

ԱՇԽԱՏԱՆՔԱՅԻՆ ԳԾԱԳՐԵՐԻ ԱՄՓՈՓԱԳԻՐ ПЕРЕЧЕНЬ РАБОЧЕЙ ДОКУМЕНТАЦИИ		
NN	ԱՆՎԱՆՈՒՄ	ԾԱՆՈԹ.
1	ԸՆԴՀԱՆՈՒՐ ՏՎՅԱՆՆԵՐ, ԱՆՎԱՆԱՑԱՆԿ/ОБЩИЕ СВЕДЕНИЯ, НАИМЕНОВАНИЯ	ՃԼ-1/А-1
2	ՆԿՈՒՂԱՅԻՆ ՀԱՐԿԻ ՀԱՏԱԿԱԳԻԾ/ ПЛАН ПОДВАЛЬНОГО ЭТАЖА	ՃԼ-2/А-2
3	ՆԿՈՒՂԱՅԻՆ ՀԱՐԿԻ ՀԱՏԱԿԱԳԻԾ (ԶԱՓԱԿԱՊՈՒՄ)/ ПЛАН ПОДВАЛЬНОГО ЭТАЖА (ОБМЕР)	ՃԼ-3/А-3
4	I ՀԱՐԿԻ ՀԱՏԱԿԱԳԻԾ (ՄԱԿՆԻՇԱԿՈՐՈՒՄ)/ ПЛАН I ЭТАЖА (МАРКИРОВКА)	ՃԼ-4/А-4
5	I ՀԱՐԿԻ ՀԱՏԱԿԱԳԻԾ (ԶԱՓԱԿԱՊՈՒՄ)/ ПЛАН IЭТАЖА(ОБМЕР)	ՃԼ-5/А-5
6	II ՀԱՐԿԻ ՀԱՏԱԿԱԳԻԾ (ՄԱԿՆԻՇԱԿՈՐՈՒՄ)/ПЛАН II ЭТАЖА (МАРКИРОВКА)	ՃԼ-6/А-6
7	II ՀԱՐԿԻ ՀԱՏԱԿԱԳԻԾ (ԶԱՓԱԿԱՊՈՒՄ)/ПЛАН II ЭТАЖА (ОБМЕР)	ՃԼ-7/А-7
8	ԿՏՐԿԱԾՔ «1-1»/ РАЗРЕЗ «1-1»	ՃԼ-8/А-8
9	ԿՏՐԿԱԾՔ «2-2»/ РАЗРЕЗ «2-2»	ՃԼ-9/А-9
10	ՃԱԿԱՏ «1-6» ԱՈԱՆՑՔՆԵՐՈՎ/ ФАСАД В ОСЯХ «1-6»	ՃԼ-10А10
11	ՃԱԿԱՏ «Դ-Ա» ԱՈԱՆՑՔՆԵՐՈՎ/ФАСАД В ОСЯХ «Г-А»	ՃԼ-11А11
12	ՃԱԿԱՏ «Ճ-1» ԱՈԱՆՑՔՆԵՐՈՎ/ ФАСАД В ОСЯХ «Ճ-1»	ՃԼ-12А12
13	ՃԱԿԱՏ «Ա-Դ» ԱՈԱՆՑՔՆԵՐՈՎ/ ФАСАД В ОСЯХ «А-Г»	ՃԼ-13А13
14	ԴՈՆԵՐԻ ԿԱՌՈՒՑՎԱԾՔ ԵՎ ՄԱՍՆԱԳԻՐ/КОНСТРУКЦИЯ ДВЕРЕЙ,СПЕЦИФИК.	ՃԼ-14А14
15	ՊԱՏՈՒՀԱՆՆԵՐԻ ԿԱՌՈՒՑՎԱԾՔ ԵՎ ՄԱՍՆԱԳԻՐ/ КОНСТР.ОКОН,СПЕЦИФ.	ՃԼ-15А15
16	ՀԱՏԱԿՆԵՐԻ ԿԱՌՈՒՑՎԱԾՔ ԵՎ ՄԱՍՆԱԳԻՐ/КОНСТРУКЦИЯ ПОЛА И СПЕЦИФИКАЦИЯ	ՃԼ-16А16
17	ՆԿՈՒՂԱՅԻՆ ԵՎ ԱՈԱՋԻՆ ՀԱՐԿԻ ՀԱՐՈՂՈՐՄԱՆ ԵՎ ԱՅԼ ԱՇԽ. ՄԱՍՆԱԳԻՐ/СПЕЦИФИКАЦИЯ ОТДЕЛОЧНЫХ И ДРУГИХ РАБОТ	ՃԼ-17А17
18	ԵՐԿՐՈՐԴ ՀԱՐԿԻ ՀԱՐՈՂՈՐՄԱՆ ԱՇԽԱՏԱՆՔՆԵՐԻ ՄԱՍՆԱԳԻՐ/ СПЕЦИФИКАЦИЯ ОТДЕЛОЧНЫХ РАБОТ ВТОРОГО ЭТАЖА	ՃԼ-18А18
19	ՄԱՆԿԱԿԱՆ ԱՀ-Ի ԱՄԻՆԱՏԵ ՄԻՋՆՈՐՄՆԵՐԻ ԱՐԱՑՄԱՆ ՍԽԵՄ/СХЕМА МОНТАЖА ЛАМИНАТНЫХ ПЕРЕГОРОДОК В СУ	ՃԼ-19А19
20	ԿԱՆՈՒԿԻ ԱՈԱՍՏԱԴԻ ԱՐԱՑՄԱՆ ՍԽԵՄ/СХЕМА КРЕПЛЕНИЯ ПОДВЕСНОГО ПОТОЛКА	ՃԼ-20А20
21	ՏԱՆԻՔԻ ՀԱՏԱԿԱԳԻԾ/ ПЛАН КРОВЛИ	ՃԼ-21А21
22	ՏԱՆԻՔԻ ՓԱՅՏԵ ՏԱՐԵՐԻ ԴԱՍԱԿՈՐՈՒԹՅԱՆ ՍԽԵՄ/ СПЕЦИФИКАЦИЯ ДЕРЕВЯННЫХ ЭЛЕМЕНТОВ КРОВЛИ	ՃԼ-22А22
23	ՏԱՆԻՔԻ ՓԱՅՏՅԱ ՀԱՏՈՒՅԹՆԵՐ/ ДЕРЕВЯННЫЕ СЕЧЕНИЕ КРОВЛИ	ՃԼ-23А23
24	ՏԱՆԻՔԻ ՀԱՆԳՈՒՅՑՆԵՐ-1/ УЗЛЫ КРОВЛИ-1	ՃԼ-24А24
25	ՏԱՆԻՔԻ ՀԱՆԳՈՒՅՑՆԵՐ-2/ УЗЛЫ КРОВЛИ-2	ՃԼ-25А25
26	ՏԱՆԻՔԻ ՑԱՆԿԱՊԱՏ/ ОГРАЖДЕНИЕ КРОВЛИ	ՃԼ-26А26
27	ՏԱՆԻՔԻ ՓԱՅՏՅԱ ՏԱՐԵՐԻ ԿՑՈՐԴՄԱՆ ՀԱՆԳՈՒՅՑՆԵՐ/ УЗЛЫ СОЕДИНЕНИЯ ДЕРЕВЯННЫХ ЭЛЕМЕНТОВ КРОВЛИ	ՃԼ-27А27
28	ՏԱՆԻՔԻ ԵՐԴԻՎ/СЛУХОВОЕ ОКНО	ՃԼ-28А28
29	ԱՐԵՎԱՅԻՆ ՋՐԱՏԱՔԱՑՈՒՑԻՉՆԵՐԻ ՏԵՂԱՂՐՄԱՆ ՍԽԵՄ/ СХЕМА УСТАНОВКИ СОЛНЕЧНЫХ ВОДОНАГРЕВАТЕЛЕЙ	ՃԼ-29А29
30	ԱՐՏԱՔԻՆ ՊԱՏԵՐԻ ՋԵՐՄԱՍԵԿՈՒՍԱՑՈՒՄ/ УТЕПЛЕНИЕ НАРУЖНЫХ СТЕН	ՃԼ-30А30
31	ՆԿՈՒՂԱՅԻՆ ՀԱՐԿԻՑ ԵԼՔԵՐ/ ВЫХОДЫ ИЗ ПОДВАЛЬНОГО ЭТАЖА	ՃԼ-31А31
32	ՆԿՈՒՂԱՅԻՆ ՀԱՐԿԻՑ ԵԼՔԵՐ/ ВЫХОДЫ ИЗ ПОДВАЛЬНОГО ЭТАЖА	ՃԼ-32А32
33	ՀԱՐԹԱԿ-1, ԹԵՔԱՀԱՐԹԱԿ-1/ПЛОЩАДКА-1, ПАНДУС-1	ՃԼ-33А33
34	ՀԱՐԹԱԿ-2, ՀԱՐԹԱԿ-3/ ПЛОЩАДКА-2,ПЛОЩАДКА-3	ՃԼ-34А34
35	ՄՈՒՏՔԻ ԱՊԱԿԵ ՀՈԿԱՐ, ՄԱՍՆԱԳԻՐ/ СТЕКЛЯННЫЙ КОЗЫРЕК,СПЕЦИФ.	ՃԼ-35А35
36	ՈՒՂԱՀԱՅԱՑ ԱՐԲՈՂԻՉԻ ՏԵՂԱՂՐՄԱՆ ՍԽԵՄԱ ТИПОВАЯ СХЕМА КРЕПЛЕНИЯ ПОДЪЕМНИКА	ՃԼ-36А36

ՏՎՅԱԼ ՆԱԽԱԳԻԾԸ ՄՇԱԿՎԱԾ Է ՀՀ ԳՈՐԾՈՂ ՆԱԽԱԳԾԱՅԻՆ ԵՎ ՇԻՆԱՐԱՐԱԿԱՆ ՆՈՐՄԵՐԻ ԵՎ ԿԱՆՈՆՆԵՐԻ ՊԱՀԱՆՋՆԵՐԻՆ ՀԱՄԱՁԱՅՆ:

ՆԳՃ՝



Թ. ՀԱՄԱԿՅԱՆ

ԲԱՅԱՏՐԱԳԻՐ/ПОЯСНИТЕЛЬНАЯ ЗАПИСКА

ՀՀ Արարատիի մարզի Կեդի համայնքի, Սիսավան բնակավայրի մանկապարտեզի կառուցման նախագծի համար հիմք են հանդիսացել հետևյալ փաստաթղթերը/основанием для проектирования детского сада в поселке Сисаван, общине Веди области Арарат РА являются следующие документы:

- ԱՆՇԱՐԺ ԳՈՒՅՔԻ ՍԵՓԱԿԱՆՈՒԹՅԱՆ (ՕԳՏԱԳՈՐԾՄԱՆ) ԻՐԱՎՈՒՆՔԻ ԳՐԱՆՑՄԱՆ ԿԿԱՅԱԿԱՆԸ/СВИДЕТЕЛЬСТВО О СОБСТВЕННОСТИ НЕДВИЖИМОСТИ
- ՏԵՂԱՄԱՍԻ ՏԵՂԱԳՐԱԳԵՐՈՂԵԶԻԿԱՆ ՀԱՆՈՒՅԹԸ Մ1:1000/ГЕОДЕЗИЧЕСКАЯ С'ЕМКА УЧАСТКА М1:1000
- ՏԱՐԱԾՔԻ ՀԱՄԱԼԻՐ ԻՆՃԵՆԵՐԱԵՐԿՐԱՐԱՆԱԿԱՆ ԵՎ ԵՐԿՐԱՖԻԶԻԿԱԿԱՆ ՊԱՅՄԱՆՆԵՐԸ/КОМПЛЕКСНЫЕ ИНЖЕНЕРНО-ГЕОЛОГИЧЕСКИЕ И ГЕОФИЗИЧЕСКИЕ ИЗЫСКАНИЯ
- ՀՀ ԳՈՐԾՈՂ ՇԻՆԱՐԱՐԱԿԱՆ ՆՈՐՄԱՍԻԿԱՅԻՆ ՊԱՀԱՆՋՆԵՐԸ/НОРМАТИВНЫЕ ТРЕБОВАНИЯ ДЕЙСТВУЮЩИЕ НА ТЕРРИТОРИИ РА

ԸՆԴՀԱՆՈՒՐ ՏԵՂԵԿՈՒԹՅՈՒՆՆԵՐ ՇՐՋԱՆԻ ԵՎ ՏԵՂԱՄԱՍԻ ՎԵՐԱԲԵՐՅԱԼ /**ОБЩИЕ СВЕДЕНИЯ ОРАЙОНЕ И УЧАСТКЕ**

Ուսումնասիրվող տարածքը գտնվում է ՀՀ Արարատի մարզի Կեդի համայնքի Նոր Ուղի բնակավայրի Կարեն Հունանյան անվան փողոց 28/1 հասցեում: /Исследуемый участок расположен по адресу ул. Карена Унаняна 28/1, общины Веди, области Арарат РА/.

Ուսումնասիրվող տարածքը գտնվում է ծովի մակարդակից ունի մոտ 869.6 մ բարձրություն: Высота над уровнем моря-869.6м/.

Ուսումնասիրվող գոտին համաձայն «Շինարարական կլիմայաբանության» (ՀՀՀՆ II-7.01-2011)-ի գտնվում է տաք կլիմայական շրջանում: Կլիման չոր, խիստ ցամաքային է: Օդի միջին ջերմաստիճանը +13С Օդի բացարձակ առավելագույն ջերմաստիճանը` +43С: Օդի բացարձակ նվազագույն ջերմաստիճանը` -26С: Տարեկան մթնոլորտային տեղումների քանակը հասնում է 280-350մմ: Չյան ծածկույթի հաստությունը հասնում է 40սմ, իսկ ձյան բեռնվածքի ճնշումը` 50կգոմ/քմ: Բնահողի սառչելու առավելագույն խորությունը 37սմ է:./ согласно «Строительной климатологии»(ՀՀՀՆ II-7.01-2011)-исследуемый кл. пояс находится в жаркой климатической зоне - климат сухой, резко-континентальный. Средняя температура воздуха +13С, абсолютная положительная температура воздуха составляет +43С, абсолютная отрицательная температура -26С. Среднегодовое количество осадков 280-350мм. Высота снежного покрова достигает 40см, снеговая нагрузка 50кгy/кв. Глубина промерзания 37см/.

Ըստ սեյսմիկ հատկության ՀՀՆՆ 20.04.2020թ տեղազննվող շրջանը գտնվում է I սեյսմիկ գոտում գրունտների Аmax= 0.3g արագացմամբ, 9 և ավելի բալլ սեյսմիկությամբ:./Сейсмические условия: согласно ՀՀՆՆ 20.04.2020թ исследуемый район находится в I сейсмическом поясе с ускорением грунтов Аmax= 0.3g/.

ՔԱՐՏԱՔԵԾԻՆԱԿԱՆ ԻՐԱՎԻՃԱԿ/ГРАДОСТРОИТЕЛЬНАЯ СИТУАЦИЯ

Տարածքը գյուղի կենտրոնական մասում է: Տարածքը հարթ է, մոտեցման ճանապարհը անցնում է հարավ-արևմտյան կողմով: Դեպի Մանկապարտեզ մուտքերը նախատեսվում նշված ճանապարհից:./Участок находится в центре поселка. Под'ездная дорога проходит с юго-западной стороны. Вход в детский сад предусмотрен со стороны дороги.

ՃԱՐՏԱՐԱՊԵՏԱ-ՀԱՏԱԿԱԳԾԱՅԻՆ ԼՈՒԾՈՒՄՆԵՐ/АРХИТЕКТУРНО-ПЛАНИРОВОЧНЫЕ РЕШЕНИЯ.

Մանկապարտեզի տարածքը 1910 քմ է: Նախատեսված է 3 խմբի համար: կառուցապատման մակերեսը 412.0 քմ է : Շենքի ընդհանուր մակերեսը 1105.0քմ է:

Նախագծվող շենքը կոնստրուկտիվ առումով սյունահեծանային համակարգով է: Արտաքին պատերը նախատեսված են պեմզաբլոկից: Ծածկերը երկաթբետոնյա միաձույլ սալեր են: ./Участок детского сада-1910 кв.м. Площадь застройки-412.0кв.м, общая площадь-1105.0кв.м Детсад предусмотрен для 3-х групп. Имеет каркасная основу, наружные стены предусмотрены из пемзоблока. Перекрытия-железобетонные монолитные плиты.

Շենքը վերգետնյա երկհարկանի է, ունի նկուղ: Առաջին հարկում են խոհանոցային բլոկը, տնօրենի և անձնակազմի սենյակները, տնտեսական սենյակները, բուժ. կետը իր մեկուսարանով և խումբ 1-ը: Յուրաքանչյուր խումբ բաղկացած է հանդերձարանից, խաղասենյակից, խմբասենյակից, բուֆետից և սանհանգույցից, իսկ առաջին հարկում գտնվող խումբը ունի խցիկ հարմարեցված ԲՍԽ համար: Երկրորդ հարկում տեղակայված են 2 և 3 խմբերը:./Здание-двухэтажное с подвалом. На первом этаже-кухонный блок, комнаты директора, персонала, хоз. блок, мед. пункт с изолятором, и группа 1. На втором этаже-2-я и 3-я группы. Для каждой группы предусмотрена раздевалка, групповая, игровая, буфет, санузел. В первой группе есть помещение, выделенное для МГН.



Նկուղային հարկը ունի 270 քմ ընդհանուր մակերես: Նախատեսված է, որպես ապաստարան ծառայելու: Նախատեսված են երկու մուտքեր շենքի արտաքին կողմից: Մուտքերից մեկի մոտ տեղադրվելու է ուղղահայաց ամբարձիչ ԲՍԽ համար: Նկուղում նախատեսված են երկու մեծ սրահներ, բուժ. կետ, կապի սենյակ, օժանդակ սենյակներ և տղամարդկանց, կանանց և ԲՍԽ սանհանգույցներ:./ Общая площадь подвала 270кв.м, где расположено убежище с двумя внешними входами.

Տանիքը նախատեսված է ծածկել հիմնականում մետաղակղմինդրով, փոքր թեքությունները հարթ թիթեղով: Տանիքի ջերմամեկուսացումը կատարվում է 35 սմ հաստ. խարամի շերտով: Ջրահեռացումը արտաքին է` հավաքովի դետալներից:նախատեսված են ձնարգելներ և ձաղաշար: Ճակատները և երեսպատվում են տարբեր գույնի բնական քարից սալերով և սվաղվում ու ներկվում են տարբեր գույների ձալատային ներկով համաձայն ճակատային լուծումների: Որմնախարիխից երեսպատվում է բազալտե 30մմ սալերով, 600 մմ ոչ պակաս բարձրությամբ:./Кровельное покрытие в основном из металлочерепицы, малые уклоны-листовое покрытие. Теплоизоляция -слой шлака, толщ. 35см. .Наружные стены -облицовка плиткой из природного камня, а также штукатурка и покраска фасадной краской. Цоколь облицован базальтовой плиткой, толщ. 30мм, на высоту не менее 600мм.

Արտաքին պատերը ջերմամեկուսացվում են բազալտե բամբակի սալերով:Հատակները. խաղասենյակներում և ննջասենյակներում նախատեսված է վինիլային հատակներ, միջանցքներում` մամալագրանիտից, սանհանգույցներում և խոհանոցային հատվածներում ինչպես նաև ջերմային հանգույցում` խեցեսալ: Պատերի և առաստաղի ներքին հարդարումը. սանհանգույցներում խոհանոցում և բուֆետներում նախատեսված է մասնակի կամ ամբողջական երեսպատում կերամիկական սալիկներով ցեմենտավազային շաղախի վրա, մնացած սենքերը գաջվում են և ներկվում բարձրորակ լատեքսային ներկերով: Թաց կետերում նախատեսված են «ԱՐՄՍԹՐՈՆԳ» տիպի կախովի առաստաղներ: Ելնելով ինժեներական գծերի անցկացման առանձնահատկություններից որոշ սենյակներում նախատեսվում են Գիպսաստվարաթղթից կախովի առաստաղներ: Արտաքին դռները այլումինե` ջերմակամրջակով: Ներքին դռները` ՄՂՖ:./ Теплоизоляция наружных стен-плиты из базальтовой ваты. Полы: в игровых и спальнях-виниловые полы, в коридорах-прессгранит, на кухне и в санузлах-керамическая плитка. Внутренняя отделка стен и потолков-Всанузлах, на кухне и буфетных-частично или целиком облицовка керамической плиткой по ц/песч. р-ру., остальные помещения-гажевая штукатурка и покраска высококачественной латексной краской. В мокрых точках -потолки типа «Армстронг». Исходя из особенностей проведения инженерных сетей, в некоторых помещениях предуснотренны гипсокартонные подвесные потолки. Наружные двери-аллюминиевые с термомостом.


Տաք ջրամատակարարումը իրականացվելու է արևայի մարտկոցներով, որոնք տեղադրվելու են տանիքին` առավելագույնը դեպի հարավ նայող լանջին՝

Շենքի շուրջ նախատեսվում է սալվածք բազալտե բրեկչայից` եզրագծված բազալտե եզրաքարերով: Իրականացվում են 4 խաղահրապարակներ (մեկը խաղային կարուսելների համար) ավազի լիցքով: Դեպի խաղահրապարակներ տանող արահետները տրավերտինե կոտրոված քարերից են` եզրագծված բետոնե եզրաքարերով` ավազե հիմքի վրա: Նախատեսվում է իրականացնել ասֆալտե ավտոձանապարհ: Խողառարածը ցանկապատվում է 1.6 մ բարձրությամբ մետաղյա պրոֆիլներից կազմված հիմնակմախքով, դրոք ցանցով ցանկապատով: Запроектированы четыре игровых площадки с песчаным покрытием. Тропинки к площадкам-мозаика из колотой травертиновой плитки на песчанной основе, обрамление-базальтовый бордюр. Запроектирована асфальтовая дорога. Участок огорожен забором высотой 1.6м - "дробь"-сетка на каркасе из металлического профиля. Детский сад имеет два основных входа.

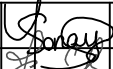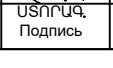ԾՐԱԳՐԻ ԱՈԱՋԱԴՐԱՆՔ ЗАДАНИЕ ПРОЕКТА N 35				ԱՐԱՐԱՏԻ ՄԱՐԶԻ ԿԵԴԻ ՀԱՄԱՅՆՔԻ ՆՈՐ ՈՒԴԻ ԲՆԱԿԱԿԱՅՐԻ ՄԱՆԿԱՊԱՐՏԵԶԻ ԿԱՌՈՒՑՄԱՆ ՆԱԽԱԳԻԾ/Проект строительства детского сада поселка Нор Уги, общины Веди, Араратского марза			
ԳԾԵՑ Начертил.	Ս. ԵՍԱՅԱՆ С. Есаян			ՃԱՐՏԱՐԱՊԵՏԱԿԱՆ ԼՈՒԾՈՒՄՆԵՐ Архитектурные Решения	ՓՈՒԼ Стадия	ԹԵՐԹ Лист	ԹԵՐԹԵՐ Листов
ՆԱԽԱԳԾ. Проектир.	Տ. ԱՐԱՍԱՐՅԱՆ Т. Агасарян				ԱՆ	ՃԼ-1/А-1	36
ՆԳՃ/ГАП	Թ. ՀԱՄԱԿՅԱՆ Т. Амаякян			ԸՆԴՀԱՆՈՒՐ ՏՎՅԱՆՆԵՐ, ԱՆՎԱՆԱՑԱՆԿ, ԲԱՅԱՏՐԱԳԻՐ/ОБЩИЕ СВЕДЕНИЯ, НАИМЕНОВАНИЯ			
ՊԱՇՏՈՆ Должность	ԱԶԳԱՆՈՒՄ Имя, Фамилия	ՍԾՈՂԱԳ. Подпись					

ՆԿՈՒՂԱՅԻՆ ՀԱՐԿԻ ՀԱՏԱԿԱԳԻԾ
ПЛАН ПОДВАЛЬНОГО ЭТАЖА

N N	ՍԵՆՅԱԿԻ ԱՆՎԱՆՈՒՄԸ Наименование
1	ՆԱԽԱՍՐԱՀ/ВЕСТИБЮЛЬ
2	ՊԱՀԵՍ/СКЛАД
3	ԿԱՊԻ ՍԵՆՅԱԿ/КОМНАТА СВЯЗИ
4	ՍՐԱՀ 1/ЗАЛ 1
5	ՄԻՋԱՆՑՔ/КОРИДОР
6	ԲՈՒԺ. ԿԵՏ/КАБИНЕТ ВРАЧА
7	ՍԵՆՅԱԿ/ՄԵԿՈՒՍԱՐԱՆ/ КОМНАТА/ИЗОЛЯТОР
8	ՍՐԱՀ 2/ЗАЛ 2
9	ՍԱՆՀԱՆԳՈՒՅՑ ՏՂԱՄԱՐԴԿԱՆՑ/С.У. МУЖ.
10	ՍԱՆՀԱՆԳՈՒՅՑ ԿԱՆԱՆՑ/С.У. ЖЕН.
11	ՀԱՇՍԱՆԴԱՄԻ ՍԱՆՀԱՆԳՈՒՅՑ/ТУАЛЕТ ДЛЯ ИНВАЛИДА
12	ԷԼ. ԿԱՀԱՆԱԿԻ ՍԵՆՅԱԿ/ЭЛ. Щитовая
13	ԴԻՋ. ԳԵՆԵՐԱՏՈՐԻ ՍԵՆՅԱԿ/ПОМЕЩЕНИЕ ДИЗ. ГЕНЕРАТОРА
14	ՆԱԽԱՍՈՒՏՔ-ԱՆՑԱԽՈՒՑ

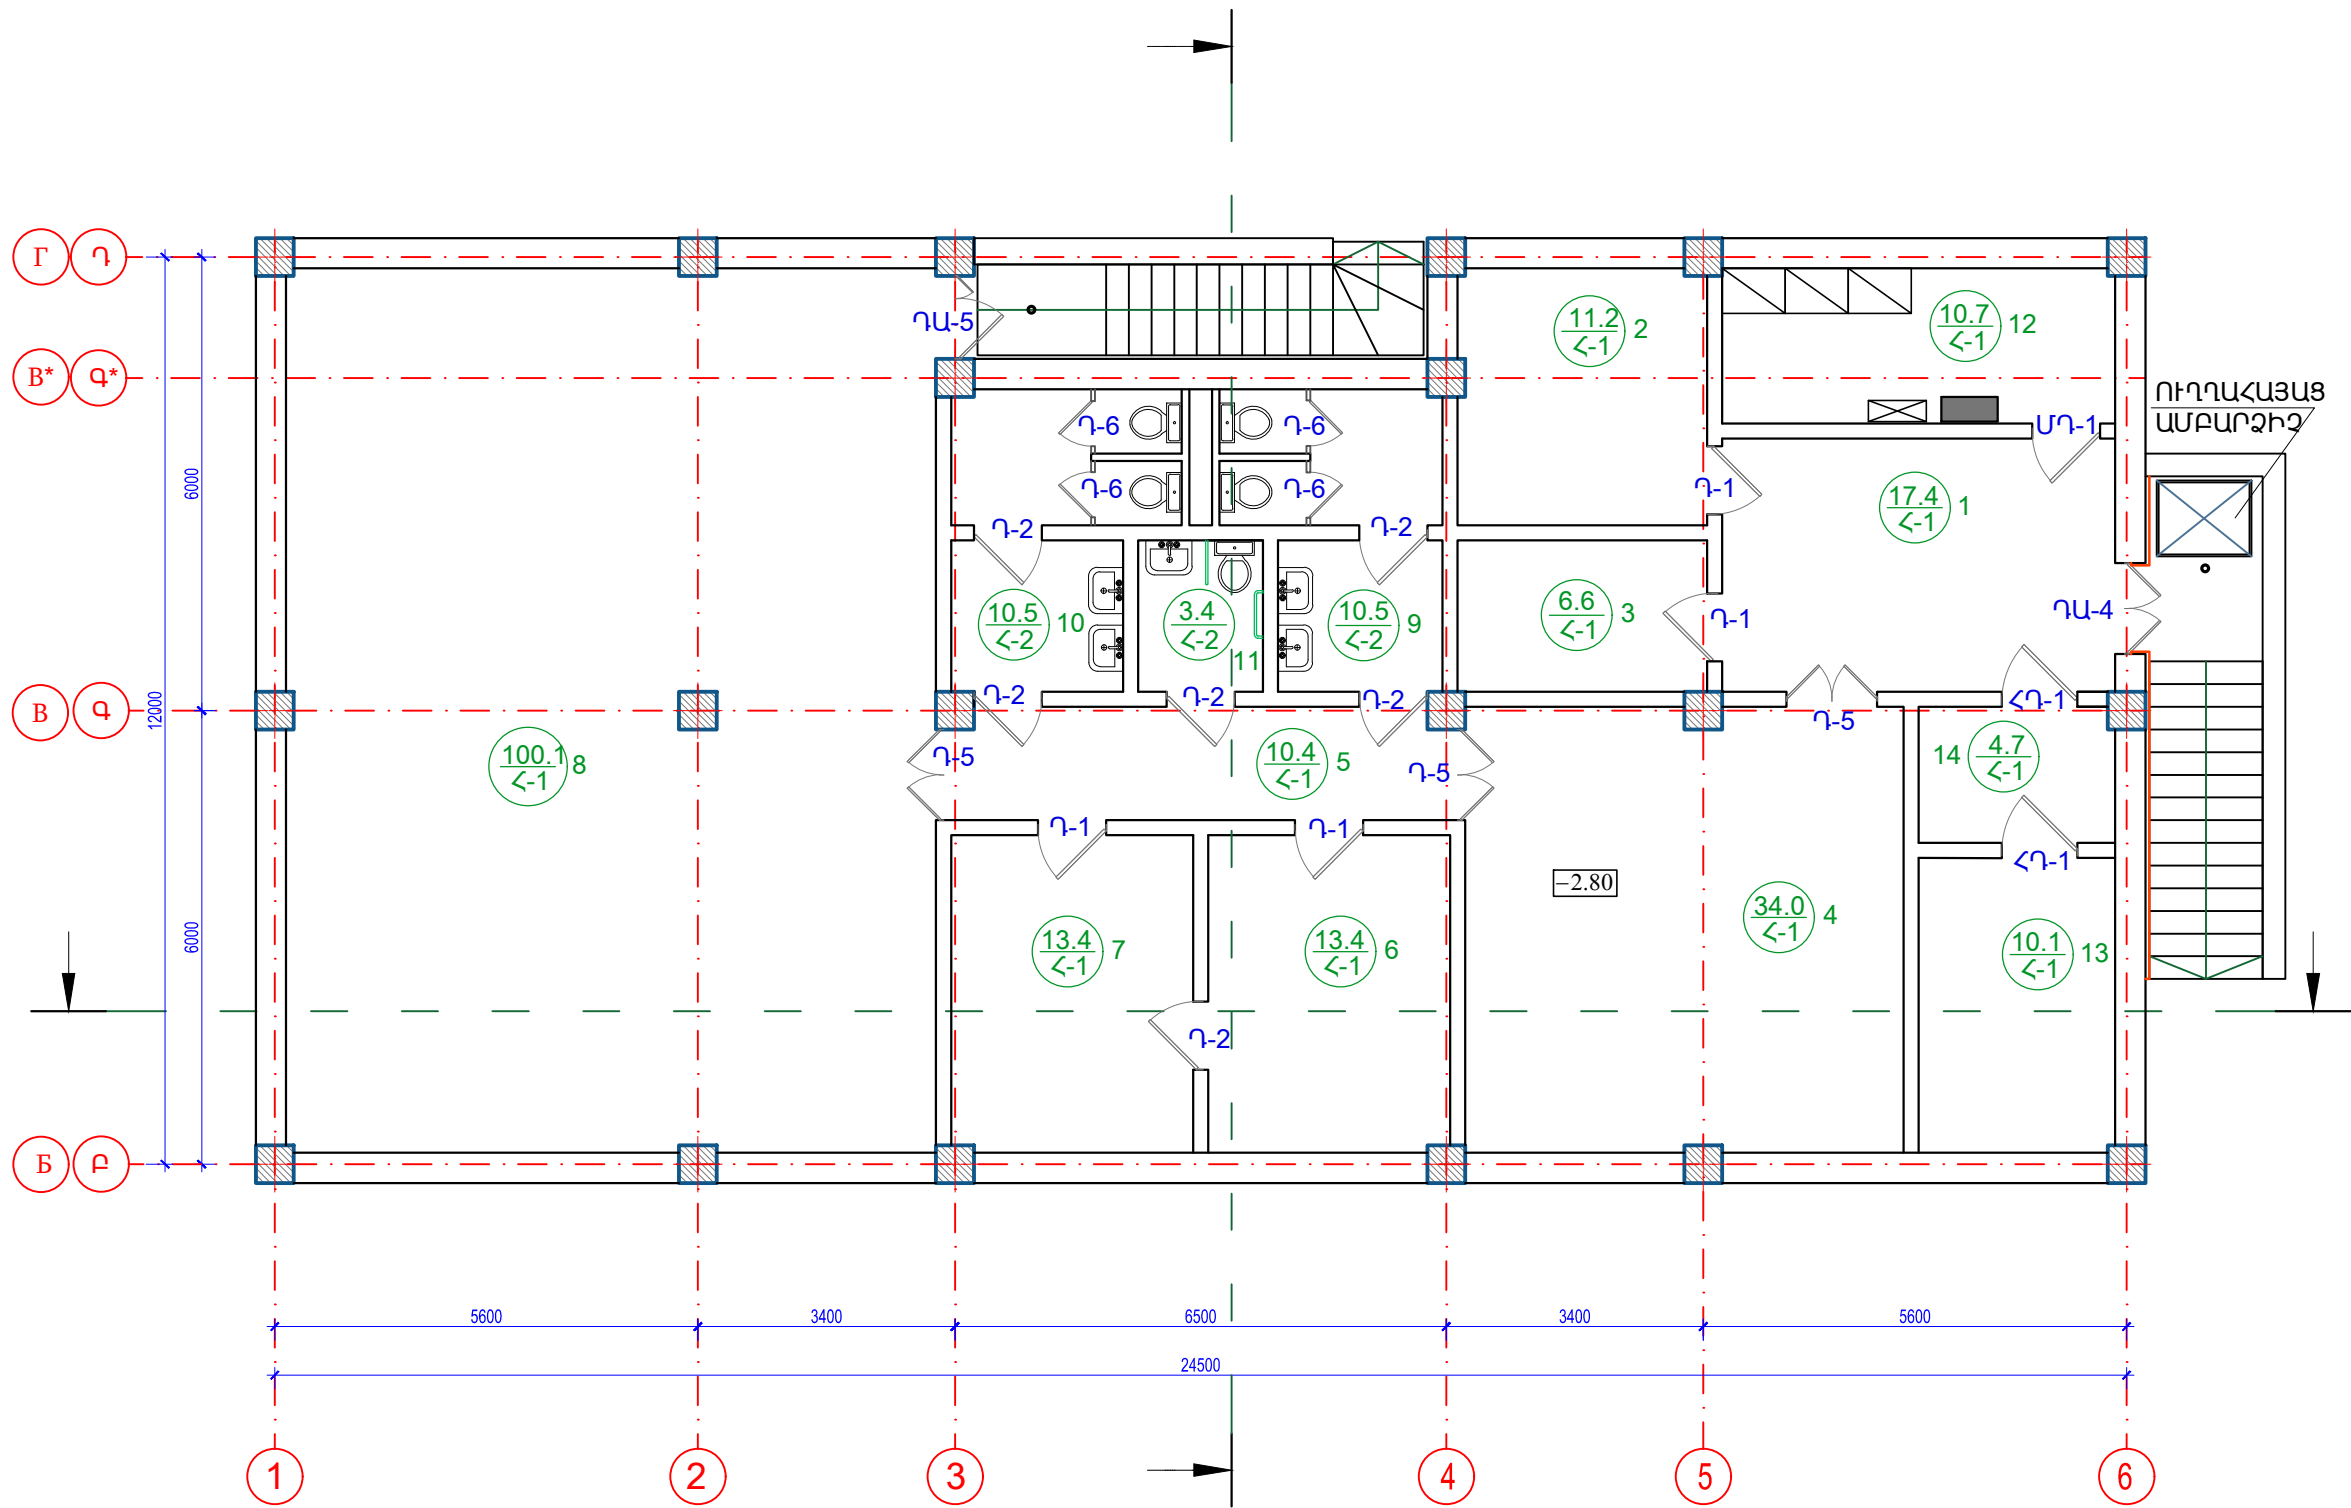


ԾԱՆՈԹՈՒԹՅՈՒՆ /ПРИМЕЧАНИЕ

- 0.00 ՀԱՐԱԲԵՐԱԿԱՆ ՆԻՇՆ ԸՆԴՈՒՆԿԱԾ Է ԱՌԱՋԻՆ ՀԱՐԿԻ ՀԱՏԱԿԻ ՄԱԿԱՐԴԱԿԸ ԵՎ ՀԱՄԱՊԱՏԱՍԽԱՆՈՒՄ Է 880.4 ԲԱՑԱՐՁԱԿ ՆԻՇԻՆ/ЗА ОТНОСИТЕЛЬНУЮ ОТМЕТКУ 0.00 ПРИНЯТ УРОВЕНЬ ПОЛА ПЕРВОГО ЭТАЖА,
- СООТВЕТСТВУЮЩИЙ АБСОЛЮТНОЙ ОТМЕТКЕ 918.4
- ՍՈՒՅՆ ՆԱԽԱԳԻԾԸ ՆԱՅԵԼ ԵՎ ԹԵՐԹԵՐԻ ՀԵՏ ՄԻԱՍԻՆ./ДАННЫЙ ПРОЕКТ СМОТРЕТЬ СОВМЕСТНО С ЛИСТАМИ ԵՎ.
- ԲՈՒՈՐ ՄԻՋՆՈՐՄՆԵՐՆ ԻՐԱԿԱՆՑՆԵԼ 200 մմ և 100 մմ ՊԵՄՋԱԲԼՈԿՈՎ՝ ՀԱՄԱՁԱՅՆ ՆԱԽԱԳԾԻ/ВСЕ ПЕРЕГОРОДКИ ИЗ ПЕМЗОБЛОКОВ 200мм И 100мм
- ԲՈՒՈՐ ԼՎԱՑԱՐԱՆՆԵՐԻՆ ԿԻՑ ՆԱԽԱՏԵՍԵԼ ՍԱԽԿԱՊԱՏՈՒՄ; ՀԱՆՃԱՍԱԼԻ h=1.5 մ/ОКОЛО ВСЕХ УМЫВАЛЬНИКОВ ПРЕДУСМОТРЕТЬ ОБЛИЦОВКУ КЕРАМИЧЕСКОЙ ПЛИТКОЙ h=1.5м
- ԽԵՑԵՍԱԼԻ ԵՎ ՀԱՆՃԱՍԱԼԻ ԳՈՒՅՆԵՐԸ Ral 3014, 9016/ ЦВЕТА КЕРАМИЧЕСКОЙ ПЛИТКИ Ral 3014, 9016
- ՇԻՆԱՐԱՐՈՒԹՅԱՆ ԸՆԹԱՑՔՈՒՄ ՀՆԱՐԱԿՈՐ ՓՈԹՈՆՈՒԹՅՈՒՆՆԵՐԸ ՀԱՄԱՁԱՅՆԱՑՆԵԼ ՃԱՐՏԱՐԱՊԵՏՆԵՐԻ ՀԵՏ/ ВОЗМОЖНЫЕ ПРИ СТРОИТЕЛЬСТВЕ ИЗМЕНЕНИЯ СОГЛАСОВЫВАТЬ С АРХИТЕКТОРОМ.


ԾՐԱԳՐԻ ԱՌԱՋԱԴՐԱՆՔ ЗАДАНИЕ ПРОЕКТА				ԱՐԱՐԱՏԻ ՄԱՐԶԻ ԿԵՐԻ ՀԱՄԱՅՆՔԻ ՆՈՐ ՈՒՐԻ ԲՆԱԿԱԿԱՅՐԻ ՍԱՆԿԱՊԱՐՏԵՋԻ ԿԱՌՈՒՑՄԱՆ ՆԱԽԱԳԻԾ/Проект строительства детского сада поселка Нор Уги, общины Веди, Арагатского марза			
ԳԾԵՑ Начертил.	Ս. ԵՍԱՅԱՆ С. Есаян			ՃԱՐՏԱՐԱՊԵՏԱԿԱՆ ԼՈՒԾՈՒՄՆԵՐ Архитектурные Решения	ՓՈՒԼ Стадия	ԹԵՐԹ Лист	ԹԵՐԹԵՐ Листов
ՆԱԽԱԳԾ. Проектир.	Տ. ԱՂԱՍԱՐՅԱՆ Т. Агасарян				ԱՆ	ՃԼ-2/А-2	36
ՆԳՃ/ГАП	Թ. ՀՄԱՅԱԿՅԱՆ Т. Амаякян			ՆԿՈՒՂԱՅԻՆ ՀԱՐԿԻ ՀԱՏԱԿԱԳԻԾ ПЛАН ПОДВАЛЬНОГО ЭТАЖА	ԻՆՏԵՐ ԷՆԵՐԳԻԱ ՍՈՐ		
ՊԱՇՏՈՆ Должность	ԱՋԳԱՆՈՒՄ Имя, Фамилия	ՍՏՈՐԱԳ Подпись					

ՆԿՈՒՂԱՅԻՆ ՀԱՐԿԻ ՀԱՏԱԿԱԳԻԾ
ПЛАН ПОДВАЛЬНОГО ЭТАЖА

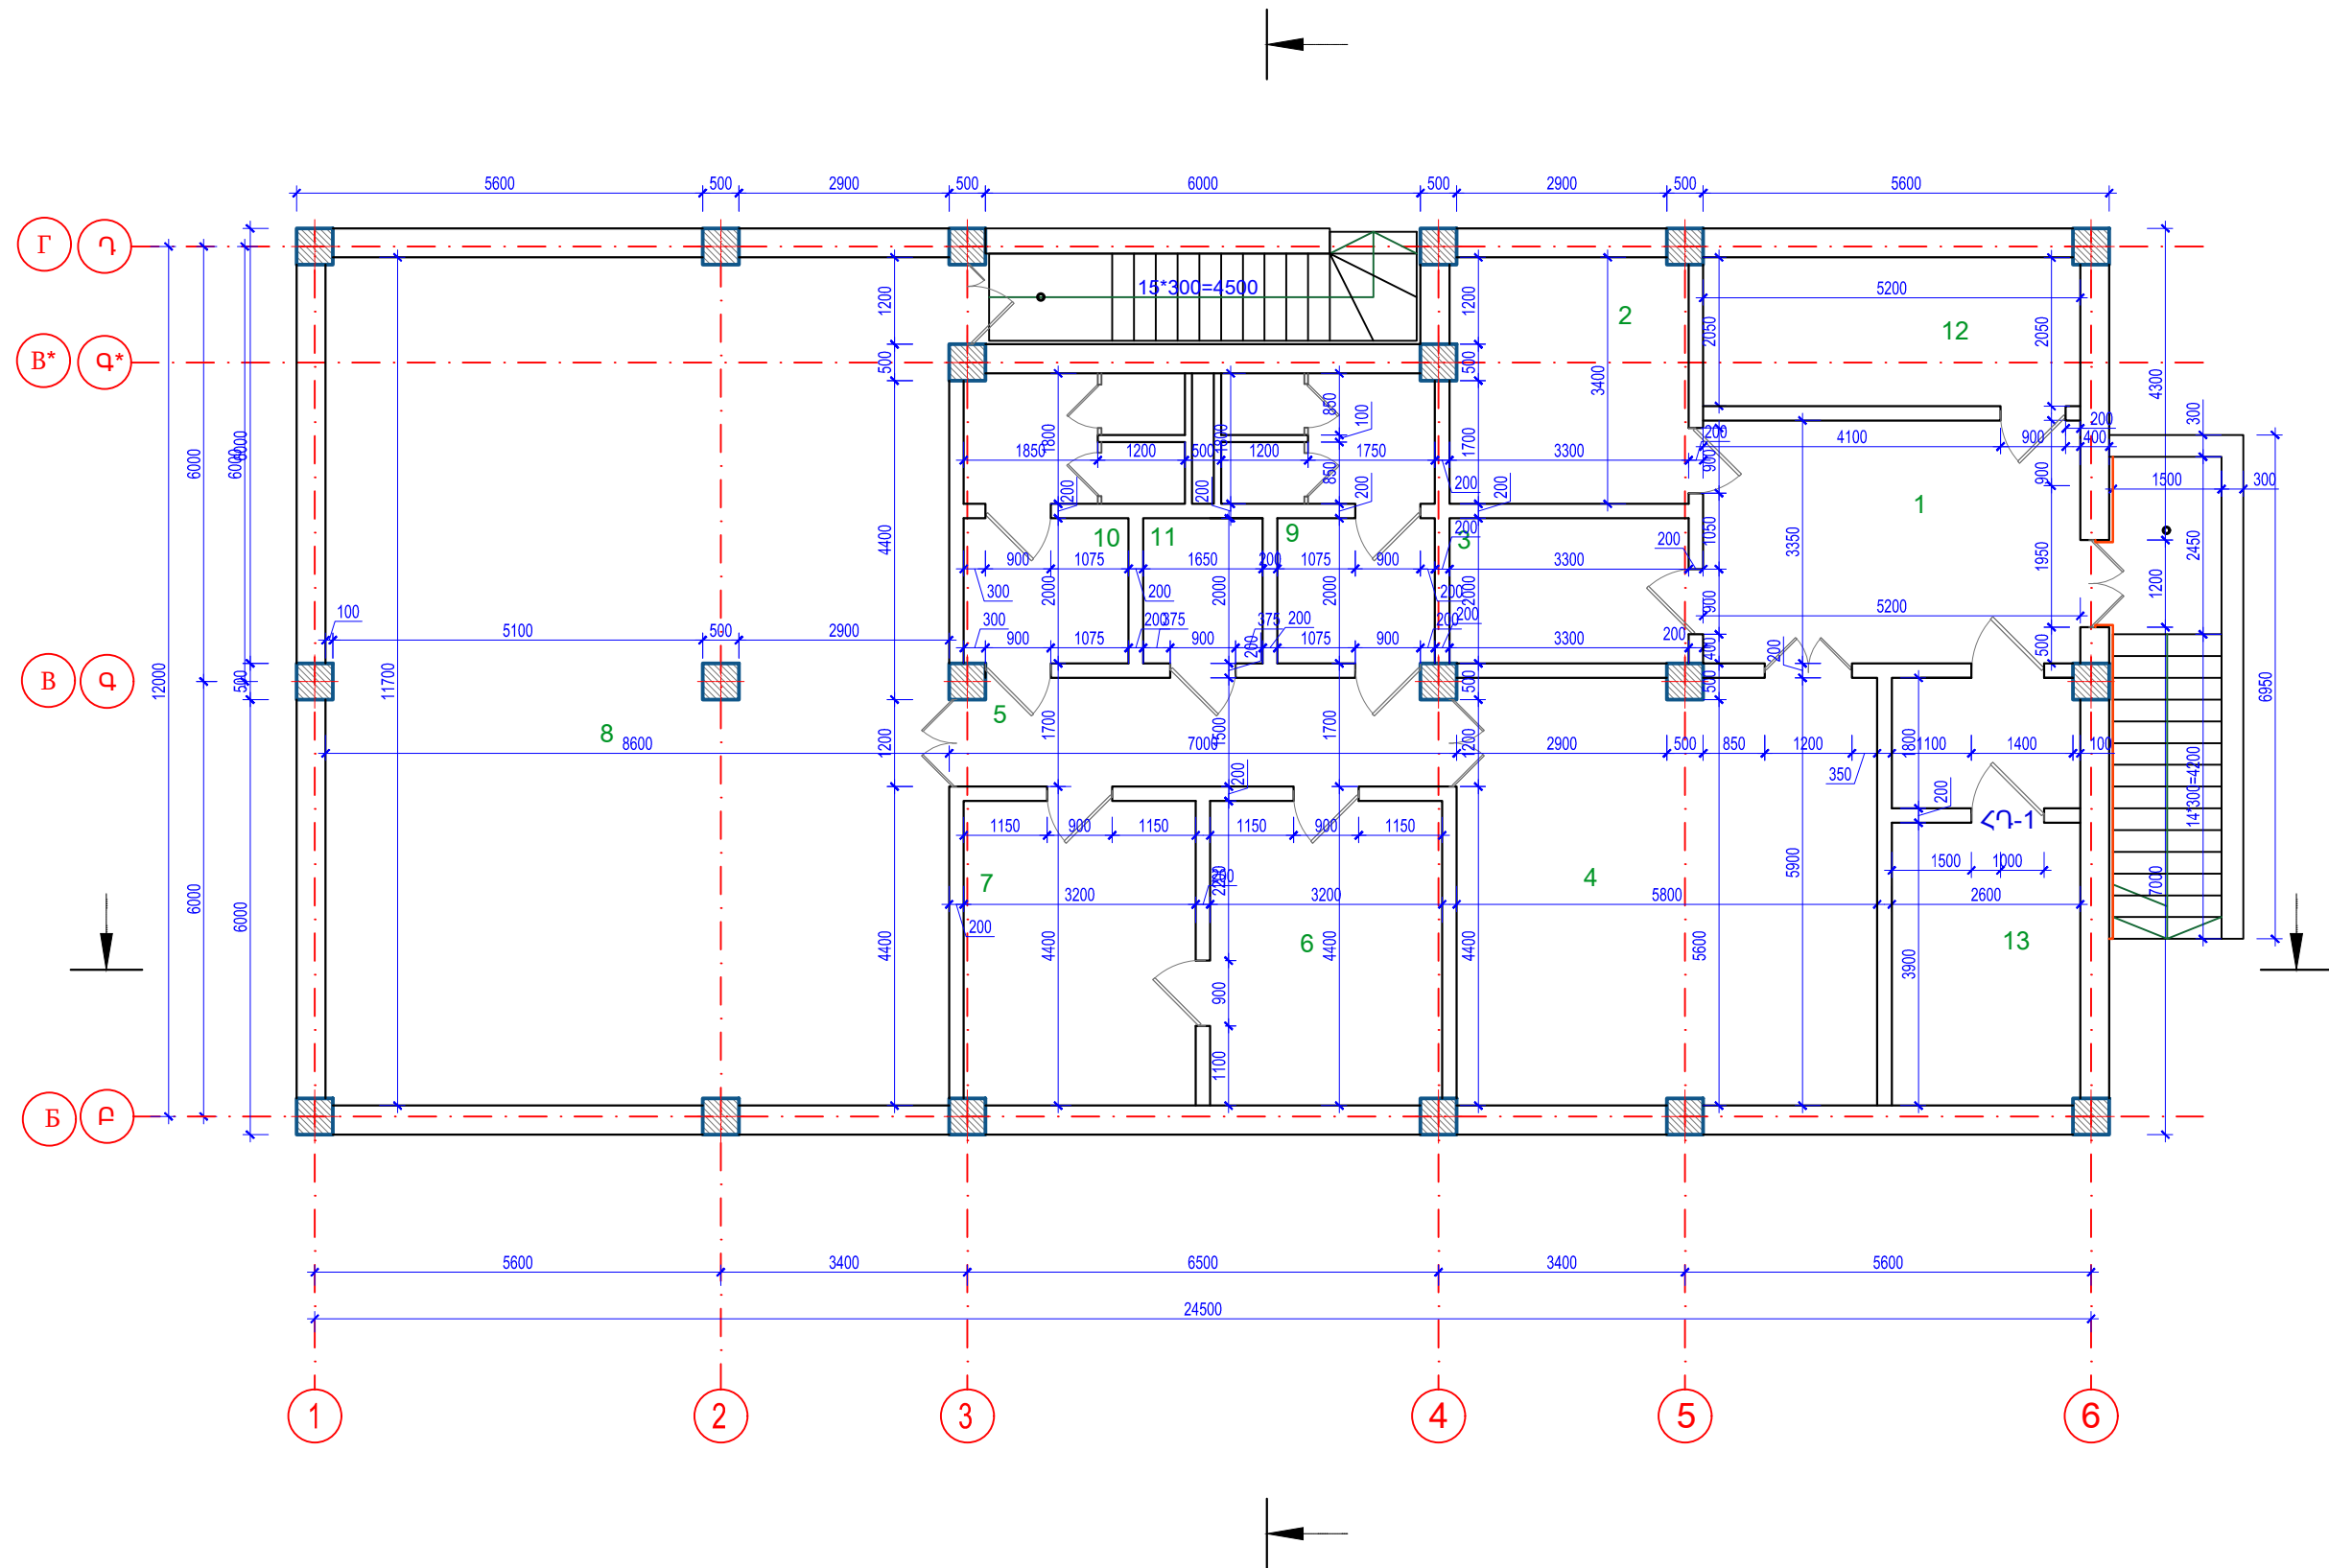


N	ՍԵՆՅԱԿԻ ԱՆՎԱՆՈՒՄԸ
1	ՆԱԽԱՍՐԱՀ/ВЕСТИБЮЛЬ
2	ՊԱՀԵՍ/СКЛАД
3	ԿԱՊԻ ՍԵՆՅԱԿ/КОМНАТА СВЯЗИ
4	ՍՐԱՀ 1/ЗАЛ 1
5	ՄԻՋԱՆՑՔ/КОРИДОР
6	ԲՈՒԺ. ԿԵՏ/КАБИНЕТ ВРАЧА
7	ՍԵՆՅԱԿ/ՄԵԿՈՒՍԱՐԱՆ/ КОМНАТА/ИЗОЛЯТОР
8	ՍՐԱՀ 2/ЗАЛ 2
9	ՍԱՆՀԱՆԳՈՒՅՑ ՏՂԱՄԱՐԴԿԱՆՑ/С.У. МУЖ.
10	ՍԱՆՀԱՆԳՈՒՅՑ ԿԱՆԱՆՑ/С.У. ЖЕН.
11	ՀԱՇՍԱՆԴԱՄԻ ՍԱՆՀԱՆԳՈՒՅՑ/ТУАЛЕТ ДЛЯ ИНВАЛИДА
12	ԷԼ. ԿԱՀԱՆԱԿԻ ՍԵՆՅԱԿ/ЭЛ. Щитовая
13	ԴԻՋ. ԳԵՆԵՐԱՏՈՐԻ ՍԵՆՅԱԿ/ПОМЕЩЕНИЕ ДИЗ. ГЕНЕРАТОРА
14	ՆԱԽԱՍՈՒՏՔ-ԱՆՑԱԽՈՒՅ

ԾՐԱԳՐԻ ԱՌԱՋԱՂԴԱՆՔ ЗАДАНИЕ ПРОЕКТА			N 35			ԱՐԱՐԱՏԻ ՄԱՐԶԻ ԿԵՂԻ ՀԱՄԱՅՆՔԻ ՆՈՐ ՈՒՂԻ ԲՆԱԿԱՎԱՅՐԻ ՍԱՆԿԱՊԱՐՏԵԶԻ ԿԱՌՈՒՑՄԱՆ ՆԱԽԱԳԻԾ/Проект строительства детского сада поселка Нор Уги, общины Веди, Араратского марза			
ԳԾԵՑ Начертил.	Ս. ԵՍԱՅԱՆ С. Есаян			ՃԱՐՏԱՐԱՊԵՏԱԿԱՆ ԼՈՒԾՈՒՄՆԵՐ Архитектурные Решения	ՓՈՒԼ Стадия	ԹԵՐԹ Лист	ԹԵՐԹԵՐ Листов		
ՆԱԽԱԳԾ. Проектир.	Տ. ԱԴԱՍԱՐՅԱՆ Т. Агасарян				ԱՆ	ՃԼ-3/А-3	36		
ՆԳՃ/ГАП	Թ. ՀԱՄԱՅԱՆ Т. Амаян			ՆԿՈՒՂԱՅԻՆ ՀԱՐԿԻ ՀԱՏԱԿԱԳԻԾ(ՉԱՓԱԿԱՊՈՒՄ) ПЛАН ПОДВАЛЬНОГО ЭТАЖА (ОБМЕР)					
ՊԱՇՏՈՆ Должность	ԱԶԳԱՆՈՒՆ Имя, Фамилия				ՍՈՐԱԳ Подпись				

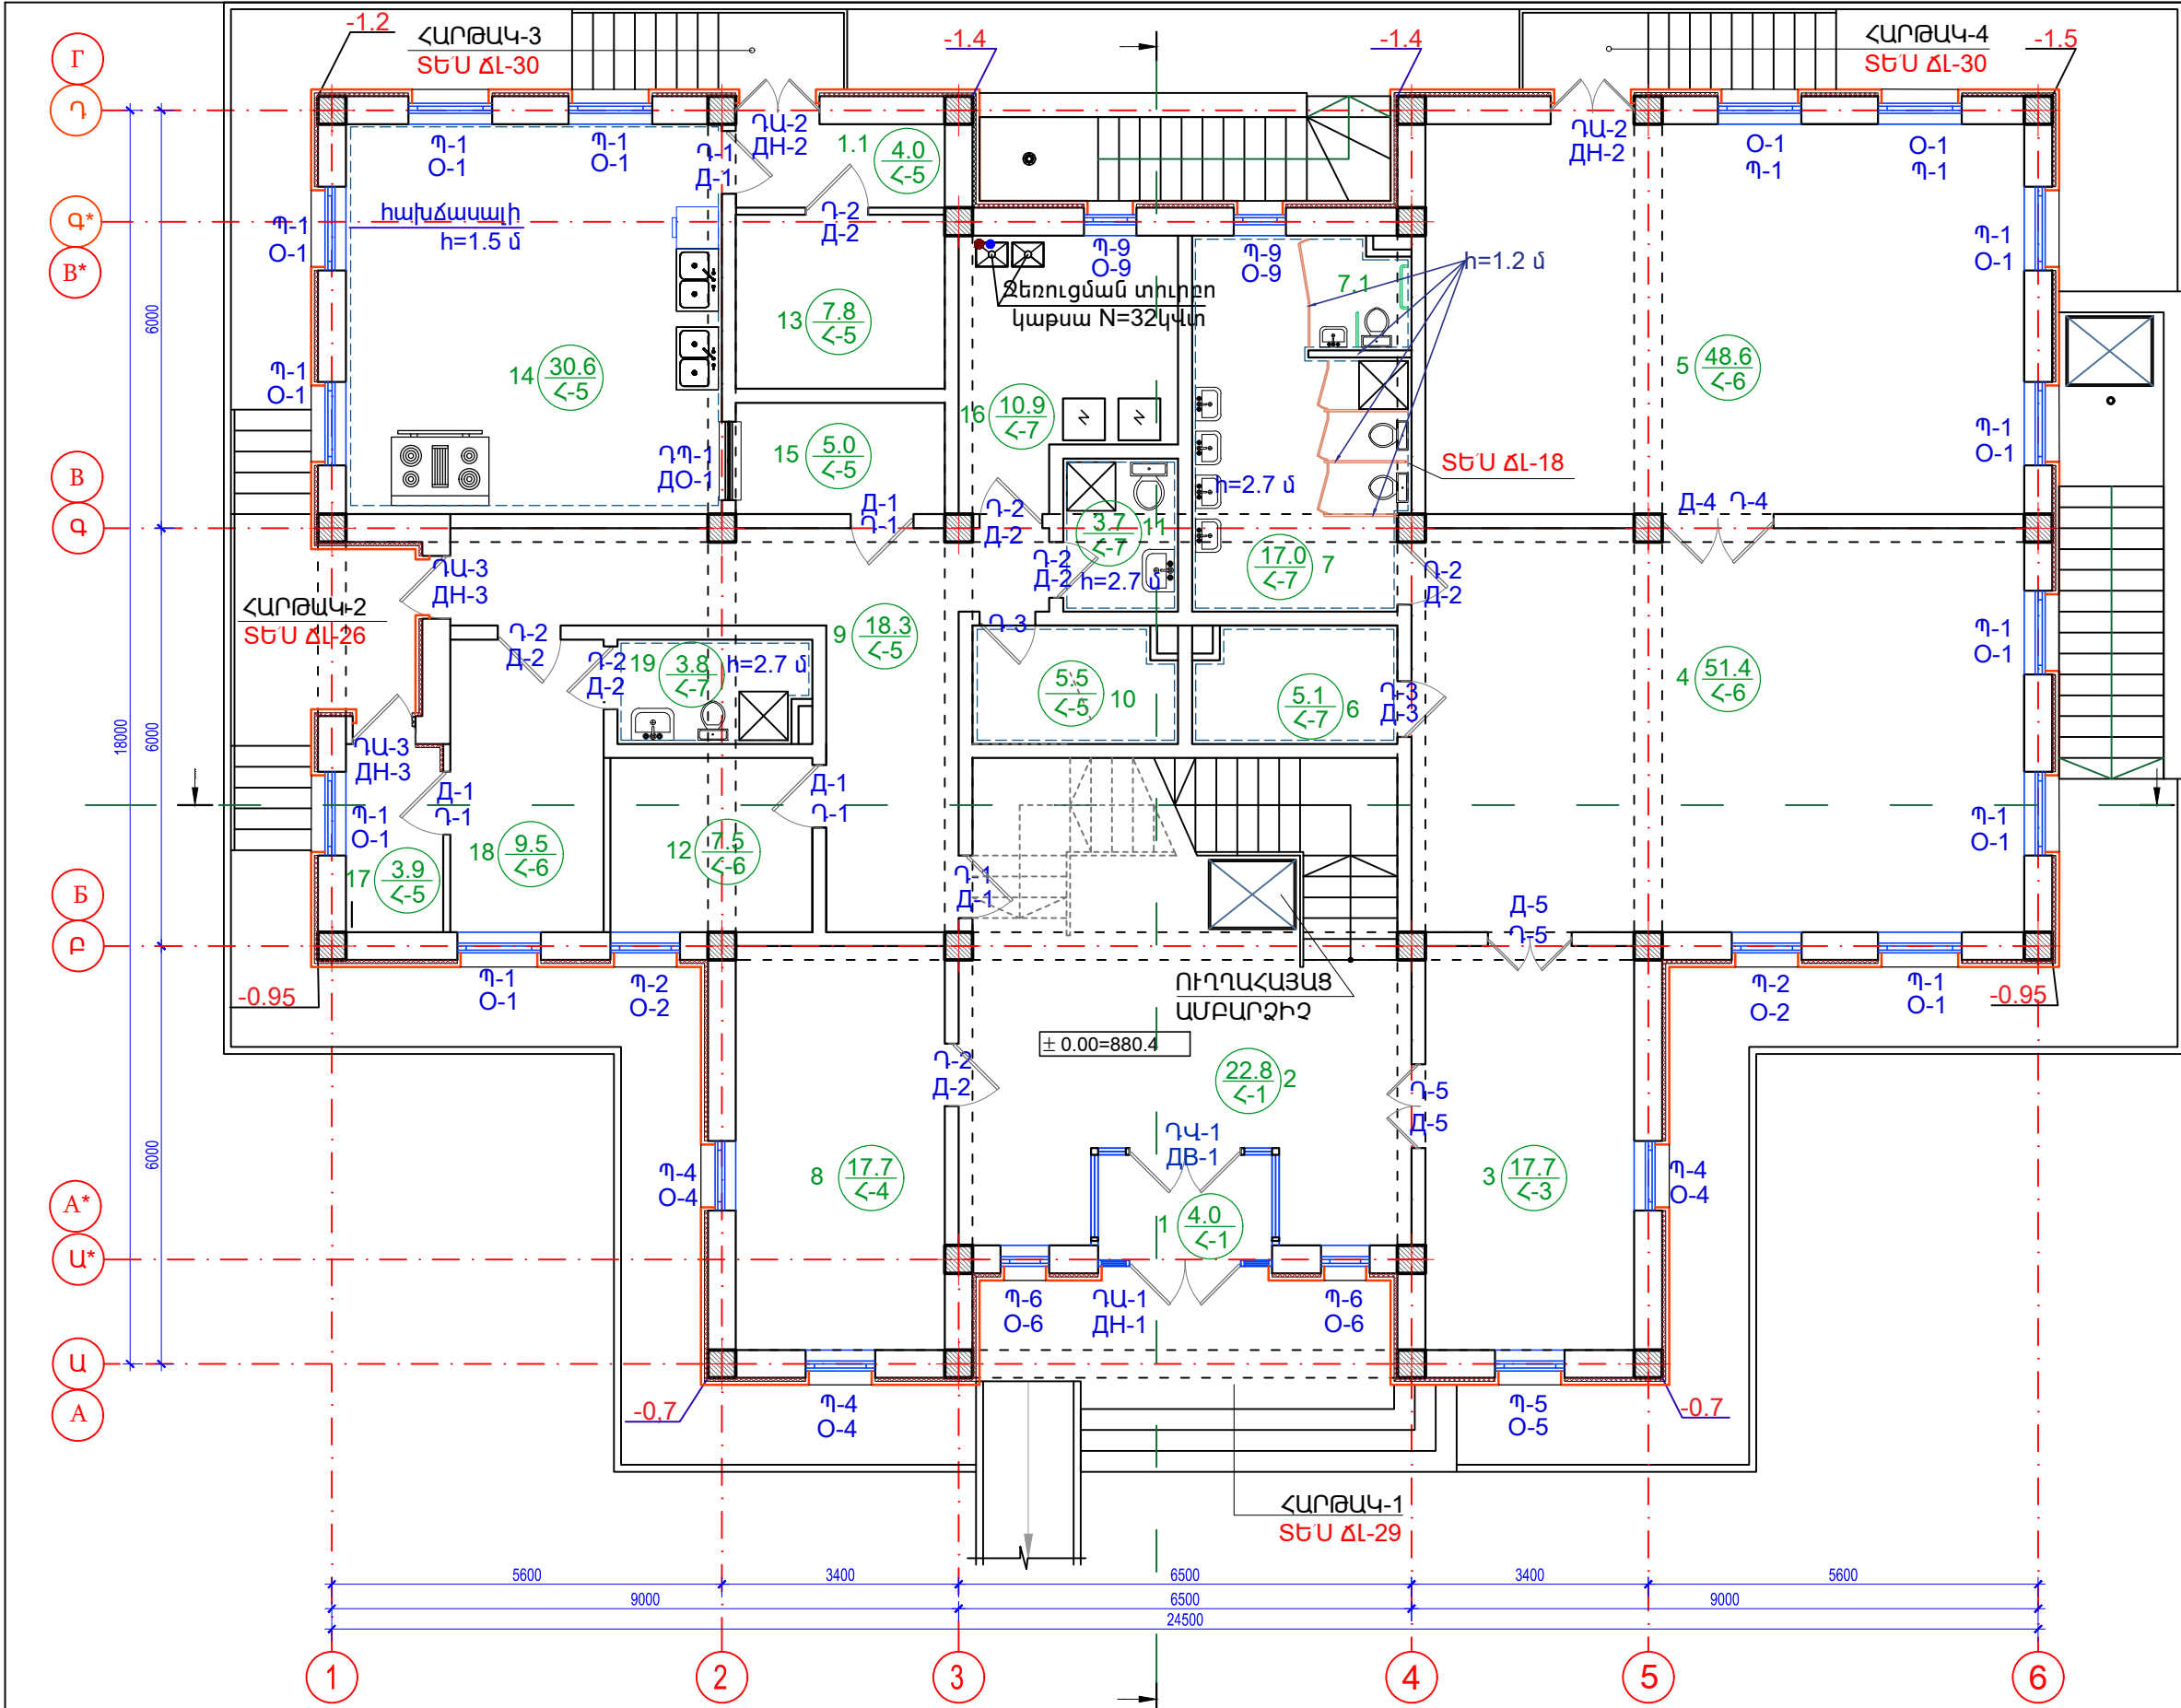

NN	ՍԵՆՅԱԿԻ ԱՆՎԱՆՈՒՄԸ
1	ՏԱՄԲՈՐ/ТАМБУР
1.1	ՏԱՄԲՈՐ/ТАМБУР
2	ՆԱԽԱՍՐԱՀ/ВЕСТИБЮЛЬ
3	ՀԱՆԴԵՐՁԱՐԱՆ/РАЗДЕВАЛКА
4	ԽԱՂԱՍԵՆՅԱԿ/ИГРОВАЯ
5	ՆՆՋԱՍԵՆՅԱԿ/СПАЛЬНЯ
6	ԲՈՒՖԵՏ/БУФЕТ
7	ՍԱՆՀԱՆԳՈՒՅՑ/С.У.
7.1	ՍԱՆՀԱՆԳՈՒՅՑ սակավաշարժների /ԲՍԽ/ ТУАЛЕТ ДЛЯ МГН
8	ՏՆՕՐԵՆԻ ՍԵՆՅԱԿ/ КАБИНЕТ ДИРЕКТОРА
9	ՄԻՋԱՆՔ/КОРИДОР
10	ՍԴԻՏԱԿԵՂԵՆԻ ՍԵՆՅԱԿ/КОМНАТА ДЛЯ БЕЛЫЯ
11	ԱՆՁՆԱԿԱԶՄԻ ՍՀ /հարմարեցված նաև ԲՍԽ համար/ТУАЛЕТ ДЛЯ ПЕРСОНАЛА
12	ԱՆՁՆԱԿԱԶՄԻ ՍԵՆՅԱԿ/КОМНАТА ПЕРСОНАЛА
13	ՍՆՆԴԻ ՊԱՀԵՍ/СКЛАД
14	ԽՈՀԱՆՈՑ/КУХНЯ
15	ՍՆՆԴԻ ԲԱՇԽՄԱՆ ԿԵՏ/ РАЗДАТОЧНАЯ
16	ՋԵՐՄԱՅԻՆ ՀԱՆԳՈՒՅՑ, ԼՎԱՑՔԱՏՈՒՆ/ ТЕПЛОВОЙ УЗЕЛ,ПРОЧЕЧНАЯ
17	ՄԵԿՈՒՍԱՐԱՆ/ИЗОЛЯТОР
18	ԲԺՇԿԻ ՍԵՆՅԱԿ/КОМНАТА ДОКТОРА
19	ՍԱՆՀԱՆԳՈՒՅՑ (ՄԵԿՈՒՍԱՐԱՆԻ)/С.У. ИЗОЛЯТОРА


ՊԱՅՄԱՆԱԿԱՆ ՆՇԱՆՆԵՐ/ УСЛОВНЫЕ ОБОЗНАЧЕНИЯ

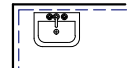

ՊԱՏԻ ԵՐԵՍՊԱՏՈՒՄ
ԿԵՐԱՄԻԿԱԿԱՆ ՍԱԼԻԿՈՎ



ՊԱՏԻ ՋԵՐՄԱՄԵԿՈՒՄԱՅՈՒՄ
ИЗОЛЯЦИЯ СТЕН

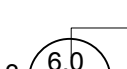

ՍԵՆՅԱԿԻ ՍԱԿԵՐԵՍԸ
ПОЛАЩАДЬ ПОМЕЩЕНИЯ



ՆՈՐ ՀԱՏԱԿԻ ՏԵՍԱԿԸ
ТИП ПОЛА






ՍԵՆՅԱԿԻ ՀԱՄԱՐԸ
НОМЕР ПОМЕЩЕНИЯ

ԴԱ/ԴՆ -ԱՐՏԱՔԻՆ ԴՈՒՈ/НАРУЖНАЯ ДВЕРЬ
ԴԿ/ԴՆ-ԴՈՒՈ-ՎԻՏՐԱՅ/ДВЕРЬ-ВИТРАЖ
Պ/Օ - ՊԱՏՈՒՅԱՆ/ОКНО
Դ/Ը - ԴՈՒՈ/ДВЕРЬ
ԲՍԽ/ՄԴՆ-ԲՆԱԿԸ. ՍԱԿԱԿԱՇԱՐՃ ԽՄԲԵՐ/
МАЛОМОБИЛЬНАЯ ГРУППА НАСЕЛЕНИЯ

ԾԱՆՈԹՈՒԹՅՈՒՆ


- 0.00 ՀԱՐԱԲԵՐԱԿԱՆ ՆԻՇՆ ԸՆԴՈՒՆԿԱԾ Է ԱՈՒՋԻՆ ՀԱՐԿԻ ՀԱՏԱԿԻ ՍԱԿԱՐԴԱԿԸ ԵՎ ՀԱՄԱՊԱՏԱՍԽԱՆՈՒՄ Է 880.4 ԲԱՅԱՐՁԱԿ ՆԻՇԻՆ
- ՍՈՒՅՆ ՆԱԽԱԳԻՇԸ ՆԱՅԵԼ ԵՎ ԹԵՐԹԵՐԻ ՀԵՏ ՄԻԱՄԻՆ.
- ԲՈՒՈՐ ՄԻՋՆՈՐՄՆԵՐՆ ԻՐԱԿԱՆԱՑՆԵԼ 200 մմ և 100 մմ ՊԵՐՋԱԲՈՎԿՈՎ ՀԱՄԱՁԱՅՆ ՆԱԽԱԳԾԻ
- ԲՈՒՈՐ ԼՎԱՑԱՐԱՆՆԵՐԻՆ ԿԻՑ ՆԱԽԱՏԵՍԵԼ ՍԱԼԻԿԱՊԱՏՈՒՄ: ՀԱՆՃԱՍԱԼԻ h=1.5 մ
- ԽԵՑԵՍԱԼԻ ԵՎ ՀԱՆՃԱՍԱԼԻ ԳՈՒՅՆԵՐԸ Ral 3014, 9016
- ՇԻՆԱՐԱՐՈՒԹՅԱՆ ԸՆԹԱՑՅՈՒՄ ՀՆԱՐԱԿՈՐ ՓՈԹՈՒՆՈՒԹՅՈՒՆՆԵՐԸ ՀԱՄԱՁԱՅՆԱՑՆԵԼ ՃԱՐՏԱՐԱՊԵՏՆԵՐԻ ՀԵՏ

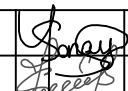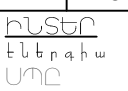ԾՐԱԳՐԻ ԱՈՒՋԱՂԱՐԱՆՔ ЗАДАНИЕ ПРОЕКТА			N 35	ԱՐԱՐԱՏԻ ՄԱՐԶԻ ԿԵՂԻ ՀԱՄԱՅՆՔԻ ՆՈՐ ՈՒՂԻ ԲՆԱԿԱԿԱՅՐԻ ՍԱՆԿԱՊԱՐՏԵՋԻ ԿԱՌՈՒՑՄԱՆ ՆԱԽԱԳԻԾ/Проект строительства детского сада поселка Нор Уги, общины Веди, Апаратского марза				
ԳԾԵՑ Начертил.	Ս. ԵՍԱՅԱՆ С. Есаян			ՃԱՐՏԱՐԱՊԵՏԱԿԱՆ ԼՈՒԾՈՒՄՆԵՐ Архитектурные Решения		ՓՈՒԼ Стадия	ԹԵՐԹ Лист	ԹԵՐԹԵՐ Листов
ՆԱԽԱԳԾ. Проектир.	Տ. ԱԴԱՍՅԱՆ Т. Агасарян					ԱՆ	ՃԼ-4/Ա-4	36
ՆԳՃ/ԴԱՓ	Թ. ՀԱՄԱՅԱՆ Т. Амаякян	ԱՈՒՋԻՆ ՀԱՐԿԻ ՀԱՏԱԿԱԳԻԾ(ՍԱԿՆԵՇԱԿՈՐՈՒՄ) /ПЛАН ПЕРВОГО ЭТАЖА (МАРКИРОВКА)		 ԵՆԵՐԱԿԻ ՍՈՐԸ				
ՊԱՇՏՈՆ Должность	ԱՋԱՆՈՒՄ Имя, Фамилия						ՍԴՈՐԱԿ Подпись	

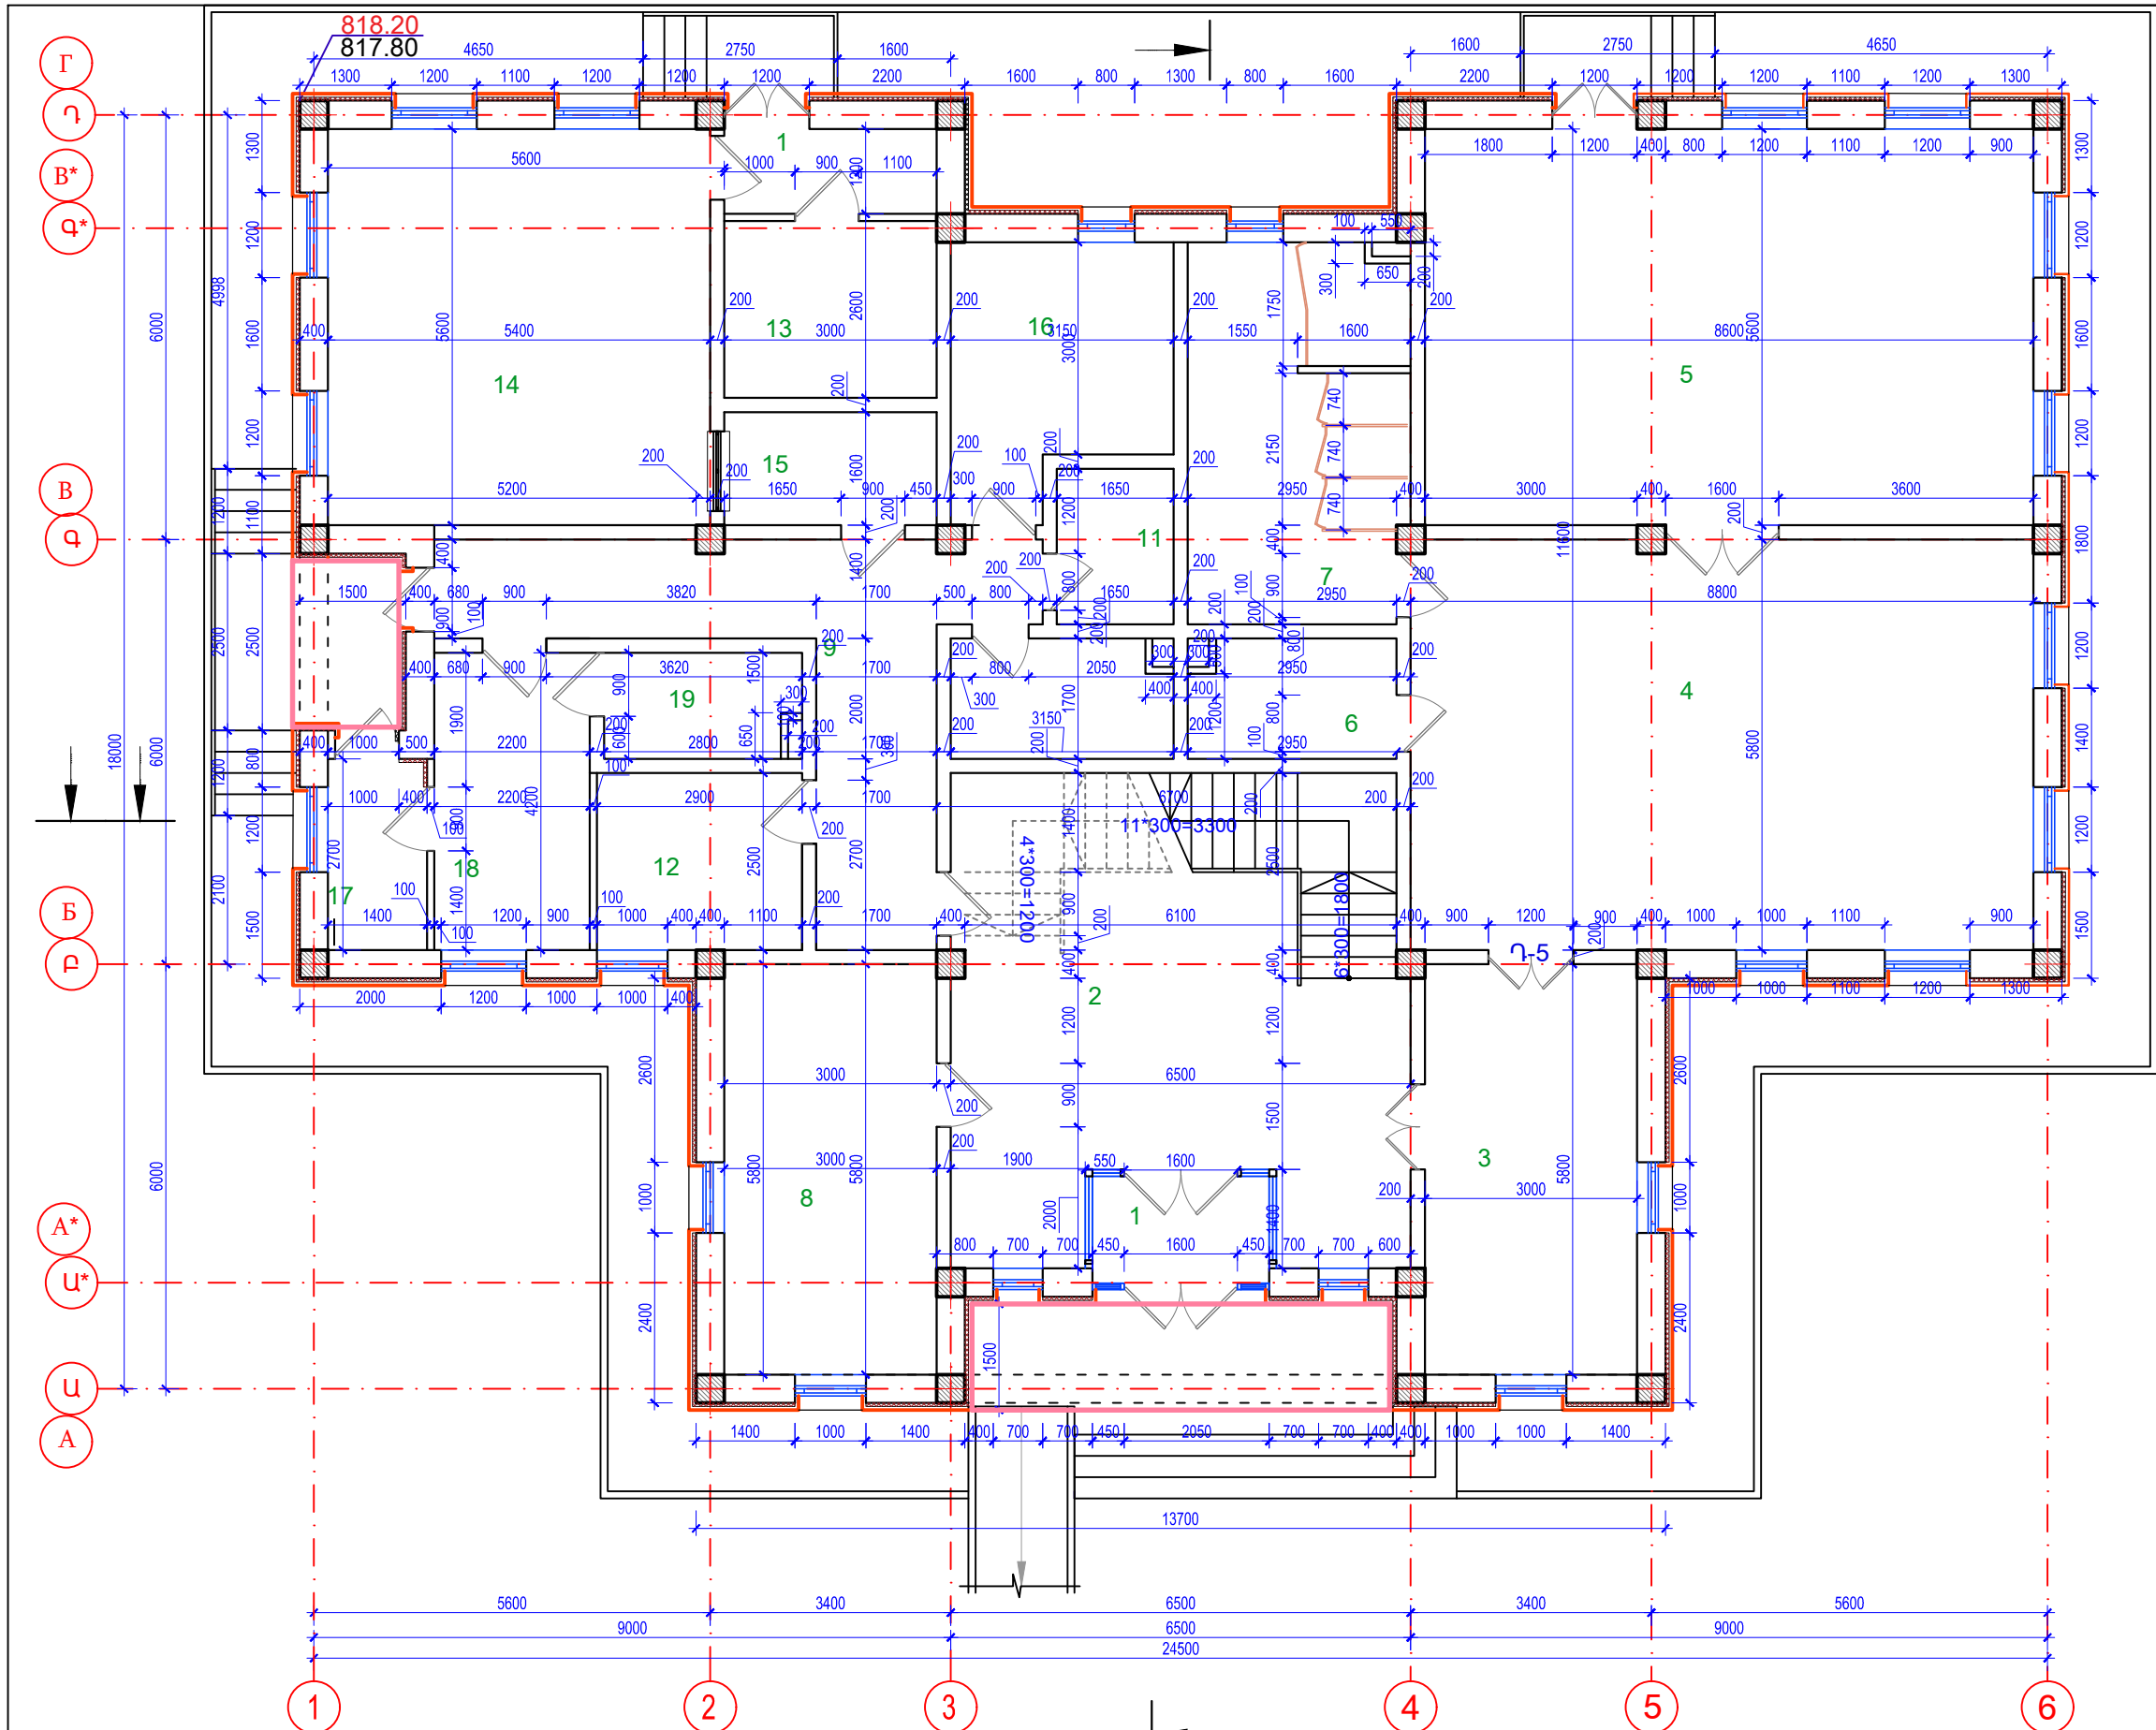

N	ՍԵՆՅԱԿԻ ԱՆՎԱՆՈՒՄԸ
1	ՏԱՍՐՈՒՐ/ТАМБУР
1.1	ՏԱՍՐՈՒՐ/ТАМБУР
2	ՆԱԽԱՍՐԱՀ/ВЕСТИБЮЛЬ
3	ՀԱՆԴԵՐՁԱՐԱՆ/РАЗДЕВАЛКА
4	ԽԱՂԱՍԵՆՅԱԿ/ИГРОВАЯ КОМНАТА
5	ՆԱԶԱՍԵՆՅԱԿ/СПАЛЬНЯ
6	ԲՈՒՖԵՏ/БУФЕТ
7	ՍԱՆՀԱՆԳՈՒՅՑ/С.У.
7.1	ՍԱՆՀԱՆԳՈՒՅՑ/С.У.
8	ՏՆՕՐԵՆԻ ՍԵՆՅԱԿ/ КАБИНЕТ ДИРЕКТОРА
9	ՄԻՋԱՆՑՔ/КОРИДОР
10	ՍՊԻՏԱԿԵՂԵՆԻ ՍԵՆՅԱԿ/КОМНАТА ДЛЯ БЕЛЬЯ
11	ԱՆՋՆԱԿԱԶՄԻ ՍԱՆՀԱՆԳՈՒՅՑ /հարմարեցված նաև ԲՍԽ համար/ ТУАЛЕТ ДЛЯ ПЕРСОНАЛА
12	ԱՆՋՆԱԿԱԶՄԻ ՍԵՆՅԱԿ/КОМНАТА ПЕРСОНАЛА
13	ՄՆՆԴԻ ՊԱՀԵՍ/ХРАНИЛИЩЕ ПРОДУКТОВ
14	ԽՈՀԱՆՈՑ/КУХНЯ
15	ՄՆՆԴԻ ԲԱՇԽՄԱՆ ԿԵՏ/ПУНКТ РАЗДАЧИ ПРОДУКТОВ
16	ԶԵՐՄԱՅԻՆ ՀԱՆԳՈՒՅՑ, ԼՎԱՑՔԱՏՈՒՆ/ ТЕПЛОВОЙ УЗЕЛ, ПРАЧЕЧНАЯ
17	ՄԵԿՈՒՍԱՐԱՆ/ИЗОЛЯТОР
18	ԲԺՇԿԻ ՍԵՆՅԱԿ/КОМНАТА ДОКТОРА
19	ՍԱՆՀԱՆԳՈՒՅՑ (ՄԵԿՈՒՍԱՐԱՆԻ)/С.У. ИЗОЛЯТОРА

ԾՐԱԳՐԻ ԱՌԱՋԱՂՈՒՄԸ ЗАДАНИЕ ПРОЕКТА		N 35		ԱՐԱՐԱՏԻ ՄԱՐԶԻ ԿԵՂԻ ՀԱՄԱՅՆՔԻ ՆՈՐ ՈՂԻ ԲՆԱԿԱԿԱՅՐԻ ՄԱՆԿԱՊԱՐՏԵԶԻ ԿԱՌՈՒՑՄԱՆ ՆԱԽԱԳԻԾ/Проект строительства детского сада поселка Нор Уги, общины Веди, Арагатского марза		
ԳԾԵՑ Начертил.	Ս. ԵՍԱՅԱՆ С. Есаян			ՃԱՐՏԱՐԱՊԵՏԱԿԱՆ ԼՈՒԾՈՒՄՆԵՐ Архитектурные Решения	ՓՈՒԼ Стадия ԱՆ	ԹԵՐԹ Лист ՃԼ-5/Ա-5
ՆԱԽԱԳԾ. Проектир.	Տ. ԱՂԱՍԱՐՅԱՆ Т. Агасарян					
ՆԳՃ/ГАП	Թ. ՀՄԱՅԱԿՅԱՆ Т. Амаякян			ԱՌԱՋԻՆ ՀԱՐԿԻ ՀԱՍԱԿԱԳԻԾ(ԶԱՓԱԿԱՊՈՒՄ) ПЛАН ПЕРВОГО ЭТАЖА (ОБМЕР)		ԽՆԵՐ ԵՆԵՐԳԻԿ ՍՈՐ
ՊԱՀՏՈՆ Должность	ԱԶԳԱՆՈՒՆ Имя, Фамилия					

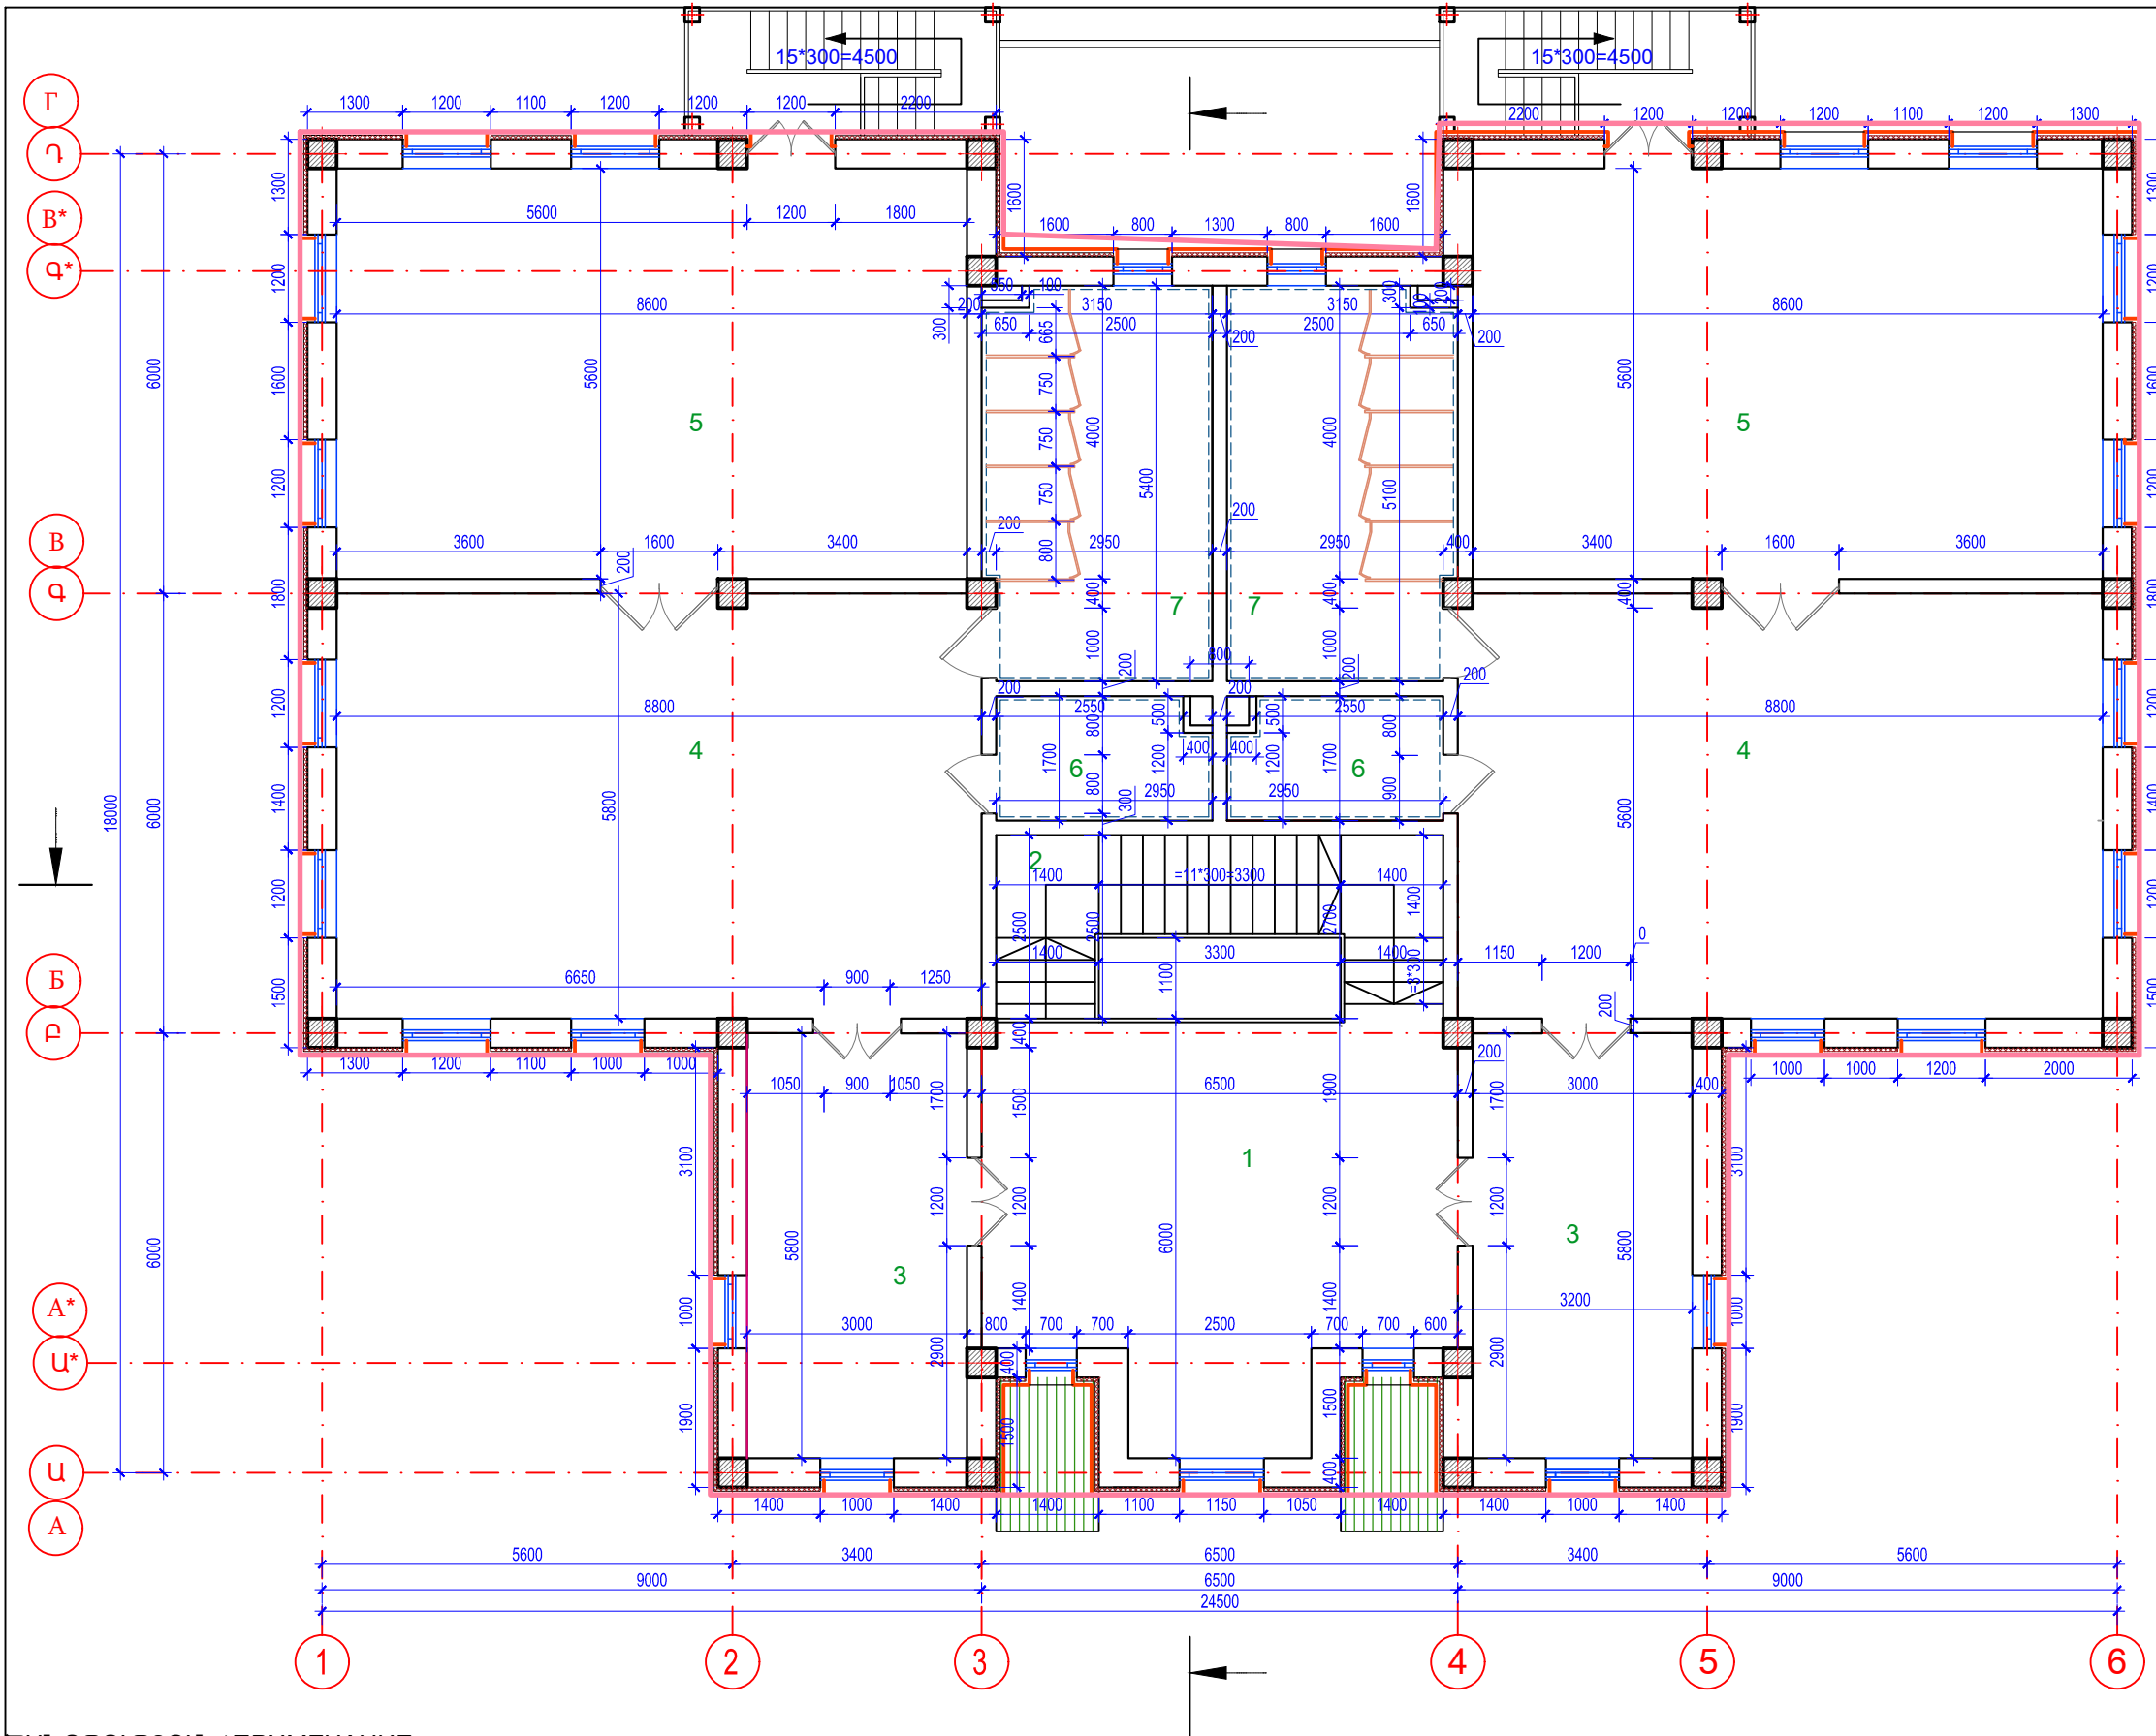


N	ՍԵՆՅԱԿԻ ԱՆՎԱՆՈՒՄԸ/ Наименование
1	ՆԱԽԱՐԱՀ/ВЕСТИБЮЛЬ
2	ՍԱՆԴԱԿԱՆԴԱԿ/ЛЕСТНИЧНАЯ
3	ՀԱՆԴԵՐՁԱՐԱՆ/РАЗДЕВАЛКА
4	ԽԱՂԱՍԵՆՅԱԿ/ИГРОВАЯ КОМНАТА
5	ՆՆՋԱՍԵՆՅԱԿ/СПАЛЬНЯ
6	ԲՈՒՖԵՏ/БУФЕТ
7	ՍԱՆՀԱՆԳՈՒՅՑ/САМУЗЕЛ

ԾԱՆՈԹՈՒԹՅՈՒՆ/ ПРИМЕЧАНИЕ


- ՍԱՆԿԱԿԱՆ ՍԱՆՀԱՆԳՈՒՅՑՆԵՐԸ (ՍԵՆՅԱԿ 8) ՏԵՍ ԶԼ-19/ СМОТРЕТЬ ДЕТСКИЕ САМУЗЛИ (КОМНАТА 8) А-19
- ԱՐՏԱՔԻՆ ՊԱՏԵՐԸ ՆԵՐՍԻՑ ԶԵՐԱՍՏԵԿՈՒՄԱՑԿՈՒՄ ԵՆ: ՀԱՆԳՈՒՅՑՆ ՈՒ ԿՏՐԿԱԾՔԸ ՏԵՍ ԶԼ-18/НАРУЖНЫЕ СТЕНЫ УТЕПЛЕНЫ ИЗНУТРИ
- ՍՈՒՅՆ ԹԵՐԹԸ ՆԱՅԵԼ ԵՎ ԹԵՐԹԵՐԻ ՀԵՏ ՄԻԱՍԻՆ/ ДАННЫЙ ПРОЕКТ СМ. СОВМЕСТНО С ЛИСТАМИ КР

ԾՐԱԳՐԻ ԱՈՒՋԱՂԱՂԱՆՔ ЗАДАНИЕ ПРОЕКТА			ԱՐԱՐԱՏԻ ՄԱՐԶԻ ԿԵՂԻ ՀԱՄԱՅՆՔԻ ՆՈՐ ՈՒՂԻ ԲՆԱԿԱԿԱՅՐԻ ՍԱՆԿԱՊԱՐՏԵԶԻ ԿԱՌՈՒՑՄԱՆ ՆԱԽԱԳԻԾ/Проект строительства детского сада поселка Нор Уги, общины Веди, Арагатского марза		
N 35			ՃԱՐՏԱՐԱՊԵՏԱԿԱՆ ԼՈՒԾՈՒՄՆԵՐ Архитектурные Решения		
ԳԾԵՑ Начертил.	Ս. ԵՍԱՅԱՆ С. Есаян		ԵՐԿՐՈՐԴ ՀԱՐԿԻ ՀԱՏԱԿԱԳԻԾ(ԶԱՓԱԿԱՊՈՒՄ) /ПЛАН ВТОРОГО ЭТАЖА (ОБМЕР)	ՓՈՒԼ Стадия	ԹԵՐԹ Лист
ՆԱԽԱԳԾ. Проектир.	Տ. ԱՂԱՍԱՐՅԱՆ Т. Агасарян			ԱՆ	ԶԼ-7/А-7
ՆԳՃ/ԴԱՓ	Թ. ՀԱՄԱՅԱՆ Т. Амаякян				ԹԵՐԹԵՐ Листов
ՊԱՇՏՈՆ Должность	ԱԶԳԱՆՈՒՆ Имя, Фамилия	ՍՏՈՐԱԳ Подпись			36

ԿՏՐՎԱԾՔ «1-1»
ՔԱՅՔԵՅ «1-1»

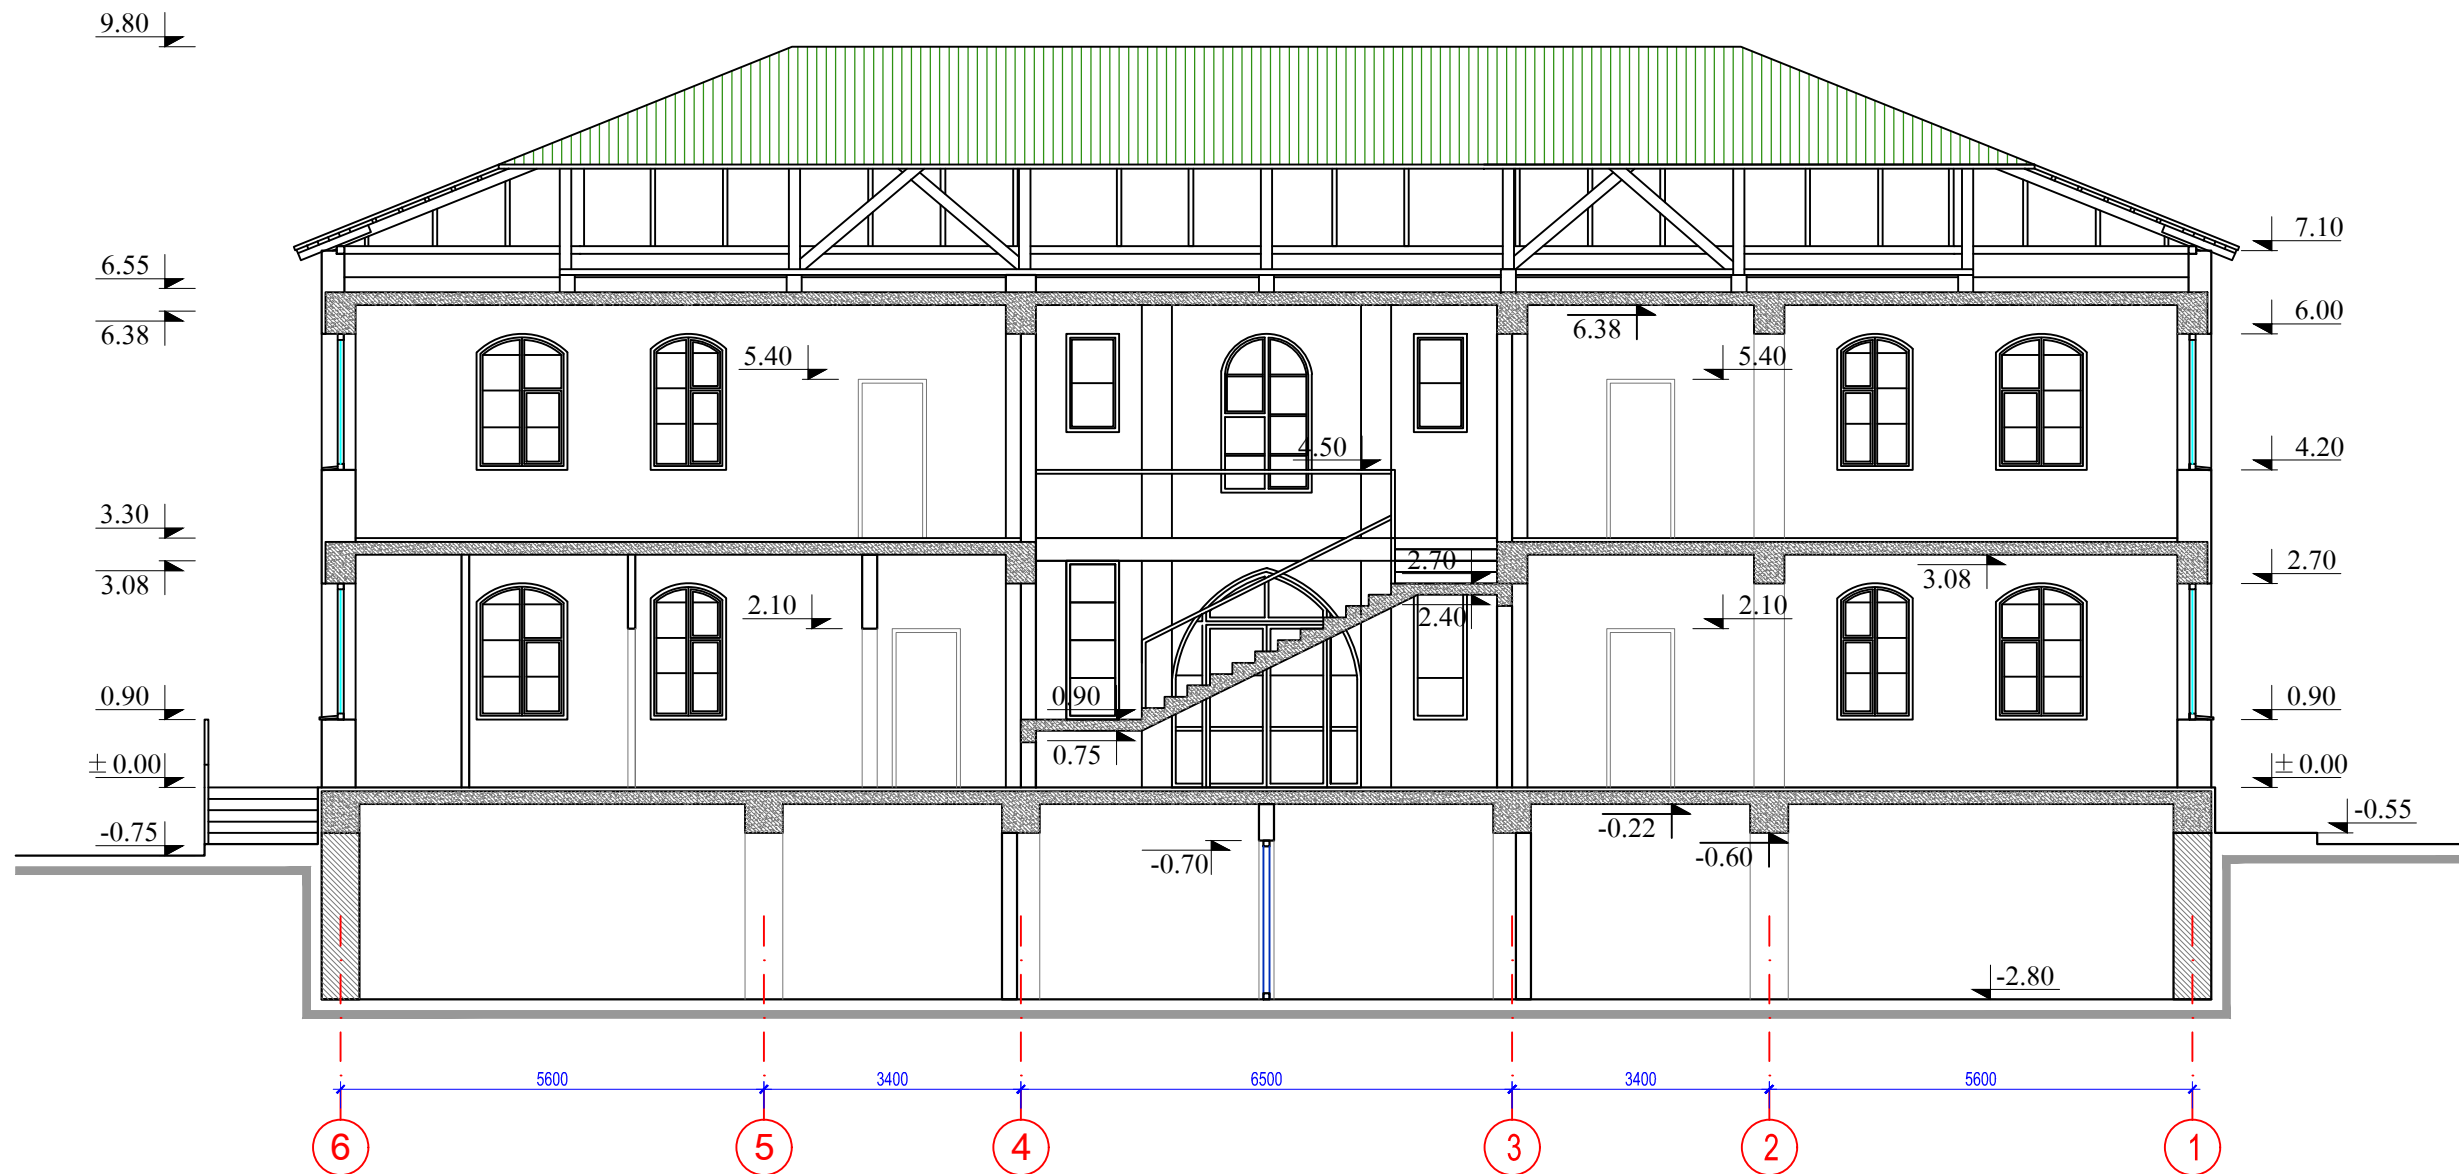


ԱՆՈՒՄՆԵ ՂԵԿՈՐԱՏԻՎ ԲԱԶՐԻՔ

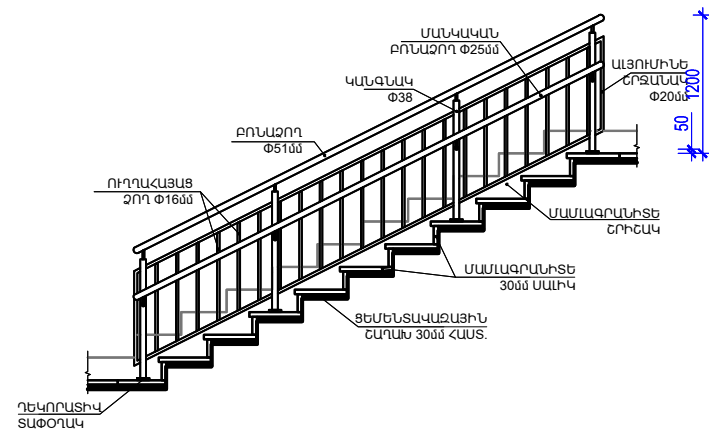


ԾԱՆՈԹՈՒԹՅՈՒՆ/ ПРИМЕЧАНИЯ

- 0.00 ՀԱՐԱԲԵՐԱԿԱՆ ՆԻՇՆ ԸՆԴՈՒՄՆԱԾ Է ԱՌԱՋԻՆ ՀԱՐԿԻ ՀԱՏԱԿԻ ՄԱԿԱՐԴԱԿԸ ԵՎ ՀԱՄԱՊԱՏԱՍԽԱՆՈՒՄ Է 918.4 ԲԱՑԱՐՁԱԿ ՆԻՇԻՆ/ ЗА ОТНОСИТЕЛЬНУЮ ОТМЕТКУ ± 0.00 ПРИНЯТ УРОВЕНЬ ПОЛА ПЕРВОГО ЭТАЖА, ЧТО СООТВЕТСТВУЕТ АБСОЛЮТНОЙ ОТМЕТКЕ 918.4
- ՏԱՆԻՔԸ ՏԵՍ ՃԼ-21-28/ԿՐՈՎԼՅԱ ՏՄ. A-21-28

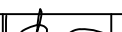ԾՐԱԳՐԻ ԱՌԱՋԱԴՐԱՆՔ ЗАДАНИЕ ПРОЕКТА N 35			ԱՐԱՐԱՏԻ ՄԱՐԶԻ ՎԵՂԻ ՀԱՄԱՅՆՔԻ ՆՈՐ ՈՂԻ ԲՆԱԿԱԿԱՅՐԻ ՄԱՆԿԱՊԱՐՏԵԶԻ ԿԱՌՈՒՑՄԱՆ ՆԱԽԱԳԻԾ/Проект строительства детского сада поселка Нор Уги, общины Веди, Араратского марза			
ԳԾԵՑ Начертил.	Ս. ԵՍԱՅԱՆ С. Есаян		ՃԱՐՏԱՐԱՊԵՏԱԿԱՆ ԼՈՒԾՈՒՄՆԵՐ Архитектурные Решения	ՓՈՒԼ Стадия	ԹԵՐԹ Лист	ԹԵՐԹԵՐ Листов
ՆԱԽԱԳԾ. Проектир.	Տ. ԱՐԱՍՄԱՆՅԱՆ Т. Агасарян			ԱՆ	ՃԼ-8/А-8	36
ՆԳՃ/ГАП	Թ. ՀԱՅԱԿՅԱՆ Т. Амаякян		ԿՏՐՎԱԾՔ «1-1»/ РАЗРЕЗ «1-1»	 ԲՆԱԿԱԿԱՅՐԻ ԲՆԱԿԱԿԱՅՐԻ ՍՊԵՐՏԱՆԻՍՏ		
ՊԱՇՏՈՆ Должность	ԱԶԳԱՆՈՒՆ Имя, Фамилия					

ՃԱԿԱՏ «1-6» ԱՌԱՆՑՔՆԵՐՈՎ
ФАСАД В ОСЯХ «1-6»

ՀԱՆԳՈՒՅՑ «Ա»

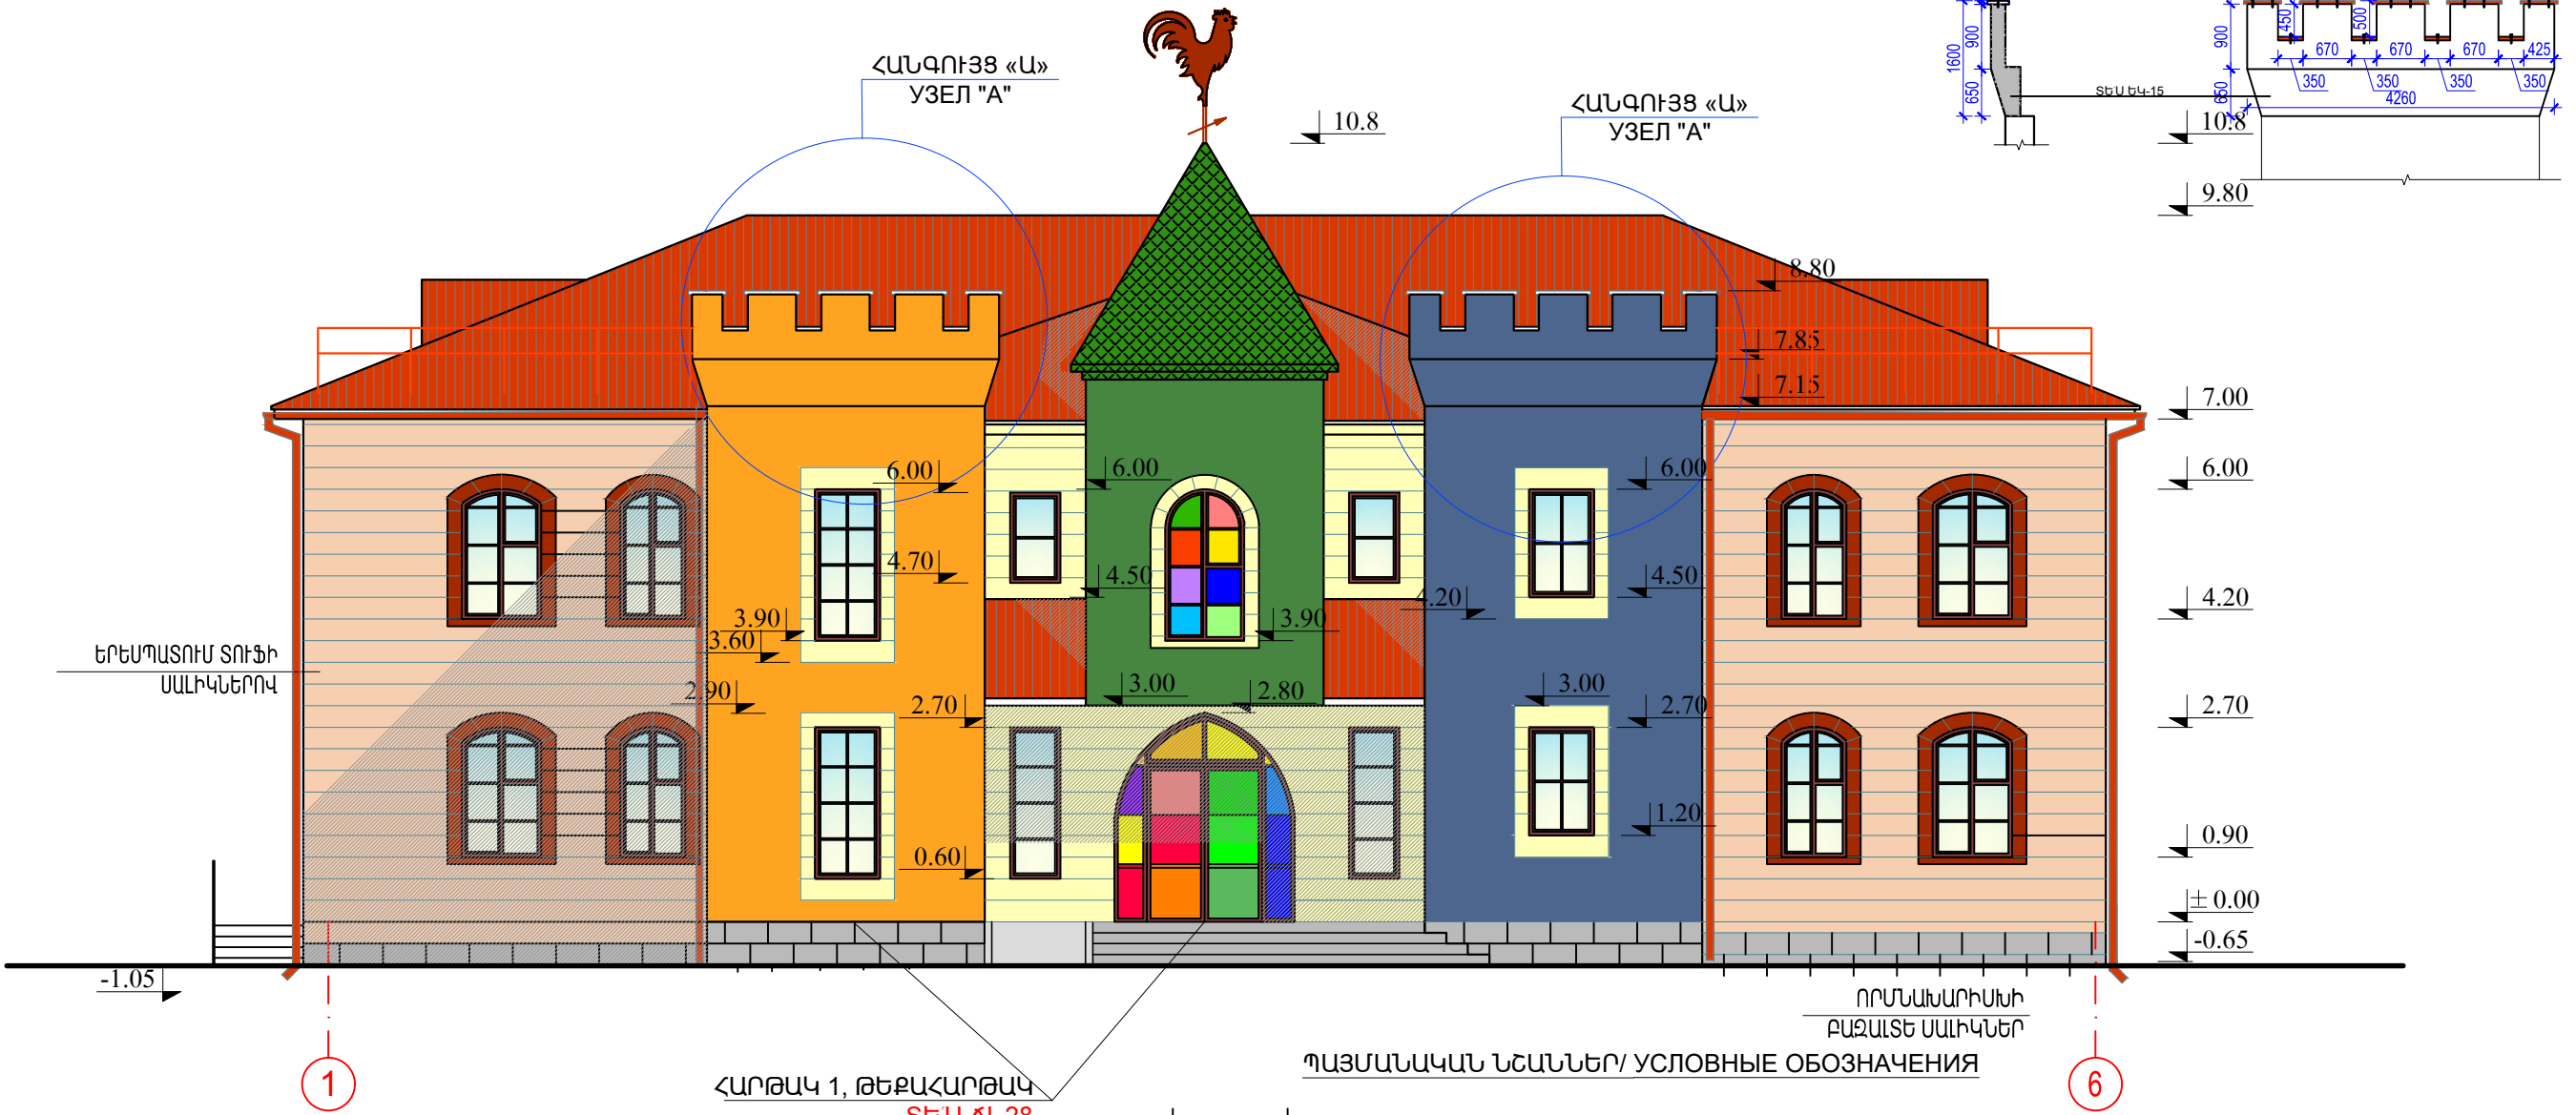


ԾԱՆՈԹՈՒԹՅՈՒՆ/ ПРИМЕЧАНИЯ

- 1.0.00 ՀԱՐԱԲԵՐԱԿԱՆ ՆԻՇՆ ԸՆԴՈՒՆՎԱԾ Է ԱՌԱՋԻՆ ՀԱՐԿԻ ՀԱՏԱԿԻ ՄԱԿԱՐԴԱԿԸ ԵՎ ՀԱՄԱՊԱՏԱՍԽԱՆՈՒՄ Է 818.8 ԲԱՑԱՐՁԱԿ ՆԻՇԻՆ/ЗА ОТНОСИТЕЛЬНУЮ ОТМЕТКУ ± 0.00 ПРИНЯТЬ УРОВЕНЬ ПОЛА ПЕРВОГО ЭТАЖА, ЧТО СООТВЕТСТВУЕТ АБСОЛЮТНОЙ ОТМЕТКЕ 818.8
- 2.ԱՐՏԱՔԻՆ ՊԱՏԵՐԸ ԻՐԱԿԱՆԱՑՎՈՒՄ ԵՆ ԵՐԿՇԵՐՏ ԿԱՆՈՆԱԿՈՐ ՏՈՒՖ ՔԱՐՈՎ (b=400մմ):/НАРУЖНЫЕ СТЕНЫ ВОЗВОДЯТСЯ ИЗ ТУФА ПРАВИЛЬНОЙ ФОРМЫ КЛАДКОЙ В ДВА РЯДА (b=400мм)
- 3.ԲՈՒՈՐ ՄԻՋՆՈՐՄՆԵՐԸ ԻՐԱԿԱՆԱՑՆԵԼ 100մմ ԵՎ 200մմ ՀԱՍՏՈՒԹՅԱՆ՝ ՀԱՄԱՁԱՅՆ ՆԱԽԱԳԾԻ:/ ВСЕ ПЕРЕГОРОДКИ ИЗ ПЕМЗОБЛОКОВ 200мм И 100мм.
- 4.ՃԱԿԱՏՆԵՐՆ ՍՎԱՂԵԼ Ց/Ա ՇԱՂԱՆՈՎ՝ ՑԱՆՑԻ ԿՐԱ ԵՎ ՆԵՐԿԵԼ ՃԱԿԱՏԱՅԻՆ ՋՐԱԿԱՅՈՒՆ ՆԵՐԿՈՎ՝ ՀԱՄԱՊԱՏԱՍԽԱՆ ՇԵՆՔԻ ՃԱԿԱՏԱՅԻՆ ԳՈՒՆԱՅԻՆ ԼՈՒԾՄԱՆ:/ФАСАДЫ ОШТУКАТУРИТЬ Ц/ПЕСЧ. Р-РОМ ПО СЕТКЕ И ПОКРАСИТЬ ВОДОСТОЙКОЙ ФАСАДНОЙ КРАСКОЙ.
5. ՇԵՆՔԻ ՈՐՄՆԱՆԱՐԻՍՆԸ ԵՐԵՍՊԱՏԵԼ 30ՄՄ ԲԱԶԱԼՏ ՍԱԼԻԿՆԵՐՈՎ:/ЦОКОЛЬ ОБЛИЦЕВАТЬ БАЗАЛЬТОВОЙ ПЛИТКОЙ 30мм
6. ՃԱԿԱՏՆԵՐԻՆ ԱՐԱՑՆԵԼ ԴԵԿՈՐԱՏԻՎ ԳՈՒՆԱԿՈՐ ՔԱՐԻԿՆԵՐ՝ ՀԱՄԱՊԱՏԱՍԽԱՆ ԳՈՒՆԱՅԻՆ ԼՈՒԾՄԱՆ:/НА ФАСАДАХ ЗАКРЕПИТЬ ЦВЕТНЫЕ КАМУШКИ В СООТВЕТСТВИИ С ЦВЕТОВЫМ РЕШЕНИЕМ ФАСАДОВ.
7. ՏԱՆԻՔԸ ԻՐԱԿԱՆԱՑՆԵԼ ԳՈՒՆԱԿՈՐ ՄԵՏԱՊԱԿՍԻՆԴՐՈՎ ՓԱՅՏԵ՝ ԿՈՆՍՏՐՈՒԿՑԻԱՆԵՐՈՎ:/КРОВЛЮ ОСУЩЕСТВИТЬ ИЗ ЦВЕТНОЙ МЕТАЛЛОЧЕРЕПИЦЫ ПО ДЕРЕВЯННОЙ КОНСТРУКЦИИ
8. ՇՐՋԱՆԱԿ-ՊԱՏՈՒՀԱՄԱԳՈՋՆ ԻՐԱԿԱՆԱՑՆԵԼ ԲԱԶԱԼՏ ՍԱԼԻԿՆԵՐՈՎ (b=200մմ, 500մմ ՀԱՍՏ./РАМКУ-ПОДОКОННИК ИЗГОТВИТЬ ИЗ БАЗАЛЬТОВОЙ ПЛИТКИ (b=200мм, 500мм ТОЛЩ.)

	ՃԱԿԱՏՆԵՐԻ ԵՐԵՍՊԱՏՈՒՄ ծիրանագույն ֆիբրոցեմենտ սալերով
	ՃԱԿԱՏՆԵՐԻ ԵՐԵՍՊԱՏՈՒՄ RAL 1015 ֆիբրոցեմենտ սալերով
	ՃԱԿԱՏՆԵՐԻ ԵՐԵՍՊԱՏՈՒՄ դարչնագույն ֆիբրոցեմենտ սալերով
	ՃԱԿԱՏՆԵՐԻ ԵՐԵՍՊԱՏՈՒՄ RAL 5023 գույնի ֆիբրոցեմենտ սալերով
	ՃԱԿԱՏՆԵՐԻ ԵՐԵՍՊԱՏՈՒՄ RAL 2007 գույնի ֆիբրոցեմենտ սալերով
	ՃԱԿԱՏՆԵՐԻ ԵՐԵՍՊԱՏՈՒՄ RAL 6017 գույնի ֆիբրոցեմենտ սալերով
	ՈՐՄՆԱՆԱՐԻՍՆԻ ԵՐԵՍՊԱՏՈՒՄ ԲԱԶԱԼՏ ՍԱԼԵՐՈՎ

ԾՐԱԳՐԻ ԱՌԱՋԱԴՐԱՆՔ ЗАДАНИЕ ПРОЕКТА			ԱՐԱՐԱՏԻ ՄԱՐԶԻ ԿԵՐԻ ՀԱՄԱՅՆՔԻ ՆՈՐ ՈՒՂԻ ԲՆԱԿԱԿԱՅՐԻ ՄԱՆԿԱՊԱՐՏԵՋԻ ԿԱՌՈՒՑՄԱՆ ՆԱԽԱԳԻԾ/Проект строительства детского сада поселка Нор Уги, общины Веди, Арагатского марза		
ԳԾԵՑ Начертил.	Ս. ԵՍԱՅԱՆ С. Есаян		ՃԱՐՏԱՐԱՊԵՏԱԿԱՆ ԼՈՒԾՈՒՄՆԵՐ Архитектурные Решения	ՓՈՒԼ Стадия	ԹԵՐԹ Лист
ՆԱԽԱԳԾ. Проектир.	Տ. ԱՂԱՍԱՐՅԱՆ Т. Агасарян			ԱՆ	ՃԼ-10/А-10
ՆԳՃ/ГАП	Թ. ՀԱՄԱՅԱԿՅԱՆ Т. Амаякян		ՃԱԿԱՏ «1-6» ԱՌԱՆՑՔՆԵՐՈՎ/ ФАСАД В ОСЯХ «1-6»	 ԵՆԵՐԳԻՄ ՍՈՐԸ	
ՊԱՇՏՈՆ Должность	ԱԶԳԱՆՈՒՆ Имя, Фамилия	ՍԳՈՐԱԳ Подпись			

ՃԱԿԱՏ «Դ-Ա» ԱՌԱՆՑՔՆԵՐՈՎ
ФАСАД В ОСЯХ «Г-А»


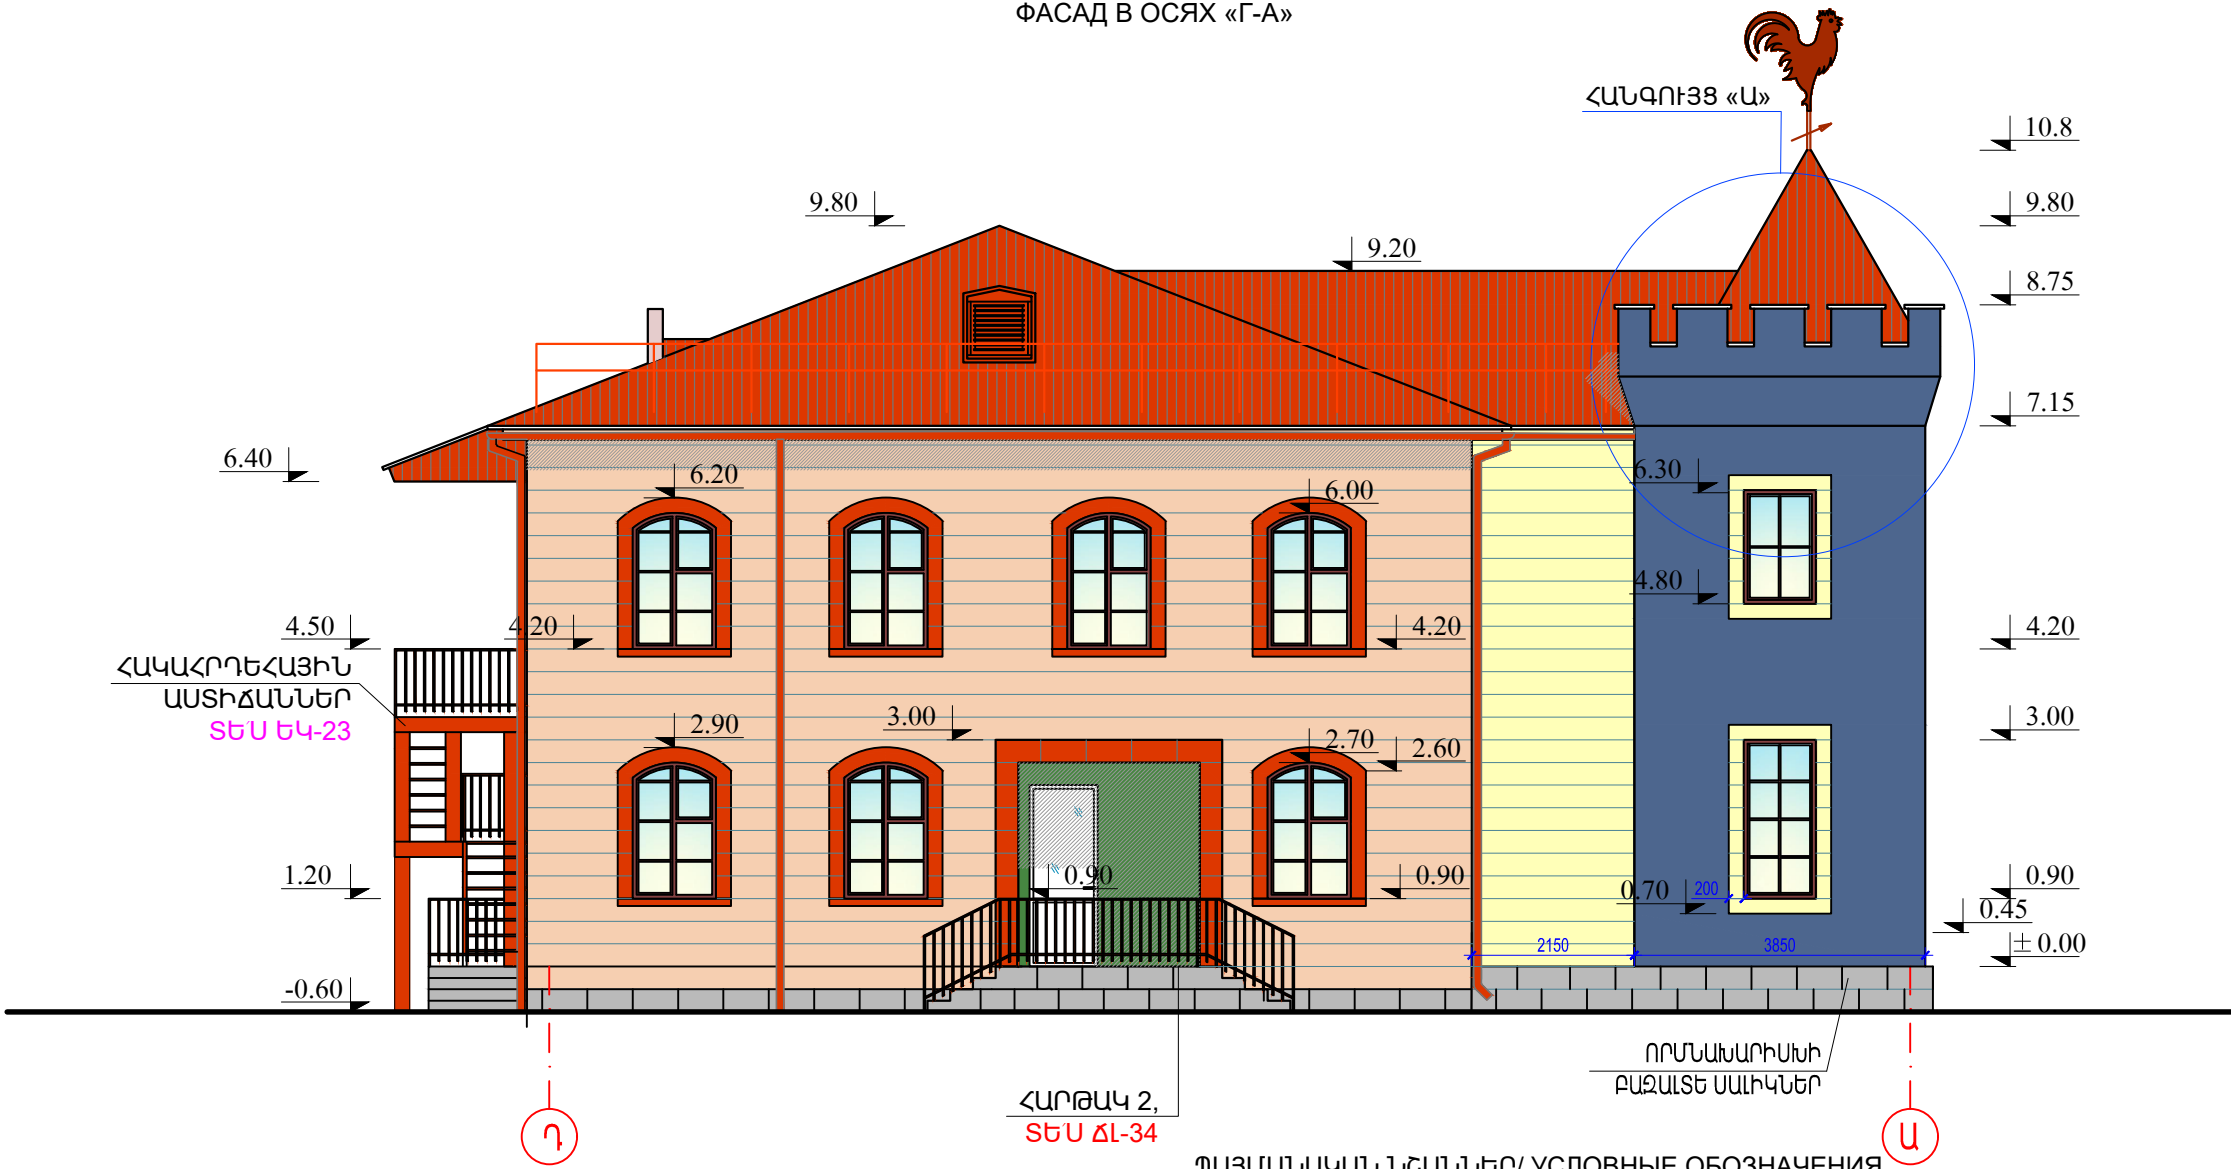


ՊԱՅՄԱՆԱԿԱՆ ՆՇԱՆՆԵՐ/ УСЛОВНЫЕ ОБОЗНАЧЕНИЯ

ԾԱՆՈԹՈՒԹՅՈՒՆ/ ПРИМЕЧАНИЯ

- 1.0.00 ՀԱՐԱԲԵՐԱԿԱՆ ՆԻՇՆ ԸՆԴՈՒՆՎԱԾ Է ԱՌԱՋԻՆ ՀԱՐԿԻ ՀԱՏԱԿԻ ՄԱԿԱՐԴԱԿԸ ԵՎ ՀԱՄԱՊԱՏԱՍԽԱՆՈՒՄ Է 818.8 ԲԱՑԱՐՁԱԿ ՆԻՇԻՆ/ЗА ОТНОСИТЕЛЬНОЮ ОТМЕТКУ ± 0.00 ПРИНЯТЬ УРОВЕНЬ ПОЛА ПЕРВОГО ЭТАЖА, ЧТО СООТВЕТСТВУЕТ АБСОЛЮТНОЙ ОТМЕТКЕ 818.8
- 2.ԱՐՏԱՔԻՆ ՊԱՏԵՐԸ ԻՐԱԿԱՆԱՑՎՈՒՄ ԵՆ ԵՐԿՇԵՐՏ ԿԱՆՈՆԱԿՈՐ ՏՈՒՖ ՔԱՐՈՎ (b=400մմ):/НАРУЖНЫЕ СТЕНЫ ВОЗВОДЯТСЯ ИЗ ТУФА ПРАВИЛЬНОЙ ФОРМЫ КЛАДКОЙ В ДВА РЯДА (b=400мм)
- 3.ԲՈՒՈՐ ՄԻՋՆՈՐՄՆԵՐԸ ԻՐԱԿԱՆԱՑՆԵԼ 100մմ ԵՎ 200մմ ՀԱՍՏՈՒԹՅԱՆ՝ ՀԱՄԱՁԱՅՆ ՆԱԽԱԳԾԻ:/ ВСЕ ПЕРЕГОРОДКИ ИЗ ПЕМЗОБЛОКОВ 200мм И 100мм.
- 4.ՃԱԿԱՏՆԵՐՆ ՍԿԱՂԵԼ Ց/Ա ՇԱԴԱԽՈՎ/ ՑԱՆՑԻ ԿՐԱ ԵՎ ՆԵՐԿԵԼ ՃԱԿԱՏԱՅԻՆ ՋՐԱԿԱՅՈՒՆ ՆԵՐԿՈՎ/ ՀԱՄԱՊԱՏԱՍԽԱՆ ՇԵՆՔԻ ՃԱԿԱՏԱՅԻՆ ԳՈՒՆԱՅԻՆ ԼՈՒԾՄԱՆ:/ФАСАДЫ ОШТУКАТУРИТЬ Ц/ПЕСЧ. Р-РОМ ПО СЕТКЕ И ПОКРАСИТЬ ВОДОСТОЙКОЙ ФАСАДНОЙ КРАСКОЙ.
5. ՇԵՆՔԻ ՈՐՄՆԱՆԱՐԻՍՆԸ ԵՐԵՍԱՊԱՏԵԼ 30ՄՄ ԲԱԶԱՆՏ ՍԱԼԻԿՆԵՐՈՎ:/ЦОКОЛЬ ОБЛИЦЕВАТЬ БАЗАЛЬТОВОЙ ПЛИТКОЙ 30мм
6. ՃԱԿԱՏՆԵՐԻՆ ԱՄՐԱՑՆԵԼ ՂԵԿՈՐԱՏԻՎ ԳՈՒՆԱԿՈՐ ՔԱՐԻԿՆԵՐ՝ ՀԱՄԱՊԱՏԱՍԽԱՆ ԳՈՒՆԱՅԻՆ ԼՈՒԾՄԱՆ:/НА ФАСАДАХ ЗАКРЕПИТЬ ЦЖЕТНЫЕ КАМУШКИ В СООТВЕТСТВИИ С ЦВЕТОВЫМ РЕШЕНИЕМ ФАСАДОВ.
7. ՏԱՆԻՔԸ ԻՐԱԿԱՆԱՑՆԵԼ ԳՈՒՆԱԿՈՐ ՄԵՏԱՊԱԿՈՄԻՆԴՐՈՎ ՓԱՅՏԵ ԿՈՆՍՏՐՈՒԿՑԻԱՆԵՐՈՎ:/КРОВЛЮ ОСУЩЕСТВИТЬ ИЗ ЦВЕТНОЙ МЕТАЛЛОЧЕРЕПИЦЫ ПО ДЕРЕВЯННОЙ КОНСТРУКЦИИ
8. ՇՐՋԱՆԱԿ-ՊԱՏՈՒՀԱՆԱԳՈԳՆ ԻՐԱԿԱՆԱՑՆԵԼ ԲԱԶԱՆՏ ՍԱԼԻԿՆԵՐՈՎ (b=200մմ, 500մմ ՀԱՍ./РАМКУ-ПОДОКОННИК ИЗГОТВИТЬ ИЗ БАЗАЛЬТОВОЙ ПЛИТКИ (b=200мм, 500мм ТОЛЩ.)

	ՃԱԿԱՏՆԵՐԻ ԵՐԵՍԱՊԱՏՈՒՄ ծիրանագույն ֆիբրոցեմենտ սալերով		ՃԱԿԱՏՆԵՐԻ ԵՐԵՍԱՊԱՏՈՒՄ RAL 6017 գույնի ֆիբրոցեմենտ սալերով
	ՃԱԿԱՏՆԵՐԻ ԵՐԵՍԱՊԱՏՈՒՄ RAL 1015 ֆիբրոցեմենտ սալերով		ՃԱԿԱՏՆԵՐԻ ԵՐԵՍԱՊԱՏՈՒՄ RAL 5023 գույնի ֆիբրոցեմենտ սալերով
	ՃԱԿԱՏՆԵՐԻ ԵՐԵՍԱՊԱՏՈՒՄ դարչնագույն ֆիբրոցեմենտ սալերով		ՈՐՄՆԱՆԱՐԻՍՆԻ ԵՐԵՍԱՊԱՏՈՒՄ ԲԱԶԱՆՏ ՍԱԼԵՐՈՎ

  ԾՐԱԳՐԻ ԱՌԱՋԱԴՐԱՆՔ ЗАДАНИЕ ПРОЕКТА			N 35			ԱՐԱՐԱՏԻ ՄԱՐԶԻ ԿԵՂԻ ՀԱՄԱՅՆՔԻ ՆՈՐ ՈՒՂԻ ԲՆԱԿԱԿԱՅՐԻ ՄԱՆԿԱՊԱՐՏԵՋԻ ԿԱՌՈՒՑՄԱՆ ՆԱԽԱԳԻԾ/Проект строительства детского сада поселка Нор Уги, общины Веди, Араратского марза		
ԳԾԵՑ Начертил.	Ս. ԵՍԱՅԱՆ С. Есаян		ՃԱՐՏԱՐԱՊԵՏԱԿԱՆ ԼՈՒԾՈՒՄՆԵՐ Архитектурные Решения	ՓՈՒԼ Стадия	ԹԵՐԹ Лист	ԹԵՐԹԵՐ Листов		
ՆԱԽԱԳԾ. Проектир.	Տ. ԱՐԱՍՄԱՐՅԱՆ Т. Агасарян			ԱՆ	ՃԼ-11/А-11	36		
ՆԳՃ/ГАП	Թ. ՀՄԱՅԱԿՅԱՆ Т. Амаякян		ՃԱԿԱՏ «Դ-Ա» ԱՌԱՆՑՔՆԵՐՈՎ/ ФАСАД В ОСЯХ «Г-А»					
ՊԱՇՏՈՆ Должность	ԱԶԳԱՆՈՒՆ Имя, Фамилия	ՍՏՈՐԱԳ Подпись						

ՃԱԿԱՏ «6-1» ԱՌԱՆՑՔՆԵՐՈՎ
ФАСАД В ОСЯХ «6-1»



ՀԱՆԳՈՒՅՑ «Բ»

ՀԱՆԳՈՒՅՑ «Բ»

ՄՅԵԼ «Ե»

ՃԱԿԱՏԻ ՂԵԿՈՐԱՏԻՎ

ՂԵՏԱՆԻ ՓՈՎԱԾՔ

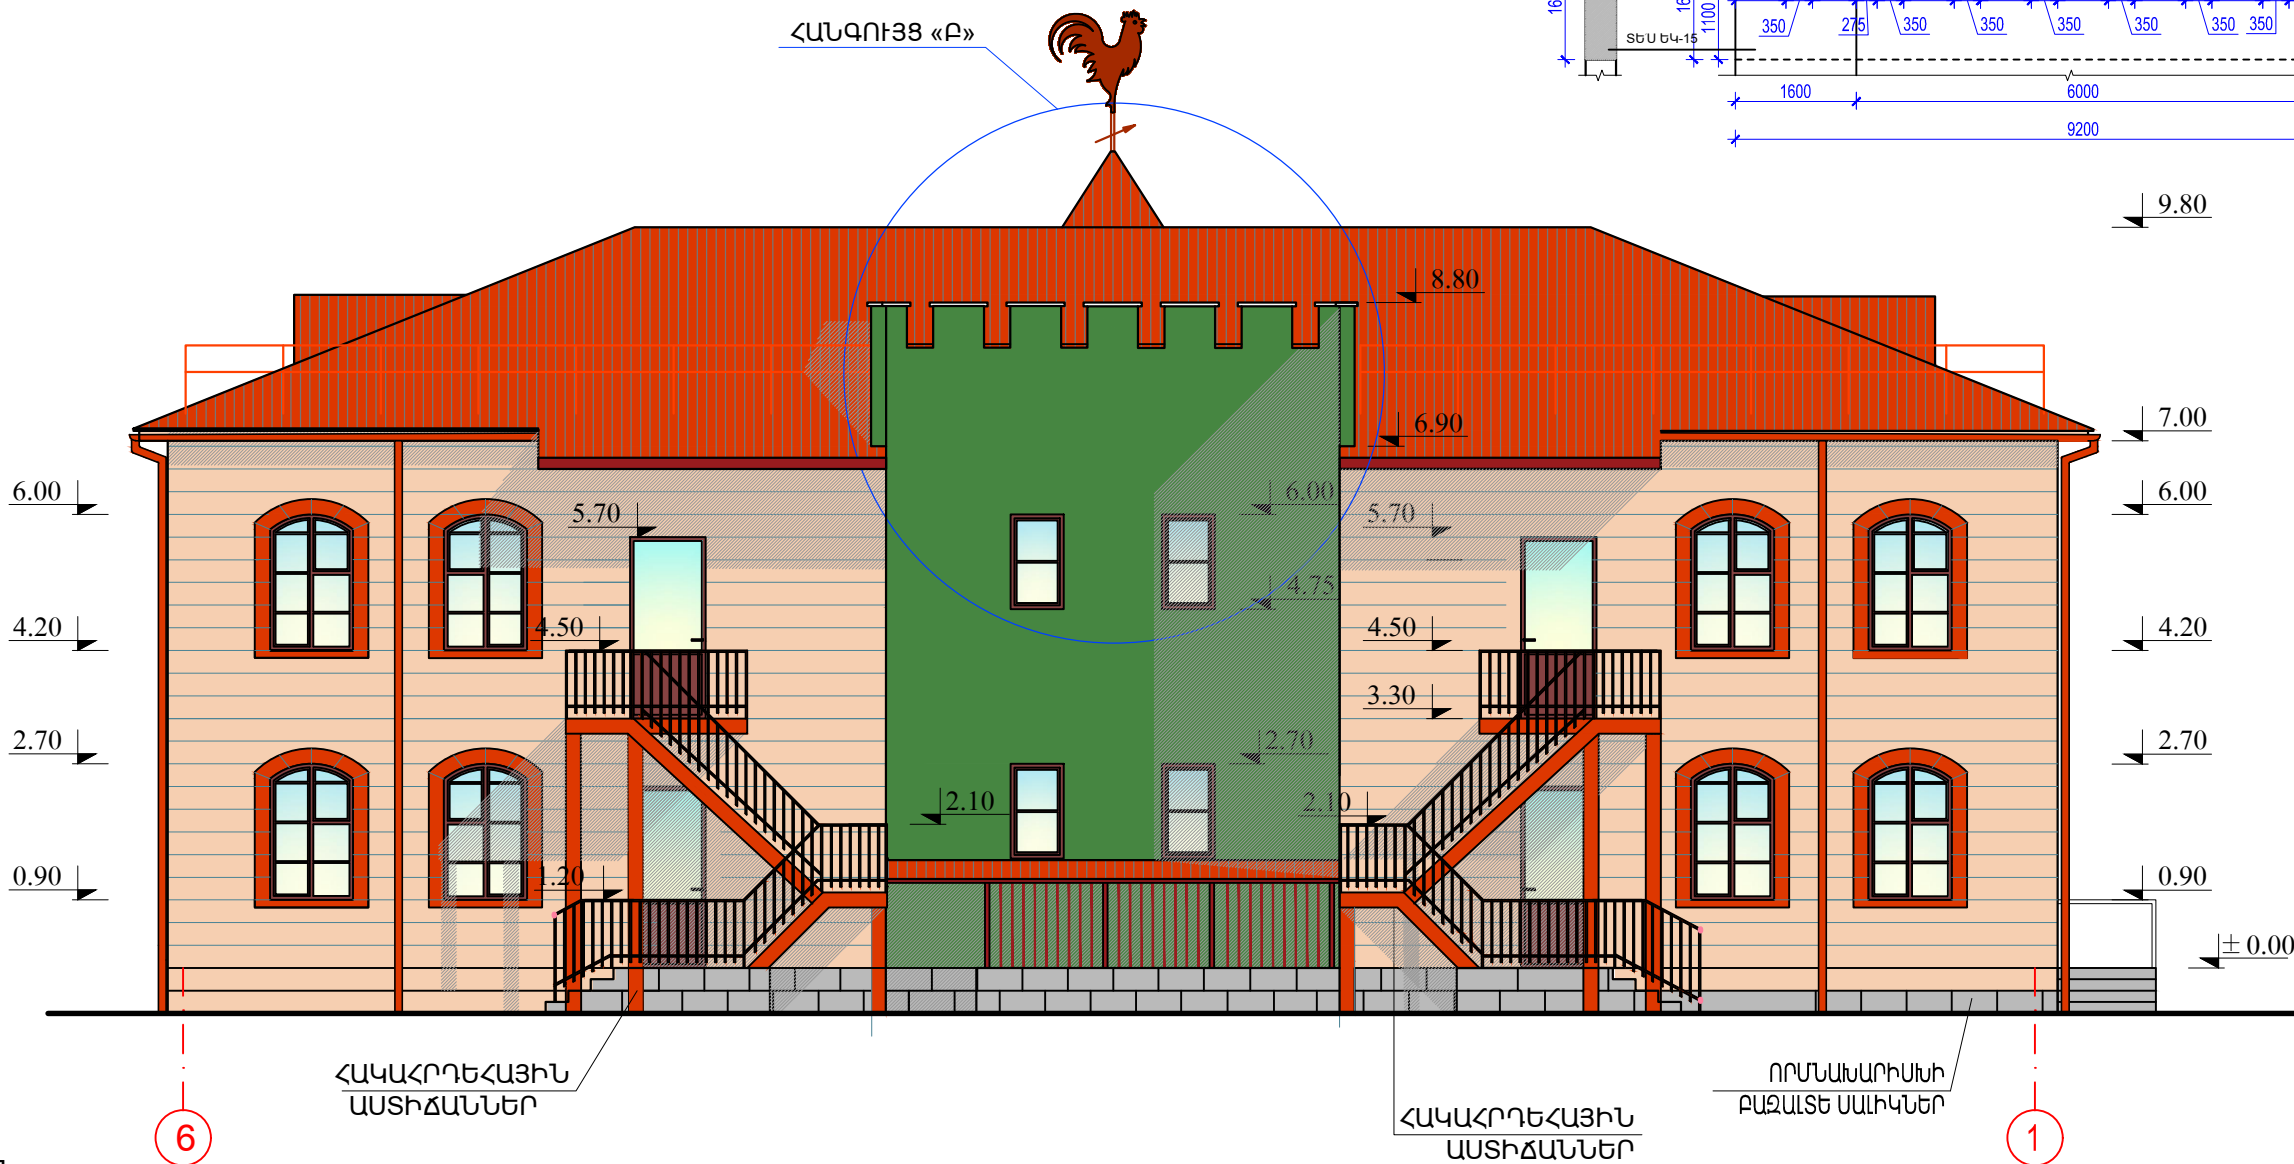
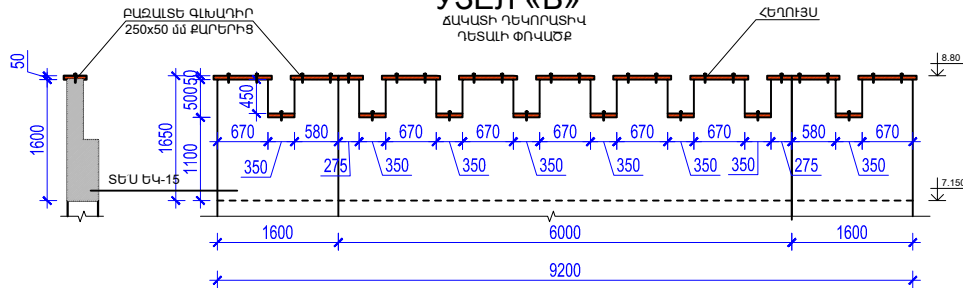


ԾԱՆՈԹՈՒԹՅՈՒՆ/ ПРИМЕЧАНИЯ


- 1.0.00 ՀԱՐԱԲԵՐԱԿԱՆ ՆԻՇՆ ԸՆԴՈՒՆՎԱԾ Է ԱՌԱՋԻՆ ՀԱՐԿԻ ՀԱՏԱԿԻ ՄԱԿԱՐԴԱԿԸ ԵՎ ՀԱՄԱՊԱՏԱՍԽԱՆՈՒՄ Է 818.8 ԲԱՑԱՐՁԱԿ ՆԻՇՆ/ЗА ОТНОСИТЕЛЬНОЮ ОТМЕТКУ ± 0.00 ПРИНЯТЬ УРОВЕНЬ ПОЛА ПЕРВОГО ЭТАЖА, ЧТО СООТВЕТСТВУЕТ АБСОЛЮТНОЙ ОТМЕТКЕ 818.8
- 2.ԱՐՏԱՔԻՆ ՊԱՏԵՐԸ ԻՐԱԿԱՆԱՑՎՈՒՄ ԵՆ ԵՐԿՇԵՐՏ ԿԱՆՈՆԱԿՈՐ ՏՈՒՖ ՔԱՐՈՎ (b=400մմ):/НАРУЖНЫЕ СТЕНЫ ВОЗВОДЯТСЯ ИЗ ТУФА ПРАВИЛЬНОЙ ФОРМЫ КЛАДКОЙ В ДВА РЯДА (b=400мм)
- 3.ԲՈՂՈՐ ՄԻՋՆՈՐԱՆԵՐԸ ԻՐԱԿԱՆԱՑՆԵԼ 100մմ ԵՎ 200մմ ՀԱՍՏՈՒԹՅԱՆ ՀԱՄԱՁԱՅՆ ՆԱԽԱԳԾԻ:/ ВСЕ ПЕРЕГОРОДКИ ИЗ ПЕМЗОБЛОКОВ 200мм И 100мм.
- 4.ՃԱԿԱՏՆԵՐՆ ՍԿԱՂԵԼ Ց/Ա ՇԱՂԱԽՈՎ ԶԱՆՑԻ ԿՐԱ ԵՎ ՆԵՐԿԵԼ ՃԱԿԱՏԱՅԻՆ ՋՐԱԿԱՅՈՒՆ ՆԵՐԿՈՎ ՀԱՄԱՊԱՏԱՍԽԱՆ ՇԵՆՔԻ ՃԱԿԱՏԱՅԻՆ ԳՈՒՆԱՅԻՆ ԼՈՒԾՄԱՆ:/ФАСАДЫ ОШТУКАТУРИТЬ Ц/ПЕСЧ. Р-РОМ ПО СЕТКЕ И ПОКРАСИТЬ ВОДОСТОЙКОЙ ФАСАДНОЙ КРАСКОЙ.
5. ՇԵՆՔԻ ՈՐՄՆԱԽԱՐԻՍԽԸ ԵՐԵՍՊԱՏԵԼ 30ՄՄ ԲԱՁԱԼՏԵ ՍԱԽԿՆԵՐՈՎ:/ЦОКОЛЬ ОБЛИЦЕВАТЬ БАЗАЛЬТОВОЙ ПЛИТКОЙ 30мм
6. ՃԱԿԱՏՆԵՐԻՆ ԱՄՐԱՑՆԵԼ ՂԵԿՈՐԱՏԻՎ ԳՈՒՆԱԿՈՐ ՔԱՐԻԿՆԵՐ ՀԱՄԱՊԱՏԱՍԽԱՆ ԳՈՒՆԱՅԻՆ ԼՈՒԾՄԱՆ:/НА ФАСАДАХ ЗАКРЕПИТЬ ЦВЕТНЫЕ КАМУШКИ В СООТВЕТСТВИИ С ЦВЕТОВЫМ РЕШЕНИЕМ ФАСАДОВ.
7. ՏԱՆԻՔԸ ԻՐԱԿԱՆԱՑՆԵԼ ԳՈՒՆԱԿՈՐ ՄԵՏԱՊԼԱՄԵՆԻՆԻՐՈՎ ՓԱՅՏԵ ԿՈՆՍՏՐՈՒԿՑԻԱՆԵՐՈՎ:/КРОВЛЮ ОСУЩЕСТВИТЬ ИЗ ЦВЕТНОЙ МЕТАЛЛОЧЕРЕПИЦЫ ПО ДЕРЕВЯННОЙ КОНСТРУКЦИИ
8. ՇՐՋԱՆԱԿ-ՊԱՏՈՒՀԱՆԱԳՈՐՆ ԻՐԱԿԱՆԱՑՆԵԼ ԲԱՁԱԼՏԵ ՍԱԽԿՆԵՐՈՎ (b=200մմ, 500մմ ՀԱՍՏ./РАМКУ-ПОДОКОННИК ИЗГОТВИТЬ ИЗ БАЗАЛЬТОВОЙ ПЛИТКИ (b=200мм, 500мм ТОЛЩ.)

ՊԱՅՄԱՆԱԿԱՆ ՆՇԱՆՆԵՐ/ УСЛОВНЫЕ ОБОЗНАЧЕНИЯ

	ՃԱԿԱՏՆԵՐԻ ԵՐԵՍՊԱՏՈՒՄ ծիրանագույն ֆիբրոցեմենտ սալերով		ՃԱԿԱՏՆԵՐԻ ԵՐԵՍՊԱՏՈՒՄ RAL 6017 գույնի ֆիբրոցեմենտ սալերով
	ՃԱԿԱՏՆԵՐԻ ԵՐԵՍՊԱՏՈՒՄ դարչնագույն ֆիբրոցեմենտ սալերով		ՈՐՄՆԱԽԱՐԻՍԽԻ ԵՐԵՍՊԱՏՈՒՄ ԲԱՁԱԼՏԵ ՍԱԽԿՆԵՐՈՎ

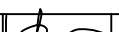 ԾՐԱԳՐԻ ԱՌԱՋԱՂԱՐԱՔ ЗАДАНИЕ ПРОЕКТА N 35			ԱՐԱՐԱՏԻ ՄԱՐԶԻ ԿԵՂԻ ՀԱՄԱՅՆՔԻ ՆՈՐ ՈՂԻ ԲՆԱԿԱԿԱՅՐԻ ՄԱՆԿԱՊԱՐՏԵՋԻ ԿԱՌՈՒՑՄԱՆ ՆԱԽԱԳԻԾ/Проект строительства детского сада поселка Нор Уги, общины Веди, Арагатского марза			
ԳԾԵՑ Начертил.	Ս. ԵՍԱՅԱՆ С. Есаян		ՃԱՐՏԱՐԱՊԵՏԱԿԱՆ ԼՈՒԾՈՒՄՆԵՐ Архитектурные Решения	ՓՈՒԼ Стадия	ԹԵՐԹ Лист	ԹԵՐԹԵՐ Листов
ՆԱԽԱԳԾ. Проектир.	Տ. ԱՂԱՍԱՐՅԱՆ Т. Агасарян			ԱՆ	ՃԼ-12/А-12	36
ՆԳՃ/ГАП	Թ. ՀՄԱՅԱԿՅԱՆ Т. Амаякян		ՃԱԿԱՏ «6-1» ԱՌԱՆՑՔՆԵՐՈՎ ФАСАД В ОСЯХ «6-1»	ԻՆՏԵՐ ԵՆԵՐԳԻՄ ՍՈՐԸ		
ՊԱՇՏՈՆ Должность	ԱԶԳԱՆՈՒՆ Имя, Фамилия	ՍԳՈՐԱԳ Подпись				

ՃԱԿԱՏ «Ա-Դ» ԱՌԱՆՑՔՆԵՐՈՎ
ФАСАД В ОСЯХ «А-Г»


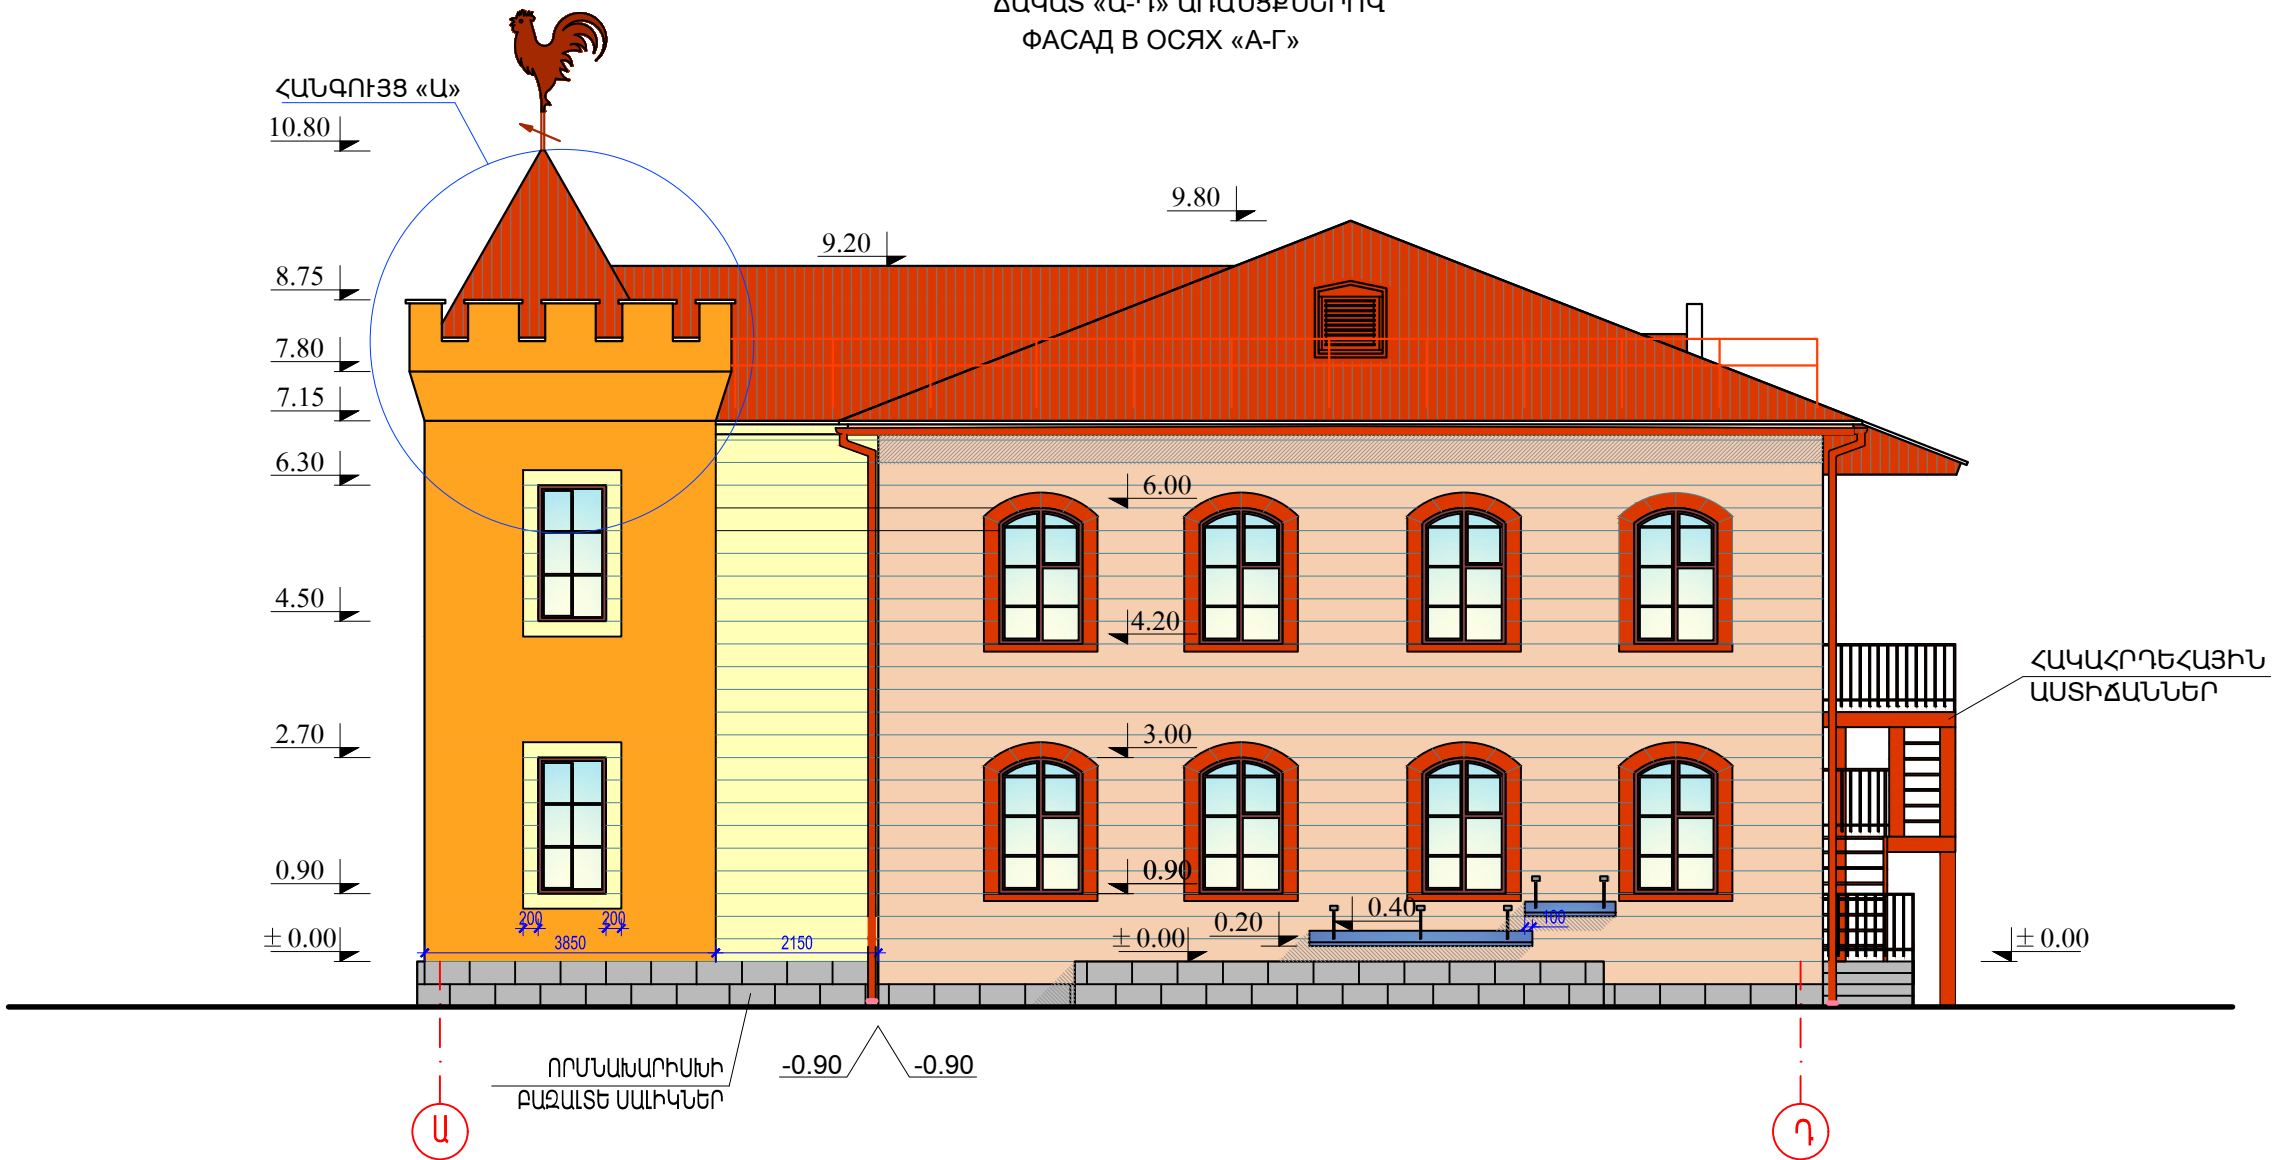





ՊԱՅՄԱՆԱԿԱՆ ՆՇԱՆՆԵՐ/ УСЛОВНЫЕ ОБОЗНАЧЕНИЯ

	ՃԱԿԱՏՆԵՐԻ ԵՐԵՄՊԱՏՈՒՄ ծիրանագույն ֆիբրոցեմենտ սալերով		ՃԱԿԱՏՆԵՐԻ ԵՐԵՄՊԱՏՈՒՄ RAL 2007 գույնի ֆիբրոցեմենտ սալերով
	ՃԱԿԱՏՆԵՐԻ ԵՐԵՄՊԱՏՈՒՄ RAL 1015 ֆիբրոցեմենտ սալերով		ՈՐՄՆԱԽԱՐԻՍԽԻ ԵՐԵՄՊԱՏՈՒՄ ԲԱԶԱՆԵ ՍԱԼԵՐՈՎ
	ՃԱԿԱՏՆԵՐԻ ԵՐԵՄՊԱՏՈՒՄ դարչնագույն ֆիբրոցեմենտ սալերով		

ԾԱՆՈԹՈՒԹՅՈՒՆ/ ПРИМЕЧАНИЯ

- 1.0.00 ՀԱՐԱԲԵՐԱԿԱՆ ՆԻՇՆ ԸՆԴՈՒՆՎԱԾ Է ԱՌԱՋԻՆ ՀԱՐԿԻ ՀԱՏԱԿԻ ՄԱԿԱՐԴԱԿԸ ԵՎ ՀԱՄԱՊԱՏԱՍԽԱՆՈՒՄ Է 818.8 ԲԱՑԱՐՁԱԿ ՆԻՇԻՆ/ЗА ОТНОСИТЕЛЬНУЮ ОТМЕТКУ ± 0.00 ПРИНЯТЬ УРОВЕНЬ ПОЛА ПЕРВОГО ЭТАЖА, ЧТО СООТВЕТСТВУЕТ АБСОЛЮТНОЙ ОТМЕТКЕ 818.8
- 2.ԱՐՏԱՔԻՆ ՊԱՏԵՐԸ ԻՐԱԿԱՆԱՑՎՈՒՄ ԵՆ ԵՐԿՇԵՐՏ ԿԱՆՈՆԱԿՈՐ ՏՈՒՖ ՔԱՐՈՎ (b=400մմ):/НАРУЖНЫЕ СТЕНЫ ВОЗВОДЯТСЯ ИЗ ТУФА ПРАВИЛЬНОЙ ФОРМЫ КЛАДКОЙ В ДВА РЯДА (b=400мм)
- 3.ԲՈՒՈՐ ՄԻՋՆՈՐՄՆԵՐԸ ԻՐԱԿԱՆԱՑՆԵԼ 100մմ ԵՎ 200մմ ՀԱՍՏՈՒԹՅԱՆ՝ ՀԱՄԱՁԱՅՆ ՆԱԽԱԳԾԻ:/ ВСЕ ПЕРЕГОРОДКИ ИЗ ПЕМЗОБЛОКОВ 200мм И 100мм.
- 4.ՃԱԿԱՏՆԵՐՆ ՍՎԱՂԵԼ Ց/Ա ՇԱՂԱՆՈՎ՝ ՑԱՆՑԻ ԿՐԱ ԵՎ ՆԵՐԿԵԼ ՃԱԿԱՏՅԻՆ ՋՐԱԿԱՅՈՒՆ ՆԵՐԿՈՎ՝ ՀԱՄԱՊԱՏԱՍԽԱՆ ՇԵՆՔԻ ՃԱԿԱՏՅԻՆ ԳՈՒՆԱՅԻՆ ԼՈՒԾՄԱՆ:/ФАСАДЫ ОШТУКАТУРИТЬ Ц/ПЕСЧ. Р-РОМ ПО СЕТКЕ И ПОКРАСИТЬ ВОДОСТОЙКОЙ ФАСАДНОЙ КРАСКОЙ.
5. ՇԵՆՔԻ ՈՐՄՆԱԽԱՐԻՍԽԸ ԵՐԵՄՊԱՏՆԵԼ 30ՄՄ ԲԱԶԱՆԵ ՍԱԼԻԿՆԵՐՈՎ:/ЦОКОЛЬ ОБЛИЦЕВАТЬ БАЗАЛЬТОВОЙ ПЛИТКОЙ 30мм
6. ՃԱԿԱՏՆԵՐԻՆ ԱՄՐԱՑՆԵԼ ԴԵԿՈՐԱՏԻՎ ԳՈՒՆԱԿՈՐ ՔԱՐԻԿՆԵՐ՝ ՀԱՄԱՊԱՏԱՍԽԱՆ ԳՈՒՆԱՅԻՆ ԼՈՒԾՄԱՆ:/НА ФАСАДАХ ЗАКРЕПИТЬ ЦВЕТНЫЕ КАМУШКИ В СООТВЕТСТВИИ С ЦВЕТОВЫМ РЕШЕНИЕМ ФАСАДОВ.
7. ՏԱՆԻՔԸ ԻՐԱԿԱՆԱՑՆԵԼ ԳՈՒՆԱԿՈՐ ՄԵՏԱՊԱԿՂՄԻՆԴՐՈՎ ՓԱՅՏԵ ԿՈՆՍՏՐՈՒԿՑԻԱՆԵՐՈՎ:/КРОВЛЮ ОСУЩЕСТВИТЬ ИЗ ЦВЕТНОЙ МЕТАЛЛОЧЕРЕПИЦЫ ПО ДЕРЕВЯННОЙ КОНСТРУКЦИИ
8. ՇՐՋԱՆԱԿ-ՊԱՏՈՒՀԱՆԱԳՈՐ ԻՐԱԿԱՆԱՑՆԵԼ ԲԱԶԱՆԵ ՍԱԼԻԿՆԵՐՈՎ (b=200մմ, 500մմ ՀԱՍՏ./РАМКУ-ПОДОКОННИК ИЗГОТВИТЬ ИЗ БАЗАЛЬТОВОЙ ПЛИТКИ (b=200мм, 500мм ТОЛЩ.)

  ԾՐԱԳՐԻ ԱՌԱՋԱԴՐԱՆՔ ЗАДАНИЕ ПРОЕКТА N 35			ԱՐԱՐԱՏԻ ՄԱՐԶԻ ԿԵՂԻ ՀԱՄԱՅՆՔԻ ՆՈՐ ՈՒՂԻ ԲՆԱԿԱԿԱՅՐԻ ՄԱՆԿԱՊԱՐՏԵՋԻ ԿԱՌՈՒՑՄԱՆ ՆԱԽԱԳԻԾ/Проект строительства детского сада поселка Нор Уги, общины Веди, Араратского марза			
ԳԾԵՑ Начертил.	Ս. ԵՍԱՅԱՆ С. Есаян		ՃԱՐՏԱՐԱՊԵՏԱԿԱՆ ԼՈՒԾՈՒՄՆԵՐ Архитектурные Решения	ՓՈՒԼ Стадия	ԹԵՐԹ Лист	ԹԵՐԹԵՐ Листов
ՆԱԽԱԳԾ. Проектир.	Տ. ԱԴԱՍՅԱՆ Т. Агасарян			ԱՆ	ՃԼ-13/Ա-13	36
ՆԳՃ/ԴԱՓ	Թ. ՀԱՅԱԿՅԱՆ Т. Амаякян		ՃԱԿԱՏ «Ա-Դ» ԱՌԱՆՑՔՆԵՐՈՎ/ ФАСАД В ОСЯХ «А-Г»			
ՊԱՇՏՈՆ Должность	ԱԶԳԱՆՈՒՆ Имя, Фамилия	ՍՏՈՐԱԳ Подпись				

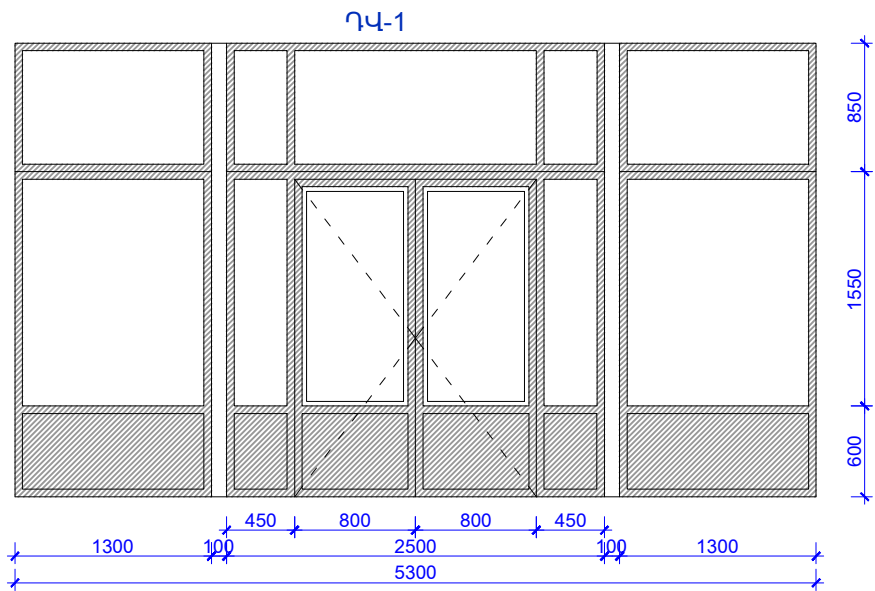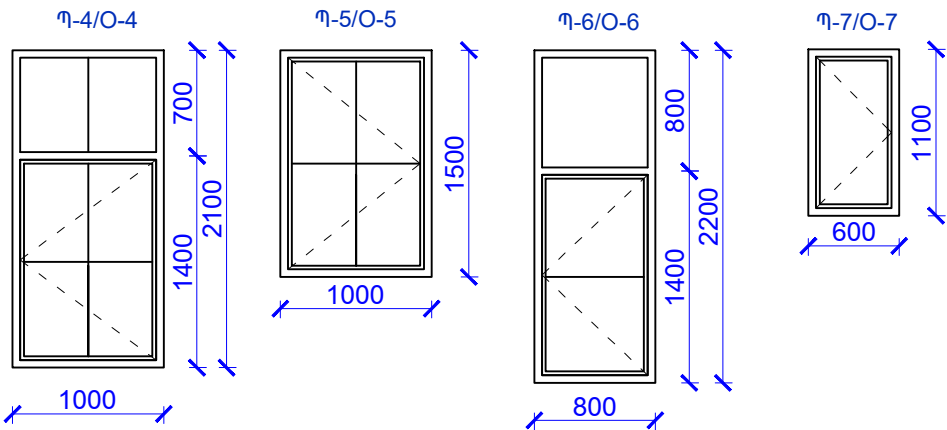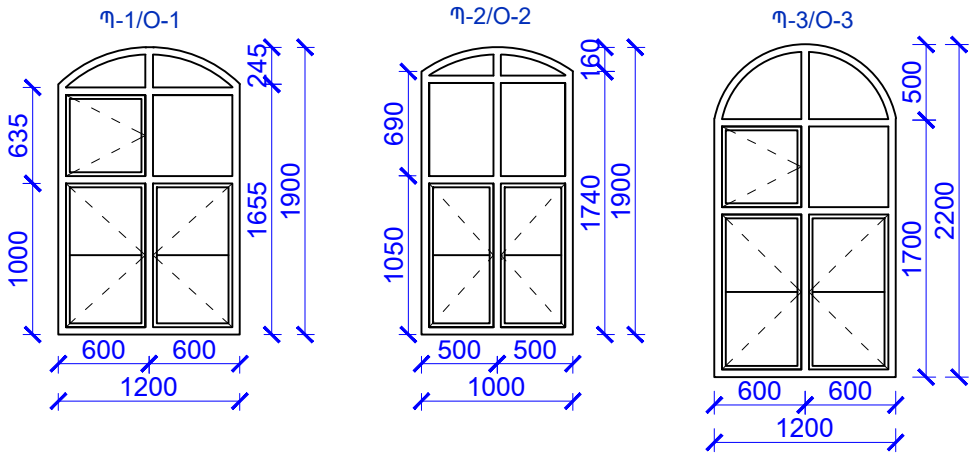

ԾԱՆՈԹՈՒԹՅՈՒՆ/ПРИМЕЧАНИЯ


- ՊԱՏՈՒՀԱՆՆԵՐԻ ԶԲԱՅՎՈՂ ԿՈՐ ՀԱՏՎԱԾՆԵՐ 7.43 ՔԱ, ԶԲԱՅՎՈՂ ՈՒՂԻՂ ՀԱՏՎԱԾՆԵՐ 25.17 ՔԱ / ГЛУХИЕ ПОЛУКРУГЛЫЕ УЧАСТКИ ОКОН-7.43кв.м, ГЛУХИЕ ПРЯМОУГОЛЬНЫЕ-25.17кв.м
- ՆՈՐ ՏԵՂԱՂԻՐՎՈՂ ՊԱՏՈՒՀԱՆՆԵՐԸ ՊԱՏՎԻՐԵԼՈՒՑ ԱՌԱՋ ՃՇՏԵԼ ԶԱՓԵՐՆ ԸՍՏ ԲԱՅՎԱԾՔՆԵՐԻ, ՔԱՆԻ ՈՐ ՆԱԽԱԳԾՈՒՄ ԶԱՓԵՐԸ ՏՐՎԱԾ ԵՆ ՄԻՋԻՆԱՅՎԱԾ ԹՎԵՐՈՎ/ ПЕРЕД ЗАКАЗОМ ДВЕРЕЙ И ОКОН УТОЧНИТЬ РАЗМЕРЫ ПРОЕМОВ.
- ՍԱՆՀԱՆԳՈՒՅՑՆԵՐՈՒՄ ՊԼԱՍՏՄԱՍԵ ՊԱՏՈՒՀԱՆԱԳՈԳ ՆԱԽԱՏԵՍՎԱԾ ԶԵՆ:/В САНУЗЛАХ НЕ ПРЕДУСМОТРЕНЫ ПЛАСТМАСОВУЕ ПОДОКОННИКИ.
- ԲՈՂՈՐ ՊԱՏՈՒՀԱՆՆԵՐԻ ԱՐՏԱԲԵՆ ՊԱՏՈՒՀԱՆԱԳՈԳԵՐԸ ԻՐԱԿԱՆԱՑՆԵԼ ԲԱԶԱԼԵՏ 200x40(Ի) ԿՏՐՎԱԾՔԻ ՔԱՐՈՎ/НАРУЖНЫЕ ПОДОКОННИКИ ВСЕХ ОКОН ИЗГОТОВИТЬ ИЗ БАЗАЛЬТА СЕЧЕНИЯ 200x40(и).

ՊԱՏՈՒՀԱՆՆԵՐԻ ՄԱՍՆԱԳԻՐ/ СПЕЦИФИКАЦИЯ ОКОН

ԱՆՎԱՆՈՒՄ/ НАИМЕНОВАНИЕ	ՆՅՈՒԹ/МАТЕРИАЛ	ԼԱՅՆ (Ս)/ ШИРИНА(М)	ԲԱՐՁՐ (Ս)/ ВЫСОТА (М)	ՔԱՆԱԿ (ԽԱՄ) КОЛ-ВО (ШТ)	ԸՆԴՀԱՆՈՒՐ ՄԱԿԵՐԵՆ	ԲԱՅՎ ՈՂ (Ս²)/ОТКРЫВ. СТВОРКИ (М²)	ԶԲԱՅ ՎՈՂ (Ս²)/ГЛУХИЕ СТВОРКИ (М²)	ՊԼԱՍՏ ՄԱՍԵ ՊԱՏՈՒՀԱ ՆԱԳՈԳ b=400մմ (զգ.Ս)/ПЛАСТМАСОВЫЙ ПОДОКОННИК b=400ММ (ПМ)	ԲԱԶԱԼԵՏ ՊԱՏՈՒՀԱ ՆԱԳՈԳ b=200մմ (զգ.Ս)/БАЗАЛЬТОВЫЙ ПОДОКОННИК b=200ММ (ПМ)	ՇԵՊԵՐԻ ԳԱԶՈՒՄ ԵՎ ՆԵՐՎՈՒՄ ԼԱՏԵՔՍԱՅ ԻՆ ՆԵՐՎՈՎ(Ս²)/ ШТУКАТУРКА И ОКРАСКА ОТКОСОВ(м²)	ՇԵՊԵՐԻ Ց/Ա ՍՎԱՂ ԵՎ ԵՐԵՄՊԱՏՈՒ Մ ՏՈՒՖԻՑ ՍԱԽԿՆԵՐՈՎ (Ս²) ОБЛИЦОВ ОТКОСОВ ПЛИТКАМИ ТУФА	ՊԱՏՈՒՀԱ ՆԻ ԵՎ ՊԱՏՈՒՀԱ ՆԱԳՈԳԻ ՏԱԿ ԼԻՑՔ Ց/Ա ՍՎԱՂՈՎ 3սմ ՀԱՍՏ (Ս3)
Պ-1 Օ-1	ՄԵՏԱՂԱ- ՊԼԱՍՏ МЕТАЛЛОПЛАСТ	1,20	1,90	27	61.56	34.6	24.3	35.1	32.4	47.0	34.5	0.44
Պ-2 Օ-2		1,00	1,90	4	7.60	4.0	3.4	4.4	4.0	6.6	4.8	0.05
Պ-3 Օ-3		1,20	2,20	1	2.64	1.8	0.7	1.3	1.2	1.9	1.4	0.02
Պ-4 Օ-4		1.00	2,20	5	11.00	7.0	4.0	5.5	5.0	9.3	6.8	0.07
Պ-5 Օ-5		1.00	1,50	3	4.50	4.5	0.0	3.3	3.0	4.5	3.3	0.04
Պ-6 Օ-6		0.80	2,20	2	3.52	2.0	1.6	1.8	1.6	3.6	2.6	0.02
Պ-7 Օ-7		0.60	1,10	6	3.96	5.04	0.0	3.5	3.6	6.1	4.5	0.05
ԸՆԴԱՄԵՆԸ/ ВСЕГО						58.8	34.0	54.9	50.8	78.99	57.9	0.69



- ՇԵՐՏԱՎԱՐԱԳՈՒՅՐ ՊԱՏՈՒՀԱՆՆԵՐԻ ՀԱՄԱՐ/Жалюзи - 108.5ս²/м²
- ՀԱՅԵԼԻՆԵՐ ՍԱՆՀԱՆԳՈՒՅՑՆԵՐՈՒՄ/Зеркала в санузлах - 14 ԽԱՄ/штук
- ՍԱՆՀԱՆԳՈՒՅՑՆԵՐՈՒՄ ԿԱՆԻՉՆԵՐ ՍՐԲԻՉՆԵՐԻ ՀԱՄԱՐ/Вешалки для полотенец - 77 ԽԱՄ/штук
- ՍԱՆՀԱՆԳՈՒՅՑՆԵՐՈՒՄ ԿԱՆԻՉՆԵՐ ԶՈՒԳ ԹՂԹԻ ՀԱՄԱՐ/Вешалки для туалетной бумаги - 14 ԽԱՄ/штук







ՊԱՏՈՒՀԱՆԻ ՀԱՏՈՒՅԹ
Сечение окна




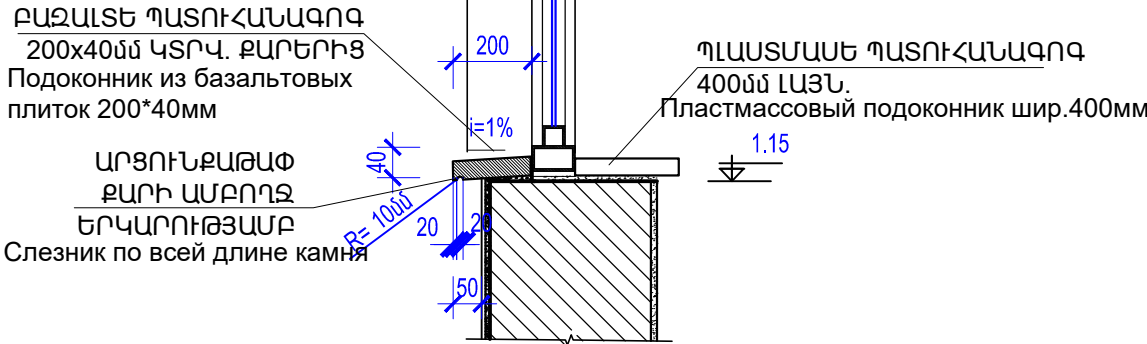


ԾՐԱԳՐԻ ԱՌԱՋԱԴՐԱՆՔ ЗАДАНИЕ ПРОЕКТА N 35				ԱՐԱՐԱՏԻ ՄԱՐԶԻ ՎԵՐԻ ՀԱՄԱՅՆՔԻ ՆՈՐ ՈՂԻ ԲՆԱԿԱՎԱՅՐԻ ՄԱՆԿԱՊԱՐՏԵԶԻ ԿԱՌՈՒՑՄԱՆ ՆԱԽԱԳԻԾ/Проект строительства детского сада поселка Нор Уги, общины Веди, Арагатского марза			
ԳԾԵՑ Начертил.	Ս. ԵՍԱՅԱՆ С. Есаян			ՃԱՐՏԱՐԱՊԵՏԱԿԱՆ ԼՈՒԾՈՒՄՆԵՐ Архитектурные Решения	ՓՈՒԼ Стадия	ԹԵՐԹ Лист	ԹԵՐԹԵՐ Листов
ՆԱԽԱԳԾ. Проектир.	Տ. ԱՐԱՍԱՐՅԱՆ Т. Агасарян				ԱՆ	ՃԼ-15/А-15	36
ՆԳՃ/ГАП	Թ. ՀՄԱՅԱՅԱՆ Т. Амаякян				ՊԱՏՈՒՀԱՆՆԵՐԻ ԿԱՌՈՒՑՎԱԾՔ ԵՎ ՄԱՍՆԱԳԻՐ/ КОНСТР.ОКОН,СПЕЦИФ.		
ՊԱՇՏՈՆ Должность	ԱԶԳԱՆՈՒՆ Имя, Фамилия		ՍՏՈՂԱԳ. Подпись				

ՀԱՍԱԿՆԵՐԻ ԿԱՌՈՒՑՎԱԾՔԸ / СТРОЕНИЕ ПОЛОВ

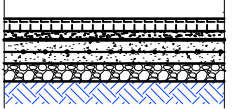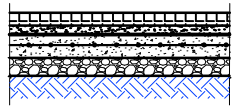Հ/Ո Н/П	ՀԱՏԱԿԻ ՏԵՍԱԿԸ ТИП ПОЛА	ՀԱՏԱԿԻ ՏԱՐՐԵՐԸ ԵՎ ՀԱՍՏՈՒԹՅՈՒՆՆԵՐԸ ՄՄ-ՈՎ ЭЛЕМЕНТЫ ПОЛА И ИХ ТОЛЩИНА В MM	ՆԿՈՂԱՅԻՆ ՀԱՐԿԻ ՍԵՆՅԱԿՆԵՐԻ ԱՆԿԱՆՈՒՄԸ НАИМ. ПОДВАЛЬНОГО ЭТАЖА	ՄԱԿԵ- ՐԵՍ(մ²) ПЛОЩ. (м²)
Հ-1 П-1		1. ՄԱՍԼԱԳՐԱՆԻՏ/ Плитки пресскгранитовые 2. ՀԱՐԹԵՑՆՈՂ ՇԵՐՏ- 30մմ*/ Выравнивающий слой- 30мм* 3.1 ՇԵՐՏ ՈՌԻԲԵՐՈՒԴԻ ԲԻՏՈՒՄԻ ՎՐԱ/Рубероид 1слой 4. ԱՐԱՆԱԿ. ԲԵՏՈՆԵ ԵՆԹԱՇԵՐՏ-100մմ/ж/б слой100мм 5. ԽԻՃ - 100մմ/Гравий 100мм 6. ՏՈՓԱՆԱԾ ԳՐՈՒՆՏ/ Уплотненный грунт	1; 2; 3; 4; 5; 6; 7; 8;12;13;14	232.8
Հ-2 П-2		1. ԽԵՑԵՍԱԼ ՉՍԱՀՈՂ/ Керамические плитки 2. ՀԱՐԹԵՑՆՈՂ ՇԵՐՏ - 30մմ*/ Ц/П стяжка 3.1 ՇԵՐՏ ՈՌԻԲԵՐՈՒԴԻ ԲԻՏՈՒՄԻ ՎՐԱ/Рубероид 1слой 4. ԱՐԱՆԱԿ. ԲԵՏՈՆԵ ԵՆԹԱՇԵՐՏ-100մմ/Ж/Б слой-100мм 5. ԽԻՃ- 100մմ/ Гравий 100мм 6. ՏՈՓԱՆԱԾ ԳՐՈՒՆՏ/ Уплотненный грунт	9; 10; 11	24.4

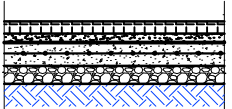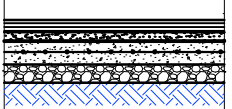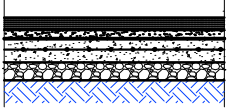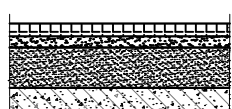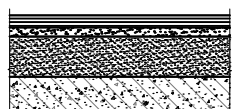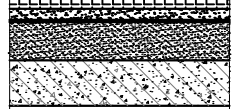Հ/Ո Н/П	ՀԱՏԱԿԻ ՏԵՍԱԿԸ ТИП ПОЛА	ՀԱՏԱԿԻ ՏԱՐՐԵՐԸ ԵՎ ՀԱՍՏՈՒԹՅՈՒՆՆԵՐԸ ՄՄ-ՈՎ ЭЛЕМЕНТЫ ПОЛА И ИХ ТОЛЩИНА В MM	I ՀԱՐԿԻ ՍԵՆՅԱԿՆԵՐԻ ԱՆԿԱՆՈՒՄԸ НАИМ. ПЕРВОГО ЭТАЖА	ՄԱԿԵ- ՐԵՍ(մ²) ПЛОЩ. (м²)
Հ-1 П-1		1. ՄԱՍԼԱԳՐԱՆԻՏ/ Плитки пресскгранитовые 2. ՀԱՐԹԵՑՆՈՂ ՇԵՐՏ- 30մմ*/ Выравнивающий слой- 30мм* 3.1 ՇԵՐՏ ՈՌԻԲԵՐՈՒԴԻ ԲԻՏՈՒՄԻ ՎՐԱ/Рубероид 1слой 4. ԱՐԱՆԱԿ. ԲԵՏՈՆԵ ԵՆԹԱՇԵՐՏ-100մմ/ж/б слой100мм 5. ԽԻՃ - 100մմ/Гравий 100мм 6. ՏՈՓԱՆԱԾ ԳՐՈՒՆՏ/ Уплотненный грунт	1; 2	28.3
Հ-3 П-3		1. ՎԻՆԻԼ/Виниловый пол 2. ՀԱՐԹԵՑՆՈՂ ՇԵՐՏ- 30մմ*/ Выравнивающий слой- 30мм* 3. 1 ՇԵՐՏ ՈՌԻԲԵՐՈՒԴԻ ԲԻՏՈՒՄԻ ՎՐԱ/Рубероид 1слой 4. ԱՐԱՆԱԿ. ԲԵՏՈՆԵ ԵՆԹԱՇԵՐՏ-100մմ/ Ж/Б слой-100мм 5. ԽԻՃ-100մմ/Гравий 100мм 6. ՏՈՓԱՆԱԾ ԳՐՈՒՆՏ/ Уплотненный грунт	3	17.7
Հ-4 П-4		1. ԼԱՄԻՆԱՏ/Ламинат 2. ՀԱՐԹԵՑՆՈՂ ՇԵՐՏ- 30մմ*/ Выравнивающий слой- 30мм* 3. 1 ՇԵՐՏ ՈՌԻԲԵՐՈՒԴԻ ԲԻՏՈՒՄԻ ՎՐԱ/Рубероид 1слой 4. ԱՐԱՆԱԿ. ԲԵՏՈՆԵ ԵՆԹԱՇԵՐՏ- 100մմ/ Ж/Б слой-100мм 5. ԽԻՃ- 100մմ/Гравий 100мм 6. ՏՈՓԱՆԱԾ ԳՐՈՒՆՏ/ Уплотненный грунт	8	17.7
Հ-5 П-5		1. ՄԱՍԼԱԳՐԱՆԻՏ/ПРЕССГРАНИТ 2. ՀԱՐԹԵՑՆՈՂ ՇԵՐՏ- 40մմ*/ Выравнивающий слой- 40мм* 3. ԽԱՐԱՄԱՐԵՏՈՆ-140մմ/Бутобетон-140мм 4. Ե/Ր ՍԱԼ/ Ж/Б плита	1.1;2;9;10;13;14;15;17	92.1
Հ-6 П-6		1. ՎԻՆԻԼԱՅԻՆ ՀԱՏԱԿ/Виниловый пол 2. ՀԱՐԹԵՑՆՈՂ ՇԵՐՏ- 40մմ*/ Выравнивающий слой- 40мм* 3. ԽԱՐԱՄԱՐԵՏՈՆ-140մմ/Бутобетон-140мм 4. Ե/Ր ՍԱԼ/ Ж/Б плита	4;5;12;18	117.0
Հ-7 П-7		1. ԽԵՑԵՍԱԼ ՉՍԱՀՈՂ/ МЕТЛАХ НЕСКОЛЬЗКИЙ 2. ՀԱՐԹԵՑՆՈՂ ՇԵՐՏ- 40մմ*/ Выравнивающий слой- 40мм* 3.1 ՇԵՐՏ ՈՌԻԲԵՐՈՒԴԻ ԲԻՏՈՒՄԻ ՎՐԱ/ Рубероид 1слой 4. ԽԱՐԱՄԱՐԵՏՈՆ-140մմ/Бутобетон-140мм 5. Ե/Ր ՍԱԼ/ Ж/Б плита	6;7;11;16;19	40.5

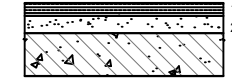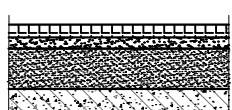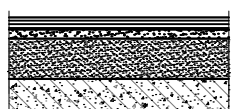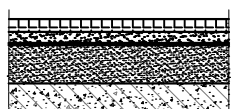
Հ/Ո Н/П	ՀԱՏԱԿԻ ՏԵՍԱԿԸ ТИП ПОЛА	ՀԱՏԱԿԻ ՏԱՐՐԵՐԸ ԵՎ ՀԱՍՏՈՒԹՅՈՒՆՆԵՐԸ ՄՄ-ՈՎ ЭЛЕМЕНТЫ ПОЛА И ИХ ТОЛЩИНА В MM	II ՀԱՐԿԻ ՍԵՆՅԱԿՆԵՐԻ ԱՆԿԱՆՈՒՄԸ НАИМ. ВТОРОГО ЭТАЖА	ՄԱԿԵ- ՐԵՍ(մ²) ПЛОЩ. (м²)
Հ-8 П-8		1. ՄԱՍԼԱԳՐԱՆԻՏ/ПРЕССГРАНИТ 2. ՀԱՐԹԵՑՆՈՂ ՇԵՐՏ- 30մմ/ Выравнивающий слой- 30мм* 3. Ե/Ր ՍԱԼ/ Ж/Б плита	2	12.5
Հ-5 П-5		1. ՄԱՍԼԱԳՐԱՆԻՏ/ Плитки пресскгранитовые 2. ՀԱՐԹԵՑՆՈՂ ՇԵՐՏ- 40մմ*/ Выравнивающий слой- 40мм* 3. ԽԱՐԱՄԱՐԵՏՈՆ-140մմ/Бутобетон-140мм 4. Ե/Ր ՍԱԼ/Ж/Б плита	1	33.0
Հ-6 П-6		1. ՎԻՆԻԼԱՅԻՆ ՀԱՏԱԿ/ Виниловый пол 2. ՀԱՐԹԵՑՆՈՂ ՇԵՐՏ- 40մմ*/ Выравнивающий слой- 40мм* 3. ԽԱՐԱՄԱՐԵՏՈՆ-140մմ/Бутобетон-140мм 4. Ե/Ր ՍԱԼ/ Ж/Б плитки	3; 4; 5	235.4
Հ-7 П-7		1. ԽԵՑԵՍԱԼ ՉՍԱՀՈՂ/ МЕТЛАХ НЕСКОЛЬЗКИЙ 2. ՀԱՐԹԵՑՆՈՂ ՇԵՐՏ- 40մմ*/ Выравнивающий слой- 40мм* 3. 1 ՇԵՐՏ ՈՌԻԲԵՐՈՒԴԻ ԲԻՏՈՒՄԻ ՎՐԱ/ 1 слой рубероида на битумной основе 4. ԽԱՐԱՄԱՐԵՏՈՆ-140մմ/Бутобетон-140мм 5. Ե/Ր ՍԱԼ/ Ж/Б плита	6; 7	44.2

ԾԱՆՈԹՈՒԹՅՈՒՆ

- ԱՐԱՆԱԿՈՐԿԱԾ ԲԵՏՈՆԵ ԵՆԹԱՇԵՐՏՆ ԻՐԱԿԱՆԱՑՆԵԼ 4Bp1 ԱՐԱՆՈՎ, Բ.200 -355.0կգ:
- ՈՌԻԲԵՐՈՒԴԻ ՇԵՐՏՆ ԻՐԱԿԱՆԱՑՆԵԼԻՄ ՊԱՏԵՐԻ ՄՈՏ ԲԱՐՁՐԱՑՆԵԼ ՄԻՆՉԵՎ 10սմ
ОСУЩЕСТВЛЯЯ ПОКРЫТИЕ У СТЕН, СЛОЙ ИЗОГАМА ЗАВОДИТЬ НА СТЕНУ ДО 10см - 23.5մ²
- ՇՐԻՇԱԿՆԵՐ h=70մմ ՎԻՆԻԼԱՅԻՆ ՀԱՏԱԿՆԵՐԻ ՀԱՄԱՐ - 228.0 գմ
- ՄԱՍԼԱԳՐԱՆԻՏԵ ՇՐԻՇԱԿՆԵՐ h=100մմ - 286.0 գմ
- ՄԱՍԼԱԳՐԱՆԻՏԵ ՇՐԻՇԱԿՆԵՐ h=160մմ - 14.5 գմ
- ԽԵՑԵՍԱԼԵ ՇՐԻՇԱԿՆԵՐ h=100մմ - 73.3 գմ

ԾԱՆՈԹՈՒԹՅՈՒՆ / ПРИМЕЧАНИЯ

- ՇՐՏ ԶԵՆՈՂԱՄԱՆ ՆԱԽԱԳԾԻ ԱՅՆ ՀԱՏԱԿՆԵՐՈՒՄ, ՈՐՏԵՂ ԶԵՆՈՂԱՄԱՆ ԽՈՂՈՎԱԿԱԳԾԵՐԸ ԱՆՑՆՈՒՄ ԵՆ ՀԱՏԱԿԻ ՆԱԽԱՇԵՐՏՈՎ, ՄՈՆՏԱԺԵԼ ՄԻՆՉ ՀԱՏԱԿԻ ԲԵՏՈՆԻ ԻՐԱԿԱՆԱՑՈՒՄԸ:
СОГЛАСНО ПРОЕКТА ОТОПЛЕНИЯ-НА ТЕХ УЧАСТКАХ, ГДЕ ТРУБЫ ОТОПЛЕНИЯ ПРОХОДЯТ ПО НАХАՇԵՐՏՈՎ ՍԵՆՅԱՆ, МОНТИРОВАТЬ ДО ОСУЩЕСТВЛЕНИЯ БЕТОННОГО СЛОЯ.
- ԲՈՒՈՐ ՀԱՏԱԿՆԵՐԸ ԲԵՐԵԼ ՄԻՇԿՆՈՒՅՆ ՆԻՇԻ / ВСЕ ПОЛЫ ПРИВЕСТИ К ОДНОЙ ОТМЕТКЕ.

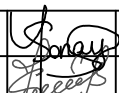ԾՐԱԳՐԻ ԱՌԱՋԱԴՐԱՆՔ ЗАДАНИЕ ПРОЕКТА				N 35	ԱՐԱՐԱՏԻ ՄԱՐԶԻ ՎԵՂԻ ՀԱՄԱՅՆՔԻ ՆՈՐ ՈՂԻ ԲՆԱԿԱԿԱՅՐԻ ՄԱՆԿԱՊԱՐՏԵԶԻ ԿԱՌՈՒՑՄԱՆ ՆԱԽԱԳԻԾ/Проект строительства детского сада поселка Нор Уги, общины Веди, Арагатского марза			
ԳԾԵՑ Начертил.	Ս. ԵՍԱՅԱՆ С. Есяян			ՃԱՐՏԱՐԱՊԵՏԱԿԱՆ ԼՈՒԾՈՒՄՆԵՐ Архитектурные Решения	ՓՈՒԼ Стадия	ԹԵՐԹ Лист	ԹԵՐԹԵՐ Листов	
ՆԱԽԱԳԾ. Проектир.	Տ. ԱԳԱՍՈՐՅԱՆ Т. Агасарян				ԱՆ	ՃԼ-16/А-16	36	
ՆԳՃ/ԴԱՍ Т. ՀՄԱՅԱՅԱՆ Т. Амаякян	Թ. ՀՄԱՅԱՅԱՆ Т. Амаякян			ՀԱՏԱԿՆԵՐԻ ԿԱՌՈՒՑՎԱԾՔ և ՄԱՍՆԱԳԻՐ/ КОНСТРУКЦИЯ ПОЛА, СПЕЦИФИКАЦИЯ				
ՊԱՇՏՈՆ Должность	ԱԶԳԱՆՈՒՆ Имя, Фамилия	ՍՏՈՂԱԳ. Подпись						

NN	ՆԿՈՒՂԱՅԻՆ ՀԱՐԿԻ ՍԵՆՅԱԿՆԵՐԻ ԱՆՎԱՆՈՒՄԸ/НАИМЕНОВАНИЕ ПОМЕЩЕНИЙ	ՊԱՏԵՐ ԵՎ ՄԻՋՆՈՐՄՆԵՐ/ СТЕНЫ И ПЕРЕГОРОДКИ				ԱՈՍԱՏԱՂ/ПОТОЛОК		
		ԳԱԶԻ ԲԱՐՋՈՐՈՎ ՍՎՂ (մ²)/ВЫСОКОКАЧЕСТВЕННАЯ ГАЖЕВАЯ ШТУКАТУРКА (m²)	ԲԱՐՋՈՐՈՎ ԼԱՏԵՔՍԱՅԻՆ ՆԵՐԿ (մ²)/ ВЫСОКОКАЧЕСТВЕННАЯ ПОКРАСКА ЛАТЕКСНОЙ КРАСКОЙ (m²)	ՅՈՒՂԱՆԵՐԿՈՒՄ Երկու շերտ (մ²)/ Масляная краска два слоя (m²)	ՑԵՆՆԱՎԱԶԻ ԵՎ ԵՐԵՍՊԱՏՎՈՐ ԿԵՐԱՄԻԿ. ՍԱԽԿԻ ԲԱՐՋՈՐՈՋ (մ)/ЦПЕСЧ. ШТУКАТУРКА (m)	ԳԱԶԻ ԲԱՐՋՈՐՈՎ ՍՎՂ (մ²)/ВЫСОКОКАЧЕСТВЕННАЯ ГАЖЕВАЯ ШТУКАТУРКА (m²)	ԲԱՐՋՈՐՈՎ ԼԱՏԵՔՍԱՅԻՆ ՆԵՐԿ (մ²)/ВЫСОКОКАЧЕСТВЕННАЯ ПОКРАСКА ЛАТЕКСНОЙ КРАСКОЙ (m²)	ՅՈՒՂԱՆԵՐԿՈՒՄ Երկու շերտ (մ²)/л
1	ՆԱԽԱՍՐԱՀ/ВЕСТИБЮЛЬ	32.5	62	-	-	29.2	29.2	-
2	ՊԱՀԵՍ/СКЛАД	35.0	35.0	-	-	10.9	10.9	-
3	ԿԱՊԻ ՍԵՆՅԱԿ/КОМНАТА СВЯЗИ	27.6	35.0	-	-	9.0	9.0	-
4	ՍՐԱՀ 1/ЗАЛ 1	62.9	87.2	-	-	36,6	36,6	-
5	ՄԻՋԱՆՑՔ/КОРИДОР	36.0	36.0	-	-	10,1	10,1	-
6	ԲՈՒԺ. ԿԵՏ/КАБИНЕТ ВРАЧА	42.3	42.3		h=1.5	13,3	13,3	-
7	ՍԵՆՅԱԿ/ՄԵԿՈՆՍԱՐԱՆ/ ИЗОЛЯТОР	-	-	42.3	h=2.8	-	-	13,3
8	ՍՐԱՀ 2/ ЗАЛ 2	122.0	122.0	-	-	98.3	98.3	-
9	ՍԱՆՀԱՆԳՈՒՅՑ ՏՂԱՄԱՐԴԿԱՆՑ/С.У.	-	-	62.6	h=2.8	-	-	9,9
10	ՍԱՆՀԱՆԳՈՒՅՑ ԿԱՆԱՆՑ/С.У	-	-	62.6	h=2.8	-	-	9,9
11	ՀԱՇՄԱՆԴԱՄԻ ՍՀ ԿՍԱԼԵՏ ԴԼՅԱ ՄԴՈ	-	-	23.0	h=2.8	-	-	3,4
12	ԷԼ. ԿԱՀԱՆԱՅԻՆ/ ЭЛ. ЩИТОВАЯ	37.7	37.7	-	-	10.7	10.7	-
13	ԴԻՋ. ԳԵՆԵՐԱՏՈՐԻ ՍԵՆՅԱԿ	33.8	33.8	-	-	13.0	10.1	-
14	ԴԻՋ. ԳԵՆԵՐԱՏՈՐԻ ՍԵՆՅԱԿ	22.9	22.9	-	-	13.0	4.7	-
	ԸՆԴԱՄԵՆԸ ՆԿՈՒՂԱՅԻՆ ՀԱՐԿ/ ВСЕГО-ПОДВАЛЬНЫЙ ЭТАЖ	429.7	491.0	190.5		231.1	228.2	36.5


NN	ԵՐԿՐՈՐԴ ՀԱՐԿԻ ՍԵՆՅԱԿՆԵՐԻ ԱՆՎԱՆՈՒՄԸ/ НАИМЕНОВАНИЕ ПОМЕЩЕНИЙ ПЕРВОГО ЭТАЖА	ՊԱՏԵՐ ԵՎ ՄԻՋՆՈՐՄՆԵՐ/СТЕНЫ И ПЕРЕГОРОДКИ					ԱՈՍԱՏԱՂ/ПОТОЛОК		
		ԳԱԶԻ ԲԱՐՋՈՐՈՎ ՍՎՂ (մ²) ВЫСОКОКАЧЕСТВЕННАЯ ГАЖЕВАЯ ШТУКАТУРКА (m²)	ԲԱՐՋՈՐՈՎ ԼԱՏԵՔՍԱՅԻՆ ՆԵՐԿ (մ²)/ВЫСОКОКАЧЕСТВЕННАЯ ПОКРАСКА ЛАТЕКСНОЙ КРАСКОЙ (m²)	ՑԵՆՆԱՎԱՅ. ԱՎԱԶԵ ՍՎՂ (մ²)/ Ц/П ШТУКАТУРКА (m²)	ԵՐԵՍՊԱՏՈՒՄ ԿԵՐԱՄ. ՍԱԽԿՈՎ (մ²) ОБЛИЦОВКА КЕРАМ. ПЛИТКОЙ (m²)	Ց/Ա ԵՎ ԵՐԵՍՊԱՏՎՈՐ ԿԵՐԱՄԻԿ. ՍԱԽԿԻ ԲԱՐՋՈՐՈՋՈՒՄԸ (մ)/ВЫСОТА Ц/П ШТУК., КЕРАМ ПЛИТКИ (m)	ԳԱԶԻ ԲԱՐՋՈՐՈՎ ՍՎՂ (մ²) ВЫСОКОКАЧЕСТВЕННАЯ ГАЖЕВАЯ ШТУКАТУРКА (m²)	ԲԱՐՋՈՐՈՎ ԼԱՏԵՔՍԱՅԻՆ ՆԵՐԿ (մ²)/ВЫСОКОКАЧЕСТВЕННАЯ ПОКРАСКА ЛАТЕКСНОЙ КРАСКОЙ (m²)	«ԱՐՄՍԹՐՈՆԳ» ՏԻՊԻ ԿԱՍՏՈՐ ԱՈՍԱՏԱՂ (մ²) ПОДВЕСНОЙ ПОТОЛОК ТИПА «АРМСТРОНГ» (m²)
1	ՆԱԽԱՍՐԱՀ/ ВЕСТИБЮЛЬ	65,6	65,6	-	-	-	30.6	30.6	-
2	ՍԱՆԴԱԿԱՆԴԱԿ/ ЛЕСТНИЦА	54,0	54,0	-	-	-	18,0	18,0	-
3	ՀԱՆԴԵՐՋԱՐԱՆ/ РАЗДЕВАЛКА	93,2	93,2	-	-	-	35.2	35.2	-
4	ԽԱՂԱՍԵՆՅԱԿ/ ИГРОВАЯ КОМНАТА	146,3	146,3	-	-	-	103,0	103,0	-
5	ՆՆՋԱՍԵՆՅԱԿ/СПАЛЬНЯ	143,6	143,6	-	-	-	97,2	97,2	-
6	ԲՈՒՖԵՏ/БУФЕТ	54,0	54,0	54,0	54,0	h=1.5	10,2	10,2	-
7	ՍԱՆՀԱՆԳՈՒՅՑ/С.У.	-	-	98,2	98,2	h=2.8	-	-	32,6
	ԸՆԴԱՄԵՆԸ II ՀԱՐԿ/ ВСЕГО- II ЭТАЖ	556.7	556.7	152.2	152.2	-	294.2	294.2	32.6

ԱՅԼ ԱՇԽԱՏԱՆՔՆԵՐ

- 100մմ ՄԻՋՆՈՐՄԻ ԱՍՐԱԿԱՊՈՒՄ/ Перегородки 100 мм- 63.9 մ²
- 200մմ ՄԻՋՆՈՐՄԻ ԱՍՐԱԿԱՊՈՒՄ/Перегородки 200 мм - 117.1 մ³
- ՇԵՆՔԻ ՊԱՏԵՐԻ ԻՐԱԿԱՆԱՑՈՒՄ ԿԱՆՈՆԱԿՈՐ ՏՈՒՖ ՔԱՐՈՎ/Кладка внешних стен из туфа b=400մմ - 210.0 մ³
- ՇԵՆՔԻ ՊԱՏԵՐԻ ԻՐԱԿԱՆԱՑՈՒՄ ՊԵՄՋԱԲԼՈԿՈՎ/Кладка из бетонных блоков b=400մմ - 5.20 մ³
- ՈՐՄԱԽԱՐԻՍԽԻ ԵՐԵՍՊԱՏՈՒՄ ՆՈՐ ԲԱԶԱԼՏԵ 30մմ ՍԱԽԿՆԵՐՈՎ (ՆԵՐԱՈՅԱԼ ԲԱԶԱԼՏԵ ԳԼԽԱԴԻՐՆԵՐԸ/Облицовка цоколя базальтовыми плитками 30мм толщиной и 300мм высотой - 8.2մ²) -67.9 մ²
- ՃԱԿԱՏՆԵՐԻ ՍՎԱՂՈՒՄ ՑԵՄԵՆՏԱՎԱԶԱՅԻՆ ՇԱՂԱՆՈՎ ԵՎ ՆԵՐԿՈՒՄ ՃԱԿԱՏԱՅԻՆ ԶՐԱԿԱՅՈՒՆ ՆԵՐԿՈՎ - 272.0մ²
- ՃԱԿԱՏՆԵՐԻ ՎՐԱ ԴԻՋԱՅՆԵՐԱԿԱՆ ԳՈՒՆԱԿՈՐ ՔԱՐԻԿՆԵՐԻ ՏԵՂԱԴՐՈՒՄ (2x2.4) - 14.0 մ²
- ՃԱԿԱՏՆԵՐԻ ԵՐԵՍՊԱՏՈՒՄ ՔԱՐԻՑ 30մմ ՍԱԽԿՆԵՐՈՎ 30 մմ ՀԱՍՏՈՒԹՅԱՄԲ և 300 մմ ԲԱՐՋՐՈՒԹՅԱՄԲ ԱՍՐԱՆԱԿՈՐԿԱԾ Ց/Ա ՇԱՂԱՆԻ ՎՐԱ/Облицовка фасадов плитками толщиной 30мм, высотой 300мм, по армированному ц/песч. р-рy- 386.4 մ², ՈՐԻՑ ՏՐԱԿԵՐՏԻՆ-53.1մ², ԱՐԹԻԿ ՏՈՒՖ-333.3մ²
- ՊԱՏՈՒՀԱՆՆԵՐԻ ՇՈՒՐՋ ՇՐՋԱՆԱԿՆԵՐԻ ԻՐԱԿԱՆԱՑՈՒՄ ԵՐԵՍՊԱՏՄԱՆ 30մմ ՍԱԽԿՆԵՐՈՎ (ՆԵՐԱՈՅԱԼ ԲԱԶԱԼՏԵ ՊԱՏՈՒՀԱՆԱԳՈԳԸ - 10.1մ²) - 47.1 մ²
- ՏԱՆԻՔԻ ԱՏԱՄԱԿՈՐ ՊԱՏԵՐԻ ԳԼԽԱԴԻՐՆԵՐ 25*50մմ ԲԱԶԱԼՏԻՑ ՔԱՐԻՑ - 26.6գծմ
- ՏԱՆԻՔԻ ՀՈՂՄԱՑՈՒՅՑ ԱՔԼՈՐ - 1 հաւտ
- ՍԱՆԴԱԿԱՆԴԱԿՈՒՄ ԱՅՈՒՄԻՆԵ ՀՎԱՔՈՎԻ ԷԼԵՄԵՆՏՆԵՐԻՑ ԲԱԶՐԻՔԻ ՄՈՆՏԱԺՈՒՄ h=1.2մ/Монтаж алюминиевых сборных перил с вертикальными разделителями на лестницах - 14.1գմ
- ՀԱՐԹԱԿԻ ՎՐԱ ԲԱԶՐԻՔԻ ՄՈՆՏԱԺՈՒՄ - 5.5 գմ
- ԲՍԽ ՍԱՀԱՆԳՈՒՅՑՈՒՄ՝ ԲՈՆԱԶՈՂ/В сануэле для инвалидов - перила - 9,0 գծմ /пм
- ԲՍԽ ՆԿՈՒՂ ԻՋՆԵԼՈՒ ՀԱՄԱՐ ՈՒՂԱՀԱՅԱՑ ԱՄԲԱՐՋԻՉ, ԲԵՐՆՈՒՆԱԿՈՒԹՅՈՒՆԸ 250կգ, ԲԱՐՋՐԱՑՄԱՆ ԲԱՐՋՐՈՒԹՅՈՒՆԸ 3.0մ, ՉԱՓԵՐԸ 960 x 1250 / Под'емник - 1հաւտ
- ԱՐՏԱՔԻՆ ԱՇԽԱՏԱՆՔՆԵՐԻ ՀԱՄԱՐ ՏԱՆՏԱԿԱՄԱԾԻ ԿԱՈՒՑՈՒՄ/Возведение лесов для наружных работ - 303.0 մ²


Ծանոթություն / Примечания

- Ջեռուցման անցքերն իրականացնել մինչև ներքին հարդարման աշխատանքների սկիզբը / Отверстия для отопления осуществить до начала внутренних отделочных работ:
- Սենյակներում տեղադրվող լվացարանների կողքի (0.6մ) և թիկունքի (1.0մ) կերամիկական սալիկներով երեսապատումն իրականացնել հատակից h=1.5մ: / По бокам (0.6м) и позади (1.0м) раковин, устанавливаемых в помещениях стены облицевать керамической плиткой.
- Հարդարումն իրականացնել բարձրորակ, լվացվող, հարթ լատեքսային ներկով: / Отделку произвести высококачественной, моющей, гладкой латексной краской.
- Գիպսատվարաթղթ սալիկները պետք է լինեն հրակայուն: / Использовать огнестойкие гипсокартонные плиты.

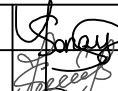
ԾՐԱԳՐԻ ԱՈՍՋԱՂԱՆՔ ЗАДАНИЕ ПРОЕКТА			N 35	ԱՐԱՐԱՏԻ ՄԱՐՋԻ ՎԵՐԻ ՀԱՄԱՅՆՔԻ ՆՈՐ ՈՒՂԻ ԲՆԱԿԱՎԱՅՐԻ ՄԱՆԿԱՊԱՐՏԵՋԻ ԿԱՈՒՑՄԱՆ ՆԱԽԱԳԻԾ/Проект строительства детского сада поселка Нор Уги, общины Веди, Араратского марза						
ԳԾԵՑ Начертил.	Ս. ԵՍԱՅԱՆ С. Есаян			ՃԱՐՏԱՐԱՊԵՏԱԿԱՆ ԼՈՒԾՈՒՄՆԵՐ Архитектурные Решения		ՓՈՒԼ Стадия	ԹԵՐԹ Лист	ԹԵՐԹԵՐ Листов		
ՆԱԽԱԳԾ. Проектир.	Տ. ԱՂԱՍՐԱՅԱՆ Т. Агасарян					ԱՆ	ՃԼ-17/А-17	36		
ՆԳՃ/ԴԱՓ	Թ. ՀԱՅԱԿՅԱՆ Т. Амаякян			ՆԿՈՒՂԱՅԻՆ ԵՎ ԱՈՍՋԻՆ ՀԱՐԿԻ ՀԱՐԴԱՐՄԱՆ ԵՎ ԱՅԼ ԱՇԽԱՏԱՆՔՆԵՐԻ ՄԱՍՆԱԳԻՐ/ СПЕЦИФИКАЦИЯ ОТДЕЛОЧНЫХ И ДРУГИХ РАБОТ		ԻՆՏԵՐ ԷՆԵՐԳԻՏ ՍՊԸ				
ՊԱՇՏՈՆ Должность	ԱԶԳԱՆՈՒՆ Имя, Фамилия								ՍՈՏՐԱԳ Подпись	

ԻՆՏԵՐ
ԷՆԵՐԳԻԱ
ՍՊԸ


NN	ԱՈՒԱԶԻՆ ՀԱՐԿԻ ՍԵՆՅԱԿՆԵՐԻ ԱՆՎԱՆՈՒՄԸ/ НАИМЕНОВАНИЕ ПОМЕЩЕНИЙ ПЕРВОГО ЭТАЖА	ՊԼԱՏԵՐ ԵՎ ՄԻՋՆՈՐՄՆԵՐ/СТЕНЫ					ԱՈՒԱՍՏԱՂ/ОТДЕЛКА ПОТОЛКОВ			
		ԳԱԶԻ ԲԱՐՁՐՈՐԱԿ ՍՎԱՂ (մ²)/ВЫСОКОКАЧЕСТВЕННАЯ ГАЖЕВАЯ ШТУКАТУРКА (м²)	ԲԱՐՁՐՈՐԱԿ ԼԱՏԵՔՍԱՅԻՆ ՆԵՐԱԿ (մ²)/ВЫСОКОКАЧЕСТВЕННАЯ ПОКРАСКА ЛАТЕКСНОЙ КРАСКОЙ (м²)	ՑԵՄԵՆՏ- ՍՎԱԶԵ ՍՎԱՂ (մ²)/ Ц/П ШТУКАТУРКА(մ²)	ԵՐԵՍՊԼԱՏՈՒՄ ԿԵՐԱՄ. ՍԱԽԻԿՐՈԿ (մ²) ОБЛИЦОВКА КЕРАМ. ПЛИТКОЙ (м²)	ՑԵՄԵՆՏԱՎԱԶԻ ԵՎ ԵՐԵՍՊԼԱՏՎՈՂ ԿԵՐԱՄԻԿ. ՍԱԽԻԿԻ ԲԱՐՁՐՈՒԹՅՈՒՆԸ (մ) ВЫСОТА Ц/П ШТУК., КЕРАМ ПЛИТКИ (м)	ԳԻՊՍԱՍՏՎԱՐԱ- ԹՂԹԵ ՍԱԼ (մ²)/ГИПСОКАРТОННЫЕ ПЛИТЫ (м²)	ԳԱԶԻ ԲԱՐՁՐՈՐԱԿ ՍՎԱՂ (մ²)/ШТУКАТУРКА (M2)	ԲԱՐՁՐՈՐԱԿ ԼԱՏԵՔՍԱՅԻՆ ՆԵՐԱԿ (մ²) ВЫСОКОКАЧЕСТВЕННАЯ ПОКРАСКА ЛАТЕКСНОЙ КРАСКОЙ (մ²)	«ԱՐՄՍԹՐՈՆԳ» ՏԻՊԻ ԿԱՆՈՎԻ ԱՈՒԱՍՏԱՂ (մ²) ПОДВЕСНОЙ ПОТОЛОК ТИПА «АРМСТРОНГ»(մ²)
1	ՏԱՍԲՈՒՐ-ՆԱԽԱՍՐԱՀ/ ТАМБУР	93,5	93,5	-	-	-	-	49,3	49,3	-
2	ՍԱՆԴՂԱՎԱՆԴԱԿ/ ЛЕСТНИЧНАЯ КЛЕТКА	-	-	-	-	-	-	18.3	18.3	-
3	ՀԱՆԴԵՐՋԱՐԱՆ/ РАЗДЕВАЛКА	46,6	46,6	-	-	-	-	17,6	17,6	-
4	ԽԱՂԱՍԵՆՅԱԿ/ ИГРОВАЯ КОМНАТА	71,1	71,1	-	-	-	-	51.3	51.3	-
5	ՆՆՋԱՍԵՆՅԱԿ/ СПАЛЬНЯ	75	75	-	-	-	-	49.0	49.0	-
6	ԲՈՒՖԵՏ/БУФЕТ	12,5	12,5	12.5	12.5	h=1.5	-	5,1	5,1	-
7	ՍԱՆՀԱՆԳՈՒՅՑ/С.У.	-	-	58,7	58,7	h=2.8	-		-	17,0
8	ՏՆՕՐԵՆԻ ՍԵՆՅԱԿ/ КАБИНЕТ ДИРЕКТОРА	47,6	47,6	-	-	-	-	17,5	17,5	-
9	ՄԻՋԱՆՑՔ/КОРИДОР	78,8	78,8	-	-	-	-	20,0	20,0	-
10	ՍՊԻՏԱԿԵՂԵՆԻ ՍԵՆՅԱԿ/КОМНАТА ДЛЯ БЕЛЬЯ	28,0	28,0	-	-	-	-	5.4	5.4	-
11	ԱՆՋՆԱԿԱԶՄԻ ՍԱՆՀԱՆԳՈՒՅՑ/ТУАЛЕТ ДЛЯ ПЕРСОНАЛА	-	-	22.0	22.0	h=2.8	-	-	-	4,0
12	ԱՆՋՆԱԿԱԶՄԻ ՍԵՆՅԱԿ/КОМНАТА ПЕРСОНАЛА	31,1	31,1	-	-	-	7,3	-	7,3	-
13	ՄՆՆԴԻ ՊԱՀԵՍ/ХРАНИЛИЩЕ ПРОДУКТОВ	31,1	31,1	-	-	-	-	7.5	7.5	-
14	ԽՈՀԱՆՈՑ/КУХНЯ	34,0	34	21.2	21.2	h=1.5	-	30.3	30.3	-
15	ՄՆՆԴԻ ԲԱՀԽՄԱՆ ԿԵՏ/ПУНКТ РАЗДАЧИ ПРОДУКТОВ	27,5	27,5					5.1	5.1	
16	ԶԵՐՄԱՅԻՆ ՀԱՆԳՈՒՅՑ/ ТЕПЛОВОЙ УЗЕЛ	40,7	40,7	-	-	-	-	11,0	11,0	-
17	ՄԵԿՈՒՍԱՐԱՆ/ ИЗОЛЯТОР	20,0	20,0	-	-	-	-	4,1	4,1	-
18	ԲԺՇԿԻ ՍԵՆՅԱԿ/ КОМНАТА ДОКТОРА	32,0	32,0	-	-	-	9.4	-	9.4	-
19	ՍԱՆՀԱՆԳՈՒՅՑ (ՄԵԿՈՒՍԱՐԱՆԻ)/С.У. ИЗОЛЯТОРА	-	-	22,4	22,4	h=2.8	-		-	3,7
	ԸՆԴԱՄԵՆԸ I ՀԱՐԿ/ ВСЕГО- I ЭТАЖ	669.5	669.5	136.8	136.8	-	16.7	291.5	308.2	24.7

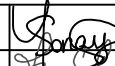ԾՐԱԳՐԻ ԱՈՒԱԶԱՂՐԱՆՔ ЗАДАНИЕ ПРОЕКТА				N 35				ԱՐԱՐԱՏԻ ՄԱՐԶԻ ԿԵՂԻ ՀԱՄԱՅՆՔԻ ՆՈՐ ՈՂԻ ԲՆԱԿԱՎԱՅՐԻ ՄԱՆԿԱՊՐՏԵԶԻ ԿԱՌՈՒՑՄԱՆ ՆԱԽԱԳԻԾ/Проект строительства детского сада поселка Нор Уги, общины Веди, Араратского марза			
ԳԾԵՑ Начертил.	Ս. ԵՍԱՅԱՆ С. Есаян			ՀԱՐՏԱՐԱՊԵՏԱԿԱՆ ԼՈՒԾՈՒՄՆԵՐ Архитектурные Решения				ՓՈՒԼ Стадия	ԹԵՐԹ Лист	ԹԵՐԹԵՐ Листов	
ՆԱԽԱԳԾ. Проектир.	Տ. ԱՂԱՍԱՐՅԱՆ Т. Агасарян							ԱՆ	ՃԼ-18/А-18	36	
ՆԳՃ/ГАП	Թ. ՀՄԱՅԱԿՅԱՆ Т. Амаякян			ԵՐԿՐՈՐԴ ՀԱՐԿԻ ՀԱՐԴԱՐՄԱՆ ԱՆԽԱՏԱՆՔՆԵՐԻ ՄԱՍՆԱԳԻՐ/ СПЕЦИФИКАЦИЯ ОТДЕЛОЧНЫХ РАБОТ ВТОРОГО ЭТАЖА				ԻՆՏԵՐ ԷՆԵՐԳԻԱ ՄՈԸ			
ՊԱՀՏՈՒՆ Должность	ԱԶԳԱՆՈՒՆ Имя, Фамилия	ՍՏՈՐԱԳ Подпись									

АРХИТЕКТУРНАЯ ЧАСТЬ

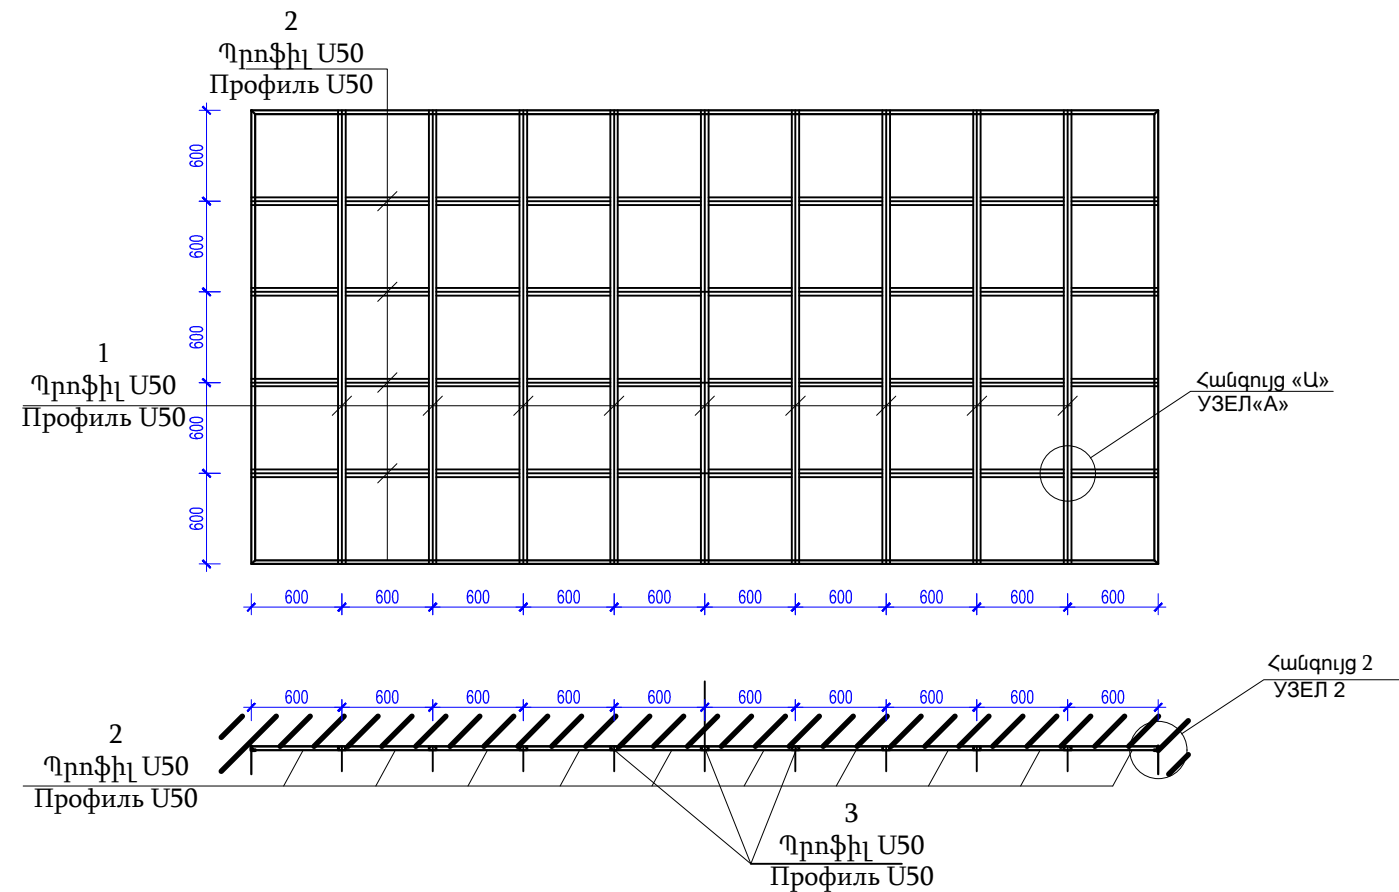


Առաստաղից ամրացման սխեմա
Схема крепления к потолку


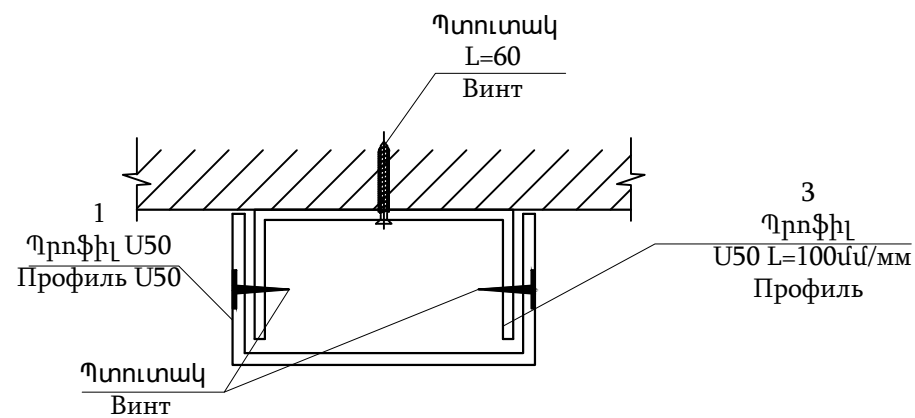


ԾԱՆՈԹՈՒԹՅՈՒՆ


1. Սխեման կիրառել գիպասատվարաթղթի և «Արմսթրոնգ» տիպի կախովի առաստաղների համար
2. Գիպասատվարաթուղթը և Արմսթրոնգ» տիպի կախովի առաստաղի սալիկները ամրացնել ինքնապարուրակվող պտուտակներով

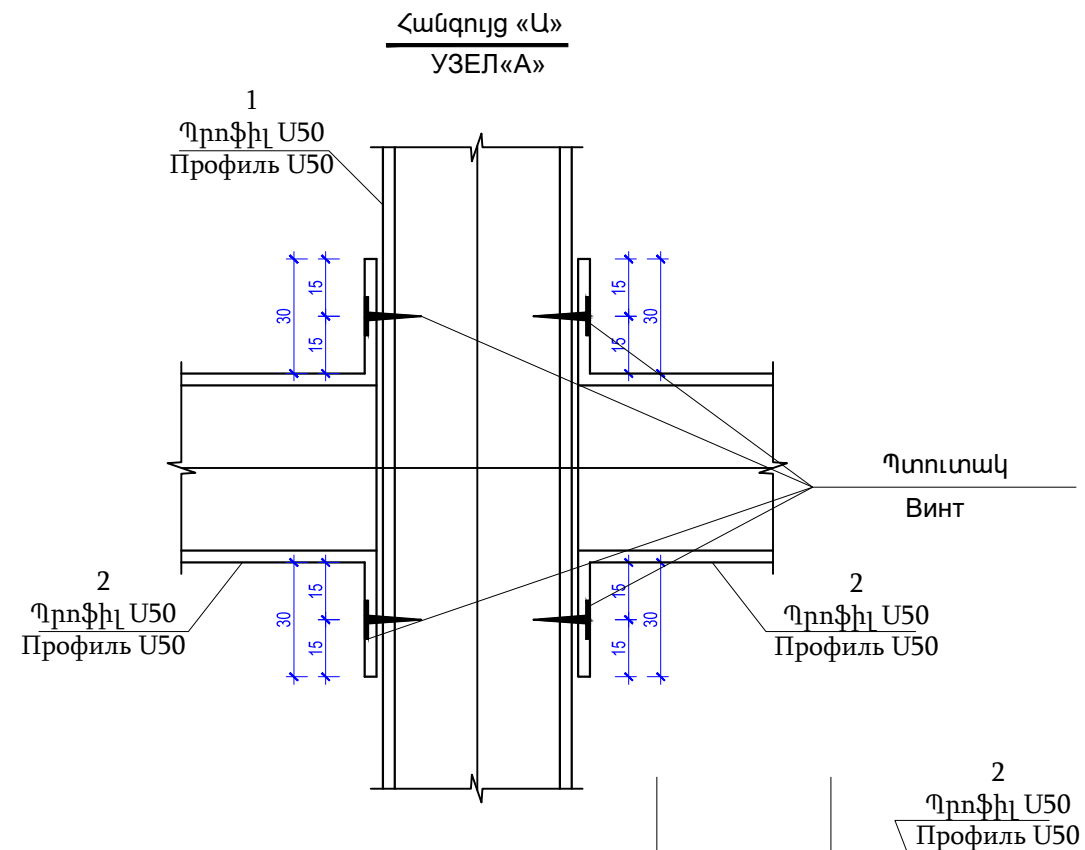

Հանգույց «2»
УЗЕЛ «2»

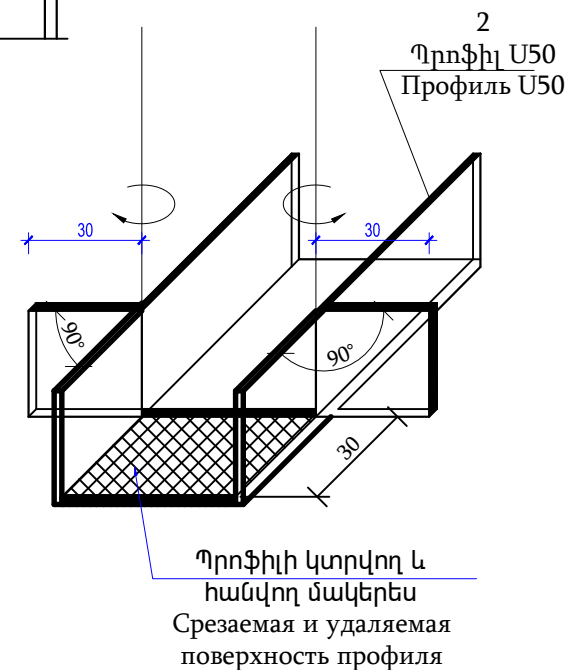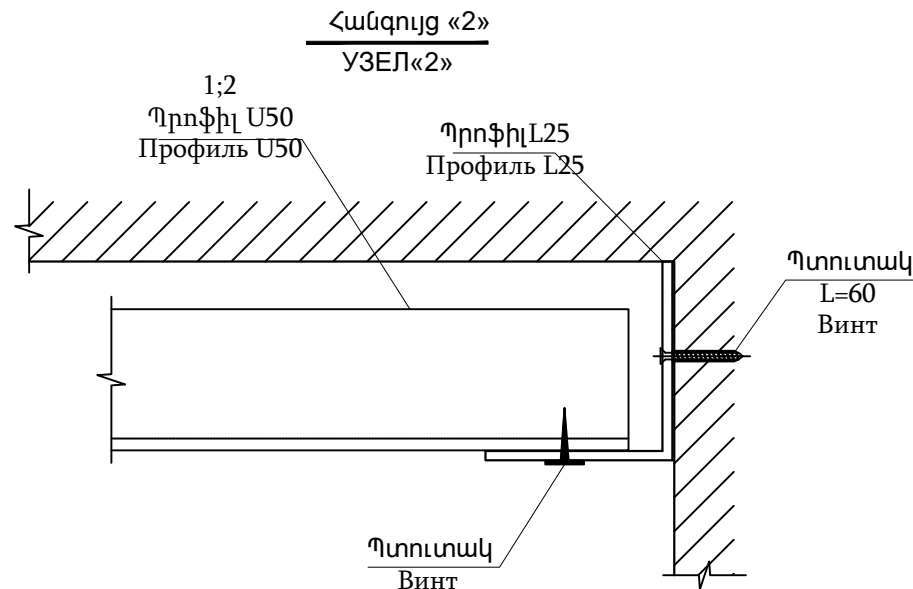

ԾՐԱԳՐԻ ԱՌԱՋԱՂԱՆՔ ЗАДАНИЕ ПРОЕКТА				ԱՐԱՐԱՏԻ ՄԱՐԶԻ ՎԵՂԻ ՀԱՄԱՅՆՔԻ ԵՂԵՂԱՎԱՆ ԲՆԱԿԱՎԱՅՐԻ ՄԱՆԿԱՊՈՐՏԵՋԻ ՎԱՌՈՒՑՄԱՆ ՆԱԽԱԳԻԾ/Проект строительства детского сада поселка Егегнаван, общины Веди, Арааратского марза			
N 35				ՀԱՐՏԱՐԱՊԵՏԱԿԱՆ ԼՈՒԾՈՒՄՆԵՐ			
ԳԾԵՑ НАЧЕРТИЛ	Ս. ԵՍԱՅԱՆ С. ЕСАЯН			АРХИТЕКТУРНАЯ ЧАСТЬ			
ՆԱԽԱԳԾ ПРОЕКТИР.	Տ. ԱՂԱՍԱՐՅԱՆ Т. АГАСАРЯН			ՎԱՆՈՎԻ ԱՌԱՑՄԱՆ ԱՐԱՑՄԱՆ ՍԽԵՄԱ /Схема крепления подвесного потолка			
ՆՊԸ ГАП	Թ. ՀԱՍԱՅԱՅԱՆ Т. АМАЯКЯН			ՓՈՒԼ СТАДИЯ			
ԴՈՋՈՑՈՒԹՅՈՒՆ ДОЛЖНОСТЬ	ԱՄԻԱՆ ИМЯ. ФАМИЛИЯ			ԼՍ/РП ЛИСТ			
				ՃԼ-20/А-20			
				36			

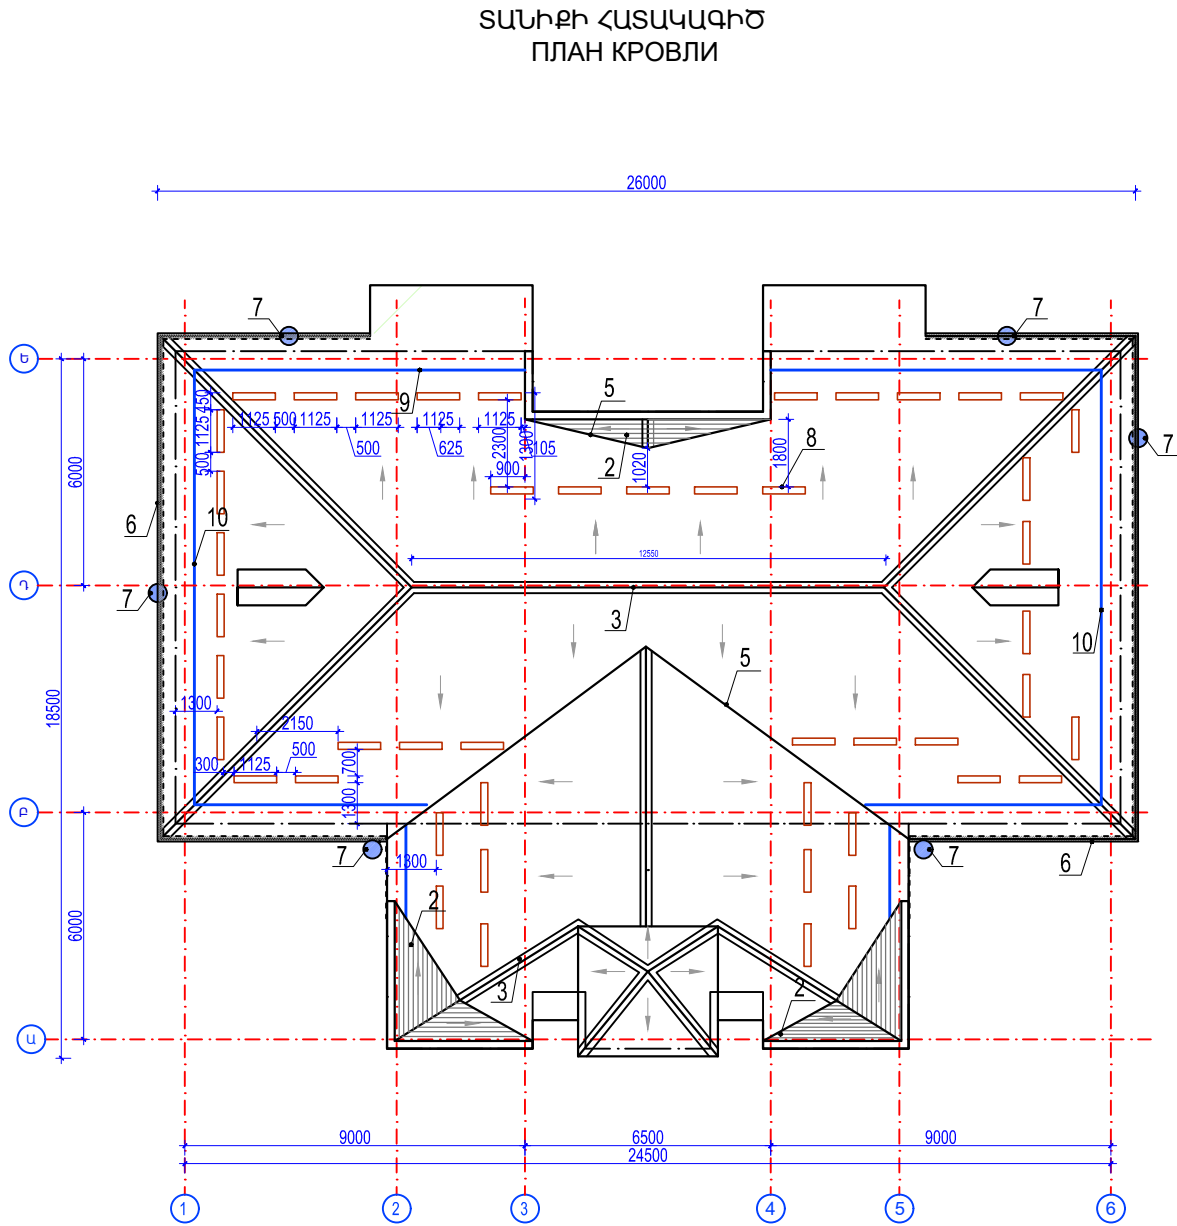




ОЦИНКОВАННЫЙ ГЛАДКИЙ ЛИСТ






ԾԱՆՈԹՈՒԹՅՈՒՆ

1. ՏԱՆԻՔ ԲԱՐՁՐԱՆՈՒՄ ԵՆ «Ա-4» ԱՌԱՆՑՔՈՎ +6.60 ՆԻՇՈՒՄ ՄՏՈՑՈՎ ԴԵՊԻ ԶԵՂՆԱՀԱՐԿ, ՈՐՏԵՂԻՑ ՏԱՆԻՔԻ ՊԱՏՈՒՀԱՆՈՎ՝ ՏԱՆԻՔ:

ԾՐԱԳՐԻ ԱՌԱՋԱԴՐԱՆՔ ЗАДАНИЕ ПРОЕКТА				ԱՐԱՐԱՏԻ ՄԱՐԶԻ ՎԵՂԻ ՀԱՄԱՅՆՔԻ ՆՈՐ ՈւՂԻ ԲՆԱԿԱՎԱՅՐԻ ՄԱՆԿԱՊԱՐՏԵԶԻ ԿԱՌՈՒՑՄԱՆ ՆԱԽԱԳԻԾ/Проект строительства детского сада поселка Нор Уги, общины Веди, Арагатского марза			
ԳԾԵՑ Начертил.	Ս. ԵՍԱՅԱՆ С. Есаян			ՃԱՐՏԱՐԱՊԵՏԱԿԱՆ ԼՈՒԾՈՒՄՆԵՐ Архитектурные Решения	ՓՈՒԼ Стадия	ԹԵՐԹ Лист	ԹԵՐԹԵՐ Листов
ՆԱԽԱԳԾ. Проектир.	Տ. ԱՐԱՍՈՐՅԱՆ Т. Агасарян				ԱՆ	ՃԼ-21/А-21	36
ՆԳՃ/ԴԱՓ	Թ. ՀՄԱՅԱՇՅԱՆ Т. Амаякян			ՏԱՆԻՔԻ ՀԱՏԱԿԱԳԻԾ Մ 1:200/ ПЛАН КРОВЛИ	ԻՆՏԵՐ ԵՆԵՐԳԻՎ ՍՊԸ		
ՊԱՇՏՈՆ Должность	ԱԶԳԱՆՈՒՆ Имя, Фамилия	ՍՏՈՐԱԳ Подпись					

1. Քողոր չափերը տրված են մմ-ով /Все размеры даны в мм-рах.
2. Տանիքի թիթեղի ծալվող տրված է առանց վրադիրների և կարանների չափերի /Объем листового покрытия кровли дан без учета размеров нащелста и швов.
3. Տանիքի փայտանյութը պատել հակաանեխիչ և հակահրեղիային լուծույթով /Сэндвич 2.03. 11-85 Сэндвич 2.01. 02-85/ Древесину кровли покрыть огнезащитными и антисептическими растворами.
4. Տանիքի կրող կոնստրուկցիաները ընտրել փայտանյութից /ՊՈՍՏ 8486/ ոչ պակաս 2-րդ սորտից / Несущие конструкции кровли выбирать из древесины хвойных пород /ГОСТ 8486/ не ниже 2-го сорта.
5. Որմնափայտի ամրացման անկերների ամցքերը նախորդ շաղափել, ցցածողերը ամրացնել պողմնեացմանտային շաղափով / Анкерные отверстия крепления мауэрлата заранее просверлить стойки закрепить полимерцементным раствором.
6. Փայտանյութի մեխերը ընտրել համապատասխան ՊՈՍՏ 4028-63, փշանխերը և ճարմանդները գործող նորմերին համապատասխան / Гвозди для древесины выбирать соответственно ГОСТу 4028-63, скобы и цепи в соответствии с действующими нормами.
7. Թիթեղը ամրացնել ինքնապարուրակվող պտուտակներով ռետինե միջադիրով / Листы закреплять саморезами с резиновой прокладкой.
8. Եռակցումն իրականացնել e42 A տիպի էլեկտրոդներով / Сварку осуществлять электродами e42.
9. Հեղուկային միացումներում տափաղակների և հակամանեխների տեղադրումը պարտադիր է / В болтовых соединениях установка гаек и контр гаек обязательна.
10. Պողպատե էլեմենտները ներկել հակակորոզիոն ներկով / Стальные элементы окрасить антикоррозийной краской.
11. Տանիքի հանգույցները տե՛ս **ՃԼ - 45, 46, 47** / Узлы кровли смотри листы **AP-45, 46, 47.**

   ԾՐԱԳՐԻ ԱՌԱՋԱՂԴԱՆՔ ЗАДАНИЕ ПРОЕКТА			N 35			ԱՐԱՐԱՏԻ ՄԱՐԶԻ ԿԵՂԻ ՀԱՄԱՅՆՔԻ ՆՈՐ ՈւՂԻ ԲՆԱԿԱԿԱՅՐԻ ՄԱՆԿԱՊԱՐՏԵԶԻ ԿԱՌՈՒՑՄԱՆ ՆԱԽԱԳԻԾ/Проект строительства детского сада поселка Нор Уги, общины Веди, Араратского марза		
ԳԾԵՑ Начертил.	Ս. ԵՍԱՅԱՆ С. Есаян		ՃԱՐՏԱՐԱՊԵՏԱԿԱՆ ԼՈՒԾՈՒՄՆԵՐ Архитектурные Решения			ՓՈՒԼ Стадия	ԹԵՐԹ Лист	ԹԵՐԹԵՐ Листов
ՆԱԽԱԳԾ Проектир.	Տ. ԱԴԱՍՅԱՆ Т. Агасарян					ԱՆ	ՃԼ-22/А-22	36
ՆԳՃ/ԴԱՊ	Թ. ՀԱՄԱՅԱՆ Т. Амаякян		ՏԱՆԻՔԻ ՓԱՅՏԵ ՏԱՐՐԵՐԻ ԴԱՍԱԿՈՐՈՒԹՅԱՆ ՍԽԵՄԱ Մ 1:200/СПЕЦИФИКАЦИЯ ДЕРЕВЯННЫХ ЭЛЕМЕНТОВ КРОВЛИ			  		
ՊԱՇՏՈՆ Должность	ԱԶԳԱՆՈՒՆ Имя, Фамилия	ՍՏՈՂԱԳ Подпись						

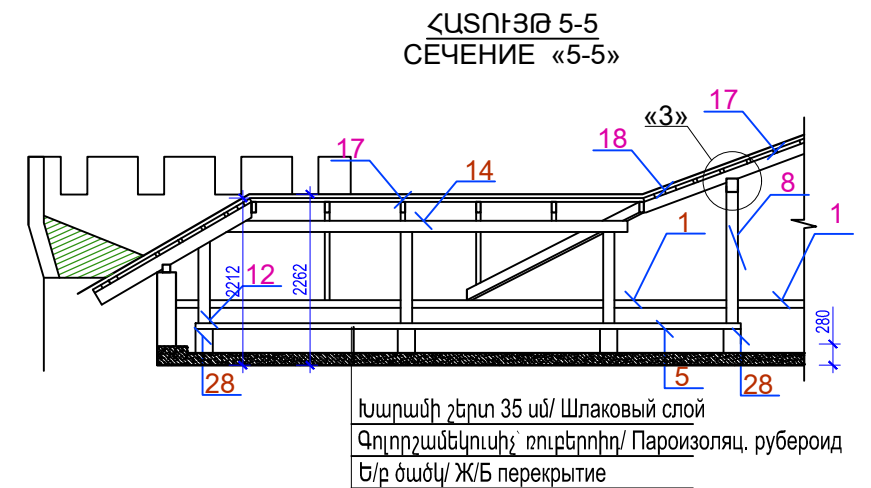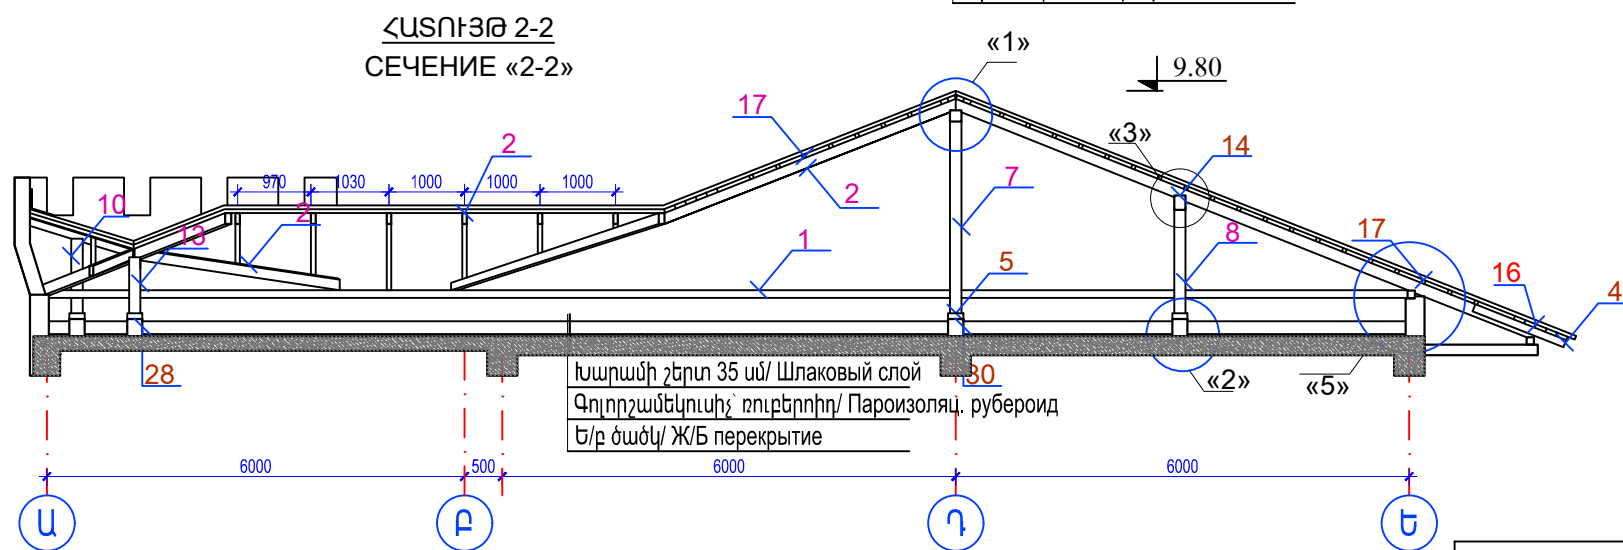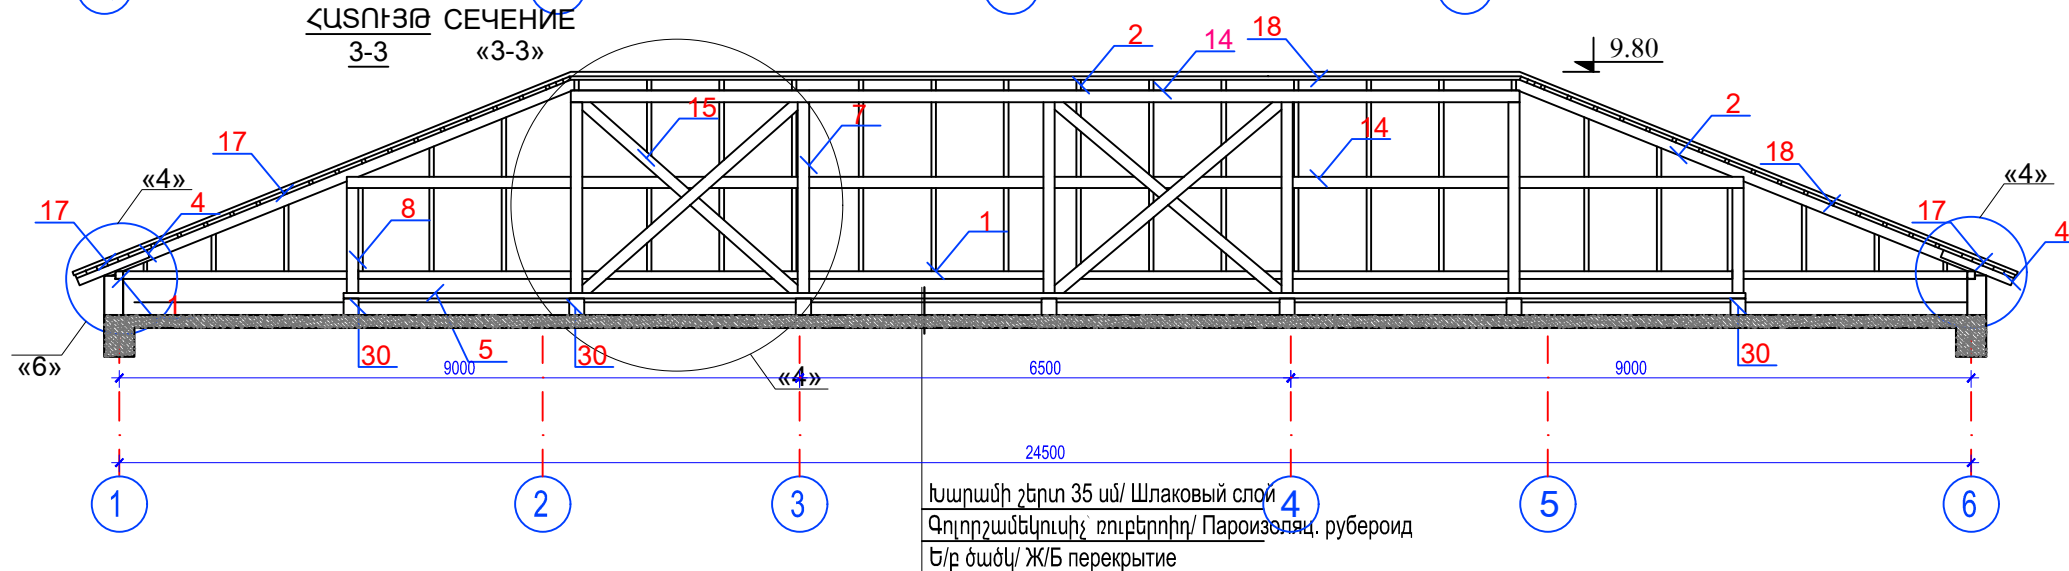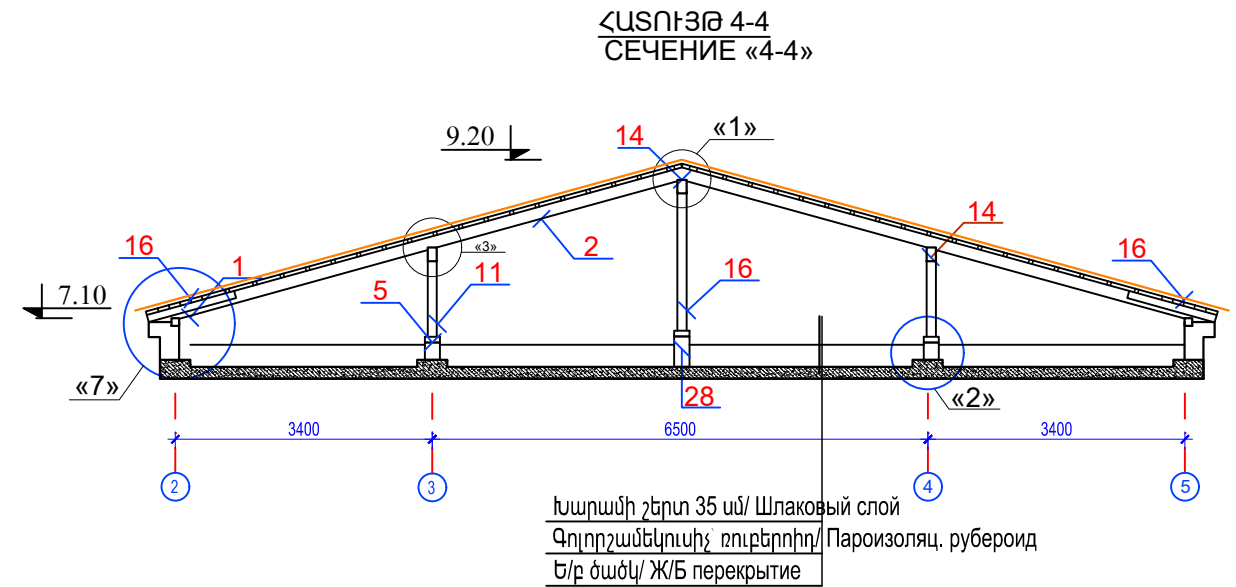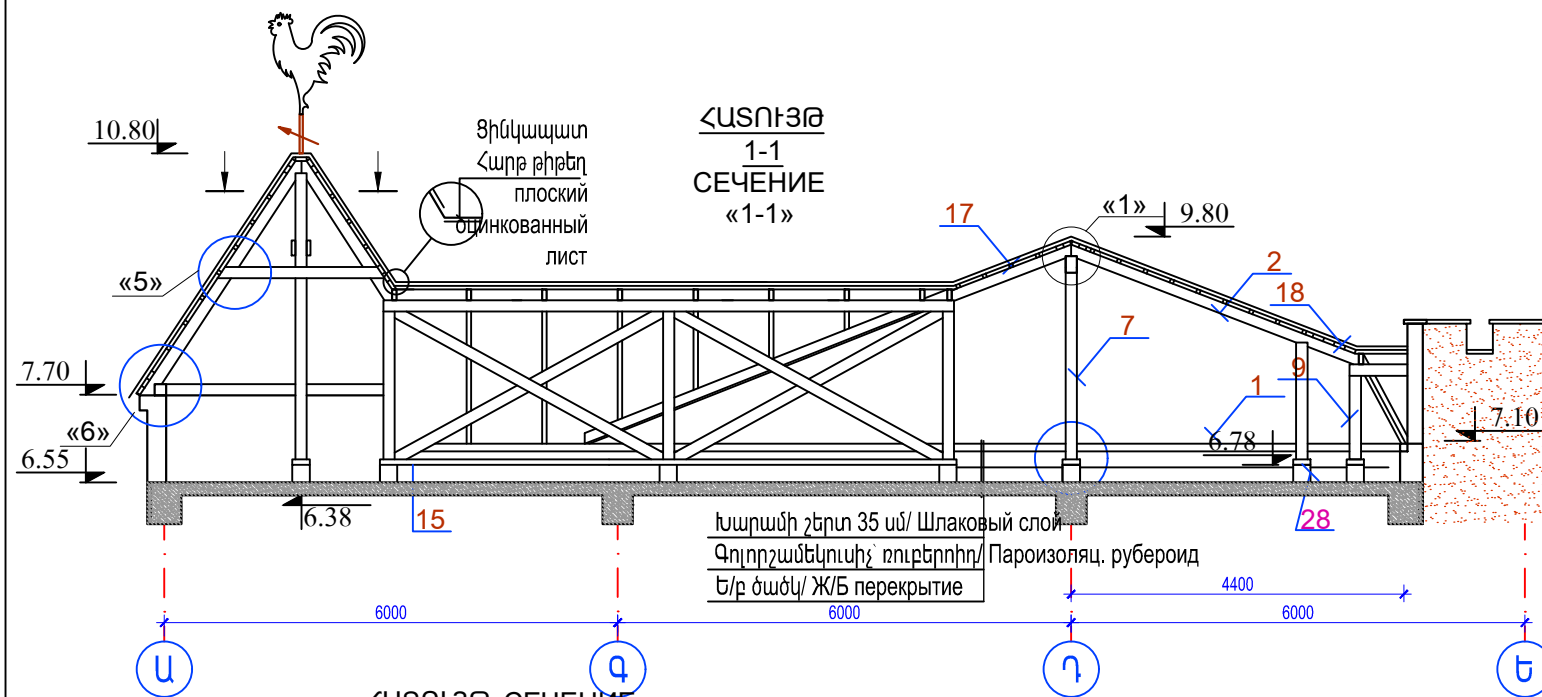

ԾԱՆՈԹՈՒԹՅՈՒՆ/ПРИМЕЧАНИЯ

- ՓԱՅՏՅԱՆ ՏԱՐԻԵՐԸ ՓԵՏԵՐԵԿ ԻԻ ԿԱՐԳԻ ԾԱՌԱՏԵՍԱԿԻՑ (ՍՈՃԻ) / ДЕРЕВЯННЫЕ ЭЛЕМЕНТЫ ИЗ ХВОЙНЫХ ДЕРЕВЬЕВ И РАЗРЯДА (СОСНА):
- ԲՈՒՐԸ ՓԱՅՏՅԱՆ ԷԼԵՄԵՆՏՆԵՐԸ ՄԵԿԵԼ ՀԱԿԱՎՐԳԵՀԱՅԻՆ ԵՎ ՀԱԿԱՆԵԽԻՉ ԼՈՒՇՈՒՅԹՈՎ / ВСЕ ДЕРЕВЯННЫЕ ЭЛЕМЕНТЫ ОБРАБОТАТЬ ОГНЕЗАЩИТНЫМИ И АНТИСЕПТИЧЕСКИМИ РАСТВОРАМИ:


ԾՐԱԳՐԻ ԱՌԱՋԱԴՐԱՆԵՐ
ЗАДАНИЕ ПРОЕКТА N 35

ԳԾԵՑ Начертил.	Ս. ԵՍԱՅԱՆ С. Есаян	
ՆԱԽԱԳԾ. Проектир.	Տ. ԱՂԱՍԱՐՅԱՆ Т. Агасарян	
ՆԳՃ/ԴԱՓ	Թ. ՀՄԱՅԱԿՅԱՆ Т. Амаякян	
ՊԱՇՏՈՆ Должность	ԱԶԳԱՆՈՒՆ Имя, Фамилия	ՍԳՈՐԱԳ Подпись

ԱՐԱՐԱՏԻ ՄԱՐԶԻ ԿԵՂԻ ՀԱՄԱՅՆՔԻ ՆՈՐ ՈՒՂԻ ԲՆԱԿԱԿԱՅՐԻ
ՄԱՆԿԱՊԱՐՏԵԶԻ ԿԱՌՈՒՑՄԱՆ ՆԱԽԱԳԻԾ/Проект строительства детского
сада поселка Нор Уги, общины Веди, Арагатского марза

ՃԱՐՏԱՐԱՊԵՏԱԿԱՆ ԼՈՒՇՈՒՄՆԵՐ Архитектурные Решения	ՓՈՒԼ Стадия	ԹԵՐԹ Лист	ԹԵՐԹԵՐ Листов
	ԱՆ	ՃԼ-23/Ա-23	36
ՏԱՆՔԻ ՓԱՅՏԵ ՀԱՏՈՒՅԹՆԵՐ/ ДЕРЕВЯННЫЕ СЕЧЕНИЕ КРАВЛИ			

ԻՆՏԵՐ
ԵՆԵՐԳԻԱ
ՍՈՐԸ

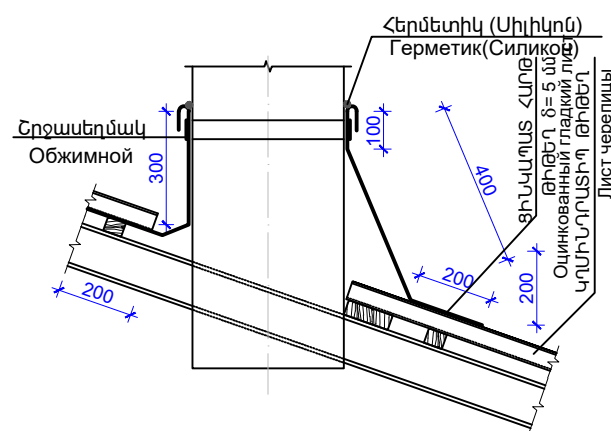

Оцинкованный лист
ՑԻՆԿԱՊԼԱՏ
ԹԻԹԵՂ
 $\delta=0.7\text{մմ}$

Доска
ՏԱԽՏԱԿ
 $\delta=50\text{մմ}$



160x60

1000



1000

180x70


50x60
Деревянный брус
ՓԱՅՏԵ ՉՈՐԱՄԻ

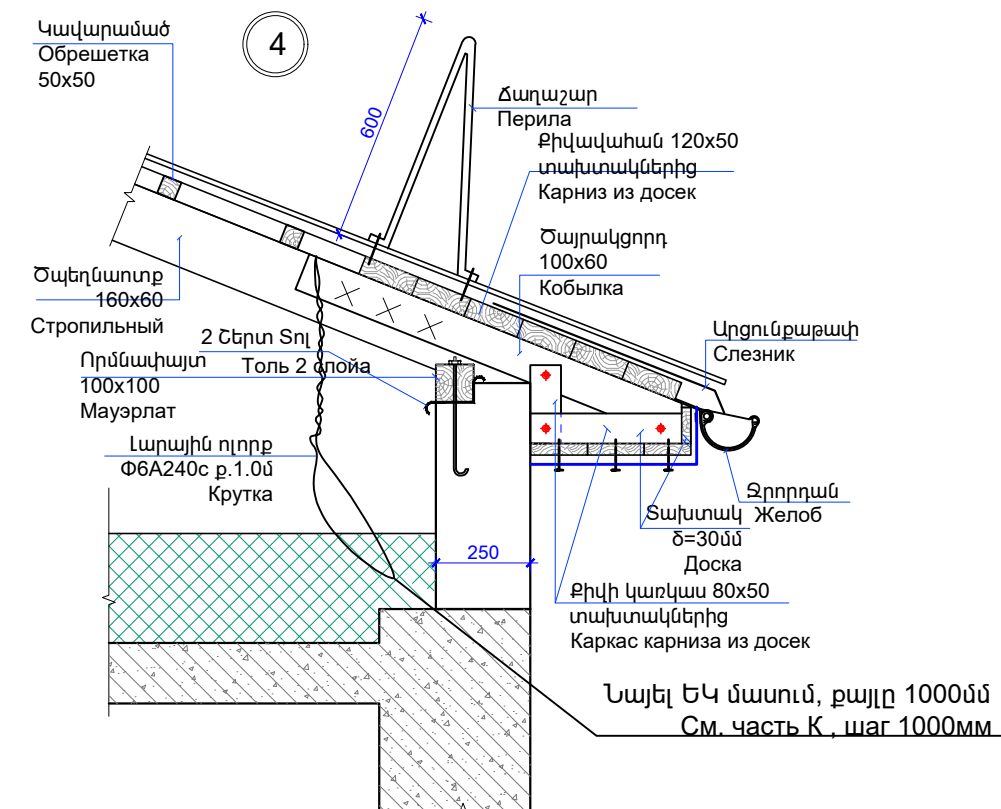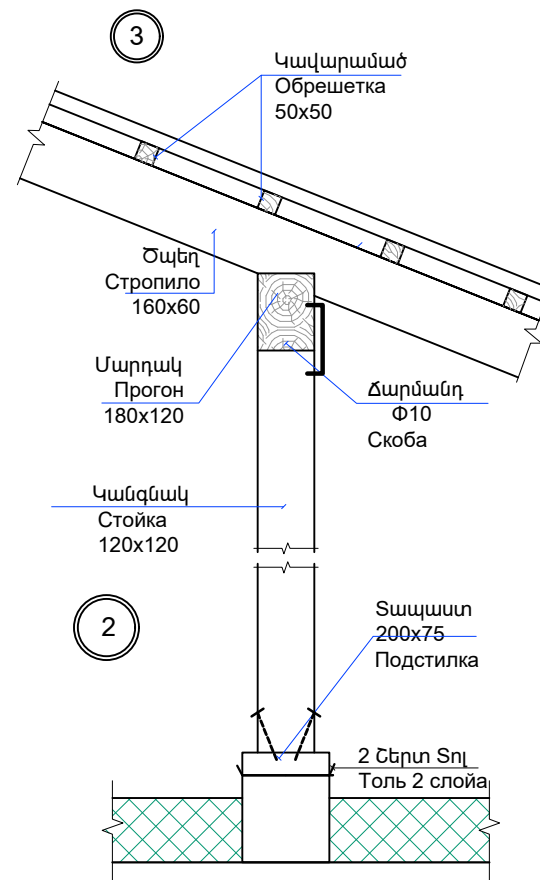


1. ՓԱՅՏԱՍԱՐԻՐԸ՝ ՓՇԱՏԵՐԵԿ ԵՎ ԿԱՐԳԻ ԾԱՌԱՏԵԱԿԻՑ (ՍՈՃԻ):
Деревянные элементы из хвойных видов деревьев 2 сорта.
2. ԲՈՒՈՐ ՓԱՅՏԱՍ ԷԼԵՄԵՆՏՆԵՐԸ ՄՇԱԿԵԼ ՀԱԿԱՀՐԴԵՀԱՅԻՆ ԵՎ ՀԱԿԱՆԵՆԻՉ ԼՈՒԾՈՒՅԹՈՎ:
Все деревянные элементы обработать противопожарным и антисептическим раствором.

  ԾՐԱԳՐԻ ԱՈՒԱԶԱՂՐԱՆՔ ЗАДАНИЕ ПРОЕКТА			N 35			ԱՐԱՐԱՏԻ ՄԱՐԶԻ ԿԵՂԻ ՀԱՄԱՅՆՔԻ ՆՈՐ ՈՒՂԻ ԲՆԱԿԱԿԱՅՐԻ ՄԱՆԿԱՊԱՐՏԵԶԻ ԿԱՌՈՒՑՄԱՆ ՆԱԽԱԳԻԾ/Проект строительства детского сада поселка Нор Уги, общины Веди, Арапатского марза		
ԳԾԵՑ Начертил.	Ս. ԵՍԱՅԱՆ С. Есаян		ՃԱՐՏԱՐԱՊԵՏԱԿԱՆ ԼՈՒԾՈՒՄՆԵՐ Архитектурные Решения			ՓՈԼ Стадия	ԹԵՐԹ Лист	ԹԵՐԹԵՐ Листов
ՆԱԽԱԳԾ. Проектир.	Տ. ԱՄՍՅԱՆՅԱՆ Т. Агасарян					ԱՆ	ՃԼ-24/А-24	36
ՆԳՃ/ԴԱՍ	Թ. ՀԱՄԱՅԱՆ Т. Амаякян		ՏԱՆԻՔԻ ՀԱՆԳՈՒՅՑՆԵՐ-1 Մ 1:20/ УЗЛЫ КРОВЛИ-1			 ԻՆՏԵՐ ԵՆԵՐԳԻԿ ՍՈՐ		
ՊԱԵՏՈՐ Должность	ԱԶԳԱՆՈՒՆ Имя, Фамилия	ԱՏՈՐԱԳ. Подпись						


СЕЧЕНИЕ «А-А»

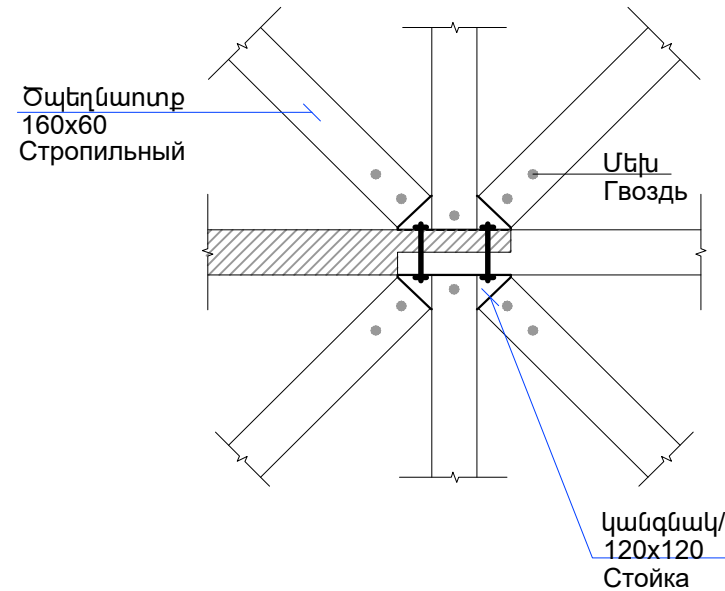


5

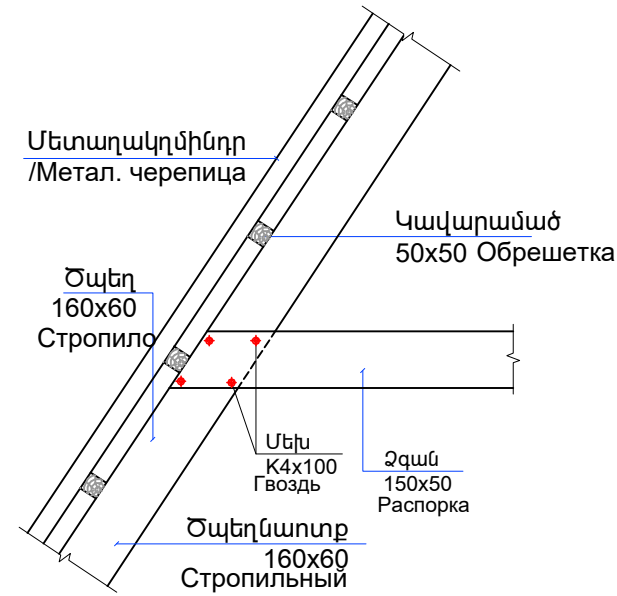

6

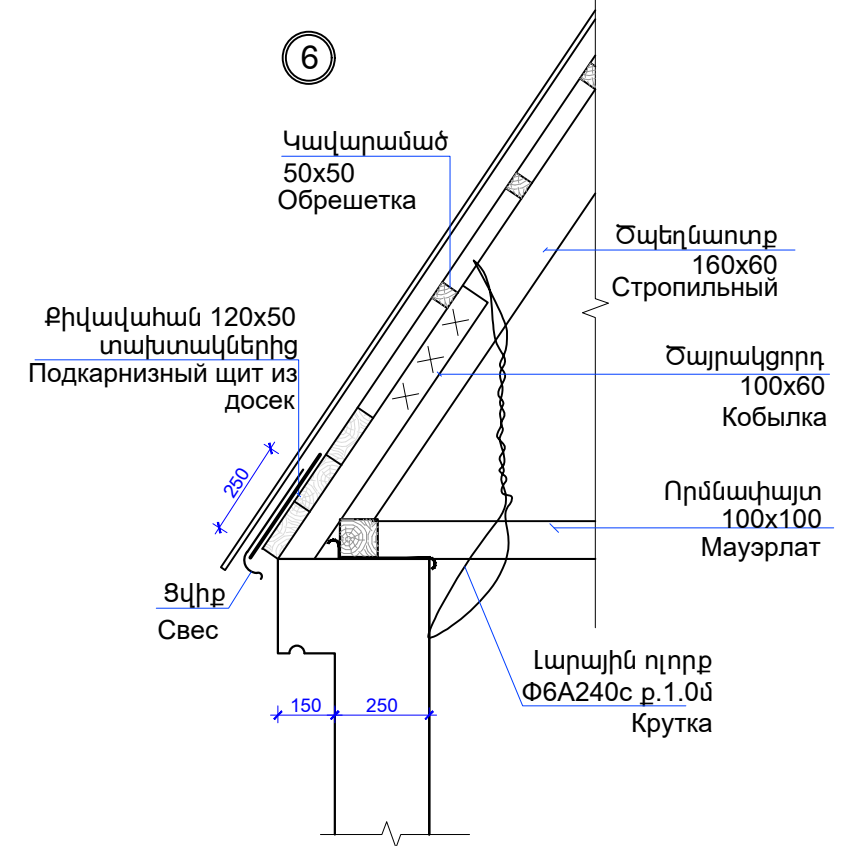

7

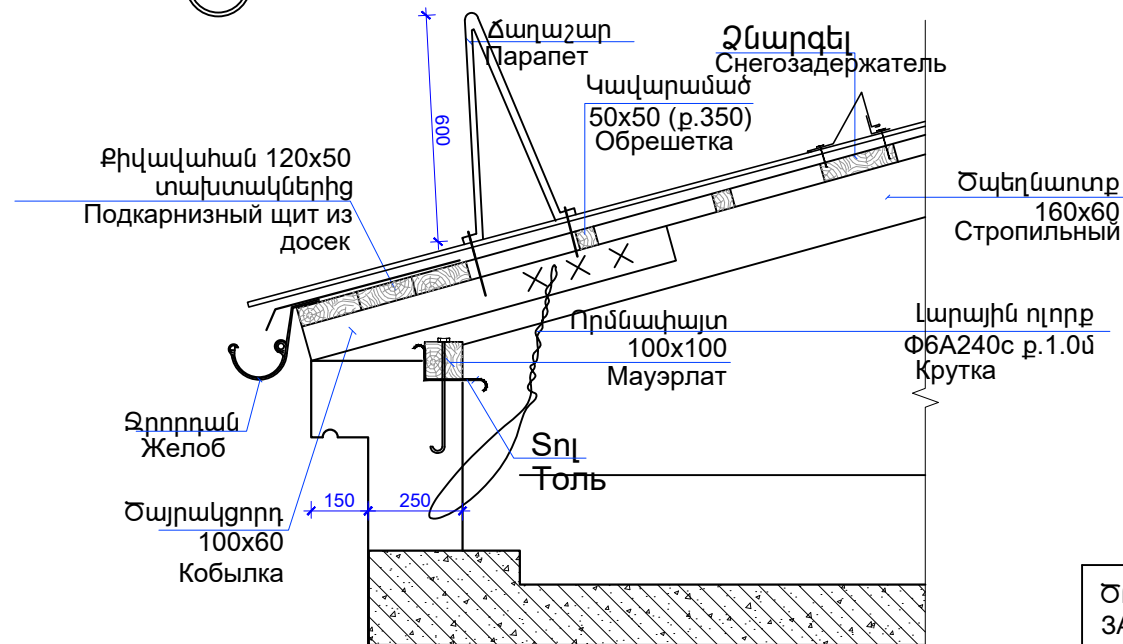


ԾԱՆՈԹՈՒԹՅՈՒՆ/Примечание


- ՓԱՅՏՅԱ ՏԱՐԻՐԵՐԸ՝ ՓՇԱՏԵՐԵՎ ԻԻ ԿԱՐԳԻ ԾԱՌԱՏԵՍԱԿԻՑ (ՍՈՃԻ):
Деревянные элементы из хвойных видов деревьев 2 сорта.
- ԲՈՒՈՐ ՓԱՅՏՅԱ ԷԼԵՄԵՆՏՆԵՐԸ ՄՇԱԿԵԼ ՀԱԿԱՀՐԴԵՀԱՅԻՆ ԵՎ ՀԱԿԱՆԵՍԻՉ ԼՈՒԾՈՒՅԹՈՎ:
Все деревянные элементы обработать противопожарным и антисептическим раствором.

ԾՐԱԳՐԻ ԱՌԱՋԱԴՐԱՆՔ ЗАДАНИЕ ПРОЕКТА N 35				ԱՐԱՐԱՏԻ ՄԱՐԶԻ ՎԵՐԻ ՀԱՄԱՅՆՔԻ ՆՈՐ ՈՂԻ ԲՆԱԿԱՎԱՅՐԻ ՄԱՆԿԱՊԱՐՏԵԶԻ ԿԱՌՈՒՑՄԱՆ ՆԱԽԱԳԻԾ/Проект строительства детского сада поселка Нор Уги, общины Веди, Арагатского марза		
ԳԾԵՑ Начертил.	Ս. ԵՍԱՅԱՆ С. Есаян			ՃԱՐՏԱՐԱՊԵՏԱԿԱՆ ԼՈՒԾՈՒՄՆԵՐ Архитектурные Решения	ՓՈՒԼ Стадия	ԹԵՐԹ Лист
ՆԱԽԱԳԾ. Проектир.	Տ. ԱԳԱՍՅԱՆ Т. Агасарян				ԱՆ	ՃԼ-25/А-25
ՆԳՃ/ԴԱՓ	Թ. ՀԱՄԱՅԱՆ Т. Амаякян			ՏԱՆԻՔԻ ՀԱՆԳՈՒՅՑՆԵՐ-2 Մ 1:20/ УЗЛЫ КРОВЛИ-2	ԹԵՐԹԵՐ Листов 36	
ՊԱՇՏՈՆ Должность	ԱԶԳԱՆՈՒՄ Имя, Фамилия	ՍՏՈՐԱԳ Подпись				

ՏԱՆԻՔԻ ՑԱՆԿԱՊԱՏ
ОГРАЖДЕНИЕ КРОВЛИ

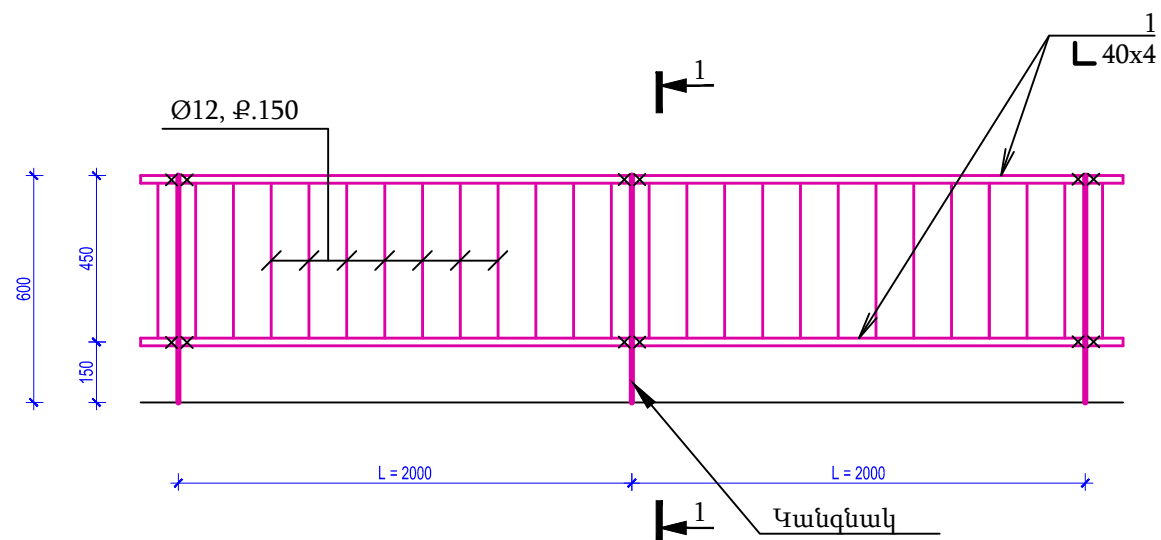


ՏԱՆԻՔԻ ՑԱՆԿԱՊԱՏԻ ՀԱՎԱՔՄԱՆ ՄԻԱՎՈՐՆԵՐԻ ՄԱՍՆԱԳԻՐ 2 ՄԵՏՐԻ ՀԱՄԱՐ				
ԴԻՐՔ	ՆՇԱՆԱԿՈՒՄ/ ОБОЗНАЧЕНИЕ	ԱՆՎԱՆՈՒՄ / НАИМЕНОВАНИЕ	ՔԱՆ./ КОЛ-ВО	ԾԱՆՈԹ./ПРИМ.
1	Տվյալ թերթը/Данный лист		2	4.84 կգ/кг
2	Տվյալ թերթը/Данный лист	ԱՆԿՅՈՒՆԱԿ 56x4, ԳՕՍՏ 8509 - 86, L= 100/ УГОЛОК	1	0.344 կգ /кг
3	Տվյալ թերթը/Данный лист	ԱՆԿՅՈՒՆԱԿ 36x4, ԳՕՍՏ 8509 - 86, L= 600/ УГОЛОК	1	1.296 կգ/кг
4	Տվյալ թերթը/Данный лист	ԹԵՐԹ 36x6, ԳՕՍՏ 103 - 76*, L= 750/ ЛИСТ	1	1.28 կգ/кг
5	Տվյալ թերթը/Данный лист	Ø12A500C, ԳՕՍՏ 3760 - 98 L= 580	12	0.515 կգ/кг
6		ՀԵՂՅՈՒՄ M8 / БОЛТ	4	
7		ՄԱՆԵԿ 8	8	
		ՏԱՓՕՂԱԿ	8	

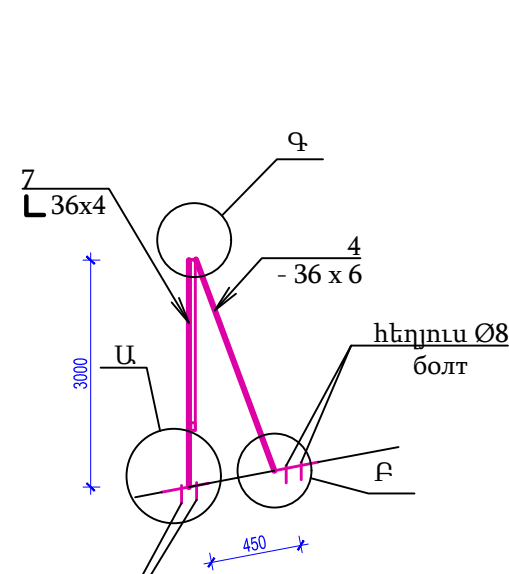


Հեղյուս Ø8, կամ ինքնապարուրակվող պտուտակ Ø8
ճաղաշարի ամրացումը 4 մետրը մեկ իրականացնել
հեղյուսները անցկացնելով ծպեղնառուքերի միջով:
Болт или саморез Ø8, крепление шагом 4м, пропуская болты
сквозь стропильную ногу.


2 - 2

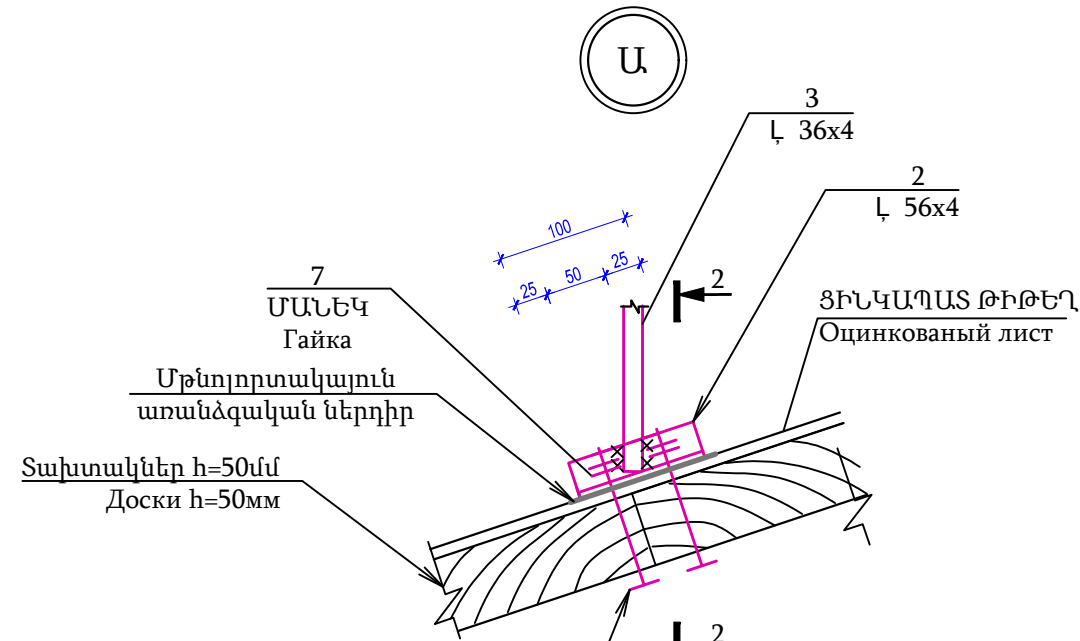

Տախտակներ h=50մմ
Доски h=50мм

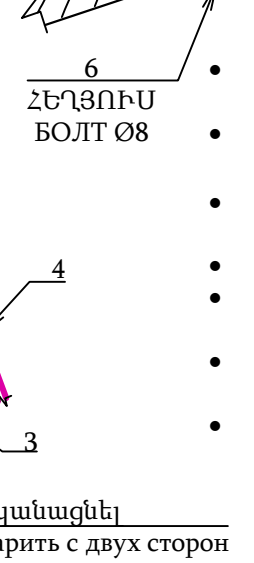


Եռակցումը իրականացնել
երկու կողմից/ Варить с двух сторон

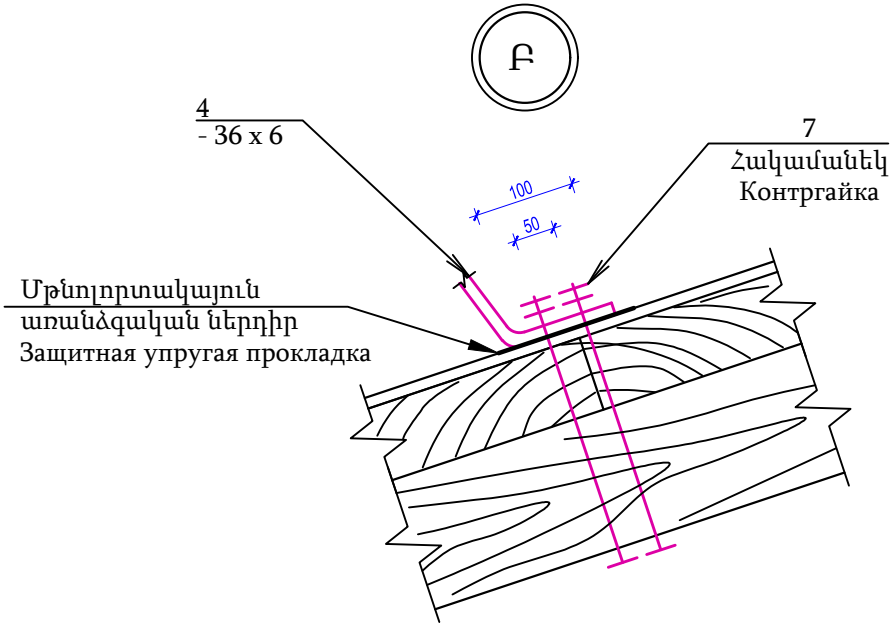

Մթնոլորտալայուն
առանձգական ներդիր
Защитная упругая прокладка

- ՃԱՂԱՇԱՐԻ ԱՄՐԱՅՈՒՄԸ 4 ՄԵՏՐԸ ՄԵԿ ԻՐԱԿԱՆԱՑՆԵԼ ՀԵՂՅՈՒՄՆԵՐԸ ԱՆՅԱՑՆԵԼՈՎ ԾՊԵՂՆԱՍՔԵՐԻ ՄԻՋՈՎ:/КРЕПЛЕНИЕ ПЕРИЛ ЧЕРЕЗ КАЖДЫЕ 4м. БОЛТЫ ПРОПУСКАТЬ ЧЕРЕЗ СТРОПИЛЬНУЮ НОГУ.
- ՀԵՂՅՈՒՄԱՅԻՆ ՄԻԱՅՈՒՄՆԵՐՈՒՄ ՏԱՓՕՂԱԿՆԵՐԻ ԵՎ ՀԱԿԱՄԱՆԿՆԵՐԻ ՏԵՂԱԴՐՈՒՄԸ ՊԱՐՏԱԴՐ Է:/В БОЛТОВЫХ СОЕДИНЕНИЯХ УСТАНОВКА ШАЙБ И КОНТРГАЕК ОБЯЗАТЕЛЬНА.
- ԴԻՐՔ 4-Ը ԵՌԱԿՑԵԼ ԴԻՐՔ 1-ԻՆ 40 ՄՄ ԵՐԿԱՐՈՒԹՅԱՄԲ, ԵՐԿՈՒ ԿՈՂՄԻՑ:/ПОЗ. 4 И ПОЗ.1 СОЕДИНИТЬ СВАРНЫМ ШВОМ С ДВУХ СТОРОН.
- ԵՌԱԿՑՈՒՄԸ ԻՐԱԿԱՆԱՑՆԵԼ ԵՉ42A ՏԻՊԻ ԷԼԵԿՏՐՈԴԱՄԻ ԵՐԿՈՒ ԴՆԵԿՏՐՈԴՆԵՐՈՎ ./ ВАРИТЬ ЭЛЕКТРОДАМИ ТИПА Э42А.
- ԵՌԱԿՑՄԱՆ ԿԱՐԻ ԲԱՐՁՐՈՒԹՅՈՒՆԸ ԸՆԴՈՒՆԵԼ ԵՌԱԿՑՎՈՂ ԷԼԵՄԵՆՏՆԵՐԻՑ ՓՈՔԻ ՀԱՍՏՈՒԹՅԱՆԸ ՀԱՎԱՍԱՐ:/ ВЫСОТА ШВА РАВНА ТОЛЩИНЕ МЕНЬШЕГО ЭЛЕМЕНТА.
- ՊՈՂՊԱՏԵ ԷԼԵՄԵՆՏՆԵՐԻ ՄԱԿԵՐԵՎՈՒՅԹՆԵՐԸ ՆԵՐԿԵԼ ԵՐԿՈՒ ՇԵՐՏՈՎ ՀԱՄԱՁԱՅՆ ՄԵՊ 2.03.11-85/ ПОВЕРХНОСТИ СТАЛЬНЫХ ЭЛЕМЕНТОВ ОКРАСИТЬ В ДВА СЛОЯ СОГЛАСНО СНиП 2.03.11-85
- «ՇԻՆԱՐԱՐԱԿԱՆ ԿՈՆՍՏՐՈՒԿՑԻԱՆԵՐԻ ՊԱՇՏՊԱՆՈՒԹՅՈՒՆԸ ԿՈՌՈԶԻՅԻՑ», ՆԱԽՕՐՈՔ ՆԱԽԱՆԵՐԿՎԱԾ ՆԵՐԿԱՍՍԱՌԻ ՎՐԱ:

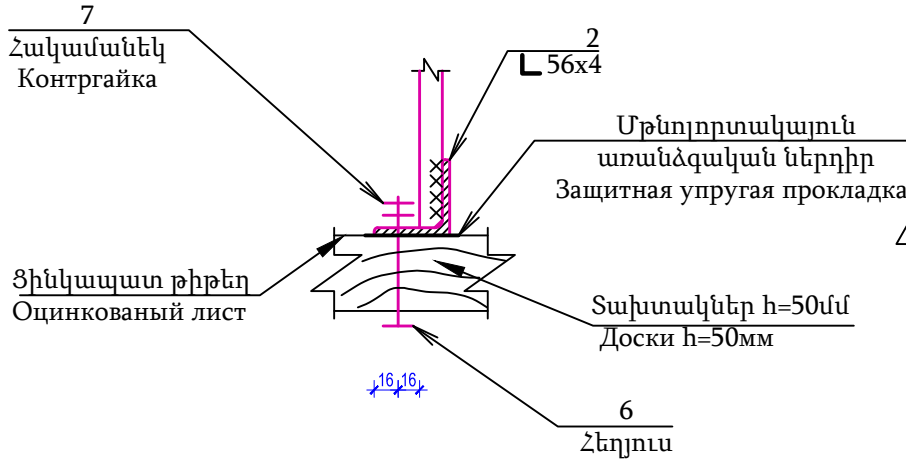


Ցինկապատ թիթեղ
Оцинкованный лист

Տախտակներ h=50մմ
Доски h=50мм



ԾՐԱԳՐԻ ԱՈՍՁԱԴՐԱՆՔ ЗАДАНИЕ ПРОЕКТА N 35				ԱՐԱՐԱՏԻ ՄԱՐԶԻ ՎԵՂԻ ՀԱՄԱՅՆՔԻ ՆՈՐ ՈւՂԻ ԲՆԱԿԱՎԱՅՐԻ ՄԱՆԿԱՊԱՐՏԵԶԻ ԿԱՌՈՒՑՄԱՆ ՆԱԽԱԳԻԾ/Проект строительства детского сада поселка Нор Уги, общины Веди, Арагатского марза			
ԳԾԵՑ Начертил.	Ս. ԵՍԱՅԱՆ С. Есян			ՃԱՐՏԱՐԱՊԵՏԱԿԱՆ ԼՈՒԾՈՒՄՆԵՐ Архитектурные Решения	ՓՈՒԼ Стадия	ԹԵՐԹ Лист	ԹԵՐԹԵՐ Листов
ՆԱԽԱԳԾ. Проектир.	Տ. ԱՂԱՍԱՐՅԱՆ Т. Агасарян				ԱՆ	ՃԼ-26/А-26	36
ՆԳՃ/ГАП	Թ. ՀՄԱՅԱԿՅԱՆ Т. Амаякян			ՏԱՆԻՔԻ ՑԱՆԿԱՊԱՏ ОГРАЖДЕНИЕ КРОВЛИ			
ՊԱՇՏՈՆ Должность	ԱԶԳԱՆՈՒՆ Имя, Фамилия	ՍՏԻՐԱԳ Подпись					

ԱՆԿՅՈՒՆԱՅԻՆ ԾՊԵՂԱՈՏՔԻ ԵՎ ԾՊԵՂԱՈՏՔԻ ՄԻԱՑՄԱՆ ՀԱՆԳՈՒՅՑ

Մ 1:20
УЗЕЛ СОЕДИНЕНИЯ УГЛОВОЙ СТРОПИЛЬНОЙ НОГИ И СТРОПИЛЬНОЙ НОГИ
М 1:20

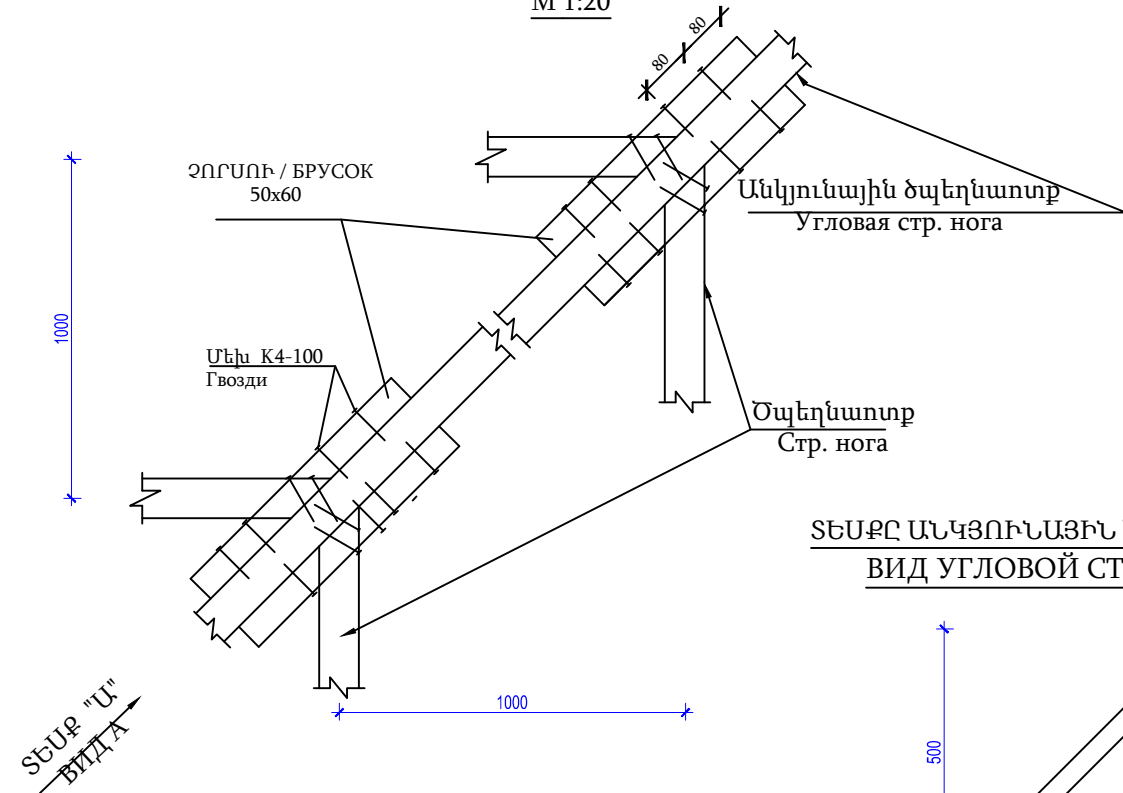


ՏԵՍՔԸ ԱՆԿՅՈՒՆԱՅԻՆ ԾՊԵՂԱՈՏՔԻ ԴԻՄԱՅԻՑ
ВИД УГЛОВОЙ СТРОПИЛЬНОЙ НОГИ М 1:20

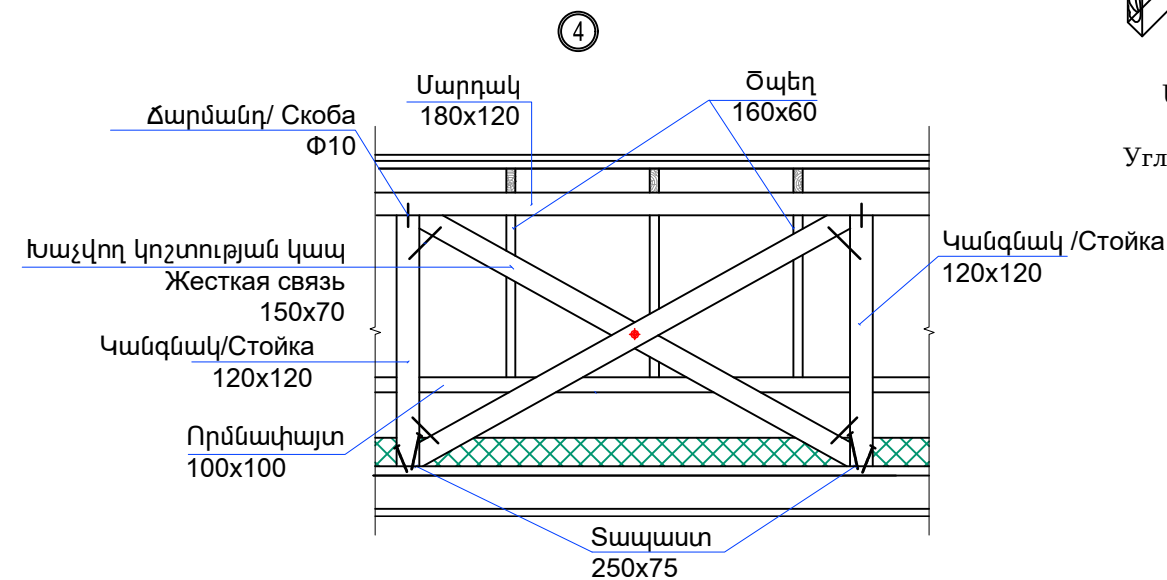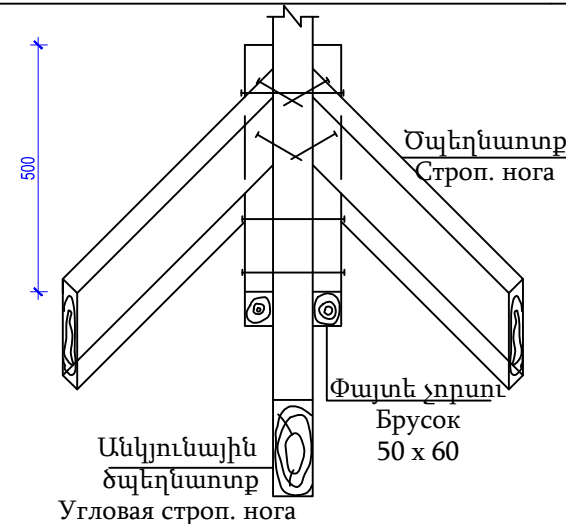


ԾԱՆՈԹՈՒԹՅՈՒՆ/ПРИМЕЧАНИЯ

- ԲՈՒՆՈՐ ՉԱՓԵՐԸ ՏՐՎԱԾ ԵՆ ՄՄ-ՈՎ: / ВСЕ Р-РЫ ДАНЫ В ММ.
- ՀԵՂՅՈՒՄԱՅԻՆ ՄԻԱՑՈՒՄՆԵՐՈՒՄ ՏԱՓՕՂԱԿՆԵՐԻ ԵՎ ՀԱԿԱՄԱՆԵԿՆԵՐԻ ՏԵՂԱԴՐՈՒՄԸ ՊԱՐՏԱԴՐ Է: / В БОЛТОВЫХ СОЕДИНЕНИЯХ УСТАНОВКА ШАЙБ И КОНТРГАЕК ОБЯЗАТЕЛЬНА.
- ՓԱՅՏԱՆՅՈՒԹԸ ՊԱՏԵԼ ՀԱԿԱՆԵԻԻՉ ԵՎ ՀԱԿԱՀՐԴԵՀԱՅԻՆ ԼՈՒԾՈՒՅԹՈՎ: / ДЕРЕВЯННЫЕ ПОВЕРХНОСТИ ПОКРЫТЬ ОГНЕЗАЭИТНЫМИ И АНТИСЕПТИЧЕСКИМИ Р-РАМИ.


ՓԱՅՏԵ ԷԼԷՄԵՆՏՆԵՐԻ ԿՑՈՐԴՄԱՆ ՀԱՆԳՈՒՅՑ ՀԵՂՅՈՒՄՆԵՐՈՎ Մ 1:20
УЗЕЛ БОЛТОВОГО СОЕДИНЕНИЯ СТЫКОВ М 1:20

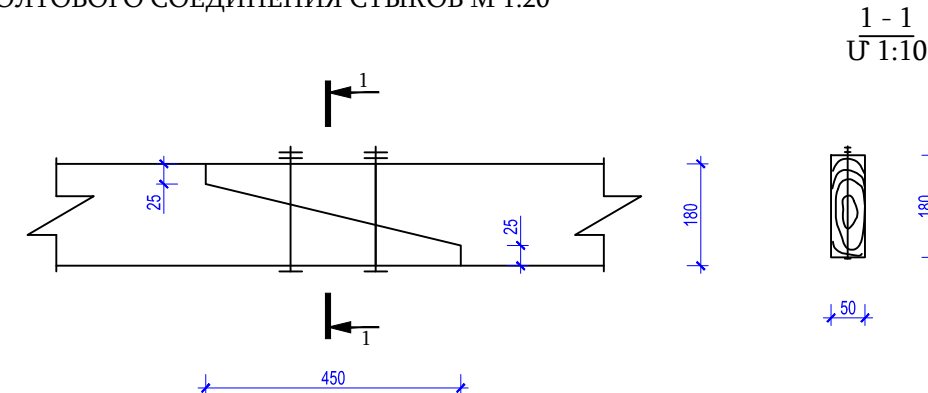

ՓԱՅՏԵ ԷԼԷՄԵՆՏՆԵՐԻ ԿՑՈՐԴՄԱՆ
ՀԱՆԳՈՒՅՑ ՀԵՂՅՈՒՄՆԵՐՈՎ Մ 1:10
УЗЕЛ БОЛТОВОГО СОЕДИНЕНИЯ
ДЕРЕВЯННЫХ ДЕТАЛЕЙ М 1:10



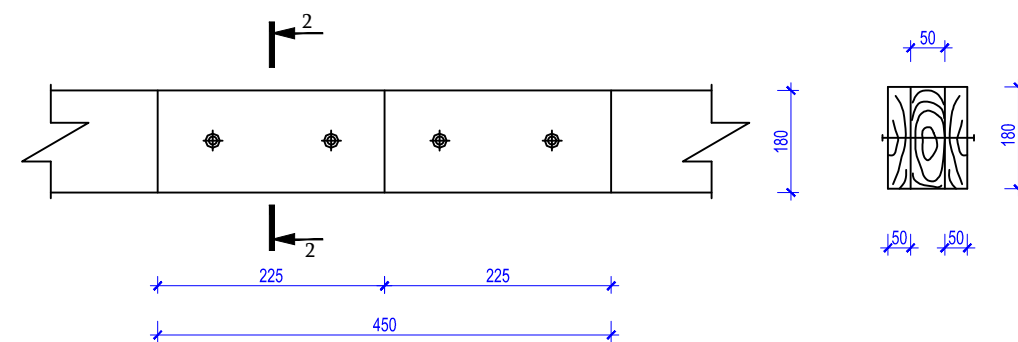


ՓԱՅՏԵ ԷԼԷՄԵՆՏՆԵՐԻ ԿՑՈՐԴՄԱՆ ՀԱՆԳՈՒՅՑ ՄԵԽԵՐՈՎ Մ 1:10
УЗЕЛ СОЕДИНЕНИЯ СТЫКОВ ДЕРЕВЯННЫХ ЭЛЕМЕНТОВ ГВОЗДЯМИ М 1:10


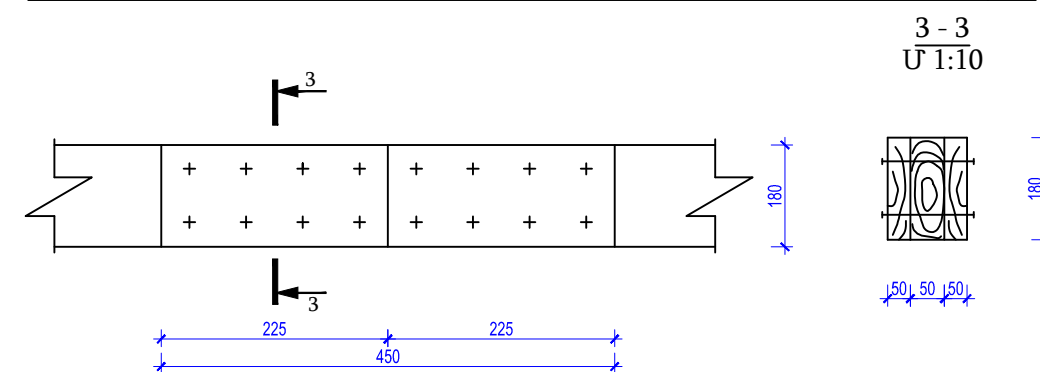


ԾՐԱԳՐԻ ԱՈՍԱԴՐԱՆՔ ЗАДАНИЕ ПРОЕКТА N 35				ԱՐԱՐԱՏԻ ՄԱՐԶԻ ՎԵՐԻ ՀԱՄԱՅՆՔԻ ՆՈՐ ՈՂԻ ԲՆԱԿԱՎԱՅՐԻ ՄԱՆԿԱՊԱՐՏԵԶԻ ԿԱՌՈՒՑՄԱՆ ՆԱԽԱԳԻԾ/Проект строительства детского сада поселка Нор Уги, общины Веди, Арагатского марза		
ԳԾԵՑ Начертил.	Ս. ԵՍԱՅԱՆ С. Есаян			ՃԱՐՏԱՐԱՊԵՏԱԿԱՆ ԼՈՒԾՈՒՄՆԵՐ Архитектурные Решения	ՓՈՒԼ Стадия	ԹԵՐԹ Лист
ՆԱԽԱԳԾ. Проектир.	Տ. ԱՂԱՍԱՐՅԱՆ Т. Агасарян				ԱՆ	ԹԵՐԹԵՐ Листов
ՆԳՃ/ГАП	Թ. ՀՄԱՅԱՅԱՆ Т. Амаякян			ՏԱՆԻՔԻ ՓԱՅՏՅԱ ՏԱՐՐԵՐԻ ԿՑՈՐԴՄԱՆ ՀԱՆԳՈՒՅՑՆԵՐ/ УЗЛЫ СОЕДИНЕНИЯ ДЕРЕВЯННЫХ ЭЛЕМЕНТОВ КРОВЛИ		
ՊԱՇՏՈՆ Должность	ԱԶԳԱՆՈՒՆ Имя, Фамилия	ՍՏՈՐԱԳ, Подпись				

ՏԱՆԻՔԻ ԵՐԴԻԿԻ ՀԱՏՈՒՅԹ
СЕЧЕНИЕ СЛУХОВОГО ОКНА

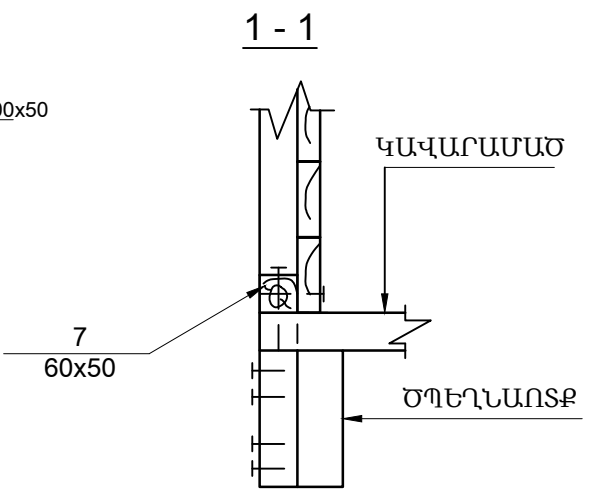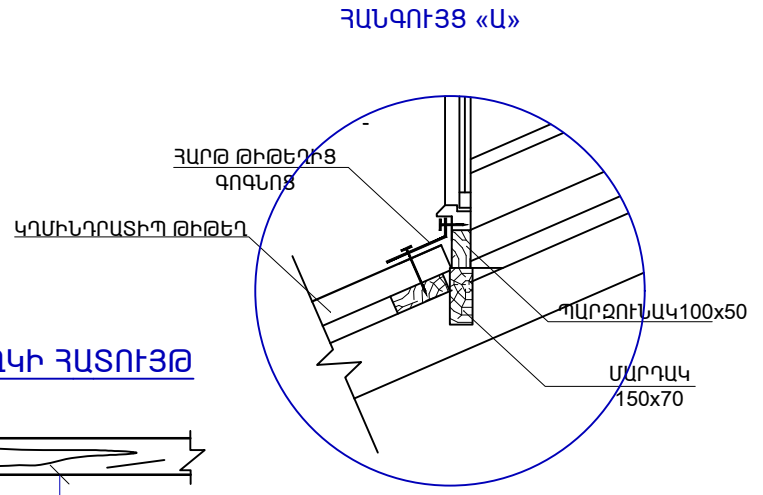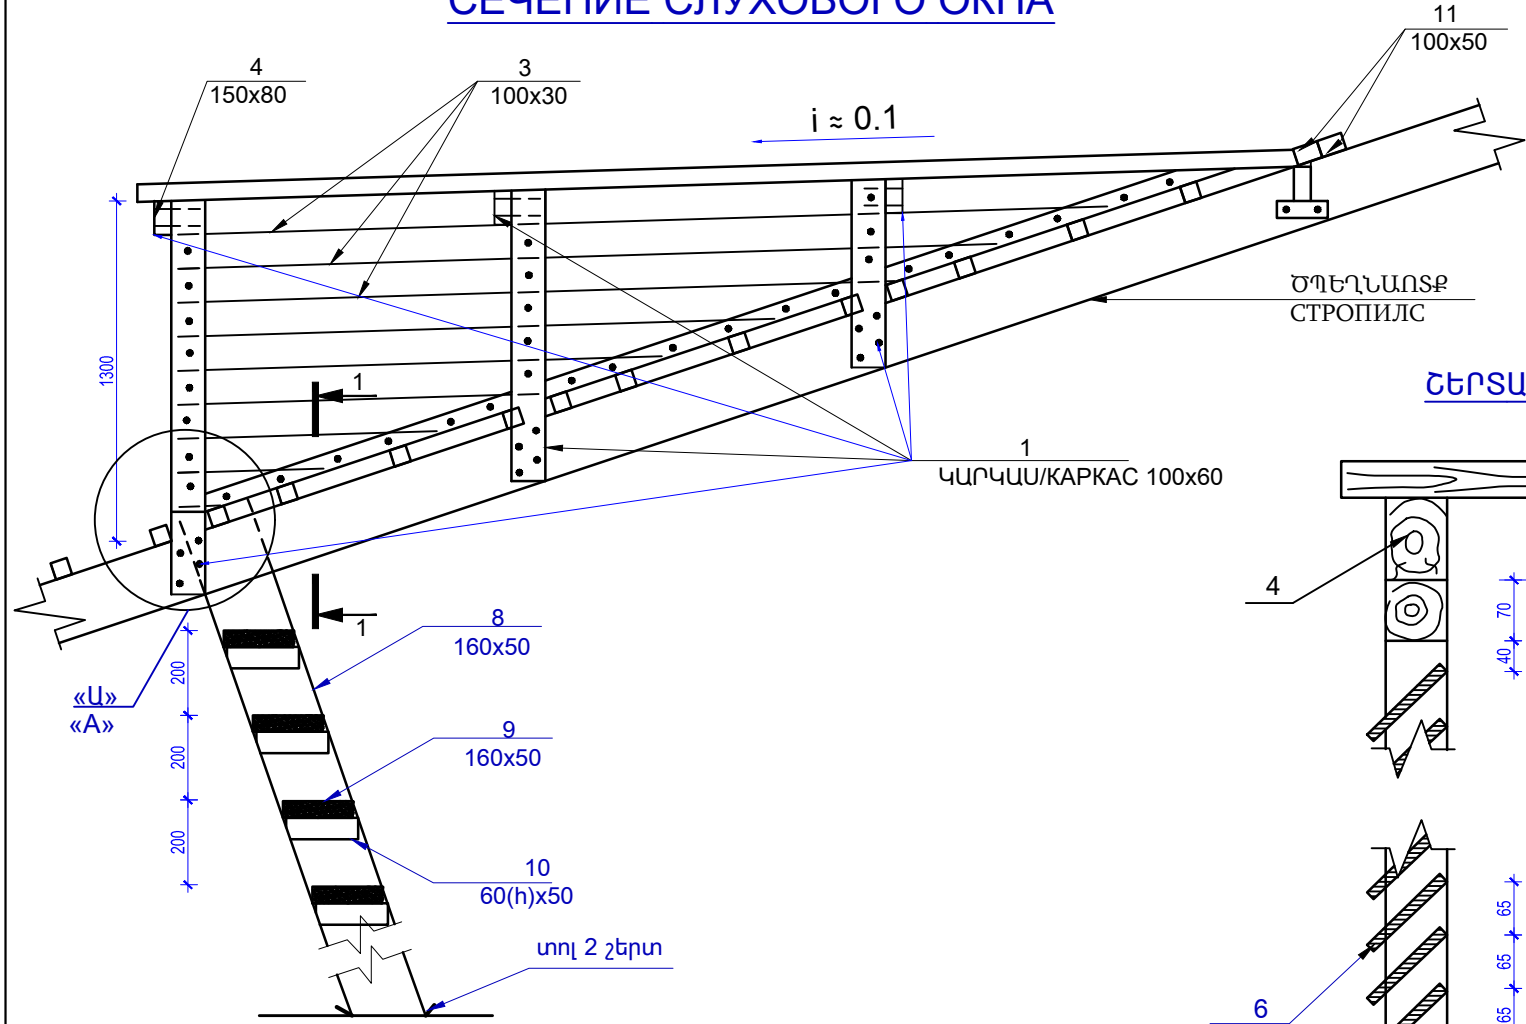


ՏԱՆԻՔԻ ԵՐԴԻԿԻ ՏԵՍԲԸ
ԴԻՍԱՑԻՑ Մ 1:20
Вид слухового окна с переди

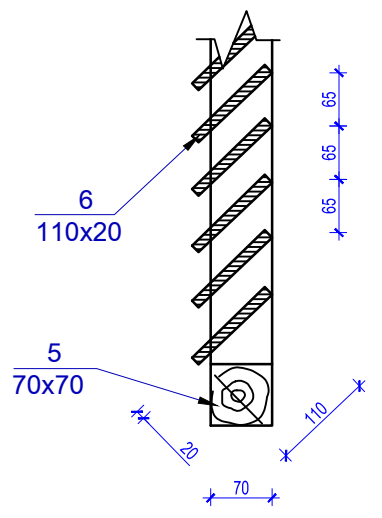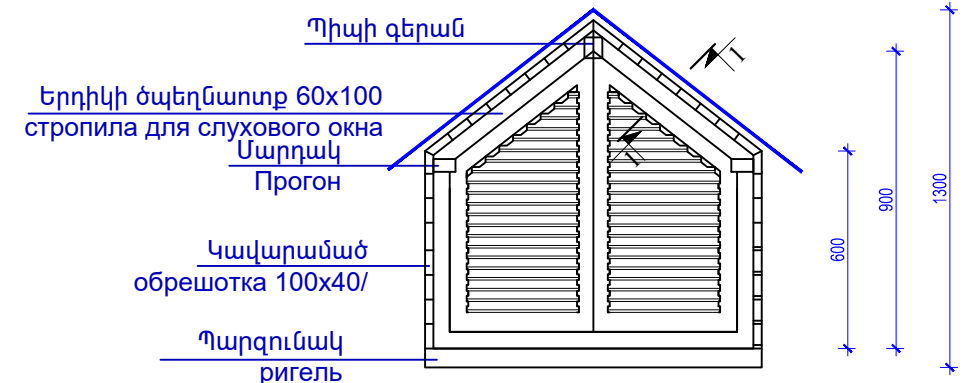




ՏԱՆԻՔԻ ՊԱՏՈՒՀԱՆԻ ՓԱՅՏՅԱ ԷԼԵՄԵՆՏՆԵՐԻ ՄԱՍՆԱԳԻՐ ՄԵԿ ԷԼԵՄԵՆՏԻ ՀԱՄԱՐ СПЕЦИФИКАЦИЯ ДЕРЕВЯННЫХ ЭЛЕМЕНТОВ СЛУХОВОГО ОКНА ДЛЯ ОДНОГО ОБЪЕКТА					
	ԱՆՎԱՆՈՒՄԸ/ НАИМЕНОВАНИЕ	ՀԱՏՈՒՅԹ ՄՄ		ԵՐԿԱՐՈՒԹ. Մ	ԾԱՎԱԼ ԽՄ
		ՀԱՍՏ.	ԲԱՐՁՐ.		
1	ՏԱՆՏԱԿ/ДОСКА	60	100	4	0.024
2	ՏԱՆՏԱԿ/ДОСКА	100	40	25	0.100
3	ՏԱՆՏԱԿ/ДОСКА	30	100	17.5	0.053
4	ՏԱՆՏԱԿ/ДОСКА	70	150	1	0.01
5	ՉՈՐՍՈՒ/БРУСОК	70	70	3	0.015
6	ՏԱՆՏԱԿ/ДОСКА	20	110	6	0.013
7	ՉՈՐՍՈՒ/БРУСОК	60	50	7	0.021
8	ՏԱՆՏԱԿ/ДОСКА	50	160	3	0.024
9	ՏԱՆՏԱԿ/ДОСКА	40	160	5	0.032
10	ՉՈՐՍՈՒ/БРУСОК	60	50	1.6	0.005
11	ՏԱՆՏԱԿ/ДОСКА	50	100	2.5	0.013
ԸՆԴԱՄԵՆԸ / ВСЕГО					0.334

ՏԱՆԻՔԻ ՊԱՏՈՒՀԱՆԻ ԳԻՆԿԱՊԱՏ ՓՈՇԵՆԵՐԿԱԾ ԾԱԾԿՈՒՅԹԻ ՄԱՍՆԱԳԻՐ ՄԵԿ ԷԼԵՄԵՆՏԻ ՀԱՄԱՐ/СПЕЦИФИКАЦИЯ ЦИНКОВЫХ ЛИСТОВ ДЛЯ ОДНОГО ЭЛЕМЕНТА СЛУХОВОГО ОКНА		
ԱՆՎԱՆՈՒՄԸ/ НАИМЕНОВАНИЕ	ՉԱՓՄ. ՄԻԱՎՈՐ	ՔԱՆԱԿ
ՄԱՆՐԱԾԱԾԿՈՒՅԹՆԵՐ ԳԻՆԿԱՊԱՏ ԹԻԹԵՂԻՑ ՏԱՆԻՔԻ ՊԱՏՈՒՀԱՆԻ ՀԱՄԱՐ t=0.5մմ	ՔՄ	5.680

ԾՐԱԳՐԻ ԱՌԱՋԱԴՐԱՆՔ ЗАДАНИЕ ПРОЕКТА N 35				ԱՐԱՐԱՏԻ ՄԱՐԶԻ ՎԵՂԻ ՀԱՄԱՅՆՔԻ ՆՈՐ ՈՒՂԻ ԲՆԱԿԱՎԱՅՐԻ ՄԱՆԿԱՊԱՐՏԵԶԻ ԿԱՌՈՒՑՄԱՆ ՆԱԽԱԳԻԾ/Проект строительства детского сада поселка Нор Уги, общины Веди, Арагатского марза			
ԳԾԵՑ Начертил.	Ս. ԵՍԱՅԱՆ С. Есаян			ՃԱՐՏԱՐԱՊԵՏԱԿԱՆ ԼՈՒԾՈՒՄՆԵՐ Архитектурные Решения	ՓՈՒԼ Стадия	ԹԵՐԹ Лист	ԹԵՐԹԵՐ Листов
ՆԱԽԱԳԾ. Проектир.	Տ. ԱԴԱՍԱՐՅԱՆ Т. Агасарян				ԱՆ	ՃԼ-28/А-28	36
ՆԳՃ/ГАП	Թ. ՀՄԱՅԱՅԱՆ Т. Амаякян			ՏԱՆԻՔԻ ԵՐԴԻԿ СЛУХОВОЕ ОКНО			
ՊԱՇՏՈՆ Должность	ԱԶԳԱՆՈՒՄ Имя, Фамилия	ՍՏԻՐԱԳ. Подпись					

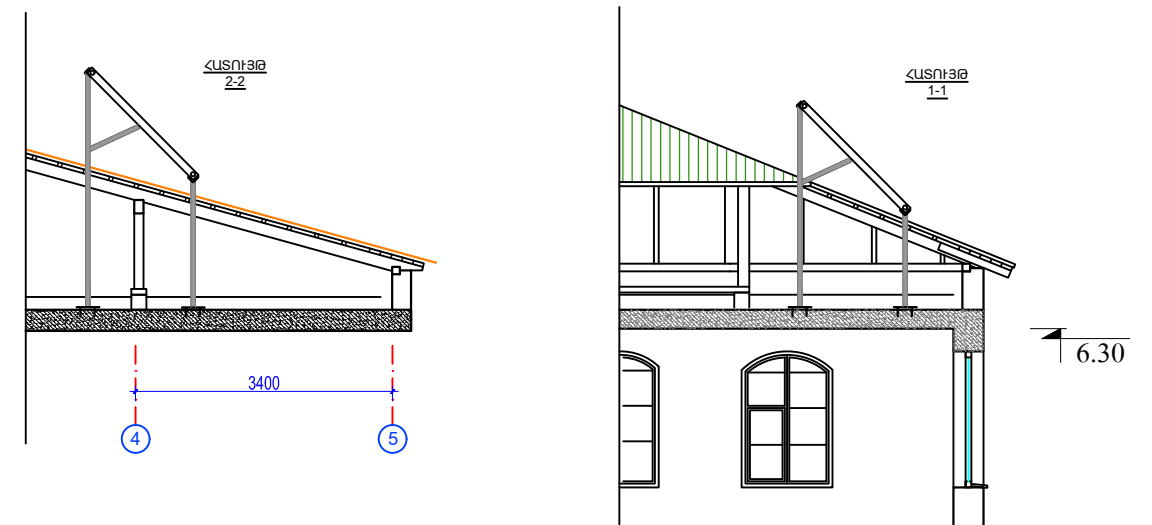


ԱՐԵՎԱՅԻՆ ՄԱՐՏԿՈՑՆԵՐԸ ՏԵՂԱԴՐՈՒՄ ԵՆ ՏԱՆԻՔԻ ՀԱՐԱՎԱՐԵՎԱՍՅԱՆ ԱՆՁԻՆՍՈԼՈՊԵԿՆԻԵ ԲԱԽԱՐԷԻ
 ՄԱՏԱՆԱՎԼԻՎԱԾ ԵՆ ՅՈՂՈ-ՎՕՏՈՇՈՒՆՈՄ ՏԿԱՏԵ ԿՐՈՎԼԻ: 4 ՀՍ = 7 ՀՍ, ՅՈՒՐԱՔԱՆՉՅՈՒՐԸ 1000 մմ x 2000 մմ:
 ՍՈՍՏՈՒՄ ԵՐ 4-՝ ՏԵԿՑԻՅԻ,ԿԱՋԴԱ 1000մմ x 2000մմ. ՄԱՐՏԿՈՑՆԵՐԸ ՏԵՂԱԴՐՈՒՄ ԵՆ ՀՈՐԻԶՈՆԻ ՆԿԱՍՄԱՐ
 45°:/ԲԱԽԱՐԷԻ ՄԱՏԱՆԱՎԻՎԱԾ ԵՆ ՍԴԼՈՄ 45 Կ ԳՐԻԶՈՆՏՈՒ.
 ՏԵՂԱԴՐՈՒՄ ԵՆ ՄԵՏԱԼԼԻԿԱՆ ՇՐՋԱՆԱԿԻ ՎՐԱ՝ ՏԵՍ ԵԿ-24 :/ ՄԱՏԱՆԱՎԻՎԱԾ ԵՆ ՄԵՏԱԼԼԻԿԱՆ
 ՓԱՌԿԵ - ՏՄ ԿԿ-24

 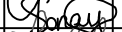 ԾՐԱԳՐԻ ԱՈՈՋԱԴՐԱՆՔ ЗАДАНИЕ ПРОЕКТА			N 35			ԱՐԱՐԱՏԻ ՄԱՐԶԻ ԿԵԴԻ ՀԱՄԱՅՆՔԻ ՆՈՐ ՈւԴԻ ԲՆԱԿԱԿԱՅՐԻ ՄԱՆԿԱՊԱՐՏԵԶԻ ԿԱՌՈՒՑՄԱՆ ՆԱԽԱԳԻԾ/Проект строительства детского сада поселка Нор Уги, общины Веди, Араратского марза		
ԳԾԵՑ Начертит.	Ս. ԵՍԱՅԱՆ С. Есаян		ՃԱՐՏԱՐԱՊԵՏԱԿԱՆ ԼՈՒԾՈՒՄՆԵՐ Архитектурные Решения			ՓՈՒԼ Стадия	ԹԵՐԹ Лист	ԹԵՐԹԵՐ Листов
ՆԱԽԱԳԾ. Проектир.	Տ. ԱՂԱՍՐԱՅԱՆ Т. Агасарян		ԱՐԵՎԱՅԻ ՋՐԱՍԱՔԱՑՈՒՑԻՆԵՐԻ ՏԵՂԱԴՐՄԱՆ ՍԽԵՄԱ/ СХЕМА УСТАНОВКИ СОЛНЕЧНЫХ ВОДОНАГРЕВАТЕЛЕЙ			ԱՆ ԺՆՏԵՐ է Ն Ե Ր Գ Ի Վ ՄՈԸ		
ՆԳՃ/ԳԱՓ	Թ. ՀԱՄԱՅԱԿՅԱՆ Т. Амаякян							
ՊԱՇՏՈՆ Должность	ԱԶԳԱՆՈՒՆ Имя, Фамилия	ԱՍՏՈՐԱԳ Подпись						

Вариант исполнения оконного отлива.
Базовая конструкция, облицовка –
фиброцементные плиты.

Պատուհանի տեղադրման իրականացման հանգրվաթ, ֆիբրոցեմենտային սափ երեսապատման տարբերակով

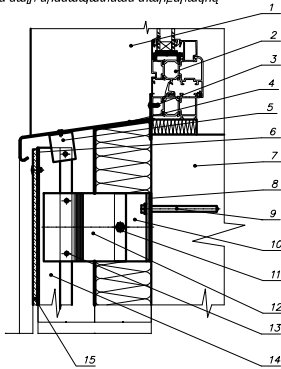


1. Откос
2. Оконный блок
3. Винт самонарезающий
4. Отлив
5. Утеплит
6. Лента EPDM
7. Строительное основание
8. Термопрокладка ТПН0.01;
9. Анкерный дюбель
10. Несущий кронштейн типа КН0.01;
11. Болт, гайка
12. Удлинитель кронштейна типа УК0.01;
13. Заклепка дитажная
14. Направляющая вертикальная
15. Плита фиброцементная

1. Պատուհան
2. Պատուհանի փակարկ
3. Պատուհանի փակարկի փակարկ
4. Պատուհանի փակարկի փակարկ
Вариант исполнения оконного отлива.
Базовая конструкция, облицовка –
фиброцементные плиты.

Պատուհանի տեղադրման իրականացման հանգրվաթ, ֆիբրոցեմենտային սափ երեսապատման տարբերակով

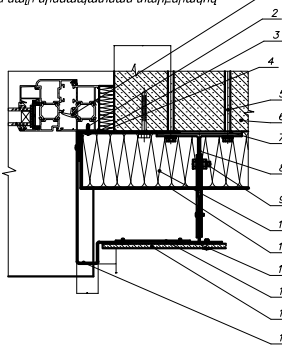


1. Оконный блок
2. Винт самонарезающий
3. Противобоксовая отсечка
4. Кронштейн боковой
5. Анкерный дюбель
6. Строительное основание
7. Термопрокладка ТПН0.01;
8. Кронштейн несущий типа КН0.01;
9. Болт, гайка
10. Теплоизоляция
11. Мембрана
12. Лента EPDM
13. Палка стальная (1мм)
14. Плита фиброцементная
15. Откос

1. Պատուհան
2. Պատուհանի փակարկ
3. Պատուհանի փակարկի փակարկ
4. Պատուհանի փակարկի փակարկ
Вариант исполнения оконного отлива.
Базовая конструкция, облицовка –
фиброцементные плиты.

Պատուհանի տեղադրման իրականացման հանգրվաթ, ֆիբրոցեմենտային սափ երեսապատման տարբերակով

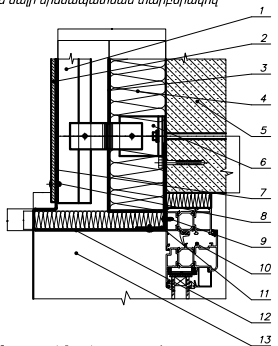


1. Направляющая вертикальная
2. Плита фиброцементная
3. Мембрана
4. Теплоизоляция
5. Строительное основание
6. Кронштейн боковой
7. Лента EPDM
8. Заклепка дитажная
9. Винт самонарезающий
10. Оконный блок
11. Противобоксовая отсечка
12. Откос боковой

1. Պատուհանի փակարկ
2. Պատուհանի փակարկի փակարկ
3. Պատուհանի փակարկի փակարկ
Вариант исполнения оконного отлива.
Базовая конструкция, облицовка –
фиброцементные плиты.

Պատուհանի տեղադրման իրականացման հանգրվաթ, ֆիբրոցեմենտային սափ երեսապատման տարբերակով

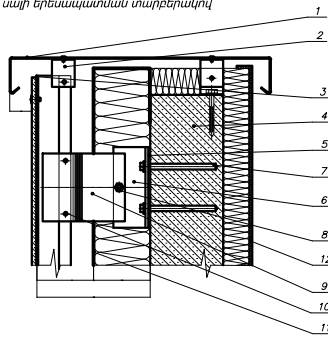


1. Крышка паропет
2. Утеплит
3. Лента EPDM
4. Строительное основание
5. Термопрокладка ТПН0.02;
6. Кронштейн несущий типа КН0.02;
7. Анкерный дюбель
8. Болт, гайка
9. Удлинитель кронштейна типа УК0.01;
10. Заклепка дитажная
11. Мембрана
12. Теплоизоляция

1. Պատուհանի փակարկ
2. Պատուհանի փակարկի փակարկ
3. Պատուհանի փակարկի փակարկ
Вариант исполнения оконного отлива.
Базовая конструкция, облицовка –
фиброцементные плиты.

Պատուհանի տեղադրման իրականացման հանգրվաթ, ֆիբրոցեմենտային սափ երեսապատման տարբերակով

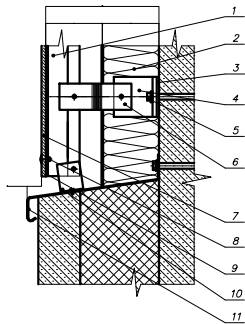

1. Направляющая вертикальная
2. Теплоизоляция
3. Термопрокладка ТПО0.02;
4. Кронштейн опорный типа КО0.02;
5. Анкерный дюбель
6. Удлинитель кронштейна типа УК0.01;
7. Плита фиброцементная
8. Заклепка дитажная
9. Лента EPDM
10. Утеплит
11. Отлив

1. Պատուհանի փակարկ
2. Պատուհանի փակարկի փակարկ
3. Պատուհանի փակարկի փակարկ
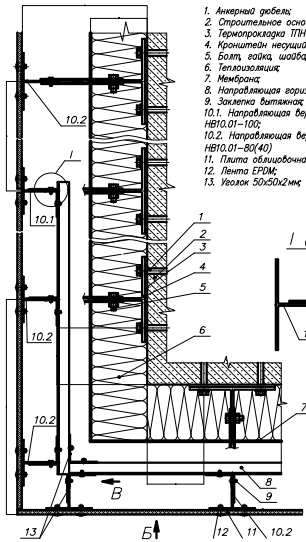


1. Анкерный дюбель
2. Строительное основание
3. Термопрокладка ТПН0.01;
4. Кронштейн несущий типа КН0.01;
5. Болт, гайка, шайба
6. Теплоизоляция
7. Мембрана
8. Направляющая горизонтальная
9. Заклепка дитажная
- 10.1. Направляющая вертикальная НВ0.01-100;
- 10.2. Направляющая вертикальная НВ0.01-80(40)
11. Плита облицовочная
12. Лента EPDM
13. Утеплит 50х50х2мм

1. Պատուհանի փակարկ
2. Պատուհանի փակարկի փակարկ
3. Պատուհանի փակարկի փակարկ
Вариант исполнения оконного отлива.
Базовая конструкция, облицовка –
фиброцементные плиты.



Պատուհանի տեղադրման իրականացման հանգրվաթ, ֆիբրոցեմենտային սափ երեսապատման տարբերակով

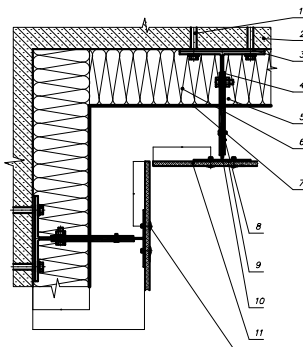

1. Анкерный дюбель
2. Строительное основание
3. Термопрокладка
4. Кронштейн несущий
5. Болт, гайка, шайба
6. Теплоизоляция
7. Мембрана
8. Удлинитель кронштейна
9. Лента EPDM
10. Направляющая вертикальная
11. Плита фиброцементная
12. Заклепка дитажная



1. Պատուհանի փակարկ
2. Պատուհանի փակարկի փակարկ
3. Պատուհանի փակարկի փակարկ
ԾՐԱԳՐԻ ԱՈՍՁԱԴՐԱՆՔ ЗАДАНИЕ ПРОЕКТА N 35				ԱՐԱՐԱՏԻ ՄԱՐԶԻ ՎԵՂԻ ՀԱՄԱՅՆՔԻ ՆՈՐ ՈւՂԻ ԲՆԱԿԱԿԱՅՐԻ ՄԱՆԿԱՊԱՐՏԵԶԻ ԿԱՈՈՒՅՄԱՆ ՆԱԽԱԳԻԾ/Проект строительства детского сада поселка Нор Уги, общины Веди, Араратского марза			
ԳԾԵՑ Начертил.	Ս. ԵՍԱՅԱՆ С. Есяян			ՃԱՐՏԱՐԱՊԵՏԱԿԱՆ ԼՈՒԾՈՒՄՆԵՐ Архитектурные Решения	ՓՈՒԼ Стадия	ԹԵՐԹ Лист	ԹԵՐԹԵՐ Листов
ՆԱԽԱԳԾ. Проектир.	Տ. ԱՂԱՍԱՐՅԱՆ Т. Агасарян				ԱՆ	ՃԼ-30/А-30	36
ՆԳՃ/ԴԱՓ	Թ. ՀՄԱՅԱԿՅԱՆ Т. Амаякян						
ՊԱՇՏՈՆ Должность	ԱՋԳԱՆՈՒՄ Имя, Фамилия	ՍՏԻՂԱԳ. Подпись		ՀԵՂՈՒԿ ԶԱՏԱԿԻ ԻՐԱԿԱՆԱՑՈՒՄ УТЕПЛЕНИЯ ВНЕШНЫХ СТЕН			

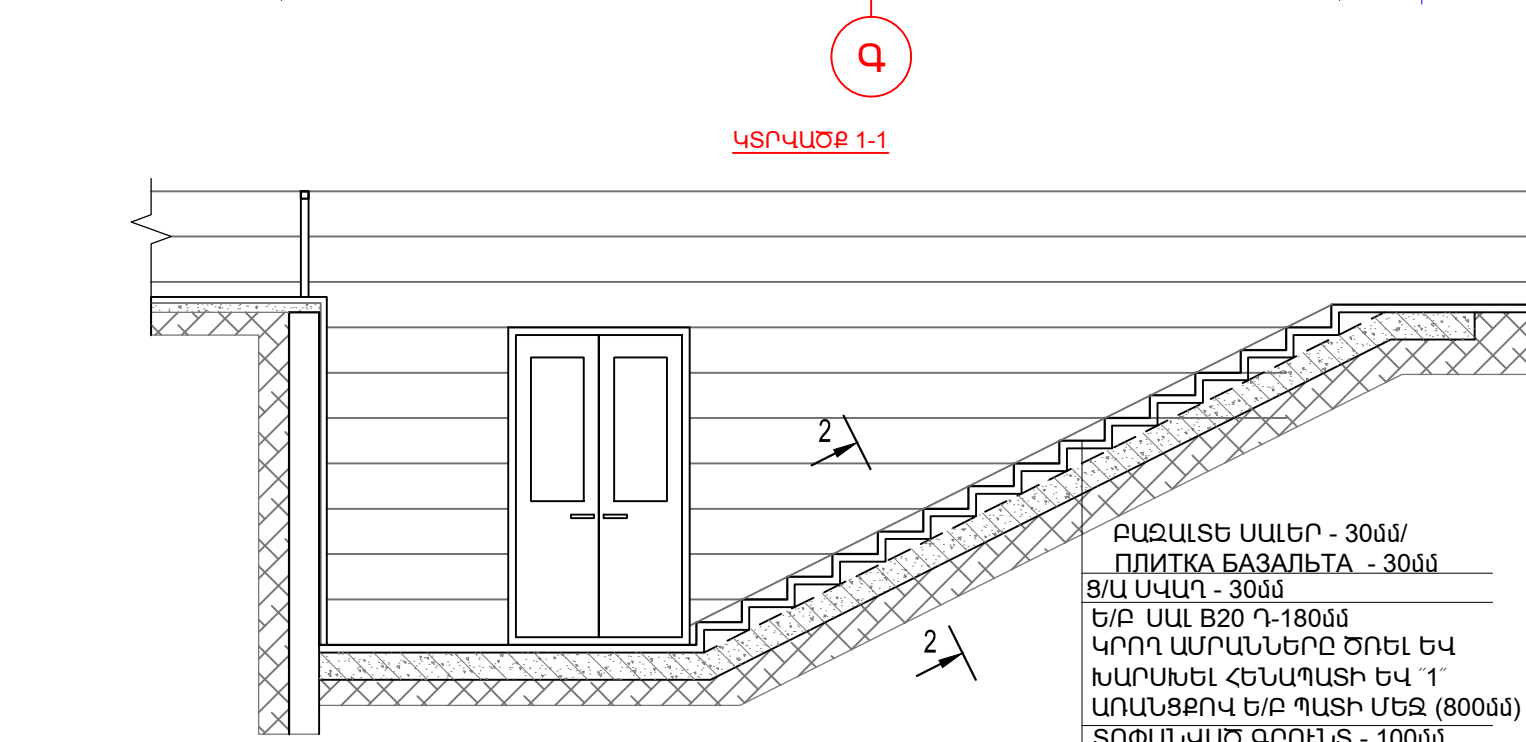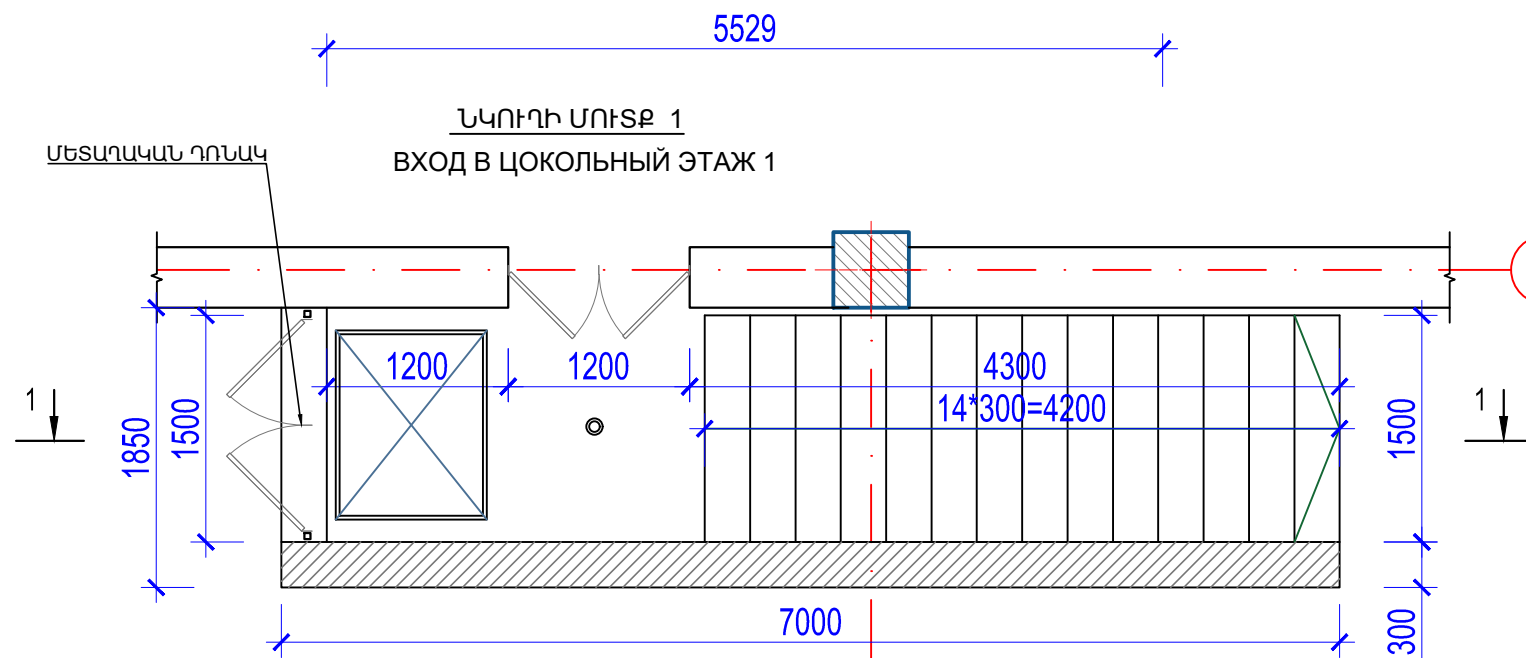


ՆՅՈՒԹԻ ԾԱԽՍԸ ՆՎՈՒՂԻ ՄՈՒՏՔ 1 ՀԱՍԱՐ/РАСХОД МАТЕРИАЛОВ - ВХОД В ПОДВАЛ 1

- | | |
|--|--------------------------------------|
| 1. ԵՐԿԱԹ/ԲԵՏՈՆԵ ՍԱԼ B20 ԴԱՍԻ 180մմ/Ж/Б ПЛИТА B20 180мм | - 2.6մ ³ /մ ³ |
| Ø 16 A500, L=3000, ԸՆԴՀԱՆՈՒՐ ԵՐԿԱՐՈՒԹՅՈՒՆԸ/ОБЩ. ДЛИНА | - 252.0 գծ.մ/п.м. |
| Ø 8 A240, ԸՆԴՀԱՆՈՒՐ ԵՐԿԱՐՈՒԹՅՈՒՆԸ/ОБЩ. ДЛИНА | - 134.4 գծ.մ/п.м. |
| 2. ՑԵՄԵՆՏԱԿԱԶԵ ՍՎԱՂ 30մմ ՀԱՍՏ./ШТУКАТУРКА ЦЕМ.ПЕСЧ. Р-РОМ 30мм | - 40.4մ ² /մ ² |
| 3. ԲԱԶԱԼԵ ՍԱԼԵՐ ՀԱՐԹԱԿՆԵՐԻ ՊՍԵՐԻ ՀԱՄԱՐ 30մմ ՀԱՍՏ. | |
| БАЗАЛЬТОВАЯ ПЛИТКА ДЛЯ ПЛОЩАДОК И СТЕН ТОЛЩ. 30мм | - 28.2մ ² /մ ² |
| 4. ԲԱԶԱԼԵ ՍԱԼԵՐ ԱՍՏԻՃԱՆՆԵՐԻ ԵՎ ՀԱՍԱԿԻ ՀԱՄԱՐ 30մմ ՀԱՍՏ. | |
| БАЗАЛЬТОВАЯ ПЛИТКА ДЛЯ ЛЕСТНИЦ И ПОЛОВ ТОЛЩ. 30мм | - 12.2մ ² /մ ² |
| 5. ԲԱԶԱԼԵ ՂԻՍԱԴԻՐ 40 մմ ՀԱՍՏ. | |
| БАЗАЛЬТОВОЕ ОГОЛОВЬЕ ТОЛЩ. 40мм | - 8.4 գծ.մ/п.м. |
| 6. ԱԼՅՈՒՄԻՆԻՆԵ ԲՈՐԱԶՈՂ | |
| АЛЮМИНИЕВЫЕ ПОРУЧНИ | - 6.0գծ.մ/п.м. |

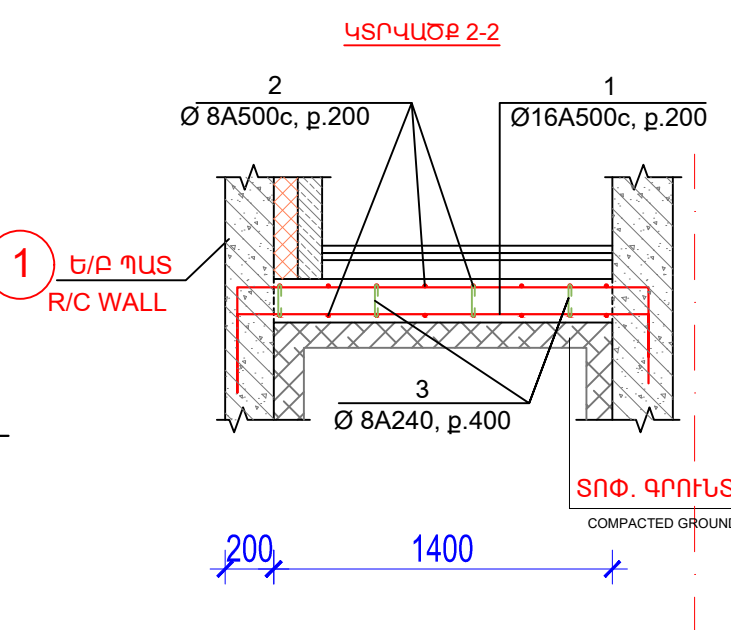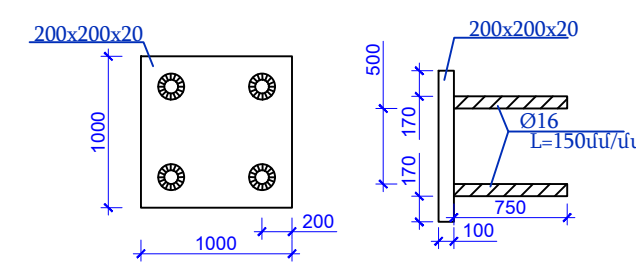


ՄԱՆՐԱՄԱՆԵՐԻ ՏԵՂԵԿԱԳԻՐ	
Դիրք	Էսքիզ
1	1700 650 650 L=3000 84 Հատ
3	110 80 L=270

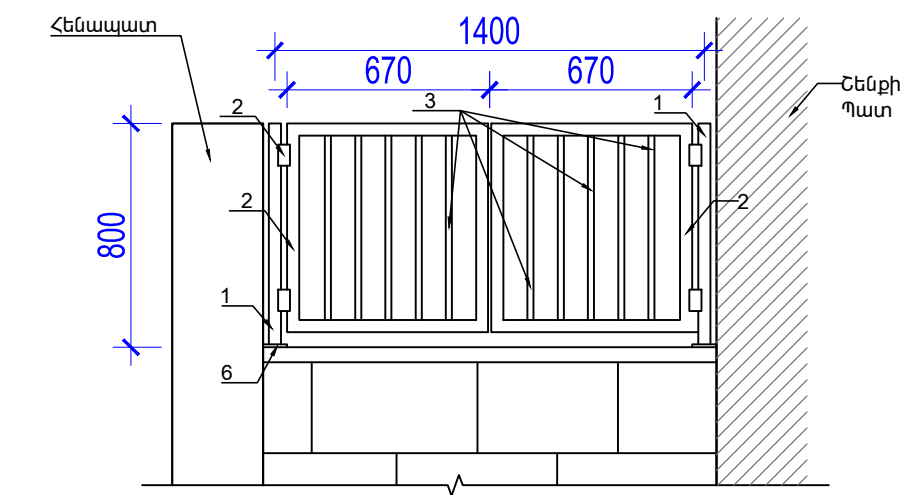


ԴՈՆԱԿԻ ՏԱՐԻՐԵՐԻ ՄԱՍՆԱԳԻՐ ՏՔԵԿԻԲԱԿԱՑԻԱ ՅԼԵՄԵՆՏՈՎ ՄԵՏԱԼ. ԿԱԼԻՏԿԻ						
Հ/Հ N/N	ՊՐՈՖԻԼ ПРО- ФИЛЬ	ԱՆՎԱՆՈՒՄԸ НАИМЕНОВАНИЕ	ՉԱՓ. ՄԻԱԿ ЕД.ИЗМ	ՔԱՆԱԿ КОЛ-ВО	ՔԱՇԸ ԿԳ/МАССА КГ	
					ՄԻԱ Կ/ԵԴ.	ԸՆԴ./ Всего
1	60x4	Մետ. խողովակ L=800/ Металл. труба	գմ/մմ	1.6	6.8	10.9
2	40x4	Մետ. խողովակ L=700/ Металл. труба	գմ/մմ	5.6	4.3	24.1
3	20x3	Մետաղ. խողովակ/ Металл. труба	գմ/մմ	7.0	1.08	7.6
4		Ծխնի/Петля	հատ/шт.	4		
5		Բռնակ-փական	Լ-Կ	3		
6	200x20	Ամրացման դետալ	հատ/шт.	2	0.63	1.26
7	Ø16	Մետաղյա ձող L=150/Металл. стержень	գմ/մմ	1.2	1.375	1.7
ԸՆԴԱՄԵՆԸ/ ВСЕГО						45.5

ԾՐԱԳՐԻ ԱՌԱՋԱԴՐԱՆՔ ЗАДАНИЕ ПРОЕКТА N 35			ԱՐԱՐԱՏԻ ՄԱՐԶԻ ՎԵԴԻ ՀԱՄԱՅՆՔԻ ՆՈՐ ՈՒՂԻ ԲՆԱԿԱՎԱՅՐԻ ՄԱՆԿԱՊՈՐՏԵԶԻ ԿԱՌՈՒՑՄԱՆ ՆԱԽԱԳԻԾ/Проект строительства детского сада поселка Нор Уги, общины Веди, Арагатского марза		
ԳԾԵՑ Начертил.	Ս. ԵՍԱՅԱՆ С. Есаян		ՃԱՐՏԱՐԱՊԵՏԱԿԱՆ ԼՈՒԾՈՒՄՆԵՐ Архитектурные Решения	ՓՈՒԼ Стадия	ԹԵՐԹ Лист
ՆԱԽԱԳԾ. Проектир.	Տ. ԱՐԱՍՏԱՐՅԱՆ Т. Агасарян			ԱՆ	ՃԼ-31/А-31
ՆԳՃ/ГАП	Թ. ՀԱՄԱԿՅԱՆ Т. Амаякян		ՆՎՈՒԴԱՅԻՆ ՀԱՐԿԻՑ ԵԼԵՐ/ВЫХОДЫ ИЗ ПОДВАЛЬНОГО ЭТАЖА	ԻՆՏԵՐ ԵՆԵՐԳԻԱ ՄՈԸ	
ՊԱՇՏՈՆ Должность	ԱԶԳԱՆՈՒՄ Имя, Фамилия	ՍԻԳՆԱԿ Подпись			


ԱՄՐԱՐՁԻՉ, ՏԵՍԲ ՂԻՍԱՑԻՑ
ПЛАН ПОДЪЕМНИКА, ВИД С ВЕРХУ

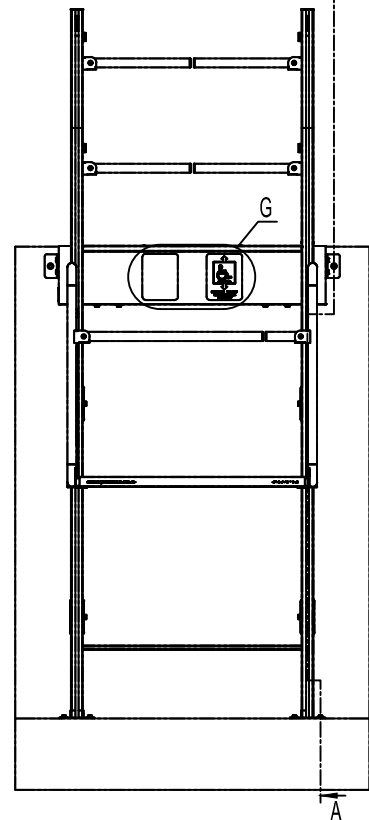


ԱՄՐԱՐՁԻՉ, ՏԵՍԲ ՎԵՐԵՎԻՑ
ПОДЪЕМНИКА, ВИД С ВЕРХУ

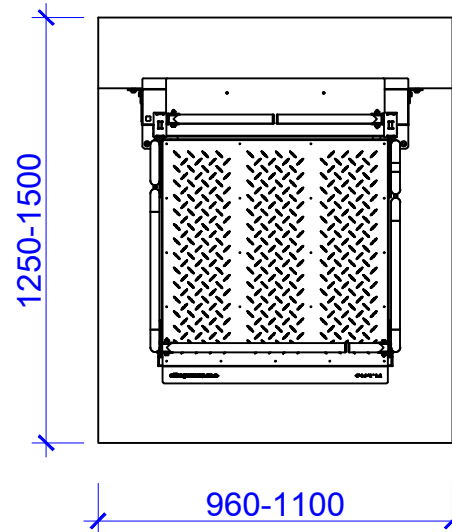

A-A (1 : 7)

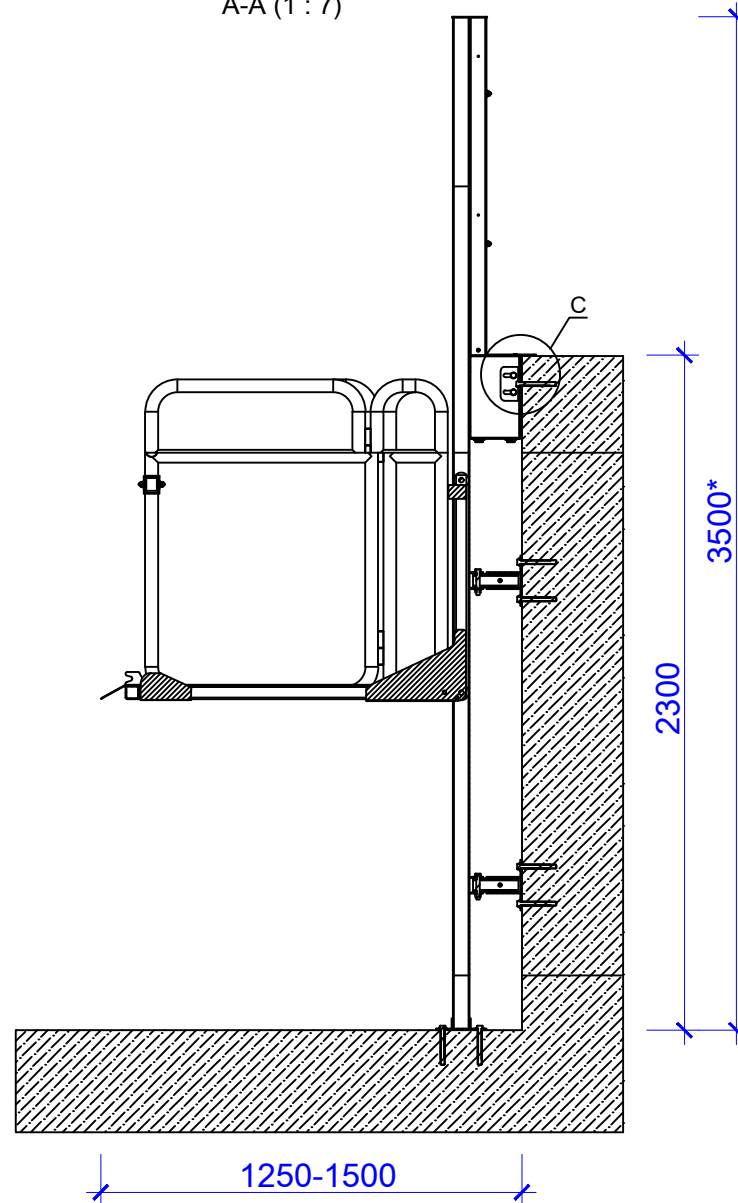


E (1 : 2)

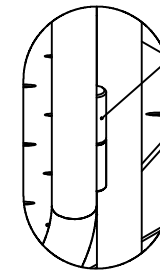

Հակավանդալային պաշտպանություն/Для обеспечения антивандальности, ограждения оборудованы вращающимися петлями


D (1 : 2)

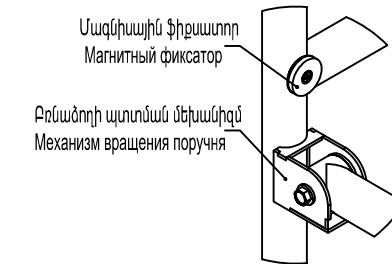

Մագնիսային ֆիքսատոր
Магнитный фиксатор


Բռնածողի պտտման մեխանիզմ
Механизм вращения поручня

H (1 : 2)

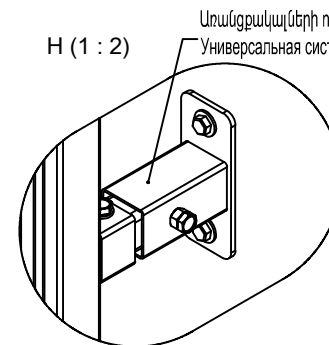

Ստանդարտային ունիվերսալ համակարգ
Универсальная система кронштейнов

F (1 : 2)

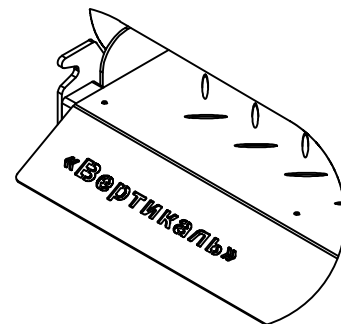


G (1 : 3)




Հոշակողական Պատկերագիր
Тактильные пиктограммы

C (2 : 5)

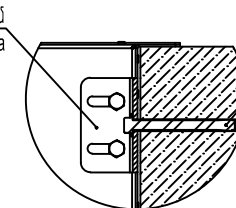



Հարմիչային մասի ամրացում
Крепление моторного отсека

Անվերային հեղույս 10*110
Анкерный болт M10x110

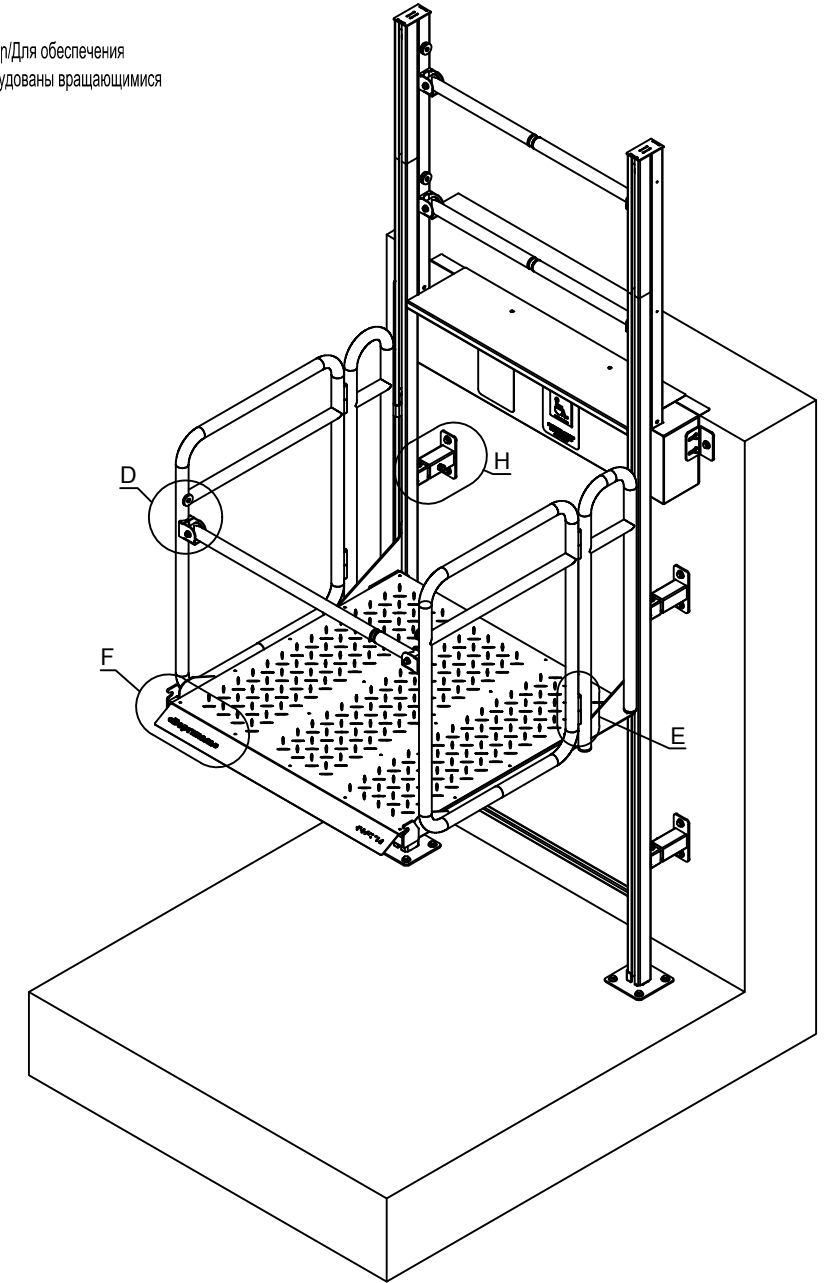

- Ամրաժիչին մետեցումը /մուտքը/ պետք է ապահովել կողքից
Подход к под'емнику надо обеспечить с боковой стороны
- *-Նշված չափերը պայմանական են, ենթակա են փոփոխության ըստ ամրաժիչի տիպի
Данные параметры могут быть изменены


ԾՐԱԳՐԻ ԱՌԱՋԱՂԴՐԱՅ ЗАДАНИЕ ПРОЕКТА			ԱՐԱՐԱՏԻ ՄԱՐԶԻ ՎԵՐԻ ՀԱՄԱՅՆՔԻ ՆՈՐ ՈՂԻ ԲՆԱԿԱԿԱՅՐԻ ՄԱՆԿԱՊԱՐՏԵՋԻ ԿԱՌՈՒՑՄԱՆ ՆԱԽԱԳԻԾ/Проект строительства детского сада поселка Нор Уги, общины Веди, Арагатского марза		
ԳԾԵՑ Начертил.	Ս. ԵՍԱՅԱՆ С. Есаян		ՃԱՐՏԱՐԱՊԵՏԱԿԱՆ ԼՈՒԾՈՒՄՆԵՐ Архитектурные Решения	ՓՈՒԼ Стадия	ԹԵՐԹ Лист
ՆԱԽԱԳԾ. Проектир.	Տ. ԱՐԱՍԱՐՅԱՆ Т. Агасарян			ԱՆ	ՃԼ-36/А-36
ՆԳՃ/ԴԱՓ Т. Амаякян	Թ. ՀԱՄԱՅԱՆ Т. Амаякян		ՈՂԱԿԱԿԱՅՐ ԱՄՐԱՐՁԻՉԻ ՏԵՂԱԴՐՄԱՆ ՍԽԵՄԱ ТИПОВАЯ СХЕМА КРЕПЛЕНИЯ ПОДЪЕМНИКА	ԻՆՏԵՐ ԷՆԵՐԳԻԱ ՍՊԸ	
ՊԱՇՏՈՆ Должность	ԱԶԳԱՆՈՒՆ Имя, Фамилия	ՍՏՈՐԱԳ. Подпись			

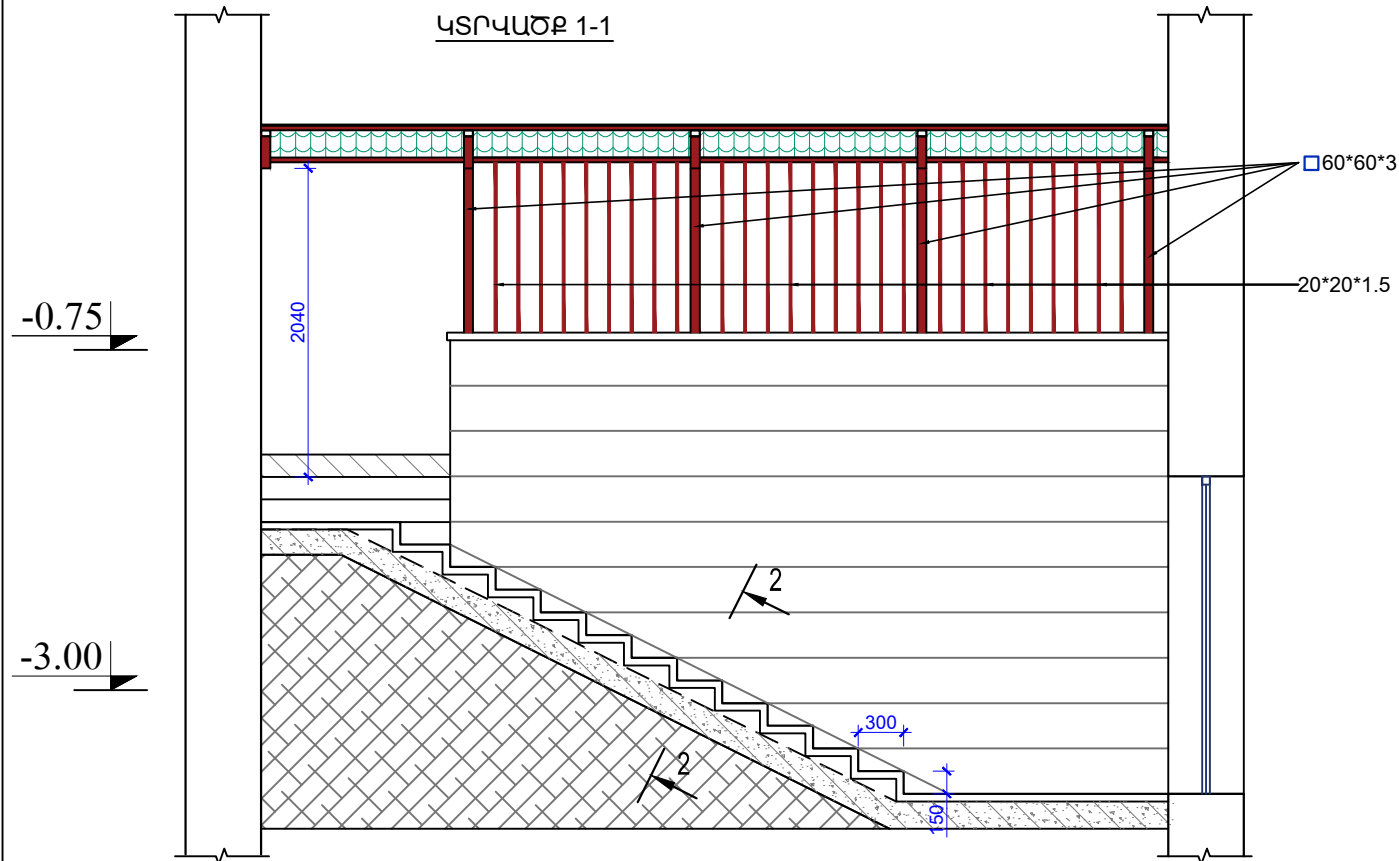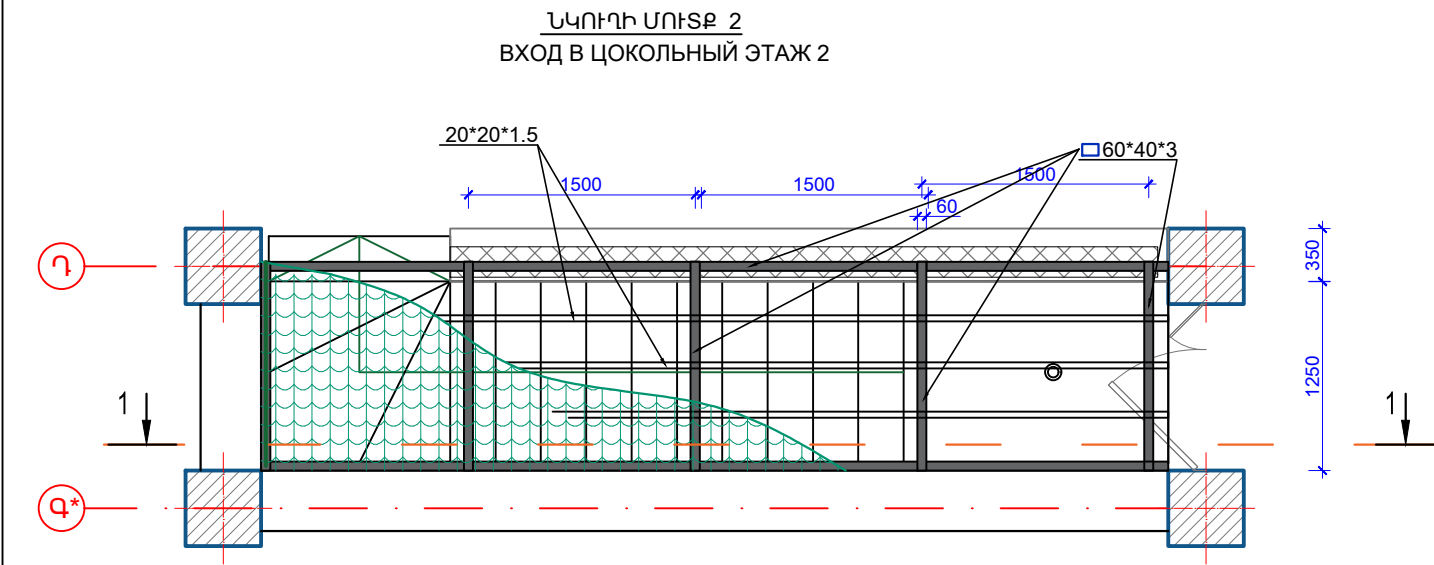


ՆՅՈՒԹԻ ԾԱԽԱՐԵ ՆԿՈՒՂԻ ՄՈՒՏՔ 2 ՀԱՄԱՐ

- ԵՐԿԱԹ/ԲԵՏՈՆԵ ՍԱԼ B20 ԴԱՍԻ 180սմ/ ЖБ ПЛИТА
Ø 16 A500, L=3000, ԸՆԴՀԱՆՈՒՐ ԵՐԿԱՐՈՒԹՅՈՒՆԸ
Ø 8 A240, ԸՆԴՀԱՆՈՒՐ ԵՐԿԱՐՈՒԹՅՈՒՆԸ
- 2.6մ³
- 252.000 գգ.մ
- ՑԵՄԵՆՏԱԿԱԶԵ ՍԿԱՐԼ/ՈՍ ՏԼՈՅԻ 30սմ ՀԱՍՏ.
- 134.4 գգ.մ
- 44.6մ²
- ԲԱԶԱԼՏԵ ՍԱԼԵՐ ՀԱՐԹԱԿՆԵՐ ՊԱՏԵՐԻ ՀԱՄԱՐ 30սմ ՀԱՍՏ./ОБЛИЦОВКА БАЗАЛЬТОВЫМИ ПЛИТАМИ
- 36.6մ²
- ԲԱԶԱԼՏԵ ՍԱԼԵՐ ԱՍՏԻՃԱՆՆԵՐԻ ԵՎ ՀԱՏԱԿԻ ՀԱՄԱՐ 30սմ ՀԱՍՏ./ОБЛИЦОВКА БАЗАЛЬТОВЫМИ ПЛИТАМИ
- 8.0մ²
- ԲԱԶԱԼՏԵ ԳԼՆԱԴԻՐ 40 սմ ՀԱՍՏ.
- 4.8գգ.մ
- ԱԼՅՈՒՄԻՆԵ ԲՈՆԱԶՈՂ /ПЕРИЛЛА ИЗ АНОДИРОВАННОГО АЛЮМИНИЯ
- 6.0գգ.մ
- ՔԱՌԱՆԿՅՈՒՆ ՓՈՇԵՆԵՐԿԱԾ ԽՈՂՈՎԱԿ ՀԻՄՆԱԿՄԱՆՔԻ 60X60X3/ТРУБА КВАДРАТНАЯ - 22,2 մ/Մ
- ՔԱՌԱՆԿՅՈՒՆ ՓՈՇԵՆԵՐԿԱԾ ԽՈՂՈՎԱԿ ԿԱԿԱՐԱՄԱԾԻ 20X20X1,5/ТРУБА КВАДРАТНАЯ - 28,0 մ/Մ
- ՔԱՌԱՆԿՅՈՒՆ ՓՈՇԵՆԵՐԿԱԾ ԽՈՂՈՎԱԿ ԴԵԿՈՐԱՏԻՎ 20X20X3/ТРУБА КВАДРАТНАЯ - 33.3 մ/Մ
- ԱՆԿՅՈՒՆԱԿ ՓՈՇԵՆԵՐԿԱԾ ԽՈՂՈՎԱԿ 75X50X5/УГОЛОК - 6.0 մ/Մ
- ՄԵՏԱՂԱԿԱՍԻՆԴՐ/ МЕТАЛ. ЧЕРЕПИЦА
- 11.0 մ²

ԿՏՐՎԱԾՔ 2-2

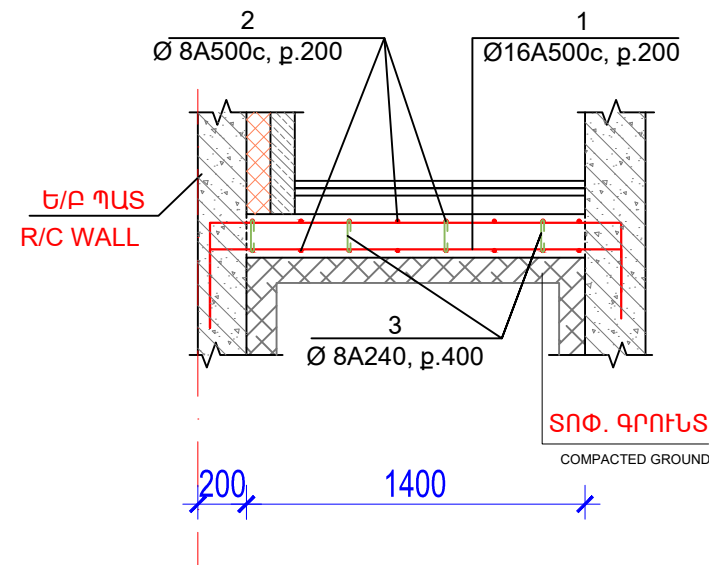

ԴԵՏԱԼ /ДЕТАЛЬ


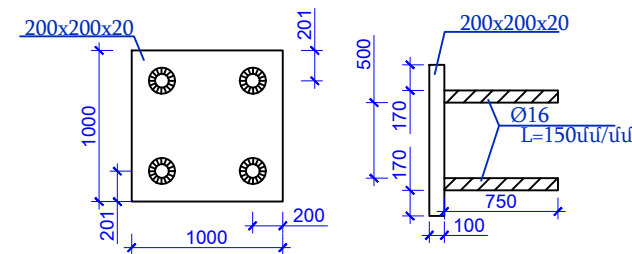


ՄԱՆՐԱՄԱՍՆԵՐԻ ՏԵՂԵԿԱԳԻՐ


Դիրք	Էսքիզ
1	
3	





ՄԷՏ. ԿՈՆՍՏՐՈՒԼԵԿԻԱ/МЕТАЛ.КОНСТРУКЦИЯ						
Հ/Հ Н/Н	ՓՈՍՏ/ГОСТ	Կտրվածք/ Разрез (սմ/մմ)	Հաստ./ Тол. (ճ)	Դր/մ-ի քաշը(կգ)/ Масса 1м/кг	Երկ./Դլ. (սմ/մմ) L	Քանակ/ Количество (հաւտ/шт)
ՄԷՏ. ԿՈՆՍՏՐՈՒԼԵԿԻԱ/МЕТАЛ.КОНСТРУКЦИЯ						1
1	ГОСТ.8645-68.	60x40	5	4.3	35100	-
2	ГОСТ.19903-2015	200x200	20	-	-	10
3	ГОСТ.5781-82	16		1.375	150	40
4	ГОСТ.8639-82	20x20	1.5	0.841	4530	3
ԸՆԴԱՄԱՆԵՐ ԽԱՂ./Сума.тр.						151
ԸՆԴԱՄԱՆԵՐ մետ. թիթեղ/Сума метал. лист						11.5

ԾՐԱԳՐԻ ԱՌԱՋԱԴՐԱՆՔ ЗАДАНИЕ ПРОЕКТА N 35				ԱՐԱՐԱՏԻ ՄԱՐԶԻ ՎԵՐԻ ՀԱՄԱՅՆՔԻ ՆՈՐ ՈՂԻ ԲՆԱԿԱՎԱՅՐԻ ՄԱՆԿԱՊԱՐՏԵԶԻ ԿԱՌՈՒՑՄԱՆ ՆԱԽԱԳԻԾ/Проект строительства детского сада поселка Нор Уги, общины Веди, Арагатского марза			
Գծեց Начертил.	Ս. ԵՍԱՅԱՆ С. Есян			ՃԱՐՏԱՐԱՊԵՏԱԿԱՆ ԼՈՒԾՈՒՄՆԵՐ Архитектурные Решения	ՓՈՒԼ Стадия	ԹԵՐԹ Лист	ԹԵՐԹԵՐ Листов
Նախագծ. Проектир.	Տ. ԱԳԱՍԱՐՅԱՆ Т. Агасарян				ԱՆ	ՃԼ-32/А-32	36
ՆԳՃ/ГАП	Թ. ՀԱՄԱՅԱՆ Т. Амаякян			ՆԿՈՒՂԱՅԻՆ ՀԱՐԿԻՑ ԵԼԵՐՆ/ ВЫХОДЫ ИЗ ПОДВАЛЬНОГО ЭТАЖА			
ՊԱՇՏՈՆ Должность	ԱԶԳԱՆՈՒՆ Имя, Фамилия	ՍՏՈՂԱԳ. Подпись					

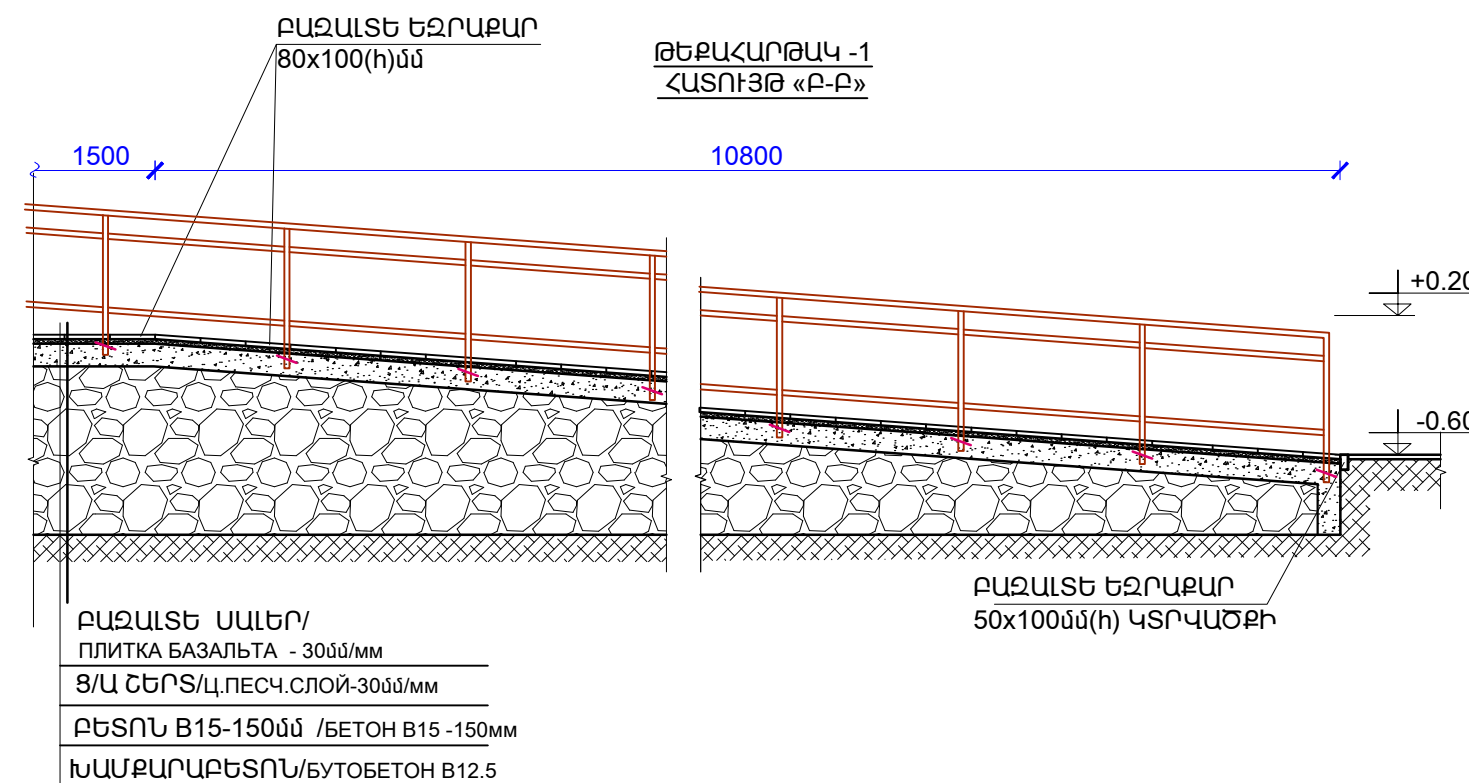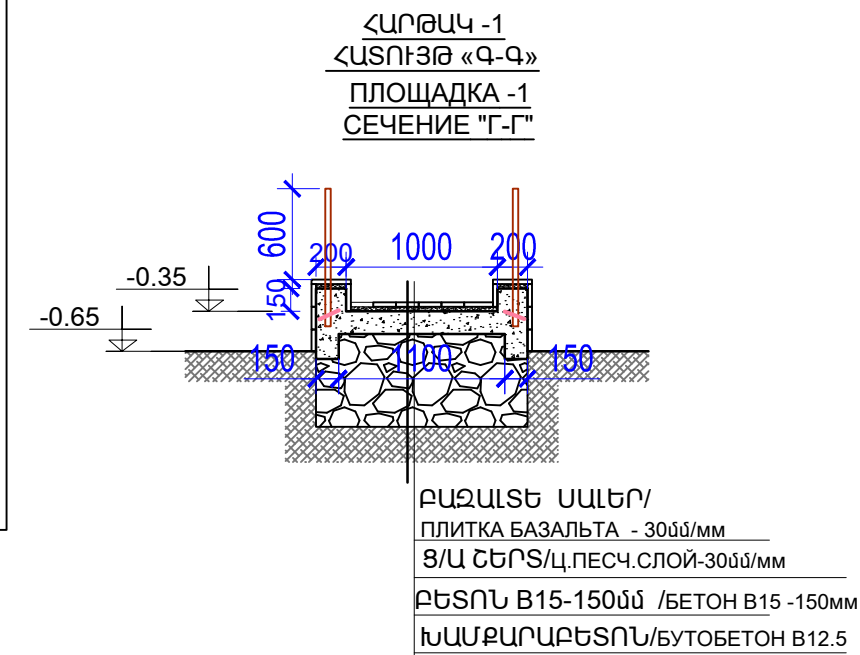

1. Հողի (III Կարգ) փոփոխ եւ տեղափոխում / КОПАНИЕ И ПЕРЕНОС ЗЕМЛИ	- 15.25 մ ³
2. ԽԱՍՔԱՐԱԲԵՏՈՆ / БУТОБЕТОН В 12.5 ՂԱՍԻ*	- 29.6մ ³
3. ԲԵՏՈՆ/БЕТОН В15 ՂԱՍԻ 150մմ	- 2.4 մ ³
4. ՑԵՄԵՆՏԱԿԱԶԵ ՍԿԱՂ / Ц/П СЛОЙ 30մմ ՀԱՍՏ	- 39.3մ ²
5. ԲԱԶԱԼԵ ՍԱԼԵՐ ՀԱՐԹԱԿՆԵՐԻ ԵՎ ԱՍՏԻՃԱՆՆԵՐԻ ՀԱՄԱՐ 30մմ ՀԱՍՏ.	
/БАЗАЛЬТОВЫЕ ПЛИТЫ ДЛЯ ПЛОЩАДКИ И СТУПЕНЕЙ	- 27.3մ ²
6. ԲԱԶԱԼԵ ՍԱԼԵՐ ՀԱՐԹԱԿՆԵՐԻ ԵՎ ԱՍՏԻՃԱՆՆԵՐԻ ԿՈՂԱՅԻՆ ՄԱՍԵՐԻ ՀԱՄԱՐ 30մմ ՀԱՍՏ.	
/БАЗАЛЬТОВЫЕ ПЛИТЫ ДЛЯ БОКОВЫХ ЧАСТЕЙ ПЛОЩАДКИ	- 12.0մ ²
7. ՄԵՏԱՂԱԿԱՆ ԱՆԿԵՐՆԵՐ/МЕТАЛЛИЧЕСКИЕ АНКЕРЫ Ф=10մմ, L=150մմ, ք.400մմ	- 2.0կգ
8. ԲԱԶԱԼԵ ԵԶՐԱՔԱՐ/ БАЗАЛЬТОВЫЙ БОРДЮР 80x100մմ(հ) ԿՏՐՎԱԾՔԻ - 8.4զմ	
9. ՓՈՇԵՆԵՐԿԿԱԾ ՃԱՂԱՇԱՐԻ ՏԵՂԱԴՐՈՒՄ	- 16.0 զմ

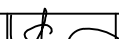ԾՐԱԳՐԻ ԱՐԱՋԱՂԴԱՆՔ ЗАДАНИЕ ПРОЕКТА			N 35	ԱՐԱՐԱՏԻ ՄԱՐԶԻ ԿԵՂԻ ՀԱՄԱՅՆՔԻ ՆՈՐ ՈՒՂԻ ԲՆԱԿԱԿԱՅՐԻ ՄԱՆԿԱՊԱՐՏԵԶԻ ԿԱՌՈՒՑՄԱՆ ՆԱԽԱԳԻԾ/Проект строительства детского сада поселка Нор Уги, общины Веди, Араратского марза		
ԳԾԵՑ Начертил.	Ս. ԵՍԱՅԱՆ С. Есаян		ՃԱՐՏԱՐԱՊԵՏԱԿԱՆ ԼՈՒԾՈՒՄՆԵՐ Архитектурные Решения	ՓՈՒԼ Стадия	ԹԵՐԹ Лист	ԹԵՐԹԵՐ Листов
ՆԱԽԱԳԾ. Проектир.	Տ. ԱԳԱՍԱՐՅԱՆ Т. Агасарян			ԱՆ	Ճ-13/Ա-33	36
ՆԳՃ/ԴԱՓ	Թ. ՀԱՄԱՅԱՆ Т. Амаякян		ՀԱՐԹԱԿ-1, ԹԵՔԱՀԱՐԹԱԿ 1/ ПЛОЩАДКА-1, ПАНДУС-1		 ԵՆԵՐԳԻ ԵՆԵՐԳԻ ՍՈՐ	
ՊԵՏՈՆ Должность	ԱԶԳԱՆՈՒՆ Имя. Фамилия					

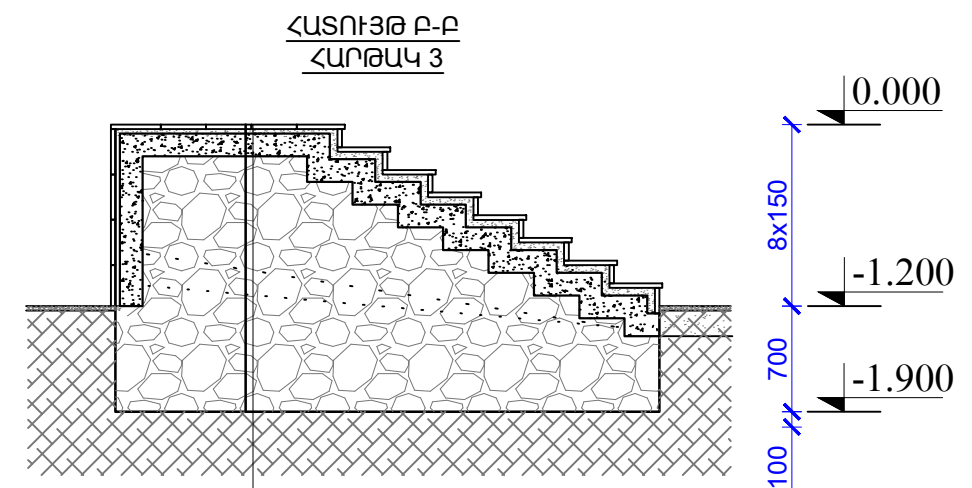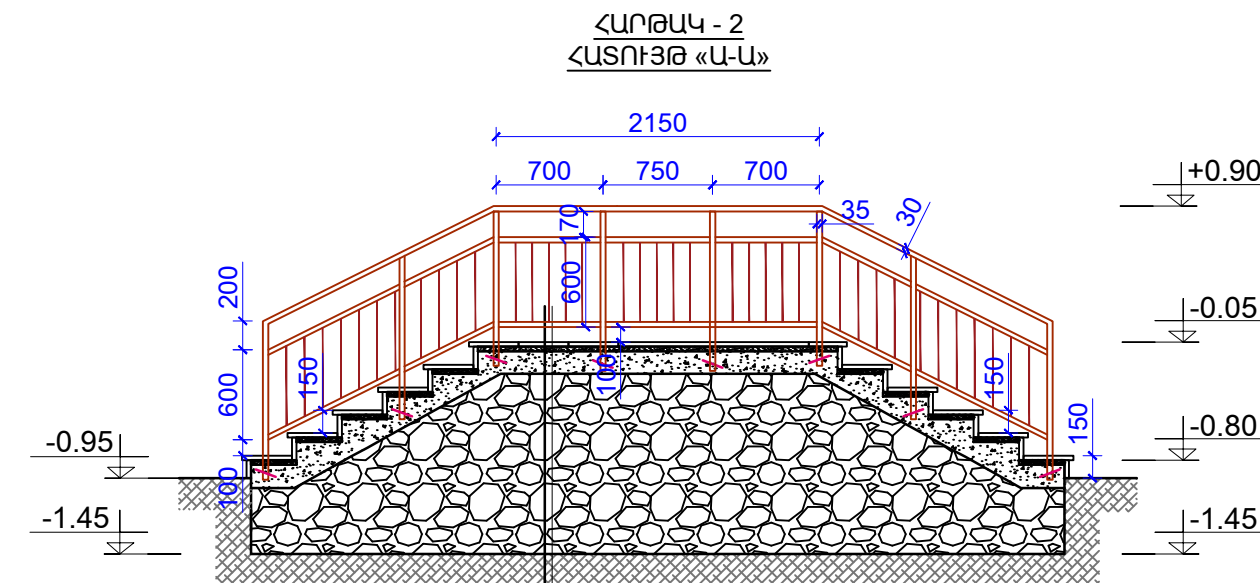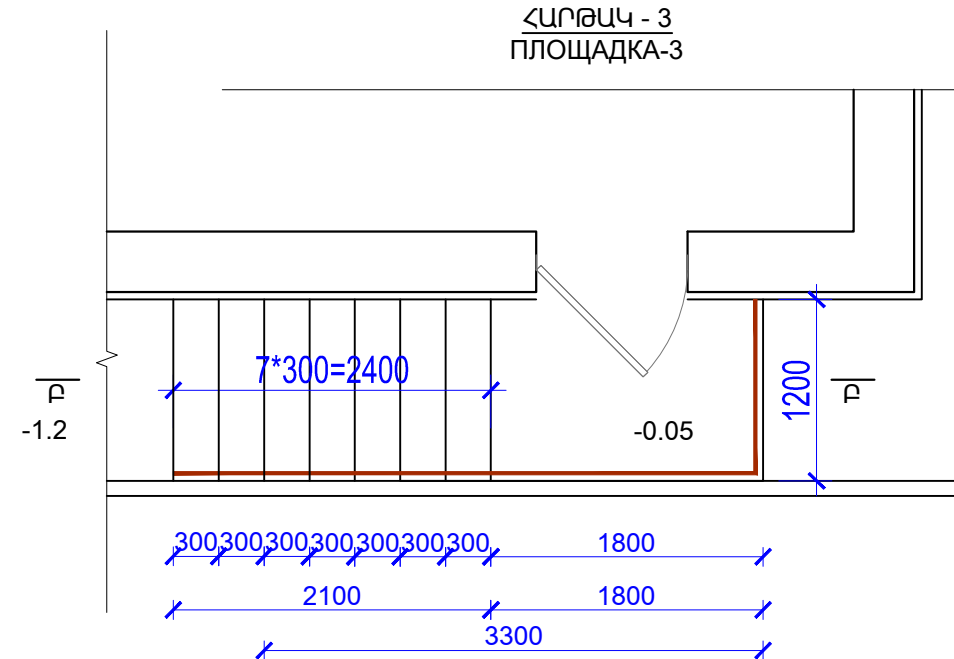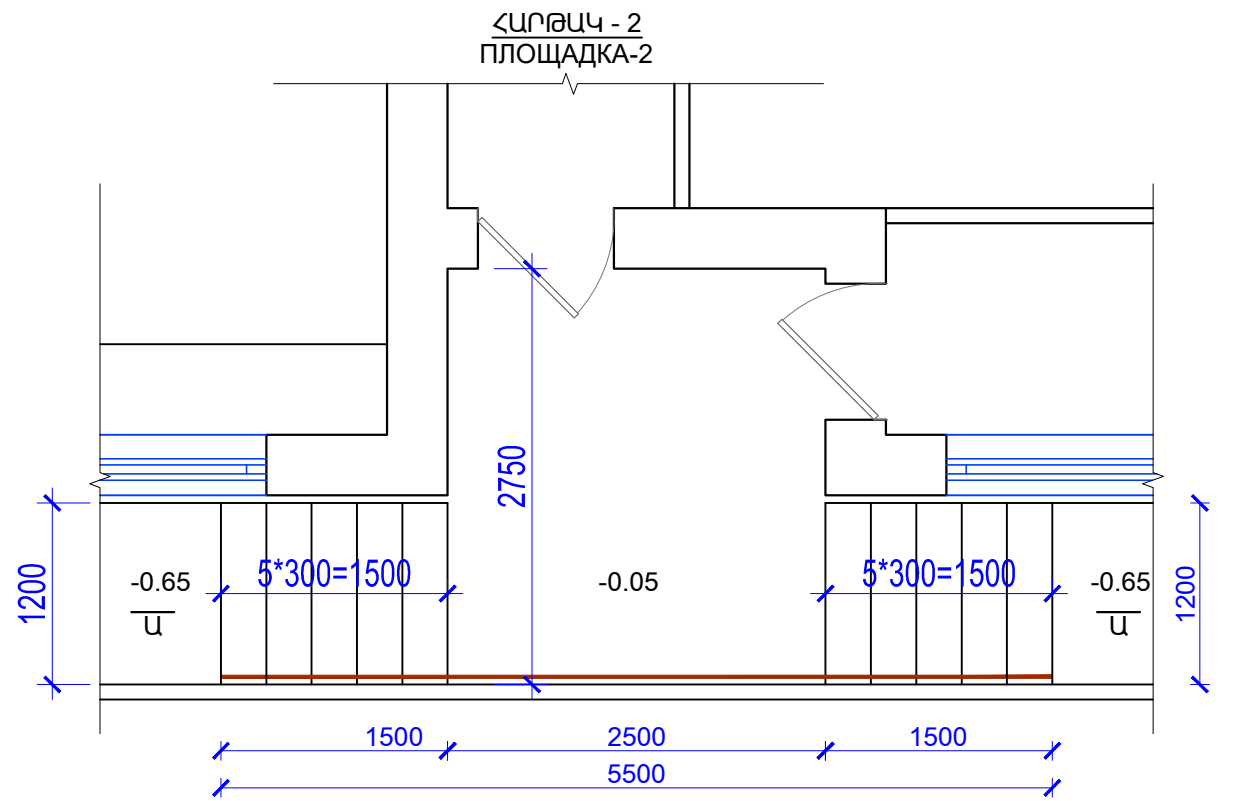

ԲԱԶԱՆԵ ՍԱԼԵՐ - 30մմ
Ց/Ա ՍՎԱԴ - 30մմ
ԲԵՏՈՆ B15 - 100մմ
ԽԱՄՔԱՐԱԲԵՏՈՆ B12.5 ԴԱՍԻ

ԲԱԶԱՆԵ ՍԱԼԵՐ - 30մմ
Ց/Ա ՍՎԱԴ - 30մմ
ԲԵՏՈՆ B15 - 100մմ
ԽԱՄՔԱՐԱԲԵՏՈՆ B12.5 ԴԱՍԻ

ՆՅՈՒԹԻ ԾԱԽՍԱՐ ՀԱՐԹԱԿԻ 2-Ի ՀԱՄԱՐ
РАСХОД МАТЕРИАЛОВ ПЛОЩ. 2


- Հողի (III կարգ) փորոխ ԵՎ ՏԵՂԱՓՈԽՈՒՄ - 3.3մ³
- ԽԱՄՔԱՐԱԲԵՏՈՆ B12.5 ԴԱՍԻ - 6.6մ³
- ԲԵՏՈՆ B15 ԴԱՍԻ 150մմ - 1.4 մ³
- ՑԵՄԵՆՏԱՎԱԶԵ ՍՎԱԴ 30մմ ՀԱՍ. - 12.7մ²
- ԲԱԶԱՆԵ ՍԱԼԵՐ ՀԱՐԹԱԿՆԵՐԻ ԵՎ ԱՍՏԻՃԱՆՆԵՐԻ ՀԱՄԱՐ 30մմ ՀԱՍ. - 6.2մ²
- ԲԱԶԱՆԵ ՍԱԼԵՐ ՀԱՐԹԱԿՆԵՐԻ ԿՈՂԱՅԻՆ ՄԱՍԵՐԻ ՀԱՄԱՐ 30մմ ՀԱՍ. - 6.5մ²
- ՄԵՏԱՂԱԿԱՆ ԱՆԿԵՐՆԵՐ Փ=10մմ, L=150մմ, Բ.400մմ - 5.0կգ
- ԲԱԶԱՆԵ ԵԶՐԱՔԱՐ 50x100մմ(հ) ԿՏՐՎԱԾՔԻ - 1.2զմ
- ՓՈՇԵՆԵՐԿՎԱԾ ՃԱՂԱՇԱՐԻ ՏԵՂԱԴՐՈՒՄ - 5.6 զմ

ՆՅՈՒԹԻ ԾԱԽՍԱՐ ՀԱՐԹԱԿԻ 3-Ի ՀԱՄԱՐ
РАСХОД МАТЕРИАЛОВ ПЛОЩ. 2

- Հողի (III կարգ) փորոխ ԵՎ ՏԵՂԱՓՈԽՈՒՄ - 3.1մ³
- ԽԱՄՔԱՐԱԲԵՏՈՆ B12.5 ԴԱՍԻ - 5.2 մ³
- ԲԵՏՈՆ B15 ԴԱՍԻ 100 մմ - 1.0 մ³
- ՑԵՄԵՆՏԱՎԱԶԵ ՍՎԱԴ 30 մմ ՀԱՍ. - 10.2 մ²
- ԲԱԶԱՆԵ ՍԱԼԵՐ ՀԱՐԹԱԿՆԵՐԻ ԵՎ ԱՍՏԻՃԱՆՆԵՐԻ ՀԱՄԱՐ 30 մմ ՀԱՍ. - 4.8մ²
- ԲԱԶԱՆԵ ՍԱԼԵՐ ՀԱՐԹԱԿՆԵՐԻ ԿՈՂԱՅԻՆ ՄԱՍԵՐԻ ՀԱՄԱՐ 30 մմ ՀԱՍ. - 5.4 մ²
- ՄԵՏԱՂԱԿԱՆ ԱՆԿԵՐՆԵՐ Փ=10մմ, L=150մմ, Բ.400մմ -1.5 կգ
- ԲԱԶԱՆԵ ԵԶՐԱՔԱՐ 50x100մմ(հ) ԿՏՐՎԱԾՔԻ - 1.2 զմ
- ՓՈՇԵՆԵՐԿՎԱԾ ՃԱՂԱՇԱՐԻ ՏԵՂԱԴՐՈՒՄ - 5.1 զմ


ԾՐԱԳՐԻ ԱՌԱՋԱԴՐԱՆՔ ЗАДАНИЕ ПРОЕКТА N 35			ԱՐԱՐԱՏԻ ՄԱՐԶԻ ՎԵՐԻ ՀԱՄԱՅՆՔԻ ՆՈՐ ՈՂԻ ԲՆԱԿԱՎԱՅՐԻ ՄԱՆԿԱՊԱՐՏԵԶԻ ԿԱՌՈՒՑՄԱՆ ՆԱԽԱԳԻԾ/Проект строительства детского сада поселка Нор Уги, общины Веди, Араратского марза		
ԳԾԵՑ Начертил.	Ս. ԵՍԱՅԱՆ С. Есаян		ՃԱՐՏԱՐԱՊԵՏԱԿԱՆ ԼՈՒԾՈՒՄՆԵՐ Архитектурные Решения	ՓՈՒ Стадия	ԹԵՐԹ Лист
ՆԱԽԱԳԾ. Проектир.	Տ. ԱՂԱՍԱՐՅԱՆ Т. Агасарян			ԱՆ	ՃԼ-34/А-34
ՆԳՃ/ԴԱՓ	Թ. ՀԱՄԱՅԱՆ Т. Амаякян		ՀԱՐԹԱԿ-2, ՀԱՐԹԱԿ-3 ПЛОЩАДКА-2, ПЛОЩАДКА-3	ԹԵՐԹԵՐ Листов 36	
ՊԱՇՏՈՆ Должность	ԱԶԳԱՆՈՒՄ Имя, Фамилия	ՍՏՈՂԱԳ. Подпись			

1. ՀՈՂԻ (III ԿԱՐԳ) ՓՈՐՐՈՒՄ ԵՎ ՏԵՂԱՓՈԽՈՒՄ -3.4մ³
2. ԽԱՍՔԱՐԱԲԵՏՈՆ B12.5 ՂԱՍԻ - 8.4մ³
3. ԲԵՏՈՆ B15 ՂԱՍԻ 150մմ - 1.44 մ³
4. ՑԵՄԵՆՏԱՎԱԶԵ ՍՎԱՂ 30մմ ՀԱՍՏ. - 7.5 մ²
5. ԲԱԶԱԼՏԵ ՍԱԼԵՐ ՀԱՐԹԱԿՆԵՐԻ ԵՎ ԱՍՏԻՃԱՆՆԵՐԻ ՀԱՄԱՐ 30մմ ՀԱՍՏ. - 5.4մ²
6. ԲԱԶԱԼՏԵ ՍԱԼԵՐ ՀԱՐԹԱԿՆԵՐԻ ԿՈՂԱՅԻՆ ՄԱՍԵՐԻ ՀԱՄԱՐ 30մմ ՀԱՍՏ. - 7.7 մ²
7. ՄԵՏԱՂԱԿԱՆ ԱՆԿԵՌՆԵՐ Փ=10մմ, L=150մմ, Զ.400մմ -1.5 կգ
8. ԲԱԶԱԼՏԵ ԵԶՐԱՔԱՐ 50x100մմ(h) ԿՏՐՎԱԾՔԻ - 1.2 գմ
9. ՓՈՇՆԵՐԿՎԱԾ ՃԱՂԱՇԱՐԻ ՏԵՂԱԴՐՈՒՄ - 6.2 գմ

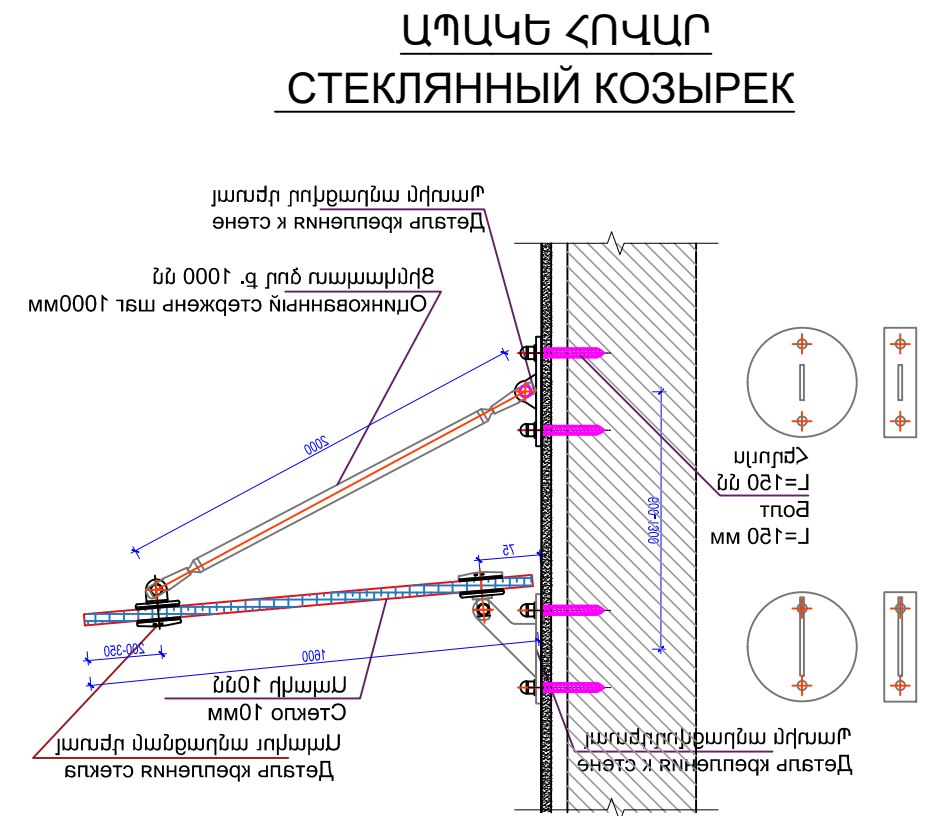


ՄԱՍՆԱԳԻՐ ՄԵՎ ԷԼԵՄԵՆՏԻ ՀԱՄԱՐ
СПЕЦИФИКАЦИЯ ДЛЯ ОДНОГО ЭЛЕМЕНТА


ԹԵՄԱԾ ԱՊԱԿԵ ՀՈՎԱՐ 3000*1600/СТЕКЛЯННЫЙ КОЗЫРЕК 3000*1600			1 հաւտ
1	Հովարի կառուցում թրճած ապակուց 8 մմ, 3000*1600 մմ/ Изготовление козырька из кованного стекла 8мм, 3000*1600 мм	քմ кв.м	4.8
2	Ցինկապատ ծող L- 2000 մմ/ Оцинкованный стержень L- 2000 мм	հաւտ шт	3.0
3	ապակու ամրացման դետալներ/Детали крепления стекла	հաւտ шт	9.0
4	Պատին ամրացվող դետալներ/Детали крепления к стене	հաւտ шт	9.0
ԹԵՄԱԾ ԱՊԱԿԵ ՀՈՎԱՐ 1200*1600/СТЕКЛЯННЫЙ КОЗЫРЕК 1200*1600			1 հաւտ
1	Հովարի կառուցում թրճած ապակուց 8 մմ, 1200*1600 մմ/ Изготовление козырька из кованного стекла 8мм, 1200*1600 мм	քմ кв.м	2.30
2	Ցինկապատ ծող L- 2000 մմ/ Оцинкованный стержень L- 2000 мм	հաւտ шт	2.0
3	ապակու ամրացման դետալներ/Детали крепления стекла	հաւտ шт	4.0
4	Պատին ամրացվող դետալներ/Детали крепления к стене	հաւտ шт	4.0

 ԾՐԱԳՐԻ ԱՌԱՋԱՂՐԱՆՔ ЗАДАНИЕ ПРОЕКТА			N 35			ԱՐԱՐԱՏԻ ՄԱՐԶԻ ԿԵՂԻ ՀԱՄԱՅՆՔԻ ՆՈՐ ՈՂԻ ԲՆԱԿԱԿԱՅՐԻ ՄԱՆԿԱՊԱՐՏԵԶԻ ԿԱՌՈՒՑՄԱՆ ՆԱԽԱԳԻԾ/Проект строительства детского сада поселка Нор Уги, общины Веди, Араратского марза		
ԳԾԵՑ Начертил.	Ս. ԵՍԱՅԱՆ С. Есаян		ՀԱՐՏԱՐԱՊԵՏԱԿԱՆ ԼՈՒԾՈՒՄՆԵՐ Архитектурные Решения	ՓՈՒԼ Стадия	ԹԵՐԹ Лист	ԹԵՐԹԵՐ Листов		
ՆԱԽԱԳԾ. Проектир.	Տ. ԱՂԱՍԱՐՅԱՆ Т. Агасарян			ԱՆ	ՃԼ-35/А-35	36		
ՆԳՃ/ԴԱՍ	Թ. ՀԱՄԱՅԱԿՅԱՆ Т. Амаякян		ՄՈՒՏՔԻ ԱՊԱԿԵ ՀՈԿԱՐ, ՄԱՍՆԱԳԻՐ/ СТЕКЛЯННЫЙ КОЗЫРЕК, СПЕЦИФ.	 				
ՊԱՇՏՈՆ Подпись	ԱԶԳԱՆՈՒՆ Имя, Фамилия	ՍՏՈՂԱԿ Подпись						


ՄԵՏԱՐԱԿԱՆ ՑԱՆԿԱՊԱՏ ԴՐՈՔ ՑԱՆՑՈՎ
<ԱՏԿԱԾ <Ա-Բ>, <Բ-Գ>, <Ա-Թ>, <Ը-Է>, <Զ-Ե>

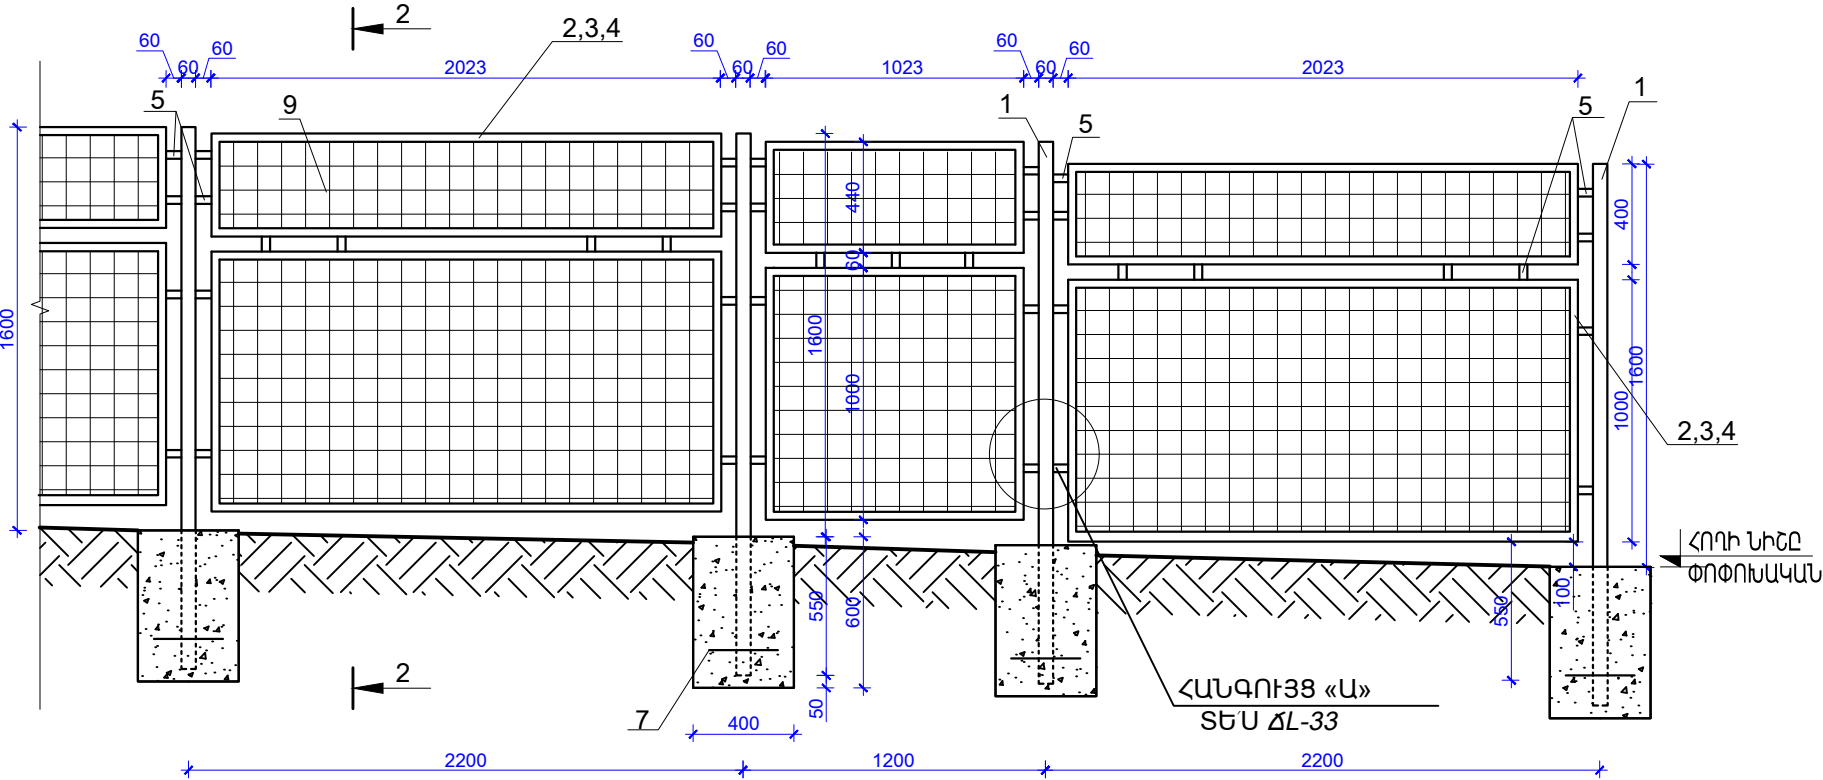


ԿՏՐՎԱԾՔ «2-2»

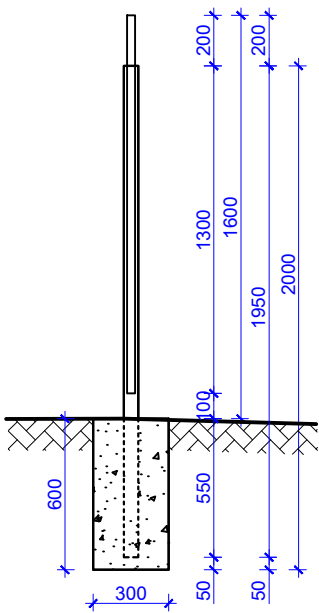


ՀԱՆԳՈՒՅՑ «Ա»

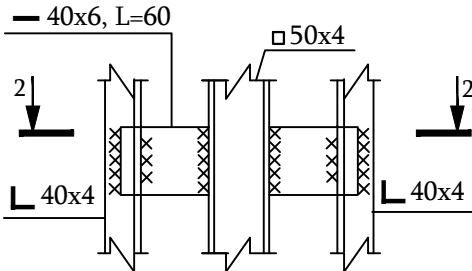

ՀԱՆԳՈՒՅՑ «Բ»

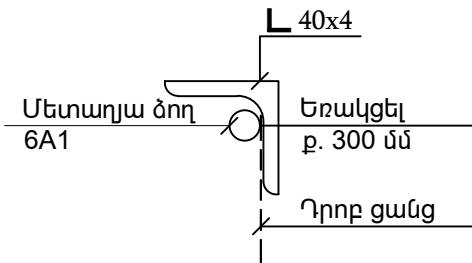

2 - 2

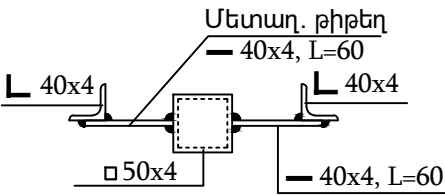

ԾԱՆՈԹՈՒԹՅՈՒՆ

- ԷԼԵԿՏՐԱԵՆՈՎԱԿԱՆ ԿԱՐԵՐԻ ՀԱՍՏՈՒԹՅՈՒՆԸ ԸՆԴՈՒՆԵԼ ԵՈՎԱՑԿՈՂ ԷԼԵՄԵՆՏՆԵՐԻ ՀԱՍՏՈՒԹՅՈՒՆԻՑ ՓՈՔԻՆ ՀԱՎԱՍԱՐ
- ԵՈՎԱՑՈՒՄՆ ԻՐԱԿԱՆԱՑՆԵԼ Զ-42A ՏԻՊԻ ԷԼԵԿՏՐՈՂՆԵՐՈՎԱԿԱՆԿԱՊԱՏԸ ՄԱՔՐԵԼ ԺԱՆԳԻՑ ԵՎ ՆԵՐԿԵԼ ԶՐԱԿԱՅՈՒՆ ԲԱՐՁՐՈՐԱԿ ՆԵՐԿՈՎ 2 ԱՆԳԱՄ: ԳՈՒՅՆԸ ՀԱՄԱՁԱՅՆԵՑՆԵԼ ՃԱՐՏԱՐԱՊԵՏԻ ՀԵՏ

ՑԱՆԿԱՊԱՏԻ ՏԱՐՐԵՐԻ ՄԱՍՆԱԳԻՐ 126.0 ԳԾՄ

Հ/Հ	ՊՐՈՖԻԼ	ԱՆՎԱՆՈՒՄԸ	Չ/Մ	ՔԱՆԱԿ	ՔԱՇՆ ԿԳ	
					ՄԻԱԿ	ԸՆԴԱՄԵՆԸ
1	□50x4 (Կ2)	Մետ. խողովակ L=2000	գմ	126.0	5.56	700.6
2	L 40x4	Մետ. անկյունակ L=2000	գմ	504.0	2.42	1219.7
3	L 40x4	Մետ. անկյունակ L=1000	գմ	126.0	2.42	304.9
4	L 40x4	Մետ. անկյունակ L=400	գմ	50.4	2.42	122.0
5	□ 40x4	Մետ. խողովակ L=60	գմ	15.1	4.34	65.6
6	- 40x6	Շերտապողպատ L=60	գմ	30.2	1.88	56.9
7	Φ12 A500C	Մետաղյա ձող L=350	գմ	22.05	0.888	19.6
8	Φ6 AI	Մետաղյա ձող	գմ	680.40	0.222	151.0
9	ԴՐՈՔ ՑԱՆՑ 2.7մմ, 25x25	Մետաղական ցանց	մ²	190.8		
10		Բետոն B15 դասի	մ³	4.54		

ԸՆԴԱՄԵՆԸ 2469.6

ԴՈՒՆԱԿԻ և ԴԱՐՊԱՄՆԵՐԻ ՏԱՐՐԵՐԻ ՄԱՍՆԱԳԻՐ (1դռնակ + 3 դարպաս)

Հ/Հ	ՊՐՈՖԻԼ	ԱՆՎԱՆՈՒՄԸ	ՉԱՓ. ՄԻԱԿ	ՔԱՆԱԿ	ՔԱՇՆ ԿԳ	
					ՄԻԱԿ	ԸՆԴԱՄԵՆԸ
1	100x4	Մետ. խողովակ L=2400	գմ	16.8	11.7	197.1
2	45x4	Մետ. խողովակ L=1950	գմ	23.4	4.93	115.4
3	45x4	Մետ. խողովակ L=1500	գմ	21.0	4.93	103.5
4	45x4	Մետ. խողովակ L=900	գմ	2.0	4.93	9.9
5	20x3	Մետաղ. խողովակ	գմ	161.0	1.08	173.9
6	40x4	Շերտապողպատ	գմ	12.9	1.26	16.3
7		Ծխնի	հատ	14		
8	Φ12 A500C	Մետաղյա ձող L=350	գմ	2.45	0.888	2.2
9		Բետոն B15դասի	մ³	1.3		
10		Բռնակ-փական	լ-կ	3		

ԸՆԴԱՄԵՆԸ 616.0

ԾՐԱԳՐԻ ԱՌԱՋԱԴՐԱՆՔ
ЗАДАНИЕ ПРОЕКТА N 35



ԳԾԵՑ Начертил.	Ս. ԵՍԱՅԱՆ С. Есаян	
ՆԱԽԱԳԾ. Проектир.	Տ. ԱՂԱՍԱՐՅԱՆ Т. Агасарян	
ՆԳՃ/ԴԱՓ	Թ. ՀՄԱՅԱՅԱՆ Т. Амаякян	
ՊԱՇՏՈՆ Должность	ԱԶԳԱՆՈՒՄ Имя, Фамилия	ՍՏՈՐԱԳ. Подпись




ԱՐԱՐԱՏԻ ՄԱՐԶԻ ՎԵՐԻ ՀԱՄԱՅՆՔԻ ՆՈՐ ՈՒՂԻ ԲՆԱԿԱՎԱՅՐԻ
ՄԱՆԿԱՊԱՐՏԵԶԻ ԿԱՌՈՒՑՄԱՆ ՆԱԽԱԳԻԾ/Проект строительства детского сада поселка Нор Уги, общины Веди, Апаратского марза


ՃԱՐՏԱՐԱՊԵՏԱԿԱՆ ԼՈՒԾՈՒՄՆԵՐ Архитектурные Решения	ՓՈՒԼ Стадия	ԹԵՐԹ Лист	ԹԵՐԹԵՐ Листов
	ԱՆ	ԳՀ-5	36
ՑԱՆԿԱՊԱՏԻ ՏԱՐՐԵՐԻ ՍԽԵՄԱ			

ԻՆՏԵՐ
ԷՆԵՐԳԻԱ
ՍՈՐԸ

ՄԵՏԱՂԱԿԱՆ ԴԱՐՊԱՍ

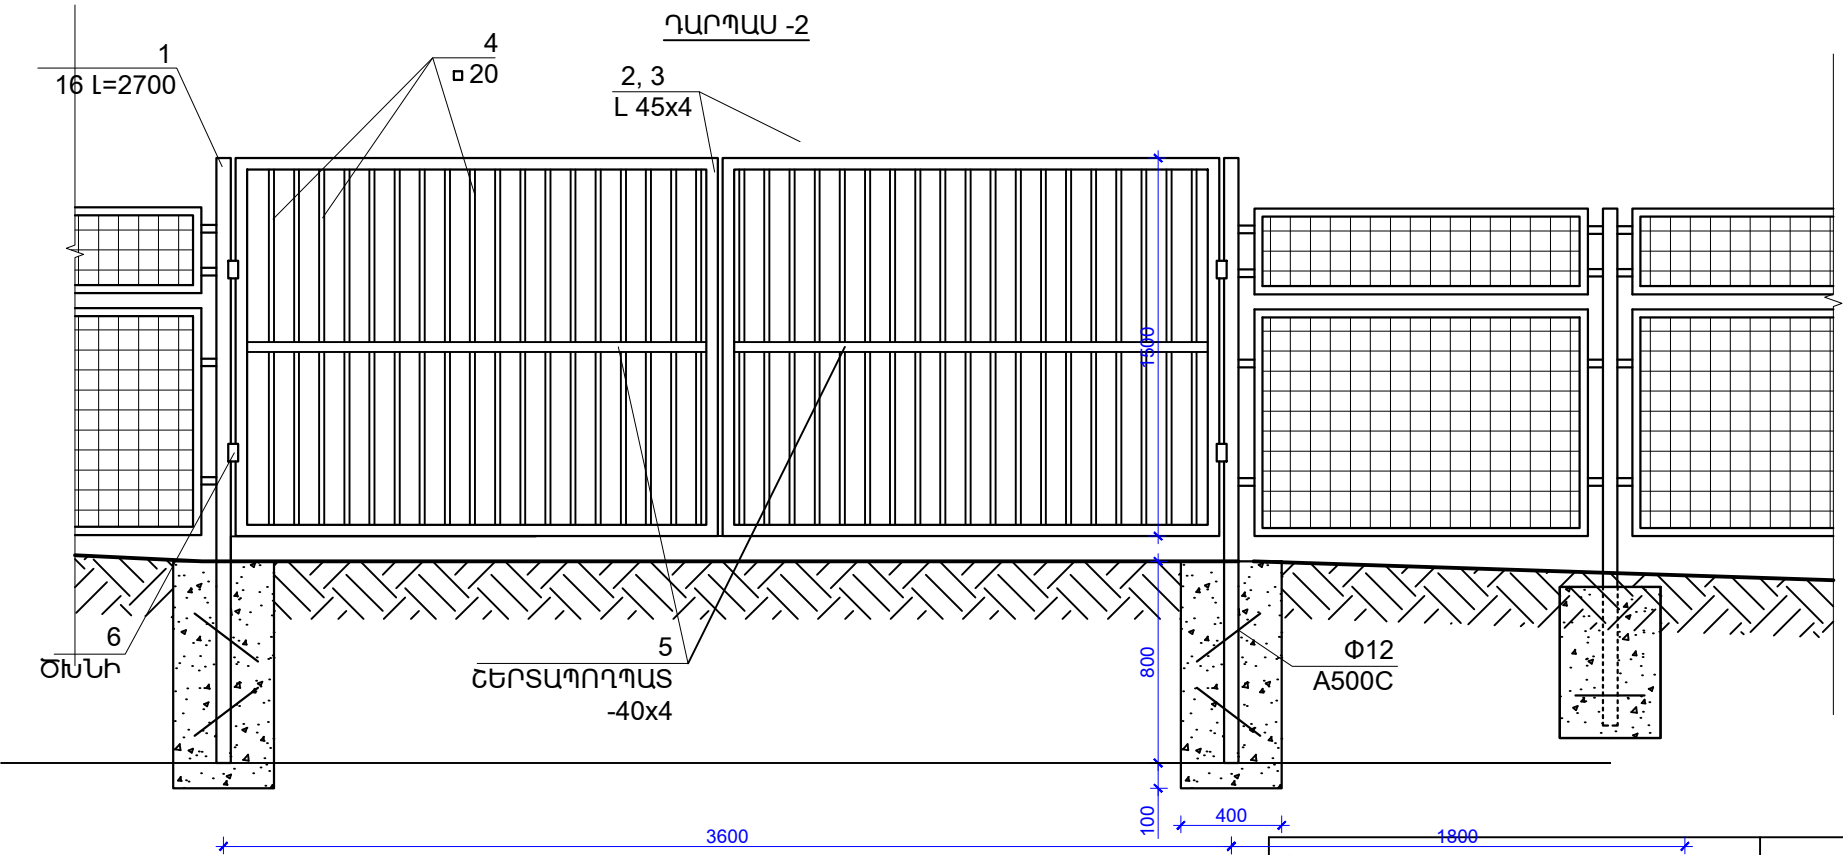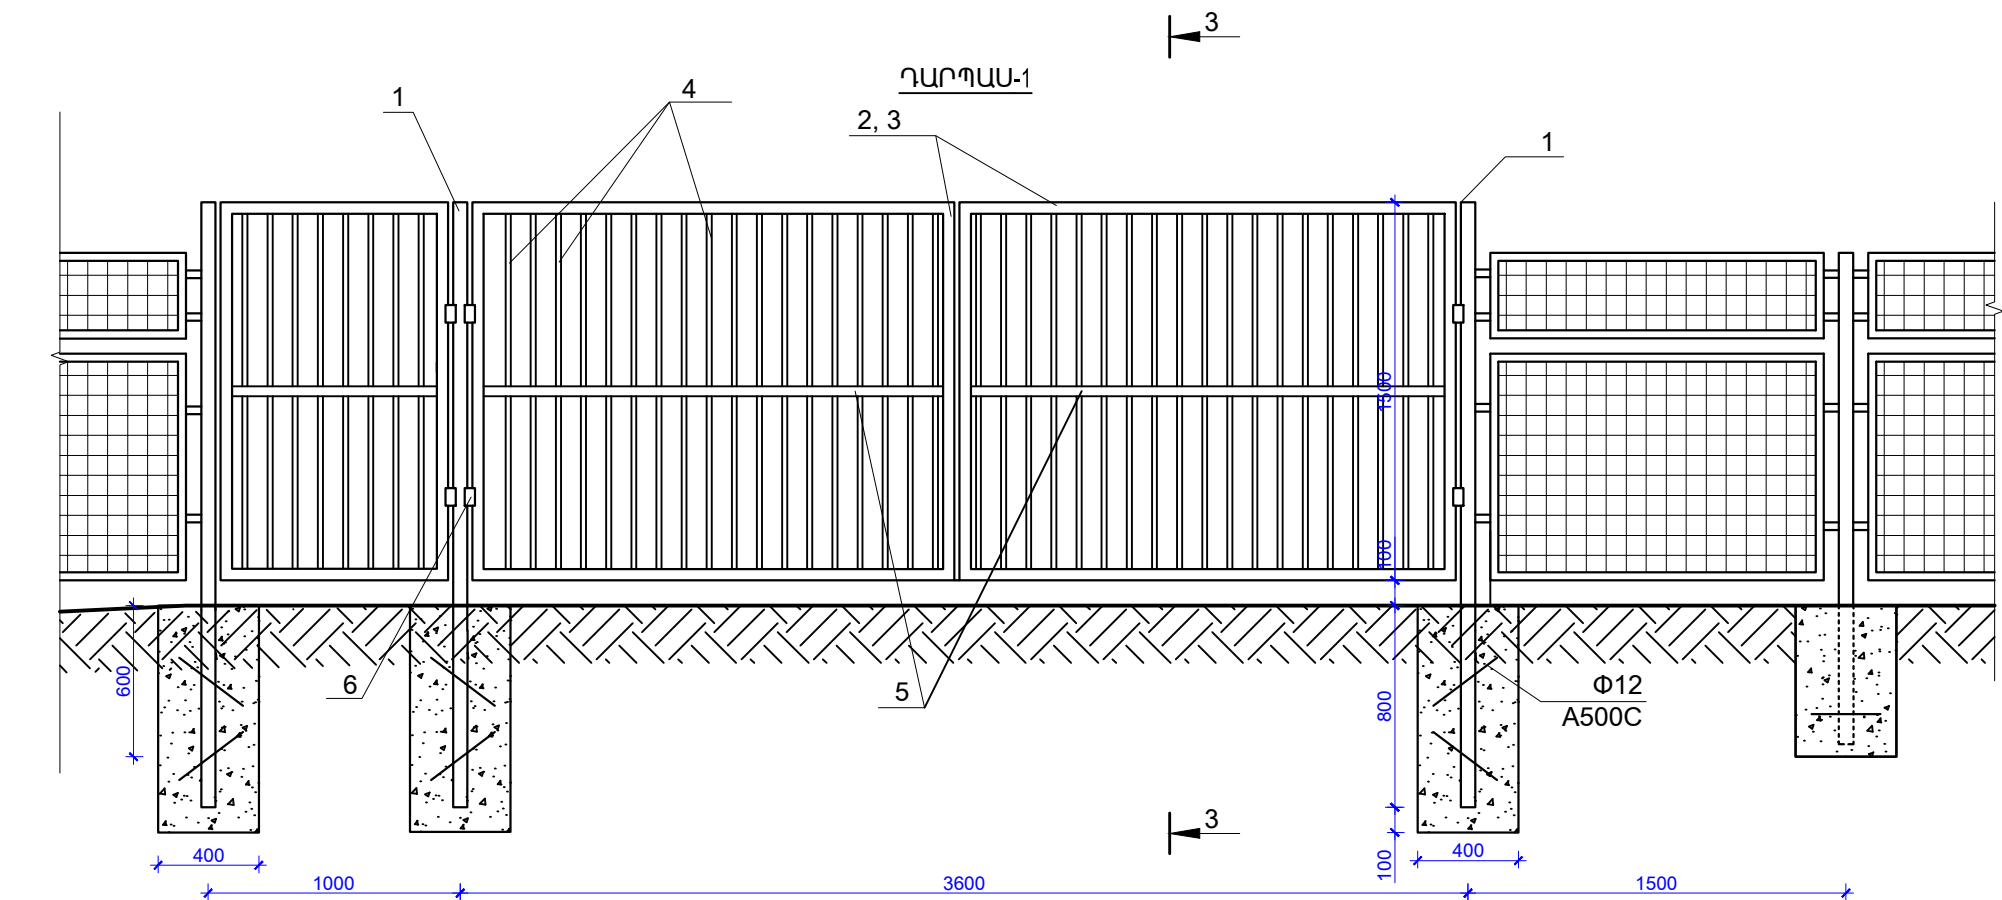

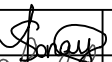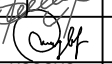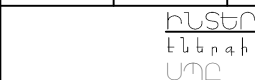
ԾՐԱԳՐԻ ՍՈՒՋԱՂԱՐԱՆՔ ЗАДАНИЕ ПРОЕКТА N 35			ԱՐԱՐԱՏԻ ՄԱՐԶԻ ԿԵՐԻ ՀԱՄԱՅՆՔԻ ՆՈՐ ՈՒՂԻ ԲՆԱԿԱԿԱՅՐԻ ՄԱՆԿԱՊԱՐՏԵԶԻ ԿԱՌՈՒՑՄԱՆ ՆԱԽԱԳԻԾ/Проект строительства детского сада поселка Нор Уги, общины Веди, Араратского марза			
ԳԾԵՑ Начертил.	Ս. ԵՍԱՅԱՆ С. Есаян		ՃԱՐՏԱՐԱՊԵՏԱԿԱՆ ԼՈՒԾՈՒՄՆԵՐ Архитектурные Решения	ՓՈՒԼ Стадия	ԹԵՐԹ Лист	ԹԵՐԹԵՐ Листов
ՆԱԽԱԳԾ. Проектир.	Տ. ԱԳԱՍԱՐՅԱՆ Т. Агасарян			ԱՆ	ԳՀ-6	36
ՆԳՃ/ԴԱՓ	Թ. ՀԱՄԱՅԱՆ Т. Амаян		ԴՈՒՍԿ-ԴԱՐՊԱՍ			
ՊԱՇՏՈՆ Должность	ԱԶԳԱՆՈՒՆ Имя, Фамилия					

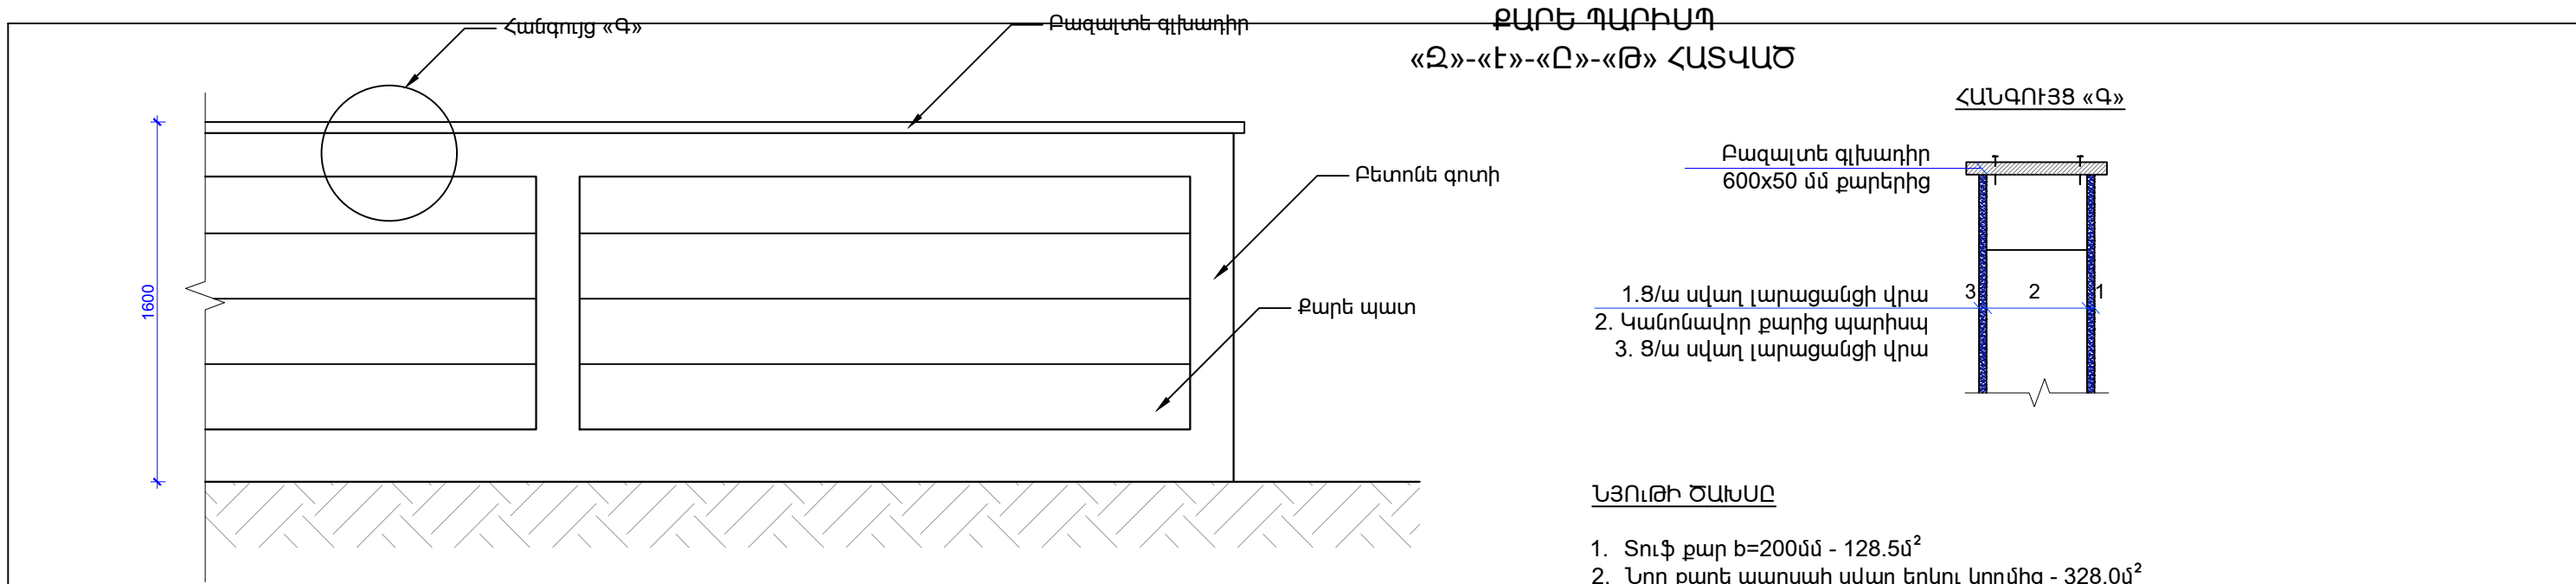

ՀԱՆԳՈՒՅՑ «Գ»

Բազալտե գլխադիր
600x50 մմ քարերից


1. 8/ա սվաղ լարացանցի վրա
2. Կանոնավոր քարից պարիսպ
3. 8/ա սվաղ լարացանցի վրա

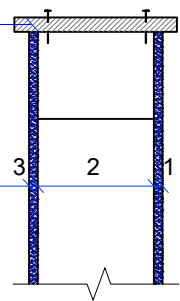



ՆՅՈՒԹԻ ԾԱԽՍԱԸ

1. Տուֆ քար b=200մմ - 128.5մ²
2. Նոր քարե պարսպի սվաղ երկու կողմից - 328.0մ²
3. Գոյություն ունեցող քարե պարսպի սվաղ երկու կողմից - 150.2մ²
4. Քարե պարսպի բազալտե գլխադիր b=50մմ - 34.3մ²


ՊԱՐԻՍՊԻ ՃԱԿԱՏԻ ԴՐՎԱԳ N-1

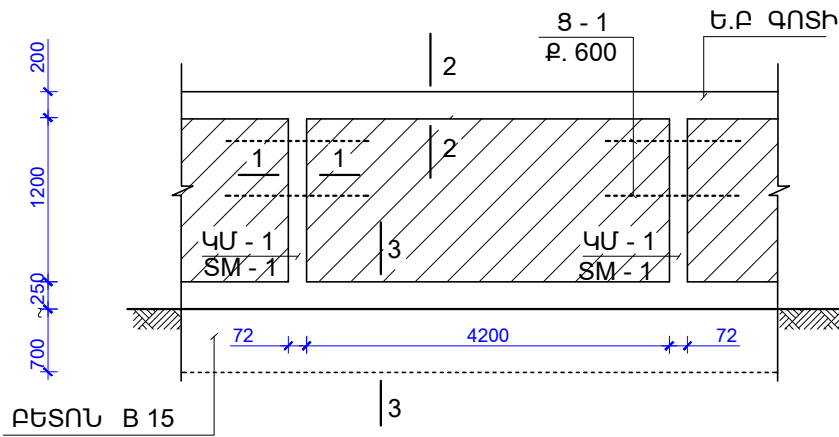

1 - 1
(ԿՄ - 1)

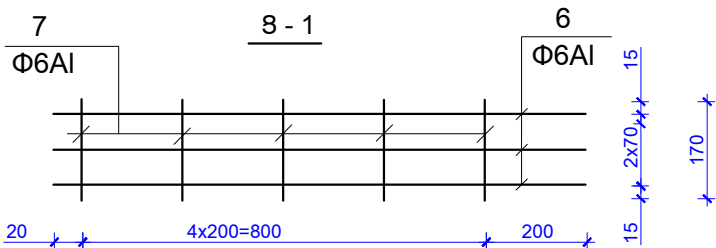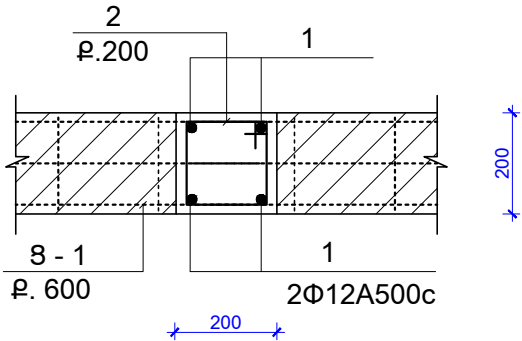

2 - 2
(Ե.Բ գոտի-1)

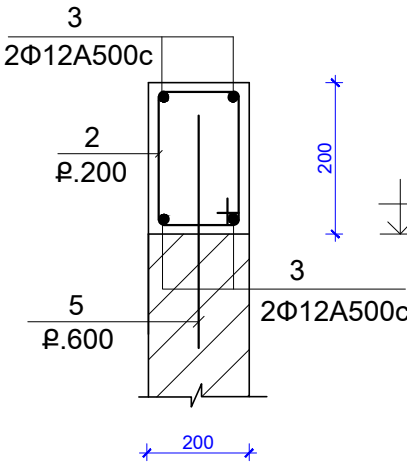

3 - 3
(ՀԻՄՔ)


ԿԱՆԳՆԱԿՆԵՐԻ
ԱՄՐԱՆԱՋՈՂԵՐ

ԿԱՆՈՆԱՎՈՐ ՋԵՎԻ
ՔԱՐԵ ՇԱՐՎԱԾՔ

ՀՈՐԻՋՈՆԱԿԱՆ
ՋՐԱՄԵԿՈՒՄԻՉ

ՏԵՍ ՊԱՐԻՍՊԻ
ՓՈՎԱԾՔԸ

ԲԵՏՈՆ B 15
CONCRETE B15

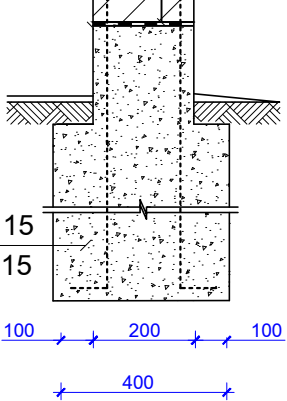

ՄԵՏԱՂԻ ԾԱԽՍԻ ԱՄՓՈՓԱԳԻՐԸ ՄԵԿ ԷԼ-ՏԻ ՀԱՄԱՐ: ԿԳ

ԷԼ - ՏԻ ՄԱԿՆԻՇԸ	ԱՄՐԱՆԱՅԻՆ ՏԱՐՐԵՐ						
	ԱՄՐԱՆԻ ԴԱՍԸ						ԸՆԴ. ԾԱԽՍԱԸ
	A-I			A500C			
	ГОСТ 34028 - 2016						
	Φ6		ԸՆԴ.	Φ12	Φ14	ԸՆԴ.	
ԿՄ - 1	2.7		2.7	--	15.5	15.5	18.2
Ե.Բ գոտի -1	45.0		45.0	243.0	--	243.0	288.0
ՑԱՆՑ 8-1	0.86		0.86	--	--	--	0.86

1. Հորիզոնական ճրամեկոսման համարել ՑԵՄԵՆՏ-ԱՎԱԶԵ ՍՎԱԴՈՎ 1:3 ՀԱՐԱԲԵՐՈՒԹՅԱՄԲ՝ 20 ՄՄ ՀԱՍՏՈՒԹՅԱՄԲ
2. ՍՈՒՅՆ ԹԵՐԹԸ ՆԱՅԵԼ ՃԱՐՏԱՐԱՊԵՏԱԿԱՆ ԳԾԱԳՐԵՐԻ ՀԵՏ ՀԱՄԱՏԵՐ

ԾՐԱԳՐԻ ԱՌԱՋԱՂԱՆՔ ЗАДАНИЕ ПРОЕКТА N 35				ԱՐԱՐԱՏԻ ՄԱՐԶԻ ՎԵՐԻ ՀԱՄԱՅՆՔԻ ՆՈՐ ՈՂԻ ԲՆԱԿԱՎԱՅՐԻ ՄԱՆԿԱՊԱՐՏԵԶԻ ԿԱՌՈՒՑՄԱՆ ՆԱԽԱԳԻԾ/Проект строительства детского сада поселка Нор Уги, общины Веди, Апаратского марза		
ԳԾԵՑ Начертил.	Ս. ԵՍԱՅԱՆ С. Есаян			ՃԱՐՏԱՐԱՊԵՏԱԿԱՆ ԼՈՒԾՈՒՄՆԵՐ Архитектурные Решения	ՓՈՒԼ Стадия	ԹԵՐԹ Лист
ՆԱԽԱԳԾ. Проектир.	Տ. ԱՂԱՍԱՐՅԱՆ Т. Агасарян				ԱՆ	ԳՀ-7
ՆԳՃ/ԴԱՍ	Թ. ՀԱՄԱՅԱՆ Т. Амаякян			ՔԱՐԵ ՊԱՐԻՍՊԻ	ԻՆՏԵՐ ԷՆԵՐԳԻԱ ՍՈՐ	
ՊԱՇՏՈՆ Должность	ԱԶԳԱՆՈՒՆ Имя, Фамилия	ՍՏՈՐԱԳ, Подпись				