


ԱՇԽԱՏԱՆՔԱՅԻՆ ԳԾԱԳՐԵՐԻ ԱՍՓՈՓԱԳԻՐ ПЕРЕЧЕНЬ РАБОЧЕЙ ДОКУМЕНТАЦИИ			ՐԱՅԱՏՐԱԳԻՐ/ПОЯСНИТЕЛЬНАЯ ЗАПИСКА			
NN	ԱՆՎԱՆՈՒՄ	ԾԱՆՈԹ.	ՀՀ Արարատիի մարզի Վեդի համայնքի, Գոռավան բնակավայրի մանկապարտեզի կառուցման նախագծի համար հիմք են հանդիսացել հետևյալ փաստաթղթերը/основанием для проектирования детского сада в поселке Гораван, общине Веди области Арарат РА являются следующие документы:			
1	ԸՆԴՀԱՆՈՒՐ ՏՎՅԱԼՆԵՐ, ԱՆՎԱՆԱՑԱՆԿ/ОБЩИЕ СВЕДЕНИЯ, НАИМЕНОВАНИЯ	ՃԼ-1/А-1	ԱՆՇԱՐԺ ԳՈՒՅՔԻ ՍԵՓԱԿԱՆՈՒԹՅԱՆ (ՕԳՏԱԳՈՐԾՄԱՆ) ԻՐԱՎՈՒՆՔԻ ԳՐԱՆՑՄԱՆ ՎԿԱՅԱԿԱՆԸ/СВИДЕТЕЛЬСТВО О СОБСТВЕННОСТИ НЕДВИЖИМОСТИ			
2	ՆԿՈՒՂԱՅԻՆ ՀԱՐԿԻ ՀԱՏԱԿԱԳԻԾ/ ПЛАН ПОДВАЛЬНОГО ЭТАЖА	ՃԼ-2/А-2	ՏԵՂԱՄԱՍԻ ՏԵՂԱԳՐԱԳԵՈՂԵԶԻԱԿԱՆ ՀԱՆՈՒՅԹԸ Մ1:1000/ГЕОДЕЗИЧЕСКАЯ С'ЕМКА УЧАСТКА М1:1000			
3	ՆԿՈՒՂԱՅԻՆ ՀԱՐԿԻ ՀԱՏԱԿԱԳԻԾ (ԶԱՓԱԿԱՊՈՒՄ)/ ПЛАН ПОДВАЛЬНОГО ЭТАЖА (ОБМЕР)	ՃԼ-3/А-3	ՏԱՐԱԾՔԻ ՀԱՄԱԼԻՐ ԻՆՅԵՆԵՐԱԵՐԿՐԱԲԱՆԱԿԱՆ ԵՎ ԵՐԿՐԱՖԻԶԻԿԱԿԱՆ ՊԱՅՄԱՆՆԵՐԸ/КОМПЛЕКСНЫЕ ИНЖЕНЕРНО-ГЕОЛОГИЧЕСКИЕ И ГЕОФИЗИЧЕСКИЕ ИЗЫСКАНИЯ			
4	I ՀԱՐԿԻ ՀԱՏԱԿԱԳԻԾ (ՄԱԿՆԻՇԱՎՈՐՈՒՄ)/ ПЛАН I ЭТАЖА (МАРКИРОВКА)	ՃԼ-4/А-4	ՀՀ գործող ՇԻՆԱՐԱՐԱԿԱՆ ՆՈՐՄԱՏԻՎԱՅԻՆ ՊԱՀԱՆՋՆԵՐԸ/НОРМАТИВНЫЕ ТРЕБОВАНИЯ ДЕЙСТВУЮЩИЕ НА ТЕРРИТОРИИ РА			
5	I ՀԱՐԿԻ ՀԱՏԱԿԱԳԻԾ (ԶԱՓԱԿԱՊՈՒՄ)/ ПЛАН I ЭТАЖА(ОБМЕР)	ՃԼ-5/А-5	ՄԱՍՆԱԿՈՐԱՊԵՍ. ՅՅՇՆ 31-03.04-2022 «Նախադպրոցական հաստատությունների շենքեր. Նախագծման նորմեր», ՅՅՇՆ 31-04-2022 «Տանիքներ և տանիքածածկեր», 26.08.2022թ. ՀՀ ԿԳՄՍ Նախարարի հրամանով հաստատված նախադպրոցական ուսումնական հաստատությունների անհրաժեշտ գույքի օրինակելի ցանկը և 20,12,2002թ.Նախադպրոցական կազմակերպությունների (հիմնարկների) N 2.III.1 սանիտարական նորմերը և կանոնները :			
6	I ՀԱՐԿԻ ՀԱՏԱԿԱԳԻԾ (ՎԱՀԱՎՈՐՈՒՄ)/ ПЛАН I ЭТАЖА(МЕБЛИРОВКА)	ՃԼ-4У/ А-4А	ԸՆԴՀԱՆՈՒՐ ՏԵՂԵԿՈՒԹՅՈՒՆՆԵՐ ՇՐՋԱՆԻ ԵՎ ՏԵՂԱՄԱՍԻ ՎԵՐԱԲԵՐՅԱԼ /ОБЩИЕ СВЕДЕНИЯ ОРАЙОНЕ И УЧАСТКЕ			
7	II ՀԱՐԿԻ ՀԱՏԱԿԱԳԻԾ (ՄԱԿՆԻՇԱՎՈՐՈՒՄ)/ПЛАН II ЭТАЖА (МАРКИРОВКА)	ՃԼ-6/А-6	Ուսումնասիրվող գոտին համաձայն «Շինարարական կլիմայաբանության» (ՀՀՇՆ II-7.01-2011)-ի գտնվում է տաք կլիմայական շրջանում: Կլիման չոր, խիստ ցամաքային է: Օդի միջին ջերմաստիճանը +13С Օդի բացարձակ առավելագույն ջերմաստիճանը՝ +43С: Օդի բացարձակ նվազագույն ջերմաստիճանը՝ -26С: Տարեկան մթնոլորտային տեղումների քանակը հասնում է 280-350մմ: Ձյան ծածկույթի հաստությունը հասնում է 40սմ, իսկ ձյան բեռնվածքի ճնշումը՝ 50կգու/քմ: Բնահողի սառչելու առավելագույն խորությունը 37սմ է:/ согласно «Строительной климатологии»(ՀՀՇՆ II-7.01-2011)-исследуемый кл. пояс находится в жаркой климатической зоне - климат сухой, резко-континентальный. Средняя температура воздуха +13С, абсолютная положительная температура воздуха составляет +43С, абсолютная отрицательная температура -26С. Среднегодовое количество осадков 280-350мм. Высота снежного покрова достигает 40см, снеговая нагрузка 50кгу/кв. Глубина промерзания 37см/.			
8	II ՀԱՐԿԻ ՀԱՏԱԿԱԳԻԾ (ԶԱՓԱԿԱՊՈՒՄ)/ПЛАН II ЭТАЖА (ОБМЕР)	ՃԼ-7/А-7	Ըստ սեյսմիկ հատկության ՀՇՆՆ 20.04.2020թ տեղազննվող շրջանը գտնվում է I սեյսմիկ գոտում՝ գրունտների Аmax= 0.3g արագացմամբ, 9 և ավելի բալլ սեյսմիկությամբ:/Сейсмические условия: согласно ՀՇՆՆ 20.04.2020թ исследуемый район находится в I сейсмическом поясе с ускорением грунтов Аmax= 0.3g/.			
9	II ՀԱՐԿԻ ՀԱՏԱԿԱԳԻԾ (ՎԱՀԱՎՈՐՈՒՄ)/ПЛАН II ЭТАЖА (МЕБЛИРОВКА)	ՃԼ-6У/ А-6А	ՔԱՂԱՔԱՇԻՆԱԿԱՆ ԻՐԱՎԻՃԱԿ/ТРАДОСТРОИТЕЛЬНАЯ СИТУАЦИЯ			
10	ԿՏՐՎԱԾՔ «1-1»/ РАЗРЕЗ «1-1»	ՃԼ-8/А-8	Տարածքը գյուղի կենտրոնական մասում է: Տարածքը հարթ է, մոտեցման ճանապարհը անցնում է հարավ-արևմտյան կողմով: Դեպի Մանկապարտեզ մուտքերը նախատեսվում նշված ճանապարհից:/Участок находится в центре поселка. Под'ездная дорога проходит с юго-западной стороны. Вход в детский сад предусмотрен со стороны дороги.			
11	ԿՏՐՎԱԾՔ «2-2»/ РАЗРЕЗ «2-2»	ՃԼ-9/А-9	ՃԱՐՏԱՐԱՊԵՏԱ-ՀԱՏԱԿԱԳԾԱՅԻՆ ԼՈՒԾՈՒՄՆԵՐ/АРХИТЕКТУРНО-ПЛАНИРОВОЧНЫЕ РЕШЕНИЯ.			
12	ՃԱԿԱՏ «1-6» ԱՌԱՆՑՔՆԵՐՈՎ/ ФАСАД В ОСЯХ «1-6»	ՃԼ-10А10	Մանկապարտեզի տարածքը 3000 քմ է: Նախատեսված է 3 խմբի համար: կառուցապատման մակերեսը 412.0 քմ է : Շենքի ընդհանուր մակերեսը 1105.0քմ է:			
13	ՃԱԿԱՏ «Ա-Դ» ԱՌԱՆՑՔՆԵՐՈՎ/ ФАСАД В ОСЯХ «А-Г»	ՃԼ-11А11	Նախագծվող շենքը կոնստրուկտիվ առումով պլոնահեծանային համակարգով է: Արտաքին պատերը նախատեսված են պեմզաբլոկից: Ծածկերը երկաթբետոնյա միաձույլ սալեր են: /Участок детского сада-3000 кв.м. Площадь застройки-412.0кв.м, общая площадь-1105.0кв.м Детсад предусмотрен для 3-х групп. Имеет каркасная основу, наружные стены предусмотрены из пемзоблока. Перекрытия-железобетонные монолитные плиты.			
14	ՃԱԿԱՏ «6-1» ԱՌԱՆՑՔՆԵՐՈՎ/ ФАСАД В ОСЯХ «6-1»	ՃԼ-12А12	Շենքը վերգետնյա երկհարկանի է, ունի նկուղ: Առաջին հարկում են խոհանոցային բլոկը, տնօրենի և անձնակազմի սենյակները, տնտեսական սենյակները, բուժ. կետը իր մեկուսարանով և խումբ 1-ը: Յուրաքանչյուր խումբ բաղկացած է հանդերձարանից, խաղասենյակից, խմբասենյակից, բուժետից և սանհանգույցից, իսկ առաջին հարկում գտնվող խումբը ունի խցիկ հարմարեցված ԲՍԽ համար: Երկրորդ հարկում տեղակայված են 2 և 3 խմբերը:/Здание-двухэтажное с подвалом. На первом этаже-кухонный блок, комнаты директора, персонала, хоз. блок, мед. пункт с изолятором, и группа 1. На втором этаже-2-я и 3-я группы. Для каждой группы предусмотрена раздевалка, групповая, игровая, буфет, санузел. В первой группе есть помещение, выделенное для МГН.			
15	ՃԱԿԱՏ «Ե-Ա» ԱՌԱՆՑՔՆԵՐՈՎ/ФАСАД В ОСЯХ «Г-А»	ՃԼ-13А13	Նկուղային հարկը ունի 270 քմ ընդհանուր մակերես: Նախատեսված է, որպես ապաստարան ծառայելու: Նախատեսված են երկու մուտքեր շենքի արտաքին կողմից: Մուտքերից մեկի մոտ տեղադրվելու է ուղղահայաց ամբարձիչ ԲՍԽ համար: Նկուղում նախատեսված են երկու մեծ սրահներ, բուժ. կետ, կապի սենյակ, օժանդակ սենյակներ և տղամարդկանց, կանանց և ԲՍԽ սանհանգույցներ:/ Общая площадь подвала 270кв.м, где расположено убежище с двумя внешними входами.			
16	ՊԱՏՈՒՀԱՆՆԵՐԻ ՎԱՌՈՒՑԱԾՔ ԵՎ ՄԱՍՆԱԳԻՐ/КОНСТРУКЦИЯ ДВЕРЕЙ,СПЕЦИФИК.	ՃԼ-14А14	Տանիքը նախատեսված է ծածկել հիմնականում մետաղակղմինդրով, փոքր թեքությունները հարթ թիթեղով: Տանիքի ջերմամեկուսացումը կատարվում է 35 սմ հաստ. խարամի շերտով: Ջրահեռացումը արտաքին է՝ հավաքովի դետալներից:նախատեսված են ձնարգելներ և ճաղաշար: Ճակատները և երեսպատվում են տարբեր գույնի բնական քարից սալերով և սվաղվում ու ներկվում են տարբեր գույների ձակատային ներկով համաձայն ձակատային լուծումների: Որմնանախարիվը երեսպատվում է բազալտե 30մմ սալերով, 600 մմ ոչ պակաս բարձրությամբ:/Кровельное покрытие в основном из металлочерепицы, малые уклоны-листовое покрытие. Теплоизоляция -слой шлака, толщ. 35см. .Наружные стены -облицовка плиткой из природного камня, а также штукатурка и покраска фасадной краской. Цоколь облицован базальтовой плиткой, толщ. 30мм, на высоту не менее 600мм.			
17	ՊԱՏՈՒՀԱՆՆԵՐԻ ՎԱՌՈՒՑԱԾՔ ԵՎ ՄԱՍՆԱԳԻՐ/КОНСТР.ОКОН,СПЕЦИФ.	ՃԼ-15А15	Արտաքին պատերը ջերմամեկուսացվում են բազալտե բամբակի սալերով:Հատակները. խաղասենյակներում և մնջասենյակներում նախատեսված է վինիլային հատակներ, միջանցքներում՝ մամալագրանիտից, սանհանգույցներում և խոհանոցային հատվածներում ինչպես նաև ջերմային հանգույցում՝ խեցետալ: Պատերի և առաստաղի ներքին հարդարումը. սանհանգույցներում խոհանոցում և բուժետներում նախատեսված է մասնակի կամ ամբողջական երեսպատում կերամիկական սալիկներով ցեմենտալակային շաղախի վրա, մնացած սենքերը զաջվում են և ներկվում բարձրորակ լատեքսային ներկերով: Թաց կետերում նախատեսված են «ԱՐՄՍԹՐՈՆԳ» տիպի կախովի առաստաղներ: Ելնելով ինժեներական գծերի անցկացման առանձնահատկություններից որոշ սենյակներում նախատեսվում են Գիպսաստվարաթղթից կախովի առաստաղներ: Արտաքին դռները պլուսմինե՝ ջերմակամրջակով: Ներքին դռները՝ ՄԴՖ:/ Теплоизоляция наружных стен-плиты из базальтовой ваты. Полы: в игровых и спальнях-виниловые полы, в коридорах-прессгранит, на кухне и в санузлах-керамическая плитка. Внутренняя отделка стен и потолков-Всанузлах, на кухне и буфетных-частично или целиком облицовка керамической плиткой по ц/песч. р-ру., остальные помещения-гажевая штукатурка и покраска высококачественной латексной краской. В мокрых точках -потолки типа «Армстронг». Исходя из особенностей проведения инженерных сетей, в некоторых помещениях предуснотренны гипсокартонные подвесные потолки. Наружные двери-аллюминиевые с термомостом.			
18	ՀԱՏԱԿՆԵՐԻ ՎԱՌՈՒՑԱԾՔ ԵՎ ՄԱՍՆԱԳԻՐ/КОНСТРУКЦИЯ ПОЛА И СПЕЦИФИКАЦИЯ	ՃԼ-16А16	Տաք ջրամատակարարումը իրականացվելու է արևայի մարտկոցներով, որոնք տեղադրվելու են տանիքին՝ առավելագույնը դեպի հարավ նայող լանդինգ:			
19	ՆԿՈՒՂԱՅԻՆ ԵՎ ԱՌԱՋԻՆ ՀԱՐԿԻ ՀԱՐՂԱՐՄԱՆ ԵՎ ԱՅԼ ԱՇԽ. ՄԱՍՆԱԳԻՐ/СПЕЦИФИКАЦИЯ ОТДЕЛОЧНЫХ И ДРУГИХ РАБОТ	ՃԼ-17А17	Տարածքը բարեկարգվում է: Բարեկարգման մակերեսը 1930.0 քմ է: Շենքի շուրջ նախատեսվում է սալվածք բազալտե բեռնչայից՝ եզրագծված բազալտե եզրաքարերով: Իրականացվում են 4 խաղահրապարակներ (մեկը խաղային կարուսելների համար) ավազի լիցքով: Դեպի խաղահրապարակներ տանող արահետները տրավերտինե կոտրտված քարերից են՝ եզրագծված բետոնե եզրաքարերով՝ ավազե հիմքի վրա: Նախատեսվում է իրականացնել ասֆալտե ավտոճանապարհ: Խողատարածքը ցանկապատվում է 1.6 մ բարձրությամբ մետաղյա պրոֆիլներից կազմված հիմնակմախքով, որոր ցանցով ցանկապատով: /Предусмотрено благоустройство участка площадью 1930кв.м. Запроектированы четыре игровых площадки с песчаным покрытием. Тропинки к площадкам-мозаика из колотой травертиновой плитки на песчанной основе, обрамление-базальтовый бордюр. Запроектирована асфальтовая дорога. Участок огорожен забором высотой 1.6м - "дробь"-сетка на каркасе из металлического профиля. Детский сад имеет два основных входа.			
20	ԵՐԿՐՈՐԴ ՀԱՐԿԻ ՀԱՐՂԱՐՄԱՆ ԱՇԽԱՏԱՆՔՆԵՐԻ ՄԱՍՆԱԳԻՐ/ СПЕЦИФИКАЦИЯ ОТДЕЛОЧНЫХ РАБОТ ВТОРОГО ЭТАЖА	ՃԼ-18А18	Սառնակի հատկությունները/ ОГРАЖДЕНИЕ КРОВЛИ			
21	ՄԱՆԿԱԿԱՆ ՍՀ-Ի ԼԱՄԻՆԱՏԵ ՄԻՋՆՈՐՄՆԵՐԻ ԱՐՐԱՑՄԱՆ ՍԽԵՄԱ/СХЕМА МОНТАЖА ЛАМИНАТНЫХ ПЕРЕГОРОДОК В СУ	ՃԼ-19А19	ՏԱՆԻՔԻ ՓԱՅՏԵ ՏԱՐՐԵՐԻ ԴԱՍԱՎՈՐՈՒԹՅԱՆ ՍԽԵՄԱ/ СПЕЦИФИКАЦИЯ ДЕРЕВЯННЫХ ЭЛЕМЕНТОВ КРОВЛИ			
22	ՎԱՆՈՎԻ ԱՌԱՏԱՂԻ ԱՐՐԱՑՄԱՆ ՍԽԵՄԱ/СХЕМА КРЕПЛЕНИЯ ПОДВЕСНОГО ПОТОЛКА	ՃԼ-20А20	ՏԱՆԻՔԻ ՓԱՅՏՅԱ ՀԱՏՈՒՅԹՆԵՐ/ ДЕРЕВЯННЫЕ СЕЧЕНИЕ КРОВЛИ			
23	ՏԱՆԻՔԻ ՀԱՏԱԿԱԳԻԾ/ ПЛАН КРОВЛИ	ՃԼ-21А21	ՏԱՆԻՔԻ ՓԱՅՏՅԱ ՏԱՐՐԵՐԻ ԿՑՈՐԴՄԱՆ ՀԱՆԳՈՒՅՑՆԵՐ/ УЗЛЫ СОЕДИНЕНИЯ ДЕРЕВЯННЫХ ЭЛЕМЕНТОВ КРОВЛИ			
24	ՏԱՆԻՔԻ ՓԱՅՏԵ ՏԱՐՐԵՐԻ ԴԱՍԱՎՈՐՈՒԹՅԱՆ ՍԽԵՄԱ/ СПЕЦИФИКАЦИЯ ДЕРЕВЯННЫХ ЭЛЕМЕНТОВ КРОВЛИ	ՃԼ-22А22	ՏԱՆԻՔԻ ԵՐԴԻՎ/СЛУХОВОЕ ОКНО			
25	ՏԱՆԻՔԻ ՓԱՅՏՅԱ ՀԱՏՈՒՅԹՆԵՐ/ ДЕРЕВЯННЫЕ СЕЧЕНИЕ КРОВЛИ	ՃԼ-23А23	ԱՐԵՎԱՅԻՆ ՋՐԱՏԱՔԱՅՈՒՑԻՉՆԵՐԻ ՏԵՂԱԳՐՄԱՆ ՍԽԵՄԱ/ СХЕМА УСТАНОВКИ СОЛНЕЧНЫХ ВОДОНАГРЕВАТЕЛЕЙ			
26	ՏԱՆԻՔԻ ՀԱՆԳՈՒՅՑՆԵՐ-1/ УЗЛЫ КРОВЛИ-1	ՃԼ-24А24	ԱՐՏԱՔԻՆ ՊԱՏԵՐԻ ՋԵՐՄԱՏԵՎՈՐՈՒՄ/ УТЕПЛЕНИЕ НАРУЖНЫХ СТЕН			
27	ՏԱՆԻՔԻ ՀԱՆԳՈՒՅՑՆԵՐ-2/ УЗЛЫ КРОВЛИ-2	ՃԼ-25А25	ՆԿՈՒՂԱՅԻՆ ՀԱՐԿԻ8 ԵԼՔԵՐ/ ВЫХОДЫ ИЗ ПОДВАЛЬНОГО ЭТАЖА			
28	ՏԱՆԻՔԻ ՑԱՆԿԱՊԱՏ/ ОГРАЖДЕНИЕ КРОВЛИ	ՃԼ-26А26	ՆԿՈՒՂԱՅԻՆ ՀԱՐԿԻ8 ԵԼՔԵՐ/ВЫХОДЫ ИЗ ПОДВАЛЬНОГО ЭТАЖА			
29	ՏԱՆԻՔԻ ՓԱՅՏՅԱ ՏԱՐՐԵՐԻ ԿՑՈՐԴՄԱՆ ՀԱՆԳՈՒՅՑՆԵՐ/ УЗЛЫ СОЕДИНЕНИЯ ДЕРЕВЯННЫХ ЭЛЕМЕНТОВ КРОВЛИ	ՃԼ-27А27	ՀԱՐԹԱԿ-1, ԹԵՔԱՀԱՐԹԱԿ-1/ПЛОЩАДКА-1, ПАНДУС-1			
30	ՏԱՆԻՔԻ ԵՐԴԻՎ/СЛУХОВОЕ ОКНО	ՃԼ-28А28	ՀԱՐԹԱԿ-2, ՀԱՐԹԱԿ-3/ ПЛОЩАДКА-2,ПЛОЩАДКА-3			
31	ԱՐԵՎԱՅԻՆ ՋՐԱՏԱՔԱՅՈՒՑԻՉՆԵՐԻ ՏԵՂԱԳՐՄԱՆ ՍԽԵՄԱ/ СХЕМА УСТАНОВКИ СОЛНЕЧНЫХ ВОДОНАГРЕВАТЕЛЕЙ	ՃԼ-29А29	ՄՈՒՏՔԻ ԱՊԱԿԵ ՀՈՎԱՐ, ՄԱՍՆԱԳԻՐ/ СТЕКЛЯННЫЙ КОЗЫРЕК,СПЕЦИФ.			
32	ԱՐՏԱՔԻՆ ՊԱՏԵՐԻ ՋԵՐՄԱՏԵՎՈՐՈՒՄ/ УТЕПЛЕНИЕ НАРУЖНЫХ СТЕН	ՃԼ-30А30	ՈՒՂԱՀԱՅՑ ԿՐԵՊԼԵՆԻԱ ՍԽԵՄА ТИПОВАЯ СХЕМА КРЕПЛЕНИЯ ПОДЪЕМНИКА			
33	ՆԿՈՒՂԱՅԻՆ ՀԱՐԿԻ8 ԵԼՔԵՐ/ ВЫХОДЫ ИЗ ПОДВАЛЬНОГО ЭТАЖА	ՃԼ-31А31	<div>ՏԾԱԳՐԻ ԱՌԱՋԱԴՐԱՆՔ ЗАДАНИЕ ПРОЕКТА` ՀՀԱՄՎՀ-ԳՀՇՁԲ-22/34</div> <div><div>ՆԳՃ`</div><div>Թ. ՀԱՅԱՎԱՅԱՆ</div></div>			
34	ՆԿՈՒՂԱՅԻՆ ՀԱՐԿԻ8 ԵԼՔԵՐ/ВЫХОДЫ ИЗ ПОДВАЛЬНОГО ЭТАЖА	ՃԼ-32А32	ՄԱՐԱԿՏԻ ՄԱՐԶԻ ՎԵՂԻ ՀԱՄԱՅՆՔԻ ԳՈՐԱԿԱՆ ԲՆԱԿԱԿԱՅՐԻ ՄԱՆԿԱՊԱՐՏԵԶԻ ՎԱՌՈՒՑՄԱՆ ՆԱԽԱԳԻԾ/Проект строительства детского сада поселка Гораван, общины Веди, Араратского марза ՃԱՐՏԱՐԱՊԵՏԱԿԱՆ ԼՈՒԾՈՒՄՆԵՐ Архитектурные Решения ՓՈՒԼ Стадия ԹԵՐԹ Лист ԹԵՐԹԵՐ Листов			
35	ՀԱՐԹԱԿ-1, ԹԵՔԱՀԱՐԹԱԿ-1/ПЛОЩАДКА-1, ПАНДУС-1	ՃԼ-33А33				
36	ՀԱՐԹԱԿ-2, ՀԱՐԹԱԿ-3/ ПЛОЩАДКА-2,ПЛОЩАДКА-3	ՃԼ-34А34	ԸՆԴՀԱՆՈՒՐ ՏՎՅԱԼՆԵՐ, ԱՆՎԱՆԱՑԱՆԿ, ՐԱՅԱՏՐԱԳԻՐ/ОБ			

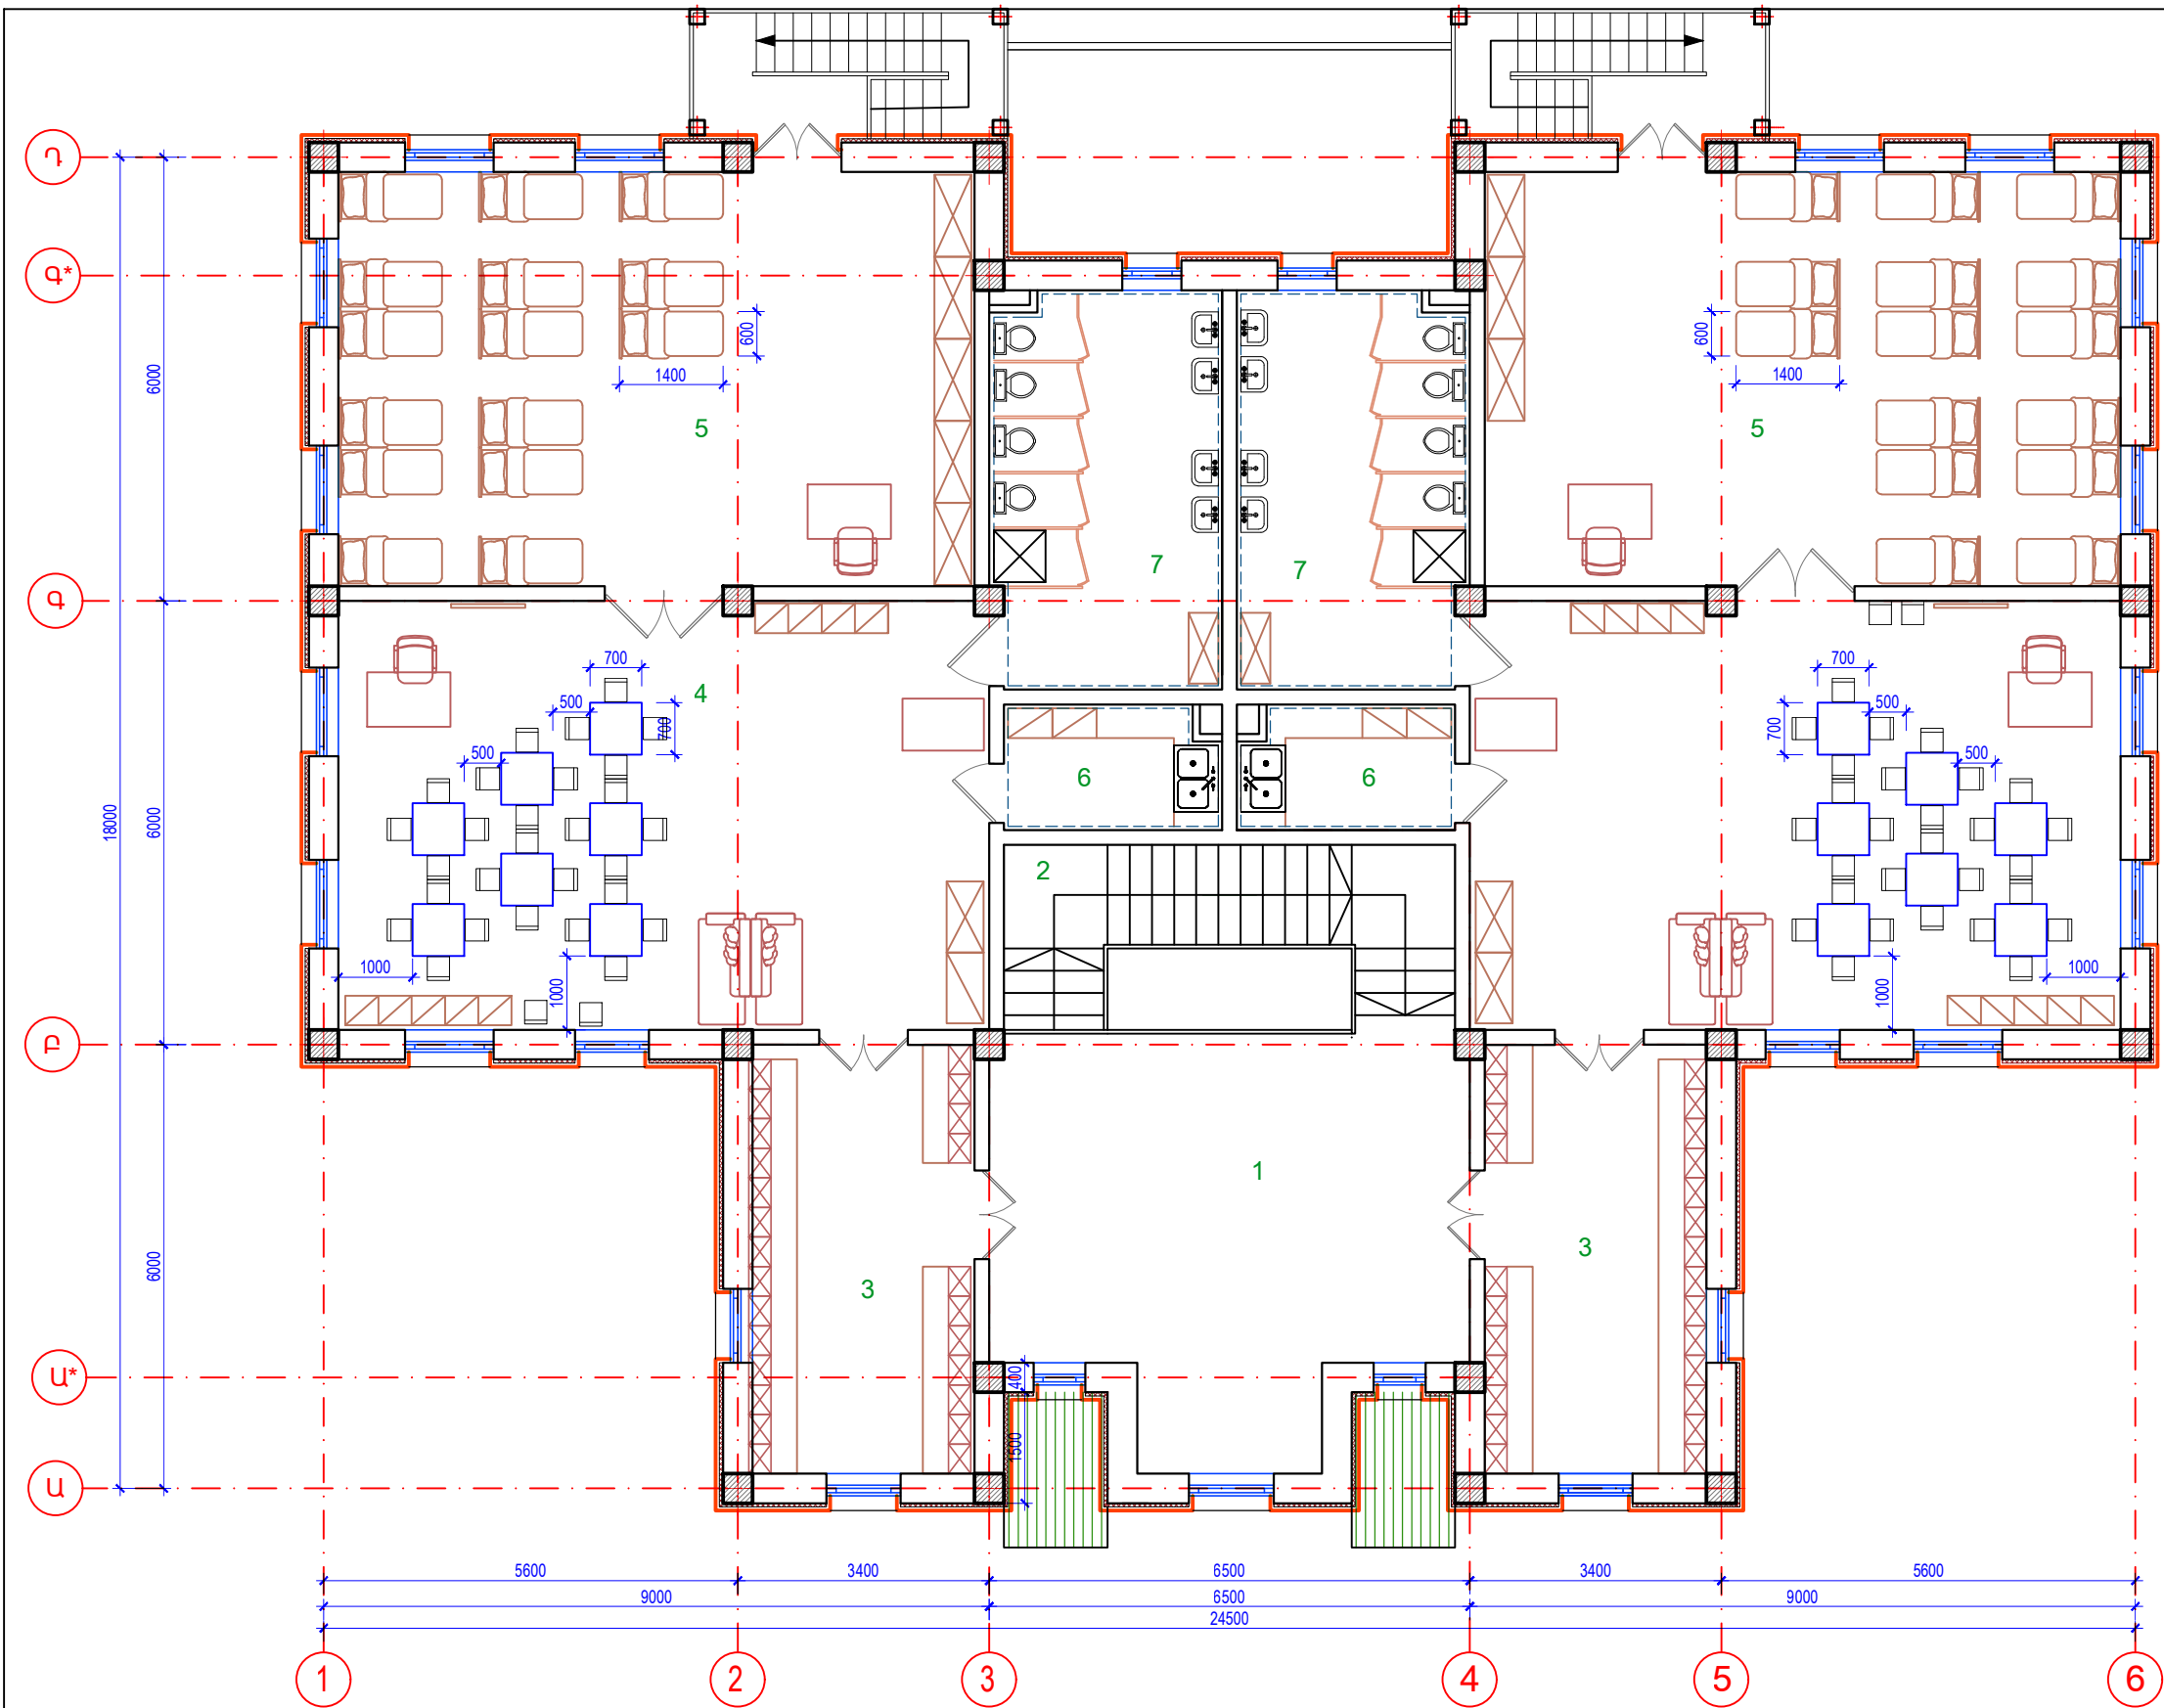

N N	ՄԵՆՅԱԿԻ ԱՆՎԱՆՈՒՄԸ՝ ՀԱՄԱՊԱՏԱՍԽԱՆ ԱՆՀՐԱԺԵՇՏ ՄԵՆՅԱԿԻ ԳՈՒՅՔՈՎ
1	ՆԱԽԱՍՐԱՀ
2	ՍԱՆԴԱԿԱՆԴԱԿ
3	ՀԱՆԴԵՐՋԱՐԱՆ - Մանկական զգեստապահարան - Կոշիկները փոխելու համար նստարաններ
4	ԽԱՂԱՍԵՆՅԱԿ - Սեղան՝ 7 հատ - Աթոռ՝ 30 հատ - Գրասեղան դաստիարակի՝ 1 հատ - Գրապահարան՝ 1 հատ - Գրատախտակ՝ 1 հատ - 0.75մ*1.0մ - Պահարաններ զարգացնող միջավայրի համար՝ 7 հատ - Խաղալիքների պահարան՝ 1 հատ - Մանկական բազմոց՝ 2 հատ - Պատրաստի սննդի բաշխման սեղան - Գարգ՝ 1 հատ
5	ՆՆՋԱՍԵՆՅԱԿ - Մահճակալներ 30 երեխայի համար՝ 2 հարկանի՝ 15 հատ - Սպիտակեղենի պահարան՝ 2 հատ - Խաղալիքների պահոց՝ 1 հատ
6	ԲՈՒՖԵՏ - Լվացարան երկբնանի - Պահարան սպասքի համար - Պահարան չորանոց
7	ՍԱՆՀԱՆԳՈՒՅՑ - զուգարանակոնք՝ 4 հատ - լվացարան՝ 4 հատ - ջրացնցուղային տակնոց - Պահարան տնտեսական պարագաների համար

ԾԱՆՈԹՈՒԹՅՈՒՆ

- ՄԱՆԿԱՊՐՏԵԶԻ ՇԵՆՔԻ ՆԱԽԱԳԾՄԱՆ ՀԱՄԱՐ ՀԻՄՔ ԷՆ ՀԱՆԴԻՍԱՑԵԼ ԶՅՆ 31-03.04-2022 «ՆԱԽԱՊՐՈՑԱԿԱՆ ՀԱՍՏԱՏՈՒԹՅՈՒՆՆԵՐԻ ՇԵՆՔԵՐ» ՆԱԽԱԳԾԱՅԻՆ ՆՈՐՄԵՐԸ
- ՄԱՆԿԱՊՐՏԵԶԻ ԳՈՒՅՔԻ ՏԵՂԱՔԱԾԵՄԱՆ ՀԱՄԱՐ ՀԻՄՔ Է ՀԱՆԴԻՍԱՑԵԼ 26.08.2022թ. ՀՀ ԿԳՄ ՆԱԽԱՐԱՐԻ ՆԱԽԱՊՐՈՑԱԿԱՆ ՈՒՍՈՒՄՆԱԿԱՆ ՀԱՍՏԱՏՈՒԹՅՈՒՆՆԵՐԻ ԱՆՀՐԱԺԵՇՏ ԳՈՒՅՔԻ ՕՐԻՆԱԿԵԼԻ ՑԱՆԿԸ ՀԱՍՏԱՏԵԼՈՒ ՀՐԱՄԱՆԸ ԵՎ 20.12.2002թ. և ՆԱԽԱՊՐՈՑԱԿԱՆ ԿԱԶՄԱԿԵՐՊՈՒԹՅՈՒՆՆԵՐԻ (ՀԻՄՆԱՐԿՆԵՐԻ) N 2.III.1 ՍԱՆԻՏԱՐԱԿԱՆ ՆՈՐՄԵՐԸ ԵՎ ԿԱՆՈՆՆԵՐԸ
- ՄԱՆԿԱՊՐՏԵԶԻ ԿԱՀԱՎՈՐՈՒՄԸ ՄԵՆՅԱՏԻԿ/ՊԱՅՄԱՆԱԿԱՆ Է

ԾՐԱԳՐԻ ԱՌԱՋԱՐԱՆՔ ЗАДАНИЕ ПРОЕКТА՝ ՀՀԱՄՎՀ-ԳՀԾՁԲ-22/34				ԱՐԱՐԱՏԻ ՄԱՐԶԻ ՎԵՐԻ ՀԱՄԱՅՆՔԻ ԳՈՐԱԿԱՆ ԲՆԱԿԱԿԱՅՐԻ ՄԱՆԿԱՊՐՏԵԶԻ ԿԱՌՈՒՑՄԱՆ ՆԱԽԱԳԻԾ/Проект строительства детского сада поселка Горован, общины Веди, Арагатского марза			
ԳԾԵՑ Начертил.	Ս. ԵՍԱՅԱՆ С. Есаян			ՃԱՐՏԱՐԱՊԵՏԱԿԱՆ ԼՈՒԾՈՒՄՆԵՐ Архитектурные Решения	ՓՈՒԼ Стадия	ԹԵՐԹ Лист	ԹԵՐԹԵՐ Листов
ՆԱԽԱԳԾ. Проектир.	Տ. ԱՂԱՍԱՐՅԱՆ Т. Агасарян				ԱՆ	ՃԼ-6Ա	36
ՆԳՃ/ԴԱՓ	Թ. ՀԱՄԱՅԱՆ Т. Амаякян				ԵՐԿՐՈՐԴ ՀԱՐԿԻ ՀԱՏԱԿԱԳԻԾ(ԿԱՀԱՎՈՐՈՒՄ) ПЛАН ВТОРОГО ЭТАЖА (МЕБЛИРОВКА)		
ՊԱԾՏՈՆ Должность	ԱԶԳԱՆՈՒՆ Имя, Фамилия	ՍԽՈՐԱԳ. Подпись					

ԲՆԵՐ
ԷՆԵՐԳԻԱ
ՍՈՇ