

ԱՇԽԱՏԱՆՔԱՅԻՆ ԳԾԱԳՐԵՐԻ ԱՄՓՈՓԱԳԻՐ ПЕРЕЧЕНЬ РАБОЧЕЙ ДОКУМЕНТАЦИИ		
NN	ԱՆՎԱՆՈՒՄ	ԾԱՆՈԹ.
1	ԸՆԴՀԱՆՈՒՐ ՏՎՅԱԼՆԵՐ, ԱՆՎԱՆԱՑԱՆՎ/ОБЩИЕ СВЕДЕНИЯ, НАИМЕНОВАНИЯ	ՃԼ-1/А-1
2	ՆԿՈՒՂԱՅԻՆ ՀԱՐԿԻ ՀԱՏԱԿԱԳԻԾ/ ПЛАН ПОДВАЛЬНОГО ЭТАЖА	ՃԼ-2/А-2
3	ՆԿՈՒՂԱՅԻՆ ՀԱՐԿԻ ՀԱՏԱԿԱԳԻԾ (ԶԱՓԱԿԱՊՈՒՄ)/ ПЛАН ПОДВАЛЬНОГО ЭТАЖА (ОБМЕР)	ՃԼ-3/А-3
4	I ՀԱՐԿԻ ՀԱՏԱԿԱԳԻԾ (ՄԱԿՆԻՇԱՎՈՐՈՒՄ)/ ПЛАН I ЭТАЖА (МАРКИРОВКА)	ՃԼ-4/А-4
5	I ՀԱՐԿԻ ՀԱՏԱԿԱԳԻԾ (ԶԱՓԱԿԱՊՈՒՄ)/ ПЛАН IЭТАЖА(ОБМЕР)	ՃԼ-5/А-5
6	I ՀԱՐԿԻ ՀԱՏԱԿԱԳԻԾ (ԿԱՀԱՎՈՐՈՒՄ)/ ПЛАН IЭТАЖА(МЕБЛИРОВКА)	ՃԼ-4У/ А-4А
7	II ՀԱՐԿԻ ՀԱՏԱԿԱԳԻԾ (ՄԱԿՆԻՇԱՎՈՐՈՒՄ)/ПЛАН II ЭТАЖА (МАРКИРОВКА)	ՃԼ-6/А-6
8	II ՀԱՐԿԻ ՀԱՏԱԿԱԳԻԾ (ԶԱՓԱԿԱՊՈՒՄ)/ПЛАН II ЭТАЖА (ОБМЕР)	ՃԼ-7/А-7
9	II ՀԱՐԿԻ ՀԱՏԱԿԱԳԻԾ (ԿԱՀԱՎՈՐՈՒՄ)/ПЛАН II ЭТАЖА (МЕБЛИРОВКА)	ՃԼ-6У/ А-6А
10	ԿՏՐՎԱԾՔ «1-1»/ РАЗРЕЗ «1-1»	ՃԼ-8/А-8
11	ԿՏՐՎԱԾՔ «2-2»/ РАЗРЕЗ «2-2»	ՃԼ-9/А-9
12	ՃԱԿԱՏ «1-6» ԱՌԱՆՑՔՆԵՐՈՎ/ ФАСАД В ОСЯХ «1-6»	ՃԼ-10А10
13	ՃԱԿԱՏ «Ա-Դ» ԱՌԱՆՑՔՆԵՐՈՎ/ ФАСАД В ОСЯХ «А-Г»	ՃԼ-11А11
14	ՃԱԿԱՏ «6-1» ԱՌԱՆՑՔՆԵՐՈՎ/ ФАСАД В ОСЯХ «6-1»	ՃԼ-12А12
15	ՃԱԿԱՏ «Ե-Ա» ԱՌԱՆՑՔՆԵՐՈՎ/ФАСАД В ОСЯХ «Г-А»	ՃԼ-13А13
16	ԴՈՆԵՐԻ ԿԱՌՈՒՑՎԱԾՔ ԵՎ ՄԱՍՆԱԳԻՐ/КОНСТРУКЦИЯ ДВЕРЕЙ,СПЕЦИФИК.	ՃԼ-14А14
17	ՊԱՏՈՒՀԱՆՆԵՐԻ ԿԱՌՈՒՑՎԱԾՔ ԵՎ ՄԱՍՆԱԳԻՐ/ КОНСТР.ОКОН,СПЕЦИФ.	ՃԼ-15А15
18	ՀԱՏԱԿՆԵՐԻ ԿԱՌՈՒՑՎԱԾՔ ԵՎ ՄԱՍՆԱԳԻՐ/КОНСТРУКЦИЯ ПОЛА И СПЕЦИФИКАЦИЯ	ՃԼ-16А16
19	ՆԿՈՒՂԱՅԻՆ ԵՎ ԱՌԱՋԻՆ ՀԱՐԿԻ ՀԱՐՂԱՐՄԱՆ ԵՎ ԱՅԼ ԱՇԽ. ՄԱՍՆԱԳԻՐ/СПЕЦИФИКАЦИЯ ОТДЕЛОЧНЫХ И ДРУГИХ РАБОТ	ՃԼ-17А17
20	ԵՐԿՐՈՐԴ ՀԱՐԿԻ ՀԱՐՂԱՐՄԱՆ ԱՇԽԱՏԱՆՔՆԵՐԻ ՄԱՍՆԱԳԻՐ/ СПЕЦИФИКАЦИЯ ОТДЕЛОЧНЫХ РАБОТ ВТОРОГО ЭТАЖА	ՃԼ-18А18
21	ՄԱՆԿԱԿԱՆ ՍՀ-Ի ԼԱՄԻՆԱՏԵ ՄԻՋՆՈՐՄՆԵՐԻ ԱՐԴԱՑՄԱՆ ՍԽԵՄԱ/СХЕМА МОНТАЖА ЛАМИНАТНЫХ ПЕРЕГОРОДОК В СУ	ՃԼ-19А19
22	ԿԱՆՈՎԻ ԱՌԱՏԱՂԻ ԱՐԴԱՑՄԱՆ ՍԽԵՄԱ/СХЕМА КРЕПЛЕНИЯ ПОДВЕСНОГО ПОТОЛКА	ՃԼ-20А20
23	ՏԱՆԻՔԻ ՀԱՏԱԿԱԳԻԾ/ ПЛАН КРОВЛИ	ՃԼ-21А21
24	ՏԱՆԻՔԻ ՓԱՅՏԵ ՏԱՐՐԵՐԻ ԴԱՍԱՎՈՐՈՒԹՅԱՆ ՍԽԵՄԱ/ СПЕЦИФИКАЦИЯ ДЕРЕВЯННЫХ ЭЛЕМЕНТОВ КРОВЛИ	ՃԼ-22А22
25	ՏԱՆԻՔԻ ՓԱՅՏՅԱ ՀԱՏՈՒՅԹՆԵՐ/ ДЕРЕВЯННЫЕ СЕЧЕНИЕ КРОВЛИ	ՃԼ-23А23
26	ՏԱՆԻՔԻ ՀԱՆԳՈՒՅՑՆԵՐ-1/ УЗЛЫ КРОВЛИ-1	ՃԼ-24А24
27	ՏԱՆԻՔԻ ՀԱՆԳՈՒՅՑՆԵՐ-2/ УЗЛЫ КРОВЛИ-2	ՃԼ-25А25
28	ՏԱՆԻՔԻ ՑԱՆԿԱՊԱՏ/ ОГРАЖДЕНИЕ КРОВЛИ	ՃԼ-26А26
29	ՏԱՆԻՔԻ ՓԱՅՏՅԱ ՏԱՐՐԵՐԻ ԿՑՈՐԴՄԱՆ ՀԱՆԳՈՒՅՑՆԵՐ/ УЗЛЫ СОЕДИНЕНИЯ ДЕРЕВЯННЫХ ЭЛЕМЕНТОВ КРОВЛИ	ՃԼ-27А27
30	ՏԱՆԻՔԻ ԵՐԴԻՎ/СЛУХОВОЕ ОКНО	ՃԼ-28А28
31	ԱՐԵՎԱՅԻՆ ՋՐԱՏԱՔԱՅՈՒՑԻՉՆԵՐԻ ՏԵՂԱՐՄԱՆ ՍԽԵՄԱ/ СХЕМА УСТАНОВКИ СОЛНЕЧНЫХ ВОДОНАГРЕВАТЕЛЕЙ	ՃԼ-29А29
32	ԱՐՏԱՔԻՆ ՊԱՏԵՐԻ ՋԵՐԱՄԱԿԵՎՈՐԱՑՈՒՄ/ УТЕПЛЕНИЕ НАРУЖНЫХ СТЕН	ՃԼ-30А30
33	ՆԿՈՒՂԱՅԻՆ ՀԱՐԿԻՑ ԵԼՔԵՐ/ ВЫХОДЫ ИЗ ПОДВАЛЬНОГО ЭТАЖА	ՃԼ-31А31
34	ՆԿՈՒՂԱՅԻՆ ՀԱՐԿԻՑ ԵԼՔԵՐ/ВЫХОДЫ ИЗ ПОДВАЛЬНОГО ЭТАЖА	ՃԼ-32А32
35	ՀԱՐԹԱԿ-1, ԹԵՔԱՀԱՐԹԱԿ-1/ПЛОЩАДКА-1, ПАНДУС-1	ՃԼ-33А33
36	ՀԱՐԹԱԿ-2, ՀԱՐԹԱԿ-3/ ПЛОЩАДКА-2,ПЛОЩАДКА-3	ՃԼ-34А34
37	ՄՈՒՏՔԻ ԱՊԱԿԵ ՀՈՎԱՐ, ՄԱՍՆԱԳԻՐ/ СТЕКЛЯННЫЙ КОЗЫРЕК,СПЕЦИФ.	ՃԼ-35А35
38	ՈՒՂԱՀԱՅՑԱՑ ԱՐՔԱՐՁԻՉԻ ՏԵՂԱՐՄԱՆ ՍԽԵՄԱ ТИПОВАЯ СХЕМА КРЕПЛЕНИЯ ПОДЪЕМНИКА	ՃԼ-36А36

ԲԱՅԱՏՐԱԳԻՐ/ПОЯСНИТЕЛЬНАЯ ЗАПИСКА

ՀՀ Արարատի մարզի Վեդի համայնքի, Եղեգնական բնակավայրի մանկապարտեզի կառուցման նախագծի համար հիմք են հանդիսացել հետևյալ փաստաթղթերը/основанием для проектирования детского сада в поселке Егегнаван, общине Веди области Арарат РА являются следующие документы:

ԱՆՀԱՐԺ ԳՈՒՅՔԻ ՍԵՓԱԿԱՆՈՒԹՅԱՆ (ՕԳՏԱԳՈՐԾՄԱՆ) ԻՐԱՎՈՒՆՔԻ ԳՐԱՆՑՄԱՆ ՎԿԱՅԱԿԱՆԸ/СВИДЕТЕЛЬСТВО О СОБСТВЕННОСТИ НЕДВИЖИМОСТИ ՏԵՂԱՄԱՍԻ ՏԵՂԱԳՐԱԳԵՈՂԵԶԻԱԿԱՆ ՀԱՆՈՒՅԹԸ Մ1:1000/ГЕОДЕЗИЧЕСКАЯ С'ЕМКА УЧАСТКА М1:1000

ՏԱՐԱԾՔԻ ՀԱՄԱԽԻՐ ԻՆՃԵՆԵՐԱԵՐԿՐԱՐԱՆԱԿԱՆ ԵՎ ԵՐԿՐԱՖԻԶԻԿԱԿԱՆ ՊԱՅՄԱՆՆԵՐԸ/КОМПЛЕКСНЫЕ ИНЖЕНЕРНО-ГЕОЛОГИЧЕСКИЕ И ГЕОФИЗИЧЕСКИЕ ИЗЫСКАНИЯ

ՀՀ ԳՈՐԾՈՂ ՇԻՆԱՐԱՐԱԿԱՆ ՆՈՐՄԱՏԻՎԱՅԻՆ ՊԱՀԱՆՋՆԵՐԸ/НОРМАТИВНЫЕ ТРЕБОВАНИЯ ДЕЙСТВУЮЩИЕ НА ТЕРРИТОРИИ РА

ՄԱՍՆԱՎՈՐԱՊԵՍ. ՀՀՇՆ 31-03.04-2022 «Նախադպրոցական հաստատությունների շենքեր. Նախագծման նորմեր», ՀՀՇՆ 31-04-2022 «Տանիքներ և տանիքածածկեր», 26.08.2022թ. ՀՀ ԿԳՄ Նախարարի հրամանով հաստատված նախադպրոցական ուսումնական հաստատությունների անհրաժեշտ գույքի օրինակելի ցանկը և 20,12.2002թ.Նախադպրոցական կազմակերպությունների (հիմնարկների) N 2.III.1 սանիտարական նորմերը և կանոնները :

ԸՆԴՀԱՆՈՒՐ ՏԵՂԵԿՈՒԹՅՈՒՆՆԵՐ ՇՐՋԱՆԻ ԵՎ ՏԵՂԱՄԱՍԻ ՎԵՐԱԲԵՐՈՅԱԼ /ОБЩИЕ СВЕДЕНИЯ ОРАЙОНЕ И УЧАСТКЕ

Ուսումնասիրվող տարածքը գտնվում է ՀՀ Արարատի մարզի Վեդի համայնքի Եղեգնական բնակավայրի Մ. Մաշտոցի փողոց 12/1 հասցեում գտնվող մանկապարտեզի տարածքում: /Исследуемый участок расположен по адресу ул. М.Маштоца 12/1 поселка Егегнаван, общины Веди, области Арарат РА/.

Ուսումնասիրվող տարածքը գտնվում է Վեդի քաղաքից 7կմ իսկ Արտաշատ քաղաքից մոտ 15 կմ հեռավորության վրա: Ծովի մակարդակից ունի մոտ 820 մ բարձրություն:/С исследуемый участок находится на расстоянии 7км от г.Веди и 15км от г.Арташат. Высота над уровнем моря-820м/.

Ուսումնասիրվող գոտին համաձայն «Շինարարական կլիմայաբանության» (ՀՀՇՆ II-7.01-2011)-ի գտնվում է տաք կլիմայական շրջանում: Կլիման չոր, խիստ ցամաքային է: Օդի միջին ջերմաստիճանը +13С Օդի բացարձակ առավելագույն ջերմաստիճանը՝ +43С: Օդի բացարձակ նվազագույն ջերմաստիճանը՝ -26С: Տարեկան մթնոլորտային տեղումների քանակը հասնում է 280-350մմ: Չյան ծածկույթի հաստությունը հասնում է 40սմ, իսկ ծյան բեռնվածքի ճնշումը՝ 50կգոմ/քմ: Բնահողի սառչելու առավելագույն խորությունը 37սմ է:/ согласно «Строительной климатологии»(ՀՀՇՆ II-7.01-2011)-исследуемый кл. пояс находится в жаркой климатической зоне - климат сухой, резко-континентальный. Средняя температура воздуха +13С, абсолютная положительная температура воздуха составляет +43С, абсолютная отрицательная температура -26С. Среднегодовое количество осадков 280-350мм. Высота снежного покрова достигает 40см, снеговая нагрузка 50кгр/кв. Глубина промерзания 37см/.

Ըստ սեյսմիկ հատկությանՀՀՆՆ 20.04.2020թ տեղազննվող շրջանը գտնվում է I սեյսմիկ գոտում՝ գրունտների Аmax= 0.3g արագացմամբ, 9 և ավելի բալլ սեյսմիկությամբ:/Сейсмические условия: согласно ՀՀՆՆ 20.04.2020թ исследуемый район находится в I сейсмическом поясе с ускорением грунтов Аmax= 0.3g/.

ՔԱՂԱՔԱՇԻՆԱԿԱՆ ԻՐԱՎԻՃԱԿ/ГРАДОСТРОИТЕЛЬНАЯ СИТУАЦИЯ

Տարածքը գյուղի կենտրոնական մասում է: Տարածքը հարթ է, մոտեցման ճանապարհը անցնում է հարավ-արևմտյան կողմով: Դեպի Մանկապարտեզ մուտքերը նախատեսվում նշված ճանապարհից:/Участок находится в центре поселка. Под'ездная дорога проходит с юго-западной стороны. Вход в детский сад предусмотрен со стороны дороги.

ՃԱՐՏԱՐԱՊԵՏԱ-ՀԱՏԱԿԱԳԾԱՅԻՆ ԼՈՒԾՈՒՄՆԵՐ/АРХИТЕКТУРНО-ПЛАНИРОВОЧНЫЕ РЕШЕНИЯ.

Մանկապարտեզի տարածքը 2341.8 քմ է: Նախատեսված է 3 խմբի համար: Կառուցապատման մակերեսը 412.0 քմ է : Ծեների ընդհանուր մակերեսը 1105.0քմ է:

Նախագծվող շենքը կոնստրուկտիվ առումով սյունահեծանային համակարգով է: Արտաքին պատերը նախատեսված են պեմզաբլոկից: Ծածկերը երկաթբետոնյա միաձույլ սալեր են: /Участок детского сада-2341.8кв.м. Площадь застройки-412.0кв.м, общая площадь-1105.0кв.м Детсад предусмотрен для 3-х групп. Имеет каркасная основу, наружные стены предусмотрены из пемзоблока. Перекрытия-железобетонные монолитные плиты.

Ծեները վերգետնյա երկհարկանի է, ունի նկուղ: Առաջին հարկում են խոհանոցային բլոկը, տնօրենի և անձնակազմի սենյակները, տնտեսական սենյակները, բուժ. կետը իր մեկուսարանով և Խումբ 1-ը: Յուրաքանչյուր խումբ բաղկացած է հանդրձարանից, խաղասենյակից, խմբասենյակից, բուֆետից և սանհանգույցից, իսկ առաջին հարկում գտնվող խումբը ունի խցիկ հարմարեցված ԲՍԽ համար: Երկրորդ հարկում տեղակայված են 2 և 3 խմբերը:/Здание-двухэтажное с подвалом. На первом этаже-кухонный блок, комнаты директора, персонала, хоз. блок, мед. пункт с изолятором, и группа 1. На втором этаже-2-я и 3-я группы. Для каждой группы предусмотрена раздевалка, групповая, игровая, буфет, санузел. В первой группе есть помещение, выделенное для МГН.


Նկուղային հարկը ունի 270 քմ ընդհանուր մակերես: Նախատեսված է, որպես ապաստարան ծառայելու: Նախատեսված են երկու մուտքեր շենքի արտաքին կողմից: Մուտքերից մեկի մոտ տեղադրվելու է ուղղահայաց ամբարձիչ ԲՍԽ համար: Նկուղում նախատեսված են երկու մեծ սրահներ, բուժ. կետ, կապի սենյակ, օժանդակ սենյակներ և տղամարդկանց, կանանց և ԲՍԽ սանհանգույցներ:/ Общая площадь подвала 270кв.м, где расположено убежище с двумя внешними входами.


Տանիքը նախատեսված է ծածկել հիմնականում մետաղակղմինդրով, փոքր թեքությունները հարթ թիթեղով: Տանիքի ջերմամեկուսացումը կատարվում է 35 սմ հաստ. խարամի շերտով: Ջրահեռացումը արտաքին է՝ հավաքովի դետարներից:/նախատեսված են ծնարգելներ և ճաղաշար: Ճակատները և երեսպատվում են տարբեր գույնի բնական քարից սալերով և սվաղվում ու ներկվում են տարբեր գույների ճակատային ներկով համաձայն ճակատային լուծումների: Որմնախաիսխը երեսպատվում է բազալտե 30սմ սալերով, 600 մմ ոչ պակաս բարձրությամբ:/Кровельное покрытие в основном из металлочерепицы, малые уклоны-листовое покрытие. Теплоизоляция -слой шлака, толщ. 35см. .Наружные стены -облицовка плиткой из природного камня, а также штукатурка и покраска фасадовой краской. Цоколь облицован базальтовой плиткой, толщ. 30мм, на высоту не менее 600мм.

Արտաքին պատերը ջերմամեկուսացվում են բազալտե բամբակի սալերով:Հատակները. խաղասենյակներում և ննջասենյակներում նախատեսված է վինիլային հատակներ, միջանցքներում՝ մամլալազրանիտից, սանհանգույցներում և խոհանոցային հատվածներում ինչպես նաև ջերմային հանգույցում՝ խեցեալ: Պատերի և առաստաղի ներքին հարդարումը. սանհանգույցներում խոհանոցում և բուֆետներում նախատեսված է մասնակի կամ ամբողջական երեսպատում կերամիկական սալիկներով ցեմենտավազային շաղախի վրա, մնացած սենքերը զաջվում են և ներկվում բարձրորակ լատեքսային ներկերով: Թաց կետերում նախատեսված են «ԱՐՄԱԹՐՈՆԳ» տիպի կախովի առաստաղներ: Ելնելով ինժեներական գծերի անցկացման առանձնահատկություններից որոշ սենյակներում նախատեսվում են Գիպսատարաթղթից կախովի առաստաղներ: Արտաքին դռները պլյումինե՝ ջերմակամրջակով: Ներքին դռները ՄՂՖ:/ Теплоизоляция наружных стен-плиты из базальтовой ваты. Полы: в игровых и спальнях-виниловые полы, в коридорах-прессгранит, на кухне и в санузлах-керамическая плитка. Внутренняя отделка стен и потолков-Всанузлах, на кухне и буфетных-частично или целиком облицовка керамической плиткой по ц/песч. р-ру., остальные помещения-гажевая штукатурка и покраска высококачественной латексной краской. В мокрых точках -потолки типа «Армстронг». Исходя из особенностей проведения инженерных сетей, в некоторых помещениях предуснотренны гипсокартонные подвесные потолки. Наружные двери-алюминиевые с термомостом.

Տաք ջրամատակարարումը իրականացվելու է արևայի մարտկոցներով, որոնք տեղադրվելու են տանիքին՝ առավելագույնը դեպի հարավ նայող լանջին:

Տարածքը բարեկարգվում է; բարեկարգման մակերեսը 1930.0 քմ է: Ծեների շուրջ նախատեսվում է սալվածք բազալտե բրեկչայից՝ եզրագծված բազալտե եզրաքարերով: Իրականացվում են 4 խաղահրապարակներ (մեկը խաղային կարուսելների համար) ավազի լիցքով: Դեպի խաղահրապարակներ տանող արահետները տրավերտինե կոտրտված քարերից են՝ եզրագծված բետոնե եզրաքարերով՝ ավազե հիմքի վրա: Նախատեսվում է իրականացնել աֆալտե ավտոճանապարհ: հողատարածքը ցանկապատվում է 1.6 մ բարձրությամբ մետաղյա պրոֆիլներից կազմված հիմնակմախքով, դրոք ցանցով ցանկապատով: /Предусмотрено благоустройство участка площадью 1930кв.м. Запроектированы четыре игровых площадки с песчаным покрытием. Тропинки к площадкам-мозаика из колотой травертиновой плитки на песчанной основе, обрамление-базальтовый бордюр. Запроектирована асфальтовая дорога. Участок огорожен забором высотой 1.6м - "дробь"-сетка на каркасе из металлического профиля. Детский сад имеет два основных входа.

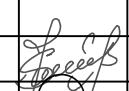ՆԳՃ՝		Թ. ՀԱՅԱՎԱԿԱՆ	ԾՐԱԳՐԻ ԱՌԱՋԱՂԱՆՔ ЗАДАНИЕ ПРОЕКТА՝ ՀՀԱՄՎՀ-ԳՀԾՁԲ-22/34			ԱՐԱՐԱՏԻ ՄԱՐԶԻ ՎԵՂԻ ՀԱՄԱՅՆՔԻ ԵՂԵԳՆԱԿԱՆ ԲՆԱԿԱԿԱՅՐԻ ՄԱՆԿԱՊԱՐՏԵԶԻ ԿԱՌՈՒՑՄԱՆ ՆԱԽԱԳԻԾ/Проект строительства детского сада поселка Егегнаван, общины Веди, Араратского марза				
						ՃԱՐՏԱՐԱՊԵՏԱԿԱՆ ԼՈՒԾՈՒՄՆԵՐ Архитектурные Решения		ՓՈՒԼ Стадия	ԹԵՐԹ Лист	ԹԵՐԹԵՐ Листов
			ՆԱԽԱԳԾ. Проектир.	Տ. ԱՌԱՄԱՐՅԱՆ Т. Агасарян				ԱՆ	ՃԼ-1/А-1	36
			ՆԳՃ/ГАП	Թ. ՀԱՅԱՎԱԿԱՆ Т. Амаякян		ԸՆԴՀԱՆՈՒՐ ՏՎՅԱԼՆԵՐ, ԱՆՎԱՆԱՑԱՆՎ, ԲԱՅԱՏՐԱԳԻՐ/ОБЩИЕ СВЕДЕНИЯ, НАИМЕНОВАНИЯ				
			ՊԱՇՏՈՆ Должность	ԱՋԱՆՈՒՄ Имя, Фамилия	ՍԽՈՐԱԳ. Подпись					

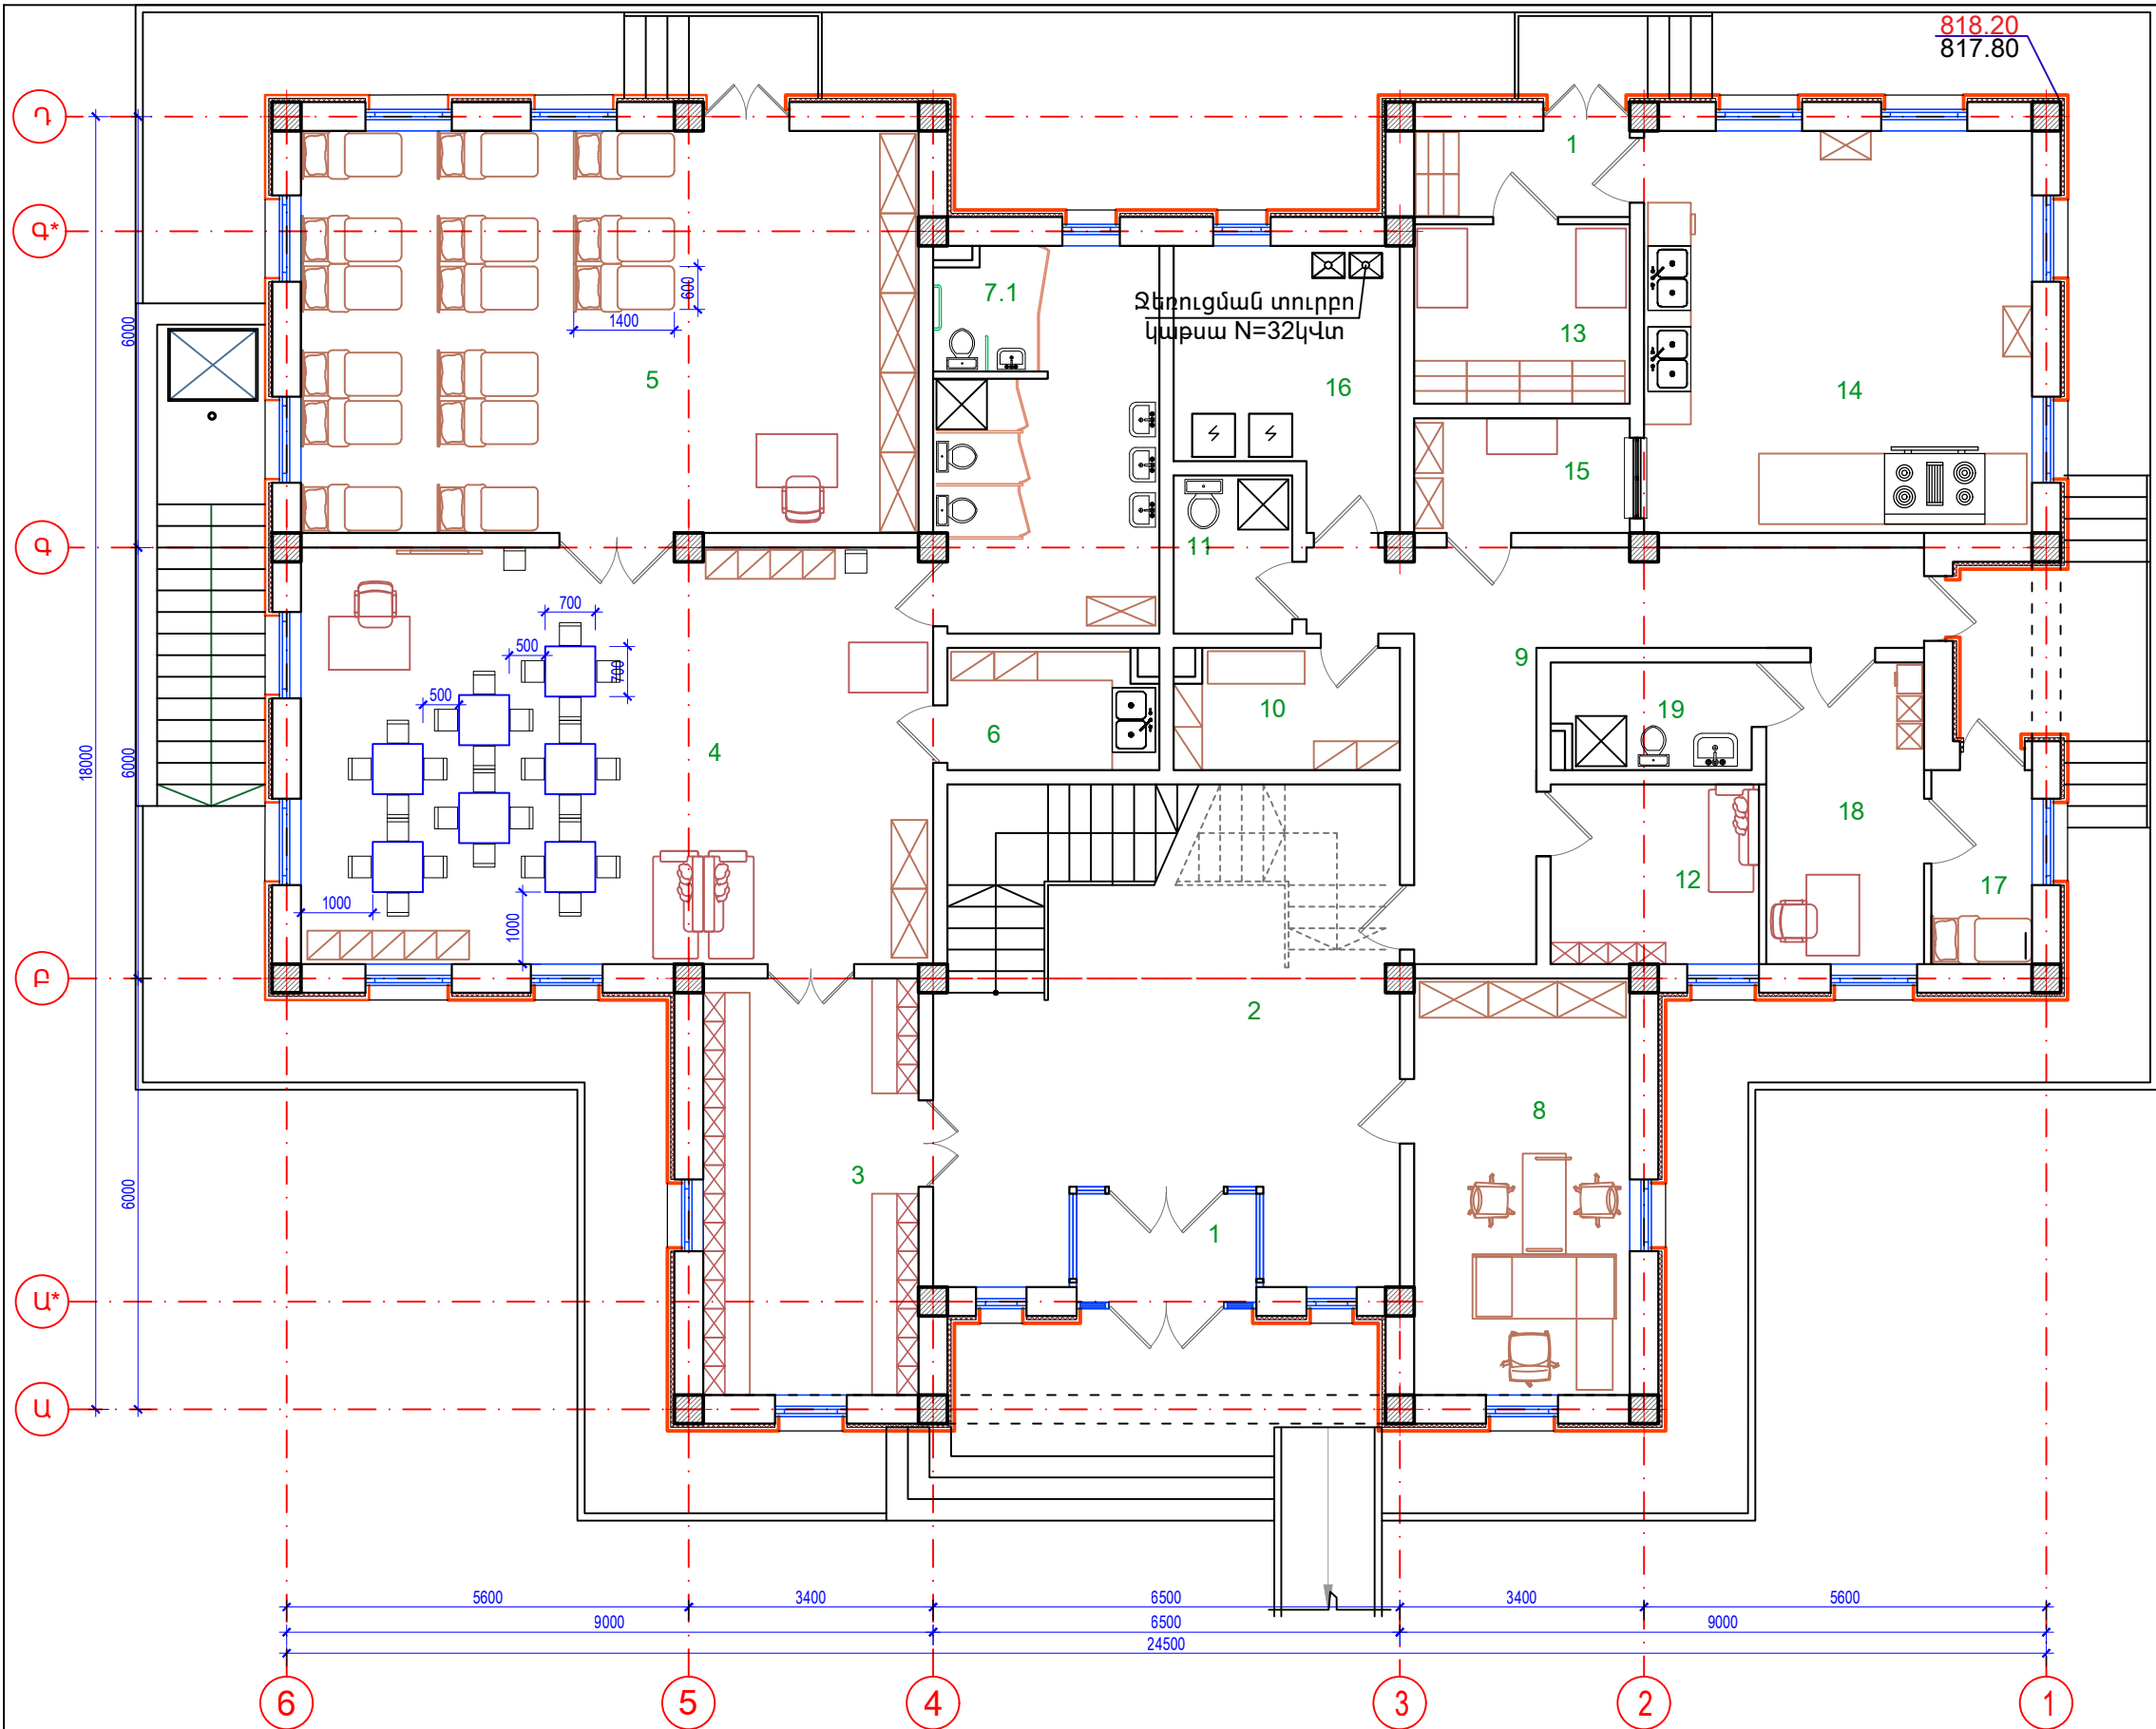


ՃԱՆՈՒԹՅՈՒՆ

1. ՄԱՆԿԱՊԱՐՏԵԶԻ ՇԵՆՔԻ ՆԱԽԱԳԾՄԱՆ ՀԱՄԱՐ ՀԻՄՔ ԵՆ ՀԱՆԴԻՍԱՑԵԼ ԴՅՈՒՆ 31-03.04-2022 «ՆԱԽԱԳՊՐՈՑԱԿԱՆ ՀԱՍՏԱՏՈՒԹՅՈՒՆՆԵՐԻ ՇԵՆՔԵՐ» ՆԱԽԱԳԾԱՅԻՆ ՆՈՐՄԵՐԸ
2. ՄԱՆԿԱՊԱՐՏԵԶԻ ԳՈՒՅՔԻ ՏԵՂԱԲԱՇԽՄԱՆ ՀԱՄԱՐ ՀԻՄՔ Ե ՀԱՆԴԻՍԱՑԵԼ 26.08.2022թ. ՀՀ ԿԳՄՍ ՆԱԽԱՐԱՐԻ ՆԱԽԱԳՐՈՑԱԿԱՆ ՌԻՍԻՄՆԱԿԱՆ ՀԱՍՏԱՏՈՒԹՅՈՒՆՆԵՐԻ ԱՆՀՐԱԺԵՇՏ ԳՈՒՅՔԻ ՕՐԻՆԱԿԵԼԻ ՑԱՆԿԸ ՀԱՍՏԱՏԵԼՈՒ ՀՐԱՄԱՆԸ ԵՎ 20.12.2002թ. ՀՀ ՍՈՐԴՁԱՊԱՀՈՒԹՅԱՆ ՆԱԽԱՐԱՐԻ «ՆԱԽԱԳՐՈՑԱԿԱՆ ԿԱԶՄԱԿԵՐՈՒԹՅՈՒՆՆԵՐԻ (ՀԻՄՆԱՐԿՆԵՐԻ) N 2.ՈՒ.1 ՍԱՆԻՏԱՐԱԿԱՆ ՆՈՐՄԵՐԸ ԵՎ ԿԱՆՈՆՆԵՐԸ ՀԱՍՏԱՏԵԼՈՒ ՄԱՍԻՆ ՀՐԱՄԱՆԸ
3. ՄԱՆԿԱՊԱՐՏԵԶԻ ԿԱՀԱԿՈՐՈՒՄԸ ՍԽԵՄԱՏԻԿ/ՊԱՅՄԱՆԱԿԱՆ Է

ԾՐԱԳՐԻ ԱՌԱՋԱՂԱՐԱՆՔ ЗАДАНИЕ ПРОЕКТА ՀՀԱՄԿՀ-ԳՀԾՁԲ-22/34			
ՆԱԽԱԳՐ. Փրոեկտ.	S. ԱՐԱՍՏՈՐՅԱՆ T. Agasaryan		
ՆԳՃ/ԴԱՓ	Թ. ՀԱՄԱՅԱԿՅԱՆ T. Amasyan		
ՊԱՇՏՈՆ Должность	ԱԶԳԱՆՈՒՆ Имя, Фамилия	ՍԳՐԱԳ. Подпись	

ԱՐԱՐԱՏԻ ՄԱՐԶԻ ԿԵՐԻ ՀԱՄԱՅՆՔԻ ԵՂԵԳՆԱԿԱՆ ԲՆԱԿԱՎԱՅՐԻ ՄԱՆԿԱՊԱՐՏԵԶԻ ԿԱՌՈՒՑՄԱՆ ՆԱԽԱԳԻԾ/Проект строительства детского сада поселка Егегнаван, общины Веди, Апаратского марза			
ՃԱՐՏԱՐԱՊԵՏԱԿԱՆ ԼՈՒԾՈՒՄՆԵՐ Архитектурные Решения		ՓՈՒԼ Стадия ԱՆ	ԹԵՐԹ Лист ՃԼ-4Ա
ԱՐԱՐԱՏԻ ՀԱՐԿԻ ՀԱՍԱԿԱԳԻԾ(ԿԱՀԱԿՈՐՈՒՄ) ПЛАН ПЕРВОГО ЭТАЖА (МЕБЛИРОВКА)		ԹԵՐԹԵՐ Листов 36	

NN	ՍԵՆՅԱԿԻ ԱՆՎԱՆՈՒՄԸ՝ ՀԱՄԱՊԱՏԱՍԽԱՆ ԱՆՀՐԱԺԵՇՏ ՍԵՆՅԱԿԻ ԿԱՀԱԿՈՐՄԱՐ
1	ՏԱՄԲՈՐ
2	ՆԱԽԱՐԱՀ
3	ՀԱՆԴԵՐՁԱՐԱՆ - Մանկական զգեստապահարան - Կոշիկները փոխելու համար նստարաններ
4	ԽԱՂԱՍԵՆՅԱԿ - Սեղան՝ 7 հատ, - Աթոռ՝ 30 հատ - Գրասեղան՝ 1 հատ - Գրապահարան - Գրատախտակ՝ 1 հատ - 0.75մ*1.0մ - Պահարաններ զարգացնող միջավայրի՝ 7 հատ - Խաղալիքների պահարան - Մանկական բազմոց՝ 2 հատ - Սննդի բաշխման սեղան - Գորգ
5	ՆՆՋԱՍԵՆՅԱԿ - Մահճակալներ 2հարկանի՝ 15 հատ - Սպիտակեղենի պահարան՝ 2 հատ - Խաղալիքների պահոց՝ 1 հատ
6	ԲՈՒՖԵՏ - Լվացարան երկբնանի - Պահարան սպասքի համար, - Պահարան չորանոց
7	ՍԱՆՀԱՆԳՈՒՅՑ - զուգարանակոնք՝ 2 հատ - լվացարան՝ 3 հատ - ջրացնողային տակոնոց - Պահարան տնտեսական պարագաների համար
7.1	ՍԱՆՀԱՆԳՈՒՅՑ ԲՍԽ համար - զուգարանակոնք և լվացարան
8	ՏՆՕՐԵՆԻ ՍԵՆՅԱԿ - գրասեղան, - պահարաններ
9	ՄԻՋԱՆՑՔ
10	ՍՊԻՏԱԿԵՂԵՆԻ ՍԵՆՅԱԿ - Սպիտակեղենի պահարան՝ 3 հատ - Արդուկի սեղան
11	ԱՆՁՆԱԿԱԶՄԻ ՍԱՆՀԱՆԳՈՒՅՑ
12	ԱՆՁՆԱԿԱԶՄԻ ՍԵՆՅԱԿ - Ջգեստապահարան, - Զանգատի գոտի
13	ՄՆՆԴԻ ՊԱՀԵՍ - Դարակաշար, - Սեղան
14	ԽՈՀԱՆՈՑ - Զացի պահման պահարան - Սննդի դուրս գրման պահարան - Սննդի դուրս գրման սառնարան - Էլ. սալօջախ, - Մատուցման սեղաններ
15	ՄՆՆԴԻ ԲԱՇԽՄԱՆ ԿԵՏ - Սեղան, - Դարականներ
16	ՋԵՐՄԱՅԻՆ ՀԱՆԳՈՒՅՑ, ԼՎԱՑՔԱՏՈՒՆ - Լվացքի մեքենաներ
17	ՄԵԿՈՒՍԱՐԱՆ - Մեկուսարանային մահճակալ/կաշվե թախտ/
18	ԲԺՇԿԻ ՍԵՆՅԱԿ - Փոքրիկ սառնարան դեղորայքի համար - Մետաղական պահարան դեղորայքի համար
19	ՍԱՆՀԱՆԳՈՒՅՑ (ՄԵԿՈՒՍԱՐԱՆԻ) - Լվացարան, - զուգարանակոնք, - տակոնոց

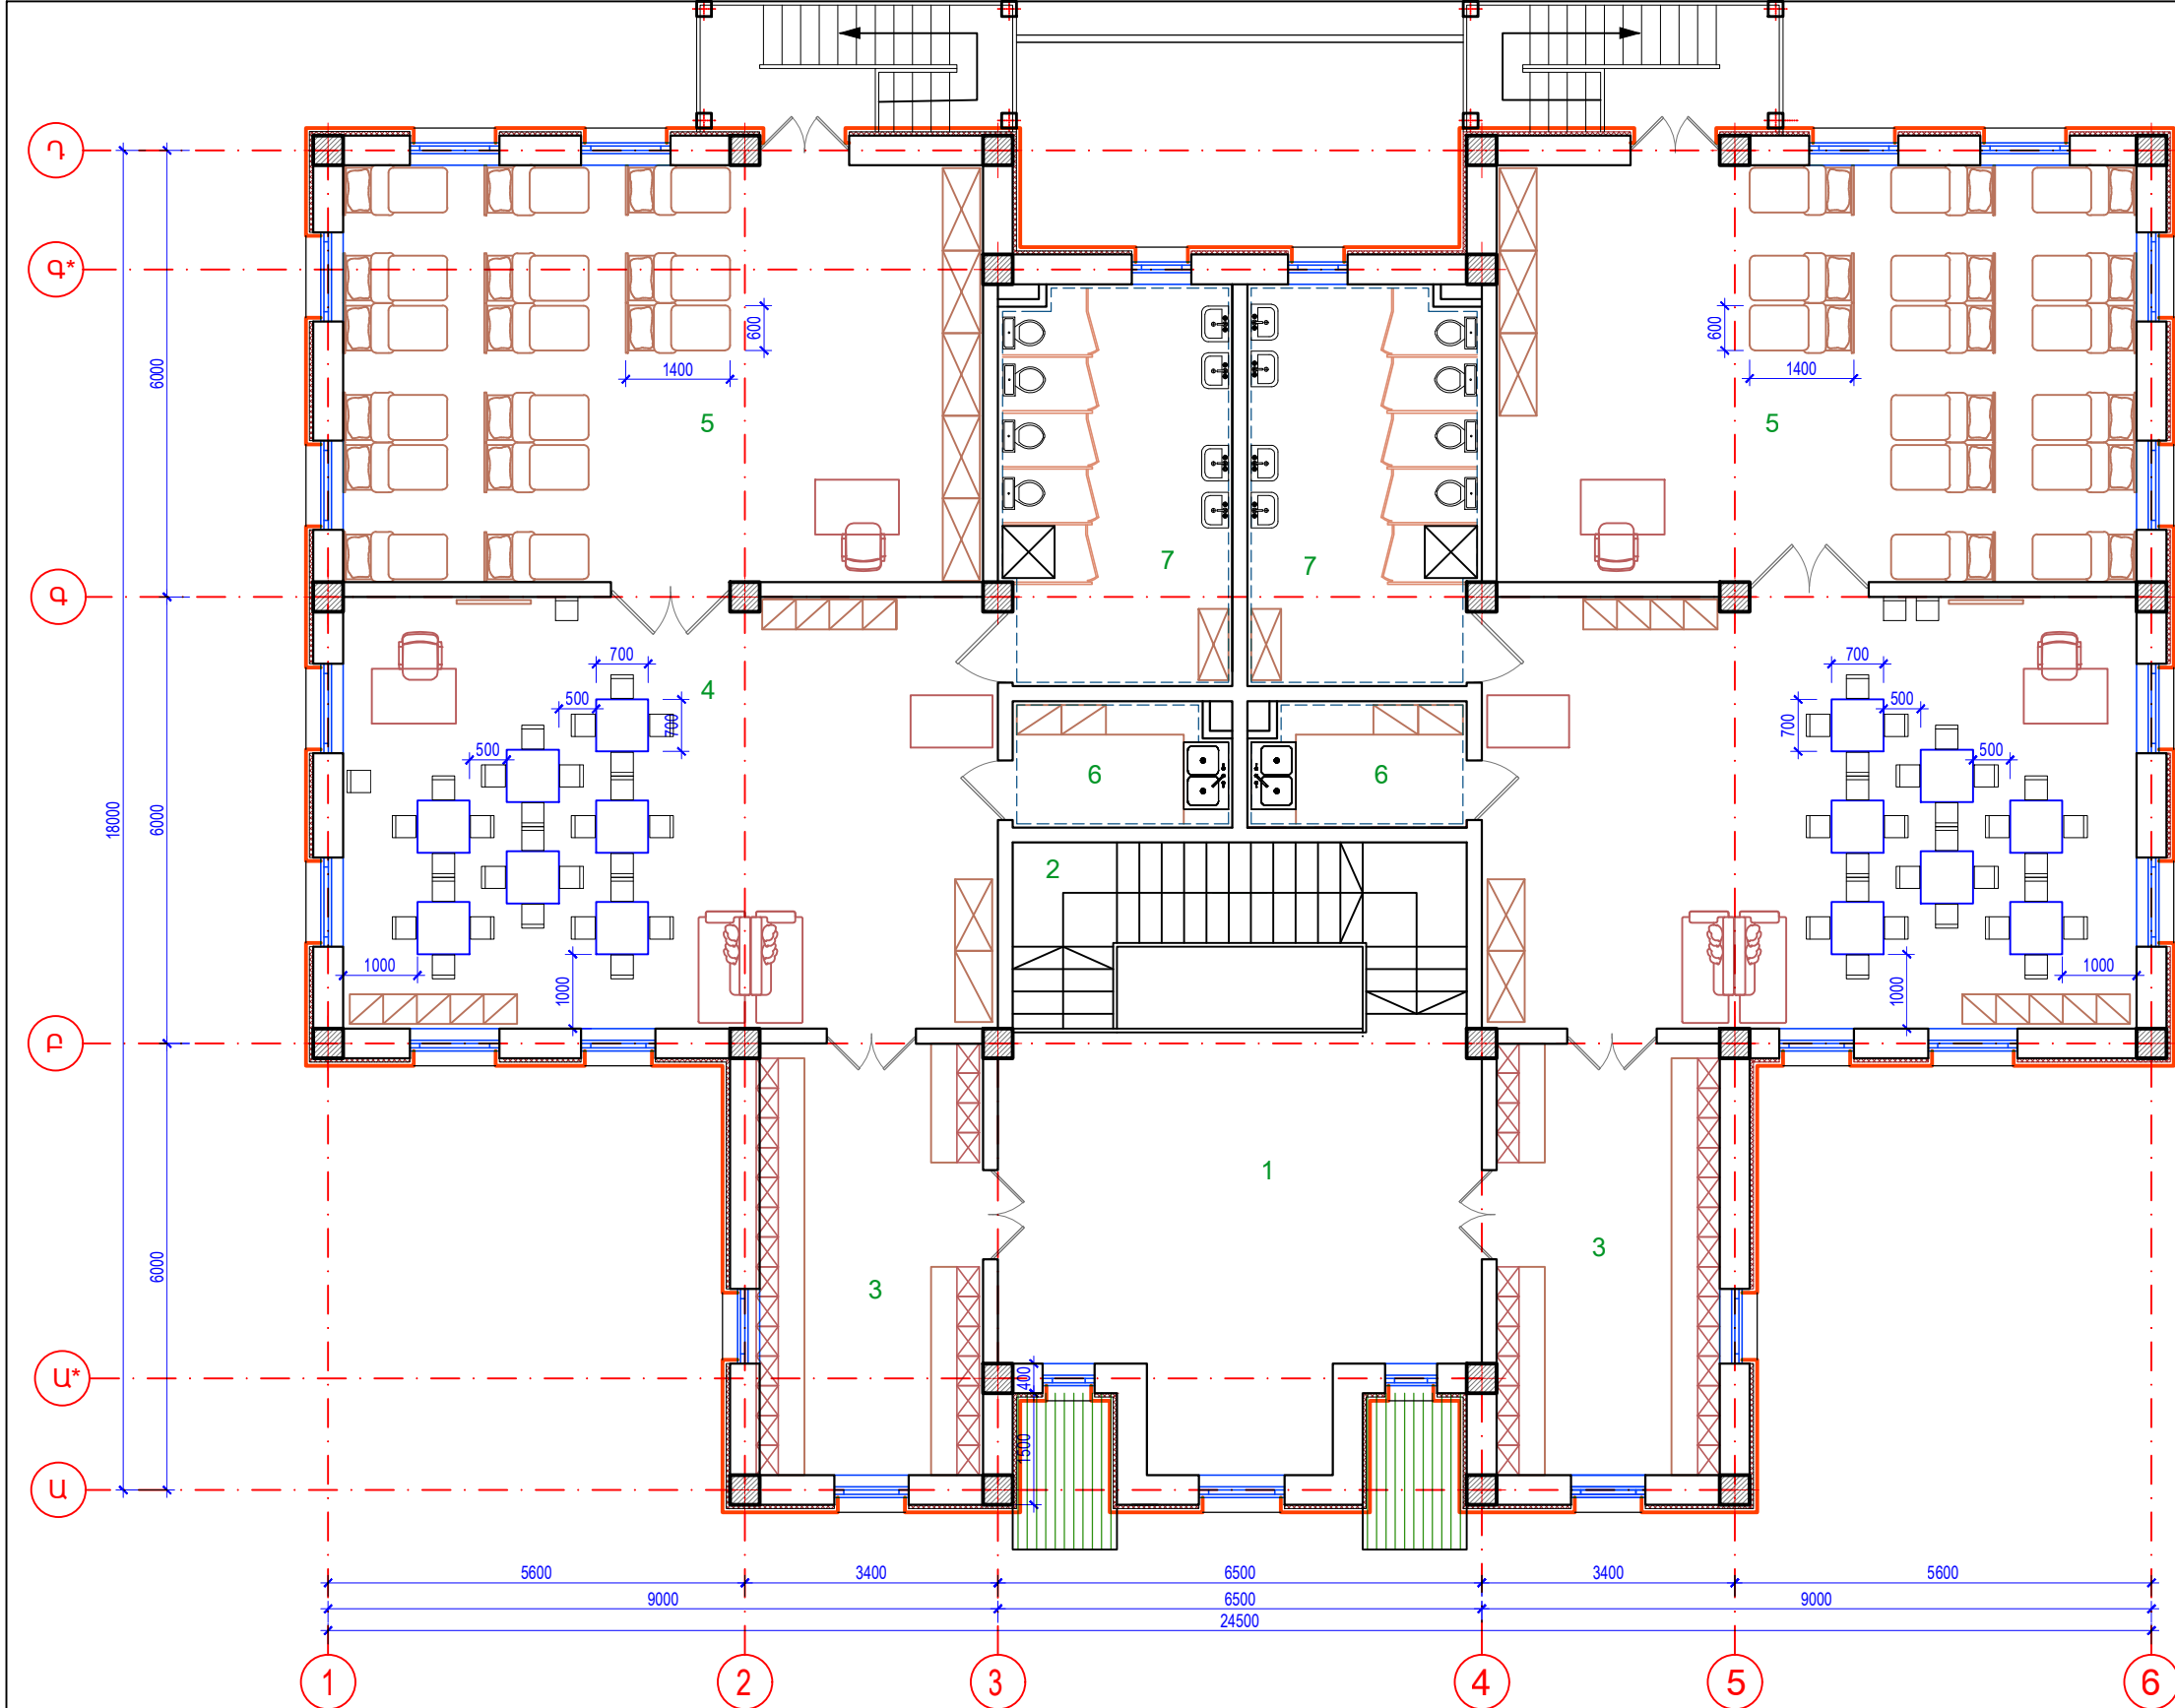

N N	ՍԵՆՅԱԿԻ ԱՆՎԱՆՈՒՄԸ՝ ՀԱՄԱՊԱՏԱՍԽԱՆ ԱՆՀՐԱԺԵՇՏ ՍԵՆՅԱԿԻ ԳՈՒՅՔՈՎ
1	ՆԱԽԱՍՐԱՀ
2	ՍԱՆԴՂԱՎԱՆԴԱԿ
3	ՀԱՆԴԵՐՁԱՐԱՆ - Մանկական զգեստապահարան - Կոշիկները փոխելու համար նստարաններ
4	ԽԱՂԱՍԵՆՅԱԿ - Սեղան՝ 7 հատ - Աթոռ՝ 30 հատ - Գրասեղան դաստիարակի՝ 1 հատ - Գրապահարան՝ 1 հատ - Գրատախտալ՝ 1 հատ - 0.75մ*1.0մ - Պահարաններ զարգացնող միջավայրի համար՝ 7 հատ - Խաղալիքների պահարան՝ 1 հատ - Մանկական բազմոց՝ 2 հատ - Պատրաստի սննդի բաշխման սեղան - Գարգ՝ 1 հատ
5	ՆՆՋԱՍԵՆՅԱԿ - Մահճակալներ 30 երեխայի համար՝ 2 հարկանի՝ 15 հատ - Սպիտակեղենի պահարան՝ 2 հատ - Խաղալիքների պահոց՝ 1 հատ
6	ԲՈՒՖԵՏ - Լվացարան երկբնանի - Պահարան սպասքի համար - Պահարան չորանոց
7	ՍԱՆՀԱՆԳՈՒՅՑ - զուգարանակոնք՝ 4 հատ - լվացարան՝ 4 հատ - ջրացնողային տակնոց - Պահարան տնտեսական պարագաների համար

ԾԱՆՈԹՈՒԹՅՈՒՆ

- ՄԱՆԿԱՊՐՏԵԶԻ ՇԵՆՔԻ ՆԱԽԱԳԾՄԱՆ ՀԱՄԱՐ ՀԻՄՔ ԵՆ ՀԱՆԴԻՍԱՑԵԼ ԶՅՇՆ 31-03.04-2022 «ՆԱԽԱԴՊՐՈՑԱԿԱՆ ՀԱՍՏԱՏՈՒԹՅՈՒՆՆԵՐԻ ՇԵՆՔԵՐ» ՆԱԽԱԳԾԱՅԻՆ ՆՈՐՄԵՐԸ
- ՄԱՆԿԱՊՐՏԵԶԻ ԳՈՒՅՔԻ ՏԵՂԱԲԱՇԽՄԱՆ ՀԱՄԱՐ ՀԻՄՔ Է ՀԱՆԴԻՍԱՑԵԼ 26.08.2022թ. ՀՀ ԿԳՄՍ ՆԱԽԱՐԱՐԻ ՆԱԽԱԴՊՐՈՑԱԿԱՆ ՈՒՍՈՒՄՆԱԿԱՆ ՀԱՍՏԱՏՈՒԹՅՈՒՆՆԵՐԻ ԱՆՀՐԱԺԵՇՏ ԳՈՒՅՔԻ ՕՐԻՆԱԿԵԼԻ ՑԱՆԿԸ ՀԱՍՏԱՏԵԼՈՒ ՀՐԱՄԱՆԸ ԵՎ 20.12.2002թ. ՀՀ ԱՌԴՋԱՊԱՀՈՒԹՅԱՆ ՆԱԽԱՐԱՐԻ «ՆԱԽԱԴՊՐՈՑԱԿԱՆ ԿԱԶՄԱԿԵՐՊՈՒԹՅՈՒՆՆԵՐԻ (ՀԻՄՆԱՐԿՆԵՐԻ) N 2.III.1 ՍԱՆԻՏԱՐԱԿԱՆ ՆՈՐՄԵՐԸ ԵՎ ԿԱՆՈՆՆԵՐԸ ՀԱՍՏԱՏԵԼՈՒ ՄԱՍԻՆ ՀՐԱՄԱՆԸ
- ՄԱՆԿԱՊՐՏԵԶԻ ԳՈՒՅՔԸ ՏԵՂԱԲԱՇԽԱԾ Է ՍԽԵՄԱՏԻԿ/ՊԱՅՄԱՆԱԿԱՆ

ԾՐԱԳՐԻ ԱՌԱՋԱՐԱՆՔ ЗАДАНИЕ ПРОЕКТА՝ ՀՀԱՄԿՀ-ԳՀԾՁԲ-22/34			ԱՐԱՐԱՏԻ ՄԱՐԶԻ ՎԵԴԻ ՀԱՄԱՅՆՔԻ ԵՂԵԳՆԱՎԱՆ ԲՆԱԿԱԿԱՅՐԻ ՄԱՆԿԱՊՐՏԵԶԻ ԿԱՌՈՒՑՄԱՆ ՆԱԽԱԳԻԾ/Проект строительства детского сада поселка Егегнаван, общины Веди, Арагатского марза		
ՀԱՐՏԱՐԱՊԵՏԱԿԱՆ ԼՈՒԾՈՒՄՆԵՐ Архитектурные Решения			ՓՈՒԼ Стадия ԱՆ	ԹԵՐԹ Лист ՃԼ-6Ա	ԹԵՐԹԵՐ Листов 36
ԵՐԿՐՈՐԴ ՀԱՐԿԻ ՀԱՏԱԿԱԳԻԾ(ԿԱՀԱԿՈՐՈՒՄ) ПЛАН ВТОРОГО ЭТАЖА (МЕБЛИРОВКА)			ԻՆՏԵՐ ԷՆԵՐԳԻԱ ՍՊԸ		
ՆԱԽԱԳԾ. Проектир.	S. ԱՂԱՍԱՐՅԱՆ Т. Агасарян				
ՆԳՃ/ГАП	Թ. ՀԱՄԱՅՆՅԱՆ Т. Амаякян				
ՊԱՇՏՈՆ Должность	ԱԶԳԱՆՈՒՆ Имя, Фамилия	ԱՏՈՐԱԳ. Подпись			