«ՍԱՐԳԻՍ ԵՎ ՄԱՐԻԱՆՆԱ» ՍՊԸ

«САРГИС И МАРИАННА» ООО

ՄԱՍ 0՝ ԵԼԱԿԵՏԱՅԻՆ ՏՎՅԱԼՆԵՐ
ТОМ 0՝ ИСХОДНЫЕ ДАННЫЕ

ՆԱԽԱԳԾԻ ԿԱԶՄԸ՝
СОСТАВ ПРОЕКТА

ՄԱՍ 0՝ ԵԼԱԿԵՏԱՅԻՆ ՏՎՅԱԼՆԵՐ
ТОМ 0՝ ИСХОДНЫЕ ДАННЫЕ

ՄԱՍ 1՝ ՃԱՐՏԱՐԱՊԵՏԱԿԱՆ ՄԱՍ
ТОМ 1՝ АРХИТЕКТУРНА-СТРОИТЕЛЬСТВЕННАЯ ЧАСТЬ

ՄԱՍ 2՝ ԻՆԺԵՆԵՐԱԿԱՆ ՑԱՆՑ
ТОМ 2՝ ИНЖЕНЕРНЫЕ СЕТКИ

ՄԱՍ 3՝ ՆԱԽԱՀԱՇԻՎ
ТОМ 3՝ СМЕТА

ՄԱՍ 4՝ ՇԻՆԱՐԱՐՈՒԹՅԱՆ ԿԱԶՄԱԿԵՐՊՈՒՄ
ТОМ 4՝ ПРОМИШЛЕНИ СТРОИТЕЛЬСТВА

ՀՀ ԱՐՄԱՎԻՐԻ ՄԱՋԻ ԱՐՄԱՎԻՐ ՀԱՄԱՅՆՔԻ Ք. ՇԱՀՈՒՄՅԱՆ 3 ՓՈՂՈՑ ԲԺՇԿԱԿԱՆ ԿԵՆՏՐՈՆԻ ՊՈԼԻԿԼԻՆԻԿԱԿԱՆ ՄԱՍՆԱՇԵՆՔԻ ՎԵՐԱՆՈՐՈԳՄԱՆ ԸՆԹԱՑԻԿ ԱՇԽԱՏԱՆՔՆԵՐ

РА ОБЛАСТЬ АРМАВИР РЕГИОН АРМАВИР ГОРОД ШАГУМЯН УЛИЦА 3 ТЕКУЩИЕ РЕМОНТНИЕ РАБОТИ ПОЛИКЛИНИЧЕСКОГО КОРПУСА МЕДИЦИНСКОГО ЦЕНТРА

Երևան 2025 թ.
Ереван 2025 г.

«ՍԱՐԳԻՍ ԵՎ ՄԱՐԻԱՆՆԱ» ՍՊԸ «САРГИС И МАРИАННА» ООО

ՀՀ ԱՐՄԱՎԻՐԻ ՄԱԶԻ ԱՐՄԱՎԻՐ ՀԱՄԱՅՆՔԻ Ք. ՇԱՀՈՒՄՅԱՆ 3 ՓՈՂՈՑ ԲԺՇԿԱԿԱՆ ԿԵՆՏՐՈՆԻ ՊՈԼԻԿԼԻՆԻԿԱԿԱՆ ՄԱՍՆԱՇԵՆՔԻ ՎԵՐԱՆՈՐՈԳՄԱՆ ԸՆԹԱՑԻԿ ԱՇԽԱՏԱՆՔՆԵՐ

РА ОБЛАСТЬ АРМАВИР РЕГИОН АРМАВИР ГОРОД ШАГУМЯН УЛИЦА 3 ТЕКУЩИЕ РЕМОНТНИЕ РАБОТИ ПОЛИКЛИНИЧЕСКОГО КОРПУСА МЕДИЦИНСКОГО ЦЕНТРА

ՄԱՍ 0՝ ԵԼԱԿԵՏԱՅԻՆ ՏՎՅԱԼՆԵՐ
ТОМ 0՝ ИСХОДНЫЕ ДАННЫЕ

Տնօրեն Ա. Մեհրաբյան
Директор А. Меграбян
ՆԳՃ Թ. Համայակյան
ГАП Т. Амаякян

Երևան 2025 թ.
Ереван 2025 г.

ՀԱՅԱՍՏԱՆԻ ՀԱՆՐԱՊԵՏՈՒԹՅԱՆ ՔԱՂԱՔԱՇԻՆՈՒԹՅԱՆ ԿՈՄԻՏԵ

ԼԻՑԵՆԶԻԱ

ՔՊԼ-001256, 1-ին դաս

(սերիան, համարը, դասը)

ՔԱՂԱՔԱՇԻՆԱԿԱՆ ՓԱՍՏԱԹՂԹԵՐԻ ԿԱԶՄՈՒՄ՝ ԲԱՑԱՌՈՒԹՅԱՄԲ ԿՈՆՍՏՐՈՒԿՏՈՐԱԿԱՆ ԵՎ ՃԱՐՏԱՐԱՊԵՏԱԿԱՆ ՄԱՍԵՐԻ

(քաղաքաշինության բնագավառում գործունեության տեսակը)

ՏՐՎԱԾ Է

2024-09-25, «ՍԱՐԳԻՍ ԵՎ ՄԱՐԻԱՆՆԱ» ՍՊԸ

(լիցենզիան տալու տարեթիվը, ամիսը, օրը, քաղաքաշինության գործունեության սուբյեկտի անվանումը,

ՀՀ, ԿՈՏԱՅՔ, ԵՂՎԱՐԴ, ԵՂՎԱՐԴ, ՉԱՐԵՆՑԻ Փ., 198/2-2

գտնվելու վայրը՝ այդ թվում, անհատ ձեռնակատիրոջ դեպքում՝ անունը, ազգանունը և բնակության վայրը)

Գործողության ժամկետը՝ 25.09.2029թ.

(օրը, ամիսը, տարեթիվը)

ՀՍԿԻՉ ՀԱՄԱՐ՝ **UGDD-743B-9AA5-1673**

Սույն փաստաթուղթը տրված է բացառապես էլեկտրոնային եղանակով: Փաստաթղթի վավերականության ստուգումն ու էլեկտրոնային բնօրինակի ներբեռնումը հնարավոր է իրականացնել https://verify.e-gov.am Հայաստանի Հանրապետության պաշտոնական փաստաթղթերի վավերականության ստուգման միասնական համակարգի կայքում մուտքագրելով հսկիչ համարը կամ սքանավորելով արագ արձագանքման ծածկագիրը (QR Code):

ՀԱՅԱՍՏԱՆԻ ՀԱՆՐԱՊԵՏՈՒԹՅԱՆ ՔԱՂԱՔԱՇԻՆՈՒԹՅԱՆ ԿՈՄԻՏԵ

ԼԻՑԵՆԶԻԱՅԻ ՆԵՐԴԻՐ

ՔՊՆ-001256-05

(ներդիրի սերիան, համարը)

«ՍԱՐԳԻՍ ԵՎ ՄԱՐԻԱՆՆԱ» ՍՊԸ

(լիցենզավորված քաղաքաշինության գործունեության սուբյեկտի անվանումը)

ԷԼԵԿՏՐԱՄԱՏԱԿԱՐԱՐՈՒՄ (ԷԼԵԿՏՐԱՄԱՏԱԿԱՐԱՐՄԱՆ, ԷԼԵԿՏՐԱԼՈՒՍԱՎՈՐՄԱՆ ՆԵՐՔԻՆ ԵՎ ԱՐՏԱՔԻՆ ՑԱՆՑԵՐ, ԷԼԵԿՏՐԱՄԱՏԱԿԱՐԱՐՄԱՆ ՀԱՄԱԿԱՐԳԵՐ, ՖՈՏՈՎՈԼՏԱՅԻՆ ԵՎ ՀՈՂՄԱԷՆԵՐԳԵՏԻԿ ԿԱՅԱՆՆԵՐ)

(քաղաքաշինության բնագավառում գործունեության ենթատեսակը)

01.10.2024թ.

(ներդիրը տալու օրը, ամիսը, տարեթիվը)

Գործողության ժամկետը՝ 25.09.2029թ.

(օրը, ամիսը, տարեթիվը)

Ներդիրը վավերական է լիցենզիայի առկայության դեպքում

ՀՍԿԻՉ ՀԱՄԱՐ՝ **UGCA-392D-EEF8-5896**

Սույն փաստաթուղթը տրված է բացառապես էլեկտրոնային եղանակով: Փաստաթղթի վավերականության ստուգումն ու էլեկտրոնային բնօրինակի ներբեռնումը հնարավոր է իրականացնել https://verify.e-gov.am Հայաստանի Հանրապետության պաշտոնական փաստաթղթերի վավերականության ստուգման միասնական համակարգի կայքում մուտքագրելով հսկիչ համարը կամ սքանավորելով արագ արձագանքման ծածկագիրը (QR Code):

Պատասխանատու մասնագետի/ների անձնագրային տվյալներ	հավաստագրի սերիա	հավաստագրի համար	ստանալու օր, ամիս, տարեթիվ
ԳՈՀԱՐ ՍԱՀԱԿՅԱՆ	Հ	002249	2024-09-16
ՍԱՍՈՒՆ ՄԻՐԶՈՅԱՆ	Հ	002455	2024-09-18

ՀՍԿԻՉ ՀԱՄԱՐ՝ **UGCA-392D-EEF8-5896**
Սույն փաստաթուղթը տրված է բացառապես էլեկտրոնային եղանակով: Փաստաթղթի վավերականության ստուգումն ու էլեկտրոնային բնօրինակի ներբեռնումը հնարավոր է իրականացնել https://verify.e-gov.am Հայաստանի Հանրապետության պաշտոնական փաստաթղթերի վավերականության ստուգման միասնական համակարգի կայքում մուտքագրելով հսկիչ համարը կամ սքանավորելով արագ արձագանքման ծածկագիրը (QR Code):

ՀԱՅԱՍՏԱՆԻ ՀԱՆՐԱՊԵՏՈՒԹՅԱՆ ՔԱՂԱՔԱՇԻՆՈՒԹՅԱՆ ԿՈՄԻՏԵ

ԼԻՑԵՆԶԻԱՅԻ ՆԵՐԴԻՐ

ՔՊՆ-001256-10

(ներդիրի սերիան, համարը)

«ՍԱՐԳԻՍ ԵՎ ՄԱՐԻԱՆՆԱ» ՍՊԸ

(լիցենզավորված քաղաքաշինության գործունեության սուբյեկտի անվանումը)

ԿԱՊԻ ՀԱՄԱԿԱՐԳԵՐ (ՀԵՌԱՀԱՂՈՐԴԱԿՑՈՒԹՅԱՆ ԵՎ ԱԶԴԱՆՇԱՆԱՅԻՆ ՀԱՄԱԿԱՐԳԵՐ, ՀԱՂՈՐԴԱԿՆԵՐ, ԸՆԴՈՒՆԻՉՆԵՐ, ԱՆՏԵՆԱՆԵՐ, ՈՒԺԵՂԱՐԱՐՆԵՐ)

(քաղաքաշինության բնագավառում գործունեության ենթատեսակը)

25.10.2024թ.

(ներդիրը տալու օրը, ամիսը, տարեթիվը)

Գործողության ժամկետը՝ 25.09.2029թ.

(օրը, ամիսը, տարեթիվը)

Ներդիրը վավերական է լիցենզիայի առկայության դեպքում

ՀՍԿԻՉ ՀԱՄԱՐ՝ **UG45-4572-95ED-918B**

Սույն փաստաթուղթը տրված է բացառապես էլեկտրոնային եղանակով: Փաստաթղթի վավերականության ստուգումն ու էլեկտրոնային բնօրինակի ներբեռնումը հնարավոր է իրականացնել https://verify.e-gov.am Հայաստանի Հանրապետության պաշտոնական փաստաթղթերի վավերականության ստուգման միասնական համակարգի կայքում մուտքագրելով հսկիչ համարը կամ սքանավորելով արագ արձագանքման ծածկագիրը (QR Code):

Պատասխանատու մասնագետի/ների անձնագրային տվյալներ	հավաստագրի սերիա	հավաստագրի համար	ստանալու օր, ամիս, տարեթիվ
ԳՈՀԱՐ ՍԱՀԱԿՅԱՆ	Հ	002223	2024-09-16

ՀՍԿԻՉ ՀԱՄԱՐ՝ UG45-4572-95ED-918B
Սույն փաստաթուղթը տրված է բացառապես էլեկտրոնային եղանակով: Փաստաթղթի վավերականության ստուգումն ու էլեկտրոնային բնօրինակի ներբեռնումը հնարավոր է իրականացնել https://verify.e-gov.am Հայաստանի Հանրապետության պաշտոնական փաստաթղթերի վավերականության ստուգման միասնական համակարգի կայքում մուտքագրելով հսկիչ համարը կամ սքանավորելով արագ արձագանքման ծածկագիրը (QR Code):

ՀԱՅԱՍՏԱՆԻ ՀԱՆՐԱՊԵՏՈՒԹՅԱՆ ՔԱՂԱՔԱՇԻՆՈՒԹՅԱՆ ԿՈՄԻՏԵ

ԼԻՑԵՆԶԻԱՅԻ ՆԵՐԴԻՐ

ՔՊՆ-001256-08

(ներդիրի սերիան, համարը)

«ՍԱՐԳԻՍ ԵՎ ՄԱՐԻԱՆՆԱ» ՍՊԸ

(լիցենզավորված քաղաքաշինության գործունեության սուբյեկտի անվանումը)

ՋՐԱՄԱՏԱԿԱՐԱՐՈՒՄ ԵՎ ՋՐԱՀԵՌԱՑՈՒՄ (ՋՐԱՄԱՏԱԿԱՐԱՐՄԱՆ ԵՎ ՋՐԱՀԵՌԱՑՄԱՆ ՆԵՐՔԻՆ ԵՎ ԱՐՏԱՔԻՆ ՑԱՆՑԵՐ, ՀԻԴՐՈՄԵԼՈՐԱՑԻԱ)

(քաղաքաշինության բնագավառում գործունեության ենթատեսակը)

14.03.2025թ.

(ներդիրը տալու օրը, ամիսը, տարեթիվը)

Գործողության ժամկետը՝ 25.09.2029թ.

(օրը, ամիսը, տարեթիվը)

Ներդիրը վավերական է լիցենզիայի առկայության դեպքում

ՀՍԿԻՉ ՀԱՄԱՐ՝ **UG94-DE18-21AE-1117**

Սույն փաստաթուղթը տրված է բացառապես էլեկտրոնային եղանակով: Փաստաթղթի վավերականության ստուգումն ու էլեկտրոնային բնօրինակի ներբեռնումը հնարավոր է իրականացնել https://verify.e-gov.am Հայաստանի Հանրապետության պաշտոնական փաստաթղթերի վավերականության ստուգման միասնական համակարգի կայքում մուտքագրելով հսկիչ համարը կամ սքանավորելով արագ արձագանքման ծածկագիրը (QR Code):

Պատասխանատու մասնագետի/ների անձնագրային տվյալներ	հավաստագրի սերիա	հավաստագրի համար	ստանալու օր, ամիս, տարեթիվ
ԳԱԳԻԿ ՄԱԴԱԹՅԱՆ	Հ	001986	2024-09-13
ԳԱՅԱՆԵ ԵՂՈՅԱՆ	Հ	000409	2024-06-07

ՀՍԿԻՉ ՀԱՄԱՐ՝ **UG94-DE18-21AE-1117**

Սույն փաստաթուղթը տրված է բացառապես էլեկտրոնային եղանակով: Փաստաթղթի վավերականության ստուգումն ու էլեկտրոնային բնօրինակի ներբեռնումը հնարավոր է իրականացնել https://verify.e-gov.am Հայաստանի Հանրապետության պաշտոնական փաստաթղթերի վավերականության ստուգման միասնական համակարգի կայքում մուտքագրելով հսկիչ համարը կամ սքանավորելով արագ արձագանքման ծածկագիրը (QR Code):

ՀԱՅԱՍՏԱՆԻ ՀԱՆՐԱՊԵՏՈՒԹՅԱՆ ՔԱՂԱՔԱՇԻՆՈՒԹՅԱՆ ԿՈՄԻՏԵ

ԼԻՑԵՆԶԻԱՅԻ ՆԵՐԴԻՐ

ՔՊՆ-001256-06

(ներդիրի սերիան, համարը)

«ՍԱՐԳԻՍ ԵՎ ՄԱՐԻԱՆՆԱ» ՍՊԸ

(լիցենզավորված քաղաքաշինության գործունեության սուբյեկտի անվանումը)

ՋԵՐՄԱԳԱԶԱՄԱՏԱԿԱՐԱՐՈՒՄ ԵՎ ՕԴԱՓՈԽՈՒԹՅՈՒՆ (ՕԴԱՓՈԽՈՒԹՅԱՆ, ՋԵՌՈՒՑՄԱՆ ԵՎ ՕԴԻ ԼԱՎՈՐԱԿՄԱՆ ՀԱՄԱԿԱՐԳԵՐ, ՋԵՐՄԱՄԱՏԱԿԱՐԱՐԱՄԱՆ ԵՎ ԳԱԶԱՄԱՏԱԿԱՐԱՐԱՄԱՆ ՀԱՄԱԿԱՐԳԵՐ)

(քաղաքաշինության բնագավառում գործունեության ենթատեսակը)

14.03.2025թ.

(ներդիրը տալու օրը, ամիսը, տարեթիվը)

Գործողության ժամկետը՝ 25.09.2029թ.

(օրը, ամիսը, տարեթիվը)

Ներդիրը վավերական է լիցենզիայի առկայության դեպքում

ՀՍԿԻՉ ՀԱՄԱՐ՝ **UGF8-3733-D1D9-E7BE**

Սույն փաստաթուղթը տրված է բացառապես էլեկտրոնային եղանակով: Փաստաթղթի վավերականության ստուգումն ու էլեկտրոնային բնօրինակի ներբեռնումը հնարավոր է իրականացնել https://verify.e-gov.am Հայաստանի Հանրապետության պաշտոնական փաստաթղթերի վավերականության ստուգման միասնական համակարգի կայքում մուտքագրելով հսկիչ համարը կամ սքանավորելով արագ արձագանքման ծածկագիրը (QR Code):

Պատասխանատու մասնագետի/ների անձնագրային տվյալներ	հավաստագրի սերիա	հավաստագրի համար	ստանալու օր, ամիս, տարեթիվ
ԱՐՄԻՆԵ ԹՈՒՄԱՆՅԱՆ	Հ	000213	2024-04-29

ՀՍԿԻՉ ՀԱՄԱՐ՝ **UGF8-3733-D1D9-E7BE**
Սույն փաստաթուղթը տրված է բացառապես էլեկտրոնային եղանակով: Փաստաթղթի վավերականության ստուգումն ու էլեկտրոնային բնօրինակի ներբեռնումը հնարավոր է իրականացնել https://verify.e-gov.am Հայաստանի Հանրապետության պաշտոնական փաստաթղթերի վավերականության ստուգման միասնական համակարգի կայքում մուտքագրելով հսկիչ համարը կամ սքանավորելով արագ արձագանքման ծածկագիրը (QR Code):

ՀԱՅԱՍՏԱՆԻ ՀԱՆՐԱՊԵՏՈՒԹՅԱՆ ՔԱՂԱՔԱՇԻՆՈՒԹՅԱՆ ԿՈՄԻՏԵ

ԼԻՑԵՆԶԻԱՅԻ ՆԵՐԴԻՐ

ՔՊՆ-001256-09

(ներդիրի սերիան, համարը)

«ՍԱՐԳԻՍ ԵՎ ՄԱՐԻԱՆՆԱ» ՍՊԸ

(լիցենզավորված քաղաքաշինության գործունեության սուբյեկտի անվանումը)

ՏՐԱՆՍՊՈՐՏԱՅԻՆ ՈՒՂԻՆԵՐ (ԱՎՏՈՄՈԲԻԼԱՅԻՆ ՃԱՆԱՊԱՐՀՆԵՐ, ԵՐԿԱԹՈՒՂԱՅԻՆ ԳԾԵՐ ԵՎ ՕԴԱՆԱՎԱԿԱՅԱՆՆԵՐ, ԱՐՀԵՍՏԱԿԱՆ ԿԱՌՈՒՑՎԱԾՔՆԵՐ՝ ԿԱՄՈՒՐՋՆԵՐ, ԹՈՒՆԵԼՆԵՐ, ՈՒՂԵԱՆՑՆԵՐ, ԷՍՏԱԿԱԴԱՆԵՐ, ՀԵՆԱՊԱՏԵՐ ԵՎ ԱՅԼՆ)

(քաղաքաշինության բնագավառում գործունեության ենթատեսակը)

24.10.2024թ.

(ներդիրը տալու օրը, ամիսը, տարեթիվը)

Գործողության ժամկետը՝ 25.09.2029թ.

(օրը, ամիսը, տարեթիվը)

Ներդիրը վավերական է լիցենզիայի առկայության դեպքում

ՀՍԿԻՉ ՀԱՄԱՐ՝ **UG52-39D3-CD65-66E5**

Սույն փաստաթուղթը տրված է բացառապես էլեկտրոնային եղանակով: Փաստաթղթի վավերականության ստուգումն ու էլեկտրոնային բնօրինակի ներբեռնումը հնարավոր է իրականացնել https://verify.e-gov.am Հայաստանի Հանրապետության պաշտոնական փաստաթղթերի վավերականության ստուգման միասնական համակարգի կայքում մուտքագրելով հսկիչ համարը կամ սքանավորելով արագ արձագանքման ծածկագիրը (QR Code):

Պատասխանատու մասնագետի/ների անձնագրային տվյալներ	հավաստագրի սերիա	հավաստագրի համար	ստանալու օր, ամիս, տարեթիվ
ԱՐՄԵՆ ՀՈՎՀԱՆՆԻՍՅԱՆ	Հ	002095	2024-09-14

ՀՍԿԻՉ ՀԱՄԱՐ՝ UG52-39D3-CD65-66E5
Սույն փաստաթուղթը տրված է բացառապես էլեկտրոնային եղանակով: Փաստաթղթի վավերականության ստուգումն ու էլեկտրոնային բնօրինակի ներբեռնումը հնարավոր է իրականացնել https://verify.e-gov.am Հայաստանի Հանրապետության պաշտոնական փաստաթղթերի վավերականության ստուգման միասնական համակարգի կայքում մուտքագրելով հսկիչ համարը կամ սքանավորելով արագ արձագանքման ծածկագիրը (QR Code):

ՀԱՅԱՍՏԱՆԻ ՀԱՆՐԱՊԵՏՈՒԹՅՈՒՆ
ՎԿԱՅԱԿԱՆ
ԱՆՇԱՐԺ ԳՈՒՅՔԻ ՆԿԱՏՄԱՄԲ ԻՐԱՎՈՒՆՔՆԵՐԻ ՊԵՏԱԿԱՆ ԳՐԱՆՑՄԱՆ

Սույն վկայականով հաստատվում է «6» Ապրիլի 2016 թվականին գույքի նկատմամբ իրավունքների պետական գրանցման միասնական մատյանում կատարված անշարժ գույքի նկատմամբ իրավունքի պետական գրանցումը հետևյալ տվյալներով.

1. ԳՐԱՆՑՎԱԾ ԻՐԱՎՈՒՆՔԻ ՍՈՒԲՅԵԿՏ (ՆԵՐ)

«ԶԱՐԻՇԱՏ (ԱՐԱՄ) ՄԱՐՏԻՆԻ ՄԿՐՏՉՅԱՆԻ ԱՆՎԱՆ ԱՐՄԱՎԻՐԻ ԲԺՇԿԱԿԱՆ ԿԵՆՏՐՈՆ» ՓԲԸ

2. ԱՆՇԱՐԺ ԳՈՒՅՔԻ ԳՏՆՎԵԼՈՒ ՎԱՅՐԸ ԵՎ ԱՆՎԱՆՈՒՄԸ

Մարզ Արմավիր, համայնք Արմավիր ք. Շահումյան փողոց 3 բժշկական կենտրոն

3. ԳՐԱՆՑՄԱՆ ՀԱՄԱՐ ՀԻՄՔ ՀԱՆԴԻՍԱՑԱԾ ՓԱՍՏԱԹՂԹԵՐԸ

ՀՀ Կառավարության 02.11.2006 թ. թիվ 1911-Ն որոշում , Շինարարության ավարտական ակտ՝ 03.2012թ. թիվ 24, «Գույքի նկատմամբ իրավունքների պետական գրանցման մասին» ՀՀ օրենքի 46-րդ հոդված

4. ՀՈՂԱՄԱՍԻ ԲՆՈՒԹԱԳՐԵՐԸ

Կադաստրային ծածկագիրը՝ 04-001-0072-0038

Մակերեսի չափը (հա)՝ 2.74

Նպատակային նշանակությունը՝ բնակավայրերի

Գործառնական նշանակությունը կամ հողատեսքը՝ Հասարակական կառուցապատման

Գրանցված իրավունքի տեսակը՝ ՍԵՓԱԿԱՆՈՒԹՅՈՒՆ

5. ՇԻՆՈՒԹՅՈՒՆՆԵՐԻ ԲՆՈՒԹԱԳՐԵՐԸ

1) Նպատակային նշանակությունը՝ Հասարակական


2) Բնութագրերը ըստ առանձին շինությունների՝

Հ/հ	Կադաստրային ծածկագիրը	Տեսակը	Մակերեսի չափը	Գրանցված իրավունքի տեսակը
1	04-001-0072-0038-001	Հիվանդանոց	4265.9 ք.մ.	ՍԵՓԱԿԱՆՈՒԹՅՈՒՆ
2	04-001-0072-0038-002	Պոլիկլինիկա	2027.3 ք.մ.	ՍԵՓԱԿԱՆՈՒԹՅՈՒՆ
3	04-001-0072-0038-003	Մանկական բաժին	431.1 ք.մ.	ՍԵՓԱԿԱՆՈՒԹՅՈՒՆ
4	04-001-0072-0038-004	Ինֆեկցիոն բաժին	1264.2 ք.մ.	ՍԵՓԱԿԱՆՈՒԹՅՈՒՆ
5	04-001-0072-0038-005	Դիահերձարան	84.7 ք.մ.	ՍԵՓԱԿԱՆՈՒԹՅՈՒՆ
6	04-001-0072-0038-006	Պահակատուն	7 ք.մ.	ՍԵՓԱԿԱՆՈՒԹՅՈՒՆ
7	04-001-0072-0038-007	Ավտոտնակ	734 ք.մ.	ՍԵՓԱԿԱՆՈՒԹՅՈՒՆ
8	04-001-0072-0038-008	Լողավազան	57.5 ք.մ.	ՍԵՓԱԿԱՆՈՒԹՅՈՒՆ
9	04-001-0072-0038-009	Պահեստ	218.8 ք.մ.	ՍԵՓԱԿԱՆՈՒԹՅՈՒՆ
10	04-001-0072-0038-010	Խոհանոց	123.3 ք.մ.	ՍԵՓԱԿԱՆՈՒԹՅՈՒՆ
11	04-001-0072-0038-011	Փոխներարկման կայան	83 ք.մ.	ՍԵՓԱԿԱՆՈՒԹՅՈՒՆ
12	04-001-0072-0038-012	Պահակատուն	13.1 ք.մ.	ՍԵՓԱԿԱՆՈՒԹՅՈՒՆ
13	04-001-0072-0038-013	Կաթսայատուն	20.8 ք.մ.	ՍԵՓԱԿԱՆՈՒԹՅՈՒՆ
14	04-001-0072-0038-016	պարիսպ	40.9 ք.մ., 81.8 խ.մ.	ՍԵՓԱԿԱՆՈՒԹՅՈՒՆ
15	04-001-0072-0038-015	պարիսպ	70.4 ք.մ., 140.8 խ.մ.	ՍԵՓԱԿԱՆՈՒԹՅՈՒՆ
16	04-001-0072-0038-014	պարիսպ	108.7 ք.մ., 217.4 խ.մ.	ՍԵՓԱԿԱՆՈՒԹՅՈՒՆ

Լրացուցիչ նշումներ և տեղեկություններ

Գրանցումը իրականացնող պաշտոնատար անձի անունը, ազգանունը՝ Կարինե Հովհաննիսյան

զբաղեցրած պաշտոնը՝ Մարզերի միավորված ստորաբաժանման անշարժ գույքի ռեգիստր

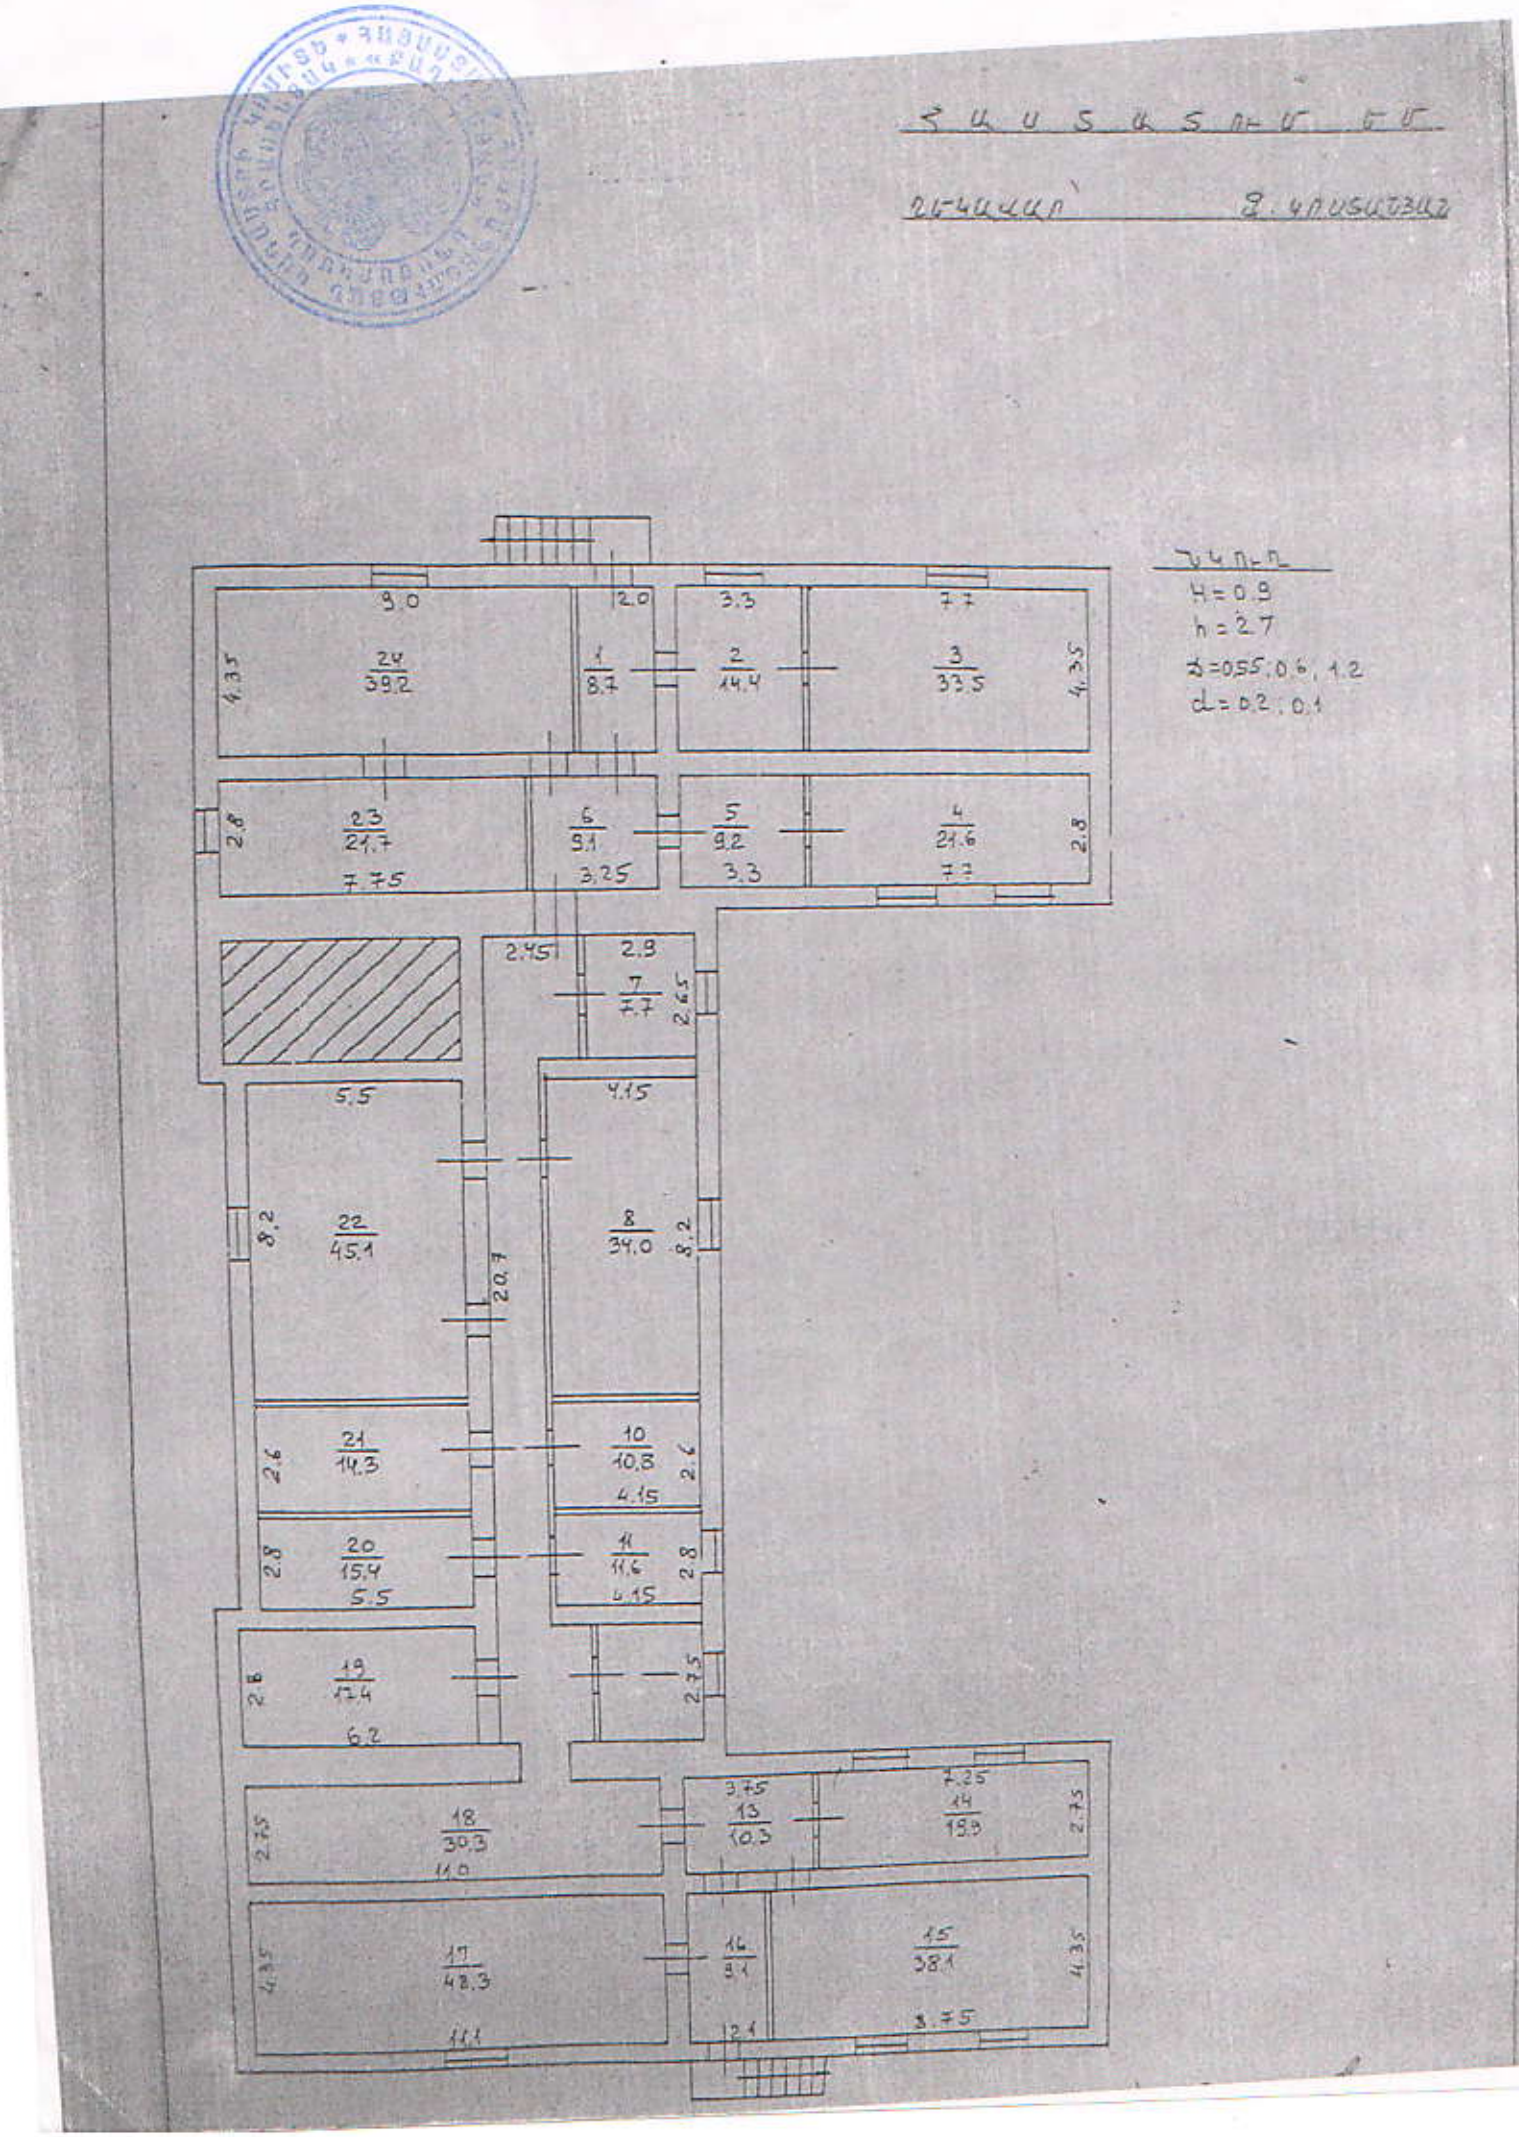

Դեպի
H=0.9
h=2.7
δ=0.55; 0.6; 1.2
d=0.2; 0.1

ՇԻՆՈՒԹՅՈՒՆՆԵՐԻ ՀԱՏԱԿԱԳԻԾ


Զև 3

Արմավիր, Արմավիր, ք. Արմավիր Ս. Շահումյան փող. 3

Մարզ, համայնք, հասցե

Սեփականատեր	«Ջարիշատ/Արամ/ Մարտինի Մկրտչյանի անվան Արմավիրի բժշկական կենտրոն» ՓԲԸ

Պոլիկլինիկա

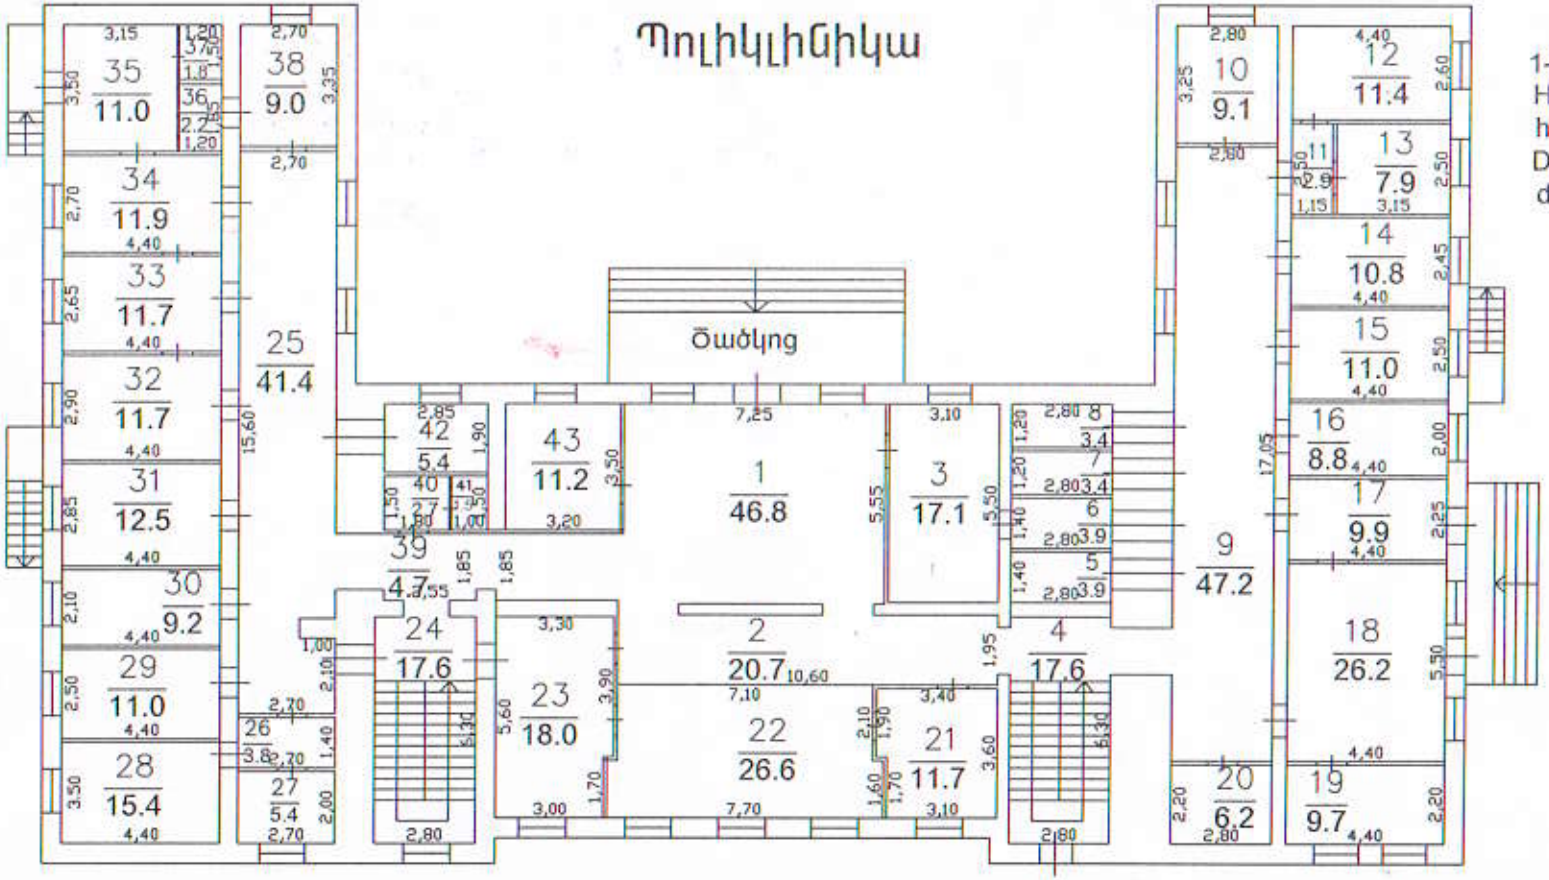

Լրացուցիչ նշումներ


Մասշտաբ 1:200

Որակավորում ունեցող անձ	Նորայր Դարբինյան
Որակավորման վկայականի համար	020
Ստորագրություն	
Իրավաբանական անձի անվանումը	«Նորայր Դարբինյան» Ա/Ձ
ՅԿՅՅ	49571372
Ստորագրություն	
ամիս, ամսաթիվ — չափագրության	07.07.2022թ
ամիս, ամսաթիվ — հատակագծի կազմման	08.07.2022թ


Կ. S.


ք. ԱՐՄԱՎԻՐ «ՊՈԼԻԿԼԻՆԻԿԱ»

Ն - 1:200

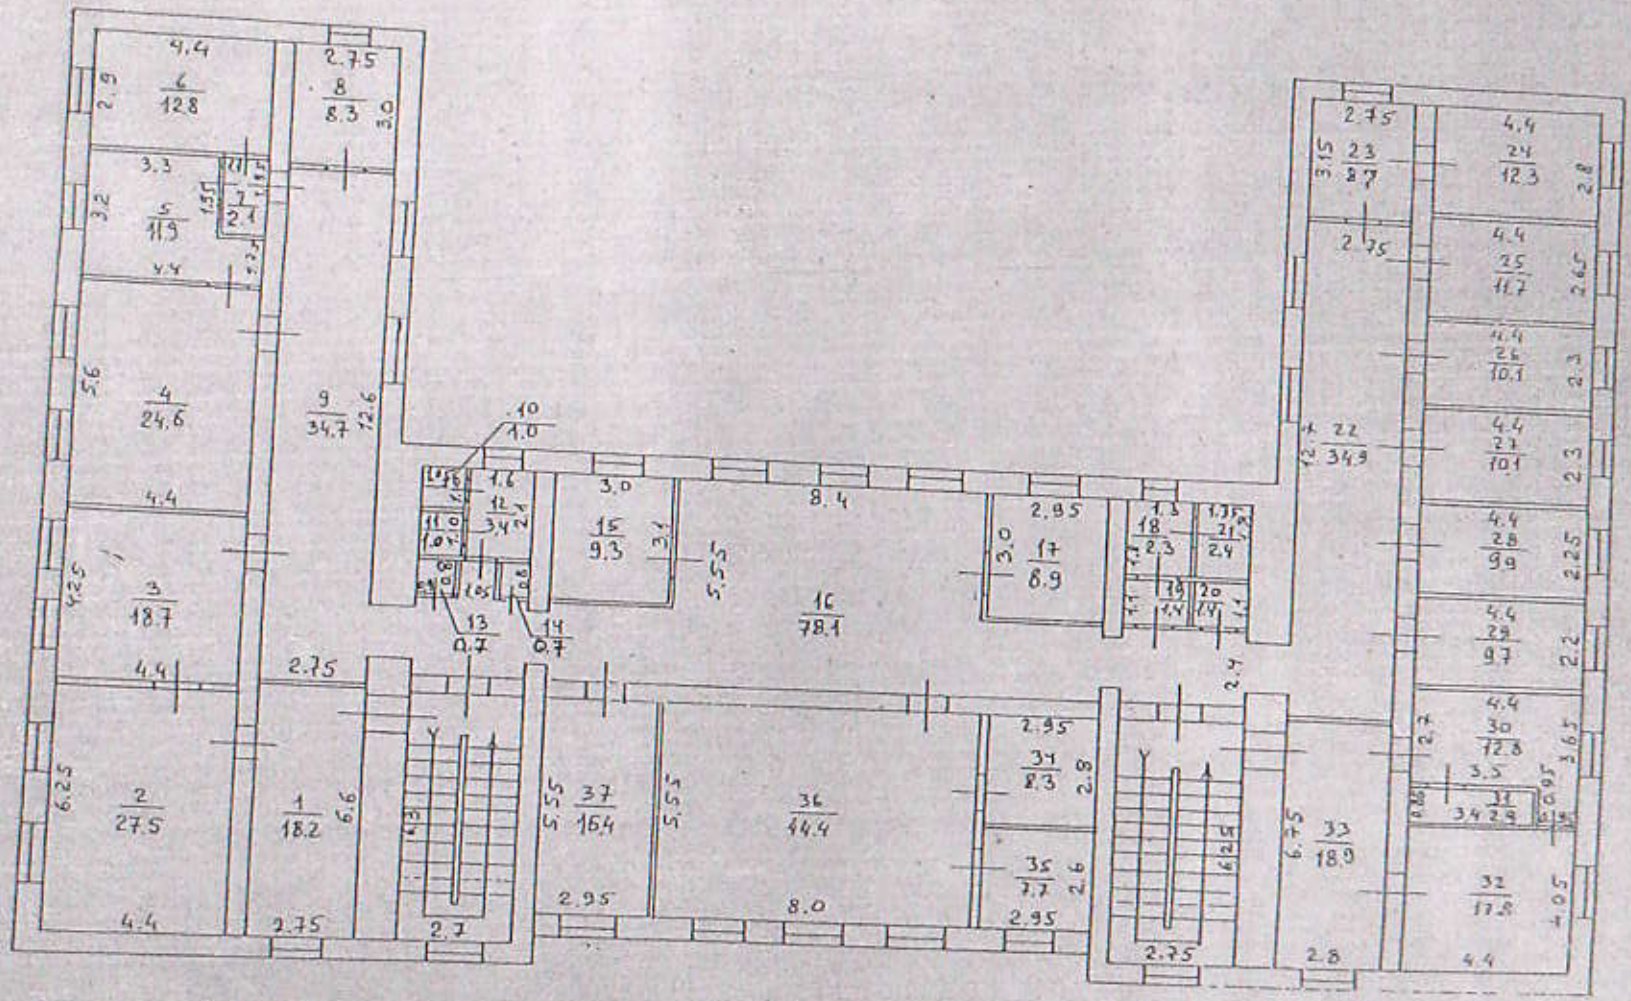

2639007

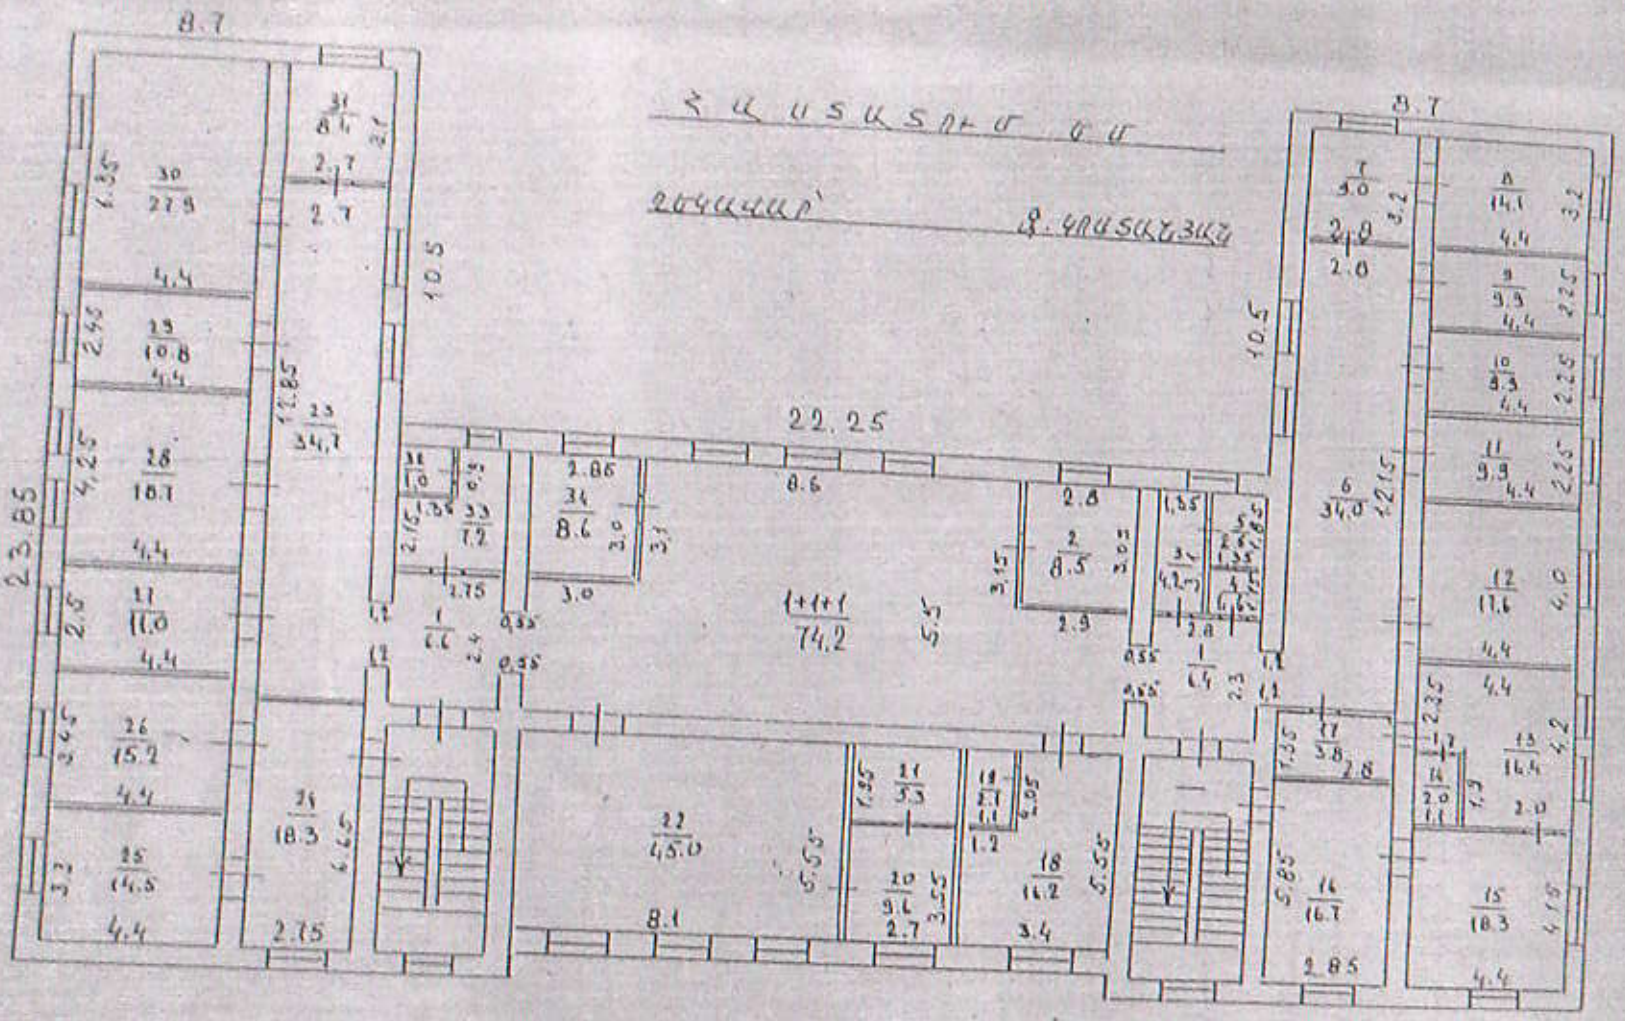
Հ Ա Ր Կ Ա Հ Ա Տ Ո Ւ Թ Յ Ո Ւ Ն
ՀԱՐԿԱՎՈՐ՝ Ա. ԳԱՍՊԱՐՅԱՆ
III - ՀԱՐԿ
h = 3.0
H = 3.2
b = 0.55
22.25
23.85
10.5
1+1+1
74.2
ԿԱՏԱՐՈՂ՝

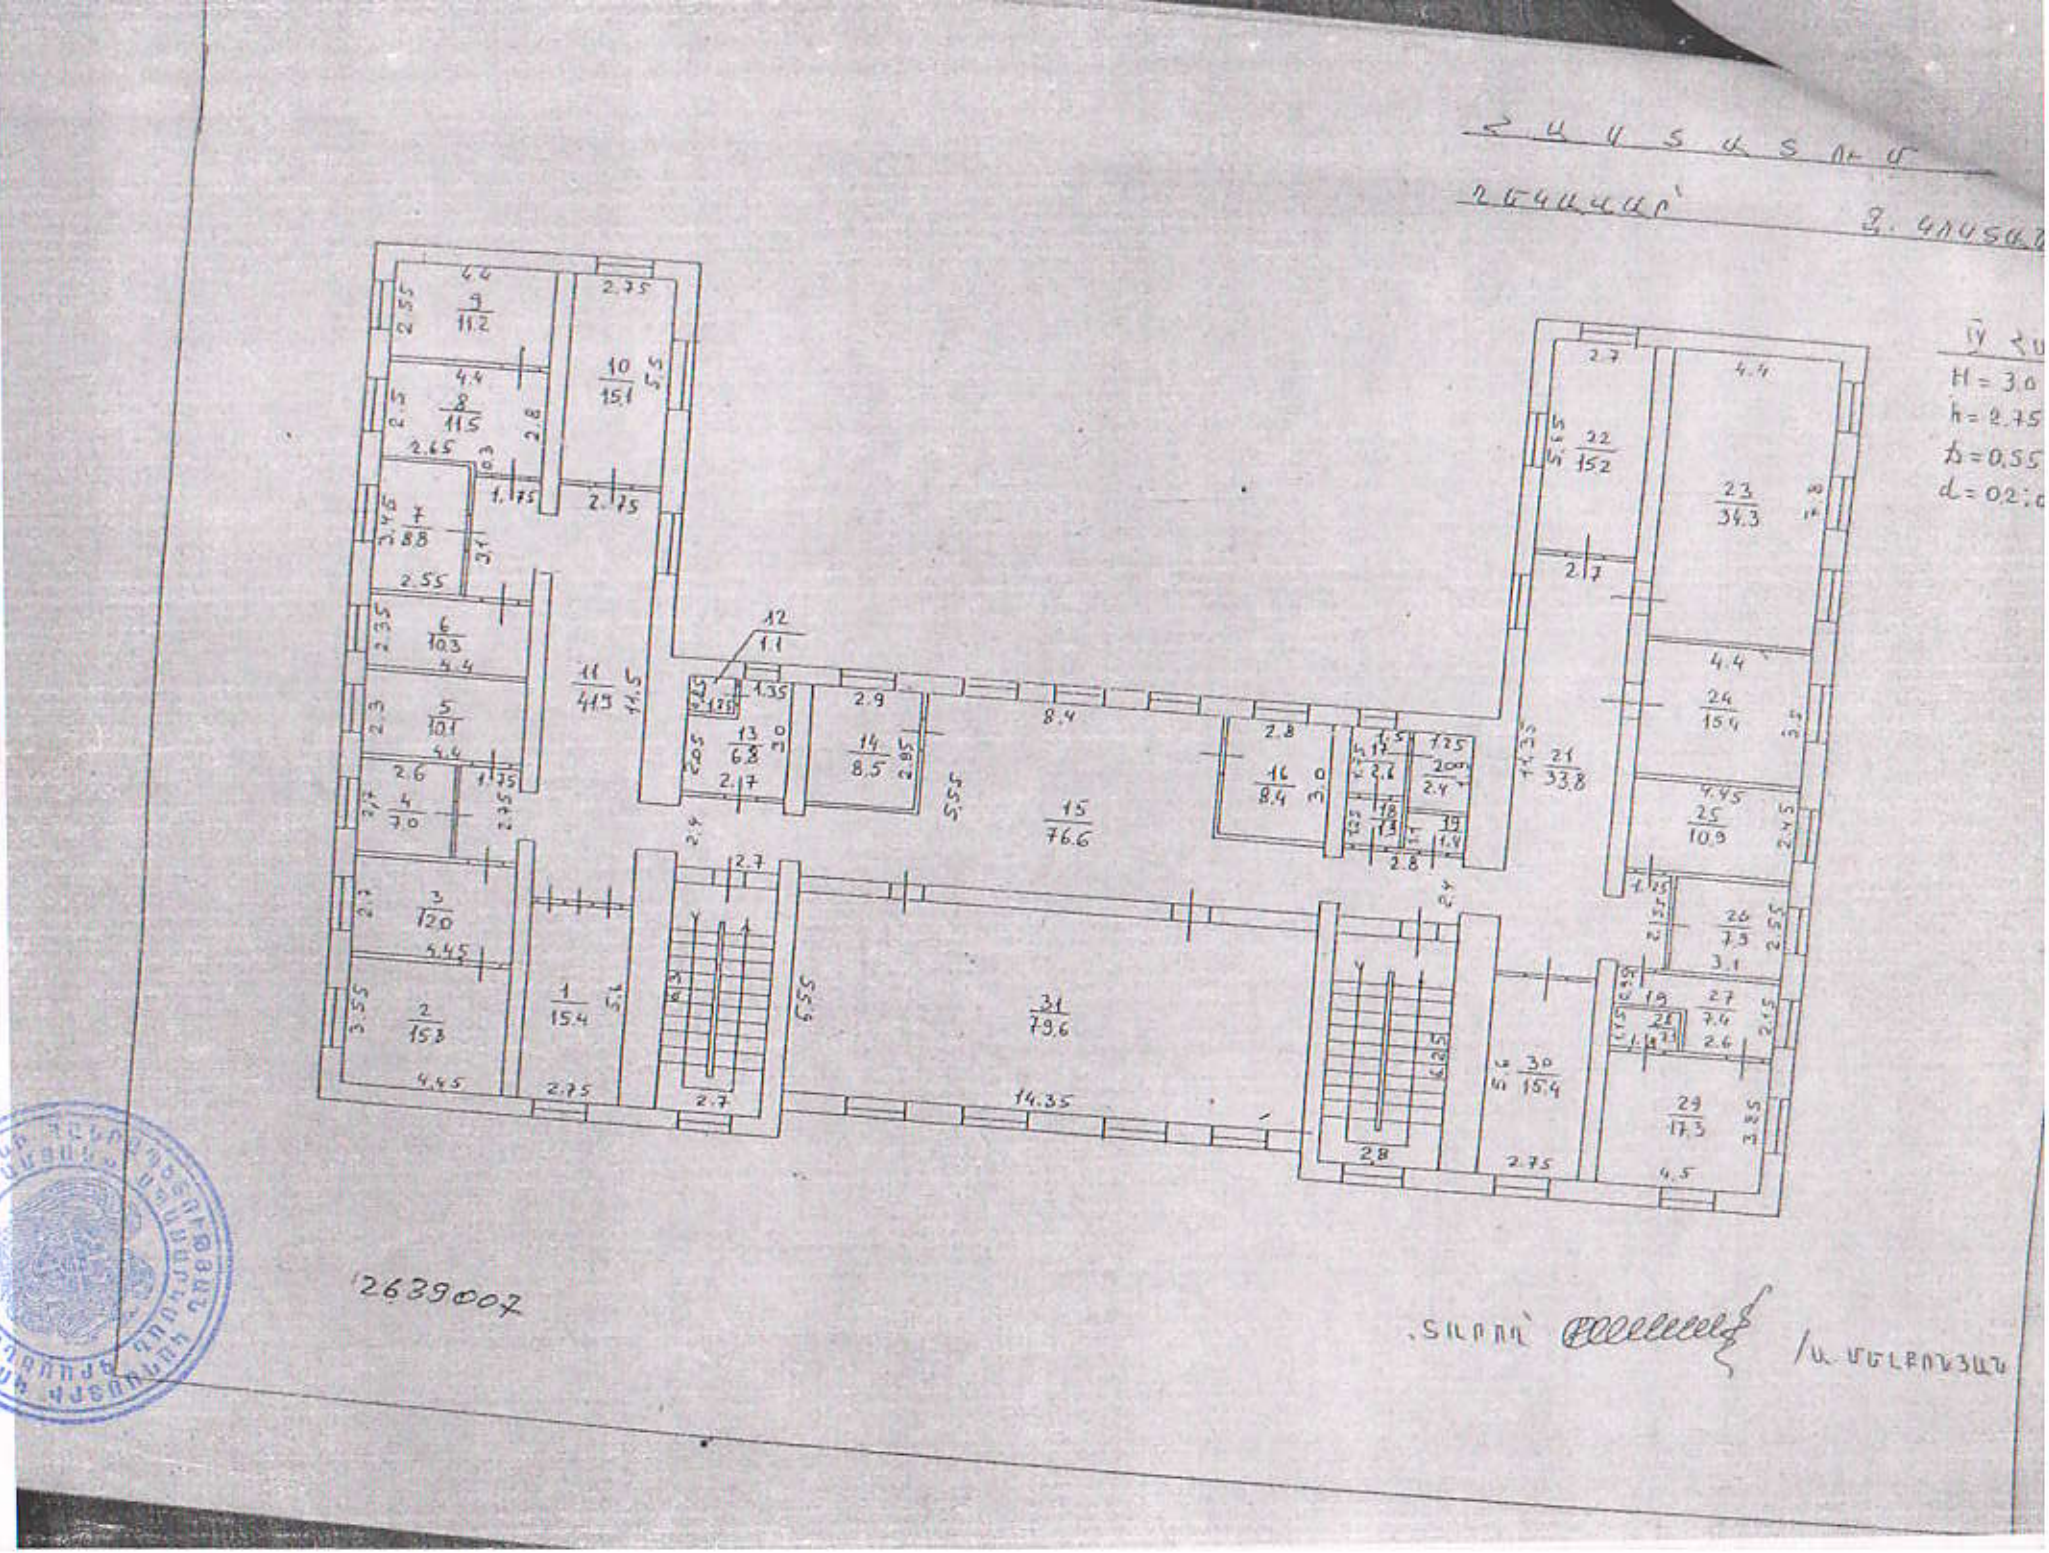
H = 3.0
h = 2.75
b = 0.55
d = 0.2
2639007

Հավելված N 1
« » մարտ 2025թ. կնքված
ՀՄՄԱԲԿ-ԳՀԽԾՁԲ-22/25-1 ծածկագրով պայմանագրի

ՏԵԽՆԻԿԱԿԱՆ ԲՆՈՒԹԱԳԻՐ - ԳՆՄԱՆ ԺԱՄԱՆԱԿԱՑՈՒՅՑ*

ՀՀ դրամ

Ծառայության							
հրավերով նախատեսված չափաբաժնի համարը	գնումների պլանով նախատեսված միջանցիկ ծածկագիրը՝ ըստ ԳՄԱ դասակարգման (CPV)	տեխնիկական բնութագիրը	չափման միավորը	ընդհանուր գինը/ՀՀ դրամ	ընդհանուր քանակը	մատուցման	
						հասցեն	ժամկետը**
1	71241200 Նախագծերի պատրաստում, ծախսերի գնահատում	**Ա. Աշխատանքների բնութագիր** 1. Արտաքին պատերի լվացում ջրի ճնշումային շիթով, 2. Հին պատուհանների մասնակի փոխարինում սպիտակ մետաղապլաստե պատահաններով, 3. Տանիքի մասնակի վերանորոգում, 4. Շենքի հարող մայթերի (отмостка) վերանորոգում, 5. Որոշ հատակագծային (վերահատակագծում) փոփոխությունների իրականացում, 6. Պատերի և առաստաղների 60% գաջի վերանորոգում, 7. Պատերի և առաստաղների 100% ծեփամածկում և ներկում, 8. Բոլոր ներքին և արտաքին դռների փոխարինում (մետաղյա, մետաղապլաստ և լամինատե), 9. Բոլոր հատակների փոխարինում. - Կաբինետներում՝ լամինատ - Սանհանգույցներ, աստիճաններ, միջանցքներ՝ արհեստական գրանիտի սալիկներ - Միջանցքների խճանկարների հատվածների փոխարինում արհեստական գրանիտի սալիկներով, 10. Էլեկտրամատակարարման ցանցերի 100%-ի փոխարինում, այդ թվում նոր լուսատուններ, վարդակներ և խրոցակներ, 11. Աստիճանավանդակների բազրիքների փոխարինում (ալյումին), 12. Կոյուղու և ջրամատակարարման ցանցերի 100% փոխարինում,			1	Ք.Արմավիր, Շահումյան 3	Պայմանագիրը ուժի մեջ մտնելուց օրվանից 60-րդ օրացույցային օրը, բացառությամբ այն դեպքի, երբ ընտրված մասնակիցը համաձայնվում է ծառայությունը մատուցել ավելի կարճ ժամկետում

		13. Նոր ջեռուցող համակարգի մոնտաժում՝ ամեն հարկում լոկալ համակարգի տեղադրում, 14. Նոր ինտերնետ ցանցի անցկացում բժշկների սենյակներում (օպերատորների նաև), 15. Տեսահսկման համակարգի իրականացում, 16. Հրդեհային ազդանշային համակարգի մոնտաժում, 17. Հիդրատների կամ կրակմարիչների մոնտաժում (ըստ նորմատիվ պահանջի), 18. Արտաքին մուտքային հանգույցի վերանորոգում, 19. «Մաստեր Մեդ» մասնավոր պոլիկլինիկայից մետաղական ճաղավանդակի սահմանազատում, 20. Նկուղում արխիվային սենյակների վերանորոգում, 21. Բոլոր սանհանգույցների վերանորոգում, այդ թվում նոր զուգարանակոնքերի, լվացարանների և ցնցուղարանների տեղադրումով: Նախագծանախահաշվային փաստաթղթերի մշակման նպատակով նախատեսել հետևյալ աշխատանքները. – Նախագծում՝ ճարտարապետաշինարարական մասով, – Ներքին ինժեներական ցանցեր՝ ջրամատակարարում, կոյուղի, ջեռուցում, օդափոխություն, էլեկտրամատակարարում, գազամատակարարում, հակահրդեհային ազդանշանման, հրդեհաշիջում, հեռախոսակապի/ինտերնետի/, հողանցում, – Նախահաշվի և լրացված ծավալաթերթի (աշխատանքների տոկոսային արտացոլմամբ) կազմում: Նյութերի ընտրությունը և նախագծային լուծումները համաձայնեցվում են Պատվիրատուի հետ: • **<u>Միջնորմներ</u>** Համաձայն ներկայացված նախագծի (թեթևաբետոնե բլոկներից): • **<u>Հատակներ</u>** Համաձայն ներկայացված նախագծի (պրես գրանիտե սալեր, վինիլե հատակներ՝ աշխատասենյակներում, խեցեսալեր՝ սանհանգույցներում): • **<u>Առաստաղներ</u>** Համաձայն ներկայացված նախագծի (առաստաղների հարթեցում գիպսոնիտով և հարդարման աշխատանքներ, սանհանգույցներում նախատեսել կախովի առաստաղներ՝ պլաստմասե դետալներով, «Արմստրոնգ» տիպի): • **<u>Ներքին հարդարման աշխատանքներ</u>**					

		Համաձայն ներկայացված նախագծի (գիպսոնիտ՝ մեքենայացված ձևով, ներկում, սալիկապատում): • **<u>Արտաքին պատուհաններ, դռներ և վիտրաժներ</u>** Համաձայն ներկայացված նախագծի (այլումինե կամ մետաղապլաստե պրոֆիլներ՝ ջերմակամրջակով, երկշերտ ապակեփաթեթով): • **<u>Ներքին դռներ</u>** Համաձայն ներկայացված նախագծի (փայտե, երեսպատված ՊՎՔ-ով ներքին խուլ և ապակեպատ դռներ, սանհանգույցներում առանց ապակե փաթեթի): • **<u>Ներքին ինժեներական ցանցեր</u>** Նախատեսել ներքին ինժեներական ցանցեր, մասնավորապես. – ջրամատակարարման ներքին ցանց, ներքին տաք ջրամատակարարում, ներքին կոյուղագծեր, – նախատեսել նաև խմելու ջրի կուտակիչ բաք, պոմպեր, խմելու ջրի ֆիլտրեր, նախատեսել կեղտաջրերի կուտակման հոր, – ջեռուցման և օդափոխության համակարգի իրականացում, – էլեկտրամատակարարում և էլեկտրական լուսավորության անցկացում «LED» տիպի լուսատուներով, – հակահրդեհային ահազանգման համակարգի իրականացում: • **<u>Տանիք</u>** Համաձայն ներկայացված նախագծի: **Բ. Աշխատանքային նախագծի համաձայնեցում** Աշխատանքային նախագիծը համաձայնեցնել Պատվիրատուի հետ: **Գ. Նախագծանախահաշվային փաստաթղթերի կազմը** Նախագծանախահաշվային փաստաթղթերը ներկայացնել հետևյալ կազմով. 1. Ճարտարապետաշինարարական մաս՝ - ծավալահատակագծային լուծումներ, մասնագրեր և հանգույցներ ((այդ թվում շենքերի կահավորման և բուժսարքավորումների տեղակայման հատակագիծ)					

		2.Ինժեներական ներքին համակարգեր. - ջեռուցում և օդափոխություն, - ջրամատակարարում և ջրահեռացում, - էլեկտրամատակարարում, - գազամատակարարում, - հակահրդեհային ահազանգման համակարգ: 3. Նախահաշիվ և ծավալաթերթ 4. Շինարարական աշխատանքների ծավալների ամփոփագիր, 5.Տեղադրվող սարք/սարքավորումների անվանացանկ տեխնիկական ցուցանիշներով և շահագործման երաշխիքային ժամկետներով, 6. Օգտագործվող նյութերի և շինվածքների անվանացանկ՝ համապատասխան երաշխիքային ժամկետով, 7. Էներգախնայողությանն և էներգաարդյունավետությանն ուղղված միջոցառումներ (արևային վահանակների և/կամ ջրատաքացուցիչների տեղադրման հնարավորության դիտարկում): **Դ. Նախագծանախահաշվային փաստաթղթերի փորձաքննություն** Նախագծանախահաշվային փաստաթղթերի ամբողջական փաթեթը պատվիրատուին ներկայացնել փորձաքննության համար: **Ե. Այլ պահանջներ** Աշխատանքային նախագիծը կազմել ՀՀ-ում գործող շինարարական նորմերի և կանոնների պահանջներին համապատասխան՝ ներառելով, բայց չսահմանափակվելով, ներքոհիշյալ իրավական ակտերի պահանջների կատարմամբ: Մասնավորապես՝ 1. «Էներգախնայողության և վերականգնվող էներգետիկայի մասին» ՀՀ օրենք,					

		2. «Նոր կառուցվող բնակելի բազմաբնակարան շենքերում, ինչպես նաև պետական միջոցների հաշվին կառուցվող (վերակառուցվող, նորոգվող) օբյեկտներում էներգախնայողության և էներգաարդյունավետության տեխնիկական կանոնակարգը սահմանելու մասին» ՀՀ կառավարության 12 ապրիլի 2018 թվականի N 426-Ն որոշում, 3. «Էներգետիկ փորձաքննության իրականացման կարգը հաստատելու և Հայաստանի Հանրապետության կառավարության 2005 թվականի դեկտեմբերի 9-ի թիվ 2200-ն որոշման մեջ փոփոխություն կատարելու մասին» ՀՀ կառավարության 31 օգոստոսի 2006 թվականի N 1399-Ն որոշում, 4. ՀՀ քաղաքաշինության նախարարի 14 հունվարի 2008թ. N 11-Ն հրաման, 5. ՀՀ կառավարության 07.06.2012թ. թիվ 814-Ն որոշում «Հայաստանի Հանրապետությունում բազմակի օգտագործման օրինակելի նախագծերի և դրանց կատալոգների ներդրման ու կիրառման կարգը հաստատելու մասին», 6. ՀՀ կառավարության 19.03.2015թ. թիվ 596-Ն որոշում «ՀՀ կառուցապատման նպատակով թույլտվությունների և այլ փաստաթղթերի տրամադրման կարգը հաստատելու և ՀՀ կառավարության մի շարք որոշումներ ուժը կորցրած ճանաչելու մասին», 7. ՀՀ ԿԱ քաղաքաշինության պետական կոմիտեի նախագահի 05.04.2018թ «Բնակչության սակավաշարժ խմբերի և հաշմանդամություն ունեցող անձանց համար շենքերի և շինությունների մատչելիության ապահովման նախագծման կանոնների հավաքածուին հավանություն տալու մասին» թիվ 43-Ա հրաման, 8. ՀՀՇՆ 31-03-«Հասարակական շենքեր և շինություններ», 9. ՀՀՇՆ 20-04-«Երկրաշարժադիմացկուն շինարարություն», 10. ՀՀՇՆ 24-02-2022 «Շենքերի էներգաարդյունավետության ապահովում. էներգաարդյունավետության գնահատման ցուցանիշներ» Հայաստանի Հանրապետության շինարարական նորմերը հաստատելու մասին, 11. ՀՀՇՆ 24-01-2016 «Շենքերի ջերմային պաշտպանություն» շինարարական նորմերը հաստատելու և Հայաստանի հանրապետության քաղաքաշինության նախարարի 2001					

		թվականի հոկտեմբերի 1-ի N 82 հրամանում լրացում կատարելու մասին, 12. ՀՀ կառավարության 16.02.2006թ թիվ 392-Ն որոշում «Հաշմանդամների և բնակչության սակավաշարժուն խմբերի համար սոցիալական, տրանսպորտային և ինժեներական ենթակառուցվածքների մատչելիության ապահովման կարգը հաստատելու մասին», 13. այլ իրավական փաստաթղթեր: **Նախագծանախահաշվային փաստաթղթերը ներկայացնել տպագիր, հայերեն և ռուսերեն լեզուներով 6 օրինակից և էլեկտրոնային տարբերակով (CAD և PDF ձևաչափով), իսկ նախահաշիվը և ծավալաթերթը՝ MC EXCEL տարբերակով:** **Նախագիծը պետք է կատարվի ՀՀ-ում գործող շինարարական նորմերին և կանոններին համապատասխան:**					

** Ծառայությունների մատուցման ժամկետը, իսկ փուլային ձևով պայմանագրի կատարման դեպքում՝ առաջին փուլի ժամկետը 60 օրացուցային օր է, որի հաշվարկը կատարվում է պայմանագրով նախատեսված կողմերի իրավունքների և պարտականությունների կատարման պայմանն ուժի մեջ մտնելու օրը, բացառությամբ այն դեպքի, երբ ընտրված մասնակիցը համաձայնում է ծառայությունները մատուցել ավելի կարճ ժամկետում*

*** Եթե պայմանագիրը կնքվում է "Գնումների մասին" ՀՀ օրենքի 15-րդ հոդվածի 6-րդ մասի հիման վրա, ապա սյունակում ժամկետի հաշվարկը սահմանվում է օրացուցային օրերով՝ հաշվարկն իրականացնելով ֆինանսական միջոցներ նախատեսվելու դեպքում կողմերի միջև կնքվող համաձայնագրի ուժի մեջ մտնելու օրվանից:*

«ԶԱՐԻՇԱՏ (ԱՐԱՄ) ՄԱՐՏԻՆԻ ՄԿՐՏՉՅԱՆԻ ԱՆՎԱՆ ԱՐՄԱՎԻՐԻ ԲԺՇԿԱԿԱՆ ԿԵՆՏՐՈՆ» ՓԲԸ-Ի ՊՈԼԻԿԼԻՆԻԿԱՅԻ ՎԵՐԱՆՈՐՈԳՄԱՆ (ԸՆԹԱՑԻԿ) ԱՇԽԱՏԱՆՔՆԵՐԻ ՆԱԽԱԳԾԱՆԱԽԱՀԱՇՎԱՅԻՆ ՓԱՍՏԱԹՂԹԵՐԻ ՄՇԱԿՄԱՆ ԽՈՐՀՐԴԱՏՎԱԿԱՆ ԾԱՌԱՅՈՒԹՅՈՒՆՆԵՐ

Ա. Աշխատանքների բնութագիր

1. Արտաքին պատերի լվացում ջրի ճնշումային շիթով,
2. Հին պատուհանների մասնակի փոխարինում սպիտակ մետաղապլաստե պատահաններով,
3. Տանիքի մասնակի վերանորոգում,
4. Շենքի հարող մայթերի (отмостка) վերանորոգում,
5. Որոշ հատակագծային (վերահատակագծում) փոփոխությունների իրականացում,
6. Պատերի և առաստաղների 60% գաջի վերանորոգում,
7. Պատերի և առաստաղների 100% ծեփամածկում և ներկում,
8. Բոլոր ներքին և արտաքին դռների փոխարինում (մետաղյա, մետաղապլաստ և լամինատե),
9. Բոլոր հատակների փոխարինում.
   - Կաբինետներում՝ լամինատ
   - Սանհանգույցներ, աստիճաններ, միջանցքներ՝ արհեստական գրանիտի սալիկներ
   - Միջանցքների խճանկարների հատվածների փոխարինում արհեստական գրանիտի սալիկներով,

10. Էլեկտրամատակարարման ցանցերի 100%-ի փոխարինում, այդ թվում նոր լուսատուններ, վարդակներ և խրոցակներ,
11. Աստիճանավանդակների բազրիքների փոխարինում (ալյումին),
12. Կոյուղու և ջրամատակարարման ցանցերի 100% փոխարինում,
13. Նոր ջեռուցող համակարգի մոնտաժում՝ ամեն հարկում լոկալ համակարգի տեղադրում,
14. Նոր ինտերնետ ցանցի անցկացում բժշկների սենյակներում (օպերատորների նաև),
15. Տեսահսկման համակարգի իրականացում,
16. Հրդեհային ազդանշային համակարգի մոնտաժում,
17. Հիդրատների կամ կրակմարիչների մոնտաժում (ըստ նորմատիվ պահանջի),
18. Արտաքին մուտքային հանգույցի վերանորոգում,
19. «Մաստեր Մեդ» մասնավոր պոլիկլինիկայից մետաղական ճաղավանդակի սահմանազատում,
20. Նկուղում արխիվային սենյակների վերանորոգում,
21. Բոլոր սանհանգույցների վերանորոգում, այդ թվում նոր զուգարանակոնքերի, լվացարանների և ցնցուղարանների տեղադրումով:

Նախագծանախահաշվային փաստաթղթերի մշակման նպատակով նախատեսել հետևյալ աշխատանքները.

– Նախագծում՝ ճարտարապետաշինարարական մասով,

– Ներքին ինժեներական ցանցեր՝ ջրամատակարարում, կոյուղի, ջեռուցում, օդափոխություն, էլեկտրամատակարարում, գազամատակարարում, հակահրդեհային ազդանշանման, հրդեհաշիջում, հեռախոսակապի/ինտերնետի/, հողանցում,

– Նախահաշվի և լրացված ծավալաթերթի (աշխատանքների տոկոսային արտացոլմամբ) կազմում:

Նյութերի ընտրությունը և նախագծային լուծումները համաձայնեցվում են Պատվիրատուի հետ:

- **Միջնորմներ**

Համաձայն ներկայացված նախագծի (թեթևաբետոնե բլոկներից):

- **Հատակներ**

Համաձայն ներկայացված նախագծի (պրես գրանիտե սալեր, վինիլե հատակներ՝ աշխատասենյակներում, խեցեսալեր՝ սանհանգույցներում):

- **Առաստաղներ**

Համաձայն ներկայացված նախագծի (առաստաղների հարթեցում գիպսոնիտով և հարդարման

աշխատանքներ, սանհանգույցներում նախատեսել կախովի առաստաղներ՝ պլաստմասե դետալներով, «Արմստրոնգ» տիպի):

- **<u>Ներքին հարդարման աշխատանքներ</u>**

Համաձայն ներկայացված նախագծի (գիպսոնիտ՝ մեքենայացված ձևով, ներկում, սալիկապատում):

- **<u>Արտաքին պատուհաններ, դռներ և վիտրաժներ</u>**

Համաձայն ներկայացված նախագծի (այլումինե կամ մետաղապլաստե պրոֆիլներ՝ ջերմակամրջակով, երկշերտ ապակեփաթեթով):

- **<u>Ներքին դռներ</u>**

Համաձայն ներկայացված նախագծի (փայտե, երեսպատված ՊՎՔ-ով ներքին խուլ և ապակեպատ դռներ, սանհանգույցներում առանց ապակե փաթեթի):

- **<u>Ներքին ինժեներական ցանցեր</u>**

Նախատեսել ներքին ինժեներական ցանցեր, մասնավորապես.

- ջրամատակարարման ներքին ցանց, ներքին տաք ջրամատակարարում, ներքին կոյուղագծեր,
- նախատեսել նաև խմելու ջրի կուտակիչ բաք, պոմպեր, խմելու ջրի ֆիլտրեր, նախատեսել կեղտաջրերի կուտակման հոր,
- ջեռուցման և օդափոխության համակարգի իրականացում,
- էլեկտրամատակարարում և էլեկտրական լուսավորության անցկացում «LED» տիպի լուսատուներով,
- հակահրդեհային ահազանգման համակարգի իրականացում:

- **<u>Տանիք</u>**

Համաձայն ներկայացված նախագծի:

Բ. Աշխատանքային նախագծի համաձայնեցում

Աշխատանքային նախագիծը համաձայնեցնել Պատվիրատուի հետ:

Գ. Նախագծանախահաշվային փաստաթղթերի կազմը

Նախագծանախահաշվային փաստաթղթերը ներկայացնել հետևյալ կազմով.

1. Ճարտարապետաշինարարական մաս՝

- ծավալահատակագծային լուծումներ, մասնագրեր և հանգույցներ ((այդ թվում շենքերի կահավորման և բուժսարքավորումների տեղակայման հատակագիծ)

2.Ինժեներական ներքին համակարգեր.

- ջեռուցում և օդափոխություն,
- ջրամատակարարում և ջրահեռացում,
- էլեկտրամատակարարում,
- գազամատակարարում,
- հակահրդեհային ահազանգման համակարգ:

3. Նախահաշիվ և ծավալաթերթ
4. Շինարարական աշխատանքների ծավալների ամփոփագիր,
5.Տեղադրվող սարք/սարքավորումների անվանացանկ տեխնիկական ցուցանիշներով և շահագործման երաշխիքային ժամկետներով,
6. Օգտագործվող նյութերի և շինվածքների անվանացանկ՝ համապատասխան երաշխիքային ժամկետով,
7. Էներգախնայողությանն և էներգաարդյունավետությանն ուղղված միջոցառումներ (արևային վահանակների և/կամ ջրատաքացուցիչների տեղադրման հնարավորության դիտարկում):

Դ. Նախագծանախահաշվային փաստաթղթերի փորձաքննություն

Նախագծանախահաշվային փաստաթղթերի ամբողջական փաթեթը պատվիրատուին ներկայացնել փորձաքննության համար:

Ե. Այլ պահանջներ

Աշխատանքային նախագիծը կազմել ՀՀ-ում գործող շինարարական նորմերի և կանոնների պահանջներին համապատասխան՝ ներառելով, բայց չսահմանափակվելով, ներքոհիշյալ իրավական ակտերի պահանջների կատարմամբ: Մասնավորապես՝

1. «Էներգախնայողության և վերականգնվող էներգետիկայի մասին» ՀՀ օրենք,
2. «Նոր կառուցվող բնակելի բազմաբնակարան շենքերում, ինչպես նաև պետական միջոցների հաշվին կառուցվող (վերակառուցվող, նորոգվող) օբյեկտներում էներգախնայողության և էներգաարդյունավետության տեխնիկական կանոնակարգը սահմանելու մասին» ՀՀ կառավարության 12 ապրիլի 2018 թվականի N 426-Ն որոշում,
3. «Էներգետիկ փորձաքննության իրականացման կարգը հաստատելու և Հայաստանի Հանրապետության կառավարության 2005 թվականի դեկտեմբերի 9-ի թիվ 2200-ն որոշման մեջ փոփոխություն կատարելու մասին» ՀՀ կառավարության 31 օգոստոսի 2006 թվականի N 1399-Ն որոշում,
4. ՀՀ քաղաքաշինության նախարարի 14 հունվարի 2008թ. N 11-Ն հրաման,
5. ՀՀ կառավարության 07.06.2012թ. թիվ 814-Ն որոշում «Հայաստանի Հանրապետությունում բազմակի օգտագործման օրինակելի նախագծերի և դրանց կատալոգների ներդրման ու կիրառման կարգը հաստատելու մասին»,
6. ՀՀ կառավարության 19.03.2015թ. թիվ 596-Ն որոշում «ՀՀ կառուցապատման նպատակով թույլտվությունների և այլ փաստաթղթերի տրամադրման կարգը հաստատելու և ՀՀ կառավարության մի շարք որոշումներ ուժը կորցրած ճանաչելու մասին»,
7. ՀՀ ԿԱ քաղաքաշինության պետական կոմիտեի նախագահի 05.04.2018թ «Բնակչության սակավաշարժ խմբերի և հաշմանդամություն ունեցող անձանց համար շենքերի և շինությունների մատչելիության ապահովման նախագծման կանոնների հավաքածուին հավանություն տալու մասին» թիվ 43-Ա հրաման,
8. ՀՀՇՆ 31-03-«Հասարակական շենքեր և շինություններ»,
9. ՀՀՇՆ 20-04-«Երկրաշարժադիմացկուն շինարարություն»,
10. ՀՀՇՆ 24-02-2022 «Շենքերի էներգաարդյունավետության ապահովում. էներգաարդյունավետության գնահատման ցուցանիշներ» Հայաստանի Հանրապետության շինարարական նորմերը հաստատելու մասին,
11. ՀՀՇՆ 24-01-2016 «Շենքերի ջերմային պաշտպանություն» շինարարական նորմերը հաստատելու և Հայաստանի հանրապետության քաղաքաշինության նախարարի 2001 թվականի հոկտեմբերի 1-ի N 82 հրամանում լրացում կատարելու մասին,
12. ՀՀ կառավարության 16.02.2006թ թիվ 392-Ն որոշում «Հաշմանդամների և բնակչության սակավաշարժուն խմբերի համար սոցիալական, տրանսպորտային և ինժեներական ենթակառուցվածքների մատչելիության ապահովման կարգը հաստատելու մասին»,
13. այլ իրավական փաստաթղթեր:

Նախագծանախահաշվային փաստաթղթերը ներկայացնել տպագիր, հայերեն և ռուսերեն լեզուներով 6 օրինակից և էլեկտրոնային տարբերակով (CAD և PDF ձևաչափով), իսկ նախահաշիվը և ծավալաթերթը՝ MC EXCEL տարբերակով:

Նախագիծը պետք է կատարվի ՀՀ-ում գործող շինարարական նորմերին և կանոններին համապատասխան:

<u>Մասնակցին ներկայացվող նվազագույն ոչ գնային պայմանները</u>

ա.Մասնակիցը հայտով ներկայացնում է հետևյալ արտոնագրերը, լիցենզիան և ներդիրները՝

ԼԻՑԻՆԶԻԱ	
ՀՀ կառավարության 30 նոյեմբերի 2023 թվականի N 2106-Ն որոշման հիման վրա տրվող «Քաղաքաշինական փաստաթղթերի կազմում՝ բացառությամբ կոնստրուկտորական և ճարտարապետական մասերի» 2-րդ դասի լիցինզիա	
ԼԻՑԵՆԶԻԱՅԻ ՆԵՐԴԻՐՆԵՐ	
05	էլեկտրամատակարարում (էլեկտրամատակարարման, էլեկտրալուսավորման ներքին և արտաքին

	ցանցեր, էլեկտրամատակարարման համակարգեր, ֆոտովոլտային և հողմաէներգետիկ կայաններ)
06	ջերմագազամատակարարում և օդափոխություն (օդափոխության, ջեռուցման և օդի լավորակման համակարգեր, ջերմամատակարարման և գազամատակարարման համակարգեր)
08	ջրամատակարարում և ջրահեռացում (ջրամատակարարման և ջրահեռացման ներքին և արտաքին ցանցեր, հիդրոմելորացիա)
10	կապի համակարգեր (հեռահաղորդակցության և ազդանշանային համակարգեր, հաղորդակներ, ընդունիչներ, անտենաներ, ուժեղարարներ)

!!! ***Արտոնագրերի, լիցենզիայի կամ դրա ներդիրներից որևէ մեկի բացակայության դեպքում մասնակցի հայտը գնահատվում է անբավարար և մերժվում է:***

բ.Պահանջվող նվազագույն աշխատակազմ՝

Հ/Հ	Մասնագիտական որակավորում	Հիմնական աշխատա կազմի նվազագույն թվաքանակ	<Ճարտարապետական գործունեության մասին> ՀՀ օրենքի շրջանակներում տրվող արտոնագրեր, որպես մասնագիտական որակավորումը հավաստող և մասնակցի կողմից պարտադիր ներկայացման ենթակա այլ փաստաթղթեր	Գործունեության ոլորտը և կատարած աշխատանքը
Քաղաքաշինական փաստաթղթերի ճարտարապետական և կոնստրուկտորական բաժինների մշակման համար պահանջվող մասնագետներ (արտոնագրված)				
2	**Ճարտարագետ-կոնստրուկտոր** որակավորմամբ բարձրագույն կրթություն	1	Ճարտարագետ-կոնստրուկտորի ինքնուրույն մասնագիտական գործունեություն իրականացնելու **բարձրագույն դասի <Ա1> ենթադասի կամ ավելի բարձր դասի արտոնագրի առկայություն**	քաղաքաշինական փաստաթղթերի կոնստրուկտորական մասի մշակման առնվազն **60 ամսվա** աշխատանքային փորձ

!!! ***Արտոնագրերի, լիցենզիայի կամ դրա ներդիրներից որևէ մեկի բացակայության դեպքում մասնակցի հայտը գնահատվում է անբավարար և մերժվում է:***

«ՍԱՐԳԻՍ ԵՎ ՄԱՐԻԱՆՆԱ» ՍՊԸ «САРГИС И МАРИАННА» ООО

ՄԱՍ Ի՝ ՃԱՐՏԱՐԱՊԵՏԱՇԻՆԱՐԱՐԱԿԱՆ ՄԱՍ
ТОМ I` АРХИТЕКТУРНА-СТРОИТЕЛЬСТВЕННАЯ ЧАСТЬ

ՀՀ ԱՐՄԱՎԻՐԻ ՄԱԶԻ ԱՐՄԱՎԻՐ ՀԱՄԱՁՆՔԻ Ք. ՇԱՀՈՒՄՅԱՆ 3 ՓՈՂՈՑ ԲԺՇԿԱԿԱՆ ԿԵՆՏՐՈՆԻ ՊՈԼԻԿԼԻՆԻԿԱԿԱՆ ՄԱՍՆԱՇԵՆՔԻ ՎԵՐԱՆՈՐՈԳՄԱՆ ԸՆԹԱՑԻԿ ԱՇԽԱՏԱՆՔՆԵՐ

РА ОБЛАСТЬ АРМАВИР РЕГИОН АРМАВИР ГОРОД ШАГУМЯН УЛИЦА 3 ТЕКУЩИЕ РЕМОНТНИЕ РАБОТИ ПОЛИКЛИНИЧЕСКОГО КОРПУСА МЕДИЦИНСКОГО ЦЕНТРА

ՆԱԽԱԳԾԻ ԿԱԶՄԸ՝
СОСТАВ ПРОЕКТА

ՄԱՍ 0՝ ԵԼԱԿԵՏԱՅԻՆ ՏՎՅԱԼՆԵՐ
ТОМ 0՝ ИСХОДНЫЕ ДАННЫЕ

ՄԱՍ 1՝ ՃԱՐՏԱՐԱՊԵՏԱՇԻՆԱՐԱՐԱԿԱՆ ՄԱՍ
ТОМ 1՝ АРХИТЕКТУРНА-СТРОИТЕЛЬСТВЕННАЯ ЧАСТЬ

ՄԱՍ 2՝ ԻՆԺԵՆԵՐԱԿԱՆ ՑԱՆՑ
ТОМ 2՝ ИНЖЕНЕРНЫЕ СЕТКИ

ՄԱՍ 3՝ ՆԱԽԱՀԱՇԻՎ
ТОМ 3՝ СМЕТА

ՄԱՍ 4՝ ՇԻՆԱՐԱՐՈՒԹՅԱՆ ԿԱԶՄԱԿԵՐՊՈՒՄ
ТОМ 4՝ ПРОМИШЛЕНИ СТРОИТЕЛЬСТВА

Երևան 2025 թ.
Ереван 2025 г.

«ՍԱՐԳԻՍ ԵՎ ՄԱՐԻԱՆՆԱ» ՍՊԸ «САРГИС И МАРИАННА» ООО

ՀՀ ԱՐՄԱՎԻՐԻ ՄԱՉԻ ԱՐՄԱՎԻՐ ՀԱՄԱՅՆՔԻ Ք. ՇԱՀՈՒՄՅԱՆ 3 ՓՈՂՈՑ ԲԺՇԿԱԿԱՆ ԿԵՆՏՐՈՆԻ ՊՈԼԻԿԼԻՆԻԿԱԿԱՆ ՄԱՍՆԱՇԵՆՔԻ ՎԵՐԱՆՈՐՈԳՄԱՆ ԸՆԹԱՑԻԿ ԱՇԽԱՏԱՆՔՆԵՐ

РА ОБЛАСТЬ АРМАВИР РЕГИОН АРМАВИР ГОРОД ШАГУМЯН УЛИЦА 3 ТЕКУЩИЕ РЕМОНТНИЕ РАБОТИ ПОЛИКЛИНИЧЕСКОГО КОРПУСА МЕДИЦИНСКОГО ЦЕНТРА

ՄԱՍ Ի՝ ՃԱՐՏԱՐԱՊԵՏԱՇԻՆԱՐԱՐԱԿԱՆ ՄԱՍ

ТОМ I՝ АРХИТЕКТУРНА-СТРОИТЕЛЬСТВЕННАЯ ЧАСТЬ

Տնօրեն	Ա. Մեհրաբյան
Директор	А. Меграбян
ՆԳՃ	Թ. Համայակյան
ГАП	Т. Амаякян

Երևան 2025 թ.

Ереван 2025 г.

ՀՀ ԱՐՄԱՎԻՐԻ ՄԱՉԻ ԱՐՄԱՎԻՐ ՀԱՄԱՅՆՔԻ Ք. ՇԱՀՈՒՄՅԱՆ 3 ՓՈՂՈՑ ԲԺՇԿԱԿԱՆ ԿԵՆՏՐՈՆԻ ՊՈԼԻԿԼԻՆԻԿԱԿԱՆ ՄԱՍՆԱՇԵՆՔԻ ՎԵՐԱՆՈՐՈԳՄԱՆ ԸՆԹԱՑԻԿ ԱՇԽԱՏԱՆՔՆԵՐԻ

ԲԱՑԱՏՐԱԳԻՐ

Պոլիկլինիկական մասնաշենքը իրենից ներկայացնում `պեածև 4 հարկանի շինություն , ունի նկուղ :

Առանցքային չափերն են - 39600x24000

Կառուցապատման մակերեսը - 770.0 մ^2

Հարկի բարձրությունը - 3.0 մ

Ճակատների երեսպատումը մնալու է անփոփոխ՝միայն կատարվելու է լվացում ջրային ճնշումային շիթով:

Կատարվելու է տանիքի ապամոնտաժում, այն լինելու է բազմալանջ իրականացված, իրականացված ցինկապատ պրոֆիլավոր թիթեղից: Տանիքի կոնստրուկցիան փայտածպեղնային է, կազմակերպված ջրահեռացմամբ:

Հատակները իրականացվել է վինիլով 4 մմ հաստությամբ, սանհանգույցներում՝խեցեսալով, կաբինետներում՝լամինատով: Պատերի հարդարումը նախատեված է լավորակ գաջե սվաղով և լատեքսային ներկով: Սանհանգույցներում պատերը երեսապատել հախճասալերով h =2.8 մ, ռենտգեն սենյակներում բարետային սվաղ ապակեմանրաթելային ցանցով: Առաստաղները Արմսթրոնգ տեսակի , սանհանգույցներում ՊՎՔ տեսակի պլաստմասե , իսկ ռենտգեն սենյակում բարետային սվաղ ապակեմանրաթեկային ցանցով : Թաց կետերում իրականացված է հատակների ջրամեկուսացում:

Պատուհանները նախատեսված են մետաղապլաստե սպիտակ և անտրացիտ, չորս խցիկանի պրոֆիլներով , : Դռները միջանցքներում և սենյակներինը՝ջրակայուն փայտից, ՊՎՔ դռներ , իսկ ռենտգեն սենյակի համար նախատեսվել է `մետաղական արճիճապատ դռներ : Արտաքին դռները մետաղապլաստե մոխրագույն :

Բոլոր աստիճանների համար նախատեսվել են մամլոգրանիտե երեսապատում և մետաղական բազրիքներ : Թեքահարթակների համար ալյումինե դեկորատիվ բռնածող :

Ըստ վիճակագրական տվյալների տվյալ բժշկական հաստատությունը մեկ օրվա կտրվածքով սպասարկում է 800 հիվանդ:

Նախագիծը իրականացվել է ՀՀ-ում գործող նորմերի և կանոնների համաձայն:

ՆԳՃ _____ Թ. Համայակյան

РА ОБЛАСТЬ АРМАВИР РЕГИОН АРМАВИР ГОРОД ШАГУМЯН УЛИЦА 3 ТЕКУЩИЕ РЕМОНТНИЕ РАБОТИ ПОЛИКЛИНИЧЕСКОГО КОРПУСА МЕДИЦИНСКОГО ЦЕНТРА

Пояснительная записка

Поликлиническое здание представляет собой П-образное 4-этажное сооружение с подвалом.

Основные габаритные размеры — 39600×24000 мм.

Площадь застройки — 7700 м².

Высота этажа — 3,0 м.

Отделка фасадов остаётся без изменений — будет проведена только очистка струёй воды под давлением.

Будет произведён демонтаж крыши, новая крыша будет многоскатной, выполненной из оцинкованного профилированного листа.

Конструкция крыши — деревянная, с организованной системой водоотведения.

Полы будут покрыты: виниловым покрытием толщиной 4 мм, в санузлах — керамической плиткой, в кабинетах — ламинатом.

Отделка стен предусматривает качественную гипсовую штукатурку и покраску латексной краской.

В санузлах стены будут облицованы кафельной плиткой на высоту 2,8 м, в рентгеновских кабинетах — укреплённой штукатуркой с использованием стекловолоконной сетки.

Потолки: в помещениях типа "Армстронг", в санузлах — пластиковые (ПВХ), в рентгеновских комнатах — укреплённая штукатурка с использованием стекловолоконной сетки.

Во влажных зонах предусмотрена гидроизоляция полов.

Окна предполагаются металлопластиковые, белые и антрацитовые, с четырёхкамерным профилем.

Двери: в коридорах и комнатах — влагостойкие деревянные и ПВХ-двери, в рентгеновский кабинет — металлические, с защитой из свинца.

Входные двери — серого цвета, металлопластиковые.

Для всех лестниц предусмотрена отделка из прессованного гранита и металлические перила.

Для пандусов — декоративные алюминиевые поручни.

Согласно статистическим данным, медицинское учреждение в среднем обслуживает около 800 пациентов в день.

ГАП _____ Т. АМАЯКЯН

ՊԱՇՏՈՆ ДОЛЖНОСТЬ	ԱՆՈՒՆ, ԱԶԳԱՆՈՒՆ ИМЯ, ФАМИЛИЯ	ՍՏՈՐԱԳՐ. ПОДПИСЬ	ԱՄԻՍ МЕСЯЦ	ՀՀ ԱՐՄԱՎԻՐԻ ՄԱՉԻ ԱՐՄԱՎԻՐ ՀԱՄԱՅՆՔԻ Ք. ՇԱՀՈՒՄՅԱՆ 3 ՓՈՂՈՑ ԲԺՇԿԱԿԱՆ ԿԵՆՏՐՈՆԻ ՊՈԼԻԿԼԻՆԻԿԱԿԱՆ ՄԱՍՆԱՇԵՆՔԻ ՎԵՐԱՆՈՐՈԳՄԱՆ ԸՆԹԱՑԻԿ ԱՇԽԱՏԱՆՔՆԵՐ РА ОБЛАСТЬ АРМАВИР РЕГИОН АРМАВИР ГОРОД ШАГУМЯН УЛИЦА 3 ТЕКУЩИЕ РЕМОНТНИЕ РАБОТИ ПОЛИКЛИНИЧЕСКОГО КОРПУСА МЕДИЦИНСКОГО ЦЕНТРА			
ՆԳՃ ГАП	Թ. ՀԱՄԱՅԱԿՅԱՆ Т. АМАЯКЯН						
ՆԱԽԱԳԾԵՑ ПРОЕКТИР.				ՃԱՐՏԱՐԱՊԵՏԱԿԱՆ ՄԱՍ АРХИТЕКТУРНА-СТРОИТЕЛЬСТВЕННАЯ ЧАСТЬ	ՓՈՒԼ СТАДИЯ	ԹԵՐԹ ЛИСТ	ԹԵՐԹԵՐ ЛИСТОВ
					ԱՆ РП	ՃԿ-1 АЧ-1	56
				ԲԱՑԱՏՐԱԳԻՐ ПОЯСНИТЕЛЬНАЯ ЗАПИСКА	«ՍԱՐԳԻՍ ԵՎ ՄԱՐԻԱՆՆԱ» ՍՊԸ «САРГИС И МПРИАННА» ООО		

ԱՆՎԱՆԱՑԱՆԿ
НАЗВАНИЕ

NN	ԱՆՎԱՆՈՒՄԸ/НАЗВАНИЕ	
1	ԲԱՑԱՏՐԱԳԻՐ ПОЯСНИТЕЛЬНАЯ ЗАПИСКА	ՁՇ-1 АЧ-1
2	ԱՆՎԱՆԱՑԱՆԿ НАЗВАНИЕ	ՁՇ-2 АЧ-2
3	ԻՐԱՎԻՃԱԿԱՅԻՆ ՀԱՏԱԿԱԳԻԾ Մ 1:2000 СИТУАЦИОННЫЙ ПЛАН М 1:2000	ՁՇ-3 АЧ-3
4	ՀԵՆԱԿԵՏԱՅԻՆ ՀԱՏԱԿԱԳԻԾ Մ 1:1000 ОПОРНЫЙ ПЛАН М 1:1000	ՁՇ-4 АЧ-4
5	ԳԼԽԱՎՈՐ ՀԱՏԱԿԱԳԻԾ Մ 1:500 ГЕН ПЛАН М 1:500	ՁՇ-5 АЧ-5
6	ԳԼԽԱՎՈՐ ՀԱՏԱԿԱԳԻԾ Մ 1:500 ГЕН ПЛАН М 1:500	ՁՇ-6 АЧ-6
7	ՆԿՈՒՂԱՅԻՆ ՀԱՐԿԻ ՀԱՏԱԿԱԳԻԾ «ՉԱՓԱԳՐՈՒԹՅՈՒՆ» Մ 1:100, ՀԱՐԿԻ ԱՊԱՄՈՆՏԱԺՄԱՆ ԱՇԽԱՏԱՆՔՆԵՐ ПЛАН ПОДВАЛЬНОГО ЭТАЖА «ИЗМЕРЕНИЕ» М 1:100, ДЕМОНТАЖНЫЕ РАБОТЫ ЭТАЖА	ՁՇ-7 АЧ-7
8	ԱՌԱՋԻՆ ՀԱՐԿԻ ՀԱՏԱԿԱԳԻԾ «ՉԱՓԱԳՐՈՒԹՅՈՒՆ» Մ 1:100, ՀԱՐԿԻ ԱՊԱՄՈՆՏԱԺՄԱՆ ԱՇԽԱՏԱՆՔՆԵՐ ПЛАН ПЕРВОГО ЭТАЖА «ИЗМЕРЕНИЕ» М 1:100, ДЕМОНТАЖНЫЕ РАБОТЫ ЭТАЖА	ՁՇ-8 АЧ-8
9	ԵՐԿՐՈՐԴ ՀԱՐԿԻ ՀԱՏԱԿԱԳԻԾ «ՉԱՓԱԳՐՈՒԹՅՈՒՆ» Մ 1:100, ՀԱՐԿԻ ԱՊԱՄՈՆՏԱԺՄԱՆ ԱՇԽԱՏԱՆՔՆԵՐ ПЛАН ВТАРОГО ЭТАЖА «ИЗМЕРЕНИЕ» М 1:100, ДЕМОНТАЖНЫЕ РАБОТЫ ЭТАЖА	ՁՇ-9 АЧ-9
10	ԵՐՐՈՐԴ ՀԱՐԿԻ ՀԱՏԱԿԱԳԻԾ «ՉԱՓԱԳՐՈՒԹՅՈՒՆ» Մ 1:100, ՀԱՐԿԻ ԱՊԱՄՈՆՏԱԺՄԱՆ ԱՇԽԱՏԱՆՔՆԵՐ ПЛАН ТРЕТЬЕГО ЭТАЖА «ИЗМЕРЕНИЕ» М 1:100, ДЕМОНТАЖНЫЕ РАБОТЫ ЭТАЖА	ՁՇ-10 АЧ-10
11	ՉՈՐՐՈՐԴ ՀԱՐԿԻ ՀԱՏԱԿԱԳԻԾ «ՉԱՓԱԳՐՈՒԹՅՈՒՆ» Մ 1:100, ՀԱՐԿԻ ԱՊԱՄՈՆՏԱԺՄԱՆ ԱՇԽԱՏԱՆՔՆԵՐ ПЛАН ЧЕТВЕРТОГО ЭТАЖА «ИЗМЕРЕНИЕ» М 1:100, ДЕМОНТАЖНЫЕ РАБОТЫ ЭТАЖА	ՁՇ-11 АЧ-11
12	ՏԱՆԻՔԱԾԱԾԿԻ ՀԱՏԱԿԱԳԻԾ Մ 1:100, ՏԱՆԻՔԻ ՔԱՆԴՄԱՆ ՄԱՍՆԱԳԻՐ ПЛАН КРОВЛЯ М 1:100, СПЕЦИФИКАЦЫЯ ПО ДЕМОНТАЖУ КРЫШИ	ՁՇ-12 АЧ-13
13	ՆԿՈՒՂԱՅԻՆ ՀԱՐԿԻ ՀԱՏԱԿԱԳԻԾ «ՉԱՓԱԴՐՈՒՄ» Մ 1:100 ПЛАН ПОДВАЛЬНОГО ЭТАЖА «КАЛИБРОВКА» М 1:100	ՁՇ-14 АЧ-14
14	ԱՌԱՋԻՆ ՀԱՐԿԻ ՀԱՏԱԿԱԳԻԾ «ՉԱՓԱԴՐՈՒՄ» Մ 1:100 ПЛАН ПЕРВОГО ЭТАЖА «КАЛИБРОВКА» М 1:100	ՁՇ-15 АЧ-15
15	ԵՐԿՐՈՐԴ ՀԱՐԿԻ ՀԱՏԱԿԱԳԻԾ «ՉԱՓԱԴՐՈՒՄ» Մ 1:100 ПЛАН ВТАРОГО ЭТАЖА «КАЛИБРОВКА» М 1:100	ՁՇ-16 АЧ-16
16	ԵՐՐՈՐԴ ՀԱՐԿԻ ՀԱՏԱԿԱԳԻԾ «ՉԱՓԱԴՐՈՒՄ» Մ 1:100 ПЛАН ТРЕТЬЕГО ЭТАЖА «КАЛИБРОВКА» М 1:100	ՁՇ-17 АЧ-17
17	ՉՈՐՐՈՐԴ ՀԱՐԿԻ ՀԱՏԱԿԱԳԻԾ «ՉԱՓԱԴՐՈՒՄ» Մ 1:100 ПЛАН ЧЕТВЕРТОГО ЭТАЖА «КАЛИБРОВКА» М 1:100	ՁՇ-18 АЧ-18
18	ՃԱԿԱՏ «1-10» ԱՌԱՆՑՔՆԵՐՈՎ Մ 1:100 ФАСАД В ОСЬЯХ «1-10» М 1:100	ՁՇ-19 АЧ-19
19	ՃԱԿԱՏ «Դ-Ա» ԱՌԱՆՑՔՆԵՐՈՎ Մ 1:100 ФАСАД В ОСЬЯХ «Д-А» М 1:100	ՁՇ-20 АЧ-20
20	ՃԱԿԱՏ «Ա-Դ» ԱՌԱՆՑՔՆԵՐՈՎ Մ 1:100 ФАСАД В ОСЬЯХ «А-Д» М 1:100	ՁՇ-21 АЧ-21
21	ՃԱԿԱՏ «10-1» ԱՌԱՆՑՔՆԵՐՈՎ Մ 1:100 ФАСАД В ОСЬЯХ «10-1» М 1:100	ՁՇ-22 АЧ-22
22	ՃԱԿԱՏ «Բ-Ա», «Ա-Բ» ԱՌԱՆՑՔՆԵՐՈՎ Մ 1:100 ФАСАД В ОСЬЯХ «Б-А», «А-Б» М 1:100	ՁՇ-23 АЧ-23
23	ԿՏՐՎԱԾՔ «1-1» Մ 1:100 РАЗРЕЗ «1-1» М 1:100	ՁՇ-24 АЧ-24
24	ՆԿՈՒՂԱՅԻՆ ՀԱՐԿԻ ՀԱՏԱԿԱԳԻԾ «ՄԱԿՆԻՇԱՎՈՐՈՒՄ ԵՎ ԿԱՀԱՎՈՐՈՒՄ» Մ 1:100 ПЛАН ПОДВАЛЬНОГО ЭТАЖА «МАРКИРОВКА» М 1:100	ՁՇ-25 АЧ-25
25	ԱՌԱՋԻՆ ՀԱՐԿԻ ՀԱՏԱԿԱԳԻԾ «ՄԱԿՆԻՇԱՎՈՐՈՒՄ ԵՎ ԿԱՀԱՎՈՐՈՒՄ» Մ 1:100 ПЛАН ПЕРВОГО ЭТАЖА «МАРКИРОВКА» М 1:100	ՁՇ-26 АЧ-26
26	ԵՐԿՐՈՐԴ ՀԱՐԿԻ ՀԱՏԱԿԱԳԻԾ «ՄԱԿՆԻՇԱՎՈՐՈՒՄ ԵՎ ԿԱՀԱՎՈՐՈՒՄ» Մ 1:100 ПЛАН ВТАРОГО ЭТАЖА «МАРКИРОВКА» М 1:100	ՁՇ-27 АЧ-27
27	ԵՐՐՈՐԴ ՀԱՐԿԻ ՀԱՏԱԿԱԳԻԾ «ՄԱԿՆԻՇԱՎՈՐՈՒՄ ԵՎ ԿԱՀԱՎՈՐՈՒՄ» Մ 1:100 ПЛАН ТРЕТЬЕГО ЭТАЖА «МАРКИРОВКА» М 1:100	ՁՇ-28 АЧ-28
28	ՉՈՐՐՈՐԴ ՀԱՐԿԻ ՀԱՏԱԿԱԳԻԾ «ՄԱԿՆԻՇԱՎՈՐՈՒՄ ԵՎ ԿԱՀԱՎՈՐՈՒՄ» Մ 1:100 ПЛАН ЧЕТВЕРТОГО ЭТАЖА «МАРКИРОВКА» М 1:100	ՁՇ-29 АЧ-29
29	ՆԿՈՒՂԱՅԻՆ ՀԱՐԿԻ ԾԱՎԱԼՆԵՐ ОБЪЕМ ПОДВАЛЬНОГО ЭТАЖА	ՁՇ-30 АЧ-30
30	ԱՌԱՋԻՆ ՀԱՐԿԻ ԾԱՎԱԼՆԵՐ ОБЪЕМ ПЕРВОГО ЭТАЖА	ՁՇ-31 АЧ-31
31	ԵՐԿՐՈՐԴ ՀԱՐԿԻ ԾԱՎԱԼՆԵՐ ОБЪЕМ ВТОРОГО ЭТАЖА	ՁՇ-32 АЧ-32
32	ԵՐՐՈՐԴ ՀԱՐԿԻ ԾԱՎԱԼՆԵՐ ОБЪЕМ ТРЕТЬОГО ЭТАЖА	ՁՇ-33 АЧ-33
33	ՉՈՐՐՈՐԴ ՀԱՐԿԻ ԾԱՎԱԼՆԵՐ ОБЪЕМ ЧЕТВЕТОГО ЭТАЖА	ՁՇ-34 АЧ-34
34	ԴՌՆԵՐԻ ՄԱԿՆԻՇԱՎՈՐՈՒՄ МАРКИРОВАНИЕ ДВЕРЕЙ ՊԱՏՈՒՀԱՆՆԵՐԻ ՄԱԿՆԻՇԱՎՈՐՈՒՄ МАРКИРОВАНИЕ ОКОН	ՁՇ-35 АЧ-35
35	ԴՌՆԵՐԻ ՄԱԿՆԻՇԱՎՈՐՈՒՄ МАРКИРОВАНИЕ ДВЕРЕЙ	ՁՇ-36 АЧ-36
36	ԴՌՆԵՐԻ ՄԱԿՆԻՇԱՎՈՐՈՒՄ МАРКИРОВАНИЕ ДВЕРЕЙ	ՁՇ-37 АЧ-37
37	ԴՌՆԵՐԻ ՄԱԿՆԻՇԱՎՈՐՈՒՄ МАРКИРОВАНИЕ ДВЕРЕЙ	ՁՇ-38 АЧ-38
38	ԴՌՆԵՐԻ ՄԱԿՆԻՇԱՎՈՐՈՒՄ МАРКИРОВАНИЕ ДВЕРЕЙ	ՁՇ-39 АЧ-39
39	ՊԱՏՈՒՀԱՆՆԵՐԻ ՄԱԿՆԻՇԱՎՈՐՈՒՄ МАРКИРОВАНИЕ ОКОН	ՁՇ-40 АЧ-40
40	ՊԱՏՈՒՀԱՆՆԵՐԻ ՄԱԿՆԻՇԱՎՈՐՈՒՄ МАРКИРОВАНИЕ ОКОН	ՁՇ-41 АЧ-41
41	ՊԱՏՈՒՀԱՆՆԵՐԻ ՄԱԿՆԻՇԱՎՈՐՈՒՄ МАРКИРОВАНИЕ ОКОН	ՁՇ-42 АЧ-42
42	ՊԱՏՈՒՀԱՆՆԵՐԻ ՄԱԿՆԻՇԱՎՈՐՈՒՄ МАРКИРОВАНИЕ ОКОН	ՁՇ-43 АЧ-43
43	ՏԱՆԻՔԻ ՀԱՏԱԿԱԳԻԾ Մ 1:100 ПЛАН КРОВЛИ М 1:100	ՁՇ-44 АЧ-44
44	ՏԱՆԻՔԻ ԿՈՆՍՏՐՈՒԿՏԻՎ ՀԱՏԱԿԱԳԻԾ Մ 1:100 КОНСТРУКТИВНЫЙ ПЛАН КРОВЛИ М 1:100	ՁՇ-45 АЧ-45
45	ՏԱՆԻՔԻ ՄԻԱՑՄԱՆ ՀԱՆԳՈՒՅՑՆԵՐ УЗЛЫ КРЕПЛЕНИЯ КРОВЛИ	ՁՇ-46 АЧ-46
46	ՏԱՆԻՔԻ ՄԻԱՑՄԱՆ ՀԱՆԳՈՒՅՑՆԵՐ УЗЛЫ КРЕПЛЕНИЯ КРОВЛИ	ՁՇ-47 АЧ-47
47	ԾՊԵՂՆԱՓՏԵՐԻ ԵՐԿԱՐԱՑՄԱՆ ՀԱՆԳՈՒՅՑՆԵՐ УЗЕЛ УДЛИНЕНИЯ СТРОПИЛОВ	ՁՇ-48 АЧ-48
48	ՏԱՆԻՔԻ ՊԱՏՈՒՀԱՆ ВЕНТИЛЯЦИОННОЕ ОКНО	ՁՇ-49 АЧ-49
49	ՏԱՆԻՔԻ ՑԱՆԿԱՊԱՏ ОГРАЖДЕНИЕ КРЫШИ	ՁՇ-50 АЧ-50
50	ՍԱԼՎԱԾՔԻ ՀԱՏԱԿԱԳԻԾ Մ 1:100,ՍԱԼՎԱԾՔԻ ԿԱՌՈՒՑՄԱՆ ԱՇԽԱՏԱՆՔՆԵՐԻ ՄԱՍՆԱԳԻՐ СПЕЦИФИКАЦИЯ БРУСЧАТКИ И БОРДЮРОВ М 1:100	ՁՇ-51 АЧ-51
51	ԱՍՏԻՃԱՆԱՎԱՆԴԱԿ 1 ЛЕСТНИЦА 1	ՁՇ-52 АЧ-52
52	ԱՍՏԻՃԱՆԱՎԱՆԴԱԿ 2 ЛЕСТНИЦА 2	ՁՇ-53 АЧ-53
53	ԾԱԾԿ 1 НАВЕС1	ՁՇ-54 АЧ-54
54	ԾԱԾԿ 2 НАВЕС 2	ՁՇ-55 АЧ-55
55	ԾԱԾԿ 3 НАВЕС 3	ՁՇ-56 АЧ-56

ՊԱՇՏՈՆ ДОЛЖНОСТЬ	ԱԼՈՒՆ, ԱԶԳԱՆՈՒՆ ИМЯ, ФАМИЛИЯ	ՍՏՈՐԱԳՐ. ПОДПИСЬ	ԱՄԻՍ МЕСЯЦ	ՀՀ ԱՐՄԱՎԻՐԻ ՄԱԶԻ ԱՐՄԱՎԻՐ ՀԱՄԱՅՆՔԻ Ք. ՇԱՀՈՒՄՅԱՆ 3 ՓՈՂՈՑ ԲԺՇԿԱԿԱՆ ԿԵՆՏՐՈՆԻ ՊՈԼԻԿԼԻՆԻԿԱԿԱՆ ՄԱՍՆԱՇԵՆՔԻ ԸՆԹԱՑԻԿ ԱՇԽԱՏԱՆՔՆԵՐ РА ОБЛАСТЬ АРМАВИР РЕГИОН АРМАВИР ГОРОД ШАГУМЯН УЛИЦА 3 ТЕКУЩИЕ РЕМОНТНИЕ РАБОТИ ПОЛИКЛИНИЧЕСКОГО КОРПУСА МЕДИЦИНСКОГО ЦЕНТРА			
ՆԳՁ ГАП	Թ. ՀՄԱՅԱԿՅԱՆ Т. АМАЯКЯН						
ՆԱԽԱԳԾԵՑ ПРОЕКТИР.				ՃԱՐՏԱՐԱՊԵՏԱՇԻՆԱՐԱՐԱԿԱՆ ՄԱՍ АРХИТЕКТУРНА-СТРОИТЕЛЬСТВЕННАЯ ЧАСТЬ	ՓՈՒԼ СТАДИЯ	ԹԵՐԹ ЛИСТ	ԹԵՐԹԵՐ ЛИСТОВ
					ԱՆ РП	ՁՇ-2 АЧ-2	56
				ԱՆՎԱՆԱՑԱՆԿ НАЗВАНИЕ	«ՍԱՐԳԻՍ ԵՎ ՄԱՐԻԱՆՆԱ» ՍՊԸ «САРГИС И МПРИАННА» ООО		

ԻՐԱՎԻՃԱԿԱՅԻՆ ՀԱՏԱԿԱԳԻԾ Մ 1:2000
СИТУАЦИОННЫЙ ПЛАН М 1:2000

ԴԻՏԱՐԿՎՈՂ ՀՈՂԱՄԱՍ
РАССМАТРИВАЕМЫЙ УЧАСТОК

N
W
E
S

ՊԱՇՏՈՆ ДОЛЖНОСТЬ	ԱՆՈՒՆ, ԱԶԳԱՆՈՒՆ ИМЯ, ФАМИЛИЯ	ՍՏՈՐԱԳՐ. ПОДПИСЬ	ԱՄԻՍ МЕСЯЦ	ՀՀ ԱՐՄԱՎԻՐԻ ՄԱՀԻ ԱՐՄԱՎԻՐ ՀԱՄԱՅՆՔԻ Ք. ՇԱՀՈՒՄՅԱՆ 3 ՓՈՂՈՑ ԲԺՇԿԱԿԱՆ ԿԵՆՏՐՈՆԻ ՊՈԼԻԿԼԻՆԻԿԱԿԱՆ ՄԱՍՆԱՇԵՆՔԻ ՎԵՐԱՆՈՐՈԳՄԱՆ ԸՆԹԱՑԻԿ ԱՇԽԱՏԱՆՔՆԵՐ РА ОБЛАСТЬ АРМАВИР РЕГИОН АРМАВИР ГОРОД ШАГУМЯН УЛИЦА 3 ТЕКУЩИЕ РЕМОНТНИЕ РАБОТИ ПОЛИКЛИНИЧЕСКОГО КОРПУСА МЕДИЦИНСКОГО ЦЕНТРА		
ՆԳՁ ГАП	Թ. ՀՄԱՅԱԿՅԱՆ Т. АМАЯКЯН			ՃԱՐՏԱՐԱՊԵՏԱՇԻՆԱՐԱԿԱՆ ՄԱՍ АРХИТЕКТУРНА-СТРОИТЕЛЬСТВЕННАЯ ЧАСТЬ	ՓՈՒԼ СТАДИЯ	ԹԵՐԹ ЛИСТ	ԹԵՐԹԵՐ ЛИСТОВ
ՆԱԽԱԳԾԵՑ ПРОЕКТИР.					ԱՆ РП	ՃՇ-3 АЧ-3	56
				ԻՐԱՎԻՃԱԿԱՅԻՆ ՀԱՏԱԿԱԳԻԾ Մ 1:2000 СИТУАЦИОННЫЙ ПЛАН М 1:2000	«ՍԱՐԳԻՍ ԵՎ ՄԱՐԻԱՆՆԱ» ՍՊԸ «САРГИС И МПРИАННА» ООО		


N
W
E
S

ՀԵՆԱԿԵՏԱՅԻՆ ՀԱՏԱԿԱԳԻԾ Մ 1:1000
ОПОРНЫЙ ПЛАН М 1:1000

ԴԻՏԱՐԿՎՈՂ ՀՈՂԱՄԱՍ
РАССМАТРИВАЕМЫЙ УЧАСТОК

ՊԱՇՏՈՆ ДОЛЖНОСТЬ	ԱՆՈՒՆ, ԱԶԳԱՆՈՒՆ ИМЯ, ФАМИЛИЯ	ՍՏՈՐԱԳՐ. ПОДПИСЬ	ԱՄԻՍ МЕСЯЦ	ՀՀ ԱՐՄԱՎԻՐԻ ՄԱԶԻ ԱՐՄԱՎԻՐ ՀԱՄԱՅՆՔԻ Ք. ՇԱՀՈՒՄՅԱՆ 3 ՓՈՂՈՑ ԲԺՇԿԱԿԱՆ ԿԵՆՏՐՈՆԻ ՊՈԼԻԿԼԻՆԻԿԱԿԱՆ ՄԱՍՆԱՇԵՆՔԻ ՎԵՐԱՆՈՐՈԳՄԱՆ ԸՆԹԱՑԻԿ ԱՇԽԱՏԱՆՔՆԵՐ РА ОБЛАСТЬ АРМАВИР РЕГИОН АРМАВИР ГОРОД ШАГУМЯН УЛИЦА 3 ТЕКУЩИЕ РЕМОНТНИЕ РАБОТИ ПОЛИКЛИНИЧЕСКОГО КОРПУСА МЕДИЦИНСКОГО ЦЕНТРА		
ՆԳՁ ГАП	Թ. ՀՄԱՅԱԿՅԱՆ Т. АМАЯКЯН			ՇԱՐՏԱՐԱՊԵՏԱՇԻՆԱՐԱԿԱՆ ՄԱՍ АРХИТЕКТУРНА-СТРОИТЕЛЬСТВЕННАЯ ЧАСТЬ	ՓՈՒԼ СТАДИЯ	ԹԵՐԹ ЛИСТ	ԹԵՐԹԵՐ ЛИСТОВ
ՆԱԽԱԳԾԵՑ ПРОЕКТИР.					ԱՆ РП	ՇԱ-4 АЧ-4	56
				ՀԵՆԱԿԵՏԱՅԻՆ ՀԱՏԱԿԱԳԻԾ Մ 1:1000 ОПОРНЫЙ ПЛАН М 1:1000	«ՍԱՐԳԻՍ ԵՎ ՄԱՐԻԱՆՆԱ» ՍՊԸ «САРГИС И МПРИАННА» ООО		

ԳԼԽԱՎՈՐ ՀԱՏԱԿԱԳԻԾ Մ 1:500
ГЕН ПЛАН М 1:500

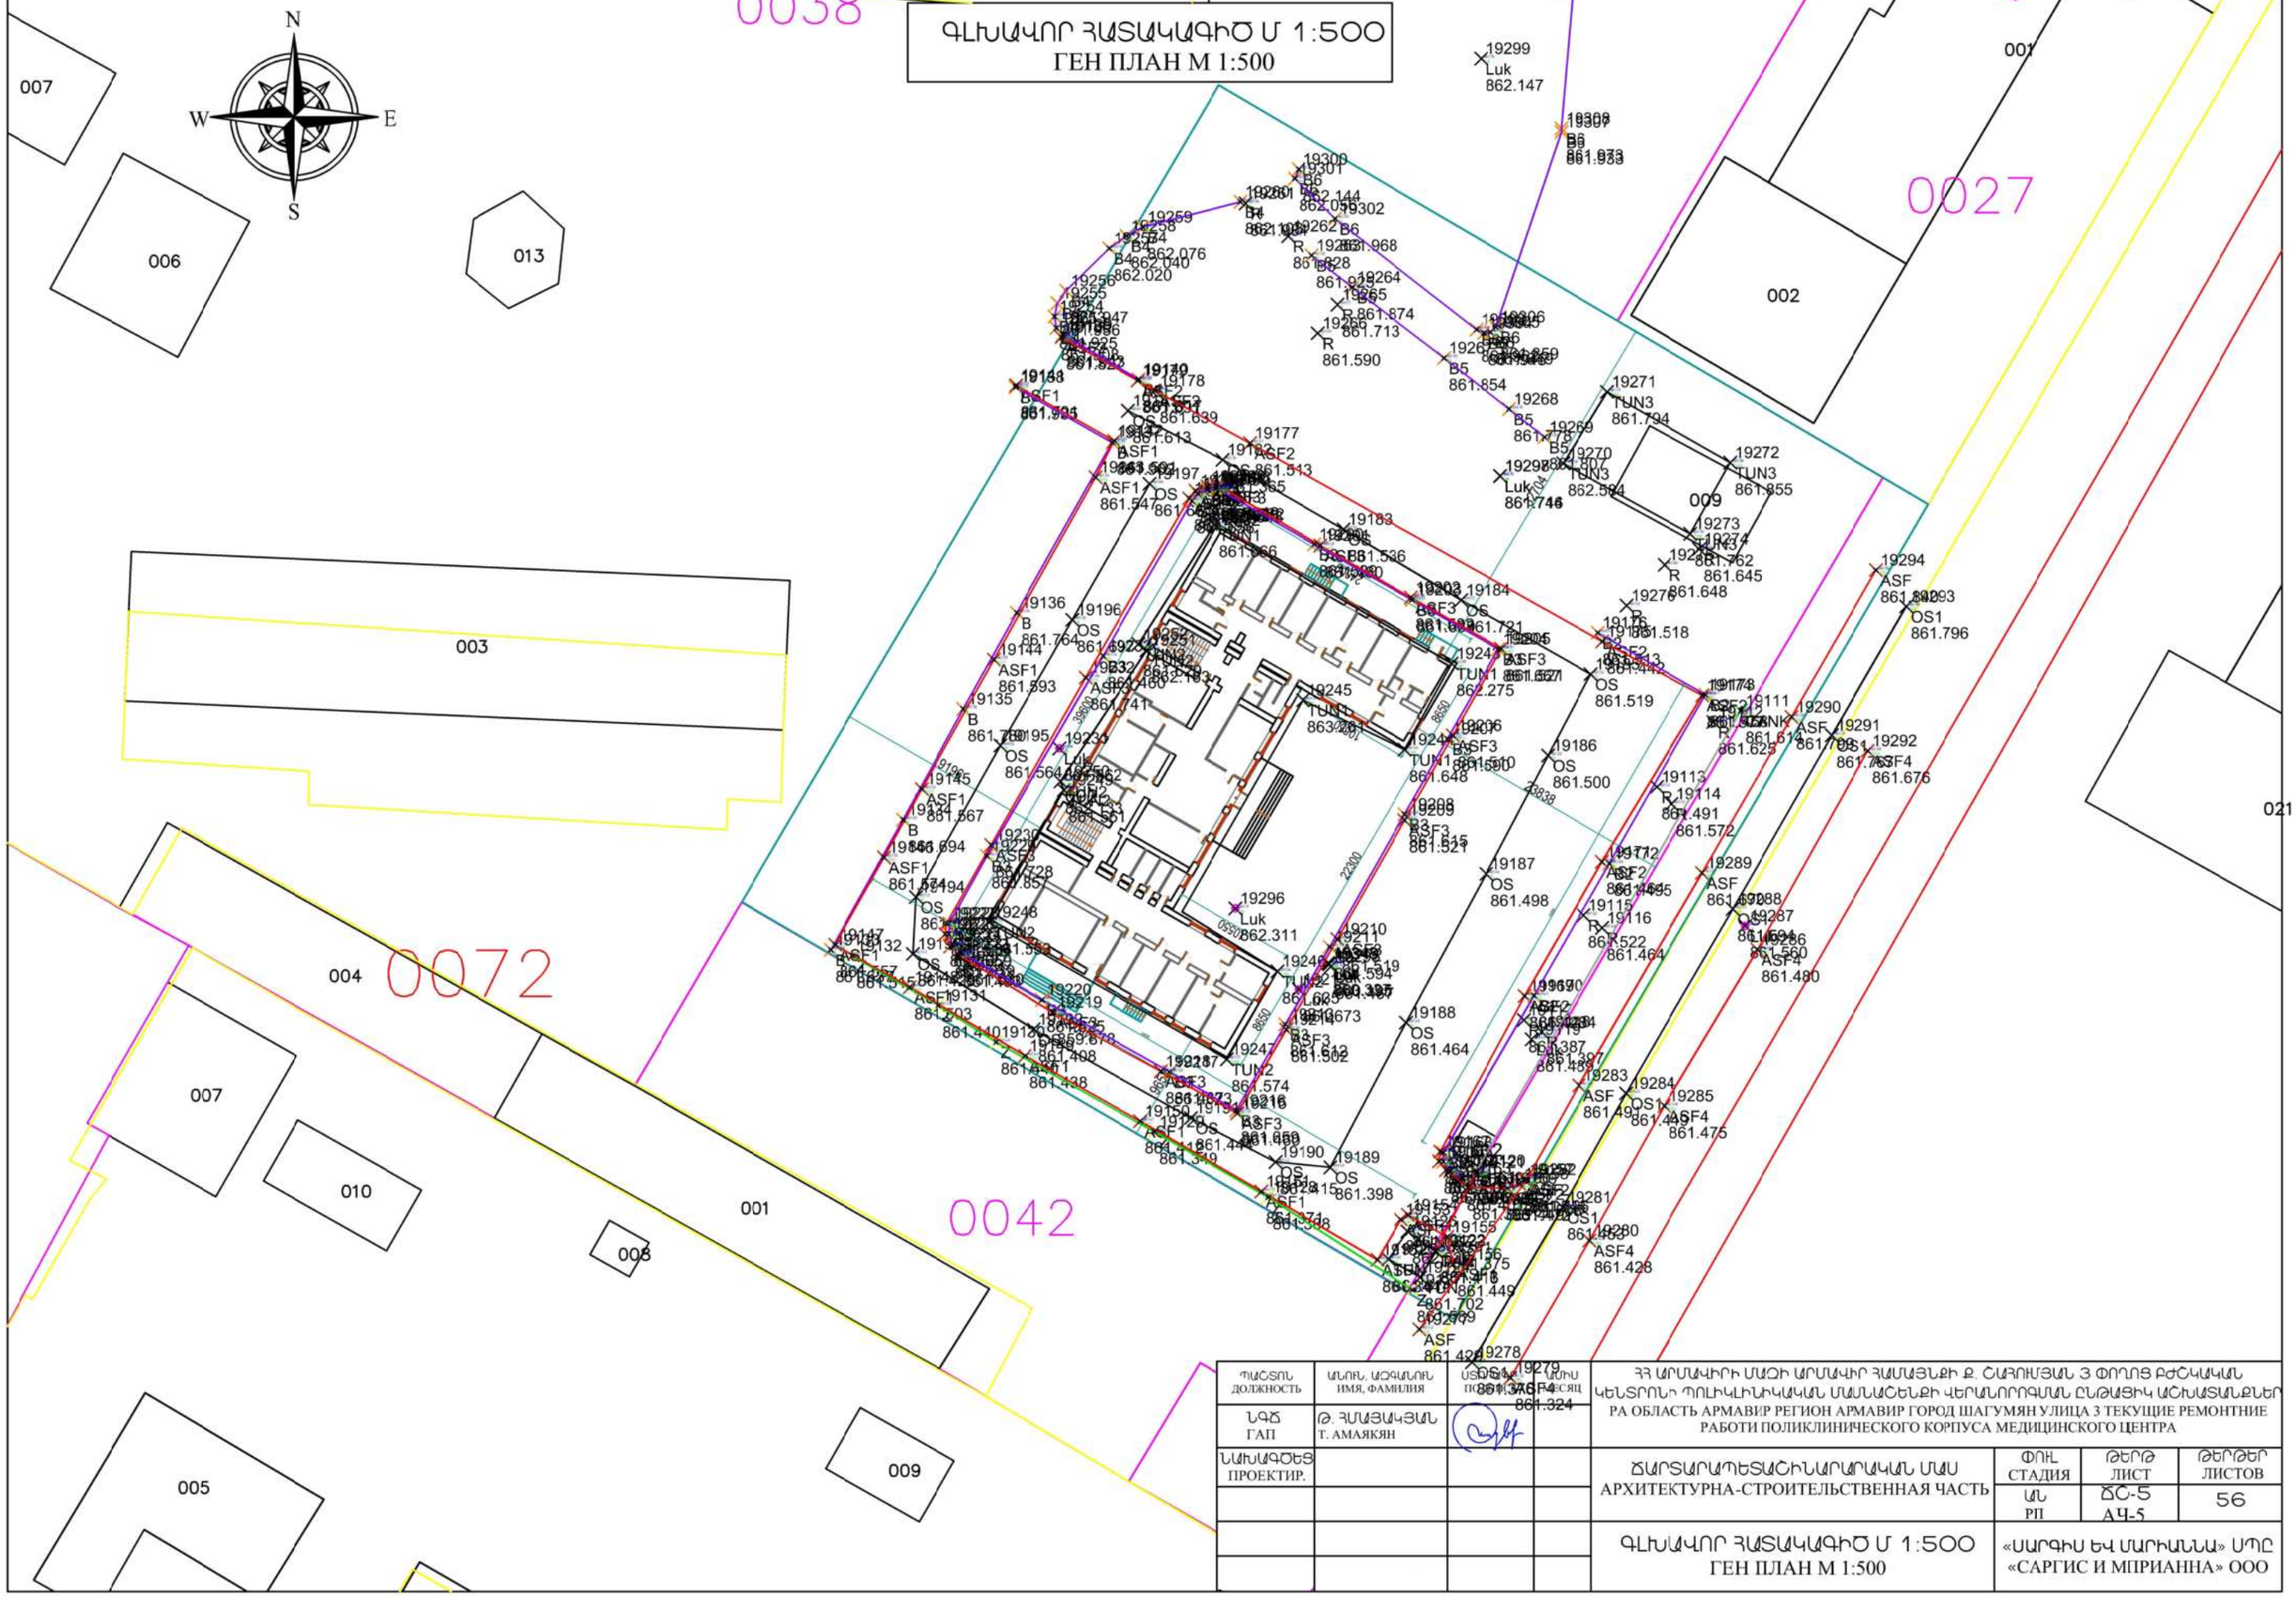

ՊԱՇՏՈՆ ДОЛЖНОСТЬ	ԱՆՈՒՆ, ԱԶԳԱՆՈՒՆ ИМЯ, ФАМИЛИЯ	ՍՏՈՐԱԳՐՈՒԹՅՈՒՆ ПОДПИСЬ	ԱՄՍԱԹԻՎ ДАТА	ՀՀ ԱՐՄԱՎԻՐԻ ՄԱՅՈՒ ԱՐՄԱՎԻՐ ՀԱՄԱՅՆՔԻ Ք. ՇԱՀՈՒՄՅԱՆ 3 ՓՈՂՈՑ ԲԺՇԿԱԿԱՆ ԿԵՆՏՐՈՆԻ ՊՈԼԻԿԼԻՆԻԿԱԿԱՆ ՄԱՍՆԱՇԵՆՔԻ ՎԵՐԱՆՈՐՈԳՄԱՆ ԸՆԹԱՑԻԿ ԱՇԽԱՏԱՆՔՆԵՐ РА ОБЛАСТЬ АРМАВИР РЕГИОН АРМАВИР ГОРОД ШАГУМЯН УЛИЦА 3 ТЕКУЩИЕ РЕМОНТНИЕ РАБОТЫ ПОЛИКЛИНИЧЕСКОГО КОРПУСА МЕДИЦИНСКОГО ЦЕНТРА		
ՆԳԾ ГАП	Թ. ՀԱՄԱՅԱԿՅԱՆ Т. АМАЯКЯН				
ՆԱԽԱԳԾՈՂ ПРОЕКТИР.				ՃԱՐՏԱՐԱՊԵՏԱՇԻՆԱՐԱՐԱԿԱՆ ՄԱՍ АРХИТЕКТУРНА-СТРОИТЕЛЬСТВЕННАЯ ЧАСТЬ	ՓՈՒԼ СТАДИЯ: ԱՆ РП; ԹԵՐԹ ЛИСТ: ՃՇ-5 АЧ-5; ԹԵՐԹԵՐ ЛИСТОВ: 56	
				ԳԼԽԱՎՈՐ ՀԱՏԱԿԱԳԻԾ Մ 1:500 ГЕН ПЛАН М 1:500	«ՍԱՐԳԻՍ ԵՎ ՄԱՐԻԱՆՆԱ» ՍՊԸ «САРГИС И МПРИАННА» ООО	

ԳԼԽԱՎՈՐ ՀԱՏԱԿԱԳԻԾ Մ 1:500
ГЕН ПЛАН М 1:500

0038

0027

0072

1 ՔՈ 001

1 ՔՈ 002

1 ՔՈ 003

1 ՔՈ 004

1 ՔՈ 005

1 ՔՈ 006

1 ՔՈ 007

1 ՔՈ 009

1 ՔՈ 010

1 ՔՈ 012

1 ՔՈ 013

ՅՔՔ 005

021

32704

19732

19196

23838

2060

39150

23500


9652

ՆԱԽԱԳԻԾԸ ՀԱՄԱՁԱՅՆԵՑՎԱԾ Է ԱՐՄԱՎԻՐ ՎԱՐՉԱԿԱՆ ՇՐՋԱՆԻ

ՂԵԿԱՎԱՐ՝ Վ. ՍԱՐԳՍՅԱՆ

ՊԱՇՏՈՆ ДОЛЖНОСТЬ	ԱԼՈՒՆ, ԱԶԳԱՆՈՒՆ ИМЯ, ФАМИЛИЯ	ՍՏՈՐԱԳՐ. ПОДПИСЬ	ԱՄԻՍ МЕСЯЦ	ՀՀ ԱՐՄԱՎԻՐԻ ՄԱԶԻ ԱՐՄԱՎԻՐ ՀԱՄԱՅՆՔԻ Ք. ՇԱՀՈՒՄՅԱՆ 3 ՓՈՂՈՑ ԲԺՇԿԱԿԱՆ ԿԵՆՏՐՈՆԻ ՊՈԼԻԿԼԻՆԻԿԱԿԱՆ ՄԱՍՆԱՇԵՆՔԻ ՎԵՐԱՆՈՐՈԳՄԱՆ ԸՆԹԱՑԻԿ ԱՇԽԱՏԱՆՔՆԵՐ РА ОБЛАСТЬ АРМАВИР РЕГИОН АРМАВИР ГОРОД ШАГУМЯН УЛИЦА 3 ТЕКУЩИЕ РЕМОНТНИЕ РАБОТИ ПОЛИКЛИНИЧЕСКОГО КОРПУСА МЕДИЦИНСКОГО ЦЕНТРА			
ՆԳՁ ГАП	Թ. ՀՄԱՅԱԿՅԱՆ Т. АМАЯКЯН						
ՆԱԽԱԳԾԵՑ ПРОЕКТИР.				ՃԱՐՏԱՐԱՊԵՏԱՇԻՆԱՐԱԿԱՆ ՄԱՍ АРХИТЕКТУРНА-СТРОИТЕЛЬСТВЕННАЯ ЧАСТЬ	ՓՈՒԼ СТАДИЯ	ԹԵՐԹ ЛИСТ	ԹԵՐԹԵՐ ЛИСТОВ
					ԱՆ РП	ՃՇ-6 АЧ-6	56
				ԳԼԽԱՎՈՐ ՀԱՏԱԿԱԳԻԾ Մ 1:500 ГЕН ПЛАН М 1:500	«ՍԱՐԳԻՍ ԵՎ ՄԱՐԻԱՆՆԱ» ՍՊԸ «САРГИС И МПРИАННА» ООО		

ՆԿՈՒՂԱՅԻՆ ՀԱՐԿԻ ՀԱՏԱԿԱԳԻԾ «ՉԱՓԱԳՐՈՒԹՅՈՒՆ» Մ 1:100
ПЛАН ПОДВАЛНОГО ЭТАЖА «ИЗМЕРЕНИЕ» М 1:100

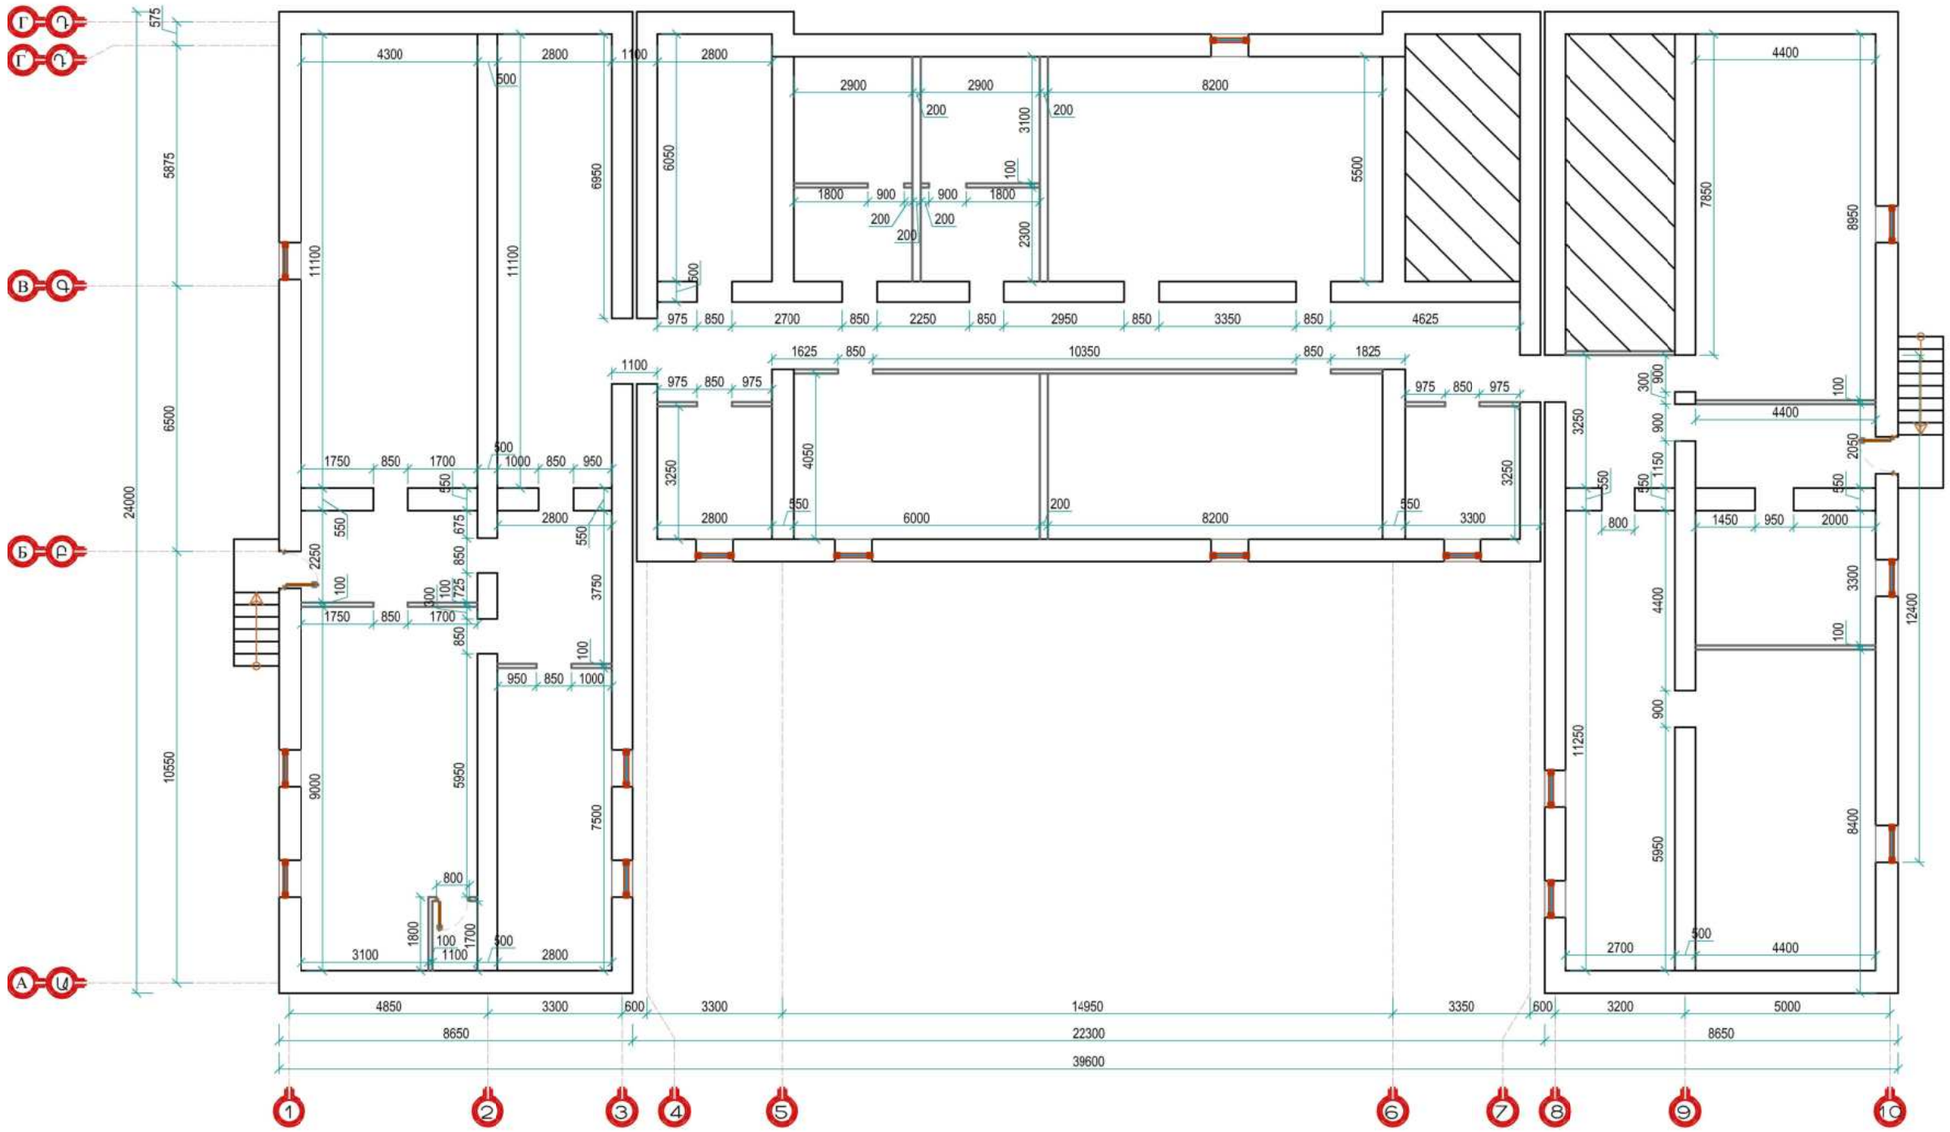


ՆԿՈՒՂԱՅԻՆ ՀԱՐԿԻ ԱՊԱՄՈՆՏԱԺՄԱՆ ԱՇԽԱՏԱՆՔՆԵՐ

N	ԱՇԽԱՏԱՆՔԻ ԱՆՎԱՆՈՒՄ	ՉԱՓՄԱՆ ՄԻԱՎՈՐ	ՔԱՆԱԿ
	Պատեր		
1	Լատեքսային ներկի և գաջի վվաղի հեռացում	մ²	1318.4
	Հատակներ		
2	Խճանկար հատակի քերթատում	մ²	513.2
3	Ց/ավազե շերտի հեռացում	մ²	513.2
	Առաստաղ		
4	Լատեքսային ներկի և գաջի վվաղի հեռացում	մ²	513.2

ՊԱՇՏՈՆ ДОЛЖНОСТЬ	ԱՆՈՒՆ, ԱԶԳԱՆՈՒՆ ИМЯ, ФАМИЛИЯ	ՍՏՈՐԱԳՐ. ПОДПИСЬ	ԱՄԻՍ МЕСЯЦ	ՀՀ ԱՐՄԱՎԻՐԻ ՄԱՐԶԻ ԱՐՄԱՎԻՐ ՀԱՄԱՅՆՔԻ Ք. ՇԱՀՈՒՄՅԱՆ 3 ՓՈՂՈՑ ԲԺՇԿԱԿԱՆ ԿԵՆՏՐՈՆԻ ՊՈԼԻԿԼԻՆԻԿԱԿԱՆ ՄԱՍՆԱՇԵՆՔԻ ՎԵՐԱՆՈՐՈԳՄԱՆ ԸՆԹԱՑԻԿ ԱՇԽԱՏԱՆՔՆԵՐ РА ОБЛАСТЬ АРМАВИР РЕГИОН АРМАВИР ГОРОД ШАГУМЯН УЛИЦА 3 ТЕКУЩИЕ РЕМОНТНИЕ РАБОТИ ПОЛИКЛИНИЧЕСКОГО КОРПУСА МЕДИЦИНСКОГО ЦЕНТРА			
ՆԳՁ ГАП	Թ. ՀԱՄԱՅԱԿՅԱՆ Т. АМАЯКЯН			ՃԱՐՏԱՐԱՊԵՏԱՇԻՆԱՐԱՐԱԿԱՆ ՄԱՍ АРХИТЕКТУРНА-СТРОИТЕЛЬСТВЕННАЯ ЧАСТЬ	ՓՈՒԼ СТАДИЯ	ԹԵՐԹ ЛИСТ	ԹԵՐԹԵՐ ЛИСТОВ
ՆԱԽԱԳԾԵՑ ПРОЕКТИР.					ԱՆ РП	ՃՇ-7 АЧ-7	56
				ՆԿՈՒՂԱՅԻՆ ՀԱՐԿԻ ՀԱՏԱԿԱԳԻԾ «ՉԱՓԱԳՐՈՒԹՅՈՒՆ» Մ 1:100. ՀԱՐԿԻ ԱՊԱՄՈՆՏԱԺՄԱՆ ԱՇԽԱՏԱՆՔՆԵՐ ПЛАН ПОДВАЛНОГО ЭТАЖА «ИЗМЕРЕНИЕ» М 1:100, ДЕМОНТАЖНЫЕ РАБОТЫ ЭТАЖА	«ՍԱՐԳԻՍ ԵՎ ՄԱՐԻԱՆՆԱ» ՍՊԸ «САРГИС И МПРИАННА» ООО		

ԱՌԱՋԻՆ ՀԱՐԿԻ ՀԱՏԱԿԱԳԻԾ «ՉԱՓԱԳՐՈՒԹՅՈՒՆ» Մ 1:100

ПЛАН ПЕРВОГО ЭТАЖА «ИЗМЕРЕНИЕ» М 1:100

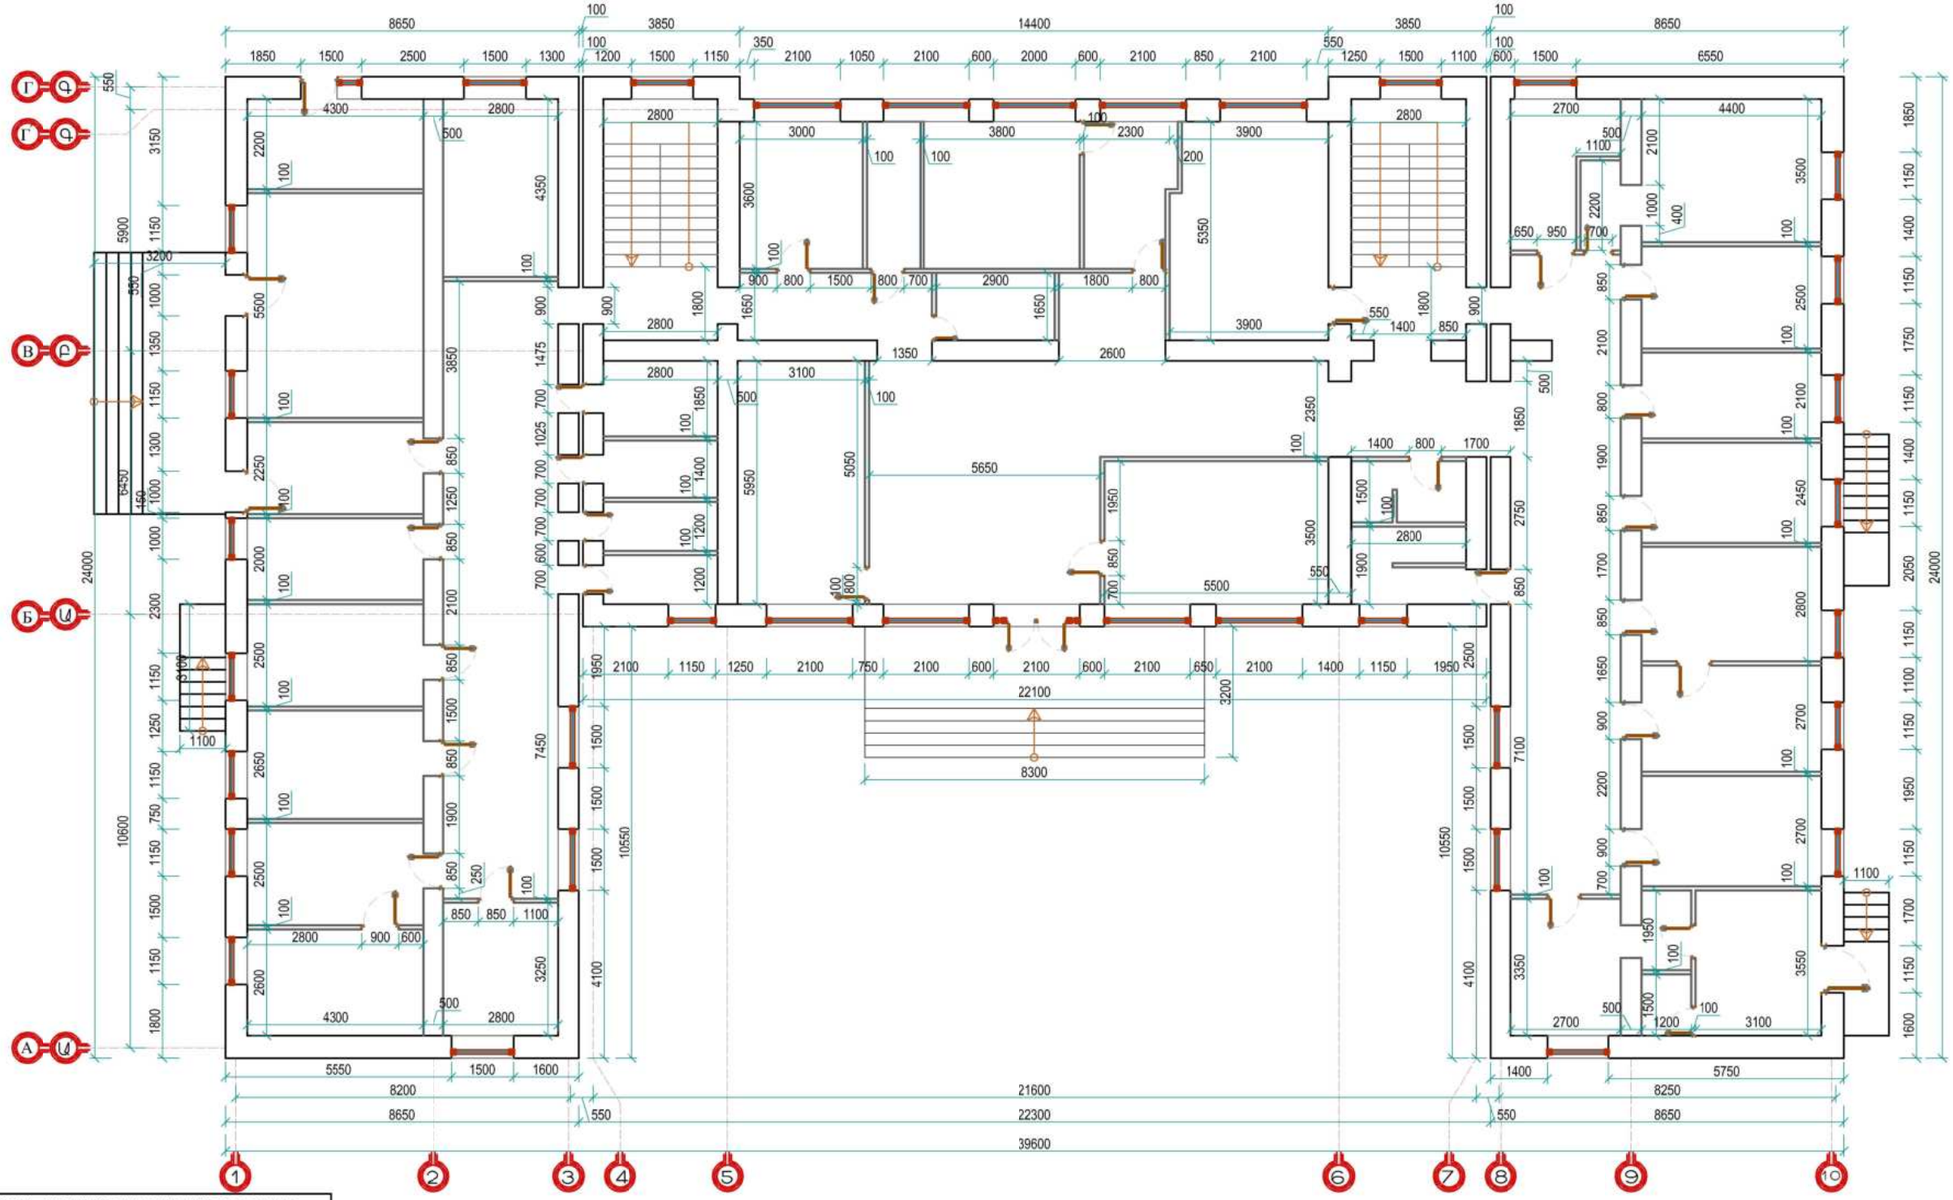


ԱՌԱՋԻՆ ՀԱՐԿԻ ԱՊԱՄՈՆՏԱԺՄԱՆ ԱՇԽԱՏԱՆՔՆԵՐ

N	ԱՇԽԱՏԱՆՔԻ ԱՆՎԱՆՈՒՄ	ՉԱՓՄԱՆ ՄԻԱՎՈՐ	ՔԱՆԱԿ
	Պատեր		
1	Լատեքսային ներկի և գաջի շվաղի հեռացում	մ²	1915.0
2	Հախճապակի և ց/ավազե սվաղի հեռացում	մ²	79.0
	Հատակներ		
3	Խճանկար հատակի քերթատում	մ²	590.0
4	Ց/ավազե շերտի հեռացում	մ²	590.0
	Առաստաղ		
5	Լատեքսային ներկի և գաջի շվաղի հեռացում	մ²	590.0

ՊԱՇՏՈՆ ДОЛЖНОСТЬ	ԱՆՈՒՆ, ԱԶԳԱՆՈՒՆ ИМЯ, ФАМИЛИЯ	ՍՏՈՐԱԳՐ. ПОДПИСЬ	ԱՄԻՍ МЕСЯЦ	ՀՀ ԱՐՄԱՎԻՐԻ ՄԱՀԻ ԱՐՄԱՎԻՐ ՀԱՄԱՅՆՔԻ Ք. ՇԱՀՈՒՄՅԱՆ 3 ՓՈՂՈՑ ԲԺՇԿԱԿԱՆ ԿԵՆՏՐՈՆԻ ՊՈԼԻԿԼԻՆԻԿԱԿԱՆ ՄԱՍՆԱՇԵՆՔԻ ՎԵՐԱՆՈՐՈԳՄԱՆ ԸՆԹԱՑԻԿ ԱՇԽԱՏԱՆՔՆԵՐ РА ОБЛАСТЬ АРМАВИР РЕГИОН АРМАВИР ГОРОД ШАГУМЯН УЛИЦА 3 ТЕКУЩИЕ РЕМОНТНИЕ РАБОТИ ПОЛИКЛИНИЧЕСКОГО КОРПУСА МЕДИЦИНСКОГО ЦЕНТРА			
ՆԳՁ ГАП	Թ. ՀԱՄԱՅԱԿՅԱՆ Т. АМАЯКЯН						
ՆԱԽԱԳԾԵՑ ПРОЕКТИР.				ՃԱՐՏԱՐԱՊԵՏԱՇԻՆԱՐԱՐԱԿԱՆ ՄԱՍ АРХИТЕКТУРНА-СТРОИТЕЛЬСТВЕННАЯ ЧАСТЬ	ՓՈՒԼ СТАДИЯ	ԹԵՐԹ ЛИСТ	ԹԵՐԹԵՐ ЛИСТОВ
					ԱՆ РП	ՃՇ-8 АЧ-8	56
				ԱՌԱՋԻՆ ՀԱՐԿԻ ՀԱՏԱԿԱԳԻԾ «ՉԱՓԱԳՐՈՒԹՅՈՒՆ» Մ 1:100, ՀԱՐԿԻ ԱՊԱՄՈՆՏԱԺՄԱՆ ԱՇԽԱՏԱՆՔՆԵՐ ПЛАН ПЕРВОГО ЭТАЖА «ИЗМЕРЕНИЕ» М 1:100, ДЕМОНТАЖНЫЕ РАБОТЫ ЭТАЖА	«ՍԱՐԳԻՍ ԵՎ ՄԱՐԻԱՆՆԱ» ՍՊԸ «САРГИС И МПРИАННА» ООО		

ԵՐԿՐՈՐԴ ՀԱՐԿԻ ՀԱՏԱԿԱԳԻԾ «ՉԱՓԱԳՐՈՒԹՅՈՒՆ» Մ 1:100

ПЛАН ВТАРОГО ЭТАЖА «ИЗМЕРЕНИЕ» М 1:100

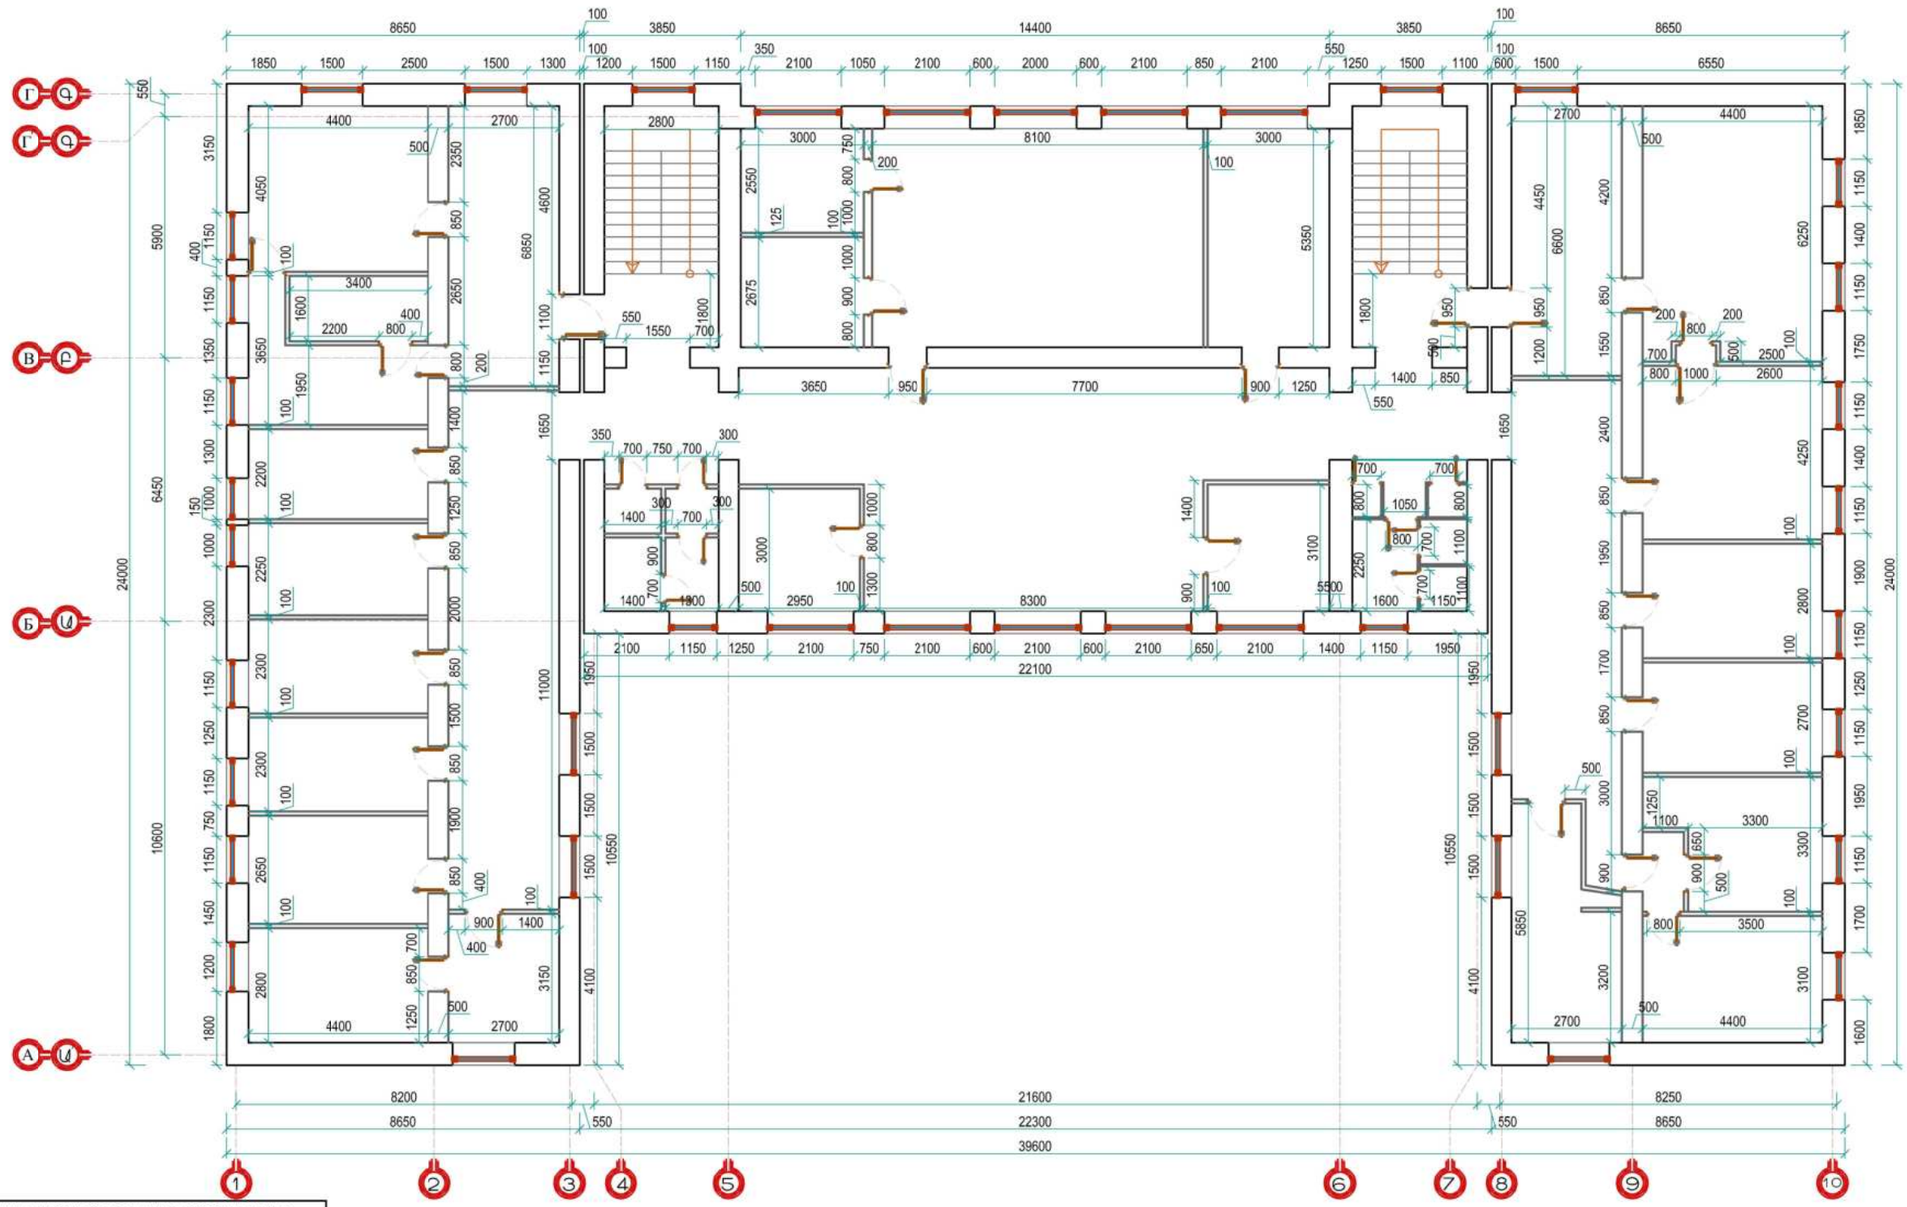


ԵՐԿՐՈՐԴ ՀԱՐԿԻ ԱՊԱՄՈՆՏԱԺՄԱՆ ԱՇՏԱՆՔՆԵՐ

N	ԱՇԽԱՏԱՆՔԻ ԱՆՎԱՆՈՒՄ	ՉԱՓՄԱՆ ՄԻԱՎՈՐ	ՔԱՆԱԿ
	Պատեր		
1	Լատեքսային ներկի և գաջի մաղի հեռացում	մ²	1640.0
2	Հախճասալի և գ/ավազե սվաղի հեռացում	մ²	136.8
	Հատակներ		
3	Խճանկար հատակի քերթատում	մ²	533.0
4	Ց/ավազե շերտի հեռացում	մ²	533.0
	Առաստաղ		
5	Լատեքսային ներկի և գաջի մաղի հեռացում	մ²	533.0

ՊԱՇՏՈՆ ДОЛЖНОСТЬ	ԱՆՈՒՆ, ԱԶԳԱՆՈՒՆ ИМЯ, ФАМИЛИЯ	ՍՏՈՐԱԳՐ. ПОДПИСЬ	ԱՄԻՍ МЕСЯЦ	ՀՀ ԱՐՄԱՎԻՐԻ ՄԱԶԻ ԱՐՄԱՎԻՐ ՀԱՄԱՅՆՔԻ Ք. ՇԱՀՈՒՄՅԱՆ 3 ՓՈՂՈՑ ԲԺՇԿԱԿԱՆ ԿԵՆՏՐՈՆԻ ՊՈԼԻԿԼԻՆԻԿԱԿԱՆ ՄԱՍՆԱՇԵՆՔԻ ՎԵՐԱՆՈՐՈԳՄԱՆ ԸՆԹԱՑԻԿ ԱՇԽԱՏԱՆՔՆԵՐ РА ОБЛАСТЬ АРМАВИР РЕГИОН АРМАВИР ГОРОД ШАГУМЯН УЛИЦА 3 ТЕКУЩИЕ РЕМОНТНИЕ РАБОТИ ПОЛИКЛИНИЧЕСКОГО КОРПУСА МЕДИЦИНСКОГО ЦЕНТРА			
ՆԳՁ ГАП	Թ. ՀՄԱՅԱԿՅԱՆ Т. АМАЯКЯН			ՃԱՐՏԱՐԱՊԵՏԱՇԻՆԱՐԱԿԱՆ ՄԱՍ АРХИТЕКТУРНА-СТРОИТЕЛЬСТВЕННАЯ ЧАСТЬ	ՓՈՒԼ СТАДИЯ	ԹԵՐԹ ЛИСТ	ԹԵՐԹԵՐ ЛИСТОВ
ՆԱԽԱԳԾԵՑ ПРОЕКТИР.					ԱՆ РП	ՃՇ-9 АЧ-9	56
				ԵՐԿՐՈՐԴ ՀԱՐԿԻ ՀԱՏԱԿԱԳԻԾ «ՉԱՓԱԳՐՈՒԹՅՈՒՆ» Մ 1:100, ՀԱՐԿԻ ԱՊԱՄՈՆՏԱԺՄԱՆ ԱՇԽԱՏԱՆՔՆԵՐ ПЛАН ВТАРОГО ЭТАЖА «ИЗМЕРЕНИЕ» М 1:100, ДЕМОНТАЖНЫЕ РАБОТЫ ЭТАЖА	«ՍԱՐԳԻՍ ԵՎ ՄԱՐԻԱՆՆԱ» ՍՊԸ «САРГИС И МПРИАННА» ООО		

ԵՐՐՈՐԴ ՀԱՐԿԻ ՀԱՏԱԿԱԳԻԾ «ՉԱՓԱԳՐՈՒԹՅՈՒՆ» Մ 1:100

ПЛАН ТРЕТЬЕГО ЭТАЖА «ИЗМЕРЕНИЕ» М 1:100

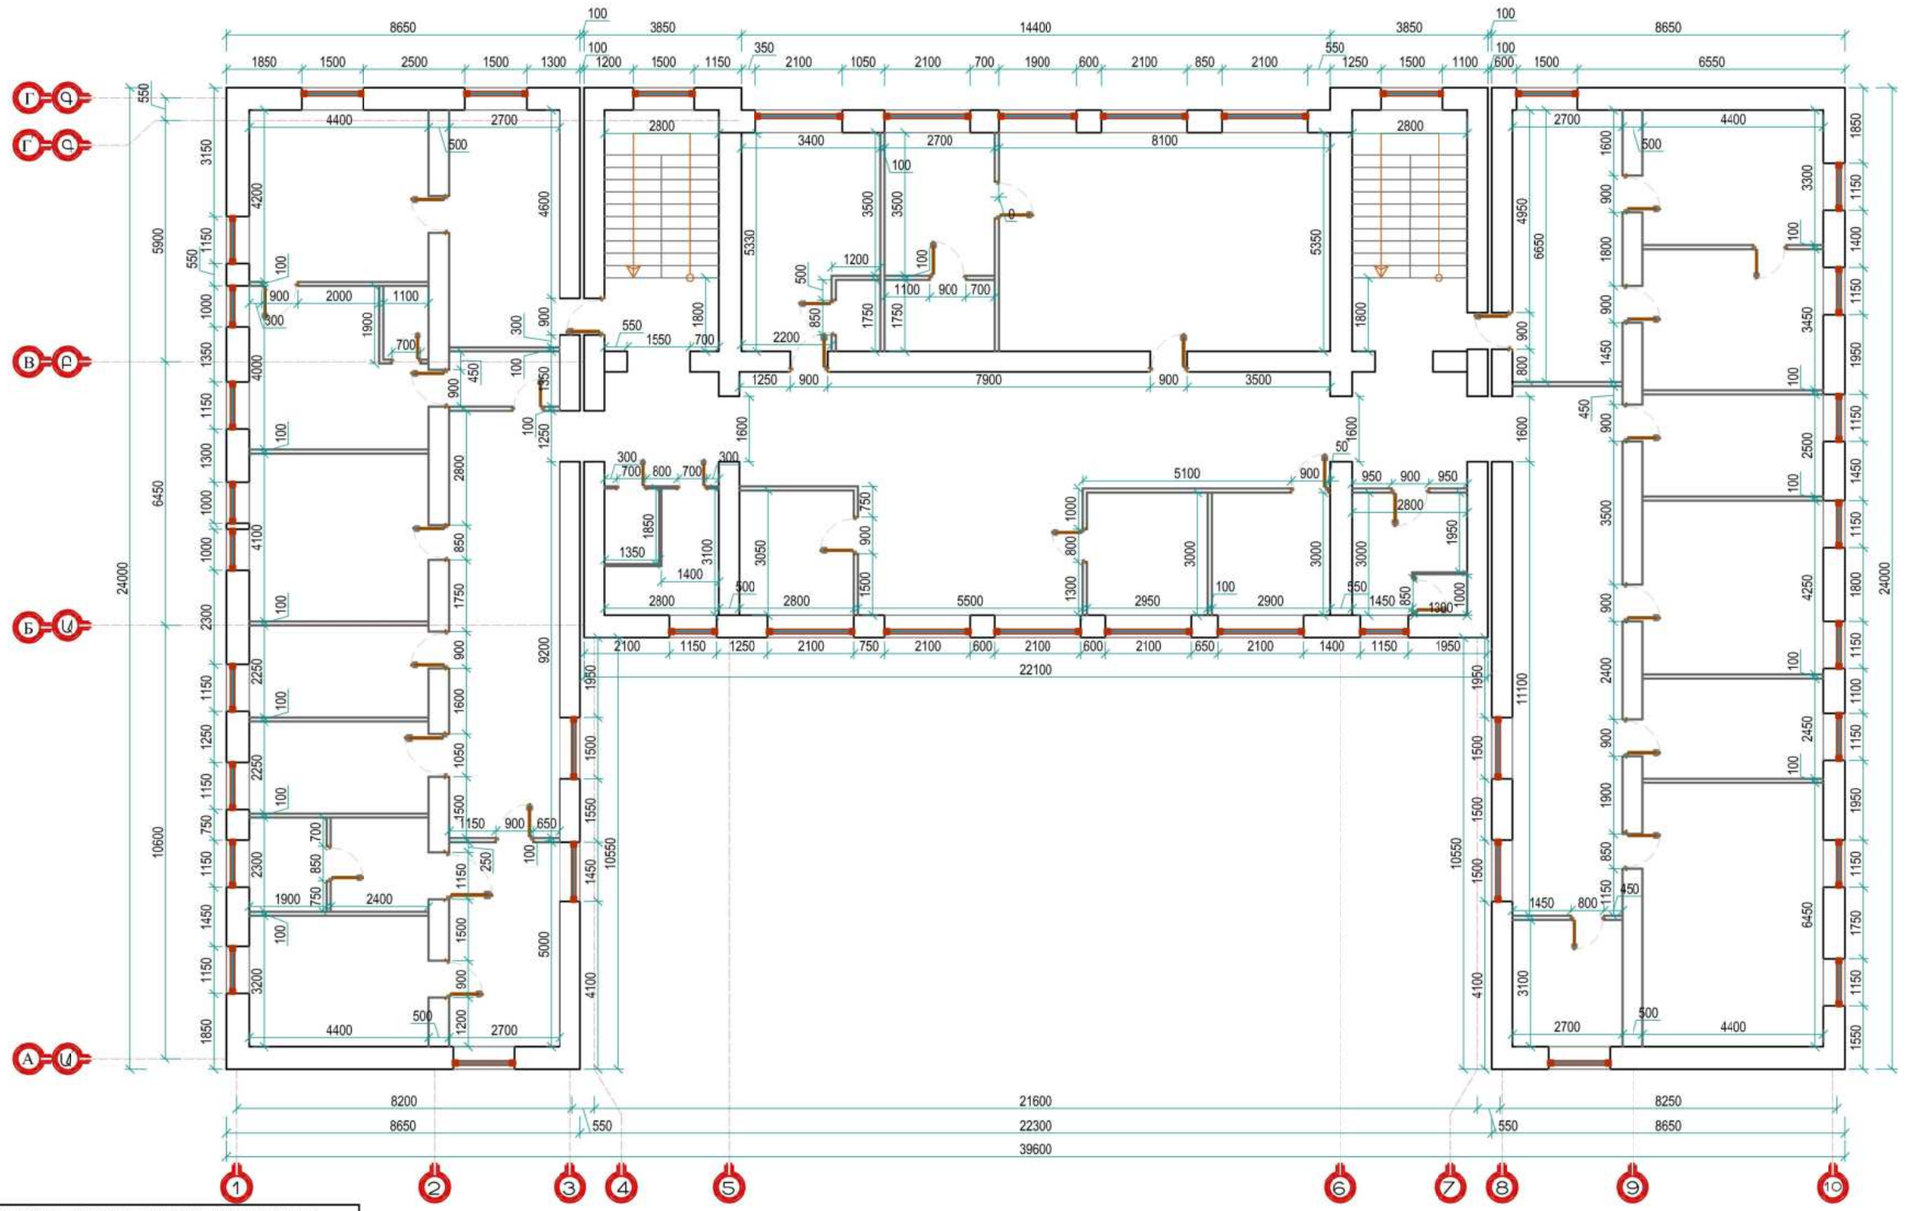


ԵՐՐՈՐԴ ՀԱՐԿԻ ԱՊԱՄՈՆՏԱԺՄԱՆ ԱՇԽԱՆՔՆԵՐ

N	ԱՇԽԱՏԱՆՔԻ ԱՆՎԱՆՈՒՄ	ՉԱՓՄԱՆ ՄԻԱՎՈՐ	ՔԱՆԱԿ
	Պատեր		
1	Լատեքսային ներկի և գաջի շվաղի հեռացում	մ²	1632.0
2	Հախճապակի և գ/ավազե սվաղի հեռացում	մ²	155.0
	Հատակներ		
3	Խճանկար հատակի քերթատում	մ²	543.0
4	Ց/ավազե շերտի հեռացում	մ²	543.0
	Առաստաղ		
5	Լատեքսային ներկի և գաջի շվաղի հեռացում	մ²	543.0

ՊԱՇՏՈՆ, ԱԶԳԱՆՈՒՆ ДОЛЖНОСТЬ	ԱՆՈՒՆ, ԱԶԳԱՆՈՒՆ ИМЯ, ФАМИЛИЯ	ՍՏՈՐԱԳՐ. ПОДПИСЬ	ԱՄԻՍ МЕСЯЦ	ՀՀ ԱՐՄԱՎԻՐԻ ՄԱՀԻ ԱՐՄԱՎԻՐ ՀԱՄԱՅՆՔԻ Ք. ՇԱՀՈՒՄՅԱՆ 3 ՓՈՂՈՑ ԲԺՇԿԱԿԱՆ ԿԵՆՏՐՈՆԻ ՊՈԼԻԿԼԻՆԻԿԱԿԱՆ ՄԱՍՆԱՇԵՆՔԻ ՎԵՐԱՆՈՐՈԳՄԱՆ ԸՆԹԱՑԻԿ ԱՇԽԱՏԱՆՔՆԵՐ РА ОБЛАСТЬ АРМАВИР РЕГИОН АРМАВИР ГОРОД ШАГУМЯН УЛИЦА 3 ТЕКУЩИЕ РЕМОНТНИЕ РАБОТИ ПОЛИКЛИНИЧЕСКОГО КОРПУСА МЕДИЦИНСКОГО ЦЕНТРА			
ՆԳՁ ГАП	Թ. ՀԱՄԱՅԱԿՅԱՆ Т. АМАЯКЯН			ՃԱՐՏԱՐԱՊԵՏԱՇԻՆԱՐԱԿԱՆ ՄԱՍ АРХИТЕКТУРНА-СТРОИТЕЛЬСТВЕННАЯ ЧАСТЬ	ՓՈՒԼ СТАДИЯ	ԹԵՐԹ ЛИСТ	ԹԵՐԹԵՐ ЛИСТОВ
ՆԱԽԱԳԾԵՑ ПРОЕКТИР.					ԱՆ РП	ՃՇ-10 АЧ-10	56
				ԵՐՐՈՐԴ ՀԱՐԿԻ ՀԱՏԱԿԱԳԻԾ «ՉԱՓԱԳՐՈՒԹՅՈՒՆ» Մ 1:100, ՀԱՐԿԻ ԱՊԱՄՈՆՏԱԺՄԱՆ ԱՇԽԱՏԱՆՔՆԵՐ ПЛАН ТРЕТЬЕГО ЭТАЖА «ИЗМЕРЕНИЕ» М 1:100, ДЕМОНТАЖНЫЕ РАБОТЫ ЭТАЖА	«ՍԱՐԳԻՍ ԵՎ ՄԱՐԻԱՆՆԱ» ՍՊԸ «САРГИС И МПРИАННА» ООО		

ՉՈՐՐՈՐԴ ՀԱՐԿԻ ՀԱՏԱԿԱԳԻԾ «ՉԱՓԱԳՐՈՒԹՅՈՒՆ» Մ 1:100

ПЛАН ЧЕТВЕРТОГО ЭТАЖА «ИЗМЕРЕНИЕ» М 1:100

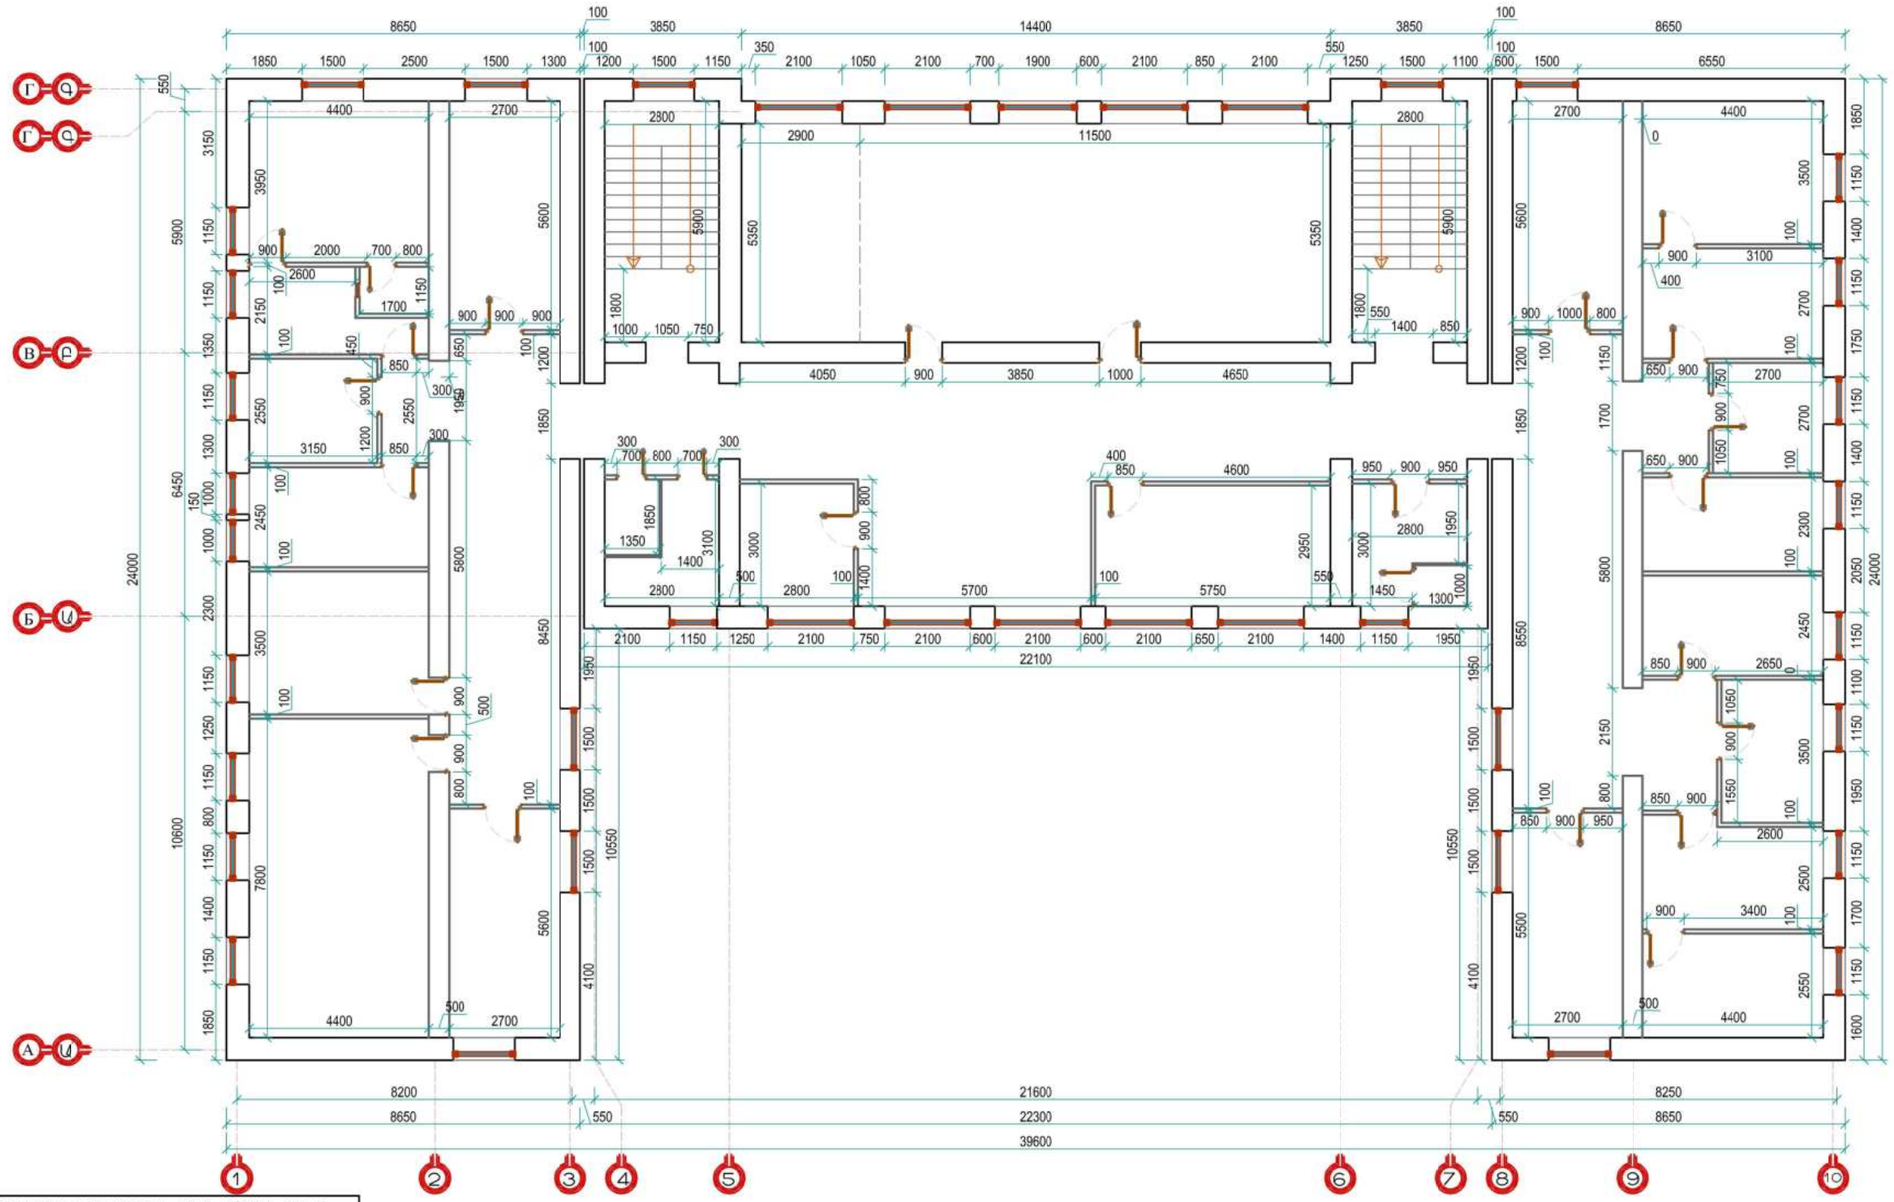


ՉՈՐՐՈՐԴ ՀԱՐԿԻ ԱՊԱՄՈՆՏԱԺՄԱՆ ԱՇԽԱՏԱՆՔՆԵՐ

N	ԱՇԽԱՏԱՆՔԻ ԱՆՎԱՆՈՒՄ	ՉԱՓՄԱՆ ՄԻԱՎՈՐ	ՔԱՆԱԿ
	Պատեր		
1	Ատեքսային ներկի և գաջի սվաղի հեռացում	մ²	1361.0
2	Հախճասալի և գ/ավազե սվաղի հեռացում	մ²	139.0
	Հատակներ		
3	Խճանկար հատակի քերթատում	մ²	527.0
4	Ց/ավազե շերտի հեռացում	մ²	527.0
	Առաստաղ		
5	Ատեքսային ներկի և գաջի սվաղի հեռացում	մ²	527.0

ՊԱՇՏՈՆ ДОЛЖНОСТЬ	ԱՆՈՒՆ, ԱԶԳԱՆՈՒՆ ИМЯ, ФАМИЛИЯ	ՍՏՈՐԱԳՐ. ПОДПИСЬ	ԱՄԻՍ МЕСЯЦ	ՀՀ ԱՐՄԱՎԻՐԻ ՄԱՀԻ ԱՐՄԱՎԻՐ ՀԱՄԱՅՆՔԻ Ք. ՇԱՀՈՒՄՅԱՆ 3 ՓՈՂՈՑ ԲԺՇԿԱԿԱՆ ԿԵՆՏՐՈՆԻ ՊՈԼԻԿԼԻՆԻԿԱԿԱՆ ՄԱՍՆԱՇԵՆՔԻ ՎԵՐԱՆՈՐՈԳՄԱՆ ԸՆԹԱՑԻԿ ԱՇԽԱՏԱՆՔՆԵՐ РА ОБЛАСТЬ АРМАВИР РЕГИОН АРМАВИР ГОРОД ШАГУМЯН УЛИЦА 3 ТЕКУЩИЕ РЕМОНТНИЕ РАБОТИ ПОЛИКЛИНИЧЕСКОГО КОРПУСА МЕДИЦИНСКОГО ЦЕНТРА		
ՆԳՁ ГАП	Թ. ՀԱՄԱՅԱԿՅԱՆ Т. АМАЯКЯН			ՃԱՐՏԱՐԱՊԵՏԱՇԻՆԱՐԱԿԱՆ ՄԱՍ АРХИТЕКТУРНА-СТРОИТЕЛЬСТВЕННАЯ ЧАСТЬ	ՓՈՒԼ СТАДИЯ	ԹԵՐԹ ЛИСТ	ԹԵՐԹԵՐ ЛИСТОВ
ՆԱԽԱԳԾԵՑ ПРОЕКТИР.					ԱՆ РП	ՃՇ-11 АЧ-11	56
				ՉՈՐՐՈՐԴ ՀԱՐԿԻ ՀԱՏԱԿԱԳԻԾ «ՉԱՓԱԳՐՈՒԹՅՈՒՆ» Մ 1:100, ՀԱՐԿԻ ԱՊԱՄՈՆՏԱԺՄԱՆ ԱՇԽԱՏԱՆՔՆԵՐ ПЛАН ЧЕТВЕРТОГО ЭТАЖА «ИЗМЕРЕНИЕ» М 1:100, ДЕМОНТАЖНЫЕ РАБОТЫ ЭТАЖА	«ՍԱՐԳԻՍ ԵՎ ՄԱՐԻԱՆՆԱ» ՍՊԸ «САРГИС И МПРИАННА» ООО		

ՏԱՆԻՔԱԾԱԾԿԻ ՀԱՏԱԿԱԳԻԾ Մ 1:100

ПЛАН КРОВЛЯ М 1:100

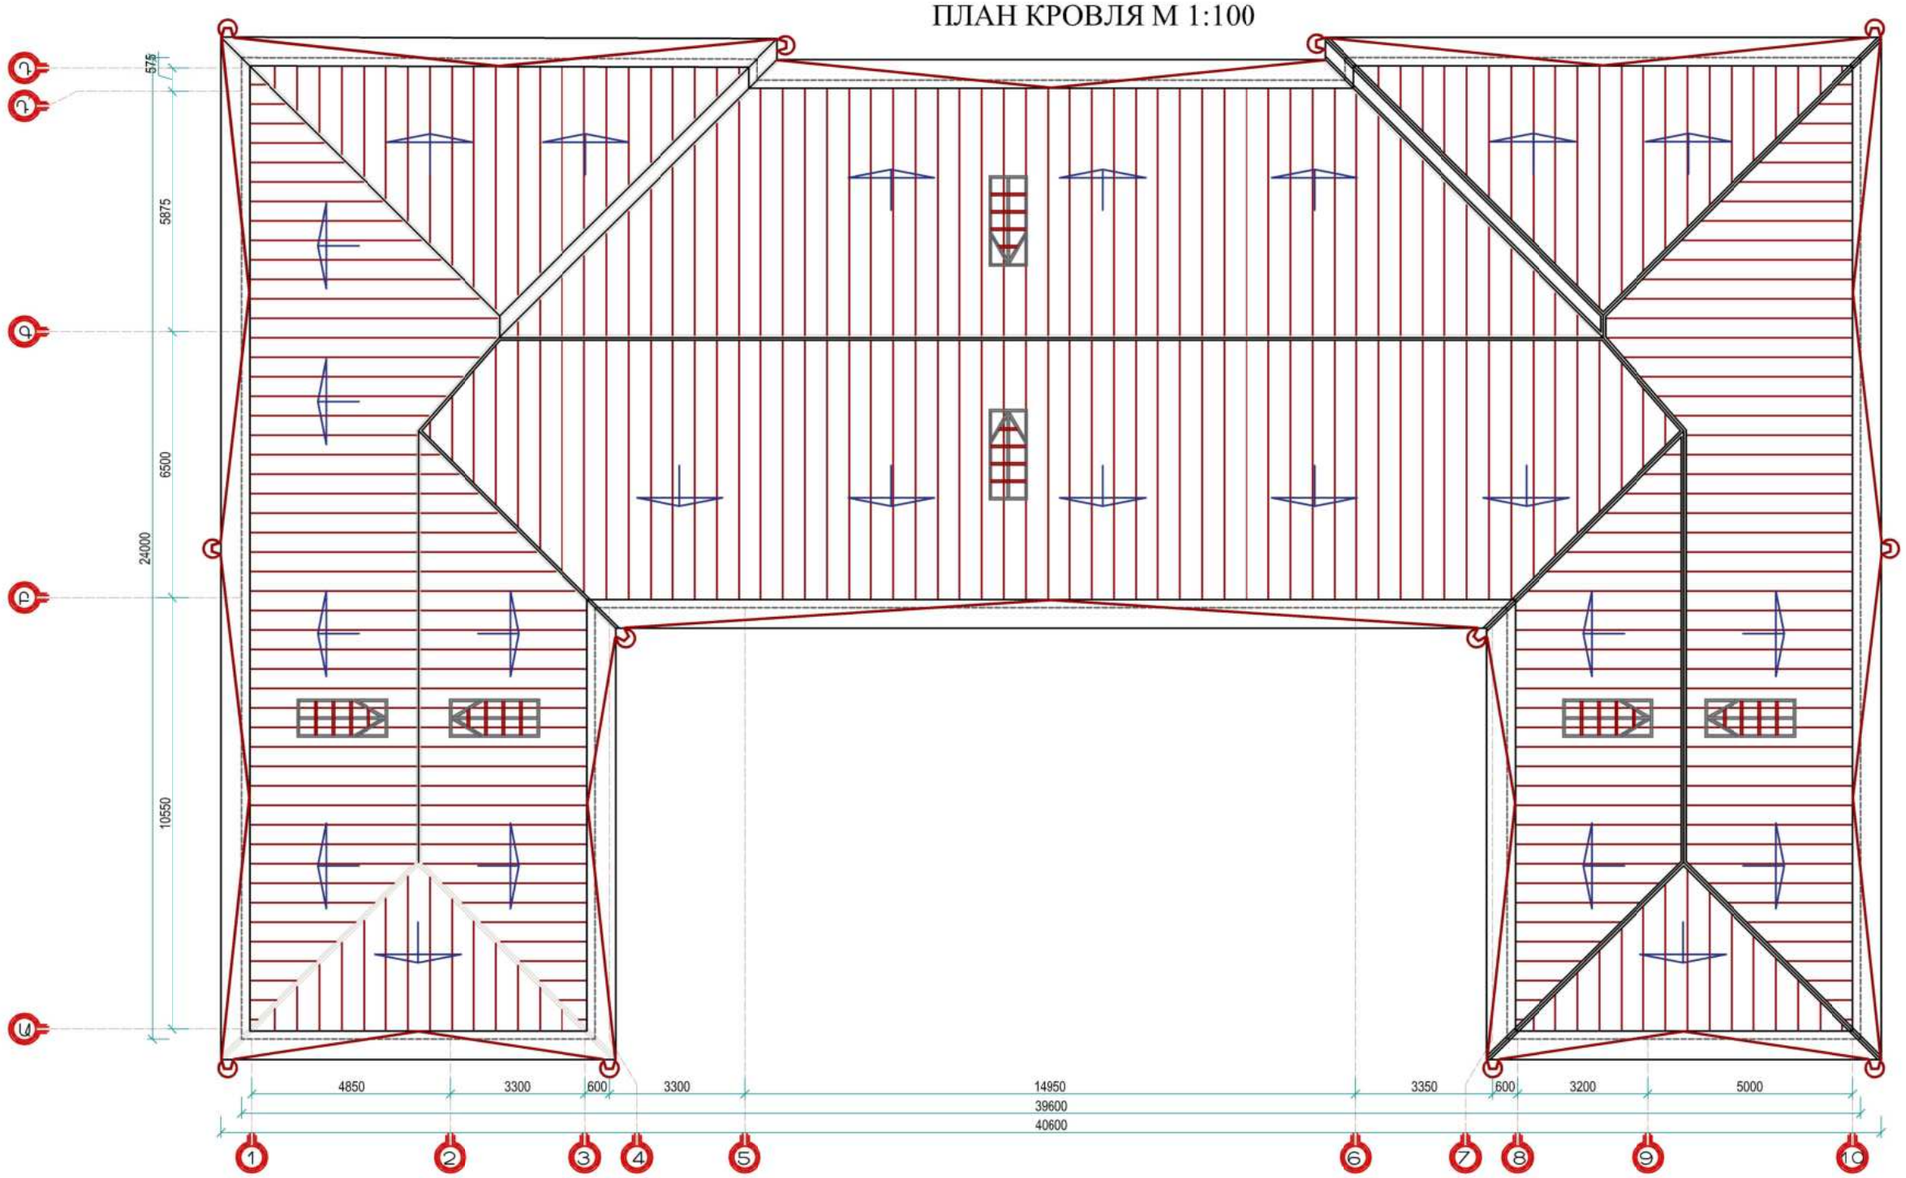

ՏԱՆԻՔԻ ՔԱՆԴՄԱՆ ՄԱՍՆԱԳԻՐ

N	Անվանումը	Չափեր(α x h) մմ	Քանակը (հատ)	Երկարություն (գծմ)	Ծավալ ընդհանուր(մ^3)
1	Կանգնակ	120x120	38	76.0	10.9
2	Ծպեղնաուտք ք. 1000 մմ	70x140	18	45.0	0.44
3	Ծպեղնաուտք ք. 1000 մմ	70x140	26	93.6	0.92
4	Ծպեղնաուտք ք. 1000 մմ	70x140	28	137.2	1.35
5	Ծպեղնաուտք ք. 1000 մմ	70x140	28	319.7	3.13
6	Որմնափայտ	120x120		150.1	2.16
7	Ձգան ք.1800 մմ	70x120	50	90.0	0.76
8	Թեքան ք.2000 մմ	60x120	100	200.0	1.45
9	Կավարամած ք. 400 մմ	50x50		1142.3	2.9
10	Ծայրակցորդ ք. 1000 մմ	50x100	151	151.0	0.75
11	Տապաստ	120x120		96.0	1.38
12	Տախտակամած	50x900		153.3	6.9
13	Գագաթի տախտակ	50x150		48.0	0.36
14	Մարդակ	120x120		48.0	0.7

ՏԱՆԻՔԻ ԾԱԾԿՈՒՅԹԻ ՔԱՆԴՄԱՆ ՄԱՍՆԱԳԻՐ


N	ԱՇԽԱՏԱՆՔԻ ԱՆՎԱՆՈՒՄ	ՉԱՓՄԱՆ ՄԻԱՎՈՐ	ՔԱՆԱԿ
1	Ծածկույթ պրոֆ. ցինկապատ գունավոր թիթեղից КП-25- 0.5 մմ	մ/ք	706.0
2	Ձրատար խողովակ Φ150, 0.5 հարթ ցինկ. գունավոր թիթեղից L=12.90մ	կոմպլ.	12.0
3	Ձրատար՝ հարթ ցինկ. թիթեղից գունավոր - 0.5 մմ	գծմ	147.8
4	Գագաթի հարթ ցինկապատ գունավոր թիթեղ 0.5մ - 0.5 մմ	մ/ք	153.83

ՊԱՇՏՈՆ ДОЛЖНОСТЬ	ԱՆՈՒՆ, ԱԶԳԱՆՈՒՆ ИМЯ, ФАМИЛИЯ	ՍՏՈՐԱԳՐ. ПОДПИСЬ	ԱՄԻՍ МЕСЯЦ
ՆԳՁ ГАП	Թ. ՀՄԱՅԱԿՅԱՆ Т. АМАЯКЯН		
ՆԱԽԱԳԾԵՑ ПРОЕКТИР.			

ՀՀ ԱՐՄԱՎԻՐԻ ՄԱՉԻ ԱՐՄԱՎԻՐ ՀԱՄԱՅՆՔԻ Ք. ՇԱՀՈՒՄՅԱՆ 3 ՓՈՂՈՑ ԲԺՇԿԱԿԱՆ ԿԵՆՏՐՈՆԻ ՊՈԼԻԿԼԻՆԻԿԱԿԱՆ ՄԱՍՆԱՇԵՆՔԻ ՎԵՐԱՆՈՐՈԳՄԱՆ ԸՆԹԱՑԻԿ ԱՇԽԱՏԱՆՔՆԵՐ
РА ОБЛАСТЬ АРМАВИР РЕГИОН АРМАВИР ГОРОД ШАГУМЯН УЛИЦА 3 ТЕКУЩИЕ РЕМОНТНИЕ РАБОТИ ПОЛИКЛИНИЧЕСКОГО КОРПУСА МЕДИЦИНСКОГО ЦЕНТРА

ՃԱՐՏԱՐԱՊԵՏԱՇԻՆԱՐԱԿԱՆ ՄԱՍ АРХИТЕКТУРНА-СТРОИТЕЛЬСТВЕННАЯ ЧАСТЬ	ՓՈՒԼ СТАДИЯ	ԹԵՐԹ ЛИСТ	ԹԵՐԹԵՐ ЛИСТОВ
	ԱՆ РП	ՃՇ-12 АЧ-12	56
ՏԱՆԻՔԱԾԱԾԿԻ ՀԱՏԱԿԱԳԻԾ Մ 1:100, ՏԱՆԻՔԻ ՔԱՆԴՄԱՆ ՄԱՍՆԱԳԻՐ ПЛАН КРОВЛЯ М 1:100, СПЕЦИФИКАЦЫЯ ПО ДЕМОНТАЖУ КРЫШИ	«ՍԱՐԳԻՍ ԵՎ ՄԱՐԻԱՆՆԱ» ՍՊԸ «САРГИС И МПРИАННА» ООО		

ՆԿՈՒՂԱՅԻՆ ՀԱՐԿԻ ՀԱՏԱԿԱԳԾԱՆԿԱՐ «ՉԱՓԱԴՐՈՒՄ» Մ 1:100
ПЛАН ПОДВАЛЬНОГО ЭТАЖА «КАЛИБРОВКА» М 1:100

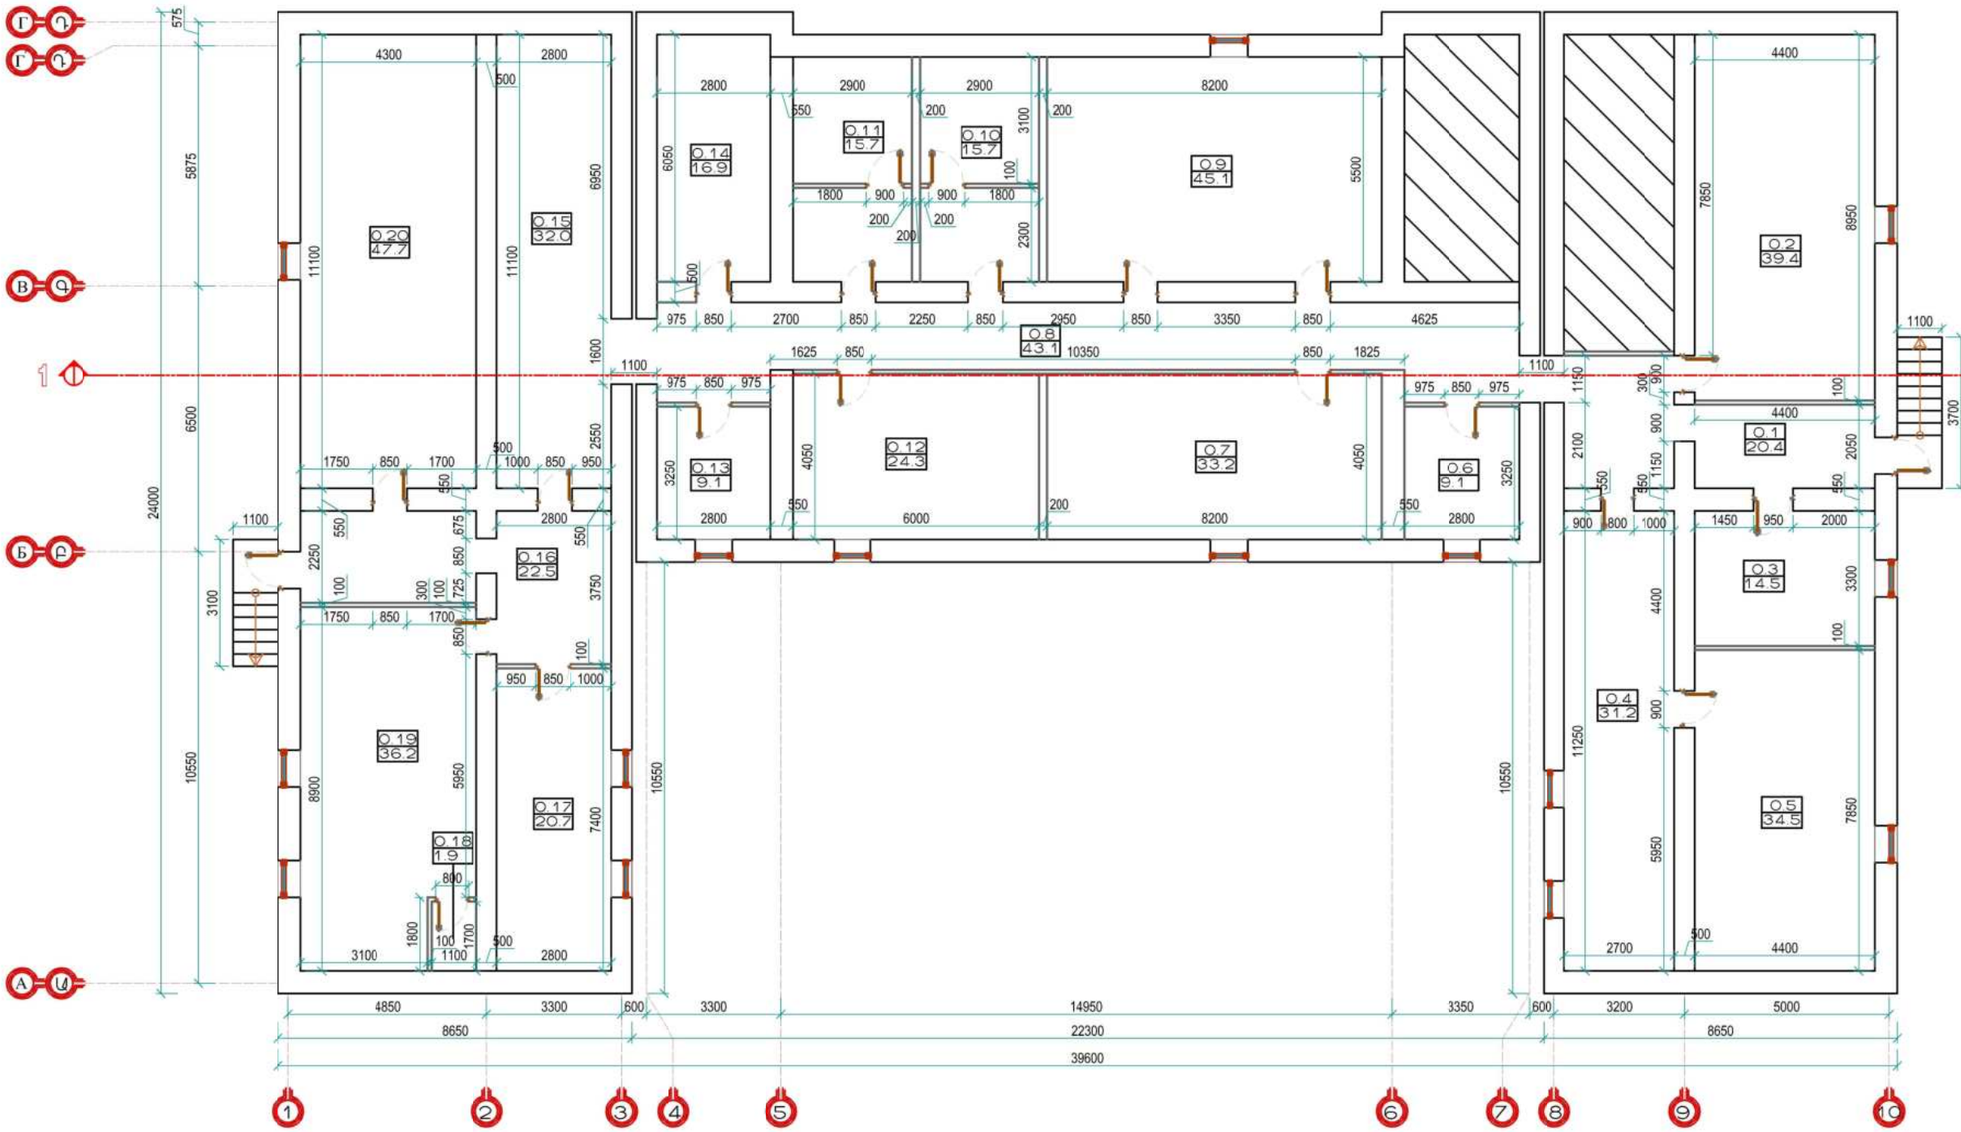


ՍԵՆՅԱԿՆԵՐԻ ԱՆՎԱՆԱՑԱՆԿ
НАИМЕНОВАНИЕ ПОМЕЩЕНИЙ

N	Անվանացանկ НАИМЕНОВАНИЕ	Մակերես ПЛОЩАДЬ
О.1	Միջանցք/Коридор	20.4
О.2	Սենյակ/Комната	39.4
О.3	Սենյակ/Комната	14.5
О.4	Սենյակ/Комната	31.2
О.5	Սենյակ/Комната	34.5
О.6	Սենյակ/Комната	9.1
О.7	Սենյակ/Комната	33.2
О.8	Միջանցք/Коридор	43.1
О.9	Սենյակ/Комната	45.1
О.10	Սենյակ/Комната	15.7
О.11	Սենյակ/Комната	15.7
О.12	Սենյակ/Комната	24.3
О.13	Սենյակ/Комната	9.1
О.14	Սենյակ/Комната	16.9
О.15	Սենյակ/Комната	32.0
О.16	Միջանցք/Коридор	22.5
О.17	Սենյակ/Комната	20.7
О.18	Սենյակ/Комната	1.9
О.19	Սենյակ/Комната	36.2
О.20	Սենյակ/Комната	47.7

ՊԱՇՏՈՆ ДОЛЖНОСТЬ	ԱՆՈՒՆ, ԱԶԳԱՆՈՒՆ ИМЯ, ФАМИЛИЯ	ՍՏՈՐԱԳՐ. ПОДПИСЬ	ԱՄԻՍ МЕСЯЦ	ՀՀ ԱՐՄԱՎԻՐԻ ՄԱՐԶԻ ԱՐՄԱՎԻՐ ՀԱՄԱՅՆՔԻ Ք. ՇԱՀՈՒՄՅԱՆ 3 ՓՈՂՈՑ ԲԺՇԿԱԿԱՆ ԿԵՆՏՐՈՆԻ ՊՈԼԻԿԼԻՆԻԿԱԿԱՆ ՄԱՍՆԱՇԵՆՔԻ ՎԵՐԱՆՈՐՈԳՄԱՆ ԸՆԹԱՑԻԿ ԱՇԽԱՏԱՆՔՆԵՐ РА ОБЛАСТЬ АРМАВИР РЕГИОН АРМАВИР ГОРОД ШАГУМЯН УЛИЦА 3 ТЕКУЩИЕ РЕМОНТНИЕ РАБОТИ ПОЛИКЛИНИЧЕСКОГО КОРПУСА МЕДИЦИНСКОГО ЦЕНТРА		
ՆԳՁ ГАП	Թ. ՀԱՄԱՅԱԿՅԱՆ Т. АМАЯКЯН			ՃԱՐՏԱՐԱՊԵՏԱՇԻՆԱՐԱՐԱԿԱՆ ՄԱՍ АРХИТЕКТУРНА-СТРОИТЕЛЬСТВЕННАЯ ЧАСТЬ	ՓՈՒԼ СТАДИЯ	ԹԵՐԹ ЛИСТ	ԹԵՐԹԵՐ ЛИСТОВ
ՆԱԽԱԳԾԵՑ ПРОЕКТИР.					ԱՆ РП	ՃՇ-13 АЧ-13	56
				ՆԿՈՒՂԱՅԻՆ ՀԱՐԿԻ ՀԱՏԱԿԱԳԾԱՆԿԱՐ «ՉԱՓԱԴՐՈՒՄ» Մ 1:100 ПЛАН ПОДВАЛЬНОГО ЭТАЖА «КАЛИБРОВКА» М 1:100	«ՍԱՐԳԻՍ ԵՎ ՄԱՐԻԱՆՆԱ» ՍՊԸ «САРГИС И МПРИАННА» ООО		

ԱՌԱՋԻՆ ՀԱՐԿԻ ՀԱՏԱԿԱԳԾԻ «ՉԱՓԱԴՐՈՒՄ» Մ 1:100

ПЛАН ПЕРВОГО ЭТАЖА «КАЛИБРОВКА» М 1:100

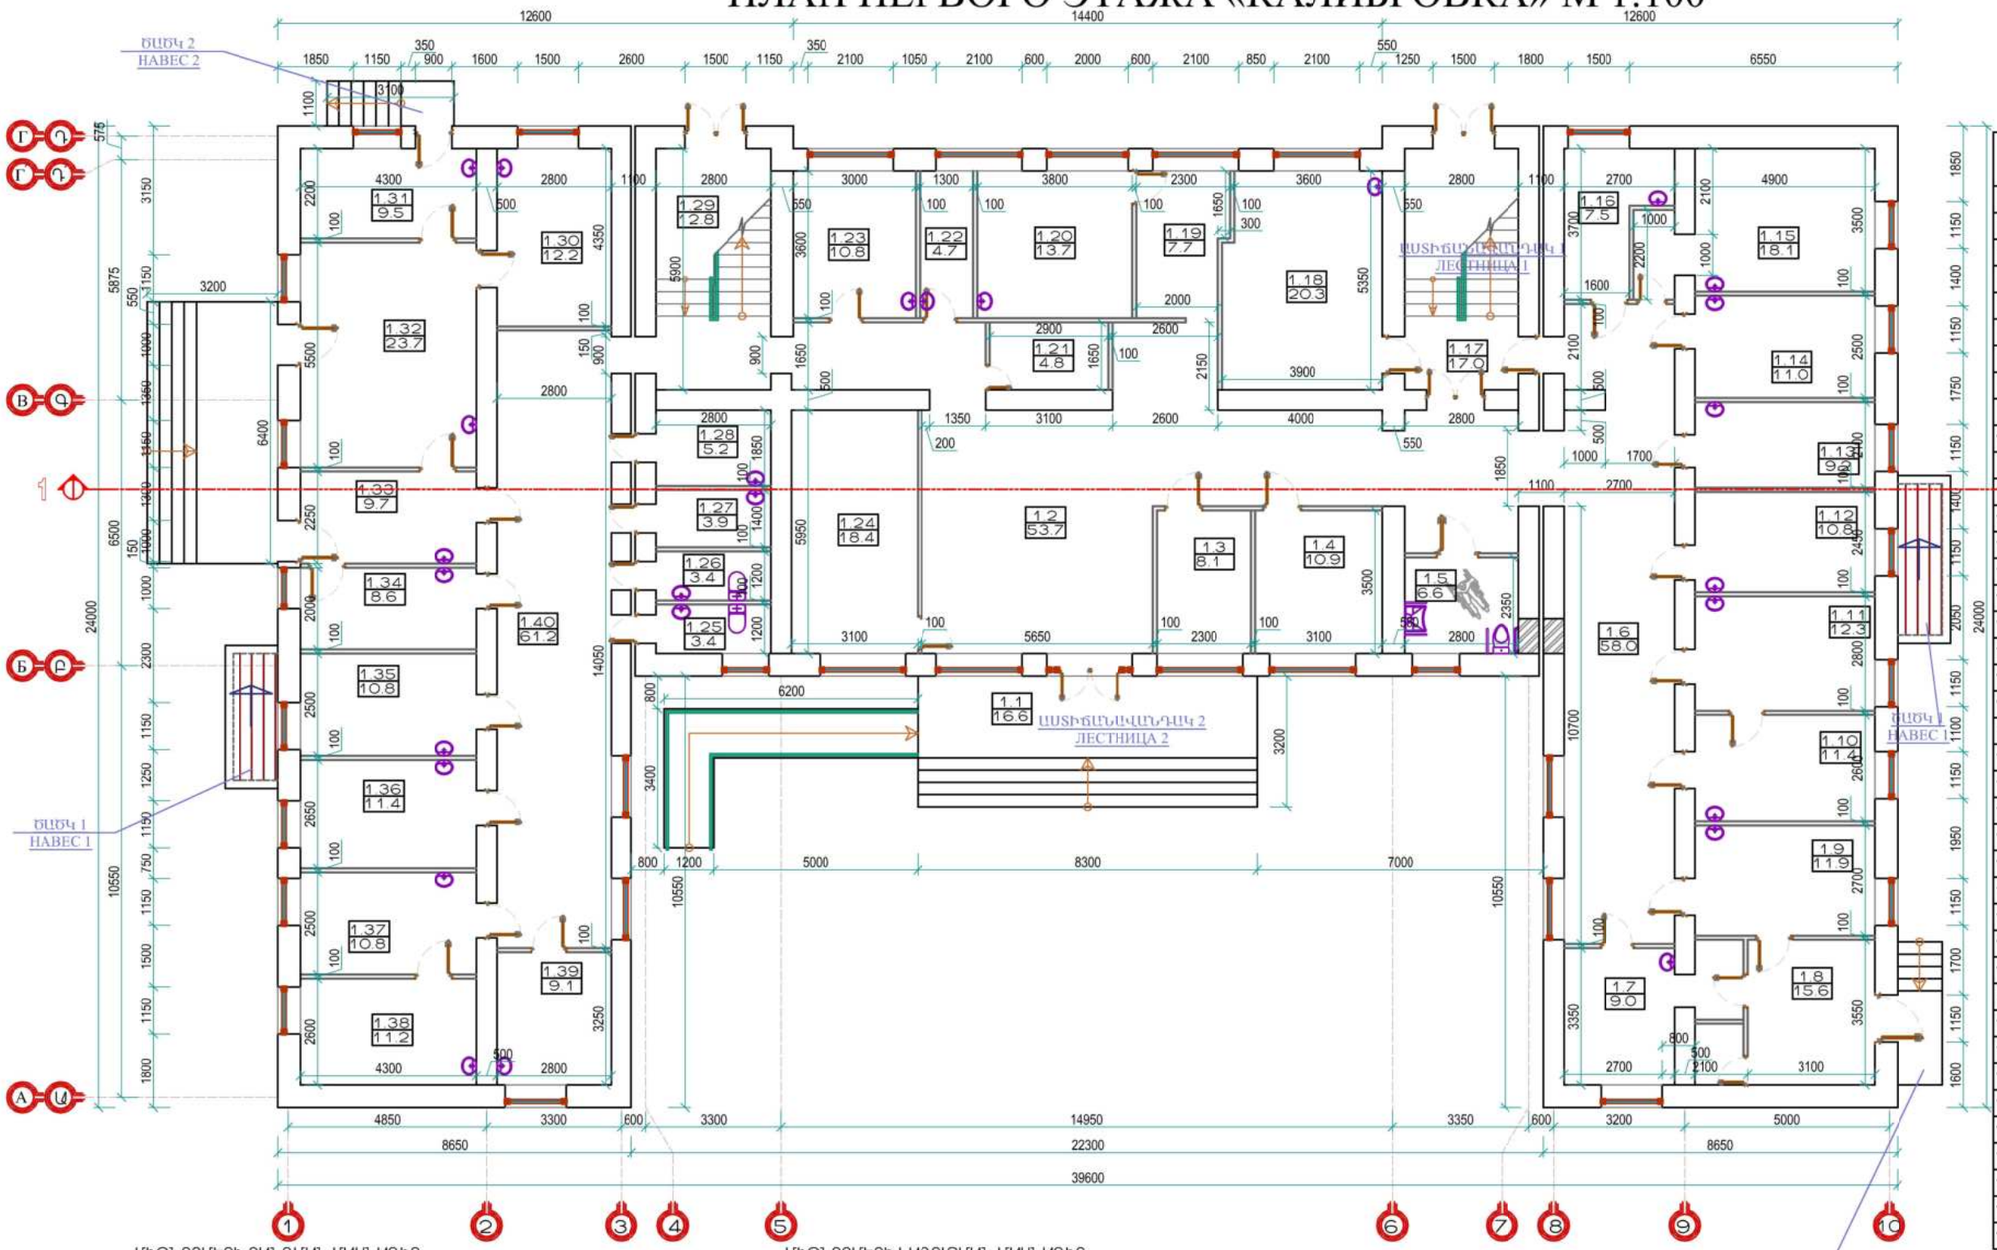

ՍԵՆՅԱԿՆԵՐԻ ԱՆՎԱՆԱՑԱՆԿ
НАИМЕНОВАНИЕ ПОМЕЩЕНИЙ

N	Անվանացանկ НАИМЕНОВАНИЕ	Մակերես ПЛОЩАДЬ
1.1	Հարթակ-Платформа	16.6
1.2	Նախասրահ-Прихожая	53.7
1.3	Կաթսայատուն-Котельная	8.1
1.4	Քարտադարան-Карточная библиотека	10.9
1.5	Սանհանգույց/Հաշմանդամ/-Санузел	6.6
1.6	Միջանցք-Коридор	58.0
1.7	Պատվաստման սենյակ-Комната вакцинации	9.0
1.8	Պատվաստման սենյակ-Комната вакцинации	15.6
1.9	Պատվաստման սենյակ-Комната вакцинации	11.9
1.10	Վիրակապարան-Перевязочная	11.4
1.11	Վիրաբույժ/Վնասվածքաբան-Хирург/Травматолог	12.3
1.12	Մաքուր վիրակապարան-Чистая перевязочная	10.8
1.13	Մանիպուլացիոն սենյակ-Манипуляционный кабинет	9.2
1.14	Մանկաբույժի սենյակ-Кабинет педиатора	11.0
1.15	Մանկաբույժի սենյակ-Кабинет педиатора	18.1
1.16	Պաթոանատոմիական ծառայության ղեկավար-Руководитель патологоанатомической службы	7.5
1.17	Աստիճանավանդակ-Лестница	17.0
1.18	Մանկաբույժի/Բաժնի վարիչ-Кабинет педиатора/Заведующий отделения	20.3
1.19	Սպասասրահ-Зал ожидания	7.7
1.20	Սոնոգրաֆիա-Сонография	13.7
1.21	Հանդերձարան-Раздевалка	4.8
1.22	Լաբորատորիա-Лаборатория	4.7
1.23	Նմանուշառման սենյակ-Помещеня для отбора проб	10.8
1.24	Տեղ. տպասարկման սենյակ-Комната информационного помещения	18.4
1.25	Սանհանգույց/Կանանց/-Санузел	3.4
1.26	Սանհանգույց/Տղամարդկանց/-Санузел	3.4
1.27	Խոհանոց-Кухня	3.9
1.28	Լվացման ախտահանման սենյակ-Помещение для омойки и дезинфекции	5.2
1.29	Աստիճանավանդակ-Лестница	12.8
1.30	Լաբորատորիա-Лаборатория	12.2
1.31	Լաբորատորիա-Лаборатория	9.5
1.32	Լաբորատորիա-Лаборатория	23.7
1.33	Մեզի և կղանքի սենյակ-Комнота анализов	9.7
1.34	Բժիշկ լաբորանտ-Врач лаборант	8.6
1.35	Լաբորատորիայի վարիչ-Заведующий лаборатии	10.8
1.36	Բժիշկ լաբորանտ-Врач лаборант	11.4
1.37	Բժիշկ լաբորանտ-Врач лаборант	10.8
1.38	Բժիշկ լաբորանտ-Врач лаборант	11.2
1.39	Բժիշկ լաբորանտ-Врач лаборант	9.1
1.40	Միջանցք-Коридор	61.2

ՄԻՋՆՈՐՄՆԵՐԻ ՔԱՆԴՄԱՆ ՄԱՄՆԱԳԻՐ

N	Անվանումը	Չափման միավոր	Ծավալ
1	100մմ հաստ. պեմզաբլոկե միջնորմներ	մ²	16.1
2	Միջնորմային պատերի ամրանավորում Փ12 A500C	կգ	24.8
3	Փ8 AC1 միջնորմերի ամրանավորում	կգ	9.5
4	Միջնորմային պատերի դատարկությունների լցնում B10 դասի բետոնով	մ³	0.1
5	Փուփրապլաստ 20մմ	ք/մ	0.012
6	500մմ հաստ. պեմզաբլոկե միջնորմներ	մ²	3.6
7	Միջնորմային պատերի ամրանավորում Փ12 A500C	կգ	15.6
8	Փ8 AC1 միջնորմերի ամրանավորում	կգ	6.2
9	Միջնորմային պատերի դատարկությունների լցնում B10 դասի բետոնով	մ³	0.2

ՄԻՋՆՈՐՄԵՐԻ ԿԱՌՈՒՑՄԱՆ ՄԱՄՆԱԳԻՐ

N	Անվանումը	Չափման միավոր	Ծավալ
1	100մմ հաստ. պեմզաբլոկե միջնորմներ	մ²	16.1
2	Միջնորմային պատերի ամրանավորում Փ12 A500C	կգ	24.8
3	Փ8 AC1 միջնորմերի ամրանավորում	կգ	9.5
4	Միջնորմային պատերի դատարկությունների լցնում B10 դասի բետոնով	մ³	0.1
5	Փուփրապլաստ 20մմ	ք/մ	0.012
6	500մմ հաստ. պեմզաբլոկե միջնորմներ	մ²	3.6
7	Միջնորմային պատերի ամրանավորում Փ12 A500C	կգ	15.6
8	Փ8 AC1 միջնորմերի ամրանավորում	կգ	6.2
9	Միջնորմային պատերի դատարկությունների լցնում B10 դասի բետոնով	մ³	0.2

ՊԱՇՏՈՆ ДОЛЖНОСТЬ	ԱԼՈՒՆ, ԱԶԳԱՆՈՒՆ ИМЯ, ФАМИЛИЯ	ՍՏՈՐԱԳՐ. ПОДПИСЬ	ԱՄԻՍ МЕСЯЦ
ՆԱԳ ГАП	Թ. ՀԱՄԱՅԱԿՅԱՆ Т. АМАЯКЯН		
ՆԱԽԱԳԾԵՑ ПРОЕКТИР.			

ՀՀ ԱՐՄԱՎԻՐԻ ՄԱՐԶԻ ԱՐՄԱՎԻՐ ՀԱՄԱՅՆՔԻ Ք. ՇԱՀՈՒՄՅԱՆ 3 ՓՈՂՈՑ ԲԺՇԿԱԿԱՆ ԿԵՆՏՐՈՆԻ ՊՈԼԻԿԼԻՆԻԿԱԿԱՆ ՄԱՍՆԱՇԵՆՔԻ ԸՆԹԱՑԻԿ ԱՇԽԱՏԱՆՔՆԵՐ
РА ОБЛАСТЬ АРМАВИР РЕГИОН АРМАВИР ГОРОД ШАГУМЯН УЛИЦА 3 ТЕКУЩИЕ РЕМОНТНИЕ РАБОТИ ПОЛИКЛИНИЧЕСКОГО КОРПУСА МЕДИЦИНСКОГО ЦЕНТРА


ՃԱՐՏԱՐԱՊԵՏԱՇԻՆԱՐԱՐԱԿԱՆ ՄԱՍ
АРХИТЕКТУРНА-СТРОИТЕЛЬСТВЕННАЯ ЧАСТЬ

ՓՈՒԼ СТАДИЯ	ԹԵՐԹ ЛИСТ	ԹԵՐԹԵՐ ЛИСТОВ
ԱՆ РП	ՃՇ-14 АЧ-14	56

ԱՌԱՋԻՆ ՀԱՐԿԻ ՀԱՏԱԿԱԳԾԻ «ՉԱՓԱԴՐՈՒՄ» Մ 1:100
ПЛАН ПЕРВОГО ЭТАЖА «КАЛИБРОВКА» М 1:100


«ՍԱՐԳԻՍ ԵՎ ՄԱՐԻԱՆՆԱ» ՍՊԸ
«САРГИС И МПРИАННА» ООО

ԵՐԿՐՈՐԴ ՀԱՐԿԻ ՀԱՏԱԿԱԳԾԻ «ՉԱՓԱԴՐՈՒՄ» Մ 1:100
ПЛАН ВТОРОГО ЭТАЖА «КАЛИБРОВКА» М 1:100

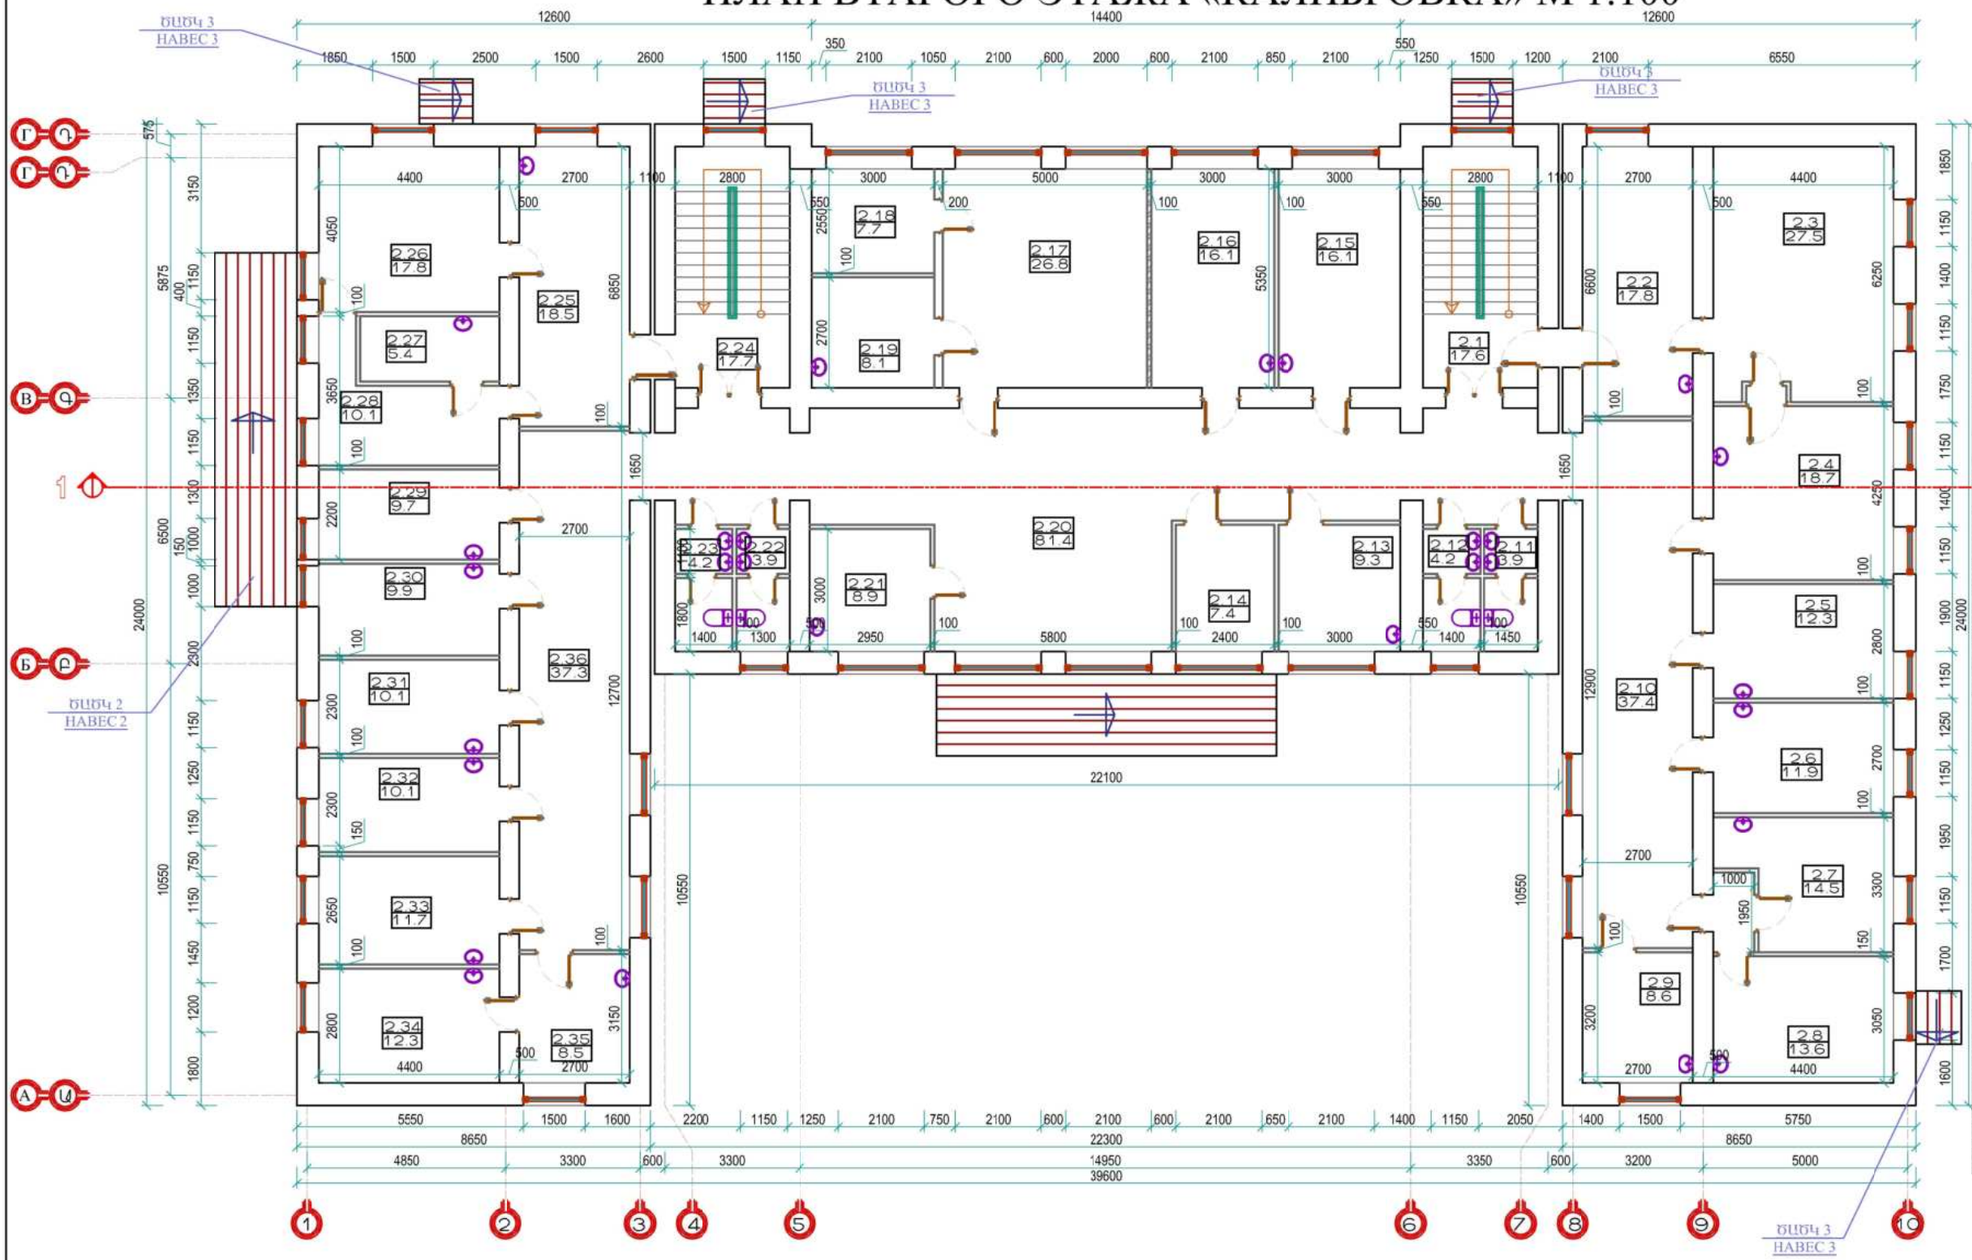

ՊԱՇՏՈՆ ДОЛЖНОСТЬ	ԱՆՈՒՆ, ԱԶԳԱՆՈՒՆ ИМЯ, ФАМИЛИЯ	ՍՏՈՐԱԳՐ. ПОДПИСЬ	ԱՄԻՍ МЕСЯЦ	ՀՀ ԱՐՄԱՎԻՐԻ ՄԱՐԶԻ ԱՐՄԱՎԻՐ ՀԱՄԱՅՆՔԻ Ք. ՇԱՀՈՒՄՅԱՆ 3 ՓՈՂՈՑ ԲԺՇԿԱԿԱՆ ԿԵՆՏՐՈՆԻ ՊՈԼԻԿԼԻՆԻԿԱԿԱՆ ՄԱՍՆԱՇԵՆՔԻ ՎԵՐԱՆՈՐՈԳՄԱՆ ԸՆԹԱՑԻԿ ԱՇԽԱՏԱՆՔՆԵՐ РА ОБЛАСТЬ АРМАВИР РЕГИОН АРМАВИР ГОРОД ШАГУМЯН УЛИЦА 3 ТЕКУЩИЕ РЕМОНТНИЕ РАБОТИ ПОЛИКЛИНИЧЕСКОГО КОРПУСА МЕДИЦИНСКОГО ЦЕНТРА		
ՆԳՁ ГАП	Թ. ՀԱՄԱՅԱԿՅԱՆ Т. АМАЯКЯН			ՃԱՐՏԱՐԱՊԵՏԱՇԻՆԱՐԱՐԱԿԱՆ ՄԱՍ АРХИТЕКТУРНА-СТРОИТЕЛЬСТВЕННАЯ ЧАСТЬ	ՓՈՒԼ СТАДИЯ	ԹԵՐԹ ЛИСТ	ԹԵՐԹԵՐ ЛИСТОВ
ՆԱԽԱԳԾԵՑ ПРОЕКТИР.					ԱՆ РП	ՃՇ-15 ԱԿ-15	56
				ԵՐԿՐՈՐԴ ՀԱՐԿԻ ՀԱՏԱԿԱԳԾԻ «ՉԱՓԱԴՐՈՒՄ» Մ 1:100 ПЛАН ВТОРОГО ЭГАЖА «КАЛИБРОВКА» М 1:100	«ՍԱՐԳԻՍ ԵՎ ՄԱՐԻԱՆՆԱ» ՍՊԸ «САРГИС И МПРИАННА» ООО		

ԵՐՐՈՐԴ ՀԱՐԿԻ ՀԱՏԱԿԱԳԻԾ «ՉԱՓԱԴՐՈՒՄ» Մ 1:100
ПЛАН ТРЕТЬЕГО ЭТАЖА «КАЛИБРОВКА» М 1:100

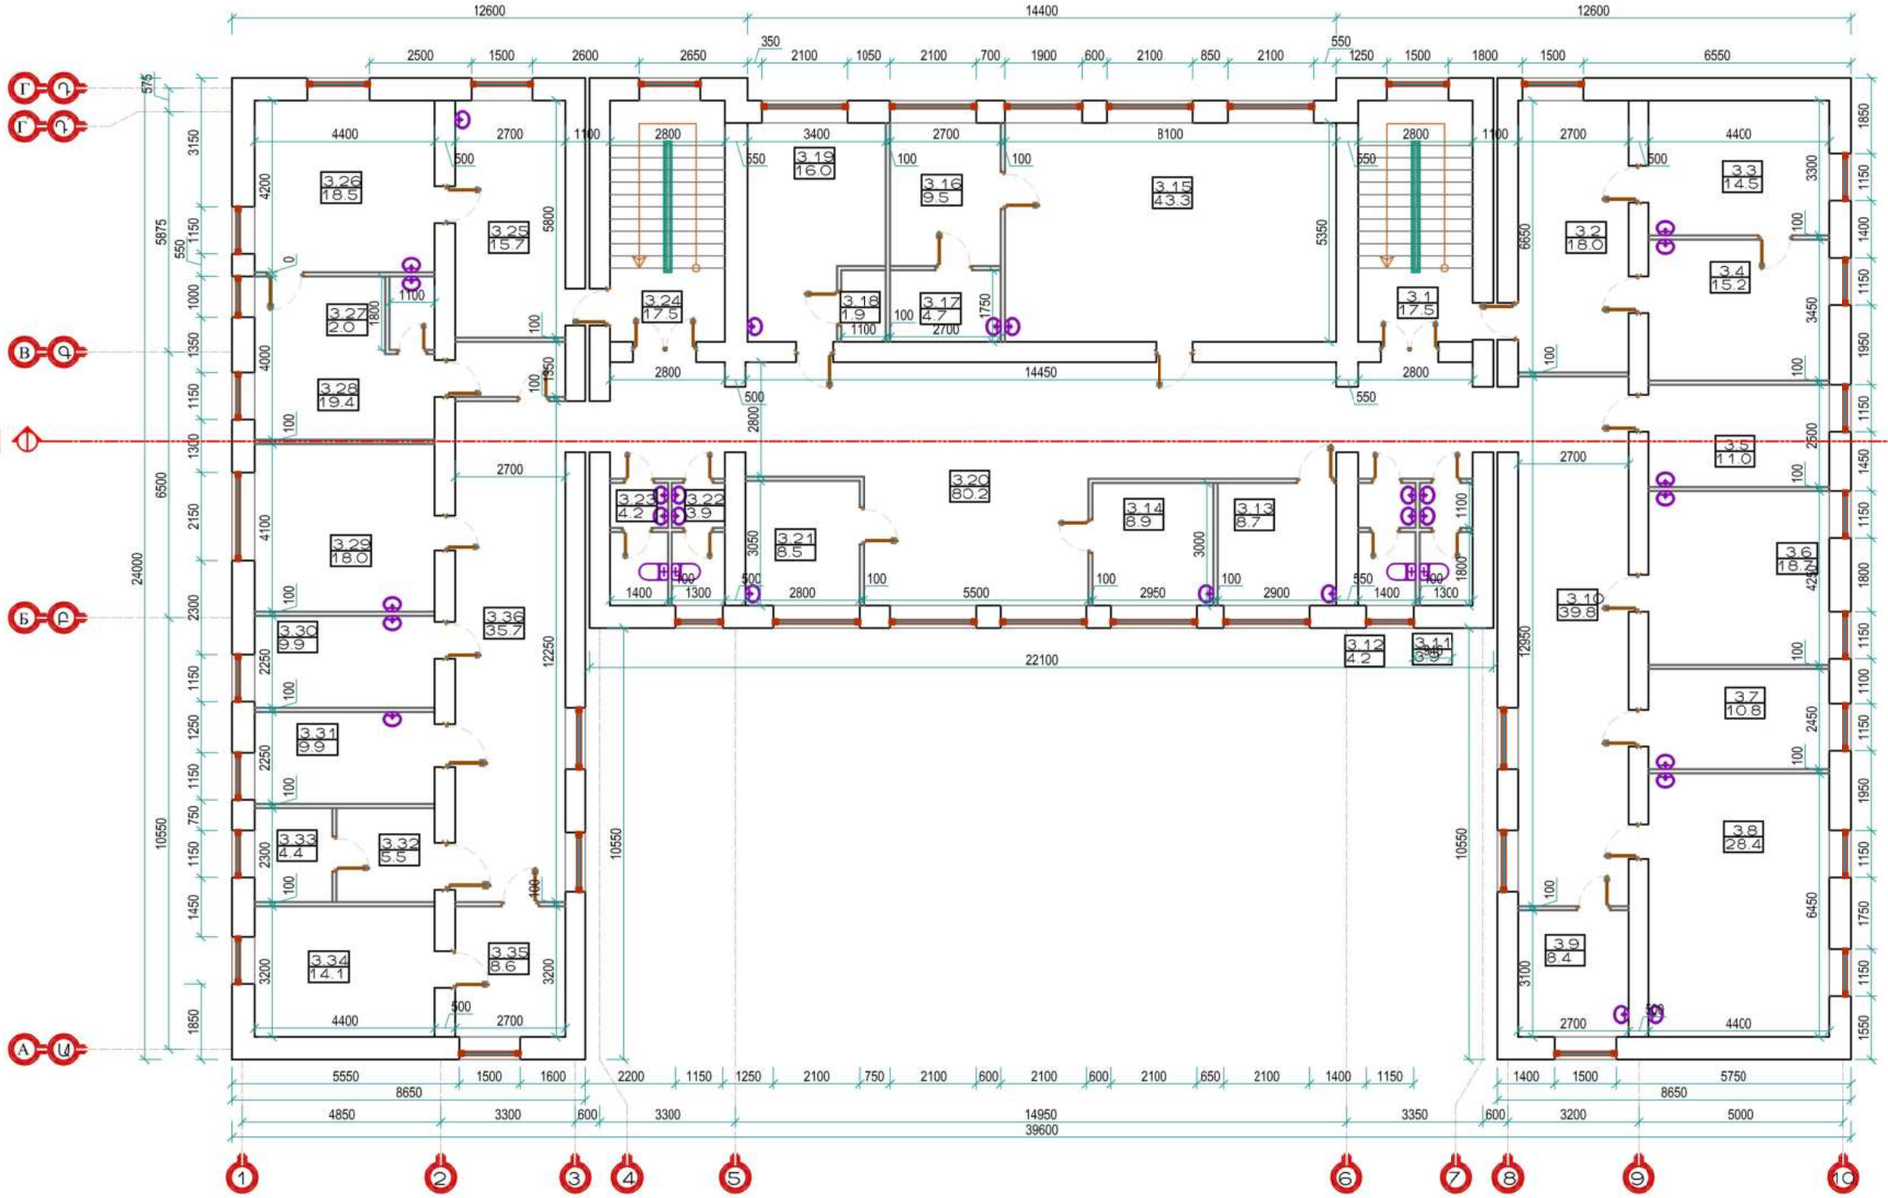


ՍԵՆՅԱԿՆԵՐԻ ԱՆՎԱՆԱՑԱՆԿ
НАИМЕНОВАНИЕ ПОМЕЩЕНИЙ

N	Անվանացանկ НАИМЕНОВАНИЕ	Մակերես ПЛОЩАДЬ
3.1	Աստիճանավանդակ-Лестница	17.5
3.2	Սպասասրահ-Зал ожидания	17.8
3.3	ՔԹԿ-ЛОР	27.5
3.4	Էնդոկրինոլոգ-Ендокринолог	18.7
3.5	Մանկաբույժ-Педиатор	12.3
3.6	Մոր և մանկան խնամքի սենյակ-Комната ухода за матерью и ребенком	11.9
3.7	Հաշվապահ-Бухгалтер	14.5
3.8	Գանձապահ-Кассир	13.6
3.9	Գլխավոր հաշվապահ-Главный бухгалтер	8.6
3.10	Միջանցք-Коридор	37.4
3.11	Սանհանգույց/Կանանց/-Санузел	3.9
3.12	Սանհանգույց/Տղամարդկանց/-Санузел	4.2
3.13	Էնդոկրինոլոգ-Ендокринолог	9.3
3.14	Նյարդաբան-Невропатолог	7.4
3.15	Ֆիզիոթերապիա-Физиотерапия	16.4
3.16	Տեղ. սպասարկման սենյակ-Комната информационного помещения	16.1
3.17	Տեղ. սպասարկման սենյակ-Комната информационного помещения	26.8
3.18	Մութ սենյակ-Темная комната	7.7
3.19	Ակնաբույժի սենյակ-Комната офтальмолога	8.1
3.20	Միջանցք-Коридор	81.4
3.21	Թերապևտ-Терапевт	8.9
3.22	Սանհանգույց/Կանանց/-Санузел	3.9
3.23	Սանհանգույց/Տղամարդկանց/-Санузел	4.2
3.24	Աստիճանավանդակ-Лестница	17.5
3.25	Սրտաբան-Кардиолог	18.5
3.26	Վիճակագրություն սենյակ-Комната статистики	17.8
3.27	Սանհանգույց-Санузел	5.4
3.28	Ինֆեկցիոն-Инфекцион	10.1
3.29	Սրտաբան-Кардиолог	9.7
3.30	Թերապևտիկ բաժնի վարիչ-Заведующий терапевтического отделения	9.9
3.31	Թերապևտ-Терапевт	10.1
3.32	Մութ սենյակ-Темная комната	10.1
3.33	Ակնաբույժի սենյակ-Комната офтальмолога	11.7
3.34	Մութ սենյակ-Темная комната	12.3
3.35	Ակնաբույժի սենյակ-Комната офтальмолога	11.0
3.36	Միջանցք-Коридор	37.3

ՊԱՇՏՈՆ ДОЛЖНОСТЬ	ԱՆՈՒՆ, ԱԶԳԱՆՈՒՆ ИМЯ, ФАМИЛИЯ	ՍՏՈՐԱԳՐ. ПОДПИСЬ	ԱՄԻՍ МЕСЯЦ	ՀՀ ԱՐՄԱՎԻՐԻ ՄԱՀԻ ԱՐՄԱՎԻՐ ՀԱՄԱՅՆՔԻ Ք. ՇԱԳՈՒՄՅԱՆ 3 ՓՈՂՈՑ ԲԺՇԿԱԿԱՆ ԿԵՆՏՐՈՆԻ ՊՈԼԻԿԼԻՆԻԿԱԿԱՆ ՄԱՍՆԱՇԵՆՔԻ ՎԵՐԱՆՈՐՈԳՄԱՆ ԸՆԹԱՑԻԿ ԱՇԽԱՏԱՆՔՆԵՐ РА ОБЛАСТЬ АРМАВИР РЕГИОН АРМАВИР ГОРОД ШАГУМЯН УЛИЦА 3 ТЕКУЩИЕ РЕМОНТНИЕ РАБОТИ ПОЛИКЛИНИЧЕСКОГО КОРПУСА МЕДИЦИНСКОГО ЦЕНТРА		
ՆԳՁ ГАП	Թ. ՀԱՄԱՅԱԿՅԱՆ Т. АМАЯКЯН			ՃԱՐՏԱՐԱՊԵՏԱՇԻՆԱՐԱՐԱԿԱՆ ՄԱՍ АРХИТЕКТУРНА-СТРОИТЕЛЬСТВЕННАЯ ЧАСТЬ	ՓՈՒԼ СТАДИЯ	ԹԵՐԹ ЛИСТ	ԹԵՐԹԵՐ ЛИСТОВ
ՆԱԽԱԳԾԵՑ ПРОЕКТИР.					ԱՆ РП	ՃՇ-16 АЧ-16	56
				ԵՐՐՈՐԴ ՀԱՐԿԻ ՀԱՏԱԿԱԳԻԾ «ՉԱՓԱԴՐՈՒՄ» Մ 1:100 ПЛАН ТРЕТЬЕГО ЭТАЖА «КАЛИБРОВКА» М 1:100	«ՍԱՐԳԻՍ ԵՎ ՄԱՐԻԱՆՆԱ» ՍՊԸ «САРГИС И МПРИАННА» ООО		

ՉՈՐՐՈՐԴ ՀԱՐԿԻ ՀԱՏԱԿԱԳԻԾ «ՉԱՓԱԴՐՈՒՄ» Մ 1:100
ПЛАН ЧЕТВЕРТОГО ЭТАЖА «КАЛИБРОВКА» М 1:100

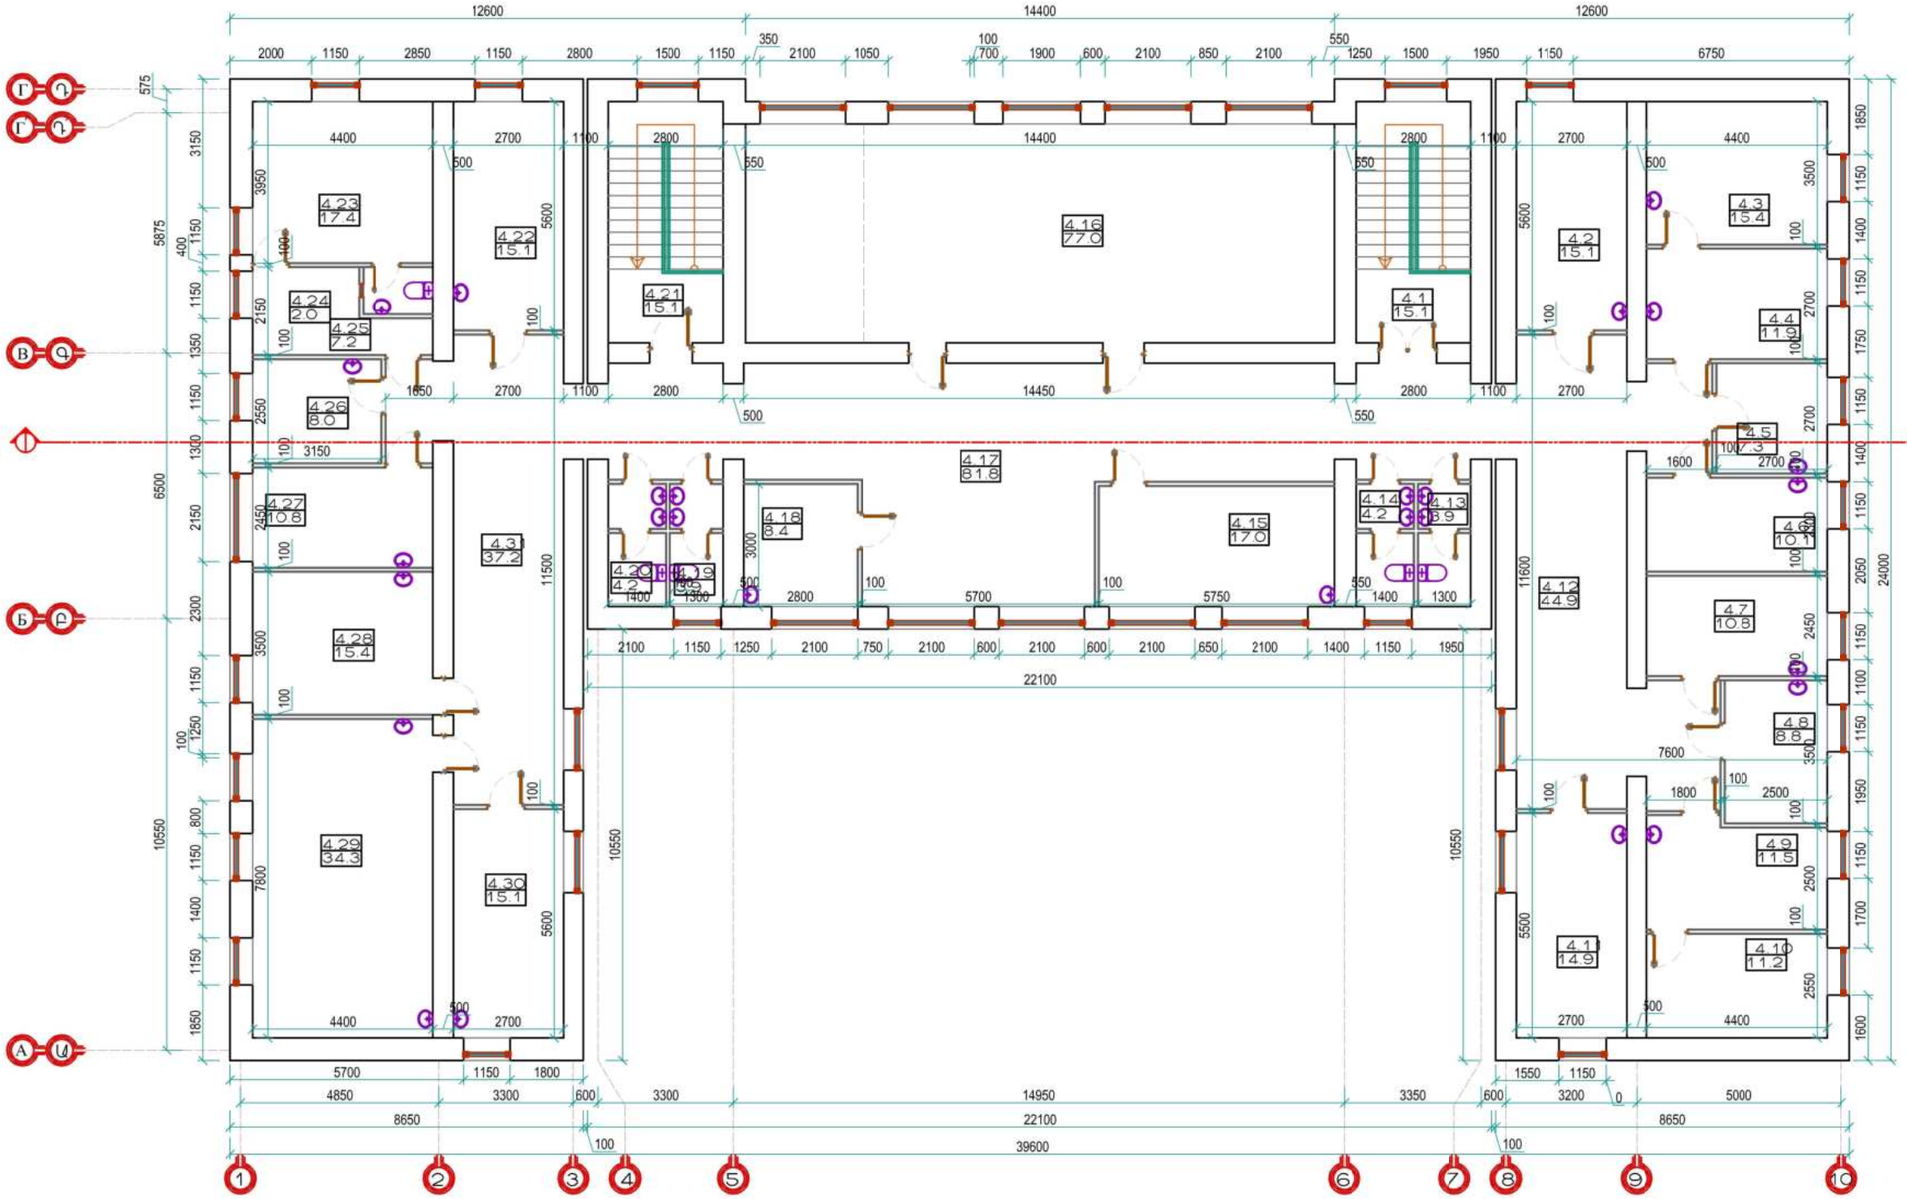

ՍԵՆՅԱԿՆԵՐԻ ԱՆՎԱՆԱՑԱՆԿ
НАИМЕНОВАНИЕ ПОМЕЩЕНИЙ

N	Անվանացանկ НАИМЕНОВАНИЕ	Մակերես ПЛОЩАДЬ
4.1	Աստիճանավանդակ-Лестница	5.1
4.2	Մանկաբույժի սենյակ-Кабинет педиатора	15.1
4.3	Դեղատան պահեստ-Склад аптеки	15.4
4.4	Դեղատուն-Аптека	11.9
4.5	Տուբերկուլյոզային սենյակ-Туберкулезная комната	7.3
4.6	Թերապևտիկ սենյակ-Терапевтический кабинет	10.1
4.7	Թերապևտիկ սենյակ-Терапевтический кабинет	10.8
4.8	Սրտաբան-Кардиолог	8.8
4.9	Հոգեբույժի սենյակ-Психотерапевтическая комната	11.5
4.10	Հոգեբույժի սենյակ-Психотерапевтическая комната	11.2
4.11	Թերապևտիկ սենյակ-Терапевтический кабинет	14.9
4.12	Միջանցք-Коридор	44.9
4.13	Սանհանգույց/Կանանց/-Санузел	3.9
4.14	Սանհանգույց/Տղամարդկանց/-Санузел	4.2
4.15	ՔԿԱ-ԼՕР	17.0
4.16	Դահլիճ-Зал	77.0
4.17	Միջանցք-Коридор	81.8
4.18	Ռեվմատոլոգի սենյակ-Ревматологическая комната	8.4
4.19	Սանհանգույց/Կանանց/-Санузел	3.9
4.20	Սանհանգույց/Տղամարդկանց/-Санузел	4.2
4.21	Աստիճանավանդակ-Лестница	5.1
4.22	Թերապևտիկ սենյակ-Терапевтический кабинет	12.1
4.23	Միջամտությունների սենյակ-Комната вмешательства	17.1
4.24	Սանհանգույց-Санузел	2.0
4.25	Սրահասպասարահ-Зал ожидания	7.2
4.26	Մաշկաբանի սենյակ-Комната дерматолога	8.0
4.27	Մաշկաբանի սենյակ-Комната дерматолога	10.8
4.28	Թերապևտիկ սենյակ-Терапевтический кабинет	15.4
4.29	Համակարգչային սենյակ-Комната оператора	34.3
4.30	Թերապևտիկ սենյակ-Терапевтический кабинет	15.1
4.31	Միջանցք-Коридор	37.2

ՊԱՇՏՈՆ ДОЛЖНОСТЬ	ԱԼՈՒԲ, ԱԶԳԱՆՈՒՆ ИМЯ, ФАМИЛИЯ	ՍՏՈՐԱԳՐ. ПОДПИСЬ	ԱՄԻՍ МЕСЯЦ	ՀՀ ԱՐՄԱՎԻՐԻ ՄԱՐԶԻ ԱՐՄԱՎԻՐ ՀԱՄԱՅՆՔԻ Ք. ՇԱՀՈՒՄՅԱՆ 3 ՓՈՂՈՑ ԲԺՇԿԱԿԱՆ ԿԵՆՏՐՈՆԻ ՊՈԼԻԿԼԻՆԻԿԱԿԱՆ ՄԱՍՆԱՇԵՆՔԻ ՎԵՐԱՆՈՐՈԳՄԱՆ ԸՆԹԱՑԻԿ ԱՇԽԱՏԱՆՔՆԵՐ РА ОБЛАСТЬ АРМАВИР РЕГИОН АРМАВИР ГОРОД ШАГУМЯН УЛИЦА 3 ТЕКУЩИЕ РЕМОНТНИЕ РАБОТИ ПОЛИКЛИНИЧЕСКОГО КОРПУСА МЕДИЦИНСКОГО ЦЕНТРА		
ՆԳՁ ГАП	Թ. ՀԱՄԱՅԱԿՅԱՆ Т. АМАЯКЯН			ՃԱՐՏԱՐԱՊԵՏԱՇԻՆԱՐԱՐԱԿԱՆ ՄԱՍ АРХИТЕКТУРНА-СТРОИТЕЛЬСТВЕННАЯ ЧАСТЬ	ՓՈՒԼ СТАДИЯ	ԹԵՐԹ ЛИСТ	ԹԵՐԹԵՐ ЛИСТОВ
ՆԱԽԱԳԾԵՑ ПРОЕКТИР.					ԱՇ РП	ՃՇ-17 АЧ-17	56
				ՉՈՐՐՈՐԴ ՀԱՐԿԻ ՀԱՏԱԿԱԳԻԾ «ՉԱՓԱԴՐՈՒՄ» Մ 1:100 ПЛАН ЧЕТВЕРТОГО ЭТАЖА «КАЛИБРОВКА» М 1:100	«ՍԱՐԳԻՍ ԵՎ ՄԱՐԻԱՆՆԱ» ՍՊԸ «САРГИС И МПРИАННА» ООО		

ՃԱԿԱՏ «1-10» ԱՌԱՆՑՔՆԵՐՈՎ Մ 1:100
ФАСАД В ОСЬЯХ «1-10» М 1:100



ԱՐՏԱՔԻՆ ՀԱՐԴԱՐՄԱՆ ԱՇԽԱՏԱՆՔՆԵՐ

N	ԱՇԽԱՏԱՆՔԻ ԱՆՎԱՆՈՒՄ	ՉԱՓՄԱՆ ՄԻԱՎՈՐ	ՔԱՆԱԿ
1	Արտաքին պատերի լվացում ջրի ճնշումային շիթով	մ²	1927.3

ՊԱՇՏՈՆ ДОЛЖНОСТЬ	ԱԼՈՒԻ, ԱԶԳԱՆՈՒՆ ИМЯ, ФАМИЛИЯ	ՍՏՈՐԱԳՐ. ПОДПИСЬ	ԱՄԻՍ МЕСЯЦ	ՀՀ ԱՐՄԱՎԻՐԻ ՄԱԶԻ ԱՐՄԱՎԻՐ ՀԱՄԱՅՆՔԻ Ք. ՇԱՀՈՒՄՅԱՆ 3 ՓՈՂՈՑ ԲԺՇԿԱԿԱՆ ԿԵՆՏՐՈՆԻ ՊՈԼԻԿԼԻՆԻԿԱԿԱՆ ՄԱՍՆԱՇԵՆՔԻ ԸՆԹԱՑԻԿ ԱՇԽԱՏԱՆՔՆԵՐ РА ОБЛАСТЬ АРМАВИР РЕГИОН АРМАВИР ГОРОД ШАГУМЯН УЛИЦА 3 ТЕКУЩИЕ РЕМОНТНИЕ РАБОТИ ПОЛИКЛИНИЧЕСКОГО КОРПУСА МЕДИЦИНСКОГО ЦЕНТРА			
ՆԳՁ ГАП	Թ. ՀԱՄԱՅԱԿՅԱՆ Т. АМАЯКЯН						
ՆԱԽԱԳԾԵՑ ПРОЕКТИР.				ՃԱՐՏԱՐԱՊԵՏԱՇԻՆԱՐԱՐԱԿԱՆ ՄԱՍ АРХИТЕКТУРНА-СТРОИТЕЛЬСТВЕННАЯ ЧАСТЬ	ՓՈՒԼ СТАДИЯ	ԹԵՐԹ ЛИСТ	ԹԵՐԹԵՐ ЛИСТОВ
					ԱՆ РП	ՃՇ-18 АЧ-18	56
				ՃԱԿԱՏ «1-10» ԱՌԱՆՑՔՆԵՐՈՎ Մ 1:100 ФАСАД В ОСЬЯХ «1-10» М 1:100	«ՍԱՐԳԻՍ ԵՎ ՄԱՐԻԱՆՆԱ» ՍՊԸ «САРГИС И МПРИАННА» ООО		

ՃԱԿԱՏ «Դ-Ա» ԱՌԱՆՑՔՆԵՐՈՎ Մ 1:100
ФАСАД В ОСЬЯХ «Д-А» М 1:100




ՊԱՇՏՈՆ ДОЛЖНОСТЬ	ԱՆՈՒՆ, ԱԶԳԱՆՈՒՆ ИМЯ, ФАМИЛИЯ	ՍՏՈՐԱԳՐ. ПОДПИСЬ	ԱՄԻՍ МЕСЯЦ	ՀՀ ԱՐՄԱՎԻՐԻ ՄԱԶԻ ԱՐՄԱՎԻՐ ՀԱՄԱՅՆՔԻ Ք. ՇԱՀՈՒՄՅԱՆ 3 ՓՈՂՈՑ ԲԺՇԿԱԿԱՆ ԿԵՆՏՐՈՆԻ ՊՈԼԻԿԼԻՆԻԿԱԿԱՆ ՄԱՍՆԱՇԵՆՔԻ ՎԵՐԱՆՈՐՈԳՄԱՆ ԸՆԹԱՑԻԿ ԱՇԽԱՏԱՆՔՆԵՐ РА ОБЛАСТЬ АРМАВИР РЕГИОН АРМАВИР ГОРОД ШАГУМЯН УЛИЦА 3 ТЕКУЩИЕ РЕМОНТНИЕ РАБОТИ ПОЛИКЛИНИЧЕСКОГО КОРПУСА МЕДИЦИНСКОГО ЦЕНТРА		
ՆԳՁ ГАП	Թ. ՀՄԱՅԱԿՅԱՆ Т. АМАЯКЯН			ՃԱՐՏԱՐԱՊԵՏԱՇԻՆԱՐԱԿԱՆ ՄԱՍ АРХИТЕКТУРНА-СТРОИТЕЛЬСТВЕННАЯ ЧАСТЬ	ՓՈՒԼ СТАДИЯ	ԹԵՐԹ ЛИСТ	ԹԵՐԹԵՐ ЛИСТОВ
ՆԱԽԱԳԾԵՑ ПРОЕКТИР.					ԱՆ РП	ՃՇ-19 ԱՉ-19	56
				ՃԱԿԱՏ «Դ-Ա» ԱՌԱՆՑՔՆԵՐՈՎ Մ 1:100 ФАСАД В ОСЬЯХ «Д-А» М 1:100	«ՍԱՐԳԻՍ ԵՎ ՄԱՐԻԱՆՆԱ» ՍՊԸ «САРГИС И МПРИАННА» ООО		

ՃԱԿԱՏ «Ա-Դ» ԱՌԱՆՑՔՆԵՐՈՎ Մ 1:100
ФАСАД В ОСЬЯХ «А-Д» М 1:100




ՊԱՇՏՈՆ, ԱՆՈՒՆ, ԱԶԳԱՆՈՒՆ ДОЛЖНОСТЬ	ԱՆՈՒՆ, ԱԶԳԱՆՈՒՆ ИМЯ, ФАМИЛИЯ	ՍՏՈՐԱԳՐ. ПОДПИСЬ	ԱՄԻՍ МЕСЯЦ	ՀՀ ԱՐՄԱՎԻՐԻ ՄԱՐԶԻ ԱՐՄԱՎԻՐ ՀԱՄԱՅՆՔԻ Ք. ՇԱՀՈՒՄՅԱՆ 3 ՓՈՂՈՑ ԲԺՇԿԱԿԱՆ ԿԵՆՏՐՈՆԻ ՊՈԼԻԿԼԻՆԻԿԱԿԱՆ ՄԱՍՆԱՇԵՆՔԻ ՎԵՐԱՆՈՐՈԳՄԱՆ ԸՆԹԱՑԻԿ ԱՇԽԱՏԱՆՔՆԵՐ РА ОБЛАСТЬ АРМАВИР РЕГИОН АРМАВИР ГОРОД ШАГУМЯН УЛИЦА 3 ТЕКУЩИЕ РЕМОНТНИЕ РАБОТИ ПОЛИКЛИНИЧЕСКОГО КОРПУСА МЕДИЦИНСКОГО ЦЕНТРА			
ՆԳՃ ГАП	Թ. ՀԱՄԱՅԱԿՅԱՆ Т. АМАЯКЯН			ՃԱՐՏԱՐԱՊԵՏԱՇԻՆԱՐԱՐԱԿԱՆ ՄԱՍ АРХИТЕКТУРНА-СТРОИТЕЛЬСТВЕННАЯ ЧАСТЬ	ՓՈՒԼ СТАДИЯ	ԹԵՐԹ ЛИСТ	ԹԵՐԹԵՐ ЛИСТОВ
ՆԱԽԱԳԾԵՑ ПРОЕКТИР.					ԱՆ РП	ՃՇ-20 АЧ-20	56
				ՃԱԿԱՏ «Ա-Դ» ԱՌԱՆՑՔՆԵՐՈՎ Մ 1:100 ФАСАД В ОСЬЯХ «А-Д» М 1:100	«ՍԱՐԳԻՍ ԵՎ ՄԱՐԻԱՆՆԱ» ՍՊԸ «САРГИС И МПРИАННА» ООО		

ՃԱԿԱՏ «10-1» ԱՌԱՆՑՔՆԵՐՈՎ Մ 1:100
ФАСАД В ОСЬЯХ «10-1» М 1:100

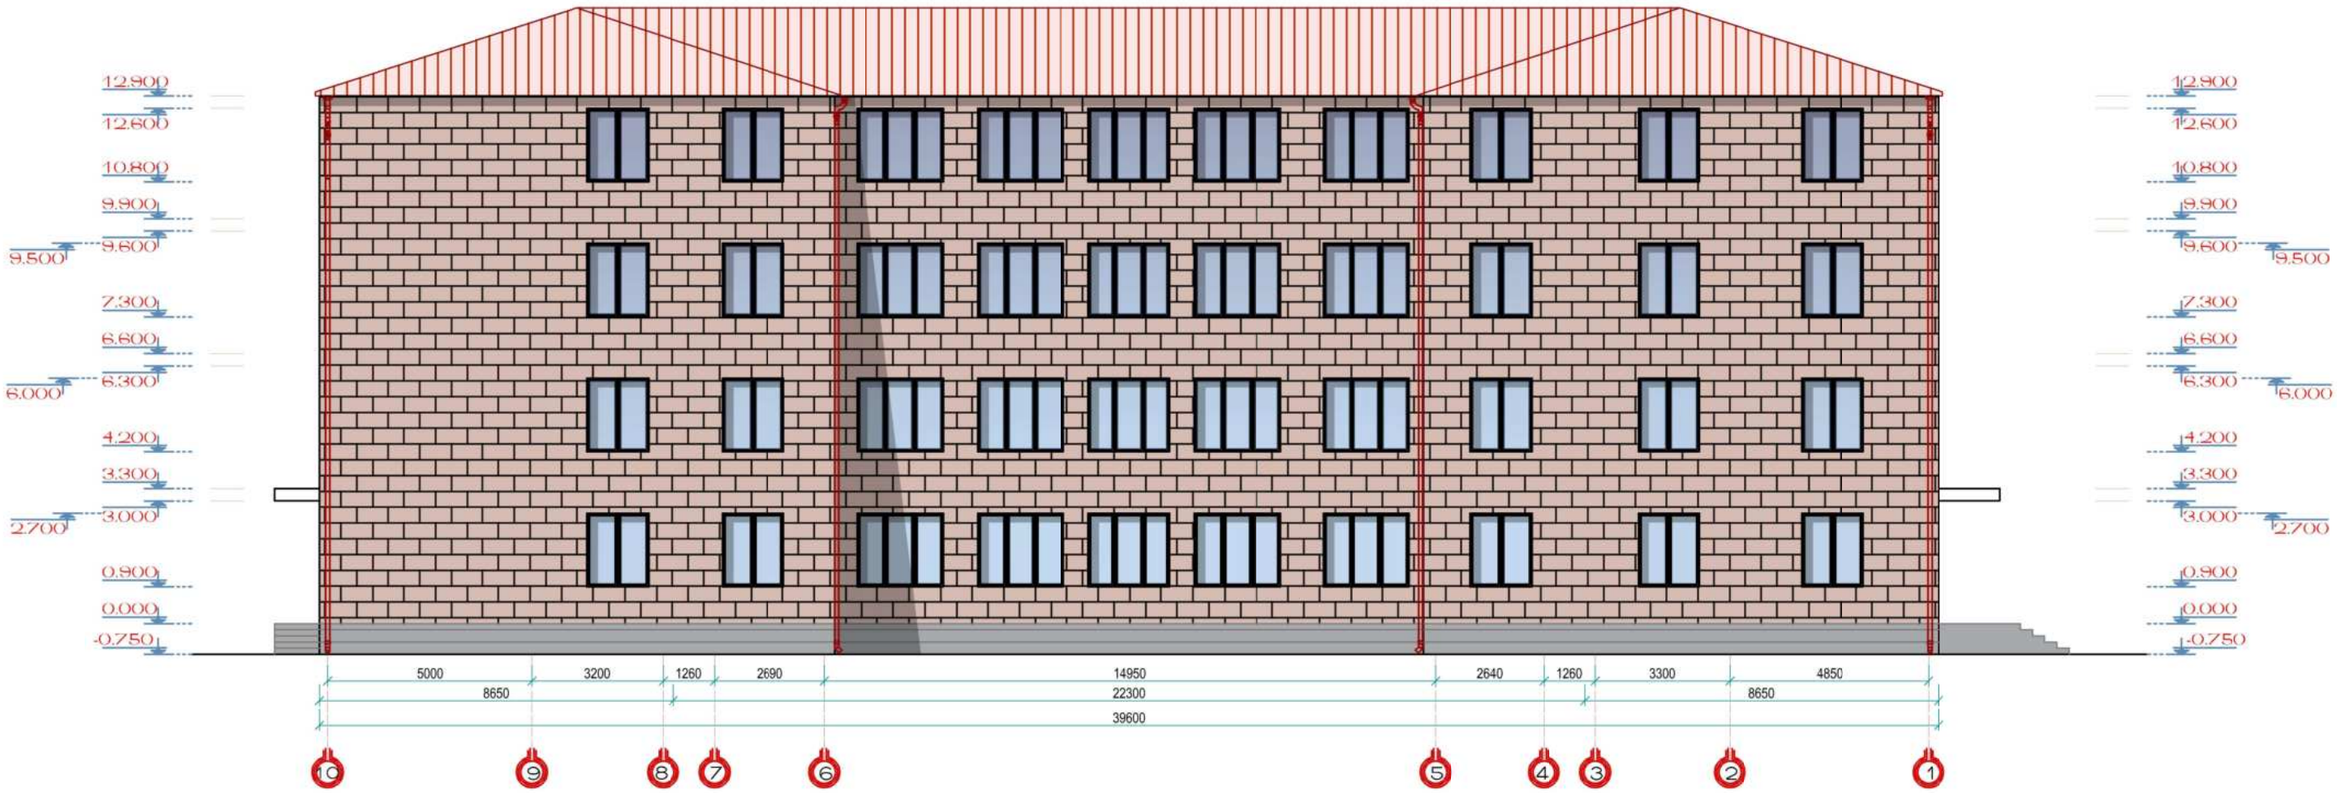


ՊԱՇՏՈՆ ДОЛЖНОСТЬ	ԱԼՈՒՀ, ԱԶԳԱՆՈՒՆ ИМЯ, ФАМИЛИЯ	ՍՏՈՐԱԳՐ. ПОДПИСЬ	ԱՄԻՍ МЕСЯЦ	ՀՀ ԱՐՄԱՎԻՐԻ ՄԱՉԻ ԱՐՄԱՎԻՐ ՀԱՄԱՅՆՔԻ Ք. ՇԱՀՈՒՄՅԱՆ 3 ՓՈՂՈՑ ԲԺՇԿԱԿԱՆ ԿԵՆՏՐՈՆԻ ՊՈԼԻԿԼԻՆԻԿԱԿԱՆ ՄԱՍՆԱՇԵՆՔԻ ԸՆԹԱՑԻԿ ՎԵՐԱՆՈՐՈԳՄԱՆ ԱՇԽԱՏԱՆՔՆԵՐ РА ОБЛАСТЬ АРМАВИР РЕГИОН АРМАВИР ГОРОД ШАГУМЯН УЛИЦА 3 ТЕКУЩИЕ РЕМОНТНИЕ РАБОТИ ПОЛИКЛИНИЧЕСКОГО КОРПУСА МЕДИЦИНСКОГО ЦЕНТРА		
ՆԳՁ ГАП	Թ. ՀԱՄԱՅԱԿՅԱՆ Т. АМАЯКЯН			ՃԱՐՏԱՐԱՊԵՏԱՇԻՆԱՐԱՐԱԿԱՆ ՄԱՍ АРХИТЕКТУРНА-СТРОИТЕЛЬСТВЕННАЯ ЧАСТЬ	ՓՈՒԼ СТАДИЯ	ԹԵՐԹ ЛИСТ	ԹԵՐԹԵՐ ЛИСТОВ
ՆԱԽԱԳԾԵՑ ПРОЕКТИР.					ԱՆ РП	ՃՇ-21 АЧ-21	56
				ՃԱԿԱՏ «10-1» ԱՌԱՆՑՔՆԵՐՈՎ Մ 1:100 ФАСАД В ОСЬЯХ «10-1» М 1:100	«ՍԱՐԳԻՍ ԵՎ ՄԱՐԻԱՆՆԱ» ՍՊԸ «САРГИС И МПРИАННА» ООО		

ՃԱԿԱՏ «Բ-Ա» ԱՌԱՆՑՔՆԵՐՈՎ Մ 1:100
ФАСАД В ОСЬЯХ «Б-А» М 1:100

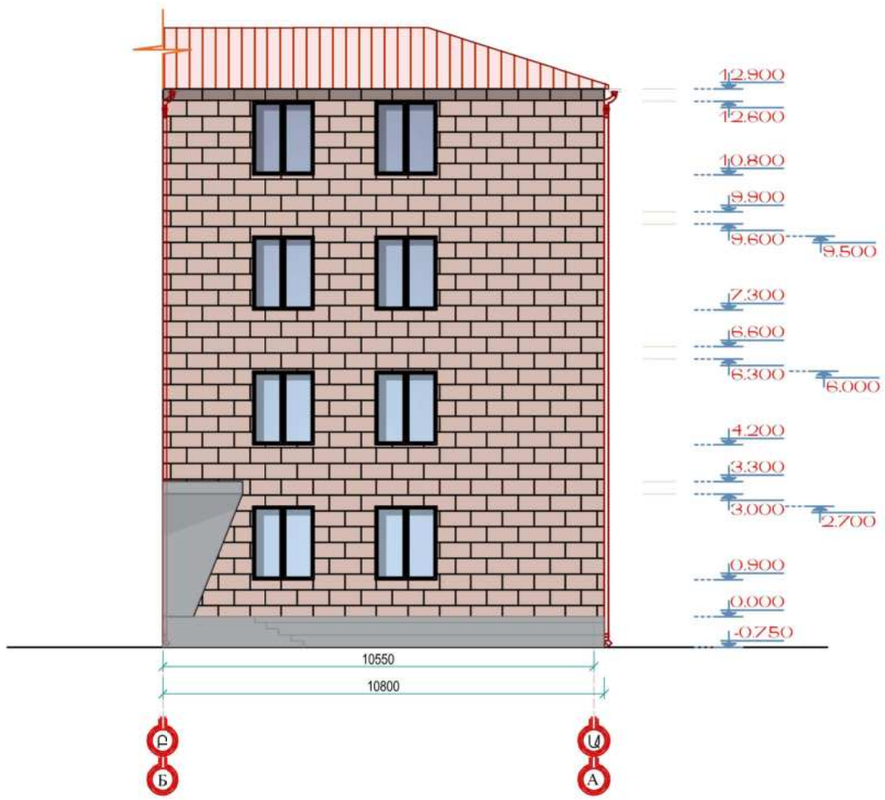

ՃԱԿԱՏ «Ա-Բ» ԱՌԱՆՑՔՆԵՐՈՎ Մ 1:100
ФАСАД В ОСЬЯХ «А-Б» М 1:100

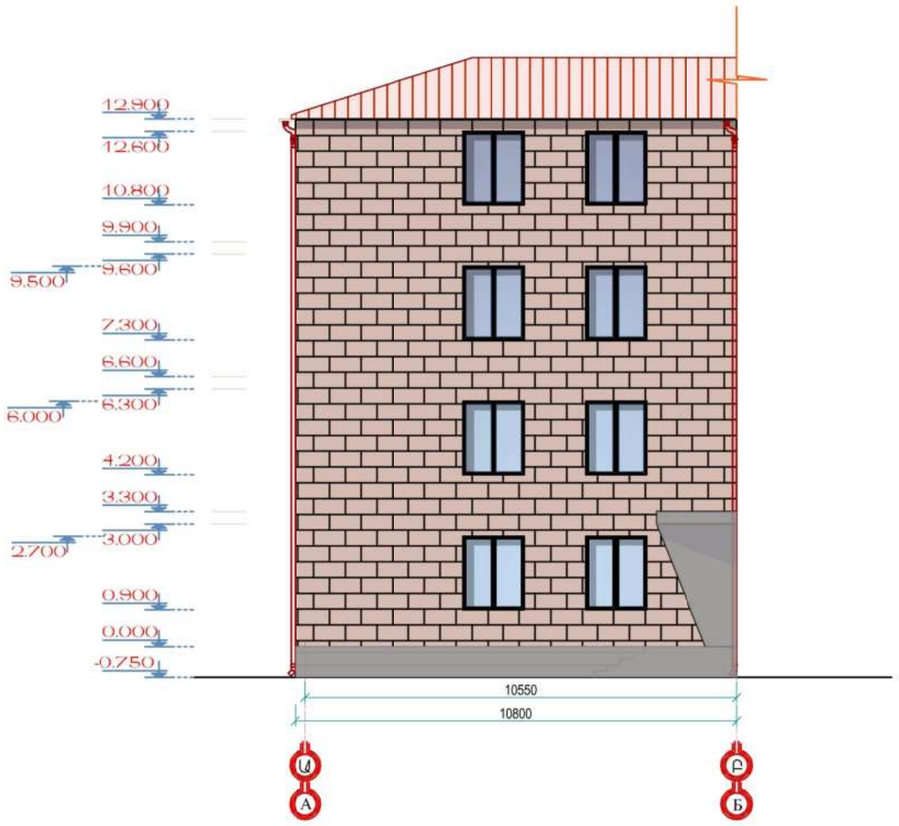

ՊԱՇՏՈՆ ДОЛЖНОСТЬ	ԱԼՈՒՌ, ԱԶԳԱՆՈՒՆ ИМЯ, ФАМИЛИЯ	ՍՏՈՐԱԳՐ. ПОДПИСЬ	ԱՄԻՍ МЕСЯЦ	ՀՀ ԱՐՄԱՎԻՐԻ ՄԱՐԶԻ ԱՐՄԱՎԻՐ ՀԱՄԱՅՆՔԻ Ք. ՇԱՀՈՒՄՅԱՆ 3 ՓՈՂՈՑ ԲԺՇԿԱԿԱՆ ԿԵՆՏՐՈՆԻ ՊՈԼԻԿԼԻՆԻԿԱԿԱՆ ՄԱՍՆԱՇԵՆՔԻ ՎԵՐԱՆՈՐՈԳՄԱՆ ԸՆԹԱՑԻԿ ԱՇԽԱՏԱՆՔՆԵՐ РА ОБЛАСТЬ АРМАВИР РЕГИОН АРМАВИР ГОРОД ШАГУМЯН УЛИЦА 3 ТЕКУЩИЕ РЕМОНТНИЕ РАБОТИ ПОЛИКЛИНИЧЕСКОГО КОРПУСА МЕДИЦИНСКОГО ЦЕНТРА			
ՆԳՁ ГАП	Թ. ՀԱՄԱՅԱԿՅԱՆ Т. АМАЯКЯН			ՃԱՐՏԱՐԱՊԵՏԱՇԻՆԱՐԱՐԱԿԱՆ ՄԱՍ АРХИТЕКТУРНА-СТРОИТЕЛЬСТВЕННАЯ ЧАСТЬ	ՓՈՒԼ СТАДИЯ	ԹԵՐԹ ЛИСТ	ԹԵՐԹԵՐ ЛИСТОВ
ՆԱԽԱԳԾԵՑ ПРОЕКТИР.					ԱՆ РП	ՃՇ-22 АЧ-22	56
				ՃԱԿԱՏ «Բ-Ա», «Ա-Բ» ԱՌԱՆՑՔՆԵՐՈՎ Մ 1:100 ФАСАД В ОСЬЯХ «Б-А», «А-Б» М 1:100	«ՍԱՐԳԻՍ ԵՎ ՄԱՐԻԱՆՆԱ» ՍՊԸ «САРГИС И МПРИАННА» ООО		


ԿՏՐՎԱԾՔ «1-1» Մ 1:100
РАЗРЕЗ «1-1» М 1:100



ՊԱՇՏՈՆ ДОЛЖНОСТЬ	ԱԼՈՒԽ, ԱԶԳԱՆՈՒՆ ИМЯ, ФАМИЛИЯ	ՍՏՈՐԳՐ. ПОДПИСЬ	ԱՄԻՍ МЕСЯЦ	ՀՀ ԱՐՄԱՎԻՐԻ ՄԱՐԶԻ ԱՐՄԱՎԻՐ ՀԱՄԱՅՆՔԻ Ք. ՇԱՀՈՒՄՅԱՆ 3 ՓՈՂՈՑ ԲԺՇԿԱԿԱՆ ԿԵՆՏՐՈՆԻ ՊՈԼԻԿԼԻՆԻԿԱԿԱՆ ՄԱՍՆԱՇԵՆՔԻ ՎԵՐԱՆՈՐՈԳՄԱՆ ԸՆԹԱՑԻԿ ԱՇԽԱՏԱՆՔՆԵՐ РА ОБЛАСТЬ АРМАВИР РЕГИОН АРМАВИР ГОРОД ШАГУМЯН УЛИЦА 3 ТЕКУЩИЕ РЕМОНТНИЕ РАБОТИ ПОЛИКЛИНИЧЕСКОГО КОРПУСА МЕДИЦИНСКОГО ЦЕНТРА		
ՆԳՁ ГАП	Թ. ՀԱՄԱՅԱԿՅԱՆ Т. АМАЯКЯН				
ՆԱԽԱԳԾԵՑ ПРОЕКТИР.				ՃԱՐՏԱՐԱՊԵՏԱԾԻՆԱՐԱՐԱԿԱՆ ՄԱՍ АРХИТЕКТУРНА-СТРОИТЕЛЬСТВЕННАЯ ЧАСТЬ	ՓՈՒԼ СТАДИЯ: ԱՆ РП; ԹԵՐԹ ЛИСТ: ՃՇ-23 АЧ-23; ԹԵՐԹԵՐ ЛИСТОВ: 56
				ԿՏՐՎԱԾՔ «1-1» Մ 1:100 РАЗРЕЗ «1-1» М 1:100	«ՍԱՐԳԻՍ ԵՎ ՄԱՐԻԱՆՆԱ» ՍՊԸ «САРГИС И МПРИАННА» ООО

ՆԿՈՒՂԱՅԻՆ ՀԱՐԿԻ ՀԱՏԱԿԱԳԻԾ «ՄԱԿՆԻՇԱՎՈՐՈՒՄ ԵՎ ԿԱՀԱՎՈՐՈՒՄ» Մ 1:100

ПЛАН ПОДВАЛЬНОГО ЭТАЖА «МАРКИРОВКА» М 1:100

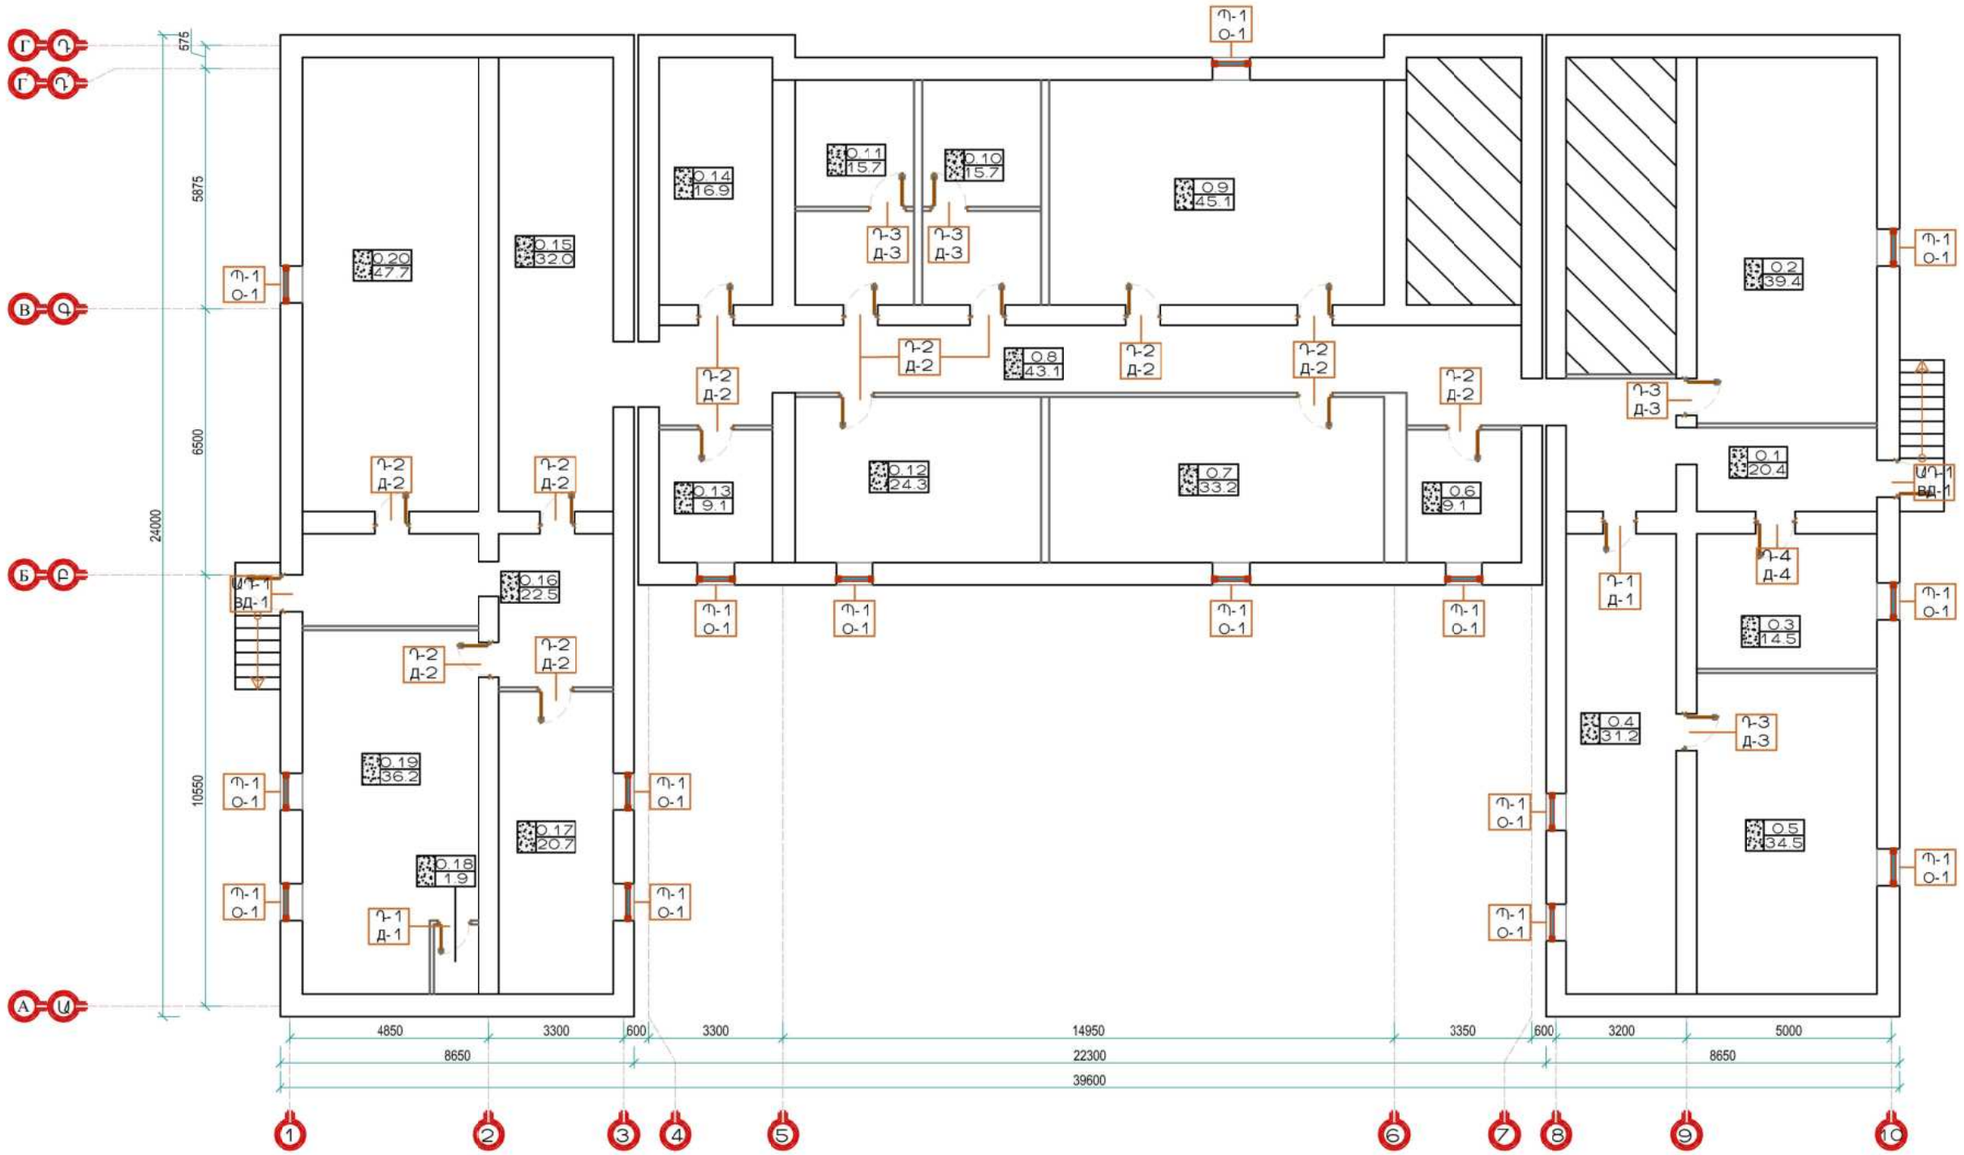

ՍԵՆՅԱԿՆԵՐԻ ԱՆՎԱՆԱՑԱՆԿ
НАИМЕНОВАНИЕ ПОМЕЩЕНИЙ

N	Անվանացանկ НАИМЕНОВАНИЕ	Մակերես ПЛОЩАДЬ
О.1	Միջանցք/Коридор	20.4
О.2	Սենյակ/Комната	39.4
О.3	Սենյակ/Комната	14.5
О.4	Սենյակ/Комната	31.2
О.5	Սենյակ/Комната	34.5
О.6	Սենյակ/Комната	9.1
О.7	Սենյակ/Комната	33.2
О.8	Միջանցք/Коридор	43.1
О.9	Սենյակ/Комната	45.1
О.10	Սենյակ/Комната	15.7
О.11	Սենյակ/Комната	15.7
О.12	Սենյակ/Комната	24.3
О.13	Սենյակ/Комната	9.1
О.14	Սենյակ/Комната	16.9
О.15	Սենյակ/Комната	32.0
О.16	Միջանցք/Коридор	22.5
О.17	Սենյակ/Комната	20.7
О.18	Սենյակ/Комната	1.9
О.19	Սենյակ/Комната	36.2
О.20	Սենյակ/Комната	47.7

Հատակների մակնիշներ

N	Հատակի տեսակը	Մակնիշը
1	Ց/Ավազե հարթաշերտ	


ՆԿՈՒՂԱՅԻՆ ՀԱՐԿԻ ՀԱՏԱԿՆԵՐԻ ՄԱՄՆԱԳԻՐ
ВСЕ СЛОИ ПОЛОВ ПЕРВОГО ЭТАЖА

ՀԱՏԱԿԻ ՏԵՍԱԿԸ ВИД ПОЛА	ՀԱՏԱԿԻ ԷԼԵՄԵՆՏՆԵՐԻ ԿԱԶՄԸ ԵՎ ՉԱՓԵՐԸ ЭЛЭМЕНТУ ПОЛОВ	ԸՆԴՀԱՆՈՒՐ ՄԱԿԵՐԵՍ (Մ²) ВСЕГО (м2)
Ց/ԱՎԱԶԵ ՀԱՐԹԱՇԵՐՏ ЗАЩИТНАЯ СТЯЖКА	1. Ց/ԱՎԱԶԵ ՀԱՐԹԱՇԵՐՏ - 60 ՄՄ ЛЕГКИЙ БЕТОН - 60 мм 2. Ե/ԲԵՏՈՆԵ ՕԱՁԿԻ ՍԱԼ ЖЕЛЕЗОБЕТОННАЯ ПЛИТКА ПЕРЕКРЫТИЯ	513.2

ՊԱՇՏՈՆ ДОЛЖНОСТЬ	ԱՆՈՒՆ, ԱԶԳԱՆՈՒՆ ИМЯ, ФАМИЛИЯ	ՍՏՈՐԱԳՐ. ПОДПИСЬ	ԱՄԻՍ МЕСЯЦ	ՀՀ ԱՐՄԱՎԻՐԻ ՄԱՐԶԻ ԱՐՄԱՎԻՐ ՀԱՄԱՅՆՔԻ Ք. ՇԱՀՈՒՄՅԱՆ 3 ՓՈՂՈՑ ԲԺՇԿԱԿԱՆ ԿԵՆՏՐՈՆԻ ՊՈԼԻԿԼԻՆԻԿԱԿԱՆ ՄԱՍՆԱՇԵՆՔԻ ՎԵՐԱՆՈՐԳՄԱՆ ԸՆԹԱՑԻԿ ԱՇԽԱՏԱՆՔՆԵՐ РА ОБЛАСТЬ АРМАВИР РЕГИОН АРМАВИР ГОРОД ШАГУМЯН УЛИЦА 3 ТЕКУЩИЕ РЕМОНТНИЕ РАБОТИ ПОЛИКЛИНИЧЕСКОГО КОРПУСА МЕДИЦИНСКОГО ЦЕНТРА			
ԳԱՓ ГАП	Թ. ՀԱՄԱՅԱԿՅԱՆ Т. АМАЯКЯН			ՃԱՐՏԱՐԱՊԵՏԱՇԻՆԱՐԱՐԱԿԱՆ ՄԱՍ АРХИТЕКТУРНА-СТРОИТЕЛЬСТВЕННАЯ ЧАСТЬ	ՓՈՒԼ СТАДИЯ	ԹԵՐԹ ЛИСТ	ԹԵՐԹԵՐ ЛИСТОВ
ՆԱԽԱԳԾԵՑ ПРОЕКТИР.					ԱՆ РП	ԱՇ-24 АЧ-24	56
				ՆԿՈՒՂԱՅԻՆ ՀԱՐԿԻ ՀԱՏԱԿԱԳԻԾ «ՄԱԿՆԻՇԱՎՈՐՈՒՄ ԵՎ ԿԱՀԱՎՈՐՈՒՄ» Մ 1:100 ПЛАН ПОДВАЛЬНОГО ЭТАЖА «МАРКИРОВКА» М 1:100	«ՍԱՐԳԻՍ ԵՎ ՄԱՐԻԱՆՆԱ» ՍՊԸ «САРГИС И МПРИАННА» ООО		

ԱՌԱՋԻՆ ՀԱՐԿԻ ՀԱՏԱԿԱԳԾԻ «ՄԱԿՆԻՇԱՎՈՐՈՒՄ ԵՎ ԿԱՀԱՎՈՐՈՒՄ» Մ 1:100

ПЛАН ПЕРВОГО ЭТАЖА «МАРКИРОВКА» М 1:100

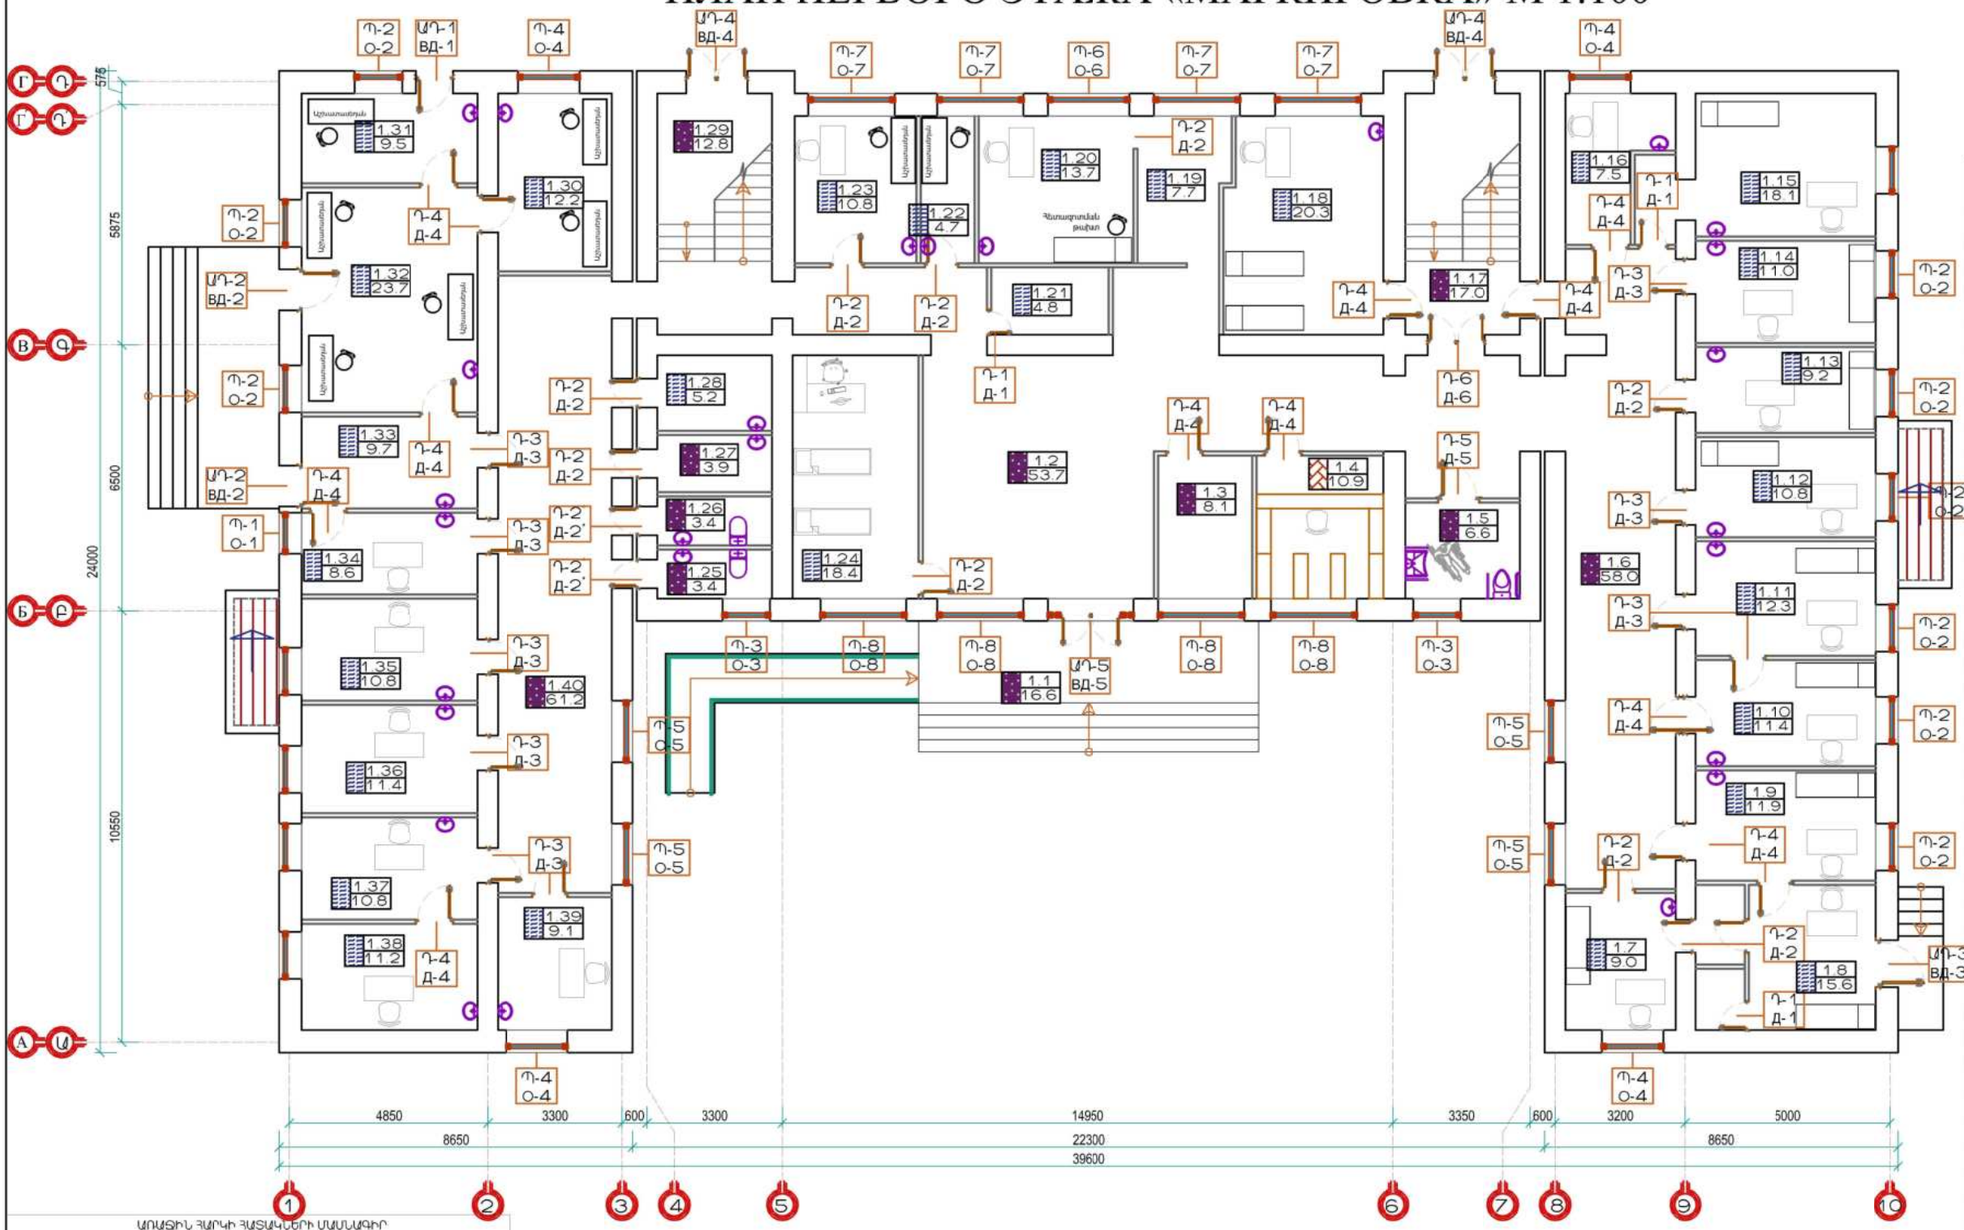

ՍԵՆՅԱԿՆԵՐԻ ԱՆՎԱՆԱՑԱՆԿ
НАИМЕНОВАНИЕ ПОМЕЩЕНИЙ

N	Անվանացանկ НАИМЕНОВАНИЕ	Մակերես ПЛОЩАДЬ
1.1	Հարթակ-Платформа	16.6
1.2	Նախասրահ-Прихожая	53.7
1.3	Կաթսայատուն-Котельная	8.1
1.4	Քարտադարան-Карточная библиотека	10.9
1.5	Սանհանգույց/Հաշմանդամ/-Санузел	6.6
1.6	Միջանցք-Коридор	58.0
1.7	Պատվաստման սենյակ-Комната вакцинации	9.0
1.8	Պատվաստման սենյակ-Комната вакцинации	15.6
1.9	Պատվաստման սենյակ-Комната вакцинации	11.9
1.10	Վիրակապարան-Перевязочная	11.4
1.11	Վիրաբույժ/Վնասվածքաբան-Хирург/Травматолог	12.3
1.12	Մաքուր վիրակապարան-Чистая перевязочная	10.8
1.13	Մանիպուլացիոն սենյակ-Манипуляционный кабинет	9.2
1.14	Մանկաբույժի սենյակ-Кабинет педиатора	11.0
1.15	Մանկաբույժի սենյակ-Кабинет педиатора	18.1
1.16	Պաթանատոմիական ծառայության ղեկավար-Руководитель патологоанатомической службы	7.5
1.17	Աստիճանավանդակ-Лестница	17.0
1.18	Մանկաբույժ/Բաժնի վարիչ-Кабинет педиатора/Заведующий отделения	20.3
1.19	Սպասասրահ-Зал ожидания	7.7
1.20	Սոնոգրաֆիա-Сонография	13.7
1.21	Հանդերձարան-Раздевалка	4.8
1.22	Լաբորատորիա-Лаборатория	4.7
1.23	Նմանուշառման սենյակ-Помещеня для отбора проб	10.8
1.24	Տեղ. տպասարկման սենյակ-Комната информационного помещения	18.4
1.25	Սանհանգույց/Կանանց/-Санузел	3.4
1.26	Սանհանգույց/Տղամարդկանց/-Санузел	3.4
1.27	Խոհանոց-Кухня	3.9
1.28	Լվացման ախտահանման սենյակ-Помещение для омойки и дезинфекции	5.2
1.29	Աստիճանավանդակ-Лестница	12.8
1.30	Լաբորատորիա-Лаборатория	12.2
1.31	Լաբորատորիա-Лаборатория	9.5
1.32	Լաբորատորիա-Лаборатория	23.7
1.33	Մեզի և կղանքի սենյակ-Комнота анализов	9.7
1.34	Բժիշկ լաբորանտ-Врач лаборант	8.6
1.35	Լաբորատորիայի վարիչ-Заведующий лаборатии	10.8
1.36	Բժիշկ լաբորանտ-Врач лаборант	11.4
1.37	Բժիշկ լաբորանտ-Врач лаборант	10.8
1.38	Բժիշկ լաբորանտ-Врач лаборант	11.2
1.39	Բժիշկ լաբորանտ-Врач лаборант	9.1
1.40	Միջանցք-Коридор	61.2


ԱՌԱՋԻՆ ՀԱՐԿԻ ՀԱՏԱԿՆԵՐԻ ՄԱՍՆԱԳԻՐ
ВСЕ СЛОИ ПОЛОВ ПЕРВОГО ЭТАЖА

ՀԱՏԱԿԻ ՏԵՍԱԿԸ ВИД ПОЛА	ՀԱՏԱԿԻ ԷԼԵՄԵՆՏՆԵՐԻ ԿԱԶՄԸ ԵՎ ՉԱՓԵՐԸ ЭЛЕМЕНТУ ПОЛОВ	ԸՆԴՀԱՆՈՒՐ ՄԱԿԵՐԵՍ (Մ²) ВСЕГО (м2)
ԼԱՄԻՆԱՏԵ ՀԱՏԱԿ	1. ԼԱՄԻՆԱՏ - 10մմ ЛАМИНАТ - 10мм 2. ՊԱՇՏՊԱՆԱԿԱՆ ՇԱՐԺ. ՇԱՐՏ - 50մմ ЗАЩИТНАЯ СТЯЖКА - 50 мм 3. ԹԵԹԵՎ ԲԵՏՈՆ - 60 մմ ЛЕГКИЙ БЕТОН - 60 мм 4. ԵՐԵՏՈՆ ՕՎՕՎԱ ԱՍԼ ЖЕЛЕЗОБЕТОННАЯ ПЛИТКА ПЕРЕКРЫТИЯ	10.9
ՎԻՆԻԼ 2ՄՄ	1. ՎԻՆԻԼԱՅԻՆ ՎԻՆԻԼ - 2մմ ВИНИЛОВЫЙ ПОЛ ГОМОГЕННЫЙ - 2ММ ТОЛЩ. 2. ՊԱՇՏՊԱՆԱԿԱՆ ՇԱՐԺ. ՇԱՐՏ - 50մմ ЗАЩИТНАЯ СТЯЖКА - 50 мм 3. ԹԵԹԵՎ ԲԵՏՈՆ - 60 մմ ЛЕГКИЙ БЕТОН - 60 мм 4. ԵՐԵՏՈՆ ՕՎՕՎԱ ԱՍԼ ЖЕЛЕЗОБЕТОННАЯ ПЛИТКА ПЕРЕКРЫТИЯ	319.4
ԿԵՐԱՄՈՏԳՐ ԱՍԼՆՏ	1. ՍԱՆԱՊԱՐԱՀԱՏ ПРЕСТРАНИТОВЫЕ ПЛИТКИ 2. ՊԱՇՏՊԱՆԱԿԱՆ ՇԱՐԺ. ՇԱՐՏ - 50մմ ЗАЩИТНАЯ СТЯЖКА - 50 мм 3. ԹԵԹԵՎ ԲԵՏՈՆ - 60 մմ ЛЕГКИЙ БЕТОН - 60 мм 4. ԵՐԵՏՈՆ ՕՎՕՎԱ ԱՍԼ ЖЕЛЕЗОБЕТОННАЯ ПЛИТКА ПЕРЕКРЫТИЯ	244.7

Հատակների մակնիշներ

N	Հատակի տեսակը	Մակնիշը
1	Լամինատ	
2	Մամլոգրանիտ 600*600 մմ	
3	Վինիլ	


ՊԱՅՄԱՆԱԿԱՆ ՆՇԱՆՆԵՐ

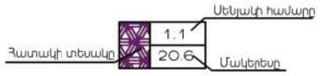

ՊԱՇՏՈՆ ДОЛЖНОСТЬ	ԱԼՆՈՒՆ, ԱԶԳԱՆՈՒՆ ИМЯ, ФАМИЛИЯ	ՍՏՈՐԱԳՐ. ПОДПИСЬ	ԱՄԻՍ МЕСЯЦ	
ՆԳՏ ГАП	Թ. ՀԱՄԱՅԱԿՅԱՆ Т. АМАЯКЯН			ՀՀ ԱՐՄԱՎԻՐԻ ՄԱՐԶԻ ԱՐՄԱՎԻՐ ՀԱՄԱՅՆՔԻ Ք. ՇԱՀՈՒՄՅԱՆ 3 ՓՈՂՈՑ ԲԺՇԿԱԿԱՆ ԿԵՆՏՐՈՆԻ ՊՈԼԻԿԼԻՆԻԿԱԿԱՆ ՄԱՍՆԱՇԵՆՔԻ ՎԵՐԱՆՈՐՈԳՄԱՆ ԸՆԹԱՑԻԿ ԱՇԽԱՏԱՆՔՆԵՐ РА ОБЛАСТЬ АРМАВИР РЕГИОН АРМАВИР ГОРОД ШАГУМЯН УЛИЦА 3 ТЕКУЩИЕ РЕМОНТНИЕ РАБОТЫ ПОЛИКЛИНИЧЕСКОГО КОРПУСА МЕДИЦИНСКОГО ЦЕНТРА		
ՆԱԽԱԳԾԵՑ ПРОЕКТИР.				ՃԱՐՏԱՐԱՊԵՏԱԿԱՆ ՄԱՍ АРХИТЕКТУРНА-СТРОИТЕЛЬСТВЕННАЯ ЧАСТЬ	ՓՈՒԼ СТАДИЯ	ԹԵՐԹ ЛИСТ	ԹԵՐԹԵՐ ЛИСТОВ
					ԱՇ РП	ՃՇ-25 АЧ-25	56
				ԱՌԱՋԻՆ ՀԱՐԿԻ ՀԱՏԱԿԱԳԾԻ «ՄԱԿՆԻՇԱՎՈՐՈՒՄ ԵՎ ԿԱՀԱՎՈՐՈՒՄ» Մ 1:100 ПЛАН ПЕРВОГО ЭТАЖА «МАРКИРОВКА» М 1:100	«ՍԱՐԳԻՍ ԵՎ ՄԱՐԻԱՆՆԱ» ՍՊԸ «САРГИС И МРИАННА» ООО		

ԵՐԿՐՈՐԴ ՀԱՐԿԻ ՀԱՏԱԿԱԳԾԻ «ՄԱԿՆԻՇԱՎՈՐՈՒՄ ԵՎ ԿԱՀԱՎՈՐՈՒՄ» Մ 1:100

ПЛАН ВТОРОГО ЭТАЖА «МАРКИРОВКА» М 1:100

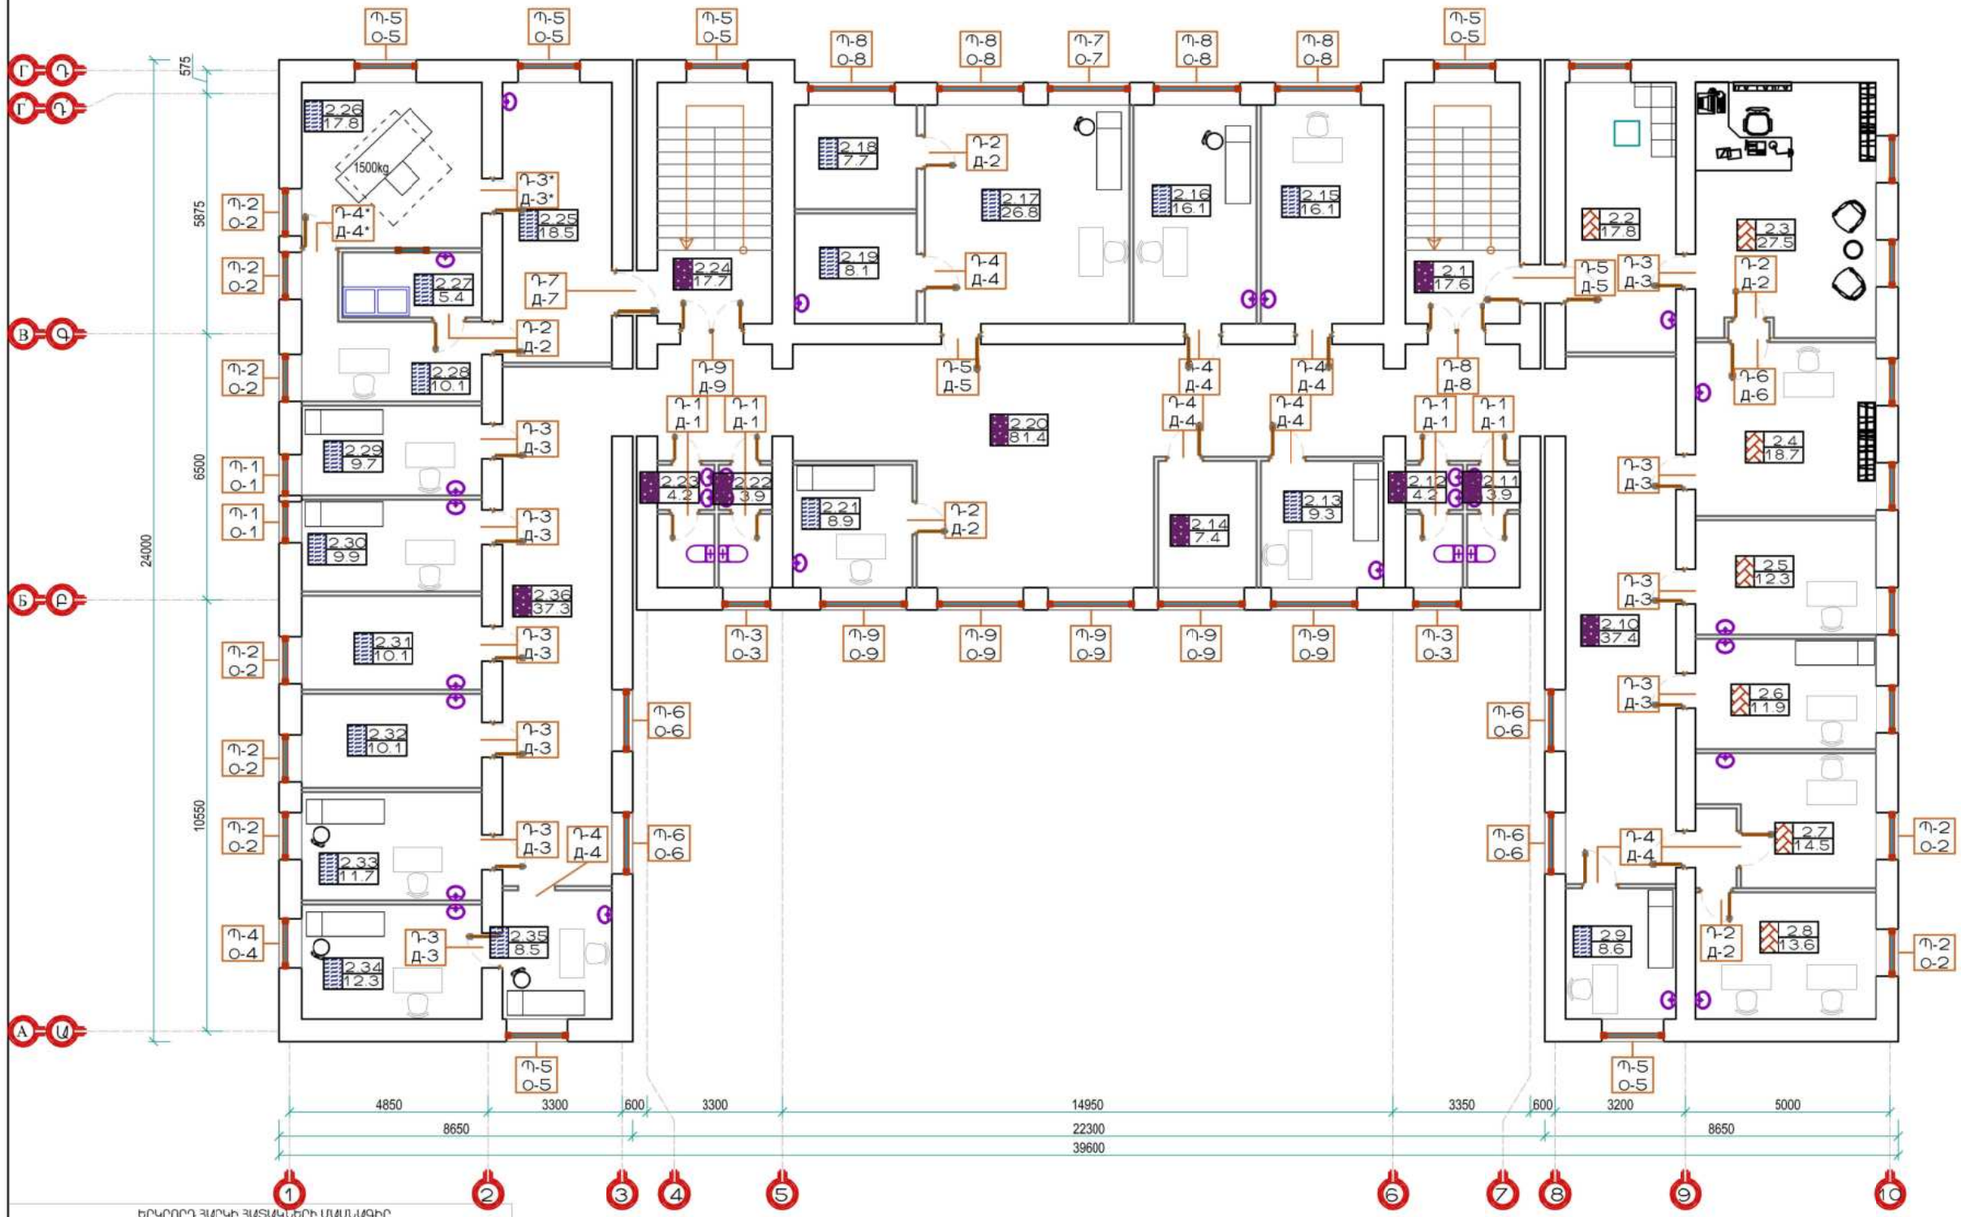

ՍԵՆՅԱԿՆԵՐԻ ԱՆՎԱՆԱՑԱՆԿ
НАИМЕНОВАНИЕ ПОМЕЩЕНИЙ

N	Անվանացանկ НАИМЕНОВАНИЕ	Մակերես ПЛОЩАДЬ
2.1	Աստիճանավանդակ-Лестница	17.6
2.2	Հանգստի սենյակ-Комната отдыха	17.8
2.3	Տնօրեն-Директор	27.5
2.4	Ընդունարան-Приемная	18.7
2.5	Մոց. փաթեթի կաբինետ-Каоинет мед строоовка/соц пакет кабинет	12.3
2.6	Թերապևտ-Терапевт	11.9
2.7	Կադրերի բաժնի պետ-Начальник отдела кадров	14.5
2.8	Կադրերի բաժին-Отдела кадров	13.6
2.9	Թերապևտ-Терапевт	8.6
2.10	Միջանցք-Коридор	37.4
2.11	Սանհանգույց/Կանանց/-Санузел	3.9
2.12	Սանհանգույց/Տղամարդկանց/-Санузел	4.2
2.13	Ավագ բուժքույր-Глав медсестра	9.3
2.14	Կաթսայատուն-Котелная	7.4
2.15	Փոխտնօրեն-Замдиректор	16.4
2.16	Սոնոգրաֆիա-Сонография	16.1
2.17	Մամոգրաֆիա-Мамография	26.8
2.18	Տեղ. սպասարկման սենյակ-Комната информационного помещения	7.7
2.19	Տեղ. սպասարկման սենյակ-Комната информационного помещения	8.1
2.20	Միջանցք-Коридор	81.4
2.21	ԷՍԳ-ЕКГ	8.9
2.22	Սանհանգույց/Կանանց/-Санузел	3.9
2.23	Սանհանգույց/Տղամարդկանց/-Санузел	4.2
2.24	Աստիճանավանդակ-Лестница	17.7
2.25	Սպասասրահ-Зал ожидания	18.5
2.26	Ճառագայթային ախտորոշման սենյակ-Рентген диагностика	17.8
2.27	Երևակում	5.4
2.28	Բժիշկ-ռադիոլոգի աշխատասենյակ	10.1
2.29	Թերապևտ-Терапевт	9.7
2.30	Նյարդաբան-Невропатолог	9.9
2.31	Դեղատուն-Аптека	10.1
2.32	Դեղատան պահեստ-Склад аптеки	10.1
2.33	ԷՍԳ-ЕКГ	11.7
2.34	ԷԽՈ-ЕХО	12.3
2.35	Սոնոգրաֆիա-Сонография	11.0
2.36	Միջանցք-Коридор	37.3


ԵՐԿՐՈՐԴ ՀԱՐԿԻ ՀԱՏԱԿՆԵՐԻ ՄԱՍՆԱԳԻՐ
ВСЕ СЛОИ ПОЛОВ ВТОРОГО ЭТАЖА

ՀԱՏԱԿԻ ՏԵՍԱԿԸ ВИД ПОЛА	ՀԱՏԱԿԻ ԷԼԵՄԵՆՏՆԵՐԻ ԿԱԶՄԸ ԵՎ ՉԱՓԵՐԸ ЭЛЕМЕНТЫ ПОЛОВ	ԸՆԴՀԱՆՈՒՐ ՄԱԿԵՐԵՍ (Մ²) ВСЕГО (м2)
ԼԱՄԻՆԱՏ ЛАМИНАТ	1. ԼԱՄԻՆԱՏ - 10ՄՄ ЛАМИНАТ - 10ММ 2. ՊԱՇՏՊԱՆԱԿԱՆ ՇԱՐԺ. ԲԵՏՈՆ - 50ՄՄ ЗАЩИТНАЯ СТЯЖКА - 50 мм 3. ԹԵԹԵՎ ԲԵՏՈՆ - 60 ՄՄ ЛЕГКИЙ БЕТОН - 60 мм 4. ԵՐԵՍՏՈՒՆ ՕՎՕՎԱ ԱՍԼ ЖЕЛЕЗОБЕТОННАЯ ПЛИТКА ПЕРЕКРЫТИЯ	10.9
ՎԻՆԻԼ 2ՄՄ	1. ՅՈՒՐԱՔԱՆ ՎԻՆԻԼ - 2ՄՄ ВИНИЛОВЫЙ ПОЛ ГОМОГЕННЫЙ - 2ММ ТОЛЩ. 2. ՊԱՇՏՊԱՆԱԿԱՆ ՇԱՐԺ. ԲԵՏՈՆ - 50ՄՄ ЗАЩИТНАЯ СТЯЖКА - 50 мм 3. ԹԵԹԵՎ ԲԵՏՈՆ - 60 ՄՄ ЛЕГКИЙ БЕТОН - 60 мм 4. ԵՐԵՍՏՈՒՆ ՕՎՕՎԱ ԱՍԼ ЖЕЛЕЗОБЕТОННАЯ ПЛИТКА ПЕРЕКРЫТИЯ	228.5
ԿԵՐԱՄՈՏԳՐ ԱՂԻՏ	1. ՍԱՂԱՐԳՎԱԾ ՊՐԵՍՏԱՆՈՎԵՐ ПРЕСТРАНОВЫЕ ПЛИТКИ 2. ՊԱՇՏՊԱՆԱԿԱՆ ՇԱՐԺ. ԲԵՏՈՆ - 50ՄՄ ЗАЩИТНАЯ СТЯЖКА - 50 мм 3. ԹԵԹԵՎ ԲԵՏՈՆ - 60 ՄՄ ЛЕГКИЙ БЕТОН - 60 мм 4. ԵՐԵՍՏՈՒՆ ՕՎՕՎԱ ԱՍԼ ЖЕЛЕЗОБЕТОННАЯ ПЛИТКА ПЕРЕКРЫТИЯ	212.9

Հատակների մակնիշներ

N	Հատակի տեսակը	Մակնիշը
1	Լամինատ	
2	Մամլոգրանիտ 600*600 մմ	
3	Վինիլ	


ՊԱՅՄԱՆԱԳՐԱԿԱՆ ՆՇԱՆՆԵՐ

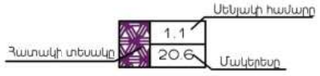

ՊԱՇՏՈՆ ДОЛЖНОСТЬ	ԱՆՈՒՆ, ԱԶԳԱՆՈՒՆ ИМЯ, ФАМИЛИЯ	ՍՏՈՐԱԳՐ. ПОДПИСЬ	ԱՄԻՍ МЕСЯЦ	ՀՀ ԱՐՄԱՎԻՐԻ ՄԱՐԶԻ ԱՐՄԱՎԻՐ ՀԱՄԱՅՆՔԻ Ք. ՇԱՀՈՒՄՅԱՆ 3 ՓՈՂՈՑ ԲԺՇԿԱԿԱՆ ԿԵՆՏՐՈՆԻ ՊՈԼԻԿԼԻՆԻԿԱԿԱՆ ՄԱՍՆԱՇԵՆՔԻ ՎԵՐԱՆՈՐՈԳՄԱՆ ԸՆԹԱՑԻԿ ԱՇԽԱՏԱՆՔՆԵՐ РА ОБЛАСТЬ АРМАВИР РЕГИОН АРМАВИР ГОРОД ШАГУМЯН УЛИЦА 3 ТЕКУЩИЕ РЕМОНТНИЕ РАБОТИ ПОЛИКЛИНИЧЕСКОГО КОРПУСА МЕДИЦИНСКОГО ЦЕНТРА			
ՆԱԽԱԳԾԵՑ ПРОЕКТИР.	Թ. ՀԱՄԱՅԱԿՅԱՆ Т. АМАЯКЯН			ՃԱՐՏԱՐԱՊԵՏԱՇԻՆԱՐԱՐԱԿԱՆ ՄԱՍ АРХИТЕКТУРНА-СТРОИТЕЛЬСТВЕННАЯ ЧАСТЬ	ՓՈՒԼ СТАДИЯ	ԹԵՐԹ ЛИСТ	ԹԵՐԹԵՐ ЛИСТОВ
					ԱՆ РП	ՃՇ-26 АЧ-26	56
				ԵՐԿՐՈՐԴ ՀԱՐԿԻ ՀԱՏԱԿԱԳԾԻ «ՄԱԿՆԻՇԱՎՈՐՈՒՄ ԵՎ ԿԱՀԱՎՈՐՈՒՄ» Մ 1:100 ПЛАН ВТОРОГО ЭТАЖА «МАРКИРОВКА» М 1:100	«ՍԱՐԳԻՍ ԵՎ ՄԱՐԻԱՆՆԱ» ՍՊԸ «САРГИС И МПРИАННА» ООО		

ԵՐՐՈՐԴ ՀԱՐԿԻ ՀԱՏԱԿԱԳԾԻ «ՄԱԿՆԻՇԱՎՈՐՈՒՄ ԵՎ ԿԱՀԱՎՈՐՈՒՄ» Մ 1:100

ПЛАН ТРЕТЬЕГО ЭТАЖА «МАРКИРОВКА» М 1:100

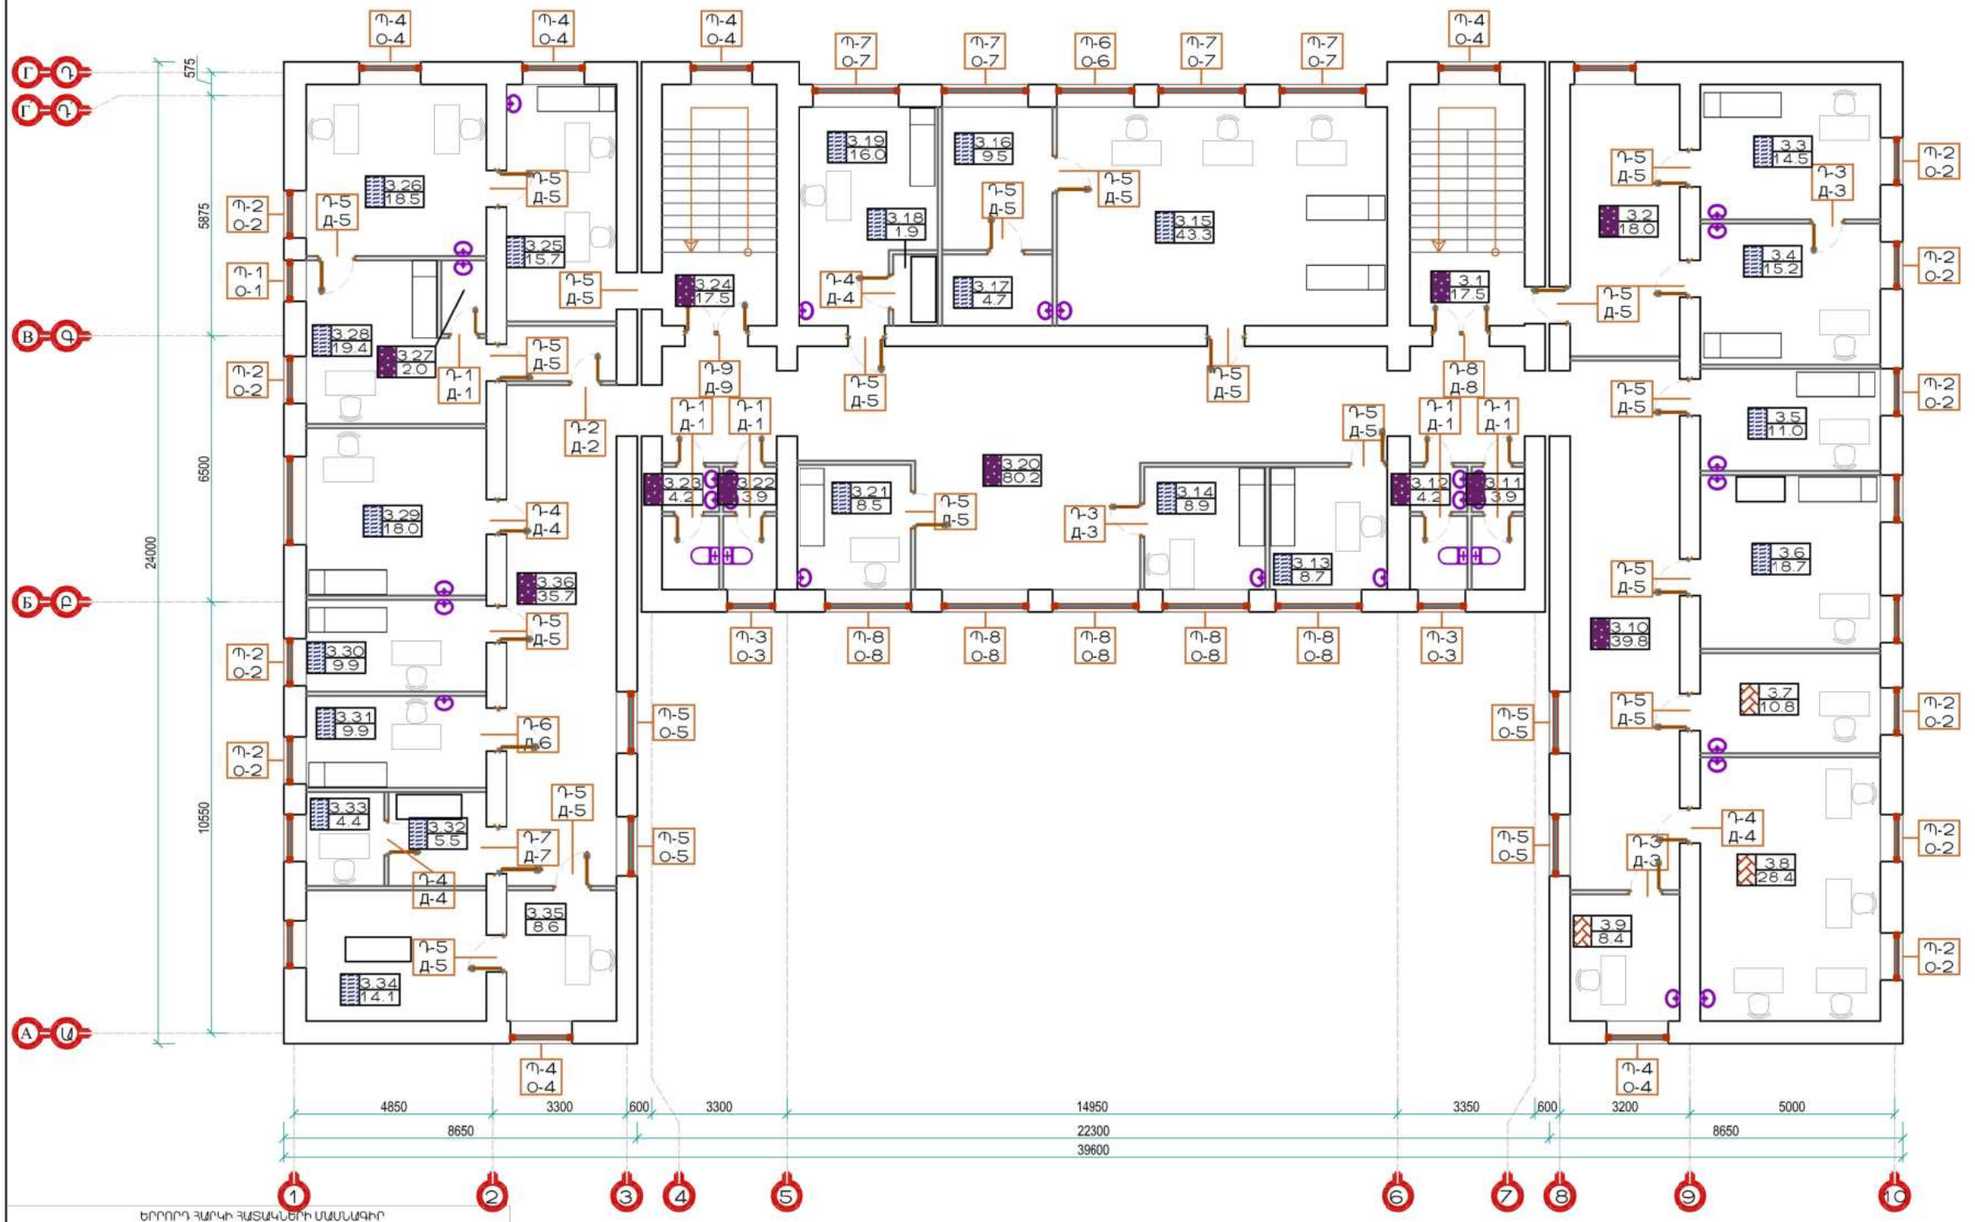

ՍԵՆՅԱԿՆԵՐԻ ԱՆՎԱՆԱՑԱՆԿ
НАИМЕНОВАНИЕ ПОМЕЩЕНИЙ

N	Անվանացանկ НАИМЕНОВАНИЕ	Մակերես ПЛОЩАДЬ
3.1	Աստիճանավանդակ-Лестница	17.5
3.2	Սպասասրահ-Зал ожидания	17.8
3.3	ՔԹԿ-ЛОР	27.5
3.4	Էնդոկրինոլոգ-Ендокринолог	18.7
3.5	Մանկաբույժ-Педиатор	12.3
3.6	Մոր և մանկան խնամքի սենյակ-Комната ухода за матерью и ребенком	11.9
3.7	Հաշվապահ-Бухгалтер	14.5
3.8	Գանձապահ-Кассир	13.6
3.9	Գլխավոր հաշվապահ-Главный бухгалтер	8.6
3.10	Միջանցք-Коридор	37.4
3.11	Սանհանգույց/Կանանց/-Санузел	3.9
3.12	Սանհանգույց/Տղամարդկանց/-Санузел	4.2
3.13	Էնդոկրինոլոգ-Ендокринолог	9.3
3.14	Նյարդաբան-Невропатолог	7.4
3.15	Ֆիզիոթերապիա-Физиотерапия	16.4
3.16	Տեղ. սպասարկման սենյակ-Комната информационного помещения	16.1
3.17	Տեղ. սպասարկման սենյակ-Комната информационного помещения	26.8
3.18	Մութ սենյակ-Темная комната	7.7
3.19	Ակնաբույժի սենյակ-Комната офтальмолога	8.1
3.20	Միջանցք-Коридор	81.4
3.21	Թերապևտ-Терапевт	8.9
3.22	Սանհանգույց/Կանանց/-Санузел	3.9
3.23	Սանհանգույց/Տղամարդկանց/-Санузел	4.2
3.24	Աստիճանավանդակ-Лестница	17.5
3.25	Սրտաբան-Кардиолог	18.5
3.26	Վիճակագրություն սենյակ-Комната статистики	17.8
3.27	Սանհանգույց-Санузел	5.4
3.28	Ինֆեկցիոն-Инфекцион	10.1
3.29	Սրտաբան-Кардиолог	9.7
3.30	Թերապևտիկ բաժնի վարիչ-Заведующий терапевтического отделения	9.9
3.31	Թերապևտ-Терапевт	10.1
3.32	Մութ սենյակ-Темная комната	10.1
3.33	Ակնաբույժի սենյակ-Комната офтальмолога	11.7
3.34	Մութ սենյակ-Темная комната	12.3
3.35	Ակնաբույժի սենյակ-Комната офтальмолога	11.0
3.36	Միջանցք-Коридор	37.3


ԵՐՐՈՐԴ ՀԱՐԿԻ ՀԱՏԱԿՆԵՐԻ ՄԱՍՆԱԳԻՐ
ВСЕ СЛОИ ПОЛОВ ТРЕТЬЕГО ЭТАЖА

ՀԱՏԱԿԻ ՏԵՍԱԿԸ ВИД ПОЛА	ՀԱՏԱԿԻ ԷԼԵՄԵՆՏՆԵՐԻ ԿԱԶՄԸ ԵՎ ՉԱՓԵՐԸ ЭЛЕМЕНТУ ПОЛОВ	ԸՆԴՀԱՆՈՒՐ ՄԱԿԵՐԵՍ (Մ²) ВСЕГО (м2)
ԼԱՄԻՆԱՏԵ ՀԱՏԱԿ	1. ԼԱՄԻՆԱՏԵ - 10ՄՄ LAMINAT - 10MM 2. ՊԱՇՏՊԱՅԻՆ ՇԱՐՔ. ԸՆԴՏ - 50ՄՄ ЗАЩИТНАЯ СТЯЖКА - 50 мм 3. ԹԵԹԵՎ ԲԵՏՈՆ - 60 ՄՄ ЛЕГКИЙ БЕТОН - 60 мм 4. ԵՐԵՍՏԱՊ ՕՎՕՎԱ ՍԱԼ ЖЕЛЕЗОБЕТОННАЯ ПЛИТКА ПЕРЕКРЫТИЯ	36.7
ՎԻՆԻԼ 2ՄՄ	1. ՎԻՆԻԼԵՑ ԿԻՆԻԼ - 2ՄՄ ВИНИЛОВЫЙ ПОЛ ГОМОГЕННЫЙ - 2ММ ТОЛЩ. 2. ՊԱՇՏՊԱՅԻՆ ՇԱՐՔ. ԸՆԴՏ - 50ՄՄ ЗАЩИТНАЯ СТЯЖКА - 50 мм 3. ԹԵԹԵՎ ԲԵՏՈՆ - 60 ՄՄ ЛЕГКИЙ БЕТОН - 60 мм 4. ԵՐԵՍՏԱՊ ՕՎՕՎԱ ՍԱԼ ЖЕЛЕЗОБЕТОННАЯ ПЛИТКА ПЕРЕКРЫТИЯ	292.3
ԿԵՐԱՄՈՏԳՐ ՍԱԼԻՏ	1. ՍԱԼԱՏԳՐԱՆԻՏ ПРЕСТРАНИТОВЫЕ ПЛИТКИ 2. ՊԱՇՏՊԱՅԻՆ ՇԱՐՔ. ԸՆԴՏ - 50ՄՄ ЗАЩИТНАЯ СТЯЖКА - 50 мм 3. ԹԵԹԵՎ ԲԵՏՈՆ - 60 ՄՄ ЛЕГКИЙ БЕТОН - 60 мм 4. ԵՐԵՍՏԱՊ ՕՎՕՎԱ ՍԱԼ ЖЕЛЕЗОБЕТОННАЯ ПЛИТКА ПЕРЕКРЫТИЯ	213.0

Հատակների մակնիշներ

N	Հատակի տեսակը	Մակնիշը
1	Լամինատ	
2	Մամլոցրանիտ 600*600 մմ	
3	Վինիլ	


ՊԱՅՄԱՆԱԿԱՆ ՆՇԱՆՆԵՐ

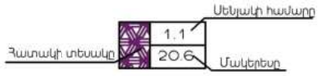

ՊԱՇՏՈՆ ДОЛЖНОСТЬ	ԱՆՈՒՆ, ԱԶԳԱՆՈՒՆ ИМЯ, ФАМИЛИЯ	ՍՏՈՐԱԳՐ. ПОДПИСЬ	ԱՄԻՍ МЕСЯЦ	ՀՀ ԱՐՄԱՎԻՐԻ ՄԱՀԻ ԱՐՄԱՎԻՐ ՀԱՄԱՅՆՔԻ Ք. ՇԱՀՈՒՄՅԱՆ 3 ՓՈՂՈՑ ԲԺՇԿԱԿԱՆ ԿԵՆՏՐՈՆԻ ՊՈԼԻԿԼԻՆԻԿԱԿԱՆ ՄԱՍՆԱՇԵՆՔԻ ՎԵՐԱՆՈՐՈԳՄԱՆ ԸՆԹԱՑԻԿ ԱՇԽԱՏԱՆՔՆԵՐ РА ОБЛАСТЬ АРМАВИР РЕГИОН АРМАВИР ГОРОД ШАГУМЯН УЛИЦА 3 ТЕКУЩИЕ РЕМОНТНИЕ РАБОТИ ПОЛИКЛИНИЧЕСКОГО КОРПУСА МЕДИЦИНСКОГО ЦЕНТРА			
ՆԱԽԱԳԾԵՑ ПРОЕКТИР.				ՃԱՐՏԱՐԱՊԵՏԱՇԻՆԱՐԱՐԱԿԱՆ ՄԱՍ АРХИТЕКТУРНА-СТРОИТЕЛЬСТВЕННАЯ ЧАСТЬ	ՓՈՒԼ СТАДИЯ	ԹԵՐԹ ЛИСТ	ԹԵՐԹԵՐ ЛИСТОВ
					ԱՆ РП	ՃՇ-27 ԱՎ-27	56
				ԵՐՐՈՐԴ ՀԱՐԿԻ ՀԱՏԱԿԱԳԾԻ «ՄԱԿՆԻՇԱՎՈՐՈՒՄ ԵՎ ԿԱՀԱՎՈՐՈՒՄ» Մ 1:100 ПЛАН ТРЕТЬЕГО ЭТАЖА «МАРКИРОВКА» М 1:100	«ՍԱՐԳԻՍ ԵՎ ՄԱՐԻԱՆՆԱ» ՍՊԸ «САРГИС И МПРИАННА» ООО		

ՉՈՐՐՈՐԴ ՀԱՐԿԻ ՀԱՏԱԿԱԳԾԻ «ՄԱԿՆԻՇԱՎՈՐՈՒՄ ԵՎ ԿԱՌԱՎՈՐՈՒՄ» Մ 1:100

ПЛАН ЧЕТВЕРТОГО ЭТАЖА «МАРКИРОВКА» М 1:100

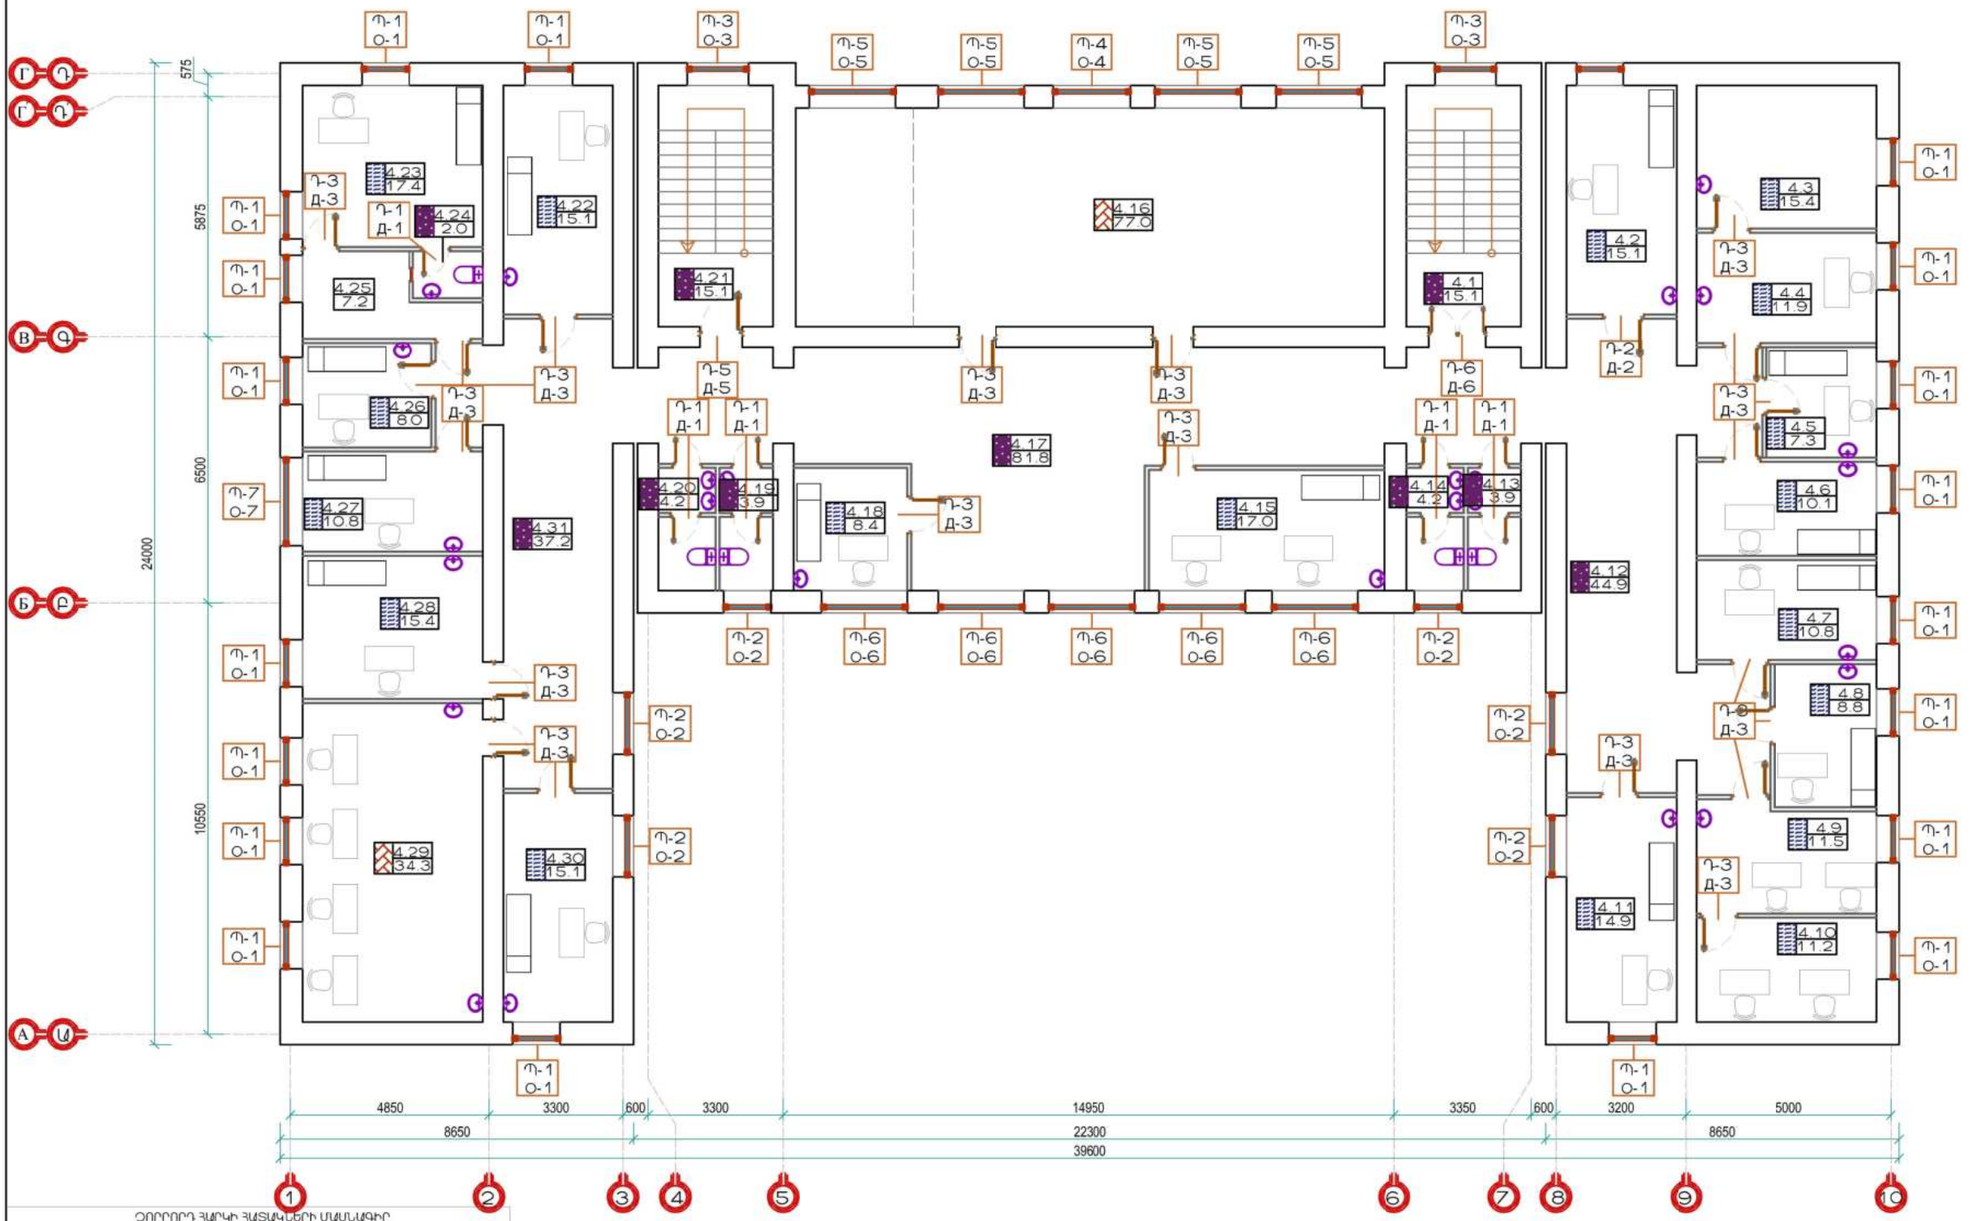

ՍԵՆՅԱԿՆԵՐԻ ԱՆՎԱՆԱՑԱՆԿ
НАИМЕНОВАНИЕ ПОМЕЩЕНИЙ

N	Անվանացանկ НАИМЕНОВАНИЕ	Մակերես ПЛОЩАДЬ
4.1	Աստիճանավանդակ-Лестница	5.1
4.2	Մանկաբույժի սենյակ-Кабинет педиатора	15.1
4.3	Դեղատան պահեստ-Склад аптеки	15.4
4.4	Դեղատուն-Аптека	11.9
4.5	Տուբերկուլոզային սենյակ-Туберкулезная комната	7.3
4.6	Թերապևտիկ սենյակ-Терапевтический кабинет	10.1
4.7	Թերապևտիկ սենյակ-Терапевтический кабинет	10.8
4.8	Սրտաբան-Кардиолог	8.8
4.9	Հոգեբույժի սենյակ-Психотерапевтическая комната	11.5
4.10	Հոգեբույժի սենյակ-Психотерапевтическая комната	11.2
4.11	Թերապևտիկ սենյակ-Терапевтический кабинет	14.9
4.12	Միջանցք-Коридор	44.9
4.13	Սանհանգույց/Կանանց/-Санузел	3.9
4.14	Սանհանգույց/Տղամարդկանց/-Санузел	4.2
4.15	ՔԿԱ-ԼՕՐ	17.0
4.16	Դահլիճ-Зал	77.0
4.17	Միջանցք-Коридор	81.8
4.18	Ռեվմատոլոգի սենյակ-Ревматологическая комната	8.4
4.19	Սանհանգույց/Կանանց/-Санузел	3.9
4.20	Սանհանգույց/Տղամարդկանց/-Санузел	4.2
4.21	Աստիճանավանդակ-Лестница	5.1
4.22	Թերապևտիկ սենյակ-Терапевтический кабинет	12.1
4.23	Միջամտությունների սենյակ-Комната вмешательства	17.1
4.24	Սանհանգույց-Санузел	2.0
4.25	Սրահասասարահ-Зал ожидания	7.2
4.26	Մաշկաբանի սենյակ-Комната дерматолога	8.0
4.27	Մաշկաբանի սենյակ-Комната дерматолога	10.8
4.28	Թերապևտիկ սենյակ-Терапевтический кабинет	15.4
4.29	Համակարգչային սենյակ-Комната оператора	34.3
4.30	Թերապևտիկ սենյակ-Терапевтический кабинет	15.1
4.31	Միջանցք-Коридор	37.2


ՉՈՐՐՈՐԴ ՀԱՐԿԻ ՀԱՏԱԿՆԵՐԻ ՄԱՍՆԱԳԻՐ
ВСЕ СЛОИ ПОЛОВ ЧЕТВЕРТОГО ЭТАЖА

ՀԱՏԱԿԻ ՏԵՍԱԿԸ ВИД ПОЛА	ՀԱՏԱԿԻ ԷԼԵՄԵՆՏՆԵՐԻ ԿԱԶՄԸ ԵՎ ՉԱՓԵՐԸ ЭЛЕМЕНТЫ ПОЛОВ	ԸՆԴՀԱՆՈՒՐ ՄԱԿԵՐԵՍ (Մ²) ВСЕГО (м2)
ԼԱՄԻՆԱՏ ЛАМИНАТ	1. ԼԱՄԻՆԱՏ - 10ՄՄ ЛАМИНАТ - 10ММ 2. ՊԱՇՏՊԱՆԱԿԱՆ ՇԱՐԺ. ԲԵՏՈՆ - 50ՄՄ ЗАЩИТНАЯ СТЯЖКА - 50 мм 3. ԹԵԹԵՎ ԲԵՏՈՆ - 60 ՄՄ ЛЕГКИЙ БЕТОН - 60 мм 4. ԵՐԵՏՈՆԵ ՕՍՏԿԱՎ ԱՍԼ ЖЕЛЕЗОБЕТОННАЯ ПЛИТКА ПЕРЕКРЫТИЯ	111.3
ՎԻՆԻԼ 2ՄՄ	1. ՎԻՆԻԼԱՅԻՆ ԿԻՆԱՀ - 2ՄՄ ВИНИЛОВЫЙ ПОЛ ГОМОГЕННЫЙ - 2ММ ТОЛЩ. 2. ՊԱՇՏՊԱՆԱԿԱՆ ՇԱՐԺ. ԲԵՏՈՆ - 50ՄՄ ЗАЩИТНАЯ СТЯЖКА - 50 мм 3. ԹԵԹԵՎ ԲԵՏՈՆ - 60 ՄՄ ЛЕГКИЙ БЕТОН - 60 мм 4. ԵՐԵՏՈՆԵ ՕՍՏԿԱՎ ԱՍԼ ЖЕЛЕЗОБЕТОННАЯ ПЛИТКА ПЕРЕКРЫТИЯ	220.9
ԿԵՐԱՄՈՏԱՐ ԱՂԻՏ	1. ԱՂԻՏԱՐԱՅԻՆ ՊՐԵՍՏԱՐԻՈՎԵ ՊԼԻՏԿԻ 2. ՊԱՇՏՊԱՆԱԿԱՆ ՇԱՐԺ. ԲԵՏՈՆ - 50ՄՄ ЗАЩИТНАЯ СТЯЖКА - 50 мм 3. ԹԵԹԵՎ ԲԵՏՈՆ - 60 ՄՄ ЛЕГКИЙ БЕТОН - 60 мм 4. ԵՐԵՏՈՆԵ ՕՍՏԿԱՎ ԱՍԼ ЖЕЛЕЗОБЕТОННАЯ ПЛИТКА ПЕРЕКРЫТИЯ	194.3

Հատակների մակնիշներ

N	Հատակի տեսակը	Մակնիշը
1	Լամինատ	
2	Մամլոցրանիտ 600*600 մմ	
3	Վինիլ	

ՊԱՅՄԱՆԱԳՐԱԿԱՆ ՆՇԱՆՆԵՐ

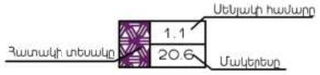

ՊԱՇՏՈՆ ДОЛЖНОСТЬ	ԱՆՈՒՆ, ԱԶԳԱՆՈՒՆ ИМЯ, ФАМИЛИЯ	ՍՏՈՐԱԳՐ. ПОДПИСЬ	ԱՄԻՍ МЕСЯЦ	ՀՀ ԱՐՄԱՎԻՐԻ ՄԱԶԻ ԱՐՄԱՎԻՐ ՀԱՄԱՅՆՔԻ Ք. ՇԱՀՈՒՄՅԱՆ 3 ՓՈՂՈՑ ԲԺՇԿԱԿԱՆ ԿԵՆՏՐՈՆԻ ՊՈԼԻԿԼԻՆԻԿԱԿԱՆ ՄԱՍՆԱՇԵՆՔԻ ՎԵՐԱՆՈՐՈԳՄԱՆ ԸՆԹԱՑԻԿ ԱՇԽԱՏԱՆՔՆԵՐ РА ОБЛАСТЬ АРМАВИР РЕГИОН АРМАВИР ГОРОД ШАГУМЯН УЛИЦА 3 ТЕКУЩИЕ РЕМОНТНИЕ РАБОТИ ПОЛИКЛИНИЧЕСКОГО КОРПУСА МЕДИЦИНСКОГО ЦЕНТРА			
ՆԱԽԱԳԾԵՑ ПРОЕКТИР.				ՃԱՐՏԱՐԱՊԵՏԱՇԻՆԱՐԱՐԱԿԱՆ ՄԱՍ АРХИТЕКТУРНА-СТРОИТЕЛЬСТВЕННАЯ ЧАСТЬ	ՓՈՒԼ СТАДИЯ	ԹԵՐԹ ЛИСТ	ԹԵՐԹԵՐ ЛИСТОВ
					ԱՆ РП	ԱՇ-28 АЧ-28	56
				ՉՈՐՐՈՐԴ ՀԱՐԿԻ ՀԱՏԱԿԱԳԾԻ «ՄԱԿՆԻՇԱՎՈՐՈՒՄ ԵՎ ԿԱՌԱՎՈՐՈՒՄ» Մ 1:100 ПЛАН ЧЕТВЕРТОГО ЭТАЖА «МАРКИРОВКА» М 1:100	«ՍԱՐԳԻՍ ԵՎ ՄԱՐԻԱՆՆԱ» ՍՊԸ «САРГИС И МПРИАННА» ООО		

ՆԿՈՒՂԱՅԻՆ ՀԱՐԿԻ ՆԵՐՔԻՆ ՀԱՐԴԱՐՄԱՆ ԱՇԽԱՏԱՆՔՆԵՐ

h/h	Սենյակի անվանումը	Սենյակի մակերեսը	Պատեր	Հատակներ	Առաստաղներ
			գ/ավազե սվաղի իրականացում մ^2	Ց/ավազե հարթաշերտ 30 մմ մ^2	գ/ավազե սվաղի իրականացում մ^2
ՆԵՐՔԻՆ ՀԱՐԴԱՐՄԱՆ ԾԱՎԱԼՆԵՐ					
1.	Միջանցք	20,4	78,10	20,4	20,4
2.	Սենյակ	39,4	73,43	39,4	39,4
3.	Սենյակ	14,50	42,35	14,5	14,5
4.	Սենյակ	31,20	82,50	31,2	31,2
5.	Սենյակ	34,50	67,38	34,5	34,5
6.	Սենյակ	9,10	33,28	9,1	9,1
7.	Սենյակ	33,20	67,38	33,2	33,20
8.	Միջանցք	43,10	155,38	43,1	43,10
9.	Սենյակ	45,10	75,35	45,1	45,10
10.	Սենյակ	15,70	57,20	15,7	15,70
11.	Սենյակ	15,70	57,20	15,7	15,70
12.	Սենյակ	24,30	55,28	24,3	24,30
13.	Սենյակ	9,10	33,28	9,1	9,10
14.	Սենյակ	16,90	48,68	16,9	16,90
15.	Սենյակ	32,00	79,75	32,0	32,00
16.	Միջանցք	22,50	82,50	22,5	22,50
17.	Սենյակ	20,70	56,10	20,7	20,70
18.	Սենյակ	1,90	15,40	1,9	1,90
19.	Սենյակ	36,20	73,15	36,2	36,20
20.	Սենյակ	47,70	84,70	47,7	47,70
Ընդամենը			**1318,35**	**513,20**	**513,20**

ՊԱՇՏՈՆ ДОЛЖНОСТЬ	ԱԼՈՒՆ, ԱԶԳԱՆՈՒՆ ИМЯ, ФАМИЛИЯ	ՍՏՈՐԱԳՐ. ПОДПИСЬ	ԱՄԻՍ МЕСЯЦ	ՀՀ ԱՐՄԱՎԻՐԻ ՄԱՀԻ ԱՐՄԱՎԻՐ ՀԱՄԱՅՆՔԻ Ք. ՇԱՀՈՒՄՅԱՆ 3 ՓՈՂՈՑ ԲԺՇԿԱԿԱՆ ԿԵՆՏՐՈՆԻ ՊՈԼԻԿԼԻՆԻԿԱԿԱՆ ՄԱՍՆԱՇԵՆՔԻ ՎԵՐԱՆՈՐՈԳՄԱՆ ԸՆԹԱՑԻԿ ԱՇԽԱՏԱՆՔՆԵՐ РА ОБЛАСТЬ АРМАВИР РЕГИОН АРМАВИР ГОРОД ШАГУМЯН УЛИЦА 3 ТЕКУЩИЕ РЕМОНТНИЕ РАБОТИ ПОЛИКЛИНИЧЕСКОГО КОРПУСА МЕДИЦИНСКОГО ЦЕНТРА		
ՆԱԽԱԳԾԵՑ ПРОЕКТИР.				ՃԱՐՏԱՐԱՊԵՏԱՇԻՆԱՐԱՐԱԿԱՆ ՄԱՍ АРХИТЕКТУРНА-СТРОИТЕЛЬСТВЕННАЯ ЧАСТЬ	ՓՈՒԼ СТАДИЯ	ԹԵՐԹ ЛИСТ	ԹԵՐԹԵՐ ЛИСТОВ
					ԱՆ РП	ՃՇ-29 АЧ-29	56
				ՆԿՈՒՂԱՅԻՆ ՀԱՐԿԻ ԾԱՎԱԼՆԵՐ ОБЪЕМ ПОДВАЛЬНОГО ЭТАЖА	«ՍԱՐԳԻՍ ԵՎ ՄԱՐԻԱՆՆԱ» ՍՊԸ «САРГИС И МПРИАННА» ООО		

ԱՌԱՋԻՆ ՀԱՐԿԻ ՆԵՐՔԻՆ ՀԱՐԴԱՐՄԱՆ ԱՇԽԱՏԱՆՔՆԵՐ

հ/հ	Սենյակի անվանումը	Սենյակի մակերեսը	Պատեր						Հատակներ							Առաստաղներ		
			Գաջի սվաղի իրականացում մ²	ց/ավազե սվաղի իրականացում մ²	Բարիտային սվաղ	Լատեքսային ներկ կիսափայլուն մ²	Հախճասալ H=2,8 մ մ²	Լվացարանին կից ց/ավազե սվաղ հախճապակե երեսպատումով 1,5*3,0	Ց/ավազե հարթաշերտ 30 մմ մ²	Լամինատ 12 մմ հաստ., c5 կարգի սպունգով մ2	Լամինատ շրիշակ H=100 մմ գծմ.	Կերամոգրանիտ 600*600մմ մ²	Կերամոգրանիտ շրիշակ H=100 մմ գծմ.	Վինիլ 2մմ	Վինիլ շրիշակ H=100մմ գծմ.	Գաջի սվաղի իրականացում մ²	Բարձր. Լատեքս, կիսափայլ. մ²	Կախովի պլաստմասե ՊՎՔ մ²
ՆԵՐՔԻՆ ՀԱՐԴԱՐՄԱՆ ԾԱՎԱԼՆԵՐ																		
1.	Հարթակ	16,6							16,6			16,60	20,60			16,6	16,6	
2.	Նախասրահ	53,7	123,90			123,90			53,7			53,70				53,7	53,7	
3.	Կաթսայատուն	8,10	34,80			34,80			8,1			8,10	11,60			8,1	8,1	
4.	Մատենավարման ծառայություն/Քարտադարան/	10,90	39,60			39,60			10,9	10,9	13,2					10,9	10,9	
5.	Սանհանգույց/Հաշմանդամ/	6,60		30,90			30,90		6,6			6,60	10,30			6,6		6,60
6.	Միջանցք	58,00	179,40			179,40			58,0			58,00				58,0	58,0	
7.	Պատվաստման սենյակ	9,00	36,30			36,30		4,50	9,0					9,00	12,10	9,00	9,00	
8.	Պատվաստման սենյակ	15,60	75,00			75,00		4,50	15,6					15,60	25,00	15,60	15,60	
9.	Պատվաստման սենյակ	11,90	42,60			42,60		4,50	11,9					11,90	14,20	11,90	11,90	
10.	Վիրակապարան	11,40	42,00			42,00		4,50	11,4					11,4	14,0	11,40	11,40	
11.	Վիրաբույժ/Վնասվածքաբանի սենյակ	12,30	43,20			43,20		4,50	12,3					12,3	14,4	12,30	12,30	
12.	Մաքուր վիրակապարան	10,80	41,10			41,10		4,50	10,8					10,8	13,7	10,80	10,80	
13.	Մանիպուլյացիոն սենյակ	9,20	39,00			39,00		4,50	9,2					9,2	13,0	9,20	9,20	
14.	Մանկաբույժի սենյակ	11,00	41,40			41,40		4,50	11,0					11,0	13,8	11,00	11,0	
15.	Մանկաբույժի սենյակ	18,10	63,60			63,60		4,50	18,1					18,10	21,20	18,10	18,10	
16.	աաա	7,50	38,40			38,40		4,50	7,5					7,5	12,8	7,50	7,5	
17.	Աստիճանավանդակ	17,00	55,50						17,0			17,00	18,50			17,00	17,0	
18.	Մանկաբույժ/Բաժնի վարիչի սենյակ	20,30	55,50			55,50		4,50	20,3					20,30	18,50	20,30	20,30	
19.	Սպասասրահ	7,70	35,40			35,40			7,7					7,7	11,8	7,70	7,7	
20.	Ուլտրաձայնային հետազոտության սենյակ	13,70	44,40			44,40		4,50	13,7					13,7	14,8	13,70	13,7	
21.	Հանդերձարան	4,80	27,30			27,30			4,8					4,8	9,1	4,80	4,8	
22.	Լաբորատորիա	4,70	29,40			29,40		4,50	4,7					4,7	9,8	4,70	4,7	
23.	Նմուշառման սենյակ	10,80	39,60			39,60		4,50	10,8					10,8	13,2	10,80	10,8	
24.	Տեղ. սպասարկման սենյակ	18,40	54,30			54,30			18,4					18,4	18,1	18,40	18,4	
25.	Սանհանգույց/Կանանց/	3,40		24,00			24,00		3,4			3,40	8,00			3,40		3,40
26.	Սանհանգույց/Տղամարդկանց/	3,4		24,00			24,00		3,4			3,40	8,00			3,4		3,40
27.	Խոհանոց	3,90	25,20			25,20		4,50	3,9			3,90	8,40			3,90	3,9	
28.	Լվացման աղտահանման սենյակ	5,20	27,90			27,90		4,50	5,2					5,2		5,20	5,2	
29.	Աստիճանավանդակ	12,80	44,40						12,8			12,80	14,80			12,80	12,8	
30.	Լաբորատորիա	12,20	42,90			42,90		4,50	12,2					12,2		12,20	12,2	
31.	Լաբորատորիա	9,50	39,00			39,00		4,50	9,5					9,5		9,50	9,5	
32.	Լաբորատորիա	23,70	58,80			58,80		4,50	23,7					23,7		23,70	23,7	
33.	Մեզի և կղանքի սենյակ	9,70	39,30			39,30		4,50	9,7					9,7		9,70	9,7	
34.	Բժիշկ լաբորանտի սենյակ	8,60	37,80			37,80		4,50	8,6					8,6		8,60	8,6	
35.	Լաբորատորիայի վարիչի սենյակ	10,80	40,80			40,80		4,50	10,8					10,8		10,80	10,8	
36.	Բժիշկ լաբորանտի սենյակ	11,40	41,70			41,70		4,50	11,4					11,4		11,40	11,4	
37.	Բժիշկ լաբորանտի սենյակ	10,80	40,80			40,80		4,50	10,8					10,8		10,80	10,8	
38.	Բժիշկ լաբորանտի սենյակ	11,20	41,40			41,40		4,50	11,2					11,2		11,20	11,2	
39.	Բժիշկ լաբորանտի սենյակ	9,10	36,30			36,30		4,50	9,1					9,1		9,10	9,1	
40.	Միջանցք	61,20	216,00			216,00			61,2			61,20				61,20	61,2	
Ընդամենը			**1914,00**	**78,90**	**0,00**	**1814,10**	**78,90**	**117,00**	**575,00**	**10,90**	**13,20**	**244,70**	**100,20**	**319,40**	**249,50**	**575,00**	**561,60**	**13,40**

ՀՀ ԱՐՄԱՎԻՐԻ ՄԱՐԶԻ ԱՐՄԱՎԻՐ ՀԱՄԱՅՆՔԻ Գ. ՇԱՐԱՆՑԻ ԳՈՒԼԻԿԵՎԱԿԱՆ ՀԻՎԱՆԴԱՆՈՑԻ ԿԱՊԱՆՏԻ ՊՈԼԻԿԼԻՆԻԿԱՅԻ ԱՇԽԱՏԱՆՔՆԵՐԻ ՀԱՄԱԼԻՐՈՒՄԱՆ ՇԵՆՔԻ ԱՇԽԱՏԱՆՔԱՅԻՆ ՆԱԽԱԳԻԾ
РА ОБЛАСТЬ АРМАВИР РЕГИОН АРМАВИР ГОРОД ШАТУМЯН УЛИЦА 3 ТЕКУЩИЕ РЕМОНТНЫЕ РАБОТЫ ПОЛИКЛИНИЧЕСКОГО КОРПУСА МЕДИЦИНСКОГО ЦЕНТРА

ՀԱՏՎԱԾ ՄԱՍԻ ԱՆՎԱՆՈՒՄԸ
ЗАГОЛОВОК ЧАСТИ ПРОЕКТА
АРХИТЕКТУРНА-СТРОИТЕЛЬСТВЕННАЯ ЧАСТЬ

ԱՆՎԱՆՈՒՄԸ
НАЗВАНИЕ
ԱՌԱՋԻՆ ՀԱՐԿԻ ԾԱՎԱԼՆԵՐ
ОБЪЕМ ПЕРВОГО ЭТАЖА

ՊԱՇՏՈՆԸ ДОЛЖНОСТЬ	ԱԶԳԱՆՈՒՆ ԱՆՈՒՆ, ԱԶԳԱՆՈՒՆ ИМЯ, ФАМИЛИЯ	ՍՏՈՐԱԳՐՈՒԹՅՈՒՆ ПОДПИСЬ	ԱՄԻՍ МЕСЯЦ
ՆԳՏ ГАП	Գ. ՀԱՄԱՅԱԿՅԱՆ Г. АМАЯКЯН		
ՆԱԽԱԳԾՎԵՑ ПРОЕКТИР.			

ՓՈՒԼ СТАДИЯ	ԹԵՐԹ ЛИСТ	ԹԵՐԹԵՐ ЛИСТОВ
ՄՆ РП	ԾՀ-30 АЧ-30	56

«ՍԱՐԳԻՍ ԵՎ ՄԱՐԻԱՆՆԱ» ՍՊԸ
«САРГИС И МАРИАННА» ООО

ԵՐԿՐՈՐԴ ՀԱՐԿԻ ՆԵՐՔԻՆ ՀԱՐԴԱՐՄԱՆ ԱՇԽԱՏԱՆՔՆԵՐ

h/h	Սենյակի անվանումը	Մակերես մ²	Պատեր						Հատակներ							Առաստաղներ		
			Գաջի սվաղի իրականացում մ²	ց/ավազե սվաղի իրականացում մ²	Բարիտային սվաղ	Լատեքսային ներկ կիսափայլուն մ²	Հախճասալ H=2,8 մ մ²	Լվացարանին կից ց/ավազե սվաղ հախճապակե երեսպատումով 1,5*3,0	Ց/ավազե հարթաշերտ 30 մմ մ²	Լամինատ 12 մմ հաստ., c5 կարգի սպունգով մ2	Լամինատ շրիշակ H=100 մմ գծմ.	Կերամոգրանիտ 600*600մմ մ²	Կերամոգրանիտ շրիշակ H=100 մմ գծմ.	Վինիլ 2մմ	Վինիլ շրիշակ H=100մմ գծմ.	Գաջի սվաղի իրականացում մ²	Բարձր. Լատեքս, կիսափայլ. մ²	Կախովի պլաստմասե ՊՎՔ մ²
ՆԵՐՔԻՆ ՀԱՐԴԱՐՄԱՆ ԾԱՎԱԼՆԵՐ																		
1.	Աստիճանավանդակ	17,6	58,80			58,80			17,6			17,60	19,60			17,6	17,6	
2.	Հանգստի սենյակ	17,8	55,80			55,80		4,50	17,8	17,8	18,6					17,8	17,8	
3.	Տնօրենի աշխատասենյակ	27,5	76,50			76,50			27,5	27,5	25,5					27,5	27,5	
4.	Ընդունարան	18,70	51,90			51,90			18,7	18,7	17,3					18,7	18,7	
5.	Սոց. փաթեթի կաբինետ	12,30	43,20			43,20		4,50	12,3	12,3	14,4					12,3	12,3	
6.	Թերապևտիկ սենյակ	1,90	42,60			42,60		4,50	1,9	1,9	14,2					1,9	1,90	
7.	Կադրերի բաժնի պետ	14,50	63,90			63,90		4,50	14,5	14,5	21,3					14,5	14,5	
8.	Կադրերի բաժին	13,60	45,00			45,00		9,00	13,6	13,6	15,0					13,60	13,60	
9.	Թերապևտիկ սենյակ	8,60	35,40			35,40		4,50	8,6					8,6	11,8	8,60	8,60	
10.	Միջանցք	37,40	49,20			49,20		4,50	37,4			37,4	16,4			37,40	37,40	
11.	Սանհանգույց/կանանց/	3,90		33,60			33,60		3,9			3,9				3,90		3,90
12.	Սանհանգույց/տղամարդկանց/	4,20		34,80			34,80		4,2			4,2				4,20		4,20
13.	Ավագ բուժքույրի սենյակ	9,30	36,60			36,60		4,50	9,3					9,3	12,2	9,30	9,30	
14.	Կաթսայատուն	7,40	33,00			33,00			7,4			7,4	11,0			7,40	7,40	
15.	Փոխտնօրենի սենյակ	16,40	50,10			50,10		4,50	16,4					16,4	16,7	16,40	16,4	
16.	Ուլտրաձայնային հետազոտության սենյակ	16,10	50,10			50,10		4,50	16,1					16,1	16,7	16,10	16,10	
17.	Մամոգրաֆիայի սենյակ	26,80	62,10			62,10		4,50	26,8					26,8	20,7	26,80	26,8	
18.	Տեղ. սպասարկման սենյակ	7,70	33,30			33,30		4,50	7,7					7,7	11,1	7,70	7,7	
19.	Տեղ. սպասարկման սենյակ	8,10	34,20			34,20		4,50	8,1					8,1	11,4	8,10	8,10	
20.	Միջանցք	81,40	203,10			203,10			81,4			81,4	67,7			81,40	81,4	
21.	ԷՍԳ	8,90	35,70			35,70		4,50	8,9					8,9	11,9	8,90	8,9	
22.	Սանհանգույց/կանանց/	3,90		33,60			33,60		3,9			3,9				3,90		3,9
23.	Սանհանգույց/տղամարդկանց/	4,20		34,80			34,80		4,2			4,2				4,20		4,2
24.	Աստիճանավանդակ	17,70	58,80			58,80			17,7			17,70	19,60			17,70	17,7	
25.	Սպասասրահ	18,50	57,30			57,30		4,50	18,5					18,5	19,1	18,50	18,5	
26.	Ռենտգեն նկարահանման սենյակ	17,80	50,70		50,70	50,70		4,50	17,8					17,8	16,9	17,80	17,8	
27.	Երևակում	5,40	30,00			30,00		4,50	5,4			5,40	10,0	5,4		5,40	5,40	
28.	Բժիշկ-ռադիոլոգի աշխատասենյակ	10,1	48,30			48,30		4,50	10,1			10,10	16,1	10,1		10,1	10,10	
29.	Թերապևտիկ սենյակ	9,70	39,60			39,60		4,50	9,7					9,7	13,2	9,70	9,7	
30.	Նյարդաբանի սենյակ	9,90	39,90			39,90		4,50	9,9					9,9	13,3	9,90	9,9	
31.	Դեղատուն	10,10	40,20			40,20		4,50	10,1					10,1	13,4	10,10	10,1	
32.	Դեղատան պահեստ	10,10	40,20			40,20		4,50	10,1					10,1	13,4	10,10	10,1	
33.	ԷՍԳ	11,70	42,30			42,30		4,50	11,7					11,7	14,1	11,70	11,7	
34.	Ուլտրաձայնային հետազոտության սենյակ/ԷԽՈ/	12,30	43,20			43,20		4,50	12,3					12,3	14,4	12,30	12,3	
35.	Ուլտրաձայնային հետազոտության սենյակ	11,00	35,10			35,10		4,50	11,0					11,0	11,7	11,00	11,0	
36.	Միջանցք	37,30	111,00			111,00			37,3			37,3	37,0			37,30	37,3	
Ընդամենը			**1638,30**	**136,80**	**50,70**	**1638,30**	**136,80**	**117,00**	**532,20**	**106,30**	**126,30**	**212,90**	**177,80**	**228,50**	**242,00**	**532,20**	**516,00**	**16,20**

ՀՀ ԱՐՄԱՎԻՐԻ ՄԱՐԶԻ ԳՅՈՒՄՐՈՒ ՀԱՄԱՅՆՔԻ Ք. ՇԱՂԱՄՅԱՆ ԿԵՆՏՐՈՆԻ ՊՈԼԻԿԼԻՆԻԿԱՅԻ ՄԱՍՆԱՇԵՆՔԻ ԿԵՐԱՆՈՐՈԳՄԱՆ ԵՎ ՇԱՐՈՒՆԱԿՄԱՆ ԱՇԽԱՏԱՆՔՆԵՐ
РА ОБЛАСТЬ АРМАВИР РЕГИОН АРМАВИР ГОРОД ШАГУМЯН УЛИЦА 3 ТЕКУЩИЕ РЕМОНТНЫЕ РАБОТЫ ПОЛИКЛИНИЧЕСКОГО КОРПУСА МЕДИЦИНСКОГО ЦЕНТРА

ՓՈՒԼ СТАДИЯ | ԹԵՐԹԻ ЛИСТ | ԹԵՐԹԵՐ ЛИСТОВ
ՆՎ PП | ԱՇ-31 АЧ-31 | 56

ՀԱՏՎԱԾ ՄԱՍԻ ԱՐՔԻՏԵԿՏՈՒՐԱ-ՇԻՆԱՐԱՐԱԿԱՆ ՄԱՍ
АРХИТЕКТУРНА-СТРОИТЕЛЬСТВЕННАЯ ЧАСТЬ

«ԱՍԱՐԳԻՍ ԵՎ ՄՊՐԻԱՆՆԱ» ՍՊԸ
«САРГИС И МПРИАННА» ООО

ԵՐԿՐՈՐԴ ՀԱՐԿԻ ԾԱՎԱԼՆԵՐ
ОБЪЕМ ВТОРОГО ЭТАЖА

ԱՄՍԱՏԻՊ ДОЛЖНОСТЬ	ՆԳՊ ГАП	
ԱՆՈՒՆ, ԱԶԳԱՆՈՒՆ ИМЯ, ФАМИЛИЯ	Գ. ՀԱՄԱՅԱՆ Т. АМАЯКЯН	
ՍՏՈՐԱԳՐ. ПОДПИСЬ		
ԱՄՍԱԹԻՎ МЕСЯЦ		

ՀԱՄԱԳՈՐԾ ПРОЕКТИР.

ԵՐՐՈՐԴ ՀԱՐԿԻ ՆԵՐՔԻՆ ՀԱՐԴԱՐՄԱՆ ԱՇԽԱՏԱՆՔՆԵՐ

h/h	Սենյակի անվանումը	Սենյակի մակերես	Պատեր						Հատակներ							Առաստաղներ		
			Գաջի սվաղի իրականացում մ²	ց/ավազե սվաղի իրականացում մ²	Բարիտային սվաղ	Լատեքսային ներկ կիսափայլուն մ²	Հախճասալ H=2,8 մ մ²	Լվացարանին կից ց/ավազե սվաղ հախճապակե երեսպատումով 1,5*3,0	Ց/ավազե հարթաշերտ 30 մմ մ²	Լամինատ 12 մմ հաստ., ըստ կարգի սպունգով մ2	Լամինատ շրիշակ H=100 մմ գծմ.	Կերամոգրանիտ 600*600մմ մ²	Կերամոգրանիտ շրիշակ H=100 մմ գծմ.	Վինիլ 2մմ	Վինիլ շրիշակ H=100մմ գծմ.	Գաջի սվաղի իրականացում մ²	Բարձր. Լատեքս, կիսափայլ. մ²	Կախովի պլաստմասե ՊՎՔ մ²
ՆԵՐՔԻՆ ՀԱՐԴԱՐՄԱՆ ԾԱՎԱԼՆԵՐ																		
1.	Աստիճանավանդակ	17,5	58,80			58,80			17,50			17,50	19,60			17,5	17,5	
2.	Սպասասրահ	17,8	56,10			56,10			17,8			17,80	18,70			17,8	17,8	
3.	ՔԹԿ	27,5	58,20			58,20		4,50	27,5					27,50	19,40	27,5	27,5	
4.	Էնդոկրինոլոգի սենյակ	18,70	47,10			47,10		4,50	18,7					18,70	15,70	18,7	18,7	
5.	Մանկաբույժի սենյակ	12,30	41,40			41,40		4,50	12,3					12,30	13,80	12,3	12,3	
6.	Մոր և մանկան խնամքի սենյակ	11,90	51,90			51,90		4,50	11,9					11,90	17,30	11,9	11,90	
7.	Հայշապաիի սենյակ	14,50	41,10			41,10		4,50	14,5	14,5	13,70					14,5	14,5	
8.	Գանձապահի սենյակ	13,60	65,10			65,10		4,50	13,6	13,6	21,70					13,60	13,60	
9.	Գլխավոր հաշվապահի սենյակ	8,60	34,80			34,80		4,50	8,6	8,6	11,60					8,60	8,60	
10.	Միջանցք	37,40	109,50			109,50			37,4			37,40	36,50			37,40	37,40	
11.	Սանհանգույց/Կանանց/	3,90		33,60			33,60		3,9			3,90				3,90		3,90
12.	Սանհանգույց/Տղամարդկանց/	4,20		34,80			34,80		4,2			4,20				4,20		4,20
13.	Էնդոկրինոլոգի սենյակ	9,30	35,40			35,40		4,50	9,3					9,3	11,80	9,30	9,30	
14.	Նյարդաբանի սենյակ	7,40	35,70			35,70		4,50	7,4					7,4	11,90	7,40	7,40	
15.	Ֆիզիոթերապևտիկ սենյակ	16,40	80,70			80,70		4,50	16,4					16,4	26,90	16,40	16,4	
16.	Տեղ. սպասարկման սենյակ	16,10	37,20			37,20		4,50	16,1					16,1	12,40	16,10	16,10	
17.	Տեղ. սպասարկման սենյակ	26,80	26,70			26,70		4,50	26,8					26,8	8,90	26,80	26,8	
18.	Մութ սենյակ	7,70	17,10			17,10			7,7					7,7	5,70	7,70	7,7	
19.	Ակնաբույժի սենյակ	8,10	52,50			52,50		4,50	8,1					8,1	17,50	8,10	8,10	
20.	Միջանցք	81,40	200,70			200,70			81,4			81,40	66,90			81,40	81,4	
21.	Թերապևտիկ սենյակ	8,90	35,10			35,10		4,50	8,9					8,9	11,70	8,90	8,9	
22.	Սանհանգույց/Կանանց/	3,90		33,60			33,60		3,9			3,90				3,90		3,9
23.	Սանհանգույց/Տղամարդկանց/	4,20		34,80			34,80		4,2			4,20				4,20		4,2
24.	Աստիճանավանդակ	17,50	58,80			58,80			17,5			17,50	19,60			17,50	17,5	
25.	Արտաբանի սենյակ	18,50	51,00			51,00		4,50	18,5					18,5	17,00	18,50	18,5	
26.	Վիճակագրություն	17,80	51,60			51,60		4,50	17,8					17,8	17,20	17,80	17,8	
27.	Սանհանգույց	5,40		17,40			17,40	4,50	5,4			5,40				5,40		5,40
28.	Ինֆեկցիոն սենյակ	10,1	72,30			72,30			10,1					10,10	24,10	10,1	10,10	
29.	Արտաբանի սենյակ	9,70	51,00			51,00		4,50	9,7					9,7	17,00	9,70	9,7	
30.	Թերապևտիկ բաժնի վարիչի սենյակ	9,90	39,90			39,90		4,50	9,9					9,9	13,30	9,90	9,9	
31.	Թերապևտիկ սենյակ	10,10	39,90			39,90		4,50	10,1					10,1	13,30	10,10	10,1	
32.	Մութ սենյակ	10,10	28,20			28,20		4,50	10,1					10,1	9,40	10,10	10,1	
33.	Ակնաբույժի սենյակ	11,70	25,20			25,20		4,50	11,7					11,7	8,40	11,70	11,7	
34.	Մութ սենյակ	12,30	45,60			45,60		4,50	12,3					12,3	15,20	12,30	12,3	
35.	Ակնաբույժի սենյակ	11,00	35,40			35,40		4,50	11,0					11,0	11,80	11,00	11,0	
36.	Միջանցք	37,30	105,90			105,90			37,3			37,30	35,30			37,30	37,3	
Ընդամենը			**1631,10**	**154,20**	**0,00**	**1631,10**	**154,20**	**108,00**	**542,00**	**36,70**	**47,00**	**213,00**	**177,00**	**292,30**	**319,70**	**542,00**	**520,40**	**21,60**

ՀՀ ԱՐՄԱՎԻՐԻ ՄԱՐԶԻ ԱՐՄԱՎԻՐ ՀԱՄԱՅՆՔԻ Գ. ՇԱՐԻՍՅԱՆ 3 ՓՈՂՈՑ ԲԺՇԿԱԿԱՆ ԿԵՆՏՐՈՆԻ ՊՈԼԻԿԼԻՆԻԿԱՅԻ ՍՊԱՍԱՐԿՄԱՆ ՄԱՍՆԱՇԵՆՔԻ ԿԵՐԱՆՈՐՈԳՄԱՆ ԱՇԽԱՏԱՆՔՆԵՐ
РА ОБЛАСТЬ АРМАВИР РЕГИОН АРМАВИР ГОРОД ШАГУМЯН УЛИЦА 3 ТЕКУЩИЕ РЕМОНТНЫЕ РАБОТЫ ПОЛИКЛИНИЧЕСКОГО КОРПУСА МЕДИЦИНСКОГО ЦЕНТРА

ՀԱՍՏԱՏՈՒԹՅԱՆ ՄԱՐՄՆԻ ԱՆՎԱՆՈՒՄԸ, ՀԱՍՑԵՆ ԵՎ ԱԶԳԱՆՈՒՆԸ
ЗАКАЗЧИК (НАИМЕНОВАНИЕ ОРГАНИЗАЦИИ, АДРЕС И НАЦИОНАЛЬНОСТЬ)

«ՍԱՐԳԻՍ ԵՎ ՄԱՐԻԱՆՆԱ» ՍՊԸ
«САРГИС И МРИАННА» ООО

ՇԻՆԱՐԱՐԱԿԱՆ ԲԱԺԻՆ
АРХИТЕКТУРНА-СТРОИТЕЛЬСТВЕННАЯ ЧАСТЬ

ԾԱՎԱԼՆԵՐ
ОБЪЕМ ТРЕТЬЕГО ЭТАЖА

ՊԱՇՏՈՆ ДОЛЖНОСТЬ	ԱՆՈՒՆ, ԱԶԳԱՆՈՒՆ ИМЯ, ФАМИЛИЯ	ՍՏՈՐԱԳՐ ПОДПИСЬ	ԱՄԻՍ МЕСЯЦ	ՓՈՒԼ СТАДИЯ	ԹԵՐԹԵՐ ЛИСТОВ
ՆԳՏ ГАП	Գ. ՀԱՄԱՅԱՆ Г. АМАЯКЯН			ՆԱԽ. ПР.	ԹԵՐԹ ЛИСТ 56
				ԱՇ. РП	ԱՀ-32 АЧ-32
				ՆԱԽԱԳԾԵՐ ПРОЕКТИР.	

ՉՈՐՐՈՐԴ ՀԱՐԿԻ ՆԵՐՔԻՆ ՀԱՐԴԱՐՄԱՆ ԱՇԽԱՏԱՆՔՆԵՐ

h/h	Սենյակի անվանումը	Սենյակի մակերես	Պատեր						Հատակներ							Առաստաղներ		
			Գաջի սվաղի իրականացում մ²	ց/ավազե սվաղի իրականացում մ²	Բարիտային սվաղ	Լատեքսային ներկ կիսափայլուն մ²	Հախճասալ H=2,8 մ մ²	Լվացարանին կից ց/ավազե սվաղ հախճապակե երեսպատումով 1,5*3,0	Ց/ավազե հարթաշերտ 30 մմ մ²	Լամինատ 12 մմ հաստ., c5 կարգի սպունգով մ2	Լամինատ 2շրիշակ H=100 մմ գծմ.	Կերամոգրանիտ 600*600մմ մ²	Կերամոգրանիտ 2շրիշակ H=100 մմ գծմ.	Վինիլ 2մմ	Վինիլ 2շրիշակ H=100մմ գծմ.	Գաջի սվաղի իրականացում մ²	Բարձր. Լատեքս, կիսափայլ. մ²	Կախովի պլաստմասե ՊՎՔ մ²
ՆԵՐՔԻՆ ՀԱՐԴԱՐՄԱՆ ԾԱՎԱԼՆԵՐ																		
1.	Աստիճանավանդակ	5,1	52,20			52,20			5,1			5,10	9,20			16,5	16,5	
2.	Մանկաբույժի սենյակ	15,1	44,82			44,82		4,50	15,1					15,10	16,60	15,1	15,1	
3.	Դեղատան պահեստ	15,4	42,66			42,66		4,50	15,4					15,40	15,80	15,4	15,4	
4.	Դեղատուն	11,90	38,34			38,34		4,50	11,9					11,90	14,20	11,9	11,9	
5.	Տուբեկուլոզային սենյակ	7,30	29,16			29,16		4,50	7,3					7,30	10,80	7,3	7,3	
6.	Թերապևտիկ սենյակ	10,10	36,18			36,18		4,50	10,1					10,10	13,40	10,1	10,10	
7.	Թերապևտիկ սենյակ	10,80	36,99			36,99		4,50	10,8					10,80	13,70	10,8	10,8	
8.	Սրտաբանի սենյակ	8,80	32,40			32,40		4,50	8,8					8,80	12,00	8,80	8,80	
9.	Հոգեբույժի սենյակ	11,50	38,88			38,88		4,50	11,5					11,50	14,40	11,50	11,50	
10.	Հոգեբույժի սենյակ	11,20	37,53			37,53		4,50	11,2					11,20	13,90	11,20	11,20	
11.	Թերապևտիկ սենյակ	14,90	44,28			44,28		4,50	14,9					14,90	16,40	14,90	14,90	
12.	Միջանցք	44,90	119,07			119,07		4,50	44,9			44,90	44,10			44,90	44,90	
13.	Սանհանգույց/Կանանց/	3,90		30,24			30,24	4,50	3,9			3,90				3,90		3,90
14.	Սանհանգույց/Տղամարդկանց/	4,20		31,32			31,32	4,50	4,2			4,20				4,20		4,20
15.	ՔԿԱ սենյակ	17,00	46,98			46,98		4,50	17,0					17,00	17,40	17,00	17,0	
16.	Դահլիճ	77,00	106,65			106,65		4,50	77,0	77,00	39,50					77,00	77,00	
17.	Միջանցք	81,70	177,39			177,39		4,50	81,7			81,70	65,70			81,70	81,7	
18.	Ռեվմատոլոգի սենյակ	8,40	31,32			31,32		4,50	8,4					8,40	11,60	8,40	8,4	
19.	Սանհանգույց/Կանանց/	3,90		30,24			30,24	4,50	3,9			3,90				3,90		3,90
20.	Սանհանգույց/Տղամարդկանց/	4,20		31,32			31,32	4,50	4,2			4,20				4,20		4,2
21.	Աստիճանավանդակ	5,1	52,20			52,20			5,1			5,10	9,20			16,5	16,5	
22.	Թերապևտիկ սենյակ	12,10	44,82			44,82		4,50	12,1					12,10	16,60	12,10	12,1	
23.	Միջամտությունների սենյակ	17,10	45,09			45,09		4,50	17,1					17,10	16,70	17,10	17,1	
24.	Սանհանգույց	2,00		15,39			15,39	4,50	2,0			2,00				2,00		2,0
25.	Սպասասրահ	7,20	35,37			35,37		4,50	7,2			7,20	13,10			7,20	7,2	
26.	Մաշկաբանի սենյակ	8,00	30,78			30,78		4,50	8,0					8,00	11,40	8,00	8,0	
27.	Մաշկաբանի սենյակ	10,80	36,99			36,99		4,50	10,8					10,80	13,70	10,80	10,80	
28.	Թերապևտիկ սենյակ	15,4	42,66			42,66		4,50	15,4					15,40	15,80	15,4	15,40	
29.	Համակարգչային սենյակ	34,30	65,88			65,88		4,50	34,3	34,30	24,40					34,30	34,3	
30.	Թերապևտիկ սենյակ	15,10	44,82			44,82		4,50	15,1					15,10	16,60	15,10	15,1	
31.	Միջանցք	37,20	99,63			99,63		4,50	37,2			37,20	36,90			37,20	37,2	
Ընդամենը			**1360,89**	**138,51**	**0,00**	**1360,89**	**138,51**	**130,50**	**526,50**	**111,30**	**63,90**	**194,30**	**169,00**	**220,90**	**261,00**	**537,90**	**519,70**	**18,20**


ՊԱՇՏՈՆ ԴՈՒՅՆՈՒԹՅՈՒՆ	ԱՆՈՒՆ, ԱԶԳԱՆՈՒՆ ИМЯ, ФАМИЛИЯ	ՍՏՈՐԱԳՐ. ПОДПИСЬ	ԱՄԻՍ МЕСЯЦ	ՀՀ ԱՐՄԱՎԻՐԻ ՄԱՀՃԻ ԱՐՄԱՎԻՐ ՀԱՄԱՅՆՔԻ Ք. ՇԱՀՈՒՄՅԱՆ 3 ՓՈՂՈՑ ԲԺՇԿԱԿԱՆ ԿԵՆՏՐՈՆԻ ՊՈԼԻԿԼԻՆԻԿԱԿԱՆ ՄԱՍՆԱՇԵՆՔԻ ՎԵՐԱՆՈՐՈԳՄԱՆ ԸՆԹԱՑԻԿ ԱՇԽԱՏԱՆՔՆԵՐ РА ОБЛАСТЬ АРМАВИР РЕГИОН АРМАВИР ГОРОД ШАГУМЯН УЛИЦА 3 ТЕКУЩИЕ РЕМОНТНИЕ РАБОТИ ПОЛИКЛИНИЧЕСКОГО КОРПУСА МЕДИЦИНСКОГО ЦЕНТРА			
ՆԳՁ ГАП	Թ. ՀԱՄԱՅԱԿՅԱՆ Т. АМАЯКЯН							
ՆԱԽԱԳԾԵՑ ПРОЕКТИР.				ՃԱՐՏԱՐԱՊԵՏԱՇԻՆԱՐԱՐԱԿԱՆ ՄԱՍ АРХИТЕКТУРНА-СТРОИТЕЛЬСТВЕННАЯ ЧАСТЬ	ՓՈՒԼ СТАДИЯ	ԹԵՐԹ ЛИСТ	ԹԵՐԹԵՐ ЛИСТОВ	
					ԱՆ РП	ՃՇ-33 АЧ-33	56	
				ՉՈՐՐՈՐԴ ՀԱՐԿԻ ԾԱՎԱԼՆԵՐ ОБЪЕМ ЧЕТВЕТОГО ЭТАЖА		«ՍԱՐԳԻՍ ԵՎ ՄԱՐԻԱՆՆԱ» ՍՊԸ «САРГИС И МПРИАННА» ООО		


Նկուղային հարկի դռների ծավալներ

Անվանումը	Նկարագիր	Քանակը հատ	a	h	Ընդ մ2
ԱԴ-1	Մետաղական բլոկով՝ 60մմ հաստ., ջերմակամրջակով	2,00	0,90	2,70	4,86
Դ-1	Մետաղական բլոկով՝ 60մմ հաստ., ջերմակամրջակով	1,00	0,80	2,70	2,16
Դ-2	Մետաղական բլոկով՝ 60մմ հաստ., ջերմակամրջակով	15,00	0,85	2,70	34,43
Դ-3	Մետաղական բլոկով՝ 60մմ հաստ., ջերմակամրջակով	4,00	0,90	2,70	9,72
Դ-4	Մետաղական բլոկով՝ 60մմ հաստ., ջերմակամրջակով	1,00	0,95	2,70	2,57
Ընդամենը Մետաղական բլոկով՝ 60մմ հաստ., ջերմակամրջակովվ					***53,73***

Նկուղային հարկի պատուհանների ծավալներ

Անվանումը	Նկարագիր	Քանակը	Բացվող մասի չափսերը		Ընդ. բացվող	Պատուհանի չափսերը		Ընդ. չբացվող	Պատուհանագոգ սպիտակ 350 մմ պլաստմասե	Արտաքին պատուհանագոգ 0.55 մմ հաստ. , 300 մմ լայն. Կարմիր ցինկապատ թիթեղ	Շեպերի գաջի սվաղ բարձրորակ	Շեպերի ներկում կիսափայլուն լատեքսով
		հատ	a	h	մ^2	a	h	մ^2	գծմ	գծմ	մ^2	մ^2
Պ-1	Մետաղապլաստե բլոկով, 60 մմ հաստ., ապակեփաթեթով (անտրացիտ)	16	-	-	-	0,60	0,40	3,84	-	-	-	-
Մետաղապլաստե բլոկով, 60 մմ հաստ., ապակեփաթեթով 4+4մմ պրոֆիլ(անտրացիտ)			*Ընդամենը բացվող մետաղապլաստ*			*Ընդամենը չբացվող*		*3,84*				

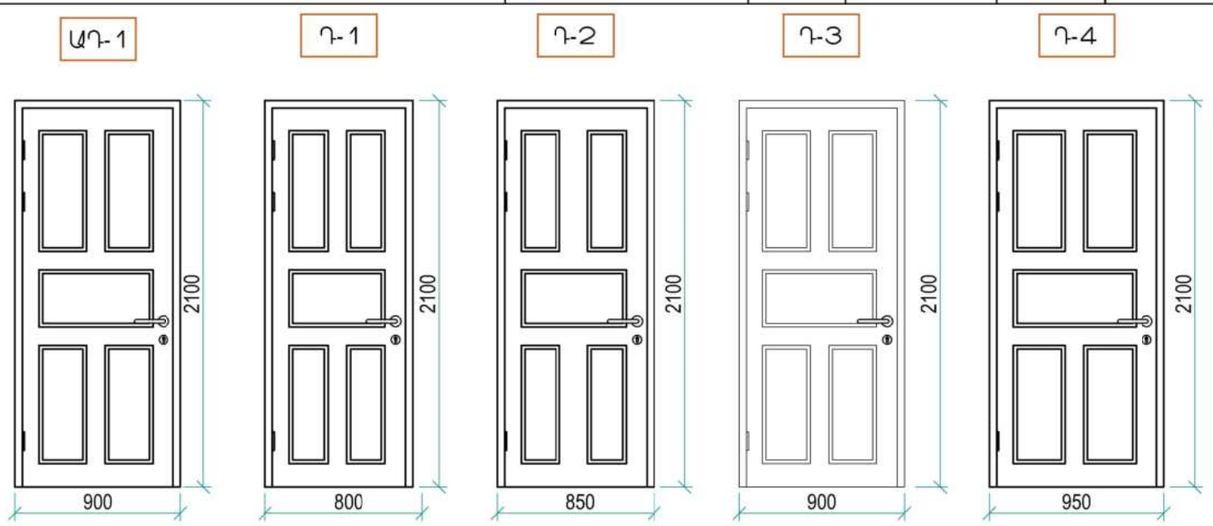

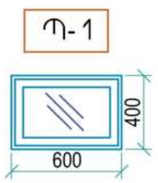

ՕԱՆՈԹՈՒԹՅՈՒՆ

1. ՊԱՏՈՒՀԱՆՆԵՐԸ ՊԱՏՎԻՐԵԼՈՒՑ ԱՌԱՋ ՃՇՏԵԼ ՉԱՓԵՐԸ ԸՍՏ ԲԱՑՎԱԾՔՆԵՐԻ:
2. ԲՈԼՈՐ ՆԵՐՔԻՆ ԴՌՆԵՐԸ ԻՐԱԿԱՆԱՑՆԵԼ ԱՌԱՆՑ ՇԵՄԵՐԻ:
3. ԱՐՏԱՔԻՆ ԵՎ ՆԵՐՔԻՆ ԲՈԼՈՐ ԴՌՆԵՐԻ ՀԱՄԱՐ ՆԱԽԱՏԵՍՎԱԾ ԵՆ ԲՌՆԱԿ ՓԱԿԱՆՆԵՐ, ԻՍԿ ԲԱՑՎՈՂ ՓԵՂԿԵՐԻ ՀԱՄԱՐ ՆԱԽԱՏԵՍԵԼ ԱՐԳԵԼԱԿԻՉՆԵՐ:
4. ԲՈԼՈՐ ԱՐՏԱՔԻՆ ԴՌՆԵՐՆ ԻՐԱԿԱՆԱՑՆԵԼ ՋԵՐՄԱՅԻՆ ԿԱՄՐՁԱԿՈՎ:
5. ԲՈԼՈՐ ՊԱՏՈՒՀԱՆՆԵՐԻ ԱՐՏԱՔԻՆ ՊԱՏՈՒՀԱՆԱԳՈԳԵՐԸ ԻՐԱԿԱՆԱՑՆԵԼ ԲԱՉԱԼԱՏ 150X50(h) ԿՏՐՎԱԾՔԻ ՔԱՐՈՎ:

ПРИМЕЧАНИЕ


1. ПЕРЕД ЗАКАЗОМ ДВЕРЕЙ ПРОВЕРЬТЕ РАЗМЕРЫ ПО ПРОЕМАМ.
2. ДЕЛАЙТЕ ВСЕ МЕЖКОМНАТНЫЕ ДВЕРИ БЕЗ ПОРОГОВ.
3. ВСЕ ВНЕШНИЕ И ВНУТРЕННИЕ ДВЕРИ ОБЕСПЕЧЕНЫ ЗАМКАМИ,ПРЕДУСМОТРИТЕ ТОРМОЗА ДЛЯ dddОТКРЫТИЯ СТАВНЕЙ.
4. ОБОРУДОВАТЬ ВСЕ НАРУЖНЫЕ ДВЕРИ ТЕПЛОВЫМ МОСТОМ.
5. СОГЛАСОВЫВАЙТЕ С АРХИТЕКТОРОМ ВОЗМОЖНЫЕ ИЗМЕНЕНИЯ В ХОДЕ СТРОИТЕЛЬСТВА.

ՊԱՇՏՈՆ ԴՈԼՆՈՍՏԸ	ԱԶԳԱՆՈՒՆ, ԱՆՈՒՆ, ՈՒՂԳԱՆՈՒՆ ИМЯ, ФАМИЛИЯ	ՍՏՈՐԱԳՐ. ПОДПИСЬ	ԱՄԻՍ МЕСЯЦ	ՀՀ ԱՐՄԱՎԻՐԻ ՄԱՀԻ ԱՐՄԱՎԻՐ ՀԱՄԱՅՆՔԻ Ք. ՇԱՀՈՒՄՅԱՆ 3 ՓՈՂՈՑ ԲԺՇԿԱԿԱՆ ԿԵՆՏՐՈՆԻ ՊՈԼԻԿԼԻՆԻԿԱԿԱՆ ՄԱՍՆԱՇԵՆՔԻ ՎԵՐԱՆՈՐՈԳՄԱՆ ԸՆԹԱՑԻԿ ԱՇԽԱՏԱՆՔՆԵՐ РА ОБЛАСТЬ АРМАВИР РЕГИОН АРМАВИР ГОРОД ШАГУМЯН УЛИЦА 3 ТЕКУЩИЕ РЕМОНТНИЕ РАБОТИ ПОЛИКЛИНИЧЕСКОГО КОРПУСА МЕДИЦИНСКОГО ЦЕНТРА			
ՆԳՁ ГАП	Թ. ՀԱՄԱՅԱԿՅԱՆ Т. АМАЯКЯН						
ՆԱԽԱԳԾԵՑ ПРОЕКТИР.				ՃԱՐՏԱՐԱՊԵՏԱԾԻՆԱՐԱՐԱԿԱՆ ՄԱՍ АРХИТЕКТУРНА-СТРОИТЕЛЬСТВЕННАЯ ЧАСТЬ	ՓՈՒԼ СТАДИЯ	ԹԵՐԹ ЛИСТ	ԹԵՐԹԵՐ ЛИСТОВ
					ԱՆ РП	ՃՇ-34 АЧ-34	56
				ԴՌՆԵՐԻ ՄԱԿՆԻՇԱՎՈՐՈՒՄ МАРКИРОВАНИЕ ДВЕРЕЙ ՊԱՏՈՒՀԱՆՆԵՐԻ ՄԱԿՆԻՇԱՎՈՐՈՒՄ МАРКИРОВАНИЕ ОКОН	«ՍԱՐԳԻՍ ԵՎ ՄԱՐԻԱՆՆԱ» ՍՊԸ «САРГИС И МПРИАННА» ООО		

Առաջին հարկի դռների ծավալներ

Անվանումը	Նկարագիր	Քանակը հատ	a	h	Ընդ մ2
ԱԴ-1	Մետաղական բլոկով՝ 60մմ հաստ., ջերմակամրջակով, երկշերտ ապակեփաթեթով	1,00	0,90	2,70	2,43
ԱԴ-2	Մետաղական բլոկով՝ 60մմ հաստ., ջերմակամրջակով, երկշերտ ապակեփաթեթով	2,00	1,00	2,70	5,40
ԱԴ-3	Մետաղական բլոկով՝ 60մմ հաստ., ջերմակամրջակով, երկշերտ ապակեփաթեթով	1,00	1,15	2,70	3,11
ԱԴ-4	Մետաղական բլոկով՝ 60մմ հաստ., ջերմակամրջակով, երկշերտ ապակեփաթեթով	2,00	1,50	2,70	8,10
ԱԴ-5	Մետաղական բլոկով՝ 60մմ հաստ., ջերմակամրջակով, երկշերտ ապակեփաթեթով (շարժական)	1,00	2,10	2,70	5,67
Դ-1	Փայտե, երեսպատված ՊՎՔ-ով ներքին խուլ	1,00	0,60	2,10	1,26
Դ-2	Փայտե, երեսպատված ՊՎՔ-ով ներքին խուլ	4,00	0,70	2,10	5,88
Դ-2*	Մետաղապլաստե բլոկով՝ 60մմ հաստ.	2,00	0,70	2,10	2,94
Դ-3	Փայտե, երեսպատված ՊՎՔ-ով ներքին խուլ	8,00	0,80	2,10	13,44
Դ-4	Փայտե, երեսպատված ՊՎՔ-ով ներքին խուլ	10,00	0,85	2,10	17,85
Դ-5	Փայտե, երեսպատված ՊՎՔ-ով ներքին խուլ	13,00	0,90	2,10	24,57
Դ-6	Փայտե, երեսպատված ՊՎՔ-ով ներքին խուլ	1,00	1,00	2,10	2,10
Դ-7	Փայտե, երեսպատված ՊՎՔ-ով ներքին խուլ	1,00	1,40	2,10	2,94
Ընդամենը ***Մետաղական բլոկով՝ 60մմ հաստ., ջերմակամրջակով, երկշերտ ապակեփաթեթով***					***22,28***
Ընդամենը ***Մետաղապլաստե բլոկով՝ 60մմ հաստ.***					***2,94***
Ընդամենը ***Փայտե , երեսպատված ՊՎՔ-ով ներքին խուլ***					***68,04***



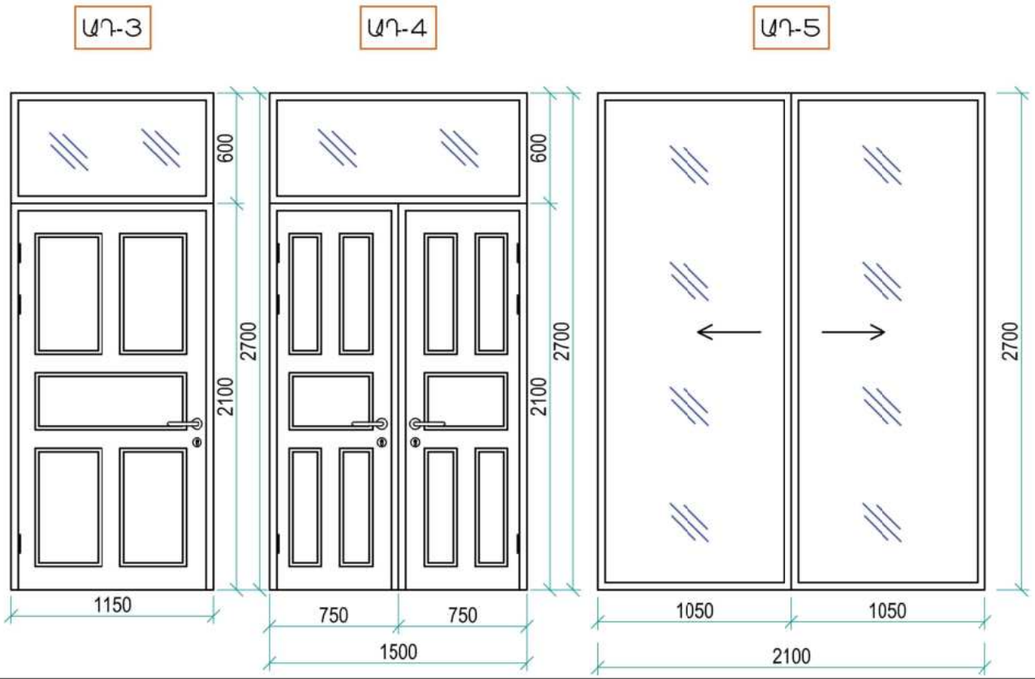


ՕԱՆՈԹՈՒԹՅՈՒՆ

1. ԴՌՆԵՐԸ ՊԱՏՎԻՐԵԼՈՒՑ ԱՌԱՋ ՃՇՏԵԼ ՉԱՓԵՐԸ ԸՍՏ ԲԱՑՎԱԾՔՆԵՐԻ:
2. ԲՈԼՈՐ ՆԵՐՔԻՆ ԴՌՆԵՐԸ ԻՐԱԿԱՆԱՑՆԵԼ ԱՌԱՆՑ ՇԵՄԵՐԻ:
3. ԱՐՏԱՔԻՆ ԵՎ ՆԵՐՔԻՆ ԲՈԼՈՐ ԴՌՆԵՐԻ ՀԱՄԱՐ ՆԱԽԱՏԵՍՎԱԾ ԵՆ ԲՌՆԱԿ ՓԱԿԱՆՆԵՐ, ԻՍԿ ԲԱՑՎՈՂ ՓԵՂԿԵՐԻ ՀԱՄԱՐ ՆԱԽԱՏԵՍԵԼ ԱՐԳԵԼԱԿԻՉՆԵՐ:
4. ԲՈԼՈՐ ԱՐՏԱՔԻՆ ԴՌՆԵՐՆ ԻՐԱԿԱՆԱՑՆԵԼ ՁԵՐՄԱՅԻՆ ԿԱՄՐՁԱԿՈՎ:

ПРИМЕЧАНИЕ


1. ПЕРЕД ЗАКАЗОМ ДВЕРЕЙ ПРОВЕРЬТЕ РАЗМЕРЫ ПО ПРОЕМАМ.
2. ДЕЛАЙТЕ ВСЕ МЕЖКОМНАТНЫЕ ДВЕРИ БЕЗ ПОРОГОВ.
3. ВСЕ ВНЕШНИЕ И ВНУТРЕННИЕ ДВЕРИ ОБЕСПЕЧЕНЫ ЗАМКАМИ,ПРЕДУСМОТРИТЕ ТОРМОЗА ДЛЯ dddОТКРЫТИЯ СТАВНЕЙ.
4. ОБОРУДОВАТЬ ВСЕ НАРУЖНЫЕ ДВЕРИ ТЕПЛОВЫМ МОСТОМ.

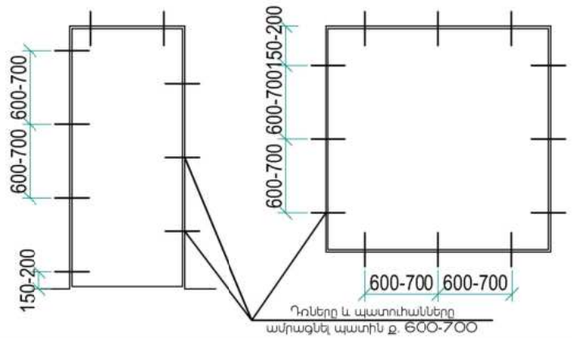

ՊԱՇՏՈՆ ДОЛЖНОСТЬ	ԱՆՈՒՆ, ԱԶԳԱՆՈՒՆ ИМЯ, ФАМИЛИЯ	ՍՏՈՐԱԳՐ. ПОДПИСЬ	ԱՄԻՍ МЕСЯЦ	ՀՀ ԱՐՄԱՎԻՐԻ ՄԱՐԶԻ ԱՐՄԱՎԻՐ ՀԱՄԱՅՆՔԻ Ք. ՇԱՀՈՒՄՅԱՆ 3 ՓՈՂՈՑ ԲԺՇԿԱԿԱՆ ԿԵՆՏՐՈՆԻ ՊՈԼԻԿԼԻՆԻԿԱԿԱՆ ՄԱՍՆԱՇԵՆՔԻ ՎԵՐԱՆՈՐՈԳՄԱՆ ԸՆԹԱՑԻԿ ԱՇԽԱՏԱՆՔՆԵՐ РА ОБЛАСТЬ АРМАВИР РЕГИОН АРМАВИР ГОРОД ШАГУМЯН УЛИЦА 3 ТЕКУЩИЕ РЕМОНТНИЕ РАБОТИ ПОЛИКЛИНИЧЕСКОГО КОРПУСА МЕДИЦИНСКОГО ЦЕНТРА			
ՆԳՃ ГАП	Թ. ՀԱՄԱՅԱԿՅԱՆ Т. АМАЯКЯН				ՃԱՐՏԱՐԱՊԵՏԱՇԻՆԱՐԱԿԱՆ ՄԱՍ АРХИТЕКТУРНА-СТРОИТЕЛЬСТВЕННАЯ ЧАСТЬ	ՓՈՒԼ СТАДИЯ	ԹԵՐԹ ЛИСТ	ԹԵՐԹԵՐ ЛИСТОВ
ՆԱԽԱԳԾԵՑ ПРОЕКТИР.						ԱՆ РП	ՃՇ-35 АЧ-35	56
					ԴՌՆԵՐԻ ՄԱԿՆԻՇԱՎՈՐՈՒՄ МАРКИРОВАНИЕ ДВЕРЕЙ	«ՍԱՐԳԻՍ ԵՎ ՄԱՐԻԱՆՆԱ» ՍՊԸ «САРГИС И МПРИАННА» ООО		

Երկրորդ հարկի դռների ծավալներ

Անվանումը	Նկարագիր	Քանակը հատ	a	h	Ընդ մ2
Դ-1	Մետաղապլաստե բլոկով՝ 60 մմ հաստ.	8,00	0,70	2,10	11,76
Դ-2	Փայտե, երեսպատված ՊՎՔ-ով ներքին խուլ	6,00	0,80	2,10	10,08
Դ-3	Փայտե, երեսպատված ՊՎՔ-ով ներքին խուլ	10,00	0,85	2,10	17,85
Դ-3*	Մետաղապլաստե բլոկով կապարե թերթով	1,00	0,85	2,10	1,79
Դ-4	Փայտե, երեսպատված ՊՎՔ-ով ներքին խուլ	9,00	0,90	2,10	17,01
Դ-4*	Մետաղապլաստե բլոկով կապարե թերթով	1,00	0,90	2,10	1,89
Դ-5	Փայտե, երեսպատված ՊՎՔ-ով ներքին խուլ	3,00	0,95	2,10	5,99
Դ-6	Փայտե, երեսպատված ՊՎՔ-ով ներքին խուլ	1,00	1,00	2,10	2,10
Դ-7	Փայտե, երեսպատված ՊՎՔ-ով ներքին խուլ	1,00	1,10	2,10	2,31
Դ-8	Փայտե, երեսպատված ՊՎՔ-ով ներքին խուլ	1,00	1,40	2,10	2,94
Դ-9	Փայտե, երեսպատված ՊՎՔ-ով ներքին խուլ	1,00	1,55	2,10	3,26
Ընդամենը **Մետաղապլաստե բլոկով կապարե թերթով**					***3,68***
Ընդամենը **Մետաղապլաստե բլոկով՝ 60 մմ հաստ.**					***11,76***
Ընդամենը **Փայտե , երեսպատված ՊՎՔ-ով ներքին խուլ**					***61,53***

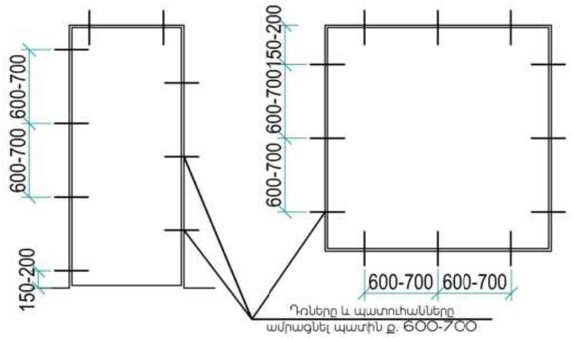


ՕԱՆՈԹՈՒԹՅՈՒՆ

1. ԴՌՆԵՐԸ ՊԱՏՎԻՐԵԼՈՒԻՑ ԱՌԱՋ ՃՇՏԵԼ ՉԱՓԵՐԸ ԸՍՏ ԲԱՑՎԱԾՔՆԵՐԻ:
2. ԲՈԼՈՐ ՆԵՐՔԻՆ ԴՌՆԵՐԸ ԻՐԱԿԱՆԱՑՆԵԼ ԱՌԱՆՑ ՇԵՄԵՐԻ:
3. ԱՐՏԱՔԻՆ ԵՎ ՆԵՐՔԻՆ ԲՈԼՈՐ ԴՌՆԵՐԻ ՀԱՄԱՐ ՆԱԽԱՏԵՍՎԱԾ ԵՆ ԲՌՆԱԿ ՓԱԿԱՆՆԵՐ.
   ԻՍԿ ԲԱՑՎՈՂ ՓԵՂԿԵՐԻ ՀԱՄԱՐ ՆԱԽԱՏԵՍԵԼ ԱՐԳԵԼԱԿԻՉՆԵՐ:
4. ԲՈԼՈՐ ԱՐՏԱՔԻՆ ԴՌՆԵՐՆ ԻՐԱԿԱՆԱՑՆԵԼ ՁԵՐՄԱՅԻՆ ԿԱՄՐՁԱԿՈՎ:

ПРИМЕЧАНИЕ

1. ПЕРЕД ЗАКАЗОМ ДВЕРЕЙ ПРОВЕРЬТЕ РАЗМЕРЫ ПО ПРОЕМАМ.
2. ДЕЛАЙТЕ ВСЕ МЕЖКОМНАТНЫЕ ДВЕРИ БЕЗ ПОРОГОВ.
3. ВСЕ ВНЕШНИЕ И ВНУТРЕННИЕ ДВЕРИ ОБЕСПЕЧЕНЫ ЗАМКАМИ,ПРЕДУСМОТРИТЕ ТОРМОЗА ДЛЯ dddОТКРЫТИЯ СТАВНЕЙ.
4. ОБОРУДОВАТЬ ВСЕ НАРУЖНЫЕ ДВЕРИ ТЕПЛОВЫМ МОСТОМ.


Դ-1

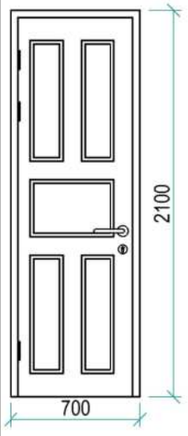


Դ-2




Դ-3

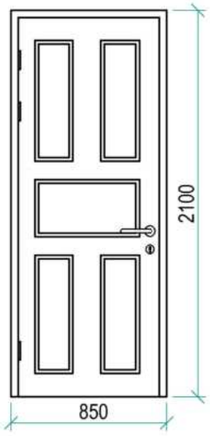


Դ-4

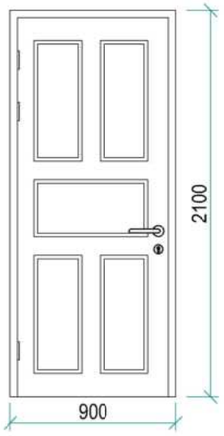


Դ-5

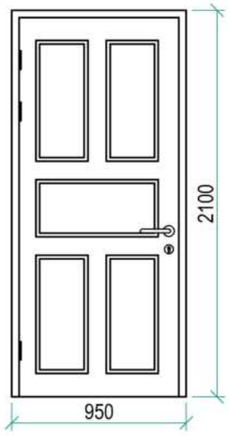


Դ-6

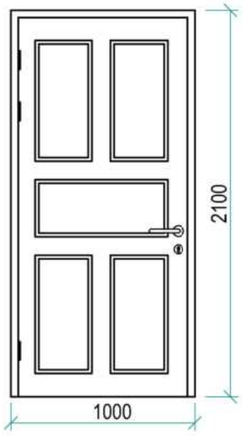


Դ-7

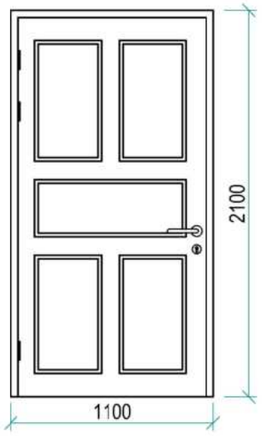

Դ-8

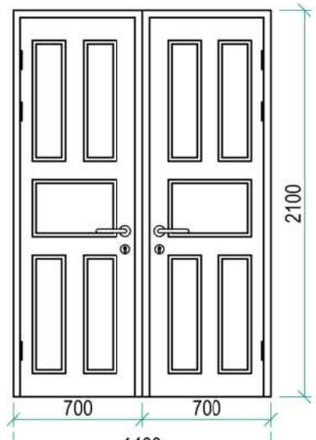


Դ-9

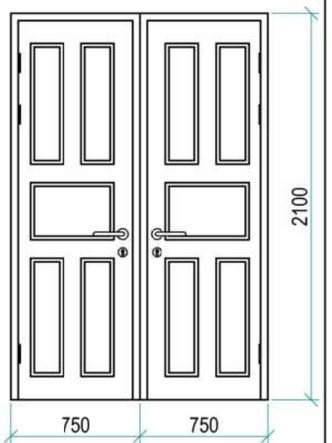

ՊԱՇՏՈՆ ДОЛЖНОСТЬ	ԱԼՆՈՒՆ, ԱԶԳԱՆՈՒՆ ИМЯ, ФАМИЛИЯ	ՍՏՈՐԱԳՐ. ПОДПИСЬ	ԱՄԻՍ МЕСЯЦ	ՀՀ ԱՐՄԱՎԻՐԻ ՄԱՐԶԻ ԱՐՄԱՎԻՐ ՀԱՄԱՅՆՔԻ Ք. ՇԱՀՈՒՄՅԱՆ 3 ՓՈՂՈՑ ԲԺՇԿԱԿԱՆ ԿԵՆՏՐՈՆԻ ՊՈԼԻԿԼԻՆԻԿԱԿԱՆ ՄԱՍՆԱՇԵՆՔԻ ԸՆԹԱՑԻԿ ԱՇԽԱՏԱՆՔՆԵՐ РА ОБЛАСТЬ АРМАВИР РЕГИОН АРМАВИР ГОРОД ШАГУМЯН УЛИЦА 3 ТЕКУЩИЕ РЕМОНТНИЕ РАБОТИ ПОЛИКЛИНИЧЕСКОГО КОРПУСА МЕДИЦИНСКОГО ЦЕНТРА		
ՆԳՁ ГАП	Թ. ՀԱՄԱՅԱԿՅԱՆ Т. АМАЯКЯН			ՃԱՐՏԱՐԱՊԵՏԱՇԻՆԱՐԱԿԱՆ ՄԱՍ АРХИТЕКТУРНА-СТРОИТЕЛЬСТВЕННАЯ ЧАСТЬ	ՓՈՒԼ СТАДИЯ	ԹԵՐԹ ЛИСТ	ԹԵՐԹԵՐ ЛИСТОВ
ՆԱԽԱԳԾԵՑ ПРОЕКТИР.					ԱՆ РП	ՃՇ-36 АЧ-36	56
				ԴՌՆԵՐԻ ՄԱԿՆԻՇԱՎՈՐՈՒՄ МАРКИРОВАНИЕ ДВЕРЕЙ	«ՍԱՐԳԻՍ ԵՎ ՄԱՐԻԱՆՆԱ» ՍՊԸ «САРГИС И МПРИАННА» ООО		

Երրորդ հարկի դռների ծավալներ

Անվանումը	Նկարագիր	Քանակը հատ	a	h	Ընդ մ2
Դ-1	Մետաղապլաստե բլոկով՝ 60 մմ հաստ.	9,00	0,70	2,10	13,23
Դ-2	Փայտե, երեսպատված ՊՎՔ-ով ներքին խուլ	1,00	0,75	2,10	1,58
Դ-3	Փայտե, երեսպատված ՊՎՔ-ով ներքին խուլ	3,00	0,80	2,10	5,04
Դ-4	Փայտե, երեսպատված ՊՎՔ-ով ներքին խուլ	4,00	0,85	2,10	7,14
Դ-5	Փայտե, երեսպատված ՊՎՔ-ով ներքին խուլ	18,00	0,90	2,10	34,02
Դ-6	Փայտե, երեսպատված ՊՎՔ-ով ներքին խուլ	1,00	1,05	2,10	2,21
Դ-7	Փայտե, երեսպատված ՊՎՔ-ով ներքին խուլ	1,00	1,15	2,10	2,42
Դ-8	Փայտե, երեսպատված ՊՎՔ-ով ներքին խուլ	1,00	1,40	2,10	2,94
Դ-9	Փայտե, երեսպատված ՊՎՔ-ով ներքին խուլ	1,00	1,55	2,10	3,26
Ընդամենը ***Մետաղապլաստե բլոկով՝ 60 մմ հաստ.***					***13,23***
Ընդամենը ***Փայտե , երեսպատված ՊՎՔ-ով ներքին խուլ***					***58,59***

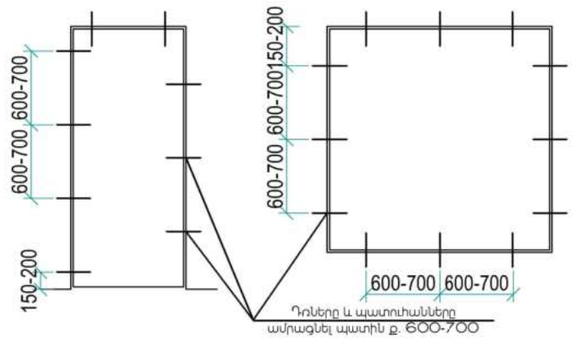


ՇԱՆՈԹԱԿՈՒԹՅՈՒՆ

1. ԴՌՆԵՐԸ ՊԱՏՎԻՐԵԼՈՒՑ ԱՌԱՋ ՃՇՏԵԼ ՉԱՓԵՐԸ ԸՍՏ ԲԱՑՎԱԾՔՆԵՐԻ:
2. ԲՈԼՈՐ ՆԵՐՔԻՆ ԴՌՆԵՐԸ ԻՐԱԿԱՆԱՑՆԵԼ ԱՌԱՆՑ ՇԵՄԵՐԻ:
3. ԱՐՏԱՔԻՆ ԵՎ ՆԵՐՔԻՆ ԲՈԼՈՐ ԴՌՆԵՐԻ ՀԱՄԱՐ ՆԱԽԱՏԵՍՎԱԾ ԵՆ ԲՌՆԱԿ ՓԱԿԱՆՆԵՐ,
   ԻՍԿ ԲԱՑՎՈՂ ՓԵՂԿԵՐԻ ՀԱՄԱՐ ՆԱԽԱՏԵՍԵԼ ԱՐԳԵԼԱԿԻՉՆԵՐ:
4. ԲՈԼՈՐ ԱՐՏԱՔԻՆ ԴՌՆԵՐՆ ԻՐԱԿԱՆԱՑՆԵԼ ՁԵՐՄԱՅԻՆ ԿԱՄՐՁԱԿՈՎ:

ПРИМЕЧАНИЕ


1. ПЕРЕД ЗАКАЗОМ ДЕЕРЕЙ ПРОВЕРЬТЕ РАЗМЕРЫ ПО ПРОЕМАМ.
2. ДЕЛАЙТЕ ВСЕ МЕЖКОМНАТНЫЕ ДВЕРИ БЕЗ ПОРОГОВ.
3. ВСЕ ВНЕШНИЕ И ВНУТРЕННИЕ ДВЕРИ ОБЕСПЕЧЕНЫ ЗАМКАМИ,ПРЕДУСМОТРИТЕ ТОРМОЗА ДЛЯ dddОТКРЫТИЯ СТАВНЕЙ.
4. ОБОРУДОВАТЬ ВСЕ НАРУЖНЫЕ ДВЕРИ ТЕПЛОВЫМ МОСТОМ.

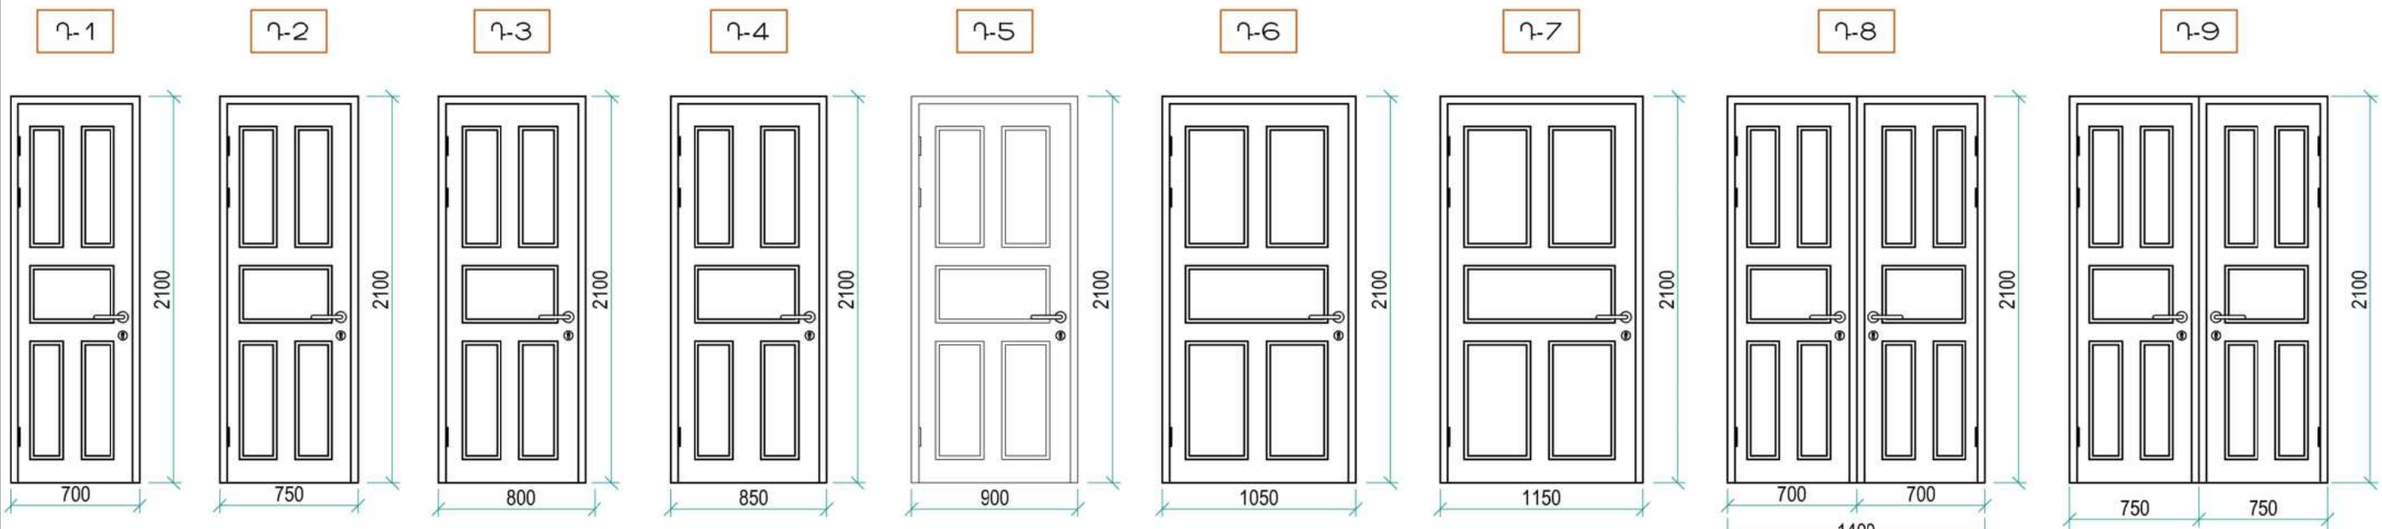


ՊԱՇՏՈՆ ДОЛЖНОСТЬ	ԱԼՈՒԽ, ԱԶԳԱՆՈՒՆ ИМЯ, ФАМИЛИЯ	ՍՏՈՐԱԳՐ. ПОДПИСЬ	ԱՄԻՍ МЕСЯЦ	ՀՀ ԱՐՄԱՎԻՐԻ ՄԱՐԶԻ ԱՐՄԱՎԻՐ ՀԱՄԱՅՆՔԻ Ք. ՇԱՀՈՒՄՅԱՆ 3 ՓՈՂՈՑ ԲԺՇԿԱԿԱՆ ԿԵՆՏՐՈՆԻ ՊՈԼԻԿԼԻՆԻԿԱԿԱՆ ՄԱՍՆԱՇԵՆՔԻ ՎԵՐԱՆՈՐՈԳՄԱՆ ԸՆԹԱՑԻԿ ԱՇԽԱՏԱՆՔՆԵՐ РА ОБЛАСТЬ АРМАВИР РЕГИОН АРМАВИР ГОРОД ШАГУМЯН УЛИЦА 3 ТЕКУЩИЕ РЕМОНТНИЕ РАБОТИ ПОЛИКЛИНИЧЕСКОГО КОРПУСА МЕДИЦИНСКОГО ЦЕНТРА		
ՆԳՁ ГАП	Թ. ՀԱՄԱՅԱԿՅԱՆ Т. АМАЯКЯН			ՃԱՐՏԱՐԱՊԵՏԱՇԻՆԱՐԱՐԱԿԱՆ ՄԱՍ АРХИТЕКТУРНА-СТРОИТЕЛЬСТВЕННАЯ ЧАСТЬ	ՓՈՒԼ СТАДИЯ	ԹԵՐԹ ЛИСТ	ԹԵՐԹԵՐ ЛИСТОВ
ՆԱԽԱԳԾԵՑ ПРОЕКТИР.					ԱՆ РП	ՃՇ-37 АЧ-37	56
				ԴՌՆԵՐԻ ՄԱԿՆԻՇԱՎՈՐՈՒՄ МАРКИРОВАНИЕ ДВЕРЕЙ	«ՍԱՐԳԻՍ ԵՎ ՄԱՐԻԱՆՆԱ» ՍՊԸ «САРГИС И МПРИАННА» ООО		

Չորրորդ հարկի դռների ծավալներ

Անվանումը	Նկարագիր	Քանակը հատ	a	h	Ընդ մ2
Դ--1	Մետաղապլաստե բլոկով՝ 60 մմ հաստ.	9,00	0,70	2,10	13,23
Դ--2	Փայտե, երեսպատված ՊՎՔ-ով ներքին խուլ	3,00	0,85	2,10	5,36
Դ--3	Փայտե, երեսպատված ՊՎՔ-ով ներքին խուլ	17,00	0,90	2,10	32,13
Դ--5	Փայտե, երեսպատված ՊՎՔ-ով ներքին խուլ	2,00	1,00	2,10	4,20
Դ--6	Փայտե, երեսպատված ՊՎՔ-ով ներքին խուլ	1,00	1,05	2,10	2,21
Դ--7	Փայտե, երեսպատված ՊՎՔ-ով ներքին խուլ	1,00	1,40	2,10	2,94
Ընդամենը ***Մետաղապլաստե բլոկով՝ 60 մմ հաստ.***					***13,23***
Ընդամենը ***Փայտե , երեսպատված ՊՎՔ-ով ներքին խուլ***					***46,83***

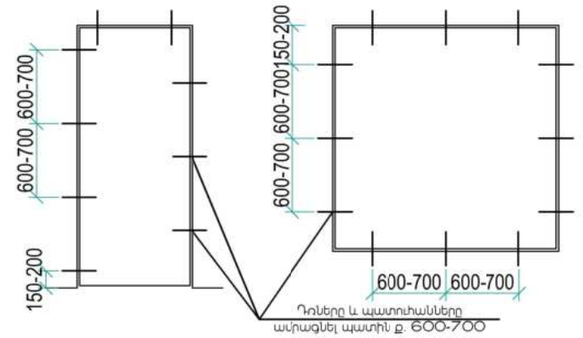

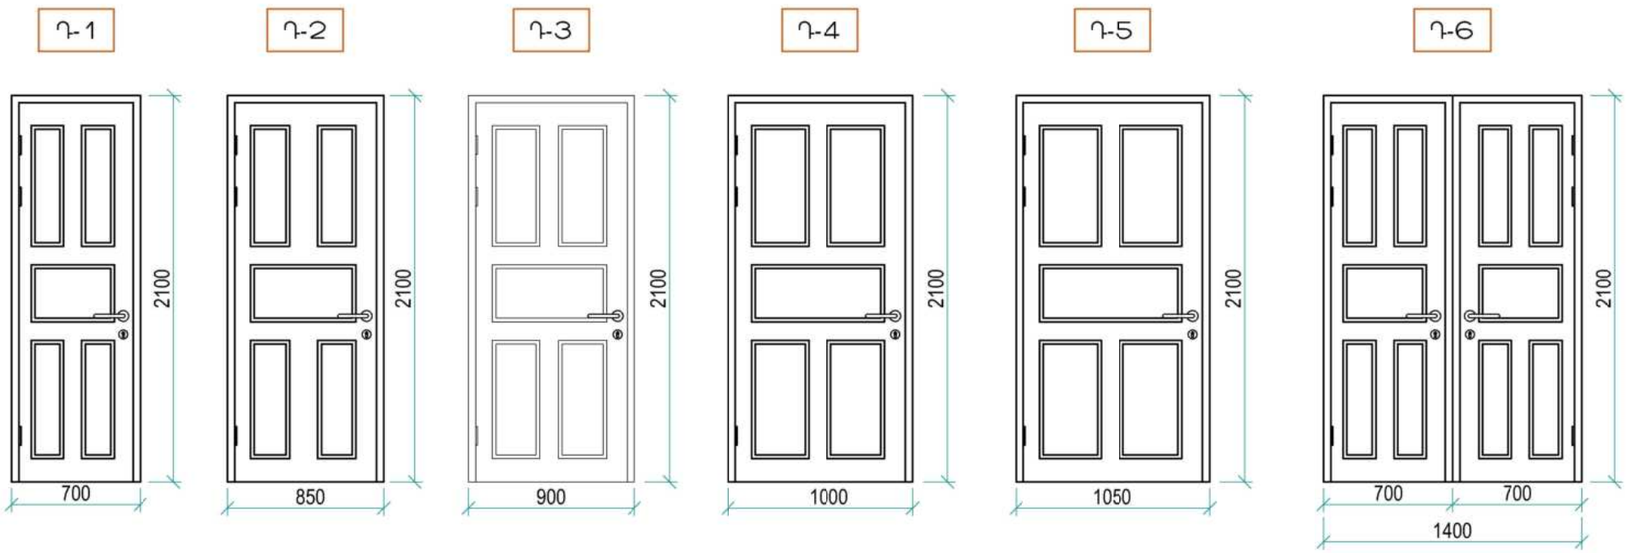

ՇԱՆՈԹԱԳՐՈՒԹՅՈՒՆ

1. ԴՌՆԵՐԸ ՊԱՏՎԻՐԵԼՈՒՑ ԱՌԱՋ ՃՇՏԵԼ ՉԱՓԵՐԸ ԸՍՏ ԲԱՑՎԱԾՔՆԵՐԻ:
2. ԲՈԼՈՐ ՆԵՐՔԻՆ ԴՌՆԵՐԸ ԻՐԱԿԱՆԱՑՆԵԼ ԱՌԱՆՑ ՇԵՄԵՐԻ:
3. ԱՐՏԱՔԻՆ ԵՎ ՆԵՐՔԻՆ ԲՈԼՈՐ ԴՌՆԵՐԻ ՀԱՄԱՐ ՆԱԽԱՏԵՍՎԱԾ ԵՆ ԲՌՆԱԿ ՓԱԿԱՆՆԵՐ,
   ԻՍԿ ԲԱՑԿՈՂ ՓԵՂԿԵՐԻ ՀԱՄԱՐ ՆԱԽԱՏԵՍԵԼ ԱՐԳԵԼԱԿԻՉՆԵՐ:
4. ԲՈԼՈՐ ԱՐՏԱՔԻՆ ԴՌՆԵՐՆ ԻՐԱԿԱՆԱՑՆԵԼ ՁԵՐՄԱՅԻՆ ԿԱՄՐՁԱԿՈՎ:

ПРИМЕЧАНИЕ


1. ПЕРЕД ЗАКАЗОМ ДВЕРЕЙ ПРОВЕРЬТЕ РАЗМЕРЫ ПО ПРОЕМАМ.
2. ДЕЛАЙТЕ ВСЕ МЕЖКОМНАТНЫЕ ДВЕРИ БЕЗ ПОРОГОВ.
3. ВСЕ ВНЕШНИЕ И ВНУТРЕННИЕ ДВЕРИ ОБЕСПЕЧЕНЫ ЗАМКАМИ,ПРЕДУСМОТРИТЕ ТОРМОЗА ДЛЯ dddОТКРЫТИЯ СТАВНЕЙ.
4. ОБОРУДОВАТЬ ВСЕ НАРУЖНЫЕ ДВЕРИ ТЕПЛОВЫМ МОСТОМ.

ՊԱՇՏՈՆ, ДОЛЖНОСТЬ	ԱՆՈՒՆ, ԱԶԳԱՆՈՒՆ, ИМЯ, ФАМИЛИЯ	ՍՏՈՐԱԳՐ. ПОДПИСЬ	ԱՄԻՍ, МЕСЯЦ	ՀՀ ԱՐՄԱՎԻՐԻ ՄԱՀՃ ԱՐՄԱՎԻՐ ՀԱՄԱՅՆՔԻ Ք. ՇԱԳՈՒՄՅԱՆ 3 ՓՈՂՈՑ ԲԺՇԿԱԿԱՆ ԿԵՆՏՐՈՆԻ ՊՈԼԻԿԼԻՆԻԿԱԿԱՆ ՄԱՍՆԱՇԵՆՔԻ ԸՆԹԱՑԻԿ ԱՇԽԱՏԱՆՔՆԵՐ RA ОБЛАСТЬ АРМАВИР РЕГИОН АРМАВИР ГОРОД ШАГУМЯН УЛИЦА 3 ТЕКУЩИЕ РЕМОНТНИЕ РАБОТИ ПОЛИКЛИНИЧЕСКОГО КОРПУСА МЕДИЦИНСКОГО ЦЕНТРА			
ՆԳՁ ГАП	Թ. ՀՄԱՅԱԿՅԱՆ Т. АМАЯКЯН			ՃԱՐՏԱՐԱՊԵՏԱՇԻՆԱՐԱԿԱՆ ՄԱՍ АРХИТЕКТУРНА-СТРОИТЕЛЬСТВЕННАЯ ЧАСТЬ	ՓՈՒԼ СТАДИЯ	ԹԵՐԹ ЛИСТ	ԹԵՐԹԵՐ ЛИСТОВ
ՆԱԽԱԳԾԵՑ ПРОЕКТИР.					ԱՇ РП	ՃՇ-38 АЧ-38	56
				ԴՌՆԵՐԻ ՄԱԿՆԻՇԱՎՈՐՈՒՄ МАРКИРОВАНИЕ ДВЕРЕЙ	«ՍԱՐԳԻՍ ԵՎ ՄԱՐԻԱՆՆԱ» ՍՊԸ «САРГИС И МПРИАННА» ООО		


Առաջին հարկի պատուհանների ծավալներ

Անվանումը	Նկարագիր	Քանակը	Բացվող մասի չափսերը		Ընդ. բացվող	Պատուհանի չափսերը		Ընդ. չբացվող	Պատուհանագոգ սպիտակ 350 մմ պլաստմասե	Արտաքին պատուհանագոգ 0.55 մմ հաստ. , 300 մմ լայն. Կարմիր ցինկապատ թիթեղ	Շեպերի գաջի սվաղ բարձրորակ	Շեպերի ներկում կիսափայլուն լատեքսով
		հատ	a	h	մ^2	a	h	մ^2	գծմ	գծմ	մ^2	մ^2
Պ-1	Մետաղապլաստե բլոկով, 60 մմ հաստ., ապակեփաթեթով (սպիտակ)	1	0,500	1,40	0,70	1,00	1,80	1,10	1,00	0,90	1,84	1,84
Պ-2	Մետաղապլաստե բլոկով, 60 մմ հաստ., ապակեփաթեթով (սպիտակ)	9	0,600	1,40	7,56	1,15	1,80	11,07	16,10	25,20	26,60	26,60
Պ-3	Մետաղապլաստե բլոկով, 60 մմ հաստ., ապակեփաթեթով (անտրացիտ)	2	0,600	1,40	1,68	1,15	1,80	2,46	2,30	1,08	3,80	3,80
Պ-4	Մետաղապլաստե բլոկով, 60 մմ հաստ., ապակեփաթեթով (սպիտակ)	2	0,750	1,40	2,10	1,50	1,80	3,30	6,00	7,20	8,16	8,16
Պ-5	Մետաղապլաստե բլոկով, 60 մմ հաստ., ապակեփաթեթով (անտրացիտ)	4	0,750	1,40	4,20	1,50	1,80	6,60	6,00	1,35	8,16	8,16
Պ-6	Մետաղապլաստե բլոկով, 60 մմ հաստ., ապակեփաթեթով (սպիտակ)	1	1,000	1,40	1,40	2,00	1,80	2,20	2,00	1,80	2,24	2,24
Պ-7	Մետաղապլաստե բլոկով, 60 մմ հաստ., ապակեփաթեթով (սպիտակ)	4	1,000	1,40	5,60	2,10	1,80	9,52	8,40	1,80	9,12	9,12
Պ-8	Մետաղապլաստե բլոկով, 60 մմ հաստ., ապակեփաթեթով (անտրացիտ)	4	1,000	1,40	5,60	2,10	1,80	9,52	8,40	1,80	9,12	9,12
Մետաղապլաստե բլոկով, 60 մմ հաստ., ապակեփաթեթով (սպիտակ)			*Ընդամենը բացվող մետաղապլաստ*		*17,36*	*Ընդամենը չբացվող*		*27,19*	*33,50*	*36,90*	*47,96*	*47,96*
Մետաղապլաստե բլոկով, 60 մմ հաստ., ապակեփաթեթով (անտրացիտ)			*Ընդամենը բացվող մետաղապլաստ*		*11,48*	*Ընդամենը չբացվող*		*18,58*	*16,70*	*4,23*	*21,08*	*21,08*


Պատուհանագոգի կտրվածք Մ 1:20

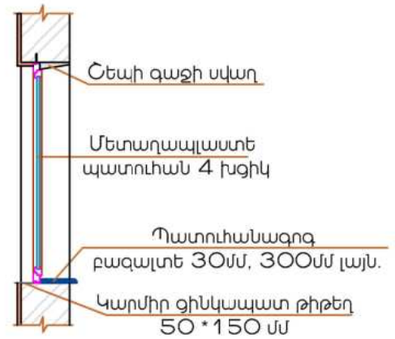


Պ-1

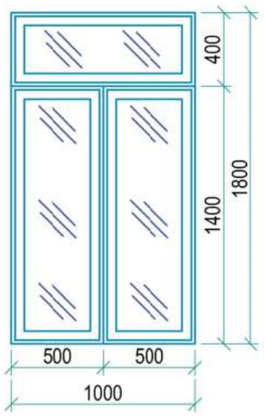


Պ-2

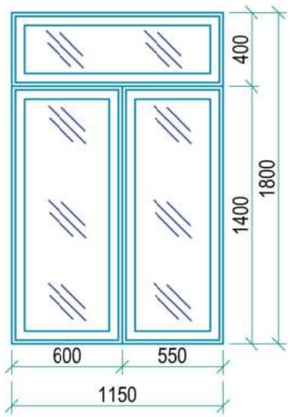


Պ-4

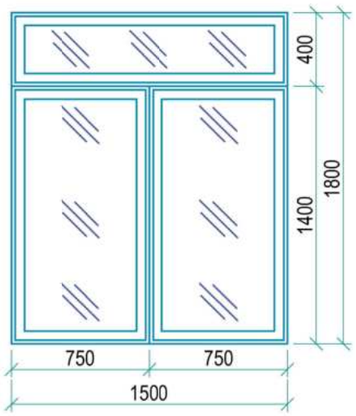

Պ-6

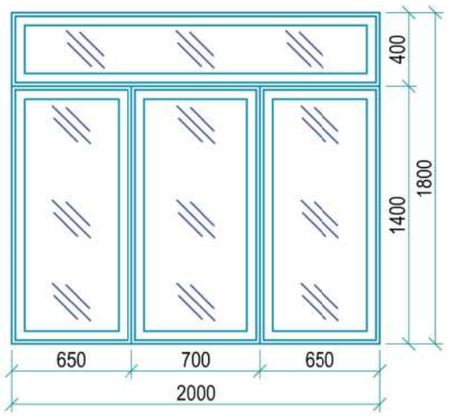

Պ-7

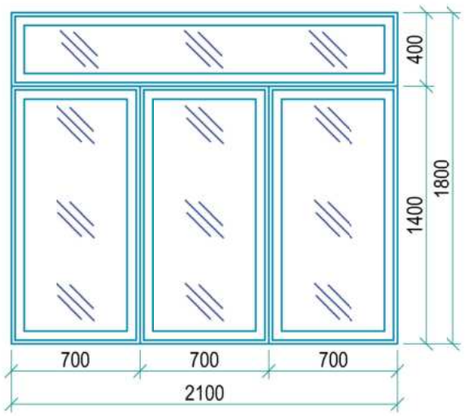

ՇԱՆՈԹԱԳՐՈՒԹՅՈՒՆ

1. ՊԱՏՈՒՀԱՆՆԵՐԸ ՊԱՏՎԻՐԵԼՈՒՑ ԱՌԱՋ ՃՇՏԵԼ ՉԱՓԵՐԸ ԸՍՏ ԲԱՑՎԱԾՔՆԵՐԻ:


ПРИМЕЧАНИЕ

1. ПЕРЕД ЗАКАЗОМ ОКОН ПРОВЕРЬТЕ РАЗМЕРЫ ПО ПРОЕМАМ.


ՊԱՇՏՈՆ ДОЛЖНОСТЬ	ԱՆՈՒՆ, ԱԶԳԱՆՈՒՆ ИМЯ, ФАМИЛИЯ	ՍՏՈՐԱԳՐ. ПОДПИСЬ	ԱՄԻՍ МЕСЯЦ	ՀՀ ԱՐՄԱՎԻՐԻ ՄԱԶԻ ԱՐՄԱՎԻՐ ՀԱՄԱՅՆՔԻ Ք. ՇԱՀՈՒՄՅԱՆ 3 ՓՈՂՈՑ ԲԺՇԿԱԿԱՆ ԿԵՆՏՐՈՆԻ ՊՈԼԻԿԼԻՆԻԿԱԿԱՆ ՄԱՍՆԱՇԵՆՔԻ ՎԵՐԱՆՈՐՈԳՄԱՆ ԸՆԹԱՑԻԿ ԱՇԽԱՏԱՆՔՆԵՐ РА ОБЛАСТЬ АРМАВИР РЕГИОН АРМАВИР ГОРОД ШАГУМЯН УЛИЦА 3 ТЕКУЩИЕ РЕМОНТНИЕ РАБОТИ ПОЛИКЛИНИЧЕСКОГО КОРПУСА МЕДИЦИНСКОГО ЦЕНТРА			
ՆԳՁ ГАП	Թ. ՀԱՄԱՅԱԿՅԱՆ Т. АМАЯКЯН			ՃԱՐՏԱՐԱՊԵՏԱՇԻՆԱՐԱԿԱՆ ՄԱՍ АРХИТЕКТУРНА-СТРОИТЕЛЬСТВЕННАЯ ЧАСТЬ	ՓՈՒԼ СТАДИЯ	ԹԵՐԹ ЛИСТ	ԹԵՐԹԵՐ ЛИСТОВ
ՆԱԽԱԳԾԵՑ ПРОЕКТИР.					ԱՆ РП	ՃՇ-39 АЧ-39	56
				ՊԱՏՈՒՀԱՆՆԵՐԻ ՄԱԿՆԻՇԱՎՈՐՈՒՄ МАРКИРОВАНИЕ ОКОН	«ՍԱՐԳԻՍ ԵՎ ՄԱՐԻԱՆՆԱ» ՍՊԸ «САРГИС И МРИАННА» ООО		

Երկրորդ հարկի պատուհանների ծավալներ

Անվանումը	Նկարագիր	Քանակը	Բացվող մասի չափսերը		Ընդ. բացվող	Պատուհանի չափսերը		Ընդ. չբացվող	Պատուհանագոգ սպիտակ 350 մմ պլաստմասե	Արտաքին պատուհանագոգ 0.55 մմ հաստ. , 300 մմ լայն. Կարմիր ցինկապատ թիթեղ	Շեպերի գաջի սվաղ բարձրորակ	Շեպերի ներկում կիսափայլուն լատեքսով
		հատ	a	h	մ²	a	h	մ²	գծմ	գծմ	մ²	մ²
Պ-1	Մետաղապլաստե բլոկով, 60 մմ հաստ., ապակեփաթեթով (սպիտակ)	2	0,500	1,40	1,40	1,00	1,80	2,20	2,00	0,90	3,68	3,68
Պ-2	Մետաղապլաստե բլոկով, 60 մմ հաստ., ապակեփաթեթով (սպիտակ)	8	0,600	1,40	6,72	1,15	1,80	9,84	16,10	25,20	26,60	26,60
Պ-3	Մետաղապլաստե բլոկով, 60 մմ հաստ., ապակեփաթեթով (անտրացիտ)	2	0,600	1,40	1,68	1,15	1,80	2,46	2,30	1,08	3,80	3,80
Պ-4	Մետաղապլաստե բլոկով, 60 մմ հաստ., ապակեփաթեթով (սպիտակ)	1	0,600	1,40	0,84	1,20	1,80	1,32	1,20	1,08	1,92	1,92
Պ-5	Մետաղապլաստե բլոկով, 60 մմ հաստ., ապակեփաթեթով (սպիտակ)	5	0,750	1,40	5,25	1,50	1,80	8,25	10,50	12,60	14,28	14,28
Պ-6	Մետաղապլաստե բլոկով, 60 մմ հաստ., ապակեփաթեթով (անտրացիտ)	4	0,750	1,40	4,20	1,50	1,80	6,60	6,00	1,35	8,16	8,16
Պ-7	Մետաղապլաստե բլոկով, 60 մմ հաստ., ապակեփաթեթով (սպիտակ)	1	1,000	1,40	1,40	2,00	1,80	2,20	2,00	1,80	2,24	2,24
Պ-8	Մետաղապլաստե բլոկով, 60 մմ հաստ., ապակեփաթեթով (սպիտակ)	4	1,000	1,40	5,60	2,10	1,80	9,52	8,40	1,80	9,12	9,12
Պ-9	Մետաղապլաստե բլոկով, 60 մմ հաստ., ապակեփաթեթով (անտրացիտ)	5	1,000	1,40	7,00	2,10	1,80	11,90	10,50	1,80	11,40	11,40
Պ-10	Մետաղապլաստե բլոկով, 60 մմ հաստ., ապակեփաթեթով (անտրացիտ)	1	-	-	-	0,60	0,40	0,24	-	-	-	-
Մետաղապլաստե բլոկով, 60 մմ հաստ., ապակեփաթեթով 4+4մմ պրոֆիլ(սպիտակ)			*Ընդամենը բացվող մետաղապլաստ*		*21,21*	*Ընդամենը չբացվող*		*33,33*	*40,20*	*43,38*	*57,84*	*57,84*
Մետաղապլաստե բլոկով, 60 մմ հաստ., ապակեփաթեթով 4+4մմ պրոֆիլ(անտրացիտ)			*Ընդամենը բացվող մետաղապլաստ*		*12,88*	*Ընդամենը չբացվող*		*21,20*	*18,80*	*4,23*	*23,36*	*23,36*

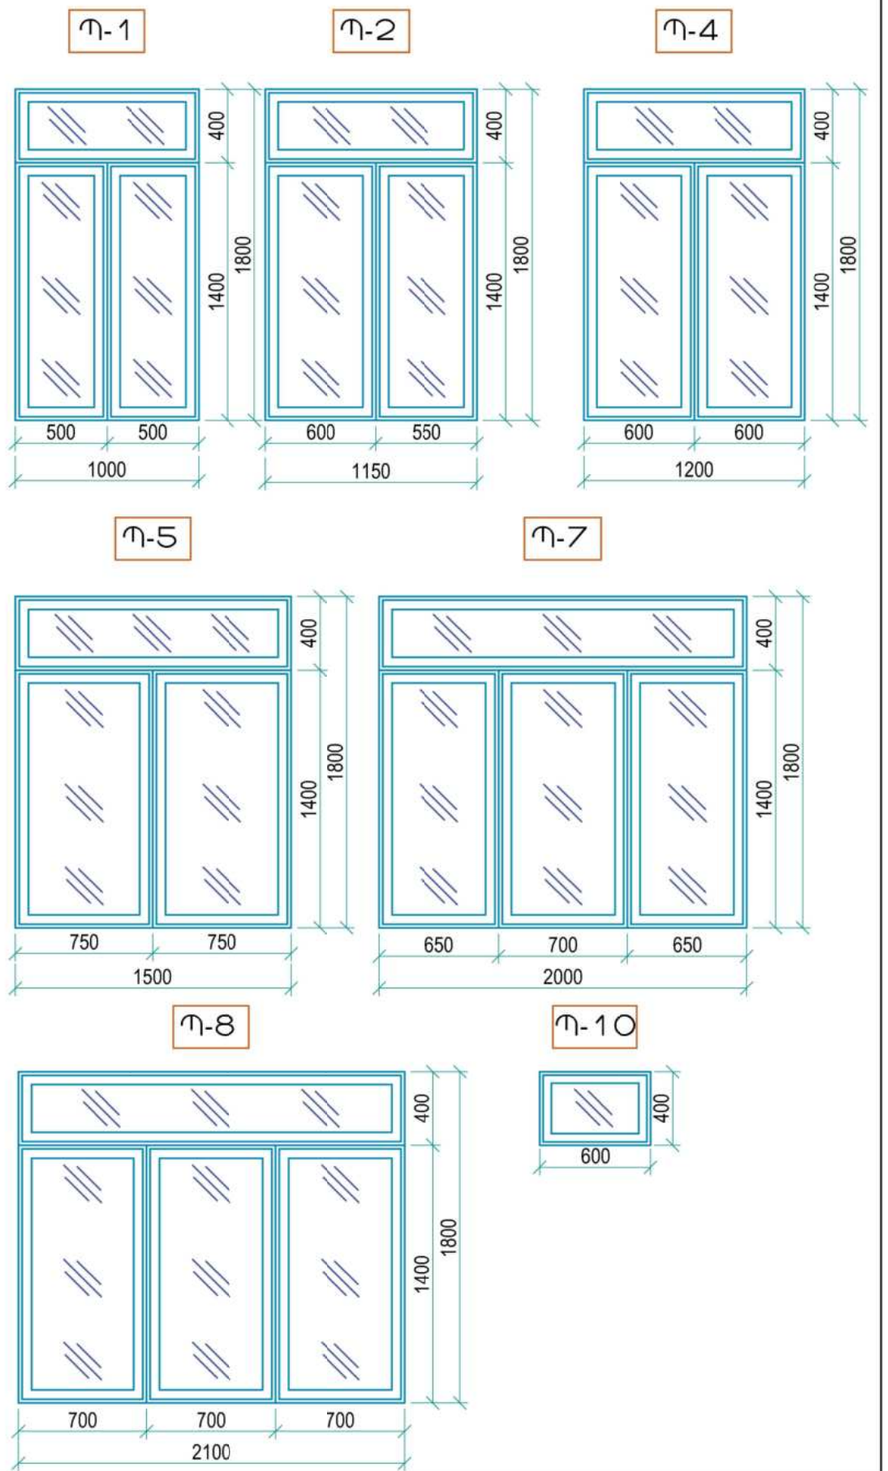

Պատուհանագոգի կտրվածք Մ 1:20

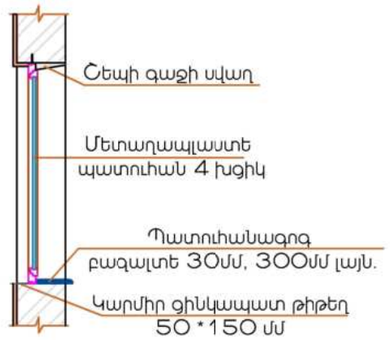

ՇԱՆՈԹՈՒԹՅՈՒՆ

1. ՊԱՏՈՒՀԱՆՆԵՐԸ ՊԱՏՎԻՐԵԼՈՒՑ ԱՌԱՋ ՃՇՏԵԼ ՉԱՓԵՐԸ ԸՍՏ ԲԱՑՎԱԾՔՆԵՐԻ:

ПРИМЕЧАНИЕ


1. ПЕРЕД ЗАКАЗОМ ОКОН ПРОВЕРЬТЕ РАЗМЕРЫ ПО ПРОЕМАМ.

ՊԱՇՏՈՆ, ДОЛЖНОСТЬ	ԱՆՈՒՆ, ԱԶԳԱՆՈՒՆ, ИМЯ, ФАМИЛИЯ	ՍՏՈՐԱԳՐ. ПОДПИСЬ	ԱՄԻՍ МЕСЯЦ	ՀՀ ԱՐՄԱՎԻՐԻ ՄԱԶԻ ԱՐՄԱՎԻՐ ՀԱՄԱՅՆՔԻ Ք. ՇԱԳՈՒՄՅԱՆ 3 ՓՈՂՈՑ ԲԺՇԿԱԿԱՆ ԿԵՆՏՐՈՆԻ ՊՈԼԻԿԼԻՆԻԿԱԿԱՆ ՄԱՍՆԱՇԵՆՔԻ ՎԵՐԱՆՈՐՈԳՄԱՆ ԸՆԹԱՑԻԿ ԱՇԽԱՏԱՆՔՆԵՐ РА ОБЛАСТЬ АРМАВИР РЕГИОН АРМАВИР ГОРОД ШАГУМЯН УЛИЦА 3 ТЕКУЩИЕ РЕМОНТНИЕ РАБОТИ ПОЛИКЛИНИЧЕСКОГО КОРПУСА МЕДИЦИНСКОГО ЦЕНТРА			
ՆԳՁ ГАП	Թ. ՀՄԱՅԱԿՅԱՆ Т. АМАЯКЯН			ՃԱՐՏԱՐԱՊԵՏԱԿԱՆ ՄԱՍ АРХИТЕКТУРНА-СТРОИТЕЛЬСТВЕННАЯ ЧАСТЬ	ՓՈՒԼ СТАДИЯ	ԹԵՐԹ ЛИСТ	ԹԵՐԹԵՐ ЛИСТОВ
ՆԱԽԱԳԾԵՑ ПРОЕКТИР.					ԱՆ РП	ՃՇ-40 АЧ-40	56
				ՊԱՏՈՒՀԱՆՆԵՐԻ ՄԱԿՆԻՇԱՎՈՐՈՒՄ МАРКИРОВАНИЕ ОКОН	«ՍԱՐԳԻՍ ԵՎ ՄԱՐԻԱՆՆԱ» ՍՊԸ «САРГИС И МПРИАННА» ООО		


Երրորդ հարկի պատուհանների ծավալներ

Անվանումը	Նկարագիր	Քանակը	Բացվող մասի չափսերը		Ընդ. բացվող	Պատուհանի չափսերը		Ընդ. չբացվող	Պատուհանագոգ սպիտակ 350 մմ պլաստմասե	Արտաքին պատուհանագոգ 0.55 մմ հաստ. , 300 մմ լայն. Կարմիր ցինկապատ թիթեղ	Շեպերի գաջի սվաղ բարձրորակ	Շեպերի ներկում կիսափայլուն լատեքսով
		հատ	a	h	մ^2	a	h	մ^2	գծմ	գծմ	մ^2	մ^2
Պ-1	Մետաղապլաստե բլոկով, 60 մմ հաստ., ապակեփաթեթով (սպիտակ)	1	0,500	1,40	0,70	1,00	1,80	1,10	1,00	0,90	1,84	1,84
Պ-2	Մետաղապլաստե բլոկով, 60 մմ հաստ., ապակեփաթեթով (սպիտակ)	10	0,600	1,40	8,40	1,15	1,80	12,30	16,10	1,08	26,60	26,60
Պ-3	Մետաղապլաստե բլոկով, 60 մմ հաստ., ապակեփաթեթով (անտրացիտ)	2	0,600	1,40	1,68	1,15	1,80	2,46	2,30	1,08	3,80	3,80
Պ-4	Մետաղապլաստե բլոկով, 60 մմ հաստ., ապակեփաթեթով (սպիտակ)	4	0,750	1,40	4,20	1,50	1,80	6,60	10,50	1,35	14,28	14,28
Պ-5	Մետաղապլաստե բլոկով, 60 մմ հաստ., ապակեփաթեթով (անտրացիտ)	4	0,750	1,40	4,20	1,50	1,80	6,60	6,00	1,35	8,16	8,16
Պ-6	Մետաղապլաստե բլոկով, 60 մմ հաստ., ապակեփաթեթով (սպիտակ)	1	0,900	1,40	1,26	1,90	1,80	2,16	1,90	1,62	2,20	2,20
Պ-7	Մետաղապլաստե բլոկով, 60 մմ հաստ., ապակեփաթեթով (սպիտակ)	4	1,000	1,40	5,60	2,10	1,80	9,52	8,40	1,80	9,12	9,12
Պ-8	Մետաղապլաստե բլոկով, 60 մմ հաստ., ապակեփաթեթով (անտրացիտ)	5	1,000	1,40	7,00	2,10	1,80	11,90	10,50	1,80	11,40	11,40
Պ-9	Մետաղապլաստե բլոկով, 60 մմ հաստ., ապակեփաթեթով (սպիտակ)	1	1,000	1,40	1,40	2,15	1,80	2,47	2,15	1,80	2,30	2,30
Մետաղապլաստե բլոկով, 60 մմ հաստ., ապակեփաթեթով 4+4մմ պրոֆիլ(սպիտակ)			*Ընդամենը բացվող մետաղապլաստ*		*21,56*	*Ընդամենը չբացվող*		*34,15*	*40,05*	*8,55*	*56,34*	*56,34*
Մետաղապլաստե բլոկով, 60 մմ հաստ., ապակեփաթեթով 4+4մմ պրոֆիլ(անտրացիտ)			*Ընդամենը բացվող մետաղապլաստ*		*12,88*	*Ընդամենը չբացվող*		*20,96*	*18,80*	*4,23*	*23,36*	*23,36*


Պատուհանագոգի կտրվածք Մ 1:20

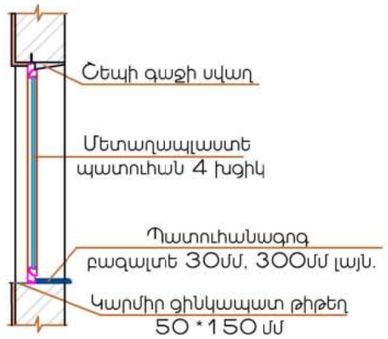


Պ-1

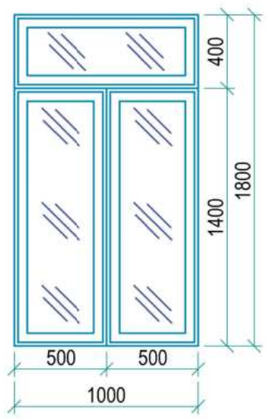


Պ-2

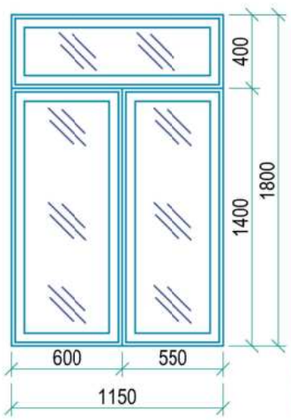


Պ-4

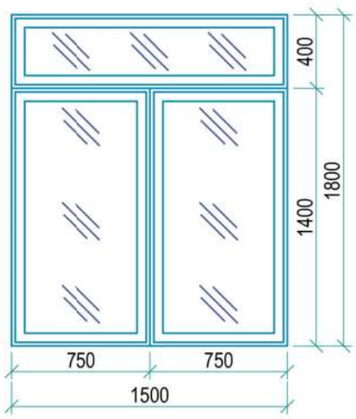


Պ-6

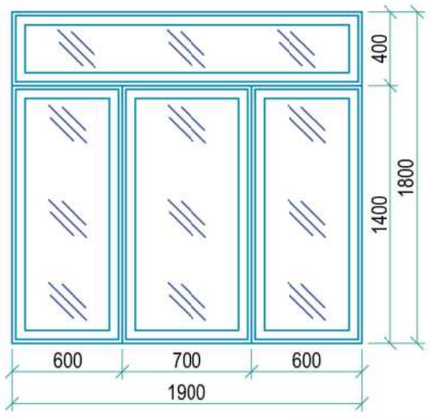

Պ-7

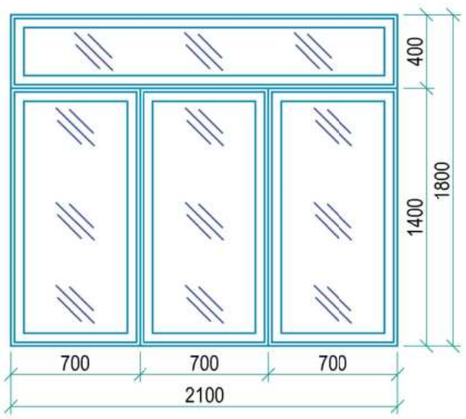

Պ-9

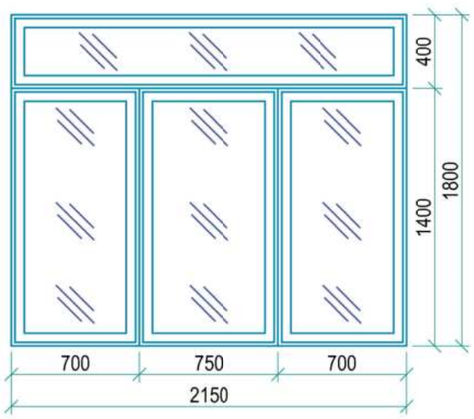

ՇԱՆՈՒԹԱԳՐՈՒԹՅՈՒՆ

1. ՊԱՏՈՒՀԱՆՆԵՐԸ ՊԱՏՎԻՐԵԼՈՒՑ ԱՌԱՋ ՃՇՏԵԼ ՉԱՓԵՐԸ ԸՍՏ ԲԱՑՎԱԾՔՆԵՐԻ:

ПРИМЕЧАНИЕ


1. ПЕРЕД ЗАКАЗОМ ОКОН ПРОВЕРЬТЕ РАЗМЕРЫ ПО ПРОЕМАМ.

ՊԱՇՏՈՆ ДОЛЖНОСТЬ	ԱՆՈՒՆ, ԱԶԳԱՆՈՒՆ ИМЯ, ФАМИЛИЯ	ՍՏՈՐԱԳՐ. ПОДПИСЬ	ԱՄԻՍ МЕСЯЦ	ՀՀ ԱՐՄԱՎԻՐԻ ՄԱՐԶԻ ԱՐՄԱՎԻՐ ՀԱՄԱՅՆՔԻ Ք. ՇԱՀՈՒՄՅԱՆ 3 ՓՈՂՈՑ ԲԺՇԿԱԿԱՆ ԿԵՆՏՐՈՆԻ ՊՈԼԻԿԼԻՆԻԿԱԿԱՆ ՄԱՍՆԱՇԵՆՔԻ ՎԵՐԱՆՈՐՈԳՄԱՆ ԸՆԹԱՑԻԿ ԱՇԽԱՏԱՆՔՆԵՐ РА ОБЛАСТЬ АРМАВИР РЕГИОН АРМАВИР ГОРОД ШАГУМЯН УЛИЦА 3 ТЕКУЩИЕ РЕМОНТНИЕ РАБОТИ ПОЛИКЛИНИЧЕСКОГО КОРПУСА МЕДИЦИНСКОГО ЦЕНТРА		
ՆԳԾ ГАП	Թ. ՀՄԱՅԱԿՅԱՆ Т. АМАЯКЯН			ՃԱՐՏԱՐԱՊԵՏԱՇԻՆԱՐԱԿԱՆ ՄԱՍ АРХИТЕКТУРНА-СТРОИТЕЛЬСТВЕННАЯ ЧАСТЬ	ՓՈՒԼ СТАДИЯ	ԹԵՐԹ ЛИСТ	ԹԵՐԹԵՐ ЛИСТОВ
ՆԱԽԱԳԾԵՑ ПРОЕКТИР.					ԱՇ РП	ՃՇ-41 АЧ-41	56
				ՊԱՏՈՒՀԱՆՆԵՐԻ ՄԱԿՆԻՇԱՎՈՐՈՒՄ МАРКИРОВАНИЕ ОКОН	«ՍԱՐԳԻՍ ԵՎ ՄԱՐԻԱՆՆԱ» ՍՊԸ «САРГИС И МРИАННА» ООО		


Չորրորդ հարկի պատուհանների ծավալներ

Անվանումը	Նկարագիր	Քանակը	Բացվող մասի չափսերը		Ընդ. բացվող	Պատուհանի չափսերը		Ընդ. չբացվող	Պատուհանագոգ սպիտակ 350 մմ պլաստմասե	Արտաքին պատուհանագոգ 0.55 մմ հաստ. , 300 մմ լայն. Կարմիր ցինկապատ թիթեղ	Շեպերի գաջի սվաղ բարձրորակ	Շեպերի ներկում կիսափայլուն լատեքսով
		հատ	a	h	մ^2	a	h	մ^2	գծմ	գծմ	մ^2	մ^2
Պ-1	Մետաղապլաստե բլոկով, 60 մմ հաստ., ապակեփաթեթով (սպիտակ)	18	0,600	1,40	15,12	1,15	1,80	22,14	23,00	20,70	38,00	38,00
Պ-2	Մետաղապլաստե բլոկով, 60 մմ հաստ., ապակեփաթեթով (անտրացիտ)	6	0,600	1,40	5,04	1,15	1,80	7,38	6,90	6,90	11,40	11,40
Պ-3	Մետաղապլաստե բլոկով, 60 մմ հաստ., ապակեփաթեթով (սպիտակ)	2	0,750	1,40	2,10	1,50	1,80	3,30	3,00	3,00	4,08	4,08
Պ-4	Մետաղապլաստե բլոկով, 60 մմ հաստ., ապակեփաթեթով (սպիտակ)	1	1,000	1,40	1,40	2,00	1,80	2,20	2,00	2,00	2,24	2,24
Պ-5	Մետաղապլաստե բլոկով, 60 մմ հաստ., ապակեփաթեթով (սպիտակ)	4	1,000	1,40	5,60	2,10	1,80	9,52	8,40	8,40	9,12	9,12
Պ-6	Մետաղապլաստե բլոկով, 60 մմ հաստ., ապակեփաթեթով (անտրացիտ)	5	1,000	1,40	7,00	2,10	1,80	11,90	10,50	10,50	11,40	11,40
Պ-7	Մետաղապլաստե բլոկով, 60 մմ հաստ., ապակեփաթեթով (սպիտակ)	1	1,000	1,40	1,40	2,15	1,80	2,47	2,15	2,15	2,30	2,30
Մետաղապլաստե բլոկով, 60 մմ հաստ., ապակեփաթեթով 4+4մմ պրոֆիլ (սպիտակ)		*Ընդամենը բացվող մետաղապլաստ*			*25,62*	*Ընդամենը չբացվող*		*39,63*	*38,55*	*36,25*	*55,74*	*55,74*
Մետաղապլաստե բլոկով, 60 մմ հաստ., ապակեփաթեթով 4+4մմ պրոֆիլ (անտրացիտ)		*Ընդամենը բացվող մետաղապլաստ*			*12,04*	*Ընդամենը չբացվող*		*19,28*	*17,40*	*17,40*	*22,80*	*22,80*


Պատուհանագոգի կտրվածք Մ 1:20

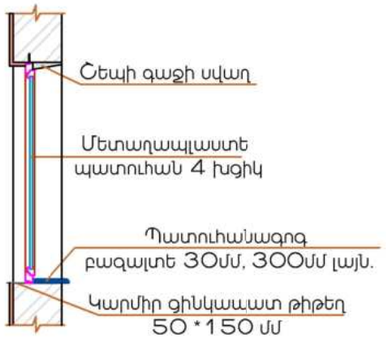


Պ-1

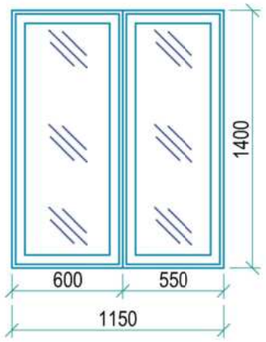


Պ-3

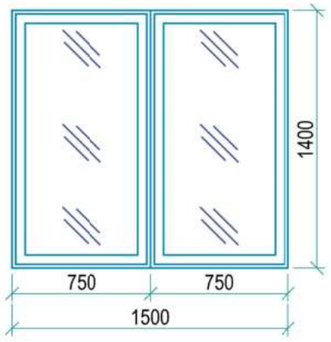


Պ-4

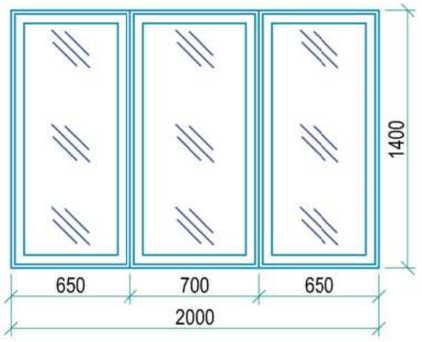

Պ-5

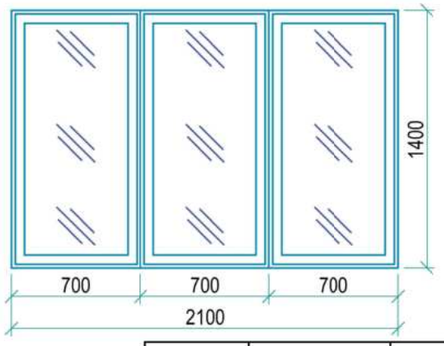

Պ-7

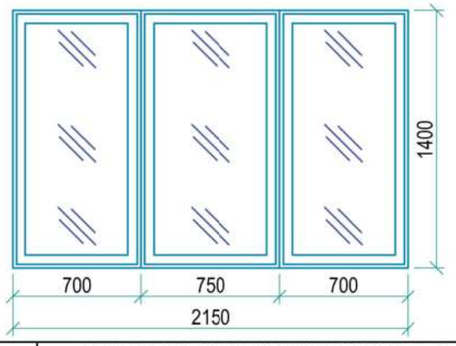

ՇԱՆՈԹԱԳՐՈՒԹՅՈՒՆ


1. ՊԱՏՈՒՀԱՆՆԵՐԸ ՊԱՏՎԻՐԵԼՈՒՑ ԱՌԱՋ ՃՇՏԵԼ ՉԱՓԵՐԸ ԸՆՏ ԲԱՑՎԱԾՔՆԵՐԻ:

ПРИМЕЧАНИЕ

1. ПЕРЕД ЗАКАЗОМ ОКОН ПРОВЕРЬТЕ РАЗМЕРЫ ПО ПРОЕМАМ.

ՊԱՇՏՈՆ ДОЛЖНОСТЬ	ԱՆՈՒՆ, ԱԶԳԱՆՈՒՆ ИМЯ, ФАМИЛИЯ	ՍՏՈՐԱԳՐ. ПОДПИСЬ	ԱՄԻՍ МЕСЯЦ	ՀՀ ԱՐՄԱՎԻՐԻ ՄԱՉԻ ԱՐՄԱՎԻՐ ՀԱՄԱՅՆՔԻ Ք. ՇԱԳՈՒՄՅԱՆ 3 ՓՈՂՈՑ ԲԺՇԿԱԿԱՆ ԿԵՆՏՐՈՆԻ ՊՈԼԻԿԼԻՆԻԿԱԿԱՆ ՄԱՍՆԱՇԵՆՔԻ ՎԵՐԱՆՈՐՈԳՄԱՆ ԸՆԹԱՑԻԿ ԱՇԽԱՏԱՆՔՆԵՐ РА ОБЛАСТЬ АРМАВИР РЕГИОН АРМАВИР ГОРОД ШАГУМЯН УЛИЦА 3 ТЕКУЩИЕ РЕМОНТНИЕ РАБОТИ ПОЛИКЛИНИЧЕСКОГО КОРПУСА МЕДИЦИНСКОГО ЦЕНТРА			
ՆԳՁ ГАП	Թ. ՀԱՄԱՅԱԿՅԱՆ Т. АМАЯКЯН			ՃԱՐՏԱՐԱՊԵՏԱՇԻՆԱՐԱԿԱՆ ՄԱՍ АРХИТЕКТУРНА-СТРОИТЕЛЬСТВЕННАЯ ЧАСТЬ	ՓՈՒԼ СТАДИЯ	ԹԵՐԹ ЛИСТ	ԹԵՐԹԵՐ ЛИСТОВ
ՆԱԽԱԳԾԵՑ ПРОЕКТИР.					ԱՇ РП	ՃՇ-42 АЧ-42	56
				ՊԱՏՈՒՀԱՆՆԵՐԻ ՄԱԿՆԻՇԱՎՈՐՈՒՄ МАРКИРОВАНИЕ ОКОН	«ՍԱՐԳԻՍ ԵՎ ՄԱՐԻԱՆՆԱ» ՍՊԸ «САРГИС И МПРИАННА» ООО		

ՏԱՆԻՔԻ ՀԱՏԱԿԱԳԻԾ Մ 1:100
ПЛАН КРОВЛИ М 1:100

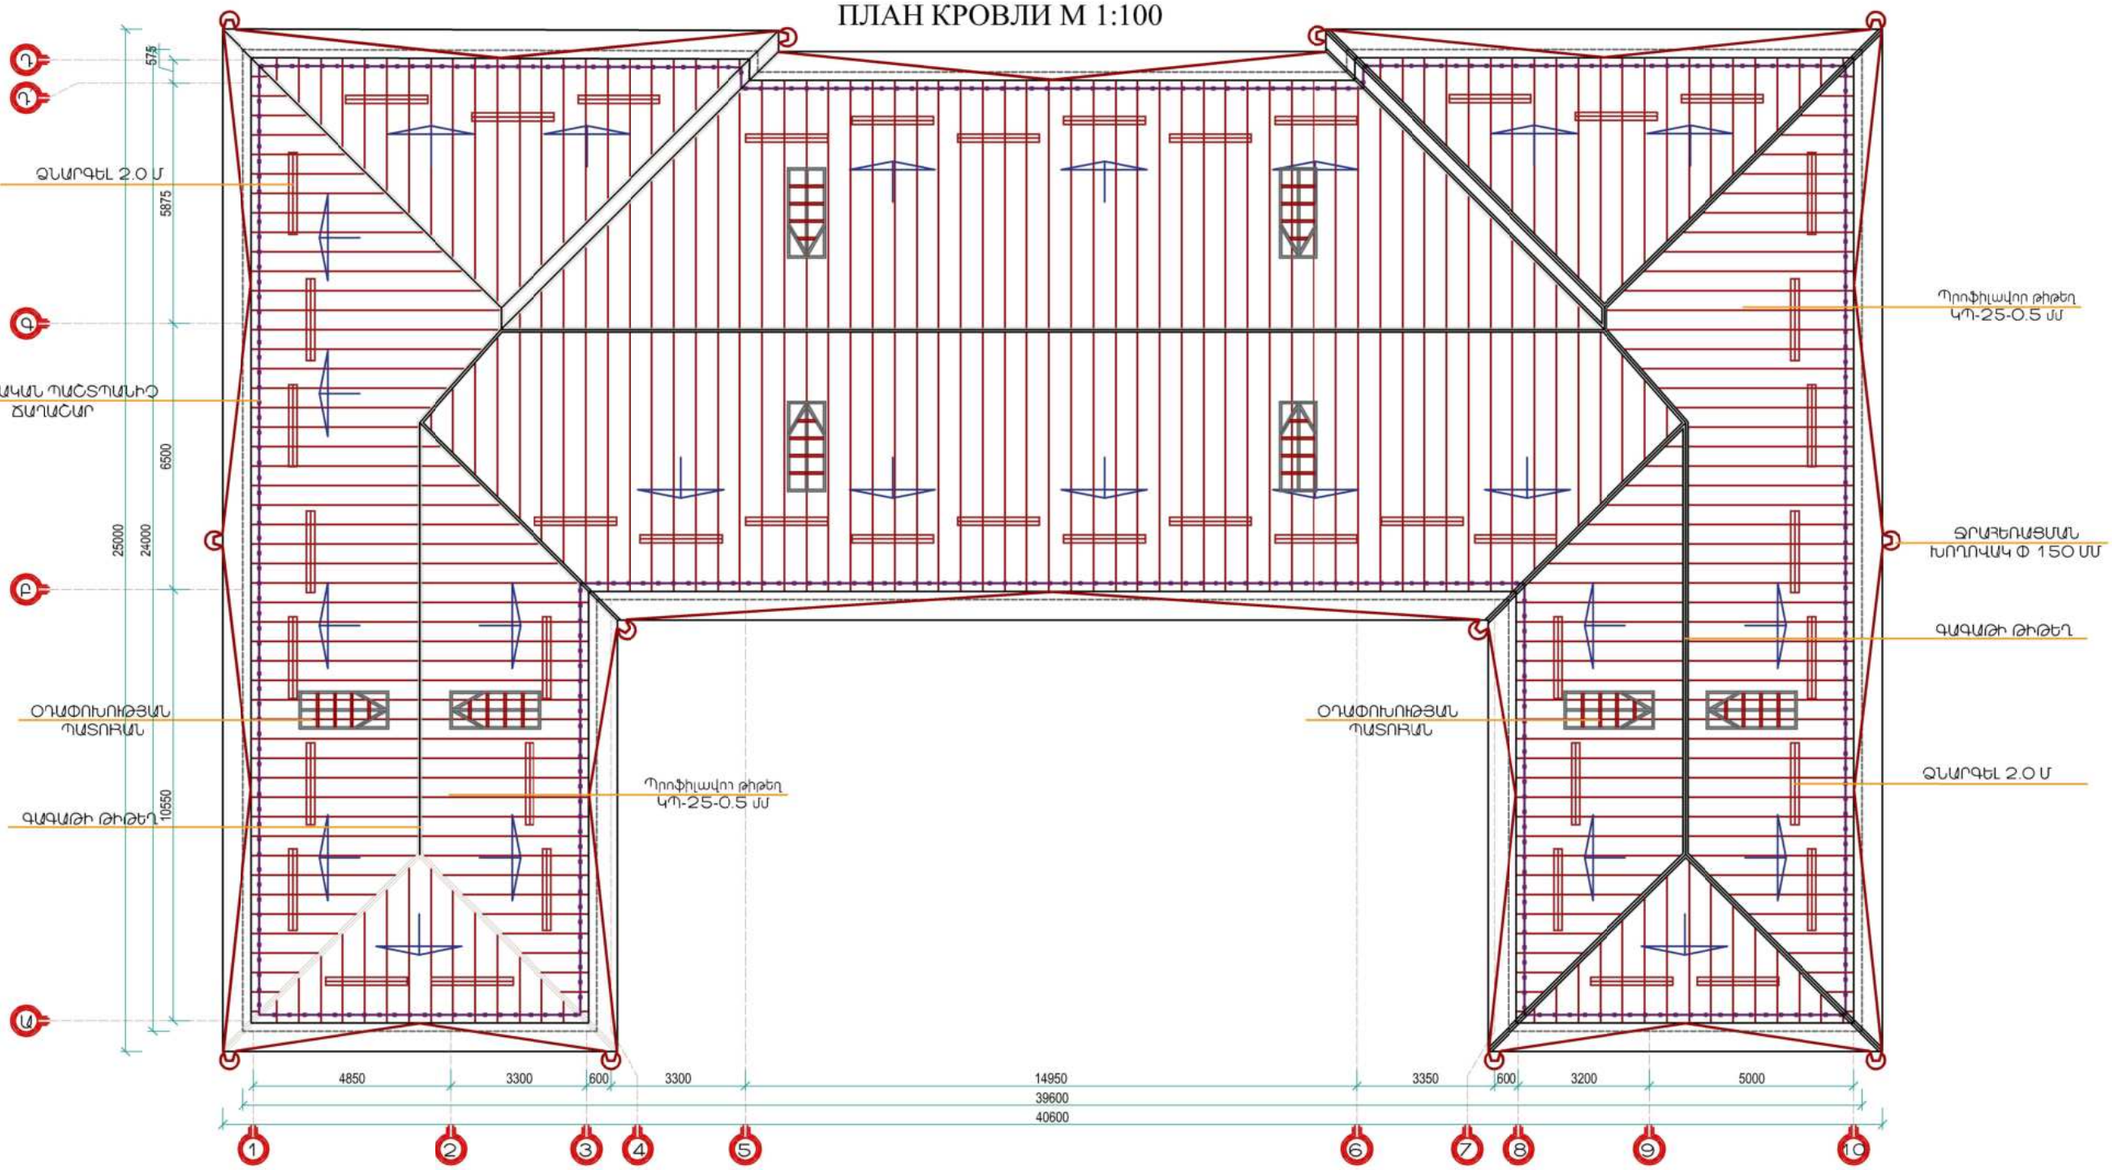

ՏԱՆԻՔԻ ՕԱՇԿՈՒԹԻ ԿԱՌՈՒՑՄԱՆ ՄԱԼՆԱԳԻՐ

N	ԱՇԽԱՏԱՆՔԻ ԱՆՎԱՆՈՒՄ	ՉԱՓՄԱՆ ՄԻԱՎՈՐ	ՔԱՆԱԿ
1	Ծածկույթ պրոֆ. գինկապատ գունավոր թիթեղից КП-25- 0.5 մմ	մ/ք	706.0
2	Ջեղնալուսամուտի տեղադրում	հատ	8.0
3	Ջեղնահարկի պատուհանի թիթեղապատում՝ 0.5մմ 1 հատի համար-7.5մ/ք, գունավոր	մ/ք	60.0
4	Ձրատար խողովակ Փ150, 0.5 հարթ գինև. գունավոր թիթեղից L=12.90մ	կոմպլ.	12.0
5	Ձրատար՝ հարթ գինկ. թիթեղից գունավոր - 0.5 մմ	գծմ	147.8
6	Գագաթի հարթ գինկապատ գունավոր թիթեղ 0.2մ - 0.2 մմ	գծմ	153.83
7	Ձնարգել, 2 մ երկարությամբ, գործարանային արտադրության գունավոր	հատ	46.0

ՕԳՆՈՒԹՅՈՒՆ

1. ԲՈԼՈՐ ՉԱՓԵՐԸ ՏՐՎԱԾ ԵՆ ՄՄ-ՈՎ:
2. ՀԵՂՅՈՒՍԱՅԻՆ ՄԻԱՑՈՒՄՆԵՐՈՒՄ ՏԱՓՈՂԱԿՆԵՐԻ ԵՎ ՀԱԿԱՄԱՆԵԿՆԵՐԻ ՏԵՂԱԴՐՈՒՄԸ ՊԱՐՏԱԴԻՐ Է:
3. ՓԱՅՏԱՆՅՈՒԹԸ ՊԱՏԵԼ ՀԱԿԱՆԵԽԻՉ ԵՎ ՀԱԿԱՀՐԴԵՀԱՅԻՆ ԼՈՒՈՒՅԹՈՎ:
4. ՎՐԴԻՐՆԵՐԸ ԻՐԱԿԱՆԱՑՆԵԼ ՓԱՅՏԻՑ ԿԱՄ ՄԵՏԱՂԻՑ:

ПРИМЕЧАНИЕ

1. ВСЕ РАЗМЕРЫ УКАЗАНЫ В ММ.
2. УСТАНОВКА БЛОКОВ II КОНТРЦВЕТОВ В СОЕДИНЕНИЯХ ГИДРАВЛИКИ ОБЯЗАТЕЛЬНА.
3. ОБРАБОТАЙТЕ ДРЕВЕСИНУ ПРОТИВОГРЕВЫМ И ОГНЕЗАЩИТНЫМ СРЕДСТВОМ.
4. СДЕЛАЙТЕ ПРОРЕЗЫ ИЗ ДЕРЕВА ИЛИ МЕТАЛЛА.


ՊԱՇՏՈՆ ԴՈԼԺՆՈՍՏԼ	ԱՆՈՒՆ, ԱԶԳԱՆՈՒՆ ИМЯ, ФАМИЛИЯ	ՍՏՈՐԱԳՐ. ПОДПИСЬ	ԱՄՍԻՍ МЕСЯЦ
ՆԳՁ ГАП	Թ. ՀՄԱՅԱԿՅԱՆ Т. АМАЯКЯН		
ՆԱԽԱԳԾԵՑ ПРОЕКТИР.			

ՀՀ ԱՐՄԱՎԻՐԻ ՄԱՐԶԻ ԱՐՄԱՎԻՐ ՀԱՄԱՅՆՔԻ Ք. ՇԱՀՈՒՄՅԱՆ 3 ՓՈՂՈՑ ԲԺՇԿԱԿԱՆ ԿԵՆՏՐՈՆԻ ՊՈԼԻԿԼԻՆԻԿԱԿԱՆ ՄԱՍՆԱՇԵՆՔԻ ՎԵՐԱՆՈՐՈԳՄԱՆ ԸՆԹԱՑԻԿ ԱՇԽԱՏԱՆՔՆԵՐ
РА ОБЛАСТЬ АРМАВИР РЕГИОН АРМАВИР ГОРОД ШАГУМЯН УЛИЦА 3 ТЕКУЩИЕ РЕМОНТНИЕ РАБОТИ ПОЛИКЛИНИЧЕСКОГО КОРПУСА МЕДИЦИНСКОГО ЦЕНТРА

ՃԱՐՏԱՐԱՊԵՏԱՇԻՆԱՐԱԿԱՆ ՄԱՍ АРХИТЕКТУРНА-СТРОИТЕЛЬСТВЕННАЯ ЧАСТЬ	ՓՈՒԼ СТАДИЯ	ԹԵՐԹ ЛИСТ	ԹԵՐԹԵՐ ЛИСТОВ
	ԱՆ РП	ՃՇ-43 АЧ-43	56
ՏԱՆԻՔԻ ՀԱՏԱԿԱԳԻԾ Մ 1:100 ПЛАН КРОВЛИ М 1:100	«ՍԱՐԳԻՍ ԵՎ ՄԱՐԻԱՆՆԱ» ՍՊԸ «САРГИС И МПРИАННА» ООО		

ՏԱՆԻՔԻ ԿՈՆՍՏՐՈՒԿՏԻՎ ՀԱՏԱԿԱԳԻԾ Մ 1:100

КОНСТРУКТИВНЫЙ ПЛАН КРОВЛИ М 1:100

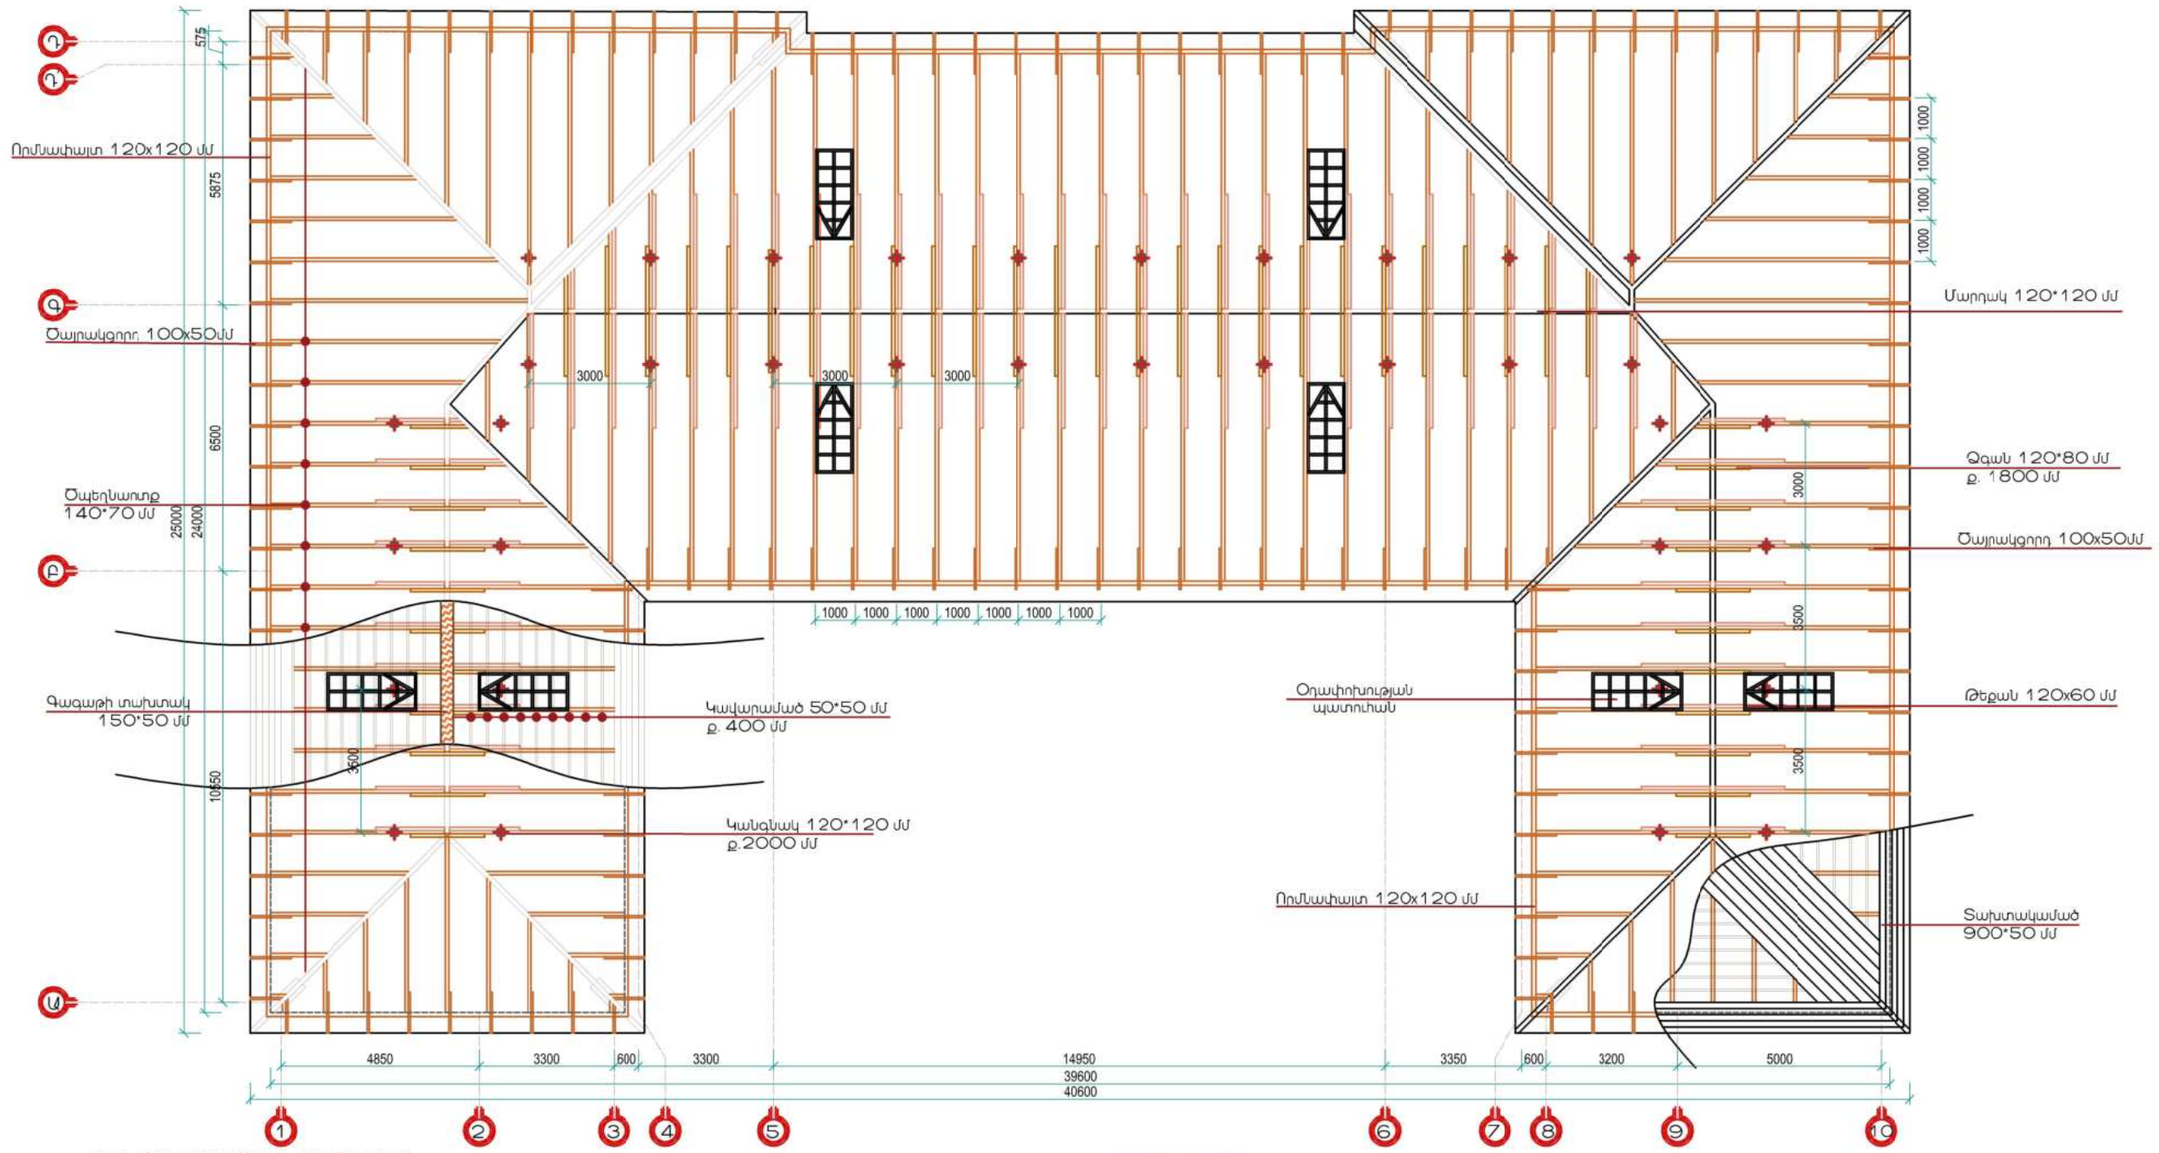

ՏԱՆԻՔԻ ԿԱՌՈՒՑՄԱՆ ՄԱՍՆԱԳԻՐ

N	Անվանումը	Չափեր(ա x h) մմ	Քանակը (հատ)	Երկարություն (գծմ)	Ծավալ ընդհանուր(մ^3)
1	Կանգնակ	120x120	38	76.0	10.9
2	Ծպեղնատոտք ք. 1000 մմ	70x140	18	45.0	0.44
3	Ծպեղնատոտք ք. 1000 մմ	70x140	26	93.6	0.92
4	Ծպեղնատոտք ք. 1000 մմ	70x140	28	137.2	1.35
5	Ծպեղնատոտք ք. 1000 մմ	70x140	28	319.7	3.13
6	Որմնափայտ	120x120		150.1	2.16
7	Զգան ք.1800 մմ	70x120	50	90.0	0.76
8	Թեքան ք.2000 մմ	60x120	100	200.0	1.45
9	Կավարամած ք. 400 մմ	50x50		1142.3	2.9
10	Ծայրակցող. ք. 1000 մմ	50x100	151	151.0	0.75
11	Տապաստ	120x120		96.0	1.38
12	Տախտակամած	50x900		153.3	6.9
13	Գագաթի տախտակ	50x150		48.0	0.36
14	Մարդակ	120x120		96.0	1.4

ՕԱՆՈԹՈՒԹՅՈՒՆ


1. ԲՈԼՈՐ ՉԱՓԵՐԸ ՏՐՎԱԾ ԵՆ ՄՄ-ՈՎ:
2. ՀԵՂՅՈՒՍԱՅԻՆ ՄԻԱՑՈՒՄՆԵՐՈՒՄ ՏԱՓՈՂԱԿՆԵՐԻ ԵՎ ՀԱԿԱՍՄԱՆԵԿՆԵՐԻ ՏԵՂԱԴՐՈՒՄԸ ՊԱՐՏԱԴԻՐ Է:
3. ՓԱՅՏԱՆՅՈՒԹԸ ՊԱՏԵԼ ՀԱԿԱՀՐՈՒԵՀԱՅԻՆ ԼՈՒԾՈՒՅԹՈՎ:
4. ՎՐԱԴԻՐՆԵՐԸ ԻՐԱԿԱՆԱՑՆԵԼ ՓԱՅՏԻՑ ԿԱՄ ՄԵՏԱՂԻՑ:

ПРИМЕЧАНИЕ


1. ВСЕ РАЗМЕРЫ УКАЗАНЫ В ММ.
2. УСТАНОВКА БЛОКОВ И КОНТРЦВЕТОВ В СОЕДИНЕНИЯХ ГИДРАВЛИКИ ОБЯЗАТЕЛЬНА.
3. ОБРАБОТАЙТЕ ДРЕВЕСИНУ ПРОТИВОГРЕВЫМ И ОГНЕЗАЩИТНЫМ СРЕДСТВОМ.
4. СДЕЛАЙТЕ ПРОРЕЗЫ ИЗ ДЕРЕВА ИЛИ МЕТАЛЛА.

ՊԱՇՏՈՆ ДОЛЖНОСТЬ	ԱՆՈՒՆ, ԱԶԳԱՆՈՒՆ ИМЯ, ФАМИЛИЯ	ՍՏՈՐԱԳՐ. ПОДПИСЬ	ԱՄԻՍ МЕСЯЦ	ՀՀ ԱՐՄԱՎԻՐԻ ՄԱԶԻ ԱՐՄԱՎԻՐ ՀԱՄԱՅՆՔԻ Ք. ՇԱԳՈՒՄՅԱՆ 3 ՓՈՂՈՑ ԲԺՇԿԱԿԱՆ ԿԵՆՏՐՈՆԻ ՊՈԼԻԿԼԻՆԻԿԱԿԱՆ ՄԱՍՆԱՇԵՆՔԻ ՎԵՐԱՆՈՐՈԳՄԱՆ ԸՆԹԱՑԻԿ ԱՇԽԱՏԱՆՔՆԵՐ РА ОБЛАСТЬ АРМАВИР РЕГИОН АРМАВИР ГОРОД ШАГУМЯН УЛИЦА 3 ТЕКУЩИЕ РЕМОНТНИЕ РАБОТИ ПОЛИКЛИНИЧЕСКОГО КОРПУСА МЕДИЦИНСКОГО ЦЕНТРА			
ՆԳՁ ГАП	Թ. ՀՄԱՅԱԿՅԱՆ Т. АМАЯКЯН					
ՆԱԽԱԳԾԵՑ ПРОЕКТИР.				ՃԱՐՏԱՐԱՊԵՏԱՇԻՆԱՐԱՐԱԿԱՆ ՄԱՍ АРХИТЕКТУРНА-СТРОИТЕЛЬСТВЕННАЯ ЧАСТЬ	ՓՈՒԼ СТАДИЯ	ԹԵՐԹ ЛИСТ	ԹԵՐԹԵՐ ЛИСТОВ
					ԱՇ РП	ՃՇ-44 АЧ-44	56
				ՏԱՆԻՔԻ ԿՈՆՍՏՐՈՒԿՏԻՎ ՀԱՏԱԿԱԳԻԾ Մ 1:100 КОНСТРУКТИВНЫЙ ПЛАН КРОВЛИ М 1:100	«ՍԱՐԳԻՍ ԵՎ ՄԱՐԻԱՆՆԱ» ՍՊԸ «САРГИС И МПРИАННА» ООО		


ՀԱՆԳՈՒՅՑ 1

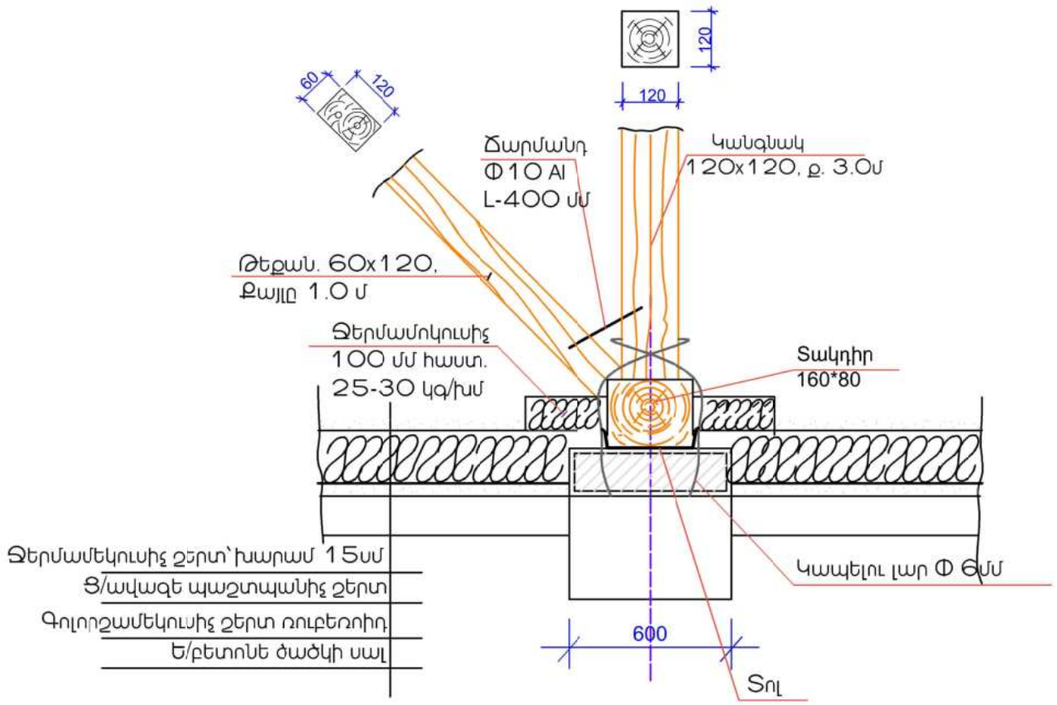

ՀԱՆԳՈՒՅՑ 3

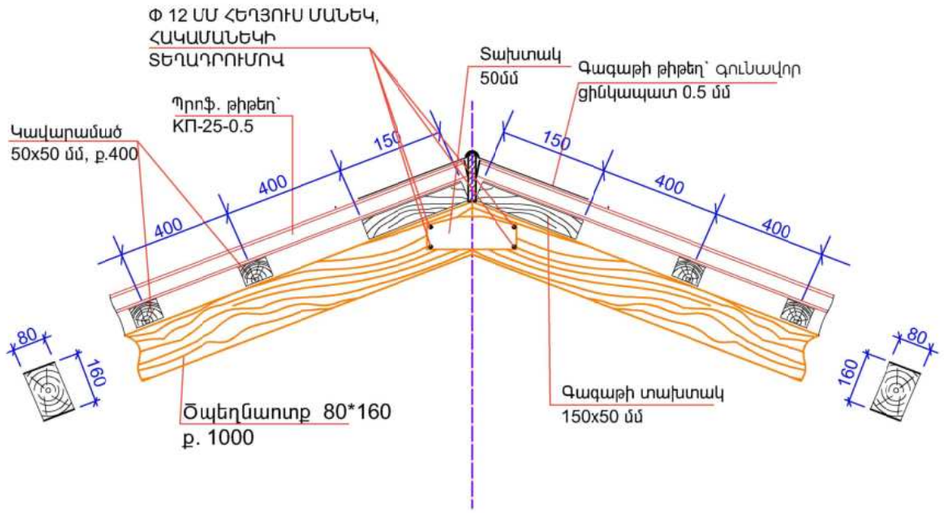


ՀԱՆԳՈՒՅՑ-2
ԱՐՏԱՔԻՆ ՊԱՏԻ ՔԻՎԻ ՀԵՏ ԹԵՔ
ԼԱՆՁԱՎՈՐ ՏԱՆԻՔԻ ՀՊՄԱՆ ՀԱՆԳՈՒՅՑ

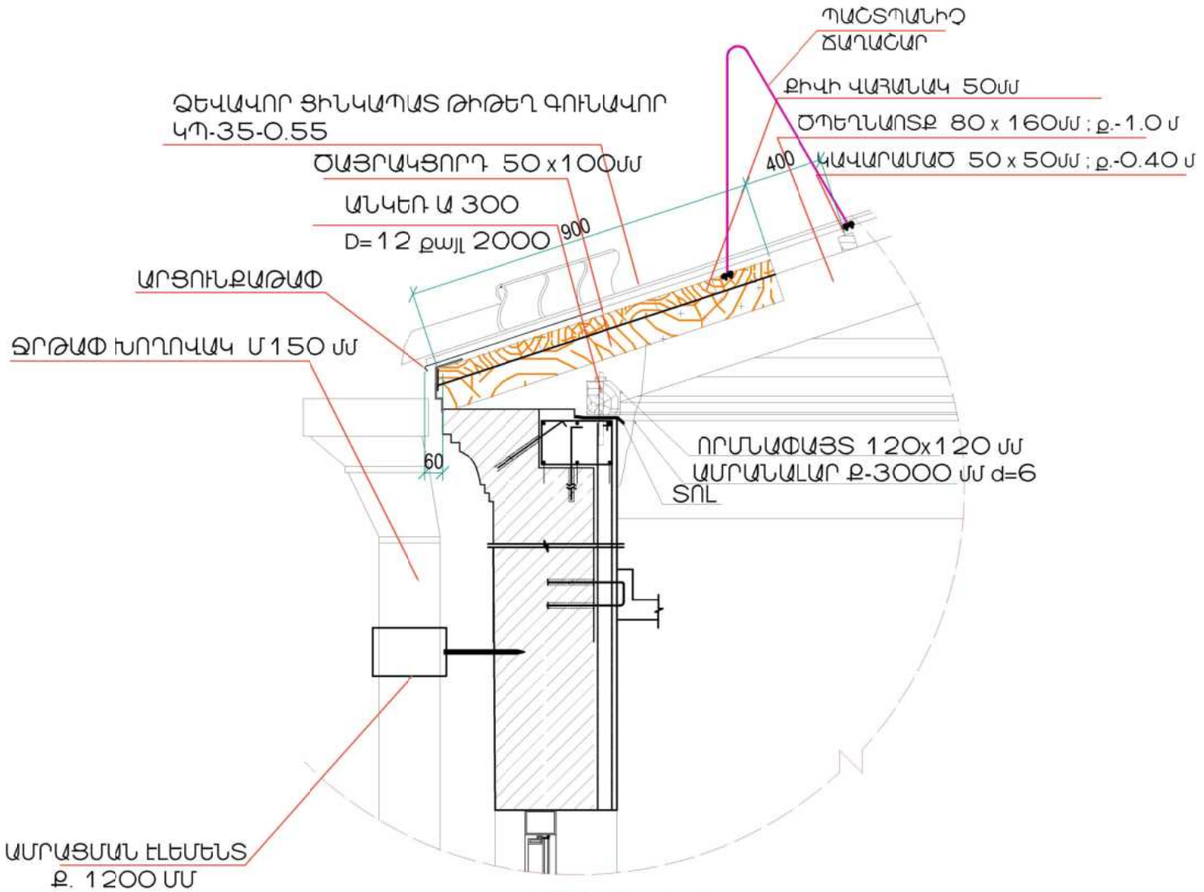


ՀԱՆԳՈՒՅՑ-4


ՊԱՇՏՈՆ ДОЛЖНОСТЬ	ԱՆՈՒՆ, ԱԶԳԱՆՈՒՆ ИМЯ, ФАМИЛИЯ	ՍՏՈՐԱԳՐ. ПОДПИСЬ	ԱՄԻՍ МЕСЯЦ	ՀՀ ԱՐՄԱՎԻՐԻ ՄԱՐԶԻ ԱՐՄԱՎԻՐ ՀԱՄԱՅՆՔԻ Ք. ՇԱՀՈՒՄՅԱՆ 3 ՓՈՂՈՑ ԲԺՇԿԱԿԱՆ ԿԵՆՏՐՈՆԻ ՊՈԼԻԿԼԻՆԻԿԱԿԱՆ ՄԱՍՆԱՇԵՆՔԻ ՎԵՐԱՆՈՐՈԳՄԱՆ ԸՆԹԱՑԻԿ ԱՇԽԱՏԱՆՔՆԵՐ РА ОБЛАСТЬ АРМАВИР РЕГИОН АРМАВИР ГОРОД ШАГУМЯН УЛИЦА 3 ТЕКУЩИЕ РЕМОНТНИЕ РАБОТИ ПОЛИКЛИНИЧЕСКОГО КОРПУСА МЕДИЦИНСКОГО ЦЕНТРА			
ՆԳՁ ГАП	Թ. ՀԱՄԱՅԱԿՅԱՆ Т. АМАЯКЯН			ՃԱՐՏԱՐԱՊԵՏԱՇԻՆԱՐԱՐԱԿԱՆ ՄԱՍ АРХИТЕКТУРНА-СТРОИТЕЛЬСТВЕННАЯ ЧАСТЬ	ՓՈՒԼ СТАДИЯ	ԹԵՐԹ ЛИСТ	ԹԵՐԹԵՐ ЛИСТОВ
ՆԱԽԱԳԾԵՑ ПРОЕКТИР.					ԱՆ РП	ՃՇ-45 ԱԿ-45	56
				ՏԱՆԻՔԻ ՄԻԱՑՄԱՆ ՀԱՆԳՈՒՅՑՆԵՐ УЗЛЫ КРЕПЛЕНИЯ КРОВЛИ	«ՍԱՐԳԻՍ ԵՎ ՄԱՐԻԱՆՆԱ» ՍՊԸ «САРГИС И МПРИАННА» ООО		

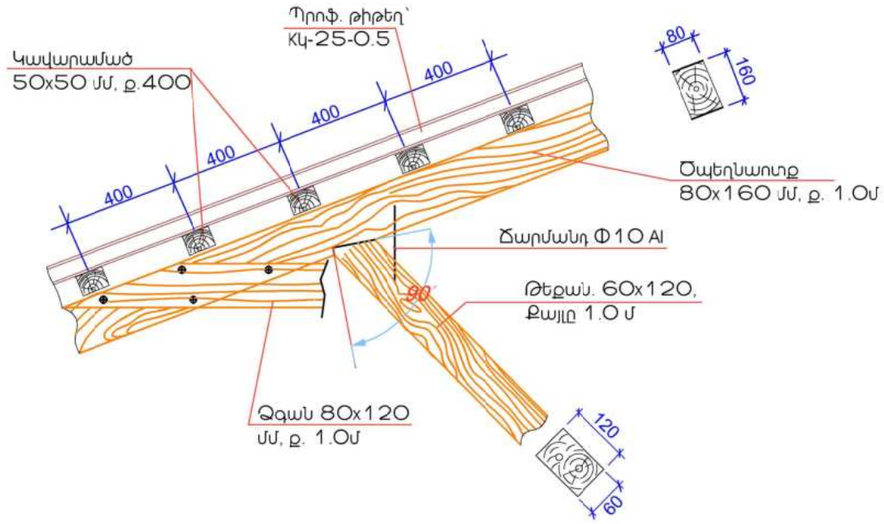


ՏԱՆԻՔԻ ՓԵՇԻ ՀԱՆԳՈՒՅՑ

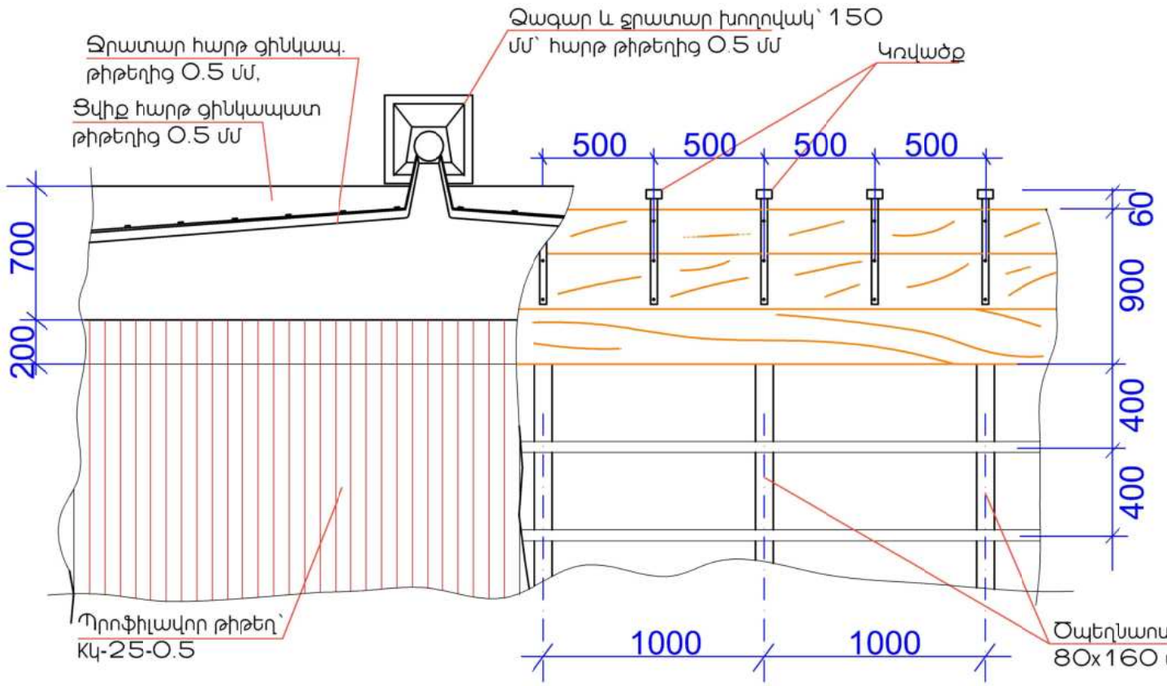

ՁՐԱՀԵՌԱՑՄԱՆ ԽՈՂՈՎԱԿԻ ԵՎ ՍԱԼՎԱԾՔԻ ՀԱՆԳՈՒՅՑ Մ 1:15

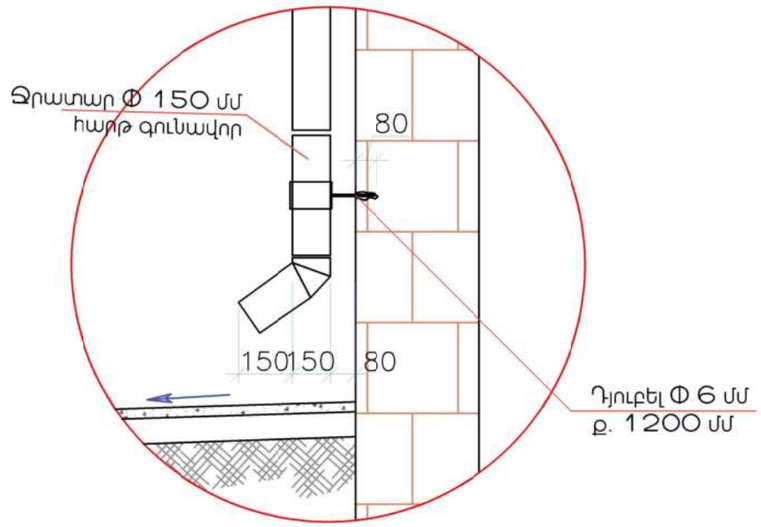


ՀԱՆԳՈՒՅՑ-5
ՀՈՍԱՆՈՑԻ ԻՐԱԿԱՆԱՑՈՒՄ

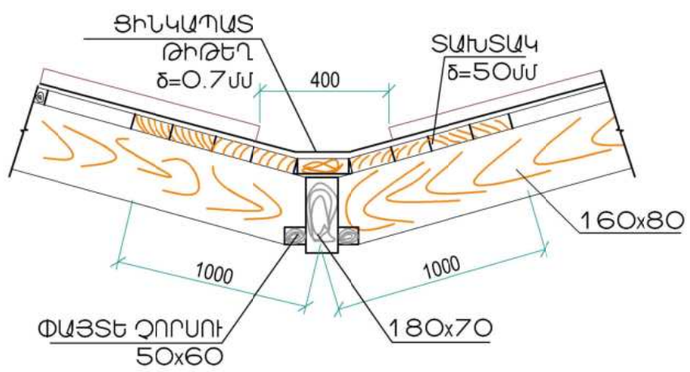


ՊԱՇՏՈՆ ДОЛЖНОСТЬ	ԱՆՈՒՆ, ԱԶԳԱՆՈՒՆ ИМЯ, ФАМИЛИЯ	ՍՏՈՐԱԳՐ. ПОДПИСЬ	ԱՄԻՍ МЕСЯЦ	ՀՀ ԱՐՄԱՎԻՐԻ ՄԱՐԶԻ ԱՐՄԱՎԻՐ ՀԱՄԱՅՆՔԻ Ք. ՇԱՀՈՒՄՅԱՆ 3 ՓՈՂՈՑ ԲԺՇԿԱԿԱՆ ԿԵՆՏՐՈՆԻ ՊՈԼԻԿԼԻՆԻԿԱԿԱՆ ՄԱՍՆԱՇԵՆՔԻ ՎԵՐԱՆՈՐՈԳՄԱՆ ԸՆԹԱՑԻԿ ԱՇԽԱՏԱՆՔՆԵՐ РА ОБЛАСТЬ АРМАВИР РЕГИОН АРМАВИР ГОРОД ШАГУМЯН УЛИЦА 3 ТЕКУЩИЕ РЕМОНТНИЕ РАБОТИ ПОЛИКЛИНИЧЕСКОГО КОРПУСА МЕДИЦИНСКОГО ЦЕНТРА			
ՆԳՁ ГАП	Թ. ՀԱՄԱՅԱԿՅԱՆ Т. АМАЯКЯН			ՃԱՐՏԱՐԱՊԵՏԱՇԻՆԱՐԱՐԱԿԱՆ ՄԱՍ АРХИТЕКТУРНА-СТРОИТЕЛЬСТВЕННАЯ ЧАСТЬ	ՓՈՒԼ СТАДИЯ	ԹԵՐԹ ЛИСТ	ԹԵՐԹԵՐ ЛИСТОВ
ՆԱԽԱԳԾԵՑ ПРОЕКТИР.					ԱՆ РП	ՃՇ-46 АЧ-46	56
				ՏԱՆԻՔԻ ՄԻԱՑՄԱՆ ՀԱՆԳՈՒՅՑՆԵՐ УЗЛЫ КРЕПЛЕНИЯ КРОВЛИ	«ՍԱՐԳԻՍ ԵՎ ՄԱՐԻԱՆՆԱ» ՍՊԸ «САРГИС И МРИАННА» ООО		


Ականջային ծպեղնատոտքի և ծպեղնատոտքի միացման հանգույց

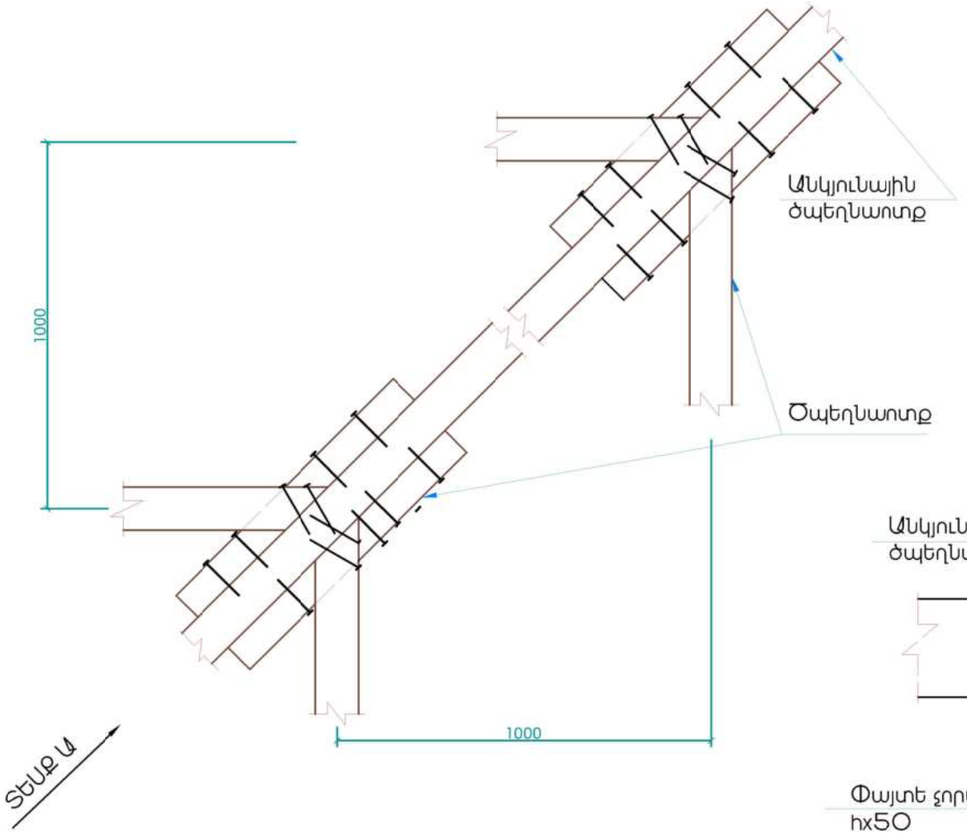


Տեսք անկյունային ծպեղնատոտքի դիմացից

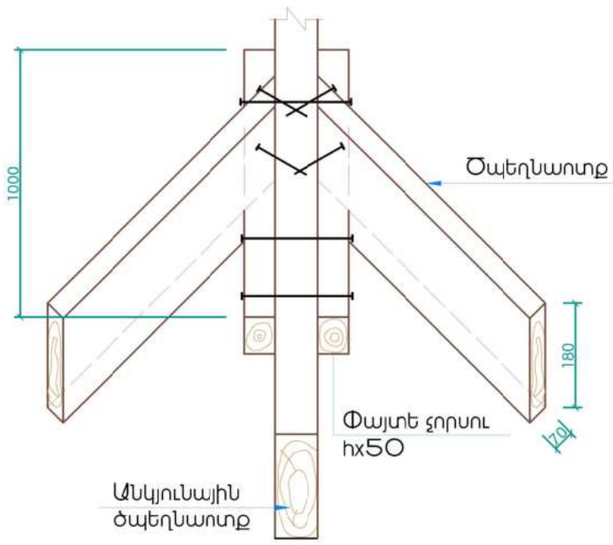


Տեսք Ա

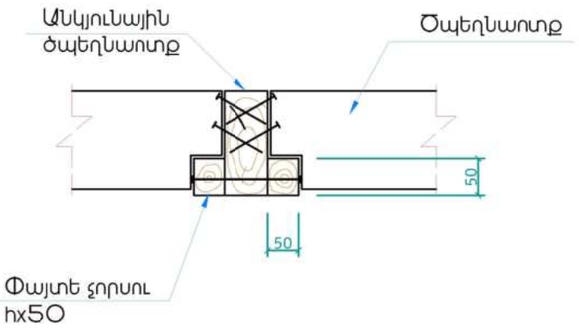


1 - 1

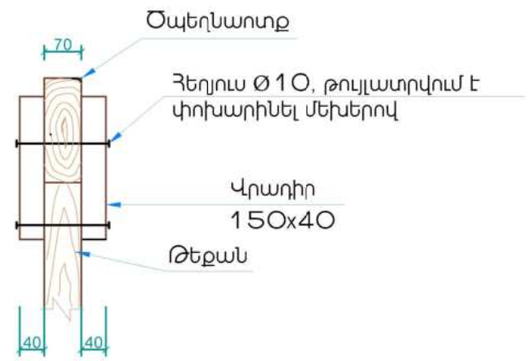

Ծպեղնատոտքի և թեքանի միացում

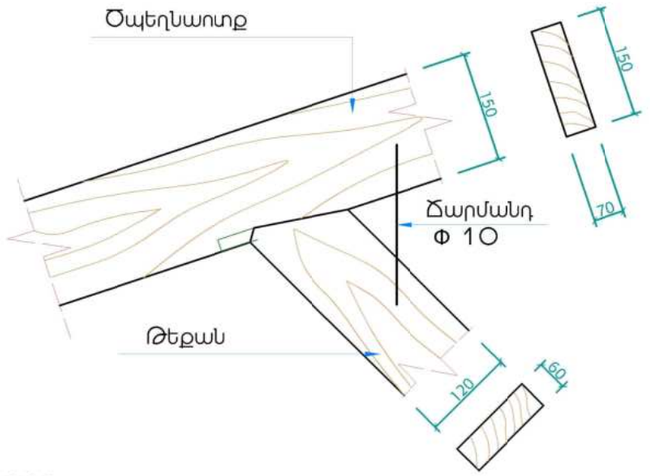

Ծպեղնատոտքի և թեքանի միացում / տարբերակ /

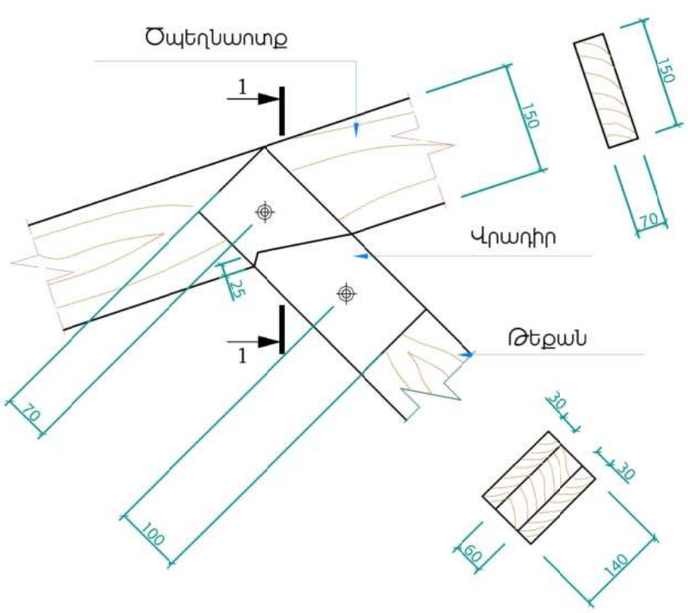


ԾԱՆՈԹՈՒԹՅՈՒՆ

1. ԲՈԼՈՐ ՉԱՓԵՐԸ ՏՐՎԱԾ ԵՆ ՄՄ-ՈՎ:
2. ՀԵՂՅՈՒՍԱՅԻՆ ՄԻԱՑՈՒՄՆԵՐՈՒՄ ՏԱՓՈՂԱԿՆԵՐԻ ԵՎ ՀԱԿԱՄԱՆԵԿՆԵՐԻ ՏԵՂԱԴՐՈՒՄԸ ՊԱՐՏԱԴԻՐ Է:
3. ՓԱՅՏԱՆՅՈՒԹԸ ՊԱՏԵԼ ՀԱԿԱՆԵԽԻՉ ԵՎ ՀԱԿԱՀՐԴԵՀԱՅԻՆ ԼՈՒԾՈՒՅԹՈՎ:
4. ՎՐԱԴԻՐՆԵՐԸ ԻՐԱԿԱՆԱՑՆԵԼ ՓԱՅՏԻՑ ԿԱՄ ՄԵՏԱՂԻՑ:

ՊԱՇՏՈՆ ДОЛЖНОСТЬ	ԱԼՆՈՒՆ, ԱԶԳԱՆՈՒՆ ИМЯ, ФАМИЛИЯ	ՍՏՈՐԱԳՐ. ПОДПИСЬ	ԱՄԻՍ МЕСЯЦ	ՀՀ ԱՐՄԱՎԻՐԻ ՄԱՀՈՒ ԱՐՄԱՎԻՐ ՀԱՄԱՅՆՔԻ Ք. ՇԱՀՈՒՄՅԱՆ 3 ՓՈՂՈՑ ԲԺՇԿԱԿԱՆ ԿԵՆՏՐՈՆԻ ՊՈԼԻԿԼԻՆԻԿԱԿԱՆ ՄԱՍՆԱՇԵՆՔԻ ԸՆԹԱՑԻԿ ԱՇԽԱՏԱՆՔՆԵՐ РА ОБЛАСТЬ АРМАВИР РЕГИОН АРМАВИР ГОРОД ШАГУМЯН УЛИЦА 3 ТЕКУЩИЕ РЕМОНТНИЕ РАБОТИ ПОЛИКЛИНИЧЕСКОГО КОРПУСА МЕДИЦИНСКОГО ЦЕНТРА			
ՆԳԾ ГАП	Թ. ՀԱՄԱՅԱԿՅԱՆ Т. АМАЯКЯН						
ՆԱԽԱԳԾԵՑ ПРОЕКТИР.				ՃԱՐՏԱՐԱՊԵՏԱԿԵՐԻՆԱՐԱՐԱԿԱՆ ՄԱՍ АРХИТЕКТУРНА-СТРОИТЕЛЬСТВЕННАЯ ЧАСТЬ	ՓՈՒԼ СТАДИЯ	ԹԵՐԹ ЛИСТ	ԹԵՐԹԵՐ ЛИСТОВ
					ԱՆ РП	ՃԾ-47 АЧ-47	56
				ԾՊԵՂՆԱՏՈՏԵՐԻ ԵՐԿԱՐԱՑՄԱՆ ՀԱՆԳՈՒՅՑՆԵՐ УЗЕЛ УДЛИНЕНИЯ СТРОПИЛОВ	«ՍԱՐԳԻՍ ԵՎ ՄԱՐԻԱՆՆԱ» ՍՊԸ «САРГИС И МРИАННА» ООО		


ՏԱՆԻՔԻ ՊԱՏՈՒՀԱՆ ԵՎ ՄԱՍՆԱԳԻՐ

ՏԱՆԻՔԻ ՊԱՏՈՒՀԱՆԻ ՀԱՏՈՒԻՑ

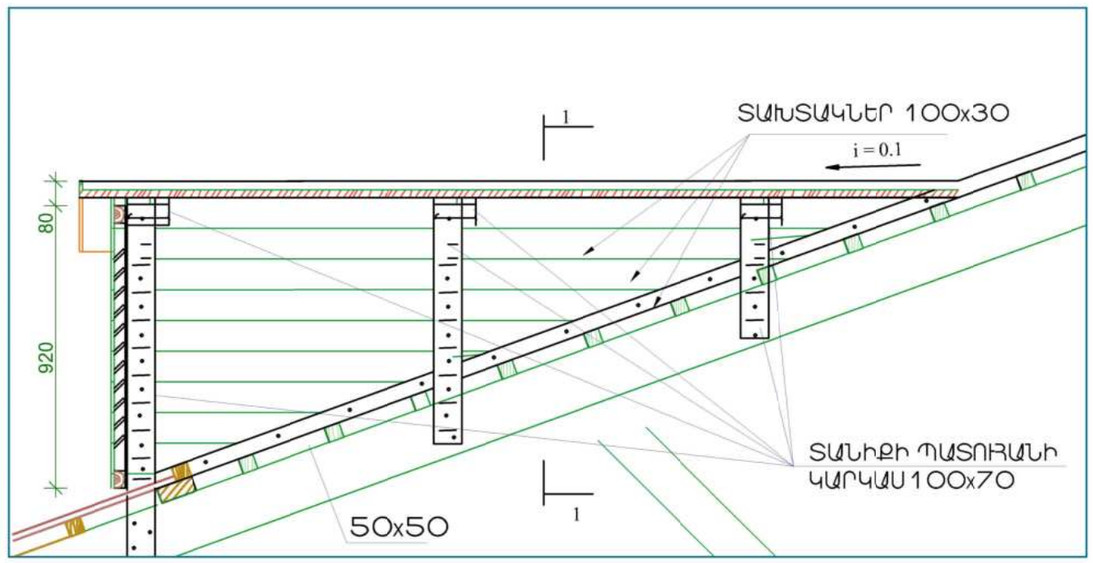


1 - 1

ՏԱՆԻՔԻ ՊԱՏՈՒՀԱՆԻ ՏԵՍՔԸ ԴԻՄԱՑԻՑ

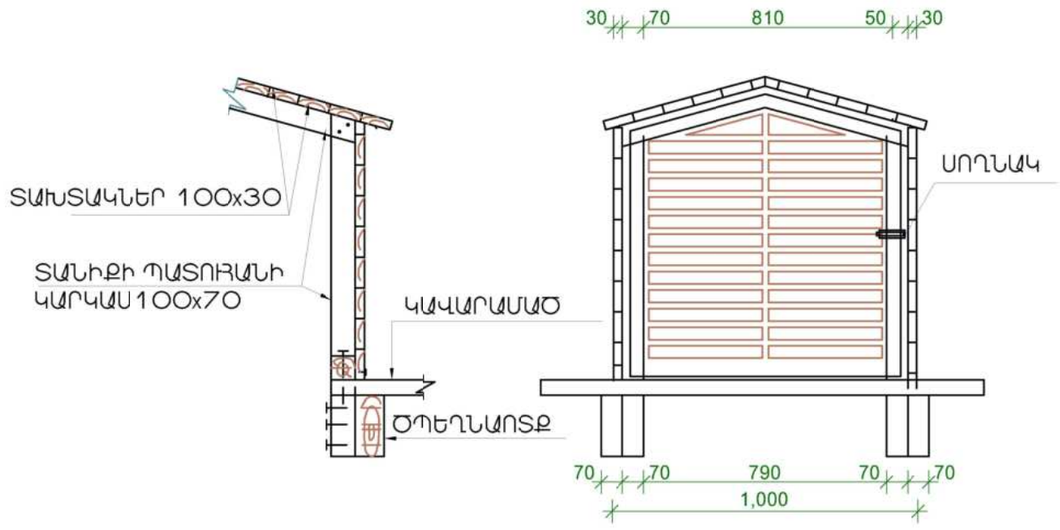

ՇԵՐՏԱՓՈՂԿԻ ՀԱՏՈՒՅԹ

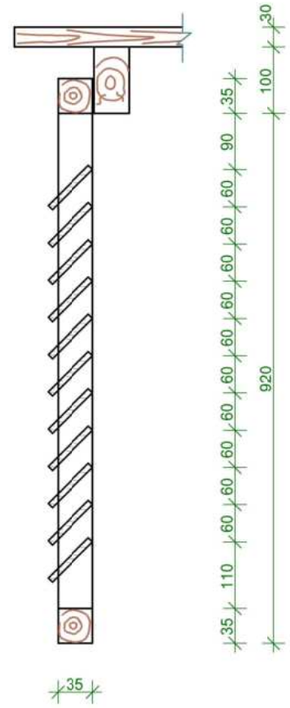

ՄԵԿ ՊԱՏՈՒՀԱՆԻ ՆՅՈՒԹԵՐԻ ՄԱՍՆԱԳԻՐ /8 հատ/


N	ԱՆՎԱՆՈՒՄ	ՀԱՏՎԱԾՔ	ԵՐԿԱՐ. ՄՄ	ՔԱՆԱԿ	ԾԱՎԱԼԸ Մ³
1	ՉՈՐՍՈՒ	100x70	500	8	0.028
2	ՉՈՐՍՈՒ	100x70	5300		0.037
3	ՏԱԽՏԱԿ	100x30	54000	-	0.162
4	ՉՈՐՍՈՒ	50x50	2800	2	0.014
5	ՉՈՐՍՈՒ	35x35	3400		0.004
6	ՏԱԽՏԱԿ	60x15	790	11	0.008
	ԸՆԴԱՄԵՆԸ				0.253Մ³
7	ՍՈՂՆԱԿ			1	
8	ՇԵՐՏԱՓԵՂԿԻ ՆԵՐԿՈՒՄ			1.9 Մ²	

ՇԱՆՈԹՈՒԹՅՈՒՆ


1. ԲՈԼՈՐ ՉԱՓԵՐԸ ՏՐՎԱԾ ԵՆ ՄՄ- ՈՎ:
2. ՏԱՆԻՔԻ ՓԱՅՏԱՆՅՈՒԹԸ ՊԱՏԵԼ ՀԱԿԱՆԵՒԻՉ ԵՎ ՀԱԿԱՀՐԴԵՀԱՅԻՆ ԼՈՒԾՈՒՅԹՈՎ /ՇՆԱԿ 2.03.11-85 ՇՆԱԿ 2.01.02-85/:
3. ՏԱՆԻՔԻ ԿՐՈՂ ԿՈՆՑՏՐՈՒԿՑԻԱՆԵՐԸ ԸՆՏՐԵԼ ՓԾԱՏԵՐԵՎ ՓԱՅՏԱՆՅՈՒԹԻՑ /ԳՈՍՏ 8486-86/:
4. ՓԱՅՏԱՆՅՈՒԹԻ ՄԵԽԵՐԻ ԸՆՏՐԵԼ ՀԱՄԱՊԱՏԱՍԽԱՆ ԳՈՍՏ 4028-63 , ՏՐԱՄԱԳԻԾԸ ԵՎ ՉԱՓԸ ՃՇՏԵԼ ՏԵՂՈՒՄ :


ՊԱՇՏՈՆ ДОЛЖНОСТЬ	ԱԼՈՒՀ, ԱԶԳԱՆՈՒՆ ИМЯ, ФАМИЛИЯ	ՍՏՈՐԱԳՐ. ПОДПИСЬ	ԱՄԻՍ МЕСЯЦ	ՀՀ ԱՐՄԱՎԻՐԻ ՄԱՐԶԻ ԱՐՄԱՎԻՐ ՀԱՄԱՅՆՔԻ Ք. ՇԱՀՈՒՄՅԱՆ 3 ՓՈՂՈՑ ԲԺՇԿԱԿԱՆ ԿԵՆՏՐՈՆԻ ՊՈԼԻԿԼԻՆԻԿԱԿԱՆ ՄԱՍՆԱՇԵՆՔԻ ՎԵՐԱՆՈՐՈԳՄԱՆ ԸՆԹԱՑԻԿ ԱՇԽԱՏԱՆՔՆԵՐ РА ОБЛАСТЬ АРМАВИР РЕГИОН АРМАВИР ГОРОД ШАГУМЯН УЛИЦА 3 ТЕКУЩИЕ РЕМОНТНИЕ РАБОТИ ПОЛИКЛИНИЧЕСКОГО КОРПУСА МЕДИЦИНСКОГО ЦЕНТРА			
ՆԳՁ ГАП	Թ. ՀՄԱՅԱԿՅԱՆ Т. АМАЯКЯН						
ՆԱԽԱԳԾԵՑ ПРОЕКТИР.				ՃԱՐՏԱՐԱՊԵՏԱՇԻՆԱՐԱՐԱԿԱՆ ՄԱՍ АРХИТЕКТУРНА-СТРОИТЕЛЬСТВЕННАЯ ЧАСТЬ	ՓՈՒԼ СТАДИЯ	ԹԵՐԹ ЛИСТ	ԹԵՐԹԵՐ ЛИСТОВ
					ԱՆ РП	ՃՇ-48 АЧ-48	56
				ՏԱՆԻՔԻ ՊԱՏՈՒՀԱՆ ВЕНТИЛЯЦИОННОЕ ОКНО		«ՍԱՐԳԻՍ ԵՎ ՄԱՐԻԱՆՆԱ» ՍՊԸ «САРГИС И МПРИАННА» ООО	


ՏԱՆԻՔԻ ՑԱՆԿԱՊԱՏ

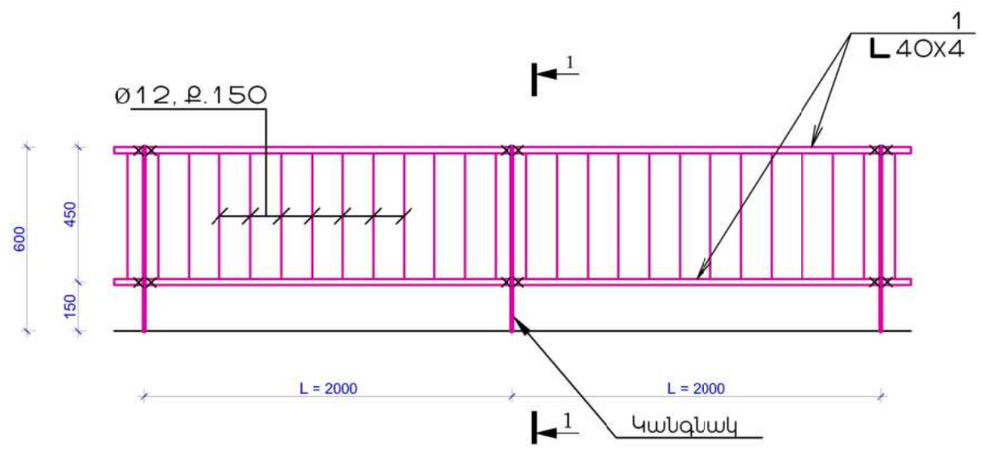

ՏԱՆԻՔԻ ՑԱՆԿԱՊԱՏԻ ՀԱՎԱՔՄԱՆ ՄԻԱՎՈՐՆԵՐԻ ՄԱՍՆԱԳԻՐ 2 ՄԵՏՐԻ ՀԱՄԱՐ «83.0 ԳՕՄ»				
ԴԻՐՔ	ՆՇԱՆԱԿՈՒՄ	ԱՆՎԱՆՈՒՄ	ՔԱՆ.	ՕԱՆՈԹԱԳՐ.
1	Տվյալ թերթը	ԱՆԿՅՈՒՆԱԿ 40X4, ԳՈՍՏ 8509 - 86, L=2000	2	4.84 կգ
2	Տվյալ թերթը	ԱՆԿՅՈՒՆԱԿ 56X4, ԳՈՍՏ 8509 - 86, L=100	1	0.344 կգ
3	Տվյալ թերթը	ԱՆԿՅՈՒՆԱԿ 36X4, ԳՈՍՏ 8509 - 86, L=600	1	1.296 կգ
4	Տվյալ թերթը	ԹԵՐԹ 36X6, ԳՈՍՏ 103 - 76*, L=750 ՀԵՂՅՈՒՍ M8	1	1.28 կգ
5	Տվյալ թերթը	Ø12A500C, ԳՈՍՏ 3760 - 98, L=580	12	0.515 կգ
6		ԹԵՐԹ 36X6, ԳՈՍՏ 103 - 76*, L=750 ՀԵՂՅՈՒՍ M8	4	
7		ՄԱՆԵԿ 8	8	
8		ՏԱՓՈՂԱԿ	8	

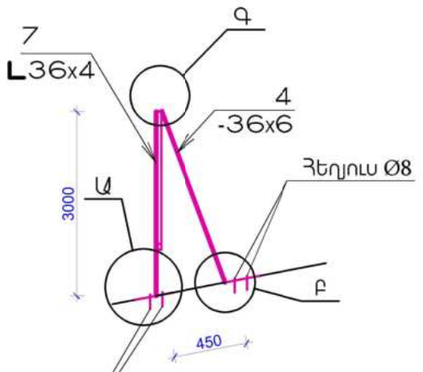


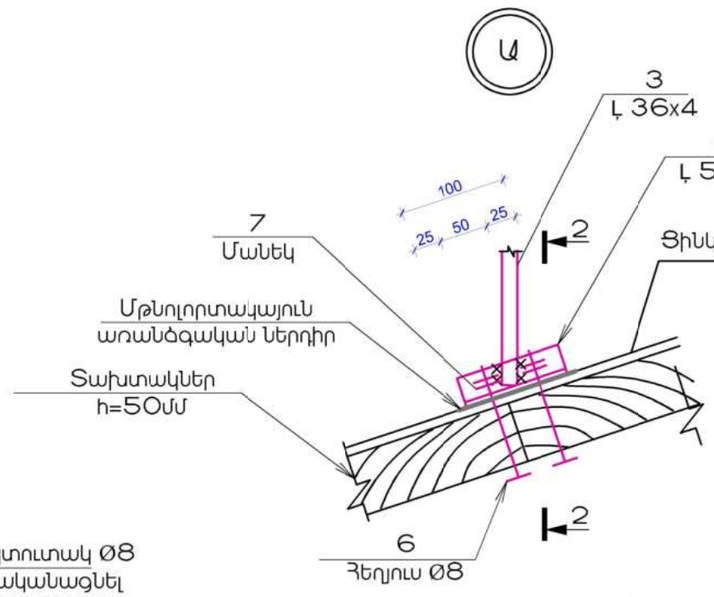


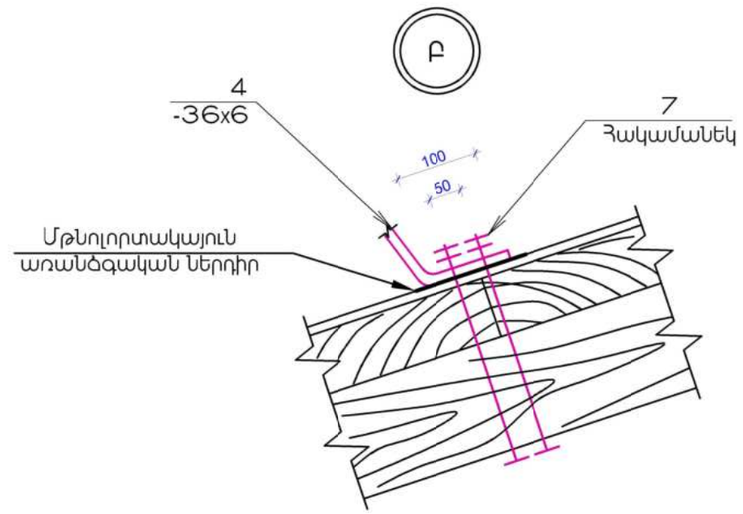

Հեղ8ուս Ø8,կամ ինքնապարուրակվող պտուտակ Ø8
ճաղաշարի ամրացումը 4 մետրը մեկ իրականացնել
հեղուսները անցկացնելով շաղենատոքերի միջով:

2-2

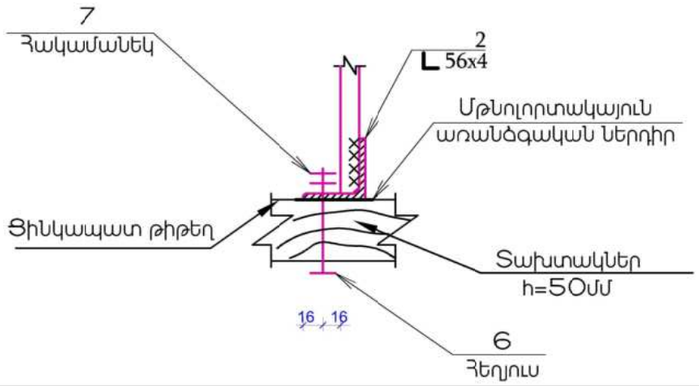

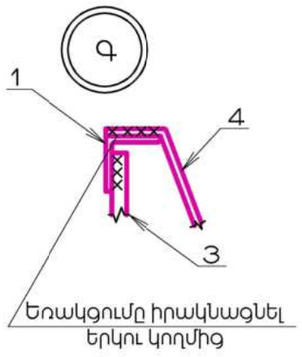


ՕԱՆԵԹՈՒԹՅՈՒՆ

1. ՃԱՂԱՇԱՐԻ ԱՄՐԱՑՈՒՄԸ 4 ՄԵՏՐԸ ՄԵԿ ԻՐԱԿԱՆԱՑՆԵԼ ՀԵՂՅՈՒՍՆԵՐԸ ԱՆՑԿԱՑՆԵԼՈՎ ՇՊԵՂՆԱՏՈՏՔԵՐԻ ՄԻՋՈՎ:
2. ՀԵՂՅՈՒՍԱՅԻՆ ՄԻԱՑՈՒՄՆԵՐՈՒՄ ՏԱՓՈՂԱԿՆԵՐԻ ԵՎ ՀԱԿԱՄԱՆԵԿՆԵՐԻ ՏԵՂԱԴՐՈՒՄԸ ՊԱՐՏԱԴԻՐ Է:
3. ԴԻՐՔ 4-Ը ԵՌԱԿՑԵԼ ԴԻՐՔ 1-ԻՆ 40ՄՄ ԵՐԿԱՐՈՒԹՅԱՄԲ, ԵՐԿՈՒ ԿՈՂՄԻՑ:
4. ԵՌԱԿՑՈՒՄԸ ԻՐԱԿԱՆԱՑՆԵԼ Ə42A ՏԻՊԻ ԷԼԵԿՏՐՈԴՆԵՐՈՎ:
5. ԵՌԱԿՑՄԱՆ ԿԱՐԻ ԲԱՐՁՐՈՒԹՅՈՒՆԸ ԸՆԴՈՒՆԵԼ ԵՌԱԿՑՎՈՂ ԷԼԵՄԵՆՏՆԵՐԻՑ ՓՈՔՐԻ ՀԱՍՏՈՒԹՅՈՒՆԸ ՀԱՎԱՍԱՐ:
6. ՊՈՂՊԱՏԵ ԷԼԵՄԵՆՏՆԵՐԻ ՄԱԿԵՐԵՎՈՒՅԹՆԵՐԸ ՆԵՐԿԵԼ ԵՐԿՈՒ ՇԵՐՏՈՎ ՀԱՄԱՁԱՅՆ ՍՆԻՊ 2,03,1 1-85 «ՇԻՆԱՐԱՐԱԿԱՆ ԿՈՆՍՏՐՈՒԿՑԻԱՆԵՐԻ ՊԱՇՏՊԱՆՈՒԹՅՈՒՆԸ ԿՈՌՈԶԻԱՅԻՑ», ՆԱԽՈՐՈՔ ՆԱԽԱՆՆԵՐԿՎԱԾ ՆԵԿԱՍՏԱՌԻ ՎՐԱ:

ՊԱՇՏՈՆ ԴՈԼՆՈՍՏԼ	ԱՆՈՒՆ, ԱԶԳԱՆՈՒՆ ИМЯ, ФАМИЛИЯ	ՍՏՈՐԱԳՐ. ПОДПИСЬ	ԱՄՍԻՍ МЕСЯЦ	ՀՀ ԱՐՄԱՎԻՐԻ ՄԱՐԶԻ ԱՐՄԱՎԻՐ ՀԱՄԱՅՆՔԻ Ք. ՇԱՀՈՒՄՅԱՆ 3 ՓՈՂՈՑ ԲԺՇԿԱԿԱՆ ԿԵՆՏՐՈՆԻ ՊՈԼԻԿԼԻՆԻԿԱԿԱՆ ՄԱՍՆԱՇԵՆՔԻ ԸՆԹԱՑԻԿ ԱՇԽԱՏԱՆՔՆԵՐ РА ОБЛАСТЬ АРМАВИР РЕГИОН АРМАВИР ГОРОД ШАГУМЯН УЛИЦА 3 ТЕКУЩИЕ РЕМОНТНИЕ РАБОТИ ПОЛИКЛИНИЧЕСКОГО КОРПУСА МЕДИЦИНСКОГО ЦЕНТРА			
ՆԳՁ ГАП	Թ. ՀԱՄԱՅԱԿՅԱՆ Т. АМАЯКЯН						
ՆԱԽԱԳԾԵՑ ПРОЕКТИР.				ՃԱՐՏԱՐԱՊԵՏԱՇԻՆԱՐԱՐԱԿԱՆ ՄԱՍ АРХИТЕКТУРНА-СТРОИТЕЛЬСТВЕННАЯ ЧАСТЬ	ՓՈՒԼ СТАДИЯ	ԹԵՐԹ ЛИСТ	ԹԵՐԹԵՐ ЛИСТОВ
					ԱՆ РП	ՃՇ-49 АЧ-49	56
				ՏԱՆԻՔԻ ՑԱՆԿԱՊԱՏԱՍ ОГРАЖДЕНИЕ КРИШЫ	«ՍԱՐԳԻՍ ԵՎ ՄԱՐԻԱՆՆԱ» ՍՊԸ «САРГИС И МПРИАННА» ООО		

ՍԱԼՎԱԾՔԻ ՀԱՏԱԿԱԳԻԾ Մ 1:100
ПЛАН БРУСЧАТКИ М 1:100

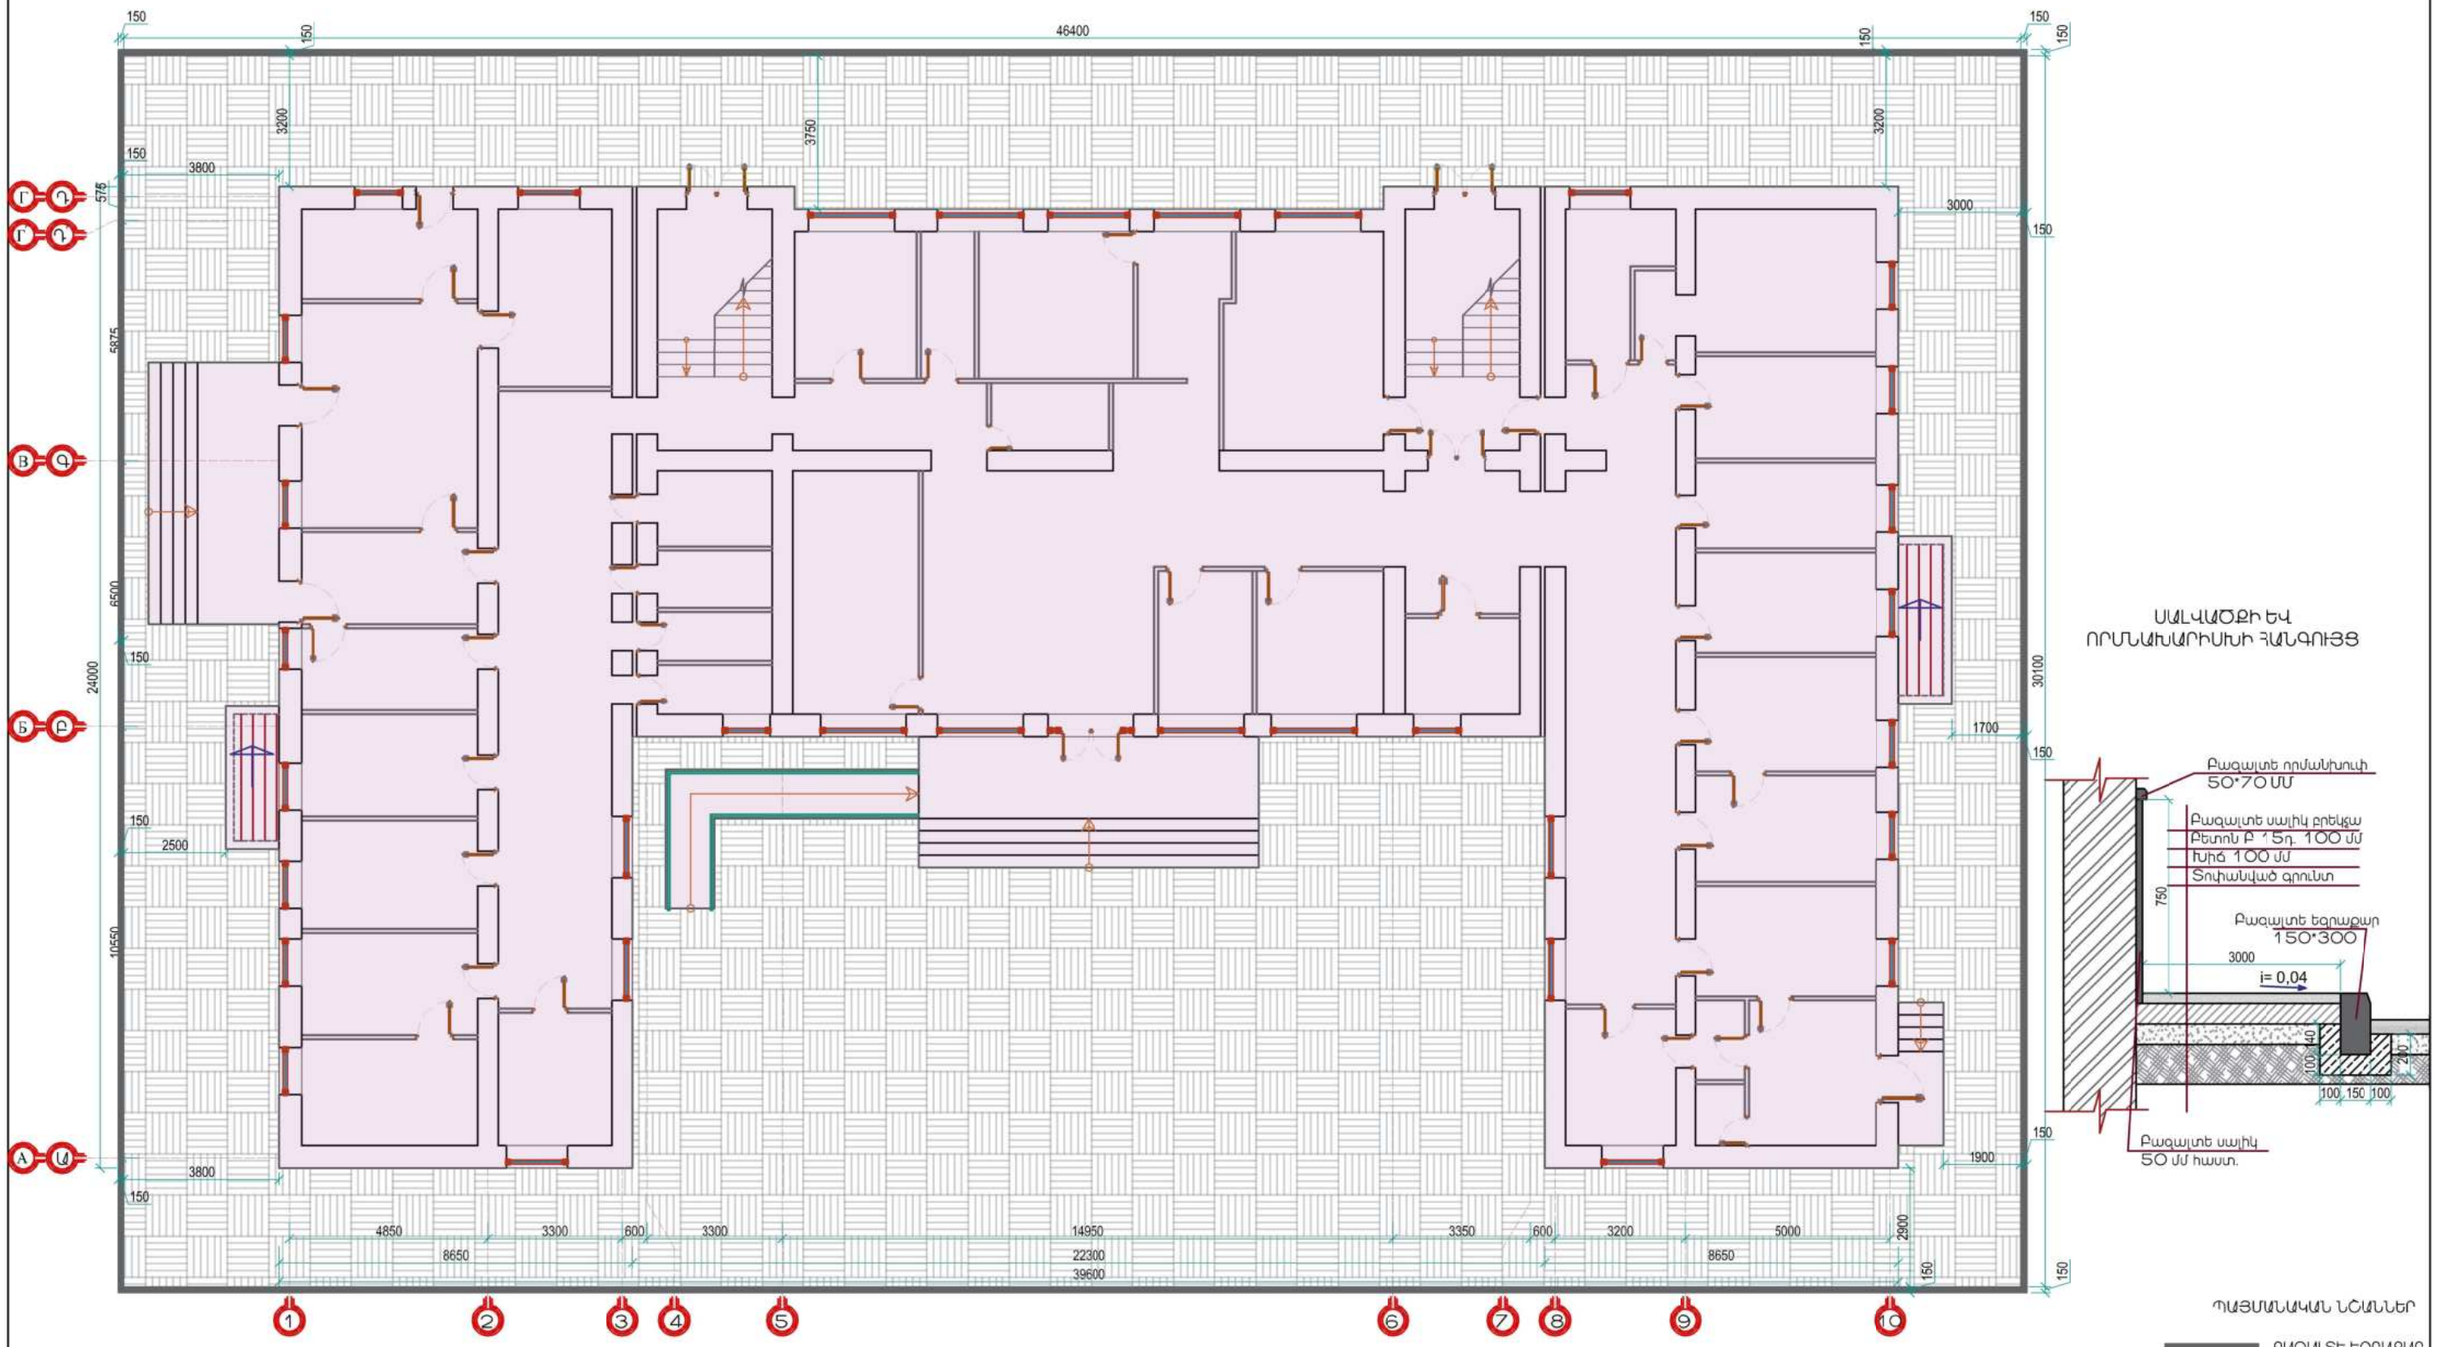

ՍԱԼՎԱԾՔԻ ԵՎ ՈՐՄՆԱԽՈՐԻՍԻ ՀԱՆԳՈՒՅՑ

ՊԱՅՄԱՆԱԳՐԱԿԱՆ ՆՇԱՆՆԵՐ

- ԲԱԶԱԼՏԵ ԵԶՐԱՔԱՐ
- ՍԱԼՎԱԾՔ ԲԱԶԱԼՏԵ ՁԱՐԴԱՆՆԵՐՈՎ

ՍԱԼՎԱԾՔԻ ԿԱՌՈՒՑՄԱՆ ԱՇԽԱՏԱՆՔՆԵՐԻ ՄԱՍՆԱԳԻՐ


N	ԱՇԽԱՏԱՆՔԻ ԱՆՎԱՆՈՒՄ	ՉԱՓՄԱՆ ՄԻԱՎՈՐ	ՔԱՆԱԿ
1	Սալվածքի իրականացում բազալտե ջարդոններով (բռեկչա)	մ²	607.8
2	Սալվածք Բ 15 դասի բետոնից, 100մմ հաստ.	մ²	607.8
3	Խիճ 150մմ 35-45ֆրակցիա	մ²	607.8
4	Բազալտե եզրաքարերի տեղադրում նոդ 150*300 մմ	գծմ	148.8
5	Հղկում	մ²	607.8

ՍԱԼՎԱԾՔԻ ՔԱՆԴՄԱՆ ԱՇԽԱՏԱՆՔՆԵՐԻ ՄԱՍՆԱԳԻՐ


N	ԱՇԽԱՏԱՆՔԻ ԱՆՎԱՆՈՒՄ	ՉԱՓՄԱՆ ՄԻԱՎՈՐ	ՔԱՆԱԿ
1	Ասֆալտի շերտերի քանդում	մ²	607.8

ՊԱՇՏՈՆ ԴՈԼԺՆՈՍՏ	ԱՆՈՒՆ, ԱԶԳԱՆՈՒՆ ИМЯ, ФАМИЛИЯ	ՍՏՈՐԱԳՐ. ПОДПИСЬ	ԱՄԻՍ МЕСЯЦ	ՀՀ ԱՐՄԱՎԻՐԻ ՄԱՀԻ ԱՐՄԱՎԻՐ ՀԱՄԱՅՆՔԻ Ք. ՇԱՀՈՒՄՅԱՆ 3 ՓՈՂՈՑ ԲԺՇԿԱԿԱՆ ԿԵՆՏՐՈՆԻ ՊՈԼԻԿԼԻՆԻԿԱԿԱՆ ՄԱՍՆԱՇԵՆՔԻ ՎԵՐԱՆՈՐՈԳՄԱՆ ԸՆԹԱՑԻԿ ԱՇԽԱՏԱՆՔՆԵՐ РА ОБЛАСТЬ АРМАВИР РЕГИОН АРМАВИР ГОРОД ШАГУМЯН УЛИЦА 3 ТЕКУЩИЕ РЕМОНТНИЕ РАБОТИ ПОЛИКЛИНИЧЕСКОГО КОРПУСА МЕДИЦИНСКОГО ЦЕНТРА			
ՆԱԽԱԳԾ ГАП	Թ. ՀՄԱՅԱԿՅԱՆ Т. АМАЯКЯН			ՃԱՐՏԱՐԱՊԵՏԱՇԻՆԱՐԱԿԱՆ ՄԱՍ АРХИТЕКТУРНА-СТРОИТЕЛЬСТВЕННАЯ ЧАСТЬ	ՓՈՒԼ СТАДИЯ	ԹԵՐԹ ЛИСТ	ԹԵՐԹԵՐ ЛИСТОВ
ՆԱԽԱԳԾՈՂ ПРОЕКТИР.					ԱՇ РП	ՃՇ-50 АЧ-50	56
				ՍԱԼՎԱԾՔԻ ՀԱՏԱԿԱԳԻԾ Մ 1:100,ՍԱԼՎԱԾՔԻ ԿԱՌՈՒՑՄԱՆ ԱՇԽԱՏԱՆՔՆԵՐԻ ՄԱՍՆԱԳԻՐ СПЕЦИФИКАЦИЯ БРУСЧАТКИ И БОРДЮРОВ М 1:100	«ՍԱՐԳԻՍ ԵՎ ՄԱՐԻԱՆՆԱ» ՍՊԸ «САРГИС И МРИАННА» ООО		


ԿՏՐՎԱԾՔ 1-1 Մ 1:50
РАЗРЕЗ 1-1 М 1:50

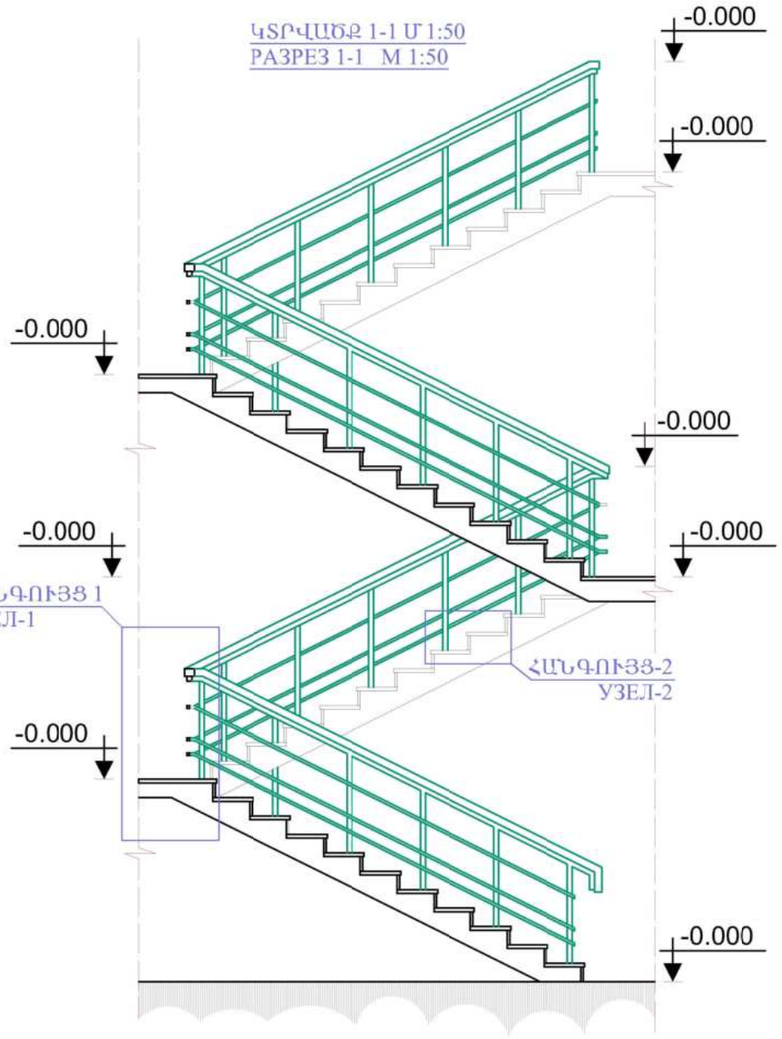


ՀԱՆԳՈՒՅՑ 2 (УЗЕЛ-2)
Մ 1:20 (М 1:20)

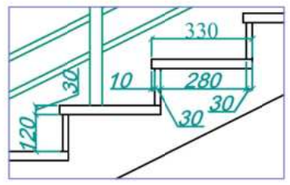

ՀԱՆԳՈՒՅՑ 1 (УЗЕЛ-1)
Մ 1:25 (М 1:25)

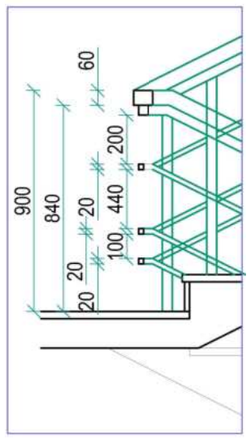

ԱՍՏԻՃԱՆԱՎԱՆԴԱԿ 1-Ի ՀԱՏԱԿԱԳԻԾ (ПЛАН ЛЕСТНИЦЫ 1)
Մ 1:50 (М 1:50)

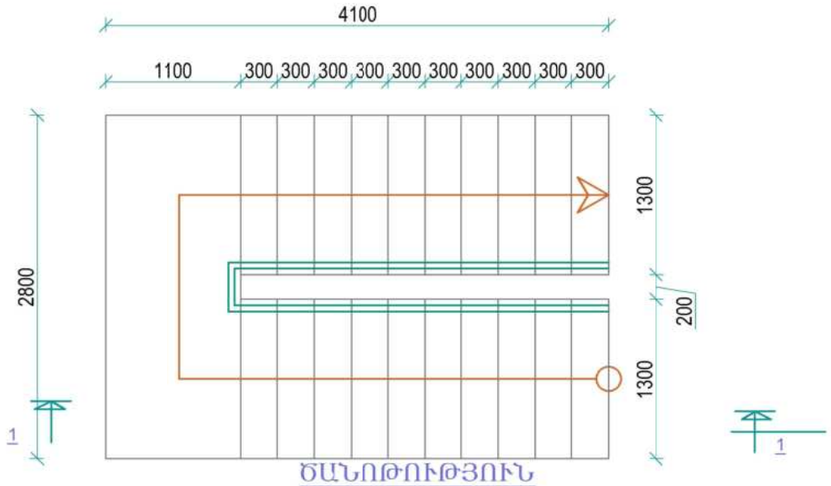

ԾԱՆՈԹՈՒԹՅՈՒՆ

ՄԱՍՆԱԳՐԵՐՈՒՄ ՆԵՐԿԱՅԱՑՎԱԾ ԾԱՎԱԼՆԵՐԸ
ՀԱՇՎԱՐԿՎԱԾ ԵՆ 1 ԱՍՏԻՃԱՆԻ ՀԱՄԱՐ:

ՆԵՐՔԻՆ ԱՍՏԻՃԱՆՆԵՐԻ ՍԱԼՎԱԾՔՆԵՐԻ ԱՄՓՈՓՈՒՄ


1	ԱՍՏԻՃԱՆԱՀԱՏ	ՄԱՄԼՈԳՐԱՆԻՏ 310 x 1400 x 12 ՄՄ	86 հատ
2	ԵՆԹԱԱՍՏԻՃԱՆ	ՄԱՄԼՈԳՐԱՆԻՏ 150 x 1400 x 12 ՄՄ	86 հատ


N	ԱՇԽԱՏԱՆՔԻ ԱՆՎԱՆՈՒՄ	ՉԱՓՄԱՆ ՄԻԱՎՈՐ	ՔԱՆԱԿ
1	Ալյումինե բազրիքաձաղ բարձ.-1200մմ	գծմ	43.2

ՊԱՇՏՈՆ ДОЛЖНОСТЬ	ԱՆՈՒՆ, ԱԶԳԱՆՈՒՆ ИМЯ, ФАМИЛИЯ	ՍՏՈՐԱԳՐ. ПОДПИСЬ	ԱՄԻՍ МЕСЯЦ	ՀՀ ԱՐՄԱՎԻՐԻ ՄԱՐԶԻ ԱՐՄԱՎԻՐ ՀԱՄԱՅՆՔԻ Ք. ՇԱՀՈՒՄՅԱՆ 3 ՓՈՂՈՑ ԲԺՇԿԱԿԱՆ ԿԵՆՏՐՈՆԻ ՊՈԼԻԿԼԻՆԻԿԱԿԱՆ ՄԱՍՆԱՇԵՆՔԻ ՎԵՐԱՆՈՐՈԳՄԱՆ ԸՆԹԱՑԻԿ ԱՇԽԱՏԱՆՔՆԵՐ РА ОБЛАСТЬ АРМАВИР РЕГИОН АРМАВИР ГОРОД ШАГУМЯН УЛИЦА 3 ТЕКУЩИЕ РЕМОНТНИЕ РАБОТИ ПОЛИКЛИНИЧЕСКОГО КОРПУСА МЕДИЦИНСКОГО ЦЕНТРА			
ՆԳՁ ГАП	Թ. ՀԱՄԱՅԱԿՅԱՆ Т. АМАЯКЯН						
ՆԱԽԱԳԾԵՑ ПРОЕКТИР.				ՃԱՐՏԱՐԱՊԵՏԱԿԱՆ ՄԱՍ АРХИТЕКТУРНА-СТРОИТЕЛЬСТВЕННАЯ ЧАСТЬ	ՓՈՒԼ СТАДИЯ	ԹԵՐԹ ЛИСТ	ԹԵՐԹԵՐ ЛИСТОВ
					ԱՆ РП	ՃՇ-51 АЧ-51	56
				ԱՍՏԻՃԱՆԱՎԱՆԴԱԿ 1 ЛЕСТНИЦА 1		«ՍԱՐԳԻՍ ԵՎ ՄԱՐԻԱՆՆԱ» ՍՊԸ «САРГИС И МПРИАННА» ООО	

ԿՏՐՎԱԾՔ 1-1 Մ 1:100
РАЗРЕЗ 1-1 М 1:100




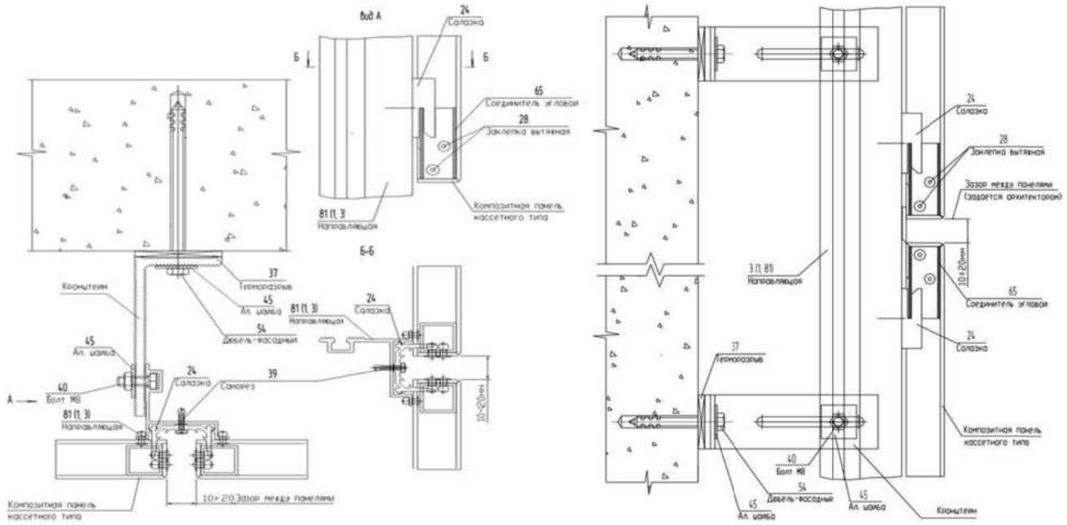

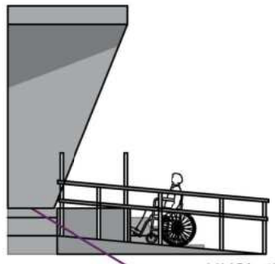


ԱՍՏԻՃԱՆԱՀԱՐԹԱԿՆԵՐԻ ԵՐԵՍՊ.
ԲԱԶԱԼՏԵ ՍԱԼԻԿՆԵՐՈՎ 30 ՄՄ
ОБЛИЦОВКА ЛЕСТНИЧНОЙ ПЛАТФОРМЫ
БАЗАЛЬТОВИМИ ПЛИТКАМИ 30 мм

ԴԵԿՈՐԱՏԻՎ ԲՌՆԱՁՈՂ
ДЕКОРАТИВНЫЕ ПЕРИЛЛЫ

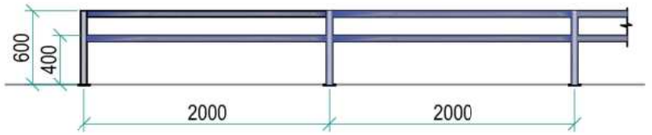

ԱՍՏԻՃԱՆԱՎԱՆԴԱԿ 1-Ի ՀԱՏԱԿԱԳԻԾ (ПЛАН ЛЕСТНИЦЫ 1)
Մ 1:100 (М 1:100)

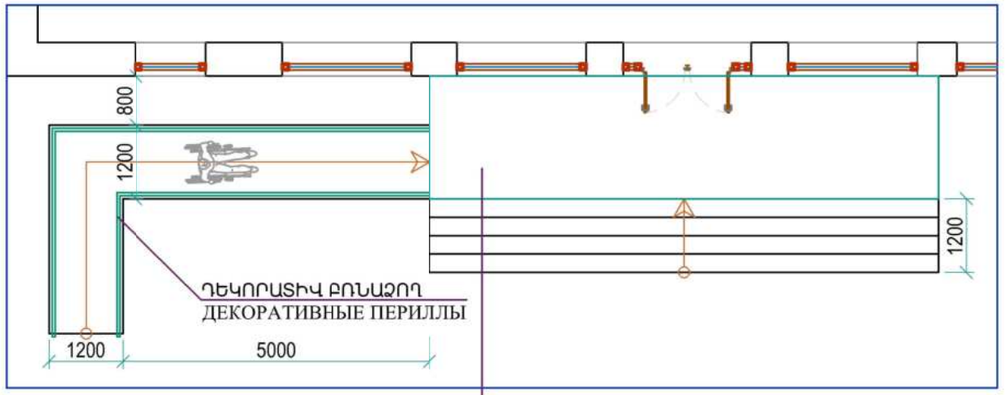

ԱՍՏԻՃԱՆԱՀԱՐԹԱԿՆԵՐԻ ԵՐԵՍՊ.
ԲԱԶԱԼՏԵ ՍԱԼԻԿՆԵՐՈՎ 30 ՄՄ
ОБЛИЦОВКА ЛЕСТНИЧНОЙ ПЛАТФОРМЫ
БАЗАЛЬТОВИМИ ПЛИТКАМИ 30 мм

Թեքահարթակի մասնագիր

1	Խամքարաբետոն	8.1մ³
2	Բետոն B15	1.1մ³
3	Φ8 A500C ամրանավորում	39.9 կգ
4	Բազալտե երեսպատում	15.14մ²

N	ԱՇԽԱՏԱՆՔԻ ԱՆՎԱՆՈՒՄ	ՉԱՓՄԱՆ ՄԻԱՎՈՐ	ՔԱՆԱԿ
1	Ալյումինե բազրիքաճաղ բարձ.-900մմ	գծմ	16.8

ԱՍՏԻՃԱՆԱՎԱՆԴԱԿԻ ԿԱՌՈՒՑՄԱՆ ՄԱՍՆԱԳԻՐ « 1 ՀԱՏ»
СПИСОК СТРОЙ МОТЕРИАЛОВ ЛЕСТНИЦЫ «1 ШТУК»

N	ԱՆՎԱՆՈՒՄԸ НАИМЕНОВАНИЕ	ՔԱՆԱԿԸ ВСЕГО
1	ԱՍՏԻՃԱՆՆԵՐԻ ԵՐԵՍՊԱՏՈՒՄ ԲԱԶԱԼՏԵ ՍԱԼԻԿՆԵՐՈՎ 30 ՄՄ ОБЛИЦОВКА ЛЕЦТНИЦЫ БАЗАЛЬТОВИМИ ПЛИТКАМИ 30 мм	16.20 ՔՄ
2	ԱՍՏԻՃԱՆԱՀԱՐԹԱԿՆԵՐԻ ԵՐԵՍՊ. ԲԱԶԱԼՏԵ ՍԱԼԻԿՆԵՐՈՎ 30 ՄՄ ОБЛИЦОВКА ЛЕСТНИЧНОЙ ПЛАТФОРМЫ БАЗАЛЬТОВИМИ ПЛИТКАМИ 30 мм	16.60 ՔՄ
3	ԱՍՏԻՃԱՆՆԵՐԻ ԵՎ ՀԱՐԹԱԿՆԵՐԻ ՏԱԿԻ Ց/ԱՎԱԶԵ ՍՎԱՂ ՑԱՆՑԻ ՎՐԱ ЦЕМЕНТНО-ПЕСОЧНАЯ СТЯШКА ДЛЯ ЛЕСТНИЦЫ И ЛЕСТНИЯНОЙ ПЛАТФОРМЫ	33.00 ՔՄ
4	ԱՍՏԻՃԱՆՆԵՐԻ ԿՈՂԱՅԻՆ ՄԱՍԵՐԻ ԵՐԵՍՊԱՏՈՒՄ ԲԱԶԱԼՏԵ ՍԱԼԻԿՆԵՐՈՎ 30 ՄՄ ОБЛИЦОВКА БОКАВЫХ ЧАСТЕЙ ЛЕЦНИЦЫ БАЗАЛЬТОВИМИ ПЛИТКАМИ 30 мм	63.00 ՔՄ

ՊԱՇՏՈՆ ДОЛЖНОСТЬ	ԱՆՈՒՆ, ԱԶԳԱՆՈՒՆ ИМЯ, ФАМИЛИЯ	ՍՏՈՐԱԳՐ. ПОДПИСЬ	ԱՄՍԻՍ МЕСЯЦ
ՆԳՁ ГАП	Թ. ՀՄԱՅԱԿՅԱՆ Т. АМАЯКЯН		
ՆԱԽԱԳԾԵՑ ПРОЕКТИР.			

ՀՀ ԱՐՄԱՎԻՐԻ ՄԱՀԻ ԱՐՄԱՎԻՐ ՀԱՄԱՅՆՔԻ Ք. ՇԱՀՈՒՄՅԱՆ 3 ՓՈՂՈՑ ԲԺՇԿԱԿԱՆ ԿԵՆՏՐՈՆԻ ՊՈԼԻԿԼԻՆԻԿԱԿԱՆ ՄԱՍՆԱՇԵՆՔԻ ՎԵՐԱՆՈՐՈԳՄԱՆ ԸՆԹԱՑԻԿ ԱՇԽԱՏԱՆՔՆԵՐ
РА ОБЛАСТЬ АРМАВИР РЕГИОН АРМАВИР ГОРОД ШАГУМЯН УЛИЦА 3 ТЕКУЩИЕ РЕМОНТНИЕ РАБОТИ ПОЛИКЛИНИЧЕСКОГО КОРПУСА МЕДИЦИНСКОГО ЦЕНТРА

ՃԱՐՏԱՐԱՊԵՏԱՇԻՆԱՐԱՐԱԿԱՆ ՄԱՍ
АРХИТЕКТУРНА-СТРОИТЕЛЬСТВЕННАЯ ЧАСТЬ

ՓՈՒԼ СТАДИЯ	ԹԵՐԹ ЛИСТ	ԹԵՐԹԵՐ ЛИСТОВ
ԱՆ РП	ՃՇ-52 АЧ-52	56

ԱՍՏԻՃԱՆԱՎԱՆԴԱԿ 2
ЛЕСТНИЦА 2

«ՍԱՐԳԻՍ ԵՎ ՄԱՐԻԱՆՆԱ» ՍՊԸ
«САРГИС И МПРИАННА» ООО

ՄՈՒՏՔԵՐԻ ՏԱՆԻՔԻ ԿԱՌՈՒՑՄԱՆ ՄԱՍՆԱԳԻՐ

N	Անվանումը	Չափեր(a x h) մմ	Քանակը (հատ)	Երկարություն (գծմ)	Ծավալ ընդհանուր(կգ)
1	Կանգնակ	40x60x4	6	0.9	5.0
2	Ծպեղնատոտք 1100 մմ	40x40x4	3	25.95	144.3
3	Կավարամած 2000 մմ	30x30x3	30	60.0	145.2
4	Հեծան 2000 մմ	40x60x4	1	2.0	11.1


ՄՈՒՏՔԵՐԻ ԾԱԾԿՈՒՅԹՆԵՐԻ ԿԱՌՈՒՑՄԱՆ ՄԱՍՆԱԳԻՐ

N	ԱՇԽԱՏԱՆՔԻ ԱՆՎԱՆՈՒՄ	ՉԱՓՄԱՆ ՄԻԱՎՈՐ	ՔԱՆԱԿ
1	Ծածկույթ պրոֆ. ցինկապատ գունավոր թիթեղից КП-25- 0.5 մմ	մ/ք	17.3
2	Ձրատար խողովակ Փ150, 0.5 հարթ ցինկ. գունավոր թիթեղից L=2.4մ	կոմպլ.	1.0


ՄՈՒՏՔԵՐԻ ԵՐԵՍՊԱՏՄԱՆ ԿԱՌՈՒՑՄԱՆ ՄԱՍՆԱԳԻՐ


N	ԱՇԽԱՏԱՆՔԻ ԱՆՎԱՆՈՒՄ	ՉԱՓՄԱՆ ՄԻԱՎՈՐ	ՔԱՆԱԿ
1	Ալյումինե թերթեր պոլիմերային միջնաշերտով 4մմ	մ/ք	80.6

ԾԱԾԿՈՑԻ ՀԱՏԱԿԱԳԻԾ Մ 1:50
ПЛАН ПОКРЫТИЯ М 1:50

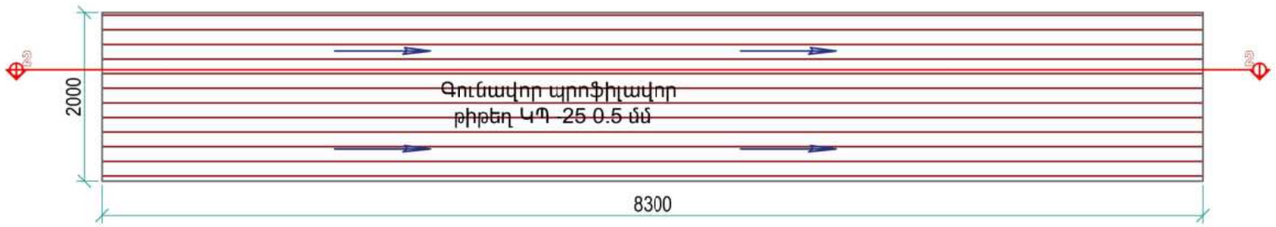

ԾԱԾԿՈՑԻ ԿՈՆՍՏՐՈՒԿՏԻՎ ՀԱՏԱԿԱԳԻԾ Մ 1:50
КОНСТРУКТИВНЫЙ ПЛАН ПОКРЫТИЯ М 1:50

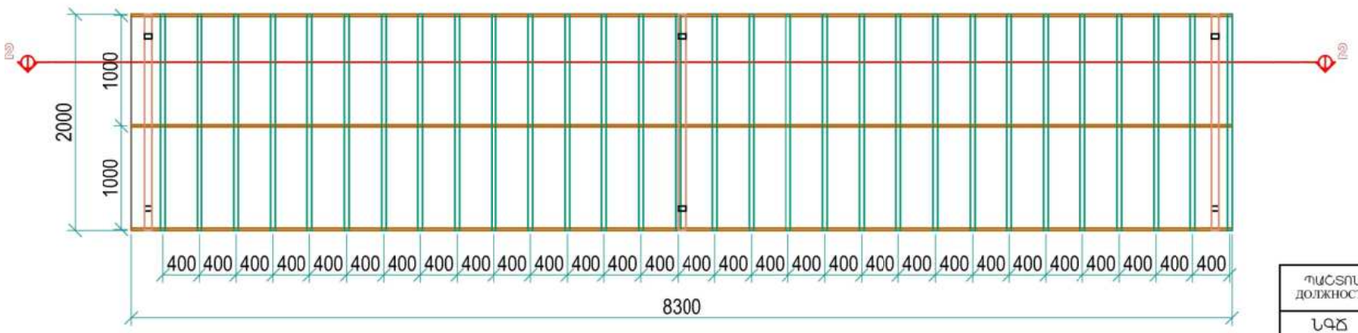

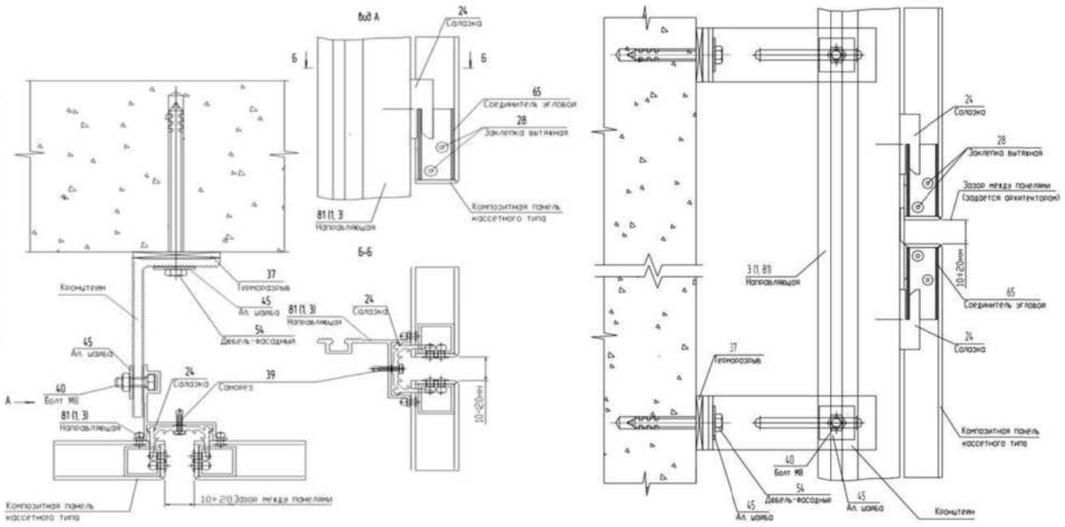

ԿՏՐՎԱԾՔ 2-2 Մ 1:50
РАЗРЕЗ 2-2 М 1:50



ՊԱՇՏՈՆ ДОЛЖНОСТЬ	ԱՆՈՒՆ, ԱԶԳԱՆՈՒՆ ИМЯ, ФАМИЛИЯ	ՍՏՈՐԱԳՐ. ПОДПИСЬ	ԱՄԻՍ МЕСЯЦ	ՀՀ ԱՐՄԱՎԻՐԻ ՄԱԶԻ ԱՐՄԱՎԻՐ ՀԱՄԱՅՆՔԻ Ք. ՇԱԳՈՒՄՅԱՆ 3 ՓՈՂՈՑ ԲԺՇԿԱԿԱՆ ԿԵՆՏՐՈՆԻ ՊՈԼԻԿԼԻՆԻԿԱԿԱՆ ՄԱՍՆԱՇԵՆՔԻ ՎԵՐԱՆՈՐՈԳՄԱՆ ԸՆԹԱՑԻԿ ԱՇԽԱՏԱՆՔՆԵՐ РА ОБЛАСТЬ АРМАВИР РЕГИОН АРМАВИР ГОРОД ШАГУМЯН УЛИЦА 3 ТЕКУЩИЕ РЕМОНТНИЕ РАБОТИ ПОЛИКЛИНИЧЕСКОГО КОРПУСА МЕДИЦИНСКОГО ЦЕНТРА		
ՆԳԾ ГАП	Թ. ՀՄԱՅԱԿՅԱՆ Т. АМАЯКЯН				
ՆԱԽԱԳԾԵՑ ПРОЕКТИР.				ՃԱՐՏԱՐԱՊԵՏԱՇԻՆԱՐԱԿԱՆ ՄԱՍ АРХИТЕКТУРНА-СТРОИТЕЛЬСТВЕННАЯ ЧАСТЬ	ՓՈՒԼ СТАДИЯ: ՀՆ РП	ԹԵՐԹ ЛИСТ: ՃՇ-53 АЧ-53	ԹԵՐԹԵՐ ЛИСТОВ: 56
				ԱՍՏԻՃԱՆԱՎԱՆԴԱԿ 2 ЛЕСТНИЦА 2	«ՍԱՐԳԻՍ ԵՎ ՄԱՐԻԱՆՆԱ» ՍՊԸ «САРГИС И МПРИАННА» ООО		

ՆԿՈՒՂԻ ԱՍՏԻՃԱՆՆԵՐԻ ՍԱԼՎԱԾՔՆԵՐԻ ԱՄՓՈՓՈՒՄ

1	ԱՍՏԻՃԱՆԱՀԱՏ	ԲԱԶԱԼՏ 310 x 1100 x 20 ՄՄ	12 հատ
2	ԵՆԹԱԱՍՏԻՃԱՆ	ԲԱԶԱԼՏ 150 x 1100 x 20 ՄՄ	12 հատ
3	ԲԱԶԱԼՏԵ ՍԱԼ	ԲԱԶԱԼՏ 1300 x 1100 x 20 ՄՄ	2 հատ

N	ԱՇԽԱՏԱՆՔԻ ԱՆՎԱՆՈՒՄ	ՉԱՓՄԱՆ ՄԻԱՎՈՐ	ՔԱՆԱԿ
1	Ալյումինե բազրիքաճաղ բարձ.-900մմ	գծմ	8.6


ՆԿՈՒՂԻ ՏԱՆԻՔԻ ԾԱԾԿՈՒՅԹԻ ԿԱՌՈՒՑՄԱՆ ՄԱՍՆԱԳԻՐ */ 2 հատ /*

N	ԱՇԽԱՏԱՆՔԻ ԱՆՎԱՆՈՒՄ	ՉԱՓՄԱՆ ՄԻԱՎՈՐ	ՔԱՆԱԿ
1	Ծածկույթ պրոֆ. ցինկապատ գունավոր թիթեղից ԿՊ-25- 0.5 մմ	մ/ք	3.4
2	Մետաղական թիթեղ ՏԲ- 10	մ/ք	3.4


ՆԿՈՒՂԻ ՏԱՆԻՔԻ ԿԱՌՈՒՑՄԱՆ ՄԱՍՆԱԳԻՐ */ 2 հատ /*

N	Անվանումը	Չափեր(ա x հ) մմ	Քանակը (հատ)	Երկարություն (գծմ)	Ծավալ ընդհանուր(կգ)
1	Կանգնակ	80x80x4	1	2.0	39.7
2	Կանգնակ	80x80x4	1	1.4	
3	Կանգնակ	80x80x4	1	0.9	
4	Ծպեղնատոք 1100 մմ	60x40x4	4	4.4	24.0
5	Կավարամած	30x30x3	5	16.5	40.0
6	Հեծան	80x80x4	2	6.6	60.9


ԾԱԾԿՈՑԻ ՀԱՏԱԿԱԳԻԾ Մ 1:50
ПЛАН ПОКРЫТИЯ М 1:50

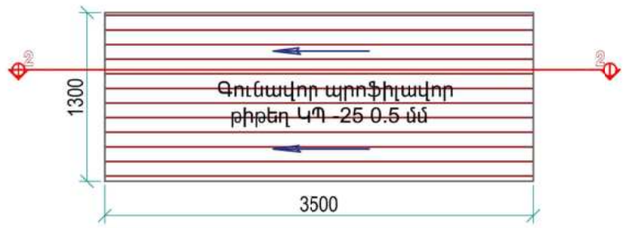

ԿՏՐՎԱԾՔ 2-2 Մ 1:50
РАЗРЕЗ 2-2 М 1:50

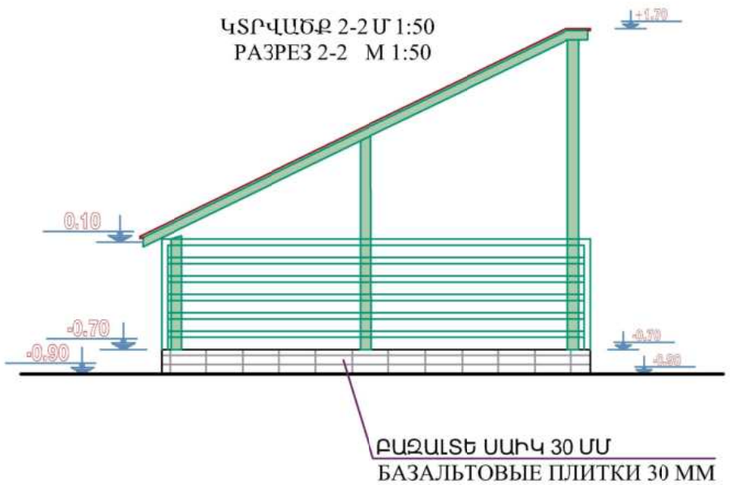

ԾԱԾԿՈՑԻ ԿՈՆՍՏՐՈՒԿՏԻՎ ՀԱՏԱԿԱԳԻԾ Մ 1:50
КОНСТРУКТИВНЫЙ ПЛАН ПОКРЫТИЯ М 1:50

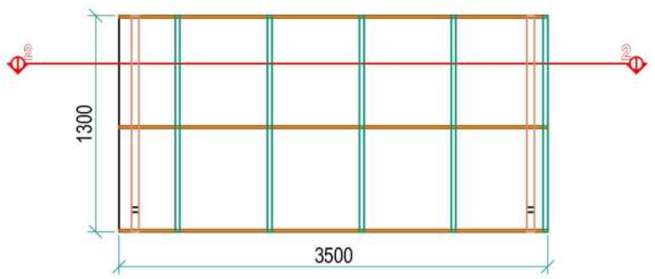

ՊԱՇՏՈՆ ДОЛЖНОСТЬ	ԱՆՈՒՆ, ԱԶԳԱՆՈՒՆ ИМЯ, ФАМИЛИЯ	ՍՏՈՐԱԳՐ. ПОДПИСЬ	ԱՄԻՍ МЕСЯЦ	ՀՀ ԱՐՄԱՎԻՐԻ ՄԱՀԻ ԱՐՄԱՎԻՐ ՀԱՄԱՅՆՔԻ Ք. ՇԱՀՈՒՄՅԱՆ 3 ՓՈՂՈՑ ԲԺՇԿԱԿԱՆ ԿԵՆՏՐՈՆԻ ՊՈԼԻԿԼԻՆԻԿԱԿԱՆ ՄԱՍՆԱՇԵՆՔԻ ՎԵՐԱՆՈՐՈԳՄԱՆ ԸՆԹԱՑԻԿ ԱՇԽԱՏԱՆՔՆԵՐ РА ОБЛАСТЬ АРМАВИР РЕГИОН АРМАВИР ГОРОД ШАГУМЯН УЛИЦА 3 ТЕКУЩИЕ РЕМОНТНИЕ РАБОТИ ПОЛИКЛИНИЧЕСКОГО КОРПУСА МЕДИЦИНСКОГО ЦЕНТРА			
ՆԳՁ ГАП	Թ. ՀԱՄԱՅԱԿՅԱՆ Т. АМАЯКЯН						
ՆԱԽԱԳԾԵՑ ПРОЕКТИР.				ՃԱՐՏԱՐԱՊԵՏԱՇԻՆԱՐԱՐԱԿԱՆ ՄԱՍ АРХИТЕКТУРНА-СТРОИТЕЛЬСТВЕННАЯ ЧАСТЬ	ՓՈՒԼ СТАДИЯ	ԹԵՐԹ ЛИСТ	ԹԵՐԹԵՐ ЛИСТОВ
					ԱՆ РП	ՃՇ-54 АЧ-54	56
				ԾԱԾԿ 1 НАВЕС1	«ՍԱՐԳԻՍ ԵՎ ՄԱՐԻԱՆՆԱ» ՍՊԸ «САРГИС И МПРИАННА» ООО		

ՄՈՒՏՔԵՐԻ ՏԱՆԻՔԻ ԿԱՌՈՒՑՄԱՆ ՄԱՍՆԱԳԻՐ

N	Անվանումը	Չափեր(a x h) մմ	Քանակը (հատ)	Երկարություն (գծմ)	Ծավալ ընդհանուր(կգ)
1	Կանգնակ	40x60x4	6	0.9	5.0
2	Ծպեղնատոտք 1100 մմ	40x40x4	3	25.95	144.3
3	Կավարամած 2000 մմ	30x30x3	30	60.0	145.2
4	Հեծան 2000 մմ	40x60x4	1	2.0	11.1


ՄՈՒՏՔԵՐԻ ԾԱԾԿՈՒՅԹՆԵՐԻ ԿԱՌՈՒՑՄԱՆ ՄԱՍՆԱԳԻՐ

N	ԱՇԽԱՏԱՆՔԻ ԱՆՎԱՆՈՒՄ	ՉԱՓՄԱՆ ՄԻԱՎՈՐ	ՔԱՆԱԿ
1	Ծածկույթ պրոֆ. ցինկապատ գունավոր թիթեղից ԿՊ-25- 0.5 մմ	մ/ք	17.3
2	Ձրատար խողովակ Փ150, 0.5 հարթ ցինկ. գունավոր թիթեղից L=2.4մ	կոմպլ.	1.0


ՄՈՒՏՔԵՐԻ ԵՐԵՍՊԱՏՄԱՆ ԿԱՌՈՒՑՄԱՆ ՄԱՍՆԱԳԻՐ


N	ԱՇԽԱՏԱՆՔԻ ԱՆՎԱՆՈՒՄ	ՉԱՓՄԱՆ ՄԻԱՎՈՐ	ՔԱՆԱԿ
1	Ալյումինե թերթեր պոլիմերային միջնաշերտով 4մմ	մ/ք	80.6

ԾԱԾԿՈՅԻ ՀԱՏԱԿԱԳԻԾ Մ 1:50
ПЛАН ПОКРЫТИЯ М 1:50

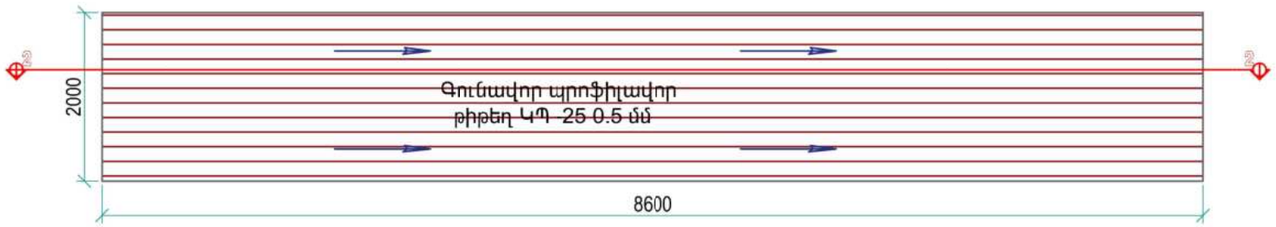

ԾԱԾԿՈՅԻ ԿՈՆՍՏՐՈՒԿՏԻՎ ՀԱՏԱԿԱԳԻԾ Մ 1:50
КОНСТРУКТИВНЫЙ ПЛАН ПОКРЫТИЯ М 1:50

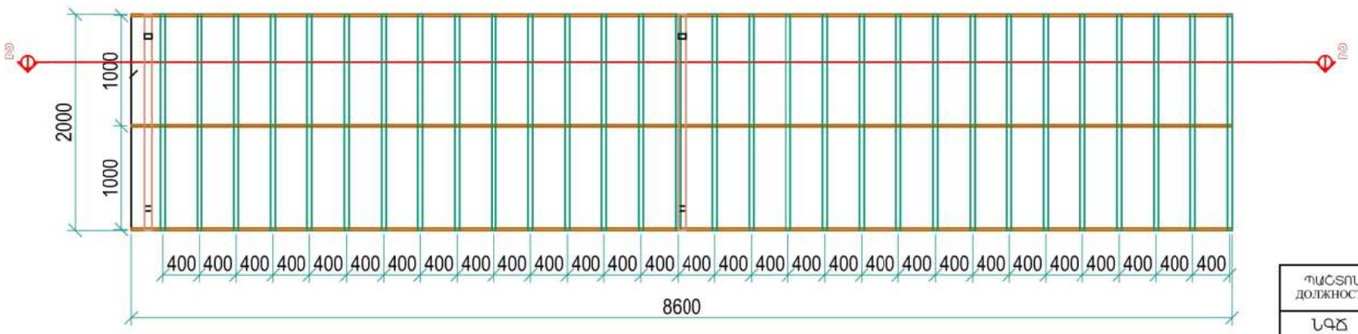

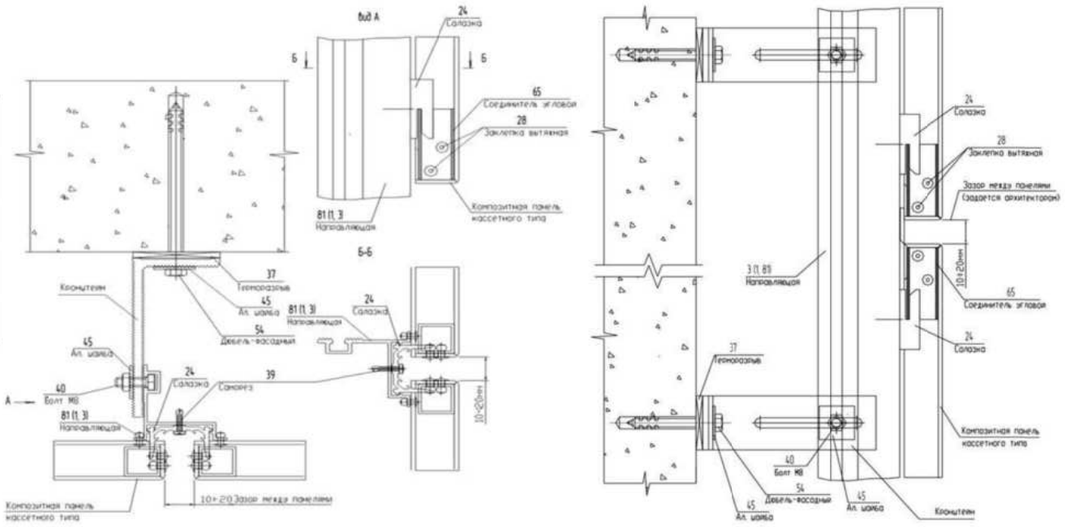

ԿՏՐՎԱԾՔ 2-2 Մ 1:50
РАЗРЕЗ 2-2 М 1:50



ՊԱՇՏՈՆ ДОЛЖНОСТЬ	ԱՆՈՒՆ, ԱԶԳԱՆՈՒՆ ИМЯ, ФАМИЛИЯ	ՍՏՈՐԱԳՐ. ПОДПИСЬ	ԱՄԻՍ МЕСЯЦ	ՀՀ ԱՐՄԱՎԻՐԻ ՄԱՀԻ ԱՐՄԱՎԻՐ ՀԱՄԱՅՆՔԻ Ք. ՇԱԳՈՒՄՅԱՆ 3 ՓՈՂՈՑ ԲԺՇԿԱԿԱՆ ԿԵՆՏՐՈՆԻ ՊՈԼԻԿԼԻՆԻԿԱԿԱՆ ՄԱՍՆԱՇԵՆՔԻ ՎԵՐԱՆՈՐՈԳՄԱՆ ԸՆԹԱՑԻԿ ԱՇԽԱՏԱՆՔՆԵՐ РА ОБЛАСТЬ АРМАВИР РЕГИОН АРМАВИР ГОРОД ШАГУМЯН УЛИЦА 3 ТЕКУЩИЕ РЕМОНТНИЕ РАБОТИ ПОЛИКЛИНИЧЕСКОГО КОРПУСА МЕДИЦИНСКОГО ЦЕНТРА		
ՆԳՁ ГАП	Թ. ՀՄԱՅԱԿՅԱՆ Т. АМАЯКЯН			ՃԱՐՏԱՐԱՊԵՏԱՇԻՆԱՐԱԿԱՆ ՄԱՍ АРХИТЕКТУРНА-СТРОИТЕЛЬСТВЕННАЯ ЧАСТЬ	ՓՈՒԼ СТАДИЯ	ԹԵՐԹ ЛИСТ	ԹԵՐԹԵՐ ЛИСТОВ
ՆԱԽԱԳԾԵՑ ПРОЕКТИР.					ԱՆ РП	ՃՇ-55 АЧ-55	56
				ԾԱԾԿ 2 НАВЕС 2		«ՍԱՐԳԻՍ ԵՎ ՄԱՐԻԱՆՆԱ» ՍՊԸ «САРГИС И МПРИАННА» ООО	

ՄՈՒՏՔԵՐԻ ՏԱՆԻՔԻ ԿԱՌՈՒՑՄԱՆ ՄԱՍՆԱԳԻՐ / 4 հատ /


N	Անվանումը	Չափեր(a x h) մմ	Քանակը (հատ)	Երկարություն (գծմ)	Ծավալ ընդհանուր(կգ)
1	Կանգնակ	40x60x4	2	0.6	3.4
2	Ծպեղնատոք 1 100 մմ	40x40x4	2	2.6	14.5
3	Կավարամած 3 100 մմ	30x30x3	5	5.5	12.1
4	Հեծան	40x60x4	1	1.1	6.1

ՄՈՒՏՔԵՐԻ ԾԱԾԿՈՒՅԹՆԵՐԻ ԿԱՌՈՒՑՄԱՆ ՄԱՍՆԱԳԻՐ / 4 հատ /


N	ԱՇԽԱՏԱՆՔԻ ԱՆՎԱՆՈՒՄ	ՉԱՓՄԱՆ ՄԻԱՎՈՐ	ՔԱՆԱԿ
1	Ծածկույթ պրոֆ. ցինկապատ գունավոր թիթեղից КП-25- 0.5 մմ	մ/ք	1.43
2	Ձրատար խողովակ Φ150, 0.5 հարթ ցինկ. գունավոր թիթեղից L=2.4մ	կոմպլ.	1.0

ՄՈՒՏՔԵՐԻ ԵՐԵՍՊԱՏՄԱՆ ԿԱՌՈՒՑՄԱՆ ՄԱՍՆԱԳԻՐ / 4 հատ /

N	ԱՇԽԱՏԱՆՔԻ ԱՆՎԱՆՈՒՄ	ՉԱՓՄԱՆ ՄԻԱՎՈՐ	ՔԱՆԱԿ
1	Ալյումինե թերթեր պոլիմերային միջնաշերտով 4մմ	մ/ք	1.4

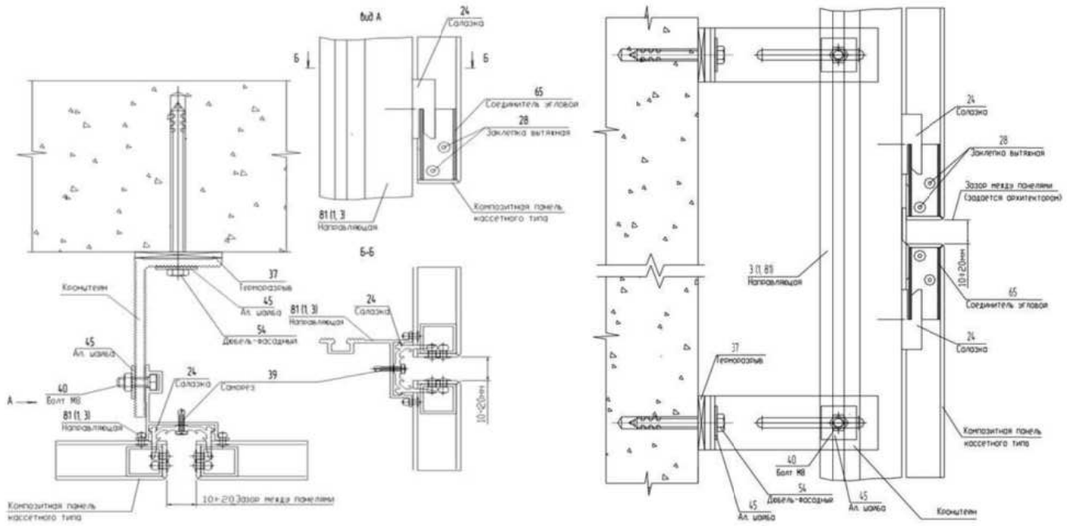


ԾԱԾԿՈՅԻ ՀԱՏԱԿԱԳԻԾ Մ 1:50
ПЛАН ПОКРЫТИЯ М 1:50

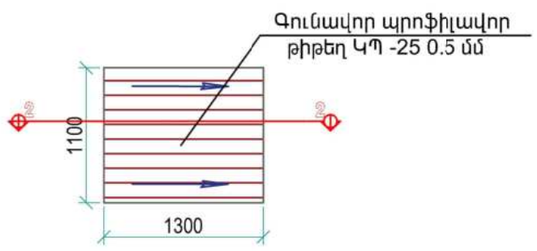

ԿՏՐՎԱԾՔ 2-2 Մ 1:50
РАЗРЕЗ 2-2 М 1:50



ԾԱԾԿՈՅԻ ԿՈՆՍՏՐՈՒԿՏԻՎ ՀԱՏԱԿԱԳԻԾ Մ 1:50
КОНСТРУКТИВНЫЙ ПЛАН ПОКРЫТИЯ М 1:50

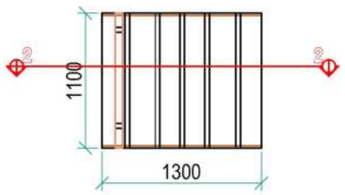

ՊԱՇՏՈՆ ДОЛЖНОСТЬ	ԱԼՈՒԻ, ԱԶԳԱՆՈՒՆ ИМЯ, ФАМИЛИЯ	ՍՏՈՐԱԳՐ. ПОДПИСЬ	ԱՄԻՍ МЕСЯЦ	ՀՀ ԱՐՄԱՎԻՐԻ ՄԱԶԻ ԱՐՄԱՎԻՐ ՀԱՄԱՅՆՔԻ Ք. ՇԱԳՈՒՄՅԱՆ 3 ՓՈՂՈՑ ԲԺՇԿԱԿԱՆ ԿԵՆՏՐՈՆԻ ՊՈԼԻԿԼԻՆԻԿԱԿԱՆ ՄԱՍՆԱՇԵՆՔԻ ՎԵՐԱՆՈՐՈԳՄԱՆ ԸՆԹԱՑԻԿ ԱՇԽԱՏԱՆՔՆԵՐ РА ОБЛАСТЬ АРМАВИР РЕГИОН АРМАВИР ГОРОД ШАГУМЯН УЛИЦА 3 ТЕКУЩИЕ РЕМОНТНИЕ РАБОТИ ПОЛИКЛИНИЧЕСКОГО КОРПУСА МЕДИЦИНСКОГО ЦЕНТРА			
ՆԳՁ ГАП	Թ. ՀՄԱՅԱԿՅԱՆ Т. АМАЯКЯН			ՃԱՐՏԱՐԱՊԵՏԱՇԻՆԱՐԱԿԱՆ ՄԱՍ АРХИТЕКТУРНА-СТРОИТЕЛЬСТВЕННАЯ ЧАСТЬ	ՓՈՒԼ СТАДИЯ	ԹԵՐԹ ЛИСТ	ԹԵՐԹԵՐ ЛИСТОВ
ՆԱԽԱԳԾԵՑ ПРОЕКТИР.					ԱՆ РП	ՃՇ-56 АЧ-56	56
				ԾԱԾԿ 3 НАВЕС 3	«ՍԱՐԳԻՍ ԵՎ ՄԱՐԻԱՆՆԱ» ՍՊԸ «САРГИС И МПРИАННА» ООО		

«ՍԱՐԳԻՍ ԵՎ ՄԱՐԻԱՆՆԱ» ՍՊԸ «САРГИС И МАРИАННА» ООО

ՄԱՍ 2՝ ԻՆԺԵՆԵՐԱԿԱՆ ՑԱՆՑԵՐ
ТОМ 2՝ ИНЖЕНЕРНЫЕ СЕТИ

ՀՀ ԱՐՄԱՎԻՐԻ ՄԱԶԻ ԱՐՄԱՎԻՐ ՀԱՄԱՑՆՔԻ Ք. ՇԱՀՈՒՄՅԱՆ 3 ՓՈՂՈՑ ԲԺՇԿԱԿԱՆ ԿԵՆՏՐՈՆԻ ՊՈԼԻԿԼԻՆԻԿԱԿԱՆ ՄԱՍՆԱՇԵՆՔԻ ՎԵՐԱՆՈՐՈԳՄԱՆ ԸՆԹԱՑԻԿ ԱՇԽԱՏԱՆՔՆԵՐ

РА ОБЛАСТЬ АРМАВИР РЕГИОН АРМАВИР ГОРОД ШАГУМЯН УЛИЦА 3 ТЕКУЩИЕ РЕМОНТНИЕ РАБОТИ ПОЛИКЛИНИЧЕСКОГО КОРПУСА МЕДИЦИНСКОГО ЦЕНТРА

ՆԱԽԱԳԾԻ ԿԱԶՄԸ՝
СОСТАВ ПРОЕКТА

ՄԱՍ 0՝ ԵԼԱԿԵՏԱՅԻՆ ՏՎՅԱԼՆԵՐ
ТОМ 0՝ ИСХОДНЫЕ ДАННЫЕ

ՄԱՍ 1՝ ՃԱՐՏԱՐԱՊԵՏԱԿԱՆ-ՇԻՆԱՐԱՐԱԿԱՆ ՄԱՍ
ТОМ 1՝ АРХИТЕКТУРНА-СТРОИТЕЛЬСТВЕННАЯ ЧАСТЬ

ՄԱՍ 2՝ ԻՆԺԵՆԵՐԱԿԱՆ ՑԱՆՑ
ТОМ 2՝ ИНЖЕНЕРНЫЕ СЕТКИ

ՄԱՍ 3՝ ՆԱԽԱՀԱՇԻՎ
ТОМ 3՝ СМЕТА

ՄԱՍ 4՝ ՇԻՆԱՐԱՐՈՒԹՅԱՆ ԿԱԶՄԱԿԵՐՊՈՒՄ
ТОМ 4՝ ПРОМИШЛЕНИ СТРОИТЕЛЬСТВА

Երևան 2025 թ.
Ереван 2025 г.

«ՍԱՐԳԻՍ ԵՎ ՄԱՐԻԱՆՆԱ» ՍՊԸ «САРГИС И МАРИАННА» ООО

ՀՀ ԱՐՄԱՎԻՐԻ ՄԱՁԻ ԱՐՄԱՎԻՐ ՀԱՄԱՅՆՔԻ Ք. ՇԱՀՈՒՄՅԱՆ 3 ՓՈՂՈՑ ԲԺՇԿԱԿԱՆ ԿԵՆՏՐՈՆԻ ՊՈԼԻԿԼԻՆԻԿԱԿԱՆ ՄԱՍՆԱՇԵՆՔԻ ՎԵՐԱՆՈՐՈԳՄԱՆ ԸՆԹԱՑԻԿ ԱՇԽԱՏԱՆՔՆԵՐ

РА ОБЛАСТЬ АРМАВИР РЕГИОН АРМАВИР ГОРОД ШАГУМЯН УЛИЦА 3 ТЕКУЩИЕ РЕМОНТНИЕ РАБОТИ ПОЛИКЛИНИЧЕСКОГО КОРПУСА МЕДИЦИНСКОГО ЦЕНТРА

ՄԱՍ 2՝ ԻՆԺԵՆԵՐԱԿԱՆ ՑԱՆՑԵՐ

ТОМ 2՝ ИНЖЕНЕРНЫЕ СЕТИ

Տնօրեն	Ա. Մեհրաբյան
Директор	А. Меграбян
ՆԳՃ	Թ. Համայակյան
ГАП	Т. Амаякян

Երևան 2025 թ.

Ереван 2025 г.

ԷԼԵԿՏՐԱՏԵԽԻԿԱԿԱՆ ՄԱՍ

ЭЛЭЕКТРОТЕХНИЧЕСКАЯ ЧАСТЬ

ԸՆԴՀԱՆՈՒՐ ՏՎՅԱԼՆԵՐ
Общие данные

1.Գծագրերը մշակված են համաձայն ճարտարապետական շինարարական գծագրերի:
2.Նախագծում նախատեսված է աշխատանքային լուսավորություն:
3.Լուսավորման արմատուրան ընտրված է սենյակների բնութագրին համապատասխան:
4.Լույսի աղբյուր հանդիսանում են ԼԵԴ լուսատուները:
5.Սենյակներում ընդհանուր լուսավորության համար նախատեսված է լուսատուների տեղական կառավարում:
Անջատիչները և խրոցակային վարդակները տեղադրվում են հատակից 1,2մ բարձրության վրա:
6.Լուսավորության ցանցը անցկացվում է ԲՎԳ մակնիշի պղնձե մալուխներով թաքնված սվաղի շերտի տակ, ցանցը իրականացվում է 3 լարանոց (L,N,PE): Լուսավորության մագիստրալ ցանցի մոնտաժը իրականացվում է 3x2.5մմ^2/ հատվածքի հաղորդալարով:
Վարդակային մագիստրալ ցանցի մոնտաժը իրականացվում է 3x4մմ^2/ հատվածքի հաղորդալարով, ճյուղավորումները՝ 3x2,5մմ^2/:
7.Էլեկտրամոնտաժային սարքավորումները ընտրված են լավորակ, եվրոպական արտադրանքի:
Առաստաղային լուսատուները ընտրված են լավորակ եվրոպական արտադրության:
Հաղորդալարերը և մալուխները ընտրված են համապատասխան ГОСТ Р 53769 - 2010 «ՈՒժային մալուխներ պլաստմասսե մեկուսացումով նոմինալ լարումը 0.66,1 և 3ԿՎ: Տեխնիկական պայմաններ»:
8. Սան հանգույցներում լարանցումը կատարվում է գոֆրե խողովակներով:
9.Բոլոր էլեկտրամոնտաժային աշխատանքները կատարել համապատասխան գործող նորմերի:

1. Чертежи разрабатывались согласно архитектурно-строительным чертежам.
2. В проекте предусмотрено рабочее освещение.
3. Осветительная арматура подбирается с учетом особенностей помещения.
4. Источник света – ЛЕД светильники.
5. Для общего освещения помещений предусмотрено местное управление освещением. Выключатели и розетки размещаются на высоте 1,2м от пола.
6. Сеть освещения проведена медными кабелями ВВГ под штукатурным слоем, сеть 3-х проводная (L, N, PE). Сборка магистральной сети для осветительных приборов осуществляется проводом сечением 3х2,5мм2.
Сборка сети для розеток осуществляется кабелем 3х4мм2 сечении, ответвлений к розеткам - 3х2,5мм2.
7. Электромонтажное оборудование выбирается хорошего качества, европейского производства.
Потолочные светильники подбираются хорошего качества европейского производства.
Провода и кабели выбирают по ГОСТ Р 53769 - 2010 "Кабели силовые с пластмассовой изоляцией номинальным напряжением 0,66, 1 и 3кВ. Технические требования".
8. Разводка проводок в санузлах выполняется в гофрированных трубах.
9. Все электромонтажные работы выполнить в соответствии с действующими нормами.

Պայմանական նշաններ

- Ռէժային վահան Силовой шит
- Առաստաղի լուսատու 18Վտ Светильник потолочный 18Вт
- Ճյուղավորման տուփ Расспредилительная каробка
- Առաստաղի լուսատու ջրաանթափանց
  Потолочный светильник водонепроницаемый
- Առաստաղի լուսատու վթարային 18Վտ Светильник потолочный аварийный 18Вт
- Պատի լուսատու ջրաանթափանց կլոր
  Светильник настенный, водонепроницаемый, круглый
- LED լուսարձակ 50Վտ
  LED прожектор 50Вт
- Էվակուացիոն լուսատու
  Эвакуационный светильник
- Երկբևեռ վարդակ հողանցման հպակով
  Биполярная розетка с заземляющим контактом
- Միաստեղն անջատիչ
  одноклавишный выключатель
- Երկստեղն անջատիչ
  двухклавишный выключатель
- Միաստեղն անջատիչ ջրաանթափանց
  одноклавишный выключатель водонепроницаемый
- Շարժման տվիչ
  Датчик движения
- Եռաֆազ մալուխ (5 ջիղ)
  Трехфазный кабель (5 жил)

ՊԱՇՏՈՆ ДОЛЖНОСТЬ	ԱՆՈՒՆ, ԱԶԳԱՆՈՒՆ ИМЯ, ФАМИЛИЯ	ՍՏՈՐԱԳՐ. ПОДПИСЬ	ԱՄԻՍ МЕСЯЦ	ՀՀ ԱՐՄԱՎԻՐԻ ՄԱՀԻ ԱՐՄԱՎԻՐ ՀԱՍԱՑՆԵՔԻ Ք. ՇԱՀՈՒՄՅԱՆ 3 ՓՈՂՈՑ ԲԺՇԿԱԿԱՆ ԿԵՆՏՐՈՆԻ ՊՈԼԻԿԼԻՆԻԿԱԿԱՆ ՄԱՍՆԱՇԵՆՔԻ ՎԵՐԱՆՈՐՈԳՄԱՆ ԸՆԹԱՑԻԿ ԱՇԽԱՏԱՆՔՆԵՐ ТЕКУЩИЕ РАБОТЫ ПО РЕМОНТУ ЗДАНИЯ ПОЛИКЛИНИКИ МЕДИЦИНСКОГО ЦЕНТРА ПО УЛИЦЕ ШАУМЯНА 3, ОБЩИНА АРМАВИР, ОБЛОСТЬ АРМАВИРА РА			
ՆԳԾ ГИП	Թ. ՀԱՄԱՅԱԿՅԱՆ Т.АМАЯКЯН			ԷԼԵԿՏՐԱՏԵԽԻԿԱԿԱՆ ՄԱՍ ЭЛЭЕКТРОТЕХНИЧЕСКАЯ ЧАСТЬ	ՓՈՒԼ ПУЛ	ԹԵՐԹ ЛИСТ	ԹԵՐԹԵՐ ЛИСТЫ
ՆԱԽԱԳԾԵՑ СПРОЕКТИРОВАЛ	Ս. ՄԻՐՋՈՅԱՆ С.МИРЗОЯН				ԱՄ РП	ԷՄ-1 ЭС-1	32
				ԸՆԴՀԱՆՈՒՐ ՏՎՅԱԼՆԵՐ Общие данные	«ՍԱՐԳԻՍ ԵՎ ՄԱՐԻԱՆՆԱ» ՍՊԸ «САРГИС И МАРИАННА» ООО		

ԷԼԵԿՏՐԱՄԱՏԱԿԱՐԱՐՄԱՆ ՍԱՐՔԱՎՈՐՈՒՄՆԵՐ
ОБОРУДОВАНИЕ ЭЛЕКТРОПИТАНИЯ

NN	ԱՆՎԱՆՈՒՄ Наименование	ՄԱԿՆԻՇ Марка	ՉԱՓՄԱՆ ՄԻԱՎՈՐ Еденица измерения	ՔԱՆԱԿ Количество	ԾԱՆՈԹԱԳՐՈՒԹՅՈՒՆ примечание
1	2	3	4	5	6
1	Մուտքային վահան մուտքային 250Ա եռաֆազ, խմբային 1x125Ա, 1x200Ա, 2x50Ա եռաֆազ ավտոմատ անջատիչներով Щит вводной с вводом 250А трехфазный, группа 1x125А, 1x200А, 2x50 трехфазные автоматические выключатели		լրակազմ комплект	1	
2	Բաշխիչ վահան մուտքային 100Ա եռաֆազ, խմբային 9x32Ա, 1x80Ա եռաֆազ ավտոմատ անջատիչներով Щит распределительный с вводом 100А трехфазный, группа 9x32А, 1x80А трехфазные автоматические выключатели		լրակազմ комплект	1	
3	Բաշխիչ վահան մուտքային 160Ա միաֆազ,խմբային 9x32Ա, 1x80Ա եռաֆազ ավտոմատ անջատիչներով Щит распределительный с вводом 160А однофазный, группа 9x32А, 1x80А трехфазные автоматические выключатели		լրակազմ комплект	1	
4	Ուժային վահանակ մուտքային 25Ա եռաֆազ,խմբային 6x16Ա միաֆազ ավտոմատ անջատիչներով Силовой щит с вводом 25А трехфазный, групповой 6x16А однофазные автоматические выключатели		լրակազմ комплект	9	
5	Լուսավորման վահանակ մուտքային 25Ա միաֆազ, խմբային 6x16Ա միաֆազ ավտոմատ անջատիչներով Ввод панели освещения 25А трехфазный, с групповыми однофазными автоматическими выключателями 6x16А		լրակազմ комплект	9	
6	Առաստաղի ԼԵԴ լուսատու վթարային 18Վտ Потолочный светодиодный светильник аварийный 18Вт		հատ/штук	44	
7	Առաստաղի ԼԵԴ լուսատու 18Վտ Потолочный светодиодный светильник 18Вт		հատ/штук	308	
8	ԼԵԴ լուսատու առաստաղի, ցայտահանթափանց 9Վտ Светодиодный потолочный светильник, антибликовый, 9 Вт.		հատ/штук	39	
9	Պատի ԼԵԴ լուսատու ցայտահանթափանց 9Վտ Светодиодный настенный светильник водонепроницаемый 9Вт		հատ/штук	11	
10	Էվակուացիոն լուսատու Эвакуационный светильник		հատ/штук	24	
11	Մալուխ պղնձե, մեկուսացված,բաժանիչ հիմքով,հատվածքը 5x95մմ^2, տեղադրումով Кабель медный, изолированный, с разделителем, сечение 5x95мм^2, с установкой	ВВГ	մ/м	20	
12	Մալուխ պղնձե, մեկուսացված,բաժանիչ հիմքով,հատվածքը 5x50մմ^2, տեղադրումով Кабель медный, изолированный, с разделителем, сечение 5x50мм^2, с установкой	ВВГ	մ/м	10	
13	Մալուխ պղնձե, մեկուսացված,բաժանիչ հիմքով,հատվածքը 5x35մմ^2, տեղադրումով Кабель медный, изолированный, с разделителем, сечение 5x35мм^2, с установкой	ВВГ	մ/м	10	
14	Մալուխ պղնձե, մեկուսացված,բաժանիչ հիմքով,հատվածքը 5x25մմ^2, տեղադրումով Кабель медный, изолированный, с разделителем, сечение 5x25мм^2, с установкой	ВВГ	մ/м	60	
15	Մալուխ պղնձե, մեկուսացված,բաժանիչ հիմքով,հատվածքը 5x10մմ^2, տեղադրումով Кабель медный, изолированный, с разделителем, сечение 5x10мм^2, с установкой	ВВГ	մ/м	435	
16	Մալուխ պղնձե, մեկուսացված,բաժանիչ հիմքով,հատվածքը 5x4մմ^2, տեղադրումով Кабель медный, изолированный, с разделителем, сечением 5x4мм^2,с установкой	ВВГ	մ/м	70	
17	Մալուխ պղնձե, մեկուսացված,բաժանիչ հիմքով,հատվածքը 3x4մմ^2, տեղադրումով Кабель медный, изолированный, с разделителем, сечением 3x4мм^2,с установкой	ВВГ	մ/м	1305	
18	Մալուխ պղնձե, մեկուսացված,բաժանիչ հիմքով,հատվածքը 3x2,5մմ^2, տեղադրումով Кабель медный, изолированный, с разделителем, сечением 3x2,5мм^2,с установкой	ВВГ	մ/м	3750	
19	Մալուխ պղնձե, մեկուսացված,բաժանիչ հիմքով,հատվածքը 3x1.5մմ^2, տեղադրումով Кабель медный, изолированный, с разделителем, сечением 3x1,5мм^2, с установкой	ВВГ	մ/м	2630	
20	Պոլիէթիլենային էլեկտրատեխնիկական գոֆրե խողովակ Ս15, տեղադրումով Трубка полиэтиленовая электротехническая гофрированная Ս15, с установкой		մ/м	70	
21	Անջատիչ ցայտանթափանց տարբերակի, միաստեղն թաքնըված տեղադրման համար 220Վ,6Ա, տեղադրումով Выключатель водонепроницаемого исполнения, одноклавишный для скрытого монтажа 220В, 6А, с установкой		հատ/штук	33	
22	Անջատիչ նորմալ տարբերակի, միաստեղն թաքնըված տեղադրման համար 220Վ,6Ա, տեղադրումով Выключатель обычного исполнения, одноклавишный для скрытого монтажа 220В, 6А, с установкой		հատ/штук	98	
23	Անջատիչ նորմալ տարբերակի, երկստեղն թաքնըված տեղադրման համար 220Վ,6Ա, տեղադրումով Выключатель водонепроницаемый двухклавишный для скрытого монтажа 220В, 6А, с установкой		հատ/штук	46	
24	Շարժման տվիչ Датчик движения		հատ/штук	8	
25	Երկբևեռ խրոցակային վարդակ 220Վ,10Ա, տեղադրումով Розетка биполярная 220В, 10А, с установкой		հատ/штук	457	
26	Տուփ անջատիչների, խրոցակային վարդակների տեղադրման համար, տեղադրումով Коробка для установки выключателей, розеток, с установкой		հատ/штук	634	
27	Բյուղավորիչ տուփ, տեղադրումով Распределительная коробка с установкой		հատ/штук	123	
28	Երկաթակապ, տեղադրումով Железный переплет, с установкой		հատ/штук	15240	
29	Խրամուղու քանդում հողանցման համար Снос траншеи для заземления		մ^3/м^3	1,5	
30	Խրամուղու քանդում հողանցման համար Снос траншеи для заземления		մ^3/м^3	1,5	
31	Հորզոնական հողանց 40x4մմ շերտապողպատից Горизонтальная шлифовка из стальной пластины 40x4мм.		մ/м	35	
32	Ուղղահայաց հողանցիչներ 50x5մմ անկյունապից L=1.5մ Вертикальные заземлители 50x5мм от угла L=1,5м		հատ/штук	4	
33	Խրամուղու հետլիցք հողանցման համար Засыпка траншеи для заземления		մ^3/м^3	1,5	
34	Հողանցման հաղորդիչ 1x10մմ^2 Заземляющий проводник 1x10мм^2	ВВГ	մ/м	15	
35	Օդափոխության վահան մուտքային 100Ա եռաֆազ,խմբային 10x25Ա միաֆազ ավտոմատ անջատիչներով Вентиляционный щит входной 100А трехфазный, групповой 10x25а однофазный автоматическими выключателями		լրակազմ комплект	1	
36	Օդափոխության վահան մուտքային 200Ա եռաֆազ,խմբային 8x32Ա, 1x63Ա, 1x80Ա միաֆազ ավտոմատ անջատիչներով Вентиляционный щит входной 200А трехфазный, групповой 8x32А,1x63А, 1x80А однофазный автоматическими выключателями		լրակազմ комплект	1	
37	LED լուսարձակ 50Վտ LED прожектор 50Вт		հատ/штук	4	

ԷՄ ԳԾԱԳՐԵՐԻ ԱՆՎԱՆԱՑԱՆԿ


N/N	ԱՆՎԱՆՈՒՄԸ	ՄԱԿՆԻՇԸ
1.	Ընդհանուր տվյալներ, պայմանական նշաններ	ԷՄ-1
2.	Էլեկտրամատակարարման սարքավորումներ, ԷՄ գծագրերի անվանացանկ	ԷՄ-2
3.	Նկուղային հարկի լուսավորություն	ԷՄ-3
4.	Առաջին հարկի լուսավորություն	ԷՄ-4
5.	Երկրորդ հարկի լուսավորություն	ԷՄ-5
6.	Երրորդ հարկի լուսավորություն	ԷՄ-6
7.	Չորրորդ հարկի լուսավորություն	ԷՄ-7
8.	ԼՎ-1,ԼՎ-2 միագծանի սխեմաներ	ԷՄ-8
9.	ԼՎ-3,ԼՎ-4 միագծանի սխեմաներ	ԷՄ-9
10.	ԼՎ-5,ԼՎ-6 միագծանի սխեմաներ	ԷՄ-10
11.	ԼՎ-7,ԼՎ-8 միագծանի սխեմաներ	ԷՄ-11
12.	ԼՎ-9 միագծանի սխեմա	ԷՄ-12
13.	Նկուղային հարկի վարդակների ցանց	ԷՄ-13
14.	Առաջին հարկի վարդակների ցանց	ԷՄ-14
15.	Երկրորդ հարկի վարդակների ցանց	ԷՄ-15
16.	Երրորդ հարկի վարդակների ցանց	ԷՄ-16
17.	Չորրորդ հարկի վարդակների ցանց	ԷՄ-17
18.	ՈՒՎ-1,ՈՒՎ-2 միագծանի սխեմաներ	ԷՄ-18
19.	ՈՒՎ-3,ՈՒՎ-4 միագծանի սխեմաներ	ԷՄ-19
20.	ՈՒՎ-5,ՈՒՎ-6 միագծանի սխեմաներ	ԷՄ-20
21.	ՈՒՎ-7,ՈՒՎ-8 միագծանի սխեմաներ	ԷՄ-21
22.	ՈՒՎ-9 միագծանի սխեմա	ԷՄ-22
23.	Նկուղային հարկի մալուխային ցանց	ԷՄ-23
24.	Առաջին հարկի մալուխային ցանց	ԷՄ-24
25.	Երկրորդ հարկի մալուխային ցանց	ԷՄ-25
26.	Երրորդ հարկի մալուխային ցանց	ԷՄ-26
27.	Չորրորդ հարկի մալուխային ցանց	ԷՄ-27
28.	ԲՎ-1 միագծանի սխեմա	ԷՄ-28
29.	ԲՎ-2 միագծանի սխեմա	ԷՄ-29
30.	ՄՎ-1 միագծանի սխեմա	ԷՄ-30
31.	Սխեմա	ԷՄ-31

ՊԱՇՏՈՆ ДОЛЖНОСТЬ	ԱՆՈՒՆ, ԱԶԳԱՆՈՒՆ ИМЯ, ФАМИЛИЯ	ՍՏՈՐԱԳՐ. ПОДПИСЬ	ԱՄԻՍ МЕСЯЦ
ՆԳԾ ГИП	Թ. ՀՄԱՅԱԿՅԱՆ Т.АМАЯКЯН		
ՆԱԽԱԳԾԵՑ СПРОЕКТИРОВАЛ	Ս. ՄԻՐՋՈՅԱՆ С.МИРЗОЯН		

ՀՀ ԱՐՄԱՎԻՐԻ ՄԱՐԶԻ ԱՐՄԱՎԻՐ ՀԱՄԱՅՆՔԻ Ք. ՇԱՀՈՒՄՅԱՆ 3 ՓՈՂՈՑ ԲԺՇԿԱԿԱՆ ԿԵՆՏՐՈՆԻ ՊՈԼԻԿԼԻՆԻԿԱԿԱՆ ՄԱՍՆԱՇԵՆՔԻ ՎԵՐԱՆՈՐՈԳՄԱՆ ԸՆԹԱՑԻԿ ԱՇԽԱՏԱՆՔՆԵՐ
ТЕКУЩИЕ РАБОТЫ ПО РЕМОНТУ ЗДАНИЯ ПОЛИКЛИНИКИ МЕДИЦИНСКОГО ЦЕНТРА ПО УЛИЦЕ ШАУМЯНА 3, ОБЩИНА АРМАВИР, ОБЛОСТЬ АРМАВИРА РА


	ՓՈՒԼ ПУД	ԹԵՐԹ ЛИСТ	ԹԵՐԹԵՐ ЛИСТЫ
ԷԼԵԿՏՐԱՏԵԽԻԿԱԿԱՆ ՄԱՍ ЭЛЭЕКТРОТЕХНИЧЕСКАЯ ЧАСТЬ	ԱՇ РП	ԷՄ-2 ЭС-2	32
ԱՇԽԱՏԱՆՔՆԵՐԻ ՄԱՍՆԱԳԻՐ СПЕЦИФИКАЦИЯ РАБОТ	«ՍԱՐԳԻՍ ԵՎ ՄԱՐԻԱՆՆԱ» ՍՊԸ «САРГИС И МАРИАННА» ООО		

ՆԿՈՒՂԱՅԻՆ ՀԱՐԿԻ ՀԱՏԱԿԱԳԻԾ Մ 1:100
ПЛАН ПОДВАЛЬНОГО ЭТАЖА М 1:100

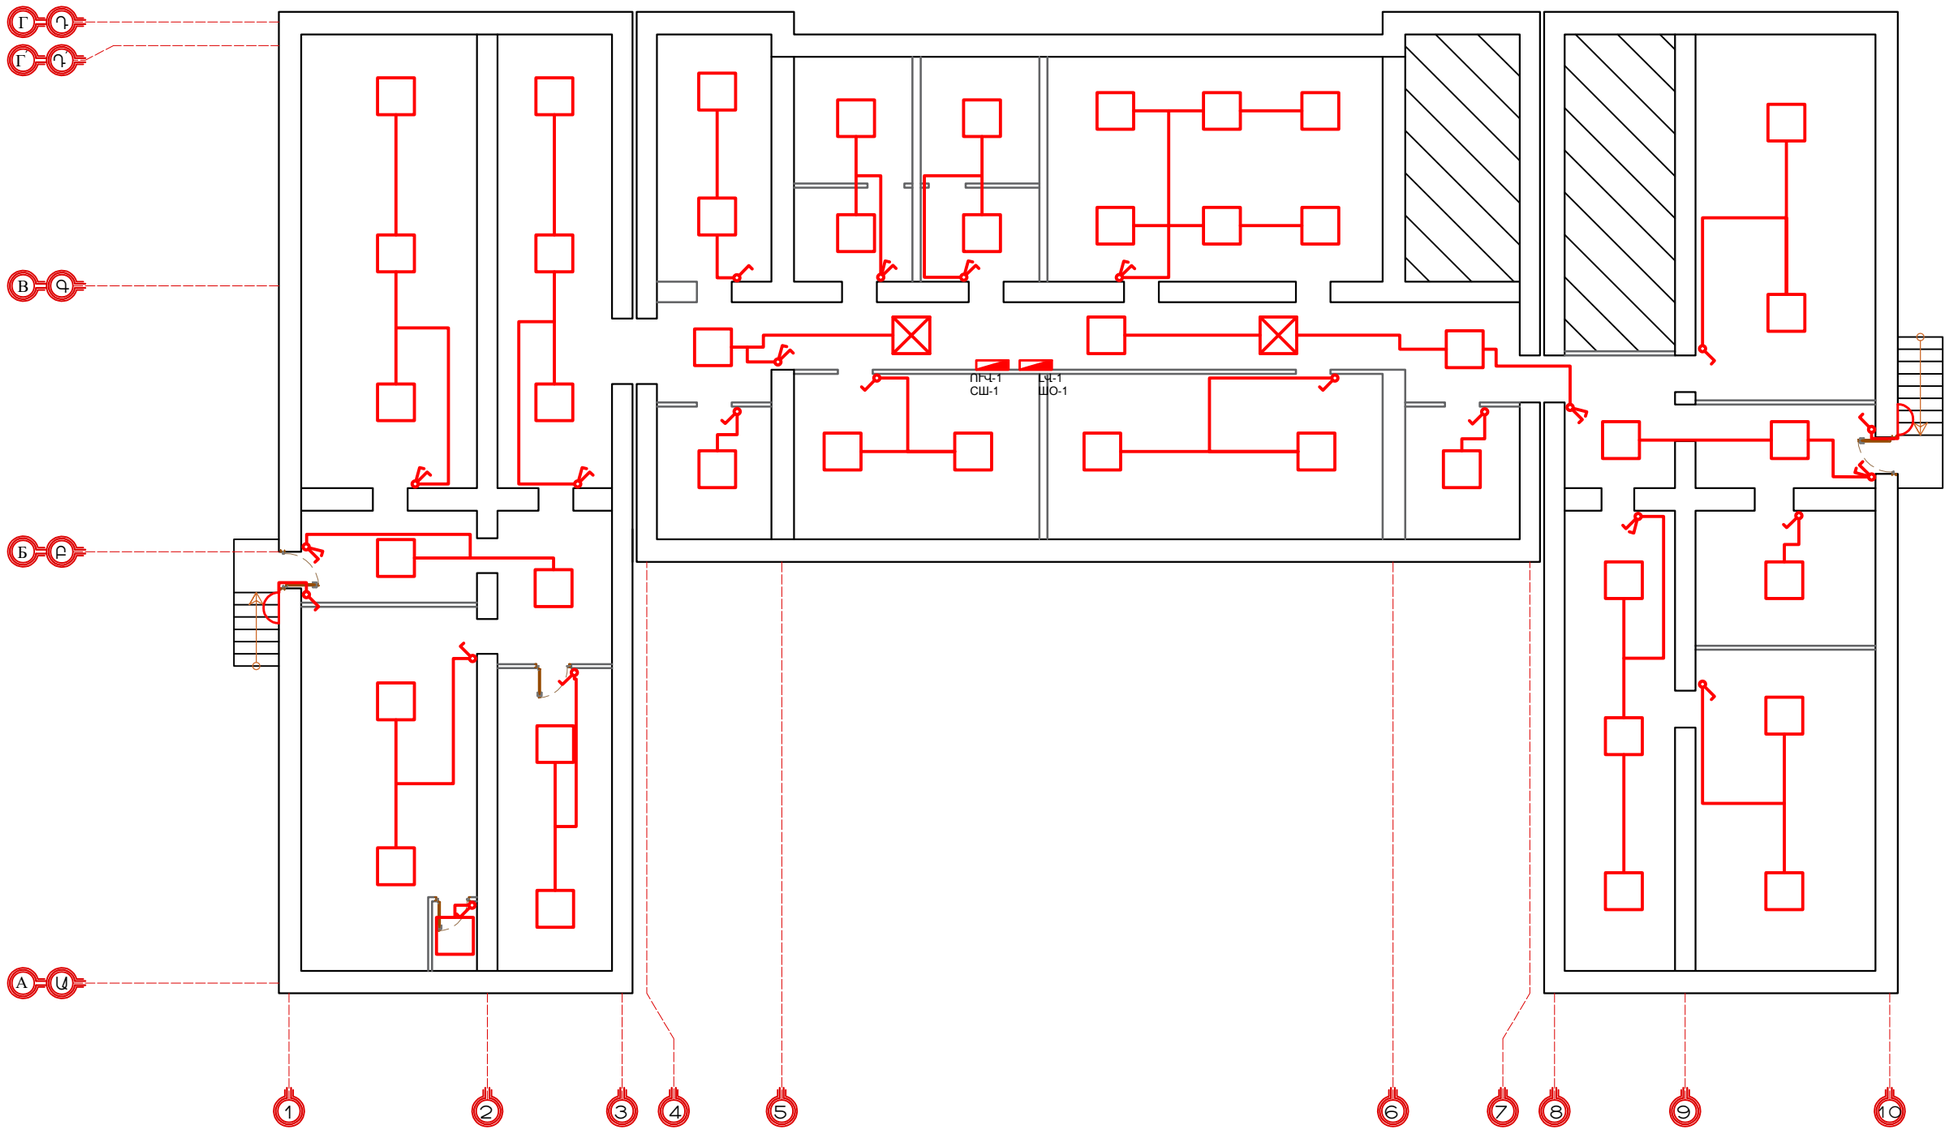


ՊԱՇՏՈՆ ДОЛЖНОСТЬ	ԱՆՈՒՆ, ԱԶԳԱՆՈՒՆ ИМЯ, ФАМИЛИЯ	ՍՏՈՐԱԳՐ. ПОДПИСЬ	ԱՄԻՍ МЕСЯЦ	ՀՀ ԱՐՄԱՎԻՐԻ ՄԱՀԻ ԱՐՄԱՎԻՐ ՀԱՍԱՅՆՔԻ Ք. ՇԱՀՈՒՄՅԱՆ 3 ՓՈՂՈՑ ԲԺՇԿԱԿԱՆ ԿԵՆՏՐՈՆԻ ՊՈԼԻԿԼԻՆԻԿԱԿԱՆ ՄԱՍՆԱՇԵՆՔԻ ՎԵՐԱՆՈՐՈԳՄԱՆ ԸՆԹԱՑԻԿ ԱՇԽԱՏԱՆՔՆԵՐ ТЕКУЩИЕ РАБОТЫ ПО РЕМОНТУ ЗДАНИЯ ПОЛИКЛИНИКИ МЕДИЦИНСКОГО ЦЕНТРА ПО УЛИЦЕ ШАУМЯНА 3, ОБЩИНА АРМАВИР, ОБЛАСТЬ АРМАВИРА РА			
ՆԳՁ ГИП	Թ. ՀԱՄԱՅԱԿՅԱՆ Т.АМАЯКЯН						
				ԷԼԵԿՏՐԱՏԵԽԻԿԱԿԱՆ ՄԱՍ ЭЛЭЛЕКТРОТЕХНИЧЕСКАЯ ЧАСТЬ	ՓՈՒԼ ПУЛ	ԹԵՐԹ ЛИСТ	ԹԵՐԹԵՐ ЛИСТЫ
ՆԱԽԱԳԾԵՑ СПРОЕКТИРОВАЛ	Ս. ՄԻՐՋՈՅԱՆ С.МИРЗОЯН				ԱՀ РП	ԷՄ-3 ЭС-3	32
				ՆԿՈՒՂԱՅՆ ՀԱՐԿԻ ՀԱՏԱԿԱԳԻԾ ԼՈՒՍԱՎՈՐՈՒԹՅՈՒՆ 1:100 ПЛАН ПОДВАЛЬНОГО ЭТАЖА Освещение 1:100	«ՍԱՐԳԻՍ ԵՎ ՄԱՐԻԱՆՆԱ» ՍՊԸ «САРГИС И МАРИАННА» ООО		

ԱՌԱՋԻՆ ՀԱՐԿԻ ՀԱՏԱԿԱԳԻԾ Մ 1:100
ПЛАН ПЕРВОГО ЭТАЖА М 1:100

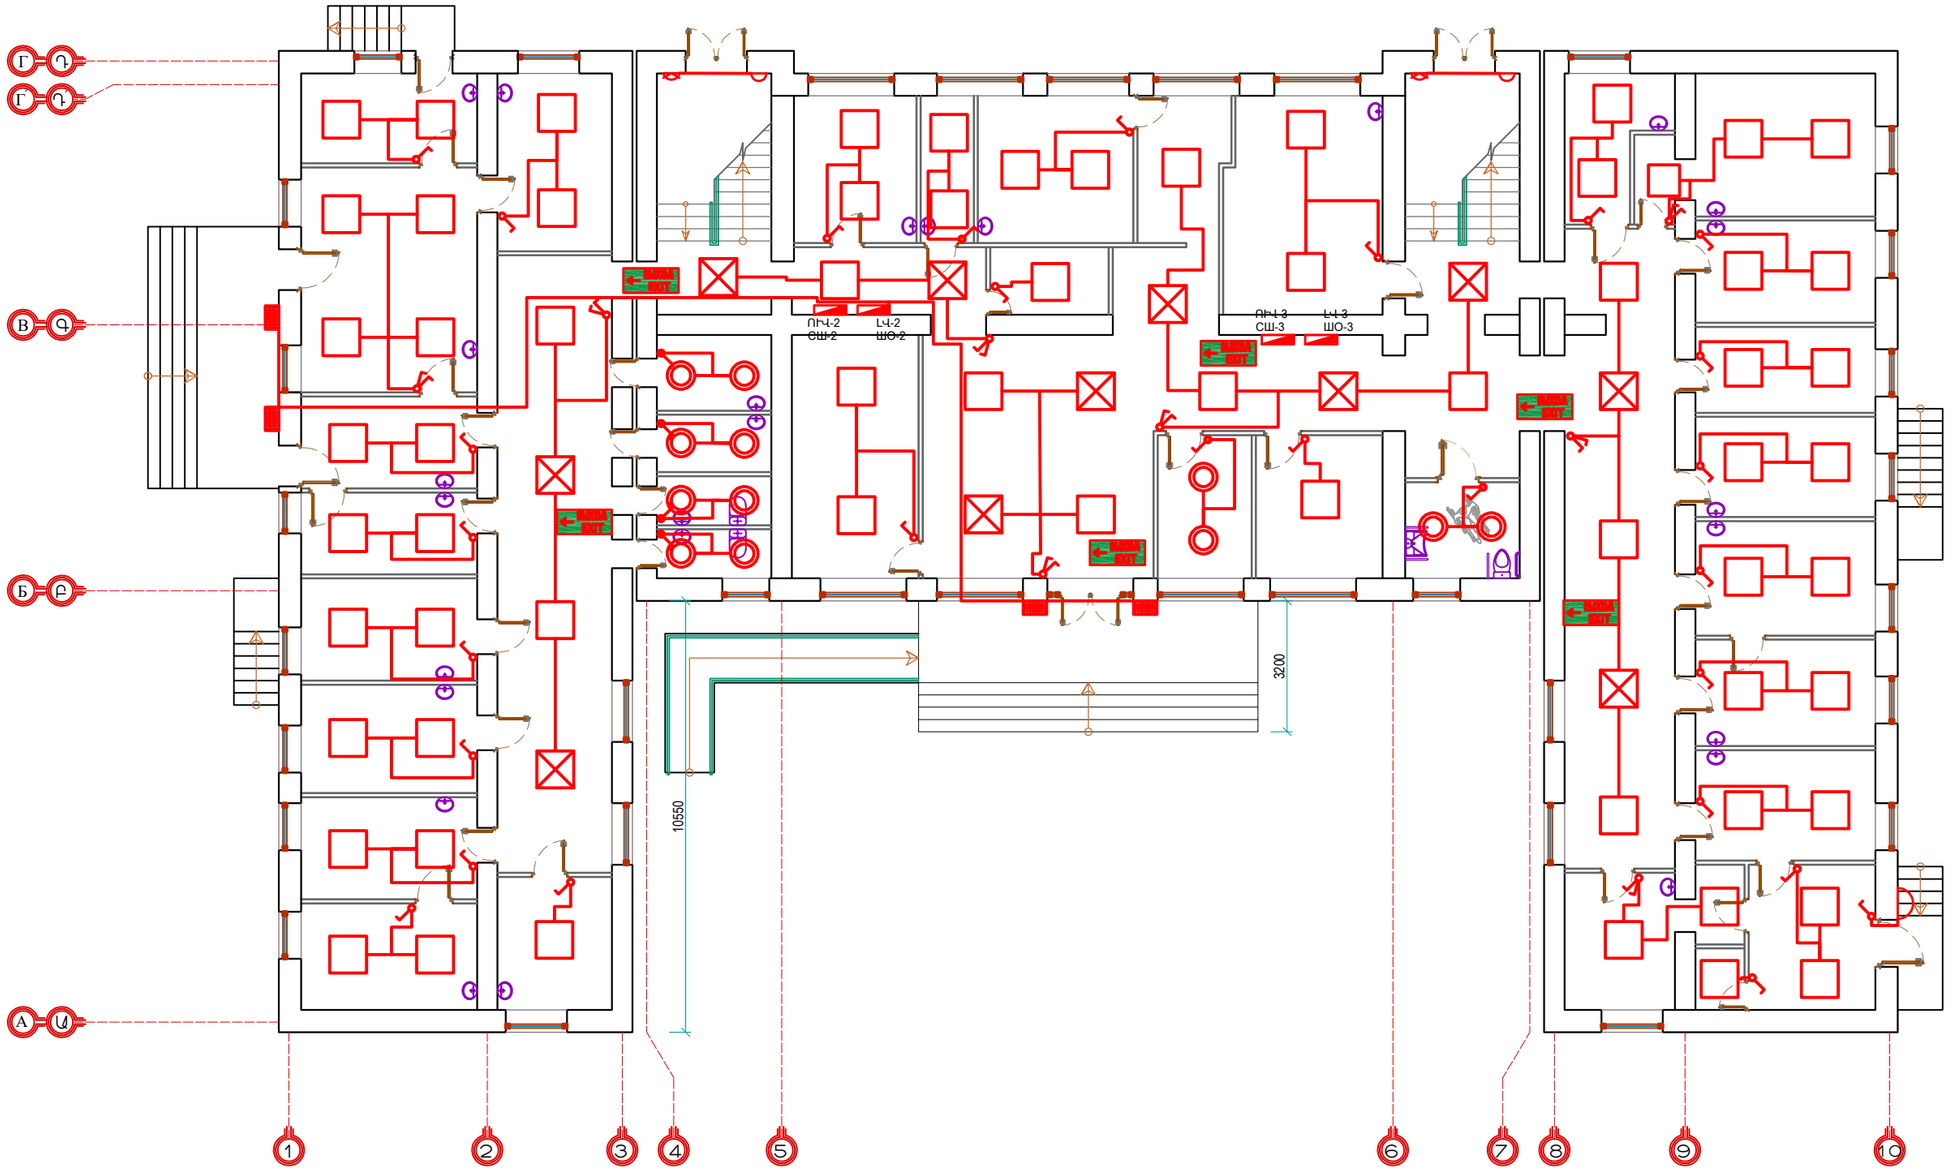


ՊԱՇՏՈՆ ДОЛЖНОСТЬ	ԱՆՈՒՆ, ԱԶԳԱՆՈՒՆ ИМЯ, ФАМИЛИЯ	ՍՏՈՐԱԳՐ. ПОДПИСЬ	ԱՄԻՍ МЕСЯЦ	ՀՀ ԱՐՄԱՎԻՐԻ ՄԱՐԶԻ ԱՐՄԱՎԻՐ ՀԱՄԱՅՆՔԻ Ք. ՇԱՀՈՒՄՅԱՆ 3 ՓՈՂՈՑ ԲԺՇԿԱԿԱՆ ԿԵՆՏՐՈՆԻ ՊՈԼԻԿԼԻՆԻԿԱԿԱՆ ՄԱՍՆԱՇԵՆՔԻ ԸՆԹԱՑԻԿ ԱՇԽԱՏԱՆՔՆԵՐ ТЕКУЩИЕ РАБОТЫ ПО РЕМОНТУ ЗДАНИЯ ПОЛИКЛИНИКИ МЕДИЦИНСКОГО ЦЕНТРА ПО УЛИЦЕ ШАУМЯНА 3, ОБЩИНА АРМАВИР, ОБЛАСТЬ АРМАВИРА РА			
ՆԳԾ ГИП	Թ. ՀԱՄԱՅԱԿՅԱՆ Т.АМАЯКЯН						
ՆԱԽԱԳԾԵՑ СПРОЕКТИРОВАЛ	Ս. ՄԻՐԶՈՅԱՆ С.МИРЗОЯН			ԷԼԵԿՏՐԱՏԵԽԻԿԱԿԱՆ ՄԱՍ ЭЛЭЕКТРОТЕХНИЧЕСКАЯ ЧАСТЬ	ՓՈՒԼ ПУЛ	ԹԵՐԹ ЛИСТ	ԹԵՐԹԵՐ ЛИСТЫ
					ԱՇ РП	ԷՍ-4 ЭС-4	32
				ԱՌԱՋԻՆ ՀԱՐԿԻ ՀԱՏԱԿԱԳԻԾ ԼՈՒՍԱՎՈՐՈՒԹՅՈՒՆ 1:100 ПЛАН ПЕРВОГО ЭТАЖА Освещение 1:100	«ՍԱՐԳԻՍ ԵՎ ՄԱՐԻԱՆՆԱ» ՍՊԸ «САРГИС И МАРИАННА» ООО		

ԵՐԿՐՈՐԴ ՀԱՐԿԻ ՀԱՏԱԿԱԳԻԾ Մ 1:100
ПЛАН ВТОРОГО ЭТАЖА М 1:100

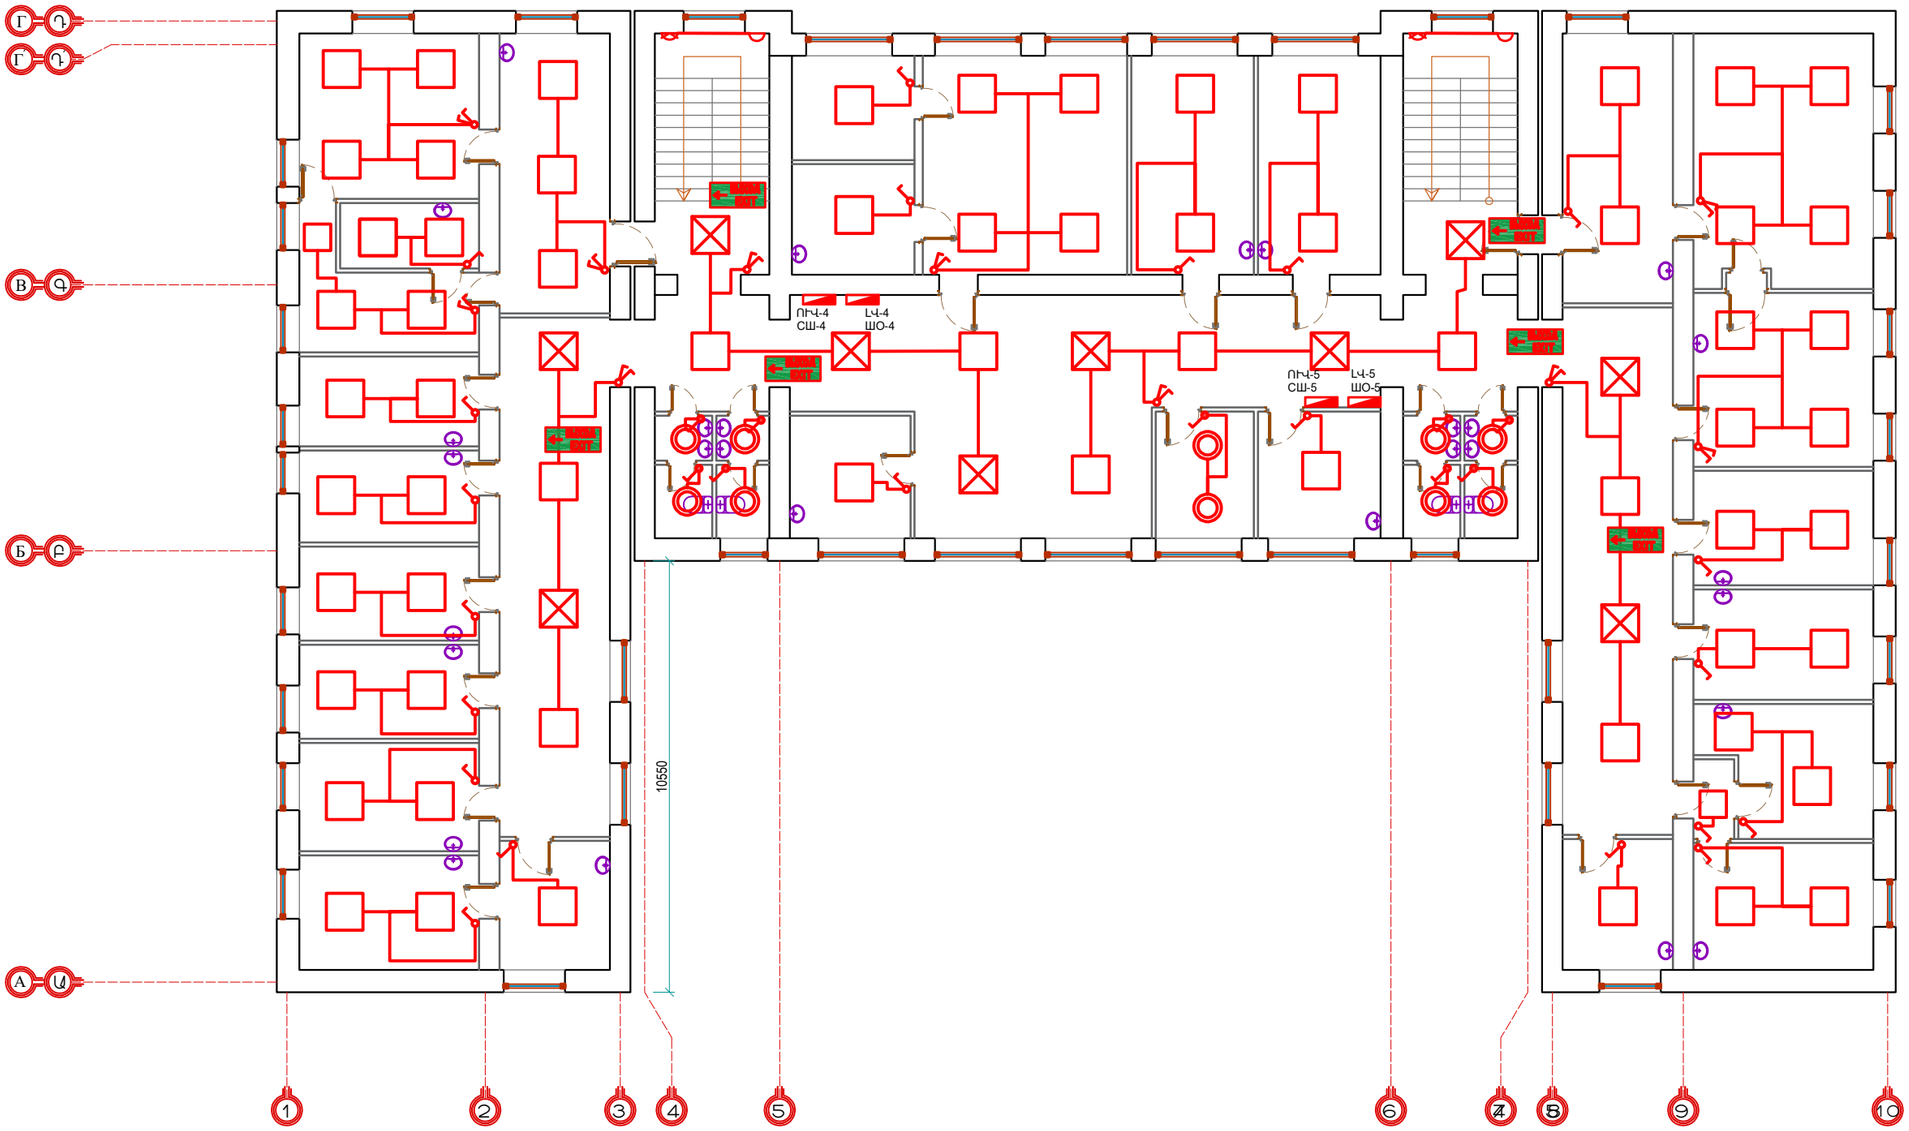


ՊԱՇՏՈՆ ДОЛЖНОСТЬ	ԱՆՈՒՆ, ԱԶԳԱՆՈՒՆ ИМЯ, ФАМИЛИЯ	ՍՏՈՐԱԳՐ. ПОДПИСЬ	ԱՄԻՍ МЕСЯЦ	ՀՀ ԱՐՄԱՎԻՐԻ ՄԱՐԶԻ ԱՐՄԱՎԻՐ ՀԱՄԱՅՆՔԻ Ք. ՇԱՀՈՒՄՅԱՆ 3 ՓՈՂՈՑ ԲԺՇԿԱԿԱՆ ԿԵՆՏՐՈՆԻ ՊՈԼԻԿԼԻՆԻԿԱԿԱՆ ՄԱՍՆԱՇԵՆՔԻ ՎԵՐԱՆՈՐՈԳՄԱՆ ԸՆԹԱՑԻԿ ԱՇԽԱՏԱՆՔՆԵՐ ТЕКУЩИЕ РАБОТЫ ПО РЕМОНТУ ЗДАНИЯ ПОЛИКЛИНИКИ МЕДИЦИНСКОГО ЦЕНТРА ПО УЛИЦЕ ШАУМЯНА 3, ОБЩИНА АРМАВИР, ОБЛАСТЬ АРМАВИРА РА		
ՆԳՁ ГИП	Թ. ՀԱՄԱՅԱԿՅԱՆ Т.АМАЯКЯН					
ՆԱԽԱԳԾԵՑ СПРОЕКТИРОВАЛ	Ս. ՄԻՐՉՈՅԱՆ С.МИРЗОЯН			ԷԼԵԿՏՐԱՏԵԽԻԿԱԿԱՆ ՄԱՍ ЭЛЭЕКТРОТЕХНИЧЕСКАЯ ЧАСТЬ	ՓՈՒԼ ПУЛ	ԹԵՐԹ ЛИСТ	ԹԵՐԹԵՐ ЛИСТЫ
					ԱՇ РП	ԷՄ-5 ЭС-5	32
				ԵՐԿՐՈՐԴ ՀԱՐԿԻ ՀԱՏԱԿԱԳԻԾ ԼՈՒՍԱՎՈՐՈՒԹՅՈՒՆ 1:100 ПЛАН ВТОРОГО ЭТАЖА Освещение 1:100	«ՍԱՐԳԻՍ ԵՎ ՄԱՐԻԱՆՆԱ» ՍՊԸ «САРГИС И МАРИАННА» ООО		

ԵՐՐՈՐԴ ՀԱՐԿԻ ՀԱՏԱԿԱԳԻԾ Մ 1:100
ПЛАН ТРЕТЬЕГО ЭТАЖА М 1:100

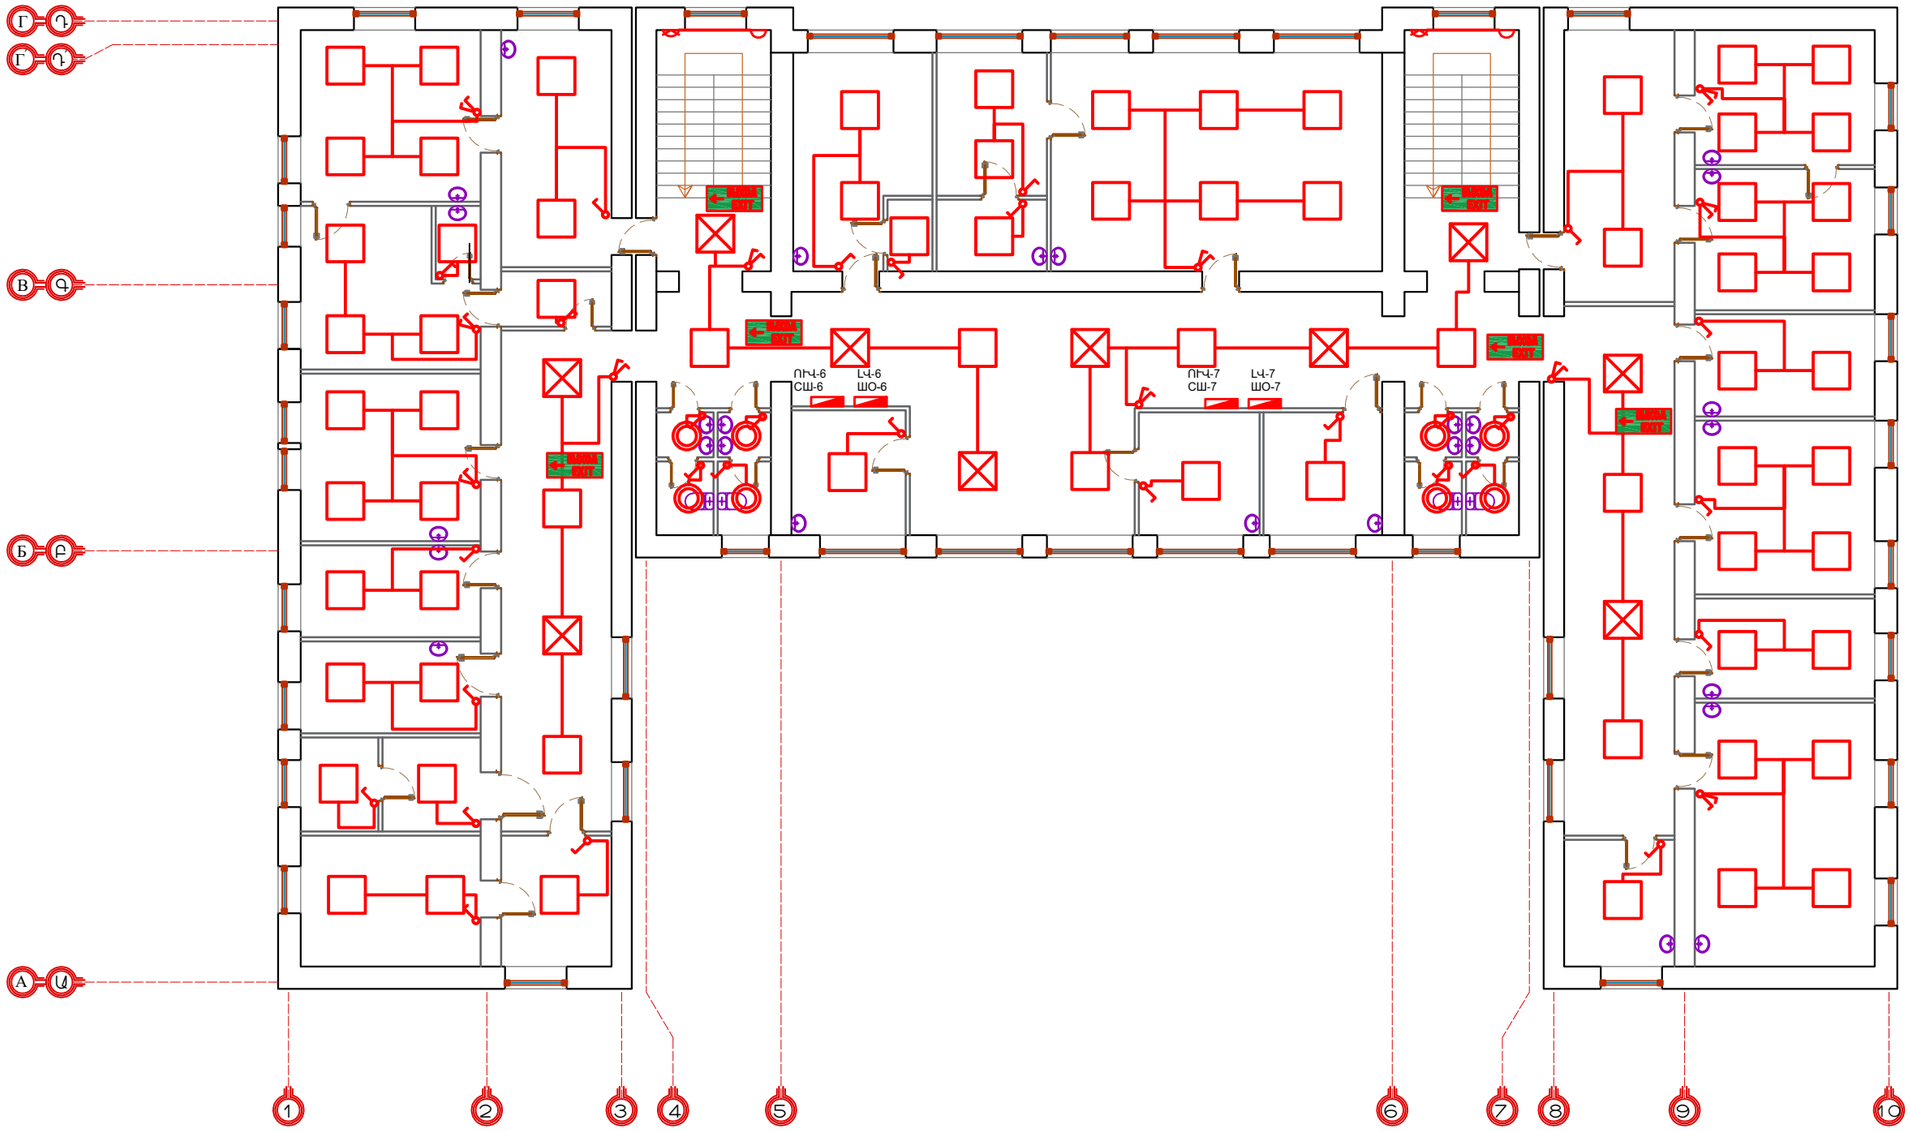

ՊԱՇՏՈՆ ДОЛЖНОСТЬ	ԱՆՈՒՆ, ԱԶԳԱՆՈՒՆ ИМЯ, ФАМИЛИЯ	ՍՏՈՐԱԳՐ. ПОДПИСЬ	ԱՄԻՍ МЕСЯЦ	ՀՀ ԱՐՄԱՎԻՐԻ ՄԱՀԻ ԱՐՄԱՎԻՐ ՀԱՄԱՅՆՔԻ Ք. ՇԱՀՈՒՄՅԱՆ 3 ՓՈՂՈՑ ԲԺՇԿԱԿԱՆ ԿԵՆՏՐՈՆԻ ՊՈԼԻԿԼԻՆԻԿԱԿԱՆ ՄԱՍՆԱՇԵՆՔԻ ՎԵՐԱՆՈՐՈԳՄԱՆ ԸՆԹԱՑԻԿ ԱՇԽԱՏԱՆՔՆԵՐ ТЕКУЩИЕ РАБОТЫ ПО РЕМОНТУ ЗДАНИЯ ПОЛИКЛИНИКИ МЕДИЦИНСКОГО ЦЕНТРА ПО УЛИЦЕ ШАУМЯНА 3, ОБЩИНА АРМАВИР, ОБЛОСТЬ АРМАВИРА РА		
ՆԳՁ ГИП	Թ. ՀԱՄԱՅԱԿՅԱՆ Т.АМАЯКЯН			ԷԼԵԿՏՐԱՏԵԽԻԿԱԿԱՆ ՄԱՍ ЭЛЭЕКТРОТЕХНИЧЕСКАЯ ЧАСТЬ	ՓՈՒԼ ПУЛ	ԹԵՐԹ ЛИСТ	ԹԵՐԹԵՐ ЛИСТЫ
ՆԱԽԱԳԾԵՑ СПРОЕКТИРОВАЛ	Ս. ՄԻՐԶՈՅԱՆ С.МИРЗОЯН				ԱՄ РП	ԷՄ-6 ЭС-6	32
				ԵՐՐՈՐԴ ՀԱՐԿԻ ՀԱՏԱԿԱԳԻԾ ԼՈՒՍԱՎՈՐՈՒԹՅՈՒՆ 1:100 ПЛАН ТРЕТЬЕГО ЭТАЖА Освещение 1:100	«ՍԱՐԳԻՍ ԵՎ ՄԱՐԻԱՆՆԱ» ՍՊԸ «САРГИС И МАРИАННА» ООО		

ՉՈՐՐՈՐԴ ՀԱՐԿԻ ՀԱՏԱԿԱԳԻԾ Մ 1:100
ПЛАН ЧЕТВЕРТОГО ЭТАЖА М 1:100

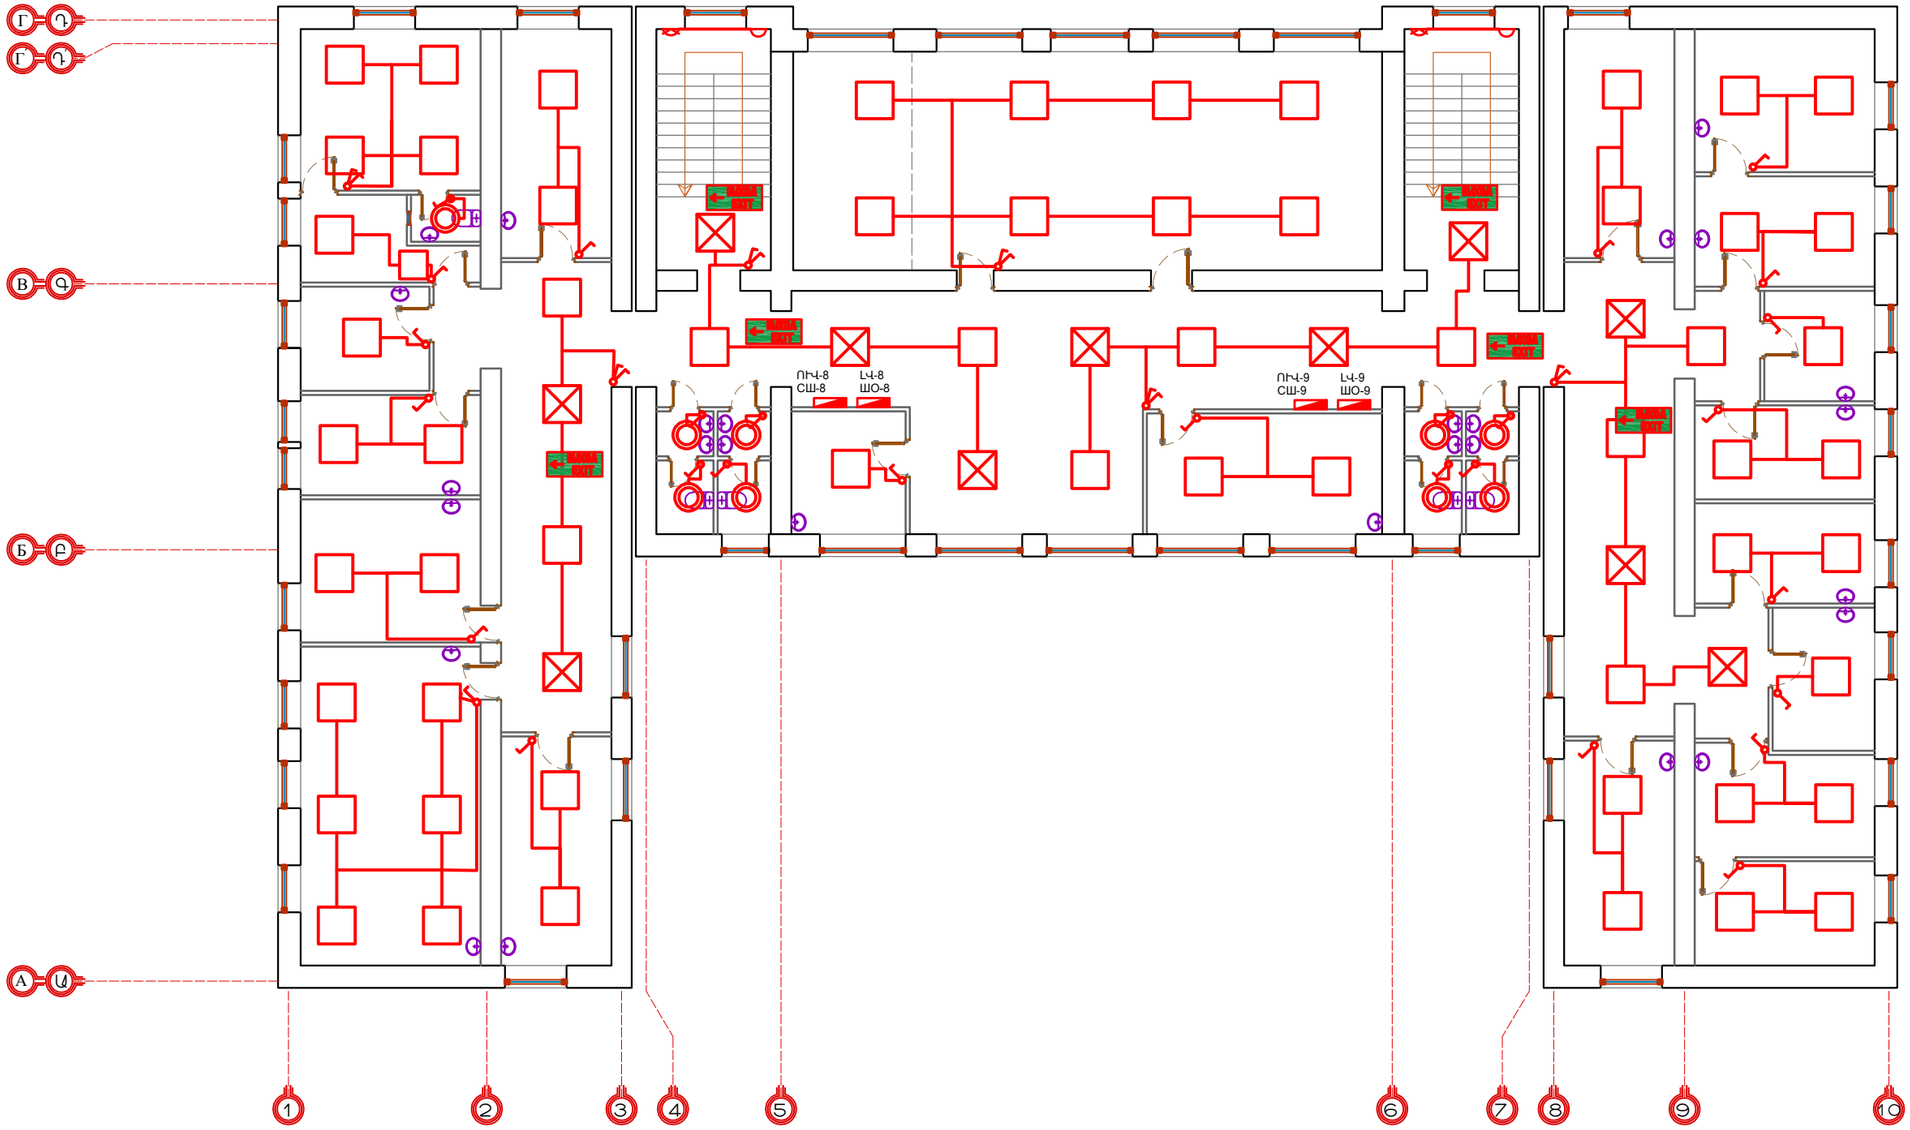

ՊԱՇՏՈՆ ДОЛЖНОСТЬ	ԱՆՈՒՆ, ԱԶԳԱՆՈՒՆ ИМЯ, ФАМИЛИЯ	ՍՏՈՐԱԳՐ. ПОДПИСЬ	ԱՄԻՍ МЕСЯЦ
ՆԳԾ ГИП	Թ. ՀԱՄԱՅԱԿՅԱՆ Т.АМАЯКЯН		
ՆԱԽԱԳԾԵՑ СПРОЕКТИРОВАЛ	Ս. ՄԻՐԶՈՅԱՆ С.МИРЗОЯН		


ՀՀ ԱՐՄԱՎԻՐԻ ՄԱՐԶԻ ԱՐՄԱՎԻՐ ՀԱՄԱՅՆՔԻ Ք. ՇԱՀՈՒՄՅԱՆ 3 ՓՈՂՈՑ ԲԺՇԿԱԿԱՆ ԿԵՆՏՐՈՆԻ ՊՈԼԻԿԼԻՆԻԿԱԿԱՆ ՄԱՍՆԱՇԵՆՔԻ ՎԵՐԱՆՈՐՈԳՄԱՆ ԸՆԹԱՑԻԿ ԱՇԽԱՏԱՆՔՆԵՐ
ТЕКУЩИЕ РАБОТЫ ПО РЕМОНТУ ЗДАНИЯ ПОЛИКЛИНИКИ МЕДИЦИНСКОГО ЦЕНТРА ПО УЛИЦЕ ШАУМЯНА 3, ОБЩИНА АРМАВИР, ОБЛАСТЬ АРМАВИРА РА


ԷԼԵԿՏՐԱՏԵԽԻԿԱԿԱՆ ՄԱՍ
ЭЛЭЕКТРОТЕХНИЧЕСКАЯ ЧАСТЬ

ՓՈՒԼ ПУЛ	ԹԵՐԹ ЛИСТ	ԹԵՐԹԵՐ ЛИСТЫ
ՀՀ РП	ԷՍ-7 ЭС-7	32

ՉՈՐՐՈՐԴ ՀԱՐԿԻ ՀԱՏԱԿԱԳԻԾ
ԼՈՒՍԱՎՈՐՈՒԹՅՈՒՆ 1:100
ПЛАН ЧЕТВЕРТОГО ЭТАЖА
Освещение 1:100

«ՍԱՐԳԻՍ ԵՎ ՄԱՐԻԱՆՆԱ» ՍՊԸ
«САРГИС И МАРИАННА» ООО

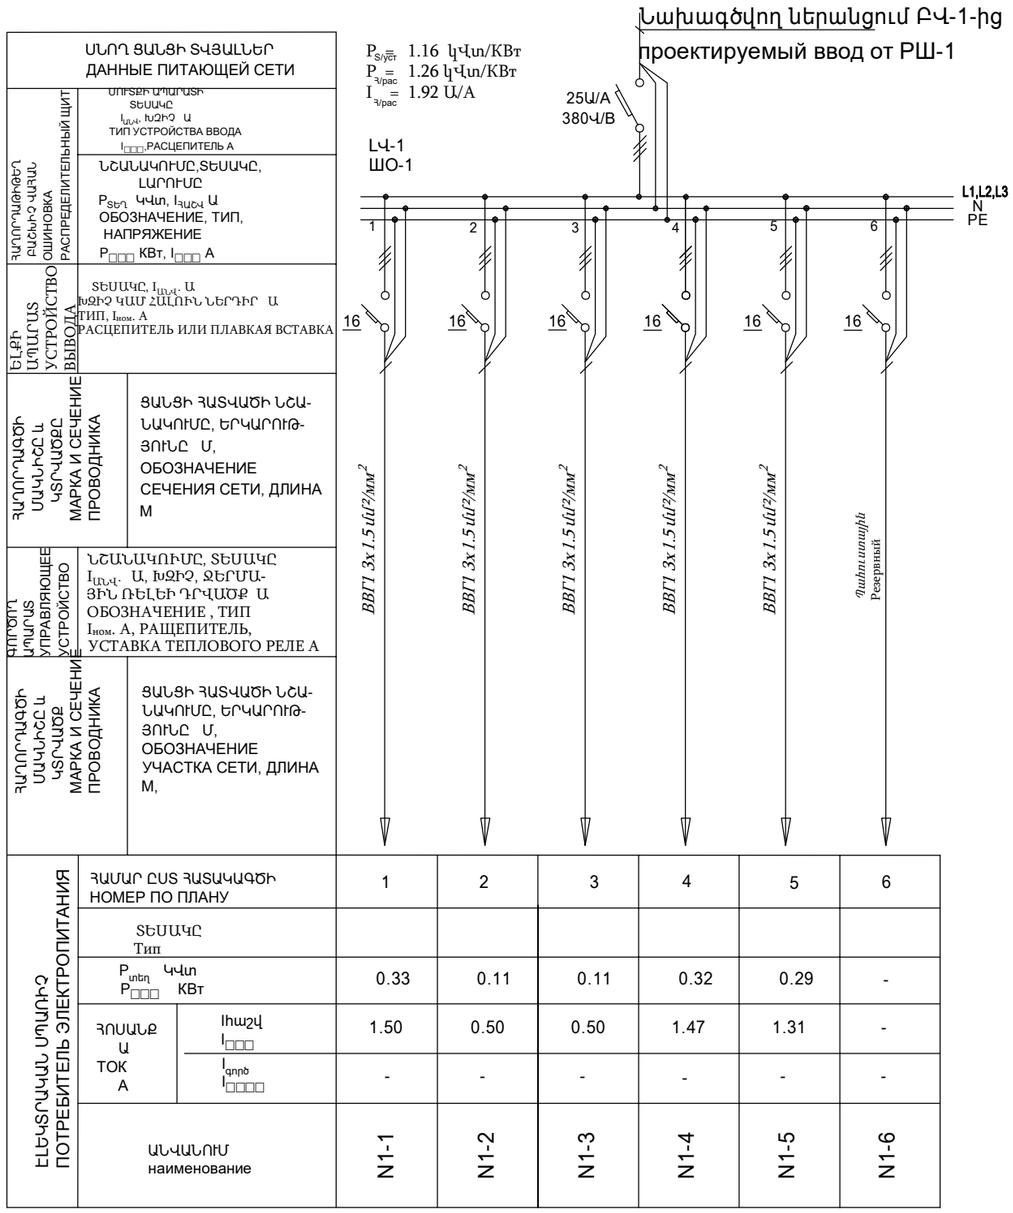

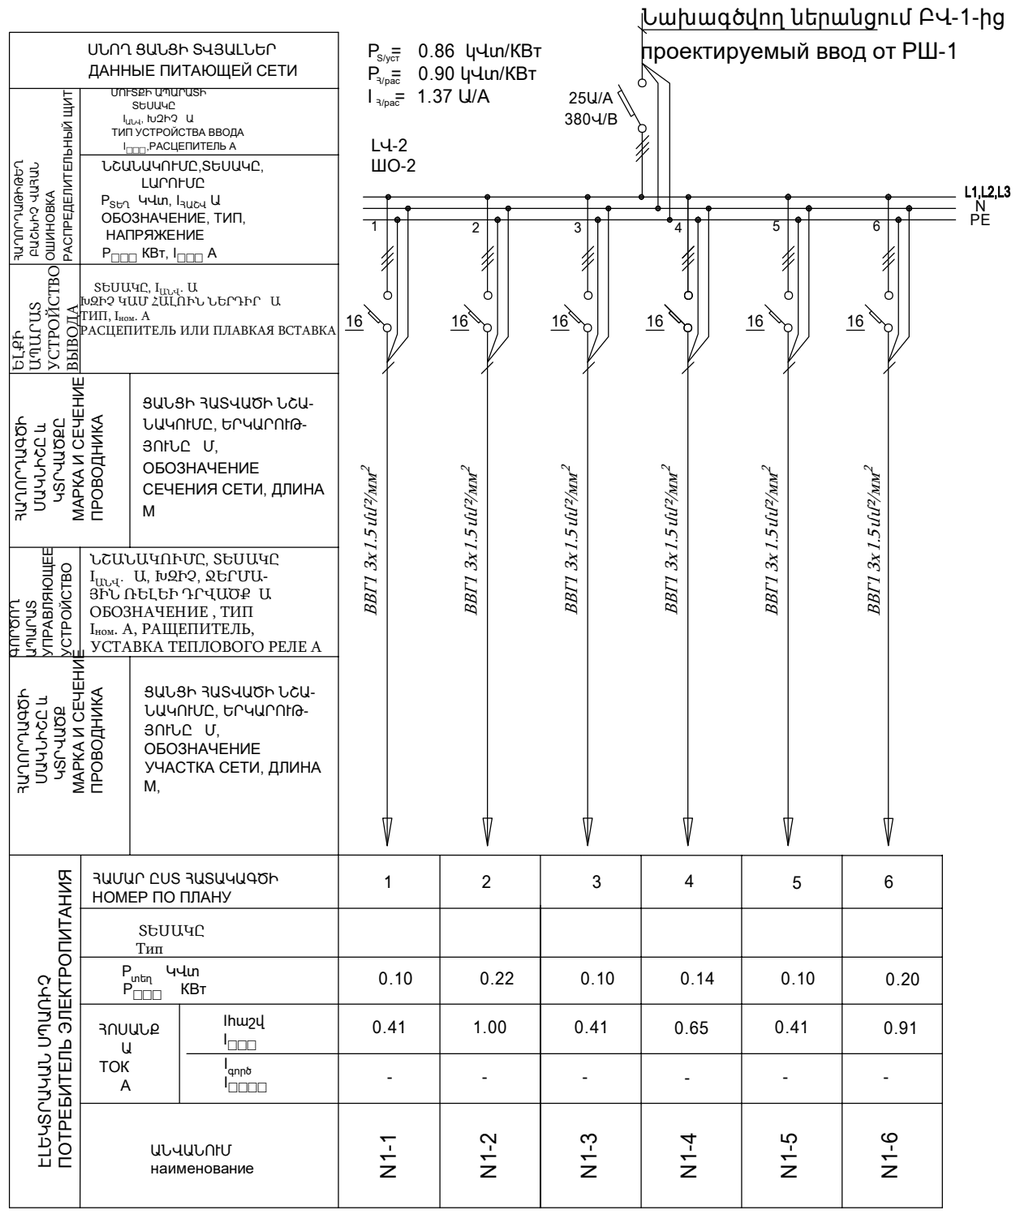

ՊԱՇՏՈՆ ДОЛЖНОСТЬ	ԱԶԳԱՆՈՒՆ, ԱԶԳԱՆՈՒՆ ИМЯ, ФАМИЛИЯ	ՍՏՈՐԱԳՐ. ПОДПИСЬ	ԱՄԻՍ МЕСЯЦ
ՆԳՁ ГИП	Թ. ՀՄԱՅԱԿՅԱՆ Т.АМАЯКЯН		
ՆԱԽԱԳԾԵՑ СПРОЕКТИРОВАЛ	Ս. ՄԻՐՋՈՅԱՆ С.МИРЗОЯН		

ՀՀ ԱՐՄԱՎԻՐԻ ՄԱՐԶ ԱՐՄԱՎԻՐ ՀԱՄԱՅՆՔԻ 3 ՓՈՂՈՑ ԲԺՇԿԱԿԱՆ ԿԵՆՏՐՈՆԻ ՊՈԼԻԿԼԻՆԻԿԱԿԱՆ ՍԱՍՆԱՇԵՆՔԻ ԿԵՐԱՆՈՐՈԳՄԱՆ ԸՆԹԱՑԻԿ ԱՇԽԱՏԱՆՔՆԵՐ
ТЕКУЩИЕ РАБОТЫ ПО РЕМОНТУ ЗДАНИЯ ПОЛИКЛИНИКИ МЕДИЦИНСКОГО ЦЕНТРА ПО УЛИЦЕ ШАУМЯНА 3, ОБЩИНА АРМАВИР, ОБЛАСТЬ АРМАВИРА РА

ԷԼԵԿՏՐԱՏԵԽԻԿԱԿԱՆ ՄԱՍ ЭЛЭЕКТРОТЕХНИЧЕСКАЯ ЧАСТЬ	ՓՈՒԼ ПУП	ԹԵՐԹ ЛИСТ	ԹԵՐԹԵՐ ЛИСТЫ
	ԱՀ РП	ԷՄ-8 ЭС-8	32
ԼՎ-1,ԼՎ-2 ՄԻԱԳԾԱՆԻ ՍԽԵՄԱՆԵՐ ШО-1, ШО-2 ОДНОЛИНЕЙНАЯ СХЕМА	«ՍԱՐԳԻՍ ԵՎ ՄԱՐԻԱՆՆԱ» ՍՊԸ «САРГИС И МАРИАННА» ООО		

ЛВ-3

Նախագծվող ներանցում ԲՎ-1-ից
проектируемый ввод от РШ-1

$P_{S/уст}$ 1.02 կՎտ/ԿՎт
$P_{Э/рас}$ 1.62 կՎտ/ԿՎт
$I_{Э/рас}$ 2.46 Ա/А

25Ա/А
380Վ/В

ԼՎ-3
ШО-3

L1,L2,L3
N
PE

ՍՆՈՂ ՑԱՆՑԻ ՏՎՅԱԼՆԵՐ ДАННЫЕ ПИТАЮЩЕЙ СЕТИ							
ՀԱՐԱՐՎԱԾՔԻ ԱՇԽԱՏԱՆՔԱՅԻՆ ՕՒՆԻՈՎԿԱ РАСПРЕДЕЛИТЕЛЬНЫЙ ЩИТ	ՍՈՒՏՔԻ ԱՊԱՐԱՏԻ ՏԵՍԱԿԸ $I_{ավտ.}$ ԽՉԻՉ Ա ТИП УСТРОЙСТВА ВВОДА $I_{□□□}$,РАСЦЕПИТЕЛЬ А						
	ՆՇԱՆԱԿՈՒՄԸ,ՏԵՍԱԿԸ, ԼԱՐՈՒՄԸ $P_{տեղ}$ Կվտ, $I_{գործ}$ Ա ОБОЗНАЧЕНИЕ, ТИП, НАПРЯЖЕНИЕ $P_{□□□}$ КВт, $I_{□□□}$ А						
ԵԼՔԻ ԱՊԱՐԱՏԻ УСТРОЙСТВО ВЫВОДА	ՏԵՍԱԿԸ, $I_{ավտ.}$ Ա ԽՉԻՉ ԿԱՄ ՀԱԼՀԱՒՆ ՆԵՐԴԻՐ Ա ТИП, $I_{ном.}$ А РАСЦЕПИТЕЛЬ ИЛИ ПЛАВКАЯ ВСТАВКА	16	16	16	16	16	16
ՀԱՂՈՐԴԱԳԾԻ ՄԱՎԱՀԱՏԸ ԿՏՐՎԱԾՔԸ МАРКА И СЕЧЕНИЕ ПРОВОДНИКА	ՑԱՆՑԻ ՀԱՏՎԱԾԻ ՆՇԱՆԱԿՈՒՄԸ, ԵՐԿԱՐՈՒԹՅՈՒՆԸ Մ, ОБОЗНАЧЕНИЕ СЕЧЕНИЯ СЕТИ, ДЛИНА М	ВВГ1 3х1.5 мм²/мм²	ВВГ1 3х1.5 мм²/мм²	ВВГ1 3х1.5 мм²/мм²	ВВГ1 3х1.5 мм²/мм²	ВВГ1 3х1.5 мм²/мм²	Պահուստային Резервный
ՀԱՂՈՐԴԱԳԾԻ ՄԱՎԱՀԱՏԸ ԿՏՐՎԱԾՔԸ МАРКА И СЕЧЕНИЕ ПРОВОДНИКА	ՑԱՆՑԻ ՀԱՏՎԱԾԻ ՆՇԱՆԱԿՈՒՄԸ, ԵՐԿԱՐՈՒԹՅՈՒՆԸ Մ, ОБОЗНАЧЕНИЕ УЧАСТКА СЕТИ, ДЛИНА М,						
ԳՈՐԾՈՂ ՄԱՐՄՆԻ УПРАВЛЯЮЩЕЕ УСТРОЙСТВО	ՆՇԱՆԱԿՈՒՄԸ, ՏԵՍԱԿԸ $I_{ավտ.}$ Ա, ԽՉԻՉ, ՋԵՐՄԱՅԻՆ ՌԵԼԵԻ ԴՐՎԱԾՔ Ա ОБОЗНАЧЕНИЕ , ТИП $I_{ном.}$ А, РАЩЕПИТЕЛЬ, УСТАВКА ТЕПЛОВОГО РЕЛЕ А						
ԷԼԵԿՏՐԱԿԱՆ ՍՊԱՌՈՂ ПОТРЕБИТЕЛЬ ЭЛЕКТРОПИТАНИЯ	ՀԱՄԱՐ ԸՍՏ ՀԱՏԱԿԱԳԾԻ НОМЕР ПО ПЛАНУ	1	2	3	4	5	6
	ՏԵՍԱԿԸ Тип						
	$P_{տեղ}$ Կվտ $P_{□□□}$ КВт	0.55	0.13	0.11	0.10	0.13	-
	ՀՈՍԱՆՔ Ա ТОК А — Ihաշվ $I_{□□□}$	2.50	0.59	0.50	0.45	0.59	-
	ՀՈՍԱՆՔ Ա ТОК А — $I_{գործ}$ $I_{□□□□}$	-	-	-	-	-	-
	ԱՆՎԱՆՈՒՄ наименование	N1-1	N1-2	N1-3	N1-4	N1-5	N1-6

ЛВ-4

Նախագծվող ներանցում ԲՎ-1-ից
проектируемый ввод от РШ-1

$P_{S/уст}$ 1.03 կՎտ/ԿՎт
$P_{Э/рас}$ 1.47 կՎտ/ԿՎт
$I_{Э/рас}$ 2.24 Ա/А

25Ա/А
380Վ/В

ԼՎ-4
ШО-4


L1,L2,L3
N
PE


ՍՆՈՂ ՑԱՆՑԻ ՏՎՅԱԼՆԵՐ ДАННЫЕ ПИТАЮЩЕЙ СЕТИ							
ՀԱՐԱՐՎԱԾՔԻ ԱՇԽԱՏԱՆՔԱՅԻՆ ՕՒՆԻՈՎԿԱ РАСПРЕДЕЛИТЕЛЬНЫЙ ЩИТ	ՍՈՒՏՔԻ ԱՊԱՐԱՏԻ ՏԵՍԱԿԸ $I_{ավտ.}$ ԽՉԻՉ Ա ТИП УСТРОЙСТВА ВВОДА $I_{□□□}$,РАСЦЕПИТЕЛЬ А						
	ՆՇԱՆԱԿՈՒՄԸ,ՏԵՍԱԿԸ, ԼԱՐՈՒՄԸ $P_{տեղ}$ Կվտ, $I_{գործ}$ Ա ОБОЗНАЧЕНИЕ, ТИП, НАПРЯЖЕНИЕ $P_{□□□}$ КВт, $I_{□□□}$ А						
ԵԼՔԻ ԱՊԱՐԱՏԻ УСТРОЙСТВО ВЫВОДА	ՏԵՍԱԿԸ, $I_{ավտ.}$ Ա ԽՉԻՉ ԿԱՄ ՀԱԼՀԱՒՆ ՆԵՐԴԻՐ Ա ТИП, $I_{ном.}$ А РАСЦЕПИТЕЛЬ ИЛИ ПЛАВКАЯ ВСТАВКА	16	16	16	16	16	16
ՀԱՂՈՐԴԱԳԾԻ ՄԱՎԱՀԱՏԸ ԿՏՐՎԱԾՔԸ МАРКА И СЕЧЕНИЕ ПРОВОДНИКА	ՑԱՆՑԻ ՀԱՏՎԱԾԻ ՆՇԱՆԱԿՈՒՄԸ, ԵՐԿԱՐՈՒԹՅՈՒՆԸ Մ, ОБОЗНАЧЕНИЕ СЕЧЕНИЯ СЕТИ, ДЛИНА М	ВВГ1 3х1.5 мм²/мм²	ВВГ1 3х1.5 мм²/мм²	ВВГ1 3х1.5 мм²/мм²	ВВГ1 3х1.5 мм²/мм²	ВВГ1 3х1.5 мм²/мм²	Պահուստային Резервный
ՀԱՂՈՐԴԱԳԾԻ ՄԱՎԱՀԱՏԸ ԿՏՐՎԱԾՔԸ МАРКА И СЕЧЕНИЕ ПРОВОДНИКА	ՑԱՆՑԻ ՀԱՏՎԱԾԻ ՆՇԱՆԱԿՈՒՄԸ, ԵՐԿԱՐՈՒԹՅՈՒՆԸ Մ, ОБОЗНАЧЕНИЕ УЧАСТКА СЕТИ, ДЛИНА М,						
ԳՈՐԾՈՂ ՄԱՐՄՆԻ УПРАВЛЯЮЩЕЕ УСТРОЙСТВО	ՆՇԱՆԱԿՈՒՄԸ, ՏԵՍԱԿԸ $I_{ավտ.}$ Ա, ԽՉԻՉ, ՋԵՐՄԱՅԻՆ ՌԵԼԵԻ ԴՐՎԱԾՔ Ա ОБОЗНАЧЕНИЕ , ТИП $I_{ном.}$ А, РАЩЕПИТЕЛЬ, УСТАВКА ТЕПЛОВОГО РЕЛЕ А						
ԷԼԵԿՏՐԱԿԱՆ ՍՊԱՌՈՂ ПОТРЕБИТЕЛЬ ЭЛЕКТРОПИТАНИЯ	ՀԱՄԱՐ ԸՍՏ ՀԱՏԱԿԱԳԾԻ НОМЕР ПО ПЛАНУ	1	2	3	4	5	6
	ՏԵՍԱԿԸ Тип						
	$P_{տեղ}$ Կվտ $P_{□□□}$ КВт	0.11	0.49	0.22	0.11	0.10	-
	ՀՈՍԱՆՔ Ա ТОК А — Ihաշվ $I_{□□□}$	0.50	2.20	1.00	0.50	0.41	-
	ՀՈՍԱՆՔ Ա ТОК А — $I_{գործ}$ $I_{□□□□}$	-	-	-	-	-	-
	ԱՆՎԱՆՈՒՄ наименование	N1-1	N1-2	N1-3	N1-4	N1-5	N1-6

ՊԱՇՏՈՆ ДОЛЖНОСТЬ	ԱԶԳԱՆՈՒՆ, ԱԶԳԱՆՈՒՆ ИМЯ, ФАМИЛИЯ	ՍՏՈՐԱԳՐ. ПОДПИСЬ	ԱՄԻՍ МЕСЯЦ
ՆԳՁ ГИП	Թ. ՀՄԱՅԱԿՅԱՆ Т.АМАЯКЯН		
ՆԱԽԱԳԾԵՑ СПРОЕКТИРОВАЛ	Ս. ՄԻՐՋՈՅԱՆ С.МИРЗОЯН		

ՀՀ ԱՐՄԱՎԻՐԻ ՄԱՐԶ ԱՐՄԱՎԻՐ ՀԱՄԱՅՆՔԻ 3 ՓՈՂՈՑ ԲԺՇԿԱԿԱՆ ԿԵՆՏՐՈՆԻ ՊՈԼԻԿԼԻՆԻԿԱԿԱՆ ՍԱՍՆԱՇԵՆՔԻ ԿԵՐԱՆՈՐՈԳՄԱՆ ԸՆԹԱՑԻԿ ԱՇԽԱՏԱՆՔՆԵՐ
ТЕКУЩИЕ РАБОТЫ ПО РЕМОНТУ ЗДАНИЯ ПОЛИКЛИНИКИ МЕДИЦИНСКОГО ЦЕНТРА ПО УЛИЦЕ ШАУМЯНА 3, ОБЩИНА АРМАВИР, ОБЛАСТЬ АРМАВИРА РА

ԷԼԵԿՏՐԱՏԵԽԻԿԱԿԱՆ ՄԱՍ ЭЛЭЛЕКТРОТЕХНИЧЕСКАЯ ЧАСТЬ	ՓՈՒԼ ПУП	ԹԵՐԹ ЛИСТ	ԹԵՐԹԵՐ ЛИСТЫ
	ԱՀ РП	ԷՄ-9 ЭС-9	32
ԼՎ-3,ԼՎ-4 ՄԻԱԳԾԱՆԻ ՍԽԵՄԱՆԵՐ ШО-3, ШО-4 ОДНОЛИНЕЙНАЯ СХЕМА	«ՍԱՐԳԻՍ ԵՎ ՄԱՐԻԱՆՆԱ» ՍՊԸ «САРГИС И МАРИАННА» ООО		

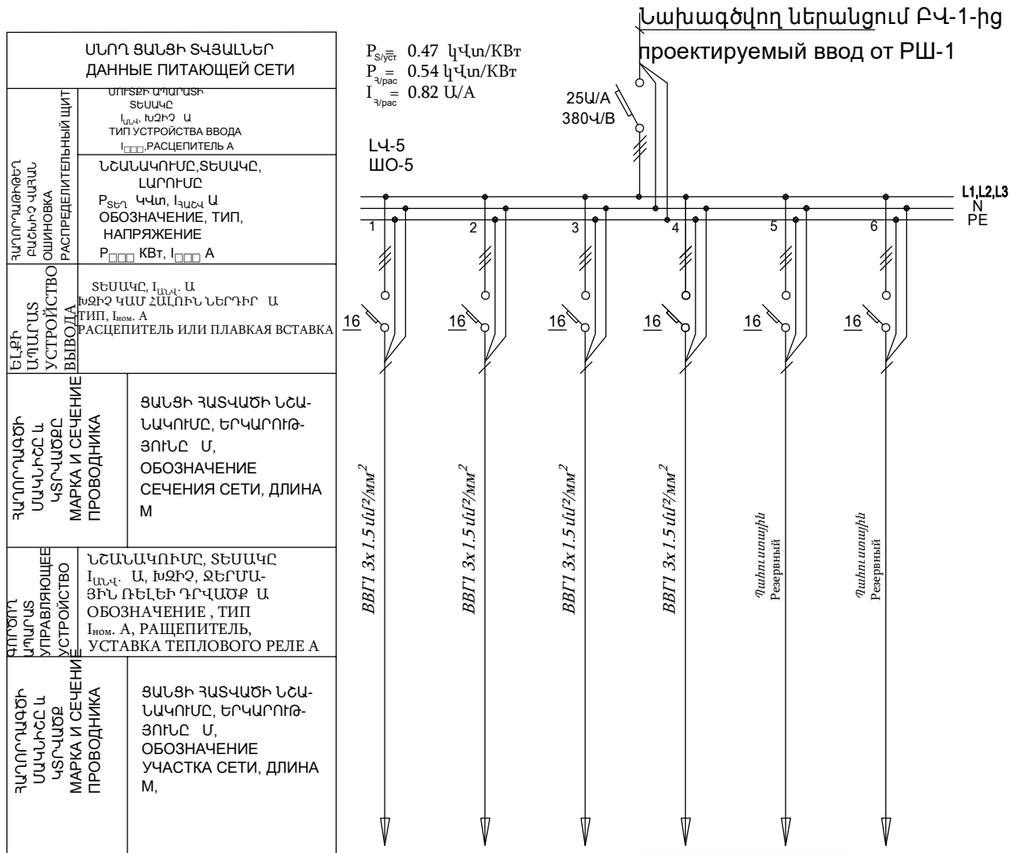


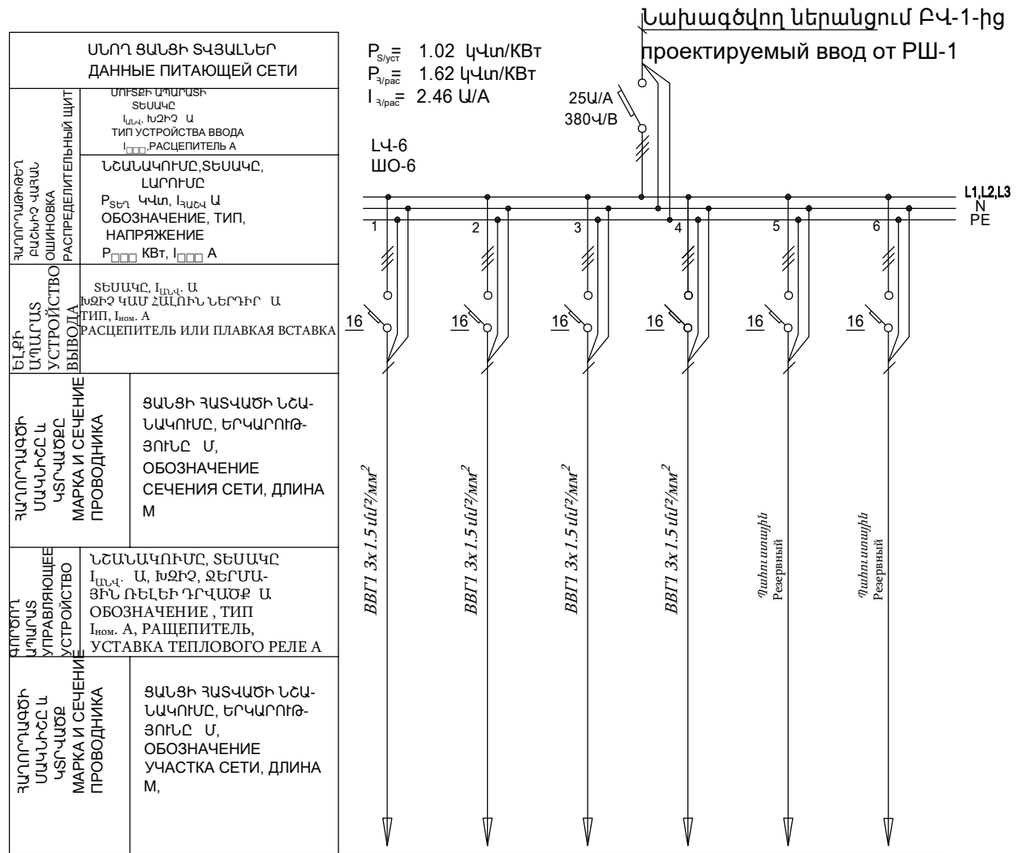


ՊԱՇՏՈՆ ДОЛЖНОСТЬ	ԱԼՈՒՆ, ԱԶԳԱՆՈՒՆ ИМЯ, ФАМИЛИЯ	ՍՏՈՐԳՐ. ПОДПИСЬ	ԱՄԻՍ МЕСЯЦ
ՆԳՁ ГИП	Թ. ՀՄԱՅԱԿՅԱՆ Т.АМАЯКЯН		
ՆԱԽԱԳԾԵՑ СПРОЕКТИРОВАЛ	Ս. ՄԻՐՋՈՅԱՆ С.МИРЗОЯН		


ՀՀ ԱՐՄԱՎԻՐԻ ՄԱՐԶ ԱՐՄԱՎԻՐ ՀԱՄԱՅՆՔԻ 3 ՓՈՂՈՑ ԲԺՇԿԱԿԱՆ ԿԵՆՏՐՈՆԻ ՊՈԼԻԿԼԻՆԻԿԱԿԱՆ ՍԱՍՆԱՇԵՆՔԻ ԿԵՐԱՆՈՐՈԳՄԱՆ ԸՆԹԱՑԻԿ ԱՇԽԱՏԱՆՔՆԵՐ
ТЕКУЩИЕ РАБОТЫ ПО РЕМОНТУ ЗДАНИЯ ПОЛИКЛИНИКИ МЕДИЦИНСКОГО ЦЕНТРА ПО УЛИЦЕ ШАУМЯНА 3, ОБЩИНА АРМАВИР, ОБЛАСТЬ АРМАВИРА РА

ԷԼԵԿՏՐԱՏԵԽԻԿԱԿԱՆ ՄԱՍ ЭЛЭЕКТРОТЕХНИЧЕСКАЯ ЧАСТЬ	ՓՈՒԼ ПУП	ԹԵՐԹ ЛИСТ	ԹԵՐԹԵՐ ЛИСТЫ
	ԱՇ РП	ԷՄ-10 ЭС-10	32
ԼՎ-5,ԼՎ-6 ՄԻԱԳԾԱՆԻ ՍԽԵՄԱՆԵՐ ШО-5, ШО-6 ОДНОЛИНЕЙНАЯ СХЕМА	«ՍԱՐԳԻՍ ԵՎ ՄԱՐԻԱՆՆԱ» ՍՊԸ «САРГИС И МАРИАННА» ООО		

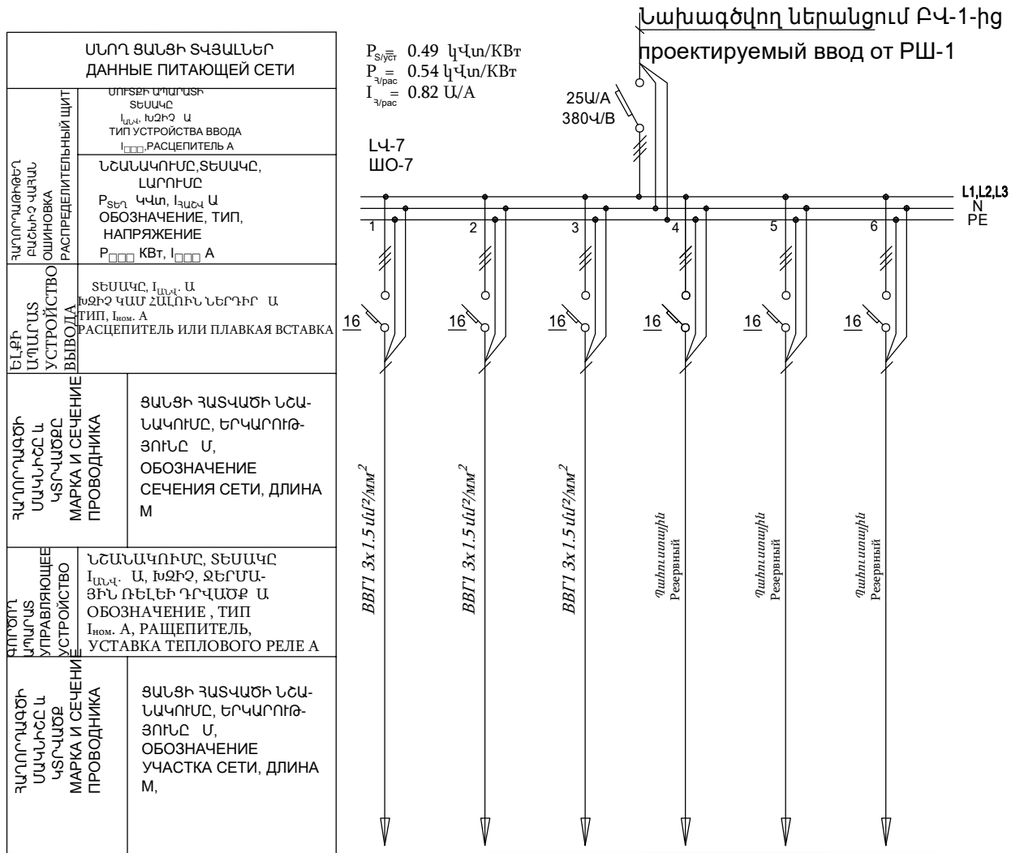

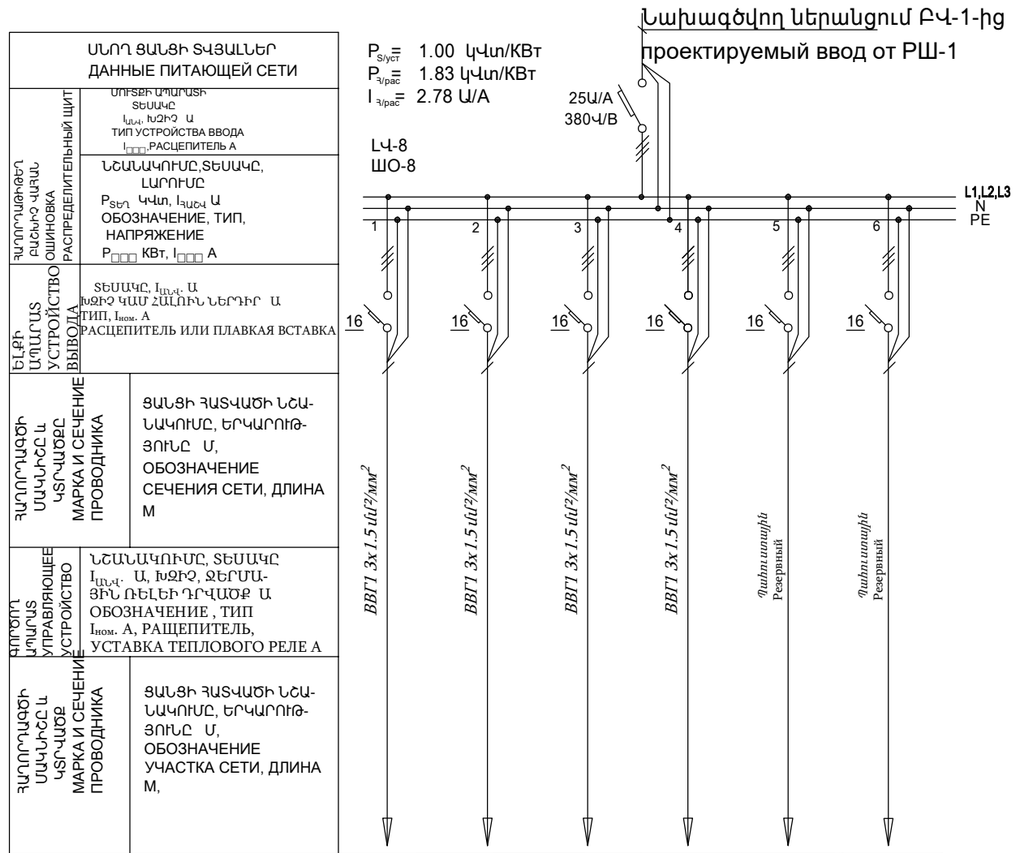

ՊԱՇՏՈՆ ДОЛЖНОСТЬ	ԱԶԳԱՆՈՒՆ, ԱԶԳԱՆՈՒՆ ИМЯ, ФАМИЛИЯ	ՍՏՈՐԱԳՐ. ПОДПИСЬ	ԱՄԻՍ МЕСЯЦ	ՀՀ ԱՐՄԱՎԻՐԻ ՄԱՐԶ ԱՐՄԱՎԻՐ ՀԱՄԱՅՆՔԻ Ք. ՇԱՀՈՒՄՅԱՆ 3 ՓՈՂՈՑ ԲԺՇԿԱԿԱՆ ԿԵՆՏՐՈՆԻ ՊՈԼԻԿԼԻՆԻԿԱԿԱՆ ՍԱՍՏԱՆԱՇԵՆՔԻ ԿԵՐԱՆՈՐՈԳՄԱՆ ԸՆԹԱՑԻԿ ԱՇԽԱՏԱՆՔՆԵՐ ТЕКУЩИЕ РАБОТЫ ПО РЕМОНТУ ЗДАНИЯ ПОЛИКЛИНИКИ МЕДИЦИНСКОГО ЦЕНТРА ПО УЛИЦЕ ШАУМЯНА 3, ОБЩИНА АРМАВИР, ОБЛОСТЬ АРМАВИРА РА			
ՆԳՁ ГИП	Թ. ՀՄԱՅԱԿՅԱՆ Т.АМАЯКЯН			ԷԼԵԿՏՐԱՏԵԽԻԿԱԿԱՆ ՄԱՍ ЭЛЭЕКТРОТЕХНИЧЕСКАЯ ЧАСТЬ	ՓՈՒԼ ПУП	ԹԵՐԹ ЛИСТ	ԹԵՐԹԵՐ ЛИСТЫ
					ԱՀ РП	ԷՄ-11 ЭС-11	32
ՆԱԽԱԳԾԵՑ СПРОЕКТИРОВАЛ	Ս. ՄԻՐՋՈՅԱՆ С.МИРЗОЯН			ԼՎ-7,ԼՎ-8 ՄԻԱԳԾԱՆԻ ՍԽԵՄԱՆԵՐ ШО-7, ШО-8 ОДНОЛИНЕЙНАЯ СХЕМА	«ՍԱՐԳԻՍ ԵՎ ՄԱՐԻԱՆՆԱ» ՍՊԸ «САРГИС И МАРИАННА» ООО		

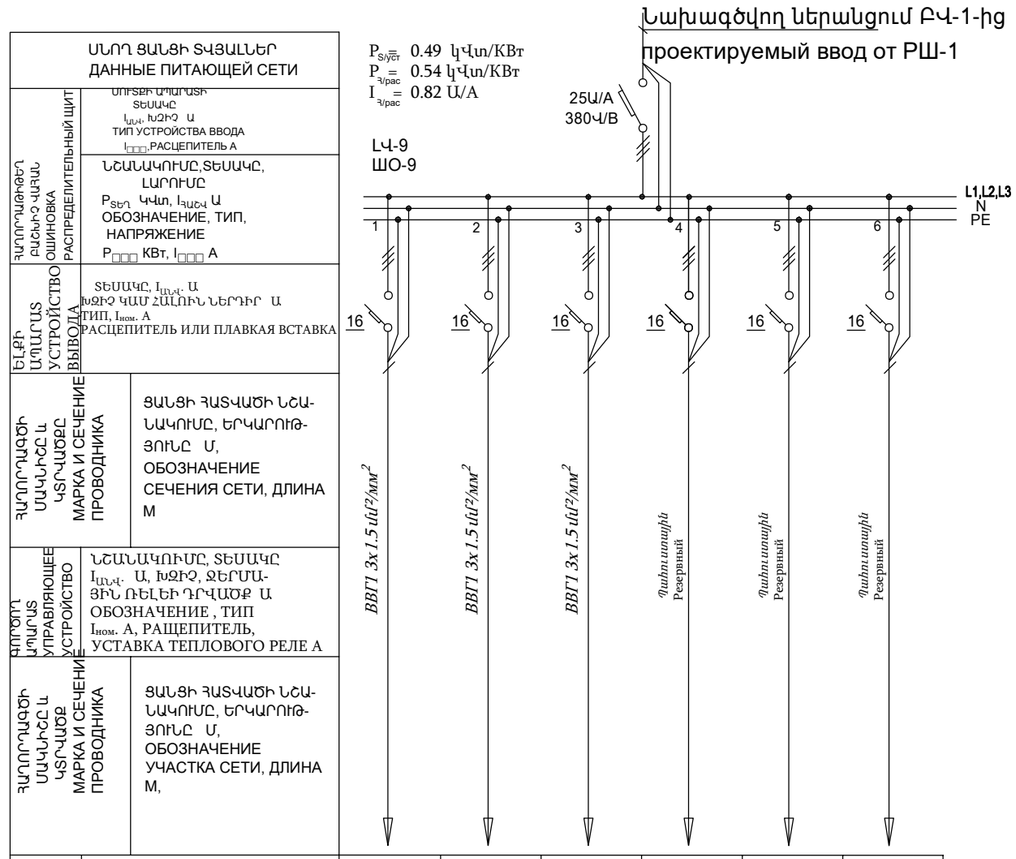


ՍՆՈՂ ՑԱՆՑԻ ՏՎՅԱԼՆԵՐ ДАННЫЕ ПИТАЮЩЕЙ СЕТИ							
ՀԱՂՈՐԴՈՂԱԲԱԺՆԻ ԱՇԽԱՏՈՂ ՎԱՀԱՆ ՕՇԻՆՈՎԿԱ РАСПРЕДЕЛИТЕЛЬНЫЙ ЩИТ	ՍՏՈՐՔԻ ՕԳՈՒՏԱԿԱՆ ՏԵՍԱԿԸ $I_{անվ.}$ Ա ТИП УСТРОЙСТВА ВВОДА $I_{□□□}$,РАСЦЕПИТЕЛЬ А						
	ՆՇԱՆԱԿՈՒՄԸ,ՏԵՍԱԿԸ, ԼԱՐՈՒՄԸ $P_{տեղ}$ ԿՎտ, $I_{հաշվ}$ Ա ОБОЗНАЧЕНИЕ, ТИП, НАПРЯЖЕНИЕ $P_{□□□}$ КВт, $I_{□□□}$ А						
ԷԼՔԻ ԱՂՊՄՈՒՏՔԻ ՍԱՐՔԱՎՈՐԱՆՔ ՈՒՂԱՀԱՆՈՒՄ ՍՏՈՐՔԻ ՕԳՈՒՏԱԿԱՆ ՏԵՍԱԿԸ ՈՒ ՀՈՍԱՆՔԻ ՀԱՇՎԱՐԿԻՉ ՍԱՐՔԱՎՈՐԱՆՔ ՈՒՂԱՀԱՆՈՒՄ ՍՏՈՐՔԻ ՕԳՈՒՏԱԿԱՆ ՏԵՍԱԿԸ ՈՒ ՀՈՍԱՆՔԻ ՀԱՇՎԱՐԿԻՉ	ՏԵՍԱԿԸ, $I_{անվ.}$ Ա ԽԱԶԻՉ ԿԱՄ ՀԱԼՈՒԽ ՆԵՐԴԻՐ Ա ТИП, $I_{ном.}$ А РАСЦЕПИТЕЛЬ ИЛИ ПЛАВКАЯ ВСТАВКА	16	16	16	16	16	16
ՀԱՂՈՐԴԱԳԾԻ ՄԱԿԱՆԻՇԸ և ԿՏՐՎԱԾՔ МАРКА И СЕЧЕНИЕ ПРОВОДНИКА	ՑԱՆՑԻ ՀԱՏՎԱԾԻ ՆՇԱՆԱԿՈՒՄԸ, ԵՐԿԱՐՈՒԹՅՈՒՆԸ Մ, ОБОЗНАЧЕНИЕ СЕЧЕНИЯ СЕТИ, ДЛИНА М	ВВГ1 3х1.5 մմ²/мм²	ВВГ1 3х1.5 մմ²/мм²	ВВГ1 3х1.5 մմ²/мм²	Պահուստային Резервный	Պահուստային Резервный	Պահուստային Резервный
ԳՈՐԾԱՐԱՆԱՅԻՆ ԱՂՊՄՈՒՏ ՍԱՐՔԱՎՈՐՈՂ ՍԱՐՔԱՎՈՐԱՆՔ ՈՒՂԱՀԱՆՈՒՄ ՍՏՈՐՔԻ ՕԳՈՒՏԱԿԱՆ ՏԵՍԱԿԸ ՈՒ ՀՈՍԱՆՔԻ ՀԱՇՎԱՐԿԻՉ	ՆՇԱՆԱԿՈՒՄԸ, ՏԵՍԱԿԸ $I_{անվ.}$ Ա, ԽԱԶԻՉ, ՋԵՐՄԱՅԻՆ ՌԵԼԵԻ ԴՐՎԱԾՔ Ա ОБОЗНАЧЕНИЕ , ТИП $I_{ном.}$ А, РАЩЕПИТЕЛЬ, УСТАВКА ТЕПЛОВОГО РЕЛЕ А						
ՀԱՂՈՐԴԱԳԾԻ ՄԱԿԱՆԻՇԸ և ԿՏՐՎԱԾՔ МАРКА И СЕЧЕНИЕ ПРОВОДНИКА	ՑԱՆՑԻ ՀԱՏՎԱԾԻ ՆՇԱՆԱԿՈՒՄԸ, ԵՐԿԱՐՈՒԹՅՈՒՆԸ Մ, ОБОЗНАЧЕНИЕ УЧАСТКА СЕТИ, ДЛИНА М,						
ԷԼԵԿՏՐԱԿԱՆ ՍՊԱՌՈՂ ПОТРЕБИТЕЛЬ ЭЛЕКТРОПИТАНИЯ	ՀԱՄԱՐ ԸՍՏ ՀԱՏԱԿԱԳԾԻ НОМЕР ПО ПЛАНУ	1	2	3	4	5	6
	ՏԵՍԱԿԸ Тип						
	$P_{տեղ}$ ԿՎտ $P_{□□□}$ КВт	0.05	0.11	0.09	0.13	-	-
	ՀՈՍԱՆՔ Ա ТОК А — Iհաշվ $I_{□□□}$	0.25	0.50	0.41	0.59	-	-
	ՀՈՍԱՆՔ Ա ТОК А — $I_{գործ}$ $I_{□□□□}$	-	-	-	-	-	-
	ԱՆՎԱՆՈՒՄ наименование	N1-1	N1-2	N1-3	N1-4	N1-5	N1-6

ՊԱՇՏՈՆ ДОЛЖНОСТЬ	ԱԶԳԱՆՈՒՆ, ԱԶԳԱՆՈՒՆ ИМЯ, ФАМИЛИЯ	ՍՏՈՐԱԳՐ. ПОДПИСЬ	ԱՄԻՍ МЕСЯЦ
ՆԳԾ ГИП	Թ. ՀՄԱՅԱԿՅԱՆ Т.АМАЯКЯН		
ՆԱԽԱԳԾԵՑ СПРОЕКТИРОВАЛ	Ս. ՄԻՐՋՈՅԱՆ С.МИРЗОЯН		

ՀՀ ԱՐՄԱՎԻՐԻ ՄԱՐԶ ԱՐՄԱՎԻՐ ՀԱՄԱՅՆՔԻ Ք. ՇԱՀՈՒՄՅԱՆ 3 ՓՈՂՈՑ ԲԺՇԿԱԿԱՆ ԿԵՆՏՐՈՆԻ ՊՈԼԻԿԼԻՆԻԿԱԿԱՆ ՍԱՍՏԱՇԵՆՔԻ ԿԵՐԱՆՈՐՈԳՄԱՆ ԸՆԹԱՑԻԿ ԱՇԽԱՏԱՆՔՆԵՐ
ТЕКУЩИЕ РАБОТЫ ПО РЕМОНТУ ЗДАНИЯ ПОЛИКЛИНИКИ МЕДИЦИНСКОГО ЦЕНТРА ПО УЛИЦЕ ШАУМЯНА 3, ОБЩИНА АРМАВИР, ОБЛАСТЬ АРМАВИРА РА


ԷԼԵԿՏՐԱՏԵԽԻԿԱԿԱՆ ՄԱՍ ЭЛЭЕКТРОТЕХНИЧЕСКАЯ ЧАСТЬ	ՓՈՒԼ ПУП	ԹԵՐԹ ЛИСТ	ԹԵՐԹԵՐ ЛИСТЫ
	ԱԸ РП	ԷՄ-12 ЭС-12	32
ԼՎ-9 ՄԻԱԳԾԱՆԻ ՍԽԵՄԱ ШО-9 ОДНОЛИНЕЙНАЯ СХЕМА	«ՍԱՐԳԻՍ ԵՎ ՄԱՐԻԱՆՆԱ» ՍՊԸ «САРГИС И МАРИАННА» ООО		

ՆԿՈՒՂԱՅԻՆ ՀԱՐԿԻ ՀԱՏԱԿԱԳԻԾ Մ 1:100
ПЛАН ПОДВАЛЬНОГО ЭТАЖА М 1:100

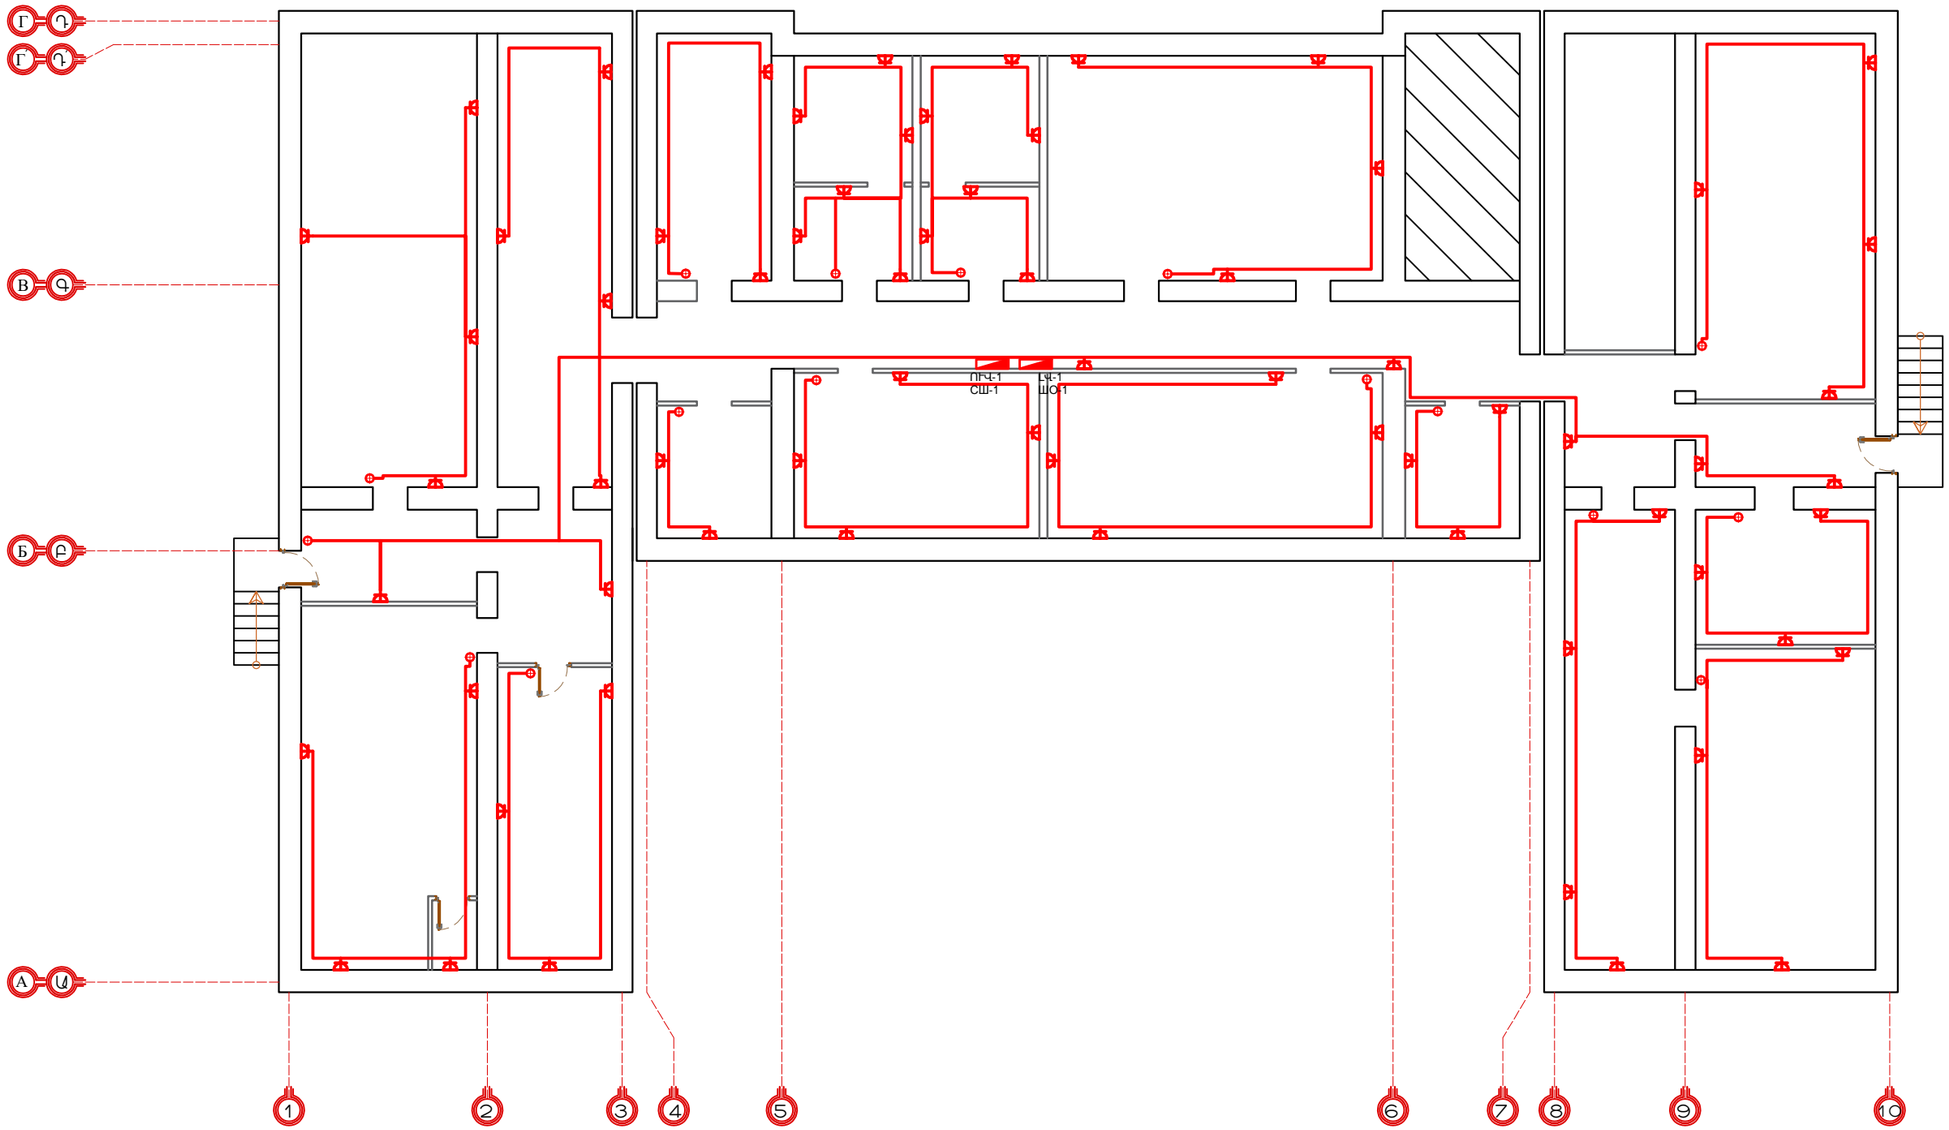

ՊԱՇՏՈՆ ДОЛЖНОСТЬ	ԱՆՈՒՆ, ԱԶԳԱՆՈՒՆ ИМЯ, ФАМИЛИЯ	ՍՏՈՐԱԳՐ. ПОДПИСЬ	ԱՄԻՍ МЕСЯЦ	ՀՀ ԱՐՄԱՎԻՐԻ ՄԱՀԻ ԱՐՄԱՎԻՐ ՀԱՄԱՅՆՔԻ Ք. ՇԱՀՈՒՄՅԱՆ 3 ՓՈՂՈՑ ԲԺՇԿԱԿԱՆ ԿԵՆՏՐՈՆԻ ՊՈԼԻԿԼԻՆԻԿԱԿԱՆ ՄԱՍՆԱՇԵՆՔԻ ՎԵՐԱՆՈՐՈԳՄԱՆ ԸՆԹԱՑԻԿ ԱՇԽԱՏԱՆՔՆԵՐ ТЕКУЩИЕ РАБОТЫ ПО РЕМОНТУ ЗДАНИЯ ПОЛИКЛИНИКИ МЕДИЦИНСКОГО ЦЕНТРА ПО УЛИЦЕ ШАУМЯНА 3, ОБЩИНА АРМАВИР, ОБЛАСТЬ АРМАВИРА РА			
ՆԳՁ ГИП	Թ. ՀԱՄԱՅԱԿՅԱՆ Т.АМАЯКЯН			ԷԼԵԿՏՐԱՏԵԽԻԿԱԿԱՆ ՄԱՍ ЭЛЭЕКТРОТЕХНИЧЕСКАЯ ЧАСТЬ	ՓՈՒԼ ПУЛ	ԹԵՐԹ ЛИСТ	ԹԵՐԹԵՐ ЛИСТЫ
ՆԱԽԱԳԾԵՑ СПРОЕКТИРОВАЛ	Ս. ՄԻՐՋՈՅԱՆ С.МИРЗОЯН				ԱՄ РП	ԷՄ-13 ЭС-13	32
				ՆԿՈՒՂԱՅՆ ՀԱՐԿԻ ՀԱՏԱԿԱԳԻԾ ՎԱՐԹԱԿՆԵՐԻ ՑԱՆՑ 1:100 ПЛАН ПОДВАЛЬНОГО ЭТАЖА СЕТЬ РОЗЕТОК 1:100	«ՍԱՐԳԻՍ ԵՎ ՄԱՐԻԱՆՆԱ» ՍՊԸ «САРГИС И МАРИАННА» ООО		

ԱՌԱՋԻՆ ՀԱՐԿԻ ՀԱՏԱԿԱԳԻԾ Մ 1:100
ПЛАН ПЕРВОГО ЭТАЖА М 1:100

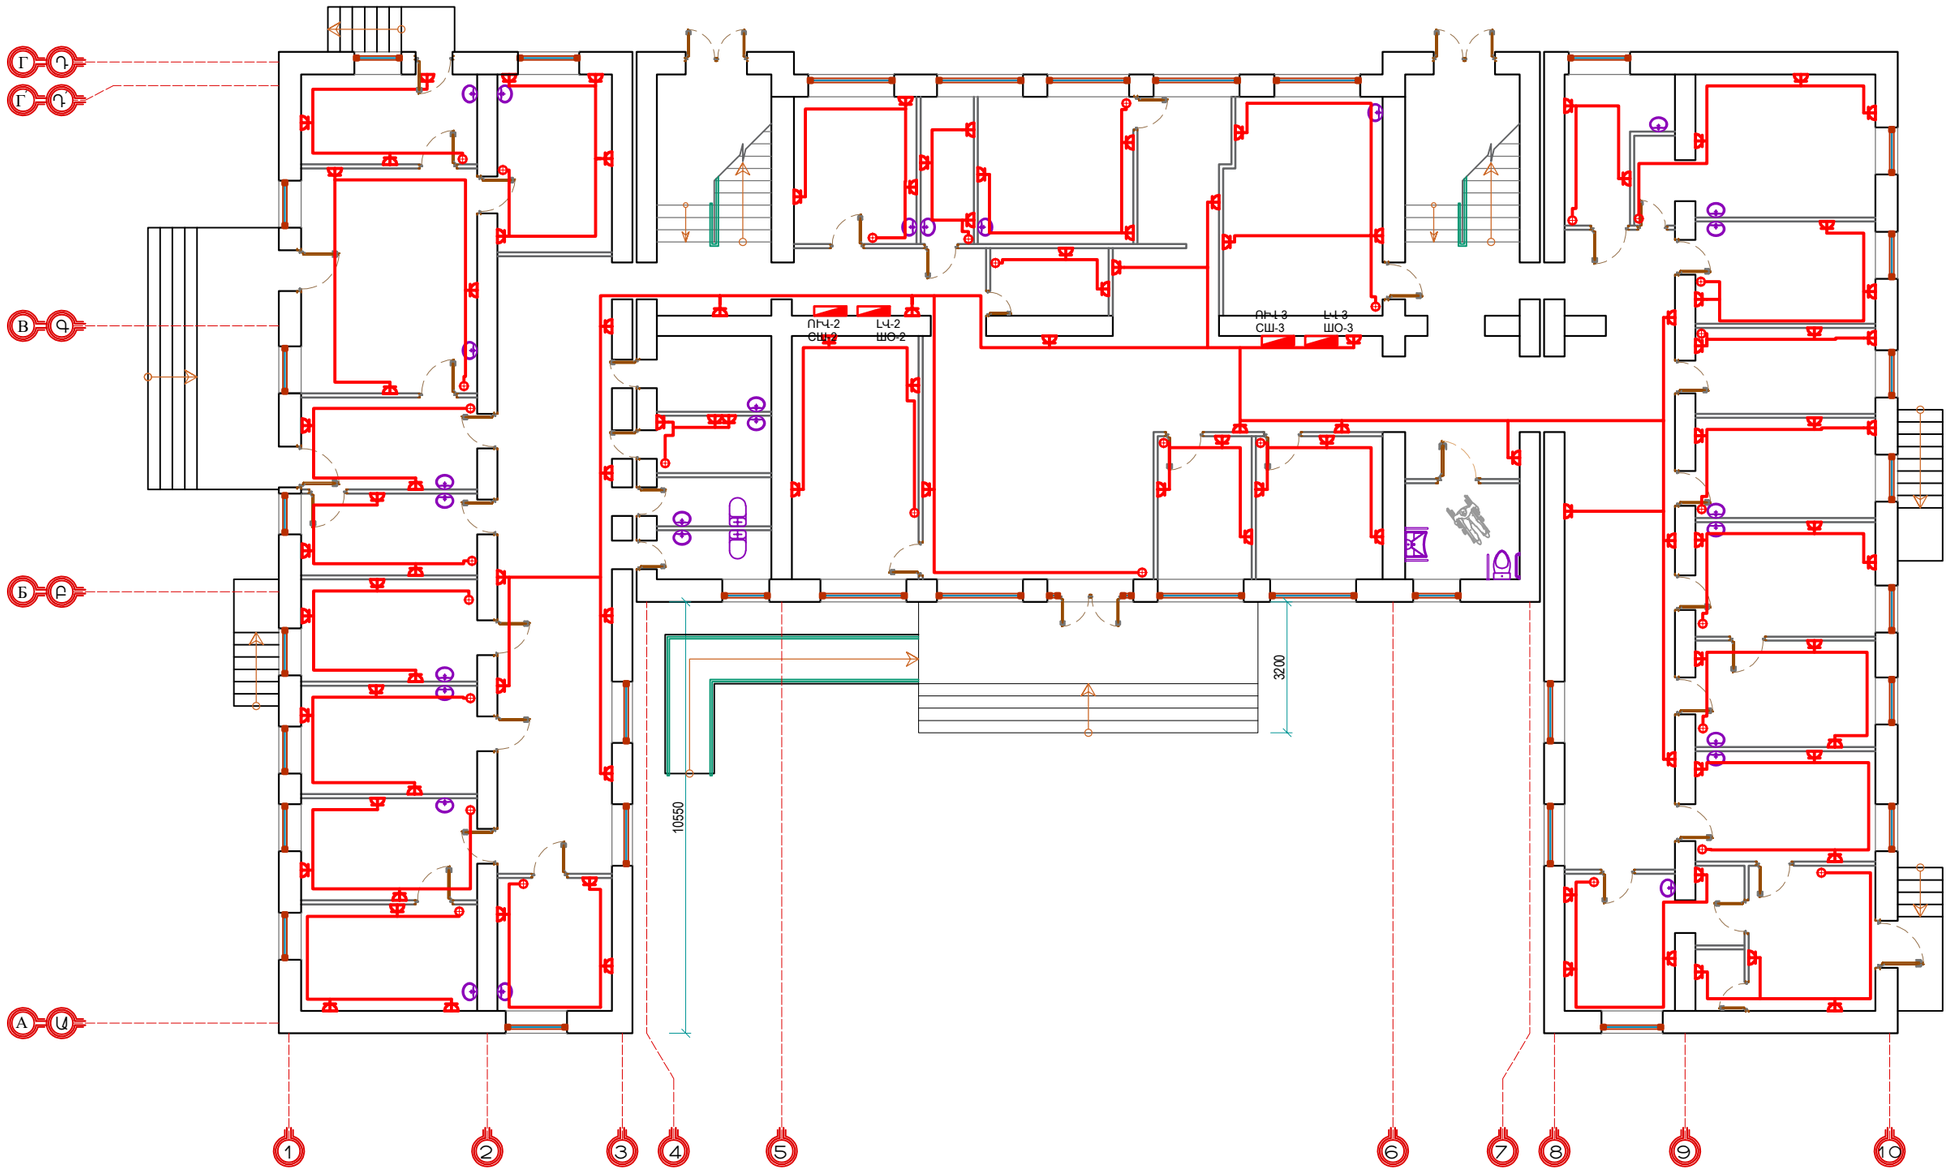

ՊԱՇՏՈՆ ДОЛЖНОСТЬ	ԱՆՈՒՆ, ԱԶԳԱՆՈՒՆ ИМЯ, ФАМИЛИЯ	ՍՏՈՐԳՐ. ПОДПИСЬ	ԱՄԻՍ МЕСЯЦ
ՆԳՁ ГИП	Թ. ՀՄԱՅԱԿՅԱՆ Т.АМАЯКЯН		
ՆԱԽԱԳԾԵՑ СПРОЕКТИРОВАЛ	Ս. ՄԻՐՋՈՅԱՆ С.МИРЗОЯН		


ՀՀ ԱՐՄԱՎԻՐԻ ՄԱՐԶԻ ԱՐՄԱՎԻՐ ՀԱՄԱՅՆՔԻ Ք. ՇԱՀՈՒՄՅԱՆ 3 ՓՈՂՈՑ ԲԺՇԿԱԿԱՆ ԿԵՆՏՐՈՆԻ ՊՈԼԻԿԼԻՆԻԿԱԿԱՆ ՄԱՍՆԱՇԵՆՔԻ ՎԵՐԱՆՈՐՈԳՄԱՆ ԸՆԹԱՑԻԿ ԱՇԽԱՏԱՆՔՆԵՐ
ТЕКУЩИЕ РАБОТЫ ПО РЕМОНТУ ЗДАНИЯ ПОЛИКЛИНИКИ МЕДИЦИНСКОГО ЦЕНТРА ПО УЛИЦЕ ШАУМЯНА 3, ОБЩИНА АРМАВИР, ОБЛОСТЬ АРМАВИРА РА

ԷԼԵԿՏՐԱՏԵԽԻԿԱԿԱՆ ՄԱՍ ЭЛЭЕКТРОТЕХНИЧЕСКАЯ ЧАСТЬ	ՓՈՒԼ ПУЛ	ԹԵՐԹ ЛИСТ	ԹԵՐԹԵՐ ЛИСТЫ
	ԱՄ РП	ԷՄ-14 ЭС-14	32

ԱՌԱՋԻՆ ՀԱՐԿԻ ՀԱՏԱԿԱԳԻԾ
ՎԱՐԹԱԿԱՅԻՆ ՑԱՆՑ 1:100
ПЛАН ПЕРВОГО ЭТАЖА СЕТЬ РОЗЕТОК 1:100


«ՍԱՐԳԻՍ ԵՎ ՄԱՐԻԱՆՆԱ» ՍՊԸ
«САРГИС И МАРИАННА» ООО

ԵՐԿՐՈՐԴ ՀԱՐԿԻ ՀԱՏԱԿԱԳԻԾ Մ 1:100
ПЛАН ВТОРОГО ЭТАЖА М 1:100

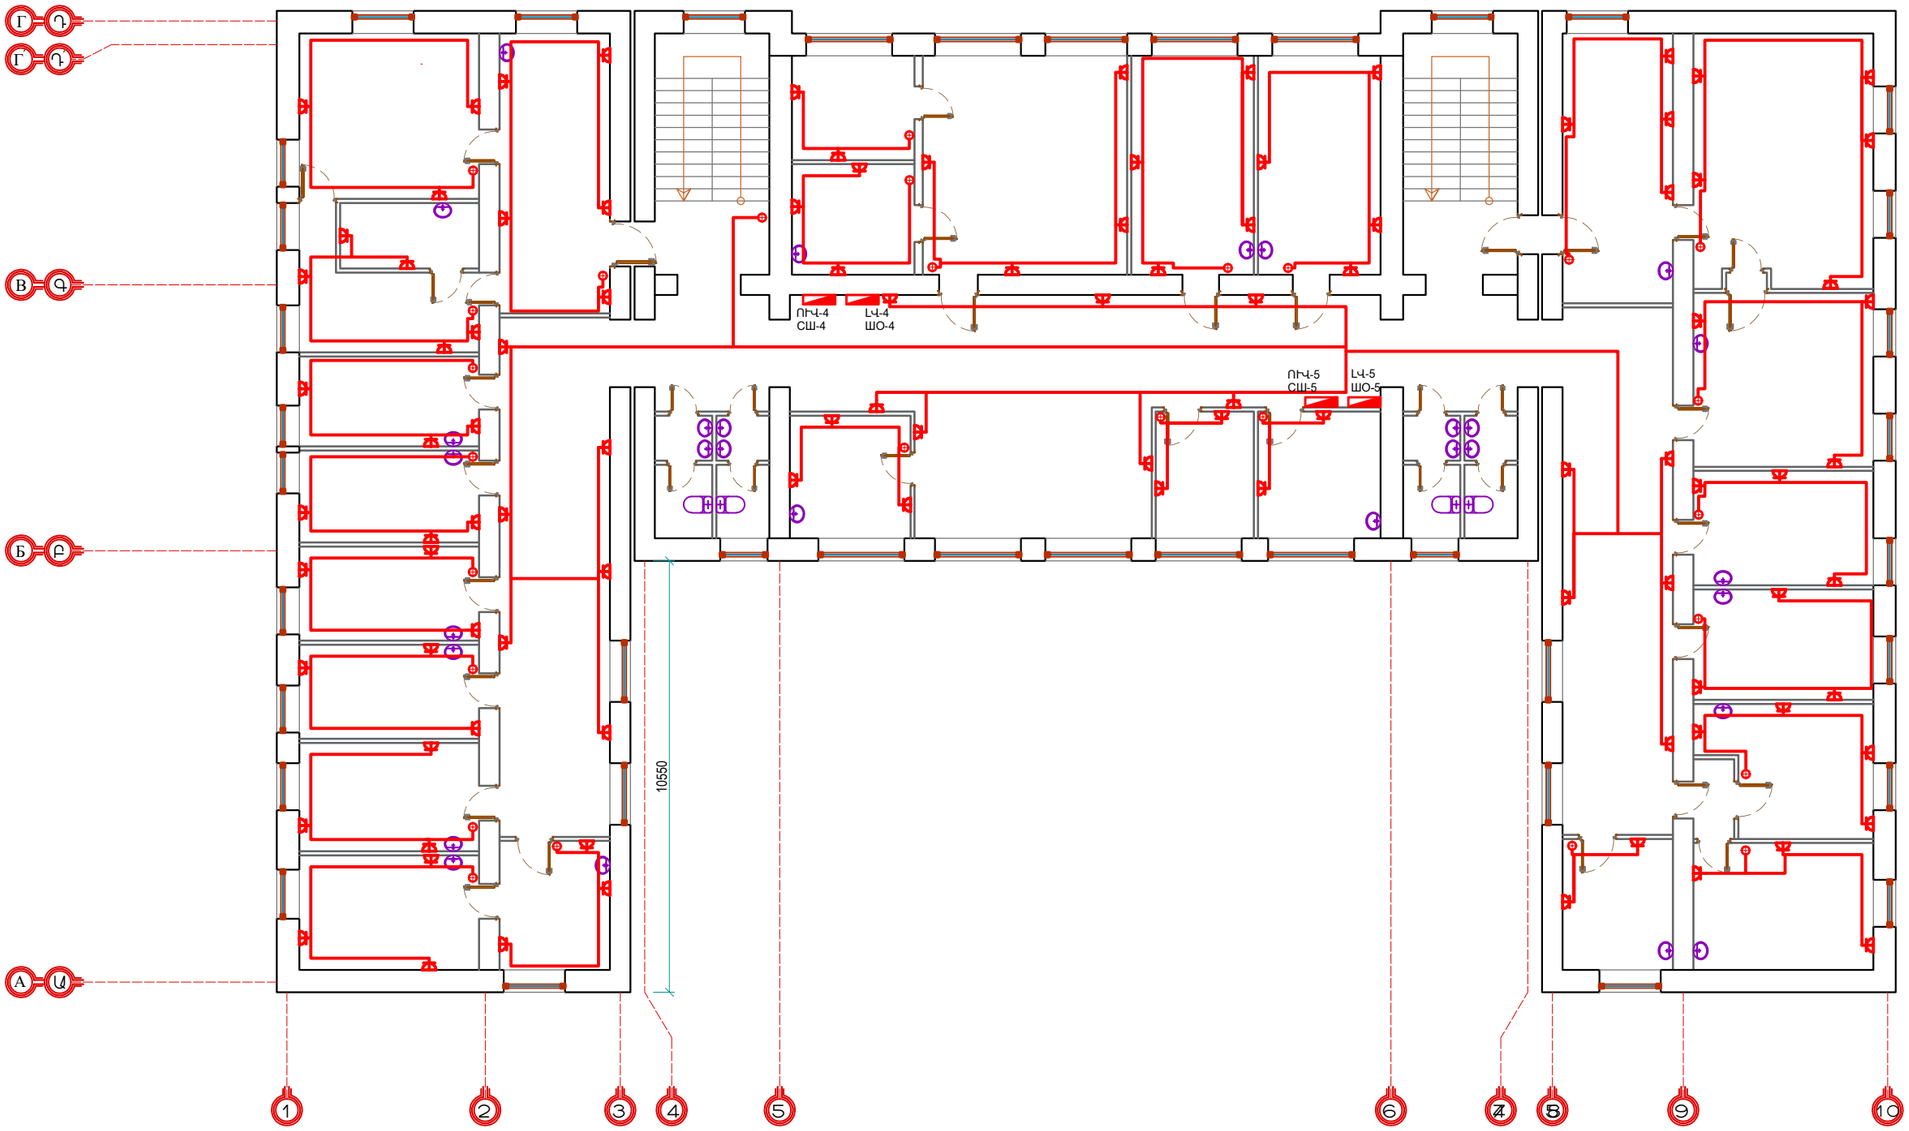


ՊԱՇՏՕՆ ДОЛЖНОСТЬ	ԱՆՈՒՆ, ԱԶԳԱՆՈՒՆ ИМЯ, ФАМИЛИЯ	ՍՏՈՐԱԳՐ. ПОДПИСЬ	ԱՄԻՍ МЕСЯЦ	ՀՀ ԱՐՄԱՎԻՐԻ ՄԱԶԻ ԱՐՄԱՎԻՐ ՀԱՄԱՅՆՔԻ Ք. ՇԱՀՈՒՄՅԱՆ 3 ՓՈՂՈՑ ԲԺՇԿԱԿԱՆ ԿԵՆՏՐՈՆԻ ՊՈԼԻԿԼԻՆԻԿԱԿԱՆ ՄԱՍՆԱՇԵՆՔԻ ՎԵՐԱՆՈՐՈԳՄԱՆ ԸՆԹԱՑԻԿ ԱՇԽԱՏԱՆՔՆԵՐ ТЕКУЩИЕ РАБОТЫ ПО РЕМОНТУ ЗДАНИЯ ПОЛИКЛИНИКИ МЕДИЦИНСКОГО ЦЕНТРА ПО УЛИЦЕ ШАУМЯНА 3, ОБЩИНА АРМАВИР, ОБЛОСТЬ АРМАВИРА РА			
ՆԳՁ ГИП	Թ. ՀԱՄԱՅԱԿՅԱՆ Т.АМАЯКЯН			ԷԼԵԿՏՐԱՏԵԽԻԿԱԿԱՆ ՄԱՍ ЭЛЭЛЕКТРОТЕХНИЧЕСКАЯ ЧАСТЬ	ՓՈՒԼ ПУЛ	ԹԵՐԹ ЛИСТ	ԹԵՐԹԵՐ ЛИСТЫ
					ԱՄ РП	ԷՄ-15 ЭС-15	32
ՆԱԽԱԳԾԵՑ СПРОЕКТИРОВАЛ	Ս. ՄԻՐՋՈՅԱՆ С.МИРЗОЯН						
				ԵՐԿՐՈՐԴ ՀԱՐԿԻ ՀԱՏԱԿԱԳԻԾ ՎԱՐԹԱԿԱՅԻՆ ՑԱՆՑ 1:100 ПЛАН ВТОРОГО ЭТАЖА СЕТЬ РОЗЕТОК 1:100		«ՍԱՐԳԻՍ ԵՎ ՄԱՐԻԱՆՆԱ» ՍՊԸ «САРГИС И МАРИАННА» ООО	

ԵՐՐՈՐԴ ՀԱՐԿԻ ՀԱՏԱԿԱԳԻԾ Մ 1:100
ПЛАН ТРЕТЬЕГО ЭТАЖА М 1:100

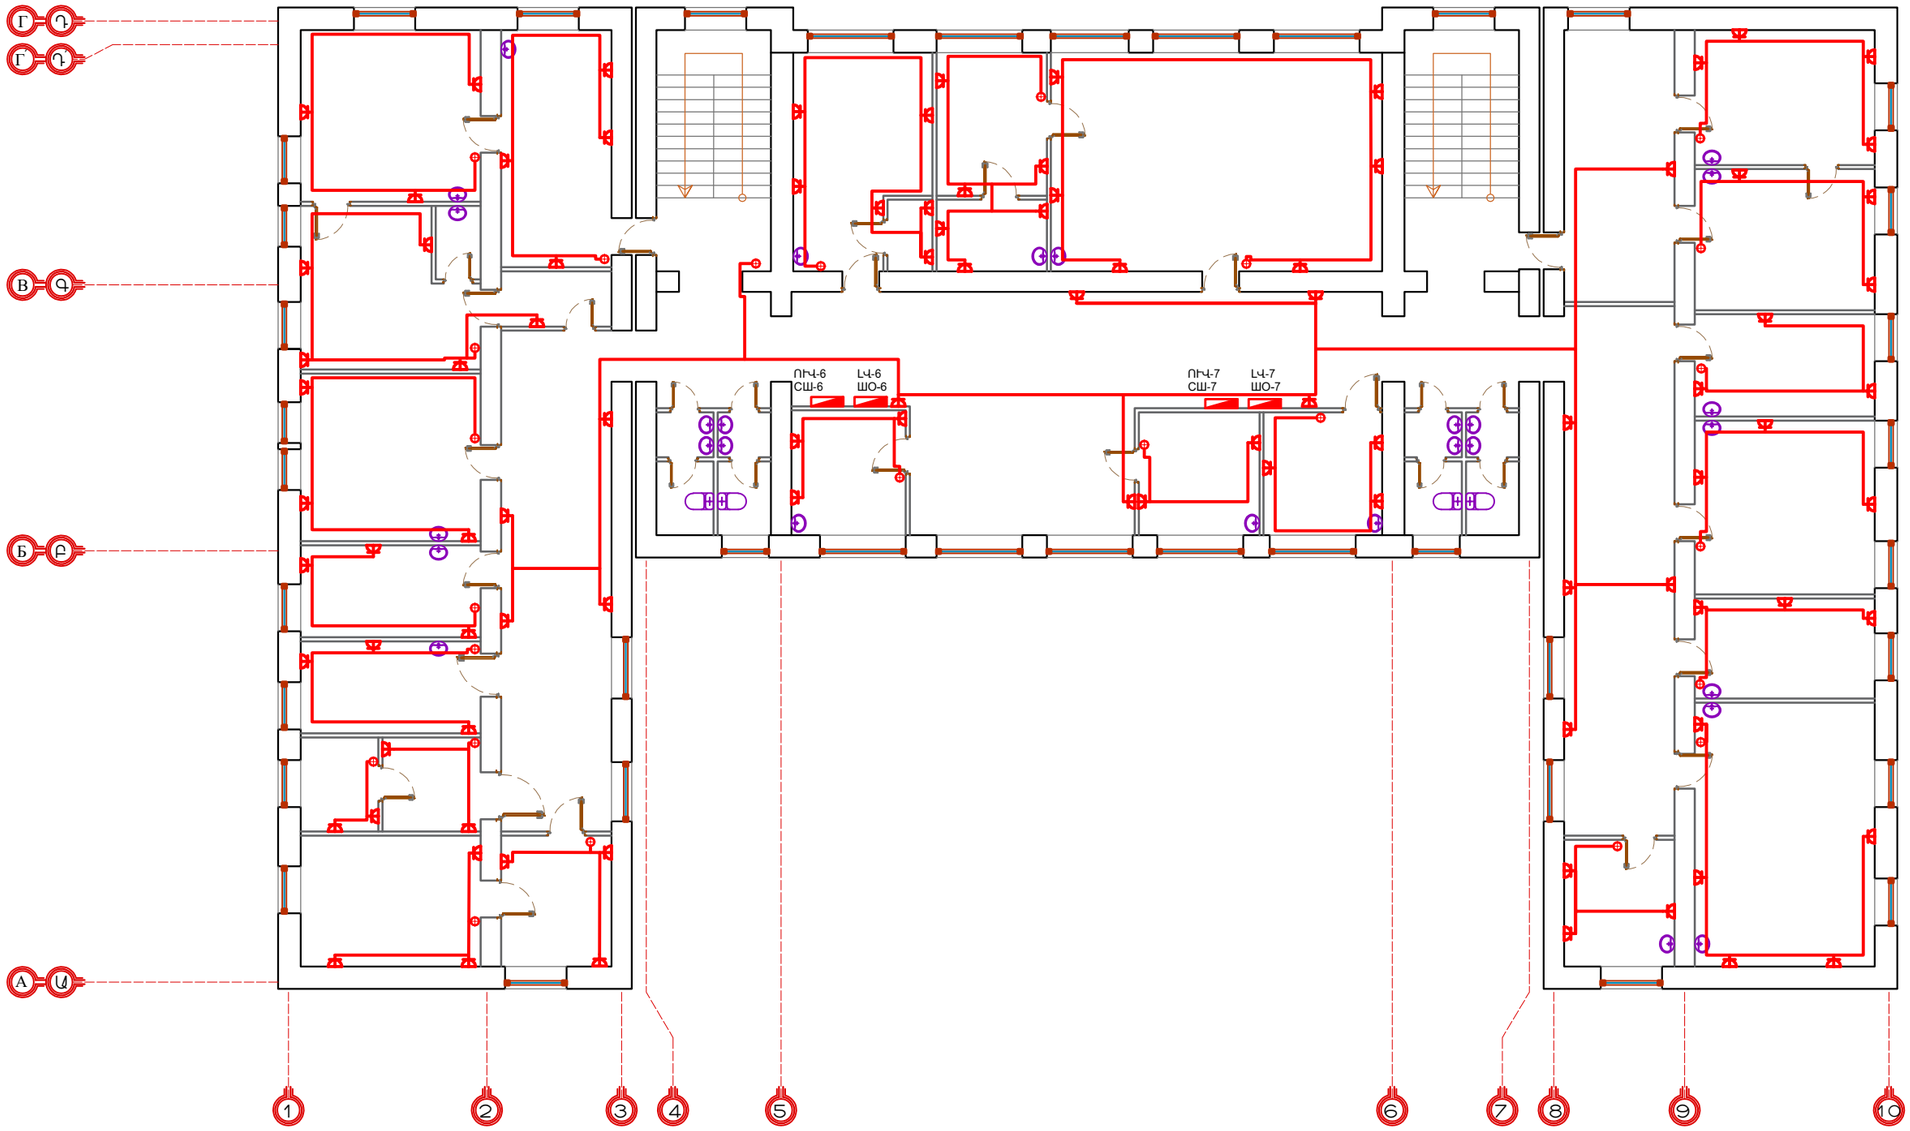

ՊԱՇՏՈՆ ДОЛЖНОСТЬ	ԱՆՈՒՆ, ԱԶԳԱՆՈՒՆ ИМЯ, ФАМИЛИЯ	ՍՏՈՐԳՐ. ПОДПИСЬ	ԱՄԻՍ МЕСЯЦ	ՀՀ ԱՐՄԱՎԻՐԻ ՄԱՀԻ ԱՐՄԱՎԻՐ ՀԱՍԱՑՆԵՔԻ Ք. ՇԱՀՈՒՄՅԱՆ 3 ՓՈՂՈՑ ԲԺՇԿԱԿԱՆ ԿԵՆՏՐՈՆԻ ՊՈԼԻԿԼԻՆԻԿԱԿԱՆ ՄԱՍՆԱՇԵՆՔԻ ՎԵՐԱՆՈՐՈԳՄԱՆ ԸՆԹԱՑԻԿ ԱՇԽԱՏԱՆՔՆԵՐ ТЕКУЩИЕ РАБОТЫ ПО РЕМОНТУ ЗДАНИЯ ПОЛИКЛИНИКИ МЕДИЦИНСКОГО ЦЕНТРА ПО УЛИЦЕ ШАУМЯНА 3, ОБЩИНА АРМАВИР, ОБЛАСТЬ АРМАВИРА РА		
ՆԳՁ ГИП	Թ. ՀՄԱՅԱԿՅԱՆ Т.АМАЯКЯН				
ՆԱԽԱԳԾԵՑ СПРОЕКТИРОВАЛ	Ս. ՄԻՐՋՈՅԱՆ С.МИРЗОЯН			ԷԼԵԿՏՐԱՏԵԽԻԿԱԿԱՆ ՄԱՍ ЭЛЭЛЕКТРОТЕХНИЧЕСКАЯ ЧАСТЬ	ՓՈՒԼ ПУЛ / ԱՆ РП — ԹԵՐԹ ЛИСТ: ԷՄ-16 / ЭС-16 — ԹԵՐԹԵՐ ЛИСТЫ: 32
				ԵՐՐՈՐԴ ՀԱՐԿԻ ՀԱՏԱԿԱԳԻԾ ՎԱՐԹԱԿԱՅԻՆ ՑԱՆՑ 1:100 ПЛАН ТРЕТЬЕГО ЭТАЖА СЕТЬ РОЗЕТОК 1:100	«ՍԱՐԳԻՍ ԵՎ ՄԱՐԻԱՆՆԱ» ՍՊԸ «САРГИС И МАРИАННА» ООО

ՉՈՐՐՈՐԴ ՀԱՐԿԻ ՀԱՏԱԿԱԳԻԾ Մ 1:100
ПЛАН ЧЕТВЕРТОГО ЭТАЖА М 1:100

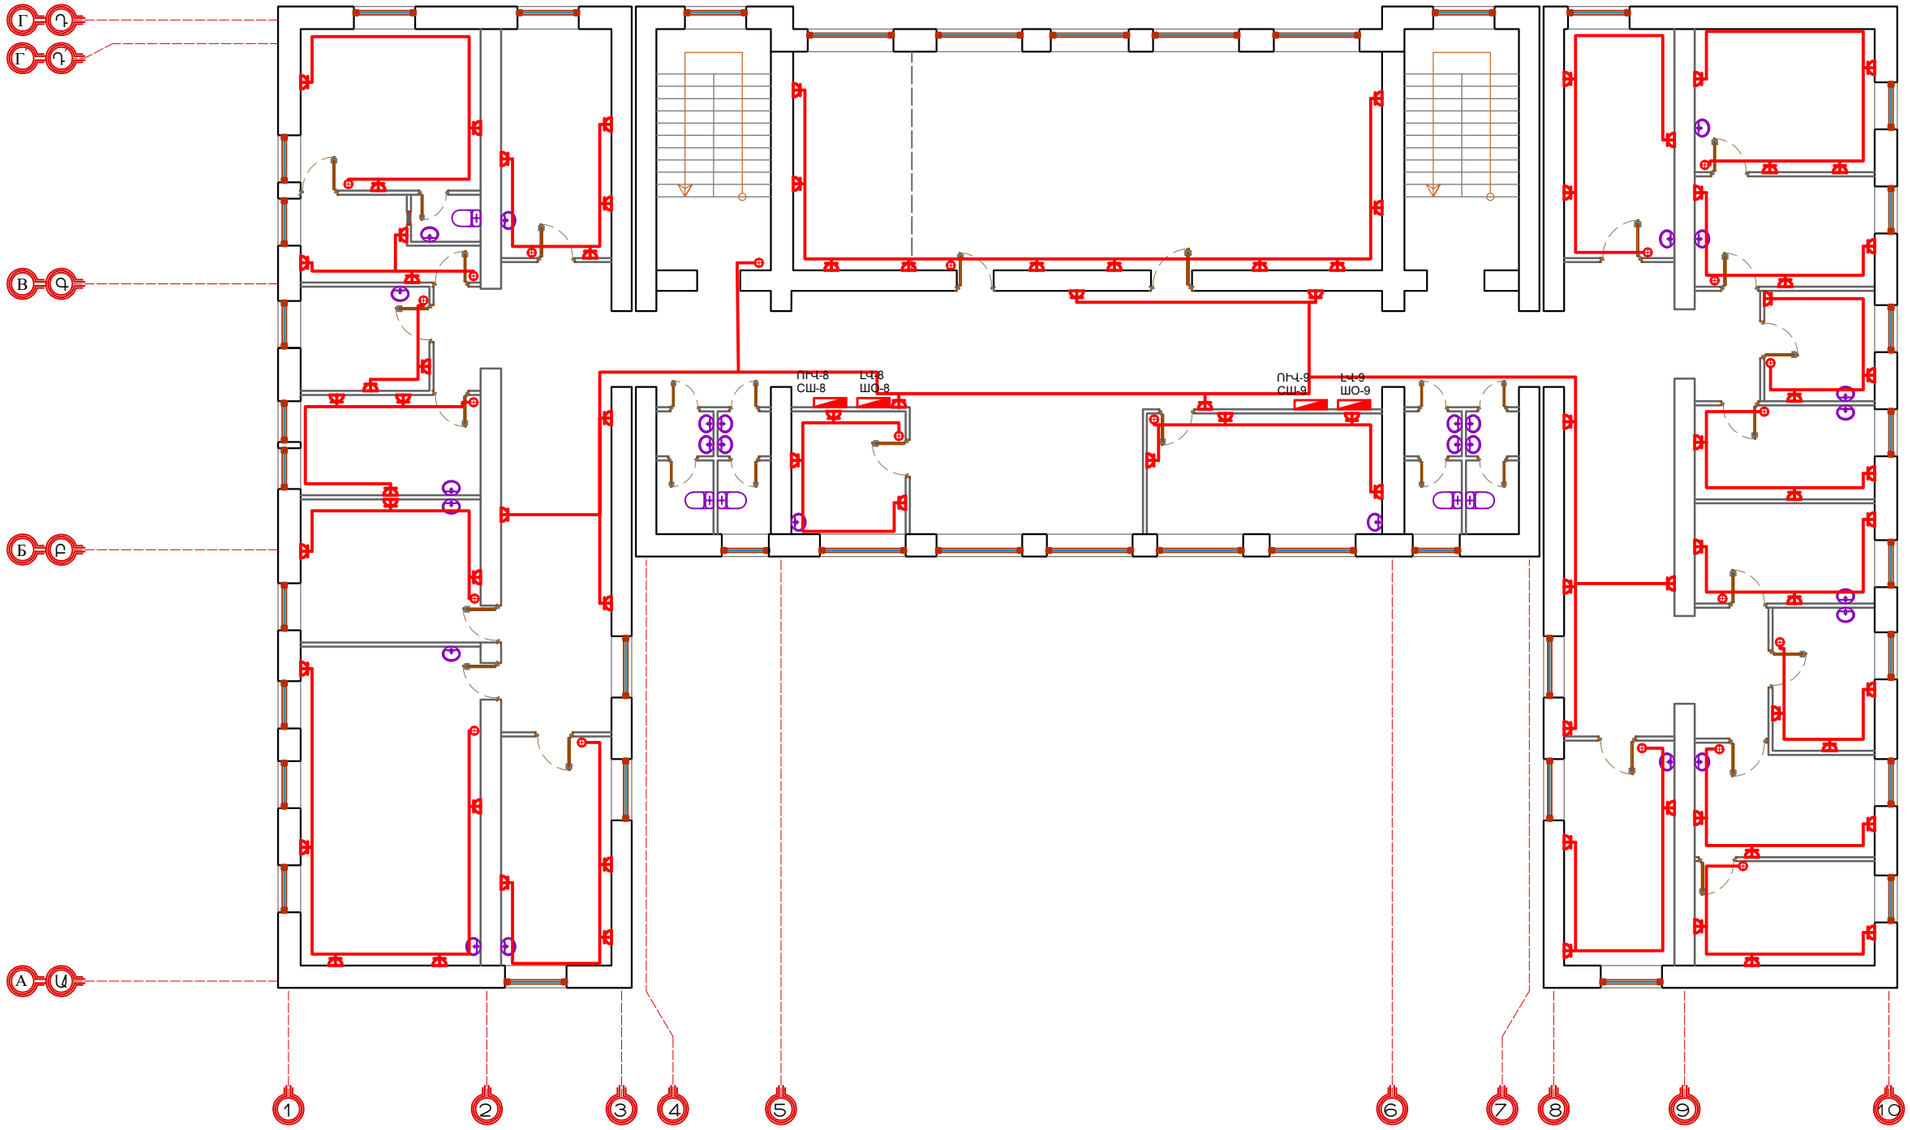


ПЫСТЫП ДОЛЖНОСТЬ	АНУНЫ, АЗГАНУНЫ ИМЯ, ФАМИЛИЯ	ЫСТОРЫГР. ПОДПИСЬ	АМЫЫ МЕСЯЦ	ՀՀ ԱՐՄԱՎԻՐԻ ՄԱՀԻ ԱՐՄԱՎԻՐ ՀԱՄԱՅՆՔԻ Ք. ՇԱՀՈՒՄՅԱՆ 3 ՓՈՂՈՑ ԲԺՇԿԱԿԱՆ ԿԵՆՏՐՈՆԻ ՊՈԼԻԿԼԻՆԻԿԱԿԱՆ ՄԱՍՆԱՇԵՆՔԻ ՎԵՐԱՆՈՐՈԳՄԱՆ ԸՆԹԱՑԻԿ ԱՇԽԱՏԱՆՔՆԵՐ ТЕКУЩИЕ РАБОТЫ ПО РЕМОНТУ ЗДАНИЯ ПОЛИКЛИНИКИ МЕДИЦИНСКОГО ЦЕНТРА ПО УЛИЦЕ ШАУМЯНА 3, ОБЩИНА АРМАВИР, ОБЛАСТЬ АРМАВИРА РА			
ՆԳԾ ГИП	Թ. ՀԱՄԱՅԱԿՅԱՆ Т.АМАЯКЯН			ԷԼԵԿՏՐԱՏԵԽԻԿԱԿԱՆ ՄԱՍ ЭЛЭЕКТРОТЕХНИЧЕСКАЯ ЧАСТЬ	ՓՈՒԼ ПУЛ	ԹԵՐԹ ЛИСТ	ԹԵՐԹԵՐ ЛИСТЫ
					ՀՀ РП	ԷՄ-17 ЭС-17	32
ՆԱԽԱԳԾԵՑ СПРОЕКТИРОВАЛ	Ս. ՄԻՐՋՈՅԱՆ С.МИРЗОЯН			ՉՈՐՐՈՐԴ ՀԱՐԿԻ ՀԱՏԱԿԱԳԻԾ ՎԱՐԹԱԿԱՅԻՆ ՑԱՆՑ 1:100 ПЛАН ЧЕТВЕРТОГО ЭТАЖА СЕТЬ РОЗЕТОК 1:100	«ՍԱՐԳԻՍ ԵՎ ՄԱՐԻԱՆՆԱ» ՍՊԸ «САРГИС И МАРИАННА» ООО		


ՍԱՆՆԵՐԻ ՏԱՇՆԱՐԻ ՍԽԵՄԱ
ДАННЫЕ ПИТАЮЩЕЙ СЕТИ

ՀԱՏՎԱԾԻ ԱՆՎԱՆՈՒՄԸ, ՏԵՍԱԿԸ, ՔԱՆԱԿԸ НАЗВАНИЕ, ТИП, КОЛИЧЕСТВО ЩИТА	ՇԱՐԺԻՉ ԱՊԱՀՈՎԻՉ ՍԱՐՔԵՐ ԵՎ ՀՈՍԱՆՔՆԵՐ ВВОДНЫЕ ЗАЩИТНЫЕ АППАРАТЫ И ПРЕДОХРАНИТЕЛИ	ԱՊԱՀՈՎՎՈՂ ՇԱՐՔԵՐԻ ՏԵՍԱԿԸ, ՔԱՆԱԿԸ ТИП, КОЛИЧЕСТВО ЗАЩИЩАЕМЫХ ЦЕПЕЙ	ՀՈՍԱՆՔԻ ՀԱՏՎԱԾԻ ԱՆՎԱՆՈՒՄԸ НАЗВАНИЕ ПРЕДОХРАНИТЕЛЬНОГО ЩИТА
ՇՄՊ-1 ЩС-1	3P, 250A	1	ՇՄՊ-2 ЩС-2

ՀՈՍԱՆՔԻ ՏԵՍԱԿԸ ТИП ПРЕДОХРАНИТЕЛЯ	ՀՈՍԱՆՔԻ ՆՇԱՆԱԿԸ ОБОЗНАЧЕНИЕ ПРЕДОХРАНИТЕЛЯ	ՀՈՍԱՆՔԻ ՔԱՆԱԿԸ КОЛИЧЕСТВО ПРЕДОХРАНИТЕЛЕЙ
NT-00	160A	3

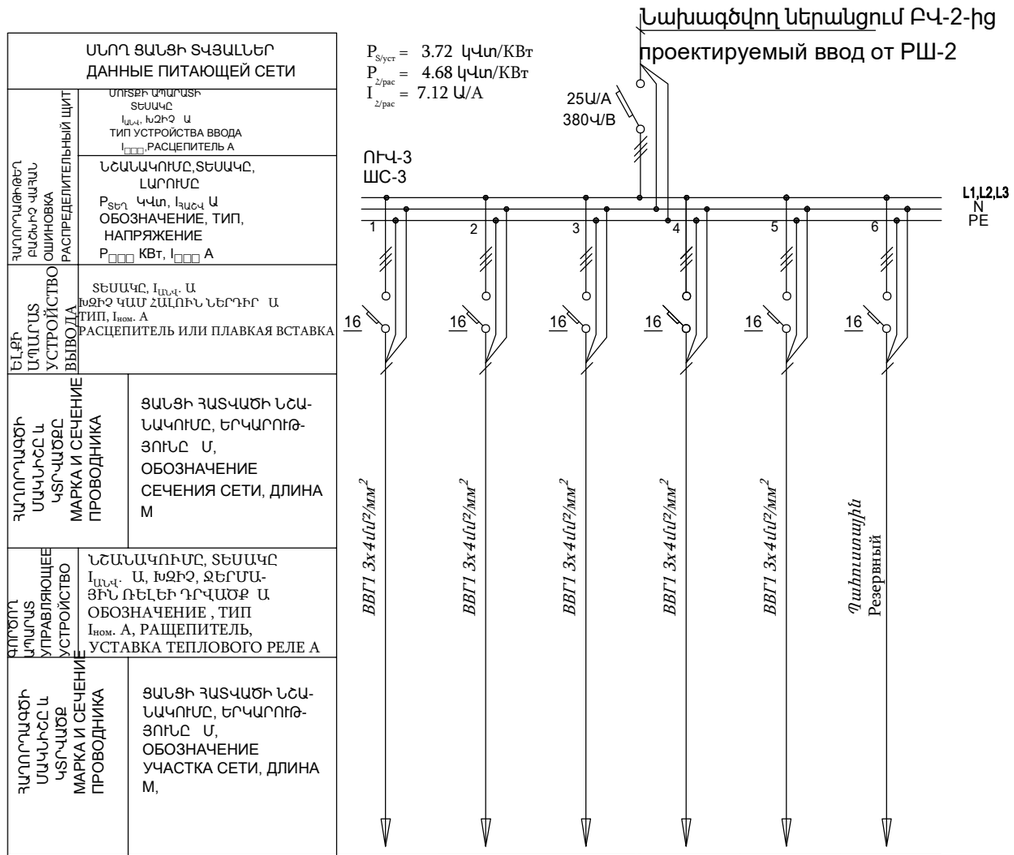

ՍՆՈՂ ՑԱՆՑԻ ՏՎՅԱԼՆԵՐ ДАННЫЕ ПИТАЮЩЕЙ СЕТИ							
ՀԱՎՈՐՈՂԱԿԱՆ ՊԱՏՅԱՆԻ ՇԻՆՈՒԹՅԱՆ РАСПРЕДЕЛИТЕЛЬНЫЙ ЩИТ	ՄՈՒՏՔԻ ԱՊԱՐԱՏԻ ՏԵՍԱԿԸ $I_{անվ.}$ Ա, ԽՁԻՉ ՄԱՐՄԱՆ ՏԵՍԱԿԸ ТИП УСТРОЙСТВА ВВОДА $I_{□□□}$,РАСЦЕПИТЕЛЬ А						
	ՆՇԱՆԱԿՈՒՄԸ,ՏԵՍԱԿԸ, ԼԱՐՈՒՄԸ $P_{տեղ}$ Կվտ, $I_{հաշվ}$ Ա ОБОЗНАЧЕНИЕ, ТИП, НАПРЯЖЕНИЕ $P_{□□□}$ КВт, $I_{□□□}$ А						
ԵԼՔԻ ԱՊԱՐԱՏԱՅԻՆ ՍԱՐՔՎԱԾՔ УСТРОЙСТВО ВЫВОДА	ՏԵՍԱԿԸ, $I_{անվ.}$ Ա ԽՁԻՉ ԿԱՄ ՀԱԼՈՒՆ ՆԵՐԴԻՐ Ա ТИП, $I_{ном.}$ А РАСЦЕПИТЕЛЬ ИЛИ ПЛАВКАЯ ВСТАВКА						
ՀԱՂՈՐԴԱԳԾԻ ՄԱՐԿԻՉԸ և ԿՏՐՎԱԾՔ МАРКА И СЕЧЕНИЕ ПРОВОДНИКА	ՑԱՆՑԻ ՀԱՏՎԱԾԻ ՆՇԱՆԱԿՈՒՄԸ, ԵՐԿԱՐՈՒԹՅՈՒՆԸ Մ, ОБОЗНАЧЕНИЕ СЕЧЕНИЯ СЕТИ, ДЛИНА М	ВВГ1 3х4մմ²/мм²	ВВГ1 3х4մմ²/мм²	ВВГ1 3х4մմ²/мм²	ВВГ1 3х4մմ²/мм²	ВВГ1 3х4մմ²/мм²	Պահուստային Резервный
ԳՈՐԾԱՐԱՆԱՅԻՆ ԱՊԱՐԱՏԻ УПРАВЛЯЮЩЕЕ УСТРОЙСТВО	ՆՇԱՆԱԿՈՒՄԸ, ՏԵՍԱԿԸ $I_{անվ.}$ Ա, ԽՁԻՉ, ՋԵՐՄԱՅԻՆ ՌԵԼԵԻ ԴՐՎԱԾՔ Ա ОБОЗНАЧЕНИЕ , ТИП $I_{ном.}$ А, РАЩЕПИТЕЛЬ, УСТАВКА ТЕПЛОВОГО РЕЛЕ А						
ՀԱՂՈՐԴԱԳԾԻ ՄԱՐԿԻՉԸ և ԿՏՐՎԱԾՔ МАРКА И СЕЧЕНИЕ ПРОВОДНИКА	ՑԱՆՑԻ ՀԱՏՎԱԾԻ ՆՇԱՆԱԿՈՒՄԸ, ԵՐԿԱՐՈՒԹՅՈՒՆԸ Մ, ОБОЗНАЧЕНИЕ УЧАСТКА СЕТИ, ДЛИНА М,						
ԷԼԵԿՏՐԱԿԱՆ ՍՊԱՌՈՂ ПОТРЕБИТЕЛЬ ЭЛЕКТРОПИТАНИЯ	ՀԱՄԱՐ ԸՍՏ ՀԱՏԱԿԱԳԾԻ НОМЕР ПО ПЛАНУ	1	2	3	4	5	6
	ՏԵՍԱԿԸ Тип						
	$P_{տեղ}$ Կվտ $P_{□□□}$ КВт	1.56	0.60	0.54	0.48	0.54	-
	ՀՈՍԱՆՔ Ա ТОК А — Հաշվ. $I_{□□□}$	7.09	2.73	2.45	2.18	2.45	-
	ՀՈՍԱՆՔ Ա ТОК А — $I_{գործ}$ $I_{□□□□}$	-	-	-	-	-	-
	ԱՆՎԱՆՈՒՄ наименование	N1-1	N1-2	N1-3	N1-4	N1-5	N1-6

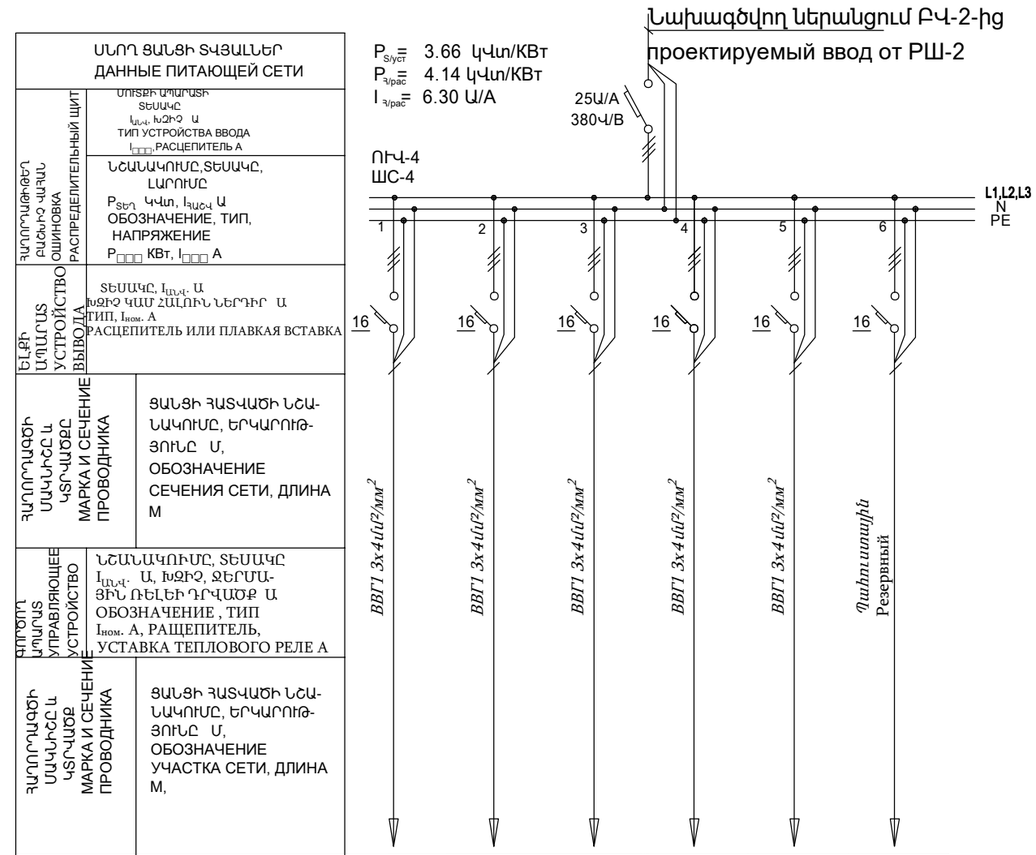


ՍՆՈՂ ՑԱՆՑԻ ՏՎՅԱԼՆԵՐ ДАННЫЕ ПИТАЮЩЕЙ СЕТИ							
ՀԱՎՈՐՈՂԱԿԱՆ ՊԱՏՅԱՆԻ ՇԻՆՈՒԹՅԱՆ РАСПРЕДЕЛИТЕЛЬНЫЙ ЩИТ	ՄՈՒՏՔԻ ԱՊԱՐԱՏԻ ՏԵՍԱԿԸ $I_{անվ.}$ Ա, ԽՁԻՉ ՄԱՐՄԱՆ ՏԵՍԱԿԸ ТИП УСТРОЙСТВА ВВОДА $I_{□□□}$,РАСЦЕПИТЕЛЬ А						
	ՆՇԱՆԱԿՈՒՄԸ,ՏԵՍԱԿԸ, ԼԱՐՈՒՄԸ $P_{տեղ}$ Կվտ, $I_{հաշվ}$ Ա ОБОЗНАЧЕНИЕ, ТИП, НАПРЯЖЕНИЕ $P_{□□□}$ КВт, $I_{□□□}$ А						
ԵԼՔԻ ԱՊԱՐԱՏԱՅԻՆ ՍԱՐՔՎԱԾՔ УСТРОЙСТВО ВЫВОДА	ՏԵՍԱԿԸ, $I_{անվ.}$ Ա ԽՁԻՉ ԿԱՄ ՀԱԼՈՒՆ ՆԵՐԴԻՐ Ա ТИП, $I_{ном.}$ А РАСЦЕПИТЕЛЬ ИЛИ ПЛАВКАЯ ВСТАВКА						
ՀԱՂՈՐԴԱԳԾԻ ՄԱՐԿԻՉԸ և ԿՏՐՎԱԾՔ МАРКА И СЕЧЕНИЕ ПРОВОДНИКА	ՑԱՆՑԻ ՀԱՏՎԱԾԻ ՆՇԱՆԱԿՈՒՄԸ, ԵՐԿԱՐՈՒԹՅՈՒՆԸ Մ, ОБОЗНАЧЕНИЕ СЕЧЕНИЯ СЕТИ, ДЛИНА М	ВВГ1 3х4մմ²/мм²	ВВГ1 3х4մմ²/мм²	ВВГ1 3х4մմ²/мм²	ВВГ1 3х4մմ²/мм²	ВВГ1 3х4մմ²/мм²	Պահուստային Резервный
ԳՈՐԾԱՐԱՆԱՅԻՆ ԱՊԱՐԱՏԻ УПРАВЛЯЮЩЕЕ УСТРОЙСТВО	ՆՇԱՆԱԿՈՒՄԸ, ՏԵՍԱԿԸ $I_{անվ.}$ Ա, ԽՁԻՉ, ՋԵՐՄԱՅԻՆ ՌԵԼԵԻ ԴՐՎԱԾՔ Ա ОБОЗНАЧЕНИЕ , ТИП $I_{ном.}$ А, РАЩЕПИТЕЛЬ, УСТАВКА ТЕПЛОВОГО РЕЛЕ А						
ՀԱՂՈՐԴԱԳԾԻ ՄԱՐԿԻՉԸ և ԿՏՐՎԱԾՔ МАРКА И СЕЧЕНИЕ ПРОВОДНИКА	ՑԱՆՑԻ ՀԱՏՎԱԾԻ ՆՇԱՆԱԿՈՒՄԸ, ԵՐԿԱՐՈՒԹՅՈՒՆԸ Մ, ОБОЗНАЧЕНИЕ УЧАСТКА СЕТИ, ДЛИНА М,						
ԷԼԵԿՏՐԱԿԱՆ ՍՊԱՌՈՂ ПОТРЕБИТЕЛЬ ЭЛЕКТРОПИТАНИЯ	ՀԱՄԱՐ ԸՍՏ ՀԱՏԱԿԱԳԾԻ НОМЕР ПО ПЛАНУ	1	2	3	4	5	6
	ՏԵՍԱԿԸ Тип						
	$P_{տեղ}$ Կվտ $P_{□□□}$ КВт	0.54	1.38	0.66	0.54	0.54	-
	ՀՈՍԱՆՔ Ա ТОК А — Հաշվ. $I_{□□□}$	2.45	6.27	3.00	2.45	2.45	-
	ՀՈՍԱՆՔ Ա ТОК А — $I_{գործ}$ $I_{□□□□}$	-	-	-	-	-	-
	ԱՆՎԱՆՈՒՄ наименование	N1-1	N1-2	N1-3	N1-4	N1-5	N1-6

ՊԱՇՏՈՆ ДОЛЖНОСТЬ	ԱԼՆՈՒՆ, ԱԶԳԱՆՈՒՆ ИМЯ, ФАМИЛИЯ	ՍՏՈՐԱԳՐ. ПОДПИСЬ	ԱՄԻՍ МЕСЯЦ	ՀՀ ԱՐՄԱՎԻՐԻ ՄԱՐԶԻ ԱՐՄԱՎԻՐ ՀԱՄԱՅՆՔԻ Բ.ԾԱՌՈՒՅԱՆ 3 ՓՈՂՈՑ ԲԺՇԿԱԿԱՆ ԿԵՆՏՐՈՆԻ ՊԱՐԻԿԱԼԻՆԱԿԱՎԱՆ ՍԱՍՏԱԿԱՇԵՆՔԻ ՎԵՐԱՆՈՐԳՄԱՆ ԸՆԹԱՑԻԿ ԱՇԽԱՏԱՆՔՆԵՐ ТЕКУЩИЕ РАБОТЫ ПО РЕМОНТУ ЗДАНИЯ ПОЛИКЛИНИКИ МЕДИЦИНСКОГО ЦЕНТРА ПО УЛИЦЕ ШАУМЯНА 3, ОБЩИНА АРМАВИР, ОБЛОСТЬ АРМАВИРА РА		
ԳՏԶ ГИП	Թ. ՀԱՄԱՅԱԿՅԱՆ Т.АМАЯКЯН				
ՆԱԽԱԳԾԵՑ СПРОЕКТИРОВАЛ	Ս. ՄԻՐՉՈՅԱՆ С.МИРЗОЯН			ԷԼԵԿՏՐԱՏԵԽԻԿԱԿԱՆ ՄԱՍ ЭЛЭЕКТРОТЕХНИЧЕСКАЯ ЧАСТЬ	ՓՈՒԼ ПУЛ: ԱՄ РП; ԹԵՐԹ ЛИСТ: ԷՄ-19 ЭС-19; ԹԵՐԹԵՐ ЛИСТЫ: 32
				ՈՒՎ-3,ՈՒՎ-4 ՄԻԱԳԾԱՆԻ ՍԽԵՄԱՆԵՐ ШС-3, ШС-4 ОДНОЛИНЕЙНАЯ СХЕМА	«ՍԱՐԳԻՍ ԵՎ ՄԱՐԻԱՆՆԱ» ՍՊԸ «САРГИС И МАРИАННА» ООО


ՍԽՄԱ ՑՈՒՑԱԿ ՏԱՆԱԼՈՒ ԴԱՆՎԱԾ ՍԽԵՄԱՆ


СХЕМА ПИТАЮЩЕЙ СЕТИ

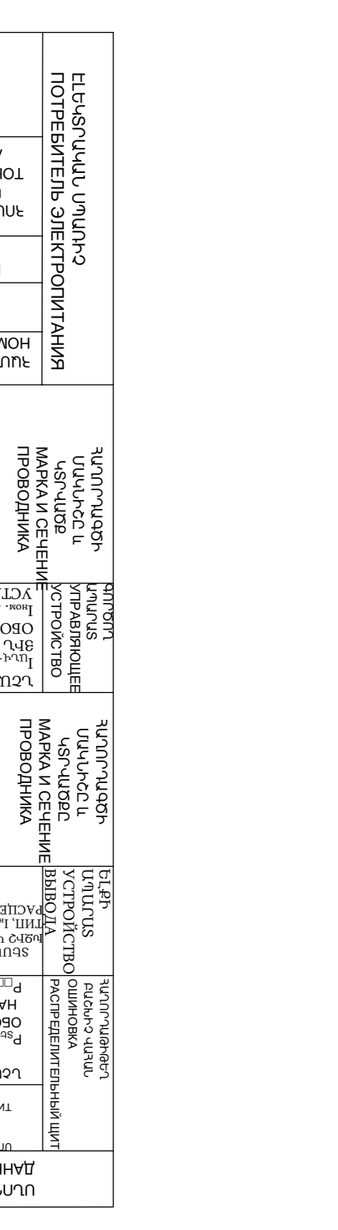


Շարադծող ներմուծող ՆԿ-2-ից
Трехфазный ввод от РЩ-2

| ՍԽԵՄԱՅԻ ԱՆՎԱՆՈՒՄԸ
НАИМЕНОВАНИЕ СХЕМЫ | ՀՈՍԱՆՔԻ ՀԱՄԱՐԸ
ЧИСЛО ФАЗ | ՀՈՍԱՆՔԻ ՀԱՄԱՐԱՅԻՆ ԱՐԺԵՔԸ, կՎտ
ЧИСЛО ФАЗНОЕ НАПРЯЖЕНИЕ, кВт | ՀՈՍԱՆՔԻ ԳԾԱՅԻՆ ԱՐԺԵՔԸ, կՎտ
ЛИНЕЙНОЕ НАПРЯЖЕНИЕ, кВт | ՀՈՍԱՆՔԻ ՀԱՄԱՐԱՅԻՆ ՀԱՄԱՐԱՆԱՑՎԱԾ ԱՐԺԵՔԸ, կՎտ
ЧИСЛО ФАЗНОЕ НАПРЯЖЕНИЕ, кВт | ՀՈՍԱՆՔԻ ԳԾԱՅԻՆ ՀԱՄԱՐԱՆԱՑՎԱԾ ԱՐԺԵՔԸ, կՎտ
ЛИНЕЙНОЕ НАПРЯЖЕНИЕ, кВт | ՀՈՍԱՆՔԻ ՀԱՄԱՐԱՆԱՑՎԱԾ ՀԶՈՐՈՒԹՅՈՒՆ
ЧИСЛО ФАЗНОЕ НАПРЯЖЕНИЕ, кВт | ՀՈՍԱՆՔԻ ԳԾԱՅԻՆ ՀԱՄԱՐԱՆԱՑՎԱԾ ՀԶՈՐՈՒԹՅՈՒՆ
ЛИНЕЙНОЕ НАПРЯЖЕНИЕ, кВт | ՀՈՍԱՆՔԻ ՀԱՄԱՐԱՅԻՆ ՀՈՍԱՆՔԱՀԱՐԱԿԱՆ ԳՈՐԾԱԿԻՑ
ЧИСЛО ФАЗНЫЙ КОЭФФИЦИЕНТ МОЩНОСТИ | ՀՈՍԱՆՔԻ ԳԾԱՅԻՆ ՀՈՍԱՆՔԱՀԱՐԱԿԱՆ ԳՈՐԾԱԿԻՑ
ЛИНЕЙНЫЙ КОЭФФИЦИЕНТ МОЩНОСТИ | ՀՈՍԱՆՔԻ ՀԱՄԱՐԱՅԻՆ

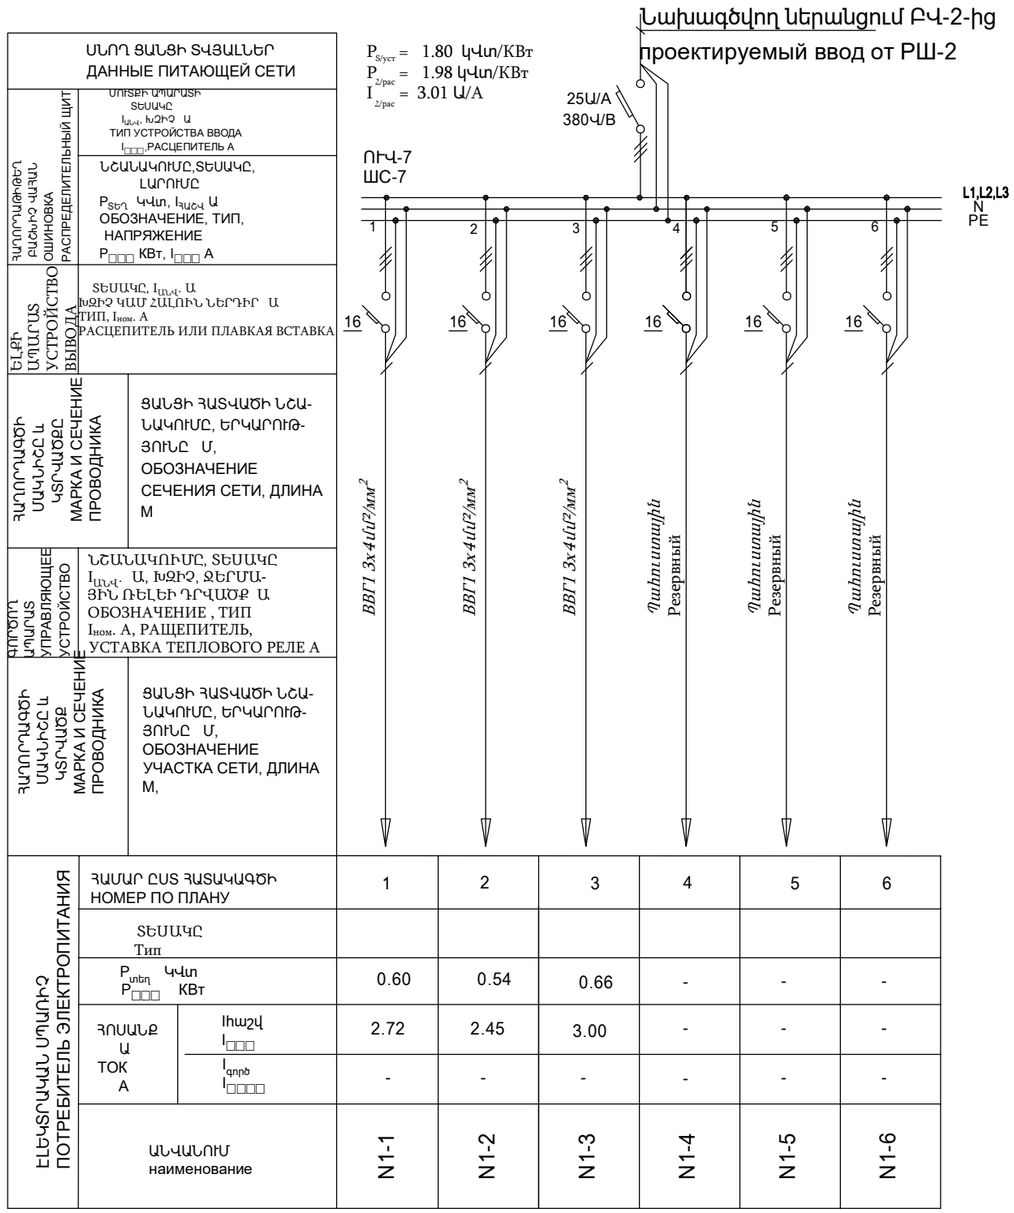

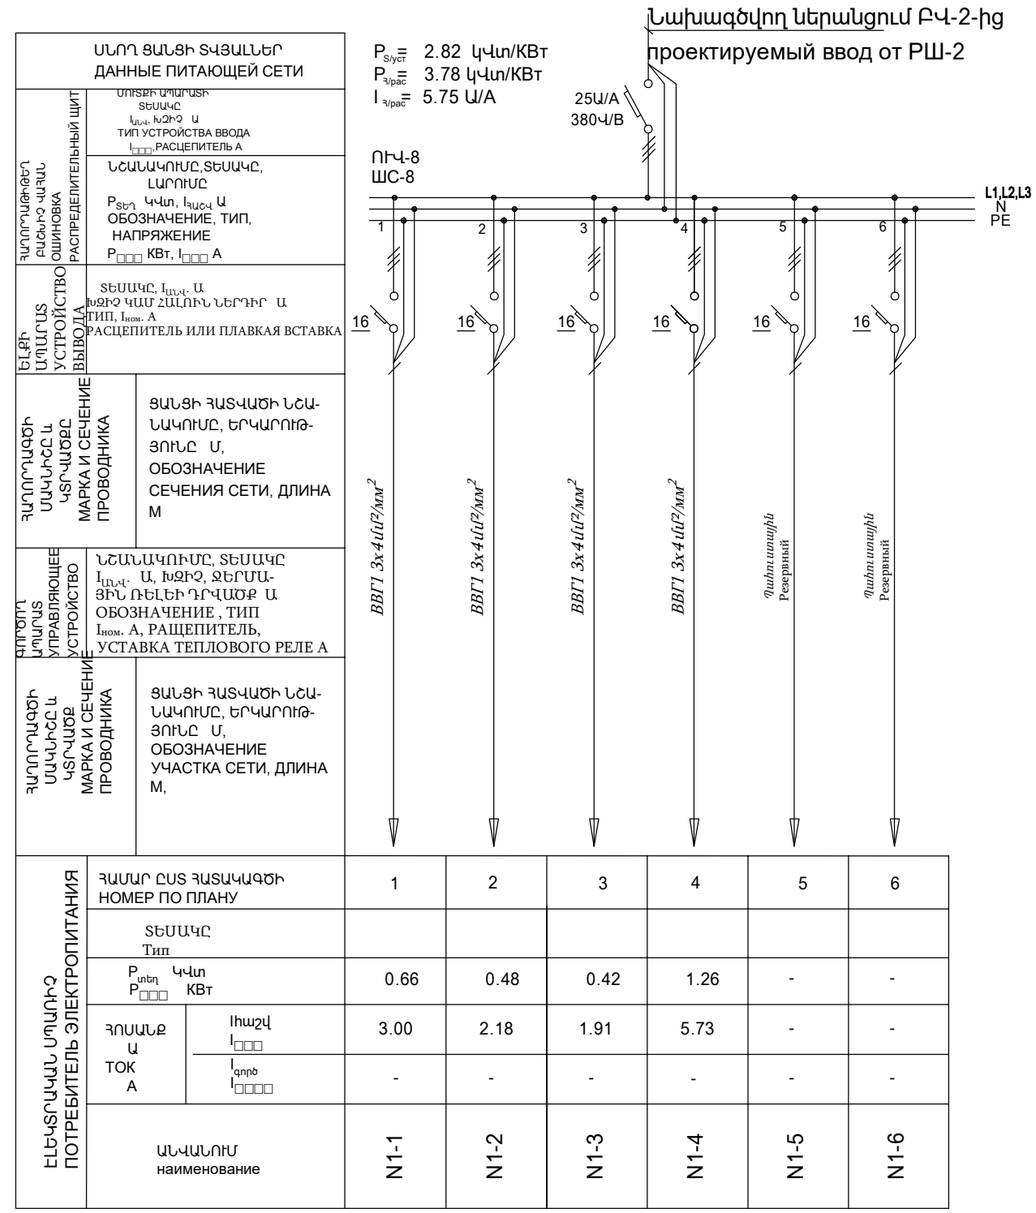


ՊԱՇՏՈՆ ДОЛЖНОСТЬ	ԱԼՈՒՆ, ԱԶԳԱՆՈՒՆ ИМЯ, ФАМИЛИЯ	ՍՏՈՐԱԳՐ. ПОДПИСЬ	ԱՄԻՍ МЕСЯЦ	ՀՀ ԱՐՄԱՎԻՐԻ ՄԱՀԻ ԱՐՄԱՎԻՐ ՀԱՄԱՅՆՔԻ Բ. ՇԱՀՈՒՅԱՆ 3 ՓՈՂՈՑ ԲԺՇԿԱԿԱՆ ԿԵՆՏՐՈՆԻ ՊԱՐԻԿԱԼԻՆԱԿԱՎԱՆ ՍԱՍՏԱԿԱՇԵՆՔԻ ՎԵՐԱՆՈՐԳՄԱՆ ԸՆԹԱՑԻԿ ԱՇԽԱՏԱՆՔՆԵՐ ТЕКУЩИЕ РАБОТЫ ПО РЕМОНТУ ЗДАНИЯ ПОЛИКЛИНИКИ МЕДИЦИНСКОГО ЦЕНТРА ПО УЛИЦЕ ШАУМЯНА 3, ОБЩИНА АРМАВИР, ОБЛОСТЬ АРМАВИРА РА		
ՆԱԽԱԳԾԵՑ ГИП	Թ. ՀԱՄԱՅԱԿՅԱՆ Т.АМАЯКЯН					
ՆԱԽԱԳԾԵՑ СПРОЕКТИРОВАЛ	Ս. ՄԻՐՉՈՅԱՆ С.МИРЗОЯН			ԷԼԵԿՏՐԱՏԵԽԻԿԱԿԱՆ ՄԱՍ ЭЛЭЛЕКТРОТЕХНИЧЕСКАЯ ЧАСТЬ	ՓՈՒԼ ПУЛ	ԹԵՐԹ ЛИСТ	ԹԵՐԹԵՐ ЛИСТЫ
					ԱՍ РП	ԷՄ-2 1 ЭС-21	32
				ՈՒՎ-7,ՈՒՎ-8 ՄԻԱԳԾԱՆԻ ՍԽԵՄԱՆԵՐ ШС-7, ШС-8 ОДНОЛИНЕЙНАЯ СХЕМА	«ՍԱՐԳԻՍ ԵՎ ՄԱՐԻԱՆՆԱ» ՍՊԸ «САРГИС И МАРИАННА» ООО		

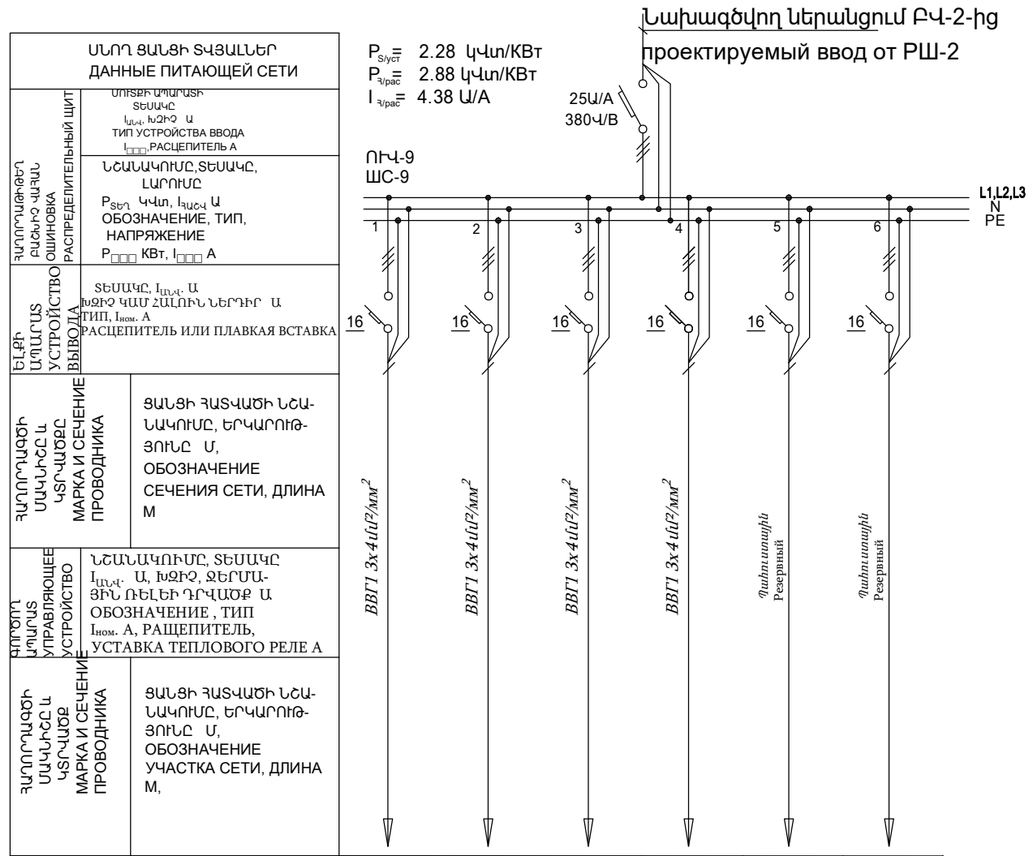

ՍՆՈՂ ՑԱՆՑԻ ՏՎՅԱԼՆԵՐ ДАННЫЕ ПИТАЮЩЕЙ СЕТИ							
ՀԱՂՈՐԴԱՓԱԿՎՈՂ ԲԱՇԽԻՉ ՎԱՀԱՆ ՕՇԻՆՈՎԿԱ РАСПРЕДЕЛИТЕЛЬНЫЙ ЩИТ	ՄՈՒՏՔԻ ԱՊԱՐԱՏԻ ՏԵՍԱԿԸ $I_{անվ.}$ ԽՋԻՉ Ա ТИП УСТРОЙСТВА ВВОДА $I_{□□□}$,РАСЦЕПИТЕЛЬ А						
	ՆՇԱՆԱԿՈՒՄԸ,ՏԵՍԱԿԸ, ԼԱՐՈՒՄԸ $P_{տեղ}$ Կվտ, $I_{հաշվ}$ Ա ОБОЗНАЧЕНИЕ, ТИП, НАПРЯЖЕНИЕ $P_{□□□}$ КВт, $I_{□□□}$ А						
ԵԼՔԻ ԱՊԱՐԱՏԱՅԻՆ ՍԱՐՔԱՎՈՐԱՆՔ ВЫВОДА УСТРОЙСТВО ПОТРЕБИТЕЛЬ ИЛИ ПЛАВКАЯ ВСТАВКА	ՏԵՍԱԿԸ, $I_{անվ.}$ Ա ԽՋԻՉ ԿԱՄ ՀԱԼՈՒԽ ՆԵՐԴԻՐ Ա ТИП, $I_{ном.}$ А РАСЦЕПИТЕЛЬ ИЛИ ПЛАВКАЯ ВСТАВКА						
ՀԱՂՈՐԴԱԳԾԻ ՄԱԿՆԻՇԸ և ԿՏՐՎԱԾՔ МАРКА И СЕЧЕНИЕ ПРОВОДНИКА	ՑԱՆՑԻ ՀԱՏՎԱԾԻ ՆՇԱՆԱԿՈՒՄԸ, ԵՐԿԱՐՈՒԹՅՈՒՆԸ Մ, ОБОЗНАЧЕНИЕ СЕЧЕНИЯ СЕТИ, ДЛИНА М						
ԿԱՌԱՎԱՐՈՂ ԱՊԱՐԱՏ УПРАВЛЯЮЩЕЕ УСТРОЙСТВО	ՆՇԱՆԱԿՈՒՄԸ, ՏԵՍԱԿԸ $I_{անվ.}$ Ա, ԽՋԻՉ, ՋԵՐՄԱՅԻՆ ՌԵԼԵԻ ԴՐՎԱԾՔ Ա ОБОЗНАЧЕНИЕ , ТИП $I_{ном.}$ А, РАЩЕПИТЕЛЬ, УСТАВКА ТЕПЛОВОГО РЕЛЕ А						
ՀԱՂՈՐԴԱԳԾԻ ՄԱԿՆԻՇԸ և ԿՏՐՎԱԾՔ МАРКА И СЕЧЕНИЕ ПРОВОДНИКА	ՑԱՆՑԻ ՀԱՏՎԱԾԻ ՆՇԱՆԱԿՈՒՄԸ, ԵՐԿԱՐՈՒԹՅՈՒՆԸ Մ, ОБОЗНАЧЕНИЕ УЧАСТКА СЕТИ, ДЛИНА М,						
ԷԼԵԿՏՐԱԿԱՆ ՍՊԱՌՈՂ ПОТРЕБИТЕЛЬ ЭЛЕКТРОПИТАНИЯ	ՀԱՄԱՐ ԸՍՏ ՀԱՏԱԿԱԳԾԻ НОМЕР ПО ПЛАНУ	1	2	3	4	5	6
	ՏԵՍԱԿԸ Тип						
	$P_{տեղ}$ Կվտ $P_{□□□}$ КВт	0.42	0.60	0.54	0.72	-	-
	ՀՈՍԱՆՔ Ա ТОК А — $I_{հաշվ}$ $I_{□□□}$	1.91	2.73	2.45	3.27	-	-
	ՀՈՍԱՆՔ Ա ТОК А — $I_{գործ}$ $I_{□□□□}$	-	-	-	-	-	-
	ԱՆՎԱՆՈՒՄ наименование	N1-1	N1-2	N1-3	N1-4	N1-5	N1-6


ՊԱՇՏՈՆ ДОЛЖНОСТЬ	ԱԶԳԱՆՈՒՆ, ԱՆՈՒՆ, ԱԶԳԱՆՈՒՆ ИМЯ, ФАМИЛИЯ	ՍՏՈՐԱԳՐ. ПОДПИСЬ	ԱՄԻՍ МЕСЯЦ	ՀՀ ԱՐՄԱՎԻՐԻ ՄԱՐԶԻ ԱՐՄԱՎԻՐ ՀԱՄԱՅՆՔԻ Ք. ՇԱՀՈՒՄՅԱՆ 3 ՓՈՂՈՑ ԲԺՇԿԱԿԱՆ ԿԵՆՏՐՈՆԻ ՊԱՐԻԿԱԿԻՐԱԿԱՆ ԱՇԽԱՏԱՆՔՆԵՐ ТЕКУЩИЕ РАБОТЫ ПО РЕМОНТУ ЗДАНИЯ ПОЛИКЛИНИКИ МЕДИЦИНСКОГО ЦЕНТРА ПО УЛИЦЕ ШАУМЯНА 3, ОБЩИНА АРМАВИР, ОБЛАСТЬ АРМАВИРА РА			
ՆԳՁ ГИП	Թ. ՀԱՄԱՅԱԿՅԱՆ Т.АМАЯКЯН			ԷԼԵԿՏՐԱՏԵԽԻԿԱԿԱՆ ՄԱՍ ЭЛЭЕКТРОТЕХНИЧЕСКАЯ ЧАСТЬ	ՓՈՒԼ ПУЛ	ԹԵՐԹ ЛИСТ	ԹԵՐԹԵՐ ЛИСТЫ
ՆԱԽԱԳԾԵՑ СПРОЕКТИРОВАЛ	Ս. ՄԻՐԶՈՅԱՆ С.МИРЗОЯН				ԱՍ РП	ԷՄ-22 ЭС-22	32
				ՈՒՎ-9 ՄԻԱԳԾԱՆԻ ՍԽԵՄԱ ШС-9 ОДНОЛИНЕЙНАЯ СХЕМА	«ՍԱՐԳԻՍ ԵՎ ՄԱՐԻԱՆՆԱ» ՍՊԸ «САРГИС И МАРИАННА» ООО		

ՆԿՈՒՂԱՅԻՆ ՀԱՐԿԻ ՀԱՏԱԿԱԳԻԾ Մ 1:100
ПЛАН ПОДВАЛЬНОГО ЭТАЖА М 1:100

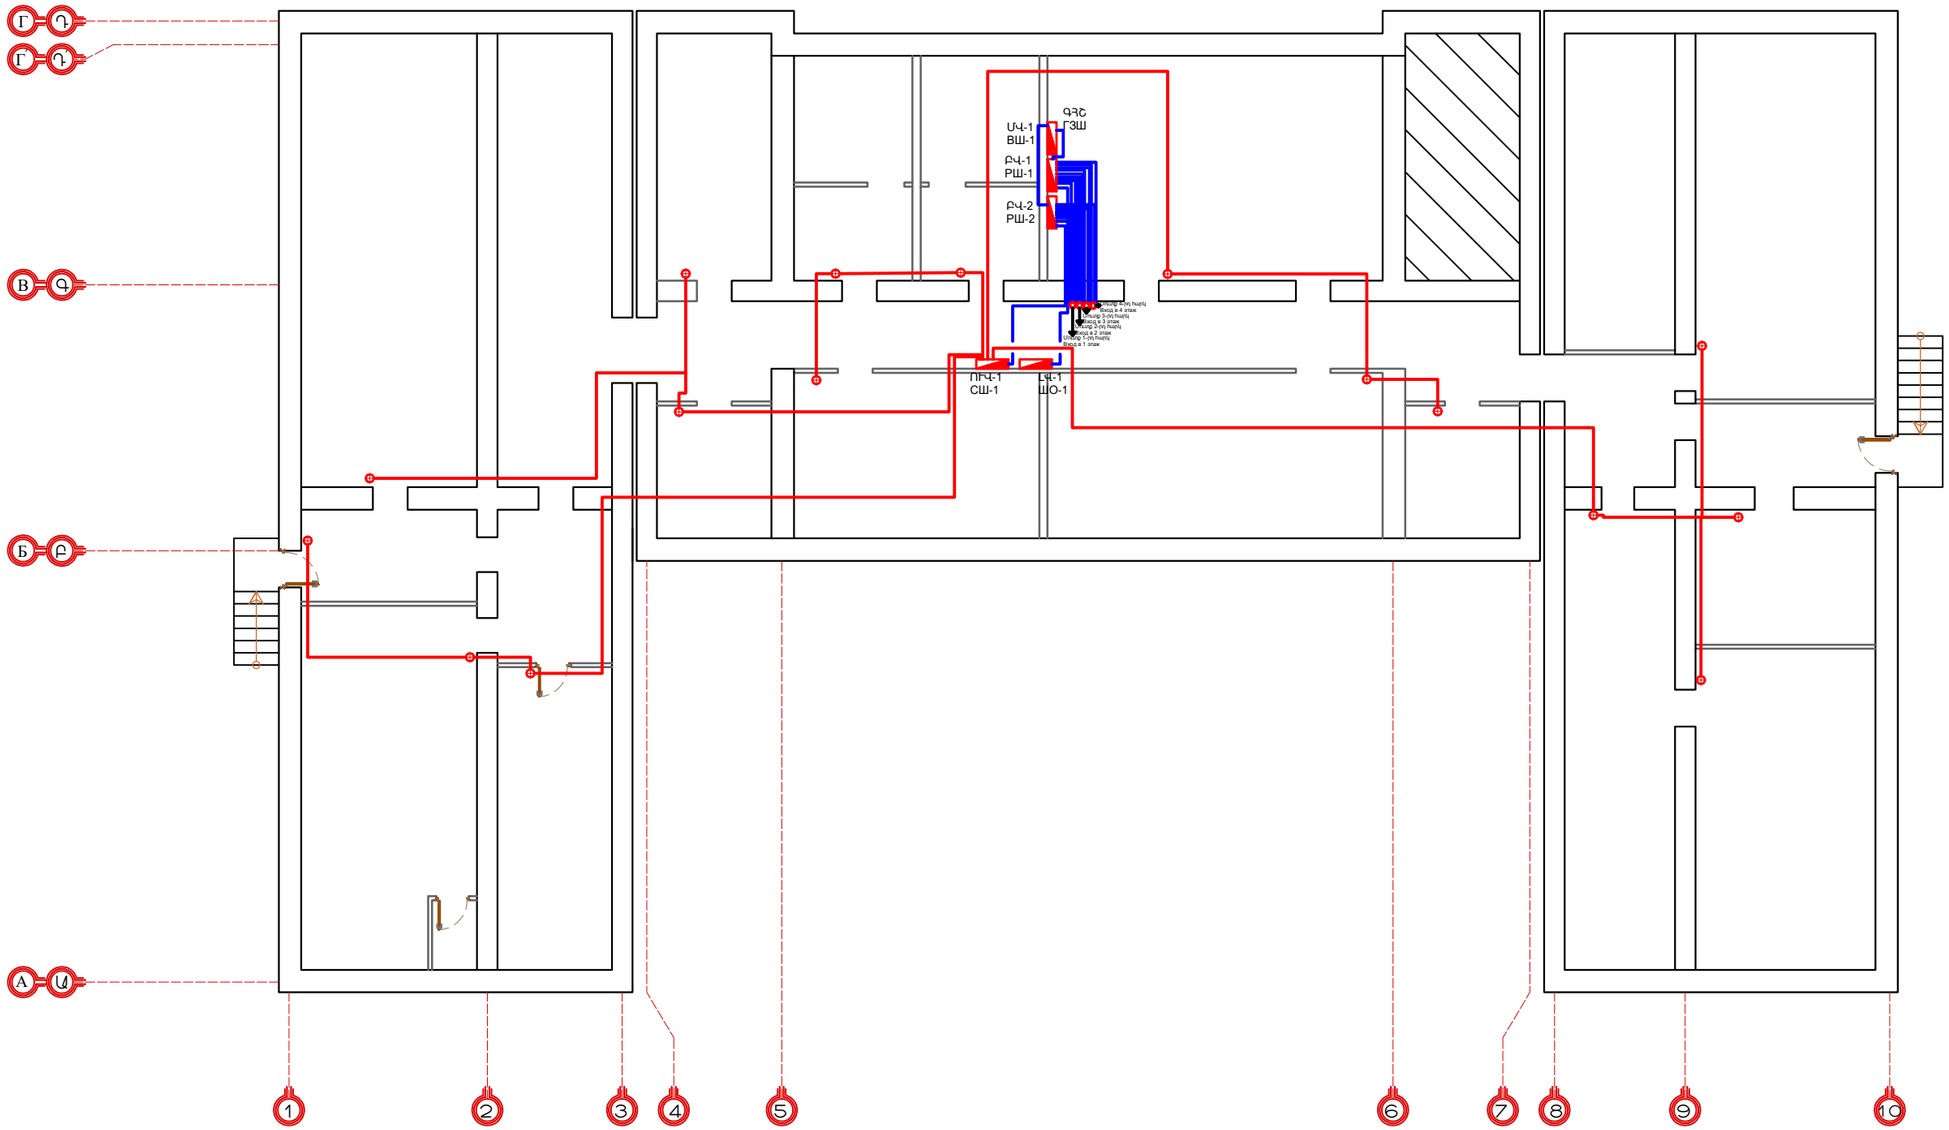


ПЛАСТОЛЬ ДОЛЖНОСТЬ	ԱՆՈՒՆ, ԱԶԳԱՆՈՒՆ ИМЯ, ФАМИЛИЯ	ՍՏՈՐԱԳՐ. ПОДПИСЬ	ԱՄԻՍ МЕСЯЦ	ՀՀ ԱՐՄԱՎԻՐԻ ՄԱՐԶԻ ԱՐՄԱՎԻՐ ՀԱՄԱՅՆՔԻ Ք. ՇԱՀՈՒՄՅԱՆ 3 ՓՈՂՈՑ ԲԺՇԿԱԿԱՆ ԿԵՆՏՐՈՆԻ ՊՈԼԻԿԼԻՆԻԿԱԿԱՆ ՄԱՍՆԱՇԵՆՔԻ ԸՆԹԱՑԻԿ ԱՇԽԱՏԱՆՔՆԵՐ ТЕКУЩИЕ РАБОТЫ ПО РЕМОНТУ ЗДАНИЯ ПОЛИКЛИНИКИ МЕДИЦИНСКОГО ЦЕНТРА ПО УЛИЦЕ ШАУМЯНА 3, ОБЩИНА АРМАВИР, ОБЛОСТЬ АРМАВИРА РА		
ՆԳՁ ГИП	Թ. ՀԱՄԱՅԱԿՅԱՆ Т.АМАЯКЯН			ԷԼԵԿՏՐԱՏԵԽԻԿԱԿԱՆ ՄԱՍ ЭЛЭЕКТРОТЕХНИЧЕСКАЯ ЧАСТЬ	ՓՈՒԼ ПУЛ	ԹԵՐԹ ЛИСТ	ԹԵՐԹԵՐ ЛИСТЫ
ՆԱԽԱԳԾԵՑ СПРОЕКТИРОВАЛ	Ս. ՄԻՐԶՈՅԱՆ С.МИРЗОЯН				ԱՀ РП	ԷՍ-23 ЭС-23	32
				ՆԿՈՒՂԱՅՆ ՀԱՐԿԻ ՀԱՏԱԿԱԳԻԾ ՄԱԼՈՒԽԱՅԻՆ ՑԱՆՑ 1:100 ПЛАН ПОДВАЛЬНОГО ЭТАЖА СЕТЬ КАБЕЛЕЙ 1:100	«ՍԱՐԳԻՍ ԵՎ ՄԱՐԻԱՆՆԱ» ՍՊԸ «САРГИС И МАРИАННА» ООО		

ԱՌԱՋԻՆ ՀԱՐԿԻ ՀԱՏԱԿԱԳԻԾ Մ 1:100
ПЛАН ПЕРВОГО ЭТАЖА М 1:100

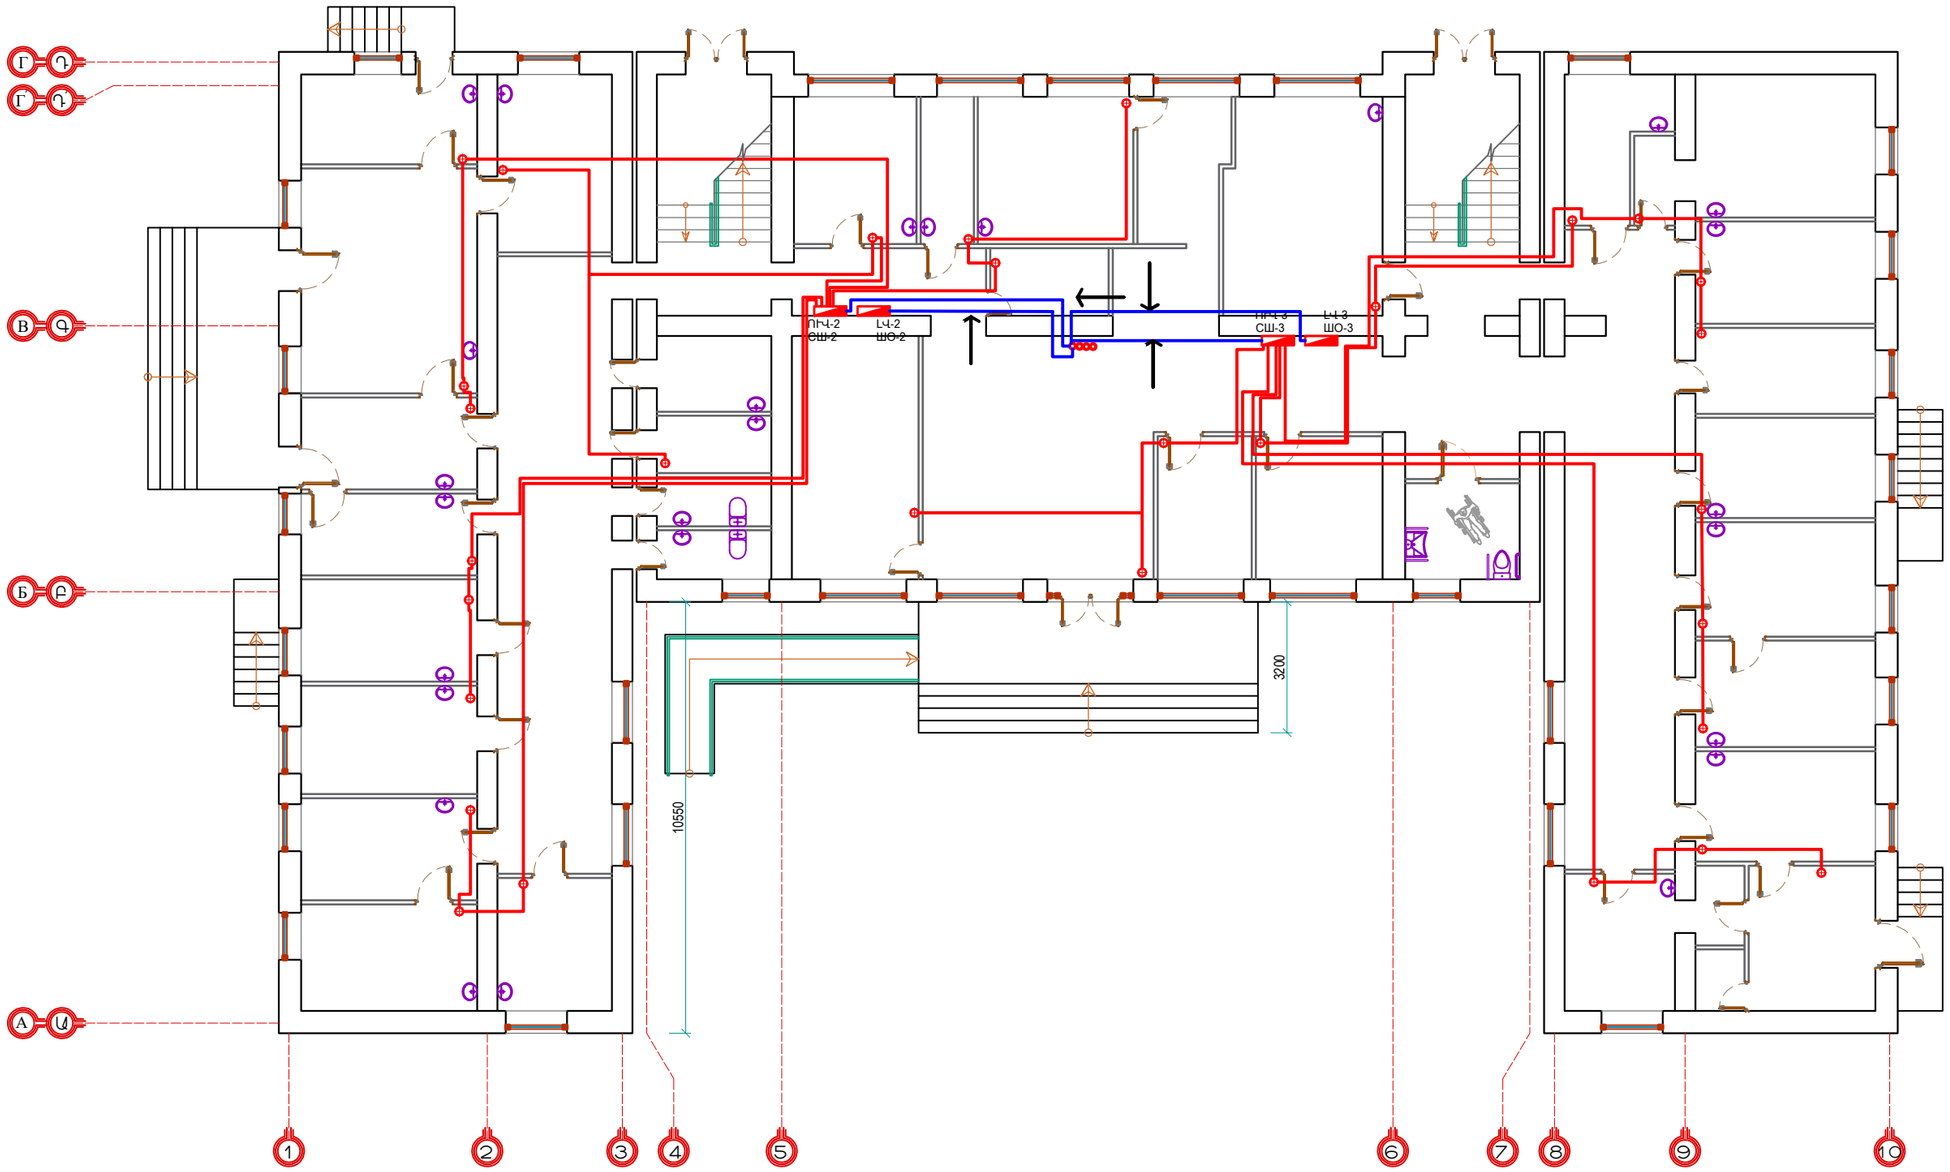


ՊԱՇՏՈՆ ДОЛЖНОСТЬ	ԱՆՈՒՆ, ԱԶԳԱՆՈՒՆ ИМЯ, ФАМИЛИЯ	ՍՏՈՐԳՐ. ПОДПИСЬ	ԱՄԻՍ МЕСЯЦ	ՀՀ ԱՐՄԱՎԻՐԻ ՄԱՐԶԻ ԱՐՄԱՎԻՐ ՀԱՄԱՅՆՔԻ Ք. ՇԱՀՈՒՄՅԱՆ 3 ՓՈՂՈՑ ԲԺՇԿԱԿԱՆ ԿԵՆՏՐՈՆԻ ՊՈԼԻԿԼԻՆԻԿԱԿԱՆ ՄԱՍՆԱՇԵՆՔԻ ՎԵՐԱՆՈՐՈԳՄԱՆ ԸՆԹԱՑԻԿ ԱՇԽԱՏԱՆՔՆԵՐ ТЕКУЩИЕ РАБОТЫ ПО РЕМОНТУ ЗДАНИЯ ПОЛИКЛИНИКИ МЕДИЦИНСКОГО ЦЕНТРА ПО УЛИЦЕ ШАУМЯНА 3, ОБЩИНА АРМАВИР, ОБЛАСТЬ АРМАВИРА РА			
ՆԳՁ ГИП	Թ. ՀՄԱՅԱԿՅԱՆ Т.АМАЯКЯН			ԷԼԵԿՏՐԱՏԵԽԻԿԱԿԱՆ ՄԱՍ ЭЛЭЕКТРОТЕХНИЧЕСКАЯ ЧАСТЬ	ՓՈՒԼ ПУЛ	ԹԵՐԹ ЛИСТ	ԹԵՐԹԵՐ ЛИСТЫ
					ԱՄ РП	ԷՄ-24 ЭС-24	32
ՆԱԽԱԳԾԵՑ СПРОЕКТИРОВАЛ	Ս. ՄԻՐՋՈՅԱՆ С.МИРЗОЯН			ԱՌԱՋԻՆ ՀԱՐԿԻ ՀԱՏԱԿԱԳԻԾ ՄԱԼՈՒԽԱՅԻՆ ՁԱՆՑ 1:100 ПЛАН ПЕРВОГО ЭТАЖА СЕТЬ КАБЕЛЕЙ 1:100	«ՍԱՐԳԻՍ ԵՎ ՄԱՐԻԱՆՆԱ» ՍՊԸ «САРГИС И МАРИАННА» ООО		

ԵՐԿՐՈՐԴ ՀԱՐԿԻ ՀԱՏԱԿԱԳԻԾ Մ 1:100
ПЛАН ВТОРОГО ЭТАЖА М 1:100

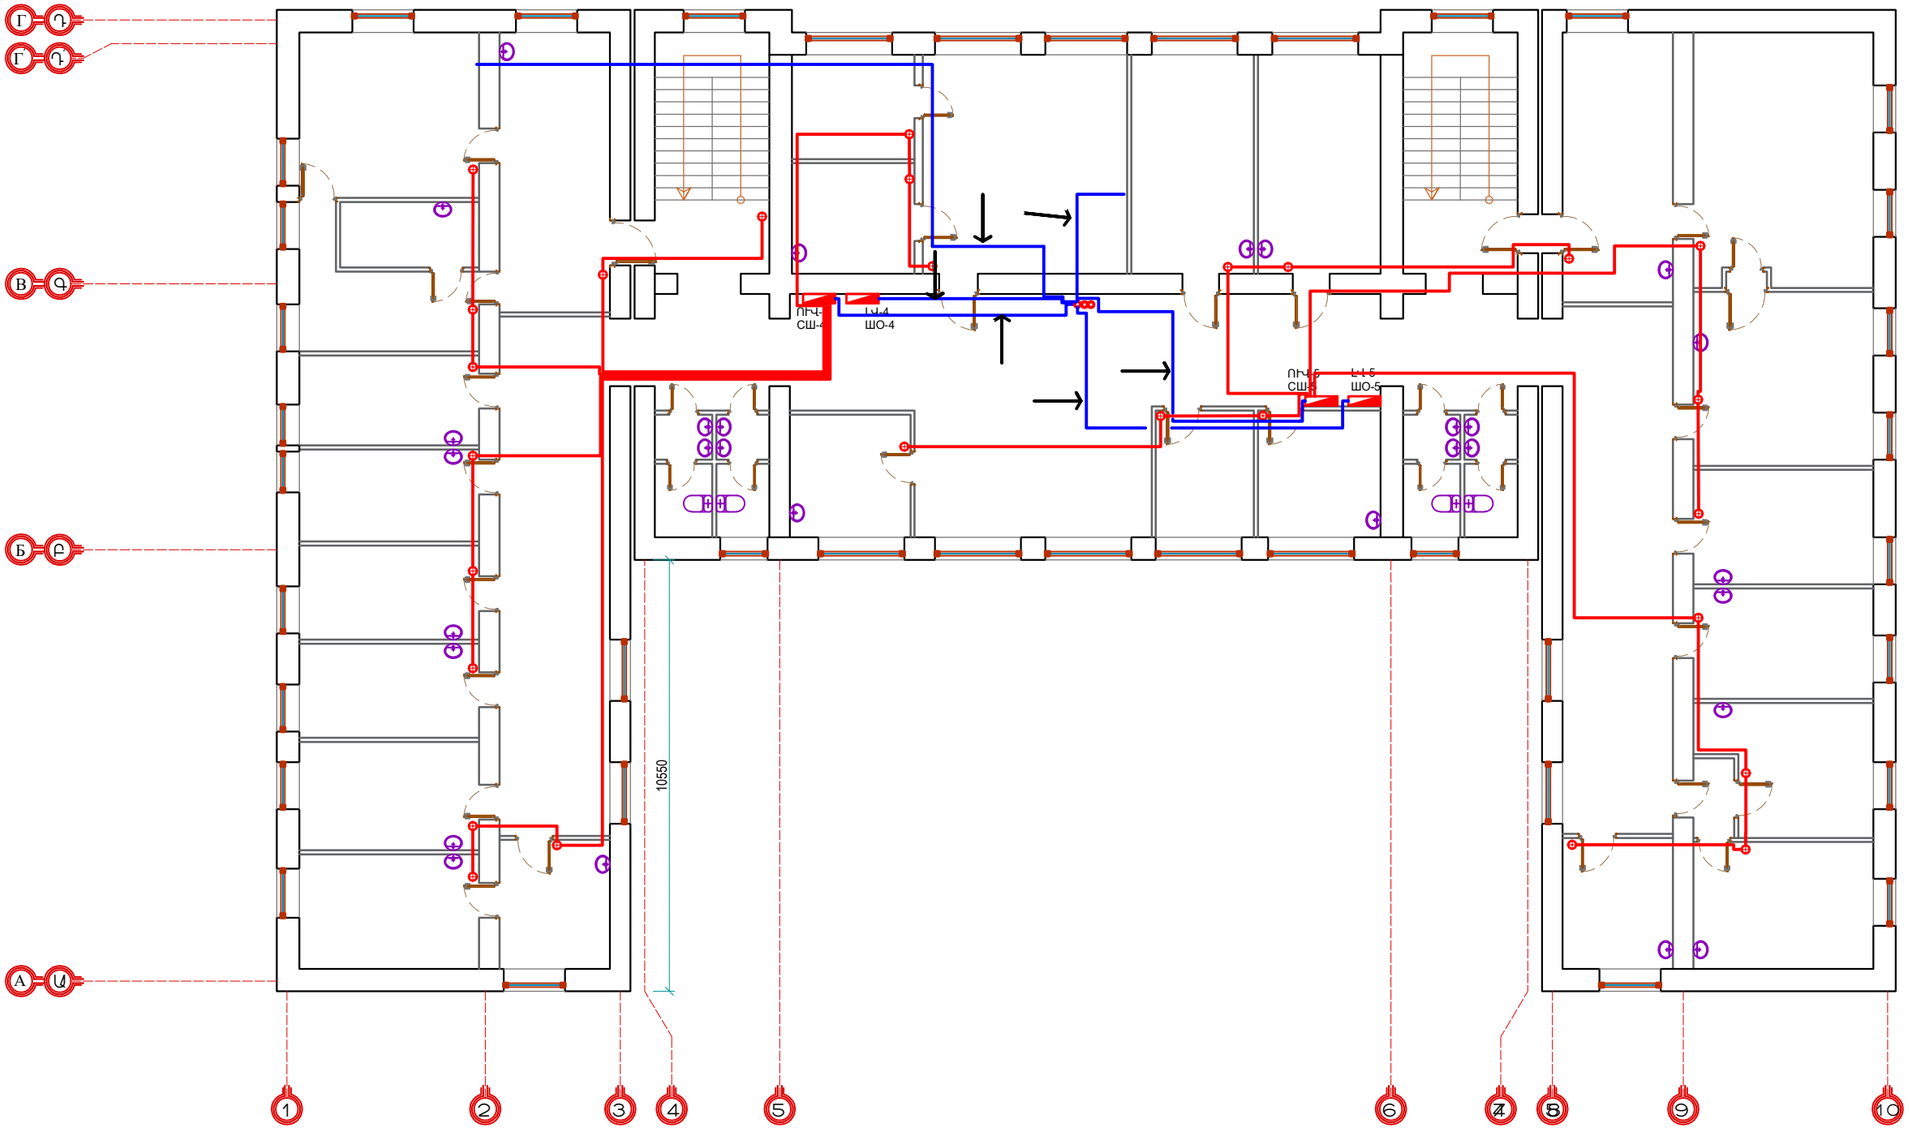


ՊԱՇՏՈՆ ДОЛЖНОСТЬ	ԱՆՈՒՆ, ԱԶԳԱՆՈՒՆ ИМЯ, ФАМИЛИЯ	ՍՏՈՐԱԳՐ. ПОДПИСЬ	ԱՄԻՍ МЕСЯЦ	ՀՀ ԱՐՄԱՎԻՐԻ ՄԱԶԻ ԱՐՄԱՎԻՐ ՀԱՄԱՅՆՔԻ Ք. ՇԱՀՈՒՄՅԱՆ 3 ՓՈՂՈՑ ԲԺՇԿԱԿԱՆ ԿԵՆՏՐՈՆԻ ՊՈԼԻԿԼԻՆԻԿԱԿԱՆ ՄԱՍՆԱՇԵՆՔԻ ՎԵՐԱՆՈՐՈԳՄԱՆ ԸՆԹԱՑԻԿ ԱՇԽԱՏԱՆՔՆԵՐ ТЕКУЩИЕ РАБОТЫ ПО РЕМОНТУ ЗДАНИЯ ПОЛИКЛИНИКИ МЕДИЦИНСКОГО ЦЕНТРА ПО УЛИЦЕ ШАУМЯНА 3, ОБЩИНА АРМАВИР, ОБЛОСТЬ АРМАВИРА РА			
ՆԳՁ ГИП	Թ. ՀԱՄԱՅԱԿՅԱՆ Т.АМАЯКЯН			ԷԼԵԿՏՐԱՏԵԽԻԿԱԿԱՆ ՄԱՍ ЭЛЭЕКТРОТЕХНИЧЕСКАЯ ЧАСТЬ	ՓՈՒԼ ПУЛ	ԹԵՐԹ ЛИСТ	ԹԵՐԹԵՐ ЛИСТЫ
					ԱՀ РП	ԷՍ-25 ЭС-25	32
ՆԱԽԱԳԾԵՑ СПРОЕКТИРОВАЛ	Ս. ՄԻՐԶՈՅԱՆ С.МИРЗОЯН						
				ԵՐԿՐՈՐԴ ՀԱՐԿԻ ՀԱՏԱԿԱԳԻԾ ՄԱԼՈՒԽԱՅԻՆ ՑԱՆՑ 1:100 ПЛАН ВТОРОГО ЭТАЖА СЕТЬ КАБЕЛЕЙ 1:100	«ՍԱՐԳԻՍ ԵՎ ՄԱՐԻԱՆՆԱ» ՍՊԸ «САРГИС И МАРИАННА» ООО		

ԵՐՐՈՐԴ ՀԱՐԿԻ ՀԱՏԱԿԱԳԻԾ Մ 1:100
ПЛАН ТРЕТЬЕГО ЭТАЖА М 1:100

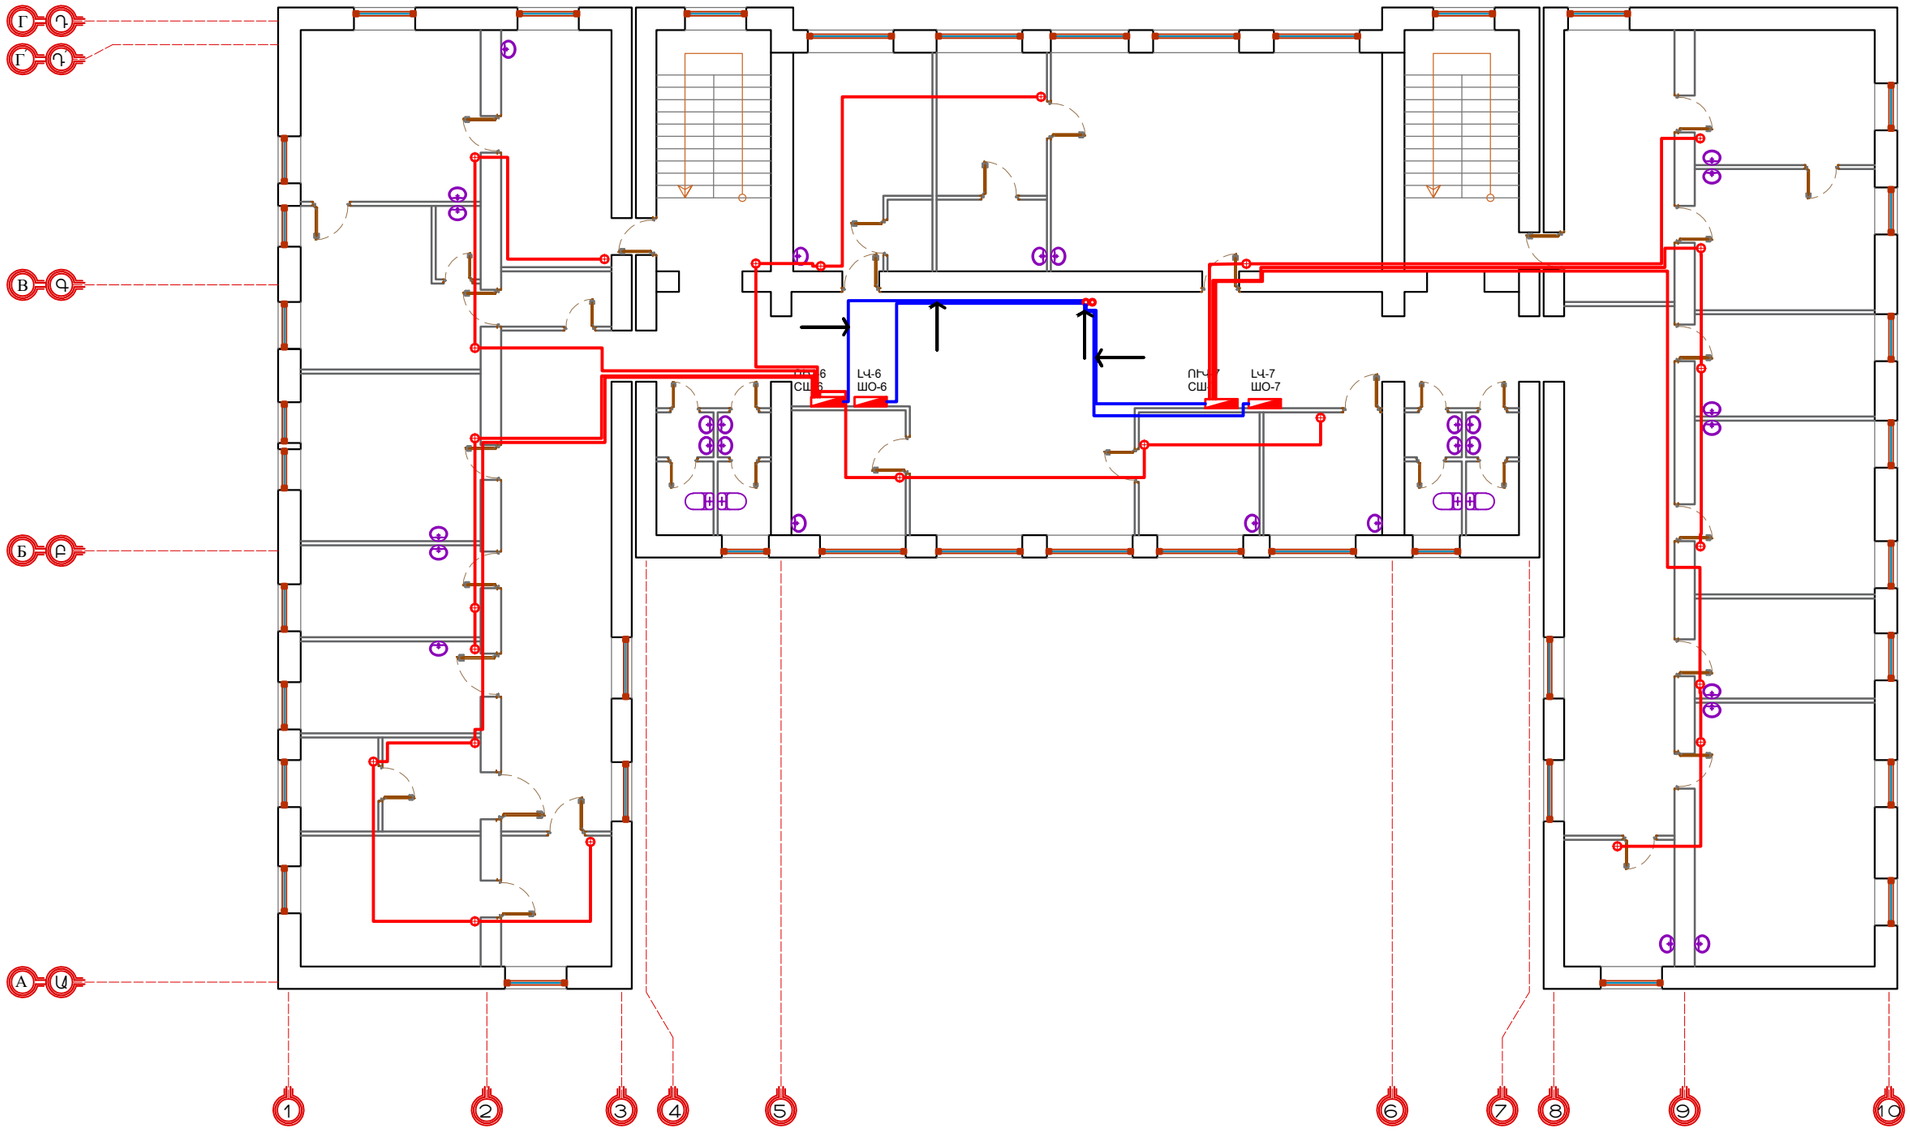

ՊԱՇՏՕՆ ДОЛЖНОСТЬ	ԱՆՈՒՆ, ԱԶԳԱՆՈՒՆ ИМЯ, ФАМИЛИЯ	ՍՏՈՐԱԳՐ. ПОДПИСЬ	ԱՄԻՍ МЕСЯЦ	ՀՀ ԱՐՄԱՎԻՐԻ ՄԱՐԶԻ ԱՐՄԱՎԻՐ ՀԱՄԱՅՆՔԻ Ք. ՇԱՀՈՒՄՅԱՆ 3 ՓՈՂՈՑ ԲԺՇԿԱԿԱՆ ԿԵՆՏՐՈՆԻ ՊՈԼԻԿԼԻՆԻԿԱԿԱՆ ՄԱՍՆԱՇԵՆՔԻ ՎԵՐԱՆՈՐՈԳՄԱՆ ԸՆԹԱՑԻԿ ԱՇԽԱՏԱՆՔՆԵՐ ТЕКУЩИЕ РАБОТЫ ПО РЕМОНТУ ЗДАНИЯ ПОЛИКЛИНИКИ МЕДИЦИНСКОГО ЦЕНТРА ПО УЛИЦЕ ШАУМЯНА 3, ОБЩИНА АРМАВИР, ОБЛОСТЬ АРМАВИРА РА			
ՆԳԾ ГИП	Թ. ՀՄԱՅԱԿՅԱՆ Т.АМАЯКЯН			ԷԼԵԿՏՐԱՏԵԽԻԿԱԿԱՆ ՄԱՍ ЭЛЭЕКТРОТЕХНИЧЕСКАЯ ЧАСТЬ	ՓՈՒԼ ПУЛ	ԹԵՐԹ ЛИСТ	ԹԵՐԹԵՐ ЛИСТЫ
ՆԱԽԱԳԾԵՑ СПРОЕКТИРОВАЛ	Ս. ՄԻՐՋՈՅԱՆ С.МИРЗОЯН				ԱՇ РП	ԷՍ-26 ЭС-26	32
				ԵՐՐՈՐԴ ՀԱՐԿԻ ՀԱՏԱԿԱԳԻԾ ՄԱԼՈՒԽԱՅԻՆ ՑԱՆՑ 1:100 ПЛАН ТРЕТЬЕГО ЭТАЖА СЕТЬ КАБЕЛЕЙ 1:100	«ՍԱՐԳԻՍ ԵՎ ՄԱՐԻԱՆՆԱ» ՍՊԸ «САРГИС И МАРИАННА» ООО		

ՉՈՐՐՈՐԴ ՀԱՐԿԻ ՀԱՏԱԿԱԳԻԾ Մ 1:100
ПЛАН ЧЕТВЕРТОГО ЭТАЖА М 1:100

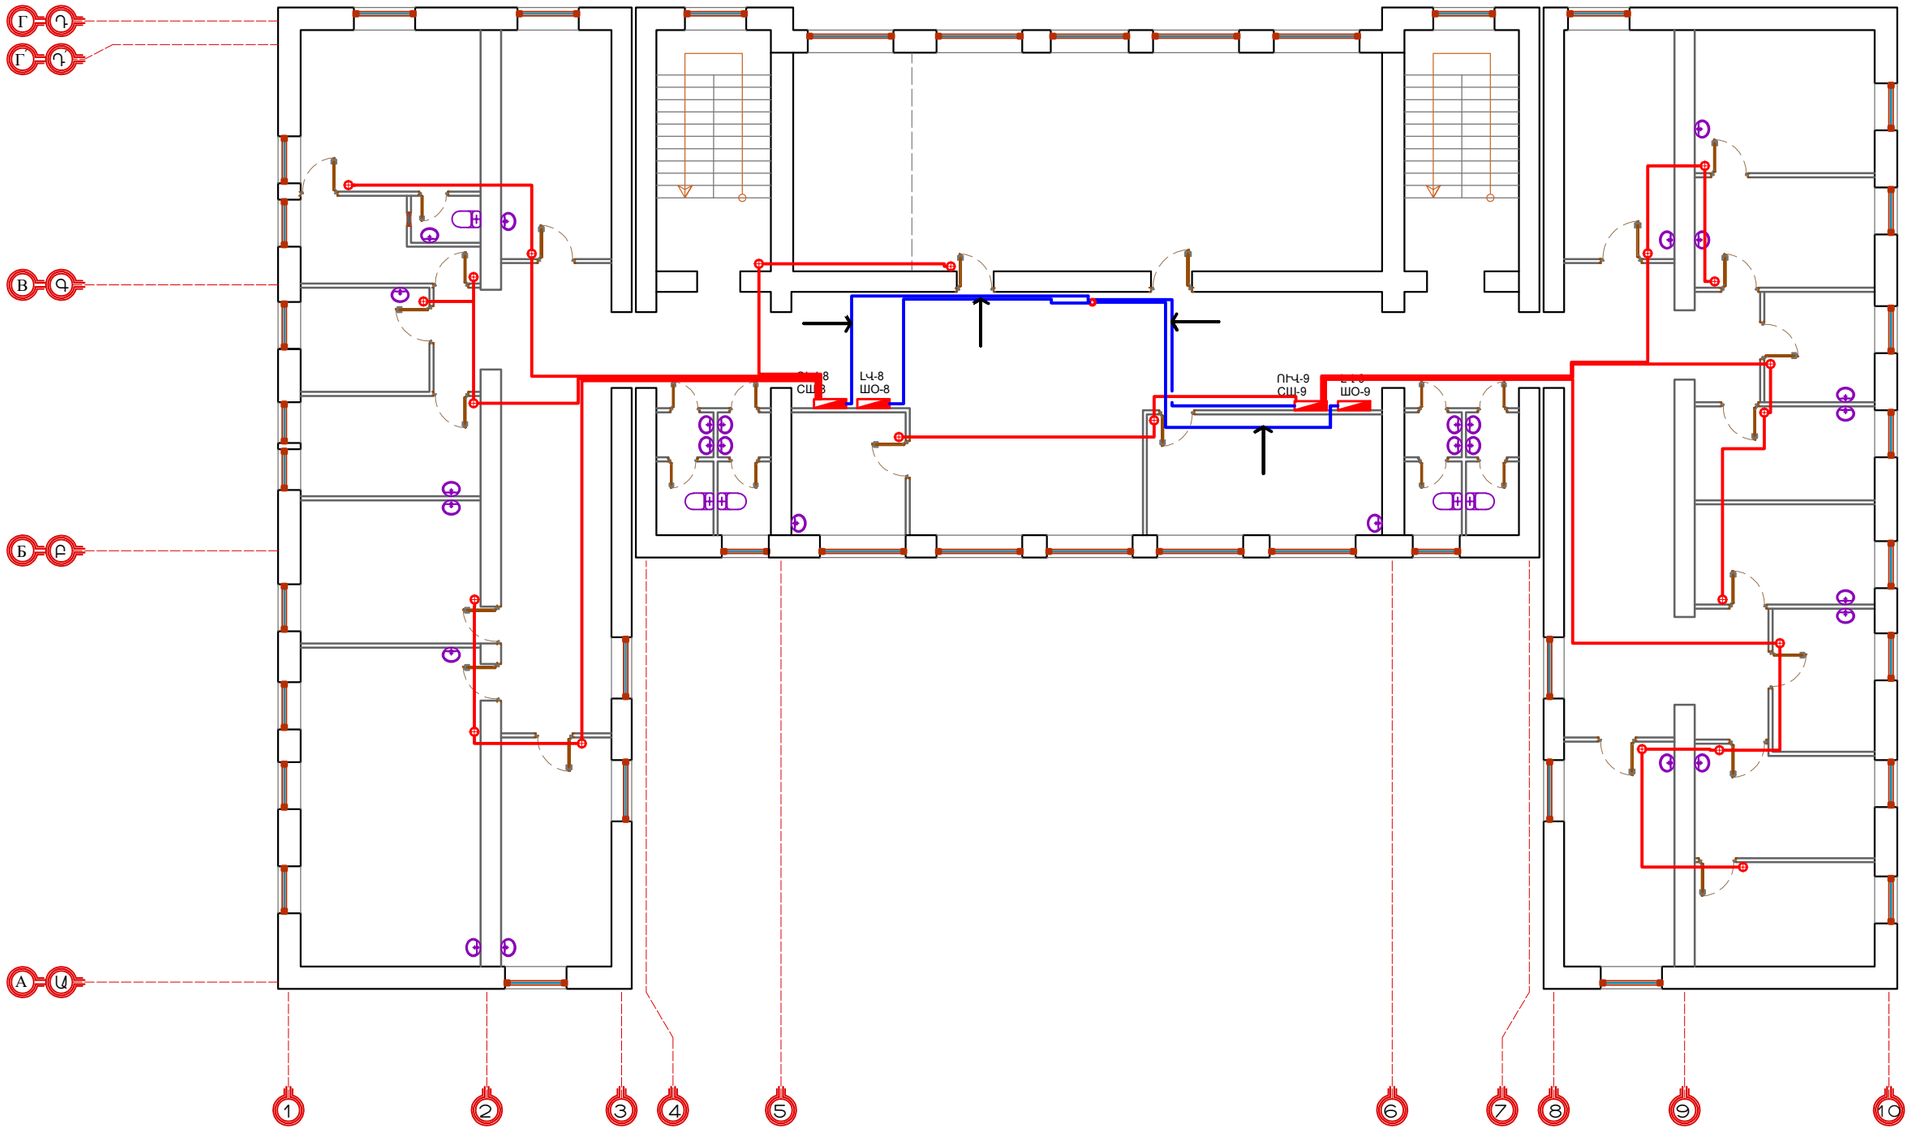

ПОЛОЖЕНИЕ ДОЛЖНОСТЬ	ИМЯ, ФАМИЛИЯ	ПОДПИСЬ	ДАТА МЕСЯЦ	ՀՀ ԱՐՄԱՎԻՐԻ ՄԱՐԶԻ ԱՐՄԱՎԻՐ ՀԱՄԱՅՆՔԻ Ք. ՇԱՀՈՒՄՅԱՆ 3 ՓՈՂՈՑ ԲԺՇԿԱԿԱՆ ԿԵՆՏՐՈՆԻ ՊՈԼԻԿԼԻՆԻԿԱԿԱՆ ՄԱՍՆԱՇԵՆՔԻ ՎԵՐԱՆՈՐՈԳՄԱՆ ԸՆԹԱՑԻԿ ԱՇԽԱՏԱՆՔՆԵՐ ТЕКУЩИЕ РАБОТЫ ПО РЕМОНТУ ЗДАНИЯ ПОЛИКЛИНИКИ МЕДИЦИНСКОГО ЦЕНТРА ПО УЛИЦЕ ШАУМЯНА 3, ОБЩИНА АРМАВИР, ОБЛОСТЬ АРМАВИРА РА		
ՆԳՁ ГИП	Թ. ՀԱՄԱՅԱԿՅԱՆ Т.АМАЯКЯН			ԷԼԵԿՏՐԱՏԵԽԻԿԱԿԱՆ ՄԱՍ ЭЛЭЕКТРОТЕХНИЧЕСКАЯ ЧАСТЬ	ՓՈՒԼ ПУЛ	ԹԵՐԹ ЛИСТ	ԹԵՐԹԵՐ ЛИСТЫ
					ՀՄ РП	ԷՄ-27 ЭС-27	32
ՆԱԽԱԳԾԵՑ СПРОЕКТИРОВАЛ	Ս. ՄԻՐՋՈՅԱՆ С.МИРЗОЯН						
				ՉՈՐՐՈՐԴ ՀԱՐԿԻ ՀԱՏԱԿԱԳԻԾ ՄԱԼՈՒԽԱՅԻՆ ՁԱՆՑ 1:100 ПЛАН ЧЕТВЕРТОГО ЭТАЖА СЕТЬ КАБЕЛЕЙ 1:100	«ՍԱՐԳԻՍ ԵՎ ՄԱՐԻԱՆՆԱ» ՍՊԸ «САРГИС И МАРИАННА» ООО		

ՍՆՈՂ ՑԱՆՑԻ ՏՎՅԱԼՆԵՐ ДАННЫЕ ПИТАЮЩЕЙ СЕТИ	
ՀԱՐԱՐՈՒԱԾՈՒԹՅԱՆ ԲԱՇԽՈՂ ՎԱՀԱՆ РАСПРЕДЕЛИТЕЛЬНЫЙ ЩИТ	ՄՈՒՏՔԻ ԱՊԱՐԱՏԻ ՏԵՍԱԿԸ $I_{ավտ.}$ ԽՉՈՂ Ա ТИП УСТРОЙСТВА ВВОДА $I_{□□□}$,РАСЦЕПИТЕЛЬ А
	ՆՇԱՆԱԿՈՒՄԸ,ՏԵՍԱԿԸ, ԼԱՐՈՒՄԸ $P_{ՏԲՂ}$ ԿՎտ, $I_{ԽՉՀ}$ Ա ОБОЗНАЧЕНИЕ, ТИП, НАПРЯЖЕНИЕ $P_{□□□}$ КВт, $I_{□□□}$ А
ԵԼՔԻ ԱՊԱՐԱՏԱՅԻՆ ՍԱՐՔԱՎՈՐՈՒՄՆԵՐ ВЫВОДА УСТРОЙСТВО	ՏԵՍԱԿԸ, $I_{ավտ.}$ Ա ԽՉՈՂ ԿԱՄ ՀԱԼՈՒԻՉ ՆԵՐԴԻՐ Ա ТИП, $I_{ном.}$ А РАСЦЕПИТЕЛЬ ИЛИ ПЛАВКАЯ ВСТАВКА
ՀԱՂՈՐԴԱԳԾԻ ՄԱԿՆԻՇԸ ԵՒ ԿՏՐՎԱԾՔԸ МАРКА И СЕЧЕНИЕ ПРОВОДНИКА	ՑԱՆՑԻ ՀԱՏՎԱԾԻ ՆՇԱՆԱԿՈՒՄԸ, ԵՐԿԱՐՈՒԹՅՈՒՆԸ Մ, ОБОЗНАЧЕНИЕ СЕЧЕНИЯ СЕТИ, ДЛИНА М
ԿԱՌԱՎԱՐՈՂ ԱՊԱՐԱՏ УПРАВЛЯЮЩЕЕ УСТРОЙСТВО	ՆՇԱՆԱԿՈՒՄԸ, ՏԵՍԱԿԸ $I_{ավտ.}$ Ա, ԽՉՈՂ, ՋԵՐՄԱՅԻՆ ՌԵԼԵԻ ԴՐՎԱԾՔ Ա ОБОЗНАЧЕНИЕ , ТИП $I_{ном.}$ А, РАЩЕПИТЕЛЬ, УСТАВКА ТЕПЛОВОГО РЕЛЕ А
ՀԱՂՈՐԴԱԳԾԻ ՄԱԿՆԻՇԸ ԵՒ ԿՏՐՎԱԾՔԸ МАРКА И СЕЧЕНИЕ ПРОВОДНИКА	ՑԱՆՑԻ ՀԱՏՎԱԾԻ ՆՇԱՆԱԿՈՒՄԸ, ԵՐԿԱՐՈՒԹՅՈՒՆԸ Մ, ОБОЗНАЧЕНИЕ УЧАСТКА СЕТИ, ДЛИНА М,

$P_{S/уст}$= 57.54 կՎտ/КВт
$P_{հ/рас}$= 60.14 կՎտ/КВт
$I_{հ/рас}$= 91.48 Ա/А

Նախագծվող ներանցում ՄՎ-1-ից
проектируемый ввод от ВШ-1


100Ա/А
380Վ/В

ԲՎ-1
ШР-1

L1,L2,L3
N
PE

ԷԼԵԿՏՐԱԿԱՆ ՍՊԱՌՈՂ ПОТРЕБИТЕЛЬ ЭЛЕКТРОПИТАНИЯ											
ՀԱՄԱՐ ԸՍՏ ՀԱՏԱԿԱԳԾԻ НОМЕР ПО ПЛАНУ		1	2	3	4	5	6	7	8	9	10
ՏԵՍԱԿԸ Тип											
$P_{տեղ}$ Կվտ $P_{□□□}$ КВт		1.16	0.86	1.02	1.03	0.47	1.02	0.49	1.00	0.49	50.00
ՀՈՍԱՆՔ Ա ТОК А	Ihաշվ $I_{□□□}$	1.92	1.37	2.46	2.24	0.82	2.46	0.82	2.78	0.82	76.05
	$I_{գործ}$ $I_{□□□□}$	-	-	-	-	-	-	-	-	-	-
ԱՆՎԱՆՈՒՄ наименование		N1-1	N1-2	N1-3	N1-4	N1-5	N1-6	N1-7	N1-8	N1-9	N1-10

ՊԱՇՏՈՆ ДОЛЖНОСТЬ	ԱԼՈՒՆ, ԱԶԳԱՆՈՒՆ ИМЯ, ФАМИЛИЯ	ՍՏՈՐԳՐ. ПОДПИСЬ	ԱՄԻՍ МЕСЯЦ	ՀՀ ԱՐՄԱՎԻՐԻ ՄԱՐԶԻ ԱՐՄԱՎԻՐ ՀԱՄԱՅՆՔԻ Ք. ՇԱՀՈՒՄՅԱՆ 3 ՓՈՂՈՑ ԲԺՇԿԱԿԱՆ ԿԵՆՏՐՈՆԻ ՊՈՒԼԻԿԼԻՆԻԿԱԿԱՆ ՍԱՍՏԱՑԱՇԵՆՔԻ ՎԵՐԱՆՈՐՈԳՄԱՆ ԸՆԹԱՑԻԿ ԱՇԽԱՏԱՆՔՆԵՐ ТЕКУЩИЕ РАБОТЫ ПО РЕМОНТУ ЗДАНИЯ ПОЛИКЛИНИКИ МЕДИЦИНСКОГО ЦЕНТРА ПО УЛИЦЕ ШАУМЯНА 3, ОБЩИНА АРМАВИР, ОБЛОСТЬ АРМАВИРА РА		
ՆԱԽԱԳԾԵՑ СПРОЕКТИРОВАЛ	Ս. ՄԻՐԶՈՅԱՆ С.МИРЗОЯН			ԷԼԵԿՏՐԱՏԵԽԻԿԱԿԱՆ ՄԱՍ ЭЛЭЕКТРОТЕХНИЧЕСКАЯ ЧАСТЬ	ՓՈՒԼ ПУП ԱՄ РП	ԹԵՐԹ ЛИСТ ԵՄ-28 ЭС-28	ԹԵՐԹԵՐ ЛИСТЫ 32
				ԲՎ-1 ՄԻԱԳԾԱՆԻ ՍԽԵՄԱ РШ-1 ОДНОЛИНЕЙНАЯ СХЕМА	«ՍԱՐԳԻՍ ԵՎ ՄԱՐԻԱՆՆԱ» ՍՊԸ «САРГИС И МАРИАННА» ООО		

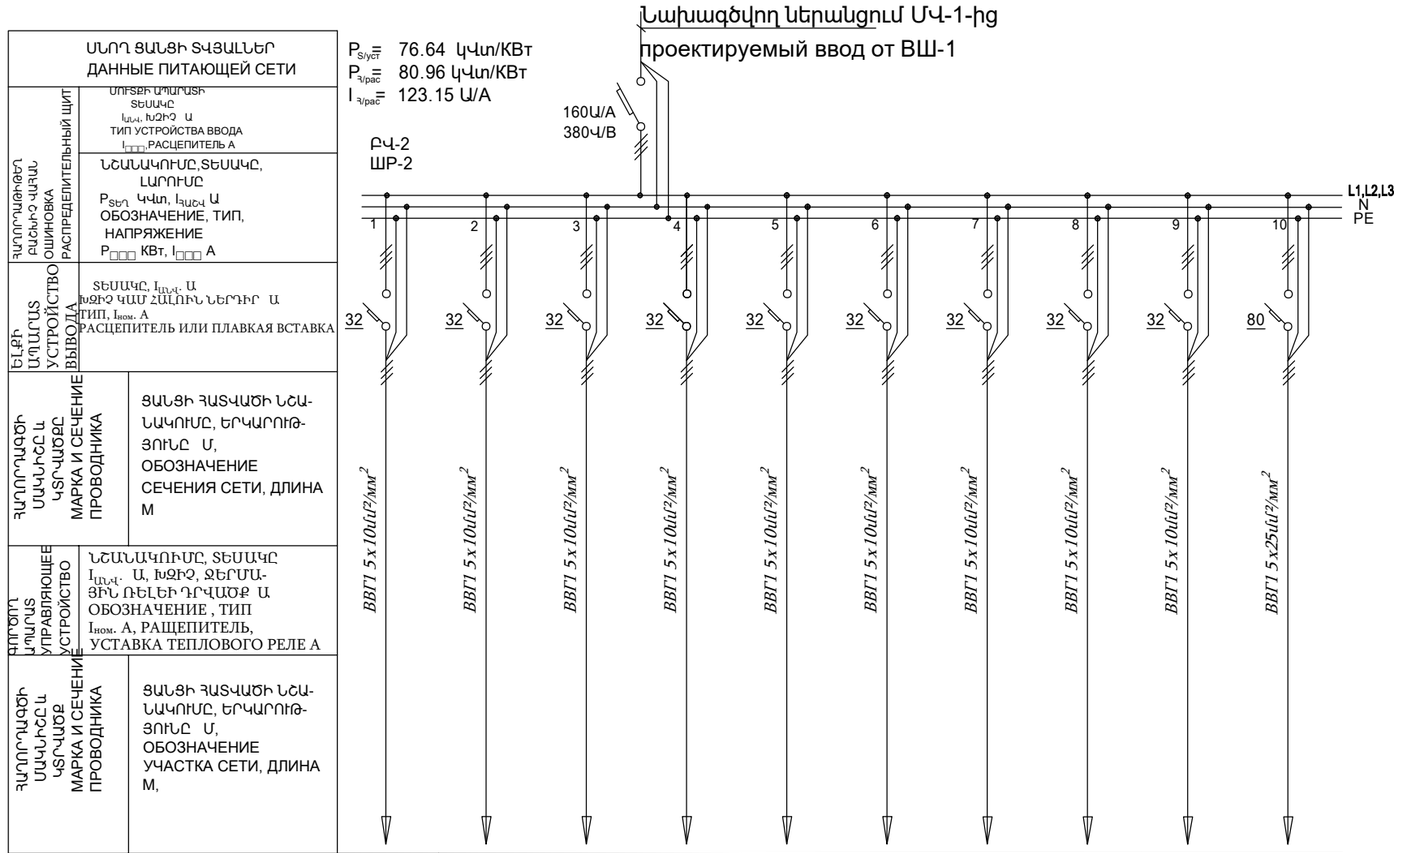

ՍՆՈՂ ՑԱՆՑԻ ՏՎՅԱԼՆԵՐ ДАННЫЕ ПИТАЮЩЕЙ СЕТИ										
ՀԱՐԱՐՈՒԱԾՈՒԹՅԱՆ ԲԱՇԽՈՂ ՎԱՀԱՆ ՕՇԻՆՈՎԿԱ РАСПРЕДЕЛИТЕЛЬНЫЙ ЩИТ	ՄՈՒՏՔԻ ՄՊՈՒՐԱՏԻՉ ՏԵՍԱԿԸ $I_{ավտ.}$ Ա, ԽԶՀՉ Ա ТИП УСТРОЙСТВА ВВОДА $I_{□□□}$,РАСЦЕПИТЕЛЬ А									
	ՆՇԱՆԱԿՈՒՄԸ,ՏԵՍԱԿԸ, ԼԱՐՈՒՄԸ $P_{Տեղ}$ Կվտ, $I_{հաշվ}$ Ա ОБОЗНАЧЕНИЕ, ТИП, НАПРЯЖЕНИЕ $P_{□□□}$ КВт, $I_{□□□}$ А									
ԵԼՔԻ ԱՊԱՀՈՎԱՑ ՍԱՐՔԱՎՈՐՈՒՄՆԵՐԻ ՈՒՆԵՑՈՂ ՍԱՐՔԱՎՈՐՈՒՄ ВЫВОДА УСТРОЙСТВО ЗАЩИТЫ	ՏԵՍԱԿԸ, $I_{ավտ.}$ Ա ԽԶՀՉ ԿԱՄ ՀԱԼՈՒԻՆ ՆԵՐԴԻՐ Ա ТИП, $I_{ном.}$ А РАСЦЕПИТЕЛЬ ИЛИ ПЛАВКАЯ ВСТАВКА	32	32	32	32	32	32	32	32	32	80
ՀԱՂՈՐԴԱԳԾԻ ԱՆՎԱՆԻՉԸ և ԿՏՐՎԱԾՔԸ МАРКА И СЕЧЕНИЕ ПРОВОДНИКА	ՑԱՆՑԻ ՀԱՏՎԱԾԻ ՆՇԱՆԱԿՈՒՄԸ, ԵՐԿԱՐՈՒԹՅՈՒՆԸ Մ, ОБОЗНАЧЕНИЕ СЕЧЕНИЯ СЕТИ, ДЛИНА М	ВВГ1 5х10мм²/мм²	ВВГ1 5х10мм²/мм²	ВВГ1 5х10мм²/мм²	ВВГ1 5х10мм²/мм²	ВВГ1 5х10мм²/мм²	ВВГ1 5х10мм²/мм²	ВВГ1 5х10мм²/мм²	ВВГ1 5х10мм²/мм²	ВВГ1 5х10мм²/мм²	ВВГ1 5х25мм²/мм²
ԳՈՐԾՈՂ ԿԱՌԱՎԱՐՈՒՄՆ ՈՒՆԵՑՈՂ ՍԱՐՔԱՎՈՐՈՒՄ УПРАВЛЯЮЩЕЕ УСТРОЙСТВО	ՆՇԱՆԱԿՈՒՄԸ, ՏԵՍԱԿԸ $I_{ավտ.}$ Ա, ԽԶՀՉ, ՋԵՐՄԱՅԻՆ ՌԵԼԵԻ ԴՐՎԱԾՔ Ա ОБОЗНАЧЕНИЕ , ТИП $I_{ном.}$ А, РАЩЕПИТЕЛЬ, УСТАВКА ТЕПЛОВОГО РЕЛЕ А										
ՀԱՂՈՐԴԱԳԾԻ ԱՆՎԱՆԻՉԸ և ԿՏՐՎԱԾՔ МАРКА И СЕЧЕНИЕ ПРОВОДНИКА	ՑԱՆՑԻ ՀԱՏՎԱԾԻ ՆՇԱՆԱԿՈՒՄԸ, ԵՐԿԱՐՈՒԹՅՈՒՆԸ Մ, ОБОЗНАЧЕНИЕ УЧАСТКА СЕТИ, ДЛИНА М,										
ԷԼԵԿՏՐԱԿԱՆ ՍՊԱՌՈՂ ПОТРЕБИТЕЛЬ ЭЛЕКТРОПИТАНИЯ	ՀԱՄԱՐ ԸՍՏ ՀԱՏԱԿԱԳԾԻ НОМЕР ПО ПЛАНУ	1	2	3	4	5	6	7	8	9	10
	ՏԵՍԱԿԸ Тип										
	$P_{տեղ}$ Կվտ $P_{□□□}$ КВт	3.96	2.64	3.72	3.66	2.52	3.24	1.80	2.82	2.28	50.00
	ՀՈՍԱՆՔ Ա ТОК А — $I_{հաշվ}$ $I_{□□□}$	6.85	3.06	7.12	6.30	4.93	6.85	3.01	5.75	4.38	76.05
	ՀՈՍԱՆՔ Ա ТОК А — $I_{գործ}$ $I_{□□□□}$	-	-	-	-	-	-	-	-	-	-
	ԱՆՎԱՆՈՒՄ наименование	N1-1	N1-2	N1-3	N1-4	N1-5	N1-6	N1-7	N1-8	N1-9	N1-10

ՊԱՇՏՈՆ ДОЛЖНОСТЬ	ԱԶԳԱՆՈՒՆ, ԱԶԳԱՆՈՒՆ ИМЯ, ФАМИЛИЯ	ՍՏՈՐԱԳՐ. ПОДПИСЬ	ԱՄԻՍ МЕСЯЦ	ՀՀ ԱՐՄԱՎԻՐԻ ՄԱՀԻ ԱՐՄԱՎԻՐ ՀԱՄԱՅՆՔԻ Ք. ՇԱՀՈՒՄՅԱՆ 3 ՓՈՂՈՑ ԲԺՇԿԱԿԱՆ ԿԵՆՏՐՈՆԻ ՊՈՒԼԻԿԼԻՆԻԿԱԿԱՆ ՍԱՍՏԱՆԱՇԵՆՔԻ ՎԵՐԱՆՈՐՈԳՄԱՆ ԸՆԹԱՑԻԿ ԱՇԽԱՏԱՆՔՆԵՐԸ ТЕКУЩИЕ РАБОТЫ ПО РЕМОНТУ ЗДАНИЯ ПОЛИКЛИНИКИ МЕДИЦИНСКОГО ЦЕНТРА ПО УЛИЦЕ ШАУМЯНА 3, ОБЩИНА АРМАВИР, ОБЛОСТЬ АРМАВИРА РА			
ՆԱԽԱԳԾԱՀ ГИП	Թ. ՀԱՄԱՅԱԿՅԱՆ Т.АМАЯКЯН			ԷԼԵԿՏՐԱՏԵԽԻԿԱԿԱՆ ՄԱՍ ЭЛЭЕКТРОТЕХНИЧЕСКАЯ ЧАСТЬ	ՓՈՒԼ ПУЛ	ԹԵՐԹ ЛИСТ	ԹԵՐԹԵՐ ЛИСТЫ
ՆԱԽԱԳԾԵԱՑ СПРОЕКТИРОВАЛ	Ս. ՄԻՐԶՈՅԱՆ С.МИРЗОЯН				ԱՄ РП	ԷՄ-29	32
				ԲՎ-2 ՄԻԱԳԾԱՆԻ ՍԽԵՄԱ	«ՍԱՐԳԻՍ ԵՎ ՄԱՐԻԱՆՆԱ» ՍՊԸ «САРГИС И МАРИАННА» ООО		

ՍՆՈՂ ՑԱՆՑԻ ՏՎՅԱԼՆԵՐ ДАННЫЕ ПИТАЮЩЕЙ СЕТИ					
ՀԱՐՈՒՄԱԿԱԾՈՂ ԲԱՇԽՈՂ ՎԱՀԱՆ РАСПРЕДЕЛИТЕЛЬНЫЙ ЩИТ	ՄՈՒՏՔԻ ՊԱՇՏՊԱՆԻՉ ՏԵՍԱԿԸ $I_{ավտ.}$ ԽՉՀՉ Ա ТИП УСТРОЙСТВА ВВОДА $I_{□□□}$,РАСЦЕПИТЕЛЬ А				
	ՆՇԱՆԱԿՈՒՄԸ,ՏԵՍԱԿԸ, ԼԱՐՈՒՄԸ $P_{Տեղ}$ Կվտ, $I_{հաշվ}$ Ա ОБОЗНАЧЕНИЕ, ТИП, НАПРЯЖЕНИЕ $P_{□□□}$ КВт, $I_{□□□}$ А				
ԷԼՔԻ ԱՊԱՀՈՎԻՉ ՍԱՐՔԱՎՈՐԱՆՔ ВЫВОДА УСТРОЙСТВО	ՏԵՍԱԿԸ, $I_{ավտ.}$ Ա ԽՉՀՉ ԿԱՄ ՀԱԼՔԱՒՆ ՆԵՐԴԻՐ Ա ТИП, $I_{ном.}$ А РАСЦЕПИТЕЛЬ ИЛИ ПЛАВКАЯ ВСТАВКА	125	200	200	50
ՀԱՂՈՐԴԱԳԾԻ ՄԱՐԿԱՆԻՇԸ Ա ԿՏՐՎԱԾՔԸ МАРКА И СЕЧЕНИЕ ПРОВОДНИКА	ՑԱՆՑԻ ՀԱՏՎԱԾԻ ՆՇԱՆԱԿՈՒՄԸ, ԵՐԿԱՐՈՒԹՅՈՒՆԸ Մ, ОБОЗНАЧЕНИЕ СЕЧЕНИЯ СЕТИ, ДЛИНА М	*ВВГ1 5х50мм²/мм²*	*ВВГ1 5х95мм²/мм²*	*ВВГ1 5х95мм²/мм²*	*Պահուստային* Резервный
ՀՍՏՈՂ ԱՊԱՀՈՎԻՉ УПРАВЛЯЮЩЕЕ УСТРОЙСТВО	ՆՇԱՆԱԿՈՒՄԸ, ՏԵՍԱԿԸ $I_{ավտ.}$ Ա, ԽՉՀՉ, ՋԵՐՄԱՅԻՆ ՌԵԼԵԻ ԴՐՎԱԾՔ Ա ОБОЗНАЧЕНИЕ , ТИП $I_{ном.}$ А, РАЩЕПИТЕЛЬ, УСТАВКА ТЕПЛОВОГО РЕЛЕ А				
ՀՀՈՂՈՒՄԱԳԾԻ ՄԱՐԿԱՆԻՇԸ Ա ԿՏՐՎԱԾՔԸ МАРКА И СЕЧЕНИЕ ПРОВОДНИКА	ՑԱՆՑԻ ՀԱՏՎԱԾԻ ՆՇԱՆԱԿՈՒՄԸ, ԵՐԿԱՐՈՒԹՅՈՒՆԸ Մ, ОБОЗНАЧЕНИЕ УЧАСТКА СЕТИ, ДЛИНА М,				
ԷԼԵԿՏՐԱԿԱՆ ՍՊԱՌԻՉ ПОТРЕБИТЕЛЬ ЭЛЕКТРОПИТАНИЯ	ՀԱՄԱՐ ԸՍՏ ՀԱՏԱԿԱԳԾԻ НОМЕР ПО ПЛАНУ	1	2	3	4
	ՏԵՍԱԿԸ Тип				
	$P_{տեղ}$ Կվտ $P_{□□□}$ КВт	57.54	76.64	76.08	-
	ՀՈՍԱՆՔ Ա ТОК А — $I_{հաշվ}$ $I_{□□□}$	91.48	123.15	150.00	-
	ՀՈՍԱՆՔ Ա ТОК А — $I_{գործ}$ $I_{□□□□}$	-	-	-	-
	ԱՆՎԱՆՈՒՄ наименование	N1-1	N1-2	N1-3	N1-4

$P_{S/уст}$ = 210.26 կՎտ/КВт
$P_{հ/рас}$ = 229.92 կՎտ/КВт
$I_{հ/рас}$ = 350.00 Ա/А

Նախագծվող ներանցում
проектируемый ввод

400Ա/А
380Վ/В


ՄՎ-1
ВШ-1

L1,L2,L3
N
PE

1 2 3 4

ՊԱՇՏՈՆ ДОЛЖНОСТЬ	ԱԼՆՈՒՆ, ԱԶԳԱՆՈՒՆ ИМЯ, ФАМИЛИЯ	ՍՏՈՐԱԳՐ. ПОДПИСЬ	ԱՄԻՍ МЕСЯЦ	ՀՀ ԱՐՄԱՎԻՐԻ ՄԱՀԻ ԱՐՄԱՎԻՐ ՀԱՄԱՅՆՔԻ Ք. ՇԱՀՈՒՄՅԱՆ 3 ՓՈՂՈՑ ԲԺՇԿԱԿԱՆ ԿԵՆՏՐՈՆԻ ՊՈՒԼԻԿԼԻՆԻԿԱԿԱՆ ԱՇԽԱՏԱՆՔՆԵՐԻ ԸՆԹԱՑԻԿ ՎԵՐԱՆՈՐՈԳՄԱՆ ԸՆԹԱՑՔԻ ԱՇԽԱՏԱՆՔՆԵՐԸ ТЕКУЩИЕ РАБОТЫ ПО РЕМОНТУ ЗДАНИЯ ПОЛИКЛИНИКИ МЕДИЦИНСКОГО ЦЕНТРА ПО УЛИЦЕ ШАУМЯНА 3, ОБЩИНА АРМАВИР, ОБЛОСТЬ АРМАВИРА РА			
ՆԱԽԱԳԾԵՑ СПРОЕКТИРОВАЛ	Ս. ՄԻՐՋՈՅԱՆ С.МИРЗОЯН			ԷԼԵԿՏՐԱՏԵԽԻԿԱԿԱՆ ՄԱՍ ЭЛЭЕКТРОТЕХНИЧЕСКАЯ ЧАСТЬ	ՓՈՒԼ ПУЛ	ԹԵՐԹ ЛИСТ	ԹԵՐԹԵՐ ЛИСТЫ
					ՄՄ РП	ԷՄ-30	32
				ՄՎ-1 ՄԻԱԳԾԱՆԻ ՍԽԵՄԱ	«ՍԱՐԳԻՍ ԵՎ ՄԱՐԻԱՆՆԱ» ՍՊԸ «САРГИС И МАРИАННА» ООО		

Սխեմա
Схема

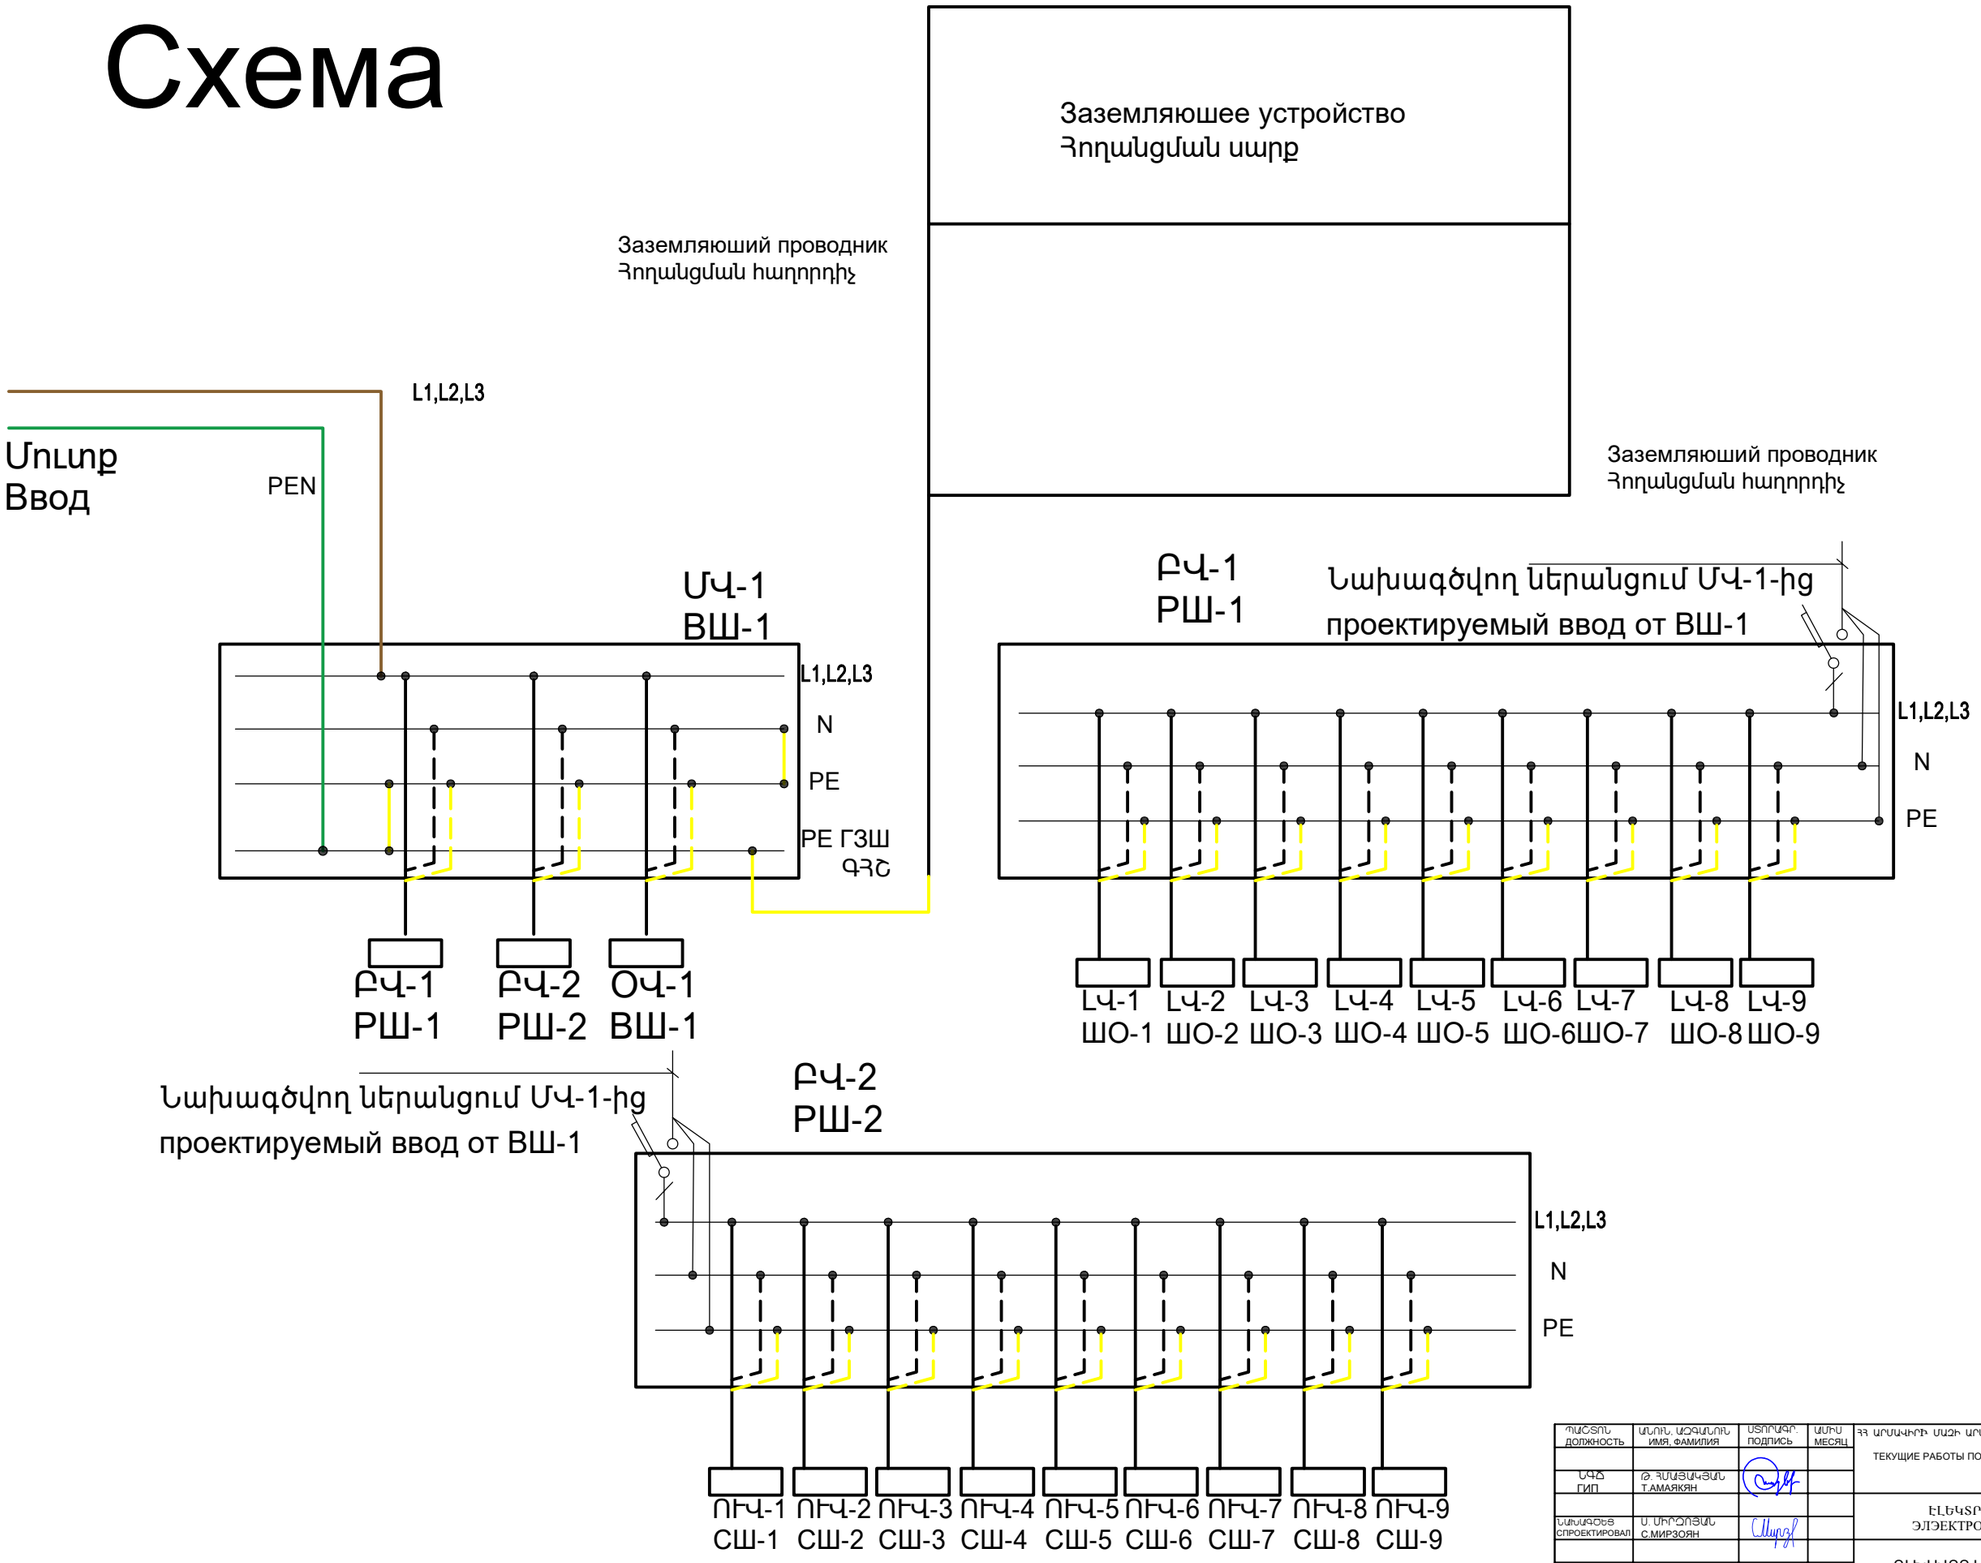

ՊԱՇՏՈՆ ДОЛЖНОСТЬ	ԱԶԳԱՆՈՒՆ, ԱԶԳԱՆՈՒՆ ИМЯ, ФАМИЛИЯ	ՍՏՈՐԱԳՐ. ПОДПИСЬ	ԱՄԻՍ МЕСЯЦ	ՀՀ ԱՐՄԱՎԻՐԻ ՄԱՐԶԻ ԱՐՄԱՎԻՐ ՀԱՄԱՅՆՔԻ Ք. ՇԱՀՈՒՄՅԱՆ 3 ՓՈՂՈՑ ԲԺՇԿԱԿԱՆ ԿԵՆՏՐՈՆԻ ՊՈԼԻԿԼԻՆԻԿԱԿԱՆ ՍԱՍՆԱՇԵՆՔԻ ԸՆԹԱՑԻԿ ՎԵՐԱՆՈՐՈԳՄԱՆ ԸՆԹԱՑԻԿ ԱՇԽԱՏԱՆՔՆԵՐ ТЕКУЩИЕ РАБОТЫ ПО РЕМОНТУ ЗДАНИЯ ПОЛИКЛИНИКИ МЕДИЦИНСКОГО ЦЕНТРА ПО УЛИЦЕ ШАУМЯНА 3, ОБЩИНА АРМАВИР, ОБЛАСТЬ АРМАВИРА РА			
ՆԱԽԱԳԾԵՑ СПРОЕКТИРОВАЛ	Ս. ՄԻՐՋՈՅԱՆ С.МИРЗОЯН			ԷԼԵԿՏՐԱՏԵԽԻԿԱԿԱՆ ՄԱՍ ЭЛЭЕКТРОТЕХНИЧЕСКАЯ ЧАСТЬ	ՓՈՒԼ ПУЛ	ԹԵՐԹ ЛИСТ	ԹԵՐԹԵՐ ЛИСТЫ
					ԱՀ РП	ЭՄ-31	32
				ԳԼԽԱՎՈՐ ՄԻԱԳԾՄԱՆ ՍԽԵՄԱ	«ՍԱՐԳԻՍ ԵՎ ՄԱՐԻԱՆՆԱ» ՍՊԸ «САРГИС И МАРИАННА» ООО		

ԳԼԽԱՎՈՐ ՀԱՏԱԿԱԳԻԾ Մ 1:500
ГЕН ПЛАН М 1:500

N
W
E
S

0038
0027
0072

007
006
013
010
001
1 ՔՈ
002
1 ՔՈ
009
003
1 ՔՈ
004
1 ՔՈ
007
1 ՔՈ
010
1 ՔՈ
1 ՔՈ
012
021
ՅՔԸ
005
1 ՔՈ
009

32704
19732
19196
23838
20601
39150
9652
8500

ՆԱԽԱԳԻԾԸ ՀԱՄԱՁԱՅՆԵՑՎԱԾ Է ԱՐՄԱՎԻՐ ՎԱՐՉԱԿԱՆ ՇՐՋԱՆԻ

ՂԵԿԱՎԱՐ՝ Վ. ՍԱՐԳՍՅԱՆ

ՊԱՇՏՈՆ ДОЛЖНОСТЬ	ԱՆՈՒՆ, ԱԶԳԱՆՈՒՆ ИМЯ, ФАМИЛИЯ	ՍՏՈՐԳՐ. ПОДПИСЬ	ԱՄԻՍ МЕСЯЦ
ՆԳՁ ГИП	Թ. ՀԱՄԱՅԱԿՅԱՆ Т.АМАЯКЯН		
ՆԱԽԱԳԾԵՑ СПРОЕКТИРОВАЛ	Ս. ՄԻՐՋՈՅԱՆ С.МИРЗОЯН		

ՀՀ ԱՐՄԱՎԻՐԻ ՄԱՀԻ ԱՐՄԱՎԻՐ ՀԱՄԱՅՆՔԻ Ք. ՇԱՀՈՒՄՅԱՆ 3 ՓՈՂՈՑ ԲԺՇԿԱԿԱՆ ԿԵՆՏՐՈՆԻ ՊՈԼԻԿԼԻՆԻԿԱԿԱՆ ՄԱՍՆԱՇԵՆՔԻ ՎԵՐԱՆՈՐՈԳՄԱՆ ԸՆԹԱՑԻԿ ԱՇԽԱՏԱՆՔՆԵՐ
ТЕКУЩИЕ РАБОТЫ ПО РЕМОНТУ ЗДАНИЯ ПОЛИКЛИНИКИ МЕДИЦИНСКОГО ЦЕНТРА ПО УЛИЦЕ ШАУМЯНА 3, ОБЩИНА АРМАВИР, ОБЛОСТЬ АРМАВИРА РА

ԷԼԵԿՏՐԱՏԵԽԻԿԱԿԱՆ ՄԱՍ ЭЛЭЕКТРОТЕХНИЧЕСКАЯ ЧАСТЬ	ՓՈՒԼ ПУЛ	ԹԵՐԹ ЛИСТ	ԹԵՐԹԵՐ ЛИСТЫ
	ԱՇ РП	ԷՄ-32	32

ԳԼԽԱՎՈՐ ՀԱՏԱԿԱԳԻԾ Մ 1:500
ГЕН ПЛАН М 1:500

«ՍԱՐԳԻՍ ԵՎ ՄԱՐԻԱՆՆԱ» ՍՊԸ
«САРГИС И МАРИАННА» ООО

ՀՐԴԵՀԱՅԻՆ ԱԶԴԱՐԱՐՈՒՄ
ПОЖАРНАЯ СИГНАЛИЗАЦИЯ

ԲԱՑԱՏՐԱԳԻՐ/ПОЯСНИТЕЛЬНАЯ

Ավտոմատ հրդեհային ազդարարման նախագիծը կատարված է գոյություն ունեցող հակահրդեհային տեխնիկայի նորմերի և կանոնների / СНиП 2.04.09-84, ՀՀՇՆ II-8.04.02-2005/ տեխնիկական միջոցների ընտրման և կիրառման առաջարկների հիման վրա:

Ավտոմատ հրդեհային համակարգը նախատեսված է հսկվող շինություններում հրդեհի հայտնաբերման և համապատասխան ծառայություն տեղեկացման համար:

Որպես ավտոմատ հրդեհային ազդասարքերի ընդունող-հսկիչ սարք օգտագործվում է СИГНАЛ-10, ղեկավարման-հսկման սարքի ստեղնաշար С2000М, որոնք գտնվում են 1 հարկում:Որպես ավտոմոտ հրդեհային ազդասարքերի վերջնասարքեր, օգտագործվում են ИП-212 մակնիշի ծխային տվիչներ, ИП 212/101-15 մակնիշի ջերմային տվիչներ: Ծխային և ջերմային տվիչները տեղադրվում են առաստաղի վրա: Հրդեհային ազդարարման համար տեղադրվում է լուսաձայնային ազդարար:

Ավտոմատ հրդեհային ցանցերը կատարվում են КСЭПВ 2х0.5 մակնիշի մալուխով ПВХ խողովակների մեջ կամ կաբել-անցուղիների մեջ:

Սարքերի մոնտաժը և ավտոմատ միջոցների անցկացումը կատարվում է միացման և դասավորության սխեմաների հիման վրա:Հողանցումը կատարված է համաձայն ПУЭ և ВСН296-81:

Проект автоматической пожарной сигнализации выполнен в соответствии с нормами и правилами существующей противопожарной техники /СНиП 2.04.09-84, РАМН II-8.04.02-2005/. на основе предложений по выбору и применению технических средств.

Автоматическая противопожарная система предназначена для обнаружения пожара в контролируемых зданиях и информирования соответствующей службы.

В качестве приемно-управляющего устройства автоматической пожарной сигнализации используются устройства управления СИГНАЛ-10,который управляется клавиатурой С2000М,устройства расположены на 1 этаже, используется датчики дыма марки ИП-212, в качестве датчиков тепла - термодатчики марки ИП 212/101-15. Датчики дыма и тепла установливаются на потолке . Для оповещания о пожаре установлена свето-звуковая сирена.

Автоматические пожарные сети выполняют кабелем КСЕПВ 2х0,5 в трубах ПВХ или в коробах.

Монтаж устройств и средств автоматики осуществляется на основании схем подключения и компоновки. Заземление выполняется по ПУЭ и ВСН296-81.

ՀՐԴԵՀԱՅԻՆ ԱԶԴԱՆՇԱՆՈՒՄ ԵՎ ՊԱՀՊԱՆՈՒԹՅՈՒՆ ՍԱՐՔԱՎՈՐՈՒՄՆԵՐԻ ԱՆՎԱՆԱՅՈՒՑԱԿ ՆԱԽԱՏԵՍՎԱԾ ՏԵՂԱԴՐՈՒՄՈՎ/ПОЖАРНАЯ СИГНАЛИЗАЦИЯ И ЗАЩИТА СПИСОК ОБОРУДОВАНИЯ С ПРЕДПОЛАГАЕМОЙ УСТАНОВКОЙ

NN	Անվանում Наименоша ние	Մակնիշ Марка	Չափման միավոր Единица измерения	Քանակ Количество
1	2	3	4	5
1	Ղեկավարման վահանակ Шит управления	СИГНАЛ-24	լրակազմ комплект	1
2	Պլաստիկ տուփ Пластическая коробка	OPU-4W Plastic box	հատ штук	1
3	Պլաստիկ տուփ пластическая коробка	OPU-2 Plastic box	հատ штук	1
4	Տրանսֆորմատոր Трансформатор	TR-40 VA Transformer 230	լրակազմ комплект	1
5	Վահանակի ղեկավարման ստեղնաշար Клавиатура щитка управления	С2000М	հատ штук	1
6	Ծխի տվիչ Датчик дыма	Rubezh ИП-212	հատ штук	165
7	Ջերմային տվիչ Датчик тепла	Rubezh ИП-212/101-15 А3R1	հատ штук	203
8	Հրդեհային ձեռքի սեղմակ Ручная кнопка пожара	Rubezh ИП-513	հատ штук	15
9	Ներքին շչակ Внутренная сирена	ОПОП 124-7	հատ штук	10
10	Անտենա Антена	ANT-GSM-I	հատ штук	1
11	Սնուցման աղբյուր Источник питания	Рапан 12В 4А	հատ штук	1
12	Մարտկոց 6.5А 12V Акумулятор 6.5А 12В	АКБ	հատ штук	2
13	Մալուխ 2х0.5 Кабель 2х0.5	КСЭПВ	մ м	2000
14	Մալուխ 2х0.75 Кабель 2х0.75	КСЭПВ	մ м	65
15	Պղնձե ջղերով հաղորդալար 3х1.5մմ2 Проводник с медными жилами 3х1.5мм2	ПВ3	մ м	5
16	Ամրակապման ճարմանդ Скоба		հատ штук	4140
17	Պլաստիկ մալուխուղի սպիտակ 12х7մմ զծային կտրվածքով IP 44, ISO 9001:2000, EN 50085-2-1 ստանդարտներին համապատասխան /ինքնակպչուն/ Короб белый, пластикошый, сечением 12х7мм, IP 44, ISO 9001:2000, EN 50085-2-1,	Efapel 10010 ABR	մ м	2070
18	Ծրագրային ապահովում Программное обеспечение		հատ штук	1

ՀԱ ԳԾԱԳՐԵՐԻ ԱՆՎԱՆԱՑԱՆՑ

N/N	ԱՆՎԱՆՈՒՄԸ	ՄԱԿՆԻՇԸ
1.	Բացատրագիր, ՀՐԴԵՀԱՅԻՆ ԱԶԴԱՆՇԱՆՈՒՄ ԵՎ ՊԱՀՊԱՆՈՒԹՅՈՒՆ ՍԱՐՔԱՎՈՐՈՒՄՆԵՐԻ ԱՆՎԱՆԱՅՈՒՑԱԿ, ՊԱՅՄԱՆԱԳԱԿԱՆ ՆՇԱՆՆԵՐ ,հրդեհային ազդարարում	ՀԱ-1
2.	Նկուղային հարկի հրդեհային ազդարարում	ՀԱ-2
3.	Առաջին հարկի հրդեհային ազդարարում	ՀԱ-3
4.	Երկրորդ հարկի հրդեհային ազդարարում	ՀԱ-4
5.	Երրորդ հարկի հրդեհային ազդարարում	ՀԱ-5
6.	Չորրորդ հարկի հրդեհային ազդարարում	ՀԱ-6
7.	Միագծանի սխեմա	ՀԱ-7

ՊԱՅՄԱՆԱԿԱՆ ՆՇԱՆՆԵՐ/УСЛОВНЫЕ ЗНАКИ

— Կառավարման վահան Шиток управления

РИП-24 — Անխափան սնուցման աղբյուր источник безперебойного питания

— Ակումուլյատոր Battery 12V 7.2A
Акумулятор

— Շչակ сирена

— Ծխային ազդասարք Датчик дыма

— Ջերմային ազդասարք Датчик тепла


— Հրդեհի ձեռքի ազդասարք Ручной датчик пожара

ՊԱՇՏՈՆ ДОЛЖНОСТЬ	ԱՆՈՒՆ, ԱԶԳԱՆՈՒՆ ИМЯ, ФАМИЛИЯ	ՍՏՈՐԱԳՐ. ПОДПИСЬ	ԱՄԻՍ МЕСЯЦ
ՆԳՁ ГИП	Թ. ՀՄԱՅԱԿՅԱՆ Т.АМАЯКЯН		
ՆԱԽԱԳԾԵՑ СПРОЕКТИРОВАЛ	Ս. ՄԻՐՉՈՅԱՆ С.МИРЗОЯН		

ՀՀ ԱՐՄԱՎԻՐԻ ՄԱՀԻ ԱՐՄԱՎԻՐ ՀԱՄԱՅՆՔԻ Ք. ՇԱՈՒՄՅԱՆ 3 ՓՈՂՈՑ ԲԺՇԿԱԿԱՆ ԿԵՆՏՐՈՆԻ ՊՈԼԻԿԼԻՆԻԿԱԿԱՆ ՍԱՍՆԱՇԵՆՔԻ ՎԵՐԱՆՈՐՈԳՄԱՆ ԸՆԹԱՑԻԿ ԱՇԽԱՏԱՆՔՆԵՐ
ТЕКУЩИЕ РАБОТЫ ПО РЕМОНТУ ЗДАНИЯ ПОЛИКЛИНИКИ МЕДИЦИНСКОГО ЦЕНТРА ПО УЛИЦЕ ШАУМЯНА 3, ОБЩИНА АРМАВИР, ОБЛОСТЬ АРМАВИРА РА

ՀՐԴԵՀԱՅԻՆ ԱԶԴԱՐԱՐՈՒՄ ПОЖАРНАЯ СИГНАЛИЗАЦИЯ	ՓՈՒԼ ПУЛ	ԹԵՐԹ ЛИСТ	ԹԵՐԹԵՐ ЛИСТЫ
	ԱՆ РП	ՀԱ-1 ПС-1	7
ԸՆԴՀԱՆՈՒՐ ՏՎՅԱԼՆԵՐ:ՄԱՍՆԱԳԻՐ 1:100 ОБЩИЕ ДАННЫЕ.СПЕЦИФИКАЦИЯ 1:100	«ՍԱՐԳԻՍ ԵՎ ՄԱՐԻԱՆՆԱ» ՍՊԸ «САРГИС И МАРИАННА» ООО		

ՆԿՈՒՂԱՅԻՆ ՀԱՐԿԻ ՀԱՏԱԿԱԳԻԾ Մ 1:100
ПЛАН ПОДВАЛЬНОГО ЭТАЖА М 1:100

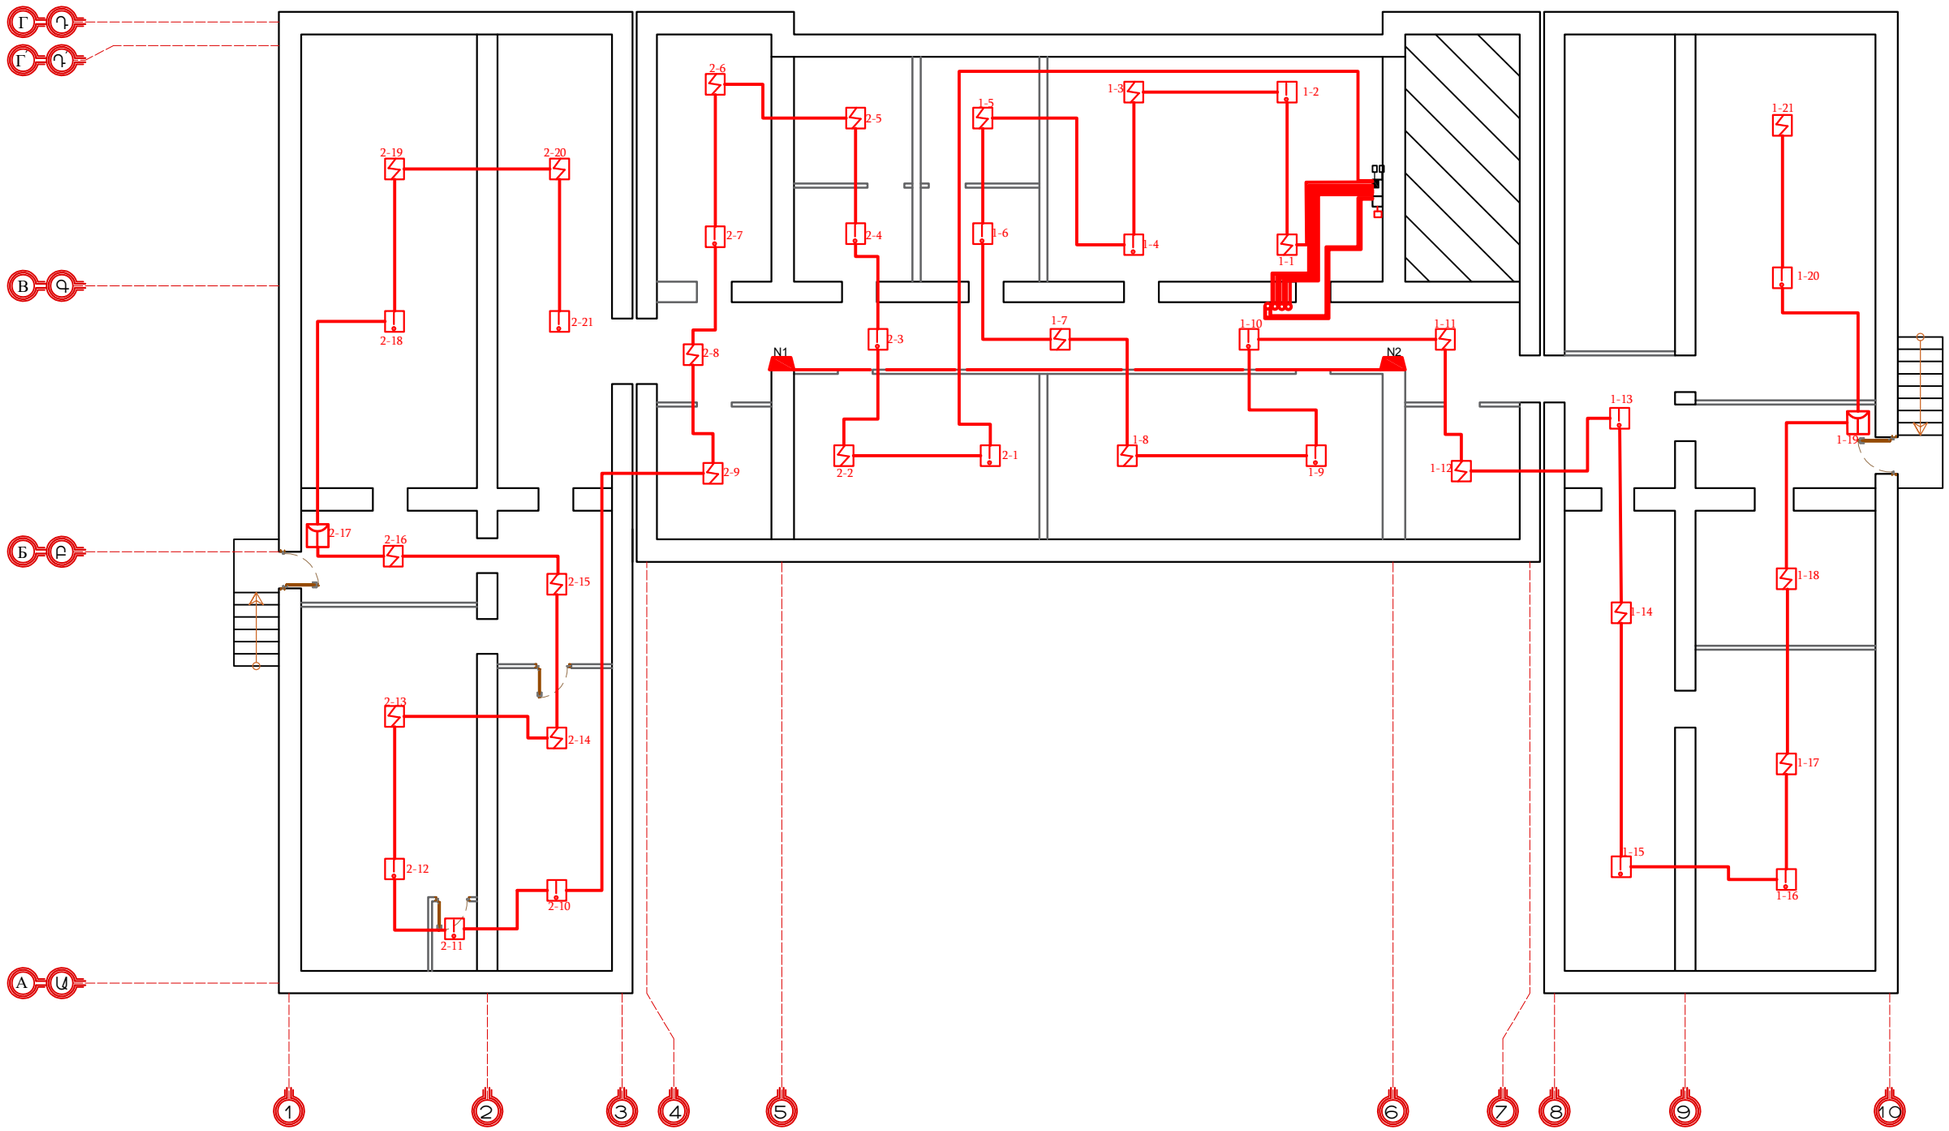

ՊԱՇՏՈՆ ДОЛЖНОСТЬ	ԱՆՈՒՆ, ԱԶԳԱՆՈՒՆ ИМЯ, ФАМИЛИЯ	ՍՏՈՐԱԳՐ. ПОДПИСЬ	ԱՄԻՍ МЕСЯЦ
ՆԳՁ ГИП	Թ. ՀՄԱՅԱԿՅԱՆ Т.АМАЯКЯН		
ՆԱԽԱԳԾԵՑ СПРОЕКТИРОВАЛ	Ս. ՄԻՐԶՈՅԱՆ С.МИРЗОЯН		


ՀՀ ԱՐՄԱՎԻՐԻ ՄԱՐԶԻ ԱՐՄԱՎԻՐ ՀԱՄԱՅՆՔԻ Ք. ՇԱՀՈՒՄՅԱՆ 3 ՓՈՂՈՑ ԲԺՇԿԱԿԱՆ ԿԵՆՏՐՈՆԻ ՊՈԼԻԿԼԻՆԻԿԱԿԱՆ ՍԱՍՆԱՇԵՆՔԻ ՎԵՐԱՆՈՐՈԳՄԱՆ ԸՆԹԱՑԻԿ ԱՇԽԱՏԱՆՔՆԵՐ
ТЕКУЩИЕ РАБОТЫ ПО РЕМОНТУ ЗДАНИЯ ПОЛИКЛИНИКИ МЕДИЦИНСКОГО ЦЕНТРА ПО УЛИЦЕ ШАУМЯНА 3, ОБЩИНА АРМАВИР, ОБЛОСТЬ АРМАВИРА РА

ՀՐԴԵՀԱՅԻՆ ԱԶԴԱՐԱՐՈՒՄ
ПОЖАРНАЯ СИГНАЛИЗАЦИЯ
ՆԿՈՒՂԱՅՆ ՀԱՐԿԻ ՀԱՏԱԿԱԳԻԾ
1:100
ПЛАН ПОДВАЛЬНОГО ЭТАЖА
1:100

ՓՈՒԼ ПУЛ	ԹԵՐԹ ЛИСТ	ԹԵՐԹԵՐ ЛИСТЫ
ԱՆ РП	ՀԱ-2 ПС-2	7


«ՍԱՐԳԻՍ ԵՎ ՄԱՐԻԱՆՆԱ» ՍՊԸ
«САРГИС И МАРИАННА» ООО

ԱՌԱՋԻՆ ՀԱՐԿԻ ՀԱՏԱԿԱԳԻԾ Մ 1:100
ПЛАН ПЕРВОГО ЭТАЖА М 1:100

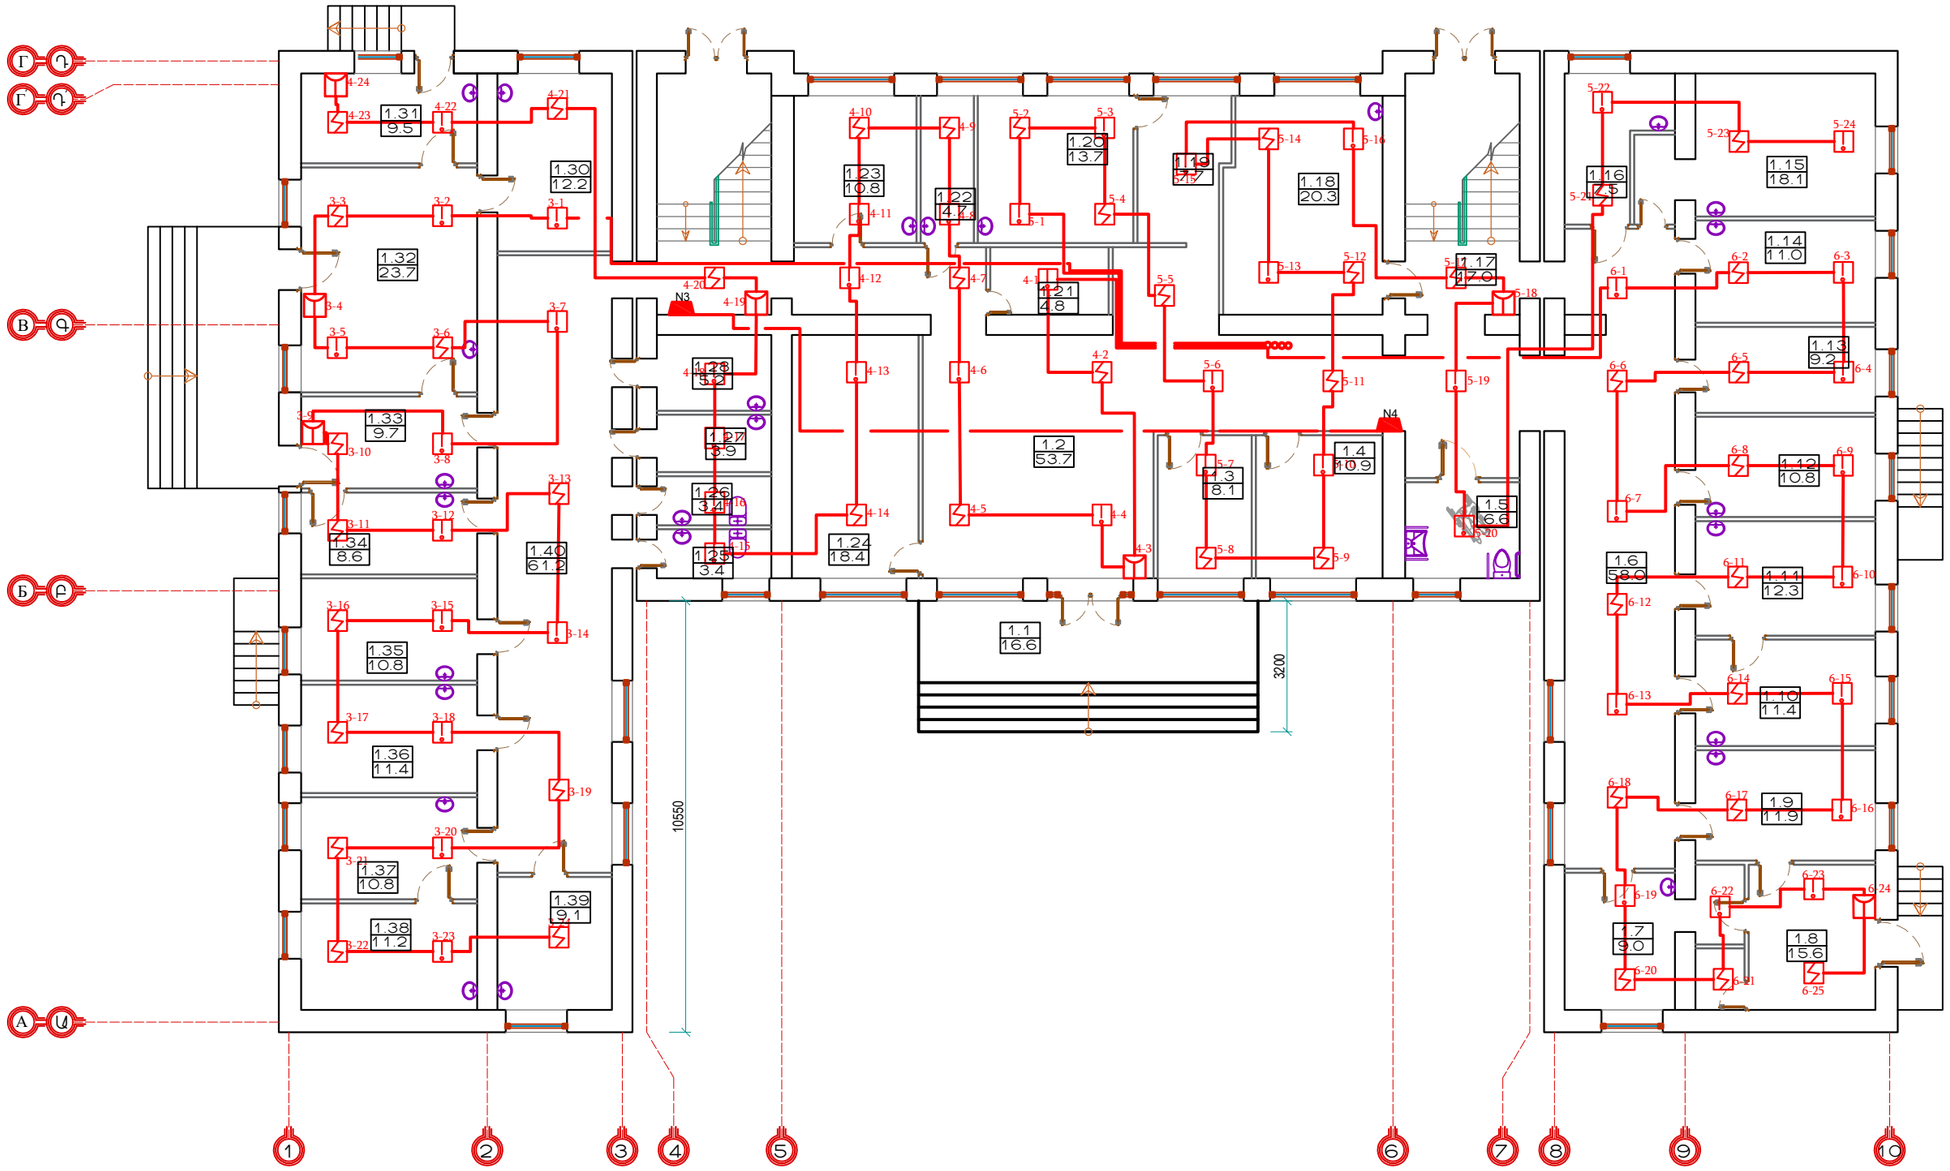


ՊԱՇՏՈՆ ДОЛЖНОСТЬ	ԱՆՈՒՆ, ԱԶԳԱՆՈՒՆ ИМЯ, ФАМИЛИЯ	ՍՏՈՐԱԳՐ. ПОДПИСЬ	ԱՄԻՍ МЕСЯЦ	ՀՀ ԱՐՄԱՎԻՐԻ ՄԱՀԻ ԱՐՄԱՎԻՐ ՀԱՍԱՅՆՔԻ Ք. ՇԱՀՈՒՄՅԱՆ 3 ՓՈՂՈՑ ԲԺՇԿԱԿԱՆ ԿԵՆՏՐՈՆԻ ՊՈԼԻԿԼԻՆԻԿԱԿԱՆ ՄԱՍՆԱՇԵՆՔԻ ՎԵՐԱՆՈՐԳՄԱՆ ԸՆԹԱՑԻԿ ԱՇԽԱՏԱՆՔՆԵՐ ТЕКУЩИЕ РАБОТЫ ПО РЕМОНТУ ЗДАНИЯ ПОЛИКЛИНИКИ МЕДИЦИНСКОГО ЦЕНТРА ПО УЛИЦЕ ШАУМЯНА 3, ОБЩИНА АРМАВИР, ОБЛАСТЬ АРМАВИРА РА		
				ՀՐԴԵՀԱՅԻՆ ԱԶԴԱՐԱՐՈՒՄ ПОЖАРНАЯ СИГНАЛИЗАЦИЯ	ՓՈՒԼ ПУЛ	ԹԵՐԹ ЛИСТ	ԹԵՐԹԵՐ ЛИСТЫ
ՆԿՁ ГИП	Թ. ՀՄԱՅԱԿՅԱՆ Т.АМАЯКЯН				ԱՄ РП	ՀԱ-Ց ПС-3	7
ՆԱԽԱԳԾԵՑ СПРОЕКТИРОВАЛ	Ս. ՄԻՐՋՈՅԱՆ С.МИРЗОЯН			ԱՌԱՋԻՆ ՀԱՐԿԻ ՀԱՏԱԿԱԳԻԾ 1:100 ПЛАН ПЕРВОГО ЭТАЖА 1:100	«ՍԱՐԳԻՍ ԵՎ ՄԱՐԻԱՆՆԱ» ՍՊԸ «САРГИС И МАРИАННА» ООО		

ԵՐԿՐՈՐԴ ՀԱՐԿԻ ՀԱՏԱԿԱԳԻԾ Մ 1:100
ПЛАН ВТОРОГО ЭТАЖА М 1:100

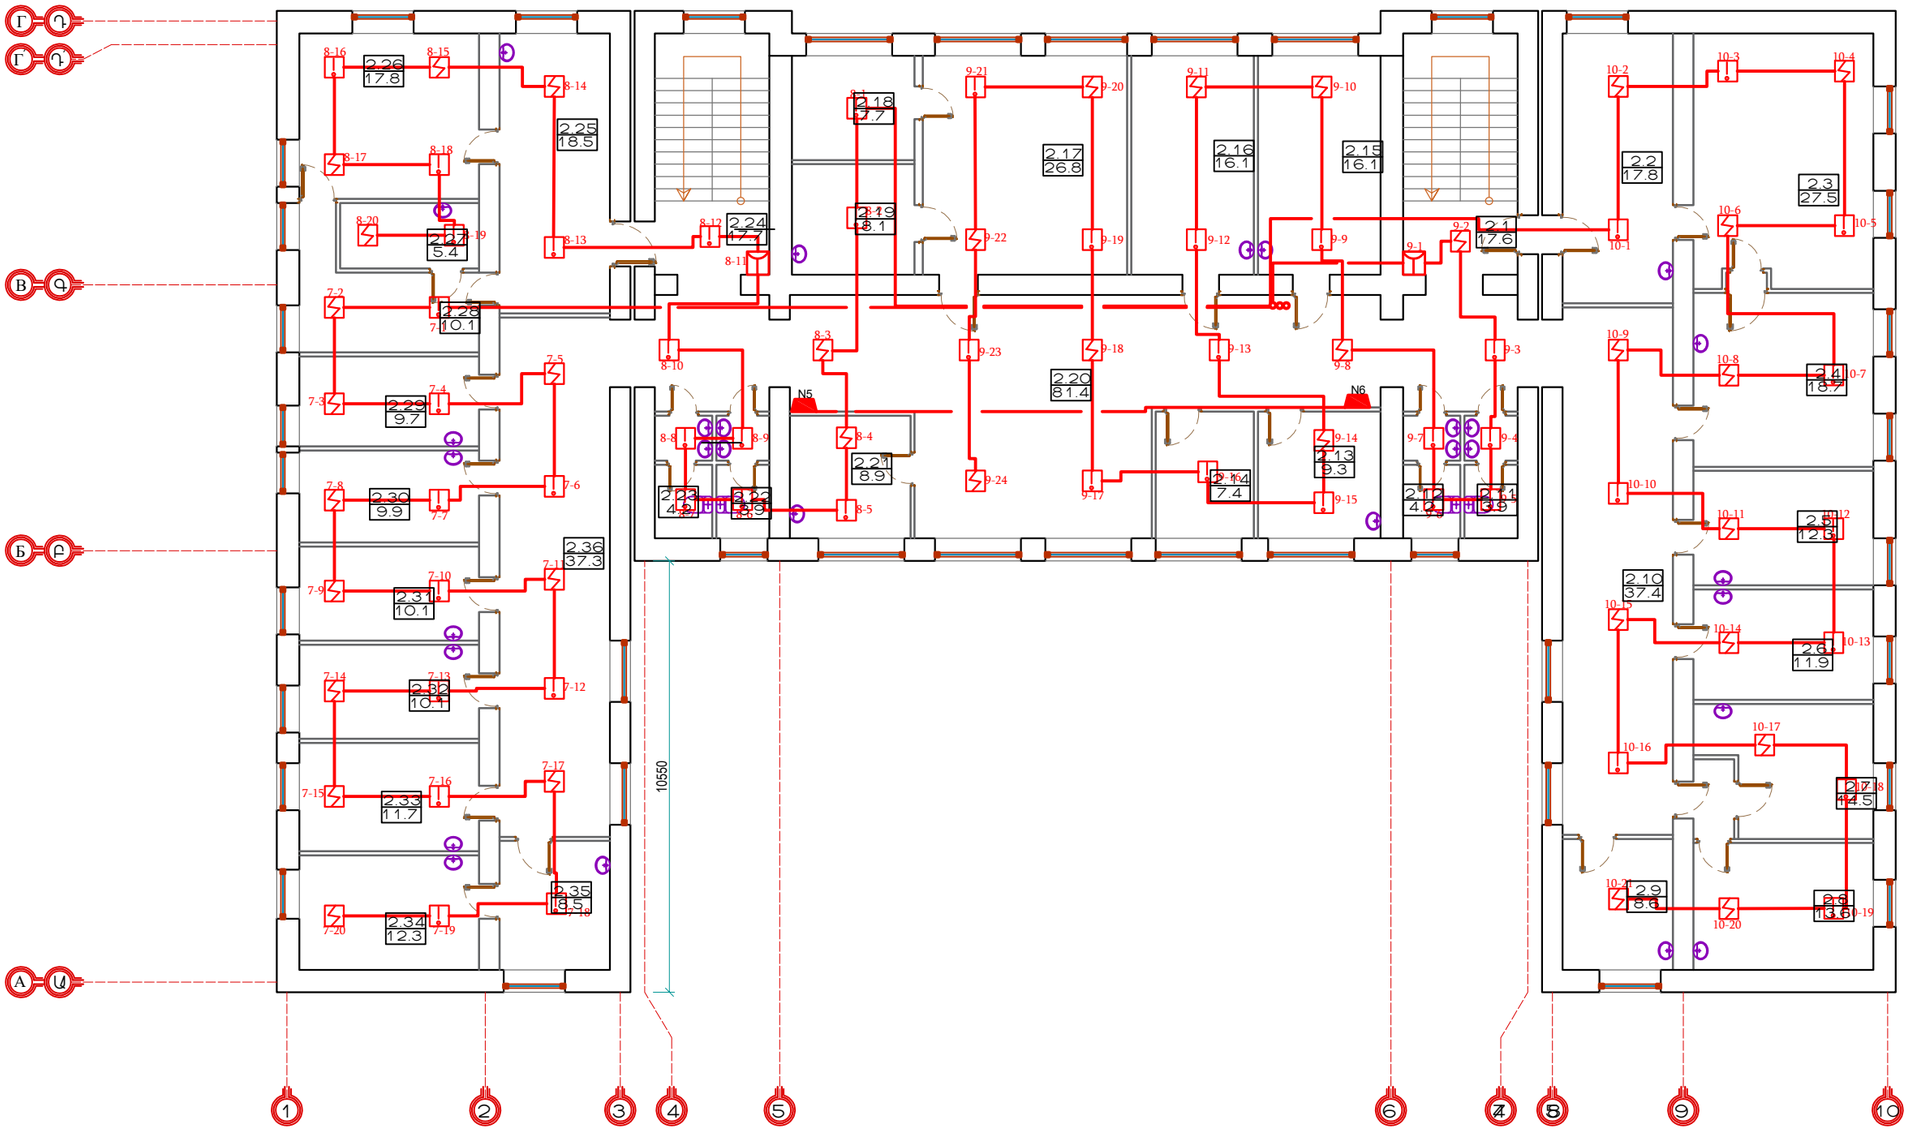


ՊԱՇՏՈՆ ДОЛЖНОСТЬ	ԱՆՈՒՆ, ԱԶԳԱՆՈՒՆ ИМЯ, ФАМИЛИЯ	ՍՏՈՐԳՐ. ПОДПИСЬ	ԱՄԻՍ МЕСЯЦ	ՀՀ ԱՐՄԱՎԻՐԻ ՄԱՀԻ ԱՐՄԱՎԻՐ ՀԱՍԱՑՔԻ Ք. ՇԱՈՒՄՅԱՆ 3 ՓՈՂՈՑ ԲԺՇԿԱԿԱՆ ԿԵՆՏՐՈՆԻ ՊՈԼԻԿԼԻՆԻԿԱԿԱՆ ՄԱՍՆԱՇԵՆՔԻ ՎԵՐԱՆՈՐՈԳՄԱՆ ԸՆԹԱՑԻԿ ԱՇԽԱՏԱՆՔՆԵՐ ТЕКУЩИЕ РАБОТЫ ПО РЕМОНТУ ЗДАНИЯ ПОЛИКЛИНИКИ МЕДИЦИНСКОГО ЦЕНТРА ПО УЛИЦЕ ШАУМЯНА 3, ОБЩИНА АРМАВИР, ОБЛОСТЬ АРМАВИРА РА			
ՆԳՁ ГИП	Թ. ՀՄԱՅԱԿՅԱՆ Т.АМАЯКЯН			ՀՐԴԵՀԱՅԻՆ ԱԶԴԱՐԱՐՈՒՄ ПОЖАРНАЯ СИГНАЛИЗАЦИЯ	ՓՈՒԼ ПУЛ	ԹԵՐԹ ЛИСТ	ԹԵՐԹԵՐ ЛИСТЫ
ՆԱԽԱԳԾԵՑ СПРОЕКТИРОВАЛ	Ս. ՄԻՐՋՈՅԱՆ С.МИРЗОЯН				ԱԱ РП	ՀԱ-4 ПС-4	7
				ԵՐԿՐՈՐԴ ՀԱՐԿԻ ՀԱՏԱԿԱԳԻԾ 1:100 ПЛАН ВТОРОГО ЭТАЖА 1:100	«ՍԱՐԳԻՍ ԵՎ ՄԱՐԻԱՆՆԱ» ՍՊԸ «САРГИС И МАРИАННА» ООО		

ԵՐՐՈՐԴ ՀԱՐԿԻ ՀԱՏԱԿԱԳԻԾ Մ 1:100
ПЛАН ТРЕТЬЕГО ЭТАЖА М 1:100

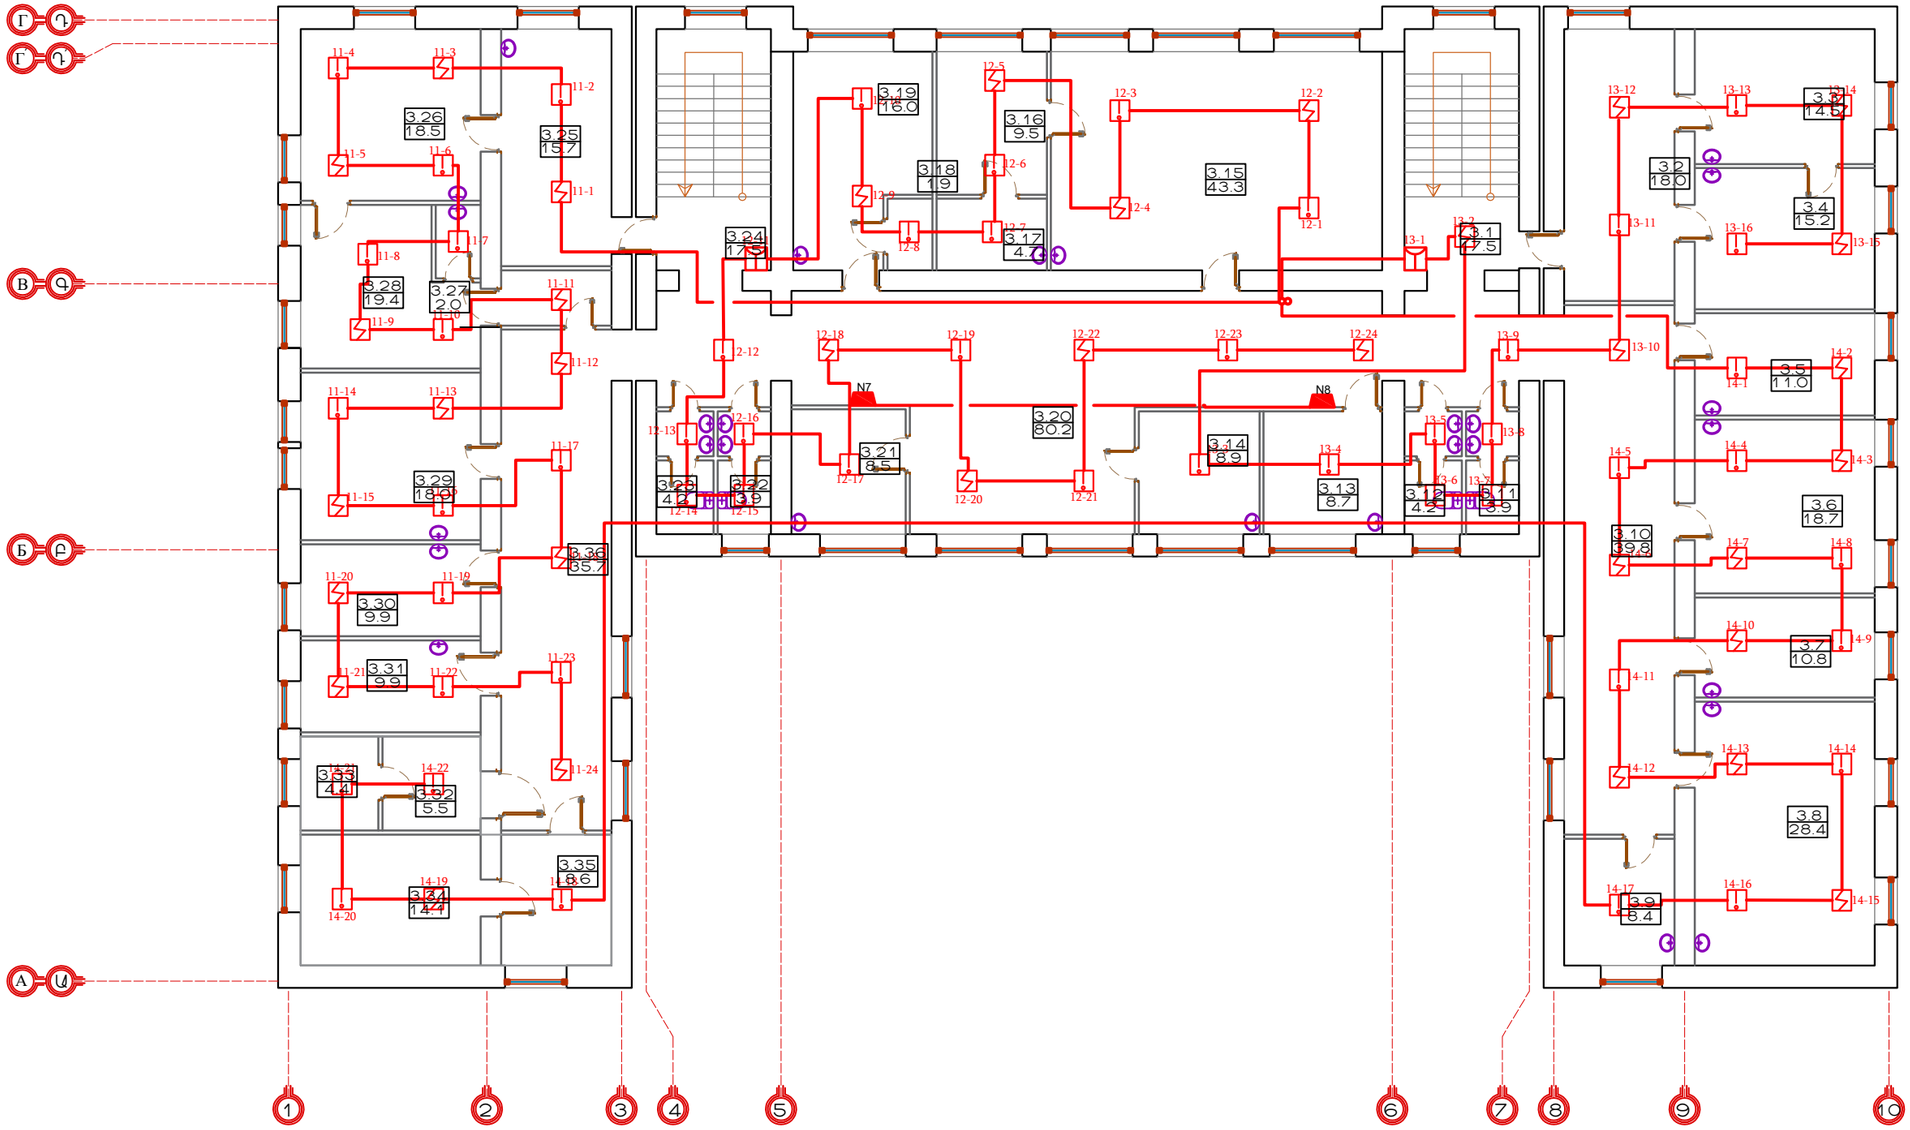

ՊԱՇՏՈՆ ДОЛЖНОСТЬ	ԱԼՆՈՒՆ, ԱԶԳԱՆՈՒՆ ИМЯ, ФАМИЛИЯ	ՍՏՈՐԱԳՐ. ПОДПИСЬ	ԱՄԻՍ МЕСЯЦ	ՀՀ ԱՐՄԱՎԻՐԻ ՄԱՀԻ ԱՐՄԱՎԻՐ ՀԱՍԱՅՆԵՐԻ Ք. ՇԱՀՈՒՄՅԱՆ 3 ՓՈՂՈՑ ԲԺՇԿԱԿԱՆ ԿԵՆՏՐՈՆԻ ՊՈԼԻԿԼԻՆԻԿԱԿԱՆ ԱՍՍՆԱՇԵՆՔԻ ՎԵՐԱՆՈՐՈԳՄԱՆ ԸՆԹԱՑԻԿ ԱՇԽԱՏԱՆՔՆԵՐ ТЕКУЩИЕ РАБОТЫ ПО РЕМОНТУ ЗДАНИЯ ПОЛИКЛИНИКИ МЕДИЦИНСКОГО ЦЕНТРА ПО УЛИЦЕ ШАУМЯНА 3, ОБЩИНА АРМАВИР, ОБЛАСТЬ АРМАВИРА РА			
ՆԳՁ ГИП	Թ. ՀՄԱՅԱԿՅԱՆ Т.АМАЯКЯН			ՀՐԴԵՀԱՅԻՆ ԱԶԴԱՐԱՐՈՒՄ ПОЖАРНАЯ СИГНАЛИЗАЦИЯ	ՓՈՒԼ ПУЛ	ԹԵՐԹ ЛИСТ	ԹԵՐԹԵՐ ЛИСТЫ
					ԱՍ РП	ՀԱ-5 ПС-5	7
ՆԱԽԱԳԾԵՑ СПРОЕКТИРОВАЛ	Ս. ՄԻՐՋՈՅԱՆ С.МИРЗОЯН			ԵՐՐՈՐԴ ՀԱՐԿԻ ՀԱՏԱԿԱԳԻԾ 1:100 ПЛАН ТРЕТЬЕГО ЭТАЖА 1:100	«ՍԱՐԳԻՍ ԵՎ ՄԱՐԻԱՆՆԱ» ՍՊԸ «САРГИС И МАРИАННА» ООО		

ՉՈՐՐՈՐԴ ՀԱՐԿԻ ՀԱՏԱԿԱԳԻԾ Մ 1:100
ПЛАН ЧЕТВЕРТОГО ЭТАЖА М 1:100

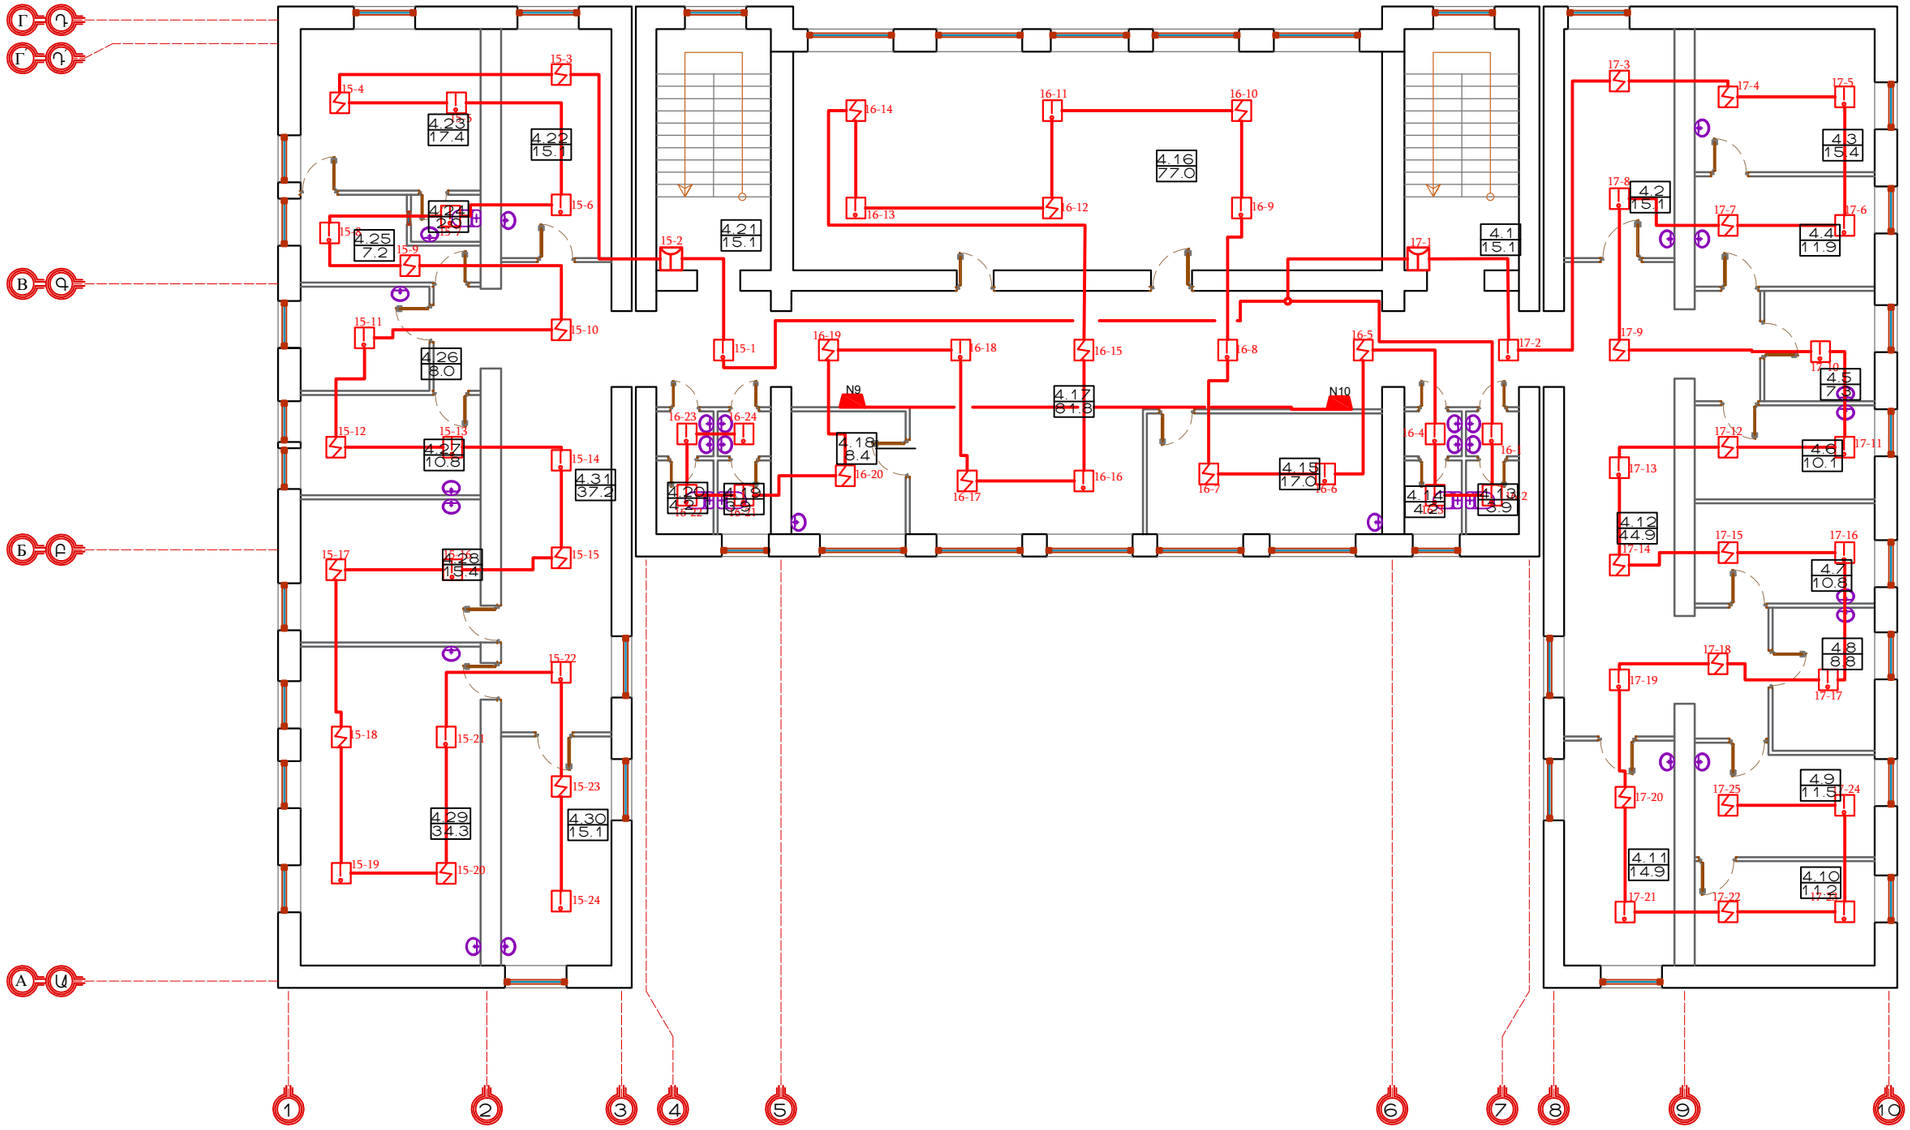

ՊԱՇՏՈՆ ДОЛЖНОСТЬ	ԱՆՈՒՆ, ԱԶԳԱՆՈՒՆ ИМЯ, ФАМИЛИЯ	ՍՏՈՐԱԳՐ. ПОДПИСЬ	ԱՄԻՍ МЕСЯЦ
ՆԳԾ ГИП	Թ. ՀԱՄԱՅԱԿՅԱՆ Т.АМАЯКЯН		
ՆԱԽԱԳԾԵՑ СПРОЕКТИРОВАЛ	Ս. ՄԻՐՋՈՅԱՆ С.МИРЗОЯН		


ՀՀ ԱՐՄԱՎԻՐԻ ՄԱՐԶԻ ԱՐՄԱՎԻՐ ՀԱՄԱՅՆՔԻ Ք. ՇԱՀՈՒՄՅԱՆ 3 ՓՈՂՈՑ ԲԺՇԿԱԿԱՆ ԿԵՆՏՐՈՆԻ ՊՈԼԻԿԼԻՆԻԿԱԿԱՆ ՄԱՍՆԱՇԵՆՔԻ ՎԵՐԱՆՈՐՈԳՄԱՆ ԸՆԹԱՑԻԿ ԱՇԽԱՏԱՆՔՆԵՐ
ТЕКУЩИЕ РАБОТЫ ПО РЕМОНТУ ЗДАНИЯ ПОЛИКЛИНИКИ МЕДИЦИНСКОГО ЦЕНТРА ПО УЛИЦЕ ШАУМЯНА 3, ОБЩИНА АРМАВИР, ОБЛАСТЬ АРМАВИРА РА

ՀՐԴԵՀԱՅԻՆ ԱԶԴԱՐԱՐՈՒՄ
ПОЖАРНАЯ СИГНАЛИЗАЦИЯ

ՓՈՒԼ ПУЛ	ԹԵՐԹ ЛИСТ	ԹԵՐԹԵՐ ЛИСТЫ
ՀԱ РП	ՀԱ-6 ПС-6	7

ՉՈՐՐՈՐԴ ՀԱՐԿԻ ՀԱՏԱԿԱԳԻԾ 1:100
ПЛАН ЧЕТВЕРТОГО ЭТАЖА 1:100

«ՍԱՐԳԻՍ ԵՎ ՄԱՐԻԱՆՆԱ» ՍՊԸ
«САРГИС И МАРИАННА» ООО

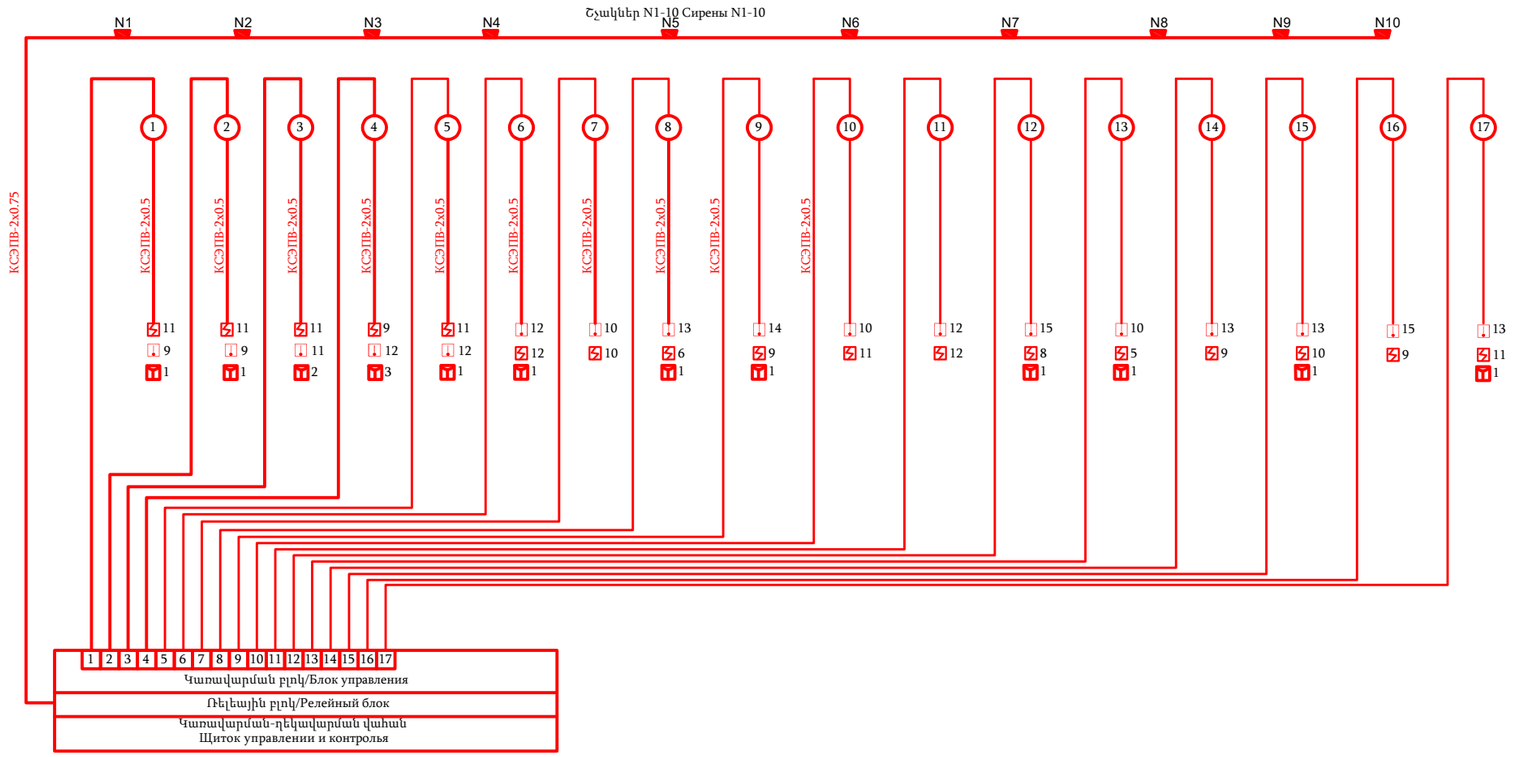

ՊԱՇՏՈՆ ДОЛЖНОСТЬ	ԱՆՈՒՆ, ԱԶԳԱՆՈՒՆ ИМЯ, ФАМИЛИЯ	ՍՏՈՐԱԳՐ. ПОДПИСЬ	ԱՄԻՍ МЕСЯЦ	ՀՀ ԱՐՄԱՎԻՐԻ ՄԱՀԻ ԱՐՄԱՎԻՐ ՀԱՄԱՅՆՔԻ Ք. ՇԱՀՈՒՄՅԱՆ 3 ՓՈՂՈՑ ԲԺՇԿԱԿԱՆ ԿԵՆՏՐՈՆԻ ՊՈԼԻԿԼԻՆԻԿԱԿԱՆ ՄԱՍՆԱՇԵՆՔԻ ՎԵՐԱՆՈՐՈԳՄԱՆ ԸՆԹԱՑԻԿ ԱՇԽԱՏԱՆՔՆԵՐ ТЕКУЩИЕ РАБОТЫ ПО РЕМОНТУ ЗДАНИЯ ПОЛИКЛИНИКИ МЕДИЦИНСКОГО ЦЕНТРА ПО УЛИЦЕ ШАУМЯНА 3, ОБЩИНА АРМАВИР, ОБЛОСТЬ АРМАВИРА РА			
ՆԳՁ ГИП	Թ. ՀՄԱՅԱԿՅԱՆ Т.АМАЯКЯН			ՀՐԴԵՀԱՅԻՆ ԱԶԴԱՐԱՐՈՒՄ ПОЖАРНАЯ СИГНАЛИЗАЦИЯ	ՓՈՒԼ ПУЛ	ԹԵՐԹ ЛИСТ	ԹԵՐԹԵՐ ЛИСТЫ
					ԱՆ РП	ՀԱ-7 ПС-7	7
ՆԱԽԱԳԾԵՑ СПРОЕКТИРОВАЛ	Ս. ՄԻՐՉՈՅԱՆ С.МИРЗОЯН						
				ՄԻԱԳԾԱՆԻ ՍԽԵՄԱ 1:100 ОДНОЛИНЕЙНАЯ СХЕМА 1:100	«ՍԱՐԳԻՍ ԵՎ ՄԱՐԻԱՆՆԱ» ՍՊԸ «САРГИС И МАРИАННА» ООО		

ՋՐԱՄԱՏԱԿԱՐԱՐՈՒՄ ԵՎ ՋՐԱՀԵՌԱՑՈՒՄ

ВОДОСНАБЖЕНИЕ И КАНАЛИЗАЦИЯ

ՍԱՌ, ՏԱՔ ԶՐԱՄԱՏԱԿԱՐԱՐՄԱՆ, ԿԵՆՑԱՂԱՅԻՆ ԿՈՅՈՒՂՈՒ ՑԱՆՑԵՐԻ ԲԱՑԱՏՐԱԳԻՐ

ПОЯСНИТЕЛЬНАЯ ЗАПИСКА К СЕТЯМ В1, Т3, К1

ՍԱՌԸ, ՏԱՔ ԶՐԱՄԱՏԱԿԱՐԱՐՄԱՆ, ԿԵՆՑԱՂԱՅԻՆ ԿՈՅՈՒՂՈՒ ՑԱՆՑԵՐԻ ՆԱԽԱԳԻԾԸ ՄՇԱԿՎԱԾ Է ԸՍՏ ՃԱՐՏԱՐԱՊԵՏԱԿԱՆ ԳԾԱԳՐԵՐԻ:
ՇԵՆՔԻ ՀԱՐԿԱՅՆՈՒԹՅՈՒՆԸ՝ 4 ՀԱՐԿ ԵՎ ՆԿՈՒՂ :
ՇԵՆՔՈՒՄ ՆԱԽԱԳԾՎԵԼ ԵՆ ՍԱՌԸ, ՏԱՔ ԶՐԱՄԱՏԱԿԱՐԱՐՄԱՆ, ԿՆՑԱՂԱՅԻՆ ԿՈՅՈՒՂՈՒ ՑԱՆՑԵՐ:
ՆԱԽԱԳԻԾԸ ԿԱՏԱՐՎԱԾ Է ՀԱՄԱՁԱՅՆ ԳՈՐԾՈՂ ՇՆ ԵՎ Կ 40-0.1-01-2014-Ի ՆՈՐՄԵՐԻ:

В ЗДАНИИ ЗАПРОЕКТИРОВАНЫ СЕТИ ХОЛОДНОГО, ГОРЯЧЕГО ВОДОСНАБЖЕНИЯ И ФЕКАЛЬНОЙ КАНАЛИЗАЦИИ НА ОСНОВАНИИ АРХ-СТРОИТЕЛЬНЫХ ЧЕРТЕЖЕЙ .
ЭТАЖНОСТЬ 4 ЭТАЖА И ПОДВАЛ.
ПРОЕКТ РАЗРАБОТАН В СООТВЕТСТВИИ С ДЕСТВУЮЩИМИ НОРМАМИ И ПРАВИЛАМИ ПРОЕКТИРОВАНИЯ 40-0.1-01-2014

ՀԱՇՎԱՐԿԱՅԻՆ ՏՎՅԱԼՆԵՐ
РАСЧЕТНЫЕ ДАННЫЕ

Ցանցի անվանումը Наименов сети	Պահանջվող ճնշումը Требуемое давление	Հաշվարկային ելքեր Расчетные выбросы		Հակ. կարիք լ/վրկ Потребность л/сек
		խմ/ժամ $м^3$/час	լ/վրկ л/сек	
Սառը ջուր Холодная вода	35	23.33		
Կոյուղի Канализация			8.08	

ՍԱՌԸ ՋՐԻ ՍՆՈՒՑՈՒՄԸ ԿԱՏԱՐՎՈՒՄ Է ԲԱԿԱՅԻՆ ՏԱՐԱԾՔՈՒՄ ԳՈՐԾՈՂ ԽՈՐՔԱՅԻՆ ՀՈՐԻՑ Փ63 ԽՈՂՈՎԱԿՈՎ ՇԵՆՔ ՄՏՆԵԼՈՒ ՏԵՂԱՄԱՍՈՒՄ ԿԱՏԱՐՎԱԾ Է Փ63-Ի ԱՆՑՈՒՄԸ Փ50-Ի: ԳՈՐԾՈՂ ԽՈՐՔԱՅԻՆ ՀՈՐԻ ՏԱՐԱԾՔԸ ՑԱՆԿԱՊԱՏՎԱԾ Է ՑԱՆՑԱՎՈՐ ՑԱՆՑՈՎ ԻՐ ՄՈՒՏՔԻ ԴՌՆՈՎ H=1.5Մ, ՄՈՒՏՔԻ ԴՈՒՌԸ 1.5x1.5: ՎԵՐԸ ՆՇՎԱԾՆԵՐԸ ԾԱՎԱԼՈՎ ՉԵՆ ԱՐՏԱՀԱՅՏՎԱԾ ՆԱԽԱԳԾԻ ՄԵՋ: ՀՐՇԵՋ ՄԵՔԵՆԱՆԵՐԻ ՋՐԻ ԼԻՑՔԱՎՈՐՄԱՆ ՀԱՄԱՐ ՆԱԽԱՏԵՍՎԱԾ ԵՆ Փ65 ԿԻՍԱԿՑՈՐԴԻՉՈՎ ԳԼԽԻԿՆԵՐ:
ԽՄԵԼՈՒԻ -ՏՆՏԵՍԱԿԱՆ ՀԱՄԱԿԱՐԳԻ ՆՈՐՄԱԼ ԱՇԽԱՏԱՆՔ ԻՐԱԿԱՆԱՑՆԵԼՈՒ ՀԱՄԱՐ
ՆԿՈՒՂՈՒՄ Ա-Բ,5-6 ԱՌԱՆՑՔՆԵՐԻ ՄԻՆՋԵՎ ՆԱԽԱՏԵՍՎԱԾ Է ՋՐԻ ԲԱՔԵՐ 2X3X3,5X(2) ԻՐ ԿԻՑ ՊՈՄՊԱԿԱՑԱՆՈՎ:ԲՆԱԿԱՎԱՅՐԻՑ ՋՈՒՐԸ ՏՐՎՈՒՄ Է ՊՈՄՊԱԿԱՑԱՆԻՆ, ՈՐՏԵՂԻՑ ՋՈՒՐԸ ՄՂՎՈՒՐ Է ԿԱՌՈՒՑՑԻ ԽՄԵԼՈՒ ՏՆՏԵՍԱԿԱՆ ՋՐԱՄԱՏԱԿԱՐԱՐՄԱՆ ՑԱՆՑ ՊՈՄՊԵՐԻ ՄԻՋՈՑՈՎ (Q=6.48Լ/Վ, H=35.0Մ, N=2.2ԿՎՏ):
ՏԱՔ ԶՐԱՄԱՏԱԿԱՐԱՐՈՒՄԸ ՆԱԽԱՏԵՍՎԱԾ Է ԱՌԱՋԻՆ ԵՎ ԵՐԿՐՈՐԴ ՀԱՐԿԵՐՈՒՄ ՆԱԽԱՏԵՍՎՈՂ ԿԱԹՍԱՑԱՆՆԵՐԻՑ:
ՑԱՆՑԻ ՀԱՄԱՐ ՆԱԽԱՏԵՍՎԱԾ ԵՆ ՊՈԼԻՊՐՈՊԻԼԵՆԵ Ø40-15 ՄՄ ԵՎ ՊՈՂՊԱՏԵ Փ50ՄՄ ԽՈՂՈՎԱԿՆԵՐ:
ԿԵՆՑԱՂԱՅԻՆ ԿԵՂՏԱՁՐԵՐԸ ՍԱՆ-ՍԱՐՔԵՐԻՑ ԻՆՔՆԱՀՈՍ ՀԱՎԱՔՈՒՄ ԵՎ ՀԵՌԱՑՎՈՒՄ Է ՆԵՐՔԻՆ ՑԱՆՑԻ ՄԻՋՈՑՈՎ ԴԵՊԻ ԿՈՅՈՒՂՈՒ ԳՈՐԾՈՂ ԲԱԿԱՅԻՆ ՑԱՆՑ:ԿՈՅՈՒՂՈՒ ԳՈՐԾՈՂ ԹՈՂԱՐԿՆԵՐԸ ՉՈՐՍ ՏԵՂԱՄԱՍԵՐՈՒՄ ՓՈԽԱՐԻՆԵԼ ՆՈՐՈՎ Փ100ՄՄ 150ՆՆ-ՈՎ: ՑԱՆՑԵՐԻ ՀԱՄԱՐ ՆԱԽԱՏԵՍՎԱԾ ԵՆ ԿՈՅՈՒՂՈՒ ՊԼԱՍՏՄԱՍԵ ԽՈՂՈՎԱԿՆԵՐ Ø150 ÷50 ՄՄ:
ԶՐԱՄԱՏԱԿԱՐԱՐՄԱՆ ԵՎ ԿԵՆՑԱՂԱՅԻՆ ԿՈՅՈՒՂՈՒ ՄԱՅՐՈՒՂՈՒ ՑԱՆՑԵՐԸ ՆԱԽԱՏԵՍՎԱԾ ԵՆ ՆԿՈՒՂԱՅԻՆ ՀԱՐԿԻ ԱՌԱՍՏԱՂԻ ՏԱԿՈՎ, ԽՈՂՈՎԱԿՆԵՐԸ ՋԵՐՄԱՄԵԿՈՒՍԱՑՆԵԼ ՀԱՆՔԱՅԻՆ ԲԱՄԲԱԿՈՎ ԵՎ ՓՈԹԱՏԵԼ ԱԼՅՈՒՄԻՆԵ ԹԵՐԹՈՎ: ՈՒՂՂԱՁԻԳ ԿԱՆԳՆԱԿՆԵՐԸ ՆԱԽԱՏԵՍՎԱԾ ԵՆ ՈՒՂՂԱՁԻԳ ՀՈՐԱՆՆԵՐԻ ՄԻՋՈՎ: ԱՇԽԱՏԱՆՔՆԵՐԸ ԿԱՏԱՐԵԼ ՏԵՂՈՒՄ ՓԱՍՏԱՑԻ ԻՐԱՎԻՃԱԿԻՑ ԵԼՆԵԼՈՎ:
ՑԱՆՑԻ ՎՐԱ ՆԱԽԱՏԵՍՎԱԾ ԵՆ ԴԻՏԱՀՈՐԵՐ ՍՏՈՒԳՈՒՄՆԵՐ ԿԱՏԱՐԵԼՈՒ ԵՎ ՀԵՏԱԳԱ ՇԱՀԱԳՈՐԾՄԱՆ ՀԱՄԱՐ:
ՆԱԽԱԳԾԱՅԻՆ ԱՇԽԱՏԱՆՔՆԵՐԸ ԿԱՏԱՐՎԱԾ ԵՆ ՀՀ-ՈՒՄ ԳՈՐԾՈՂ ՆՈՐՄԵՐԻ ԵՎ ԿԱՆՈՆՆԵՐԻ ՀԱՄԱՁԱՅՆ:

ВВОД ХОЛОДНОЙ ВОДЫ ОБЬЕКТА ПРЕДУСМОТРЕН Ø63ММ ТРУБОПРОВОДОМ ОТ ТЕРИТОРРИИ СУЩЕСТВУЮЩЕЙ АРТ. СКВАЖИНЫ.

АРТ. СКВАЖИНА ОГРАЖДЕНА СЕТОЧНОЙ СЕТКОЙ С H=1.5М ВХОДНОЙ ДВЕРЬЮ 1.5x1.5.

ОТ СУЩЕСТВУЮЩЕГО Ø63ММ ТРУБОПРОВОДА ПРЕДУСМОТРЕН ПЕРЕХОД Ø50ММ ВХОД В ЗДАНИЕ.

ОБЬЕМЫ РАБОТ ТРУБОПРОВОД И АРТ СКВАЖИНЫ СО СВОИМИ АРМАТУРАМИ НЕ ПРЕДНАЗНАЧЕНЫ В ПРОЕКТЕ, ПОСКОЛЬКУ ЯВЛЯЕТСЯ СУЩЕСТВУЮЩЕЙ АРТ. СКВАЖИНОЙ.

В ЗОНЕ АРТ СКВАЖИНЫ ПРЕДУСМОТРЕНЫ ДВЕ ПОЛУСОЕДИНИТЕЛЬНАЯ ГОЛОВКИ 2xØ65 ДЛЯ ДЛЯ ЗАБОРА ВОДЫ ПОЖАРНЫХ МАШИН.

ДЛЯ ОСУЩЕСТВЛЕНИЯ НОРМАЛЬНОЙ РАБОТЫ ХОЗ-ПИТЬЕВОГО ВОДОСНАБЖЕНИЕ В ПОДВАЛЕ МЕЖДУ ОСЯМИ А-В И 5-6 ПРЕДУСМОТРЕНЫ БАКИ ДЛЯ ВОДЫ 2X3X3,5X(2) С НАСОСАМИ.

ВНУТРИ ЗДАНИЯ ПРЕДУСМОТРЕНЫ НОВЫЕ СЕТИ ДЛЯ ХОЛОДНОГО, ГОРЯЧЕГО ВОДОСНАБЖЕНИЯ И ФИКАЛЬНОЙ КАНАЛИЗАЦИИ (СМОТРИ ЧЕРТЕЖИ В СОСТАВЕ ПРОЕКТА).

В НАСОСНОЙ ПРЕДУСМОТРЕНЫ НАСОСНЫ (Q=6.48Л/ СЕК, H=35.0 М, N=2.2КВТ):

ГОРЯЧАЯ ВОДОСНАБЖЕНИЕ ПРЕДУСМОТРЕНО ОТ КАТЕЛЬНЫХ РАСПОЛОЖЕННЫХ НА 1 И 2 ЭТАЖАХ ЗДАНИЯ.

ДЛЯ СЕТЯХ В1, Т3 ПРЕДУСМАТРИВАЕТСЯ ПОЛИПРОПИЛЕНОВЫЕ ТРУБЫ Ø40-15ММ.

КАНАЛИЗАЦИОННЫЕ СТОКИ ОТ САНИТАРНЫХ ПРИБОРОВ САМОТЕКОМ СОБИРАЮТСЯ И УДАЛЯЮТСЯ В ДВОРОВОЮ СЕТЬ СУЩЕСТВУЮЩЕЙ КАНАЛИЗАЦИИ.

ДЕСТВУЮЩИЕ КАНАЛИЗАЦИОННЫЕ ВЫПУСКИ ЗАМЕНИТЬ С Ø100 ММ НА Ø150ММ В 4 УЧАСТКОВ.

МАГИСТРАЛЬНЫЕ ТРУБОПРОВОДЫ ХОЛОДНОГО, ГОРЯЧЕГО ВОДОСНАБЖЕНИЯ И ФИКАЛЬНОЙ КАНАЛИЗАЦИИ ПРОХОДЯТ ПОД ПОТОЛКОМ ПОДВАЛЬНОГО ЭТАЖА СКРЕПЛЕНИЕМ ПОД ПОТОЛКОМ.

ВЕРТИКАЛЬНЫЕ СТОЯКИ ХОЛОДНОГО, ГОРЯЧЕГО ВОДОСНАБЖЕНИЯ И ФИКАЛЬНОЙ КАНАЛИЗАЦИИ ПРОКЛАДЫВАТЬ В ВЕРТИКАЛЬНЫХ ШАХТАХ.

ЛЯ СЕТЕЙ ПРЕДУСМОТРЕНЫ КАНАЛИЗАЦИОННЫЕ ПЛАСТМАССОВЫЕ ТРУБЫ Ø50-150ММ.

ВСЕ ТРУБОПРОВОДЫ ИЗОЛИРОВАТЬ МИНЕРАЛЬНОЙ ВАТОЙ И ОБЕРНУТЬ МЕТАЛЛИЕСКОЙ ФОЛЬГОЙ
РАБОТЫ ПРОВЕСТИ ПО МЕСТУ В ЗАВИСИМОСТИ ИЗ СИТУАЦИИ.

НА СЕТИ ПРУСМОТРЕНЫ СМОТРОВЫЕ КОЛОДЦЫ ДЛЯ ИСПЫТАНИЯ И ДАЛЬНЕЙШЕЙ ЭКСПЛУАТАЦИИ СЕТИ.

ПРОЕКТ РАЗРАБОТАН В СООТВЕСТВУЮЩИМИ НОРМАМИ И ПРАВИЛАМИ РА.

ՀԱՏԱԿԱԳԾՈՒՄ ПЛАНАХ	ՍԽԵՄԱՅՈՒՄ СХЕМАХ	ՆՇԱՆՆԵՐԻ ԱՆՎԱՆՈՒՄԸ НАЗВАНИЕ ОБОЗНАЧЕНИЙ	
1	2	3	
.....Ց1.....	.....Ց1.....	ՍԱՌԸ ՋՐԻ ՆԱԽԱԳ. ԽՈՂՈՎԱԿ	ПРОЕКТ ТР-ОД ХОЛОДНОЙ ВОДЫ
.....Կ1.....	.....Կ1.....	ԿՈՅՈՒՂՈՒ ՆԱԽԱԳ. ԽՈՂՈՎԱԿ	ПРОЕКТ ТР-ОД КАНАЛИЗАЦИЯ
		ՓԱԿԱՆ	ВЕНТИЛЬ
Հ		ՀՈՍԱԿ	ТРАП
ԼԿ		ԼՎԱՑԱՐԱՆ	УМЫВАЛЬНИК
ՋԿ		ՋՈՒԳԱՐԱՆԱԿՈՆՔ	УНИТАЗ
		ՍՏՈՒԳԻՉ	РЕВИЗИЯ
Կ.Կ1	Կ.Կ1	ԿՈՅՈՒՂՈՒ ԿԱՆԳՆԱԿ	СТОЯК КАНАЛИЗАЦИИ
Կ.Ջ 1	Կ.Ջ 1	ՍԱՌԸ ՋՐԻ ԿԱՆԳՆԱԿ	СТОЯК ХОЛОДНОЙ ВОДЫ
ԽՍ		ԽՈՐՔ ՏԱԳԻՐ	ДУШЕВОЙ ПОДДОН
		ՋՐԱՉԱՓ	ВОДОМЕР
ԽԿ		ԽՀՀԱՆՈՑԱԿՈՆՔ	МОЙКА
		ԳՈՐԾՈՂ ԴԻՏԱՀՈՐ	ДЕЙСТВУЮЩИЙ КОЛОДЕЦ
		ՆԱԽԱԳԾԱՅԻՆ ԴԻՏԱՀՈՐ	ПРОЕКТИРУЕМЫЙ КОЛОДЕЦ

ՊԱՇՏՈՆ ДОЛЖНОСТЬ	ԱՆՈՒՆ, ԱԶԳԱՆՈՒՆ ИМЯ, ФАМИЛИЯ	ՍՏՈՐԱԳՐ. ПОДПИСЬ	ԱՄԻՍ МЕСЯЦ
ՁԿ-ՆԳԾ ГИП-ВК	Գ.ՄԱՂԱԹՅԱՆ Г. МАДАТЯН		

<<ՀԱՅԿԱԿԱՆ ԶՈՐԱՀԱՎԱՔԱԿԱՆ ԿԵՆՏՐՈՆ>> ՓԲԸ-Ի ՎԵՐԱՆՈՐՈԳՄԱՆ (ԸՆԹԱՑԻԿ) ԱՇԽԱՏԱՆՔՆԵՐ ТЕКУЩИЕ РЕМОНТНЫЕ РАБОТЫ АРМАВИРСКОГО БОЛЬНИЧНОГО ЦЕНТРА ЗАО ИМЕНИ ЗАРИШАТ (АРАМ) МАРТИНОВИЧ МКРТЧЯНА

ՋՐԱՄԱՏԱԿԱՐԱՐՈՒՄ ԵՎ ՋՐԱՀԵՌԱՑՈՒՄ ВОДОСНАБЖЕНИЕ И КАНАЛИЗАЦИЯ	ՓՈՒԼ СТАДИЯ	ԹԵՐԹ ЛИСТ	ԹԵՐԹԵՐ ЛИСТОВ
	ԱՆ РП	ՁԿՎՔ-1	32
ԱՌԱՋՆՈՐԴՈՂ ԹԵՐԹ ПОЯСНИТЕЛЬНАЯ ЗАПИСКА	«ՍԱՐԳԻՍ ԵՎ ՄԱՐԻԱՆՆԱ» ՍՊԸ «САРКИС И МАРИАННА» ООО		

ԱՆՎԱՆԱՑԱՆԿ

NN	ԱՆՎԱՆՈՒՄԸ	ԾԱՆՈԹ.
1	ԱՌԱՋՆՈՐԴՈՂ ԹԵՐԹ	ՋԿ-1
2	ԱՆՎԱՆԱՑԱՆԿ	ՋԿ-1*
3	ԳԼԽԱՎՈՐ ՀԱՏԱԿԱԳԻԾ Մ 1:500 Ջ1-Ի, Կ1-Ի ՑԱՆՑԵՐՈՎ	ՋԿ-2
4	**ՆԿՈՒՂԱՅԻՆ ՀԱՐԿԻ ՀԱՏԱԿԱԳԻԾ** **Ջ1-Ի, Տ3-Ի, Տ4-Ի ՑԱՆՑԵՐՈՎ**	ՋԿ-3
5	ԱՌԱՋԻՆ ՀԱՐԿԻ ՀԱՏԱԿԱԳԻԾ Ջ1-Ի, Տ3-Ի, Տ4-Ի ՑԱՆՑԵՐՈՎ	ՋԿ-4
6	ԵՐԿՐՈՐԴ ՀԱՐԿԻ ՀԱՏԱԿԱԳԻԾ Ջ1-Ի, Տ3-Ի, Տ4-Ի ՑԱՆՑԵՐՈՎ	ՋԿ-5
7	ԵՐՐՈՐԴ ՀԱՐԿԻ ՀԱՏԱԿԱԳԻԾ Ջ1-Ի, Տ3-Ի, Տ4-Ի ՑԱՆՑԵՐՈՎ	ՋԿ-6
38	ՉՈՐՐՈՐԴ ՀԱՐԿԻ ՀԱՏԱԿԱԳԻԾ Ջ1-Ի, Տ3-Ի, Տ4-Ի ՑԱՆՑԵՐՈՎ	ՋԿ-7
9	Ջ1-Ի, Տ3-Ի ԵՎ Տ4-Ի ՑԱՆՑԵՐՈՎ ՍԽԵՄԱՆԵՐ	ՋԿ-8
10	Ջ1-Ի, Տ3-Ի ԵՎ Տ4-Ի ՑԱՆՑԵՐՈՎ ՍԽԵՄԱՆԵՐ	ՋԿ-9
11	Ջ1-Ի, Տ3-Ի ԵՎ Տ4-Ի ՑԱՆՑԵՐՈՎ ՍԽԵՄԱՆԵՐ	ՋԿ-10
12	Ջ1-Ի, Տ3-Ի ԵՎ Տ4-Ի ՑԱՆՑԵՐՈՎ ՍԽԵՄԱՆԵՐ	ՋԿ-11
13	Ջ1-Ի, Տ3-Ի ԵՎ Տ4-Ի ՑԱՆՑԵՐՈՎ ՍԽԵՄԱՆԵՐ	ՋԿ-12
14	Ջ1-Ի, Տ3-Ի ԵՎ Տ4-Ի ՑԱՆՑԵՐՈՎ ՍԽԵՄԱՆԵՐ	ՋԿ-13
15	Ջ1-Ի, Տ3-Ի ԵՎ Տ4-Ի ՑԱՆՑԵՐՈՎ ՍԽԵՄԱՆԵՐ	ՋԿ-14
16	ՋՐԱՄԱՏԱԿԱՐԱՐՄԱՆ ՑԱՆՑԵՐԻ ՍԽԵՄԱ	ՋԿ-15
17	ՋՐԱՄԱՏԱԿԱՐԱՐՄԱՆ ՑԱՆՑԵՐԻ ՍԽԵՄԱ	ՋԿ-16
18	ՆԿՈՒՂԱՅԻՆ ՀԱՐԿԻ ՀԱՏԱԿԱԳԻԾ Մ 1:100	ՋԿ-17
19	ԱՌԱՋԻՆ ՀԱՐԿԻ ՀԱՏԱԿԱԳԻԾ Մ 1:100	ՋԿ-18
20	ԵՐԿՐՈՐԴ ՀԱՐԿԻ ՀԱՏԱԿԱԳԻԾ Մ 1:100	ՋԿ-19
21	ԵՐՐՈՐԴ ՀԱՐԿԻ ՀԱՏԱԿԱԳԻԾ Մ 1:100	ՋԿ-20
22	ՉՈՐՐՈՐԴ ՀԱՐԿԻ ՀԱՏԱԿԱԳԻԾ Մ 1:100	ՋԿ-21
23	ՋՐԱՀԵՌԱՑՄ/ՈՐԱՆ ՑԱՆՑԵՐԻ ՍԽԵՄ	ՋԿ-22
24	ՋՐԱՀԵՌԱՑՄ/ՈՐԱՆ ՑԱՆՑԵՐԻ ՍԽԵՄ	ՋԿ-23
25	ՋՐԱՀԵՌԱՑՄ/ՈՐԱՆ ՑԱՆՑԵՐԻ ՍԽԵՄ	ՋԿ-24
26	ՋՐԱՀԵՌԱՑՄ/ՈՐԱՆ ՑԱՆՑԵՐԻ ՍԽԵՄ	ՋԿ-25
27	ՋՐԱՀԵՌԱՑՄ/ՈՐԱՆ ՑԱՆՑԵՐԻ ՍԽԵՄ	ՋԿ-26
28	ԿՈՅՈՒՂՈՒ ՑԱՆՑԵՐԻ ՍԽԵՄԱ	ՋԿ-27
29	ԿՈՅՈՒՂՈՒ ՑԱՆՑԵՐԻ ՍԽԵՄԱ	ՋԿ-28
30	ԿՈՅՈՒՂՈՒ ՑԱՆՑԵՐԻ ՍԽԵՄԱ	ՋԿ-29
31	ՆԵՐՔԻՆ ՋՐԱՄԱՏԱԿԱՐԱՐՄԱՆ ՑԱՆՑԻ ԾԱՎԱԼԱԹԵՐԹ	ՋԿ-30
32	ԿՈՅՈՒՂՈՒ ՉԵՎԱՎՈՐ ՄԱՍԵՐ	ՋԿ-31
33	ՆԵՐՔԻՆ ԿՈՅՈՒՂՈՒ ՑԱՆՑԻ ԾԱՎԱԼԱԹԵՐԹ	ՋԿ-32

NN	**НАЗИВАНИЕ**	
1	ПОЯСНИТЕЛЬНАЯ ЗАПИСКА	**ВК-1**
2	НАЗИВАНИЕ	**ВК-1***
3	ГЕН ПЛАН С СЕТЯМИ В1 К1 М1:500	**ВК-2**
4	ПЛАН ПОДВАЛЬНОГО ЭТАЖА С СЕТЯМИ В1 Т3 Т4	**ВК-3**
5	ПЛАН ПЕРВОГО ЭТАЖА С СЕТЯМИ В1 Т3 Т4	**ВК-4**
6	ПЛАН ВТОРОГО ЭТАЖА С СЕТЯМИ В1 Т3 Т4	**ВК-5**
7	ПЛАН ТРЕТЬЕГО ЭТАЖА С СЕТЯМИ В1 Т3 Т4	**ВК-6**
8	ПЛАН ЧЕТВЕРТОГО ЭТАЖА С СЕТЯМИ В1 Т3 Т4	**ВК-7**
9	СХЕМЫ С СЕТЯМИ В1, Т3,Т4	**ВК-8**
10	СХЕМЫ С СЕТЯМИ В1, Т3,Т4	**ВК-9**
11	СХЕМЫ С СЕТЯМИ В1, Т3,Т4	**ВК-10**
12	СХЕМЫ С СЕТЯМИ В1, Т3,Т4	**ВК-11**
13	СХЕМЫ С СЕТЯМИ В1, Т3,Т4	**ВК-12**
14	СХЕМЫ С СЕТЯМИ В1, Т3,Т4	**ВК-13**
15	СХЕМЫ С СЕТЯМИ В1, Т3,Т4	**ВК-14**
16	**СХЕМА СЕТЕЙ ВОДОСНАБЖЕНИЯ**	**ВК-15**
17	**СХЕМА СЕТЕЙ ВОДОСНАБЖЕНИЯ**	**ВК-16**
18	ПЛАН ПОДВАЛЬНОГО ЭТАЖА М:100	**ВК-17**
19	ПЛАН ПЕРВОГО ЭТАЖА М 1:100	**ВК-18**
20	ПЛАН ВТОРОГО ЭТАЖА М1:100	**ВК-19**
21	ПЛАН ТРЕТЬЕГО ЭТАЖА М1:100	**ВК-20**
22	ПЛАН ЧЕТВЕРТОГО ЭТАЖА М1:100	**ВК-21**
23	**СХЕМЫ СЕТЕЙ** КАНАЛИЗАЦИИ	**ВК-22**
24	**СХЕМЫ СЕТЕЙ** КАНАЛИЗАЦИИ	**ВК-23**
25	**СХЕМЫ СЕТЕЙ** КАНАЛИЗАЦИИ	**ВК-24**
26	**СХЕМЫ СЕТЕЙ** КАНАЛИЗАЦИИ	**ВК-25**
27	**СХЕМЫ СЕТЕЙ** КАНАЛИЗАЦИИ	**ВК-26**
28	**СХЕМЫ СЕТЕЙ** КАНАЛИЗАЦИИ	**ВК-27**
29	**СХЕМЫ СЕТЕЙ** КАНАЛИЗАЦИИ	**ВК-28**
30	**СХЕМЫ СЕТЕЙ** КАНАЛИЗАЦИИ	**ВК-29**
31	ОБЬЕМЫ РАБОТ ВНУТРЕННЕГО СИСТЕМ В1	**ВК-30**
32	КАНАЛИЗАЦИОННЫЕ ФАСОННЫЕ ЧАСТИ	**ВК-31**
33	ОБЬЕМЫ РАБОТ СЕТИ ВНУТРЕННЕЙ КАНАЛИЗАЦИОННАЯ	**ВК-32**

ՊԱՇՏՈՆ ДОЛЖНОСТЬ	ԱՆՈՒՆ, ԱԶԳԱՆՈՒՆ ИМЯ, ФАМИЛИЯ	ՍՏՈՐԱԳՐ. ПОДПИСЬ	ԱՄԻՍ МЕСЯЦ	<<ՀԱՐԻՇԱՏ (ԱՐԱՄ) ՄԱՐՏԻՆԻ ՄԿՐՏՉՅԱՆԻ ԱՆՎԱՆ ԱՐՄԱՎԻՐԻ ԲԺՇԿԱԿԱՆ ԿԵՆՏՐՈՆ>> ՓԲԸ-Ի ՎԵՐԱՆՈՐՈԳՄԱՆ (ԸՆՐԱՑԻԿ) ԱՇԽԱՏԱՆՔՆԵՐ ТЕКУЩИЕ РЕМОНТНЫЕ РАБОТЫ АРМАВИРСКОГО БОЛЬНИЧНОГО ЦЕНТРА ЗАО ИМЕНИ ЗАРИШАТ (АРАМ) МАРТИНОВИЧ МКРТЧЯНА		
ՋԿ-ՆԳԾ ГИП-ВК	Գ.ՄԱԴԱԹՅԱՆ Г. МАДАТЯН			ՋՐԱՄԱՏԱԿԱՐԱՐՈՒՄ ԵՎ ՋՐԱՀԵՌԱՑՈՒՄ ВОДОСНАБЖЕНИЕ И КАНАЛИЗАЦИЯ	ՓՈՒԼ СТАДИЯ	ԹԵՐԹ ЛИСТ	ԹԵՐԹԵՐ ЛИСТОВ
					ԱՆ РП	ՋԿՎԿ-1*	32
				ԱՆՎԱՆԱՑԱՆԿ СПИСОК	«ՍԱՐԳԻՍ ԵՎ ՄԱՐԻԱՆՆԱ» ՍՊԸ «САРКИС И МАРИАННА» ООО		

ԳԼԽԱՎՈՐ ՀԱՏԱԿԱԳԻԾ Մ 1:500
ГЕН ПЛАН М 1:500

N
W
E
S

007
006
013
003
004
0072
007
010
001
0042
008
009
005
0027
002
009
012

ԳՈՅՈՒԹՅՈՒՆ ՈՒՆԵՑՈՂ ՑԱՆՑԱՎՈՐ
ЗАНКАПЧАТ АМБОЛЬ ПЛАСТИКОВЫЙ H=1.5Մ

СУЩ. ОГРАДА СЕТОЧНОЙ СЕТКОЙ=1.5М
ПО ВСЕМУ ПЕРИМЕТРУ

ՀԱՆԳՈՒՅՑ
УЗЕЛ

ԳՈՐԾՈՂ ՋՐԻ ԲԱԺԱՆԱՐԱՐ
ДЕЙСТ КОЛОДЕЦ ДЛЯ ПЕРЕКЛЮЧЕНИЯ ВОДОПРОВОДНЫХ АРМАТУР

ԴԻՏԱՐԿՎՈՂ ՇԻՆՈՒԹՅՈՒՆ
РАССМАТРИВАЕМОЕ СТРОЕНИЕ

ДЕЙСТ. Ф63 ВОДОПРОВОД ХОЛОДНОЙ ВОДЫ К ПОЛИКЛИНИКЕ

ԳՈՐԾՈՂ ՍԱՌԸ ՋՐԻ ԽՈՂՈՎԱԿ ԴԵՊԻ ՊՈԼԻԿԼԻՆԻԿԱ Ф63

ՄՈՒՏՔԻ ԴՈՒՌ 1.5 x 1.5
ЗАНЗАВОР L50 АНКЮЙНАКОВ ГОЮЙЮЮЩИЙ ОНЬЕЮЩ

СУЩ. ВХОДНАЯ ДВЕРЬ 1.5x1.5 С СЕТОЧНОЙ СЕТКОЙ В РАМКЕ С УГОЛЬНИКОМ L50

ԳՈՐԾՈՂ 2x65 ԿԻՍԱԿՑՈՐԴԻՉՈՎ ԳԼԽԻԿՆԵՐ ՀՐՇԵՋ ՍԵՂՔԵՆԱՅԵՐԻՆ ՋՐՈՎ ԼԻՑՔԱՎՈՐԵԼՈՒ ՀԱՄԱՐ

СУЩ. 2x65 ПОЛУСОЕДИНИТЕЛЬНАЯ ГОЛОВКИ ДЛЯ ЗАБОРА ВОДЫ ПРОТИПОЖАРНЫХ МАШИН

Ф7
Ф63

ԳՈՐԾՈՂ ԽՈՐՔԱՅԻՆ ՀՈՐ
ДЕЙСТ.АРТ СКВАЖИНА

Ф150
КАЛОРИФЕР ПРОЕКТИРУЕМЫЙ

НОВАЯ ПРОЕКТИРУЕМАЯ Ф150 КАНАЛИЗАЦИОННАЯ ТРУБА ЗАМЕН СТАРОЙ КАНАЛИЗАЦИОННОЙ ТРУБЫ Ф100

ГԿՂՀ 1 СУЩ.КК1
H=1.20 Ф1000

ГԿՂՀ 2 СУЩ.КК2
H=0.70 Ф1000

ГԿՂՀ 3 СУЩ.КК3
Ф1000

Ф150
КАЛОРИФЕР ПРОЕКТИРУЕМЫЙ

Ф150
КАЛОРИФЕР ПРОЕКТИРУЕМЫЙ

ГՈՐԾՈՂ ԿՈՅՈՒՂԱԳԻԾ Ф150
ДЕЙСТ. КАНАЛИЗАЦИОННЫЙ ТРУБОПРОВОД

ՀԱՆԳՈՒՅՑ
УЗЕЛ


ՄՈՒՏՔԻ ԴՈՒՌ 1.5 x 1.5
ВХОДНАЯ ДВЕРЬ 1.5x1.5

1.60
0.60
5.80
5.50
4.15

ԳՈՐԾՈՂ ԽՈՐՔԱՅԻՆ ՀՈՐ ԵՎ ԲԱԺԱՆԱՐԱՐ ՀԱՏԱԿԱԳԻԾ
ПЛАН ДЕЙСТВУЮЩЕГО ГЛУБОКОВОДНОГО КОЛОДЦА И РАЗДЕЛИТЕЛЯ

ՊԱՇՏՈՆ ДОЛЖНОСТЬ	ԱՆՈՒՆ, ԱԶԳԱՆՈՒՆ ИМЯ, ФАМИЛИЯ	ՍՏՈՐԱԳՐ. ПОДПИСЬ	ԱՄԻՍ МЕСЯЦ	<<ՋԱՐԻՇԱՏ (ԱՐԱՄ) ՄԱՐՏԻՆԻ ՄԿՐՏՉՅԱՆԻ ԱՆՎԱՆ ԱՐՄԱՎԻՐԻ ԲԺՇԿԱԿԱՆ ԿԵՆՏՐՈՆ>> ՓԲԸ-Ի ՎԵՐԱՆՈՐՈԳՄԱՆ (ԸՆԹԱՑԻԿ) ԱՇԽԱՏԱՆՔՆԵՐ ТЕКУЩИЕ РЕМОНТНЫЕ РАБОТЫ АРМАВИРСКОГО БОЛЬНИЧНОГО ЦЕНТРА ЗАО ИМЕНИ ЗАРИШАТ (АРАМ) МАРТИНОВИЧ МКРТЧЯНА			
ՋԿ-ՆԳՁ ГИП-ВК	Գ.ՄԱԴԱՏՅԱՆ Г. МАДАТЯН			ՋՐԱՄԱՏԱԿԱՐԱՐՈՒՄ ԵՎ ՋՐԱՀԵՌԱՑՈՒՄ ВОДОСНАБЖЕНИЕ И КАНАЛИЗАЦИЯ	ՓՈՒԼ СТАДИЯ	ԹԵՐԹ ЛИСТ	ԹԵՐԹԵՐ ЛИСТОВ
					ԱՆ РП	ՋԿ-ՎԿ- 2	32
				ԳԼԽԱՎՈՐ ՀԱՏԱԿԱԳԻԾ Մ 1:500 Ջ1-Ի, Կ1-Ի ՑԱՆՑԵՐՈՎ ГЕН ПЛАН С СЕТЯМИ В1 К1 М1:500		«ՍԱՐԳԻՍ ԵՎ ՄԱՐԻԱՆՆԱ» ՍՊԸ «САРКИС И МАРИАННА» ООО	

ПЛАН ПОДВАЛЬНОГО ЭТАЖА М 1:100
ՆԿՈՒՂԱՅՆ ՀԱՐԿԻ ՀԱՏԱԿԱԳԻԾ Մ 1:100

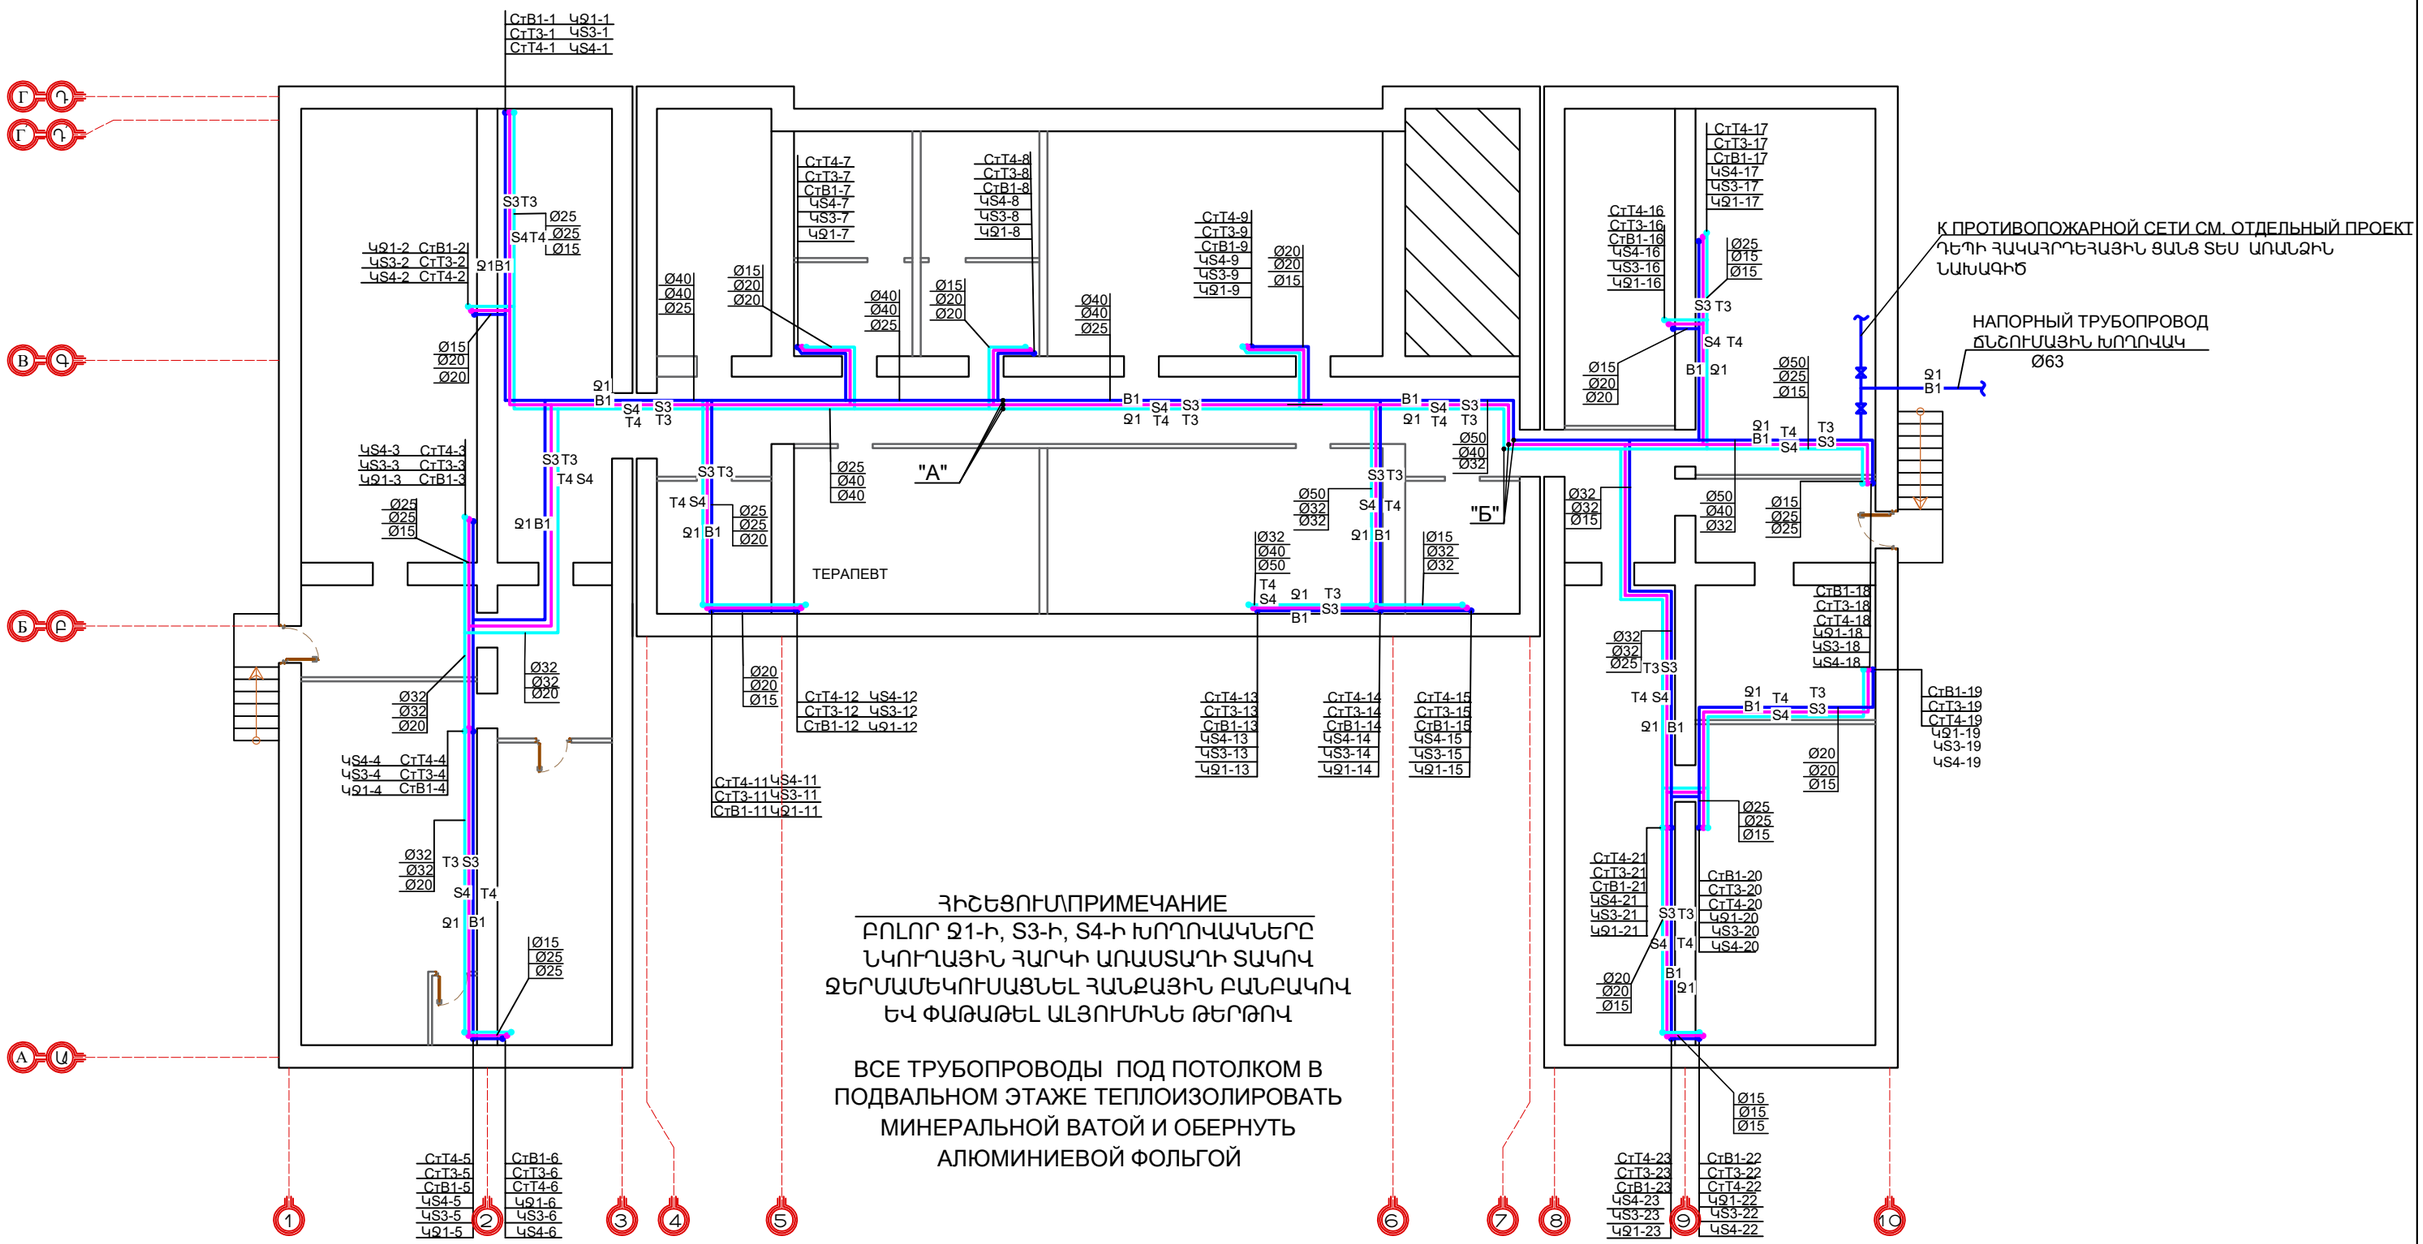


ՀԻՇԵՑՈՒՄ\ПРИМЕЧАНИЕ

ԲՈԼՈՐ Ջ1-Ի, S3-Ի, S4-Ի ԽՈՂՈՎԱԿՆԵՐԸ ՆԿՈՒՂԱՅԻՆ ՀԱՐԿԻ ԱՌԱՍՏԱՂԻ ՏԱԿՈՎ ՋԵՐՄԱՄԵԿՈՒՍԱՑՆԵԼ ՀԱՆՔԱՅԻՆ ԲԱՆԲԱԿՈՎ ԵՎ ՓԱԹԱԹԵԼ ԱԼՅՈՒՄԻՆԵ ԹԵՐԹՈՎ

ВСЕ ТРУБОПРОВОДЫ ПОД ПОТОЛКОМ В ПОДВАЛЬНОМ ЭТАЖЕ ТЕПЛОИЗОЛИРОВАТЬ МИНЕРАЛЬНОЙ ВАТОЙ И ОБЕРНУТЬ АЛЮМИНИЕВОЙ ФОЛЬГОЙ


ՊԱՇՏՈՆ ДОЛЖНОСТЬ	ԱՆՈՒՆ, ԱԶԳԱՆՈՒՆ ИМЯ, ФАМИЛИЯ	ՍՏՈՐԱԳՐ. ПОДПИСЬ	ԱՄԻՍ МЕСЯЦ	<<ՀԱՐԻՇԱՏ (ԱՐԱՄ) ՄԱՐՏԻՆԻ ՄԿՐՏՉՅԱՆԻ ԱՆՎԱՆ ԱՐՄԱՎԻՐԻ ԲԺՇԿԱԿԱՆ ԿԵՆՏՐՈՆ>> ՓԲԸ-Ի ՎԵՐԱՆՈՐՈԳՄԱՆ (ԸՆՐԱՑԻԿ) ԱՇԽԱՏԱՆՔՆԵՐ ТЕКУЩИЕ РЕМОНТНЫЕ РАБОТЫ АРМАВИРСКОГО БОЛЬНИЧНОГО ЦЕНТРА ЗАО ИМЕНИ ЗАРИШАТ (АРАМ) МАРТИНОВИЧ МКРТЧЯНА			
ՋԿ-ՆԳԲ ГИП-ВК	Գ.ՄԱԴԱՏՅԱՆ Г. МАДАТЯН			ՋՐԱՄԱՏԱԿԱՐԱՐՈՒՄ ԵՎ ՋՐԱՀԵՌԱՑՈՒՄ ВОДОСНАБЖЕНИЕ И КАНАЛИЗАЦИЯ	ՓՈՒԼ СТАДИЯ	ԹԵՐԹ ЛИСТ	ԹԵՐԹԵՐ ЛИСТОВ
					ԱՆ РП	ՋԿ-ВК- 3	32
				ՆԿՈՒՂԱՅԻՆ ՀԱՐԿԻ ՀԱՏԱԿԱԳԻԾ Ջ1-Ի, S3-Ի, S4-Ի ՋԱՆՑԵՐՈՎ ПЛАН ПОДВАЛЬНОГО ЭТАЖА С СЕТЯМИ B1 T3 T4	«ՍԱՐԳԻՍ ԵՎ ՄԱՐԻԱՆՆԱ» ՍՊԸ «САРКИС И МАРИАННА» ООО		

ПЛАН ПЕРВОГО ЭТАЖА М 1:100
ԱՌԱՋԻՆ ՀԱՐԿԻ ՀԱՏԱԿԱԳԻԾ Մ 1:100

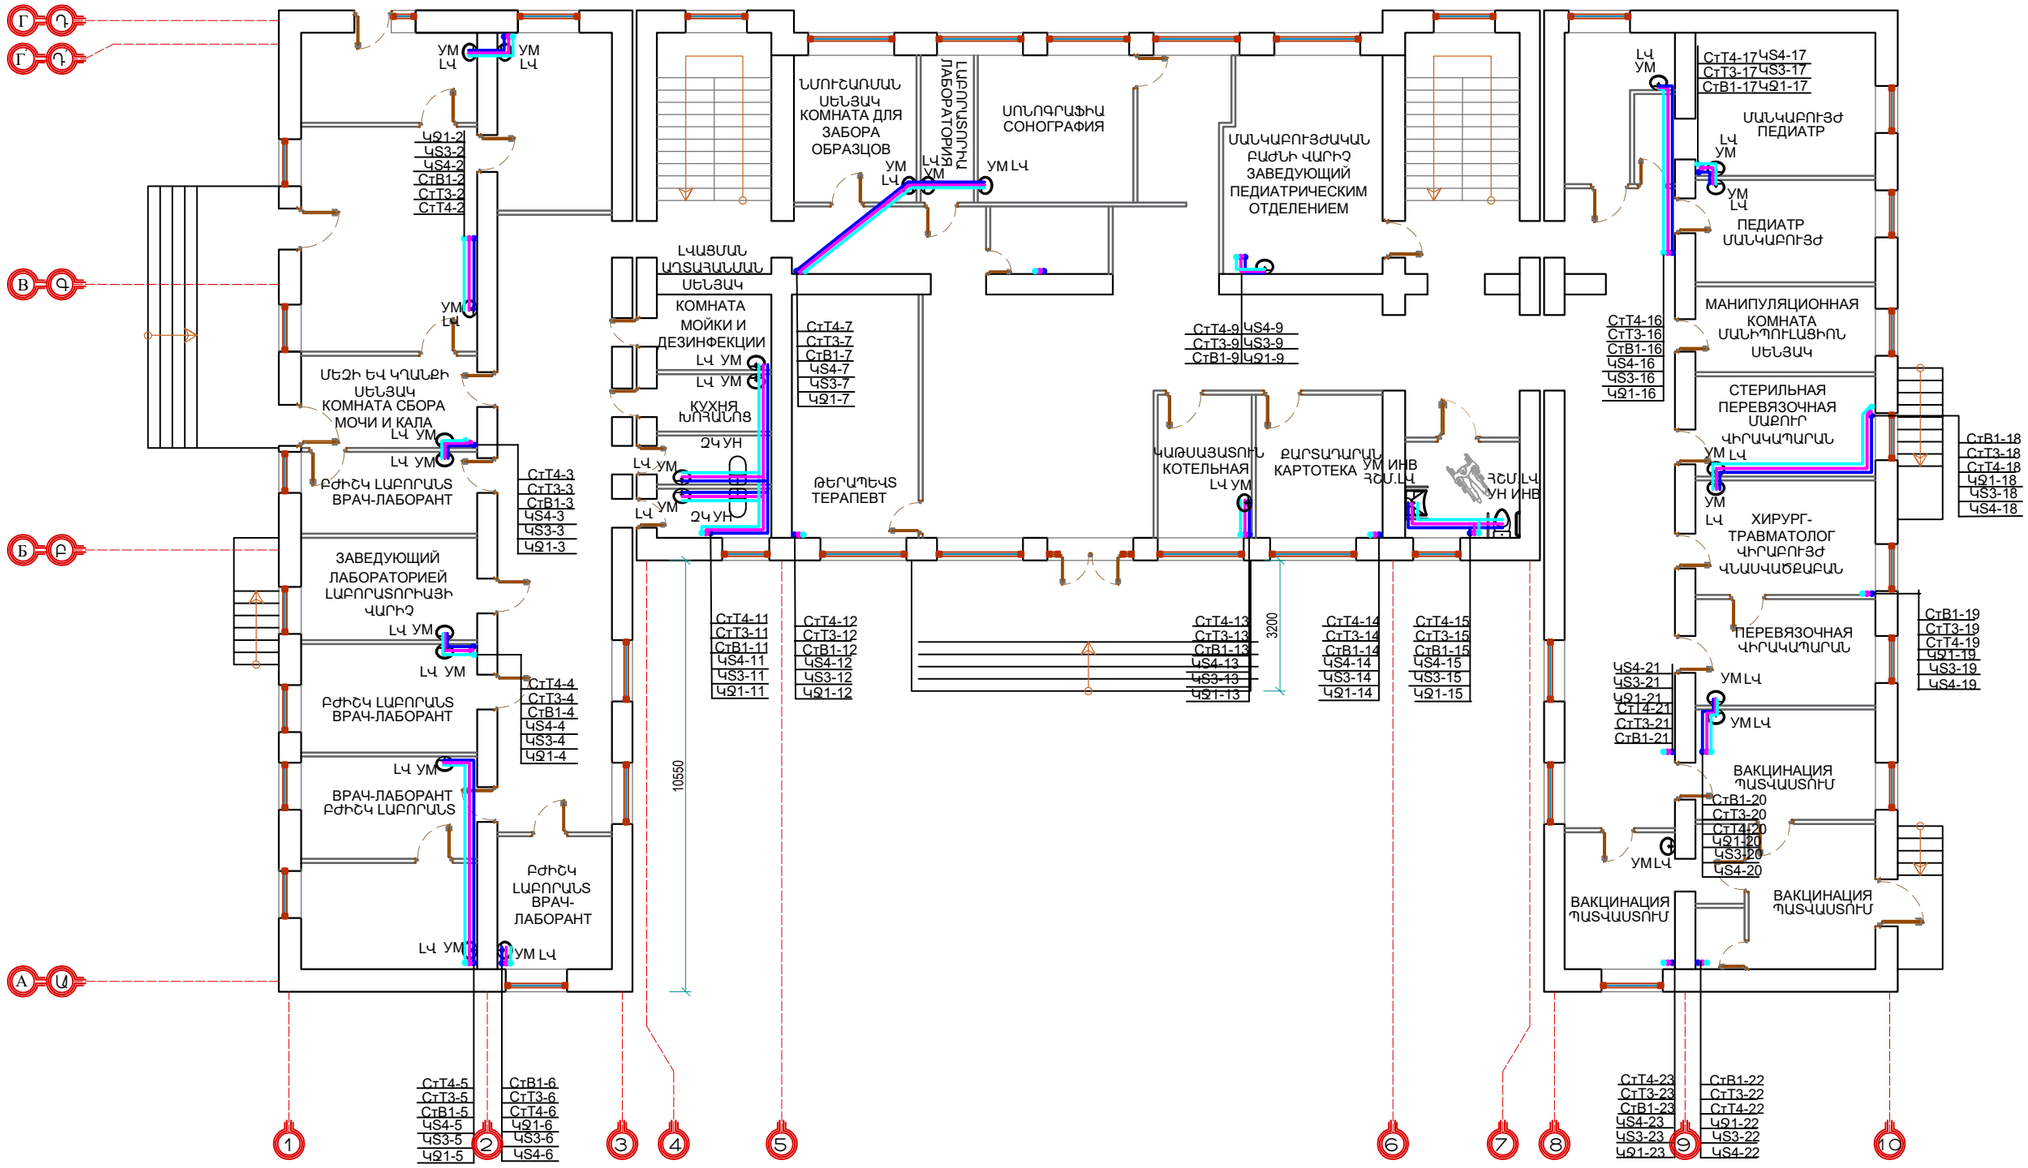


ՊԱՇՏՈՆ ДОЛЖНОСТЬ	ԱՆՈՒՆ, ԱԶԳԱՆՈՒՆ ИМЯ, ФАМИЛИЯ	ՍՏՈՐԱԳՐ. ПОДПИСЬ	ԱՄԻՍ МЕСЯЦ	<<ՀԱՐԻՇԱՏ (ԱՐԱՄ) ՄԱՐՏԻՆԻ ՄԿՐՏՉՅԱՆԻ ԱՆՎԱՆ ԱՐՄԱՎԻՐԻ ԲԺՇԿԱԿԱՆ ԿԵՆՏՐՈՆ>> ՓԲԸ-Ի ՎԵՐԱՆՈՐՈԳՄԱՆ (ԸՆԹԱՑԻԿ) ԱՇԽԱՏԱՆՔՆԵՐ ТЕКУЩИЕ РЕМОНТНЫЕ РАБОТЫ АРМАВИРСКОГО БОЛЬНИЧНОГО ЦЕНТРА ЗАО ИМЕНИ ЗАРИШАТ (АРАМ) МАРТИНОВИЧ МКРТЧЯНА		
ՁԿ-ՆԳՁ ГИП-ВК	Գ.ՄԱԴԱԹՅԱՆ Г. МАДАТЯН			ՋՐԱՄԱՏԱԿԱՐԱՐՈՒՄ ԵՎ ՋՐԱՀԵՌԱՑՈՒՄ ВОДОСНАБЖЕНИЕ И КАНАЛИЗАЦИЯ	ՓՈՒԼ СТАДИЯ	ԹԵՐԹ ЛИСТ	ԹԵՐԹԵՐ ЛИСТОВ
					ԱՆ РП	ՁԿ-ՎԿ 4	32
				ԱՌԱՋԻՆ ՀԱՐԿԻ ՀԱՏԱԿԱԳԻԾ Ձ1-Ի, Տ3-Ի, Տ4-Ի ՁԱՆՑԵՐՈՎ ПЛАН ПЕРВОГО ЭТАЖА С СЕТЯМИ В1 Т3 Т4	«ՍԱՐԳԻՍ ԵՎ ՄԱՐԻԱՆՆԱ» ՍՊԸ «САРКИС И МАРИАННА» ООО		

ПЛАН ВТОРОГО ЭТАЖА М 1:100
ԵՐԿՐՈՐԴ ՀԱՐԿԻ ՀԱՏԱԿԱԳԻԾ Մ 1:100

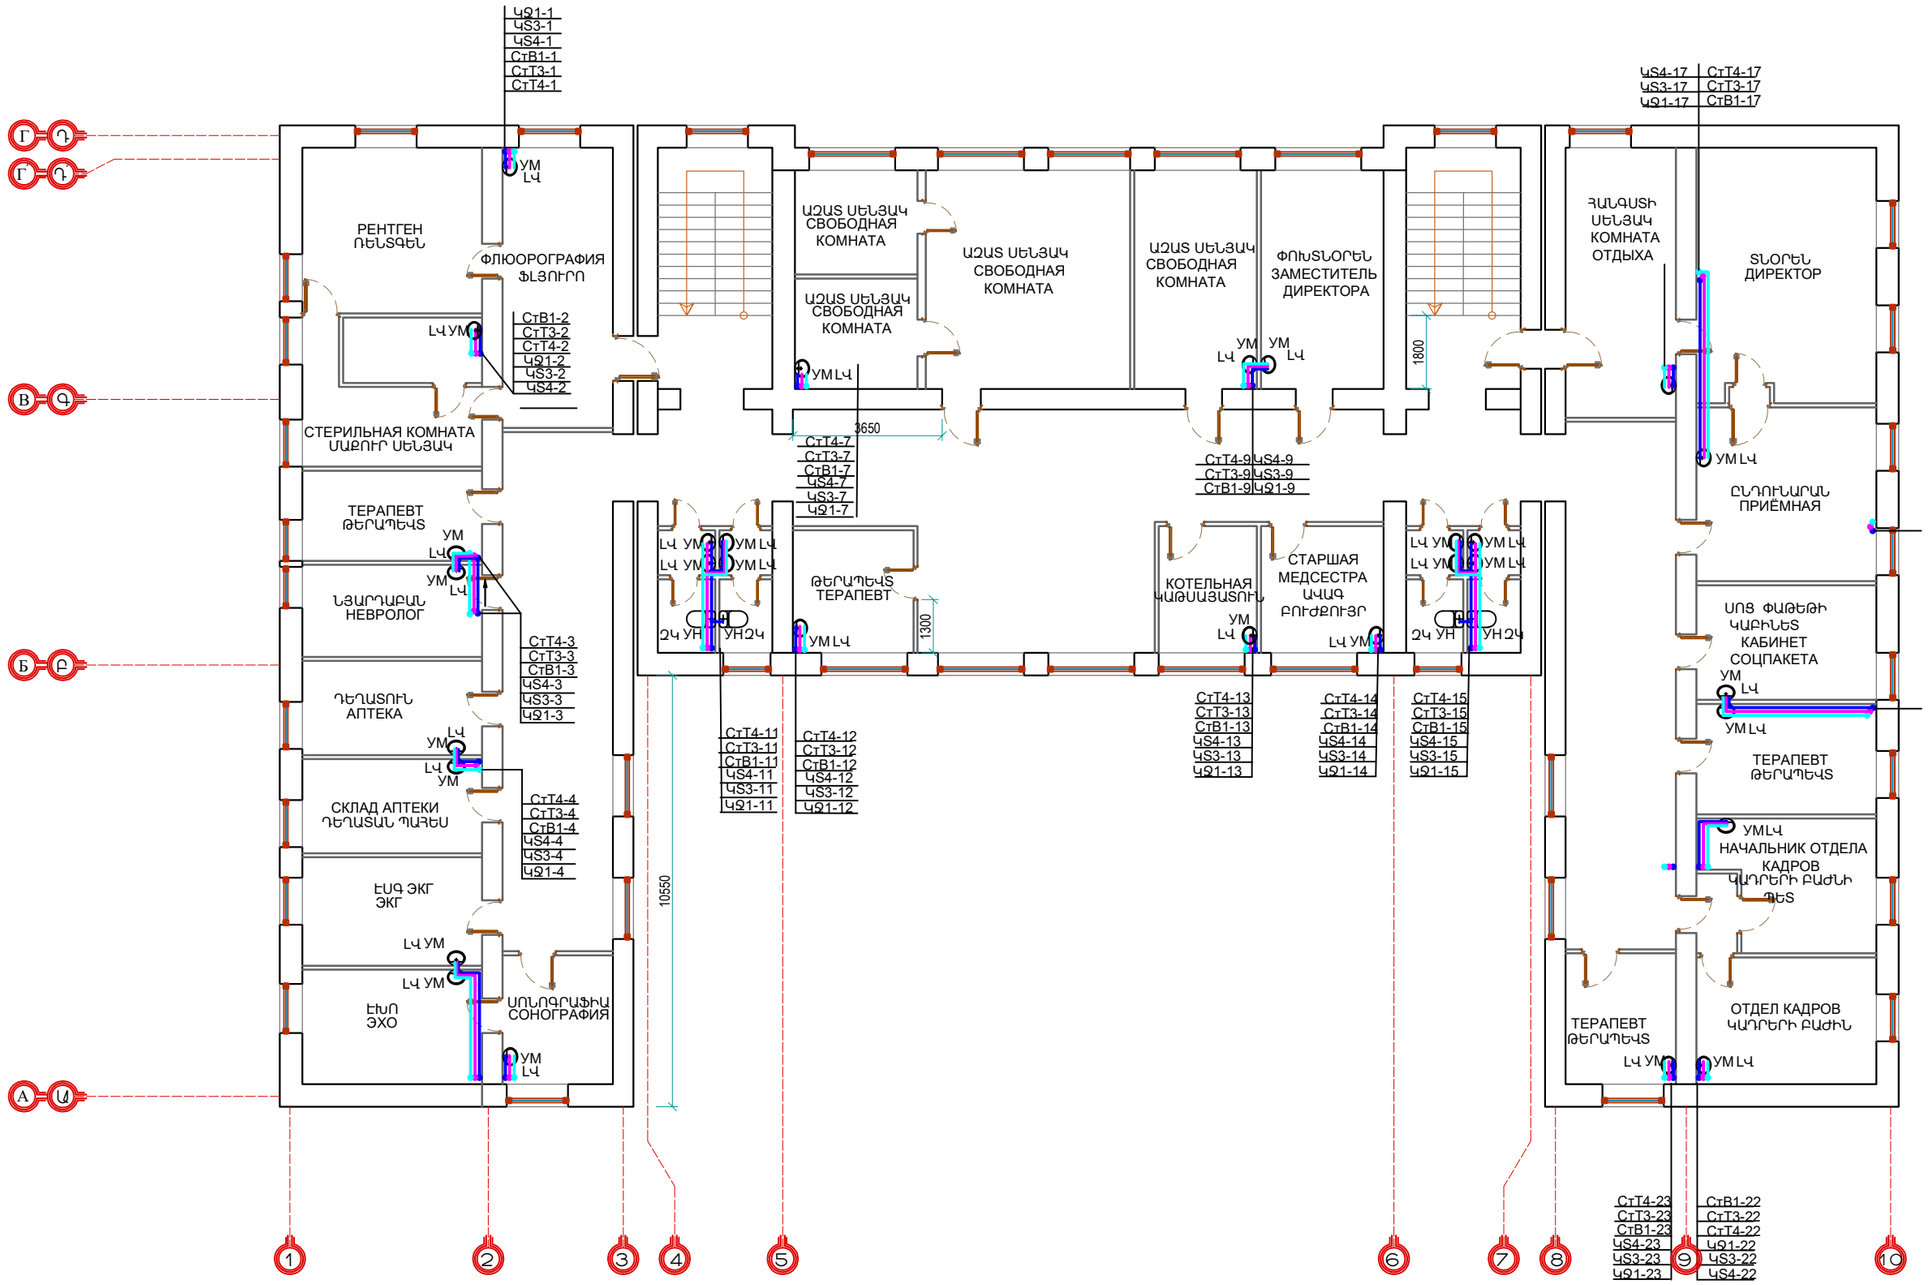


ՊԱՇՏՈՆ ДОЛЖНОСТЬ	ԱԼՈՒՆ, ԱԶԳԱՆՈՒՆ ИМЯ, ФАМИЛИЯ	ՍՏՈՐԱԳՐ. ПОДПИСЬ	ԱՄԻՍ МЕСЯЦ	<<ՀԱՐԻՇԱՏ (ԱՐԱՄ) ՄԱՐՏԻՆԻ ՄԿՐՏՉՅԱՆԻ ԱՆՎԱՆ ԱՐՄԱՎԻՐԻ ԲԺՇԿԱԿԱՆ ԿԵՆՏՐՈՆ>> ՓԲԸ-Ի ՎԵՐԱՆՈՐՈԳՄԱՆ (ԸՆՐԱՑԻԿ) ԱՇԽԱՏԱՆՔՆԵՐ ТЕКУЩИЕ РЕМОНТНЫЕ РАБОТЫ АРМАВИРСКОГО БОЛЬНИЧНОГО ЦЕНТРА ЗАО ИМЕНИ ЗАРИШАТ (АРАМ) МАРТИНОВИЧ МКРТЧЯНА			
					ՓՈՒԼ СТАДИЯ	ԹԵՐԹ ЛИСТ	ԹԵՐԹԵՐ ЛИСТОВ
ՋԿ-ՆԳԲ ГИП-ВК	Գ.ՄԱԴԱՏՅԱՆ Г. МАДАТЯН			ՋՐԱՄԱՏԱԿԱՐԱՐՈՒՄ ԵՎ ՋՐԱՀԵՌԱՑՈՒՄ ВОДОСНАБЖЕНИЕ И КАНАЛИЗАЦИЯ	ԱՆ РП	ՋԿ-ՎԿ- 5	32
				ԵՐԿՐՈՐԴ ՀԱՐԿԻ ՀԱՏԱԿԱԳԻԾ Ջ1-Ի, Տ3-Ի, Տ4-Ի ՑԱՆՑԵՐՈՎ ПЛАН ВТОРОГО ЭТАЖА С СЕТЯМИ В1 Т3 Т4	«ՍԱՐԳԻՍ ԵՎ ՄԱՐԻԱՆՆԱ» ՍՊԸ «САРКИС И МАРИАННА» ООО		

ПЛАН ТРЕТЬЕГО ЭТАЖА Մ 1:100
ԵՐՐՈՐԴ ՀԱՐԿԻ ՀԱՏԱԿԱԳԻԾ Մ 1:100

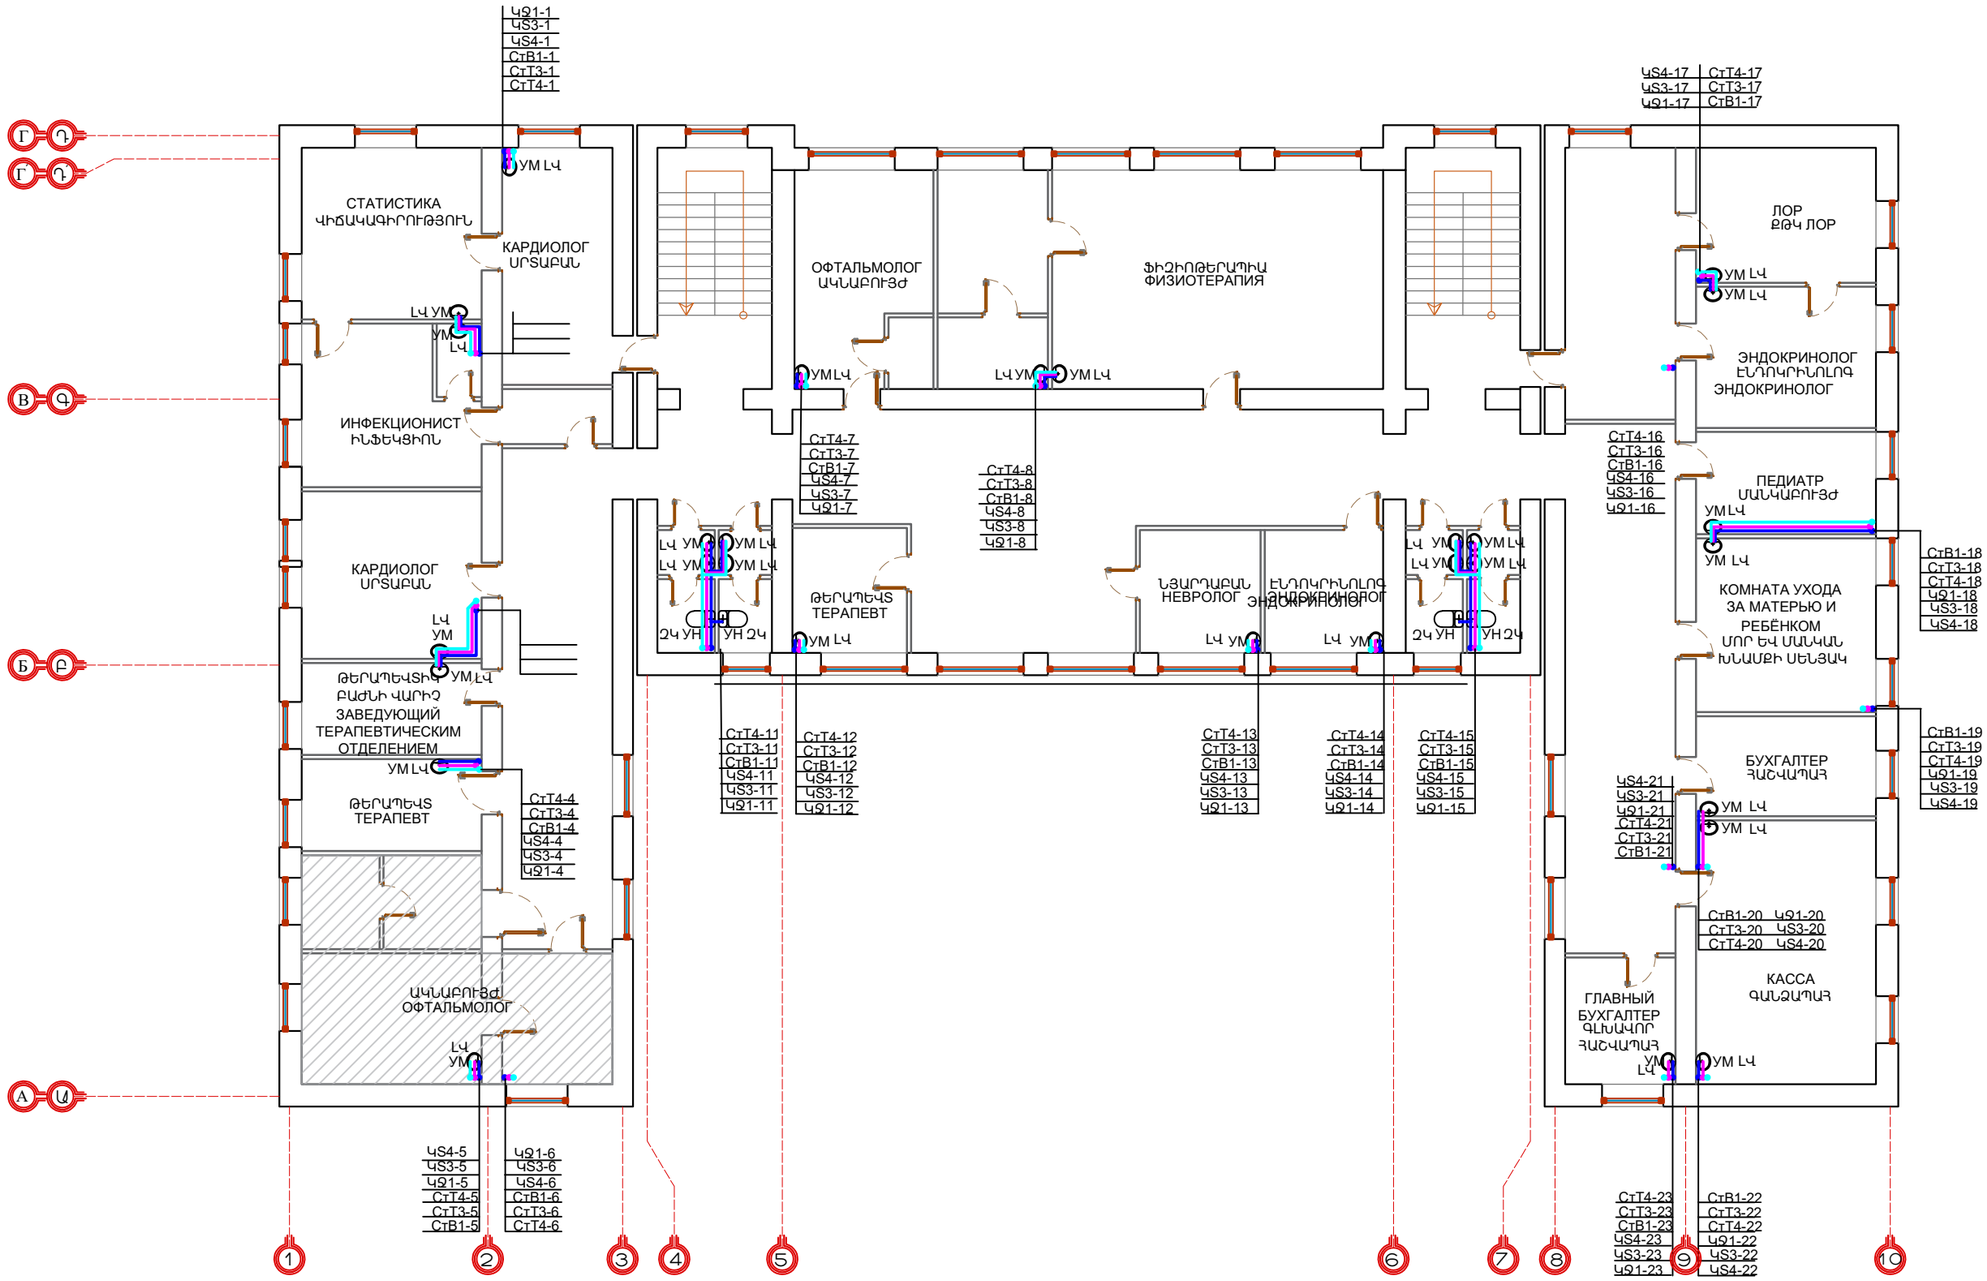


ՊԱՇՏՈՆ ДОЛЖНОСТЬ	ԱԼՈՒՀ, ԱԶԳԱՆՈՒՆ ИМЯ, ФАМИЛИЯ	ՍՏՈՐԱԳՐ. ПОДПИСЬ	ԱՄԻՍ МЕСЯЦ	<<ՀԱՅԻՇԱՏ (ԱՐԱՄ) ՄԱՐՏԻՆԻ ՄԿՐՏՉՅԱՆԻ ԱՆՎԱՆ ԱՐՄԱՎԻՐԻ ԲԺՇԿԱԿԱՆ ԿԵՆՏՐՈՆ>> ՓԲԸ-Ի ՎԵՐԱՆՈՐՈԳՄԱՆ (ԸՆՐԱՑԻԿ) ԱՇԽԱՏԱՆՔՆԵՐ ТЕКУЩИЕ РЕМОНТНЫЕ РАБОТЫ АРМАВИРСКОГО БОЛЬНИЧНОГО ЦЕНТРА ЗАО ИМЕНИ ЗАРИШАТ (АРАМ) МАРТИНОВИЧ МКРТЧЯНА		
					ՓՈՒԼ СТАДИЯ	ԹԵՐԹ ЛИСТ	ԹԵՐԹԵՐ ЛИСТОВ
ՋԿ-ՆԳԲ ГИП-ВК	Գ.ՄԱԴԱՏՅԱՆ Г. МАДАТЯН			ՋՐԱՄԱՏԱԿԱՐԱՐՈՒՄ ԵՎ ՋՐԱՀԵՌԱՑՈՒՄ ВОДОСНАБЖЕНИЕ И КАНАЛИЗАЦИЯ	ԱՆ РП	ՋԿ-ՎԿ- 6	32
				ԵՐՐՈՐԴ ՀԱՐԿԻ ՀԱՏԱԿԱԳԻԾ ՁՏ-Ի, ՏՏ-Ի, ՏՄ-Ի ՁԱՆՑԵՐՈՎ ПЛАН ТРЕТЬЕГО ЭТАЖА С СЕТЯМИ В1 Т3 Т4	«ՍԱՐԳԻՍ ԵՎ ՄԱՐԻԱՆՆԱ» ՍՊԸ «САРКИС И МАРИАННА» ООО		

ПЛАН ЧЕТВЁРТОГО ЭТАЖА М 1:100
ՉՈՐՐՈՐԴ ՀԱՐԿԻ ՀԱՏԱԿԱԳԻԾ Մ 1:100

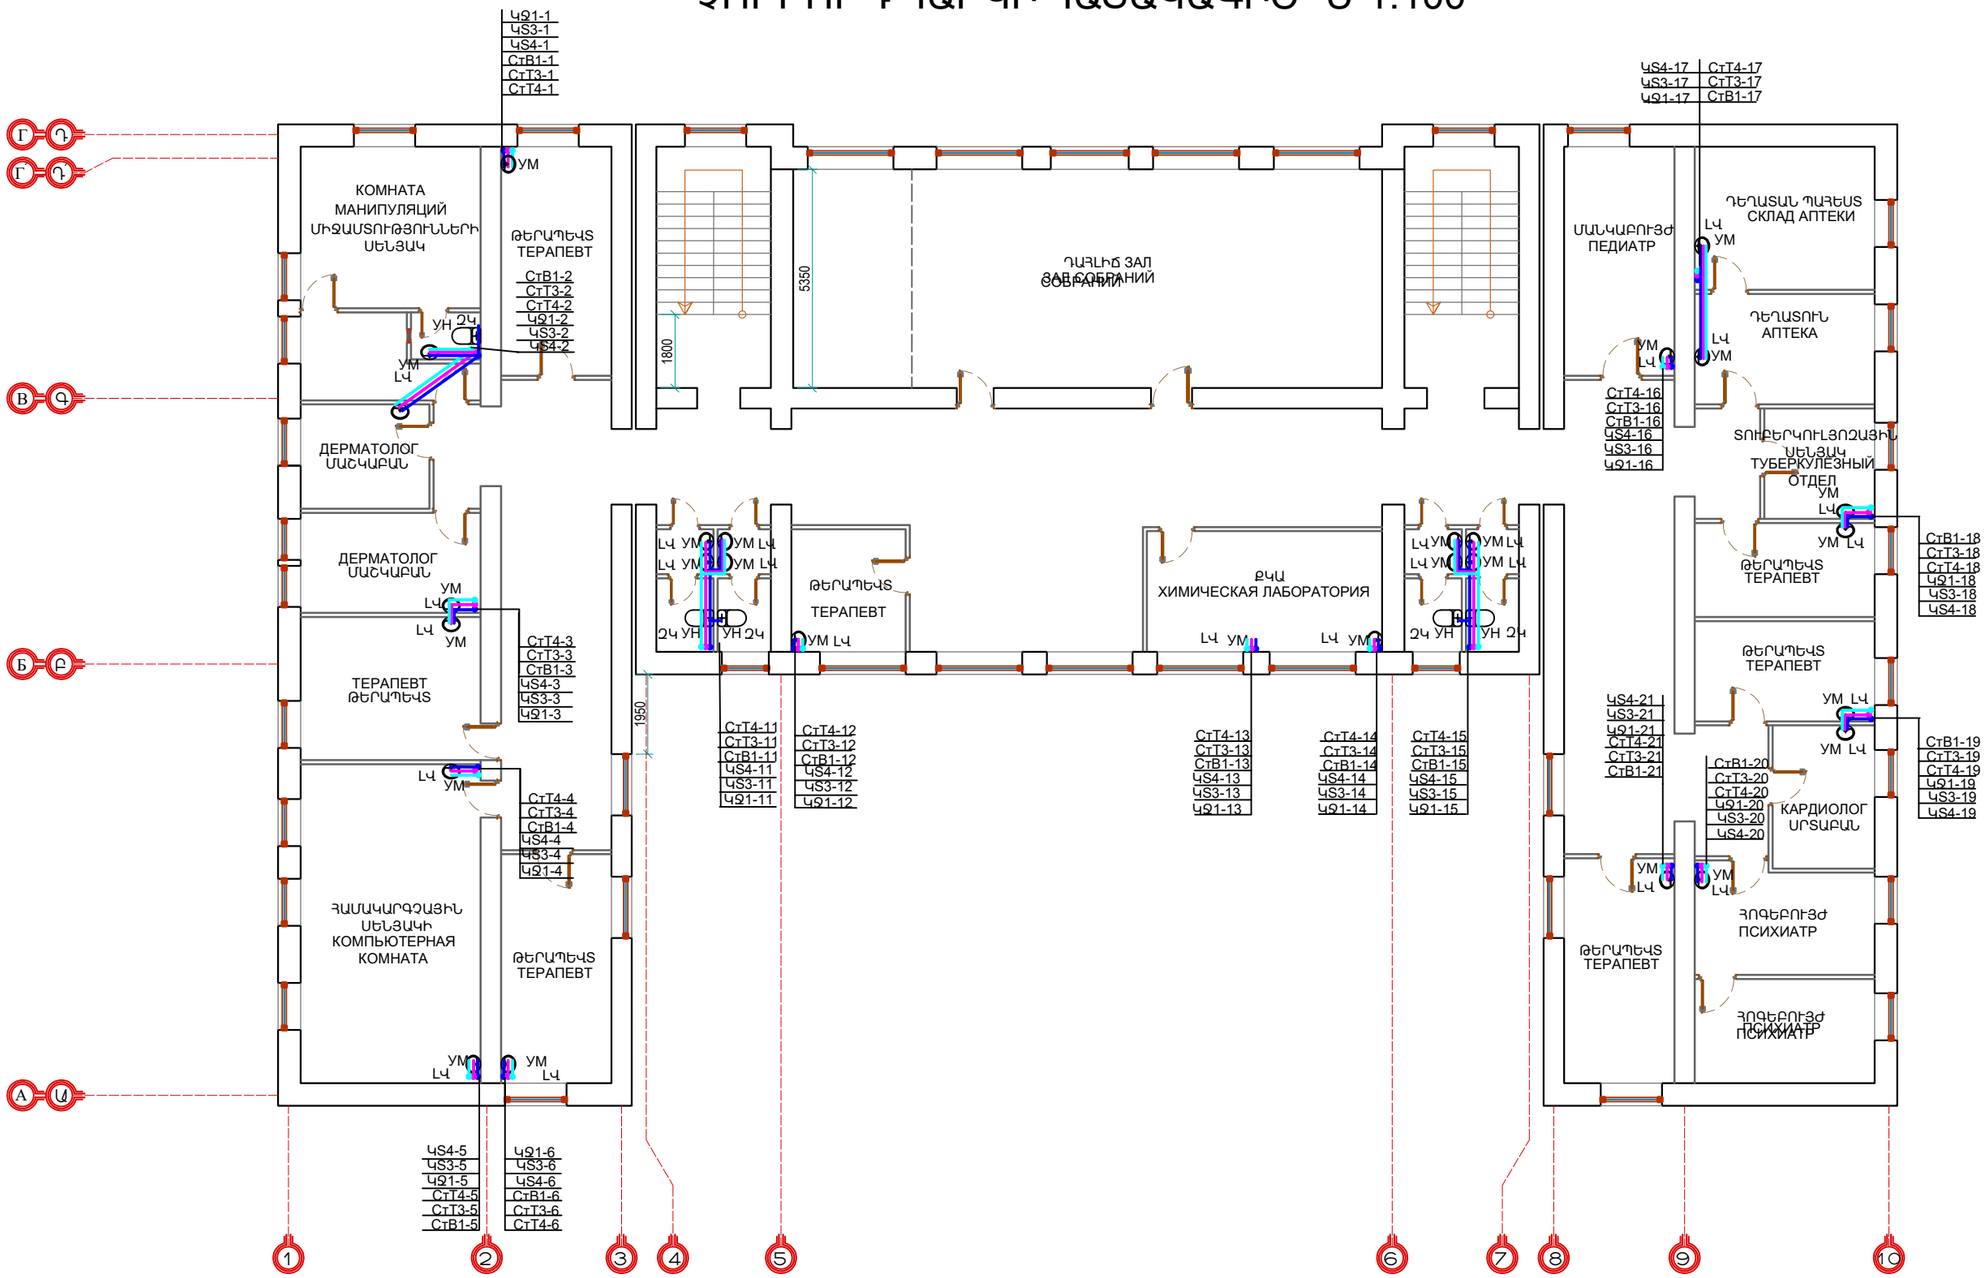


ПЛАТЕЛЬЩИК ДОЛЖНОСТЬ	ФАМИЛИЯ, ИМЯ ИМЯ, ФАМИЛИЯ	ПОДПИСЬ ПОДПИСЬ	ДАТА МЕСЯЦ	<<ՀԱՐԻՇԱՏ (ԱՐԱՄ) ՄԱՐՏԻՆԻ ՄԿՐՏՉՅԱՆԻ ԱՆՎԱՆ ԱՐՄԱՎԻՐԻ ԲԺՇԿԱԿԱՆ ԿԵՆՏՐՈՆ>> ՓԲԸ-Ի ՎԵՐԱՆՈՐՈԳՄԱՆ (ԸՆՐԱՑԻԿ) ԱՇԽԱՏԱՆՔՆԵՐ ТЕКУЩИЕ РЕМОНТНЫЕ РАБОТЫ АРМАВИРСКОГО БОЛЬНИЧНОГО ЦЕНТРА ЗАО ИМЕНИ ЗАРИШАТ (АРАМ) МАРТИНОВИЧ МКРТЧЯНА			
ՁԿ-ՆԳՁ ГИП-ВК	Գ.ՄԱԴԱՏՅԱՆ Г. МАДАТЯН			ՋՐԱՄԱՏԱԿԱՐԱՐՈՒՄ ԵՎ ՋՐԱՀԵՌԱՑՈՒՄ ВОДОСНАБЖЕНИЕ И КАНАЛИЗАЦИЯ	ՓՈՒԼ СТАДИЯ	ԹԵՐԹ ЛИСТ	ԹԵՐԹԵՐ ЛИСТОВ
					ԱՆ РП	ՁԿ-ՎԿ- 7	32
				ՉՈՐՐՈՐԴ ՀԱՐԿԻ ՀԱՏԱԿԱԳԻԾ Ձ1-ի, Տ3-ի, Տ4-ի ՑԱՆՑԵՐՈՎ ПЛАН ЧЕТВЕРТОГО ЭТАЖА С СЕТЯМИ В1 Т3 Т4	«ՍԱՐԳԻՍ ԵՎ ՄԱՐԻԱՆՆԱ» ՍՊԸ «САРКИС И МАРИАННА» ООО		


СтВ1-1 ЦՋ1-1 Ø25
СтТ3-1 ЦS3-1 Ø25
СтТ4-1 ЦS4-1 Ø15

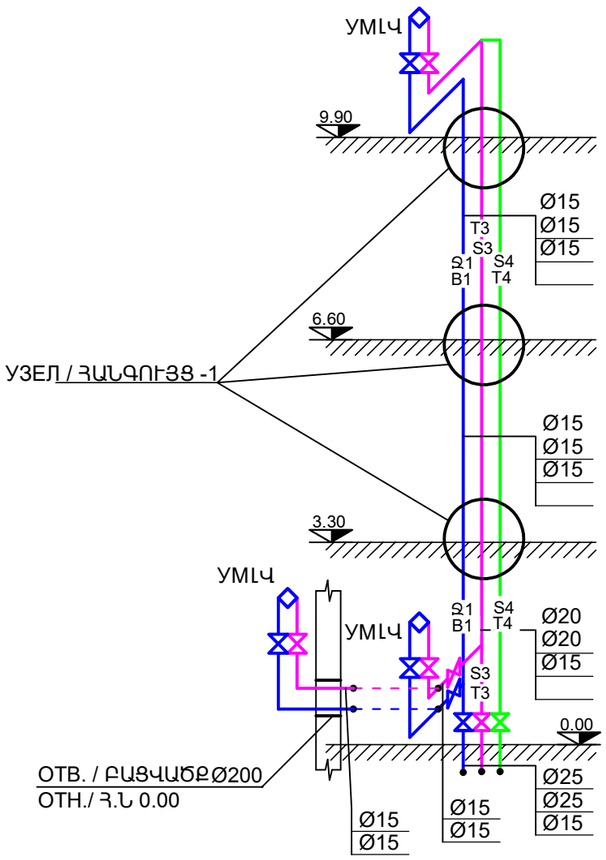


СтВ1-2ЦՋ1-2Ø25
СтТ3-2ЦS3-2 Ø25
СтТ4-2ЦS4-2 Ø15

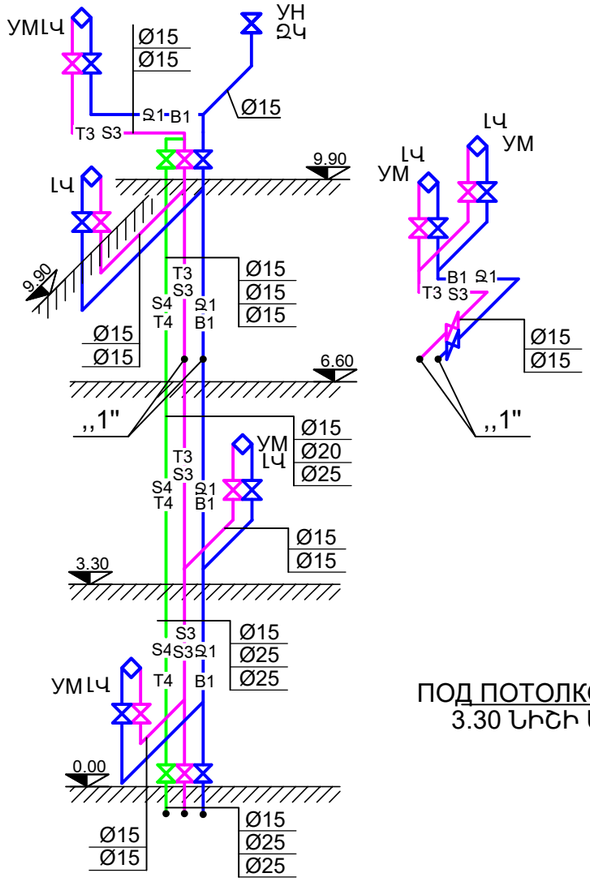



СтТ4-3 ЦՋ1-3 Ø25
СтТ3-3 ЦS3-3 Ø25
СтВ1-3 ЦS4-3 Ø15

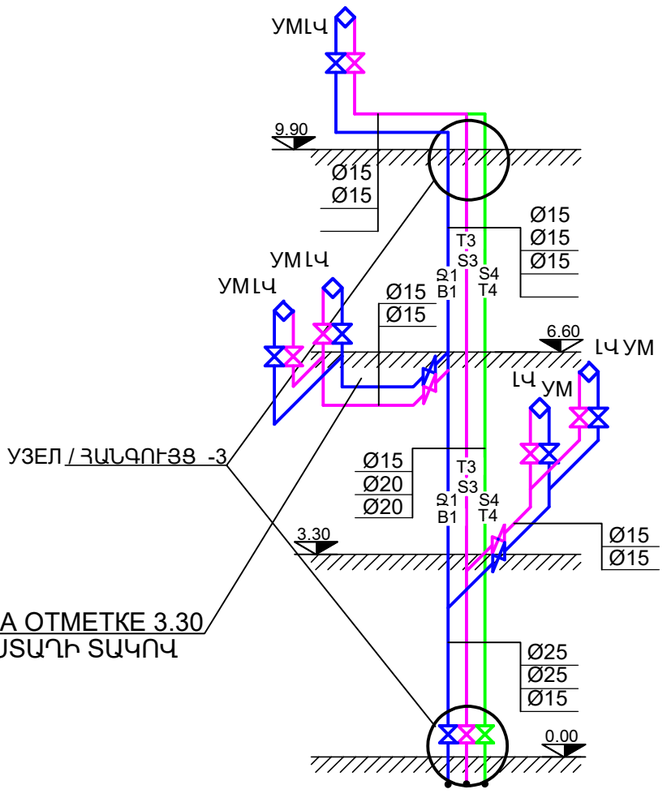


ПЫЧЭТЛ ДОЛЖНОСТЬ	АЛЛИЧ, АЗГАЛЛЛИЧ ИМЯ, ФАМИЛИЯ	ЫЧЭТРАГР. ПОДПИСЬ	АМЫЧ МЕСЯЦ	<<ՀԱՐԻՇԱՏ (ԱՐԱՄ) ՄԱՐՏԻՆԻ ՄԿՐՏՉՅԱՆԻ ԱՆՎԱՆ ԱՐՄԱՎԻՐԻ ԲԺՇԿԱԿԱՆ ԿԵՆՏՐՈՆ>> ФБЦ-Ի ՎԵՐԱԼՈՐՈԳՄԱՆ (ԸՆՐԱՑԻԿ) ԱՇԽԱՏԱՆՔՆԵՐ ТЕКУЩИЕ РЕМОНТНЫЕ РАБОТЫ АРМАВИРСКОГО БОЛЬНИЧНОГО ЦЕНТРА ЗАО ИМЕНИ ЗАРИШАТ (АРАМ) МАРТИНОВИЧ МКРТЧЯНА		
ՋԿ-ՆԳՃ ГИП-ВК	Գ.ՄԱԴԱԹՅԱՆ Г. МАДАТЯН			ՋՐԱՄԱՏԱԿԱՐԱՐՈՒՄ ԵՎ ՋՐԱՀԵՌԱՑՈՒՄ ВОДОСНАБЖЕНИЕ И КАНАЛИЗАЦИЯ	ՓՈՒԼ СТАДИЯ	ԹԵՐԹ ЛИСТ	ԹԵՐԹԵՐ ЛИСТОВ
					ԱՆ РП	ՋԿ-ВК- 8	32
				ՋԱ-Ի, S3-Ի ԵՎ S4-Ի ՑԱՆՑԵՐՈՎ ՍԽԵՄԱՆԵՐ СХЕМЫ С СЕТЯМИ В1, Т3,Т4	«ՍԱՐԳԻՍ ԵՎ ՄԱՐԻԱՆՆԱ» ՍՊԸ «САРКИС И МАРИАННА» ООО		

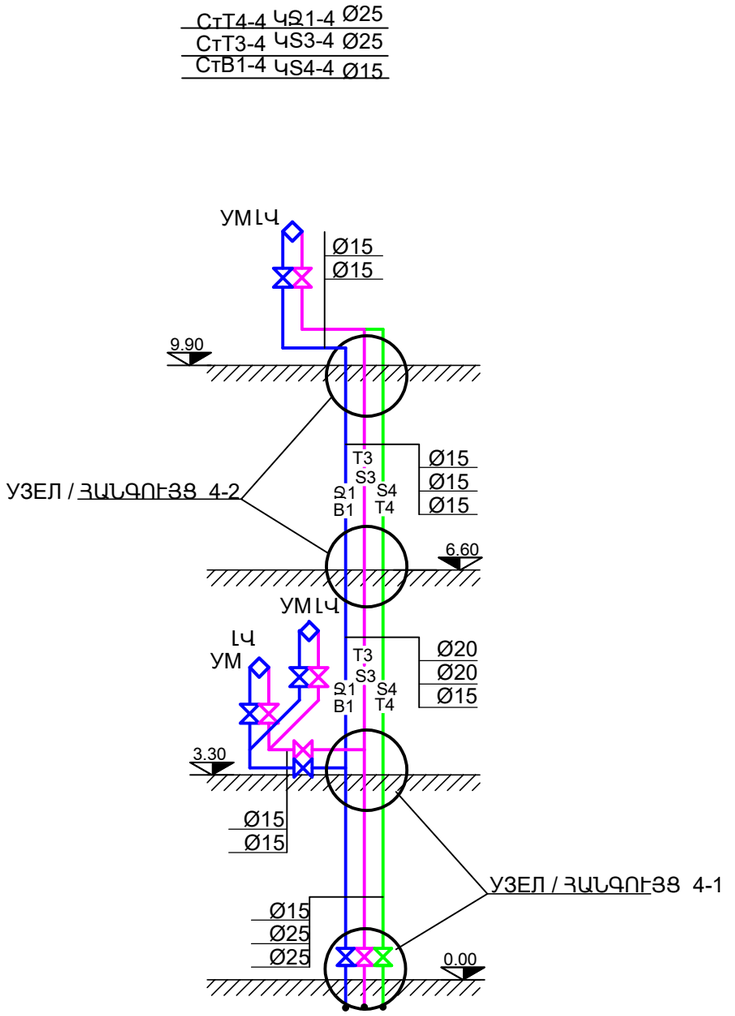

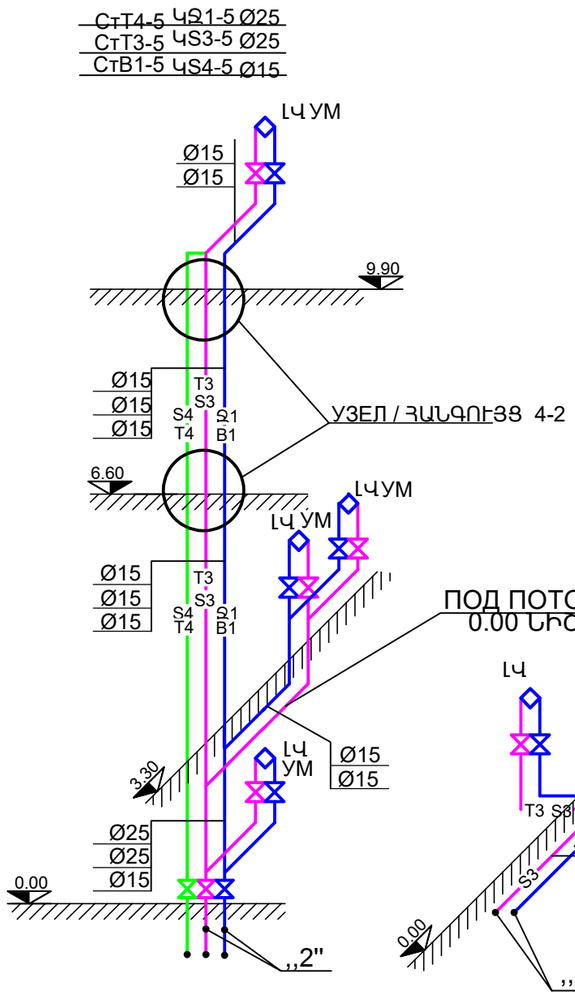


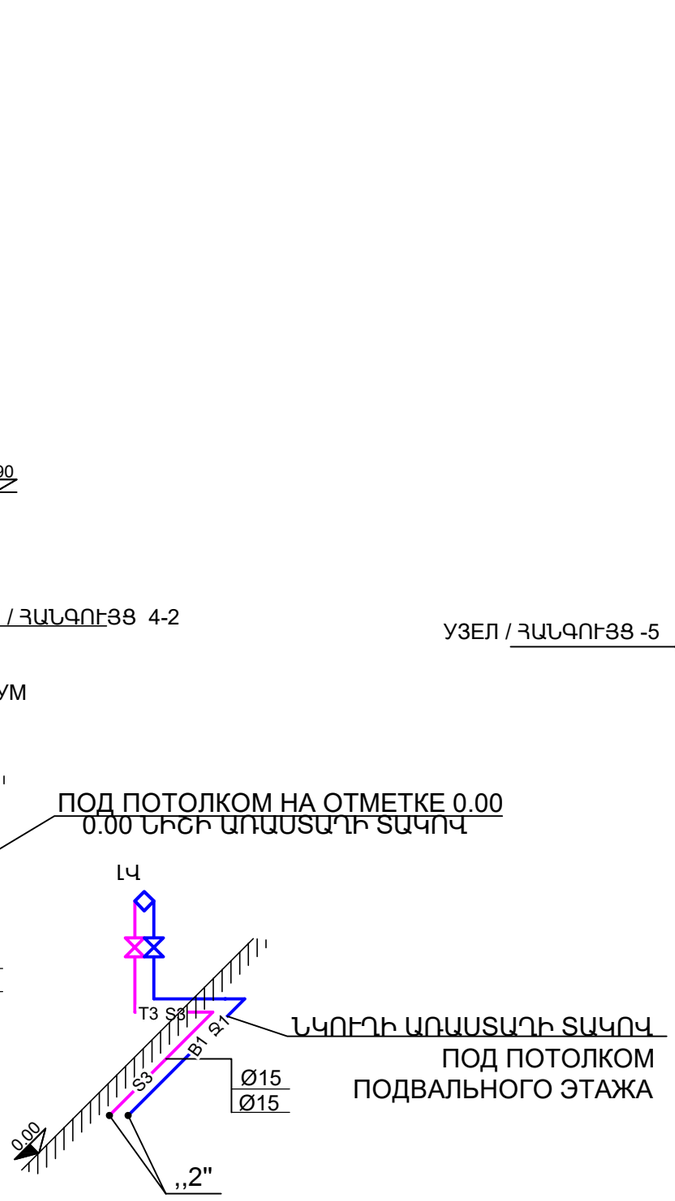

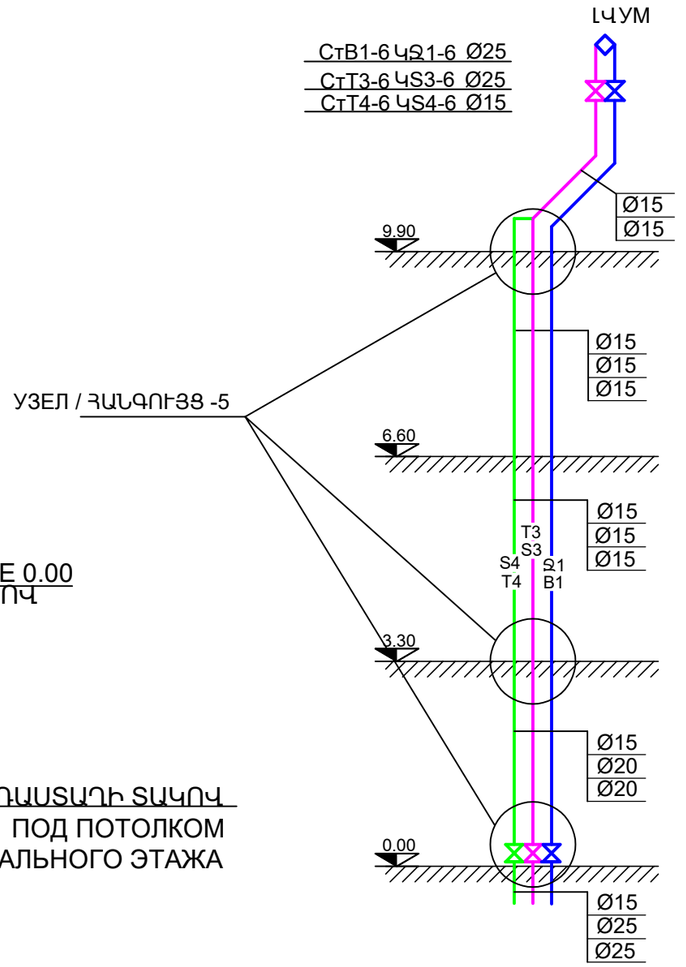


ПЫЁЗПЪ ДОЛЖНОСТЬ	АЪ.ИЪ, АЪЗЧАЪ.ИЪ ИМЯ, ФАМИЛИЯ	ЪЪПЪРЪЧЗР. ПОДПИСЬ	ЪЪИЪ МЕСЯЦ	<<ՀԱՐԻՇԱՏ (ԱՐԱՄ) ՄԱՐՏԻՆԻ ՄԿՐՏՉՅԱՆԻ ԱՆՎԱՆ ԱՐՄԱՎԻՐԻ ԲԺՇԿԱԿԱՆ ԿԵՆՏՐՈՆ>> ՓԲԸ-Ի ՎԵՐԱՆՈՐՈԳՄԱՆ (ԸՆՐԱՑԻԿ) ԱՇԽԱՏԱՆՔՆԵՐ ТЕКУЩИЕ РЕМОНТНЫЕ РАБОТЫ АРМАВИРСКОГО БОЛЬНИЧНОГО ЦЕНТРА ЗАО ИМЕНИ ЗАРИШАТ (АРАМ) МАРТИНОВИЧ МКРТЧЯНА		
ՋԿ-ՆԳՃ ГИП-ВК	Գ.ՄԱԴԱԹՅԱՆ Г. МАДАТЯН			ՋՐԱՄԱՏԱԿԱՐԱՐՈՒՄ ԵՎ ՋՐԱՀԵՌԱՑՈՒՄ ВОДОСНАБЖЕНИЕ И КАНАЛИЗАЦИЯ	ՓՈՒԼ СТАДИЯ	ԹԵՐԹ ЛИСТ	ԹԵՐԹԵՐ ЛИСТОВ
					ԱՆ РП	ՋԿ-ВК- 9	32
				Ջ1-Ի, S3-Ի ԵՎ S4-Ի ՋԱՆՑԵՐՈՎ ՍԽԵՄԱՆԵՐ **СХЕМЫ СЕТЕЙ** B1,T3, T4	«ՍԱՐԳԻՍ ԵՎ ՄԱՐԻԱՆՆԱ» ՍՊԸ «САРКИС И МАРИАННА» ООО		


СтТ4-7 ЧՁ1-7Ø20
СтТ3-7 ЧS3-7 Ø20
СтВ1-7 ЧS4-7 Ø15

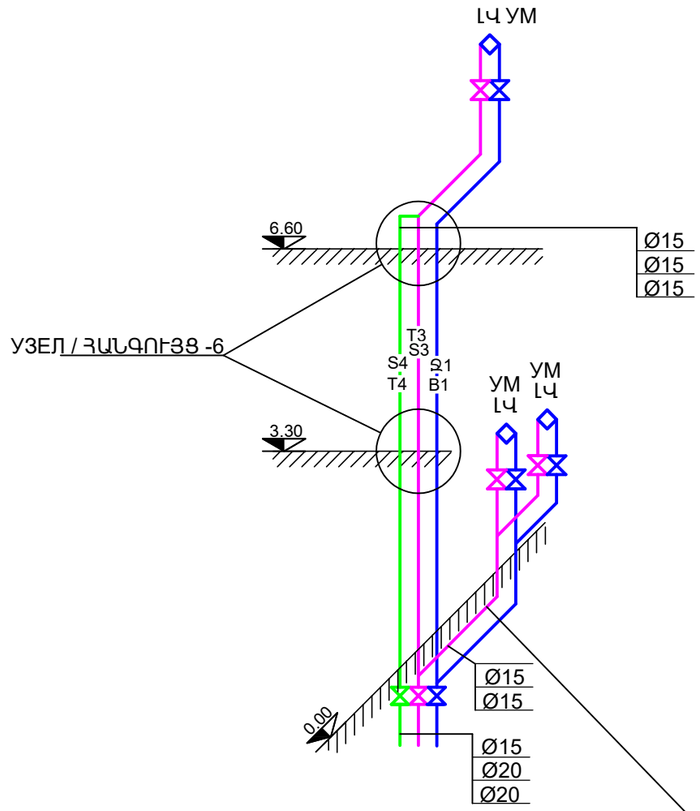

СтТ4-8 ЧՁ1-8 Ø20
СтТ3-8 ЧS3-8 Ø20
СтВ1-8 ЧS4-8 Ø15

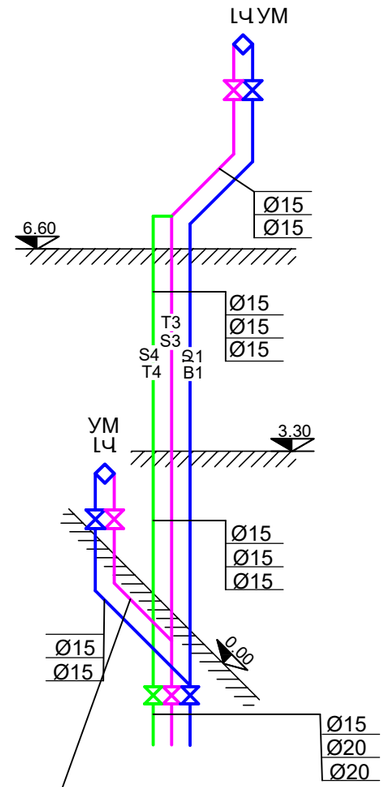


СтТ4-9 ЧՁ1-9 Ø20
СтТ3-9 ЧS3-9 Ø20
СтВ1-9 ЧS4-9 Ø15

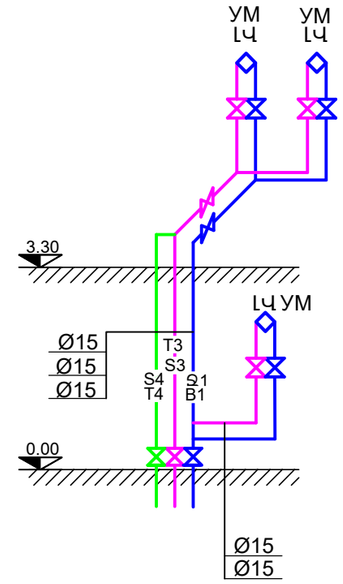


ՆԿՈՒՂԻ ԱՌԱՍՏԱՂԻ ՏԱԿՈՎ
ПОД ПОТОЛКОМ ПОДВАЛЬНОГО ЭТАЖА

ՊԱՇՏՈՆ ДОЛЖНОСТЬ	ԱՆՈՒՆ, ԱԶԳԱՆՈՒՆ ИМЯ, ФАМИЛИЯ	ՍՏՈՐԱԳՐ. ПОДПИСЬ	ԱՄԻՍ МЕСЯЦ	<<ՁԱՐԻՇԱՏ (ԱՐԱՄ) ՄԱՐՏԻՆԻ ՄԿՐՏՉՅԱՆԻ ԱՆՎԱՆ ԱՐՄԱՎԻՐԻ ԲԺՇԿԱԿԱՆ ԿԵՆՏՐՈՆ>> ՓԲԸ-Ի ՎԵՐԱՆՈՐՈԳՄԱՆ (ԸՆՐԱՑԻԿ) ԱՇԽԱՏԱՆՔՆԵՐ ТЕКУЩИЕ РЕМОНТНЫЕ РАБОТЫ АРМАВИРСКОГО БОЛЬНИЧНОГО ЦЕНТРА ЗАО ИМЕНИ ЗАРИШАТ (АРАМ) МАРТИНОВИЧ МКРТЧЯНА		
ՋԿ-ՆԳԾ ГИП-ВК	Գ.ՄԱԴԱԹՅԱՆ Г. МАДАТЯН			ՋՐԱՄԱՏԱԿԱՐԱՐՈՒՄ ԵՎ ՋՐԱՀԵՌԱՑՈՒՄ ВОДОСНАБЖЕНИЕ И КАНАЛИЗАЦИЯ	ՓՈՒԼ СТАДИЯ	ԹԵՐԹ ЛИСТ	ԹԵՐԹԵՐ ЛИСТОВ
					ԱՆ РП	ՋԿ-ВК- 10	32
				Ձ1-Ի, S3-Ի ԵՎ S4-Ի ՁԱՆՑԵՐՈՎ ՍԽԵՄԱՆԵՐ **СХЕМЫ СЕТЕЙ** B1,T3, T4	«ՍԱՐԳԻՍ ԵՎ ՄԱՐԻԱՆՆԱ» ՍՊԸ «САРКИС И МАРИАННА» ООО		


СтТ4-10 ЧҰ1-10 Ø20
СтТ3-10 ЧS3-10 Ø20
СтВ1-10 ЧS4-10 Ø15

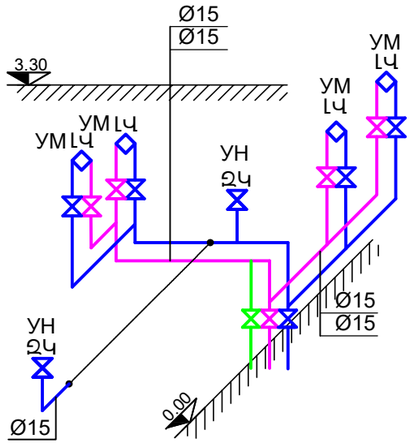


СтТ4-11 ЧҰ1-11 Ø32
СтТ3-11 ЧS3-11 Ø32
СтВ1-11 ЧS4-11 Ø15

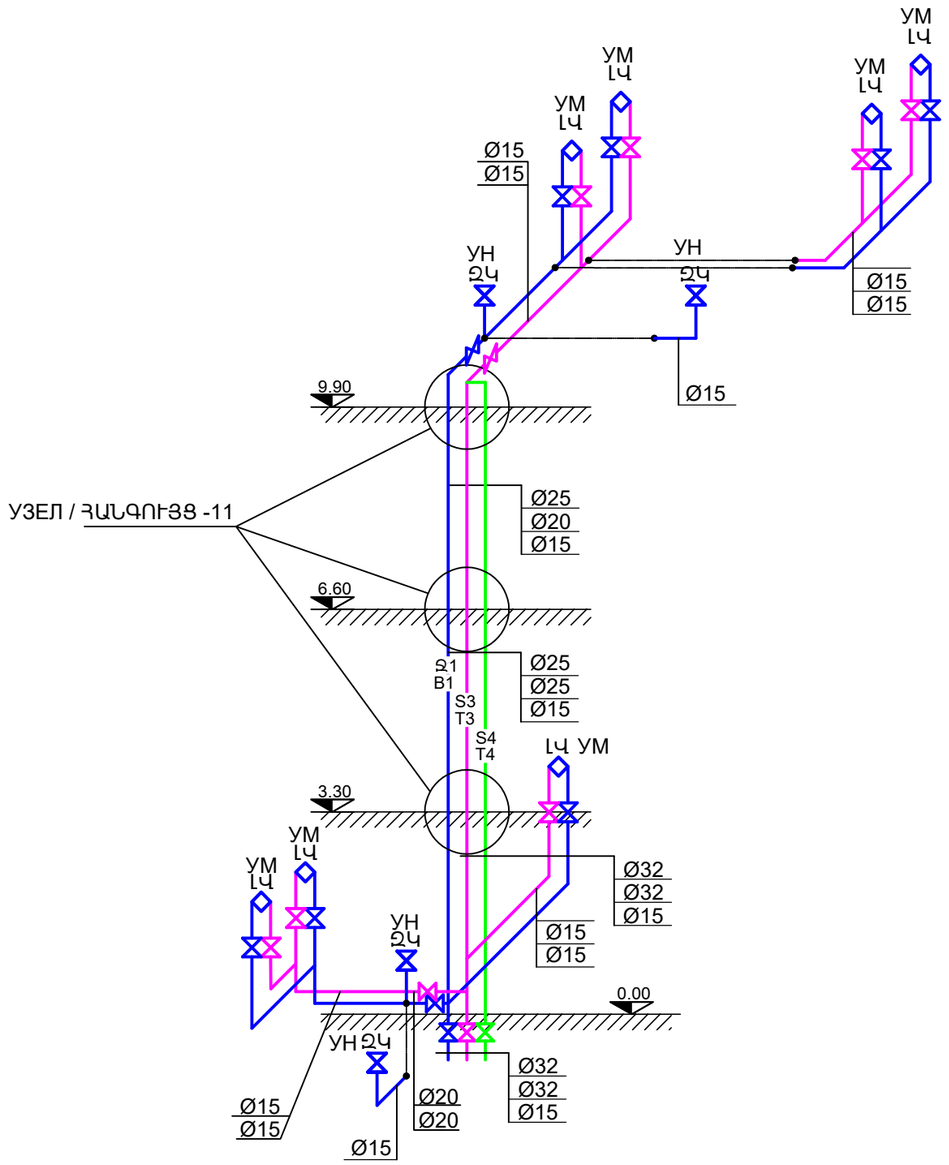


СтТ4-12 ЧҰ1-12 Ø20
СтТ3-12 ЧS3-12 Ø20
СтВ1-12 ЧS4-12 Ø15

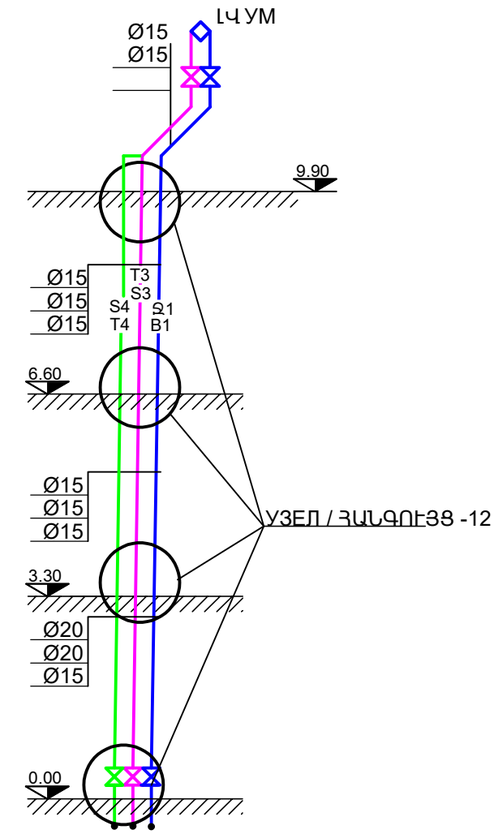


ՊԱՇՏՈՆ ДОЛЖНОСТЬ	ԱՆՈՒՆ, ԱԶԳԱՆՈՒՆ ИМЯ, ФАМИЛИЯ	ՍՏՈՐԱԳՐ. ПОДПИСЬ	ԱՄԻՍ МЕСЯЦ	<<ՁԱՐԻՇԱՏ (ԱՐԱՄ) ՄԱՐՏԻՆԻ ՄԿՐՏՉՅԱՆԻ ԱՆՎԱՆ ԱՐՄԱՎԻՐԻ ԲԺՇԿԱԿԱՆ ԿԵՆՏՐՈՆ>> ՓԲԸ-Ի ՎԵՐԱՆՈՐՈԳՄԱՆ (ԸՆՐԱՑԻԿ) ԱՇԽԱՏԱՆՔՆԵՐ ТЕКУЩИЕ РЕМОНТНЫЕ РАБОТЫ АРМАВИРСКОГО БОЛЬНИЧНОГО ЦЕНТРА ЗАО ИМЕНИ ЗАРИШАТ (АРАМ) МАРТИНОВИЧ МКРТЧЯНА		
ՋԿ-ՆԳՁ ГИП-ВК	Գ.ՄԱԴԱԹՅԱՆ Г. МАДАТЯН			ՋՐԱՄԱՏԱԿԱՐԱՐՈՒՄ ԵՎ ՋՐԱՀԵՌԱՑՈՒՄ ВОДОСНАБЖЕНИЕ И КАНАЛИЗАЦИЯ	ՓՈՒԼ СТАДИЯ	ԹԵՐԹ ЛИСТ	ԹԵՐԹԵՐ ЛИСТОВ
					ԱՆ РП	ՋԿ-ВК-11	32
				Ұ1-Ի, S3-Ի ԵՎ S4-Ի ՑԱՆՑԵՐՈՎ ՍԽԵՄԱՆԵՐ **СХЕМЫ СЕТЕЙ** В1,Т3, Т4		«ՍԱՐԳԻՍ ԵՎ ՄԱՐԻԱՆՆԱ» ՍՊԸ «САРКИС И МАРИАННА» ООО	

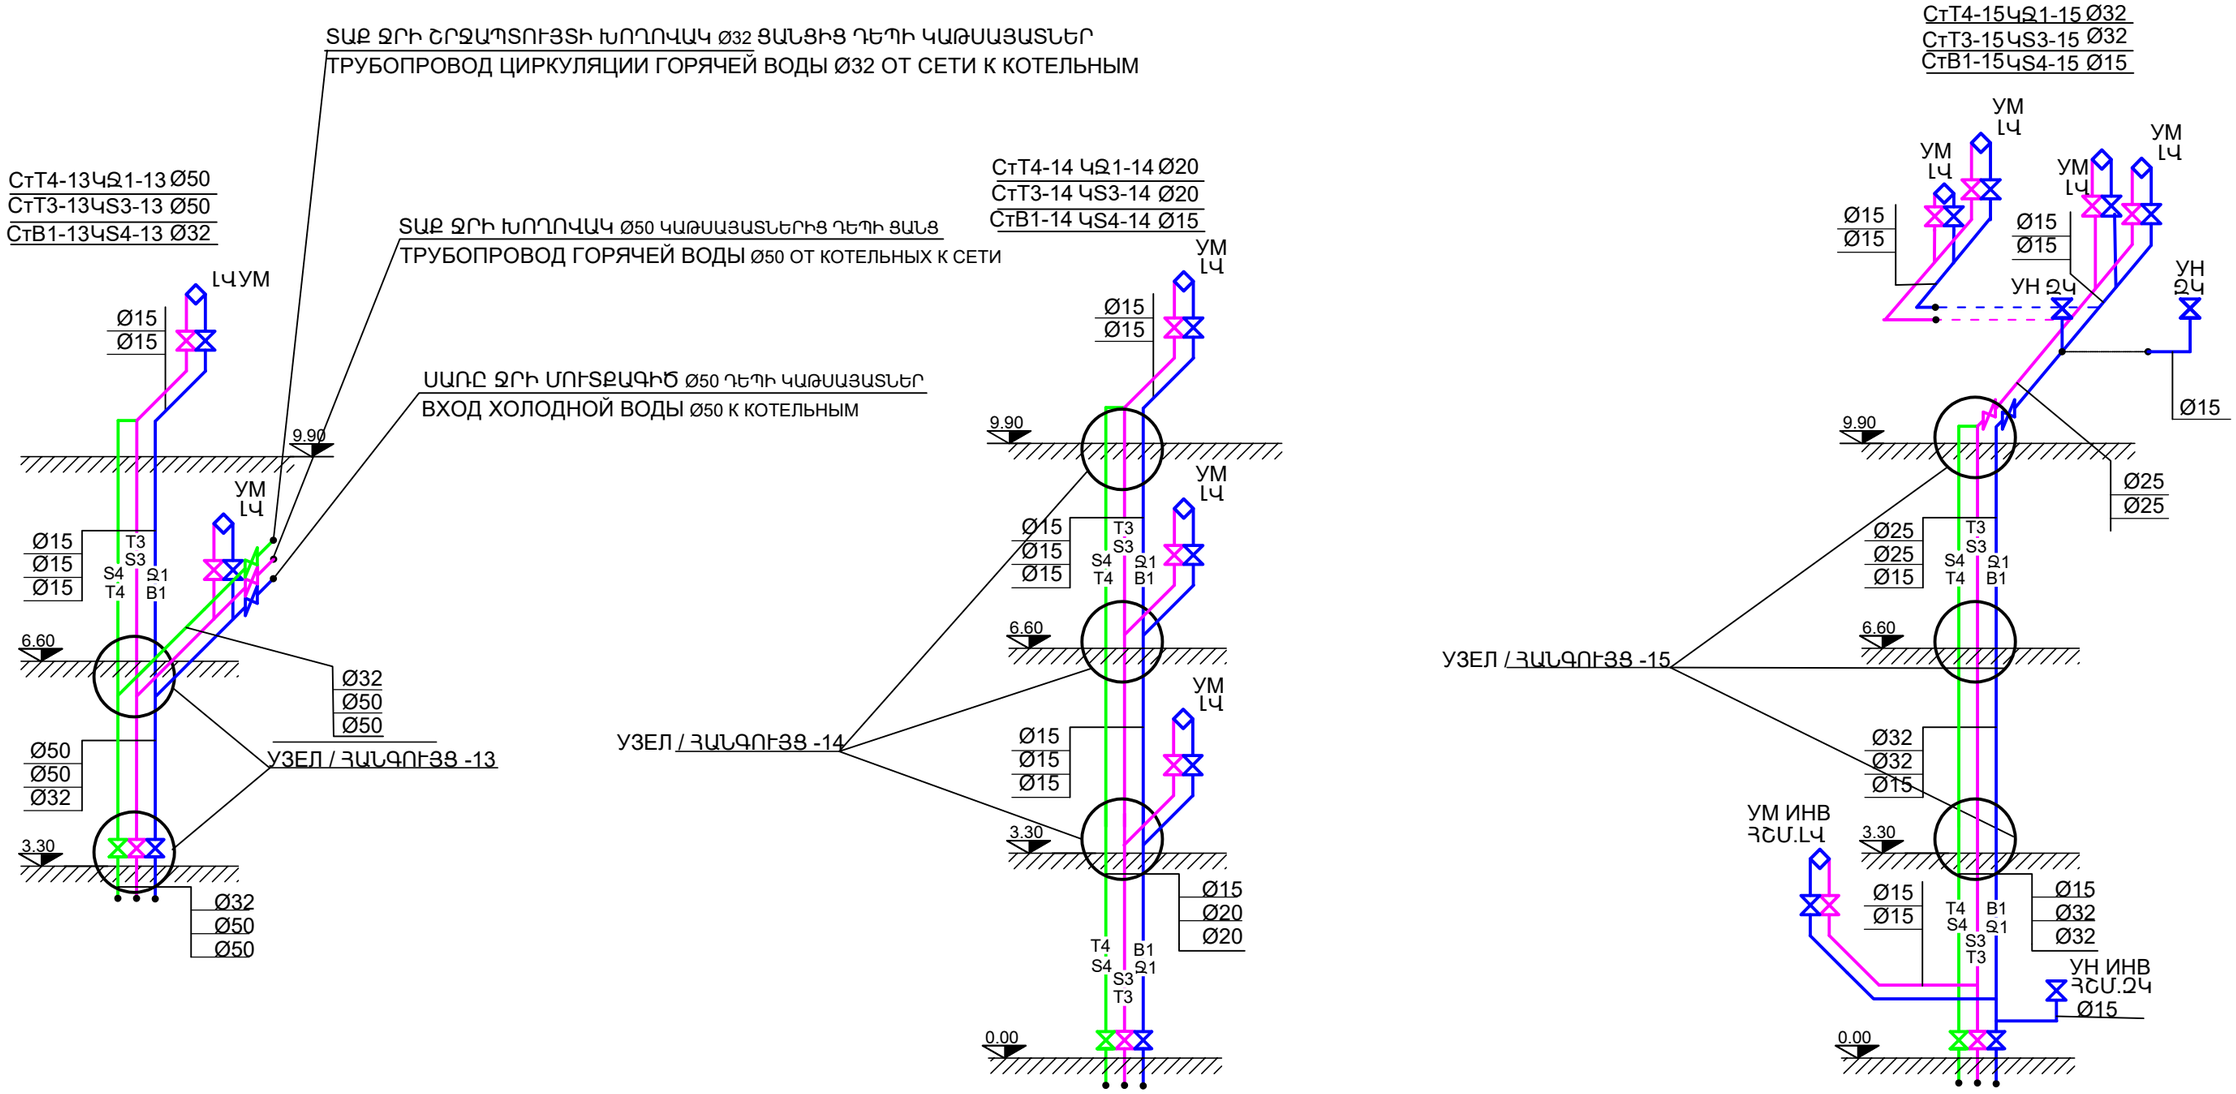


ПОДЖНОСТЬ	ԱՆՈՒՆ, ԱԶԳԱՆՈՒՆ ИМЯ, ФАМИЛИЯ	ՍՏՈՐԱԳՐ. ПОДПИСЬ	ԱՄԻՍ МЕСЯЦ	<<ՀԱՐԻՇԱՏ (ԱՐԱՄ) ՄԱՐՏԻՆԻ ՄԿՐՏՉՅԱՆԻ ԱՆՎԱՆ ԱՐՄԱՎԻՐԻ ԲԺՇԿԱԿԱՆ ԿԵՆՏՐՈՆ>> ՓԲԸ-Ի ՎԵՐԱՆՈՐՈԳՄԱՆ (ԸՆՐԱՑԻԿ) ԱՇԽԱՏԱՆՔՆԵՐ ТЕКУЩИЕ РЕМОНТНЫЕ РАБОТЫ АРМАВИРСКОГО БОЛЬНИЧНОГО ЦЕНТРА ЗАО ИМЕНИ ЗАРИШАТ (АРАМ) МАРТИНОВИЧ МКРТЧЯНА			
ՋԿ-ՆԳՁ ГИП-ВК	Գ.ՄԱԴԱԹՅԱՆ Г. МАДАТЯН			ՋՐԱՄԱՏԱԿԱՐԱՐՈՒՄ ԵՎ ՋՐԱՀԵՌԱՑՈՒՄ ВОДОСНАБЖЕНИЕ И КАНАЛИЗАЦИЯ	ՓՈՒԼ СТАДИЯ	ԹԵՐԹ ЛИСТ	ԹԵՐԹԵՐ ЛИСТОВ
					ԱՆ РП	ՋԿ-ВК- 12	32
				Ջ1-Ի, Տ3-Ի ԵՎ Տ4-Ի ՑԱՆՑԵՐՈՎ ՍԽԵՄԱՆԵՐ **СХЕМЫ СЕТЕЙ** В1,Т3, Т4	«ՍԱՐԳԻՍ ԵՎ ՄԱՐԻԱՆՆԱ» ՍՊԸ «САРКИС И МАРИАННА» ООО		

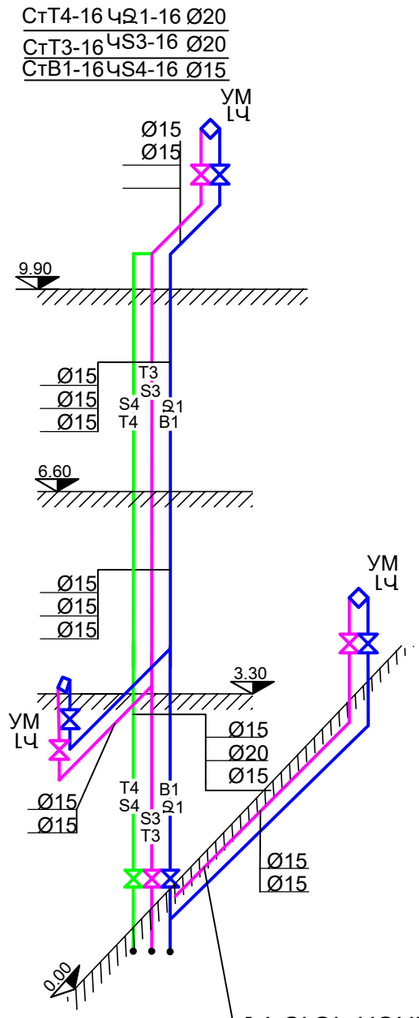

ՆԿՈՒՂԻ ԱՌԱՍՏԱՂԻ ՏԱԿՈՎ
ՊՈԴ ՊՈՏՈԼԿՈՄ
ПОДВАЛЬНОГО ЭТАЖА

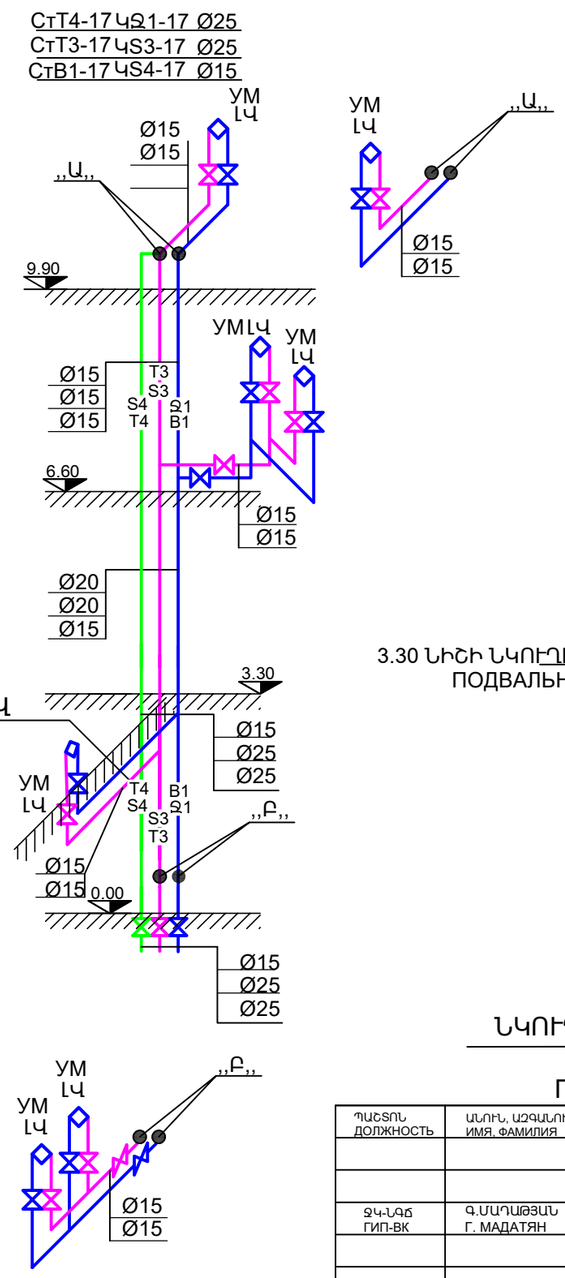

ԱՌԱՋԻՆ ՀԱՐԿԻ
ԱՌԱՍՏԱՂԻ ՏԱԿՈՎ
ՊՈԴ ՊՈՏՈԼԿՈՄ
ПЕРВОГО ЭТАЖА

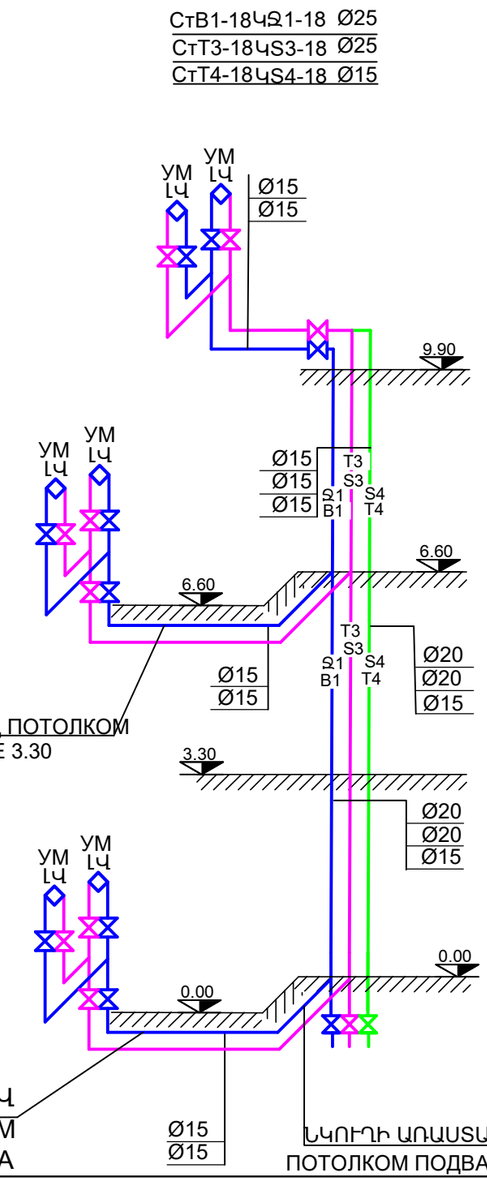


3.30 ՆԻՇԻ ՆԿՈՒՂԻ ԱՌԱՍՏԱՂԻ ՏԱԿՈՎ ՊՈԴ ՊՈՏՈԼԿՈՄ
ПОДВАЛЬНОГО ЭТАЖА НА ОТМЕТКЕ 3.30


ՆԿՈՒՂԻ ԱՌԱՍՏԱՂԻ ՏԱԿՈՎ ՊՈԴ ՊՈՏՈԼԿՈՄ
ПОДВАЛЬНОГО ЭТАЖА

ՆԿՈՒՂԻ ԱՌԱՍՏԱՂԻ ՏԱԿՈՎ ՊՈԴ ՊՈՏՈԼԿՈՄ ПОДВАЛЬНОГО ЭТАЖА


ՊԱՇՏՈՆ ДОЛЖНОСТЬ	ԱՆՈՒՆ, ԱԶԳԱՆՈՒՆ ИМЯ, ФАМИЛИЯ	ՍՏՈՐԱԳՐ. ПОДПИСЬ	ԱՄԻՍ МЕСЯЦ	<<ՁԱՐԻՇԱՏ (ԱՐԱՄ) ՄԱՐՏԻՆԻ ՄԿՐՏՉՅԱՆԻ ԱՆՎԱՆ ԱՐՄԱՎԻՐԻ ԲԺՇԿԱԿԱՆ ԿԵՆՏՐՈՆ>> ՓԲԸ-Ի ՎԵՐԱՆՈՐՈԳՄԱՆ (ԸՆՐԱՑԻԿ) ԱՇԽԱՏԱՆՔՆԵՐ ТЕКУЩИЕ РЕМОНТНЫЕ РАБОТЫ АРМАВИРСКОГО БОЛЬНИЧНОГО ЦЕНТРА ЗАО ИМЕНИ ЗАРИШАТ (АРАМ) МАРТИНОВИЧ МКРТЧЯНА		
ՋԿ-ՆԳԾ ГИП-ВК	Գ.ՄԱԴԱԹՅԱՆ Г. МАДАТЯН			ՋՐԱՄԱՏԱԿԱՐԱՐՈՒՄ ԵՎ ՋՐԱՀԵՌԱՑՈՒՄ ВОДОСНАБЖЕНИЕ И КАНАЛИЗАЦИЯ	ՓՈՒԼ СТАДИЯ	ԹԵՐԹ ЛИСТ	ԹԵՐԹԵՐ ЛИСТОВ
					ԱՆ РП	ՋԿ-ՎԿ-13	32
				ՋՅ-Ի, S3-Ի ԵՎ S4-Ի ՑԱՆՑԵՐՈՎ ՍԽԵՄԱՆԵՐ **СХЕМЫ СЕТЕЙ** B1,T3, T4		«ՍԱՐԳԻՍ ԵՎ ՄԱՐԻԱՆՆԱ» ՍՊԸ «САРКИС И МАРИАННА» ООО	

СтВ1-19 ЧՁ1-19 Ø20
СтТ3-19 ЧՏ3-19 Ø20
СтТ4-19 ЧՏ4-19 Ø15

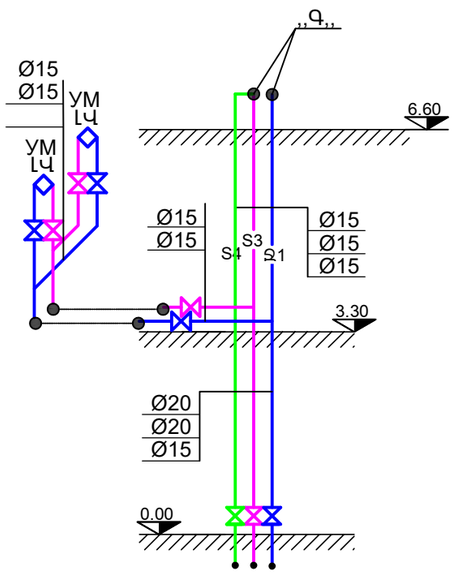


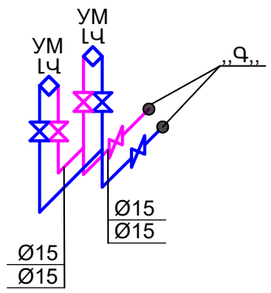


СтВ1-20 ЧՁ1-20 Ø25
СтТ3-20 ЧՏ3-20 Ø25
СтТ4-20 ЧՏ4-20 Ø15

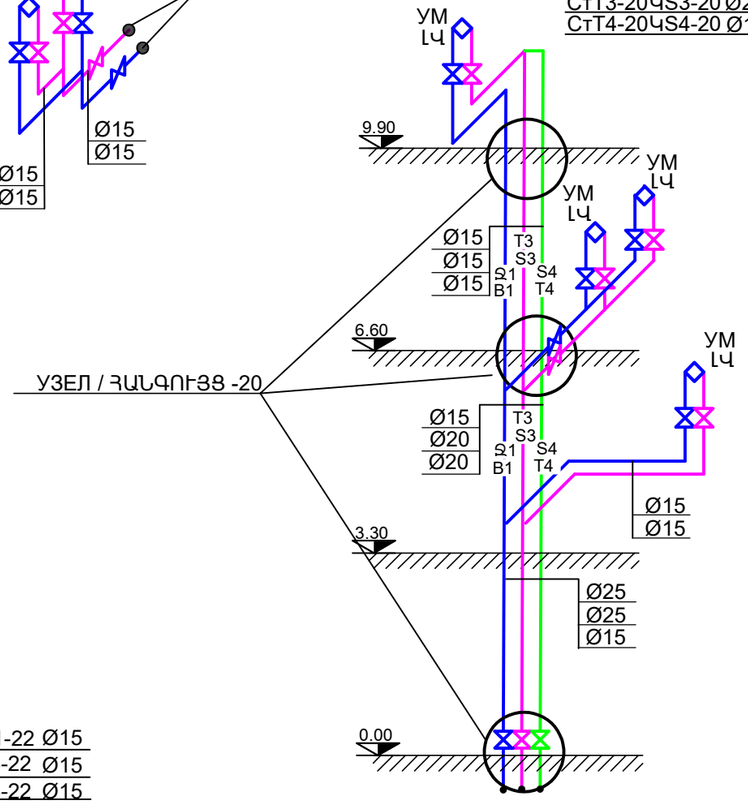


ЧՁ1-22 Ø15
ЧՏ3-22 Ø15
ЧՏ4-22 Ø15

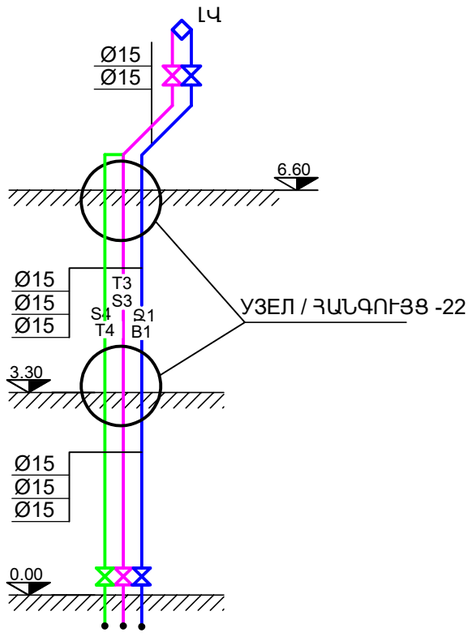

Ø15
ЧՁ1-23 Ø15
ЧՏ3-23 Ø15
ЧՏ4-23

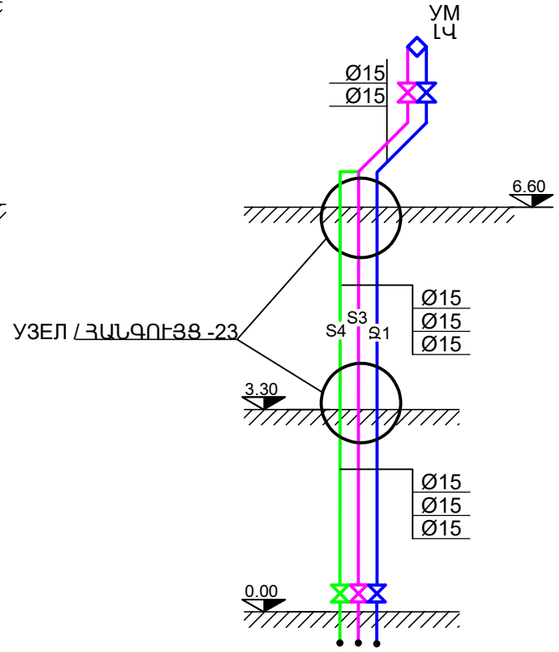


СтТ4-21 ЧՁ1-21 Ø15
СтТ3-21 ЧՏ3-21 Ø15
СтВ1-21 ЧՏ4-21 Ø15

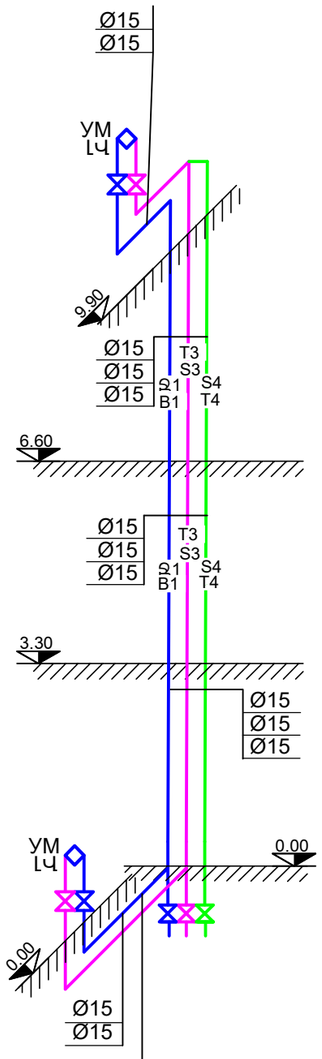

ՆԿՈՒՂԻ ԱՌԱՍՏԱՂԻ ՏԱԿՈՎ
ПОД ПОТОЛКОМ ПОДВАЛЬНОГО ЭТАЖА

ՊԱՇՏՈՆ ДОЛЖНОСТЬ	ԱՆՈՒՆ, ԱԶԳԱՆՈՒՆ ИМЯ, ФАМИЛИЯ	ՍՏՈՐԱԳՐ. ПОДПИСЬ	ԱՄԻՍ МЕСЯЦ	<<ՀԱՐԻՇԱՏ (ԱՐԱՄ) ՄԱՐՏԻՆԻ ՄԿՐՏՉՅԱՆԻ ԱՆՎԱՆ ԱՐՄԱՎԻՐԻ ԲԺՇԿԱԿԱՆ ԿԵՆՏՐՈՆ>> ՓԲԸ-Ի ՎԵՐԱՆՈՐՈԳՄԱՆ (ԸՆՐԱՑԻԿ) ԱՇԽԱՏԱՆՔՆԵՐ ТЕКУЩИЕ РЕМОНТНЫЕ РАБОТЫ АРМАВИРСКОГО БОЛЬНИЧНОГО ЦЕНТРА ЗАО ИМЕНИ ЗАРИШАТ (АРАМ) МАРТИНОВИЧ МКРТЧЯНА			
ՑԿ-ԱԳՃ ГИП-ВК	Գ.ՄԱԴԱԹՅԱՆ Г. МАДАТЯН			ՋՐԱՄԱՏԱԿԱՐԱՐՈՒՄ ԵՎ ՋՐԱՀԵՌԱՑՈՒՄ ВОДОСНАБЖЕНИЕ И КАНАЛИЗАЦИЯ	ՓՈՒԼ СТАДИЯ	ԹԵՐԹ ЛИСТ	ԹԵՐԹԵՐ ЛИСТОВ
					ԱՆ РП	ՑԿ-ВК- 14	32
				Ձ1-Ի, Տ3-Ի ԵՎ Տ4-Ի ՑԱՆՑԵՐՈՎ ՍԽԵՄԱՆԵՐ **СХЕМЫ СЕТЕЙ** В1,Т3, Т4	«ՍԱՐԳԻՍ ԵՎ ՄԱՐԻԱՆՆԱ» ՍՊԸ «САРКИС И МАРИАННА» ООО		

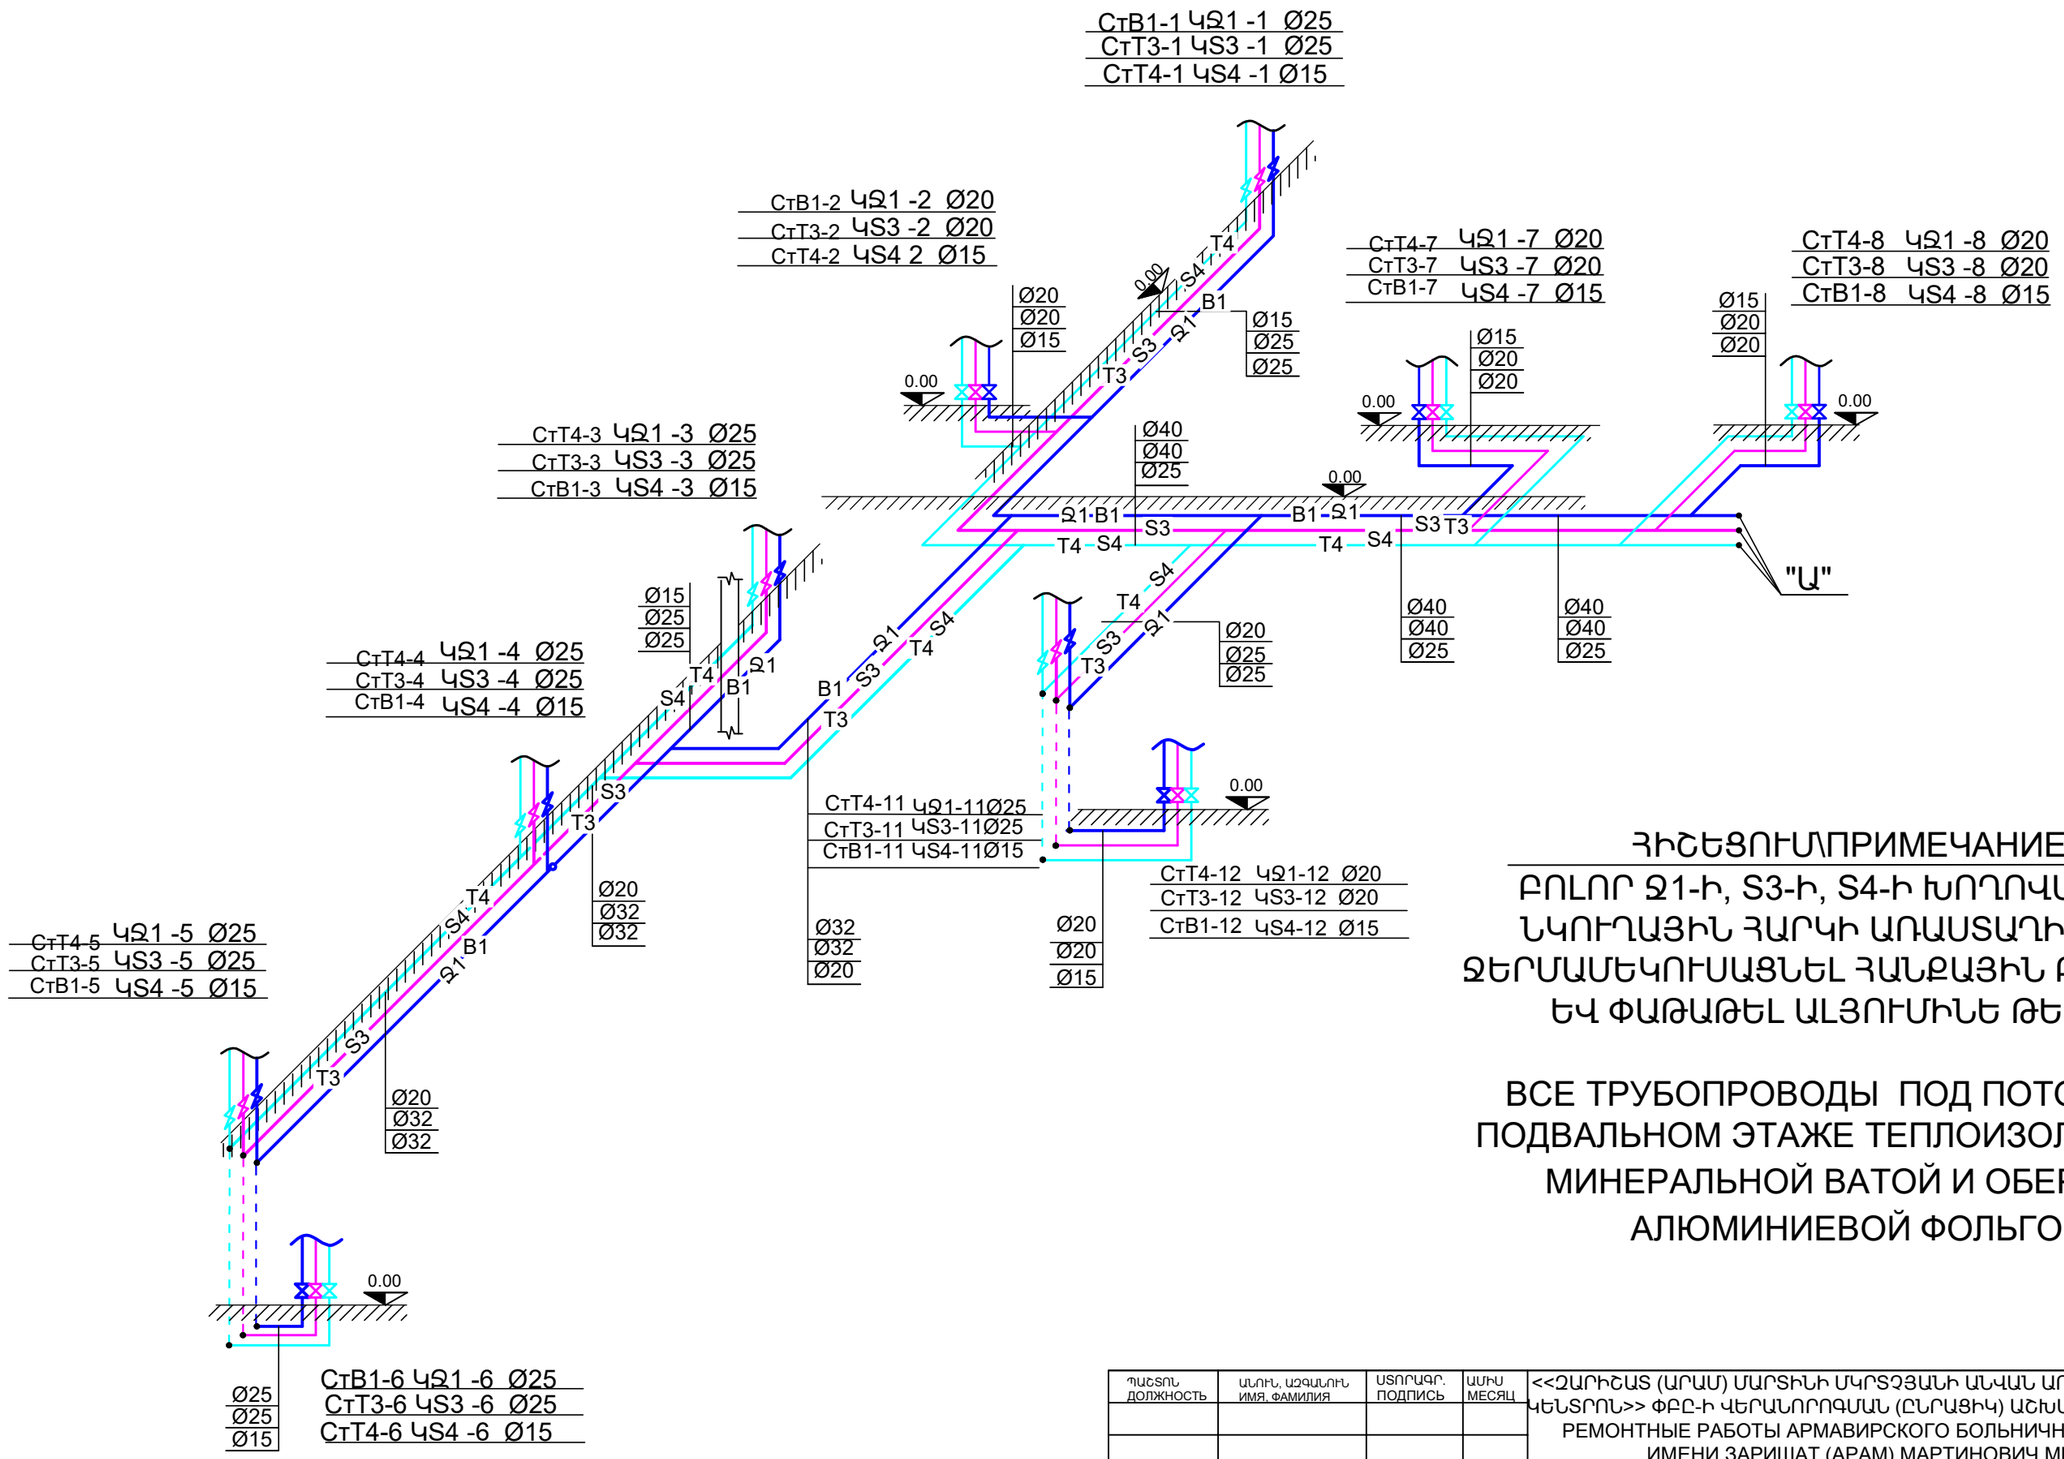


ՀԻՇԵՑՈՒՄ\ПРИМЕЧАНИЕ

ԲՈԼՈՐ Ջ1-Ի, S3-Ի, S4-Ի ԽՈՂՈՎԱԿՆԵՐԸ ՆԿՈՒՂԱՅԻՆ ՀԱՐԿԻ ԱՌԱՍՏԱՂԻ ՏԱԿՈՎ ՋԵՐՄԱՄԵԿՈՒՍԱՑՆԵԼ ՀԱՆՔԱՅԻՆ ԲԱՆԲԱԿՈՎ ԵՎ ՓԱԹԱԹԵԼ ԱԼՅՈՒՄԻՆԵ ԹԵՐԹՈՎ

ВСЕ ТРУБОПРОВОДЫ ПОД ПОТОЛКОМ В ПОДВАЛЬНОМ ЭТАЖЕ ТЕПЛОИЗОЛИРОВАТЬ МИНЕРАЛЬНОЙ ВАТОЙ И ОБЕРНУТЬ АЛЮМИНИЕВОЙ ФОЛЬГОЙ

ՊԱՇՏՈՆ ДОЛЖНОСТЬ	ԱՆՈՒՆ, ԱԶԳԱՆՈՒՆ ИМЯ, ФАМИЛИЯ	ՍՏՈՐԱԳՐ. ПОДПИСЬ	ԱՄԻՍ МЕСЯЦ	<<ՉԱՐԻՇԱՏ (ԱՐԱՄ) ՄԱՐՏԻՆԻ ՄԿՐՏՉՅԱՆԻ ԱՆՎԱՆ ԱՐՄԱՎԻՐԻ ԲԺՇԿԱԿԱՆ ԿԵՆՏՐՈՆ>> ՓԲԸ-Ի ՎԵՐԱՆՈՐՈԳՄԱՆ (ԸՆՐԱՑԻԿ) ԱՇԽԱՏԱՆՔՆԵՐ ТЕКУЩИЕ РЕМОНТНЫЕ РАБОТЫ АРМАВИРСКОГО БОЛЬНИЧНОГО ЦЕНТРА ЗАО ИМЕНИ ЗАРИШАТ (АРАМ) МАРТИНОВИЧ МКРТЧЯНА			
ՋԿ-ՆԳՁ ГИП-ВК	Գ.ՄԱԴԱԹՅԱՆ Г. МАДАТЯН			ՋՐԱՄԱՏԱԿԱՐԱՐՈՒՄ ԵՎ ՋՐԱՀԵՌԱՑՈՒՄ ВОДОСНАБЖЕНИЕ И КАНАЛИЗАЦИЯ	ՓՈՒԼ СТАДИЯ	ԹԵՐԹ ЛИСТ	ԹԵՐԹԵՐ ЛИСТОВ
					ԱՆ РП	ՋԿ-ВК- 15	32
				ՋՐԱՄԱՏԱԿԱՐԱՐՄԱՆ ՑԱՆՑԵՐԻ ՍԽԵՄԱ СХЕМА СЕТЕЙ ВОДОСНАБЖЕНИЯ		«ՍԱՐԳԻՍ ԵՎ ՄԱՐԻԱՆՆԱ» ՍՊԸ «САРКИС И МАРИАННА» ООО	

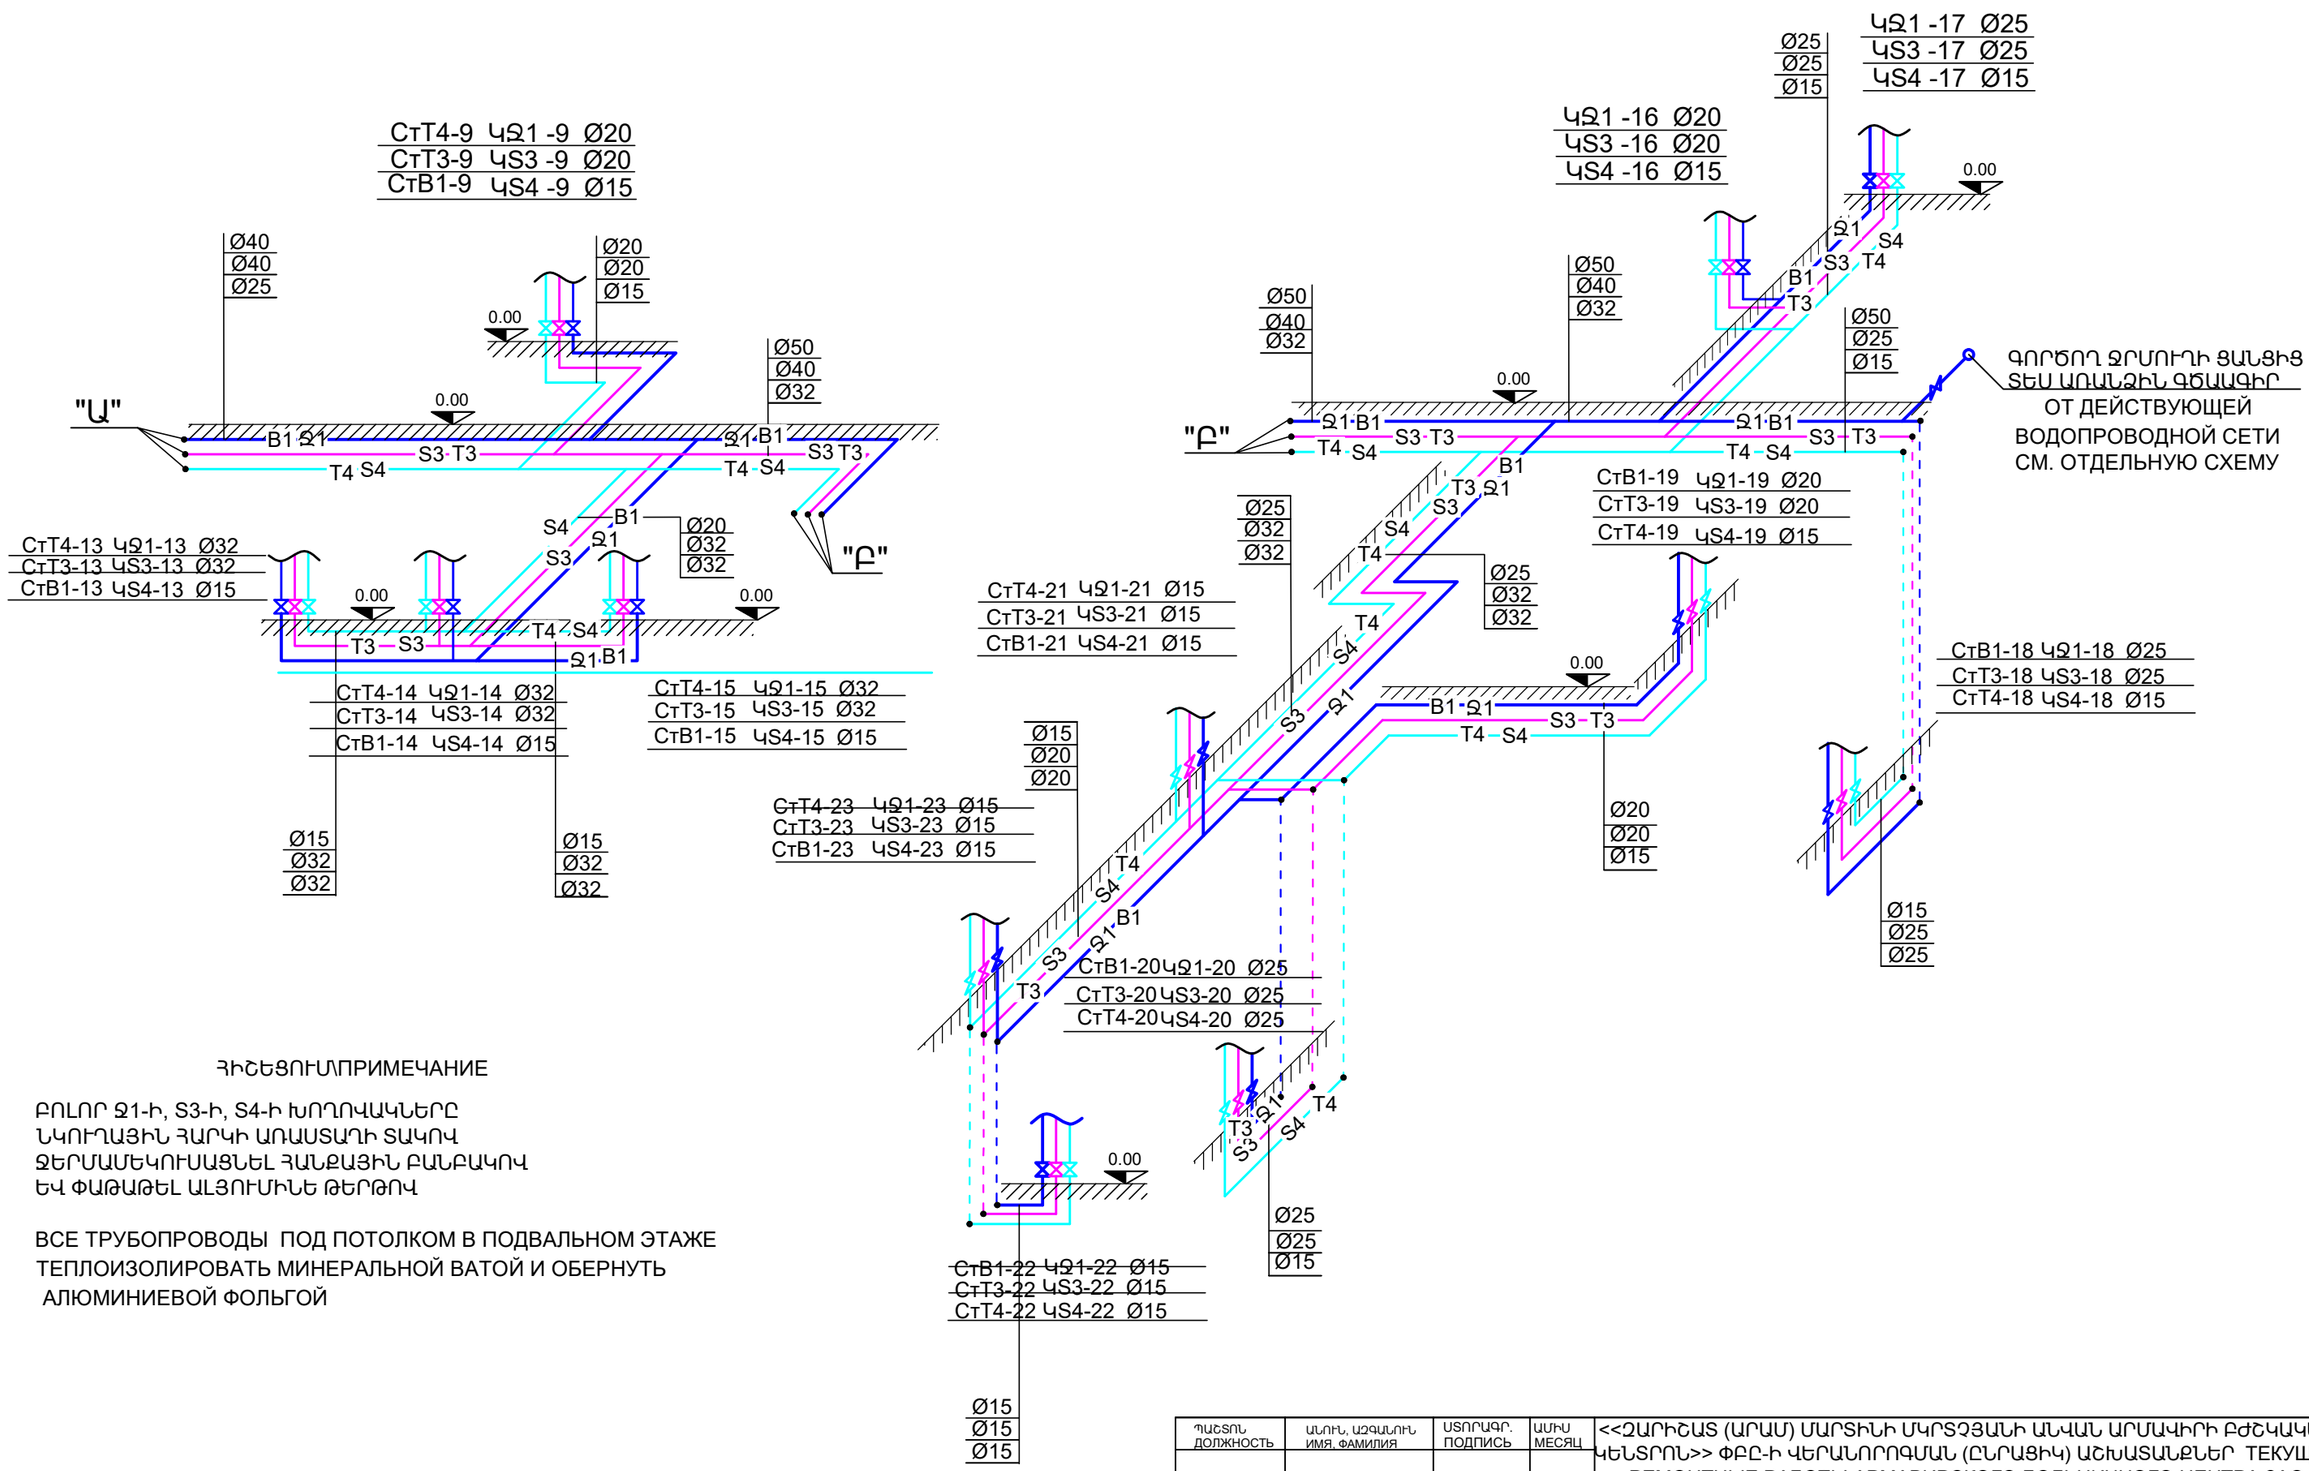


ՀԻՇԵՑՈՒՄ\ПРИМЕЧАНИЕ

ԲՈԼՈՐ Ջ1-Ի, S3-Ի, S4-Ի ԽՈՂՈՎԱԿՆԵՐԸ
ՆԿՈՒՂԱՅԻՆ ՀԱՐԿԻ ԱՌԱՍՏԱՂԻ ՏԱԿՈՎ
ՋԵՐՄԱՄԵԿՈՒՍԱՑՆԵԼ ՀԱՆՔԱՅԻՆ ԲԱՆԲԱԿՈՎ
ԵՎ ՓԱԹԱԹԵԼ ԱԼՅՈՒՄԻՆԵ ԹԵՐԹՈՎ

ВСЕ ТРУБОПРОВОДЫ ПОД ПОТОЛКОМ В ПОДВАЛЬНОМ ЭТАЖЕ
ТЕПЛОИЗОЛИРОВАТЬ МИНЕРАЛЬНОЙ ВАТОЙ И ОБЕРНУТЬ
АЛЮМИНИЕВОЙ ФОЛЬГОЙ

ՊԱՇՏՈՆ ДОЛЖНОСТЬ	ԱՆՈՒՆ, ԱԶԳԱՆՈՒՆ ИМЯ, ФАМИЛИЯ	ՍՏՈՐԱԳՐ. ПОДПИСЬ	ԱՄԻՍ МЕСЯЦ	<<ՀԱՐԻՇԱՏ (ԱՐԱՄ) ՄԱՐՏԻՆԻ ՄԿՐՏՉՅԱՆԻ ԱՆՎԱՆ ԱՐՄԱՎԻՐԻ ԲԺՇԿԱԿԱՆ ԿԵՆՏՐՈՆ>> ՓԲԸ-Ի ՎԵՐԱՆՈՐՈԳՄԱՆ (ԸՆՐԱՑԻԿ) ԱՇԽԱՏԱՆՔՆԵՐ ТЕКУЩИЕ РЕМОНТНЫЕ РАБОТЫ АРМАВИРСКОГО БОЛЬНИЧНОГО ЦЕНТРА ЗАО ИМЕНИ ЗАРИШАТ (АРАМ) МАРТИНОВИЧ МКРТЧЯНА		
ՋԿ-ՆԳԾ ГИП-ВК	Գ.ՄԱԴԱԹՅԱՆ Г. МАДАТЯН			ՋՐԱՄԱՏԱԿԱՐԱՐՈՒՄ ԵՎ ՋՐԱՀԵՌԱՑՈՒՄ ВОДОСНАБЖЕНИЕ И КАНАЛИЗАЦИЯ	ՓՈՒԼ СТАДИЯ	ԹԵՐԹ ЛИСТ	ԹԵՐԹԵՐ ЛИСТОВ
					ԱՆ РП	ՋԿ-ВК-16	32
				ՋՐԱՄԱՏԱԿԱՐԱՐՄԱՆ ՑԱՆՑԵՐԻ ՍԽԵՄԱ СХЕМА СЕТЕЙ ВОДОСНАБЖЕНИЯ	«ՍԱՐԳԻՍ ԵՎ ՄԱՐԻԱՆՆԱ» ՍՊԸ «САРКИС И МАРИАННА» ООО		

ՆԿՈՒՂԱՅՆ ՀԱՐԿԻ ՀԱՏԱԿԱԳԻԾ Մ 1:100
ПЛАН ПОДВАЛЬНОГО ЭТАЖА М:100

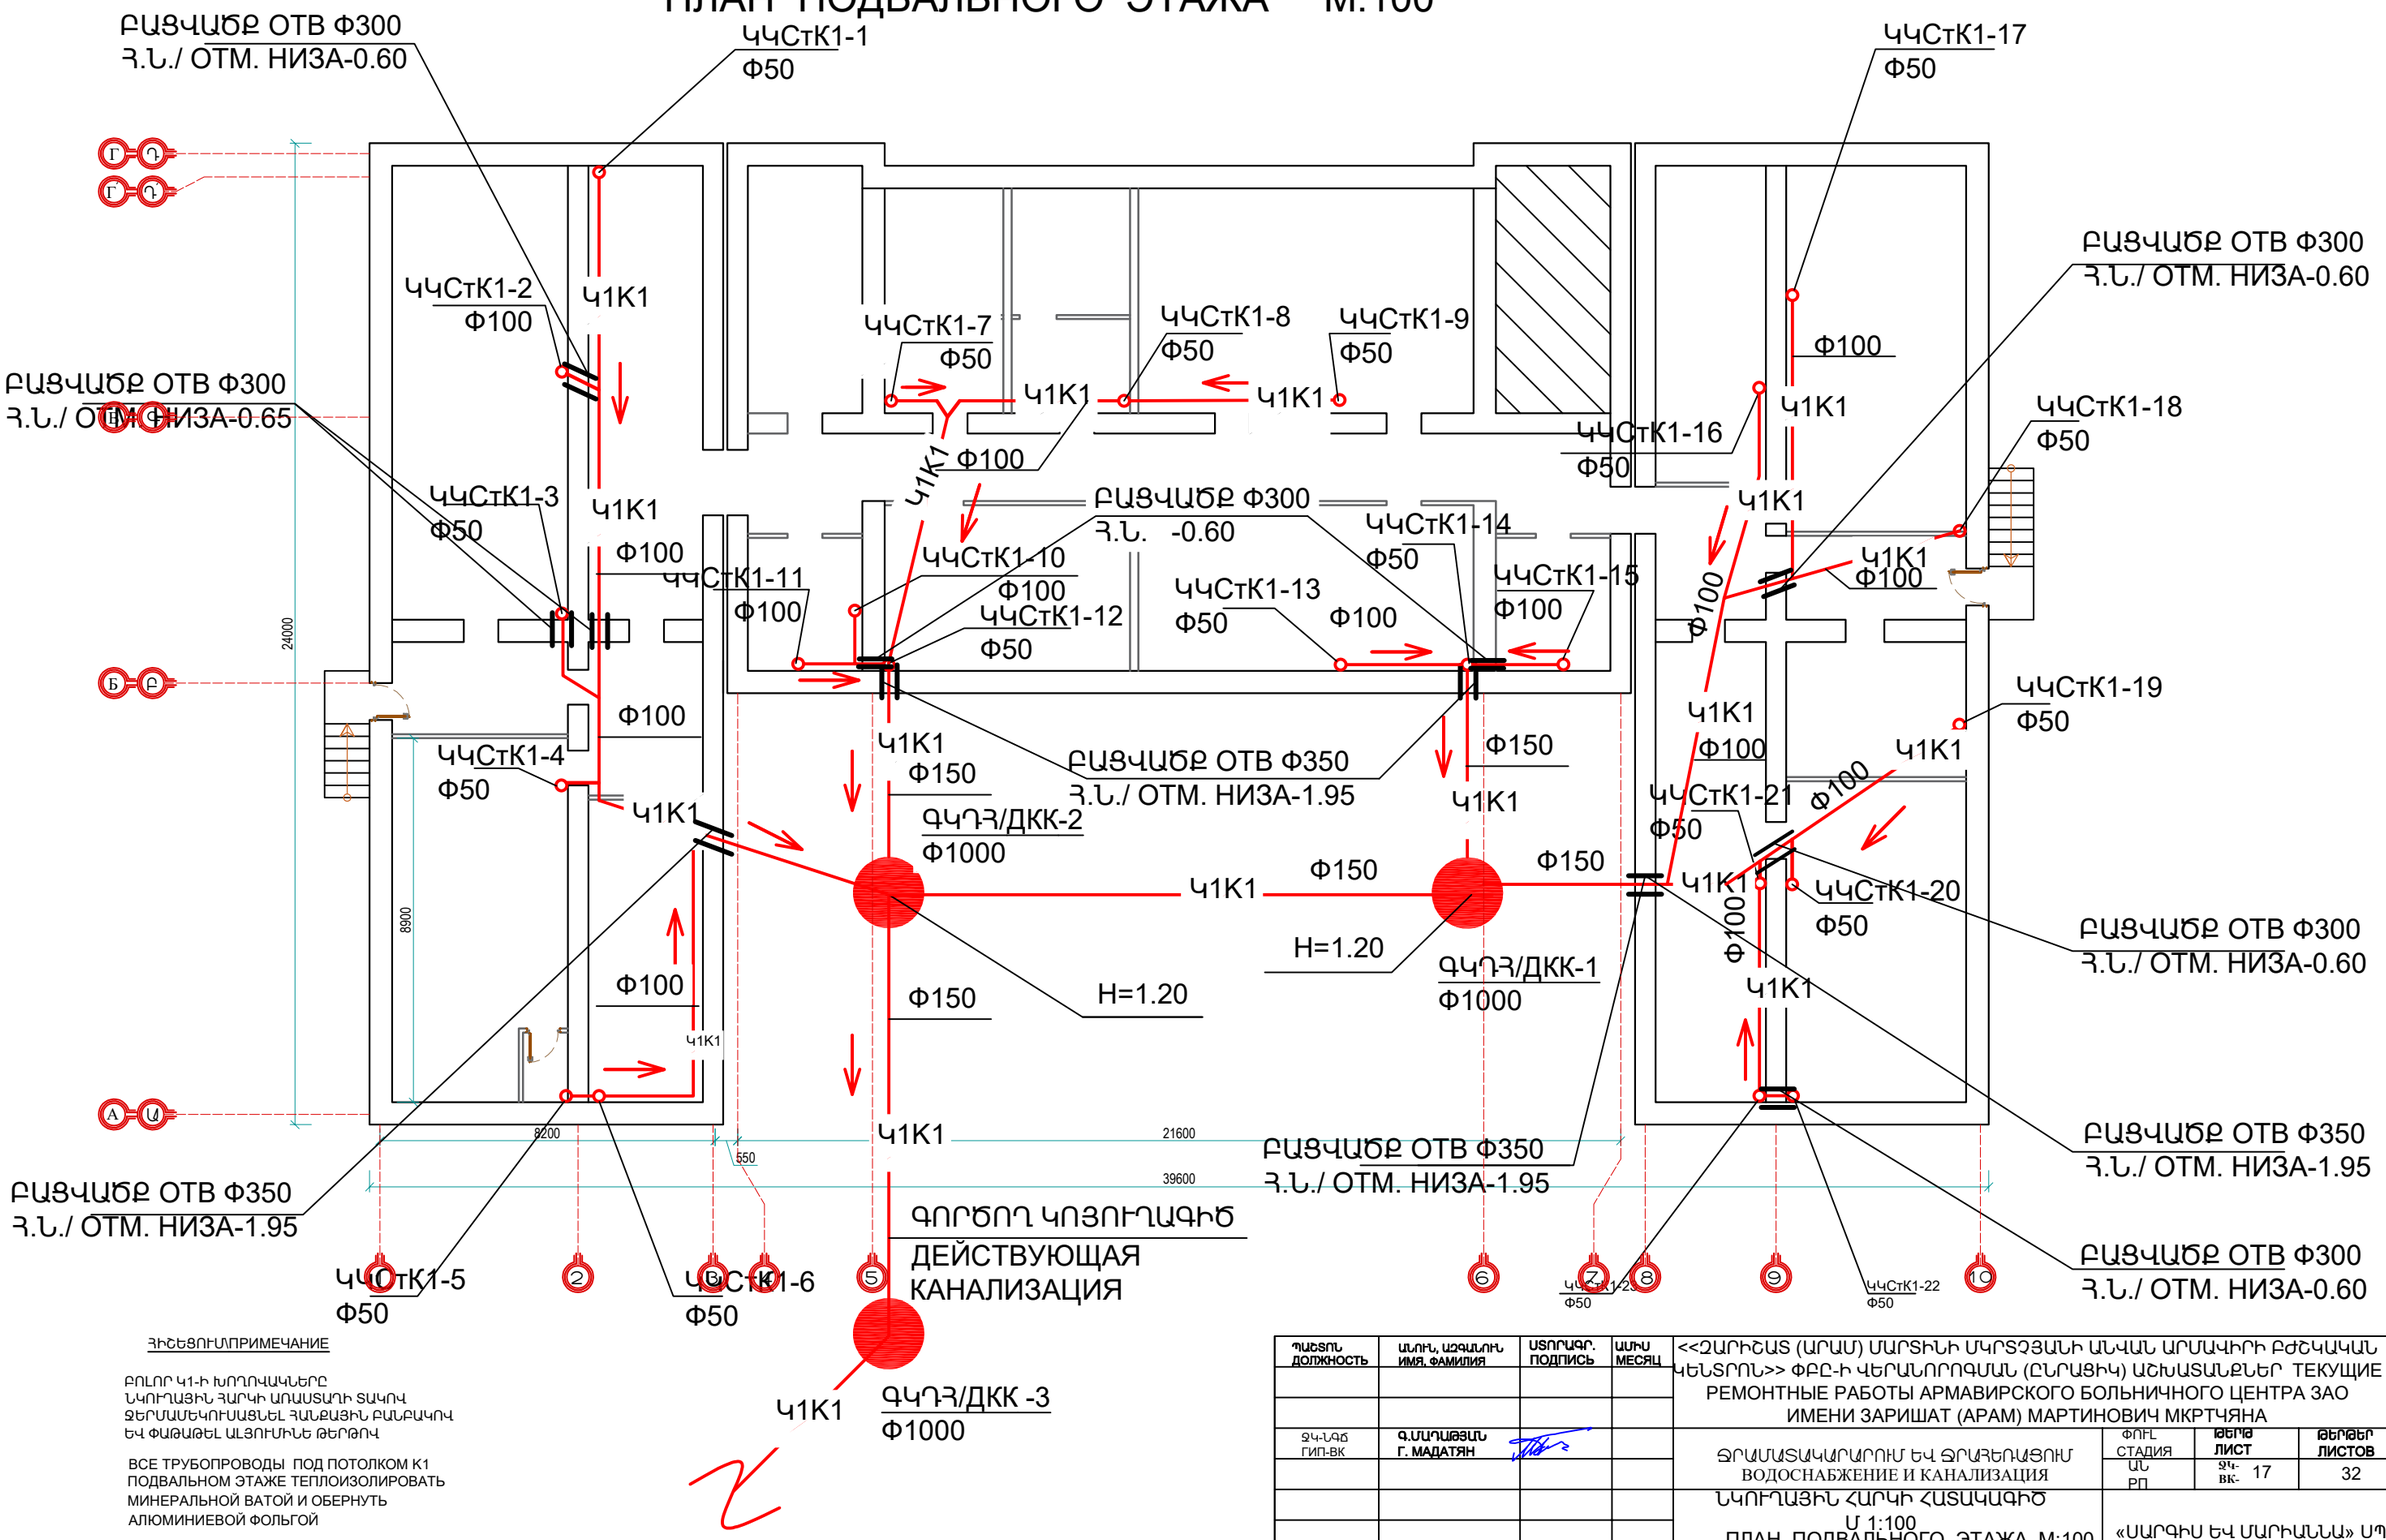

ՀԻՇԵՑՈՒՄ\ПРИМЕЧАНИЕ


ԲՈԼՈՐ Կ1-Ի ԽՈՂՈՎԱԿՆԵՐԸ ՆԿՈՒՂԱՅԻՆ ՀԱՐԿԻ ԱՌԱՍՏԱՂԻ ՏԱԿՈՎ ՋԵՐՄԱՄԵԿՈՒՍԱՑՆԵԼ ՀԱՆՔԱՅԻՆ ԲԱՆՔԱԿՈՎ ԵՎ ՓԱԹԱԹԵԼ ԱԼՅՈՒՄԻՆԵ ԹԵՐԹՈՎ

ВСЕ ТРУБОПРОВОДЫ ПОД ПОТОЛКОМ К1 ПОДВАЛЬНОМ ЭТАЖЕ ТЕПЛОИЗОЛИРОВАТЬ МИНЕРАЛЬНОЙ ВАТОЙ И ОБЕРНУТЬ АЛЮМИНИЕВОЙ ФОЛЬГОЙ

ՊԱՇՏՈՆ ДОЛЖНОСТЬ	ԱՆՈՒՆ, ԱԶԳԱՆՈՒՆ ИМЯ, ФАМИЛИЯ	ՍՏՈՐԱԳՐ. ПОДПИСЬ	ԱՄԻՍ МЕСЯЦ	<<ՀԱՐԻՇԱՏ (ԱՐԱՄ) ՄԱՐՏԻՆԻ ՄԿՐՏՉՅԱՆԻ ԱՆՎԱՆ ԱՐՄԱՎԻՐԻ ԲԺՇԿԱԿԱՆ ԿԵՆՏՐՈՆ>> ՓԲԸ-Ի ՎԵՐԱՆՈՐՈԳՄԱՆ (ԸՆԹԱՑԻԿ) ԱՇԽԱՏԱՆՔՆԵՐ ТЕКУЩИЕ РЕМОНТНЫЕ РАБОТЫ АРМАВИРСКОГО БОЛЬНИЧНОГО ЦЕНТРА ЗАО ИМЕНИ ЗАРИШАТ (АРАМ) МАРТИНОВИЧ МКРТЧЯНА			
ՁԿ-ՆԳԾ ГИП-ВК	Գ.ՄԱՏԱՂՅԱՆ Г. МАДАТЯН			ՋՐԱՄԱՏԱԿԱՐԱՐՈՒՄ ԵՎ ՋՐԱՀԵՌԱՑՈՒՄ ВОДОСНАБЖЕНИЕ И КАНАЛИЗАЦИЯ	ՓՈՒԼ СТАДИЯ	ԹԵՐԹ ЛИСТ	ԹԵՐԹԵՐ ЛИСТОВ
					ԱՆ РП	ՁԿ-ՎԿ- 17	32
				ՆԿՈՒՂԱՅԻՆ ՀԱՐԿԻ ՀԱՏԱԿԱԳԻԾ Մ 1:100 ПЛАН ПОДВАЛЬНОГО ЭТАЖА М:100	«ՍԱՐԳԻՍ ԵՎ ՄԱՐԻԱՆՆԱ» ՍՊԸ «САРКИС И МАРИАННА» ООО		

ԱՌԱՋԻՆ ՀԱՐԿԻ ՀԱՏԱԿԱԳԻԾ Մ 1:100

ПЛАН ПЕРВОГО ЭТАЖА М 1:100

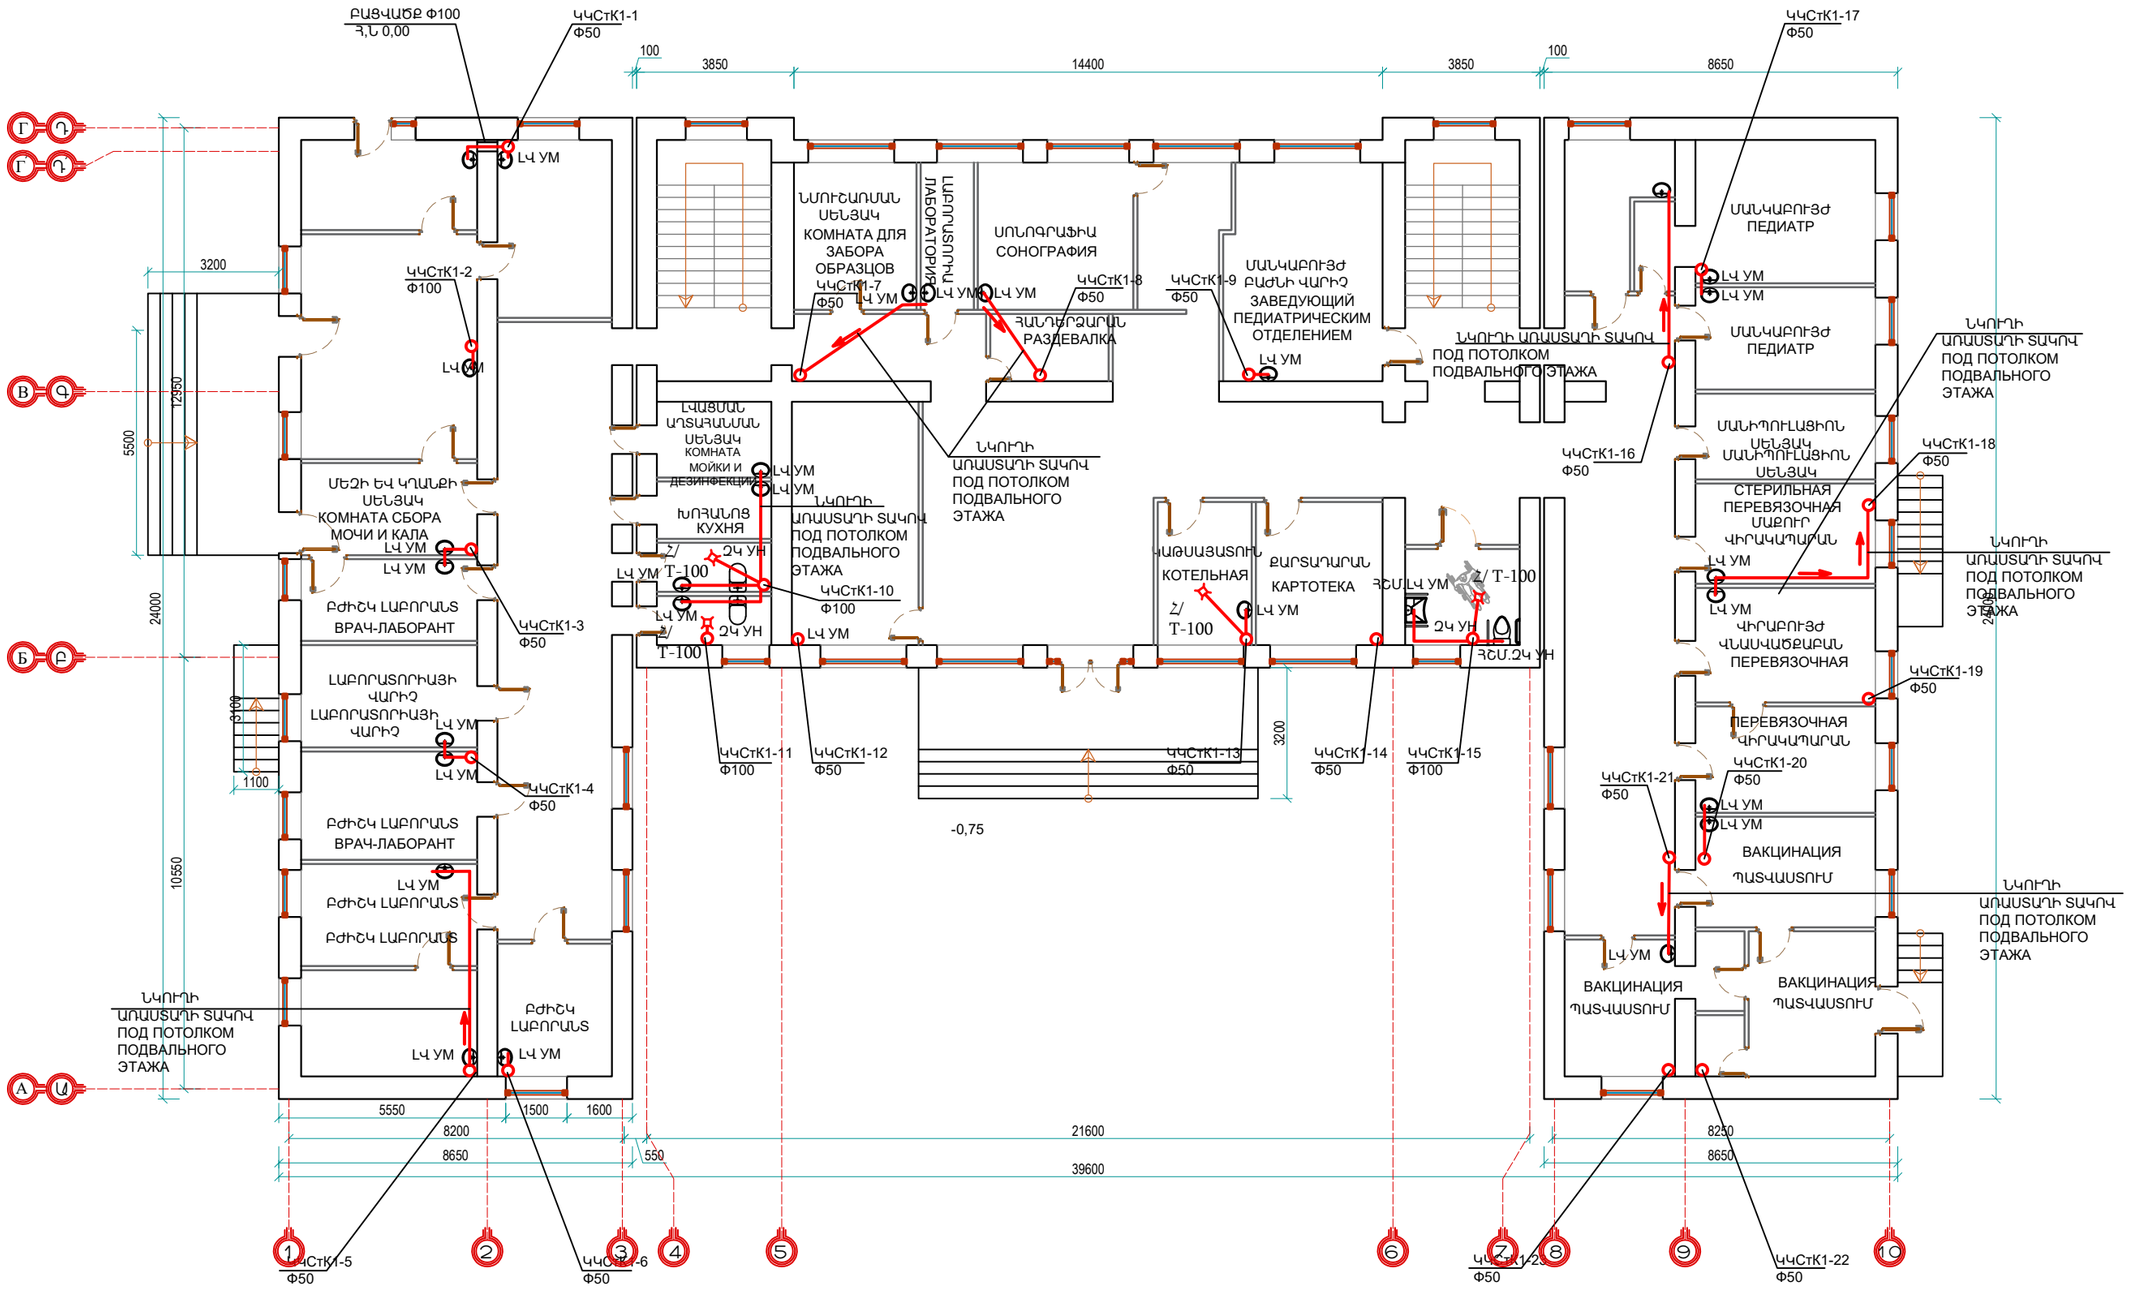

ՀԻՇԵՑՈՒՄ/ПРИМЕЧАНИЕ

ԲՈԼՈՐ Կ1-Ի ԽՈՂՈՎԱԿՆԵՐԸ ՆԿՈՒՂԱՅԻՆ ՀԱՐԿԻ ԱՌԱՍՏԱՂԻ ՏԱԿՈՎ ՋԵՐՄԱՄԵԿՈՒՍԱՑՆԵԼ ՀԱՆՔԱՅԻՆ ԲԱՆԲԱԿՈՎ ԵՎ ՓԱԹԱԹԵԼ ԱԼՅՈՒՄԻՆԵ ԹԵՐԹՈՎ

ВСЕ ТРУБОПРОВОДЫ ПОД ПОТОЛКОМ К1 ПОДВАЛЬНОМ ЭТАЖЕ ТЕПЛОИЗОЛИРОВАТЬ МИНЕРАЛЬНОЙ ВАТОЙ И ОБЕРНУТЬ АЛЮМИНИЕВОЙ ФОЛЬГОЙ

ՊԱՇՏՈՆ ДОЛЖНОСТЬ	ԱՆՈՒՆ, ԱԶԳԱՆՈՒՆ ИМЯ, ФАМИЛИЯ	ՍՏՈՐԱԳՐ. ПОДПИСЬ	ԱՄԻՍ МЕСЯЦ
ՋԿ-ՆԳԾ ГИП-ВК	Գ.ՄԱՂԱԹՅԱՆ Г. МАДАТЯН		

<<ՀԱՐԻՇԱՏ (ԱՐԱՄ) ՄԱՐՏԻՆԻ ՄԿՐՏՉՅԱՆԻ ԱՆՎԱՆ ԱՐՄԱՎԻՐԻ ԲԺՇԿԱԿԱՆ ԿԵՆՏՐՈՆ>> ՓԲԸ-Ի ՎԵՐԱՆՈՐՈԳՄԱՆ (ԸՆՐԱՑԻԿ) ԱՇԽԱՏԱՆՔՆԵՐ ТЕКУЩИЕ РЕМОНТНЫЕ РАБОТЫ АРМАВИРСКОГО БОЛЬНИЧНОГО ЦЕНТРА ЗАО ИМЕНИ ЗАРИШАТ (АРАМ) МАРТИНОВИЧ МКРТЧЯНА


ՋՐԱՄԱՏԱԿԱՐԱՐՈՒՄ ԵՎ ՋՐԱՀԵՌԱՑՈՒՄ
ВОДОСНАБЖЕНИЕ И КАНАЛИЗАЦИЯ

ՓՈՒԼ СТАДИЯ	ԹԵՐԹ ЛИСТ	ԹԵՐԹԵՐ ЛИСТОВ
ԱՆ РП	ՋԿ-ՎԿ- 18	32


ԱՌԱՋԻՆ ՀԱՐԿԻ ՀԱՏԱԿԱԳԻԾ
Մ 1:100
ПЛАН ПЕРВОГО ЭТАЖА М 1:100

«ՍԱՐԳԻՍ ԵՎ ՄԱՐԻԱՆՆԱ» ՍՊԸ
«САРКИС И МАРИАННА» ООО

ԵՐԿՐՈՐԴ ՀԱՐԿԻ ՀԱՏԱԿԱԳԻԾ Մ 1:100
ПЛАН ВТОРОГО ЭТАЖА М1:100

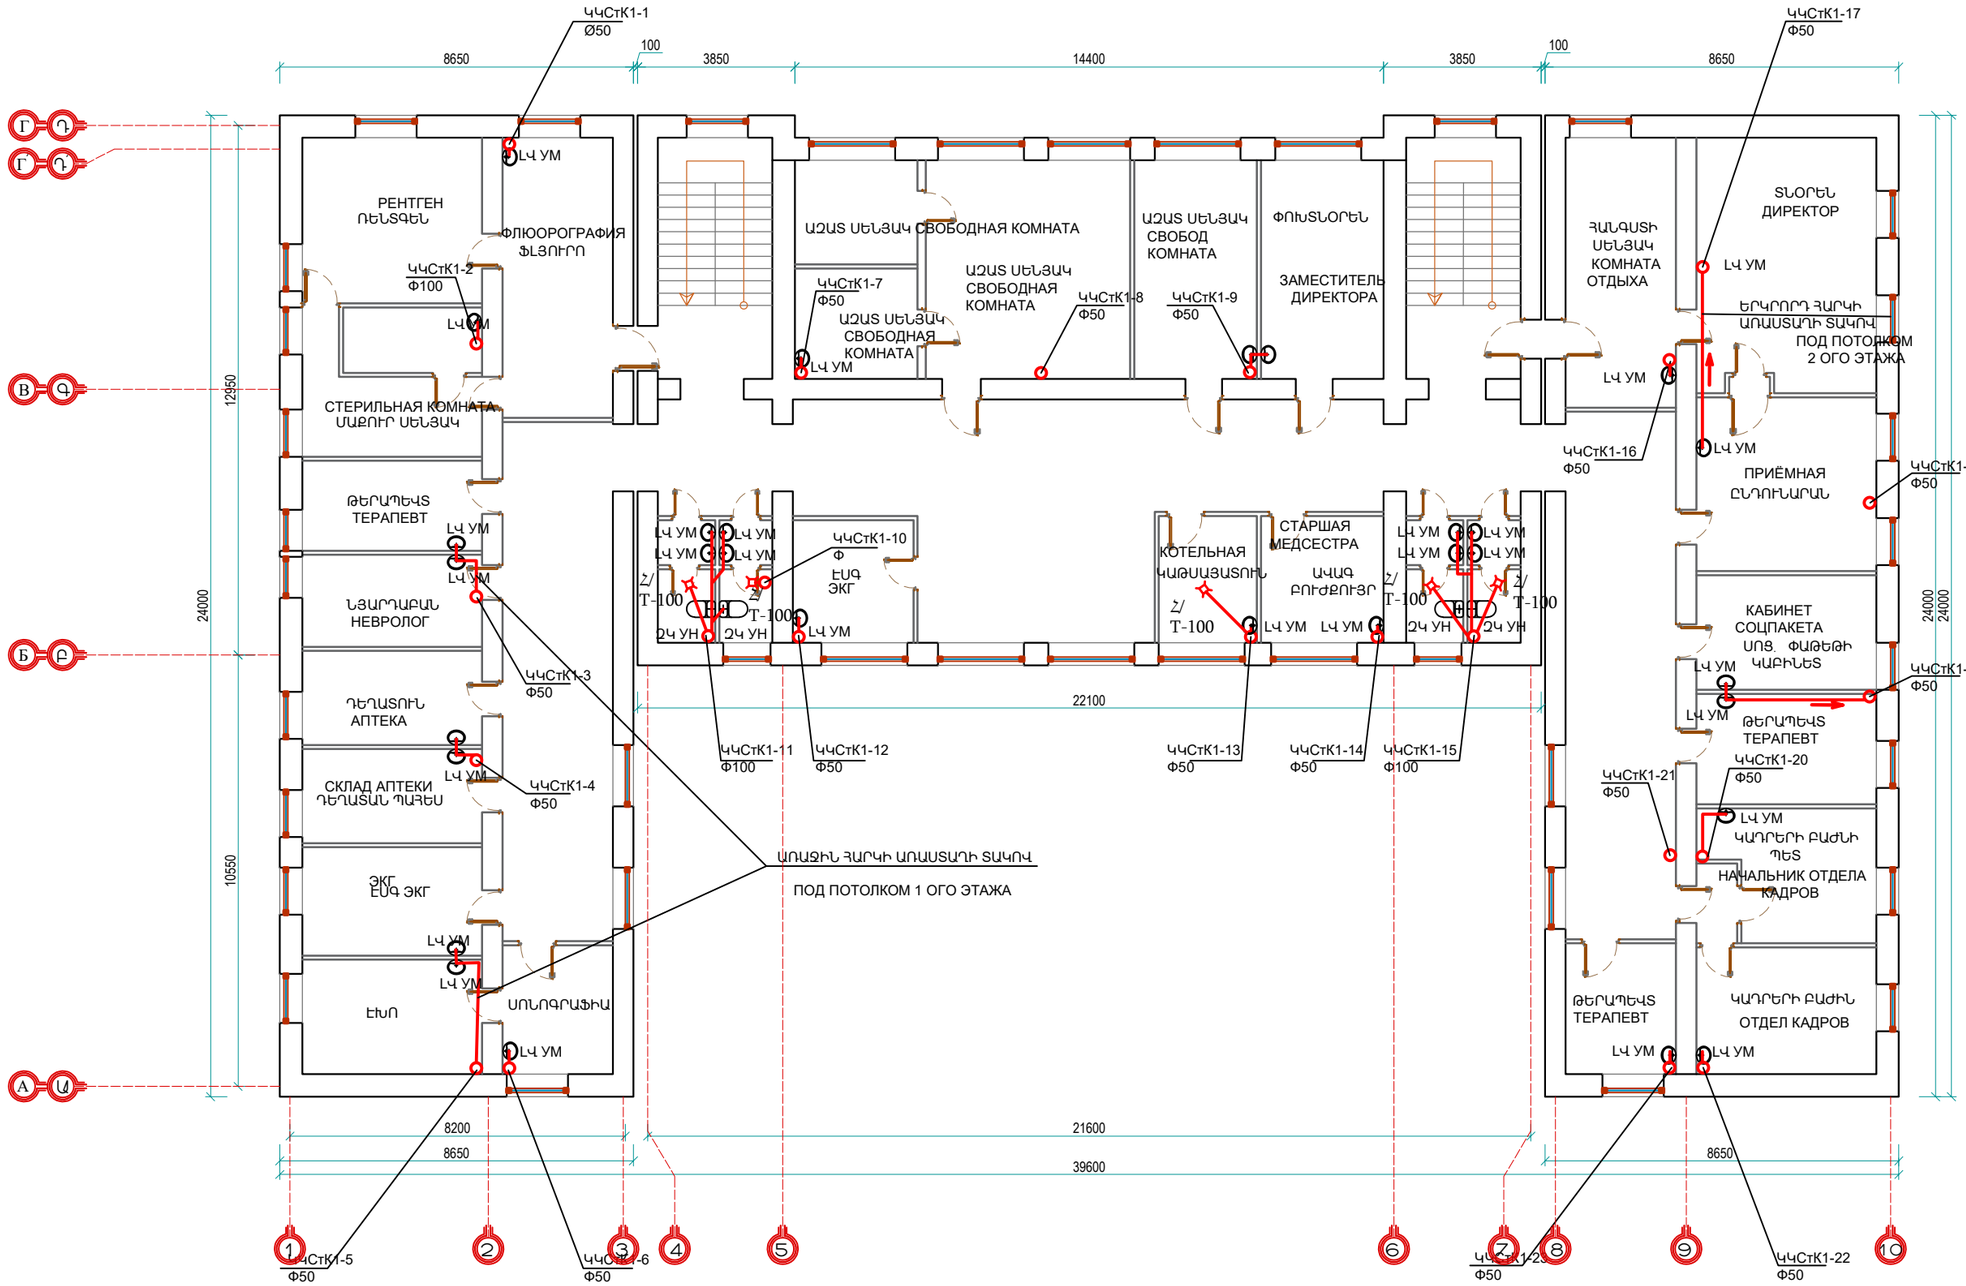
ԿԿՍՏԿ1-1
Ø50
8650
100
3850
14400
3850
100
8650
ԿԿՍՏԿ1-17
Ф50
Г
Д
В
Б
А
12350
24000
10550
ՌԵՆՏԳԵՆ
РЕНТГЕН
ՖԼՅՈՐՈԳՐԱՖԻԱ
ՖԼՅՈՐՈԳՐԱՖԻԱ
ԿԿՍՏԿ1-2
Ф100
ԼՎ ՈՒՄ
ՍՏԵՐԻԼԱՅԻՆ ՍԵՆՅԱԿ
СТЕРИЛЬНАЯ КОМНАТА
ԹԵՐԱՊԵՎՏ
ТЕРАПЕВТ
ՆՅԱՐԴԱԲԱՆ
НЕВРОЛОГ
ԿԿՍՏԿ1-3
Ф50
ԴԵՂԱՏՈՒՆ
АПТЕКА
ՍԿԼԱԴ ԱՊՏԵԿԻ
ԴԵՂԱՏԱՆ ՊԱՀԵՍ
ԿԿՍՏԿ1-4
Ф50
ԷՍԳ
ЭКГ
ԷԽՈ
ՍՈՆՈԳՐԱՖԻԱ
ԱՀՈՒՄ
ԱՀՈՒՄ
ԱՀՈՒՄ

ԵՐՐՈՐԴ ՀԱՐԿԻ ՀԱՏԱԿԱԳԻԾ Մ 1:100
ПЛАН ТРЕТЬЕГО ЭТАЖА М1:100

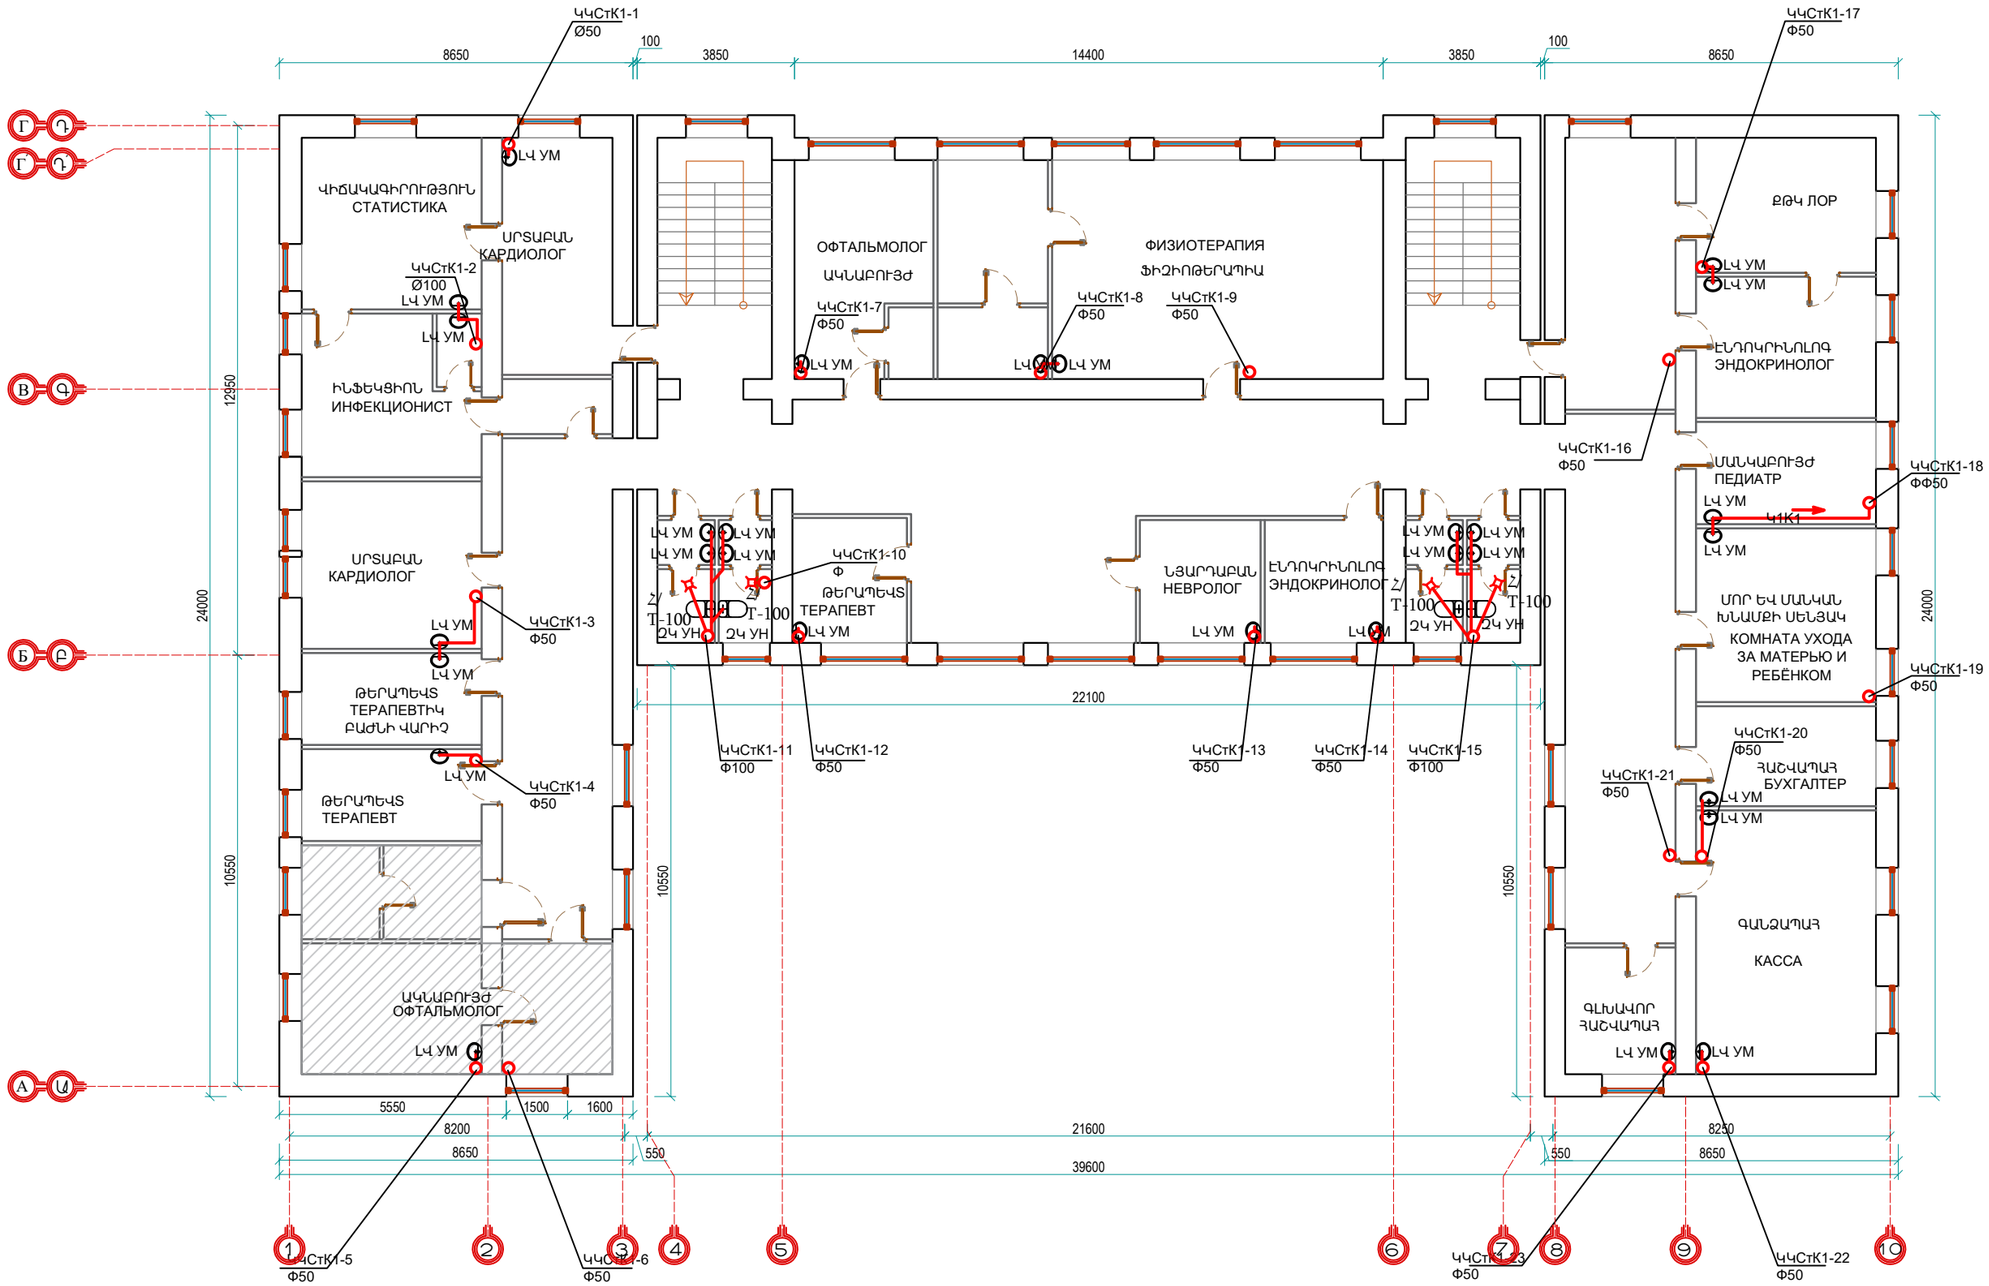

ՅԻՇԵՑՈՒՄ\ПРИМЕЧАНИЕ


ԲՈԼՈՐ Կ1-Ի ԽՈՂՈՎԱԿՆԵՐԸ
ՆԿՈՒՂԱՅԻՆ ՀԱՐԿԻ ԱՌԱՍՏԱՂԻ ՏԱԿՈՎ
ՋԵՐՄԱՄԵԿՈՒՍԱՑՆԵԼ ՀԱՆՔԱՅԻՆ ԲԱՆԲԱԿՈՎ
ԵՎ ՓԱԹԱԹԵԼ ԱԼՅՈՒՄԻՆԵ ԹԵՐԹՈՎ

ВСЕ ТРУБОПРОВОДЫ ПОД ПОТОЛКОМ К1
ПОДВАЛЬНОМ ЭТАЖЕ ТЕПЛОИЗОЛИРОВАТЬ
МИНЕРАЛЬНОЙ ВАТОЙ И ОБЕРНУТЬ
АЛЮМИНИЕВОЙ ФОЛЬГОЙ


ՊԱՇՏՈՆ ДОЛЖНОСТЬ	ԱՆՈՒՆ, ԱԶԳԱՆՈՒՆ ИМЯ, ФАМИЛИЯ	ՍՏՈՐԱԳՐ. ПОДПИСЬ	ԱՄՍԱՍ МЕСЯЦ	<<ՀԱՐԻՇԱՏ (ԱՐԱՄ) ՄԱՐՏԻՆԻ ՄԿՐՏՉՅԱՆԻ ԱՆՎԱՆ ԱՐՄԱՎԻՐԻ ԲԺՇԿԱԿԱՆ ԿԵՆՏՐՈՆ>> ՓԲԸ-Ի ՎԵՐԱՆՈՐՈԳՄԱՆ (ԸՆԹԱՑԻԿ) ԱՇԽԱՏԱՆՔՆԵՐ ТЕКУЩИЕ РЕМОНТНЫЕ РАБОТЫ АРМАВИРСКОГО БОЛЬНИЧНОГО ЦЕНТРА ЗАО ИМЕНИ ЗАРИШАТ (АРАМ) МАРТИНОВИЧ МКРТЧЯНА			
ՋԿ-ԼԳՃ ГИП-ВК	Գ.ՄԱԴԱՏՅԱՆ Г. МАДАТЯН			ՋՐԱՄԱՏԱԿԱՐԱՐՈՒՄ ԵՎ ՋՐԱՀԵՌԱՑՈՒՄ ВОДОСНАБЖЕНИЕ И КАНАЛИЗАЦИЯ	ՓՈՒԼ СТАДИЯ	ԹԵՐԹ ЛИСТ	ԹԵՐԹԵՐ ЛИСТОВ
					ԱՆ РП	ՋԿ-ՎԿ- 20	32
				ԵՐՐՈՐԴ ՀԱՐԿԻ ՀԱՏԱԿԱԳԻԾ Մ 1:100 ПЛАН ТРЕТЬЕГО ЭТАЖА М1:100		«ՍԱՐԳԻՍ ԵՎ ՄԱՐԻԱՆՆԱ» ՍՊԸ «САРКИС И МАРИАННА» ООО	

ՉՈՐՐՈՐԴ ՀԱՐԿԻ ՀԱՏԱԿԱԳԻԾ Մ 1:100


ПЛАН ЧЕТВЕРТОГО ЭТАЖА М1:100

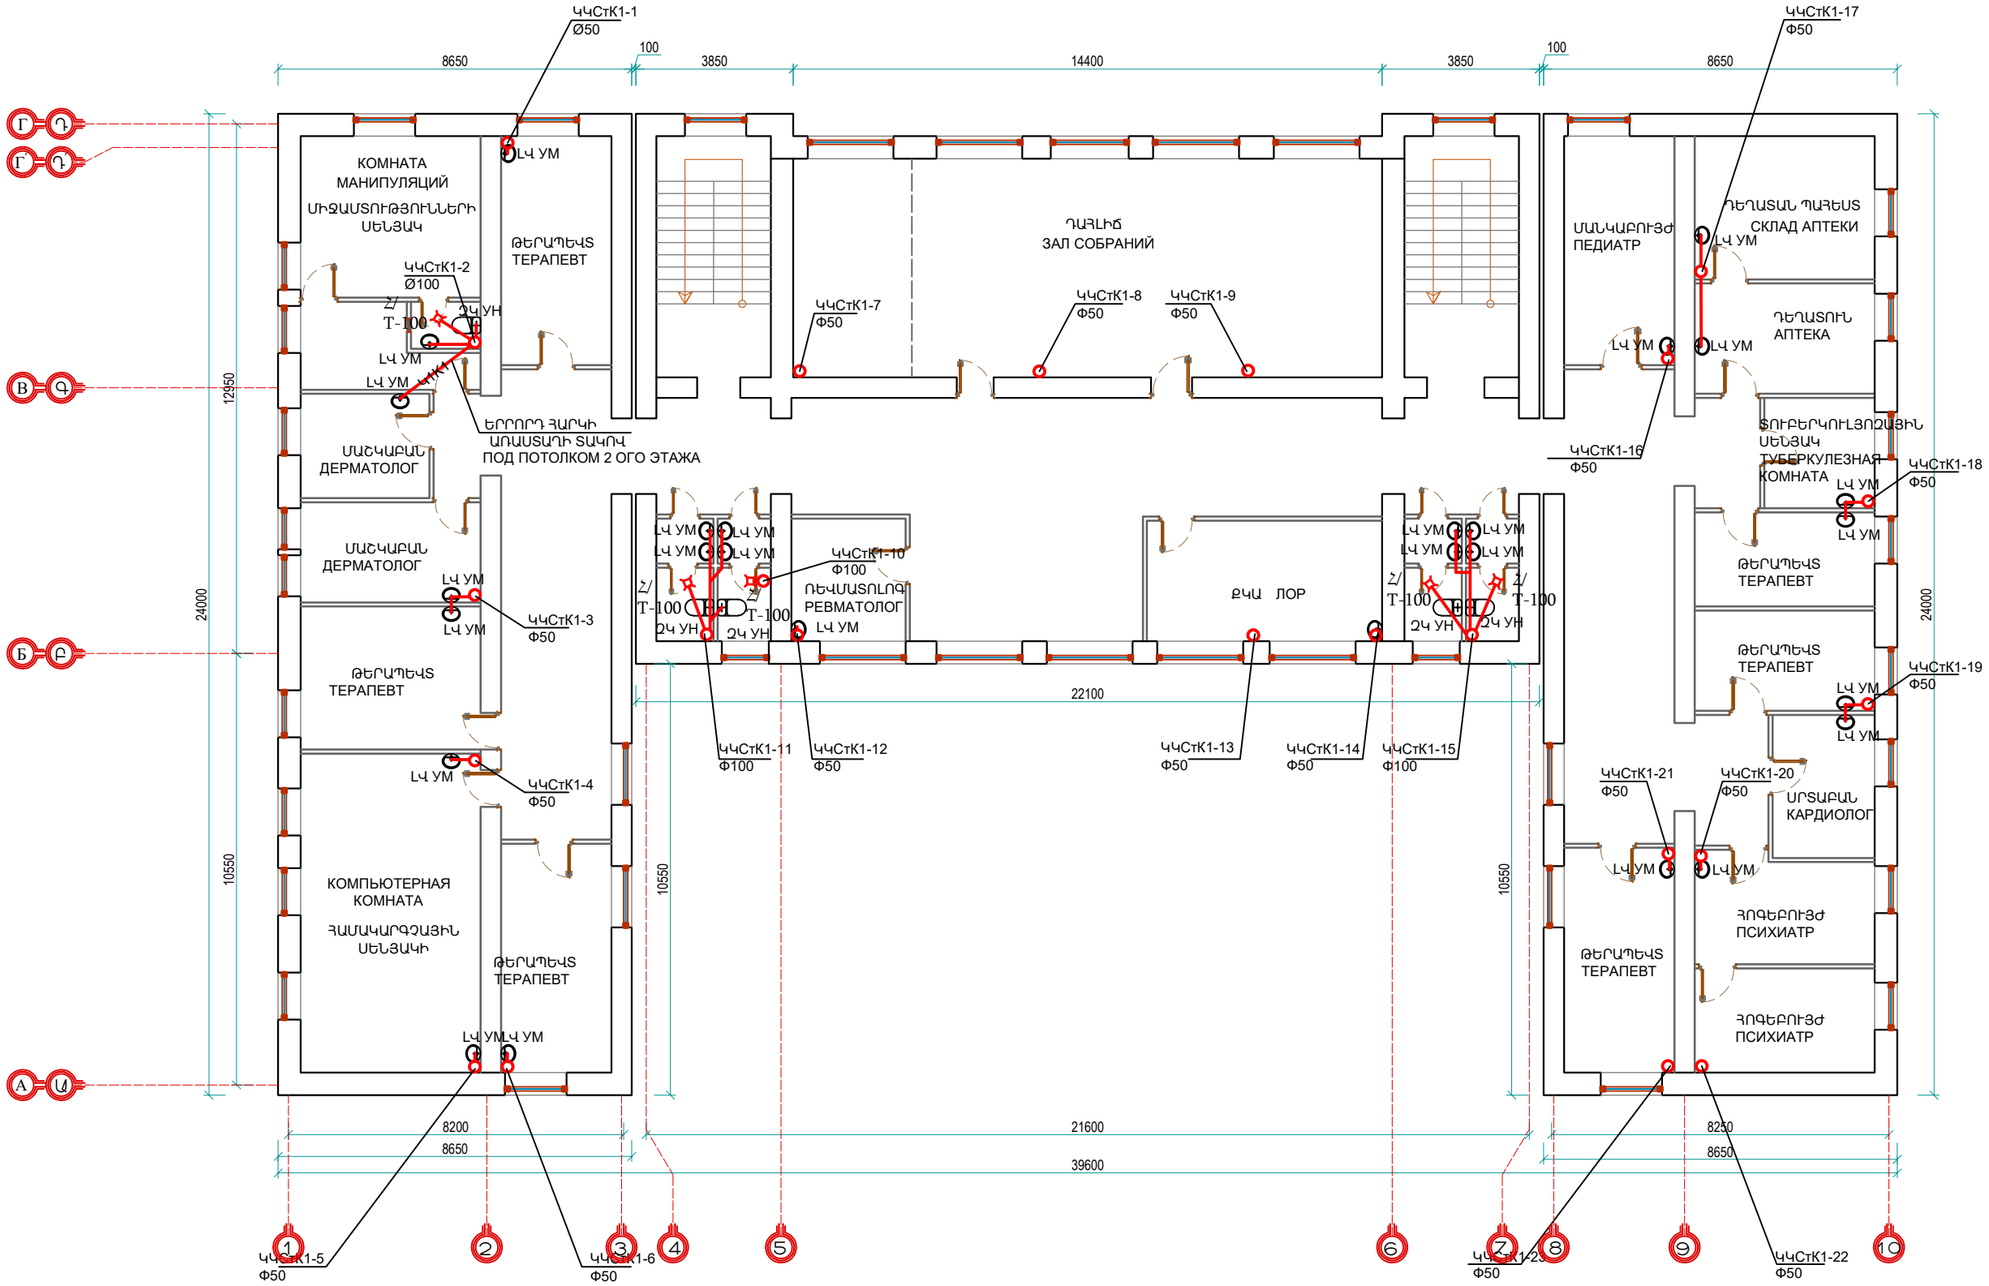
КОМНАТА МАНИПУЛЯЦИЙ
ՄԻՋԱՄՏՈՒԹՅՈՒՆՆԵՐԻ ՍԵՆՅԱԿ
ТЕРАПЕВТ
ԹԵՐԱՊԵՎՏ
ДЕРМАТОЛОГ
ՄԱՇԿԱԲԱՆ
ДЕРМАТОЛОГ
ՄԱՇԿԱԲԱՆ
ТЕРАПЕВТ
ԹԵՐԱՊԵՎՏ
КОМПЬЮТЕРНАЯ КОМНАТА
ՀԱՄԱԿԱՐԳՉԱՅԻՆ ՍԵՆՅԱԿԻ
ТЕРАПЕВТ
ԹԵՐԱՊԵՎՏ
ЗАЛ СОБРАНИЙ
ԴԱՀԼԻՃ
РЕВМАТОЛОГ
ՌԵՎՄԱՏՈԼՈԳ
ЛОР
ՔԿԱ
ПЕДИАТР
ՄԱՆԿԱԲՈՒԺ
СКЛАД АПТЕКИ
ԴԵՂԱՏԱՆ ՊԱՀԵՍՏ
АПТЕКА
ԴԵՂԱՏՈՒՆ
ТУБЕРКУЛЕЗНАЯ КОМНАТА
ՏՈՒԲԵՐԿՈՒԼՅՈԶԱՅԻՆ ՍԵՆՅԱԿ
ТЕРАПЕВТ
ԹԵՐԱՊԵՎՏ
ТЕРАПЕВТ
ԹԵՐԱՊԵՎՏ
КАРДИОЛОГ
ՍՐՏԱԲԱՆ
ПСИХИАТР
ՀՈԳԵԲՈՒԺ
ТЕРАПЕВТ
ԹԵՐԱՊԵՎՏ
ПСИХИАТР
ՀՈԳԵԲՈՒԺ
ЛЧ УМ
ЛЧ УМ
ЛЧ УМ


ԿԿՍտ1-1
Ø50

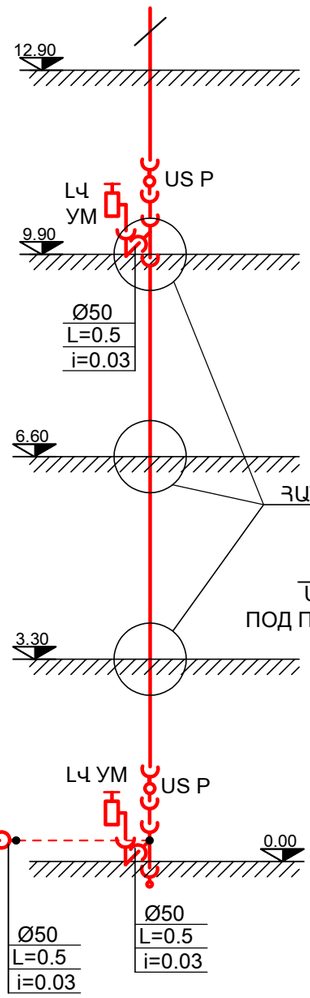


ԿԿՍտԿ1-2
Ø100

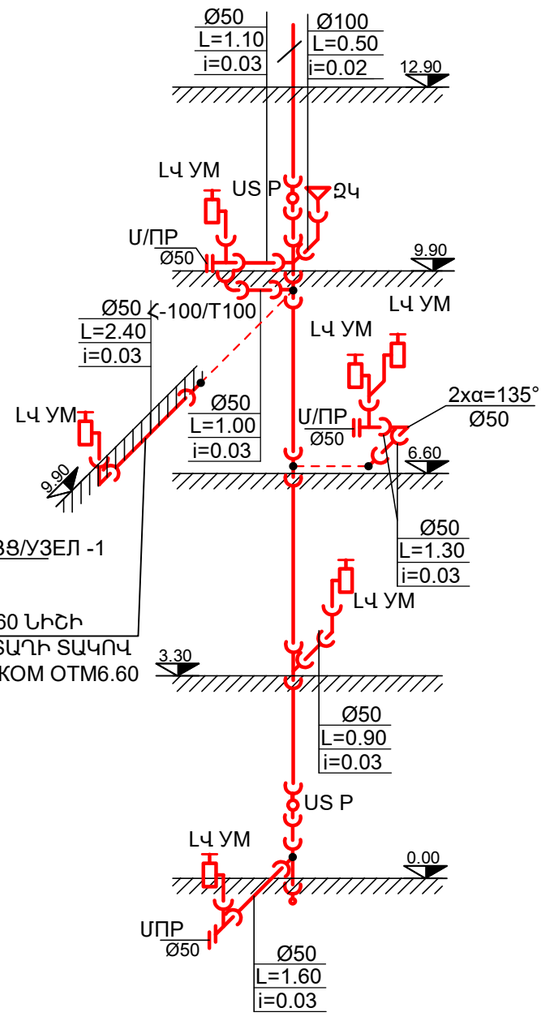

ԿԿՍտԿ1-3
Ø50

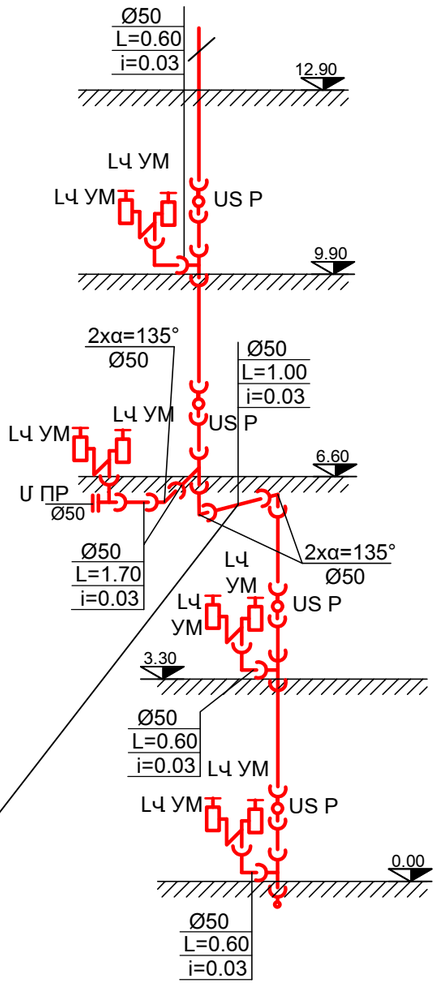


ԿԿՍտԿ1-4
Ø50

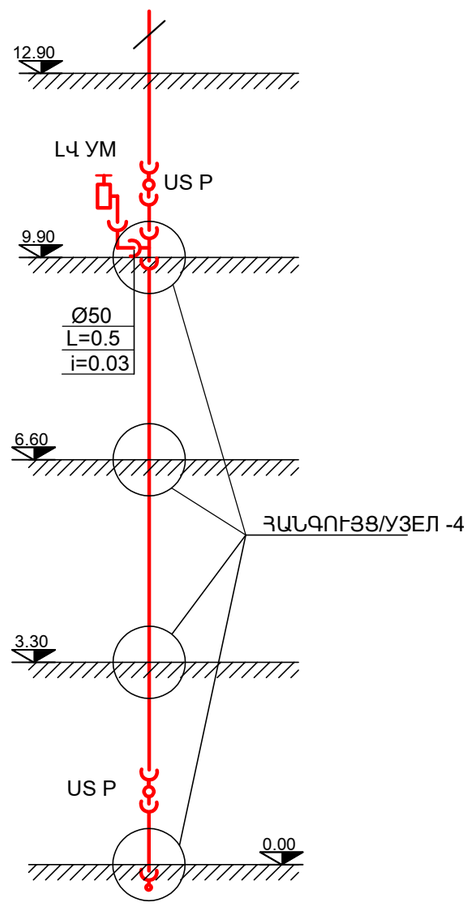

3.30 ՆԻՇԻ ԱՌԱՍՏԱՂԻ ՏԱԿՈՎ
ПОД ПОТОЛКОМ ОТМ 3.30

ՊԱՇՏՈՆ ДОЛЖНОСТЬ	ԱՆՈՒՆ, ԱԶԳԱՆՈՒՆ ИМЯ, ФАМИЛИЯ	ՍՏՈՐԱԳՐ. ПОДПИСЬ	ԱՄԻՍ МЕСЯЦ	<<ՀԱՐԻՇԱՏ (ԱՐԱՄ) ՄԱՐՏԻՆԻ ՄԿՐՏՉՅԱՆԻ ԱՆՎԱՆ ԱՐՄԱՎԻՐԻ ԲԺՇԿԱԿԱՆ ԿԵՆՏՐՈՆ>> ՓԲԸ-Ի ՎԵՐԱՆՈՐՈԳՄԱՆ (ԸՆԹԱՑԻԿ) ԱՇԽԱՏԱՆՔՆԵՐ ТЕКУЩИЕ РЕМОНТНЫЕ РАБОТЫ АРМАВИРСКОГО БОЛЬНИЧНОГО ЦЕНТРА ЗАО ИМЕНИ ЗАРИШАТ (АРАМ) МАРТИНОВИЧ МКРТЧЯНА			
ՁԿ-ՆԳՁ ГИП-ВК	Գ.ՄԱԴԱԹՅԱՆ Г. МАДАТЯН			ՋՐԱՄԱՏԱԿԱՐԱՐՈՒՄ ԵՎ ՋՐԱՀԵՌԱՑՈՒՄ ВОДОСНАБЖЕНИЕ И КАНАЛИЗАЦИЯ	ՓՈՒԼ СТАДИЯ	ԹԵՐԹԵՐ ЛИСТ	ԹԵՐԹԵՐ ЛИСТОВ
					ԱՆ РП	ՁԿ-ВК- 22	32
				ՋՐԱՀԵՌԱՑՄ/ՊՐԱՆ ՑԱՆՑԵՐԻ ՍԽԵՄ/ПРЦ СХЕМЫ СЕТЕЙ КАНАЛИЗАЦИИ	«ՍԱՐԳԻՍ ԵՎ ՄԱՐԻԱՆՆԱ» ՍՊԸ «САРКИС И МАРИАННА» ООО		


ԿԿՍՏԿ1-5
Ø50

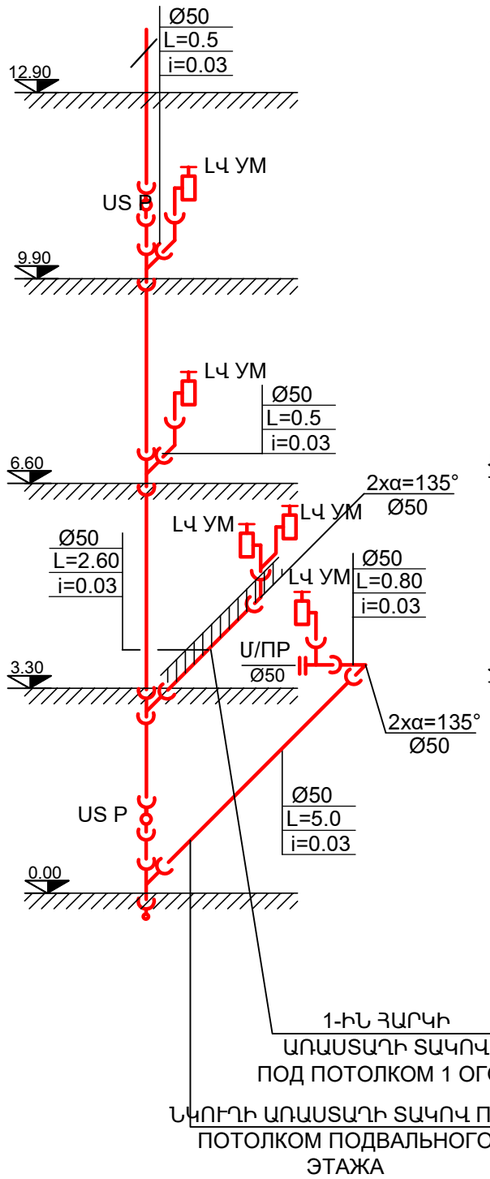


1-ԻՆ ՀԱՐԿԻ
ԱՌԱՍՏԱՂԻ ՏԱԿՈՎ
ПОД ПОТОЛКОМ 1 ОГО ЭТАЖА

ՆԿՈՒՂԻ ԱՌԱՍՏԱՂԻ ՏԱԿՈՎ ՊՈԴ
ПОТОЛКОМ ПОДВАЛЬНОГО
ЭТАЖА

ԿԿՍՏԿ1-6
Ø50

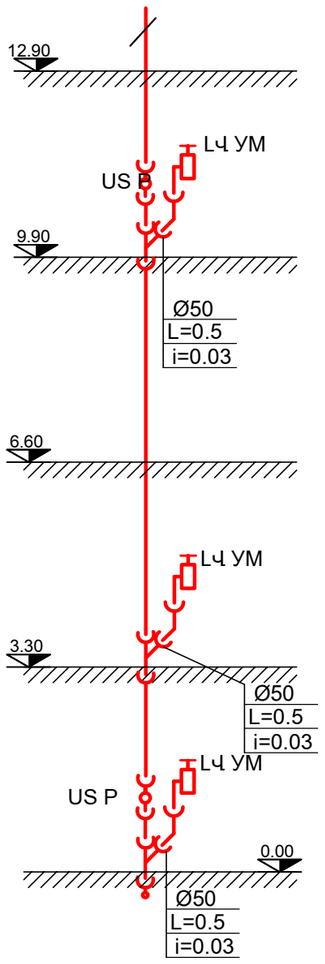


ԿԿՍՏԿ1-7
Ø50

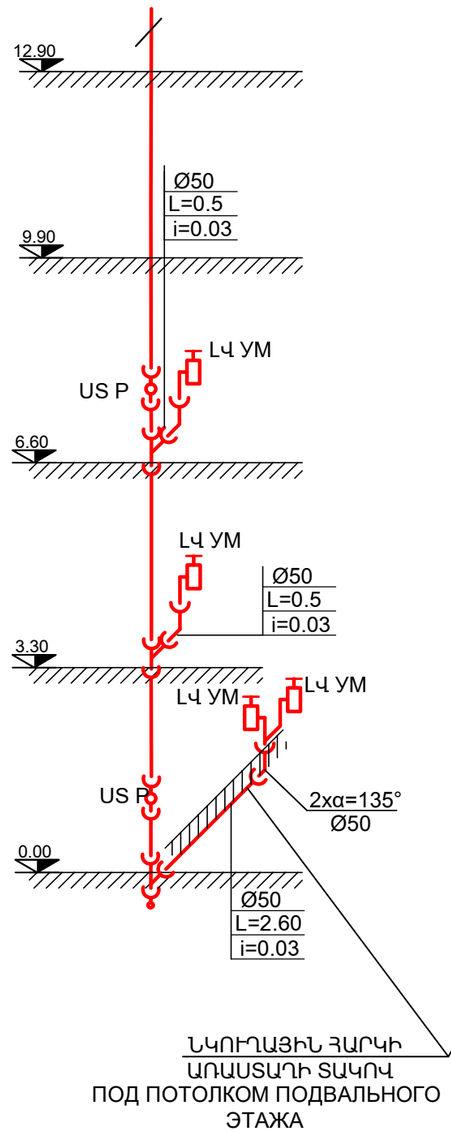


ՆԿՈՒՂԱՅԻՆ ՀԱՐԿԻ
ԱՌԱՍՏԱՂԻ ՏԱԿՈՎ
ПОД ПОТОЛКОМ ПОДВАЛЬНОГО
ЭТАЖА


ԿԿՍՏԿ1-8
Ø50

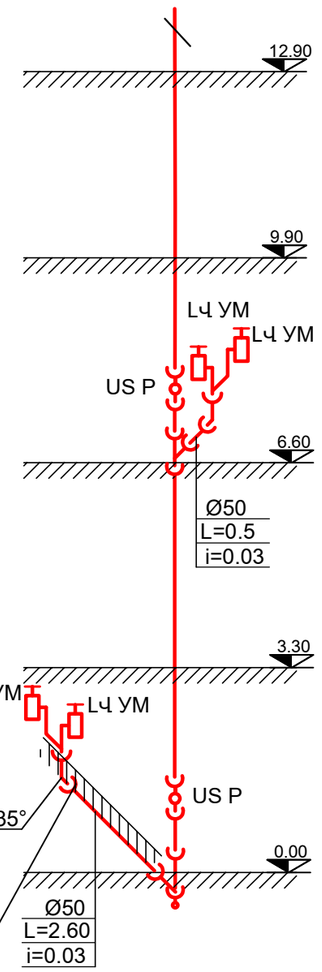



ԿԿՍՏԿ1-9
Ø50

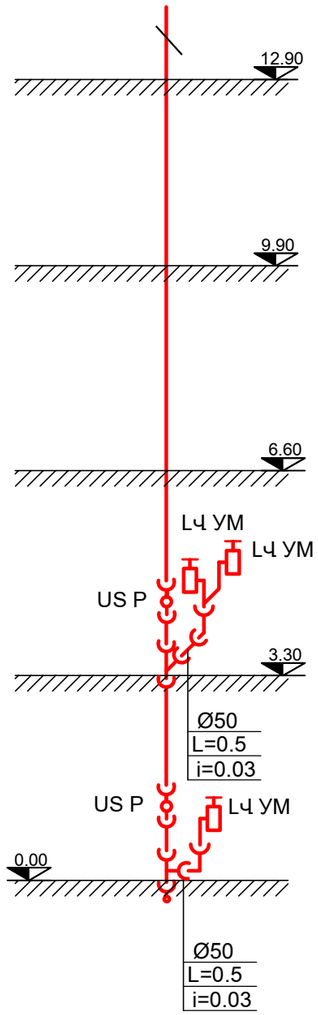



ՊԱՇՏՈՆ ДОЛЖНОСТЬ	ԱՆՈՒՆ, ԱԶԳԱՆՈՒՆ ИМЯ, ФАМИЛИЯ	ՍՏՈՐԱԳՐ. ПОДПИСЬ	ԱՄԻՍ МЕСЯЦ	<<ՀԱՐԻՇԱՏ (ԱՐԱՄ) ՄԱՐՏԻՆԻ ՄԿՐՏՉՅԱՆԻ ԱՆՎԱՆ ԱՐՄԱՎԻՐԻ ԲԺՇԿԱԿԱՆ ԿԵՆՏՐՈՆ>> ՓԲԸ-Ի ՎԵՐԱՆՈՐՈԳՄԱՆ (ԸՆՐԱՑԻԿ) ԱՇԽԱՏԱՆՔՆԵՐ ТЕКУЩИЕ РЕМОНТНЫЕ РАБОТЫ АРМАВИРСКОГО БОЛЬНИЧНОГО ЦЕНТРА ЗАО ИМЕНИ ЗАРИШАТ (АРАМ) МАРТИНОВИЧ МКРТЧЯНА		
ՋԿ-ՆԳԾ ГИП-ВК	Գ.ՄԱԴԱԹՅԱՆ Г. МАДАТЯН			ՋՐԱՄԱՏԱԿԱՐԱՐՈՒՄ ԵՎ ՋՐԱՀԵՌԱՑՈՒՄ ВОДОСНАБЖЕНИЕ И КАНАЛИЗАЦИЯ	ՓՈՒԼ СТАДИЯ	ԹԵՐԹ ЛИСТ	ԹԵՐԹԵՐ ЛИСТОВ
					ԱՆ РП	ՋԿ-ՎԿ-23	32
				ՋՐԱՀԵՌԱՑՄ/ՈՐԱՆ ՑԱՆՑԵՐԻ ՍԽԵՄ/ՊՐԱ СХЕМЫ СЕТЕЙ КАНАЛИЗАЦИИ	«ՍԱՐԳԻՍ ԵՎ ՄԱՐԻԱՆՆԱ» ՍՊԸ «САРКИС И МАРИАННА» ООО		

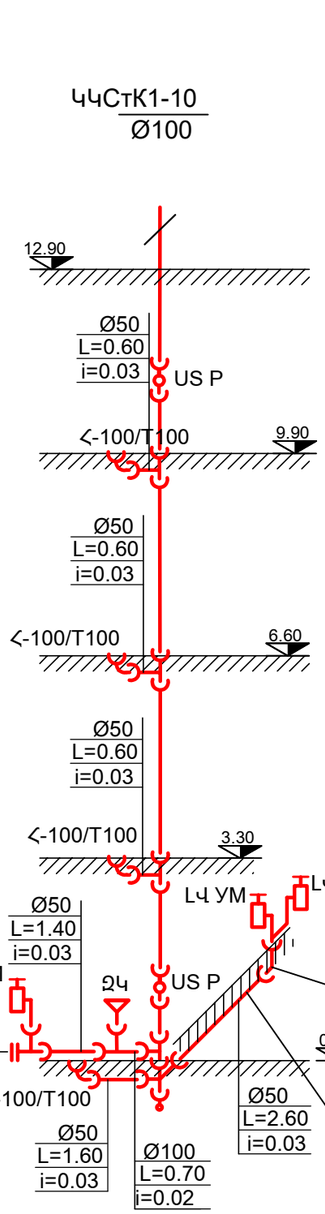

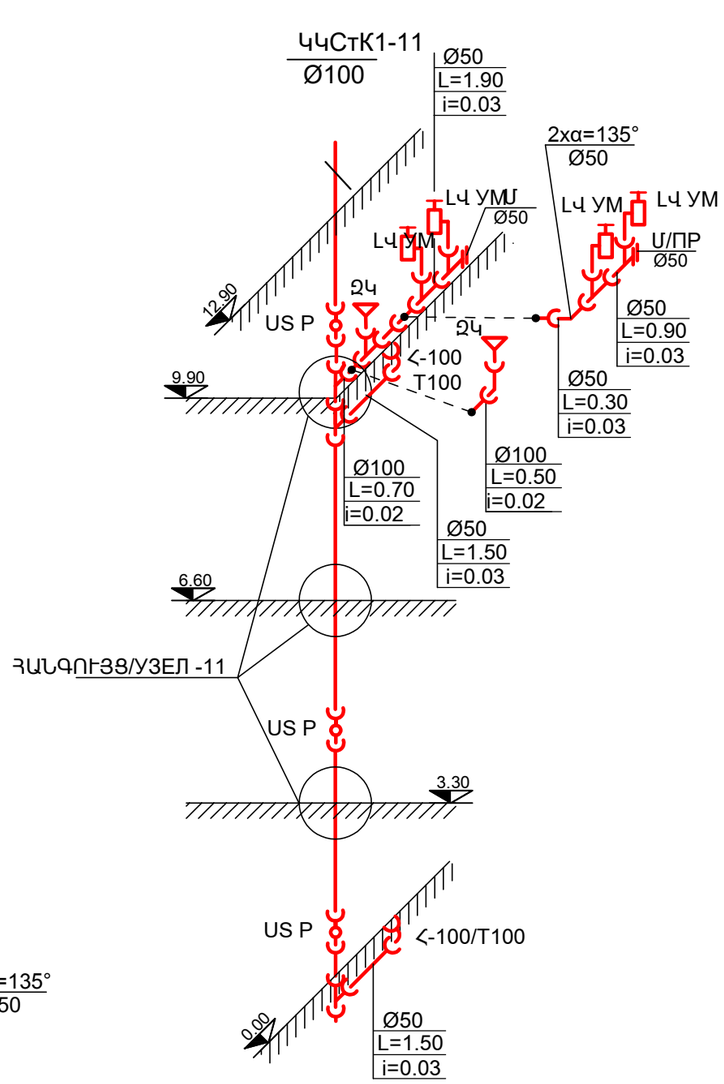

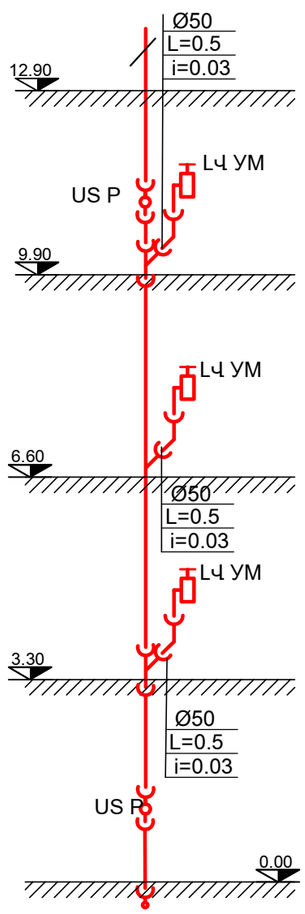


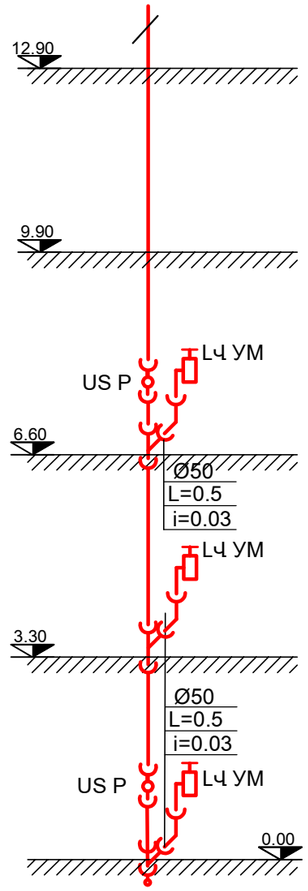

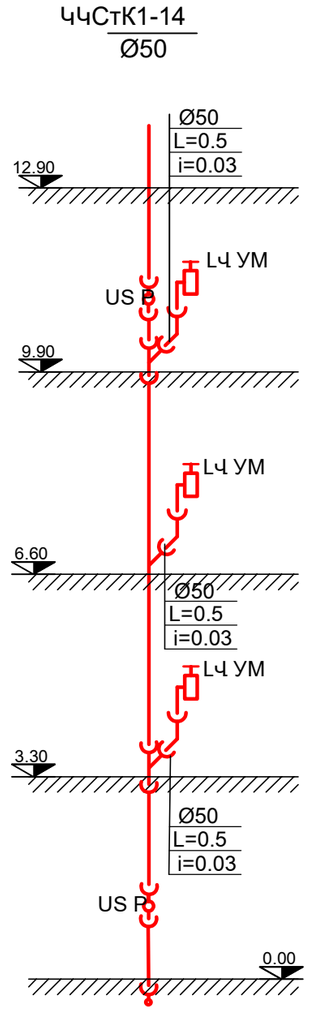


ՊԱՇՏՈՆ ДОЛЖНОСТЬ	ԱՆՈՒՆ, ԱԶԳԱՆՈՒՆ ИМЯ, ФАМИЛИЯ	ՍՏՈՐԱԳՐ. ПОДПИСЬ	ԱՄԻՍ МЕСЯЦ	<<ՁԱՐԻՇԱՏ (ԱՐԱՄ) ՄԱՐՏԻՆԻ ՄԿՐՏՉՅԱՆԻ ԱՆՎԱՆ ԱՐՄԱՎԻՐԻ ԲԺՇԿԱԿԱՆ ԿԵՆՏՐՈՆ>> ՓԲԸ-Ի ՎԵՐԱՆՈՐՈԳՄԱՆ (ԸՆՐԱՑԻԿ) ԱՇԽԱՏԱՆՔՆԵՐ ТЕКУЩИЕ РЕМОНТНЫЕ РАБОТЫ АРМАВИРСКОГО БОЛЬНИЧНОГО ЦЕНТРА ЗАО ИМЕНИ ЗАРИШАТ (АРАМ) МАРТИНОВИЧ МКРТЧЯНА			
ՁԿ-ՆԳՁ ГИП-ВК	Գ.ՄԱԴԱԹՅԱՆ Г. МАДАТЯН			ՁՐԱՄԱՏԱԿԱՐԱՐՈՒՄ ԵՎ ՁՐԱՀԵՌԱՑՈՒՄ ВОДОСНАБЖЕНИЕ И КАНАЛИЗАЦИЯ	ՓՈՒԼ СТАДИЯ	ԹԵՐԹԻ ЛИСТ	ԹԵՐԹԵՐ ЛИСТОВ
					ԱՆ РП	ՁԿ-ВК- 24	32
				ՁՐԱՀԵՌԱՑՄ/ՊՐԱՆ ՑԱՆՑԵՐԻ ՍԽԵՄ/ПРЯ СХЕМЫ СЕТЕЙ КАНАЛИЗАЦИИ	«ՍԱՐԳԻՍ ԵՎ ՄԱՐԻԱՆՆԱ» ՍՊԸ «САРКИС И МАРИАННА» ООО		

ԿԿՍտԿ1-15
Ø100

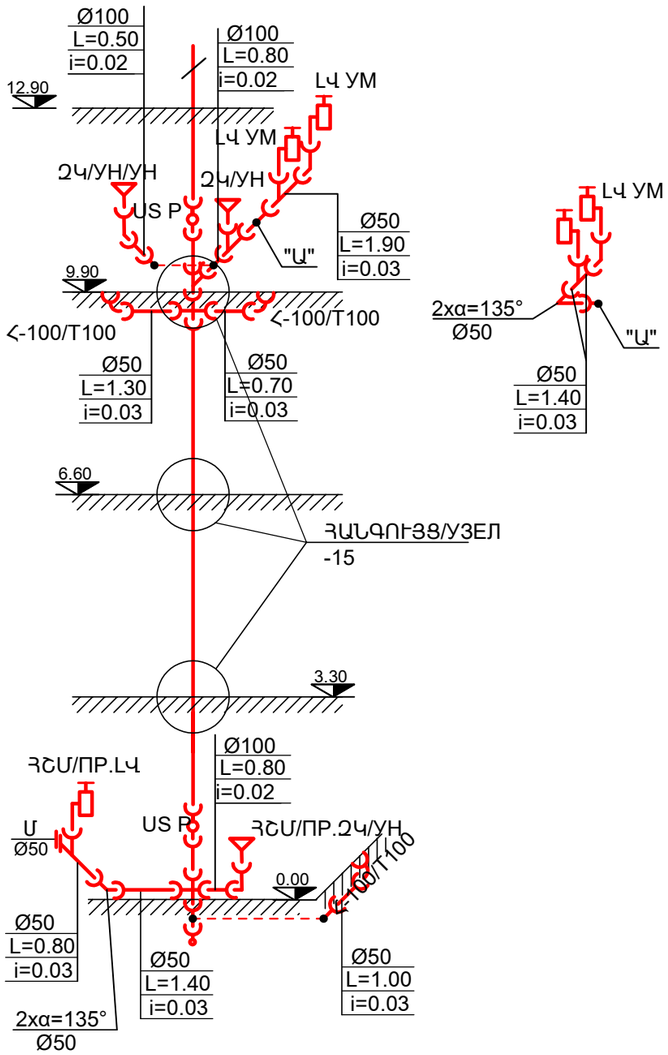


ԿԿՍտԿ1-16
Ø50

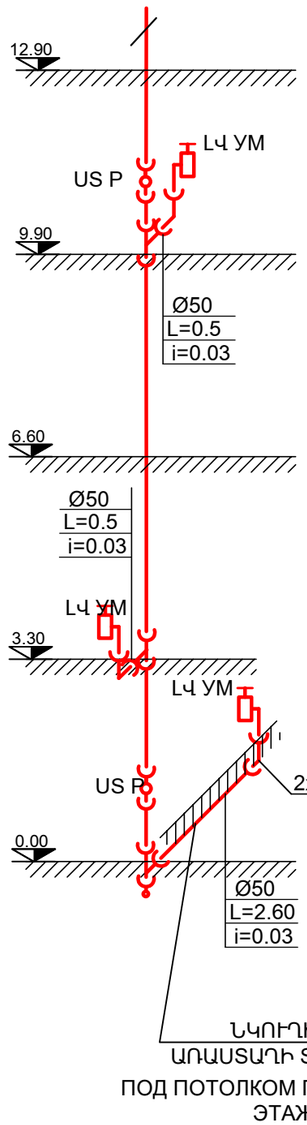


ՆԿՈՒՂԻ
ԱՌԱՍՏԱՂԻ ՏԱԿՈՎ
ՊՕԴ ՊՕՏՕԼԿՕՄ ՊՕԴՎԱԼՅՕՐՅՕ
ԷՏԱԺԱ

ԿԿՍտԿ1-17
Ø50

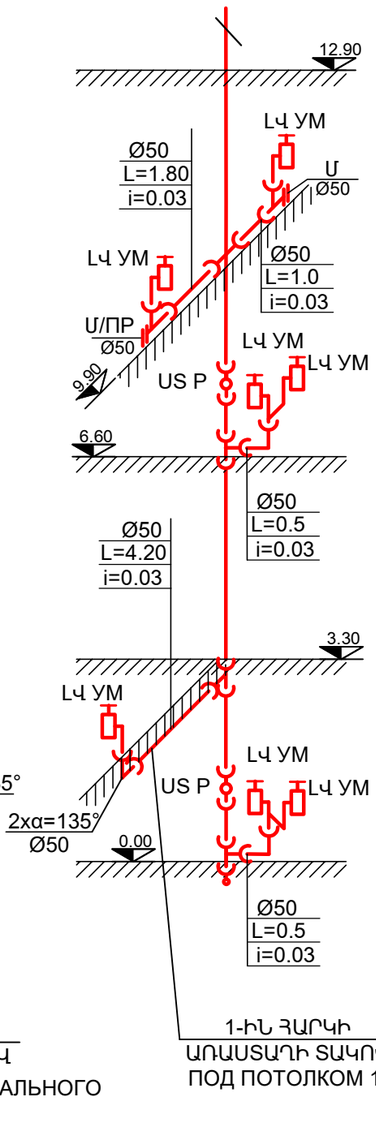


1-ԻՆ ՀԱՐԿԻ
ԱՌԱՍՏԱՂԻ ՏԱԿՈՎ
ՊՕԴ ՊՕՏՕԼԿՕՄ 1 ՕԳՕ ԷՏԱԺԱ

ԿԿՍտԿ1-18
Ø50

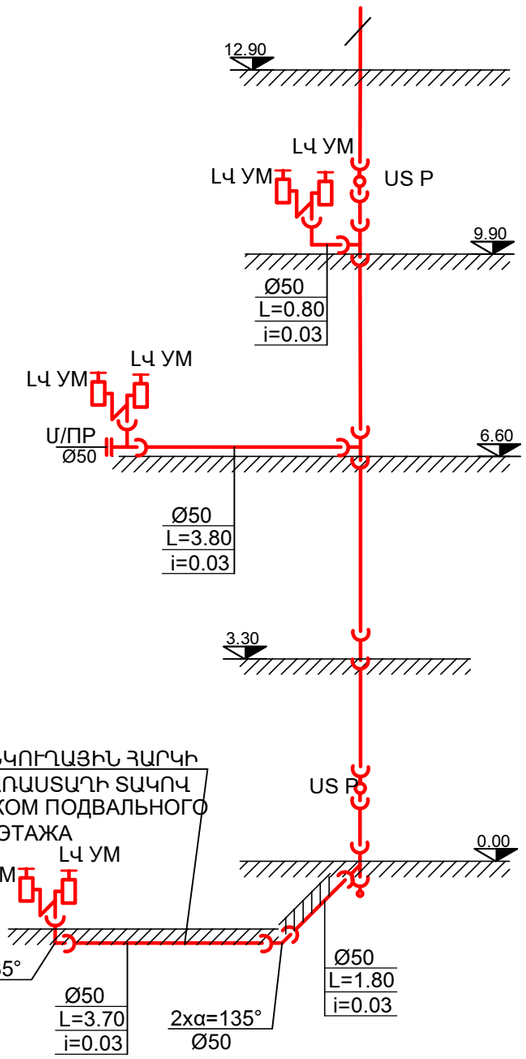


ՊԱՇՏՕՆ ДОЛЖНОСТЬ	ԱՆՈՒՆ, ԱԶԳԱՆՈՒՆ ИМЯ, ФАМИЛИЯ	ՍՏՈՐԱԳՐ. ПОДПИСЬ	ԱՄԻՍ МЕСЯЦ	<<ԶԱՐԻՇԱՏ (ԱՐԱՄ) ՄԱՐՏԻՆԻ ՄԿՐՏՉՅԱՆԻ ԱՆՎԱՆ ԱՐՄԱՎԻՐԻ ԲԺՇԿԱԿԱՆ ԿԵՆՏՐՈՆ>> ՓԲԸ-Ի ՎԵՐԱՆՈՐՈԳՄԱՆ (ԸՆՐԱՑԻԿ) ԱՇԽԱՏԱՆՔՆԵՐ ТЕКУЩИЕ РЕМОНТНЫЕ РАБОТЫ АРМАВИРСКОГО БОЛЬНИЧНОГО ЦЕНТРА ЗАО ИМЕНИ ЗАРИШАТ (АРАМ) МАРТИНОВИЧ МКРТЧЯНА		
ՁԿ-ՆԳՃ ГИП-ВК	Գ.ՄԱԴԱԹՅԱՆ Г. МАДАТЯН			ՋՐԱՄԱՏԱԿԱՐԱՐՈՒՄ ԵՎ ՋՐԱՀԵՌԱՑՈՒՄ ВОДОСНАБЖЕНИЕ И КАНАЛИЗАЦИЯ	ՓՈՒԼ СТАДИЯ	ԹԵՐԹ ЛИСТ	ԹԵՐԹԵՐ ЛИСТОВ
					ԱՆ РП	ՁԿ-ՎԿ- 25	32
				ՋՐԱՀԵՌԱՑՄ/ՊՐԱՆ ՑԱՆՑԵՐԻ ՍԽԵՄ/ПРА **СХЕМЫ СЕТЕЙ** КАНАЛИЗАЦИИ		«ՍԱՐԳԻՍ ԵՎ ՄԱՐԻԱՆՆԱ» ՍՊԸ «САРКИС И МАРИАННА» ООО	


ԿԿՍՏԿ1-19
Ø50

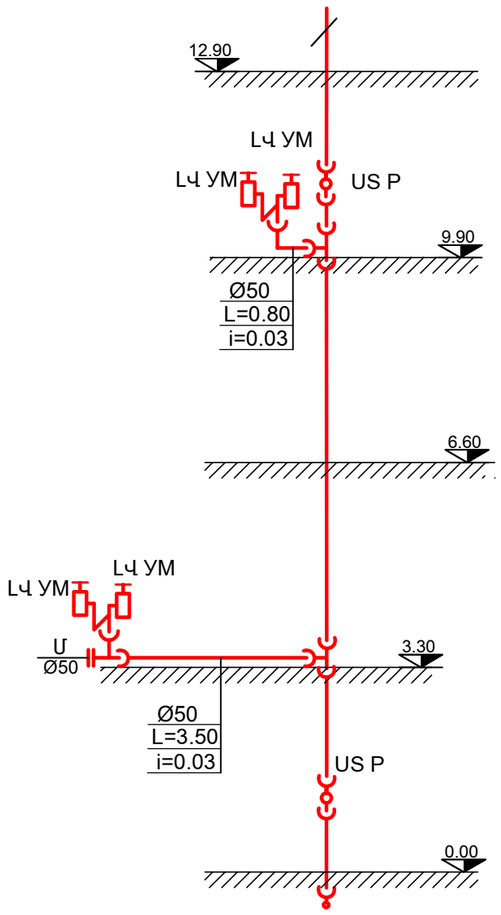

ԿԿՍՏԿ1-20
Ø50

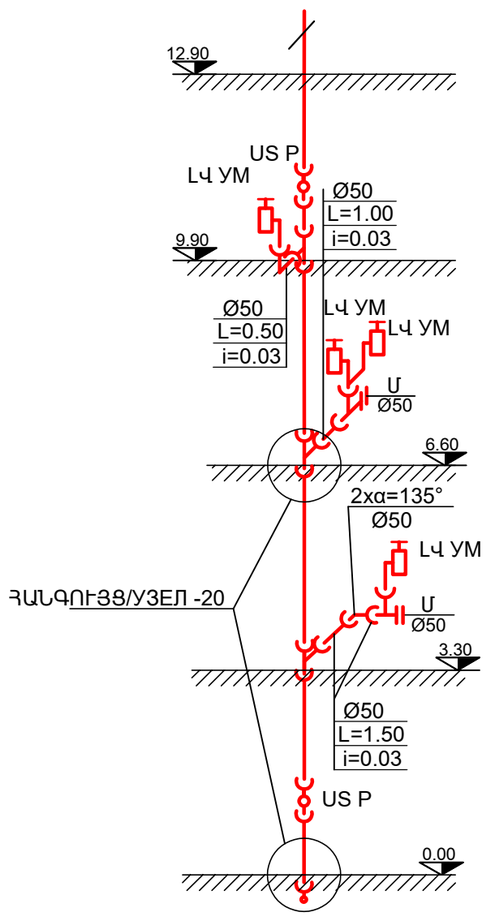


ԿԿՍՏԿ1-21
Ø50

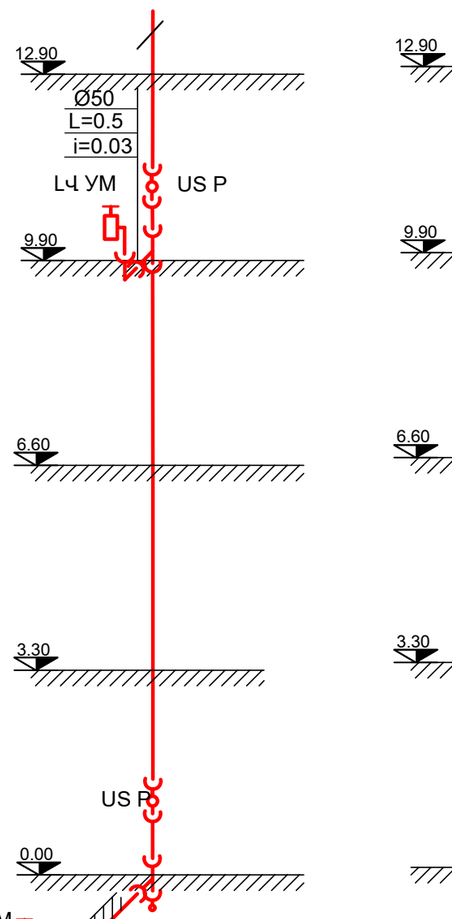


ՆԿՈՒՂԱՅԻՆ ՀԱՐԿԻ
ԱՌԱՍՏԱՂԻ ՏԱԿՈՎ
ПОД ПОТОЛКОМ ПОДВАЛЬНОГО
ЭТАЖА


ԿԿՍՏԿ1-22
Ø50

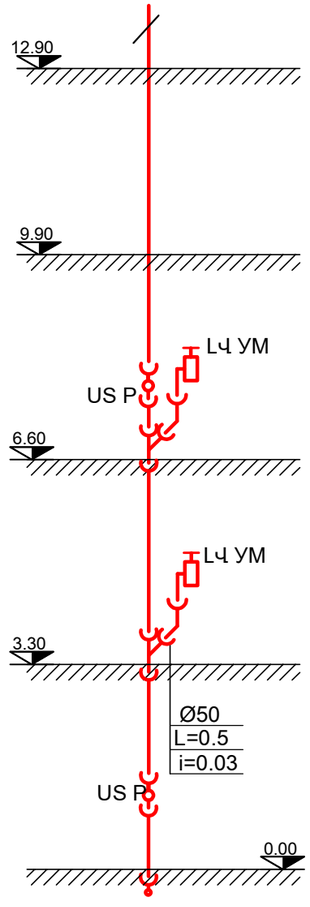

ԿԿՍՏԿ1-23
Ø50

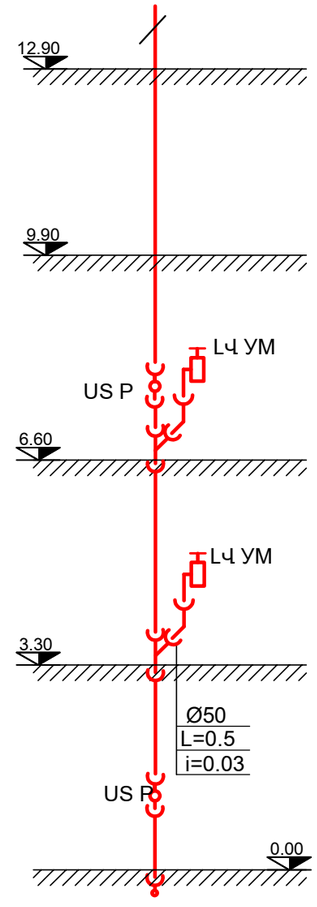

ՊԱՇՏՈՆ ДОЛЖНОСТЬ	ԱՆՈՒՆ, ԱԶԳԱՆՈՒՆ ИМЯ, ФАМИЛИЯ	ՍՏՈՐԱԳՐ. ПОДПИСЬ	ԱՄԻՍ МЕСЯЦ	<<ՀԱՐԻՇԱՏ (ԱՐԱՄ) ՄԱՐՏԻՆԻ ՄԿՐՏՉՅԱՆԻ ԱՆՎԱՆ ԱՐՄԱՎԻՐԻ ԲԺՇԿԱԿԱՆ ԿԵՆՏՐՈՆ>> ՓԲԸ-Ի ՎԵՐԱՆՈՐՈԳՄԱՆ (ԸՆՐԱՑԻԿ) ԱՇԽԱՏԱՆՔՆԵՐ ТЕКУЩИЕ РЕМОНТНЫЕ РАБОТЫ АРМАВИРСКОГО БОЛЬНИЧНОГО ЦЕНТРА ЗАО ИМЕНИ ЗАРИШАТ (АРАМ) МАРТИНОВИЧ МКРТЧЯНА			
ՋԿ-ՆԳԾ ГИП-ВК	Գ.ՄԱՂԱԹՅԱՆ Г. МАДАТЯН			ՋՐԱՄԱՏԱԿԱՐԱՐՈՒՄ ԵՎ ՋՐԱՀԵՌԱՑՈՒՄ ВОДОСНАБЖЕНИЕ И КАНАЛИЗАЦИЯ	ՓՈՒԼ СТАДИЯ	ԹԵՐԹ ЛИСТ	ԹԵՐԹԵՐ ЛИСТОВ
					ԱՆ РП	ՋԿ-ВК- 26	32
				ՋՐԱՀԵՌԱՑՄ/ՊՐԱՆ ՑԱՆՑԵՐԻ ՍԽԵՄ/ПРЦ **СХЕМЫ СЕТЕЙ** КАНАЛИЗАЦИИ	«ՍԱՐԳԻՍ ԵՎ ՄԱՐԻԱՆՆԱ» ՍՊԸ «САРКИС И МАРИАННА» ООО		

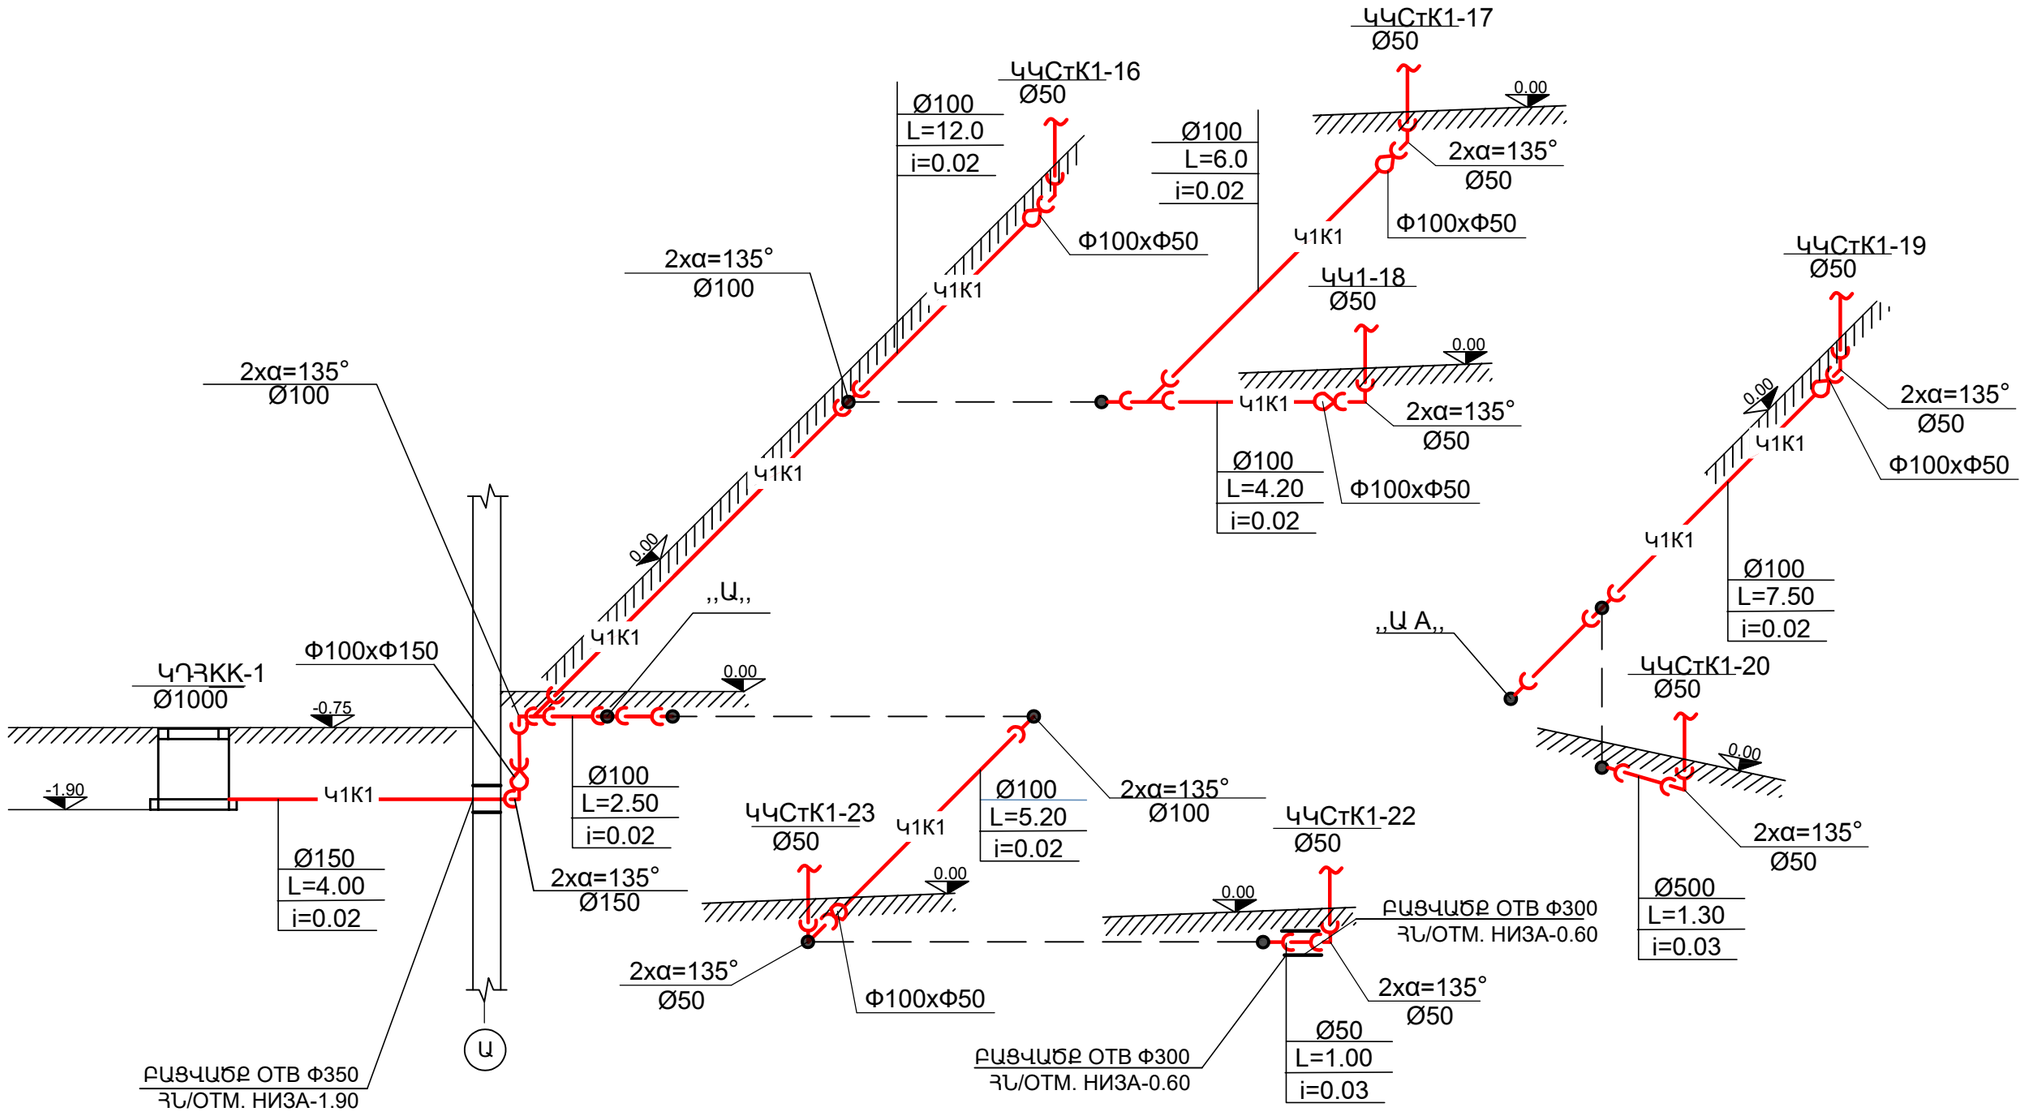


ՀԻՇԵՑՈՒՄ\ПРИМЕЧАНИЕ

ԲՈԼՈՐ Կ1-Ի ԽՈՂՈՎԱԿՆԵՐԸ
ՆԿՈՒՂԱՅԻՆ ՀԱՐԿԻ ԱՌԱՍՏԱՂԻ ՏԱԿՈՎ
ՋԵՐՄԱՄԵԿՈՒՍԱՑՆԵԼ ՀԱՆՔԱՅԻՆ ԲԱՆԲԱԿՈՎ
ԵՎ ՓԱԹԱԹԵԼ ԱԼՅՈՒՄԻՆԵ ԹԵՐԹՈՎ

ВСЕ ТРУБОПРОВОДЫ ПОД ПОТОЛКОМ К1
ПОДВАЛЬНОМ ЭТАЖЕ ТЕПЛОИЗОЛИРОВАТЬ
МИНЕРАЛЬНОЙ ВАТОЙ И ОБЕРНУТЬ
АЛЮМИНИЕВОЙ ФОЛЬГОЙ

ՊԱՇՏՈՆ ДОЛЖНОСТЬ	ԱՆՈՒՆ, ԱԶԳԱՆՈՒՆ ИМЯ, ФАМИЛИЯ	ՍՏՈՐԱԳՐ. ПОДПИСЬ	ԱՄԻՍ МЕСЯЦ	<<ՀԱՐԻՇԱՏ (ԱՐԱՄ) ՄԱՐՏԻՆԻ ՄԿՐՏՉՅԱՆԻ ԱՆՎԱՆ ԱՐՄԱՎԻՐԻ ԲԺՇԿԱԿԱՆ ԿԵՆՏՐՈՆ>> ՓԲԸ-Ի ՎԵՐԱՆՈՐՈԳՄԱՆ (ԸՆՐԱՑԻԿ) ԱՇԽԱՏԱՆՔՆԵՐ ТЕКУЩИЕ РЕМОНТНЫЕ РАБОТЫ АРМАВИРСКОГО БОЛЬНИЧНОГО ЦЕНТРА ЗАО ИМЕНИ ЗАРИШАТ (АРАМ) МАРТИНОВИЧ МКРТЧЯНА			
ՋԿ-ՆԳԾ ГИП-ВК	Գ.ՄԱԴԱԹՅԱՆ Г. МАДАТЯН			ՋՐԱՄԱՏԱԿԱՐԱՐՈՒՄ ԵՎ ՋՐԱՀԵՌԱՑՈՒՄ ВОДОСНАБЖЕНИЕ И КАНАЛИЗАЦИЯ	ՓՈՒԼ СТАДИЯ	ԹԵՐԹ ЛИСТ	ԹԵՐԹԵՐ ЛИСТОВ
					ԱՆ РП	ՋԿ-ВК- 27	32
				ԿՈՅՈՒՂՈՒ ՑԱՆՑԵՐԻ ՍԽԵՄԱ СХЕМЫ СЕТЕЙ КАНАЛИЗАЦИИ	«ՍԱՐԳԻՍ ԵՎ ՄԱՐԻԱՆՆԱ» ՍՊԸ «САРКИС И МАРИАННА» ООО		

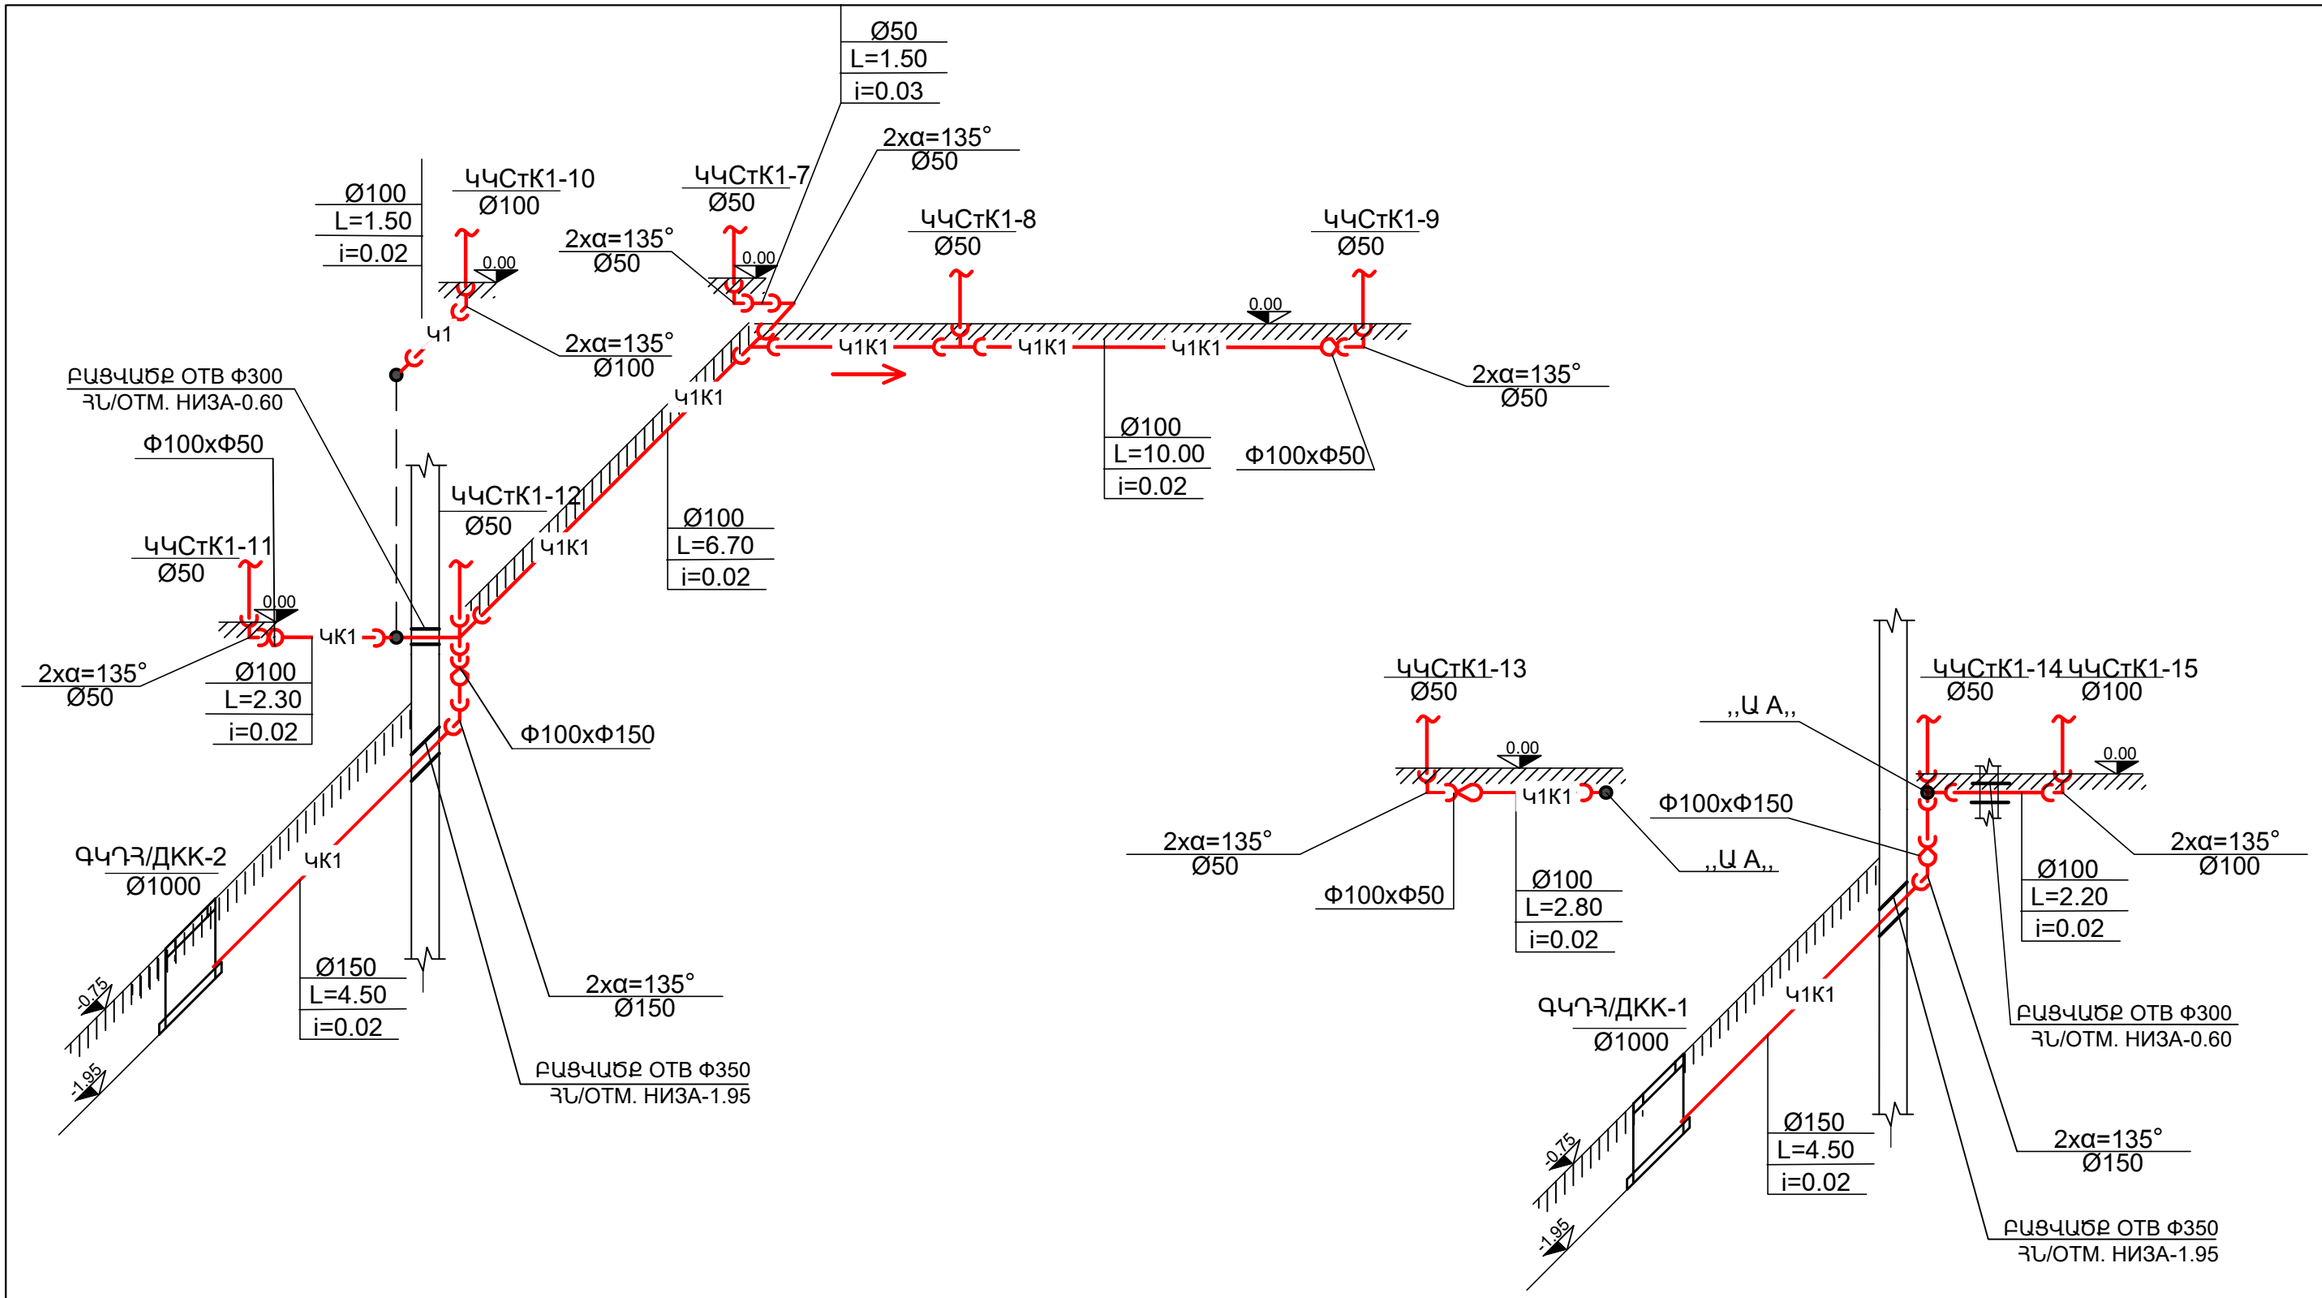


ՀԻՇԵՑՈՒՄ\ПРИМЕЧАНИЕ

ԲՈԼՈՐ Կ1-Ի ԽՈՂՈՎԱԿՆԵՐԸ
ՆԿՈՒՂԱՅԻՆ ՀԱՐԿԻ ԱՌԱՍՏԱՂԻ ՏԱԿՈՎ
ՋԵՐՄԱՄԵԿՈՒՍԱՑՆԵԼ ՀԱՆՔԱՅԻՆ ԲԱՆԲԱԿՈՎ
ԵՎ ՓԱԹԱԹԵԼ ԱԼՅՈՒՄԻՆԵ ԹԵՐԹՈՎ

ВСЕ ТРУБОПРОВОДЫ ПОД ПОТОЛКОМ К1
ПОДВАЛЬНОМ ЭТАЖЕ ТЕПЛОИЗОЛИРОВАТЬ
МИНЕРАЛЬНОЙ ВАТОЙ И ОБЕРНУТЬ
АЛЮМИНИЕВОЙ ФОЛЬГОЙ

ՊԱՇՏՈՆ ДОЛЖНОСТЬ	ԱՆՈՒՆ, ԱԶԳԱՆՈՒՆ ИМЯ, ФАМИЛИЯ	ՍՏՈՐԱԳՐ. ПОДПИСЬ	ԱՄԻՍ МЕСЯЦ	<<ՀԱՐԻՇԱՏ (ԱՐԱՄ) ՄԱՐՏԻՆԻ ՄԿՐՏՉՅԱՆԻ ԱՆՎԱՆ ԱՐՄԱՎԻՐԻ ԲԺՇԿԱԿԱՆ ԿԵՆՏՐՈՆ>> ՓԲԸ-Ի ՎԵՐԱՆՈՐՈԳՄԱՆ (ԸՆՐԱՑԻԿ) ԱՇԽԱՏԱՆՔՆԵՐ ТЕКУЩИЕ РЕМОНТНЫЕ РАБОТЫ АРМАВИРСКОГО БОЛЬНИЧНОГО ЦЕНТРА ЗАО ИМЕНИ ЗАРИШАТ (АРАМ) МАРТИНОВИЧ МКРТЧЯНА			
ՋԿ-ՆԳՁ ГИП-ВК	Գ.ՄԱԴԱԹՅԱՆ Г. МАДАТЯН			ԶՐԱՄԱՏԱԿԱՐԱՐՈՒՄ ԵՎ ՋՐԱՀԵՌԱՑՈՒՄ ВОДОСНАБЖЕНИЕ И КАНАЛИЗАЦИЯ	ՓՈՒԼ СТАДИЯ	ԹԵՐԹ ЛИСТ	ԹԵՐԹԵՐ ЛИСТОВ
					ԱՆ РП	ՋԿ-ВК- 28	32
				ԿՈՅՈՒՂՈՒ ՑԱՆՑԵՐԻ ՍԽԵՄԱ **СХЕМЫ СЕТЕЙ** КАНАЛИЗАЦИИ	«ՍԱՐԳԻՍ ԵՎ ՄԱՐԻԱՆՆԱ» ՍՊԸ «САРКИС И МАРИАННА» ООО		

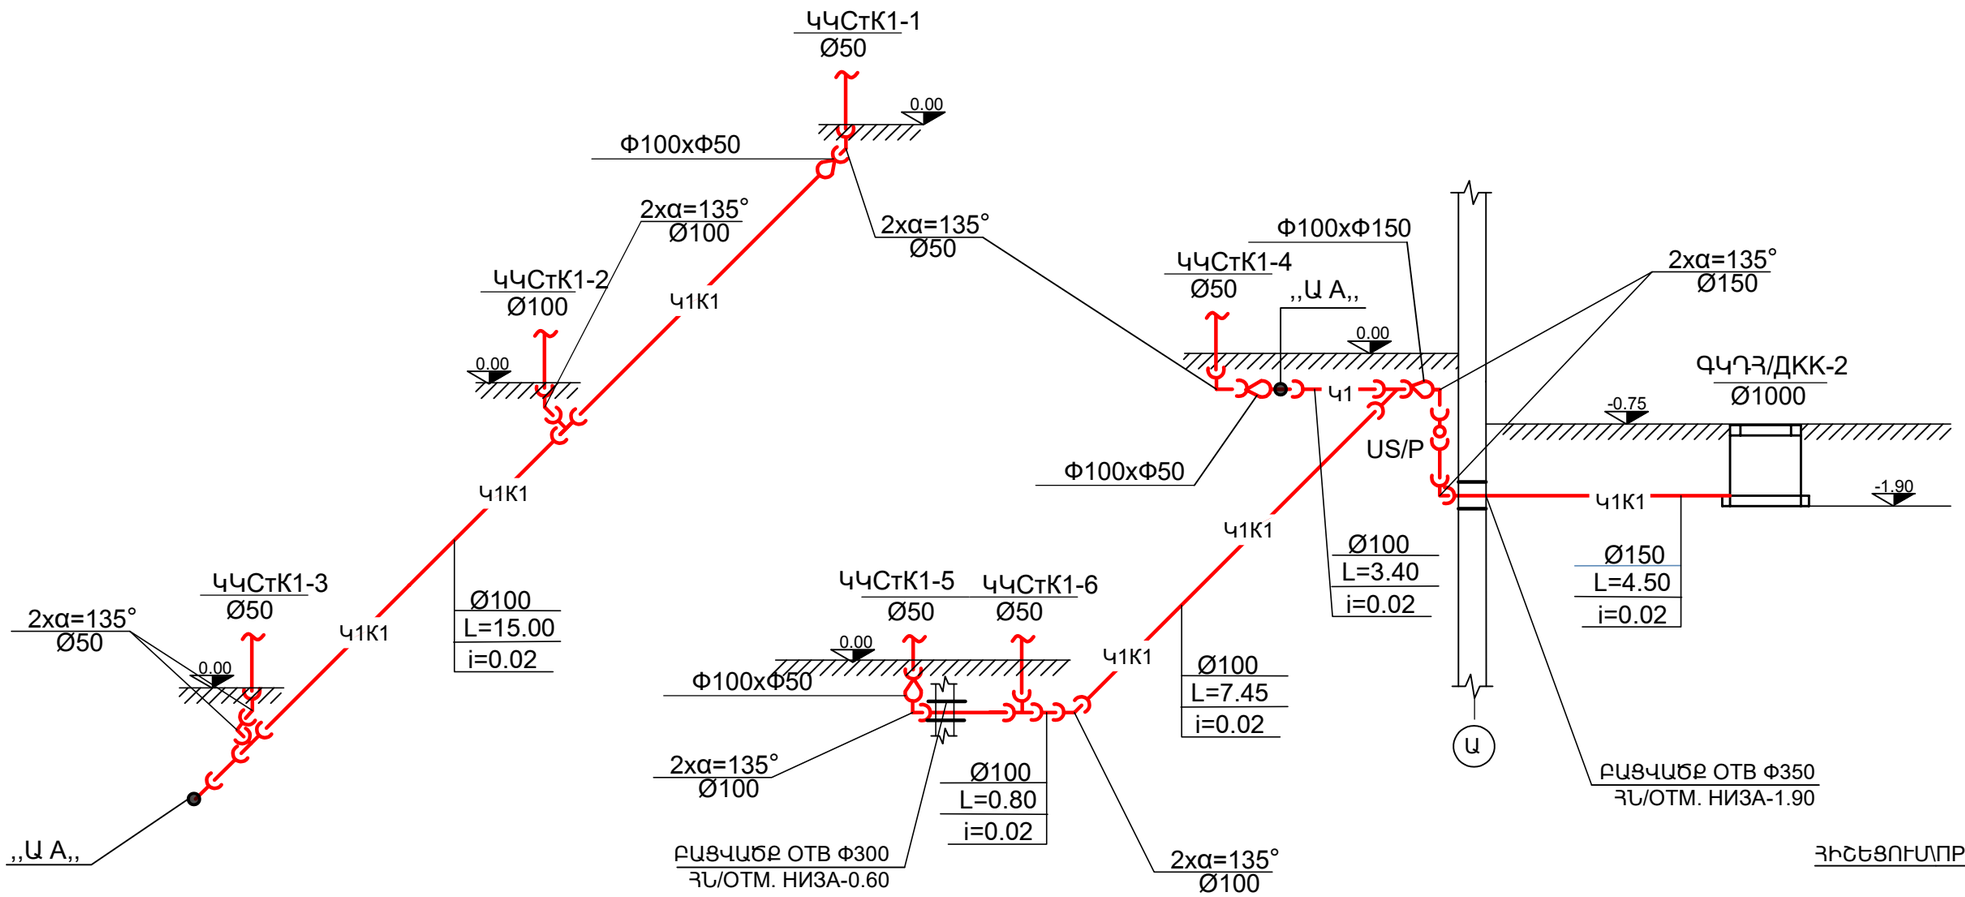

ՀԻՇԵՑՈՒՄ\ПРИМЕЧАНИЕ

ԲՈԼՈՐ Կ1-Ի ԽՈՂՈՎԱԿՆԵՐԸ
ՆԿՈՒՂԱՅԻՆ ՀԱՐԿԻ ԱՌԱՍՏԱՂԻ ՏԱԿՈՎ
ՋԵՐՄԱՄԵԿՈՒՍԱՑՆԵԼ ՀԱՆՔԱՅԻՆ ԲԱՆԲԱԿՈՎ
ԵՎ ՓԱԹԱԹԵԼ ԱԼՅՈՒՄԻՆԵ ԹԵՐԹՈՎ

ВСЕ ТРУБОПРОВОДЫ ПОД ПОТОЛКОМ К1
ПОДВАЛЬНОМ ЭТАЖЕ ТЕПЛОИЗОЛИРОВАТЬ
МИНЕРАЛЬНОЙ ВАТОЙ И ОБЕРНУТЬ
АЛЮМИНИЕВОЙ ФОЛЬГОЙ

ՊԱՇՏՈՆ ДОЛЖНОСТЬ	ԱՆՈՒՆ, ԱԶԳԱՆՈՒՆ ИМЯ, ФАМИЛИЯ	ՍՏՈՐԱԳՐ. ПОДПИСЬ	ԱՄԻՍ МЕСЯЦ	<<ՀԱՐԻՇԱՏ (ԱՐԱՄ) ՄԱՐՏԻՆԻ ՄԿՐՏՉՅԱՆԻ ԱՆՎԱՆ ԱՐՄԱՎԻՐԻ ԲԺՇԿԱԿԱՆ ԿԵՆՏՐՈՆ>> ՓԲԸ-Ի ՎԵՐԱՆՈՐՈԳՄԱՆ (ԸՆՐԱՑԻԿ) ԱՇԽԱՏԱՆՔՆԵՐ ТЕКУЩИЕ РЕМОНТНЫЕ РАБОТЫ АРМАВИРСКОГО БОЛЬНИЧНОГО ЦЕНТРА ЗАО ИМЕНИ ЗАРИШАТ (АРАМ) МАРТИНОВИЧ МКРТЧЯНА		
ՋԿ-ՆԳԾ ГИП-ВК	Գ.ՄԱԴԱԹՅԱՆ Г. МАДАТЯН			ՁՐԱՄԱՏԱԿԱՐԱՐՈՒՄ ԵՎ ՁՐԱՀԵՌԱՑՈՒՄ ВОДОСНАБЖЕНИЕ И КАНАЛИЗАЦИЯ	ՓՈՒԼ СТАДИЯ	ԹԵՐԹԻ ЛИСТ	ԹԵՐԹԵՐ ЛИСТОВ
					ԱՆ РП	ՋԿ-ВК- 29	32
				ԿՈՅՈՒՂՈՒ ՑԱՆՑԵՐԻ ՍԽԵՄԱ **СХЕМЫ СЕТЕЙ** КАНАЛИЗАЦИИ	«ՍԱՐԳԻՍ ԵՎ ՄԱՐԻԱՆՆԱ» ՍՊԸ «САРКИС И МАРИАННА» ООО		

N	ԱՆՎԱՆՈՒՄԸ	НАИМЕНОВАНИЕ	ՉԱՓ РАЗМЕР	ՉԱՓ. ՄԻԱՎ. ЕД ИЗМ	ՔԱՆԱԿ ШТ	ՊԵՏ. ՍՏԱՆԴ СТ
1.	ՊՈԼԻԷԹԻԼԵՆԵ ԽՈՂՈՎԱԿ ՊԱՏԵՐԻ ՎՐԱ	ПОЛИЭТИЛЕНОВЫЕ ТРУБЫ ПО СТЕНАМ	40/32	Գ.Մ ПМ	60/110	
2.	ՆՈՒՅՆԸ ՊԱՏԵՐԻ ՎՐԱ	ТО ЖЕ ПО СТЕНАМ	Ø25	Գ.Մ ПМ	236	
3.	ՆՈՒՅՆԸ ՊԱՏԵՐԻ ՎՐԱ	ТО ЖЕ ПО СТЕНАМ	Ø20	Գ.Մ ПМ	273	
4.	ՆՈՒՅՆԸ ՊԱՏԵՐԻ ՎՐԱ	ТО ЖЕ ПО СТЕНАМ	Ø 15	Գ.Մ ПМ	1494	
5.	ՓԱԿԱՆ	ВЕНТИЛЬ	Ø50	ՀԱՏ ШТ	4	
6.	ՓԱԿԱՆ	ВЕНТИЛЬ	Ø32	ՀԱՏ ШТ	4	
7.	ՆՈՒՅՆԸ	ТО ЖЕ	Ø 25	ՀԱՏ ШТ	50	
8.	ՆՈՒՅՆԸ	ТО ЖЕ	Ø 20	ՀԱՏ ШТ	36	
9.	ՆՈՒՅՆԸ	ТО ЖЕ	Ø 15	ՀԱՏ ШТ	468	
10.	ՑՆՑՈՒՂԻ ԾՈՐԱԿ ԽԱՌՆԻՉ	СМЕСИТЕЛЬ ДУША	——	ՀԱՏ ШТ	——	
11.	ԼՎԱՑԱՐԱՆԻ ԾՈՐԱԿ ԽԱՌՆԻՉ	СМЕСИТЕЛЬ УМЫВАЛЬНИКА	——	ՀԱՏ ШТ	110	
12.	ՋՐԱՉԱՓ	ВОДОМЕР	Ø 15	ՀԱՏ ШТ	——	
13.	ՖԻԼՏՐ	ФИЛЬТР	Ø 15	ՀԱՏ ШТ	——	
14.	ՋՐԱՏԱՔԱՑՈՒՑԻՉ	ЭЛЕКТРОНАГРЕВАТЕЛЬ	——	ՀԱՏ ШТ	——	
15.	ԽՐԱՄՈՒՂՈՒ ՄՇԱԿՈՒՄ	РЫТИЕ ТРАНШЕИ	——	Մ³ М³	——	
16.	ԽՐԱՄՈՒՂՈՒ ԵՏԼԻՑՔ	ОБРАТНОЕ ЗАСЫПКА ТРАНШЕИ	——	Մ³ М³	——	
17.	ԽՈՂ. ՋԵՐՄԱՄԵԿՈՒՍԱՑՈՒՄ ՀԱՆՔԱՅԻՆ ԲԱՄԲԱԿՈՎ	ТЕПЛОИЗОЛЯЦИЯ ТРУБ МИНЕРАЛЬНОЙ ВАТОЙ	——	Մ³ М³	5.4	
18.	ԽՈՂ. ՓԱԹԱԹՈՒՄ ԱԼՅՈՒՄԻՆԵ ԹԵՐԹՈՎ	ОБЕРТКА ТРУБ АЛЮМИНЕВОЙ ФОЛЬГОЙ	——	Մ² М²	100	
19.	ԱՎԱԶԻ ՇԵՐՏ ԽՈՂՈՎԱԿԻ ՏԱԿ	ПЕСЧАНАЯ ПОДГОТОВКА ПОД ТРУБ	H = 0.1	Մ³ М³	——	
20.	ԲԱՑԵԼ ԱՆՑՔ ՊԱՏԻ ՎՐԱ	ПРОБИТЬ ОТВЕРСТИЯ ПО СТЕНАХ	Ø 200	ՏԵՂ МЕСТ	1	
21.	ԱՎԱԶԻ ՆԱԽԱՊԱՏՐԱՍՏԱԿԱՆ ՇԵՐՏ	ПЕСЧАНАЯ ПОДГОТОВКА	H = 0.1	Մ² М²	——	
22.	ԽՃԻ ՇԵՐՏ ԱՍՖԱԼՏԻ ՏԱԿ	ЩЕБЕННЫЙ СЛОЙ ПОД АСФАЛЬТ	H = 0.17	Մ² М²	——	
23.	ՑԱՆՑԻ ՓՈՐՁԱՐԿՈՒՄ	ИСПЫТАНИЕ СЕТИ	——	Գ.Մ	2253	
24.	ԿԱՇԵՓՈՂԵ ԽՈՂՈՎԱԿ L=20Մ	ПРОРЕЗИНОВЫЕ РУКАВА L=20М	Ø 50	ՀԱՏ	——	
25.	ՀԱԿԱՀՐԴԵՀԱՅԻՆ ՓԱԿԱՆ	ПОЖАРНЫЙ КРАН	Ø 50	ՀԱՏ	——	
26.	ԱՎԵԼՈՐԴ ՀՈՂԻ ՏԵՂԱՓՈԽՈՒՄ	ВЫВОЗ ИЗЛИШКА ГРУНТА	——	Մ³	2	
27.	ԽՈՂՈՎԱԿՆԵՐԻ ՆԵՐԿՈՒՄ ԵՐԿՈՒ ԱՆԳԱՄ	ОКРАСКА ТРУБ ДВА РАЗА	——	ՔՄ	15	
28.	ՀԱԿԱՀՐԴԵՀԱՅԻՆ ԾՈՐԱԿԻ ՀԱՄԱՐ ՄԵՏԱՂԱԿԱՆ ՊԱՀԱՐԱՆ ԳՈՐԾԱՐԱՆԱՅԻՆ ԱՐՏԱԴՐՈՒԹՅԱՆ EC-51-1PCK-50 ՊԱՏԻ ՎՐԱ ԱՌԱՆՑՔԸ ՀԱՏԱԿԻՑ 1,35Մ	ДЛЯ ПОЖАРНОГО КРАНА ШКАФ ИЗ МЕТАЛЛОПЛАСТА 620x850x250 ПО СТЕНАМ ОТМЕТКА ОСЬ ОТ ПОЛА 1.35М	——	ՀԱՏ/ՔՄ	——	
29.	ԴԻՏԱՀՈՐԻ ԱՄՐԱՑՄԱՆ ՄԵՏԱՂԱԿԱՆ ՄԱՍԵՐ		——	ՏՆ	0,02	
30.	ԱՐԿՂԻ ԱՊԱԿԵՊԱՏՈՒՄ	ОСТЕКЛЕНИЕ ШКАФА	——	ՔՄ	——	
31.	ԽՈՂՈՎԱԿՆԵՐԻ ԱՄՐԱՑՄԱՆ ՄԱՍԵՐ (ՖԻՏԻՆԳՆԵՐ)	ФИТИНГИ ТРУБОПРОВОДОВ	——	ՀԱՏ	1000	
32.	ԼՎԱՑԱՐԱՆ ՀԱՇՄԱՆԴԱՄԻ	УМЫВАЛЬНИК ИНВАЛИДА		ՀԱՏ	——	
33.	ԽՈՀԱՆՈՑԱԿՈՆՔԻ ԾՈՐԱԿ ԽԱՌՆԻՉ	СМЕСИТЕЛЬ МОЙКИ	——	ՀԱՏ	——	
34.	ՋՐՄՈՒՂԻ ԴԻՏԱՀՈՐ Vբ=1,6մ³	ЛЮК ВОДОСНАБЖЕНИЯ	Ø 1000		1	
35.	ԹՈՒՋԵ ՄՏՈՑ Ե/Բ ՍԱԼՈՎ	ЧУГУННЫЙ ЛЮК	Ø 700	ՀԱՏ	1	
36.	ՄԵՏԱՂԱԿԱՆ ԱՍՏԻՃԱՆՆԵՐ	МЕТАЛЛИЧЕСКАЯ СТРЕМЯНКА	——	ՏՆ ТН	0,01	
37.	ԱՆՑՈՒՄ ՊՈՂՊԱՏԵ ԽՈՂՈՎԱԿԻՑ ՊՈԼԻԷԹԻԼԵՆԻ ԱՄԵՐԻԿԱՆԿԱՅՈՎ ПЕРЕХОД ОТ СТАЛЬНОГО ТРУБОПРОВОДА К ПОЛИЭТИЛЕНОВОМУ АМЕРИКАНКОЙ		——	ՀԱՏ ШТ	——	
38.	ՄԻԱՑՆԵԼ ԳՈՐԾՈՂ ՋՐԱԳԾԻՆ	ПОДКЛЮЧЕНИЕ К ДЕЙСТВУЩЕЙ СЕТИ	Ø50x50	ՀԱՏ ШТ	1	
39.	ՊՈՂՊԱՏԵ ԽՈՂՈՎԱԿ ՊԱՏԵՐԻ ՎՐԱ	СТАЛЬНЫЕ ТРУБЫ ПО СТЕНАМ	Ø50	Գ.Մ ПМ	80	
40.	ՆՈՒՅՆԸ ՊԱՏԵՐԻ ՎՐԱ	ТО ЖЕ ПО СТЕНАМ	Ø50	Գ.Մ ПМ	20	

ՊԱՇՏՈՆ ДОЛЖНОСТЬ	ԱՆՈՒՆ, ԱԶԳԱՆՈՒՆ ИМЯ, ФАМИЛИЯ	ՍՏՈՐԱԳՐ. ПОДПИСЬ	ԱՄԻՍ МЕСЯЦ
ՁԿ-ՆԳՁ ГИП-ВК	Գ.ՄԱԴԱԹՅԱՆ Г. МАДАТЯН		

<<ՀԱՐԻՇԱՏ (ԱՐԱՄ) ՄԱՐՏԻՆԻ ՄԿՐՏՉՅԱՆԻ ԱՆՎԱՆ ԱՐՄԱՎԻՐԻ ԲԺՇԿԱԿԱՆ ԿԵՆՏՐՈՆ>> ՓԲԸ-Ի ՎԵՐԱՆՈՐՈԳՄԱՆ (ԸՆՐԱՑԻԿ) ԱՇԽԱՏԱՆՔՆԵՐ ТЕКУЩИЕ РЕМОНТНЫЕ РАБОТЫ АРМАВИРСКОГО БОЛЬНИЧНОГО ЦЕНТРА ЗАО ИМЕНИ ЗАРИШАТ (АРАМ) МАРТИНОВИЧ МКРТЧЯНА

ՋՐԱՄԱՏԱԿԱՐԱՐՈՒՄ ԵՎ ՋՐԱՀԵՌԱՑՈՒՄ ВОДОСНАБЖЕНИЕ И КАНАЛИЗАЦИЯ

ՓՈՒԼ СТАДИЯ	ԹԵՐԹ ЛИСТ	ԹԵՐԹԵՐ ЛИСТОВ
ԱՆ РП	ՋԿ-ВК- 30	32

ՆԵՐՔԻՆ ՋՐԱՄԱՏԱԿԱՐԱՐՄԱՆ ՑԱՆՑԻ ԾԱՎԱԼԱԹԵՐԹ
ОБЬЕМЫ РАБОТ ВНУТРЕННОГО СИСТЕМ В1

«ՍԱՐԳԻՍ ԵՎ ՄԱՐԻԱՆՆԱ» ՍՊԸ
«САРКИС И МАРИАННА» ООО

КАНАЛИЗАЦИОННЫЕ ФАСОННЫЕ ЧАСТИ

ԿՈՅՈՒՂՈՒ ՁԵՎԱՎՈՐ ՄԱՍԵՐ

N	ԷՍՔԻԶ ЭСКИЗ	ԱՆՎԱՆՈՒՄԸ НАИМЕНОВАНИЕ	ՔԱՆԱԿԸ КОЛ-ВО Կ1	К1
1.	Ø100	ԾՈՒՆԿ КОЛЕНА	71/7	
2.	Ø50	ԵՌԱԲԱՇԽԻՁ ТРОЙНИК	120	
3.	Ø50 α=135 °	ԹԵՔՈՒՄ ОТВОД	72	
4.	Ø 100X50	ԵՌԱԲԱՇԽԻՁ ТРОЙНИК	14	
5.	Ø 50X100	ԵՌԱԲԱՇԽԻՁ ТРОЙНИК	8	
6.	Ø100/50	ՍՏՈՒԳԻՉ РЕВИЗИЯ	8/40	
7.	Ø100	ԵՌԱԲԱՇԽԻԿ ТРОЙНИК	22	
8.	Ø100 α=135	ԹԵՔՈՒՄ ОТВОД	18	
9.	50x100	ԱՆՑՈՒՄ ПЕРЕХОД	8	
10.	Ø100x50	ՔԱՌԱԲԱՇԽԻՁ КРЕСТАВИНА	3	
11.	Ø 50 α=135	ԹԵՔՈՒՄ ОТВОД	———	
12.	100/50	ՔԱՌԱԲԱՇԽԻՁ КРЕСТАВИНА	2	
13.	Ø100X100	ՔԱՌԱԲԱՇԽԻԿ КРЕСТАВИНА	4	
14.	Ø 150	ԵՌԱԲԱՇԽԻԿ ТРОЙНИК	———	
15.	150x100	ԵՌԱԲԱՇԽԻԿ ТРОЙНИК	———	
16.	150	ՍՏՈՒԳԻՉ РЕВИЗИЯ	4	
17.	Ø200 α=135	ԹԵՔՈՒՄ ОТВОД	———	
18.	150x100	ԱՆՑՈՒՄ ПЕРЕХОД	8	
19.	Ø150 α=135	ԹԵՔՈՒՄ ОТВОД	12	
20.	Ø 100X100	ԵՌԱԲԱՇԽԻՁ ТРОЙНИК	———	
21.	50/50	ՔԱՌԱԲԱՇԽԻՁ КРЕСТАВИНА	1	
22.	Ø50X50	ՔԱՌԱԲԱՇԽԻՁ КРЕСТАВИНА	1	

ՊԱՇՏՈՆ ДОЛЖНОСТЬ	ԱՆՈՒՆ, ԱԶԳԱՆՈՒՆ ИМЯ, ФАМИЛИЯ	ՍՏՈՐԱԳՐ. ПОДПИСЬ	ԱՄԻՍ МЕСЯЦ	<<ՁԱՐԻՇԱՏ (ԱՐԱՄ) ՄԱՐՏԻՆԻ ՄԿՐՏՉՅԱՆԻ ԱՆՎԱՆ ԱՐՄԱՎԻՐԻ ԲԺՇԿԱԿԱՆ ԿԵՆՏՐՈՆ>> ՓԲԸ-Ի ՎԵՐԱՆՈՐՈԳՄԱՆ (ԸՆՐԱՑԻԿ) ԱՇԽԱՏԱՆՔՆԵՐ ТЕКУЩИЕ РЕМОНТНЫЕ РАБОТЫ АРМАВИРСКОГО БОЛЬНИЧНОГО ЦЕНТРА ЗАО ИМЕНИ ЗАРИШАТ (АРАМ) МАРТИНОВИЧ МКРТЧЯНА		
ՁԿ-ՆԳՁ ГИП-ВК	Գ.ՄԱԴԱԹՅԱՆ Г. МАДАТЯН			ՁՐԱՄԱՏԱԿԱՐԱՐՈՒՄ ԵՎ ՁՐԱՀԵՌԱՑՈՒՄ ВОДОСНАБЖЕНИЕ И КАНАЛИЗАЦИЯ	ՓՈՒԼ СТАДИЯ	ԹԵՐԹ ЛИСТ	ԹԵՐԹԵՐ ЛИСТОВ
					ԱՆ РП	ՁԿ-ВК- 31	32
				ԿՈՅՈՒՂՈՒ ՁԵՎԱՎՈՐ ՄԱՍԵՐ КАНАЛИЗАЦИОННЫЕ ФАСОННЫЕ ЧАСТИ	«ՍԱՐԳԻՍ ԵՎ ՄԱՐԻԱՆՆԱ» ՍՊԸ «САРКИС И МАРИАННА» ООО		

ՆԵՐՔԻՆ ԿՈՅՈՒՂՈՒ ՑԱՆՑ		ВНУТРЕННЯЯ КАНАЛИЗАЦИОННАЯ СЕТЬ			
N	ԱՆՎԱՆՈՒՄԸ	НАИМЕНОВАНИЕ	ՉԱՓ РАЗМЕР	ՉԱՓ. ՄԻԱՎ. ЕД ИЗМ	ՔԱՆԱԿ КОЛ-ВО Կ1 К1
1.	ԿՈՅՈՒՂՈՒ ՊԼԱՍՏՄԱՍՍԵ ԽՈՂՈՎԱԿ ՀՈՂԻ ՄԵՋ	КАНАЛИЗАЦИОННЫЕ ПЛАССТМАСОВЫЕ ТРУБЫ В ЗЕМЛЕ	Ø150	Գ.Մ ПМ	20
2.	ՆՈՒՅՆԸ ՊԱՏԵՐԻ ՎՐԱ	ТО ЖЕ ПО СТЕНАМ	Ø150/100	Գ.Մ ПМ	5/155
3.	ՆՈՒՅՆԸ	ТО ЖЕ	Ø 50	Գ.Մ ПМ	55
4.	ԼՎԱՑԱՐԱՆ ԿԵՐԱՄԻԿԱԿԱՆ	КЕРАМИЧЕСКИЕ УМЫВАЛЬНИКИ		ՀԱՏ ШТ	110
5.	ԶՈՒԳԱՐԱՆԱԿՈՆՔ ԿԵՐԱՄԻԿԱԿԱՆ	КЕРАМИЧЕСКИЕ УНИТАЗЫ		ՀԱՏ ШТ	14
6.	ԼՎԱՑԱՐԱՆ ՀԱՇՄԱՆԴԱՄԻ	УМЫВАЛЬНИК ИНВАЛИДА		ՀԱՏ ШТ	1
7.	ԶՈՒԳԱՐԱՆԱԿՈՆՔ ՀԱՇՄԱՆԴԱՄԻ	УНИТАЗ ИНВАЛИДА		ՀԱՏ ШТ	1
8.	ՀՈՍԱԿ	ТРАП	Ø 100	ՀԱՏ ШТ	16
9.	ՄԻԱՑՈՒՄ ԿՈՅՈՒՂԱԳԾԻՆ	ПОДКЛЮЧЕНИЕ К КАНАЛИЗАЦИИ	Ø150X200	ՏԵՂ МЕСТ	4
10.	ԱՎԱԶ ՆԱԽԱՊԱՏՐԱՍՏԱԿԱՆ ՇԵՐՏ	ПЕСЧАНАЯ ПОДГОТОВКА	H = 0.1	Մ³ М³	1.0
11.	ԽՐԱՄՈՒՂՈՒ ՄՇԱԿՈՒՄ	РЫТИЕ ТРАНШЕИ		Մ³ М³	20
12.	ԽՐԱՄՈՒՂՈՒ ԵՏԼԻՑՔ	ОБРАТНОЕ ЗАСЫПКА ТРАНШЕИ		Մ³ М³	16
13.	ԱՎԵԼՆՈՐԴ ՀՈՂԻ ՏԵՂԱՓՈԽՈՒՄ	ВЫВОЗ ИЗЛИШКА ГРУНТА		Մ³ М³	4
14.	ՑԱՆՑԻ ՓՈՐՁԱՐԿՈՒՄ	ИСПЫТАНИЕ СЕТИ		ԳՄ ПМ	235
15.	ՄԵՏԱՂԱԿԱՆ ԱՄՐԱՑՄԱՆ ՄԱՍԵՐ	МЕТАЛЛИЧЕСКИЕ СОЕДИНИТЕЛЬНЫЕ ЧАСТИ		ԿԳ КГ	24
16.	ԶՐԸՆԴՈՒՆԻՉ	ВОДОПРИЕМНИК	Ø 150	ՀԱՏ	———
17.	ԲԱՑԵԼ ԱՆՑՔ ՊԱՏԻ ՎՐԱ	ПРОБИТЬ ОТВЕРСТИЯ ПО СТЕНАХ	Ø350	ՏԵՂ МЕСТ	16
18.	ԲԱՑԵԼ ԱՆՑՔ ԾԱԾԿԻ ՎՐԱ	ПРОБИТЬ ОТВЕРСТИЯ В ПЕРЕКРЫТИЯХ	Ø 100	ՏԵՂ МЕСТ	110
19.	ԲԱՑԵԼ ԱՆՑՔ ԾԱԾԿԻ ՎՐԱ	ПРОБИТЬ ОТВЕРСТИЯ В ПЕРЕКРЫТИЯХ	Ø 300	ՏԵՂ МЕСТ	24
20.	ԲԱՑՎԱԾ ԱՆՑՔԵՐԻ ԽՑԱՓԱԿՈՒՄ ԵԼԱՍՏԻԿ ՆՅՈՒԹԵՐՈՎ	ЗАДЕЛКА СТЫКОВ ЭЛАСТИЧЕСКИМИ МАТЕРИАЛОМ		ՏԵՂ МЕСТ	150
21.	ԿՈՅՈՒՂՈՒ ԴԻՏԱՀՈՐ Vբ=3.2մ³	КАНАЛИЗАЦИОННЫЙ КОЛОДЕЦ	Ø 1000	ՀԱՏ ШТ	2
22.	ԴԻՏԱՀՈՐԻ ԾԱԾԿԻ ՍԱԼ Vբ=0.5մ³ Փ530 ՄՏՈՑՈՎ	ПЛИТА ПЕРЕКРЫТИЯ КОЛОДЦА		ՀԱՏ ШТ	2
23.	ԴԻՏԱՀՈՐԻ ՀԱՏԱԿ Vբ=0.3մ³	ДНИЩЕ КАНАЛИЗАЦИОННОГО КОЛОДЦА		ՀԱՏ ШТ	2
24.	ԴԻՏԱՀՈՐԻ ՊԱՏԻ ՕՂԱԿ H=0.6	СТЕНОВЫЕ КОЛЬЦО КАНАЛИЗАЦИОННОГО КОЛОДЦА		ՀԱՏ ШТ	4
25.	ՄԵՏԱՂԱԿԱՆ ԱՍՏԻՃԱՆՆԵՐ	МЕТАЛИЧЕСКАЯ СТРЕМЯНКА		ՏՆ ТН	0,02
26.	ԴԻՏԱՀՈՐԻ ԱՄՐԱՑՄԱՆ ՄԵՏԱՂԱԿԱՆ ՄԱՍԵՐ	СТАЛЬНЫЕ СОЕДИНИТЕЛЬНЫЕ ЧАСТИ ДЛЯ КОЛОДЦЕВ		ՏՆ ТН	0,04
27.	ԽՈՀԱՆՈՑԱԿՈՆՔ	МОЙКА		ՀԱՏ ШТ	———
28.	ԽՈՂ. ՋԵՐՄԱՄԵԿՈՒՍԱՑՈՒՄ ՀԱՆՔԱՅԻՆ ԲԱՄԲԱԿՈՎ	ТЕПЛОИЗОЛЯЦИЯ ТРУБ МИНЕРАЛЬНОЙ ВАТОЙ		Մ³ М³	2.7
29.	ԽՈՂ. ՓԱԹԱԹՈՒՄ ԱԼՅՈՒՄԻՆԵ ԹԵՐԹՈՎ	ОБЕРТКА ТРУБ АЛЮМИНИЕВОЙ ФОЛЬГОЙ		ՔՄ КВМ	50

ՊԱՇՏՈՆ ДОЛЖНОСТЬ	ԱՆՈՒՆ, ԱԶԳԱՆՈՒՆ ИМЯ, ФАМИЛИЯ	ՍՏՈՐԱԳՐ. ПОДПИСЬ	ԱՄԻՍ МЕСЯЦ
ՋԿ-ՆԳՃ ГИП-ВК	Գ.ՄԱԴԱԹՅԱՆ Г. МАДАТЯН		

<<ՀԱՐԻՇԱՏ (ԱՐԱՄ) ՄԱՐՏԻՆԻ ՄԿՐՏՉՅԱՆԻ ԱՆՎԱՆ ԱՐՄԱՎԻՐԻ ԲԺՇԿԱԿԱՆ ԿԵՆՏՐՈՆ>> ՓԲԸ-Ի ՎԵՐԱՆՈՐՈԳՄԱՆ (ԸՆՐԱՑԻԿ) ԱՇԽԱՏԱՆՔՆԵՐ ТЕКУЩИЕ РЕМОНТНЫЕ РАБОТЫ АРМАВИРСКОГО БОЛЬНИЧНОГО ЦЕНТРА ЗАО ИМЕНИ ЗАРИШАТ (АРАМ) МАРТИНОВИЧ МКРТЧЯНА

ՋՐԱՄԱՏԱԿԱՐԱՐՈՒՄ ԵՎ ՋՐԱՀԵՌԱՑՈՒՄ ВОДОСНАБЖЕНИЕ И КАНАЛИЗАЦИЯ	ՓՈՒԼ СТАДИЯ	ԹԵՐԹ ЛИСТ	ԹԵՐԹԵՐ ЛИСТОВ
	ԱՆ РП	ՋԿ-ВК- 32	32

ՆԵՐՔԻՆ ԿՈՅՈՒՂՈՒ ՑԱՆՑԻ ԾԱՎԱԼԱԹԵՐԹ ОБЬЕМЫ РАБОТ СЕТИ ВНУТРЕННЕЙ КАНАЛИЗАЦИОННАЯ	«ՍԱՐԳԻՍ ԵՎ ՄԱՐԻԱՆՆԱ» ՍՊԸ «САРКИС И МАРИАННА» ООО

ПОЖАРАТУШЕНИЕ

ԿԵՆՏՐՈՆ>> ՓԲԸ-Ի ՎԵՐԱՆՈՐՈԳՄԱՆ (ԸՆԹԱՑԻԿ) ԱՇԽԱՏԱՆՔՆԵՐ

ԱՎՏՈՄԱՏ ՀԱՄԱԿԱՐԳՈՎ, ՀՐԴԵՀԱՇԻՋՄԱՆ ՍՊՐԻՆԿԼԵՐԱՅԻՆ ԵՎ ՋՐՑԱՆ ԾՈՐԱԿՆԵՐՈՎ ՆԱԽԱԳԾԻ ԲԱՑԱՏՐԱԳԻՐ

ПОЯСНИТЕЛЬНАЯ ЗАПИСКА К ПРОЕКТУ РЕМОНТНЫХ РАБОТ АРМАВИРСКОГО БОЛЬНИЧНОГО ЦЕНТРА ЗАО АВТОМАТИЗИРОВАННОЙ СИСТЕМОЙ СПЛИНКЛЕРАМИ ПОЖАРОТУШЕНИЯ И ПОЖАРНЫМИ КРАНАМИ

ԿԱՌՈՒՅՑԻ ՀՐԴԵՀԱՇԻՋՄԱՆ ՑԱՆՑԻ ՆԱԽԱԳԻԾԸ ՄՇԱԿՎԱԾ Է ԸՍՏ ՊԱՏՎԻՐԱՏՈՒԻ ՏՐՎԱԾ ԱՌԱՋԱԴՐԱՆՔԻ ԵՎ ՃԱՐՏԱՐԱՊԵՏԱԿԱՆ ՀԱՏԱԿԱԳԾԵՐԻ: ՆԱԽԱԳԻԾԸ ԿԱՏԱՐՎԱԾ Է ՀԱՄԱՁԱՅՆ ԳՈՐԾՈՂ ՇՆ ԵՎ Կ 40-0.1-01-2014-Ի ՆՈՐՄԵՐԻ:

ԿԱՌՈՒՅՑԸ ԲԱՂԿԱՑԱԾ Է 4 ՀԱՐԿԻՑ ԵՎ ՆԿՈՂԻՑ, ՈՐՈՆՑ ՀԱՄԱՐ ՆԱԽԱՏԵՍՎԱԾ Է ՀՐԴԵՀԱՇԻՋՄԱՆ ՑԱՆՑ ՍՊՐԻՆԿԼԵՐԱՅԻՆ ՀԱՄԱԿԱՐԳՈՎ ԵՎ ՋՐՑԱՆ ԾՈՐԱԿՆԵՐՈՎ: 5 ՀԱՐԿԵՐՈՒՄ ԸՍՏ ՆՈՐՄԱՏԻՎԱՅԻՆ ՀԵՌԱՎՈՐՈՒԹՅՈՒՆՆԵՐԻ ՆԱԽԱՏԵՍՎԱԾ ԵՆ ՍՊՐԻՆԿԼԵՐԱՅԻՆ ՀՐԴԵՀԱՇԻՋՄԱՆ ՑԱՆՑ ՀԱՄԱԿՑՎԱԾ ՋՐՑԱՆ ԾՈՐԱԿՆԵՐԻ ՑԱՆՑԻ ՀԵՏ ՀԱՄԱԿՑՎԱԾ:

ՍՊՐԻՆԿԼԵՐԱՅԻՆ ԵՎ ՋՐՑԱՆ ԾՈՐԱԿՆԵՐԻ ՑԱՆՑԻ ՀԱՄԱՐ ՆԱԽԱՏԵՍՎԱԾ Է Փ50-15ՄՄ ՊՈՂՊԱՏԵ ԽՈՂՈՎԱԿՆԵՐ: ՀՐԴԵՀԱՇԻՋՄԱՆ ՀԱՄԱԿԱՐԳԻ ՆՈՐՄԱԼ ԱՇԽԱՏԱՆՔ ԻՐԱԿԱՆԱՑՆԵԼՈՒ ՀԱՄԱՐ ՆԿՈՒՂՈՒՄ Բ-Գ, 5-6 ԱՌԱՆՑՔՆԵՐԻ ՄԻՋԵՎ ՆԱԽԱՏԵՍՎԱԾ Է ՋՐԻ ԲԱՔԵՐ 2X 3X3,5X(2) ԻՐ ԿԻՑ ՊՈՄՊԱԿԱՅԱՆՈՎ: ԲՆԱԿԱՎԱՅՐԻՑ ՋՈՒՐԸ ՏՐՎՈՒՄ Է ՊՈՄՊԱԿԱՅԱՆԻՆ, ՈՐՏԵՂԻՑ ՋՈՒՐԸ ՄՂՎՈՒ Է ԿԱՌՈՒՅՑԻ ՀՐԴԵՀԱՇԻՋՄԱՆ ՑԱՆՑ ՊՈՄՊԵՐԻ ՄԻՋՈՑՈՎ (NB 40-160/177 AAF2AESBAQENW1 Q=12.75L/վ, H=41.58Մ, N=11կՎՏ):

ԽՄԵԼՈՒ ՏՆՏԵՍԱԿԱՆ ԿԱՐԻՔՆԵՐԻ ՀԱՄԱՐ ՆԱԽԱՏԵՍՎԱԾ Է ՊՈՄՊԵՐ (HYDRO MULTI-E 3 CME 10-2 Q=6.48 L/վ, H=35.0Մ, N=2.2կՎՏ): ԱՇԽԱՏԱՆՔԵՐԸ ԻՐԱԿԱՆԱՑՆԵԼ ՏԵՂՈՒՄ ՓԱՍՏԱՑԻ ԻՐԱՎԻՃԱԿԻՑ ԵԼՆԵԼՈՎ;

ԱՇԽԱՏԱՆՔՆԵՐԸ ՆԱԽԱԳԾՎԱԾ ԵՆ ՀՀ -ՈՒՄ ԳՈՐԾՈՂ ԿԱՆՈՆԵՐԻ ԵՎ ՆՈՐՄԵՐԻ ՀԱՄԱՁԱՅՆ;

ՀԱՏԱԿԱԳԾՈՒՄ ՊԼԱՆԱՀ	ՍԽԵՄԱՅՈՒՄ СХЕМАХ	ՆՇԱՆՆԵՐԻ ԱՆՎԱՆՈՒՄԸ	НАЗВАНИЕ ОБОЗНАЧЕНИЙ
1	2	3	
		ԳՈՐԾՈՂ ԷԼԵԿՏՐԱԿԱԲԵԼ	ДЕСТВУЮЩИЙ ЭЛЕКТРОКАБЕЛЬ
		ԳՈՐԾՈՂ ԴԻՏԱՀՈՐ	ДЕСТВУЮЩИЙ КОЛОДЕЦ
		ՆԱԽԱԳԾԱՅԻՆ ԴԻՏԱՀՈՐ	ПРОЕКТИРУЕМЫЙ КОЛОДЕЦ
..... К1 К1	..... К1 К1	ՆԱԽԱԳԾԱՅԻՆ ԿՈՅՈՒՂԱԳԻԾ	ПРОЕКТ ТР-ОД КАНАЛИЗАЦИЯ
..... Ջ1В1	..... Ջ1В1	ՆԱԽԱԳԾԱՅԻՆ ՋՐԱԳԻԾ	ПРОЕКТИРУЕМЫЙ ВОДОПРОВОД
..... К2 К2.....	..... К2 К2.....	ՆԱԽԱԳԾԱՅԻՆ ՀԵՂԵՂԱՅԻՆ ԿՈՅՈՒՂԻ	ПРОЕКТ. ЛИВНЕВОЙ КАНАЛИЗАЦИЯ
		ՍՊՐԻՆԿԼԵՐ	СПЛИНКЛЕР
	..... ՀԾ ՊԿ	ՀԱԿԱՀՐԴԵՀԱՅԻՆ ԾՈՐԱԿ	ПОЖАРНЫЙ КРАН
		ՓԱԿԱՆ	ВЕНТИЛЬ
		ՀԱԿԱԴԱՐՁ ՓԱԿԱՆ	ОБРАТНЫЙ ВЕНТИЛЬ
		ՖԻԼՏՐ	ФИЛЬТР
		ՊՈՄՊ	НАСОС

ПРОЕКТ СИСТЕМЫ ПОЖАРОТУШЕНИЯ СООРУЖЕНИЯ РАЗРАБОТАН СОГЛАСНО ЗАДАНИЮ ЗАКАЗЧИКА И АРХИТЕКТУРНЫМ ПЛАНАМ.

ПРОЕКТ РАЗРАБОТАН В СООТВЕТСТВИИ С ДЕСТВУЮЩИМИ НОРМАМИ И ПРАВИЛАМИ ПРОЕКТИРОВАНИЯ 40-0.1-01-2014

СТРОЕНИЕ СОСТОИТ ИЗ 4 ЭТАЖЕЙ И ПОДВАЛА ДЛЯ ПРЕДУСМОТРЕНЫ СЕТЬ ПОЖАРОТУШЕНИЯ СО СПЛИНКЛЕРНОЙ СИСТЕМОЙ И ПОЖАРНЫМИ КРАНАМИ

ВО ВСЕХ 5 ЭТАЖАХ СОГЛАСНО НОРМАТИВНЫМ РАССТОЯНИЯМ ПРЕДУСМОТРЕНА СПЛИНКЛЕРНАЯ ПРОТИВОПОЖАРНАЯ СЕТЬ СОВМЕЩЕННАЯ С ПОЖАРНЫМИ КРАНАМИ

ДЛЯ СЕТИ ПОЖАРОТУШЕНИЯ И СПЛИНКЛЕРОВ ПРЕДУСМОТРЕНЫ Ф50-15 СТАЛЬНЫЕ ТРУБОПРОВОДЫ.

ДЛЯ НОРМАЛЬНОЙ РАБОТЫ СИСТЕМЫ ПОЖАРОТУШЕНИЯ В ПОДВАЛЕ МЕЖДУ ОСЯМИ Б-Г, 5-6 БАКИ ВОДЫ 2X 3X3,5X(2) С НАСОСАМИ

С ТЕРРИТОРИИ ВОДА ПОДАЕТСЯ В НАСОСНУЮ А ЗАТЕМ С ПОМОЩЬЮ НАСОСОВ К СЕТИ ПОЖАРОТУШЕНИЯ (NB 40-160/177 AAF2AESBAQENW1 Q=12.75Л/СЕК, H=41.58М, N=11к Вт):

ДЛЯ ХОЗ ПИТЬЕВЫХ НУЖД ПРЕДУСМОТРЕНЫ НАСОСНЫ (HYDRO MULTI-E 3 CME 10-2 Q=6.48 Л/СЕК, H=35.0М, N=2.2к Вт):

НА СЕТИ ПРУСМОТРЕНЫ СМОТРОВЫЕ КОЛОДЦЫ ДЛЯ ИСПЫТАНИЯ И ДАЛЬНЕЙШЕЙ ЭКСПЛУАТАЦИИ СЕТИ.

ПРОЕКТ РАЗРАБОТАН В СООТВЕСТВУЮЩИМИ НОРМАМИ И ПРАВИЛАМИ РА.


ՊԱՇՏՈՆ ДОЛЖНОСТЬ	ԱՆՈՒՆ, ԱԶԳԱՆՈՒՆ ИМЯ, ФАМИЛИЯ	ՍՏՈՐԱԳՐ. ПОДПИСЬ	ԱՄԻՍ МЕСЯЦ	<<ՋԱՐԻՇԱՏ (ԱՐԱՄ) ՄԱՐՏԻՆԻ ՄԿՐՏՉՅԱՆԻ ԱՆՎԱՆ ԱՐՄԱՎԻՐԻ ԲԺՇԿԱԿԱՆ ԿԵՆՏՐՈՆ>> ՓԲԸ-Ի ՎԵՐԱՆՈՐՈԳՄԱՆ (ԸՆԹԱՑԻԿ) ԱՇԽԱՏԱՆՔՆԵՐ ТЕКУЩИЕ РЕМОНТНЫЕ РАБОТЫ АРМАВИРСКОГО БОЛЬНИЧНОГО ЦЕНТРА ЗАО ИМЕНИ ЗАРИШАТ (АРАМ) МАРТИНОВИЧ МКРТЧЯНА			
ՁԿ-ՆԳՁ ГИП-ВК	Գ.ՄԱՂԱԹՅԱՆ Г. МАДАТЯН			ՀՐԴԵՀԱՇԻՉՈՒՄ ПОЖАРАТУШЕНИЕ	ՓՈՒԼ СТАДИЯ	ԹԵՐԹ ЛИСТ	ԹԵՐԹԵՐ ЛИСТОВ
					ԱՆ РП	ՀՇ/Պ-1	14
				ՀՐԴԵՀԱՇԻՋՄԱՆ ՑԱՆՑԵՐԻ ԲԱՑԱՏՐԱԳԻՐ ПОЯСНИТЕЛЬНАЯ ЗАПИСКА СХЕМЫ ПОЖАРОТУШЕНИЕ	«ՍԱՐԳԻՍ ԵՎ ՄԱՐԻԱՆՆԱ» ՍՊԸ «САРКИС И МАРИАННА» ООО		

NN	ԱՆՎԱՆՈՒՄԸ	ԾԱՆՈԹ.
1	ՀՐԴԵՀԱՇԻՋՄԱՆ ՑԱՆՑԵՐԻ ԲԱՑԱՏՐԱԳԻՐ	ՀՇ-1
2	ԱՆՎԱՆԱՑԱՆԿ	ՀՇ-1*
3	ՆԿՈՒՂԱՅԻՆ ՀԱՐԿԻ ՀԱՏԱԿԱԳԻԾ ՀՐԴԵՀԱՇԻՋՄԱՆ ՑԱՆՑՈՎ	ՀՇ-2
4	-3.00 ՆԻՇԻՑ ՏԱՐԱՆՋԱՏՎԱԾ ՊԱՄՊԱԿԱՅԱՆԻ ԵՎ ԲԱՔԵՐԻ ՀԱՏԱԿԱԳԻԾ	ՀՇ-3
5	ԱՌԱՋԻՆ ՀԱՐԿԻ ՀԱՏԱԿԱԳԻԾ ՀՐԴԵՀԱՇԻՋՄԱՆ ՑԱՆՑՈՎ	ՀՇ-4
6	ԵՐԿՐՈՐԴ ՀԱՐԿԻ ՀԱՏԱԿԱԳԻԾ ՀՐԴԵՀԱՇԻՋՄԱՆ ՑԱՆՑՈՎ	ՀՇ-5
7	ԵՐՐՈՐԴ ՀԱՐԿԻ ՀԱՏԱԿԱԳԻԾ ՀՐԴԵՀԱՇԻՋՄԱՆ ՑԱՆՑՈՎ	ՀՇ-6
8	ՉՈՐՐՈՐԴ ՀԱՐԿԻ ՀԱՏԱԿԱԳԻԾ ՀՐԴԵՀԱՇԻՋՄԱՆ ՑԱՆՑՈՎ	ՀՇ-7
9	ՆԿՈՒՂԱՅԻՆ ՀԱՐԿԻ ՀՐԴԵՀԱՇԻՋՄԱՆ ՍԽԵՄԱ	ՀՇ-8
10	ԱՌԱՋԻՆ ՀԱՐԿԻ ՀՐԴԵՀԱՇԻՋՄԱՆ ՍԽԵՄԱ	ՀՇ-9
11	ԵՐԿՐՈՐԴ ՀԱՐԿԻ ՀՐԴԵՀԱՇԻՋՄԱՆ ՍԽԵՄԱ	ՀՇ-10
12	ԵՐՐՈՐԴ ՀԱՐԿԻ ՀՐԴԵՀԱՇԻՋՄԱՆ ՍԽԵՄԱ	ՀՇ-11
13	ՉՈՐՐՈՐԴ ՀԱՐԿԻ ՀՐԴԵՀԱՇԻՋՄԱՆ ՍԽԵՄԱ	ՀՇ-12
14	ՀՐՇԵՋ ԾՈՐԱԿՆԵՐՈՎ ԿԱՆԳՆԱԿՆԵՐԻ ՍԽԵՄԱ	ՀՇ-13
15	ՀՐԴԵՀԱՇԻՋՄԱՆ ՑԱՆՑԻ ԵՎ ՊԱՄՊԱԿԱՅԱՆԻ ԾԱՎԱԼԱԹԵՐԹԵՐ	ՀՇ-14

NN	**НАЗИВАНИЕ**	
1	ПОЯСНИТЕЛЬНАЯ ЗАПИСКА СХЕМЫ ПОЖАРОТУШЕНИЕ	**ВК-1**
2	НАЗИВАНИЕ	**ВК-1***
3	ПЛАН ПОДВАЛЬНОГО ЭТАЖА СО СХЕМЫ ПОЖАРОТУШЕНИЕ	**ВК-2**
4	ПЛАН ОТДЕЛЕННЫХ НАСОСА И БАКОВ НА ОТМЕТКЕ-3.00	**ВК-3**
5	ПЛАН ПЕРВОГО ЭТАЖА СО СХЕМЫ ПОЖАРОТУШЕНИЕ	**ВК-4**
6	ПЛАН ВТОРОГО ЭТАЖА СО СХЕМОЙ ПОЖАРОТУШЕНИЯ	**ВК-5**
7	ПЛАН ТРЕТЬЕГО ЭТАЖА СО СХЕМОЙ ПОЖАРОТУШЕНИЯ	**ВК-6**
7	ПЛАН ЧЕТВЕРТОГО ЭТАЖА СО СХЕМОЙ ПОЖАРОТУШЕНИЯ	**ВК-7**
8	СХЕМА ПОЖАРОТУШЕНИЕ ПОДВАЛЬНОГО ЭТАЖА	**ВК-8**
9	СХЕМА ПОЖАРОТУШЕНИЯ ПЕРВОГО ЭТАЖА	**ВК-9**
10	СХЕМА ПОЖАРОТУШЕНИЯ ВТОРОГО ЭТАЖА	**ВК-10**
11	СХЕМА ПОЖАРОТУШЕНИЯ ТРЕТЬЕГО ЭТАЖА	**ВК-11**
12	СХЕМА ПОЖАРОТУШЕНИЯ ЧЕТВЕРТОГО ЭТАЖА	**ВК-12**
13	СХЕМА СТОЯКОВ ПРОТИВОПОЖАРНЫХ КРАНОВ	**ВК-13**
14	ОБЬЕМЫ РАБОТ СЕТЕЙ ПОЖАРОТУШЕНИЙ И НАСОСНОЙ	**ВК-14**


ՊԱՇՏՈՆ ДОЛЖНОСТЬ	**ԱՆՈՒՆ, ԱԶԳԱՆՈՒՆ ИМЯ, ФАМИЛИЯ**	**ՍՏՈՐԱԳՐ. ПОДПИСЬ**	**ԱՄԻՍ МЕСЯЦ**	<<ՀԱՐԻՇԱՏ (ԱՐԱՄ) ՄԱՐՏԻՆԻ ՄԿՐՏՉՅԱՆԻ ԱՆՎԱՆ ԱՐՄԱՎԻՐԻ ԲԺՇԿԱԿԱՆ ԿԵՆՏՐՈՆ>> ՓԲԸ-Ի ՎԵՐԱՆՈՐՈԳՄԱՆ (ԸՆՐԱՑԻԿ) ԱՇԽԱՏԱՆՔՆԵՐ ТЕКУЩИЕ РЕМОНТНЫЕ РАБОТЫ АРМАВИРСКОГО БОЛЬНИЧНОГО ЦЕНТРА ЗАО ИМЕНИ ЗАРИШАТ (АРАМ) МАРТИНОВИЧ МКРТЧЯНА		
ՁԿ-ՆԳԾ ГИП-ВК	**Գ.ՄԱԴԱՅԱՆ Г. МАДАТЯН**			ՀՐԴԵՀԱՇԻՋՈՒՄ ПОЖАРАТУШЕНИЕ	ՓՈՒԼ СТАДИЯ	**ԹԵՐԹ ЛИСТ**	**ԹԵՐԹԵՐ ЛИСТОВ**
					ԱՆ РП	ՀՇ/Պ-1*	14
				ԱՆՎԱՆԱՑԱՆԿ СПИСОК	«ՍԱՐԳԻՍ ԵՎ ՄԱՐԻԱՆՆԱ» ՍՊԸ «САРКИС И МАРИАННА» ООО		

ՆԿՈՒՂԱՅՆ ՀԱՐԿԻ ՀԱՏԱԿԱԳԻԾ Մ 1:100
ПЛАН ПОДВАЛЬНОГО ЭТАЖА М:100

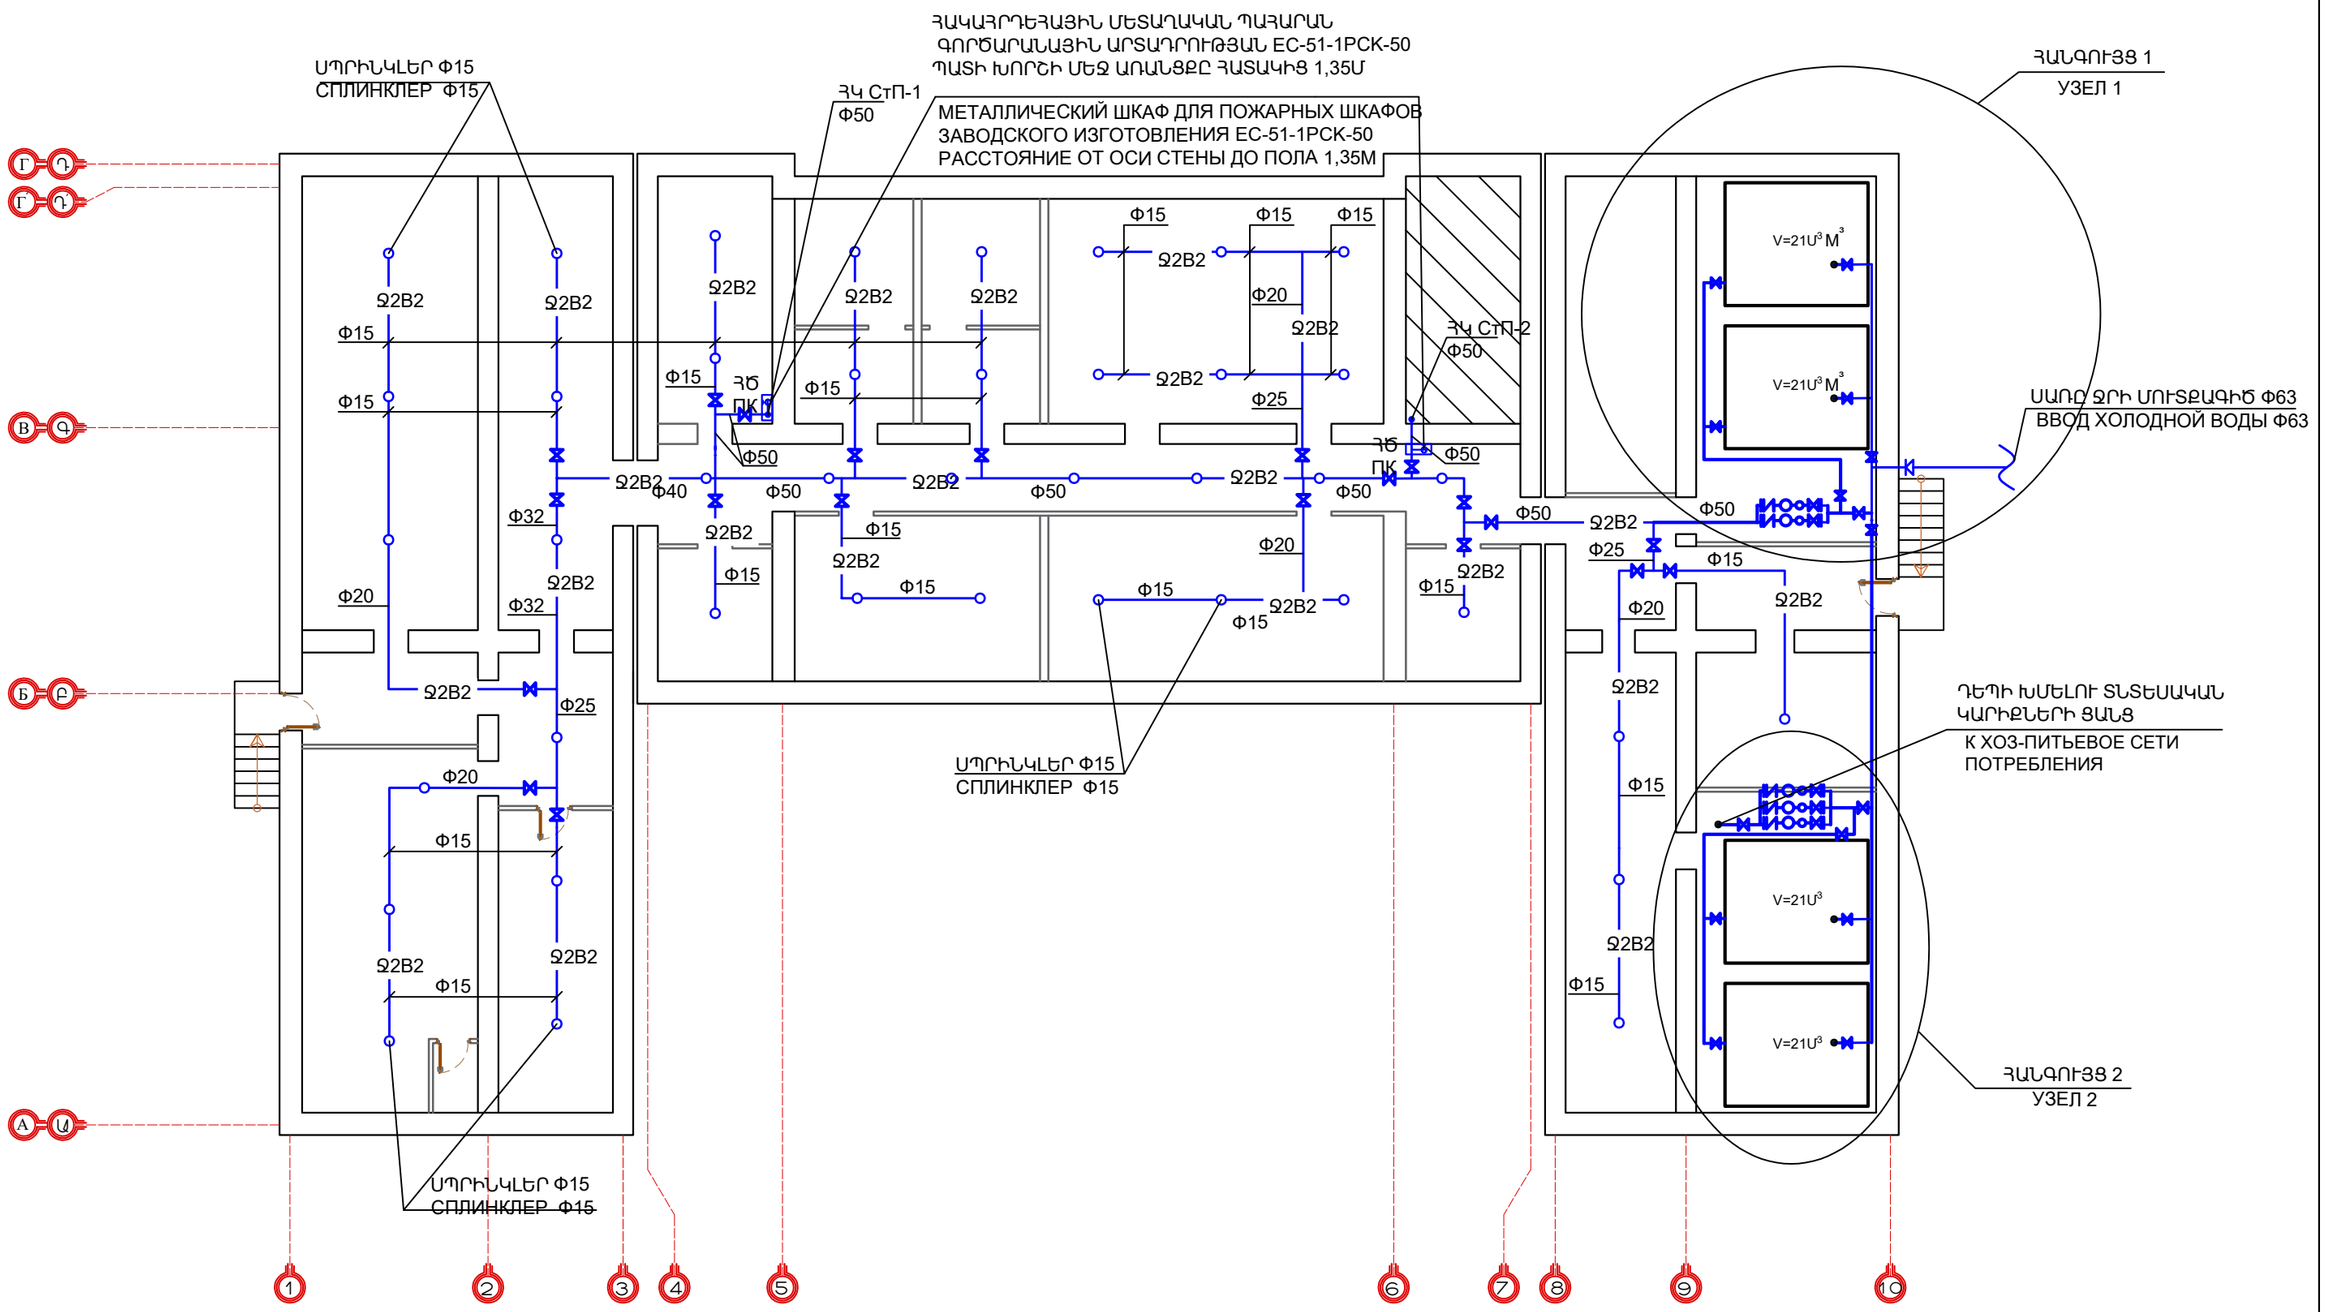


ՊԱՇՏՈՆ ДОЛЖНОСТЬ	ԱՆՈՒՆ, ԱԶԳԱՆՈՒՆ ИМЯ, ФАМИЛИЯ	ՍՏՈՐԱԳՐ. ПОДПИСЬ	ԱՄԻՍ МЕСЯЦ	<<ՋԱՐԻՇԱՏ (ԱՐԱՄ) ՄԱՐՏԻՆԻ ՄԿՐՏՉՅԱՆԻ ԱՆՎԱՆ ԱՐՄԱՎԻՐԻ ԲԺՇԿԱԿԱՆ ԿԵՆՏՐՈՆ>> ՓԲԸ-Ի ՎԵՐԱՆՈՐՈԳՄԱՆ (ԸՆՐԱՑԻԿ) ԱՇԽԱՏԱՆՔՆԵՐ ТЕКУЩИЕ РЕМОНТНЫЕ РАБОТЫ АРМАВИРСКОГО БОЛЬНИЧНОГО ЦЕНТРА ЗАО ИМЕНИ ЗАРИШАТ (АРАМ) МАРТИНОВИЧ МКРТЧЯНА			
ՋԿ-ՆԳՁ ГИП-ВК	Գ.ՄԱԴԱԹՅԱՆ Г. МАДАТЯН			ՀՐԴԵՀԱՇԻՋՈՒՄ ПОЖАРАТУШЕНИЕ	ՓՈՒԼ СТАДИЯ	ԹԵՐԹ ЛИСТ	ԹԵՐԹԵՐ ЛИСТОВ
					ԱՆ РП	ՀՇ/Պ-2	14
				ՆԿՈՒՂԱՅԻՆ ՀԱՐԿԻ ՀԱՏԱԿԱԳԻԾ ՀՐԴԵՀԱՇԻՋՄԱՆ ՑԱՆՑՈՎ ПЛАН ПОДВАЛЬНОГО ЭТАЖА СО СХЕМЫ ПОЖАРОТУШЕНИЕ	«ՍԱՐԳԻՍ ԵՎ ՄԱՐԻԱՆՆԱ» ՍՊԸ «САРКИС И МАРИАННА» ООО		

ՀԱՆԳՈՒՅՑ 1
УЗЕЛ1

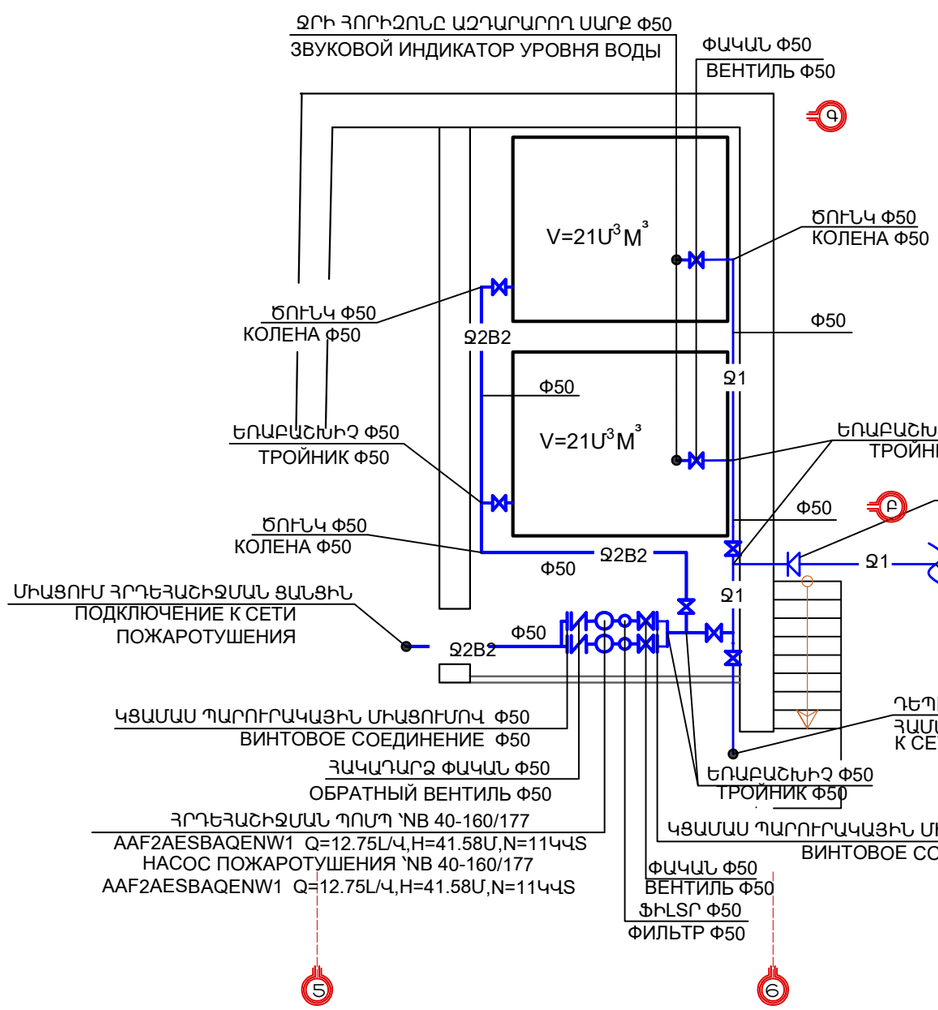


ՀԱՆԳՈՒՅՑ 2
УЗЕЛ2

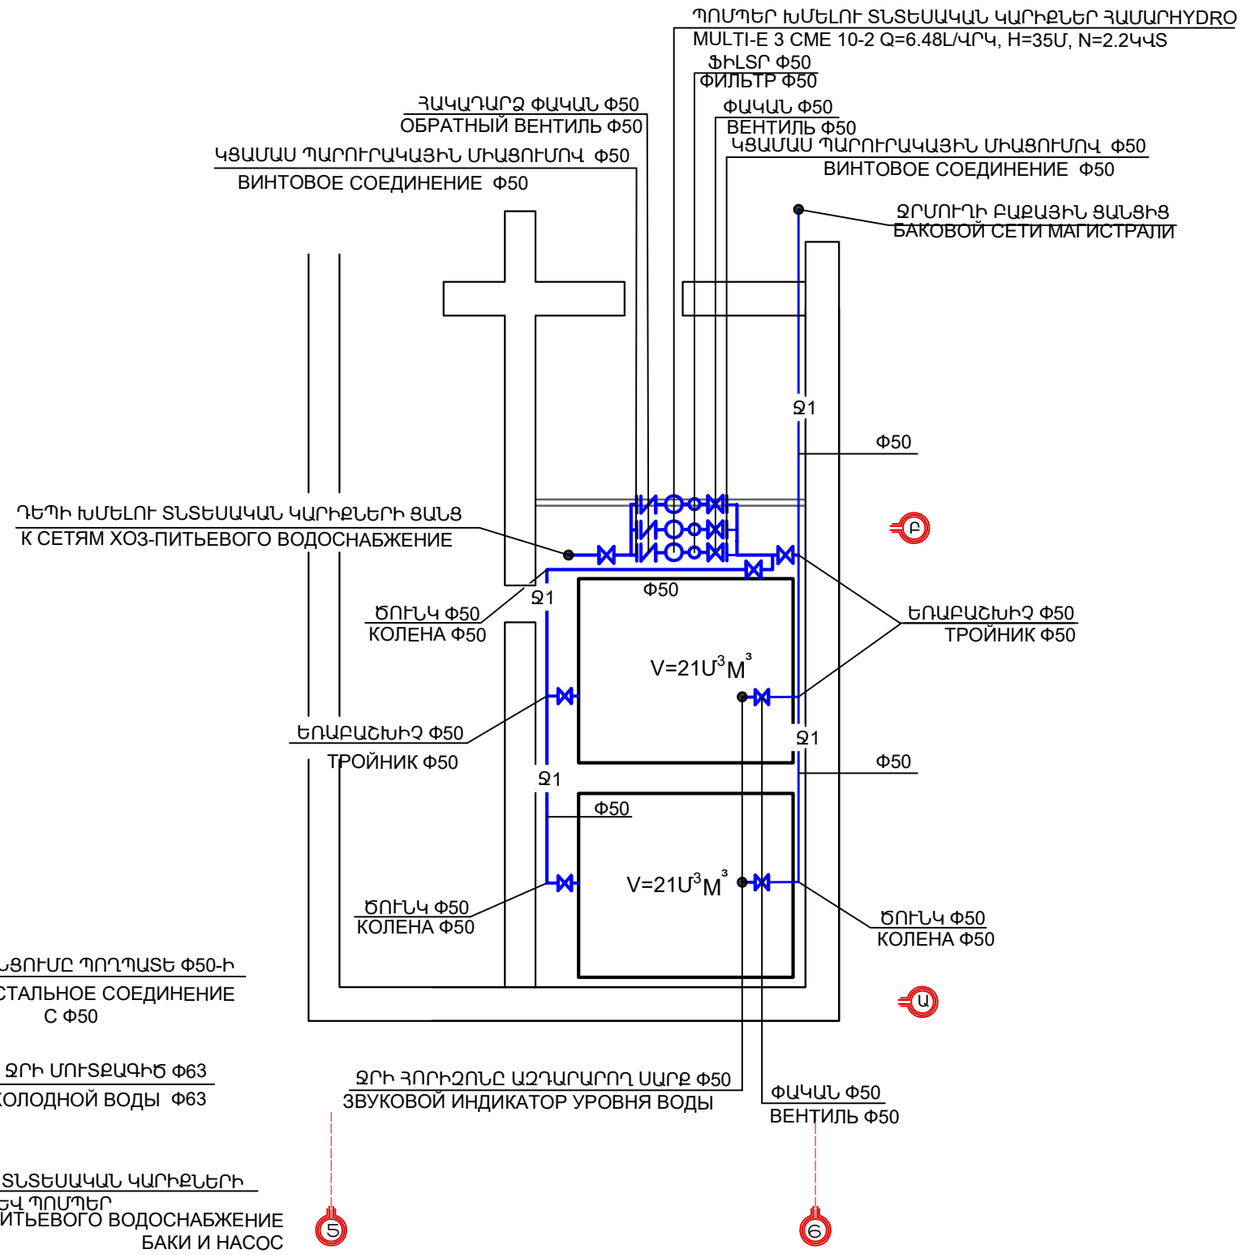

ՊԱՇՏՈՆ ДОЛЖНОСТЬ	ԱՆՈՒՆ, ԱԶԳԱՆՈՒՆ ИМЯ, ФАМИЛИЯ	ՍՏՈՐԱԳՐ. ПОДПИСЬ	ԱՄԻՍ МЕСЯЦ	<<ՁԱՐԻՇԱՏ (ԱՐԱՄ) ՄԱՐՏԻՆԻ ՄԿՐՏՉՅԱՆԻ ԱՆՎԱՆ ԱՐՄԱՎԻՐԻ ԲԺՇԿԱԿԱՆ ԿԵՆՏՐՈՆ>> ՓԲԸ-Ի ՎԵՐԱԼՈՐՈԳԱՆ (ԸՆՐԱՑԻԿ) ԱՇԽԱՏԱՆՔՆԵՐ ТЕКУЩИЕ РЕМОНТНЫЕ РАБОТЫ АРМАВИРСКОГО БОЛЬНИЧНОГО ЦЕНТРА ЗАО ИМЕНИ ЗАРИШАТ (АРАМ) МАРТИНОВИЧ МКРТЧЯНА			
ՋԿ-ՆԳԾ ГИП-ВК	Գ.ՄԱԴԱԹՅԱՆ Г. МАДАТЯН			ՀՐԴԵՀԱՇԻՋՈՒՄ ПОЖАРАТУШЕНИЕ	ՓՈՒԼ СТАДИЯ	ԹԵՐԹ ЛИСТ	ԹԵՐԹԵՐ ЛИСТОВ
					ԱՆ РП	ՀՇ/Պ-3	14
				-3.00 ՆԻՇԻՑ ՏԱՐԱՆՋԱՏՎԱԾ ՊՈՄՊԱԿԱՅԱՆԻ ԵՎ ԲԱՔԵՐԻ ՀԱՏԱԿԱԳԻԾ ПЛАН ОТДЕЛЕННЫХ НАСОСА И БАКОВ НА ОТМЕТКЕ-3.00	«ՍԱՐԳԻՍ ԵՎ ՄԱՐԻԱՆՆԱ» ՍՊԸ «САРКИС И МАРИАННА» ООО		

ԱՌԱՋԻՆ ՀԱՐԿԻ ՀԱՏԱԿԱԳԻԾ Մ 1:100
ПЛАН ПЕРВОГО ЭТАЖА М 1:100

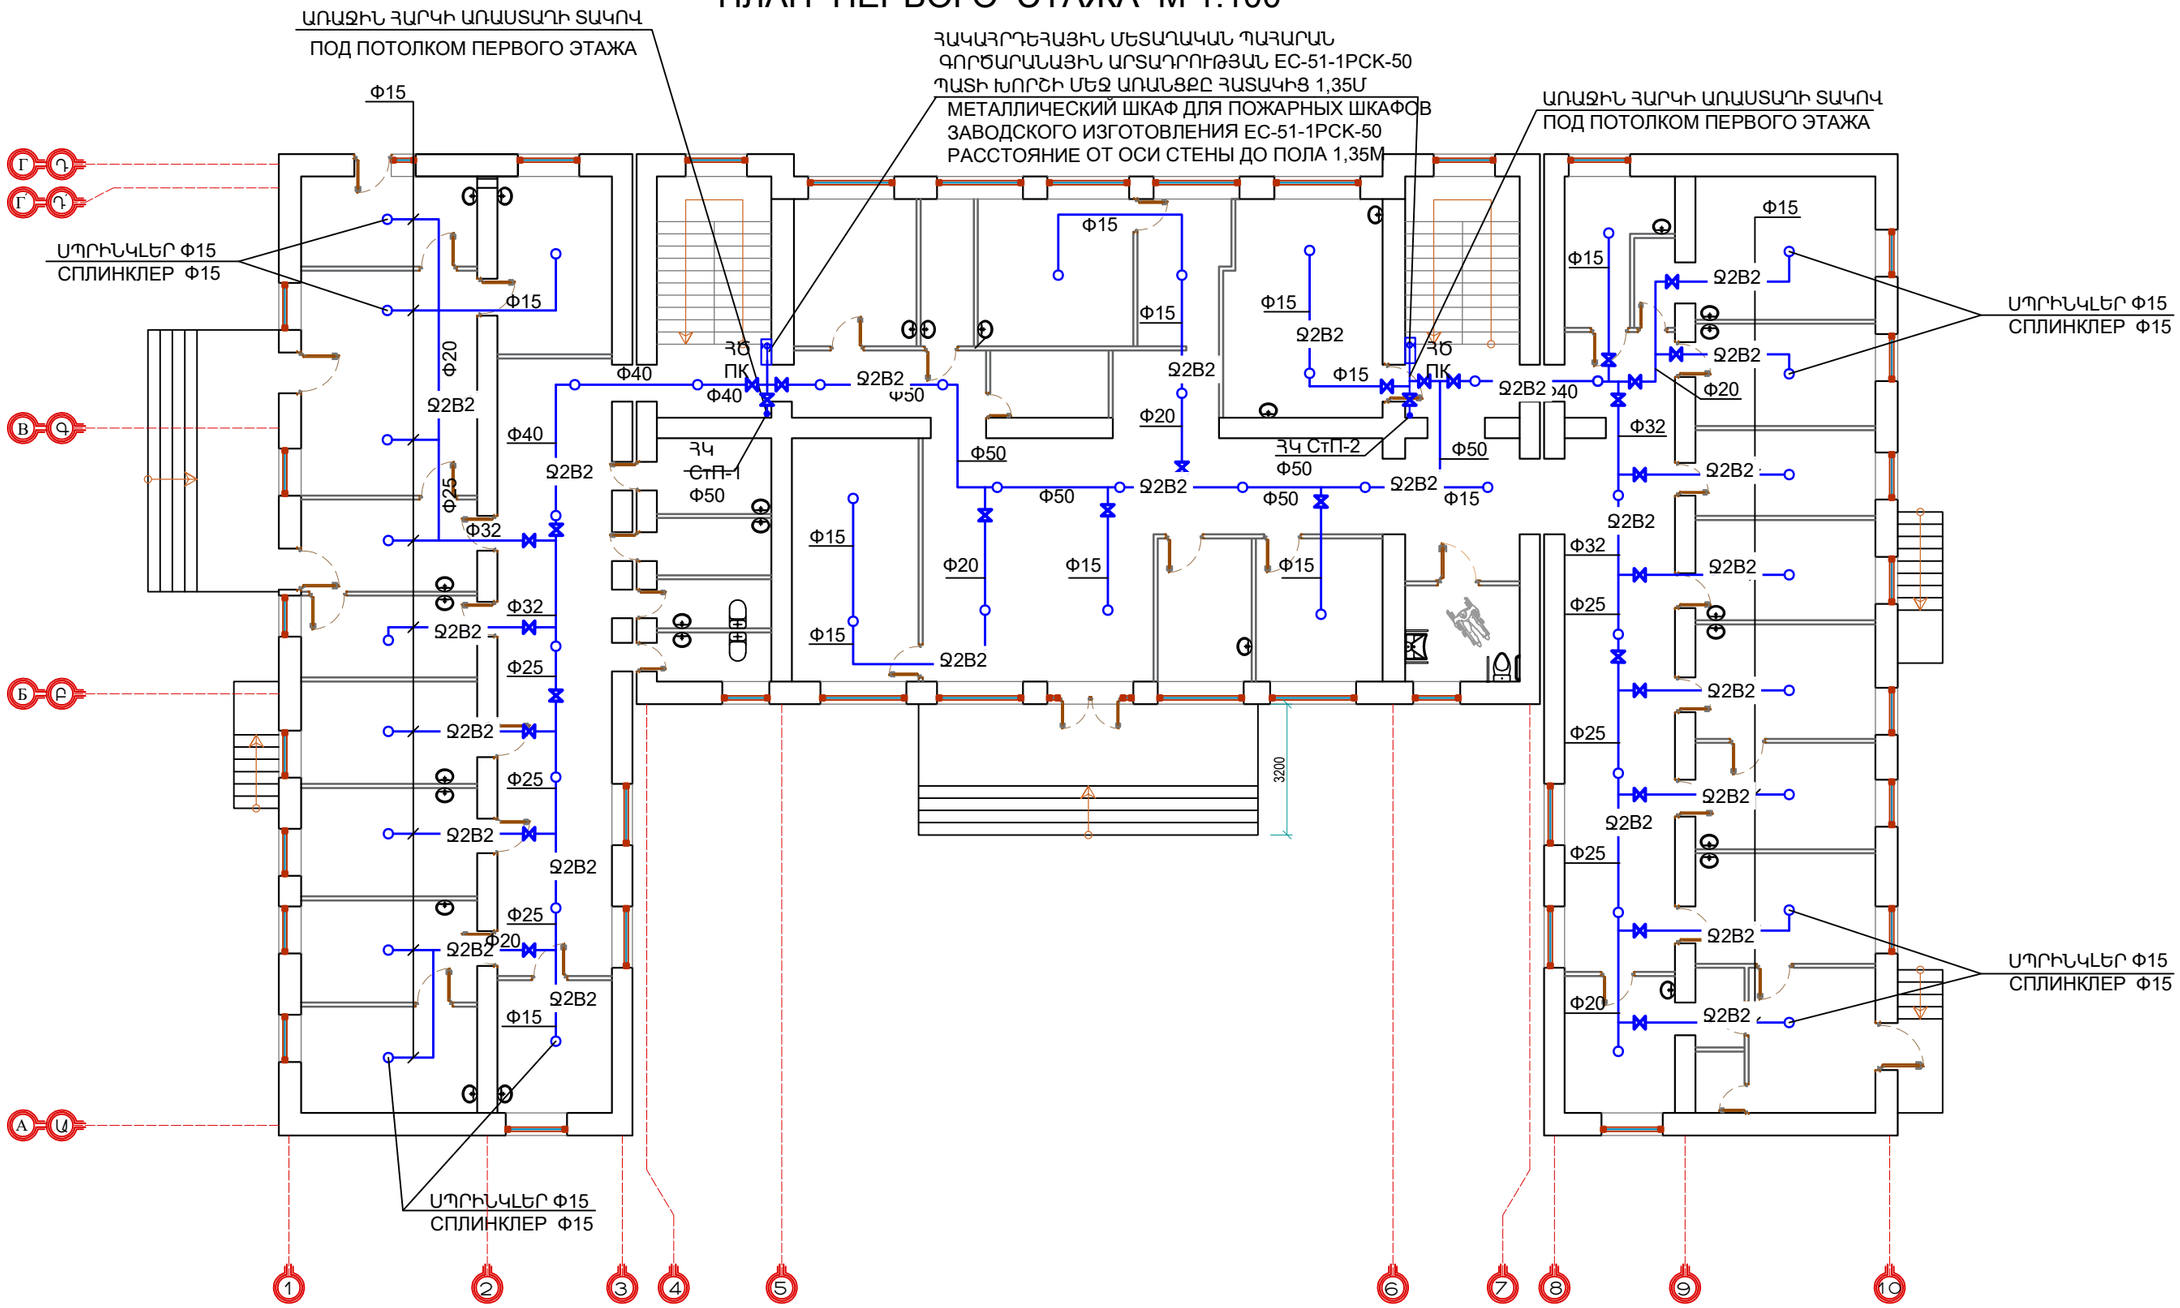


ՊԱՇՏՈՆ ДОЛЖНОСТЬ	ԱԼՈՒՆ, ԱԶԳԱՆՈՒՆ ИМЯ, ФАМИЛИЯ	ՍՏՈՐԱԳՐ. ПОДПИСЬ	ԱՄԻՍ МЕСЯЦ	<<ՀԱՐԻՇԱՏ (ԱՐԱՄ) ՄԱՐՏԻՆԻ ՄԿՐՏՉՅԱՆԻ ԱՆՎԱՆ ԱՐՄԱՎԻՐԻ ԲԺՇԿԱԿԱՆ ԿԵՆՏՐՈՆ>> ՓԲԸ-Ի ՎԵՐԱՆՈՐՈԳՄԱՆ (ԸՆՐԱՑԻԿ) ԱՇԽԱՏԱՆՔՆԵՐ ТЕКУЩИЕ РЕМОНТНЫЕ РАБОТЫ АРМАВИРСКОГО БОЛЬНИЧНОГО ЦЕНТРА ЗАО ИМЕНИ ЗАРИШАТ (АРАМ) МАРТИНОВИЧ МКРТЧЯНА			
ՋԿ-ՆԳԾ ГИП-ВК	Գ.ՄԱԴԱԹՅԱՆ Г. МАДАТЯН			ՀՐԴԵՀԱՇԻՋՈՒՄ ПОЖАРАТУШЕНИЕ	ՓՈՒԼ СТАДИЯ	ԹԵՐԹ ЛИСТ	ԹԵՐԹԵՐ ЛИСТОВ
					ԱՆ РП	ՀՁ/Պ-4	14
				ԱՌԱՋԻՆ ՀԱՐԿԻ ՀԱՏԱԿԱԳԻԾ ՀՐԴԵՀԱՇԻՋՄԱՆ ՑԱՆՑՈՎ ПЛАН ПЕРВОГО ЭТАЖА СО СХЕМЫ ПОЖАРОТУШЕНИЕ	«ՍԱՐԳԻՍ ԵՎ ՄԱՐԻԱՆՆԱ» ՍՊԸ «САРКИС И МАРИАННА» ООО		

ԵՐԿՐՈՐԴ ՀԱՐԿԻ ՀԱՏԱԿԱԳԻԾ Մ 1:100

ПЛАН ВТОРОГО ЭТАЖА М 1:100


ՀԱԿԱՀՐԿԵՀԱՅԻՆ ՄԵՏԱՂԱԿԱՆ ՊԱՀԱՐԱՆ
ԳՈՐԾԱՐԱՆԱՅԻՆ ԱՐՏԱԴՐՈՒԹՅԱՆ ԵՀ-51-1ՐՀԿ-50
ՊԱՏԻ ԽՈՐՇԻ ՄԵՋ ԱՌԱՆՑՔԸ ՀԱՏԱԿԻՑ 1,35Մ
МЕТАЛЛИЧЕСКИЙ ШКАФ ДЛЯ ПОЖАРНЫХ ШКАФОВ
ЗАВОДСКОГО ИЗГОТОВЛЕНИЯ ЕС-51-1РСК-50
РАССТОЯНИЕ ОТ ОСИ СТЕНЫ ДО ПОЛА 1,35М

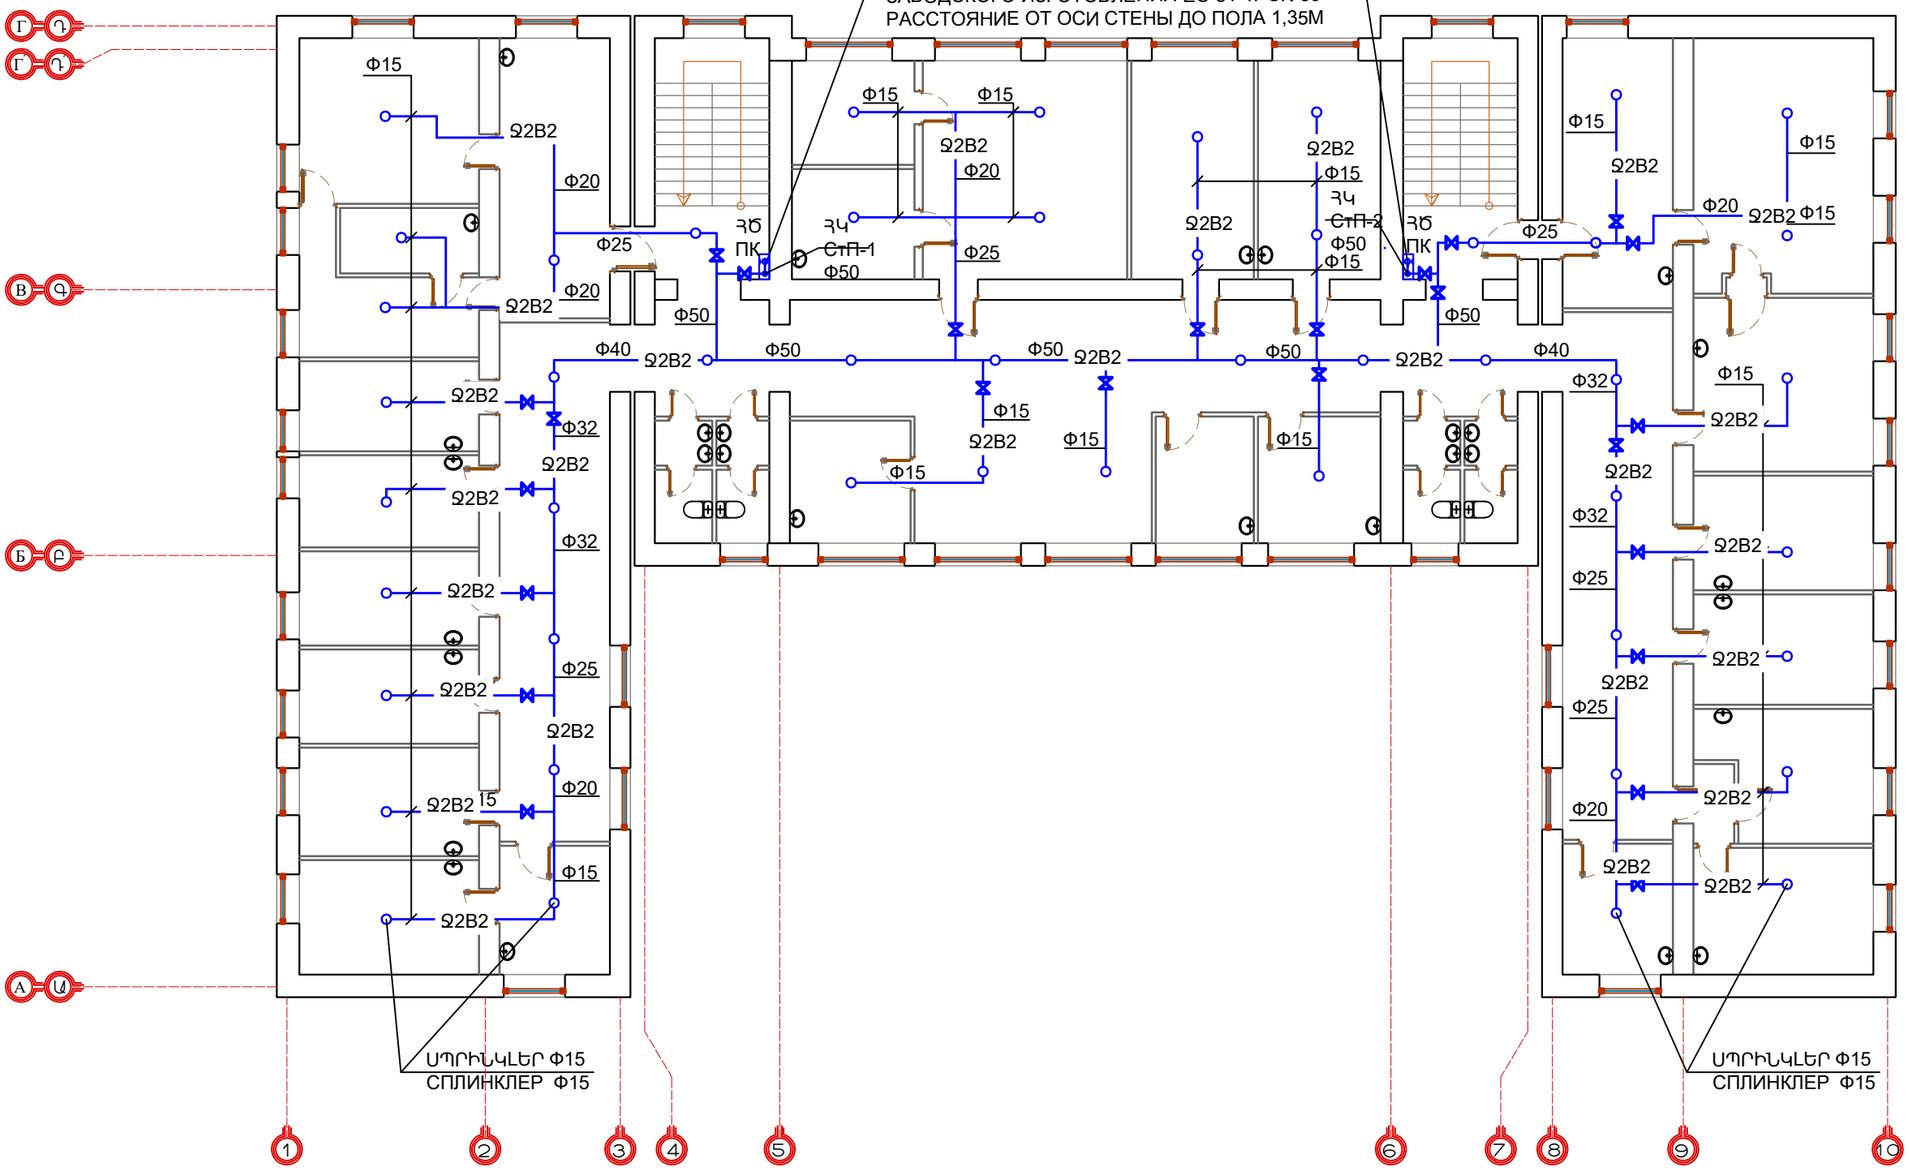

ՊԱՇՏՈՆ ДОЛЖНОСТЬ	ԱՆՈՒՆ, ԱԶԳԱՆՈՒՆ ИМЯ, ФАМИЛИЯ	ՍՏՈՐԱԳՐ. ПОДПИСЬ	ԱՄԻՍ МЕСЯЦ	<<ՀԱՐԻՇԱՏ (ԱՐԱՄ) ՄԱՐՏԻՆԻ ՄԿՐՏՉՅԱՆԻ ԱՆՎԱՆ ԱՐՄԱՎԻՐԻ ԲԺՇԿԱԿԱՆ ԿԵՆՏՐՈՆ>> ՓԲԸ-Ի ՎԵՐԱՆՈՐՈԳՄԱՆ (ԸՆՐԱՑԻԿ) ԱՇԽԱՏԱՆՔՆԵՐ ТЕКУЩИЕ РЕМОНТНЫЕ РАБОТЫ АРМАВИРСКОГО БОЛЬНИЧНОГО ЦЕНТРА ЗАО ИМЕНИ ЗАРИШАТ (АРАМ) МАРТИНОВИЧ МКРТЧЯНА		
ՋԿ-ՆԳԾ ГИП-ВК	Գ.ՄԱԴԱԹՅԱՆ Г. МАДАТЯН			ՀՐԴԵՀԱՇԻՋՈՒՄ ПОЖАРАТУШЕНИЕ	ՓՈՒԼ СТАДИЯ	ԹԵՐԹ ЛИСТ	ԹԵՐԹԵՐ ЛИСТОВ
					ԱՆ РП	ՀՇ/Պ-5	14
				ԵՐԿՐՈՐԴ ՀԱՐԿԻ ՀԱՏԱԿԱԳԻԾ ՀՐԴԵՀԱՇԻՋՄԱՆ ՁԱՆՁՈՎ ПЛАН ВТОРОГО ЭТАЖА СО СХЕМОЙ ПОЖАРОТУШЕНИЯ	«ՍԱՐԳԻՍ ԵՎ ՄԱՐԻԱՆՆԱ» ՍՊԸ «САРКИС И МАРИАННА» ООО		

ԵՐՐՈՐԴ ՀԱՐԿԻ ՀԱՏԱԿԱԳԻԾ Մ 1:100
ПЛАН ТРЕТЬЕГО ЭТАЖА М 1:100

ՀԱԿԱՀՐԴԵՀԱՅԻՆ ՄԵՏԱՂԱԿԱՆ ՊԱՀԱՐԱՆ
ԳՈՐԾԱՐԱՆԱՅԻՆ ԱՐՏԱԴՐՈՒԹՅԱՆ ЕС-51-1РСК-50
ՊԱՏԻ ԽՈՐՇԻ ՄԵՋ ԱՌԱՆՑՔԸ ՀԱՏԱԿԻՑ 1,35Մ
МЕТАЛЛИЧЕСКИЙ ШКАФ ДЛЯ ПОЖАРНЫХ ШКАФОВ
ЗАВОДСКОГО ИЗГОТОВЛЕНИЯ ЕС-51-1РСК-50
РАССТОЯНИЕ ОТ ОСИ СТЕНЫ ДО ПОЛА 1,35М

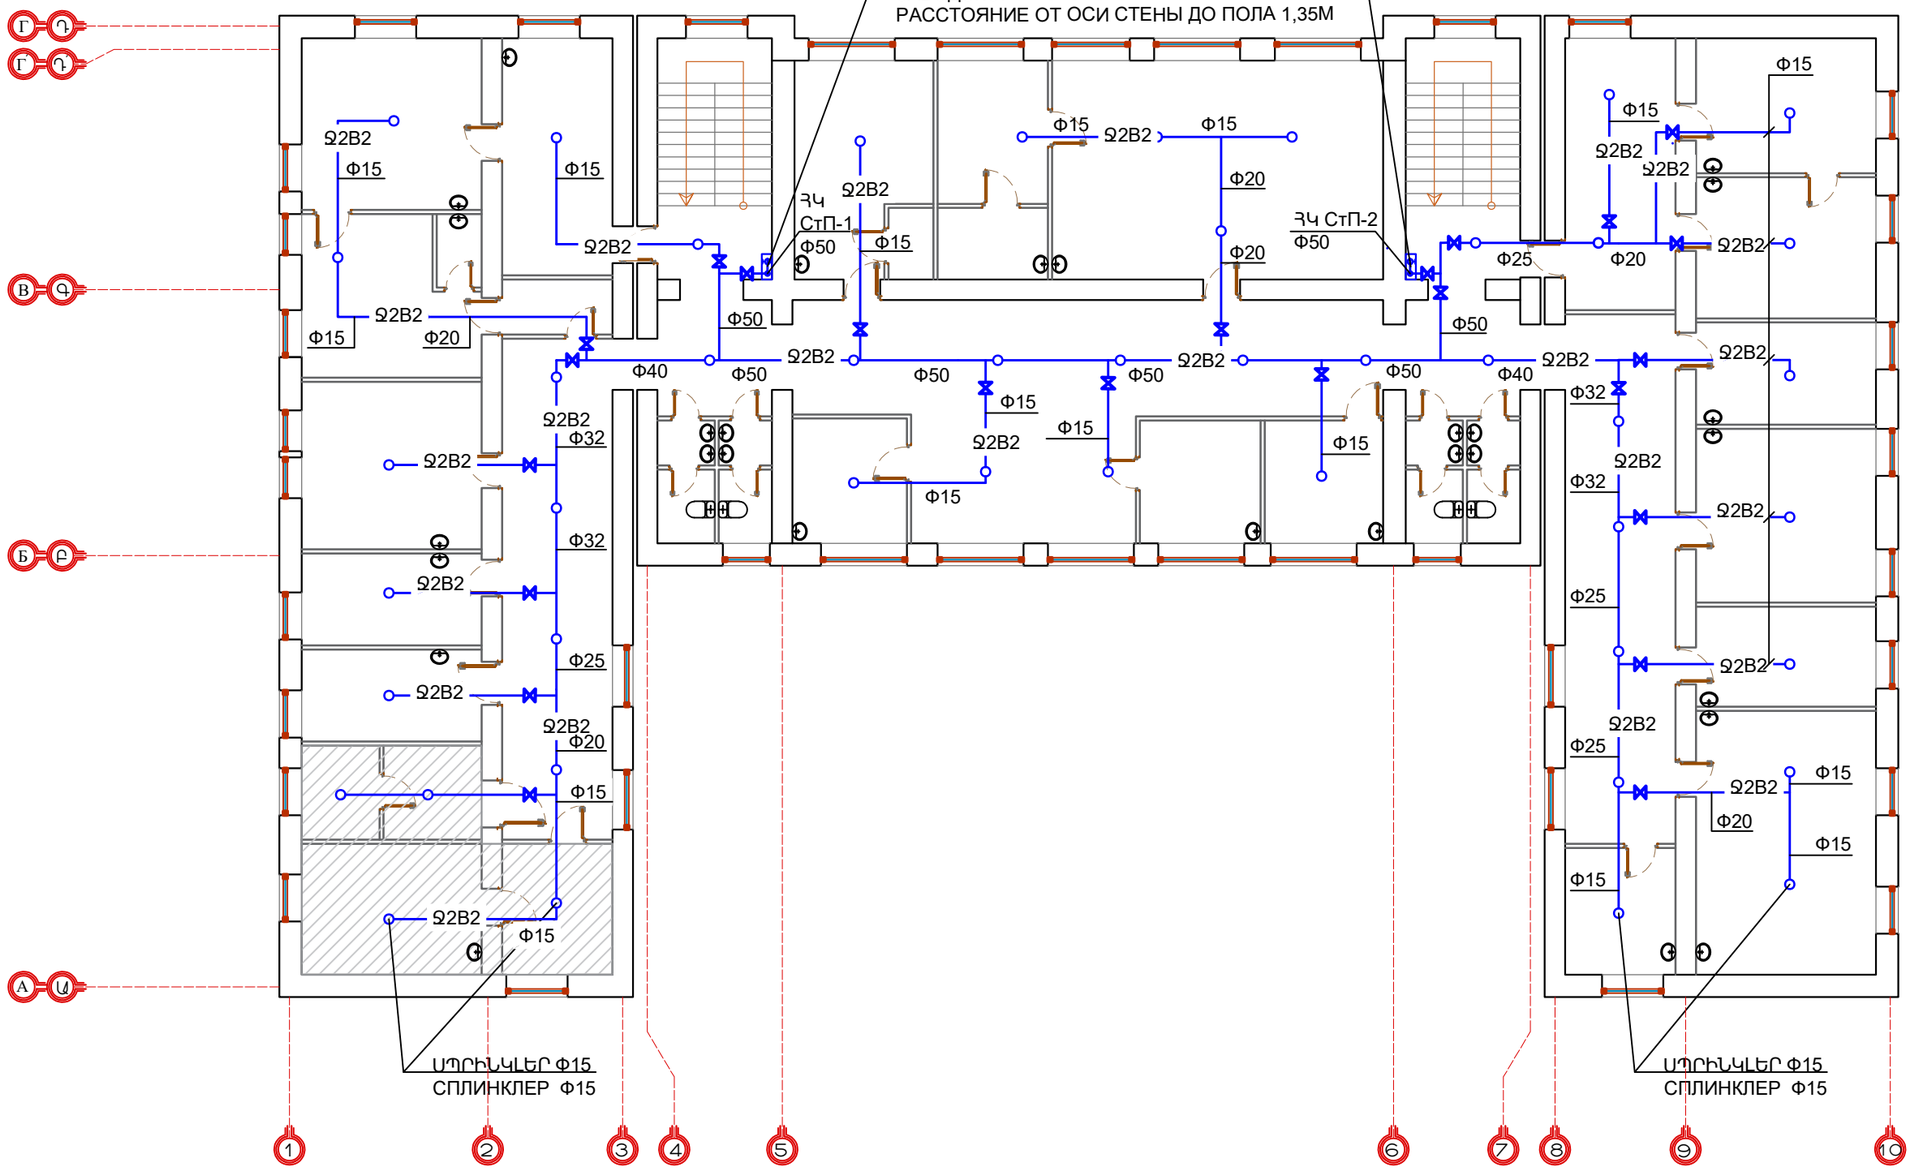


ՊԱՇՏՈՆ ДОЛЖНОСТЬ	ԱՆՈՒՆ, ԱԶԳԱՆՈՒՆ ИМЯ, ФАМИЛИЯ	ՍՏՈՐԱԳՐ. ПОДПИСЬ	ԱՄԻՍ МЕСЯЦ	<<ՀԱՐԻՇԱՏ (ԱՐԱՄ) ՄԱՐՏԻՆԻ ՄԿՐՏՉՅԱՆԻ ԱՆՎԱՆ ԱՐՄԱՎԻՐԻ ԲԺՇԿԱԿԱՆ ԿԵՆՏՐՈՆ>> ՓԲԸ-Ի ՎԵՐԱՆՈՐՈԳՄԱՆ (ԸՆՐԱՑԻԿ) ԱՇԽԱՏԱՆՔՆԵՐ ТЕКУЩИЕ РЕМОНТНЫЕ РАБОТЫ АРМАВИРСКОГО БОЛЬНИЧНОГО ЦЕНТРА ЗАО ИМЕНИ ЗАРИШАТ (АРАМ) МАРТИНОВИЧ МКРТЧЯНА			
ՋԿ-ԼԳՃ ГИП-ВК	Գ.ՄԱԴԱԹՅԱՆ Г. МАДАТЯН			ՀՐԴԵՀԱՇԻՋՈՒՄ ПОЖАРАТУШЕНИЕ	ՓՈՒԼ СТАДИЯ	ԹԵՐԹ ЛИСТ	ԹԵՐԹԵՐ ЛИСТОВ
					ԱՆ РП	ՀՇ/П-6	14
				ԵՐՐՈՐԴ ՀԱՐԿԻ ՀԱՏԱԿԱԳԻԾ ՀՐԴԵՀԱՇԻՋՄԱՆ ՁԱՆՑՈՎ ПЛАН ТРЕТЬЕГО ЭТАЖА СО СХЕМОЙ ПОЖАРОТУШЕНИЯ	«ՍԱՐԳԻՍ ԵՎ ՄԱՐԻԱՆՆԱ» ՍՊԸ «САРКИС И МАРИАННА» ООО		

ՉՈՐՐՈՐԴ ՀԱՐԿԻ ՀԱՏԱԿԱԳԻԾ Մ 1:100


ПЛАН ЧЕТВЕРТОГО ЭТАЖА М 1:100

ՀԱԿԱՀՐԴԵՀԱՅԻՆ ՄԵՏԱՂԱԿԱՆ ՊԱՀԱՐԱՆ
ԳՈՐԾԱՐԱՆԱՅԻՆ ԱՐՏԱԴՐՈՒԹՅԱՆ ЕС-51-1РСК-50
ՊԱՏԻ ԽՈՐՇԻ ՄԵՋ ԱՌԱՆՑՔԸ ՀԱՏԱԿԻՑ 1,35Մ


МЕТАЛЛИЧЕСКИЙ ШКАФ ДЛЯ ПОЖАРНЫХ ШКАФОВ
ЗАВОДСКОГО ИЗГОТОВЛЕНИЯ ЕС-51-1РСК-50
РАССТОЯНИЕ ОТ ОСИ СТЕНЫ ДО ПОЛА 1,35М

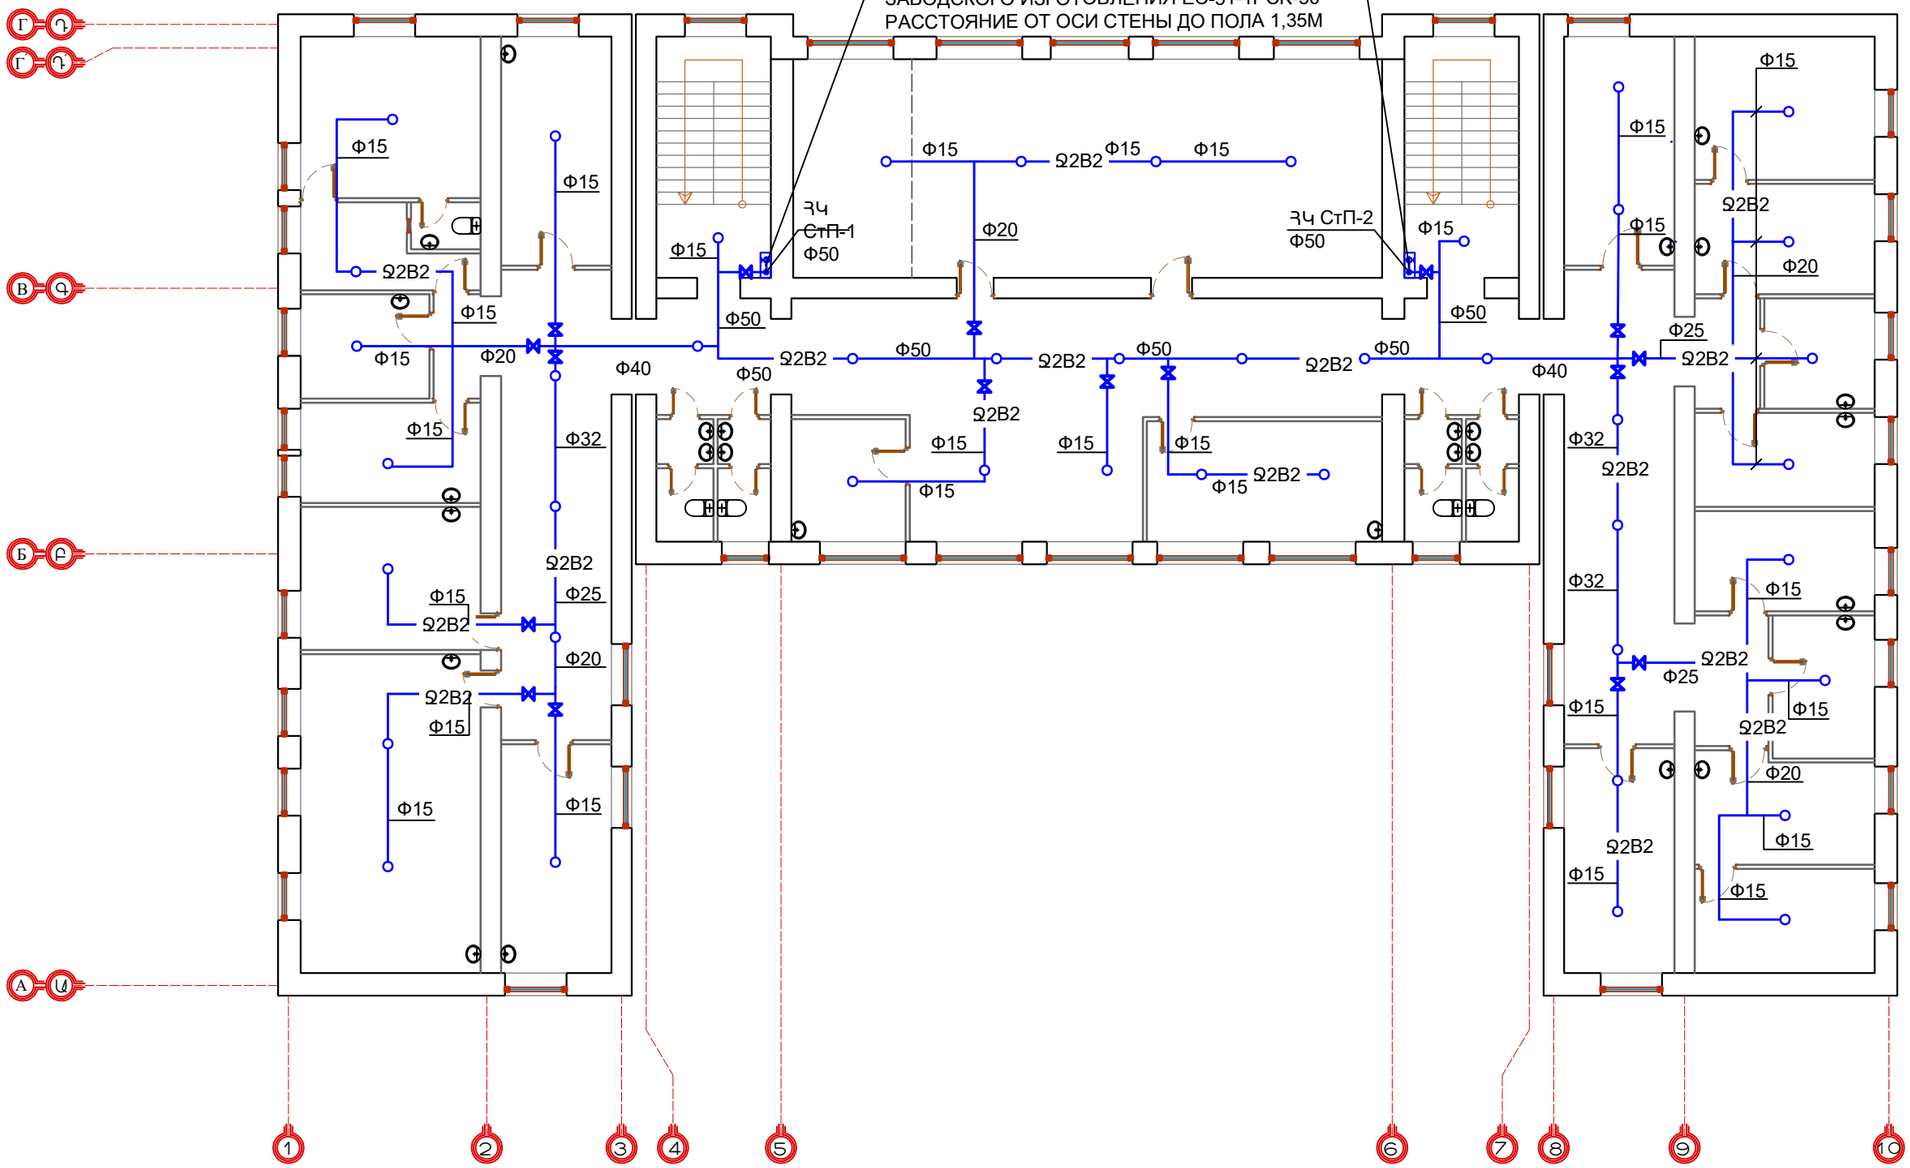


ՊԱՇՏՈՆ ДОЛЖНОСТЬ	ԱՆՈՒՆ, ԱԶԳԱՆՈՒՆ ИМЯ, ФАМИЛИЯ	ՍՏՈՐԱԳՐ. ПОДПИСЬ	ԱՄԻՍ МЕСЯЦ	<<ՀԱՐԻՇԱՏ (ԱՐԱՄ) ՄԱՐՏԻՆԻ ՄԿՐՏՉՅԱՆԻ ԱՆՎԱՆ ԱՐՄԱՎԻՐԻ ԲԺՇԿԱԿԱՆ ԿԵՆՏՐՈՆ>> ՓԲԸ-Ի ՎԵՐԱՆՈՐՈԳՄԱՆ (ԸՆՐԱՑԻԿ) ԱՇԽԱՏԱՆՔՆԵՐ ТЕКУЩИЕ РЕМОНТНЫЕ РАБОТЫ АРМАВИРСКОГО БОЛЬНИЧНОГО ЦЕНТРА ЗАО ИМЕНИ ЗАРИШАТ (АРАМ) МАРТИНОВИЧ МКРТЧЯНА			
ՋԿ-ՆԳՁ ГИП-ВК	Գ.ՄԱԴԱԹՅԱՆ Г. МАДАТЯН			ՀՐԴԵՀԱՀՇԻՋՈՒՄ ПОЖАРАТУШЕНИЕ	ՓՈՒԼ СТАДИЯ	ԹԵՐԹ ЛИСТ	ԹԵՐԹԵՐ ЛИСТОВ
					ԱՆ РП	ՀՇ/Պ-7	14
				ՉՈՐՐՈՐԴ ՀԱՐԿԻ ՀԱՏԱԿԱԳԻԾ ՀՐԴԵՀԱՀՇԻՋՄԱՆ ՑԱՆՑՈՎ ПЛАН ЧЕТВЕРТОГО ЭТАЖА СО СХЕМОЙ ПОЖАРОТУШЕНИЯ	«ՍԱՐԳԻՍ ԵՎ ՄԱՐԻԱՆՆԱ» ՍՊԸ «САРКИС И МАРИАННА» ООО		

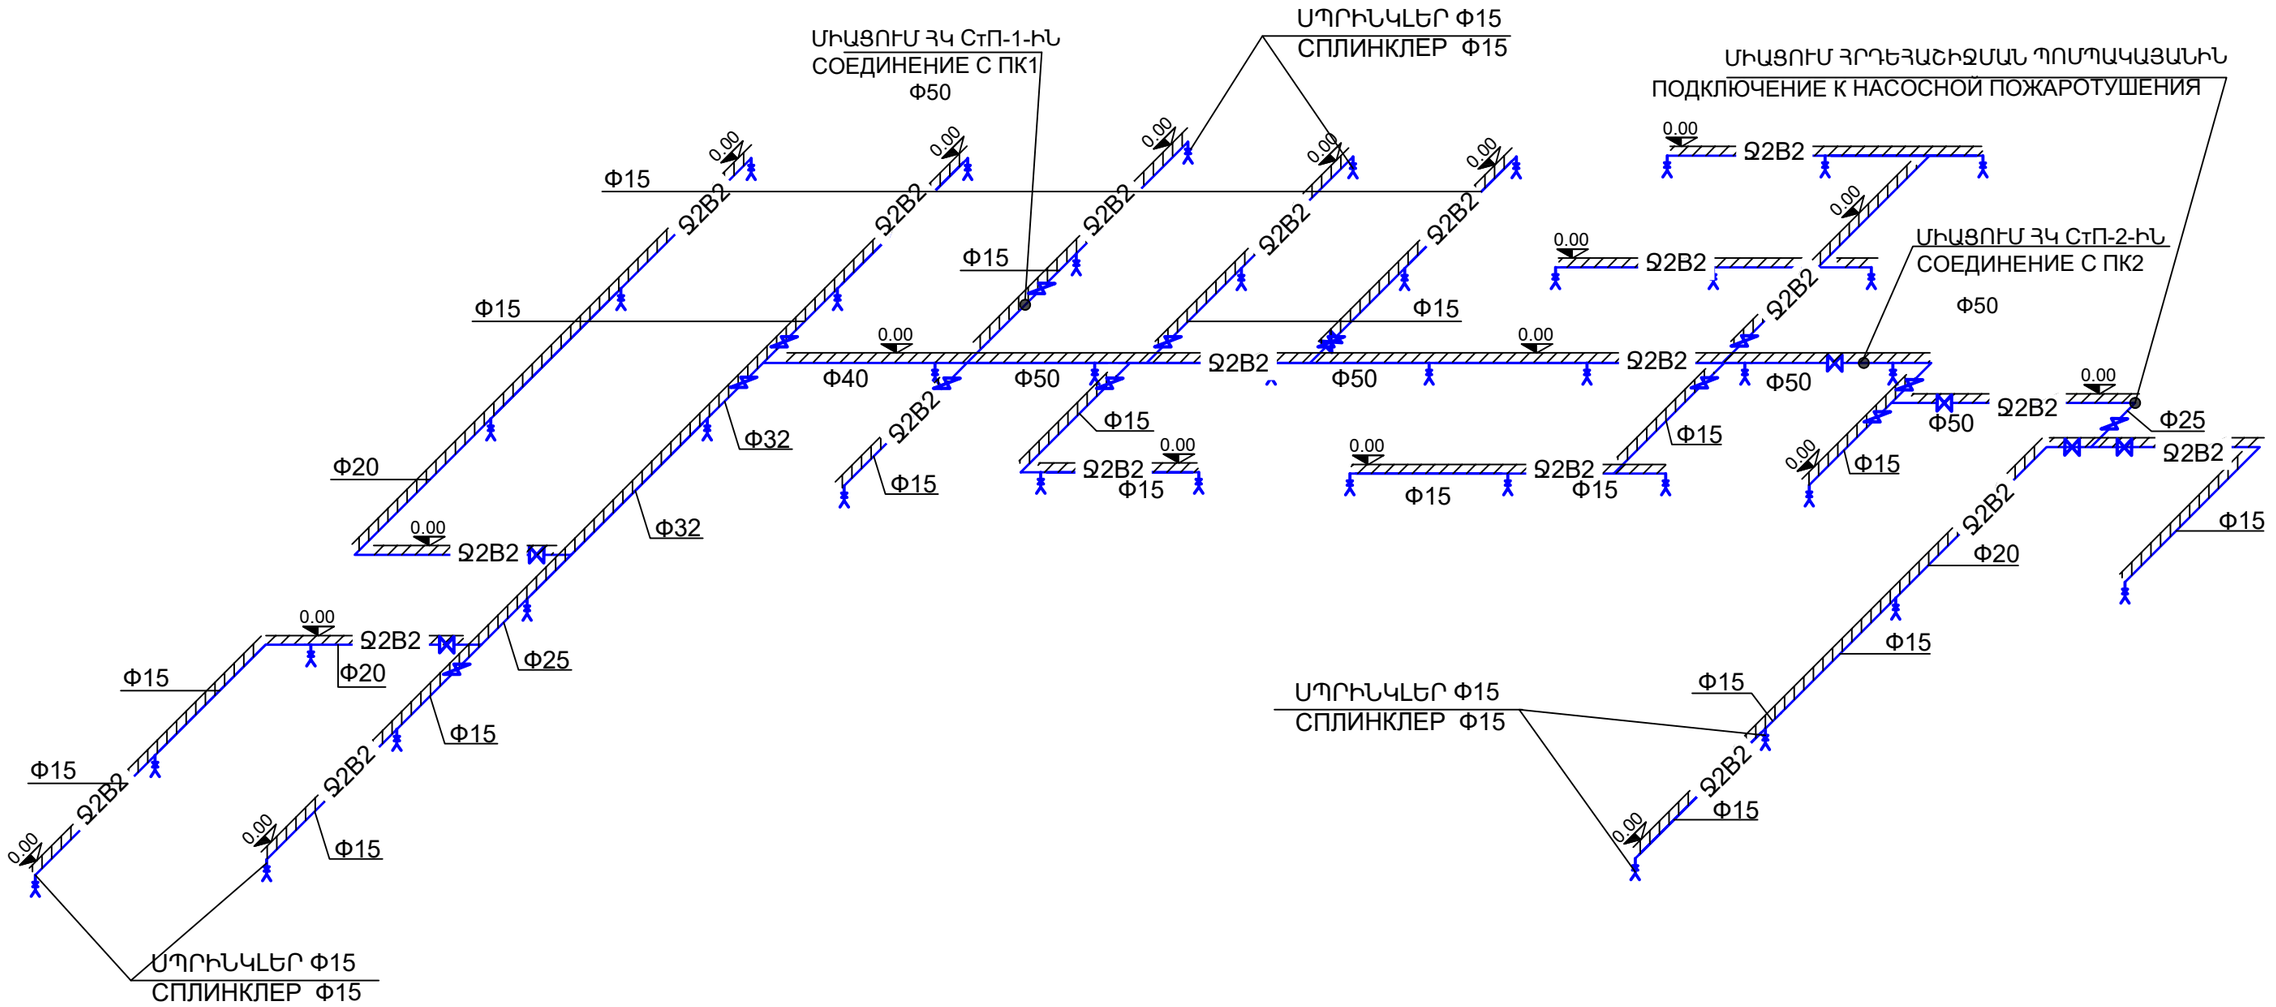


ՊԱՇՏՈՆ ДОЛЖНОСТЬ	ԱՆՈՒՆ, ԱԶԳԱՆՈՒՆ ИМЯ, ФАМИЛИЯ	ՍՏՈՐԱԳՐ. ПОДПИСЬ	ԱՄԻՍ МЕСЯЦ	<<ՀԱՐԻՇԱՏ (ԱՐԱՄ) ՄԱՐՏԻՆԻ ՄԿՐՏՉՅԱՆԻ ԱՆՎԱՆ ԱՐՄԱՎԻՐԻ ԲԺՇԿԱԿԱՆ ԿԵՆՏՐՈՆ>> ՓԲԸ-Ի ՎԵՐԱՆՈՐՈԳՄԱՆ (ԸՆՐԱՑԻԿ) ԱՇԽԱՏԱՆՔՆԵՐ ТЕКУЩИЕ РЕМОНТНЫЕ РАБОТЫ АРМАВИРСКОГО БОЛЬНИЧНОГО ЦЕНТРА ЗАО ИМЕНИ ЗАРИШАТ (АРАМ) МАРТИНОВИЧ МКРТЧЯНА			
ՋԿ-ՆԳԾ ГИП-ВК	Գ.ՄԱԴԱԹՅԱՆ Г. МАДАТЯН			ՀՐԴԵՀԱՇԻՋՈՒՄ ПОЖАРАТУШЕНИЕ	ՓՈՒԼ СТАДИЯ	ԹԵՐԹ ЛИСТ	ԹԵՐԹԵՐ ЛИСТОВ
					ԱՆ РП	ՀՇ/Պ-8	14
				ՆԿՈՒՂԱՅԻՆ ՀԱՐԿԻ ՀՐԴԵՀԱՇԻՋՄԱՆ ՍԽԵՄԱ СХЕМА ПОЖАРОТУШЕНИЕ ПОДВАЛЬНОГО ЭТАЖА	«ՍԱՐԳԻՍ ԵՎ ՄԱՐԻԱՆՆԱ» ՍՊԸ «САРКИС И МАРИАННА» ООО		

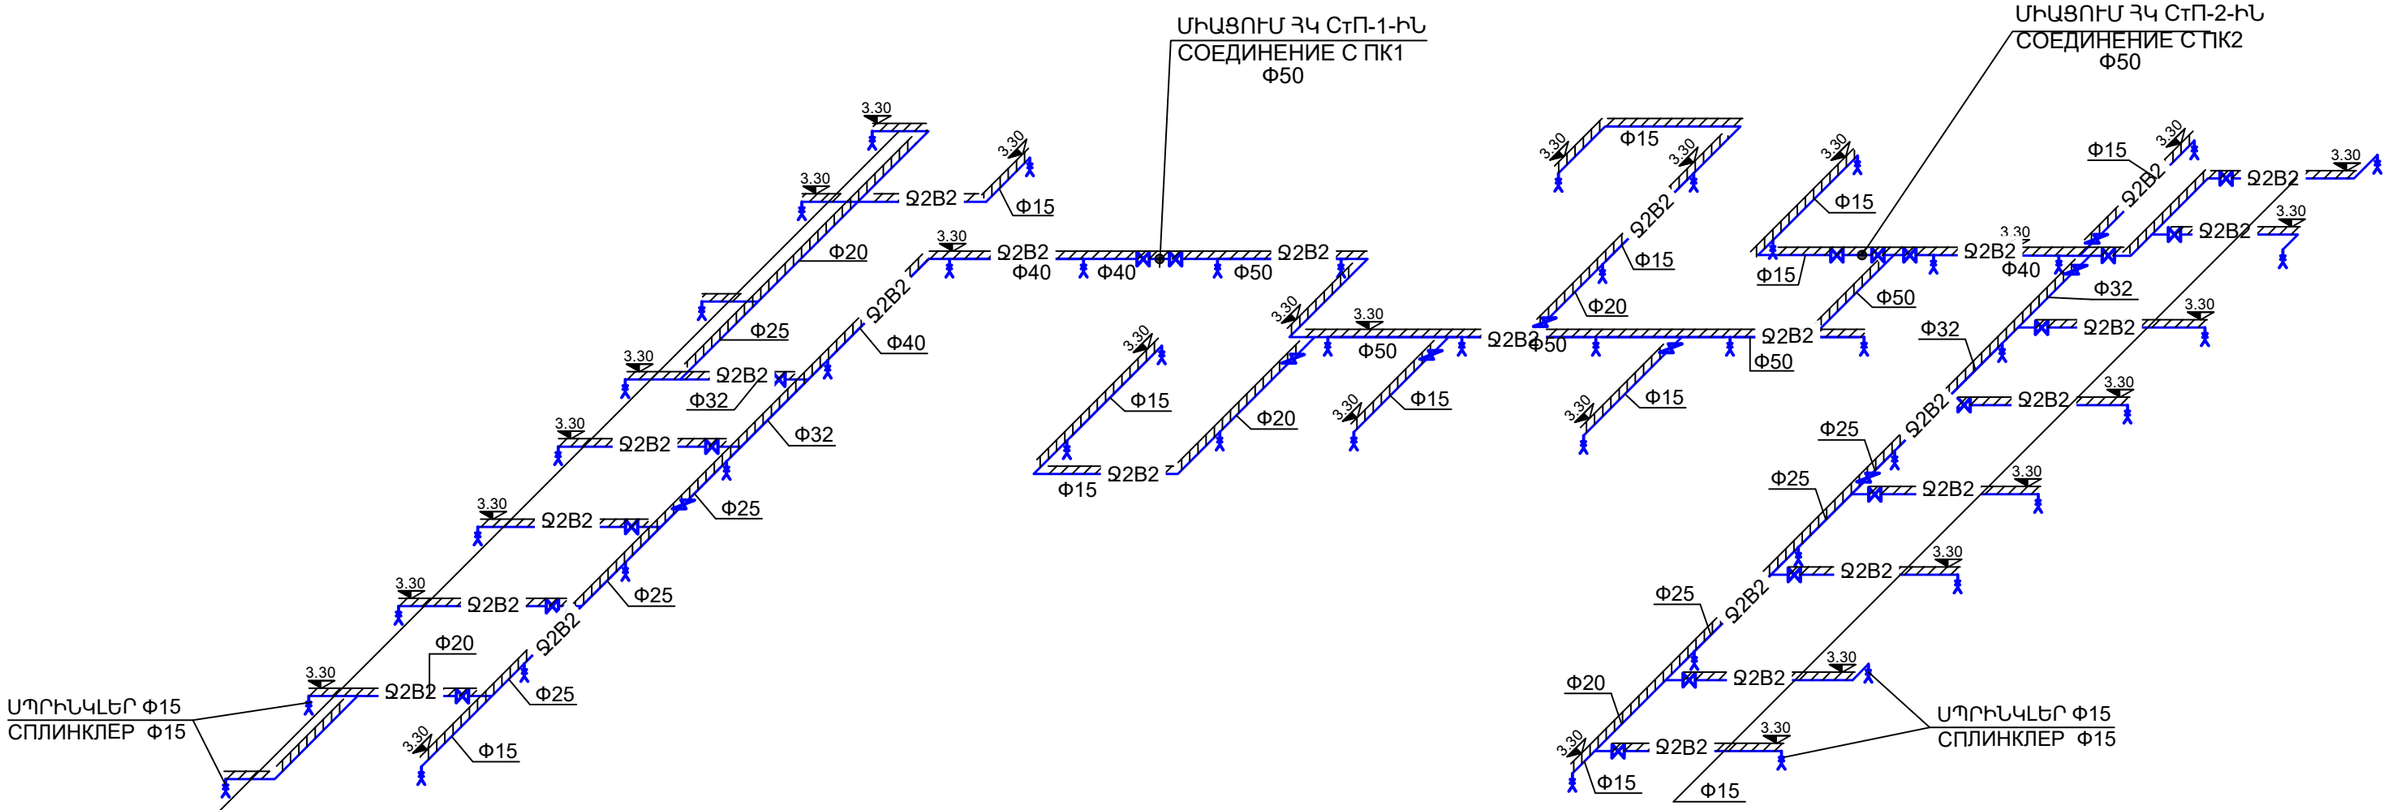


ՊԱՇՏՈՆ ДОЛЖНОСТЬ	ԱՆՈՒՆ, ԱԶԳԱՆՈՒՆ ИМЯ, ФАМИЛИЯ	ՍՏՈՐԱԳՐ. ПОДПИСЬ	ԱՄԻՍ МЕСЯЦ	<<ՋԱՐԻՇԱՏ (ԱՐԱՄ) ՄԱՐՏԻՆԻ ՄԿՐՏՉՅԱՆԻ ԱՆՎԱՆ ԱՐՄԱՎԻՐԻ ԲԺՇԿԱԿԱՆ ԿԵՆՏՐՈՆ>> ՓԲԸ-Ի ՎԵՐԱՆՈՐՈԳՄԱՆ (ԸՆՐԱՑԻԿ) ԱՇԽԱՏԱՆՔՆԵՐ ТЕКУЩИЕ РЕМОНТНЫЕ РАБОТЫ АРМАВИРСКОГО БОЛЬНИЧНОГО ЦЕНТРА ЗАО ИМЕНИ ЗАРИШАТ (АРАМ) МАРТИНОВИЧ МКРТЧЯНА			
ՋԿ-ՆԳԾ ГИП-ВК	Գ.ՄԱԴԱԹՅԱՆ Г. МАДАТЯН			ՀՐԴԵՀԱՇԻՋՈՒՄ ПОЖАРАТУШЕНИЕ	ՓՈՒԼ СТАДИЯ	ԹԵՐԹ ЛИСТ	ԹԵՐԹԵՐ ЛИСТОВ
					ԱՆ РП	ՀՇ/Պ-9	14
				ԱՌԱՋԻՆ ՀԱՐԿԻ ՀՐԴԵՀԱՇԻՋՄԱՆ ՍԽԵՄԱ СХЕМА ПОЖАРОТУШЕНИЯ ПЕРВОГО ЭТАЖА	«ՍԱՐԳԻՍ ԵՎ ՄԱՐԻԱՆՆԱ» ՍՊԸ «САРКИС И МАРИАННА» ООО		

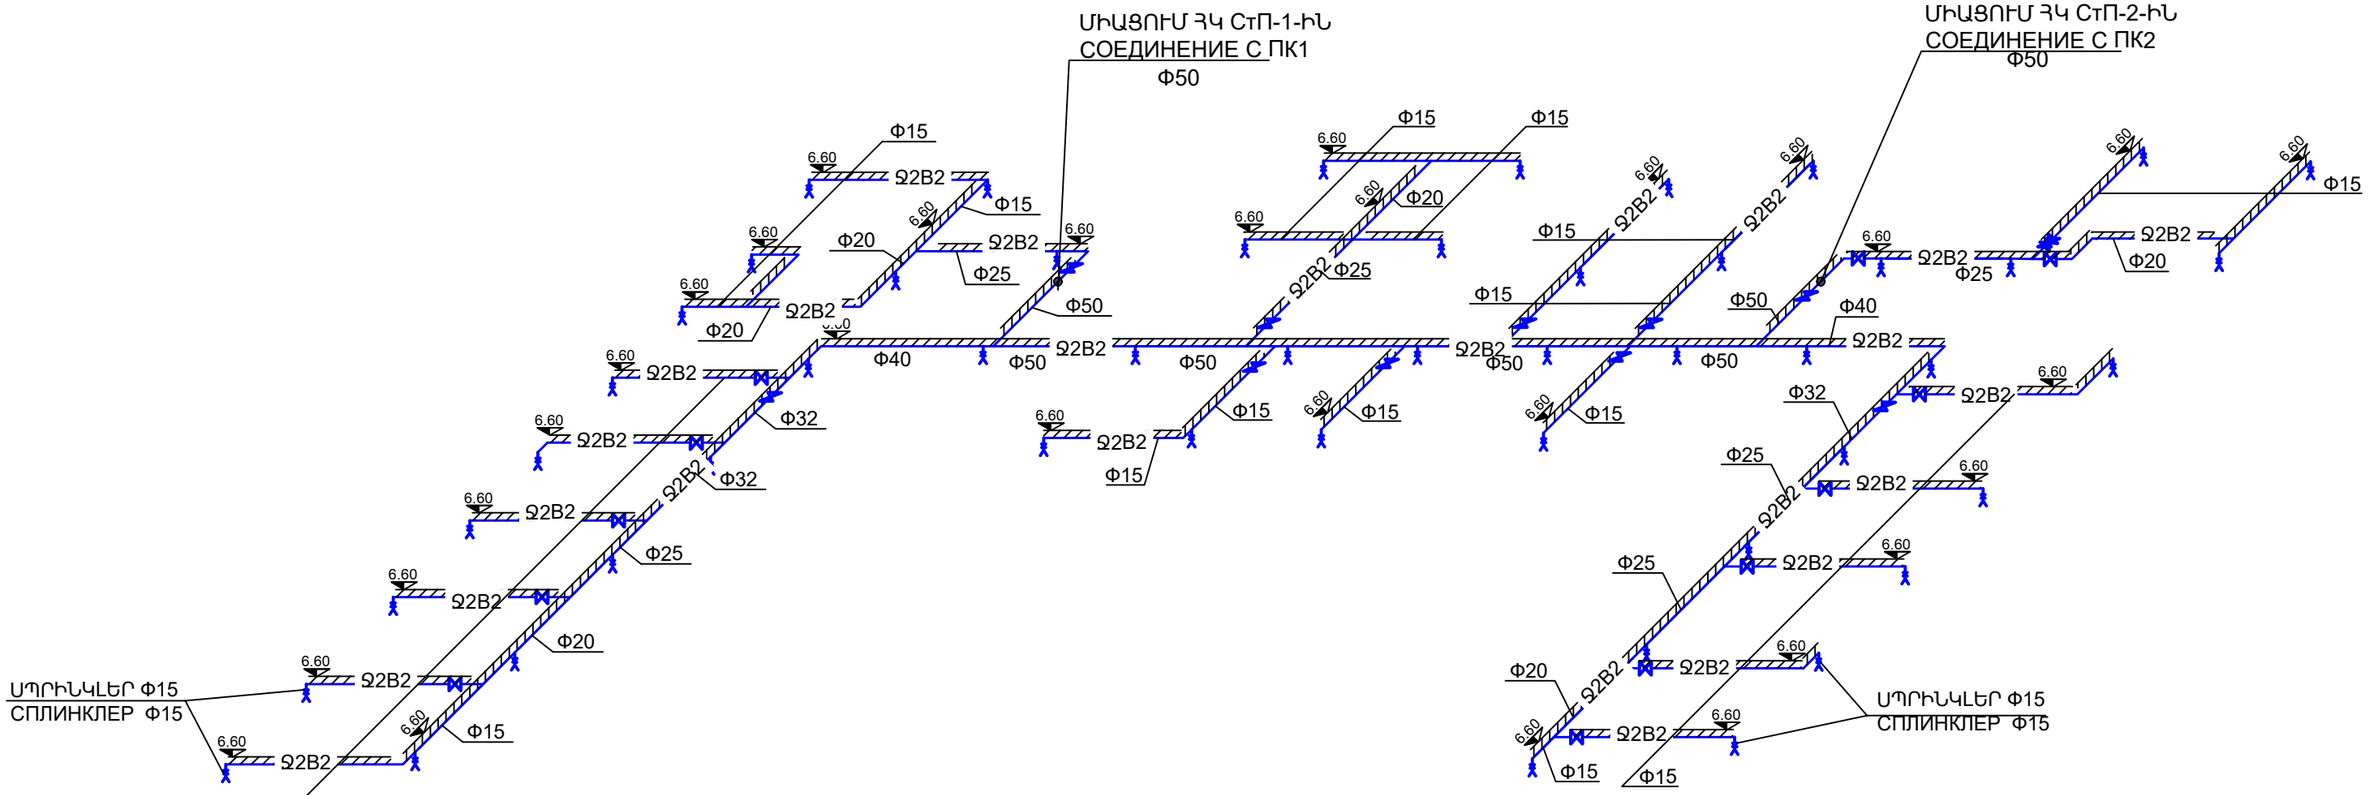

ՊԱՇՏՈՆ ДОЛЖНОСТЬ	ԱՆՈՒՆ, ԱԶԳԱՆՈՒՆ ИМЯ, ФАМИЛИЯ	ՍՏՈՐԱԳՐ. ПОДПИСЬ	ԱՄԻՍ МЕСЯЦ	<<ՀԱՐԻՇԱՏ (ԱՐԱՄ) ՄԱՐՏԻՆԻ ՄԿՐՏՉՅԱՆԻ ԱՆՎԱՆ ԱՐՄԱՎԻՐԻ ԲԺՇԿԱԿԱՆ ԿԵՆՏՐՈՆ>> ՓԲԸ-Ի ՎԵՐԱՆՈՐՈԳՄԱՆ (ԸՆՐԱՑԻԿ) ԱՇԽԱՏԱՆՔՆԵՐ ТЕКУЩИЕ РЕМОНТНЫЕ РАБОТЫ АРМАВИРСКОГО БОЛЬНИЧНОГО ЦЕНТРА ЗАО ИМЕНИ ЗАРИШАТ (АРАМ) МАРТИНОВИЧ МКРТЧЯНА		
ՋԿ-ՆԳԾ ГИП-ВК	Գ.ՄԱԴԱԹՅԱՆ Г. МАДАТЯН			ՀՐԴԵՀԱՇԻՋՈՒՄ ПОЖАРАТУШЕНИЕ	ՓՈՒԼ СТАДИЯ	ԹԵՐԹ ЛИСТ	ԹԵՐԹԵՐ ЛИСТОВ
					ԱՆ РП	ՀՇ/Պ-10	14
				ԵՐԿՐՈՐԴ ՀԱՐԿԻ ՀՐԴԵՀԱՇԻՋՄԱՆ ՍԽԵՄԱ СХЕМА ПОЖАРОТУШЕНИЯ ВТОРОГО ЭТАЖА	«ՍԱՐԳԻՍ ԵՎ ՄԱՐԻԱՆՆԱ» ՍՊԸ «САРКИС И МАРИАННА» ООО		

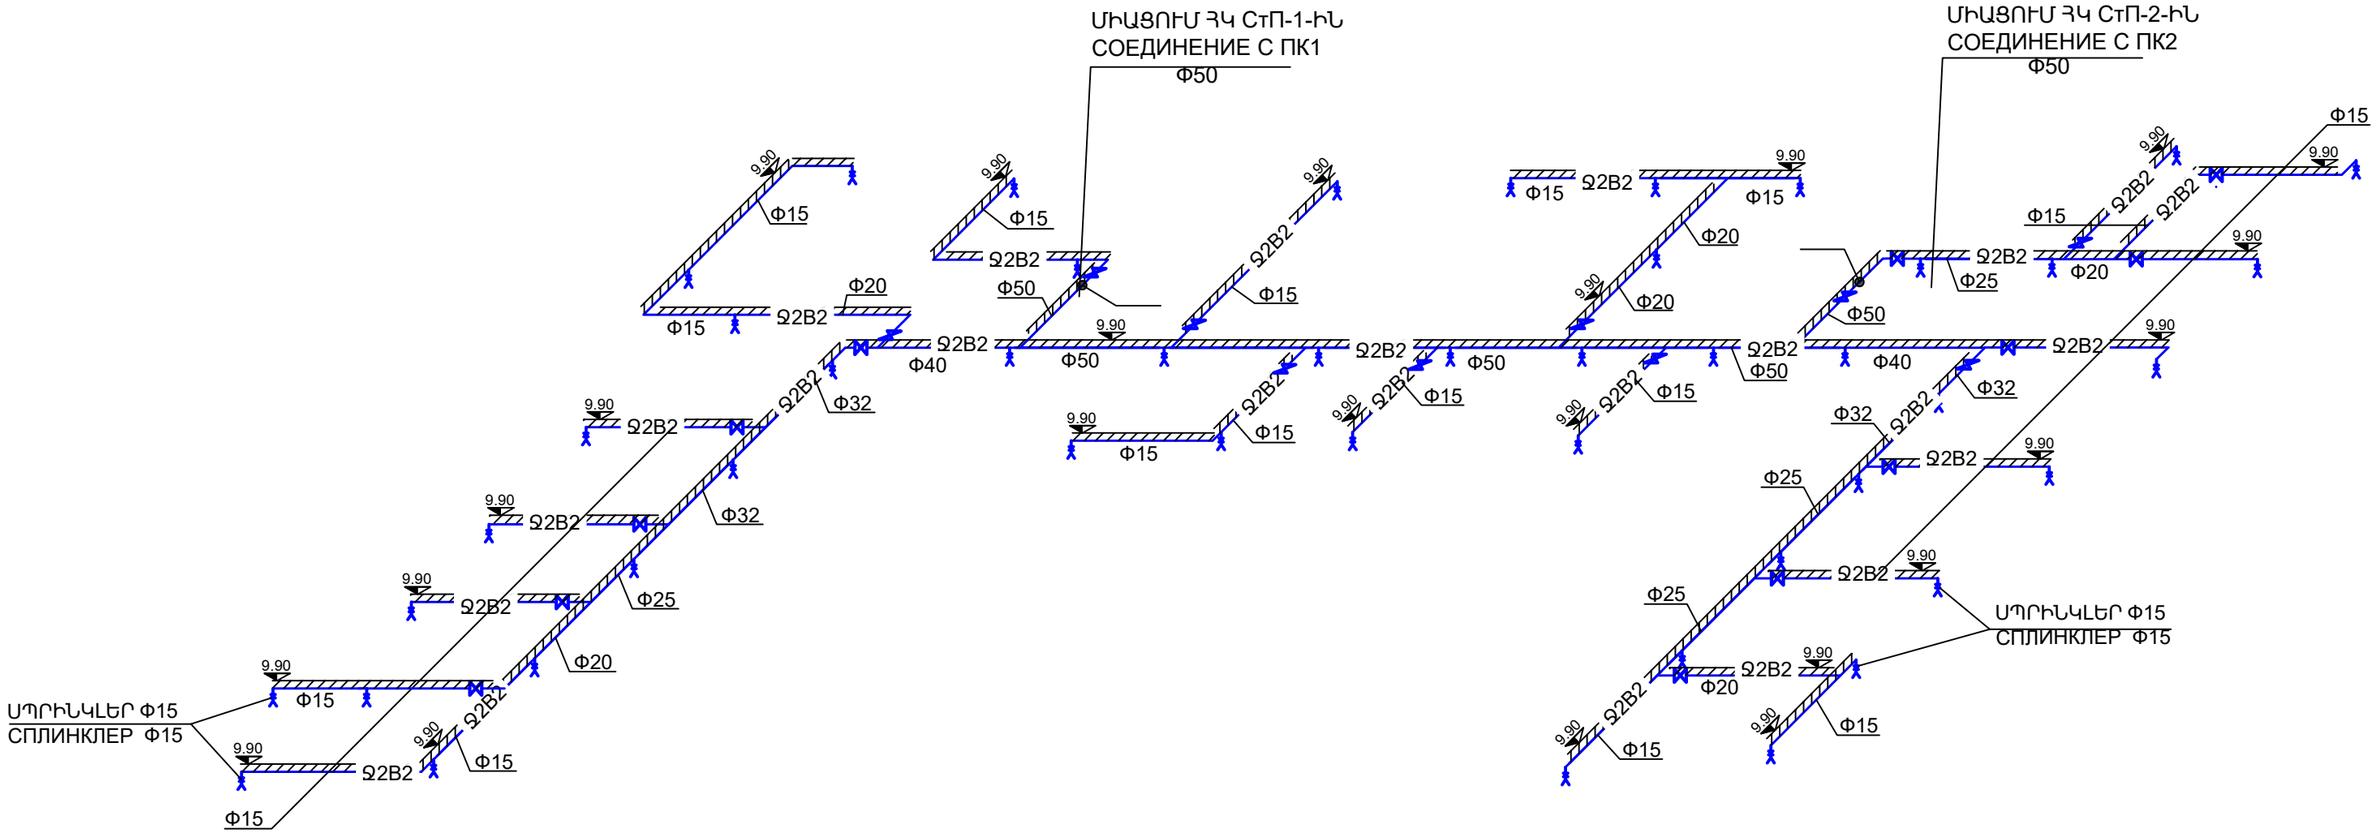

ՊԱՇՏՈՆ ДОЛЖНОСТЬ	ԱՆՈՒՆ, ԱԶԳԱՆՈՒՆ ИМЯ, ФАМИЛИЯ	ՍՏՈՐԱԳՐ. ПОДПИСЬ	ԱՄԻՍ МЕСЯЦ	<<ՀԱՐԻՇԱՏ (ԱՐԱՄ) ՄԱՐՏԻՆԻ ՄԿՐՏՉՅԱՆԻ ԱՆՎԱՆ ԱՐՄԱՎԻՐԻ ԲԺՇԿԱԿԱՆ ԿԵՆՏՐՈՆ>> ՓԲԸ-Ի ՎԵՐԱՆՈՐՈԳՄԱՆ (ԸՆՐԱՑԻԿ) ԱՇԽԱՏԱՆՔՆԵՐ ТЕКУЩИЕ РЕМОНТНЫЕ РАБОТЫ АРМАВИРСКОГО БОЛЬНИЧНОГО ЦЕНТРА ЗАО ИМЕНИ ЗАРИШАТ (АРАМ) МАРТИНОВИЧ МКРТЧЯНА			
ՑԿ-ՆԳՑ ГИП-ВК	Գ.ՄԱԴԱՏՅԱՆ Г. МАДАТЯН			ՀՐԴԵՀԱՇԻՋՈՒՄ ПОЖАРАТУШЕНИЕ	ՓՈՒԼ СТАДИЯ	ԹԵՐԹ ЛИСТ	ԹԵՐԹԵՐ ЛИСТОВ
					ԱՆ РП	ՀՇ/Պ-11	14
				ԵՐՐՈՐԴ ՀԱՐԿԻ ՀՐԴԵՀԱՇԻՋՄԱՆ ՍԽԵՄԱ СХЕМА ПОЖАРОТУШЕНИЯ ТРЕТЬЕГО ЭТАЖА	«ՍԱՐԳԻՍ ԵՎ ՄԱՐԻԱՆՆԱ» ՍՊԸ «САРКИС И МАРИАННА» ООО		

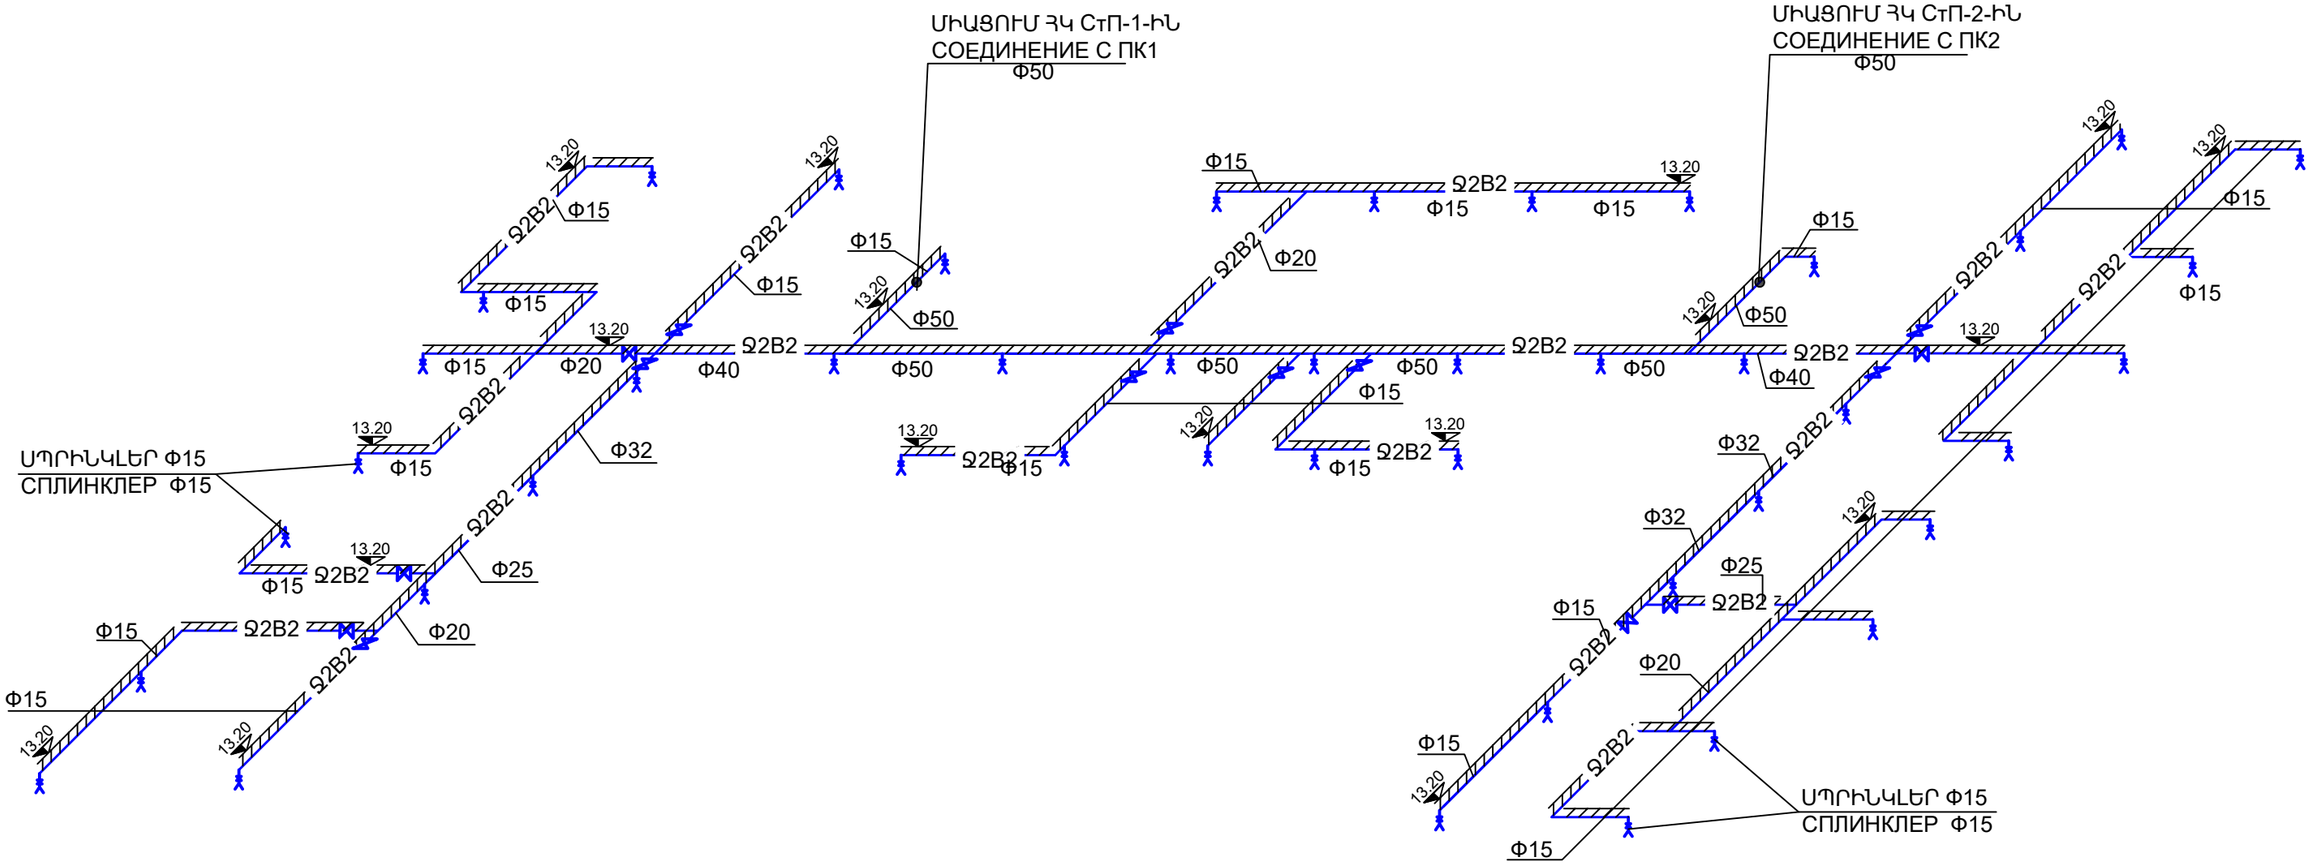

ՊԱՇՏՈՆ ДОЛЖНОСТЬ	ԱՆՈՒՆ, ԱԶԳԱՆՈՒՆ ИМЯ, ФАМИЛИЯ	ՍՏՈՐԳՐ. ПОДПИСЬ	ԱՄԻՍ МЕСЯЦ	<<ՀԱՐԻՇԱՏ (ԱՐԱՄ) ՄԱՐՏԻՆԻ ՄԿՐՏՉՅԱՆԻ ԱՆՎԱՆ ԱՐՄԱՎԻՐԻ ԲԺՇԿԱԿԱՆ ԿԵՆՏՐՈՆ>> ՓԲԸ-Ի ՎԵՐԱՆՈՐՈԳՄԱՆ (ԸՆՐԱՑԻԿ) ԱՇԽԱՏԱՆՔՆԵՐ ТЕКУЩИЕ РЕМОНТНЫЕ РАБОТЫ АРМАВИРСКОГО БОЛЬНИЧНОГО ЦЕНТРА ЗАО ИМЕНИ ЗАРИШАТ (АРАМ) МАРТИНОВИЧ МКРТЧЯНА			
ՋԿ-ՆԳԾ ГИП-ВК	Գ.ՄԱԴԱԹՅԱՆ Г. МАДАТЯН			ՀՐԴԵՀԱՇԻՋՈՒՄ ПОЖАРАТУШЕНИЕ	ՓՈՒԼ СТАДИЯ	ԹԵՐԹ ЛИСТ	ԹԵՐԹԵՐ ЛИСТОВ
					ԱՆ РП	ՀՇ/Պ-12	14
				ՉՈՐՐՈՐԴ ՀԱՐԿԻ ՀՐԴԵՀԱՇԻՋՄԱՆ ՍԽԵՄԱ СХЕМА ПОЖАРОТУШЕНИЯ ЧЕТВЕРТОГО ЭТАЖА	«ՍԱՐԳԻՍ ԵՎ ՄԱՐԻԱՆՆԱ» ՍՊԸ «САРКИС И МАРИАННА» ООО		

ՀԿ СтПСтП-1
Ф50

ՀԿ СтП СтП-2
Ф50

ՀԱԿԱՀՐԴԵՀԱՅԻՆ ՄԵՏԱՂԱԿԱՆ ՊԱՀԱՐԱՆ
ԳՈՐԾԱՐԱՆԱՅԻՆ ԱՐՏԱԴՐՈՒԹՅԱՆ ЕС-51-1РСК-50
ՊԱՏԻ ԽՈՐՇԻ ՄԵՋ ԱՌԱՆՑՔԸ ՀԱՏԱԿԻՑ 1,35Մ

МЕТАЛЛИЧЕСКИЙ ШКАФ ДЛЯ ПОЖАРНЫХ ШКАФОВ
ЗАВОДСКОГО ИЗГОТОВЛЕНИЯ ЕС-51-1РСК-50
РАССТОЯНИЕ ОТ ОСИ СТЕНЫ
ДО ПОЛА 1,35М

13,20
9,90
6,60
3,30
0.00
-3.00

5
4
3
2
1
10
9
8
7
6

Ф50

ՀԾ
ПК

ՄԻԱՑՈՒՄ ՀՐԴԵՀԱՇՐՋՄԱՆ ՑԱՆՑԻՆ

ПОДКЛЮЧЕНИЕ К СЕТИ
ПОЖАРОТУШЕНИЯ

ՊԱՇՏՈՆ ДОЛЖНОСТЬ	ԱՆՈՒՆ, ԱԶԳԱՆՈՒՆ ИМЯ, ФАМИЛИЯ	ՍՏՈՐԱԳՐ. ПОДПИСЬ	ԱՄԻՍ МЕСЯЦ	<<ՁԱՐԻՇԱՏ (ԱՐԱՄ) ՄԱՐՏԻՆԻ ՄԿՐՏՉՅԱՆԻ ԱՆՎԱՆ ԱՐՄԱՎԻՐԻ ԲԺՇԿԱԿԱՆ ԿԵՆՏՐՈՆ>> ՓԲԸ-Ի ՎԵՐԱՆՈՐՈԳՄԱՆ (ԸՆՐԱՑԻԿ) ԱՇԽԱՏԱՆՔՆԵՐ ТЕКУЩИЕ РЕМОНТНЫЕ РАБОТЫ АРМАВИРСКОГО БОЛЬНИЧНОГО ЦЕНТРА ЗАО ИМЕНИ ЗАРИШАТ (АРАМ) МАРТИНОВИЧ МКРТЧЯНА			
ՋԿ-ՆԳՁ ГИП-ВК	Գ.ՄԱԴԱԹՅԱՆ Г. МАДАТЯН			ՀՐԴԵՀԱՇԻՑՈՒՄ ПОЖАРАТУШЕНИЕ	ՓՈՒԼ СТАДИЯ	ԹԵՐԹ ЛИСТ	ԹԵՐԹԵՐ ЛИСТОВ
					ԱՆ РП	ՀՇ/П-13	14
				ՀՐՇԵՋ ԾՈՐԱԿՆԵՐՈՎ ԿԱՆԳՆԱԿՆԵՐԻ ՍԽԵՄԱ СХЕМА СТОЯКОВ ПРОТИВОПОЖАРНЫХ КРАНОВ	«ՍԱՐԳԻՍ ԵՎ ՄԱՐԻԱՆՆԱ» ՍՊԸ «САРКИС И МАРИАННА» ООО		

ՆԵՐՔԻՆ ՀՐԴԵՀԱՇԻՋՄԱՆ ՑԱՆՑ — ВНУТРЕННЯЯ СЕТЬ ПОЖАРОТУШЕНИЯ

N	ԱՆՎԱՆՈՒՄԸ НАИМЕНОВАНИЕ	ՉԱՓ РАЗМЕР	ՉԱՓ. ՄԻԱՎ. ЕД ИЗМ	ՔԱՆԱԿ КОЛ-ВО	ՊԵՏ. ՍՏԱՆԴ ГОСТ
1.	ՊՈՂՊԱՏԵ ԽՈՂՈՎԱԿ ՊԱՏԵՐԻ ՎՐԱ ПОЛИЭТИЛЕНОВЫЕ ТРУБЫ ПО СТЕНАМ	Ø50	Գ.Մ ПМ	170	
2.	ՆՈՒՅՆԸ ТО ЖЕ	Ø40/32	Գ.Մ ПМ	50/50	
3.	ՆՈՒՅՆԸ ТО ЖЕ	Ø25	Գ.Մ ПМ	75	
4.	ՆՈՒՅՆԸ ТО ЖЕ	Ø20/15	Գ.Մ ПМ	95/505	
5.	ՓԱԿԱՆ ВЕНТИЛЬ	Ø50/40	ՀԱՏ ШТ	17/3	
6.	ՓԱԿԱՆ ВЕНТИЛЬ	Ø32/25	ՀԱՏ ШТ	9/10	
7.	ՓԱԿԱՆ ВЕНТИЛЬ	Ø20/15	ՀԱՏ ШТ	14/64	
8.	ՍՊՐԻՆԿԼԵՐ СПЛИНКЛЕР	Ø 15	ՀԱՏ ШТ	235	
9.	ԽՈՂՈՎԱԿՆԵՐԻ ՆԵՐԿՈՒՄ ԵՐԿՈՒ ԱՆԳԱՄ ОКРАСКА ТРУБ ДВА РАЗА		ՔՄ КМ	97.6	
10.	ԽՈՂՈՎԱԿՆԵՐԻ ԱՄՐԱՑՈՒՄԸ ԱՌԱՍՏԱՂԻ ՀԵՏ ՄԵՏԱՂԱԿԱՆ ՄԱՍԵՐՈՎ КРЕПЛЕНИЕ ТРУБ К ПОТОЛКУ МЕТАЛЛИЧЕСКИМИ ЧАСТЯМИ		ԿԳ КГ	94.5	
11.	ՑԱՆՑԻ ՓՈՐՁԱՐԿՈՒՄ ИСПЫТАНИЕ СЕТИ		Գ.Մ ПМ	945	
12.	ՊՈՂՊԱՏԵ ՁԵՎԱՎՈՐ ՄԱՍԵՐ 15-50մմ СТАЛЬНЫЕ ФАСОННЫЕ ЧАСТИ		ՀԱՏ ШТ	800	
13.	ՀՐԴԱՇԻՋՄԱՆ ՄԵՏԱՂԱԿԱՆ ԱՐԿՂ ՏԻՊԱՅԻՆ ՊԱՏԵՐԻ ՎՐԱ 620X850X250 МЕТАЛЛИЧЕСКИЙ ШКАФ ДЛЯ ПОЖАРНЫХ ШКАФОВ ЗАВОДСКОГО ИЗГОТОВЛЕНИЯ ЕС-51-1РСК-50 РАССТОЯНИЕ ОТ ОСИ СТЕНЫ ДО ПОЛА 1,35М		ՀԱՏ ШТ	10	
14.	ԿԱՇԵՓՈՂԵ ԽՈՂՈՎԱԿ L=20Մ КОЖАНЫЙ ТРУБОПРОВОД L=20М	Ø50	ՀԱՏ ШТ	10	
15.	ՀԱԿԱՀՐԴԵՀԱՅԻՆ ՓԱԿԱՆ ПОЖАРНЫЙ КРАН	Ø50	ՀԱՏ ШТ	10	

ՆԵՐՔԻՆ ՀՐԴԵՀԱՇԻՋՄԱՆ ՑԱՆՑ — ВНУТРЕННЯЯ СЕТЬ ПОЖАРОТУШЕНИЯ

N	ԱՆՎԱՆՈՒՄԸ НАИМЕНОВАНИЕ	ՉԱՓ РАЗМЕР	ՉԱՓ. ՄԻԱՎ. ЕД ИЗМ	ՔԱՆԱԿ КОЛ-ВО	ՊԵՏ. ՍՏԱՆԴ ГОСТ
1.	ՊՈՂՊԱՏԵ ԽՈՂՈՎԱԿ ՊԱՏԵՐԻ ՎՐԱ СТАЛЬНЫЕ ТРУБЫ ПО СТЕНАМ	Ø50	Գ.Մ ПМ	65	
2.	ԽՈՂՈՎԱԿՆԵՐԻ ՆԵՐԿՈՒՄ ԵՐԿՈՒ ԱՆԳԱՄ ОКРАСКА ТРУБ ДВА РАЗА		ՔՄ КМ	11.7	
3.	ԽՈՂՈՎԱԿՆԵՐԻ ԱՄՐԱՑՈՒՄԸ ԱՌԱՍՏԱՂԻ ՀԵՏ ՄԵՏԱՂԱԿԱՆ ՄԱՍԵՐՈՎ КРЕПЛЕНИЕ ТРУБ К ПОТОЛКУ МЕТАЛЛИЧЕСКИМИ ЧАСТЯМИ		ԿԳ КГ	6.5	
4.	ՑԱՆՑԻ ՓՈՐՁԱՐԿՈՒՄ ИСПЫТАНИЕ СЕТИ		Գ.Մ ПМ	65	
5.	ՀՐԴԵՀԱՇԻՋՄԱՆ ՊՈՄՊ `NB 40-160/177 AAF2AESBAQENW1 Q=12.75L/Վ,H=41.58Մ,N=11ԿՎՏ ПОЖАРНЫЙ НАСОС `NB 40-160/177 AAF2AESBAQENW1 Q=12.75Л/СЕК ,H=41.58М,N=11КВТ		ՀԱՄԱԼԻՐ КОМПЛЕКС	2	
6.	ՖԻԼՏՐ ФИЛЬТР	Ø50	ՀԱՏ ШТ	5	
7.	ՀԱԿԱԴԱՐՁ ՓԱԿԱՆ ОБРАТНЫЙ ВЕНТИЛЬ	Ø50	ՀԱՏ ШТ	5	
8.	ԾՈՒՆԿ КОЛЕНА	Ø50	ՀԱՏ ШТ	16	
9.	ԵՌԱԲԱՇԽԻՉ ТРОЙНИК	Ø50	ՀԱՏ ШТ	15	
10.	ՋՐԻ ՏԻՊԱՅԻՆ ԲԱՔԵՐ V=21Մ^3 ТИПОВЫЕ БАКИ ВОДЫ	Ø50	ՀԱՏ ШТ	2	
11.	ԲԵՏՈՆԵ ՀԻՄՔԵՐ ԲԱՔԵՐԻ ՏԱԿ 0.4x0.4x0.25 БЕТОННЫЕ ОСНОВАНИЯ ПОД БАКИ 0.4x0.4x0.25		Մ^3 М³	4	
12.	ՋՐԻ ՀՈՐԻԶՈՆԸ ԱՁԴԱՐԱՐՈՂ ՍԱՐՔ ЗВУКОВОЙ ИНДИКАТОР УРОВНЯ ВОДЫ	Ø50	ՀԱՏ ШТ	4	
13.	ՊՈՂՊԱՏԵ ՁԵՎԱՎՈՐ ՄԱՍԵՐ 15-50մմ СТАЛЬНЫЕ ФАСОННЫЕ ЧАСТИ		ՀԱՏ ШТ	70	
14.	ՊՈՄՊԵՐ ԽՄԵԼՈՒ ՏՆՏԵՍԱԿԱՆ ԿԱՐԻՔՆԵՐ ՀԱՄԱՐ HYDRO MULTI-E 3 CME 10-2 Q=6.48L/ՎՐԿ, H=35Մ, N=2.2ԿՎՏ НАСОСЫ ДЛЯ ХОЗ-ПИТЬЕВОЕ СЕТИ ПОТРЕБЛЕНИЯ HYDRO MULTI-E 3 CME 10-2 Q=6.48Л/СЕК, H=35М, N=2.2КВТ		ՀԱՄԱԼԻՐ КОМПЛЕКС	3	
15.	ՓԱԿԱՆ ВЕНТИЛЬ	Ø50	ՀԱՏ ШТ	20	

ՊԱՇՏՈՆ ДОЛЖНОСТЬ	ԱՆՈՒՆ, ԱԶԳԱՆՈՒՆ ИМЯ, ФАМИЛИЯ	ՍՏՈՐԱԳՐ. ПОДПИСЬ	ԱՄԻՍ МЕСЯЦ	<<ՁԱՐԻՇԱՏ (ԱՐԱՄ) ՄԱՐՏԻՆԻ ՄԿՐՏՉՅԱՆԻ ԱՆՎԱՆ ԱՐՄԱՎԻՐԻ ԲԺՇԿԱԿԱՆ ԿԵՆՏՐՈՆ>> ՓԲԸ-Ի ՎԵՐԱՆՈՐՈԳՄԱՆ (ԸՆՐԱՑԻԿ) ԱՇԽԱՏԱՆՔՆԵՐ ТЕКУЩИЕ РЕМОНТНЫЕ РАБОТЫ АРМАВИРСКОГО БОЛЬНИЧНОГО ЦЕНТРА ЗАО ИМЕНИ ЗАРИШАТ (АРАМ) МАРТИНОВИЧ МКРТЧЯНА			
ՁԿ-ՆԳՁ ГИП-ВК	Գ.ՄԱԴԱԹՅԱՆ Г. МАДАТЯН			ՀՐԴԵՀԱՇԻՋՈՒՄ ПОЖАРАТУШЕНИЕ	ՓՈՒԼ СТАДИЯ	ԹԵՐԹ ЛИСТ	ԹԵՐԹԵՐ ЛИСТОВ
					ԱՆ РП	ՀՇ/Պ-14	14
				ՀՐԴԵՀԱՇԻՋՄԱՆ ՑԱՆՑԻ ԵՎ ՊՈՄՊԱԿԱՅԱՆԻ ԾԱՎԱԼԱԹԵՐԹԵՐ ОБЬЕМЫ РАБОТ СЕТЕЙ ПОЖАРОТУШЕНИЙ И НАСОСНОЙ	«ՍԱՐԳԻՍ ԵՎ ՄԱՐԻԱՆՆԱ» ՍՊԸ «САРКИС И МАРИАННА» ООО		

ՋԵՌՈՒՑՈՒՄ ԵՎ ՕԴԱՓՈԽՈՒԹՅՈՒՆ
ОТОПЛЕНИЯ И ВЕНТИЛЯЦИЯ

ԱՆՎԱՆԱՑԱՆԿ

NN	ԱՆՎԱՆՈՒՄԸ	ԾԱՆՈԹ.
1	Անվանացանկ Список	ՁՕ-1* ОВ-1*
2	Ընդհանուր տվյալներ Общие данные	ՁՕ-1 ОВ-1
3	Աշխատանքային ծավալ 1 Объем работы 1	ՁՕ-2 ОВ-2
4	Աշխատանքային ծավալ 2 Объем работы 2	ՁՕ-3 ОВ-3
5	Նկուղային հարկի հատակագիծ ջեռուցման խողովակների տեղադրումով План подвального этажа с установкой труб отопления	ՁՕ-4 ОВ-4
6	Առաջին հարկի հատակագիծ ջեռուցման համակարգ Монтаж системы тёплого пола на первом этаже	ՁՕ-5 ОВ-5
7	Երկրորդ հարկի հատակագիծ ջեռուցման համակարգի տեղադրումով Монтаж системы отопления на втором этаже	ՁՕ-6 ОВ-6
8	Երրորդ հարկի հատակագիծ ջեռուցման համակարգի տեղադրումով Монтаж системы отопления на третьем этаже	ՁՕ-7 ОВ-7
9	Չորրորդ հարկի հատակագիծ ջեռուցման համակարգի տեղադրումով Монтаж системы отопления на четвертом этаже	ՁՕ-8 ОВ-8
10	Կաթսաների տեղադրման հատակագիծ ,սխեմա План установки котла, схема	ՁՕ-9 ОВ-9
11	Նկուղային հարկի հատակագիծ օդափոխման համակարգի տեղադրումով Монтаж вентиляционной системы на подвальном этаже	ՁՕ-10 ОВ-10
12	Առաջին հարկի հատակագիծ օդափոխման համակարգի տեղադրումով Монтаж вентиляционной системы на первом этаже	ՁՕ-11 ОВ-11
13	երկրորդ հարկի հատակագիծ օդափոխման համակարգի տեղադրումով Монтаж системы вентиляции на втором этаже	ՁՕ-12 ОВ-12
14	երրորդ հարկի հատակագիծ օդափոխման համակարգի տեղադրումով Монтаж системы вентиляции на втором этаже	ՁՕ-13 ОВ-13
15	Չորրորդ հարկի հատակագիծ օդափոխման համակարգի տեղադրումով Монтаж вентиляционной системы на плане четвертого этажа	ՁՕ-14 ОВ-14
16	Տանիքի հատակագիծ օդափոխման համակարգի տեղադրումով План крыши, монтаж вентиляционной системы	ՁՕ-15 ОВ-15
17	ՕՎ-1 ՄԻԱԳԾԱՆԻ ՍԽԵՄԱ	ՁՕ-16 ОВ-16
18	ՕՎ-2 ՄԻԱԳԾԱՆԻ ՍԽԵՄԱ	ՁՕ-17 ОВ-17

ՊԱՇՏՈՆ ДОЛЖНОСТЬ	ԱՆՈՒՆ, ԱԶԳԱՆՈՒՆ ИМЯ, ФАМИЛИЯ	ՍՏՈՐԱԳՐ. ПОДПИСЬ	ԱՄԻՍ МЕСЯЦ	ՀՀ ԱՐՄԱՎԻՐԻ ՄԱՀԻ ԱՐՄԱՎԻՐ ՀԱՄԱՅՆՔԻ Ք. ՇԱՀՈՒՄՅԱՆ 3 ՓՈՂՈՑ ԲԺՇԿԱԿԱՆ ԿԵՆՏՐՈՆԻ ՊՈԼԻԿԼԻՆԻԿԱԿԱՆ ՄԱՍՆԱՇԵՆՔԻ ՎԵՐԱՆՈՐԳՄԱՆ ԸՆԹԱՑԻԿ ԱՇԽԱՏԱՆՔՆԵՐ РА ОБЛАСТЬ АРМАВИР РЕГИОН АРМАВИР ГОРОД ШАГУМЯН УЛИЦА 3 ТЕКУЩИЕ РЕМОНТНИЕ РАБОТИ ПОЛИКЛИНИЧЕСКОГО КОРПУСА МЕДИЦИНСКОГО ЦЕНТРА		
ՆԳՁ ГАП	Թ. ՀՄԱՅԱԿՅԱՆ Т. АМАЯКЯН					
ՆԱԽԱԳԾԵՑ ПРОЕКТИР.	Ա. ԹՈՒՄԱՆՅԱՆ А. ТУМАНЯН			ՋԵՌՈՒՑՈՒՄ ԵՎ ՕԴԱՓՈԽՈՒԹՅՈՒՆ ОТАПЛЕНИЯ И ВЕНТИЛЯЦИЯ	ՓՈՒԼ СТАДИЯ	ԹԵՐԹ ЛИСТ	ԹԵՐԹԵՐ ЛИСТОВ
					ԱՆ РП	ՁՕ-1* ОВ-1*	18
				Անվանացանկ Список	«ՍԱՐԳԻՍ ԵՎ ՄԱՐԻԱՆՆԱ» ՍՊԸ «САРГИС И МАРИАННА» ООО		

NN	ԱՆՎԱՆՈՒՄԸ	ՉԱՓԸ	ՉԱՓՄԱՆ ՄԻԱՎՈՐ	ՔԱՆԱԿ
	Ն-8 ՕԴԱՓՈԽՈՒԹՅԱՆ ՆԵՐԱԾՄԱՆ ՀԱՄԱԿԱՐԳ			
1	Օդի ներածման ագրեգատի կոմպլեկտ	ՄՊԱ 800Ե1	կ-տ	1
	ա) Օդ ներածող օդամուղ L=700մ^3/ժամ,P=200Պա			
	բ) Էլեկտրական օդատաքացուցիչ Q=9ԿՎՏ			
	գ) ֆիլտր G-4			
	դ) Ավտոմատ կառավարման համակարգ			
	ե) Մոնտաժային կոմպլեկտ			
	Ներածման ագրեգատի լրացուցիչ սարքավորումներ			
2	Օդի մուտքի ճաղաշար	400x200	հատ	1
3	Աղմկախլացուցիչ	400x200 L=900	հատ	1
4	ներածման ֆիլտրեր F10 (HEPA)	400x200	հատ	1
5	Ճկուն ներդիր	400x200	հատ	6
6	Օդատար չժանգոտվող պողպատից δ=0.7մմ ամևակապումով	400x200	մ	6
7	Օդատար չժանգոտվող պողպատից δ=0.5մմ ամևակապումով	300x200	մ	6
8	Օդատար չժանգոտվող պողպատից δ=0.5մմ ամևակապումով	200x200	մ	3
9	Օդափոխության ներածման կարգավորվող ճաղաշար	300x150	հատ	6
10	Օդատարների ջերմամեկուսացում ալյումինե փայլաթերթով պատած հանքաբամբակով	δ=40 մմ	մ^2	18
11	Օդատարների երեսապատում գիպսակարտոնով համապատասխան մետաղական կարկասի վրա		մ^2	20
	Ա-8 ՕԴԱՓՈԽՈՒԹՅԱՆ ԱՐՏԱԱԾՄԱՆ ՀԱՄԱԿԱՐԳ			
1	Կանալային օդամուղ L=900^3/ ժամ, 250 Պա մոնտաժային կոմպլեկտով		կ-տ	1
2	Աղմկախլացուցիչ	d=250 L=900	կ-տ	1
3	Ճկուն ներդիր	d=250	հատ	6
4	Օդատար չժանգոտվող պողպատից δ=0.5մմ ամևակապումով	d=250	մ	20
5	Օդատար չժանգոտվող պողպատից δ=0.5մմ ամևակապումով	300x200	մ	16
6	Օդատար չժանգոտվող պողպատից δ=0.5մմ ամևակապումով	200x200	մ	10
7	Օդափոխության արտածման կարգավորվող ճաղաշար	300x150	հատ	9
8	Օդատարների ջերմամեկուսացում ալյումինե փայլաթերթով պատած հանքաբամբակով	δ=40 մմ	մ^2	40
9	Օդատարների երեսապատում գիպսակարտոնով համապատասխան մետաղական կարկասի վրա		մ^2	18
10	Ինվերտորով օդորակիչ ներքին և արտաքին բլոկներով Qսառ=7,1ԿՎտ		կ-տ	2

NN	ԱՆՎԱՆՈՒՄԸ	ՉԱՓԸ	ՉԱՓՄԱՆ ՄԻԱՎՈՐ	ՔԱՆԱԿ
	Ն-13 ՕԴԱՓՈԽՈՒԹՅԱՆ ՆԵՐԱԾՄԱՆ ՀԱՄԱԿԱՐԳ			
1	Օդի ներածման ագրեգատի կոմպլեկտ	ՄՊԱ 1800Ե3	կ-տ	1
	ա) Օդ ներածող օդամուղ L=1500մ^3/ժամ,P=200Պա			
	բ) Էլեկտրական օդատաքացուցիչ Q=18ԿՎՏ			
	գ) ֆիլտր G-4			
	դ) Ավտոմատ կառավարման համակարգ			
	ե) Մոնտաժային կոմպլեկտ			
	Ներածման ագրեգատի լրացուցիչ սարքավորումներ			
2	Օդի մուտքի ճաղաշար	500x250	հատ	1
3	Աղմկախլացուցիչ	500x250 L=900	հատ	1
4	Ճկուն ներդիր	500x250	հատ	6
5	Օդատար ցինկապատ թիթեղից δ=0.7մմ ամևակապումով	500x250	մ	12
6	Օդատար ցինկապատ թիթեղից δ=0.7մմ ամևակապումով	300x200	մ	10
7	Օդափոխության ներածման կարգավորվող ճաղաշար	300x150	հատ	10
8	Օդատարների ջերմամեկուսացում ալյումինե փայլաթերթով պատած հանքաբամբակով	δ=40 մմ	մ^2	28
9	Օդատարների երեսապատում գիպսակարտոնով համապատասխան մետաղական կարկասի վրա		մ^2	15
10	Օդի հոսքի կարգավորիչ	300x200	հատ	2
11				
	Ա-13,Ա-13* ՕԴԱՓՈԽՈՒԹՅԱՆ ԱՐՏԱԱԾՄԱՆ ՀԱՄԱԿԱՐԳ			
1	Կանալային օդամուղ L=600մ^3/ ժամ, 250 Պա մոնտաժային կոմպլեկտով		կ-տ	2
2	Աղմկախլացուցիչ	d=250 L=900	կ-տ	2
3	Ճկուն ներդիր	d=250	հատ	8
4	Օդատար ցինկապատ թիթեղից δ=0.7մմ ամևակապումով	d=250	մ	12
5	Օդատար ցինկապատ թիթեղից δ=0.7մմ ամևակապումով	300x200	մ	12
6	Օդափոխության արտածման կարգավորվող ճաղաշար	300x150	հատ	6
7	Օդատարների ջերմամեկուսացում ալյումինե փայլաթերթով պատած հանքաբամբակով		մ^2	40
	բնական օդափոխության համակարգ			
1	Օդատար ցինկապատ թիթեղից δ=0.5մմ ամևակապումով	d=150	մ	350
2	Օդափոխության արտածման ճաղաշար	150x150	հատ	55


ՊԱՇՏՈՆԻ ԴԻՐՔԻՆՈՏ	ԱԶԳԱՆՈՒՆ ԱՆՈՒՆ, ԱԶԳԱՆՈՒՆ ԱՆՈՒՆ	ՍՏՈՐԱԳՐ. ՈՒՂՈՒՄ	ԱՄՍԻՒ, ԱՄԻՍ	ՀՀ ԱՐՄԱՎԻՐԻ ՄԱՐԶԻ ԱՐՄԱՎԻՐ ՀԱՄԱՅՆՔԻ Ք. ՇԱՀՈՒՄՅԱՆ 3 ՓՈՂՈՑ ԲԺՇԿԱԿԱՆ ԿԵՆՏՐՈՆԻ ՊՈԼԻԿԼԻՆԻԿԱԿԱՆ ՄԱՍՆԱՇԵՆՔԻ ԿԵՐԱՆՈՐՈԳՄԱՆ ԸՆԹԱՑԻԿ ՇԻՆԱՐԱՐՔԵՐ РА ОБЛАСТЬ АРМАВИР РЕГИОН АРМАВИР ГОРОД ШАГУМЯН УЛИЦА 3 ТЕКУЩИЕ РЕМОНТНИЕ РАБОТИ ПОЛИКЛИНИЧЕСКОГО КОРПУСА МЕДИЦИНСКОГО ЦЕНТРА			
ՆԱԽԳ ГАП	Թ. ՀՄԱՅԱԿՅԱՆ Т. АМАЯКЯН			ՑԱԾՈՒՄՆԵՐԻ ԵՎ ՕԴԱՓՈԽՈՒԹՅՈՒՆ ОТАПЛЕНИЯ И ВЕНТИЛЯЦИЯ	ՓՈՒԼ СТАДИЯ	ԹԵՐԹ ЛИСТ	ԹԵՐԹԵՐ ЛИСТОВ
ՆԱԽԱԳԾԵՑ ПРОЕКТИР.	Ա. ԹՈՒՄԱՆՅԱՆ А. ТУМАНЯН				ԱՆ РП	ՏՕ-2 ОВ	18
				Աշխատանքային ծավալ 1 Объем работы 1	«ՍԱՐԳԻՍ ԵՎ ՄԱՐԻԱՆՆԱ» ՍՊԸ «САРГИС И МАРИАННА» ООО		

NN	ԱՇԽԱՏԱՆՔԸ	ՉԱՓԸ	ՉՈՒՓՈՒՆԻ ՔԱՆԱԿԸ	ՀԱՄԱՐԸ
	Ա-1-ից Ա-7 եւ Ա-9, Ա-10,'12 ՕՏԱՈՒՄՈՒՔՅԱՆ ՀՅՈՒՍԱՅԻՆ ԱՍՊԱՐԷԶԻ ՎՐԱ ՏԵՂԱԴՐՎՈՂ ՄԱՍԵՐԻ ՀԱՄԱՐ			
1	Օդի ներթափանցման պատվաստի կոպիտներ	ՑԱՏԱ 150 3,4-1	հատ	10
	ա) Օդ ներթափանցման օդատար խողովակ L=200մ³/ժամ,P=200Պա			
	բ) Կոնկրետային օդատարացրիչ Q=3,4մ³/Ս			
	գ) ֆիլտր G-4			
	դ) Կնճռոտ ատամնավոր հարթակ			
	ե) Ստեղծիչ կոնկրետային			
	Ներթափանցման ապրանքային տարբերանշանը			
2	Օդի մուտքի ճաղավանդակ	d=150	հատ	10
3	Կոնդիցիոներ	d=150 L=900	հատ	10
4	Ներթափանցման ֆիլտրեր F10 (ԵԵՐԱ)	d=150	հատ	10
5	Ճկուն ներդիր	d=150	հատ	60
6	Օդատար չժանգոտվող պողպատից ցցիկավոր խողովակ δ=0.5մմ ատամնավոր	d=150	մ	80
7	Օդափոխության ներթափանցման ճկուն ճոճանակ	300x150	հատ	30
8	Օդատարների շրջանաձև ալյումինե ճկուն պողպատից ճկուն խողովակ	δ=40 մմ	մ²	50
9	Օդատարների ներսում գտնվող ալյումինե ճկուն պողպատից խողովակների համար ամրացնող մետաղալարե մասեր		մ²	65
	Ա-1-ից Ա-7 եւ Ա-9, Ա-10,'12 ՕՏԱՈՒՄՈՒՔՅԱՆ ԱՐՏԱՔԻՆ ՀՅՈՒՍԱՅԻՆ ԱՍՊԱՐԷԶԻ ՎՐԱ ՏԵՂԱԴՐՎՈՂ			
1	Կառավարվող օդանոզ L=280մ³/ժամ, 250 Պա ստատածախտի ինչպիսի		ի-տ	10
2	Կոնդիցիոներ	d=150L=900	ի-տ	10
3	Ճկուն ներդիր	d=150	հատ	60
4	Օդատար գլխիկավոր թիթեղից δ=0.5մմ ատամնավորում	d=150	մ	230
5	Օդափոխության պատճառի ճոճանակ	300x100	հատ	20
6	Օդատարների շրջանաձև ալյումինե ճկուն պողպատից ճկուն խողովակ	δ=40 մմ	մ²	108
7	Օդատարների ներսում գտնվող ալյումինե ճկուն պողպատից խողովակների համար ամրացնող մետաղալարե մասեր		մ²	65

NN	ԱՇԽԱՏԱՆՔԸ	ՉԱՓԸ	ՉՈՒՓՈՒՆԻ ՔԱՆԱԿԸ	ՀԱՄԱՐԸ
	Ա-11 ՕՏԱՈՒՄՈՒՔՅԱՆ ՀՅՈՒՍԱՅԻՆ ԱՍՊԱՐԷԶԻ ՎՐԱ ՏԵՂԱԴՐՎՈՂ			
1	Օդի ներթափանցման պատվաստի կոպիտներ	ՄՈՒԱ 800Ei	ի-տ	1
	ա) Օդ ներթափանցման օդատար խողովակ L=700մ³/ժամ,P=200Պա			
	բ) Կոնկրետային օդատարացրիչ Q=8մ³/Ս			
	գ) ֆիլտր G-4			
	դ) Կնճռոտ ատամնավոր հարթակ			
	ե) Ստեղծիչ կոնկրետային			
	Ներթափանցման ապրանքային տարբերանշանը			
2	Օդի մուտքի ճաղավանդակ	400x200	հատ	1
3	Կոնդիցիոներ	400x200 L=900	հատ	1
4	Ներթափանցման ֆիլտրեր G-4	400x200	հատ	1
5	Ճկուն ներդիր	400x200	հատ	6
6	Օդատար գլխիկավոր թիթեղից δ=0.7մմ ատամնավորում	400x200	մ	6
7	Օդափոխության ներթափանցման ճկուն ճոճանակ	300x150	հատ	4
8	Օդատարների շրջանաձև ալյումինե ճկուն պողպատից ճկուն խողովակ	δ=40 մմ	մ²	7,5
9	Օդատարների ներսում գտնվող ալյումինե ճկուն պողպատից խողովակների համար ամրացնող մետաղալարե մասեր		մ²	8
	Ա-11 ՕՏԱՈՒՄՈՒՔՅԱՆ ԱՐՏԱՔԻՆ ՀՅՈՒՍԱՅԻՆ ԱՍՊԱՐԷԶԻ ՎՐԱ ՏԵՂԱԴՐՎՈՂ			
1	Կառավարվող օդանոզ L=600մ³/ժամ, 250 Պա ստատածախտի ինչպիսի		ի-տ	1
2	Կոնդիցիոներ	d=250 L=900	ի-տ	1
3	Ճկուն ներդիր	d=250	հատ	6
4	Օդատար գլխիկավոր թիթեղից δ=0.7մմ ատամնավորում	200x300	մ	6
5	Օդափոխության պատճառի ճոճանակ	300x150	հատ	3
6	Օդատարների շրջանաձև ալյումինե ճկուն պողպատից ճկուն խողովակ	δ=40 մմ	մ²	5
7	Օդատարների ներսում գտնվող ալյումինե ճկուն պողպատից խողովակների համար ամրացնող մետաղալարե մասեր		մ²	7

| ՀՀ ԱՐՄԱՎԻՐԻ ՏԱՐԱԾՔԱՅԻՆ ԿԱՌԱՎԱՐՄԱՆ ՀԱՄԱՅՆՔԻ ՎԱՐՉԱՊԵՏԱՐԱՆ ՀԱՍՑԵ ՀԱՍՑԵՆԵՐԻ ՀԱՍԱՐԱԿԱՑԻ ՀԱՄԱՅՆՔԱՅԻՆ ՀԱՍՑԵՈՒՄ ԳՏՆՎՈՂ ՀԱՆՐԱՅԻՆ ՍՊՈՐՏԱՅԻՆ ՀԱՄԱԼԻՐ ՇԵՆՔԻ ՀԱՍԱՐԱԿԱՑԻ ՀԱՐԿ

Նկուղային հարկի հատակագիծ ջեռուցման խողովակների տեղադրումով

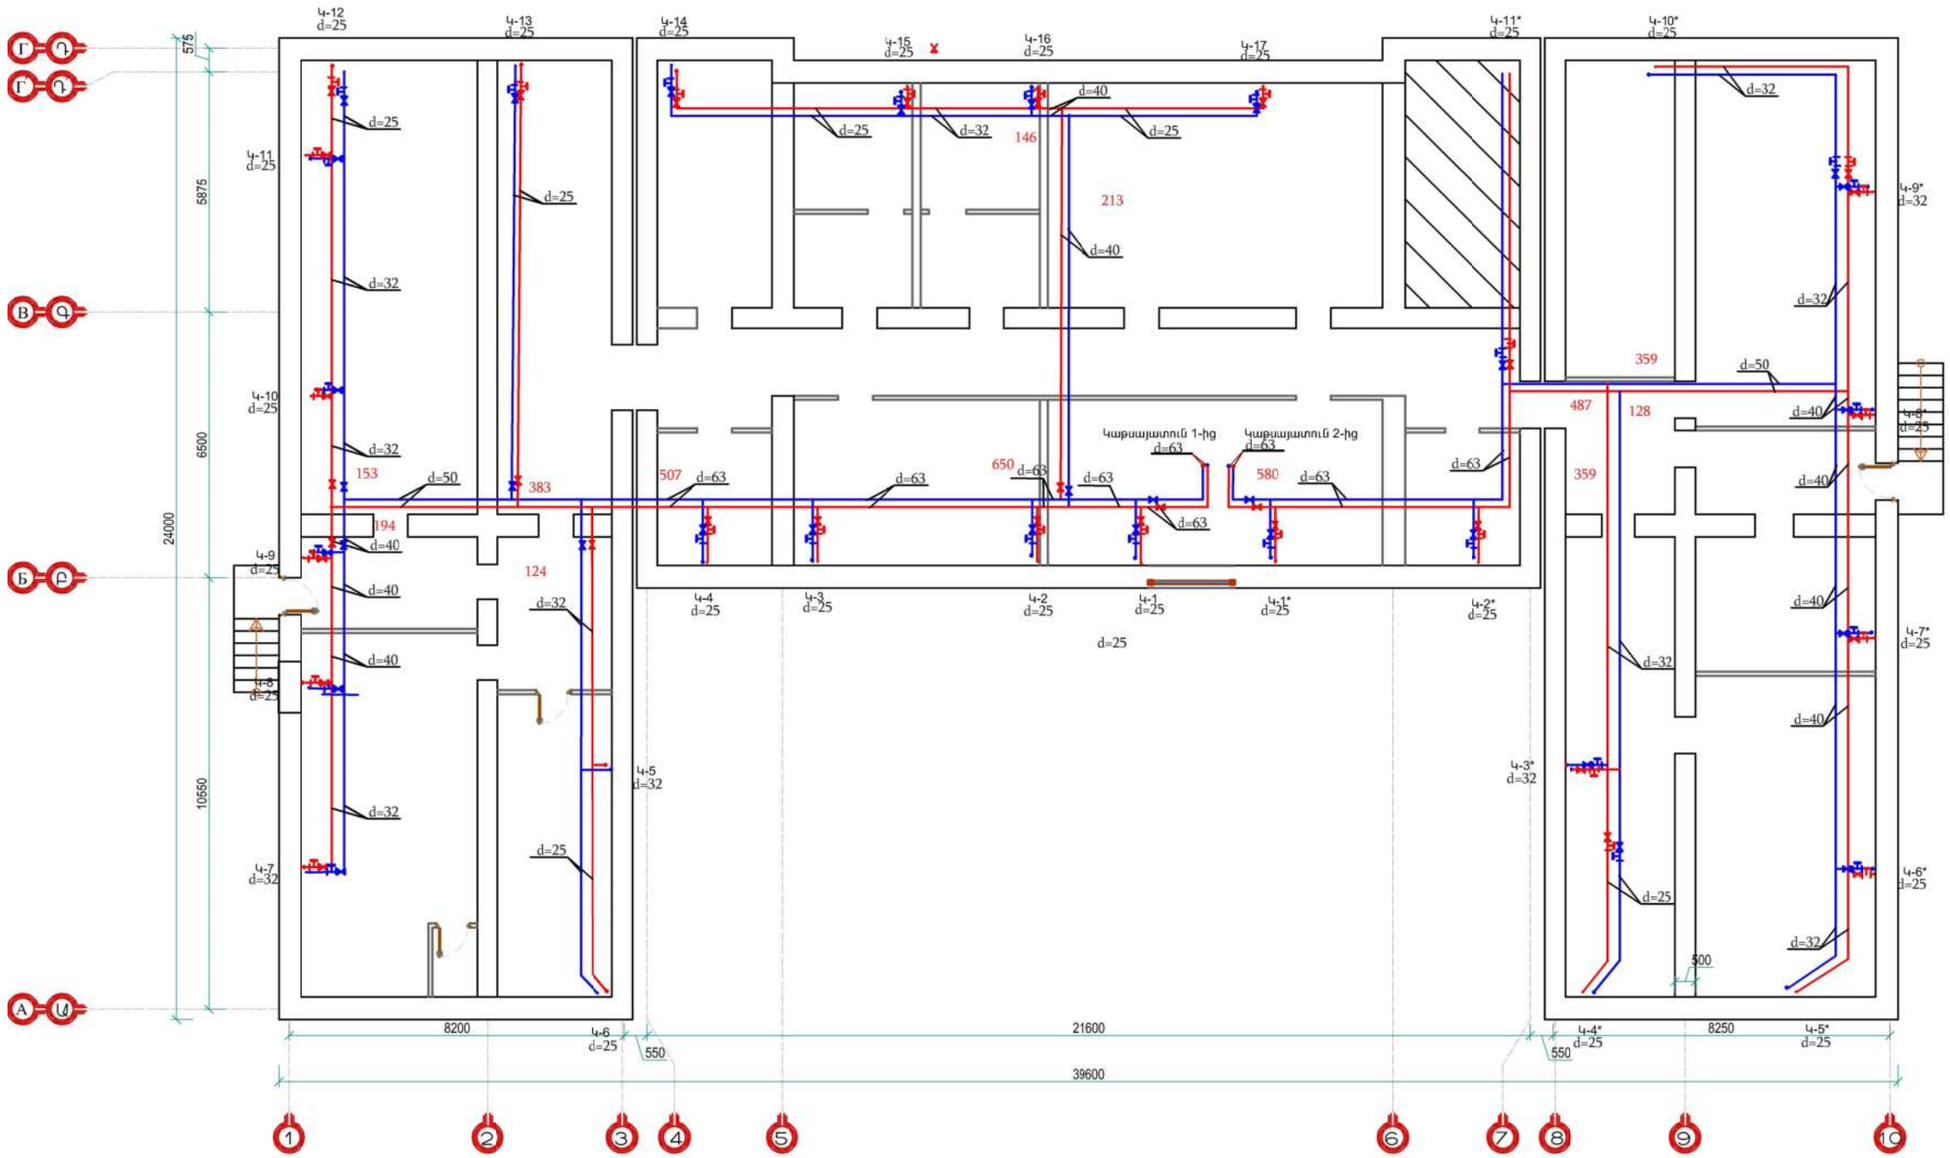

ՊԱՇՏՈՆ. ԴԻՐՔ/ՄՈՒՏ.	ԱԶԳ.ԱԾԳԱՆՈՒՆ. ԱԶԳ.ԱՆՈՒՆ. ՀԱՄԱՊԱՏԱՍԽ.	ՀԱՍՏԱՏՎԱԾ ՀԱՍՏԱՏՎԱԾ	ԱՄՍԱԹԻՎ ԱՄՍԱԹԻՎ	ՀՀ ԱՐՄԱՎԻՐԻ ՄԱՐԶԻ ԱՐՄԱՎԻՐ ՀԱՄԱՅՆՔԻ Ք. ՇԱՀՈՒՄՅԱՆ 3 ՓՈՂՈՑ ԲԺՇԿԱԿԱՆ ԿԵՆՏՐՈՆԻ ՊՈԼԻԿԼԻՆԻԿԱԿԱՆ ՄԱՍՆԱՇԵՆՔԻ ԸՆԹԱՑԻԿ ԱՇԽԱՏԱՆՔՆԵՐ РА ОБЛАСТЬ АРМАВИР РЕГИОН АРМАВИР ГОРОД ШАГУМЯН УЛИЦА 3 ТЕКУЩИЕ РЕМОНТНИЕ РАБОТИ ПОЛИКЛИНИЧЕСКОГО КОРПУСА МЕДИЦИНСКОГО ЦЕНТРА
ՆԱԽԳ ГАП	Թ. ՀԱՄԱՅԱԿՅԱՆ Т. АМАЯКЯН			
ՆԱԽԱԳԾԵՑ ПРОЕКТИР.	Ա. ԹՈՒՄԱՆՅԱՆ А. ТУМАНЯН			ՋԵՐՄԱՑՈՒՄ ԵՎ ՕԴԱՓՈԽՈՒԹՅՈՒՆ ОТАПЛЕНИЯ И ВЕНТИЛЯЦИЯ

ՓՈՒԼ СТАДИЯ	ԹԵՐԹ ЛИСТ	ԹԵՐԹԵՐ ЛИСТОВ
ԱՆ РП	ՋՕ-4 ОВ	18

Նկուղային հարկի հատակագիծ ջեռուցման խողովակների տեղադրումով
План подвального этажа с установкой труб отопления

«ՍԱՐԳԻՍ ԵՎ ՄԱՐԻԱՆՆԱ» ՍՊԸ
«САРГИС И МАРИАННА» ООО

Փոփոխ.	Թերթ	Փաստ. ստորագր.	Ամսաթիվ	
ՀԱՏ	Ա. Ալավերդյան			
Նախագիծ	Ա. Դանիելյան			

ՀՀ ԱՐԱՐԱՏԻ ՄԱՐԶԻ ԱՐՏԱՇԱՏ ՀԱՄԱՅՆՔԻ ՀԱՐԿԱՅԻՆ 3 ՄԻՆԻ ՌԴՀԱՎԱՆ ԿԱՅԱՐԱՆԻ ՏԼԱՆՈՒԹՅԱՆ ՀԱՐԿԱՅԻՆ ՀԱՏՎԱԾԻ ՀԱՐԿԱՅԻՆ ՀԱՄԱԼԻՐՔԱՅԻՆ ՀԱՄԱԼԻՐՔԻ ՇԵՆՔԵՐԻ

Հաստ.	Սեփ. կշռ.	Նշան.	Ազդ.
Փոփոխ.	Թերթ.	Փաստ.	Ստորագր.

ՀՀ ԱՐԱՐԱՏԻ ՄԱՐԶԻ ՎԵՐԻՆ ԱՆԴԱՐԻ ՀԱՄԱՅՆՔԻ ՎԵՐԻՆ ԱՆԴԱՐԻ 3 ՄԻՆԻ ԲԴՀԱՄԱՆ ՀԱՇՎԱՌՈՒԹՅԱՆ ՏԱՐԱԾՔՈՒՄ ՊՈՒՄՊԱՅԻՆ ՏԱՐԱԾՔՈՒՄ ՎԵՐԱԿԱՆԳՆՎՈՂ ՀԱՍԱՐԱԿԱԿԱՆ ՕԳՏԱԳՈՐԾՄԱՆ ՀԱՄԱԼԻՐՔԻ ՇԻՆԱՐԱՐՈՒԹՅԱՆ ԱՇԽԱՏԱՆՔՆԵՐԻ ԿԱՏԱՐՄԱՆ ԺԱՄԱՆԱԿԱՅԻՆ ՀԱՇՎԱՊԱՏԿԵՐ
ՀԱՍԱՐԱԿԱԿԱՆ ՕԳՏԱԳՈՐԾՄԱՆ ՀԱՄԱԼԻՐՔԻ ՇԻՆԱՐԱՐՈՒԹՅԱՆ ԱՇԽԱՏԱՆՔՆԵՐԻ ԿԱՏԱՐՄԱՆ ԺԱՄԱՆԱԿԱՅԻՆ ՀԱՇՎԱՊԱՏԿԵՐԻ ԱՇԽԱՏԱՆՔԱՅԻՆ ՄԱՍԻ ՏԵՂԱԿԱՆՔ

ՀԱՇ	Ա. ՀԱՅՐԱՊԵՏՅԱՆ		ՀԱՇՎԱՌՈՒԹՅԱՆ ՕԳՏԱԳՈՐԾՄԱՆ ԵՎ ՇԻՆԱՐԱՐՈՒԹՅԱՆ ՊԱՏԱՍԽԱՆԱՏՈՒ
ԳԼԽ	Ա. ՄԱՆՈՒԿՅԱՆ		
ՍՏՈՒԳ	Ա. ՀՈՎՀԱՆՆԻՍՅԱՆ		
ՆԱԽԱԳԾ	Ա. ՀՈՎՀԱՆՆԻՍՅԱՆ		

ՀԱՇՎԱՌՈՒԹՅԱՆ ՕԳՏԱԳՈՐԾՄԱՆ ԵՎ ՇԻՆԱՐԱՐՈՒԹՅԱՆ ՊԱՏԱՍԽԱՆԱՏՈՒ

ԱՇԽԱՏԱՆՔԱՅԻՆ ՄԱՍԻ ՏԵՂԱԿԱՆՔ

ՕԴՍ
ՀՏՀ
ՕՎ
ՊՏ

18


«ՍԱՐԳԻՍ ԵՎ ՄԱՐԻԱՆԱ» ՍՊԸ
«САРГИС И МАРИАНА» ООО

Եռհարկ հարմարի հասարակական շենքերի ջեռուցման համակարգի տեղամասային գծապատկեր


Схема системы отопления на второе этажа

Բորոտ հարթի հատակի ջերմամեկուսիչ շերտի տեղադրման սխեմա

ՀԱՅԱՍՏԱՆԻ ՀԱՆՐԱՊԵՏՈՒԹՅԱՆ ԿԱՊԱՆԻ ՀԱՄԱՅՆՔԱՊԵՏԱՐԱՆ ՀԱՍՑԵՈՒՄ Հ. ՍԱՀՄՈՒՐՅԱՆ 3 ԹՎՈՎ ԲԱԶՄԱԲՆԱԿԱՐԱՆ ՇԵՆՔԵՐԻ ԵՎ ՇԻՆՈՒԹՅՈՒՆՆԵՐԻ ԿԱՌՈՒՑՄԱՆ ՆԱԽԱԳԾԱՅԻՆ ՓԱՍԱԹՂԹԵՐԻ ՄՇԱԿՈՒՄ ՀԱՐԿԱՅԻՆ ՊԱՀԱՆՋՈՎ ՆԱԽԱՏԵՍՎԱԾ ՇԻՆԱՐԱՐԱԿԱՆ ԱՇԽԱՏԱՆՔՆԵՐԻ ԿԱՏԱՐՄԱՆ ԺԱՄԱՆԱԿԱՑՈՒՅՑԱՅԻՆ ԳՐԱՖԻԿ ՊԱՐՏԱԴԻՐ ՇԻՆԱՐԱՐԱԿԱՆ ԱՇԽԱՏԱՆՔՆԵՐԻ ԿԱՏԱՐՄԱՆ ԺԱՄԱՆԱԿԱՑՈՒՅՑԱՅԻՆ ԳՐԱՖԻԿԻ РА ОБЛАСТЬ АРМАВИР ГОРОД ЦАГУВАНК ЧЕРТЕЖИ АРХИТЕКТУРНЫХ РЕШЕНИЙ 3 ТЕКУЩЕЕ РЕМОНТНЕ РАБОТЫ ПОДЛЕЖАЩЕГО СНОСУ ЖЕЛЕЗНОДОРОЖНОГО ЦЕНТРА				
ՍԽԵՄԱՅԻ ԵՎ ՕԴՈՒՄՆԵՐԻ ՏԵՂԱԴՐՈՒԹՅՈՒՆ ОТДАЛЕНИЯ И ВЕНТИЛЯЦИЯ				
ԱՇԽ. РП	ՍՏԱՁԻԱ ЛИСТ	ԹԵՐԹ ЛИСТОВ		
ՍԱՐԳՍՅԱՆ Ի.Ա. «ՍԱՐԳՍՅԱՆ ԵՎ ՄԱՐԻԱՆԱ» ՍՊԸ «САРГСЯН И МАРИАНА» ООО				

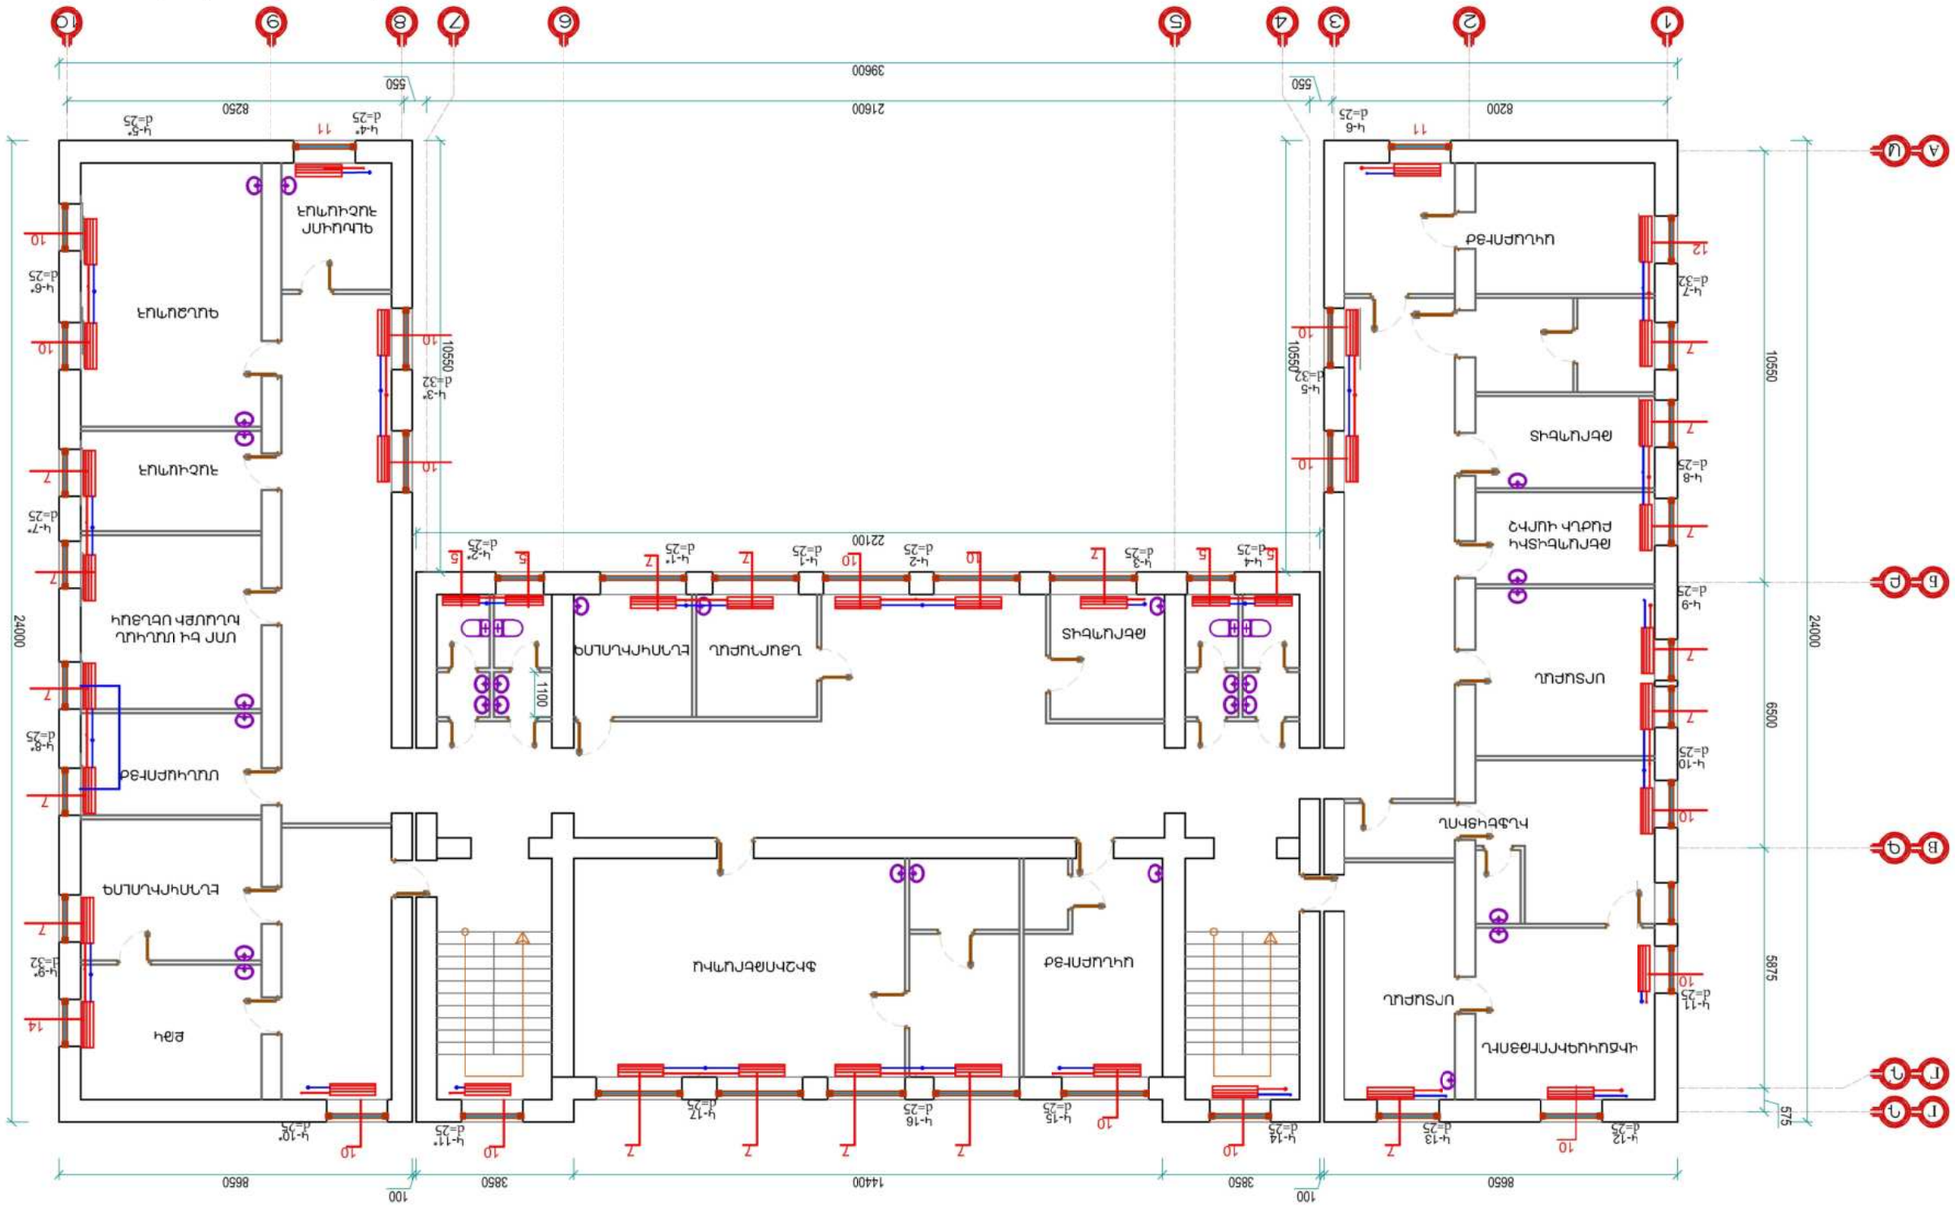
ՀԱՆԳԻՍՏԱՍԵՆՅԱԿ
ՍՊԱՍԱՐԿՈՒՄ
ՍՊԱՍԱՐԿՈՒՄ
ՍՊԱՍԱՐԿՈՒՄ

Չորրորդ հարկի հատակագիծ ջեռուցման համակարգի տեղադրումով

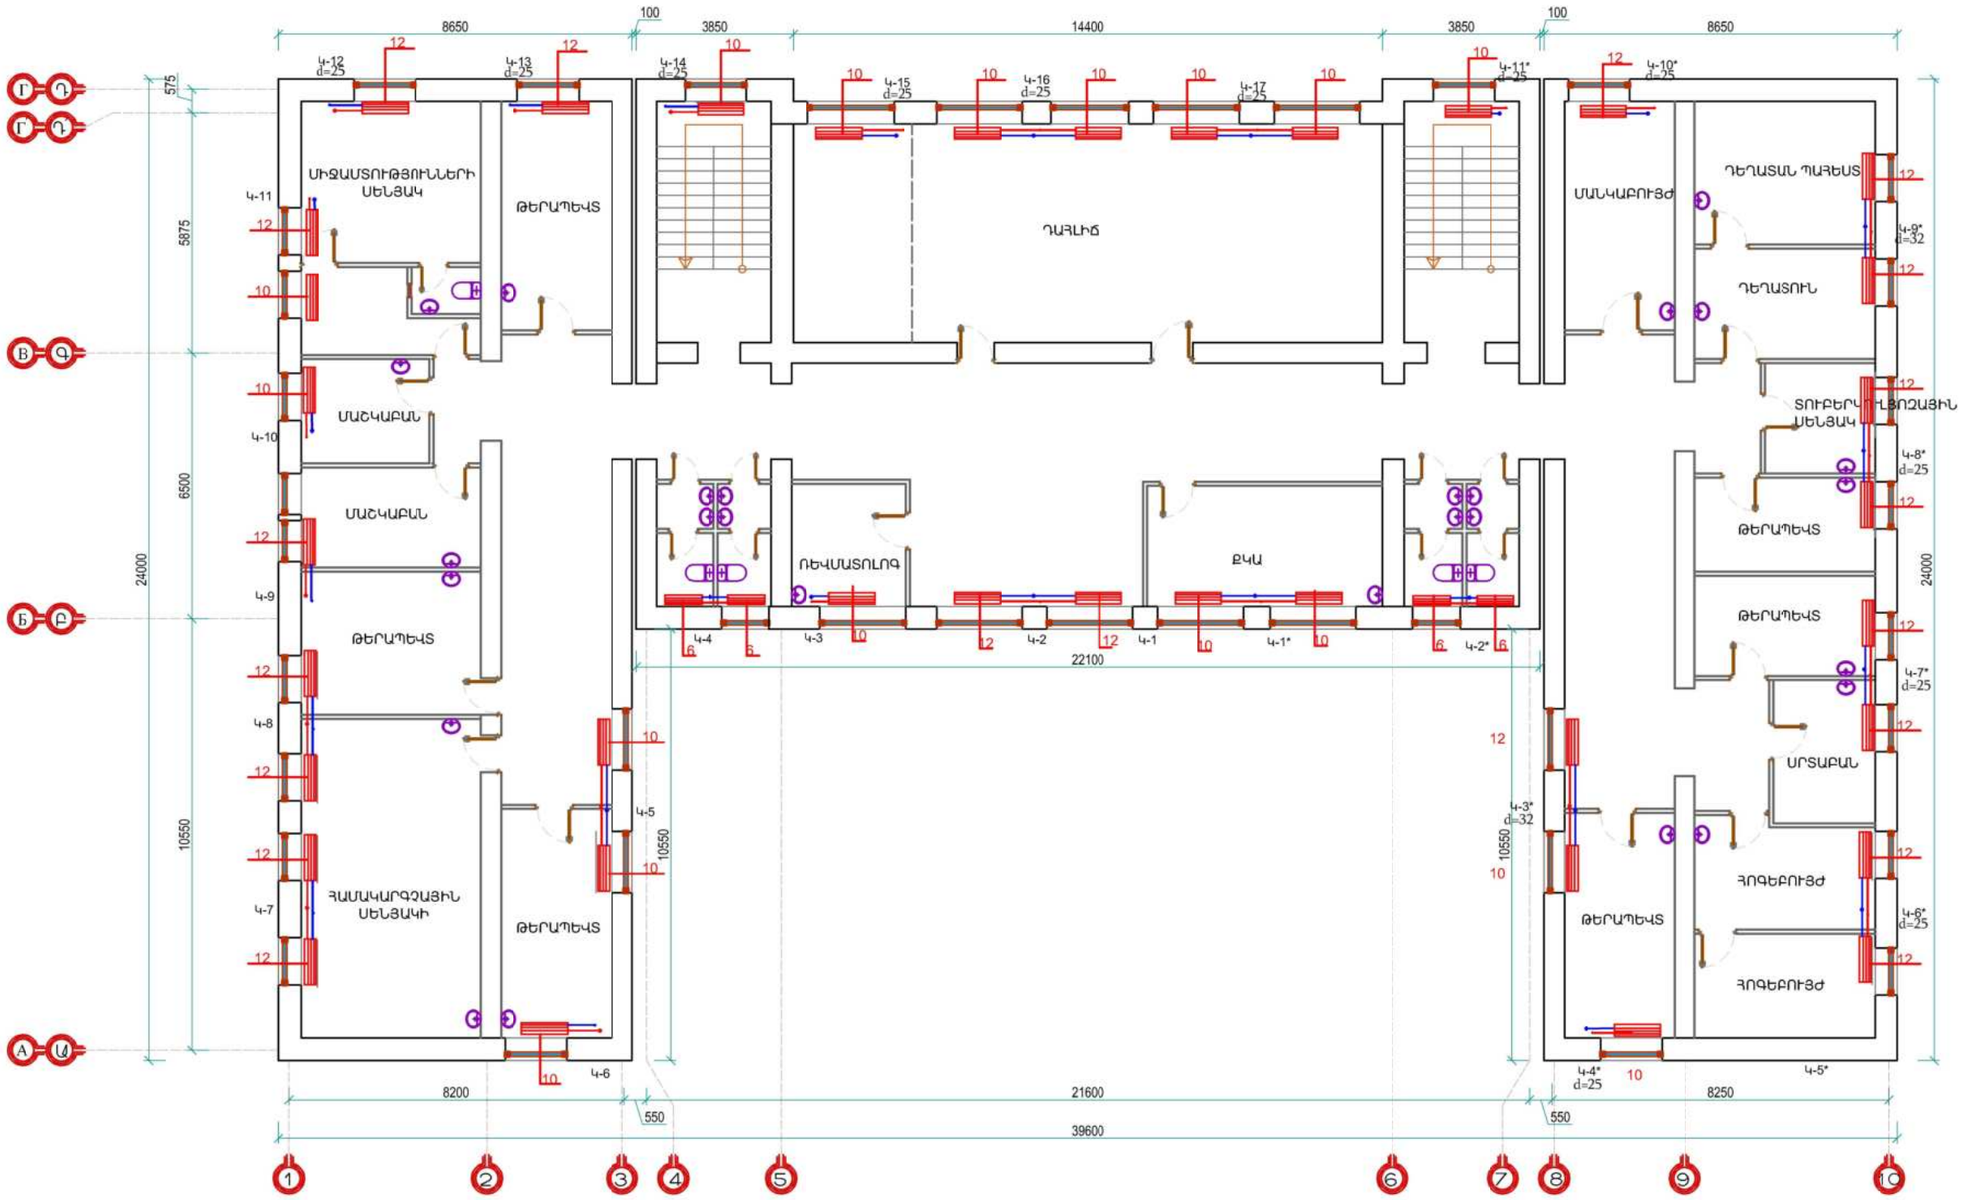

ՊԱՇՏՈՆ ДОЛЖНОСТЬ	ԱԼՈՒՆ, ԱԶԳԱՆՈՒՆ ИМЯ, ФАМИЛИЯ	ՍՏՈՐԱԳՐ ПОДПИСЬ	ԱՄՍԻՆ МЕСЯЦ	ՀՀ ԱՐՄԱՎԻՐԻ ՄԱՐԶԻ ԱՐՄԱՎԻՐ ՀԱՄԱՅՆՔԻ Ք. ՇԱՀՈՒՄՅԱՆ 3 ՓՈՂՈՑ ԲԺՇԿԱԿԱՆ ԿԵՆՏՐՈՆԻ ՊՈԼԻԿԼԻՆԻԿԱԿԱՆ ՄԱՍՆԱՇԵՆՔԻ ԸՆԹԱՑԻԿ ՇԻՆԱՐԱՐՔԵՐ РА ОБЛАСТЬ АРМАВИР РЕГИОН АРМАВИР ГОРОД ШАГУМЯН УЛИЦА 3 ТЕКУЩИЕ РЕМОНТНЫЕ РАБОТЫ ПОЛИКЛИНИЧЕСКОГО КОРПУСА МЕДИЦИНСКОГО ЦЕНТРА		
ՆԳՋ ГАП	Թ. ՀՄԱՅԱԿՅԱՆ Т. АМАЯКЯН			
ՆԱԽԱԳԾԵՑ ПРОЕКТИР.	Ա. ԹՈՒՄԱՆՅԱՆ А. ТУМАНЯН			ՋԵՐՄՈՒԹՅՈՒՆ ԵՎ ՕԴԱՓՈԽՈՒԹՅՈՒՆ ОТАПЛЕНИЯ И ВЕНТИЛЯЦИЯ


ՓՈՒԼ СТАДИЯ	ԹԵՐԹ ЛИСТ	ԹԵՐԹԵՐ ЛИСТОВ
ԱՆ РП	ՋՕ-8 ОВ	18

Չորրորդ հարկի հատակագիծ
ջեռուցման համակարգի տեղադրումով
Монтаж системы отопления на четвертом этаже

«ՍԱՐԳԻՍ ԵՎ ՄԱՐԻԱՆՆԱ» ՍՊԸ
«САРГИС И МАРИАННА» ООО

N N	ՄԱՍՆԱԳԻՏԱԿԱՆ ՑՈՒՑԱԿՆԵՐ	ՉԱՓԸ	ՔԱՆԱԿԸ	ՄԻԱՎՈՐ ԱՐԺԵՔԸ	ԸՆԴԱՄԵՆԸ ԱՐԺԵՔԸ
	1- ԴԱՍՏԵՂԱՄԱՍ				
1	ՊՈՏԱՅԻ ՏԵՂԱՏԻՊԱՅԻՆ ՍԽԵՄԱՆ ՀԱՏՎԱԾԻ ՄԱՍԻՆ ՏԵՂԱՆՔԻ ՀԱՄԱՐ ՍԱՌՈՒՑՎԱԾՔԻ ՏԱՐԱԾՔԱՅԻՆ ՊԱՅՄԱՆՆԵՐԻ ՀԱՄԱՁԱՅՆ ՋՐԱՄԱՏԱԿԱՐԱՐՄԱՆ ՀԱՄԱԿԱՐԳԻ ԱՇԽԱՏԱՆՔԱՅԻՆ ՆԱԽԱԳԾԻ	70կԱՖ	Կ-Տ	2	
2	ԸՆԴՀՈՒՐԴԱՅԻՆ ԶՈՒԳԱԿՑՈՒԹՅԱՆ ՀԱՄԱԿԱՐԳԻ ԱՇԽԱՏԱՆՔԱՅԻՆ ՆԱԽԱԳԾԻ		Կ-Տ	1	
3	ՋԵՐՄԱՍՆԱՅԻՆ ՀԵՂՈՒԿԱՀԱՆԳՈՒՅՑԻ ՊԱՏԻ Հ=60 , Ց=60գ/վայրկ, ՄԱՍՆԱՁՅԱԿ ՀԱՄԱԿԱՐԳԻ ԱՇԽԱՏԱՆՔԱՅԻՆ ՆԱԽԱԳԾԻ		Կ-Տ	2	
4	ՋՐԻ ՍԱՌՑՄԱՆ ՊԱՏԻ Հ=200 , Ց=20գ/վայրկ, ՄԱՍՆԱՁՅԱԿ ՀԱՄԱԿԱՐԳԻ ԱՇԽԱՏԱՆՔԱՅԻՆ ՆԱԽԱԳԾԻ		Կ-Տ	1	
5	ՀՈՂԱՄԱԽԱ ՍԼԱՔ 2", 60գ/վայրկ		Կ-Տ	1	
6	ՍՊԱՌՈՂ ՓԱՍՆԱ Դ=25		ՀԱՍ	2	
7	ՊԱՏԱՀԱՆԱՔԱՐ ՓԱՍՆԱ Դ=20		ՀԱՍ	6	
8	ՁԵՏՈՂՄՇՎ ՓԱՍՆԱ Դ=50		ՀԱՍ	2	
9	ԳԱՂԱՁԱՐ ՓԱՍՆԱ Դ=50		ՀԱՍ	6	
10	ԳԱՂԱՁԱՐ ՓԱՍՆԱ Դ=32		ՀԱՍ	4	
11	ԳԱՂԱՁԱՐ ՓԱՍՆԱ Դ=25		ՀԱՍ	2	
12	ՁԵՏՈՂՄՇՎ ՓԱՍՆԱ Դ=25		ՀԱՍ	1	
13	ԱՀԱՏՈՒՑՈՂ ՕԴԱ ՁԵՌՈՒՑՎԱԾ ՓԱՍՆԱ Դ=25		ՀԱՍ	2	
14	ՊՈՂՄԱՊԱՏՎԱԾՔԻ ՀԱՏՎԱԾ ԱԶԱՏՈՒԹՅԱՆ ՀԱՄԱԿԱՐԳԻ ՏԵՂԱԴՐՈՒԹՅՈՒՆ ՍԱՀՄԱՆԱՓԱԿՈՒՄ ՏԱՐԱԾՔԻ ՀԱՄԱՐ ՆԱԽԱՏԵՍՎԱԾ ՊՈՂՈՏԱՅԻՆ ՄԱԿԵՐԵՍ	Ø63	ԳՄ	25	
15	ՊՈՂՄԱՊԱՏՎԱԾՔԻ ՀԱՏՎԱԾ ԱԶԱՏՈՒԹՅԱՆ ՀԱՄԱԿԱՐԳԻ ՏԵՂԱԴՐՈՒԹՅՈՒՆ ՍԱՀՄԱՆԱՓԱԿՈՒՄ ՏԱՐԱԾՔԻ ՀԱՄԱՐ ՆԱԽԱՏԵՍՎԱԾ ՊՈՂՈՏԱՅԻՆ ՄԱԿԵՐԵՍ	Ø40	ԳՄ	20	
16	ՊՈՂՄԱՊԱՏՎԱԾՔԻ ՀԱՏՎԱԾ ԱԶԱՏՈՒԹՅԱՆ ՀԱՄԱԿԱՐԳԻ ՏԵՂԱԴՐՈՒԹՅՈՒՆ ՍԱՀՄԱՆԱՓԱԿՈՒՄ ՏԱՐԱԾՔԻ ՀԱՄԱՐ ՆԱԽԱՏԵՍՎԱԾ ՊՈՂՈՏԱՅԻՆ ՄԱԿԵՐԵՍ	Ø32	ԳՄ	15	
17	ՊՈՂՄԱՊԱՏՎԱԾՔԻ ՀԱՏՎԱԾ ԱԶԱՏՈՒԹՅԱՆ ՀԱՄԱԿԱՐԳԻ ՏԵՂԱԴՐՈՒԹՅՈՒՆ ՍԱՀՄԱՆԱՓԱԿՈՒՄ ՏԱՐԱԾՔԻ ՀԱՄԱՐ ՆԱԽԱՏԵՍՎԱԾ ՊՈՂՈՏԱՅԻՆ ՄԱԿԵՐԵՍ	Ø40 Ø63	ՀԱՍ	14 16	
18	ՊՈՂՄԱՊԱՏՎԱԾՔԻ ՀԱՏՎԱԾ ԱԶԱՏՈՒԹՅԱՆ ՀԱՄԱԿԱՐԳԻ ՏԵՂԱԴՐՈՒԹՅՈՒՆ ՍԱՀՄԱՆԱՓԱԿՈՒՄ ՏԱՐԱԾՔԻ ՀԱՄԱՐ ՆԱԽԱՏԵՍՎԱԾ ՊՈՂՈՏԱՅԻՆ ՄԱԿԵՐԵՍ	Ø32	ՀԱՍ	12	
19	ՍՊԱՌՈՂԱՏԱՓ		ՀԱՍ	4	


ՀՈՒՀՈՑ ՊՎԵՈՁՊՈՏՈՒՊՉՈՒ ՊՈՐՈՒՄՆՈՒՄՑ ՎԱՅՊՈՐՈՒՄԻ

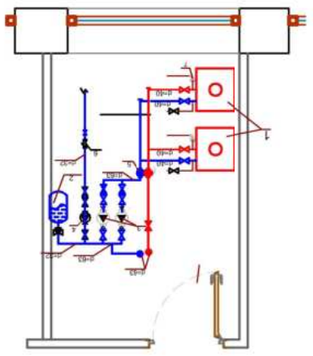

1- ԴԱՍՏԵՂԱՄԱՍ

N N	ՅՈՒՐԱՔԱՆՉՅՈՒՐ	ՅՈՒՐԱՔԱՆՉՅՈՒՐԻ ՔԱՆԱԿԸ	ՅՁՓԸՉ	ԱՇԽԱՏԱՆՔԱՅԻՆ ՊԱՅՄԱՆՆԵՐԻ ԱՂՅՈՒՍԱԿԱՅԻՆ ՓՈՓՈԽՈՒԹՅՈՒՆՆԵՐ
	2- ԴԱՍՏԵՂԱՄԱՍ			
1	ՊՈՏԱՅԻ ՏԵՂԱՏԻՊԱՅԻՆ ՍԽԵՄԱՆ ՀԱՏՎԱԾ ՄԱՍԻՆ ՏԵՂԱՆՔԻ ՀԱՄԱՐ ՍԱՌՈՒՑՎԱԾՔԻ ՏԱՐԱԾՔԱՅԻՆ ՊԱՅՄԱՆՆԵՐԻ ՀԱՄԱՁԱՅՆ ՋՐԱՄԱՏԱԿԱՐԱՐՄԱՆ ՀԱՄԱԿԱՐԳԻ ԱՇԽԱՏԱՆՔԱՅԻՆ ՆԱԽԱԳԾԻ	60կԱՖ	Կ-Տ	2	
2	ԸՆԴՀՈՒՐԴԱՅԻՆ ԶՈՒԳԱԿՑՈՒԹՅԱՆ ՀԱՄԱԿԱՐԳԻ ԱՇԽԱՏԱՆՔԱՅԻՆ ՆԱԽԱԳԾԻ		Կ-Տ	1	
3	ՋԵՐՄԱՍՆԱՅԻՆ ՀԵՂՈՒԿԱՀԱՆԳՈՒՅՑԻ ՊԱՏԻ Հ=60 , Ց=50գ/վայրկ, ՄԱՍՆԱՁՅԱԿ ՀԱՄԱԿԱՐԳԻ ԱՇԽԱՏԱՆՔԱՅԻՆ ՆԱԽԱԳԾԻ		Կ-Տ	2	
4	ՋՐԻ ՍԱՌՑՄԱՆ ՊԱՏԻ Հ=200 , Ց=25գ/վայրկ, ՄԱՍՆԱՁՅԱԿ ՀԱՄԱԿԱՐԳԻ ԱՇԽԱՏԱՆՔԱՅԻՆ ՆԱԽԱԳԾԻ		Կ-Տ	1	
5	ՀՈՂԱՄԱԽԱ ՍԼԱՔ 2", 50գ/վայրկ		Կ-Տ	1	
6	ՍՊԱՌՈՂ ՓԱՍՆԱ Դ=25		ՀԱՍ	2	
7	ՊԱՏԱՀԱՆԱՔԱՐ ՓԱՍՆԱ Դ=20		ՀԱՍ	6	
8	ՁԵՏՈՂՄՇՎ ՓԱՍՆԱ Դ=50		ՀԱՍ	2	
9	ԳԱՂԱՁԱՐ ՓԱՍՆԱ Դ=50		ՀԱՍ	6	
10	ԳԱՂԱՁԱՐ ՓԱՍՆԱ Դ=32		ՀԱՍ	4	
11	ԳԱՂԱՁԱՐ ՓԱՍՆԱ Դ=25		ՀԱՍ	2	
12	ՁԵՏՈՂՄՇՎ ՓԱՍՆԱ Դ=25		ՀԱՍ	1	
13	ԱՀԱՏՈՒՑՈՂ ՕԴԱ ՁԵՌՈՒՑՎԱԾ ՓԱՍՆԱ Դ=25		ՀԱՍ	2	
14	ՊՈՂՄԱՊԱՏՎԱԾՔԻ ՀԱՏՎԱԾ ԱԶԱՏՈՒԹՅԱՆ ՀԱՄԱԿԱՐԳԻ ՏԵՂԱԴՐՈՒԹՅՈՒՆ ՍԱՀՄԱՆԱՓԱԿՈՒՄ ՏԱՐԱԾՔԻ ՀԱՄԱՐ ՆԱԽԱՏԵՍՎԱԾ ՊՈՂՈՏԱՅԻՆ ՄԱԿԵՐԵՍ	Ø63	ԳՄ	35	
15	ՊՈՂՄԱՊԱՏՎԱԾՔԻ ՀԱՏՎԱԾ ԱԶԱՏՈՒԹՅԱՆ ՀԱՄԱԿԱՐԳԻ ՏԵՂԱԴՐՈՒԹՅՈՒՆ ՍԱՀՄԱՆԱՓԱԿՈՒՄ ՏԱՐԱԾՔԻ ՀԱՄԱՐ ՆԱԽԱՏԵՍՎԱԾ ՊՈՂՈՏԱՅԻՆ ՄԱԿԵՐԵՍ	Ø40	ԳՄ	20	
16	ՊՈՂՄԱՊԱՏՎԱԾՔԻ ՀԱՏՎԱԾ ԱԶԱՏՈՒԹՅԱՆ ՀԱՄԱԿԱՐԳԻ ՏԵՂԱԴՐՈՒԹՅՈՒՆ ՍԱՀՄԱՆԱՓԱԿՈՒՄ ՏԱՐԱԾՔԻ ՀԱՄԱՐ ՆԱԽԱՏԵՍՎԱԾ ՊՈՂՈՏԱՅԻՆ ՄԱԿԵՐԵՍ	Ø32	ԳՄ	15	
17	ՊՈՂՄԱՊԱՏՎԱԾՔԻ ՀԱՏՎԱԾ ԱԶԱՏՈՒԹՅԱՆ ՀԱՄԱԿԱՐԳԻ ՏԵՂԱԴՐՈՒԹՅՈՒՆ ՍԱՀՄԱՆԱՓԱԿՈՒՄ ՏԱՐԱԾՔԻ ՀԱՄԱՐ ՆԱԽԱՏԵՍՎԱԾ ՊՈՂՈՏԱՅԻՆ ՄԱԿԵՐԵՍ	Ø40 Ø63	ՀԱՍ	14 16	
18	ՊՈՂՄԱՊԱՏՎԱԾՔԻ ՀԱՏՎԱԾ ԱԶԱՏՈՒԹՅԱՆ ՀԱՄԱԿԱՐԳԻ ՏԵՂԱԴՐՈՒԹՅՈՒՆ ՍԱՀՄԱՆԱՓԱԿՈՒՄ ՏԱՐԱԾՔԻ ՀԱՄԱՐ ՆԱԽԱՏԵՍՎԱԾ ՊՈՂՈՏԱՅԻՆ ՄԱԿԵՐԵՍ	Ø32	ՀԱՍ	12	
19	ՍՊԱՌՈՂԱՏԱՓ		ՀԱՍ	4	

ՀՈՒՀՈՑ ՊՎԵՈՁՊՈՏՈՒՊՉՈՒ ՊՈՐՈՒՄՆՈՒՄՑ ՎԱՅՊՈՐՈՒՄԻ

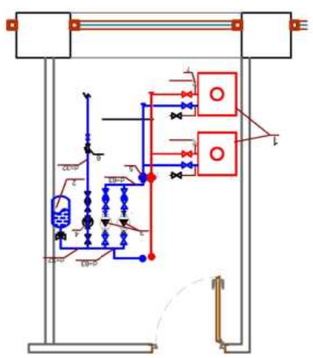

2- ԴԱՍՏԵՂԱՄԱՍ


ՓՈՓ.	ՀԱՆԴ. ՍՏՈՐԱԳԻՐ	ՍՏՈՐԱԳ. ՀՈՍՔԱԲԱՆ	ԱՇԽ. ՓԱՍՆԱԳԻՏ	ՀԱՏՎԱԾԻ ԱՆՎԱՆՈՒՄ, ՆՊԱՏԱԿԸ ԵՎ ՀԱՄԱՌՈՏ ԲՆՈՒԹԱԳԻՐԸ
	ՊՐՈՅԵԿՏԻ ԳԼԽ. ՄԱՍՆԱԳԻՏ	Գ. ՏԱՏՈՒԼԻՑԱՆ	ՊՎԵՈՁՊՈՏՈՒՊՉՈՒ ՊՈՐՈՒՄՆՈՒՄՑ ՎԱՅՊՈՐՈՒՄԻ ՏԵՂԱԴՐՈՒԹՅՈՒՆ Ջ. ՀԱՅՐԱՊԵՏՅԱՆ 3 ՀԱՐԿԱՆԻՇՆԵՐԻ ԲՆԱԿԱՎԱՅՐԻ ՏԵՂԱՓՈԽՈՒԹՅԱՆ ՀԱՄԱՐ ՆԱԽԱՏԵՍՎԱԾ ՊՈՂՈՏԱՅԻՆ ՄԱԿԵՐԵՍԻ ՀԱՄԱԿԱՐԳԻ ԱՇԽԱՏԱՆՔԱՅԻՆ ՆԱԽԱԳԾԻ ՀԱՏՎԱԾ ԱՇԽԱՏԱՆՔՆԵՐԻ ԿԱՏԱՐՄԱՆ ՀԱՄԱՐ ՊԱՏՐԱՍՏՎԱԾ ՀԱՏՎԱԾԻ ՀԱՄԱՌՈՏ ԲՆՈՒԹԱԳԻՐ
ՀԱՄԱՁԱՅՆ ՀՀ ՔԱՂԱՔԱՇԻՆՈՒԹՅԱՆ ՆԱԽԱՐԱՐՈՒԹՅԱՆ ՎՅՈՒՆԱՎԱՅԻՆ 3 ՏԵՍՉԱԿԱՆ ՌԵԺԻՄՈՎ
ՀԱՐԿԱՆԻՇՆԵՐԻ ՊԱՀՊԱՆՈՒԹՅԱՆ ՀԱՄԱՐ ՊԱՏՐԱՍՏՎԱԾ ՀԱՏՎԱԾԻ ՀԱՄԱՌՈՏ ԲՆՈՒԹԱԳԻՐ
ՀՀ ՕԶԱՏԱՏ ԱՐՄԱՎԻՐ ՊԵՏԱԿԱՆ ՀԱՄԱԼՍԱՐԱՆ ՀԱՐԿԱՅԻՆ ՀԱՄԱԿԱՐԳԻ ԱՇԽԱՏԱՆՔԱՅԻՆ ՆԱԽԱԳԾԻ
ՊԱՏՐԱՍՏՎԱԾ ՀԱՏՎԱԾԻ ՀԱՄԱՌՈՏ ԲՆՈՒԹԱԳԻՐ

ԱՇԽ. ՀԱՄԱՐ	ՀՀՈՒՄ	ՍՏՈՐԱԳԻՐ	ՀԱՏՎԱԾԻ ԱՆՎԱՆՈՒՄ
			Խարսամոնտաժվող մետաղական կոտրոց, սխեմա План установки мотра, схема

«ՍԱՐԳԻՍ ԵՎ ՄԱՐԻԱՆԱ» ՍՊԸ
«САРГИС И МАРИАНА» ООО

ԳԱԶԱՖԻԿԱՑՎԱԾՈՒԹՅԱՆ ՏԵՍԱԿԱՆ ՊԱՅՄԱՆՆԵՐԻ ՀԱՄԱՁԱՅՆ ՀԱՏՎԱԾԻ ՀԱՄԱՌՈՏ ԲՆՈՒԹԱԳԻՐ			
ՀԱՏՎԱԾԻ ՓՈՒԼ	ՀՈՒՆՎԱՐ	ՓԵՏՐՎԱՐ	ՄԱՐՏ
ՀԱՏՎԱԾԻ ՓՈՒԼԵՐԻ ՔԱՆԱԿ	18		
ՀԱՏՎԱԾԻ ՓՈՒԼԵՐԻ ՀԱՄԱՐԱԿԱՆ ՔԱՆԱԿ	18		
ՀԱՏՎԱԾԻ ՓՈՒԼԵՐԻ ՀԱՇՎԱՐԿՎԱԾ ՔԱՆԱԿ	18		
ՀԱՏՎԱԾԻ ՓՈՒԼԵՐԻ ՀԱՇՎԱՐԿՎԱԾ ՀԱՄԱՐԱԿԱՆ ՔԱՆԱԿ	18		

Նկուղային հարկի հատակագիծօդափոխման
համակարգի տեղադրումով

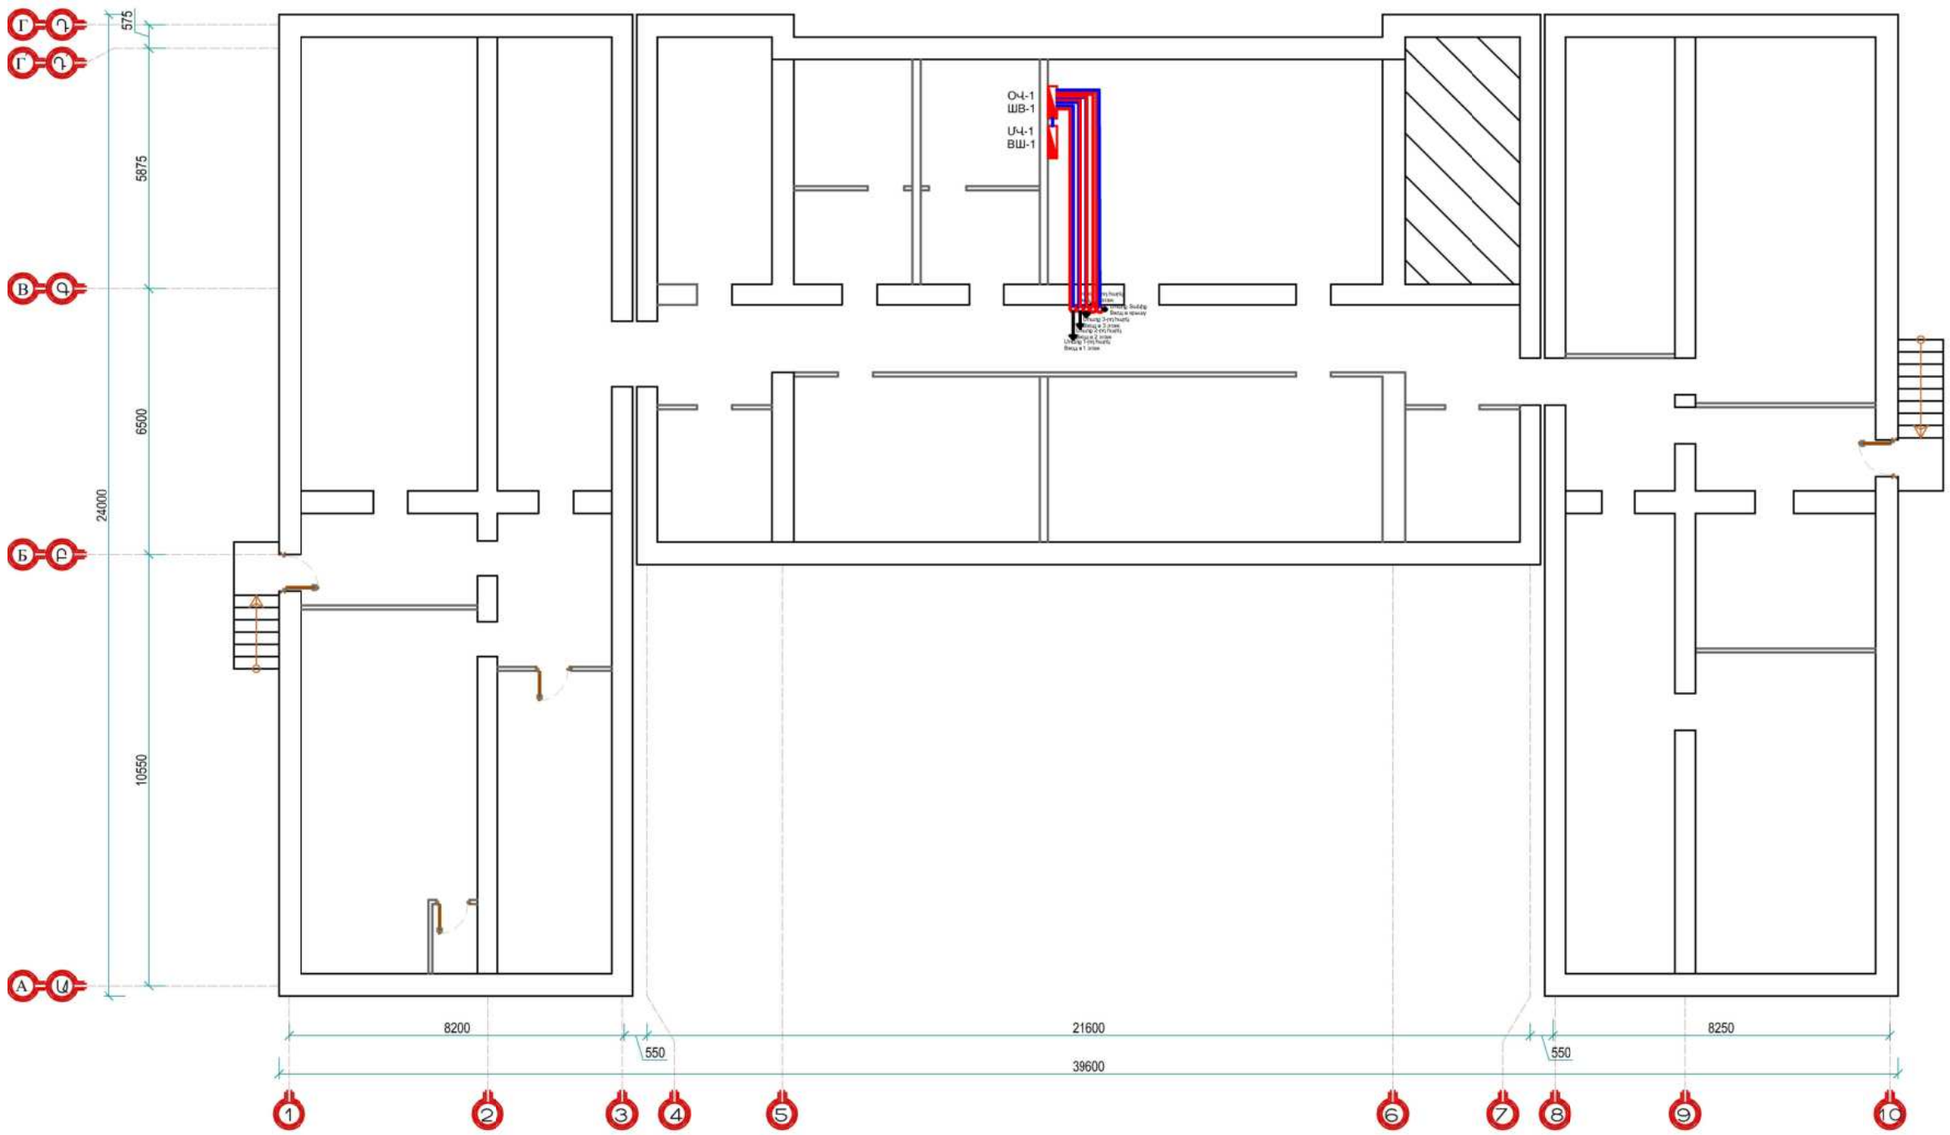

ՊԱՇՏՈՆ ԴՐՈՒԹՅՈՒՆ	ԱԶԳԱՆՈՒՆ, ԱԶԳԱՆՈՒՆ ԱՆՈՒՆ, ՀԱՄԱՆՈՒՆ	ՍՏՈՐԱԳՐ. ՈՐՈՒՄ	ԱՄԻՍ ԱՄԻՍ
ՆԳՁ ГАП	Թ. ՀԱՄԱՅԱԿՅԱՆ Т. АМАЯКЯН		
ՆԱԽԱԳԾԵՑ ПРОЕКТИР.	Ա. ԹՈՒՄԱՆՅԱՆ А. ТУМАНЯН		

ՀՀ ԱՐՄԱՎԻՐԻ ՄԱՐԶԻ ԱՐՄԱՎԻՐ ՀԱՄԱՅՆՔԻ Ք. ՇԱՂՈՒՄՅԱՆ 3 ՓՈՂՈՑ ԲԺՇԿԱԿԱՆ ԿԵՆՏՐՈՆԻ ՊՈԼԻԿԼԻՆԻԿԱԿԱՆ ՄԱՍՆԱՇԵՆՔԻ ԿԵՐԱՆՈՐՈԳՄԱՆ ԸՆԹԱՑԻԿ ԱՇԽԱՏԱՆՔՆԵՐ
РА ОБЛАСТЬ АРМАВИР РЕГИОН АРМАВИР ГОРОД ШАГУМЯН УЛИЦА 3 ТЕКУЩИЕ РЕМОНТНИЕ РАБОТИ ПОЛИКЛИНИЧЕСКОГО КОРПУСА МЕДИЦИНСКОГО ЦЕНТРА

ՋԵՌՈՒՑՈՒՄ ԵՎ ՕԴԱՓՈԽՈՒԹՅՈՒՆ ОТАПЛЕНИЯ И ВЕНТИЛЯЦИЯ	ՓՈՒԼ СТАДИЯ	ԹԵՐԹ ЛИСТ	ԹԵՐԹԵՐ ЛИСТОВ
	ԱՆ РП	ՏՕ-10 ОВ	18
Նկուղային հարկի հատակագիծ օդափոխման համակարգի տեղադրումով Монтаж вентиляционной системы на подвальном этаже	«ՍԱՐԳԻՍ ԵՎ ՄԱՐԻԱՆՆԱ» ՍՊԸ «САРГИС И МАРИАННА» ООО		

Монтаж вентиляционной системы на первом этаже

«САРТЕК И МАРИАННА» ООО

ГАП	Г. АЛАВЕРДЯН		
ПРОЕКТИР.	А. ТУМАНЯН		

ВЕНТИЛЯЦИЯ И ВОЗДУШНОЕ ОТОПЛЕНИЕ

СТАДИЯ	ЛИСТ	ЛИСТОВ
РП	8	18


Изм.	Кол.уч.	Лист	№док.	Подпись

Перепечатка, воспроизведение или использование настоящего проекта без разрешения ООО «САРТЕК И МАРИАННА» запрещается. Авторские права защищены законом РА

Монтаж вентиляционной системы на первом этаже

«САРТЕК И МАРИАННА» ООО


երկրորդ հարկի հատակագիծ
օդափոխման համակարգի տեղադրումով

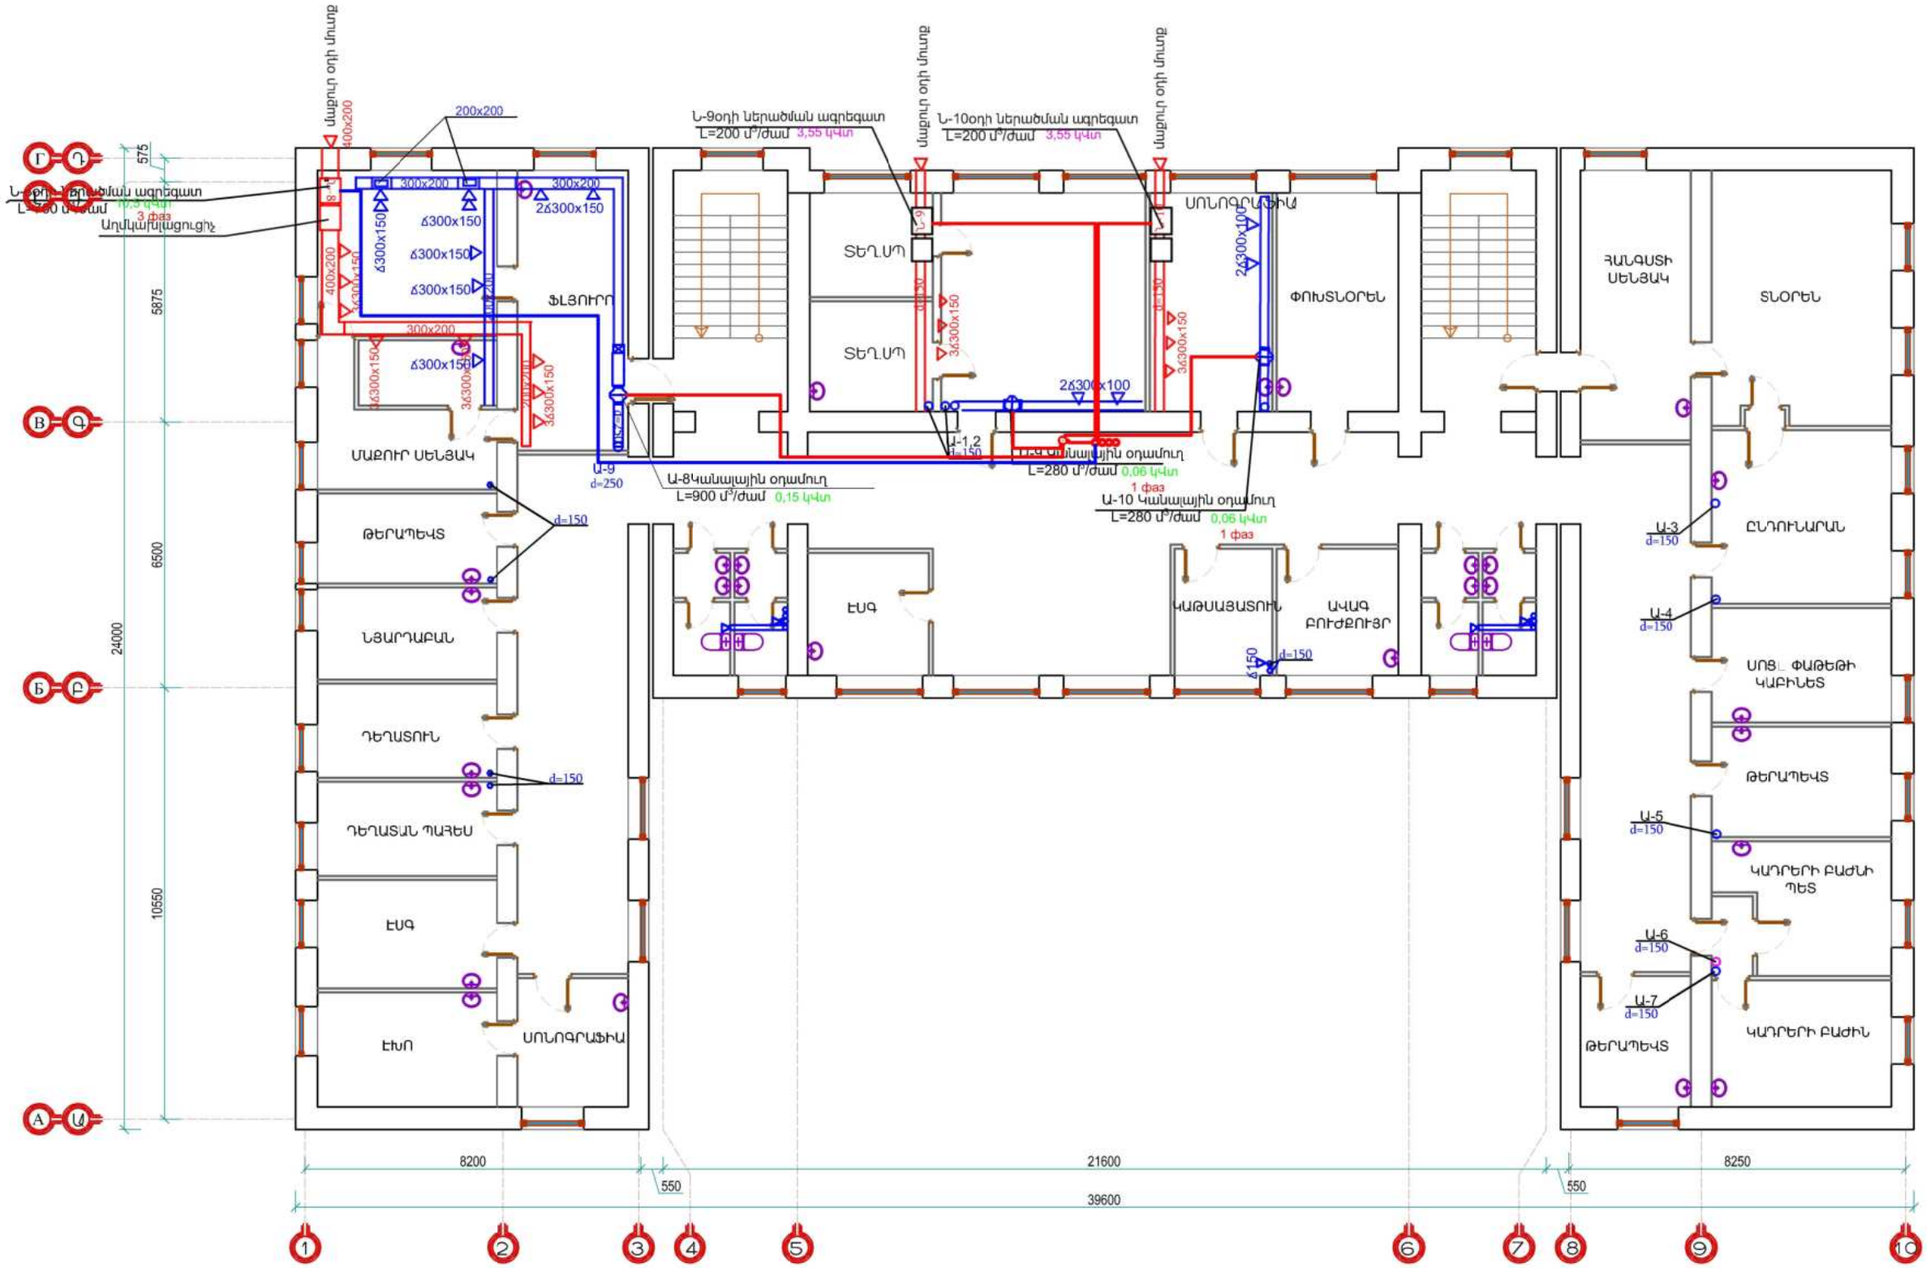


ՊԱՇՏՈՆ ԴՈՒՅՈՒՆ	ԱԶԳ.ՈՒՆ, ՀՈՍ.ԱԶԳ.ՈՒՆ ԱՆՈՒՆ, ՀԱՄԱՆՈՒՆ	ՍՏՈՐԱԳՐ ՈՒՆԱՐԱՆ	ԱՄԻՍ ՄԵՍՑ
ՆԱԽԱԳԾԵՑ ՊՐՈԵԿՏԻՐ.	Ա. ԹՈՒՄԱՆՅԱՆ А. ТУМАНЯН		

ՀՀ ԱՐՄԱՎԻՐԻ ՄԱՐԶԻ ԱՐՄԱՎԻՐ ՀԱՄԱՅՆՔԻ Ջ. ՇԱՀՈՒՄՅԱՆ 3 ՓՈՂՈՑ ԲԺՇԿԱԿԱՆ ԿԵՆՏՐՈՆԻ ՊՈԼԻԿԼԻՆԻԿԱԿԱՆ ՄԱՍՆԱՇԵՆՔԻ ԿԵՐԱՆՈՐՈԳՄԱՆ ԸՆԹԱՑԻԿ ԱՇԽԱՏԱՆՔՆԵՐԻ
РА ОБЛАСТЬ АРМАВИР РЕГИОН АРМАВИР ГОРОД ШАГУМЯН УЛИЦА 3 ТЕКУЩИЕ РЕМОНТНЫЕ РАБОТЫ ПОЛИКЛИНИЧЕСКОГО КОРПУСА МЕДИЦИНСКОГО ЦЕНТРА

ՋԵՌՈՒՑՈՒՄ ԵՎ ՕԴԱՓՈԽՈՒԹՅՈՒՆ ОТАПЛЕНИЯ И ВЕНТИЛЯЦИЯ	ՓՈՒԼ СТАДИЯ	ԹԵՐԹ ЛИСТ	ԹԵՐԹԵՐ ЛИСТОВ
	ԱՆ РП	ՏՕ-12 ОВ	18
երկրորդ հարկի հատակագիծ օդափոխման համակարգի տեղադրումով Монтаж системы вентиляции на втором этаже	«ՍԱՐԳԻՍ ԵՎ ՄԱՐԻԱՆՆԱ» ՍՊԸ «САРГИС И МАРИАННА» ООО		

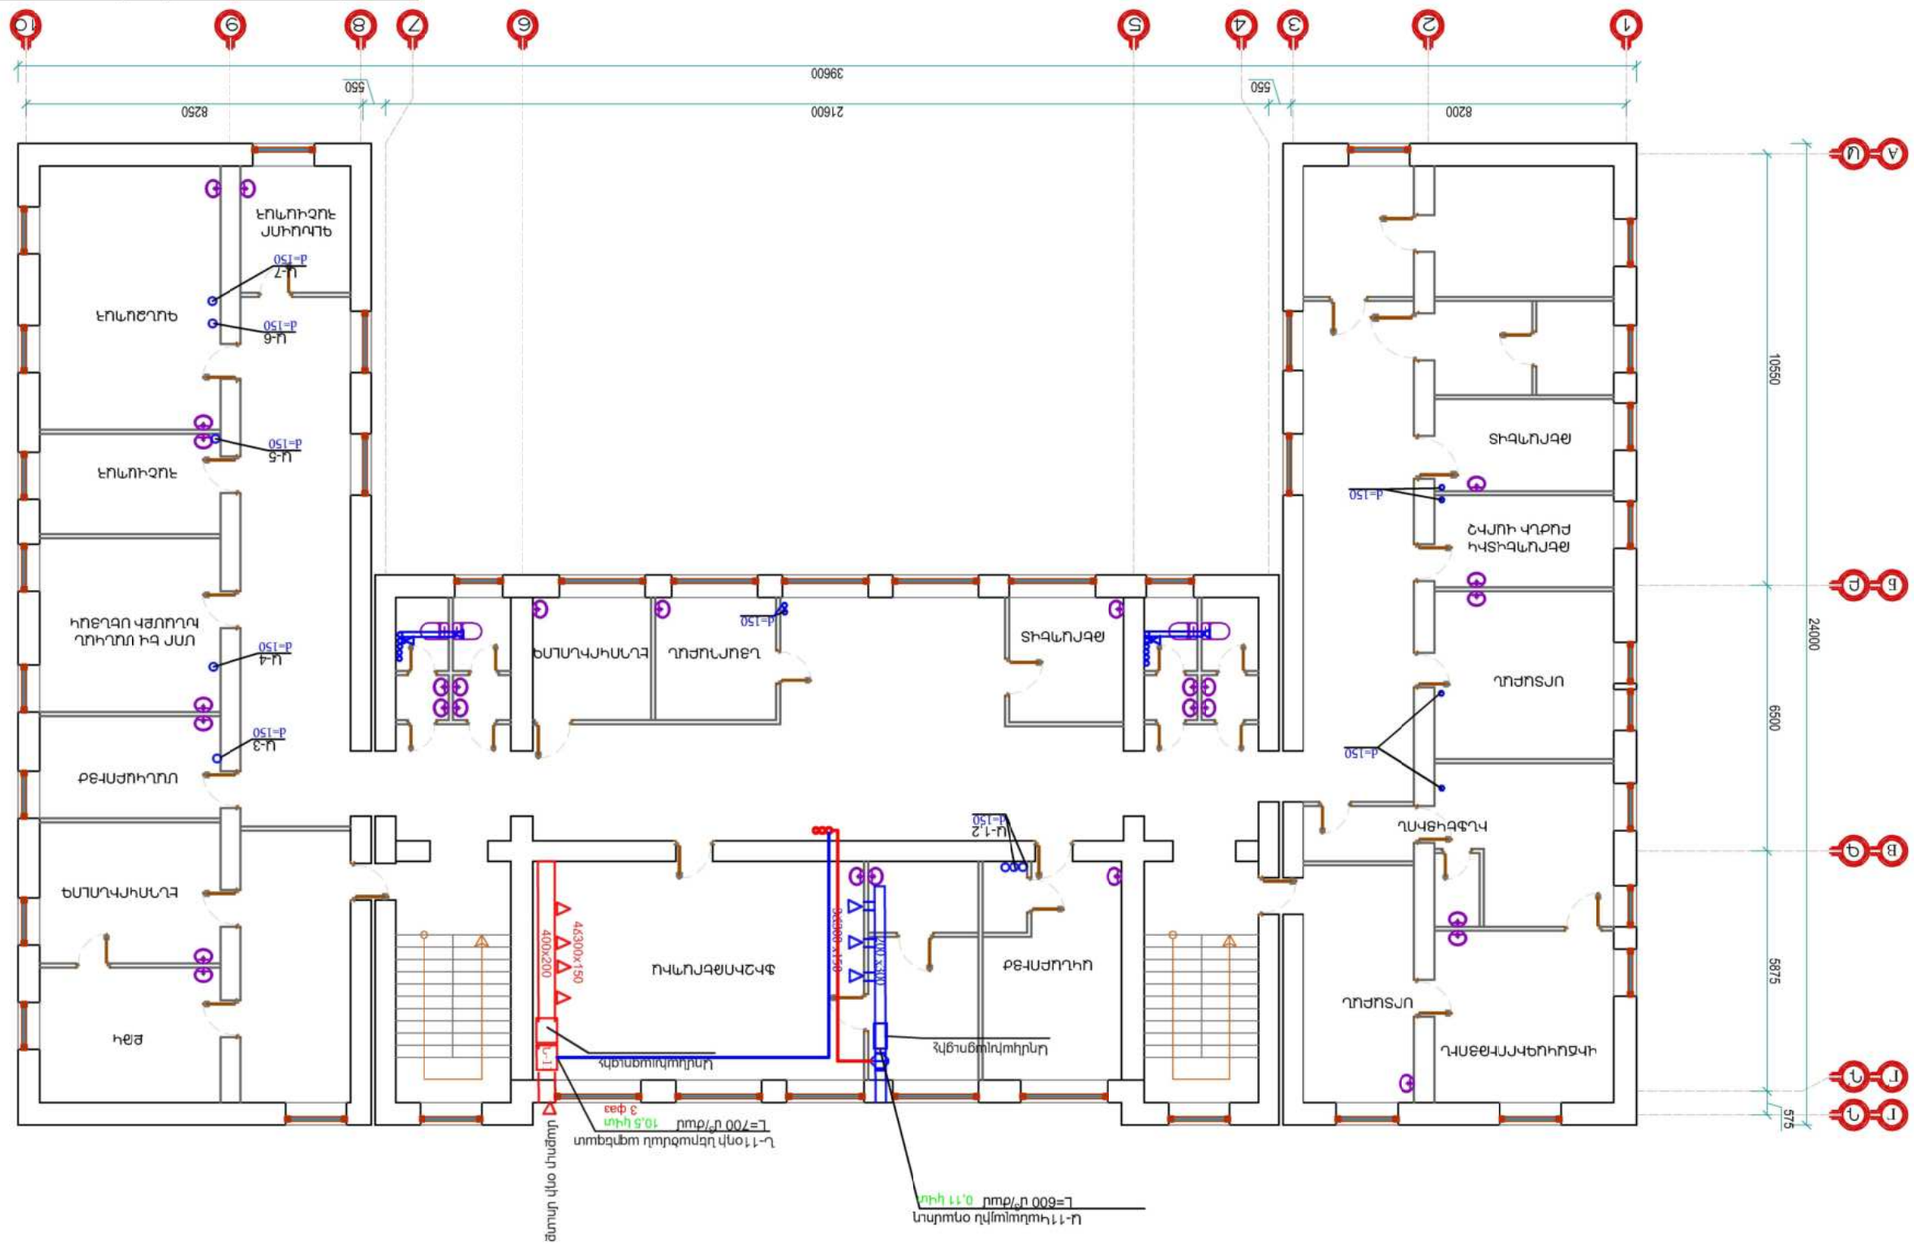
1
2
3
4
5
6
7
8
9
10
8200
2160
550
3960
8250
10550
24000
6500
5875
575
Ա
Բ
Գ
Դ
Ե
Զ
Է
Ը
Թ
Ժ
Ի
Լ
Խ
Ծ
Կ
Հ
Ձ
Ղ
Ճ
Մ
Յ
Ն
Շ
Ո
Չ
Պ
Ջ
Ռ
Ս
Վ
Տ
Ր
Ց
ՀՈՍՔԱՀԱՐԿ
ՍՊԱՍԱՐԿՄԱՆ ՍԵՆՅԱԿ
ՀԱՆԳԻՍՏԱՑՄԱՆ ՍԵՆՅԱԿ
ՀԱՆԳԻՍՏԱՑՄԱՆ ՍԵՆՅԱԿ
ՍՊԱՍԱՐԿ

Չորրորդ հարկի հատակագիծ
օդափոխման համակարգի տեղադրումով

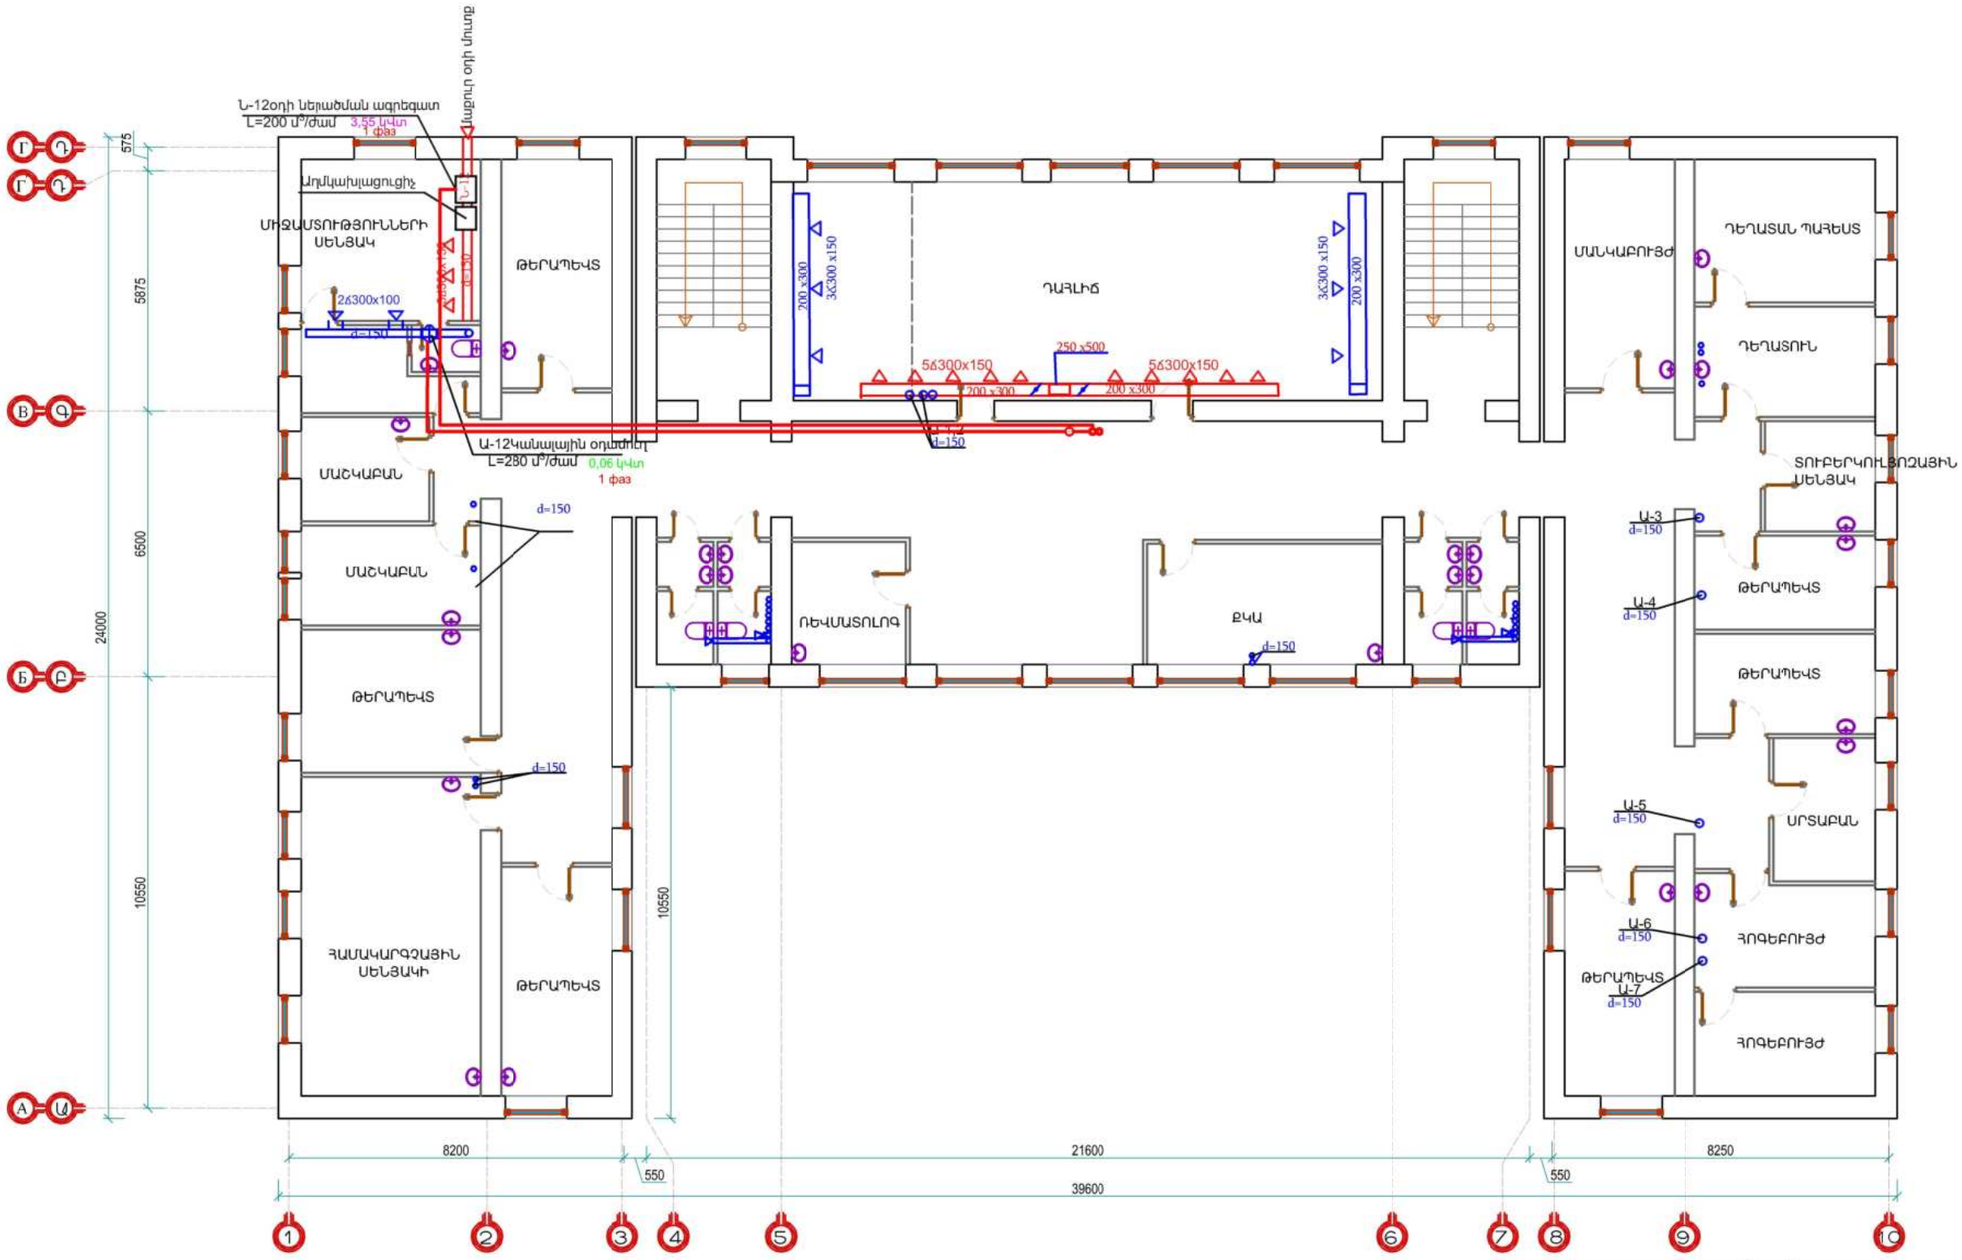


ՊԱՇՏՈՆ ДОЛЖНОСТЬ	ԱԼՈՒՆ, ԱԶԳԱՆՈՒՆ ИМЯ, ФАМИЛИЯ	ՍՏՈՐԱԳՐ ПОДПИСЬ	ԱՄԻՍ МЕСЯЦ	ՀՀ ԱՐՄԱՎԻՐԻ ՄԱՐԶԻ ԱՐՄԱՎԻՐ ՀԱՄԱՅՆՔԻ Ք. ՇԱՀՈՒՄՅԱՆ 3 ՓՈՂՈՑ ԲԺՇԿԱԿԱՆ ԿԵՆՏՐՈՆԻ ՊՈԼԻԿԼԻՆԻԿԱԿԱՆ ՄԱՍՆԱՇԵՆՔԻ ԸՆԹԱՑԻԿ ԱՇԽԱՏԱՆՔՆԵՐ РА ОБЛАСТЬ АРМАВИР РЕГИОН АРМАВИР ГОРОД ШАГУМЯН УЛИЦА 3 ТЕКУЩИЕ РЕМОНТНИЕ РАБОТЫ ПОЛИКЛИНИЧЕСКОГО КОРПУСА МЕДИЦИНСКОГО ЦЕНТРА
ՆԳԾ ГАП	Թ. ՀԱՄԱՅԱԿՅԱՆ Т. АМАЯКЯН			
ՆԱԽԱԳԾԵՑ ПРОЕКТИР.	Ա. ԹՈՒՄԱՆՅԱՆ А. ТУМАНЯН			ՋԵՌՈՒՑՈՒՄ ԵՎ ՕԴԱՓՈԽՈՒԹՅՈՒՆ ОТАПЛЕНИЯ И ВЕНТИЛЯЦИЯ

ՓՈՒԼ СТАДИЯ	ԹԵՐԹ ЛИСТ	ԹԵՐԹԵՐ ЛИСТОВ
ԱՆ РП	ՋՕ-14 ОВ	18


Չորրորդ հարկի հատակագիծ
օդափոխման համակարգի տեղադրումով
Монтаж вентиляционной системы на плане четвертого этажа

«ՍԱՐԳԻՍ ԵՎ ՄԱՐԻԱՆՆԱ» ՍՊԸ
«САРГИС И МАРИАННА» ООО

Տանիքի հատակագիծ
օդափոխման համակարգի տեղադրումով

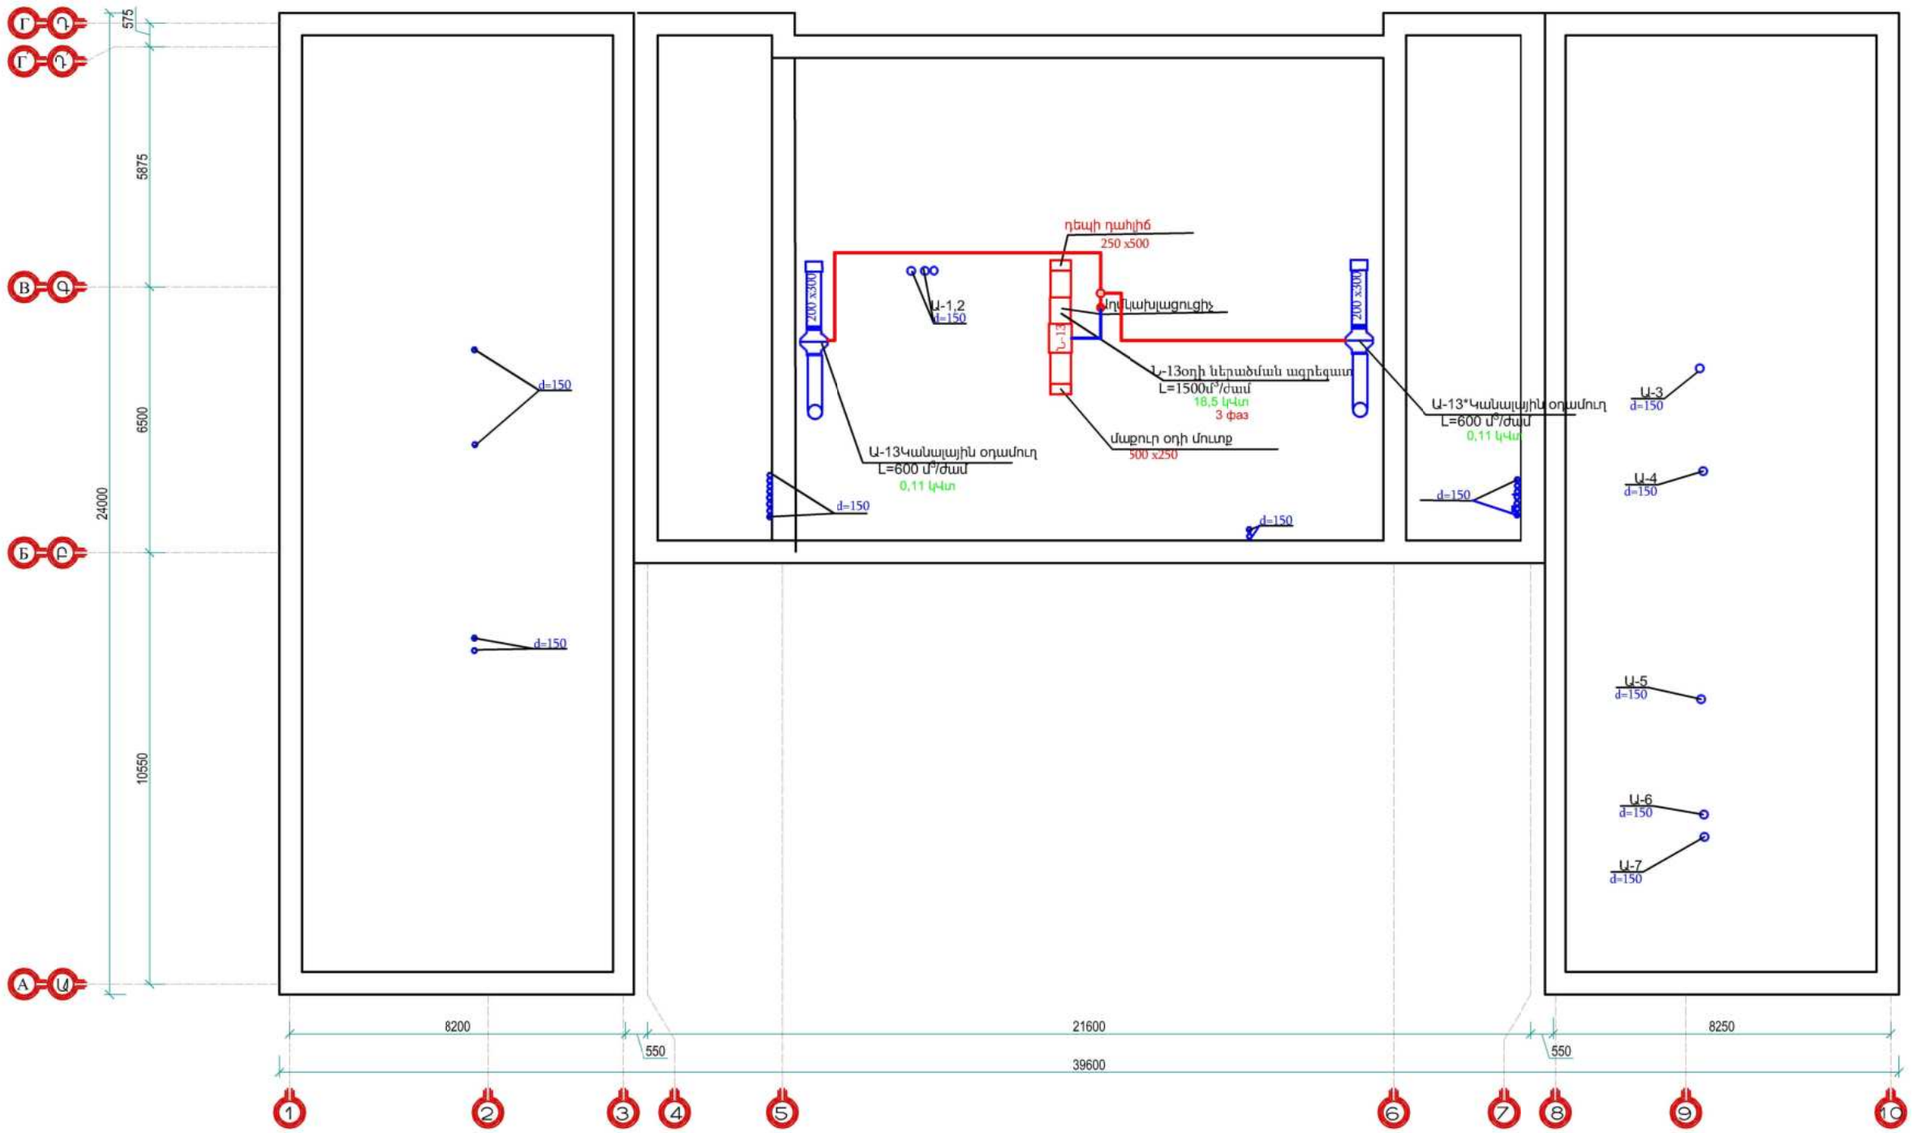

ՊԱՇՏՈՆ ԴՈՒՅՆՈՒԹՅՈՒՆ	ԱԶԳԱՆՈՒՆ ԱՆՈՒՆ, ԱԶԳԱՆՈՒՆ	ՍՏՈՐԱԳՐ ՈՒԹՅՈՒՆ	ԱՄՍԱԹԻՎ	ՀՀ ԱՐՄԱՎԻՐԻ ՄԱՐԶԻ ԱՐՄԱՎԻՐ ՀԱՄԱՅՆՔԻ Ք. ՇԱՀՈՒՄՅԱՆ 3 ՓՈՂՈՑ ԲԺՇԿԱԿԱՆ ԿԵՆՏՐՈՆԻ ՊՈԼԻԿԼԻՆԻԿԱԿԱՆ ՄԱՍՆԱՇԵՆՔԻ ԿԵՐԱՆՈՐՈԳՄԱՆ ԸՆԹԱՑԻԿ ՇԻՆԱՐԱՐՔՆԵՐ РА ОБЛАСТЬ АРМАВИР РЕГИОН АРМАВИР ГОРОД ШАГУМЯН УЛИЦА 3 ТЕКУЩИЕ РЕМОНТНИЕ РАБОТИ ПОЛИКЛИНИЧЕСКОГО КОРПУСА МЕДИЦИНСКОГО ЦЕНТРА		
ՆԱԽԳ ГАП	Թ. ՀԱՄԱՅԱԿՅԱՆ Т. АМАЯКЯН			ՏԵՂՈՒԹՅՈՒՄ ԵՎ ՕԴԱՓՈԽՈՒԹՅՈՒՆ ОТАПЛЕНИЯ И ВЕНТИЛЯЦИЯ	ՓՈՒԼ СТАДИЯ	ԹԵՐԹ ЛИСТ	ԹԵՐԹԵՐ ЛИСТОВ
ՆԱԽԱԳԾԵՑ ПРОЕКТИР.	Ա. ԹՈՒՄԱՆՅԱՆ А. ТУМАНЯН				ԱՆ РП	ՏՕ-15 ОВ	18
				Տանիքի հատակագիծ օդափոխման համակարգի տեղադրումով План крыши, монтаж вентиляционной системы	«ՍԱՐԳԻՍ ԵՎ ՄԱՐԻԱՆՆԱ» ՍՊԸ «САРГИС И МАРИАННА» ООО		

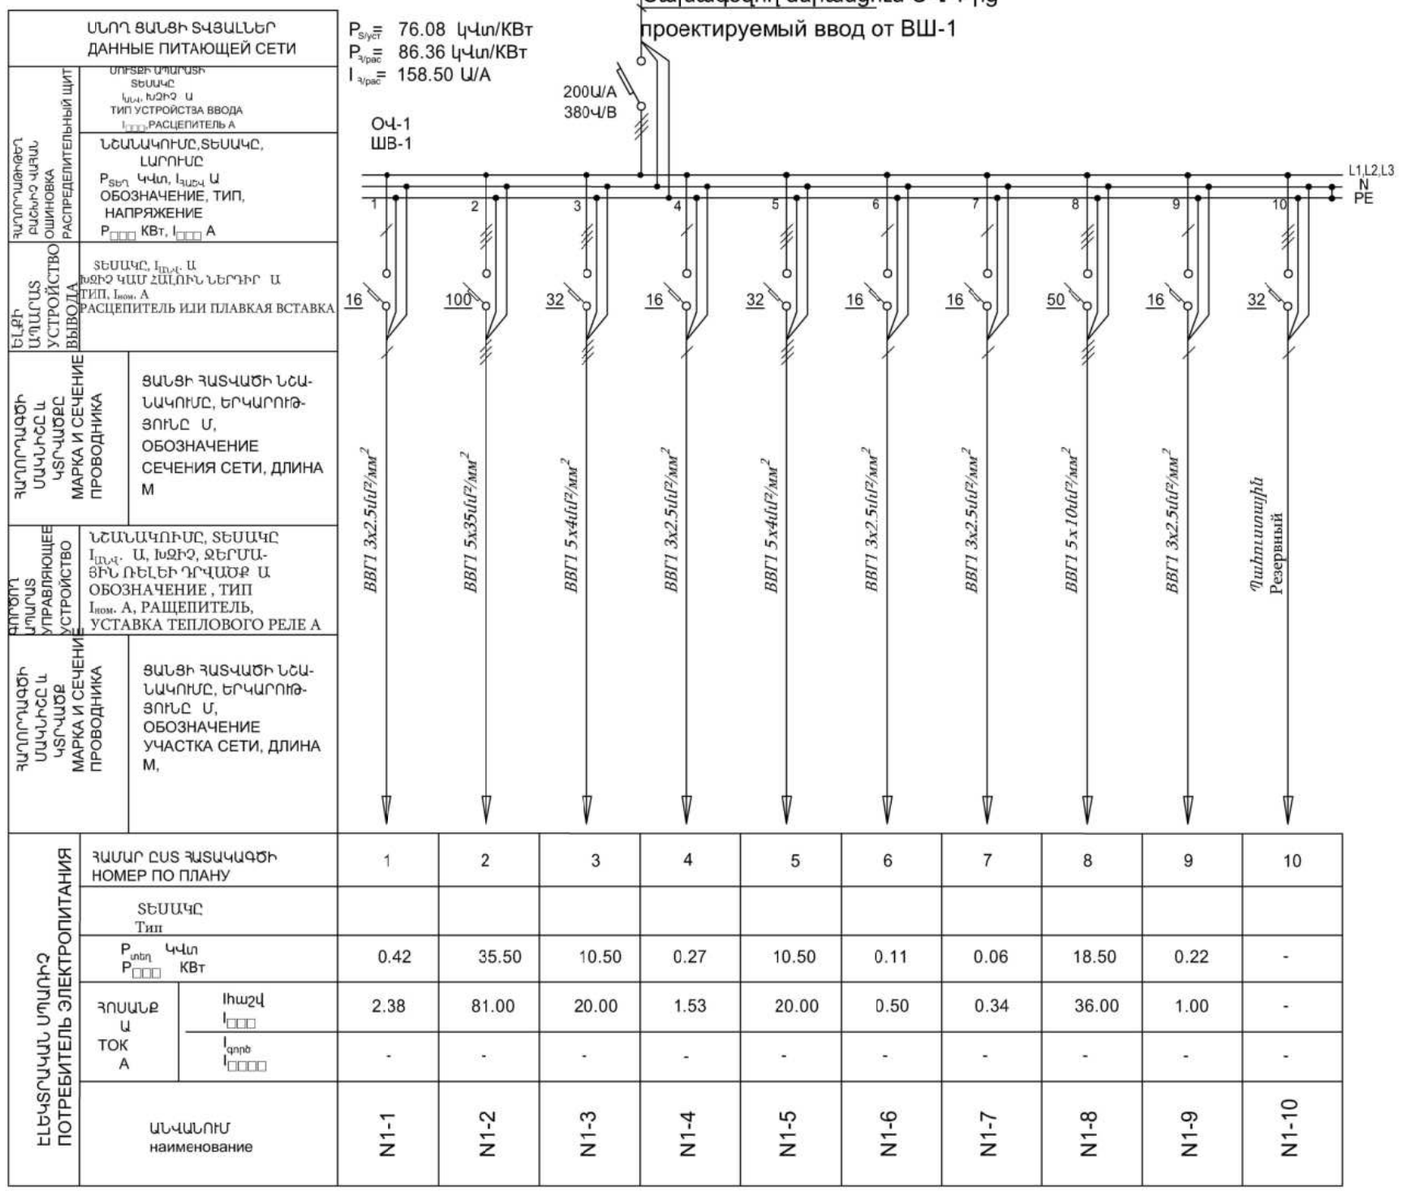

ՍՆՈՂ ՑԱՆՑԻ ՏՎՅԱԼՆԵՐ
ДАННЫЕ ПИТАЮЩЕЙ СЕТИ

ՀԱՇՈՐԱԲԱԺԵՂ ԲԱՇԽՈՂ ՎԱՀԱՆ ՇԻՆՈՒՄՔ РАСПРЕДЕЛИТЕЛЬНЫЙ ЩИТ

ՄՈՒՏՔԻ ՍԱՐՔԱՎՈՐՈՒՄ ՏԵՍԱԿԸ $I_{անվ.}$ Ա, ԽՁՈՂ ТИП УСТРОЙСТВА ВВОДА $I_{□□□}$РАСЦЕПИТЕЛЬ А

ՆՇԱՆԱԿՈՒՄԸ,ՏԵՍԱԿԸ, ԼԱՐՈՒՄԸ $P_{Տեղ}$ Կվտ, $I_{հաշվ}$ Ա ОБОЗНАЧЕНИЕ, ТИП, НАПРЯЖЕНИЕ $P_{□□□}$ КВт, $I_{□□□}$ А

ԷԼՔԻ ԱՌԱՐԱՍ УСТРОЙСТВО ВЫВОДА

ՏԵՍԱԿԸ, $I_{հալ.ներ.}$ Ա, ԽՁՈՂ ԿԱՄ ՀԱԼՈՒՆ ՆԵՐԴԻՐ Ա ТИП, $I_{ном.}$ А РАСЦЕПИТЕЛЬ ИЛИ ПЛАВКАЯ ВСТАВКА

ՀԱՂՈՐԴԱԳԾԻ ՄԱՎԱՀԱՏԸ Ա ԿՏՐՎԱԾՔԸ МАРКА И СЕЧЕНИЕ ПРОВОДНИКА

ՑԱՆՑԻ ՀԱՏՎԱԾԻ ՆՇԱՆԱԿՈՒՄԸ, ԵՐԿԱՐՈՒԹՅՈՒՆԸ Մ, ОБОЗНАЧЕНИЕ СЕЧЕНИЯ СЕТИ, ДЛИНА М

ԿԱՌԱՎԱՐՈՂ ԱՌԱՐԱՍ УПРАВЛЯЮЩЕЕ УСТРОЙСТВО

ՆՇԱՆԱԿՈՒՄԸ, ՏԵՍԱԿԸ $I_{հալ.}$ Ա, ԽՁՈՂ, ՋԵՐՄԱՅԻՆ ՌԵԼԵԻ ԴՐՎԱԾՔ Ա ОБОЗНАЧЕНИЕ , ТИП $I_{ном.}$ А, РАЩЕПИТЕЛЬ, УСТАВКА ТЕПЛОВОГО РЕЛЕ А

ՀԱՂՈՐԴԱԳԾԻ ՄԱՎԱՀԱՏԸ Ա ԿՏՐՎԱԾՔ МАРКА И СЕЧЕНИЕ ПРОВОДНИКА

ՑԱՆՑԻ ՀԱՏՎԱԾԻ ՆՇԱՆԱԿՈՒՄԸ, ԵՐԿԱՐՈՒԹՅՈՒՆԸ Մ, ОБОЗНАЧЕНИЕ УЧАСТКА СЕТИ, ДЛИНА М,

ԷԼԵԿՏՐԱԿԱՆ ՍՊԱՌՈՂ ПОТРЕБИТЕЛЬ ЭЛЕКТРОПИТАНИЯ

ՀԱՄԱՐ ԸՍՏ ՀԱՏԱԿԱԳԾԻ НОМЕР ПО ПЛАНУ		1	2	3	4	5	6	7	8	9	10
ՏԵՍԱԿԸ Тип											
$P_{տեղ}$ Կվտ $P_{□□□}$ КВт		0.42	35.50	10.50	0.27	10.50	0.11	0.06	18.50	0.22	-
ՀՈՍԱՆՔ Ա ТОК А	Ihաշվ $I_{□□□}$	2.38	81.00	20.00	1.53	20.00	0.50	0.34	36.00	1.00	-
	$I_{գործ}$ $I_{□□□□}$	-	-	-	-	-	-	-	-	-	-
ԱՆՎԱՆՈՒՄ наименование		N1-1	N1-2	N1-3	N1-4	N1-5	N1-6	N1-7	N1-8	N1-9	N1-10

ՊԱՇՏՈՆ ДОЛЖНОСТЬ	ԱԼՈՒՆ, ԱԶԳԱՆՈՒՆ ИМЯ, ФАМИЛИЯ	ՍՏՈՐԱԳՐ. ПОДПИСЬ	ԱՄԻՍ МЕСЯЦ	ՀՀ ԱՐՄԱՎԻՐԻ ՄԱՐԶԻ ԱՐՄԱՎԻՐ ՀԱՄԱՅՆՔԻ Ք. ՇԱՀՈՒՄՅԱՆ 3 ՓՈՂՈՑ ԲԺՇԿԱԿԱՆ ԿԵՆՏՐՈՆԻ ՊՈԼԻԿԼԻՆԻԿԱԿԱՆ ՄԱՍՆԱՇԵՆՔԻ ՎԵՐԱՆՈՐԳՄԱՆ ԸՆԹԱՑԻԿ ԱՇԽԱՏԱՆՔՆԵՐ РА ОБЛАСТЬ АРМАВИР РЕГИОН АРМАВИР ГОРОД ШАГУМЯН УЛИЦА 3 ТЕКУЩИЕ РЕМОНТНЫЕ РАБОТЫ ПОЛИКЛИНИЧЕСКОГО КОРПУСА МЕДИЦИНСКОГО ЦЕНТРА		
ՆԱԽԱԳԾԵՑ ПРОЕКТИР.	Ա. ԹՈՒՄԱՆՅԱՆ А. ТУМАНЯН			ՋԵՌՈՒՑՈՒՄ ԵՎ ՕԴԱՓՈԽՈՒԹՅՈՒՆ ОТАПЛЕНИЯ И ВЕНТИЛЯЦИЯ	ՓՈՒԼ СТАДИЯ	ԹԵՐԹ ЛИСТ	ԹԵՐԹԵՐ ЛИСТОВ
					ՍՆ РП	ՏՕ-16 ОВ	18
				ՕՎ-1 ՄԻԱԳԾԱՆԻ ՍԽԵՄԱ	«ՍԱՐԳԻՍ ԵՎ ՄԱՐԻԱՆՆԱ» ՍՊԸ «САРГИС И МАРИАННА» ООО		

ՍՆՈՂ ՑԱՆՑԻ ՏՎՅԱԼՆԵՐ ДАННЫЕ ПИТАЮЩЕЙ СЕТИ										
ՀԱՂՈՐԴԱԲԱԺԵՂԻ ԲԱՇԽՈՂ ՎԱՀԱՆ ՇԻՆՈՒՎԱԾՔ РАСПРЕДЕЛИТЕЛЬНЫЙ ЩИТ	ՄՈՒՏՔԱՅԻՆ ՄԱՐՄՆԻ ՏԵՍԱԿԸ $I_{ավտ.}$ Ա, ԽԶԲՉ ТИП УСТРОЙСТВА ВВОДА $I_{расц.}$ РАСЦЕПИТЕЛЬ А									
	ՆՇԱՆԱԿՈՒՄԸ,ՏԵՍԱԿԸ, ԼԱՐՈՒՄԸ $P_{տեղ}$ Կվտ, $I_{գործ}$ Ա ОБОЗНАЧЕНИЕ, ТИП, НАПРЯЖЕНИЕ $P_{□□□}$ КВт, $I_{□□□}$ А									
ԵԼՔԻ ԱՊԱՀՈՎԻՉ ՍԱՐՔԱՎՈՐԱՆՔ ВЫВОДА	ՏԵՍԱԿԸ, $I_{ավտ.}$ Ա, ԽԶԲՉ ԿԱՄ ՀԱԼՈՒՅՆ ՆԵՐԴԻՐ Ա ТИП, $I_{ном.}$ А РАСЦЕПИТЕЛЬ ИЛИ ПЛАВКАЯ ВСТАВКА									
ՀԱՂՈՐԴԱԳԾԻ ՄԱՐԿԱՆԻՇԸ ԵՎ ԿՏՐՎԱԾՔԸ МАРКА И СЕЧЕНИЕ ПРОВОДНИКА	ՑԱՆՑԻ ՀԱՏՎԱԾԻ ՆՇԱՆԱԿՈՒՄԸ, ԵՐԿԱՐՈՒԹՅՈՒՆԸ Մ, ОБОЗНАЧЕНИЕ СЕЧЕНИЯ СЕТИ, ДЛИНА М									
ԳՈՐԾԱՐԱՆԱՅԻՆ ՍԱՐՔԱՎՈՐԱՆՔ УПРАВЛЯЮЩЕЕ УСТРОЙСТВО	ՆՇԱՆԱԿՈՒՄԸ, ՏԵՍԱԿԸ $I_{ավտ.}$ Ա, ԽԶԲՉ, ՋԵՐՄԱՅԻՆ ՌԵԼԵԻ ԴՐՎԱԾՔ Ա ОБОЗНАЧЕНИЕ , ТИП $I_{ном.}$ А, РАЩЕПИТЕЛЬ, УСТАВКА ТЕПЛОВОГО РЕЛЕ А									
ՀԱՂՈՐԴԱԳԾԻ ՄԱՐԿԱՆԻՇԸ ԵՎ ԿՏՐՎԱԾՔԸ МАРКА И СЕЧЕНИЕ ПРОВОДНИКА	ՑԱՆՑԻ ՀԱՏՎԱԾԻ ՆՇԱՆԱԿՈՒՄԸ, ԵՐԿԱՐՈՒԹՅՈՒՆԸ Մ, ОБОЗНАЧЕНИЕ УЧАСТКА СЕТИ, ДЛИНА М,									
ԷԼԵԿՏՐԱԿԱՆ ՍՊԱՌՈՂ ПОТРЕБИТЕЛЬ ЭЛЕКТРОПИТАНИЯ	ՀԱՄԱՐ ԸՍՏ ՀԱՏԱԿԱԳԾԻ НОМЕР ПО ПЛАНУ	1	2	3	4	5	6	7	8	9	10
	ՏԵՍԱԿԸ Тип										
	$P_{տեղ}$ Կվտ $P_{□□□}$ КВт	3.55	3.55	3.55	3.55	3.55	3.55	3.55	3.55	3.55	3.55
	ՀՈՍԱՆՔ Ա ТОК А — Հիաշվ $I_{□□□}$	20.17	20.17	20.17	20.17	20.17	20.17	20.17	20.17	20.17	20.17
	ՀՈՍԱՆՔ Ա ТОК А — $I_{գործ}$ $I_{□□□□}$	-	-	-	-	-	-	-	-	-	-
	ԱՆՎԱՆՈՒՄ наименование	N1-1	N1-2	N1-3	N1-4	N1-5	N1-6	N1-7	N1-8	N1-9	N1-10

$P_{ՏՀԿ}$ = 35.50 կՎտ/КВт
$P_{հ/բաշ}$ = 42.60 կՎտ/КВт
$I_{հ/բաշ}$ = 81.00 Ա/А

Նախագծվող ներանցում ՕՎ-1-ից
проектируемый ввод от ШВ-1

100Ա/А
380Վ/В

ՕՎ-2
ШВ-2

L1,L2,L3
N
PE

1 2 3 4 5 6 7 8 9 10

25

ВВГ 3х4мм²/мм²

ՊԱՇՏՈՆ ДОЛЖНОСТЬ	ԱԶԳ.ԱԾՁԱՆՈՒՆ ИМЯ, ФАМИЛИЯ	ՍՏՈՐԱԳՐ. ПОДПИСЬ	ԱՄԻՍ МЕСЯЦ	ՀՀ ԱՐՄԱՎԻՐԻ ՄԱՐԶԻ ԱՐՄԱՎԻՐ ՀԱՄԱՅՆՔԻ Ք. ՇԱՀՈՒՄՅԱՆ 3 ՓՈՂՈՑ ԲԺՇԿԱԿԱՆ ԿԵՆՏՐՈՆԻ ՊՈԼԻԿԼԻՆԻԿԱԿԱՆ ՄԱՍՆԱՇԵՆՔԻ ՎԵՐԱՆՈՐԳՄԱՆ ԸՆԹԱՑԻԿ ԱՇԽԱՏԱՆՔՆԵՐ РА ОБЛАСТЬ АРМАВИР РЕГИОН АРМАВИР ГОРОД ШАГУМЯН УЛИЦА 3 ТЕКУЩИЕ РЕМОНТНЫЕ РАБОТЫ ПОЛИКЛИНИЧЕСКОГО КОРПУСА МЕДИЦИНСКОГО ЦЕНТРА			
ՆԳՁ ГАП	Թ. ՀՄԱՅԱԿՅԱՆ Т. АМАЯКЯН							
ՆԱԽԱԳԾԵՑ ПРОЕКТИР.	Ա. ԹՈՒՄԱՆՅԱՆ А. ТУМАНЯН			ՋԵՌՈՒՑՈՒՄ ԵՎ ՕԴԱՓՈԽՈՒԹՅՈՒՆ ОТАПЛЕНИЯ И ВЕНТИЛЯЦИЯ	ՓՈՒԼ СТАДИЯ	ԹԵՐԹ ЛИСТ	ԹԵՐԹԵՐ ЛИСТОВ	
					ԱՆ РП	ՏՕ-17 ОВ	18	
				ՕՎ-2 ՄԻԱԳԾԱՆԻ ՍԽԵՄԱ	«ՍԱՐԳԻՍ ԵՎ ՄԱՐԻԱՆՆԱ» ՍՊԸ «САРГИС И МАРИАННА» ООО			

ԿԱՊԻ ՍԱՐՔԱՎՈՐՈՒՄՆԵՐ
ОБОРУДОВАНИЕ СВЯЗИ

ԱՆՎԱՆԱՑԱՆԿ
СПИСОК

NN	ԱՆՎԱՆՈՒՄԸ	ԾԱՆՈԹ.
1	Անվանացանկ Список	ՏՕ-1* ОВ-1*
2	Ընդհանուր տվյալներ 1 ОБЩИЕ СВЕДЕНИЯ 1	ՏՕ-1 ОВ-1
3	Ընդհանուր տվյալներ 2 ОБЩИЕ СВЕДЕНИЯ 2	ՏՕ-2 ОВ-2
4	Ընդհանուր տվյալներ 3 ОБЩИЕ СВЕДЕНИЯ 3	ՏՕ-3 ОВ-3
5	Ընդհանուր տվյալներ 4 ОБЩИЕ СВЕДЕНИЯ 4	ՏՕ-4 ОВ-4
6	Ընդհանուր տվյալներ 5 ОБЩИЕ СВЕДЕНИЯ 5	ՏՕ-5 ОВ-5
7	Կոմունիկացիոն պահարանի պարզաբանագիր Уточнение телекоммуникационного шкафа	ՏՕ-6 ОВ-6
8	Երրորդ հարկի հատակագիծ ջեռուցման համակարգի տեղադրումով Монтаж системы отопления на третьем этаже	ՏՕ-7 ОВ-7
9	Չորրորդ հարկի հատակագիծ ջեռուցման համակարգի տեղադրումով Монтаж системы отопления на четвертом этаже	ՏՕ-8 ОВ-8
10	Կաթսաների տեղադրման հատակագիծ ,սխեմա План установки котла, схема	ՏՕ-9 ОВ-9
11	Նկուղային հարկի հատակագիծ օդափոխման համակարգի տեղադրումով Монтаж вентиляционной системы на подвальном этаже	ՏՕ-10 ОВ-10
12	Առաջին հարկի հատակագիծ օդափոխման համակարգի տեղադրումով Монтаж вентиляционной системы на первом этаже	ՏՕ-11 ОВ-11
13	երկրորդ հարկի հատակագիծ օդափոխման համակարգի տեղադրումով Монтаж системы вентиляции на втором этаже	ՏՕ-12 ОВ-12
14	երրորդ հարկի հատակագիծ օդափոխման համակարգի տեղադրումով Монтаж системы вентиляции на втором этаже	ՏՕ-13 ОВ-13
15	Չորրորդ հարկի հատակագիծ օդափոխման համակարգի տեղադրումով Монтаж вентиляционной системы на плане четвертого этажа	ՏՕ-14 ОВ-14
16	Տանիքի հատակագիծ օդափոխման համակարգի տեղադրումով План крыши, монтаж вентиляционной системы	ՏՕ-15 ОВ-15
17	ՕՎ-1 ՄԻԱԳԾԱՆԻ ՍԽԵՄԱ	ՏՕ-16 ОВ-16
18	ՕՎ-2 ՄԻԱԳԾԱՆԻ ՍԽԵՄԱ	ՏՕ-17 ОВ-17
19	Համակարգչային Կառուցվացքային սխեմա КОМПЬЮТЕР, СЕТЬ СТРУКТУРНАЯ СХЕМА	ԿՍ-18 ОС-18
20	Համակարգչային Կառուցվացքային սխեմա 0.000 նիշում КОМПЬЮТЕР, СЕТЬ СТРУКТУРНАЯ СХЕМА 0.000 ОТМЕТКЕ	ԿՍ-19 ОС-19
21	Համակարգչային Կառուցվացքային սխեմա 3.300 նիշում КОМПЬЮТЕР, СЕТЬ СТРУКТУРНАЯ СХЕМА 3.300 ОТМЕТКЕ	ԿՍ-20 ОС-20
22	Համակարգչային Կառուցվացքային սխեմա 6.600 նիշում КОМПЬЮТЕР, СЕТЬ СТРУКТУРНАЯ СХЕМА 6.600 ОТМЕТКЕ	ԿՍ-21 ОС-21
23	Համակարգչային Կառուցվացքային սխեմա 9.900 նիշում КОМПЬЮТЕР, СЕТЬ СТРУКТУРНАЯ СХЕМА 9.900 ОТМЕТКЕ	ԿՍ-22 ОС-22
24	Համակարգչային Կառուցվացքային սխեմա 0.000 նիշում КОМПЬЮТЕР, СЕТЬ СТРУКТУРНАЯ СХЕМА 0.000 ОТМЕТКЕ	ԿՍ-23 ОС-23
23	Համակարգչային Կառուցվացքային սխեմա 3.300 նիշում КОМПЬЮТЕР, СЕТЬ СТРУКТУРНАЯ СХЕМА 3.300 ОТМЕТКЕ	ԿՍ-24 ОС-24
26	Համակարգչային Կառուցվացքային սխեմա 6.600 նիշում КОМПЬЮТЕР, СЕТЬ СТРУКТУРНАЯ СХЕМА 6.600 ОТМЕТКЕ	ԿՍ-25 ОС-25
27	Համակարգչային Կառուցվացքային սխեմա 9.900 նիշում КОМПЬЮТЕР, СЕТЬ СТРУКТУРНАЯ СХЕМА 9.900 ОТМЕТКЕ	ԿՍ-26 ОС-26

ՊԱՇՏՈՆ ДОЛЖНОСТЬ	ԱԼՈՒՌ, ԱԶԳԱՆՈՒՆ ИМЯ, ФАМИЛИЯ	ՍՏՈՐԱԳՐ. ПОДПИСЬ	ԱՄԻՍ МЕСЯЦ
ՆԳԾ ГАП	Թ. ՀՄԱՅԱԿՅԱՆ Т. АМАЯКЯН		
ՆԱԽԱԳԾՈՂ ПРОЕКТИР.	Գ. ՍԱՀԱԿՅԱՆ Г.СААКЯН		

ՀՀ ԱՐՄԱՎԻՐԻ ՄԱՀԻ ԱՐՄԱՎԻՐ ՀԱՄԱՅՆՔԻ Ք. ՇԱՀՈՒՄՅԱՆ 3 ՓՈՂՈՑ ԲԺՇԿԱԿԱՆ ԿԵՆՏՐՈՆԻ ՊՈԼԻԿԼԻՆԻԿԱԿԱՆ ՄԱՍՆԱՇԵՆՔԻ ՎԵՐԱՆՈՐՈԳՄԱՆ ԸՆԹԱՑԻԿ ԱՇԽԱՏԱՆՔՆԵՐ
РА ОБЛАСТЬ АРМАВИР РЕГИОН АРМАВИР ГОРОД ШАГУМЯН УЛИЦА 3 ТЕКУЩИЕ РЕМОНТНИЕ РАБОТИ ПОЛИКЛИНИЧЕСКОГО КОРПУСА МЕДИЦИНСКОГО ЦЕНТРА

ԿԱՊԻ ՍԱՐՔԱՎՈՐՈՒՄՆԵՐ ОБОРУДОВАНИЕ СВЯЗИ	ՓՈՒԼ СТАДИЯ	ԹԵՐԹ ЛИСТ	ԹԵՐԹԵՐ ЛИСТЫ
	ԱՆ РП	ԿՍ-1* ОС-1*	26
Անվանացանկ Список	«ՍԱՐԳԻՍ ԵՎ ՄԱՐԻԱՆՆԱ» ՍՊԸ «САРГИС И МАРИАННА» ООО		

ԲԱՑԱՏՐԱԳԻՐ

CTV համակարգի աշխատանքային նախագիծը մշակված է կարգավորող և կարգավորող տեխնիկական փաստաթղթերի համաձայն.

SP 132.13330.2011 «Շենքերի և շինությունների հակաահաբեկչական պաշտպանության ապահովում: Ընդհանուր դիզայնի պահանջներ»:

ԳՈՍՏ Ռ 21.1101-2013 «SPDS. Դիզայնի և աշխատանքային փաստաթղթերի ընդհանուր պահանջներ»:

DRD 78.145-93 «Անվտանգության, հրդեհային և հրդեհային ազդասարքերի համակարգեր և բարդույթներ: Աշխատանքի արտադրության և ընդունման կանոնները »:

Ձեռնարկ RD 78.145-93- ի համար:

.P 78.36.039-2014 Հաստատությունների անվտանգության համակարգերի տեխնիկական միջոցներ: Տեխնիկական անվտանգության սարքավորումների գրաֆիկական տարրերի, մուտքի վերահսկման և կառավարման համակարգերի, CCTV համակարգերի խորհրդանիշներ:

.P 78.36.028-2012 առաջարկություններ «Տեխնիկական միջոցներ տարբեր տեսակի ներթափանցման և սպառնալիքների հայտնաբերման համար: Ընտրության, գործողության և օգտագործման առանձնահատկությունները ՝ կախված օբյեկտների կարևորության և վտանգի աստիճանից»:

78P78.36.002-2010 առաջարկություններ «Հեռուստատեսային տեսահսկման համակարգերի ընտրություն և կիրառում»:

78P78.36.002-2010 «Անվտանգության հեռուստատեսային համակարգերի ընտրություն և կիրառություն» առաջարկություններ:

OCTH 600-93 Արդյունաբերության կառուցում և կապի օբյեկտների և սարքերի տեղադրման տեխնիկական ստանդարտներ:

PUE - էլեկտրական տեղադրման կանոններ (Edition 7):

ՏԵԽՆԻԿԱԿԱՆ ՈՐՈՇՈՒՄՆԵՐՆ ԸՆԴՈՒՆՎԱԾ ԾՐԱԳՐՈՒՄ

Փակ միացում ունեցող հեռուստատեսությունը (COT) նախատեսված է դիտելու և ձայնագրելու վիդեո տեղեկատվությունը պատերի պարագծի երկայնքով և օբյեկտի հարակից տարածքում տեղի ունեցող իրադարձությունների վերաբերյալ: COT- ը տրամադրում է հետևյալ պահանջները.

- վիդեո տեղեկատվության իրական դիտում;
- իրադարձությունների հետագա վերլուծության և պահանջվող ժամանակահատվածի համար տեսանյութերի տեղեկատվության ձայնագրում և արխիվացում.
- ձայնագրված տեսանյութերի տեղեկատվություն դիտելը;
- պաշտպանության օբյեկտի և հարակից տարածքի տեսողական հսկողություն.
- անվտանգության անձնակազմի (անվտանգության ստորաբաժանումների) գործողությունների վերահսկում;
- աշխատանքային ռեժիմների ծրագրավորում;
- օպերատորին արագ մուտք գործելու ձայնագրված տեսանյութերին տեղեկատվություն դիտելու և մշակելու համար;
- պաշտպանության օբյեկտ և հարակից տարածքը մթության մեջ վերահսկելու ունակությունը.
- անսարքությունների առկայության վերահսկում (վիդեո ազդանշանի կորուստ, սարքավորումների բացում, կապի գծեր մուտք գործելու փորձեր և այլն), համակարգի ընդլայնում 7 տեսախցիկների համար; հեռավար օպերատորի աշխատատեղի կազմակերպում Ինտերնետում:

Արտաքին տեսախցիկները վերահսկում են հարակից տարածքները և մուտքերի մոտեցումները:

Մոնիտորի վրա դուք կարող եք տարբերակել մարդու և նրա գործողությունների միջև պատկերը արտաքին տեսախցիկներից:

ՏԵՂԵԿԱՏՎԱԿԱՆ ԿԱՌՈՒՑՄԱՆ ԱՇԽԱՏԱՆՔԻ ԱՇԽԱՏԱՆՔՆԵՐԻ ԿԱԶՄԱԿԵՐՊՄԱՆ ՀԱՄԱՐ

Տեղադրման աշխատանքները առաջարկվում են հետևյալ հաջորդականությամբ.

- նախապատրաստական աշխատանքներ;
- մալուխների և լարերի խաչմերուկ և տեղադրում;
- սարքավորումների տեղադրում:

Նախապատրաստական աշխատանքները ներառում են.

- սարքերի ամբողջականության և կատարողականի ստուգում.
- նյութերի և աշխատատեղերի պատրաստում:

Մալուխների և լարերի վիճակը դրանց տեղադրումից առաջ պետք է ստուգվի արտաքին զննումի միջոցով: Բացի այդ, հիմնական մեկուսացման ամբողջականությունը պետք է ստուգվի:

Մալուխների և լարերի տեղադրումը կատարվում է մեկուսիչ խողովակի և մալուխատար ուղու (Кабель канал) մեջ (ցածր ճնշման պոլիէթիլեն), օդի միջավայրում առնվազն -10 ջերմաստիճանում:

Սպասարկող սարքերի հաճախականությունը պետք է համապատասխանի յուրաքանչյուր սարքի տեխնիկական նկարագրին:

ՀԱՄԱԿԱՐԳԵՐԻ ԱՇԽԱՏԱՆՔԻ ԵՎ ՕԳՏԱԳՈՐԾՄԱՆ ՆՇԱՆԱԿՈՒԹՅՈՒՆԸ

ԱՇԽԱՏԱՆՔՆԵՐԻ ՊՐՈՖԵՍԻՈՆԱԼ-ՈՐԱԿՈՒՄԸ

Նախագծված անվտանգության համակարգերը սպասարկելու համար առաջարկվում է ներգրավել մասնագիտացված կազմակերպություններ, որոնք թույլտվություններ ունեն կատարելու նշված աշխատանքի տեսակը: Հերթապահ անձնակազմը պետք է պատրաստված լինի տեղադրված սարքավորումների վրա աշխատելու կանոններին:

Միայն այն անձինք, ովքեր վերապատրաստվել են անվտանգության ընթացակարգերում, թույլատրվում է ծառայել համակարգերին:

Անձնակազմի սպասարկման էլեկտրական կայանքները պետք է ապահովված լինեն պաշտպանական սարքավորումներով, որոնք անցել են համապատասխան ստուգումները:

ՊԱՅՄԱՆԱԿԱՆ ՆՇԱՆՆԵՐ

УСЛОВНЫЕ ОБОЗНАЧЕНИЯ

ՀԱՄԱԿԱՐԳԱՅԻՆ ՏԵԽՆԻԿԱՅԻ ՀԱՄԱՐ ՆԱԽԱՏԵՍՎԱԾ ՑԱՆՑԱՅԻՆ ՎԱՐԴԱԿՆԵՐ տեղադրել պատրաստի հատակից 0.3մ բարձրության վրա
УСТАНОВИТЕ СЕТИ ДЛЯ КОМПЬЮТЕРНОГО ОБОРУДОВАНИЯ на высоте 0,3 м над чистым полом.

ՀԵՌԱԽՈՍԱՅԻՆ ՏԵԽՆԻԿԱՅԻ ՀԱՄԱՐ ՆԱԽԱՏԵՍՎԱԾ ՑԱՆՑԱՅԻՆ ՎԱՐԴԱԿ
СЕТЬ ДЛЯ ТЕЛЕФОННОГО ОБОРУДОВАНИЯ

ԼԱՐԱՆՑՄԱՆ ԱՌԱՍՏԱՂԻՆ ԱՄՐԱՑՎՈՂ ՄԵՏԱՂԱԿԱՆ ՀՈՐԻԶՈՆԱԿԱՆ ՄԱԼՈՒԽԱՏԱՐ ՄԻՋԱՆՑՔՆԵՐՈՒՄ ԿԱԽՈՎԻ ԱՌԱՍՏԱՂԻ ՄԻՋՈՎ
МЕТАЛЛИЧЕСКИЕ ГОРИЗОНТАЛЬНЫЕ КАБЕЛЬНЫЕ КОРИДОРЫ, УКРЕПЛЯЮЩИЕ ЦЕПЬ

PVC ԽՈՂՈՎԱԿ
ПВХ

Մալուխ
кабел

Անցքեր
Отверстия

ՊԱՇՏՕՆՆ ДОЛЖНОСТЬ	ԱՆՈՒՆ, ԱԶԳԱՆՈՒՆ ИМЯ, ФАМИЛИЯ	ՍՏՈՐԱԳՐ. ПОДПИСЬ	ԱՄԻՍ МЕСЯЦ	ՀՀ ԱՐՄԱՎԻՐԻ ՄԱՐԶԻ ԱՐՄԱՎԻՐ ՀԱՄԱՅՆՔԻ Ք. ՇԱՀՈՒՄՅԱՆ 3 ՓՈՂՈՑ ԲԺՇԿԱԿԱՆ ԿԵՆՏՐՈՆԻ ՊՈԼԻԿԼԻՆԻԿԱԿԱՆ ՄԱՍՆԱՇԵՆՔԻ ԿԵՐԱՆՈՐՈԳՄԱՆ ԸՆԹԱՑԻԿ ԱՇԽԱՏԱՆՔՆԵՐ RA ОБЛАСТЬ АРМАВИР РЕГИОН АРМАВИР ГОРОД ШАГУМЯН УЛИЦА 3 ТЕКУЩИЕ РЕМОНТНИЕ РАБОТИ ПОЛИКЛИНИЧЕСКОГО КОРПУСА МЕДИЦИНСКОГО ЦЕНТРА			
ՆԳԾ ГАП	Թ. ՀՄԱՅԱԿՅԱՆ Т. АМАЯКЯН			ԿԱՊԻ ՍԱՐՔԱՎՈՐՈՒՄՆԵՐ ОБОРУДОВАНИЕ СВЯЗИ	ՓՈՒԼ СТАДИЯ	ԹԵՐԹ ЛИСТ	ԹԵՐԹԵՐ ЛИСТЫ
					ԱՆ РП	ԿՍ-1 ОС-1	26
ՆԱԽԱԳԾՕԲՅ ПРОЕКТИР.	Գ. ՍԱՀԱԿՅԱՆ Г.САКЯН						
				Ընդհանուր տվյալներ 1 ОБЩИЕ СВЕДЕНИЯ 1	«ՍԱՐԳԻՍ ԵՎ ՄԱՐԻԱՆՆԱ» ՍՊԸ «САРГИС И МАРИАННА» ООО		

ОБЪЯСНЕНИЕ

Рабочий проект системы КТВ разработан в соответствии с нормативными и нормативно-техническими документами.
СП 132.13330.2011 ,Обеспечение антитеррористической защиты зданий и сооружений. Общие проектные требования Ե.
ГОСТ Р 21.1101-2013 ,СПДС. Общие требования к проектной и рабочей документации.
ДРД 78.145-93 ,Комплексы охранной, пожарной, пожарной сигнализации. Правила изготовления и приемки труда Ե.
Пособие по РД 78.145-93.
.Р 78.36.039-2014 Технические средства систем безопасности учреждений. Условные обозначения графических элементов технических средств охраны, контроля доступа և систем контроля, систем видеонаблюдения.
.Р 78.36.028-2012 Рекомендации ,Технические средства обнаружения различных видов проникновений и угроз. Особенности выбора, действия զո использования, в зависимости от емкости objects предметов և степени опасности.
78Р78.36.002-2010 Рекомендации ,Выбор-применение систем телевизионного видеонаблюденияե.
78Р78.36.002-2010 Рекомендации ,Выбор и применение систем охранного телевиденияե.
ОСТН 600-93 Строительная отрасль Технические нормативы на установку устройств ,средств связиե.
ПУЭ - Правила устройства электроустановок (Издание 7):

ТЕХНИЧЕСКИЕ РЕШЕНИЯ В ПРИНЯТОЙ ПРОГРАММЕ

Видеонаблюдение предназначено для просмотра և записи видеоинформации по периметру стен քով о событиях, происходящих в непосредственной близости от объекта. СОТ предъявляет следующие требования:
с реальный просмотр видеоинформации;
в. Дальнейший анализ событий տես Запись видеоинформации за необходимый период և Архивирование.
с просмотр информации о записанных видео;
в. Визуальный контроль территории, прилегающей к объекту охраны.
в) контроль за деятельностью сотрудников службы безопасности (подразделений охраны);
с программированием режимов работы;
с для быстрого доступа к оператору для просмотра и обработки информации о записанных видео;
с պաշտպանության объект защиты և возможность управлять окружающей территорией в темноте.
с Мониторинг неисправностей (потеря видеосигнала, вскрытие оборудования, попытки доступа к линиям связи и т. д.), расширение системы на 7 камер; Организация удаленного оператора в Интернете.

Внешние камеры контролируют прилегающие участки և подходы к подъезду.
На мониторе можно различать изображение человека և между его действиями արտաքին с внешних камер.

ДЛЯ ОРГАНИЗАЦИИ ИНФОРМАЦИОННО-СТРОИТЕЛЬНЫХ РАБОТ

Монтажные работы предлагаются в следующей последовательности:
- подготовительные работы;
- прокладка кабелей пересечения проводов;
- установка оборудования.

Подготовительные работы включают:
- целостность устройства, проверка работоспособности.
- подготовка материалов և работы.

Перед установкой необходимо проверить состояние проводов кабелей внешним осмотром. Кроме того, необходимо проверить целостность основной изоляции.
Кабели և Провода укладываются в изоляционную трубу և кабельный канал (Кабельный канал) (полиэтилен низкого давления) при температуре воздуха не ниже -10.
Периодичность обслуживания устройств должна соответствовать техническому описанию каждого устройства.

ВАЖНОСТЬ РАБОТЫ И ИСПОЛЬЗОВАНИЯ СИСТЕМ ПРОФЕССИОНАЛЬНАЯ КВАЛИФИКАЦИЯ РАБОТ

Для поддержания спроектированных систем безопасности рекомендуется привлекать специализированные организации, имеющие разрешения на выполнение данного вида работ. Дежурный персонал должен быть обучен правилам работы на установленном оборудовании.
Только те, кто прошел обучение процедурам безопасности, могут обслуживать системы.
Электрообслуживающий персонал должен быть обеспечен защитным оборудованием, прошедшим надлежащую проверку.

ՊԱՅՄԱՆԱԿԱՆ ՆՇԱՆՆԵՐ
УСЛОВНЫЕ ОБОЗНАЧЕНИЯ

ՀԱՄԱԿԱՐԳՉԱՅԻՆ ՏԵԽՆԻԿԱՅԻ ՀԱՄԱՐ ՆԱԽԱՏԵՍՎԱԾ ՑԱՆՑԱՅԻՆ ՎԱՐԴԱԿՆԵՐ տեղադրել պատրաստի հատակից 0.3մ բարձրության վրա
УСТАНОВИТЕ СЕТИ ДЛЯ КОМПЬЮТЕРНОГО ОБОРУДОВАНИЯ на высоте 0,3 м над чистым полом.

ՀԵՌԱԽՈՍԱՅԻՆ ՏԵԽՆԻԿԱՅԻ ՀԱՄԱՐ ՆԱԽԱՏԵՍՎԱԾ ՑԱՆՑԱՅԻՆ ՎԱՐԴԱԿ
СЕТЬ ДЛЯ ТЕЛЕФОННОГО ОБОРУДОВАНИЯ

ԼԱՐԱՆՑՄԱՆ ԱՌԱՍՏԱՂԻՆ ԱՄՐԱՑՎՈՂ ՄԵՏԱՂԱԿԱՆ ՀՈՐԻԶՈՆԱԿԱՆ ՄԱԼՈՒԽԱՏԱՐ ՄԻՋԱՆՑՔՆԵՐՈՒՄ ԿԱԽՈՎԻ ԱՌԱՍՏԱՂԻ ՄԻՋՈՎ
МЕТАЛЛИЧЕСКИЕ ГОРИЗОНТАЛЬНЫЕ КАБЕЛЬНЫЕ КОРИДОРЫ, УКРЕПЛЯЮЩИЕ ЦЕПЬ

PVC ԽՈՂՈՎԱԿ
ПВХ

Մալուխ
кабел

Անցքեր
Отверстия

ՊԱՇՏՈՆ ДОЛЖНОСТЬ	ԱԶԳ.ԱՆՈՒՆ, ԱԾԳԱՆՈՒՆ ИМЯ, ФАМИЛИЯ	ՍՏՈՐԳՐ. ПОДПИСЬ	ԱՄԻՍ МЕСЯЦ
ՆԳԾ ГАП	Թ. ՀԱՄԱՅԱԿՅԱՆ Т. АМАЯКЯН		
ՆԱԽԱԳԾՈՂ ПРОЕКТИР.	Գ. ՍԱՀԱԿՅԱՆ Г.САКЯН		

ՀՀ ԱՐՄԱՎԻՐԻ ՄԱՐԶԻ ԱՐՄԱՎԻՐ ՀԱՄԱՅՆՔԻ Ք. ՇԱՀՈՒՄՅԱՆ 3 ՓՈՂՈՑ ԲԺՇԿԱԿԱՆ ԿԵՆՏՐՈՆԻ ՊՈԼԻԿԼԻՆԻԿԱԿԱՆ ՄԱՍՆԱՇԵՆՔԻ ՎԵՐԱՆՈՐՈԳՄԱՆ ԸՆԹԱՑԻԿ ԱՇԽԱՏԱՆՔՆԵՐ
РА ОБЛАСТЬ АРМАВИР РЕГИОН АРМАВИР ГОРОД ШАГУМЯН УЛИЦА 3 ТЕКУЩИЕ РЕМОНТНЫЕ РАБОТЫ ПОЛИКЛИНИЧЕСКОГО КОРПУСА МЕДИЦИНСКОГО ЦЕНТРА

ԿԱՊԻ ՍԱՐՔԱՎՈՐՈՒՄՆԵՐ ОБОРУДОВАНИЕ СВЯЗИ	ՓՈՒԼ СТАДИЯ	ԹԵՐԹ ЛИСТ	ԹԵՐԹԵՐ ЛИСТЫ
	ԱՆ РП	ԿՍ-2 ОС-2	26
Ընդհանուր տվյալներ 2 ОБЩИЕ СВЕДЕНИЯ 2	«ՍԱՐԳԻՍ ԵՎ ՄԱՐԻԱՆՆԱ» ՍՊԸ «САРГИС И МАРИАННА» ООО		

NN	ԱՆՎԱՆՈՒՄ	ՄԱԿՆԻՇ	ՉԱՓՄԱՆ ՄԻԱՎՈՐ	ՔԱՆԱԿ
1	2	3	4	5
1	металлический шкаф связи		шт.	1
2	полки 19¨ 500мм		шт.	3
3	Предназначен для шкафа связи PDU 8 розетком	ITK PH12-8D3	шт.	2
4	Предназначен для шкафа связи PDU 8 розетком	Molex 25. DO150P3	шт.	2
5	коммутационное устройство управления (Switch layer 2) RJ45 ports autosensing 10/100/1000 Mbit/secound, /24port gigabit smart		шт.	10
6	IP phone Grandstream GRP2602p (4 SIP) և GRP2601p (2 SIP) IP-телефон		шт.	77
7	панель подключения (Patch panel) 24xRJ45 cat 5e , 1000Mbit/secound	Molex PID -00174	шт.	10
8	кабельный регулятор (Cable Management) 19¨ 1U,	Molex 25.C001G	шт.	10
9	бесперебойный источник питания, (Smart UPS) 2,2KVA AVR, AUTO Shut Down, On-Line, միևչև 8IES 320 C13 Nominal Input Voltage: 230V, Nominal Output Voltage: 230V, RJ-45 Serial, USB Interface port	APC Smart UPS SRT 2200 BA 230 B SRT 2200 XLI	шт.	1
10	сетевая розетка с монтажным комплектом, cat 5e, RJ45 1000 Mb/s	Molex MLG-00028-02	шт.	220
11	соединительный провод 2м (Patch Cord) (Switch -Patch panel) RJ 11		шт.	154
12	соединительный провод 2м (Patch Cord) (Switch -Patch panel) RJ 45		шт.	220
13	соединительный провод 3м (Patch Cord) (Switch -Patch panel) RJ 45		шт.	15
14	Кабель UTP CAT 5e U/UTP AWG24, ISO/ IEC 11801; -10..55 'C, 1000BASE-T-Gigabit Ethemet		м	10820
15	Лоток 100x50мм		м	238
16	оцинкованный металл		кг	60
17	крепление застежка		шт.	40
18	УСТАНОВИТЕ СЕТИ ДЛЯ КОМПЬЮТЕРНОГО ОБОРУДОВАНИЯ на высоте 0,3 м над чистым полом.		шт.	220

NN	ԱՆՎԱՆՈՒՄ	ՄԱԿՆԻՇ	ՉԱՓՄԱՆ ՄԻԱՎՈՐ	ՔԱՆԱԿ
1	2	3	4	5
19	Сетевое тестирование и сертификация(Network Testing and Certification) сертификация сети специализированной компанией/Fluke DTX или эквивалент "ISO/IEC 11801 Class D" (հետևյալ Minimum channel return loss=10, Maximum channel insertion loss=24, Minimum channel NEXTloss=30.1, Minimum channel PSNEXTloss=27.1, Minimum channel ACRF=17.4, Minimum channel PSACRF=14.4	Fluke DTX-1800	канал	220
20	Hook and Loop fastener скотч, 20մմx25սմ,		шт.	100
21	PVC труба 25мм		м	6750
22	WI-FI Точка доступа TP-Link EAP115			
23	IP ATC LG-Ericsson iPECS-eMG80		шт.	4
24	Закрытие проема отверстия в перегородке		шт.	108
25	программное обеспечение		шт.	2

ՊԱՇՏՈՆ ДОЛЖНОСТЬ	ԱԼՆՈՒՆ, ԱԶԳԱՆՈՒՆ ИМЯ, ФАМИЛИЯ	ՍՏՈՐԱԳՐ. ПОДПИСЬ	ԱՄԻՍ МЕСЯЦ	ՀՀ ԱՐՄԱՎԻՐԻ ՄԱՀԻ ԱՐՄԱՎԻՐ ՀԱՄԱՅՆՔԻ Ք. ՇԱՀՈՒՄՅԱՆ 3 ՓՈՂՈՑ ԲԺՇԿԱԿԱՆ ԿԵՆՏՐՈՆԻ ՊՈԼԻԿԼԻՆԻԿԱԿԱՆ ՄԱՍՆԱՇԵՆՔԻ ԿԵՐԱՆՈՐՈԳՄԱՆ ԸՆԹԱՑԻԿ ԱՇԽԱՏԱՆՔՆԵՐ РА ОБЛАСТЬ АРМАВИР РЕГИОН АРМАВИР ГОРОД ШАГУМЯН УЛИЦА 3 ТЕКУЩИЕ РЕМОНТНИЕ РАБОТИ ПОЛИКЛИНИЧЕСКОГО КОРПУСА МЕДИЦИНСКОГО ЦЕНТРА		
ՆԳՁ ГАП	Թ. ՀԱՄԱՅԱԿՅԱՆ Т. АМАЯКЯН			ԿԱՊԻ ՍԱՐՔԱՎՈՐՈՒՄՆԵՐ ОБОРУДОВАНИЕ СВЯЗИ	ՓՈՒԼ СТАДИЯ	ԹԵՐԹ ЛИСТ	ԹԵՐԹԵՐ ЛИСТЫ
ՆԱԽԱԳԾՈՂ ПРОЕКТИР.	Գ. ՍԱՀԱԿՅԱՆ Г.САКЯН				ԱՆ РП	ԿՍ-3 ОС-3	26
				Ընդհանուր տվյալներ 3 ОБЩИЕ СВЕДЕНИЯ 3	«ՍԱՐԳԻՍ ԵՎ ՄԱՐԻԱՆՆԱ» ՍՊԸ «САРГИС И МАРИАННА» ООО		


NN	ԱՆՎԱՆՈՒՄ	ՄԱԿՆԻՇ	ՉԱՓՄԱՆ ՄԻԱՎՈՐ	ՔԱՆԱԿ	ԾԱՆՈԹՈՒԹՅՈՒՆ
1	2	3	4	5	6
1	Մետաղյա կոմունիկացիոն պահարան 19"(Rack Cabinet Patch Pannel և Switch տեղադրելու համար),12U ,1800x800x800 չափսի, մետաղական պերֆորացման դիմացի և հետևի մետաղական դռնակներով, IP20 պաշտպանվածության, ANSI/ TIA /EIA RS-310-D ստանդարտին համապատասխան, տեղադրումով (դռնակով)		հատ	1	լրակազմ
2	Դարակներ 19՝՝ 500մմ խորությամբ		հատ	3	
3	Կոմուտացիոն պահարանի համար նախատեսված 8 էլ. սնուցման վարդակներով C13 ստանդարտի բլոկ(PDU) համալրված ավտոմատ անջատիչով , տեղադրումով	ITK PH12-8D3	հատ	2	
4	Կոմուտացիոն պահարանի համար նախատեսված 8 էլ. սնուցման վարդակներով Euro Schuko ստանդարտի բլոկ(PDU) համալրված ավտոմատ անջատիչով, տեղադրումով	Molex 25. DO150P3	հատ	2	
5	Կոմուտացիոն ղեկավարվող սարք (Switch layer 2) 2-րդ շերտի հասանելիության 24 հատ RJ45 ports autosensing 10/100/1000 Mbit/secound արագությամբ, /24port gigabit smart switch/ , արտադրողականությունը առնվազն 48 Gbps, MAC հասցեների աղյուսակը առնվազն 2K: Web-ով ղեկավարելու հնարավորությամբ: Հոսանքի միացման բնիկը C14 ստանդարտի, տեղադրումով, Երաշխիք 3 տարի		հատ	10	
6	IP phone Grandstream GRP2602p (4 SIP) և GRP2601p (2 SIP) հեռախոս - IP-телефон		հատ	77	
7	Համակցման վահանակ (Patch panel) 24xRJ45 cat 5e ստանդարտի համակցիչների համար, 1U չափսի,19" ստանդարտի, ISO/IEC 11801, անկյունային տիպի: Առջևում յուրաքանչյուր համակցիչի նշագրման պարտադիր հնարավորությամբ, ամրացման պտուտակների կոմպլեկտով: Ետնամասում մալուխների կարգավորված ամրացման հանգույցի պարտադիր առկայությամբ, համալրված RJ45 5e կարգի պղնձե միացումների համար համակցման մոդուլներով: Փոշու սպունգային պաշտպանիչներով, պատի ամրացման հնարավորությամբ: 1000Mbit/secound արագություն ապահովող, DG+568A-B, տեղադրումով		հատ	10	
8	Մալուխային կարգավորիչ (Cable Management) 19՝՝, (հորիզոնական փակ կափարիչով) 1U, տեղադրումով	Molex 25.C001G	լրակ	10	
9	Անխափան smart սնուցման աղբյուր, (Smart UPS) 2,2KVA հզորությամբ անխափան սնուցման սարք AVR, AUTO Shut Down, On-Line, մինչև 8IES 320 C13 բնիկ, Nominal Input Voltage: 230V, Nominal Output Voltage: 230V, RJ-45 Serial, USB Interface port, 2 տարի երաշխիքային սպասարկում ներառյալ մարտկոցը, տեղադրումով	APC Smart UPS SRT 2200 BA 230 B SRT 2200 XLI	հատ	1	
10	Ցանցային վարդակ ամրացման կոմպլեկտով, cat 5e, RJ45 1000 Mb/s արագություն ապահովվող, լարանցման հորիզոնական շրիշակային սակառի մեջ տեղադրվող, անկյունային սպիտակ, տեղադրումով	Molex MLG-00028-02	հատ	440	
11	Միակցիչ լար 2մ (Patch Cord) Հասանելիության կամուտատորներ - Հեռահաղորդակցման վահանակ միացման համար(Switch -Patch panel) Միակցիչ լար RJ 11 կարգի, 2մ, աշխատանքային ջերմաստիճանը -10..55'C գունավոր, ISO/IEC 11801, Երաշխավորված 400 վերամիացում: տեղադրումով		հատ	220	
12	Մալուխատար 100x50մմ չափսի մետաղական պեռֆորացված տիպի , ցինկապատ 0,4-1մմ հաստությամբ ներառյալ տեղադրման պարագաները գործարանային արտադրության , տեղադրումով		մ	238	


ՊԱՇՏՈՆ ДОЛЖНОСТЬ	ԱԼՆՈՒՆ, ԱԶԳԱՆՈՒՆ ИМЯ, ФАМИЛИЯ	ՍՏՈՐԱԳՐ. ПОДПИСЬ	ԱՄԻՍ МЕСЯЦ	ՀՀ ԱՐՄԱՎԻՐԻ ՄԱՀԻ ԱՐՄԱՎԻՐ ՀԱՄԱՅՆՔԻ Ք. ՇԱՀՈՒՄՅԱՆ 3 ՓՈՂՈՑ ԲԺՇԿԱԿԱՆ ԿԵՆՏՐՈՆԻ ՊՈԼԻԿԼԻՆԻԿԱԿԱՆ ՄԱՍՆԱՇԵՆՔԻ ՎԵՐԱՆՈՐՈԳՄԱՆ ԸՆԹԱՑԻԿ ԱՇԽԱՏԱՆՔՆԵՐ РА ОБЛАСТЬ АРМАВИР РЕГИОН АРМАВИР ГОРОД ШАГУМЯН УЛИЦА 3 ТЕКУЩИЕ РЕМОНТНИЕ РАБОТИ ПОЛИКЛИНИЧЕСКОГО КОРПУСА МЕДИЦИНСКОГО ЦЕНТРА			
ՆԳՁ ГАП	Թ. ՀԱՄԱՅԱԿՅԱՆ Т. АМАЯКЯН			ԿԱՊԻ ՍԱՐՔԱՎՈՐՈՒՄՆԵՐ ОБОРУДОВАНИЕ СВЯЗИ	ՓՈՒԼ СТАДИЯ	ԹԵՐԹ ЛИСТ	ԹԵՐԹԵՐ ЛИСТЫ
ՆԱԽԱԳԾԵՑ ПРОЕКТИР.	Գ. ՍԱՀԱԿՅԱՆ Г.САКЯН				ԱՆ РП	ԿՍ-4 ОС-4	26
				Ընդհանուր տվյալներ 4 ОБЩИЕ СВЕДЕНИЯ 4	«ՍԱՐԳԻՍ ԵՎ ՄԱՐԻԱՆՆԱ» ՍՊԸ «САРГИС И МАРИАННА» ООО		

NN	ԱՆՎԱՆՈՒՄ	ՄԱԿՆԻՇ	ՉԱՓՄԱՆ ՄԻԱՎՈՐ	ՔԱՆԱԿ	ԾԱՆՈԹՈՒԹՅՈՒՆ
1	2	3	4	5	6
13	Ցինկապատ մետաղ ամրակապման համար, տեղադրումով		կգ	40	
14	Ամրակապման ճարմանդ , տեղադրումով		կգ	60	
15	Hook and Loop fastener տիպի կպչուն ժապավեն, 20մմx25սմ, լարերը կանգնակի ներսում ամրացնելու համար,տեղադրումով		հատ	100	
16	PVC զսպանակախողովակ , տեղադրումով 25մմ		մ	6750	
17	Ցանցի թեստավորում և հավաստագրում (Network Testing and Certification) Ցանցի հավաստագրում մասնագիտացված կազմակերպության կողմից /Fluke DTX կամ համարժեք սարքով, հավաստագրի (տրամադրվում է համակարգչային ցանց հավաստագրող կազմակերպության կողմից) և համակարգչային ցանցի գծագրերի տրամադրմամբ/ համարժեք "ISO/IEC 11801 Class D" (հետևյալ Minimum channel returm loss=10, Maximum channel insertion loss=24, Minimum channel NEXTloss=30.1, Minimum channel PSNEXTloss=27.1, Minimum channel ACRF=17.4, Minimum channel PSACRF=14.4 պարամետրերով) ստանդարտին:	Fluke DTX-1800 / կամ համարժեք սարքով/	կապուղի	220	
18	Միակցիչ լար 2մ (Patch Cord) Հասանելիության կամուտատորներ - Հեռահաղորդակցման վահանակ միացման համար(Switch -Patch panel) Միակցիչ լար RJ14 կարգի, 2մ, գունավոր պաշտպանիչ ամրակի համալրման հնարավորությամբ, աշխատանքային ջերմաստիճանը -10..55'C գունավոր, ISO/IEC 11801, Երաշխավորված 400 վերամիացում: տեղադրումով		հատ	210	
19	Միակցիչ լար 3մ (Patch Cord) աշխատատեղի համար Cat 5e կարգի, 3մ, գունավոր պաշտպանիչ ամրակի համալրման հնարավորությամբ, աշխատանքային ջերմաստիճանը -10..55'C գունավոր, ISO/IEC 11801, Երաշխավորված 400 վերամիացում: տեղադրումով		հատ	15	
20	Մալուխ UTP CAT 5e U/UTP AWG24, ISO/ IEC 11801; -10..55 'C, 1000BASE-T-Gigabit Ethemet ապահովվում, տեղադրումով		մ	10820	
21	ՀԱՄԱԿԱՐԳՉԱՅԻՆ ՏԵԽՆԻԿԱՅԻ ՀԱՄԱՐ ՆԱԽԱՏԵՍՎԱԾ ՑԱՆՑԱՅԻՆ ՎԱՐՂԱԿՆԵՐ տեղադրել պատրաստի հատակից 0.3մ բարձրության վրա		հատ	220	
22	WI-FI Փոխարկիչ TP-Link EAP115		հատ	12	
23	IP ATC LG-Ericsson iPECS-eMG80		հատ	4	
24	Ծրագրային ապահովում		հատ	2	
25	Միջնորմի մեջ անցքի բացում և փակում		հատ	108	

ՊԱՇՏՈՆ ДОЛЖНОСТЬ	ԱՆՈՒՆ, ԱԶԳԱՆՈՒՆ ИМЯ, ФАМИЛИЯ	ՍՏՈՐԱԳՐ. ПОДПИСЬ	ԱՄԻՍ МЕСЯЦ	ՀՀ ԱՐՄԱՎԻՐԻ ՄԱՀՃԻ ԱՐՄԱՎԻՐ ՀԱՄԱՅՆՔԻ Ք. ՇԱՀՈՒՄՅԱՆ 3 ՓՈՂՈՑ ԲԺՇԿԱԿԱՆ ԿԵՆՏՐՈՆԻ ՊՈԼԻԿԼԻՆԻԿԱԿԱՆ ՄԱՍՆԱՇԵՆՔԻ ԿԵՐԱՆՈՐՈԳՄԱՆ ԸՆԹԱՑԻԿ ԱՇԽԱՏԱՆՔՆԵՐ РА ОБЛАСТЬ АРМАВИР РЕГИОН АРМАВИР ГОРОД ШАГУМЯН УЛИЦА 3 ТЕКУЩИЕ РЕМОНТНИЕ РАБОТИ ПОЛИКЛИНИЧЕСКОГО КОРПУСА МЕДИЦИНСКОГО ЦЕНТРА			
ՆԳՁ ГАП	Թ. ՀԱՄԱՅԱԿՅԱՆ Т. АМАЯКЯН			ԿԱՊԻ ՍԱՐՔԱՎՈՐՈՒՄՆԵՐ ОБОРУДОВАНИЕ СВЯЗИ	ՓՈՒԼ СТАДИЯ	ԹԵՐԹ ЛИСТ	ԹԵՐԹԵՐ ЛИСТЫ
ՆԱԽԱԳԾՑ ПРОЕКТИР.	Գ. ՍԱՀԱԿՅԱՆ Г.САКЯН				ԱՆ РП	ԿՍ-5 ОС-5	26
				Ընդհանուր տվյալներ 5 ОБЩИЕ СВЕДЕНИЯ 5	«ՍԱՐԳԻՍ ԵՎ ՄԱՐԻԱՆՆԱ» ՍՊԸ «САРГИС И МАРИАННА» ООО		


Внешний вид спереди

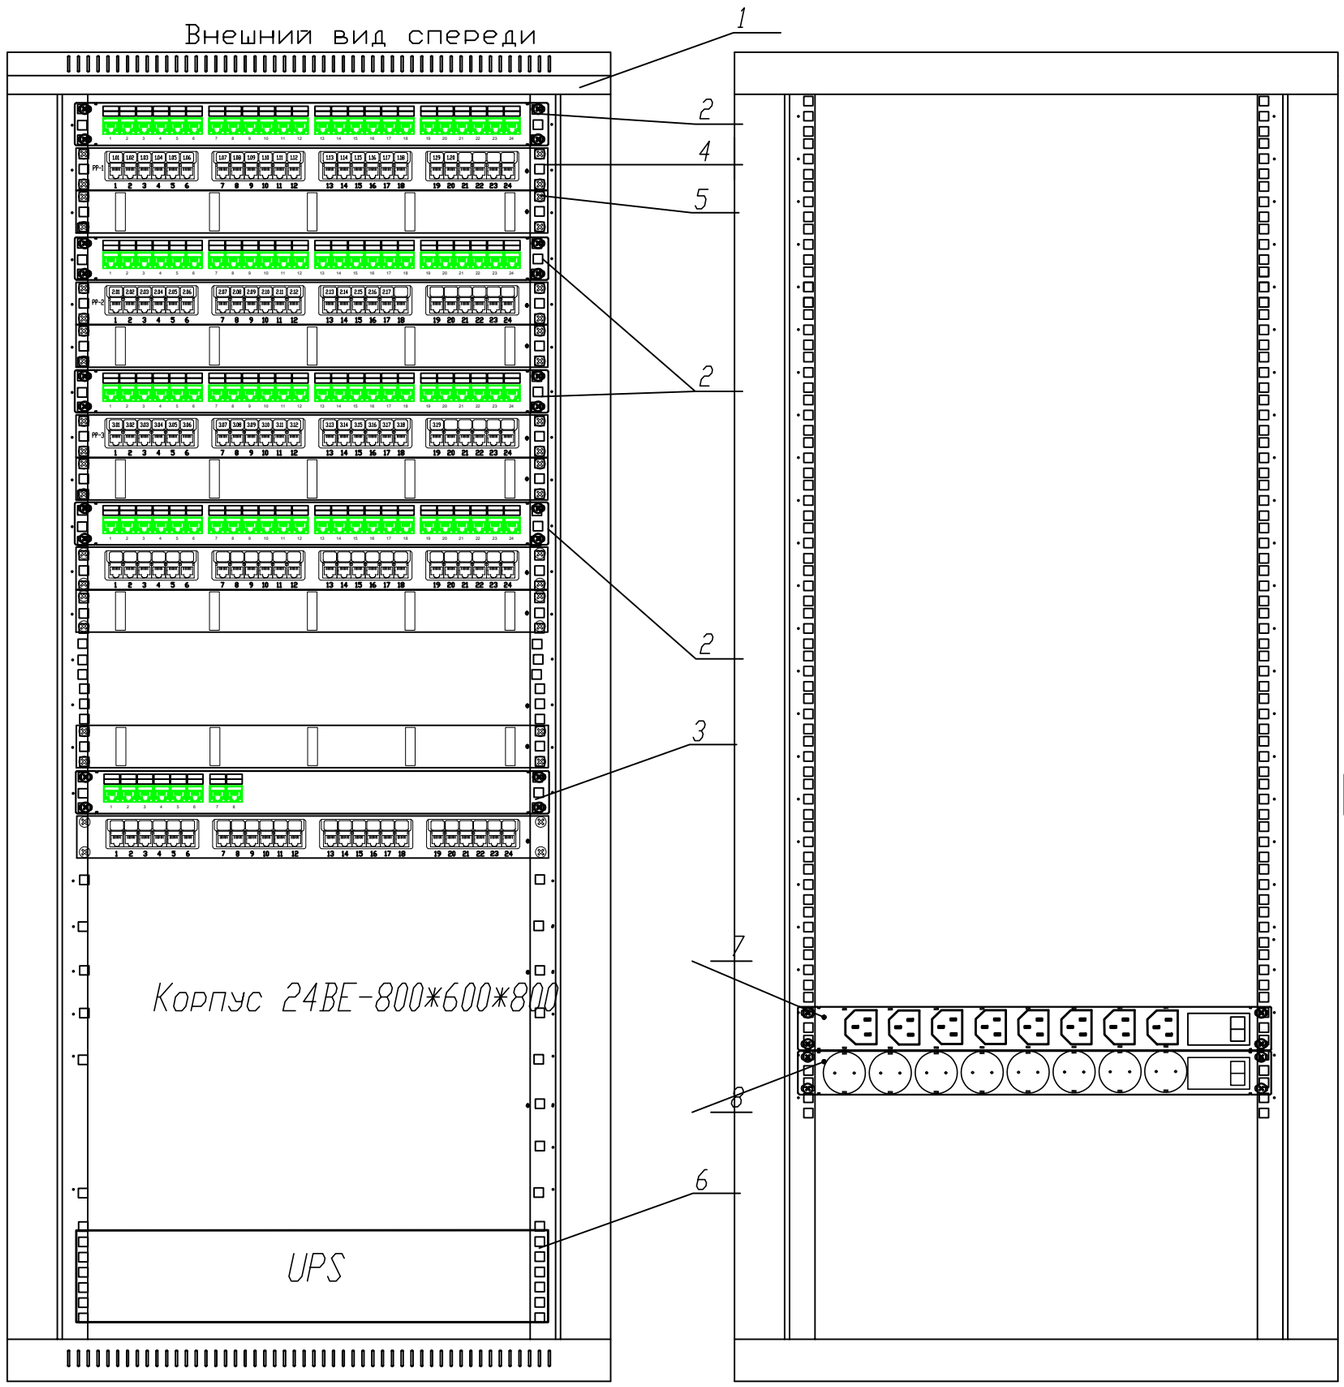

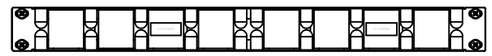

Միջպահելային մալուխային կազմակերպիչ 1U

Кабеля органайзер

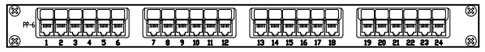


Կոմուտացիոն պանել 24 port RJ45, cat. 5e, 2U

Комуникационий панел



Կոմուտացիոն սարք 24port gigabit smart switch


Устройство связи

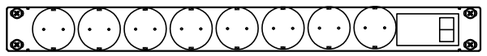


Սնուցման պանել

Панель электропитания


ՊԱՇՏՈՆ ДОЛЖНОСТЬ	ԱՆՈՒՆ, ԱԶԳԱՆՈՒՆ ИМЯ, ФАМИЛИЯ	ՍՏՈՐԱԳՐ. ПОДПИСЬ	ԱՄԻՍ МЕСЯЦ	ՀՀ ԱՐՄԱՎԻՐԻ ՄԱՀԻ ԱՐՄԱՎԻՐ ՀԱՄԱՅՆՔԻ Ք. ՇԱՀՈՒՄՅԱՆ 3 ՓՈՂՈՑ ԲԺՇԿԱԿԱՆ ԿԵՆՏՐՈՆԻ ՊՈԼԻԿԼԻՆԻԿԱԿԱՆ ՄԱՍՆԱՇԵՆՔԻ ԿԵՐԱՆՈՐՈԳՄԱՆ ԸՆԹԱՑԻԿ ԱՇԽԱՏԱՆՔՆԵՐ РА ОБЛАСТЬ АРМАВИР РЕГИОН АРМАВИР ГОРОД ШАГУМЯН УЛИЦА 3 ТЕКУЩИЕ РЕМОНТНИЕ РАБОТИ ПОЛИКЛИНИЧЕСКОГО КОРПУСА МЕДИЦИНСКОГО ЦЕНТРА		
ՆԳՏ ГАП	Թ. ՀԱՄԱՅԱԿՅԱՆ Т. АМАЯКЯН			ԿԱՊԻ ՍԱՐՔԱՎՈՐՈՒՄՆԵՐ ОБОРУДОВАНИЕ СВЯЗИ	ՓՈՒԼ СТАДИЯ	ԹԵՐԹ ЛИСТ	ԹԵՐԹԵՐ ЛИСТЫ
ՆԱԽԱԳԾՈՂ ПРОЕКТИР.	Գ. ՍԱՀԱԿՅԱՆ Г.САКЯН				ԱՆ РП	ԿՍ-6 ОС-6	26
				Կոմունիկացիոն պահարանի պարզաբանագիր Уточнение телекоммуникационного шкафа	«ՍԱՐԳԻՍ ԵՎ ՄԱՐԻԱՆՆԱ» ՍՊԸ «САРГИС И МАРИАННА» ООО		

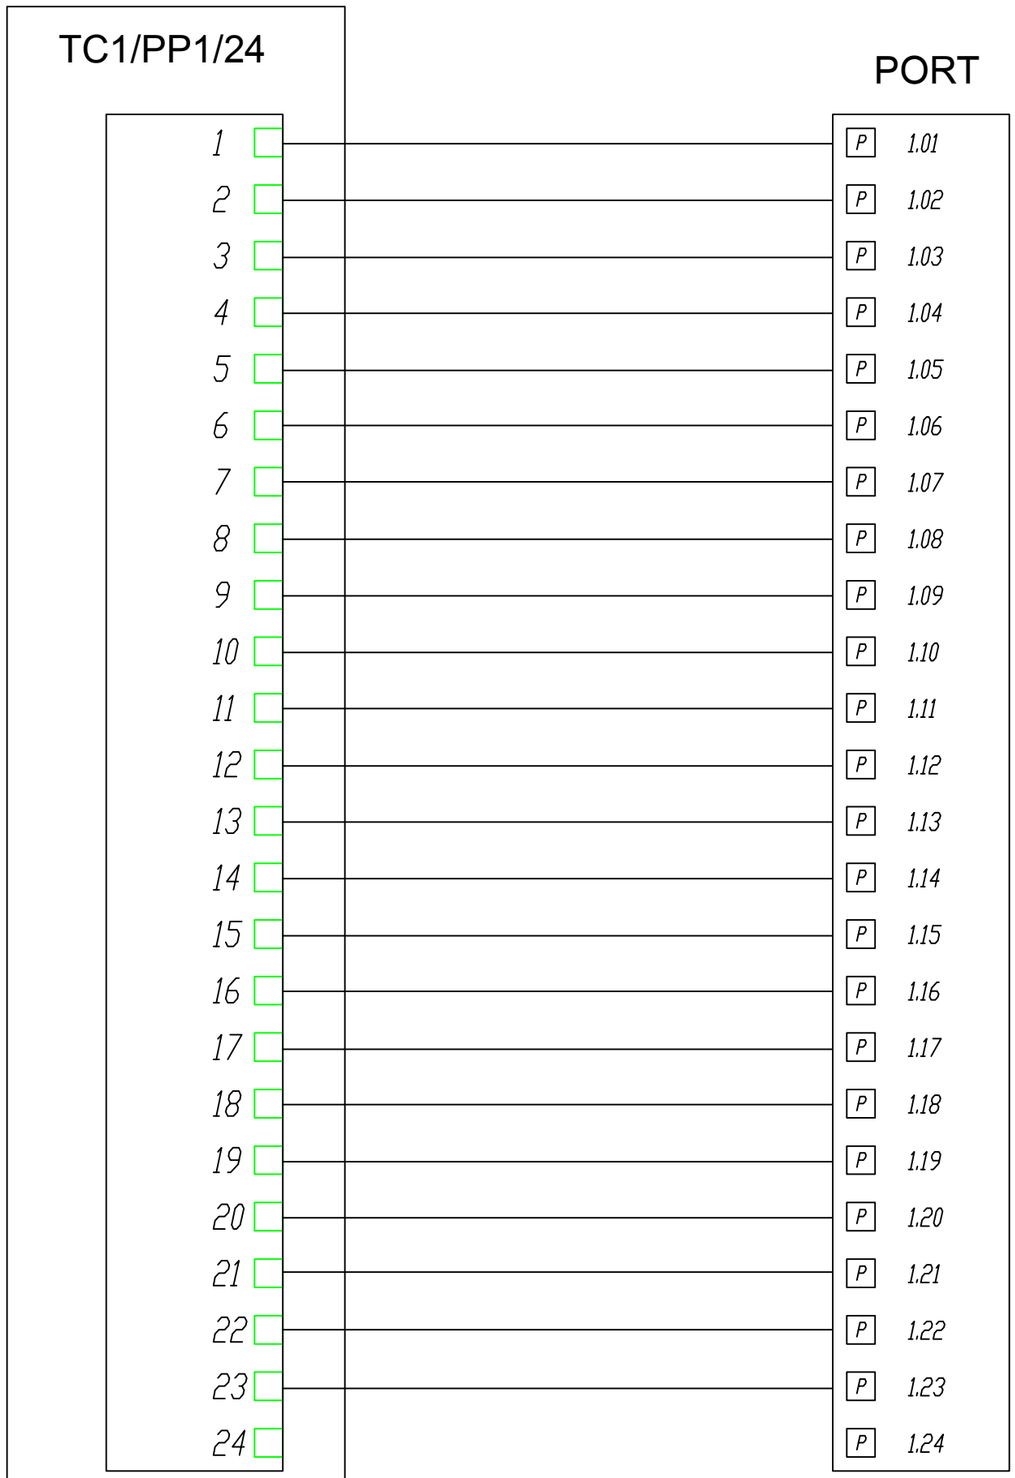


ՊԱՇՏՈՆ ДОЛЖНОСТЬ	ԱԶԳԱՆՈՒՆ, ԱԶԳԱՆՈՒՆ ИМЯ, ФАМИЛИЯ	ՍՏՈՐԱԳՐ. ПОДПИСЬ	ԱՄԻՍ МЕСЯЦ	ՀՀ ԱՐՄԱՎԻՐԻ ՄԱՀԻ ԱՐՄԱՎԻՐ ՀԱՄԱՅՆՔԻ Ք. ՇԱՀՈՒՄՅԱՆ 3 ՓՈՂՈՑ ԲԺՇԿԱԿԱՆ ԿԵՆՏՐՈՆԻ ՊՈԼԻԿԼԻՆԻԿԱԿԱՆ ՄԱՍՆԱՇԵՆՔԻ ԿԵՐԱՆՈՐՈԳՄԱՆ ԸՆԹԱՑԻԿ ԱՇԽԱՏԱՆՔՆԵՐ РА ОБЛАСТЬ АРМАВИР РЕГИОН АРМАВИР ГОРОД ШАГУМЯН УЛИЦА 3 ТЕКУЩИЕ РЕМОНТНИЕ РАБОТИ ПОЛИКЛИНИЧЕСКОГО КОРПУСА МЕДИЦИНСКОГО ЦЕНТРА		
ՆԳՏ ГАП	Թ. ՀԱՄԱՅԱԿՅԱՆ Т. АМАЯКЯН			ԿԱՊԻ ՍԱՐՔԱՎՈՐՈՒՄՆԵՐ ОБОРУДОВАНИЕ СВЯЗИ	ՓՈՒԼ СТАДИЯ	ԹԵՐԹ ЛИСТ	ԹԵՐԹԵՐ ЛИСТЫ
					ԱՆ РП	ԿՍ-7 ОС-7	26
ՆԱԽԱԳԾԵՑ ПРОЕКТИР.	Գ. ՍԱՀԱԿՅԱՆ Г.САКЯН			PP1 patch պանելների միացման սխեմա PP1 схема подключения панели	«ՍԱՐԳԻՍ ԵՎ ՄԱՐԻԱՆՆԱ» ՍՊԸ «САРГИС И МАРИАННА» ООО		

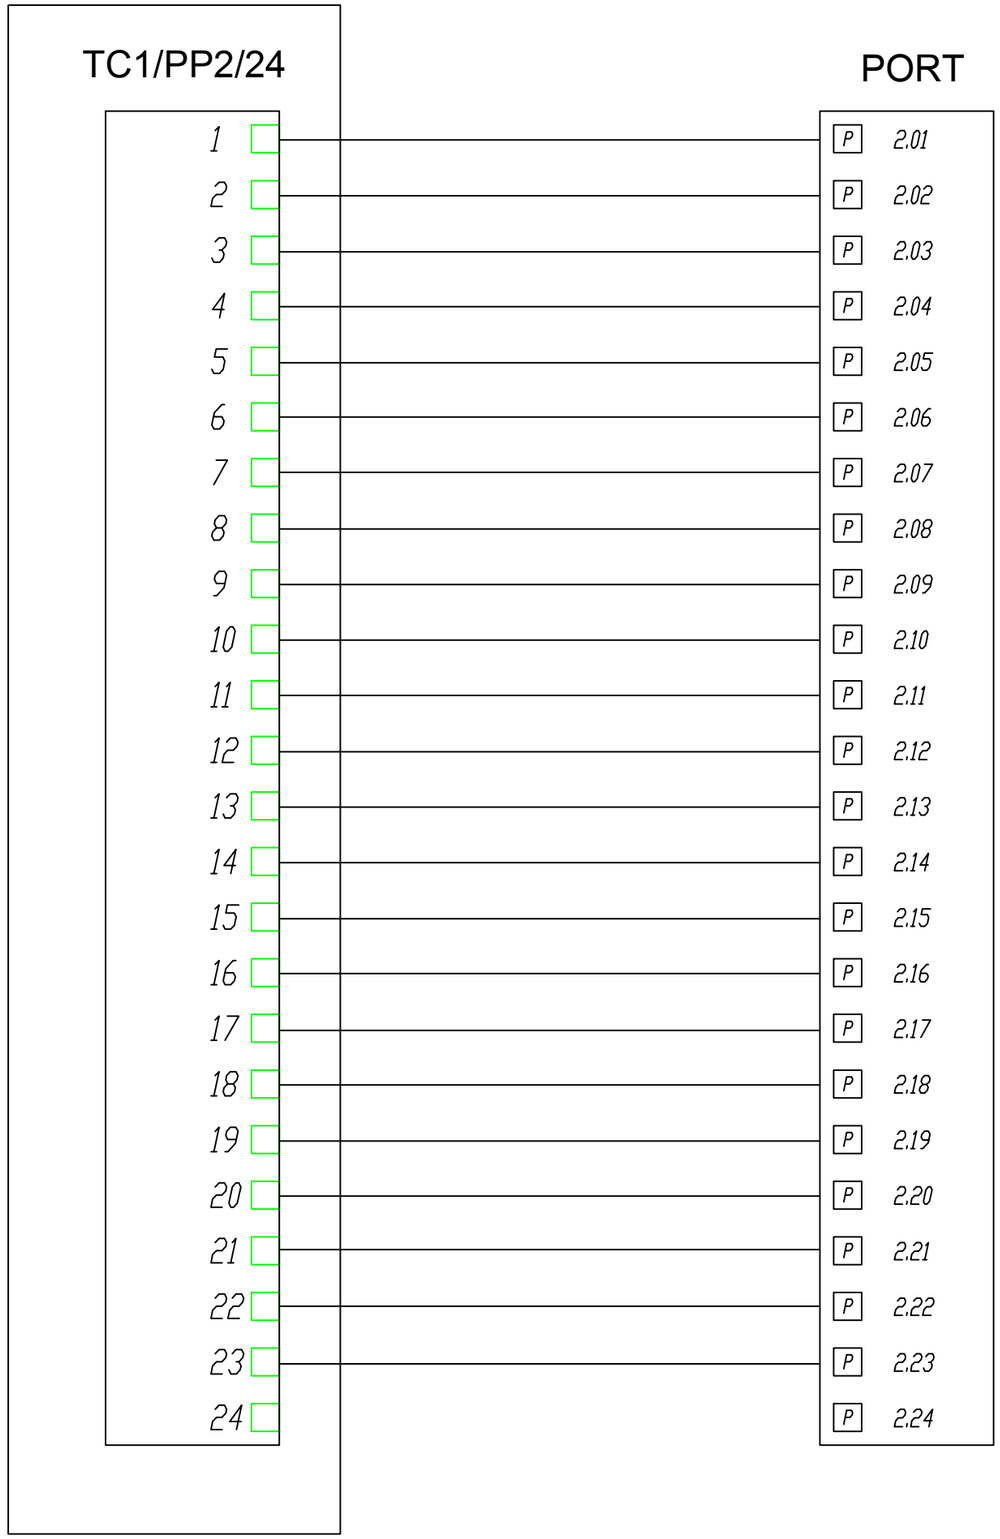


ՊԱՇՏՈՆ ДОЛЖНОСТЬ	ԱՆՈՒՆ, ԱԶԳԱՆՈՒՆ ИМЯ, ФАМИЛИЯ	ՍՏՈՐԱԳՐ. ПОДПИСЬ	ԱՄԻՍ МЕСЯЦ	ՀՀ ԱՐՄԱՎԻՐԻ ՄԱՀՃԻ ԱՐՄԱՎԻՐ ՀԱՄԱՅՆՔԻ Ք. ՇԱՀՈՒՄՅԱՆ 3 ՓՈՂՈՑ ԲԺՇԿԱԿԱՆ ԿԵՆՏՐՈՆԻ ՊՈԼԻԿԼԻՆԻԿԱԿԱՆ ՄԱՍՆԱՇԵՆՔԻ ԿԵՐԱՆՈՐՈԳՄԱՆ ԸՆԹԱՑԻԿ ԱՇԽԱՏԱՆՔՆԵՐ РА ОБЛАСТЬ АРМАВИР РЕГИОН АРМАВИР ГОРОД ШАГУМЯН УЛИЦА 3 ТЕКУЩИЕ РЕМОНТНИЕ РАБОТИ ПОЛИКЛИНИЧЕСКОГО КОРПУСА МЕДИЦИНСКОГО ЦЕНТРА			
ՆԳՁ ГАП	Թ. ՀՄԱՅԱԿՅԱՆ Т. АМАЯКЯН			ԿԱՊԻ ՍԱՐՔԱՎՈՐՈՒՄՆԵՐ ОБОРУДОВАНИЕ СВЯЗИ	ՓՈՒԼ СТАДИЯ	ԹԵՐԹ ЛИСТ	ԹԵՐԹԵՐ ЛИСТЫ
					ԱՆ РП	ԿՍ-8 ОС-8	26
ՆԱԽԱԳԾՈՂ ПРОЕКТИР.	Գ. ՍԱՀԱԿՅԱՆ Г.САКЯН			PP2 patch պանելների միացման սխեմա PP2 схема подключения панели	«ՍԱՐԳԻՍ ԵՎ ՄԱՐԻԱՆՆԱ» ՍՊԸ «САРГИС И МАРИАННА» ООО		

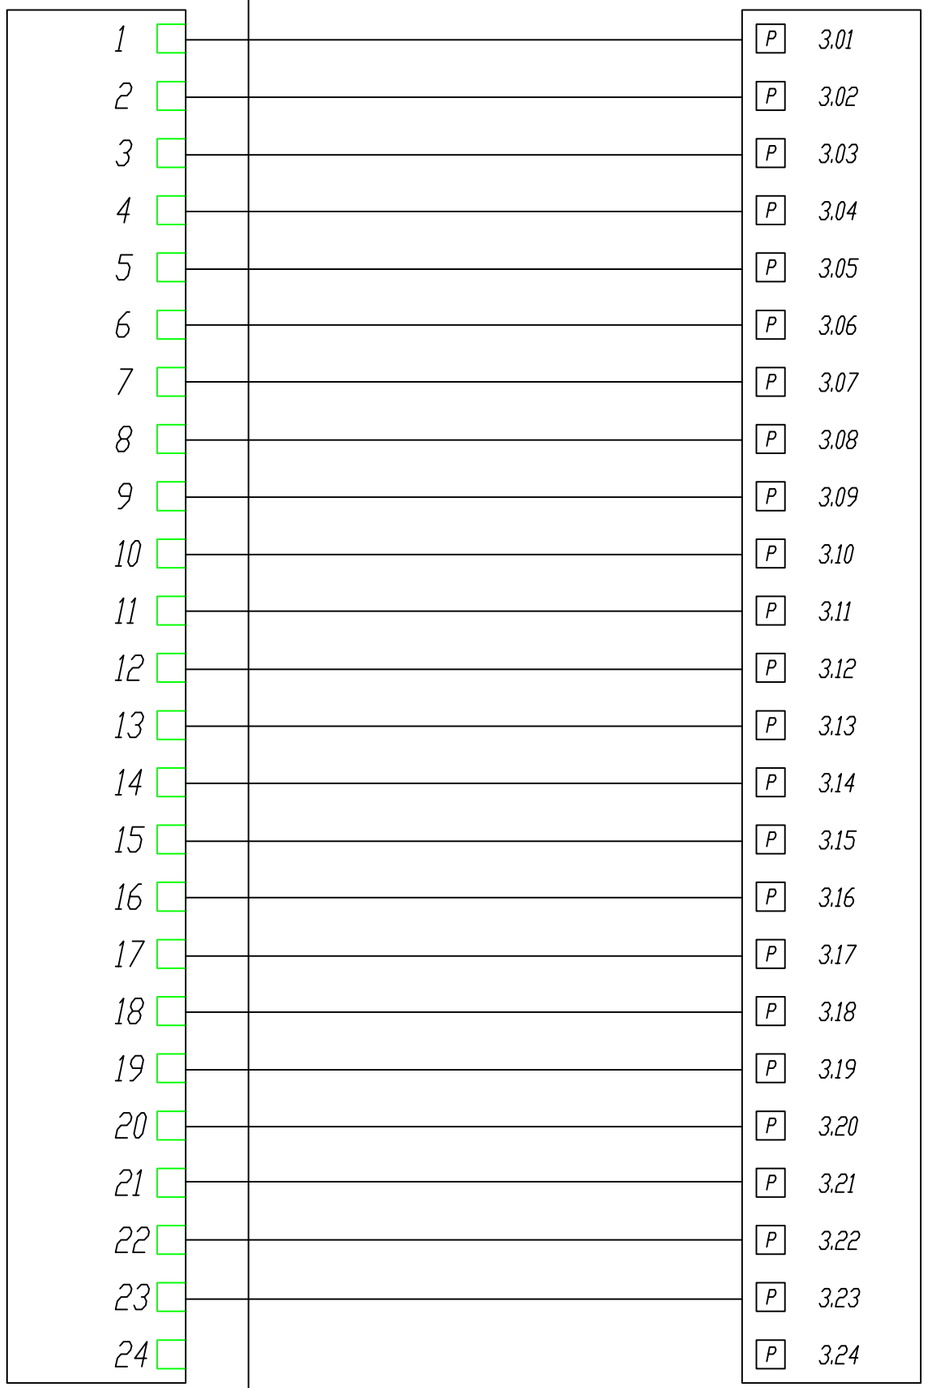


ՊԱՇՏՈՆ ДОЛЖНОСТЬ	ԱՆՈՒՆ, ԱԶԳԱՆՈՒՆ ИМЯ, ФАМИЛИЯ	ՍՏՈՐԱԳՐ. ПОДПИСЬ	ԱՄԻՍ МЕСЯЦ	ՀՀ ԱՐՄԱՎԻՐԻ ՄԱՀԻ ԱՐՄԱՎԻՐ ՀԱՄԱՅՆՔԻ Ք. ՇԱՀՈՒՄՅԱՆ 3 ՓՈՂՈՑ ԲԺՇԿԱԿԱՆ ԿԵՆՏՐՈՆԻ ՊՈԼԻԿԼԻՆԻԿԱԿԱՆ ՄԱՍՆԱՇԵՆՔԻ ԿԵՐԱՆՈՐՈԳՄԱՆ ԸՆԹԱՑԻԿ ԱՇԽԱՏԱՆՔՆԵՐ РА ОБЛАСТЬ АРМАВИР РЕГИОН АРМАВИР ГОРОД ШАГУМЯН УЛИЦА 3 ТЕКУЩИЕ РЕМОНТНИЕ РАБОТИ ПОЛИКЛИНИЧЕСКОГО КОРПУСА МЕДИЦИНСКОГО ЦЕНТРА		
ՆԳՏ ГАП	Թ. ՀԱՄԱՅԱԿՅԱՆ Т. АМАЯКЯН			ԿԱՊԻ ՍԱՐՔԱՎՈՐՈՒՄՆԵՐ ОБОРУДОВАНИЕ СВЯЗИ	ՓՈՒԼ СТАДИЯ	ԹԵՐԹ ЛИСТ	ԹԵՐԹԵՐ ЛИСТЫ
ՆԱԽԱԳԾՈՂ ПРОЕКТИР.	Գ. ՍԱՀԱԿՅԱՆ Г.САКЯН				ԱՆ РП	ԿՍ-9 ОС-9	26
				PP3 patch պանելների միացման սխեմա PP3 схема подключения панели	«ՍԱՐԳԻՍ ԵՎ ՄԱՐԻԱՆՆԱ» ՍՊԸ «САРГИС И МАРИАННА» ООО		

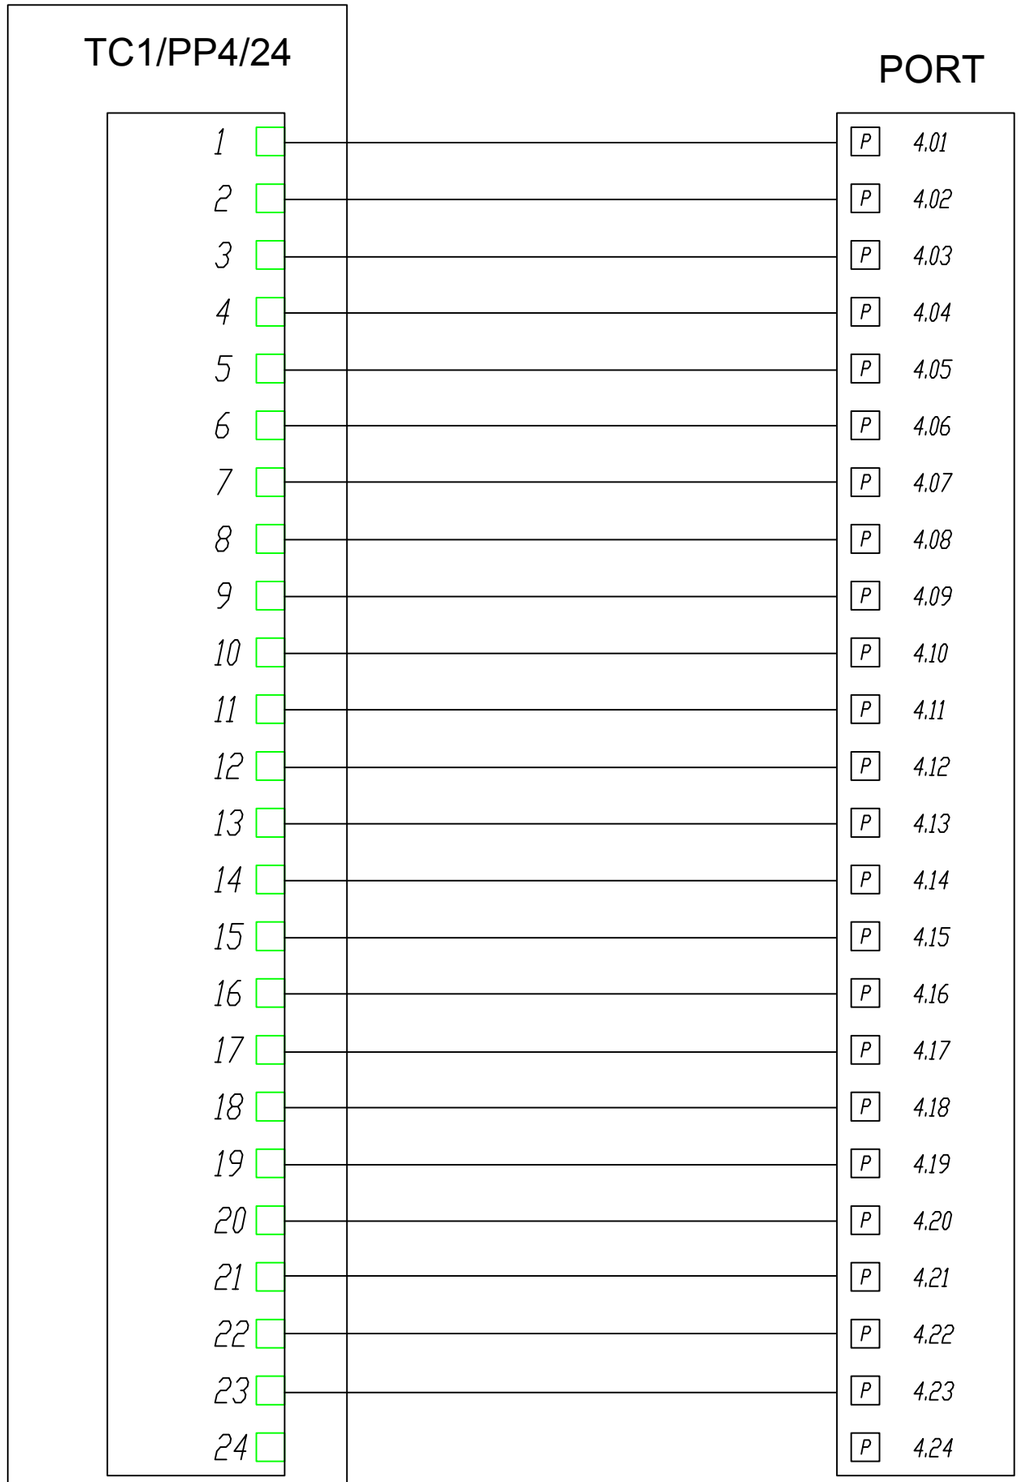


ՊԱՇՏՈՆ ДОЛЖНОСТЬ	ԱՆՈՒՆ, ԱԶԳԱՆՈՒՆ ИМЯ, ФАМИЛИЯ	ՍՏՈՐԱԳՐ. ПОДПИСЬ	ԱՄԻՍ МЕСЯЦ	ՀՀ ԱՐՄԱՎԻՐԻ ՄԱՀՃԻ ԱՐՄԱՎԻՐ ՀԱՄԱՅՆՔԻ Ք. ՇԱՀՈՒՄՅԱՆ 3 ՓՈՂՈՑ ԲԺՇԿԱԿԱՆ ԿԵՆՏՐՈՆԻ ՊՈԼԻԿԼԻՆԻԿԱԿԱՆ ՄԱՍՆԱՇԵՆՔԻ ԿԵՐԱՆՈՐՈԳՄԱՆ ԸՆԹԱՑԻԿ ԱՇԽԱՏԱՆՔՆԵՐ РА ОБЛАСТЬ АРМАВИР РЕГИОН АРМАВИР ГОРОД ШАГУМЯН УЛИЦА 3 ТЕКУЩИЕ РЕМОНТНИЕ РАБОТИ ПОЛИКЛИНИЧЕСКОГО КОРПУСА МЕДИЦИНСКОГО ЦЕНТРА		
ՆԳԾ ГАП	Թ. ՀԱՄԱՅԱԿՅԱՆ Т. АМАЯКЯН			ԿԱՊԻ ՍԱՐՔԱՎՈՐՈՒՄՆԵՐ ОБОРУДОВАНИЕ СВЯЗИ	ՓՈՒԼ СТАДИЯ	ԹԵՐԹ ЛИСТ	ԹԵՐԹԵՐ ЛИСТЫ
					ԱՆ РП	ԿՍ-10 ОС-10	26
ՆԱԽԱԳԾՈՂ ПРОЕКТИР.	Գ. ՍԱՀԱԿՅԱՆ Г.САКЯН						
				PP4 patch պանելների միացման սխեմա PP4 схема подключения панели		«ՍԱՐԳԻՍ ԵՎ ՄԱՐԻԱՆՆԱ» ՍՊԸ «САРГИС И МАРИАННА» ООО	

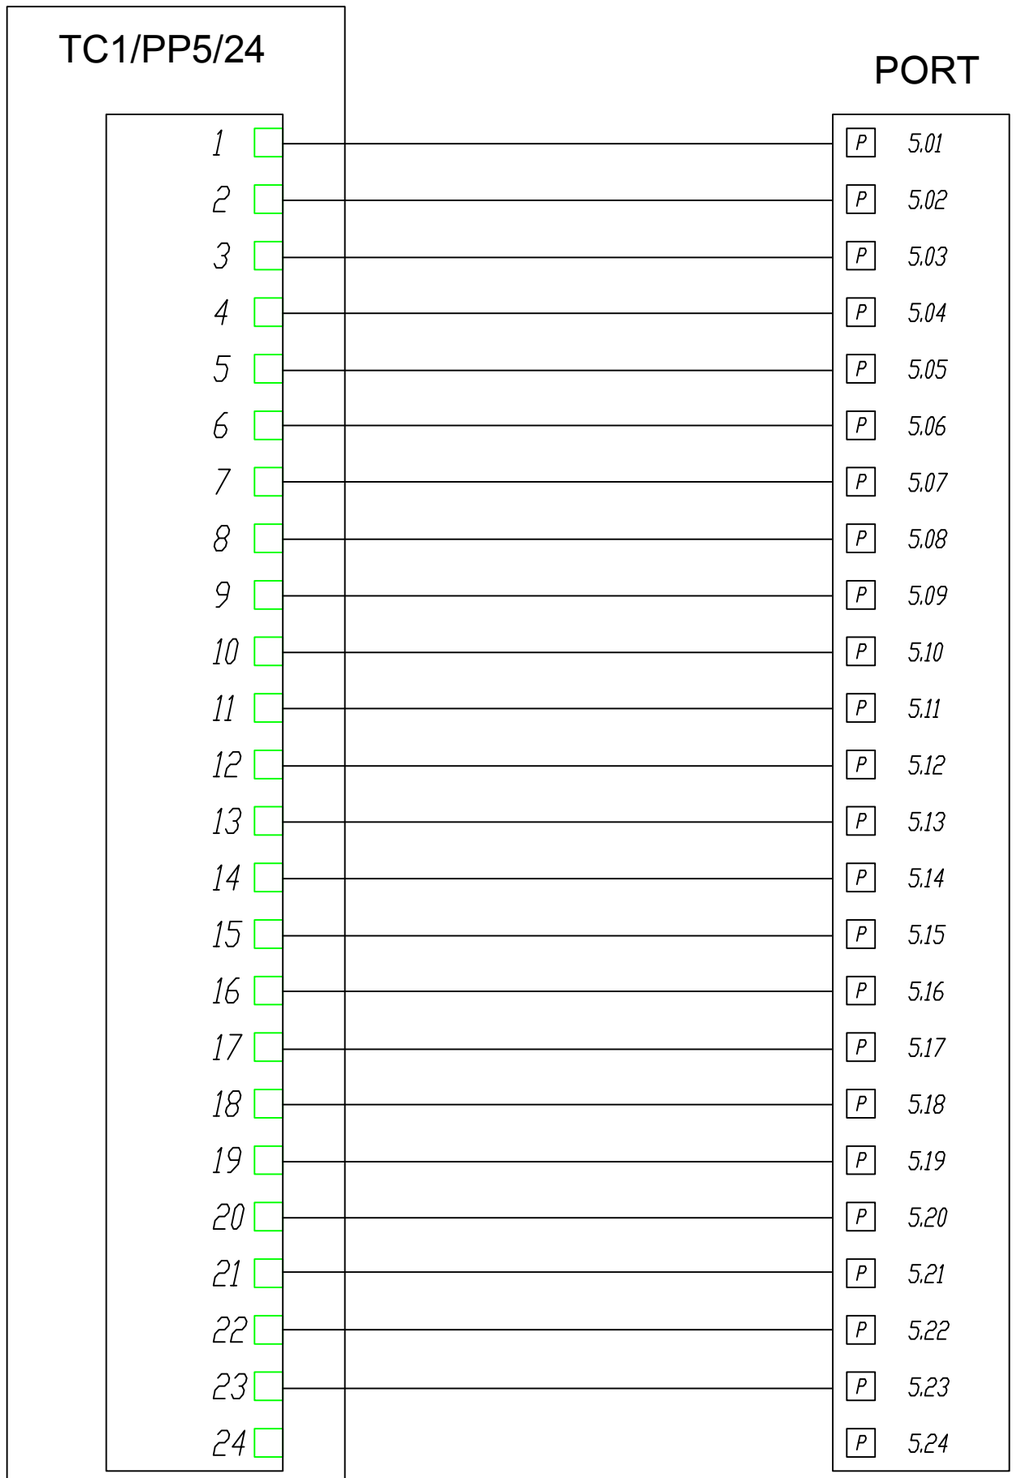


ՊԱՇՏՈՆ ДОЛЖНОСТЬ	ԱԶԳԱՆՈՒՆ, ԱԶԳԱՆՈՒՆ ИМЯ, ФАМИЛИЯ	ՍՏՈՐԱԳՐ. ПОДПИСЬ	ԱՄԻՍ МЕСЯЦ	ՀՀ ԱՐՄԱՎԻՐԻ ՄԱՀԻ ԱՐՄԱՎԻՐ ՀԱՄԱՅՆՔԻ Ք. ՇԱՀՈՒՄՅԱՆ 3 ՓՈՂՈՑ ԲԺՇԿԱԿԱՆ ԿԵՆՏՐՈՆԻ ՊՈԼԻԿԼԻՆԻԿԱԿԱՆ ՄԱՍՆԱՇԵՆՔԻ ԿԵՐԱՆՈՐՈԳՄԱՆ ԸՆԹԱՑԻԿ ԱՇԽԱՏԱՆՔՆԵՐ РА ОБЛАСТЬ АРМАВИР РЕГИОН АРМАВИР ГОРОД ШАГУМЯН УЛИЦА 3 ТЕКУЩИЕ РЕМОНТНИЕ РАБОТЫ ПОЛИКЛИНИЧЕСКОГО КОРПУСА МЕДИЦИНСКОГО ЦЕНТРА		
ՆԳՏ ГАП	Թ. ՀԱՄԱՅԱԿՅԱՆ Т. АМАЯКЯН			ԿԱՊԻ ՍԱՐՔԱՎՈՐՈՒՄՆԵՐ ОБОРУДОВАНИЕ СВЯЗИ	ՓՈՒԼ СТАДИЯ: ԱՆ РП; ԹԵՐԹ ЛИСТ: ԿՍ-11; ԹԵՐԹԵՐ ЛИСТЫ: 26
ՆԱԽԱԳԾԵՑ ПРОЕКТИР.	Գ. ՍԱՀԱԿՅԱՆ Г.САКЯН				
				PP5 patch պանելների միացման սխեմա PP5 схема подключения панели	«ՍԱՐԳԻՍ ԵՎ ՄԱՐԻԱՆՆԱ» ՍՊԸ «САРГИС И МАРИАННА» ООО

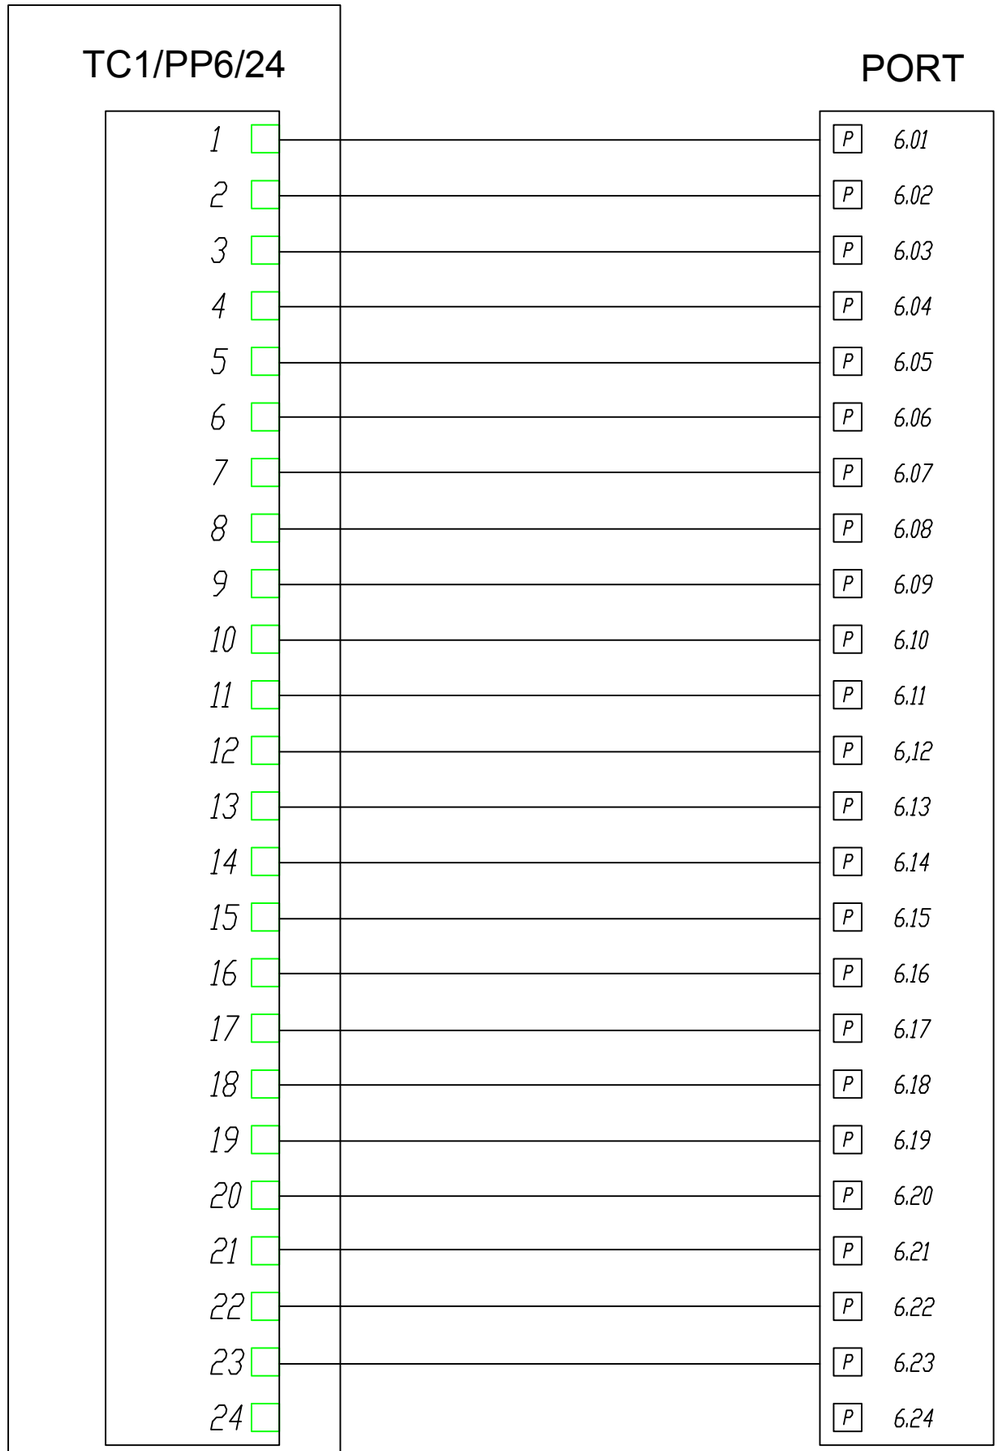

ՊԱՇՏՈՆ ДОЛЖНОСТЬ	ԱՆՈՒՆ, ԱԶԳԱՆՈՒՆ ИМЯ, ФАМИЛИЯ	ՍՏՈՐԱԳՐ. ПОДПИСЬ	ԱՄԻՍ МЕСЯЦ	ՀՀ ԱՐՄԱՎԻՐԻ ՄԱՀՃԻ ԱՐՄԱՎԻՐ ՀԱՄԱՅՆՔԻ Ք. ՇԱՀՈՒՄՅԱՆ 3 ՓՈՂՈՑ ԲԺՇԿԱԿԱՆ ԿԵՆՏՐՈՆԻ ՊՈԼԻԿԼԻՆԻԿԱԿԱՆ ՄԱՍՆԱՇԵՆՔԻ ԿԵՐԱՆՈՐՈԳՄԱՆ ԸՆԹԱՑԻԿ ԱՇԽԱՏԱՆՔՆԵՐ РА ОБЛАСТЬ АРМАВИР РЕГИОН АРМАВИР ГОРОД ШАГУМЯН УЛИЦА 3 ТЕКУЩИЕ РЕМОНТНИЕ РАБОТИ ПОЛИКЛИНИЧЕСКОГО КОРПУСА МЕДИЦИНСКОГО ЦЕНТРА		
ՆԳԾ ГАП	Թ. ՀՄԱՅԱԿՅԱՆ Т. АМАЯКЯН			ԿԱՊԻ ՍԱՐՔԱՎՈՐՈՒՄՆԵՐ ОБОРУДОВАНИЕ СВЯЗИ	ՓՈՒԼ СТАДИЯ	ԹԵՐԹ ЛИСТ	ԹԵՐԹԵՐ ЛИСТЫ
ՆԱԽԱԳԾՈՂ ПРОЕКТИР.	Գ. ՍԱՀԱԿՅԱՆ Г.САКЯН				ԱՆ РП	ԿՍ-12 ОС-12	26
				PP6 patch պանելների միացման սխեմա PP6 схема подключения панели	«ՍԱՐԳԻՍ ԵՎ ՄԱՐԻԱՆՆԱ» ՍՊԸ «САРГИС И МАРИАННА» ООО		

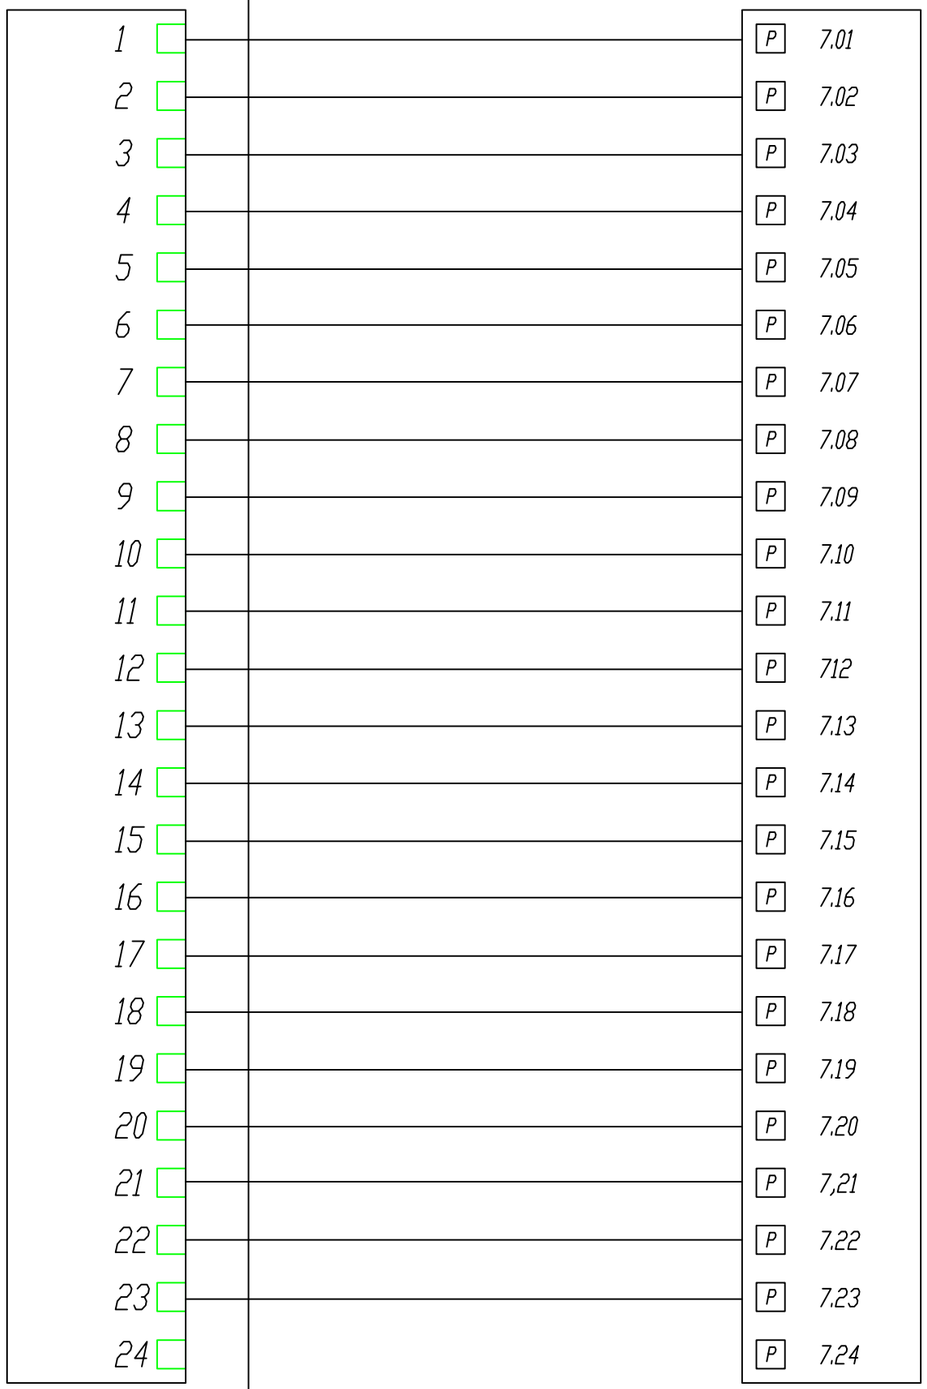


ՊԱՇՏՈՆ ДОЛЖНОСТЬ	ԱՆՈՒՆ, ԱԶԳԱՆՈՒՆ ИМЯ, ФАМИЛИЯ	ՍՏՈՐԱԳՐ. ПОДПИСЬ	ԱՄԻՍ МЕСЯЦ	ՀՀ ԱՐՄԱՎԻՐԻ ՄԱՀԻ ԱՐՄԱՎԻՐ ՀԱՄԱՅՆՔԻ Ք. ՇԱՀՈՒՄՅԱՆ 3 ՓՈՂՈՑ ԲԺՇԿԱԿԱՆ ԿԵՆՏՐՈՆԻ ՊՈԼԻԿԼԻՆԻԿԱԿԱՆ ՄԱՍՆԱՇԵՆՔԻ ԿԵՐԱՆՈՐՈԳՄԱՆ ԸՆԹԱՑԻԿ ԱՇԽԱՏԱՆՔՆԵՐ РА ОБЛАСТЬ АРМАВИР РЕГИОН АРМАВИР ГОРОД ШАГУМЯН УЛИЦА 3 ТЕКУЩИЕ РЕМОНТНИЕ РАБОТИ ПОЛИКЛИНИЧЕСКОГО КОРПУСА МЕДИЦИНСКОГО ЦЕНТРА		
ՆԳՏ ГАП	Թ. ՀԱՄԱՅԱԿՅԱՆ Т. АМАЯКЯН			ԿԱՊԻ ՍԱՐՔԱՎՈՐՈՒՄՆԵՐ ОБОРУДОВАНИЕ СВЯЗИ	ՓՈՒԼ СТАДИЯ	ԹԵՐԹ ЛИСТ	ԹԵՐԹԵՐ ЛИСТЫ
ՆԱԽԱԳԾՈՂ ПРОЕКТИР.	Գ. ՍԱՀԱԿՅԱՆ Г.САКЯН				ԱՆ РП	ԿՍ-13 ОС-13	26
				PP7 patch պանելների միացման սխեմա PP7 схема подключения панели	«ՍԱՐԳԻՍ ԵՎ ՄԱՐԻԱՆՆԱ» ՍՊԸ «САРГИС И МАРИАННА» ООО		

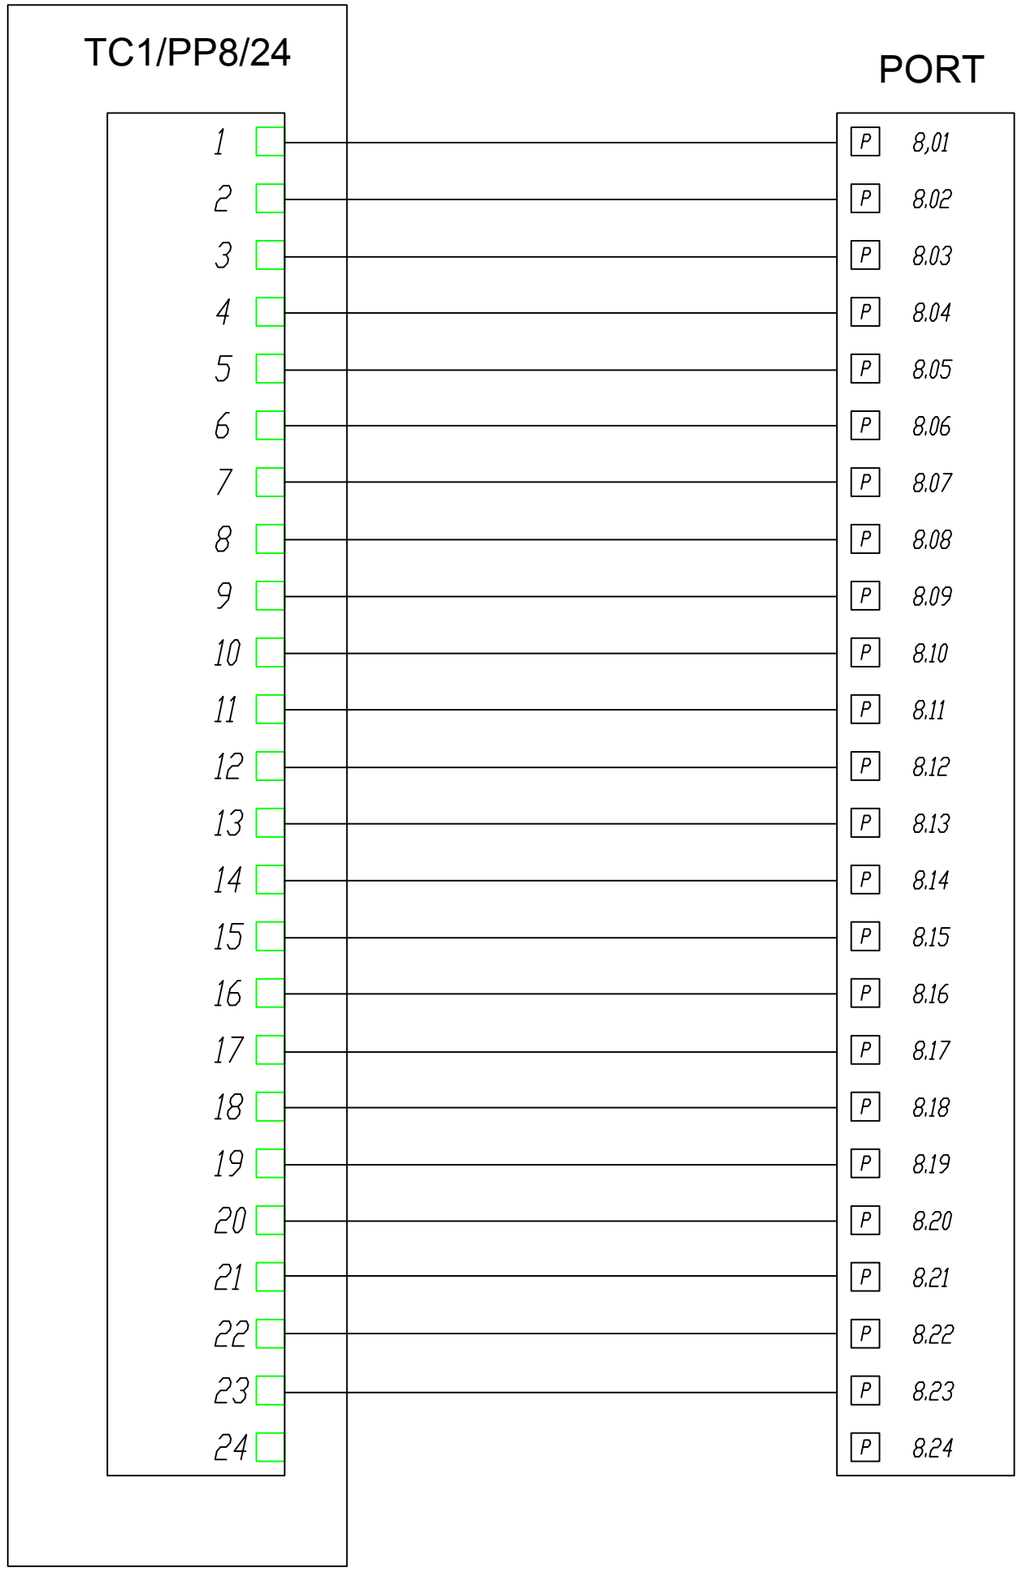


ՊԱՇՏՈՆ ДОЛЖНОСТЬ	ԱՆՈՒՆ, ԱԶԳԱՆՈՒՆ ИМЯ, ФАМИЛИЯ	ՍՏՈՐԱԳՐ. ПОДПИСЬ	ԱՄԻՍ МЕСЯЦ
ՆԳՁ ГАП	Թ. ՀԱՄԱՅԱԿՅԱՆ Т. АМАЯКЯН		
ՆԱԽԱԳԾՈՂ ПРОЕКТИР.	Գ. ՍԱՀԱԿՅԱՆ Г.САКЯН		

ՀՀ ԱՐՄԱՎԻՐԻ ՄԱԶԻ ԱՐՄԱՎԻՐ ՀԱՄԱՅՆՔԻ Ք. ՇԱՀՈՒՄՅԱՆ 3 ՓՈՂՈՑ ԲԺՇԿԱԿԱՆ ԿԵՆՏՐՈՆԻ ՊՈԼԻԿԼԻՆԻԿԱԿԱՆ ՄԱՍՆԱՇԵՆՔԻ ԿԵՐԱՆՈՐՈԳՄԱՆ ԸՆԹԱՑԻԿ ԱՇԽԱՏԱՆՔՆԵՐ
РА ОБЛАСТЬ АРМАВИР РЕГИОН АРМАВИР ГОРОД ШАГУМЯН УЛИЦА 3 ТЕКУЩИЕ РЕМОНТНИЕ РАБОТИ ПОЛИКЛИНИЧЕСКОГО КОРПУСА МЕДИЦИНСКОГО ЦЕНТРА

ԿԱՊԻ ՍԱՐՔԱՎՈՐՈՒՄՆԵՐ ОБОРУДОВАНИЕ СВЯЗИ	ՓՈՒԼ СТАДИЯ	ԹԵՐԹ ЛИСТ	ԹԵՐԹԵՐ ЛИСТЫ
	ԱՆ РП	ԿՍ-14 ОС-14	26
PP8 patch պանելների միացման սխեմա PP8 схема подключения панели	«ՍԱՐԳԻՍ ԵՎ ՄԱՐԻԱՆՆԱ» ՍՊԸ «САРГИС И МАРИАННА» ООО		

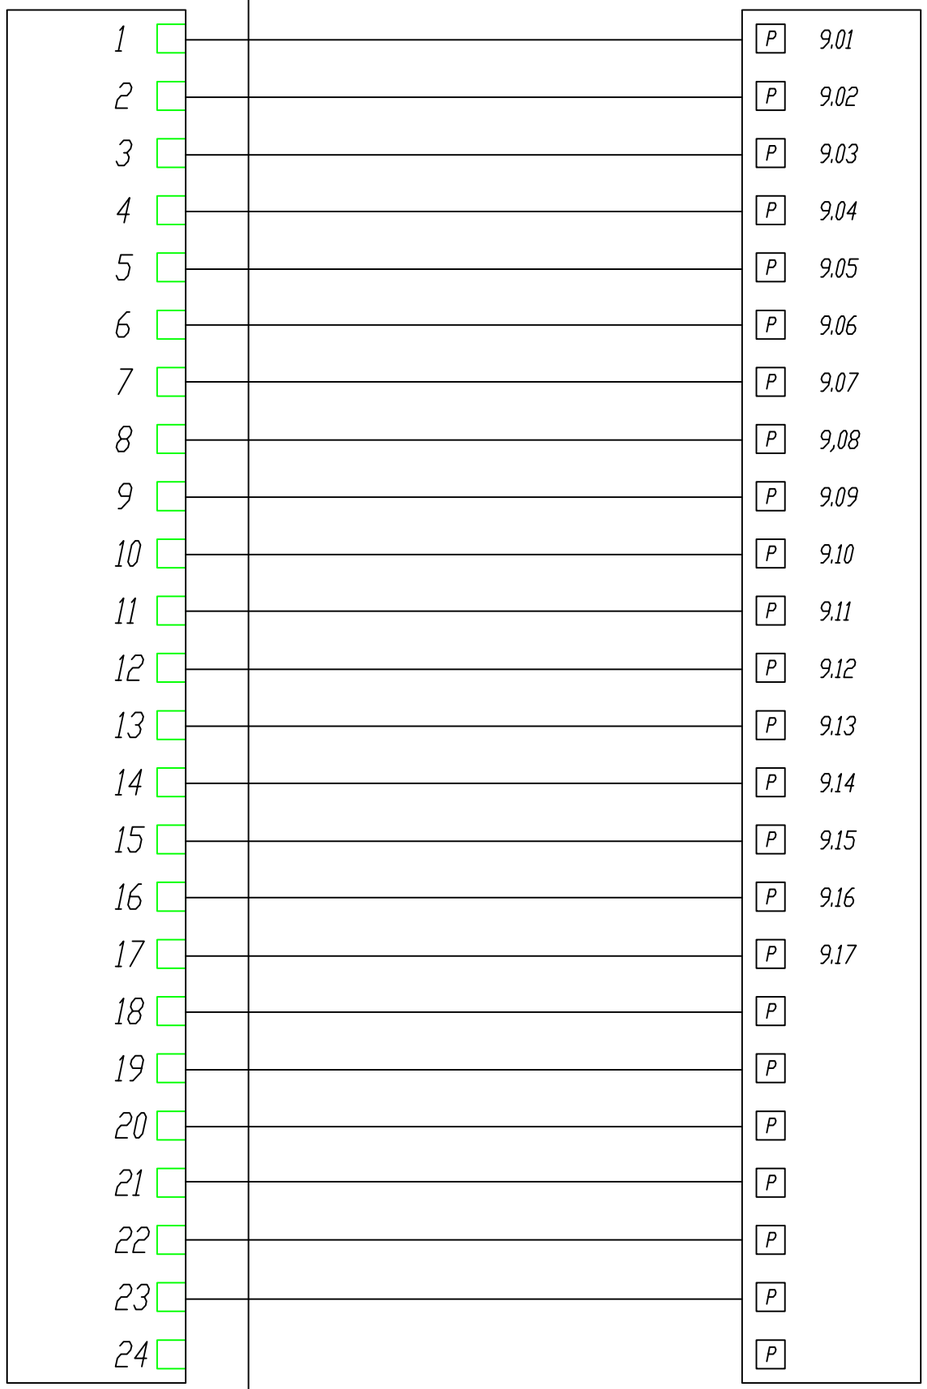

ՊԱՇՏՈՆ ДОЛЖНОСТЬ	ԱՆՈՒՆ, ԱԶԳԱՆՈՒՆ ИМЯ, ФАМИЛИЯ	ՍՏՈՐԱԳՐ. ПОДПИСЬ	ԱՄԻՍ МЕСЯЦ	ՀՀ ԱՐՄԱՎԻՐԻ ՄԱՀՃ ԱՐՄԱՎԻՐ ՀԱՄԱՅՆՔԻ Ք. ՇԱՀՈՒՄՅԱՆ 3 ՓՈՂՈՑ ԲԺՇԿԱԿԱՆ ԿԵՆՏՐՈՆԻ ՊՈԼԻԿԼԻՆԻԿԱԿԱՆ ՄԱՍՆԱՇԵՆՔԻ ԿԵՐԱՆՈՐՈԳՄԱՆ ԸՆԹԱՑԻԿ ԱՇԽԱՏԱՆՔՆԵՐ РА ОБЛАСТЬ АРМАВИР РЕГИОН АРМАВИР ГОРОД ШАГУМЯН УЛИЦА 3 ТЕКУЩИЕ РЕМОНТНИЕ РАБОТИ ПОЛИКЛИНИЧЕСКОГО КОРПУСА МЕДИЦИНСКОГО ЦЕНТРА		
ՆԳԾ ГАП	Թ. ՀԱՄԱՅԱԿՅԱՆ Т. АМАЯКЯН					
ՆԱԽԱԳԾՈՂ ПРОЕКТИР.	Գ. ՍԱՀԱԿՅԱՆ Г.САКЯН			ԿԱՊԻ ՍԱՐՔԱՎՈՐՈՒՄՆԵՐ ОБОРУДОВАНИЕ СВЯЗИ	ՓՈՒԼ СТАДИЯ ԱՆ РП	ԹԵՐԹ ЛИСТ ԿՍ-15 ОС-15	ԹԵՐԹԵՐ ЛИСТЫ 26
				PP9 patch պանելների միացման սխեմա PP9 схема подключения панели	«ՍԱՐԳԻՍ ԵՎ ՄԱՐԻԱՆՆԱ» ՍՊԸ «САРГИС И МАРИАННА» ООО	

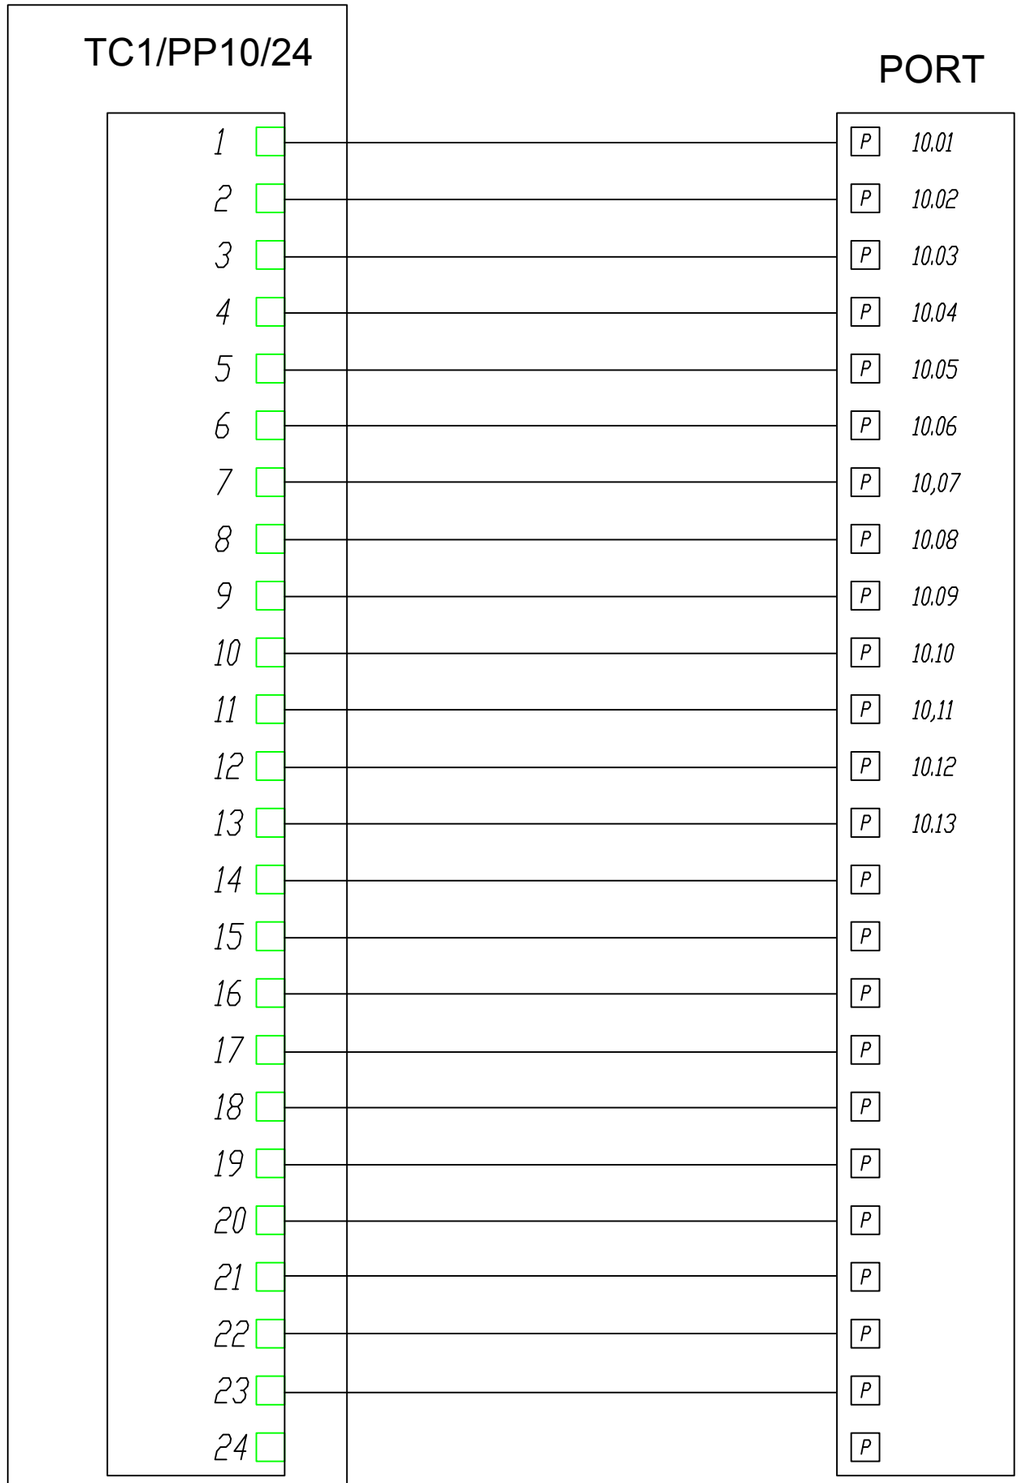

ՊԱՇՏՈՆ ДОЛЖНОСТЬ	ԱՆՈՒՆ, ԱԶԳԱՆՈՒՆ ИМЯ, ФАМИЛИЯ	ՍՏՈՐԱԳՐ. ПОДПИСЬ	ԱՄԻՍ МЕСЯЦ	ՀՀ ԱՐՄԱՎԻՐԻ ՄԱՐԶԻ ԱՐՄԱՎԻՐ ՀԱՄԱՅՆՔԻ Ք. ՇԱՀՈՒՄՅԱՆ 3 ՓՈՂՈՑ ԲԺՇԿԱԿԱՆ ԿԵՆՏՐՈՆԻ ՊՈԼԻԿԼԻՆԻԿԱԿԱՆ ՄԱՍՆԱՇԵՆՔԻ ԿԵՐԱՆՈՐՈԳՄԱՆ ԸՆԹԱՑԻԿ ԱՇԽԱՏԱՆՔՆԵՐ РА ОБЛАСТЬ АРМАВИР РЕГИОН АРМАВИР ГОРОД ШАГУМЯН УЛИЦА 3 ТЕКУЩИЕ РЕМОНТНИЕ РАБОТИ ПОЛИКЛИНИЧЕСКОГО КОРПУСА МЕДИЦИНСКОГО ЦЕНТРА		
ՆԳԾ ГАП	Թ. ՀԱՄԱՅԱԿՅԱՆ Т. АМАЯКЯН			ԿԱՊԻ ՍԱՐՔԱՎՈՐՈՒՄՆԵՐ ОБОРУДОВАНИЕ СВЯЗИ	ՓՈՒԼ СТАДИЯ	ԹԵՐԹ ЛИСТ	ԹԵՐԹԵՐ ЛИСТЫ
					ԱՆ РП	ԿՍ-16 ОС-16	26
ՆԱԽԱԳԾՈՂ ПРОЕКТИР.	Գ. ՍԱՀԱԿՅԱՆ Г.САКЯН			PP10 patch պանելների միացման սխեմա PP10 схема подключения панели	«ՍԱՐԳԻՍ ԵՎ ՄԱՐԻԱՆՆԱ» ՍՊԸ «САРГИС И МАРИАННА» ООО		

MDF

Սերվերային սենյակ,
Серверная комната

Ինտերնետի մուտքագիծ

Switch /24port/

4x(UTP.5)

Switch-1 /24port/

Switch-2 /24port/

Switch-3 /24port/

AP ATC — Patch panel 1/2

AP ATC — Patch panel 3/4

24x(UTP.5) 01-01 01-03 01-05 01-07 01-09 01-11 01-13 01-15 01-17 01-19 01-21 01-23 02-01 02-03 02-05 02-07 02-09 02-11 02-13 02-15 02-17 02-19 02-21 02-23

20 x(UTP.5) 03-01 03-03 03-05 03-07 03-09 03-11 03-13 03-15 03-17 03-19 03-21 03-23 04-01 04-03 04-05 04-07 04-09 04-11 04-13 04-15 04-17 04-19 04-21 04-23

20 x(UTP.5) 05-02 05-04 05-06 05-08 05-10 05-12 05-14 05-16 05-18 05-20 05-22 06-01 06-03 06-05 06-07 06-09 06-11 06-13 06-15 06-17 06-19 06-21 06-23 07-01

01-02 01-04 01-06 01-08 01-10 01-12 01-14 01-16 01-18 01-20 01-22 01-24 02-02 02-04 02-06 02-08 02-10 02-12 02-14 02-16 02-18 02-20 02-22 02-23

03-02 03-04 03-06 03-08 03-10 03-12 03-14 03-16 03-18 03-20 03-22 03-24 04-02 04-04 04-06 04-08 04-10 04-12 04-14 04-16 04-18 04-20 04-22 05-01

ՊԱՇՏՈՆ ДОЛЖНОСТЬ	ԱԱՆՈՒՆ, ԱԶԳԱՆՈՒՆ ИМЯ, ФАМИЛИЯ	ՍՏՈՐԱԳՐ. ПОДПИСЬ	ԱՄԻՍ МЕСЯЦ
ՆԳՏ ГАП	Թ. ՀԱՄԱՅԱԿՅԱՆ Т. АМАЯКЯН		
ՆԱԽԱԳԾՈՂ ПРОЕКТИР.	Գ. ՍԱՀԱԿՅԱՆ Г.САКЯН		

ՀՀ ԱՐՄԱՎԻՐԻ ՄԱԶԻ ԱՐՄԱՎԻՐ ՀԱՄԱՅՆՔԻ Ք. ՇԱՀՈՒՄՅԱՆ 3 ՓՈՂՈՑ ԲԺՇԿԱԿԱՆ ԿԵՆՏՐՈՆԻ ՊՈԼԻԿԼԻՆԻԿԱԿԱՆ ՄԱՍՆԱՇԵՆՔԻ ԿԵՐԱՆՈՐՈԳՄԱՆ ԸՆԹԱՑԻԿ ԱՇԽԱՏԱՆՔՆԵՐ
РА ОБЛАСТЬ АРМАВИР РЕГИОН АРМАВИР ГОРОД ШАГУМЯН УЛИЦА 3 ТЕКУЩИЕ РЕМОНТНИЕ РАБОТИ ПОЛИКЛИНИЧЕСКОГО КОРПУСА МЕДИЦИНСКОГО ЦЕНТРА

КԱՊԻ ՍԱՐՔԱՎՈՐՈՒՄՆԵՐ
ОБОРУДОВАНИЕ СВЯЗИ

ՓՈՒԼ СТАДИЯ	ԹԵՐԹ ЛИСТ	ԹԵՐԹԵՐ ЛИСТЫ
ԱՆ РП	ԿՍ-17 ОС-17	26

Համակարգչային Կառուցվացքային սխեմա
КОМПЬЮТЕР, СЕТЬ СТРУКТУРНАЯ СХЕМА

«ՍԱՐԳԻՍ ԵՎ ՄԱՐԻԱՆՆԱ» ՍՊԸ
«САРГИС И МАРИАННА» ООО

MDF

Սերվերային սենյակ,
Серверная комната

WI - FI

Ինտերնետի մուտքագիծ

Switch /24port/

4x(UTP.5)

Switch-4 /24port/

24x(UTP.5)

10-01 10-02 10-03 10-04 10-05 10-06 10-07 10-08 10-09 10-10 10-11 10-12

Switch-5 /24port/

20 x(UTP.5)

09-02 09-04 09-06 09-08 09-10 09-12 09-14 09-16

Switch-6 /24port/

20 x(UTP.5)

07-03 07-05 07-07 07-09 07-11 07-13 07-15 07-17 07-19 07-21 07-23 08-02 08-04 08-06 08-08 08-09 08-10 08-11 08-13 08-15 08-17 08-19 08-21 08-23

AP ATC — Patch panel 5/6

09-07 09-09 09-11 09-13 09-15

AP ATC — Patch panel 7/8

07-02 07-04 07-06 07-08 07-10 07-12 07-14 07-16 07-18 07-20 07-22 08-01 08-03 08-05 08-07 08-12 08-14 16 18 20 22 01 03 05

ՊԱՇՏՈՆ ДОЛЖНОСТЬ	ԱՆՈՒՆ, ԱԶԳԱՆՈՒՆ ИМЯ, ФАМИЛИЯ	ՍՏՈՐԱԳՐ. ПОДПИСЬ	ԱՄԻՍ МЕСЯЦ
ՆԳՏ ГАП	Թ. ՀԱՄԱՅԱԿՅԱՆ Т. АМАЯКЯН		
ՆԱԽԱԳԾՈՂ ПРОЕКТИР.	Գ. ՍԱՀԱԿՅԱՆ Г.САКЯН		


ՀՀ ԱՐՄԱՎԻՐԻ ՄԱԶԻ ԱՐՄԱՎԻՐ ՀԱՄԱՅՆՔԻ Ք. ՇԱՀՈՒՄՅԱՆ 3 ՓՈՂՈՑ ԲԺՇԿԱԿԱՆ ԿԵՆՏՐՈՆԻ ՊՈԼԻԿԼԻՆԻԿԱԿԱՆ ՄԱՍՆԱՇՇԵՆՔԻ ԿԵՐԱՆՈՐՈԳՄԱՆ ԸՆԹԱՑԻԿ ԱՇԽԱՏԱՆՔՆԵՐ
РА ОБЛАСТЬ АРМАВИР РЕГИОН АРМАВИР ГОРОД ШАГУМЯН УЛИЦА 3 ТЕКУЩИЕ РЕМОНТНИЕ РАБОТИ ПОЛИКЛИНИЧЕСКОГО КОРПУСА МЕДИЦИНСКОГО ЦЕНТРА

ԿԱՊԻ ՍԱՐՔԱՎՈՐՈՒՄՆԵՐ ОБОРУДОВАНИЕ СВЯЗИ	ՓՈՒԼ СТАДИЯ	ԹԵՐԹ ЛИСТ	ԹԵՐԹԵՐ ЛИСТЫ
	ԱՆ РП	ԿՍ-18 ОС-18	26
Համակարգչային Կառուցվացքային սխեմա КОМПЬЮТЕР, СЕТЬ СТРУКТУРНАЯ СХЕМА	«ՍԱՐԳԻՍ ԵՎ ՄԱՐԻԱՆՆԱ» ՍՊԸ «САРГИС И МАРИАННА» ООО		

ԱՌԱՋԻՆ ՀԱՐԿԻ ՀԱՏԱԿԱԳԻԾ Մ 1:100

ՍԵՆՅԱԿՆԵՐԻ ԱՆՎԱՆԱՑԱՆԿ

N	Անվանացանկ	Մակերես
1.1	Հարթակ	16.6
1.2	Նախասրահ	53.7
1.3	Կաթսայատուն	8.1
1.4	Քարտադարան	10.9
1.5	Սանհանգույց/Հաշմանդամ/	6.6
1.6	Միջանցք	58.0
1.7	Պատվաստման սենյակ	9.0
1.8	Պատվաստման սենյակ	15.6
1.9	Պատվաստման սենյակ	11.9
1.10	Վիրակապարան	11.4
1.11	Վիրաբույժ/Վնասվացքաբան	12.3
1.12	Մաքուր վիրակապարան	10.8
1.13	Մանիպուլացիոն սենյակ	9.2
1.14	Մանկաբույժի սենյակ	11.0
1.15	Մանկաբույժ սենյակ	18.1
1.16	ԱՄԱ	7.5
1.17	Աստիճանավանդակ	17.0
1.18	Մանկաբույժ/Բաժնի վարիչ	20.3
1.19	Սպասասրահ	7.7
1.20	Սոնոգրաֆիա	13.7
1.21	Հանդերձարան	4.8
1.22	Լաբորատորիա	4.7
1.23	Նմուշառման սենյակ	10.8
1.24	Տեղ. սպասարկման սենյակ	18.4
1.25	Սանհանգույց/Կանանց/	3.4
1.26	Սանհանգույց/Տղամարդկանց/	3.4
1.27	Խոհանոց	3.9
1.28	Լվացման աղտահանման սենյակ	5.2
1.29	Աստիճանավանդակ	12.8
1.30	Լաբորատորիա	12.2
1.31	Լաբորատորիա	9.5
1.32	Լաբորատորիա	23.7
1.33	Մեզի և կղանքի սենյակ	9.7
1.34	Բժիշկ լաբորանտ	8.6
1.35	Լաբորատորիայի վարիչ	10.8
1.36	Բժիշկ լաբորանտ	11.4
1.37	Բժիշկ լաբորանտ	10.8
1.38	Բժիշկ լաբորանտ	11.2
1.39	Բժիշկ լաբորանտ	9.1
1.40	Միջանցք	61.2

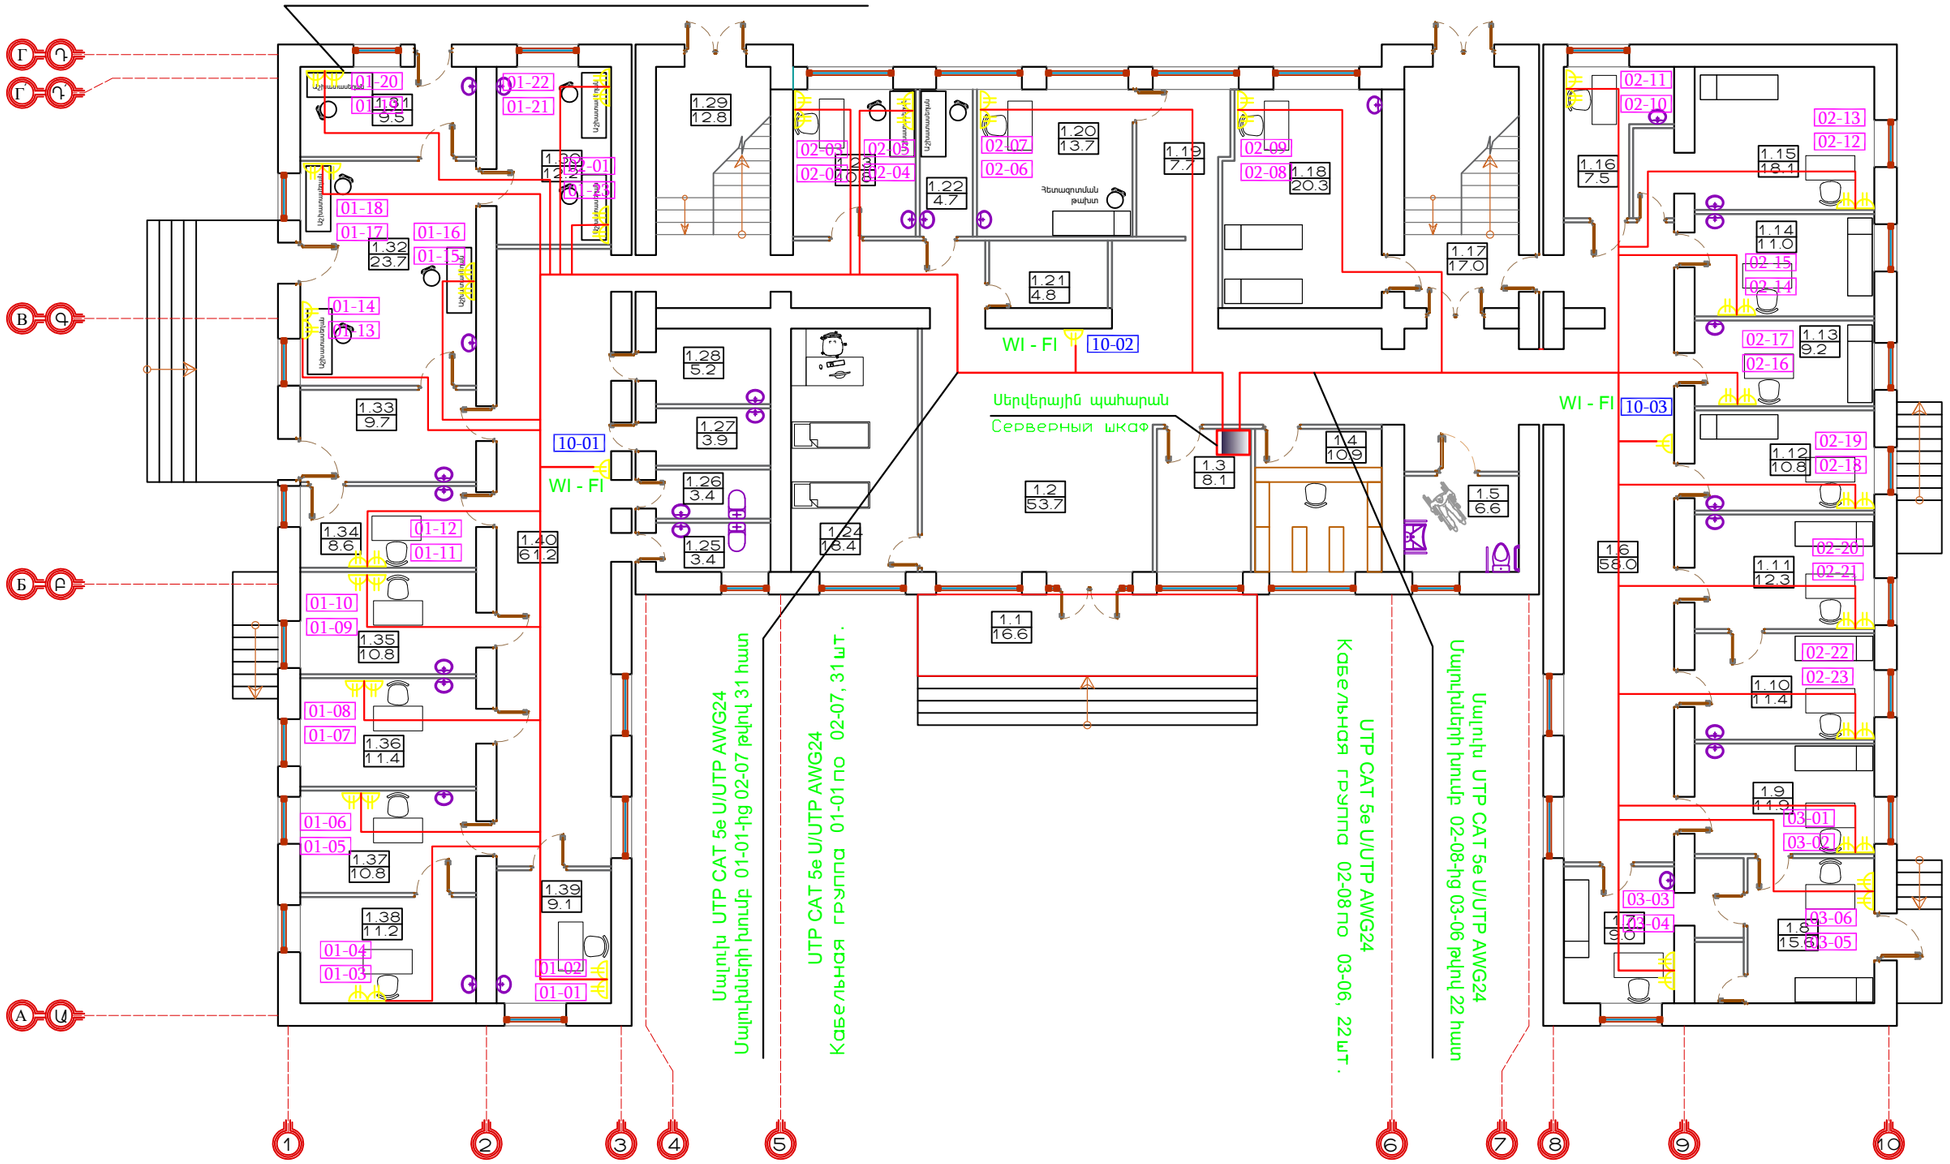


ՊԱՇՏՈՆ ДОЛЖНОСТЬ	ԱԼՈՒՌ, ԱԶԳԱՆՈՒՆ ИМЯ, ФАМИЛИЯ	ՍՏՈՐԱԳՐ. ПОДПИСЬ	ԱՄԻՍ МЕСЯЦ	ՀՀ ԱՐՄԱՎԻՐԻ ՄԱՀԻ ԱՐՄԱՎԻՐ ՀԱՄԱՅՆՔԻ Ք. ՇԱՀՈՒՄՅԱՆ 3 ՓՈՂՈՑ ԲԺՇԿԱԿԱՆ ԿԵՆՏՐՈՆԻ ՊՈԼԻԿԼԻՆԻԿԱԿԱՆ ՄԱՍՆԱՇԵՆՔԻ ԿԵՐԱՆՈՐՈԳՄԱՆ ԸՆԹԱՑԻԿ ԱՇԽԱՏԱՆՔՆԵՐ РА ОБЛАСТЬ АРМАВИР РЕГИОН АРМАВИР ГОРОД ШАГУМЯН УЛИЦА 3 ТЕКУЩИЕ РЕМОНТНИЕ РАБОТИ ПОЛИКЛИНИЧЕСКОГО КОРПУСА МЕДИЦИНСКОГО ЦЕНТРА		
ՆԳՏ ГАП	Թ. ՀԱՄԱՅԱԿՅԱՆ Т. АМАЯКЯН			ԿԱՊԻ ՍԱՐՔԱՎՈՐՈՒՄՆԵՐ ОБОРУДОВАНИЕ СВЯЗИ	ՓՈՒԼ СТАДИЯ: ԱՆ РП; ԹԵՐԹ ЛИСТ: ԿՍ-19; ԹԵՐԹԵՐ ЛИСТЫ: 26
ՆԱԽԱԳԾԵՑ ПРОЕКТИР.	Գ. ՍԱՀԱԿՅԱՆ Г.САКЯН			Համակարգչային կառուցվացքային սխեմա 0.000 նիշուվ КОМПЬЮТЕР, СЕТЬ СТРУКТУРНАЯ СХЕМА 0.000 ОТМЕТКЕ	«ՍԱՐԳԻՍ ԵՎ ՄԱՐԻԱՆՆԱ» ՍՊԸ «САРГИС И МАРИАННА» ООО

ԵՐԿՐՈՐԴ ՀԱՐԿԻ ՀԱՏԱԿԱԳԻԾ Մ 1:100

ՀԱՄԱԿԱՐԳՉԱՅԻՆ ՏԵԽՆԻԿԱՅԻ ՀԱՄԱՐ ՆԱԽԱՏԵՍՎԱԾ ՑԱՆՑԱՅԻՆ ՎԱՐՂԱԿՆԵՐ տեղադրել պատրաստի հատակից 0.3մ բարձրության վրա
УСТАНОВИТЕ СЕТИ ДЛЯ КОМПЬЮТЕРНОГО ОБОРУДОВАНИЯ на высоте 0,3 м над чистым полом.

ՍԵՆՅԱԿՆԵՐԻ ԱՆՎԱՆԱՑԱՆԿ

N	Անվանացանկ	Մակերես
2.1	Աստիճանավանդակ	17.6
2.2	Հանգստի սենյակ	17.8
2.3	Տնօրեն	27.5
2.4	Ընդունարան	18.7
2.5	Սոց. փաթեթի կաբինետ	12.3
2.6	Թերապևտ	11.9
2.7	Կադրերի բաժնի պետ	14.5
2.8	Կադրերի բաժին	13.6
2.9	Թերապևտ	8.6
2.10	Միջանցք	37.4
2.11	Սանհանգույց/Կանանց/	3.9
2.12	Սանհանգույց/Տղամարդկանց/	4.2
2.13	Ավագ բուժքույր	9.3
2.14	Կաթսայատուն	7.4
2.15	Փոխտնօրեն	16.4
2.16	Սոնոգրաֆիա	16.1
2.17	Մամոգրաֆիա	26.8
2.18	Տեղ. սպասարկման սենյակ	7.7
2.19	Տեղ. սպասարկման սենյակ	8.1
2.20	Միջանցք	81.4
2.21	ԷՍԳ	8.9
2.22	Սանհանգույց/Կանանց/	3.9
2.23	Սանհանգույց/Տղամարդկանց/	4.2
2.24	Աստիճանավանդակ	17.7
2.25	Սպասասրահ	18.5
2.26	Ռենտգեն նկարահանման սենյակ	17.8
2.27	Երևակում	5.4
2.28	Բժիշկ-ռադիոլոգի աշխատասենյակ	10.1
2.29	Թերապևտ	9.7
2.30	Նյարդաբան	9.9
2.31	Դեղատուն	10.1
2.32	Դեղատան պահեստ	10.1
2.33	ԷՍԳ	11.7
2.34	ԷՄՈ	12.3
2.35	Սոնոգրաֆիա	11.0
2.36	Միջանցք	37.3

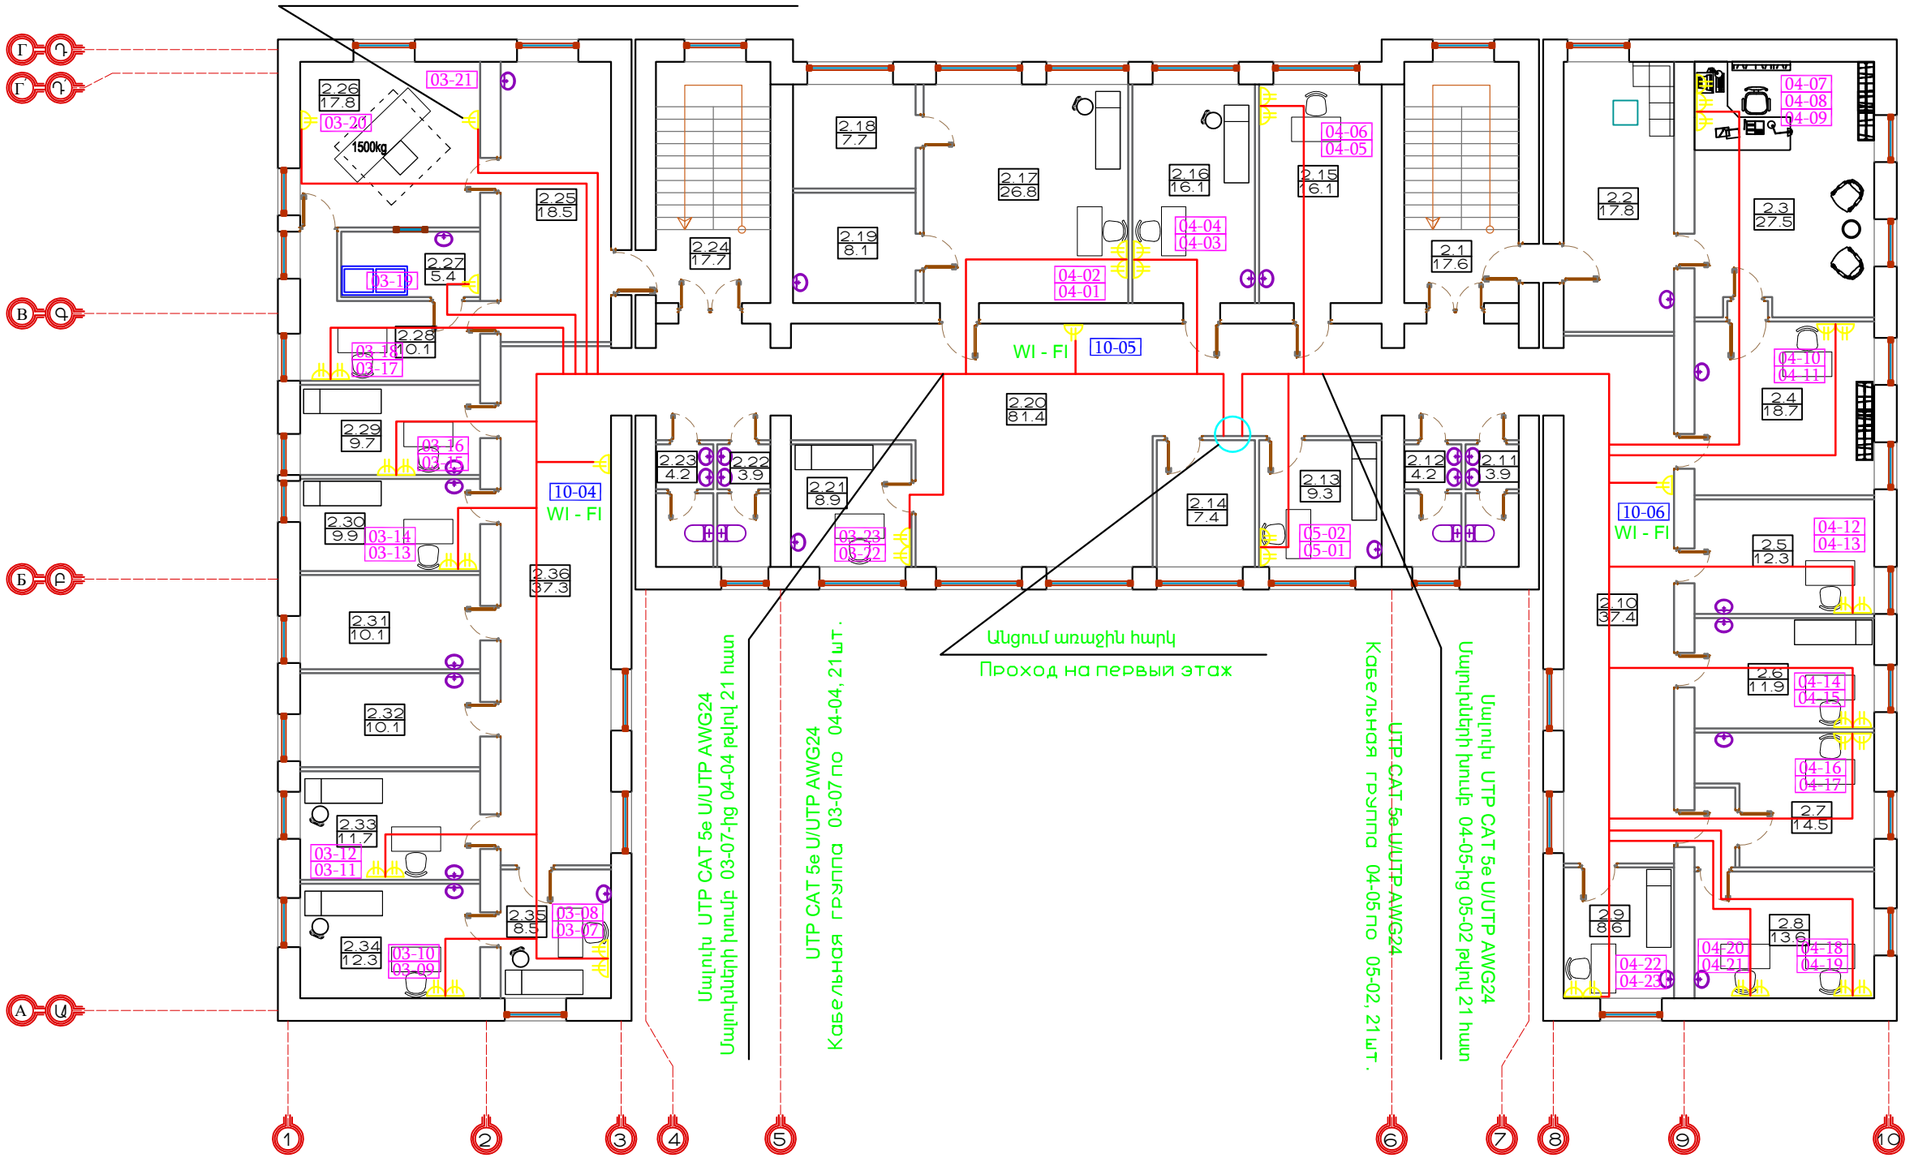

ՊԱՇՏՈՆ ДОЛЖНОСТЬ	ԱԼՈՒՆ, ԱԶԳԱՆՈՒՆ ИМЯ, ФАМИЛИЯ	ՍՏՈՐԱԳՐ. ПОДПИСЬ	ԱՄԻՍ МЕСЯЦ
ՆԳՁ ГАП	Թ. ՀԱՄԱՅԱԿՅԱՆ Т. АМАЯКЯН		
ՆԱԽԱԳԾՈՂ ПРОЕКТИР.	Գ. ՍԱՀԱԿՅԱՆ Г.СААКЯН		

ՀՀ ԱՐՄԱՎԻՐԻ ՄԱՐԶԻ ԱՐՄԱՎԻՐ ՀԱՄԱՅՆՔԻ Ք. ՇԱՀՈՒՄՅԱՆ 3 ՓՈՂՈՑ ԲԺՇԿԱԿԱՆ ԿԵՆՏՐՈՆԻ ՊՈԼԻԿԼԻՆԻԿԱԿԱՆ ՄԱՍՆԱՇԵՆՔԻ ԿԵՐԱՆՈՐՈԳՄԱՆ ԸՆԹԱՑԻԿ ԱՇԽԱՏԱՆՔՆԵՐ
РА ОБЛАСТЬ АРМАВИР РЕГИОН АРМАВИР ГОРОД ШАГУМЯН УЛИЦА 3 ТЕКУЩИЕ РЕМОНТНИЕ РАБОТИ ПОЛИКЛИНИЧЕСКОГО КОРПУСА МЕДИЦИНСКОГО ЦЕНТРА

КԱՊԻ ՍԱՐՔԱՎՈՐՈՒՄՆԵՐ
ОБОРУДОВАНИЕ СВЯЗИ

ՓՈՒԼ СТАДИЯ	ԹԵՐԹ ЛИСТ	ԹԵՐԹԵՐ ЛИСТЫ
ԱՆ РП	ԿՍ-2Օ ОС-20	26

Համակարգչային Կառուցվացքային սխեմա 3.300 նիշում
КОМПЬЮТЕР, СЕТЬ СТРУКТУРНАЯ СХЕМА 3.300 ОТМЕТКЕ


«ՍԱՐԳԻՍ ԵՎ ՄԱՐԻԱՆՆԱ» ՍՊԸ
«САРГИС И МАРИАННА» ООО

ԵՐՐՈՐԴ ՀԱՐԿԻ ՀԱՏԱԿԱԳԻԾ Մ 1:100

ՀԱՄԱԿԱՐԳՉԱՅԻՆ ՏԵԽՆԻԿԱՅԻ ՀԱՄԱՐ ՆԱԽԱՏԵՍՎԱԾ ՑԱՆՑԱՅԻՆ ՎԱՐԴԱԿՆԵՐ տեղադրել պատրաստի հատակից 0.3մ բարձրության վրա
УСТАНОВИТЕ СЕТИ ДЛЯ КОМПЬЮТЕРНОГО ОБОРУДОВАНИЯ на высоте 0,3 м над чистым полом.

ՍԵՆՅԱԿՆԵՐԻ ԱՆՎԱՆԱՑԱՆԿ

N	Անվանացանկ	Մակերես
3.1	Աստիճանավանդակ	17.5
3.2	Սպասասրահ	17.8
3.3	ՔԹԿ	27.5
3.4	Էնդոկրինոլոգ	18.7
3.5	Մանկաբույժ	12.3
3.6	Մոր և մանկան խնամքի սենյակ	11.9
3.7	Հաշվապահ	14.5
3.8	Գանձապահ	13.6
3.9	Գլխավոր հաշվապահ	8.6
3.10	Միջանցք	37.4
3.11	Սանհանգույց/Կանանց/	3.9
3.12	Սանհանգույց/Տղամարդկանց/	4.2
3.13	Էնդոկրինոլոգ	9.3
3.14	Նյարդաբան	7.4
3.15	Ֆիզիոթերապիա	16.4
3.16	Տեղ. սպասարկման սենյակ	16.1
3.17	Տեղ. սպասարկման սենյակ	26.8
3.18	Մութ սենյակ	7.7
3.19	Ակնաբույժի սենյակ	8.1
3.20	Միջանցք	81.4
3.21	Թերապևտ	8.9
3.22	Սանհանգույց/Կանանց/	3.9
3.23	Սանհանգույց/Տղամարդկանց/	4.2
3.24	Աստիճանավանդակ	17.5
3.25	Սրտաբան	18.5
3.26	Վիճակագրություն	17.8
3.27	Սանհանգույց	5.4
3.28	Ինֆեկցիոն	10.1
3.29	Սրտաբան	9.7
3.30	Թերապևտիկ բաժնի վարիչ	9.9
3.31	Թերապևտ	10.1
3.32	Մութ սենյակ	10.1
3.33	Ակնաբույժի սենյակ	11.7
3.34	Մութ սենյակ	12.3
3.35	Ակնաբույժի սենյակ	11.0
3.36	Միջանցք	37.3

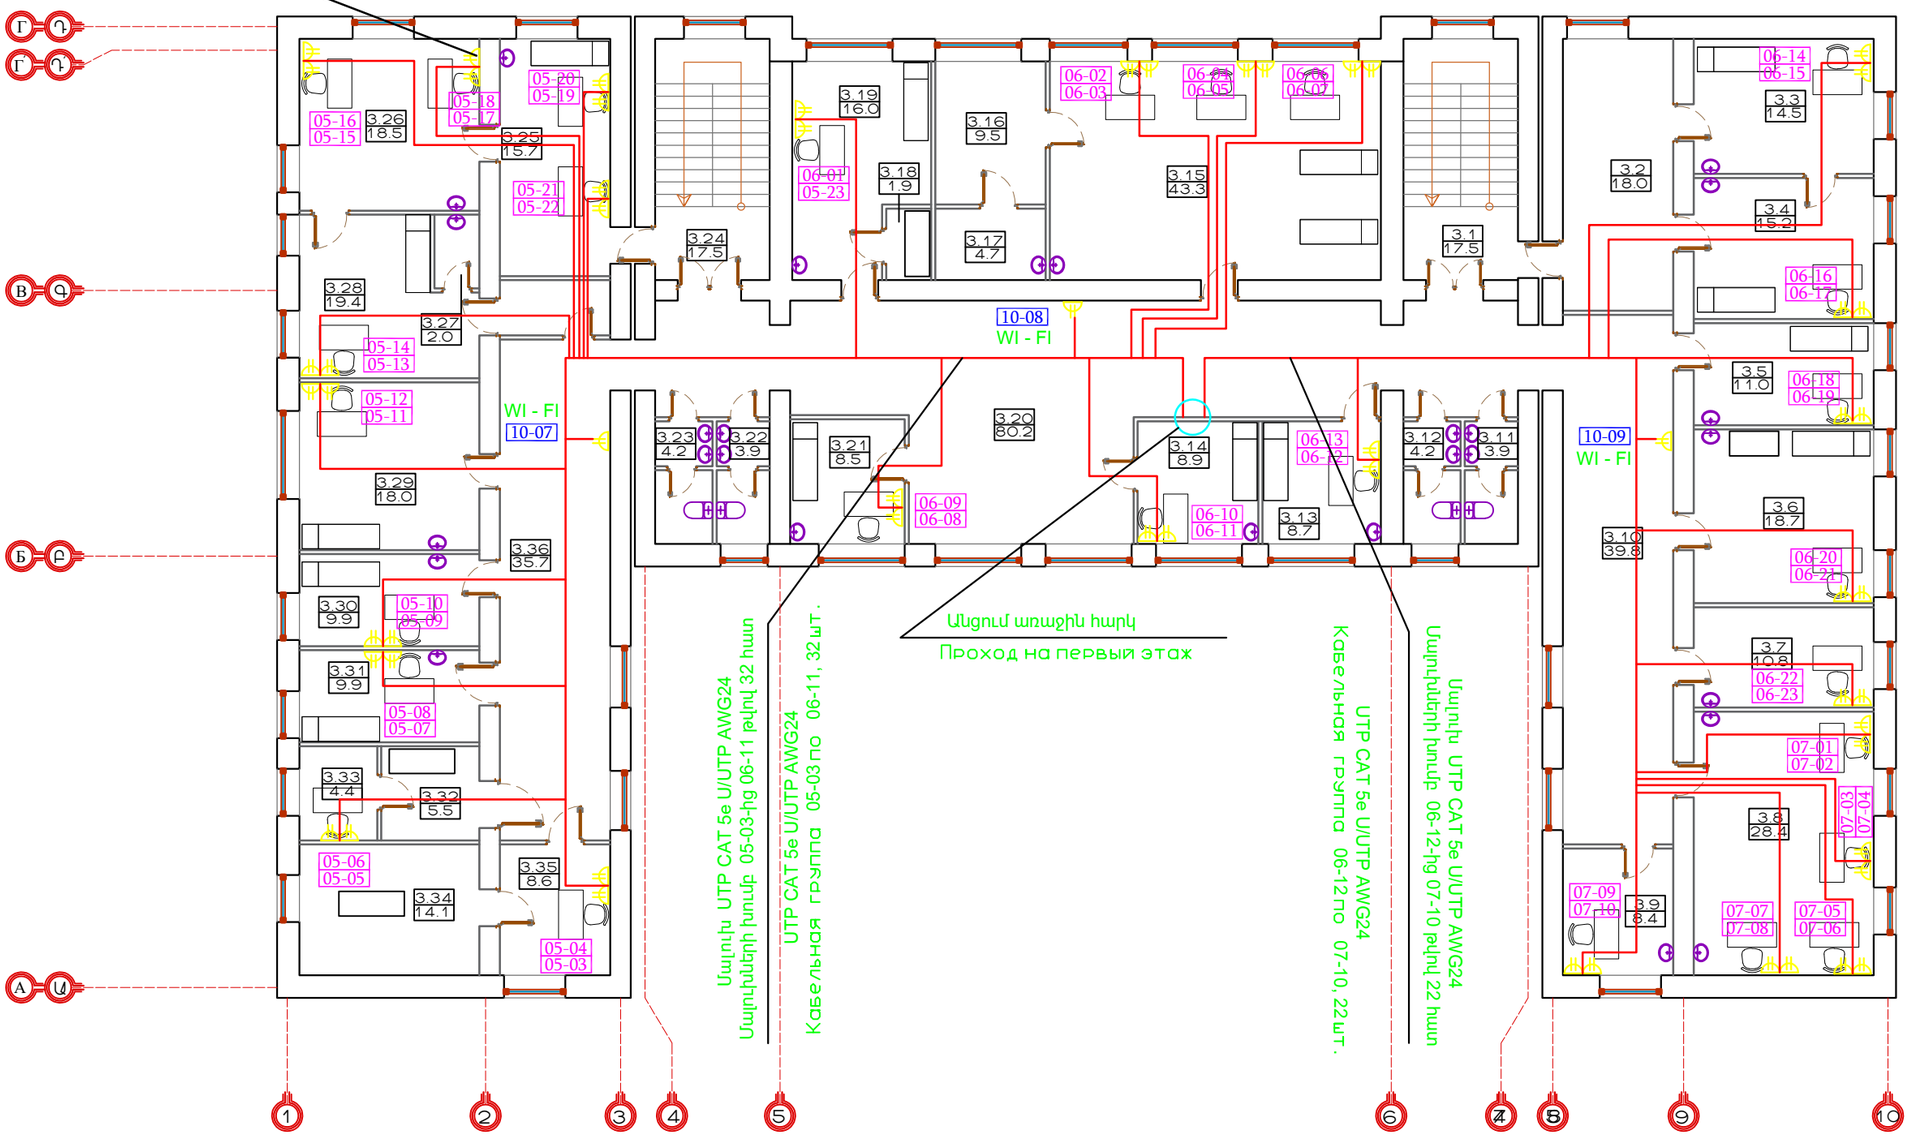

ՊԱՇՏՈՆ ДОЛЖНОСТЬ	ԱՆՈՒՆ, ԱԶԳԱՆՈՒՆ ИМЯ, ФАМИЛИЯ	ՍՏՈՐԱԳՐ. ПОДПИСЬ	ԱՄԻՍ МЕСЯЦ
ՆԳՁ ГАП	Թ. ՀՄԱՅԱԿՅԱՆ Т. АМАЯКЯН		
ՆԱԽԱԳԾԵՑ ПРОЕКТИР.	Գ. ՍԱՀԱԿՅԱՆ Г.СААКЯН		

ՀՀ ԱՐՄԱՎԻՐԻ ՄԱՀԻ ԱՐՄԱՎԻՐ ՀԱՄԱՅՆՔԻ Ք. ՇԱՀՈՒՄՅԱՆ 3 ՓՈՂՈՑ ԲԺՇԿԱԿԱՆ ԿԵՆՏՐՈՆԻ ՊՈԼԻԿԼԻՆԻԿԱԿԱՆ ՄԱՍՆԱՇԵՆՔԻ ԿԵՐԱՆՈՐՈԳՄԱՆ ԸՆԹԱՑԻԿ ԱՇԽԱՏԱՆՔՆԵՐ
РА ОБЛАСТЬ АРМАВИР РЕГИОН АРМАВИР ГОРОД ШАГУМЯН УЛИЦА 3 ТЕКУЩИЕ РЕМОНТНИЕ РАБОТИ ПОЛИКЛИНИЧЕСКОГО КОРПУСА МЕДИЦИНСКОГО ЦЕНТРА


	ՓՈՒԼ СТАДИЯ	ԹԵՐԹ ЛИСТ	ԹԵՐԹԵՐ ЛИСТЫ
ԿԱՊԻ ՍԱՐՔԱՎՈՐՈՒՄՆԵՐ ОБОРУДОВАНИЕ СВЯЗИ	ԱՆ РП	ԿՍ-21 ОС-21	26
Համակարգչային կառուցվացքային սխեմա 6.600 նիշում КОМПЬЮТЕР, СЕТЬ СТРУКТУРНАЯ СХЕМА 6.600 ОТМЕТКЕ	«ՍԱՐԳԻՍ ԵՎ ՄԱՐԻԱՆՆԱ» ՍՊԸ «САРГИС И МАРИАННА» ООО		

ՉՈՐՐՈՐԴ ՀԱՐԿԻ ՀԱՏԱԿԱԳԻԾ Մ 1:100

ՀԱՄԱԿԱՐԳՉԱՅԻՆ ՏԵԽՆԻԿԱՅԻ ՀԱՄԱՐ ՆԱԽԱՏԵՍՎԱԾ ՑԱՆՑԱՅԻՆ ՎԱՐՂԱԿՆԵՐ տեղադրել պատրաստի հատակից 0.3մ բարձրության վրա
УСТАНОВИТЕ СЕТИ ДЛЯ КОМПЬЮТЕРНОГО ОБОРУДОВАНИЯ на высоте 0,3 м над чистым полом.

ՍԵՆՅԱԿՆԵՐԻ ԱՆՎԱՆԱՑԱՆԿ

N	Անվանացանկ	Մակերես
4.1	Աստիճանավանդակ	5.1
4.2	Մանկաբույժի սենյակ	15.1
4.3	Դեղատան պահեստ	15.4
4.4	Դեղատուն	11.9
4.5	Տուբերկուլյոզային սենյակ	7.3
4.6	Թերապևտիկ սենյակ	10.1
4.7	Թերապևտիկ սենյակ	10.8
4.8	Արտաբանի սենյակ	8.8
4.9	Հոգեբույժի սենյակ	11.5
4.10	Հոգեբույժի սենյակ	11.2
4.11	Թերապևտիկ սենյակ	14.9
4.12	Միջանցք	44.9
4.13	Սանհանգույց/Կանանց/	3.9
4.14	Սանհանգույց/Տղամարդկանց/	4.2
4.15	ՔԿՄ սենյակ	17.0
4.16	Դահլիճ	77.0
4.17	Միջանցք	81.8
4.18	Ռեվմատոլոգի սենյակ	8.4
4.19	Սանհանգույց/Կանանց/	3.9
4.20	Սանհանգույց/Տղամարդկանց/	4.2
4.21	Աստիճանավանդակ	5.1
4.22	Թերապևտիկ սենյակ	12.1
4.23	Միջամտությունների սենյակ	17.1
4.24	Սանհանգույց	2.0
4.25	Սրպասավորի	7.2
4.26	Մաշկաբանի սենյակ	8.0
4.27	Մաշկաբանի սենյակ	10.8
4.28	Թերապևտիկ սենյակ	15.4
4.29	Համակարգչային սենյակ	34.3
4.30	Թերապևտիկ սենյակ	15.1
4.31	Միջանցք	37.2

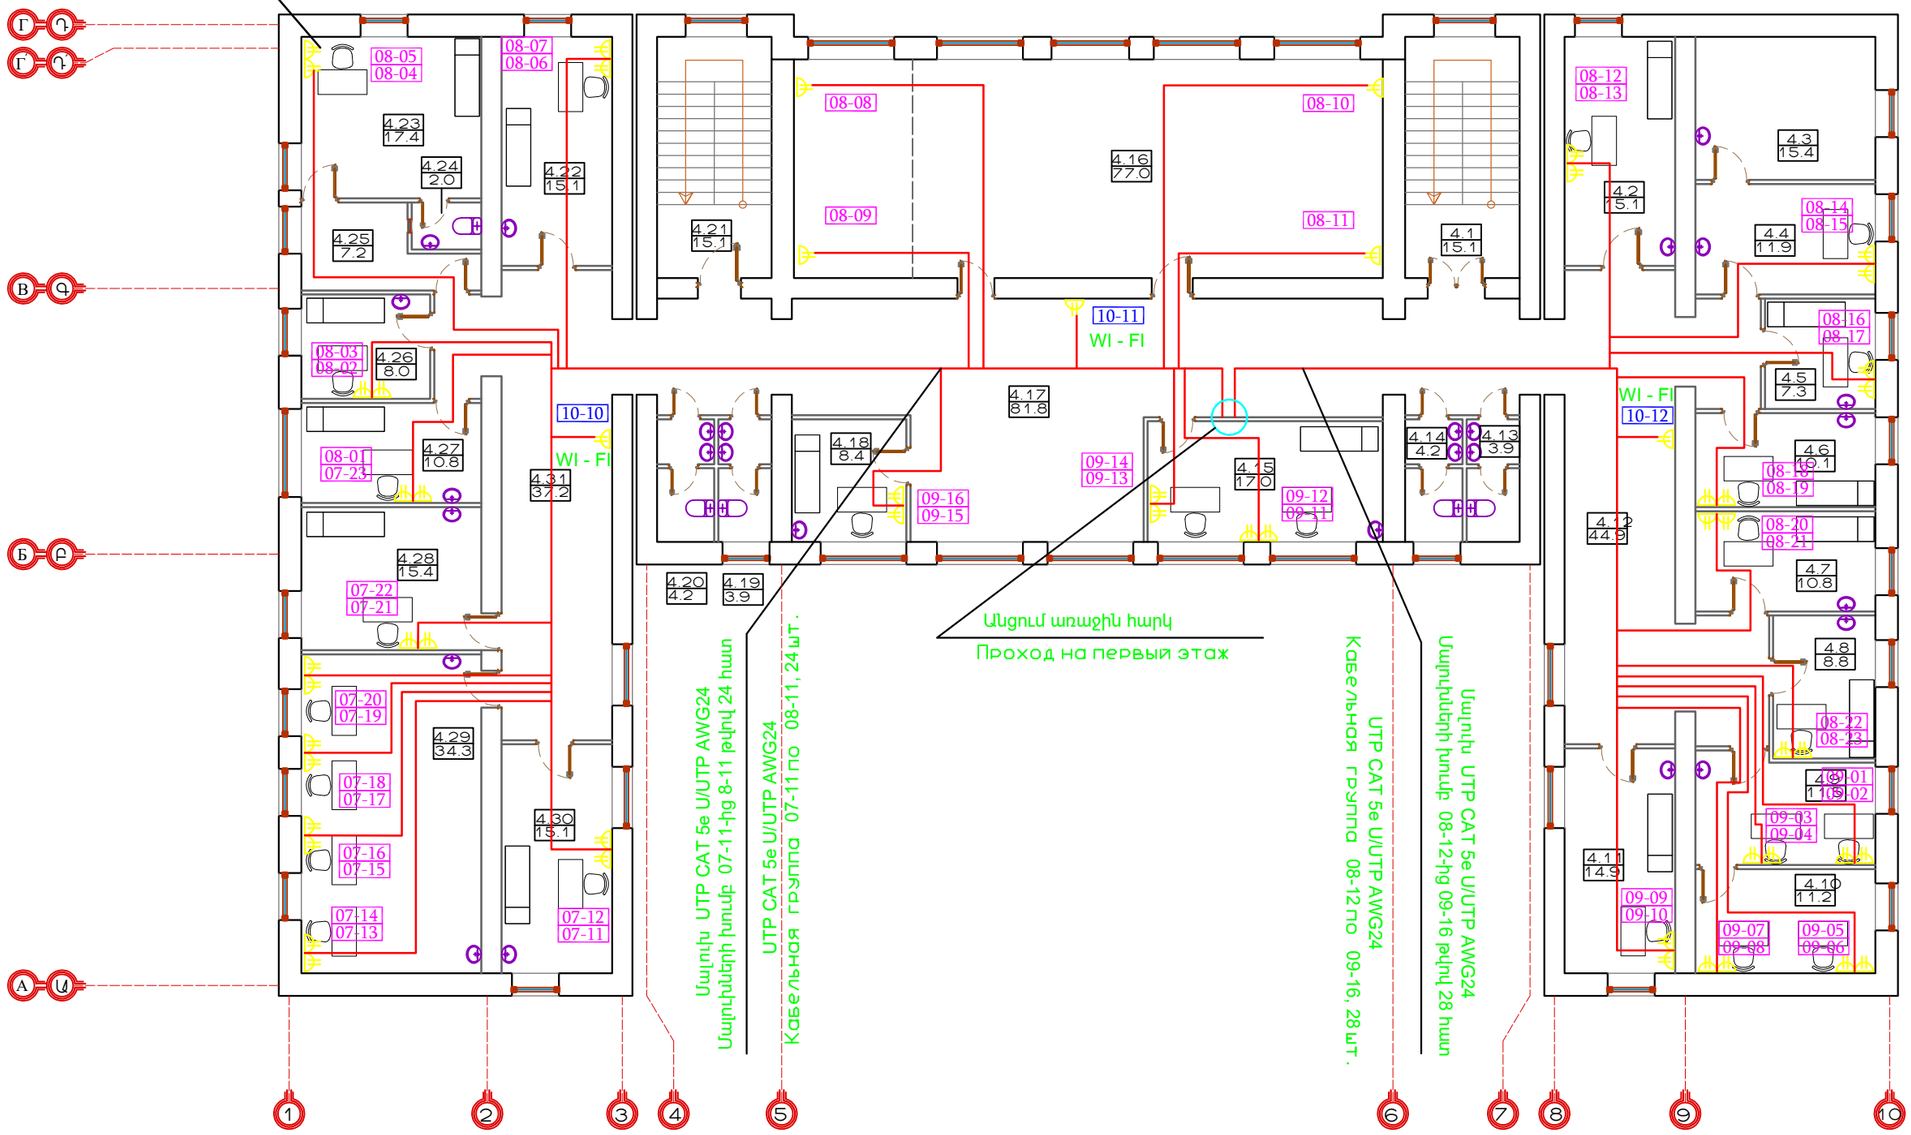

ՊԱՇՏՈՆ ДОЛЖНОСТЬ	ԱԼՈՒՀ, ԱԶԳԱՆՈՒՆ ИМЯ, ФАМИЛИЯ	ՍՏՈՐԱԳՐ. ПОДПИСЬ	ԱՄԻՍ МЕСЯЦ
ՆԳՏ ГАП	Թ. ՀԱՄԱՅԱԿՅԱՆ Т. АМАЯКЯН		
ՆԱԽԱԳԾԵՑ ПРОЕКТИР.	Գ. ՍԱՀԱԿՅԱՆ Г.САКЯН		


ՀՀ ԱՐՄԱՎԻՐԻ ՄԱՐԶԻ ԱՐՄԱՎԻՐ ՀԱՄԱՅՆՔԻ Ք. ՇԱՀՈՒՄՅԱՆ 3 ՓՈՂՈՑ ԲԺՇԿԱԿԱՆ ԿԵՆՏՐՈՆԻ ՊՈԼԻԿԼԻՆԻԿԱԿԱՆ ՄԱՍՆԱՇԵՆՔԻ ԿԵՐԱՆՈՐՈԳՄԱՆ ԸՆԹԱՑԻԿ ԱՇԽԱՏԱՆՔՆԵՐ
РА ОБЛАСТЬ АРМАВИР РЕГИОН АРМАВИР ГОРОД ШАГУМЯН УЛИЦА 3 ТЕКУЩИЕ РЕМОНТНИЕ РАБОТИ ПОЛИКЛИНИЧЕСКОГО КОРПУСА МЕДИЦИНСКОГО ЦЕНТРА

ԿԱՊԻ ՍԱՐՔԱՎՈՐՈՒՄՆԵՐ ОБОРУДОВАНИЕ СВЯЗИ	ՓՈՒԼ СТАДИЯ	ԹԵՐԹ ЛИСТ	ԹԵՐԹԵՐ ЛИСТЫ
	ԱՆ РП	ԿՍ-22 ОС-22	26
Համակարգչային Կառուցվացքային սխեմա 9.900 նիշում КОМПЬЮТЕР, СЕТЬ СТРУКТУРНАЯ СХЕМА 9.900 ОТМЕТКЕ	«ՍԱՐԳԻՍ ԵՎ ՄԱՐԻԱՆՆԱ» ՍՊԸ «САРГИС И МАРИАННА» ООО		

ԱՌԱՋԻՆ ՀԱՐԿԻ ՀԱՏԱԿԱԳԻԾ Մ 1:100

ՍԵՆՅԱԿՆԵՐԻ ԱՆՎԱՆԱՑԱՆԿ

N	Անվանացանկ	Մակերես
1.1	Հարթակ	16.6
1.2	Նախասրահ	53.7
1.3	Կաթսայատուն	8.1
1.4	Քարտադարան	10.9
1.5	Սանհանգույց/Հաշմանդամ/	6.6
1.6	Միջանցք	58.0
1.7	Պատվաստման սենյակ	9.0
1.8	Պատվաստման սենյակ	15.6
1.9	Պատվաստման սենյակ	11.9
1.10	Վիրակապարան	11.4
1.11	Վիրաբույժ/Վնասվածքաբան	12.3
1.12	Մաքուր վիրակապարան	10.8
1.13	Մանիպուլացիոն սենյակ	9.2
1.14	Մանկաբույժի սենյակ	11.0
1.15	Մանկաբույժ սենյակ	18.1
1.16	ԱԱՄ	7.5
1.17	Աստիճանավանդակ	17.0
1.18	Մանկաբույժ/Բաժնի վարիչ	20.3
1.19	Սպասասրահ	7.7
1.20	Սոնոգրաֆիա	13.7
1.21	Հանդերձարան	4.8
1.22	Լաբորատորիա	4.7
1.23	Նմուշառման սենյակ	10.8
1.24	Տեղ. սպասարկման սենյակ	18.4
1.25	Սանհանգույց/Կանանց/	3.4
1.26	Սանհանգույց/Տղամարդկանց/	3.4
1.27	Խոհանոց	3.9
1.28	Լվացման աղտահանման սենյակ	5.2
1.29	Աստիճանավանդակ	12.8
1.30	Լաբորատորիա	12.2
1.31	Լաբորատորիա	9.5
1.32	Լաբորատորիա	23.7
1.33	Մեզի և կղանքի սենյակ	9.7
1.34	Բժիշկ լաբորանտ	8.6
1.35	Լաբորատորիայի վարիչ	10.8
1.36	Բժիշկ լաբորանտ	11.4
1.37	Բժիշկ լաբորանտ	10.8
1.38	Բժիշկ լաբորանտ	11.2
1.39	Բժիշկ լաբորանտ	9.1
1.40	Միջանցք	61.2

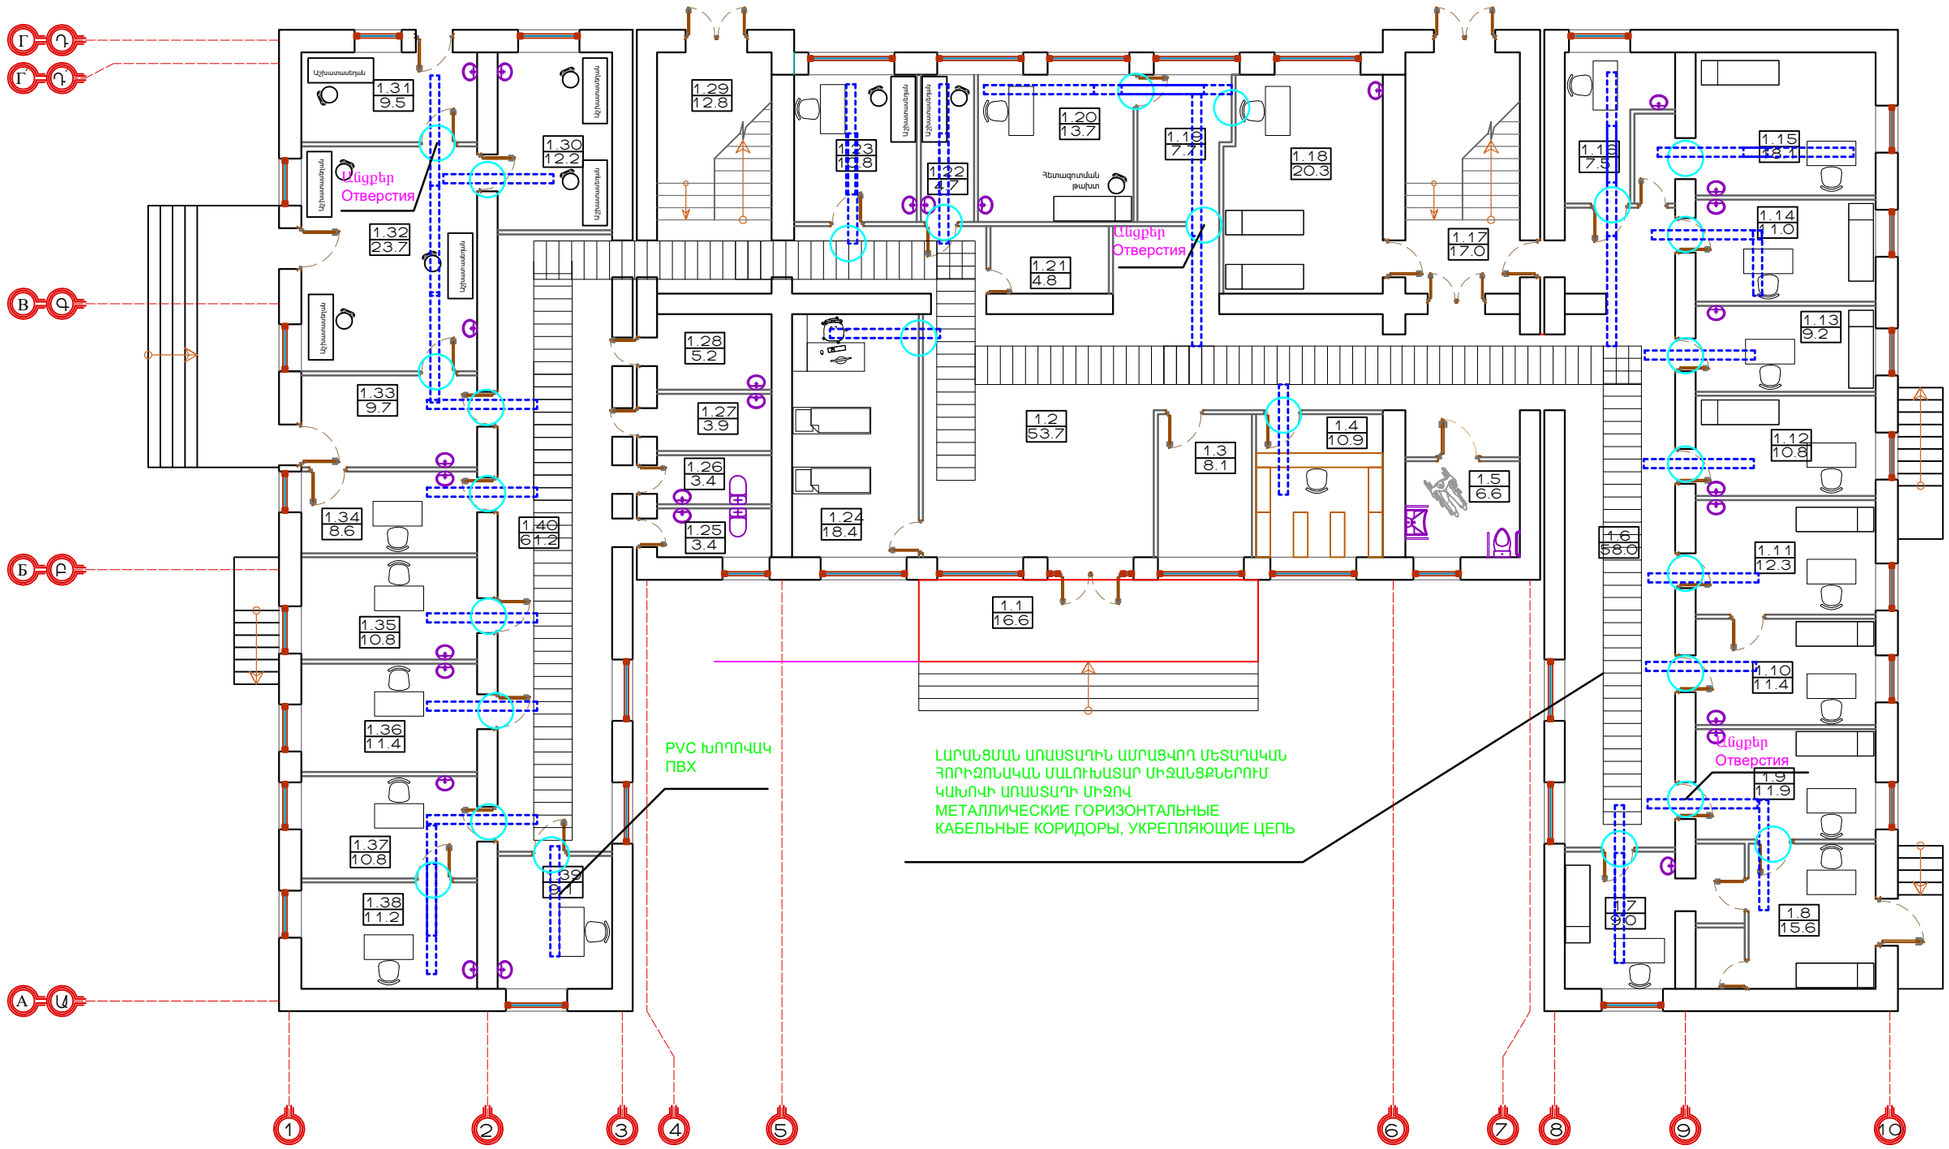


ՊԱՇՏՈՆ ДОЛЖНОСТЬ	ԱԱՆՈՒՆ, ԱԶԳԱՆՈՒՆ ИМЯ, ФАМИЛИЯ	ՍՏՈՐԱԳՐ. ПОДПИСЬ	ԱՄԻՍ МЕСЯЦ	ՀՀ ԱՐՄԱՎԻՐԻ ՄԱՐԶԻ ԱՐՄԱՎԻՐ ՀԱՄԱՅՆՔԻ Ք. ՇԱՀՈՒՄՅԱՆ 3 ՓՈՂՈՑ ԲԺՇԿԱԿԱՆ ԿԵՆՏՐՈՆԻ ՊՈԼԻԿԼԻՆԻԿԱԿԱՆ ՄԱՍՆԱՇԵՆՔԻ ԿԵՐԱՆՈՐՈԳՄԱՆ ԸՆԹԱՑԻԿ ԱՇԽԱՏԱՆՔՆԵՐ РА ОБЛАСТЬ АРМАВИР РЕГИОН АРМАВИР ГОРОД ШАГУМЯН УЛИЦА 3 ТЕКУЩИЕ РЕМОНТНИЕ РАБОТИ ПОЛИКЛИНИЧЕСКОГО КОРПУСА МЕДИЦИНСКОГО ЦЕНТРА		
ՆԳՏ ГАП	Թ. ՀՄԱՅԱԿՅԱՆ Т. АМАЯКЯН			ԿԱՊԻ ՍԱՐՔԱՎՈՐՈՒՄՆԵՐ ОБОРУДОВАНИЕ СВЯЗИ	ՓՈՒԼ СТАДИЯ: ՆՎ РП; ԹԵՐԹ ЛИСТ: ԿՍ-23 ОС-23; ԹԵՐԹԵՐ ЛИСТЫ: 26
ՆԱԽԱԳԾԵՑ ПРОЕКТИР.	Գ. ՍԱՀԱԿՅԱՆ Г.САКЯН			Համակարգչային կառուցվացքային սխեմա 0.000 նիշում КОМПЬЮТЕР, СЕТЬ СТРУКТУРНАЯ СХЕМА 0.000 ОТМЕТКЕ	«ՍԱՐԳԻՍ ԵՎ ՄԱՐԻԱՆՆԱ» ՍՊԸ «САРГИС И МАРИАННА» ООО

ԵՐԿՐՈՐԴ ՀԱՐԿԻ ՀԱՏԱԿԱԳԻԾ Մ 1:100

ՍԵՆՅԱԿՆԵՐԻ ԱՆՎԱՆԱՑԱՆԿ

N	Անվանացանկ	Մակերես
2.1	Աստիճանավանդակ	17.6
2.2	Հանգստի սենյակ	17.8
2.3	Տնօրեն	27.5
2.4	Ընդունարան	18.7
2.5	Սոց. փաթեթի կաբինետ	12.3
2.6	Թերապևտ	11.9
2.7	Կադրերի բաժնի պետ	14.5
2.8	Կադրերի բաժին	13.6
2.9	Թերապևտ	8.6
2.10	Միջանցք	37.4
2.11	Սանհանգույց/Կանանց/	3.9
2.12	Սանհանգույց/Տղամարդկանց/	4.2
2.13	Ավագ բուժքույր	9.3
2.14	Կաթսայատուն	7.4
2.15	Փոխտնօրեն	16.4
2.16	Սոնոգրաֆիա	16.1
2.17	Մամոգրաֆիա	26.8
2.18	Տեղ. սպասարկման սենյակ	7.7
2.19	Տեղ. սպասարկման սենյակ	8.1
2.20	Միջանցք	81.4
2.21	ԷՍԳ	8.9
2.22	Սանհանգույց/Կանանց/	3.9
2.23	Սանհանգույց/Տղամարդկանց/	4.2
2.24	Աստիճանավանդակ	17.7
2.25	Սպասասրահ	18.5
2.26	Ռենտգեն նկարահանման սենյակ	17.8
2.27	Երևակում	5.4
2.28	Բժիշկ-ռադիոլոգի աշխատասենյակ	10.1
2.29	Թերապևտ	9.7
2.30	Նյարդաբան	9.9
2.31	Դեղատուն	10.1
2.32	Դեղատան պահեստ	10.1
2.33	ԷՍԳ	11.7
2.34	ԷԽՈ	12.3
2.35	Սոնոգրաֆիա	11.0
2.36	Միջանցք	37.3

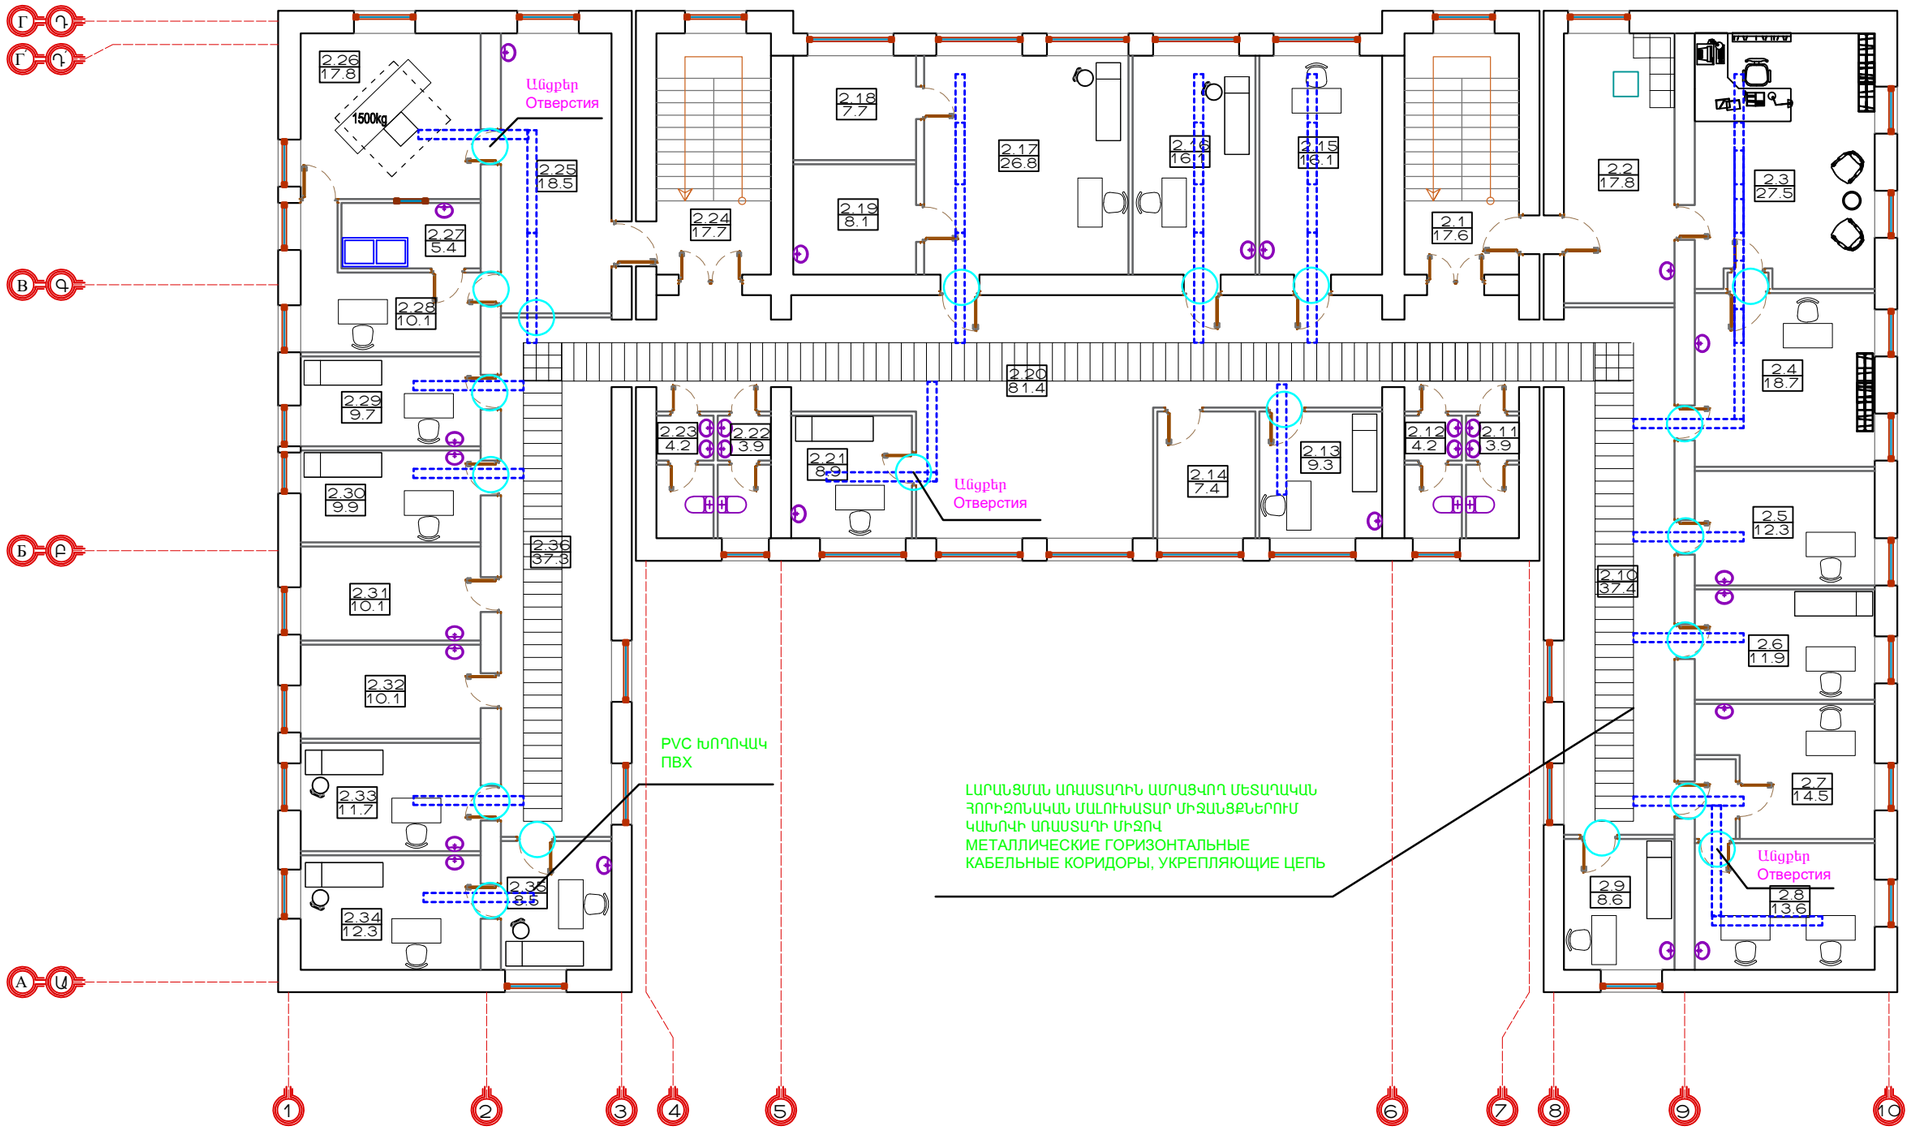


ՊԱՇՏՈՆ ДОЛЖНОСТЬ	ԱՆՈՒՆ, ԱԶԳԱՆՈՒՆ ИМЯ, ФАМИЛИЯ	ՍՏՈՐԱԳՐ. ПОДПИСЬ	ԱՄԻՍ МЕСЯЦ	ՀՀ ԱՐՄԱՎԻՐԻ ՄԱՐԶԻ ԱՐՄԱՎԻՐ ՀԱՄԱՅՆՔԻ Ք. ՇԱՀՈՒՄՅԱՆ 3 ՓՈՂՈՑ ԲԺՇԿԱԿԱՆ ԿԵՆՏՐՈՆԻ ՊՈԼԻԿԼԻՆԻԿԱԿԱՆ ՄԱՍՆԱՇԵՆՔԻ ԿԵՐԱՆՈՐՈԳՄԱՆ ԸՆԹԱՑԻԿ ԱՇԽԱՏԱՆՔՆԵՐ РА ОБЛАСТЬ АРМАВИР РЕГИОН АРМАВИР ГОРОД ШАГУМЯН УЛИЦА 3 ТЕКУЩИЕ РЕМОНТНИЕ РАБОТИ ПОЛИКЛИНИЧЕСКОГО КОРПУСА МЕДИЦИНСКОГО ЦЕНТРА		
ՆԳՏ ГАП	Թ. ՀՄԱՅԱԿՅԱՆ Т. АМАЯКЯН			ԿԱՊԻ ՍԱՐՔԱՎՈՐՈՒՄՆԵՐ ОБОРУДОВАНИЕ СВЯЗИ	ՓՈՒԼ СТАДИЯ	ԹԵՐԹ ЛИСТ	ԹԵՐԹԵՐ ЛИСТЫ
ՆԱԽԱԳԾԱՎ ПРОЕКТИР.	Գ. ՍԱՀԱԿՅԱՆ Г.СААКЯН				ԱՆ РП	ԿՍ-24 ОС-24	26
				Համակարգչային Կառուցվացքային սխեմա 3.300 նիշում КОМПЬЮТЕР, СЕТЬ СТРУКТУРНАЯ СХЕМА 3.300 ОТМЕТКЕ	«ՍԱՐԳԻՍ ԵՎ ՄԱՐԻԱՆՆԱ» ՍՊԸ «САРГИС И МАРИАННА» ООО		

ԵՐՐՈՐԴ ՀԱՐԿԻ ՀԱՏԱԿԱԳԻԾ Մ 1:100

ՍԵՆՅԱԿՆԵՐԻ ԱՆՎԱՆԱՑԱՆԿ

N	Անվանացանկ	Մակերես
3.1	Աստիճանավանդակ	17.5
3.2	Սպասասրահ	17.8
3.3	ՔԹԿ	27.5
3.4	Էնդոկրինոլոգ	18.7
3.5	Մանկաբույժ	12.3
3.6	Մոր և մանկան խնամքի սենյակ	11.9
3.7	Հաշվապահ	14.5
3.8	Գանձապահ	13.6
3.9	Գլխավոր հաշվապահ	8.6
3.10	Միջանցք	37.4
3.11	Սանհանգույց/Կանանց/	3.9
3.12	Սանհանգույց/Տղամարդկանց/	4.2
3.13	Էնդոկրինոլոգ	9.3
3.14	Նյարդաբան	7.4
3.15	Ֆիզիոթերապիա	16.4
3.16	Տեղ. սպասարկման սենյակ	16.1
3.17	Տեղ. սպասարկման սենյակ	26.8
3.18	Մուտք սենյակ	7.7
3.19	Ակնաբույժի սենյակ	8.1
3.20	Միջանցք	81.4
3.21	Թերապևտ	8.9
3.22	Սանհանգույց/Կանանց/	3.9
3.23	Սանհանգույց/Տղամարդկանց/	4.2
3.24	Աստիճանավանդակ	17.5
3.25	Սրտաբան	18.5
3.26	Վիճակագրություն	17.8
3.27	Սանհանգույց	5.4
3.28	Ինֆեկցիոն	10.1
3.29	Սրտաբան	9.7
3.30	Թերապևտիկ բաժնի վարիչ	9.9
3.31	Թերապևտ	10.1
3.32	Մուտք սենյակ	10.1
3.33	Ակնաբույժի սենյակ	11.7
3.34	Մուտք սենյակ	12.3
3.35	Ակնաբույժի սենյակ	11.0
3.36	Միջանցք	37.3

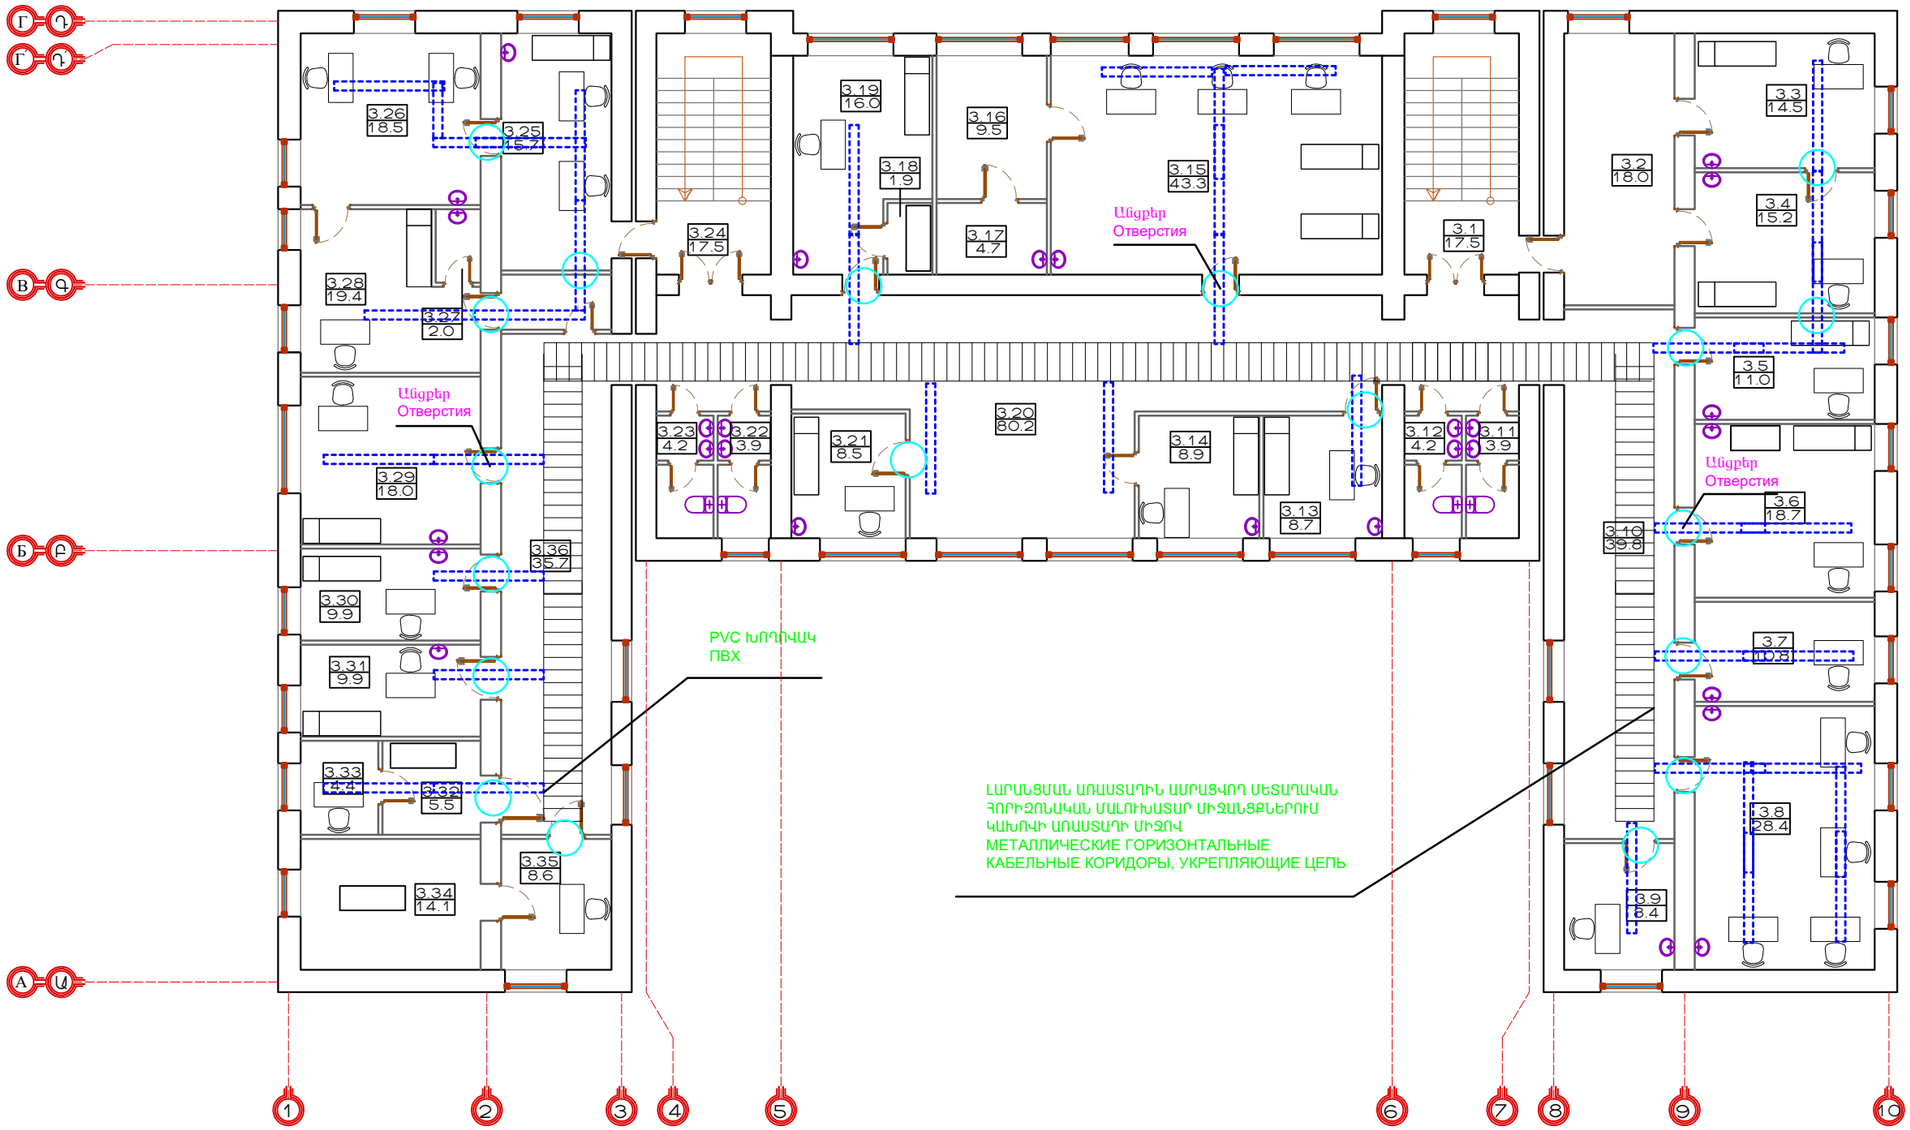


ՊԱՇՏՈՆ ДОЛЖНОСТЬ	ԱՆՈՒՆ, ԱԶԳԱՆՈՒՆ ИМЯ, ФАМИЛИЯ	ՍՏՈՐԱԳՐ. ПОДПИСЬ	ԱՄԻՍ МЕСЯЦ	ՀՀ ԱՐՄԱՎԻՐԻ ՄԱՀՃԻ ԱՐՄԱՎԻՐ ՀԱՄԱՅՆՔԻ Ք. ՇԱՀՈՒՄՅԱՆ 3 ՓՈՂՈՑ ԲԺՇԿԱԿԱՆ ԿԵՆՏՐՈՆԻ ՊՈԼԻԿԼԻՆԻԿԱԿԱՆ ՄԱՍՆԱՇԵՆՔԻ ԿԵՐԱՆՈՐՈԳՄԱՆ ԸՆԹԱՑԻԿ ԱՇԽԱՏԱՆՔՆԵՐ РА ОБЛАСТЬ АРМАВИР РЕГИОН АРМАВИР ГОРОД ШАГУМЯН УЛИЦА 3 ТЕКУЩИЕ РЕМОНТНИЕ РАБОТЫ ПОЛИКЛИНИЧЕСКОГО КОРПУСА МЕДИЦИНСКОГО ЦЕНТРА		
ՆԳԾ ГАП	Թ. ՀՄԱՅԱԿՅԱՆ Т. АМАЯКЯН			ԿԱՊԻ ՍԱՐՔԱՎՈՐՈՒՄՆԵՐ ОБОРУДОВАНИЕ СВЯЗИ	ՓՈՒԼ СТАДИЯ	ԹԵՐԹ ЛИСТ	ԹԵՐԹԵՐ ЛИСТЫ
					ԱՆ РП	ԿՍ-25 ОС-25	26
ՆԱԽԱԳԾԵՑ ПРОЕКТИР.	Գ. ՍԱՀԱԿՅԱՆ Г.САДКЯН			Համակարգչային Կառուցվացքային սխեմա 6.600 նիշում КОМПЬЮТЕР, СЕТЬ СТРУКТУРНАЯ СХЕМА 6.600 ОТМЕТКЕ	«ՍԱՐԳԻՍ ԵՎ ՄԱՐԻԱՆՆԱ» ՍՊԸ «САРГИС И МАРИАННА» ООО		

ՉՈՐՐՈՐԴ ՀԱՐԿԻ ՀԱՏԱԿԱԳԻԾ Մ 1:100

ՍԵՆՅԱԿՆԵՐԻ ԱՆՎԱՆԱՑԱՆԿ

N	Անվանացանկ	Մակերես
4.1	Աստիճանավանդակ	5.1
4.2	Մանկաբույժի սենյակ	15.1
4.3	Դեղատան պահեստ	15.4
4.4	Դեղատուն	11.9
4.5	Տուբերկուլյոզային սենյակ	7.3
4.6	Թերապևտիկ սենյակ	10.1
4.7	Թերապևտիկ սենյակ	10.8
4.8	Սրտաբանի սենյակ	8.8
4.9	Հոգեբույժի սենյակ	11.5
4.10	Հոգեբույժի սենյակ	11.2
4.11	Թերապևտիկ սենյակ	14.9
4.12	Միջանցք	44.9
4.13	Սանհանգույց/Կանանց/	3.9
4.14	Սանհանգույց/Տղամարդկանց/	4.2
4.15	ՔԿՀ սենյակ	17.0
4.16	Դահլիճ	77.0
4.17	Միջանցք	81.8
4.18	Ռեվմատոլոգի սենյակ	8.4
4.19	Սանհանգույց/Կանանց/	3.9
4.20	Սանհանգույց/Տղամարդկանց/	4.2
4.21	Աստիճանավանդակ	5.1
4.22	Թերապևտիկ սենյակ	12.1
4.23	Միջամտությունների սենյակ	17.1
4.24	Սանհանգույց	2.0
4.25	Սրպասասրահ	7.2
4.26	Մաշկաբանի սենյակ	8.0
4.27	Մաշկաբանի սենյակ	10.8
4.28	Թերապևտիկ սենյակ	15.4
4.29	Համակարգչային սենյակ	34.3
4.30	Թերապևտիկ սենյակ	15.1
4.31	Միջանցք	37.2

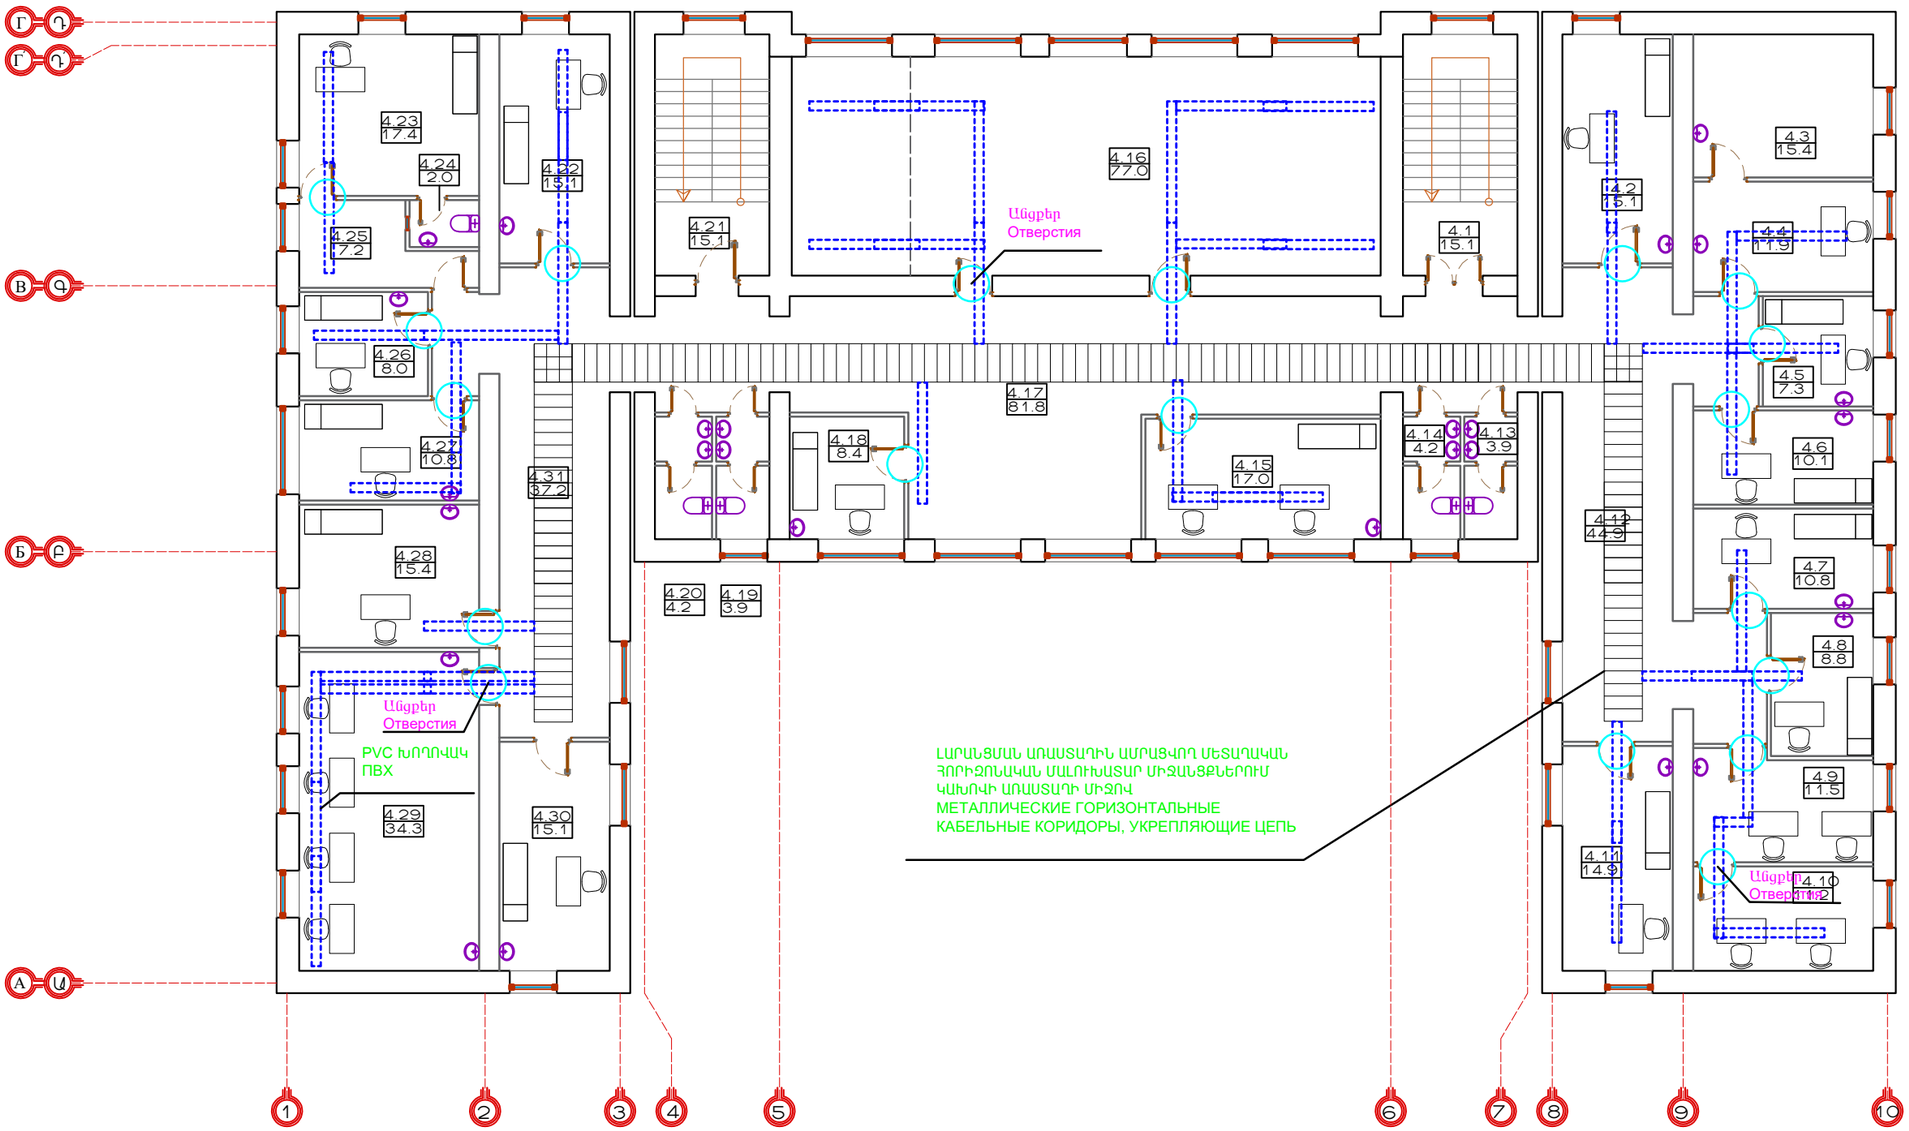

ՊԱՇՏՈՆ ДОЛЖНОСТЬ	ԱՆՈՒՆ, ԱԶԳԱՆՈՒՆ ИМЯ, ФАМИЛИЯ	ՍՏՈՐԱԳՐ. ПОДПИСЬ	ԱՄԻՍ МЕСЯЦ	ՀՀ ԱՐՄԱՎԻՐԻ ՄԱՐԶԻ ԱՐՄԱՎԻՐ ՀԱՄԱՅՆՔԻ Ք. ՇԱՀՈՒՄՅԱՆ 3 ՓՈՂՈՑ ԲԺՇԿԱԿԱՆ ԿԵՆՏՐՈՆԻ ՊՈԼԻԿԼԻՆԻԿԱԿԱՆ ՄԱՍՆԱՇԵՆՔԻ ԿԵՐԱՆՈՐՈԳՄԱՆ ԸՆԹԱՑԻԿ ԱՇԽԱՏԱՆՔՆԵՐ РА ОБЛАСТЬ АРМАВИР РЕГИОН АРМАВИР ГОРОД ШАГУМЯН УЛИЦА 3 ТЕКУЩИЕ РЕМОНТНИЕ РАБОТИ ПОЛИКЛИНИЧЕСКОГО КОРПУСА МЕДИЦИНСКОГО ЦЕНТРА		
ՆԳՁ ГАП	Թ. ՀՄԱՅԱԿՅԱՆ Т. АМАЯКЯН			ԿԱՊԻ ՍԱՐՔԱՎՈՐՈՒՄՆԵՐ ОБОРУДОВАНИЕ СВЯЗИ	ՓՈՒԼ СТАДИЯ	ԹԵՐԹ ЛИСТ	ԹԵՐԹԵՐ ЛИСТЫ
					ԱՆ РП	ԿՍ-26 ОС-26	26
ՆԱԽԱԳԾՈՂ ПРОЕКТИР.	Գ. ՍԱՀԱԿՅԱՆ Г.САКЯН			Համակարգչային կառուցվացքային սխեմա 9.900 նիշում КОМПЬЮТЕР, СЕТЬ СТРУКТУРНАЯ СХЕМА 9.900 ОТМЕТКЕ	«ՍԱՐԳԻՍ ԵՎ ՄԱՐԻԱՆՆԱ» ՍՊԸ «САРГИС И МАРИАННА» ООО		

ՏԵՍԱԽՑԻԿՆԵՐԻ ԵՎ ՏԵՍԱԶԱՅՆԱԳՐՄԱՆ ԳՐԱՆՑՄԱՆ ՀԱՄԱԿԱՐԳ

СИСТЕМА РЕГИСТРАЦИИ КАМЕР И ВИДЕОЗАПИСЕЙ

ԱՆՎԱՆԱՑԱՆԿ

NN	ԱՆՎԱՆՈՒՄԸ	ԾԱՆՈԹ.
1	Անվանացանկ Список	ՏՀ-1* СВ-1*
2	Ընդհանուր տվյալներ 1 ОБЩИЕ СВЕДЕНИЯ 1	ՏՀ-1 СВ-1
3	Ընդհանուր տվյալներ 2 ОБЩИЕ СВЕДЕНИЯ 2	ՏՀ-2 СВ-2
4	Ընդհանուր տվյալներ 3 ОБЩИЕ СВЕДЕНИЯ 3	ՏՀ-3 СВ-3
5	Ընդհանուր տվյալներ 4 ОБЩИЕ СВЕДЕНИЯ 4	ՏՀ-4 СВ-4
6	Կառուցվացքային սխեմա 1 СТРУКТУРНАЯ СХЕМА 1	ՏՀ-5 СВ-5
7	Կառուցվացքային սխեմա 2 СТРУКТУРНАЯ СХЕМА 2	ՏՀ-6 СВ-6
8	Կառուցվացքային սխեմա -3.300 նիշում СТРУКТУРНАЯ СХЕМА -3.300 ОТМЕТКЕ	ՏՀ-7 СВ-7
9	Կառուցվացքային սխեմա 0.000 նիշում СТРУКТУРНАЯ СХЕМА 0.000 ОТМЕТКЕ	ՏՀ-8 СВ-8
10	Կառուցվացքային սխեմա 3.300 նիշում СТРУКТУРНАЯ СХЕМА 3.300 ОТМЕТКЕ	ՏՀ-9 СВ-9
11	Կառուցվացքային սխեմա 6.600 նիշում СТРУКТУРНАЯ СХЕМА 6.600 ОТМЕТКЕ	ՏՀ-10 СВ-10
12	Կառուցվացքային սխեմա 9.900 նիշում СТРУКТУРНАЯ СХЕМА 9.900 ОТМЕТКЕ	ՏՀ-11 СВ-11
13	Կառուցվացքային սխեմա 3 СТРУКТУРНАЯ СХЕМА 3	ՏՀ-12 СВ-12

ՊԱՇՏՈՆ ДОЛЖНОСТЬ	ԱՆՈՒՆ, ԱԶԳԱՆՈՒՆ ИМЯ, ФАМИЛИЯ	ՍՏՈՐԱԳՐ. ПОДПИСЬ	ԱՄԻՍ МЕСЯЦ	ՀՀ ԱՐՄԱՎԻՐԻ ՄԱԶԻ ԱՐՄԱՎԻՐ ՀԱՄԱՅՆՔԻ Ք. ՇԱՀՈՒՄՅԱՆ 3 ՓՈՂՈՑ ԲԺՇԿԱԿԱՆ ԿԵՆՏՐՈՆԻ ՊՈԼԻԿԼԻՆԻԿԱԿԱՆ ՄԱՍՆԱՇԵՆՔԻ ՎԵՐԱՆՈՐՈԳՄԱՆ ԸՆԹԱՑԻԿ ԱՇԽԱՏԱՆՔՆԵՐ РА ОБЛАСТЬ АРМАВИР РЕГИОН АРМАВИР ГОРОД ШАГУМЯН УЛИЦА 3 ТЕКУЩИЕ РЕМОНТНИЕ РАБОТИ ПОЛИКЛИНИЧЕСКОГО КОРПУСА МЕДИЦИНСКОГО ЦЕНТРА		
ՆԳՁ ГАП	Թ. ՀՄԱՅԱԿՅԱՆ Т. АМАЯКЯН			ՏԵՍԱԽՑԻԿՆԵՐԻ ԵՎ ՏԵՍԱԶԱՅՆԱԳՐՄԱՆ ԳՐԱՆՑՄԱՆ ՀԱՄԱԿԱՐԳ СИСТЕМА РЕГИСТРАЦИИ КАМЕР И ВИДЕОЗАПИСЕЙ	ՓՈՒԼ СТАДИЯ	ԹԵՐԹ ЛИСТ	ԹԵՐԹԵՐ ЛИСТЫ
ՆԱԽԱԳԾԵՑ ПРОЕКТИР.	Գ. ՍԱՀԱԿՅԱՆ Г.САКЯН				ԱՆ РП	ՏՀ-1*	13
				Անվանացանկ Список	«ՍԱՐԳԻՍ ԵՎ ՄԱՐԻԱՆՆԱ» ՍՊԸ «САРГИС И МАРИАННА» ООО		

ԲԱՑԱՏՐԱԳԻՐ

վ CTV համակարգի աշխատանքային նախագիծը մշակված է կարգավորող և կարգավորող տեխնիկական փաստաթղթերի համաձայն.

SP 132.13330.2011 «Շենքերի և շինությունների հակաահաբեկչական պաշտպանության ապահովում: Ընդհանուր դիզայնի պահանջներ»:

ԳՈՍՏ Ռ 21.1101-2013 «SPDS. Դիզայնի և աշխատանքային փաստաթղթերի ընդհանուր պահանջներ»:

DRD 78.145-93 «Անվտանգության, հրդեհային և հրդեհային ազդասարքերի համակարգեր և բարդույթներ: Աշխատանքի արտադրության և ընդունման կանոնները »:

Ձեռնարկ RD 78.145-93- ի համար:

.P 78.36.039-2014 Հաստատությունների անվտանգության համակարգերի տեխնիկական միջոցներ: Տեխնիկական անվտանգության սարքավորումների գրաֆիկական տարրերի, մուտքի վերահսկման և կառավարման համակարգերի, CCTV համակարգերի խորհրդանիշներ:

.P 78.36.028-2012 առաջարկություններ «Տեխնիկական միջոցներ տարբեր տեսակի ներթափանցման և սպառնալիքների հայտնաբերման համար: Ընտրության, գործողության և օգտագործման առանձնահատկությունները ՝ կախված օբյեկտների կարևորության և վտանգի աստիճանից»:

78P78.36.002-2010 առաջարկություններ «Հեռուստատեսային տեսահսկման համակարգերի ընտրություն և կիրառում»:

78P78.36.002-2010 «Անվտանգության հեռուստատեսային համակարգերի ընտրություն և կիրառություն» առաջարկություններ:

OCTH 600-93 Արդյունաբերության կառուցում և կապի օբյեկտների և սարքերի տեղադրման տեխնիկական ստանդարտներ:

PUE - էլեկտրական տեղադրման կանոններ (Edition 7):

ՏԵԽՆԻԿԱԿԱՆ ՈՐՈՇՈՒՄՆԵՐՆ ԸՆԴՈՒՆՎԱԾ ԾՐԱԳՐՈՒՄ

Փակ միացում ունեցող հեռուստատեսությունը (COT) նախատեսված է դիտելու և ձայնագրելու վիդեո տեղեկատվությունը պատերի պարագծի երկայնքով և օբյեկտի հարակից տարածքում տեղի ունեցող իրադարձությունների վերաբերյալ: COT- ը տրամադրում է հետևյալ պահանջները.

- վիդեո տեղեկատվության իրական դիտում;
- իրադարձությունների հետագա վերլուծության և պահանջվող ժամանակահատվածի համար տեսանյութերի տեղեկատվության ձայնագրում և արխիվացում.
- ձայնագրված տեսանյութերի տեղեկատվություն դիտելը;
- պաշտպանության օբյեկտի և հարակից տարածքի տեսողական հսկողություն.
- անվտանգության անձնակազմի (անվտանգության ստորաբաժանումների) գործողությունների վերահսկում;
- աշխատանքային ռեժիմների ծրագրավորում;
- օպերատորին արագ մուտք գործելու ձայնագրված տեսանյութերին տեղեկատվություն դիտելու և մշակելու համար;
- պաշտպանության օբյեկտը և հարակից տարածքը մթության մեջ վերահսկելու ունակությունը.
- անսարքությունների առկայության վերահսկում (վիդեո ազդանշանի կորուստ, սարքավորումների բացում, կապի գծեր մուտք գործելու փորձեր և այլն), համակարգի ընդլայնում 7 տեսախցիկների համար; հեռավար օպերատորի աշխատատեղի կազմակերպում Ինտերնետում:

Արտաքին տեսախցիկները վերահսկում են հարակից տարածքները և մուտքերի մոտեցումները:

Մոնիտորի վրա դուք կարող եք տարբերակել մարդու և նրա գործողությունների միջև պատկերը արտաքին տեսախցիկներից:

ՏԵՂԵԿԱՏՎԱԿԱՆ ԿԱՌՈՒՑՄԱՆ ԱՇԽԱՏԱՆՔԻ ԱՇԽԱՏԱՆՔՆԵՐԻ ԿԱԶՄԱԿԵՐՊՄԱՆ ՀԱՄԱՐ

Տեղադրման աշխատանքները առաջարկվում են հետևյալ հաջորդականությամբ.

- նախապատրաստական աշխատանքներ;
- մալուխների և լարերի խաչմերուկ և տեղադրում;
- սարքավորումների տեղադրում:

Նախապատրաստական աշխատանքները ներառում են.

- սարքերի ամբողջականության և կատարողականի ստուգում.
- նյութերի և աշխատատեղերի պատրաստում:

Մալուխների և լարերի վիճակը դրանց տեղադրումից առաջ պետք է ստուգվի արտաքին զննումի միջոցով: Բացի այդ, հիմնական մեկուսացման ամբողջականությունը պետք է ստուգվի:

Մալուխների և լարերի տեղադրումը կատարվում է մեկուսիչ խողովակի և մալուխատար ուղու (Кабель канал) մեջ (ցածր ճնշման պոլիէթիլեն), օդի միջավայրում առնվազն -10 ջերմաստիճանում:

Սպասարկող սարքերի հաճախականությունը պետք է համապատասխանի յուրաքանչյուր սարքի տեխնիկական նկարագրին:

ՀԱՄԱԿԱՐԳԵՐԻ ԱՇԽԱՏԱՆՔԻ ԵՎ ՕԳՏԱԳՈՐԾՄԱՆ ՆՇԱՆԱԿՈՒԹՅՈՒՆԸ

ԱՇԽԱՏԱՆՔՆԵՐԻ ՊՐՈՖԵՍԻՈՆԱԼ-ՈՐԱԿՈՒՄԸ

Նախագծված անվտանգության համակարգերը սպասարկելու համար առաջարկվում է ներգրավել մասնագիտացված կազմակերպություններ, որոնք թույլտվություններ ունեն կատարելու նշված աշխատանքի տեսակը: Հերթապահ անձնակազմը պետք է պատրաստված լինի տեղադրված սարքավորումների վրա աշխատելու կանոններին:

Միայն այն անձինք, ովքեր վերապատրաստվել են անվտանգության ընթացակարգերում, թույլատրվում է ծառայել համակարգերին:

Անձնակազմի սպասարկման էլեկտրական կայանքները պետք է ապահովված լինեն պաշտպանական սարքավորումներով, որոնք անցել են համապատասխան ստուգումները:

ՊԱՅՄԱՆԱԿԱՆ ՆՇԱՆՆԵՐ

УСЛОВНЫЕ ОБОЗНАЧЕНИЯ

Տեսաձայնագրման սարք
Устройство видеозаписи

AS3

Արտաքին տեսախցիկ
Внешняя камера

Պլաստմասե տուփ IP65

Пластиковый корпус IP65

Մալուխ
кабель

Անցքեր
Отверстия

PVC ԽՈՂՈՎԱԿ
ПВХ Труба

Խցակի վարդակ երկբևեռ հողանցիչով 10Ա IP44 ջրակայուն

Розетка штепсельная одноместная с 3-им заземляющим контактом 10А IP44 брызгозащищенный

ՊԱՇՏՈՆ ДОЛЖНОСТЬ	ԱՆՈՒՆ, ԱԶԳԱՆՈՒՆ ИМЯ, ФАМИЛИЯ	ՍՏՈՐԱԳՐ. ПОДПИСЬ	ԱՄԻՍ МЕСЯЦ	ՀՀ ԱՐՄԱՎԻՐԻ ՄԱՐԶԻ ԱՐՄԱՎԻՐ ՀԱՄԱՅՆՔԻ Ք. ՇԱՀՈՒՄՅԱՆ 3 ՓՈՂՈՑ ԲԺՇԿԱԿԱՆ ԿԵՆՏՐՈՆԻ ՊՈԼԻԿԼԻՆԻԿԱԿԱՆ ՄԱՍՆԱՇԵՆՔԻ ՎԵՐԱՆՈՐՈԳՄԱՆ ԸՆԹԱՑԻԿ ԱՇԽԱՏԱՆՔՆԵՐ РА ОБЛАСТЬ АРМАВИР РЕГИОН АРМАВИР ГОРОД ШАГУМЯН УЛИЦА 3 ТЕКУЩИЕ РЕМОНТНИЕ РАБОТИ ПОЛИКЛИНИЧЕСКОГО КОРПУСА МЕДИЦИНСКОГО ЦЕНТРА		
ՆԳԾ ГАП	Թ. ՀՄԱՅԱԿՅԱՆ Т. АМАЯКЯН			ՏԵՍԱԽՑԻԿՆԵՐԻ ԵՎ ՏԵՍԱՁԱՅՆԱԳՐՄԱՆ ԳՐԱՆՑՄԱՆ ՀԱՄԱԿԱՐԳ СИСТЕМА РЕГИСТРАЦИИ КАМЕР И ВИДЕОЗАПИСЕЙ	ՓՈՒԼ СТАДИЯ: ՌՄ РП	ԹԵՐԹ ЛИСТ: ՏՀ-1 СВ-1	ԹԵՐԹԵՐ ЛИСТЫ: 13
ՆԱԽԱԳԾԵՑ ПРОЕКТИР.	Գ. ՍԱՀԱԿՅԱՆ Г.САКАЯН						
				Ընդհանուր տվյալներ 1 ОБЩИЕ СВЕДЕНИЯ 1	«ՍԱՐԳԻՍ ԵՎ ՄԱՐԻԱՆՆԱ» ՍՊԸ «САРГИС И МАРИАННА» ООО		

ОБЪЯСНЕНИЕ

Рабочий проект системы КТВ разработан в соответствии с нормативными и нормативно-техническими документами.
СП 132.13330.2011 ,Обеспечение антитеррористической защиты зданий и сооружений. Общие проектные требования Ե.
ГОСТ Р 21.1101-2013 ,СПДС. Общие требования к проектной и рабочей документации.
ДРД 78.145-93 ,Комплексы охранной, пожарной, пожарной сигнализации. Правила изготовления и приемки труда Ե.
Пособие по РД 78.145-93.
.Р 78.36.039-2014 Технические средства систем безопасности учреждений. Условные обозначения графических элементов технических средств охраны, контроля доступа և систем контроля, систем видеонаблюдения.
.Р 78.36.028-2012 Рекомендации ,Технические средства обнаружения различных видов проникновений и угроз. Особенности выбора, действия զn использования, в зависимости от емкости objects предметов և степени опасности.
78Р78.36.002-2010 Рекомендации ,Выбор-применение систем телевизионного видеонаблюденияե.
78Р78.36.002-2010 Рекомендации ,Выбор и применение систем охранного телевиденияե.
ОСТН 600-93 Строительная отрасль Технические нормативы на установку устройств ,средств связиե.
ПУЭ - Правила устройства электроустановок (Издание 7):

ТЕХНИЧЕСКИЕ РЕШЕНИЯ В ПРИНЯТОЙ ПРОГРАММЕ

Видеонаблюдение предназначено для просмотра և записи видеоинформации по периметру стен քով о событиях, происходящих в непосредственной близости от объекта. СОТ предъявляет следующие требования:
с реальный просмотр видеоинформации;
в. Дальнейший анализ событий տես Запись видеоинформации за необходимый период և Архивирование.
с просмотр информации о записанных видео;
в. Визуальный контроль территории, прилегающей к объекту охраны.
в) контроль за деятельностью сотрудников службы безопасности (подразделений охраны);
с программированием режимов работы;
с для быстрого доступа к оператору для просмотра и обработки информации о записанных видео;
с պաշտպանության объект защиты և возможность управлять окружающей территорией в темноте.
с Мониторинг неисправностей (потеря видеосигнала, вскрытие оборудования, попытки доступа к линиям связи и т. д.), расширение системы на 7 камер; Организация удаленного оператора в Интернете.

Внешние камеры контролируют прилегающие участки և подходы к подъезду.
На мониторе можно различать изображение человека և между его действиями արտաքին с внешних камер.

ДЛЯ ОРГАНИЗАЦИИ ИНФОРМАЦИОННО-СТРОИТЕЛЬНЫХ РАБОТ

Монтажные работы предлагаются в следующей последовательности:
- подготовительные работы;
- прокладка кабелей пересечения проводов;
- установка оборудования.


Подготовительные работы включают:
- целостность устройства, проверка работоспособности.
- подготовка материалов և работы.

Перед установкой необходимо проверить состояние проводов кабелей внешним осмотром. Кроме того, необходимо проверить целостность основной изоляции.
Кабели և Провода укладываются в изоляционную трубу և кабельный канал (Кабельный канал) (полиэтилен низкого давления) при температуре воздуха не ниже -10.
Периодичность обслуживания устройств должна соответствовать техническому описанию каждого устройства.

ВАЖНОСТЬ РАБОТЫ И ИСПОЛЬЗОВАНИЯ СИСТЕМ ПРОФЕССИОНАЛЬНАЯ КВАЛИФИКАЦИЯ РАБОТ

Для поддержания спроектированных систем безопасности рекомендуется привлекать специализированные организации, имеющие разрешения на выполнение данного вида работ. Дежурный персонал должен быть обучен правилам работы на установленном оборудовании.
Только те, кто прошел обучение процедурам безопасности, могут обслуживать системы.
Электрообслуживающий персонал должен быть обеспечен защитным оборудованием, прошедшим надлежащую проверку.

ՊԱՅՄԱՆԱԿԱՆ ՆՇԱՆՆԵՐ
УСЛОВНЫЕ ОБОЗНАЧЕНИЯ

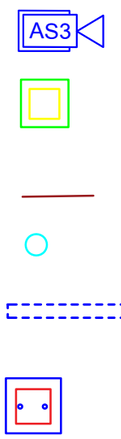

Տեսաձայնագրման սարք
Устройство видеозаписи

Արտաքին տեսախցիկ
Внешняя камера

Պլաստմասե տուփ IP65

Пластиковый корпус IP65

Մալուխ
кабель

Անցքեր
Отверстия

PVC ԽՈՂՈՎԱԿ
ПВХ труба

Խցակի վարդակ երկբևեռ հողանցիչով 10Ա IP44 ջրակայուն

Розетка штепсельная одноместная с 3-им заземляющим контактом 10А IP44 брызгозащищенный

ՏԵՍԱԽՑԻԿՆԵՐԻ ԵՎ ՏԵՍԱՁԱՅՆԱԳՐՄԱՆ ԳՐԱՆՑՄԱՆ ՀԱՄԱԿԱՐԳ
КАМЕРА И СИСТЕМА ЗАПИСИ ВИДЕО

Ընդհանուր տվյալներ
ОБЩАЯ СВЕДЕНИЯ

ՊԱՇՏՈՆ ДОЛЖНОСТЬ	ԱՆՈՒՆ, ԱԶԳԱՆՈՒՆ ИМЯ, ФАМИЛИЯ	ՍՏՈՐԱԳՐ. ПОДПИСЬ	ԱՄԻՍ МЕСЯЦ	ՀՀ ԱՐՄԱՎԻՐԻ ՄԱՐԶԻ ԱՐՄԱՎԻՐ ՀԱՄԱՅՆՔԻ Ք. ՇԱՀՈՒՄՅԱՆ 3 ՓՈՂՈՑ ԲԺՇԿԱԿԱՆ ԿԵՆՏՐՈՆԻ ՊՈԼԻԿԼԻՆԻԿԱԿԱՆ ՄԱՍՆԱՇԵՆՔԻ ՎԵՐԱՆՈՐՈԳՄԱՆ ԸՆԹԱՑԻԿ ԱՇԽԱՏԱՆՔՆԵՐ РА ОБЛАСТЬ АРМАВИР РЕГИОН АРМАВИР ГОРОД ШАГУМЯН УЛИЦА 3 ТЕКУЩИЕ РЕМОНТНИЕ РАБОТЫ ПОЛИКЛИНИЧЕСКОГО КОРПУСА МЕДИЦИНСКОГО ЦЕНТРА		
ՆԳՁ ГАП	Թ. ՀՄԱՅԱԿՅԱՆ Т. АМАЯКЯН					
ՆԱԽԱԳԾՑ ПРОЕКТИР.	Գ. ՍԱՀԱԿՅԱՆ Г.САКЯН			ՏԵՍԱԽՑԻԿՆԵՐԻ ԵՎ ՏԵՍԱՁԱՅՆԱԳՐՄԱՆ ԳՐԱՆՑՄԱՆ ՀԱՄԱԿԱՐԳ СИСТЕМА РЕГИСТРАЦИИ КАМЕР И ВИДЕОЗАПИСЕЙ	ՓՈՒԼ СТАДИЯ	ԹԵՐԹ ЛИСТ	ԹԵՐԹԵՐ ЛИСТЫ
					ԱՆ РП	ՏՀ-2	13
				Ընդհանուր տվյալներ 2 ОБЩИЕ СВЕДЕНИЯ 2	«ՍԱՐԳԻՍ ԵՎ ՄԱՐԻԱՆՆԱ» ՍՊԸ «САРГИС И МАРИАННА» ООО		

NN	ԱՆՎԱՆՈՒՄ	ՄԱԿՆԻՇ	ՉԱՓՄԱՆ ՄԻԱՎՈՐ	ՔԱՆԱԿ
1	2	3	4	5
1	Թվային տեսաձայնագրիչ 2mp Hikvision DVR DS-7108HQHI-K1 16CH	Perfecta16 Control panel	լրակազմ	2
2	Hikvision 2mp camera տեսախցիկ cctv 1080p full hd		հատ	24
3	Պլաստմասե տուփ IP65		հատ	24
4	CCTV Evropean 2 + 1 Camera Cable		մ	1650
5	5.5 x 2.1 terminal connector, Plug		հատ	80
6	Մոնիտոր AOC 24B20JH2/89 23.8 դյույմ 100Hz		հատ	1
7	Միջնորմի մեջ անցքի բացում և փակում		տեղ	18
8	PVC ԽՈՂՈՎԱԿ ՊՎՔ		մ	1510
9	Ակոսների բացում		գծմ	1220
10	Ակոսների փակում		$մ^2$	36
11	Խցակի վարդակ երկբևեռ հողանցիչով 10Ա IP44 ջրակայուն		հատ	2

ՊԱՅՄԱՆԱԿԱՆ ՆՇԱՆՆԵՐ

УСЛОВНЫЕ ОБОЗНАЧЕНИЯ

Տեսաձայնագրման սարք
Устройство видеозаписи

AS3

Արտաքին տեսախցիկ
Внешняя камера

Պլաստմասե տուփ IP65

Пластиковый корпус IP65

Մալուխ
кабел

Անցքեր
Отверстия

PVC ԽՈՂՈՎԱԿ
ПВХ

Խցակի վարդակ երկբևեռ հողանցիչով 10Ա IP44 ջրակայուն

Розетка штепсельная одноместная с 3-им
заземляющим контактом 10А IP44 брызгозащищенный

ՏԵՍԱԽՑԻԿՆԵՐԻ ԵՎ ՏԵՍԱՁԱՅՆԱԳՐՄԱՆ
ԳՐԱՆՑՄԱՆ ՀԱՄԱԿԱՐԳ
КАМЕРА И СИСТЕМА ЗАПИСИ ВИДЕО

Ընդհանուր տվյալներ
ОБЩАЯ СВЕДЕНИЯ

ՊԱՇՏՈՆ ДОЛЖНОСТЬ	ԱՆՈՒՆ, ԱԶԳԱՆՈՒՆ ИМЯ, ФАМИЛИЯ	ՍՏՈՐԱԳՐ. ПОДПИСЬ	ԱՄԻՍ МЕСЯЦ
ՆԳՁ ГАП	Թ. ՀՄԱՅԱԿՅԱՆ Т. АМАЯКЯН		
ՆԱԽԱԳԾՈՂ ПРОЕКТИР.	Գ. ՍԱՀԱԿՅԱՆ Г.СААКЯН		

ՀՀ ԱՐՄԱՎԻՐԻ ՄԱԶԻ ԱՐՄԱՎԻՐ ՀԱՄԱՅՆՔԻ Ք. ՇԱՀՈՒՄՅԱՆ 3 ՓՈՂՈՑ ԲԺՇԿԱԿԱՆ ԿԵՆՏՐՈՆԻ ՊՈԼԻԿԼԻՆԻԿԱԿԱՆ ՄԱՍՆԱՇԵՆՔԻ ՎԵՐԱՆՈՐՈԳՄԱՆ ԸՆԹԱՑԻԿ ԱՇԽԱՏԱՆՔՆԵՐ
РА ОБЛАСТЬ АРМАВИР РЕГИОН АРМАВИР ГОРОД ШАГУМЯН УЛИЦА 3 ТЕКУЩИЕ РЕМОНТНИЕ РАБОТИ ПОЛИКЛИНИЧЕСКОГО КОРПУСА МЕДИЦИНСКОГО ЦЕНТРА

ՏԵՍԱԽՑԻԿՆԵՐԻ ԵՎ ՏԵՍԱՁԱՅՆԱԳՐՄԱՆ ԳՐԱՆՑՄԱՆ ՀԱՄԱԿԱՐԳ
СИСТЕМА РЕГИСТРАЦИИ КАМЕР И ВИДЕОЗАПИСЕЙ

ՓՈՒԼ СТАДИЯ	ԹԵՐԹ ЛИСТ	ԹԵՐԹԵՐ ЛИСТЫ
ԱՆ РП	ՏՀ-3	13

Ընդհանուր տվյալներ 3
ОБЩИЕ СВЕДЕНИЯ 3

«ՍԱՐԳԻՍ ԵՎ ՄԱՐԻԱՆՆԱ» ՍՊԸ
«САРГИС И МАРИАННА» ООО

NN	ԱՆՎԱՆՈՒՄ	ՄԱԿՆԻՇ	ՉԱՓՄԱՆ ՄԻԱՎՈՐ	ՔԱՆԱԿ
1	2	3	4	5
1	Цифровой видеомагнитофон 2mp Hikvision DVR DS-7108HQHI-K1 12CH	Perfecta 12 Control panel		2
2	Hikvision 2mp camera камера cctv 1080p full hd		шт.	24
3	CCTV Evropean 2 + 1 Camera Cable		м	1650
4	5.5 x 2.1 terminal connector, Plug		шт.	80
5	Монитор AOC 24B20JH2/89 23.8 դյույմ 100Hz		шт.	1
6	Открытие и закрытие отверстий в перегородках		шт.	18
7	Пластиковый корпус IP65		шт.	24
8	PVC ԽՈՂՈՎԱԿ ПВХ		м	1510
9	Открытие канавок		м	1220
10	Закрытие канавок		м^2	36
11	Розетка штепсельная одноместная с 3-им заземляющим контактом 10А IP44 брызгозащищенный		шт.	2

ՊԱՅՄԱՆԱԿԱՆ ՆՇԱՆՆԵՐ

УСЛОВНЫЕ ОБОЗНАЧЕНИЯ

Տեսաձայնագրման սարք
Устройство видеозаписи

AS3

Արտաքին տեսախցիկ
Внешняя камера

Պլաստասե տուփ IP65

Пластиковый корпус IP65

Մալուխ
кабел

Անցքեր
Отверстия

PVC ԽՈՂՈՎԱԿ
ПВХ


Խցակի վարդակ երկբևեռ հողանցիչով 10Ա IP44 ջրակայուն

Розетка штепсельная одноместная с 3-им заземляющим контактом 10А IP44 брызгозащищенный

ՏԵՍԱԽՑԻԿՆԵՐԻ ԵՎ ՏԵՍԱՁԱՅՆԱԳՐՄԱՆ ԳՐԱՆՑՄԱՆ ՀԱՄԱԿԱՐԳ
КАМЕРА И СИСТЕМА ЗАПИСИ ВИДЕО

Ընդհանուր տվյալներ
ОБЩАЯ СВЕДЕНИЯ

ՊԱՇՏՈՆ ДОЛЖНОСТЬ	ԱՆՈՒՆ, ԱԶԳԱՆՈՒՆ ИМЯ, ФАМИЛИЯ	ՍՏՈՐԱԳՐ. ПОДПИСЬ	ԱՄԻԻ МЕСЯЦ	ՀՀ ԱՐՄԱՎԻՐԻ ՄԱԶԻ ԱՐՄԱՎԻՐ ՀԱՄԱՅՆՔԻ Ք. ՇԱՀՈՒՄՅԱՆ 3 ՓՈՂՈՑ ԲԺՇԿԱԿԱՆ ԿԵՆՏՐՈՆԻ ՊՈԼԻԿԼԻՆԻԿԱԿԱՆ ՄԱՍՆԱՇԵՆՔԻ ՎԵՐԱՆՈՐՈԳՄԱՆ ԸՆԹԱՑԻԿ ԱՇԽԱՏԱՆՔՆԵՐ РА ОБЛАСТЬ АРМАВИР РЕГИОН АРМАВИР ГОРОД ШАГУМЯН УЛИЦА 3 ТЕКУЩИЕ РЕМОНТНИЕ РАБОТИ ПОЛИКЛИНИЧЕСКОГО КОРПУСА МЕДИЦИНСКОГО ЦЕНТРА		
				ՏԵՍԱԽՑԻԿՆԵՐԻ ԵՎ ՏԵՍԱՁԱՅՆԱԳՐՄԱՆ ԳՐԱՆՑՄԱՆ ՀԱՄԱԿԱՐԳ СИСТЕМА РЕГИСТРАЦИИ КАМЕР И ВИДЕОЗАПИСЕЙ	ՓՈՒԼ СТАДИЯ	ԹԵՐԹ ЛИСТ	ԹԵՐԹԵՐ ЛИСТЫ
ՆԳԾ ГАП	Թ. ՀՄԱՅԱԿՅԱՆ Т. АМАЯКЯН				ԱՆ РП	ՏՀ-4	13
ՆԱԽԱԳԾՕԲՑ ПРОЕКТИР.	Գ. ՍԱՀԱԿՅԱՆ Г.СААКЯН						
				Ընդհանուր տվյալներ 4 ОБЩИЕ СВЕДЕНИЯ 4	«ՍԱՐԳԻՍ ԵՎ ՄԱՐԻԱՆՆԱ» ՍՊԸ «САРГИС И МАРИАННА» ООО		

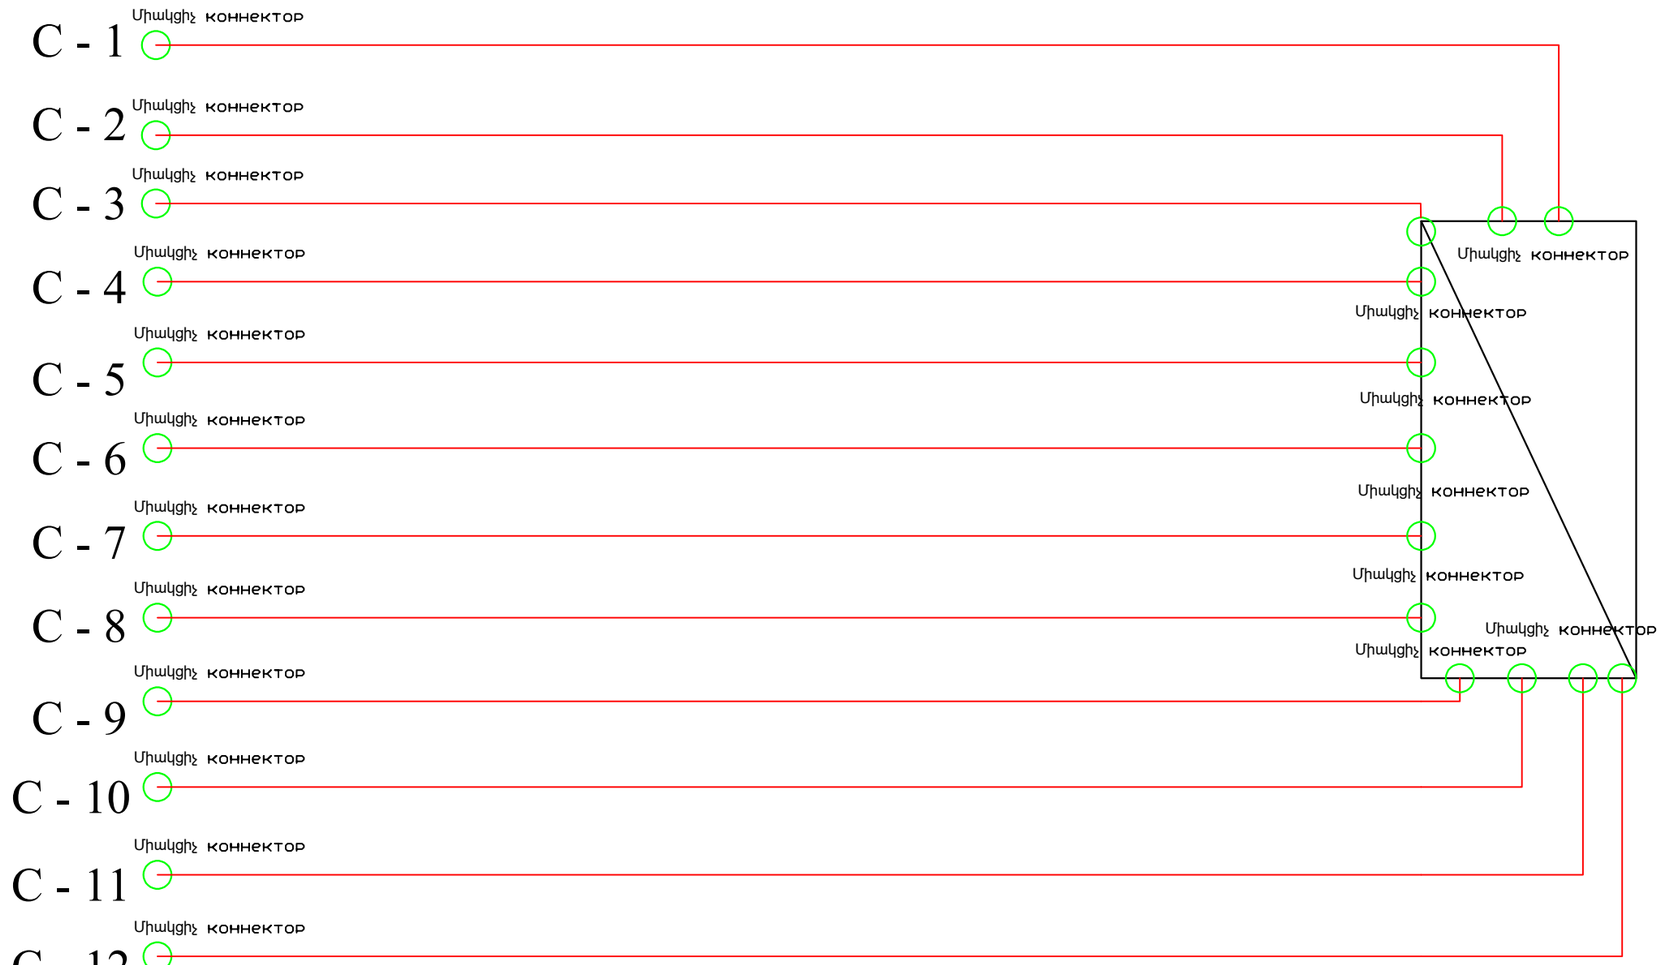

ՊԱՅՄԱՆԱԿԱՆ ՆՇԱՆՆԵՐ

УСЛОВНЫЕ ОБОЗНАЧЕНИЯ

Տեսաձայնագրման սարք
Устройство видеозаписи

AS3

Արտաքին տեսախցիկ
Внешняя камера

Պլաստասե տուփ IP65

Пластиковый корпус IP65

Մալուխ
кабел

Անցքեր
Отверстия

PVC ԽՈՂՈՎԱԿ
ПВХ


Խցակի վարդակ երկբևեռ հողանցիչով 10Ա IP44 ջրակայուն

Розетка штепсельная одноместная с 3-им заземляющим контактом 10А IP44 брызгозащищенный

ՏԵՍԱԽՑԻԿՆԵՐԻ ԵՎ ՏԵՍԱՁԱՅՆԱԳՐՄԱՆ ԳՐԱՆՑՄԱՆ ՀԱՄԱԿԱՐԳ
КАМЕРА И СИСТЕМА ЗАПИСИ ВИДЕО

Կառուցվացքային սխեմ
СТРУКТУРНАЯ СХЕМА

ՊԱՇՏՈՆ ДОЛЖНОСТЬ	ԱՆՈՒՆ, ԱԶԳԱՆՈՒՆ ИМЯ, ФАМИЛИЯ	ՍՏՈՐԱԳՐ. ПОДПИСЬ	ԱՄԻՍ МЕСЯЦ	ՀՀ ԱՐՄԱՎԻՐԻ ՄԱՐԶԻ ԱՐՄԱՎԻՐ ՀԱՄԱՅՆՔԻ Ք. ՇԱՀՈՒՄՅԱՆ 3 ՓՈՂՈՑ ԲԺՇԿԱԿԱՆ ԿԵՆՏՐՈՆԻ ՊՈԼԻԿԼԻՆԻԿԱԿԱՆ ՄԱՍՆԱՇԵՆՔԻ ՎԵՐԱՆՈՐՈԳՄԱՆ ԸՆԹԱՑԻԿ ԱՇԽԱՏԱՆՔՆԵՐ РА ОБЛАСТЬ АРМАВИР РЕГИОН АРМАВИР ГОРОД ШАГУМЯН УЛИЦА 3 ТЕКУЩИЕ РЕМОНТНИЕ РАБОТИ ПОЛИКЛИНИЧЕСКОГО КОРПУСА МЕДИЦИНСКОГО ЦЕНТРА			
ՆԳՁ ГАП	Թ. ՀՄԱՅԱԿՅԱՆ Т. АМАЯКЯН			ՏԵՍԱԽՑԻԿՆԵՐԻ ԵՎ ՏԵՍԱՁԱՅՆԱԳՐՄԱՆ ԳՐԱՆՑՄԱՆ ՀԱՄԱԿԱՐԳ СИСТЕМА РЕГИСТРАЦИИ КАМЕР И ВИДЕОЗАПИСЕЙ	ՓՈՒԼ СТАДИЯ	ԹԵՐԹ ЛИСТ	ԹԵՐԹԵՐ ЛИСТЫ
ՆԱԽԱԳԾՕՂ ПРОЕКТИР.	Գ. ՍԱՀԱԿՅԱՆ Г.СААКЯН				ԱՆ РП	ՏՀ-5	13
				Կառուցվացքային սխեմա 1 СТРУКТУРНАЯ СХЕМА 1		«ՍԱՐԳԻՍ ԵՎ ՄԱՐԻԱՆՆԱ» ՍՊԸ «САРГИС И МАРИАННА» ООО	

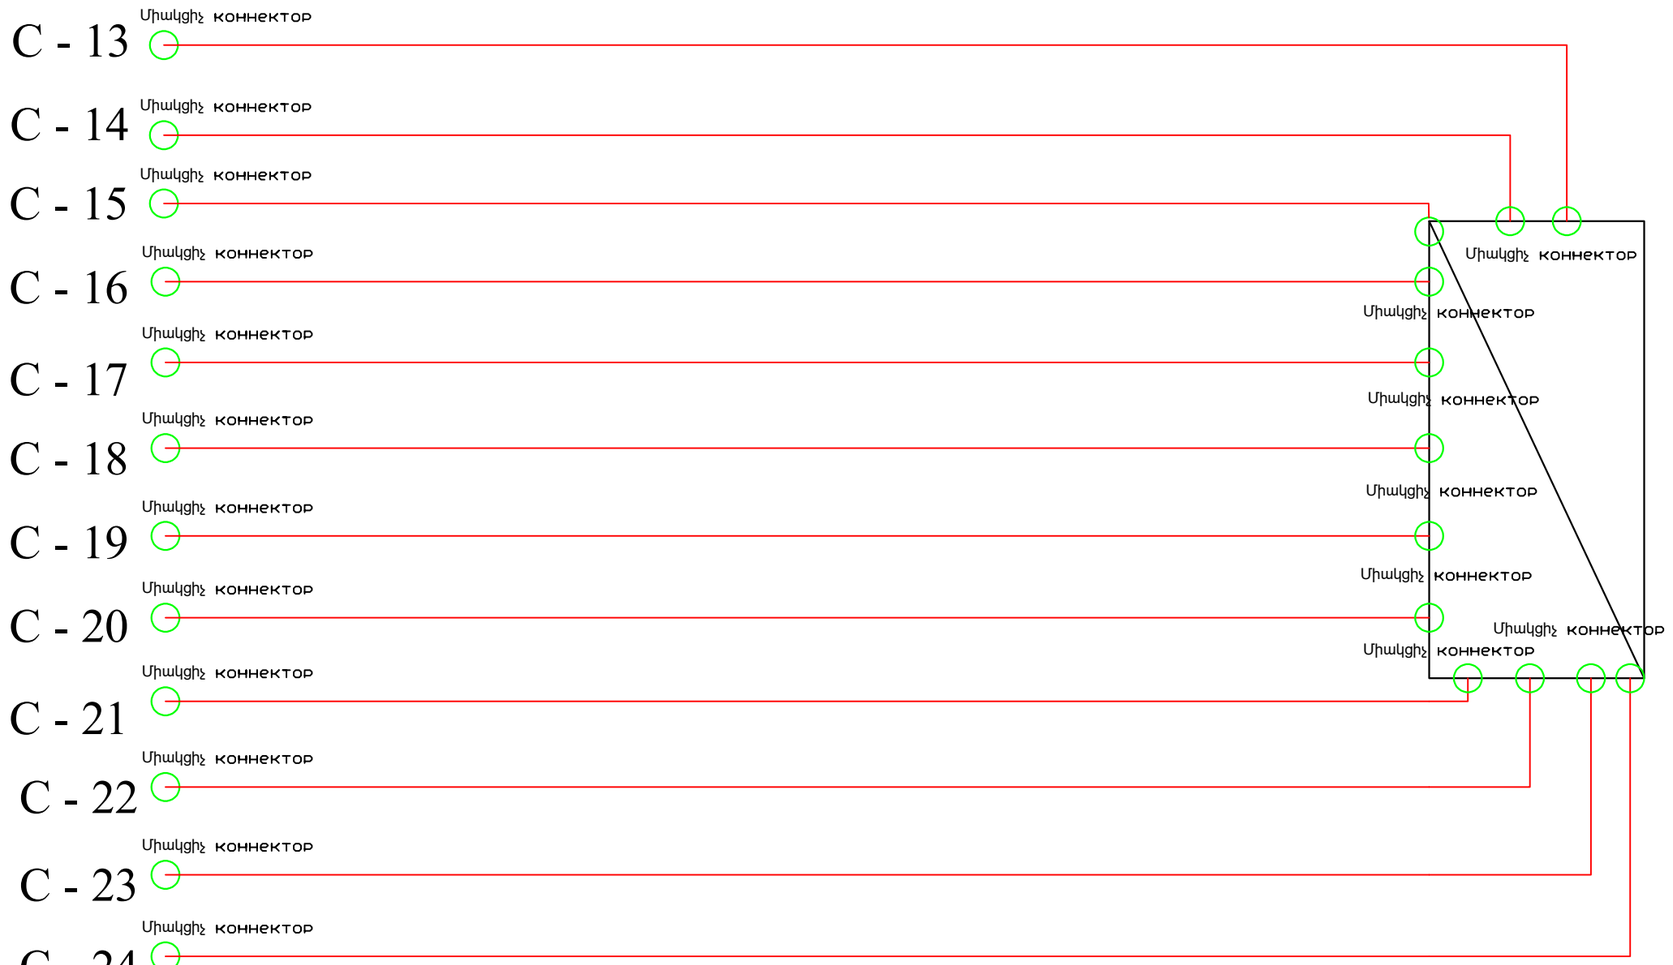

ՊԱՅՄԱՆԱԿԱՆ ՆՇԱՆՆԵՐ

УСЛОВНЫЕ ОБОЗНАЧЕНИЯ

Տեսաձայնագրման սարք
Устройство видеозаписи

AS3

Արտաքին տեսախցիկ
Внешняя камера

Պլաստմասե տուփ IP65

Пластиковый корпус IP65

Մալուխ
кабель

Անցքեր
Отверстия


PVC ԽՈՂՈՎԱԿ
ПВХ

Խցակի վարդակ երկբևեռ հողանցիչով 10Ա IP44 ջրակայուն

Розетка штепсельная одноместная с 3-им заземляющим контактом 10А IP44 брызгозащищенный


ՊԱՇՏՈՆ ДОЛЖНОСТЬ	ԱՆՈՒՆ, ԱԶԳԱՆՈՒՆ ИМЯ, ФАМИЛИЯ	ՍՏՈՐԱԳՐ. ПОДПИСЬ	ԱՄԻՍ МЕСЯЦ	ՀՀ ԱՐՄԱՎԻՐԻ ՄԱՐԶԻ ԱՐՄԱՎԻՐ ՀԱՄԱՅՆՔԻ Ք. ՇԱՀՈՒՄՅԱՆ 3 ՓՈՂՈՑ ԲԺՇԿԱԿԱՆ ԿԵՆՏՐՈՆԻ ՊՈԼԻԿԼԻՆԻԿԱԿԱՆ ՄԱՍՆԱՇԵՆՔԻ ԸՆԹԱՑԻԿ ԱՇԽԱՏԱՆՔՆԵՐ РА ОБЛАСТЬ АРМАВИР РЕГИОН АРМАВИР ГОРОД ШАГУМЯН УЛИЦА 3 ТЕКУЩИЕ РЕМОНТНИЕ РАБОТИ ПОЛИКЛИНИЧЕСКОГО КОРПУСА МЕДИЦИНСКОГО ЦЕНТРА		
ՆԳՁ ГАП	Թ. ՀՄԱՅԱԿՅԱՆ Т. АМАЯКЯН			ՏԵՍԱԽՑԻԿՆԵՐԻ ԵՎ ՏԵՍԱԶԱՅՆԱԳՐՄԱՆ ԳՐԱՆՑՄԱՆ ՀԱՄԱԿԱՐԳ СИСТЕМА РЕГИСТРАЦИИ КАМЕР И ВИДЕОЗАПИСЕЙ	ՓՈՒԼ СТАДИЯ	ԹԵՐԹ ЛИСТ	ԹԵՐԹԵՐ ЛИСТЫ
ՆԱԽԱԳԾՈՂ ПРОЕКТИР.	Գ. ՍԱՀԱԿՅԱՆ Г.САКЯН				ԱՆ РП	ՏՀ-6	13
				Կառուցվացքային սխեմա 2 СТРУКТУРНАЯ СХЕМА 2	«ՍԱՐԳԻՍ ԵՎ ՄԱՐԻԱՆՆԱ» ՍՊԸ «САРГИС И МАРИАННА» ООО	

ՆԿՈՒՂԱՅՆ ՀԱՐԿԻ ՀԱՏԱԿԱԳԻԾ Մ 1:100

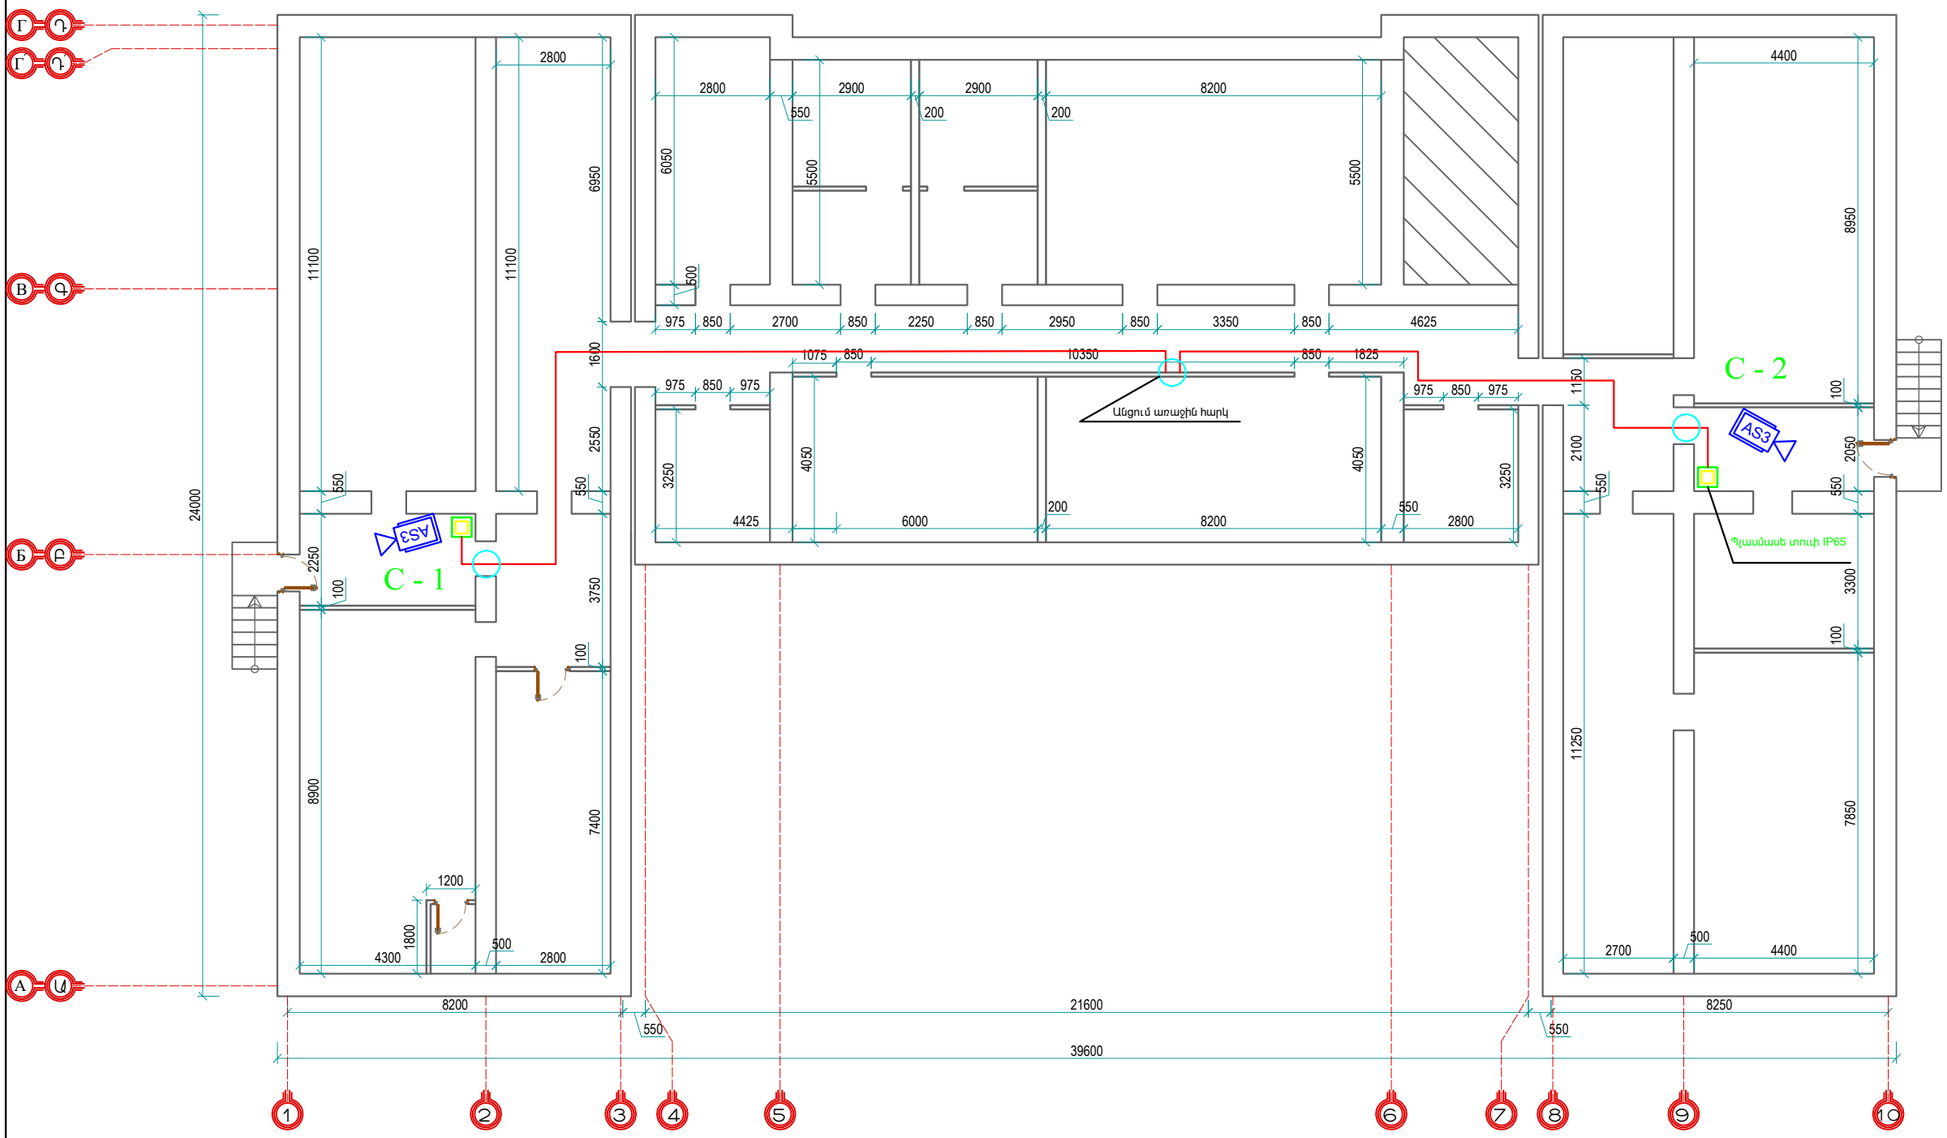


ՊԱՇՏՈՆ ДОЛЖНОСТЬ	ԱՆՈՒՆ, ԱԶԳԱՆՈՒՆ ИМЯ, ФАМИЛИЯ	ՍՏՈՐԱԳՐ. ПОДПИСЬ	ԱՄԻՍ МЕСЯЦ	ՀՀ ԱՐՄԱՎԻՐԻ ՄԱՐԶԻ ԱՐՄԱՎԻՐ ՀԱՄԱՅՆՔԻ Ք. ՇԱՀՈՒՄՅԱՆ 3 ՓՈՂՈՑ ԲԺՇԿԱԿԱՆ ԿԵՆՏՐՈՆԻ ՊՈԼԻԿԼԻՆԻԿԱԿԱՆ ՄԱՍՆԱՇԵՆՔԻ ԸՆԹԱՑԻԿ ՎԵՐԱՆՈՐՈԳՄԱՆ ԸՆԹԱՑԻԿ ԱՇԽԱՏԱՆՔՆԵՐ РА ОБЛАСТЬ АРМАВИР РЕГИОН АРМАВИР ГОРОД ШАГУМЯН УЛИЦА 3 ТЕКУЩИЕ РЕМОНТНИЕ РАБОТИ ПОЛИКЛИНИЧЕСКОГО КОРПУСА МЕДИЦИНСКОГО ЦЕНТРА		
ՆԳՁ ГАП	Թ. ՀԱՄԱՅԱԿՅԱՆ Т. АМАЯКЯН			ՏԵՍԱԽՑԻԿՆԵՐԻ ԵՎ ՏԵՍԱՁԱՅՆԱԳՐՄԱՆ ԳՐԱՆՑՄԱՆ ՀԱՄԱԿԱՐԳ СИСТЕМА РЕГИСТРАЦИИ КАМЕР И ВИДЕОЗАПИСЕЙ	ՓՈՒԼ СТАДИЯ: ՓՈՒԼ ԹԵՐԹ ЛИСТ: S3-7 ԹԵՐԹԵՐ ЛИСТЫ: 13
ՆԱԽԱԳԾԵՑ ПРОЕКТИР.	Գ. ՍԱՀԱԿՅԱՆ Г.СААКЯН				
				Կառուցվացքային սխեմա -3.300 նիշում СТРУКТУРНАЯ СХЕМА -3.300 ОТМЕТКЕ	«ՍԱՐԳԻՍ ԵՎ ՄԱՐԻԱՆՆԱ» ՍՊԸ «САРГИС И МАРИАННА» ООО

ԱՌԱՋԻՆ ՀԱՐԿԻ ՀԱՏԱԿԱԳԻԾ Մ 1:100

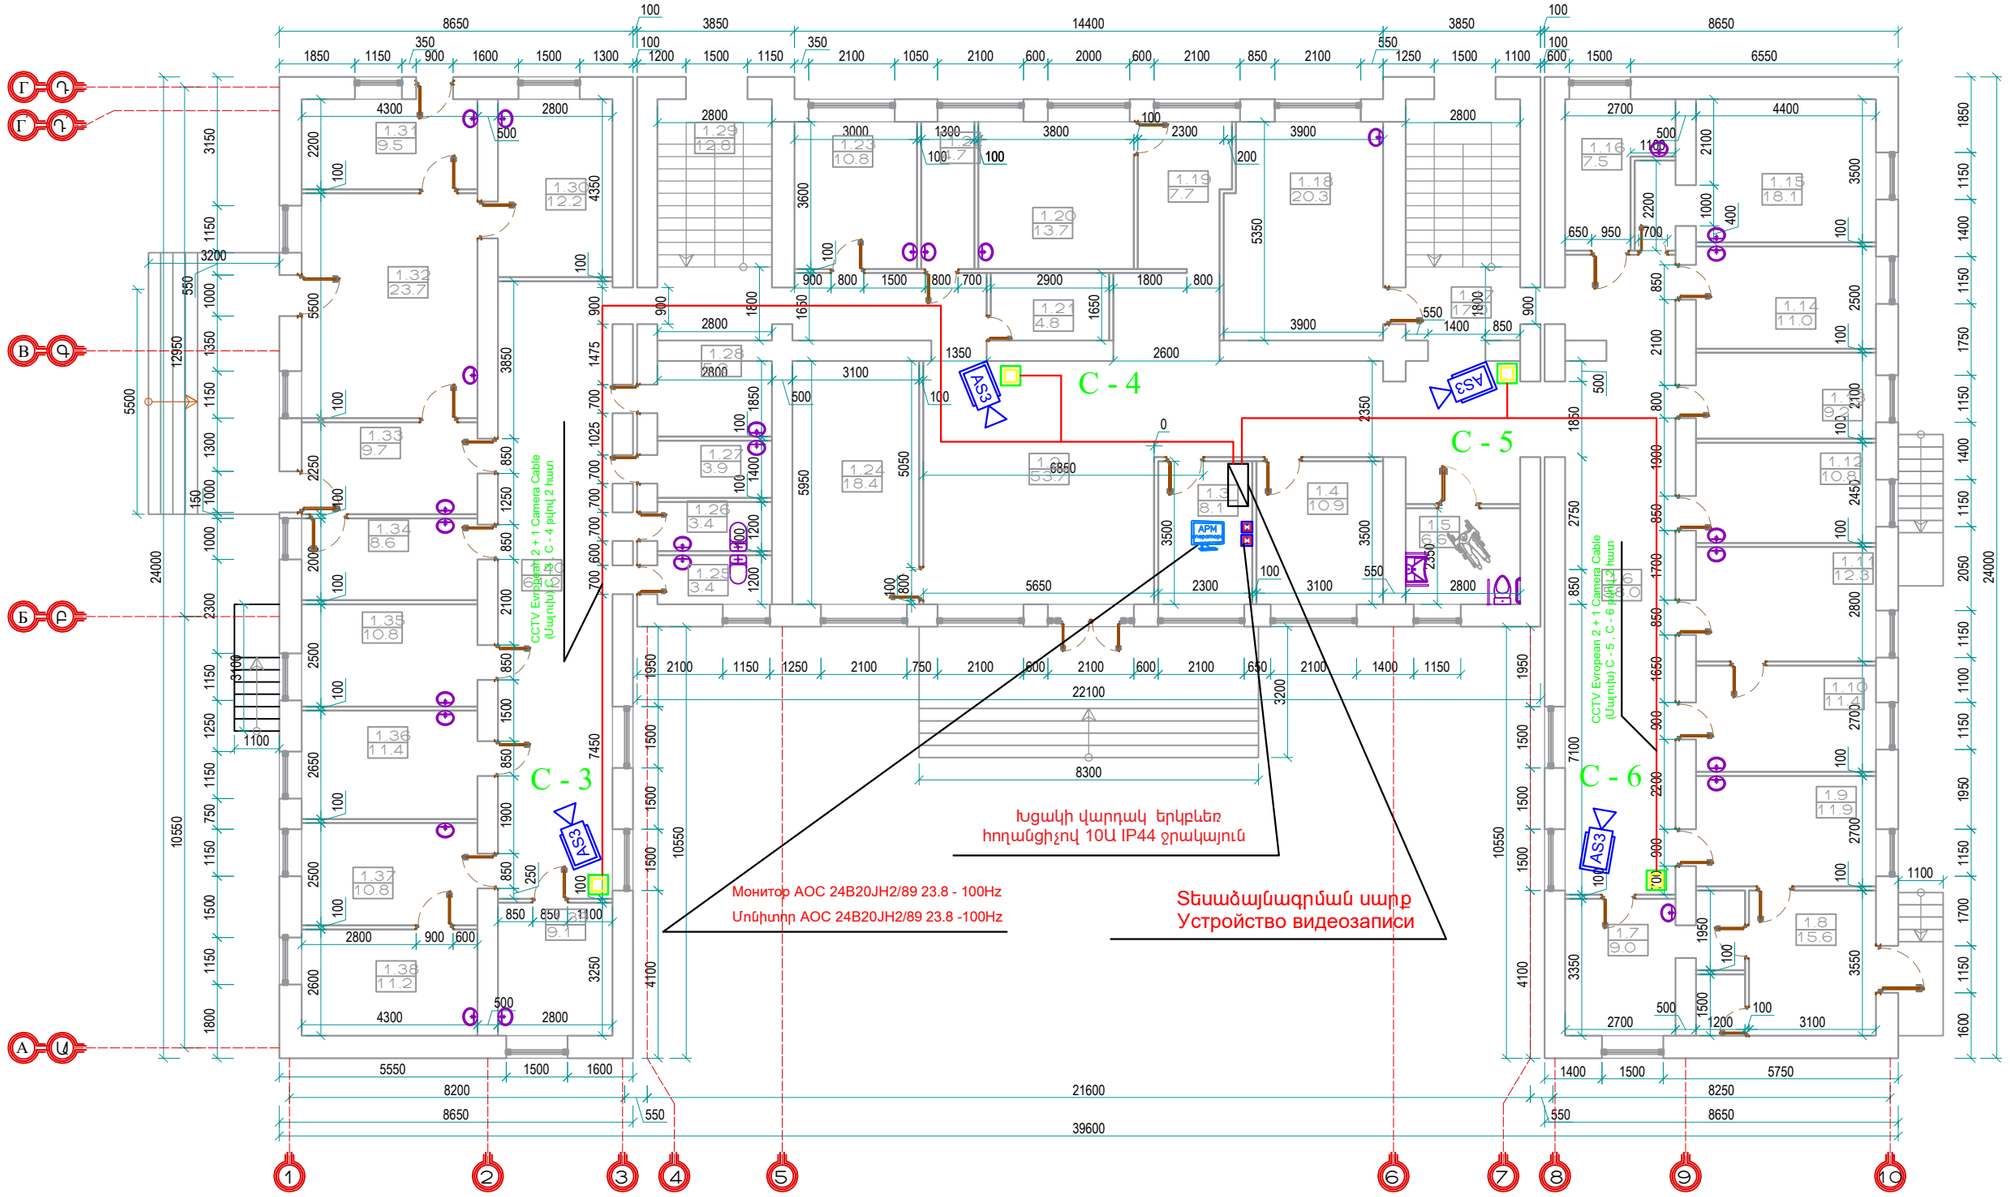


ՊԱՇՏՈՆ ДОЛЖНОСТЬ	ԱՆՈՒՆ, ԱԶԳԱՆՈՒՆ ИМЯ, ФАМИЛИЯ	ՍՏՈՐԱԳՐ. ПОДПИСЬ	ԱՄԻՍ МЕСЯЦ	ՀՀ ԱՐՄԱՎԻՐԻ ՄԱՀԻ ԱՐՄԱՎԻՐ ՀԱՄԱՅՆՔԻ Ք. ՇԱՀՈՒՄՅԱՆ 3 ՓՈՂՈՑ ԲԺՇԿԱԿԱՆ ԿԵՆՏՐՈՆԻ ՊՈԼԻԿԼԻՆԻԿԱԿԱՆ ՄԱՍՆԱՇԵՆՔԻ ՎԵՐԱՆՈՐՈԳՄԱՆ ԸՆԹԱՑԻԿ ԱՇԽԱՏԱՆՔՆԵՐ РА ОБЛАСТЬ АРМАВИР РЕГИОН АРМАВИР ГОРОД ШАГУМЯН УЛИЦА 3 ТЕКУЩИЕ РЕМОНТНИЕ РАБОТЫ ПОЛИКЛИНИЧЕСКОГО КОРПУСА МЕДИЦИНСКОГО ЦЕНТРА		
ՆԳՁ ГАП	Թ. ՀԱՄԱՅԱԿՅԱՆ Т. АМАЯКЯН			ՏԵԽԱԽՑԻԿՆԵՐԻ ԵՎ ՏԵՍԱՁԱՅՆԱԳՐՄԱՆ ԳՐԱՆՑՄԱՆ ՀԱՄԱԿԱՐԳ СИСТЕМА РЕГИСТРАЦИИ КАМЕР И ВИДЕОЗАПИСЕЙ	ՓՈՒԼ СТАДИЯ	ԹԵՐԹ ЛИСТ	ԹԵՐԹԵՐ ЛИСТЫ
ՆԱԽԱԳԾՈՂ ПРОЕКТИР.	Գ. ՍԱՀԱԿՅԱՆ Г.САКЯН				ԱՇ РП	ՏՀ-8	13
				Կառուցվացքային սխեմա 0.000 նիշում СТРУКТУРНАЯ СХЕМА 0.000 ОТМЕТКЕ		«ՍԱՐԳԻՍ ԵՎ ՄԱՐԻԱՆՆԱ» ՍՊԸ «САРГИС И МАРИАННА» ООО	

ԵՐԿՐՈՐԴ ՀԱՐԿԻ ՀԱՏԱԿԱԳԻԾ Մ 1:100

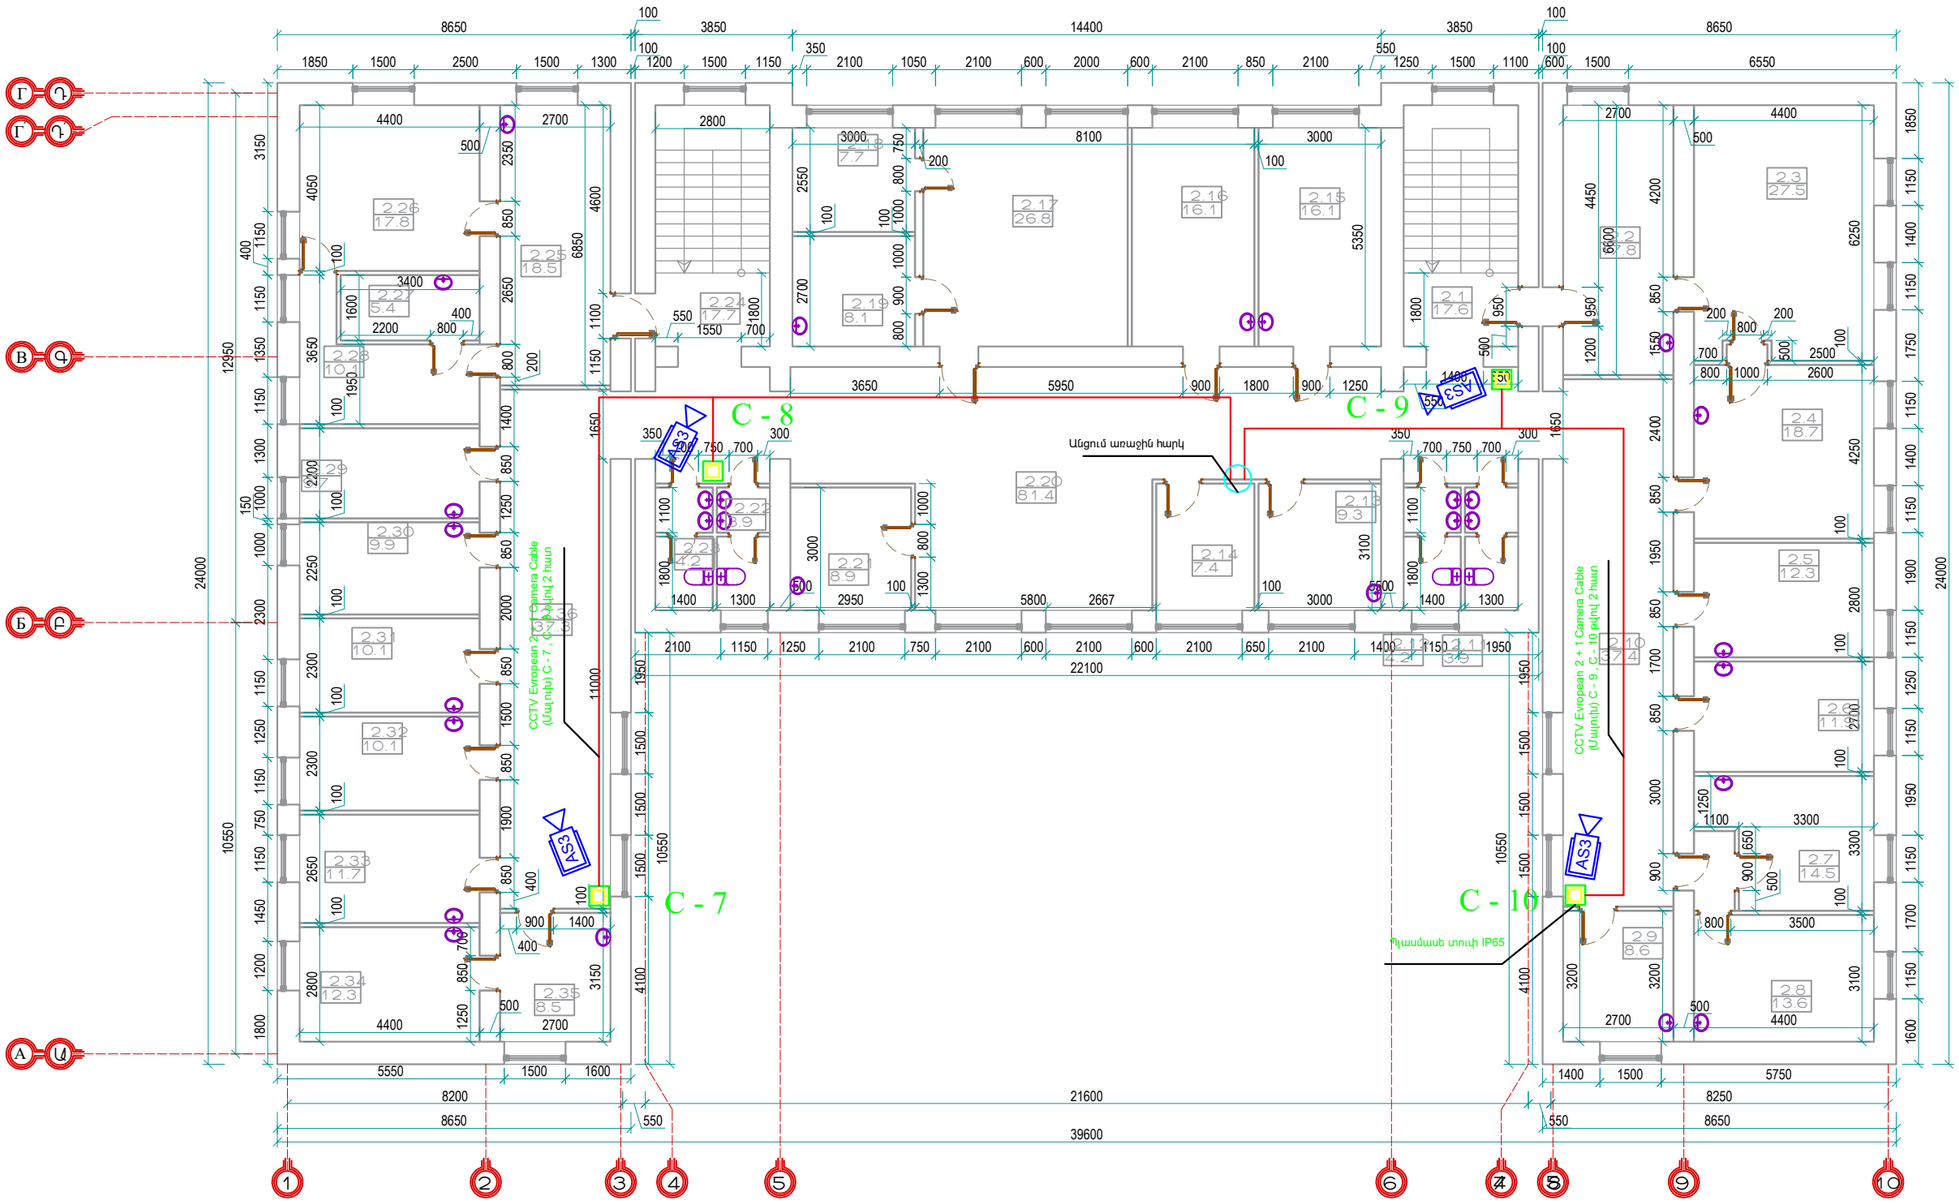


ՊԱՇՏՈՆ ДОЛЖНОСТЬ	ԱԼՈՒՆ, ԱԶԳԱՆՈՒՆ ИМЯ, ФАМИЛИЯ	ՍՏՈՐԱԳՐ. ПОДПИСЬ	ԱՄԻՍ МЕСЯЦ	ՀՀ ԱՐՄԱՎԻՐԻ ՄԱՐԶԻ ԱՐՄԱՎԻՐ ՀԱՄԱՅՆՔԻ Ք. ՇԱՀՈՒՄՅԱՆ 3 ՓՈՂՈՑ ԲԺՇԿԱԿԱՆ ԿԵՆՏՐՈՆԻ ՊՈԼԻԿԼԻՆԻԿԱԿԱՆ ՄԱՍՆԱՇԵՆՔԻ ՎԵՐԱՆՈՐՈԳՄԱՆ ԸՆԹԱՑԻԿ ԱՇԽԱՏԱՆՔՆԵՐ РА ОБЛАСТЬ АРМАВИР РЕГИОН АРМАВИР ГОРОД ШАГУМЯН УЛИЦА 3 ТЕКУЩИЕ РЕМОНТНИЕ РАБОТИ ПОЛИКЛИНИЧЕСКОГО КОРПУСА МЕДИЦИНСКОГО ЦЕНТРА		
				ՏԵՍԱԽՑԻԿՆԵՐԻ ԵՎ ՏԵՍԱՁԱՅՆԱԳՐՄԱՆ ԳՐԱՆՑՄԱՆ ՀԱՄԱԿԱՐԳ СИСТЕМА РЕГИСТРАЦИИ КАМЕР И ВИДЕОЗАПИСЕЙ	ՓՈՒԼ СТАДИЯ	ԹԵՐԹ ЛИСТ	ԹԵՐԹԵՐ ЛИСТЫ
					ԱՆ РП	ՏՀ-9	13
ՆԱԽԱԳԾԵՑ ПРОЕКТИР.	Գ. ՍԱՀԱԿՅԱՆ Г.САКЯН			Կառուցվացքային սխեմա 3.300 նիշում СТРУКТУРНАЯ СХЕМА 3.300 ОТМЕТКЕ	«ՍԱՐԳԻՍ ԵՎ ՄԱՐԻԱՆՆԱ» ՍՊԸ «САРГИС И МАРИАННА» ООО	
ԳԱՊ	Թ. ՀԱՄԱՅԱԿՅԱՆ Т. АМАЯКЯН					

ԵՐՐՈՐԴ ՀԱՐԿԻ ՀԱՏԱԿԱԳԻԾ Մ 1:100

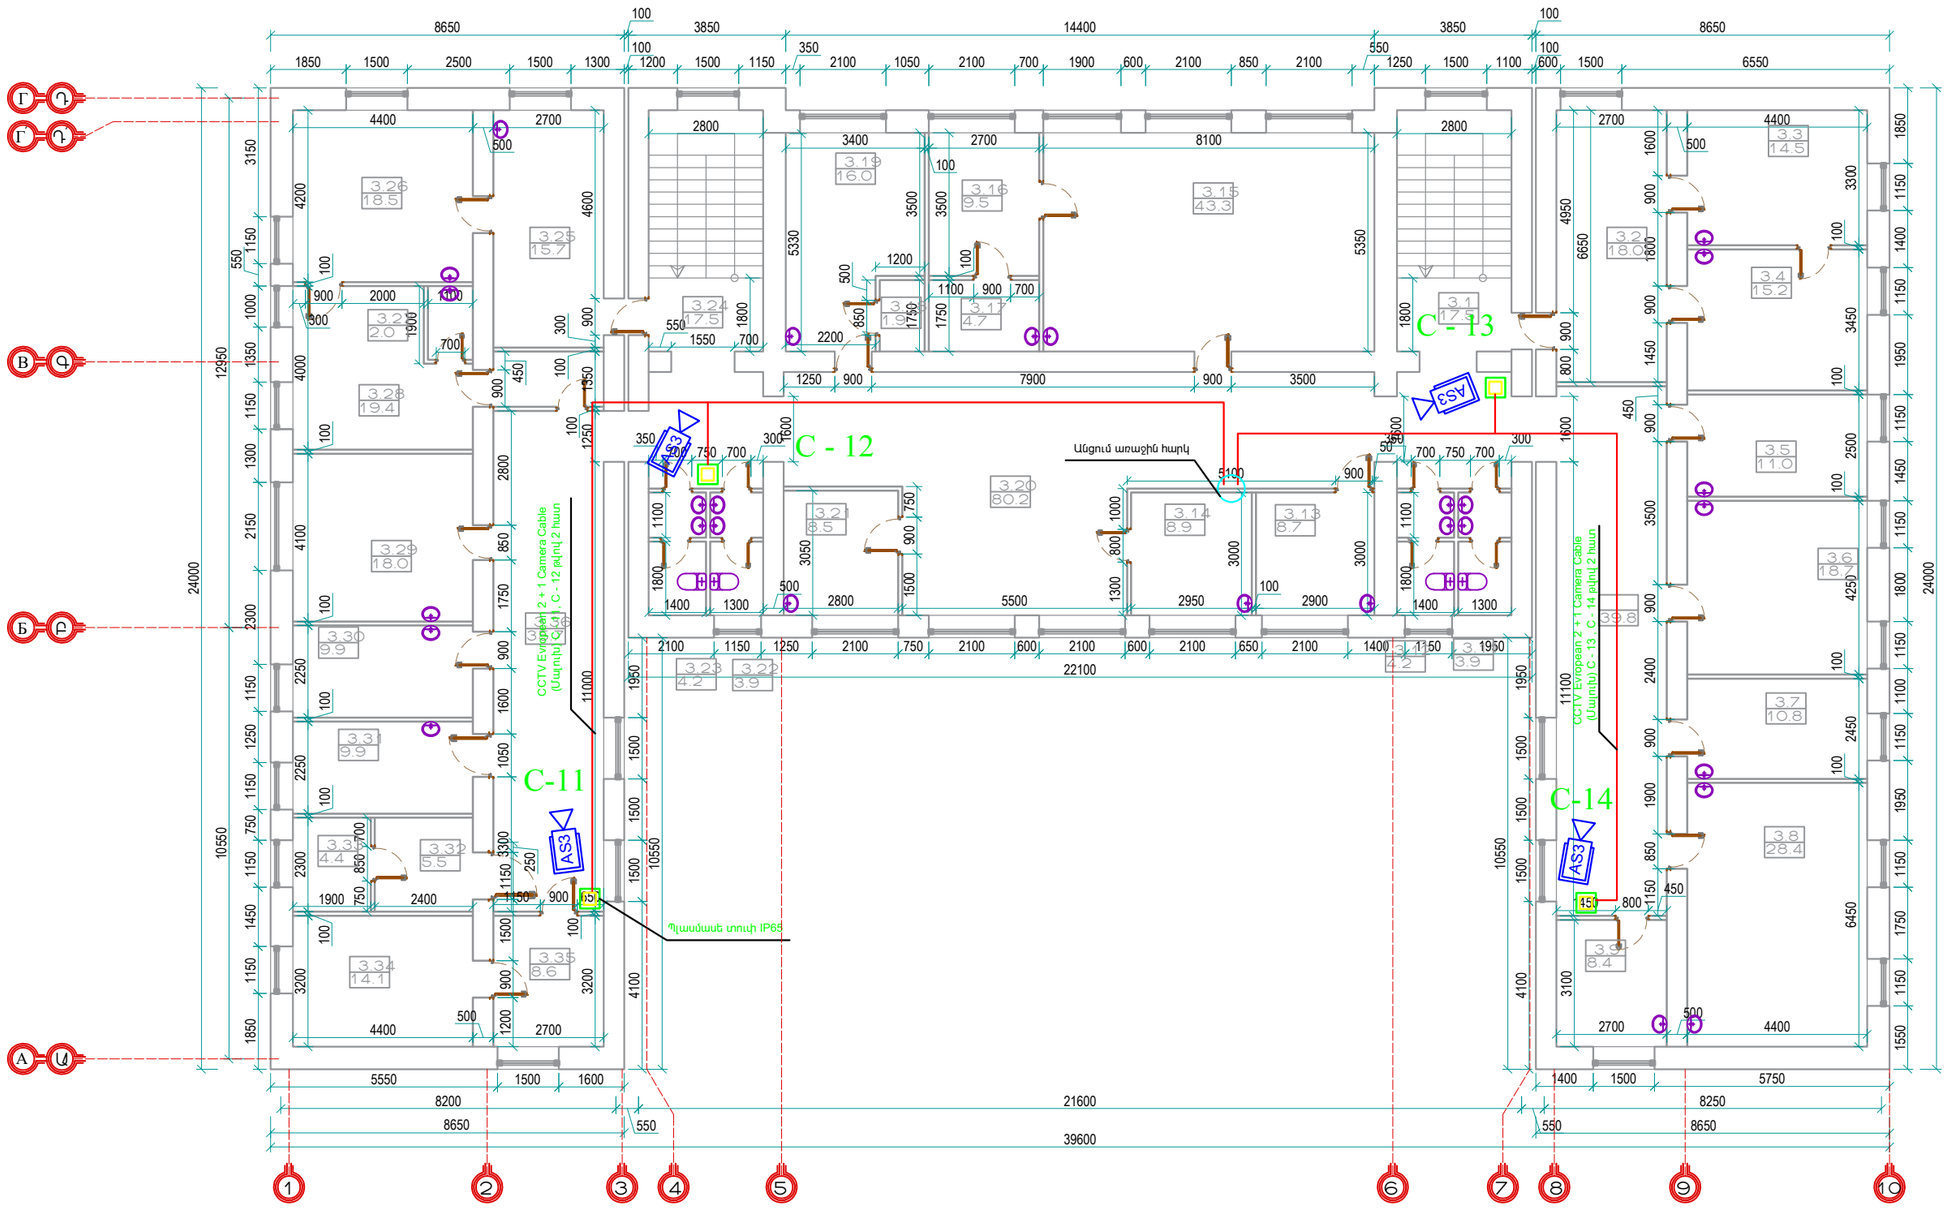

ՊԱՇՏՈՆ ДОЛЖНОСТЬ	ԱԼՈՒՆ, ԱԶԳԱՆՈՒՆ ИМЯ, ФАМИЛИЯ	ՍՏՈՐԱԳՐ. ПОДПИСЬ	ԱՄԻՍ МЕСЯЦ	ՀՀ ԱՐՄԱՎԻՐԻ ՄԱՀԻ ԱՐՄԱՎԻՐ ՀԱՄԱՅՆՔԻ Ք. ՇԱՀՈՒՄՅԱՆ 3 ՓՈՂՈՑ ԲԺՇԿԱԿԱՆ ԿԵՆՏՐՈՆԻ ՊՈԼԻԿԼԻՆԻԿԱԿԱՆ ՄԱՍՆԱՇԵՆՔԻ ՎԵՐԱՆՈՐՈԳՄԱՆ ԸՆԹԱՑԻԿ ԱՇԽԱՏԱՆՔՆԵՐ РА ОБЛАСТЬ АРМАВИР РЕГИОН АРМАВИР ГОРОД ШАГУМЯН УЛИЦА 3 ТЕКУЩИЕ РЕМОНТНИЕ РАБОТЫ ПОЛИКЛИНИЧЕСКОГО КОРПУСА МЕДИЦИНСКОГО ЦЕНТРА		
ՆԳՁ ГАП	Թ. ՀԱՄԱՅԱԿՅԱՆ Т. АМАЯКЯН			ՏԵՍԱԿԱՅԻՆԵՐԻ ԵՎ ՏԵՍԱՁԱՅՆԱԳՐՄԱՆ ԳՐԱՆՑՄԱՆ ՀԱՄԱԿԱՐԳ СИСТЕМА РЕГИСТРАЦИИ КАМЕР И ВИДЕОЗАПИСЕЙ	ՓՈՒԼ СТАДИЯ	ԹԵՐԹ ЛИСТ	ԹԵՐԹԵՐ ЛИСТЫ
ՆԱԽԱԳԾԵՑ ПРОЕКТИР.	Գ. ՍԱՀԱԿՅԱՆ Г.САКЯН				ԱՇ РП	ՏՀ-10	13
				Կառուցվացքային սխեմա 6.600 նիշում СТРУКТУРНАЯ СХЕМА 6.600 ОТМЕТКЕ		«ՍԱՐԳԻՍ ԵՎ ՄԱՐԻԱՆՆԱ» ՍՊԸ «САРГИС И МАРИАННА» ООО	

ՉՈՐՐՈՐԴ ՀԱՐԿԻ ՀԱՏԱԿԱԳԻԾ Մ 1:100

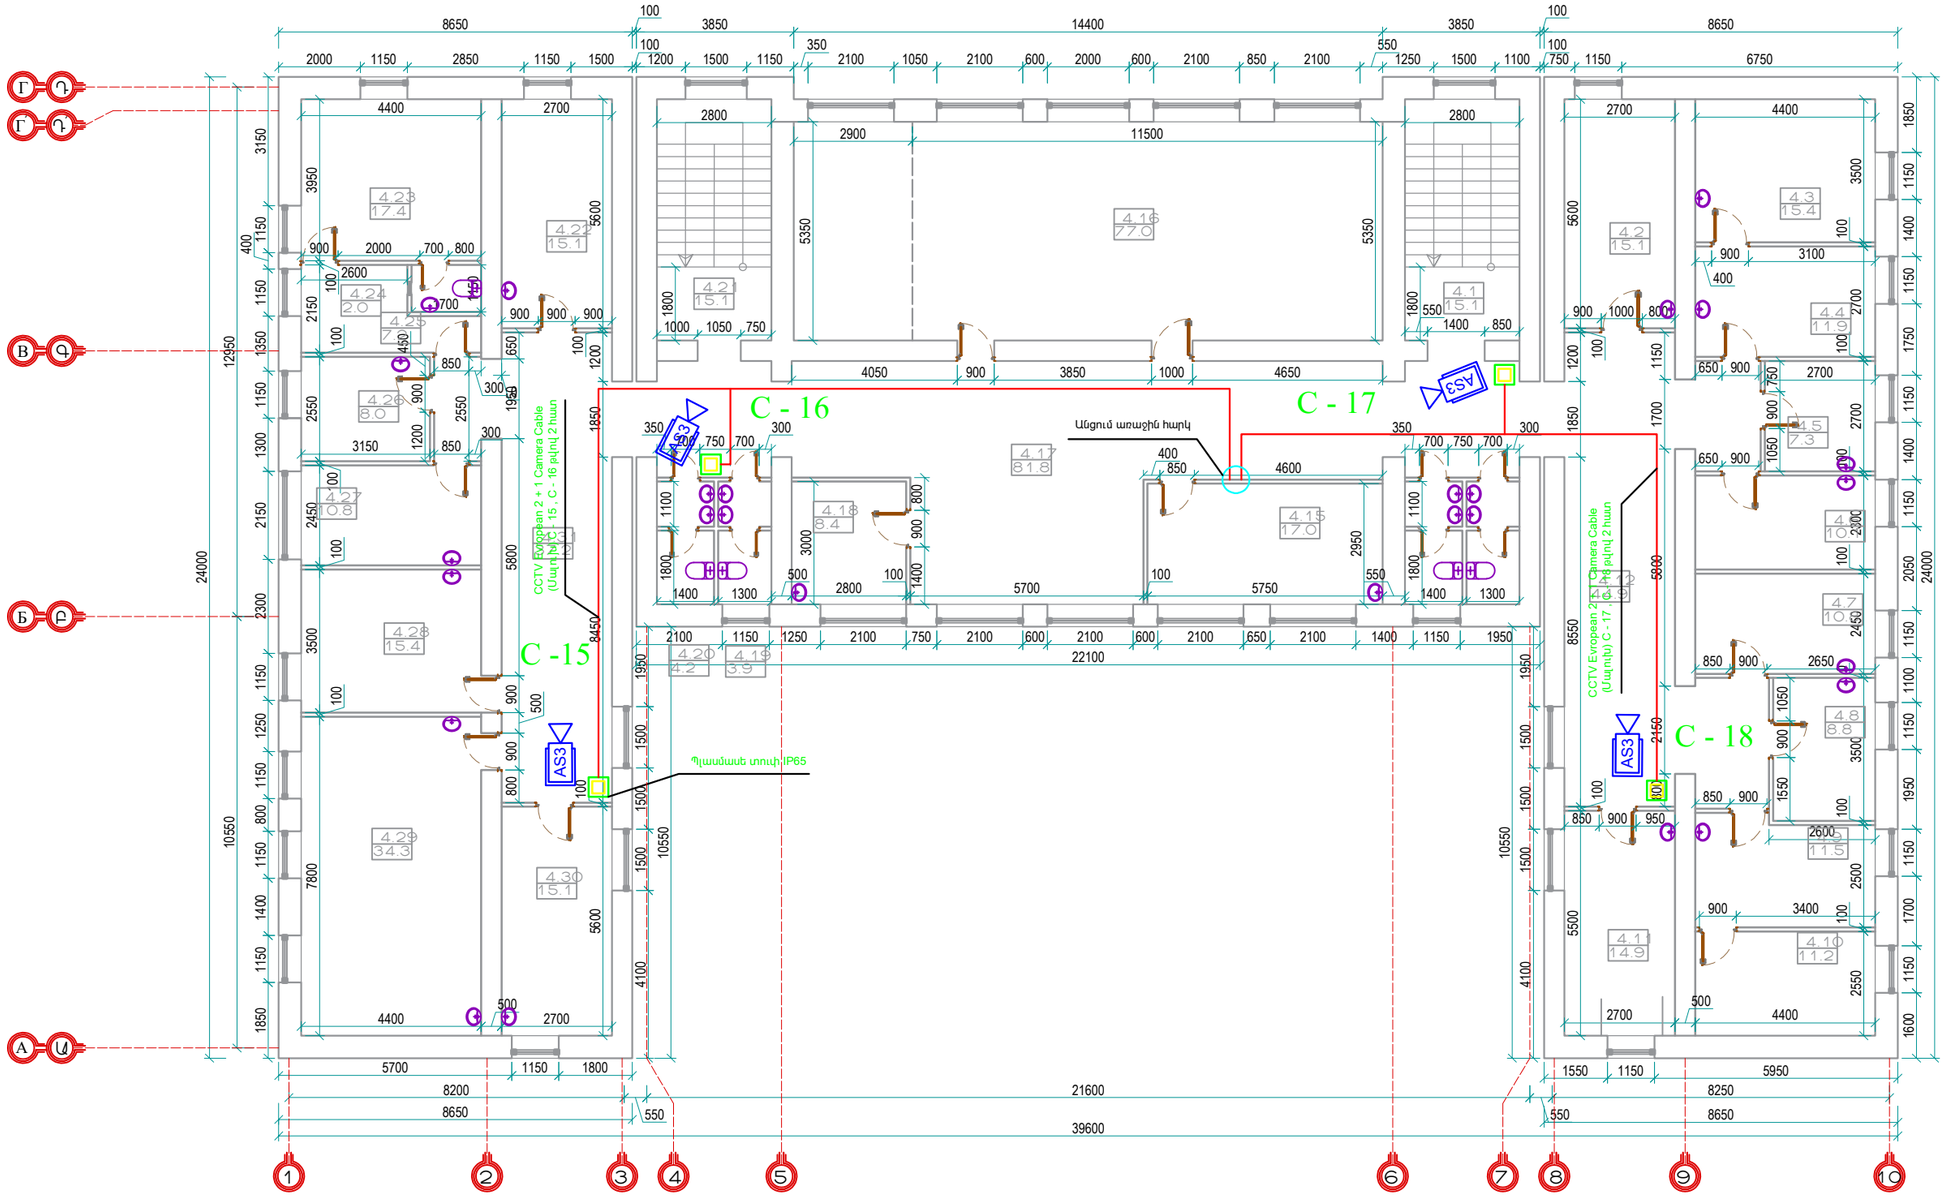

ՊԱՇՏՈՆ ДОЛЖНОСТЬ	ԱԼՈՒՆ, ԱԶԳԱՆՈՒՆ ИМЯ, ФАМИЛИЯ	ՍՏՈՐԱԳՐ. ПОДПИСЬ	ԱՄԻՍ МЕСЯЦ
ՆԳՁ ГАП	Թ. ՀԱՄԱՅԱԿՅԱՆ Т. АМАЯКЯН		
ՆԱԽԱԳԾՈՂ ПРОЕКТИР.	Գ. ՍԱՀԱԿՅԱՆ Г.СААКЯН		

ՀՀ ԱՐՄԱՎԻՐԻ ՄԱՀԻ ԱՐՄԱՎԻՐ ՀԱՄԱՅՆՔԻ Ք. ՇԱՀՈՒՄՅԱՆ 3 ՓՈՂՈՑ ԲԺՇԿԱԿԱՆ ԿԵՆՏՐՈՆԻ ՊՈԼԻԿԼԻՆԻԿԱԿԱՆ ՄԱՍՆԱՇԵՆՔԻ ՎԵՐԱՆՈՐՈԳՄԱՆ ԸՆԹԱՑԻԿ ԱՇԽԱՏԱՆՔՆԵՐ
РА ОБЛАСТЬ АРМАВИР РЕГИОН АРМАВИР ГОРОД ШАГУМЯН УЛИЦА 3 ТЕКУЩИЕ РЕМОНТНИЕ РАБОТИ ПОЛИКЛИНИЧЕСКОГО КОРПУСА МЕДИЦИНСКОГО ЦЕНТРА

ՏԵՍԱԿՑԻԿՆԵՐԻ ԵՎ ՏԵՍԱՁԱՅՆԱԳՐՄԱՆ ԳՐԱՆՑՄԱՆ ՀԱՄԱԿԱՐԳ СИСТЕМА РЕГИСТРАЦИИ КАМЕР И ВИДЕОЗАПИСЕЙ	ՓՈՒԼ СТАДИЯ	ԹԵՐԹ ЛИСТ	ԹԵՐԹԵՐ ЛИСТЫ
	ԱՇ РП	ՏՀ-11	13

Կառուցվացքային սխեմա 9.900 նիշում
СТРУКТУРНАЯ СХЕМА 9.900 ОТМЕТКЕ

«ՍԱՐԳԻՍ ԵՎ ՄԱՐԻԱՆՆԱ» ՍՊԸ
«САРГИС И МАРИАННА» ООО

ԳԼԽԱՎՈՐ ՀԱՏԱԿԱԳԻԾ<<ՆԱԽԱՏԵՍՎՈՂ>> Մ 1:500

ԴԻՏԱՐԿՎՈՂ ՇԻՆՈՒԹՅՈՒՆ

0038
0027
0072
0042

001
002
003
004
005
006
007
008
009
010
012
013
021

19196
32704
23838
38600
24000
9652

C - 19
C - 20
C - 21
C - 22
C - 23
C - 24

ՊԱՇՏՈՆ ДОЛЖНОСТЬ	ԱԼՈՒՆ, ԱԶԳԱՆՈՒՆ ИМЯ, ФАМИЛИЯ	ՍՏՈՐԱԳՐ. ПОДПИСЬ	ԱՄԻՍ МЕСЯЦ
ՆԳՁ ГАП	Թ. ՀԱՄԱՅԱԿՅԱՆ Т. АМАЯКЯН		
ՆԱԽԱԳԾԵՑ ПРОЕКТИР.	Գ. ՍԱՀԱԿՅԱՆ Г.СААКЯН		

ՀՀ ԱՐՄԱՎԻՐԻ ՄԱՀԻ ԱՐՄԱՎԻՐ ՀԱՄԱՅՆՔԻ Ք. ՇԱՀՈՒՄՅԱՆ 3 ՓՈՂՈՑ ԲԺՇԿԱԿԱՆ ԿԵՆՏՐՈՆԻ ՊՈԼԻԿԼԻՆԻԿԱԿԱՆ ՄԱՍՆԱՇԵՆՔԻ ՎԵՐԱՆՈՐՈԳՄԱՆ ԸՆԹԱՑԻԿ ԱՇԽԱՏԱՆՔՆԵՐ
РА ОБЛАСТЬ АРМАВИР РЕГИОН АРМАВИР ГОРОД ШАГУМЯН УЛИЦА 3 ТЕКУЩИЕ РЕМОНТНИЕ РАБОТИ ПОЛИКЛИНИЧЕСКОГО КОРПУСА МЕДИЦИНСКОГО ЦЕНТРА

ՏԵՍԱԽՑԻԿՆԵՐԻ ԵՎ ՏԵՍԱՁԱՅՆԱԳՐՄԱՆ ԳՐԱՆՑՄԱՆ ՀԱՄԱԿԱՐԳ
СИСТЕМА РЕГИСТРАЦИИ КАМЕР И ВИДЕОЗАПИСЕЙ

ՓՈՒԼ СТАДИЯ	ԹԵՐԹ ЛИСТ	ԹԵՐԹԵՐ ЛИСТЫ
ԱՇ РП	ՏՀ-12	13

Կառուցվացքային սխեմա 5
СТРУКТУРНАЯ СХЕМА 5

«ՍԱՐԳԻՍ ԵՎ ՄԱՐԻԱՆՆԱ» ՍՊԸ
«САРГИС И МАРИАННА» ООО

«ՍԱՐԳԻՍ ԵՎ ՄԱՐԻԱՆՆԱ» ՍՊԸ «САРГИС И МАРИАННА» ООО

ՄԱՍ 4՝ ՇԻՆԱՐԱՐՈՒԹՅԱՆ ԿԱԶՄԱԿԵՐՊՈՒՄ
ТОМ 4՝ ПРОМИШЛЕНИЕ СТРОИТЕЛЬСТВА

ՀՀ ԱՐՄԱՎԻՐԻ ՄԱԶԻ ԱՐՄԱՎԻՐ ՀԱՄԱՅՆՔԻ Ք. ՇԱՀՈՒՄՅԱՆ 3 ՓՈՂՈՑ ԲԺՇԿԱԿԱՆ ԿԵՆՏՐՈՆԻ ՊՈԼԻԿԼԻՆԻԿԱԿԱՆ ՄԱՍՆԱՇԵՆՔԻ ՎԵՐԱՆՈՐՈԳՄԱՆ ԸՆԹԱՑԻԿ ԱՇԽԱՏԱՆՔՆԵՐ

РА ОБЛАСТЬ АРМАВИР РЕГИОН АРМАВИР ГОРОД ШАГУМЯН УЛИЦА 3 ТЕКУЩИЕ РЕМОНТНИЕ РАБОТИ ПОЛИКЛИНИЧЕСКОГО КОРПУСА МЕДИЦИНСКОГО ЦЕНТРА

ՆԱԽԱԳԾԻ ԿԱԶՄԸ՝
СОСТАВ ПРОЕКТА

ՄԱՍ 0՝ ԵԼԱԿԵՏԱՅԻՆ ՏՎՅԱԼՆԵՐ
ТОМ 0՝ ИСХОДНЫЕ ДАННЫЕ

ՄԱՍ 1՝ ՃԱՐՏԱՐԱՊԵՏԱԿԱՆ-ՇԻՆԱՐԱՐԱԿԱՆ ՄԱՍ
ТОМ 1՝ АРХИТЕКТУРНА-СТРОИТЕЛЬСТВЕННАЯ ЧАСТЬ

ՄԱՍ 2՝ ԻՆԺԵՆԵՐԱԿԱՆ ՑԱՆՑ
ТОМ 2՝ ИНЖЕНЕРНЫЕ СЕТКИ

ՄԱՍ 3՝ ՆԱԽԱՀԱՇԻՎ
ТОМ 3՝ СМЕТА

ՄԱՍ 4՝ ՇԻՆԱՐԱՐՈՒԹՅԱՆ ԿԱԶՄԱԿԵՐՊՈՒՄ
ТОМ 4՝ ПРОМИШЛЕНИ СТРОИТЕЛЬСТВА

Երևան 2025 թ.
Ереван 2025 г.

«ՍԱՐԳԻՍ ԵՎ ՄԱՐԻԱՆՆԱ» ՍՊԸ «САРГИС И МАРИАННА» ООО

ՀՀ ԱՐՄԱՎԻՐԻ ՄԱՉԻ ԱՐՄԱՎԻՐ ՀԱՄԱՅՆՔԻ Ք. ՇԱՀՈՒՄՅԱՆ 3 ՓՈՂՈՑ ԲԺՇԿԱԿԱՆ ԿԵՆՏՐՈՆԻ ՊՈԼԻԿԼԻՆԻԿԱԿԱՆ ՄԱՍՆԱՇԵՆՔԻ ՎԵՐԱՆՈՐՈԳՄԱՆ ԸՆԹԱՑԻԿ ԱՇԽԱՏԱՆՔՆԵՐ

РА ОБЛАСТЬ АРМАВИР РЕГИОН АРМАВИР ГОРОД ШАГУМЯН УЛИЦА 3 ТЕКУЩИЕ РЕМОНТНИЕ РАБОТИ ПОЛИКЛИНИЧЕСКОГО КОРПУСА МЕДИЦИНСКОГО ЦЕНТРА

ՄԱՍ 4՝ ՇԻՆԱՐԱՐՈՒԹՅԱՆ ԿԱԶՄԱԿԵՐՊՈՒՄ

ТОМ 4՝ ПРОМИШЛЕНИЕ СТРОИТЕЛЬСТВА

Տնօրեն		Ա. Մեհրաբյան
Директор		А. Меграбян
ՆԳՃ		Թ. Համայակյան
ГАП		Т. Амаякян

Երևան 2025 թ.

Ереван 2025 г.

ՇԻՆԱՐԱՐՈՒԹՅԱՆ ԿԱԶՄԱԿԵՐՊՈՒՄԸ

ПРОМИШЛЕНИЕ СТРОИТЕЛЬСТВА

ԱՇԽԱՏԱՆՔՆԵՐԻ ԿԱՏԱՐՄԱՆ ՀԱՄԱՐ ՆԵՐԿԱՅԱՑՎՈՒՄ ԵՆ ՀԵՏԵՎՅԱԼ ԼԻՑԵՆԶԻԱՆԵՐԸ՝

- Բնակելի, հասարակական և արտադրական

Աշխատանքների կատարման համար պահանջվում է հետևյալ տեխնիկական միջոցները՝

- Ավտոկռունկ Ивановец **КС-35715-10** կամ տվյալ տեսակին համարժեք տեխնիկական տվյալներով
- Բեռնատար ինքնաթափ **МАЗ** 5550 կամ նրան համարժեք **КАМАЗ** 5511 և այլն
- Բետոնամոիչ ավտոմոբիլ СБ-126 կամ նրան համարժեք
- Էքսկովատոր Hyundai 170W /հիդրմուրճով /
- Շարժական կոմպրեսոր **ЗИФ - 55 В ըստ պահանջի**
- էլ.եռակցման սարք **СТН** 500 կամ նրան համարժեք
- Ձեռքի էլեկտրական գործիքներ
- Ձեռքի մեխանիկական գործիքներ
- Ավտաղձագործական գործիքներ
- Ներկարարական գործիքներ

ԱՆՎՏԱՆԳՈՒԹՅԱՆ ՏԵԽՆԻԿԱԿԱՆ ԿԱՆՈՆՆԵՐԻ ՊԱՀՊԱՆՈՒՄԸ ԱՇԽԱՏԱՆՔՆԵՐԻ ԿԱՏԱՐՄԱՆ ԺԱՄԱՆԱԿ

1. Շինարարության ընթացքում շինմոնտաժային աշխատանքները կատարելիս նախապես անհրաժեշտ է իրականացնել շինարարական հրապարակի կազմակերպման աշխատանքներ մոտավոր նշելով շինանյութերի պահեստաավորման տարածքները և մեխանիզմների աշխատանքային գոտիները, կառուցման ժամանակ աշխատանքների անվտանգ կատարման համար:
2. Անհրաժեշտ է կազմակերպել անվտանգության միջոցառումներ.
- Աշխատատեղերի տեղադրությունը ըստ բարձրության 1.3 մետր և ավելի տարբերությունների դեպքում,
- Բարձր տեղադրված կոնստրուկցիաների, նյութերի, գործիքների անկումից,
- Մեքենաների շարժական մասերի և նրանցով տեղաշարժվող կոնստրուկցիաների և նյութերի անկումից,
- Շենքի և շինության չամրացված կոնստրուկցիաների փլուզումից,
- Մեքենաների մասերի անկումից,
- Աշխատանքի ժամանակ վնասակար նյութերով աշխատելիս անվտանգության ապահովման համար,
- Աշխատանքների կատարման համար անհրաժեշտ նյութերի և կոնստրուկցիաների աշխատատեղերում ճիշտ դասավորությունը,
- Աշխատանքների կատարման հերթականությունը հաշվի առնելով կոնստրուկցիաների կայուն տեղադրման համար,
- Կոնստրուկցիաների և ծինվածքների տեղադրման ժամանակ ապահովել միջոցառումներ աշխատողների ցած չնկնելու և նրանց կողմից իրերի ընկնելու վտանգի դեմ համապատասխան պաշտպանիչ միջոցառումներ իրականացնելու,
- Ճշգրտել կռունկի մակնիշը, նրա տեղադրման վայրը և նրա աշխատանքային վտանգավոր գոտին նշահարել դրոշակներով ցուցանակներով և այլ միջոցներով,
- Ապահովել աշխատատեղերի անվտանգությունը բարձրության վրա:
- Ճշտել տեղադրվող կոնստրուկցիաների հաջորդականությունը,
- Մոնտաժման ընթացքում ապահովել կոնստրուկցիաների և շինվածքների կայունությունը,


ԱՆՎԱՆԱՑԱՆԿ

NN	ԱՆՎԱՆՈՒՄԸ/ НАЗВАНИЕ	
1	ԱՆՎԱՆԱՑԱՆԿ , ԲԱՑԱՏՐԱԳԻՐ КАТАЛОГ НАЗВАНИЯ СТРАНИЦЫ , ПОЯСНИТЕЛЬНАЯ ЗАПИСКА	ՇԿ-1 ПОС-1
2	ՇԻՆ. ԳԼԽԱՎՈՐ ՀԱՏԱԿԱԳԻԾ Մ 1:100 СТРОЙГЕНПЛАН М 1:100	ՇԿ-2 ПОС-2

ՇԻՆԱՐԱՐԱԿԱՆ ԱՇԽԱՏԱՆՔՆԵՐԻ ՏԵՎՈՂՈՒԹՅՈՒՆԸ - 18 ԱՄԻՍ

ՊԱՇՏՈՆ ДОЛЖНОСТЬ	ԱՆՈՒՆ, ԱԶԳԱՆՈՒՆ ИМЯ, ФАМИЛИЯ	ՍՏՈՐԱԳՐ. ПОДПИСЬ	ԱՄԻՍ МЕСЯЦ	ՀՀ ԱՐՄԱՎԻՐԻ ՄԱԶԻ ԱՐՄԱՎԻՐ ՀԱՄԱՅՆՔԻ Ք. ՇԱՀՈՒՄՅԱՆ 3 ՓՈՂՈՑ ԲԺՇԿԱԿԱՆ ԿԵՆՏՐՈՆԻ ՊՈԼԻԿԼԻՆԻԿԱԿԱՆ ՄԱՍՆԱՇԵՆՔԻ ՎԵՐԱՆՈՐՈԳՄԱՆ ԸՆԹԱՑԻԿ ԱՇԽԱՏԱՆՔՆԵՐ РА ОБЛАСТЬ АРМАВИР РЕГИОН АРМАВИР ГОРОД ШАГУМЯН УЛИЦА 3 ТЕКУЩИЕ РЕМОНТНИЕ РАБОТИ ПОЛИКЛИНИЧЕСКОГО КОРПУСА МЕДИЦИНСКОГО ЦЕНТРА		
ՆԳՁ ГАП	Թ. ՀՄԱՅԱԿՅԱՆ Т. АМАЯКЯН					
ՆԱԽԱԳԾԵՑ ПРОЕКТИР.				ՇԻՆԱՐԱՐՈՒԹՅԱՆ ԿԱԶՄԱԿԵՐՊՈՒՄ ПРОМИШЛЕНИЕ СТРОИТЕЛЬСТВА	ՓՈՒԼ СТАДИЯ	ԹԵՐԹ ЛИСТ	ԹԵՐԹԵՐ ЛИСТОВ
					ԱՆ РП	ՇԿ-1 ПОС-1	2
				ԱՆՎԱՆԱՑԱՆԿ , ԲԱՑԱՏՐԱԳԻՐ КАТАЛОГ НАЗВАНИЯ СТРАНИЦЫ , ПОЯСНИТЕЛЬНАЯ ЗАПИСКА	«ՍԱՐԳԻՍ ԵՎ ՄԱՐԻԱՆՆԱ» ՍՊԸ «САРГИС И МПРИАННА» ООО	

Ժամանակավոր տեղադրվող մետաղե վահանակային պատնեշ

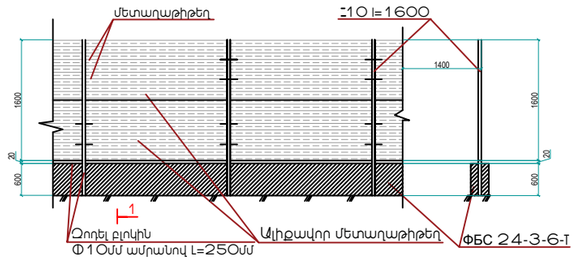

ՊԱՅՄԱՆԱԿԱՆ ՆՇԱՆԱԿՈՒՄ

	Կառուցվող շինություն
	Ժամանակավոր մետաղե վահանակային պատնեշ
	Շին հրապարակ մուտք եվ ելք
	Ժամանակավոր տաղավարներ
	Հակահրդեհային վահանակ
	Լուսարձակներ

ՇԻՆՈՒԹՅՈՒՆՆԵՐԻ ԱՄՓՈՓԱԳԻՐ

№ Հ/Հ	Անվանում	Չափ. Միավ.	Քան.	Ծանոթություն
1	Գրասենյակ	հատ	1	
2	Հանդերձարան	հատ	1	
3	Նյութերի պահեստ	□²	12	
4	ԲԻՈ զուգարան	հատ	1	
5	Աղբի տարաններ	հատ	1	
6	Լուսարձակներ	հատ	4	ՊՄ -20
7	Հակահրդեհ. վահա.	հատ	1	

ՄԵՔԵՆԱՆԵՐԻ ԵՎ ՀԱՐՄԱՐԱՆՔՆԵՐԻ ԱՄՓՈՓԱԳԻՐ

№ Հ/Հ	Անվանում	Չափ. Միավ.	Քան.	Ծանոթություն
1	Ավտոկռունկ	□□-35715-10	1	կամ համարժեք
2	Բետոնամղիչ ավտոմոբիլ	□□-126	1	ըստ պահանջի
3	Ինքնաթափ ավտոմոբիլ	□□□ 5550	2	կամ համարժեք
4	Էքսկովատոր Hyundai	170W	1	կամ համարժեք
5	Էլ. եռակցման սարք	□□□ 500	1	կամ համարժեք
6	Շարժական կոմպրեսոր	□□□ - 55 □	1	ըստ պահանջի

ՇԻՆԱՐԱՐԱԿԱՆ ՀՐԱՊԱՐԱԿԻ ԿԱԶՄԱԿԵՐՊՄԱՆ ՀԱՏԱԿԱԳԾԻ Մ 1:100



ԾԱՆՈԹՈՒԹՅՈՒՆ

1. ՇԻՆԱՐԱՐԱԿԱՆ ՀՐԱՊԱՐԱԿԸ ԳՈՏԵՎՈՐՈՂ ԺԱՄԱՆԱԿԱՎՈՐ ՄԵՏԱՂԵ ՎԱՀԱՆԱԿԱՅԻՆ ՊԱՏՆԵՇԻՆ ԱՐՏԱՔԻՆ ԿՈՂՄԻՑ ԵՐԵՎԱՑՈՂ ՎԱՅՐՈՒՄ ԱՆՀՐԱԺԵՇՏ Է ՓԱԿՑՆԵԼ ՏԵՂԵԿԱՏՎԱԿԱՆ ՊԱՍՏԱՌ ՀԱՄԱՁԱՅՆ ԵՐԵՎԱՆԻ ԱՎԱԳԱՆՈՒ 16.03.2012թ. N 405-Ն ՈՐՈՇՄԱՆ ԼՐԱՑՈՒՑԻՉ ՊԱՅՄԱՆՆԵՐԻ:

ՊԱՇՏՈՆ ԴՈԼՆՈՍՏԼ	ԱՆՈՒՆ, ԱԶԳԱՆՈՒՆ ИМЯ, ФАМИЛИЯ	ՍՏՈՐԱԳՐ. ПОДПИСЬ	ԱՄԻՍ МЕСЯЦ	ՀՀ ԱՐՄԱՎԻՐԻ ՄԱԶԻ ԱՐՄԱՎԻՐ ՀԱՄԱՅՆՔԻ Ք. ՇԱՀՈՒՄՅԱՆ 3 ՓՈՂՈՑ ԲԺՇԿԱԿԱՆ ԿԵՆՏՐՈՆԻ ՊՈԼԻԿԼԻՆԻԿԱԿԱՆ ՄԱՍՆԱՇԵՆՔԻ ՎԵՐԱՆՈՐՈԳՄԱՆ ԸՆԹԱՑԻԿ ԱՇԽԱՏԱՆՔՆԵՐ РА ОБЛАСТЬ АРМАВИР РЕГИОН АРМАВИР ГОРОД ШАГУМЯН УЛИЦА 3 ТЕКУЩИЕ РЕМОНТНИЕ РАБОТИ ПОЛИКЛИНИЧЕСКОГО КОРПУСА МЕДИЦИНСКОГО ЦЕНТРА		
ՆԳՁ ГАП	Թ. ՀՄԱՅԱԿՅԱՆ Т. АМАЯКЯН					
ՆԱԽԱԳԾԵՑ ПРОЕКТИР.				ՇԻՆԱՐԱՐՈՒԹՅԱՆ ԿԱԶՄԱԿԵՐՊՈՒՄ ПРОМИШЛЕНИЕ СТРОИТЕЛЬСТВА	ՓՈՒԼ СТАДИЯ	ԹԵՐԹ ЛИСТ	ԹԵՐԹԵՐ ЛИСТОВ
					ԱՆ РП	ՇԿ-2 ПОС-2	2
				ՇԻՆ. ԳԼԽԱՎՈՐ ՀԱՏԱԿԱԳԾԻ Մ 1:100 СТРОЙГЕНПЛАН М 1:100	«ՍԱՐԳԻՍ ԵՎ ՄԱՐԻԱՆՆԱ» ՍՊԸ «САРГИС И МПРИАННА» ООО		