


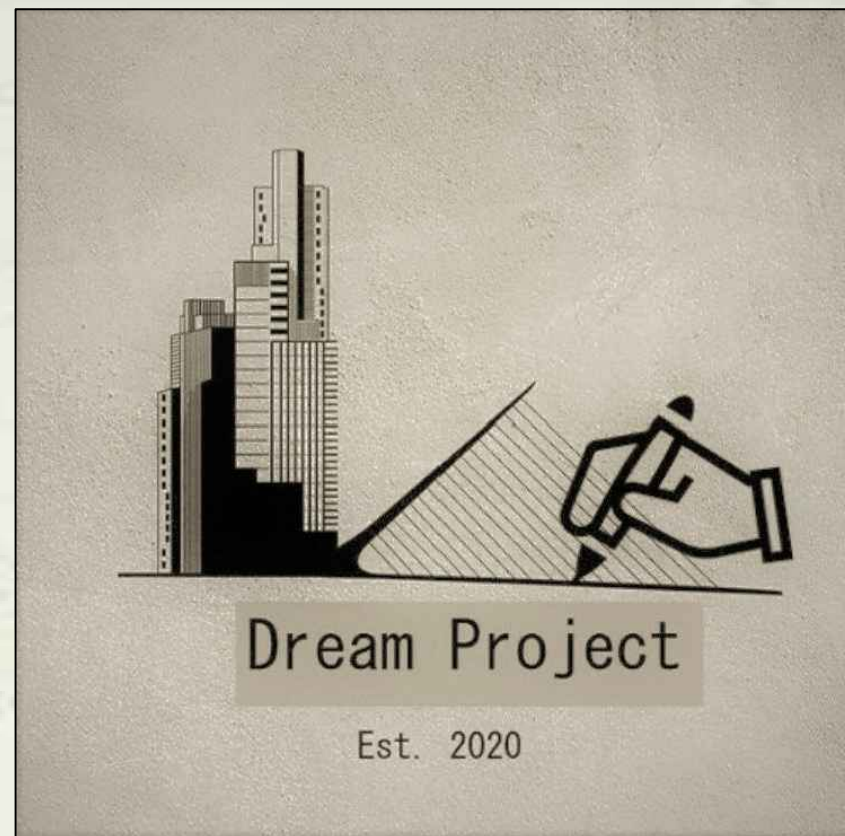

ՀԱՅԱՍՏԱՆԻ ՀԱՆՐԱՊԵՏՈՒԹՅՈՒՆ
ԱՐԱՐԱՏԻ ՄԱՐԶ
ՄԱՍԻՍԻ ՀԱՄԱՅՆՔԱՊԵՏԱՐԱՆ

ՀՈՎՏԱՇԱՏ ԲՆԱԿԱՎԱՅՐԻ ՇԱՀՈՒՄՅԱՆԻ, ԿԱՄՈՅԻ ԵՎ ՍԵՎԱԿԻ
ՓՈՂՈՑՆԵՐԻ ԱՍՖԱԼՏԱՊԱՏՄԱՆ ԱՇԽԱՏԱՆՔՆԵՐ

ԱՇԽԱՏԱՆՔԱՅԻՆ ՆԱԽԱԳԻԾ

(ՎԵՐԱՆԱԽԱՊԹՎԱԾ ԵՎ ՎԵՐԱՀԱՇՎԱՐԿՎԱԾ)

ԵՐԵՎԱՆ 2025



Dream Project

Est. 2020

Հովտաշատ բնակավայրի Շահումյանի, Կամոյի և Սևակի
փողոցների ասֆալտապատման աշխատանքներ

ԱՇԽԱՏԱՆՔԱՅԻՆ ՆԱԽԱԳԻԾ
(ՎԵՐԱՆԱԽԱԳԾՎԱԾ ԵՎ ՎԵՐԱՀԱՇՎԱՐԿՎԱԾ)

Համաձայնեցված է՝

ՀՀ ՆԳՆ ոստիկանության **ՀՈԳՎ**
վարչական գործունեության և բողոքների
քննության վարչության **ՃԵԿՄՀ** բաժնի պետ՝

Կ.ԿՈՍՏԱՆՅԱՆ

« ԴՐԻՄ ՓՐՈՋԵԿՏ » ՍՊԸ

ՀԱՍՏԱՏՈՒՄ ԵՄ ՝

ՄԱՍԻՍԻ ՀԱՄԱՅՆՔԱՊԵՏԱՐԱՆ

ՏՆՕՐԵՆ ՝

Ս. ԿՈՇԶՅԱՆ

ՆԳՃ ՝

Տ. ԱՄԻՐԽԱՆՅԱՆ

ՀԱՄԱՅՆՔԻ ՂԵԿԱՎԱՐ՝

Դ. ՀԱՄԲԱՐՁՈՒՄՅԱՆ

ԵՐԵՎԱՆ 2025

Բովանդակություն

- Առաջադրանք
- Լիցենզիաներ
- Ինժեներներ կրաբանական եզրակացություն
- Բացատրագիր
- Տեխնիկական

ԱՄՓՈՓԱԳՐԵՐ

1. Ուղիղ և կոր տեղամասերի աղյուսակ
2. Հողային պաստառի վերականգնման ամփոփագիր
3. Երթևեկելի մասի նորոգման ամփոփագիր
4. Իջատեղերի ամփոփագիր
5. Արհեստական կառուցվածքների ամփոփագիր
6. Ճանապարհային նշանների ամփոփագիր
7. Երթևեկելի մասի գծանշման ամփոփագիր
8. Համահավաք ամփոփագիր
9. Իրադրության լուսանկարներ

ԳԾԱԳՐԵՐ

- Իրադրության հատակագիծ /քարտեզ/
- **Գլուխ 1. Հովտաշատ բնակավայրի Շահումյանի փողոց ԿՄ 0+000 - ԿՄ 0+097**
 1. Հատակագիծ/գեոդեզիական հանույթ/ ԿՄ 0+000 - ԿՄ 0+097
 2. Հատակագիծ ԿՄ 0+000 - ԿՄ 0+097
 3. Երկայնական կտրվածք ԿՄ 0+000 - ԿՄ 0+097
 4. Լայնական կտրվածքներ ԿՄ 0+000 - ԿՄ 0+097
 5. Ճանապարհային հագուստի կոնստրուկցիա
 6. Ճանապարհային կահավորման հատակագիծ ԿՄ 0+000 - ԿՄ 0+097
- **Գլուխ 2. Հովտաշատ բնակավայրի Կամոյի փողոց I հատված ԿՄ 0+000 - ԿՄ 1+216**
 1. Հատակագիծ/գեոդեզիական հանույթ/ ԿՄ 0+000 - ԿՄ 0+540
 2. Հատակագիծ/գեոդեզիական հանույթ/ ԿՄ 0+540 - ԿՄ 1+140
 3. Հատակագիծ/գեոդեզիական հանույթ/ ԿՄ 1+140 - ԿՄ 1+216
 4. Հատակագիծ ԿՄ 0+000 - ԿՄ 0+540
 5. Հատակագիծ ԿՄ 0+540 - ԿՄ 1+140
 6. Հատակագիծ ԿՄ 1+140 - ԿՄ 1+216
 7. Երկայնական կտրվածք ԿՄ 0+000 - ԿՄ 0+300
 8. Երկայնական կտրվածք ԿՄ 0+300 - ԿՄ 0+700
 9. Երկայնական կտրվածք ԿՄ 0+700 - ԿՄ 1+100
 10. Երկայնական կտրվածք ԿՄ 1+100 - ԿՄ 1+216
 11. Լայնական կտրվածքներ ԿՄ 0+000 - ԿՄ 0+280
 12. Լայնական կտրվածքներ ԿՄ 0+300 - ԿՄ 0+580
 13. Լայնական կտրվածքներ ԿՄ 0+600 - ԿՄ 0+880

14.	Լայնական կտրվածքներ	ԿՄ 0+900 - ԿՄ 1+160
15.	Լայնական կտրվածքներ	ԿՄ 1+180- ԿՄ 1+216
16.	Ճանապարհային հագուստի կոնստրուկցիա	
17.	Ճանապարհային կահավորման հատակագիծ	ԿՄ 0+000 - ԿՄ 0+540
18.	Ճանապարհային կահավորման հատակագիծ	ԿՄ 0+540 - ԿՄ 1+140
19.	Ճանապարհային կահավորման հատակագիծ	ԿՄ 1+140 - ԿՄ 1+216

➤ **Գլուխ 3. Հովտաշատ բնակավայրի Կամոյի փողոց II հատված ԿՄ 0+000 - ԿՄ 0+205**

1.	Հատակագիծ/գեոդեզիական հանույթ/	ԿՄ 0+000 - ԿՄ 0+205
2.	Հատակագիծ	ԿՄ 0+000 - ԿՄ 0+205
3.	Երկայնական կտրվածք	ԿՄ 0+000 - ԿՄ 0+205
4.	Լայնական կտրվածքներ	ԿՄ 0+000 - ԿՄ 0+205
5.	Ճանապարհային հագուստի կոնստրուկցիա	
6.	Ճանապարհային կահավորման հատակագիծ	ԿՄ 0+000 - ԿՄ 0+205

➤ **Գլուխ 4. Հովտաշատ բնակավայրի Սևակի փողոց ԿՄ 0+000 - ԿՄ 0+764**

1.	Հատակագիծ/գեոդեզիական հանույթ/	ԿՄ 0+000 - ԿՄ 0+580
2.	Հատակագիծ/գեոդեզիական հանույթ/	ԿՄ 0+580 - ԿՄ 0+764
3.	Հատակագիծ	ԿՄ 0+000 - ԿՄ 0+580
4.	Հատակագիծ	ԿՄ 0+580 - ԿՄ 0+764
5.	Երկայնական կտրվածք	ԿՄ 0+000 - ԿՄ 0+340
6.	Երկայնական կտրվածք	ԿՄ 0+340 - ԿՄ 0+764
7.	Լայնական կտրվածքներ	ԿՄ 0+000 - ԿՄ 0+300
8.	Լայնական կտրվածքներ	ԿՄ 0+320 - ԿՄ 0+620
9.	Լայնական կտրվածքներ	ԿՄ 0+640- ԿՄ 0+764
10.	Ճանապարհային հագուստի կոնստրուկցիա	
11.	Ճանապարհային կահավորման հատակագիծ	ԿՄ 0+000 - ԿՄ 0+580
12.	Ճանապարհային կահավորման հատակագիծ	ԿՄ 0+580 - ԿՄ 0+764

ՀԱՎԵԼ ՎԱԾՆԵՐ

1. Տիպային գծագրեր
2. Երթևեկության կարգավորման սխեմա
3. Օբյեկտի սկզբում և վերջում տեղադրվող տիպային նշան



Փաստաթղթի վավերականության ստուգումն ու էլեկտրոնային բնօրինակի ներդրումը հնարավոր է իրականացնել <https://verify.e-gov.am> կայքում:



ՀԱՅԱՍՏԱՆԻ ՀԱՆՐԱՊԵՏՈՒԹՅՈՒՆ
ԱՐԱՐԱՏԻ ՄԱՐԶ
ՄԱՍԻՍ ՀԱՄԱՅՆՔ
ՆԱԽԱԳԾՄԱՆ ԹՈՒՅԼՏՎՈՒԹՅՈՒՆ
(ՃԱՐՏԱՐԱՊԵՏԱՀԱՏԱԿԱԳԾԱՅԻՆ ԱՌԱՋԱԴՐԱՆՔ)

N ՆԹ-2807-25

25.04.2025թ.

Օբյեկտ , ,

(օբյեկտի անվանումը, կառուցում, վերակառուցում, ուժեղացում վերականգնում, գործառնական նշանակության փոփոխություն)

(հակիրճ բնորոշումը, հզորությունը)

Նախագծման փուլերը՝ աշխատանքային նախագիծ, ռիսկայնության աստիճանը՝ II նախագծային փաստաթղթերի մշակման համար:

(ռիսկայնության աստիճանը (կատեգորիան) նախագծման փուլերը և այլն)

Գտնվելու վայրը ,

(մարզի, համայնքի, փողոցի անվանումները, շենքի համարը, հողամասի ծածկագիրը)

Կառուցապատող «ԴԻՄ ՓՐՈՋԵԿՏ»

(կազմակերպության անվանումը, գտնվելու վայրը, ֆիզիկական անձի անունը, ազգանունը, բնակության վայրը, հեռախոսահամարը, էլեկտրոնային հասցեն)

Առաջադրանքի տրամադրման հիմքը՝ ԱՆՇԱՐԺ ԳՈՒՅՔԻ ՆԿԱՏԱՄԱՐ ԻՐԱՎՈՒՆԵՆԵՐԻ ՊԵՏԱԿԱՆ ԳՐԱՆՑՄԱՆ ԿԿԱՅԱԿԱՆ՝

(կառուցապատման նպատակով ՀՀ օրենսդրությամբ սահմանված կարգով հողամասի տրամադրման, անշարժ գույքի փոփոխման իրավունքը հաստատող անհրաժեշտ փաստաթղթերը)

Առաջադրանքի գործողության ժամկետը մինչև 25.09.2026թ.

(N 1 հավելվածի 32-րդ կետին համապատասխան)

Ն Ա Ն Ա Գ Ծ Վ ՈՂ Հ Ո Ղ Ա Մ Ա Ս Ի Բ Ն ՈՒ Թ Ա Գ Ի Ր Ը
(աստղանիշով (*) նշված դրույթների գրաֆիկական արտացոլումը տրամադրվում է կից ներկայացվող ամփոփ սխեմայով՝ Մ 1:500)

1. Հողամասը գտնվում է

բնակավայրերի ընդհանուր օգտագործման հողամասերի շարքին

(հողամասի դիրքը քաղաքաշինական միջավայրում, դրա նպատակային և գործառնական նշանակությունը)

2. (*) Հողամասի չափսերը

(հողամասի սահմանները՝ կոորդինատային նշահարմամբ, մակերեսը(հա))

3. Հողամասի առկա վիճակը

(ռելիեֆի բնութագիրը, շենքերի (այդ թվում՝ քանդման ենթակա) առկայությունը, (օգտագործումը, նշանակությունը, հարկայնությունը, շինարարական նյութերը և այլն), կանաչապատումը, բարեկարգումը և այլն)

4. (*) Տրանսպորտային պայմանները

բնակավայրերի ընդհանուր օգտագործում

(ճանապարհների առկայությունը, երկաթուղային տրանսպորտի մոտեցումները և այլն)

5. (*) Ինժեներական ցանցեր և սարքավորումներ (ջրամատակարարման, կոյուղու, գազամատակարարման, տաք ջրի մատակարարման, էլեկտրամատակարարման, էլեկտրոնային հաղորդակցության համակարգեր)

(նախագծվող հողամասով կամ կից տարածքով անցնող ինժեներական ենթակառուցվածքները, այդ թվում՝ ստորգետնյա)

6. (*) Կից հողամասեր

(կից հողօգտագործումների անվանումը և դրանց սահմանները՝ համաձայն ներկայացված սխեմայի)

7. Բնության հատուկ պահպանվող և (կամ) պատմամշակութային հուշարձանների տարածքներ (պահպանական գոտիներ)

(հուշարձանի անվանումը)

8. (*) Հատակագծային սահմանափակումներ

(տեղանքում գործող արտադրական, պաշտպանվող օբյեկտների, ինժեներարանսպորտային ենթակառուցվածքների և այլ օբյեկտների նկատմամբ սահմանափակումները, այդ թվում՝ սերվիտուտները)

Ն Ա Խ Ա Գ Ծ Ա Յ Ի Ն Դ Ա Հ Ա Ն Ջ Ն Ե Ր Ը
(աստղանիշով (*) նշված դրույթների գրաֆիկական արտացոլումը տրամադրվում է կից ներկայացվող ամփոփ սխեմայով՝ Մ 1:500)

9. Ճարտարապետահատակագծային պահանջներ

մշակել Մասիս համայնքի Այնթապ, Արբաթ, Արգավանդ, Արևաբույր, Գեղանիստ, Չորակ, Խաչփար, Խայանիստ, Հովտաշատ, Ղուկասավան, Նոր Կոյլրին բնակավայրերի թողոցների ասֆալտապատման աշխատանքների աշխատանքային նախագիծ:

(Ելնելով Հայաստանի Հանրապետության օրենսդրության և Նորմատիվատեխնիկական փաստաթղթերի պահանջներից, առկա քաղաքաշինական ծրագրային փաստաթղթերի դրույթներից կամ դրանց բացակայության դեպքում՝ կազմավորված (կազմավորվող) քաղաքաշինական միջավայրի պայմաններից, առաջարկություններ ճակատների ձևավորման, տանիքների, արտաքին դռների, պատուհանների համամասնությունների և գույնային լուծումների վերաբերյալ)

9.1.(*) օբյեկտի հեռավորությունը կարմիր գծից (մետր)

9.2.(*) հեռավորությունը հարևան հողակտորներից (օբյեկտներից) (մետր)

9.3.(*) թույլատրելի բարձրությունը (մետր)

սահմանային հարկայնության բարձրությունը գերազանցող շենքերի և շինությունների նախագծման դեպքում՝ ՀՀՇՆ II-6.02-2006 «Սեյսմակայուն շինարարություն. Նախագծման նորմեր» շինարարական նորմերով սահմանված պահանջների ապահովման (հատուկ հաշվարկային մեթոդներ, սեյսմակայունության բարձրացման միջոցառումներ և այլն)

9.4. կառուցապատման խտության գործակիցը (կառույցի, (կառույցների) ընդհանուր մակերեսի հարաբերությունը հողամասի մակերեսին)

9.5. կառուցապատման տոկոսը (կառուցապատվող (անջրանցիկ) տարածքի հարաբերությունը հողամասի տարածքին՝ տոկոսներով) (%)

9.6 կանաչապատման տոկոսը (կանաչապատ տարածքի հարաբերությունը հողամասի մակերեսին՝ տոկոսներով՝ (%))

9.7 այլ պահանջներ

հաշվի առնելով Նորմատիվային պահանջները ջրահեռացումը նախատեսել կազմակերպված

10. Հողամասում գտնվող շենքերի ու շինությունների քանդման կամ տեղափոխման (ապամոնտաժման) պայմանները և աշխատանքների հերթականությունը

11. Ստորգետնյա, կիսանկուղի և առաջին հարկերի տարածքների օգտագործման պայմանները

12. (*) Ինժեներական ցանցեր և սարքավորումներ

12.1 (*) ջրամատակարարում կոյուղի, տաք ջրի մատակարարում

(համաձայն մատակարարող կազմակերպության տեխնիկական պայմանների)

12.2 (*) Էլեկտրամատակարարում

(համաձայն մատակարարող կազմակերպության տեխնիկական պայմանների)

12.3. (*) գազամատակարարում

12.4. (*) Էլեկտրոնային հաղորդակցություն մալուխատար կոյուղու (ներառյալ դիտահորը) տեղադիրքը

12.5. թույլ հոսանքներ

12.6. աղբահանություն

13. Տարածքի ինժեներական նախապատրաստում

14. Բարեկարգում

15. Շինարարական նյութեր

16. Պաշտպանական կառույցներ

17. Հակահրդեհային պահանջներ

18. Հաշմանդամների և բնակչության սակավաշարժ խմբերի պաշտպանության միջոցառումներ

19. Շրջակա միջավայրի պահպանում

20. Շինարարության կազմակերպում

21. Առաջադրանքի գործողության ժամկետը և նախագծի մշակման փուլերը

22. Նախագծային փաստաթղթերի փորձաքննությանը ներկայացվող պահանջներ

23. Միջանկյալ համաձայնեցում

24. Հասարակական քննարկումներ

25. Համաձայնեցումների կամ Մասնագիտական եզրակացությունների ստացում

26. Փոստային բաժանորդային պահարանների տեղադրում

(համաձայն մատակարարող կազմակերպության տեխնիկական պայմանների)	

(համաձայն N 1 հավելվածի 57-րդ կետի 2-րդ ենթակետով սահմանված ելակետային տվյալների)	

համաձայն համայնքապետարանի հետ կնքված պայմանագրի	
տարածքը նախապատրաստել շինարարությունը սկսելու համար	
(ռեյինֆի կազմակերպման, ջրահեռացման, ինժեներական պաշտպանության միջոցառումները)	
կառուցապատումից ազատ տարածքը բարեկարգել	
(լանդշաֆտային պլանավորման վերաբերյալ պահանջները, կանաչապատում, ճարտարապետական փոքր ձևեր, ցանկապատում, զովագո և այլն)	
--	
(շինարարական նյութերի օգտագործման առաջարկությունները տանիքների, ճակատների լուծումների, արտաքին դռների, պատուհանների վերաբերյալ)	

(արտակարգ իրավիճակներում մարդկանց և օբյեկտների պաշտպանության միջոցառումները)	

(հակահրդեհային անվտանգության ապահովման միջոցառումները)	

պահպանել շրջակա միջավայրի ախտոտումը վտանգավուն նյութերից	
(շրջակա միջավայրը վտանգավոր ազդեցությունից բացառելու միջոցառումները)	
մշակել շինարարական աշխատանքների կազմակերպման նախագիծ՝նկատի ունենալով ՀՀ կառավարության 12,04,2001թ հ,286 որոշմամբ հաստատված կարգի 44-րդ կարգի ԺԲ ենթակետի և 44,1 կետի պահանջները	
(առաջարկություններ շինարարության հետ կապված անբարենպաստ ազդեցության բացառման, քաղաքային տնտեսության և տրանսպորտի անխափան աշխատանքի ապահովման վերաբերյալ)	
մինչև 25.09.2026թ., նախագծման փուլերը՝ աշխատանքային նախագիծ,	
(նշվում են առաջադրանքի գործողության ժամկետը և նախագծի մշակման փուլերը)	

Լ Ր Ա Ց ՈՒ Ց Ի Չ Պ Ա Յ Մ Ա Ն Ն Ե Ր Ը

22. Նախագծային փաստաթղթերի փորձաքննությանը ներկայացվող պահանջներ

23. Միջանկյալ համաձայնեցում

24. Հասարակական քննարկումներ

25. Համաձայնեցումների կամ Մասնագիտական եզրակացությունների ստացում

26. Փոստային բաժանորդային պահարանների տեղադրում

Պարզ փորձաքննություն(կարող է փոխարինվել նախագծողի երաշխավորագրով) հարկավոր է	
(Հայաստանի Հանրապետության օրենսդրությամբ սահմանված փորձաքննության տեսակը կամ նախագծողի երաշխավորագիրը՝ հղում կատարելով համապատասխան իրավական ակտին)	

(իրավասու մարմնի կամ Հայաստանի Հանրապետության օրենսդրությամբ նախատեսված դեպքերում շահագրգիռ մարմինների հետ ելքիցային նախագծի նախնական համաձայնեցում, նշվում է նաև առաջադրանքի փոփոխման հնարավորությունը՝ N 1 հավելվածի 87-րդ կետով նախատեսված դեպքում)	

(Հայաստանի Հանրապետության օրենսդրությամբ սահմանված դեպքում և կարգով)	
Համաձայնեցնել Մասիս համայնքի ղեկավարի հետ	
(նշվում են տվյալ օբյեկտի համաձայնեցման օրենքով սահմանված պահանջները՝ հուշարձանների ու բնության պահպանության և այլ լիազորված մարմինների հետ, ինչպես նաև N 1 հավելվածի 56-րդ կետով սահմանված դեպքերում՝ ինժեներական ենթակառուցվածքի սեփականատիրոջ (օգտահորձողի) հետ)	

(նշվում են տվյալ օբյեկտի համաձայնեցման օրենքով սահմանված պահանջները՝ հուշարձանների ու բնության պահպանության և այլ լիազորված մարմինների հետ, ինչպես նաև N 1 հավելվածի 56-րդ կետով սահմանված դեպքերում՝ ինժեներական ենթակառուցվածքի սեփականատիրոջ (օգտահորձողի) հետ)	

27. Զաղաքաշինական
կանոնադրությամբ ամրագրված
լրացուցիչ պայմաններ

Նախագծի կազմը և բովանդակությունը համապատասխանեցնել ՀՀ
կառավարությանն առընթեր քաղաքաշինության պետական կոմիտեի
նախագահի 11,09,2017թ,բնակելի հասարակական,արտադրական շենքերի
և շինությունների նախագծային փաստաթղթերի կազմը և
բովանդակությունը սահմանող կանոնները և ՀՀ քաղաքաշինության
նախարարի 29,11,2006թ հ/ 273-Ն հրաման ուժը կորցրած ճանաչելու մասին
հ 128-Ն հրամանով հաստատված դրույթներին

28. Այլ պայմաններ

**ՀԱՅԱՍՏԱՆԻ ՀԱՆՐԱՊԵՏՈՒԹՅԱՆ ՄԱՍԻՍ
ՀԱՄԱՅՆՔԻ ՂԵԿԱՎԱՐ՝**


ԴԱՎԻԹ ՀԱՄԲԱՐՁՈՒՄՅԱՆ


(ստորագրությունը, անունը, ազգանունը)

$$\vdots$$

The diagram illustrates a network of nodes and edges. The nodes are labeled with numbers (0, 3, 4, 6, 9) and mathematical symbols (pi, tau, sigma, omega, phi, chi, psi, theta, lambda, mu, nu, xi, eta, zeta, delta, gamma, epsilon, alpha, beta, kappa). The edges connect these nodes in a hierarchical or branching structure. The nodes are arranged in a way that suggests a flow or a sequence of operations, with some nodes having multiple incoming or outgoing edges. The labels are placed near the nodes, and the edges are represented by lines connecting the nodes.

q III

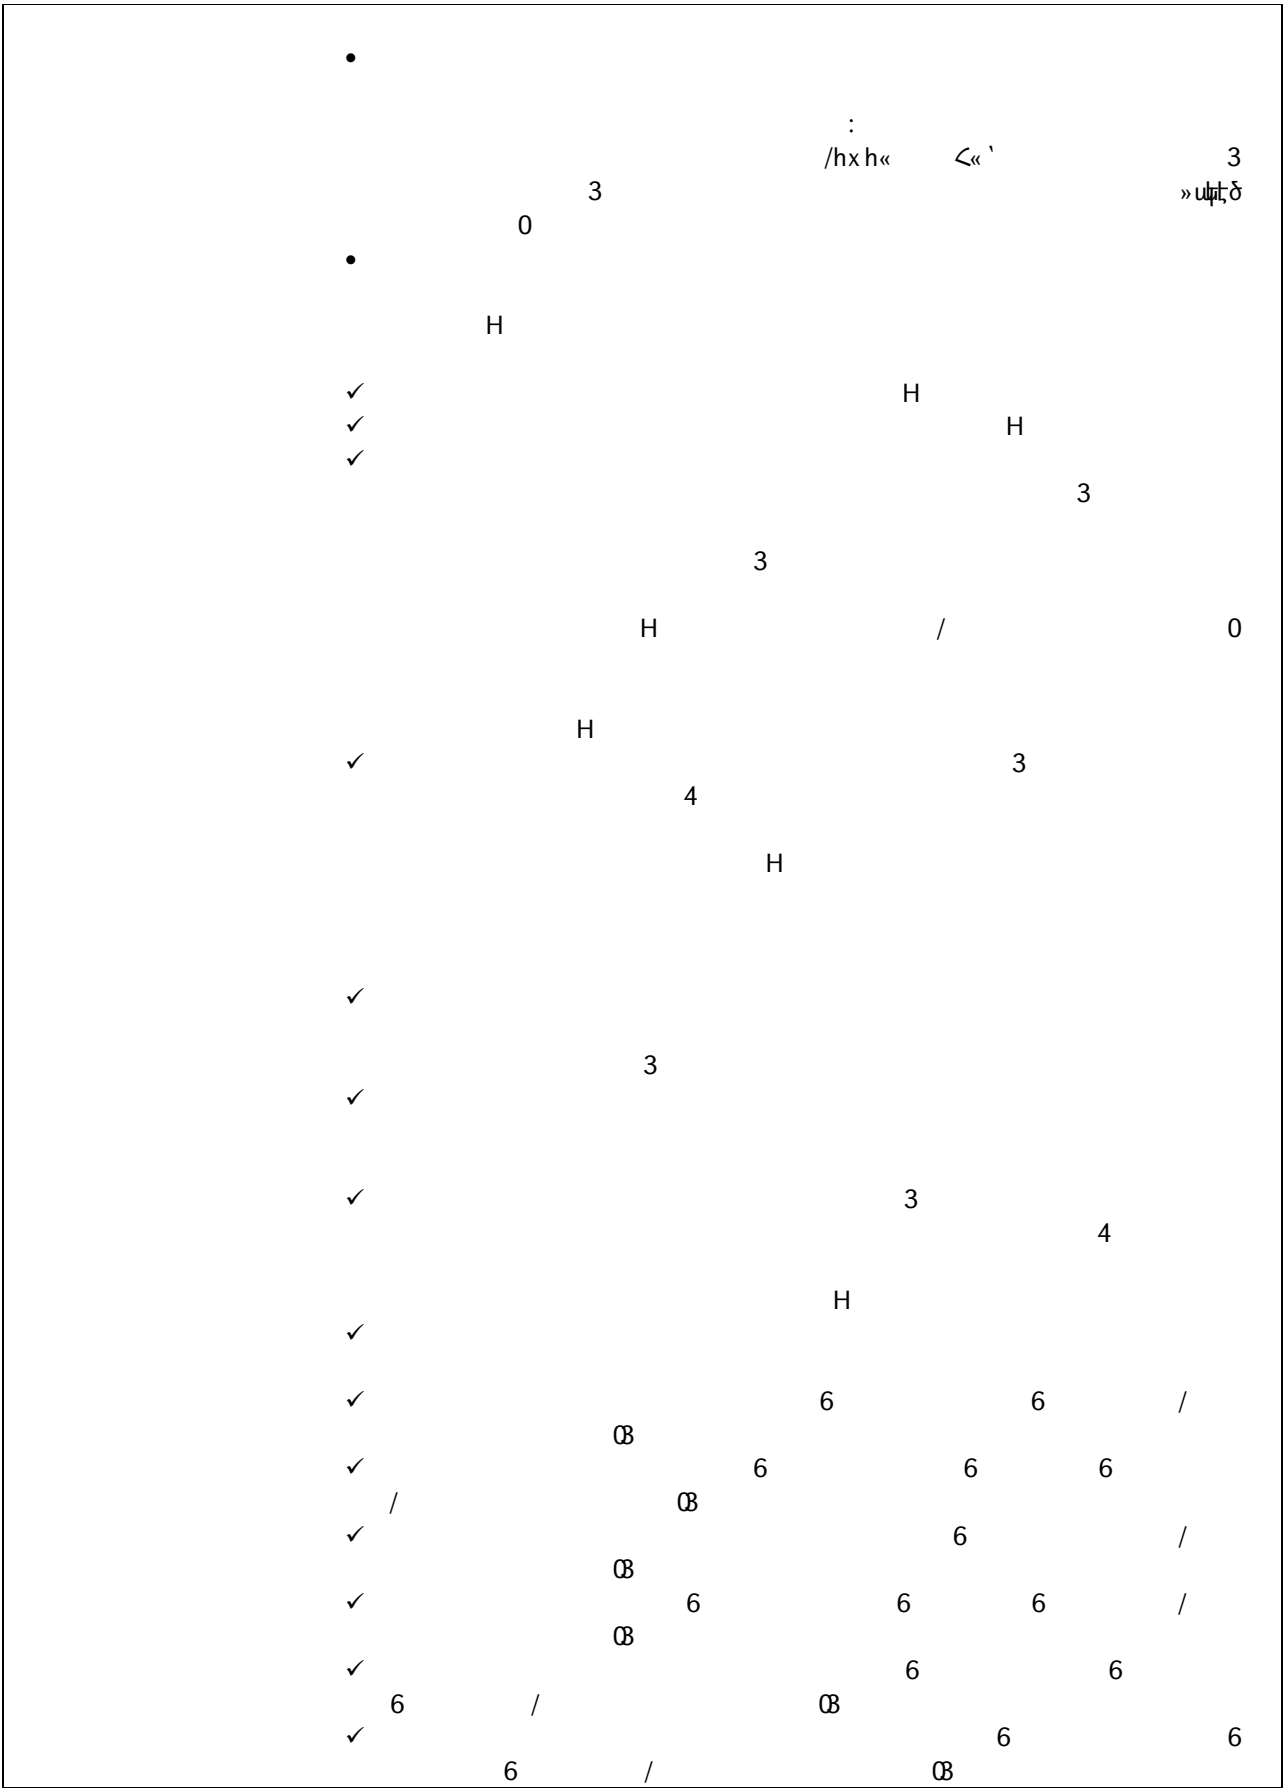

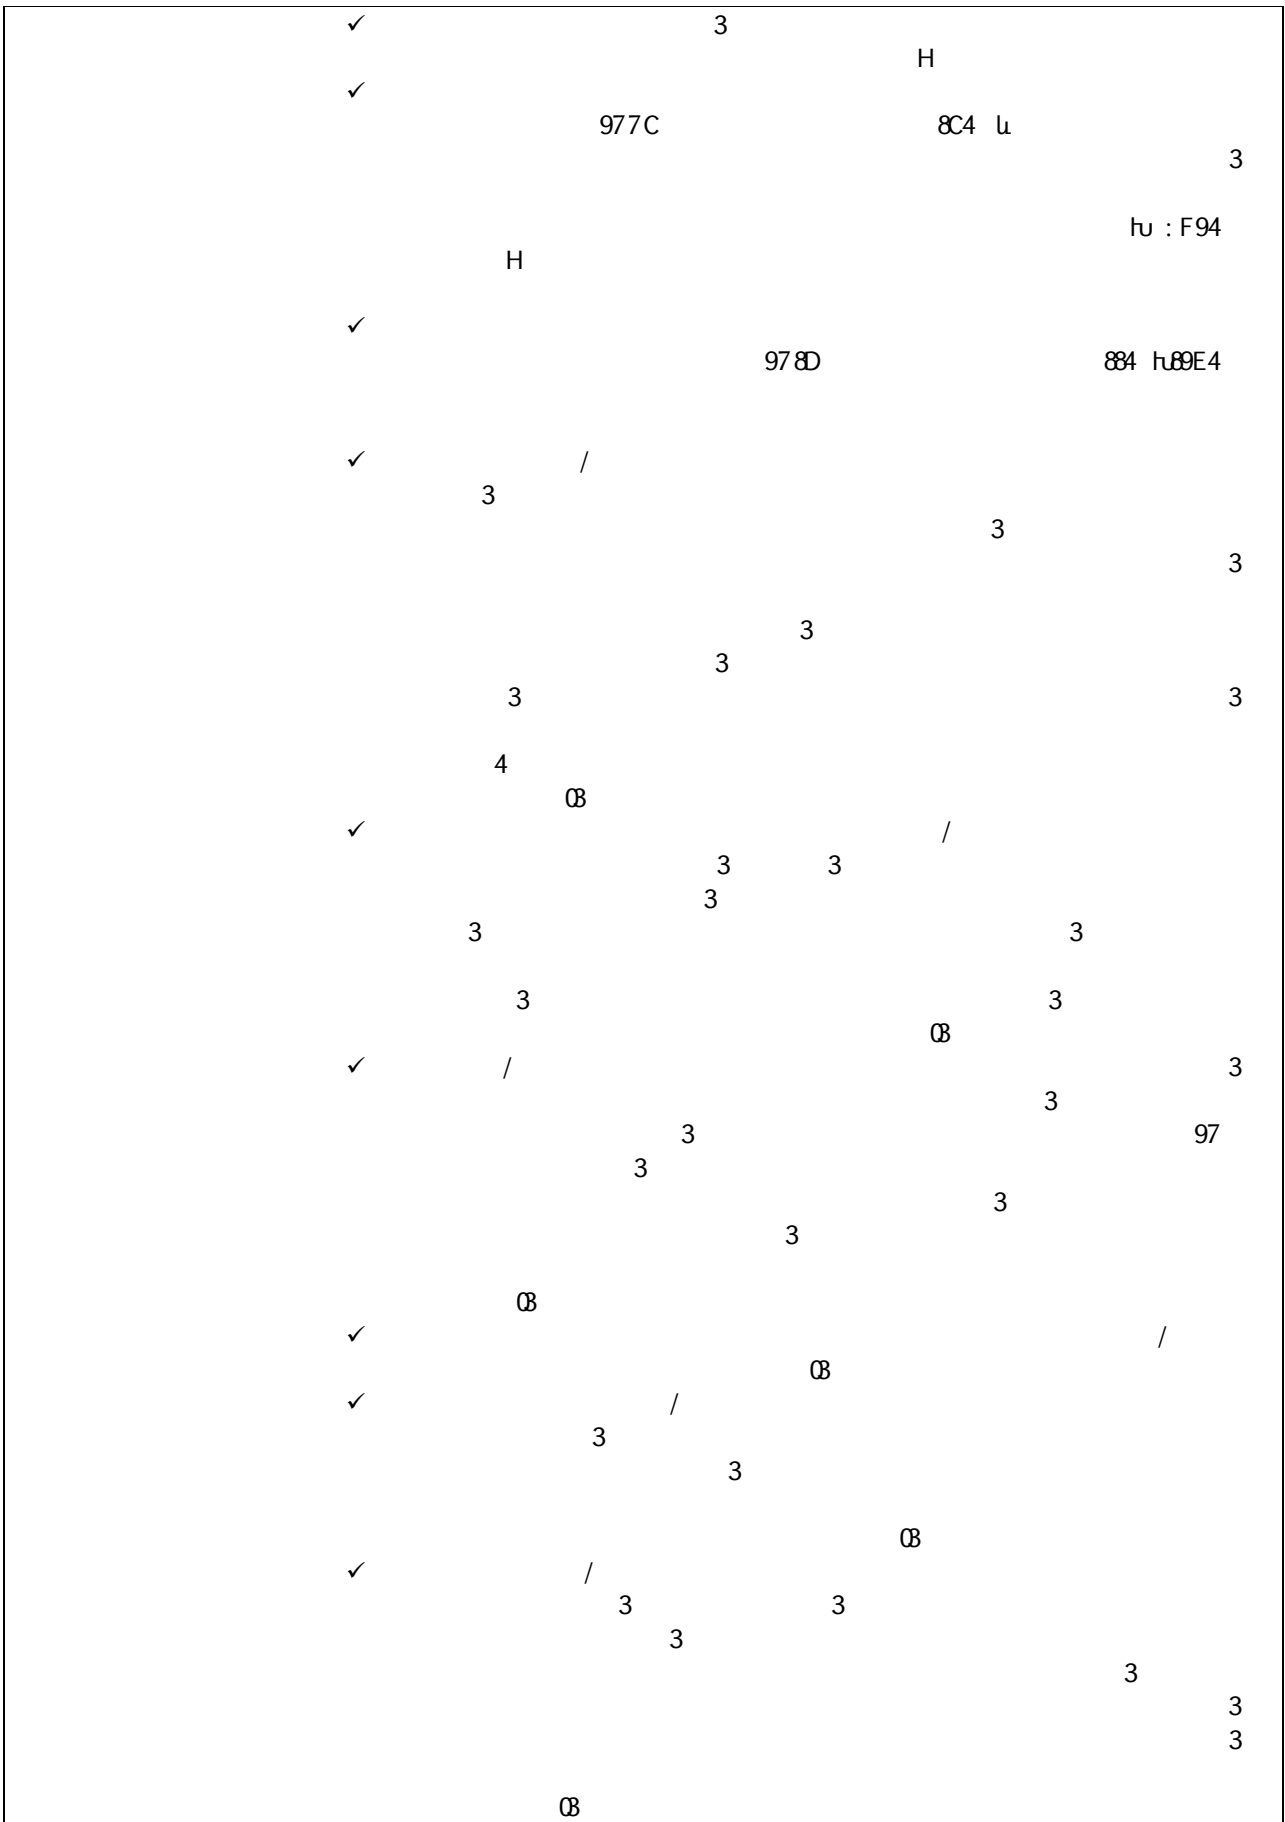

[illegible]

•

9: 57 C597 88 54 EDF4

H

•

985D784D78 3

985B784FD3



985A784F:

4

H

U

Ա : ԵՀԻՆԵԿԻՆ Ա < : Ա : ԻՊԿ : ԿԻ Ա
 ԵՀԻՆԵԿԻՆ ԵԻԻՊՈՐՏՈ

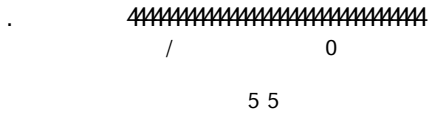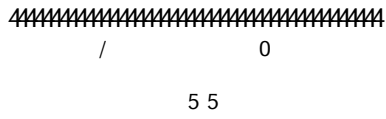



**ՀԱՅԱՍՏԱՆԻ ՀԱՆՐԱՊԵՏՈՒԹՅԱՆ ԱՐԱՐԱՏԻ ՄԱՐԶԻ
ՄԱՍԻՍ ՀԱՄԱՅՆՔԻ ՂԵԿԱՎԱՐ**

ՀՀ, Արարատի մարզ, Մասիս համայնք, ք.Մասիս, Կենտրոնական հրապարակ թիվ 4
հեռ.՝ (0236) 43040, 40440, էլ. փոստ՝ masis.ararat@mta.gov.am

N 2370, 11 հոկտեմբեր 2022թ.

**«ԴՐԻՄ ՓՐՈՋԵԿՏ» ՍՊԸ
ՏՆՕՐԵՆ
ՍԵՐՅՈՒԺԱ ԿՈՆՋԱՆԻՆ**

Հարգելի պարոն Կոնջյան

Ի պատասխան Ձեր 11.10.2022 թվականի գրության հայտնում եմ, որ ՀՀ Արարատի մարզի Մասիս համայնքի Հովտաշատ գյուղի Շահումյանի, Կամոյի, Սևակի փողոցների ասֆալտապատման աշխատանքների ընթացքում առաջացած շինարարական աղբի և ավելորդ գրունդի տեղափոխման հեռավորությունը կազմում է 5 կմ:

Համայնքի ղեկավար

Դավիթ Համբարձումյան

Կապ. Կոմունալ
տնտեսության և
տրանսպորտի բաժնի պետի
տեղակալ՝ Ս. Ամիրջանյան



ՀԱՅԱՍՏԱՆԻ ՀԱՆՐԱՊԵՏՈՒԹՅԱՆ ՔԱՂԱՔԱՇԻՆՈՒԹՅԱՆ ԿՈՄԻՏԵ

ԼԻՑԵՆԶԻԱ

ՔՊԼ-000292, 2-րդ դաս

(սերիան, համարը, դասը)

ՔԱՂԱՔԱՇԻՆԱԿԱՆ ՓԱՍՏԱԹՂԹԵՐԻ ԿԱԶՄՈՒՄ՝ ԲԱՅԱՌՈՒԹՅԱՄԲ ԿՈՆՍՏՐՈՒԿՏՈՐԱԿԱՆ ԵՎ
ՃԱՐՏԱՐԱՊԵՏԱԿԱՆ ՄԱՍԵՐԻ

(քաղաքաշինության բնագավառում գործունեության տեսակը)

ՏՐՎԱԾ Է

2024-08-21, «ԴՐԻՄ ՓՐՈՋԵԿՏ» ՍՊԸ

(լիցենզիան տալու տարեթիվը, ամիսը, օրը, քաղաքաշինության գործունեության սուբյեկտի անվանումը,

ՀՀ, ԵՐԵՎԱՆ, ՇԵՆԳԱՎԻԹ, ԱԷՐԱՑԻԱ, 2/3, ԲՆ.32

գտնվելու վայրը՝ այդ թվում, անհատ ձեռնակատիրոջ դեպքում՝ անունը, ազգանունը և բնակության վայրը)

Գործողության ժամկետը՝ 21.08.2029թ.

(օրը, ամիսը, տարեթիվը)



ՀՍԿԻՉ ՀԱՄԱՐ՝ UG98-1757-7FE2-E55E

Սույն փաստաթուղթը տրված է բացառապես էլեկտրոնային եղանակով: Փաստաթղթի վավերականության ստուգումն ու
էլեկտրոնային բնօրինակի ներքեռնումը հնարավոր է իրականացնել <https://verify.e-gov.am> Հայաստանի Հանրապետության
պաշտոնական փաստաթղթերի վավերականության ստուգման միասնական համակարգի կայքում մուտքագրելով հսկիչ
համարը կամ սքանավորելով արագ արձագանքման ծածկագիրը (QR Code):



ՀԱՅԱՍՏԱՆԻ ՀԱՆՐԱՊԵՏՈՒԹՅԱՆ ՔԱՂԱՔԱՇԻՆՈՒԹՅԱՆ ԿՈՄԻՏԵ

ԼԻՑԵՆԶԻԱՅԻ ՆԵՐԴԻՐ

ՔՊՆ-000292-09

(ներդիրի սերիան, համարը)

«ԴՐԻՄ ՓՐՈՋԵԿՏ» ՍՊԸ

(լիցենզավորված քաղաքաշինության գործունեության սուբյեկտի անվանումը)

ՏՐԱՆՍՊՈՐՏԱՅԻՆ ՈՒՂԻՆԵՐ (ԱՎՏՈՍՈՐԻԼԱՅԻՆ ՃԱՆԱՊԱՐՀՆԵՐ, ԵՐԿԱԹՈՒՂԱՅԻՆ ԳԾԵՐ ԵՎ ՕԴԱՆԱՎԱԿԱՅԱՆՆԵՐ, ԱՐՀԵՍՏԱԿԱՆ ԿԱՌՈՒՑՎԱԾՔՆԵՐ՝ ԿԱՄՈՒՐՋՆԵՐ, ԹՈՒՆԵԼՆԵՐ, ՈՒՂԵԱՆՑՆԵՐ, ԷՍՏԱԿԱԴԱՆՆԵՐ, ՀԵՆԱՊԱՏԵՐ ԵՎ ԱՅԼՆ)

(քաղաքաշինության բնագավառում գործունեության ենթատեսակը)

21.08.2024թ.

(ներդիրը տալու օրը, ամիսը, տարեթիվը)

Գործողության ժամկետը՝

21.08.2029թ.

(օրը, ամիսը, տարեթիվը)

Ներդիրը վավերական է լիցենզիայի առկայության դեպքում



ՀՍԿԻՉ ՀԱՄԱՐ՝ UGB9-B197-841D-B4E5

Սույն փաստաթուղթը տրված է բացառապես էլեկտրոնային եղանակով: Փաստաթղթի վավերականության ստուգումն ու էլեկտրոնային բնօրինակի ներքեռնումը հնարավոր է իրականացնել <https://verify.e-gov.am> Հայաստանի Հանրապետության պաշտոնական փաստաթղթերի վավերականության ստուգման միասնական համակարգի կայքում մուտքագրելով հսկիչ համարը կամ սքանավորելով արագ արձագանքման ծածկագիրը (QR Code):

Պատասխանատու մասնագետի/ների անձնագրային տվյալներ	հավաստագրի սերիա	հավաստագրի համար	ստանալու օր, ամիս, տարեթիվ
ՏԻԳՐԱՆ ԱՄԻՐՍԱՆՅԱՆ	<	001002	2024-08-06



ՀՍԿԻՉ ՀԱՄԱՐ՝ UGB9-B197-841D-B4E5

Սույն փաստաթուղթը տրված է բացառապես էլեկտրոնային եղանակով: Փաստաթղթի վավերականության ստուգումն ու էլեկտրոնային բնօրինակի ներքետնումը հնարավոր է իրականացնել <https://verify.e-gov.am> Հայաստանի Հանրապետության պաշտոնական փաստաթղթերի վավերականության ստուգման միասնական համակարգի կայքում մուտքագրելով հսկիչ համարը կամ սքանավորելով արագ արձագանքման ծածկագիրը (QR Code):

«ԳԵՈԶՈՆ»

ՄԱՀՄԱՆԱՓԱԿ ՊԱՏԱՄԽԱՆԱՏՎՈՒԹՅԱՄԲ ԸՆԿԵՐՈՒԹՅՈՒՆ

Տարածք՝ ՀՀ ԱՐԱՐԱՏԻ ՄԱՐԶԻ, ՄԱՍԻՍ ՀԱՄԱՅՆՔԻ ՀՈՎՏԱՇԱՏ ԳՅՈՒՂԻ
ԱՍՖԱԼՏԱՊԱՏՎՈՂ ՇԱՀՈՒՄՅԱՆԻ, ԿԱՄՈՅԻ ՍԵՎԱԿԻ ՓՈՂՈՑՆԵՐԻ
ՈՒՂԵԳԾԵՐ

ԻՆժԵՆԵՐԱԵՐԿՐԱԲԱՆԱԿԱՆ ԵԶՐԱԿԱՑՈՒԹՅՈՒՆ

Լիցենզիա 17628

Պատվիրատու՝ «ԴԻՄ ՓՐՈԶԵԿՏ» ՍՊԸ

Տնօրեն՝

Ճարտարագետ-երկրաբան՝



Դ. Ասատրյան

Դ. Ասատրյան

Երևան – 2022

ԲՈՎԱՆԴԱԿՈՒԹՅՈՒՆ

Լիցենզիա, ներդիր (նմուշի օրինակ)-----	3
Բացատրական մաս-----	5
Ներածություն-----	5
1. Ընդհանուր տեղեկություններ-----	7
2. Տարածքի երկրաբանալիթոլոգիական կառուցվածքը-----	9
3. Եզրակացություն-----	11
4. Օգտագործված գրականության ցանկ-----	12
5. Ուղեգծերի լուսանկարներ-----	13



ՀԱՅԱՍՏԱՆԻ ՀԱՆՐԱՊԵՏՈՒԹՅԱՆ
ՔԱՂԱՔԱՔԵՆՈՒԹՅԱՆ ԿՈՄԻՏԵ

ԼԻՑԵՆԶԻԱ
№ 17628

ԲԱՐՍԵՐԱՆՈՒԹՅԱՆ ԲԵՆԵՎՈՐԱՆՈՒԹՅԱՆ ԻՆՏԵՆՏԱՏԻՎԱԿԱՆ
ՀԵՏԱՅՆՈՒՄ

(գործունեության տեսակը)

Տրված է

«10 ՀՈՒՐԻՍԻ 2020թ.» «ԳԵՈՇՈՒՆ» ՍՊԸ ԵՐԵՎԱՆ, ԱՐԱՐԱՏԱԿ, ԲԱՇԽԱՐԱՐՅԱՆ Փ., 169, 44 բն.

(իջեւիցան տալու ամսաթիվը, իրավաբանական անձի անվանումը ու գտնվելու վայրը
իսկ անհատ ձեռնարկատիրոջ համար ազգանունը, անունն ու բնակության վայրը)

*Ռ. Նիկոլայի Տարյի, Վահագն Կոչարյանի Բարձրագույն
Տնօրենի և Բարձրագույն Բաժնեատերի
Բաժնեատերի, Գրասենյակ, Մեծ*

ԱՆՇԱՆԱԿԵՏ

Գործողության ժամկետը՝

ՀՀ ՔԱՂԱՔԱՔԵՆՈՒԹՅԱՆ
ԿՈՄԻՏԵՆ ԶԱՄԱՆԳԱՇ

ՊԱՐՏԱԳԱՆՈՒԹՅՈՒՆՆԵՐԸ ԿԱՏԱՐՈՂ

Ա. ՂՈՒՄՅԱՆ

(անուն, ազգանուն)

(ստորագրություն)

Կոմ. Նիկոլայի





ՀԱՅԱՍՏԱՆԻ ՀԱՆՐԱՊԵՏՈՒԹՅԱՆ
ՔՐԱՎԱՔԱՇԻՆՈՒԹՅԱՆ ԿՈՄԻՏԵ
ԼԻՑԵՆԶԻԱՅԻ ՆԵՐՂԻՐ

ՔՊԼ N 17628 - Ս

(լիցենզիայի և ներդրի համարները)

«ԳԵՈՇՈՒՆ» ՍՊԸ

(կազմակերպությունը անվանումը և մասնագետի անձնագրային տվյալները)

ԿԱՐՏԵՆ ԿՈՒՐՑԱՅԻ ՀՈՎԱՇԾՅԱՆ 006321335 ՂԱՎԻՔ ՉԱԳԻԿԻ ԱՍԱՏՐՈՅԱՆ 012744637

(կազմակերպությունը անվանումը և մասնագետի անձնագրային տվյալները)

ԻՆՏԵՆՏԵՐԱԿԱՆ ՀԵՏԱՋԱՆՈՒՄ
(տիրույթաշրջանի ոլորտը)

ՀՀ Ներքապի Տարածքի Շրջան

Կապույտի խմբագրության ԳԼԽԻ
ԱՎԱՅՈՐԱԳՐԱԳՐՈՒԹՅԱՆ ՀԵՏԱՋԱՆԻ

Ա. ԴՈՒՍԱՆՅԱՆ

(անուն - ազգանուն)

Կապույտ, Ղևազյան Գ. Կարգավիճակ



10. 07. 2020թ.

(տպում/համապատասխան)

ՄԱՐԱԽԿԵՏ

ԳՈՐԾՈՒՆԵՐՈՒԹՅԱՆ ՓԱՏԿԵՏԻ

ՀՀ ՔՐԱՎԱՔԱՇԻՆՈՒԹՅԱՆ

ԿՈՄԻՏԵԻ ՆԱԽԱԳԱՀԻ ՊԱՐՏԱԿԱՆՈՒԹՅՈՒՆՆԵՐԸ ԿԱՏԱՐՈՐ

Ներդրվող վավերական է (լիցենզիայի) առկայության դեպքում

ԲԱՅԱՏՐԱԿԱՆ ՄԱՍ

Ներածություն

1. «ԳԵՈՋՈՆ» ՍՊԸ-ի կողմից ճարտարագետ-երկրաբանի կոորդինացմամբ և ղեկավարմամբ, համապատասխան ՀՀՇՆ-1-2,01-99-ի, ՀՀ Արարատի մարզի, Մասիս համայնքի, Հովտաշատ գյուղի ասֆալտապատվող Շահումյանի, Կամոյի, Սևակի փողոցների ուղեգծերով ինժեներաերկրաբանական կառուցվածքի, գրունտների կարգերի պարզաբանման նպատակով իրականացվել են ճարտարագիտաերկրաբանական ուսումնասիրություններ:

2. Աշխատանքները իրականացվել են «ԳԵՈՋՈՆ» ՍՊԸ-ի կողմից «ԴԴՄ ՓՐՈՋԵԿՏ» ՍՊԸ-ի պատվերով: Աշխատանքների իրականացման նպատակն է, համաձայն Հայաստանի Հանրապետության նորմատիվա-տեխնիկական փաստաթղթերի, ՀՀ Արարատի մարզի, Մասիս համայնքի, Հովտաշատ գյուղի ասֆալտապատվող Շահումյանի, Կամոյի, Սևակի փողոցների ուղեգծերով, աշխատանքների նախագծային փաստաթղթերի մշակման համար անհրաժեշտ երկրաբանական տվյալների հավաքագրումը և համապատասխան եզրակացության կազմումը: Վերը շարադրված խնդիրը լիարժեք լուծելու նպատակով իրականացվել են հետևյալ աշխատանքները.

Ճարտարագիտաերկրաբանական հետազոտություններ.

1. Ուսումնասիրվել է տվյալ տարածքի երկրաբանական կառուցվածքը: Նշված և հարակից տարածքներին վերաբերվող տարբեր աղբյուրներում գետեղված, նախկինում կատարված ինժեներաերկրաբանական հետազոտումների տվյալների հավաքում, կանոնակարգում, համադրում և վերլուծություն:

2. Տեղադիտական հետազոտություններով վերհանել վտանգավոր երկրաբանական երևույթները և պրոցեսները, եթե դրանք առկա են (սողանք, քարաթափում, ճահճացում և այլ):

3. Գոյություն ունեցող փոսորակների խրամուղիների և տեղանքում արխիվային նյութերի միջոցով պարզաբանել գրունտների շերտերը և դրանց հզորությունները, ինչպես նաև ստորգետնյա ջրերի առկայությունը:

4. Օգտագործել այս տարածքում նախկինում կատարված լաբորատոր նյութերը՝ կախված լիթոլոգիական կտրվածքների առանձնահատկություններից:

5. Նախկինում կատարված խախտված և բնական կառուցվածքի գրունտների փորձանմուշների լաբորատոր ուսումնասիրություններ, դրանց ֆիզիկամեխանիկական

բնութագրերի ամփոփում:


6. Դաշտային և ֆոնդային նյութերի կամերալ մշակում:

Վերը շարադրված աշխատանքների իրականացման արդյունքում կազմվել է տեղանքի ինժեներաերկրաբանական պայմանների մասին եզրակացություն:

Տեղանքը՝ ըստ ՀՀՇՆ-1-2,01-99-ի ինժեներաերկրաբանական պայմանների, I-ին կարգի տեղամաս է:

Ուսումնասիրվող տարածքի տեղագնությունը կատարվել է 2022 թվականի հոկտեմբեր ամսին: Ուսումնասիրվել են գոյություն ունեցող փոստրակները, խրամուղիները, հարակից տարածքների բնական կտրվածքները, ինչպես նաև օգտագործվել են ֆոնդային տվյալները: Տեղանքի մանրամասն ուսումնասիրության և գոյություն ունեցող բնական բացվածքների, տեղանքում առկա կտրվածքների հիման վրա տվյալ տարածքում գրունտները պարզ են դարձել:

Ուսումնասիրվող Հովտաշատ տեղանքի կոսմոֆոտո

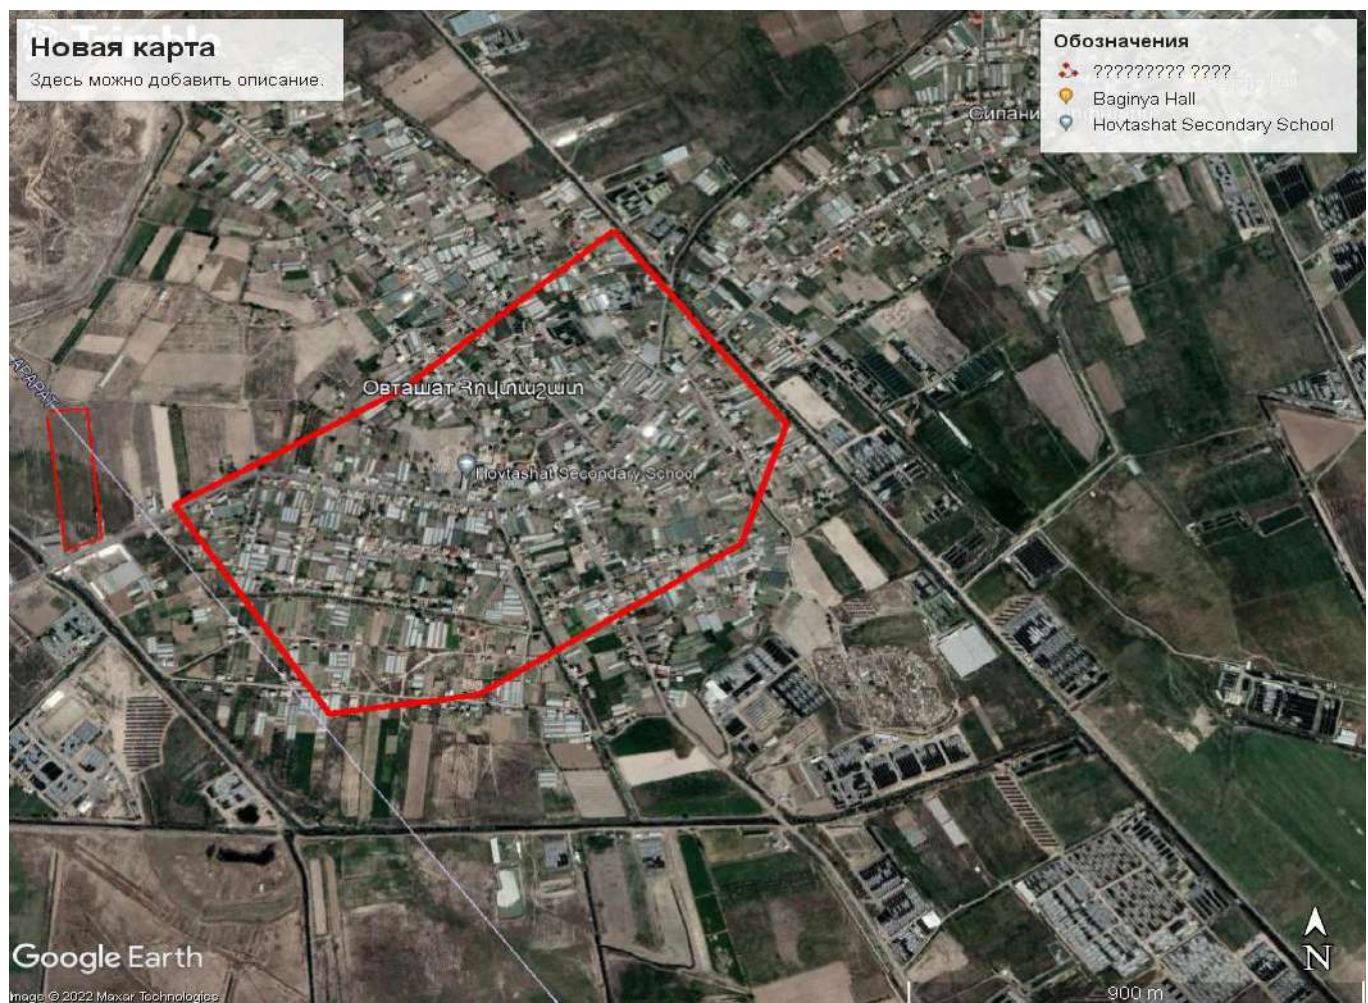

1.ԸՆԴՀԱՆՈՒՐ ՏԵՂԵԿՈՒԹՅՈՒՆՆԵՐ

Աշխարհագրական տեսակետից տարածքը տեղադրված է ՀՀ Արարատի մարզի, Մասիս համայնքի Հովտաշատ բնակավայրի տարածքում:

Գեոմորֆոլոգիական տեսակետից ուսումնասիրվող տարածքը տեղադրված է Արարատյան հարթավայրի սահմաններում, նրա հյուսիս արևմտյան մասում: Մակերեսը հարթ է, աննշան թեքությամբ դեպի հարավ: Ռելիեֆի բացարձակ նիշերը տատանվում են ծովի մակարդակից 835,0 մետրի սահմաններում:

Երկրաբանական կառուցվածքում ուսումնասիրվող շրջանի տարածքում մասնակցում են չորրորդականի հասակի լճային-այուվիալ նստվածքները, որոնք ներկայացված են՝ գետաբարակոպիճներով, ավազակավերով (tAlQ):

Կլիման ուսումնասիրվող տարածքի կլիմայական պայմանները բնութագրելիս վկայակոչել ենք ՀՀ քաղաքաշինության նախարարության ՀՀՇՆ II-7.01-2011 «Շինարարական կլիմայաբանություն» նորմատիվային փաստաթուղթը և քանի որ ուսումնասիրվող տարածքը գտնվում է Արարատի մարզի Մասիս համայնքի Հովտաշատ գյուղի տարածքում, ուստի բերում ենք նրա համապատասխան կլիմայական ցուցանիշները: Ուսումնասիրվող տարածքին բնորոշ է շոգ և չոր ամառը՝ հուլիսի միջին ամսական ջերմաստիճանը 25°C է, միջին տարեկան հարաբերական խոնավությունը 60% (ժ.15- ին), լեռնահովտային քամիները 2-3 մ/վրկ արագությամբ և ցուրտ անհողմային ձմեռը՝ հունվարի միջին ամսական ջերմաստիճանը $-3,7^{\circ}\text{C}$ է, թույլ քամիները 2-3մ/վրկ արագությամբ: Ստորև աղյուսակի տեսքով բերվում է մի քանի կլիմայական տվյալներ՝ ըստ Էջմիածնի օդերևութաբանական կայանի դիտարկումների:

Օդի ջերմաստիճանը, $^{\circ}\text{C}$

Բնակավայրի անվանումը	Բարձրությունը ծովի մակարդակից, մ	Օդի միջին ամսական, ըստ ամիսների $^{\circ}\text{C}$												Միջին տարեկան	Բացարձակ նվազագույն	Բացարձակ առավելագույն
		I	II	III	IV	V	VI	VII	VIII	IX	X	XI	XII			
Էջմիածին	853	-3.7	-1.2	5.1	12.2	17.1	21.2	25.2	25.1	20.1	13.0	6.1	0.4	11.7	-31	41

Օդի հարաբերական խոնավությունը (%)

Բնակավայրի անվանումը	Օդի հարաբերական խոնավությունը. %														
	ըստ ամիսների												Միջին տարեկան	միջինը ժամը 15-ին	
	I	II	III	IV	V	VI	VII	VIII	IX	X	XI	XII		ամենա- ցուրտ ամսվա	Ամենաշոգ ամսվա
Էջմիածին	76	72	62	59	55	50	44	43	47	65	74	78	60	-	34

Մթնոլորտային տեղումները և ձնածածկույթը


Բնակավայրի անվանումը	Տեղումների քանակը միջին ամսական մմ օրական առավելագույնը													Չյան ծածկույթը		
	Ըստ ամիսների												տարե- կան	տասնօրյա առավելա- գույնը, սմ	օրերի թիվը	ջրի առա- վելագույն քանակը ձյան մեջ, մմ
	I	II	III	IV	V	VI	VII	VIII	IX	X	XI	XII				
Էջմիածին	18 14	20 22	26 25	37 26	45 29	26 46	15 34	10 25	10 27	25 25	24 46	18 18	472 85	48	44	-

Գրունտի սառչման առավելագույն խորությունը, համաձայն ՀՀՇՆ II-7.01.2011 նորմերի, ուսումնասիրվող տարածքում կազմում է 0,6 մետր:

Քամու արագությունը 25 տարվա ընթացքում 21մ/վ է, 50 տարվա ընթացքում 23մ/վ:

Չյան նորմատիվային կշիռը՝ 50կգ/մ² է:

Քամու արագության նորմատիվային ճնշումը՝ 35կգ/մ² է:

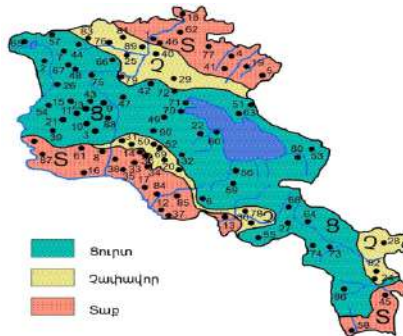

Նկ 2. Կլիմայական շրջանացման սխեմատիկ քարտեզ

Հիդրոերկրաբանական տեսակետից ուսումնասիրվող տարածքում գրունտային ջրերի խորությունը հիմնականում տատանվում են 2,0-2,5 մետր խորության սահմաններում և հնարավոր է սեզոնի ընթացքում ջրերի մակարդակի տատանումներ:

Ֆիզիկաերկրաբանական վտանգավոր երևույթներ ինչպիսիք են կարսոտը, սողանքը, քարաթափությունը, փլուզումը, որոնք կարող են բացասական ազդեցություն ունենալ ուսումնասիրվող տեղամասում շինարարության համար՝ բացակայում են:

Շրջանի սեյսմիկ պայմանները

Ըստ սեյսմիկ հատկության՝ ՀՀՇՆ 20-04.2020թ.-ի, տեղազննվող շրջանը գտնվում է I սեյսմիկ գոտում՝ արագացման առավելագույն մեծությունը՝ $A_{max}=0,3g$:

2. Տարածքի երկրաբանալիթոլոգիական կառուցվածքը

Համաձայն կատարված ուսումնասիրությունների՝ առկա բնական կտրվածքների, փոստրակների, նախկինում հորատման և արխիվային նյութերի տվյալների (նախկինում լաբորատոր ուսումնասիրման հիման վրա), ուսումնասիրվող տեղամասի երկրաբանական կառուցվածքում մասնակցում են՝ **գետաքարային կոպձային գրունտները և ավազակավերը**:

Տեղամասի երկրաբանալիթոլոգիական կտրվածքին մասնակցում հետևյալ 2 ինժեներաերկրաբանական (ԻԵՏ) տարրերը կամ շերտերը վերնից-ներքև.

Շերտ1 Գետաքար, կոպիձ, կավավազային լցիչով:

Շերտ2- Ավազակավ՝ կոպիձի պարունակությամբ:

Ասֆալտապատվող փողոցների ուղեգծերի համար գրունտները տրվում են մինչև 3.0 մ խորությամբ (տես ստորև):

Հովտաշատ գյուղի ասֆալտապատվող Շահումյանի, Կամոյի, Սևակի փողոցների ուղեգծերի գրունտները հետևյալն են՝

Շերտ1 0.0-0.2մ Գետաքար, կոպիձ, կավավազային լցիչով: Գրունտը պառկապնդված է: Ծավալային կշիռը՝ $2,0 \text{ տ/մ}^3$
Հաշվարկային ճնշումը՝ 400 կՊա
Գրունտը ըստ շահագործման դժվարության՝ համաձայն ՀՀՇՆ 32-01-2022-ի աղ.101-ի 12.IVբ կարգ է:

Շերտ1 0.2-3.0մ Ավազակավ՝ կոպիձի պարունակությամբ: Ծավալային կշիռը՝ $1,8 \text{ տ/մ}^3$
Հաշվարկային ճնշումը՝ 250 կՊա
Գրունտը ըստ շահագործման դժվարության՝ համաձայն ՀՀՇՆ 32-01-2022-ի աղ.101-ի 33.4) III կարգ է:

3. ԵԶՐԱԿԱՑՈՒԹՅՈՒՆ

Կատարված հետազոտությունների և դրանց արդյունքների վերլուծությունը բերել են հետևյալ եզրակացության,

Հետազոտվող տարածքը գտնվում է է ՀՀ Արարատի մարզի, Մասիս համայնքի, Հովտաշատ գյուղի տարածքում: Ռելիեֆի բացարձակ նիշերը տեղամասում ծովի մակարդակից տատանվում են՝ 840,0 մետրի սահմաններում:

- Տեղամասի երկրաբանական կտրվածքը՝ հետազոտված խորությունների սահմաններում, ներկայացված է գրունտների 2 շերտերով:
- Ուսումնասիրվող տեղամասում փողոցների ուղեգծերի համար, գրունտները հուսալի են:
- Համաձայն ՀՀՇՆ 20-04.2020թ.-ի, «Սեյսմակայուն շինարարության նախագծման նորմեր»-ի ՀՀ տարածքի սեյսմիկ գոտիավորման քարտեզի ուսումնասիրվող տարածքը գտնվում է 1-ին սեյսմիկ գոտում, արագացման առավելագույն մեծությունը՝ $A_{max}=0,3g$:
- Գրունտի սառչման առավելագույն խորությունը՝ համաձայն ՀՀՇՆ II-7.01.2011 նորմերի, ուսումնասիրվող տարածքում կազմում է 0,6 մետր:
- Ուսումնասիրվող տարածքում գրունտային ջրերի խորությունը տատանվում են 3,0-3,5 մետր խորության սահմաններում և հնարավոր է սոզոնի ընթացքում ջրերի մակարդակի տատանումներ:
- Ֆիզիկաերկրաբանական վտանգավոր երևույթները ինչպիսիք են կարստը, սողանքը, փլուզումը քարաթափությունը՝ բացակայում են:
- Ուսումնասիրվող տեղամասում փոսորակները կամ խրամուղիները բացելուց և նախագծային նիշերին հասնելուց հետո՝ հարկ լինելու դեպքում ինժեներ-երկրաբանի կողմից կատարել գրունտների ճշգրտում:

Ճարտարագետ-էրկրաբան՝




Դ. Ասատրյան

4. ՕԳՏԱԳՈՐԾՎԱԾ ԳՐԱԿԱՆՈՒԹՅԱՆ ՑԱՆԿ

1. ГОСТ 5180-201525100-2011. Грунты. Классификация.
2. ՀՀՇՆ IV 10.01.01-2006 “ ՇԵՆՔԵՐԻ ԵՎ ԿԱՌՈՒՑՎԱԾՔՆԵՐԻ ՀԻՄՆԱՏԱԿԵՐ”
3. •ՀՀՇՆ 32-01-2022-ի աղյուսակ-101 «Բնահողերի և ապարների դասակարգում»
4. ՀՀՇՆ 20-04.2020թ.-Երկրաշարժադիմացկուն շինարարություն
5. ՀՀՇՆ 1 – 2.01-99 «Ինժեներական հետազոտություններ շինարարության համար:
Հիմնական դրույթներ»
6. ՀՇՆ II-7.01-2011 «Շինարարական կլիմայաբանություն»
7. Геология АрмССР том 1 Геоморфология 1961г.

**5. Հովտաշատ բնակավայրում ասֆալտապատվող Շահումյան, Կամոյի, Սևակի փողոցների
ուղեգծերի լուսանկարներ՝**

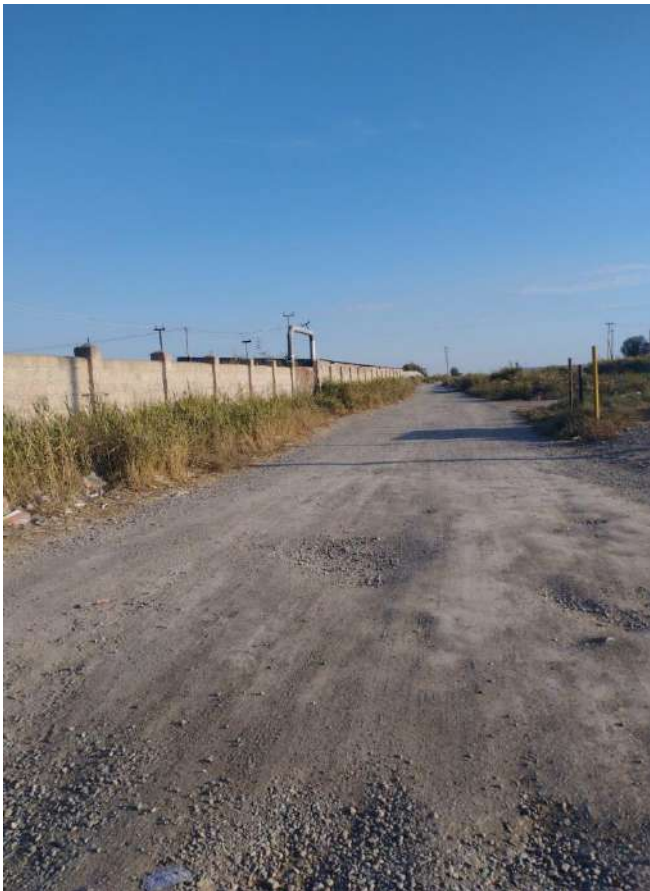





$$: 9C > D478 < 43$$

3

3

- 6 $\langle D3 : 3$
- 9 $= AC3A : 3$
- 9 $C73' : 3$
- 9 $AA3 : 3$

: 7478979: /

Q .78787C

aa

977C

84 Q 7A4
3

hh
3

3

4

3

/

3

3

Ø

/

0

3

3

3

4

3

4

/

3

0

4

3

3

4

3

4

3

3

3

3

4

3

3

4

8

8 4794799p

Γ

9.

Q 5858977Cp

Γ

q p

q

q p

q

Պահանջվող տեխնիկական միջոցներ

ՀՀ Արարատի մարզի Մասիս համայնքի Հովտաշատ բնակավայրի Շահումյանի, Կամոյի և Սևակի փողոցների ասֆալտապատման աշխատանքներ

Հ/Հ	Անվանումը	Տեսակը	Քանակը
1	2	3	4
1	Ասֆալտբետոնի արտադրության գործարան	առնվազն 50տ/ուժ արտադրողականությամբ	1
2	Ավտոինքնաթափ	ցանկացած	7
3	Էքսկավատոր	ցանկացած	2
4	Ավտոգրեյդեր	ցանկացած	1
5	Ասֆալտփոխ	ոչ պակաս 3մ լայնությամբ (կարգավորվող)	1
6	Աֆտոգուդրոնատոր	ցանկացած	1
7	Ջրի մեքենա	ցանկացած	1
8	Գլղոն 3 - 5 տ	թրթռազլղոն	2
9	Գլղոն 6 - 8 տ	թրթռազլղոն	1
10	Գլղոն 10 - 12 տ	հարթ թմբուկավոր	1
11	Գլղոն 14 - 18 տ	պնևմատանվավոր	1

Կազմեց՝

/Ռ.Վարդանյան/

Ստուգեց՝

/Տ.Ամիրխանյան/

Պահանջվող լաբորատոր ստուգումներ

ՀՀ Արարատի մարզի Մասիս համայնքի Հովտաշատ բնակավայրի Շահումյանի, Կամոյի և Սևակի փողոցների ասֆալտապատման աշխատանքներ

Հ/հ	Նյութերի լաբորատոր ստուգափորձ	Հափման միավորը	Պահանջվող քանակը
1	2	3	4
1	Ա/բ խառնուրդի կազմի ընտրություն (բաղադրատոմս) մանրահատիկ, խիտ "Բ" տիպի	հատ	1,0
2	Ա/բ խառնուրդի կազմի ընտրություն (բաղադրատոմս) խոշորահատիկ ծակոտկեն	հատ	1,0
5	Ավազ ա/բ խառնուրդի համար		
*	Մանրահատիկ խիտ ա/բ-ի համար 1000ս ³ -ից 1 նմուշ	նմուշ	1,0
*	խոշորահատիկ ծակոտկեն ա/բ-ի համար 1000ս ³ -ից 1 նմուշ	նմուշ	1,0
6	Խիճ ա/բ խառնուրդի համար		
*	Մանրահատիկ խիտ ա/բ-ի համար 1000ս ³ -ից 1 նմուշ	նմուշ	1,0
*	խոշորահատիկ ծակոտկեն ա/բ-ի համար 1000ս ³ -ից 1 նմուշ	նմուշ	1,0
7	Խիճ հիմքի համար 1500ս ³ -ից 1 նմուշ	նմուշ	1,0
8	Ասֆալտբետոնե խառնուրդ ԱԲԳ-ից մանրահատիկ խիտ "Բ" տիպի, ամեն 500 տն.-ից 1 նմուշ	նմուշ	3,0
9	Ասֆալտբետոնե խառնուրդ ԱԲԳ-ից խոշորահատիկ, ծակոտկեն ամեն 500 տն.-ից 1 նմուշ	նմուշ	1,0
11	Ասֆալտբետոնե խառնուրդ տեղադրվաց փռված չխտացված մանրահատիկ խիտ "Բ" տիպի, ամեն 500 տն.-ից 1 նմուշ	նմուշ	3,0
12	Ասֆալտբետոնե խառնուրդ տեղադրվաց փռված չխտացված խոշորահատիկ, ծակոտկեն ամեն 500 տն.-ից 1 նմուշ	նմուշ	1,0
14	Հանքային փոշի		
*	Մանրահատիկ խիտ ա/բ-ի համար 200 տն.-ից 1 նմուշ	նմուշ	1,0
*	խոշորահատիկ ծակոտկեն ա/բ-ի համար 200 տն.-ից 1 նմուշ	նմուշ	1,0
15	Կապակցող նյութ բիտում		
*	Մանրահատիկ խիտ ա/բ-ի համար 50 տն.-ից 1 նմուշ	նմուշ	1,0
*	խոշորահատիկ ծակոտկեն ա/բ-ի համար 50 տն.-ից 1 նմուշ	նմուշ	1,0
16	Հիմքի համար 50 տն.-ից 1 նմուշ	նմուշ	2,0
19	Ենթահիմքի ավազակոպիճային լցանյութ, հանքից 1 նմուշ, այնուհետև ամեն 2000ս ³ -ի դեպքում 1 նմուշ	նմուշ	1,0
20	Ավազակոպիճ կողնակների համար 1 նմուշ, հանքավայրը փոխելու դեպքում յուրաքանչյուր հանքից 1 նմուշ	նմուշ	1,0
21	Ա/բ խառնուրդ տեղադրված խտացված կեռային նմուշ (ամեն 7000ս ² համար 1 լրակազմ 3 նմուշ)	լրակազմ	2,0
24	Ցեմենտբետոն 50ս ³ -ից 3 նմուշ / B-15 դասի /	նմուշ	1,0
26	Հարթության որոշում, համաձայն 12.07.2022թ. N26-L ՀՀ տարածքային կառավարման և ենթակառուցվածքների նախարարի հրամանի	կմ	2,282

Կազմեց՝

/Ռ.Վարդանյան/

Ստուգեց՝

/Տ.Ամիրխանյան/

Օրացուցային գրաֆիկ

ՀՀ Արարատի մարզի Մասիս համայնքի Հովտաշատ բնակավայրի Շահումյանի, Կամոյի և Սևակի փողոցների ասֆալտապատման աշխատանքներ

Հ/Հ	Կատարվելիք աշխատանքների առանձին տեսակների անվանումներ	I եռամսյակ			II եռամսյակ			III եռամսյակ			IV եռամսյակ		
		հունվար	փետրվար	մարտ	ապրիլ	մայիս	հունիս	հուլիս	օգոստոս	սեպտեմբեր	հոկտեմբեր	նոյեմբեր	դեկտեմբեր
1	2	3	4	5	6	7	8	9	10	11	12	13	14
1	Լաբորատոր փորձարկումներ												
2	Ճանապարհային պատվածքի քանդման աշխատանքներ												
3	Իջատեղերի քանդման աշխատանքներ												
4	Ջրահեռացման խողովակների տեղադրման աշխատանքներ												
5	Ճանապարհային պատվածքի կառուցման աշխատանքներ												
6	Իջատեղերի կառուցման աշխատանքներ												
7	Կողնակների տեղադրման աշխատանքներ												
8	Կահավորում												

Ծանոթություն՝

Աշխատանքների կատարման ժամկետը նախատեսվում է՝ 150 օր :

Կազմեց՝

/Ռ.Վարդանյան/

Ստուգեց՝

/Տ.Ամիրխանյան/

**ՀՀ Արարատի մարզի Մասիս համայնքի Հովտաշատ բնակավայրի Շահումյանի, Կամոյի և Սևակի փողոցների
ասֆալտապատման աշխատանքներ**

Նախատեսված աշխատանքների կատարման համար պահանջվում են ` <<Քաղաքաշինության բնագավառում
շինարարության իրականացում >> լիցենզիա, ըստ հետևյալ ոլորտի` **Տրանսպորտային :**

Աշխատանքային ռեսուրսներ

Նախատեսված աշխատանքների իրականացման համար աշխատանքային ռեսուրսների նվազագույն պահանջներն են.

N	Որակավորումը	Մասնագիտական փորձը		
		գործունեության ոլորտը	կատարած աշխատանքը	նվազագույն մասնագիտական փորձը
1	ճարտարագետ - շինարար կամ ճարտարագետ - ճանապարհաշինարար	տրանսպորտային շինարարություն	ճանապարհի հիմնանորոգման կամ կառուցման աշխատանքներ	3 տարի
2	գեոդեզիստ	տրանսպորտային շինարարություն	ճանապարհի հիմնանորոգման կամ կառուցման աշխատանքներ	3 տարի

Կազմեց`

/Ռ.Վարդանյան/

Ստուգեց`

/Տ.Ամիրխանյան/

Պահանջվող լիցենզիաների տեսակը

ՀՀ Արարատի մարզի Մասիս համայնքի Հովտաշատ բնակավայրի Շահումյանի, Կամոյի և Սևակի փողոցների ասֆալտապատման աշխատանքներ

Լիցենզիա	Ներդիր
Քաղաքաշինության բնագավառում շինարարության իրականացում	Տրանսպորտային

Կազմեց՝

/Ռ.Վարդանյան/

Ստուգեց՝

/Տ.Ամիրխանյան/

Ուղիղ և կոր տեղամասերի աղյուսակ
Ведомость углов поворота, прямых и кривых

Трасса: **Հովտաշատ բնակավայրի Շահումյանի փողոց**

Описание:

Սկիզբ/Начальный ПК: 0+00.00

Վերջ/Конечный ПК: 0+97.00

Անկյուն/ Точка	Անկյան գագաթի դիրքը/ Положение вершины угла			Շրջադարձի դիրքը/ Величина угла поворота		Շառավի ղ, մ/ Радиус, м	Կորի տարրերը/ Элементы кривой, м				Անկյան գագաթի հեռավորու թյուն, մ Расстояние между вершинами, м	Ուղիղ մասերի երկարու թյուն Длина прямой, м
				влево	вправо		тангенс	тангенс	круговая кривая	биссе ктрис а		
1	2	3	4	5	6	7	8	9	10	11	12	13
Սկիզբ НТ	0	0	0									
ԱԳ 1	0	0	31,49		1°31'06"	600	7,95	6,95	15,9	0,05	31,49	23,54
ԱԳ 2	0	0	64,12	0°33'07"		600	2,89	1,89	5,78	0,01	32,63	21,79
Վերջ КТ	0	0	97								32,88	29,99

Վազմեց՝

/Ռ.Վարդանյան/

Ստուգեց՝

/Տ.Ամիրխանյան/

Ուղիղ և կոր տեղամասերի աղյուսակ
Ведомость углов поворота, прямых и кривых

Трасса: **Հովտաշատ բնակավայրի Կամոյի փողոց I հատված**

Описание:

Սկիզբ/Начальный ПК: 0+00.00

Վերջ/Конечный ПК: 12+16.00

Անկյուն/Точка	Անկյան գագաթի դիրքը/ Положение вершины угла			Շրջադարձի դիրքը/ Величина угла поворота		Շառավիղ, մ/ Радиус, м	Կորի տարրերը/ Элементы кривой, м				Անկյան գագաթի հեռավորություն, մ/ Расстояние между вершинами, м	Ուղիղ մասերի երկարություն/ Длина прямой, м
	ԿՄ/км	ՊԿ/ПК	+	влево	вправо		тангенс	тангенс	круговая кривая	биссектриса		
1	2	3	4	5	6	7	8	9	10	11	12	13
Սկիզբ НТ	0	0	0									
ԱԳ 1	0	0	66,42	3°18'33"		600	17,33	16,33	34,65	0,25	66,42	49,09
ԱԳ 2	0	1	45,12		0°14'24"	1863,62	3,9	2,9	7,81	0	78,71	57,47
ԱԳ 3	0	2	15,69		5°42'08"	187,36	9,33	8,33	18,65	0,23	70,57	57,34
ԱԳ 4	0	2	37,97	4°24'29"		130,88	5,04	4,04	10,07	0,1	22,3	7,93
ԱԳ 5	0	3	1,56	6°42'30"		130,88	7,67	6,67	15,32	0,22	63,59	50,88
ԱԳ 6	0	3	42,41	7°43'59"		130,88	8,85	7,85	17,66	0,3	40,87	24,36
ԱԳ 7	0	3	66,76	31°01'27"		22,39	6,21	5,21	12,12	0,85	24,38	9,32
ԱԳ 8	0	4	84,03	2°14'27"		314,46	6,15	5,15	12,3	0,06	117,58	105,21
ԱԳ 9	0	5	54,13		1°47'21"	215,54	3,37	2,37	6,73	0,03	70,1	60,58
ԱԳ 10	0	6	37,06		1°59'34"	842,47	14,65	13,65	29,3	0,13	82,93	64,91
ԱԳ 11	0	6	95,69	3°23'55"		332,35	9,86	8,86	19,71	0,15	58,63	34,12
ԱԳ 12	0	7	76,94		1°53'13"	499,67	8,23	7,23	16,46	0,07	81,26	63,17
ԱԳ 13	0	8	89,85	6°06'11"		103,27	5,51	4,51	11	0,15	112,9	99,17
ԱԳ 14	0	9	21,87		7°08'03"	142,04	8,85	7,85	17,69	0,28	32,03	17,67
ԱԳ 15	1	10	87,02	18°08'29"		22,39	3,57	2,57	7,09	0,28	165,17	152,74
ԱԳ 16	1	10	99,53		19°55'32"	20,48	3,6	2,6	7,12	0,31	12,57	5,4
ԱԳ 17	1	11	40,92	4°16'05"		229,07	8,54	7,54	17,06	0,16	41,46	29,33
ԱԳ 18	1	11	99,22	19°11'48"		41,52	7,02	6,02	13,91	0,59	58,32	42,76
Վերջ КТ	1	12	16,23								17,14	10,12

Կազմեց՝

/Ռ. Վարդանյան/

Ստուգեց՝

/Տ. Ամիրխանյան/

Ուղիղ և կոր տեղամասերի աղյուսակ
Ведомость углов поворота, прямых и кривых

Трасса: **Հովտաշատ բնակավայրի Կամոյի փողոց II հատված**

Описание:

Սկիզբ/Начальный ПК: 0+00.00

Վերջ/Конечный ПК: 2+05.00

Անկյուն /Точка	Անկյան գագաթի դիրքը/ Положение вершины угла			Շրջադարձի դիրքը/ Величина угла поворота		Շառավի ղ, մ/ Радиус, м	Կորի տարրերը/ Элементы кривой, м				Անկյան գագաթի հեռավորու թյուն, մ Расстояние между вершинам и, м	Ուղիղ մասերի երկարու թյուն Длина прямой, м
				влево	вправо		тангенс	тангенс	круговая кривая	биссе ктрис а		
	ԿՄ/км	ՊԿ/ПК	+									
1	2	3	4	5	6	7	8	9	10	11	12	13
Սկիզբ НТ	0	0	0									
ԱԳ 1	0	0	81,97		5°42'15"	591,74	29,48	28,48	58,91	0,73	81,97	52,49
ԱԳ 2	0	1	43,46		4°13'38"	354,55	13,09	12,09	26,16	0,24	61,54	18,98
ԱԳ 3	0	1	84,03	17°56'54'		53,61	8,47	7,47	16,79	0,66	40,58	19,03
Վերջ КТ	0	2	5								21,17	12,7

Կազմեց՝

/Ռ.Վարդանյան/

Ստուգեց՝

/Տ.Ամիրխանյան/

Ուղիղ և կոր տեղամասերի աղյուսակ
Ведомость углов поворота, прямых и кривых

Трасса: **Հովտաշատ բնակավայրի Սյակի փողոց**

Описание:

Սկիզբ/Начальный ПК: 0+00.00

Վերջ/Конечный ПК: 7+64.00

Անկյուն/Точка	Անկյան գագաթի դիրքը/ Положение вершины угла			Շրջադարձի դիրքը/ Величина угла поворота		Շառավիղ, մ/ Радиус, м	Կորի տարրերը/ Элементы кривой, м				Անկյան գագաթի հեռավորություն, մ/ Расстояние между вершинами, м	Ուղիղ մասերի երկարություն, մ/ Длина прямой, м
	ԿՄ/км	ՊԿ/ПК	+	влево	вправо		тангенс	тангенс	круговая кривая	биссектриса		
1	2	3	4	5	6	7	8	9	10	11	12	13
Սկիզբ НТ	0	0	0									
ԱԳ 1	0	0	19,6	9°09'04"		99,76	7,98	6,98	15,93	0,32	19,6	11,61
ԱԳ 2	0	0	44,26	2°44'41"		237,71	5,69	4,69	11,39	0,07	24,7	11,02
ԱԳ 3	0	1	58,59		8°12'51"	99,76	7,16	6,16	14,3	0,26	114,33	101,47
ԱԳ 4	0	1	82,57		19°56'21'	38,16	6,71	5,71	13,28	0,59	24	10,13
ԱԳ 5	0	2	12,07		6°26'06"	151,16	8,5	7,5	16,98	0,24	29,63	14,43
ԱԳ 6	0	2	90,82		1°17'46"	555,63	6,29	5,29	12,57	0,04	78,77	63,99
ԱԳ 7	0	3	27,64		6°02'09"	158,54	8,36	7,36	16,7	0,22	36,82	22,18
ԱԳ 8	0	3	54,08	6°57'37"		115,8	7,04	6,04	14,07	0,21	26,45	11,05
ԱԳ 9	0	3	82,11		4°59'14"	137,21	5,98	4,98	11,94	0,13	28,05	15,03
ԱԳ 10	0	4	20,83	2°15'33"		441,7	8,71	7,71	17,42	0,09	38,72	24,04
ԱԳ 11	0	5	22,94	4°15'47"		213,22	7,94	6,94	15,86	0,15	102,11	85,46
ԱԳ 12	0	6	30,08		2°15'55"	297,2	5,88	4,88	11,75	0,06	107,15	93,34
ԱԳ 13	0	6	81,49		1°33'01"	407,6	5,51	4,51	11,03	0,04	51,41	40,02
ԱԳ 14	0	7	24,37	6°13'45"		38,16	2,08	1,08	4,15	0,06	42,88	35,29
ԱԳ 15	0	7	37,48		6°58'48"	38,16	2,33	1,33	4,65	0,07	13,11	8,71
Վերջ КТ	0	7	64								26,86	24,54

Կազմեց՝

/Ռ.Վարդանյան/

Ստուգեց՝

/Տ.Ամիրխանյան/

ՀՀ Արարատի մարզի Մասիս համայնքի Հովտաշատ բնակավայրի Շահումյանի, Կամոյի և Սևակի փողոցների ասֆալտապատման աշխատանքներ /

Работы по асфальтированию улиц Шаумяна, Камо и Севака в поселке Овташат общины Масис Араратской области РА

Հողային պատտառի վերականգնման ամփոփագիր /Ведомость объемов земляных работ

ԿՄ / ПК	+	Երկարություն / Длина м/м	Հողային պատտառի վերականգնում /Восстановление грунтовых обоев								
			Հանույթ / Выемка					Լիցք / Засыпка			Ծանոթություն / Примечание
			Լայնական կտրվածքների մակերեսը մասնակի միջին / Площадь поперечных сечений частичная средняя		Ծավալ / Объем м³/м³		Լայնական կտրվածքների մակերեսը մասնակի միջին / Площадь поперечных сечений частичная средняя		Ծավալ / Объем м³/м³		
					Ընդամենը / Всего	Այլ թվում ըստ բնահողերի ԳՕՍՍ 25100-2020 / В том числе по грунтам ГОСТ 25100-2020			Ընդամենը / Всего		
Մասնակի լայնություն / Частичная ширина м²/м²	Միջին լայնություն / Средняя ширина м²/м²	Ա/բ ծածկի քանդում / Снос старого асфальтобетонного покрытия	12. IV	Մասնակի լայնություն / Частичная ширина м²/м²		Միջին լայնություն / Средняя ширина м²/м²					
1	2	3	4	5	6	7	8	9	10	11	12
1)Շահումյանի փողոց/ Улица Шаумяна ԿՄ / км 0+000 - ԿՄ / км 0+097											
0	000		2,06					0,00			
		20		1,79	35,8	10,7	25,1		0,04	0,8	
0	020		1,52					0,08			
		20		1,46	29,1	8,7	20,4		0,06	1,2	
0	040		1,39					0,04			
		20		1,67	33,4	10,0	23,4		0,02	0,4	
0	060		1,95					0,00			
		20		1,72	34,4	10,3	24,1		0,00	0	
0	080		1,49					0,00			
		17		1,87	31,71	9,5	22,2		0,00	0	
0	097		2,24					0,00			
Ընդամենը 1/ Всего 1		97			164,4	49,3	115,1			2,4	

1	2	3	4	5	6	7	8	9	10	11	12
2) Կամոյի փողոց հատված-1 / Улица Камо участк-1 ԿՄ / КМ 0+000 - ԿՄ / КМ 1+216											
0	000		1,92					0,00			
		20		1,58	31,6		31,6		0,01	0,1	
0	020		1,24					0,01			
		20		0,92	18,3		18,3		0,13	2,5	
0	040		0,59					0,24			
		20		0,56	11,1		11,1		0,23	4,5	
0	060		0,52					0,21			
		20		0,72	14,3		14,3		0,15	3	
0	080		0,91					0,09			
		20		1,00	20		20		0,08	1,6	
0	100		1,09					0,07			
		20		1,29	25,7		25,7		0,04	0,7	
0	120		1,48					0,00			
		20		1,42	28,4		28,4		0,00	0	
0	140		1,36					0,00			
		20		1,23	24,5		24,5		0,03	0,5	
0	160		1,09					0,05			
		20		1,08	21,5		21,5		0,10	1,9	
0	180		1,06					0,14			
		20		0,88	17,5		17,5		0,19	3,7	
0	200		0,69					0,23			
		20		0,92	18,4		18,4		0,18	3,5	
0	220		1,15					0,12			
		20		1,23	24,5		24,5		0,08	1,6	
0	240		1,30					0,04			
		20		1,23	24,6		24,6		0,14	2,7	
0	260		1,16					0,23			
		20		1,29	25,8		25,8		0,30	6	
0	280		1,42					0,37			
		20		1,42	28,4		28,4		0,31	6,2	
0	300		1,42					0,25			
		20		1,45	29		29		0,17	3,3	
0	320		1,48					0,08			
		20		1,18	23,5		23,5		0,11	2,2	
0	340		0,87					0,14			
		20		0,71	14,1		14,1		0,27	5,4	
0	360		0,54					0,40			
		20		0,75	14,9		14,9		0,36	7,2	
0	380		0,95					0,32			
		20		0,98	19,5		19,5		0,32	6,4	
0	400		1,00					0,32			
		20		1,11	22,1		22,1		0,21	4,1	
0	420		1,21					0,09			
		20		1,29	25,8		25,8		0,05	0,9	
0	440		1,37					0,00			
		20		1,32	26,4		26,4		0,02	0,3	
0	460		1,27					0,03			
		20		1,37	27,4		27,4		0,02	0,3	
0	480		1,47					0,00			
		20		1,27	25,4		25,4		0,05	1	
0	500		1,07					0,10			
		20		1,08	21,5		21,5		0,12	2,4	
0	520		1,08					0,14			
		20		1,28	25,5		25,5		0,07	1,4	
0	540		1,47					0,00			

1	2	3	4	5	6	7	8	9	10	11	12
		20		1,61	32,2		32,2		0,00	0	
0	560		1,75					0,00			
0	580	20	1,76		35,1		35,1		0,00	0	
0		20		1,45	29		29		0,04	0,8	
0	600		1,14					0,08			
0		20		1,13	22,5		22,5		0,05	1	
0	620	20	1,11					0,02			
0	640		1,14		22,5		22,5		0,05	0,9	
		20						0,07			
0	660		0,92		18,4		18,4		0,10	1,9	
		20	0,70					0,12			
0	680			0,93	18,6		18,6		0,09	1,7	
		20	1,16					0,05			
0		20		1,20	23,9		23,9		0,03	0,5	
0	700		1,23					0,00			
		20		1,32	26,4		26,4		0,00	0	
0	720		1,41					0,00			
		20		1,34	26,8		26,8		0,00	0	
0	740	20	1,27					0,00			
		20		1,25	25		25		0,02	0,3	
0	760		1,23					0,03			
		20		0,99	19,7		19,7		0,11	2,1	
0	780	20	0,74					0,18			
		20		0,88	17,5		17,5		0,14	2,7	
0	800		1,01					0,09			
		20		1,14	22,8		22,8		0,05	1	
0	820		1,27					0,01			
		20		1,19	23,7		23,7		0,02	0,3	
0	840	20	1,10					0,02			
		20		1,38	27,6		27,6		0,01	0,2	
0	860		1,66					0,00			
		20		1,68	33,5		33,5		0,00	0	
0	880	20	1,69					0,00			
		20		1,45	28,9		28,9		0,01	0,1	
0	900		1,20					0,01			
		20		1,13	22,5		22,5		0,06	1,1	
0	920	20	1,05					0,10			
		20		1,23	24,6		24,6		0,05	1	
0	940		1,41					0,00			
		20		1,53	30,6		30,6		0,00	0	
0	960		1,65					0,00			
		20		1,57	31,4		31,4		0,00	0	
0	980		1,49					0,00			
		20		1,32	26,4		26,4		0,01	0,1	
1	000	20	1,15					0,01			
		20		1,11	22,2		22,2		0,01	0,2	
1	020		1,07					0,01			
		20		1,25	24,9		24,9		0,01	0,1	
1	040		1,42					0,00			
		20		1,51	30,2		30,2		0,00	0	
1	060	20	1,60					0,00			
		20		1,48	29,6		29,6		0,04	0,7	
1	080		1,36					0,07			
		20		1,34	26,7		26,7		0,05	0,9	
1	100		1,31					0,02			
		20		1,17	23,3		23,3		0,10	1,9	
1	120		1,02					0,17			

1	2	3	4	5	6	7	8	9	10	11	12
		20		0,88	17,6		17,6		0,18	3,5	
1	140		0,74					0,18			
		20		1,02	20,3		20,3		0,10	1,9	
1	160		1,29					0,01			
		20		1,38	27,5		27,5		0,03	0,6	
1	180		1,46					0,05			
		20		1,18	23,6		23,6		0,03	0,5	
1	200		0,90					0,00			
		16		1,07	17,12		17,12		0,01	0,08	
1	216		1,24					0,01			
Ընդամենը 2/ Всего 2		1216			1462,3	0,0	1462,3			99,5	
3) Կամոյի փողոց հատված-2 / Улица Камо участк-2 ԿՄ / КМ 0+000 - ԿՄ / КМ 0+205											
0	000		1,34					0,02			
		20		1,17	23,4		23,4		0,04	0,8	
0	020		1,00					0,06			
		20		0,98	19,5		19,5		0,11	2,2	
0	040		0,95					0,16			
		20		1,01	20,2		20,2		0,10	2	
0	060		1,07					0,04			
		20		1,01	20,2		20,2		0,04	0,8	
0	080		0,95					0,04			
		20		1,08	21,5		21,5		0,04	0,8	
0	100		1,20					0,04			
		20		0,97	19,4		19,4		0,05	0,9	
0	120		0,74					0,05			
		20		0,75	15		15		0,08	1,5	
0	140		0,76					0,10			
		20		0,91	18,2		18,2		0,09	1,8	
0	160		1,06					0,08			
		20		1,23	24,5		24,5		0,16	3,2	
0	180		1,39					0,24			
		20		1,27	25,4		25,4		0,13	2,5	
0	200		1,15					0,01			
		5		0,89	4,425		4,425		0,01	0,025	
0	205		0,62					0,00			
Ընդամենը 3/ Всего 3		205			211,7	0,0	211,7			16,5	
4) Սևակի փողոց / Улица Севака ԿՄ / КМ 0+000 - ԿՄ / КМ 0+764											
0	000		1,32					0,04			
		20		1,22	24,3		24,3		0,06	1,1	
0	020		1,11					0,07			
		20		0,93	18,6		18,6		0,09	1,8	
0	040		0,75					0,11			
		20		0,84	16,7		16,7		0,09	1,8	
0	060		0,92					0,07			
		20		1,07	21,4		21,4		0,10	1,9	
0	080		1,22					0,12			
		20		1,04	20,8		20,8		0,14	2,7	
0	100		0,86					0,15			
		20		0,92	18,4		18,4		0,13	2,6	
0	120		0,98					0,11			

1	2	3	4	5	6	7	8	9	10	11	12
		20		1,10	22		22		0,08	1,6	
0	140		1,22					0,05			
0	160	20	0,95	1,09	21,7		21,7	0,21	0,13	2,6	
0	180	20	1,27	1,11	22,2		22,2	0,02	0,12	2,3	
0	200	20	1,40	1,34	26,7		26,7	0,26	0,14	2,8	
0	220	20	1,21	1,31	26,1		26,1	0,04	0,15	3	
0	240	20	1,12	1,12	22,4		22,4	0,05	0,05	1	
0	260	20	1,03	1,01	20,1		20,1	0,06	0,04	0,8	
0	280	20	0,98	0,68	13,6		13,6	0,02	0,12	2,4	
0	300	20	0,38	0,69	13,8		13,8	0,22	0,14	2,7	
0	320	20	1,00	1,19	23,7		23,7	0,05	0,04	0,7	
0	340	20	1,37	1,16	23,1		23,1	0,02	0,05	1	
0	360	20	0,94	1,00	20		20	0,08	0,10	1,9	
0	380	20	1,06	1,18	23,5		23,5	0,11	0,07	1,4	
0	400	20	1,29	1,18	23,6		23,6	0,03	0,04	0,7	
0	420	20	1,07	1,21	24,1		24,1	0,04	0,03	0,5	
0	440	20	1,34	0,88	17,5		17,5	0,01	0,12	2,4	
0	460	20	0,41	0,49	9,8		9,8	0,23	0,20	4	
0	480	20	0,57	0,49	9,8		9,8	0,17	0,42	8,3	
0	500	20	0,41	1,12	22,4		22,4	0,66	0,35	7	
0	520	20	1,83	1,25	25		25	0,04	0,29	5,7	
0	540	20	0,67	0,35	7		7	0,53	1,02	20,3	
0	560	20	0,03	0,09	1,7		1,7	1,50	0,94	18,7	
0	580	20	0,14	0,07	1,4		1,4	0,37	0,89	17,8	
0	600	20	0,00	0,24	4,7		4,7	1,41	0,80	15,9	
0	620	20	0,47	1,26	25,1		25,1	0,18	0,09	1,8	
0	640	20	2,04	1,88	37,6		37,6	0,00	0,03	0,6	
0	660	20	1,72	1,55	31		31	0,06	0,05	1	
0	680	20	1,38	1,08	21,6		21,6	0,04	0,06	1,1	
0	700	20	0,78	0,82	16,3		16,3	0,07	0,07	1,3	
0			0,85					0,06			

1	2	3	4	5	6	7	8	9	10	11	12
		20		1,10	21,9		21,9		0,05	0,9	
0	720		1,34					0,03			
		20		0,96	19,2		19,2		0,10	1,9	
0	740		0,58					0,16			
		20		0,83	16,5		16,5		0,13	2,5	
0	760		1,07					0,09			
		4		1,24	4,94		4,94		0,07	0,26	
0	764		1,40					0,04			
Ընդամենը 4/ Bcero 4		764			740,2	0,0	740,2			148,8	
Ընդամենը 1+2+3+4/ Bcero 1+2+3+4		2282			2578,7	49,3	2529,4			267,2	

Կազմեց՝

/Ռ.Վարդանյան/

Ստուգեց՝

/Տ.Ամիրխանյան/

ՀՀ Արարատի մարզի Մասիս համայնքի Հովտաշատ բնակավայրի Շահումյանի, Կամոյի և Սևակի փողոցների ասֆալտապատման աշխատանքներ /
Работы по асфальтированию улиц Шаумяна, Камо и Севака в поселке Овташат общины Масис Араратской области РА

Երթևեկելի մասի վերականգնման ամփոփագիր / Ведомость восстановление дорожного покрытия

ՀՄ / KM	+	Երկարություն / Длина M	Նոր / Новый			Մանրահատիկ խիտ ա/բ <<Ը>> տիպի զՕՍՍ 9128-2013 / Мелкозернистый плотный а/б типа <<Б>> h= 4սմ / см ГОСТ 9128-2013 մ ² / м ²	Մանրահատիկ խիտ ա/բ <<Ը>> տիպի զՕՍՍ 9128-2013 / Мелкозернистый плотный а/б типа <<Б>> h= 5սմ / см ГОСТ 9128-2013 մ ² / м ²	Խոշորահատիկ ա/բ զՕՍՍ 9128-2013 / Крупнозернистый а/б h= 6սմ / см ГОСТ 9128-2013 մ ² / м ²	Խճապագային հիմք (С6), զՕՍՍ 25607-2009 / Базальтового фундамент из щебня-песчаный смеси (С6), h=12 սմ/см ГОСТ 25607-2009 մ ² / м ²	Խճային հիմքի տեղադրում h=15սմ զՕՍՍ 32703-2014, բխողով տարածումով 4.12տ/1000մ ² զՕՍՍ 33133-2014 / Укладка из щебёночного основания h=15см ГОСТ 32703-2014, с нанесением битума 4,12т/1000м ² / ГОСТ 33133-2014 մ ² / м ²	Ավազավաճախի շերտ զՕՍՍ 23735-2014 / Песчано гравийный слой h= 10սմ / см ГОСТ 23735-2014 մ ² / м ²	Հողային պատտարի հարթեցում / Выравнивание грунта մ ² / м ²	Կողակների ամրացում ավազակուպիճով h=5սմ զՕՍՍ 23735-2014 / Крепление обочин песчано-гравийной смесью h=5см ГОСТ 23735-2014		Ծանոթություն / Примечание
			Մասնակի լայնություն / Частичная ширина M	Միջին լայնություն / Средняя ширина M	Մակերես / площадь մ ² /м ²								Աջ / Вправо մ ² /м ²	ձախ / Влево մ ² /м ²	
1	2	3	4	5	6	7	8	9	10	11	12	13	14	15	16
1) Շահումյանի փողոց/ Улица Шаумяна															
ՀՄ / KM 0+000 - ՀՄ / KM 0+097															
0	000		6,0												
		20		6,0	120	120		120	120		120	120	16	15	Կողակ h=10 սմ
0	020		6,0												
		20		6,0	120	120		120	120		120	120	20	20	Կողակ h=10 սմ
0	040		6,0												
		20		6,0	120	120		120	120		120	120	20	20	Կողակ h=10 սմ
0	060		6,0												
		20		6,0	120	120		120	120		120	120	20	20	Կողակ h=10 սմ
0	080		6,0												
		13		6,2	80,6	80,6		80,6	80,6		80,6	80,6	13	13	Կողակ h=10 սմ
0	093		6,4												
		4		6,4	25,6	25,6		25,6	25,6		25,6	25,6	4	4	Կողակ h=10 սմ
0	097		6,4												
Ընդամենը 1/		97			586,2	586,2	0,0	586,2	586,2	0,0	586,2	586,2	93,0	92,0	
2) Կամոյի փողոց հատված-1/Улица Камо участк-1															
ՀՄ / KM 0+000 - ՀՄ / KM 1+216															
0	000		6,0												
		20		6,0	154		154			154	154	154	20	20	Լայնացում /աջ 17.0 մ ² / /ձախ 17.0 մ ² /
0	020		6,0												
		20		6,0	120		120			120	120	120	20	20	
0	040		6,0												
		20		6,0	120		120			120	120	120	20	20	
0	060		6,0												
		20		6,0	120		120			120	120	120	20	20	
0	080		6,0												
		20		6,0	120		120			120	120	120	20	20	
0	100		6,0												
		20		6,0	120		120			120	120	120	20	20	

0	120		6,0											
		20		6,0	120		120			120	120	120	20	20
0	140		6,0											
		20		6,0	120		120			120	120	120	20	20
0	160		6,0											
		20		6,0	120		120			120	120	120	16	20
0	180		6,0											
		20		6,0	120		120			120	120	120	20	20
0	200		6,0											
		20		6,0	120		120			120	120	120	20	20
0	220		6,0											
		20		6,0	120		120			120	120	120	20	20
0	240		6,0											
		20		6,0	120		120			120	120	120	16	20
0	260		6,0											
		20		6,0	120		120			120	120	120	20	20
0	280		6,0											
		20		6,0	120		120			120	120	120	20	20
0	300		6,0											
		20		6,0	120		120			120	120	120	20	20
0	320		6,0											
		20		6,0	120		120			120	120	120	20	20
0	340		6,0											
		20		6,0	120		120			120	120	120	11	20
0	360		6,0											
		20		6,0	120		120			120	120	120	20	16
0	380		6,0											
		20		6,0	120		120			120	120	120	20	20
0	400		6,0											
		20		6,0	120		120			120	120	120	20	20
0	420		6,0											
		20		6,0	120		120			120	120	120	20	20
0	440		6,0											
		20		6,0	120		120			120	120	120	20	20
0	460		6,0											
		20		6,0	120		120			120	120	120	20	20
0	480		6,0											
		20		6,0	120		120			120	120	120	20	20
0	500		6,0											
		20		6,0	120		120			120	120	120	20	20
0	520		6,0											
		20		6,0	120		120			120	120	120	20	20
0	540		6,0											
		20		6,0	120		120			120	120	120	20	20
0	560		6,0											
		20		6,0	120		120			120	120	120	20	20
0	580		6,0											
		20		6,0	120		120			120	120	120	20	20
0	600		6,0											
		20		6,0	120		120			120	120	120	20	20
0	620		6,0											
		20		6,0	120		120			120	120	120	20	20
0	640		6,0											
		20		6,0	120		120			120	120	120	20	20
0	660		6,0											
		20		6,0	120		120			120	120	120	20	20
0	680		6,0											
		20		6,0	120		120			120	120	120	20	20
0	700		6,0											
		20		6,0	120		120			120	120	120	20	20
0	720		6,0											
		20		6,0	120		120			120	120	120	20	20
0	740		6,0											
		20		6,0	120		120			120	120	120	20	20
0	760		6,0											
		20		6,0	120		120			120	120	120	20	20
0	780		6,0											
		20		6,0	120		120			120	120	120	20	20
0	800		6,0											
		20		6,0	120		120			120	120	120	20	20

0	820	20	6,0	6,0	120		120			120	120	120	20	20	
0	840	20	6,0	6,0	120		120			120	120	120	16	20	
0	860	20	6,0	6,0	120		120			120	120	120	20	20	
0	880	20	6,0	6,0	120		120			120	120	120	20	20	
0	900	20	6,0	6,0	120		120			120	120	120	20	20	
0	920	20	6,0	6,0	120		120			120	120	120	20	20	
0	940	20	6,0	6,0	120		120			120	120	120	20	20	
0	960	20	6,0	6,0	120		120			120	120	120	20	20	
0	980	20	6,0	6,0	120		120			120	120	120	20	20	
1	000	20	6,0	6,0	120		120			120	120	120	20	20	
1	020	20	6,0	6,0	120		120			120	120	120	20	20	
1	040	20	6,0	6,0	120		120			120	120	120	20	20	
1	060	20	6,0	6,0	120		120			120	120	120	20	20	
1	080	20	6,0	6,0	120		120			120	120	120	20	20	
1	100	3	6,0	5,7	17,1		17,1			17,1	17,1	17,1	3	3	
1	103	17	5,4	5,4	91,8		91,8			91,8	91,8	91,8	17	17	
1	120	20	5,4	5,4	108		108			108	108	108	20	20	
1	140	20	5,4	5,4	108		108			108	108	108	20	20	
1	160	20	5,4	5,4	108		108			108	108	108	17	20	
1	180	20	5,4	5,4	108		108			108	108	108	-	6	
1	200		5,4												
		16		5,4	89,4		89,4			89,4	89,4	89,4	-	-	Լայնացում /աջ 1.0 մ²/ /ձախ 2.0 մ²/
1	216		5,4												
Ընդամենը 2/ Всего 2		1 216			7 264,3	0,0	7 264,3	0,0	0,0	7 264,3	7 264,3	7 264,3	1 150,0	1 182,0	
3) Կամուխի փողոց հատված-2 / Улица Камо участк-2															
ԿՄ / ԿՄ 0+000 - ԿՄ / ԿՄ 0+205															
0	000		4,6												
		20		4,6	94		94			94	94	94	10	10	Լայնացում /աջ 1.0 մ²/ /ձախ 1.0 մ²/
0	020		4,6												
0	040	20	4,6	4,6	92		92			92	92	92	10	10	
		20		4,6	92		92			92	92	92	10	10	
0	060		4,6												
0	080	20	4,6	4,6	92		92			92	92	92	10	10	
		20		4,6	92		92			92	92	92	10	10	
0	100		4,6												
		20		4,6	92		92			92	92	92	7	10	
0	120		4,6												
0	140	20	4,6	4,6	92		92			92	92	92	10	10	
		20		4,6	92		92			92	92	92	10	10	
0	160		4,6												

		20		4,6	92		92			92	92	92	10	10	
0	180		4,6												
		20		4,6	92		92			92	92	92	10	10	
0	200		4,6												
		5		4,6	23		23			23	23	23	2,5	2,5	
0	205		4,6												
Ընդամենը 3/ Всего 3		205			945,0	0,0	945,0	0,0	0,0	945,0	945,0	945,0	99,5	102,5	
4) Սևակի փողոց / Улица Севака ԿՄ / КМ 0+000 - ԿՄ / КМ 0+764															
0	000		5,4												
		20		5,4	114,4		114,4			114,4	114,4	114,4	10	10	Լայնացում /աջ 5.0 մ ² / /ձախ 1.4 մ ² /
0	020		5,4												
		20		5,4	108		108			108	108	108	10	10	
0	040		5,4												
		20		5,4	108		108			108	108	108	10	10	
0	060		5,4												
		20		5,4	108		108			108	108	108	10	10	
0	080		5,4												
		20		5,4	108		108			108	108	108	10	10	
0	100		5,4												
		20		5,4	108		108			108	108	108	10	10	
0	120		5,4												
		20		5,4	108		108			108	108	108	10	10	
0	140		5,4												
		20		5,4	108		108			108	108	108	10	10	
0	160		5,4												
		20		5,4	108		108			108	108	108	10	10	
0	180		5,4												
		20		5,4	108		108			108	108	108	10	10	
0	200		5,4												
		20		5,4	108		108			108	108	108	10	10	
0	220		5,4												
		20		5,4	108		108			108	108	108	10	10	
0	240		5,4												
		20		5,4	108		108			108	108	108	10	10	
0	260		5,4												
		20		5,4	108		108			108	108	108	10	10	
0	280		5,4												
		20		5,4	108		108			108	108	108	10	10	
0	300		5,4												
		20		5,4	108		108			108	108	108	10	10	
0	320		5,4												
		20		5,4	108		108			108	108	108	10	10	
0	340		5,4												
		20		5,4	108		108			108	108	108	10	10	
0	360		5,4												
		20		5,4	108		108			108	108	108	10	10	
0	380		5,4												
		20		5,4	108		108			108	108	108	10	10	
0	400		5,4												
		20		5,4	108		108			108	108	108	10	10	
0	420		5,4												
		20		5,4	108		108			108	108	108	10	10	
0	440		5,4												
		20		5,4	108		108			108	108	108	10	10	
0	460		5,4												
		20		5,4	108		108			108	108	108	10	10	
0	480		5,4												
		20		5,4	108		108			108	108	108	10	10	
0	500		5,4												
		20		5,4	108		108			108	108	108	10	10	
0	520		5,4												
		20		5,4	108		108			108	108	108	10	7	
0	540		5,4												
		20		5,4	108		108			108	108	108	10	10	

0	560		5,4												
		20		5,4	108		108			108	108	108	10	10	
0	580		5,4												
		20		5,4	108		108			108	108	108	10	4	
0	600		5,4												
		20		5,4	108		108			108	108	108	10	10	
0	620		5,4												
		20		5,4	108		108			108	108	108	10	10	
0	640		5,4												
		20		5,4	108		108			108	108	108	10	10	
0	660		5,4												
		20		5,4	108		108			108	108	108	10	10	
0	680		5,4												
		20		5,4	108		108			108	108	108	10	10	
0	700		5,4												
		20		5,4	108		108			108	108	108	10	10	
0	720		5,4												
		20		5,4	108		108			108	108	108	10	10	
0	740		5,4												
		20		5,4	108		108			108	108	108	10	10	
0	760		5,4												
		4		5,4	24,6		24,6			24,6	24,6	24,6	2	2	Լայնացում /աջ 1.5 մ ² / /ձախ 1.5 մ ² /
0	764		5,4												
Ընդամենը 4/ Bcero 4		764			4135,0	0,0	4135,0	0,0	0,0	4135,0	4135,0	4135,0	382,0	373,0	
Ընդամենը 1+2+3+4/ Bcero 1+2+3+4		2 282			12 930,5	586,2	12 344,3	586,2	586,2	12 344,3	12 930,5	12 930,5	1 724,5	1 749,5	

Կազմեց՝ *Ռ.Վարդանյան/*

Ստուգեց՝ */Տ.Ամիրխանյան/*

1	0+176	+		3,0	5,0	2.5/2.5	0,9	5,40	18,0	18,0	18,0	18,0	հջատեղ-1/ Съезд-1
2	0+246	+		3,0	5,0	2.5/2.5	0,9	5,40	18,0	18,0	18,0	18,0	հջատեղ-2/ Съезд-2
3	0+368		+	3,0	5,0	2.5/2.5	0,9	5,40	18,0	18,0	18,0	18,0	հջատեղ-3/ Съезд-3
4	0+847	+		4,0	5,0	2.5/2.5	1,2	6,90	23,0	23,0	23,0	23,0	հջատեղ-4/ Съезд-4
5	1+216		+	3,0	7,7	2.5/2.5	0,9	6,93	23,1	23,1	23,1	23,1	հջատեղ-5/ Съезд-5
6	1+216	+		3,0	7,7	2.5/2.5	0,9	6,93	23,1	23,1	23,1	23,1	հջատեղ-6/ Съезд-6
Ընդամենը 2/ Всего 2								37,0	123,2	123,2	123,2	123,2	
3) Կամոյի փողոց հատված-2/Улица Камо участк-2													
ԿՄ / КМ 0+000 - ԿՄ / КМ 0+205													
1	-	-	-	-	-	-	-	-	-	-	-	-	
Ընդամենը 3/ Всего 3								0,0	0,0	0,0	0,0	0,0	
4) Սևակի փողոց / Улица Севака													
ԿՄ / КМ 0+000 - ԿՄ / КМ 0+764													
1	0+523		+	4,0	5,0	2.5/2.5	1,2	6,90	23,0	23,0	23,0	23,0	հջատեղ-1/ Съезд-1
2	0+595		+	3,0	10,0	1.0/-	0,9	10,50	35,0	35,0	35,0	35,0	հջատեղ-2/ Съезд-2
Ընդամենը 4/ Всего 4								17,4	58,0	58,0	58,0	58,0	
Ընդամենը 1+2+3+4/ Всего 1+2+3+4								77,2	257,2	257,2	257,2	257,2	

Կազմեց՝

/Ռ.Վարդանյան/

Ստուգեց՝

/Տ.Ամիրխանյան/

ՀՀ Արարատի մարզի Մասիս համայնքի Հովտաշատ բնակավայրի Շահումյանի, Կամոյի և Սևակի փողոցների ասֆալտապատման աշխատանքներ /

Работы по асфальтированию улиц Шаумяна, Камо и Севака в поселке Овташат общины Масис Араратской области РА

Խողովակների ամփոփագիր / Ведомость труб

Հ/Հ	ԿՄ / КМ +	Ձախ / Влево	Աջ / Вправо	Աշխատանքների ծավալը / Объем работ										Ծանոթություն / Примечание
				Լայնական կտրվածքների մակերեսը միջին / Площадь поперечных сечений средняя	Հանույթի իրականացում / Выполнение виемки м³ / м³	Հետադարձ լիցքի / Обратная засыпка м³ / м³	Մետաղական խողովակի տեղադրում d=530x6 մմ Монтаж металлической трубы d=530x6 мм қбіл/м	Մետաղական խողովակի տեղադրում d=426x6 մմ Монтаж металлической трубы d=426x6 мм қбіл/м	Մետաղական խողովակի տեղադրում d=325x5 մմ Монтаж металлической трубы d=325x5 мм қбіл/м	Մետաղական խողովակների ջրամեկուսացում երկշերտ տաք բիտումով/ Гидроизоляция металлических труб двухслойным горячим битумом м²/м²	Միաձույլ բետոնով գլխադիրների կառուցում В-15 դասի ГОУС 26633-2015 / Строительство монолитных бетонных оголовков из марки В-15 ГОСТ 26633-2015 м³ / м³	Բետոնե գլխադիրների ջրամեկուսացում երկշերտ տաք բիտումով / Гидроизоляция бетонных оголовков двухслойным горячим битумом м² / м²	Ավագակտվածային շերտ մետաղական խողովակների տակ h=10սմ հաստությամբ Выполнение песчано-гравийного слоя под труб 10 см м³/м³	
1	2	3	4	5	6	7	8	9	10	11	12	13	14	15
1) Շահումյանի փողոց/ Улица Шаумяна														
ԿՄ / КМ 0+000 - ԿՄ / КМ 0+097														
-	-	-	-	-	-	-	-	-	-	-	-	-	-	
Ընդամենը 1/ Всего 1					0,0	0,0	0,0	0,0	0,0	0,0	0,0	0,0	0,0	
2) Կամոյի փողոց հատված-1 / Улица Камо участк-1														
ԿՄ / КМ 0+000 - ԿՄ / КМ 1+216														
1	0+364,0			0,70	7,7	2,8	11,0	-	-	18,3	0,60	3,0	0,9	Հիմնական ճանապարհ/ Главная дорога
2	1+103,0			0,54	4,85	1,73	-	9,0	-	12,04	0,20	1,00	0,6	Հիմնական ճանապարհ/ Главная дорога
Ընդամենը 2/ Всего 2					12,5	4,5	11,0	9,0	0,0	30,4	0,8	4,0	1,5	
3) Կամոյի փողոց հատված-2 / Улица Камо участк-2														
ԿՄ / КМ 0+000 - ԿՄ / КМ 0+205														

1	0+054,0			0,70	4,9	1,8	7,0	-	-	11,7	0,60	3,0	0,6	Հիմնական ճանապարհ/ Главная дорога
Ընդամենը 3/ Всего 3					4,9	1,8	7,0	0,0	0,0	11,7	0,6	3,0	0,6	
4) Սևակի փողոց / Улица Севака ԿՄ / КМ 0+000 - ԿՄ / КМ 0+764														
-	-	-	-	-	-	-	-	-	-	-	-	-	-	
Ընդամենը 4/ Всего 4					0,0	0,0	0,0	0,0	0,0	0,0	0,0	0,0	0,0	
Ընդամենը 1+2+3+4/ Всего 1+2+3+4					17,4	6,2	18,0	9,0	0,0	42,0	1,4	7,0	2,1	

Կազմեց՝

/Ռ.Վարդանյան/

Ստուգեց՝

/Տ.Ամիրխանյան/

ՀՀ Արարատի մարզի Մասիս համայնքի Հովտաշատ բնակավայրի Շահումյանի, Կամոյի և Սևակի փողոցների ասֆալտապատման աշխատանքներ /

Работы по асфальтированию улиц Шаумяна, Камо и Севака в поселке Овташат общины Масис Араратской области РА

ՃԱՆԱՊԱՐՀԱՅԻՆ ՆՇԱՆՆԵՐԻ ԱՄՓՈՓԱԳԻՐ / ВЕДОМОСТЬ ДОРОЖНЫХ ЗНАКОВ

Հ/Հ	Առանցքից ձախ		Առանցքից աջ		ԳՕՍՏ Ռ 52290-2004								Ծանոթություն
	Ճանապարհային նշանի անվանումը հատ.												
	ՊԿ	+	ՊԿ	+	նախագուշակումը	առավելության	արգելող	թելադրող	հատուկ թելադրանքի	տեղեկատվության	սպասարկման	լրաց. տեղեկ	
N/N	Слева от оси		От оси вправо		ГОСТ 52290-2004								Примечание
	Группы дорожных знаков												
	ПК	+	ПК	+	предупреждающ ие	приоритета	запрещающие	предписывающие	особых предписаний	информационны е	сервиса	дополнительной информации (таблички)	
1	2	3	4	5	6	7	8	9	10	11	12	13	14
1)Շահումյանի փողոց/ Улица Шаумяна ԿՄ / КМ 0+000 - ԿՄ / КМ 0+097													
1			0	00		2.1							
2	0	01				2.4							իջատել
3			0	11		2.4							իջատել
4	0	12				2.1							
	Ընդամենը-1 / Всего-1					4							4
2) Կամոյի փողոց հատված-1 / Улица Камо участк-1 ԿՄ / КМ 0+000 - ԿՄ / КМ 1+216													
1	0	08				2.4							
2			1	70		2.1							
3	1	73				2.4							իջատել
4	1	81				2.1							
5			2	40		2.1							
6	2	43				2.4							իջատել
7	2	50				2.1							
8			3	40		2.1							
9			3	71		2.4							իջատել
10	3	80				2.1							
11			8	40		2.1							
12	8	44				2.4							իջատել
13	8	53				2.1							
14			10	91		2.1							
15	11	05				2.1							
16			12	11	1.11.1								
17	12	16			1.34.1								
18			12	16	1.11.2								իջատել
	Ընդամենը-2 / Всего-2				3	15							7
3) Կամոյի փողոց հատված-2 / Улица Камо участк-2 ԿՄ / КМ 0+000 - ԿՄ / КМ 0+205													
1	0	03				2.4							
			1	02		2.1							
	1	15				2.1							
	Ընդամենը-3 / Всего-3					3							3
4) Սևակի փողոց / Улица Севака ԿՄ / КМ 0+000 - ԿՄ / КМ 0+764													
1	0	06				2.4							
2			5	16		2.1							
3			5	26		2.4							իջատել
4	5	29				2.1							

1	2	3	4	5	6	7	8	9	10	11	12	13	14
5			5	85		2.1							
6			6	00		2.4							իջատել
7	6	04				2.1							
8			7	60		2.4							իջատել
	Ընդամենը-4 / Bcero-4					8							8
Ընդամենը-1+2+3+4 / Bcero-1+2+3+4					3	30	0	0	0	0	0	0	Σ 33

Կազմեց՝

/Ռ. Վարդանյան/

Ստուգեց՝

/Տ. Ամիրխանյան/

**ՀՀ Արարատի մարզի Մասիս համայնքի Հովտաշատ բնակավայրի Շահումյանի, Կամոյի և Սևակի փողոցների
ասֆալտապատման աշխատանքներ /**

Работы по асфальтированию улиц Шаумяна, Камо и Севака в поселке Овташат общины Масис Араратской области РА

**ԵՐԹԵՎԵԿԱՅԻՆ ՄԱՍԻ ԳԾԱՆՇՄԱՆ ԱՄՓՈՓԱԳԻՐ /
ВЕДОМОСТЬ РАЗМЕТКИ ПРОЕЗЖЕЙ ЧАСТИ**

N	Սկիզբը		Վերջը		Երկարությունը մ			Համարը ըստ ԳՕՍՏ-ի 32953- 20149	Ներկվող մակերեսը մ²	Ծանոթություն
	ԿՄ	+	ԿՄ	+	Բաժանիչ գոտուց	Բաժանիչ գոտի	Բաժանիչ գոտուց			
					Ձախ	Առանցք	Աջ			
N	Начало		Конец		Длина м			Номер в соотв. по ГОСТ у 32953- 2014	Окрашенная область м2	Примечания
	КМ	+	КМ	+	Из разделительной зоны	Разделительная зона	Из разделительной зоны			
					лево	Ось	право			
	1	2	3	4	5	6	8	9	10	11
	1) Շահումյանի փողոց/ Улица Шаумяна ԿՄ / КМ 0+000 - ԿՄ / КМ 0+097									
	2) Կամոյի փողոց հատված-1 / Улица Камо участк-1 ԿՄ / КМ 0+000 - ԿՄ / КМ 1+216									
	0	003	0	023		20		1.1	2	
	0	023	0	073		50		1.6	3,75	
	0	073	0	103		30		1.5	0,75	
	0	103	0	153		50		1.6	3,75	
	0	153	0	173		20		1.1	2	
	0	180	0	200		20		1.1	2	
	0	200	0	222		22		1.6	1,65	
	0	222	0	242		20		1.1	2	
	0	248	0	268		20		1.1	2	
	0	268	0	330		62		1.6	4,65	
	0	330	0	390		60		1.1	6	
	0	390	0	440		50		1.6	3,75	
	0	440	0	774		334		1.5	8,35	
	0	774	0	824		50		1.6	3,75	
	0	824	0	844		20		1.1	2	
	0	852	0	872		20		1.1	2	
	0	872	0	922		50		1.6	3,75	
	0	922	1	023		101		1.5	2,53	
	1	023	1	073		50		1.6	3,75	
	1	073	1	093		20		1.1	2	
	1	103	1	123		20		1.1	2	
	1	123	1	180		57		1.6	4,28	
	1	180	1	215		35		1.1	3,5	
	3) Կամոյի փողոց հատված-2 / Улица Камо участк-2 ԿՄ / КМ 0+000 - ԿՄ / КМ 0+205									
	0	002	0	022		20		1.1	2	
	0	022	0	084		62		1.6	4,65	
	0	084	0	104		20		1.1	2	
	0	113	0	133		20		1.1	2	
	0	133	0	183		50		1.6	3,75	
	0	183	0	205		22		1.5	0,55	
	4) Սևակի փողոց / Улица Севака ԿՄ / КМ 0+000 - ԿՄ / КМ 0+764									

	1	2	3	4	5	6	8	9	10	11
	0	004	0	024		20		1.1	2	
	0	024	0	074		50		1.6	3,75	
	0	074	0	090		16		1.5	0,40	
	0	090	0	140		50		1.6	3,75	
	0	140	0	220		80		1.1	8	
	0	220	0	270		50		1.6	3,75	
	0	270	0	449		179		1.5	4,48	
	0	449	0	499		50		1.6	3,75	
	0	499	0	519		20		1.1	2	
	0	526	0	546		20		1.1	2	
	0	546	0	569		23		1.6	1,73	
	0	569	0	589		20		1.1	2	
	0	603	0	623		20		1.1	2	
	0	623	0	673		50		1.6	3,75	
	0	673	0	692		19		1.5	0,48	
	0	692	0	742		50		1.6	3,75	
		742	0	762		20		1.1	2	
Ընդամենը / Всего									136,7	

1	Հոծ գիծ/Сплошная линия	1.1	540	մ/մ		54,00	(0.1 մ/մ)
2	Ընդհատվող գիծ /Прерывистая линия	1.5	1:3	710	մ/մ	17,75	(0.1 մ/մ)
3	Ընդհատվող գիծ /Прерывистая линия	1.6	3:1	880	մ/մ	66,00	(0.1 մ/մ)

Կազմեց՝ /Ռ. Վարդանյան/

Ստուգեց՝ /Տ. Ամիրխանյան/

**ՀՀ Արարատի մարզի Մասիս համայնքի Հողաշատ բնակավայրի Շահումյանի, Կամոյի և Սևակի փողոցների ասֆալտապարման աշխատանքների/
 Работы по асфальтированию улиц Шаумяна, Камо и Севака в поселке Овтишатобины
 Масис Араратской области РА**

ՀԱՄԱՀԱՎԱՔ ԱՄՓՈՓԱԳԻՐ

Сводная ведомость

Հ/Հ	Աշխատանքների անվանումը Название работ	Չափի միավոր единица измерения	Քանակը Объем
1	2	3	4
I.	Հողային աշխատանքներ Земляные работы		
	Ճանապարհային պարվածք Дорожная одежда		
1	Ա/բ ծածկի քանդում էքսկավատորով (0.65մ ³ շերտի տարողությամբ), բարձում ավտոինքնաթափեր և տեղափոխում լցակայան 5,0 կմ հեռավորությամբ Снос покрытия А/бетона экскаватором (емкость ковша 0,65м ³), погрузка в автосамосвалы, Транспортировка в отвал 5,0 км	մ ³ м ³	49,3
2	12. IV գրունտի մշակում էքսկավատորով (1,0մ ³ շերտի տարողությամբ), բարձում ավտոինքնաթափեր և տեղափոխում լցակայան 5,0 կմ հեռավորությամբ 12. IV обработка земли экскаватором (емкость ковша 1,0 м ³), погрузка в автосамосвалы, Транспортировка в отвал 5,0 км	մ ³ м ³	2 031,5
3	12. IV գրունտի մշակում էքսկավատորով (1,0մ ³ շերտի տարողությամբ), կողքի կուտակումով լիցքի համար 12. IV обработка земли экскаватором (емкость ковша 1,0 м ³), с накоплением для засыпки	մ ³ м ³	365,0
4	12. IV գրունտի մշակում էքսկավատորով (1,0մ ³ շերտի տարողությամբ), կողքի կուտակումով կողնակների լրացման համար 12. IV обработка земли экскаватором (емкость ковша 1,0 м ³), с накоплением для заполнения обочи	մ ³ м ³	182,2
5	33.4) III ոչ պիտանի գրունտի մշակում էքսկավատորով հ _{միջ} =20 սմ (1,0մ ³ շերտի տարողությամբ), բարձում ավտոինքնաթափեր և տեղափոխում լցակայան 5,0 կմ հեռավորությամբ 33.4) III обработка неподходящих грунтов экскаватором h _{сред.} =20 см (с объемом ковша 1,0 м ³), погрузка в автосамосвалы, Транспортировка в отвал 5,0 км	մ ³ м ³	280,0
6	Լիցքի իրականացում նախորդ կուտակված գրունտից Засыпка ранее накопленным грунтом	մ ³ м ³	365,0
7	Հողային պատանի հարթեցում ավտոգրեյդերով Выравнивание грунта автогрейдером	մ ² м ²	12 930,5
8	Բնահողի խտացում գլդոնով 6 անցումով 1 հետքի վրայով Уплотнение грунта катком 6 проходов по 1 следу	մ ² м ²	12 930,5
	Իջարկեր Съезды		

1	12. IV գրունտի մշակում էքսկավատորով (0,65մ ³ շերտի տարողությամբ), բարձում ավտոինքնաթափեր և տեղափոխում լցակայան 5,0 կմ հեռավորությամբ 12. IV обработка земли экскаватором (емкость ковша 0,65 м ³), погрузка в автосамосвалы, Транспортировка в отвал 5,0 км	մ ³ м ³	77,2
2	Հողային պատտանի հարթեցում ավտոգրեյդերով Выравнивание грунта автогрейдером	մ ² м ²	257,2
3	Բնահողի խտացում գլդոնով 6 անցումով 1 հետքի վրայով Уплотнение грунта катком 6 проходов по 1 следу	մ ² м ²	257,2
II.	Կառուցման աշխատանքներ Строительные работы		
	Ճանապարհային պարվածք Дорожная одежда		
1	Դիտահորի նիշի ուղղում 2 հատ (բետոն B-15 դասի) Корректировка отметок люков 2 шт. (бетон класса В-15)	մ ³ м ³	0,4
2	Ավազակոպճային շերտի տեղադրում h=10սմ հաստությամբ ԳՕՍՏ 23735-2014 / Укладка песчано-гравийного слоя толщиной h=10см. ГОСТ 23735-201	մ ² м ²	12 930,5
3	Խճային հիմքի տեղադրում h=15սմ, քիտումի տարածումով 4.12տ/1000մ ² // Укладка из щебёночного основания h=15см, с нанесением битума 4,12т/1000м ²	մ ² м ²	12 344,3
4	Խճաավազային հիմքի տեղադրում h=12 սմ (C6), ԳՕՍՏ 25607-2009 / Устройство основания из щебня-песчаный смеси (C6), h=12 см ГОСТ 25607-2009	մ ² м ²	586,2
5	Խոշորահատիկ ծակոտկեն ա/բետոնե շերտի տեղադրում h= 6 սմ ԳՕՍՏ 9128-2013 / Выполнение покрытия из крупнозернистого пористого асфальтобетона толщиной h=6 см ГОСТ 9128-2013	մ ² м ²	586,2
6	Սանրահատիկ խիտ ա/բետոնե շերտի տեղադրում « Բ » տիպի h= 4 սմ ԳՕՍՏ 9128-2013/ Выполнение покрытия из мелкозернистого плотного асфальтобетона толщиной h=4 см типа «Б» ГОСТ 9128-2013	մ ² м ²	586,2
7	Սանրահատիկ խիտ ա/բետոնե շերտի տեղադրում « Բ » տիպի h=5 սմ ԳՕՍՏ 9128-2013/ Выполнение покрытия из мелкозернистого плотного асфальтобетона толщиной h=5 см типа «Б» ГОСТ 9128-2013	մ ² м ²	12 344,3
	Իջարեղեր Съезды		
1	Ավազակոպճային շերտի տեղադրում h=10սմ հաստությամբ ԳՕՍՏ 23735-2014 / Укладка песчано-гравийного слоя толщиной h=10см. ГОСТ 23735-201	մ ² м ²	257,2
2	Խճային հիմքի տեղադրում h=15սմ, քիտումի տարածումով 4.12տ/1000մ ² // Укладка из щебёночного основания h=15см, с нанесением битума 4,12т/1000м ²	մ ² м ²	257,2
3	Սանրահատիկ խիտ ա/բետոնե շերտի տեղադրում « Բ » տիպի h=5 սմ ԳՕՍՏ 9128-2013/ Выполнение покрытия из мелкозернистого плотного асфальтобетона толщиной h=5 см типа «Б» ГОСТ 9128-2013	մ ² м ²	257,2
	Մետաղական խողովակներ Металлические трубы		
1	Գոյություն ունեցող խողովակների ապամոնտաժում և հանձնում Демонтаж и передача существующих труб заказчик	գծմ м	14,0

2	Մետաղական խողովակների տեղադրման համար խրամուղու քանդում էքսկավատորով (0.65մ ³ շերտի տարողությամբ) 33.4) III գրունտ, բարձում ավտոմեքանիքներ և տեղափոխում լցակայան 5,0 կմ հեռավորությամբ Разработка траншеи под установку металлических полутруб экскаватором (емкость ковша 0,65м3) 33.4) III грунт,погрузка в автосамосвалы, Транспортировка в отвал 5,0 км	մ ³ м ³	11,2
3	Մետաղական խողովակների տեղադրման համար խրամուղու քանդում էքսկավատորով (0.65մ ³ շերտի տարողությամբ) 33.4) III գրունտ, կողքի կուտակումով հետադարձ լիցքի համար Разработка траншеи под установку металлических полутруб экскаватором (емкость ковша 0,65м3) 33.4) III грунт, с боковой накоплением для обратной засыпки	մ ³ м ³	6,2
4	Ավազակոպակների շերտ մետաղական խողովակների տակ h=10սմ հաստությամբ Выполнение песчано-гравийного слоя под труб 10 с	մ ³ м ³	2,1
5	Միաձուլ բետոնով գլխադիրների կառուցում В-15 դասի ԳՕՍՏ 26633-2015 / Строительство монолитных бетонных оголовков из марки В-15 ГОСТ 26633-2015	մ ³ м ³	1,4
6	Բետոնե գլխադիրների ջրամեկուսացում երկշերտ տաք բիտումով / Гидроизоляция бетонных оголовков двухслойным горячим битумом	մ ² м ²	7,0
7	Մետաղական խողովակների ջրամեկուսացում երկշերտ տաք բիտումով Гидроизоляция металлических труб двухслойным горячим битумом	մ ² м ²	42,0
8	Մետաղական խողովակի տեղադրում d=530x6 մմ Монтаж металлической трубы d=530x6 мм	գծմ м	18,0
9	Մետաղական խողովակի տեղադրում d=426x6 մմ Монтаж металлической трубы d=426x6 мм	գծմ м	9,0
10	Հետադարձ լիցքի իրականացում / Выполнение обратной засыпки	մ ³ м ³	6,2
Կողնակներ Обочина			
1	Կողնակների լրացում նախօրոք կուտակված բնահողից h _{սրբ} =5սմ (հարթեցում, ջրում, խտացում) Засыпка обочин из предварительно насыпанного грунта _{в среднем} = 5см (выравнивание, полив, уплотнение)	մ ³ м ³	182,2
2	Կողնակների ամրացում ավազակոպիճով h=5սմ հաստությամբ ԳՕՍՏ 23735- 2014 Крепление обочин песчано-гравийной смесью =5 см ГОСТ 23735-2014	մ ² м ²	3 382,0
3	Կողնակների ամրացում ավազակոպիճով h=10սմ հաստությամբ ԳՕՍՏ 23735- 2014 Крепление обочин песчано-гравийной смесью =10 см ГОСТ 23735-2014	մ ² м ²	92,0
4	Կողնակների հարթեցում և խտացում գլորնով մեկ հետքով 4 անցումով , ջրի տարածումով Выравнивание и уплотнение обочин катком в одну дорожку с 4 проходами, распространяя вод	մ ³ м ³	3 474,0
Ճանապարհային Կահավորում Организация дорожного движения			
1	Ճանապարհային նոր նշանների տեղադրում ԳՕՍՏ Ռ 52290-2004 Установка новых дорожных знаков ГОСТ Р 52290-2000	հատ шт.	33,0
	այդ թվում в том числе		
2	Նախազգուշացնող Предупреждающие	հատ шт.	3,0
3	Առավելություն Приоритета	հատ шт.	30,0

	Երթևեկելի մասի նշագծում, լուսանդրադարձիչ գնդիկների օգտագործմամբ 0.35կգ-1մ ² / Разметка проезжей части, с использованием светоотражающих шариков 0.35кг-1м ²		
4	Երթևեկելի մասի գծանշում հոծ գծով 0.10մ լայնությամբ - 1.1 ԳՕՍՏ 32953-2014 Разметка проезжей части сплошной линией шириной 0,10 м -1.1 ГОСТ 32953-2014	կմ км	0,540
5	Երթևեկելի մասի գծանշում ընդհատված գծով (1:3) 0.10մ լայն.- 1.5 ԳՕՍՏ 32953-2014 Разметка проезжей части прерывистой линией (1:3) шириной 0.10м-1.5 ГОСТ 32953-2014	կմ км	0,710
6	Երթևեկելի մասի գծանշում ընդհատված գծով (3:1) 0.10մ լայն.- 1.6 ԳՕՍՏ 32953-2014 Разметка проезжей части прерывистой линией (3:1) шириной 0.10м-1.6 ГОСТ 32953-2014	կմ км	0,880



Կազմեց՝

/Ռ.Վարդանյան/

Ստուգեց՝

/Տ.Ամիրխանյան/

ՀՀ Արարատի մարզի Մասիս համայնքի Հովտաշատ բնակավայրի Շահումյանի, Կամոյի և Սևակի փողոցների ասֆալտապատման աշխատանքներ՝ լուսանկարներ

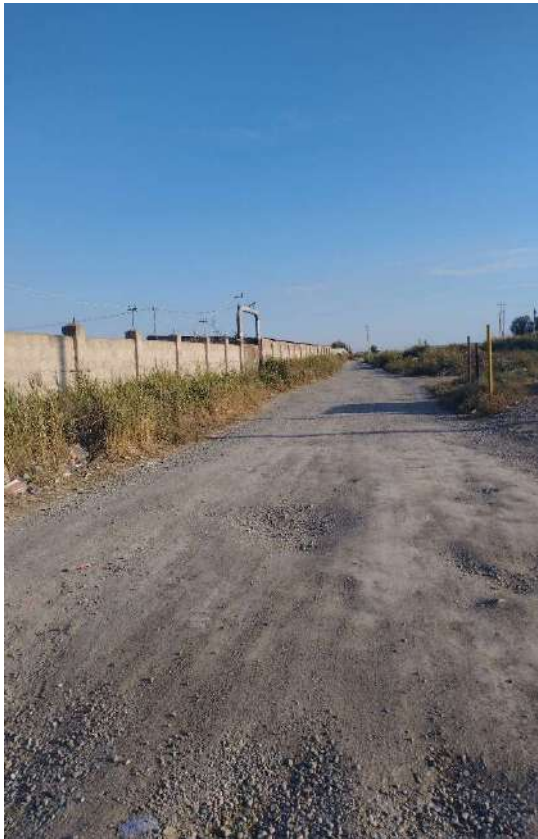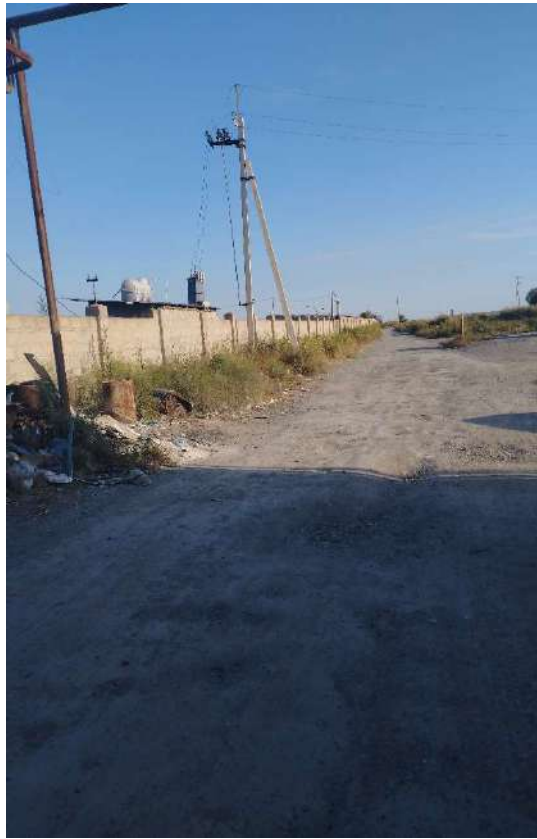




Պայմանական նշաններ / Условные знаки			Պայմանագիր ` ԱՄՄՀ-ԳՀԾՁԲ-25/42-1				
			ՀՀ Արարատի մարզի Մասիս համայնքի Հովտաշատ բնակավայրի Շահումյանի, Կամոյի և Սևակի փողոցների ասֆալտապատման աշխատանքներ / Работы по асфальтированию улиц Шаумяна, Камо и Севака в поселке Овташат общины Масис Араратской области РА				
			Իրադրության հատակագիծ / Քարտեզ / Ситуационный план / Карта /		Փուլ Этап	Թերթ Лист	Թերթեր Листов
					ԱՆ / РП	1-1	1
ՆԳՏ	Տ. Ամիրխանյան			Շահումյանի փողոց/Улица Шаумяна ԿՄ/КМ0+000-ԿՄ/КМ0+097 Կամոյի փողոց հատված-1 / Улица Камо участк-1 ԿՄ / КМ 0+000 - ԿՄ / КМ 1+216 Կամոյի փողոց հատված-2 / Улица Камо участк-2 ԿՄ / КМ 0+000 - ԿՄ / КМ 0+205 Սևակի փողոց / Улица Севака ԿՄ / КМ 0+000 - ԿՄ / КМ 0+764 <<ԴՐԻՄ ՓՐՈԺԵԿՏ>>ՍՊԸ <<ДРИМ ПРОДЖЕКТ>>ՕՕՕ			
ԳԻՍ	Դ. Ամիրխանյան						
Նախագծող	Ռ. Վարդանյան						
Ստորագրող	Ռ. Վարդանյան						

Նախագծի սկիզբ ԿՄ 0+000
Начало проекта KM0+000

Նախագծի վերջ ԿՄ 0+097
Конец проекта KM 0+097

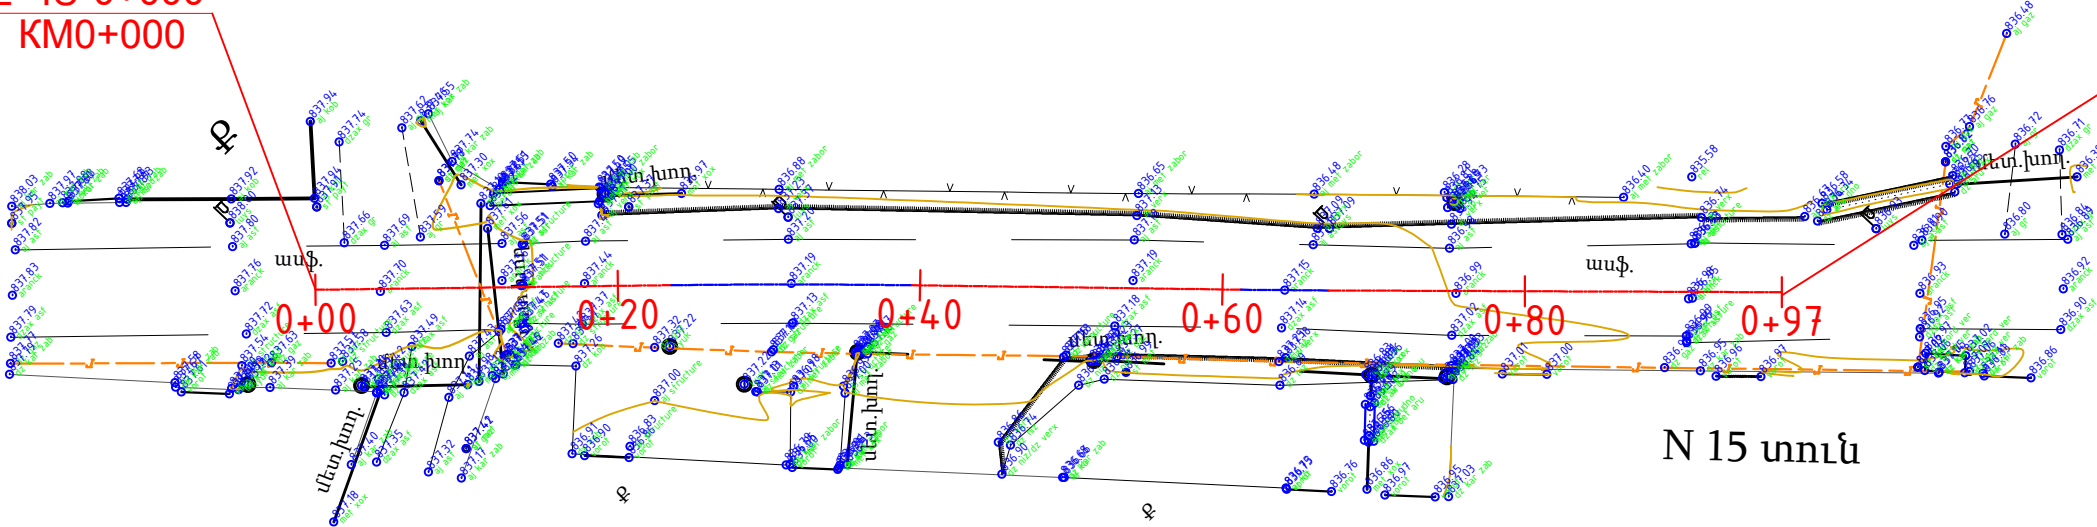


N 15 տուն

ԾԱՆՈԹՈՒԹՅՈՒՆ


Տեղագրագեոդեզիական հետազոտումն իրականացվել է **ԳՕՍՏ 32869-2014** պահանջների համաձայն, հետազոտումն իրականացվել է **CHCNAV i50** բազային կայան **CHCNAV i73** ռովեր գործիքներով, գործիքների ճշտությունները հորիզոնական 8մմ + 1մմ/կմ, ուղղաձիգ 15մմ+1մմ/կմ
Կիրառվել է Հայաստանի Հանրապետությունում ներդրված WGS-84 (ԿԻ ՋԻ ԷՍ-84) (ARMREF 02) ազգային գեոդեզիական կոորդինատային համակարգը
Մ 1:500 / M 1:500

Պայմանական նշաններ / Условные знаки

	Գոյություն ունեցող ցանցե ցանկապատ / Существующий забор из сетки
	Գոյություն ունեցող քարե ցանկապատ / Существующий каменный забор
	Քարե բնակելի շինություն / Жилой каменный дом
	Գոյություն ունեցող գազատար / Существующий газопровод
	Գոյություն ունեցող մետ. խողովակ / Существующая металлическая труба
	Գոյություն ունեցող դիտահոր / Существующий люк
	Գոյություն ունեցող հենասյուն / Существующий столб

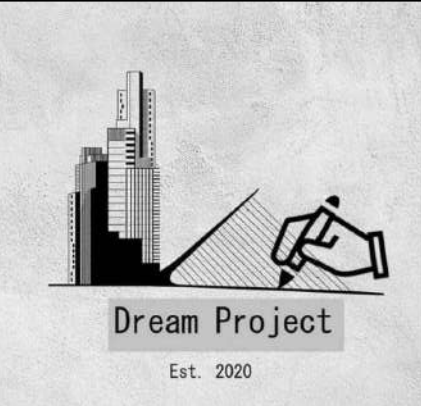




Պաշտոն Должность	Անուն, Ազգանուն Имя, Отчество	Ստորագր. Подпись	Ամիս Անկաթիվ Дата Месяц	Պայմանագիր ` ԱՄՄՀ-ԳՀԾՁԲ-25/42-1				
				ՀՀ Արարատի մարզի Մասիս համայնքի Հովտաշատ բնակավայրի Շահումյանի, Կամոյի և Սևակի փողոցների ասֆալտապատման աշխատանքներ / Работы по асфальтированию улиц Шаумяна, Камо и Севака в поселке Овташат общины Масис Араратской области РА				
ՆԳՃ	Տ. Ամիրխանյան							
ԳԻՍ	Դ. Ամիրխանյան							
Նախագծող	Ռ. Վարդանյան			Իրադրության հատակագիծ / Գեոդեզիական հանույթ ԳՕՍՏ 32869-2014 / Ситуационный план / Геодезия ГОСТ 32869-2014 /		Փուլ Этап	Թերթ Лист	Թերթեր Листов
Проектировщик	Ր. Варданян					ԱՆ / ՐՍ	2-1	6
				Շահումյանի փողոց/Улица Шаумяна ԿՄ/КМ0+000-ԿՄ/КМ0+097		<<ԴՐԻՄ ՓՐՈԺԵԿՏ>>ՍՊԸ <<ДРИМ ПРОДЖЕКТ>>ՕՕՕ		

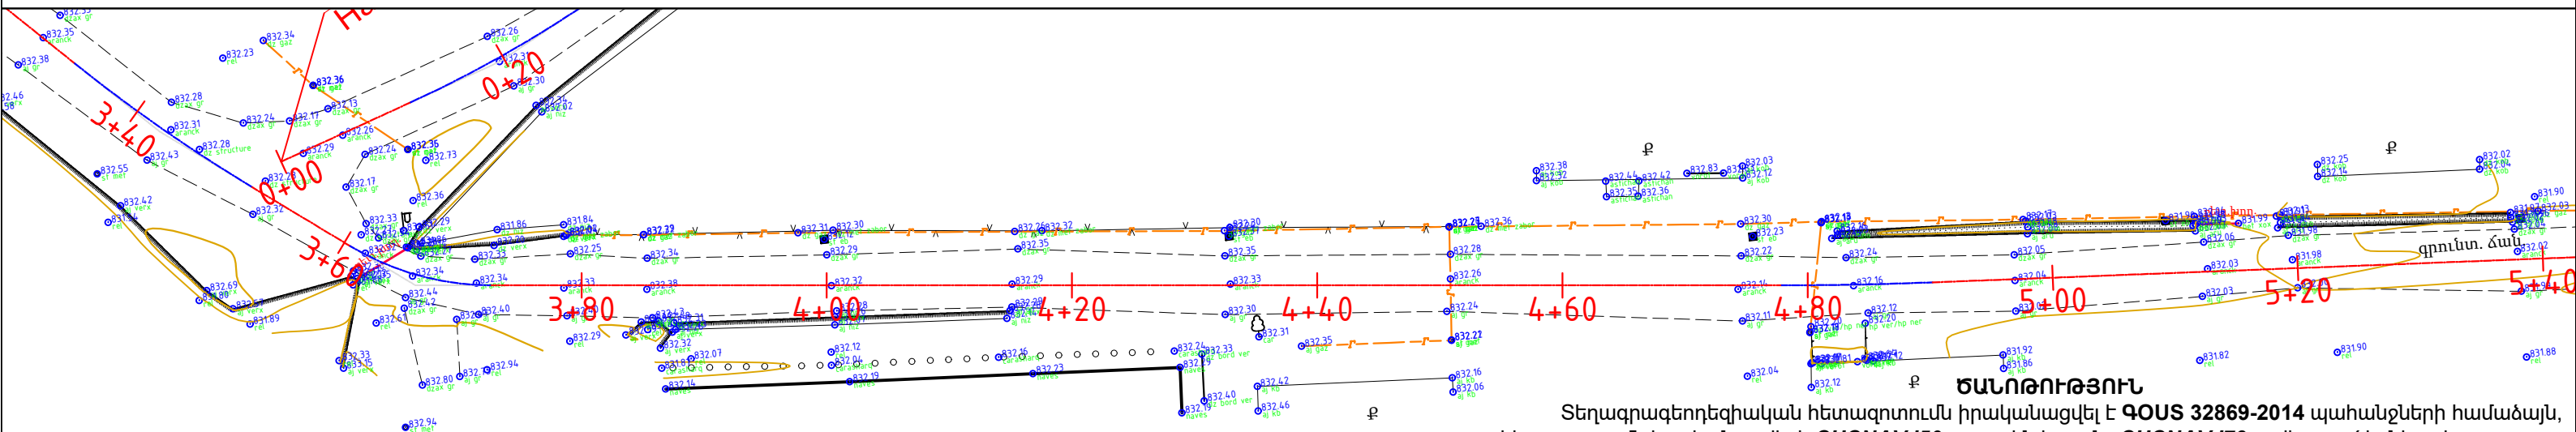

U 1:500 / M 1:500

---	--

Պաշտոն Должность	Անուն, Ազգանուն Имя, Отчество	Ստորագր. Подпись	Ամիս Ամսաթիվ Дата Месяц	Պայմանագիր ` ԱՍՄՀ-ԳՅԾԲ-25/42-1				
				ՀՀ Արարատի մարզի Մասիս համայնքի Հովտաշատ բնակավայրի Շահումյանի, Կամոյի և Սևակի փողոցների ասֆալտապատման աշխատանքներ / Работы по асфальтированию улиц Шаумяна, Камо и Севака в поселке Овташат общины Масис Арагатской области РА				
ԼԳԾ	Տ. Ամիրխանյան							
ГИП	Տ. Амирханян			Իրադրության հատակագիծ / Գեոդեզիական հաճույք ԳՕՍ 32869-2014 / Ситуационный план / Геодезия ГОСТ 32869-2014 /		Փուլ Этап	Լերթ Лист	Լերթեր Листов
Նախագծող	Ռ. Կարդանյան					ԱՆ / РП	2-3	6
Проектировщик	Р. Варданян							
				Կամոյի փողոց հատված-1/ Улица Камо участк-1 ԿՄ / KM 0+000 - ԿՄ / KM 1+216		<<ԴՐԻՄ ՓՐՈԶԵԿՏ>>ՍՊԸ <<ДРИМ ПРОДЖЕКТ>>ՕՕՕ		

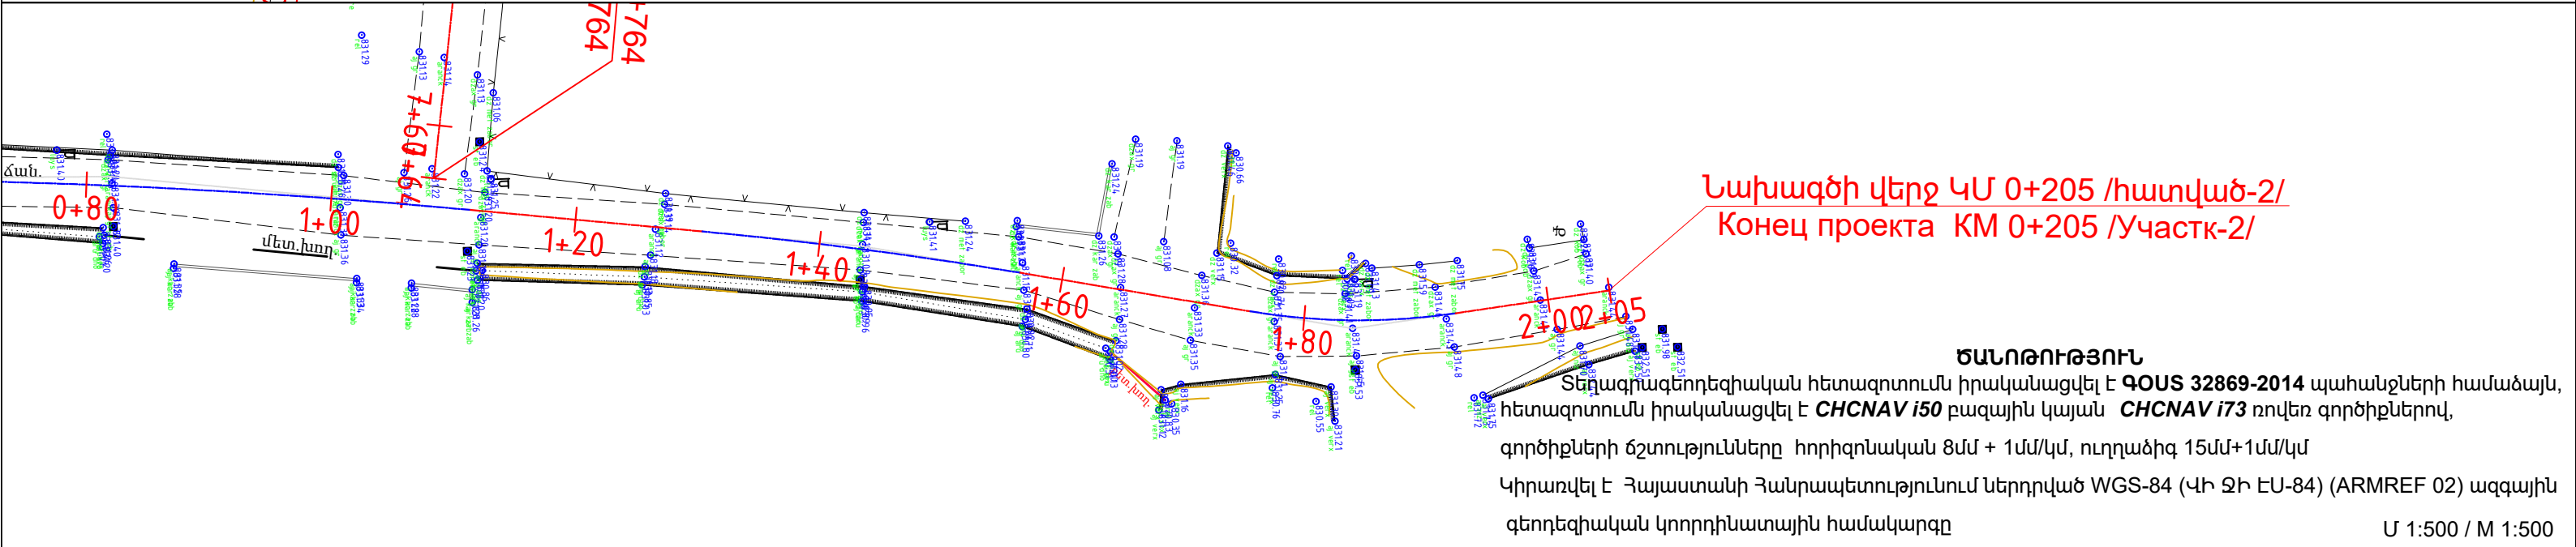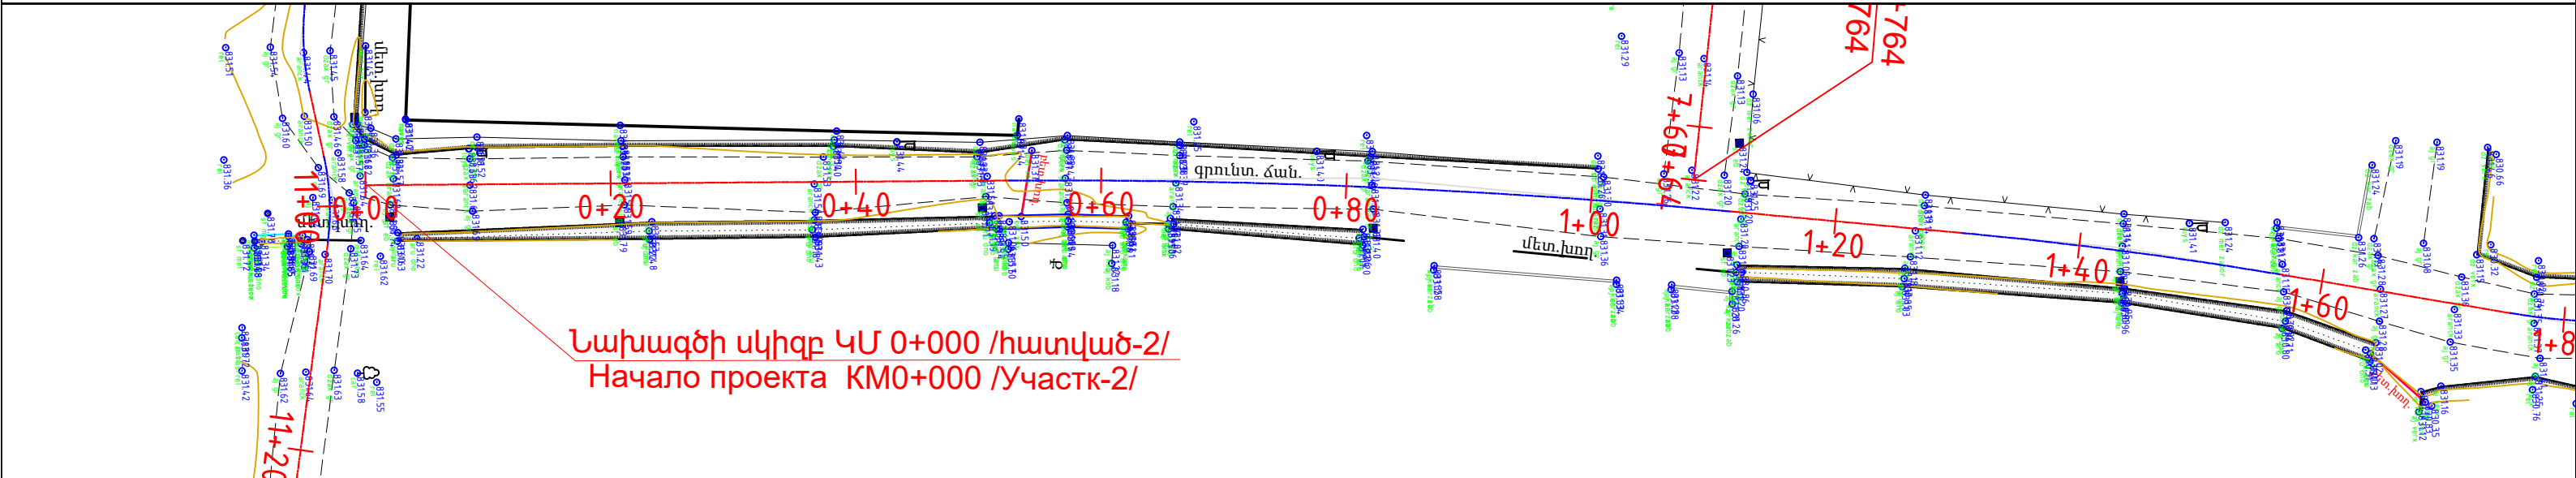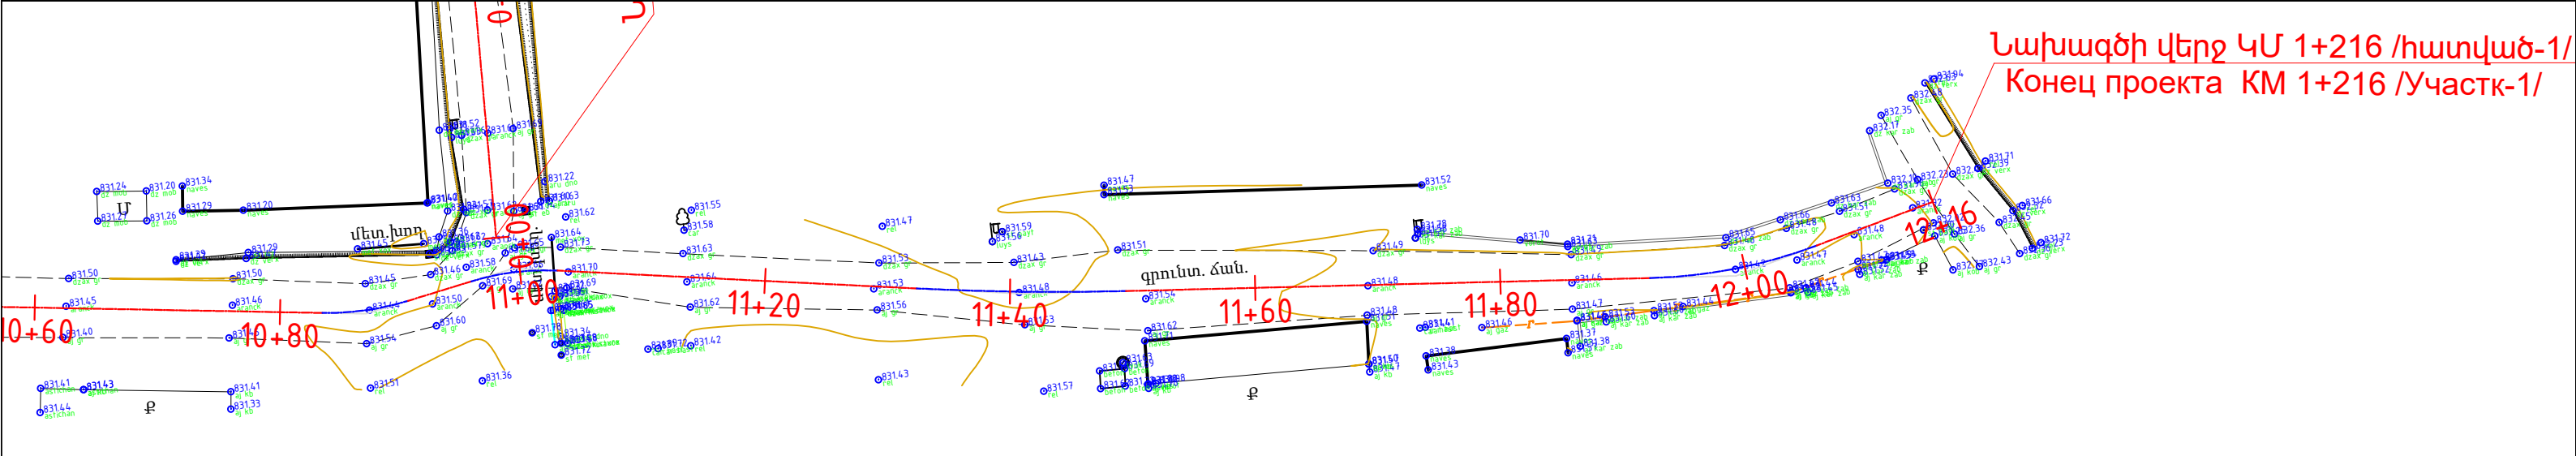


ԾԱՆՈԹՈՒԹՅՈՒՆ




Տեղագրագեոդեզիական հետազոտումն իրականացվել է **ՊՕՍՏ 32869-2014** պահանջների համաձայն, հետազոտումն իրականացվել է **CHCNAV i50** բազային կայան **CHCNAV i73** ռովեր գործիքներով, գործիքների ճշտությունները հորիզոնական 8մմ + 1մմ/կմ, ուղղաձիգ 15մմ+1մմ/կմ
Կիրառվել է Հայաստանի Հանրապետությունում ներդրված WGS-84 (ԿԻ ՏԻ ԷՍ-84) (ARMREF 02) ազգային գեոդեզիական կոորդինատային համակարգը
Մ 1:500 / М 1:500

Պայմանական նշաններ / Условные знаки

- Գոյություն ունեցող ցանցե ցանկապատ / Существующий забор из сетки
- Գոյություն ունեցող քարե ցանկապատ / Существующий каменный забор
- Քարե բնակելի շինություն / Жилой каменный дом
- Գոյություն ունեցող գազատար / Существующий газопровод
- Գոյություն ունեցող մետ. խողովակ / Существующая металлическая труба
- Գոյություն ունեցող դիտահոր / Существующий люк
- Գոյություն ունեցող հենասյուն / Существующий столб

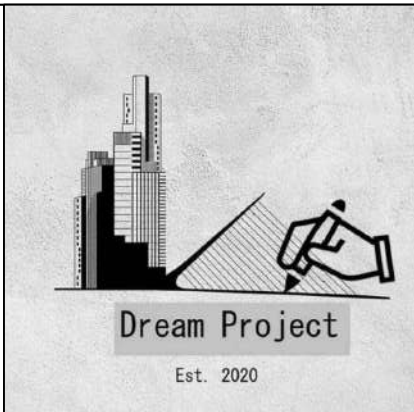

Պաշտոն Должность	Անուն, Ազգանուն Имя, Отчество	Ստորագր. Подпись	Ամիս և ամսաթիվ Дата Месяц	Պայմանագիր ` ԱՄՄՀ-ԳՀԾՁԲ-25/42-1			
				ՀՀ Արարատի մարզի Մասիս համայնքի Հովտաշատ բնակավայրի Շահումյանի, Կամոյի և Սևակի փողոցների ասֆալտապատման աշխատանքներ / Работы по асфальтированию улиц Шаумяна, Камо и Севака в поселке Овташат общины Масис Араратской области РА			
ՆԳՃ	Տ. Ամիրխանյան			Իրադրության հատակագիծ / Գեոդեզիական հանույթ ՊՕՍՏ 32869-2014 / Ситуационный план / Геодезия ГОСТ 32869-2014 /	Փուլ Этап	Թերթ Лист	Թերթեր Листов
ԳԻՍ	Դ. Ամիրխանյան				ԱՆ / ՐՓ	2-4	6
Նախագծող	Ռ. Վարդանյան						
Փայտագրող	Ռ. Վարդանյան			Կամոյի փողոց հատված-1/ Улица Камо участк-1 ԿՄ / KM 0+000 - ԿՄ / KM 1+216	<<ՊՐԻՄ ՓՐՈԶԵԿՏ>>ՍՊԸ <<ДРИМ ПРОДЖЕКТ>>ՕՕՕ		
			Կամոյի փողոց հատված-2 / Улица Камо участк-2 ԿՄ / KM 0+000 - ԿՄ / KM 0+205				

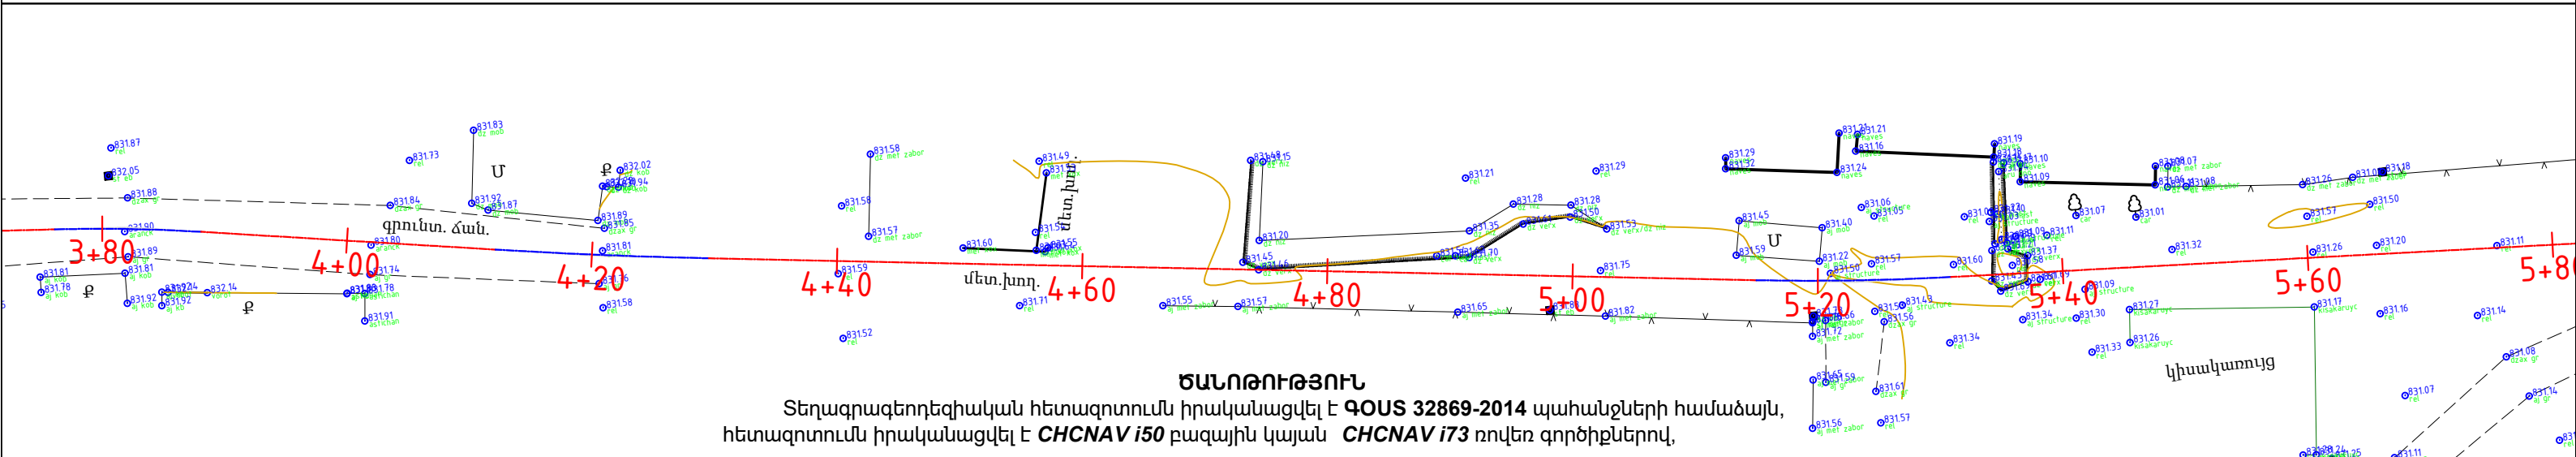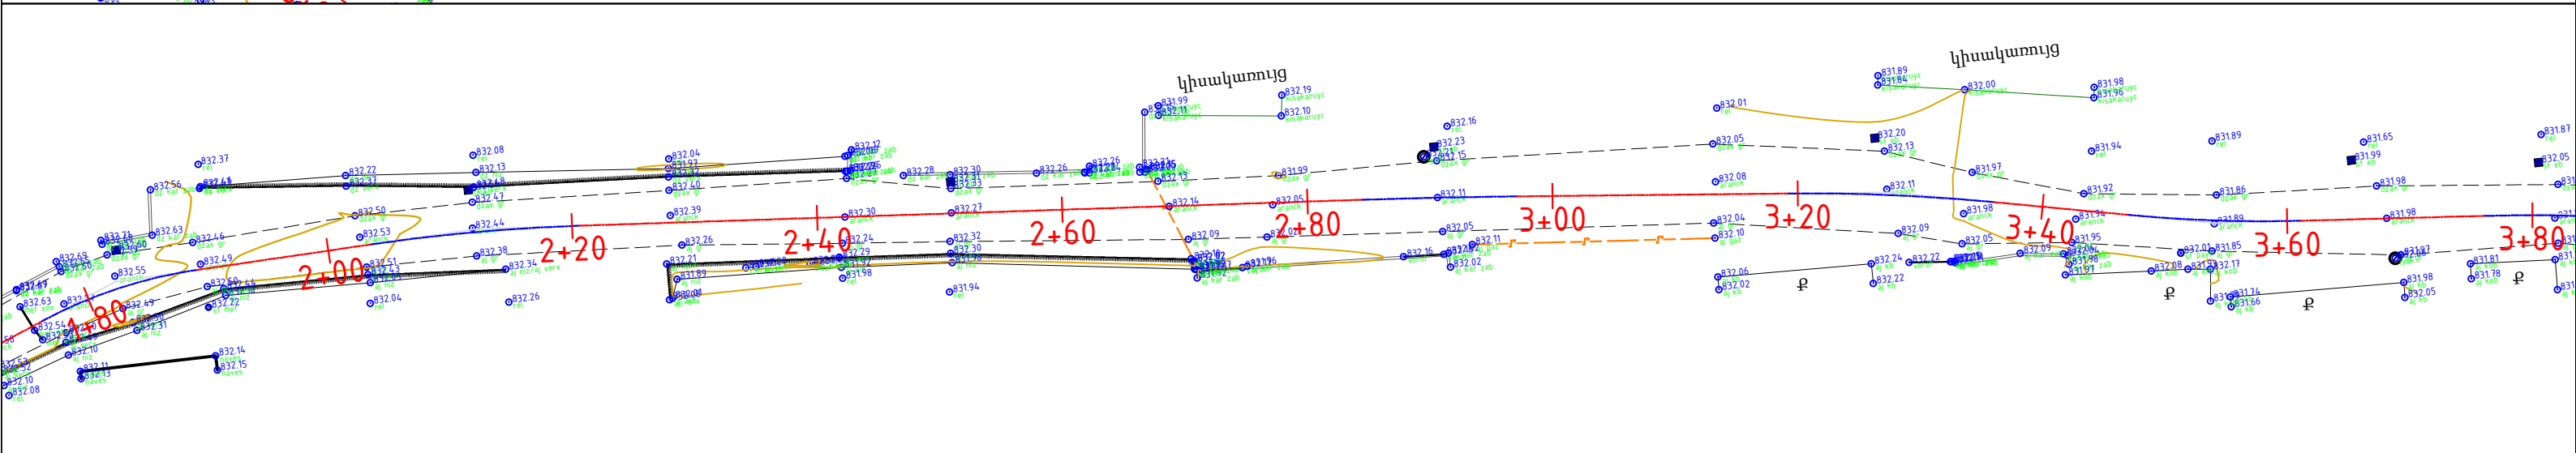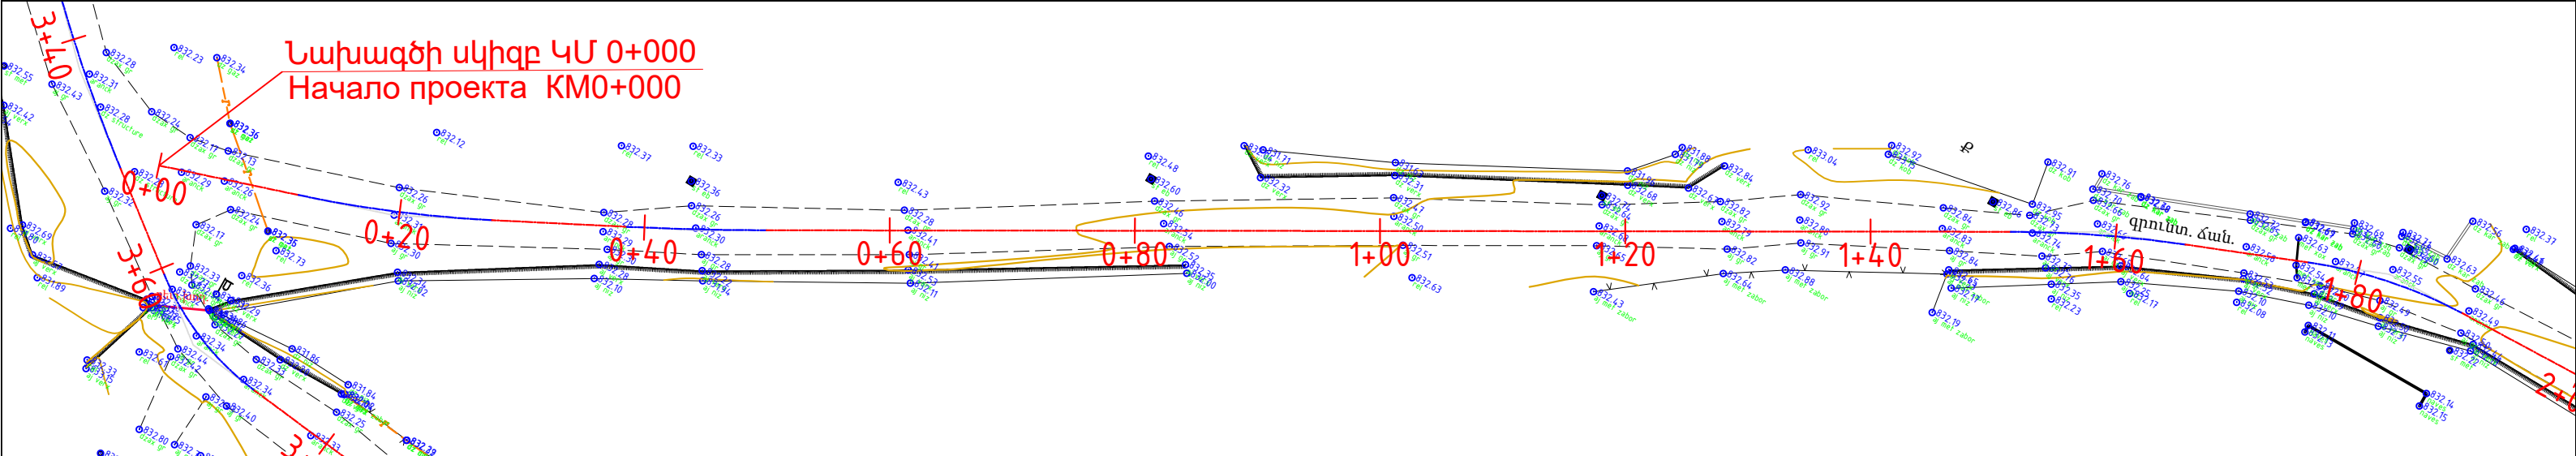


ԾԱՆՈԹՈՒԹՅՈՒՆ

Տեղագրագեոդեզիական հետազոտումն իրականացվել է **ԳՕՍՏ 32869-2014** պահանջների համաձայն, հետազոտումն իրականացվել է **CHCNAV i50** բազային կայան **CHCNAV i73** ռովետ գործիքներով, գործիքների ճշտությունները՝ հորիզոնական 8մմ + 1մմ/կմ, ուղղածիզ 15մմ+1մմ/կմ

Կիրառվել է Հայաստանի Հանրապետությունում ներդրված WGS-84 (ԿԻ ԶԻ ԷՍ-84) (ARMREF 02) ազգային գեոդեզիական կոորդինատային համակարգը

Մ 1:500 / M 1:500


Ք		Պայմանական նշաններ / Условные знаки Գոյութիւն ունեցող ցանցե ցանկապատ / Существующий забор из сетки Գոյութիւն ունեցող քարե ցանկապատ / Существующий каменный забор Քարե բնակելի շինութիւն / Жилой каменный дом Գոյութիւն ունեցող գազատար / Существующий газопровод Գոյութիւն ունեցող մետ. խողովակ / Существующая металлическая труба Գոյութիւն ունեցող դիտահոր / Существующий люк Գոյութիւն ունեցող հենասյուն / Существующий столб	
Dream Project Est. 2020		<table><tr><td>Պաշտոն Должность</td><td>Անուն, Ազգանուն Имя, Отчество</td><td>Ստորագր. Подпись</td><td>Ամիս Անկաթիւ Дата Месяц</td><td colspan="3">Պայմանագիր ` ԱՄՍՀ-ԳՅԾԳԲ-25/42-1</td></tr><tr><td></td><td></td><td></td><td></td><td colspan="3">ՀՀ Արարատի մարզի Մասիս համայնքի Հովտաշատ բնակավայրի Շահումյանի, Կամոյի և Սևակի փողոցների ասֆալտապատման աշխատանքներ / Работы по асфальтированию улиц Шаумяна, Камо и Севака в поселке Овташат общины Масис Араратской области РА</td></tr><tr><td>ՆԳՃ</td><td>Տ. Ամիրխանյան</td><td></td><td></td><td colspan="3">Իրադրութեան հաստակագիծ / Գեոդեզիական հանույթ ԳՕՍՏ 32869-2014 / Ситуационный план / Геодезия ГОСТ 32869-2014 /</td></tr><tr><td>ԳԻՍ</td><td>Դ. Ամիրխան</td><td></td><td></td><td>Փուլ Этап</td><td>Թերթ Лист</td><td>Թերթեր Листов</td></tr><tr><td>Նախագիծ</td><td>Ռ. Վարդանյան</td><td></td><td></td><td>ԱՆ / ՐՓ</td><td>2-5</td><td>6</td></tr><tr><td>Ստորագրող</td><td>Ր. Վարդանյան</td><td></td><td></td><td colspan="3">Սևակի փողոց / Улица Севака ԿՄ / KM 0+000 - ԿՄ / KM 0+764</td></tr><tr><td></td><td></td><td></td><td></td><td colspan="3"><<ԴՐԻՄ ՓՐՈԶԵԿՏ>>ՍՊԸ <<ДРИМ ПРОДЖЕКТ>>ՕՕՕ</td></tr></table>	Պաշտոն Должность	Անուն, Ազգանուն Имя, Отчество	Ստորագր. Подпись	Ամիս Անկաթիւ Дата Месяц	Պայմանագիր ` ԱՄՍՀ-ԳՅԾԳԲ-25/42-1							ՀՀ Արարատի մարզի Մասիս համայնքի Հովտաշատ բնակավայրի Շահումյանի, Կամոյի և Սևակի փողոցների ասֆալտապատման աշխատանքներ / Работы по асфальтированию улиц Шаумяна, Камо и Севака в поселке Овташат общины Масис Араратской области РА			ՆԳՃ	Տ. Ամիրխանյան			Իրադրութեան հաստակագիծ / Գեոդեզիական հանույթ ԳՕՍՏ 32869-2014 / Ситуационный план / Геодезия ГОСТ 32869-2014 /			ԳԻՍ	Դ. Ամիրխան			Փուլ Этап	Թերթ Лист	Թերթեր Листов	Նախագիծ	Ռ. Վարդանյան			ԱՆ / ՐՓ	2-5	6	Ստորագրող	Ր. Վարդանյան			Սևակի փողոց / Улица Севака ԿՄ / KM 0+000 - ԿՄ / KM 0+764							<<ԴՐԻՄ ՓՐՈԶԵԿՏ>>ՍՊԸ <<ДРИМ ПРОДЖЕКТ>>ՕՕՕ		
Պաշտոն Должность	Անուն, Ազգանուն Имя, Отчество	Ստորագր. Подпись	Ամիս Անկաթիւ Дата Месяц	Պայմանագիր ` ԱՄՍՀ-ԳՅԾԳԲ-25/42-1	
				ՀՀ Արարատի մարզի Մասիս համայնքի Հովտաշատ բնակավայրի Շահումյանի, Կամոյի և Սևակի փողոցների ասֆալտապատման աշխատանքներ / Работы по асфальтированию улиц Шаумяна, Камо и Севака в поселке Овташат общины Масис Араратской области РА	
ՆԳՃ	Տ. Ամիրխանյան			Իրադրութեան հաստակագիծ / Գեոդեզիական հանույթ ԳՕՍՏ 32869-2014 / Ситуационный план / Геодезия ГОСТ 32869-2014 /	
ԳԻՍ	Դ. Ամիրխան			Փուլ Этап	Թերթ Лист	Թերթեր Листов	
Նախագիծ	Ռ. Վարդանյան			ԱՆ / ՐՓ	2-5	6	
Ստորագրող	Ր. Վարդանյան			Սևակի փողոց / Улица Севака ԿՄ / KM 0+000 - ԿՄ / KM 0+764	
				<<ԴՐԻՄ ՓՐՈԶԵԿՏ>>ՍՊԸ <<ДРИМ ПРОДЖЕКТ>>ՕՕՕ	

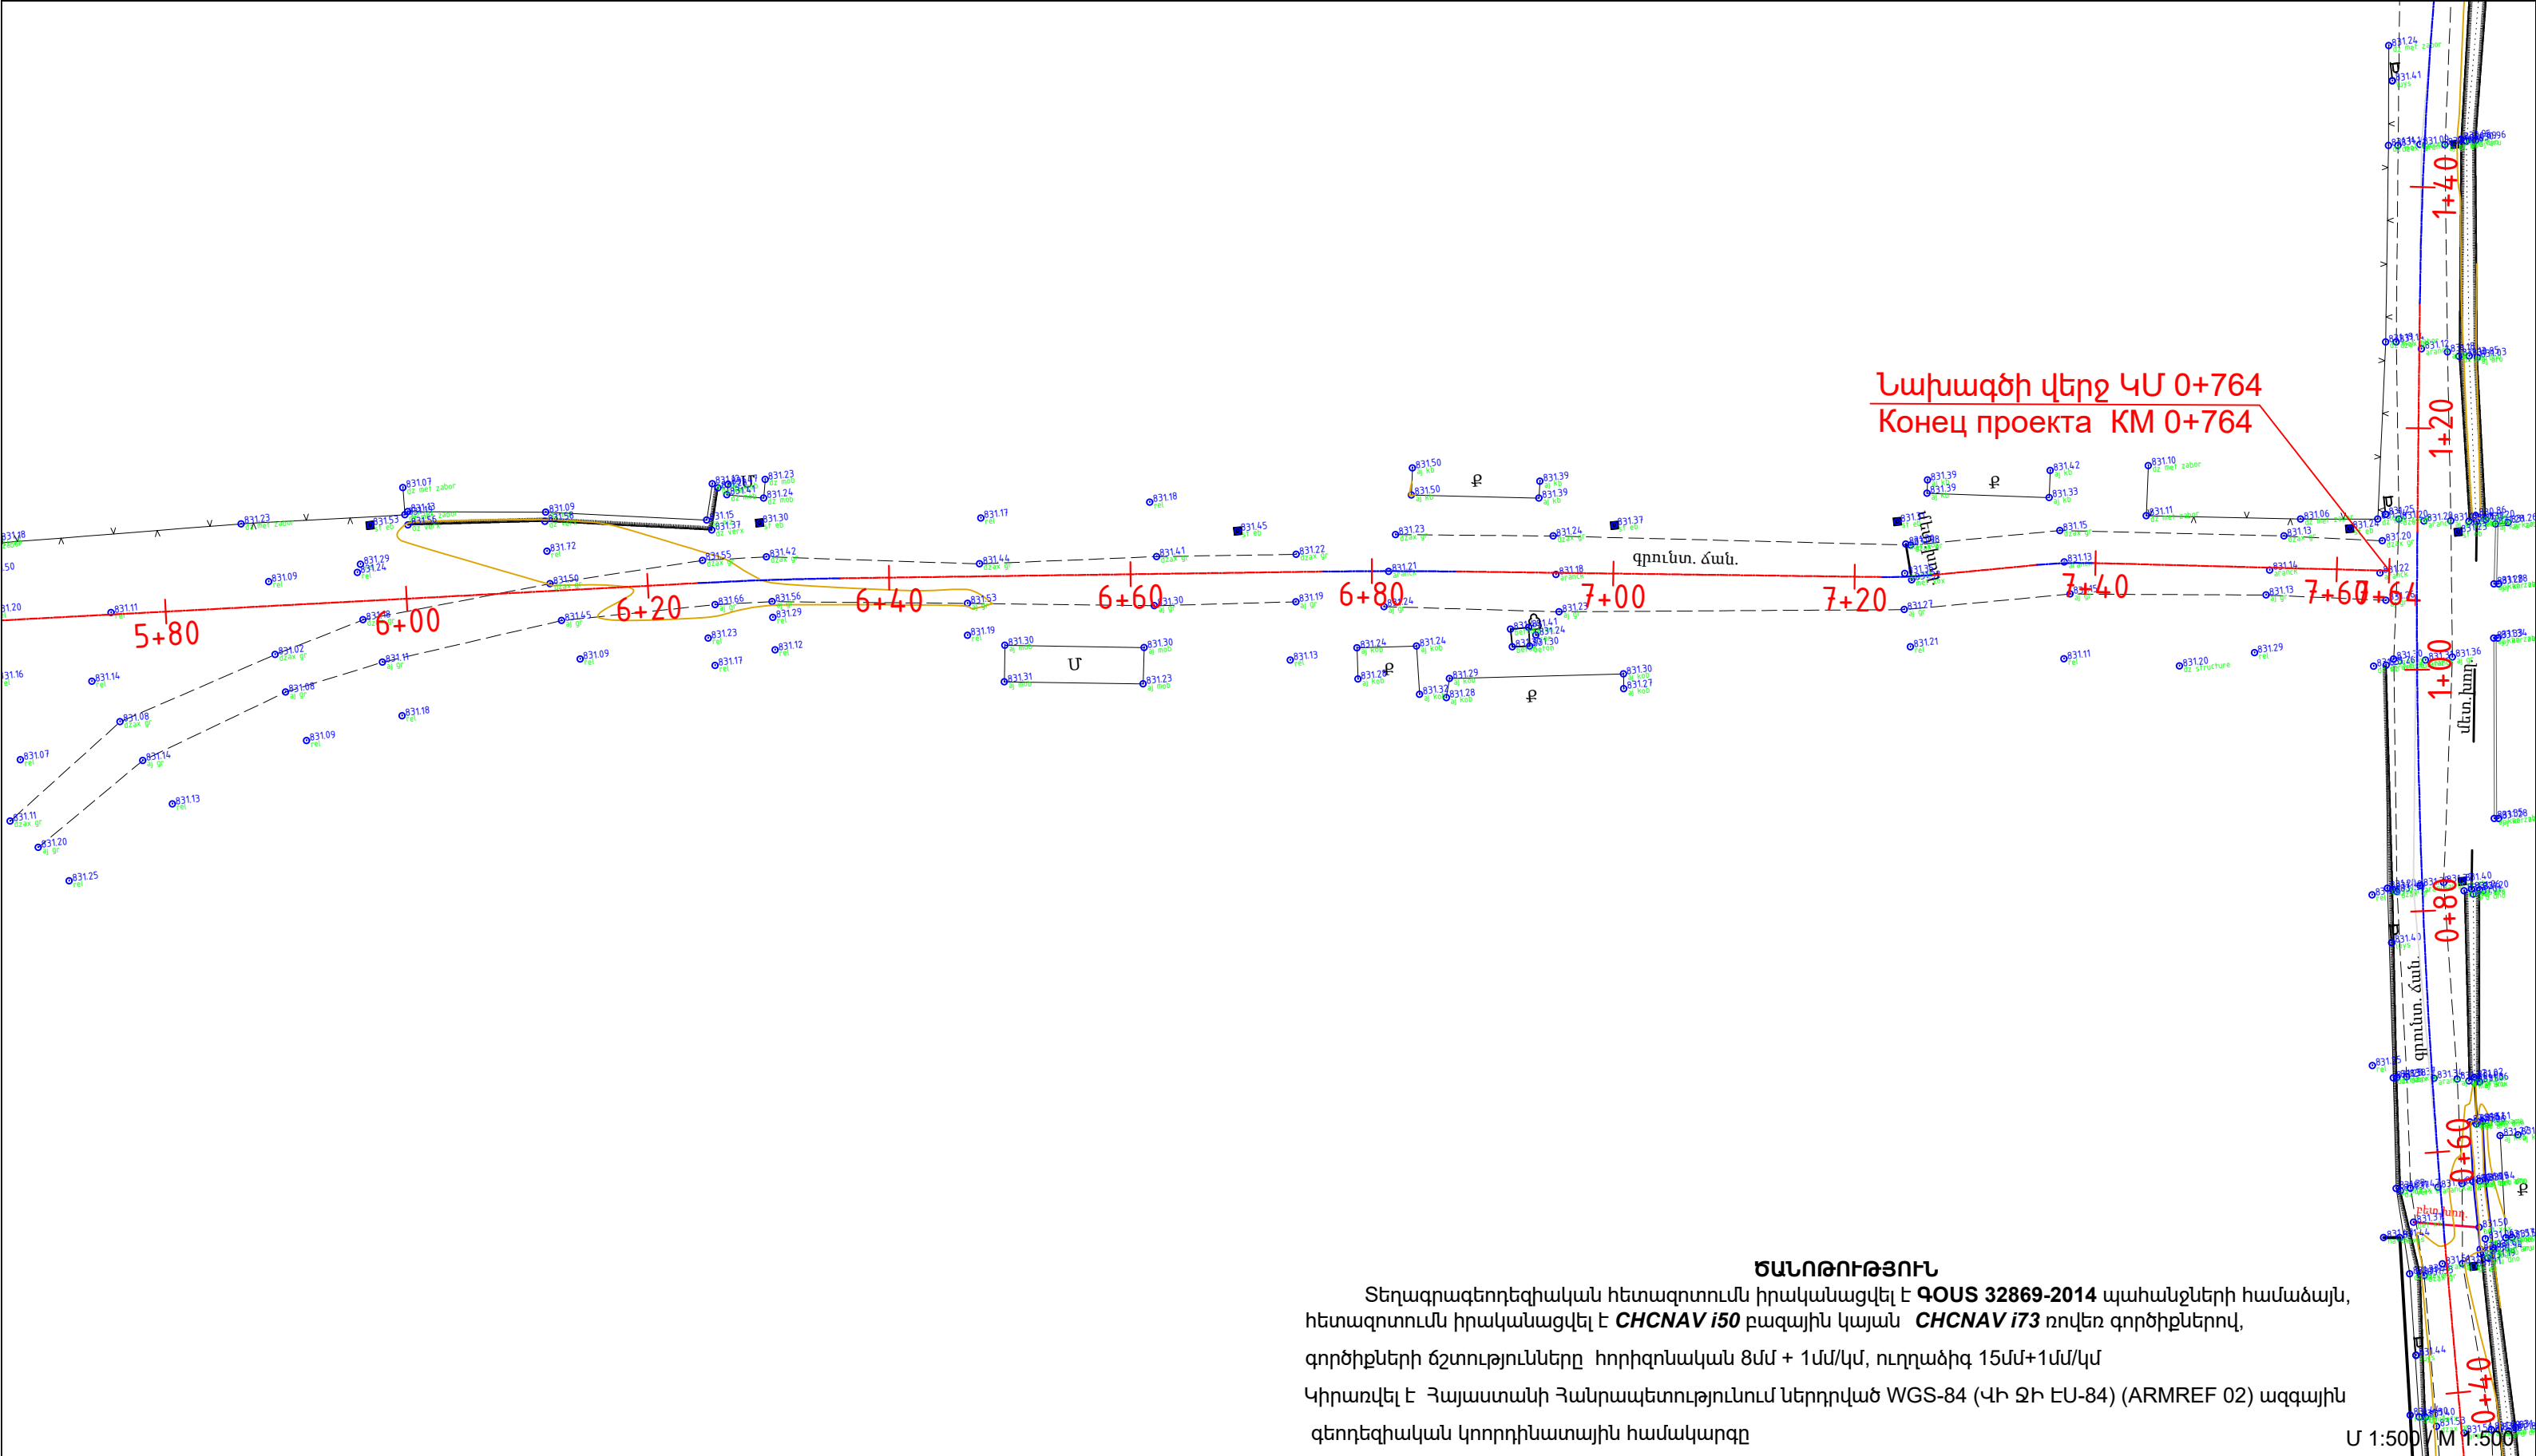


ԾԱՆՈԹՈՒԹՅՈՒՆ

Տեղագրագեոդեզիական հետազոտումն իրականացվել է **ԳՕՍՏ 32869-2014** պահանջների համաձայն, հետազոտումն իրականացվել է **CHCNAV i50** բազային կայան **CHCNAV i73** ռովեր գործիքներով, գործիքների ճշտությունները հորիզոնական 8մմ + 1մմ/կմ, ուղղաձիգ 15մմ+1մմ/կմ
Կիրառվել է Հայաստանի Հանրապետությունում ներդրված WGS-84 (ՎԻ ՋԻ ԷՍ-84) (ARMREF 02) ազգային գեոդեզիական կոորդինատային համակարգը

Մ 1:500 / Մ 1:500

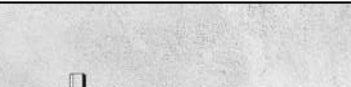
Պայմանական նշաններ / Условные знаки			Պաշտոն Должность	Անուն, Ազգանուն Имя, Отчество	Ստորագր. Подпись	Ամիս Дата Месяц	Պայմանագիր ` ԱՄՍՀ-ԳՅԶԲ-25/42-1				
	Գոյություն ունեցող ցանցե ցանկապատ / Существующий забор из сетки						ՀՀ Արարատի մարզի Մասիս համայնքի Հովտաշատ բնակավայրի Շահումյանի, Կամոյի և Սևակի փողոցների ասֆալտապատման աշխատանքներ / Работы по асфальтированию улиц Шаумяна, Камо и Севака в поселке Овташат общины Масис Араратской области РА				
	Գոյություն ունեցող քարե ցանկապատ / Существующий каменный забор										
	Քարե բնակելի շինություն / Жилой каменный дом										
	Գոյություն ունեցող գազատար / Существующий газопровод										
	Գոյություն ունեցող մետ. խողովակ / Существующая металлическая труба			ՆԳՃ	Տ. Ամիրխանյան			Իրադրության հատակագիծ / Գեոդեզիական հանույթ ԳՕՍՏ 32869-2014 / Ситуационный план / Геодезия ГОСТ 32869-2014 /	Փուլ Этап	Թերթ Лист	Թերթեր Листов
	Գոյություն ունեցող դիտահոր / Существующий люк			ԳԻՍ	Դ. Ամիրխանյան				ԱՆ / ՐՍ	2-6	6
	Գոյություն ունեցող հենասյուն / Существующий столб			Ստորագրող	Ռ. Վարդանյան				Սևակի փողոց / Улица Севака ԿՄ / КМ 0+000 - ԿՄ / КМ 0+764		
							<<ՂԻՄ ՓՐՈԺԵԿՏ>>ՍՊԸ <<ДРИМ ПРОДЖЕКТ>>ՕՕՕ				

Նախագծի սկիզբ ԿՄ 0+000
Начало проекта КМ0+000

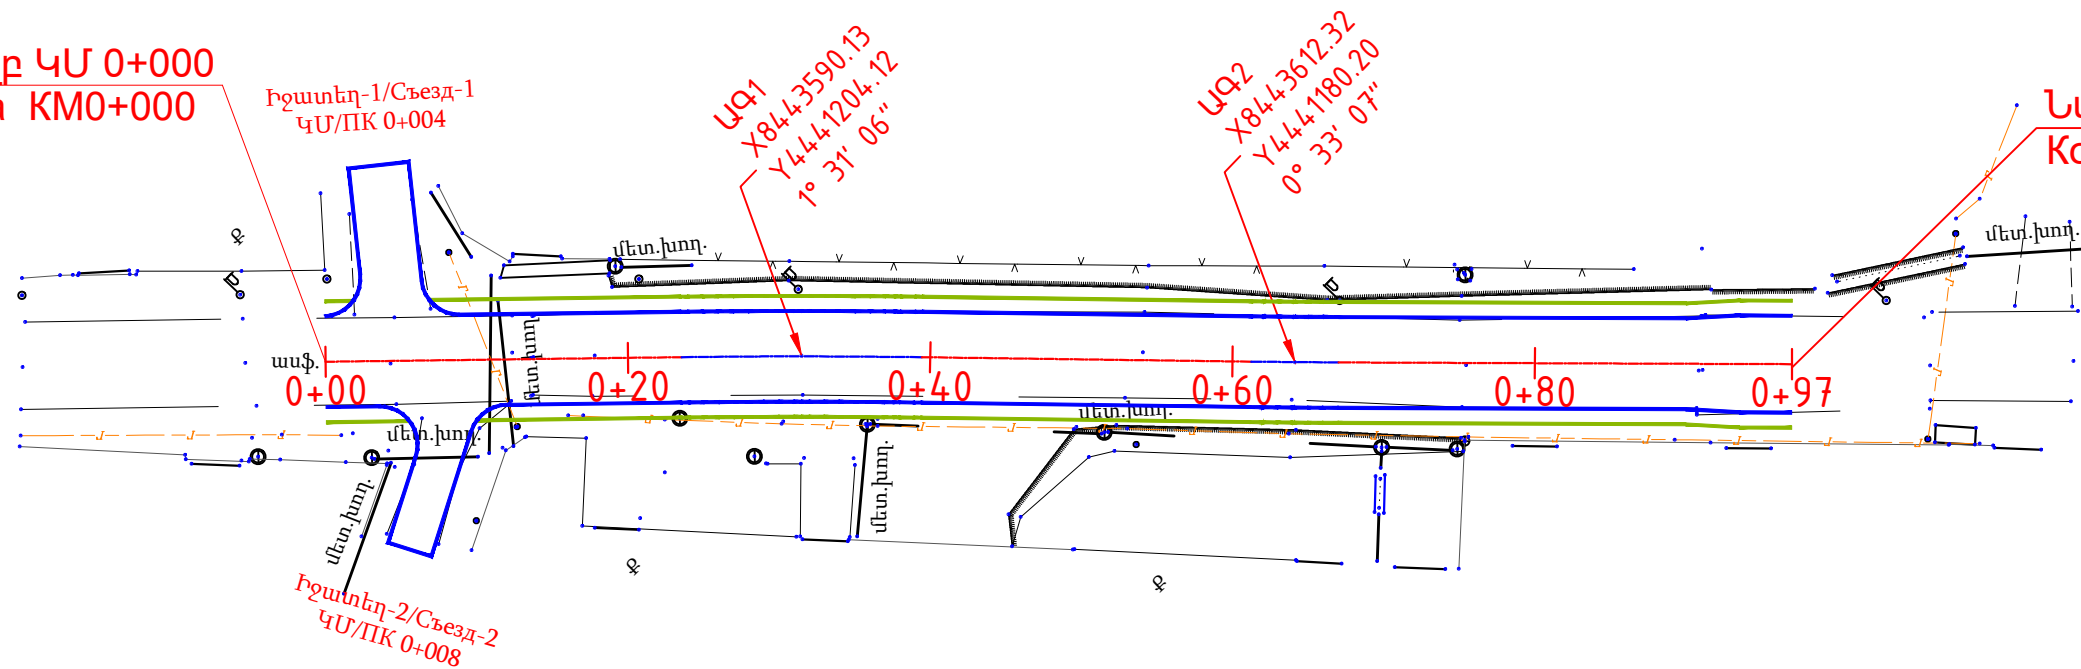


Նախագծի վերջ ԿՄ 0+097
Конец проекта КМ 0+097

Մ 1:500 / М 1:500

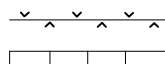

Բ

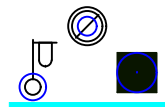

Պայմանական նշաններ / Условные знаки

Գոյություն ունեցող ցանցե ցանկապատ / Существующий забор из сетки

Գոյություն ունեցող քարե ցանկապատ / Существующий каменный забор

Քարե բնակելի շինություն / Жилой каменный дом

Գոյություն ունեցող գազատար / Существующий газопровод


Գոյություն ունեցող դիտահոր / Существующий люк

Գոյություն ունեցող հենասյուն / Существующий столб


Մետաղական խողովակ / Металлическая труба ГОСТ 10704-91

Կողմակի սահման h=5 սմ / Граница обочин h=5 см ГОСТ 23735-2014

Ասֆալտբետոնե ծածկի սահման / Граница асфальтобетонного покрытия ГОСТ 9128-2013



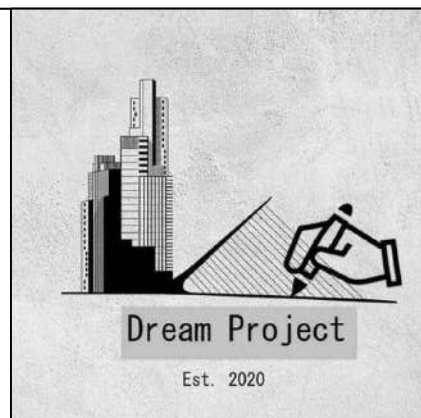


Պաշտոն Должность	Անուն, Ազգանուն Имя, Отчество	Ստորագր. Подпись	Ամիս Անկաթիվ Дата Месяц	Պայմանագիր ` ԱՄՄՀ-ԳՀԾՁԲ-25/42-1			
				ՀՀ Արարատի մարզի Մասիս համայնքի Հովտաշատ բնակավայրի Շահումյանի, Կամոյի և Սևակի փողոցների ասֆալտապատման աշխատանքներ / Работы по асфальтированию улиц Шаумяна, Камо и Севака в поселке Овташат общины Масис Араратской области РА			
ՆԳՃ	Տ. Ամիրխանյան			Հատակագիծ/ План	Փուլ Этап	Թերթ Лист	Թերթեր Листов
ԳԻՍ	Դ. Ամիրխանյան				ԱՆ / ՐՊ	3-1	6
Նախագծող	Ռ. Վարդանյան						
Ստորագրող				Շահումյանի փողոց/Улица Шаумяна ԿՄ/КМ0+000-ԿՄ/КМ0+097			
				<<ԴՐԻՄ ՓՐՈԴԵԿՏ>> ՍՊԸ <<ДРИМ ПРОДЖЕКТ>> ООО			

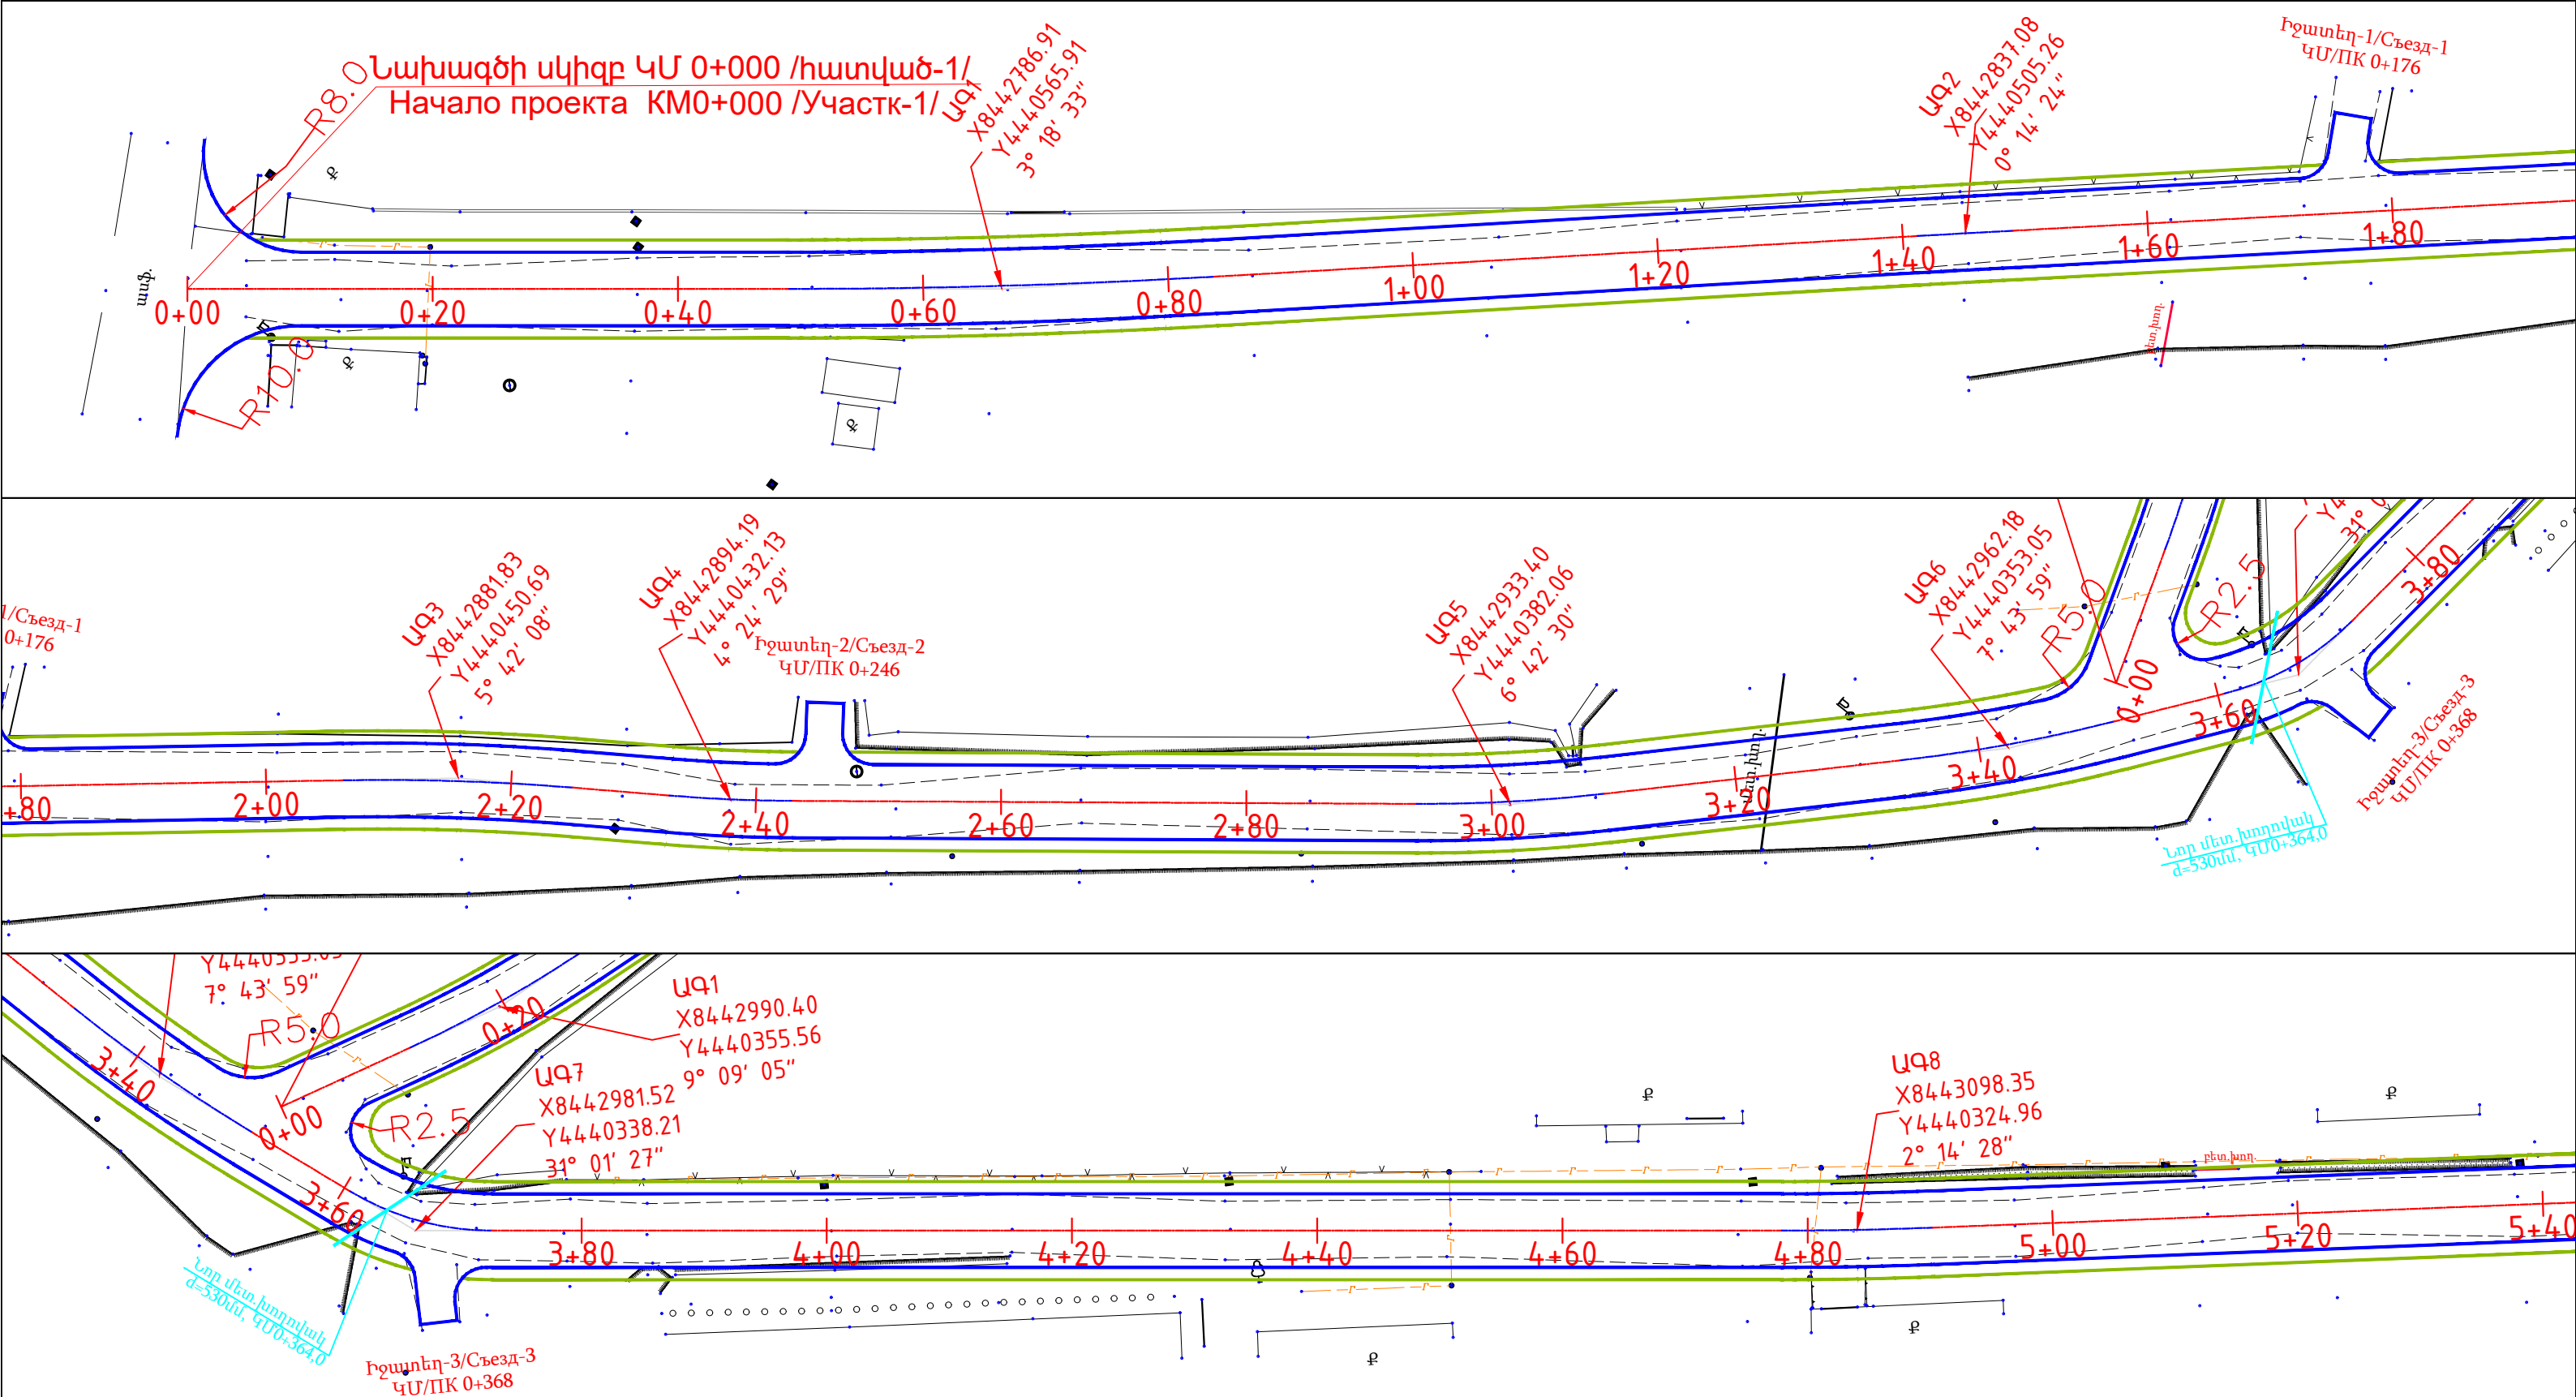


Մ 1:500 / Մ 1:500

	Հոյուբոյն ունեցող ցանցե ցանկապատ / Существующий забор из сетки		Պաշտոն Должность	Անուն, Ազգանուն Имя, Отчество	Ստորագր. Подпись	Ամիս Ամսաթիվ Дата Месяц	Պայմանագիր ` ԱՄՄ-ԳՅԾԲ-25/42-1				
	Հոյուբոյն ունեցող քարե ցանկապատ / Существующий каменный забор						ՀՀ Արարատի մարզի Մասիս համայնքի Հովտաշատ բնակավայրի Շահումյանի, Կամոյի և Սևակի փողոցների ասֆալտապատման աշխատանքներ / Работы по асфальтированию улиц Шаумяна, Камо и Севака в поселке Овташат общины Масис Араратской области РА				
	Քարե բնակելի շինություն / Жилой каменный дом										
	Հոյուբոյն ունեցող գազատար / Существующий газопровод			ԼԳՃ	Ս. Ամիրխանյան						
	Հոյուբոյն ունեցող դիտահոր / Существующий люк			ԳԻՍ	Դ. Ամիրխանյան			Հատվածի/ План	Փուլ Этап	Թերթ Лист	Թերթեր Листов
	Հոյուբոյն ունեցող հենասյուն / Существующий столб			Նախագիծող	Ռ. Վարդանյան				ԱՆ / ՐՍ	3-2	6
	Ասֆալտբետոնե ծածկի սահման / Граница асфальтобетонного покрытия ГОСТ 9128-2013			Մետաղական խողովակ / Металлическая труба ГОСТ 10704-91	Ք. Վարդանյան						
	Կողմակի սահման h=5 սմ / Граница обочин h=5 см ГОСТ 23735-2014										
</											

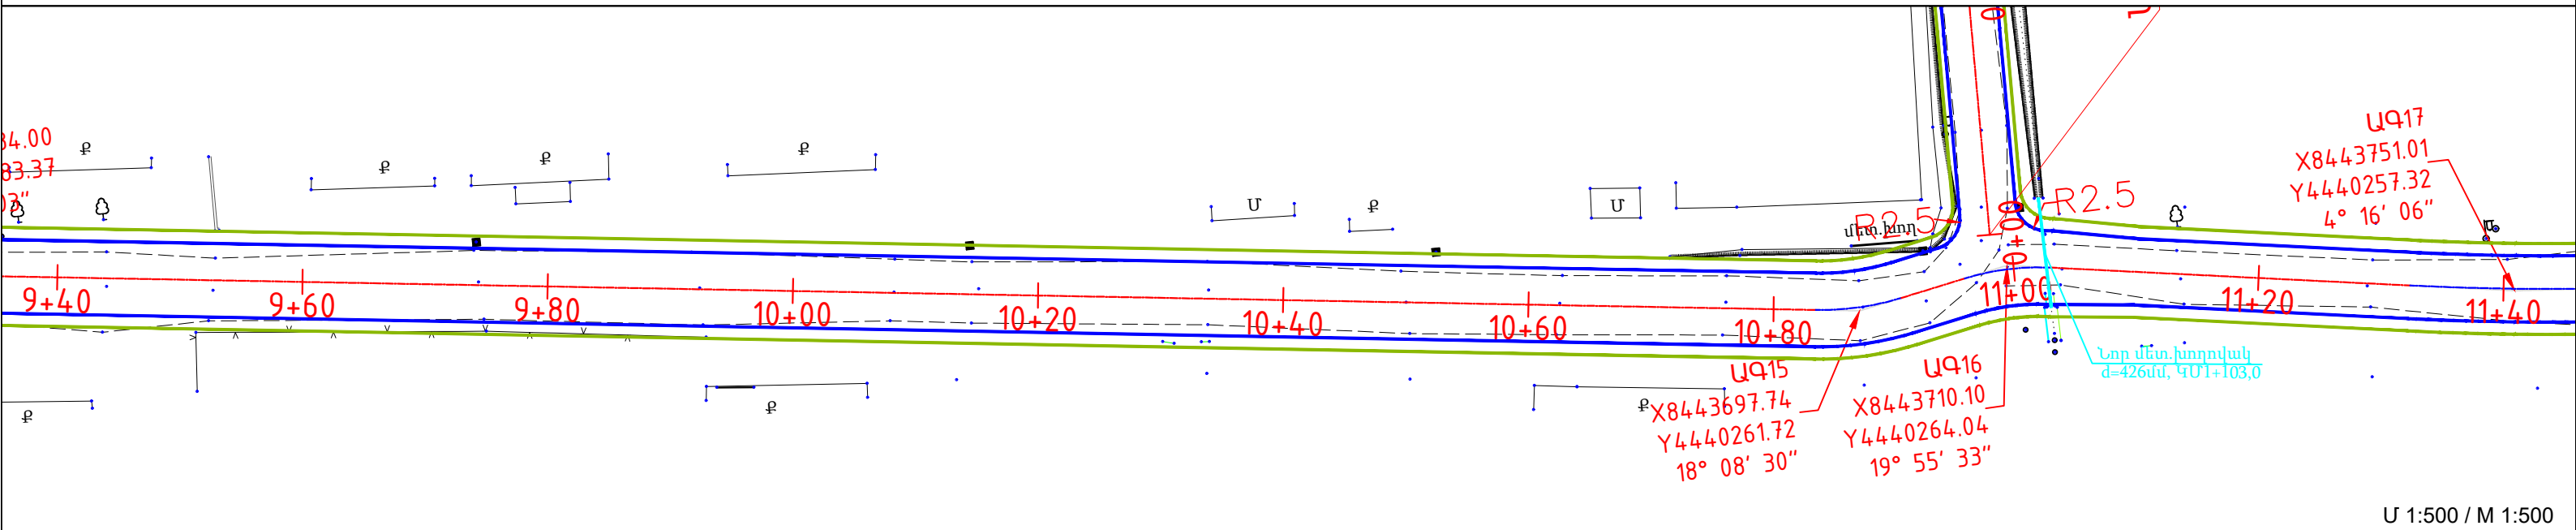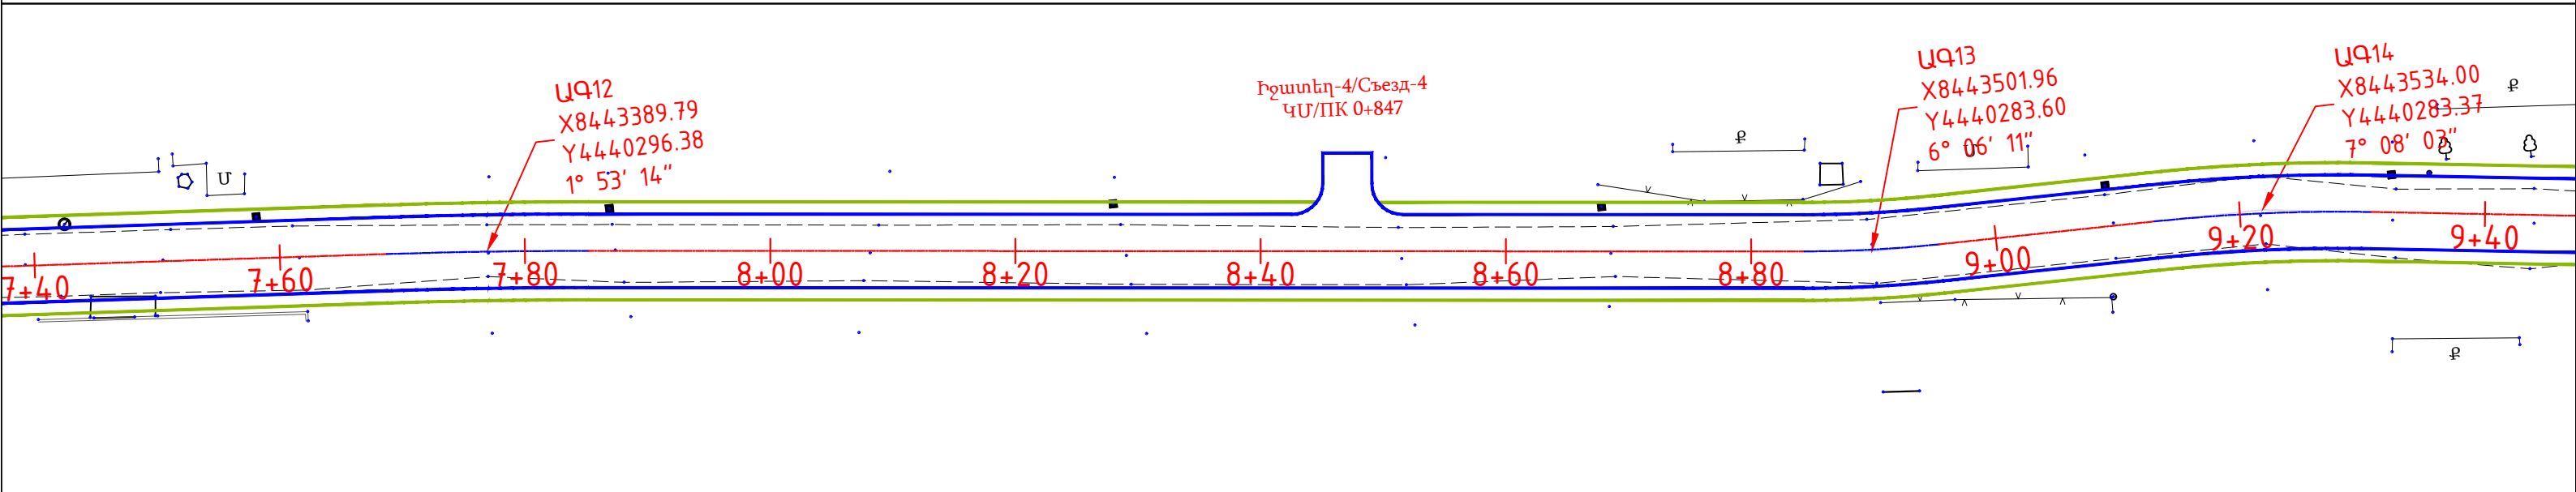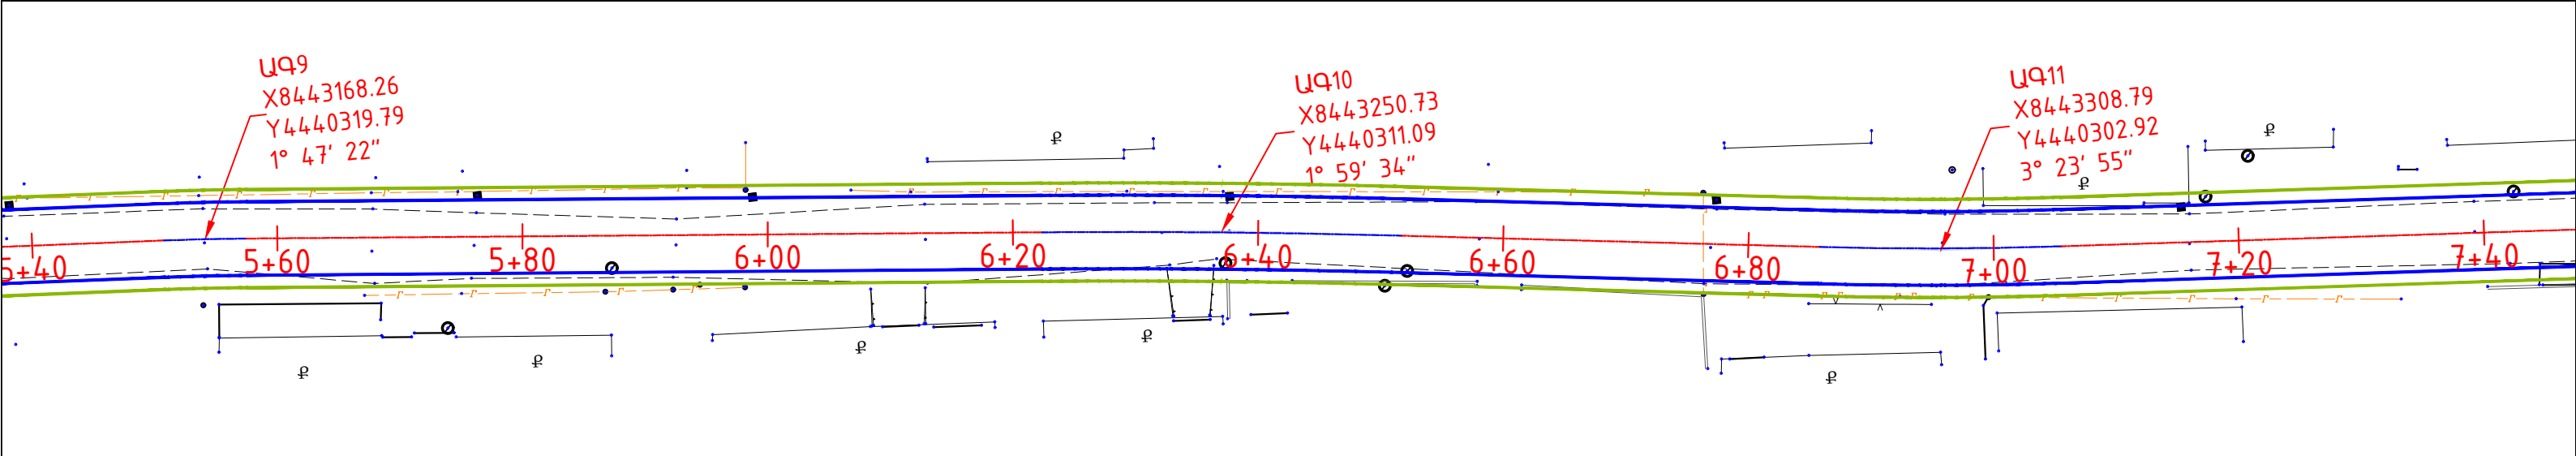




U 1:500 / M 1:500

Պայմանական նշաններ / Условные знаки	
	Գոյություն ունեցող ցանցե ցանկապատ / Существующий забор из сетки
	Գոյություն ունեցող քարե ցանկապատ / Существующий каменный забор
	Քարե բնակելի շինություն / Жилой каменный дом
	Գոյություն ունեցող գազատար / Существующий газопровод
	Գոյություն ունեցող դիտահոր / Существующий люк
	Գոյություն ունեցող հենասյուն / Существующий столб
	Մետաղական խողովակ / Металлическая труба ГОСТ 10704-91
	Կողնակի սահման h=5 սմ / Граница обочин h=5 см ГОСТ 23735-2014
	Ասֆալտբետոնե ծածկի սահման / Граница асфальтобетонного покрытия ГОСТ 9128-2013

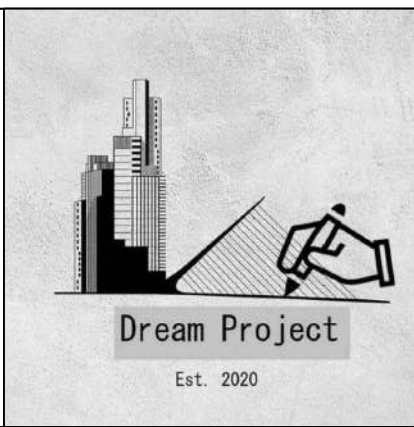




Պաշտոն Должность	Անուն, Ազգանուն Имя, Отчество	Ստորագր. Подпись	Ամիս Անկախ Дата Месяц
ՆԳՃ	Տ. Ամիրխանյան		
ԳԻՍ	Դ. Ամիրխանյան		
Նախագծող	Ռ. Վարդանյան		
Ստորագրող			
Ստորագրող			
Ստորագրող			

Պայմանագիր ` ԱՄՍՀ-ԳՅԾԶԲ-25/42-1			
ՀՀ Արարատի մարզի Մասիս համայնքի Հովտաշատ բնակավայրի Շահումյանի, Կամոյի և Սևակի փողոցների ասֆալտապատման աշխատանքներ / Работы по асфальтированию улиц Шаумяна, Камо и Севака в поселке Овташат общины Масис Араратской области РА			
Հատված/План	Փուլ Этап	Թերթ Лист	Թերթեր Листов
	ԱՆ / ՐՍ	3-3	6
Կամոյի փողոց հատված-1/ Улица Камо участк-1 ԿՄ / KM 0+000 - ԿՄ / KM 1+216		<<ԴՐԻՄ ՓՐՈԺԵԿՏ>>ՍՊԸ <<ДРИМ ПРОДЖЕКТ>>ООО	

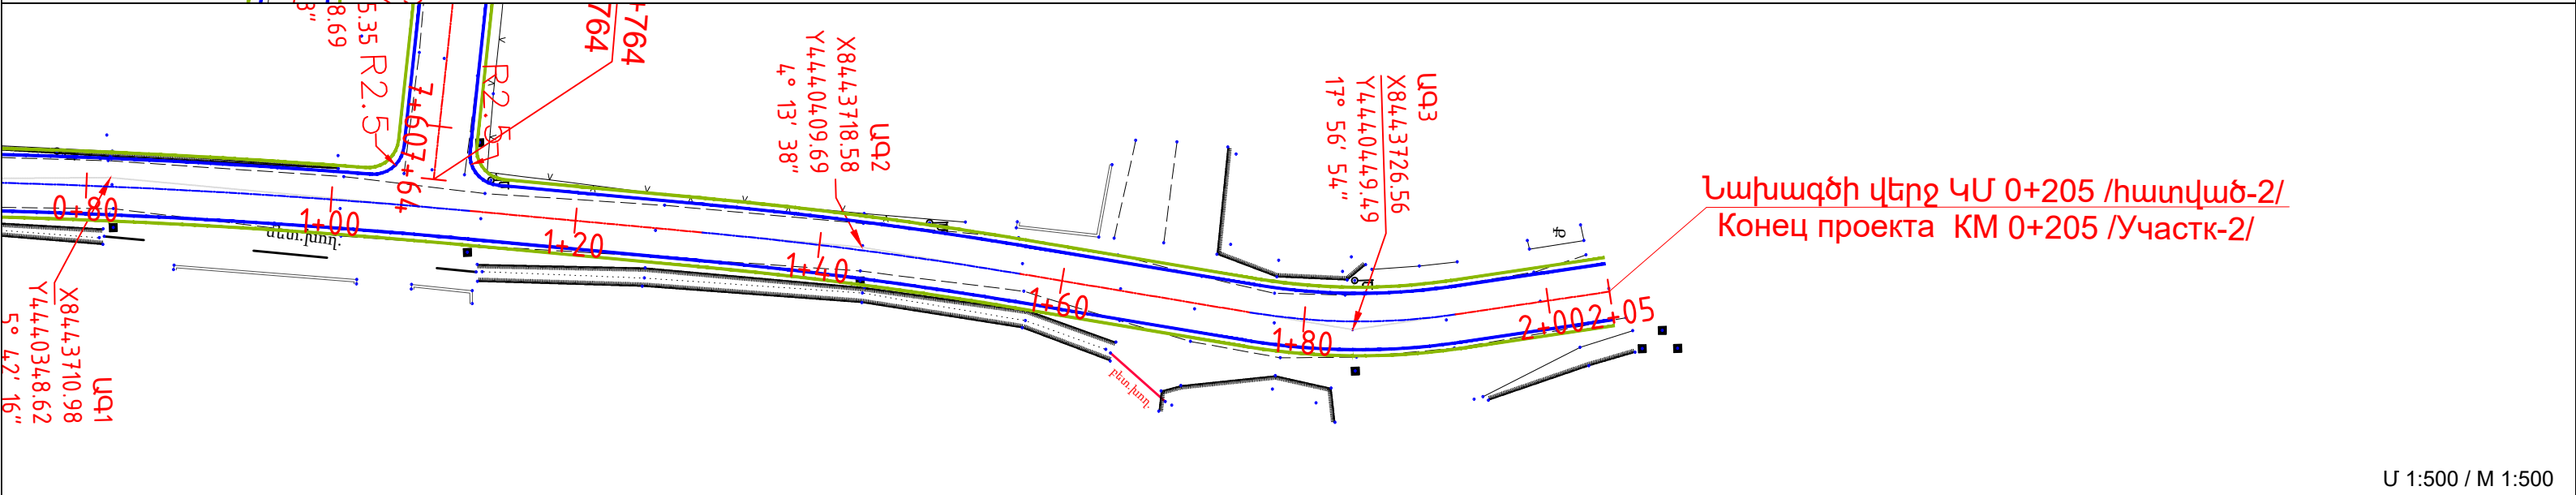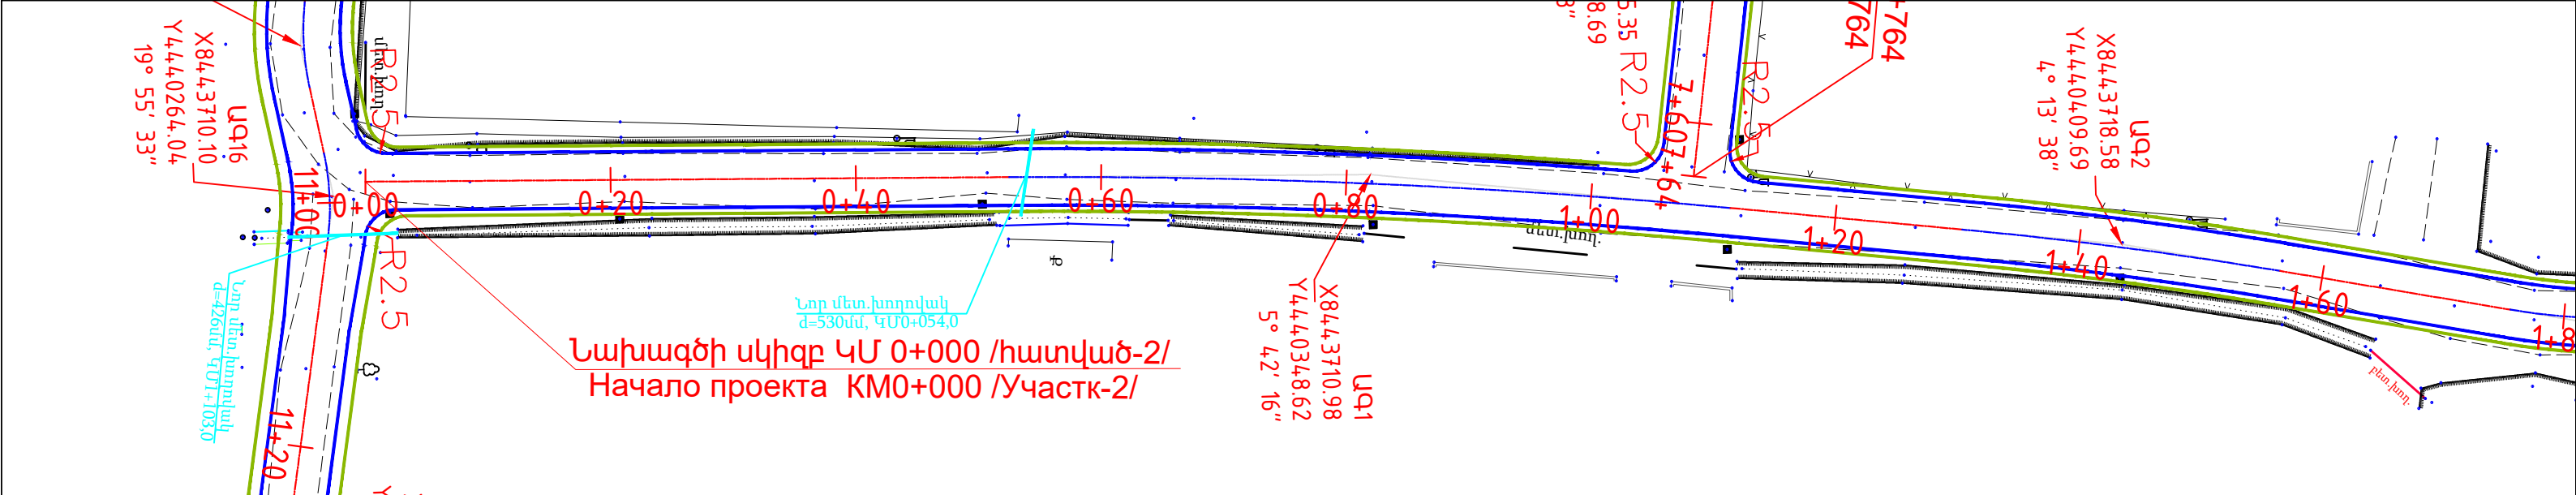
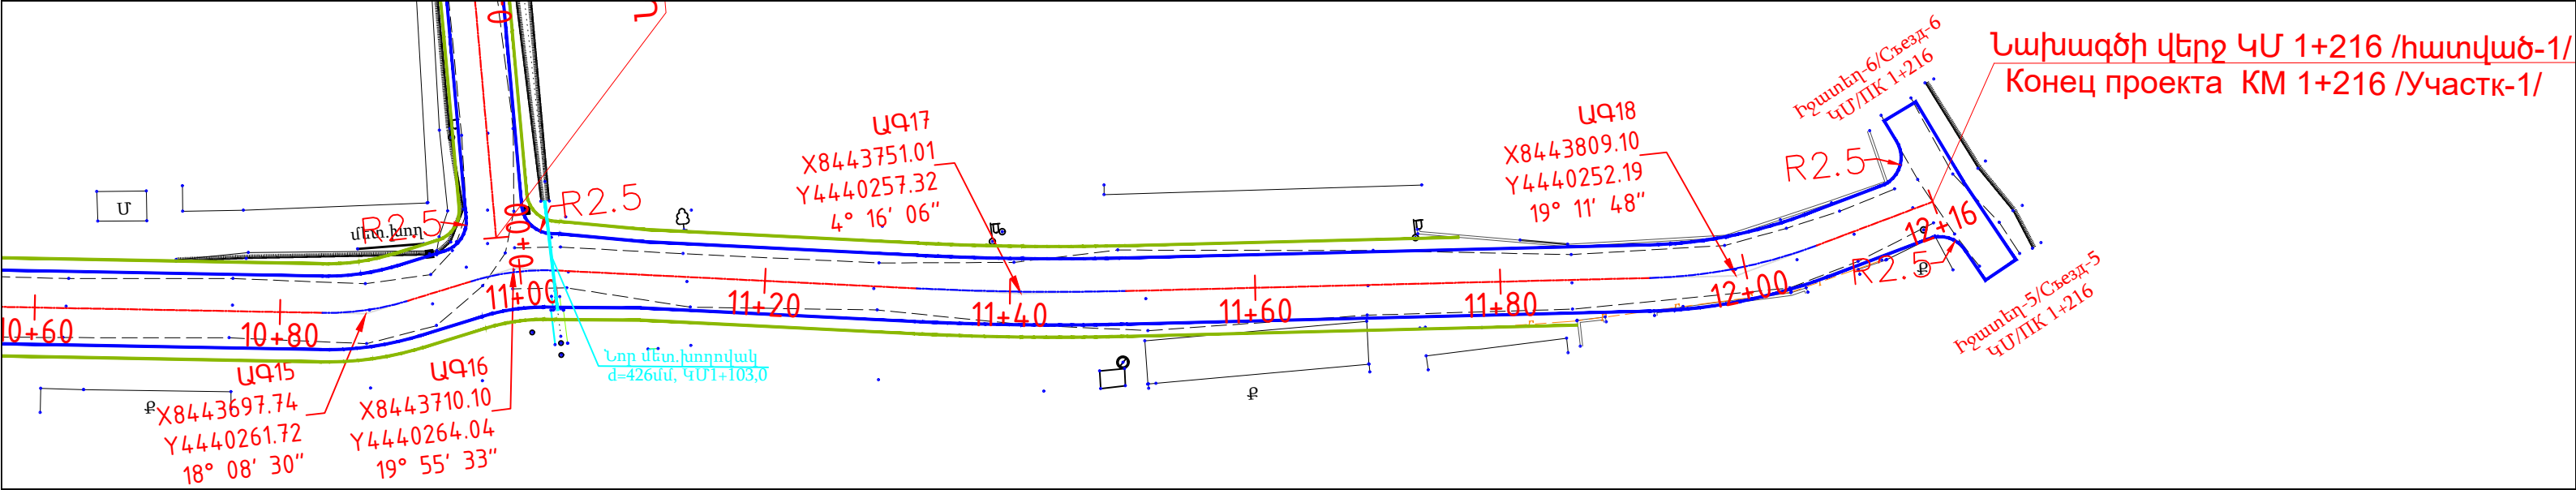



Մ 1:500 / Մ 1:500


Պայմանական նշաններ / Условные знаки				Պայմանագիր № ԱՄՄ-ԳՅԶԲ-25/42-1			
	Գոյություն ունեցող ցանցե ցանկապատ / Существующий забор из сетки		Գոյություն ունեցող քարե ցանկապատ / Существующий каменный забор		Բնակարանի մարզի Մասիս համայնքի Հովտաշատ բնակավայրի Շահումյանի, Կամոյի և Սևակի փողոցների ասֆալտապատման աշխատանքներ / Работы по асфальтированию улиц Шаумяна, Камо и Севака в поселке Овташат	Փուլ / Этап	Թերթ / Лист
	Բնակարանի շինություն / Жилой каменный дом		Գոյություն ունեցող գազատար / Существующий газопровод		Կամոյի փողոցի հատված-1/ Улица Камо участк-1	ԱՍ / РП	Թերթեր / Листов
	Գոյություն ունեցող դիտահոր / Существующий люк		Գոյություն ունեցող հենասյուն / Существующий столб		Կամոյի փողոցի հատված-2 / Улица Камо участк-2	Հատված / План	
	Մետաղական խողովակ / Металлическая труба ГОСТ 10704-91		Կողմնակի սահման h=5 սմ / Граница обочин h=5 см ГОСТ 23735-2014		Կամոյի փողոցի հատված-2 / Улица Камо участк-2	Հատված / План	
	Ասֆալտբետոնե ծածկի սահման / Граница асфальтобетонного покрытия ГОСТ 9128-2013				Կամոյի փողոցի հատված-2 / Улица Камо участк-2	Հատված / План	

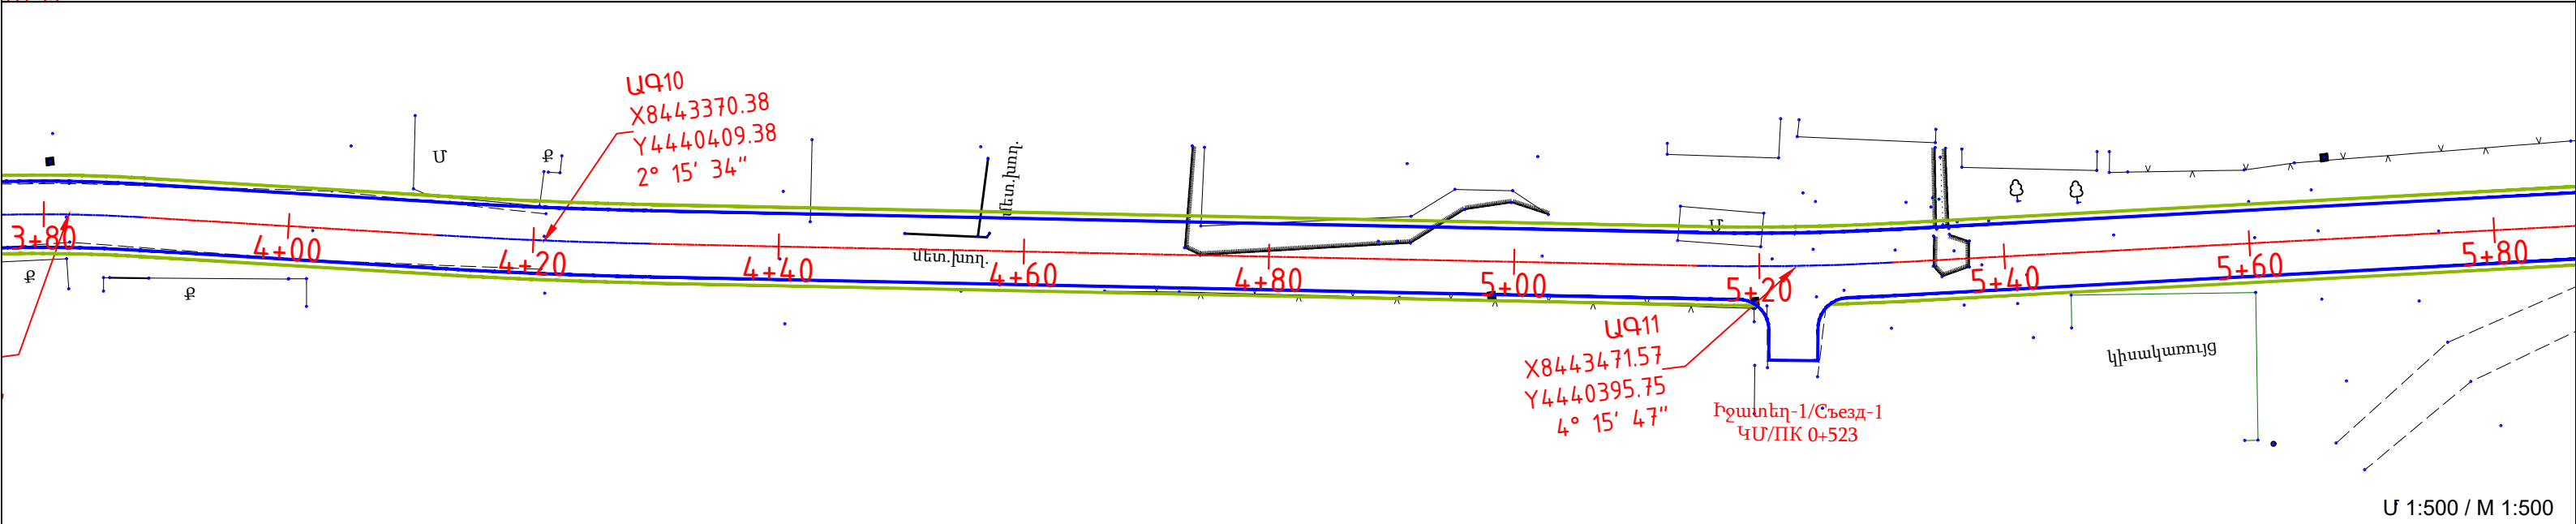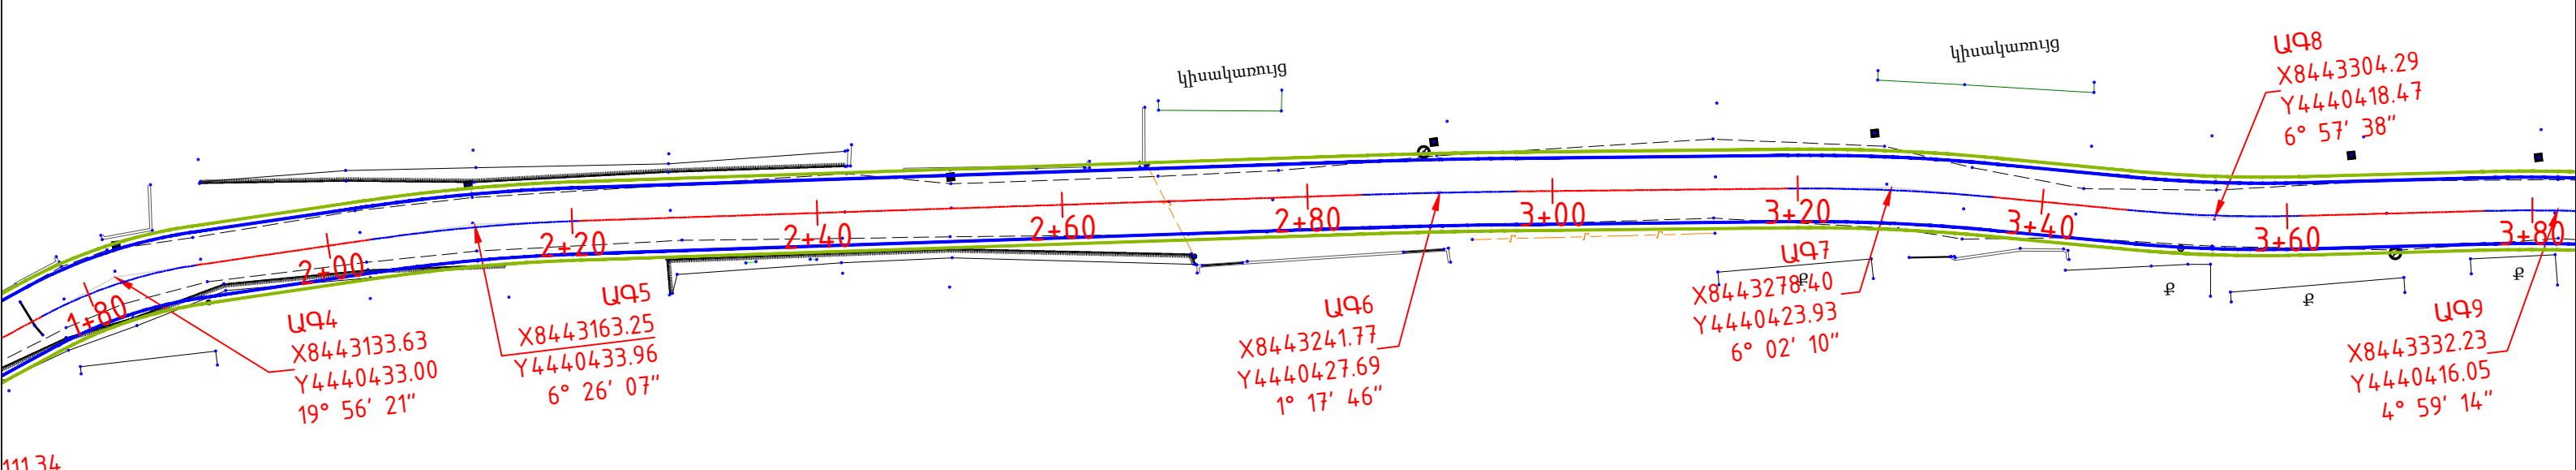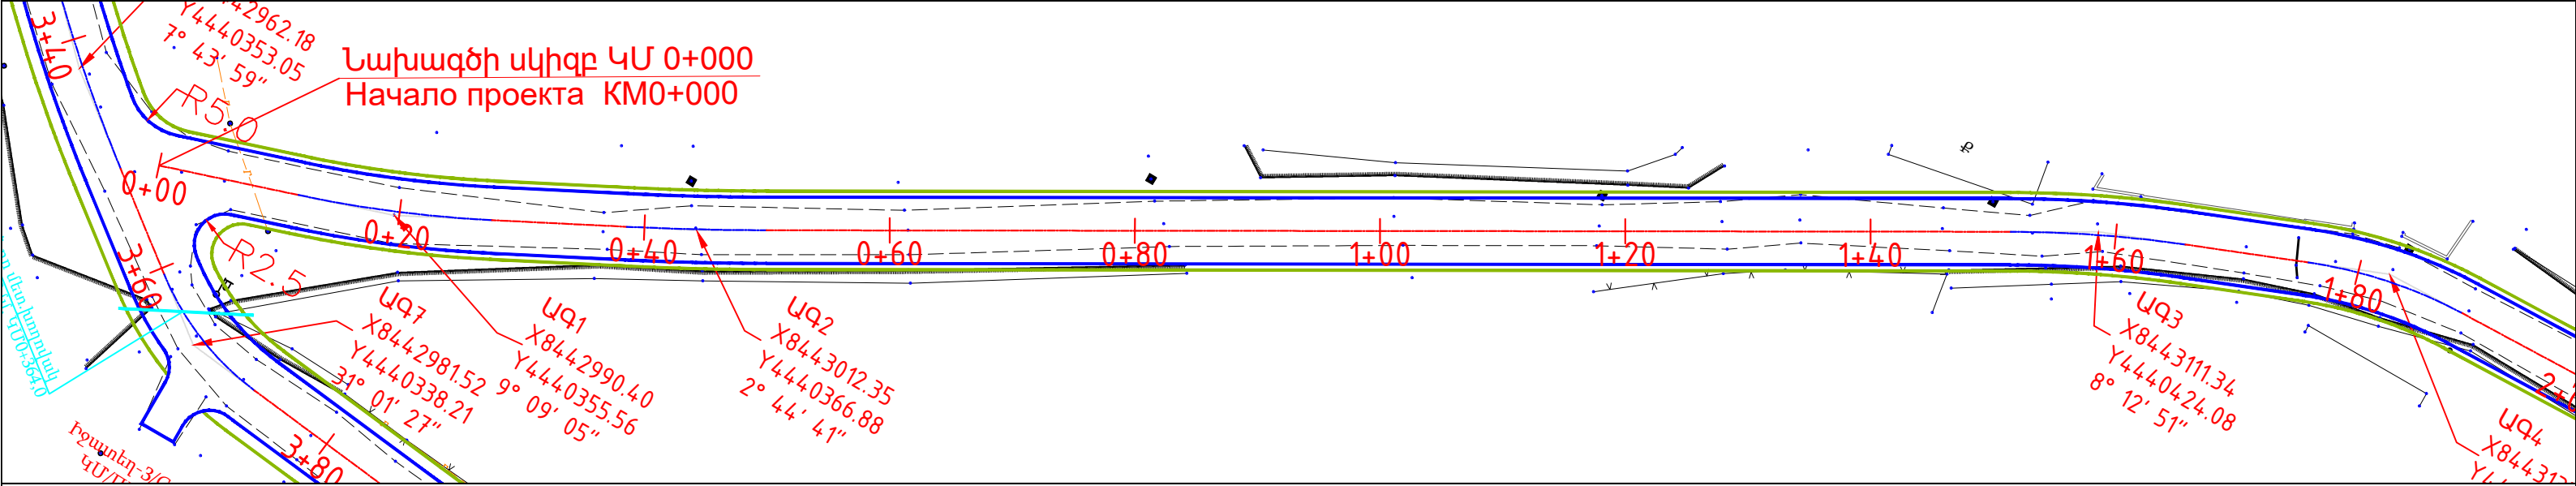


Մ 1:500 / Մ 1:500

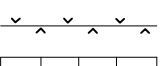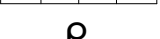	Գոյութիւն ունեցող ցանցէ ցանկապատ / Существующий забор из сетки		Պաշտոն Должность	Անուն, Ազգանուն Имя, Отчество	Ստորագր. Подпись	Ամիս Անկաթիվ Дата Месяц	Պայմանագիր `ԱՄՄՅ-ԳՅԾԶԲ-25/42-1				
	Գոյութիւն ունեցող քարէ ցանկապատ / Существующий каменный забор							ՀՀ Արարատի մարզի Մասիս համայնքի Հովտաշատ բնակավայրի Շահումյանի, Կառնի և Սևակի փողոցների ասֆալտապատման աշխատանքներ / Работы по асфальтированию улиц Шаумяна, Камо и Севака в поселке Овташат общины Масис Араратской области РА			
	Քարէ բնակելի շինութիւն / Жилой каменный дом			ՆԳԾ	Տ. Ամիրխանյան			Հատակագիծ/ План	Փուլ Этап	Թերթ Лист	Թերթեր Листов
	Գոյութիւն ունեցող գազատար / Существующий газопровод			ԳԻՍ	Դ. Ամիրխանյան				ԱՆ / ՐՍ	3-5	6
	Գոյութիւն ունեցող դիտահոր / Существующий люк			Նախագիծող	Ռ. Վարդանյան						
	Գոյութիւն ունեցող հենասյուն / Существующий столб			Ստաղակական խողովակ	Մետաղական խողովակ / Металлическая труба ГОСТ 10704-91			Սևակի փողոց / Улица Севака ԿՄ / KM 0+000 - ԿՄ / KM 0+764 «ՀՐԻՄ ՓՐՈԺԵԿՏ» ՍՊԸ «ДРИМ ПРОДЖЕКТ» ООО			
	Կողմակի սահման h=5 սմ / Граница обочин h=5 см ГОСТ 23735-2014			Փրոյեկտոր	Փրոյեկտ / Проект						
	Ասֆալտբետոնէ ծածկի սահման / Граница асфальтобетонного покрытия ГОСТ 9128-2013		Ստաղակական խողովակ	Մետաղական խողովակ / Металлическая труба ГОСТ 10704-91							

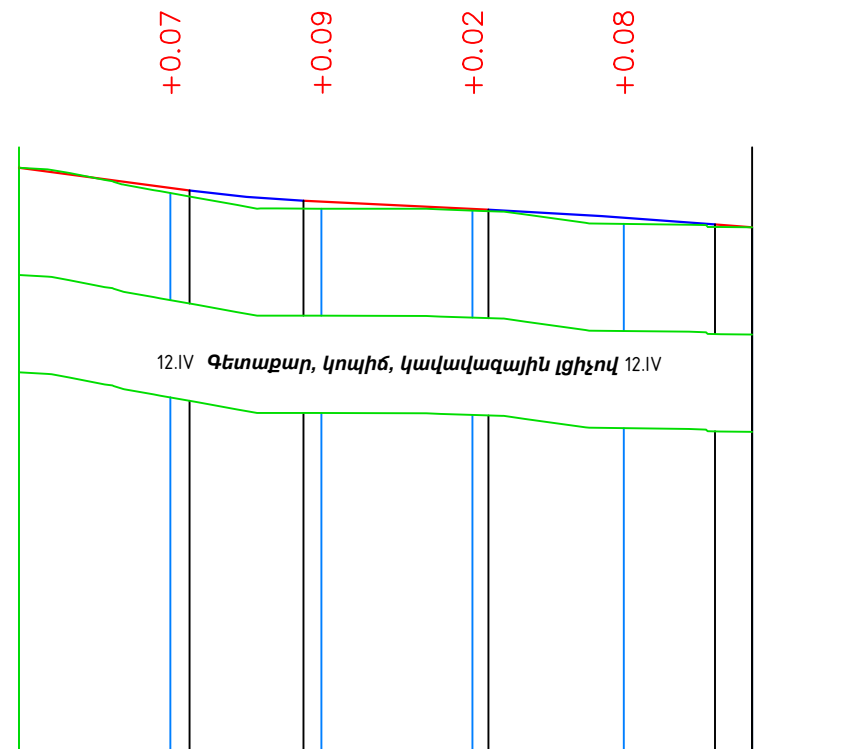[illegible]

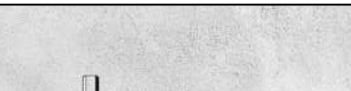	Պաշտոն Должность	Անուն, Ազգանուն Имя, Отчество	Ստորագր. Подпись	Ամիս Ամսաթիվ Дата Месяц	Պայմանագիր՝ ԱՄՄ-ԳՅԶԲ-25/42-1			
					ԶՅ Արարատի մարզի Մասիս համայնքի Հովտաշատ բնակավայրի Շահումյանի, Կամոյի և Սևակի փողոցների ասֆալտապատման աշխատանքներ / Работы по асфальтированию улиц Шаумяна, Камо и Севака в поселке Овташат общины Масис Араратской области РА			
	ՆԳՃ	Տ. Ամիրխանյան						
	ГИП	Т. Амирханян						
	Նախագծող	Ռ. Կարդանյան			Երկայնական կտրվածք ԳՕՍՏ 21.701-2013 Продольный профиль ГОСТ 21.701-2013	Փուլ Этап	Թերթ Лист	Թերթեր Листов
	Проектировщик	Р. Варданян				ԱՆ / РП	4-1	8
						Շահումյանի փողոց/Улица Шаумяна ԿՄ/КМ0+000-ԿՄ/КМ0+097		
					<<ԴՐԻՄ ՓՐՈԶԵԿՏ>>ՍՊԸ <<ДРИМ ПРОДЖЕКТ>>ООО			

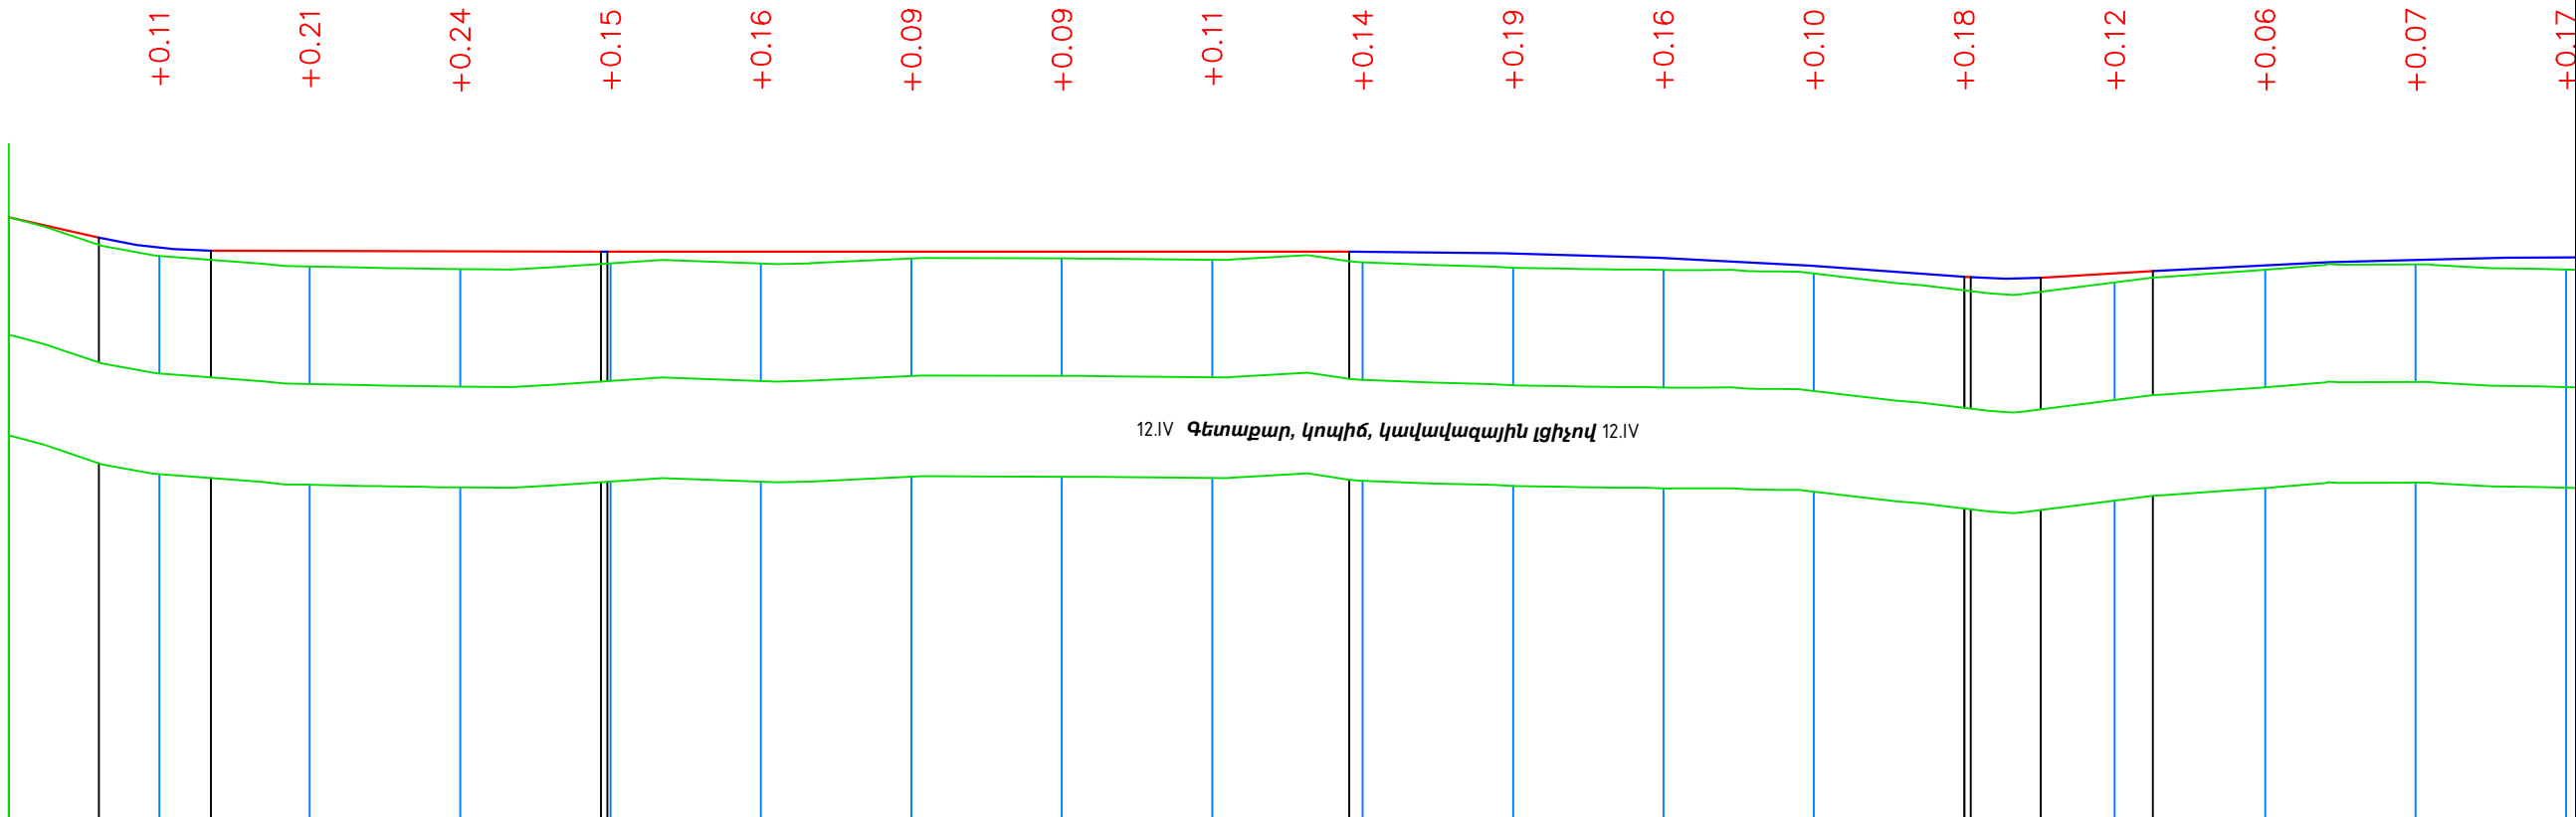


М 1:1000 по горизонталі
М 1:100 по вертикалі


Тип местности по увлажнению																			
Проектные данные	Тип поперечного профиля	слева																	
		справа																	
Проектные данные	Уклон, %, вертикальная кривая, м																		
	Отметка оси дороги, м	833.03	832.62	832.58	832.57	832.57	832.57	832.57	832.57	832.57	832.57	832.55	832.48	832.38	832.24	832.28	832.39	832.47	832.50
	Отметка земли, м	833.03	832.51	832.37	832.34	832.41	832.41	832.48	832.48	832.46	832.43	832.36	832.33	832.28	832.06	832.16	832.33	832.40	832.33
Фактические данные	Расстояние, м	20	20	20	20	20	20	20	20	20	20	20	20	20	20	20	20	20	20
	Пикет	0	1				2				3								
Элементы плана	Километры	49,09	57,47				57,34				50,88				24,36				
	Число	49,09	57,47				57,34				50,88				24,36				
	Длина	49,09	57,47				57,34				50,88				24,36				

U 1:1000 / M 1:1000

	Պաշտոն Должность	Անուն, Ազգանուն Имя, Отчество	Ստորագր. Подпись	Ամիս Ամսաթիվ Дата Месяц	Պայմանագիր ` ԱՍՄԶ-ԳՅԶԸ-25/42-1						
					ՀՀ Արարատի մարզի Մասիս համայնքի Հովտաշատ բնակավայրի Շահումյանի, Կամոյի և Սևակի փողոցների ասֆալտապատման աշխատանքներ / Работы по асфальтированию улиц Шаумяна, Камо и Севака в поселке Овташат общины Масис Арагатской области РА						
	ՆԳՃ	Տ. Ամիրխանյան			Երկայնական կտրվածք ԳՕՍՏ 21.701-2013 Продольный профиль ГОСТ 21.701-2013						
	ԴԻՍ	Դ. Ամիրխանյան							Փուլ Этап	Թերթ Лист	Թերթեր Листов
	Նախագծող	Ռ. Վարդանյան							ԱՆ / ՐՓ	4-2	8
	Ստորագրող	Ր. Վարդանյան							Համայնքի փողոց հատված-1/ Улица Камо участк-1 ԿՄ / КМ 0+000 - ԿՄ / КМ 1+216		
					<<ԴՐԻՄ ՓՐՈԺԵԿՏ>>ՍՊԸ <<ДРИМ ПРОДЖЕКТ>>ООО						

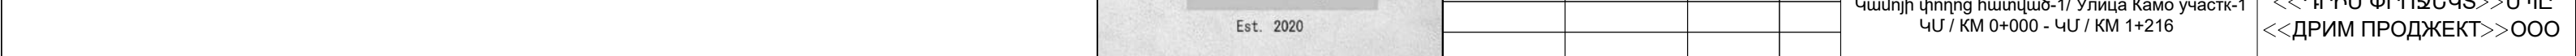

М 1:1000 по горизонтали
М 1:100 по вертикали

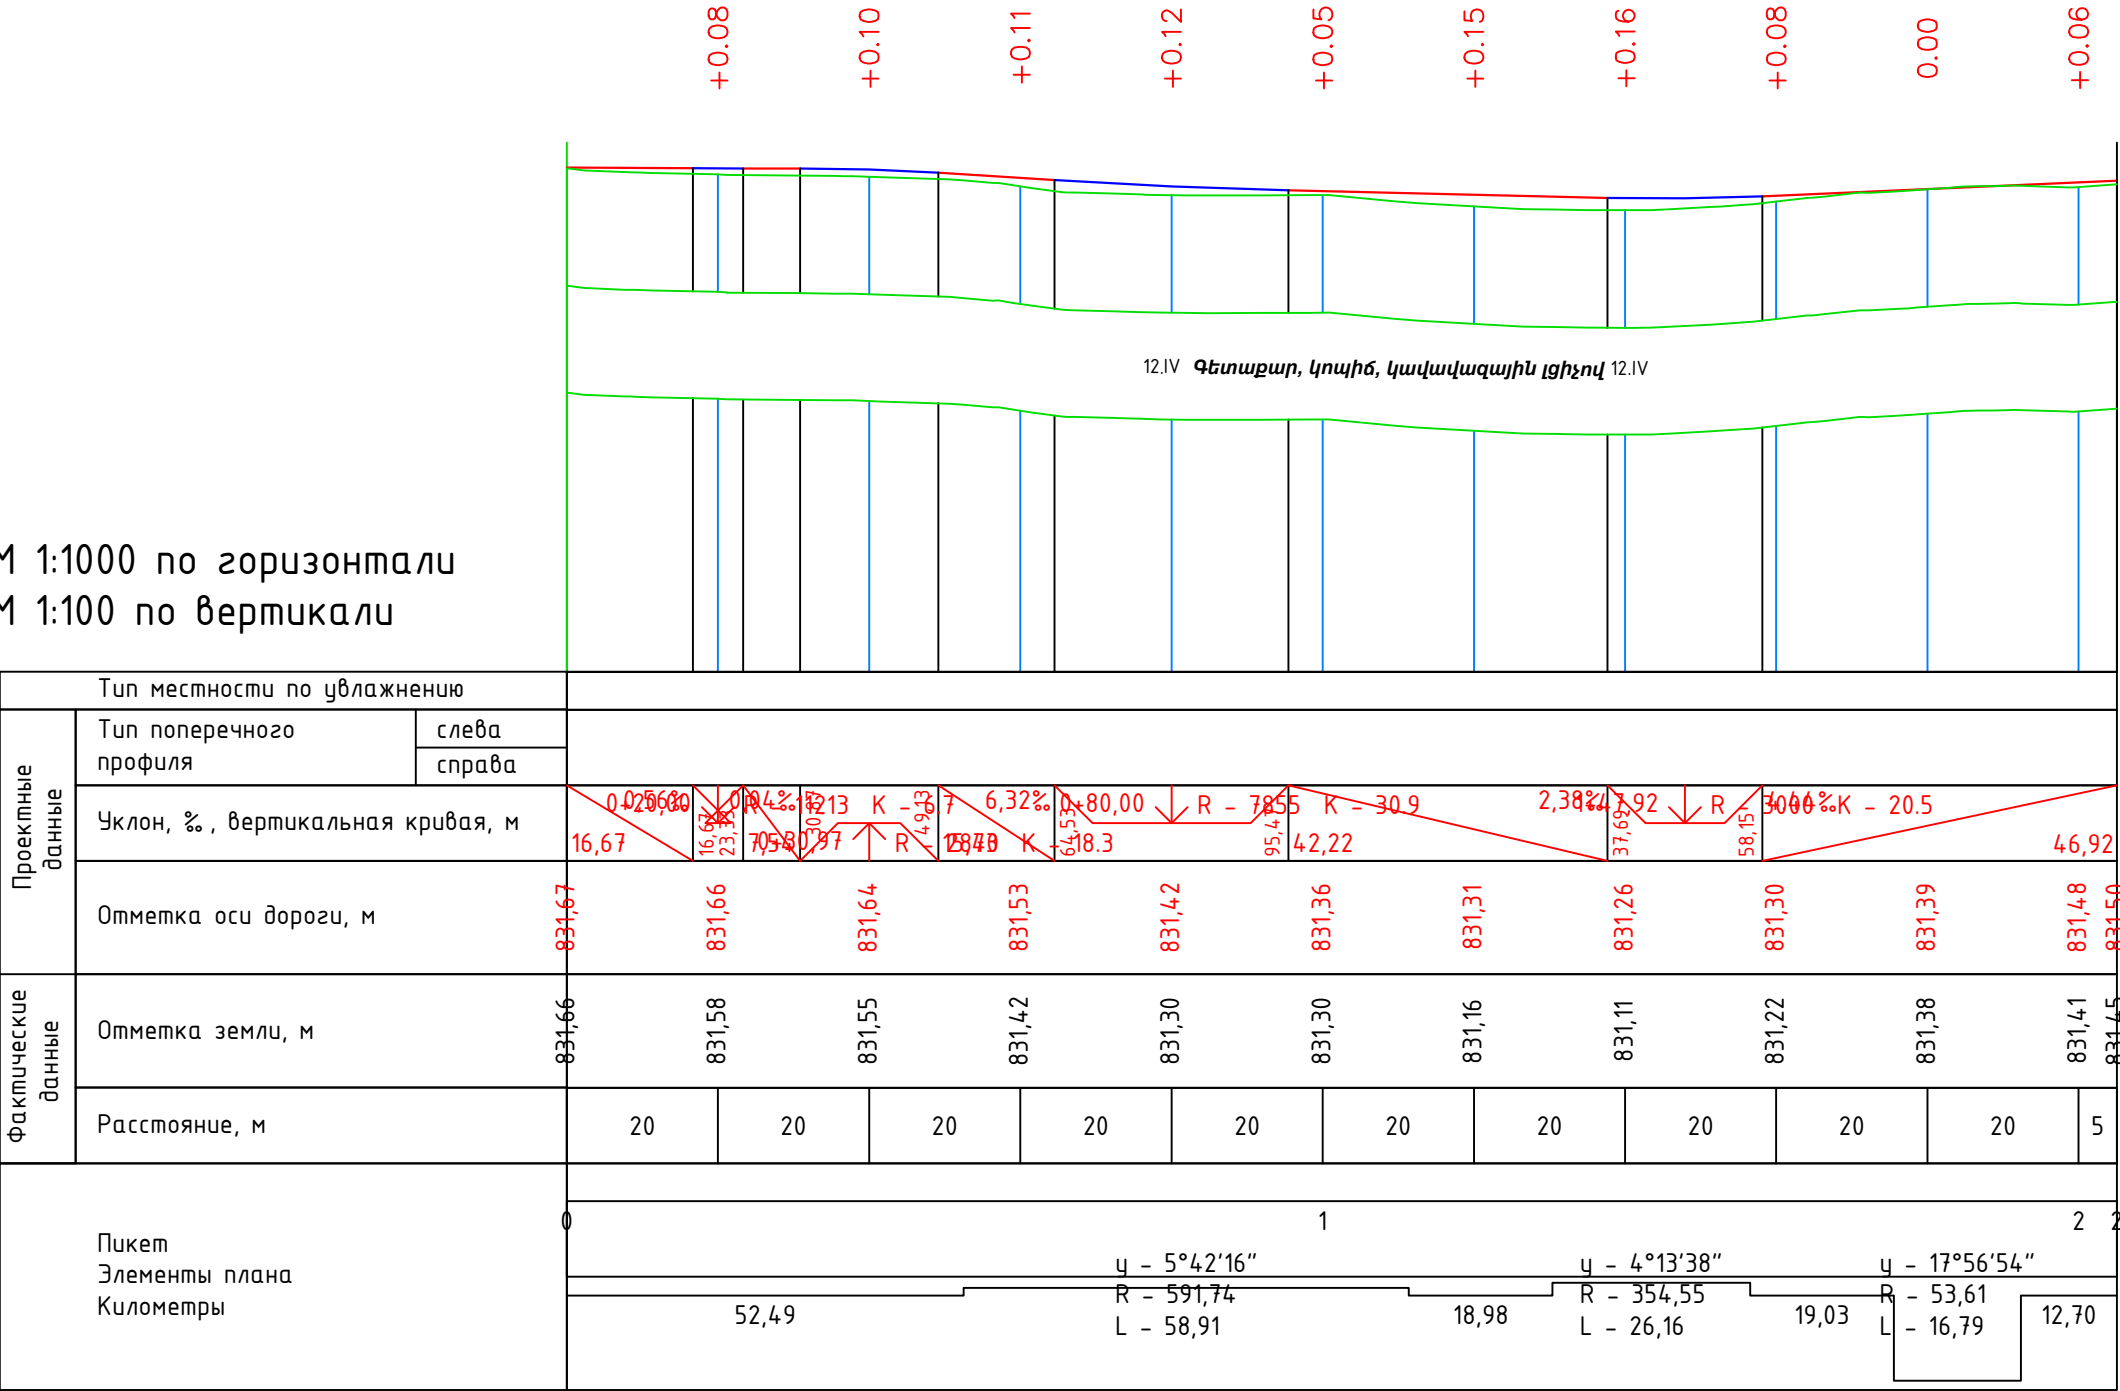


Тип местности по увлажнению														
Проектные данные	Тип поперечного профиля	слева												
		справа												
	Уклон, %, вертикальная кривая, м	0,02% 0,04% 0,13% 6,32% 0,80% 2,38% 0,00% 0,06% 16,67 16,67 70,97 128,40 95,45 37,69 58,15 46,92 $R = 78,55$ $K = 30,9$ $R = 300,0$ $K = 20,5$												
		Отметка оси дороги, м	831,67	831,66	831,64	831,53	831,42	831,36	831,31	831,26	831,30	831,39	831,48	831,50
		Отметка земли, м	831,66	831,58	831,55	831,42	831,30	831,30	831,16	831,11	831,22	831,38	831,41	831,45
Расстояние, м	20	20	20	20	20	20	20	20	20	20	20	5		
Фактические данные														
	Пикет Элементы плана Километры	0 1 2 2												
		$\alpha = 5^{\circ}42'16''$ $\alpha = 4^{\circ}13'38''$ $\alpha = 17^{\circ}56'54''$ $R = 591,74$ $R = 354,55$ $R = 53,61$ $L = 58,91$ $L = 26,16$ $L = 16,79$ 12,70												

У 1:1000 / М 1:1000

 Dream Project Est. 2020	Պաշտոն Должность	Անուն, Ազգանուն Имя, Отчество	Ստորագր. Подпись	Ամիս Անսաթիվ Дата Месяц	Պայմանագիր ` ԱՄՄՀ-ԳՀԾՁԲ-25/42-1			
					ՀՀ Արարատի մարզի Մասիս համայնքի Հովտաշատ բնակավայրի Շահումյանի, Կամոյի և Սևակի փողոցների ասֆալտապատման աշխատանքներ /			
					Работы по асфальтированию улиц Шаумяна, Камо и Севака в поселке Овташат			
					общины Масис Араратской области РА			
	ԼԳՃ	Տ. Ամիրխանյան			Երկայնական կտրվածք ԳՕՍՏ 21.701-2013 Продольный профиль ГОСТ 21.701-2013	Փուլ Этап	Թերթ Лист	Թերթեր Листов
	ԳԻՍ	Դ. Ամիրխանյան				ԱՆ / ՐՓ	4-6	8
	Նախագծող	Ռ. Վարդանյան						
	Ստորագրող	Ռ. Վարդանյան			Կամոյի փողոց հատված-2 / Улица Камо участк-2 ԿՄ / КМ 0+000 - ԿՄ / КМ 0+205	<<ԴՐԻՄ ՓՐՈԺԵԿՏ>>ՍՊԸ <<ДРИМ ПРОДЖЕКТ>>ՕՕՕ		

М 1:1000 по горизонтали
М 1:100 по вертикали

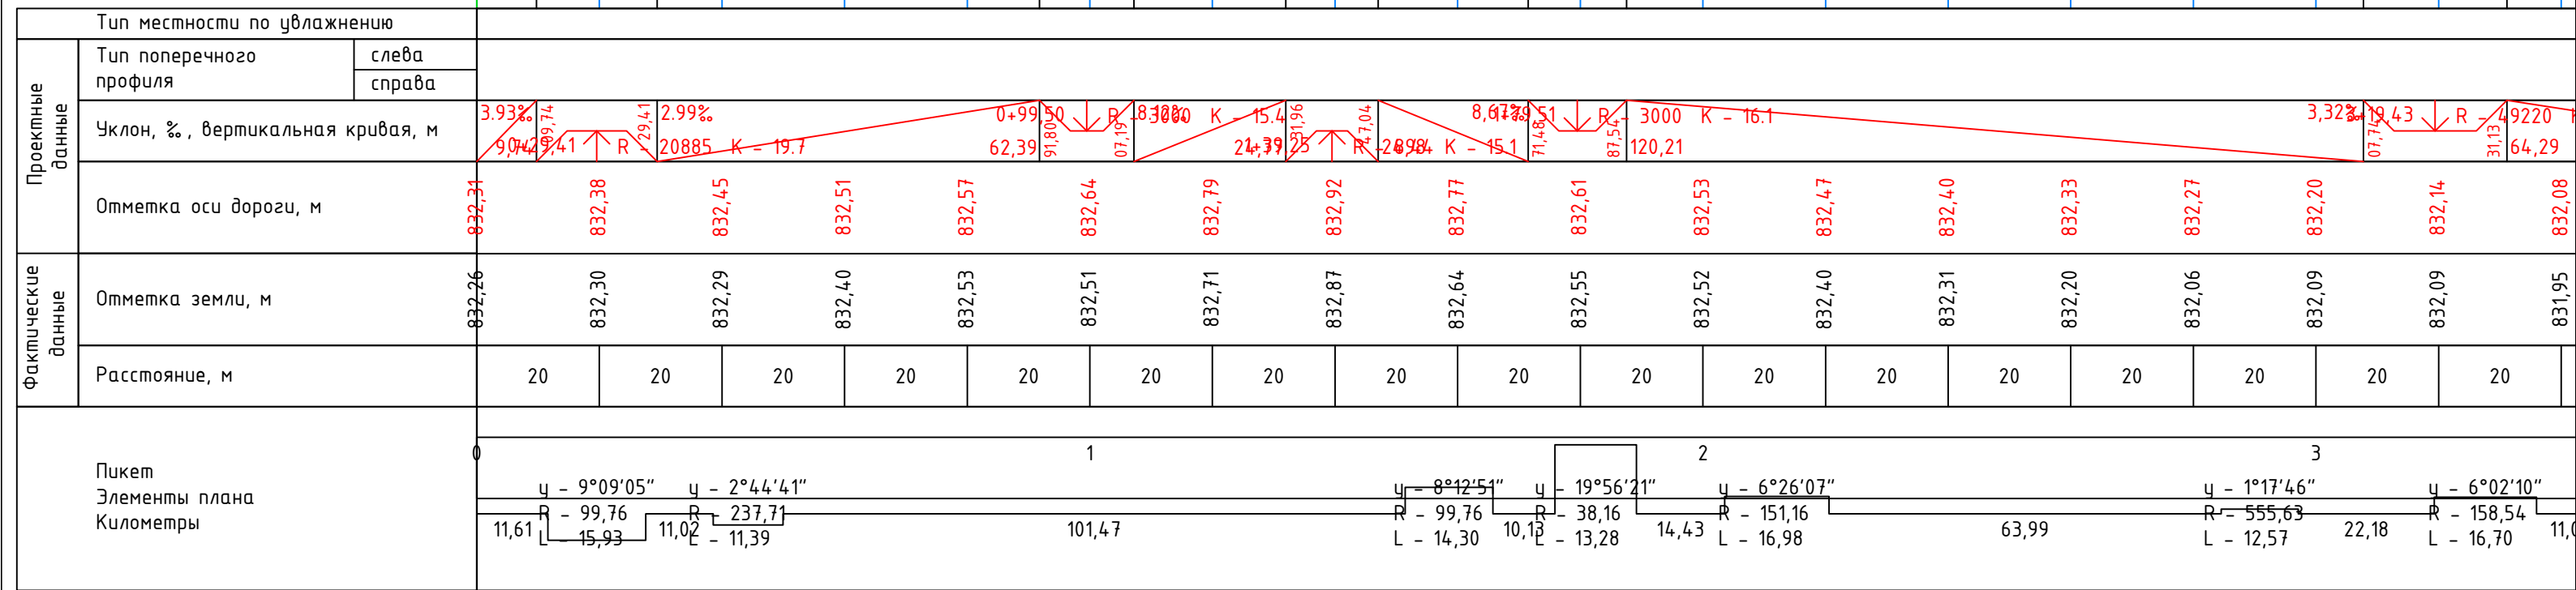

U 1:1000 / M 1:1000

Պաշտոն Должность	Անուն, Ազգանուն Имя, Отчество	Ստորագր. Подпись	Ամիս Անկաթիվ Дата Месяц
ՆԳՃ	S. Ամիրխանյան		
ԳԻՍ	T. Ամիրխանյան		
Նախագիծող	Ռ. Վարդանյան		
Քոնստրուկտոր	Ր. Վարդանյան		



Պայմանագիր ` ԱՄՍՀ-ԳՅԾՁԲ-25/42-1

ՀՀ Արարատի մարզի Մասիս համայնքի Հովտաշատ բնակավայրի Շահումյանի, Կամոյի և Սևակի փողոցների ասֆալտապատման աշխատանքներ /
Работы по асфальтированию улиц Шаумяна, Камо и Севака в поселке Овташат общины Масис Араратской области РА



Երկայնական կտրվածք ԳՕՍՏ 21.701-2013 Продольный профиль ГОСТ 21.701-2013	Փուլ Этап	Թերթ Лист	Թերթեր Листов
ԱՍ / ՐՓ	4-7	8	

Սևակի փողոց / Улица Севака
ԿՄ / KM 0+000 - ԿՄ / KM 0+764





<<ՂԻՄ ՓՐՈՋԵԿՏ>>ՍՊԸ
<<ДРИМ ПРОДЖЕКТ>>ООО

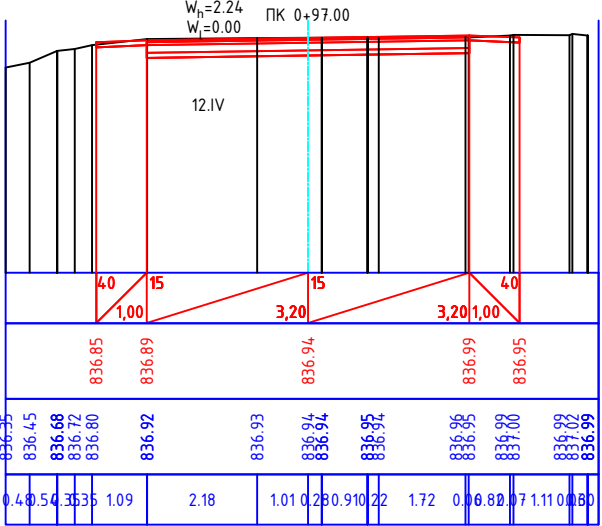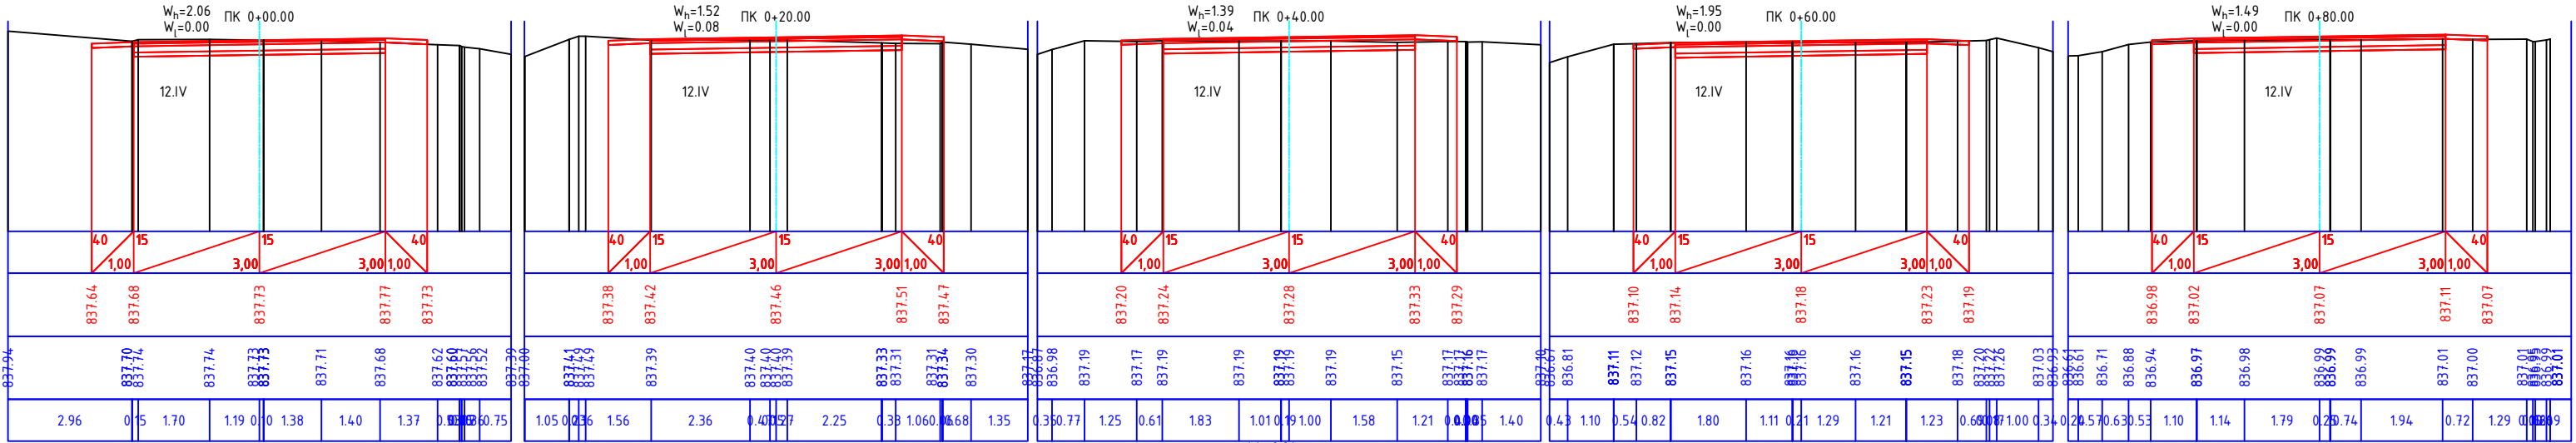


ՏիՊ - I ԿՄ 0+000 - ԿՄ 0+080

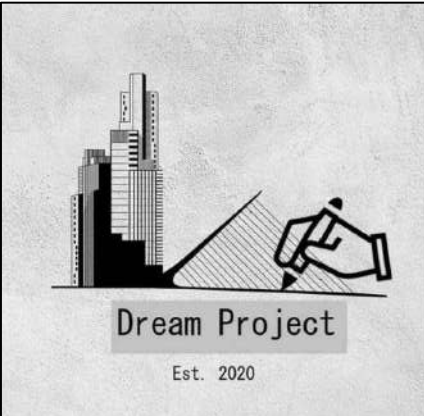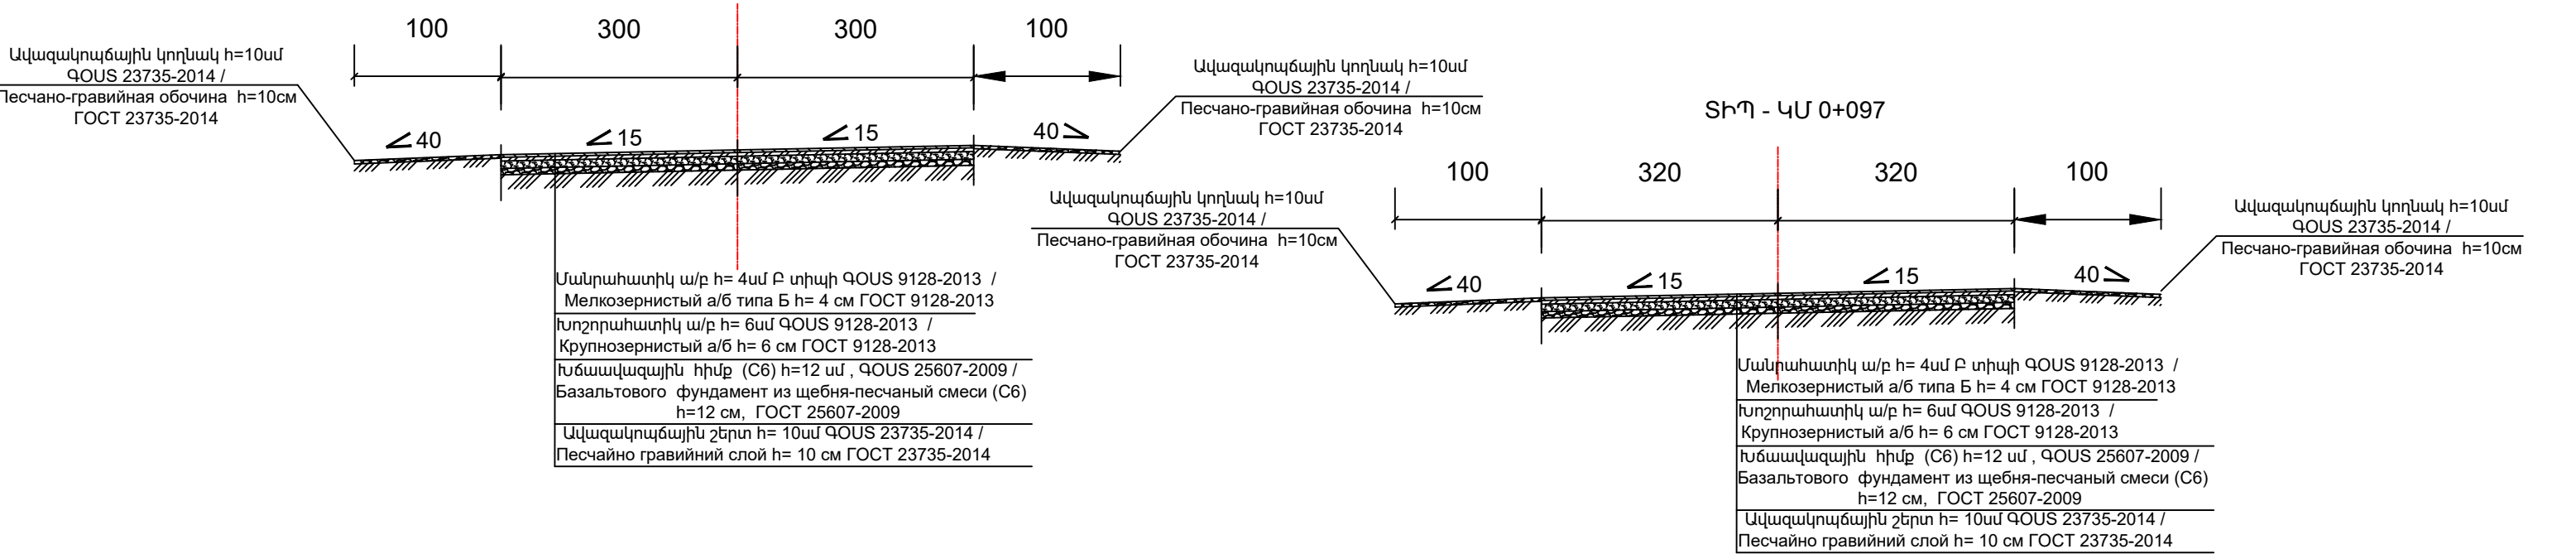


Պաշտոն Должность	Անուն, Ազգանուն Имя, Отчество	Ստորագր. Подпись	Ամիս Անվաթիվ Дата Месяц	Պայմանագիր ` ԱՄՏՀ-ԳՅԾԲ-25/42-1			
				ՀՀ Արարատի մարզի Մասիս համայնքի Հովտաշատ բնակավայրի Շահումյանի, Կամույի և Սևակի փողոցների ասֆալտապատման աշխատանքներ / Работы по асфальтированию улиц Шаумяна, Камо и Севака в поселке Овташат общины Масис Араратской области РА			
ՆԳԾ	Ս. Ամիրխանյան			Լայնական կտրվածքներ ԳՕՍՏ 21.701-2013 Поперечные профили ГОСТ 21.701-2013	Փուլ Этап	Թերթ Лист	Թերթեր Листов
ԳԻՓ	Գ. Ամիրխանյան				ԱՆ / ՐՓ	5-1	10
Նախագծող	Ր. Վարդանյան						
Ստորագրող	Ր. Վարդանյան						
				Շահումյանի փողոց/Улица Шаумяна ԿՄ/0+000-ԿՄ/0+097		<<ԴՐԻՄ ՓՐՈԺԵԿՏ>> ՍՊԸ <<ДРИМ ПРОДЖЕКТ>> ՕՕՈ	

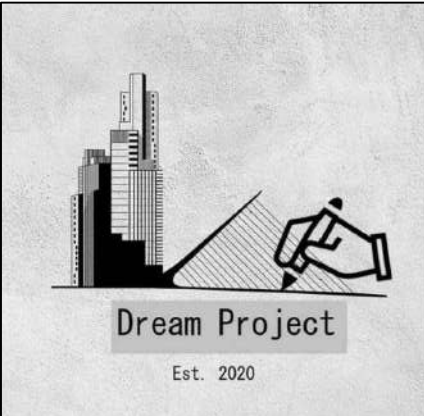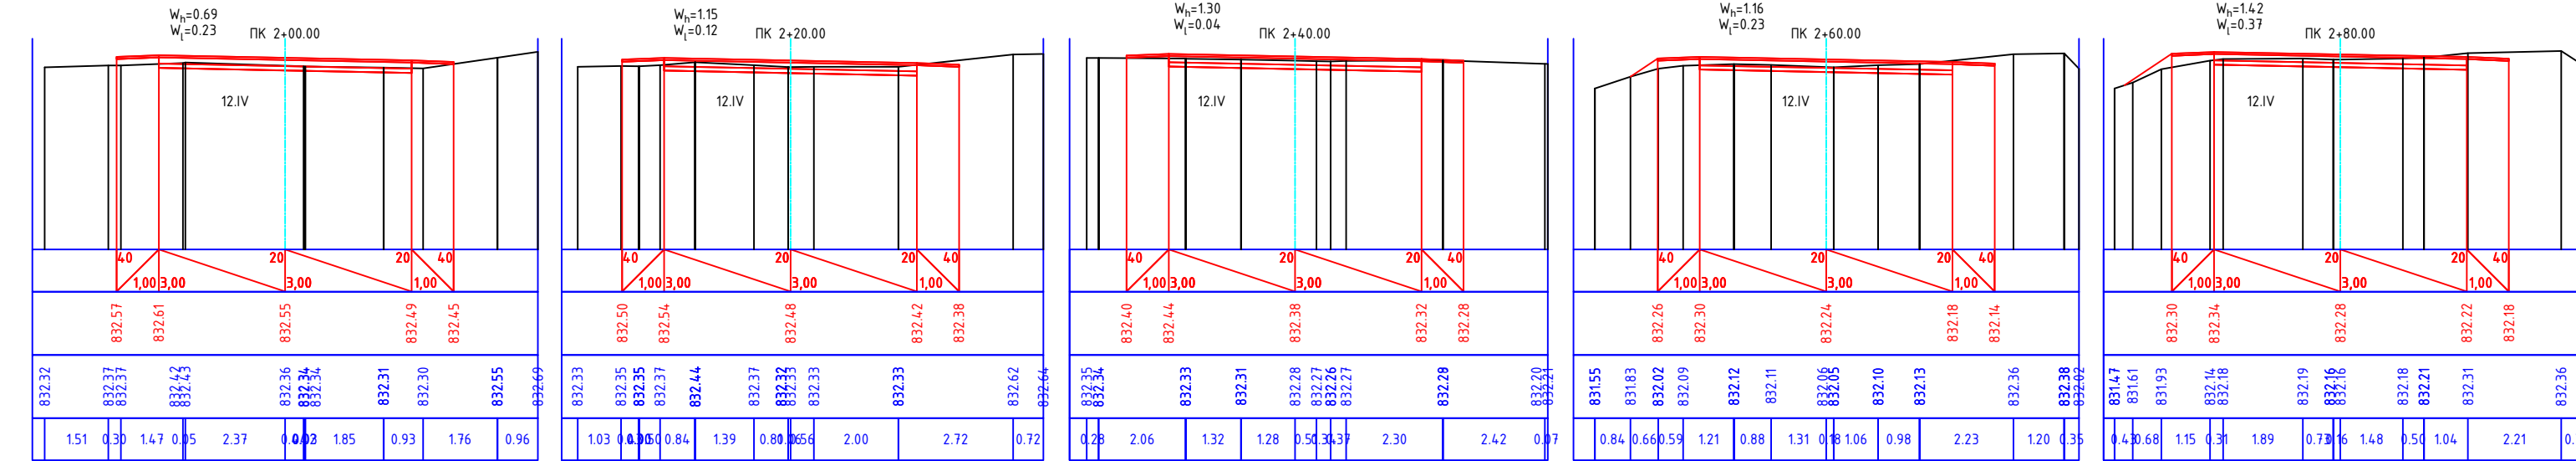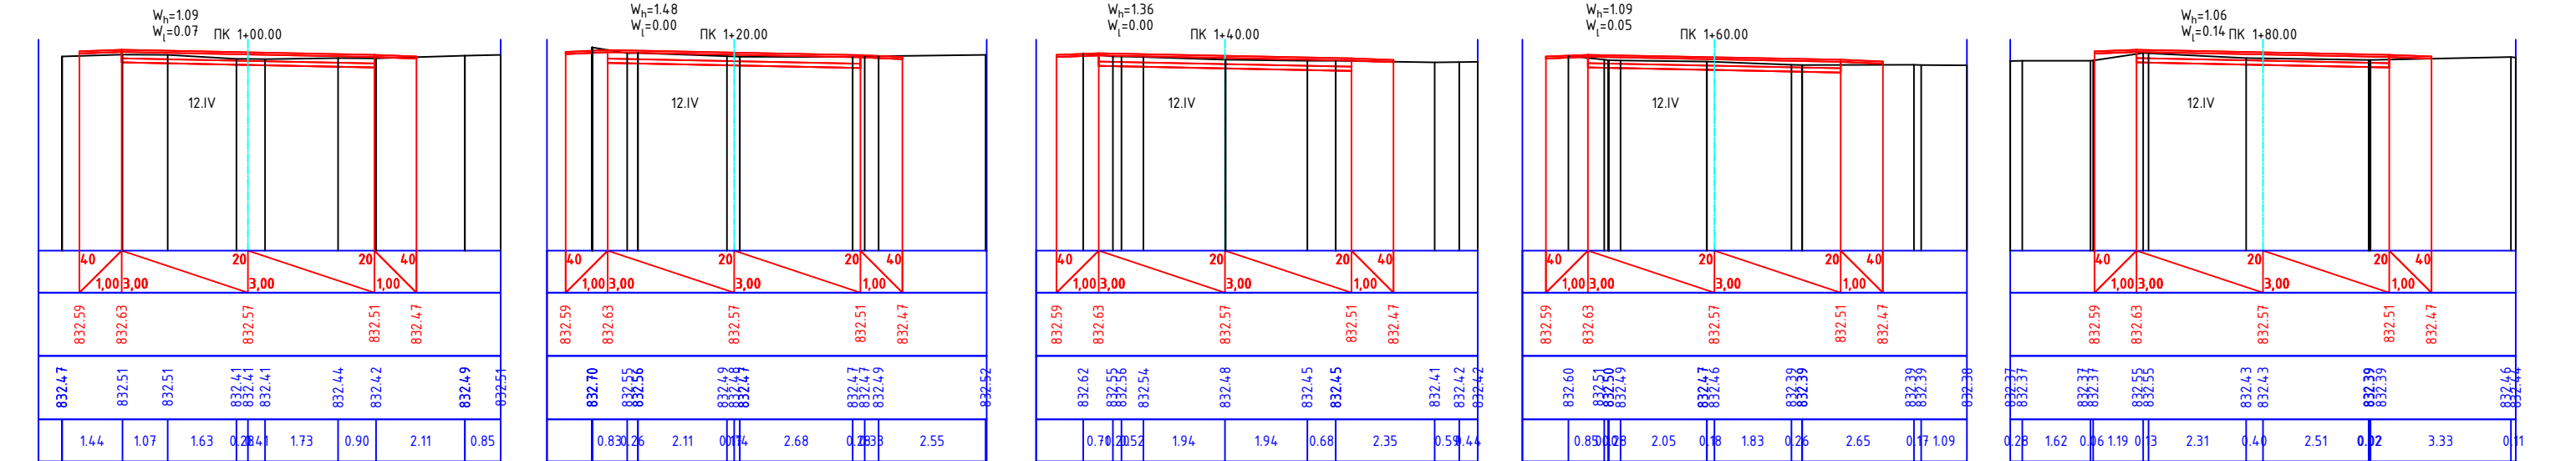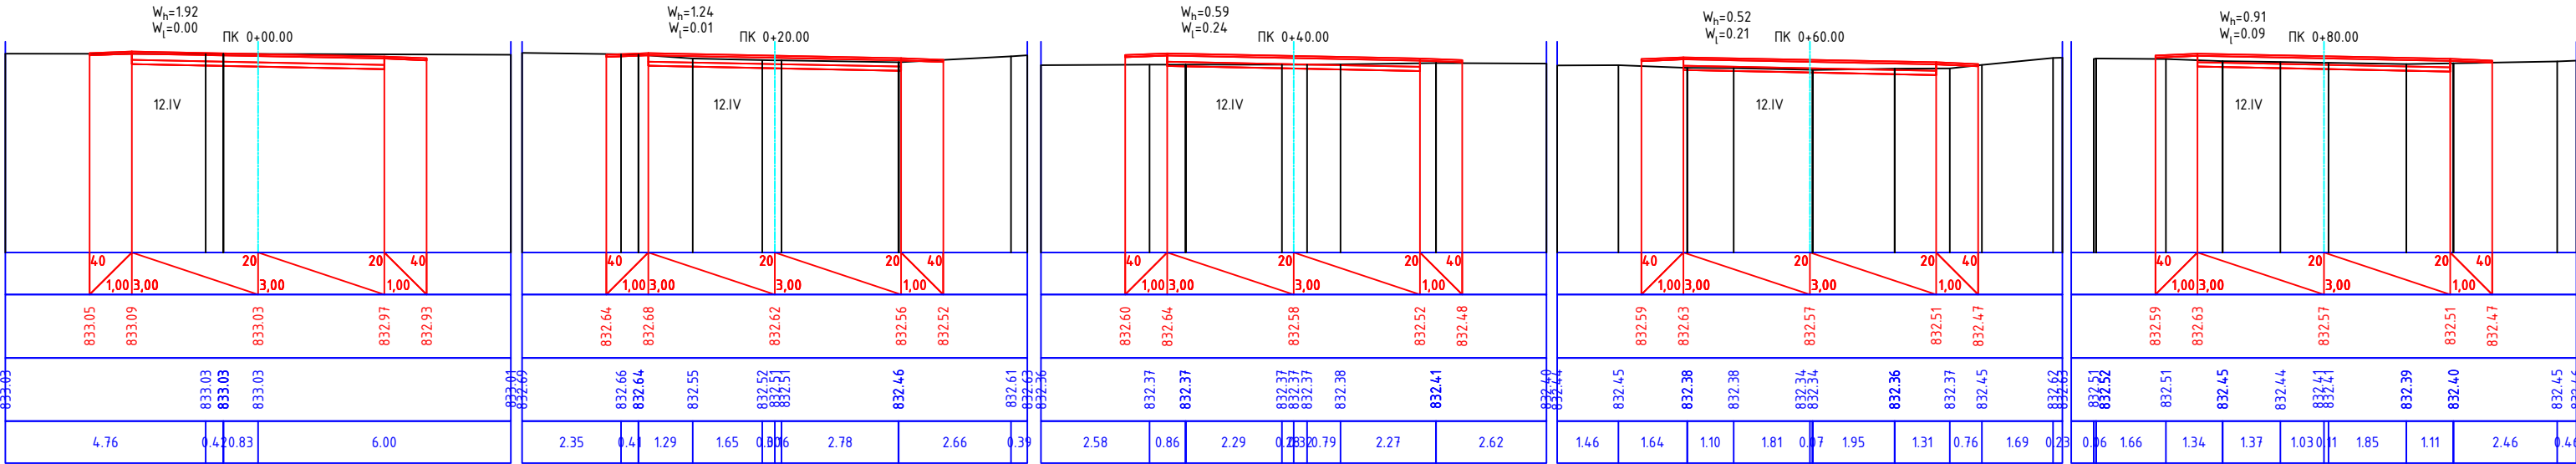




Պաշտոն Должность	Անուն, Ազգանուն Имя, Отчество	Ստորագր. Подпись	Ամիս Անկաթիվ Дата Месяц	Պայմանագիր՝ ԱՄՏ-ԳՅԾԲ-25/42-1			
				ՀՀ Արարատի մարզի Մասիս համայնքի Հոլովաշատ բնակավայրի Շահումյանի, Կամոյի և Սևակի փողոցների ասֆալտապատման աշխատանքներ / Работы по асфальтированию улиц Шаумяна, Камо и Севака в поселке Овташат общины Масис Араратской области РА			
ԼԳԾ	Տ. Ամիրխանյան			Լայնական կտրվածքներ ԳՕՍՏ 21.701-2013 Поперечные профили ГОСТ 21.701-2013	Փուլ Этап	Թերթ Лист	Թերթեր Листов
ГИП	Դ. Ամիրխանյան				ԱՆ / ՐՓ	5-2	10
Նախագիծող Проектировщик	Ր. Վարդանյան			Կամոյի փողոց հատված-1/ Улица Камо участк-1 ԿՄ / КМ 0+000 - ԿՄ / КМ 1+216	<<ՊՐԻՍ ՓՐՈԺԵԿՏ>> ՍՊԸ <<ДРИМ ПРОДЖЕКТ>> ՕՕՕ		

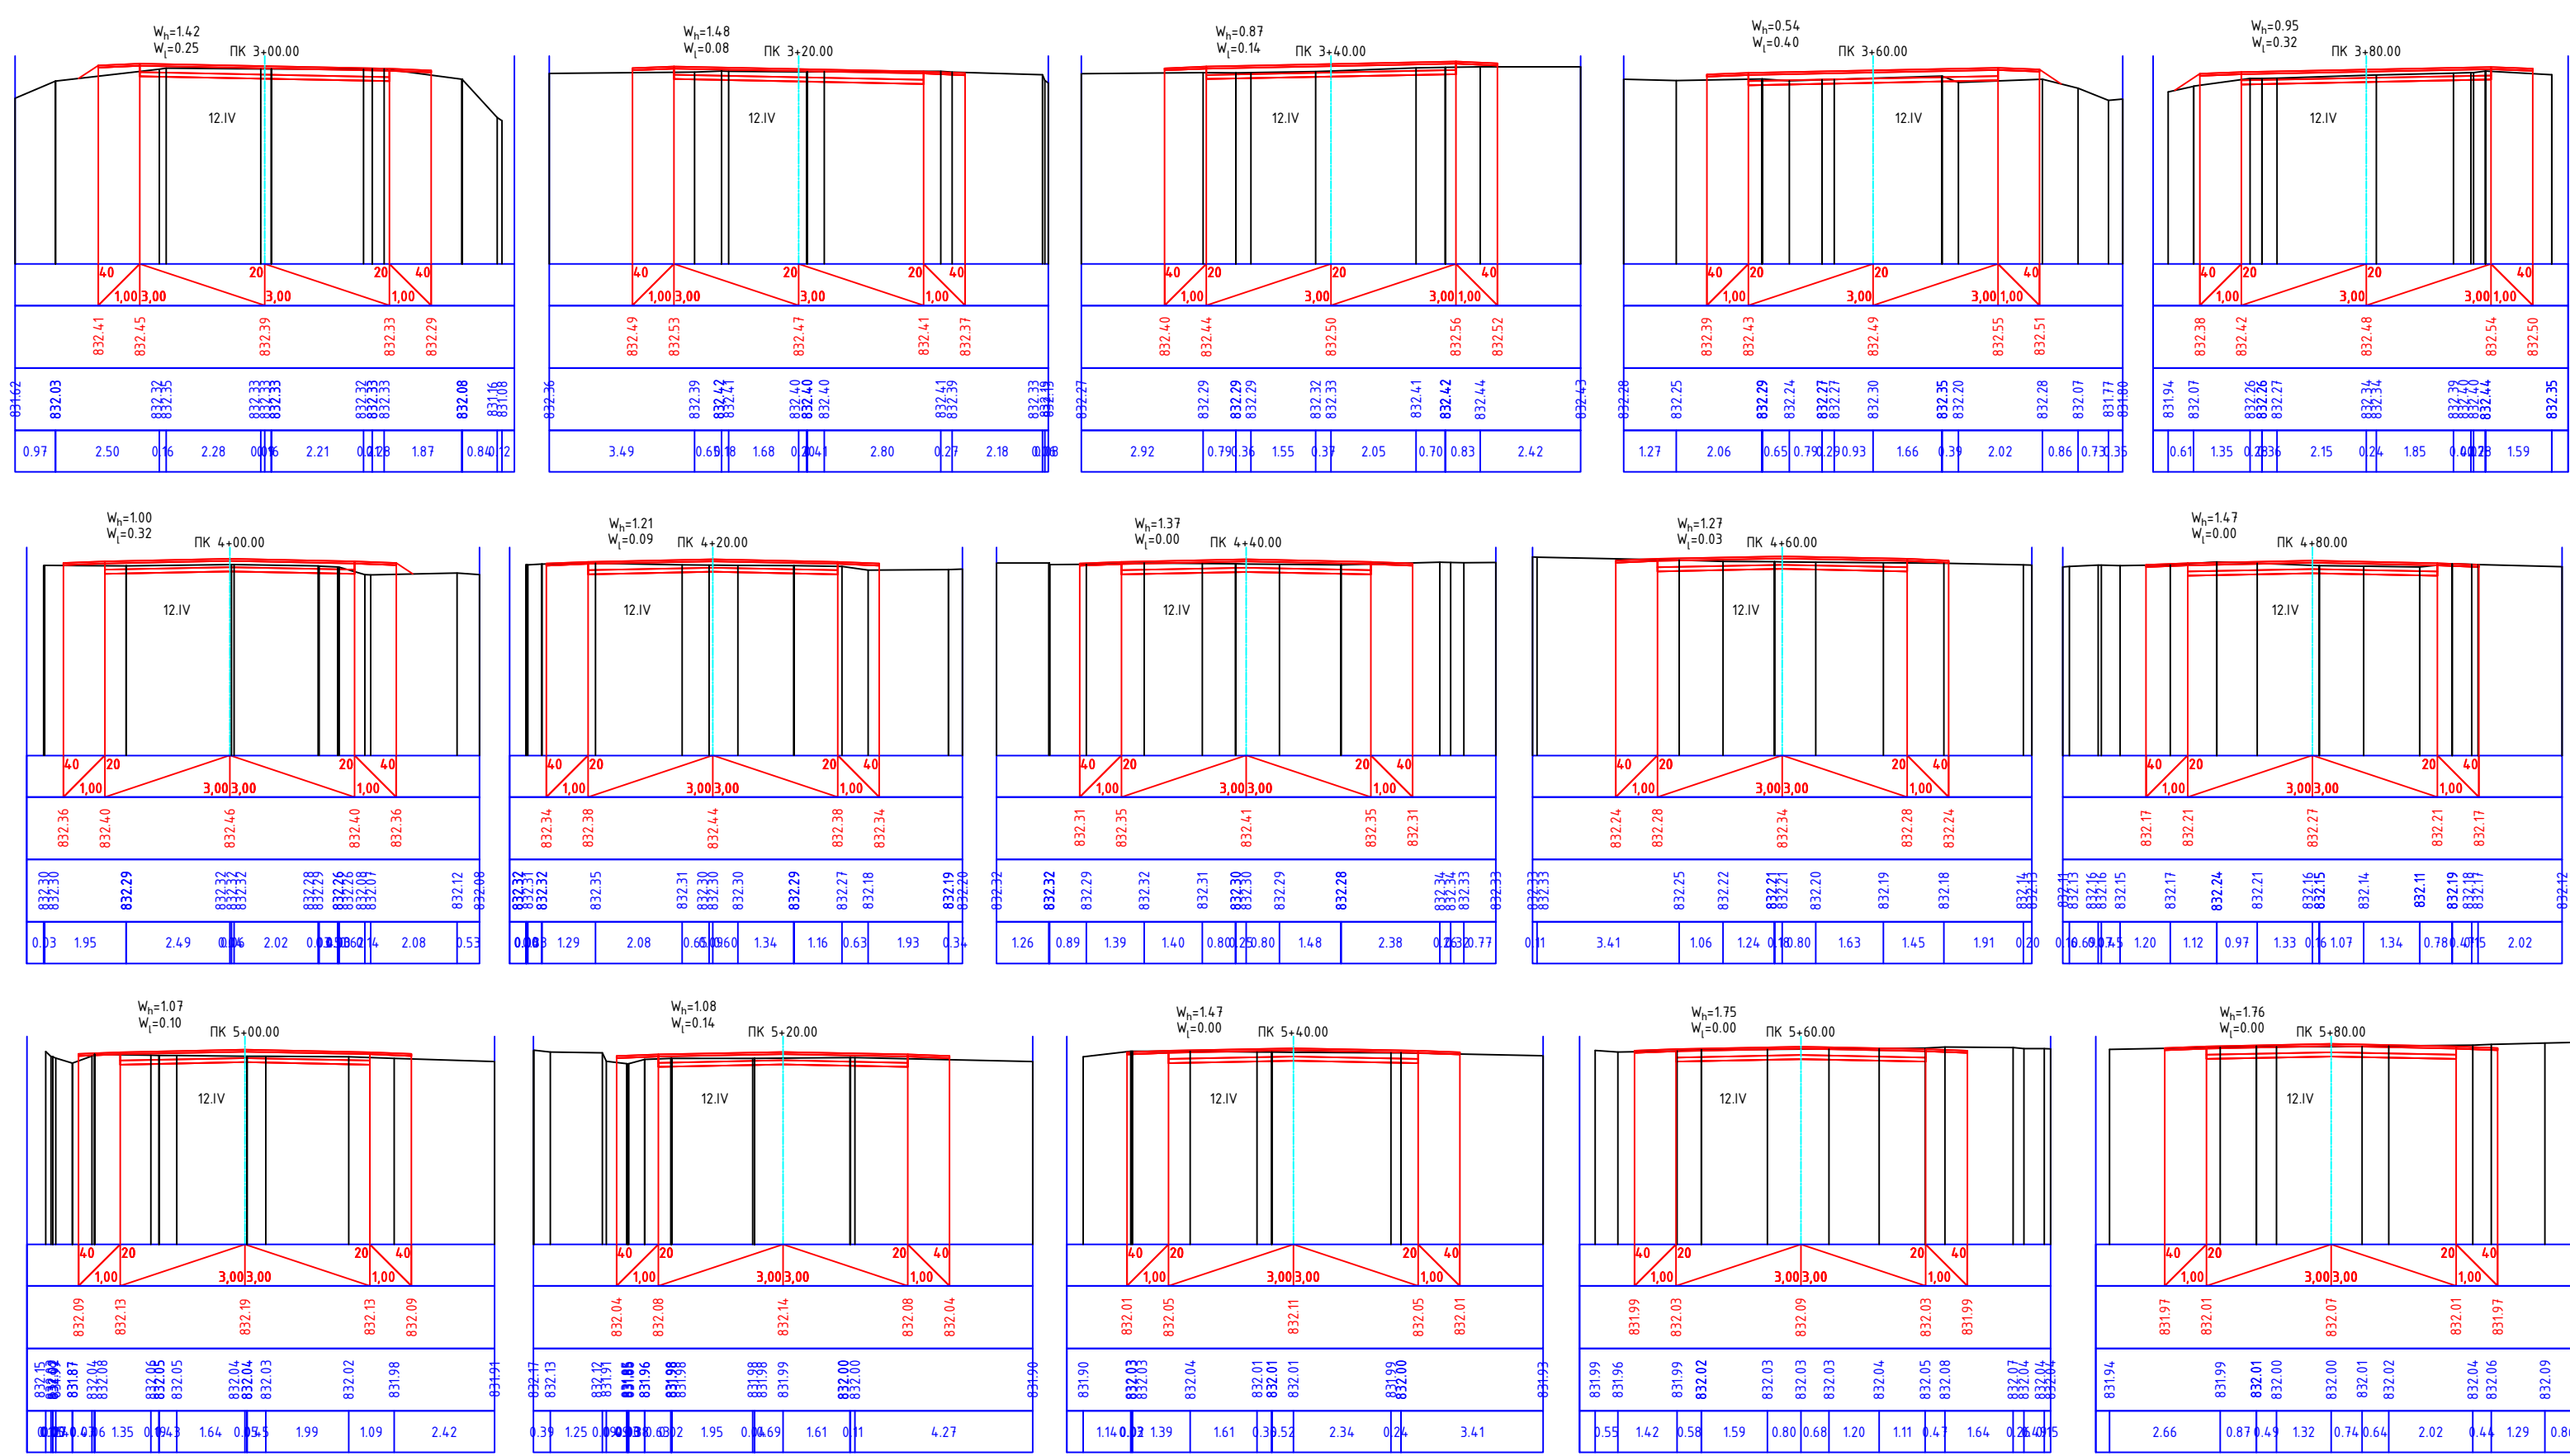


	Պաշտոն Должность	Անուն, Ազգանուն Имя, Отчество	Ստորագր. Подпись	Ամիս Անկախ Дата Месяц	Պայմանագիր ` ԱՄՏ-ԳՅԾԲ-25/42-1				
					ՀՀ Արարատի մարզի Մասիս համայնքի Հովտաշատ բնակավայրի Շահումյանի, Կամոյի և Սևակի փողոցների ասֆալտապատման աշխատանքներ /				
					Работы по асфальтированию улиц Шаумяна, Камо и Севака в поселке Овташат общины Масис Араратской области РА				
	ԼԳԾ	Տ. Ամիրխանյան			Լայնական կտրվածքներ ԳՕՍՏ 21.701-2013	Փուլ Этап	Թերթ Лист	Թերթեր Листов	
	ԳԻՍ	Տ. Ամիրխանյան			Փոխարկվող Поперечные профили	ԱՍ / ՐՓ	5-3	10	
Ստորագրող Проектировщик	Ր. Վարդանյան				Կամոյի փողոց հատված-1/ Улица Камо участк-1 ԿՄ / КМ 0+000 - ԿՄ / КМ 1+216			<<ԴՐԻՄ ՓՐՈՋԵԿՏ>>ՍՊԸ <<ДРИМ ПРОДЖЕКТ>>ՕՕՕ	

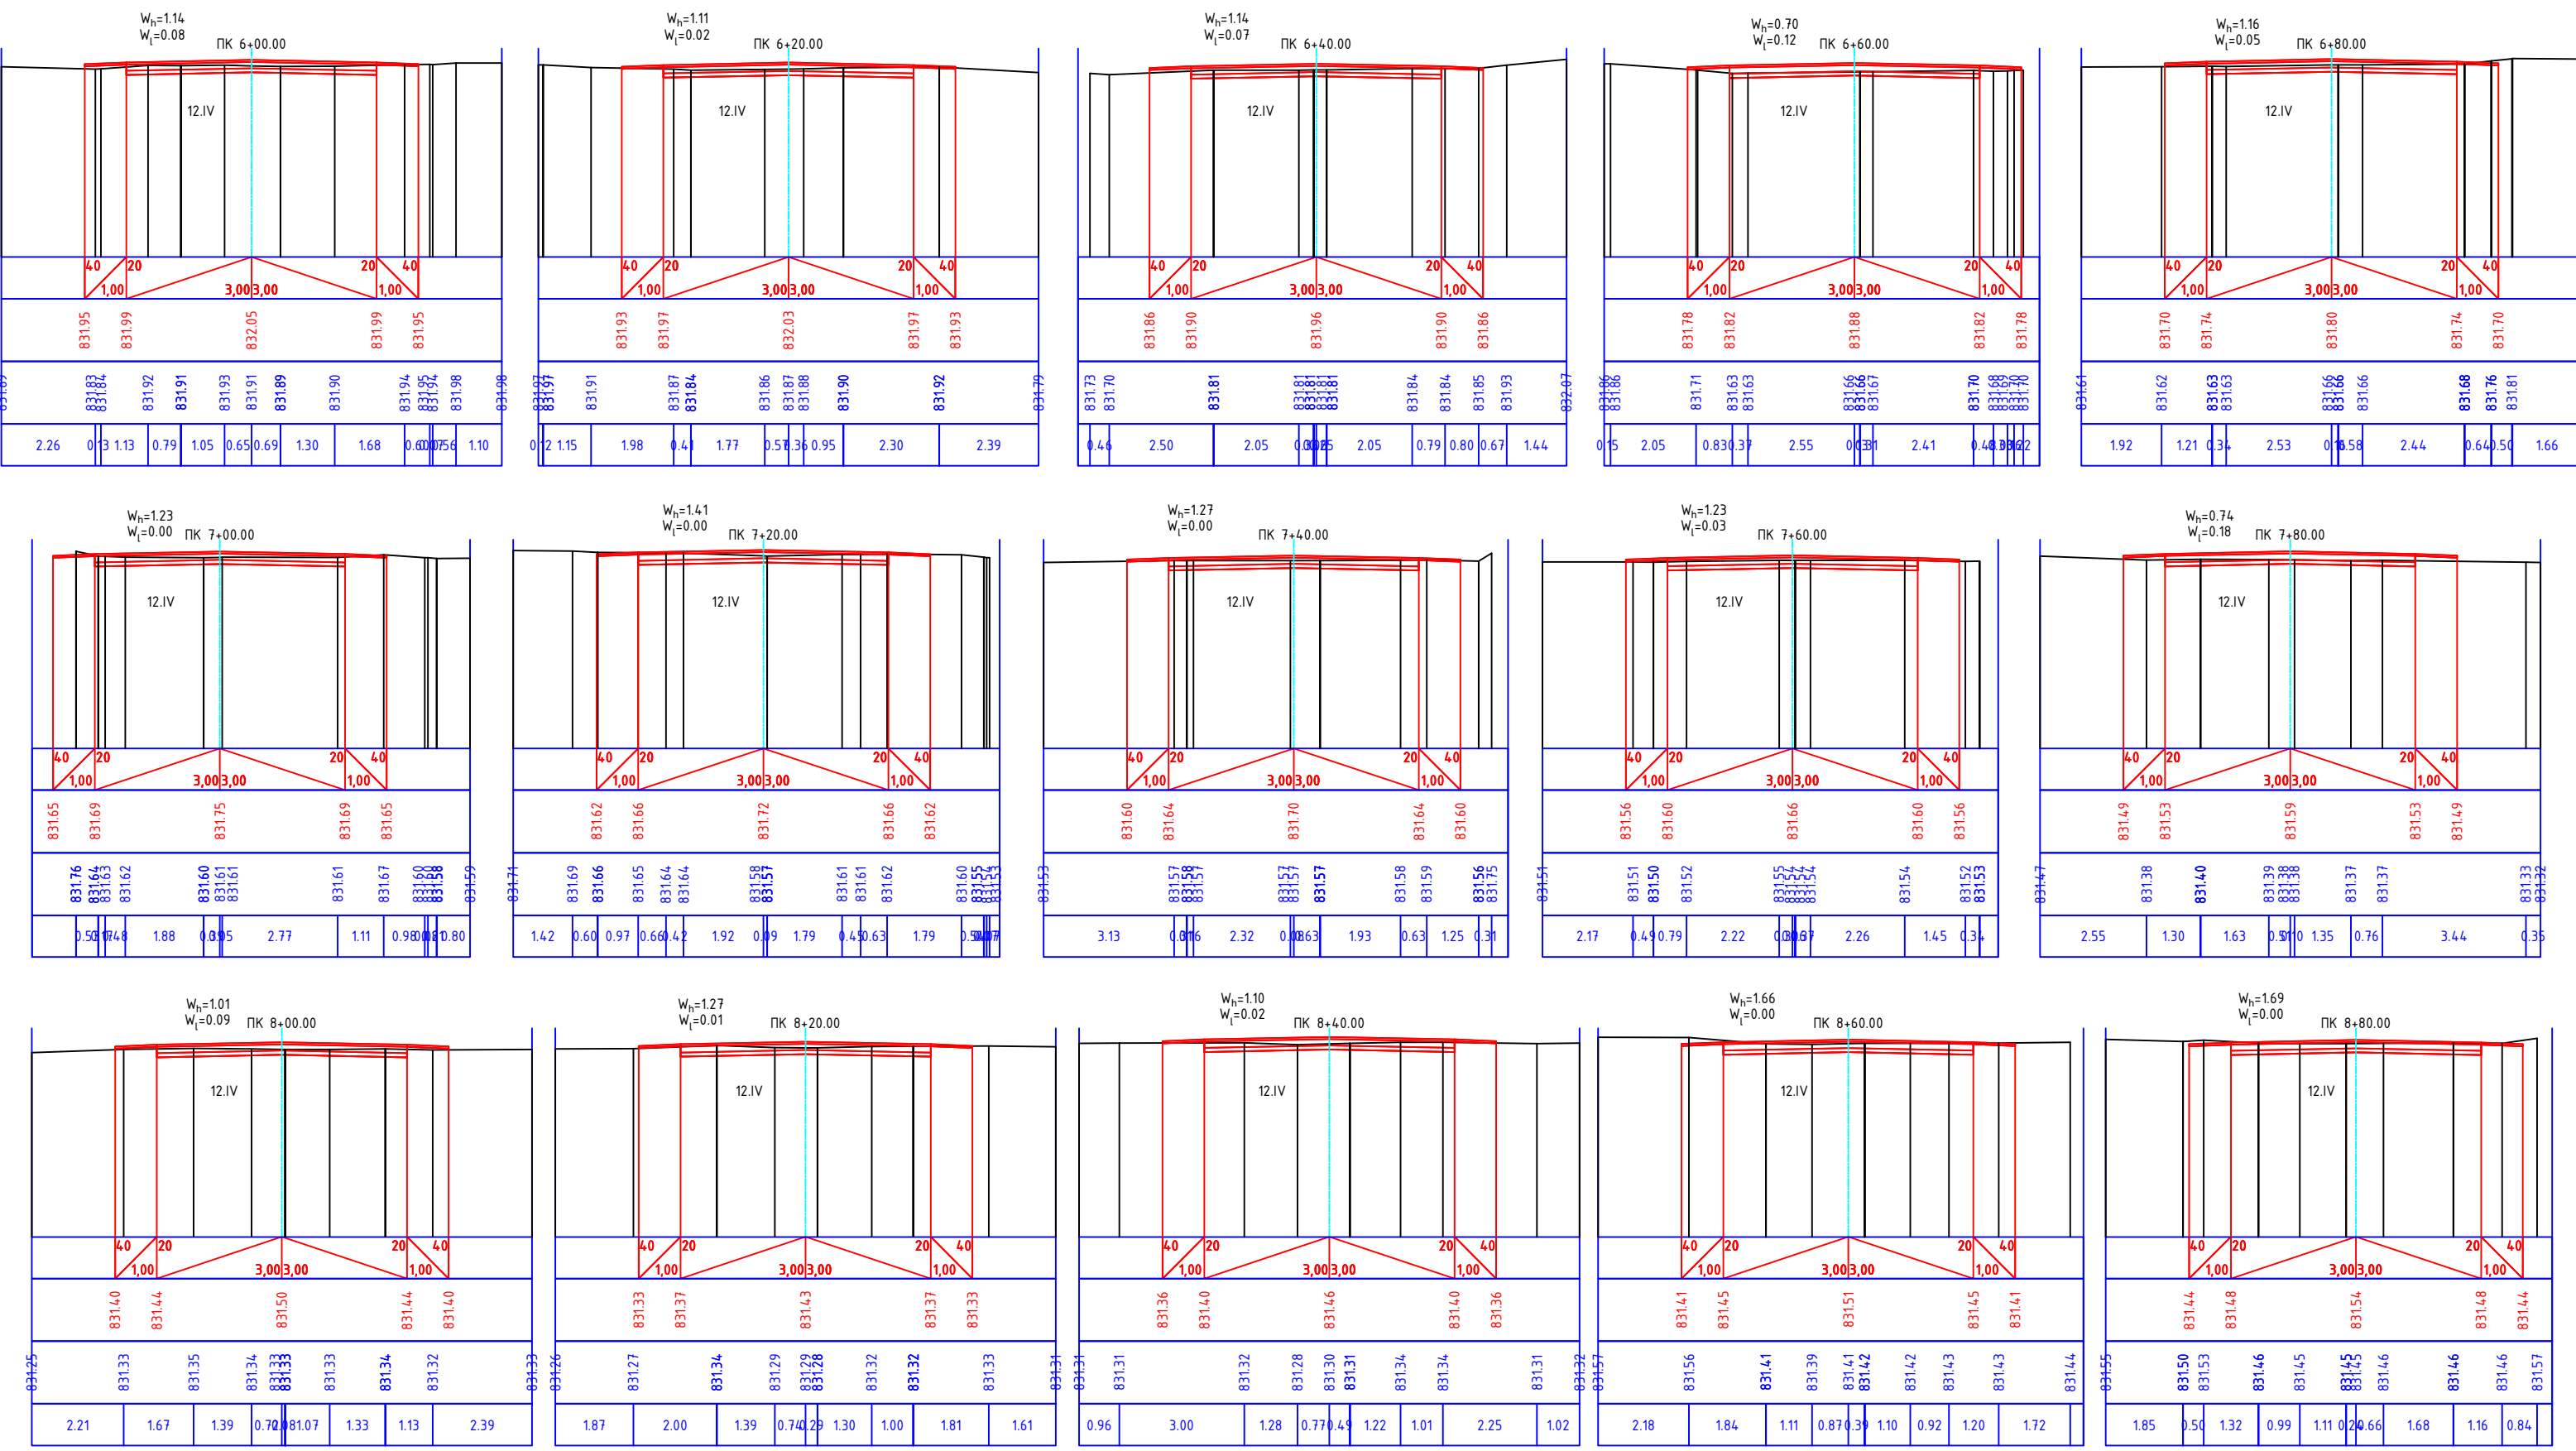

	Պաշտոն Должность	Անուն, Ազգանուն Имя, Отчество	Ստորագր. Подпись	Ամիս Անկաթիվ Дата Месяц	Պայմանագիր ` ԱՄՏ-ԳՅԾԲ-25/42-1			
					ՀՀ Արարատի մարզի Մասիս համայնքի Հովտաշատ բնակավայրի Շահումյանի, Կամոյի և Սևակի փողոցների ասֆալտապատման աշխատանքներ /			
					Работы по асфальтированию улиц Шаумяна, Камо и Севака в поселке Овташат общины Масис Араратской области РА			
	ԼՊԾ	Ս. Ամիրխանյան			Լայնական կտրվածքներ ԳՕՍՏ 21.701-2013 Поперечные профили ГОСТ 21.701-2013	Փուլ Этап	Թերթ Лист	Թերթեր Листов
	ԳԻՍ	Դ. Ամիրխանյան				ԱՆ / ՐՓ	5-4	10
Նախագծող	Ր. Վարդանյան			Չափումը	Համայնքի փողոց հատված-1/ Улица Камо участк-1 ԿՄ / KM 0+000 - ԿՄ / KM 1+216			<<ԴՐԻՄ ՓՐՈԺԵԿՏ>>ՍՊԸ <<ДРИМ ПРОДЖЕКТ>>ՕՕՕ
Ստորագրող								

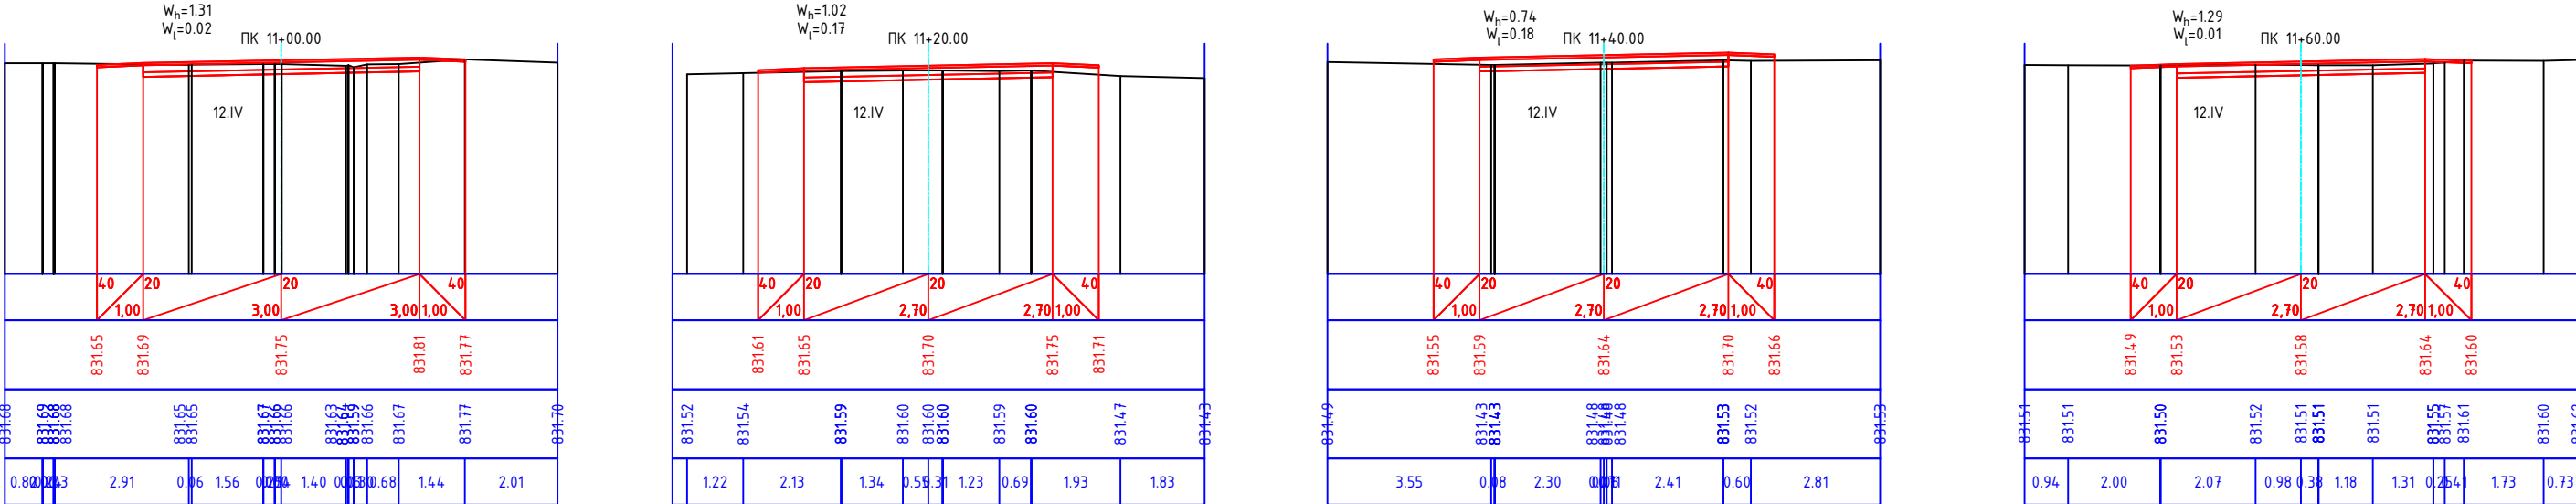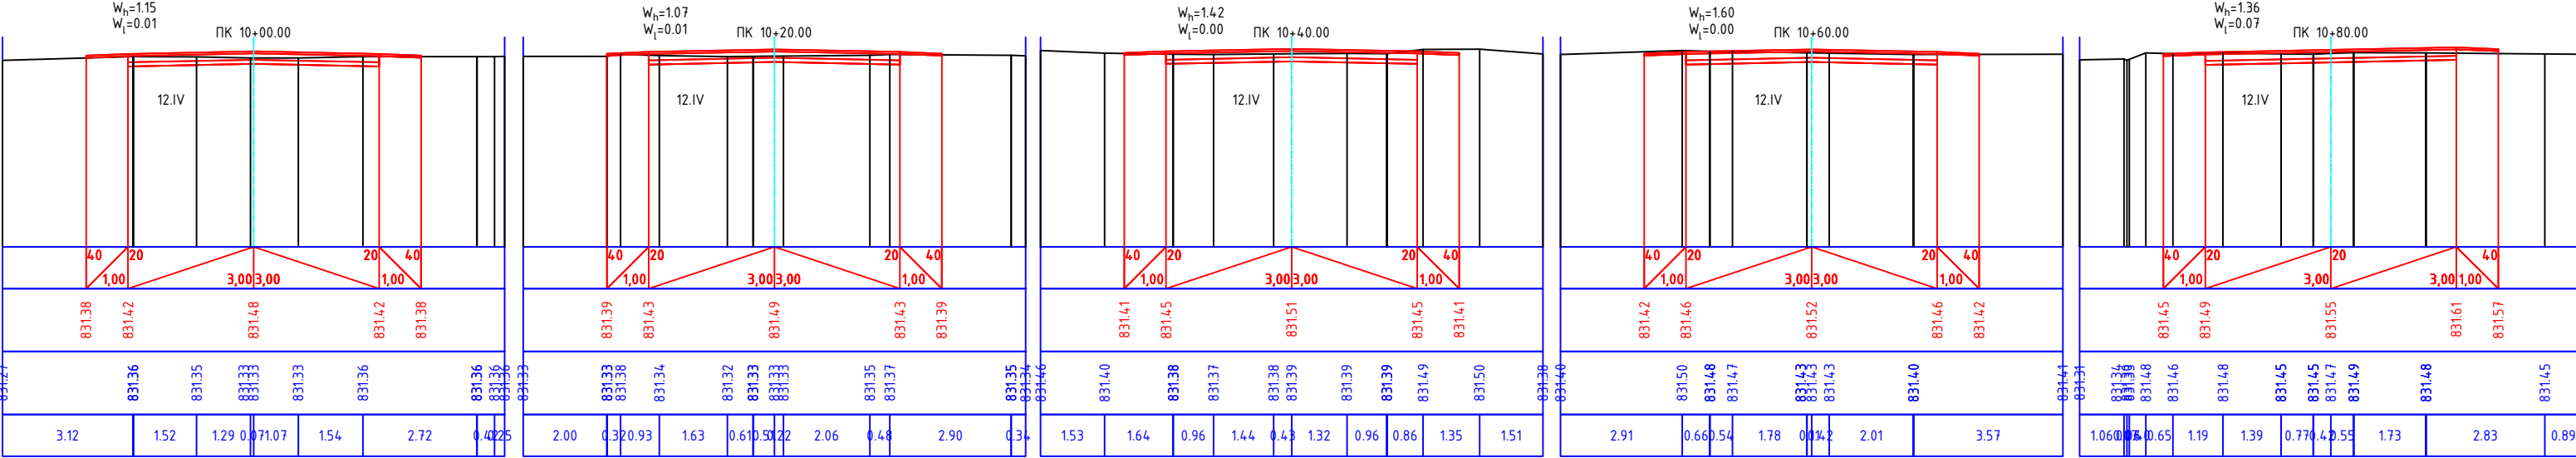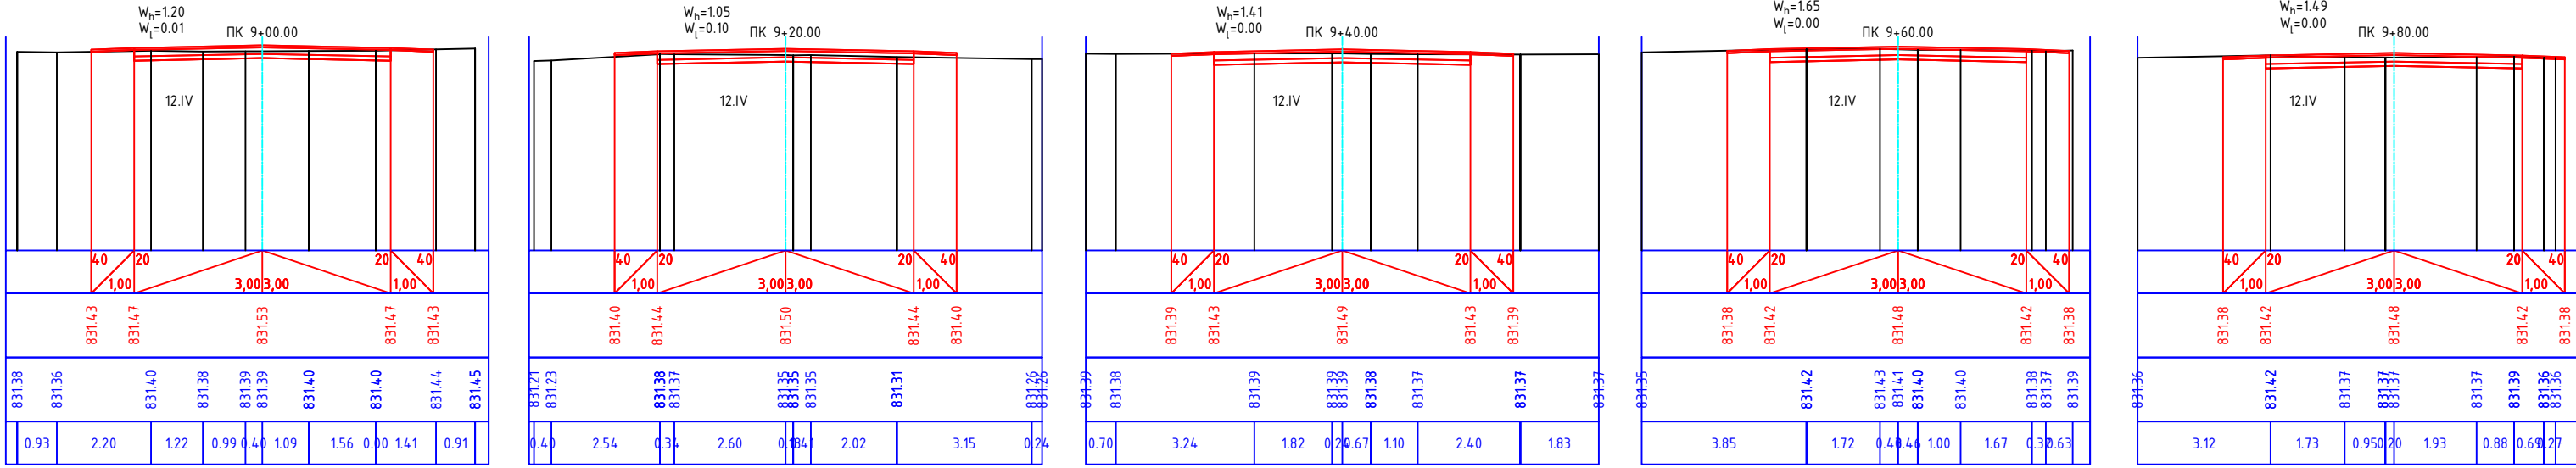

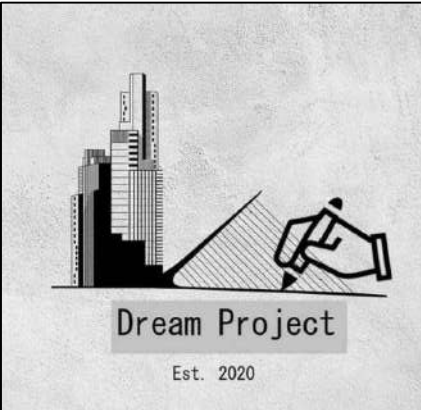




Պաշտոն Должность	Անուն, Ազգանուն Имя, Отчество	Ստորագր. Подпись	Ամիս Անկաթիվ Дата Месяц
ԼԳԾ	Տ. Ամիրխանյան		
ԳԻՍ	Դ. Ամիրխանյան		
Նախագիծող	Ռ. Վարդանյան		
Ստորագրող	Ռ. Վարդանյան		

Պայմանագիր ` ԱՄՏ-ԳՅԾԲ-25/42-1



ՀՀ Արարատի մարզի Մասիս համայնքի Հովտաշատ բնակավայրի Հառույճանի, Կամոյի և Սևակի փողոցների ասֆալտապատման աշխատանքներ /
Работы по асфальтированию улиц Шаумяна, Камо и Севака в поселке Овташат
общины Масис Араратской области РА

Փուլ Этап	Թերթ Лист	Թերթեր Листов
ԱՆ / ՐՓ	5-5	10


Կամոյի փողոց հատված-1/ Улица Камо участк-1 ԿՄ / КМ 0+000 - ԿՄ / КМ 1+216	<<ԴՐԻՄ ՓՐՈՋԵԿՏ>> ՍՊԸ <<ДРИМ ПРОДЖЕКТ>> ՕՕՕ
---	---

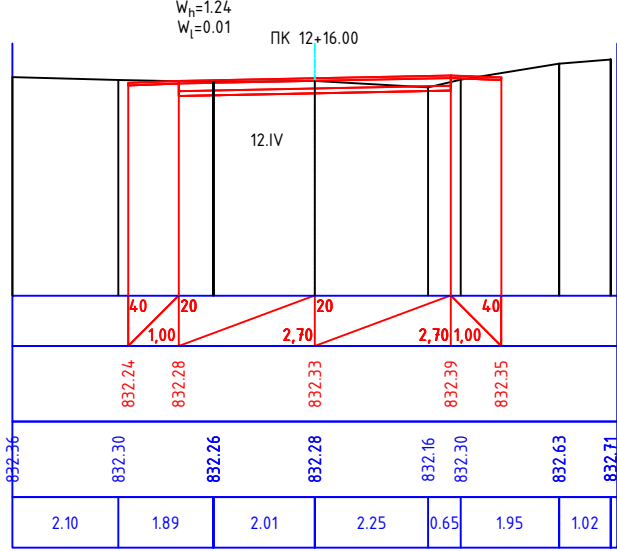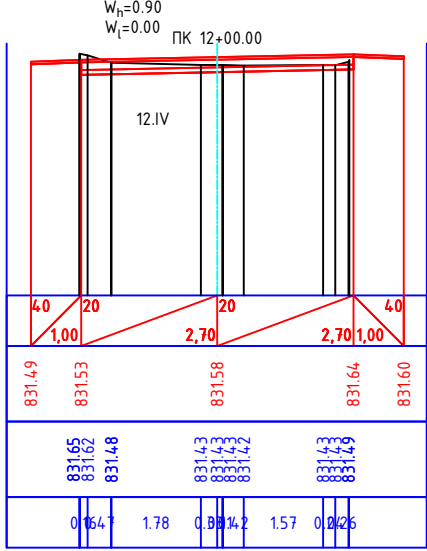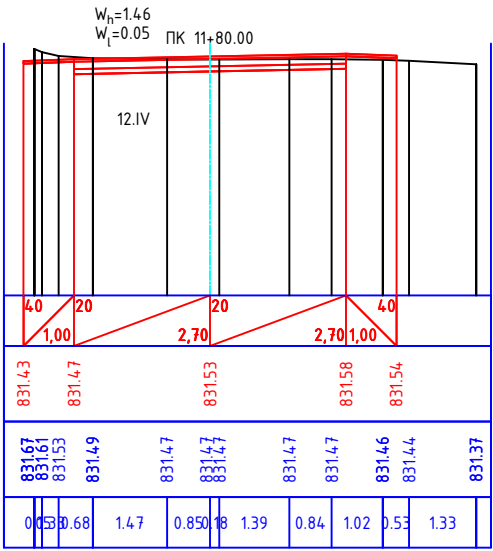



ՏիՊ I ԿՄ 0+000 - ԿՄ 0+320

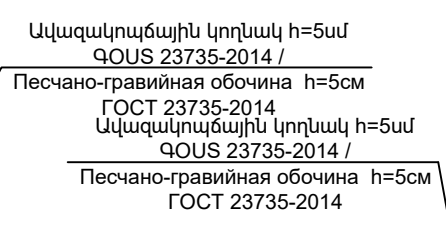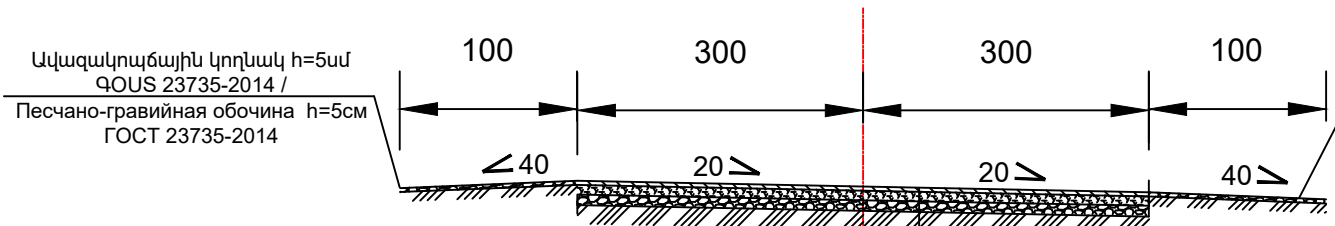


ՏիՊ - II ԿՄ 0+340 - ԿՄ 0+380

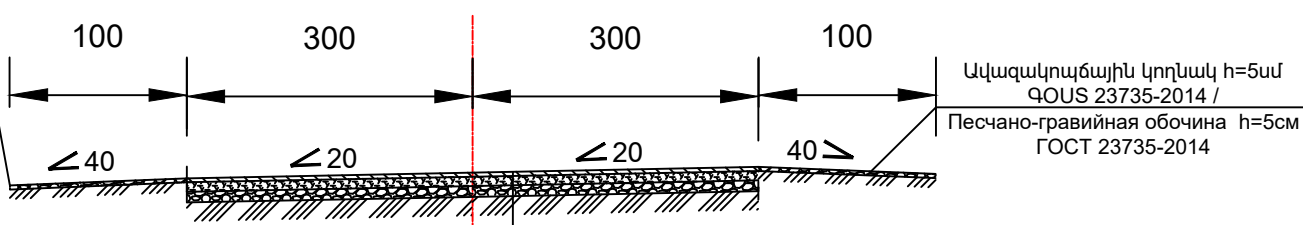






ՏիՊ - III ԿՄ 0+400 - ԿՄ 1+060

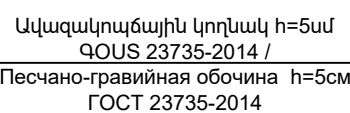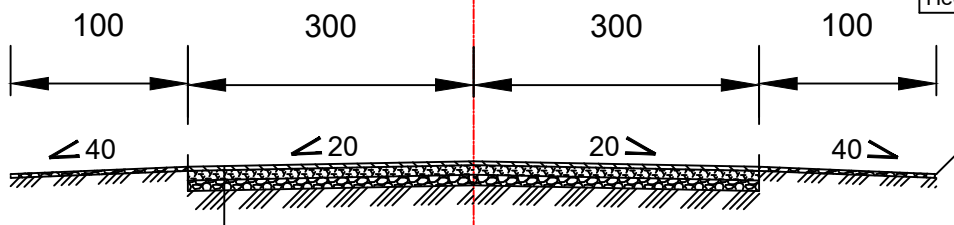

ՏիՊ - V ԿՄ 1+120 - ԿՄ 1+216


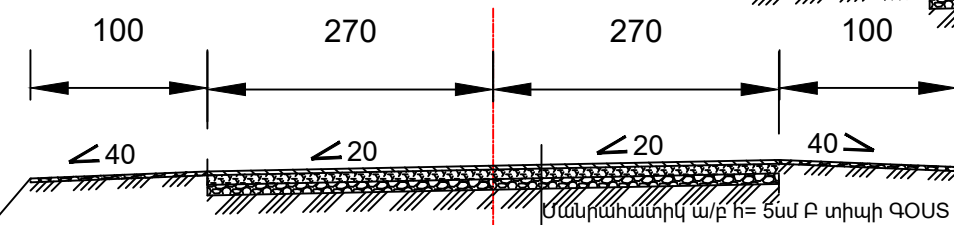


ՏիՊ - IV ԿՄ 1+080 - ԿՄ 1+100

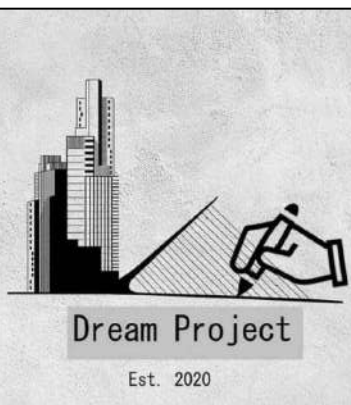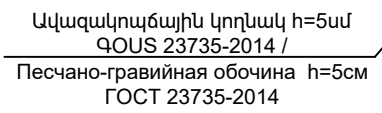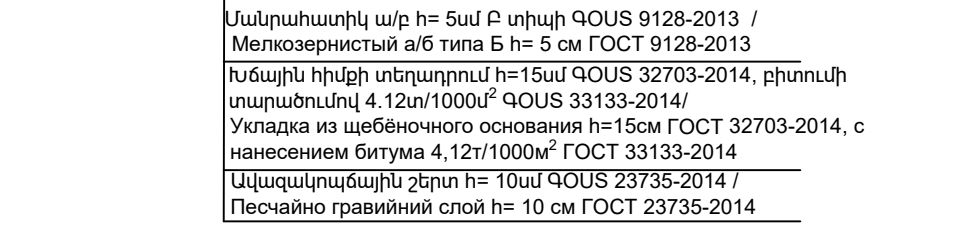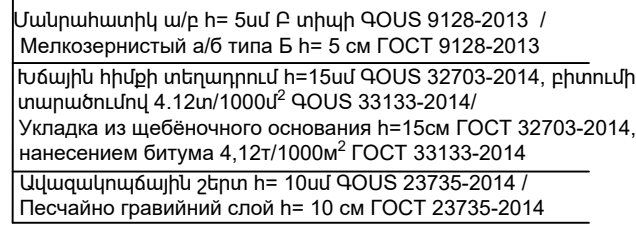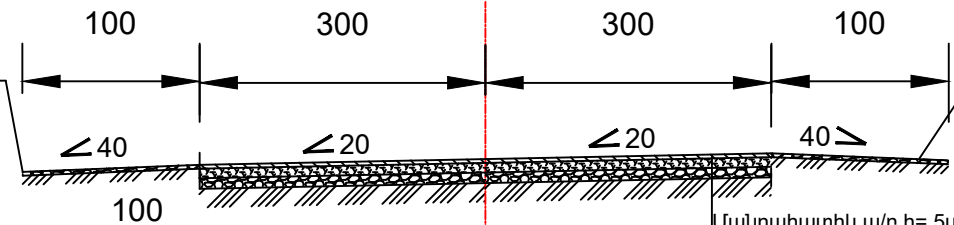


Պաշտոն Должность	Անուն, Ազգանուն Имя, Отчество	Ստորագր. Подпись	Ամսաթիվ Дата
ՆԱԳԸ	Տ. Ամիրխանյան		
ԳԻՍ	Գ. Ամիրխանյան		
Նախագիծող	Ռ. Վարդանյան		
Ստորագրող	Ռ. Վարդանյան		

Պայմանագիր ` ԱՄՄ-ԳՅԶԲ-25/42-1			
ՀՀ Արարատի մարզի Մասիս համայնքի Հովտաշատ բնակավայրի Հատվածի, Կամույի և Սևակի փողոցների ասֆալտապատման աշխատանքներ / Работы по асфальтированию улиц Шаумяна, Камо и Севака в поселке Овташат общины Масис Араратской области РА			
Լայնական կտրվածքներ ԳՕՍՏ 21.701-2013 Поперечные профили ԳՕՍՏ 21.701-2013	Փուլ Этап	Թերթ Лист	Թերթեր Листов
Կամույի փողոց հատված-1/ Улица Камо участк-1 ԿՄ / КМ 0+000 - ԿՄ / КМ 1+216	ԱՆ / РП	5-6	10
<<ԴՐԻՄ ՓՐՈԺԵԿՏ>> ՍՊԸ <<ДРИМ ПРОДЖЕКТ>> ՕՕՕ			

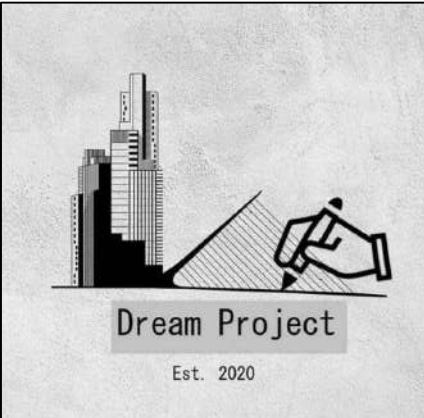
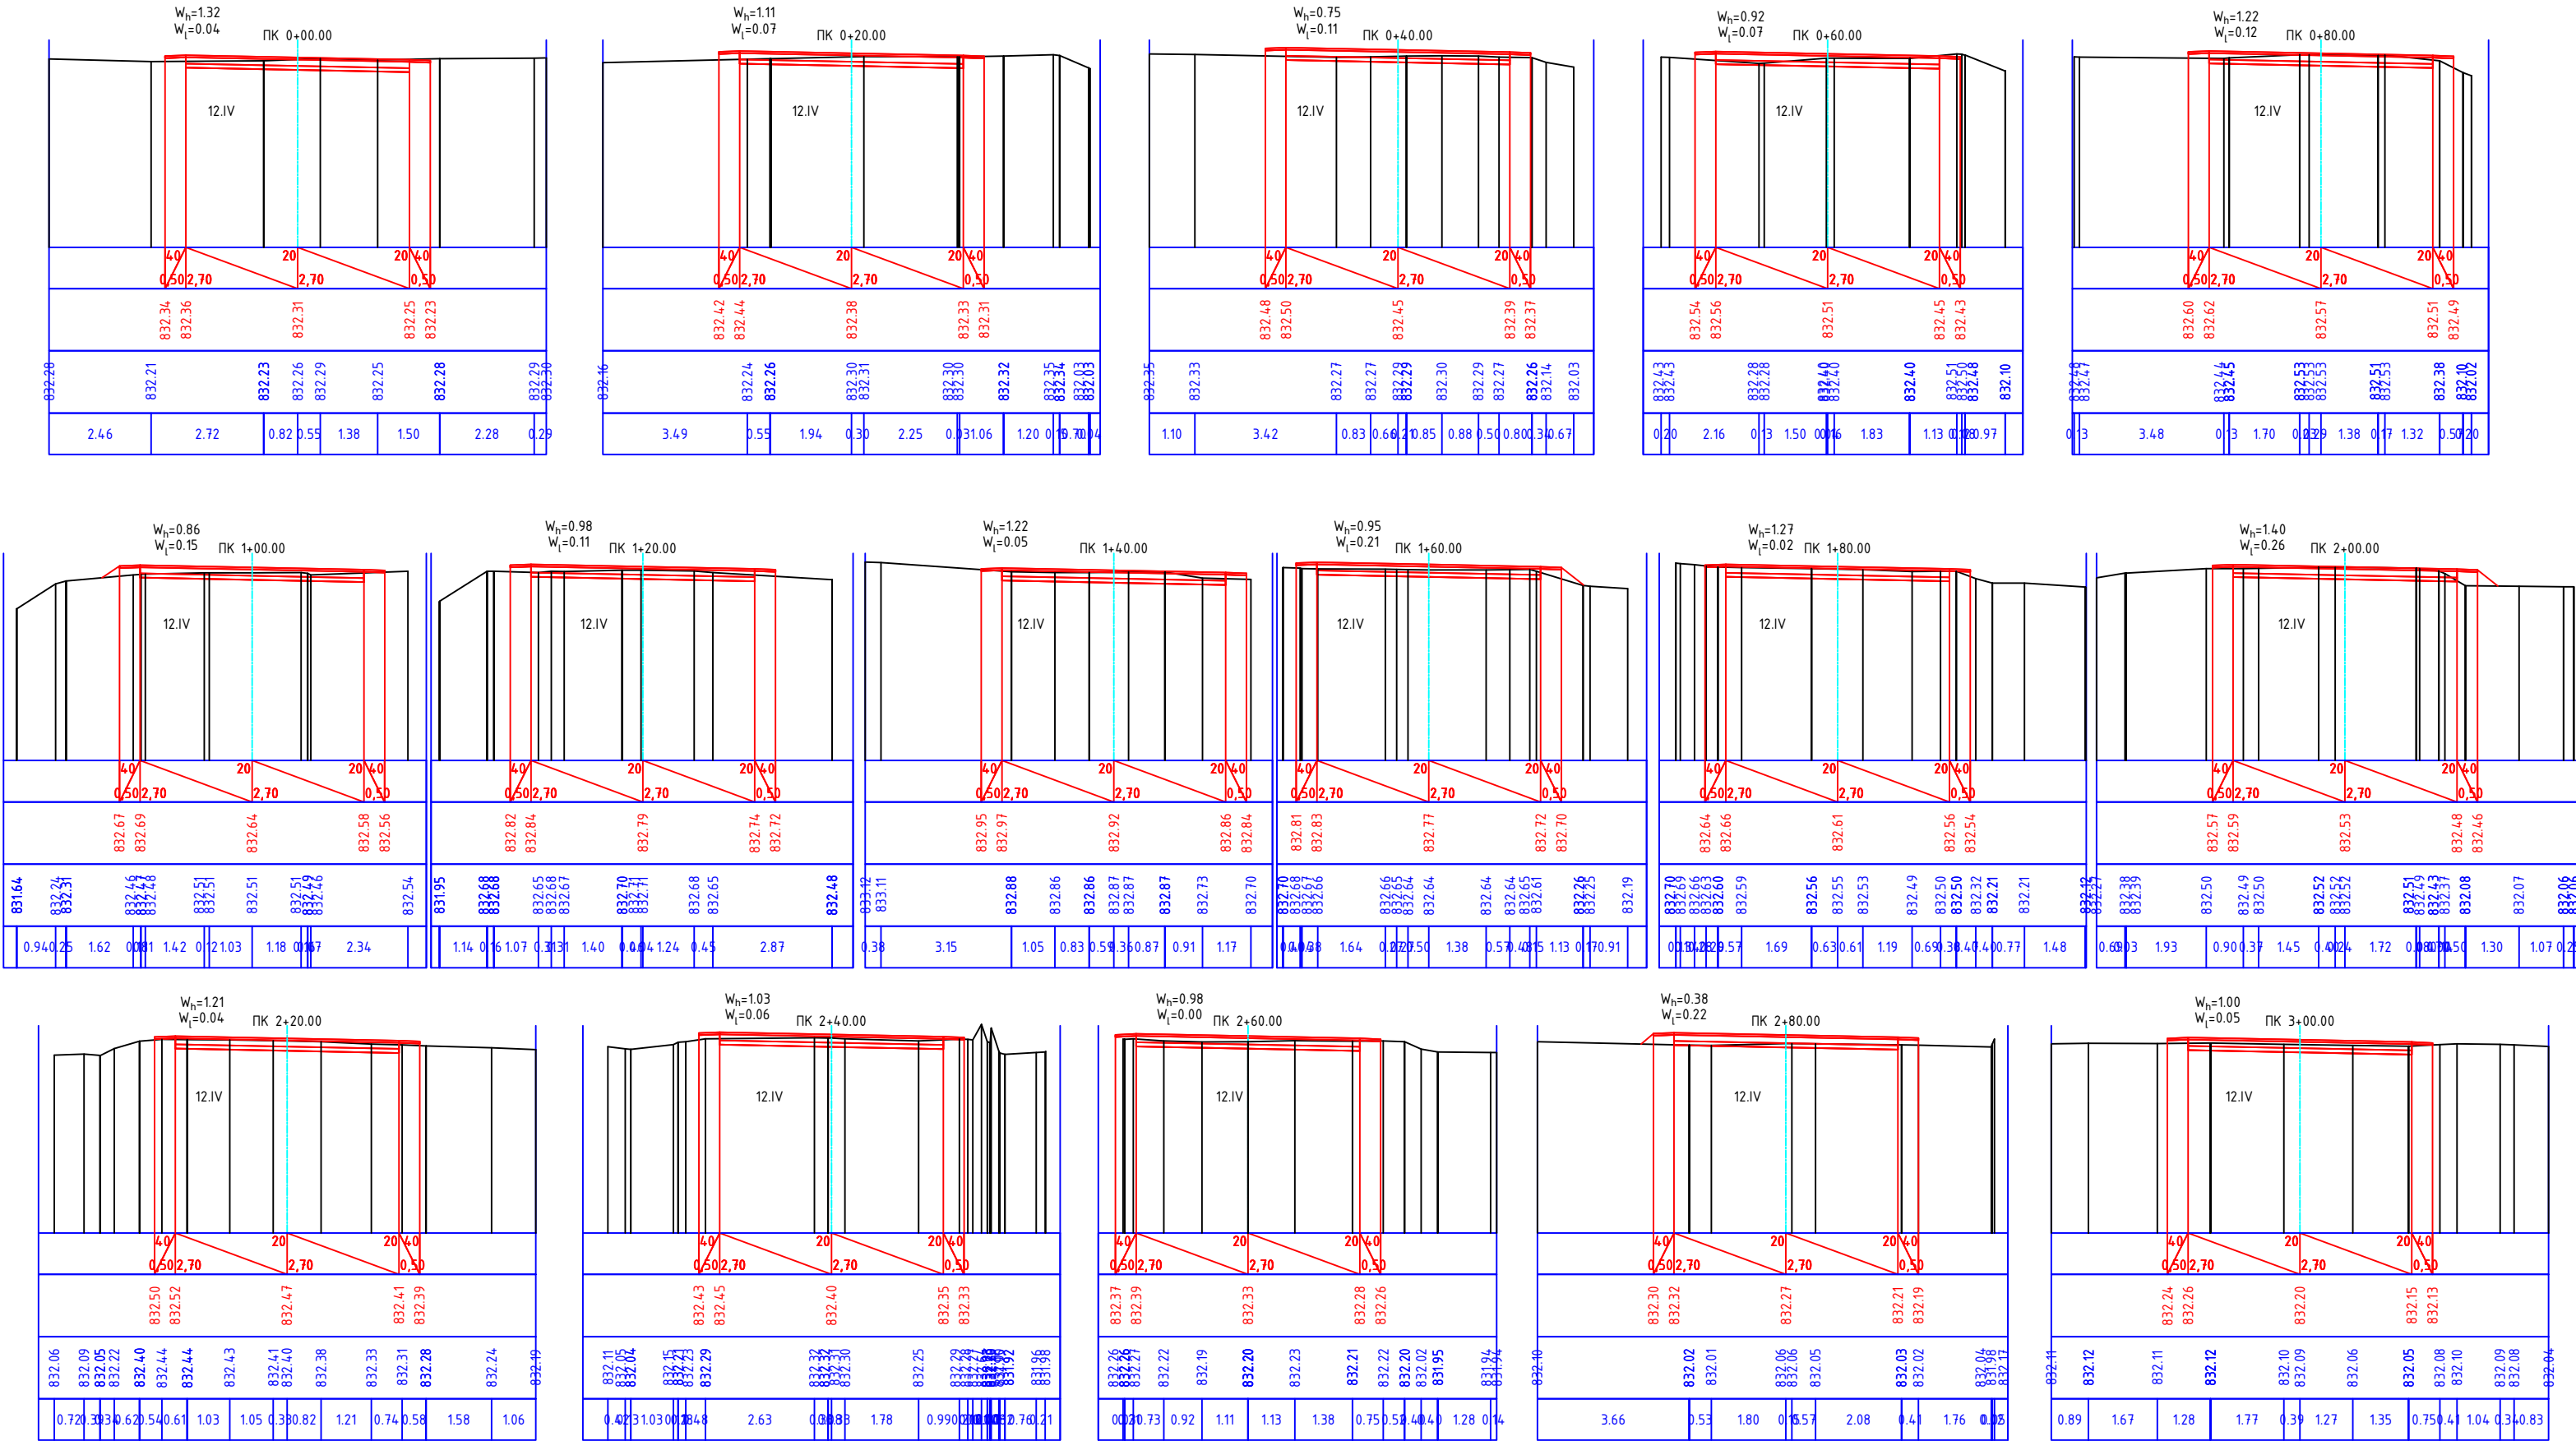


Պաշտոն Должность	Անուն, Ազգանուն Имя, Отчество	Ստորագր. Подпись	Ամիս Անկաթիվ Дата Месяц
ԼԳՃ	Տ. Ամիրխանյան		
ԳԻՍ	Դ. Ամիրխանյան		
Նախագիծող	Ռ. Վարդանյան		
Ստորագրող	Ռ. Վարդանյան		

Պայմանագիր ` ԱՄՄ-ԳՅԾԶԲ-25/42-1			
ՀՀ Արարատի մարզի Մասիս համայնքի Հովտաշատ բնակավայրի Շահումյանի, Կամոյի և Սևակի փողոցների ասֆալտապատման աշխատանքներ / Работы по асфальтированию улиц Шаумяна, Камо и Севака в поселке Овташат общины Масис Арагатской области РА			
Լայնական կտրվածքներ ԳՕՍՏ 21.701-2013 Поперечные профили ГОСТ 21.701-2013		Փուլ Этап	Թերթեր Лист
		ԱՆ / ՐՓ	5-8
Սևակի փողոց / Улица Севака ԿՄ / КМ 0+000 - ԿՄ / КМ 0+764		Թերթեր Листов	
		10	

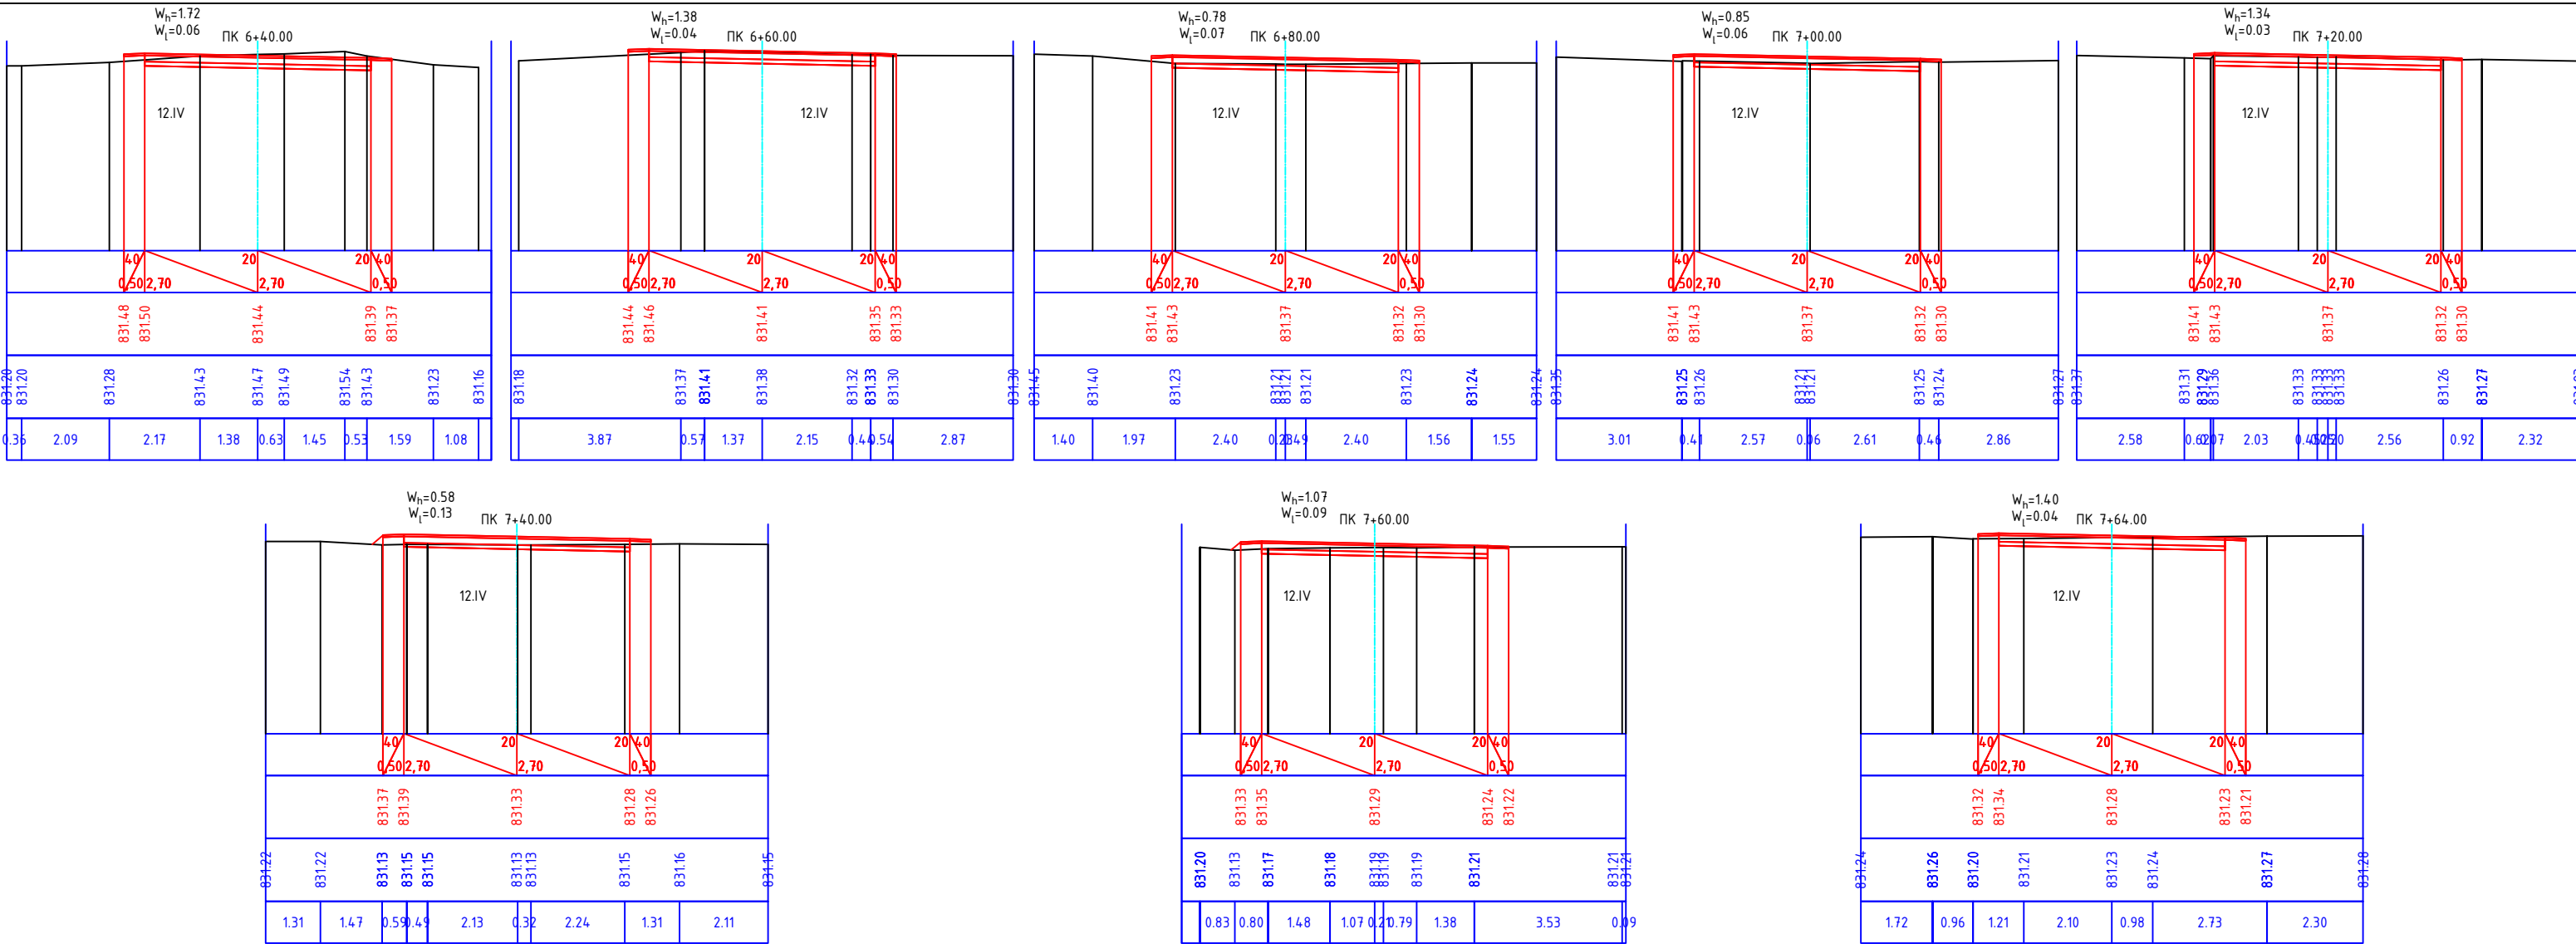

ՏԻՊ - ԿՄ 0+000 - ԿՄ 0+764

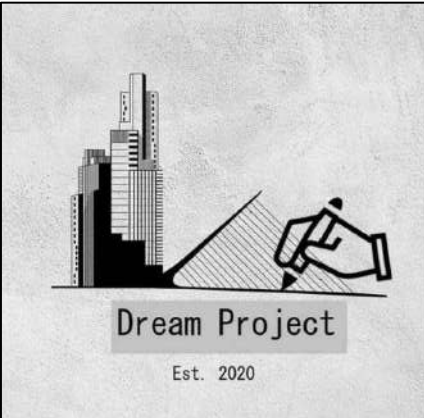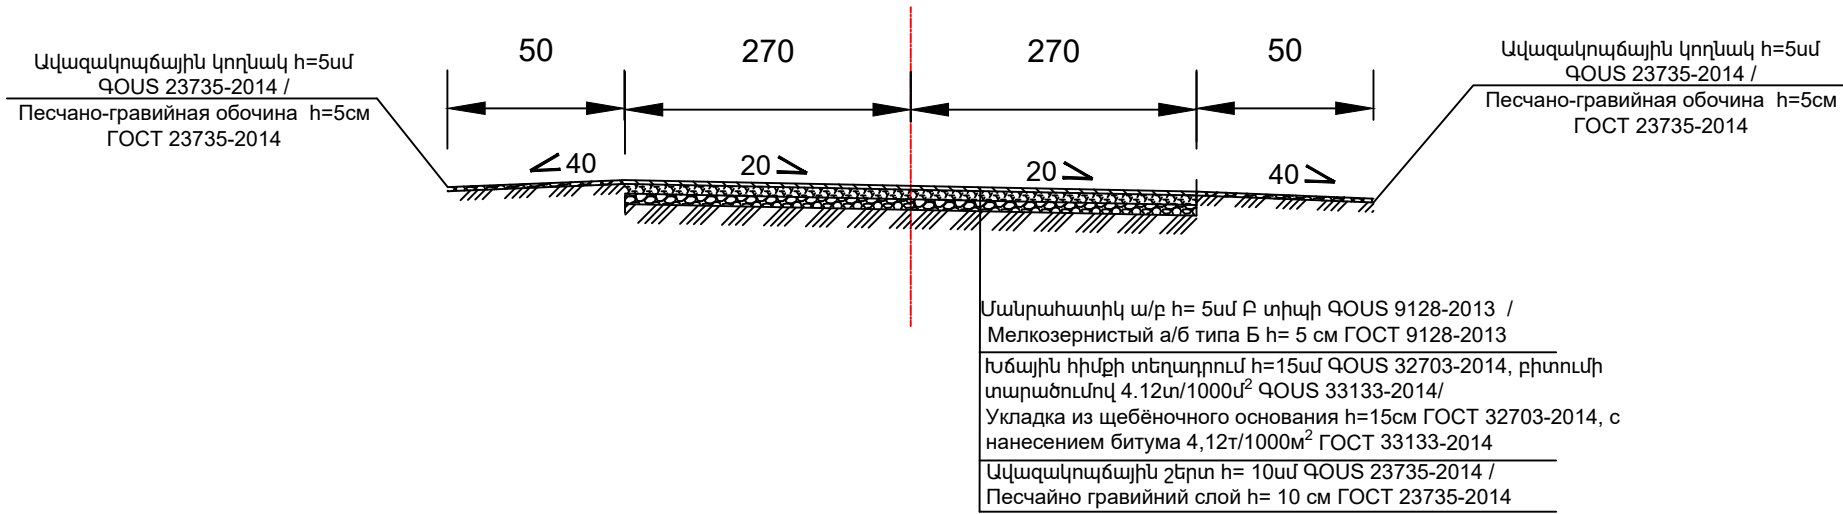


Պաշտոն Должность	Անուն, Ազգանուն Имя, Отчество	Ստորագր. Подпись	Ամիս Անկաթիվ Дата Месяц
ՆԳՃ	Տ. Ամիրխանյան		
ԳԻՍ	Գ. Ամիրխանյան		
Նախագծող	Ռ. Վարդանյան		
Փրոեկտոր	Ռ. Վարդանյան		

Պայմանագիր ` ԱՄՍԳ-ԳՅԾԲԲ-25/42-1			
ՀՀ Արարատի մարզի Մասիս համայնքի Հովտաշատ բնակավայրի Շահումյանի, Կամոյի և Սևակի փողոցների ասֆալտապատման աշխատանքներ / Работы по асфальтированию улиц Шаумяна, Камо и Севака в поселке Овташат общины Масис Араратской области РА			
Լայնական կտրվածքներ ԳՕՍՏ 21.701-2013 Поперечные профили ԳՕՍՏ 21.701-2013		Փուլ Этап	Թերթ Лист
		ԱՆ / ՐՓ	5-10
Սևակի փողոց / Улица Севака ԿՄ / КМ 0+000 - ԿՄ / КМ 0+764		<<ԴՐԻՄ ՓՐՈԺԵԿՏ>>ՍՊԸ <<ДРИМ ПРОДЖЕКТ>>ООО	

Նախագծի սկիզբ ԿՄ 0+000
Начало проекта КМ0+000

Նախագծի վերջ ԿՄ 0+097
Конец проекта КМ 0+097

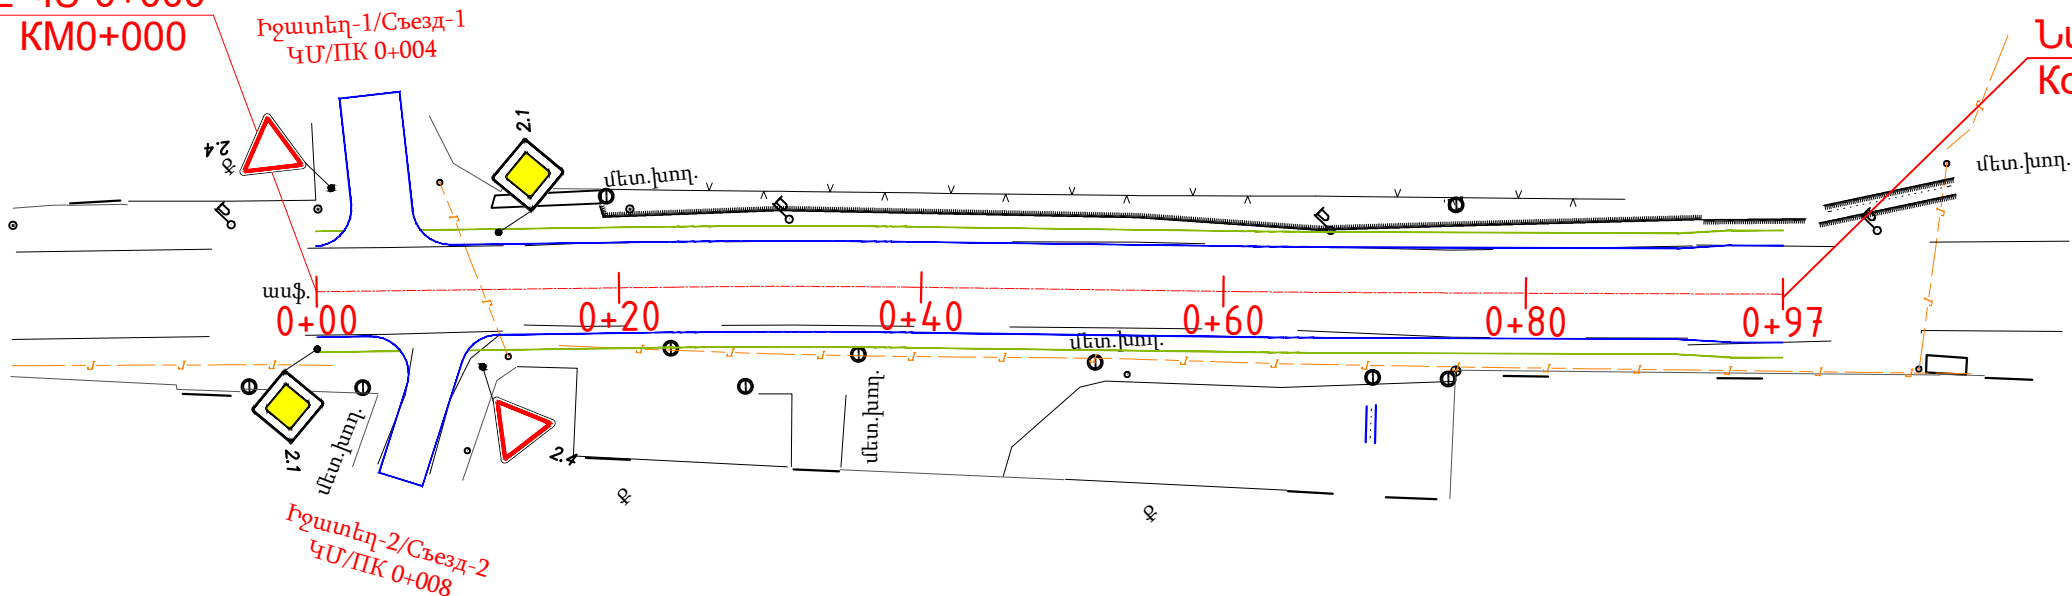


Մ 1:500 / М 1:500

Պայմանական նշաններ / Условные знаки


Երթևեկելի մասի գծանշում լուսանդրադարձիչ գնդիկներով համաձայն ԳՕՍՏ 32953-2014-ի պահանջների և ճանապարհային նոր նշանների տեղադրում համաձայն ԳՕՍՏ Ռ 52290-2004-ի պահանջների:
Разметка проезжей части светоотражающими шарами в соответствии с требованиями ГОСТ 32953-2014 и установка новых дорожных знаков в соответствии с требованиями ГОСТ 52290-2004.

	Հոծ գիծ /Сплошная линия	1.1	
	Հոծ գիծ /Сплошная линия	1.2	
	Ընդհատվող գիծ /Прерывистая линия	1.5	1:3
	Ընդհատվող գիծ /Прерывистая линия	1.6	3:1
	Ընդհատվող գիծ /Прерывистая линия	1.11	3:1

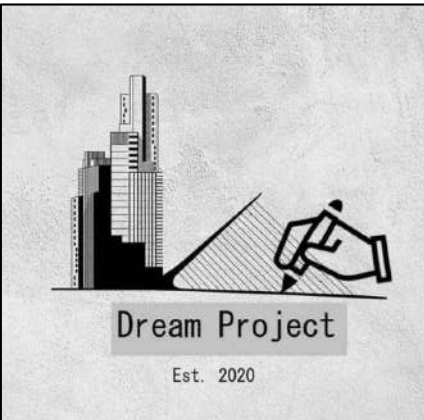

Պաշտոն Должность	Անուն, Ազգանուն Имя, Отчество	Ստորագր. Подпись	Ամիս Անկաթիվ Дата Месяц
ՆԳՃ	Տ. Ամիրխանյան		
ԳԻՍ	Դ. Ամիրխանյան		
Նախագծող	Ռ. Վարդանյան		
Проектировщик	Р. Ваданян		

Պայմանագիր ` ԱՄՄՀ-ԳՀԾՁԲ-25/42-1			
ՀՀ Արարատի մարզի Մասիս համայնքի Հովտաշատ բնակավայրի Շահումյանի, Կամոյի և Սևակի փողոցների ասֆալտապատման աշխատանքներ / Работы по асфальтированию улиц Шаумяна, Камо и Севака в поселке Овташат общины Масис Араратской области РА			
Երթևեկության կառավարման հատակագիծ План организации дорожного движения		Փուլ Этап	Թերթ Лист
		ԱՆ / РП	6-1
			Թերթեր Листов
			6
Շահումյանի փողոց/Улица Шаумяна ԿՄ/КМ0+000-ԿՄ/КМ0+097		<<ՊՐՈԺԵԿՏ>> ՍՊԸ <<ДРИМ ПРОДЖЕКТ>> ՕՕՕ	

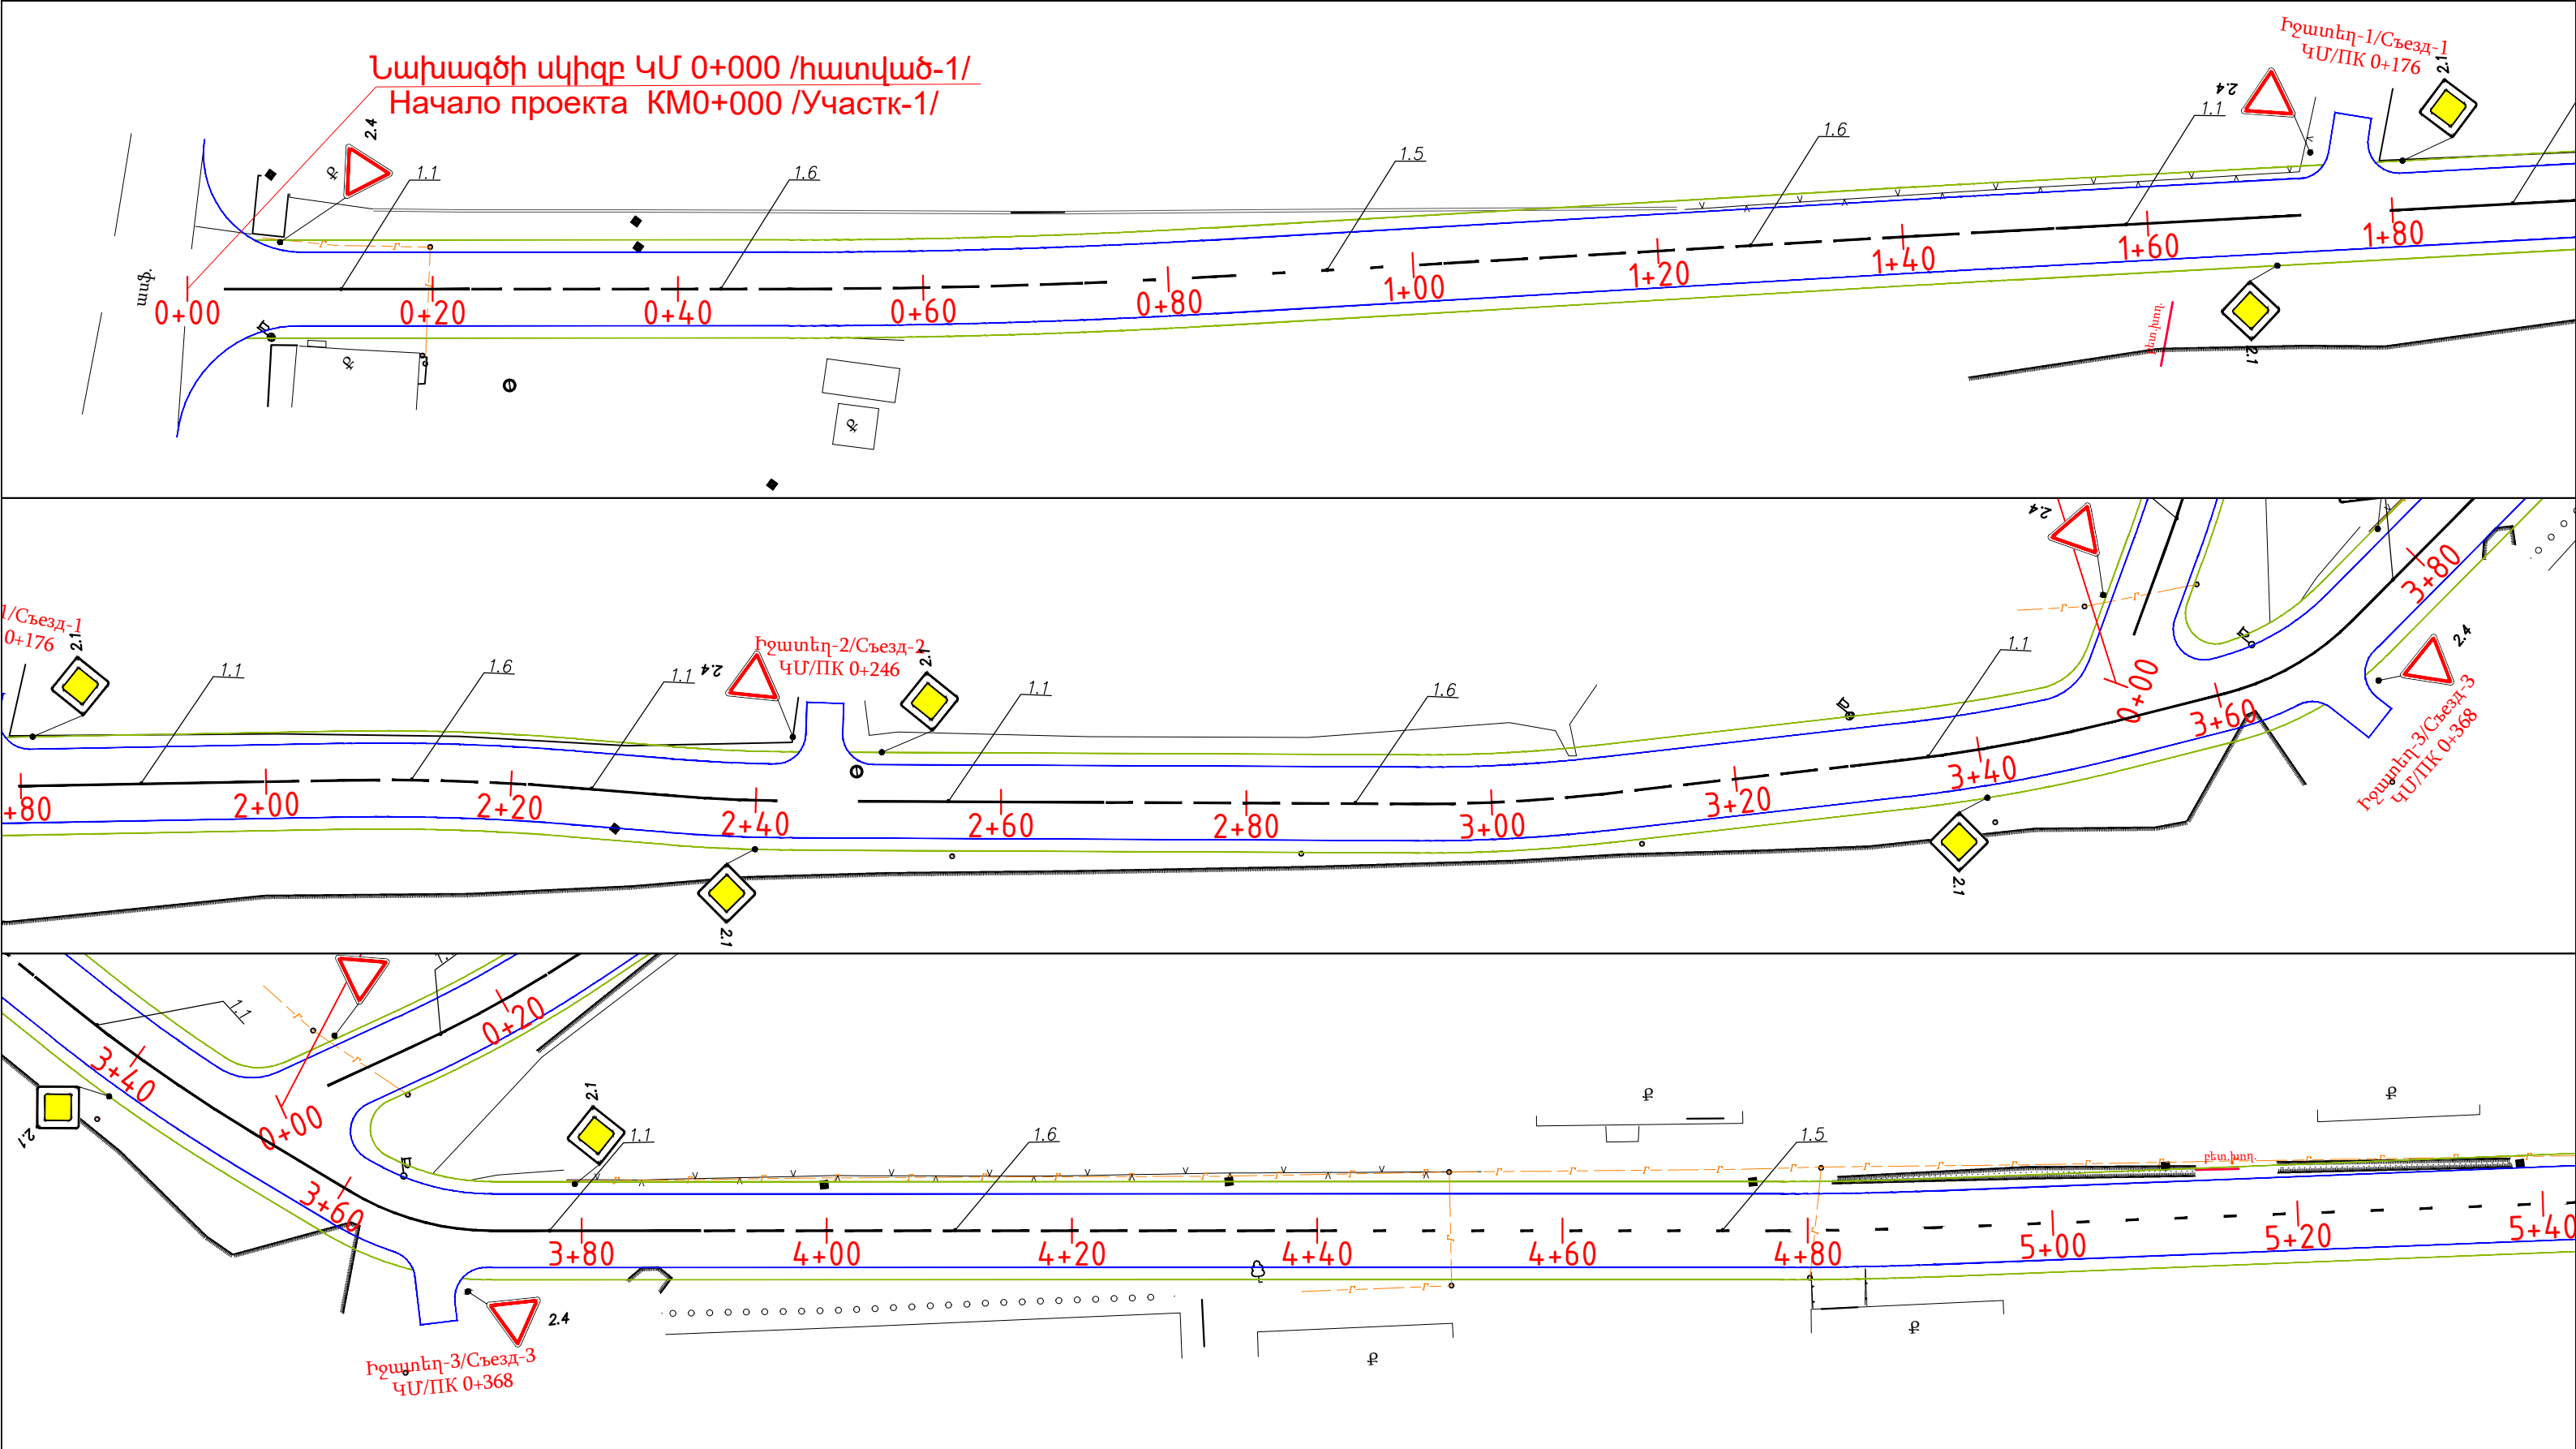

Մ 1:500 / M 1:500

Պայմանական նշաններ / Условные знаки




Երթուղու մասի գծանշումը լուսանկարագրող գծիկներով համաձայն ԳՕՍՏ 32953-2014-ի պահանջների և ճանապարհային նոր նշանների տեղադրումը համաձայն ԳՕՍՏ Ռ 52290-2004-ի պահանջների:
Разметка проезжей части светоотражающими шарами в соответствии с требованиями ГОСТ 32953-2014 и установка новых дорожных знаков в соответствии с требованиями ГОСТ 52290-2004.

	Հոծ գիծ /Сплошная линия	1.1	
	Հոծ գիծ /Сплошная линия	1.2	
	Ընդհատվող գիծ /Прерывистая линия	1.5	1:3
	Ընդհատվող գիծ /Прерывистая линия	1.6	3:1
	Ընդհատվող գիծ /Прерывистая линия	1.11	3:1



Պաշտոն Должность	Անուն, Ազգանուն Имя, Отчество	Ստորագր. Подпись	Ամիս Անկախ Дата Месяц
ՆԳՃ	Ս. Ամիրխանյան		
ԳԻՍ	Դ. Ամիրխանյան		
Նախագծող	Ռ. Վարդանյան		
Ստորագրող	Ռ. Վարդանյան		

Պայմանագիր № ԱՄՍՀ-ԳՀԾԶԲ-25/42-1			
ՀՀ Արարատի մարզի Մասիս համայնքի Հովտաշատ բնակավայրի Շախումյանի, Կամոյի և Սևակի փողոցների ասֆալտապատման աշխատանքներ / Работы по асфальтированию улиц Шаумяна, Камо и Севака в поселке Овташат общины Масис Араратской области РА			
Երթուղու կառավարման հատվածի План организации дорожного движения	Փուլ Этап	Թերթ Лист	Թերթեր Листов
	ԱՍ / ՐՍ	6-2	6
Կամոյի փողոց հատված-1/ Улица Камо участк-1 ԿՄ / KM 0+000 - ԿՄ / KM 1+216		<<ԴՐԻՄ ՓՐՈԺԵԿՏ>>ՍՊԸ <<ДРИМ ПРОДЖЕКТ>>ООО	

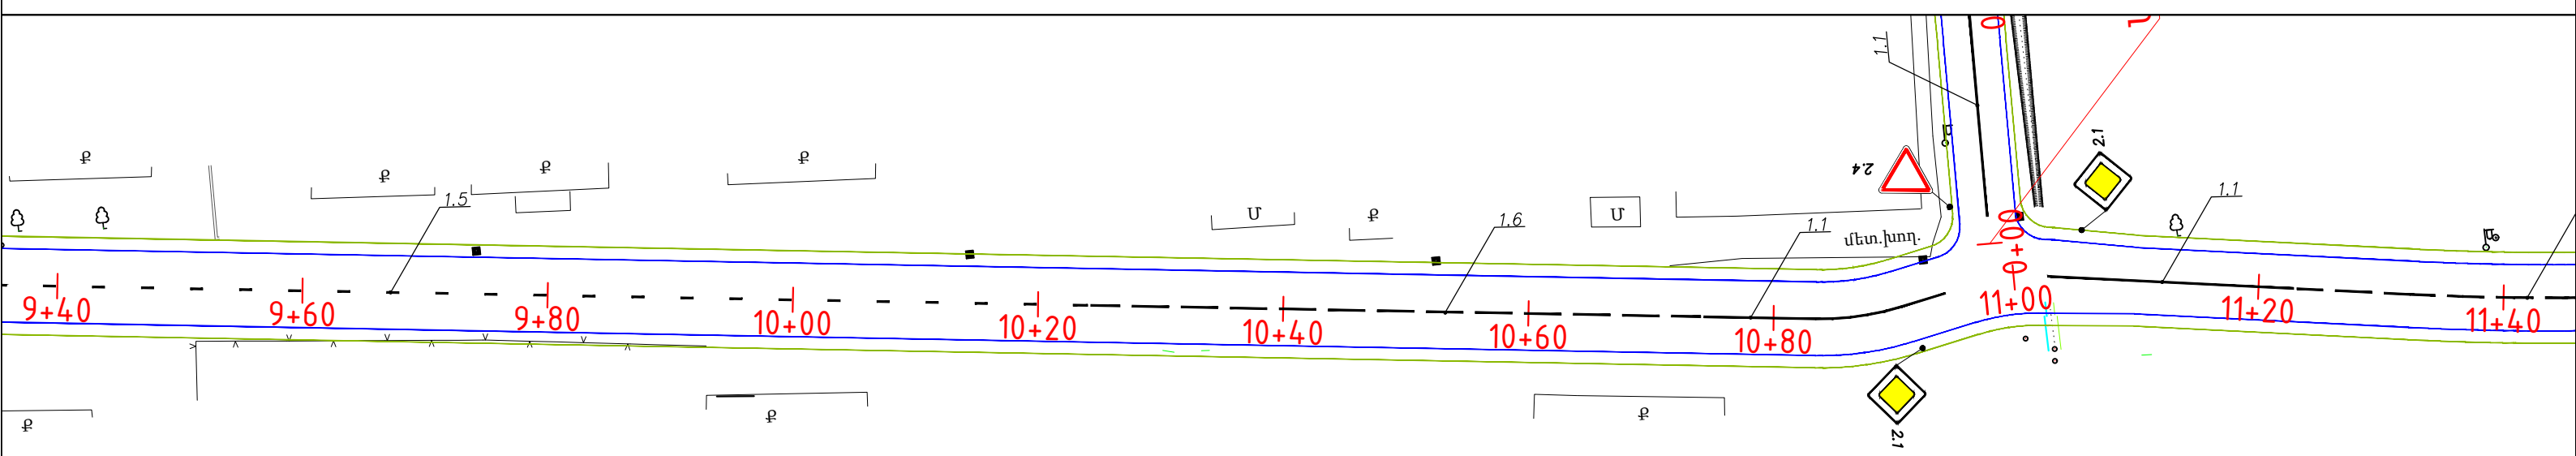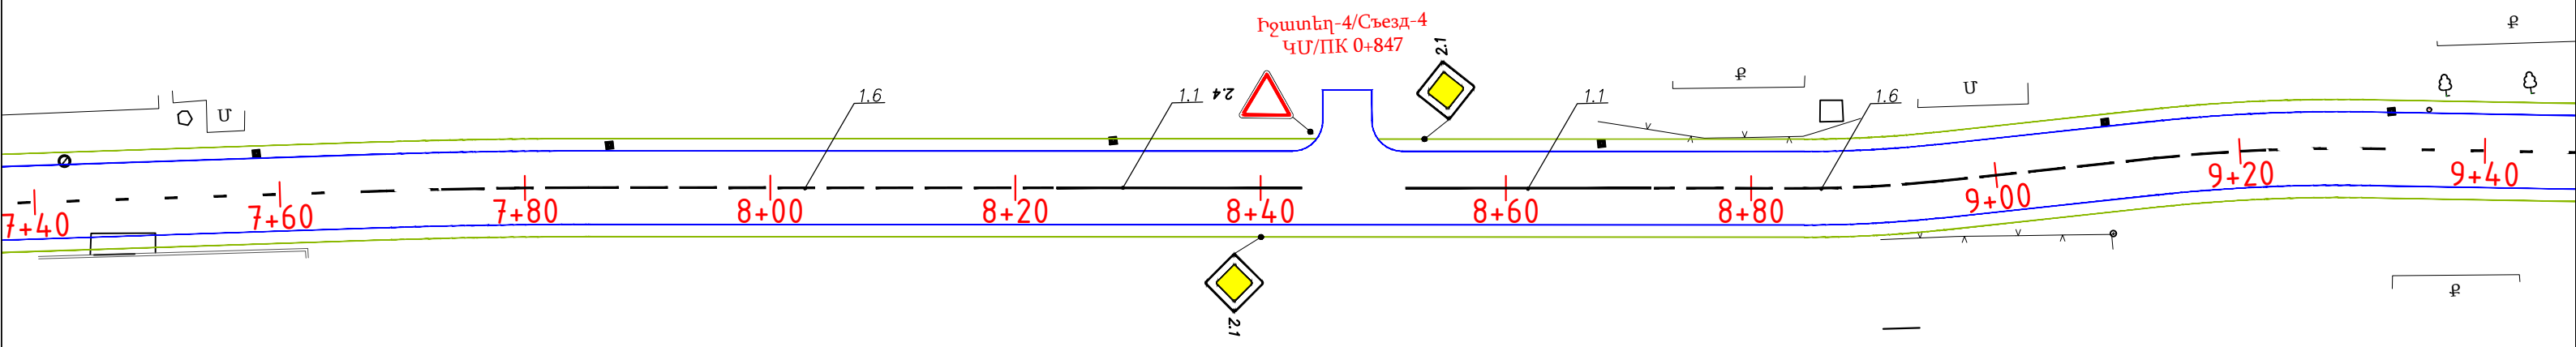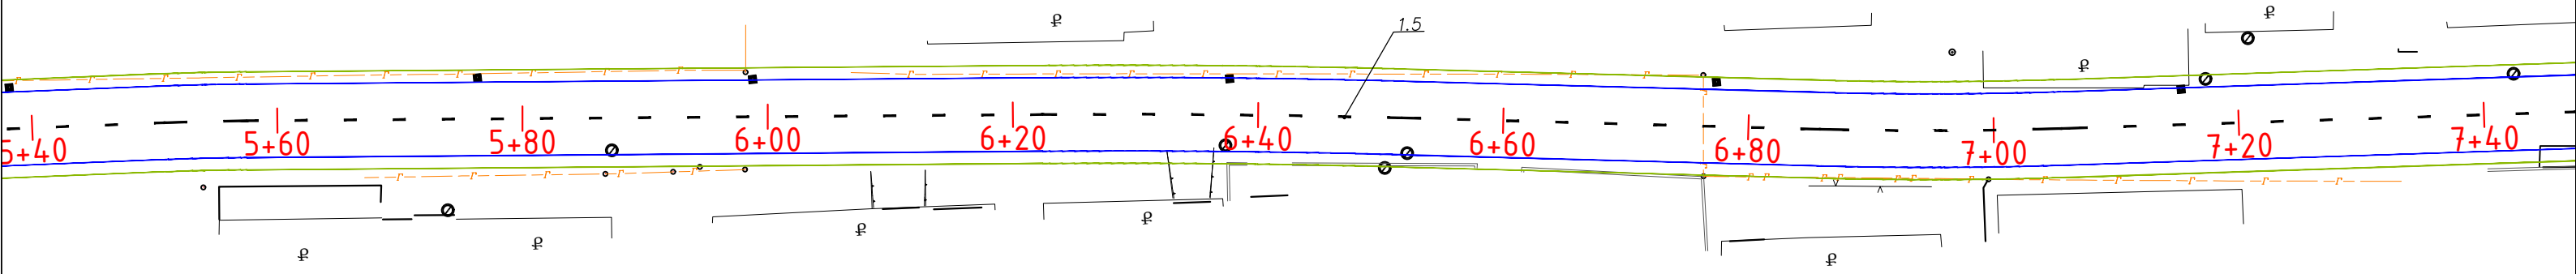

U 1:500 / M 1:500

Պայմանական նշաններ / Условные знаки




Երթուղեկի մասի գծանշում լուսանդրադարձիչ գնդիկներով համաձայն ԳՕՍՏ 32953-2014-ի պահանջների և ճանապարհային նոր նշանների տեղադրում համաձայն ԳՕՍՏ Ռ 52290-2004-ի պահանջների:
Разметка проезжей части светоотражающими шарами в соответствии с требованиями ГОСТ 32953-2014 и установка новых дорожных знаков в соответствии с требованиями ГОСТ 52290-2004.

	Հոծ գիծ /Сплошная линия	1.1	
	Հոծ գիծ /Сплошная линия	1.2	
	Ընդհատվող գիծ /Прерывистая линия	1.5	1:3
	Ընդհատվող գիծ /Прерывистая линия	1.6	3:1
	Ընդհատվող գիծ /Прерывистая линия	1.11	3:1



Պաշտոն Должность	Անուն, Ազգանուն Имя, Отчество	Ստորագր. Подпись	Ամիս Անկախ Дата Месяц
ՆԳՃ	Տ. Ամիրխանյան		
ԳԻՍ	Դ. Ամիրխանյան		
Նախագիծող	Ռ. Վարդանյան		
Ստորագրող	Ռ. Վարդանյան		

Պայմանագիր ` ԱՄՍՀ-ԳՅԶԲ-25/42-1			
ՀՀ Արարատի մարզի Մասիս համայնքի Հովտաշատ բնակավայրի Շահումյանի, Կամոյի և Սևակի փողոցների ասֆալտապատման աշխատանքներ / Работы по асфальтированию улиц Шаумяна, Камо и Севака в поселке Овташат общины Масис Араратской области РА			
Երթուղեկության կառավարման հատակագիծ План организации дорожного движения	Փուլ Этап	Թերթ Лист	Թերթեր Листов
	ԱՆ / ՐՍ	6-3	6
Կամոյի փողոց հատված-1/ Улица Камо участк-1 ԿՄ / KM 0+000 - ԿՄ / KM 1+216			
<<ՊՐՈԺԵԿՏ<>>ՍՊԸ <<ДРИМ ПРОДЖЕКТ>>ООО			

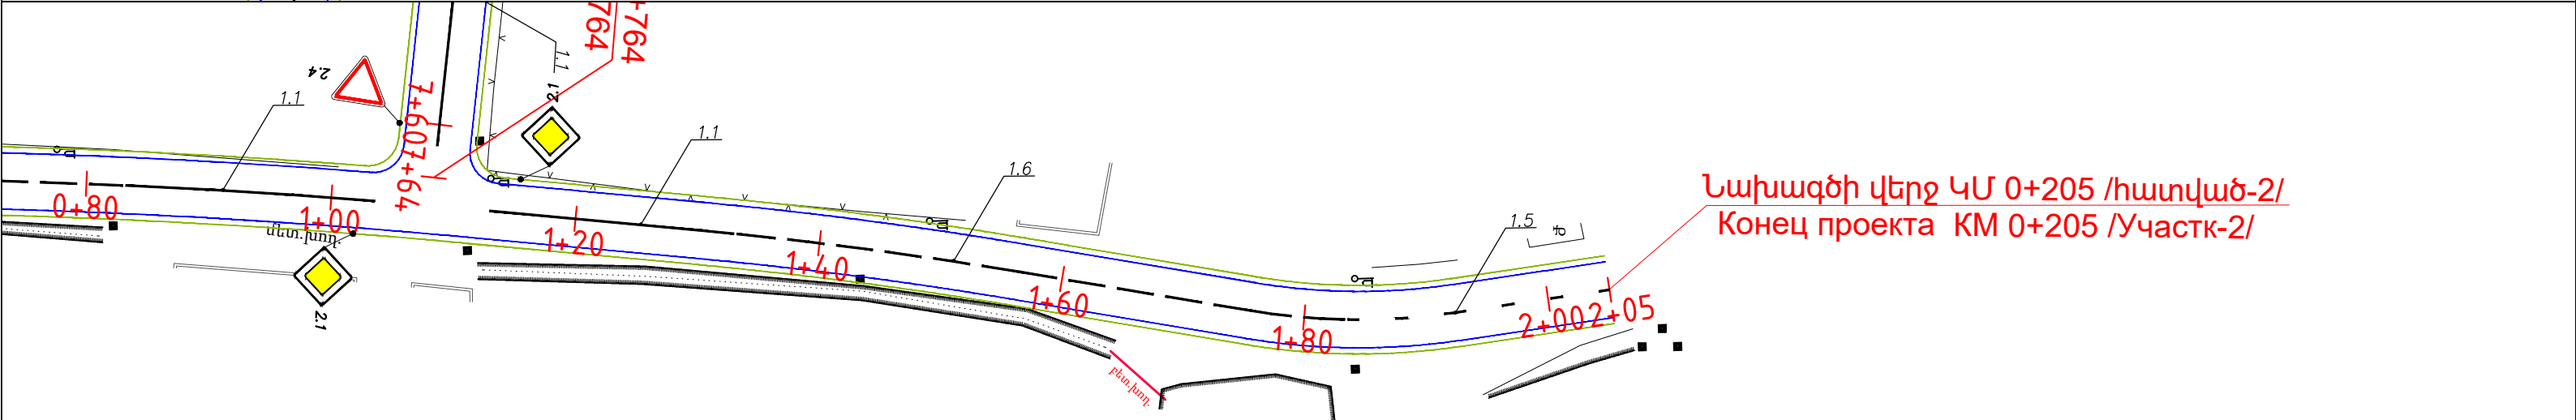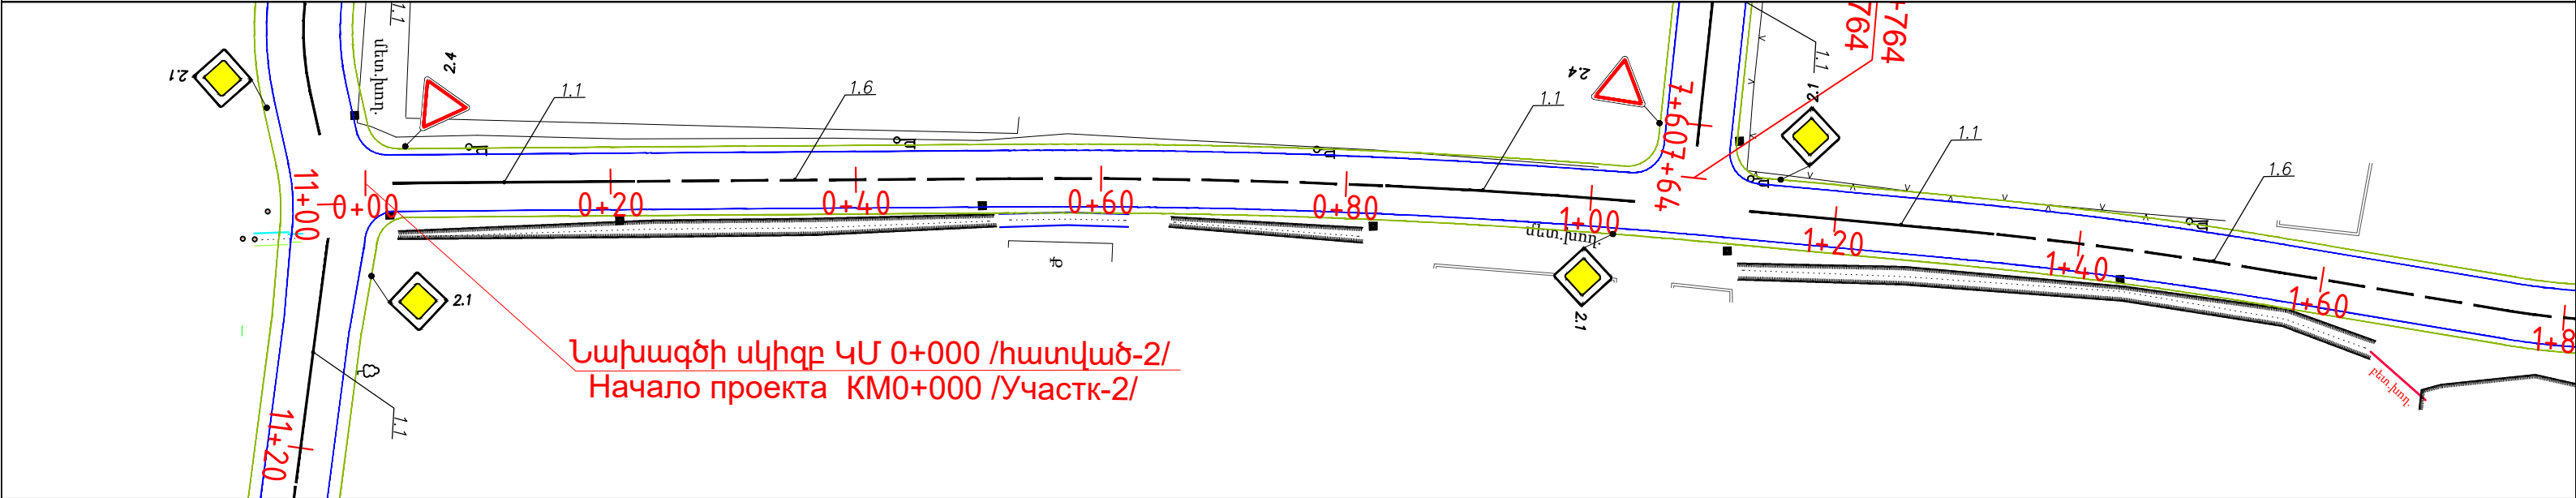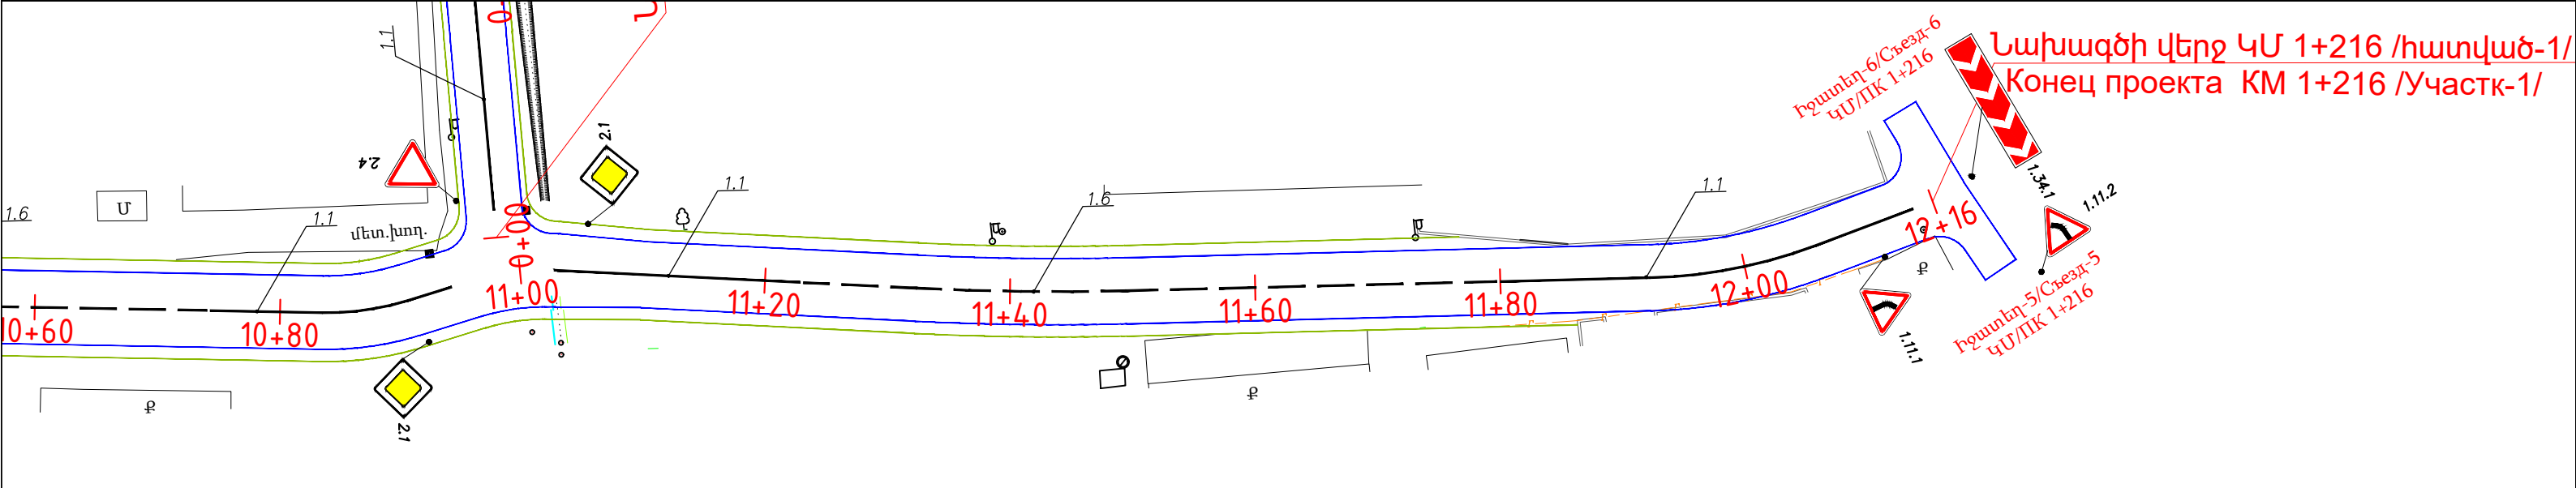


Մ 1:500 / М 1:500

Պայմանական նշաններ / Условные знаки




Երթևեկելի մասի գծանշում լուսանկարադարձիչ գնդիկներով համաձայն ԳՕՍՏ 32953-2014-ի պահանջների և ճանապարհային նոր նշանների տեղադրում համաձայն ԳՕՍՏ Ռ 52290-2004-ի պահանջների:
Разметка проезжей части светоотражающими шарами в соответствии с требованиями ГОСТ 32953-2014 и установка новых дорожных знаков в соответствии с требованиями ГОСТ 52290-2004.

	Հոծ գիծ /Сплошная линия	1.1	
	Հոծ գիծ /Сплошная линия	1.2	
	Ընդհատվող գիծ /Прерывистая линия	1.5	1:3
	Ընդհատվող գիծ /Прерывистая линия	1.6	3:1
	Ընդհատվող գիծ /Прерывистая линия	1.11	3:1

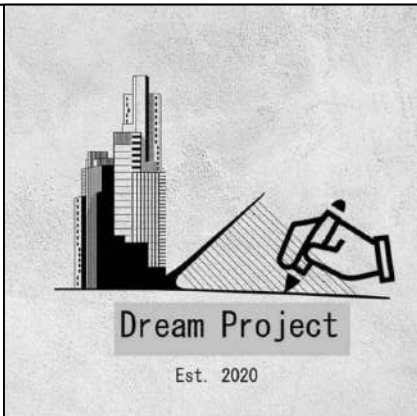

Պաշտոն Должность	Անուն, Ազգանուն Имя, Отчество	Ստորագր. Подпись	Ամիս Անկաթիվ Дата Месяц
ԼԳԾ	Տ. Ամիրխանյան		
ԳԻՍ	Դ. Ամիրխանյան		
Նախագծող	Ռ. Վարդանյան		
Ստորագրող	Ռ. Վարդանյան		

Պայմանագիր ` ԱՄՄԳ-ԳԳԾԶԲ-25/42-1			
ՀՀ Արարատի մարզի Մասիս համայնքի Հովտաշատ բնակավայրի Շահումյանի, Կամոյի և Սևակի փողոցների ասֆալտապատման աշխատանքներ / Работы по асфальтированию улиц Шаумяна, Камо и Севака в поселке Овташат общины Масис Араратской области РА			
Երթևեկության կառավարման հատվածի ծրագիր План организации дорожного движения	Փուլ Этап	Թերթ Лист	Թերթեր Листов
	ԱՆ / ՐՍ	6-4	6
Կամոյի փողոց հատված-1/ Улица Камо участк-1 Կամոյի փողոց հատված-2 / Улица Камо участк-2 ԿՄ / КМ 0+000 - ԿՄ / КМ 1+216 ԿՄ / КМ 0+000 - ԿՄ / КМ 0+205			
<<ՊՐՈԺԵԿՏ>> ՍՊԸ <<ДРИМ ПРОДЖЕКТ>> ՕՕՕ			

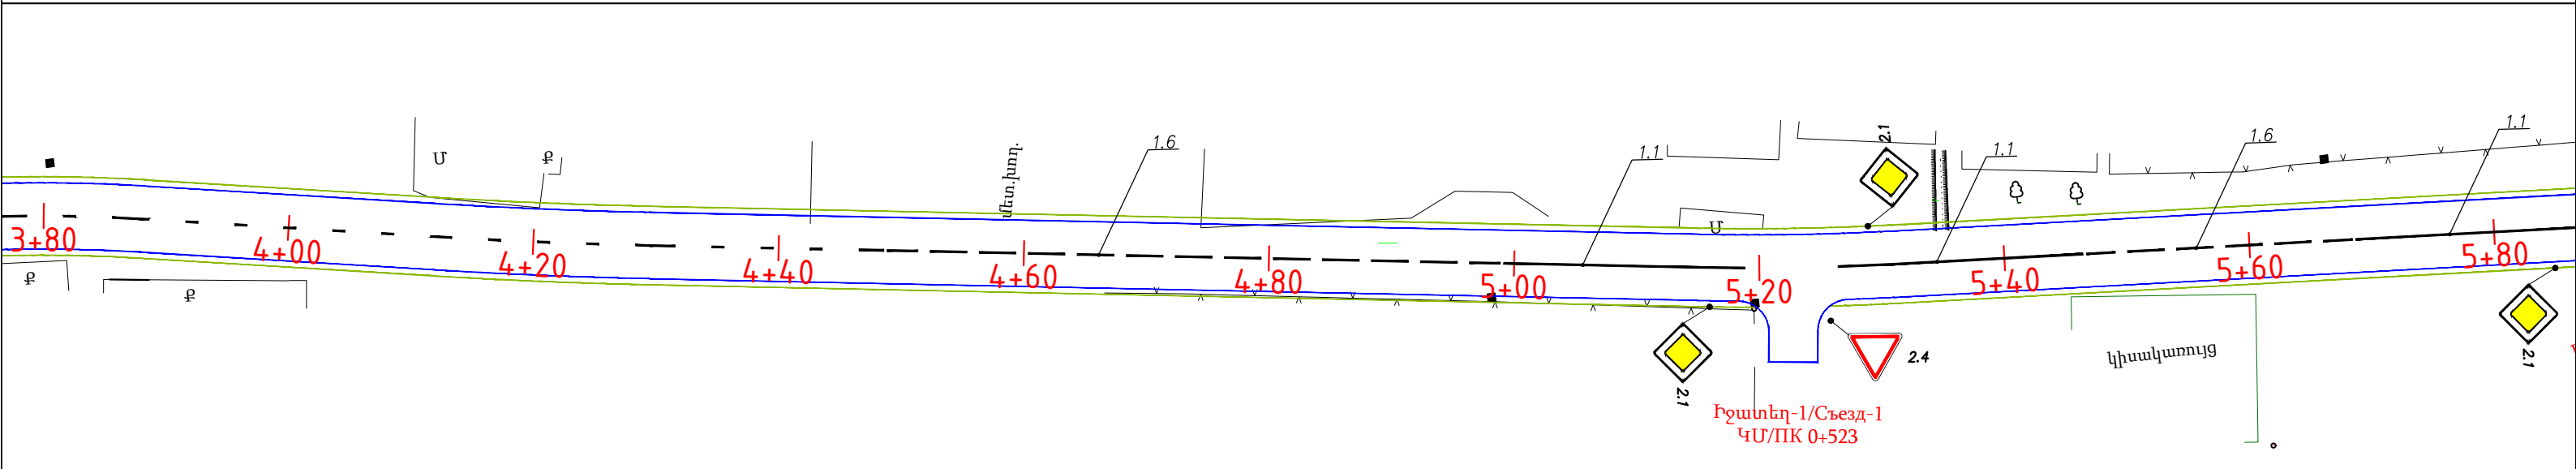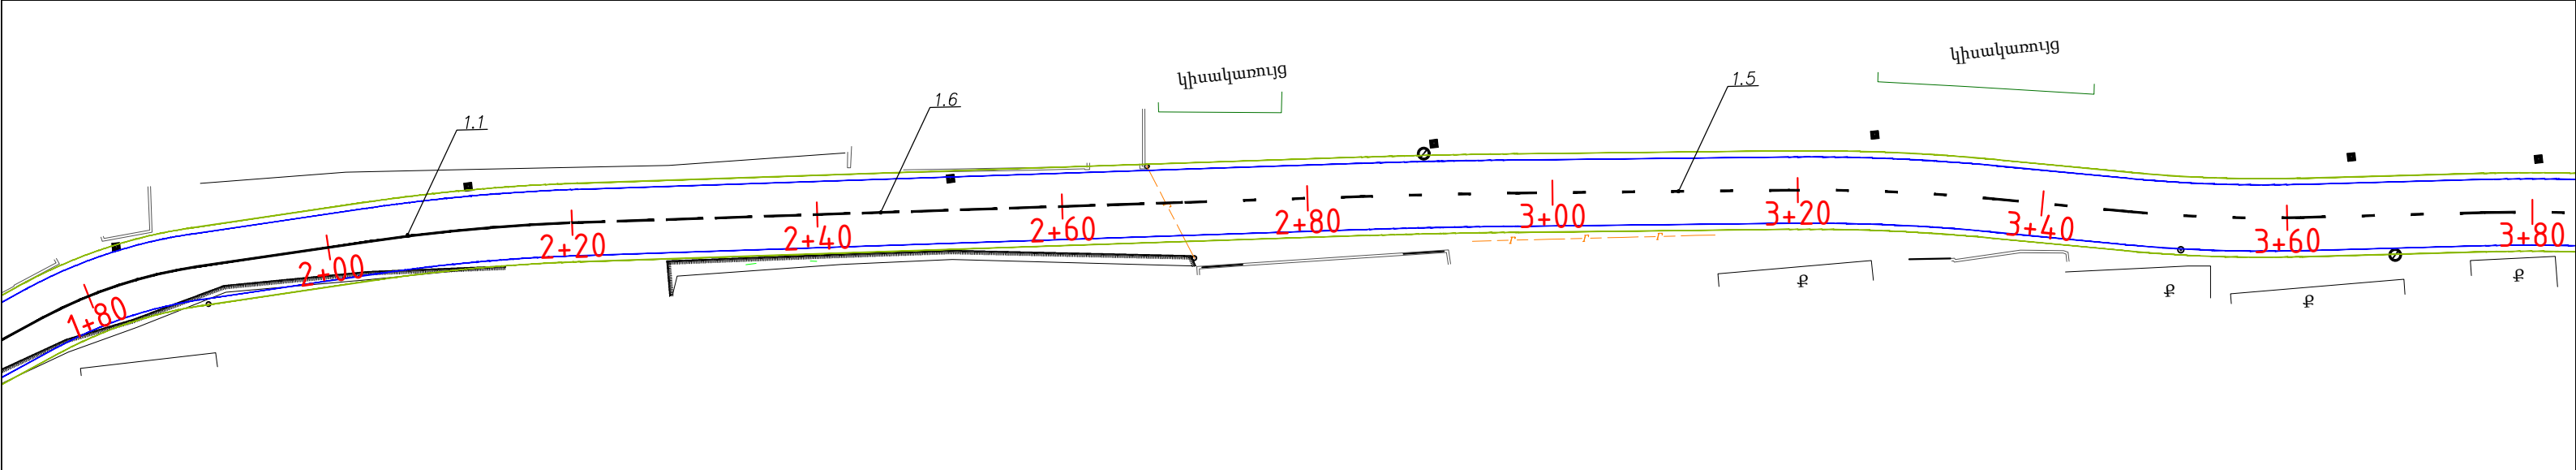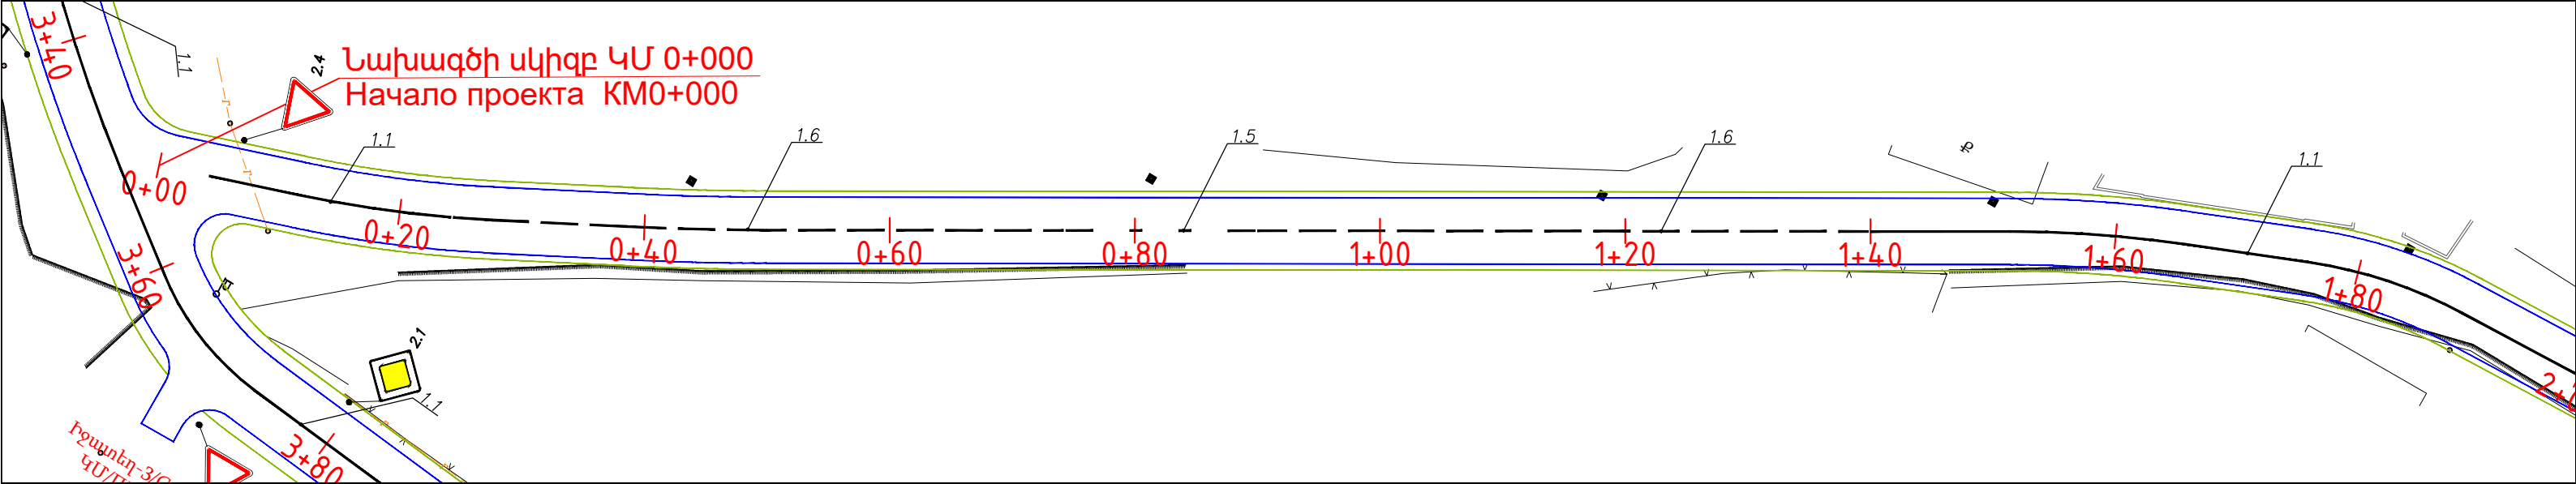


Մ 1:500 / Մ 1:500

Պայմանական նշաններ / Условные знаки


Երթուղու մասի գծանշում լուսանկարագրիչ գնդիկներով համաձայն ԳՕՍՏ 32953-2014-ի պահանջների և ճանապարհային նոր նշանների տեղադրում համաձայն ԳՕՍՏ Ռ 52290-2004-ի պահանջների:
Разметка проезжей части светоотражающими шарами в соответствии с требованиями ГОСТ 32953-2014 и установка новых дорожных знаков в соответствии с требованиями ГОСТ 52290-2004.

	Հոծ գիծ /Сплошная линия	1.1	
	Հոծ գիծ /Сплошная линия	1.2	
	Ընդհատվող գիծ /Прерывистая линия	1.5	1:3
	Ընդհատվող գիծ /Прерывистая линия	1.6	3:1
	Ընդհատվող գիծ /Прерывистая линия	1.11	3:1

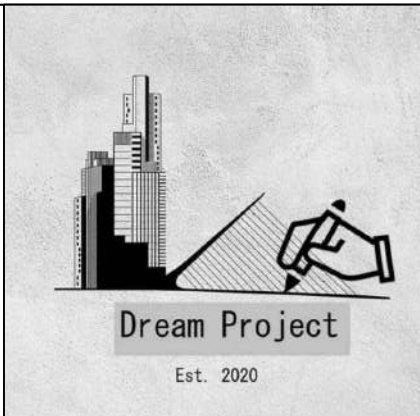

Պաշտոն Должность	Անուն, Ազգանուն Имя, Отчество	Ստորագր. Подпись	Ամիս Անկախ Дата Месяц
ՆԳՃ	Ս. Ամիրխանյան		
ԳԻՍ	Գ. Ամիրխանյան		
Նախագծող	Ռ. Վարդանյան		
Ստորագրող	Ռ. Վարդանյան		


Պայմանագիր ` ԱՄՄՀ-ԳՀԾՁԲ-25/42-1			
ՀՀ Արարատի մարզի Մասիս համայնքի Հովտաշատ բնակավայրի Շահումյանի, Կամոյի և Սևակի փողոցների ասֆալտապատման աշխատանքներ / Работы по асфальтированию улиц Шаумяна, Камо и Севака в поселке Овташат общины Масис Араратской области РА			
Երթուղու կառավարման հատվածի План организации дорожного движения	Փուլ Этап	Թերթ Лист	Թերթեր Листов
	ԱՆ / ՐՍ	6-5	6
Սևակի փողոց / Улица Севака ԿՄ / КМ 0+000 - ԿՄ / КМ 0+764		<<ԴՐԻՄ ՓՐՈԺԵԿՏ>>ՍՊԸ <<ДРИМ ПРОДЖЕКТ>>ООО	

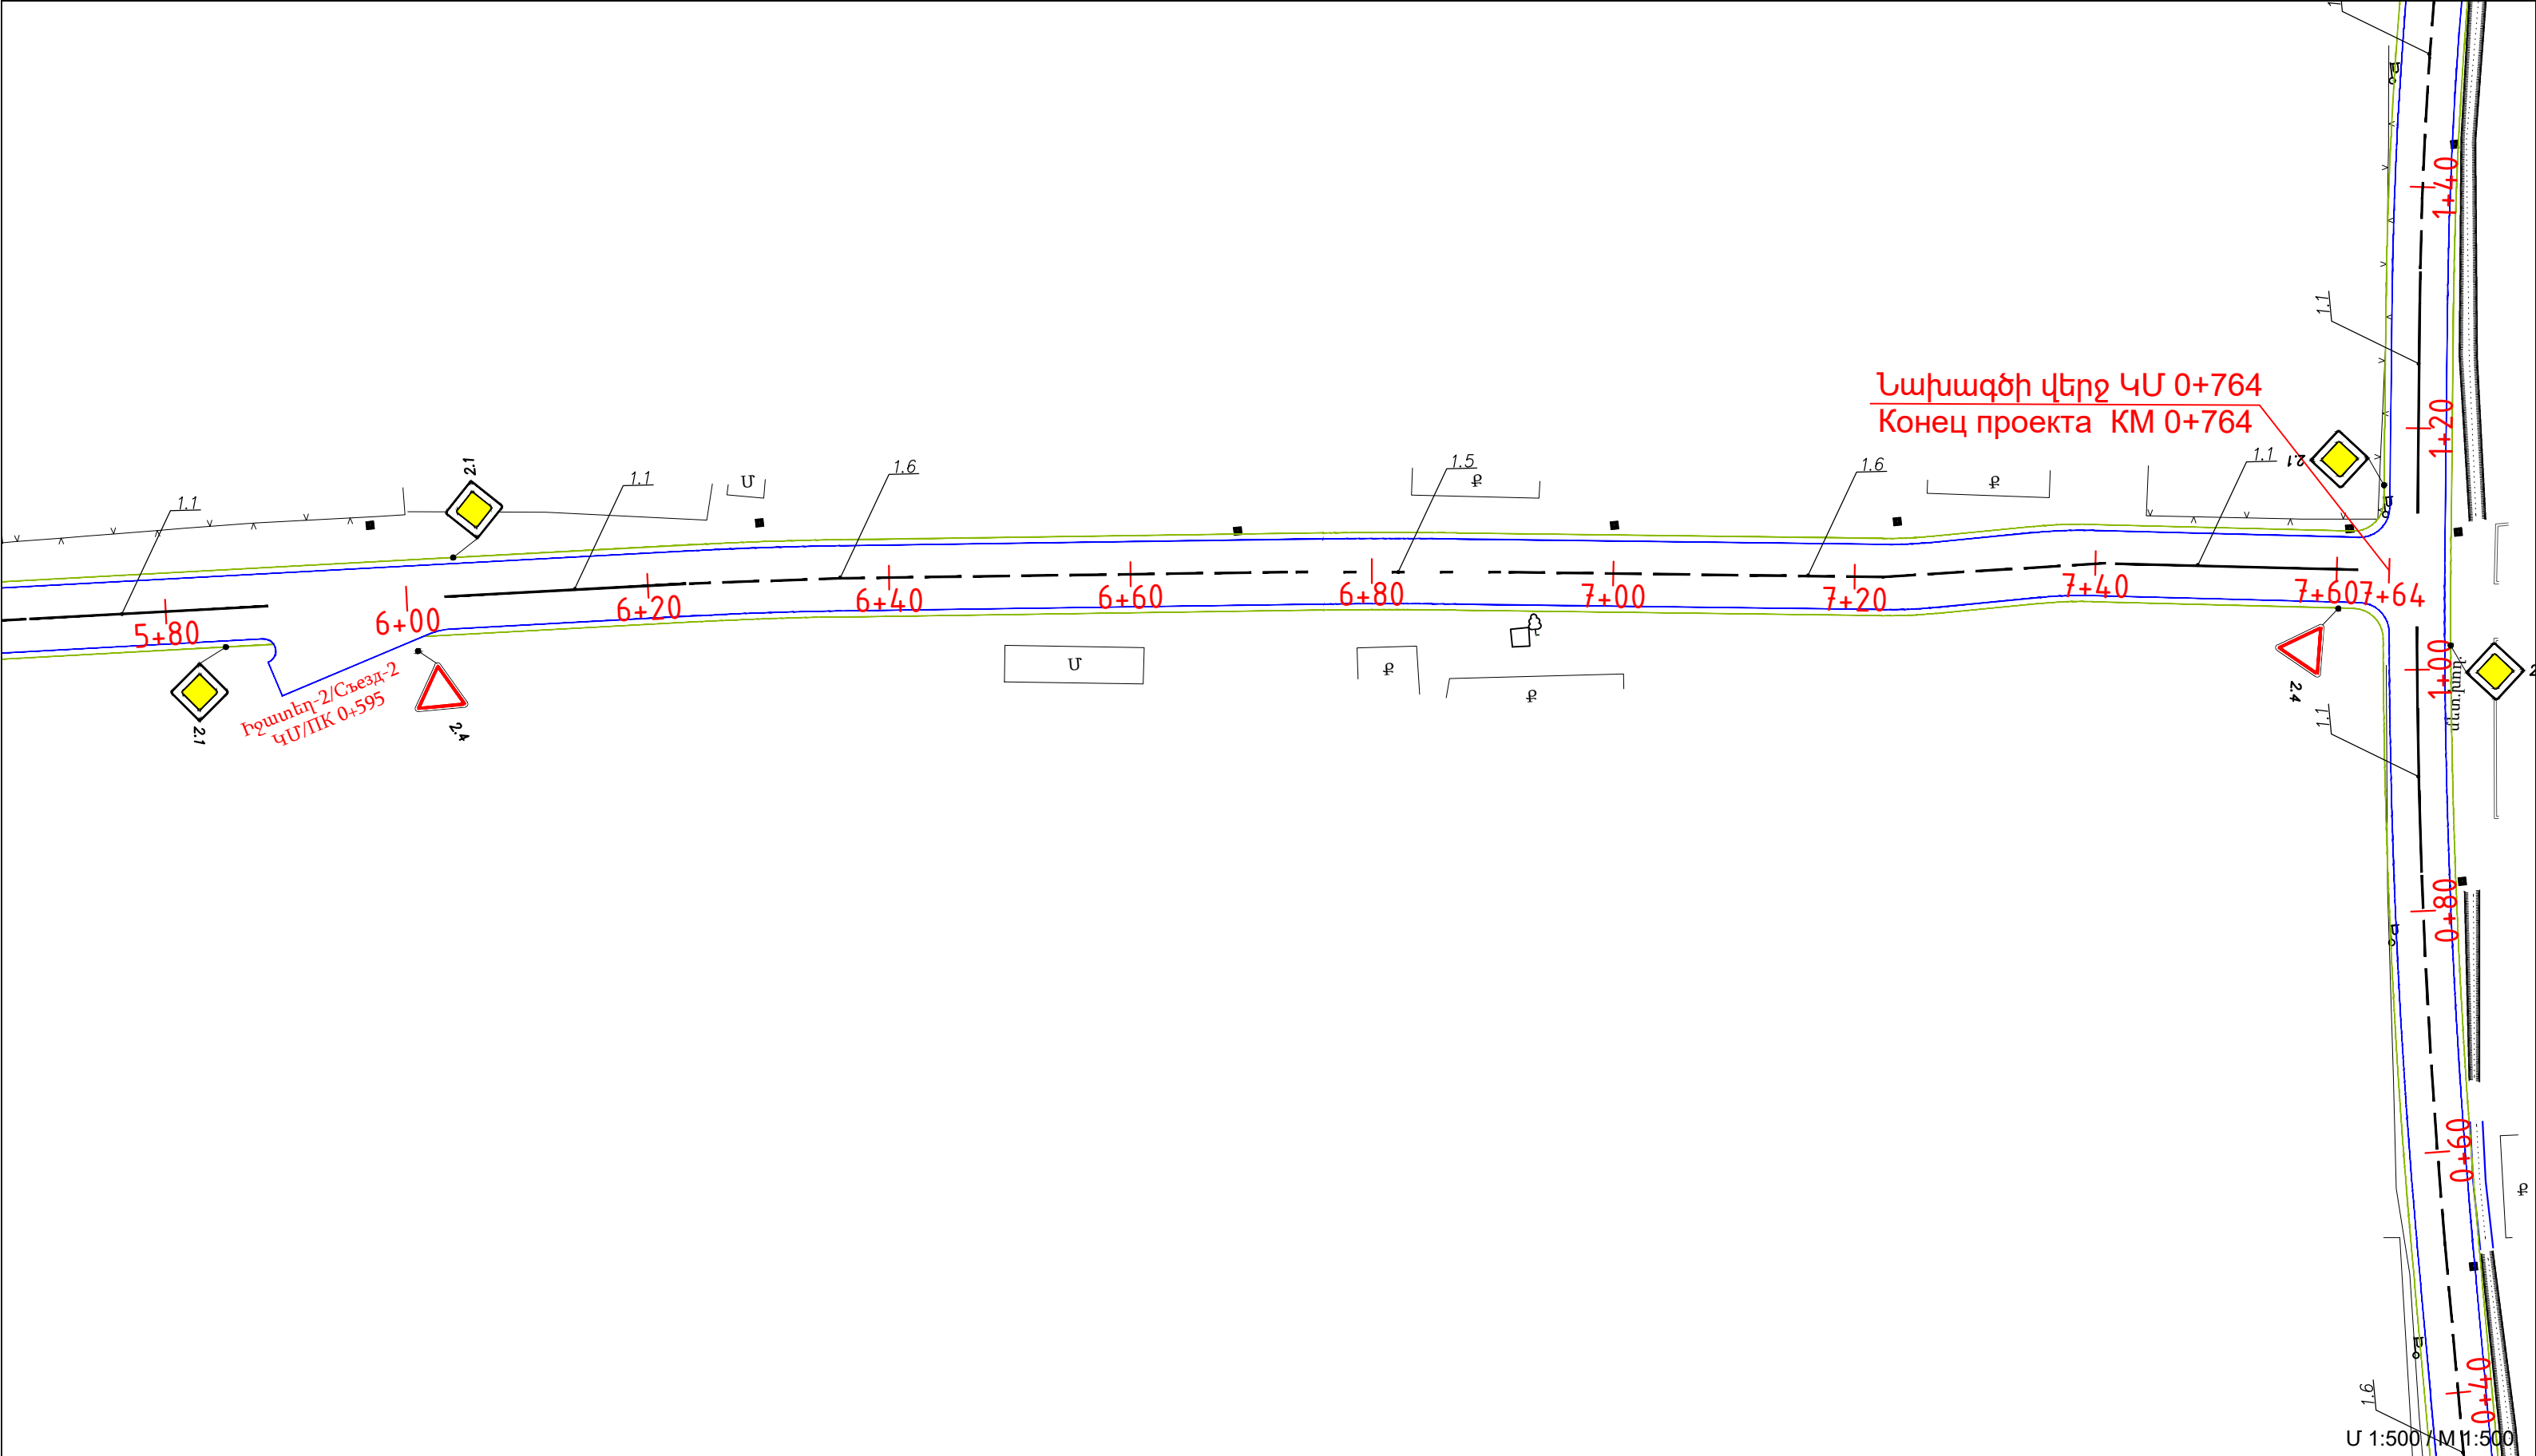

Պայմանական նշաններ / Условные знаки

Երթևեկելի մասի գծանշում լուսանդրադարձիչ գնդիկներով համաձայն ԳՕՍՏ 32953-2014-ի պահանջների և ճանապարհային նոր նշանների տեղադրում համաձայն ԳՕՍՏ Ռ 52290-2004-ի պահանջների:
Разметка проезжей части светоотражающими шарами в соответствии с требованиями ГОСТ 32953-2014 и установка новых дорожных знаков в соответствии с требованиями ГОСТ 52290-2004.



	Հոծ գիծ /Сплошная линия	1.1	
	Հոծ գիծ /Сплошная линия	1.2	
	Ընդհատվող գիծ /Прерывистая линия	1.5	1:3
	Ընդհատվող գիծ /Прерывистая линия	1.6	3:1
	Ընդհատվող գիծ /Прерывистая линия	1.11	3:1

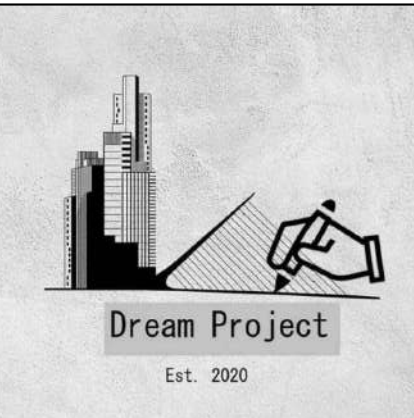

Պաշտոն Должность	Անուն, Ազգանուն Имя, Отчество	Ստորագր. Подпись	Ամիս Անկաթիվ Дата Месяц
ՆԳՃ	Տ. Ամիրխանյան		
ԳԻՍ	Դ. Ամիրխանյան		
Նախագծող	Ռ. Վարդանյան		
Проектировщик	Р. Ваданян		

Պայմանագիր ` ԱՍՄՀ-ԳՀԾՁԲ-25/42-1			
ՀՀ Արարատի մարզի Մասիս համայնքի Հովտաշատ բնակավայրի Շահումյանի, Կամուխի և Սևակի փողոցների ասֆալտապատման աշխատանքներ / Работы по асфальтированию улиц Шаумяна, Камо и Севака в поселке Овташат общины Масис Араратской области РА			
Երթևեկության կառավարման հատակագիծ План организации дорожного движения	Փուլ Этап	Թերթ Лист	Թերթեր Листов
	ԱՆ / ՐՍ	6-6	6
Սևակի փողոց / Улица Севака ԿՄ / KM 0+000 - ԿՄ / KM 0+764		<<ՊՐՈԺԵԿՏ>>ՍՊԸ <<ДРИМ ПРОДЖЕКТ>>ООО	

Պաշտոն Должность	Անուն, Ազգանուն Имя, Отчество	Ստորագր. Подпись	Ամիս մակարդվել Дата Месяц	Պայմանագիր ` ԱՄՄԶ-ԳՅԶԲ-25/42-1			
				ՀՀ Արարատի մարզի Մասիս համայնքի Հովտաշատ բնակավայրի Շահումյանի, Կամոյի և Սևակի փողոցների ասֆալտապատման աշխատանքներ / Работы по асфальтированию улиц Шаумяна, Камо и Севака в поселке Овташат общины Масис Арагатской области РА			
ԼԳԾ	Տ. Ամիրխանյան			Մետաղական խողովակների տեղադրում, d=530x6 մմ, d=426x6 մմ ԳՕՍՏ 10704-91 / Монтаж металлических труб , d=530x6мм, d=426x6мм, ГОСТ 10704-91	Փուլ Этап	Թերթ Лист	Թերթեր Листов
ԳԻՍ	Դ. Ամիրխանյան				ԱՆ / РП	7-1	6
Նախագծող Проектировщик	Ք. Վարդանյան				Կամոյի փողոց հատված-1/ Улица Камо участк-1 ԿՄ / КМ 0+000 - ԿՄ / КМ 1+216 Կամոյի փողոց հատված-2 / Улица Камо участк-2 ԿՄ / КМ 0+000 - ԿՄ / КМ 0+205		

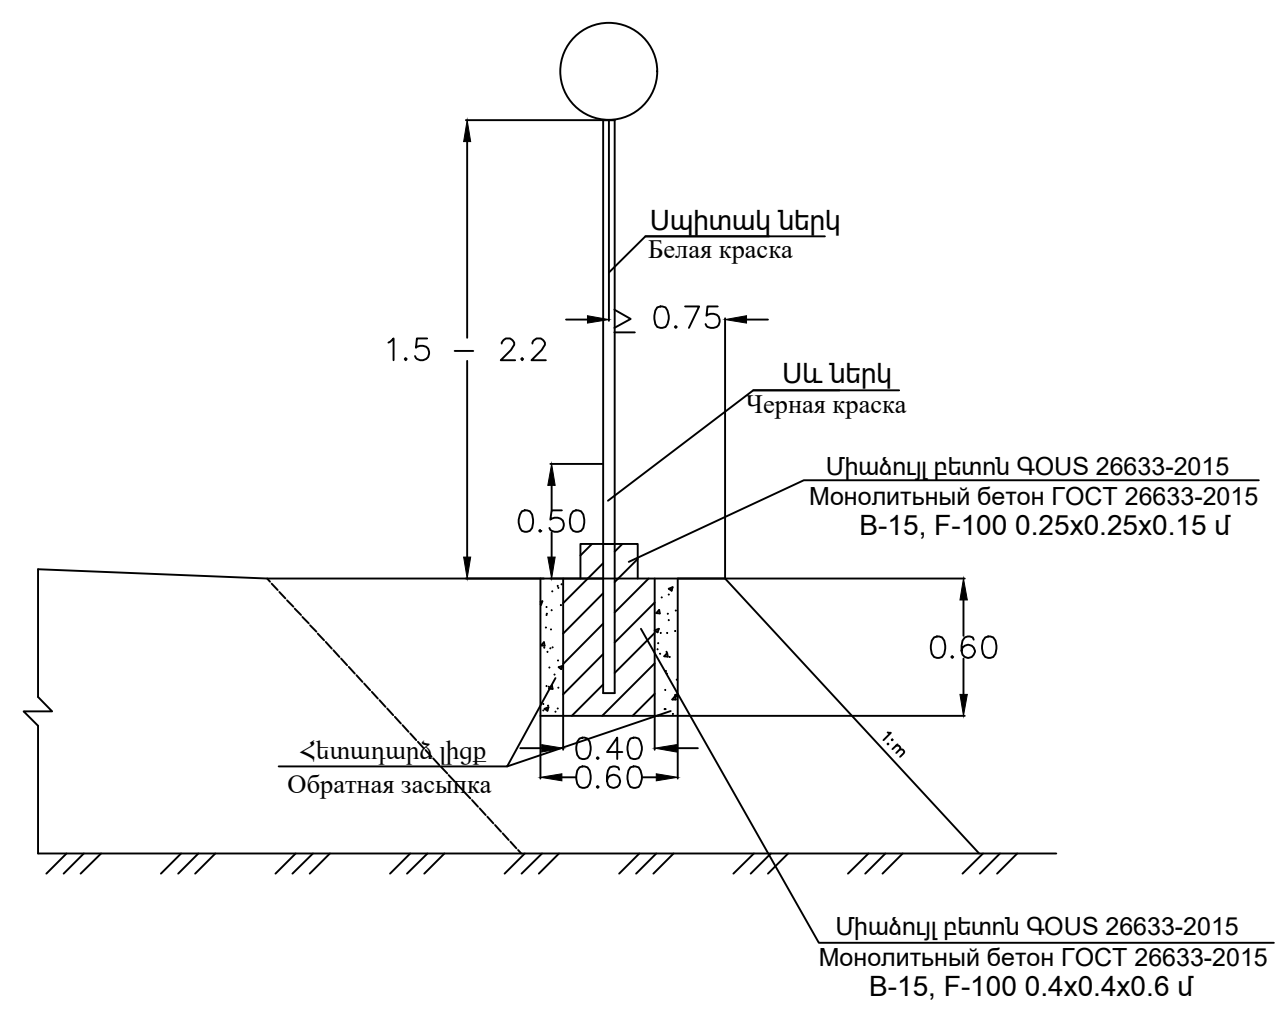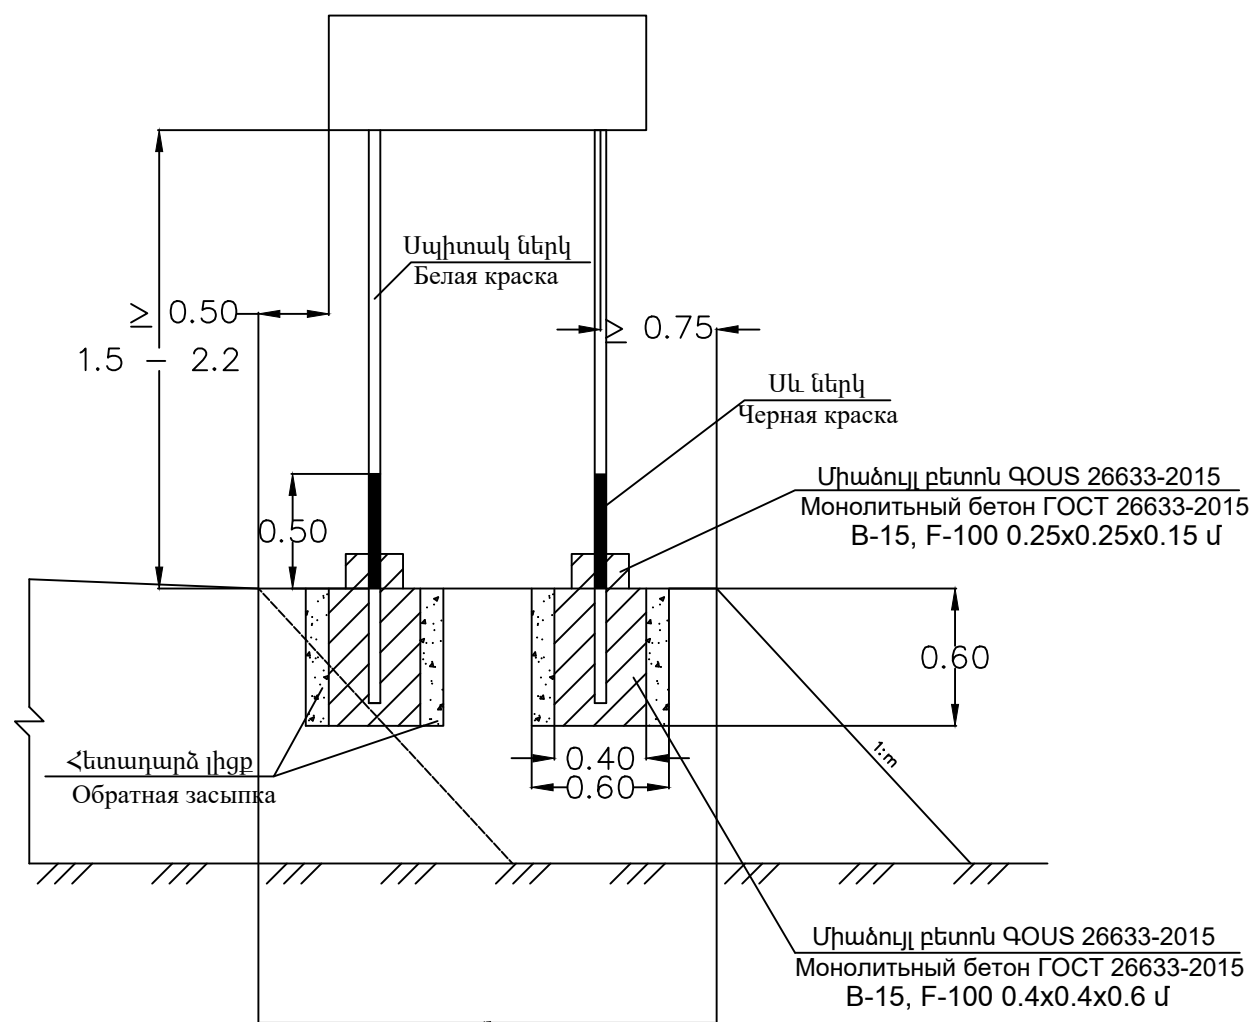


Ծանոթություն / Примечание


Գծագրերում բոլոր չափերը տրված են մ–ով՝ ԳՕՍՏ Ռ 52290-2004:
На чертеже все размеры даны в м-ах ГОСТ Р 52290-2004 :

Պայմանական նշաններ / Условные знаки

Ճանապարհային տրոս նշանների տեղադրում համաձայն
ԳՕՍՏ Ռ 52290-2004-ի պահանջների:
Установка новых дорожных знаков в соответствии с
требованиями ГОСТ 52290-2004.

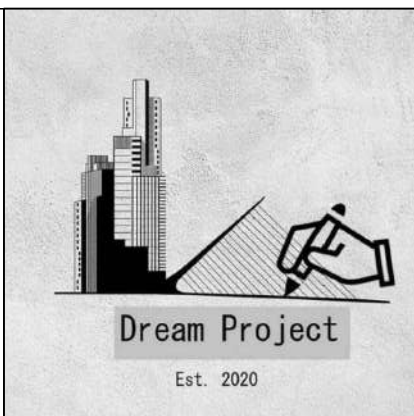


Պաշտոն Должность	Անուն, Ազգանուն Имя, Отчество	Ստորագր. Подпись	Ամիս Անկաթիվ Дата Месяц	Պայմանագիր ` ԱՍՄՀ-ԳՀԾՁԲ-25/42-1				
				ՀՀ Արարատի մարզի Մասիս համայնքի Հովտաշատ բնակավայրի Շահումյանի, Կամոյի և Սևակի փողոցների ասֆալտապատման աշխատանքներ / Работы по асфальтированию улиц Шаумяна, Камо и Севака в поселке Овташат общины Масис Араратской области РА				
ՆԳՃ	Տ. Ամիրխանյան			Ճանապարհային նշանների սխեմա ГОУС R 52290-2004 / Схема установления дорожных знаков ГОСТ Р 52290-2004	Փուլ Этап	Թերթ Лист	Թերթեր Листов	
ԳԻՍ	Դ. Ամիրխանյան				ԱՆ / ՐՓ	7-2	6	
Նախագծող	Ռ. Վարդանյան				<<ԴՐԻՄ ՓՐՈԺԵԿՏ>>ՍՊԸ <<ДРИМ ПРОДЖЕКТ>>ՕՕՕ			
Փրոեկտոր	Ր. Վարդանյան							
				Շահումյանի փողոց/Улица Шаумяна ԿՄ/КМ0+000-ԿՄ/КМ0+097 Կամոյի փողոց հատված-1 / Улица Камо участк-1 ԿՄ / КМ 0+000 - ԿՄ / КМ 1+216 Կամոյի փողոց հատված-2 / Улица Камо участк-2 ԿՄ / КМ 0+000 - ԿՄ / КМ 0+205 Սևակի փողոց / Улица Севака ԿՄ / КМ 0+000 - ԿՄ / КМ 0+764				

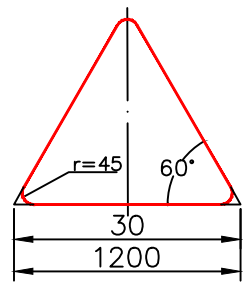


Տեսակ/Тип II- III/
1.1, 1.2, 1.5-1.7, 1.9-1.14
1.16, 1.17, 1.22-1.24,
1.26-1.33, 1.8, 1.15,
1.18-1.21, 1.25
d=57մմ/мм,
S=3մմ/мм

r = 45°

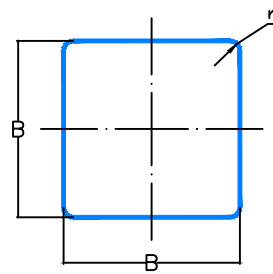



Տեսակ/Тип I - II
6.5-6.7
d=57մմ/мм,
S=3մմ/мм

B=700,
r=45

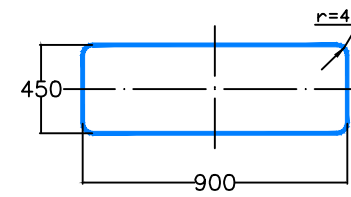


Տեսակ/Тип III
1.4.1-1.4.6, 8.1.1, 8.1.3, 8.1.4,
8.2.1, 8.2.2-8.11, 8.12,
8.14-8.21.3:
d=57մմ/мм,
S=3մմ/мм

r = 45°

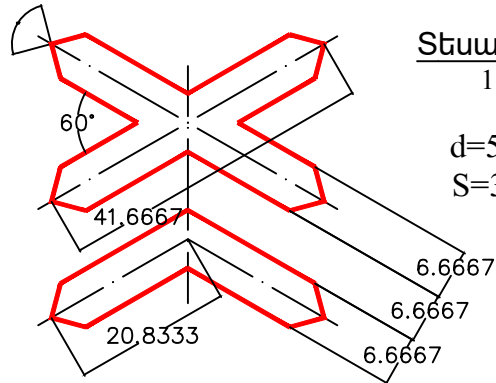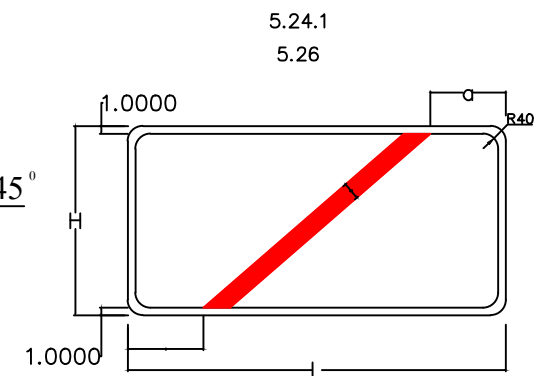


Տեսակ/Тип II - III
1.3.1, 1.3.2
d=57մմ/мм,
S=3մմ/мм


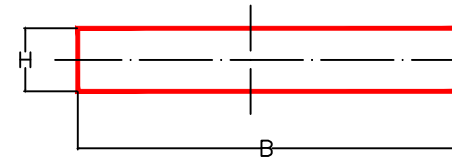


Տեսակ II - III
1.34.1-1.34.2
d=57մմ/мм,
S=3մմ/мм


B=865,
B=1625,
B=3150,
H=700
r = 45°

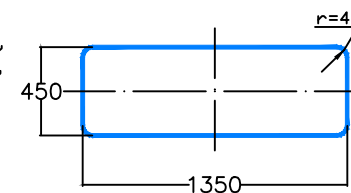

Տեսակ/Тип III
5.7.1, 5.7.2, 5.23.2,
5.24.2, 6.14.2, 6.16,
6.18.1-6.18.3:
d=57մմ/мм,
S=3մմ/мм

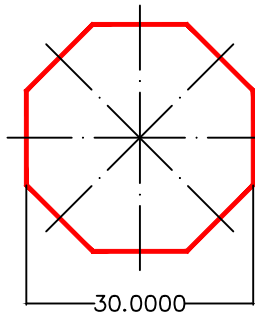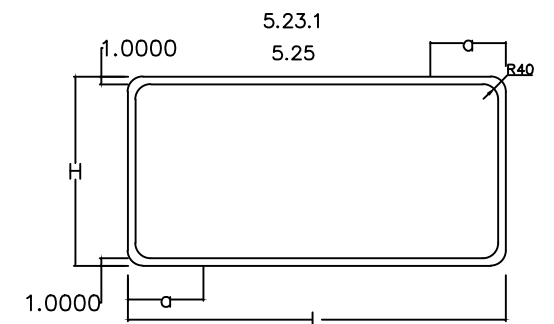


Տեսակ/Тип II - III
2.5
d=57մմ/мм,
S=3մմ/мм

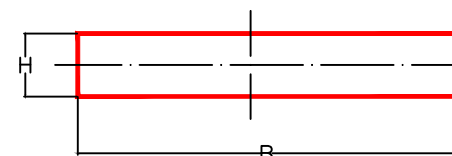


Տեսակ/Тип II - III
1.34.3
d=57մմ/мм,
S=3մմ/мм

B=1625,
B=3150,
H=700
r = 45°

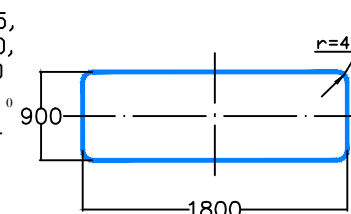


Տեսակ/Тип III
5.15.1, 5.15.3,
5.15.7, 5.15.8:
d=57մմ/мм,
S=3մմ/мм


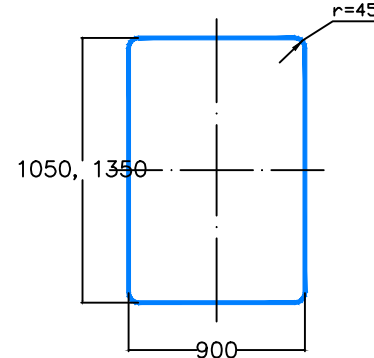


Տեսակ/Тип II - III
7.1-7.18:
d=57մմ/мм,
S=3մմ/мм


r = 45°

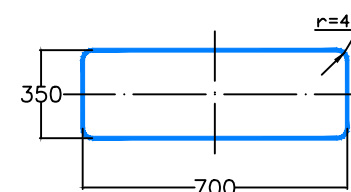

Տեսակ II
6.14.1
d=57մմ/мм,
S=3մմ/мм

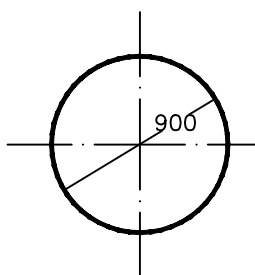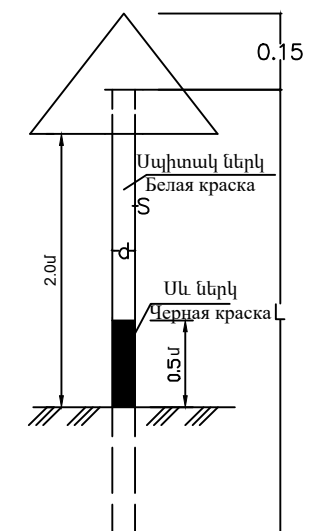


Տեսակ/Тип III
2.6, 3.1-3.9, 3.11-3.16, 3.18.1-3.19,
3.21-3.23, 3.25-3.33, 4.1.1-4.3,
3.17.1-3.17.3, 4.6, 4.7, 3.20, 3.24:
d=57մմ/мм,
S=3մմ/мм

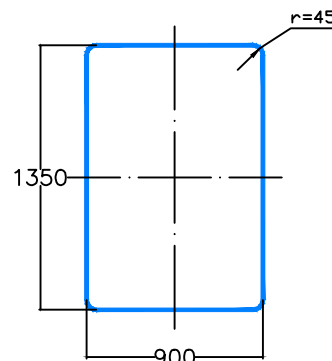


Տեսակ/Тип III
5.1-5.4:
d=57մմ/мм,
S=3մմ/мм


B=900,
r=45

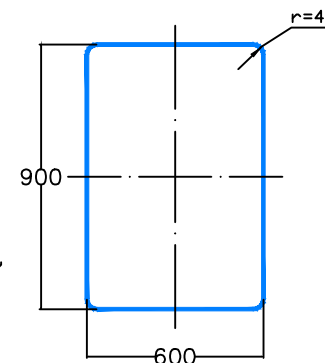

Տեսակ/Тип I
4.8.1-4.8.3, 5.16-5.18,
5.21-5.22, 5.27-5.34:
d=57մմ/мм,
S=3մմ/мм

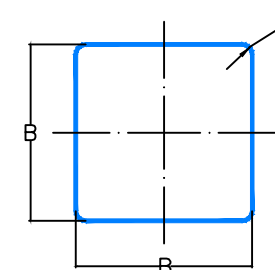

Տեսակ/Тип II - III
2.1, 2.2, 2.7, 5.5, 5.6,
5.8-5.14, 5.15.2-5.15.6
5.19.1, 5.19.2, 5.20,
6.2, 6.3.1, 6.3.2, 6.4,
6.8.1-6.8.3, 8.1.2, 8.13:
d=57մմ/мм,
S=3մմ/мм

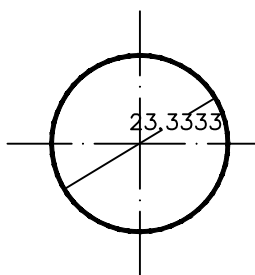


Տեսակ/Тип II
3.10, 4.4,
4.5:
d=57մմ/мм,
S=3մմ/мм

Ծանոթություն / Примечание





- Ծանապարհային նշաններ 5.23.1, 5.24.1 ֆոնը սպիտակ/ Фон белый ԳՕՍՏ Ռ 52290-2004 :
- Ծանապարհային նշաններ 5.25, 5.26 ֆոնի կանաչ/ Фон зеленый ԳՕՍՏ Ռ 52290-2004 :

Պայմանական նշաններ / Условные знаки

Ծանապարհային նոր նշանների տեղադրում համաձայն
ԳՕՍՏ Ռ 52290-2004-ի պահանջների:
Установка новых дорожных знаков в соответствии с
требованиями ГОСТ 52290-2004.

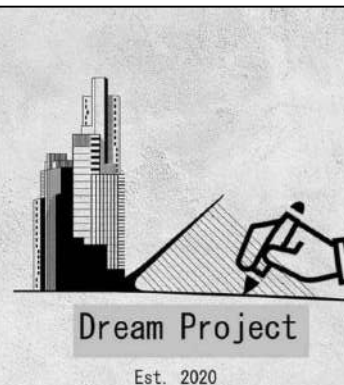

Պաշտոն Должность	Անուն, Ազգանուն Имя, Отчество	Ստորագր. Подпись	Ամիս Անկախ Дата Месяц	Պայմանագիր ` ԱՄՄՑ-ԳՅԾԶԲ-25/42-1			
				ՀՀ Արարատի մարզի Մասիս համայնքի Հոկտեմբերյան բնակավայրի Շահումյանի, Կամոյի և Սևակի փողոցների ասֆալտապատման աշխատանքներ / Работы по асфальтированию улиц Шаумяна, Камо и Севака в поселке Овташат общины Масис Арагатской области РА			
ՆԳՃ	Ս. Ամիրխանյան			Ծանապարհային նշանների չափերի սխեման ԳՕՍՏ Ռ 52290-2004 / Схема размеров дорожных знаков ГОСТ Р 52290-2004			
ԳԻՍ	Դ. Ամիրխանյան			Շահումյանի փողոց/Улица Шаумяна ԿՄ/0+000-ԿՄ/0+097 Կամոյի փողոց հատված-1 / Улица Камо участк-1 ԿՄ / 0+000 - ԿՄ / 0+216			
Նախագիծող	Ռ. Վարդանյան			Կամոյի փողոց հատված-2 / Улица Камо участк-2 ԿՄ / 0+000 - ԿՄ / 0+205			
Ստորագրող	Ռ. Վարդանյան			Սևակի փողոց / Улица Севака ԿՄ / 0+000 - ԿՄ / 0+764			
				Փուլ Этап	Թերթ Лист	Թերթեր Листов	
				ԱՆ / ՐՓ	7-3	6	
				<<ՊԻՍ ՓՐՈԶԵԿՏ>> ՍՊԸ <<ДРИМ ПРОДЖЕКТ>> ՕՕՕ			

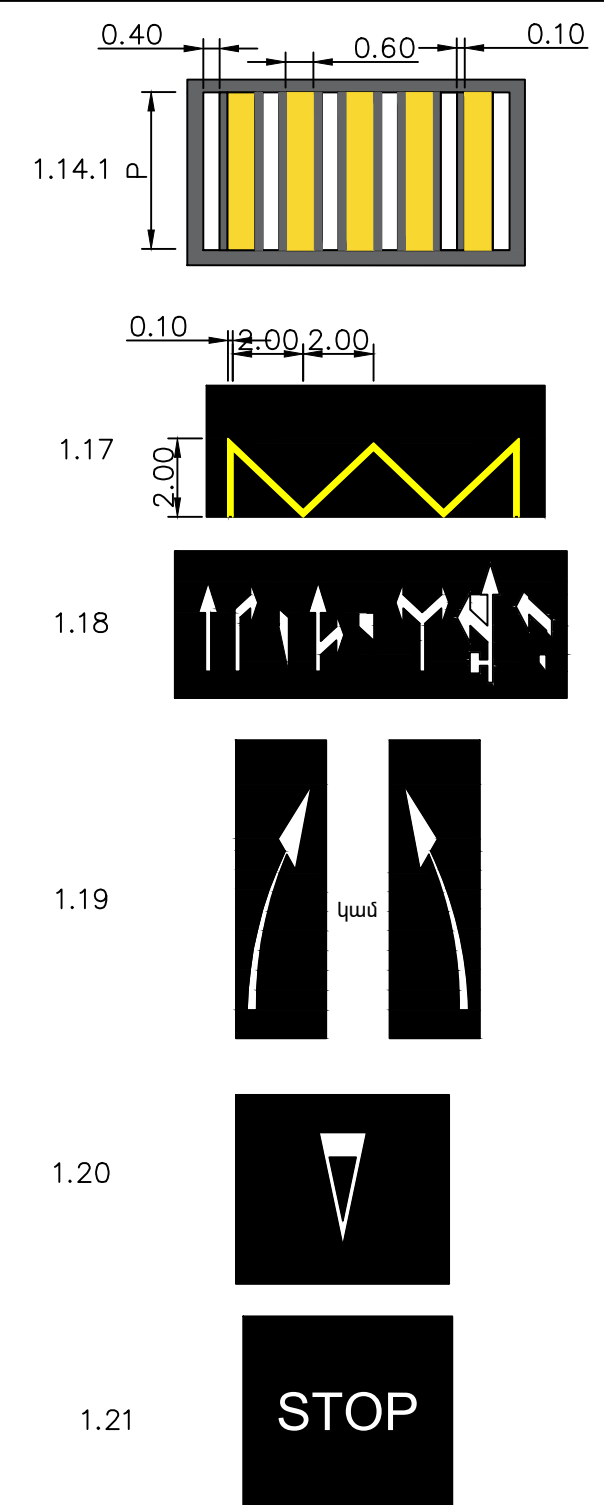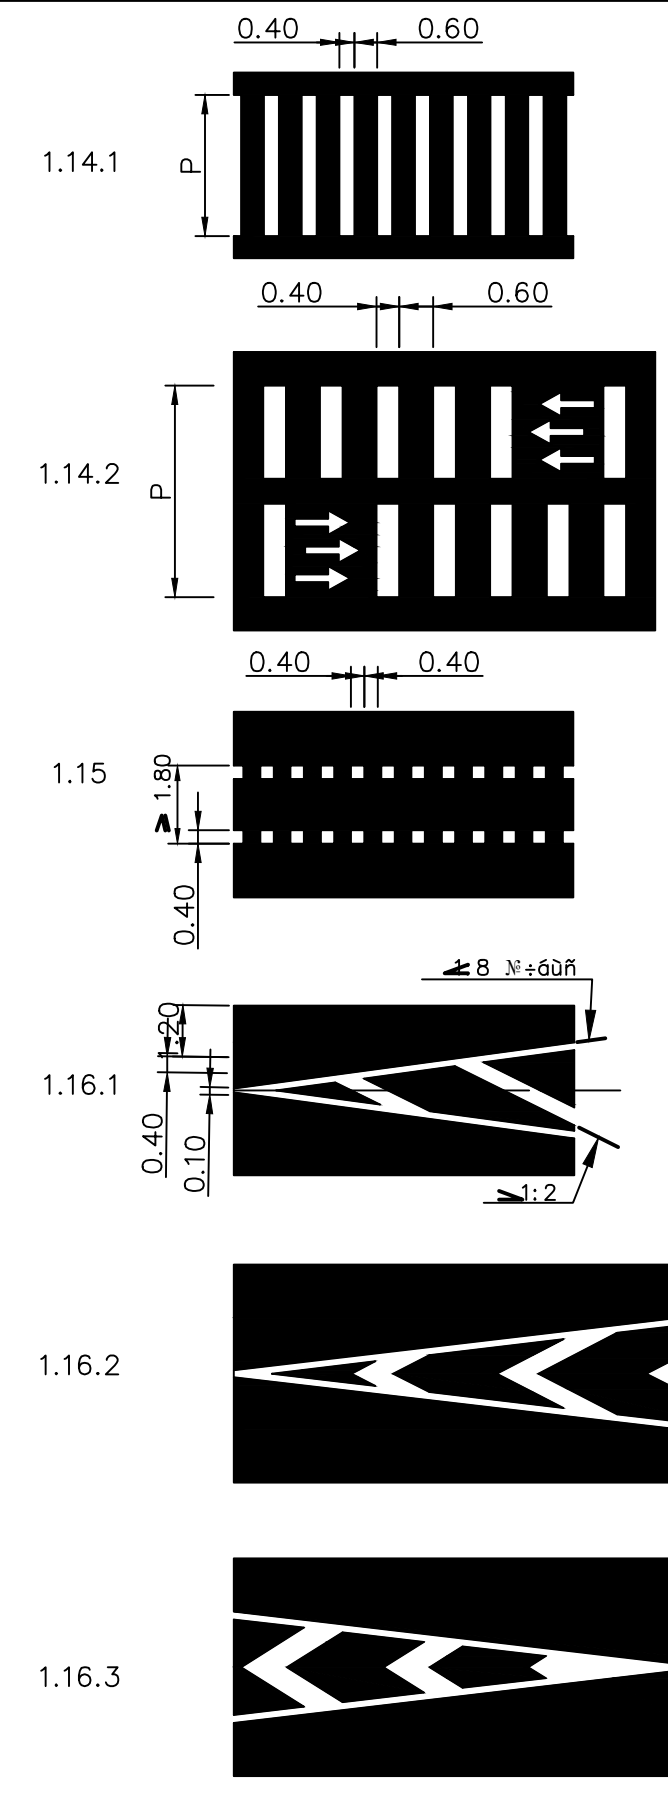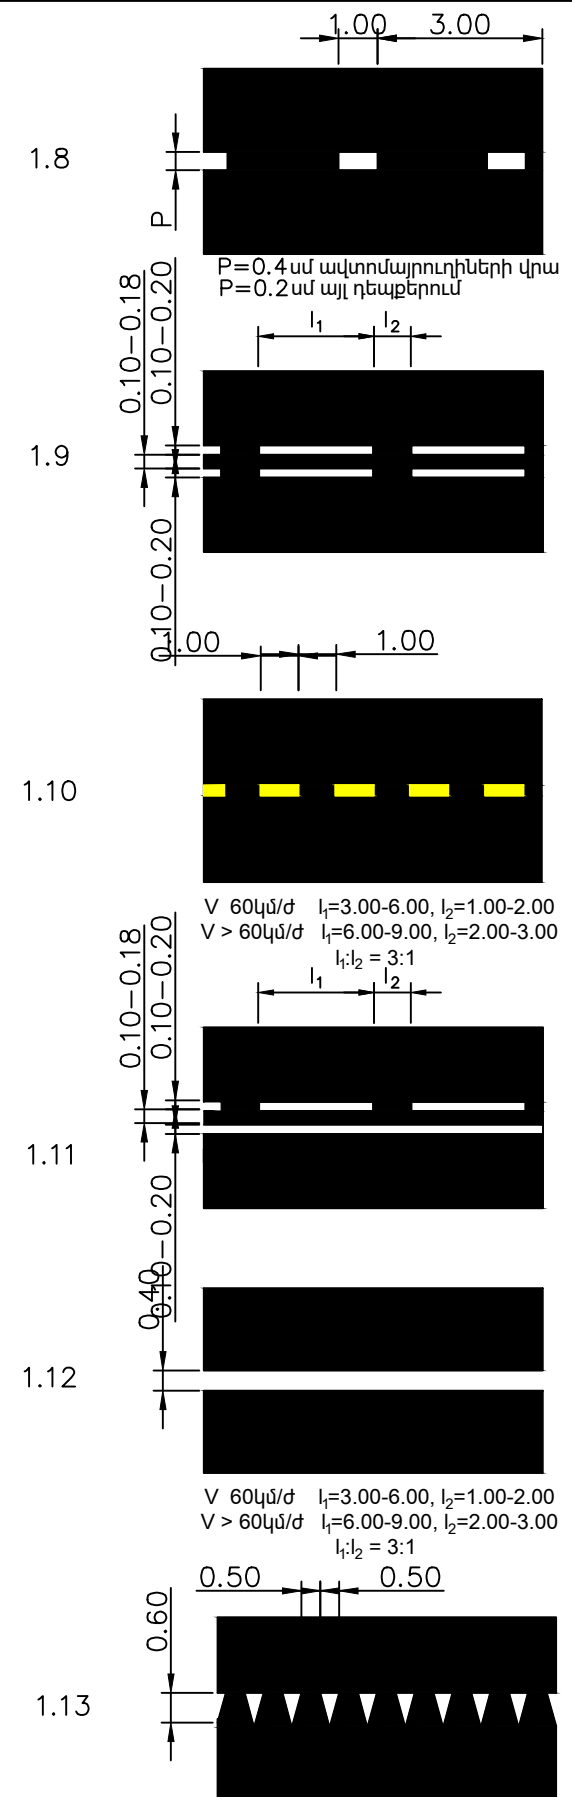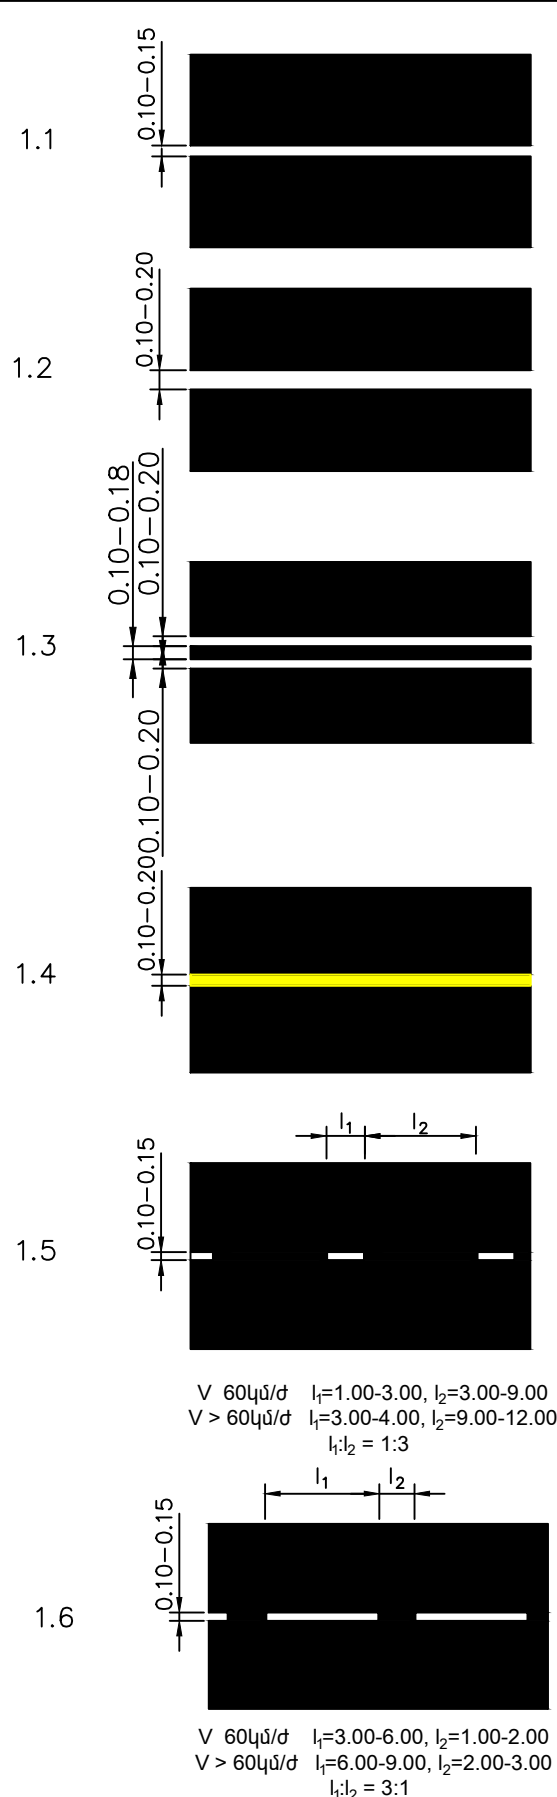


Ծանոթություն / Примечание

- Երթևեկի մասի գծանշում լուսանկարադարձիչ գնդիկներով համաձայն ԳՕՍՏ 32953-2014-ի պահանջների:
- Разметка проезжей части светоотражающими шарами в соответствии с требованиями ГОСТ 32953-2014:

Պայմանական նշաններ / Условные знаки

Երթևեկի մասի գծանշում լուսանկարադարձիչ գնդիկներով համաձայն ԳՕՍՏ 32953-2014-ի պահանջների:
 Разметка проезжей части светоотражающими шарами в соответствии с требованиями ГОСТ 32953-2014:

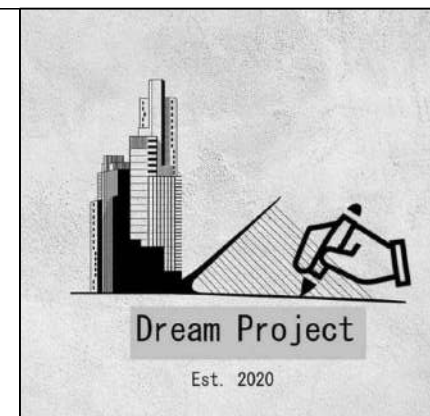


Պաշտոն Должность	Անուն, Ազգանուն Имя, Отчество	Ստորագր. Подпись	Ամիս Անկաթիվ Дата Месяц
ՆԳՃ	Տ. Ամիրխանյան		
ԳԻՍ	Դ. Ամիրխանյան		
Նախագծող	Ռ. Վարդանյան		
Ստորագրող	Ռ. Վարդանյան		


Պայմանագիր ` ԱՄՄ-ԳՅԶԲ-25/42-1			
ՀՀ Արարատի մարզի Մասիս համայնքի Հովտաշատ բնակավայրի Շահումյանի, Կամոյի և Սևակի փողոցների ասֆալտապատման աշխատանքներ / Работы по асфальтированию улиц Шаумяна, Камо и Севака в поселке Овташат общины Масис Араратской области РА			
Հանապարհի հորիզոնական գծանշում ԳՕՍՏ 32953-2014 / Горизонтальная разметка дороги ГОСТ 32953-2014	Փուլ Этап	Թերթ Лист	Թերթեր Листов
	ԱՆ / ՐՓ	7-4	6
Շահումյանի փողոց/Улица Шаумяна ԿՄ/КМ0+000-ԿՄ/КМ0+097 Կամոյի փողոց հատված-1 / Улица Камо участк-1 ԿՄ / КМ 0+000 - ԿՄ / КМ 1+216 Կամոյի փողոց հատված-2 / Улица Камо участк-2 ԿՄ / КМ 0+000 - ԿՄ / КМ 0+205 Սևակի փողոց / Улица Севака ԿՄ / КМ 0+000 - ԿՄ / КМ 0+764			

<<ԴՐԻՄ ՓՐՈԺԵԿՏ>>ՍՊԸ
 <<ДРИМ ПРОДЖЕКТ>>ООО

Ճանապարհի նորոգման աշխատանքների իրականացման հատվածի երթևեկության կազմակերպման ժամանակավոր սխեմա / Բնակավայրից դուրս /
Временная схема организации движения на участка дорожно ремонтных пабот /Вне населенного пункта/

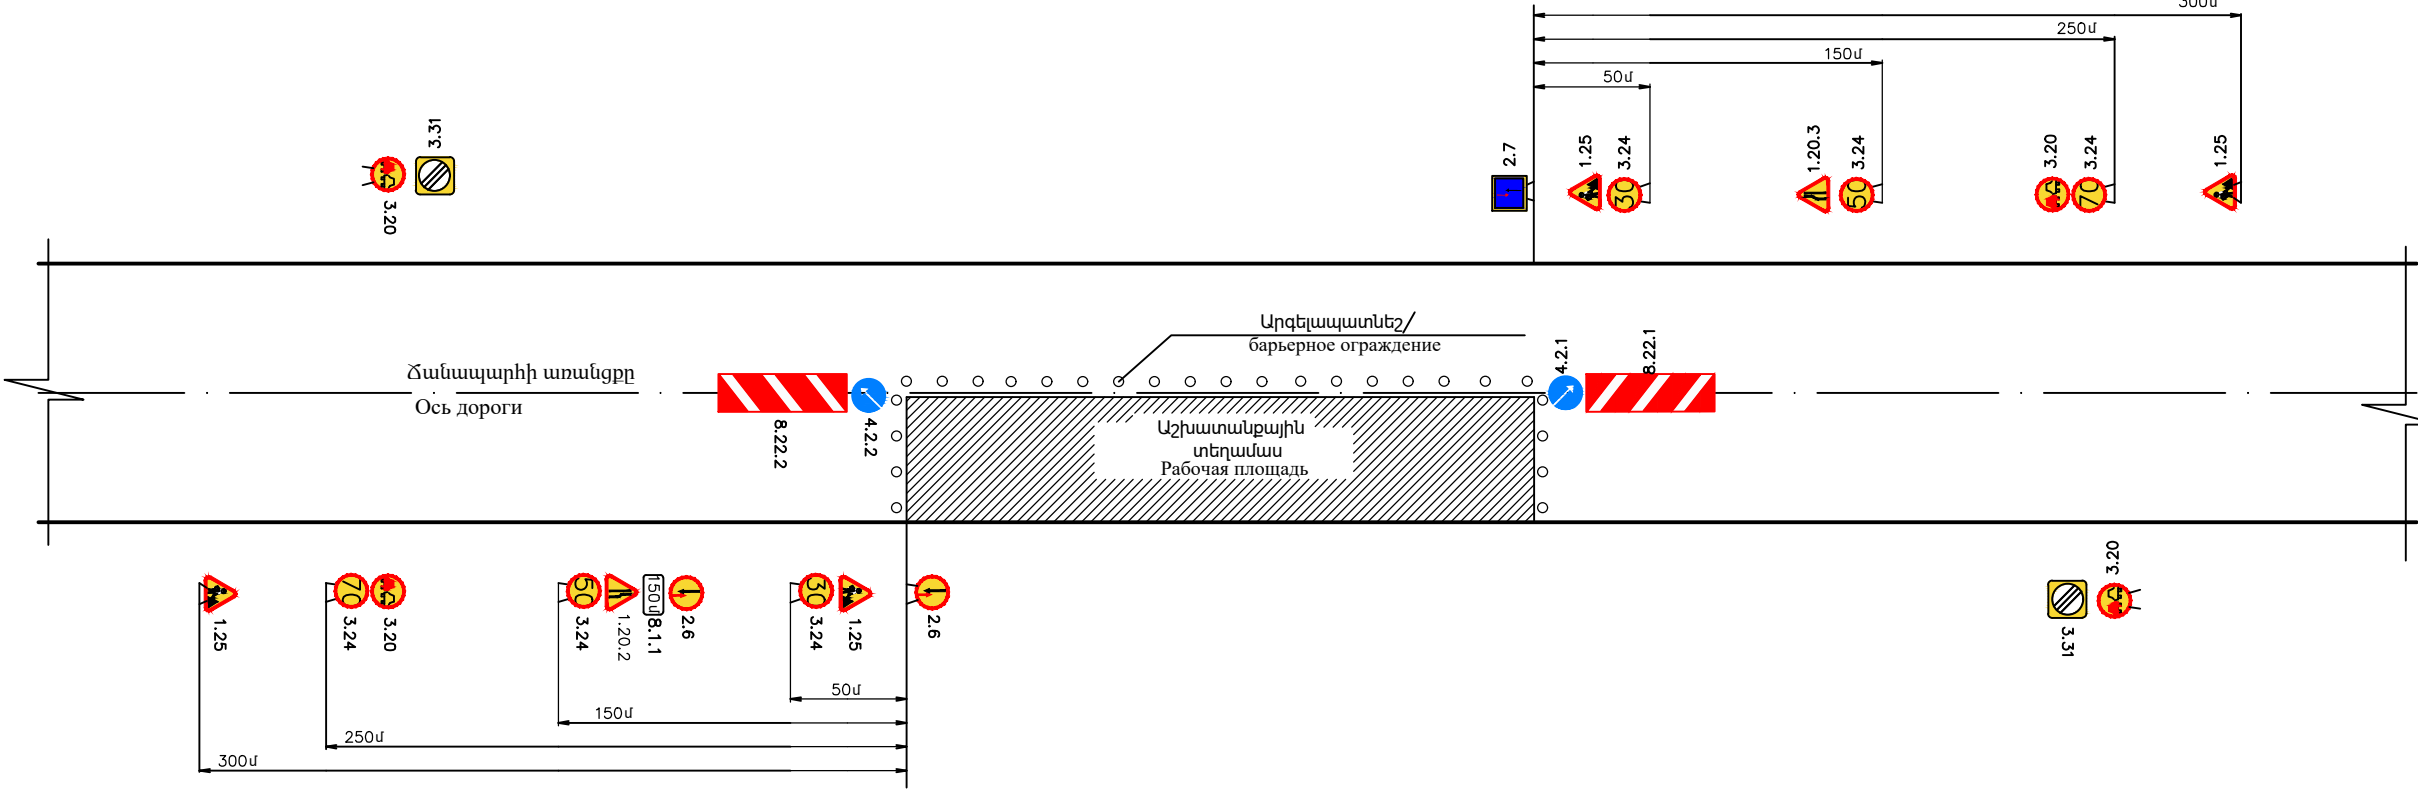

Ճանապարհի նորոգման աշխատանքների իրականացման հատվածի երթևեկության կազմակերպման ժամանակավոր սխեմա / Բնակավայրում /
Временная схема организации движения на участка дорожно ремонтных пабот /В населенном пункте/

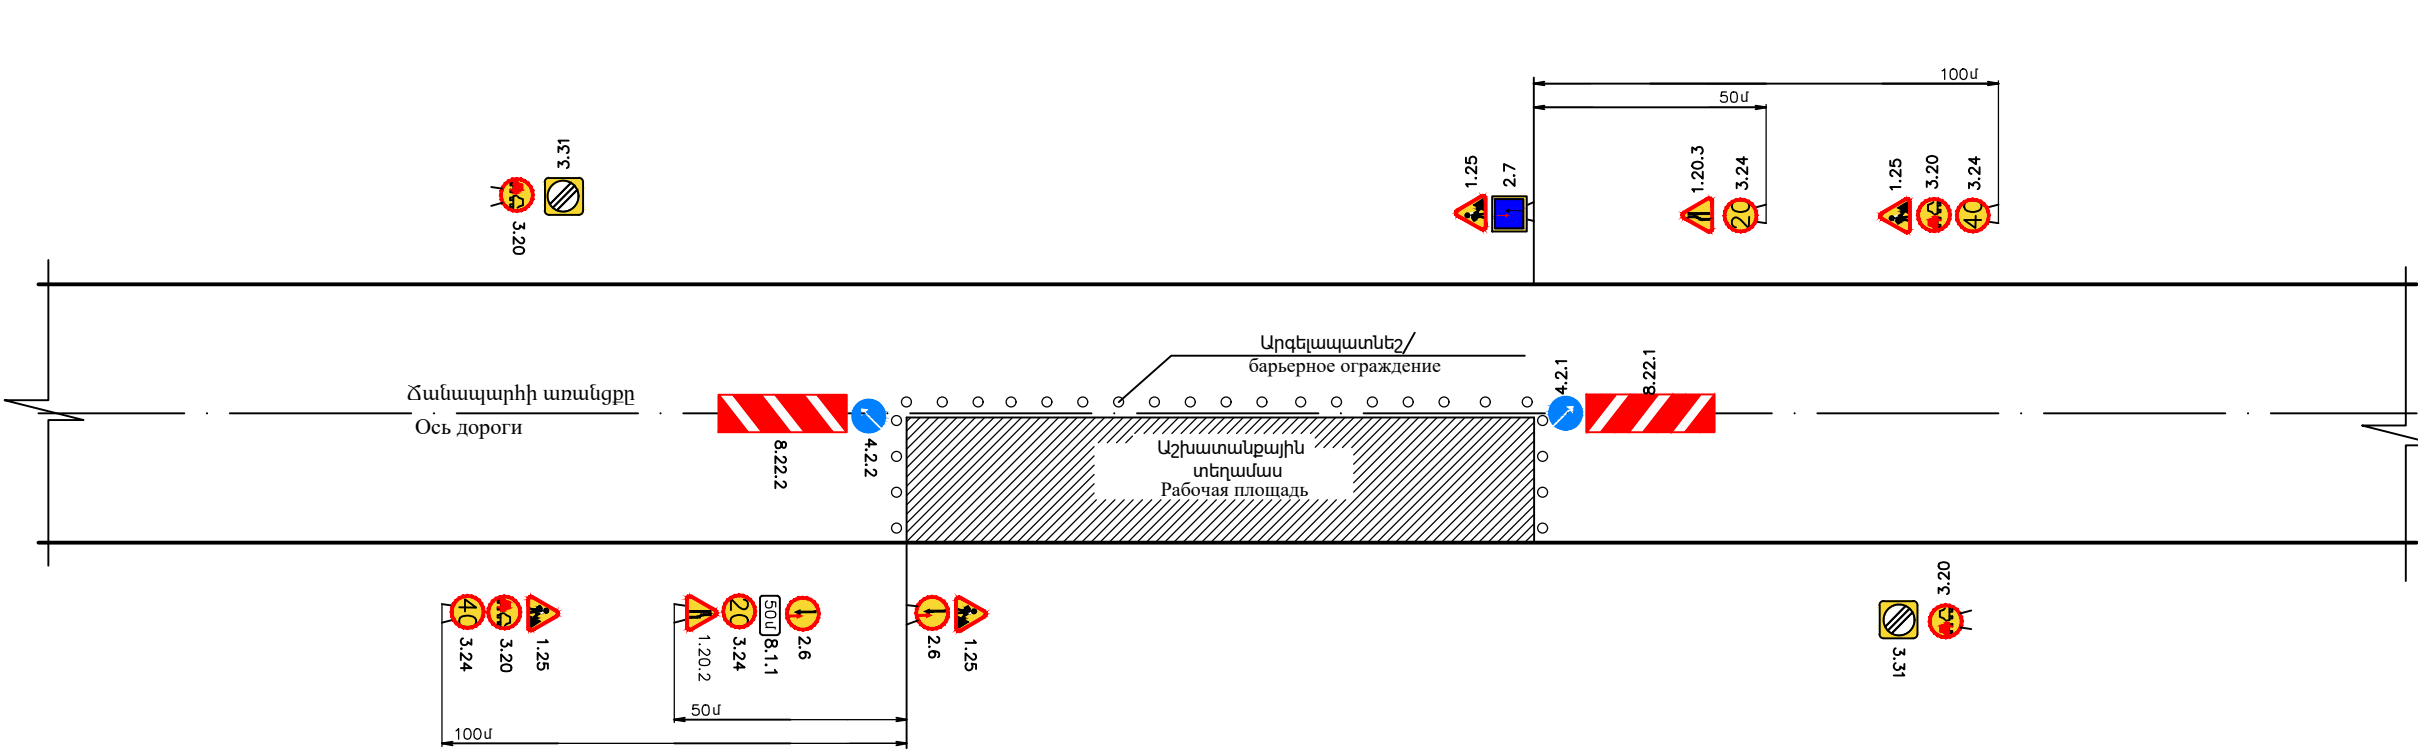

Պայմանական նշաններ / Условные обозначения

- 1.25 Ճանապարհային աշխատանքներ / Дорожные работы
- 1.20.2 Ճանապարհի նեղացում / Сужение дороги
- 1.20.3 Ճանապարհի նեղացում / Сужение дороги
- 3.20 Վազանցն արգելվում է / Обгон запрещен
- 3.24 Առավելագույն արագության սահմանափակում / Ограничение максимальной скорости
- 5.15.5 Գոտու վերջ / Конец полосы
- Դեղին արկայծող և չարկայծող լույսեր / Желтые мигающие и не мигающие огни
- 3.31 Բոլոր սահմանափակումների գոտու վերջ / Конец зоны всех ограничений
- 4.2.1 Արգելի շրջանցում աջից / Объездная дорога справа
- 4.2.2 Արգելի շրջանցում ձախից / Объездная дорога налево
- 2.6 Հանդիպակաց երթևեկության առավելություն / Преимущество встречного движения
- 2.7 Առավելություն հանդիպակաց երթևեկության նկատմամբ / Преимущество перед встречным потоком
- 5.15.7 Երթևեկության ուղղությունը գոտիներով / Направление движения с полосами движения

Արկայծող լույսերի միջև հեռավորությունը չպետք է գերազանցի 6մ-ը: Արկայծող լույսերը տեղադրվում են շինհրապարակի երթևեկության կառավարման համար նախատեսված 1-ին նշանից մինչև վերջին նշան: Նշանների վրա նույնպես պետք է տեղադրված լինի արկայծող լույսեր

Мигалки следует размещать на пластиковых конусах не менее 80 см. Расстояние мигающих огней не должно превышать 6 м. Мигалки размещены от первого до последнего знака для управления движением. На знаках также следует размещать мигалки.

	Պաշտոն Должность	Անուն, Ազգանուն Имя, Отчество	Ստորագր. Подпись	Ամիս Минута Дата Месяц	Պայմանագիր ` ԱՄՄԳ-ԳՀԾՁԲ-25/42-1				
					ՀՀ Արարատի մարզի Մասիս համայնքի Հովտաշատ բնակավայրի Շահումյանի, Կամոյի և Սևակի փողոցների ասֆալտապատման աշխատանքներ / Работы по асфальтированию улиц Шаумяна, Камо и Севака в поселке Овташат общины Масис Арагатской области РА				
	ԼԳԾ	S. Ամիրխանյան							
	ГИП	T. Амирханян			Երթևեկության կարգավորման սխեման / Схема организации движения во время выполнения работ		Փուլ Этап	Թերթ Лист	Թերթեր Листов
	Նախագիծող	Ռ. Վարդանյան			ԱՆ / ՐՓ		7-5	6	
	Проектировщик	Р. Варданян							
					Շահումյանի փողոց/Улица Шаумяна 400/КМ0+000-400/КМ0+097 Կամոյի փողոց հատված-1 / Улица Камо участк-1 400 / КМ 0+000 - 400 / КМ 1+216 Կամոյի փողոց հատված-2 / Улица Камо участк-2 400 / КМ 0+000 - 400 / КМ 0+205 Սևակի փողոց / Улица Севака 400 / КМ 0+000 - 400 / КМ 0+764		<<ԴՐԻՄ ՓՐՈՋԵԿՏ>>ՍՊԸ <<ДРИМ ПРОДЖЕКТ>>ООО		

ՕԲՅԵԿՏԻ ԱՆՎԱՆՈՒՄԸ

NAME OF WORKS

ՊԱՏՎԻՐԱՏՈՒ

CLIENT

ԿԱՊԱԼԱՌՈՒ

CONTRACTOR

ՇԻՆԱՐԱՐԱԿԱՆ ԱՇԽԱՏԱՆՔՆԵՐԻ ՍԿԻԶԲ


DEADLINES OF CONSTRACTION BEGINNING

ՎԵՐՋ

END

ԼՐԱՑՈՒՑԻՉ ՏԵՂԵԿՈՒԹՅՈՒՆՆԵՐԻ ՀԱՄԱՐ ԶԱՆԳԵԼ ՀԵՌ.

PHONE NUMBER FOR ADDITIONAL INFORMATION

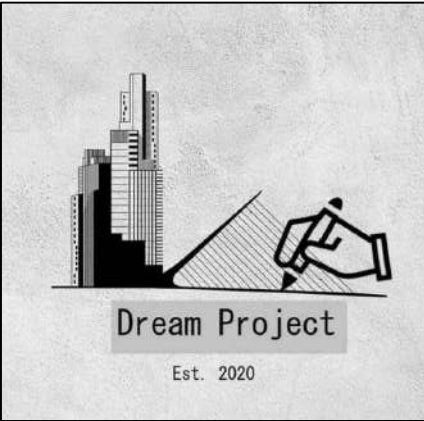	Պաշտոն Должность	Անուն, Ազգանուն Имя, Отчество	Ստորագր. Подпись	Ամիս Ամսաթիվ Дата Месяц	Պայմանագիր ` ԱՄՄՅ-ԳՅԾԶԲ-25/42-1			
					ՀՀ Արարատի մարզի Մասիս համայնքի Հովտաշատ բնակավայրի Շահումյանի, Կամոյի և Սևակի փողոցների ասֆալտապատման աշխատանքներ /			
					Работы по асфальтированию улиц Шаумяна, Камо и Севака в поселке Овташат			
					общины Масис Араратской области РА			
	ՆԳՃ	Տ. Ամիրխանյան			Օբյեկտի սկզբում և վերջում տեղադրվող	Փուլ Этап	Թերթ Лист	Թերթեր Листов
	ГИП	Դ. Ամիրխանյան			տիպային նշան /	ԱՆ / РП	7-6	6
	Նախագծող	Ռ. Վարդանյան		Типовые знаки, размещенные в начале и в				
Проектировщик	Ր. Варданян		конце объекта	Շահումյանի փողոց/Улица Шаумяна ԿՄ/КМ0+000-ԿՄ/КМ0+097	<<ԴՐԻՄ ՓՐՈԺԵԿՏ>>ՍՊԸ <<ДРИМ ПРОДЖЕКТ>>ООО			
				Կամոյի փողոց հատված-1 / Улица Камо участк-1				
				ԿՄ / КМ 0+000 - ԿՄ / КМ 1+216				
				Կամոյի փողոց հատված-2 / Улица Камо участк-2				
				ԿՄ / КМ 0+000 - ԿՄ / КМ 0+205				
				Սևակի փողոց / Улица Севака ԿՄ / КМ 0+000 - ԿՄ / КМ 0+764				