

ՀԱՅԱՍՏԱՆԻ ՀԱՆՐԱՊԵՏՈՒԹՅՈՒՆ



«ԱՄԷԼԻ» ՍՊԸ

**ՊԱՏՎԻՐԱՏՈՒ՝ ՆԱԻՐԻ ՀԱՄԱՅՆՔԱՊԵՏԱՐԱՆ
ՊԱՅՄԱՆԱԳԻՐ՝ N ԿՄՆՀ-ԳՀԾԶԲ-24/18**

ԱՇԽԱՏԱՆՔԱՅԻՆ ՆԱԽԱԳԻԾ

ԳԻՐԶ 1

ԱՇԽԱՏԱՆՔԱՅԻՆ ԳԾԱԳՐԵՐ

«ՀՀ Կոտայքի մարզի Նաիրի համայնքի Զովունի բնակավայրում սգո
սրահի կառուցման աշխատանքներ»

ԵՐԵՎԱՆ 2024



Օբյեկտ՝ «ՀՀ Կոտայքի մարզի Նաիրի համայնքի Զովունի բնակավայրում սգո սրահի կառուցման աշխատանքներ»

ԱՇԽԱՏԱՆՔԱՅԻՆ ՆԱԽԱԳԻԾ

ԳԻՐԸ 1

ԱՇԽԱՏԱՆՔԱՅԻՆ ԳԾԱԳՐԵՐ

«ԱՄԷԼԻ» ՍՊԸ ՏՆՕՐԵՆ՝

Ա. Դավթյան

ՃԱՐՏԱՐԱՊԵՏԱԿԱՆ ԳԾԱԳՐԵՐԻ ԱՆՎԱՆԱՑԱՆԿ

№N	ԱՆՎԱՆՈՒՄԸ	ԹԵՐԹ
1	Բացատրագիր, գծագրերի անվանացանկ	1
2	Հատակագիծ - կահավորում	2
3	Հատակագիծ	3
4	Տանիքի հատակագիծ	4
5	Ճակատներ Ա-Դ, Դ-Ա	5
6	Ճակատներ 1-3 , 3-1	6
7	Կտրվածքներ	7
8	Դռներ և պատուհաններ	8
9	Հանգույցներ	9
10	Հանգույցներ	10
10/1	ԾԱԾԿԱՐԱՆ	10/1
10/2	ԲԱՐԵԿԱՐԳՄԱՆ ԱԾԽԱՏԱՆՔՆԵՐ	10/2
10/3	ԲԱՐԵԿԱՐԳՄԱՆ ԱԾԽԱՏԱՆՔՆԵՐ ԼԱՅՆԱԿԱՆ ԿՏՐՎԱԾՔ	10/3
10/4	ԱԾԽԱՏԱՆՔԱՅԻՆ ԾԱՎԱԼՆԵՐ	10/4

ԲԱՑԱՏՐԱԳԻՐ

<<Սգո սրահի կառուցման նախագիծ՝ ՀՀ Կոտայք մարզ, Նաիրիի համայնք>>

Նախագծի համար ելակետային տվյալներ են հանդիսանում.

- Տեղում կատարված ուսումնասիրությունը և լուսանկարները

Կառույցը գտնվում է ՀՀ Կոտայք մարզ, Նաիրիի համայնքում:

Սրահը իրականացված է մի հարկով, դասական ուղղանկյուն բազիլիկի ֆորմայով,

կամարածև պատուհաններով և երկթեք տանիքով: Արտաքին հատակագծային

չափերն են՝ 18.56x9.56մ, իսկ առավելագույն բարձրությունը համահարթեցման

նիշից 5.92մ:

Սրահի օգտագործվող մակերեսը 146.5մ² է, որից՝ նախամուտք - 27.5մ², ընդհանուր

սրահ - 88.7մ², սենյակ-սառնարան - 7.8մ², ադմինիստրատիվ սենյակ - 11.5մ²,

սանհանգույցներ - 11մ²:

Կառույցը նախագծված է երկաթ-բետոնե կարկասով, հիմքերը ՝ ժապավենածև,

պատերը եկտակ տուֆի շարվածքով, տանիքը մեծաթռիչք ֆերմաներով: Պատերը

նախատեսված է երեսպատել տրավերտինե սալիկներով, մուտքը, պատուհանների

կամարձև շրջանակները և քիվը բազալտե սալիկներով, իսկ համահարթեցման


նիշից 0.9մ սրբատաշ բազալտի քարով: Տանիքը նախատեսված է իրականացնել

ճկուն կղմինդրով: Նախատեսված է ազատ ջրահեռացում (առանց ջրհորդանների):


Բակը, ասֆալտից դեպի բակ մուտքերը և շենքի հետևի մայթերը նախատեսված է

սալիկապատել բազալտի չեչոտ երեսով 120x120մմ սալիկներով: Պատուհանների


տակ նախատեսված են տրավերտինե ծաղկամաններ և խաչքար:

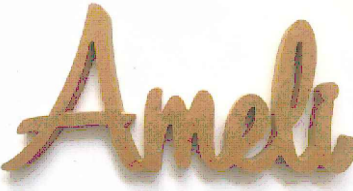ՆԱԽԱԳԾԱՅԻՆ ԸՆԿԵՐՈՒԹՅՈՒՆ՝		
		
«ԱՄԷԼԻ» ՍՊԸ "AMELI" LLC		
ՆԱԽԱԳԾԻ ՀԱՍՑԵ՝		
ՀՀ Նաիրիի համայնքի Չովունի բնակավայրում սգո սրահի կառուցման աշխատանքներ		
ՆԱԽԱԳԾԻ ԱՆՎԱՆՈՒՄԸ՝		
Բացատրագիր, գծագրերի անվանացանկ		
ԹԵՐԹ՝	ԹԵՐԹԵՐ՝	ՄԱՍՇՏԱԲ՝
1	10	1:100
ՏՆՕՐԵՆ՝	Ա.ԴԱՎԹՅԱՆ	
ՆԱԽԱԳԾՈՂ՝	Ա. ԹԱՂԵՎՈՍՅԱՆ	
ՍՏՈՒԳԵՑ՝	Ա.ԴԱՎԹՅԱՆ	

ՀԱՏԱԿԱԳԻՃ ԿԱՅԱՎՈՐՈՒՄ

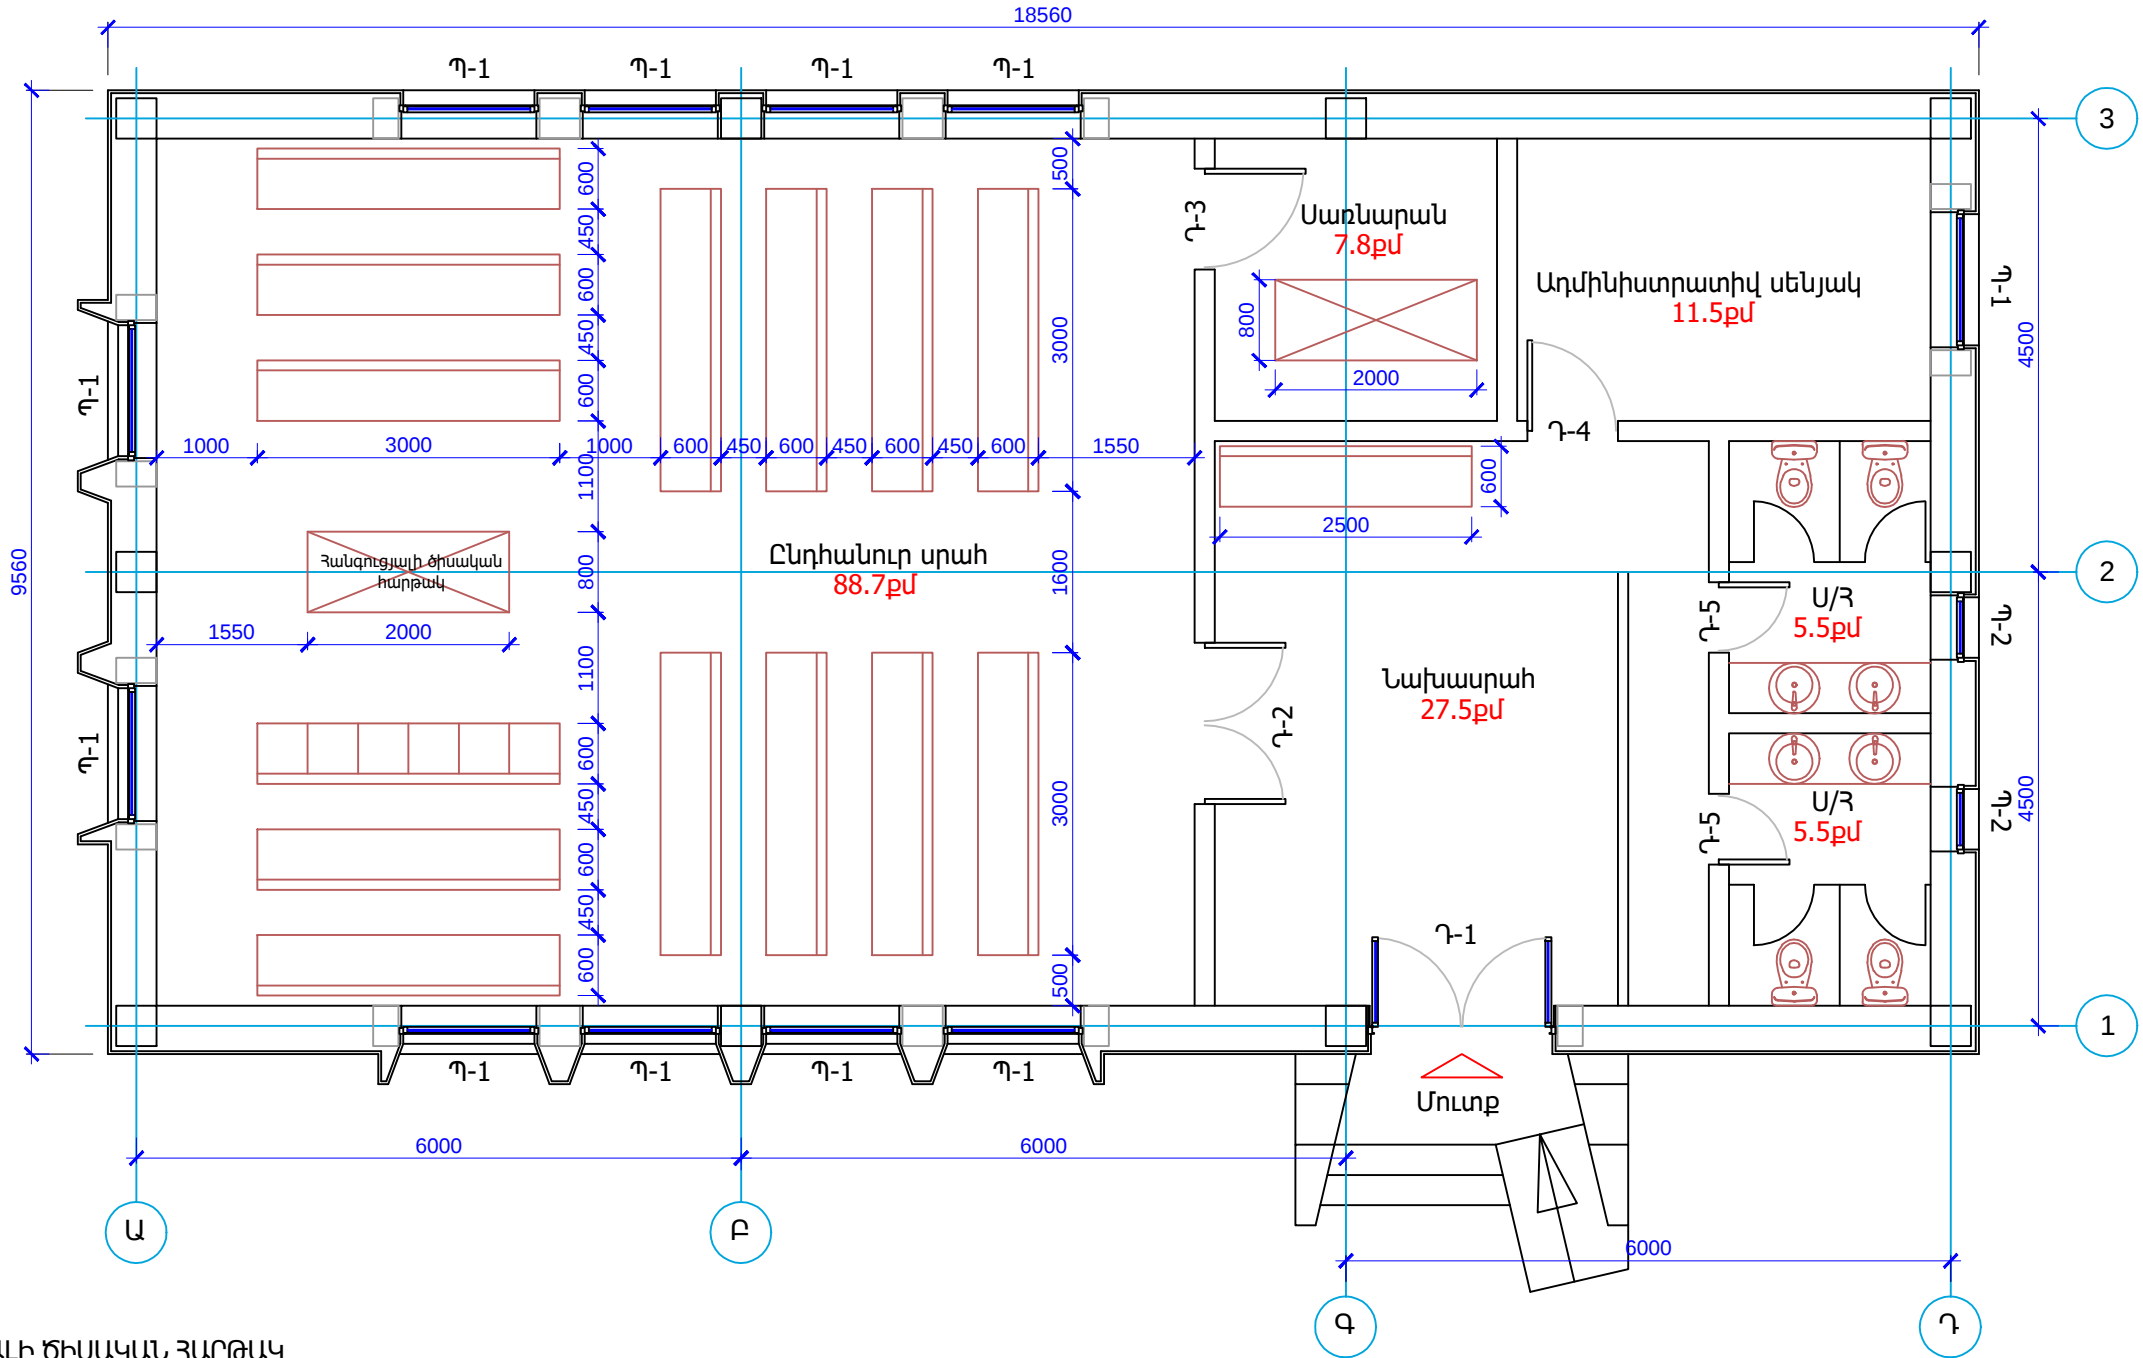

ՀԱՆԳՈՒՑՑԱԼԻ ԾԻՍԱԿԱՆ ՀԱՐԹԱԿ

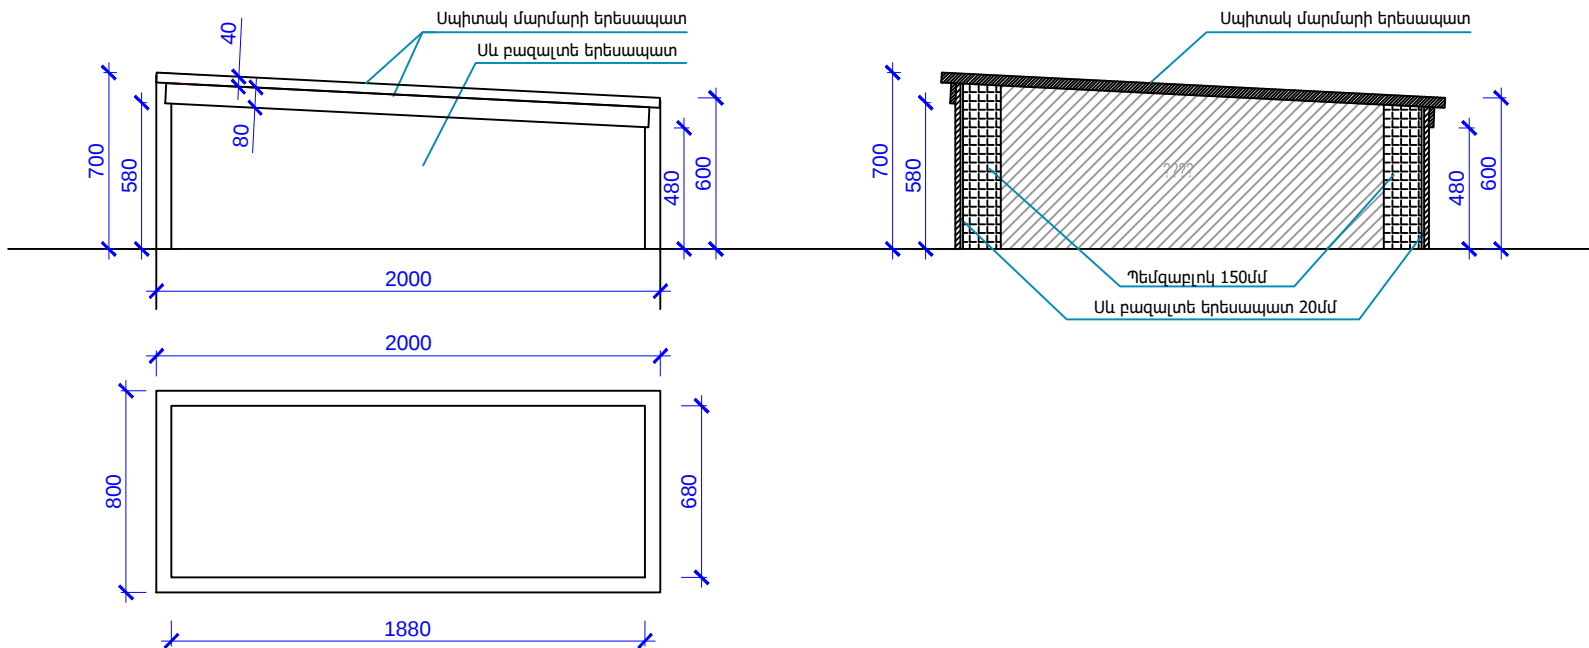

ՆԱԽԱԳԾԱՅԻՆ ԸՆԿԵՐՈՒԹՅՈՒՆ՝

Ameli

«ԱՄԷԼԻ» ՍՊԸ
"AMELI" LLC

ՆԱԽԱԳԾԻ ՀԱՍՑԵ՝

ՀՀ Նաիրի համայնքի Շովուկի բնակավայրում սգո սրահի կառուցման աշխատանքներ


ՆԱԽԱԳԾԻ ԱՆՎԱՆՈՒՄԸ՝

Հատակագիծ - կահավորում

ԹԵՐԹ՝	ԹԵՐԹԵՐ՝	ՄԱՍՇՏԱԲ՝
2	10	1:75

ՏՆՕՐԵՆ՝	Ա.ԴԱԿԹՅԱՆ	ԼԼ
ՆԱԽԱԳԾՈՂ՝	Ա.ԹԱԴԵԿՈՍՅԱՆ	ԼԼ
ՍՏՈՒԳԵՑ՝	Ա.ԴԱԿԹՅԱՆ	ԼԼ

ՀԱՏԱԿԱԳԻԾ

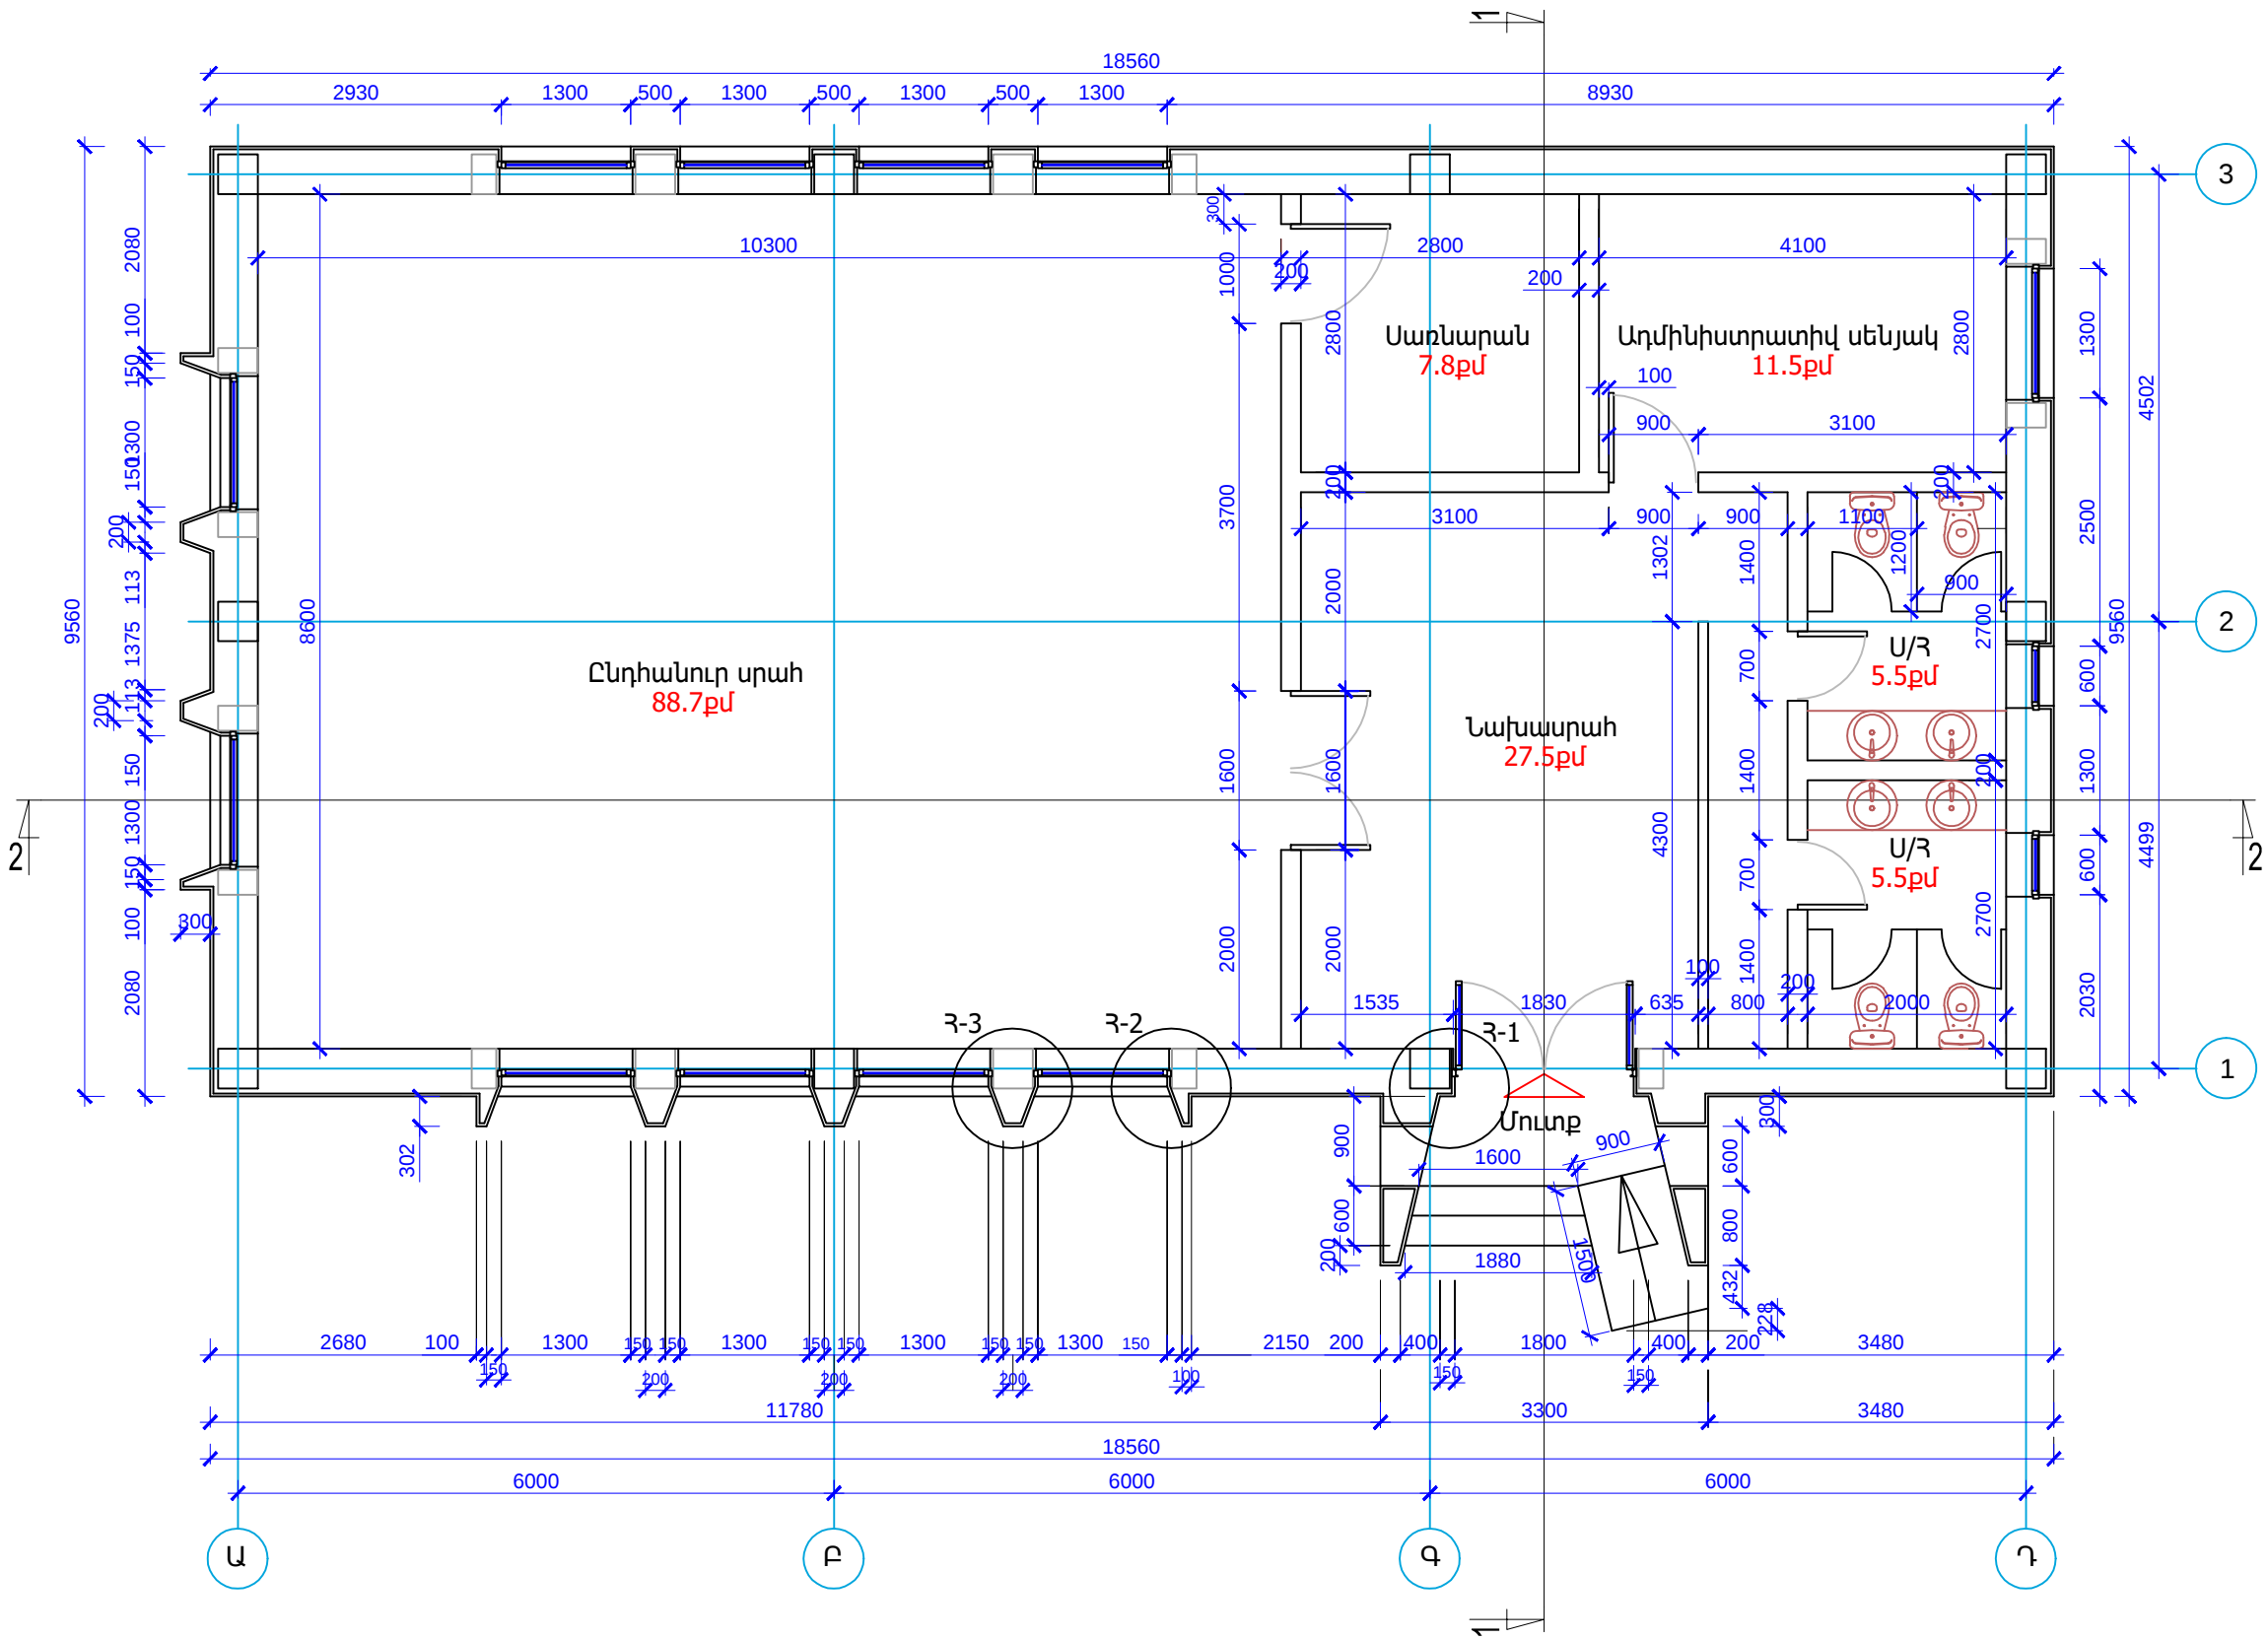

ՆԱԽԱԳԾԱՅԻՆ ԸՆԿԵՐՈՒԹՅՈՒՆ՝



«ԱՄԵԼԻ» ՍՊԸ
"AMELI" LLC

ՆԱԽԱԳԾԻ ՀԱՍՑԵ՝


ՀՀ Նաիրի համայնքի Շուկուկի
բնակավայրում սգո սրահի
կառուցման աշխատանքներ

ՆԱԽԱԳԾԻ ԱՆՎԱՆՈՒՄԸ՝

Հատակագիծ

ԹԵՐԹ՝	ԹԵՐԹԵՐ՝	ՄԱՍՇՏԱԲ՝
3	10	1:75
ՏՆՕՐԵՆ՝	Ա.ԴԱԿԹՅԱՆ	ԽԽ
ՆԱԽԱԳԾՈՂ՝	Ա.ԹԱԿԵՎՈՍՅԱՆ	ԽԽ
ՍՏՈՒԳԵՑ՝	Ա.ԴԱԿԹՅԱՆ	ԽԽ

ՏԱՆԻՔԻ ՀԱՏԱԿԱԳԻԾ

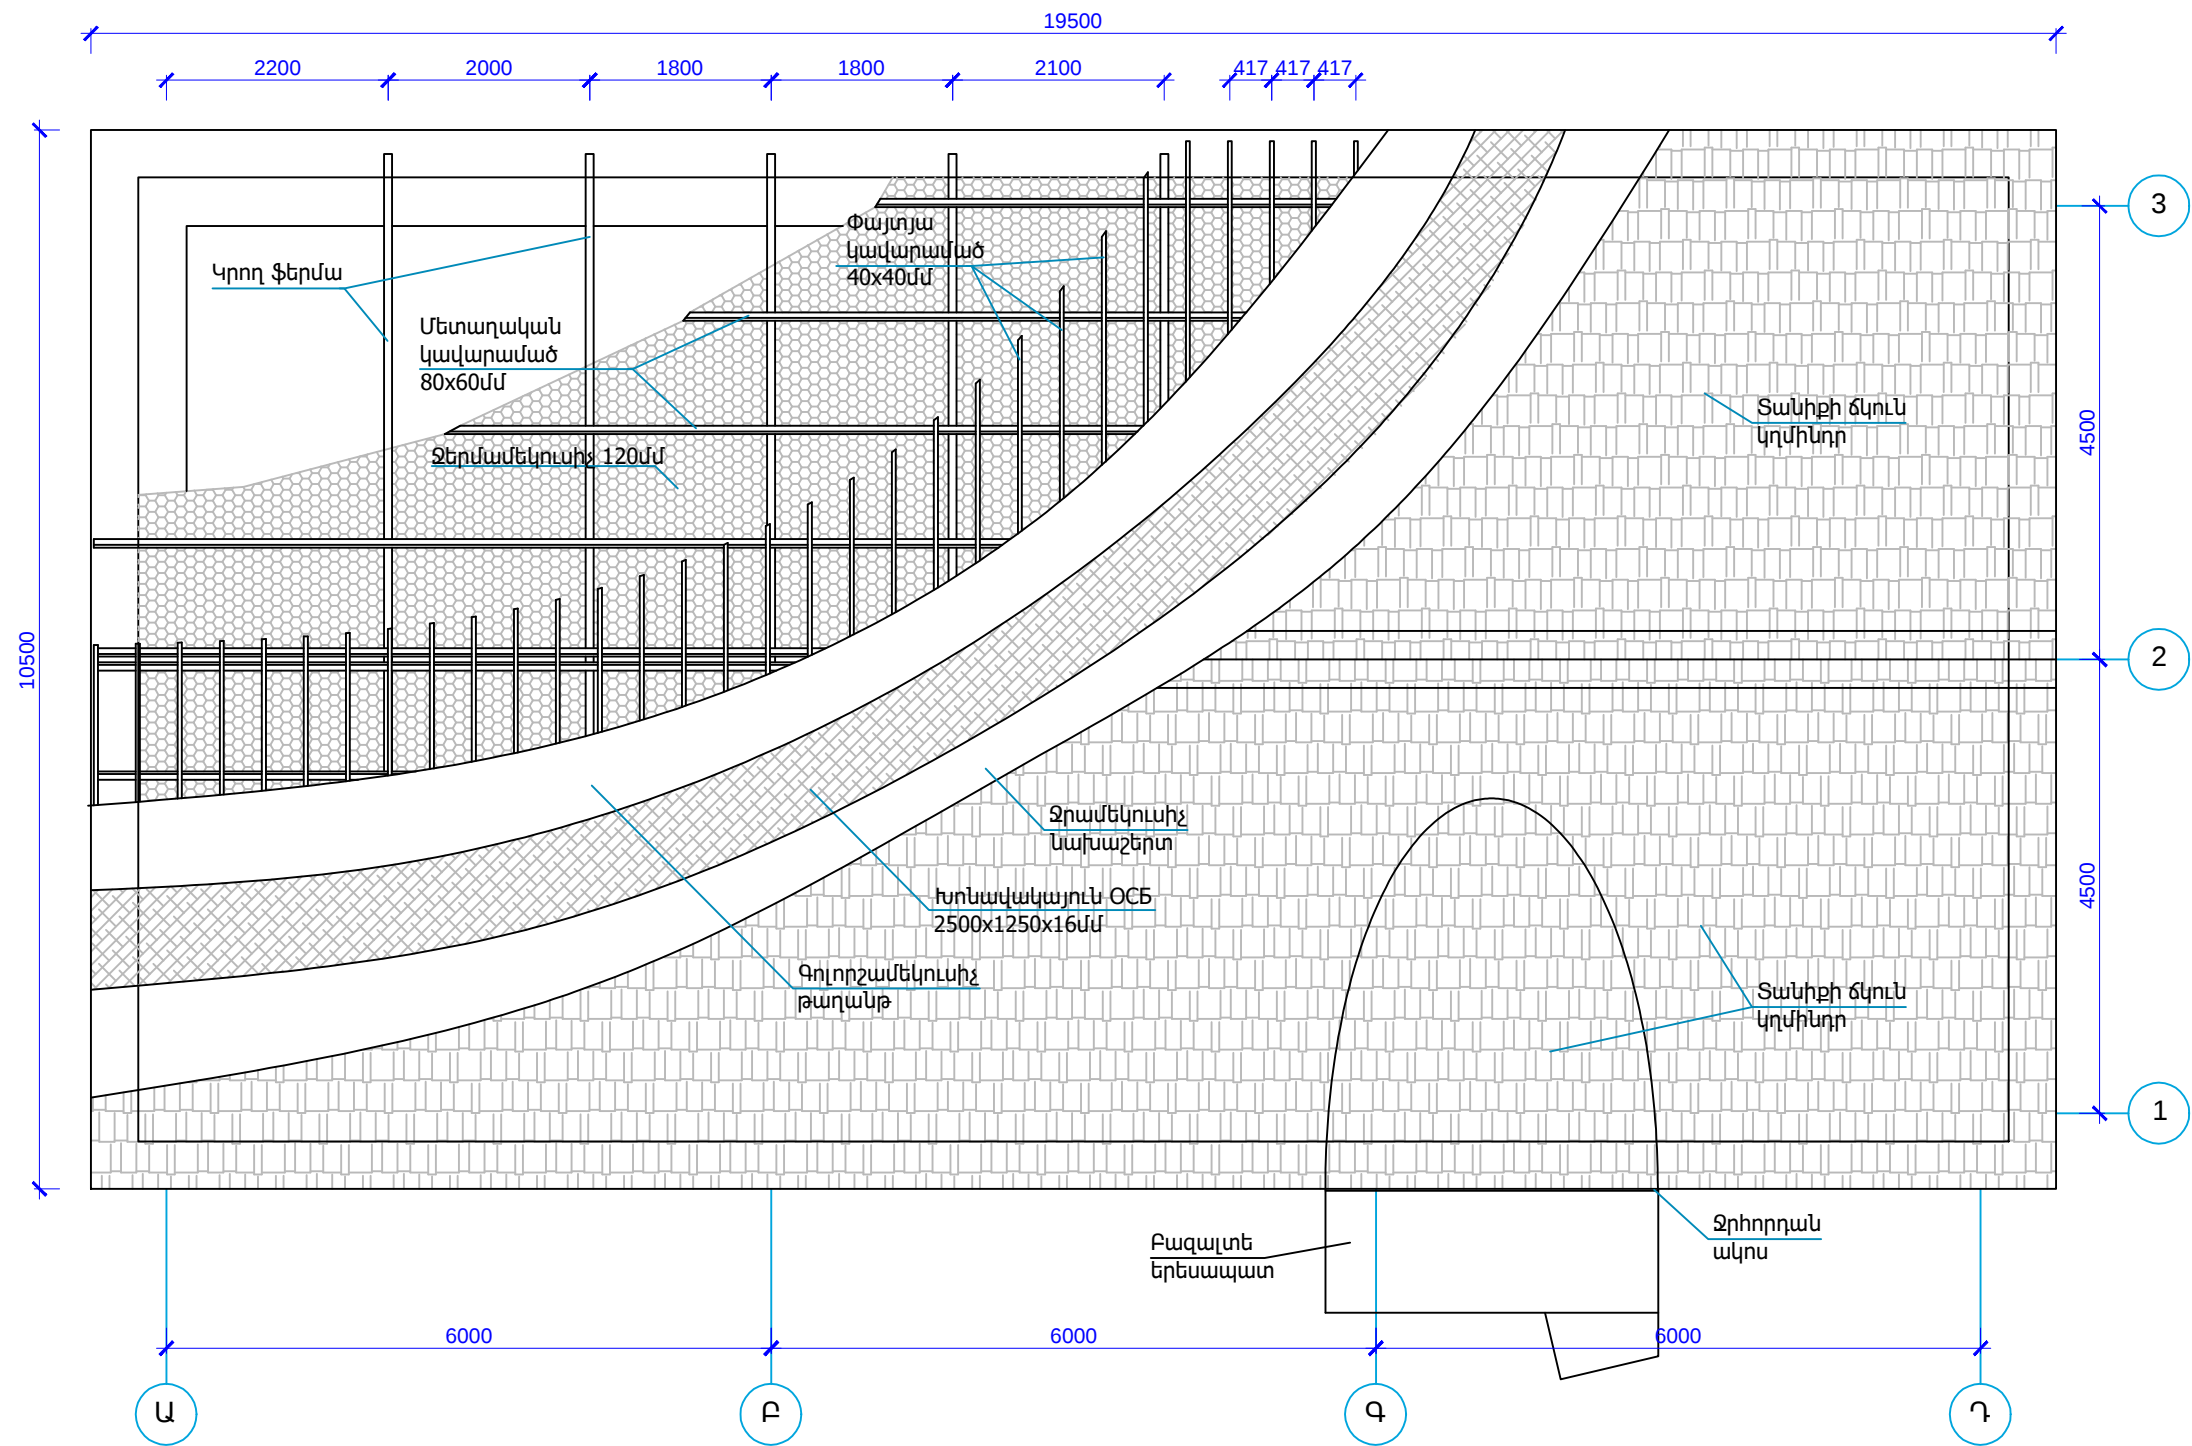

ՆԱԽԱԳԾԱՅԻՆ ԸՆԿԵՐՈՒԹՅՈՒՆ՝



«ԱՄԷԼԻ» ՍՊԸ
"AMELI" LLC

ՆԱԽԱԳԾԻ ՀԱՍՑԵ՝



ՀՀ Նաիրի համայնքի Շուկուկի բնակավայրում սզո սրահի կառուցման աշխատանքներ

ՆԱԽԱԳԾԻ ԱՆՎԱՆՈՒՄԸ՝

Տանիքի հատակագիծ

ԹԵՐԹ՝	ԹԵՐԹԵՐ՝	ՄԱՍՇՏԱԲ՝
4	10	1:75
ՏՆՕՐԵՆ՝	Ա.ԴԱՎԹԵԱՆ	
ՆԱԽԱԳԾՈՂ՝	Ա.ԹԱԴԵՎՈՍՅԱՆ	
ՍՏՈՒԳԵՑ՝	Ա.ԴԱՎԹԵԱՆ	

ՃԱԿԱՏՆԵՐ Ա-Դ, Դ-Ա

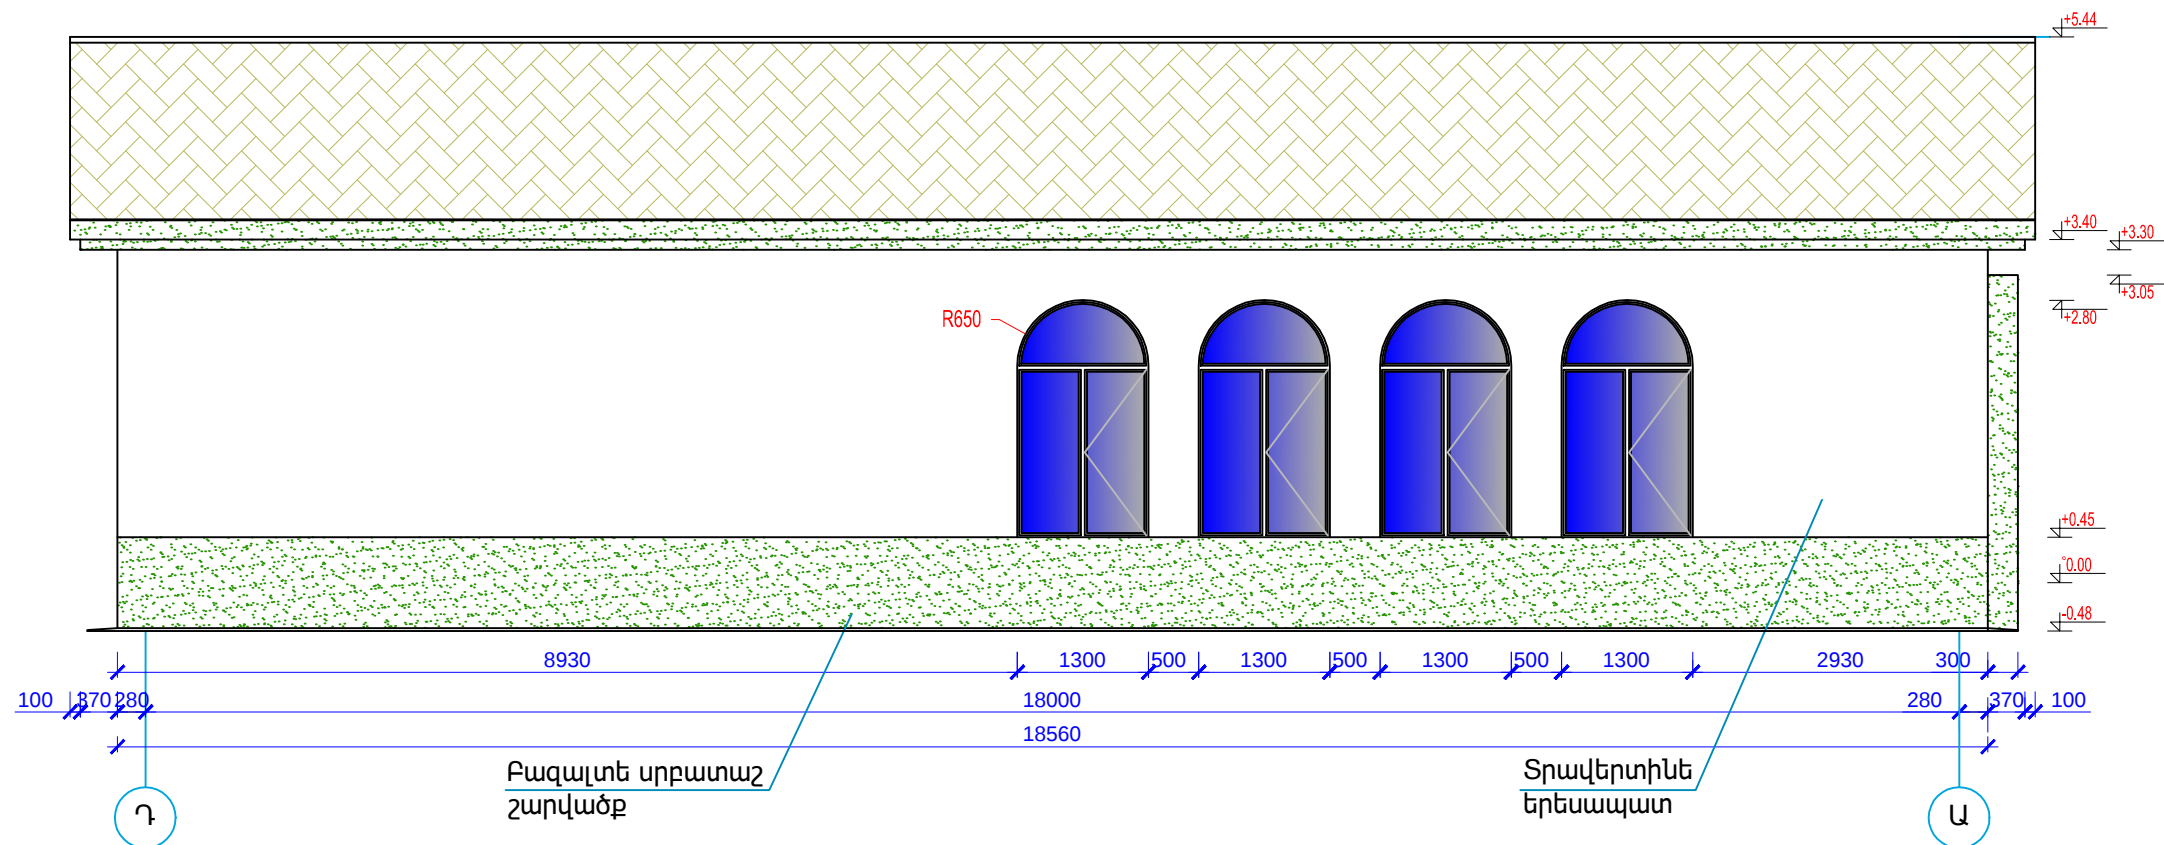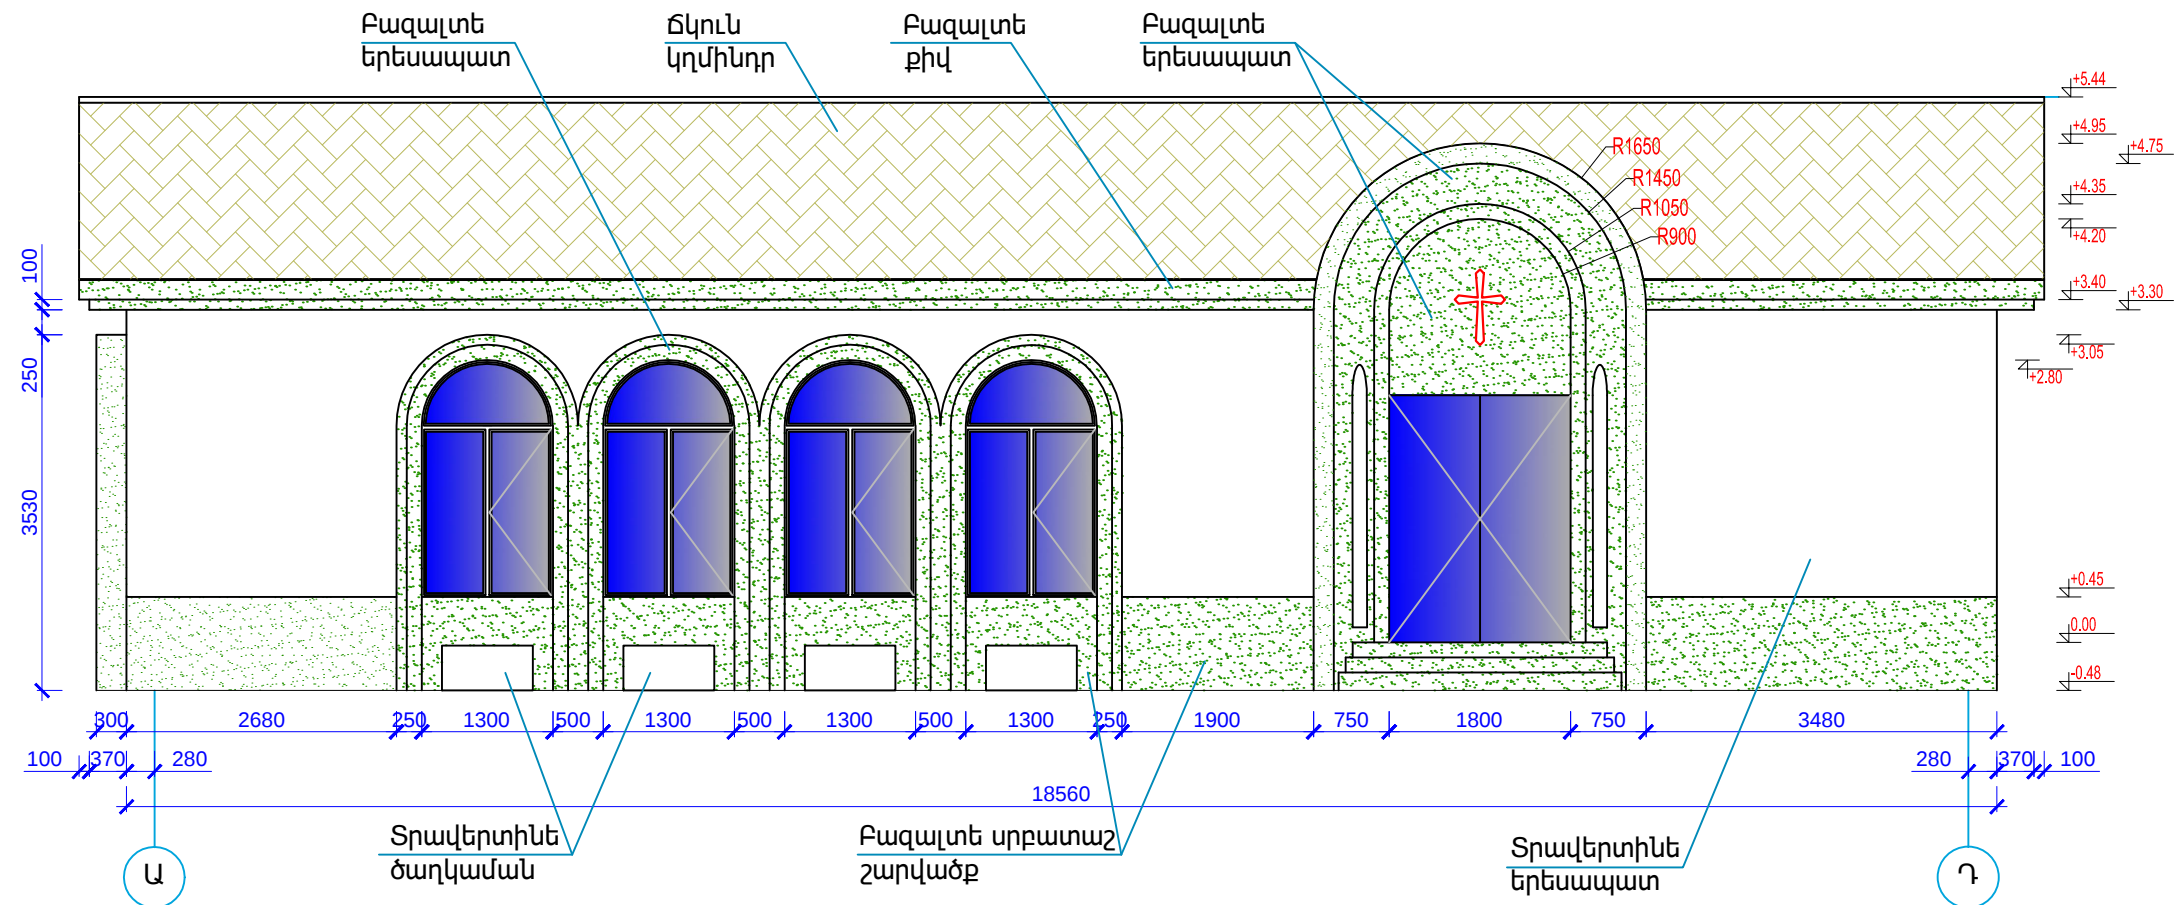

ՆԱԽԱԳԾԱՅԻՆ ԸՆԿԵՐՈՒԹՅՈՒՆ

Ameli

«ԱՄԷԼԻ» ՍՊԸ
"AMELI" LLC

ՆԱԽԱԳԾԻ ՀԱՍՑԵ՝



ՀՀ Նաիրի համայնքի Շուկուկի
բնակավայրում սգո տրախի
կառուցման աշխատանքներ

ՆԱԽԱԳԾԻ ԱՆՎԱՆՈՒՄԸ՝

Ճակատներ Ա-Դ, Դ-Ա

ԹԵՐԹ՝	ԹԵՐԹԵՐ՝	ՄԱՍՇՏԱԲ՝
5	10	1:75
ՏՆՕՐԵՆ՝	Ա.ԴԱԿԹՅԱՆ	Լ.Լ.
ՆԱԽԱԳԾՈՂ՝	Ա.ԹԱՐԵԿՈՍՅԱՆ	Լ.Լ.
ՍՏՈՒԳԵՑ՝	Ա.ԴԱԿԹՅԱՆ	Լ.Լ.

ՃԱԿԱՏՆԵՐ 1-3, 3-1

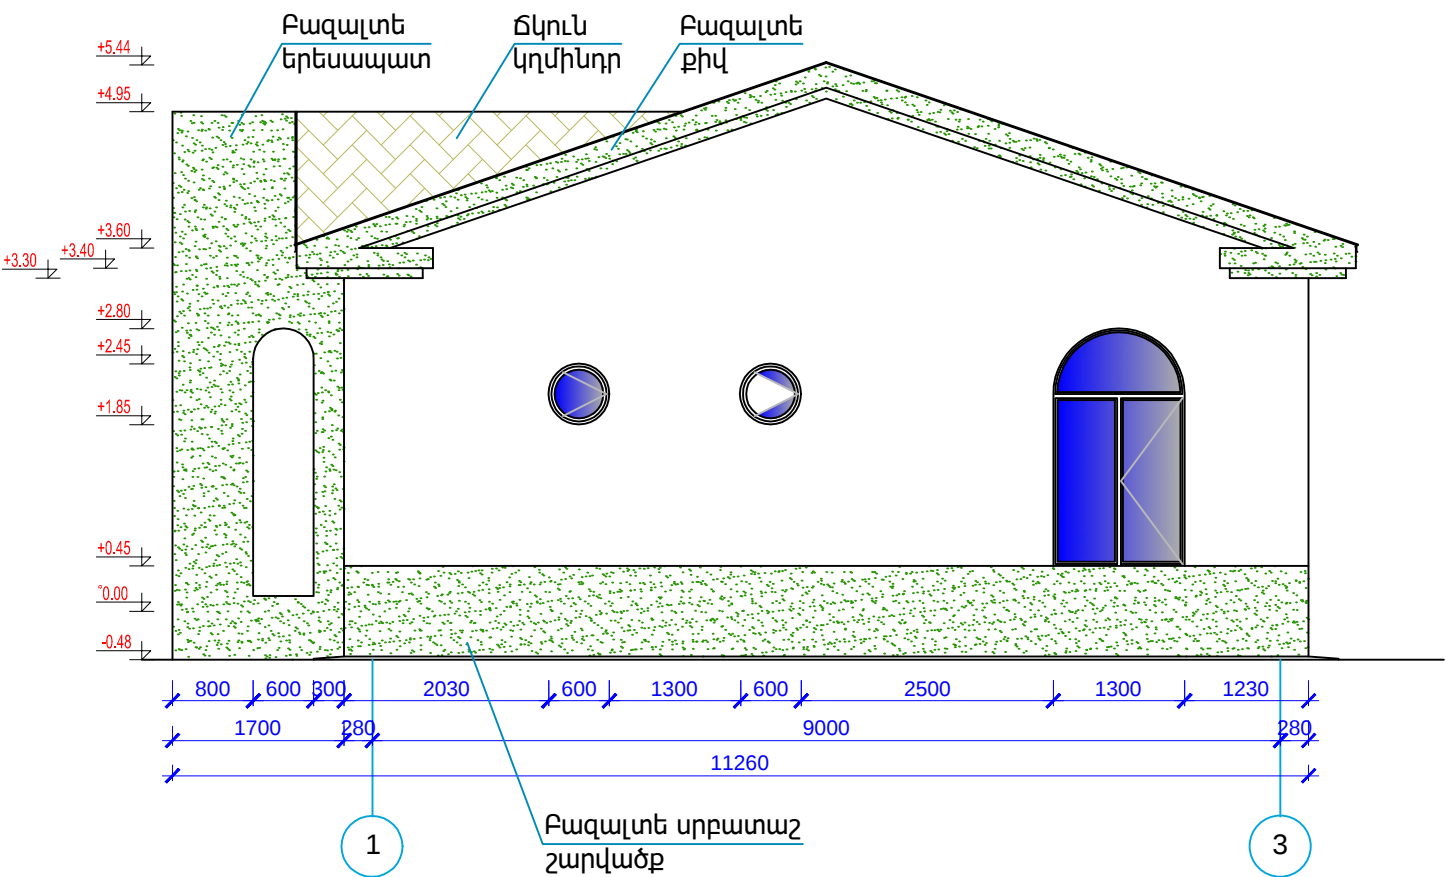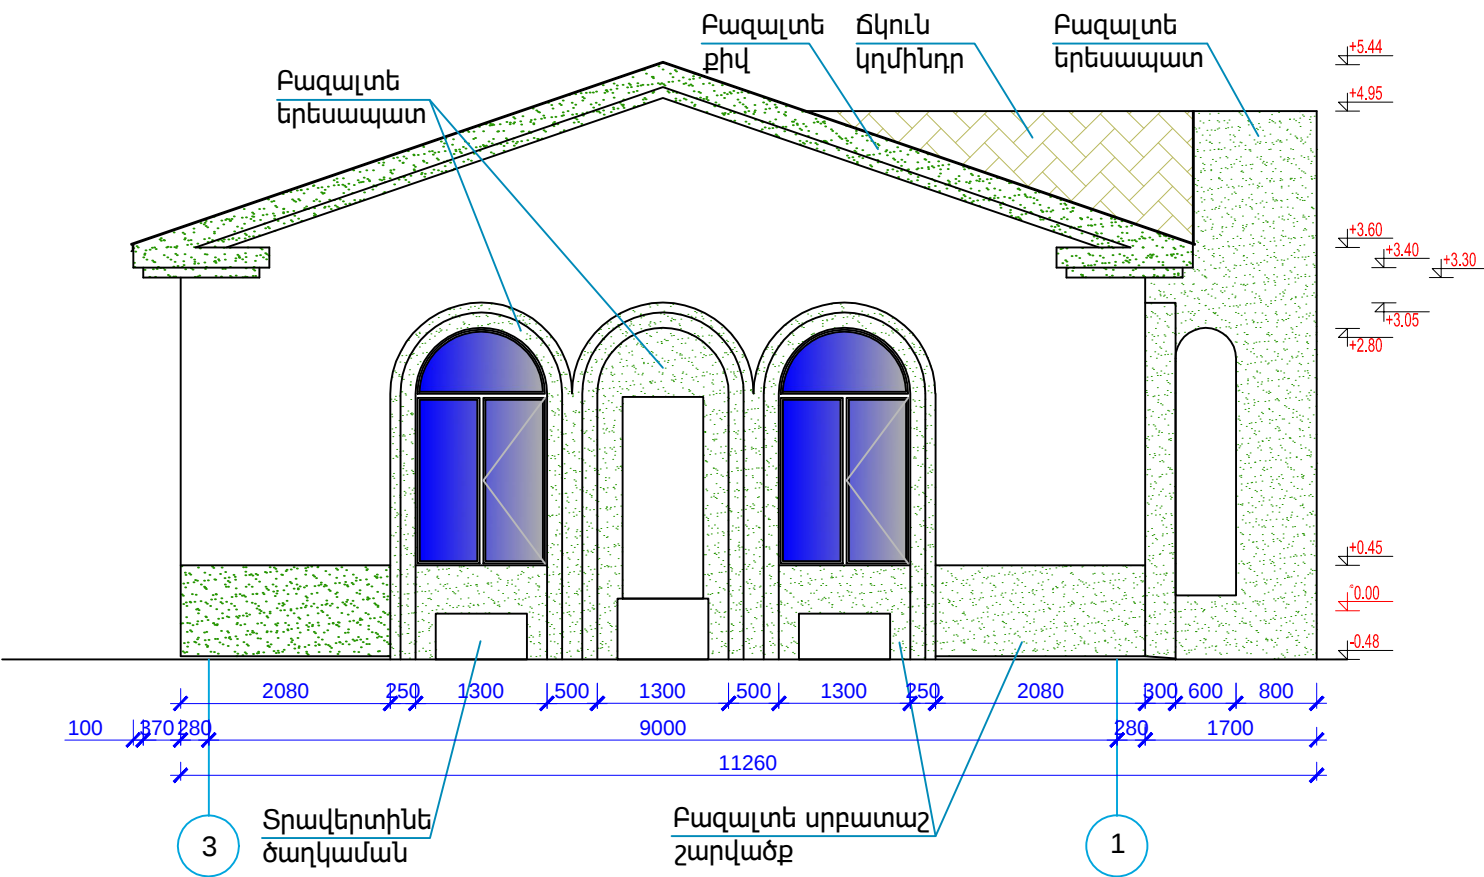

ՆԱԽԱԳԾԱՅԻՆ ԸՆԿԵՐՈՒԹՅՈՒՆ

Ameli

«ԱՄԵԼԻ» ՍՊԸ
"AMELI" LLC

ՆԱԽԱԳԾԻ ՀԱՍՑԵ՝


ՀՀ Նաիրի համայնքի Չոլունի
բնակավայրում սգո տրախի
կառուցման աշխատանքներ

ՆԱԽԱԳԾԻ ԱՆՎԱՆՈՒՄԸ՝


Ճակատներ 1-3 , 3-1

ԹԵՐԹ՝	ԹԵՐԹԵՐ՝	ՄԱՍՇՏԱԲ՝
6	10	1:75
ՏՆՕՐԵՆ՝	Ա.ԴԱՎԹԵԱՆ	ԼԼ
ՆԱԽԱԳԾՈՂ՝	Ա.ԹԱՐԵՎՈՍՅԱՆ	ԼԼ
ՍՏՈՒԳԵՑ՝	Ա.ԴԱՎԹԵԱՆ	ԼԼ

ԿՏՐՎԱԾՔ 1-1

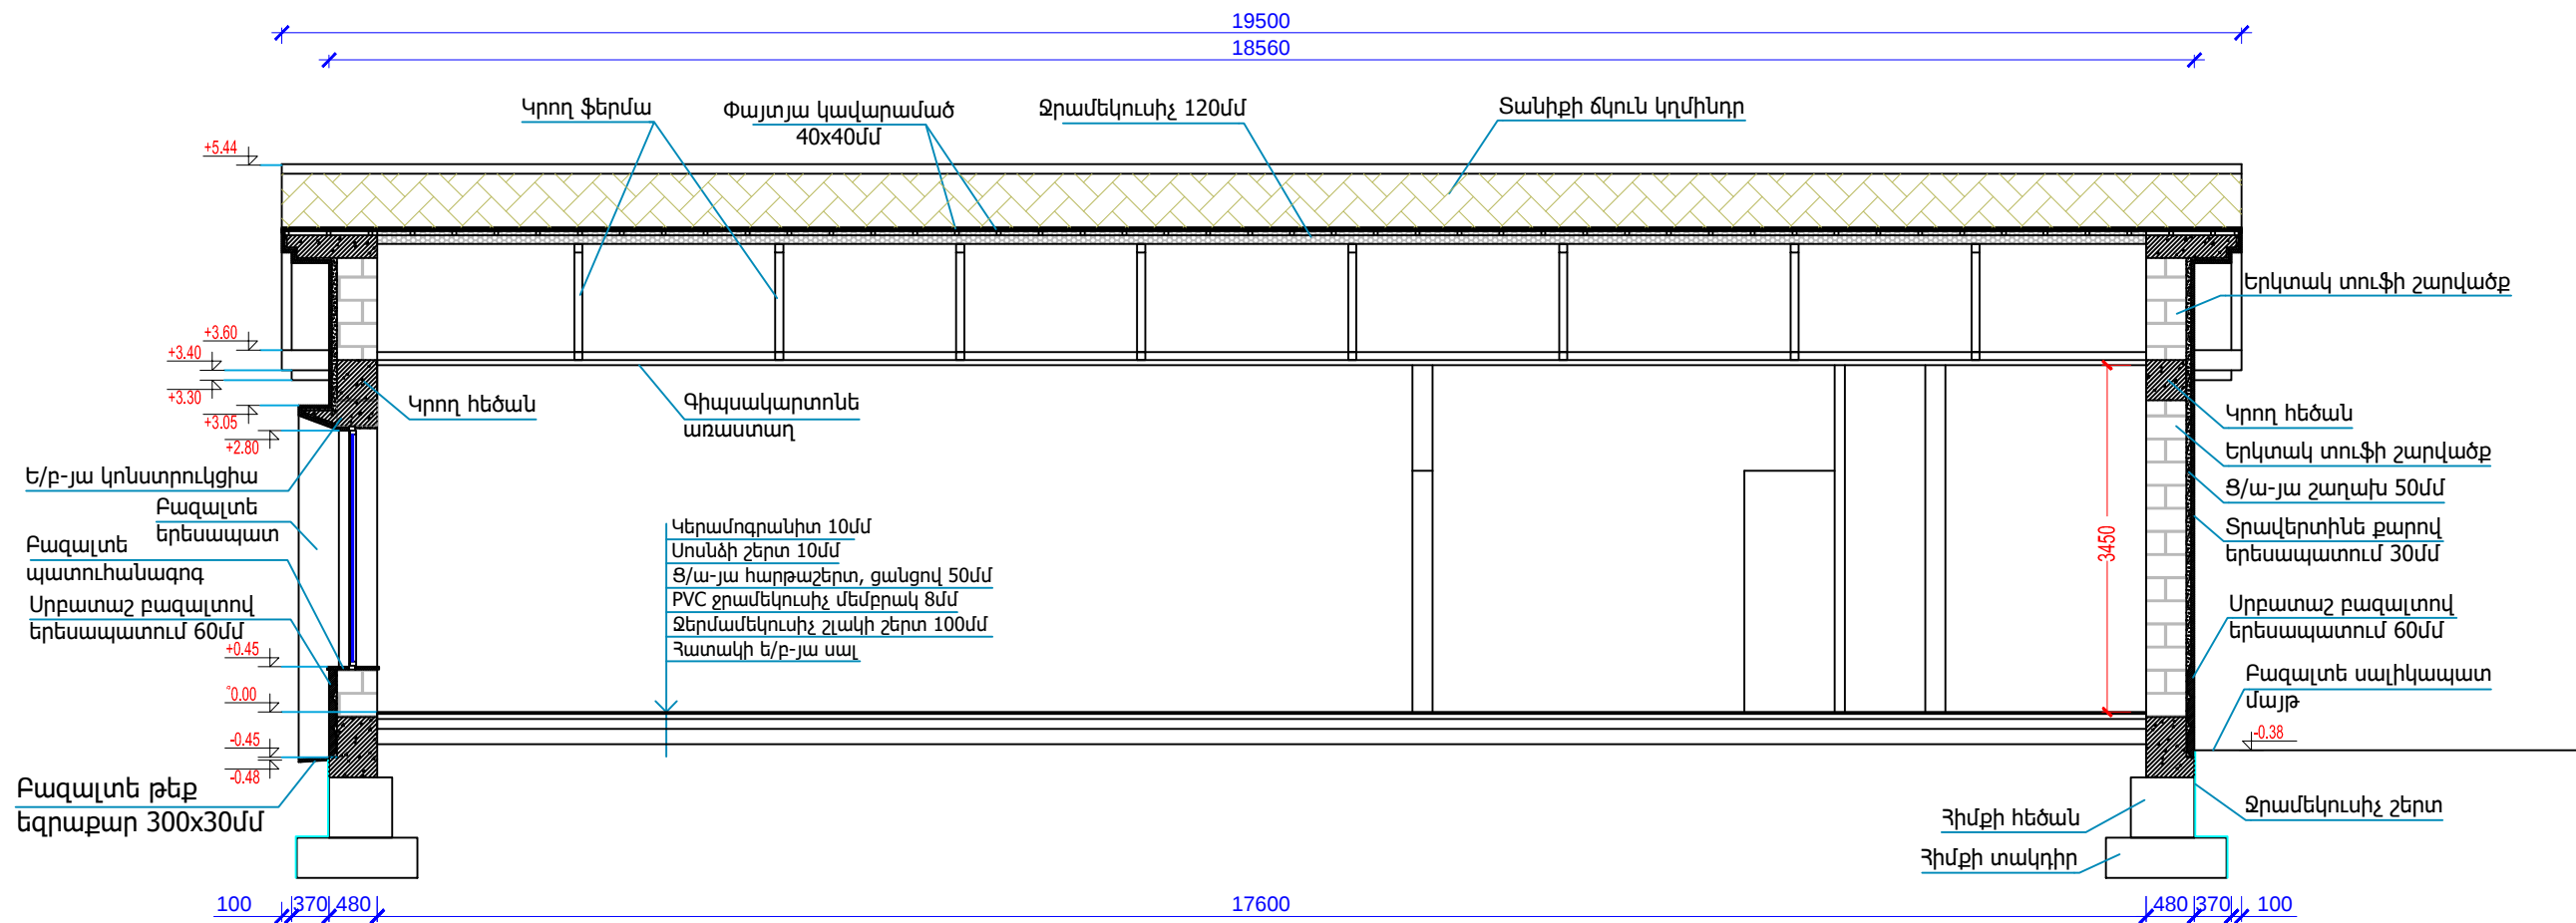

ԿՏՐՎԱԾՔ 2-2

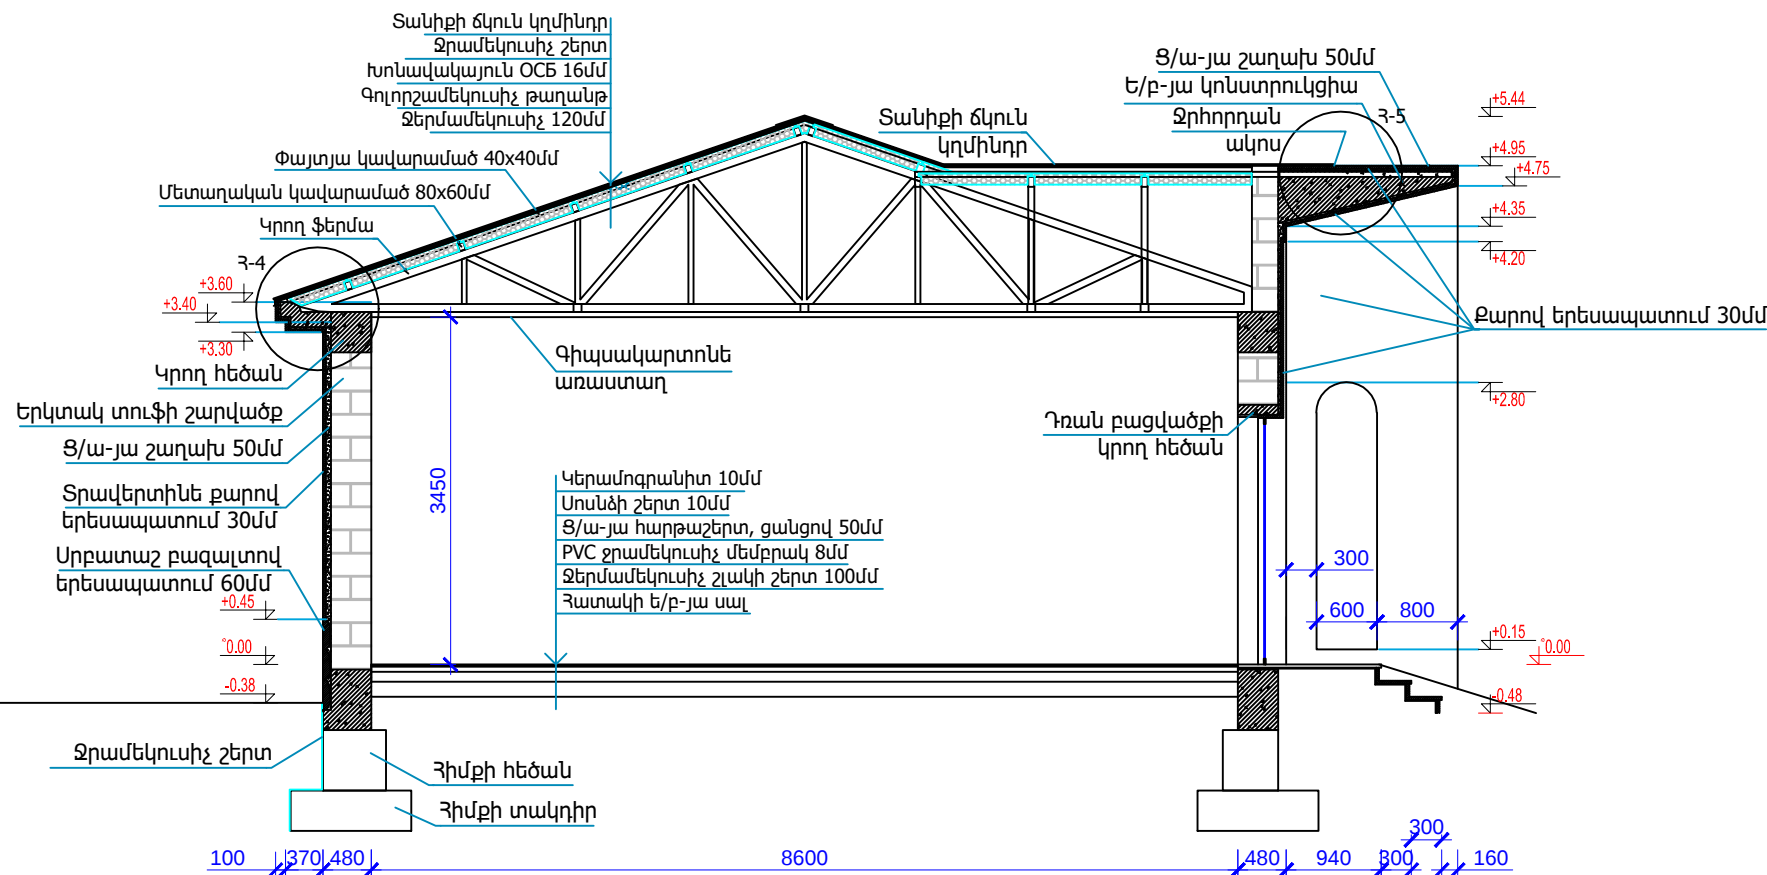

ՆԱԽԱԳԾԱՅԻՆ ԸՆԿԵՐՈՒԹՅՈՒՆ՝

Ameli

«ԱՄԷԼԻ» ՍՊԸ
"AMELI" LLC

ՆԱԽԱԳԾԻ ՀԱՍՑԵ՝




ՀՀ Նաիրի համայնքի Չովուկի բնակավայրում սգո սրահի կառուցման աշխատանքներ

ՆԱԽԱԳԾԻ ԱՆՎԱՆՈՒՄԸ՝

Կտրվածքներ

ԹԵՐԹ՝	ԹԵՐԹԵՐ՝	ՄԱՍՇՏԱԲ՝
7	10	1:75
ՏՆՕՐԵՆ՝	Ա.ԴԱՎԹԵԱՆ	ԼԼ
ՆԱԽԱԳԾՈՂ՝	Ա.ԹԱԴԵՎՈՍՅԱՆ	ԼԼ
ՍՏՈՒԳԵՑ՝	Ա.ԴԱՎԹԵԱՆ	ԼԼ

ԴՈՒՆԵՐ ԵՎ ՊԱՏՈՒՀԱՆՆԵՐ

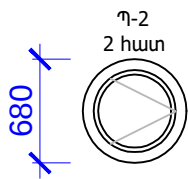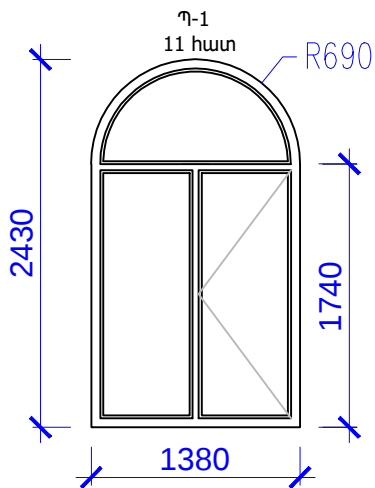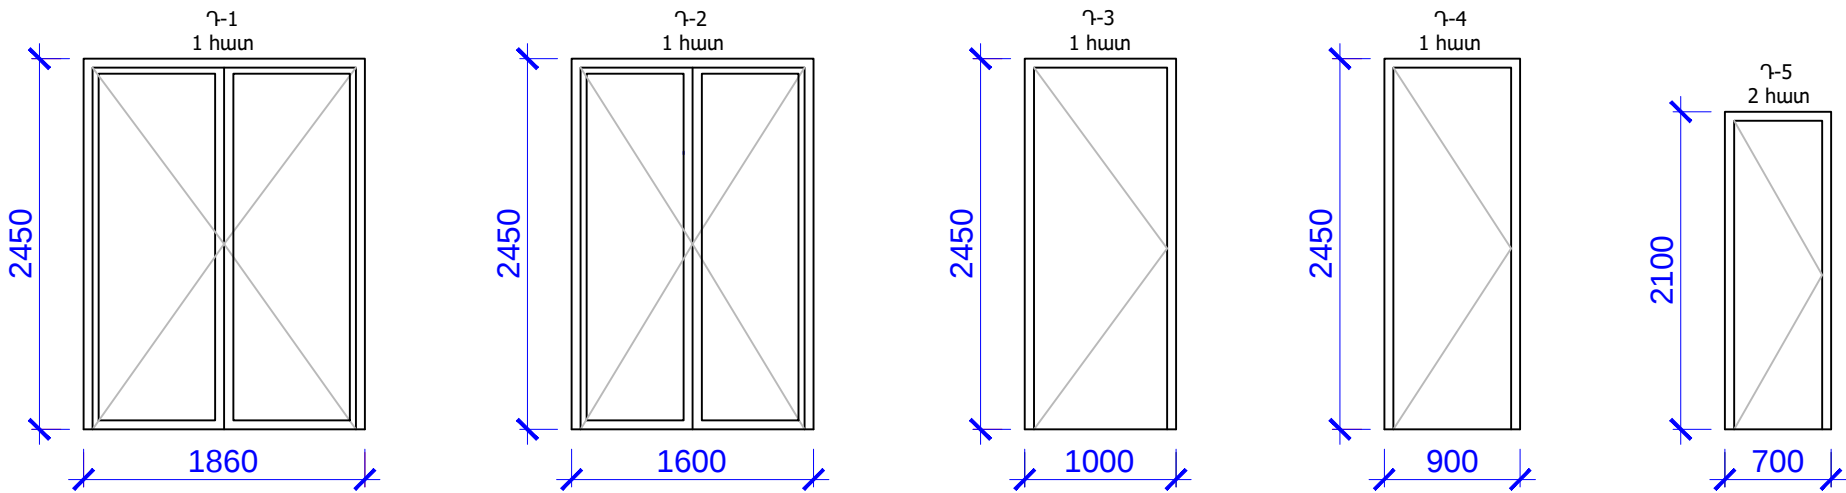

ԴՈՒՆԵՐ ԵՎ ՊԱՏՈՒՀԱՆՆԵՐԻ ՄԱՍՆԱԳԻՐ

Հ	ԱՆՎԱՆՈՒՄ	ՏԵՍԱԿ	ՔԱՆԱԿ
Դ-1	ԴՈՒՐ ԱՐՏԱՔԻՆ 1800x2450	Երկփեղկ ապակե դուռ, ալյումինե շրջանակով	1
Դ-2	ԴՈՒՐ ՆԵՐՔԻՆ 1600x2450	Երկփեղկ ապակե դուռ, ալյումինե շրջանակով	1
Դ-3	ԴՈՒՐ ՆԵՐՔԻՆ 1000x2450	Միջսենյակային դուռ ՄԴՖ	1
Դ-4	ԴՈՒՐ ՆԵՐՔԻՆ 900x2450	Միջսենյակային դուռ ՄԴՖ	1
Դ-5	ԴՈՒՐ ՆԵՐՔԻՆ 700x2100	Միջսենյակային դուռ ՄԴՖ	2
Պ-1	ՊԱՏՈՒՀԱՆ ԿԱՍԱՐ 1380x2430	Ալյումինե շրջանակով, ապակեփաթեթով	11
Պ-1	ՊԱՏՈՒՀԱՆ ԿԼՈՐ D=680	Ալյումինե շրջանակով, ապակեփաթեթով	2

ՆԱԽԱԳԾԱՅԻՆ ԸՆԿԵՐՈՒԹՅՈՒՆ՝

«ԱՄԵԼԻ» ՍՊԸ
"AMELI" LLC

ՆԱԽԱԳԾԻ ՀԱՍՑԵ՝



ՀՀ Նաիրի համայնքի Շովուկի բնակավայրում սգո սրահի կառուցման աշխատանքներ

ՆԱԽԱԳԾԻ ԱՆՎԱՆՈՒՄԸ՝

Դռներ և պատուհաններ

ԹԵՐԹ՝	ԹԵՐԹԵՐ՝	ՄԱՍՇՏԱԲ՝
8	10	1:50
ՏՆՕՐԵՆ՝	Ա.ԴԱԿԹՅԱՆ	
ՆԱԽԱԳԾՈՂ՝	Ա.ԹԱԴԵՎՈՍՅԱՆ	
ՍՏՈՒԳԵՑ՝	Ա.ԴԱԿԹՅԱՆ	

ՀԱՆԳՈՒՅՑՆԵՐ

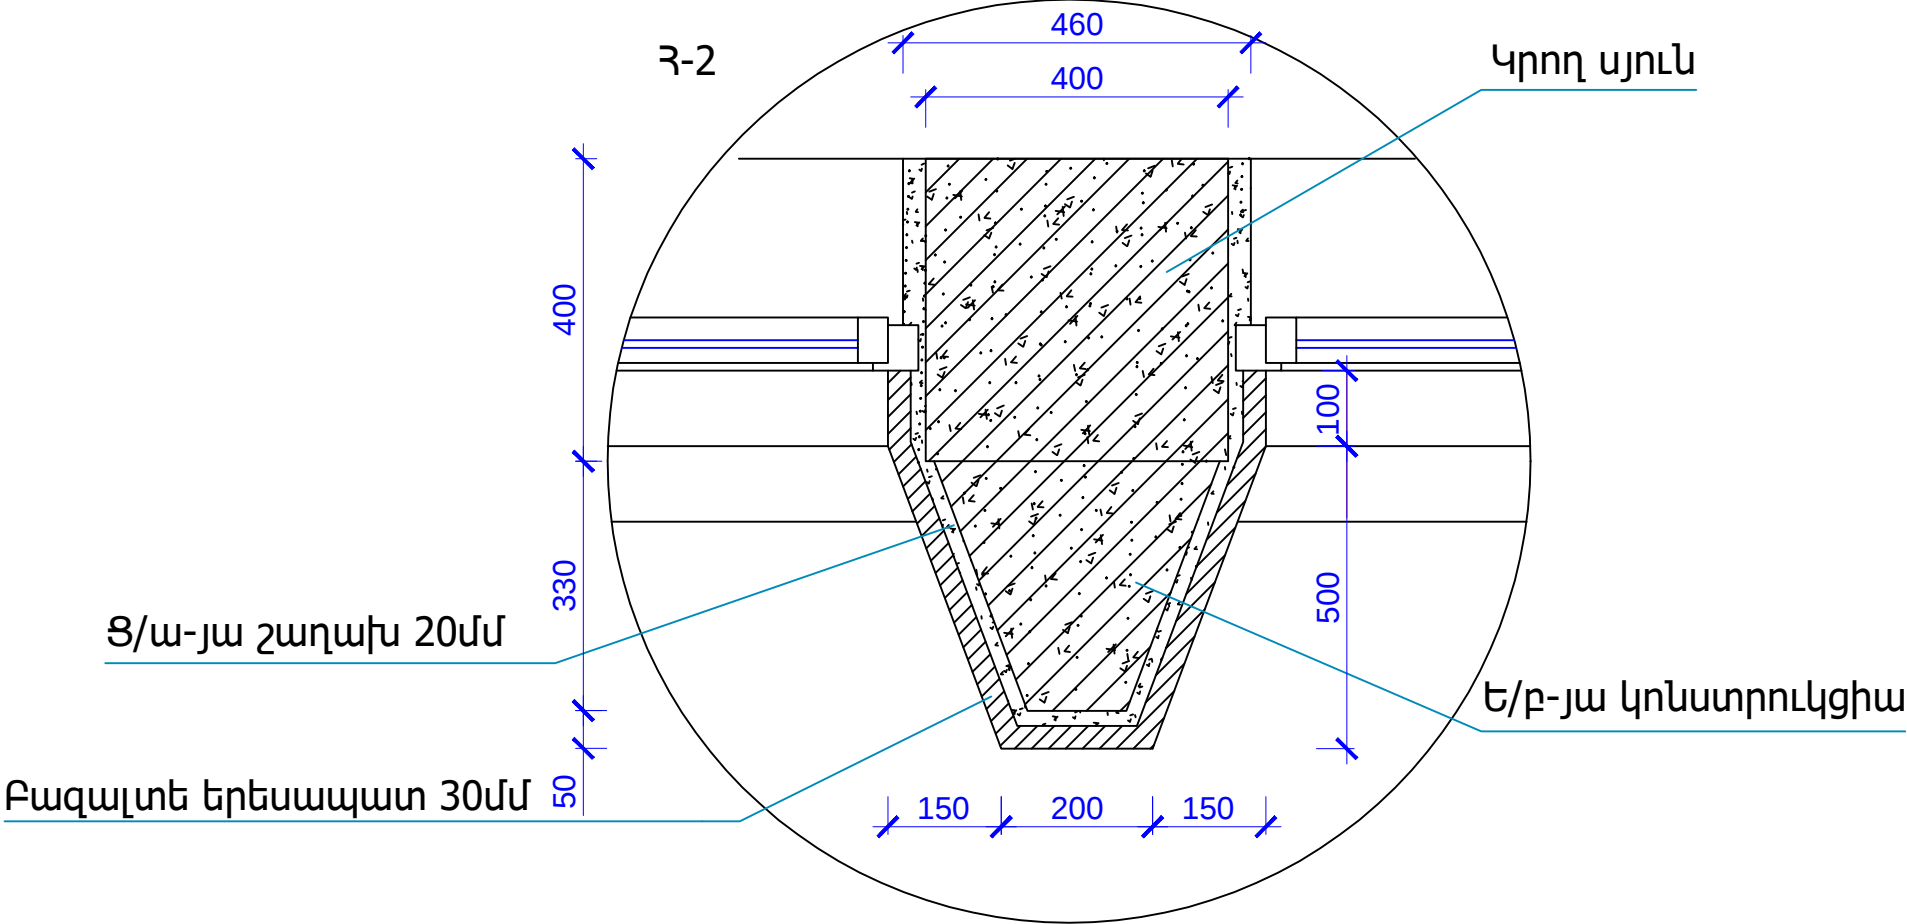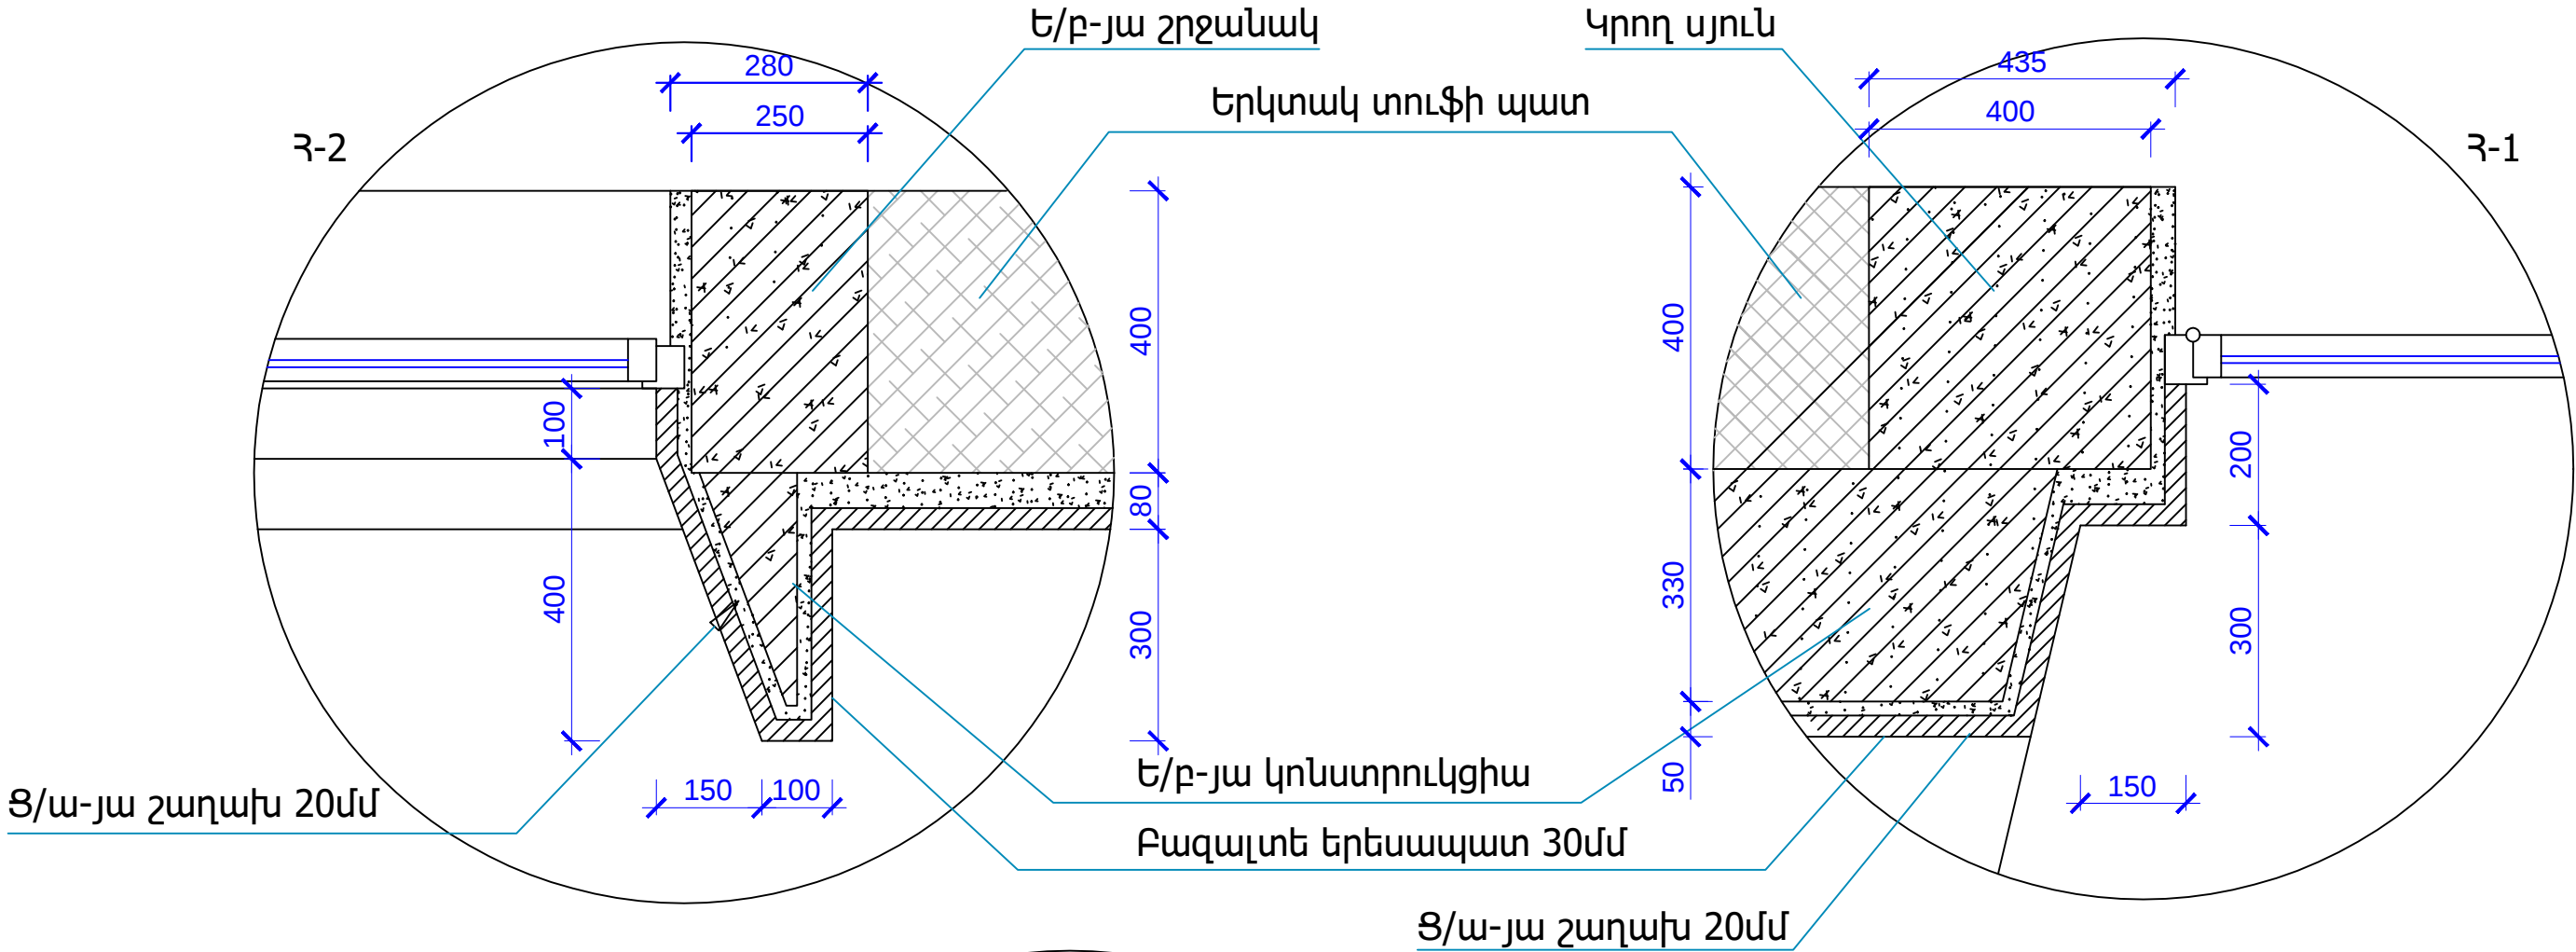

ՆԱԽԱԳԾԱՅԻՆ ԸՆԿԵՐՈՒԹՅՈՒՆ

Ameli

«ԱՄԷԼԻ» ՍՊԸ
"AMELI" LLC

ՆԱԽԱԳԾԻ ՀԱՍՑԵ՝


ՀՀ Նաիրի համայնքի Շովուկի
բնակավայրում սգո տրախի
կառուցման աշխատանքներ

ՆԱԽԱԳԾԻ ԱՆՎԱՆՈՒՄԸ՝

Հանգույցներ

ԹԵՐԹ՝	ԹԵՐԹԵՐ՝	ՄԱՍՇՏԱԲ՝
9	10	1:50
ՏՆՕՐԵՆ՝	Ա.ԴԱԿԹՅԱՆ	Ameli
ՆԱԽԱԳԾՈՂ՝	Ա.ԹԱԴԵԿՈՍՅԱՆ	Ameli
ՍՏՈՒԳԵՑ՝	Ա.ԴԱԿԹՅԱՆ	Ameli

ՀԱՆԳՈՒՅՑՆԵՐ

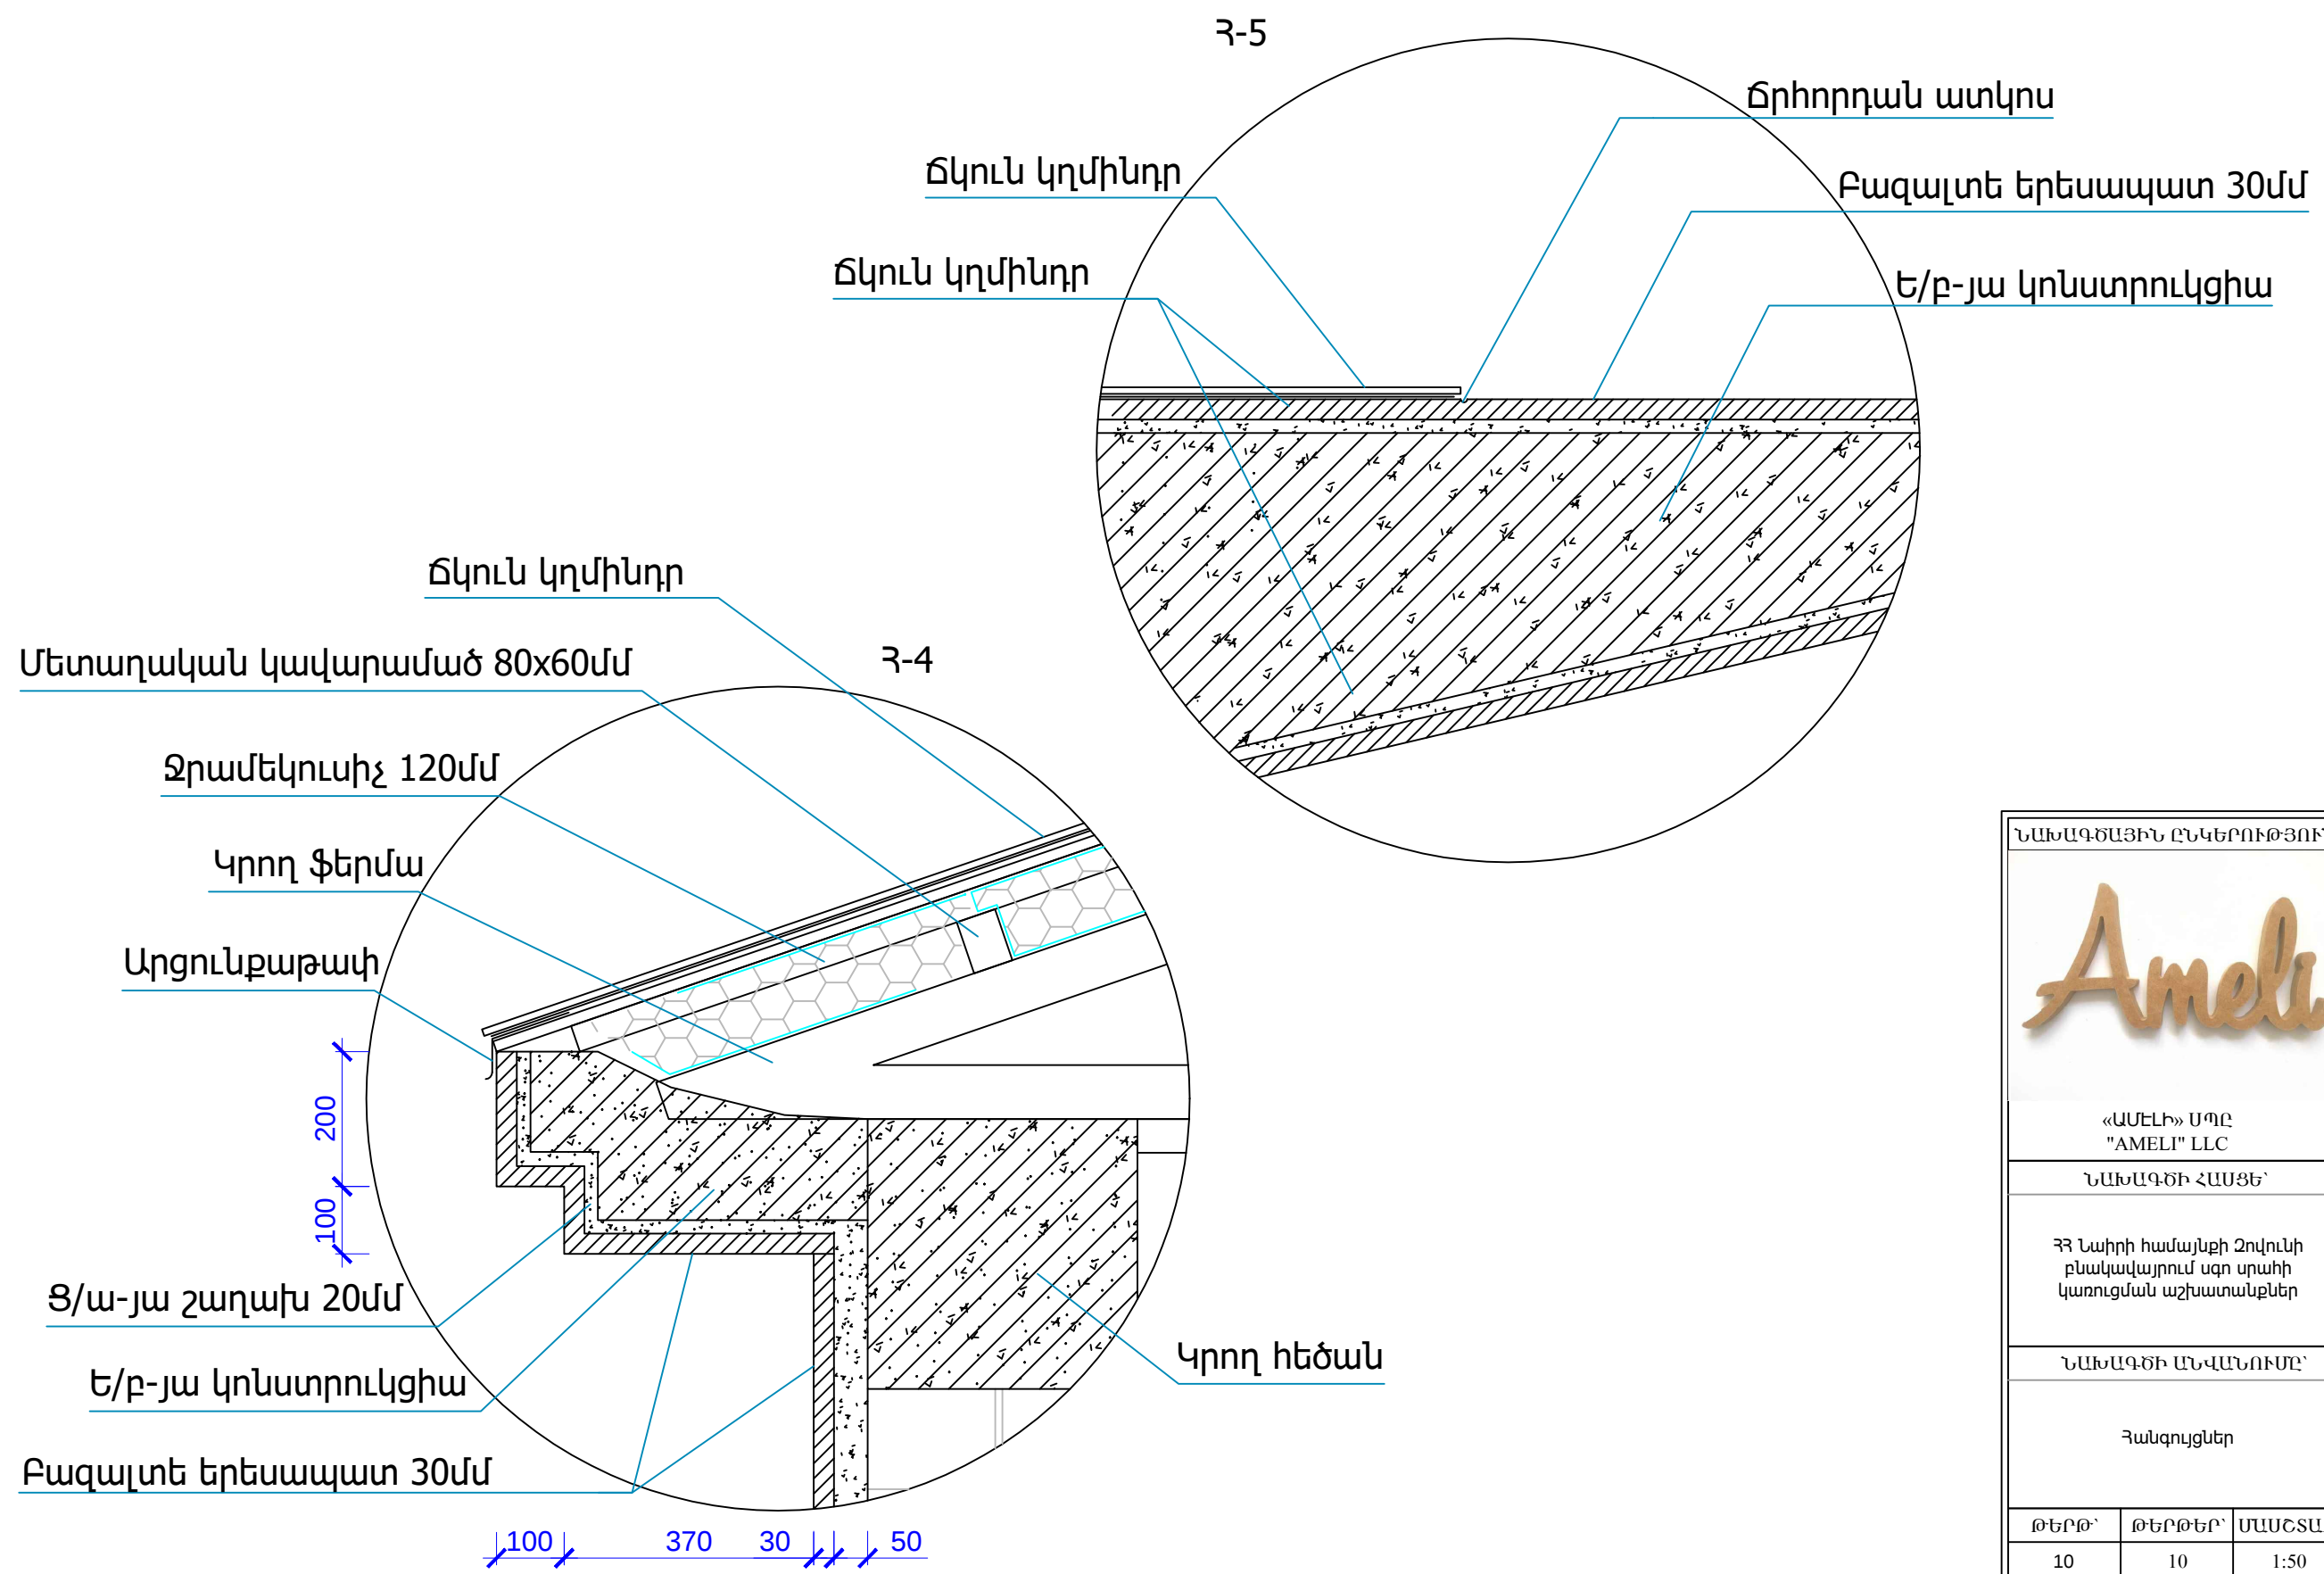

ՆԱԽԱԳԾԱՅԻՆ ԸՆԿԵՐՈՒԹՅՈՒՆ

Ameli

«ԱՄԵԼԻ» ՍՊԸ
"AMELI" LLC

ՆԱԽԱԳԾԻ ՀԱՍՑԵ՝

ՀՀ Նաիրի համայնքի Շովուկի բնակավայրում սգո տրախի կառուցման աշխատանքներ


ՆԱԽԱԳԾԻ ԱՆՎԱՆՈՒՄԸ՝

Հանգույցներ


ԹԵՐԹ՝	ԹԵՐԹԵՐ՝	ՄԱՍՇՏԱԲ՝
10	10	1:50

ՏՆՕՐԵՆ՝	Ա.ԴԱՎԹԵԱՆ	<i>[Signature]</i>
ՆԱԽԱԳԾՈՂ՝	Ա.ԹԱՂԵՎՈՍՅԱՆ	<i>[Signature]</i>
ՍՏՈՒԳԵՑ՝	Ա.ԴԱՎԹԵԱՆ	<i>[Signature]</i>


ԾԱԾԿՈՑԻ ՀԱՏԱԿԱԳԻԾ Մ1:100

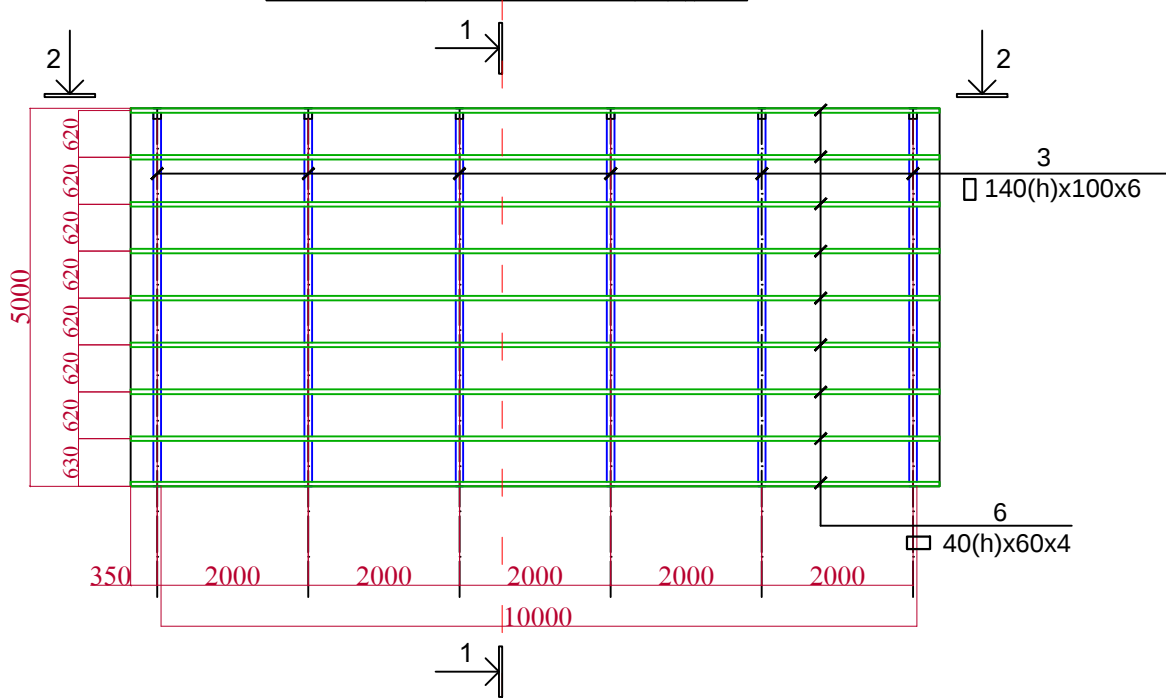


ԾԱԾԿՈՑԻ ՀԱՏԱԿԱԳԻԾ Մ1:100

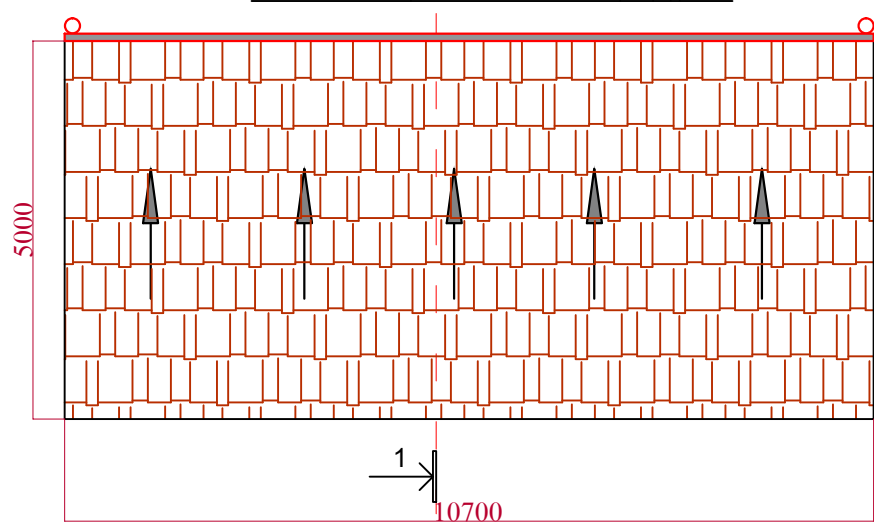


ԿՏՐՎԱԾՔ 2-2 Մ1:100

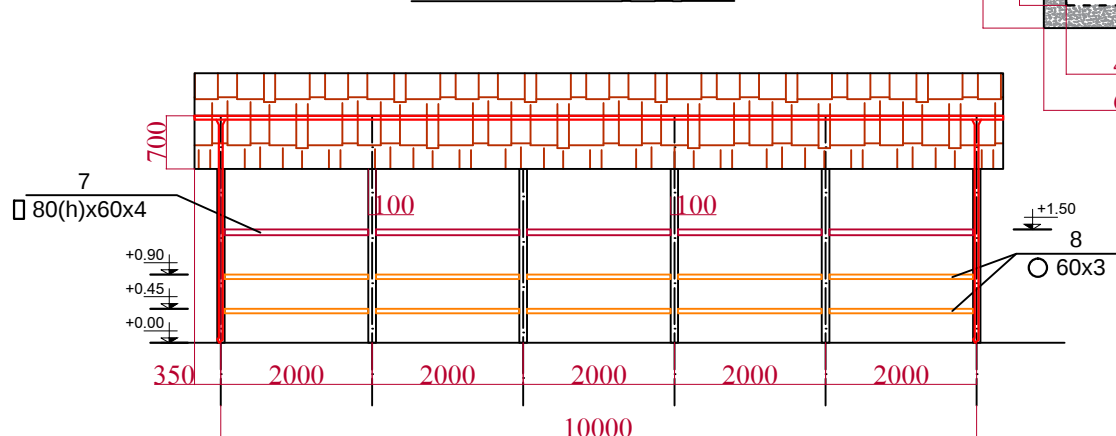

ԲԵՏՈՆԵ ՀԻՄԱՔԻ ՀԱՏԱԿԱԳԻԾ Մ1:25

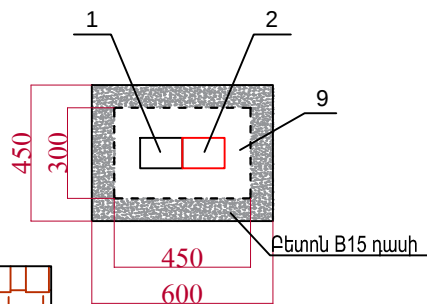

ԿՏՐՎԱԾՔ 1-1 Մ1:50

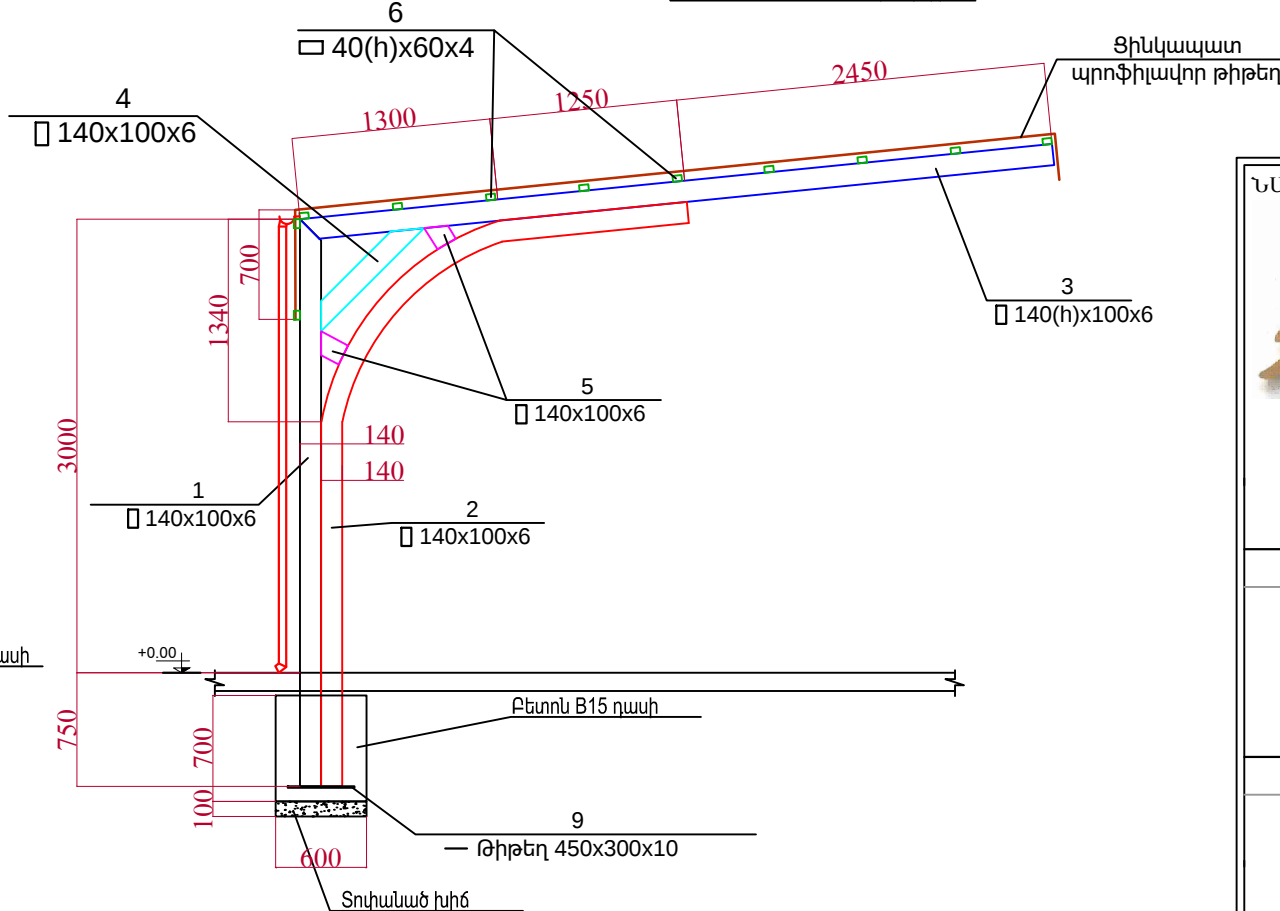

ԾԱՆՈԹՈՒԹՅՈՒՆ
1.Շռակցումը կատարել է՝ ԳՕՏ 9467-75) մակնիշի
էլեկտրողներով
2.Բոլոր չափերը տրված են մմ-ով
3.Բոլոր մետաղե տարրերը ենթակա են երկշերտ
յուղաներկման

ԾԱԾԿՈՑԻ ՄԵՏԱՂԱԿԱՆ ՏԱՐՐԵՐԻ ՄԱՍՆԱԳԻՐ

ԴԻՐՔ	ՆՇԱՆԱԿՈՒՄ	ԱՆՎԱՆՈՒՄ	ԵՐԿԱՐՈՒԹՅՈՒՆ	ՔԱՆ. ՀԱՏ	1ԳԾՄ. ՔԱԾԸ ԿԳ	ԸՆԴ. ԿԳ
1	ՊՍ 8645-68	□ 140x80x6	L= 3.75	6	19.11	430.0
2	— " —	□ 140x80x6	L= 33.0	գծմ	19.11	630.6
3	— " —	□ 140(h)x80x6	L= 5.0	6	19.11	573.3
4	— " —	□ 140(h)x80x6	L= 0.96	6	19.11	110.1
5	— " —	□ 140(h)x80x6	L= 0.2	12	19.11	45.86
6	— " —	□ 60x40(h)x4	L= 10.7	11	5.56	654.4
7	— " —	□ 80x60(h)x5	L= 1.9	5	9.87	93.8
8	ՊՍ 53383-2009	○ 60x3	L= 1.9	10	4.22	80.2
9	ՊՍ 19903-2015	— 300X450X8		6	8.5 1 հատի բաշը	51.2
Ընդամենը □ 140x80x6 +5% կորուստ						1879.3
Ընդամենը □ 80x60(h)x5+5% կորուստ						98.5
Ընդամենը □ 60x40(h)x4 +5% կորուստ						687.4
Ընդամենը ○ 60x3 +5% կորուստ						84.2
Թիթեղ — 450X450X8						51.2
Խիճ 10սմ հաստ.						0,25 խմ
Բետոն B15 դասի						1,3 խմ
Պողպատե տարրերի երկշերտ յուղաներկում						58,0 քմ
Պրոֆիլավոր ցինկապատ թիթեղ						62,0 քմ
Ջրհորդան ցինկապատ թիթեղից 0,55մմ հաստ իր փականներով						11,0 գծմ
Ջրհոս խողովակ						6,0 գծմ
Արմոնկ						4,0 հատ

ՆԱԽԱԳԾԱՅԻՆ ԸՆԿԵՐՈՒԹՅՈՒՆ՝

Ameli

«ԱՄԷԼԻ» ՍՊԸ
"AMELI" LLC

ՆԱԽԱԳԾԻ ՀԱՍՑԵ՝


ՀՀ Նաիրի համայնքի Շովուկի բնակավայրում սզո սրահի կառուցման աշխատանքներ

ՆԱԽԱԳԾԻ ԱՆՎԱՆՈՒՄԸ՝

Ծածկարան

ԹԵՐԹ՝	ԹԵՐԹԵՐ՝	ՄԱՍՇՏԱԲ՝
10/1	10/1	1:100
ՏՆՕՐԵՆ՝	Ա.ԴԱՎԹԵԱՆ	<i>[Signature]</i>
ՆԱԽԱԳԾՈՂ՝	Ա.ԹԱԴԵՎՈՍՅԱՆ	<i>[Signature]</i>
ՍՏՈՒԳԵՑ՝	Ա.ԴԱՎԹԵԱՆ	<i>[Signature]</i>

ԲԱՐԵԿԱՐԳՄԱՆ ԱՇԽԱՏԱՆՔՆԵՐ

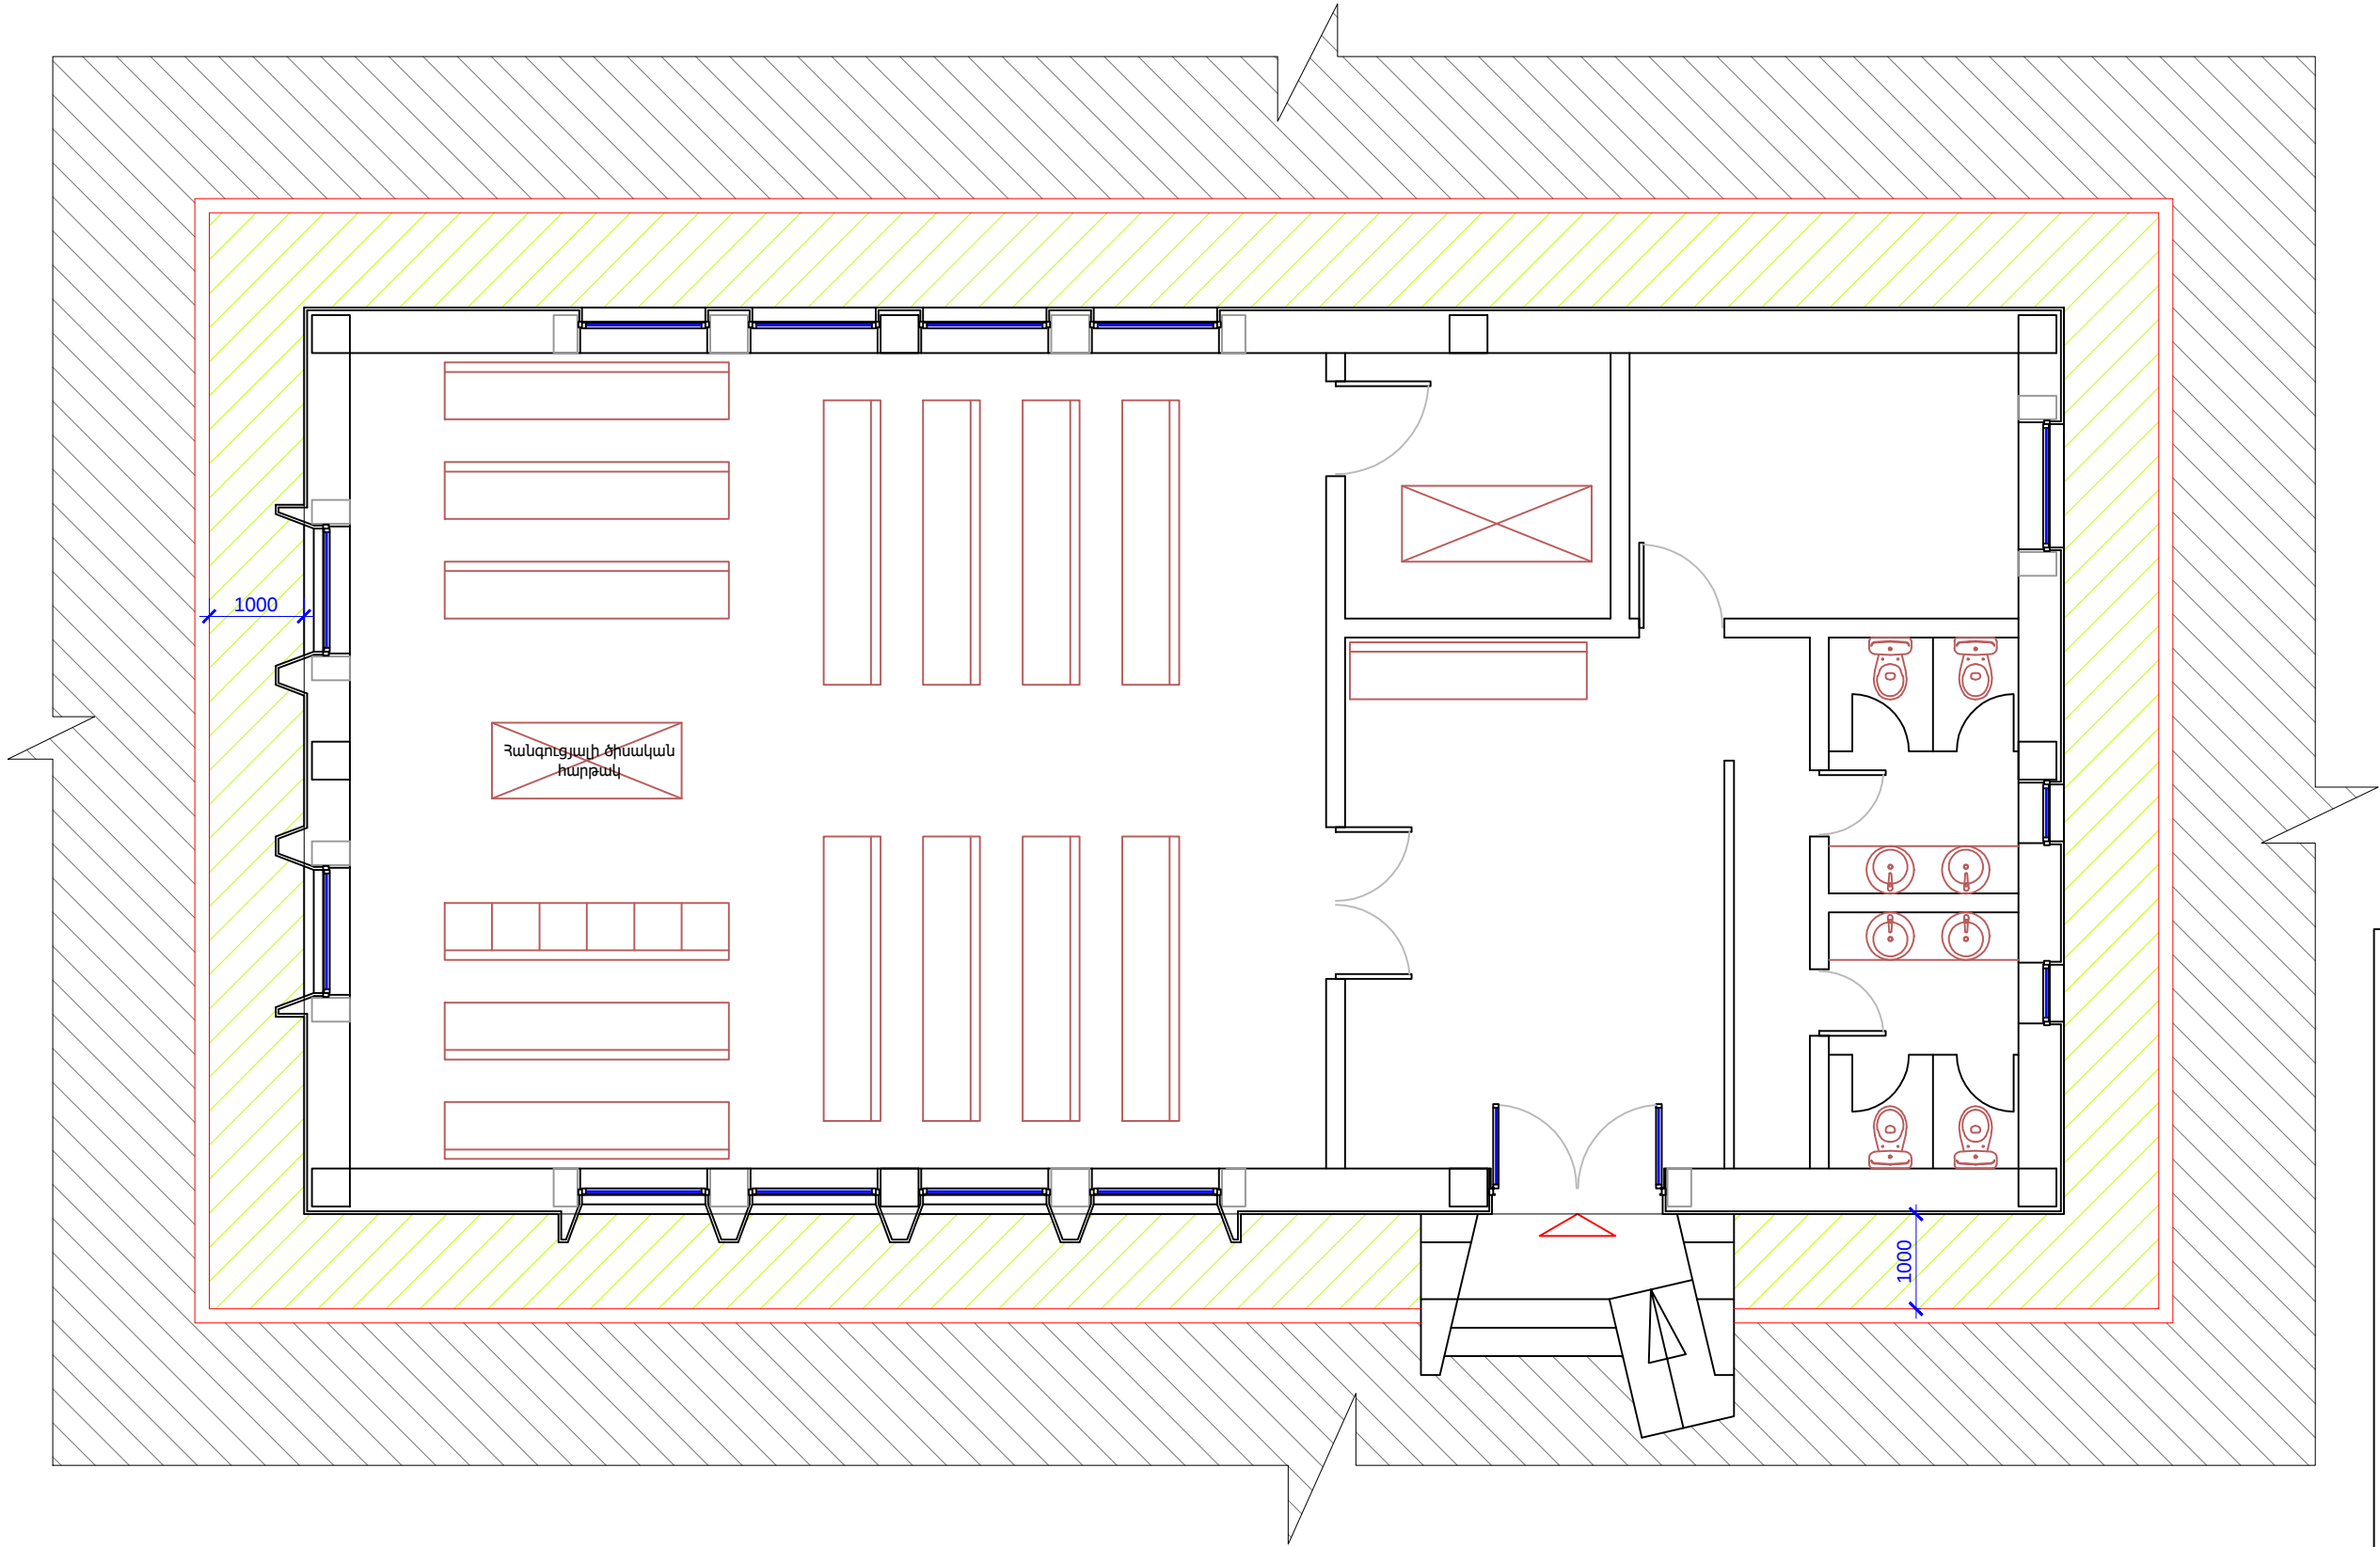

- Նոր բազալտե եզրաքարեր 150*300մմ
- Նոր ա/բ-յա մայթ
- Նոր ա/բ-յա ճանապարհ

ՆԱԽԱԳԾԱՅԻՆ ԸՆԿԵՐՈՒԹՅՈՒՆ՝

Ameli

«ԱՄԵԼԻ» ՍՊԸ
"AMELI" LLC

ՆԱԽԱԳԾԻ ՀԱՍՑԵ՝




ՀՀ Նաիրի համայնքի Չովունի
քաղաքում սգո տրախի
կառուցման աշխատանքներ

ՆԱԽԱԳԾԻ ԱՆՎԱՆՈՒՄԸ՝

ԲԱՐԵԿԱՐԳՄԱՆ ԱՇԽԱՏԱՆՔՆԵՐ

ԹԵՐԹ՝	ԹԵՐԹԵՐ՝	ՄԱՍՇՏԱԲ՝
10/2	10/2	1:100
ՏՆՕՐԵՆ՝	Ա.ԴԱԿԹՅԱՆ	Ameli
ՆԱԽԱԳԾՈՂ՝	Ա.ԹԱԿԵՎՈՍՅԱՆ	Ameli
ՍՏՈՒԳԵՑ՝	Ա.ԴԱԿԹՅԱՆ	Ameli

ԼԱՅՆԱԿԱՆ ԿՏՐՎԱԾՔ

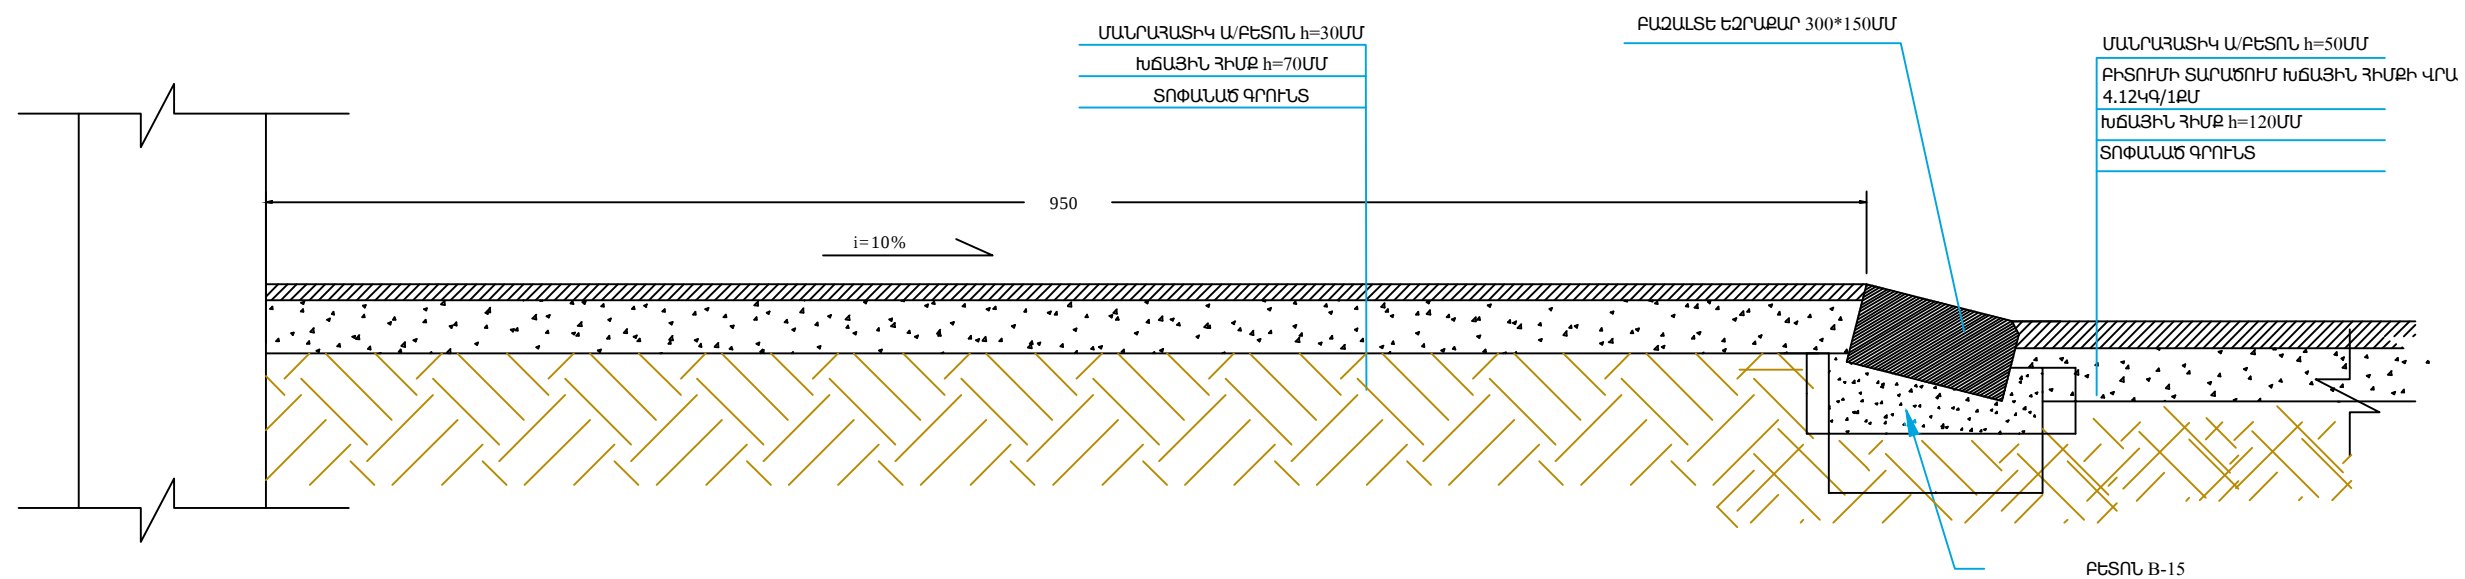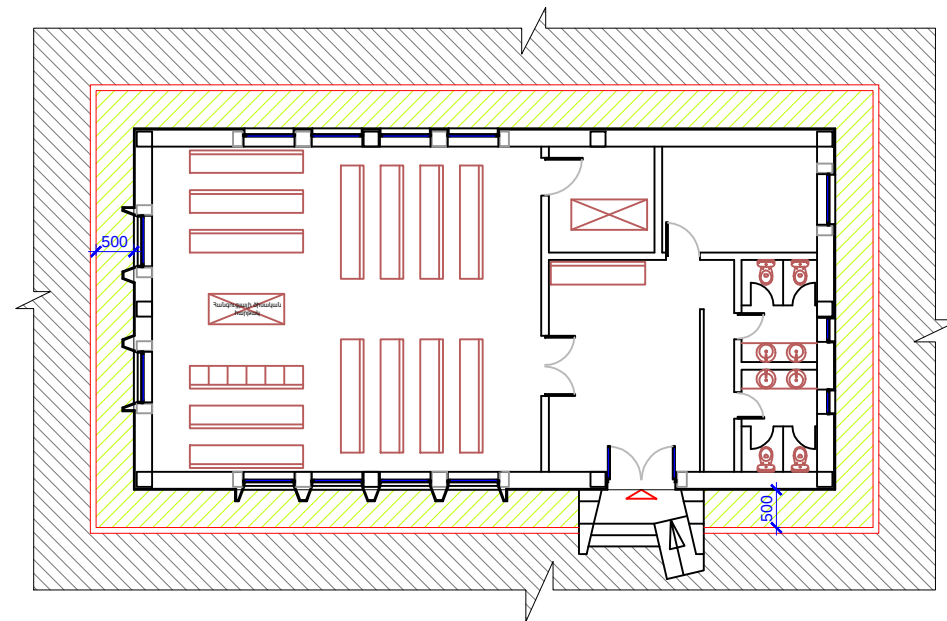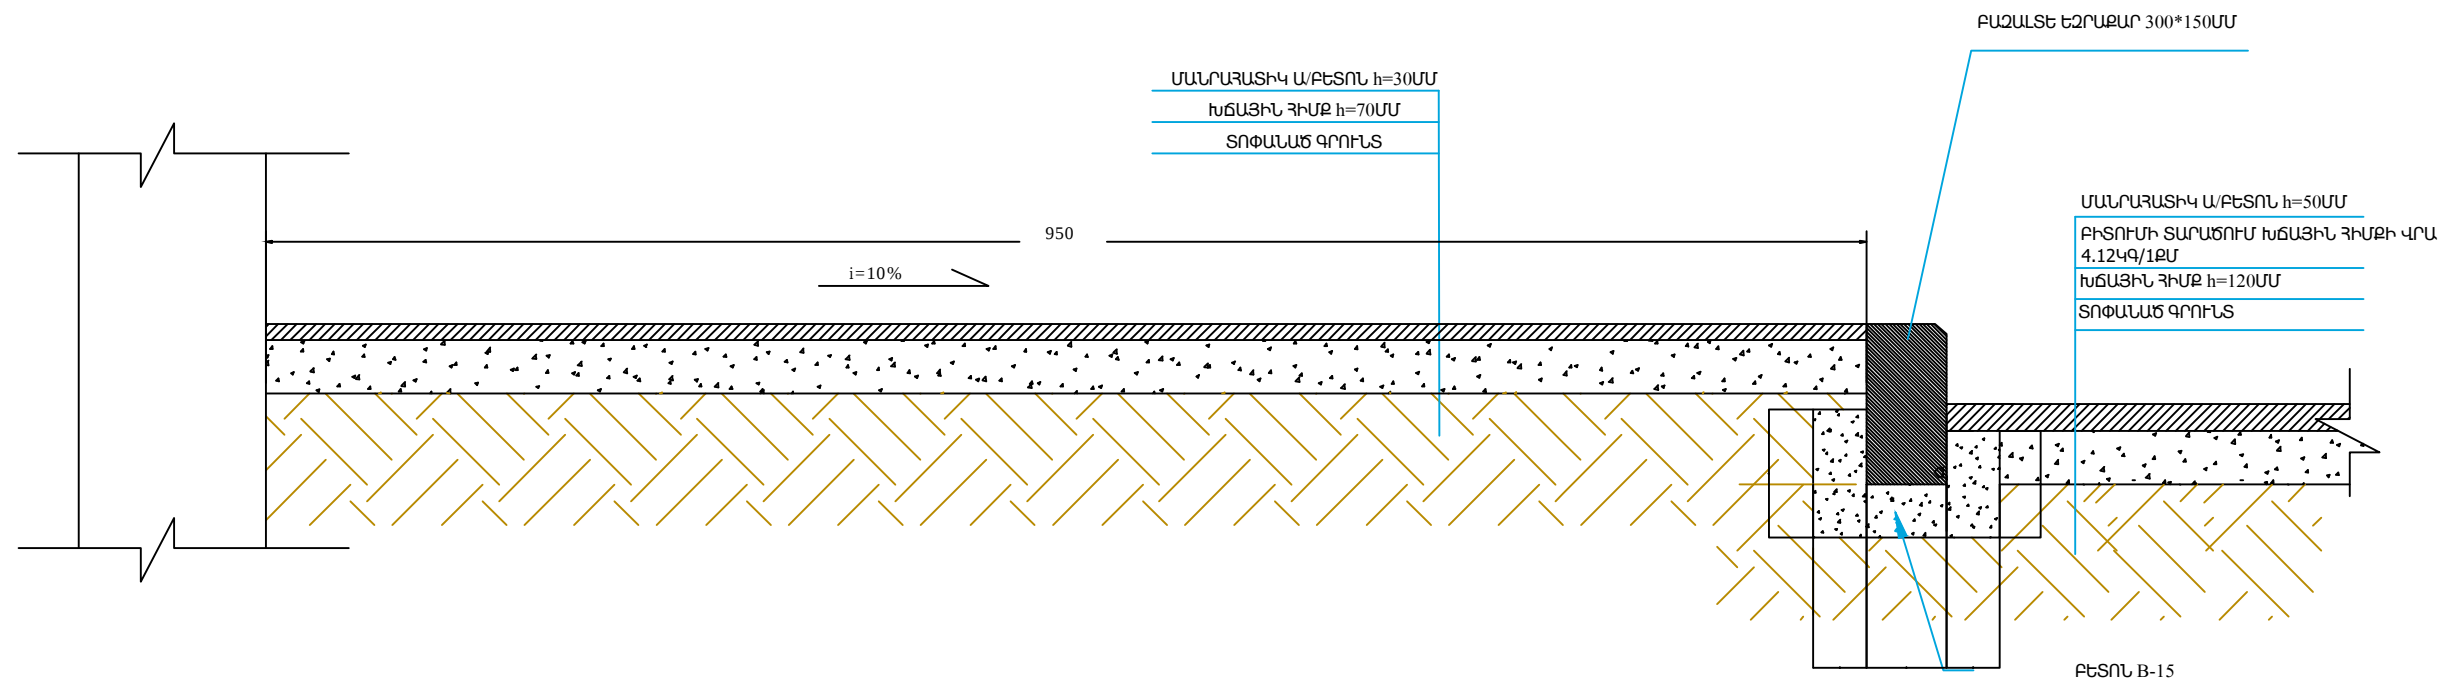

ՆԱԽԱԳԾԱՅԻՆ ԸՆԿԵՐՈՒԹՅՈՒՆ՝

Ameli

«ԱՄԷԼԻ» ՍՊԸ
"AMELI" LLC

ՆԱԽԱԳԾԻ ՀԱՍՑԵ՝

ՀՀ Նաիրի համայնքի Չովունի
բնակավայրում սգո սրահի
կառուցման աշխատանքներ

ՆԱԽԱԳԾԻ ԱՆՎԱՆՈՒՄԸ՝

ԲԱՐԵԿԱՐԳՄԱՆ ԱՃԽԱՏԱՆՔՆԵՐ
ԼԱՅՆԱԿԱՆ ԿՏՐՎԱԾՔ

ԹԵՐԹ՝	ԹԵՐԹԵՐ՝	ՄԱՍՏՏԱՐ՝
10/3	10/3	1:100
ՏՆՕՐԵՆ՝	ԱՂԱԿՑԱՆ	
ԼԵՍԵԳՐՈՂ՝	ԼՈՐԵՎԿՈՅԱՆ	
ԱՏՈՒԿԵՑ՝	ԱՂԱԿՑԱՆ	

	Հողային աշխատանքներ		
1	Գրունտի մշակում մեխանիզմով 3-րդ կարգ, բարձելով ա/հիքնաթափի վրա	մ ³	465.2
2	Գրունտի մշակում մեխանիզմով 3-րդ կարգ, կողիցք	մ ³	164.50
3	Գրունտի մշակում 3-րդ կարգ ձեռքով կողալիցքով	մ ³	32.4
4	Գրունտի հետլիցք մեխանիզմով 2-րդ կարգ հիմքերի փոսերը լցնելու համար	մ ³	164.50
5	Գրունտի հետլիցք ձեռքով 2-րդ կարգ հիմքերի փոսերը լցնելու համար և հատակների տակ	մ ³	22.30
6	Գրունտի տեղափոխում 5կմ	տ	722.45

	Հատակներ		
1	Հատակի ավազակուպիճից նախաշերտի կառուցում 80մմ	մ ³	11.72
2	Հատակի խարամից ջերմամեկուսիչ շերտի կառուցում 100մմ	մ ³	14.65
3	Հատակի բետոնե ենթաշերտի կառուցում B-10 դասի ծանր բետոնից	մ ³	0.25
4	Հատակի բետոնե ենթաշերտի կառուցում 15սմ B-20 դասի ծանր բետոնից ամրանվորմամբ	մ ³	11.76
5	Ամրան Փ10 A500c	տն	1.9620
6	Ց/ավազային շերտի ամրանավորում պողպատե ամրանային ցանցով Բթ d=5մմ,բջիջը 150x150մմ	տ	0.26956
7	Ամրանացնց Բթ d=5մմ,բջիջը 150x150մմ	մ ²	128.36
8	Հատակի միաշերտ հիդրոմեկուսացում իզոգամով բիտումային մածիկով	մ ²	146.50
9	Հարթեցնող շերտի պատրաստում ցեմենտ-ավազային շաղախից 50մմ հաստությամբ	մ ²	146.50
10	Պրեսգրանիտե հատակների պատրաստում /չսահող/	մ ²	157.50
11	Պրեսգրանիտե շրիշակների պատրաստում, h=10սմ	զմ	92.3
12	Պատերի երեսապատում բազալ տե 30մմ հղկված սալերով /առանց ծակոտկեն/	մ ²	4.50
13	Երեսապատում մարմարե 20մմ հղկված սալերով	մ ²	2.30

Աշխատանքային ծավալներ

Աշխատանքի անվանում	Չափ. միավ	Ծավալ
Պատերի տուֆե շարվածք	խմ	72
Որմնախարսիի երեսապատում սրբատաշ բազալտից	քմ	45
Պատերի երեսապատում բազալտե սալերով 30մմ	քմ	139.5
Պատերի երեսապատում տրավերտինե սալերով 30մմ	քմ	127

	Ծածկի մետաղական կոնստրուկցիաներ, տանիքածածկ						
	Ծածկի մետաղական կոնստրուկցիաներ			18	Պողպատյա ուղղ. խողովակ 80*60*4	զմ	246.80
1	Մետաղական Ֆ-1 ֆերմաների պատրաստում և մոնտաժում	տն	1.7651	20	Պողպատյա քառակուսի խողովակ 100*100*4	զմ	22.10
2	Պողպատյա քառակուսի խողովակ 80*80*4	զմ	122.7	21	Պողպատյա քառակուսի խողովակ 50*50*3	զմ	23.80
3	Պողպատյա քառակուսի խողովակ 50*50*3	զմ	109.44	22	Պողպատյա անկյունակ 100*100*7	զմ	1.30
4	Պողպատյա անկյունակ 63*63*5	զմ	2.52	23	Պողպատե թերթ b=6մմ	տն	0.0063
5	Պողպատյա անկյունակ 75*75*5	զմ	8.64	24	Պողպատե թերթ b=10մմ	տն	0.0449
6	Պողպատե թերթ b=6մմ	տն	0.0432	25	Մետաղական դետալների ներկում հակակորոզիոն ներկով և յուղաներկում	լ ²	85.0
7	Պողպատե թերթ b=10մմ	տն	0.0432		Տանիք		
8	Մետաղական դետալների ներկում հակակորոզիոն ներկով և յուղաներկում	լ ²	69.0	1	Տանիքածածկի ջերմամեկուսացում 12,0սմ հաստությամ, 75կգ/1խմ խտությամ, չայրվող քարի բամբակով / ամրացումը կապելու լարով /	լ ²	193.60
9	Մետաղական Ֆ-2 ֆերմաների պատրաստում և մոնտաժում	տն	0.5940	2	Գոլորշամեկուսիչ թաղանթից շերտի իրականացում TEXNONIKOL ISOBOX B 70 տեսակի կամ համարժեք այլ տեսակի	լ ²	218.50
10	Պողպատյա քառակուսի խողովակ 80*80*4	զմ	39.07	3	Տանիքի երեսուն OSB -3 խոնավակայուն 16մմ փայտառաշեղային սալերով	լ ²	218.50
11	Պողպատյա քառակուսի խողովակ 50*50*3	զմ	36.48	4	Կավարամածի պատրաստում 40x40մմ կտրվածքի փայտանյութից	մ ²	218.50
12	Պողպատյա անկյունակ 63*63*5	զմ	1.40	5	Փայտանյութ 40x40մմ	մ ³	0.90
13	Պողպատյա անկյունակ 75*75*5	զմ	2.88	6	Կավարամածի եւ տանիքածածկի հրապաշտպանում	մ ²	219
14	Պողպատե թերթ b=6մմ	տն	0.0288	7	Կավարամածի եւ տանիքածածկի մշակում հակաճեխիչ նյութով	մ ²	219
15	Պողպատե թերթ b=10մմ	տն	0.0252	8	Գոգավոր մասերի իրականացում հարթ ցիմկապատ թիթեղից 0.55մմ հաստ.	մ ²	62.4
16	Մետաղական դետալների ներկում հակակորոզիոն ներկով և յուղաներկում	լ ²	22.0	9	Տանիքի ծածկույթի պատրաստում մետաղական կղմինդրից	մ ²	218.5
17	Զգիչների, Մարդակների, կամարների և մետաղական առանձին տարրերի պատրաստում և մոնտաժում	տն	2.3970				

Մուտքի հարթակի կառուցում			
1	Գրունտի մշակում 3-րդ կարգ ձեռքով կողալիցքով	մ ³	2.5
2	Հիմքերի տակ նախաշերտի պատրաստում բազալտե խճից 100մմ հաստ.	մ ³	0.64
3	Նախապատրաստական շերտի իրականացում հիմքերի տակ B7.5 դասի բետոնից	մ ³	0.47
4	Խամքարաբետոնից ժապավենային հիմքերի իրականացում B15 դասի բետոնով	մ ³	2.50
5	Պատերի, հիմքերի և զանգվածների կողային հիդրոմեկուսացում 2 շերտ բիտումի քսոմով	մ ²	4.65

6	Մուտքի հարթակի և աստիճանների երեսապատում 30մմ բազալտե սալերով,եզրագծի մեկ կողմից աղեղային հղկումով /առանց ծակոտկեն/	մ ²	6.44
7	Աստիճանների դիմային մասերի և կողապատերի երեսապատում բազալտե սալերով, 30մմ հաստ /առանց ծակոտկեն/	մ ²	2.16
8	Պատերի երեսապատում բազալտե սալերով 30մմ հաստ. /առանց ծակոտկեն/	մ ²	1.045
9	Աստիճանների արծաթափայլ բազրիքների տեղադրում	զմ	1.8

	Կախովի առաստաղ		
1	Կախովի առաստաղների իրականացում հրակայուն գիպսասովարաթղթե սալերով 9.5մմ /հիմնականախքի իրականացմամբ/	մ ²	135.50
2	Պլաստմասե կախովի առաստաղի պատրաստում պրոֆիլներով կարկասի վրա	մ ²	11.00

	Հարդարման աշխատանքներ		
1	Պատերի գաջե սվաղում բարելավված որակի	մ ²	246.00
2	Պատերի սվաղում ցեմենտավազային շաղախով/ցանցով/	մ ²	79.10
3	Պատերի երեսապատում հախճապով	մ ²	79.10
4	Պատերի ներկում լատեքսային ներկով, ծեփամածկմամբ, լավորակ	մ ²	246.00
5	Առաստաղների ներկում լատեքսային ներկով, ծեփամածկմամբ, լավորակ	մ ²	133.5



«ԱՄԷԼԻ» ՍՊԸ "AMELI" LLC		
ՆԱԽԱԳԾԻ ՀԱՍՅԵ՝		
ՀՀ Նաիրի համայնքի Չովունի բնակավայրում սզո սրահի կառուցման աշխատանքներ		
ՆԱԽԱԳԾԻ ԱՆՎԱՆՈՒՄԸ՝		
ԱՇԽԱՏԱՆՔԱՅԻՆ ԾԱՎԱԼՆԵՐ		
ԹԵՐԹ՝	ԹԵՐԹԵՐ՝	ՄԱՍՇՏԱԲ՝
ճՇ-10/4	10/4	1:50
ՏՆՕՐԵՆ՝	Ա.ԴԱԿՅԱՆ	
ՆԱԽԱԳԾՈՂ՝	Ա. ԹԱԴԵԿՈՅԱՆ	
ՍՏՈՒԳԵՑ՝	Ա.ԴԱԿՅԱՆ	

ԹԵՐԹԵՐԻ ԱՄՓՈՓԱԳԻՐԸ

Հ/Հ	Անվանում	Ծանոթ.
1	Ընդհանուր տեղեկություններ	
2	Հիմքերի մակնշման սխեման, կտրվածք 1 - 1	
3	Միաձուլ հիմնահեծանների ամրանավորումը՝ ՄՀՀ - 1, Մասնագիրը	
4	Միաձույլ Հիմքեր ՄՀ - 1, ՄՀ - 2, ՄՀ - 2Ա, ՄՀ - 3	
5	Միաձուլ հիմք՝ ՄՀ - 4, Հիմքերի մասնագրերը	
6	Պատի փռվածքները "1", "3", "Ա", "Դ" առանցքներով	
7	Միաձույլ սյուն-միջուկներ՝ ՄՍՄ-1, ՄՍՄ-2, ՄՍՄ-3 Միաձույլ հեծան-գոտիներ ՄՀԳ-1, ՄՀԳ-2	
8	Միաձույլ ՄՀԳ-1 հեծան-գոտու հանգույց: Մասնագրեր	
9	"1" առանցքի մուտքը՝ կտրվածքներ 1 - 1 և 2 - 2	
10	"1" առանցքի մուտքը՝ կտրվածքներ 3 - 3 և 4 - 4	
11	Միաձույլ բարավորներ ՄԲր - 1, ՄԲր - 2, ՄԲր - 3, ՄԲր - 4	
12	Բարավորների Մասնագրերը	
13	Միաձույլ հատակի ծածկի սալի և միջնորմների հատակագիծ	
14	Դրվագ - 2՝ Միջնորմների ամրանավորումը և միացումը արտաքին պատերին	
15	Վերևին և ներքին գոտիների մարկարդակում մետաղական կոնստրուկցիաների մակնշման սխեման, կտրվածք 1 - 1	
16	Կտրվածքներ (2 - 2) փ (6 - 6), Հանգույցներ "1" և "2"	
17	Հանգույցներ "3" փ "8", Մետաղական տարրերի մասնագրերը	

Հաշվարկային բեռները ծածկի 1 մ2 մակերեսի վրա

Հ/Հ	Շերտերի անվանումները	норм. нагр.	коэф. перег.	расч. нагр.	ИТОГО расч. нагр.
	Ֆերմաների մարդակների վրա				
1	Հաստատուն բեռները ճկուն ծածկից	10	1.1	11	105.0
2	OSB - 3, փայտյա սալեր - 12 մմ հաստ	8	1.1	8.8	
3	Փայտյա մարդակներ 50*50մմ, քայլը՝ 620մմ	2.5	1.1	2.8	
4	Մետաղական ծածկի քաշը	25	1.1	27.5	
5	Կախովի առաստաղ	50	1.1	55	280
6	Ձյան բեռը՝ ըստ երկրաբանական եզր	200	1.4	280	
	Ընդհանուր			350	

Նոր կառուցվող սզո սրահը մեկ հարկանի ուղղանկյունաձև քարե կառույց է, 9,0 մ * 18,0 մ առանցքային չափերով, երկլանջ տանիքով
Պատերի հիմնական հաստությունը կազմում է 480 մմ
Արտաքին բացվածքները կամարաձև են, մուտքը առաջ եկած քարե շարով
Ծածկը՝ տանիքը իրականացված են , երկլանջ, 9 մետրանոց թռիչքեվ, մետաղական ֆերմաներով: Ճակտները ևս քարից շարված պատերեն
Շենքը համարվում է քարե շինություն հստակ ե/բ ուղղաձիգ միջուկներով
Հիմքերը նախագծված են կետային, միմյանց կապող ժապավեններով, որոնց վրա և բարձրանում են պատերը
Արտաքին պատերի մեջ՝ հիմնականում բացվածքների և փոքր միջնապատերի մեջ, նախատեսված են ե/բ միջուկներ 300*400 մմ
և 400*400 մմ կտրվածքներով միջուկ - սյուներ, որոնք +3.500 մ նիշում միմյանց միացված են 400*400 մմ գոտիներով
Բոլոր բարավորները նախագծված են միծույլ ե/բետոնից որոնք միաձույլված են գոտիների հետ
Մուտքի մասը նախագծված է միաձույլ ե/բ-ից,փոփոխական հաստությամբ թաղով և փոփոխական թռիչքով, որը շենքի հետ կապված է՝ և հիմքերում և վերևի
գոտու մակարդակում
Ճակտները, նախագծում, եզրափակված են միաձույլ երկաթբետոնյա գոտիների մեջ:

ՆԱԽԱԳԾԱՅԻՆ ԸՆԿԵՐՈՒԹՅՈՒՆ՝



«ԱՄԷԼԻ» ՍՊԸ
"AMELI" LLC

ՆԱԽԱԳԾԻ ՀԱՍՑԵ՝


ՀՀ Նաիրի համայնքի Չովունի
բնակավայրում սզո սրահի
կառուցման աշխատանքներ

ՆԱԽԱԳԾԻ ԱՆՎԱՆՈՒՄԸ՝

Ամփոփագիր
Ընդհանուր տվյալներ

ԹԵՐԹ՝	ԹԵՐԹԵՐ՝	ՄԱՍՇՏԱԲ՝
1	17	1:100
ՏՆՕՐԵՆ՝	Ա.ԴԱՎԹՅԱՆ	
ՆԱԽԱԳԾՈՂ՝	Ա.ԹԱՐԵՎՈՅԱՆ	
ՍՏՈՒԳԵՑ՝	Ա.ԴԱՎԹՅԱՆ	

1-1

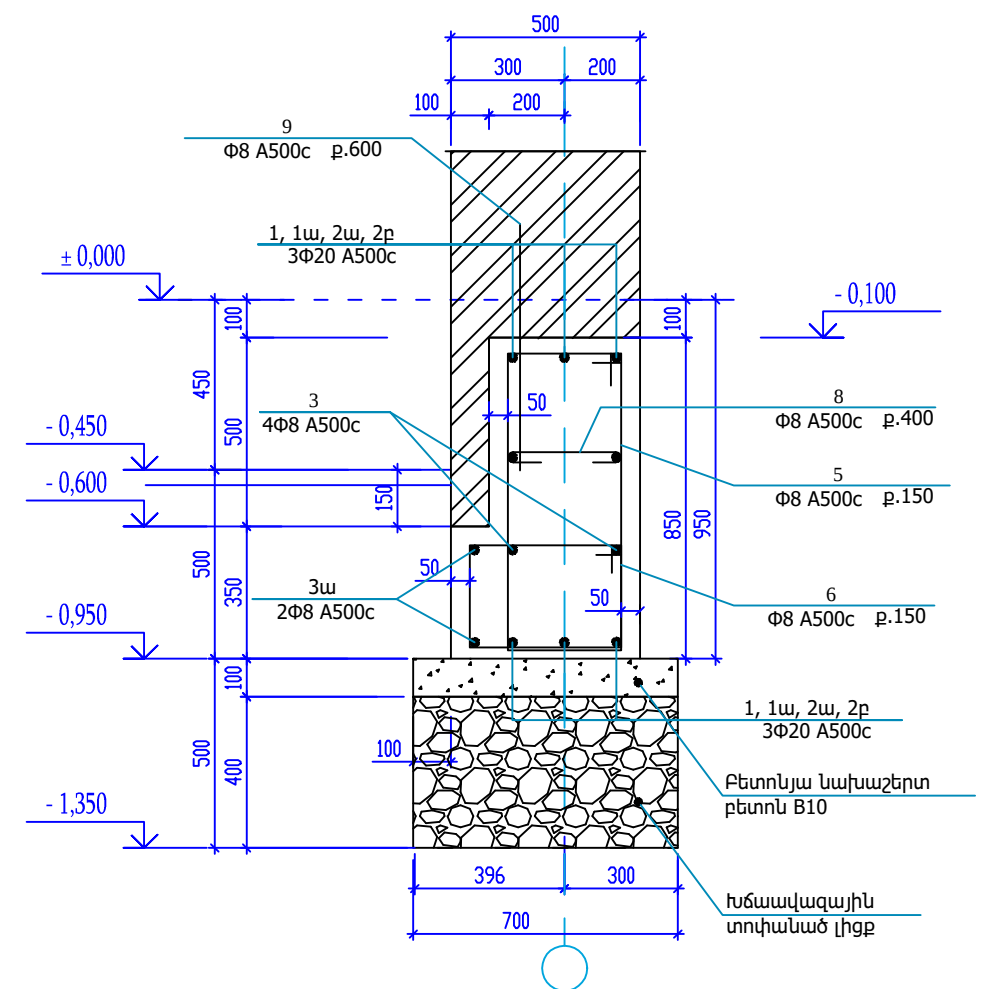

ԾԱՆՈԹՈՒԹՅՈՒՆ

1. Տվյալ թերթը նայել ճարտարապետական հաստակագծի հետ միասին
2. Հիմնական ամրանային ձողերի անընդհատությունը ապահովել 50D մակադրմամբ
3. Բետոնացման աշխատանքների ընթացքում ընդմիջելիս իրականացնել աշխատանքային կարեր
4. Հիմնահեծանի մեջ նախորդ թողնել անցքեր ինժեներական կոմունիկացիաների համար
5. Թույլատրվում է բետոնացման աշխատանքների կատարել ձմեռային պայմաններում եթե ձեռք է առնված միջոցառումներ ըստ СН 70.13330.2012. Несущие и ограждающие конструкции, Актуализиров. редакция СНиП 3.03.01—87
6. Գրունտների հետ շփվող բոլոր բետոնյա մակերեսներին, բացի հիմքերի ներքամներից, ջրամեկուսացնել 2 շերտ տաք, բիտումային մածիկով
7. Հիմնատակի գրունտը չվնասելու համար, անհրաժեշտ է խրամատները մեխանիզմներով քանդել մնալով 100 մմ հիմնատակի նիշին բարձր, իսկ մնացածը մշակել ձեռքով

Ameli

«ԱՄԵԼԻ» ՍՊԸ
"AMELI" LLC

ՆԱԽԱԳԾԻ ՀԱՍՅԵ՛


ՀՀ Նաիրի համայնքի Չովուկի
բնակավայրում սգո սրահի
կառուցման աշխատանքներ

ՆԱԽԱԳԾԻ ԱՆՎԱՆՈՒՄԸ՝

Հիմքերի մակնշման սխեման,
կտրվածք 1 - 1



ԹԵՐԹ՝	ԹԵՐԹԵՐ՝	ՄԱՍԵՏԱՃ՝
2	17	1:100
ՏՆՕՐԵՆ՝	Ա.ԴԱԿՁՅԱՆ	
ՆԱԽԱԳՐՈՂ՝	ՋԱԿԵԿԿՈՅԱՆ	
ՍՏՈՒԳԵՅ՝	Ա.ԴԱԿՁՅԱՆ	

Միաձուլ հիմնահեծանների ամրանավորումը՝ ՄՀՀ - 1
Միաձուլ հիմքերը և նախաշերտերը չեն ցուցադրված

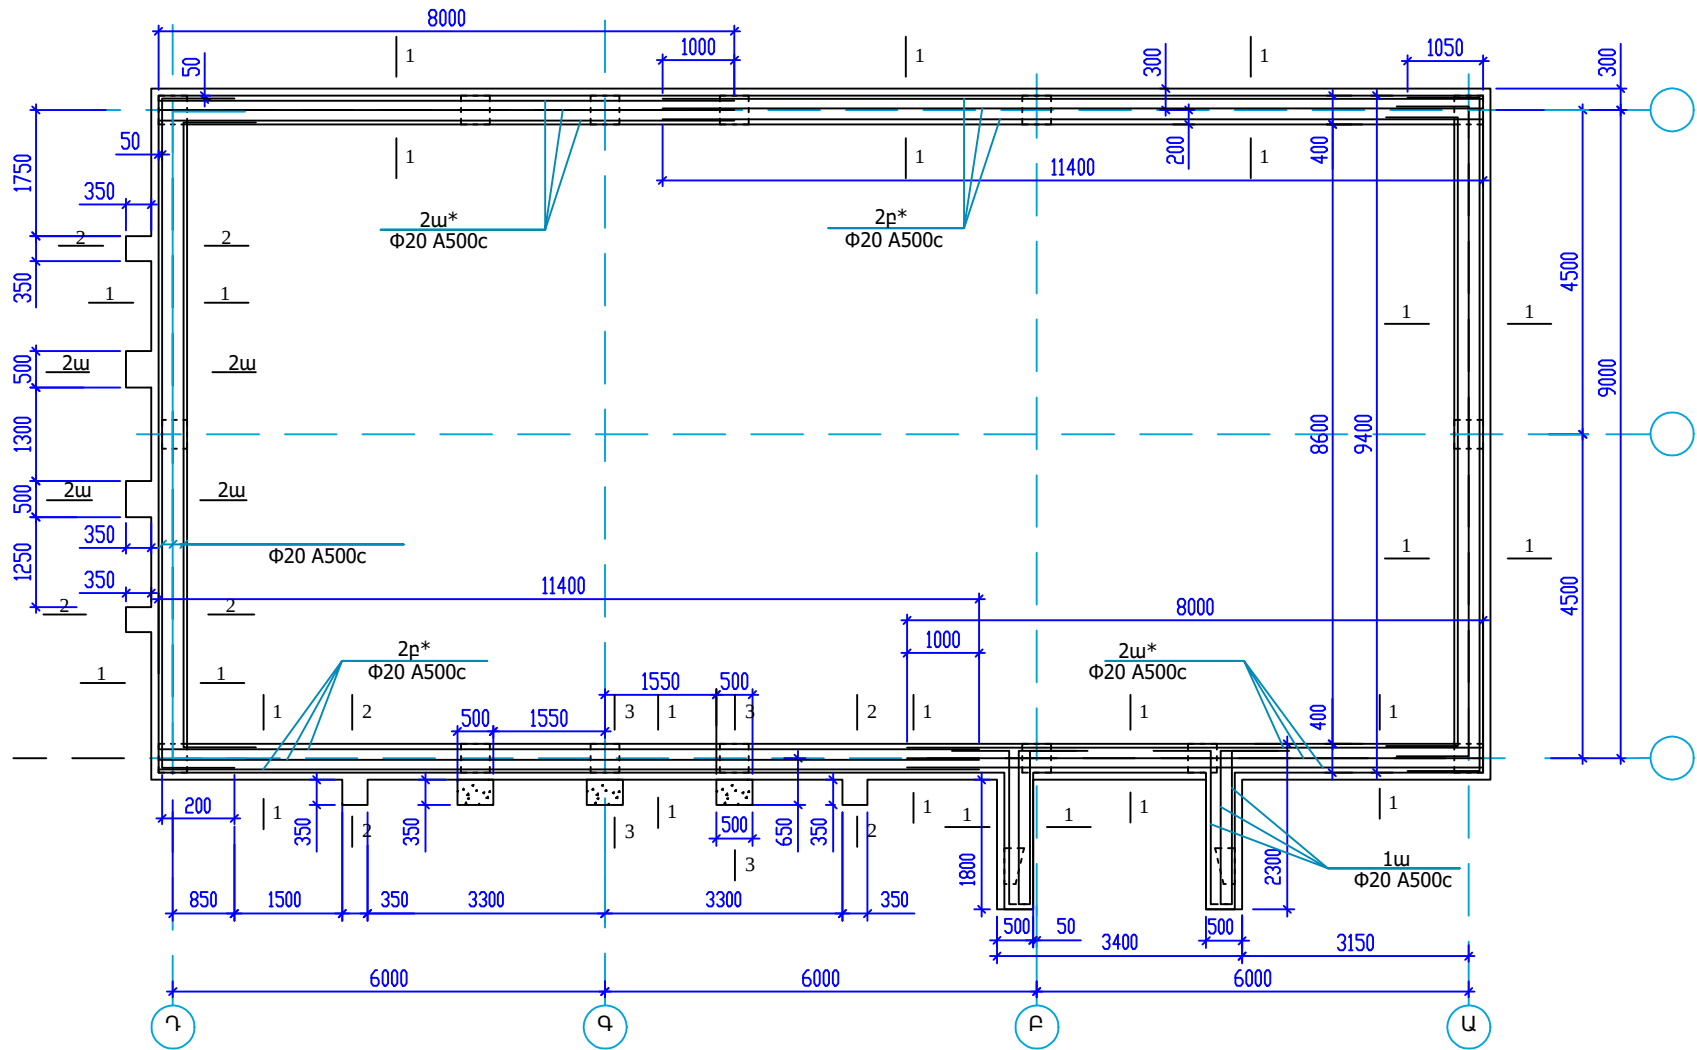

2-2 և 2ա-2ա

3-3

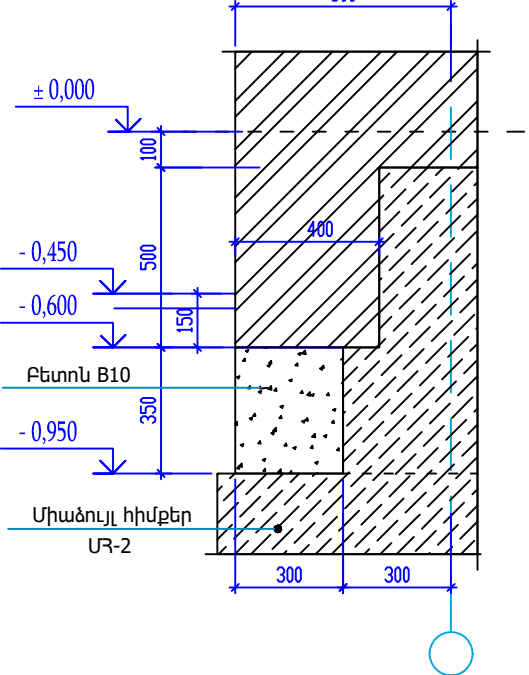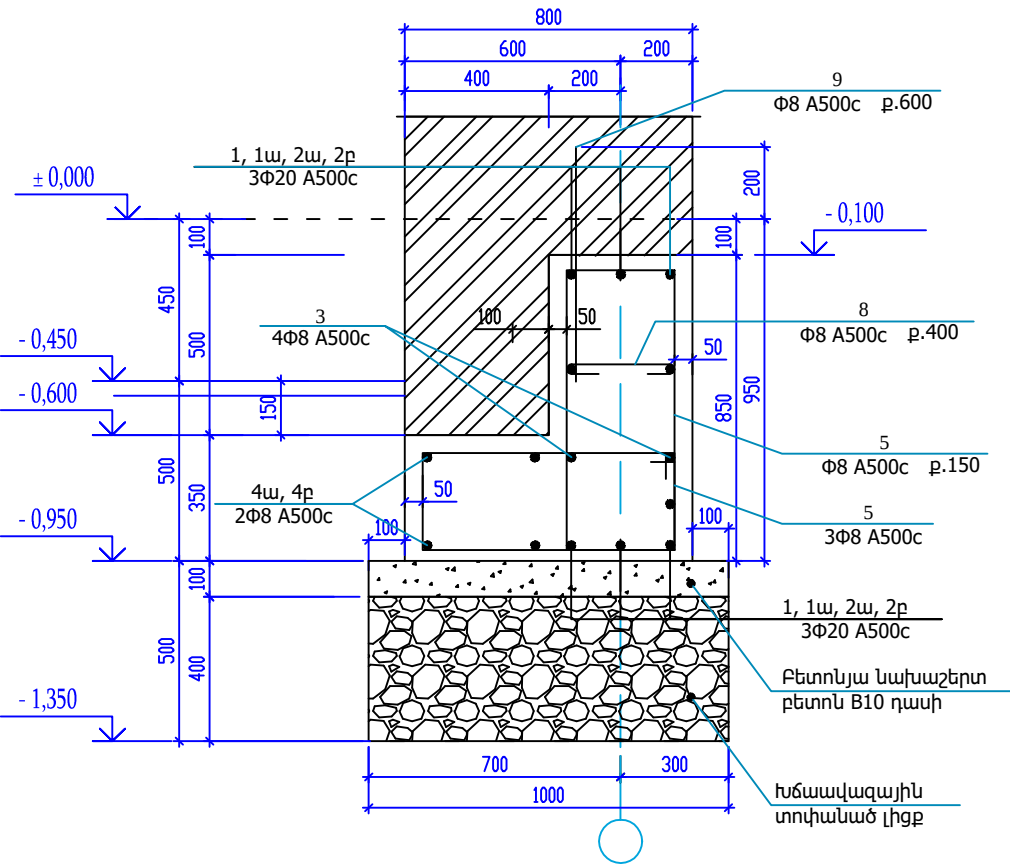

Տվյալ թերթը նայել ե-4 - 2 թերթի հետ համատեղ

ՄԻԱՁՈՒՅԼ Ե/Բ-ՅԱ ՏԱՐԻԵՐԻ ՄԱՍՆԱԳԻՐ

Դիրք	ԱՆՎԱՆՈՒՄ	ՔԱՆԱԿ ՀԱՏ	ՉԱՆԳԱԾ ԿԳ	ԾԱՆՈԹՈՒԹՅՈՒՆ
	ՄՀՀ-1		$\sum L = 57.6\text{մ}$	
1	Φ 20 A500c, ГОСТ P52544-2006	Լմիջ. = 11 000	12	27.13 355.5 Կգ
1ա		L = 3800	12	9.37 112.4 Կգ
2ա*		L = 7950	12	19.6 235.3 Կգ
2բ*		L = 11 400	12	28.1 337.3 Կգ
3	Φ 8 A500c, ГОСТ P52544-2006	$\sum L = 243,0\text{ մ}$	1	0.395 96.1 Կգ
3ա		$\sum L = 66\text{ մ}$	1	0.395 26.1 Կգ
4ա		L = 300	8	0.119 0.95 Կգ
4բ		L = 450	4	0.178 0.71 Կգ
5		L = 2300	384	0.909 349.0 Կգ
6		L = 1500	366	0.593 217.0 Կգ
7		L = 2100	18	0.83 14.9 Կգ
8		L = 500	145	0.198 28.7 Կգ
9		L = 600	112	0.237 26.8 Կգ
	Լյուբեր			
	Բետոնի ծախսը B25		20.25	մ3

(*) 2ա և 2բ ամրանների կցումները բերված են ներքև գոտու համար,
վերին գոտու համար կցումները իրականացնել կցման տեղերը փոխելով

Դիրքերի մասնագիրը

Դիրք	Ուրվագիծ
1	8700, 9000, 9300 1000 1000
1ա	2300 1000 500
3	— — —
5	850 300 750 400
6	500 250 400 350
7	800 250 700 350
8	100 300 100

Մեկ միաձուլ տարրերի ամրանների տեղեկագիր - կգ

Տարրերի մակնիշները	Ամրաններ				
	Ամրանի դասը				
	A500c				
	ГОСТ P 52544-2006				
	Φ				
	8	10	20		Ընդհանուր
ՄՀՀ-1	760.0	----	1041.0		1081.0

ՆԱԽԱԳԾԱՅԻՆ ԸՆԿԵՐՈՒԹՅՈՒՆ՝



«ԱՄԷԼԻ» ՍՊԸ

"AMELI" LLC



ՆԱԽԱԳԾԻ ՀԱՍՑԵ՝

ՀՀ Նաիրի համայնքի Չովունի
բնակավայրում սգո տրախի
կառուցման աշխատանքներ

ՆԱԽԱԳԾԻ ԱՆՎԱՆՈՒՄԸ՝




Միաձուլ հիմնահեծանների
ամրանավորումը՝ ՄՀՀ - 1, Մասնագիրը

ԹԵՐԹ՝	ԹԵՐԹԵՐ՝	ՄԱՍՇՏԱԲ՝
3	17	1:100
ՏՆՕՐԵՆ՝	Ա.ԴԱՎԹԵԱՆ	ԼԼ
ՆԱԽԱԳԾՈՂ՝	Ա.ԹԱՐԵՎՈՍՅԱՆ	ԼԼ
ՍՏՈՒԳԵՑ՝	Ա.ԴԱՎԹԵԱՆ	ԼԼ

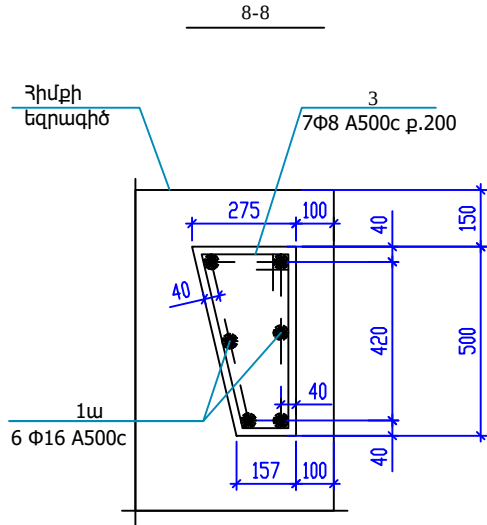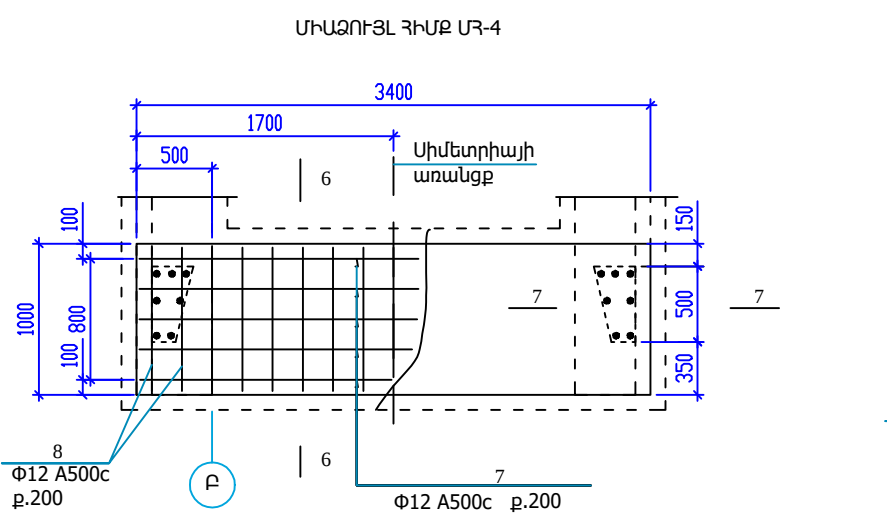

Դիրքերի մասնագիր

Դիրք	Ուրվագիծ
1, 1ա	2200 300
2	330 440 340 440
2ա	230 440 340 340
2բ	460 100 450 230 340 550

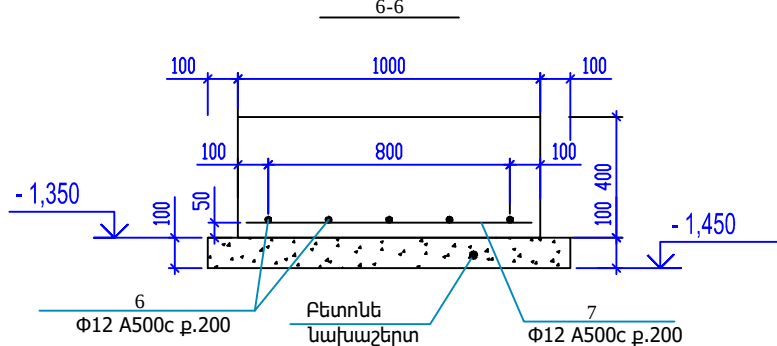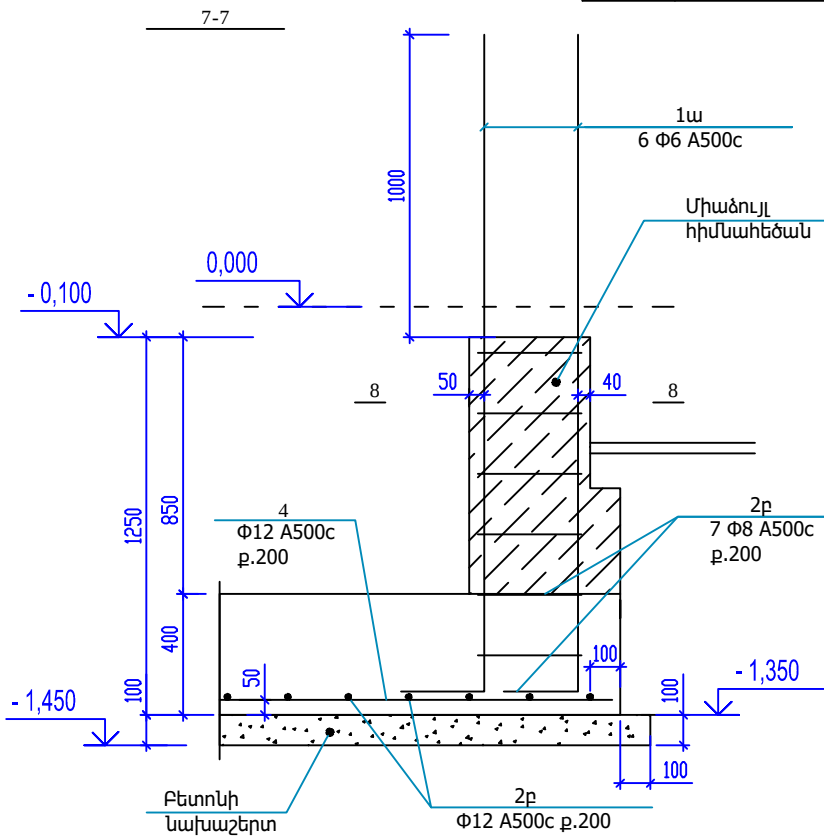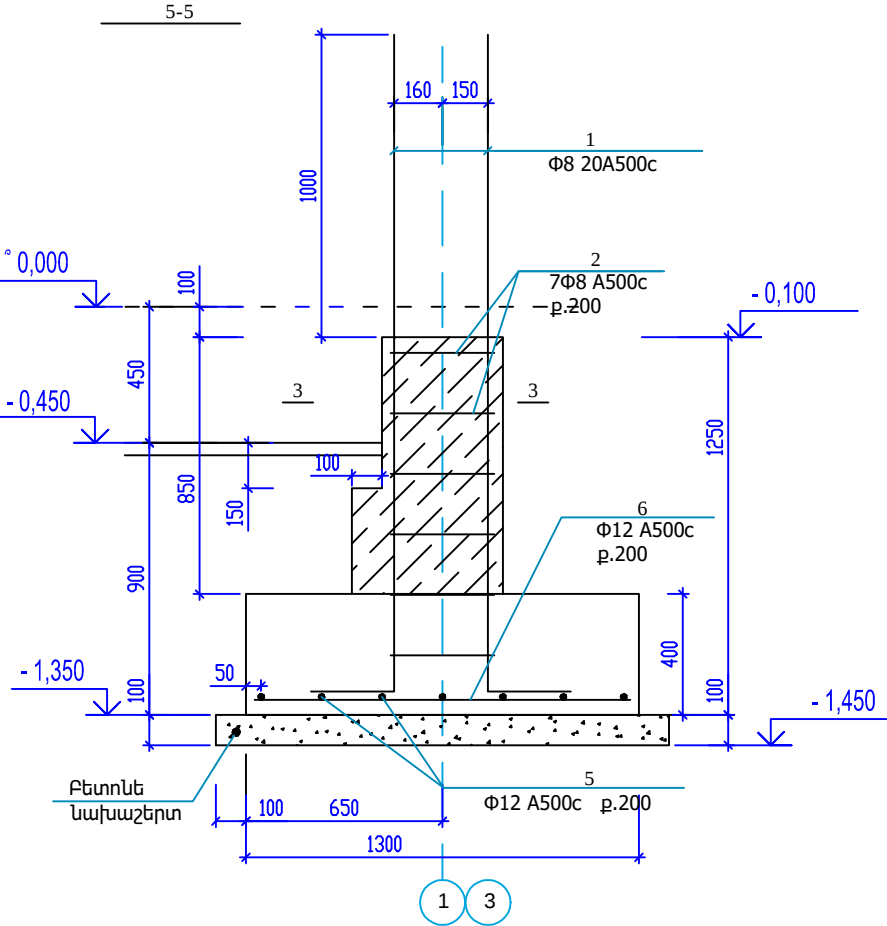

Մեկ սիվածույլ տարրերի ամրանների տեղեկագիր - կգ

Տարրերի մակերեսները	Ամրաններ					
	Ամրանի դասը					
	A500c					
	ГОСТ P 52544-2006					
	Φ					
	8	12	16	20		Ընդհանուր
ԱՅ-1	4.3	32.2	----	49.3		85.8
ԱՅ-2	3.7	21.9	----	49.3		74.9
ԱՅ-3	4.3	21.9	----	49.3		77.5
ԱՅ-4	4.3	10.9	----	49.3		64.5
ԱՅ-5	4.0	29.2	23.7	----		56.9

ՄԻԱԶՈՒՅԼ Ե/Բ ՏԱՐՐԵՐԻ ՄԱՍՆԱԳԻՐ

Դիրք	ԱՆՎԱՆՈՒՄ	Քանակ հատ	Չանգված կգ	Ծանոթութ.	
	ԱՅ-1				
1	Φ 20 A500c, ГОСТ P52544-2006 L=2500	8	6.165	49.3	կգ
2	Φ 8 A500c, ГОСТ P52544-2006 L=1550	7	0.612	4.3	կգ
3	Φ 12 A500c, ГОСТ P52544-2006 L=1650	22	1.465	32.2	կգ
	Լյուբեր				
	Բետոնի ծախսը B25	1.156		մ3	
	ԱՅ-1				
1	Φ 20 A500c, ГОСТ P52544-2006 L=2500	8	6.165	49.3	կգ
2ա	Φ 8 A500c, ГОСТ P52544-2006 L=1350	7	0.533	3.7	կգ
4	Φ 12 A500c, ГОСТ P52544-2006 L=1750	7	1.554	10.8	կգ
5	L=1250	10	1.110	11.1	կգ
	Լյուբեր				
	Բետոնի ծախսը B25	0.936		մ3	
	ԱՅ-2ա				
1	Φ 20 A500c, ГОСТ P52544-2006 L=2500	8	6.165	49.3	կգ
2	Φ 8 A500c, ГОСТ P52544-2006 L=1550	7	0.612	4.3	կգ
4	Φ 12 A500c, ГОСТ P52544-2006 L=1750	7	1.554	10.8	կգ
5	L=1250	10	1.110	11.1	կգ
	Լյուբեր				
	Բետոնի ծախսը B25	0.936		մ3	
	ԱՅ-3				
1	Φ 20 A500c, ГОСТ P52544-2006 L=2500	8	6.165	49.3	կգ
2	Φ 8 A500c, ГОСТ P52544-2006 L=1550	7	0.612	4.3	կգ
5	Φ 12 A500c, ГОСТ P52544-2006 L=1250	5	1.110	5.6	կգ
6	L=850	7	0.755	5.3	կգ
	Լյուբեր				
	Բետոնի ծախսը B25	0.468		մ3	
	ԱՅ-3				
1ա	Φ 16 A500c, ГОСТ P52544-2006 L=2500	6	3.945	23.7	կգ
2բ	Φ 8 A500c, ГОСТ P52544-2006 L=1450	7	0.573	4.0	կգ
7	Φ 12 A500c, ГОСТ P52544-2006 L=3350	5	2.975	14.9	կգ
8	L=950	17	0.844	14.3	կգ
	Լյուբեր				
	Բետոնի ծախսը B25	1.36		մ3	

ՆԱԽԱԳԾԱՅԻՆ ԸՆԿԵՐՈՒԹՅՈՒՆ



«ԱՄԵԼԻ» ՍՊԸ
"AMELI" LLC

ՆԱԽԱԳԾԻ ՀԱՍՑԵ՝

ՀՀ Նաիրի համայնքի Չոփուկի բնակավայրում սգո տրանի կառուցման աշխատանքներ




ՆԱԽԱԳԾԻ ԱՆՎԱՆՈՒՄՆԵ՝

Միաձուլ հիմք՝ ԱՅ - 4, Հիմքերի մասնագիրը

ԹԵՐԹԵ՝	ԹԵՐԹԵՐԵ՝	ՄԱՍՏՏԱՐԵ՝
5	17	1:100


ՏՆՕՐԵՆ՝	ԱՂԱԹՅԱՆ՝	ՍՈՒՐԵՎՈՐԵՆ՝
ՆԱԽԱԳԾՈՒ՝	ԱՂԱԹՅԱՆ՝	ՍՈՒՐԵՎՈՐԵՆ՝

Տվյալ թերթը Նայել ԵԿ - 2 թերթի հետ համատեղ

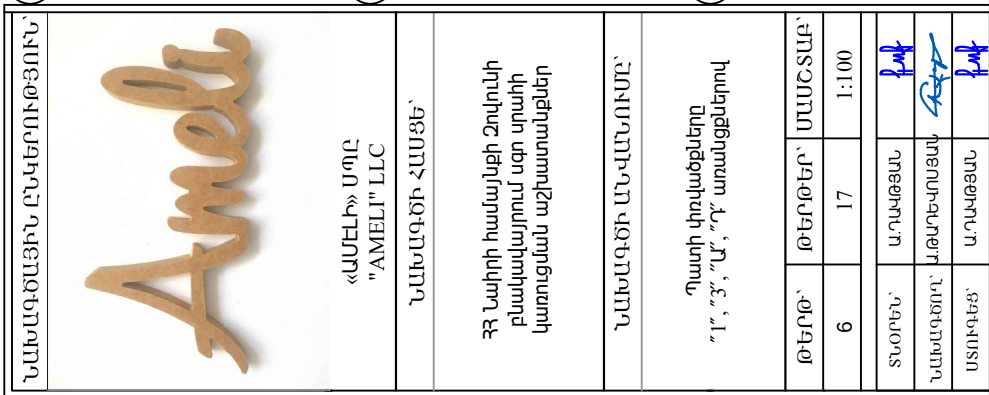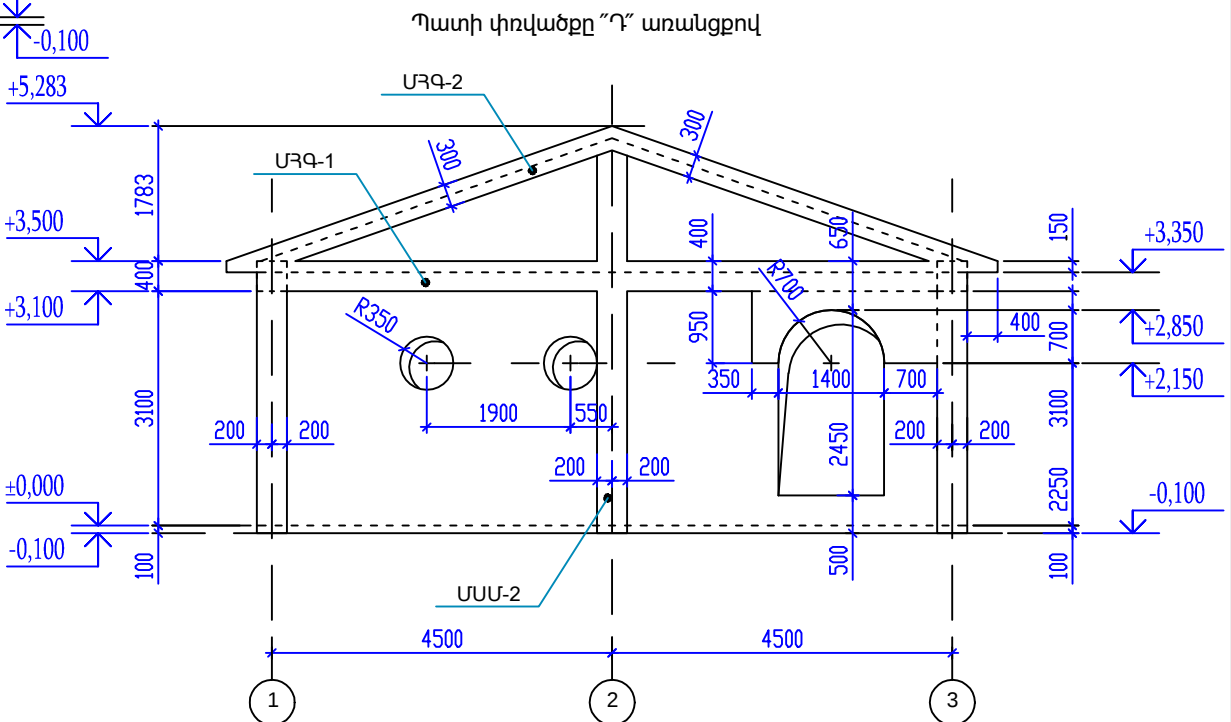
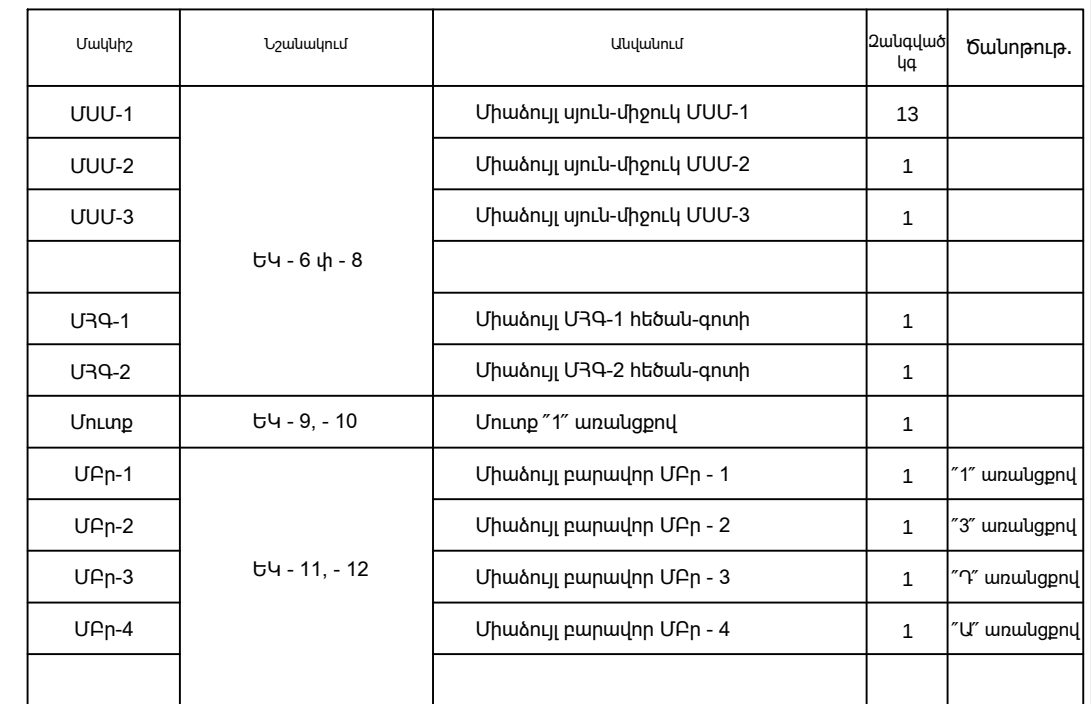


Տվյալ թերթը նայել եմ ԵԿ-7 և ԵԿ-12, հիմքերի և ճարտ. գծագրերի հետ համատեղ




Միաձուլ սյուն-միջուկներ ՄՍՍ-2, ՄՍՍ-3

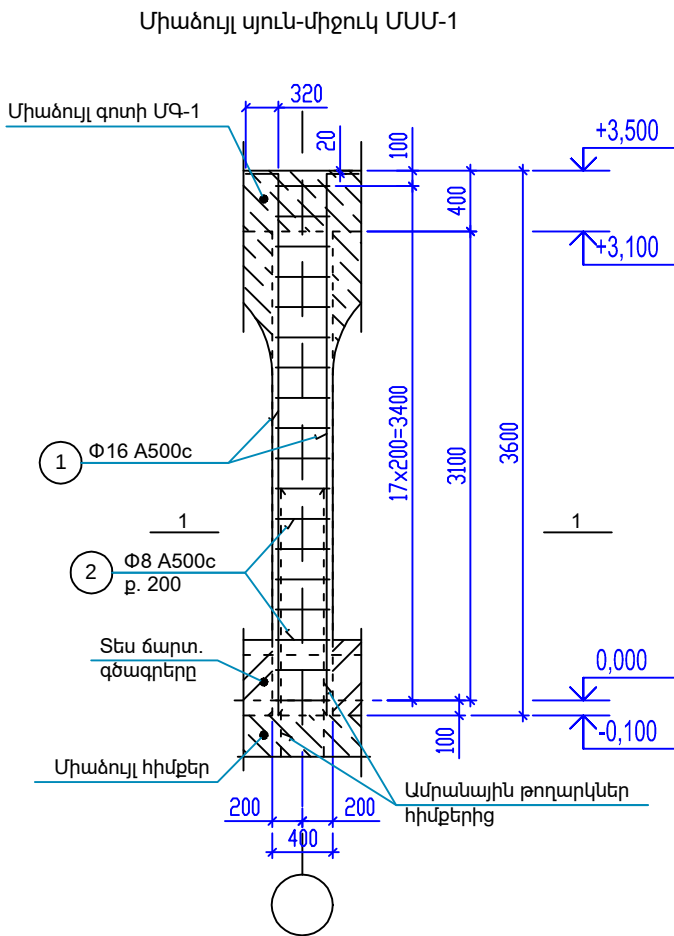

1-1
(անկյունային սյուն-միջուկ ՄՍՍ-1)

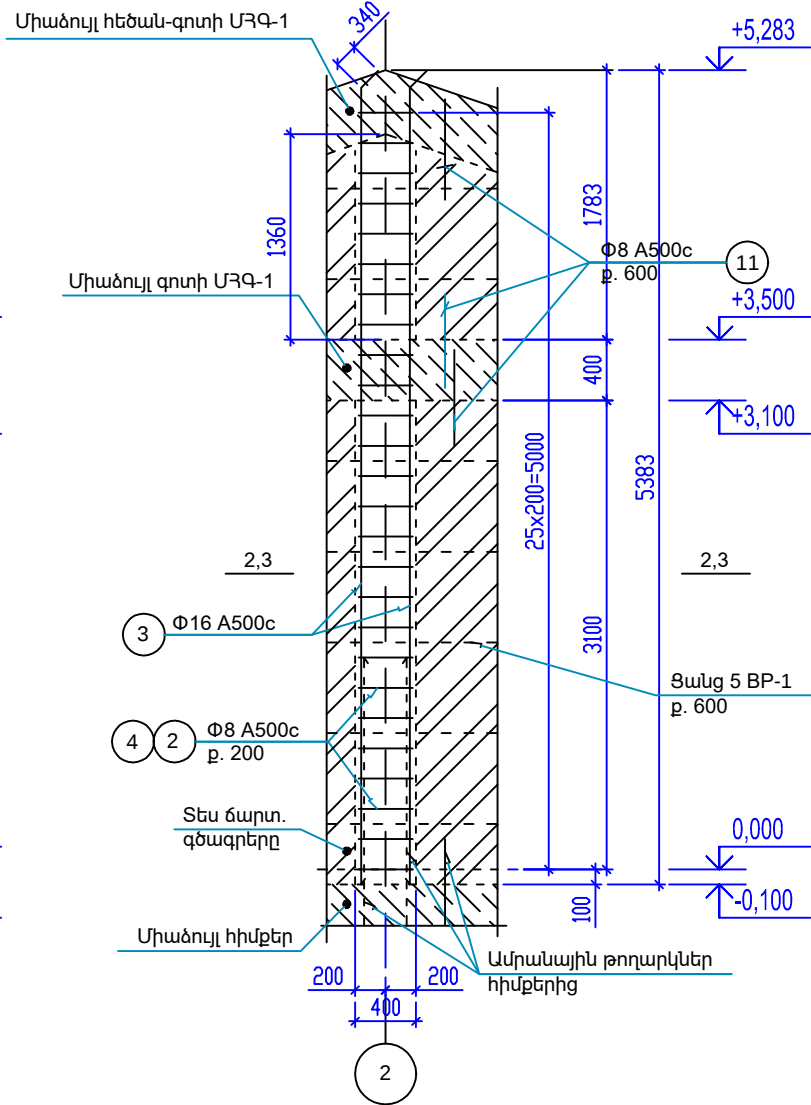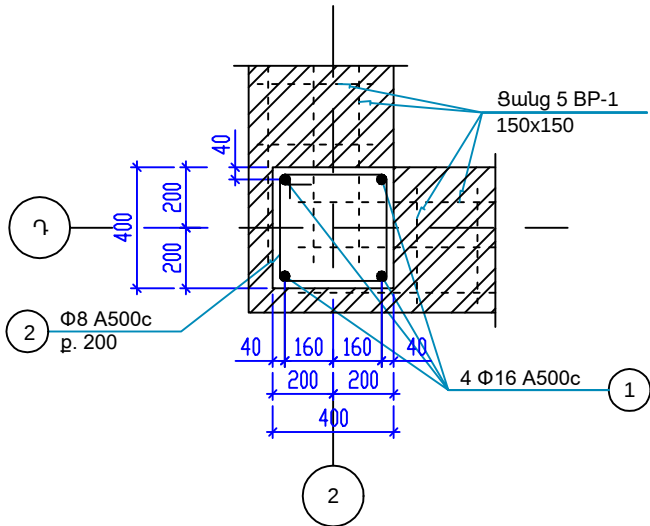


Միաձուլ հեծան-գոտի ՄԳ-1
(կտրվածք)

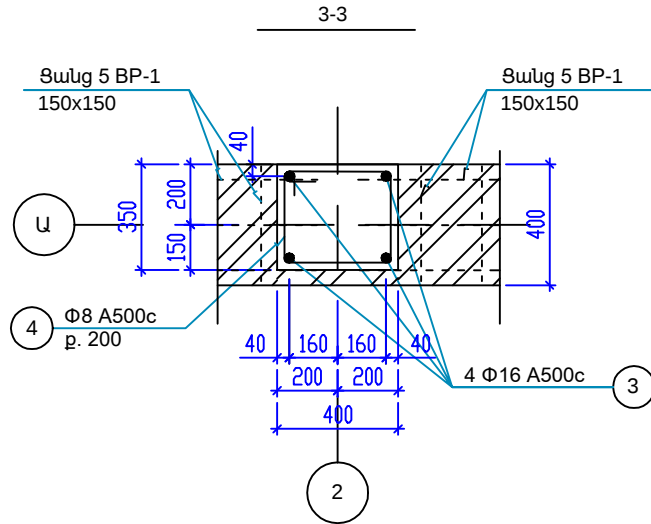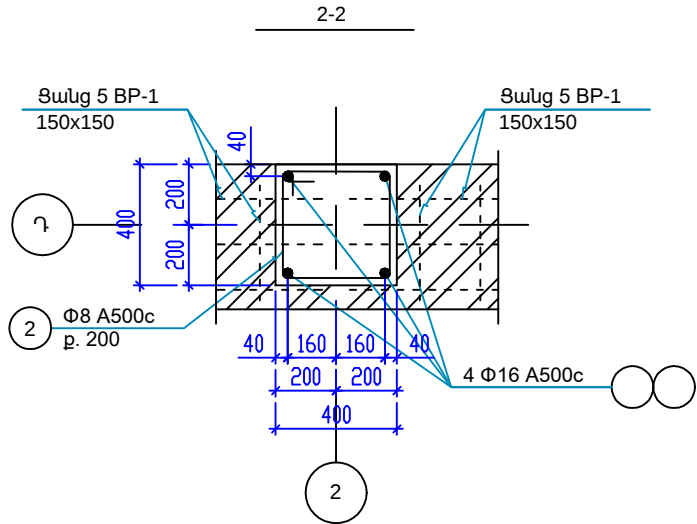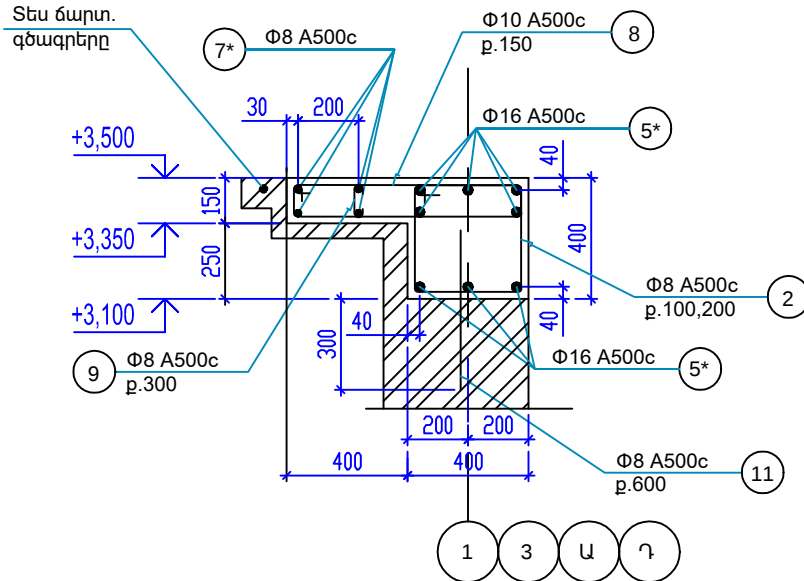

Միաձուլ հեծան-գոտի ՄԳ-2


(կտրվածք)

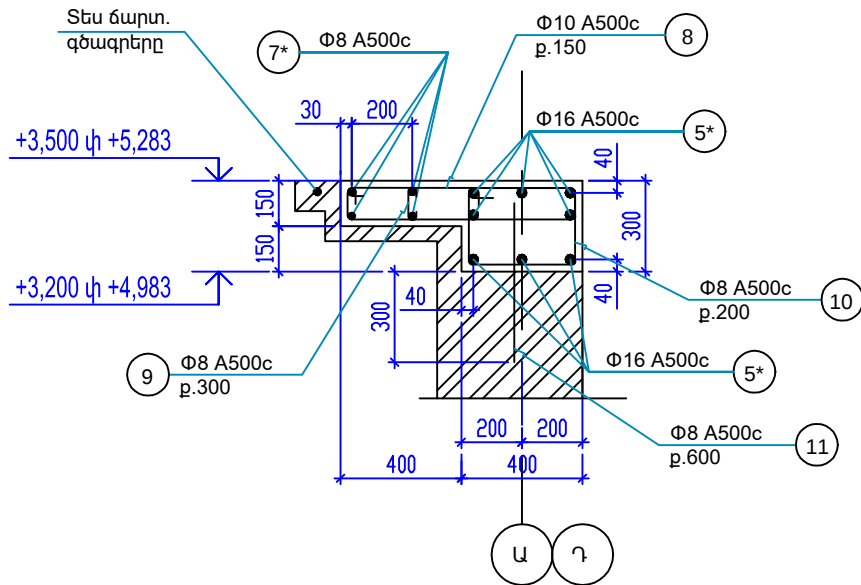

Տվյալ թերթը նայել ե՛կ-6 փ ե՛կ-12, հիմքերի և ճարտ. գծագրերի հետ համատեղ

ՆԱԽԱԳԾԱՅԻՆ ԸՆԿԵՐՈՒԹՅՈՒՆ՝									
									
«ԱՄԵԼԻ» ՍՊԸ "AMELI" LLC									
ՆԱԽԱԳԾԻ ՀԱՍՑԵ՝									
ՀՀ Նաիրիի համայնքի Շուրվաճի քնակավայրում սցր տրակի կառուցման աշխատանքներ									
ՆԱԽԱԳԾԻ ԱՆՎԱՆՈՒՄԸ՝									
Միաձուլ սյուն-միջուկներ ՄՍՍ-1, ՄՍՍ-2, ՄՍՍ-3 Միաձուլ իեծան-գոտիներ ՄԳ-1, ՄԳ-2									
ԹԵՐԹ՝	ԹԵՐԹԵՐ՝	ՄԱՍՏՏԱՐ՝							
7	17	1:100							
ՏՆՕՐԵՆ՝	ԱՐԱՊԵՅԱՆ								
ՆԱԽԱԳԾՈՒՄ	ԱՎԱՐԵՎՈՅԱՆ								
ՍՏՈՒԳԵՅ՝	ԱՐԱՊԵՅԱՆ								

Միաձույլ ՄՀԳ-1 հեծան-գոտու
անկյունային ամրանավորման հանգույց

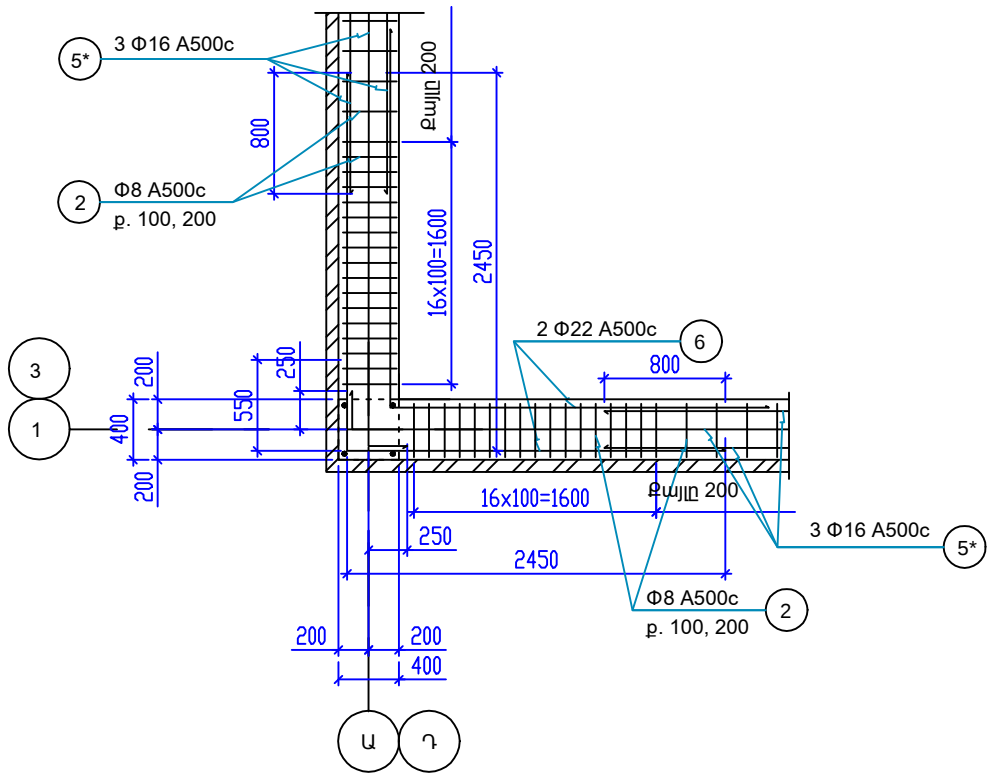

ԴԵՏԱԼՆԵՐԻ ՄԱՍՆԱԳԻՐԸ

ԴԻՐԶ	ՈՒՐՎԱԳԻԾ
1	3850 320
2	450 350 350
3	5360 340
4	450 300 350
6	2450 2450
8	860 120 760
9	100 100 130
10	450 250 350

Մեկ միաձույլ տարրի ամրանների տեղեկագիր - կգ

Տարրերի մակնիշները	Ամրաններ							Ընդհամենը
	Ամրանի դասը							
	A500c							
	ГОСТ P 52544-2006							
	Φ							
	8	10	12	16	22		Գումարը	
ՄՄՄ-1	11.6	-----	-----	24.6	-----		36.0	36.0
ՄՄՄ-2	16.5	-----	-----	36.0	-----		52.5	52.5
ՄՄՄ-3	15.4	-----	-----	36.0	-----		51.4	51.4
ՄՀԳ-1	360.1	483.8	-----	841.1	117.0		1802.0	1802.0
ՄՀԳ-2	124.2	174.1	-----	437.1	-----		735.4	735.4

ՄԻԱԶՈՒՅԼ Ե/Ք ՏԱՐՐԵՐԻ ՄԱՍՆԱԳԻՐԸ

ԴԻՐԶ	ԱՆՎԱՆՈՒՄ	ՔԱՆԱԿ	ՉԱՆԳՎԱԾ ԿԳ	ԾԱՆՈԹ.
	Միաձույլ սյուն-միջուկ ՄՄՄ-1			
1	Φ 16 A500c, ГОСТ P52544-2006, L=3900	4	6.154	24.6 կգ
2	Φ 8 A500c, L=1600	18	0.632	11.4 կգ
	Բետոնի ծախսը B25	0.52		մ3
	Միաձույլ սյուն-միջուկ ՄՄՄ-2			
3	Φ 16 A500c, ГОСТ P52544-2006, L=5700	4	8.994	36.0 կգ
2	Φ 8 A500c, L=1600	26	0.632	16.5 կգ
	Բետոնի ծախսը B25	0.72		մ3
	Միաձույլ սյուն-միջուկ ՄՄՄ-3			
3	Φ 16 A500c, ГОСТ P52544-2006, L=5700	4	8.994	36.0 կգ
4	Φ 8 A500c, L=1500	26	0.592	15.4 կգ
	Բետոնի ծախսը B25	0.63		մ3
	Միաձույլ հեծան-գոտի ՄՀԳ-1			
5*	Φ 16 A500c, ГОСТ P52544-2006, ∑ L=533.0մ	1	1.578	841.1 կգ
6	Φ 22 A500c L=4900	8	14.621	117.0 կգ
7*	Φ 8 A500c ∑ L=324.0մ	1	0.395	128.0 կգ
8	Φ 10 A500c L=1960	400	1.209	483.8 կգ
2	Φ 8 A500c L=1600	310	0.632	196.0 կգ
11	Φ 8 A500c L=550	52	0.217	11.3 կգ
9	Φ 8 A500c L=330	190	0.131	24.8 կգ
	Բետոնի ծախսը B25	12.2		մ3
	Միաձույլ հեծան-գոտի ՄՀԳ-2			
5*	Φ 16 A500c, ГОСТ P52544-2006, ∑ L=277.0մ	1	1.578	437.1 կգ
7*	Φ 8 A500c ∑ L=116.0մ	1	0.395	45.9 կգ
8	Φ 10 A500c L=1960	144	1.209	174.1 կգ
10	Φ 8 A500c L=1400	110	0.553	60.9 կգ
9	Φ 8 A500c L=330	72	0.131	9.5 կգ
11	Φ 8 A500c L=550	36	0.217	7.9 կգ
	Բետոնի ծախսը B25	4		մ3

* - Ամրանների անընդհատականությունը ապահովել մակադիր կցման միջոցով՝ 50d չափով





Տվյալ թերթը նայել էԿ-6 փ ԵԿ-12, հիմքերի և ճարտ. գծագրերի հետ համատեղ

ՆԱԽԱԳԾԱՅԻՆ ԸՆԿԵՐՈՒԹՅՈՒՆ		«ԱՄԷԼԻ» ՍՊԸ "AMELI" LLC	ՆԱԽԱԳԾԻ ՀԱՄՑԵ՝	ՀՀ Նաիրի համայնքի Չոփուկի բնակավայրում սգո տրափի կառուցման աշխատանքներ	ՆԱԽԱԳԾԻ ԱՆՎԱՆՈՒՄԸ՝	Միաձույլ ՄՀԳ-1 հեծան-գոտու հանգույց Մասնագիրը	ԹԵՐԻԹ՝	ԹԵՐԹԵՐ՝	ՄԱՍՇՏԱԲ՝	ՏՆՕՐԵՆ՝	ՆԱԽԱԳԾՈՒ՝	ՄՍՈՒԳԵՅ՝	
							8	17	1:100		ԱՂԱԹՅԱՆ	ԱԹՁԵՐ-ԳՐԱԾԱՎ	ԱՂԱԹՅԱՆ
													

"1" առանցքով մուտքի հատակագծերը՝

մինչև + 3,100 մ Նիշը

+ 3,500 մ Նիշում

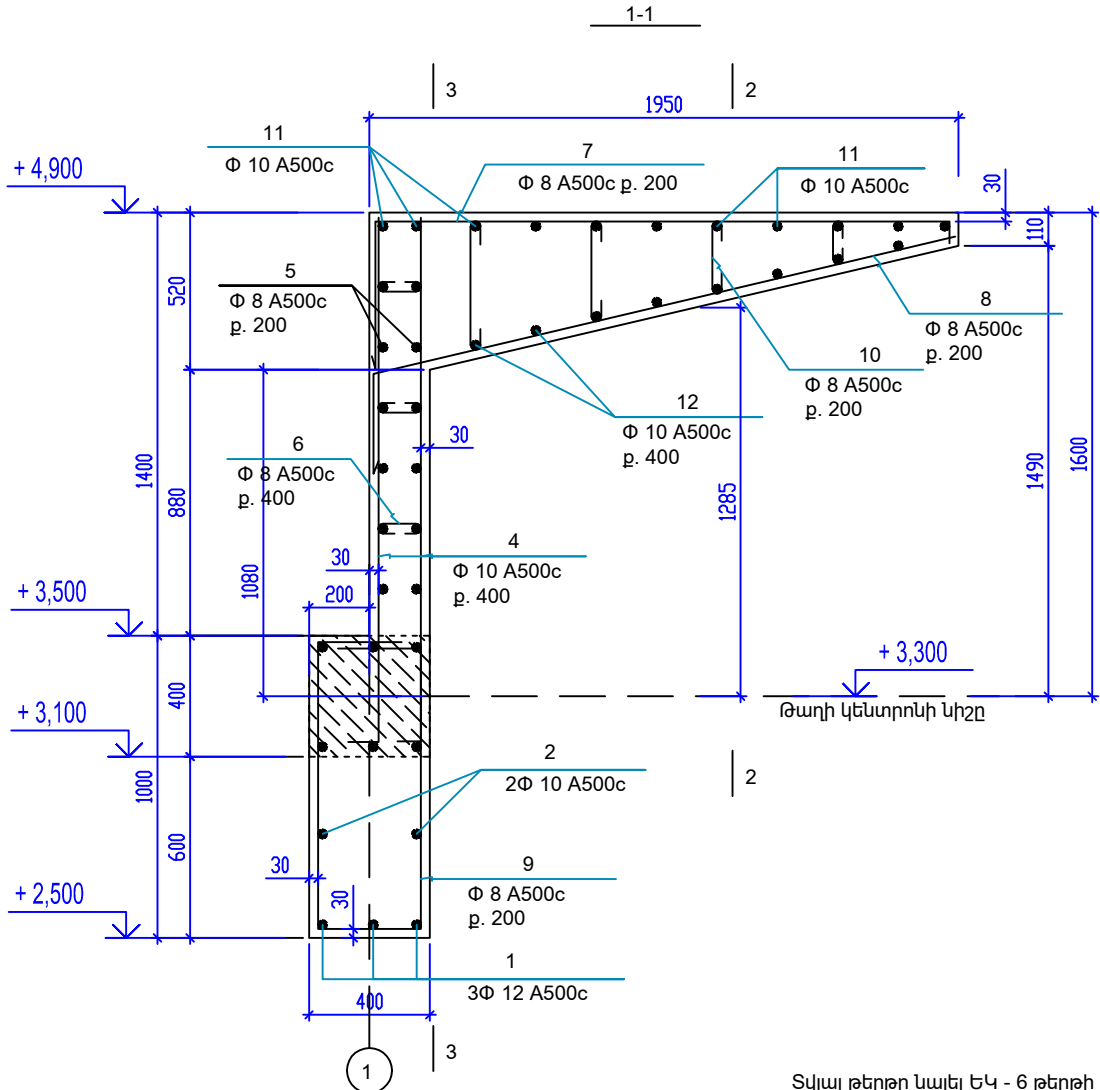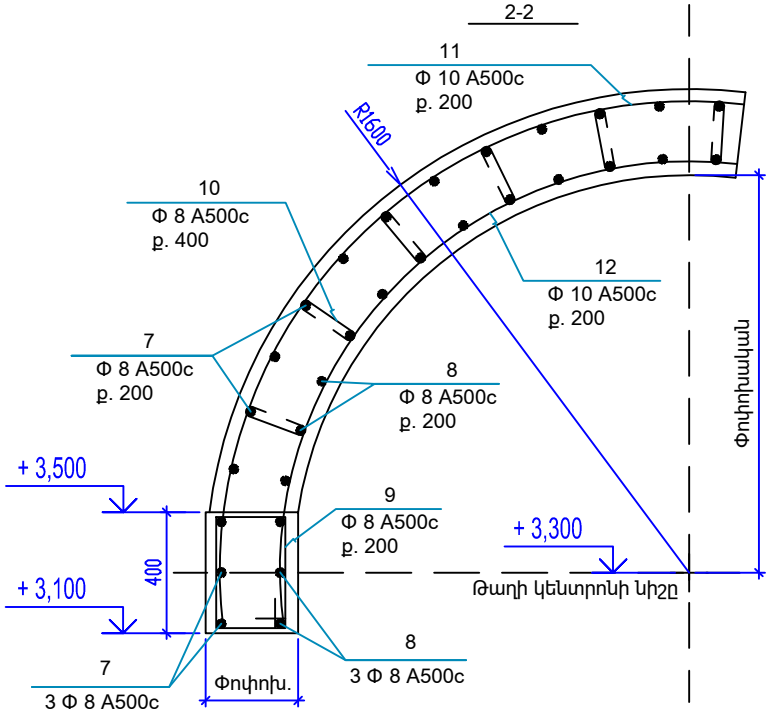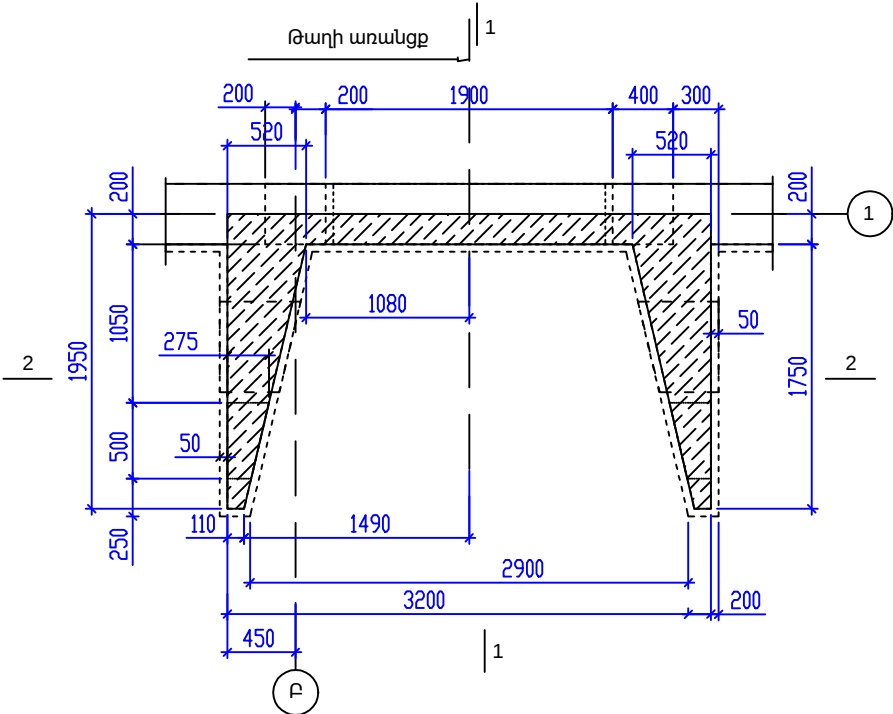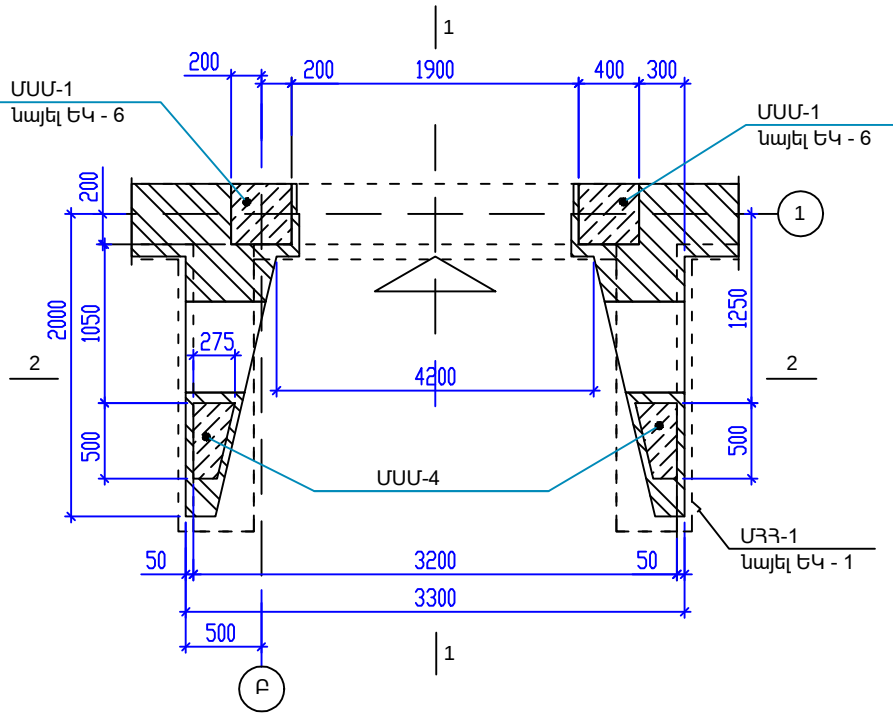

Տվյալ թերթը նայել ե՛վ 6 թերթի հետ համատեղ:




Դիրքերի մասնագիր

Դիրք	Ուրվագիծ
1	
2	
3	
4	
5	
6	
7	
8	
9	
10	

Դիրքերի մասնագիր

Դիրք	Ուրվագիծ
10	
12	
13	
14	
15	

ՆԱԽԱԳԾԱՅԻՆ ԸՆԿԵՐՈՒԹՅՈՒՆ		«ԱՄԵԼԻ» ՍՊԸ "AMELI" LLC		ՆԱԽԱԳԾԻ ՀԱՍՑԵ՝		ՀՀ Նաիրի համայնքի Ճովանի բնակավայրում սգո տաճարի կառուցման աշխատանքներ		ՆԱԽԱԳԾԻ ԱՆՎԱՆՈՒՄԸ՝		"1" առանցքի մուտք՝ կտրվածքներ 1 - 1 և 2 - 2		ՄԱՍՇՏԱԲ՝		ԹԵՐԹԵՐ՝		ՏՆՕՐԵՆ՝		ՆԱԽԱԳԾՈՂ՝		ՍՏՈՒԳԵՅ՝	
3150		175		150		150		1900		350		100		17		1:100		ՍՏՈՒԳԵՅ՝		ՍՏՈՒԳԵՅ՝	
300		100		100		100		80		200 և 600		100		17		1:100		ՍՏՈՒԳԵՅ՝		ՍՏՈՒԳԵՅ՝	
300		100		100		100		80		200 և 600		100		17		1:100		ՍՏՈՒԳԵՅ՝		ՍՏՈՒԳԵՅ՝	

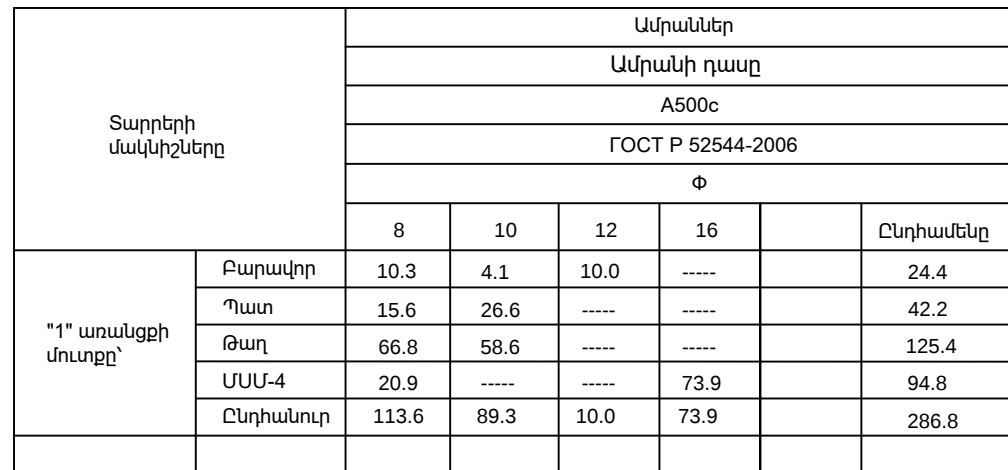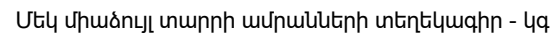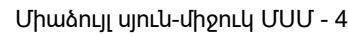


Դիրք	ԱՆՎԱՆՈՒՄ	ՔԱՆԱԿ	ՉԱՆԳԱԾ ԿԳ	ԾԱՆՈԹ.
	"1" առանցքի մուտքը՝			
	Միաձույլ Բարավոր			
1	Φ 12 A500c, ГОСТ P52544-2006, L=3750	3	3.33	10.0 կգ
2	Φ 10 A500c, ГОСТ P52544-2006, L=3350	2	2.07	4.1 կգ
3	Φ 8 A500c, ГОСТ P52544-2006, L=2600	10	1.027	10.3 կգ
	Նյութեր			
	Բետոնի ծախսը B25	0.456		մ3
4	Միաձույլ Պատ			
5	Φ 10 A500c, ГОСТ P52544-2006, Lմիջ.=1500	32	0.926	26.6 կգ
6	Φ 8 A500c, ГОСТ P52544-2006, Lմիջ.=2350	14	0.928	13.0 կգ
	L=350	20	0.138	2.6 կգ
	Նյութեր			
	Բետոնի ծախսը B25	0.68		մ3
	Միաձույլ Թաղ			
7	Φ 8 A500c, ГОСТ P52544-2006, L=2300	28	0.909	25.5 կգ
8	L=2300	28	0.909	25.5 կգ
9	Lմիջ.=1500	16	0.593	9.5 կգ
10	Lմիջ.=500	32	0.198	6.3 կգ
11	Φ 10 A500c, ГОСТ P52544-2006, L=5430	11	3.350	36.9 կգ
12	Lմիջ.=4400	8	2.715	21.7 կգ
	Նյութեր			
	Բետոնի ծախսը B25	2.7		մ3
	Միաձույլ Սյուն՝ ՄՍՄ - 4 - 2 հատ			
13	Φ 16 A500c, ГОСТ P52544-2006, L=3900	12	6.154	73.9 կգ
14	Φ 8 A500c, ГОСТ P52544-2006, L=1450	32	0.573	18.3 կգ
15	L=550	10	0.217	2.2 կգ
16	L=100	10	0.040	0.4 կգ
	Նյութեր			
	Բետոնի ծախսը B25	0.69		մ3

ՆԱԽԱԳԸԱՅԻՆ ԸՆԿԵՐՈՒԹՅՈՒՆ		
		
«ԱՄԷԼ» ՍՊԸ "AMEL" LLC		
ՆԱԽԱԳԸԻ ՀԱՍՑԵ՝		
ՀՀ Նաիրի համայնքի Շուրվիկի բնակավայրում սգո տրսիի կառուցման աշխատանքներ		
ՆԱԽԱԳԸԻ ԱՆՎԱՆՈՒՄԸ՝		
"1" առանցքի մուտքի՝ կտրվածքներ 3 - 3 և 4 - 4		
ԹԵՂԹ՝	ԹԵՐԹԵՐ՝	ՄԱՍՇԱՏԸ՝
10	17	1:100
ՏՆՕՐԵՆ՝	ԱՂԻԹՅԱՆ	
ՆԱԽԱԳՈՐԻ՝	ԹԵՐԵՍՈՒՄՅԱՆ	
ՄՍՏՈՒԹՅ՝	ԱՂԻԹՅԱՆ	


Տվյալ թերթը նայել եմ - 2 թերթի հետ համատեղ

Միայն ՄԲր - 1-ի համար	Ա	Միայն ՄԲր - 2-ի համար	Դ
--------------------------	---	--------------------------	---

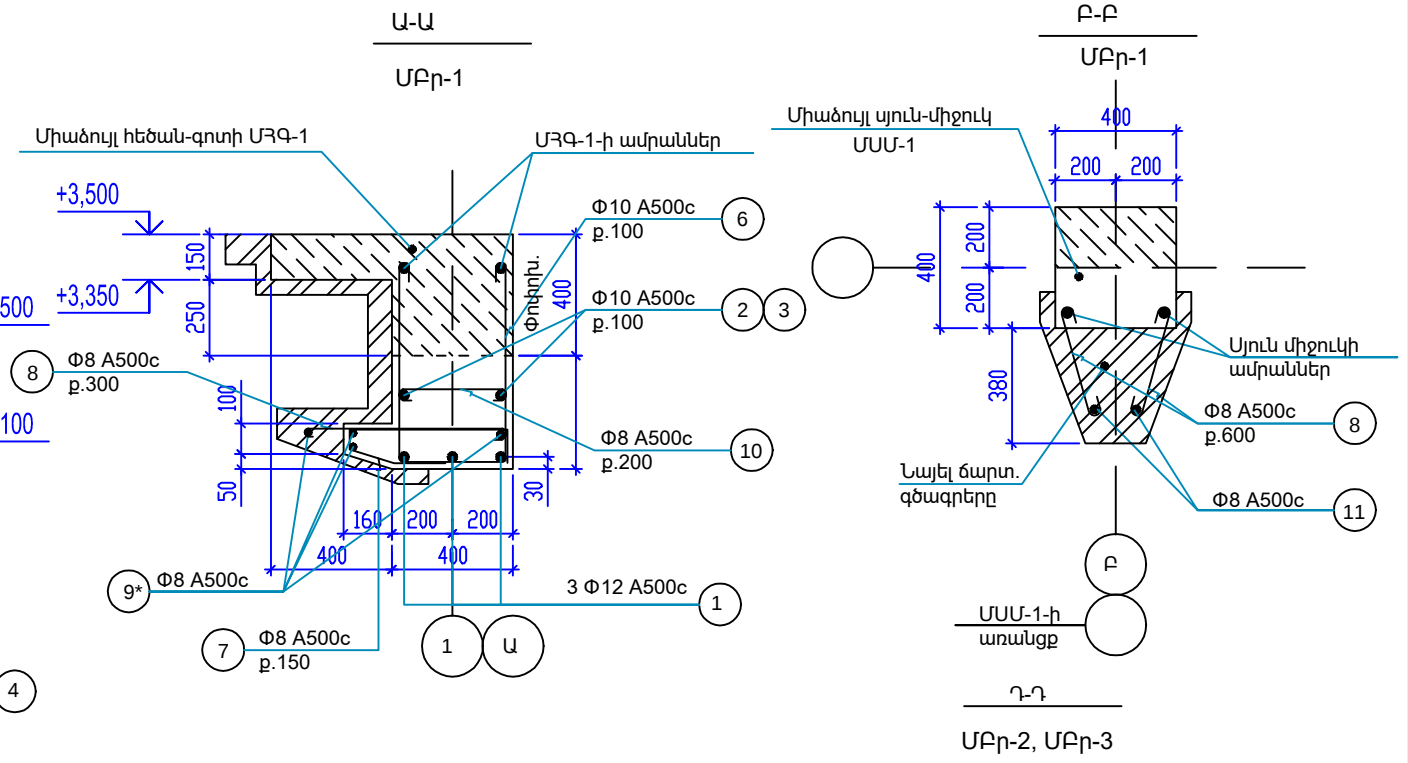


The diagram illustrates the reinforcement layout for a slab-column joint. Key features include:

- Reinforcement Bars:**
 - $\Phi 8$ A500c bars at p.600 (labeled 8, 11).
 - $\Phi 10$ A500c bars at p.100 (labeled 6, 7w, 3w).
 - $\Phi 8$ A500c bars at p.200 (labeled 10).
 - 3 $\Phi 12$ A500c bars (labeled 1).
- Dimensions:**
 - Vertical dimensions: +3,500, +3,350, +3,100.
 - Horizontal dimensions: 150, 250, 400, 200, 400.
 - Other dimensions: 300, 30, 400.
- Labels:**
 - Top left: "Գ.Գ" above "ՄԲԻ-1".
 - Bottom left: "Հարտ." above "դերը".



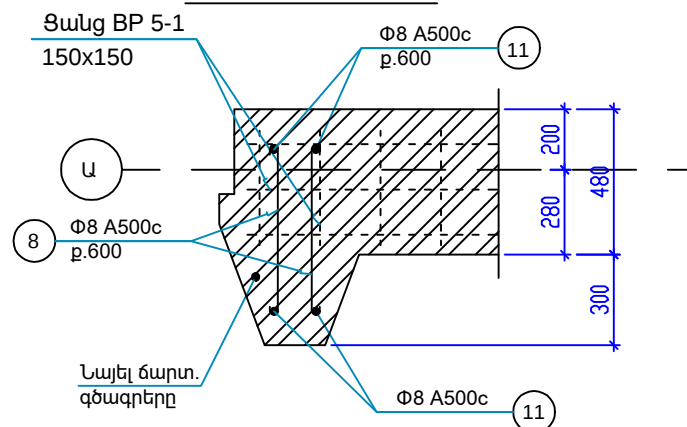


ՆԱԽԱԳԱՀԱՅԻՆ ԸՆԿԵՐՈՒԹՅՈՒՆ			
			
«ԱՄԵԼԻ» ՍՊԸ "AMELI" LLC			
ՆԱԽԱԳԾԻ ՀԱՅՅԵ՛			
ՀՀ Նաիրի համայնքի Շուկուկի բնակավայրում սգո տրակի կառուցման աշխատանքներ			
ՆԱԽԱԳԾԻ ԱՆՎԱՆՈՒՄԸ՝			
Միաձույլ բաղադրվող մեր - 1, Մեր - 2, Մեր - 3, Մեր - 4:			
ԹԵՐԹԵՐ՝	ԹԵՐԹԵՐ՝	ՄԱՍՇԱԾԸ՝	
11	17	1:100	
ՏՆՕՐԵՆ՝	ԱՐԱՔԱՅԱՆ		
ՆԱԽԱԳՈՐԾՈՐ՝	ԱԹԱՐԵՎՈՍՅԱՆ		
ՍՏՈՒԿԵՑ՝	ԱՐԱՔԱՅԱՆ		

Միաձուլված հատակի ծածկի սալի և միջնորմների հատակագիծ

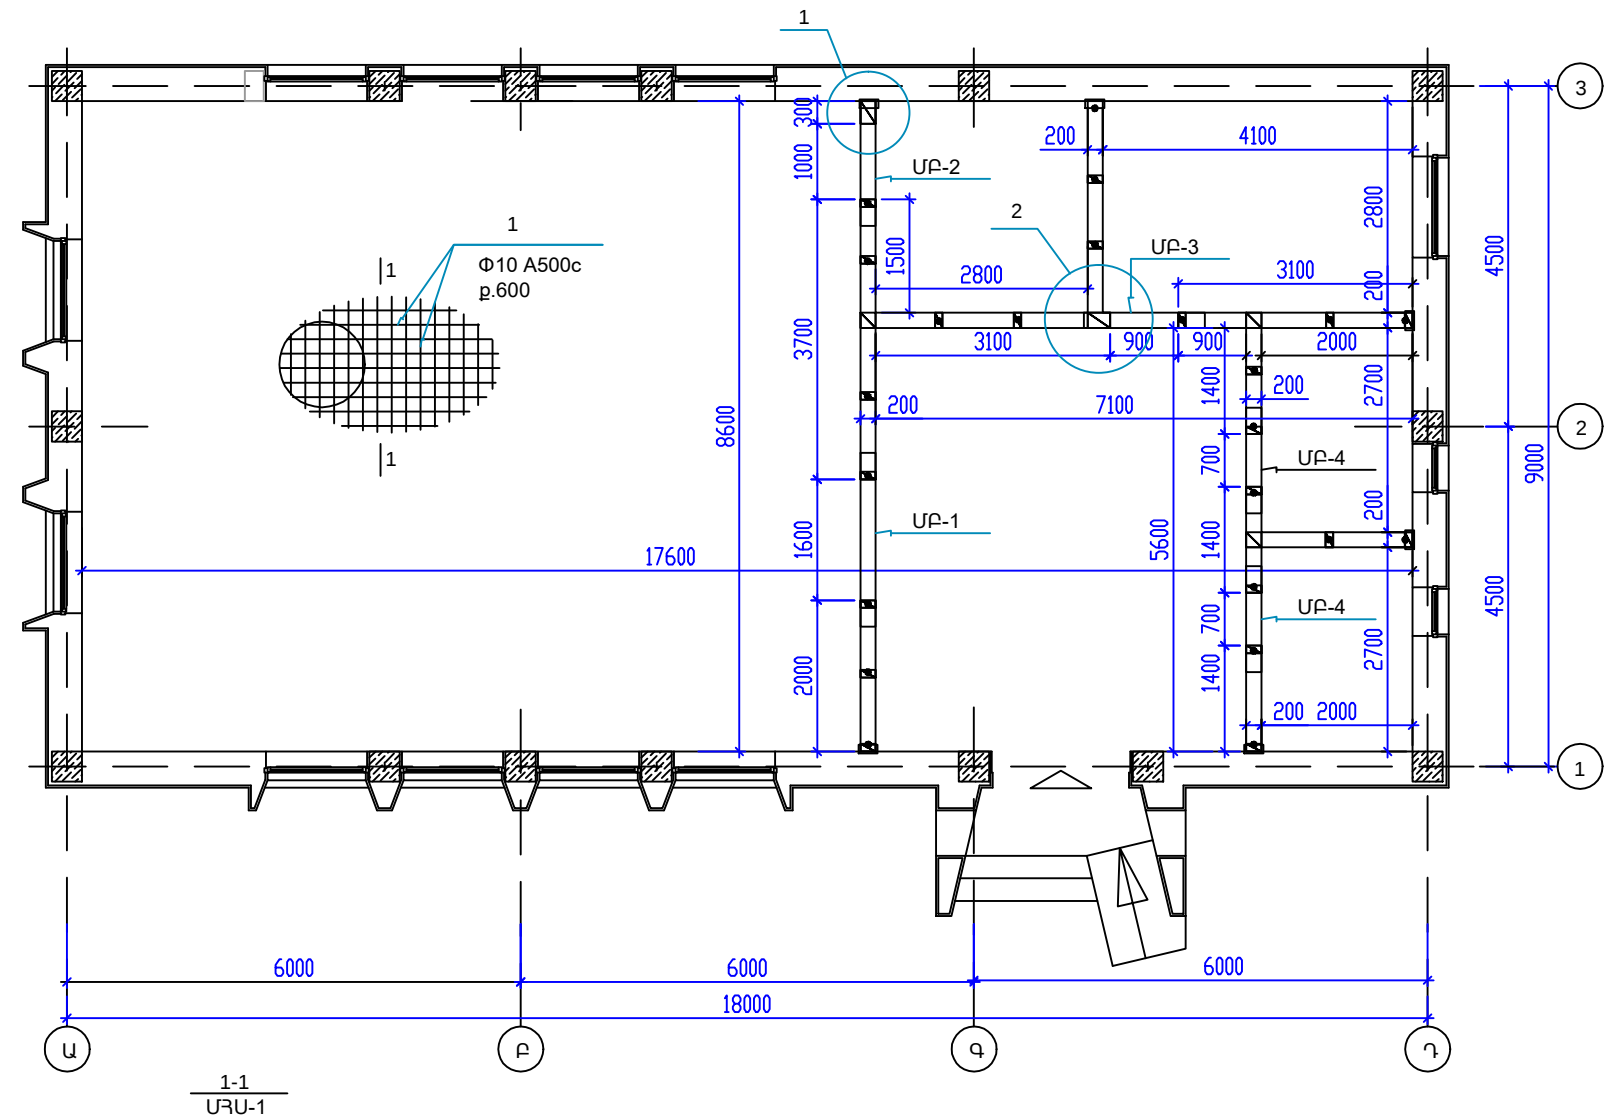

Դրվագ 1՝ - Միջնորմների, գոտիների, բարավորների և բացվածքների ամրանավորումը

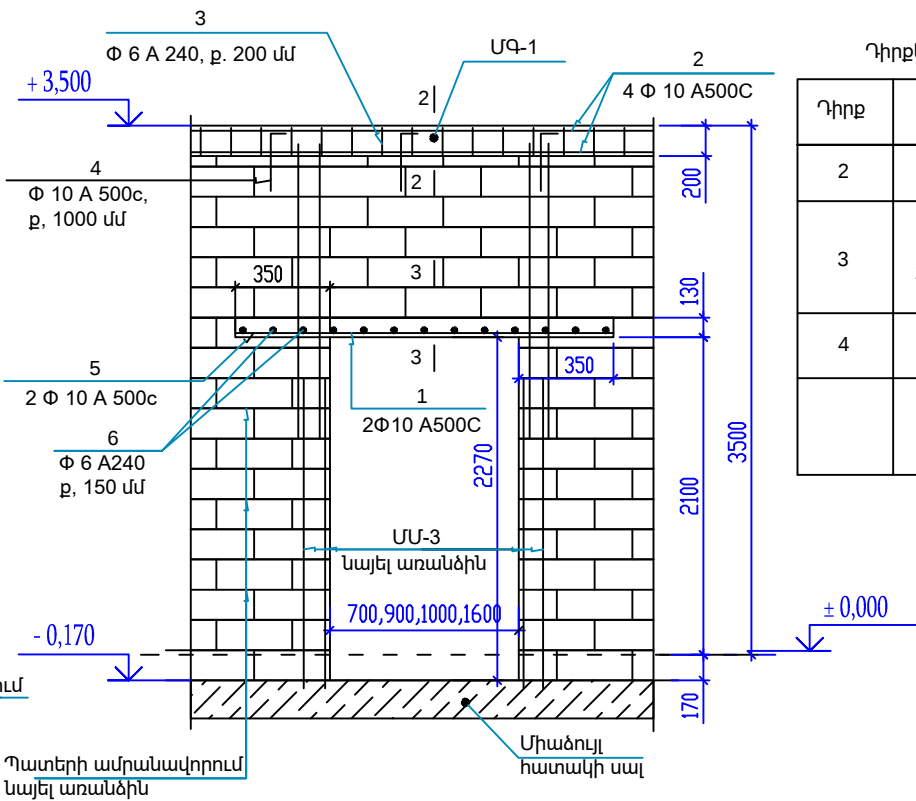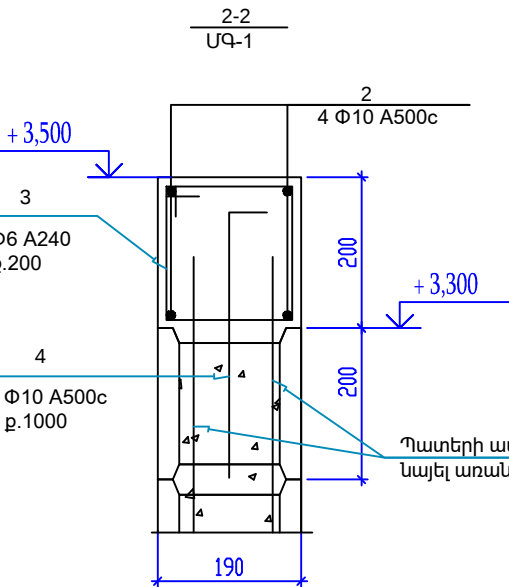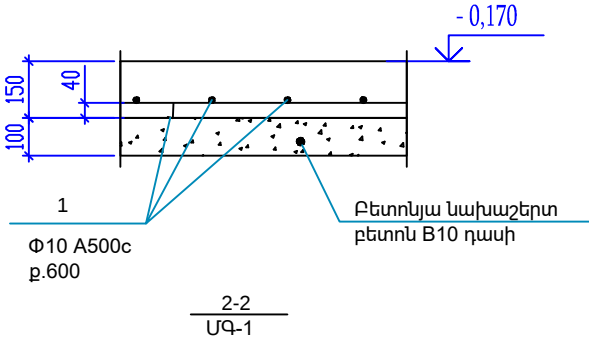

Դիրքերի մասնագիր






Դիրք	Ուղղված
2	— — — — —
3	250 150 150 250
4	350 100

ՄԻԱԶՈՒՅԼ ԵՐԿԱԹՔԵՏՈՆՅԱ ՏԱՐԻՐԵՐԻ ԶԱՆԱԿՆԵՐԻ ՄԱՍՆԱԳԻՐ

Մակնիշ	Նշանակում	Անվանում	Չանգված կգ	Ծանոթ.
ՄՀՍ-1	ԵԿ-4,5	Միաձուլված հատակի սալ	ՄՀՍ-1	1 S = 151,4 մ2
ՄԲ-1		Միաձուլված բարավոր	ՄԲ-1	1 L=1600
ՄԲ-2			ՄԲ-2	1 L=1000
ՄԲ-3			ՄԲ-3	1 L=900
ՄԲ-4			ՄԲ-4	2 L=700
ՄԳ-1		Միաձուլված գոտի	ՄԳ-1	1 ∑ L=26.3մ
		ՄՀՍ-1		S = 151,4 մ2
1	ГОСТ P52544-2006	Φ 10 A500c ∑ L = 3 180,0 մ	1	1962.0 կգ
		Բետոն B20	22.7	մ3
		Բետոնյա նախաշերտ	0.25	մ3
		ՄԳ-1		∑ L = 26.3 մ
2	ГОСТ P52544-2006	Φ 10 A500c ∑ L = 110,0 մ	1	68.2 կգ
3		Φ 6 A 240 L = 800	132	23.4 կգ
4		Φ 10 A500c L = 450	26	7.2 կգ
		Բետոն B20	1.052	մ3
		ՄԲ-1		L = 2300
5	ГОСТ P52544-2006	Φ 10 A500c L = 2250	2	2.8 կգ
6		Φ 6 A 240 L = 150	15	0.5 կգ
		Բետոն B20	0.06	մ3
		ՄԲ-2		L = 1700
5	ГОСТ P52544-2006	Φ 10 A500c L = 1650	2	2.0 կգ
6		Φ 6 A 240 L = 150	11	0.4 կգ
		Բետոն B20	0.04	մ3
		ՄԲ-3		L = 1600
5	ГОСТ P52544-2006	Φ 10 A500c L = 1550	2	1.9 կգ
6		Φ 6 A 240 L = 150	11	0.4 կգ
		Բետոն B20	0.04	մ3
		ՄԲ-4		L = 1400
5	ГОСТ P52544-2006	Φ 10 A500c L = 1350	2	1.7 կգ
6		Φ 6 A 240 L = 150	10	0.3 կգ
		Բետոն B20	0.04	մ3

Տվյալ թերթը նայել թերթ ԵԿ - 14 և ճարտարապետական հատակագծի հետ միասին

ՆԱԽԱԳԾԱՅԻՆ ԸՆԿԵՐՈՒԹՅՈՒՆ	Ameli	«ԱՄԵԼԻ» ՍՊԸ "AMELI" LLC	ՆԱԽԱԳԾԻ ՀԱՍՑԵ՝	ՀՀ Նախկին համայնքի շրջանի բնակավայրում սգո տրակի կառուցման աշխատանքներ	ՆԱԽԱԳԾԻ ՄԱՎԱՆՈՒՄԸ՝	Միաձուլված հատակի ծածկի սալի և միջնորմների հատակագիծ	ԹԵՐԹ՝	ԹԵՐԹԵՐ՝	ՄԱՍՏՏԱՐ՝
							13	17	1:100
ՏՆՈՐԵՆ՝	ԱՐԱՅԵԱՆ	ՄԱՍՏՏԱՐ՝	ԱՐԱՅԵԱՆ	ՄԱՍՏՏԱՐ՝	ԱՐԱՅԵԱՆ	ՄԱՍՏՏԱՐ՝	ԱՐԱՅԵԱՆ	ՄԱՍՏՏԱՐ՝	ԱՐԱՅԵԱՆ

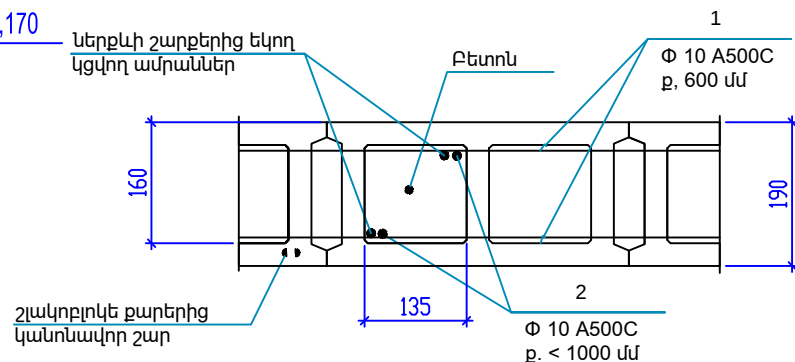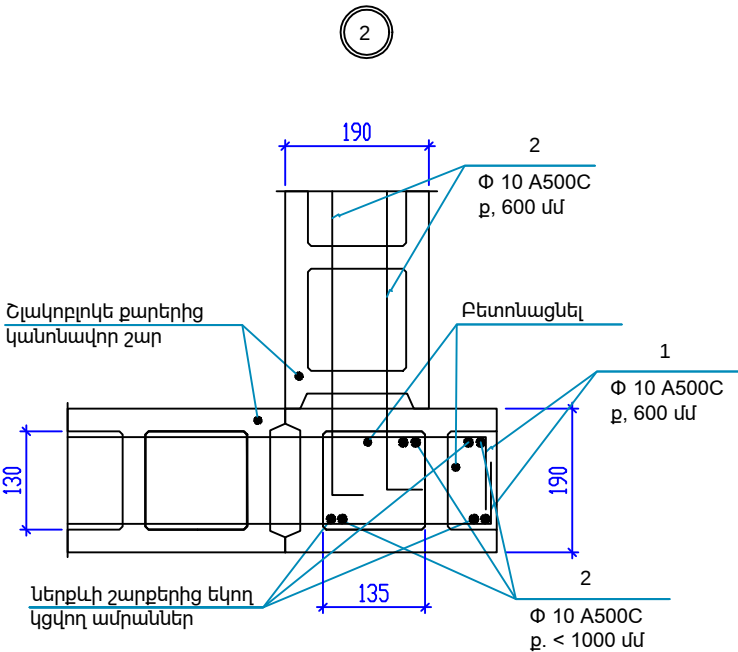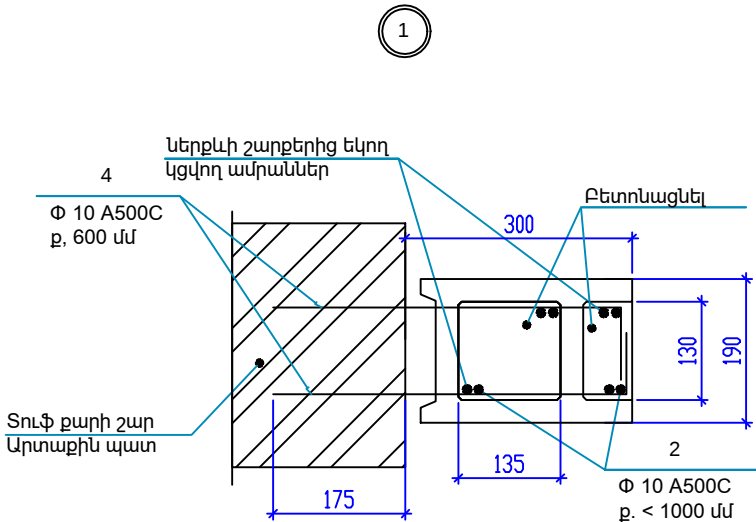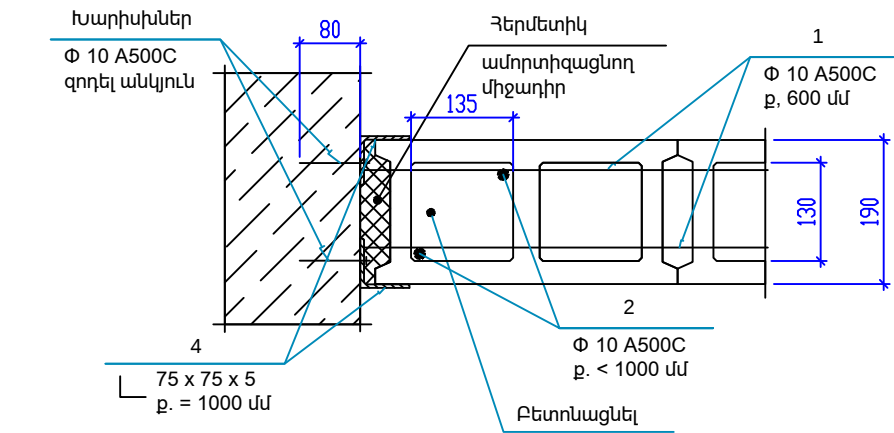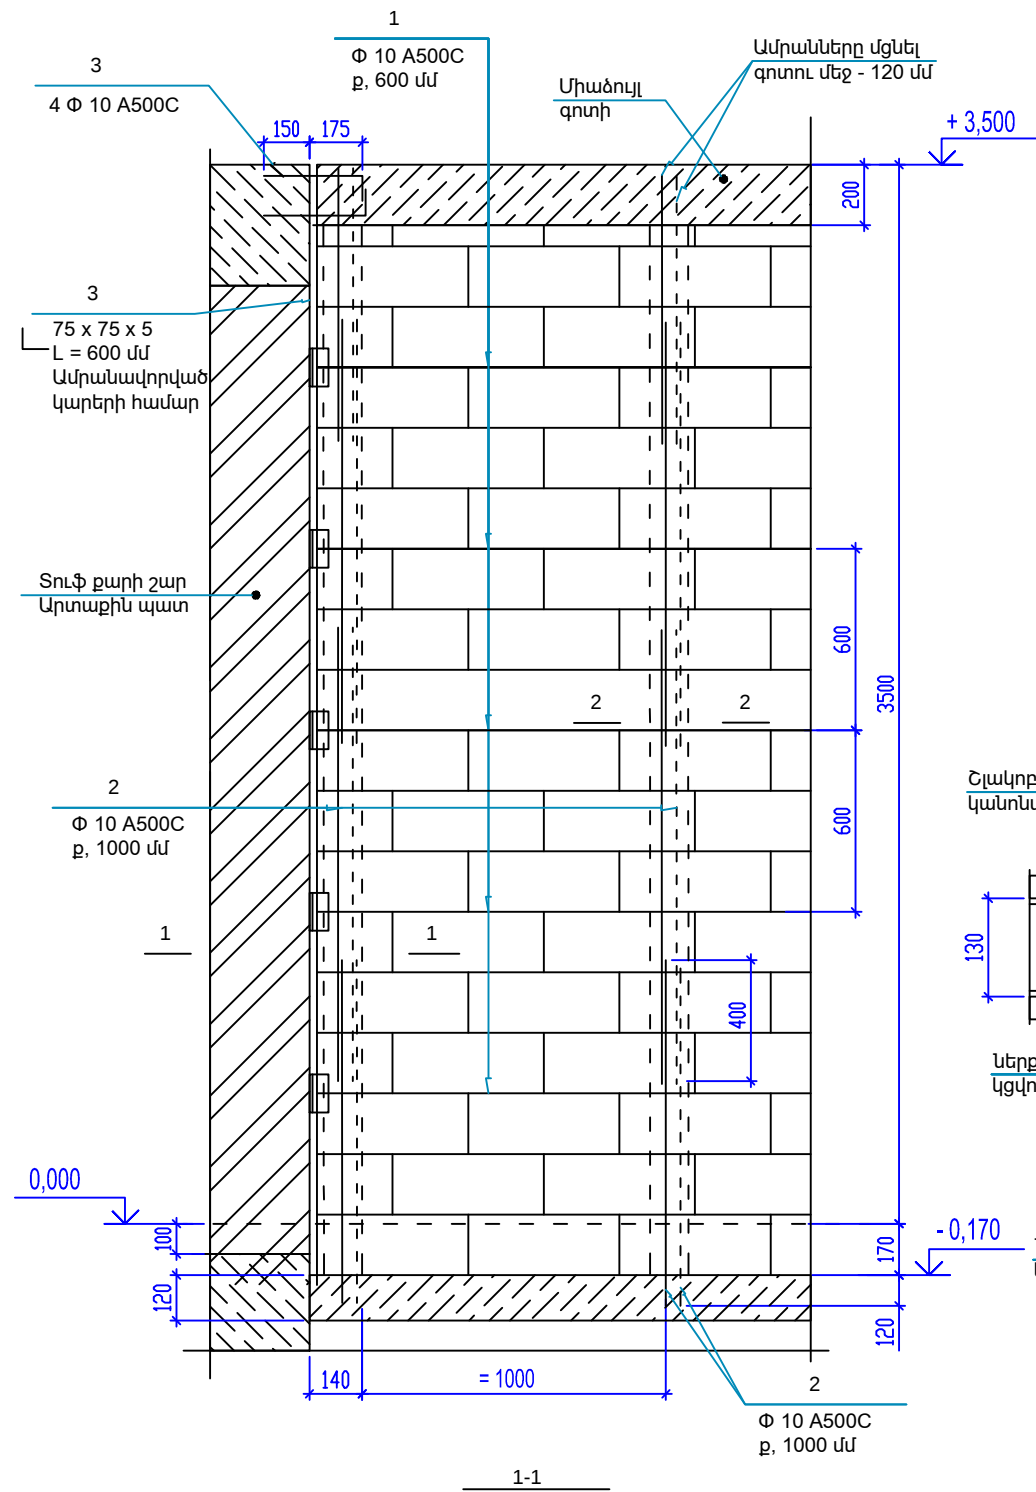

Դիրքերի մասնագիրը	
Դիրք	Ուղվագիծ
1	— — —
3	275 125
4	450 100

Դիրք	Անվանում	Քանակ Հատ	Չանգված Կգ	Ծանոթությ.
Միջնորմներ ամրանավորումը՝ ΣL = 26,3 մ			S = 101,0 մ2	
1	Φ 10 A500c, ГОСТ P52544 - 2006	Σ L = 243,0 մ	1	0.617 150.0 կգ
2		Σ L = 300,0 մ	1	0.617 185.0 կգ
3		L = 400	24	0.247 5.9 կգ
4		L = 550	10	0.339 3.4 կգ
	75 x 75 x 5, ГОСТ 8509-93 (C245)	L = 120	50	0.696 34.8 կգ
	Անցքեր Φ10 մմ / խորությամբ մինչև - 200 մմ /	34		
	Բետոնի ծախսը՝ B 12,5	1.781		մ3

Մեկ միաձուլվ տարրի ամրանների տեղեկագիր - կգ

Տարրերի մակնիշը	Ամրաններ							Ընդամենը
	Ամրանի դասը							
	A240			A500C				
	ГОСТ P 52544-2006							
	Φ							
	6		Գումար	10	12		Գումար	
ՄՀՍ-1	-----		-----	1962.0	-----		1962.0	1962.0
ՄԳ-1	23.4		23.4	75.4	-----		75.4	75.4
ՄԲ-1	0.5		0.5	2.8	-----		2.8	2.8
ՄԲ-2	0.4		0.4	2.0	-----		2.0	2.0
ՄԲ-3	0.4		0.4	1.9	-----		1.9	1.9
ՄԲ-4	0.3		0.3	1.7	-----		1.7	1.7
Միջ. ամրանավ.	-----		-----	344.3	-----		344.3	344.3

Ծանոթություն

- Միջնորմների ամրանավորումը իրականացնել փոխադրահայաց ուղղություններով
- Միաձուլվ կրող կոնստրուկցիաներում շաղափել 10մմ տրամագծով անցքեր, անցքերը մաքրել, փռուց և ամրանները ամրացնել անցքերում պոլիմերցեմենտային շաղախով
- Պատերի և միջնորմների շարը իրականացնել B12,5 դասի ցեմենտ-ավազային շաղախով
- Պատերի շարի բետոնյա լիցքերը (ըստ գծագրի), լցնել թեթև մանրահատիկ բետոնով
- Միջնորմները իրականացնել առանձգական նյութից
- Միջնորմների ընդամենը մակերեսը վեճված է ճարտարապետական մասից
- Տվյալ թերթը նայել ԵԿ-13 և ճարտարապետական հատակագծերի հետ համատեղ


ՆԱԽԱԳԱԾԱՅԻՆ ԸՆԿԵՐՈՒԹՅՈՒՆ		«ԱՄԵԼԻ» ՍՊԸ "AMELI" LLC	ՆԱԽԱԳԱԾԻ ՀԱՄԱՅՆ՝	ՀՀ Նաիրի համայնքի Չովունի բնակավայրում սգո պահի կառուցման աշխատանքներ	ՆԱԽԱԳԱԾԻ ԱՆՎԱՆՈՒՄԸ՝	Դրվագ - 2՝ Միջնորմների ամրանավորումը և միացումը արտաքին պատերին	ՄԱՍՆԱԳԻՐ՝		ՏՆՈՐԵՆ՝	ՍՈՒՐԵՆ՝	ՍՈՒՐԵՆ՝
							ԹԵՐԹԸ՝	1:100			
							14	17			
							ԱՐԱՔԱՅԱՆ	ԱՐԱՔԱՅԱՆ			

The floor plan shows a rectangular building with a grid of rooms. The rooms are labeled with numbers and letters, and their dimensions are given in millimeters. The plan includes a staircase and a central corridor. The dimensions are as follows:

- Overall Dimensions:**
 - Width: 2200 + 2000 + 1800 + 1800 + 1875 + 1900 + 3150 + 1650 + 1625 = 16025 mm
 - Depth: 2250 + 2250 + 2250 + 2250 = 9000 mm
- Room Dimensions and Labels:**
 - Top row of rooms: 1940 x 200 (Q-1), 1940 x 200 (Q-1), 1720 x 200 (Q-1), 1720 x 200 (Q-1), 1795 x 200 (Q-1), 1820 x 200 (Q-1), 3070 x 200 (Q-1), 1570 x 200 (Q-1), 1385 x 200 (Q-1)
 - Second row of rooms: 200 x 17600 (Q-1), 200 x 17600 (Q-1)
 - Third row of rooms: 200 x 17600 (Q-1), 200 x 17600 (Q-1)
 - Fourth row of rooms: 200 x 17600 (Q-1), 200 x 17600 (Q-1)
 - Staircase: 3070 x 1125 (Q-1)
 - Central Corridor: 3070 x 1125 (Q-1)
 - Bottom row of rooms: 2200 x 200 (Q-1), 2000 x 200 (Q-1), 1800 x 200 (Q-1), 1800 x 200 (Q-1), 1875 x 200 (Q-1), 1900 x 200 (Q-1), 3150 x 200 (Q-1), 1650 x 200 (Q-1), 1625 x 200 (Q-1)


Architectural floor plan of a building with a grid system. The plan shows a rectangular layout with a central corridor and several rooms. The grid is labeled with letters (A, B, C, D) and numbers (1, 2, 3). Dimensions are provided in millimeters. Key features include a central corridor (100x4), a staircase (100x4), and a room with a staircase (100x4). The plan also shows a section line 1-1 and a section line 2-2. The overall dimensions are 18400 mm by 4500 mm.

Մակնիշ	Նշանակում	Անվանում	Քանակ հատ	Ծանոթ.
Ֆ-1	ԵԿ-	Մետաղական ֆերմաներ Ֆ - 1	6	1765.11 կգ
Ֆ-2		Ֆ - 2	2	297.0 կգ
Զ-1	ГОСТ Р 54157- 2010	Զգիչներ, [] 80x60x4 L = 57,1 մ	1	458.0 կգ
ՄԴ-1		Մարդակներ, [] 80x60x4 L = 174.7 մ	1	1394.0 կգ
ՄԴ-2		Մարդակներ, [] 100x4 L = 22.1 մ	1	259.0 կգ
ՄԴ-3		Մարդակներ, [] 50x3 L = 23.8 մ	1	101.0 կգ
ԿՄ	ГОСТ Р 54157- 2010	Կամարներ, [] 80x60x4 L = 15.0 մ	1	120.0 կգ
		Մետաղական առանձին տարրեր		
	ГОСТ 8510 - 93	Անկյունակներ L100*7 L = 100	13	14.0 կգ
	ГОСТ 19903 - 74*	Թիթեղ --- t = 6 60x185 մմ	12	6.3 կգ
		Թիթեղ --- t = 10 100x260 մմ	22	44.9 կգ
		Ֆերմաների ամբողջ քաշը		4.75611 տն

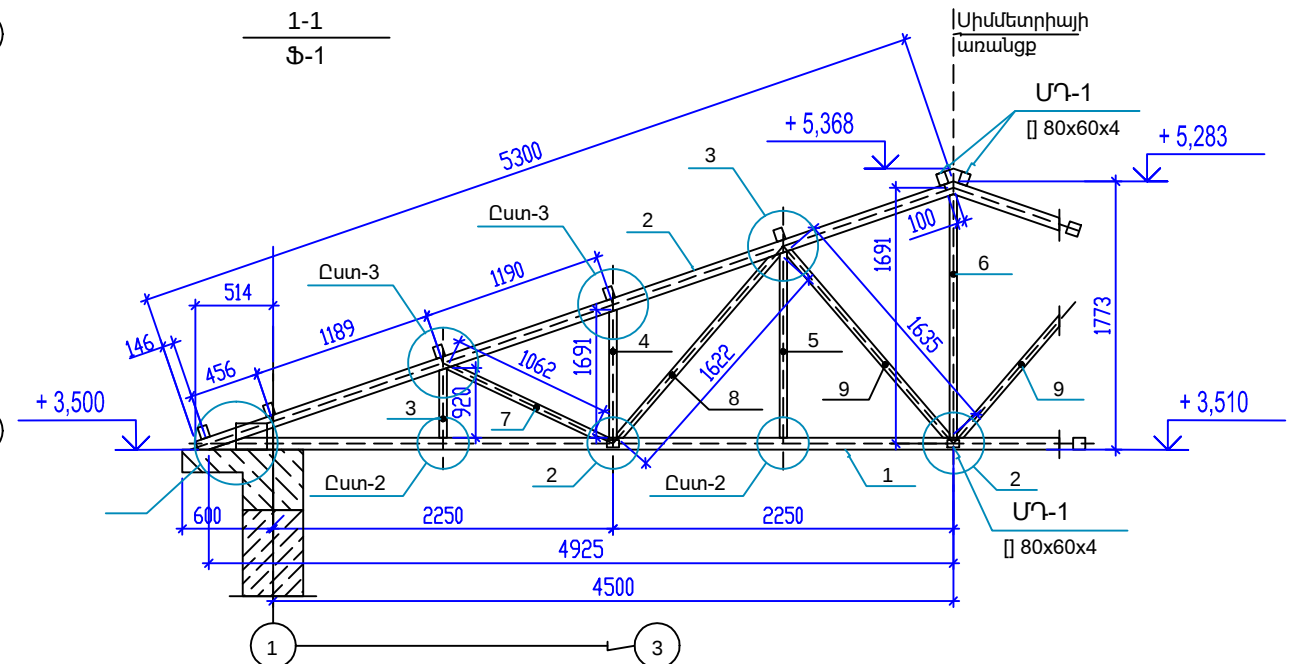

- Ինքնախարսխվող հողուլների բոլոր անցքերը շաղափել $\Phi 16$ մմ տրամագծով և անցքերը շաղափելուց հետո, այն մաքրել փողուց, վաճաճ քրի շիթով և չորցնել օդով շոդումը կատարել ՅՁԱ Էլեկտրոդներով, ըստ GOCT 9467-75, ընդունելով կարի հաստությունը ոչ պակաս 5 մմ, GOCT 14098 - 2014, իսկ երկարությունը՝ տարրերի ողջ կոստուրով
- Բոլոր ֆերմաների գծագրերը կատարված են "ՄԿ" - փուլով:
- Ֆերմաների գործարանային պատրաստման համար մանրաիրաժեշտ Է պատվիրել մանրամասների գծագրերը պատվիրել գործարանում՝ "ՄԿՄ" - փուլ
- Տվյալ թերթը Նայել ԵԿ - 16, 17 թերթերի և ճարտարապետական մասի հետ համատեղ

ՆԱԽԱԼՈՒԹԱՅԻՆ ԸՆԿԵՐՈՒԹՅՈՒՆ												
												
«ԱՄԵԼԻ» ՍՊԸ "AMELI" LLC												
ՆԱԽԱԼՈՒԹՅՈՒՆ												
ՀՀ Նաիրի համայնքի շուկայի բնակավայրում սեղ տրաիի կառուցման աշխատանքներ												
ՆԱԽԱԼՈՒԹՅՈՒՆ ԱՆՎԱՆՈՒՄԸ՝												
Վերսիև և Ներքին գոտիների մարկադրակում մետաղական կոնստրուկցիաների մակերեսի սխեման, կտրվածք 1 - 1												
ԹԵՐԹ՝	ԹԵՐԹԵՐ՝	ՄԱՍՏՏԱՐ՝										
15	17	1:100										
<table border="1"> <tr> <td>ՏՆՈՐԵՆ՝</td> <td>ԱՂԻԹՈՒՄ</td> <td></td> </tr> <tr> <td>ՆԱԽԱԼՈՒԹՅՈՒՆ</td> <td>Ա. ԹԱՆԵՍԻԱՆ</td> <td></td> </tr> <tr> <td>ՍՏԱՌԳԵՅ՝</td> <td>Ա.ԴԱՐՈՍԻ</td> <td></td> </tr> </table>				ՏՆՈՐԵՆ՝	ԱՂԻԹՈՒՄ		ՆԱԽԱԼՈՒԹՅՈՒՆ	Ա. ԹԱՆԵՍԻԱՆ		ՍՏԱՌԳԵՅ՝	Ա.ԴԱՐՈՍԻ	
ՏՆՈՐԵՆ՝	ԱՂԻԹՈՒՄ											
ՆԱԽԱԼՈՒԹՅՈՒՆ	Ա. ԹԱՆԵՍԻԱՆ											
ՍՏԱՌԳԵՅ՝	Ա.ԴԱՐՈՍԻ											

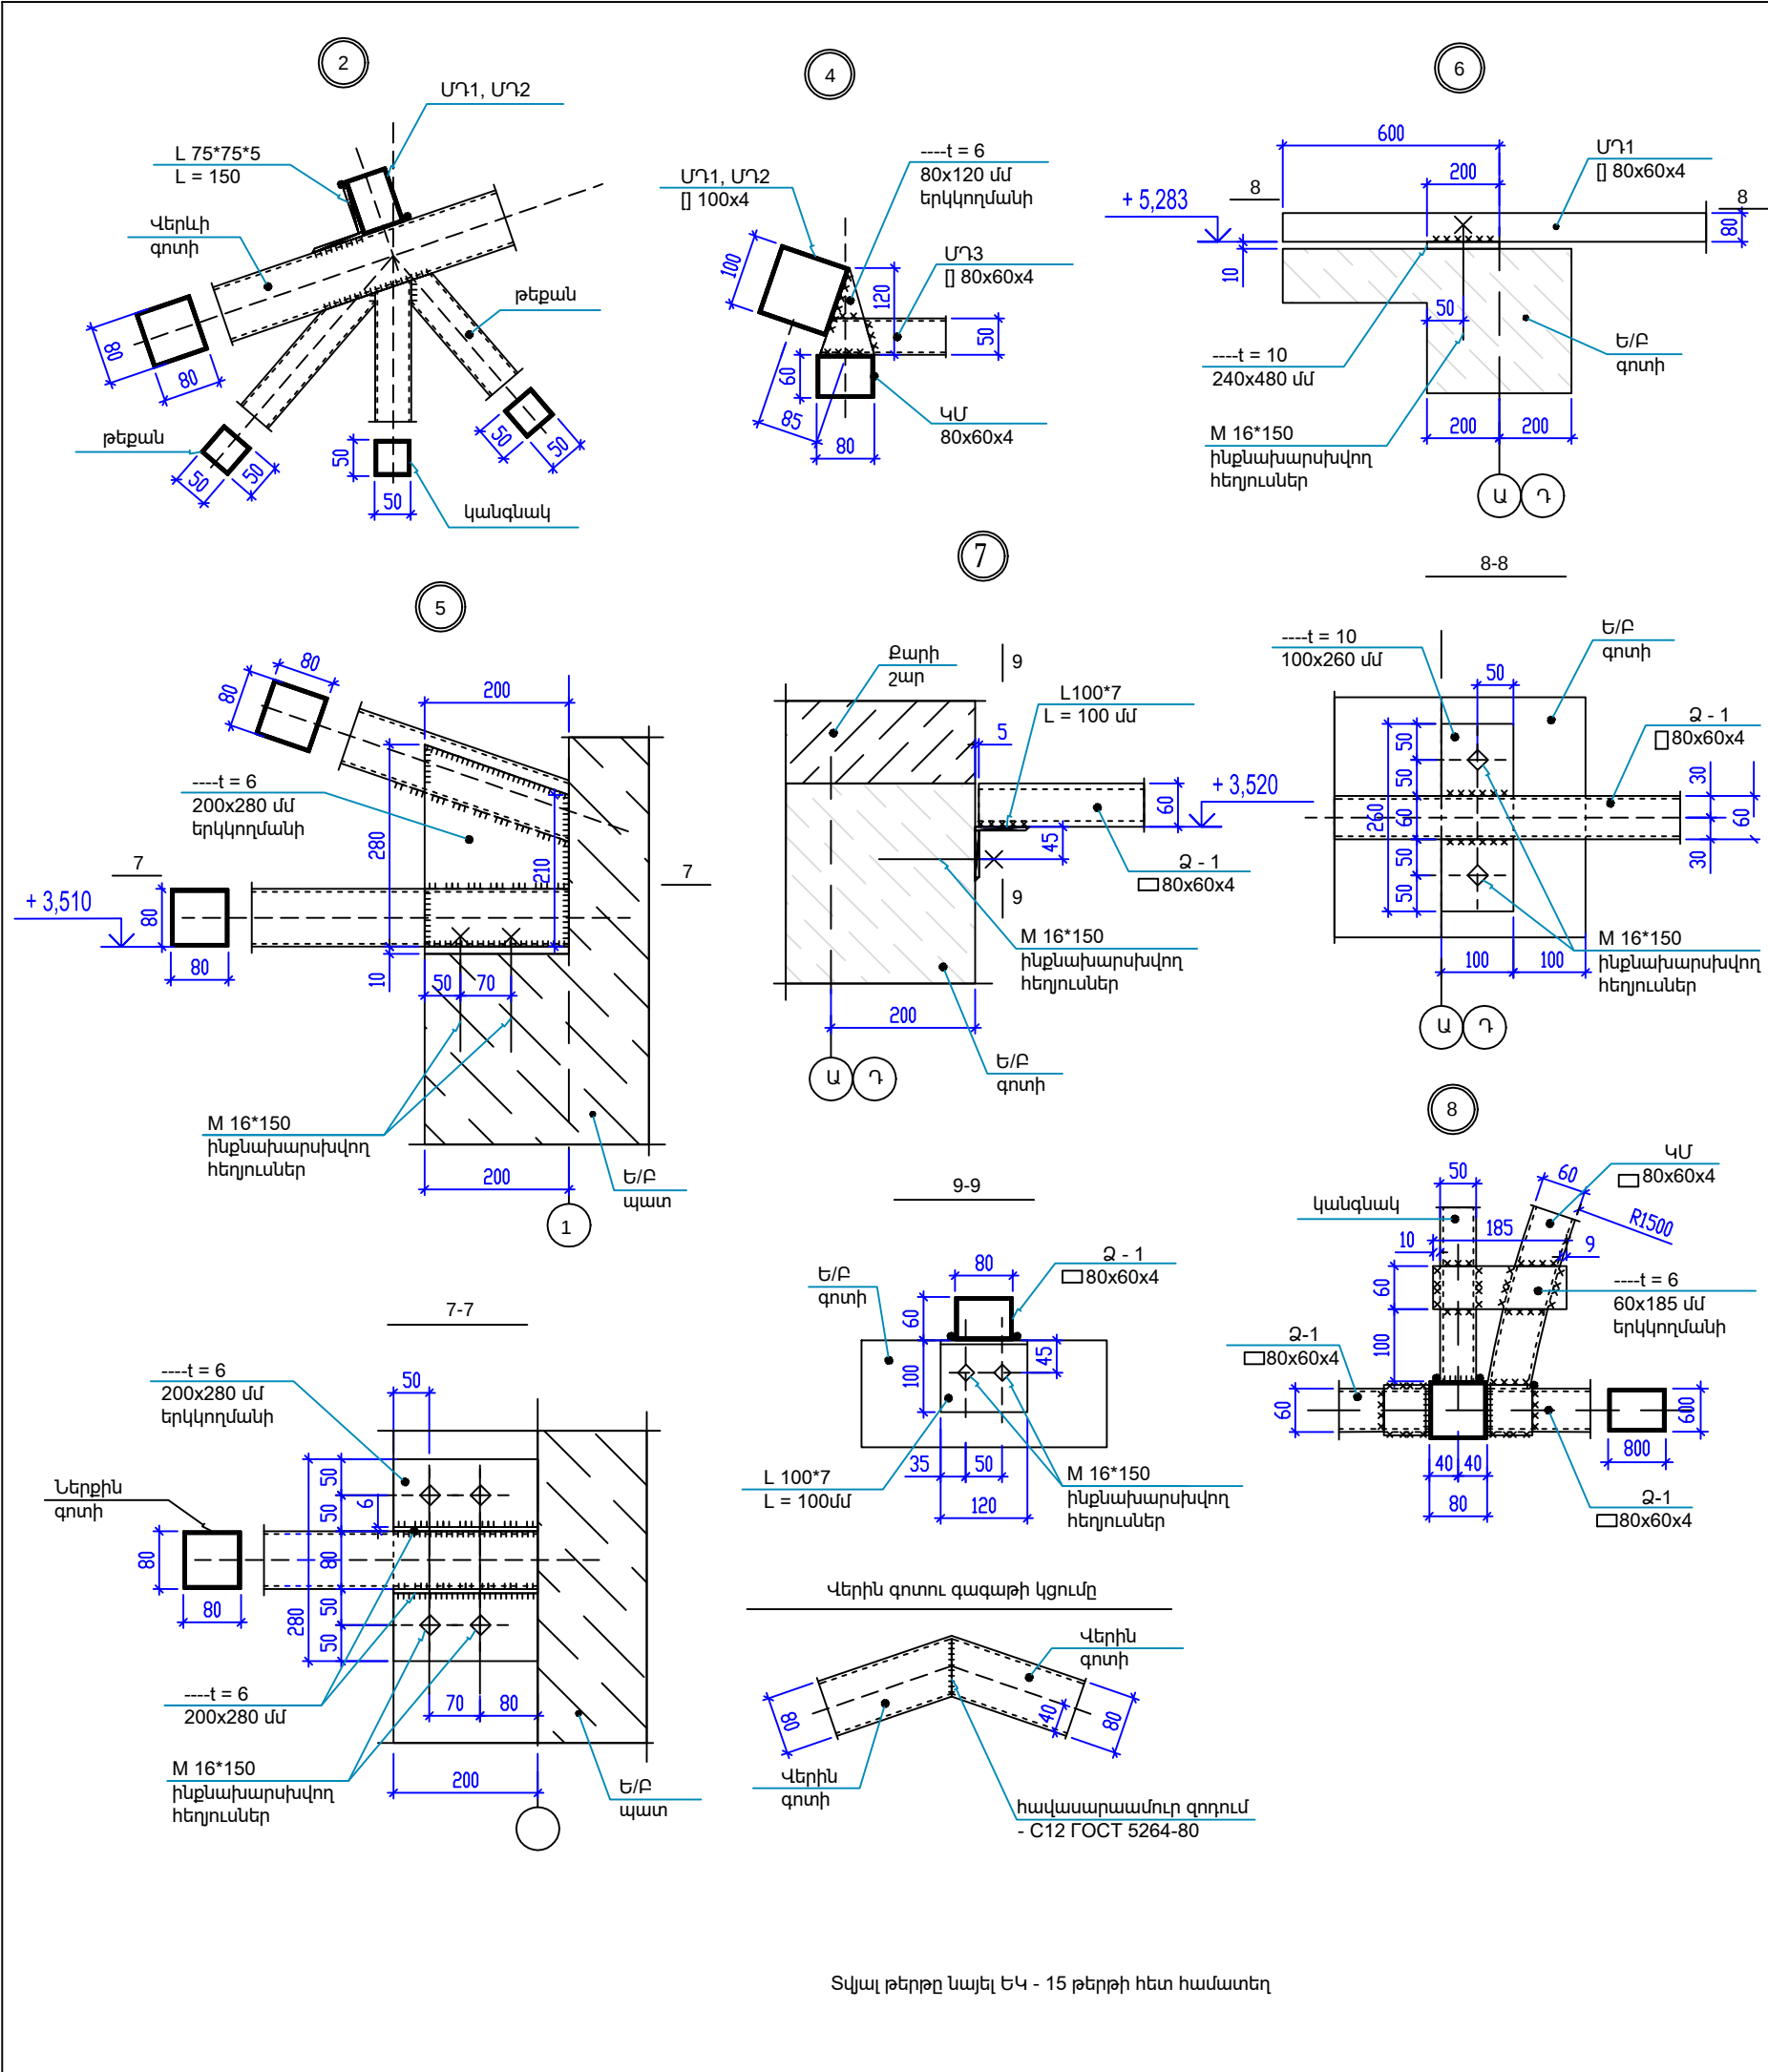

ՄԵՏԱՂԱԿԱՆ ՏԱՌԵՐԻ ՄԱՍՆԱԳԻՐԸ					
Մակերև	Նշանակում	Անվանում	Քանակ հատ	1 տարրի քաշը-կգ	Ծանոթ.
		Մետաղական ֆերմա Ֆ - 1		305.0	Կգ
1	ГОСТ P 54157 - 2010	Ներքևի գոտի [] 80x4	L = 9 850	1	90.8 Կգ
2		Ներքևի գոտի [] 80x4	L = 5 300	2	48.9 Կգ
3		Կանգնակներ [] 50x3	L = 920	2	3.91 Կգ
4			L = 1700	2	7.23 Կգ
5			L = 1230	2	5.23 Կգ
6			L = 1690	1	7.18 Կգ
7		թեքաններ [] 50x3	L = 1170	2	4.97 Կգ
8			L = 1620	2	6.89 Կգ
9			L = 1635	2	6.95 Կգ
	ГОСТ 8510 - 93	Անկյունակներ L63*5	L = 70	6	0.337 Կգ
		L 75*5	L = 120	12	0.696 Կգ
	ГОСТ 19903 - 74*	Թիթեղ --- t = 6	190x200 մմ	4	1.79 Կգ
		Թիթեղ --- t = 10	280x480 մմ	2	10.55 Կգ
		Ընդհանուրը			21.1 Կգ
		Մետաղական ֆերմա Ֆ - 2		296.2	Կգ
1ա	ГОСТ P 54157 - 2010	Ներքևի գոտի [] 80x4	L = 9 425	1	86.9 Կգ
2		Ներքևի գոտի [] 80x4	L = 5 300	1	48.9 Կգ
2ա			L = 4780	1	44.1 Կգ
3		Կանգնակներ [] 50x3	L = 920	2	3.91 Կգ
4			L = 1700	2	7.23 Կգ
5			L = 1230	2	5.23 Կգ
6			L = 1690	1	7.18 Կգ
7		թեքաններ [] 50x3	L = 1170	2	4.97 Կգ
8			L = 1620	2	6.89 Կգ
9			L = 1635	2	6.95 Կգ
	ГОСТ 8510 - 93	Անկյունակներ L63*5	L = 70	10	0.337 Կգ
		L 75*5	L = 120	12	0.696 Կգ
	ГОСТ 19903 - 74*	Թիթեղ --- t = 6	190x200 մմ	2	1.79 Կգ
			200x280 մմ	2	5.38 Կգ
		Թիթեղ --- t = 10	280x480 մմ	1	10.55 Կգ
			100x260 մմ	1	2.04 Կգ
		Ընդհանուրը			297.0 Կգ

Տվյալ թերթը նայել եմ 15 թերթի հետ համատեղ

ՆԱԽԱԳԾԱՅԻՆ ԸՆԿԵՐՈՒԹՅՈՒՆ																	
Ameli																	
«ԱՄԵԼԻ» ՍՊԸ "AMELI" LLC																	
ՆԱԽԱԳԾԻ ՀԱՍՑԵ՝																	
ՀՀ Նաիրի համայնքի Ձովակի բնակավայրում սգո տաճի կառուցման աշխատանքներ																	
ՆԱԽԱԳԾԻ ԱՆՎԱՆՈՒՄԸ՝																	
Հանգրվանք "3" փ "8", Մետաղական տարրերի մասնագետները																	
ԹԵՐԹ՝	ԹԵՐԹԵՐ՝	ՄԱՍՇԱԲ՝															
17	17	1:100															
ՏՆՕՐԵՆ՝	ԱՐԴԱԹՅԱՆ																
ՆԱԽԱԳԾՈՂ՝	ԱՋԵՐԵՐՈՍՈՒՄԵՆ																
ՄՍՈՒԳԵՅ՝	ԱՐԴԱԹՅԱՆ																

ՀԻՄՆԱԿԱՆ ԷԼ ԼՐԱԿԱԶՄԻ ԱՇԽԱՏԱՆՔԱՅԻՆ ԳԾԱԳՐԵՐԻ ԱՍՓՈՓԱԳԻՐ

ԹԵՐԹ	ԱՆՎԱՆՈՒՄԸ	ԾԱՆՈԹՈՒԹՅՈՒՆ
1	Ընդհանուր տվյալներ	
2	Մասնագրեր	
3	Ծանցի հաշվարկային - մոնտաժային սխեմա / Վ-1 վահան/	
4	Էլեկտրական լուսավորություն: Հատակագիծ	
5	Ճակատների լույսերի տեղադրվածության սխեմա	
6	Խրոցակային վարդակների ցանց: Հատակագիծ	
7	Մառնամատակարարման խրոցակային վարդակների ցանց: Հատակագիծ	
8	Ջեռուցման խրոցակային վարդակների ցանց: Հատակագիծ	

ՎԿԱՅԱԿՈՉՎՈՂ ՓԱՍՏԱԹՂԹԵՐԻ ԱՍՓՈՓԱԳԻՐ

ՆՇԱՆԱԿՈՒՄ	ԱՆՎԱՆՈՒՄԸ	ԾԱՆՈԹՈՒԹՅՈՒՆ
ПУЭ 7-րդ հրատարակչություն	Էլեկտրասարքավորումների տեղակայման կանոնները	
5.407-11-A174	ԷԼեկտրական կայանքների հողակցում ել գրոյացում	
CHՁП -4-79	Բնական և էլեկտրական լուսավորություն	
ՀՀՇՆ 22-03-2017	Բնական և արհեստական լուսավորություն	
СП 31-110-2003	Բնակելի և հասարակական շենքերի էլեկտրական սարքավորումներ	
CHՁП 3.05.06 - 85	Էլեկտրատեխնիկական սարքավորումներ	
ГОСТ Р 53769-2010	ՈՒԺային մալուխներ 0,66,1 և 3 ԿՎ լարման: Ընդհանուր տեխնիկական պայմաններ:	
И1.03-08 п.2.2	Էլեկտրասարքավորումների պոտենցիալների հավասարեցման և պաշտպանական հողանցման հրահանգներ	

Պ Ա Յ Մ Ա Ն Ա Կ Ա Ն Ն Շ Ա Ն Ն Ե Ր

		Վահանակ ավտոմատ անջատիչներով	LED 10		Լուսատու LED 10Վտ
LED 36		Լուսատու LED 36Վտ			Անջատիչ երկտակ
LED 18		Լուսատու LED 18Վտ			Անջատիչ միատակ
LED 18		Լուսատու IP54, LED 18Վտ	16Ա 2.3մ		Խրոցակային վարդակ երրորդ հողանցման հպակով, 220Վ,10Ա
		Ջահ LED 36Վտ			Խրոցակային վարդակ երրորդ հողանցման հպակով, 220Վ,16Ա
		Բռա LED 18Վտ	16Ա 1.2մ		Խրոցակային վարդակ երրորդ հողանցման հպակով,IP54, 220Վ,10Ա
LED 27		Լուսատու LED 27Վտ			Հողանցման կոնտուր՝ — 40x5 մմ շերտապողպատ
					Հողանցման էլեկտրող Լ 50x50x5 մմ պողպատե անկյունակ

Ը Ն Դ Հ Ա Ն ՈՒ Ր Տ Վ Ց Ա Լ Ն Ե Ր

Գծագրերը մշակված են համաձայն ճարտարապետական շինարարական գծագրերի: Նախագծում նախատեսված է էլեկտրամատակարարման և լուսավորության ցանցերի իրականացում, ներքին աշխատանքային լուսավորություն: Ներքին էլեկտրամատակարարումն իրականացվում է նախագծվող վահանակից: Լույսի աղբյուր հանդիսանում են LED լուսատուները: Մեկյակներում ընդհանուր լուսավորության համար նախատեսված է լուսատուների տեղական կառավարում: Անջատիչները և խրոցակային վարդակները տեղադրվում են 0.8մ բարձրության վրա: Լուսավորության և խրոցակային վարդակների ցանցը անցկացվում է պղնձե մալուխով, լուսավորության ցանցը 3x1.5մմ² հատվածքի , վարդակներինը՝ 3x2.5մմ² : Ներքին էլեկտրամատակարարման ցանցը իրականացվում է 3 լարանոց (Լ,Ն,ՔԷ): Ծանցի մոնտաժը իրականացվում է գաջի սվաղի տակով: Էլեկտրահաղորդագծերի մոնտաժը իրագործել սանտեխնիկական ցանցի մոնտաժից հետո, մինչև ծածկի կարերի լցափակումը և միջնորմների տեղադրման հետ միաժամանակ: Կառույցի ներանցումային բաշխիչ վահանը տեղադրվում է մուտքի մոտ:

Նախագծում կիրառված է TN-C-S պաշտպանիչ համակարգը՝ սնող մալուխների PEN ջղի բաժանումը PE և N կատարվում է նախագծվող գլխավոր բաշխիչ վահանակի մեջ, որտեղից սկսած նշված ջղերը պետք է մեկուսացված լինեն մեկը մյուսից ներքին ցանցի ցանկացած կետում: Նախագծում նախատեսված է իրականացնել պոտենցիալների հավասարեցման միջոցառումներ: Գլխավոր բաշխիչ վահանի մեջ տեղադրվում է գլխավոր հողանցման հաղորդաթիթեղ, (ԳՀՀ) որն էլ հողանցվում է արտաքին կոնտուրով: ԳՀՀ-ին միացվում են շենք մտնող մետաղական խողովակները, ե/բետոնե կոնստրուկցիաների մետաղական ամրանները, օդատարները: Հողանցման կոնտուրն իրականացվում է հողանցման էլեկտրողներից (անկյունակ Լ 50x50x5,ռ=3,Լ=2.5 մ) և այդ էլեկտրողներն իրար կապող — 40 x 5մմ շերտապողպատից: Միացումներն իրականացվում են եռակցումով, ընդ որում եռակցման կարի երկարությունը պետք է լինի Ոկար>2B, որտեղ՝ B=40 մմ շերտապողպատի լայնությունն է: Կարերի բարձրությունն ընդունվում է շերտապողպատի հաստությամբ: Հողանցման կոնտուրի դիմուղրությունը չպետք է գերազանցի 4 Օհմը՝ տարվա ցանկացած եղանակին: Հակառակ դեպքում ավելացնել էլեկտրողներ: Իրականացնել չափումներ համապատասխան լիցենզավորված լաբորատոր կազմակերպության կողմից:

Բոլոր էլեկտրամոնտաժային աշխատանքները կատարել համապատասխան գործող ПУЭ 7-րդ հրատարակչություն:

Ameli

«ԱՄԷԼԻ» ՍՊԸ

"AMELI" LLC

ՀՀ Նաիրի համայնքի Չովուկի բնակավայրում սզո սրահի կառուցման աշխատանքներ

ՆԱԽԱԳԾԻ ԱՆՎԱՆՈՒՄԸ՝

Ընդհանուր տվյալներ

ԹԵՐԹ՝	ԹԵՐԹԵՐ՝	ՄԱՍՇՏԱԲ՝
1	8	1:100
ՏՆՕՐԵՆ՝	Ա.ԴԱՎԹՅԱՆ	
ՆԱԽԱԳԾՈՂ՝	Մ.ԹԱՐԵՎՈՍՅԱՆ	
ՍՏՈՒԳԵՑ՝	Ա.ԴԱՎԹՅԱՆ	

ԷԼԵԿՏՐԱՈՒԺԱՑԻՆ ՄԱՐՔԱՎՈՐՈՒՄՆԵՐ:
ԷԼԵԿՏՐԱՍԱՐՔԱՎՈՐՈՒՄՆԵՐԻ, ՆՑՈՒԹԵՐԻ ԵՎ ԿԱՏԱՐՎՈՂ ԱՇԽԱՏԱՆՔՆԵՐԻ ՄԱՍՆԱԳԻՐ


NN	ԱՆՎԱՆՈՒՄԸ	ՄԱԿՆԻՇ	ՉԱՓՄԱՆ ՄԻԱՎՈՐ	ՔԱՆԱԿ
1	2	3	4	5
1	Վահանակ դռնակով 24 մոդուլի համար		հատ	1
2	Ավտոմատ անջատիչ 380Վ, 63Ա		հատ	1
3	Ավտոմատ անջատիչ 220Վ, 25Ա		հատ	14
4	Ավտոմատ անջատիչ 220Վ, 16Ա		հատ	3
5	Դիֆերենցիալ ավտոմատ անջատիչ 220Վ 25Ա IΔ=30mA		հատ	1
6	Լուսադիոդային լուսատու 36Վտ, քառակուսի (595x595մմ) լուսային հոսքը 4200Լմ, լուսային արդյունավետությունը 116Լմ/Վտ, լույսի ջերմաստիճանը 4000K լուսահաղորդման ինդեքսը 80		հատ	7
7	Լուսադիոդային լուսատու 18Վտ,առաստաղային, ուղղանկյուն(280x280x50մմ) լուսային հոսքը 1800Լմ լուսային արդյունավետությունը 100Լմ/Վտ լույսի ջերմաստիճանը 4000K լուսահաղորդման ինդեքսը 80		հատ	2
8	Լուսադիոդային լուսատու 10Վտ, IP54, կլոր (Φ145մմ), լուսային հոսքը 900Լմ լուսային արդյունավետությունը 90Լմ/Վտ լույսի ջերմաստիճանը 4000K լուսահաղորդման ինդեքսը 80 /սանհանգույց/		հատ	8
9	Լուսատու պատի IP54, մետաղական բարձակի վրա, LED 220Վ, 18Վտ, 1800լմ, 4000K		հատ	10
10	Լուսատու ցահ LED 220Վ, 6x7Վտ		հատ	6
11	Լուսատու բռա LED 220Վ, 2x7Վտ		հատ	6
12	Լուսադիոդային լուսատու 27Վտ, IP54, կլոր (Φ280մմ), լուսային հոսքը 2600Լմ լուսային արդյունավետությունը 95Լմ/Վտ լույսի ջերմաստիճանը 4000K լուսահաղորդման ինդեքսը 80		հատ	1
13	Մալուխ պղնձե, մեկուսացված, բաժանիչ հիմքով,հատվածքը 3x2.5մմ ²	BBΓԽԴ -LS	մ	350
14	Մալուխ պղնձե, մեկուսացված, բաժանիչ հիմքով,հատվածքը 3x1.5մմ ²	BBΓԽԴ -LS	մ	350
15	Անջատիչ, միատակ 220Վ, 6Ա		հատ	3
16	Անջատիչ, երկտակ 220Վ, 6Ա		հատ	5
17	Երկբևեռ խրոցակային վարդակ երրորդ հողանցման հպակով,220Վ, 10Ա		հատ	28
18	Երկբևեռ խրոցակային վարդակ երրորդ հողանցման հպակով, IP54, 220Վ, 16Ա		հատ	4
19	Երկբևեռ խրոցակային վարդակ երրորդ հողանցման հպակով, 220Վ, 16Ա		հատ	5
20	Անջատիչների, խրոցակային վարդակների տեղադրման տուփ		հատ	45
21	Ճյուղավորման տուփ		հատ	30

1	2	3	4	5
22	Ճյուղավորման տուփ IP54, բաց լարանցման համար		հատ	9
23	Երկաթակապ		հատ	1750
24	Ցինկապատ շերտապողպատ 40x5մմ/ 25x5մմ		մ	20/20
25	Ցինկապատ պողպատ անկյունային 50x50x5մմ,Լ=2.5մ		հատ	3
26	Հաղորդաձող պղնձե 1000x50x5մմ		հատ	1
27	Ակոսների քանդում և վերականգնում		մ	250
28	Պոլիվինիլքլորիդե այրմանը չնպաստող էլեկտրատեխնիկական գոֆրե խողովակ Φ20		մ	35
29	IV կարգի գրունտների քանդում և ետլիցք տափանալով հողանցման կառուցման համար		մ ³	5
30	100մմ և 200մմ հաստության միջնորմի մեջ անցքի բացում և վերականգնում		տեղ	8
31	Հիմնական պատի մեջ անցքի բացում և վերականգնում		տեղ	6



ԾԱՆՈԹՈՒԹՅՈՒՆ

Կառույցի արտաքին էլեկտրամատակարարումն կազմում է 37ԿՎԱ


ՆԱԽԱԳԾԱՅԻՆ ԸՆԿԵՐՈՒԹՅՈՒՆ՝		
		
«ԱՄԷԼԻ» ՍՊԸ "AMELI" LLC		
ՆԱԽԱԳԾԻ ՀԱՍՑԵ՝		
ՀՀ Նաիրի համայնքի Չովունի բնակավայրում սգո սրահի կառուցման աշխատանքներ		
ՆԱԽԱԳԾԻ ԱՆՎԱՆՈՒՄԸ՝		
Մասնագիր		
ԹԵՐԹ՝	ԹԵՐԹԵՐ՝	ՄԱՍՇՏԱԲ՝
2	8	1:100
ՏՆՕՐԵՆ՝	Ա.ԴԱՎԹՅԱՆ	
ՆԱԽԱԳԾՈՎ՝	Ա.ԹԱԿԵՎՈՍՅԱՆ	
ՍՏՈՒԳԵՑ՝	Ա.ԴԱՎԹՅԱՆ	

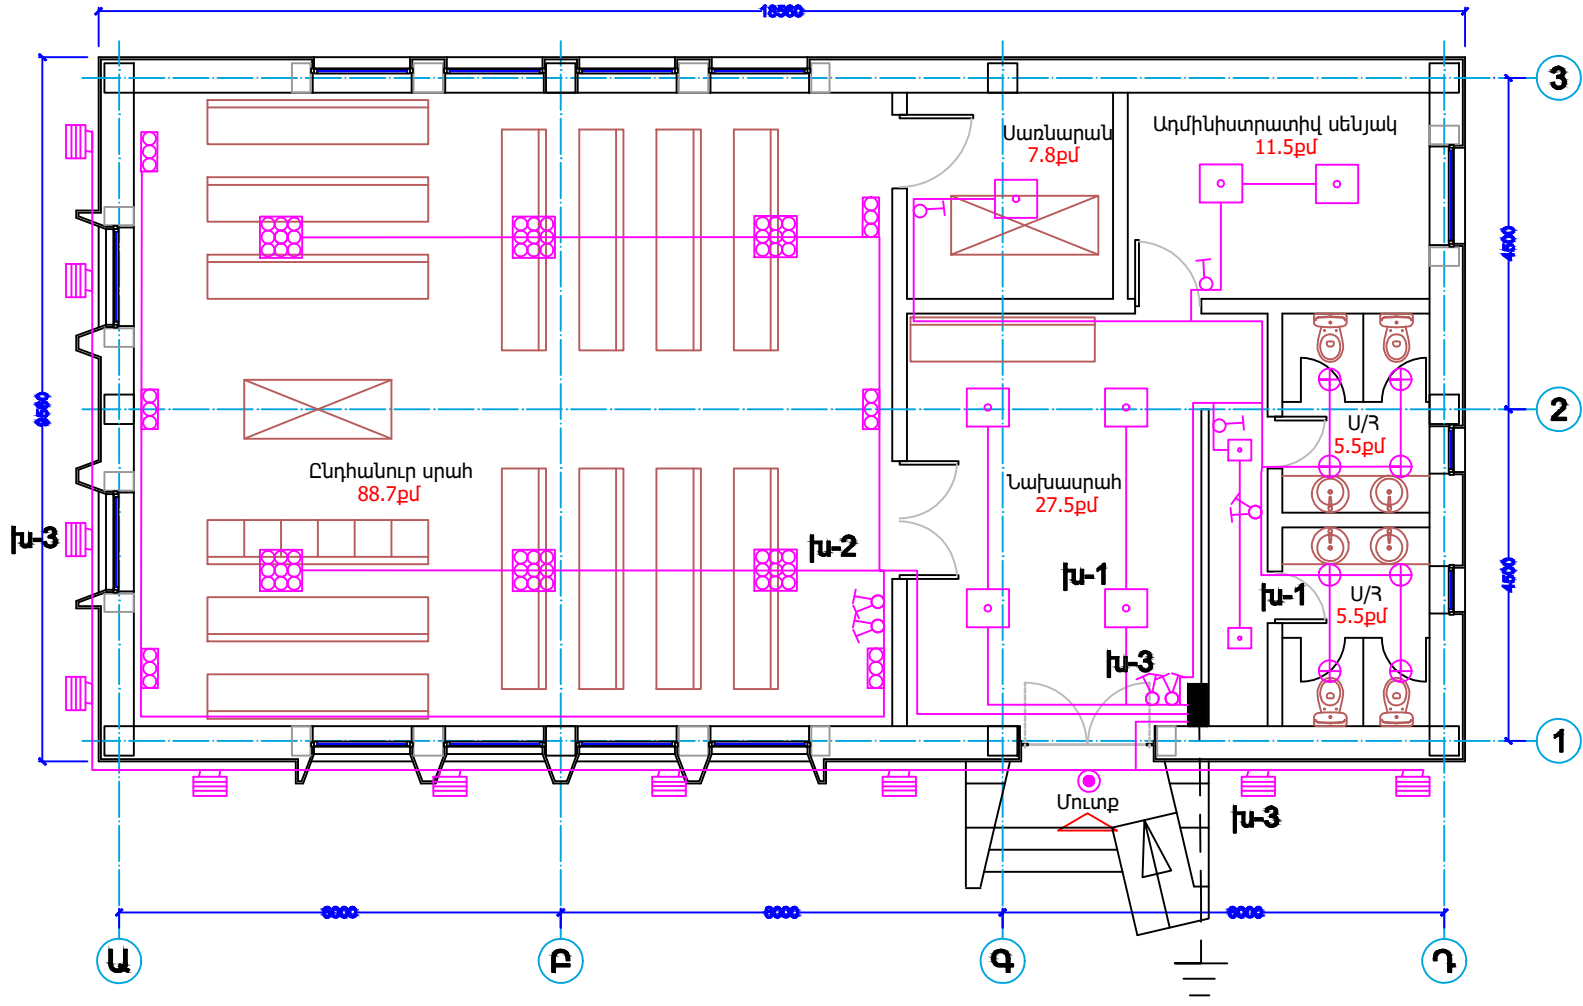


ՆԱԽԱԳԾԱՅԻՆ ԸՆԿԵՐՈՒԹՅՈՒՆ			
			
«ԱՄԵԼԻ» ՍՊԸ "AMELI" LLC			
ՆԱԽԱԳԾԻ ՀԱՍՑԵ՝			
ՀՀ Նաիրի համայնքի Չովունի բնակավայրում սգո տրակի կառուցման աշխատանքներ			
ՆԱԽԱԳԾԻ ԱՆՎԱՆՈՒՄԸ՝			
Էլեկտրական լուսավորության հատակագիծ			
ԹԵՐԹ՝	ԹԵՐԹԵՐ՝	ՄԱՍՇՏԱԲ՝	
4	8	1:100	
ՏՆՕՐԵՆ՝	ԱՂԱԹՅԱՆ		
ՆԱԽԱԳԾՈՂ՝	ԱԹՐԵ-ՄՍԵԱՆ		
ՍՏՈՒԳԵՅ՝	ԱՂԱԹՅԱՆ		

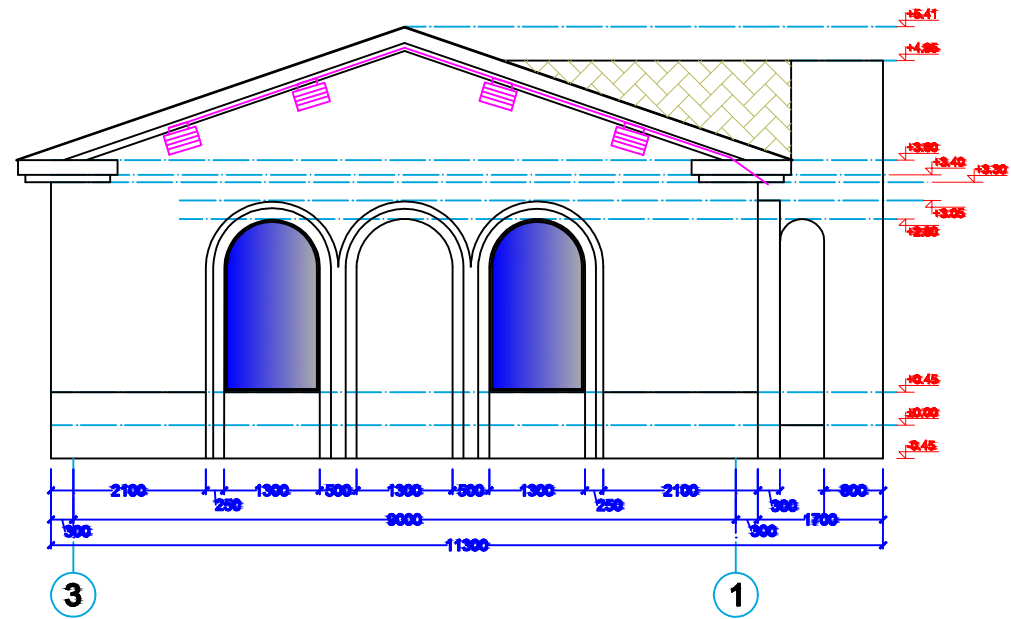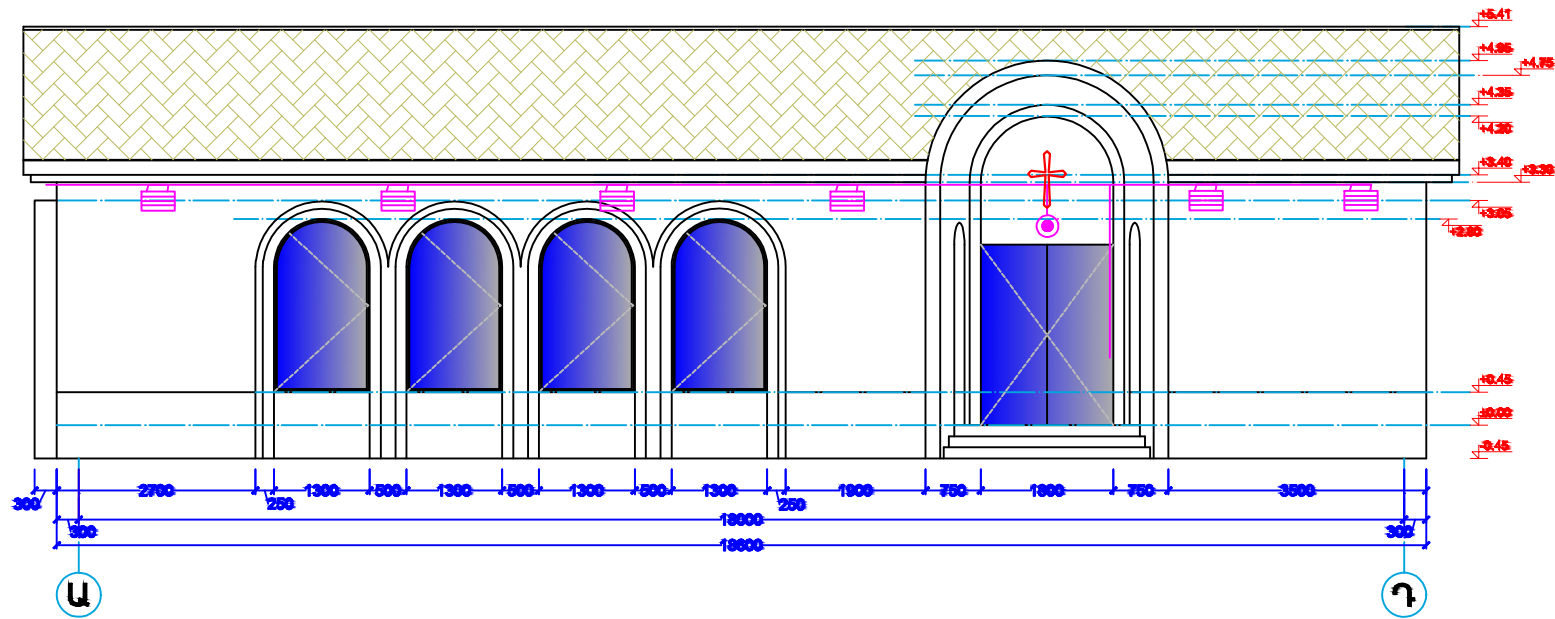


ՆԱԽԱԳԾԱՅԻՆ ԸՆԿԵՐՈՒԹՅՈՒՆ			
			
«ԱՄԵԼԻ» ՍՊԸ "AMELI" LLC			
ՆԱԽԱԳԾԻ ՀԱՍՑԵ՝			
ՀՀ Նախիջ համայնքի Չոլունի բնակավայրում սգո տաճիկ կառուցման աշխատանքներ			
ՆԱԽԱԳԾԻ ԱՆՎԱՆՈՒՄԸ՝			
ճակատների լուսավորության տեղադրվածության սխեմա			
ԹԵՐԹ՝	ԹԵՐԹԵՐ՝	ՄԱՍՇՏԱՄԸ՝	
5	8	1:100	
ՏՆՕՄԵՆ՝	ԱՂԱՅՈՒՄՆ	ԴՊԵՇՈՒՄ	
ՆԱԽԱԳԾՈՒՆ	Դ.ԹԱՐԵԿՈՅԱՆ	Դ.ԹԱՐԵԿՈՅԱՆ	
ՍՈՒՑԻՅ՝	Ա.ԴԱԹԵՍՆ	Ա.ԴԱԹԵՍՆ	

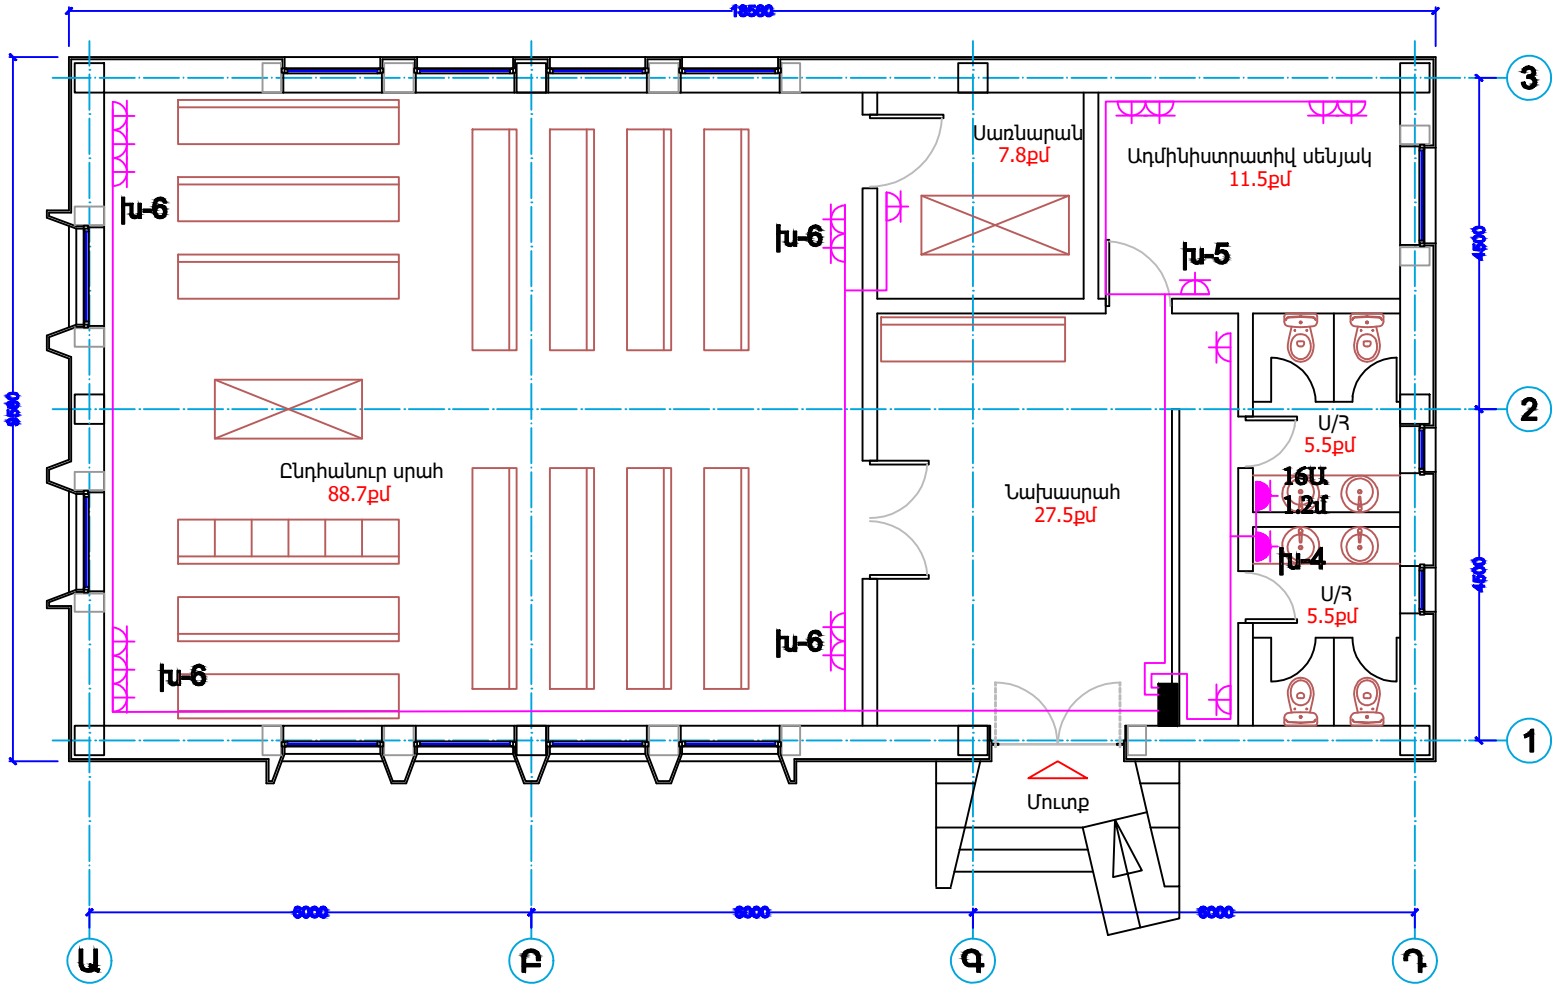

ՆԱԽԱԳԾԱՅԻՆ ԸՆԿԵՐՈՒԹՅՈՒՆ			
			
«ԱՄԵԼԻ» ՍՊԸ "AMELI" LLC			
ՆԱԽԱԳԾԻ ՀԱՄՑԵ՛			
ՀՀ Նախիի համայնքի Չովունի բնակավայրում սգո տրախի կառուցման աշխատանքներ			
ՆԱԽԱԳԾԻ ԱՆՎԱՆՈՒՄԸ՝			
Խրոցակային վարդակների ցանց հատակագիծ			
ԹԵՐԹ՝	ԹԵՐԹԵՐ՝	ՄԱՍՇՏԱՄԸ՝	
6	8	1:100	
ՏՆՕՐԵՆ՝	ԱՂԱԹՅԱՆ	ԴՊԵՇԱՆ	
ՆԱԽԱԳԾՈՒ՝	ԽՁԵՐԿՐՈՍԵՐՈՒՄ	ԻՄ	
ՍՄՈՒԳԵՃ՝	ԱՂԱԹՅԱՆ	ԻՄ	

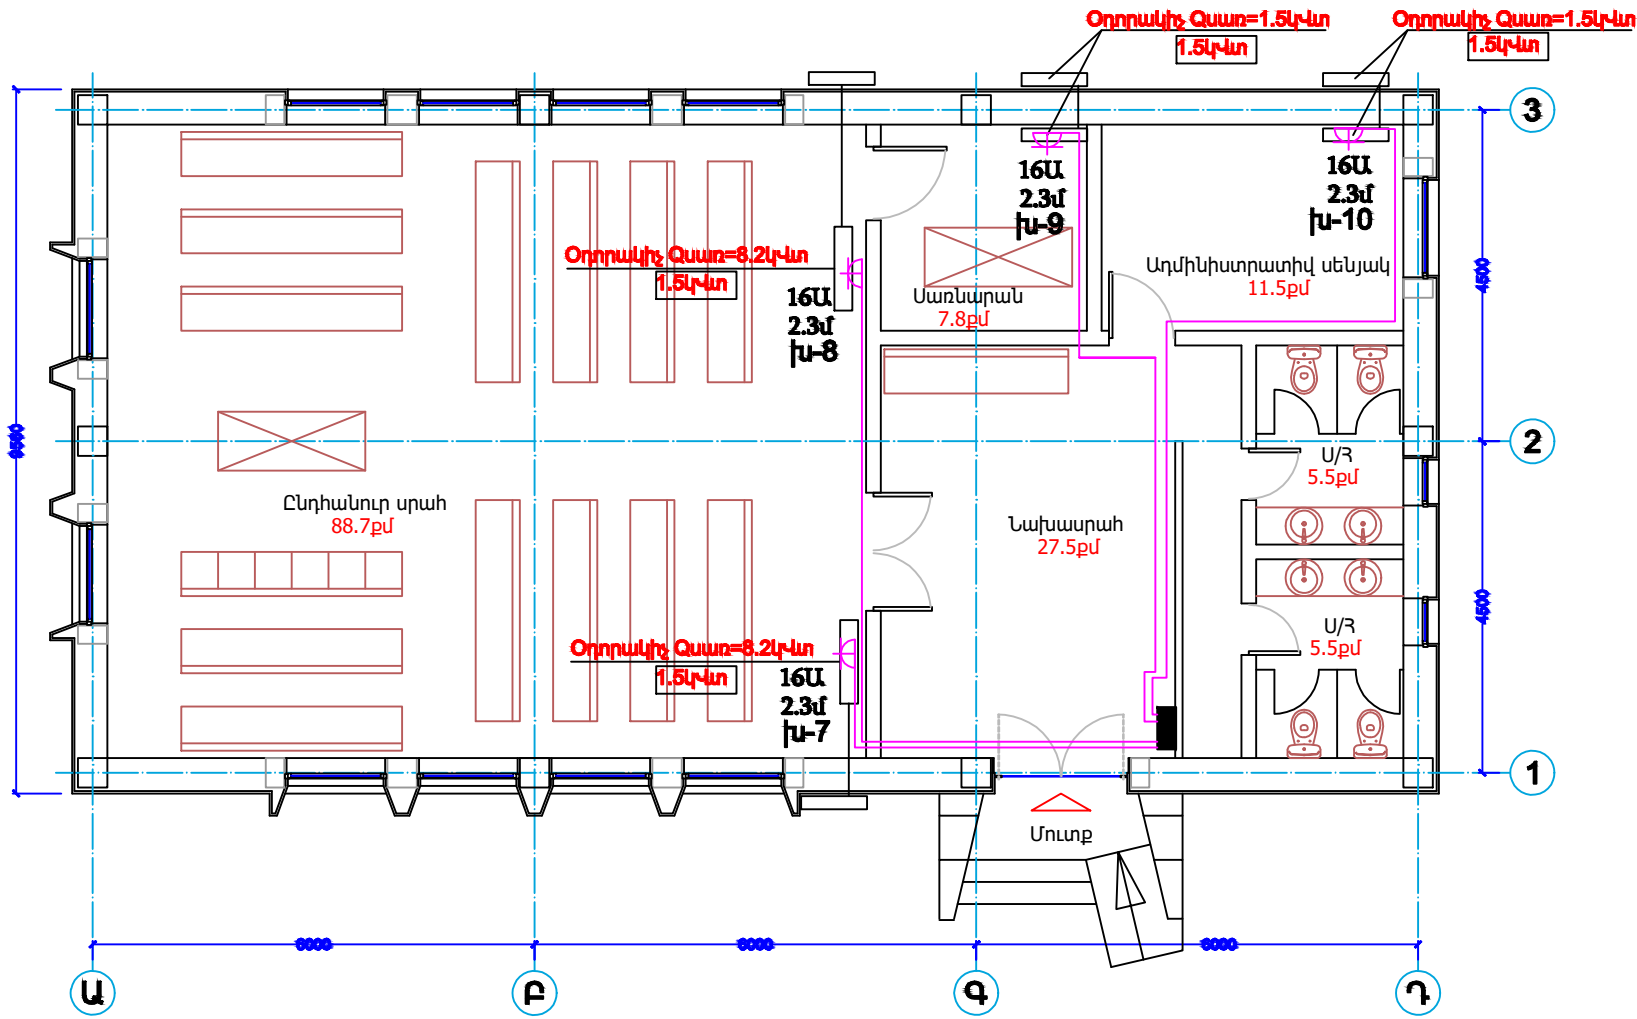

ՆԱԽԱԳԾԱՅԻՆ ԸՆԿԵՐՈՒԹՅՈՒՆ			
			
«ԱՄԵԼԻ» ՍՊԸ "AMELI" LLC			
ՆԱԽԱԳԾԻ ՀԱՍՑԵ՝			
ՀՀ Նաիրի համայնքի Չոփուկի բնակավայրում սգո տրակի կառուցման աշխատանքներ			
ՆԱԽԱԳԾԻ ԱՆՎԱՆՈՒՄԸ՝			
Ստանդարտավորման խորացման կտրվածքի ցանց հատված			
ԹԵՐԹ՝	ԹԵՐԹԵՐ՝	ՍԱՄՇԱՄԸ՝	
7	8	1:100	
ՏՆՕՐԵՆ՝	ԱՂԱԾՅԱՆ		
ՆԱԽԱԳԾՈՂ՝	ԽՁԵՐԿՈՍՑՈՒՄ		
ՍՈՒՐԳԵՅ՝	ԱՂԱԾՅԱՆ		

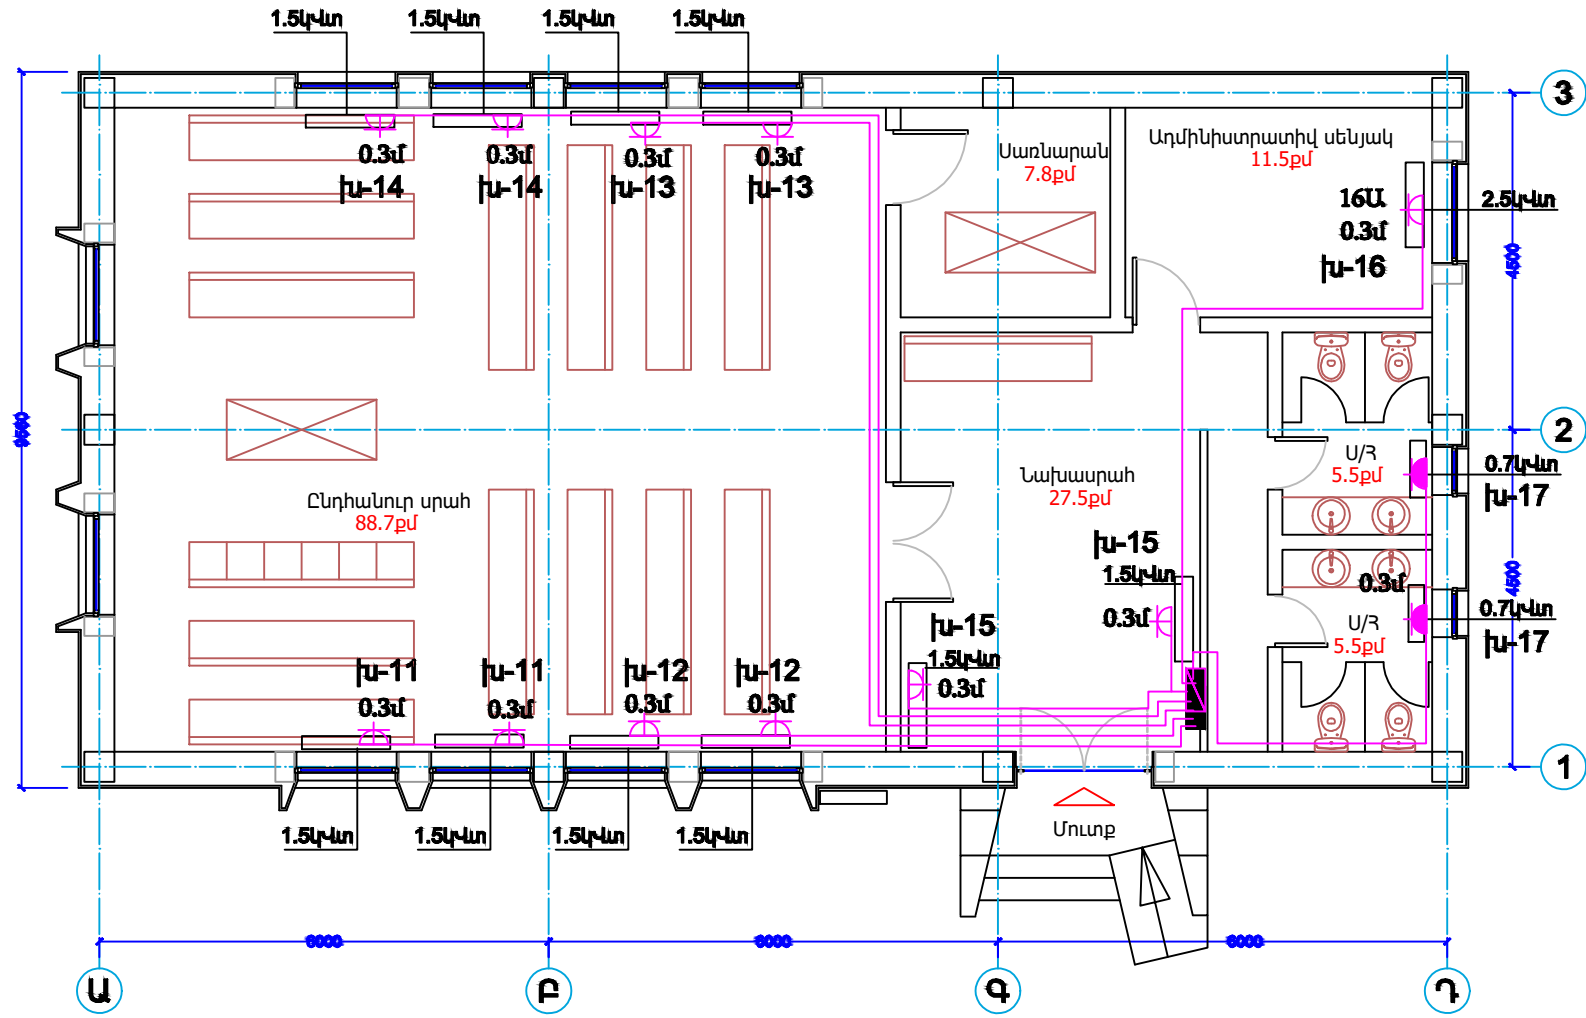

ՆԱԽԱԳԾԱՅԻՆ ԸՆԿԵՐՈՒԹՅՈՒՆ			
			
«ԱՄԵԼԻ» ՍՊԸ "AMELI" LLC			
ՆԱԽԱԳԾԻ ՀԱՄՑԵ՝			
ՀՀ Նախիջ համայնքի Չոլունի բնակավայրում սգո տրանի կառուցման աշխատանքներ			
ՆԱԽԱԳԾԻ ԱՆՎԱՆՈՒՄԸ՝			
Ջեռուցման խրոցակալին վաղաձեռնի ցանց հատակագիծ			
ԹԵՐԹ՝	ԹԵՐԹԵՐ՝	ՄԱՍՇՏԱՄԸ՝	
8	8	1:100	
ՏՆՕՐԵՆ՝	ԱՂԱԹՅԱՆ	ԽՈՒՆԴԱՆՈՒՄՈՒՄՆԵՐՆԵՐԸ՝	
ՆԱԽԱԳԾՈՒՄՆԵՐԸ՝	ՆԱԽԱԳԾՈՒՄՆԵՐԸ՝	ՆԱԽԱԳԾՈՒՄՆԵՐԸ՝	
ՍՄՈՒԳԵՑ՝	ԱՂԱԹՅԱՆ	ՆԱԽԱԳԾՈՒՄՆԵՐԸ՝	

ՀԻՄՆԱԿԱՆ ԶՕ ԼՐԱԿԱԶՄԻ ԱՇԽԱՏԱՆՔԱՅԻՆ ԳԾԱԳՐԵՐԻ ԱՄՓՈՓԱԳԻՐ

ԹԵՐԹ	ԱՆՎԱՆՈՒՄԸ	ԾԱՆՈԹՈՒԹՅՈՒՆ
1	ԸՆԴՀԱՆՈՒՐ ՏՎՅԱԼՆԵՐ	
2	ՀԱՐԿԻ ԶԵՌՈՒՑՄԱՆ ԵՎ ՕՂԱՓՈԽՄԱՆ ՀԱՏԱԿԱԳԻԾ Մ 1:100	
3	ԶԵՌՈՒՑՄԱՆ ՏԱՐԱԾԱԿԱՆ ՄԽԵՄԱ	

ԵԼԱԿԵՏԱՅԻՆ ՏՎՅԱԼՆԵՐ

Շենքի ջեռուցման և օդափոխության մախագծը մշակվել է հիմք ընդունելով

- պատվիրատույի առաջադրանքը
- ճարտարապետաշինարարական գծագրերը
- գործող շինարարական նորմերը և կանանները

ՀՀՇՆ IV-12.02.01-04 « Ջեռուցում օդափոխում և օդի լավորակում »

ՀՀՇՆ II-7.01-2011 «Շինարարական կլիմայաբանություն»

ՀՀՇՆ II-6.02-2006 «ՍԵՅՄՄԱԿԱՅՈՒՆ ՇԻՆԱՐԱՐՈՒԹՅՈՒՆ . ՆԱԽԱԳԾՄԱՆ ՆՈՐՄԵՐ»

Ջեռուցման և օդափոխման հաշվարկային ջերմաստիճանը տարվա ցուրտ ժամանակաշրջանի համար -21°C:

Սենյակների ներքին ջերմաստիճանները ընդունված է ըստ վերը նշված նորմերի:

ԶԵՌՈՒՑՈՒՄ

Շենքում մախատեսված է էլեկտրական տաքացուցիչներով ջեռուցում ; Նախատեսված է պատին տեղադրվող ջեռուցման կոնվեկտորներ:

ՕՂԱՓՈԽՈՒԹՅՈՒՆ

Շենքի Սանհանգույցներից և սրահից մախատեսված է բնական օդափոխման ներածման և արտածման համակարգեր: Օդի ներածումը իրականացվում է պատուհաններից , իսկ արտածումը դեֆլեկտորներով և օդատարներով :

ՀԻՄՆԱԿԱՆ ՑՈՒՑԱՆԻՇՆԵՐԸ ԶՕ ՄԱԿՆԻՇԻ ԱՇԽԱՏԱՆՔԱՅԻՆ ԳԾԱԳՐԵՐԻ ՎԵՐԱԲԵՐՑԱԼ

Շենքի(կառուցվածքի)սենքի անվանումը	Ծավալը մ³	տարվա ժամանակաշրջանը և °C դեպքում	Ջերմության ծախսը Վտ			Ցրտի ծախսը
			ջեռուցման համար	Օդափոխության համար	Ընդամենը	
Սզո սրահ		-21	19000	-	19000	19400

ԶԵՌՈՒՑՄԱՆ ԱՇԽԱՏԱՆՔԱՅԻՆ ԾԱՎԱԼ

NN	ԱՆՎԱՆՈՒՄԸ	ՉԱՓԸ	ՉԱՓՄԱՆ ՄԻԱՎՈՐԸ	ՔԱՆԱԿԸ
1	Օդատաքացման ագրեգատ фанкойл-գետնին տեղադրվող	3.3կՎտ	կ-տ	7
2	Օդատաքացման ագրեգատ фанкойл-գետնին տեղադրվող	1.52կՎտ	կ-տ	2
ՕՂԱՓՈԽՈՒԹՅԱՆ ԱՇԽԱՏԱՆՔԱՅԻՆ ԾԱՎԱԼ				
1	Շրջանաձև ԼՂԱՄ դեֆլեկտոր d=400		կ-տ	2
2	Օդատար ցինկապատ թիթեղից դեֆլեկտորի տեղադրման համար d=400 ,L=3.0մ	S=0.7մմ	հատ	2
3	Օդատարի մեջ տեղադրվող դրոսելային կափույր d=400		կ-տ	2
4	Օդի արտածման ճաղաշար 400x400		հատ	2
5	Օդատար ցինկապատ թիթեղից d=150	S=0.5մմ	մ	12
6	Օդի արտածման ճաղաշար 150x150		հատ	4
7	Գլխամոց d=150 օդատարի վրա		հատ	4
8	Օդատարների շուրջը գոգմոցի կառուցում ցինկապատ թիթեղից		մ²	3
9	ինվերտորով օդորակիչ Չսառ=8.2կՎտ մոնտաժային կոմպլեկտով		կ-տ	2
10	ինվերտորով օդորակիչ Չսառ=1.5կՎտ մոնտաժային կոմպլեկտով		կ-տ	2

Ameli

«ԱՄԷԼԻ» ՍՊԸ
"AMELI" LLC

ՆԱԽԱԳԾԻ ՀԱՍՑԵ՝


ՀՀ Նաիրի համայնքի Չովուկի բնակավայրում սզո սրահի կառուցման աշխատանքներ

ՆԱԽԱԳԾԻ ԱՆՎԱՆՈՒՄԸ՝


Ընդհանուր տվյալներ

ԹԵՐԹ՝	ԹԵՐԹԵՐ՝	ՄԱՍՇՏԱԲ՝
1	2	1:100
ՏՆՕՐԵՆ՝	Ա.ԴԱՎԹՅԱՆ	
ՆԱԽԱԳԾՈՂ՝	Ա.ԹԱԴԵՎՈՍՅԱՆ	
ՍՏՈՒԳԵՑ՝	Ա.ԴԱՎԹՅԱՆ	

ՀԱՆՐԱՅԻ ՋԵՌՈՒՑՄԱՆ ԵՎ ՕՂԱՓՈԽՄԱՆ ՀԱՏԱԿԱԳԻԾ Մ 1:100

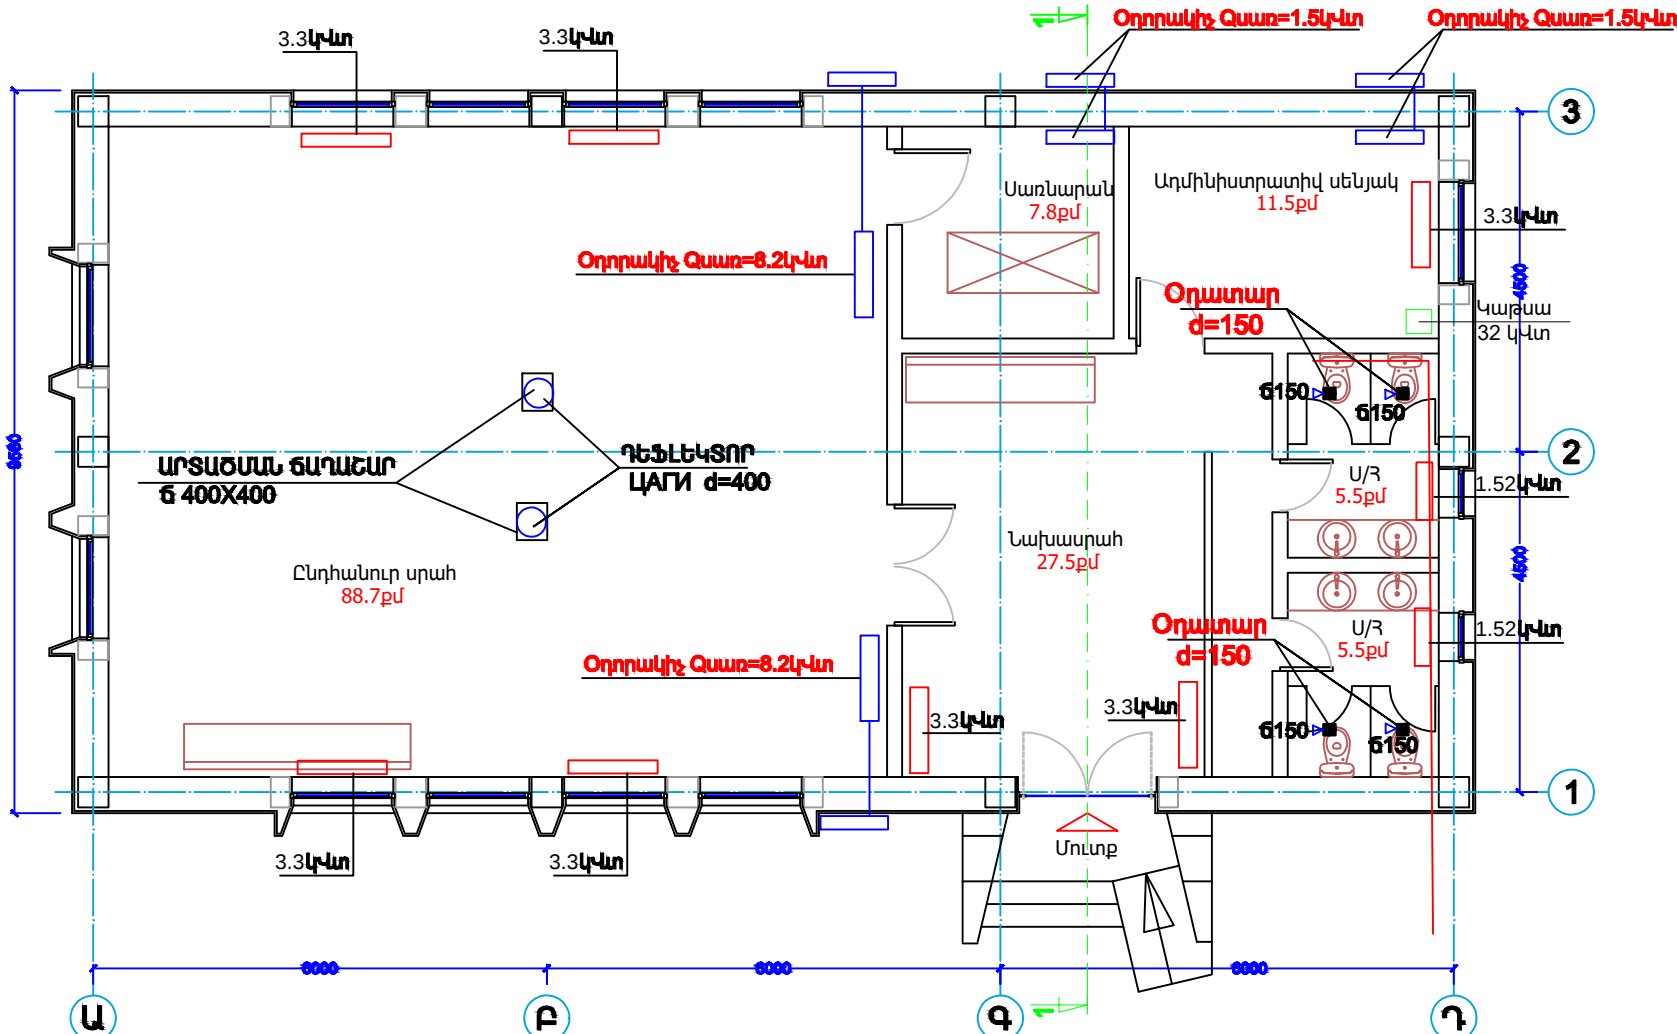

ՕՂԱՓՈԽՄԱՆ ՍԽԵՄԱ Մ 1:100

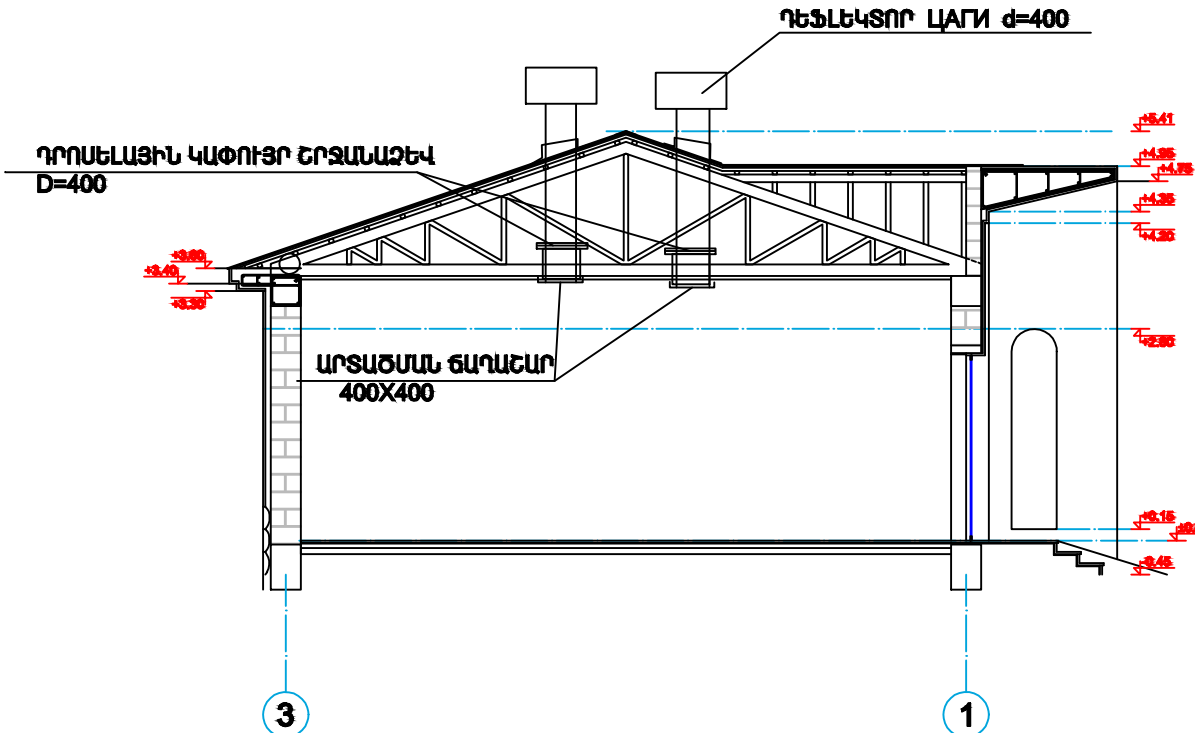

ՆԱԽԱԳԾԱՅԻՆ ԸՆԿԵՐՈՒԹՅՈՒՆ՝

Ameli

«ԱՄԵԼԻ» ՍՊԸ
"AMELI" LLC

ՆԱԽԱԳԾԻ ՀԱՍՑԵ՝


ՀՀ Նաիրի համայնքի Չովուկի
բնակավայրում սգո սրահի
կառուցման պաշտպանություն

ՆԱԽԱԳԾԻ ԱՆՎԱՆՈՒՄԸ՝

Ջեռուցման և օդափոխության
հատակագիծ

ԹԵՐԹ՝	ԹԵՐԹԵՐ՝	ՄԱՍՇՏԱՐ՝
2	2	1:100
ՏՆՕՐԵՆ՝	Ա.ՂԱԿԹՅԱՆ	<i>ԲԵԼ</i>
ՆԱԽԱԳՈՂ՝	Ա.ԹԱԴԵԿՈՍՅԱՆ	<i>ԲԵԼ</i>
ՍՏՈՒԳԵՅ՝	Ա.ՂԱԿԹՅԱՆ	<i>ԲԵԼ</i>

ՋԵՌՈՒՑՄԱՆ ՏԱՐԱԾԱԿԱՆ ՍԽԵՄԱ

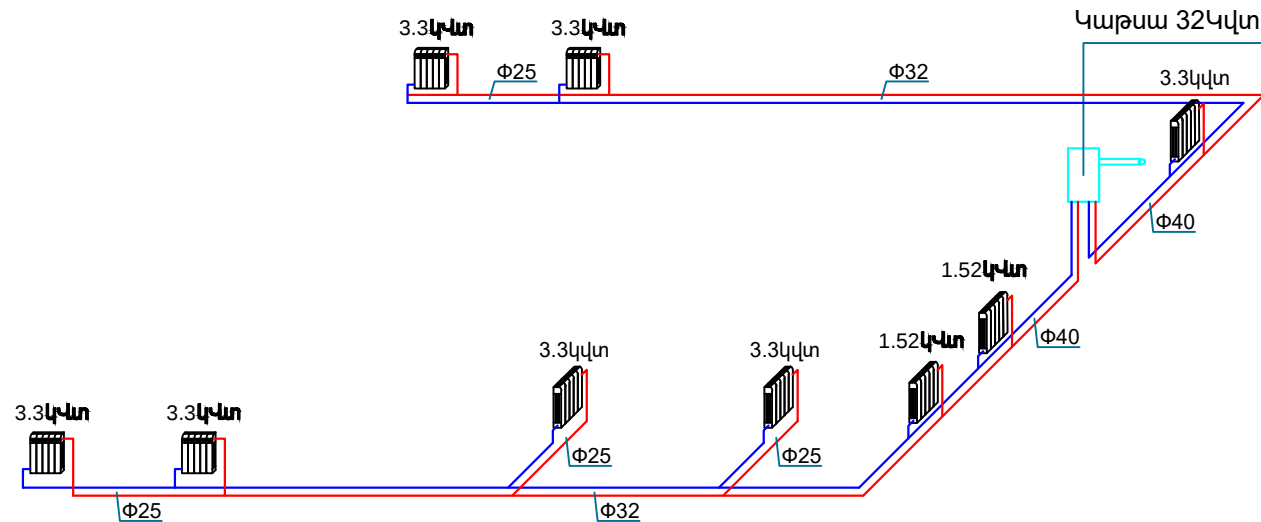

Ճանաչություն՝
խողովակ Φ40 - 40x6.7
խողովակ Φ32 - 32x5.4
խողովակ Φ25 - 25x4.2

ՊԱՅՄԱՆԱԿԱՆ ՆՇԱՆՆԵՐ


- Ջեռուցման կաթսա
- Ջեռուցման մատակարար խողովակներ
- Ջեռուցման հետադարձ խողովակներ
- Տաք ջրամատակարարման խողովակներ
- Օդատաքացման ագրեգատ (հատակագծում)
- Օդատաքացման ագրեգատ (սխեմայում)

Ջեռուցման ներքին գանգ

1	Կոնդենսացիոն կաթսա 32 կվտ SQUIRELL / կամ համարժեք այլ տեսակի/	հատ	1
2	Կաթսայի ծխատար /գործարանային/	հատ	1
3	Օդատաքացման ագրեգատների տեղադրում(фанкойл-գետնին տեղադրվող-Bowa FPS-68 3.3 կВт և Kentatsu KFHE 12H0EN1-1.52 կВт) կամ համարժեք այլ տեսակի-իրենց անվտանգության ճաղաշարով	հատ	9
4	Օդատաքացման ագրեգատ фанкойл-գետնին տեղադրվող-Bowa FPS-68 3.3 կВт /կամ համարժեք այլ տեսակի/	հատ	7
5	Օդատաքացման ագրեգատ фанкойл-գետնին տեղադրվող-KFHE 12H0EN1-1.52 կВт /կամ համարժեք այլ տեսակի/	հատ	2
6	Ճաղաշար-արտաքին տեղադրման (фанкойл)-ների պահպանման համար	հատ	9
7	Խողովակաշարի անցկացում պոլիպրոպիլենային խողովակներից /այլումինե շերտով/ PN 20, d=40x6,7մմ, հիդրավլիկ փորձարկումով	զմ	6.0
8	Խողովակաշարի անցկացում պոլիպրոպիլենային խողովակներից /այլումինե շերտով/ PN 20, d=32x5,4մմ, հիդրավլիկ փորձարկումով	զմ	98.0
9	Խողովակաշարի անցկացում պոլիպրոպիլենային խողովակներից /այլումինե շերտով/ PN 20, d=25x4,2մմ, հիդրավլիկ փորձարկումով	զմ	16.0
10	Փոխակերպիչ Պոլիպրոպիլենային, d=32x25մմ	հատ	14
11	Փոխակերպիչ Պոլիպրոպիլենային, d=40x32մմ	հատ	6
12	Անկյուն Պոլիպրոպիլենային, 45° d=25մմ	հատ	4
13	Անկյուն Պոլիպրոպիլենային, 45° d=32մմ	հատ	6

14	Անկյուն Պոլիպրոպիլենային, 45° d=40մմ	հատ	2
15	Անկյուն Պոլիպրոպիլենային, 90° d=25մմ	հատ	12
16	Անկյուն Պոլիպրոպիլենային, 90° d=32մմ	հատ	6
17	Անկյուն Պոլիպրոպիլենային, 90° d=40մմ	հատ	4
18	Եռաբաշխիչ Պոլիպրոպիլենային, d=25մմ	հատ	4
19	Զտիչ Պոլիպրոպիլենային, d=25մմ	հատ	1
20	Փականի տեղադրում Պոլիպրոպիլենային, d=25մմ	հատ	2
21	Կցամաս Պոլիպրոպիլենային, d=25մմ	հատ	12
22	Կցամաս Պոլիպրոպիլենային, d=32մմ	հատ	6
23	Կցամաս Պոլիպրոպիլենային, d=40մմ	հատ	2
24	Փական մարտկոցի, ներքին, անկյունային, 3/4"	հատ	9
25	Փական մարտկոցի, վերին, անկյունային, 3/4"	հատ	9
26	пакля	հատ	15

ՆԱԽԱԳԾԱՅԻՆ ԸՆԿԵՐՈՒԹՅՈՒՆ՝

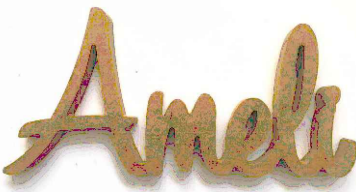

«ԱՄԷԼԻ» ՍՊԸ
"AMELI" LLC

ՆԱԽԱԳԾԻ ՀԱՍՑԵ՝

ՀՀ Նաիրի համայնքի Չովուկի բնակավայրում սգո սրահի կառուցման աշխատանքներ

ՆԱԽԱԳԾԻ ԱՆՎԱՆՈՒՄԸ՝

ՋԵՌՈՒՑՄԱՆ
ՏԱՐԱԾԱԿԱՆ ՍԽԵՄԱ

ԹԵՐԹ՝	ԹԵՐԹԵՐ՝	ՄԱՍՇՏԱԲ՝
ՋՕ-2/1	2	1:100
ՏՆՕՐԵՆ՝	Ա.ԴԱՎԹՅԱՆ	
ՆԱԽԱԳԾՈՂ՝	Ա. ԹԱՐԵՎՈՍՅԱՆ	
ՍՏՈՒԳԵՑ՝	Ա.ԴԱՎԹՅԱՆ	

ԲԱՑԱՏՐԱԳԻՐ

ՀՀ, Նաիրի համայնքի Չովունի բնակավայրում կառուցվող սգո սրահի սառը ջրամատակարարման և կոյուղու մասը կատարված է Նախագծի ճարտարապետական մասի, պատվիրատուի կողմից տրված տեխնիկական առաջադրանքի, ինչպես նաև գործող Նորմերի և կանոնների համաձայն:

Նախագծով նախատեսված է հետևյալ համակարգերը.

- 1 խմելու-տնտեսական ջրամատակարարում,
- 2 տնտեսականկենցաղային կոյուղի:

1. Խմելու-տնտեսական ջրամատակարարում (Ջ1)

Համակարգը նախատեսված է սգո սրահի խմելու-տնտեսական կարիքների համար:

Ջրի սնուցումն իրականացվում է արտաքին ցանցից:

Ջրի խողովակն անց է կացվում հատակի բետոնե շերտի միջով և ջերմամեկուսացվում է:

Խողովակաշարը նախատեսված է d=20մմ պոլիպրոպիլենե (PPR) խողավակներից: Բոլոր անհրաժեշտ տեղերում նախատեսվում է փականներ:

2. Տնտ-կենցաղային կոյուղի (Կ1)

Համակարգը նախատեսված է սանիտարատեխնիկական սարքերից տնտ-կենցաղային կեղտաջրերի հեռացման համար: Կեղտաջրերի հեռացումը կատարվում է սանիտարական սարքերից ներքին ցանցի միջոցով դեպի բակային ցանց: Կոյուղու խողովակն անց է կացվում հորանրի միջով, իսկ օդափողության կանգնակը բարձրանում է տանիքից առնվազն 0,7մ: Կանգնակի վրա, հատակից 1,1մ բարձրությամբ տեղադրվում է ստուգիչ սարք, որոնց համար անհրաժեշտ է ռեվիզիոն դռնակ: Ընդունվել են կոյուղու պոլիվինիլքլորիդե dy=110-50մմ խողովակներ:





ՋՐԱՄԱՏԱԿԱՐԱՐՄԱՆ Լ ԿՈՅՈՒՂՈՒ ՀԱՇՎԱՐԿԱՅԻՆ ԵԼՔԵՐ

ՀԱՄԱԿԱՐԳԻ ԱՆՎԱՆՈՒՄ	ՀԱՇՎԱՐԿԱՅԻՆ ԵԼՔԵՐ			ԾԱՆՈթՈՒԹՅՈՒՆ
	մ³/ՕՐ	մ³/ժԱՄ	Լ/վրկ	
ՍԱՌԸ ՋՐԱՄԱՏԱԿԱՐԱՐՈՒՄ	6	1.05	0.62	
ԿՈՅՈՒՂԻ	13.5	2.26	1.6	

ԱՇԽԱՏԱՆՔԱՅԻՆ ԳԾԱԳՐԵՐԻ ՑԱՆԿ

N	ԱՆՎԱՆՈՒՄ	ԹԵՐԹ
1	2	3
1	ԸՆԴՀԱՆՈՒՐ ՏԿՅԱԼՆԵՐ	1
2	ՀԱՏԱԿԱԳԻԾ 0.00 ՆԻՇԻ ՎՐԱ, Մ1:100	2
3	ՆԵՐՔԻՆ ՋՐԱՄԱՏԱԿԱՐԱՐՄԱՆ ԵՎ ԿՈՅՈՒՂՈՒ ՍԽԵՄԱՆԵՐ, ՄԱՍՆԱԳՐԵՐ	3

ՊԱՅՄԱՆԱԿԱՆ ՆՇԱՆՆԵՐ

    ՀԱՏԱԿԱԳԾՈՒՄ	ՍԽԵՄԱՅՈՒՄ	ՆՇԱՆՆԵՐԻ ԱՆՎԱՆՈՒՄԸ
 Ջ1	 Ջ1	ՍԱՌԸ ՋՐԻ ԽՈՂՈՎԱԿ
 Կ1	 Կ1	ԿՈՅՈՒՂՈՒ ԽՈՂՈՎԱԿ
		ՓԱԿԱՆ
 L	 L 	ԼՎԱՑԱՐԱՆ
 ՋԿ	 ՋԿ 	ՋՈՒԳԱՐԱՆԱԿՈՆՔ
 Ց 	 Ց 	ՑՆՑՈՒՂ
 <	 <	ՀՈՍԱԿ
	 ՍՏ	ՍՏՈՒԳԻՉ
 ԿԴՀ 		ԿՈՅՈՒՂՈՒ ԴԻՏԱՀՈՐ
 Ջ1Կ	 Ջ1Կ	ՍԱՌԸ ՋՐԻ ԿԱՆԳՆԱԿ
 Կ1Կ	 Կ1Կ	ԿՈՅՈՒՂՈՒ ԿԱՆԳՆԱԿ



«ԱՄԷԼԻ» ՍՊԸ
"AMELI" LLC

ՆԱԽԱԳԾԻ ՀԱՍՑԵ՝


ՀՀ Նաիրի համայնքի Չովունի բնակավայրում սգո սրահի կառուցման աշխատանքներ

ՆԱԽԱԳԾԻ ԱՆՎԱՆՈՒՄԸ՝

ԸՆԴՀԱՆՈՒՐ ՏԿՅԱԼՆԵՐ


ԹԵՐԹ՝	ԹԵՐԹԵՐ՝	ՄԱՍՇՏԱԲ՝
1	3	1:100
ՏՆՕՐԵՆ՝	Ա.ԴԱՎԹՅԱՆ	
ՆԱԽԱԳԾՈՂ՝	Ա. ԹԱՐԵՎՈՍՅԱՆ	
ՍՏՈՒԳԵՑ՝	Ա.ԴԱՎԹՅԱՆ	

ՀԱՏԱԿԱԳԻԾ 0.00 ՆԻՇԻ ՎՐԱ, Մ1:100

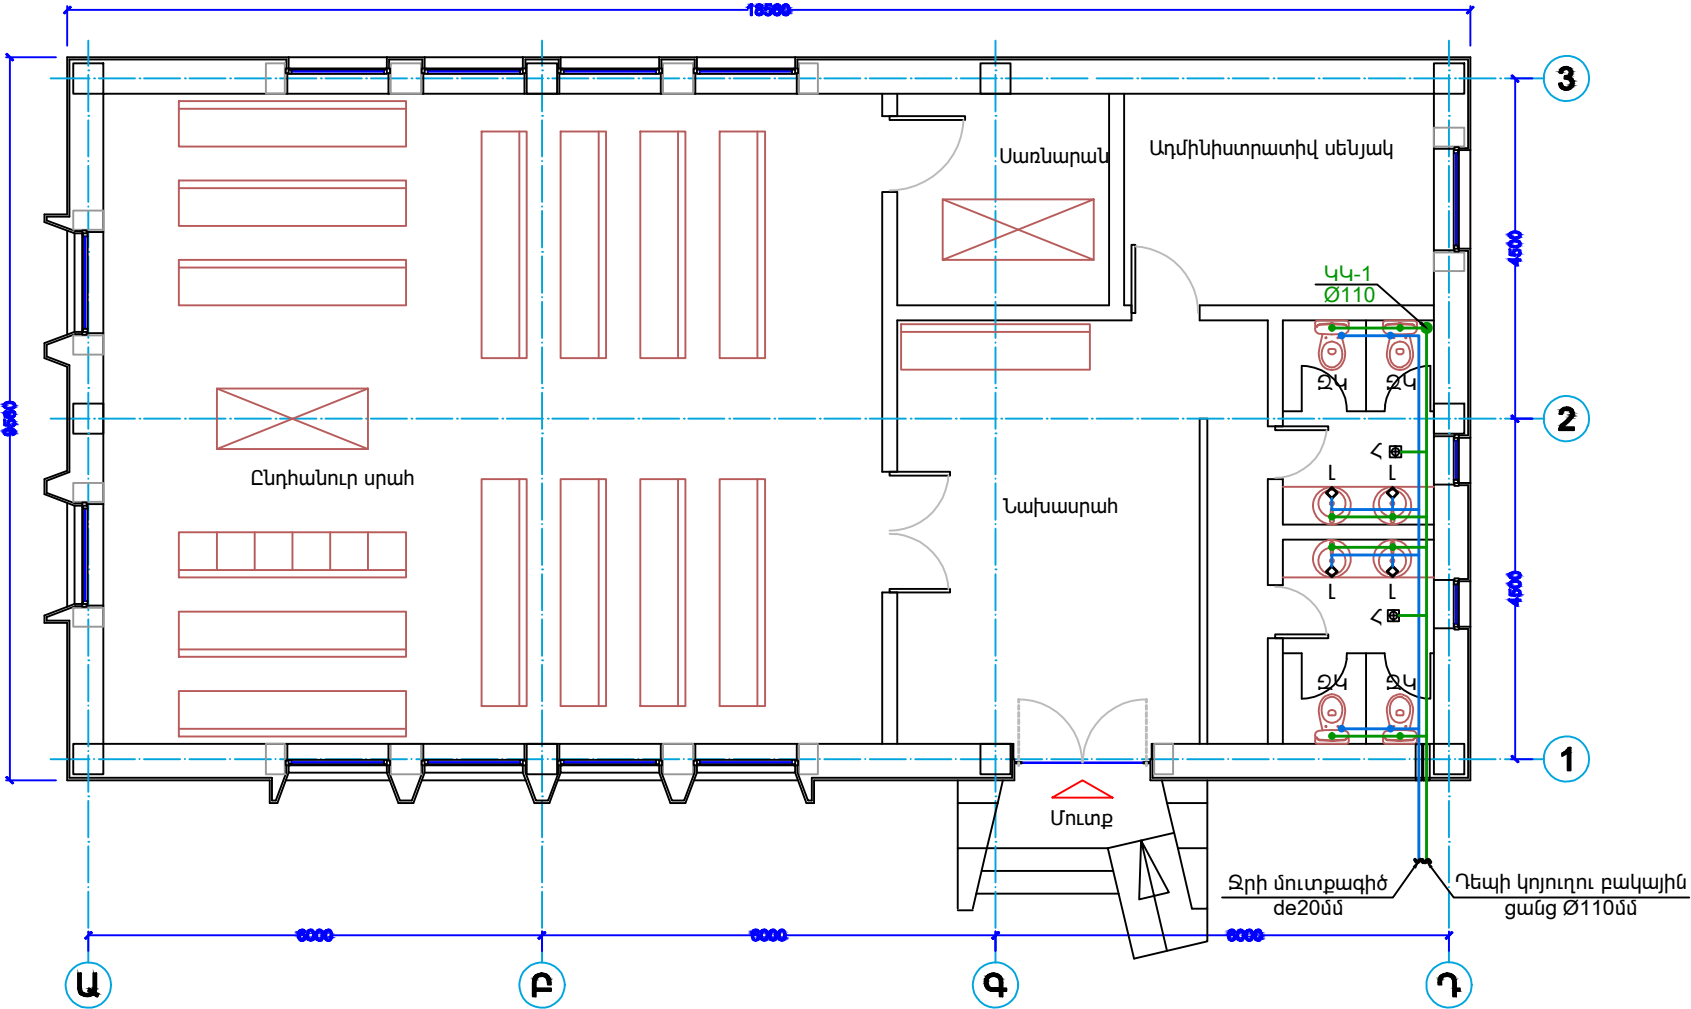

ՆԱԽԱԳԾԱՅԻՆ ԸՆԿԵՐՈՒԹՅՈՒՆ		
		
«ԱՄԵԼԻ» ՍՊԸ "AMELI" LLC		
ՆԱԽԱԳԾԻ ՀԱՍՑԵ՝		
ՀՀ Նաիրի համայնքի Չովունի բնակավայրում սգո սրահի կառուցման աշխատանքներ		
ՆԱԽԱԳԾԻ ԱՆՎԱՆՈՒՄԸ՝		
ՀԱՏԱԿԱԳԻԾ 0.00 ՆԻՇԻ ՎՐԱ		
ԹԵՐԹ՝	ԹԵՐԹԵՐ՝	ՄԱՍՇՏԱԲ՝
2	3	1:100
ՏՆՕՐԵՆ՝	Ա.ԴԱՎԹԵԱՆ	
ՆԱԽԱԳԾՈՂ՝	Ա. ԹԱՆԵՎՈՍՅԱՆ	
ՍՏՈՒԳԵՑ՝	Ա.ԴԱՎԹԵԱՆ	


ՆԵՐՔԻՆ ԿՈՅՈՒՂՈՒ ՄԽԵՄԱ

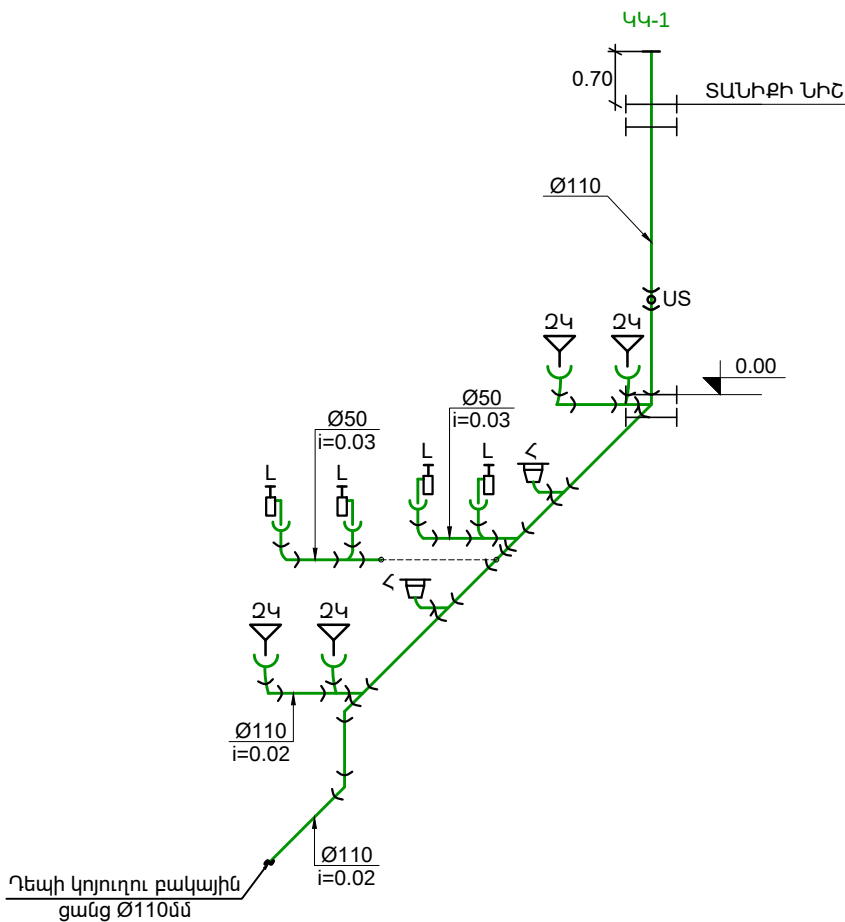

ՆԵՐՔԻՆ ԿՈՅՈՒՂՈՒ ՄԱՍՆԱԳԻՐ

ՀՀ	ԱՆՎԱՆՈՒՄ	ՉԱՓՄԱՆ ՄԻԱՎՈՐ	ՔԱՆԱԿ
1	2	3	4
1	PVC կոյուղու խողովակ Ø110	գծ.մ	18.0
2	PVC կոյուղու խողովակ Ø50	գծ.մ	5.0
3	PVC եռաբաշխիչ 45° Ø110x110x110	հատ	2
4	PVC եռաբաշխիչ 90° Ø110x110x110	հատ	2
5	PVC եռաբաշխիչ 45° Ø110x50x110	հատ	4
6	PVC եռաբաշխիչ 45° Ø50x50x50	հատ	5
7	PVC անկյունակ 45° Ø110	հատ	8
8	PVC անկյունակ 45° Ø50	հատ	6
9	PVC անկյունակ 90° Ø110	հատ	2
10	PVC անկյունակ 90° Ø50	հատ	6
11	PVC ստուգիչ (Ревизия) Ø110	հատ	1
12	Լվացարան սիֆոնով	հատ	4
13	Չուգարանակոնք	հատ	4
14	Ամրակ պարուրածողով 4"	հատ	5
15	Համակարգի փորձարկում	գծ.մ	23.0

ՆԵՐՔԻՆ ՋՐԱՄԱՏԱԿԱՐԱՐՄԱՆ ՄԽԵՄԱ

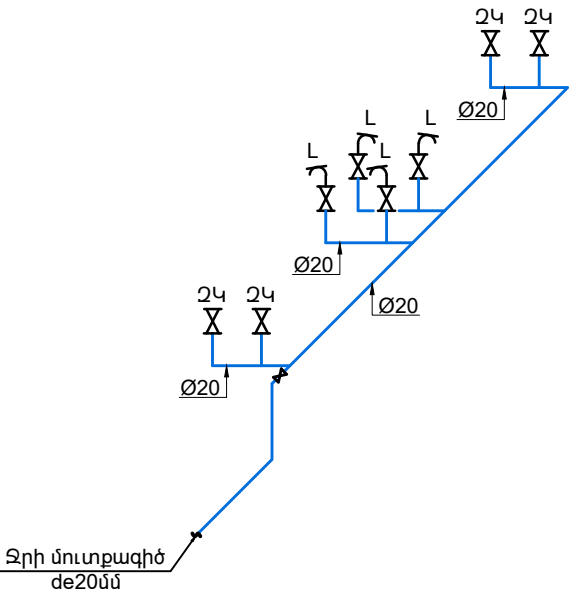

ՄԱՌԸ ՋՐԱՄԱՏԱԿԱՐԱՐՄԱՆ ՄԱՍՆԱԳԻՐ

ՀՀ	ԱՆՎԱՆՈՒՄ	ՉԱՓՄԱՆ ՄԻԱՎՈՐ	ՔԱՆԱԿ
1	2	3	4
1	PPR խողովակ Ø20մմ	գծ.մ	20.0
2	խողովակածն ռետինե մեկուսիչ Ø20մմ	գծ.մ	20.0
3	PPR փական Ø20	հատ	1
4	PPR եռաբաշխիչ Ø20x20x20	հատ	7
5	PPR անկյունակ 90° Ø20	հատ	15
6	PPR կցորդիչ Ø20	հատ	3
7	PPR կոմբինացված կցամաս Ø20-1/2"	հատ	8
8	Լվացարանի ծորակ	հատ	4
9	Գնդիկային փական 1/2"	հատ	4
10	Համակարգի լվացում և փորձարկում	գծ.մ	20.0

ԾԱՆՈԹՈՒԹՅՈՒՆ

Մասնագրում ներառված չեն քանդման հողային աշխատանքների ծավալները:

ՆԱԽԱԳԾԱՅԻՆ ԸՆԿԵՐՈՒԹՅՈՒՆ՝

«ԱՄԷԼԻ» ՍՊԸ
"AMELI" LLC

ՆԱԽԱԳԾԻ ՀԱՍՑԵ՝

ՀՀ Նաիրի համայնքի Չովունի բնակավայրում սգո տրախի կառուցման աշխատանքներ

ՆԱԽԱԳԾԻ ԱՆՎԱՆՈՒՄԸ՝

ՆԵՐՔԻՆ ՋՐԱՄԱՏԱԿԱՐԱՐՈՒՄ ԵՎ ՋՐԱՅԵՌԱՑՈՒՄ

ԹԵՐԹ՝	ԹԵՐԹԵՐ՝	ՄԱՍՇՏԱԲ՝
3	3	1:100

ՏՆՕՐԵՆ՝	Ա.ԴԱՎԹԵԱՆ	
ՆԱԽԱԳԾՈՂ՝	Ա. ԹԱՆԵՎՈՍՅԱՆ	
ՍՏՈՒԳԵՑ՝	Ա.ԴԱՎԹԵԱՆ	

ՀԻՄՆԱԿԱՆ ԼՐԱԿԱԶՄԻ ԱՇԽԱՏԱՆՔԱՅԻՆ ԳԾԱԳՐԵՐԻ ԱՄՓՈՓԱԳԻՐ

ԹԵՐԹ	ՄԵՎԱՆՈՒՄԸ	ԾԱՆՈԹՈՒԹՅՈՒՆ
1	Ընդհանուր տվյալներ	
2	Ջրամատակարարման և կոյուղագծի հատակագիծ, կտրվածք	
3	Դիտահորի տիպային կտրվածք	
4	Ջրաչափական հորի հատակագիծ միացման հանգույցներ	

ԲԱՅԱՏՐԱԳԻՐ

Շենքի կոյուղագծին և ջրագծին միացման նախագիծը մշակված է համաձայն՝

- ա) Պատվիրատուի կողմից տրված առաջադրանքի,
բ) Տեղանքի հատակագծի,
գ) տեխնիկական պայմանի
դ) ՀՀ տարածքում գործող շինարարական նորմանտ





Նախագծում նախատեսվում է կառուցել կոյուղագծի պոլիէթիլենային ծալքավոր Ø160մմ կոյուղու խողովակներից, լայնվածքով և 2 հատ կոյուղու դիտահոր: Կոյուղագծի ընդհանուր երկարությունը կազմում է 35 մ: Զրամատակարարման համար նախատեսվում է կառուցել ջրաչափական հանգույց և 35մ պոլիէթիլենե խողովակներով ջրատար 35մ:

ՋՐԱՄԱՏԱԿԱՐԱՐՄԱՆ և ԿՈՅՈՒՂՈՒ ԴԱՇԿԱՐԿԱՅԻՆ ԵԼՔԵՐ

ՀԱՄԱԿԱՐԳԻ ԱՆՎԱՆՈՒՄ	ՀԱՇՎԱՐԿԱՅԻՆ ԵԼՔԵՐ			ԾԱՆՈԹՈՒԹՅՈՒՆ
	ՄՅՕՐ	ՄՅԺԱՄ	Լ/ՎՐԿ	
ԱՍՈՐ ԶՐԱՄԱՏԱԿԱՐԿՈՒՄ	6	1.05	0.62	
ԿՈՅՈՒՂԻ	13.5	2.26	1.6	

ԳԳ	Աշխատանքների անվանումը	Զափման միավոր	Քանակ	Ծանոթություն
ԿՈՅՈՒՂԱԳԾԻ ԱՇԽԱՏԱՆՔՆԵՐԻ ԾԱՎԱԼՆԵՐ				
1	Պոլիէթիլենային ծալքավոր կոյուղու խողովակ Ø160մմ, լայնվածքով	գծմ	35	
2	Կոյուղու ե/ք կլոր հոր հավաքովի էլեմենտներով D=1.0մ ; H _p =0.9մ (քետոն 1.16 մ ³ , ամրան 47.6կգ)	կառ.	2	
3	Թուջե կափարիչ "Դ" տիպի	հատ	2	
4	Մետաղական աստիճան 7.68 կգ	հատ	2	
5	Ներդիր դետալներ, հորի սեյսմակայունությունը ապահովելու համար 37կգ	կգ	2	
6	Միացում առկա կոյուղագծին	տեղ	1	
7	Ավազակոպճային մախաշերտի իրականացում հորի տակ h=10սմ հաստությամբ	մ ³	0.45	
8	Համակարգի փորձարկում	գծմ	35	
9	Խրամուղու մշակում III կարգի գրունտներում կողալիցքով	գծմ	70	
10	Ավազի մախապատրաստական շերտի իրականացում h=10սմ հաստությամբ	մ ³	2.5	
11	Ավազի պաշտպանիչ շերտի իրականացում	մ ³	9.5	
12	Խրամուղու ետլիցք կողալիցքի մշակված գրունտներից, տոփամուճով	մ ³	57.55	
13	Ավելորդ գրունտի տեղափոխում	մ ³	12.45	
ՋՐԱԳԾԻ ԱՇԽԱՏԱՆՔՆԵՐԻ ԾԱՎԱԼՆԵՐ				
1	Պոլիէթիլեն ջրատար խողովակ de25(Pe)	գծմ	35	
2	Միացում առկա ջրագծին	տեղ	1	
3	Ավազակոպճային մախաշերտի իրականացում հորի տակ h=10սմ հաստությամբ	մ ³	0.45	
4	Համակարգի փորձարկում	գծմ	35	
5	Խրամուղու մշակում III կարգի գրունտներում կողալիցքով	գծմ	38	
6	Ավազի մախապատրաստական շերտի իրականացում h=10սմ հաստությամբ	մ ³	1.75	
7	Ավազի պաշտպանիչ շերտի իրականացում	մ ³	4.3	
8	Խրամուղու ետլիցք կողալիցքի մշակված գրունտներից, տոփամուճով	մ ³	31.5	
9	Ավելորդ գրունտի տեղափոխում	մ ³	6.5	

ՆԱԽԱԳԸՐԱՅԻՆ ԸՆԿԵՐՈՒԹՅՈՒՆ			
			
«ԱՄԷԼ» ՍՊԸ "AMEL" LLC			
ՆԱԽԱԳԸՐ ՀԱՍՅԵ՛			
ՀՀ Նախիջ համայնքի Շուրվախի բնակավայրում սգո տրախի կառուցման աշխատանքներ			
ՆԱԽԱԳԸՐ ՀԱՅՎԱՆՈՒՄԸ՛			
Ընդհանուր տվյալներ			
ԹԵՐԻՈ՛	ԹԵՐԹԵՐ՝	ՄԱՄՇՏԱՄ՛	
1	4	1:100	
ՏՆՕՐԵ՛			
ՆԱԽԱԳԸՐՈՒ՝	ԱՂԱԹԵԱՆ		
ԱՏՈՒԿԵ՛Ց՝	ԱՂԱԹԵԱՆ		

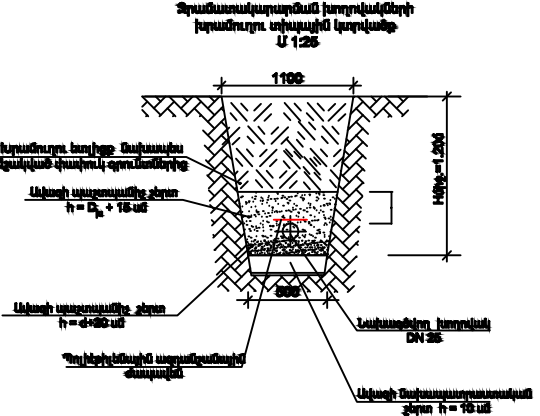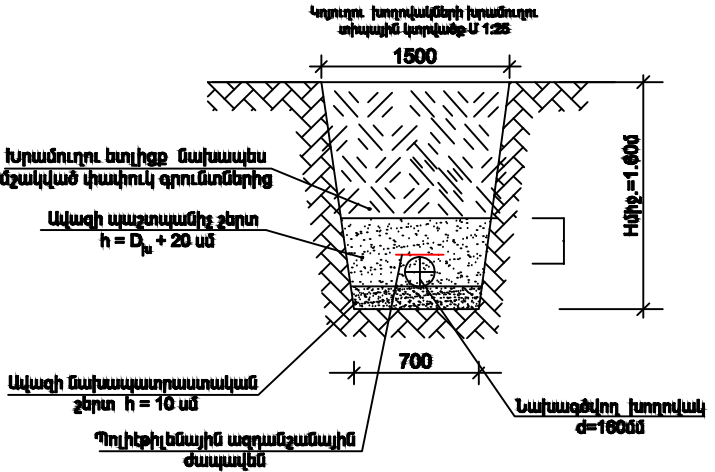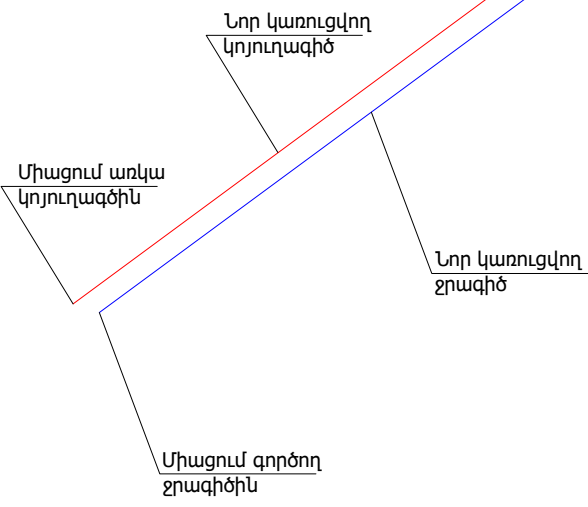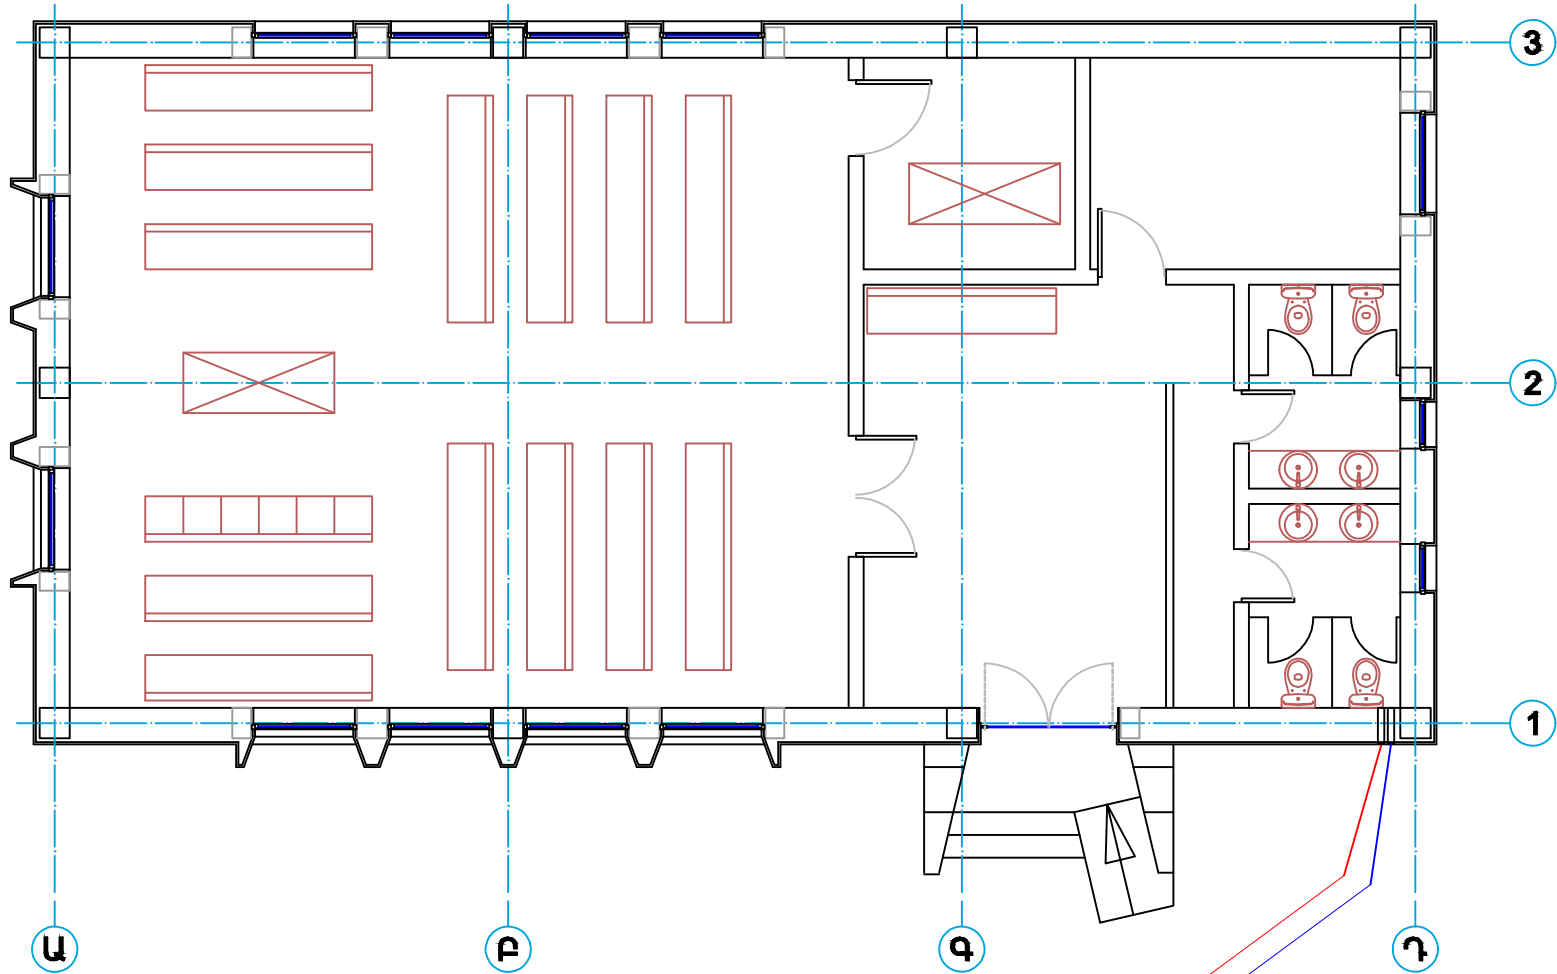


Ծանուցում


Ջրագծի և կոյուղագծի երկարությունները կարող են ենթարկվել փոփոխության շինարարական աշխատանքների ըմբացքում

ՆԱԽԱԳԾԱՅԻՆ ԸՆԿԵՐՈՒԹՅՈՒՆ			
«ԱՄԵԼԻ» ՍՊԸ "AMELI" LLC		ՆԱԽԱԳԾԻ ՀԱՍՑԵ՝	
ՀՀ Նաիրի համայնքի Չովակի բնակավայրում սգո տրանի կառուցման աշխատանքներ		ՆԱԽԱԳԾԻ ԱՆՎԱՆՈՒՄԸ՝	
Ջրամատակարարման և կոյուղագի հատակագիծ կտրվածքներ		ԹԵՐԹ՝	ՍԱՄՇԱՐ՝
2	4	1:100	
ՏՆՕՐԵՆ՝	ԱՂԱԹՅԱՆ		
ՆԱԽԱԳԾՈՂ՝	ԱԹՆԵՐՈՍՅԱՆ		
ՍՏՈՒԳԵՅ՝	ԱՂԱԹՅԱՆ		


ՀԱՏԱԿԱԳԻԾ Ս 1:25

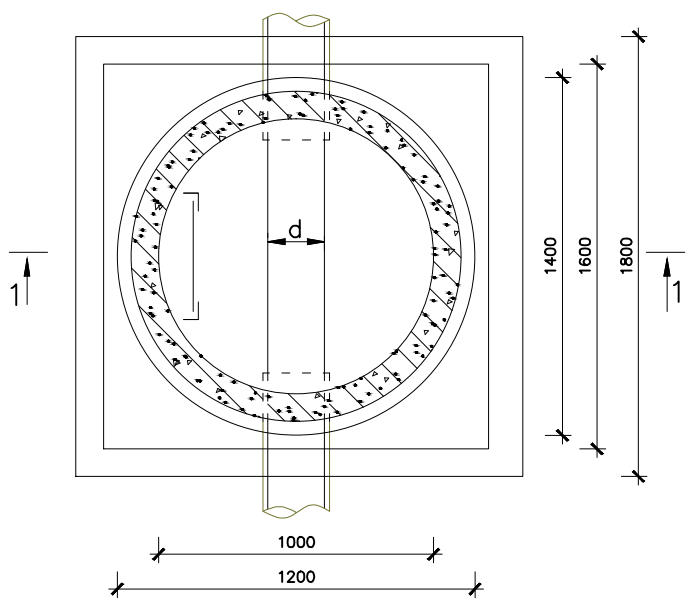


Աստիճան Ա-1

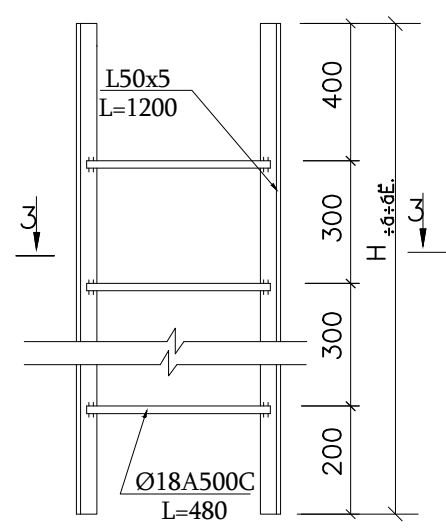


Կտրվածք 3-3

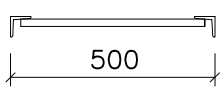


Հանգույց 1

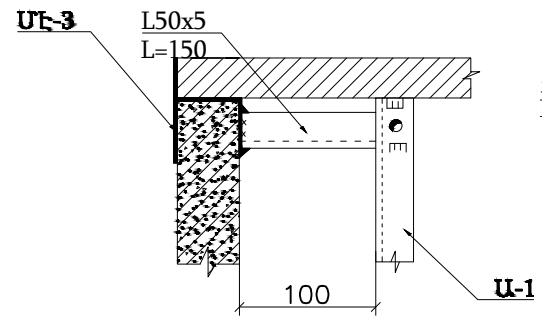


Հանգույց 2

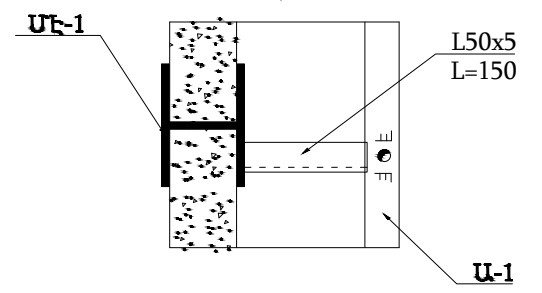


ՄԷ-1

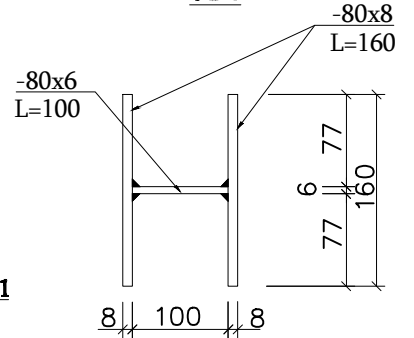


ՄԷ-2

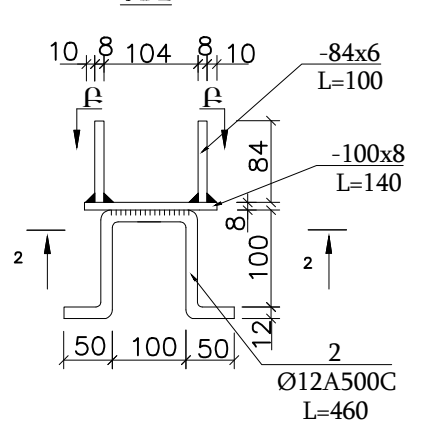

ՄԷ-3


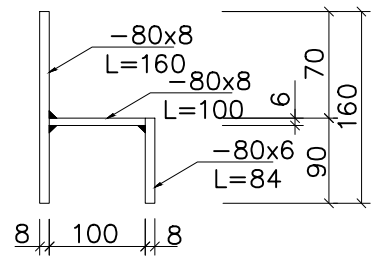


ԿՏՐՎԱԾՔ Ս 1:25

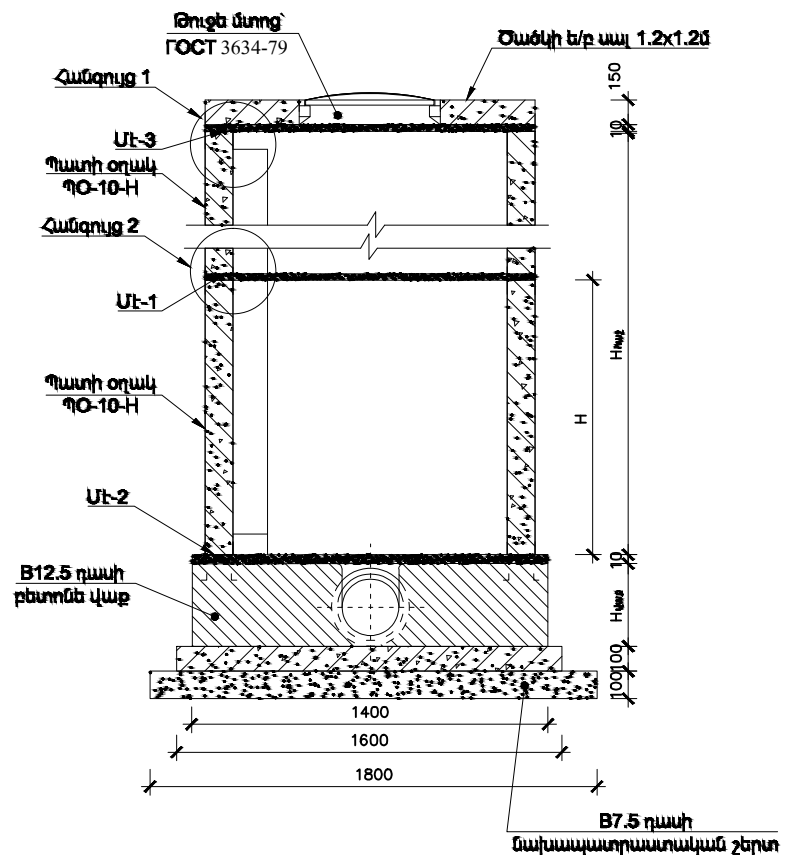

ԾԱՆՈԹՈՒԹՅՈՒՆ

- Կոյուղու հորի մոնտաժման ժամանակ պատի օղակները և ծածկի սալերը տեղադրվում են 10մմ հաստության ցեմենտալազային բարձ պատրաստված շաղախի վրա:
- Հորերի փաստացի բարձրությունները ներկայացված են երկայնական կտրվածքում:
Հորի բարձրությունը կարելի է կարգավորել պատի օղակի համապատասխան չափի կտրումով կամ միաժույլ բետոնե վաքի վրա մանրահատիկ B12.5 մակնիշի միաժույլ բետոնե պատի բարձրացման միջոցով:
- Ի/հատ - հաստակի հաստությունը հավասար է խողովակի պատի հաստությանը զուգարած 30մմ:
- Ի/վ - բետոնե վաքի բարձրությունը հավասար է խողովակի տրամագծին զուգարած մվազագույնը 50մմ:

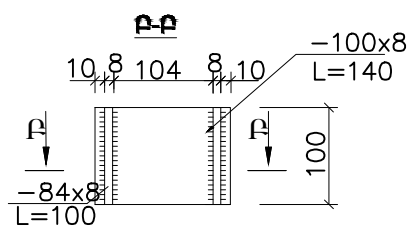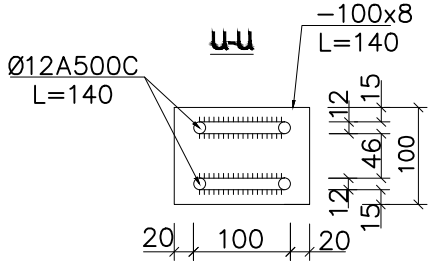

«ԱՄԵԼԻ» ՍՊԸ
"AMELI" LLC


ՆԱԽԱԳԻԾԻ ՀԱՍՑԵ՝

ՀՀ Նաիրի համայնքի Չոլունի
բնակավայրում սգո սրահի
կառուցման աշխատանքներ

ՆԱԽԱԳԻԾԻ ԱՆՎԱՆՈՒՄԸ՝

Դիտահորի տիպային կտրվածք

ԹԵՐԹ՝	ԹԵՐԹԵՐ՝	ՍԱՄՇՏԱԲ՝
3	4	1:100
ՏՆՕՐԵՆ՝	Ա.ԴԱԿԹՅԱՆ	Բ.Կ
ՆԱԽԱԳԵՈՐԴ՝	Ա.ԹԱՂԵՎՈՍՅԱՆ	Բ.Կ
ՍՏՈՒԳԵՑ՝	Ա.ԴԱԿԹՅԱՆ	Բ.Կ

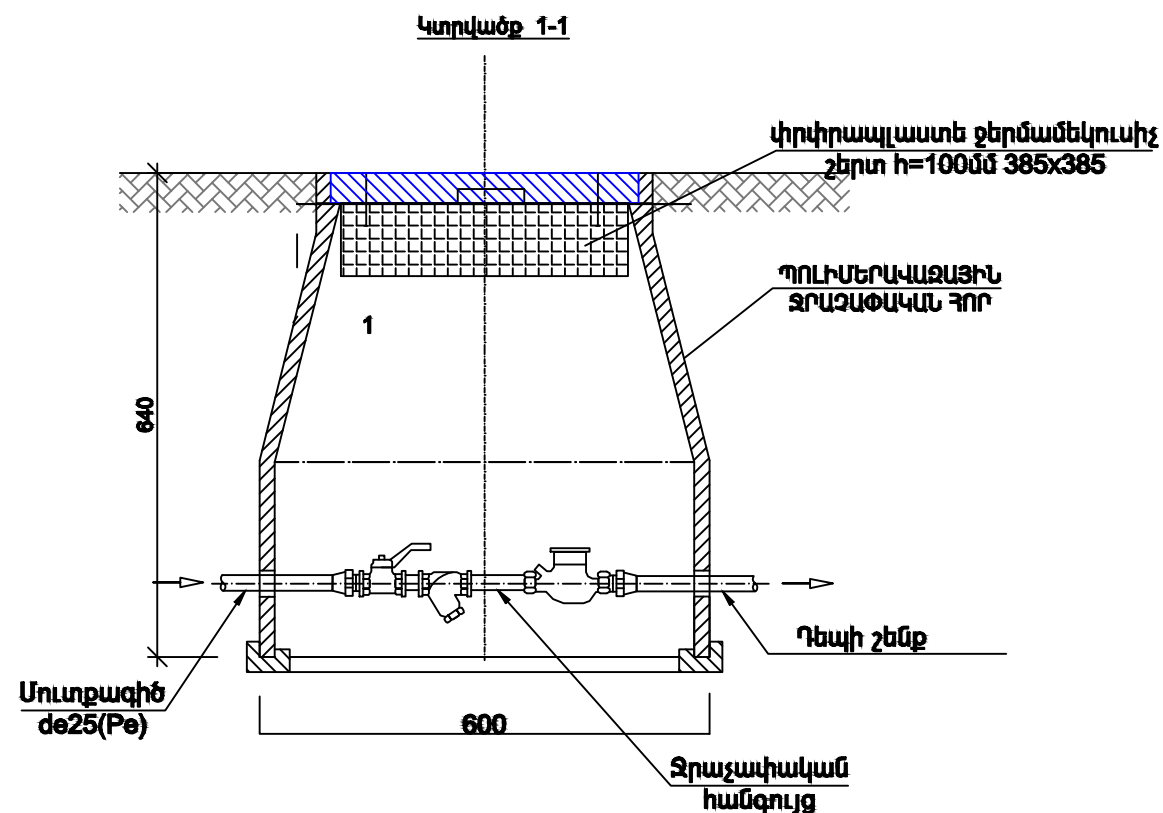

Պլիսթիկեն խողովակ
de25(Քe)

Պողպատե
խողովակակախոր D20մմ

Ործ միացում
D25x20մմ

Գոյություն ունեցող
ջրագիծ



Դ/ԴՅ	ԱՆՎԱՆՈՒՄ	Դափն. ծիպվ	Քանակը
1	տիպային ջրաչափական հոր 600x500x640	Կ-տ	1
2	Դոլիեթիլեն կցամաս D25x15սմ (որձ միացում)	հատ	2
3	Դողպատե կարծախողովակ երկկողմանի պարուրակով DN15 L=75 մմ	հատ	2
4	Թիակավոր ջրաչափ DN15	հատ	1
5	Ջրի ֆիլտր DN15	հատ	1
6	Բեմակով փոփոալլաստե ցանցապատ քերմամեկուսիչ շերտ h=100մմ 380x380	հատ	1

ՆԱԽԱԳԾԱՅԻՆ ԸՆԿԵՐՈՒԹՅՈՒՆ՝

Ameli

«ԱՄԵԼԻ» ՍՊԸ
"AMELI" LLC

ՆԱԽԱԳԾԻ ՀԱՍՑԵ՝

ՀՀ Նաիրիի համայնքի Չովունի
բնակավայրում սգո սրահի
կառուցման աշխատանքներ

ՆԱԽԱԳԾԻ ԱՆՎԱՆՈՒՄԸ՝

Ջրաչափական հորի հատակագիծ
միացման հանգույցներ

ԹԵՐԹ՝	ԹԵՐԹԵՐ՝	ՄԱՍՇՏԱԸ՝
4	4	1:100
ՏՆՕՐԵՆ՝	ԱՂԱԿՑՅԱՆ	<i>ful</i>
ՆԱԽԱԳԾՈՂ՝	ԱԹԱԴԵՎՈՅԱՆ	<i>Ad</i>
ՍՏՈՒԳԵՏ՝	ԱՂԱԿՑՅԱՆ	<i>ful</i>

ԸՆԴՀԱՆՈՒՐ ՏՎՅԱԼՆԵՐ

ՀԱԿԱՀՐԴԵՀԱՅԻՆ ԵՎ ՊԱՀՊԱՆՈՒԹՅԱՆ ԱԶԴԱՆՇԱՆՄԱՆ ԼՐԱԿԱԶՄԻ ԻՆՉՊԵՍ ՆԱԵՎ ՏԵՍԱՀՅԱՄԱՆ ՀԱՄԱԿԱՐԳԻ ԱՇԽԱՏԱՆՔԱՅԻՆ ԳԾԱԳՐԵՐԸ ՄՇԱԿՎԱԾ ԵՆ ՃԱՐՏԱՐԱՊԵՏԱ -

ՇԻՆԱՐԱՐԱԿԱՆ ԳԾԱԳՐԵՐԻ ՀԻՄԱՆ ՎՐԱ: ՆԱԽԱԳԾԻ ՏՎՅԱԼ ՄԱՍՈՎ ՄՇԱԿՎԱԾ Է ՀՐԴԵՀԱՅԻՆ ԱՎՏՈՄԱՏ ԱԶԴԱՆՇԱՆՈՒՄԸ, ՊԱՀՊԱՆՈՒԹՅԱՆ ԱԶԴԱՆՇԱՆՄԱՆ ՀԱՄԱԿԱՐԳԵՐԸ: ՇԵՆՔՈՒՄ, ՀՐԴԵՀԻ ՏԵՂԻ ՀԱՅՏՆԱԲԵՐՄԱՆ ՀԱՄԱՐ, ՏԵՂԱԴՐՎՈՒՄ ԵՆ ՀՐԴԵՀԱՅԻՆ ԾԽԱՅԻՆ, ԶԵՆՔԻ ԵՎ ԼՈՒՍԱԶԱՅՆԱՅԻՆ ԱԶԴԱՍԱՐՔԵՐ:

ՈՐՊԵՍ ԸՆԴՈՒՆԻՉ ԿԱՅԱՆ ՕԳՏԱԳՈՐԾՎԱԾ Է 250 ՀԱՍՑԵԱՆՈՑ ՀՍԿԻՉ ՊԱՆԵԼ ՆԵՐԿԱՌՈՒՑՎԱԾ ԱՎՏՈՆՈՄ ՍԵՆՈՑՄԱՆ ԲԼՈԿՈՎ՝ ՄԱՐՏԿՈՑՈՎ: ՀՍԿԻՉ ՊԱՆԵԼԻ ՄԵՋ ՏԵՂԱԴՐՎԱԾ ՍԱՐՔԻ ՕԳՆՈՒԹՅԱՄԲ ՀՆԱՐԱՎՈՐ Է ՀՐԴԵՀԻ ԱԶԴԱՆՇԱՆԻ ԴԵՊՔՈՒՄ ԱՀԱԶԱՆԳ ՈՒՂԱՐԿԵԼ 911 ԾԱՌԱՅՈՒԹՅԱՆԸ ԵՎ ՊԱՆԵԼԻ ՄԵՋ ԾՐԱԳՐԱՎՈՐՎԱԾ ՀԵՌԱԽՈՍԱՀԱՄԱՐՆԵՐԻՆ:

ՊԱՀՊԱՆՈՒԹՅԱՆ ԱԶԴԱՆՇԱՆՈՒՄԸ ԿԱԶՄԱԿԵՐՊՎՈՒՄ Է ԾԱՎԱԼԱՅԻՆ (ՇԱՐԺՄԱՆ) ՏՎԻՉՆԵՐ: ՀԵՌԱԽՈՍԱՀԱՄԱՐՆԵՐԻ ԸՆՏՐՈՒԹՅՈՒՆԸ ԿԱՏԱՐՎՈՒՄ Է ՊԱՏՎԻՐԱՏՈՒԻ ԿՈՂՄԻՑ: ԿԵՆՏՐՈՆԱԿԱՆ ՎԱՀԱՆԱԿԻ ՕԳՆՈՒԹՅԱՄԲ ԿԱՐԵԼԻ Է ՃՇՏԵԼ, ԹԵ ՈՐ ԳՈՏՈՒ, ՈՐ ՍԵՆՅԱԿՈՒՄ Է (ՀԱՍՑԵՈՒՄ Է) ՏԱԳՆԱՊԸ:

ՊԱՆԵԼԻ ՍԵՆՈՑՈՒՄՆ ԻՐԱԿԱՆԱՑՎՈՒՄ Է BPG-660B ՄԱԿՆԻՇԻ ՄԱԼՈՒԽՈՎ: ՀՐԴԵՀԱՅԻՆ ԾԽԻ ՀԱՍՑԵԱԿԱՆ ԱԶԴԱՍԱՐՔԵՐԸ ՏԵՂԱԴՐՎՈՒՄ ԵՆ ՊԱՇՏՊԱՆՎՈՂ ՍԵՆՅԱԿՆԵՐԻ (ՄԻՋԱՆՑՔՆԵՐԻ) ԱՌԱՍՏԱՂՆԵՐԻՆ:

ԾԱՎԱԼԱՅԻՆ (ՇԱՐԺՄԱՆ) ՏՎԻՉՆԵՐԸ ՏԵՂԱԿԱՅՎՈՒՄ ԵՆ ՊԱՏԵՐԻ ՎՐԱ, ԱՌԱՍՏԱՂԻՑ 200ՄՄ ՆԵՐՔԵՎ: ԱԶԴԱՍԱՐՔԵՐԻ ՄԻԱՑՈՒՄՆԵՐԸ ԻՐԱԿԱՆԱՑՎՈՒՄ Է ՀԱՋՈՐԴԱԿԱՆ ՍԽԵՄԱՅՈՎ: ԱԶԴԱՆՇԱՆՄԱՆ ՑԱՆՑՆ ԻՐԱԿԱՆԱՑՎՈՒՄ Է CV4U ՄԱԿՆԻՇԻ ՀԱՂՈՐԴԱԼԱՐՈՎ, ՊԱՏԵՐԻ ԵՎ ԱՌԱՍՏԱՂՆԵՐԻ ՎՐԱՅՈՎ, ԾԱԾԿՎԱԾ ՊՈԼԻԷԹԻԼԵՆԱՅԻՆ ՍԱԿԱՌՆԵՐՈՎ (ԳԻՊԱՍՏՎԱՐԱԹՂԹԵ ԱՌԱՍՏԱՂՆԵՐԻ ԵՎ ՊԱՏԵՐԻ ԱՌԿԱՅՈՒԹՅԱՆ ԴԵՊՔՈՒՄ՝ ՆՐԱՆՑ ՄԻՋՈՎ):

ՀԱՂՈՐԴԱԼԱՐԸ ՊԱՏԵՐԻ ԵՎ ԱՌԱՍՏԱՂՆԵՐԻ ՄԻՋՈՎ ԱՆՑՆՈՒՄ Է ՃԿՈՒՆ ԽՈՂՈՎԱԿՈՎ՝ D16: ՄՊԱՍԱՐՎՈՂ ԱՆՁՆԱԿԱԶՄԻՆ ԷԼԵԿՏՐԱԿԱՆ ՀՈՍԱՆՔԻՑ ՊԱՇՏՊԱՆԵԼՈՒ ՀԱՄԱՐ ՆԱԽԱՏԵՍՎՈՒՄ Է ՀՍԿԻՉ ՊԱՆԵԼԻ ՀՈՂԱՆՑՈՒՄԸ:

ԼՐԱԿԱԶՄԻ ՀԱՄԱԿԱՐԳԻ ԱՇԽԱՏԱՆՔԱՅԻՆ ԳԾԱԳՐԵՐԻ ԱՄՓՈՓԱԳԻՐ

ԹԵՐԹ	ԱՆՎԱՆՈՒՄ	ԾԱՆՈԹՈՒԹՅՈՒՆ
1	ԸՆԴՀԱՆՈՒՐ ՏՎՅԱԼՆԵՐ ԱՇԽԱՏԱՆՔԱՅԻՆ ԳԾԱԳՐԵՐԻ ԱՄՓՈՓԱԳԻՐ	
2	ԱԶԴԱՆՇԱՆԱՅԻՆ ՀԱՄԱԿԱՐԳԻ ՄԻԱՑՄԱՆ ՍԽԵՄԱ	
3	ՀԱԿԱՀՐԴԵՀԱՅԻՆ ԱԶԴԱՆՇԱՆՈՒՄ	
4	ՊԱՀՊԱՆՈՒԹՅԱՆ ԱԶԴԱՆՇԱՆՈՒՄ	

ԱՇԽԱՏԱՆՔԱՅԻՆ ԾԱՎԱԼՆԵՐ

1	Անվտանգության և հրդեհային ահազանգման հասցեային համակարգի ընդունող-ղեկավարող սարքի տեղադրում	հատ	1
2	Երկրորդային էլ. սնուցման պահուստային աղբյուրի նախատեսում	հատ	1
3	Հրդեհային ծխային հասցեանալոգային տվիչի տեղադրում	հատ	7
4	Շարժական տվիչ հասցեական	հատ	5
5	Անվտանգության և հրդեհային ահազանգման կոմբինացված լուսաձայնային ազդարարի տեղադրում	հատ	1
6	Հրդեհային ձեռքի հասցեային տվիչի տեղադրում	հատ	1
7	Շլեյֆի մեկուսիչի տեղադրում	հատ	1
8	Ընդունող-ղեկավարող TM վերահսկիչով GSM սարքի տեղադրում	հատ	1
9	Սնուցման մարտկոցների տեղադրում	հատ	1
10	Կրակմարիչ	հատ	1
11	Հակահրդեհային պահարան	կ-տ	1
12	Հրակայուն պղնձե 2x2x0.5 քառ. մմ մալուխի անցկացում /միակողմանի հաղորդիչներով, սիլիկոնային ռետինե խցիկով և ՊՎՔ պլաստիկ շերտով/	գմ	320
13	Հասցեային ռելեային մոդուլի տեղադրում	հատ	1

LEGEND:
ՊԱՅՄԱՆԱԿԱՆ ՆՇԱՆՆԵՐ:

	ՀՍԿԻՉ ՊԱՆԵԼ ՆԵՐԿԱՌՈՒՑՎԱԾ ՄԱՐՏԿՈՑՈՎ		ՀՐԴԵՀԱՅԻՆ ԱԶԴԱՍԱՐՔԵՐԻ ՃԱՌԱԳԱՅԹԻ ՀԱՄԱՐԸ ԵՎ ՔԱՆԱԿԸ		ՀԱԿԱՀՐԴԵՀԱՅԻՆ ՊԱՀԱՐԱՆ
	ՀՍԿԻՉ ՊԱՆԵԼԻ ԿԱՌԱԿԱՐՄԱՆ ՍԱՐՔ		ՀՐԴԵՀԱՅԻՆ ԱԶԴԱՍԱՐՔ ԾԽԱՅԻՆ		
	ԼՈՒՍԱԶԱՅՆԱՅԻՆ ՇՉԱԿ		ԱՎՏՈՆՈՄ ԼՈՒՍԱՎՈՐՈՒԹՅԱՆ ՍԱՐՔ		
	ՀՐԴԵՀԱՅԻՆ ԱԶԴԱՍԱՐՔ ԶԵՆՔԻ		ԳԱԶԱՅԻՆ ԿՐԱԿՄԱՐԻՉ		

ՆԱԽԱԳԾԱՅԻՆ ԸՆԿԵՐՈՒԹՅՈՒՆ՝



«ԱՄԵԼԻ» ՍՊԸ
"AMELI" LLC

ՆԱԽԱԳԾԻ ՀԱՍՑԵ՝


ՀՀ Նաիրի համայնքի Չովուկի բնակավայրում սգո սրահի կառուցման աշխատանքներ

ՆԱԽԱԳԾԻ ԱՆՎԱՆՈՒՄԸ՝

ՀԱԿԱՀՐԴԵՀԱՅԻՆ ԵՎ ՊԱՀՊԱՆՈՒԹՅԱՆ ԱԶԴԱՆՇԱՆԱՅԻՆ ՀԱՄԱԿԱՐԳԵՐ ԸՆԴՀԱՆՈՒՐ ՏՎՅԱԼՆԵՐ, ԱՇԽԱՏԱՆՔԱՅԻՆ ԳԾԱԳՐԵՐԻ ԱՄՓՈՓԱԳԻՐ


ԹԵՐԹ՝	ԹԵՐԹԵՐ՝	ՄԱՍՇՏԱԲ՝
1	4	1:150
ՏՆՕՐԵՆ՝	Ա.ԴԱՎԹՅԱՆ	
ՆԱԽԱԳԾՈՂ՝	Ա.ԹԱԵԿՎՈՍՅԱՆ	
ՍՏՈՒԳԵՑ՝	Ա.ԴԱՎԹՅԱՆ	

ՀԱԿԱՀՐԴԵՀԱՅԻՆ ԵՎ ՊԱՀՊԱՆՈՒԹՅԱՆ ԱԶԴԱՆՇԱՆԱՅԻՆ ՀԱՄԱԿԱՐԳԵՐԻ ՄԻԱՑՄԱՆ ՍԽԵՄԱ

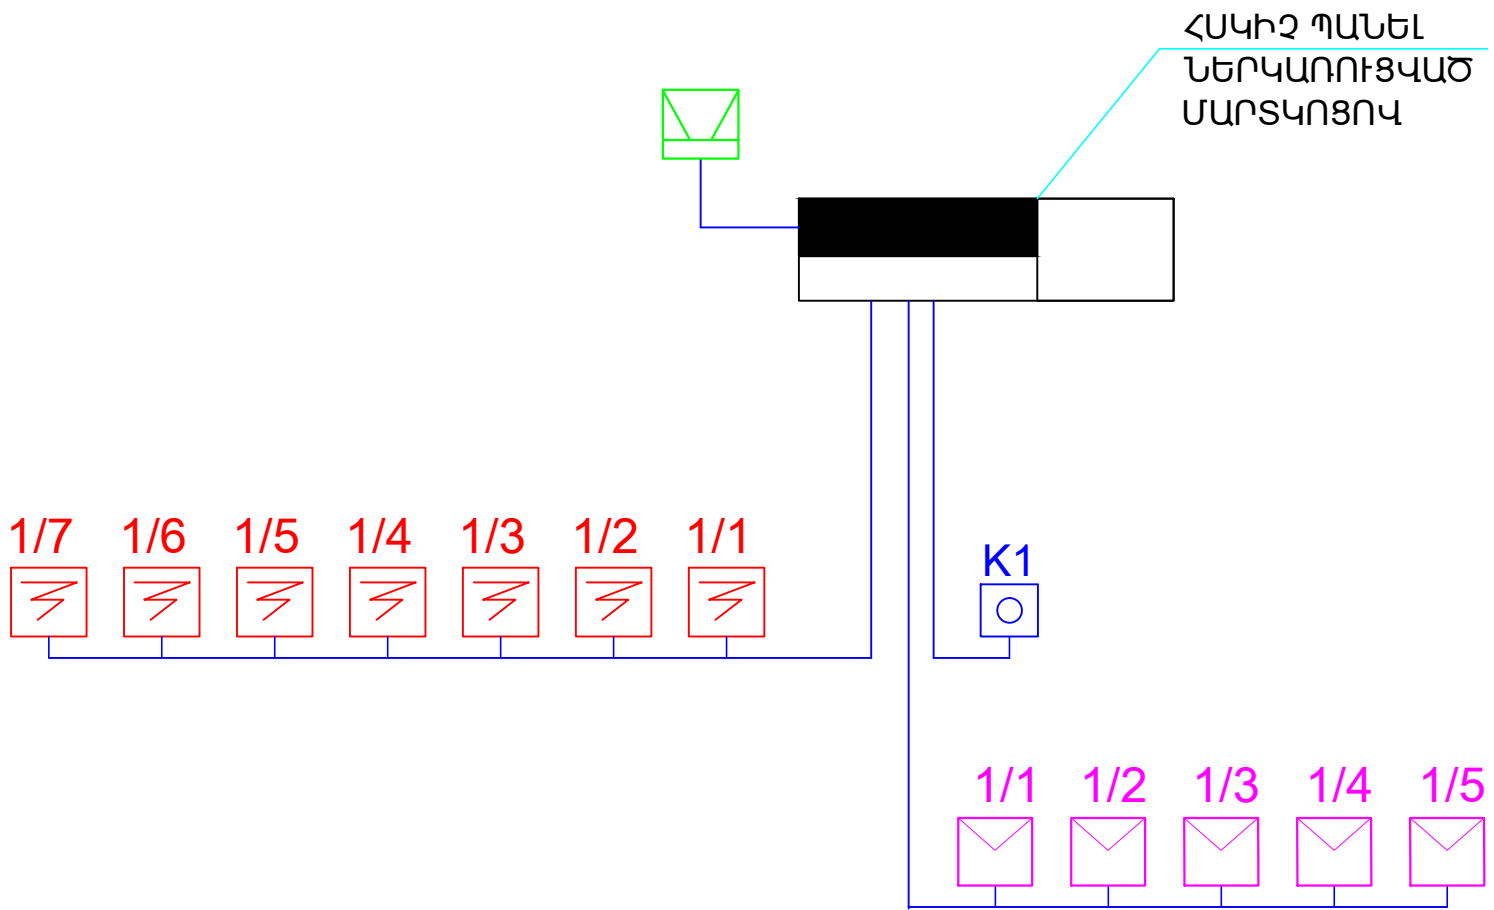

ՆԱԽԱԳԾԱՅԻՆ ԸՆԿԵՐՈՒԹՅՈՒՆ՝		
		
«ԱՄԵԼԻ» ՍՊԸ "AMELI" LLC		
ՆԱԽԱԳԾԻ ՀԱՍՑԵ՝		
ՀՀ Նաիրի համայնքի Շոկուկի բնակավայրում սգո սրահի կառուցման աշխատանքներ		
ՆԱԽԱԳԾԻ ԱՆՎԱՆՈՒՄԸ՝		
ՀԱԿԱՀՐԴԵՀԱՅԻՆ ԵՎ ՊԱՀՊԱՆՈՒԹՅԱՆ ԱԶԴԱՆՇԱՆԱՅԻՆ ՀԱՄԱԿԱՐԳԵՐԻ ՄԻԱՑՄԱՆ ՍԽԵՄԱ		
ԹԵՐԹ՝	ԹԵՐԹԵՐ՝	ՄԱՍՇՏԱԲ՝
2	4	1:50
ՏՆՕՐԵՆ՝	Ա.ԴԱՎԹՅԱՆ	
ՆԱԽԱԳԾՈՂ՝	Ա.ԹԱՐԵՎՈՍՅԱՆ	
ՍՏՈՒԳԵՑ՝	Ա.ԴԱՎԹՅԱՆ	

ՀԱՏԱԿԱԳԻԾ ԿԱՅԱՎՈՐՈՒՄ

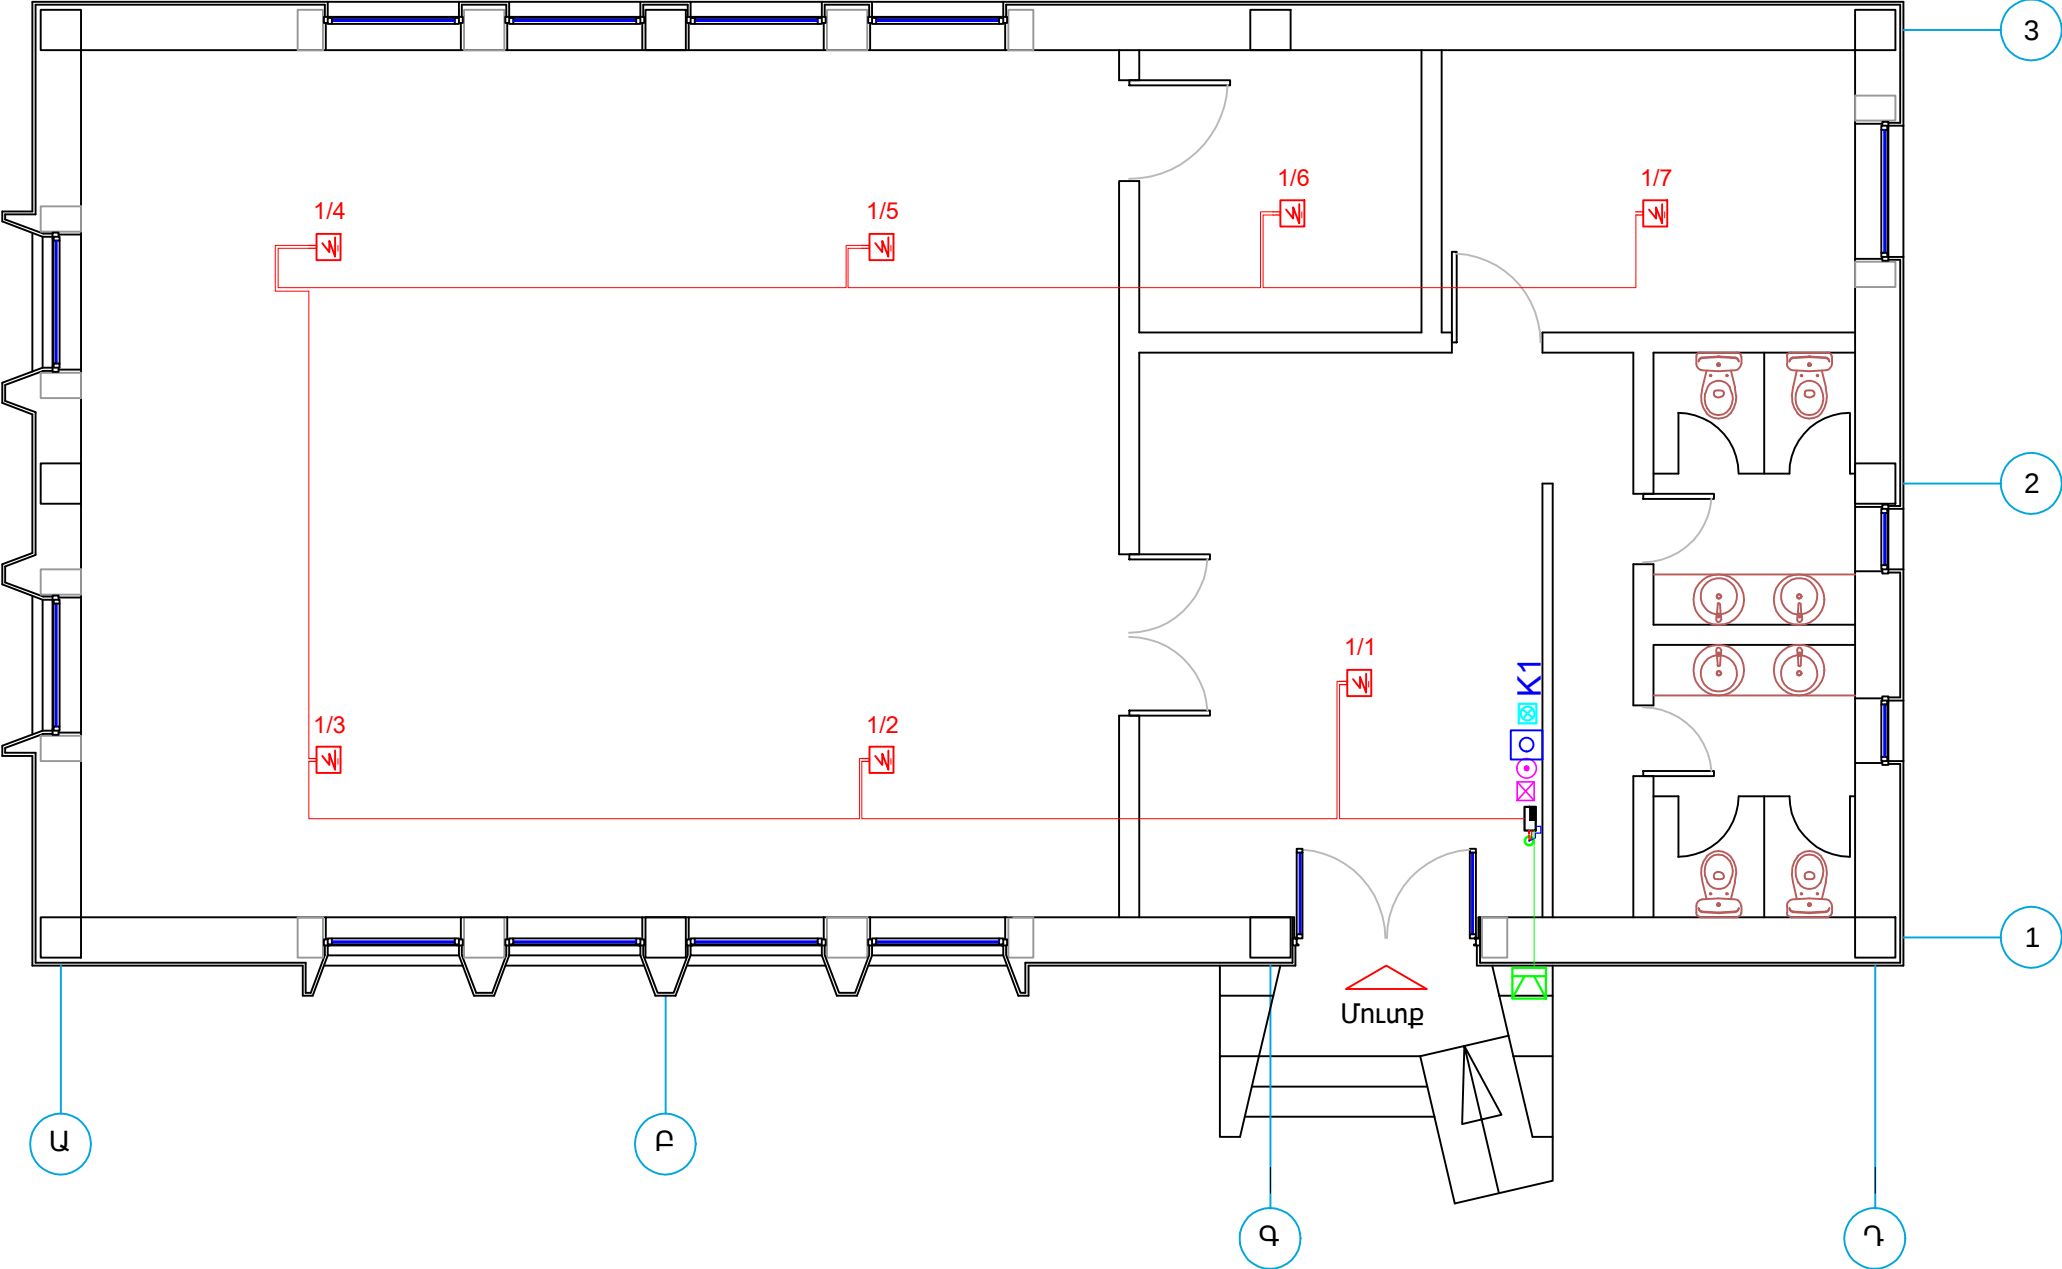

ՆԱԽԱԳԾԱՅԻՆ ԸՆԿԵՐՈՒԹՅՈՒՆ



«ԱՄԵԼԻ» ՍՊԸ
"AMELI" LLC

ՆԱԽԱԳԾԻ ՀԱՍՑԵ՝


ՀՀ Նաիրի համայնքի Շուկուկի
քաղաքում սգո սրահի
կառուցման աշխատանքներ

ՆԱԽԱԳԾԻ ԱՆՎԱՆՈՒՄԸ՝

ՀԱՎԱՀՐԴԵՀԱՅԻՆ ԱԶԳԱՆՇԱՆՈՒՄ

ԹԵՐԹ՝	ԹԵՐԹԵՐ՝	ՄԱՍՇՏԱԲ՝
3	4	1:75
ՏՆՕՐԵՆ՝	Ա.ԴԱՎԹԵՍ	
ՆԱԽԱԳԾՈՂ՝	Ա.ԹԱԴԵՎՈՍՅԱՆ	
ՍՏՈՒԳԵՑ՝	Ա.ԴԱՎԹԵՍ	

ՀԱՏԱԿԱԳԻԾ ԿԱՅԱՎՈՐՈՒՄ

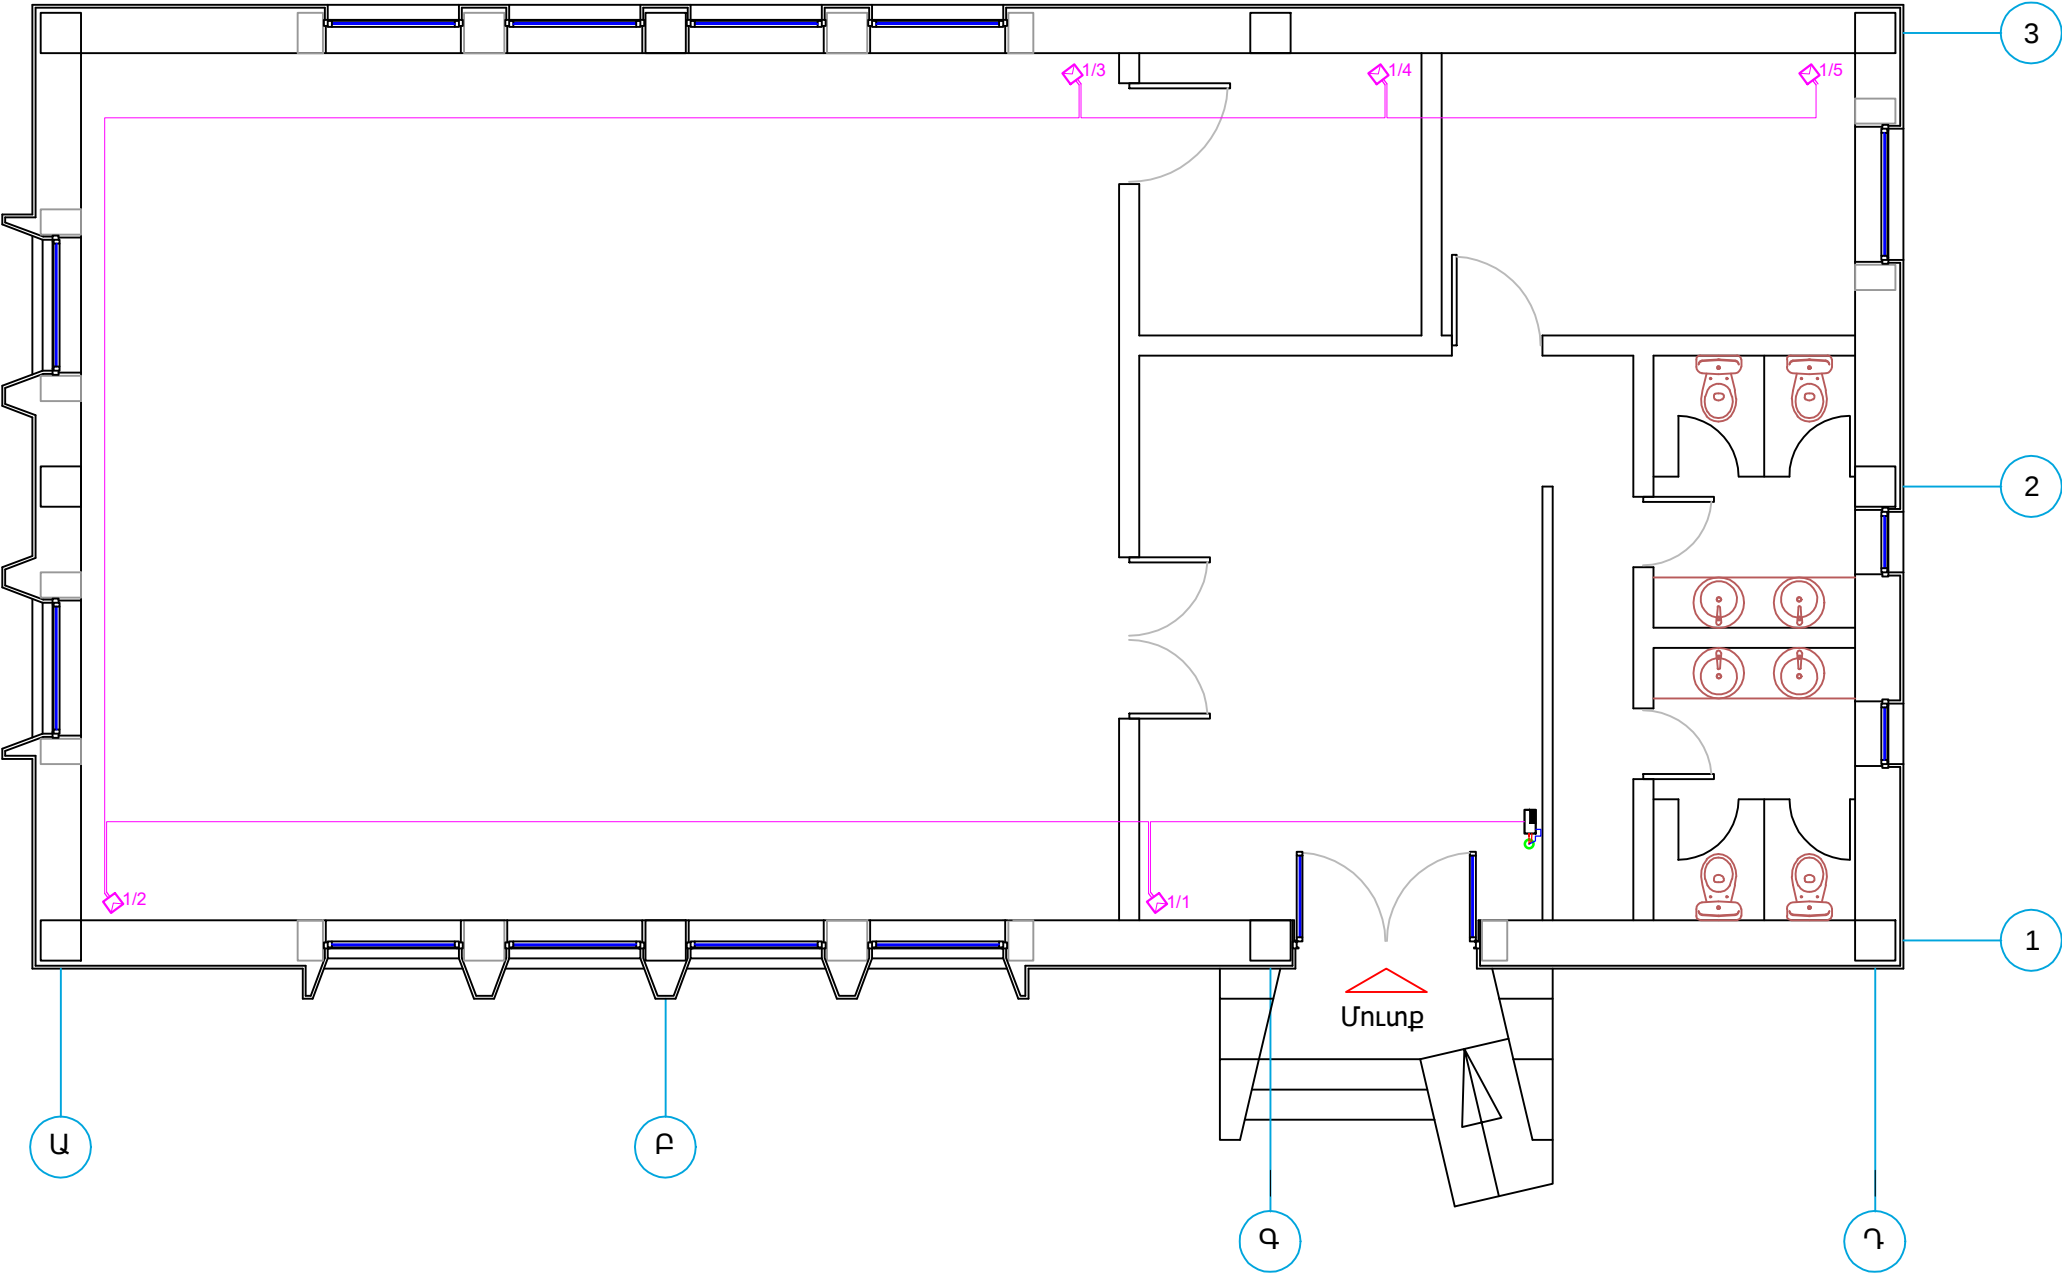

ՆԱԽԱԳԾԱՅԻՆ ԸՆԿԵՐՈՒԹՅՈՒՆ՝		
		
«ԱՄԵԼԻ» ՍՊԸ "AMELI" LLC		
ՆԱԽԱԳԾԻ ՀԱՍՑԵ՝		
ՀՀ Նաիրի համայնքի Շովուկի բնակավայրում սգո սրահի կառուցման աշխատանքներ		
ՆԱԽԱԳԾԻ ԱՆՎԱՆՈՒՄԸ՝		
ՊԸՀՊԱՆՈՒԹՅԱՆ ԱԶԴԱՆՇԱՆՈՒՄ՝		
ԹԵՐԹ՝	ԹԵՐԹԵՐ՝	ՄԱՍՇՏԱԲ՝
4	4	1:75
ՏՆՕՐԵՆ՝	Ա.ԴԱՎԹՅԱՆ	
ՆԱԽԱԳԾՈՂ՝	Ա.ԹԱԴԵՎՈՍՅԱՆ	
ՍՏՈՒԳԵՑ՝	Ա.ԴԱՎԹՅԱՆ	