

**ԵՐԵՎԱՆ ՔԱՂԱՔԻ ՎԱՐՉԱԿԱՆ ՇՐՋԱՆՆԵՐՈՒՄ ԿՈՅՈՒՂԱԳԾԵՐԻ ԵՎ ՀԵՂԵՂԱՏԱՐ
ՀԱՄԱԿԱՐԳԵՐԻ ԿԱՌՈՒՑՄԱՆ/ՎԵՐԱԿԱՌՈՒՑՄԱՆ ԱՇԽԱՏԱՆՔՆԵՐԻ
ՆԱԽԱԳԾԱՆԱԽԱՀԱՇՎԱՅԻՆ ՓԱՍՏԱԹՂԹԵՐԻ ԿԱԶՄՄԱՆ ԽՈՐՀՐԴԱՏՎԱԿԱՆ
ԱՇԽԱՏԱՆՔՆԵՐ**

ԲԱՑԱՏՐԱԳԻՐ

**ԵՌԱՔԼՈՒՐԻՑ ՄԻՆՉԵՎ ԻՍԱԿՈՎՊՈՂՈՏԱՅԻ ԵՎՍԵՔԱՍՏԻԱ ՓՈՂՈՑԻ ՀԱՏՄԱՆ ՀԱՏՎԱԾ
(ԿԱՄՈՒՐՋԻ ՏԱԿ)**

Սույն աշխատանքային նախագիծը մշակվել է Երևանի քաղաքապետարանի պատվերով: Աշխատանքային նախագիծը մշակվել է պայմանագրին կից տեխնիկական բնութագրի համաձայն: Աշխատանքային նախագծի շրջանակներում կատարել ենք շրջայց հեղեղատարի համակարգի կառուցման տեղամաս, իրականացրել ակնադիտական զննում և մանրամասն չափագրական աշխատանքներ, ինչի արդյունքում մշակել ենք հեղեղատարի վերակառուցման աշխատանքային փաթեթ:

Սույն փաթեթը կազմված է երկու առանձին գրքերից, որոնք պայմանական անվանակոչել ենք ԳԻՐՔ 1 և ԳԻՐՔ 2: Գիրք 1-ին իր մեջ ներառում է փաթեթին վերաբերվող հիմնավորող փաստաթղթեր, բացատրական մաս, գծագրական մաս և աշխատանքային ծավալներ: Գիրք 2-ում ներառված են նախահաշվային փաստաթղթերը:

Մեր ընկերությունը իր խորին շնորհակալությունն է հայտնում Երևանի քաղաքապետարանի կոմունալ տնտեսության վարչության և «Վեոլիա ջուր» ընկերության աշխատակիցներին՝ աշխատանքային նախագծի իրականացման ընթացքում ցուցաբերած օգնության և տեղեկատվություն տրամադրելու համար:

Աշխատանքային նախագծով նախատեսված են հետևյալ աշխատանքները՝

1. Dn600-800մմ տրամագծի հեղեղատարի կառուցում պոլիէթիլենե ծալքավոր, SN8 տիպի խողովակներով"
2. Dn200մմ տրամագծի անձրևատարերի կառուցում պոլիէթիլենե ծալքավոր, SN8 տիպի խողովակներով"
3. D=1-1,5մ տրամագծի հավաքովի ե/բ էլեմենտներով դիտահորերի կառուցում"
4. Անձրևընդունիչների տեղադրում"

Հարկ է նշել, որ հավաքովի ե/բ դիտահորերի և անձրևընդունիչների տեղամասերը կարող են փոփոխվել աջ կամ ձախ՝ կախված շինմոնտաժային աշխատանքների ընթացքում ծագած խնդիրներից, տեղամասում առկա ստորգետնյա ենթակառուցվածքների առկայությունից և այլ խոչընդոտներից: Վերջիններիս տեղափոխությունը անհրաժեշտ է համաձայնեցնել խորհրդատու ընկերության հետ:

Խրամուղիների քանդման գրունտների կարգը ստացել ենք տեղում ուսումնասիրության (մերկացումներ և առկա փոսորակներ) և տարբեր տարիներին գիտահետազոտական ընկերությունների կողմից ներկայացված կամերալ նյութերի եզրակացության արդյունքում: Շինարարական աշխատանքների ընթացքում գրունտների անհամապատասխանության դեպքում անհրաժեշտ է հրավիրել ինժեներ-երկարաբան և կազմել համապատասխան ակտ՝ լրացումներ կատարելու համար:

Հարկ է նշել, որ մինչ հողային աշխատանքների վերսկսումը, անհրաժեշտ է հրավիրել ստորգետնյա ենթակառուցվածքները սպասարկող ընկերությունների ներկայացուցիչներին՝ թաքնված ենթակառուցվածքների վերաբերյալ տեղեկություն ստանալու նպատակով:

Շինարարական աշխատանքների իրականացման ընթացքում անհրաժեշտ է պահպանել անվտանգության և տեխնիկայի կանոնները, իսկ շրջակա միջավայրը բերել նախկին տեսքի:

Նախագիծը կազմված է ՀՀ-ում գործող շին նորմերի և կանոնների համաձայն:

Նախագծի Գլխավոր ինժեներ

Վ. Ղազարյան

ԵԶՐԱԿԱՑՈՒԹՅՈՒՆ
ՄԱԼԱԹԻԱ-ՍԵՔԱՍՏԻԱ ՎԱՐՉԱԿԱՆ ՇՐՋԱՆԻ ԵՌԱՔԼՈՒՐԻՑ ՄԻՆՉԱ ԻՍԱԿՈՎ ՊՈՂՈՏԱՅԻ
Ա ՍԵՔԱՍՏԻԱ ՓՈՂՈՑԻ ՀԱՏՄԱՆ ՀԱՏՎԱԾ ՀԵՂԵՂԱՏԱՐ ՀԱՄԱԿԱՐԳԻ ԿԱՌՈՒՑՄԱՆ
ԱՆՑՄԱՆ ԳՈՏԻՆԵՐԻ ԻՆԺԵՆԵՐԱ-ԵՐԿՐԱԲԱՆԱԿԱՆ ՊԱՅՄԱՆՆԵՐԻ ՄԱՍԻՆ

Համաձայն առաջադրանքի, 2024 թվականի հոկտեմբեր ամսին կատարվել են ինժեներա-երկրաբանական ուսումնասիրություններ Երևան քաղաքի Մալաթիա-Սեբաստիա վարչական շրջանի Եռաբլուրից մինչև Իսակովի և Սեբաստիա փողոցների հատման հատվածն ընկած տարածքում:

Շրջանը ունի ցուրտ ձմեռով և շոգ ամառով խիստ մայրցամաքային կլիմա: Օդի բացարձակ առավելագույն ջերմաստիճանը հասնում է 420C: Օդի բացարձակ նվազագույն ջերմաստիճանը հասնում է -270C: Տարեկան մթնոլորտային տեղումների քանակը հասնում է 316մմ, գերակշռում են 1.4մ/վ արագության հյուսիսային և հյուսիս-արևելյան ուղղության քամիները, 20 տարվա ընթացքում մեկ անգամ հնարավոր են 24մ/վ ուժգնության քամիներ: Ձյան ծածկույթի հաստությունը հասնում է 60սմ, ճնշումը՝ 70կգո/մ2: Հողի սառչելու առավելագույն խորությունը հասնում է 75 սմ:

Գեոմորֆոլոգիական տեսակետից տարածքը տեղադրված է Վարդաշեն գետի աջակողմյան վտակի ձախակողմյան գոգավորության սահմաններում, մասամբ ընդգրկում է նշված գետերի միջև գտնվող ջրբաժանը: Մակերեսը հարթ է, աննշան թեքությամբ դեպի հարավ արևմուտք: Ռելիեֆը տեղ-տեղ կտրված է հեղեղատարներով և առվակներով:

Նշված տարածքներում ինժեներաերկրաբանական ուսումնասիրությունները կատարվել են բնական մերկացումների, արխիվային նյութերի և գրականության տվյալների հիման վրա: Համաձայն կատարված աշխատանքների ուսումնասիրվող տարածքում առանձնացվել է գրունտների 5 շերտեր:

Ստորև բերվում են այդ շերտերի լիթոլոգիական նկարագրությունները և նրանց ֆիզիկա-մեխանիկական հատկությունները:

<u>Շերտ N1</u>	Ասֆալտ, հզորությունը 0.2մ, գրունտների խումբը ըստ ՇՆԱԿ IV-2-82 -12/13
<u>Շերտ N2</u>	Տարբեր ապարների մանրախճա-խճավազային և ավազա-կավավազային նստվածքների փոքր հզորություններ ունեցող, իրար հաջորդող դարսաշերտեր: Շերտի հզորությունը 0.2-0.5մ, Ծավակային կշիռը 1.90-1.95գ/սմ3: Ներքին շփման անկյունը 21-230: Թույլատրելի լարումը մինչև 1.5կգ/սմ2, Բնահողերի սեյսմիկ կարգը III: Շինարարական մշակման խումբը ծավալային կշռի և հատիկաչափական կազմի տվյալներով առավել մոտ է 10ե/9գ IV կարգ
<u>Շերտ N3</u>	Հրաբխածին տարբեր ապարների լավ գնդավորված, հիմնականում կարբոնատային սալ կեղևով պատված խճաքարա-խճավազային նստվածքներ մոտ 20% սպիտակահողագույն ավազա-կավավազային լցանյութով: Երբեմն լցանյութը կարող է ներկայացված լինեն միայն կոնսոլիդացված (դարձած սալ

	կեղև) սպիտակահողագույն կավալազներով: Շերտի հզորությունը 0.5-1.5մ:Ծավակային կշիռը 1.95-2.05գ/սմ3:Ներքին շփման անկյունը 24-260:Թույլատրելի լարումը մինչև 2.5կգ/սմ2:Բնահողերի սեյսմիկ կարգը II:Շինարարական մշակման խումբը 12/13 V կարգ:
<u>Շերտ N4</u>	Հրաբխածին տարբեր ապարների թեթևակի գնդավորված խոշորաբեկոր-խճավազային նստվածքներ 15-20% ավազա- խճավազային լրացումով: Շերտի հզորությունը 1.5-3.3մ:Ծավակային կշիռը 2.25-2.05գ/սմ3:Ներքին շփման անկյունը 28-300:Թույլատրելի լարումը մինչև 3.5կգ/սմ2:Սեյսմիկ կարգը I Շինարարական մշակման խումբը ծավալային կշռի և հատիկաչափական կազմի առումով առավել մոտ է 10ի/9ե VI կարգ
<u>Շերտ N5</u>	Արմատական հիմքի անդեզիտային կազմի տարբեր ապարների, տեղ-տեղ թույլ խարամացված, ծակոտկեն, երբեմն խոռոչավոր, խոշորաբեկոր ժայռակտորներ: Շերտի հզորությունը մինչև 3.0-6,0մ և ավելի:Ծավակային կշիռը 2.55-2.65գ/սմ3:Բնական թեքության անկյունը 80-850:Թույլատրելի լարումը մինչև 6.0կգ/սմ2:Սեյսմիկ կարգը I, Շինարարական մշակման խումբը 19/20ա

Ամփոփելով դաշտային և կամերալ աշխատանքների արդյունքները կարելի է ասել, որ ուսումնասիրվող տարածքի ինժեներաերկրաբանական պայմանները բավարար են շինարարության համար: Սեյսմիկ գոտիականության տեսանկյունից ուսումնասիրվող տարածքը մտնում է 3-րդ գոտու մեջ: Սեյսմակայունությունը 9 բալ:

Այս նախագծի շրջանակներում կատարված աշխատանքների ամփոփման արդյունքում կարելի է հանգել հետևյալ եզրակացություններին.

1. Նախատեսվող շինարարության գոտում տարածված բոլոր չորս շերտերի բնահող-ապարներն էլ ինչպես իրենց տեղադրման պայմաններով, այնպես էլ ֆիզիկա-մեխանիկական բնութագրերով շինարարական տեսակետից միանգամայն բարենպաստ են:

2. Ինչպես բուն կոյուղագծի տարածման գոտիներում, այնպես էլ հարակից տարածքներում սողանքային մարմիններ կամ այլ տիպի տեղաշարժեր չկան:

3. Ապագա շինարարական աշխատանքների գոտում գրունտային ջրերը բացակայում են :

4. Պետք է նկատի ունենալ, որ թիվ 4-րդ շերտի խոշորաբեկորբնահողերը համաձայն ՍՆԻՊ IV-2-82-ի 1-ին հավաքածուի ծանոթագրությունների 4-րդ կետի, պահանջում են նախնական փխրեցում, մանավանդ այն դեպքերում, երբ խրամուղու նախագծային լայնությունն ավելի փոքր է, քան առանձին ժայռակտորների չափերը:




5. Համաձայն ՀՀ տարածքի հավանական սեյսմիկ վտանգի գոտիավորման քարտեզի աշխատանքների շրջանն ընդգրկված է 3-րդ սեյսմիկ գոտում:


Աշխատանքային գծագրերի անվանացանկ

Թերթ N	Թերթի անվանումը	Ծանոթություն
1	Ընդհանուր տվյալներ	
2	Գլխավոր հատակագիծ Մ1:12500,մասնագիր	
3	Նախագծվող հեղեղատարի ուղեգծի հատակագիծ (Լ40+00 - Լ41+20), Մ1:500	
4	Նախագծվող հեղեղատարի ուղեգծի հատակագիծ (Լ41+20 - Լ42+40), Մ1:500	
5	Նախագծվող հեղեղատարի ուղեգծի հատակագիծ (Լ42+40 - Լ43+60), Մ1:500	
6	Նախագծվող հեղեղատարի ուղեգծի հատակագիծ (Լ43+60 - Լ44+80), Մ1:500	
7	Նախագծվող հեղեղատարի ուղեգծի հատակագիծ (Լ44+80 - Լ46+30), Մ1:500	
8	Նախագծվող հեղեղատարի ուղեգծի հատակագիծ (Լ46+30 - Լ48+00), Մ1:500	
9	Նախագծվող հեղեղատարի ուղեգծի հատակագիծ (Լ48+00 - Լ49+00), Մ1:500	
10	Նախագծվող հեղեղատարի ուղեգծի հատակագիծ (Լ49+00 - Լ410+00), Մ1:500	
11	Նախագծվող հեղեղատարի երկայնական և լայնական կտրվածքներ (Լ40+00- Լ43+27)	
12	Նախագծվող հեղեղատարի երկայնական և լայնական կտրվածքներ (Լ43+27- Լ46+57)	
13	Նախագծվող հեղեղատարի երկայնական և լայնական կտրվածքներ (Լ46+57- Լ410+00)	
14	Դիտահորերի սխեմատիկ հատակագծեր	
15	Նախագծվող հեղեղատարի դիտահորերի մասնացուցակ	
16	D=1.0մ չափերով ե/բ հորի շինարարական լուծումներ	
17	D=1.5մ չափերով ե/բ հորի շինարարական լուծումներ	
18	Անձրևընդունիչի շինարարական լուծումներ	
19	Անձրևընդունիչների սխեմատիկ հատակագծեր	
20	Շին.աշխատանքների կազմակերպման սխեմա	
21	Շին.աշխատանքների կատարման ժամանակացույց	

Վկայակոչվող փաստաթղթերի անվանացանկ

Նշանակումը	Անվանումը	Ծանոթություն
ՀՀՇՆ 40-01.02-2020	Զրամատակարարում. Արտաքին ցանցեր և կառուցվածքներ	
ՀՀՇՆ 40-01.03-2022	Կոյուղի. Արտաքին ցանցեր և կառուցվածքներ	
ՀՀՇՆ 40-01.01-2014	Շենքերի ներքին ջրամատակարարում և ջրահեռացում	
ՀՀՇՆ 33-01-2014	Հիդրոտեխնիկական կառուցվածքներ. Հիմնական դրույթներ	
ՄՆԻՊ 2.03.11-85	Շինարարական կոնստրուկցիաների պաշտպանությունը կոռոզիայից	
ԳՕՍՏ 21.604-82	Զրամատակարարման և կոյուղու արտաքին ցանցեր: Նախագծում	
ՀՀ Առողջապահության նախարարի հրաման,20/12.2002, N876	«խմելու ջուր: ջրամատակարարման կենտրոնացված համակարգերի ջրի որակին ներկայացվող հիգիենիկ պահանջներ: որակի հսկողություն» n 2-III-ա 2-1 սանիտարական նորմերը եվ կանոնները հաստատելու մասին	

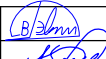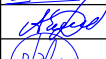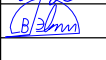Փոփոխություն	Ամիս/ամսաթիվ	Դիտողություն	Հեղինակ	Ստուգեց
	ԵՐԵՎԱՆ 2024թ.	Պատվիրատու - Երևանի քաղաքապետարան N ԵՔ-ԲՄԽԱՇՁԲ-24/57-1		
		Երևան քաղաքի վարչական շրջաններում կոյուղագծերի և հեղեղատար համակարգերի նախագծա-նախահաշվային փաստաթղթերի կազմում և խորհրդատվական ծառայությունների մատուցում		
ՆԳՃ	Վ.Ղազարյան		Եռաբլուրից մինչև Իսակով պողոտայի և Սեբաստիա փողոցի հատման հատված (կամուրջի տակ)	
Նախագծեց	Ա.Սիքայելյան			
Ստուգեց	Վ.Ղազարյան		Ընդհանուր տվյալներ	
			Բաժին ՋՋ	
			Թերթ	Թերթեր
			1	21

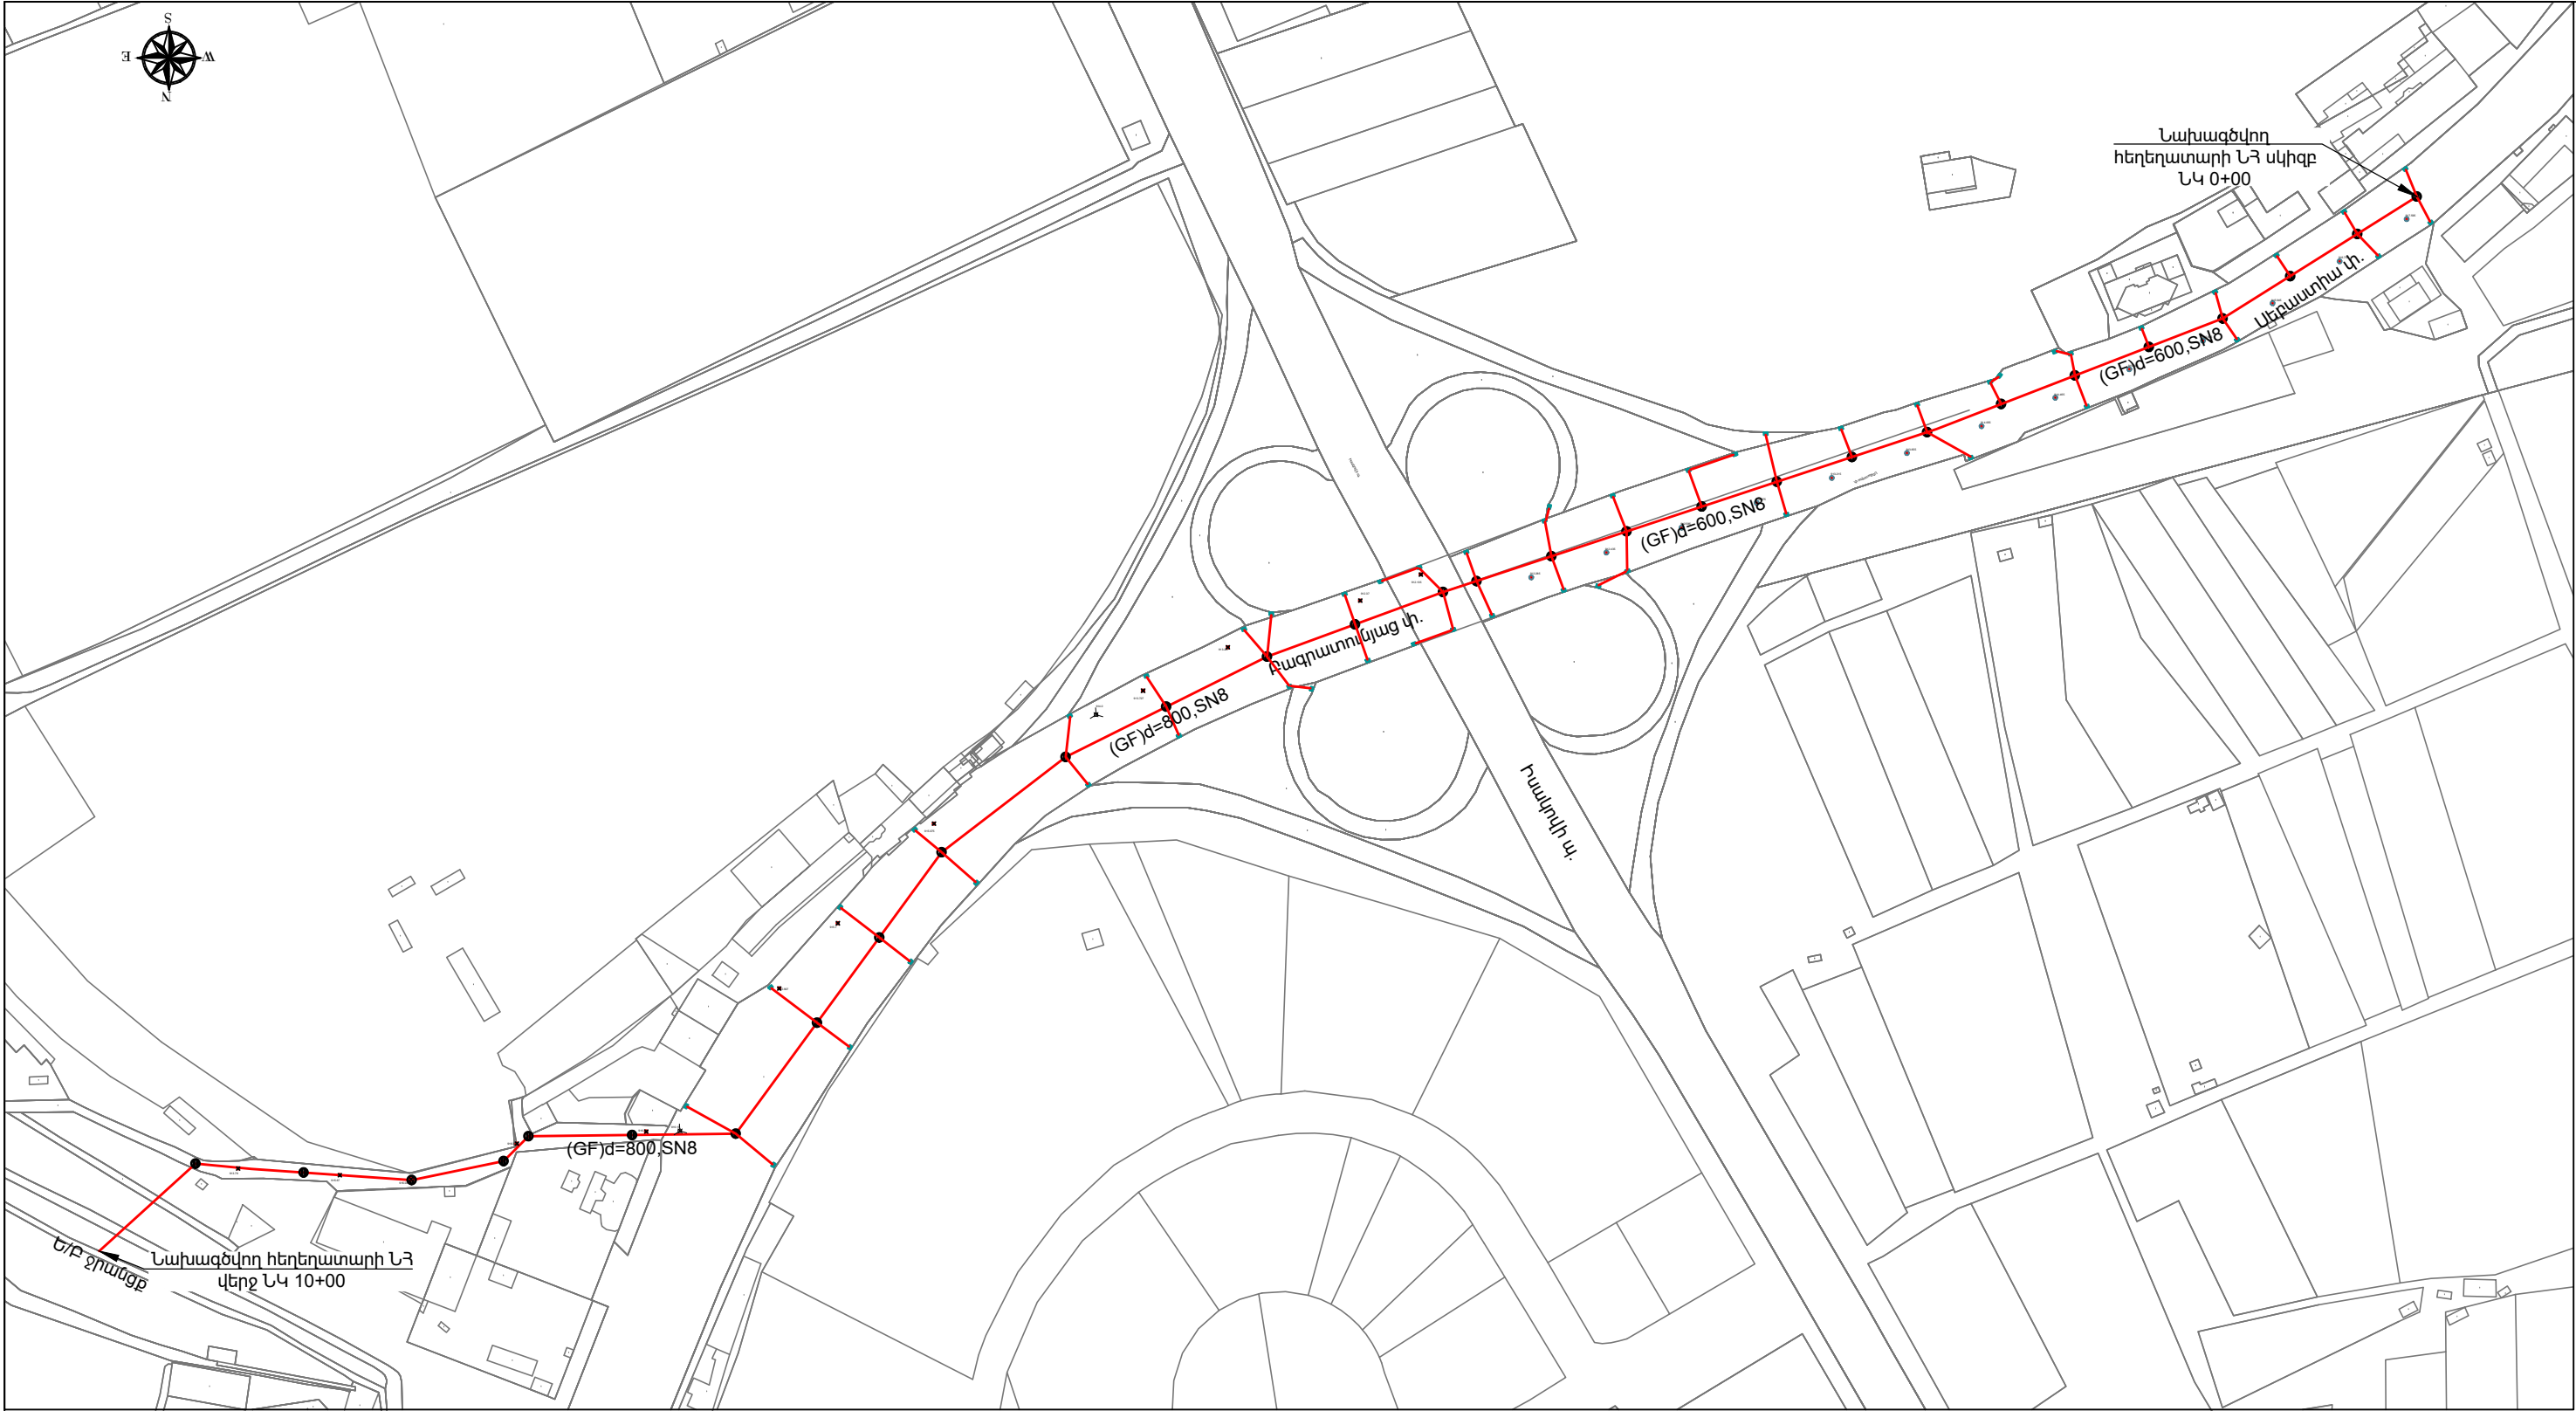

ՄԱՍՆԱԳԻՐ

N	ԱՆՎԱՆՈՒՄԸ	ՉԱՓՄԱՆ ՄԻԱՎՈՐ	ՔԱՆԱԿԸ	ԾԱՆՈԹՈՒԹՅՈՒՆ
1	Պոլիէթիլեն ծալքավոր խողովակ d=200, SN8	մ	633	անձրևատար
2	Պոլիէթիլեն ծալքավոր խողովակ d=600, SN8	մ	472	հեղեղատար
3	Պոլիէթիլեն ծալքավոր խողովակ d=800, SN8	մ	528	հեղեղատար
4	Ե/բ հավաքովի դիտահոր, D=1.0մ, H=փուփ.	հատ	16	գործարանային
5	Ե/բ հավաքովի դիտահոր, D=1.5մ, H=փուփ.	հատ	13	գործարանային
6	Անձրևընդունիչ դիտահոր	հատ	50	գործարանային



ՊԱՅՄԱՆԱԿԱՆ ՆՇԱՆՆԵՐ

- ՆԱԽԱԳԾՎՈՐ ԽՈՂՈՎԱԿԱՆՈՐ
- ՆԱԽԱԳԾՎՈՐ ԴԻՏԱՀՈՐ
- ՆԱԽԱԳԾՎՈՐ ԱՆՁՐԵԿԸՆԴՈՒՆԻՉ

ՀԱՊԱՎՈՒՄՆԵՐ

- Հ - ԳՈՅՈՒԹՅՈՒՆ ՈՒՆԵՑՈՐ ՀԵՐԵՂԱՏԱՐ
- ՆՀ - ՆԱԽԱԳԾՎՈՐ ՀԵՐԵՂԱՏԱՐ
- GF - ԳՈՅՐԵ (ԾԱԼՔԱՎՈՐ)
- SN - ԽՈՂՈՎԱԿԻ ՏԻՊ
- ՀԴ - ՀԵՐԵՂԱՏԱՐ ԴԻՏԱՀՈՐ
- Ա-ԱՆՁՐԵԿԸՆԴՈՒՆԻՉ
- D, Ø - ՏՐԱՄԱԳԻԾ
- M - ՄԱՍՇՏԱՐ

Փոփոխություն	Ամիս/ամսաթիվ	Դիտողություն	Հեղինակ	Ստուգեց
	ԵՐԵՎԱՆ 2024թ.	Պատվիրատու - Երևանի քաղաքապետարան N ԵՔ-ԲՄԽԱՇՁԲ-24/57-1		
		Երևան քաղաքի վարչական շրջաններում կոյուղագծերի և հեղեղատար համակարգերի նախագծա-նախաշվային փաստաթղթերի կազմում և խորհրդատվական ծառայությունների մատուցում		
ՆԳՃ	Վ. Ղազարյան	Եռաբլուրից մինչև Իսկանդր պողոտայի և Սեբաստիա փողոցի հատման հատված (կամուրջի տակ)		
Նախագծեց	Ա. Սիքայելյան			
Ստուգեց	Վ. Ղազարյան	Գլխավոր հատակագիծ Մ1:2500, մասնագիր		
			Աշխատանքային նախագիծ	
			Բաժին ՋՋ	
			Թերթ	Թերթեր
			2	21

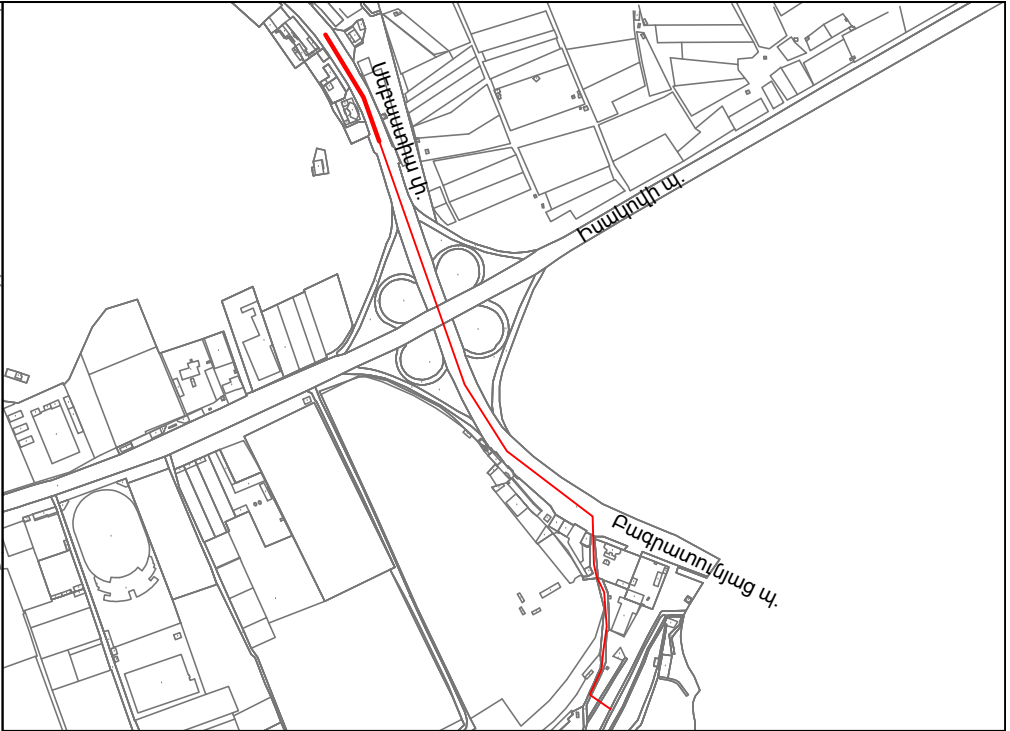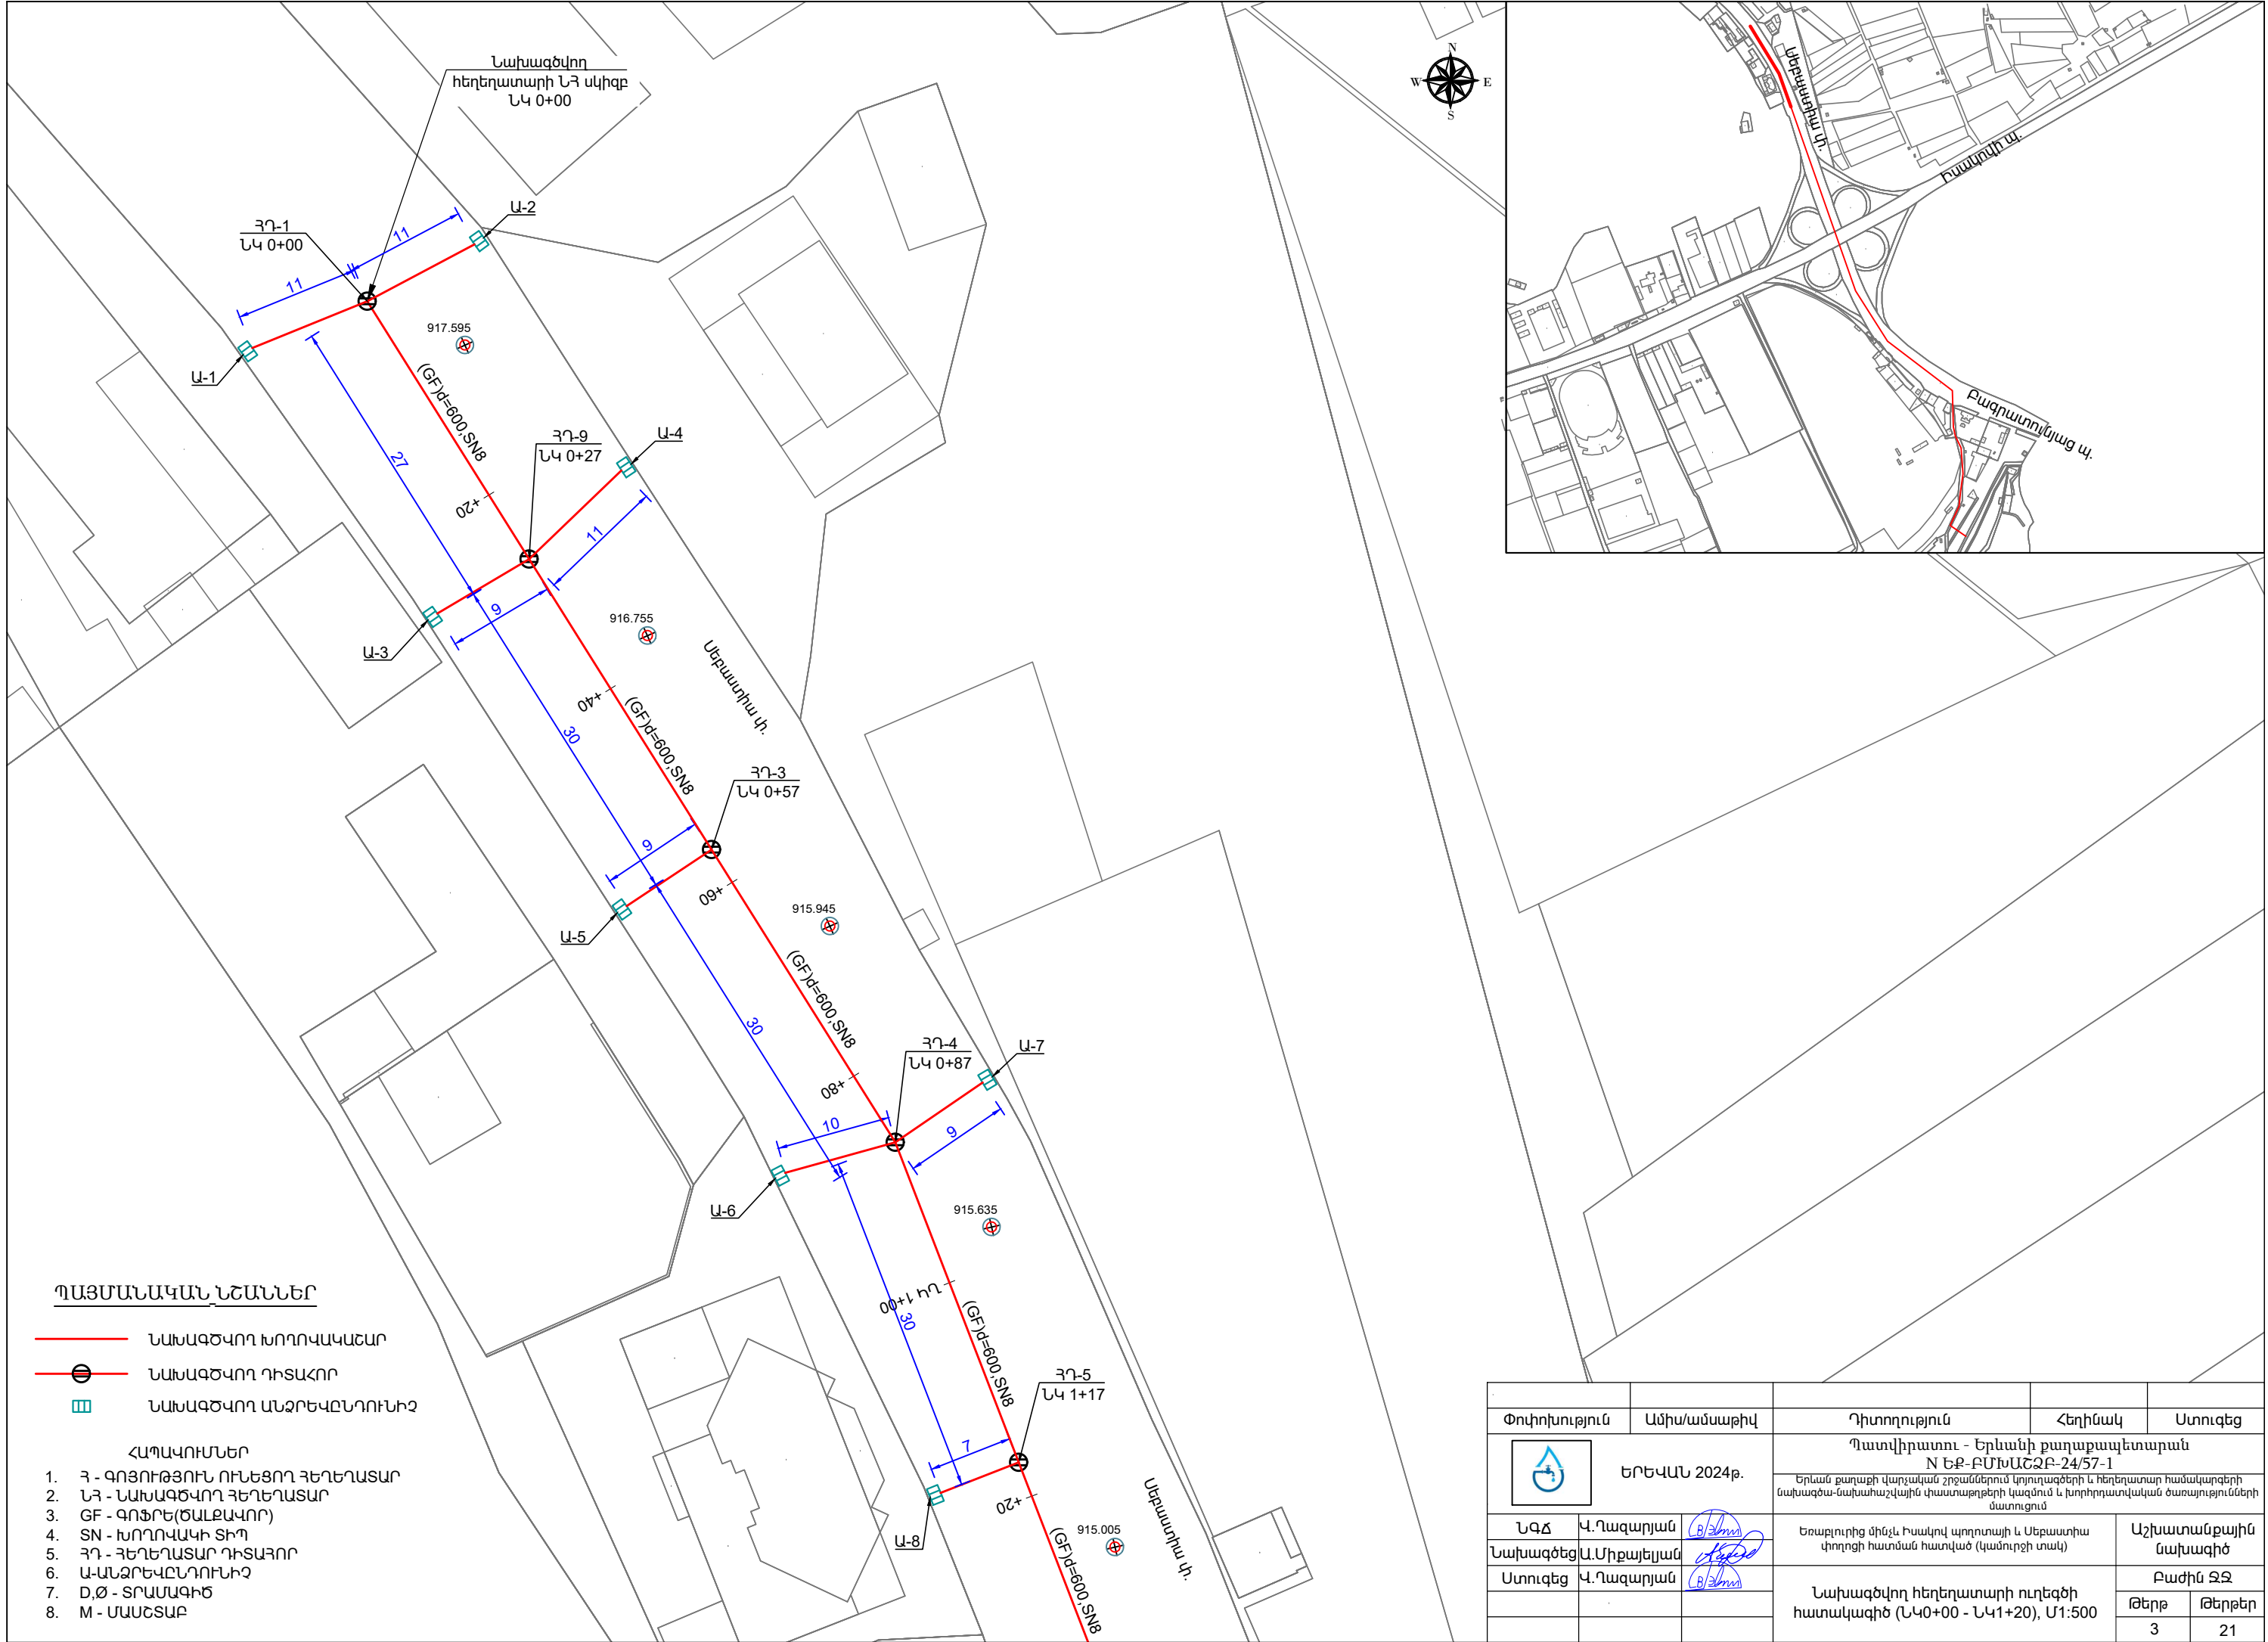


ՊԱՅՄԱՆԱԿԱՆ ՆՇԱՆՆԵՐ

- Սևագծվող խողովակաշար
- Սևագծվող զիսակ
- Սևագծվող մեծածախարհի

ՀԱՊԱՎՈՒՄՆԵՐ

- Հ - ՀԱՅԿԱՎԱԿԱՆ ՈՒՆԵՑՈՐ ՀԵՐԵՐԱՏԱՐ
- ՆԿ - ՆԱԽԱԳԾՎՈՐ ՀԵՐԵՐԱՏԱՐ
- GF - ԳՈՖԵՐ(ԾԱԼԵԱԿՈՐ)
- SN - խողովակի ՏԻՊ
- ՀԿ - ՀԵՐԵՐԱՏԱՐ ԴԻՏԱԶՈՐ
- Ա-ԱՆՋՐԵՎԸՆԴՈՒՄԻՉ
- D, Ø - ՏՐԱՍԱԳԻԾ
- M - ՄԱՍՇՏԱԲ

Փոփոխություն	Ամիս/ամսաթիվ	Դիտողություն	Հեղինակ	Ստուգեց
	ԵՐԵՎԱՆ 2024թ.	Պատվիրատու - Երևանի քաղաքապետարան N ԵՔ-ԲՄԽԱՇՁԲ-24/57-1		
		Երևան քաղաքի վարչական շրջաններում կոյուղագծերի և հեղեղատար համակարգերի նախագծա-նախահաշվարկային փաստաթղթերի կազմում և խորհրդատվական ծառայությունների մատուցում		
ՆԳՃ	Վ. Ղազարյան	Եռաբլուրից մինչև Իսակով պողոտայի և Սեբաստիա փողոցի հատման հատված (կամուրջի տակ)		Աշխատանքային նախագիծ
Նախագծեց	Ա. Միքայելյան	Նախագծվող հեղեղատարի ուղեգծի հատակագիծ (ՆԿ0+00 - ՆԿ1+20), Մ1:500		Բաժին ՋՋ
Ստուգեց	Վ. Ղազարյան			Թերթ
				Թերթեր
			3	21

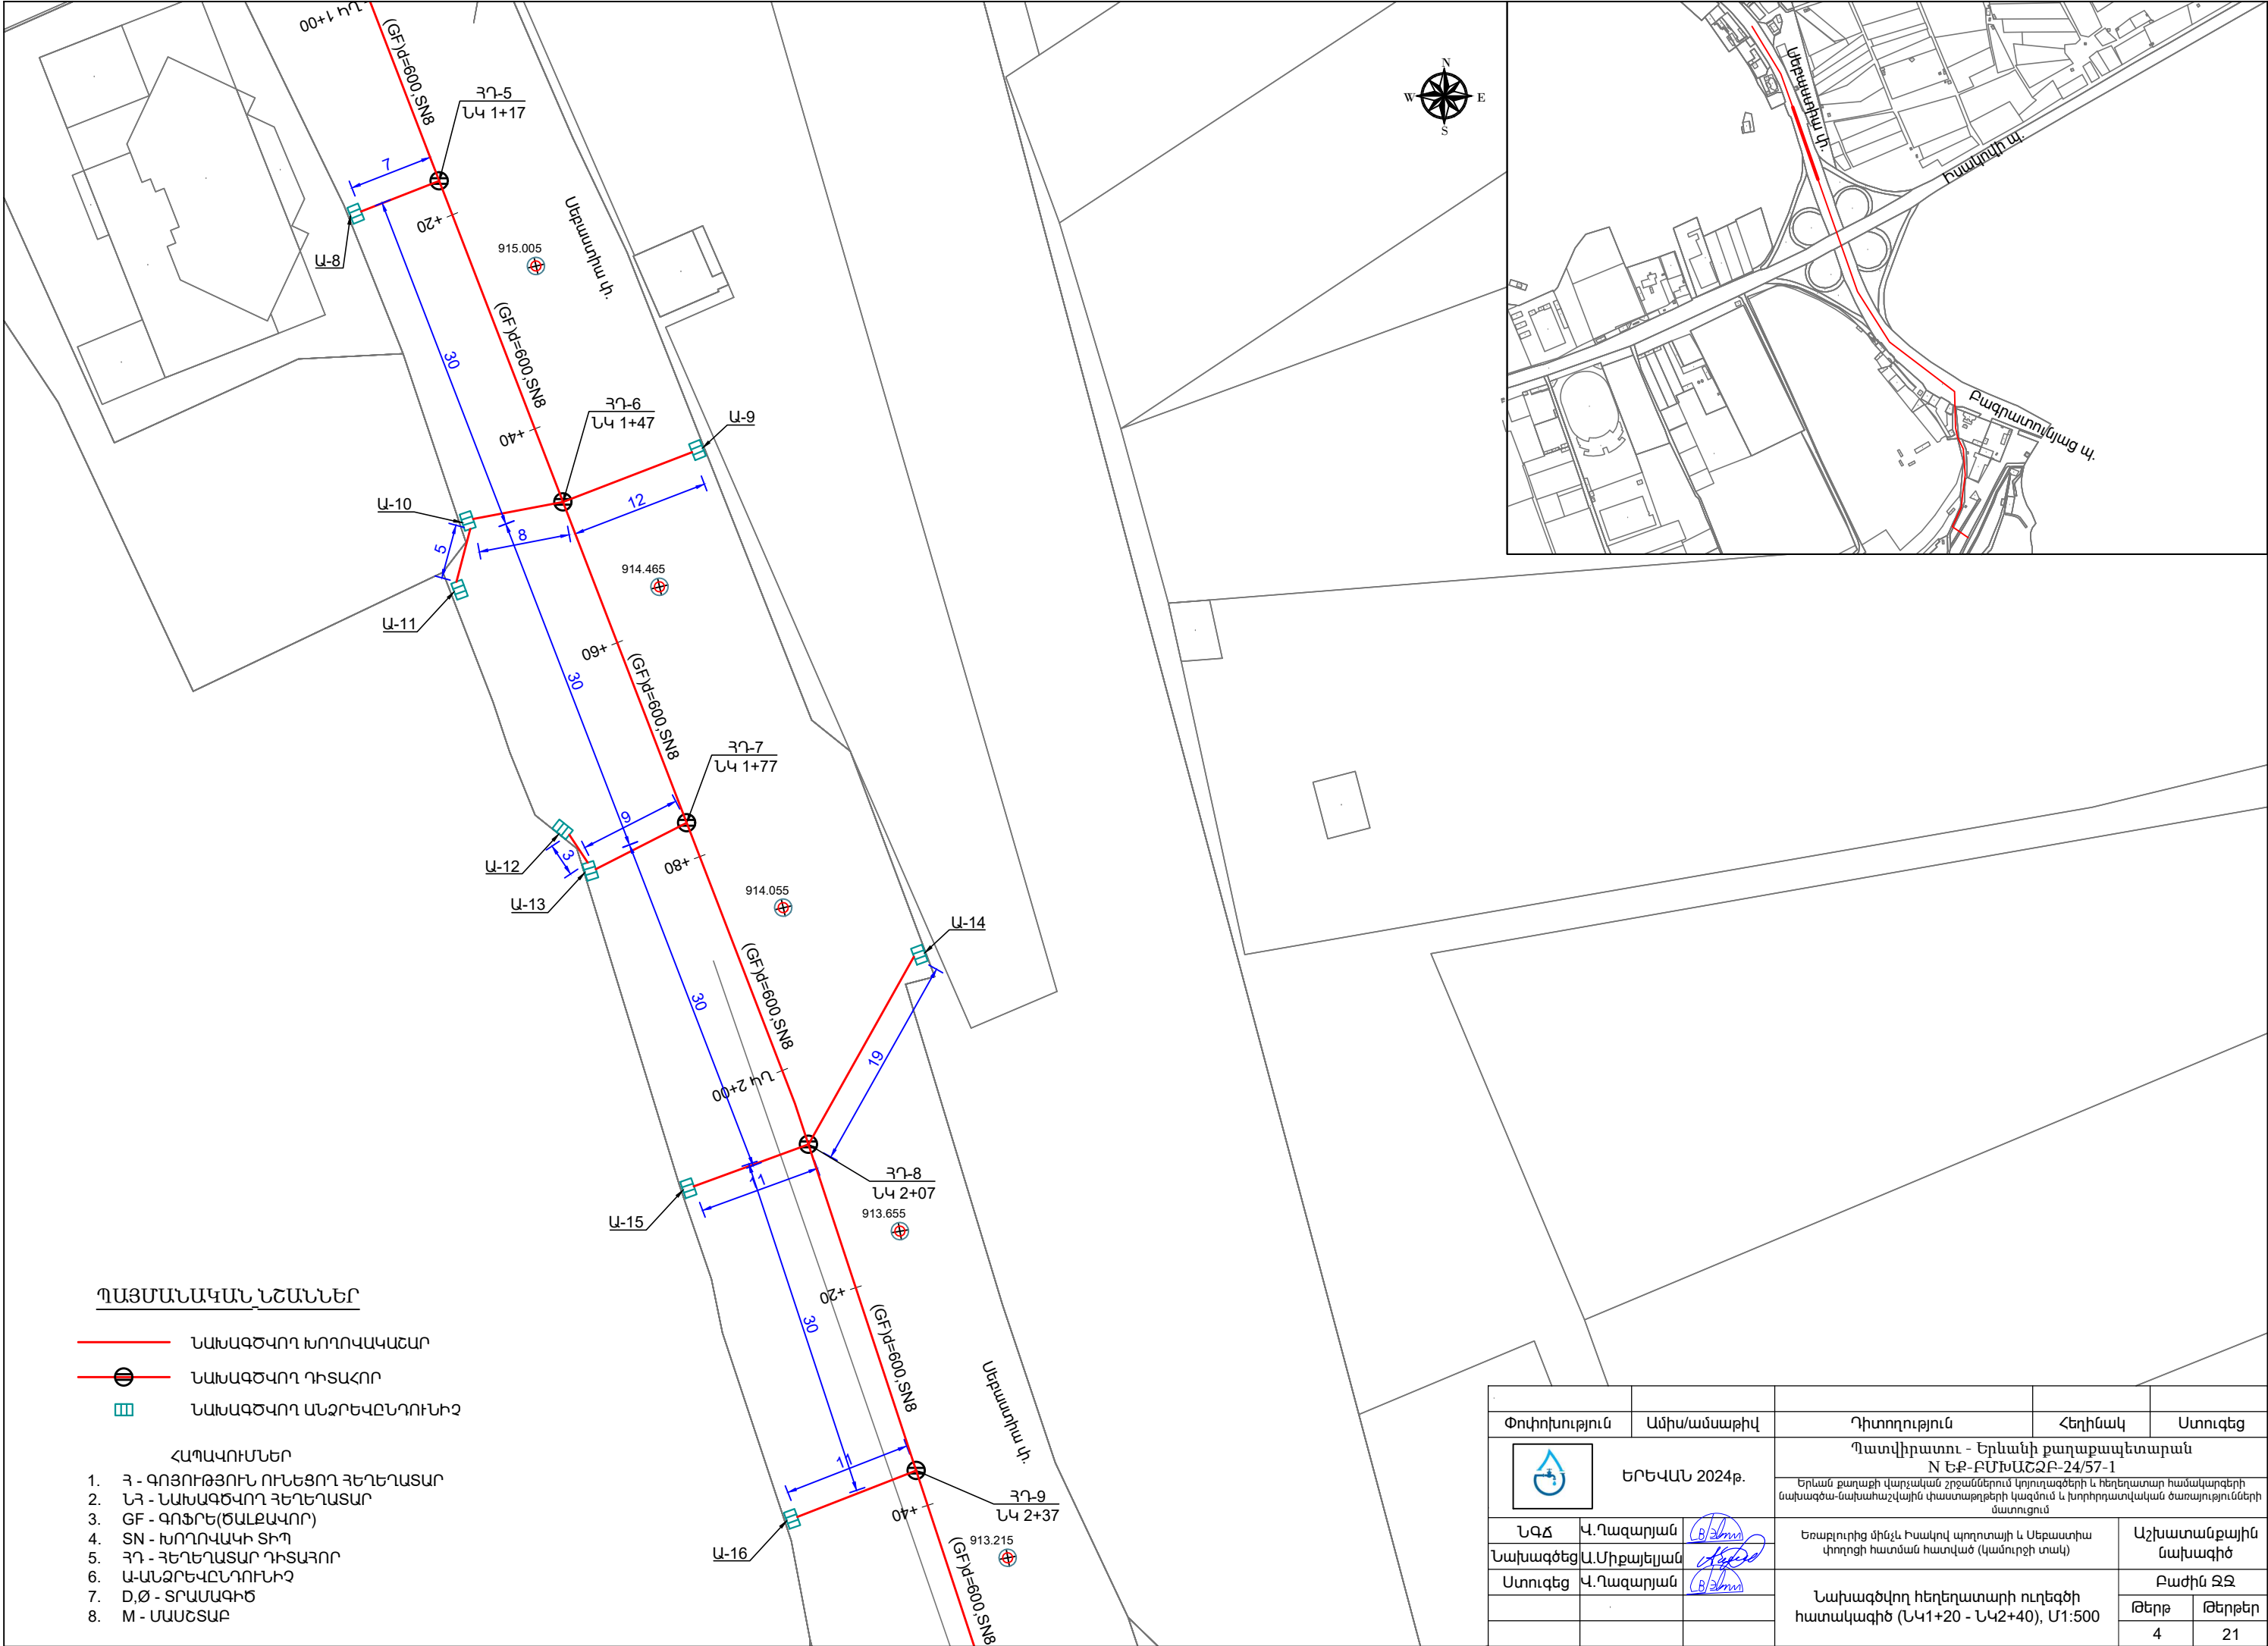

ՊԱՅՄԱՆԱԿԱՆ ՆՇԱՆՆԵՐ

- ՆԱԽԱԳԾՎՈՐ ԽՈՂՈՎԱԿԱՇՈՐ
- ՆԱԽԱԳԾՎՈՐ ԴԻՏԱՀՈՐ
- ՆԱԽԱԳԾՎՈՐ ԱՆՁՐԵԿԸՆԴՈՒՄԻՉ

ՀԱՊԱՎՈՒՄՆԵՐ

- Հ - ԳՈՅՈՒԹՅՈՒՆ ՈՒՆԵՑՈՂ ԶԵՐԵՂԱՏԱՐ
- ՆՀ - ՆԱԽԱԳԾՎՈՐ ԶԵՐԵՂԱՏԱՐ
- GF - ԳՈՅՐԵ(ԾԱԼԶԱԿՈՐ)
- SN - ԽՈՂՈՎԱԿԻ ՏԻՊ
- ՀԴ - ԶԵՐԵՂԱՏԱՐ ԴԻՏԱՀՈՐ
- Ա-ԱՆՁՐԵԿԸՆԴՈՒՄԻՉ
- D, Ø - ՏՐԱՄԱԳԻԾ
- M - ՄԱՍԵՏԱՐ



Փոփոխություն	Ամիս/ամսաթիվ	Դիտողություն	Հեղինակ	Ստուգեց
	ԵՐԵՎԱՆ 2024թ.	Պատվիրատու - Երևանի քաղաքապետարան N ԵՔ-ԲՄԽԱՀՁԲ-24/57-1		
		Երևան քաղաքի վարչական շրջաններում կոյուղագծերի և հեղեղատար համակարգերի նախագծա-նախահաշվային փաստաթղթերի կազմում և խորհրդատվական ծառայությունների մատուցում		
ՆԳՀ	Վ. Ղազարյան	Եռաբույրից մինչև Իսակով պողոտայի և Սեբաստիա փողոցի հատման հատված (կամուրջի տակ)		
Նախագծեց	Ա. Միքայելյան			
Ստուգեց	Վ. Ղազարյան	Նախագծվող հեղեղատարի ուղեգծի հատակագիծ (ՆԿ1+20 - ՆԿ2+40), Մ1:500		
		Բաժին ԶԶ		
		Թերթ		
		4		
		Թերթեր		
		21		

ՊԱՅՄԱՆԱԿԱՆ ՆՇԱՆՆԵՐ


- ՆԱԽԱԳԾՎՈՂ ԽՈՂՈՎԱԿԱՇԱՐ
- ՆԱԽԱԳԾՎՈՂ ԴԻՏԱՀՈՐ
- ՆԱԽԱԳԾՎՈՂ ԱՆՋՐԵՎԵՐԴՈՒՄԻՉ

ՀԱՊԱԿՈՒՄՆԵՐ




- Հ - ԳՈՅՈՒԹՅՈՒՆ ՈՒՆԵՑՈՂ ՀԵՂԵՐԱՏԱՐ
- ՆՀ - ՆԱԽԱԳԾՎՈՂ ՀԵՂԵՐԱՏԱՐ
- GF - ԳՈՖՐԵ(ԾԱԼՔԱՎՈՐ)
- SN - ԽՈՂՈՎԱԿԻ ՏԻՊ
- ՀԴ - ՀԵՂԵՐԱՏԱՐ ԴԻՏԱՀՈՐ
- Ա-ԱՆՋՐԵՎԵՐԴՈՒՄԻՉ
- D,Ø - ՏՐԱՄԱԳԻԾ
- M - ՄԱՍՇՏԱՐ

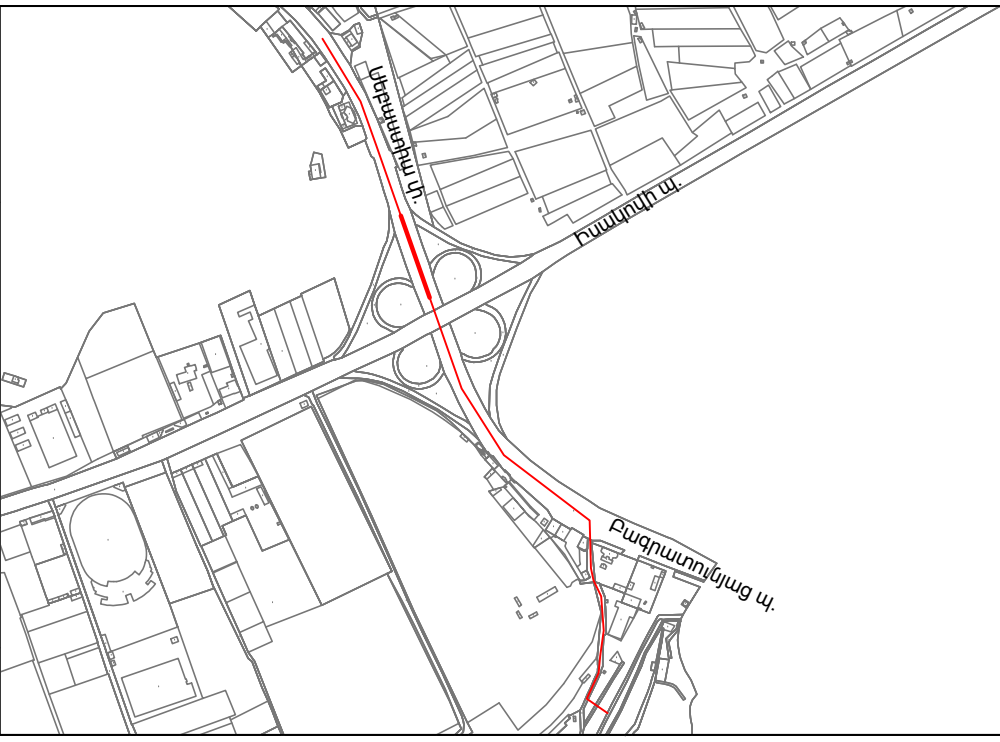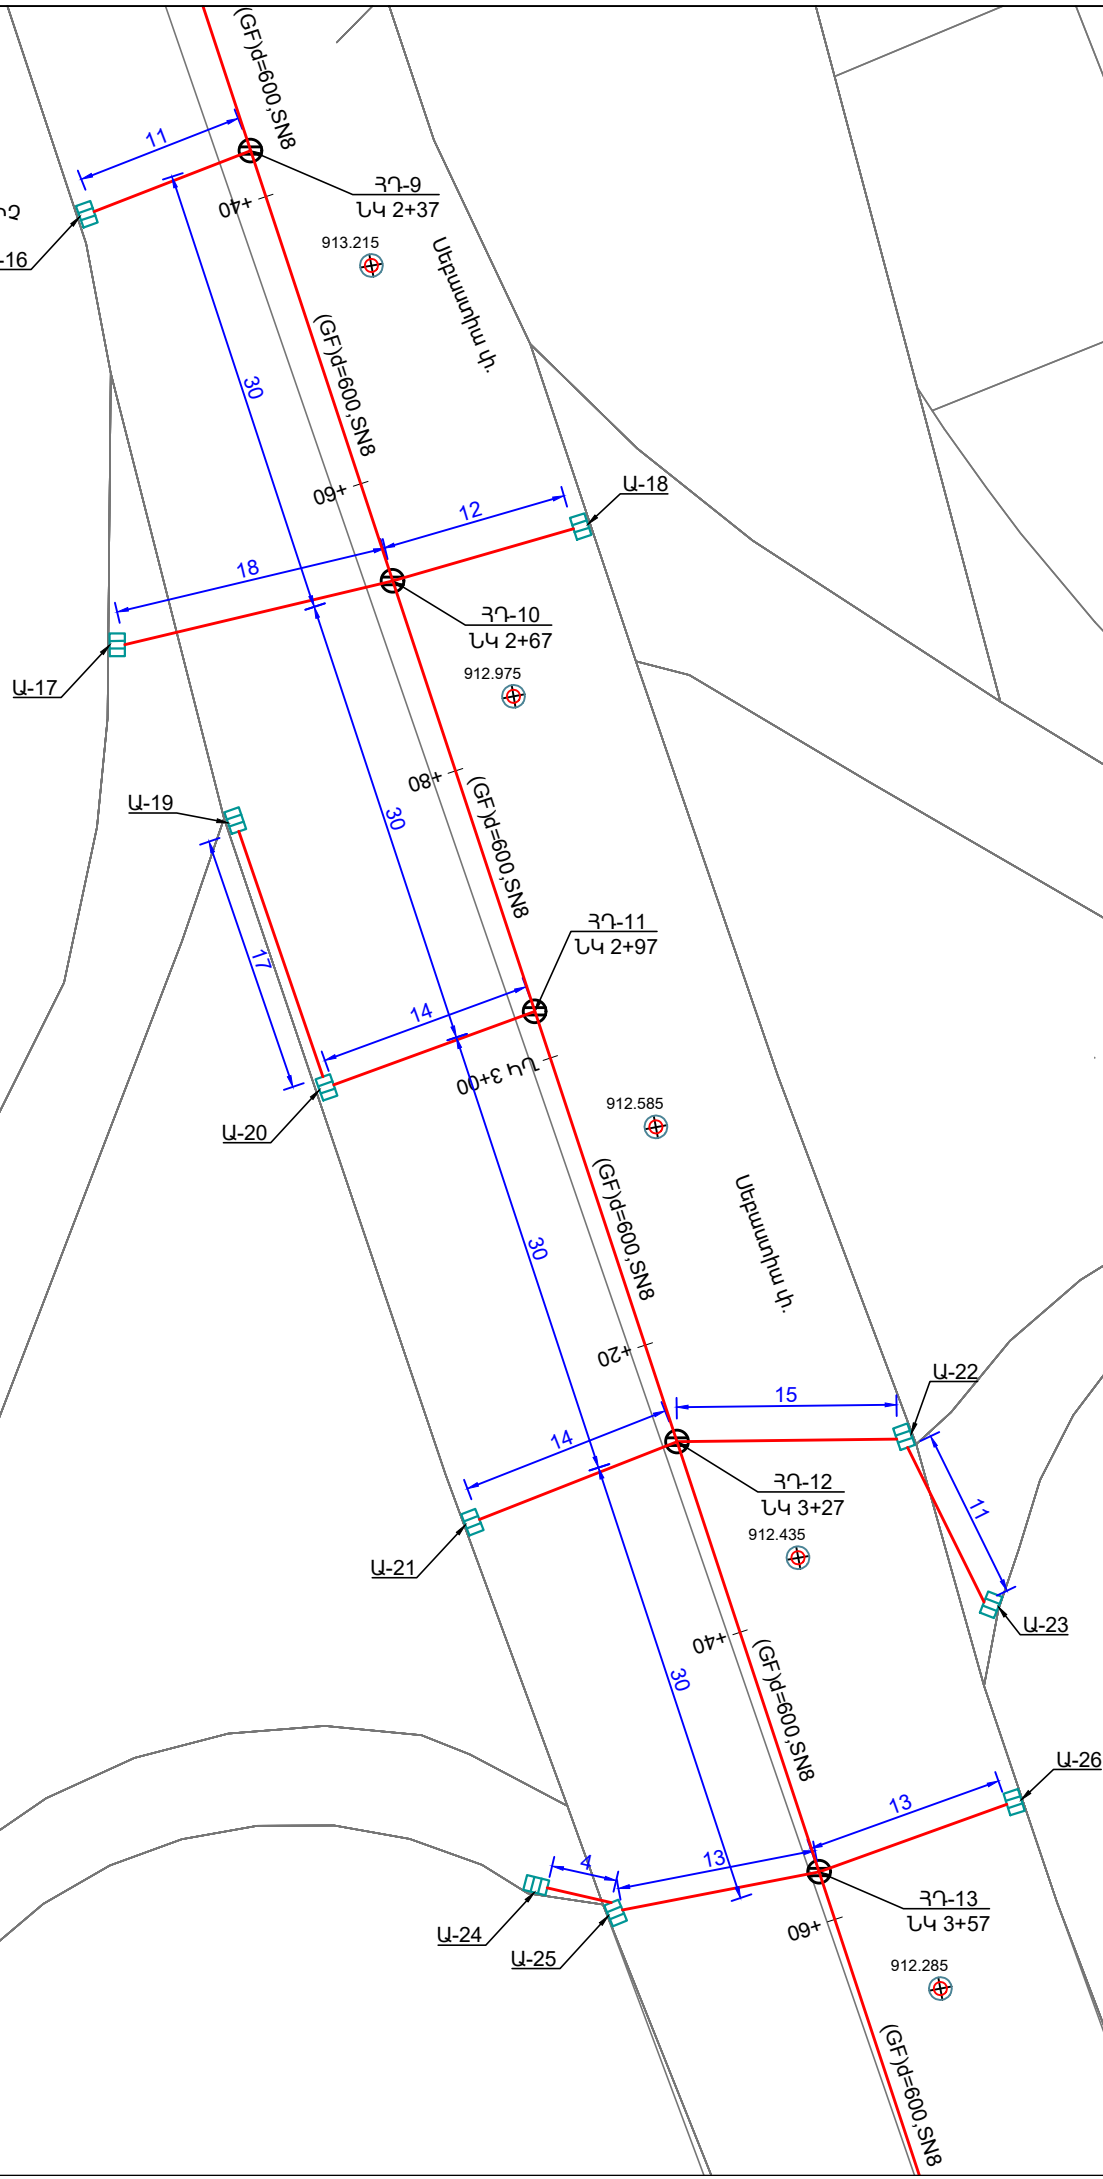


Փոփոխություն	Ամիս/ամսաթիվ	Դիտողություն	Հեղինակ	Ստուգեց
	ԵՐԵՎԱՆ 2024թ.	Պատվիրատու - Երևանի քաղաքապետարան N ԵՔ-ԲՄԽԱՇՁԲ-24/57-1		
		Երևան քաղաքի վարչական շրջաններում կոյուղագծերի և հեղեղատար համակարգերի նախագծա-նախահաշվային փաստաթղթերի կազմում և խորհրդատվական ծառայությունների մատուցում		
ՆԳՀ	Վ.Ղազարյան		Աշխատանքային նախագիծ	
Նախագծեց	Ա.Սիքայելյան			
Ստուգեց	Վ.Ղազարյան		Բաժին ԶԶ	
			Թերթ	
			Թերթեր	
			5	
			21	

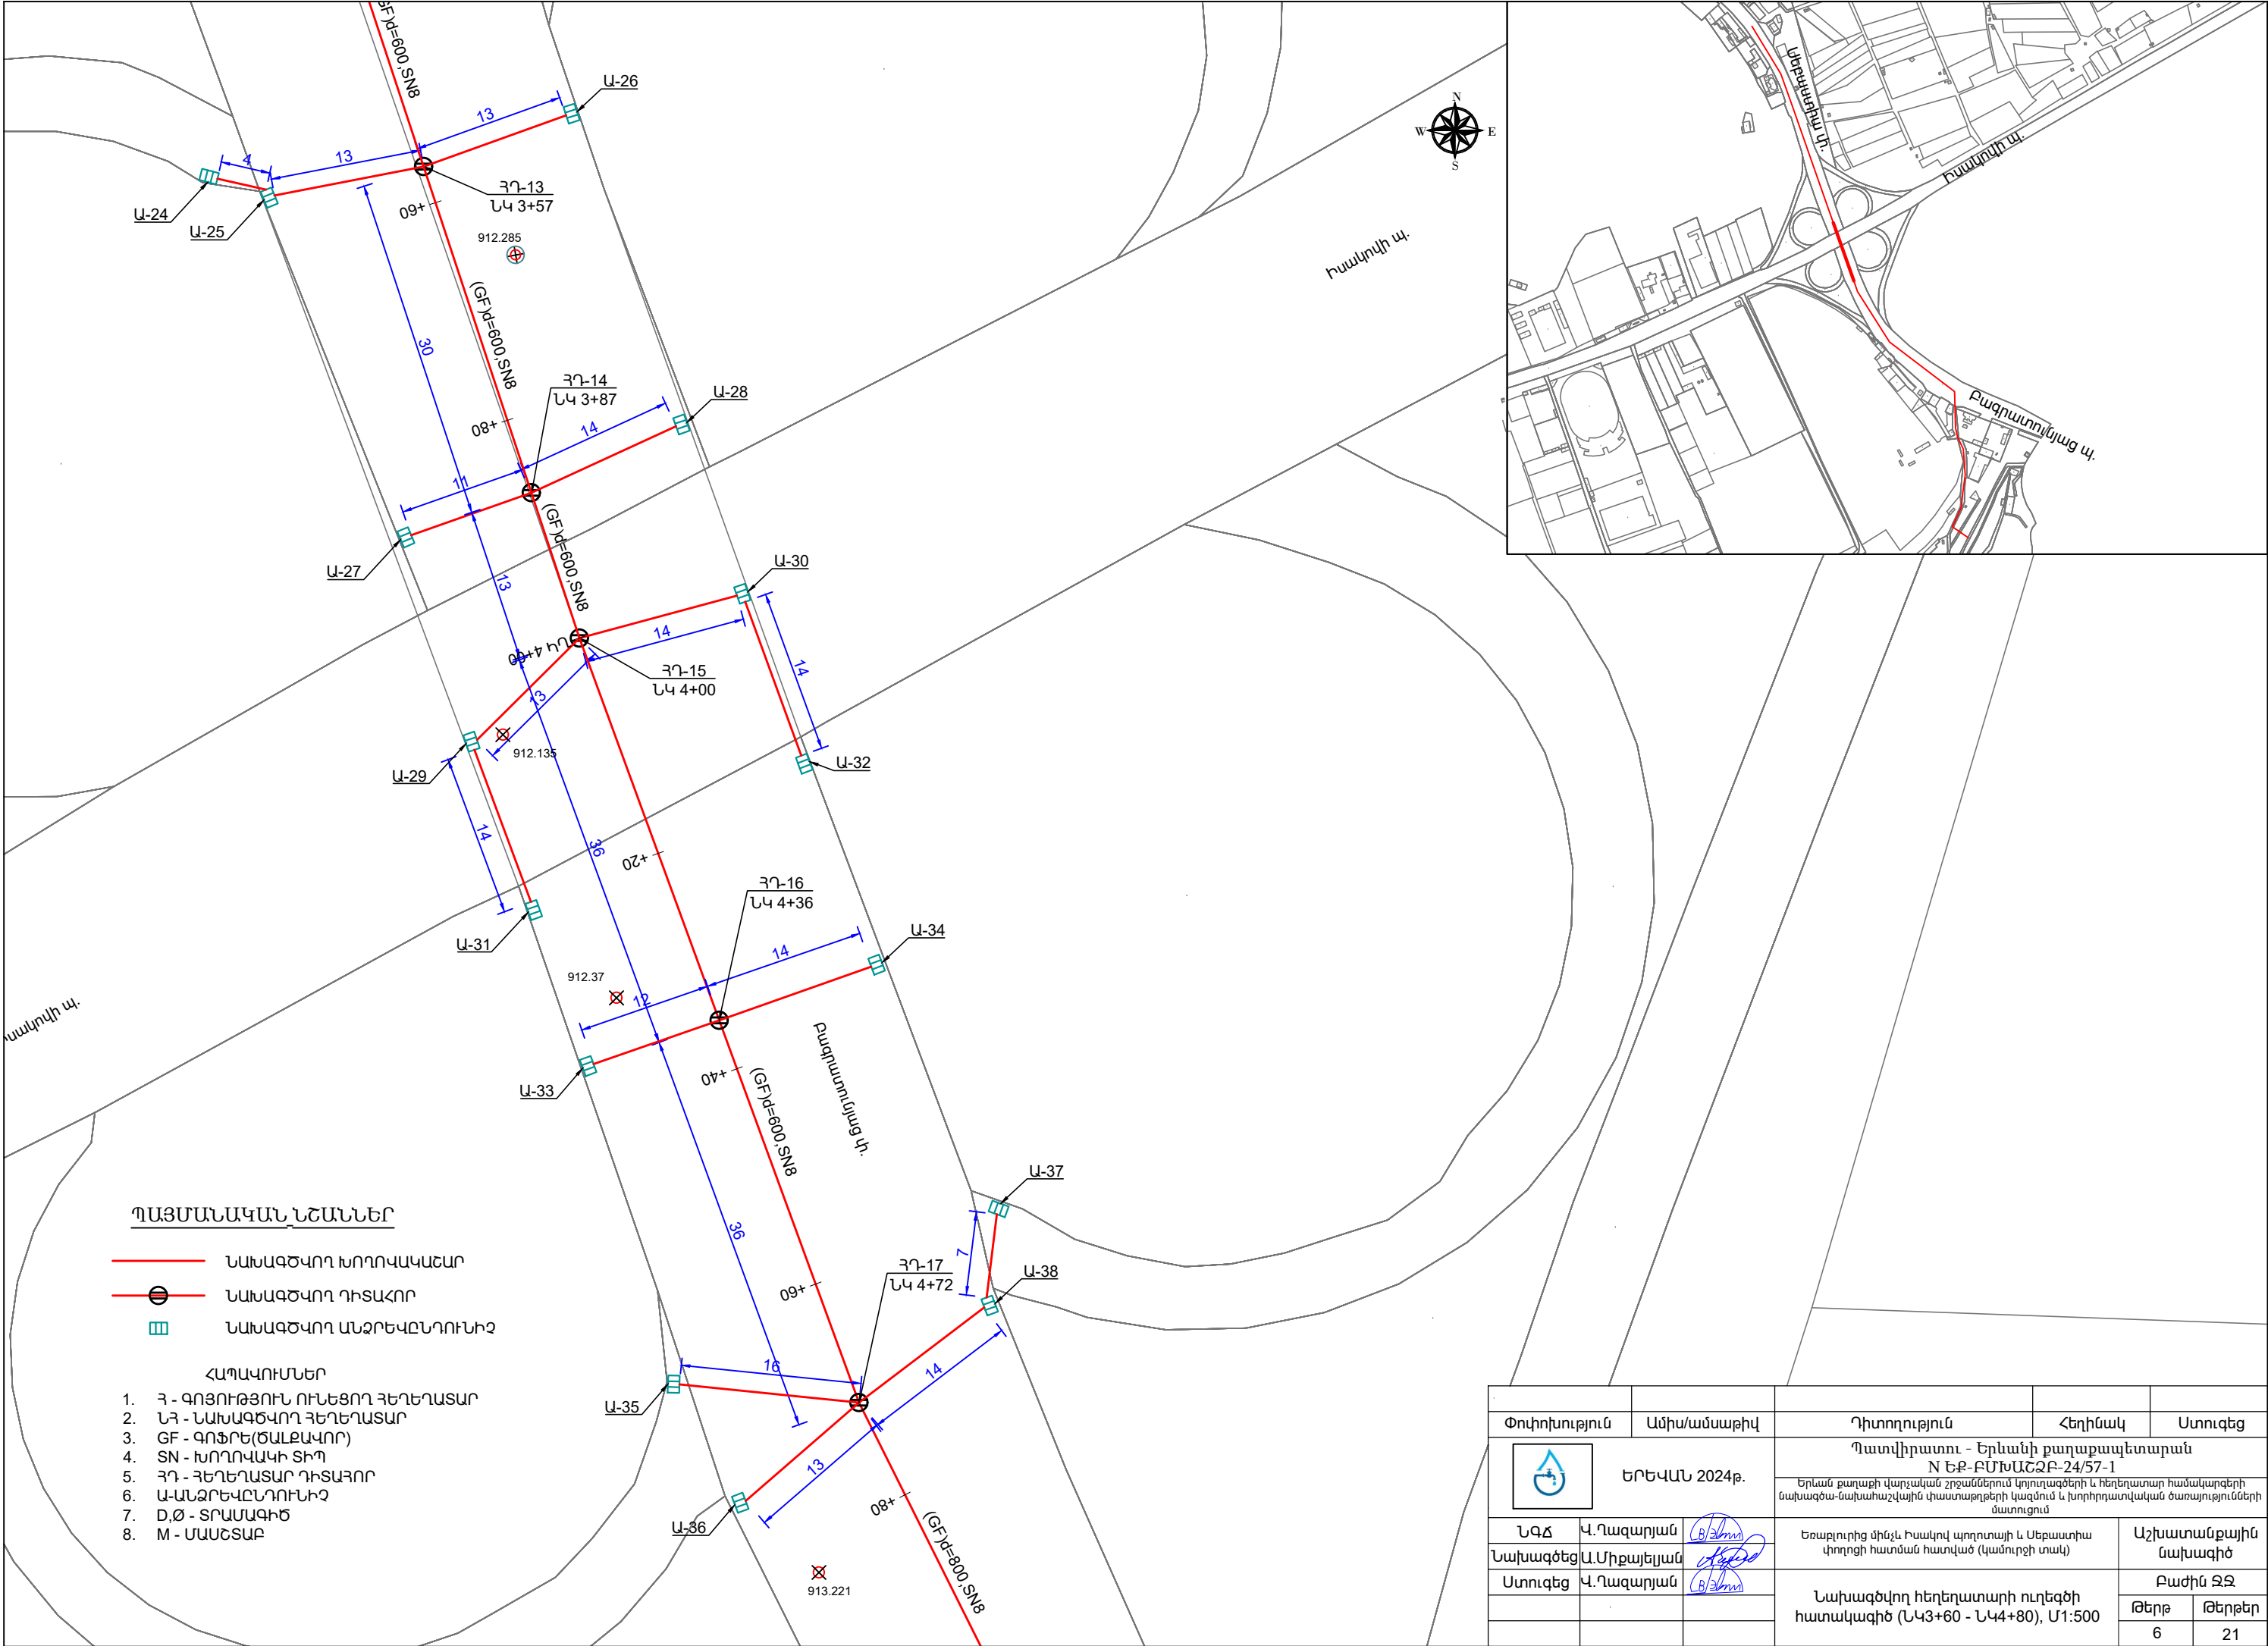

- ՊԱՅՄԱՆԱԿԱՆ ՆՇԱՆՆԵՐ**
- ՆԱԽԱԳԾՎՈՐ ԽՈՐՈՎԱԿԱՇԱՐ
 - ՆԱԽԱԳԾՎՈՐ ԴԻՏԱՀՈՐ
 - ՆԱԽԱԳԾՎՈՐ ԱՆՁՐԵՎԵՆԴՈՒՆԻՉ
- ՀԱՊԱԿՈՒՄՆԵՐ**
- Հ - ԳՈՅՈՒԹՅՈՒՆ ՈՒՆԵՑՈՐ ՀԵՂԵՐԱՏԱՐ
 - ՆՀ - ՆԱԽԱԳԾՎՈՐ ՀԵՂԵՐԱՏԱՐ
 - GF - ԳՈՖՐԵ(ԾԱԼԵԱՎՈՐ)
 - SN - ԽՈՐՈՎԱԿԻ ՏԻՊ
 - ՀԴ - ՀԵՂԵՐԱՏԱՐ ԴԻՏԱՀՈՐ
 - Ա - ԱՆՁՐԵՎԵՆԴՈՒՆԻՉ
 - D, Ø - ՏՐԱՄԱԳԻԾ
 - M - ՄԱՍՇՏԱԲ

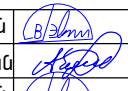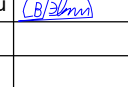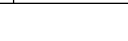Փոփոխություն		Ամիս/ամսաթիվ		Դիտողություն		Հեղինակ		Ստուգեց	
 ԵՐԵՎԱՆ 2024թ.				Պատվիրատու - Երևանի քաղաքապետարան N ԵՔ-ԲՄԽԱՇՁԲ-24/57-1 Երևան քաղաքի վարչական շրջաններում կոյուղագծերի և հեղեղատար համակարգերի նախագծա-նախահաշվային փաստաթղթերի կազմում և խորհրդատվական ծառայությունների մատուցում					
ՆԳՀ	Վ.Ղազարյան			Եռաբլուրից մինչև Իսակով պողոտայի և Սեբաստիա փողոցի հատման հատված (կամուրջի տակ)				Աշխատանքային նախագիծ	
Նախագծեց	Ա.Միքայելյան							Բաժին ՋՏ	
Ստուգեց	Վ.Ղազարյան			Նախագծվող հեղեղատարի ուղեգծի հատակագիծ (ՆԿ3+60 - ՆԿ4+80), Մ1:500				Թերթ	Թերթեր
								6	21

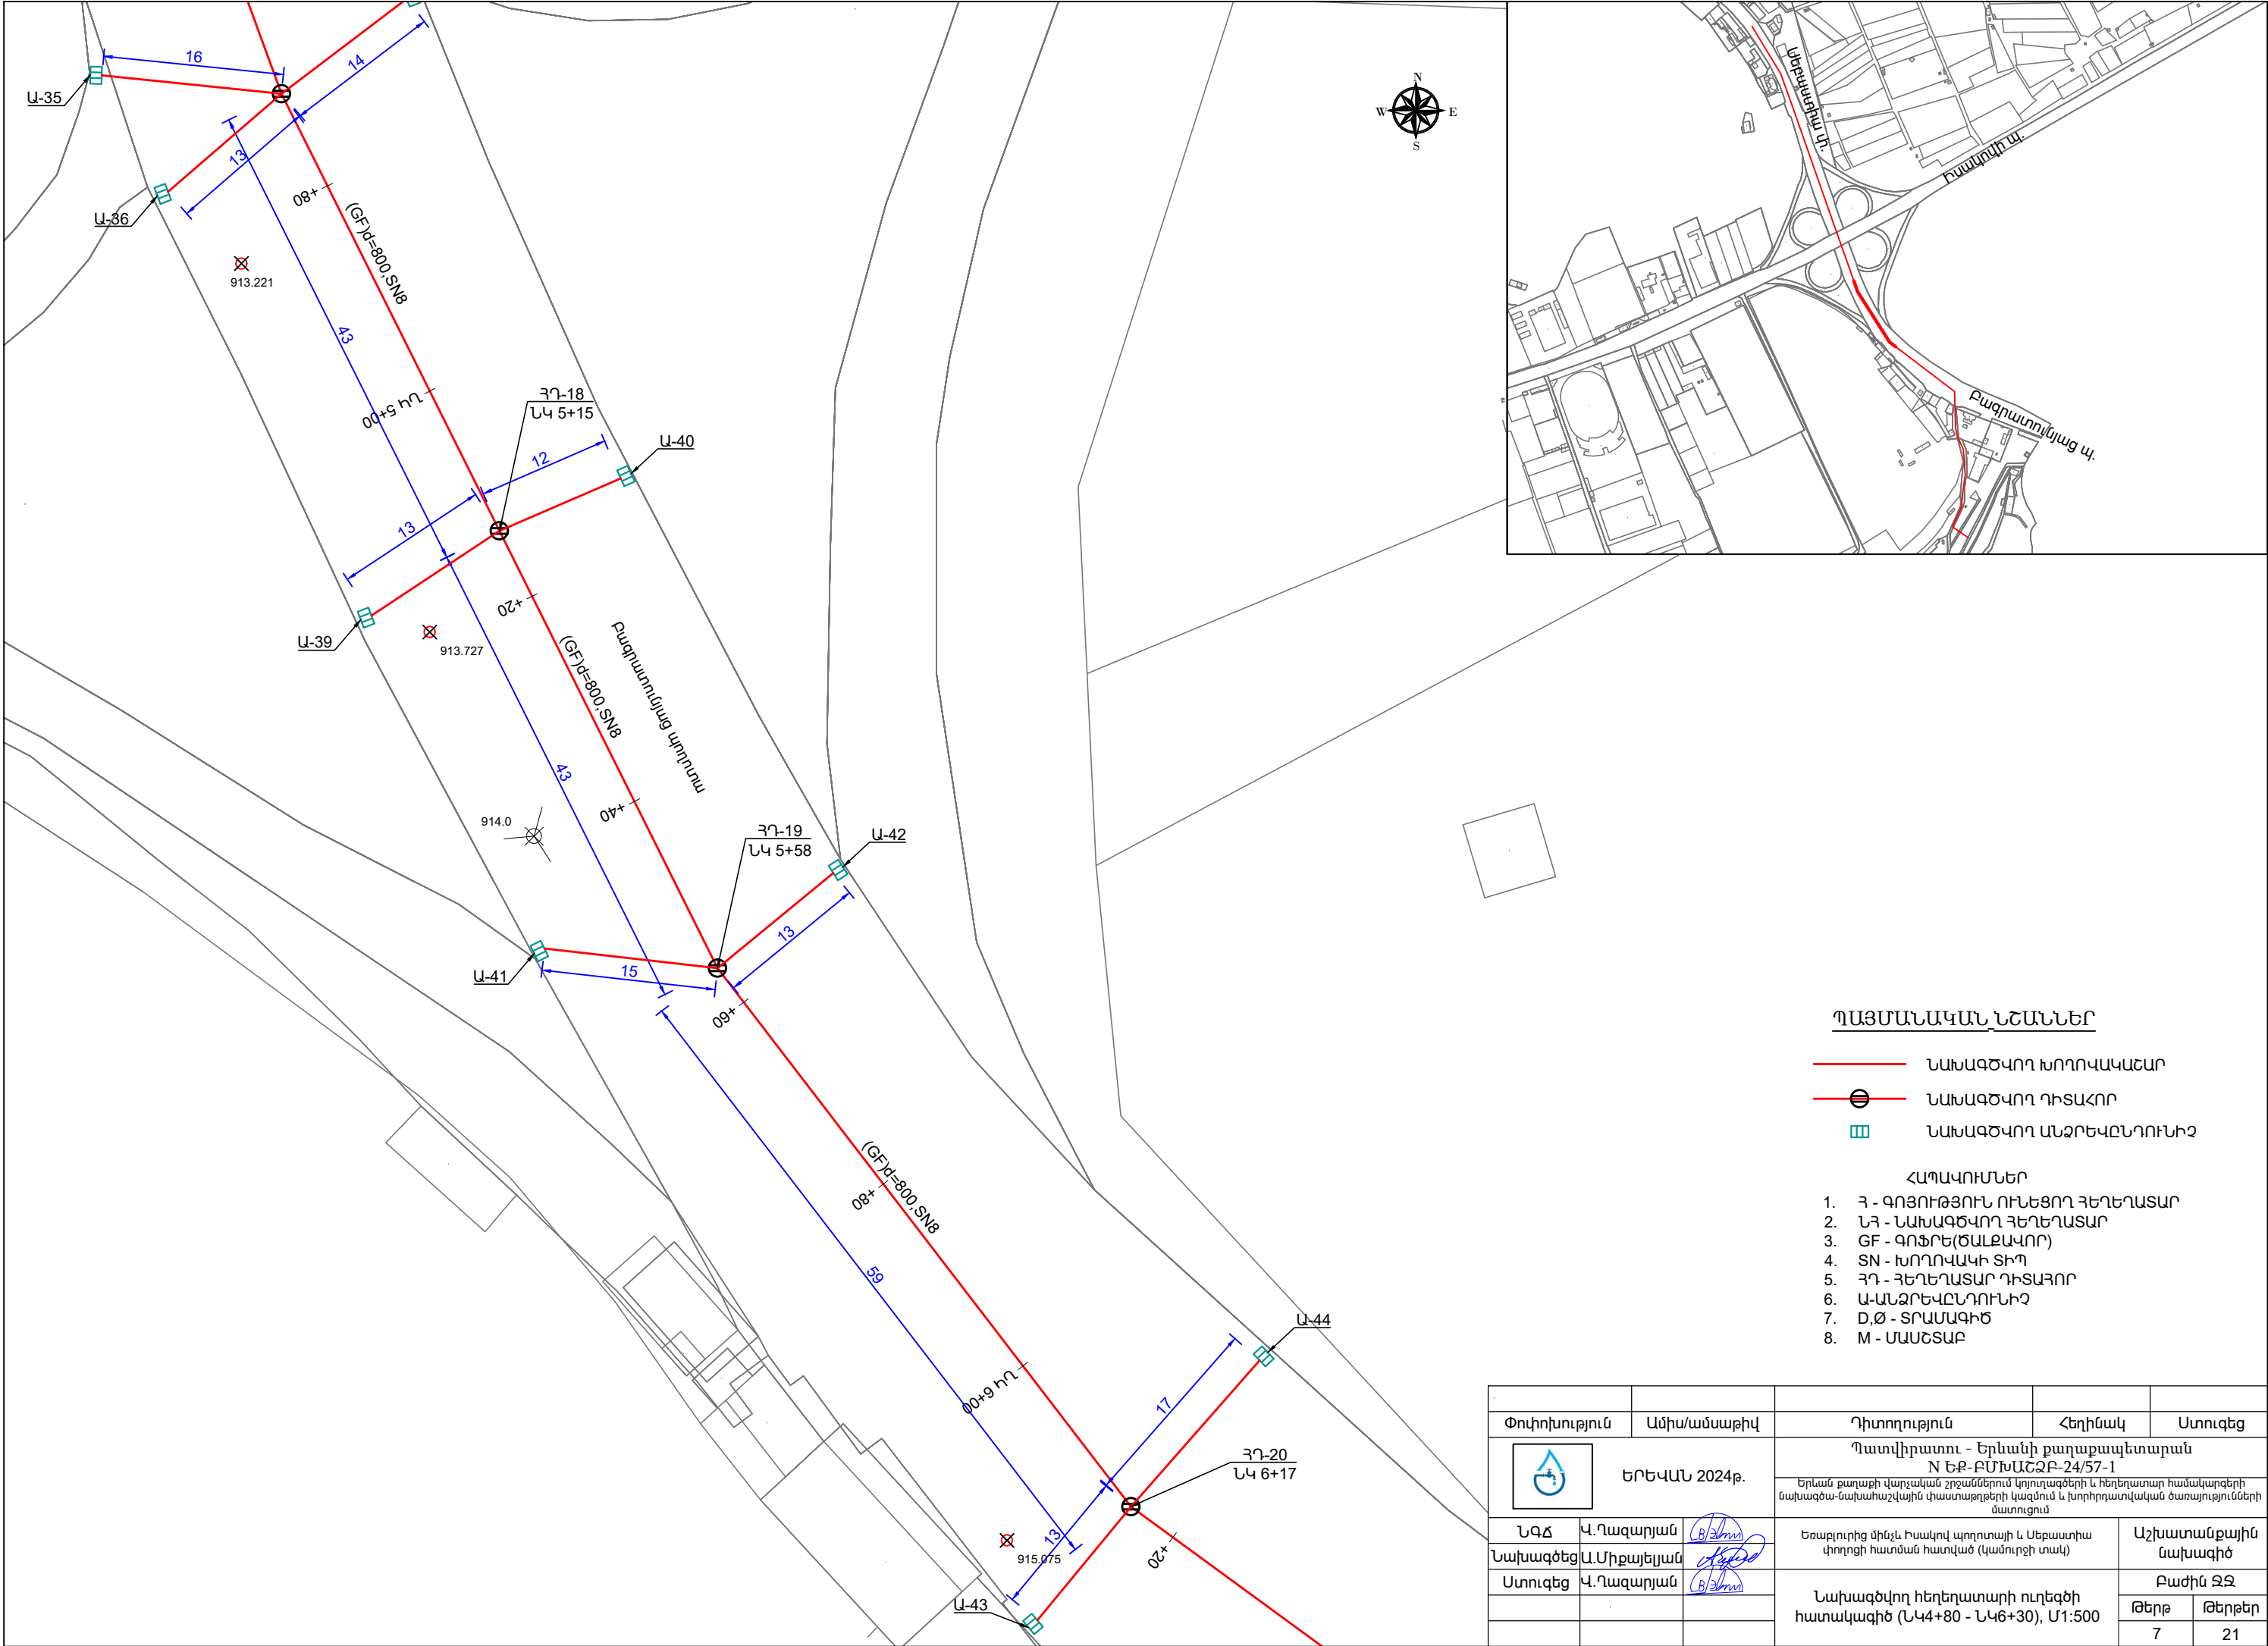


ՊԱՅՄԱՆԱԿԱՆ ՆՇԱՆՆԵՐ


- ՆԱԽԱԳԾՎՈՂ ԽՈՐՈԿԱԿԱՇԱՐ
- ⊗ ՆԱԽԱԳԾՎՈՂ ԴԻՏԱՀՈՐ
- ▣ ՆԱԽԱԳԾՎՈՂ ԱՆՁՐԵՎԸՆԴՈՒՆԻՉ

ՀԱՊԱԿՈՒՄՆԵՐ

- Հ - ԳՈՅՈՒԹՅՈՒՆ ՈՒՆԵՑՈՂ ԶԵՂԵՐԱՏԱՐ
- ՆՀ - ՆԱԽԱԳԾՎՈՂ ԶԵՂԵՐԱՏԱՐ
- GF - ԳՈՖՐԵ (ԾԱԼԵԱԿՈՐ)
- SN - ԽՈՐՈԿԱԿԻ ՏԻՊ
- ՀԴ - ԶԵՂԵՐԱՏԱՐ ԴԻՏԱՀՈՐ
- Ա-ԱՆՁՐԵՎԸՆԴՈՒՆԻՉ
- D, Ø - ՏՐԱՄԱԳԻԾ
- M - ՄԱՍՇՏԱԲ

Փոփոխություն	Ամիս/ամսաթիվ	Դիտողություն	Հեղինակ	Ստուգեց
	ԵՐԵՎԱՆ 2024թ.	Պատվիրատու - Երևանի քաղաքապետարան N ԵՔ-ԲՄԽՆՇՁԲ-24/57-1		
		Երևան քաղաքի վարչական շրջաններում կոյուղագծերի և հեղեղատար համակարգերի նախագծա-նախադիմումային փաստաթղթերի կազմում և խորհրդատվական ծառայությունների մատուցում		
ՆԳՀ	Վ. Ղազարյան	Եռաբույրից մինչև Իսախանյան պողոտայի և Սեբաստիա փողոցի հատման հատված (կամուրջի տակ)		
Նախագծեց	Ա. Սիմոնյան			
Ստուգեց	Վ. Ղազարյան	Նախագծվող հեղեղատարի ուղեգծի հատակագիծ (ՆԿ4+80 - ՆԿ6+30), Մ1:500		
		Աշխատանքային նախագիծ		
		Բաժին ԶԶ		
		Թերթ Թերթեր		
		7 21		

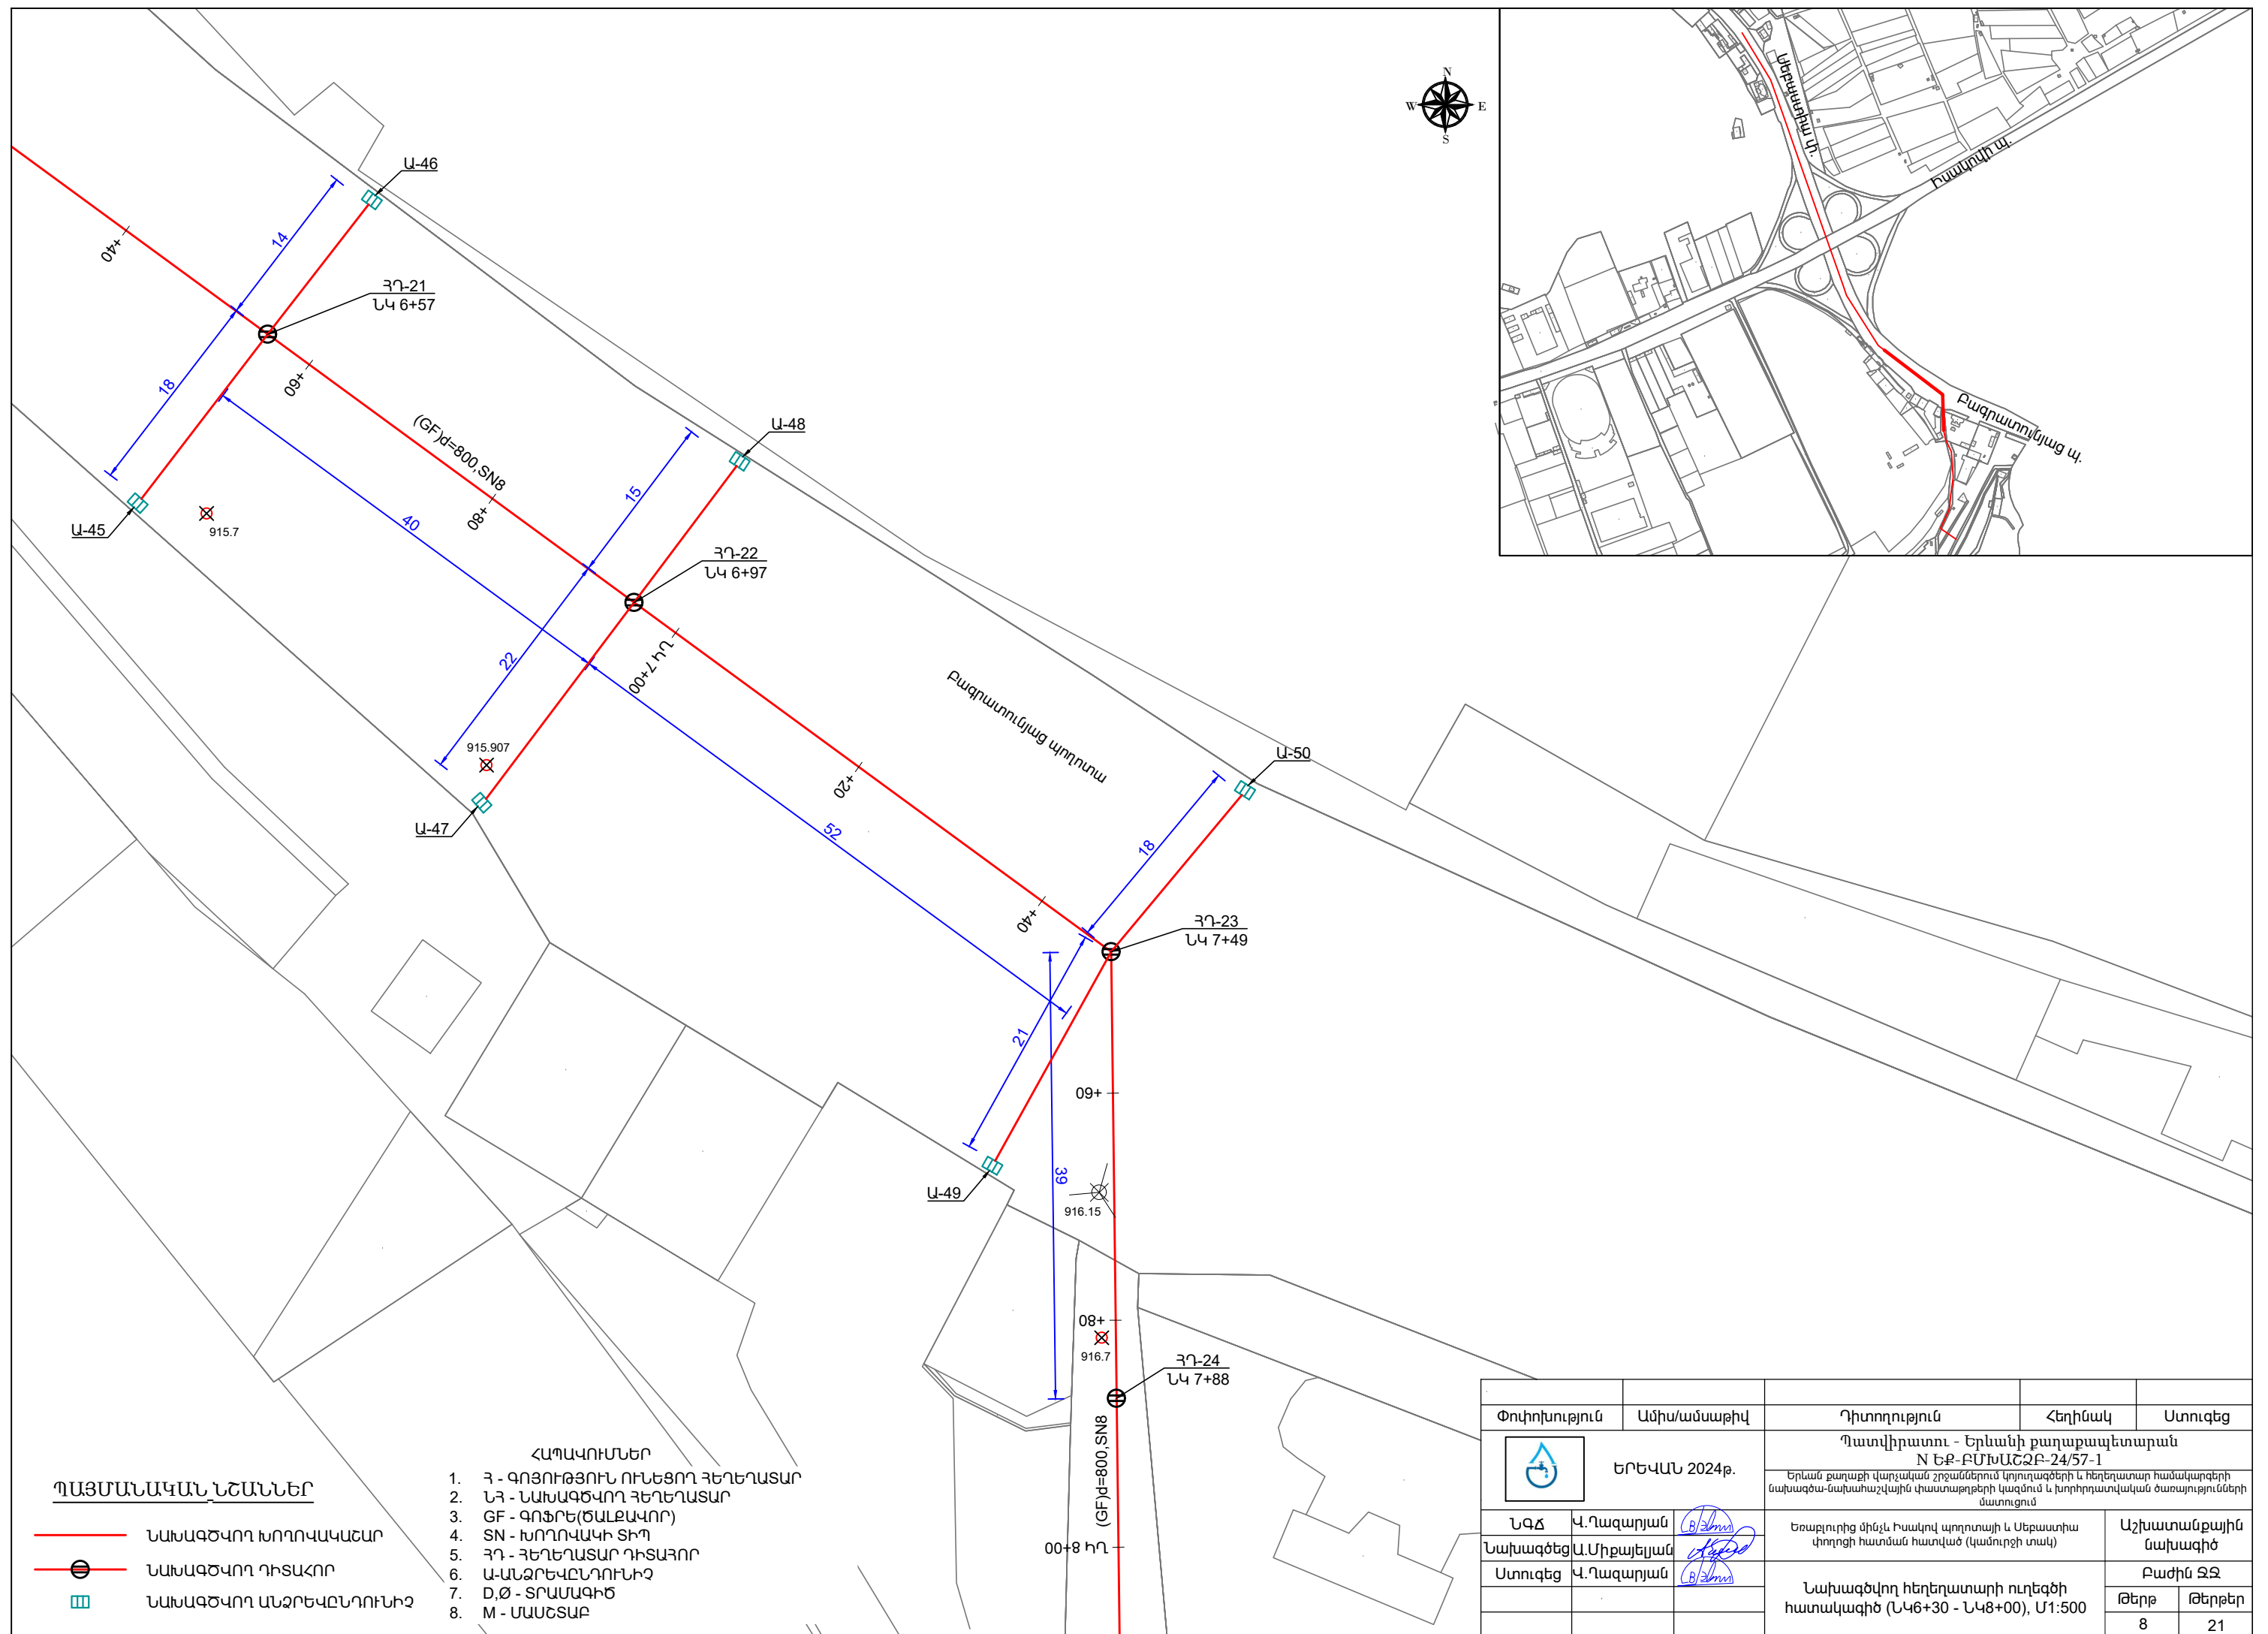

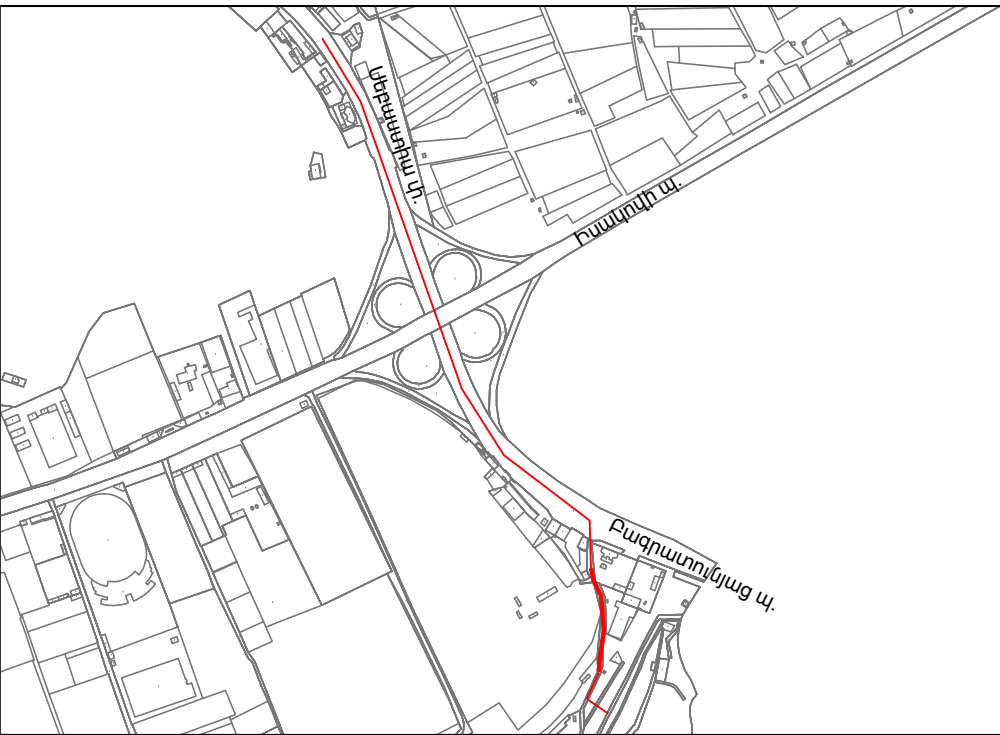

ՊԱՅՄԱՆԱԿԱՆ ՆՇԱՆՆԵՐ

- Նախագծվող խողովակաշար
- Նախագծվող դիսկոն
- Նախագծվող մանրէվերդիմի


- ՀԱՊԱՎՈՒՄՆԵՐ
- Հ - գոթոթռոխ ուղեծրի ճեղքանակ
 - ՆՀ - ՆԱԽԱԳԾՎՈՂ ճեղքանակ
 - GF - գոթոթռոխ (ճեղքանակ)
 - SN - խողովակի ՏԻՊ
 - ՀԴ - ճեղքանակի դիսկոն
 - Ա - մանրէվերդիմի
 - Ը,Ծ - ՏՐԱՄԱԳԻԾ
 - M - ՄԱՍՇՏԱԲ

Փոփոխություն	Ամիս/ամսաթիվ	Դիտողություն	Հեղինակ	Ստուգեց
	ԵՐԵՎԱՆ 2024թ.	Պատվիրատու - Երևանի քաղաքապետարան N ԵՔ-ԲՄԽԱՇՁԲ-24/57-1		
		Երևան քաղաքի վարչական շրջաններում կոյուղագծերի և հեղեղատար համակարգերի նախագծա-նախահաշվային փաստաթղթերի կազմում և խորհրդատվական ծառայությունների մատուցում		
ՆԳՃ	Վ.Ղազարյան	Եռաբլուրի մինչև Իսկուվ պողոտայի և Սեբաստիա փողոցի հատման հատված (կամուրջի տակ)		Աշխատանքային նախագիծ
Նախագծեց	Ա.Սիքայելյան			Բաժին ՋՋ
Ստուգեց	Վ.Ղազարյան	Նախագծվող հեղեղատարի ուղեգծի հատակագիծ (ՆԿ8+00 - ՆԿ9+00), Մ1:500		Թերթ
				Թերթեր
				9 21

ՊԱՅՄԱՆԱԿԱՆ ՆՇԱՆՆԵՐ


- ՆԱԽԱԳԾՎՈՂ ԽՈՐՈՎԱԿԱՇԱՐ
- ՆԱԽԱԳԾՎՈՂ ԴԻՏԱՀՈՐ
- ՆԱԽԱԳԾՎՈՂ ԱՆՋՐԵՎԵՐԴՈՒՄԻՉ

- ՀԱՊԱՎՈՒՄՆԵՐ
- Հ - ԳՈՅՈՒԹՅՈՒՆ ՈՒՆԵՑՈՂ ԶԵՂԵՂԱՏԱՐ
 - ՆՀ - ՆԱԽԱԳԾՎՈՂ ԶԵՂԵՂԱՏԱՐ
 - GF - ԳՈՅՐԵ (ԾԱԼՔԱՎՈՐ)
 - SN - ԽՈՐՈՎԱԿԻ ՏԻՊ
 - ՀԴ - ԶԵՂԵՂԱՏԱՐ ԴԻՏԱՀՈՐ
 - Ա-ԱՆՋՐԵՎԵՐԴՈՒՄԻՉ
 - D, Ø - ՏՐԱՄԱԳԻԾ
 - M - ՄԱՍՇՏԱՔ

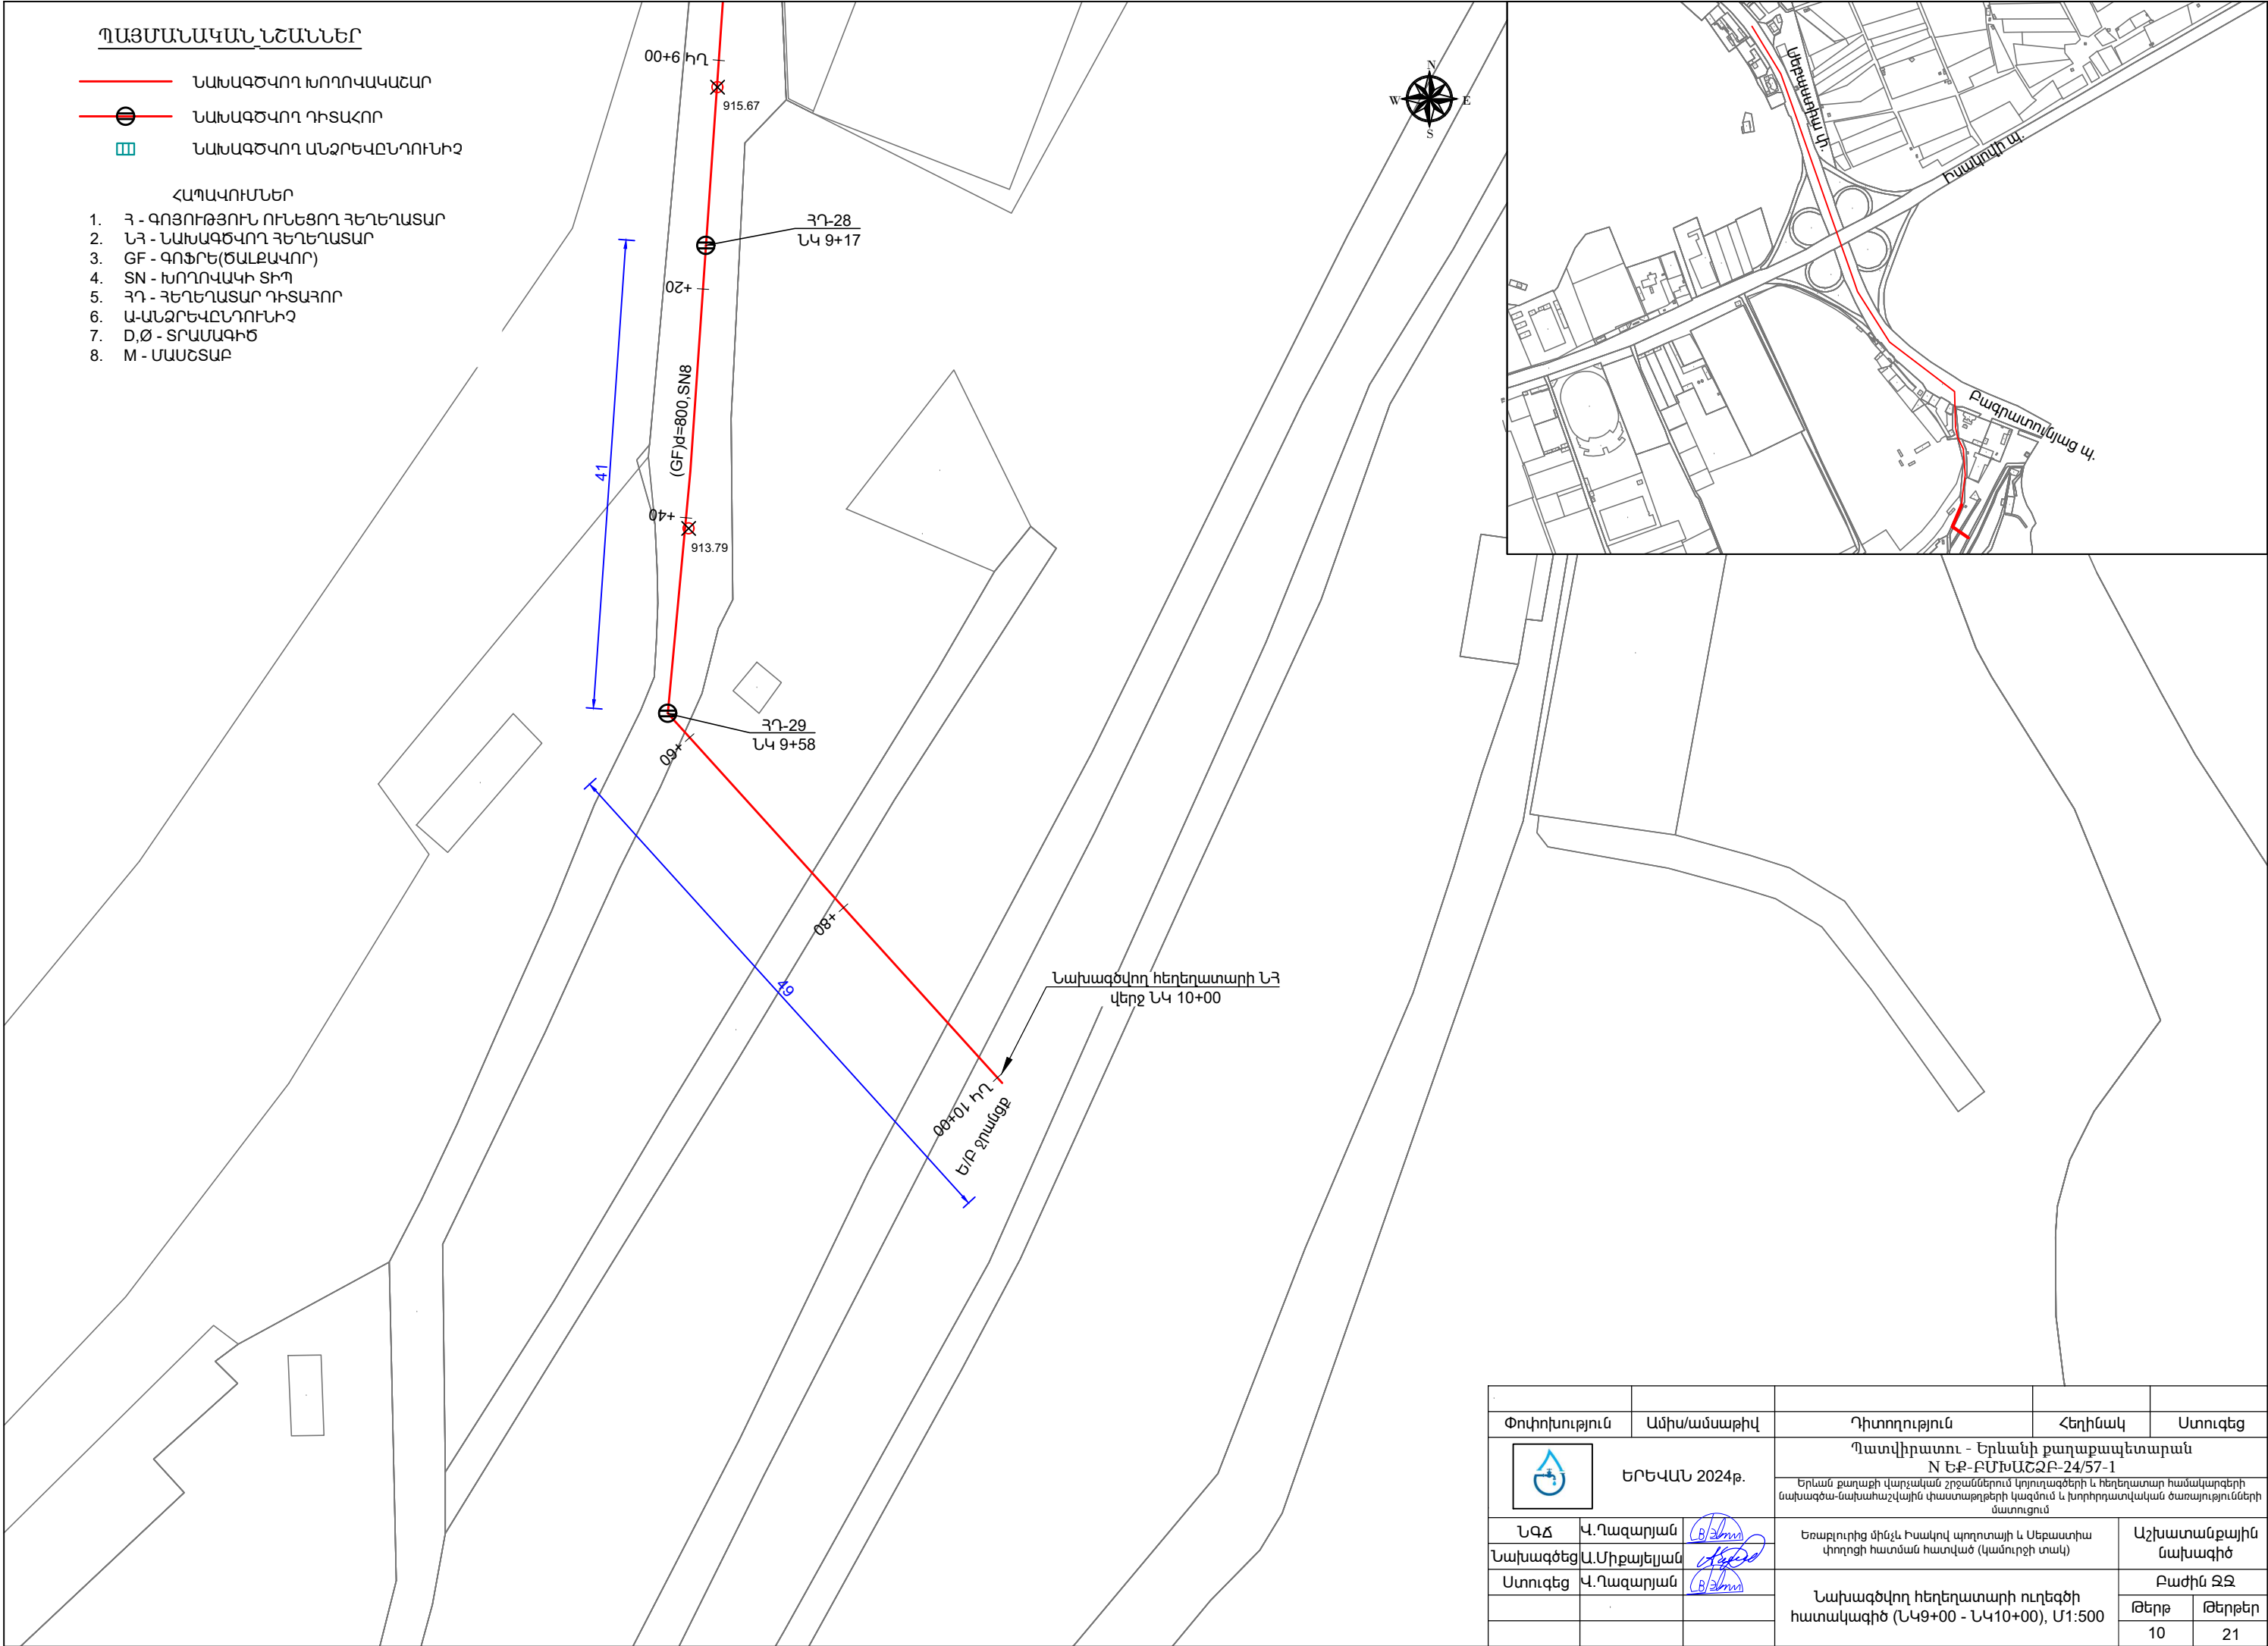


Փոփոխություն	Ամիս/ամսաթիվ	Դիտողություն	Հեղինակ	Ստուգեց
	ԵՐԵՎԱՆ 2024թ.	Պատվիրատու - Երևանի քաղաքապետարան N ԵՔ-ԲՄԽԱՇՁԲ-24/57-1		
		Երևան քաղաքի վարչական շրջաններում կոյուղագծերի և հեղեղատար համակարգերի նախագծա-նախահաշվային փաստաթղթերի կազմում և խորհրդատվական ծառայությունների մատուցում		
ՆԳՃ	Վ. Ղազարյան	Եռաբլուրից մինչև Իսակով պողոտայի և Սեբաստիա փողոցի հատման հատված (կամուրջի տակ)		Աշխատանքային նախագիծ
Նախագծեց	Ա. Միքայելյան			Բաժին ՋՋ
Ստուգեց	Վ. Ղազարյան	Նախագծվող հեղեղատարի ուղեգծի հատակագիծ (ՆԿ9+00 - ՆԿ10+00), Մ1:500		Թերթ
				Թերթեր
				10
				21

ՄԱՍՇՏԱԲ՝ ՀՈՐ. 1:1000
ՈՒՂՂ. 1:100

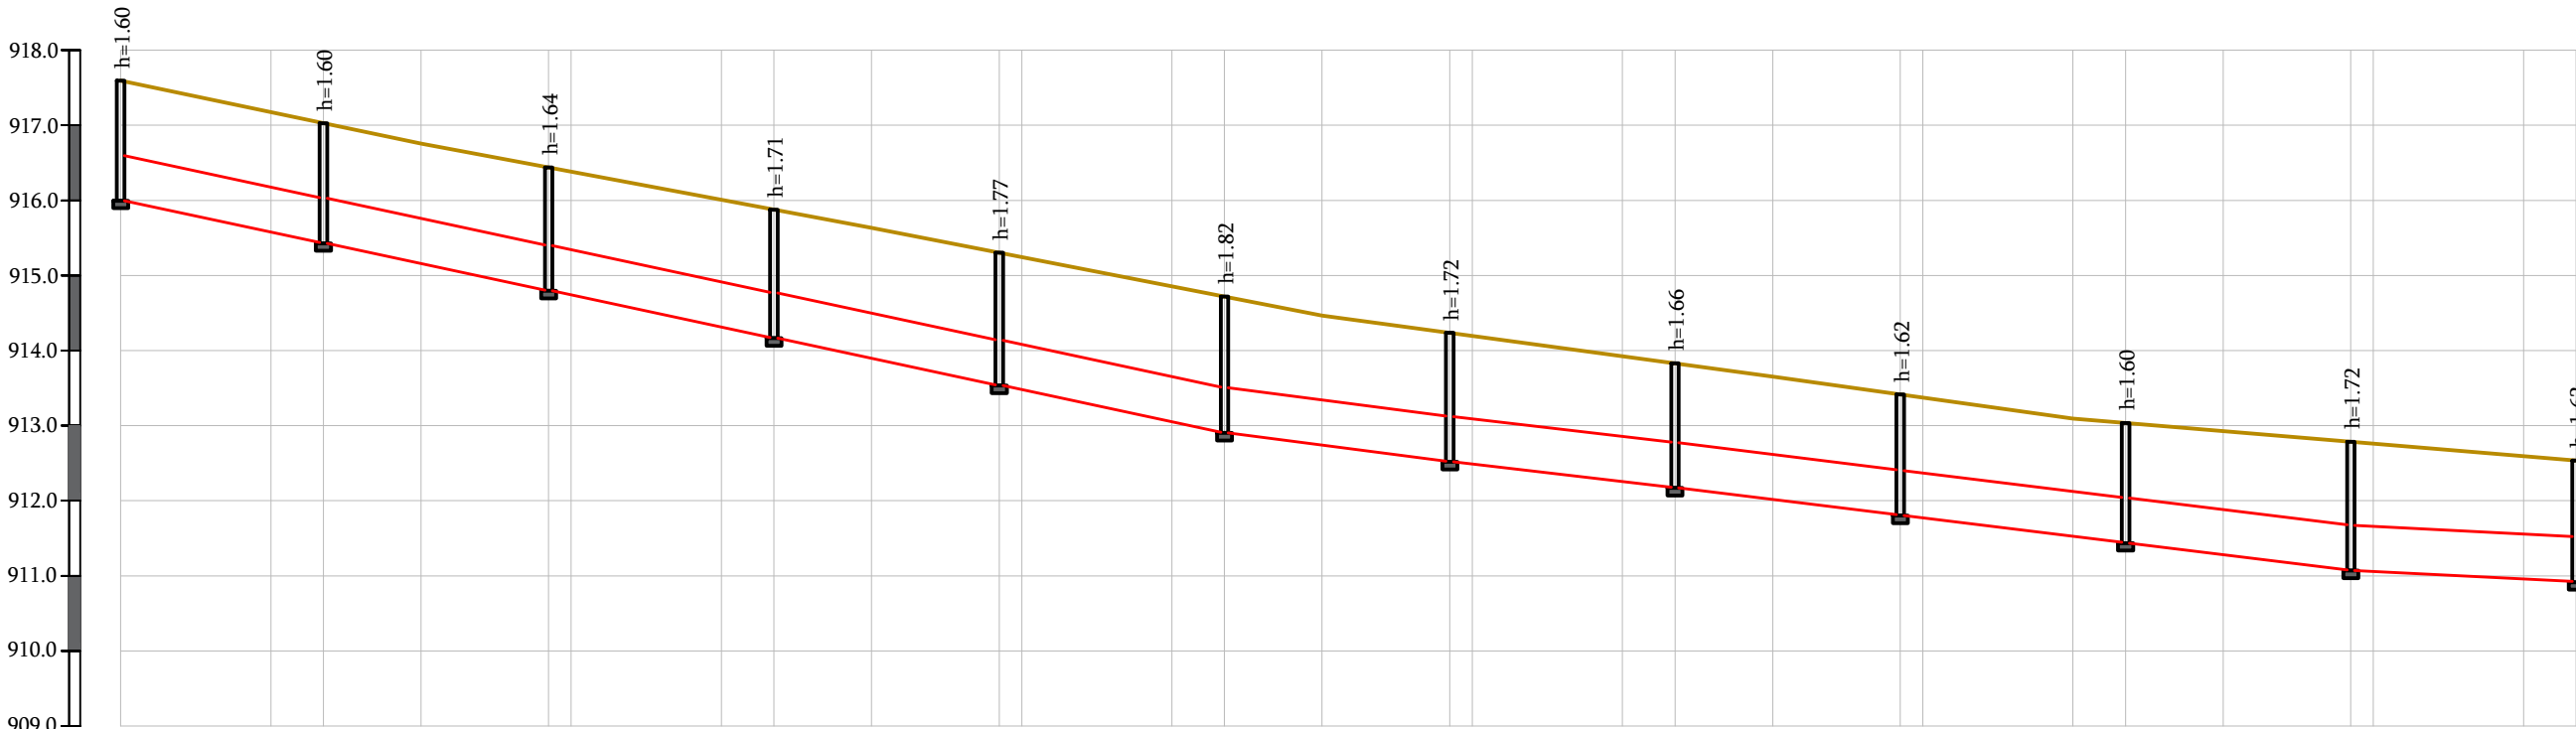

ՀՈՂԻ ԲՆԱԿԱՆ ՆԻՇԸ	917.595	917.175	917.028	916.755	916.438	916.382	916.008	915.878	915.635	915.304	915.245	914.855	914.719	914.465	914.236	914.195	913.925	913.831	913.655	913.417	913.375	913.095	913.036	912.928	912.786	912.761	912.594	912.535
ՀՈՂԻ ՆԱԽԱԳԾԱՅԻՆ ՆԻՇԸ	917.595	917.175	917.028	916.755	916.438	916.382	916.008	915.878	915.635	915.304	915.245	914.855	914.719	914.465	914.236	914.195	913.925	913.831	913.655	913.417	913.375	913.095	913.036	912.928	912.786	912.761	912.594	912.535
ԽՈՂՈՎԱԿԻ ՀԱՏԱԿԻ ՆԻՇԸ	915.995	915.438 915.428			914.808 914.798		914.178 914.168			913.544 913.534		912.909 912.899			912.526 912.516			912.181 912.171			911.808 911.797		911.446 911.436		911.076 911.066		910.715 910.705	
ԽՈՂՈՎԱԿԻ ՆՅՈՒԹԸ	(GF)d=600, SN8, L=327.0մ (L _{բնդ} =472.0մ)																											
ԹԵՔՈՒԹՅՈՒՆ ԵՐԿԱՐՈՒԹ. (մ)	147 0.021 150 0.012 30 0.005																											
ՀԵՌԱՎՈՐՈՒԹՅՈՒՆԸ	20	7	13	17	3	20	7	13	17	3	20	7	13	17	3	20	7	13	17	3	20	7	13	17	3	20	7	
ՀՈՐԵՐԻ ՀԱՄԱՐՆԵՐԸ	ՀՂ-1	ՀՂ-2			ՀՂ-3			ՀՂ-4			ՀՂ-5		ՀՂ-6			ՀՂ-7			ՀՂ-8			ՀՂ-9		ՀՂ-10		ՀՂ-11		ՀՂ-12
ՆՇԱԿԵՏԵՐԸ	Ն40+00	+20		+40	+60		+80		Ն41+00	+20	+40	+60	+80		Ն42+00	+20	+40	+60	+80		Ն43+00	+20	+27					

ՆԱԽԱԳԾՎՈՂ ՀԵՂԵՂԱՏԱՐԻ ԽՐԱՄՈՒՂՈՒ ՔԱՆԴԱՆ
ԼԱՑՆԱԿԱՆ ԿՏՐՎԱԾՔ (Ն40+00 - Ն44+72)

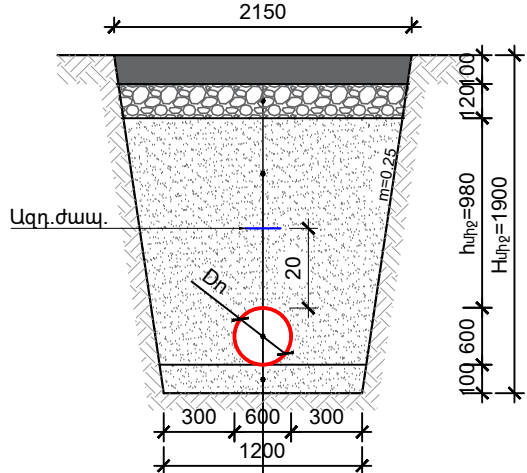


Երկշերտ ա/բետոն խողովակաձևի հ=6սմ, մանրահատիկի հ=4սմ
Նճի նախաշերտի հ=12սմ (40-70սմ, հ=8սմ, 20-40սմ, հ=4սմ)
Երկշերտ 0-5սմ խողովակաձևի կլոր ձև, մասնիկ, ավազով տրոփանտումով
Դրոյի էջից նեղ ծալքավոր (GF) Dn600.Sn8.
Ավազի նախ. շերտի հ=10սմ 0-5սմ խող. կլոր ձև, մասնիկներից


ՊԱՅՄԱՆԱԿԱՆ ՆՇԱՆՆԵՐ

- ՀՈՂԻ ԲՆԱԿԱՆ և ՆԱԽԱԳԾԱՅԻՆ ՆԻՇ
- ՆԱԽԱԳԾՎՈՂ ԽՈՂՈՎԱԿԱՆ
- ՆԱԽԱԳԾՎՈՂ ԴԻՏԱԿՈՐ

Փոփոխություն	Ամիս/ամսաթիվ	Դիտողություն	Հեղինակ	Ստուգեց
	ԵՐԵՎԱՆ 2024թ.	Պատվիրատու - Երևանի քաղաքապետարան N ԵՔ-ԲՄԽԱՇՁԲ-24/57-1		
		Երևան քաղաքի վարչական շրջաններում կոյուղագծերի և հեղեղատար համակարգերի նախագծա-նախահաշվային փաստաթղթերի կազմում և խորհրդատվական ծառայությունների մատուցում		
ՆԳՃ	Վ.Ղազարյան	Եռաբլուրից մինչև Իսակով պողոտայի և Սեբաստիա փողոցի հատման հատված (կամուրջի տակ)		Աշխատանքային նախագիծ
Նախագծեց	Ա.Սիքայելյան			Բաժին ՋՋ
Ստուգեց	Վ.Ղազարյան			Թերթ
		Նախագծվող հեղեղատարի երկայնական և լայնական կտրվածքներ (Ն40+00- Ն43+27)		Թերթեր
				11
				21

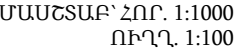


Փոփոխություն	Ամիս/ամսաթիվ	Դիտողություն	Հեղինակ	Ստուգեց
	ԵՐԵՎԱՆ 2024թ.	Պատվիրատու - Երևանի քաղաքապետարան N ԵՔ-ԲՄԽԱՀԶԲ-24/57-1		
		Երևան քաղաքի վարչական շրջաններում կոյուղագծերի և հեղեղատար համակարգերի նախագծա-նախահաշվային փաստաթղթերի կազմում և խորհրդատվական ծառայությունների մատուցում		
ՆԳՃ	Վ.Ղազարյան	Եռաբլուրից մինչև Իսակով պողոտայի և Սեբաստիա փողոցի հատման հատված (կամուրջի տակ)	Աշխատանքային նախագիծ	
Նախագծեց	Ա.Միքայելյան		Բաժին ԶԶ	
Ստուգեց	Վ.Ղազարյան		Նախագծվող հեղեղատարի երկայնական և լայնական կտրվածքներ (ՆԿ3+27- ՆԿ6+57)	Թերթ
				12

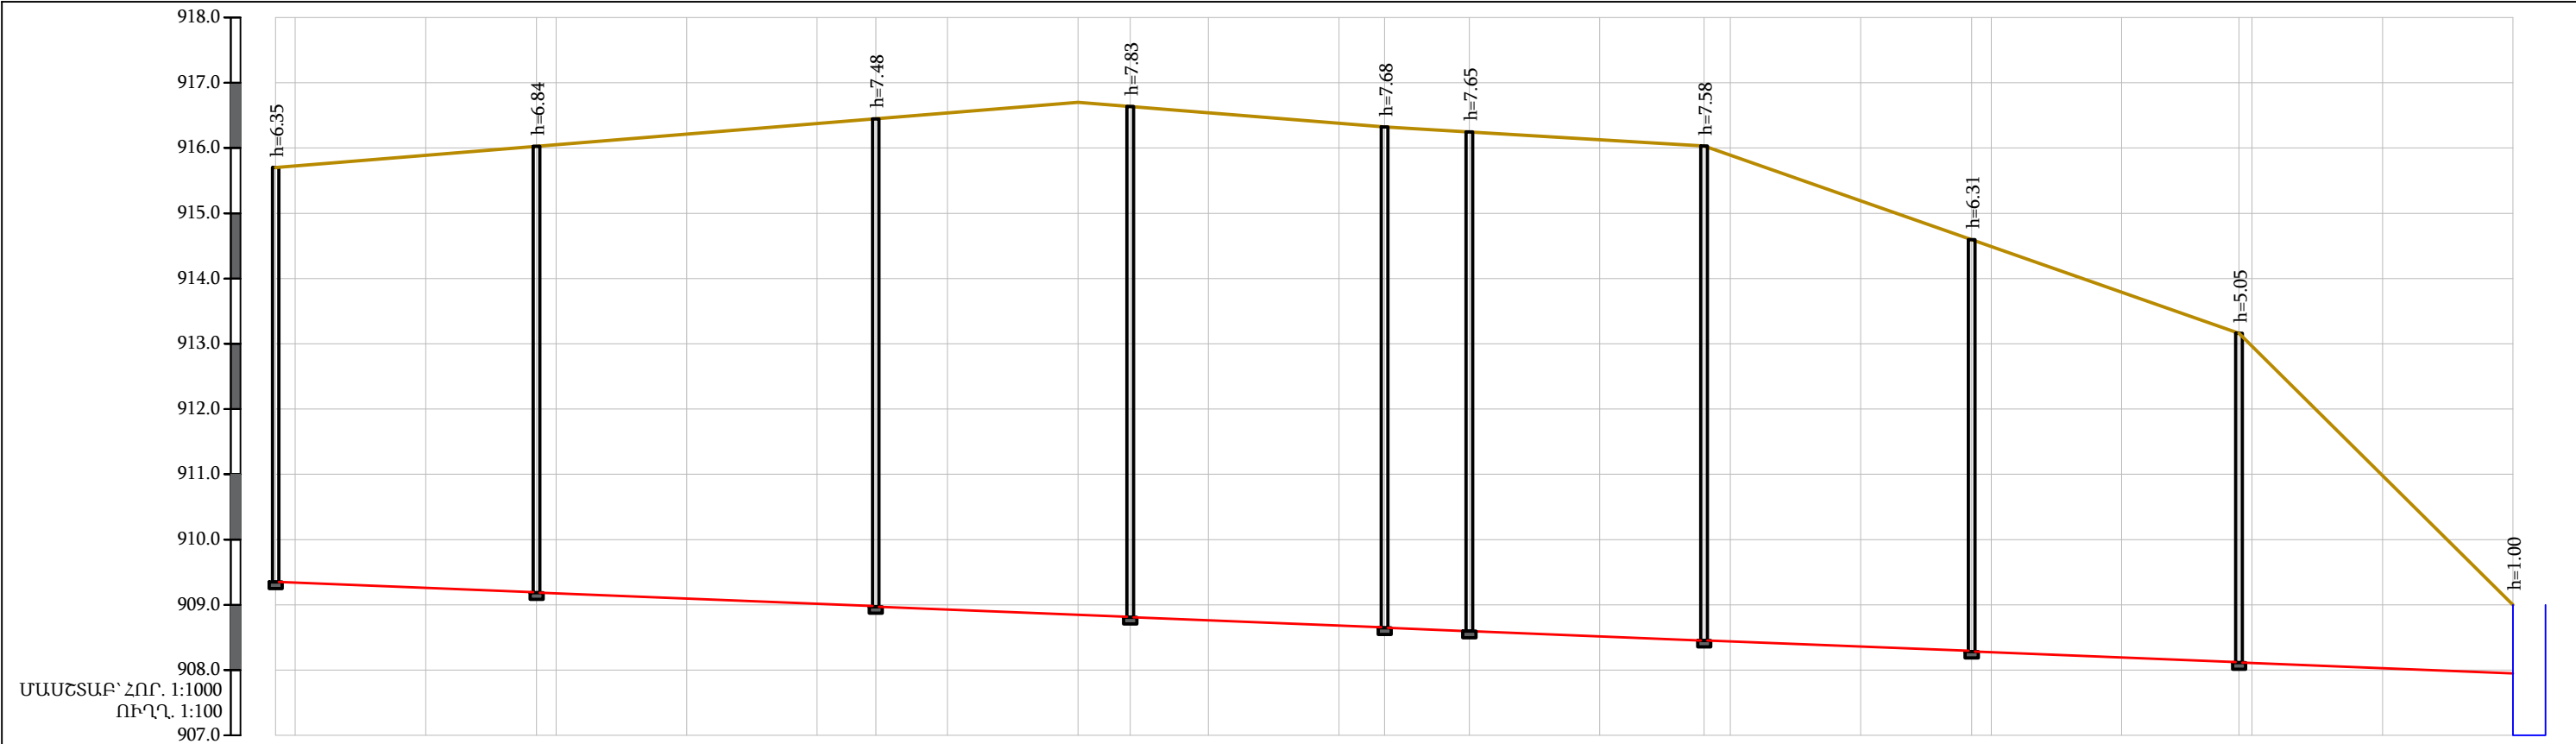


Հողի Բնական Նիշը	915.700 915.724	915.887	916.025 916.050	916.212	916.375	916.448	916.537	916.700	916.636	916.540	916.381	916.325	916.247	916.126	916.030 915.890	915.190	914.595 915.490	913.790	913.160 913.090	911.000	909.000					
Հողի Նախագծային Նիշը	915.700 915.724	915.887	916.025 916.050	916.212	916.375	916.448	916.537	916.700	916.636	916.540	916.381	916.325	916.247	916.126	916.030 915.890	915.190	914.595 915.490	913.790	913.160 913.090	911.000	909.000					
Խողովակի Հասակի Նիշը	909.360 909.350	909.195 909.185	908.978 908.968	908.816 908.806	908.655 908.645	908.607 908.597	908.460 908.450	908.295 908.285	908.060 908.050	907.950																
Խողովակի Նյութը	(GF)d=800, SN8, L=343.0մ (L _{բնդ} =528.0մ)																									
Թեքմիություն Երկարութ. (մ)	343																				0.004					
Հեռավորությունը	3	20	17	3	20	20	9	11	20	8	12	20	7	13	20	16	4	20	17	3	20	18	2	20	20	
Հորերի Համարները	ՀՂ-21	ՀՂ-22	ՀՂ-23	ՀՂ-24	ՀՂ-25	ՀՂ-26	ՀՂ-27	ՀՂ-28	ՀՂ-29																	
Նշակետերը	ՆԿ6+57 +60	+80	ՆԿ7+00	+20	+40	+60	+80	ՆԿ8+00	+20	+40	+60	ՆԿ9+00	+20	+40	ՆԿ10+00	+20	+40	+60	+80	ՆԿ11+00						

ՆԱԽԱԳԾՎՈՂ ՀԵՐԵՐԱՏԱՐԻ ԽՐԱՄՈՒՂՈՒ ՔԱՆԴՄԱՆ
ԼԱՅՆԱԿԱՆ ԿՏՐՎԱԾՔ (ՆԿ4+72- ՆԿ10+00)

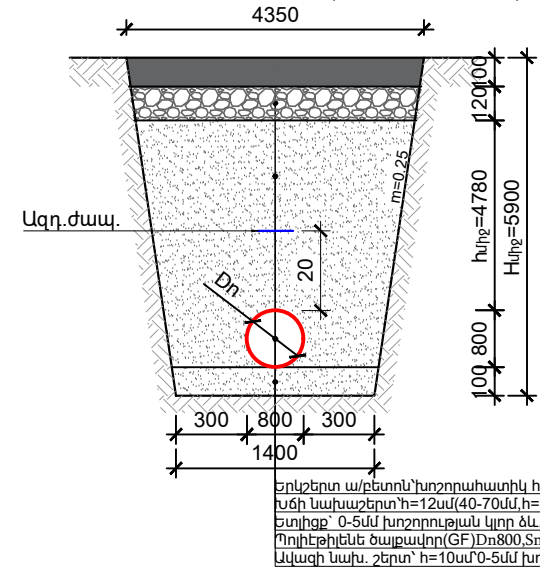

- ՊԱՅՄԱՆԱԿԱՆ ՆՇԱՆՆԵՐ**
- ՀՈՂԻ ԲՆԱԿԱՆ և ՆԱԽԱԳԾԱՅԻՆ ՆԻՇ
 - ՆԱԽԱԳԾՎՈՂ ԽՈՂՈՎԱԿԱՆ
 - ՆԱԽԱԳԾՎՈՂ ԴԻՏԱՀՈՐ








Փոփոխություն	Ամիս/ամսաթիվ	Դիտողություն	Հեղինակ	Ստուգեց
	ԵՐԵՎԱՆ 2024թ.	Պատվիրատու - Երևանի քաղաքապետարան N ԵՔ-ԲՄՆԽՇԶԲ-24/57-1		
		Երևան քաղաքի վարչական շրջաններում կոյուղագծերի և հեղեղատար համակարգերի նախագծա-նախադրված փաստաթղթերի կազմում և խորհրդատվական ծառայությունների մատուցում		
ՆԳՃ	Վ. Ղազարյան	Եռաբլուրից մինչև Իսակով պողոտայի և Սեբաստիա փողոցի հատման հատված (կամուրջի տակ)		Աշխատանքային նախագիծ
Նախագծեց	Ա. Սիքայելյան	Նախագծվող հեղեղատարի երկայնական և լայնական կտրվածքներ (ՆԿ6+57 ՆԿ10+00)		Բաժին ՋՋ
Ստուգեց	Վ. Ղազարյան			Թերթ
				Թերթեր
				13
				21

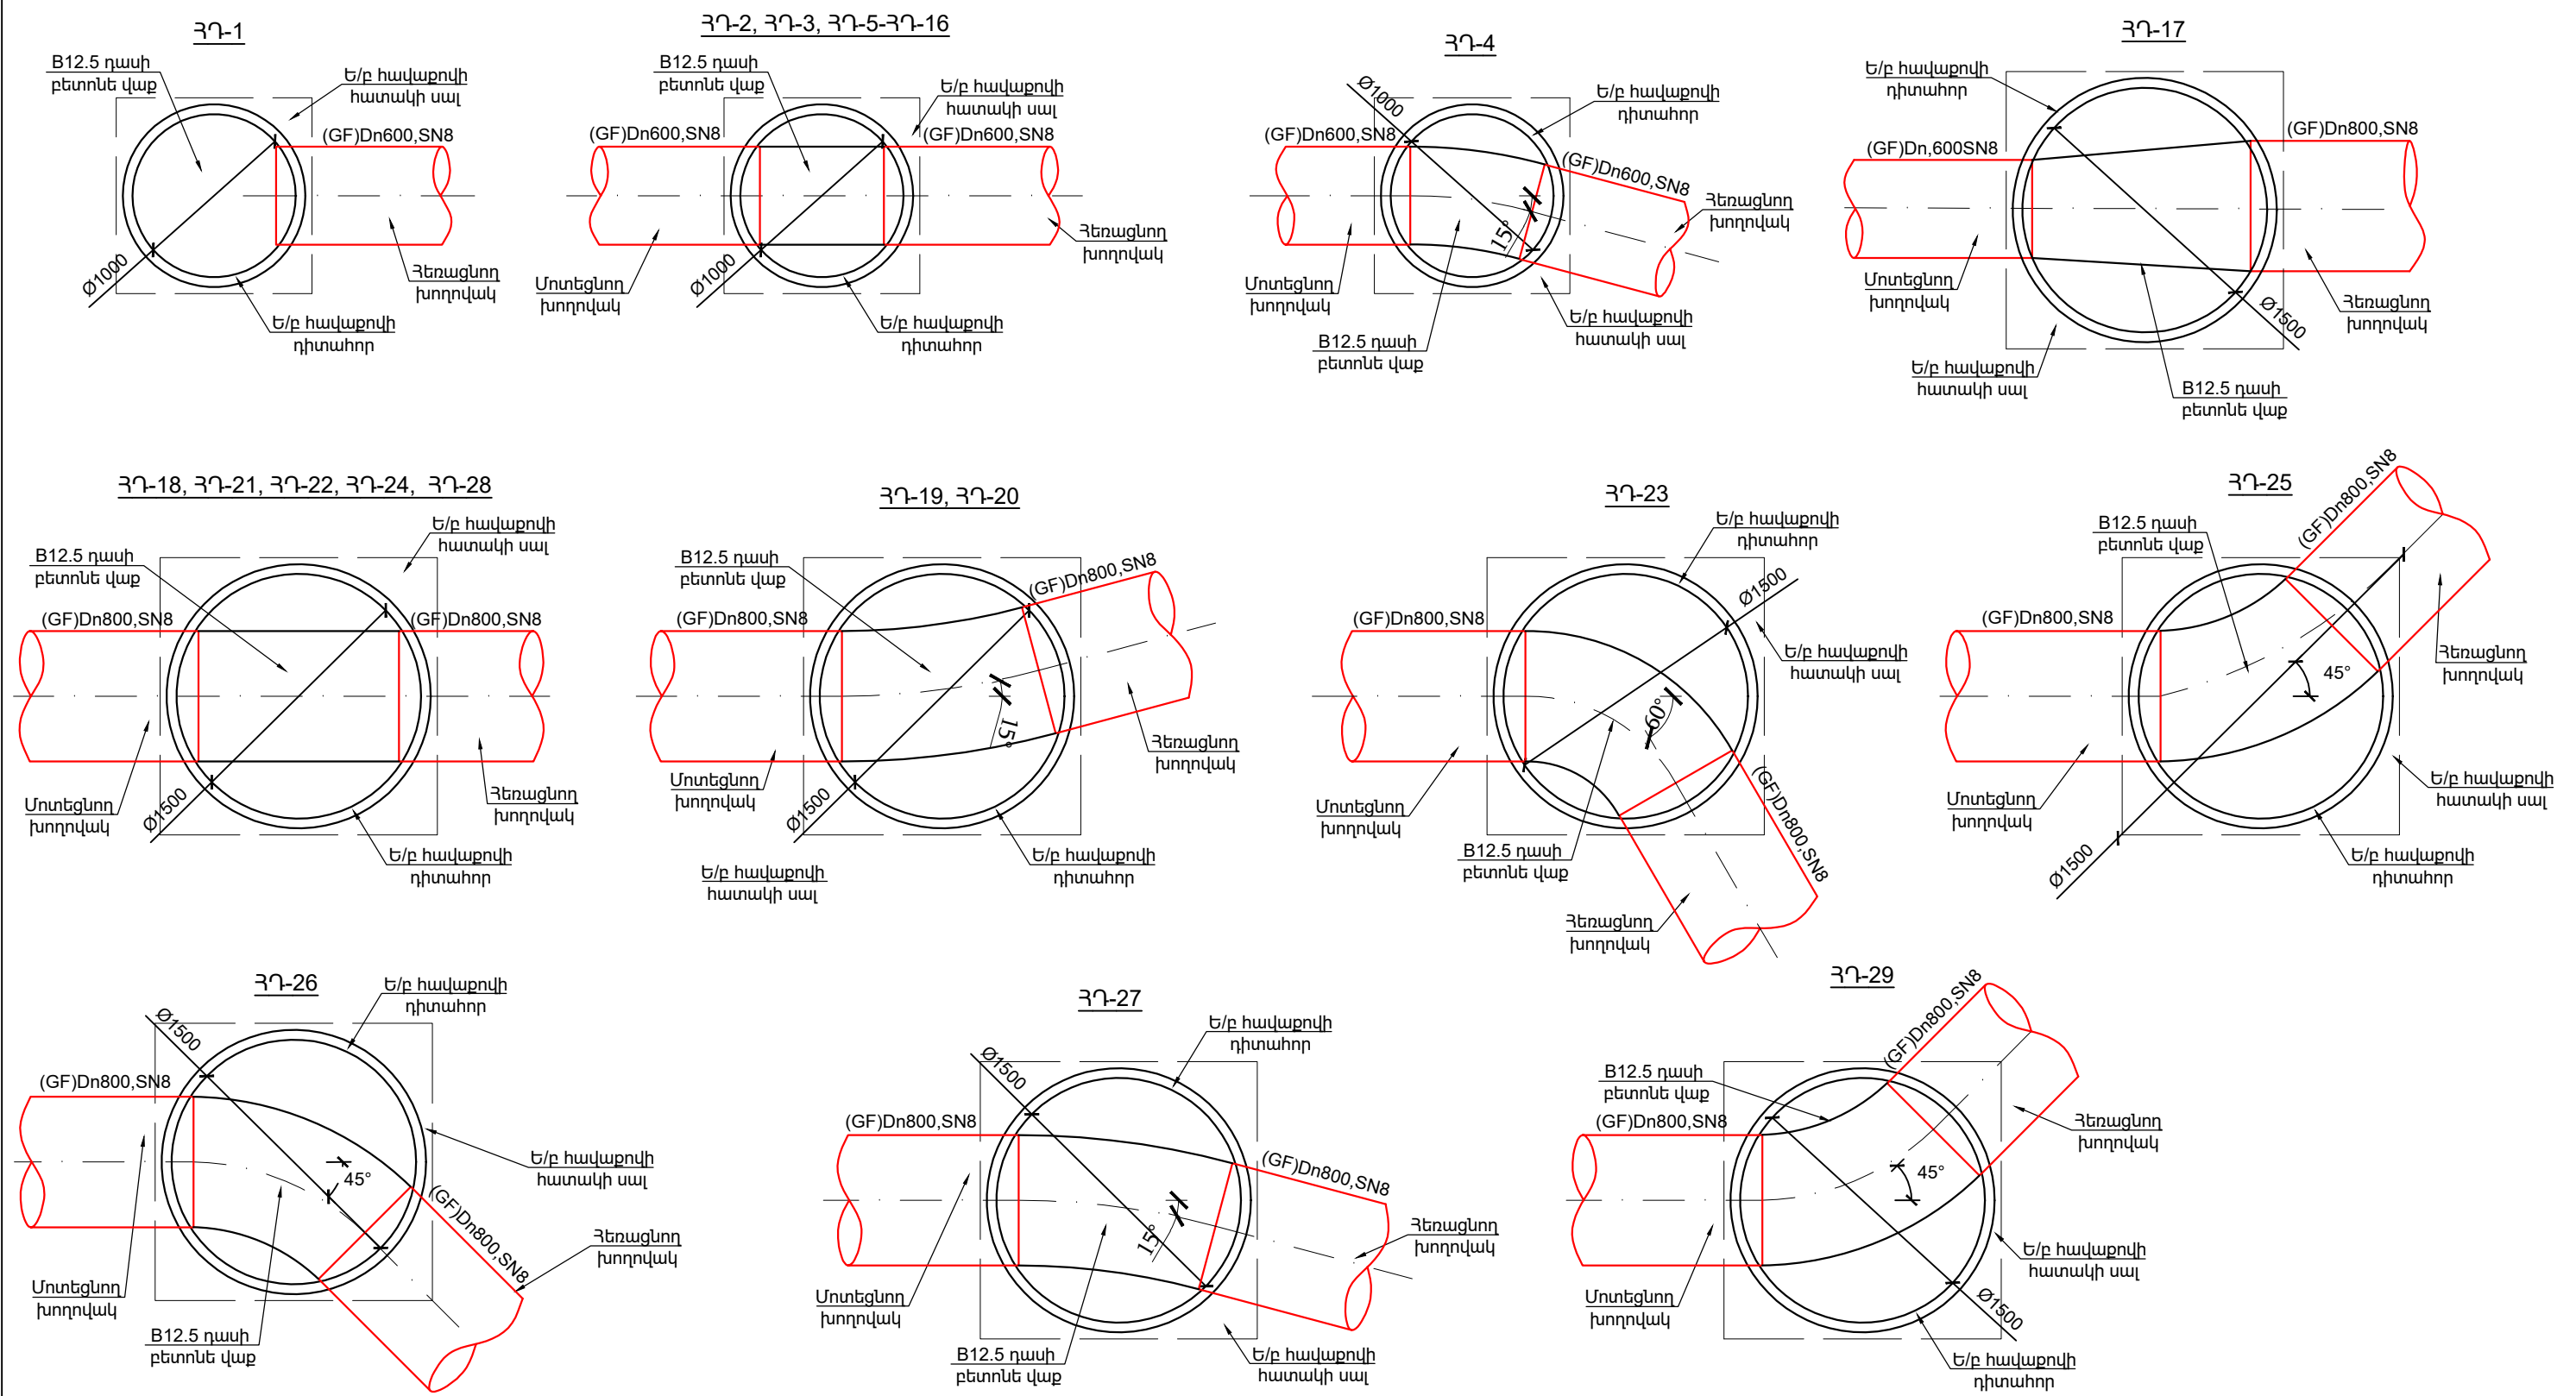

Փոփոխություն		Ամիս/ամսաթիվ	Դիտողություն	Հեղինակ	Ստուգեց	
 ԵՐԵՎԱՆ 2024թ.			Պատվիրատու - Երևանի քաղաքապետարան N ԵՔ-ԲՄԽԱՇՁԲ-24/57-1			
			Երևան քաղաքի վարչական շրջաններում կոյուղագծերի և հեղեղատար համակարգերի նախագծա-նախահաշվային փաստաթղթերի կազմում և խորհրդատվական ծառայությունների մատուցում			
ՆԳՀ	Վ.Ղազարյան		Եռաբլուրից մինչև Իսակով պողոտայի և Սեբաստիա փողոցի հատման հատված (կամուրջի տակ)		Աշխատանքային նախագիծ	
Նախագծեց	Ա.Սիքալեյան				Բաժին ԶԶ	
Ստուգեց	Վ.Ղազարյան		Դիտահորերի սխեմատիկ հատակագծեր		Թերթ	Թերթեր
					14	21

Հեղեղատարի դիտահորերի մասնացուցակ														
Նախագծվող հեղեղատարի ՆՀ														
Դիտահորերի համարները	Դիտահորերի տիպը	Դիտահորերի տրամագիծը, մմ	Բանվորական բարձրությունը, մմ	Հավաքովի ե/բ հիմնական տարերրի տիպերը (հատ)									B 7.5 դասի բետոնի նախապատրաստված շերտ, h = 10 սմ մ3/	Բետոնե վաք B 12.5 դասի, առկա էրկաթյանցունով հ/կոկոխ (մմ) /մ3/
				Հիմքի սալ ՀՄ-15 հատ/կգ	Հիմքի սալ ՀՄ-10 հատ/կգ	Ծածկի սալ ԾՄ1-15 հատ/կգ	Ծածկի սալ ԾՄ1-10 հատ/կգ	Պատի օղակ ՊՕ-15-9 հատ/կգ	Պատի օղակ ՊՕ-10-9 հատ/կգ	Պատի օղակ ՊՕ-15-6 հատ/կգ	Պատի օղակ ՊՕ-10-6 հատ/կգ	Թուջե ծանր մտոց հատ/կգ		
ՀԴ-1	Հավաքովի	1000	1600	-	1/440	-	1/250	-	1/910	-	-	1/80	0.324	700/ 1.37
ՀԴ-2	Հավաքովի	1000	1600	-	1/440	-	1/250	-	1/910	-	-	1/80	0.324	700/ 1.37
ՀԴ-3	Հավաքովի	1000	1640	-	1/440	-	1/250	-	1/910	-	-	1/80	0.324	700/ 1.37
ՀԴ-4	Հավաքովի	1000	1710	-	1/440	-	1/250	-	1/910	-	-	1/80	0.324	700/ 1.37
ՀԴ-5	Հավաքովի	1000	1770	-	1/440	-	1/250	-	1/910	-	-	1/80	0.324	700/ 1.37
ՀԴ-6	Հավաքովի	1000	1820	-	1/440	-	1/250	-	1/910	-	-	1/80	0.324	700/ 1.37
ՀԴ-7	Հավաքովի	1000	1720	-	1/440	-	1/250	-	1/910	-	-	1/80	0.324	700/ 1.37
ՀԴ-8	Հավաքովի	1000	1660	-	1/440	-	1/250	-	1/910	-	-	1/80	0.324	700/ 1.37
ՀԴ-9	Հավաքովի	1000	1620	-	1/440	-	1/250	-	1/910	-	-	1/80	0.324	700/ 1.37
ՀԴ-10	Հավաքովի	1000	1600	-	1/440	-	1/250	-	1/910	-	-	1/80	0.324	700/ 1.37
ՀԴ-11	Հավաքովի	1000	1720	-	1/440	-	1/250	-	1/910	-	-	1/80	0.324	700/ 1.37
ՀԴ-12	Հավաքովի	1000	1620	-	1/440	-	1/250	-	1/910	-	-	1/80	0.324	700/ 1.37
ՀԴ-13	Հավաքովի	1000	1620	-	1/440	-	1/250	-	1/910	-	-	1/80	0.324	700/ 1.37
ՀԴ-14	Հավաքովի	1000	1580	-	1/440	-	1/250	-	1/910	-	-	1/80	0.324	700/ 1.37
ՀԴ-15	Հավաքովի	1000	1520	-	1/440	-	1/250	-	1/910	-	-	1/80	0.324	700/ 1.37
ՀԴ-16	Հավաքովի	1000	1910	-	1/440	-	1/250	-	1/910	-	-	1/80	0.324	700/ 1.37
ՀԴ-17	Հավաքովի	1500	2950	1/940	-	1/680	-	1/ 1050	-	2/ 1326	-	1/80	0.530	900/ 3,25
ՀԴ-18	Հավաքովի	1500	3730	1/940	-	1/680	-	3/ 3150	-	-	-	1/80	0.530	900/ 3,25
ՀԴ-19	Հավաքովի	1500	4490	1/940	-	1/680	-	4/ 4200	-	-	-	1/80	0.530	900/ 3,25
ՀԴ-20	Հավաքովի	1500	5560	1/940	-	1/680	-	5/ 5250	-	-	-	1/80	0.530	900/ 3,25
ՀԴ-21	Հավաքովի	1500	6350	1/940	-	1/680	-	6/ 6300	-	-	-	1/80	0.530	900/ 3,25
ՀԴ-22	Հավաքովի	1500	6840	1/940	-	1/680	-	6/ 6300	-	1/ 663	-	1/80	0.530	900/ 3,25
ՀԴ-23	Հավաքովի	1500	7480	1/940	-	1/680	-	6/ 6300	-	2/ 1326	-	1/80	0.530	900/ 3,25
ՀԴ-24	Հավաքովի	1500	7830	1/940	-	1/680	-	1/ 7350	-		-	1/80	0.530	900/ 3,25
ՀԴ-25	Հավաքովի	1500	7680	1/940	-	1/680	-	6/ 6300	-	2/ 1326	-	1/80	0.530	900/ 3,25
ՀԴ-26	Հավաքովի	1500	7650	1/940	-	1/680	-	6/ 6300	-	2/ 1326	-	1/80	0.530	900/ 3,25
ՀԴ-27	Հավաքովի	1500	7580	1/940	-	1/680	-	6/ 6300	-	1/ 663	-	1/80	0.530	900/ 3,25
ՀԴ-28	Հավաքովի	1500	6310	1/940	-	1/680	-	6/ 6300	-	-	-	1/80	0.530	900/ 3,25
ՀԴ-29	Հավաքովի	1500	5050	1/940	-	1/680	-	4/ 4200	-	1/ 663	-	1/80	0.530	900/ 3,25

Փոփոխություն	Ամիս/ամսաթիվ	Դիտողություն	Հեղինակ	Ստուգեց
	ԵՐԵՎԱՆ 2024թ.	Պատվիրատու - Երևանի քաղաքապետարան N ԵՔ-ԲՄԽԱՇՁԲ-24/57-1		
ՆԳՃ	Վ.Ղազարյան		Եռաբլուրից մինչև Իսական պողոտայի և Սեբաստիա փողոցի հատման հատված (կամուրջի տակ)	
Նախագծեց	Ա.Միքայելյան			
Ստուգեց	Վ.Ղազարյան		Նախագծվող հեղեղատարի դիտահորերի մասնացուցակ	
			Բաժին ՋՋ	
			Թերթ	Թերթեր
			15	21

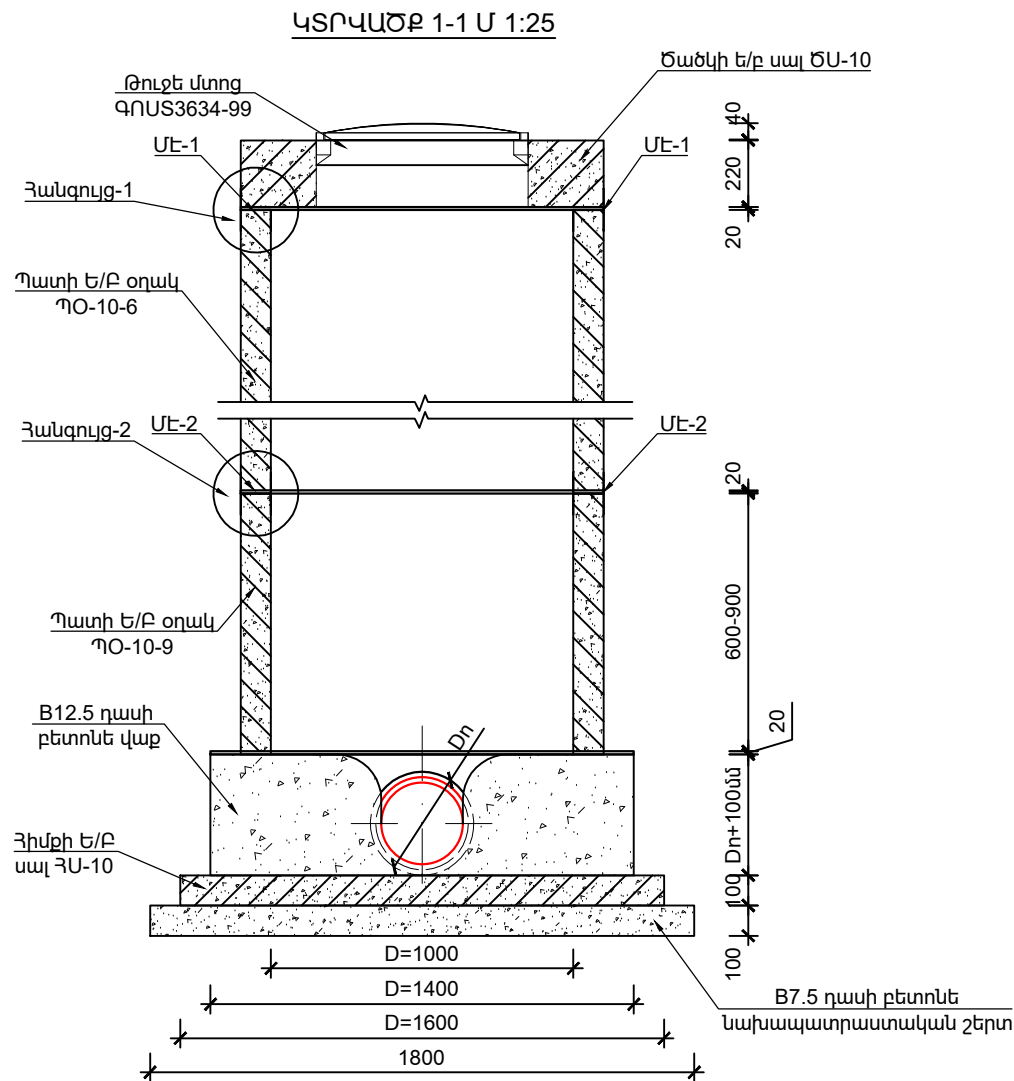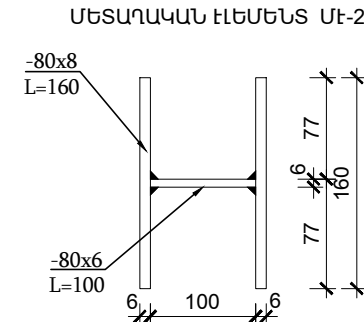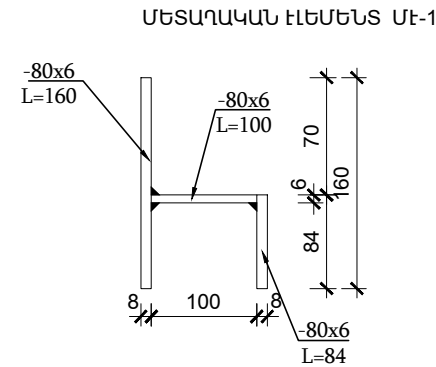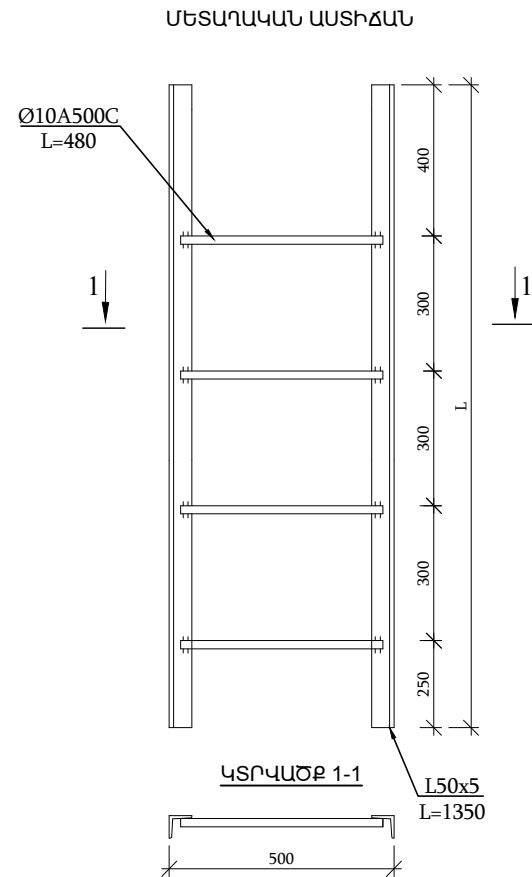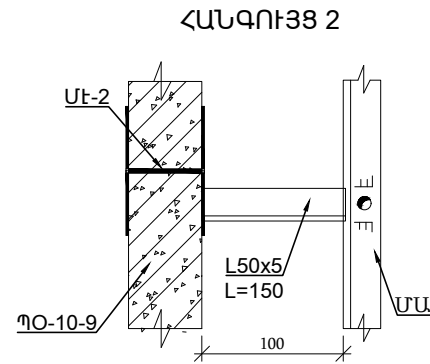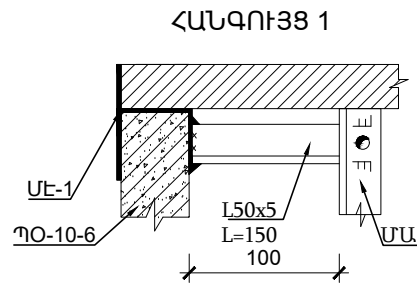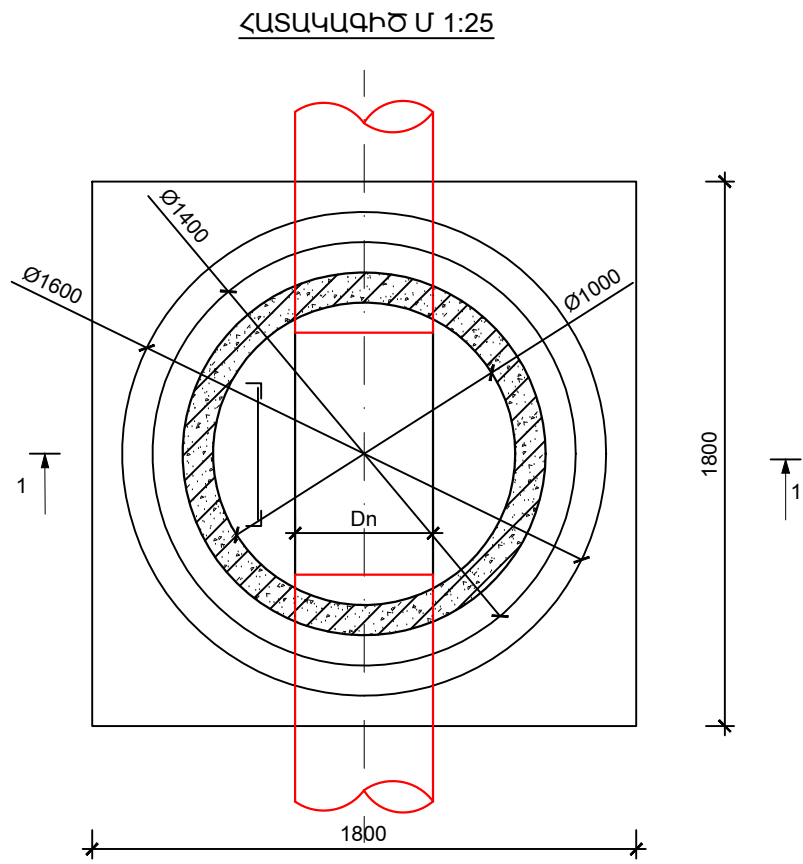

ԿՈՅՈՒՂՈՒ ՀԱՎԱՔՈՎԻ Ե/Բ ՀՈՐԻ ՆՅՈՒԹԱԾԱՆՍԻ ՄԱՍՆԱԳԻՐ D=1.0Մ

Nº	ՆՅՈՒԹԻ ՏԵՍԱԿԸ	Չ/Մ	ՔԱՆԱԿԸ	ԾԱՆՈԹՈՒԹՅՈՒՆ
1	B7.5 դասի նախապատրաստական շերտ	մ³	0.324	h=10սմ
2	Յիմքի ե/բ սալ ՅՍ-10	հատ	1	h=10սմ
3	B12.5 դասի բետոնե վաք	մ³	-	h=Dn+10սմ
4	Պատի ե/բ օղակ ՊՕ-10-9	հատ	-	Ըստ նախագծի
5	Պատի ե/բ օղակ ՊՕ-10-6	հատ	-	Ըստ նախագծի
6	Ծածկի ե/բ սալ ԾՍ-10	հատ	1	
7	Թուղջե մտոց գՈՍՍ3634-99	հատ	1	
8	Մետաղական աստիճան	կգ	-	Ըստ նախագծի
9	Մետաղական էլեմենտ ՄԷ-1	կգ	-	Ըստ նախագծի
10	Մետաղական էլեմենտ ՄԷ-2	կգ	-	Ըստ նախագծի

ԾԱՆՈԹՈՒԹՅՈՒՆ

- Պատի օղակները և ծածկի սալերը տեղադրվում են թարմ պատրաստված ցեմենտավազային շաղախի վրա:
- Հորի բարձրությունը կարելի է կարգավորել պատի օղակի համապատասխան չափի կտրումով կամ բետոնե վաքի բարձրացման միջոցով:

Փոփոխություն	Ամիս/ամսաթիվ	Դիտողություն	Հեղինակ	Ստուգեց
	ԵՐԵՎԱՆ 2024թ.	Պատվիրատու - Երևանի քաղաքապետարան N ԵՔ-ԲՄԽԱՇՁԲ-24/57-1		
		Երևան քաղաքի վարչական շրջաններում կոյուղագծերի և հեղեղատար համակարգերի նախագծա-նախադրվային փաստաթղթերի կազմում և խորհրդատվական ծառայությունների մատուցում		
ՆԳՃ	Վ.Ղազարյան	Եռաբլուրից մինչև Իսական պողոտայի և Սեբաստիա փողոցի հատման հատված (կամուրջի տակ)	Աշխատանքային նախագիծ	
Նախագծեց	Ա.Սիքայելյան			
Ստուգեց	Վ.Ղազարյան	D=1.0մ չափերով ե/բ հորի շինարարական լուծումներ	Բաժին ՋՋ	
			Թերթ	Թերթեր
			16	21

Փոփոխություն		Ամիս/ամսաթիվ	Դիտողություն	Հեղինակ	Ստուգեց
 ԵՐԵՎԱՆ 2024թ.			Պատվիրատու - Երևանի քաղաքապետարան N ԵՔ-ԲՄՆԱՀՁԲ-24/57-1		
			Երևան քաղաքի վարչական շրջաններում կոյուղագծերի և հեղեղատար համակարգերի նախագծա-նախահաշվային փաստաթղթերի կազմում և խորհրդատվական ծառայությունների մատուցում		
ՆԳՃ	Վ.Ղազարյան		Եռաբլուրից մինչև Իսախով պողոտայի և Մեքաբախ փողոցի հատման հատված (կամուրջի տակ)		Աշխատանքային նախագիծ
Նախագծեց	Ա.Սիբայելյան				
Ստուգեց	Վ.Ղազարյան		D=1.5մ չափերով ե/բ հորի շինարարական լուծումներ		Բաժին ԶԶ
					Թերթ
				17	21

Technical drawing of a concrete foundation for a transformer. The drawing shows a cross-section of the foundation with dimensions in millimeters.

Dimensions:

- Overall width: 1300 mm
- Overall height: 700 mm
- Central section width: 700 mm
- Side section width: 150 mm (each side)
- Central section height: 350 mm
- Side section height: 150 mm (each side)
- Central circular hole diameter: 200 mm

Labels and notes:

- Անցք Ø300 (Through hole Ø300)
- Հեռացող խողովակ (GF)d=200, SN8 (Removal pipe (GF) d=200, SN8)
- Լստեցման տեղամաս (Reinforcement section)
- B7.5 դասի բետոն (Concrete of class B7.5)
- Լստապատրաստման շերտ (Reinforcement layer)

700

350

200

150

100, 150

150 150 700 150 150

1300

Քնռացող խողովակ

(GF)d=200, SN8

Նստեցման տեղամաս

Բ7.5 դասի բետոն

Սախապատրաստական

Սնցք՝ Ø300

Թուջե անձրևընդունիչ
շրջանակով՝ 680x680մմ
ԳՈՍՏ 26008-83


Հեռացնող
խողովակ

1000x1000x1000մմ չափերով
գործարանային արտադրության
ե/բ անձրևընդունիչ հոր


№	ՆՅՈՒԹԻ ՏԵՍԱԿԸ	Չ/Մ	ՔԱՆԱԿԸ	ԾԱՆՈԹՈՒԹՅՈՒՆ
1	B7.5 դասի նախապատրաստական շերտ	մ ³	0.169	h=10սմ
2	1000x1000x1000մմ չափերով գործարանային արտադրության ե/բ անձրևնդունիչ հոր	հատ	1	
3	Թուջե անձրևնդունիչ շրջանակով՝680x680մմԳՈՍՏ 26008-83	հատ	1	
4	Պոլիէթիլենե ծալքավոր խողովակ (GF)d=200, SN8	մ	-	Ըստ նախագծի

Փոփոխություն	Ամիս/ամսաթիվ	Դիտողություն	Հեղինակ	Ստուգեց	
 ԵՐԵՎԱՆ 2024թ.		Պատվիրատու - Երևանի քաղաքապետարան N ԵՔ-ԲՄԻԱՀԶԲ-24/57-1			
		Երևան քաղաքի վարչական շրջաններում կոյուղագծերի և հեղեղատար համակարգերի նախագծա-նախահաշվային փաստաթղթերի կազմում և խորհրդատվական ծառայությունների մատուցում			
ՆԳՃ	Վ.Ղազարյան		Եռաբլուրից մինչև Իսախով պողոտայի և Սեբաստիա փողոցի հատման հատված (կամուրջի տակ)		Աշխատանքային նախագիծ
Նախագծեց	Ա.Միքայելյան				Բաժին ՋՋ
Ստուգեց	Վ.Ղազարյան		Անձրեղնդունիչի շինարարական լուծումներ		Թերթ
					Թերթեր
					18


1000x1000x1000մմ չափերով
գործարանային արտադրության
է/բ անձրևնդունիչ հոր

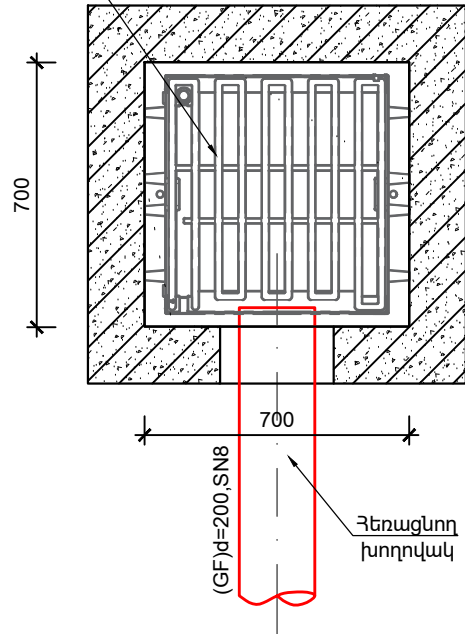


1000x1000x1000մմ չափերով
գործարանային արտադրության
է/բ անձրևնդունիչ հոր

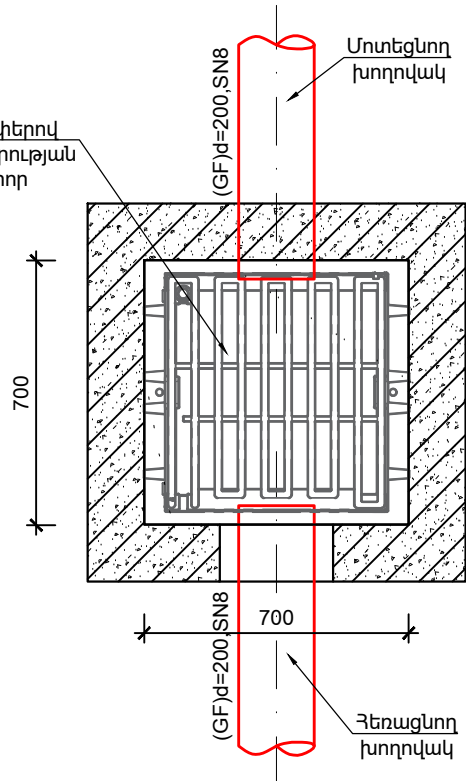


1000x1000x1000մմ չափերով
գործարանային արտադրության
է/բ անձրևնդունիչ հոր

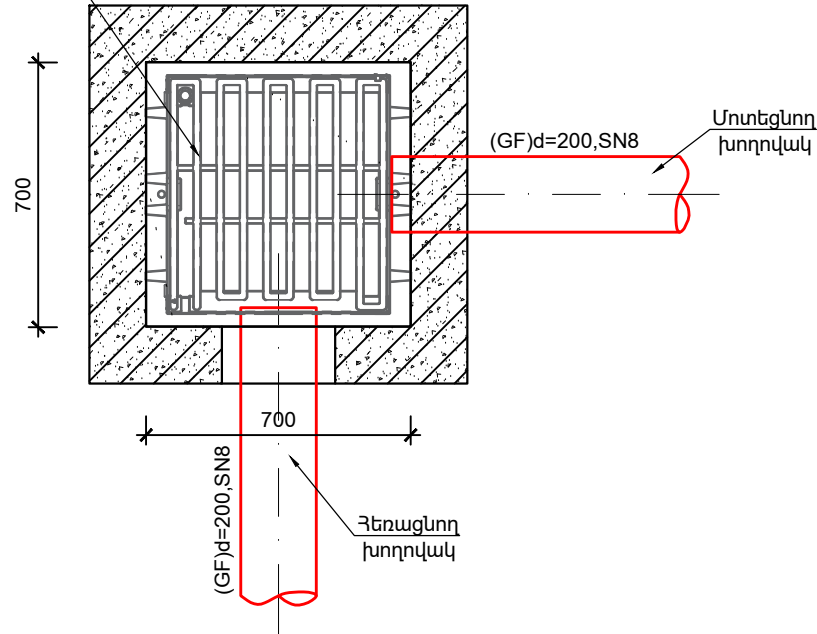


1000x1000x1000մմ չափերով
գործարանային արտադրության
է/բ անձրևնդունիչ հոր

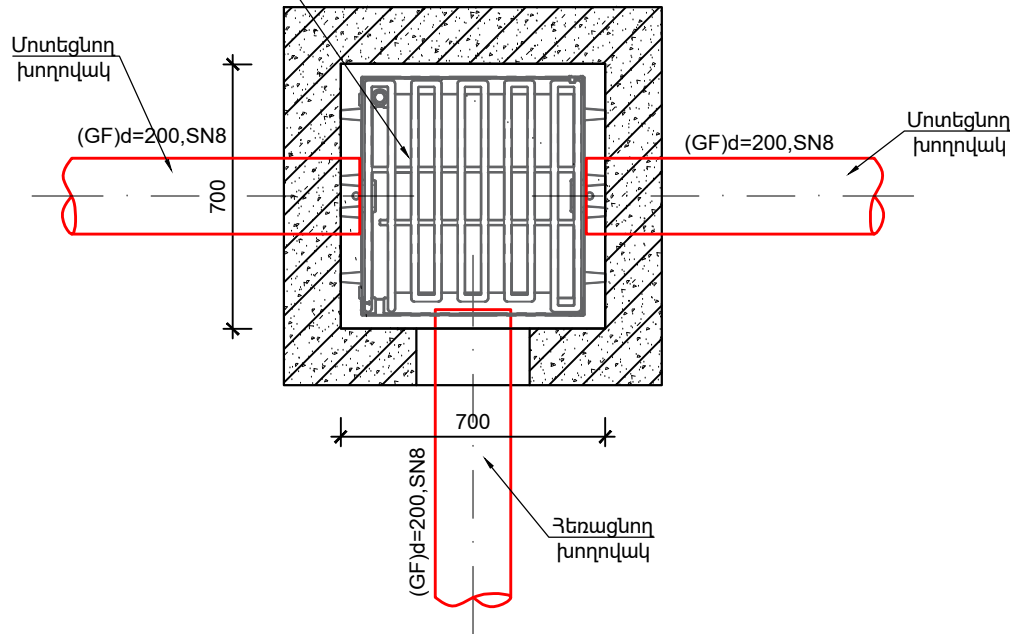

1000x1000x1000մմ չափերով
գործարանային արտադրության
է/բ անձրևնդունիչ հոր

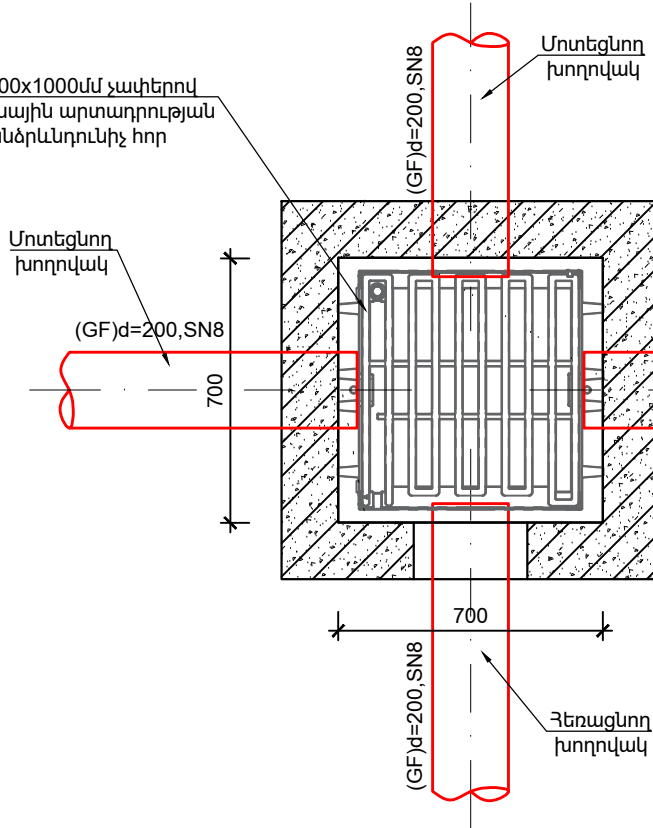


ԱՆՏՐԱՅՈՒՆ ԶԵՆՆԱԿԱՆ ԽՐԱՄՈՒՂՈՒ ՔԱՆԴԱՆ
ԼԱՅՆԱԿԱՆ ԿՏՐՎԱԾՔ

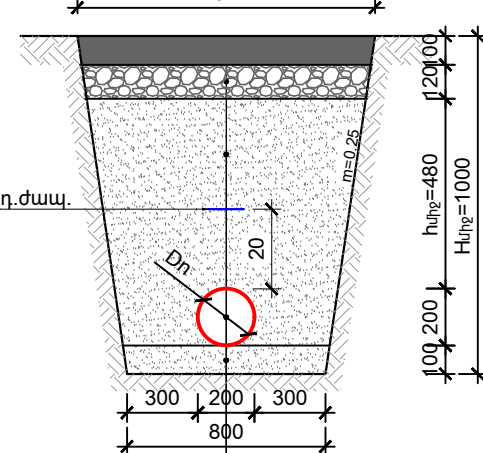

Երկշերտ ամրացված խողովակաշերտի հ=6սմ, մանրահատիկի հ=4սմ
Խճիղ և քարաքաղցրի խողովակաշերտի հ=12սմ (40-70սմ, հ=8սմ, 20-40սմ, հ=4սմ)
Երկշերտ 0-5սմ խողովակաշերտի կլոր ձև, մասնիկ. ավազով խողովակաշերտ
Պոլիէթիլենե ծալքավոր (GF) D200, SN8
Ավազի և քարի շերտի հ=10սմ 0-5սմ խող. կլոր ձև, մասնիկներից




Փոփոխություն	Ամիս/ամսաթիվ	Դիտողություն	Հեղինակ	Ստուգեց
	ԵՐԵՎԱՆ 2024թ.	Պատվիրատու - Երևանի քաղաքապետարան N ԵՔ-ԲՄԽԱՀՁԲ-24/57-1		
		Երևան քաղաքի վարչական շրջաններում կոյուղագծերի և հեղեղատար համակարգերի նախագծա-նախահաշվային փաստաթղթերի կազմում և խորհրդատվական ծառայությունների մատուցում		
ՆԳՀ	Վ.Ղազարյան	Եռաբլուրի մինչև Իսկովկ պողոտայի և Սեբաստիա փողոցի հատման հատված (կամուրջի տակ)	Աշխատանքային նախագիծ	
Նախագծեց	Ա.Սիքայելյան			
Ստուգեց	Վ.Ղազարյան	Անձրևնդունիչների սխեմատիկ հատակագծեր	Բաժին ՋՋ	
			Թերթ	Թերթեր
			19	21

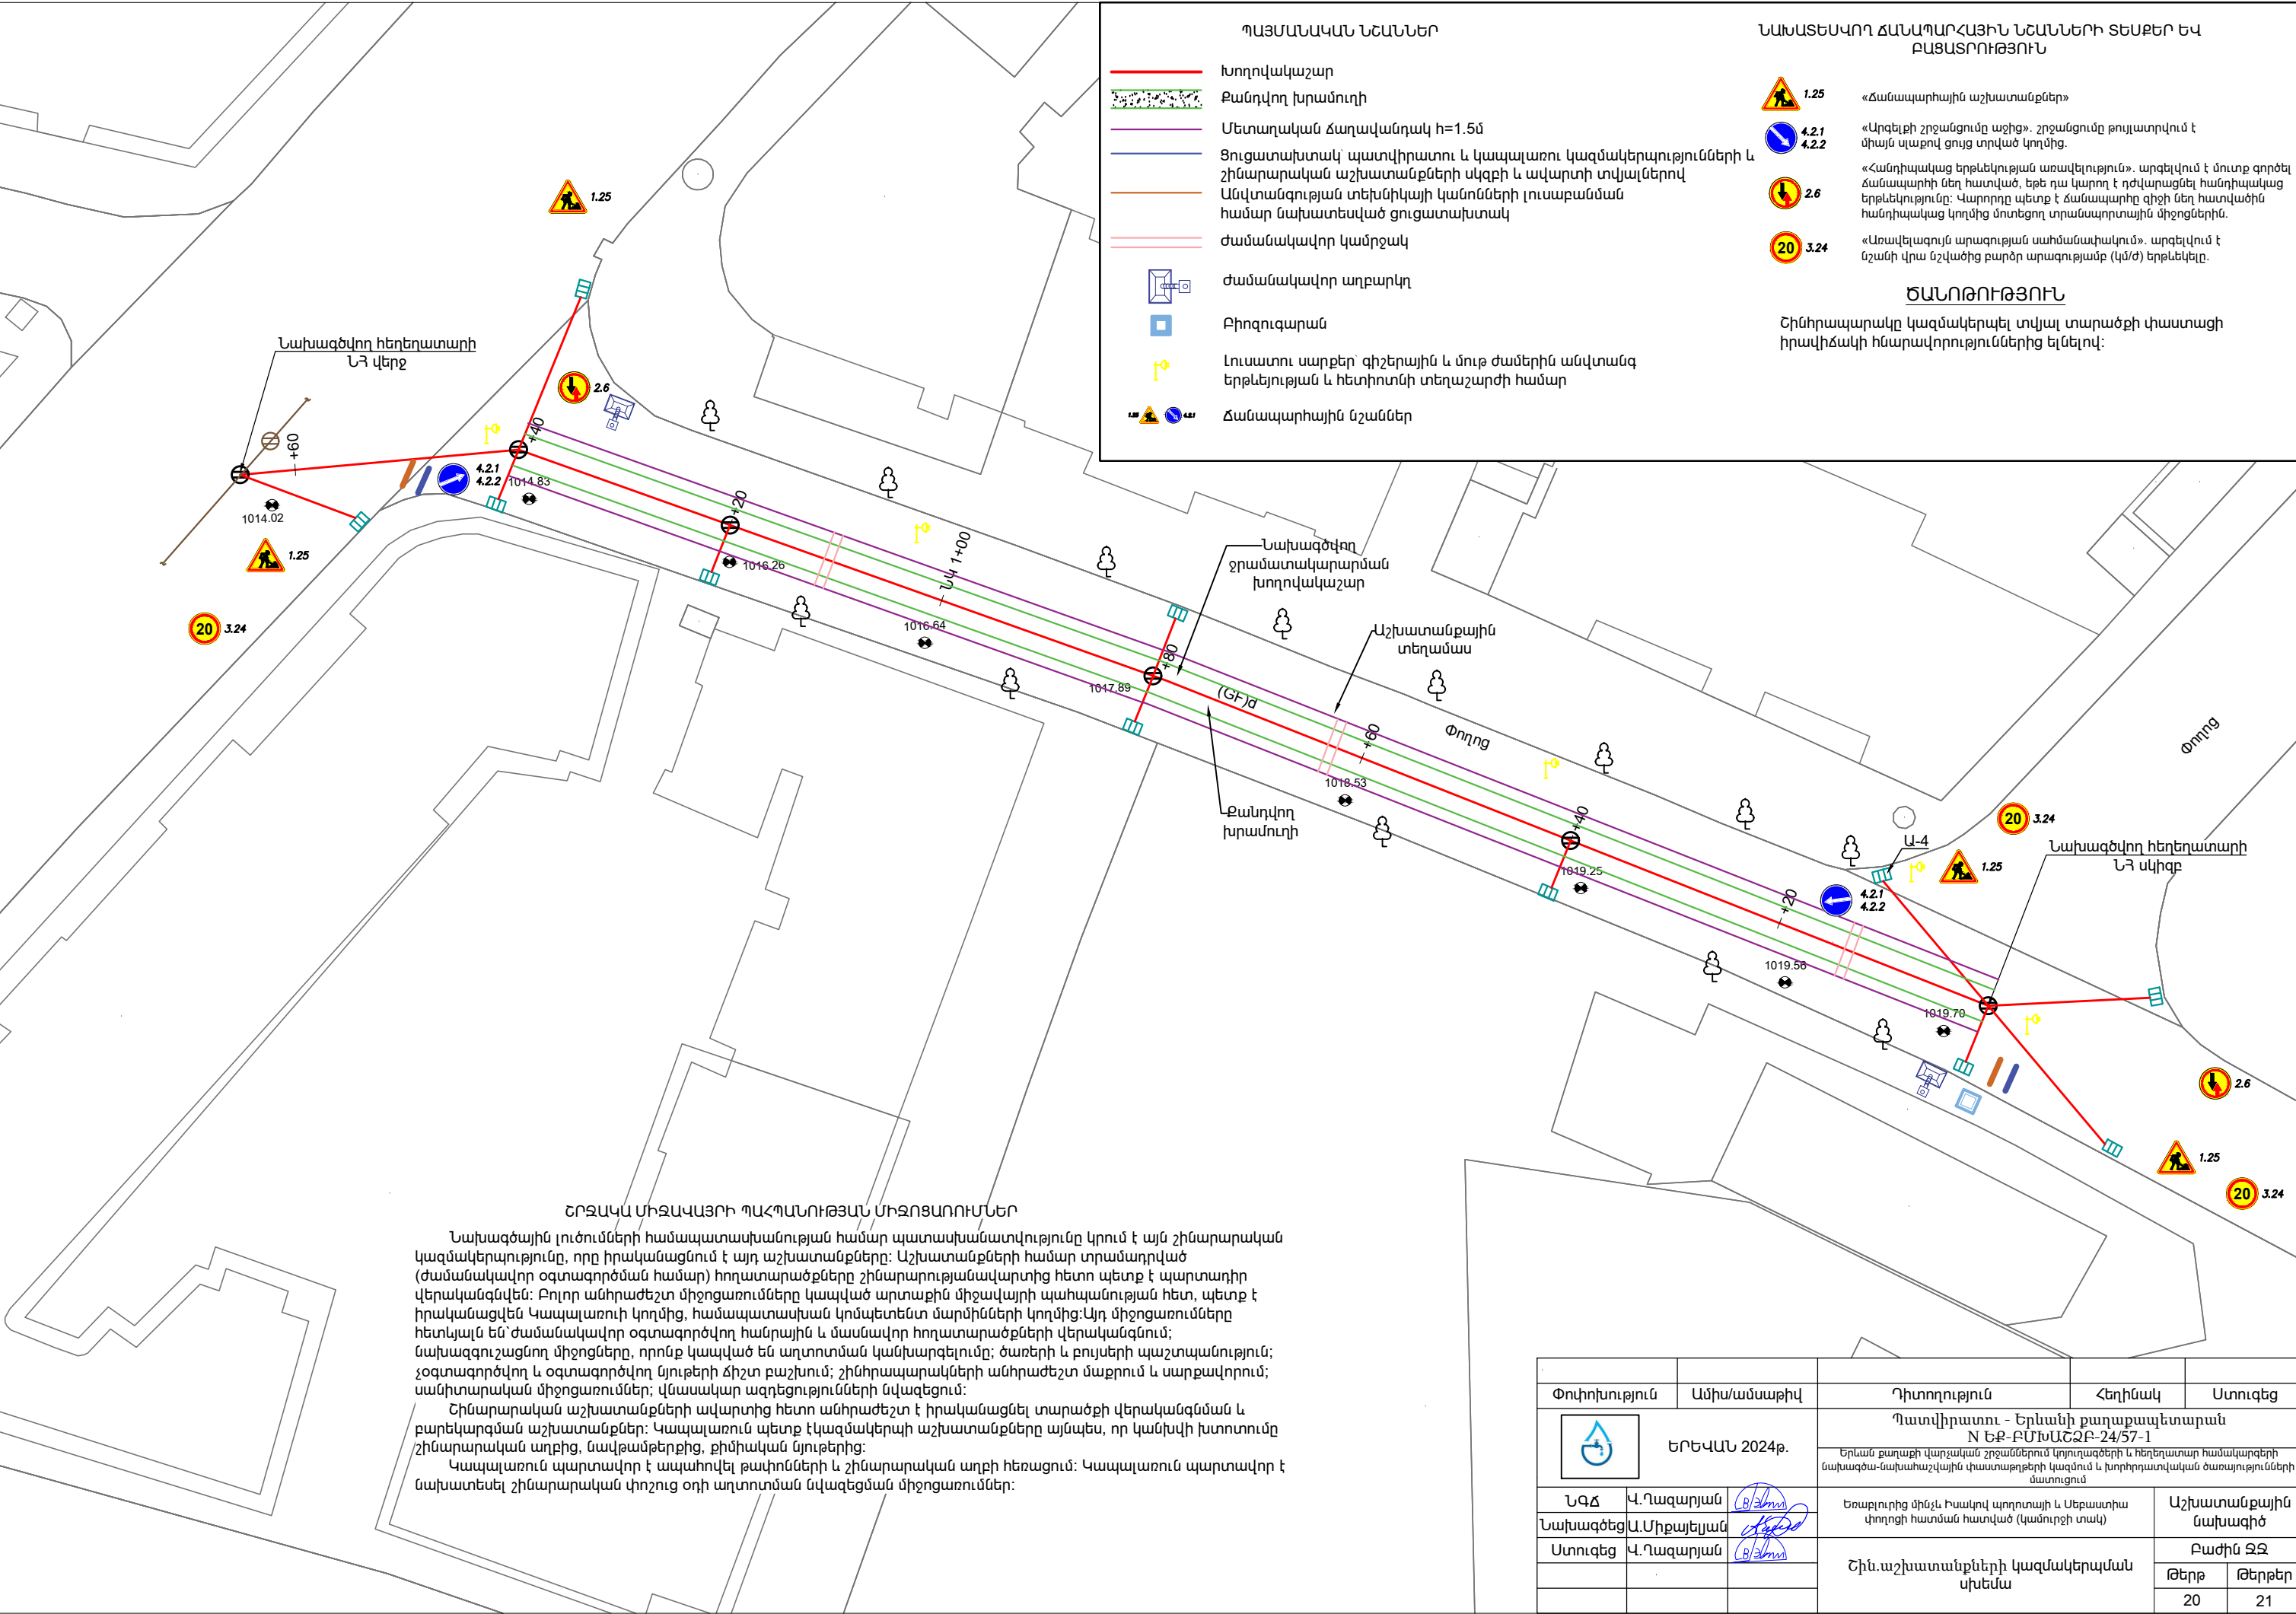

Նախագծային լուծումների համապատասխանության համար պատասխանատվությունը կրում է այն շինարարական կազմակերպությունը, որը իրականացնում է այդ աշխատանքները: Աշխատանքների համար տրամադրված (ժամանակավոր օգտագործման համար) հողատարածքները շինարարությանավարտից հետո պետք է պարտադիր վերականգնվեն: Բոլոր անհրաժեշտ միջոցառումները կապված արտաքին միջավայրի պահպանության հետ, պետք է իրականացվեն Կապալառուի կողմից, համապատասխան կոմպետենտ մարմինների կողմից: Այդ միջոցառումները հետևյալն են՝ ժամանակավոր օգտագործվող հանրային և մասնավոր հողատարածքների վերականգնում; նախագծու շահմանում միջոցները, որոնք կապված են աղտոտման կանխարգելում: Ժառերի և բույսերի պաշտպանություն; չօգտագործվող և օգտագործվող նյութերի ձիշտ բաշխում; շինհրապարակների անհրաժեշտ մաքրում և սարքավորում; սանիտարական միջոցառումներ; վնասակար ազդեցությունների նվազեցում:




Շինարարական աշխատանքների ավարտից հետո անհրաժեշտ է իրականացնել տարածքի վերականգնման և բարեկարգման աշխատանքներ: Կապալառուն պետք է կազմակերպի աշխատանքները այնպես, որ կանխվի խտրողուն շինարարական աղբից, նավթամթերքից, քիմիական նյութերից:

Կապալառուն պարտավոր է ապահովել թափոնների և շինարարական աղբի հեռացում: Կապալառուն պարտավոր է նախատեսել շինարարական փոշուց օդի աղտոտման նվազեցման միջոցառումներ:

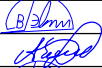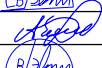 Փուլի/խորություն	Ամիս/ամսաթիվ	Դիտողություն	Հեղինակ	Ստուգեց
	ԵՐԵՎԱՆ 2024թ.	Պատվիրատու - Երևանի քաղաքապետարան N ԵՔ-ԲՄՆԱԾՁԲ-24/57-1		
		Երևան քաղաքի վարչական շրջաններում կոյուղագծերի և հեղեղատար համակարգերի նախագծա-նախահաշվային փաստաթղթերի կազմում և խորհրդատվական ծառայությունների մատուցում		
ՆՊՃ	Վ.Ղազարյան		Եռաբլուրից մինչև Իսախանյան պողոտայի և Սեբաստիա փողոցի հատման հատված (կամուրջի տակ)	Աշխատանքային նախագիծ
Նախագծեց	Ա.Միքայելյան			Բաժին ՏՏ
Ստուգեց	Վ.Ղազարյան		Շին.աշխատանքների կազմակերպման սխեմա	Թերթ
				20
				21

№	ԱՇԽԱՏԱՆՔԻ ԱՆՎԱՆՈՒՄԸ	ԲՐԻԳԱԴԻ ՔԱՆԱԿԸ/ /ՕՐԵՐԸ	ԱՄԻՍՆԵՐԸ			
			I	II	III	IV
1	Շին ՀՐԱՊԱՐԱԿԻ ՆԱԽԱՊԱՏՐԱՍՏՈՒՄ	2/10				
2	ԱՍՖԱԼՏԲԵՏՈՆԵ ԾԱԾԿՈՒՅԹԻ ԿՏՐՈՒՄ	2/20				
3	ՀՈՂԱՅԻՆ ԱՇԽԱՏԱՆՔՆԵՐԻ ԻՐԱԿԱՆԱՑՈՒՄ	2/40				
4	ԱԿԱԶԻ ՆԱԽԱՊԱՏՐԱՍՏԱԿԱՆ ՇԵՐՏԻ ԻՐԱԿԱՆԱՑՈՒՄ	2/35				
5	ԽՈՂՈՎԱԿԱՇԱՐԻ ՄՈՆՏԱԺՈՒՄ	2/40				
6	Ե/Բ ՀԱԿԱՔՈԿԻ ԿԼՈՐ ՀՈՐԵՐԻ ԵՎ ԱՆՁՐԵԿԸՆԴՈՒՆԻՉՆԵՐԻ ՄՈՆՏԱԺՈՒՄ	2/70				
7	ՀԱՄԱԿԱՐԳԻ ՓՈՐՁԱՐԿՈՒՄ	2/10				
8	ԱԿԱԶՈՎ ԵՏԼԻՑՔԻ ԻՐԱԿԱՆԱՑՈՒՄ,ՏՈՓԱՆՈՒՄ	2/20				
9	ԱՍՖԱԼՏԲԵՏՈՆԵ ԾԱԾԿՈՒՅԹԻ ԻՐԱԿԱՆԱՑՈՒՄ	2/25				
10	ՈՒՂԵԳԾԻ ԵՎ ԿԻՑ ՏԵՂԱՄԱՍԵՐԻ ՄԱՔՐՈՒՄ,ԲԱՐԵԿԱՐԳՈՒՄ	2/10				

№	ԱՇԽԱՏԱՆՔԻ ԱՆՎԱՆՈՒՄԸ	ՄԵՔԵՆԱ ՄԵԽԱՆԻԶՄՆԵՐԻ ԵՎ ՍԱՐՔԱՎՈՐՈՒՄՆԵՐԻ ՏԵՍԱԿԸ՝ՄԵԿ ԲՐԻԳԱԴԻ ՀԱՄԱՐ	ՄԵՔԵՆԱ ՄԵԽԱՆԻԶՄՆԵՐԻ ԵՎ ՍԱՐՔ. ՔԱՆԱԿԸ՝ՄԵԿ ԲՐԻԳԱԴԻ ՀԱՄԱՐ	ՇԻՆՀՐԱՊԱՐԱԿՈՒՄ ՊԱՀԱՆՋՎՈՂ ԱՆՁՆԱԿԱԶՄԻ ՏԵՍԱԿԸ՝ՄԵԿ ԲՐԻԳԱԴԻ ՀԱՄԱՐ	ՇԻՆՀՐԱՊԱՐԱԿՈՒՄ ՊԱՀԱՆՋՎՈՂ ԱՆՁՆԱԿԱԶՄԻ ՏԵՍԱԿԸ՝ՄԵԿ ԲՐԻԳԱԴԻ ՀԱՄԱՐ
1	Շին ՀՐԱՊԱՐԱԿԻ ՆԱԽԱՊԱՏՐԱՍՏՈՒՄ	ՆՇԱՀԱՐՄԱՆ,ՏԵՂԱԿԱՊՄԱՆ ԵՎ ԶԱՓԱԳՐԱԿԱՆ ԳՈՐԾԻՔՆԵՐ	1	ԻՆժԵՆԵՐ-ՇԻՆԱՐԱՐ	1
2	ԱՍՖԱԼՏԲԵՏՈՆԵ ԾԱԾԿՈՒՅԹԻ ԿՏՐՈՒՄ	ՍՂՈՑ	1	ԲԱՆՎՈՐ	1
3	ՀՈՂԱՅԻՆ ԱՇԽԱՏԱՆՔՆԵՐԻ ԻՐԱԿԱՆԱՑՈՒՄ	ԷՔՍԿԱԿԱՏՈՐ ՀԱԿԱԴԱՐՁ ԵՎ ՈՒԴԻՂ ՇԵՐԵԾՈՎ	1	ԲԱՆՎՈՐ	3
4	ԱԿԱԶԻ ՆԱԽԱՊԱՏՐԱՍՏԱԿԱՆ ՇԵՐՏԻ ԻՐԱԿԱՆԱՑՈՒՄ	ԷՔՍԿԱԿԱՏՈՐ ՀԱԿԱԴԱՐՁ ԵՎ ՈՒԴԻՂ ՇԵՐԵԾՈՎ,ԲԵՌՆԱՏԱՐ ՄԵՔԵՆԱ	1	ԲԱՆՎՈՐ	3
5	ԽՈՂՈՎԱԿԱՇԱՐԻ ՄՈՆՏԱԺՈՒՄ	ԱԿՏՈԿՈՈՒՆԿ	1	ԽՈՂՈՎԱԿԱՇԱՐ ՄՈՆՏԱԺՈՂ ՄԱՍՆԱԳԵՏ	2
6	Ե/Բ ՀԱԿԱՔՈԿԻ ԿԼՈՐ ՀՈՐԵՐԻ ԵՎ ԱՆՁՐԵԿԸՆԴՈՒՆԻՉՆԵՐԻ ՄՈՆՏԱԺՈՒՄ	ԱԿՏՈԿՈՈՒՆԿ	1	ԲԵՏՈՆԱԳՈՐԾ	2
7	ՀԱՄԱԿԱՐԳԻ ՓՈՐՁԱՐԿՈՒՄ	ՋՐԱՏԱՐ ՄԵՔԵՆԱ	1	ԽՈՂՈՎԱԿԱՇԱՐ ՄՈՆՏԱԺՈՂ ՄԱՍՆԱԳԵՏ	1
8	ԱԿԱԶՈՎ ԵՏԼԻՑՔԻ ԻՐԱԿԱՆԱՑՈՒՄ,ՏՈՓԱՆՈՒՄ	ԷՔՍԿԱԿԱՏՈՐ ՀԱԿԱԴԱՐՁ ԵՎ ՈՒԴԻՂ ՇԵՐԵԾՈՎ,ԲԱՆՎՈՐ	1	ԲԱՆՎՈՐ	3
9	ԱՍՖԱԼՏԲԵՏՈՆԵ ԾԱԾԿՈՒՅԹԻ ԻՐԱԿԱՆԱՑՈՒՄ	ԳԼԴՈՆ	1	ԳԼԴՈՆԱԿԱՐ,ԲԱՆՎՈՐ	3
10	ՈՒՂԵԳԾԻ ԵՎ ԿԻՑ ՏԵՂԱՄԱՍԵՐԻ ՄԱՔՐՈՒՄ,ԲԱՐԵԿԱՐԳՈՒՄ	ՋՐՑԱՆ ՄԵՔԵՆԱ ԵՎ ԶԵՌՔԻ ՄԱՔՐՍԱՆ ԳՈՐԾԻՔՆԵՐ	1	ԲԱՆՎՈՐ	3

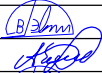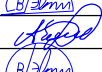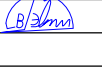Փոփոխություն		Ամիս/ամսաթիվ	Դիտողություն	Հեղինակ	Ստուգեց
 ԵՐԵՎԱՆ 2024թ.			Պատվիրատու - Երևանի քաղաքապետարան N ԵՔ-ԲՄԽԱՇՁԲ-24/57-1 Երևան քաղաքի վարչական շրջաններում կողովագծերի և հեղեղատար համակարգերի նախագծա-նախահաշվային փաստաթղթերի կազմում և խորհրդատվական ծառայությունների մատուցում		
ՆԳՃ	Վ.Ղազարյան		Եռաբլուրից մինչև Իսախով պողոտայի և Սեբաստիա փողոցի հատման հատված (կամուրջի տակ)		Աշխատանքային նախագիծ
Նախագծեց	Ա.Միքայելյան				Բաժին ՏՏ
Ստուգեց	Վ.Ղազարյան		Շին.աշխատանքների կատարման ժամանակացույց		Թերթ
					21
					Թերթեր
					21