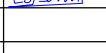


Աշխատանքային գծագրերի անվանացանկ

Թերթ N	Թերթի անվանումը	Ծանոթություն
1	Ընդհանուր տվյալներ	
2	Գլխավոր հատակագիծ Մ1:500	
3	Նախագծվող հեղեղատարի ՆՅ-ի երկայնական և լայնական կտրվածքներ, դիտահորերի մասնացուցակ	
4	D=1.0մ չափերով ե/բ հորի շինարարական լուծումներ	
5	Անձրևընդունիչի շինարարական լուծումներ	
6	Անձրևընդունիչների սխեմատիկ հատակագծեր	
7	Շին.աշխատանքների կազմակերպման սխեմա	
8	Շին.աշխատանքների կատարման ժամանակացույց	

Վկայակոչվող փաստաթղթերի անվանացանկ


Նշանակումը	Անվանումը	Ծանոթություն
ՀՀՇՆ 40-01.02-2020	Ջրամատակարարում. Արտաքին ցանցեր և կառուցվածքներ	
ՀՀՇՆ 40-01.03-2022	Կոյուղի. Արտաքին ցանցեր և կառուցվածքներ	
ՀՀՇՆ 40-01.01-2014	Շենքերի ներքին ջրամատակարարում և ջրահեռացում	
ՀՀՇՆ 33-01-2014	Հիդրոտեխնիկական կառուցվածքներ. Հիմնական դրույթներ	
ՄՆԻՊ 2.03.11-85	Շինարարական կոնստրուկցիաների պաշտպանությունը կոռոզիայից	
ԳՕՍՏ 21.604-82	Ջրամատակարարման և կոյուղու արտաքին ցանցեր: Նախագծում	
ՀՀ Առողջապահության նախարարի հրաման,20/12.2002, N876	«խմելու ջուր: ջրամատակարարման կենտրոնացված համակարգերի ջրի որակին ներկայացվող հիգիենիկ պահանջներ: որակի հսկողություն» n 2-III-ա 2-1 սանիտարական նորմերը եվ կանոնները հաստատելու մասին	

Փոփոխություն		Ամիս/ամսաթիվ		Դիտողություն		Հեղինակ		Ստուգեց			
 ԵՐԵՎԱՆ 2024թ.				Պատվիրատու - Երևանի քաղաքապետարան N ԵՔ-ԲՄԽԱՇՁԲ-24/62							
				Երևան քաղաքի վարչական շրջաններում կոյուղագծերի և հեղեղատար համակարգերի նախագծա-նախահաշվային փաստաթղթերի կազմում և խորհրդատվական ծառայությունների մատուցում							
ՆԳՃ	Վ.Ղազարյան			Բազրատունյաց փողոց (Գործարանային մետրոյի հարակից կամուրջի տակ)			Աշխատանքային նախագիծ				
Նախագծեց	Ա.Սիքայելյան										
Ստուգեց	Վ.Ղազարյան			Ընդհանուր տվյալներ			Բաժին ՋՋ				
							Թերթ			Թերթեր	
							1			8	



ՄԱՍՆԱԳԻՐ

N	ԱՆՎԱՆՈՒՄԸ	ՀԱՓՄԱՆ ՄԻԱՎՈՐ	ՔԱՆԱԿԸ	ԾԱՆՈԹՈՒԹՅՈՒՆ
1	Պոլիէթիլենե ծալքավոր խողովակ d=200, SN8	մ	101	անձրևատար
2	Պոլիէթիլենե ծալքավոր խողովակ d=400, SN8	մ	20	հեղեղատար
3	Պոլիէթիլենե ծալքավոր խողովակ d=500, SN8	մ	50	հեղեղատար
4	Ծ/բ հավաքովի դիտահոր, D=1.0մ, H=վիռի.	հատ	5	գործարանային
5	Անձրևընդունիչ դիտահոր	հատ	10	գործարանային

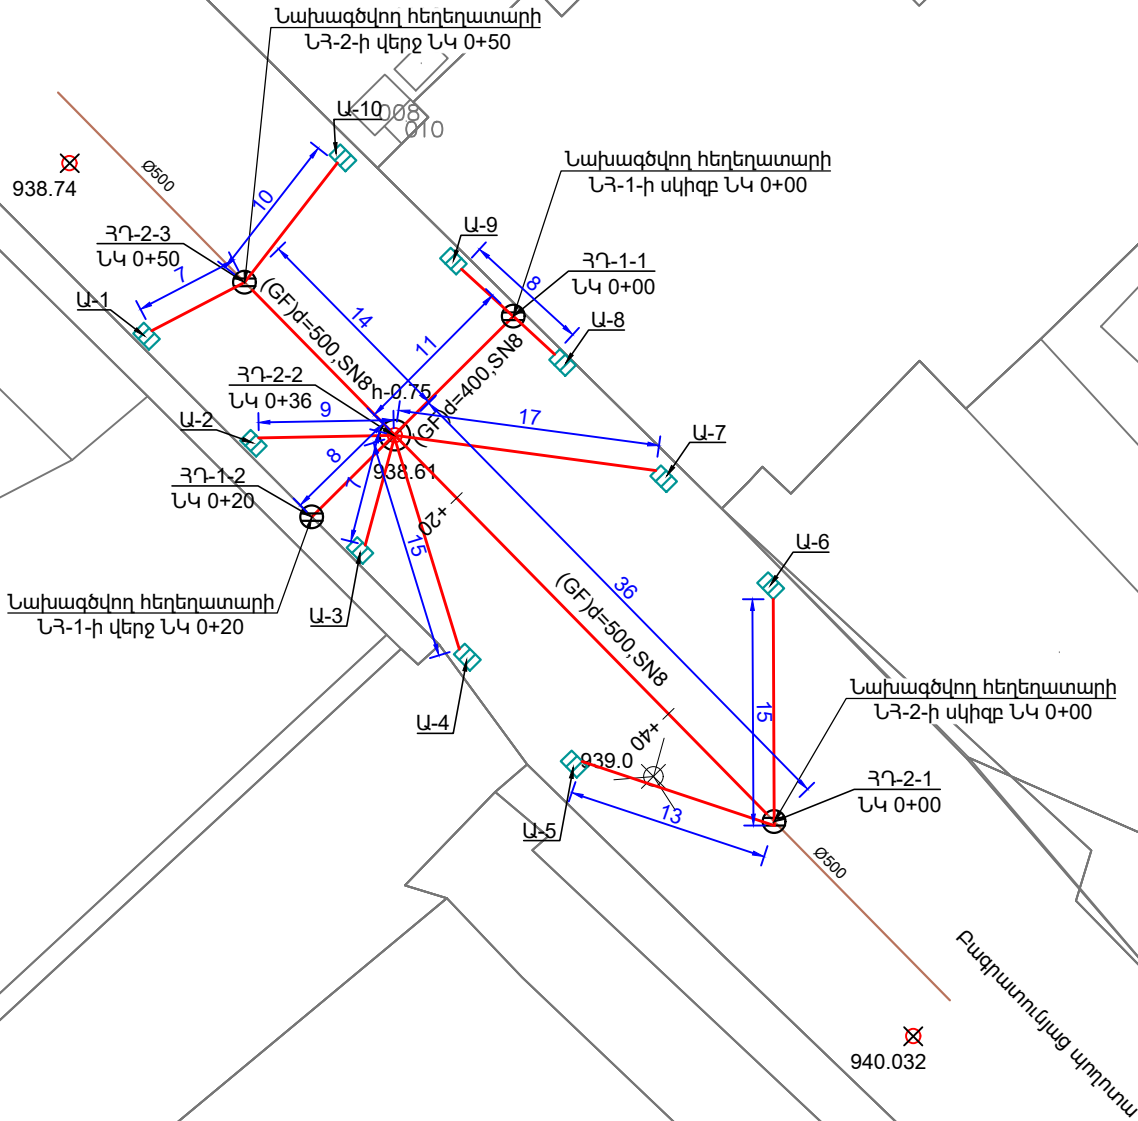

- ՊԱՍՆԱԿԱՆ ՆՇԱՆՆԵՐ
- ԳՈՅՈՒԹՅՈՒՆ ՈՒՆԵՑՈՐ ԽՈՐՈՎԱԿԱՇԱՐ
 - ՄԱՍՆԱԳԾՎՈՐ ԽՈՐՈՎԱԿԱՇԱՐ
 - ԳՈՅՈՒԹՅՈՒՆ ՈՒՆԵՑՈՐ ԴԻՏԱՀՈՐ
 - ՄԱՍՆԱԳԾՎՈՐ ԴԻՏԱՀՈՐ
 - ՄԱՍՆԱԳԾՎՈՐ ԱՆՁՐԵՎԸՆԴՈՒՆԻՉ

- ՀԱՊԱՎՈՒՄՆԵՐ
- Հ - ԳՈՅՈՒԹՅՈՒՆ ՈՒՆԵՑՈՐ ՀԵՂԵՂԱՏԱՐ
 - ԼՀ - ՄԱՍՆԱԳԾՎՈՐ ՀԵՂԵՂԱՏԱՐ
 - GF - ԳՈՅՈՒԹ (ԾԱԼԵԱՎՈՐ)
 - SN - ԽՈՐՈՎԱԿԻ ՏԻՊ
 - ՀՀ - ՀԵՂԵՂԱՏԱՐ ԴԻՏԱՀՈՐ
 - Ա - ԱՆՁՐԵՎԸՆԴՈՒՆԻՉ
 - D, Ø - ՏՐԱՄԱԳԻԾ
 - M - ՄԱՍՇՏԱԲ

Փոփոխություն	Ամիս/ամսաթիվ	Դիտողություն	Հեղինակ	Ստուգեց
	ԵՐԵՎԱՆ 2024թ.	Պատվիրատու - Երևանի քաղաքապետարան N ԵՔ-ԲՄՄԱՇՁԲ-24/62		
		Երևան քաղաքի վարչական շրջաններում կոյուղագծերի և հեղեղատար համակարգերի նախագծա-նախահաշվային փաստաթղթերի կազմում և խորհրդատվական ծառայությունների մատուցում		
ՆԳՃ	Վ. Ղազարյան	Բազրատունյաց փողոց (Գործարանային մետրոյի հարակից կամուրջի տակ)	Աշխատանքային նախագիծ	
Նախագծեց	Ս. Իսկանդրյան			
Ստուգեց	Վ. Ղազարյան	Գլխավոր հատակագիծ Մ1:1500	Բաժին ՋՋ	
			Թերթ	Թերթեր
			2	8

ՄԱՍՇՏԱԲ՝ ՀՈՐ. 1:1000
ՈՒՂՂ. 1:100


ՀՈՐԻ ԲՆԱԿԱՆ ՆԻՇԸ	939.580	939.041	938.610	938.628	938.676
ՀՈՐԻ ՆԱԽԱԳԾԱՅԻՆ ՆԻՇԸ	939.580	939.041	938.610	938.628	938.676
ԽՈՐՈՎԱԿԻ ՀԱՏԱԿԻ ՆԻՇԸ	937.630		937.45 937.44		937.376
ԽՈՐՈՎԱԿԻ ՆՅՈՒԹԸ	(GF)d=500,SN8,L=50.0մ				
ԵՐԿԱՐՈՒԹ. (մ)	50.0	0.005			
ՀԵՌԱՎՈՐՈՒԹՅՈՒՆԸ	20	16	4	10	
ՀՈՐԵՐԻ ՀԱՄԱՐՆԵՐԸ	ՀՂ-2-1	ՀՂ-2-2	ՀՂ-2-3		
ՆՇԱԿԵՏԵՐԸ	Ն40+00	+20	+40	+50	
ԵՐԿՐԱԲԱՆՈՒԹՅՈՒՆ					

ՊԱՅՄԱՆԱԿԱՆ ՆՇԱՆՆԵՐ


- ՀՈՐԻ ԲՆԱԿԱՆ և ՆԱԽԱԳԾԱՅԻՆ ՆԻՇ
- ՆԱԽԱԳԾՎՈՂ ԽՈՐՈՎԱԿԱՇԱՐ
- ՆԱԽԱԳԾՎՈՂ ԴԻՏԱՀՈՐ
- ՆԱԽԱԳԾՎՈՂ ԱՆՁՐԵԿԸՆԴՈՒՆԻՉ

Հեղեղատարի դիտահորերի մասնացուցակ														
Նախագծվող հեղեղատարի ՆՀ														
Դիտահորերի համարները	Դիտահորերի տիպը	Դիտահորերի տրամագիծը, մմ	Բանվորական բաղժրությունը, մմ	Հավաքովի ե/բ հիմնական տարրերի տիպերը (հատ)									B 7.5 դասի բետոնի նախապատրաստական շերտ, h = 10 սմ մ3/	Բետոնե վաթ B 12.5 դասի, առկա երկաթալարային խողովակ (մմ) /մ3/
				Հիմքի սալ ՀՍ-15 հատ/կգ	Հիմքի սալ ՀՍ-10 հատ/կգ	Ծածկի սալ ՇՍ1-15 հատ/կգ	Ծածկի սալ ՇՍ1-10 հատ/կգ	Պատի օղակ ՊՕ-15-9 հատ/կգ	Պատի օղակ ՊՕ-10-9 հատ/կգ	Պատի օղակ ՊՕ-15-6 հատ/կգ	Պատի օղակ ՊՕ-10-6 հատ/կգ	Թուլե ծանր մտոց հատ/կգ		
ՀՂ-1	Հավաքովի	1000	1950	-	1/440	-	1/250	-	-	-	2/894	1/80	0.324	600/ 1.18
ՀՂ-2	Հավաքովի	1000	1170	-	1/440	-	1/250	-	-	-	1/447	1/80	0.324	600/ 1.18
ՀՂ-3	Հավաքովի	1000	1300	-	1/440	-	1/250	-	-	-	1/447	1/80	0.324	600/ 1.18


400ՄՄ ՏՐԱՄԱԳԾԻ ԽՈՐՈՎԱԿԱՇԱՐԻ ԽՐԱՄՈՒՐՈՒ ՔԱՆԴՄԱՆ ԼԱՅՆԱԿԱՆ ԿՏՐՎԱԾՔ

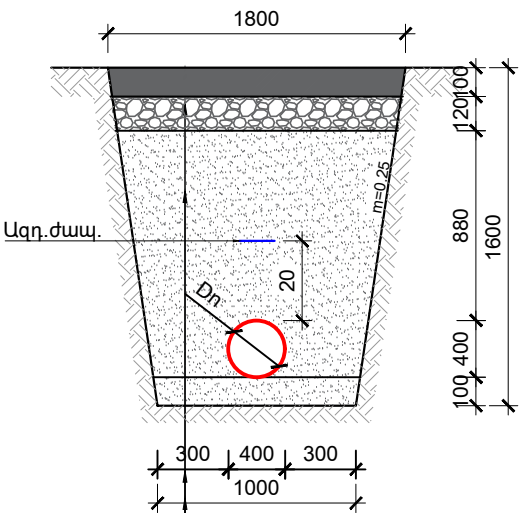


Երկշերտ ա/բետոն խոշորահատիկ h=6սմ, մանրահատիկ h=4սմ
Երկշերտ խոշորահատիկ h=12սմ(40-70մմ, h=8սմ, 20-40մմ, h=4սմ)
Երկշերտ 0-5մմ խոշորության կլոր ձև մասնիկ, ավազով տրոփանտով
Պոլիէթիլեն ծալքավոր(PE)Dn, Sn8
Ավազի նախ. շերտ՝ h=10սմ 0-5մմ խոշ. կլոր ձև մասնիկներից

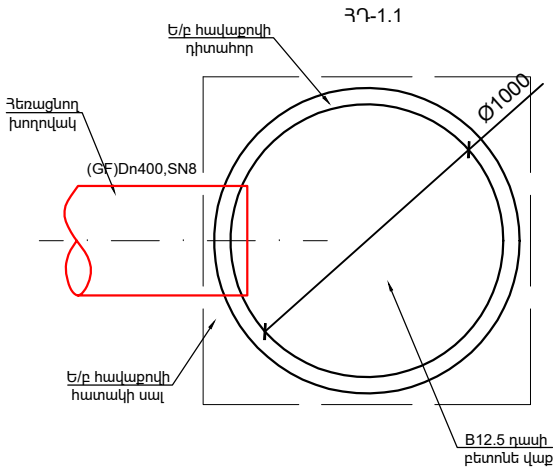


500ՄՄ ՏՐԱՄԱԳԾԻ ԽՈՐՈՎԱԿԱՇԱՐԻ ԽՐԱՄՈՒՐՈՒ ՔԱՆԴՄԱՆ ԼԱՅՆԱԿԱՆ ԿՏՐՎԱԾՔ

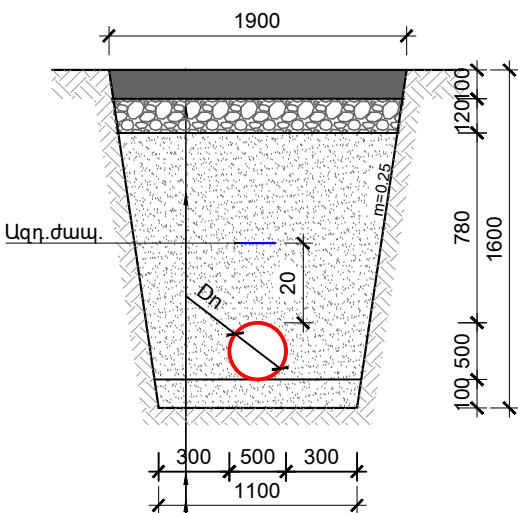




Երկշերտ ա/բետոն խոշորահատիկ h=6սմ, մանրահատիկ h=4սմ
Երկշերտ խոշորահատիկ h=12սմ(40-70մմ, h=8սմ, 20-40մմ, h=4սմ)
Երկշերտ 0-5մմ խոշորության կլոր ձև մասնիկ, ավազով տրոփանտով
Պոլիէթիլեն ծալքավոր(PE)Dn, Sn8
Ավազի նախ. շերտ՝ h=10սմ 0-5մմ խոշ. կլոր ձև մասնիկներից

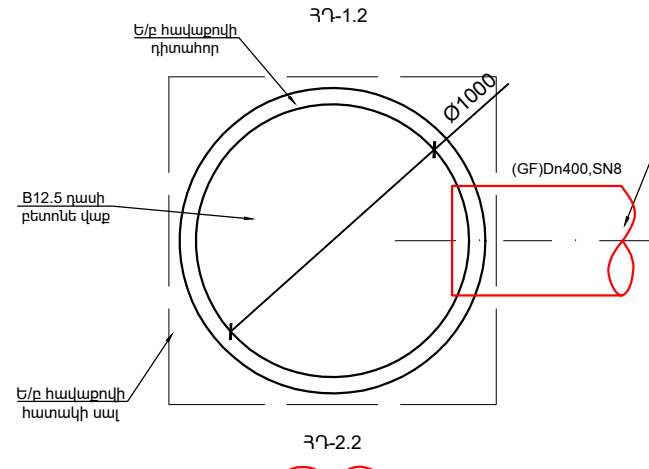








200ՄՄ ՏՐԱՄԱԳԾԻ ԽՈՐՈՎԱԿԱՇԱՐԻ ԽՐԱՄՈՒՐՈՒ ՔԱՆԴՄԱՆ ԼԱՅՆԱԿԱՆ ԿՏՐՎԱԾՔ

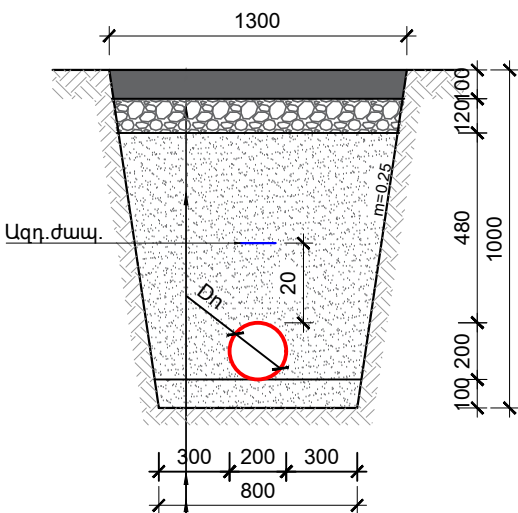

Երկշերտ ա/բետոն խոշորահատիկ h=6սմ, մանրահատիկ h=4սմ
Երկշերտ խոշորահատիկ h=12սմ(40-70մմ, h=8սմ, 20-40մմ, h=4սմ)
Երկշերտ 0-5մմ խոշորության կլոր ձև մասնիկ, ավազով տրոփանտով
Պոլիէթիլեն ծալքավոր(PE)Dn, Sn8
Ավազի նախ. շերտ՝ h=10սմ 0-5մմ խոշ. կլոր ձև մասնիկներից

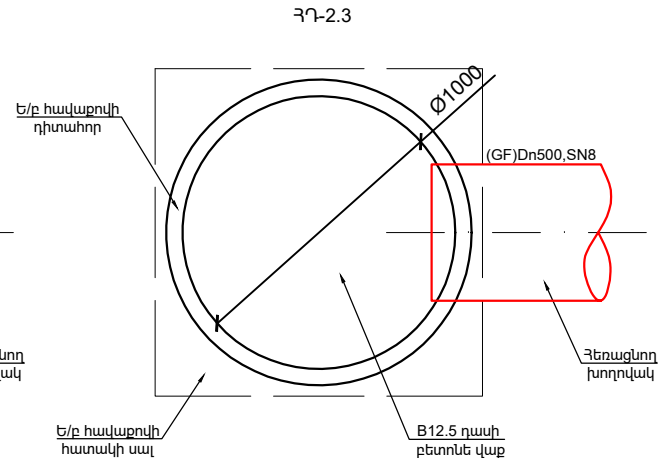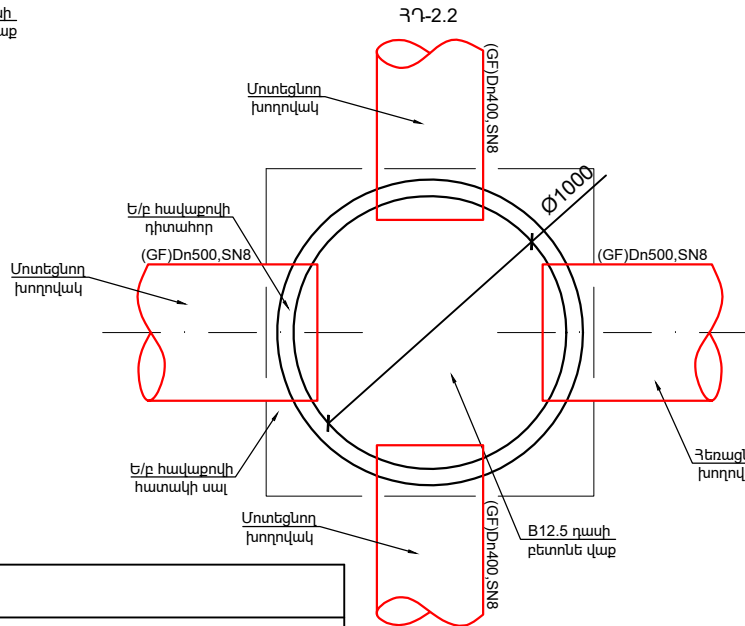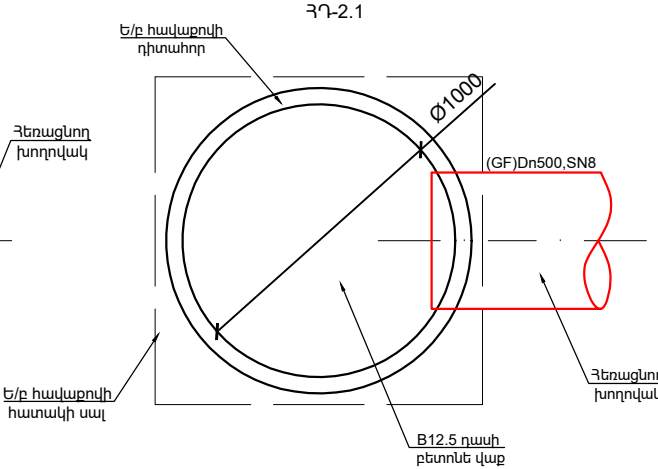

Փոփոխություն	Ամիս/ամսաթիվ	Դիտողություն	Հեղինակ	Ստուգեց
	ԵՐԵՎԱՆ 2024թ.		Պատվիրատու - Երևանի քաղաքապետարան N ԵՔ-ԲՄՍԱՇՁԲ-24/62	
			Երևան քաղաքի վարչական շրջաններում կոորդացիոն և հեղեղատար համակարգերի նախագծա-նախահաշվային փաստաթղթերի կազմում և խորհրդատվական ծառայությունների մատուցում	
	ՆԳՃ	Վ. Ղազարյան	Բազրատու նյաց փողոց (Գործարանային մետրոյի հարակից կամուրջի տակ)	Աշխատանքային նախագիծ
	Նախագծեց	Ա. Միքայելյան		Բաժին ՋՋ
Ստուգեց	Վ. Ղազարյան		Նախագծվող հեղեղատարի ՆՀ-ի երկայնական և լայնական կտրվածքներ, դիտահորերի մասնացուցակ	Թերթ 3
				Թերթեր 8

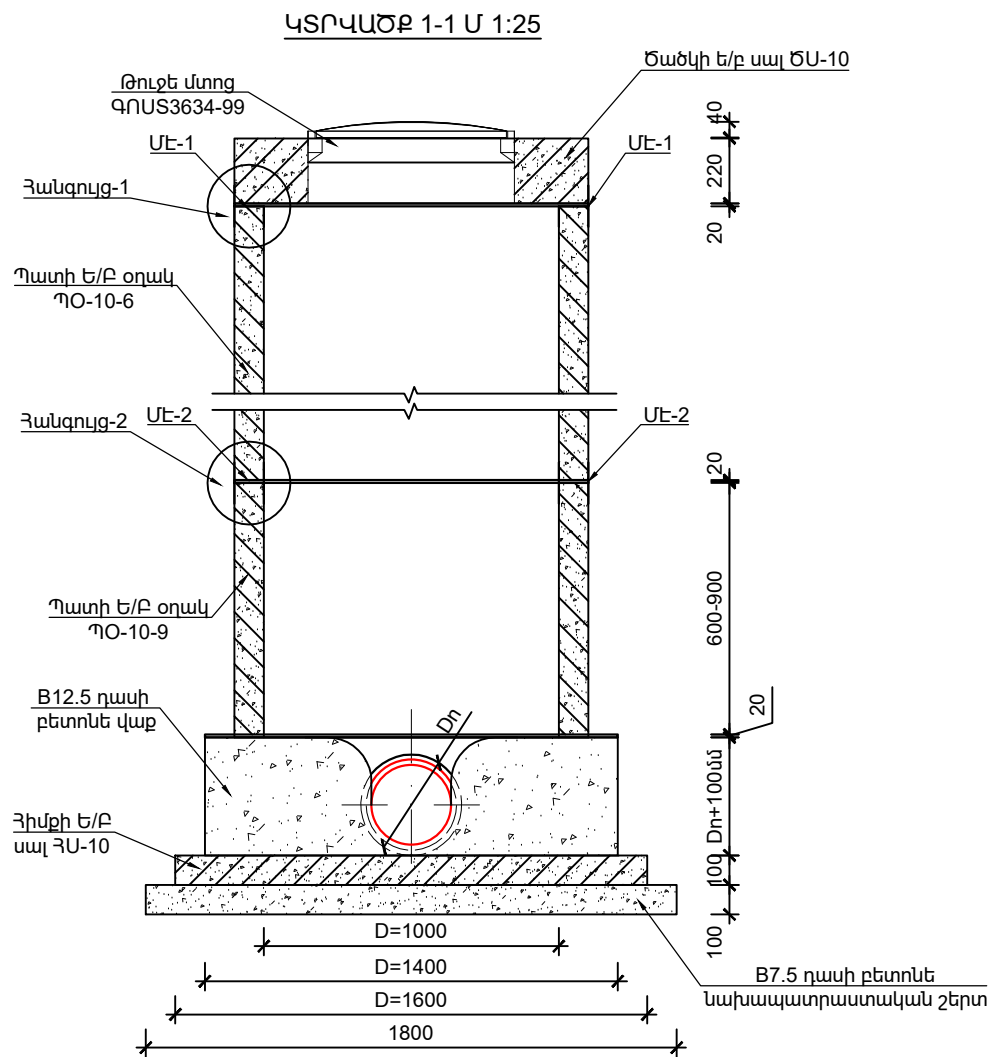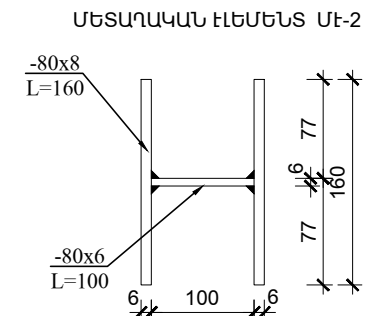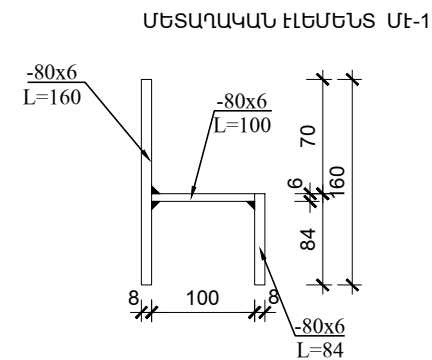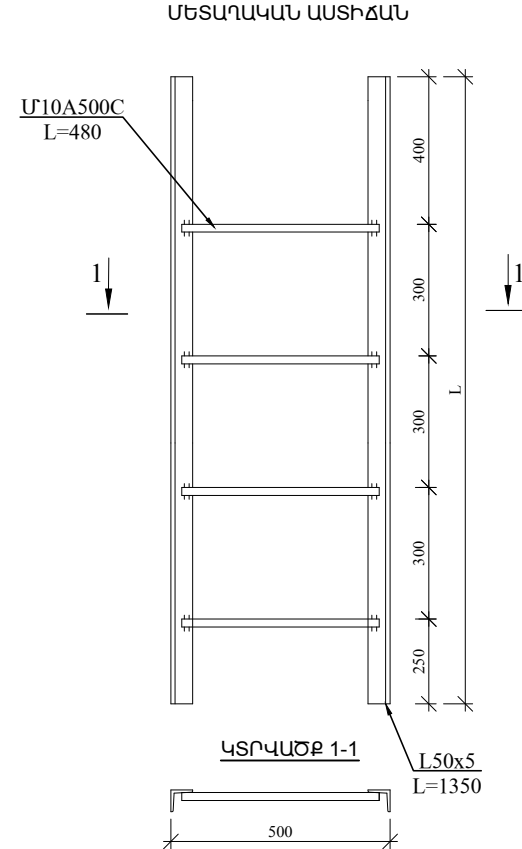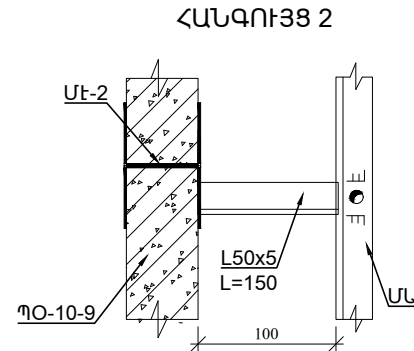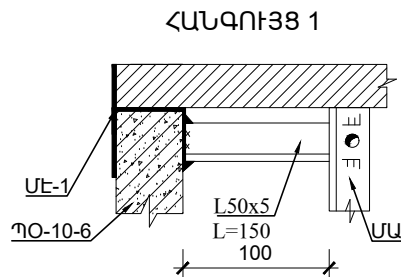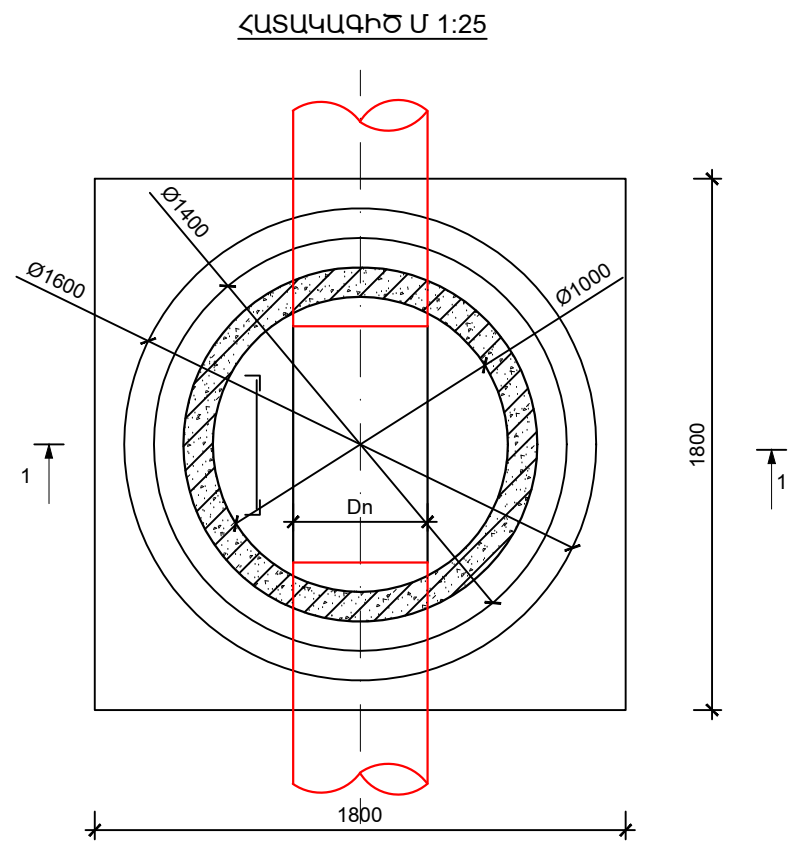

ԿՈՅՈՒՐՈՒ ՀԱՎԱՔՈՎԻ Ե/Բ ՀՈՐԻ ՆՅՈՒԹԱԾԱՆՄԻ ՄԱՍՆԱԳԻՐ D=1.0Մ


№	ՆՅՈՒԹԻ ՏԵՍԱԿԸ	Չ/Մ	ՔԱՆԱԿԸ	ԾԱՆՈԹՈՒԹՅՈՒՆ
1	B7.5 դասի նախապատրաստական շերտ	մ ³	0.324	h=10սմ
2	Հիմքի ե/բ սալ ՀՍ-10	հատ	1	h=10սմ
3	B12.5 դասի բետոնե վաք	մ ³	-	h=Dn+10սմ
4	Պատի ե/բ օղակ ՊՕ-10-9	հատ	-	Ըստ նախագծի
5	Պատի ե/բ օղակ ՊՕ-10-6	հատ	-	Ըստ նախագծի
6	Շաճկի ե/բ սալ ԾՍ-10	հատ	1	
7	Թուլե մոնոգ ԳՈՍՏ3634-99	հատ	1	
8	Մետաղական աստիճան	կգ	-	Ըստ նախագծի
9	Մետաղական էլեմենտ ՄԷ-1	կգ	-	Ըստ նախագծի
10	Մետաղական էլեմենտ ՄԷ-2	կգ	-	Ըստ նախագծի

ԾԱՆՈԹՈՒԹՅՈՒՆ


- Պատի օղակները և ծածկի սալերը տեղադրվում են թարմ պատրաստված ցեմենտավազային շաղախի վրա:
- Հորի բարձրությունը կարելի է կարգավորել պատի օղակի համապատասխան չափի կտրուճով կամ բետոնե վաքի բարձրացման միջոցով:

Փոփոխություն	Ամիս/ամսաթիվ	Դիտողություն	Հեղինակ	Ստուգեց
	ԵՐԵՎԱՆ 2024թ.	Պատվիրատու - Երևանի քաղաքապետարան N ԵՔ-ԲՄԽԱԾՁԲ-24/62		
		Երևան քաղաքի վարչական շրջաններում նորոգման և հեղեղատար համակարգերի նախագծա-նախաձեռնական փաստաթղթերի կազմում և խորհրդատվական ծառայությունների մատուցում		
ՆԳՃ	Վ.Ղազարյան		Բազմաբաժնի փողոց (Գործարանային մետրոյի հարակից կամուրջի տակ)	Վշխատանքային նախագիծ
Նախագծեց	Ա.Միքայելյան			Բաժին ՏՏ
Ստուգեց	Վ.Ղազարյան		D=1.0մ չափերով ե/բ հորի շինարարական լուծումներ	Թերթ
				Թերթեր
				4
				8


ԳՈՐԾԱՐԱՆԱՅԻՆ ԱՐՏԱԴՐՈՒԹՅԱՆ Ե/Ք
ԱՆՋՐԵՎԸՆԴՈՒՆԻՉ ՀՈՐԻ ՀԱՏԱԿԱԳԻԾ Մ 1:20

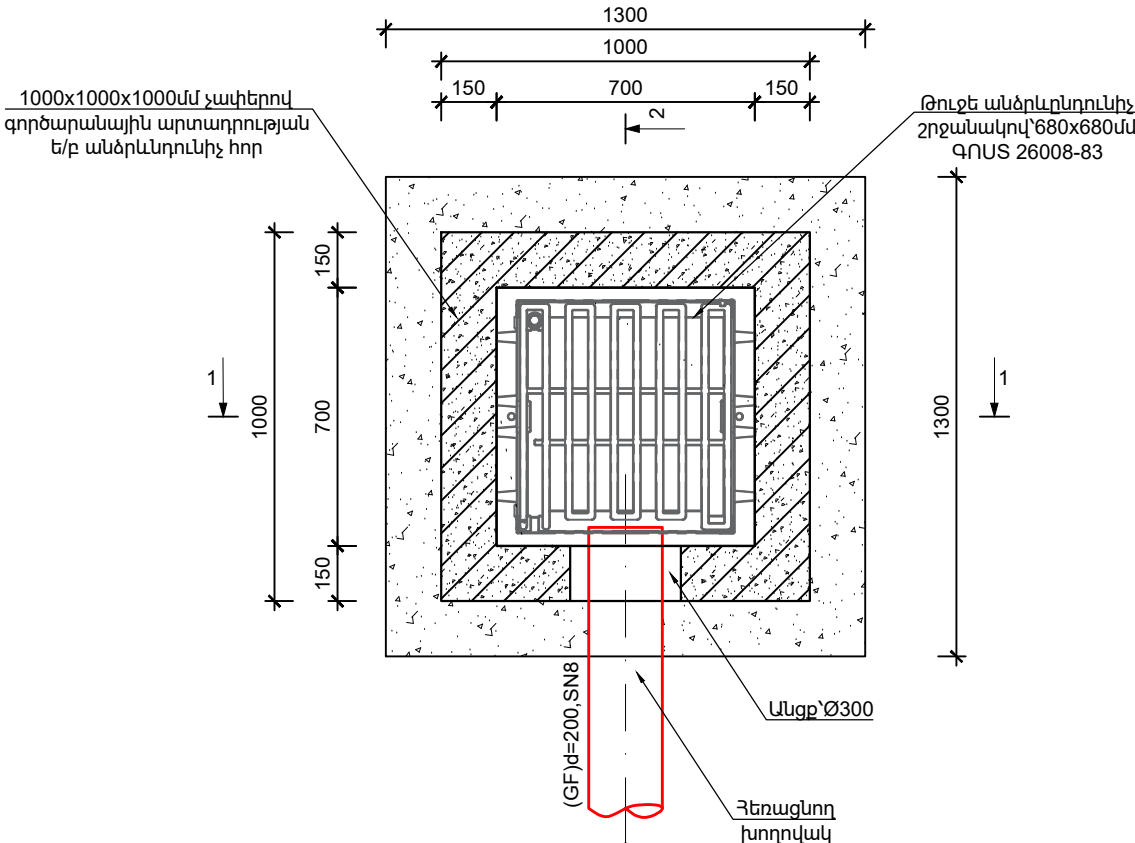


ԿՏՐՎԱԾՔ 1-1 Մ 1:20

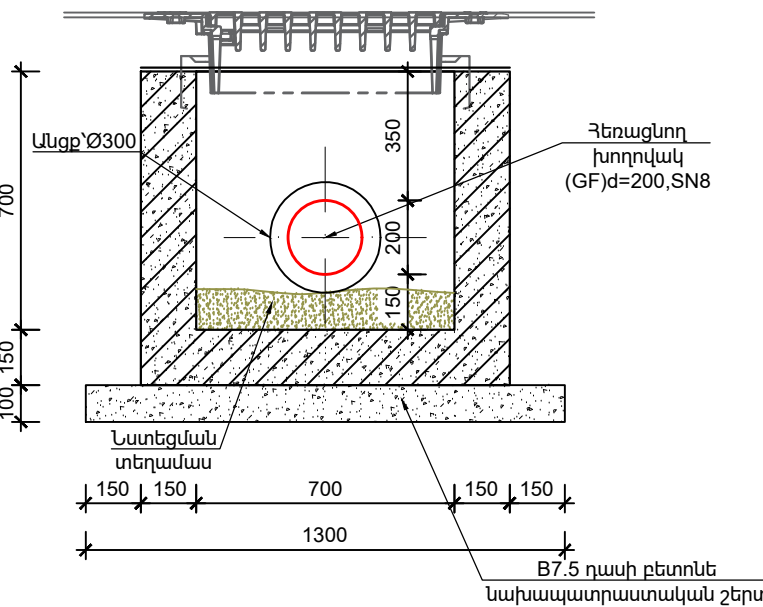

ԿՏՐՎԱԾՔ 2-2 Մ 1:20

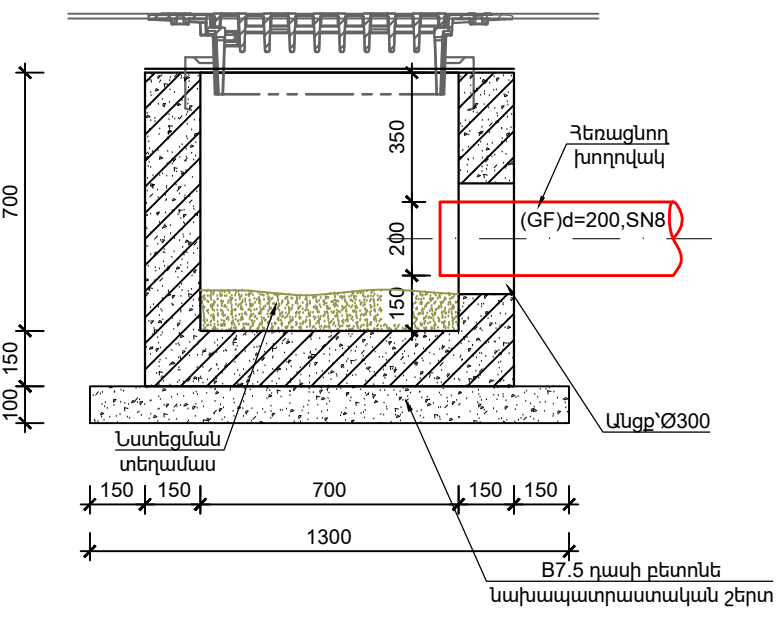






ԳՈՐԾԱՐԱՆԱՅԻՆ ԱՐՏԱԴՐՈՒԹՅԱՆ Ե/Ք
ԱՆՋՐԵՎԸՆԴՈՒՆԻՉ ԵՌԱԶԱԾ ՏԵՍՔ

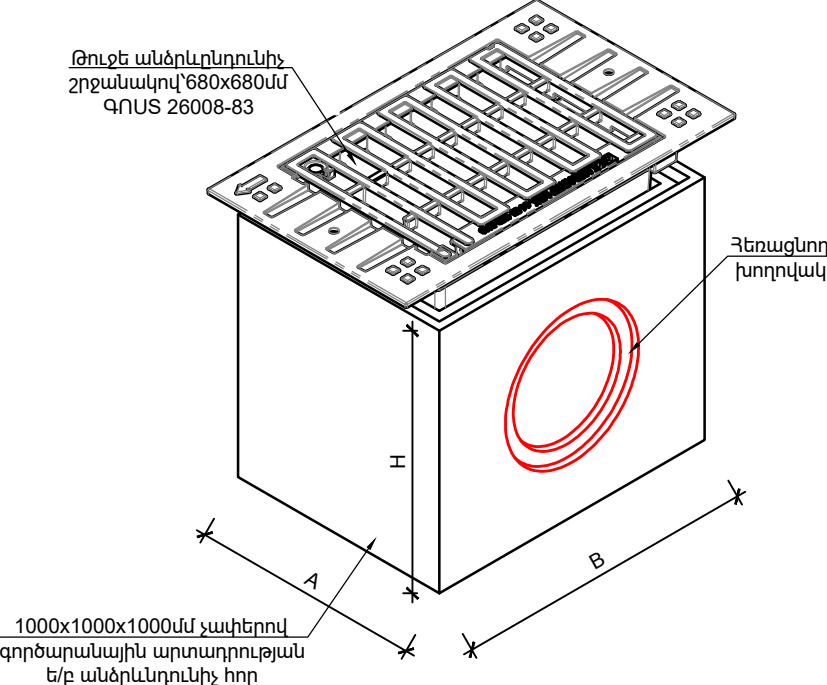


ԳՈՐԾԱՐԱՆԱՅԻՆ ԱՐՏԱԴՐՈՒԹՅԱՆ Ե/Ք ԱՆՋՐԵՎԸՆԴՈՒՆԻՉԻ ՆՅՈՒԹԱԾԱՆՍԻ ՄԱՍՆԱԳԻՐ

№	ՆՅՈՒԹԻ ՏԵՍԱԿԸ	Չ/Մ	ՔԱՆԱԿԸ	ԾԱՆՈԹՈՒԹՅՈՒՆ
1	Բ7.5 դասի նախապատրաստական շերտ	մ ³	0.169	h=10սմ
2	1000x1000x1000մմ չափերով գործարանային արտադրության ե/ք անձրևնդունիչ հոր	հատ	1	
3	Թուջե անձրևընդունիչ շրջանակով՝ 680x680մմ ԳՈՍՍ 26008-83	հատ	1	
4	Պոլիէթիլենե ծալքավոր խողովակ (GF)d=200, SN8	մ	-	Ըստ նախագծի

Փոփոխություն	Ամիս/ամսաթիվ	Դիտողություն	Հեղինակ	Ստուգեց
	ԵՐԵՎԱՆ 2024թ.	Պատվիրատու - Երևանի քաղաքապետարան N ԵՔ-ԲՄԽԱՇՁԲ-24/62		
		Երևան քաղաքի վարչական շրջաններում նորոգվող և հեղեղատար համակարգերի նախագծա-նախահաշվային փաստաթղթերի կազմում և խորհրդատվական ծառայությունների մատուցում		
ՆԳՃ	Վ.Ղազարյան		Բազրատու(յաց փողոց (Գործարանային մետրոյի հարակից կամուրջի տակ))	Աշխատանքային նախագիծ
Նախագծեց	Ա.Միքայելյան			Բաժին ՏՏ
Ստուգեց	Վ.Ղազարյան		Անձրևընդունիչի շինարարական լուծումներ	Թերթ
				5
				Թերթեր
				8

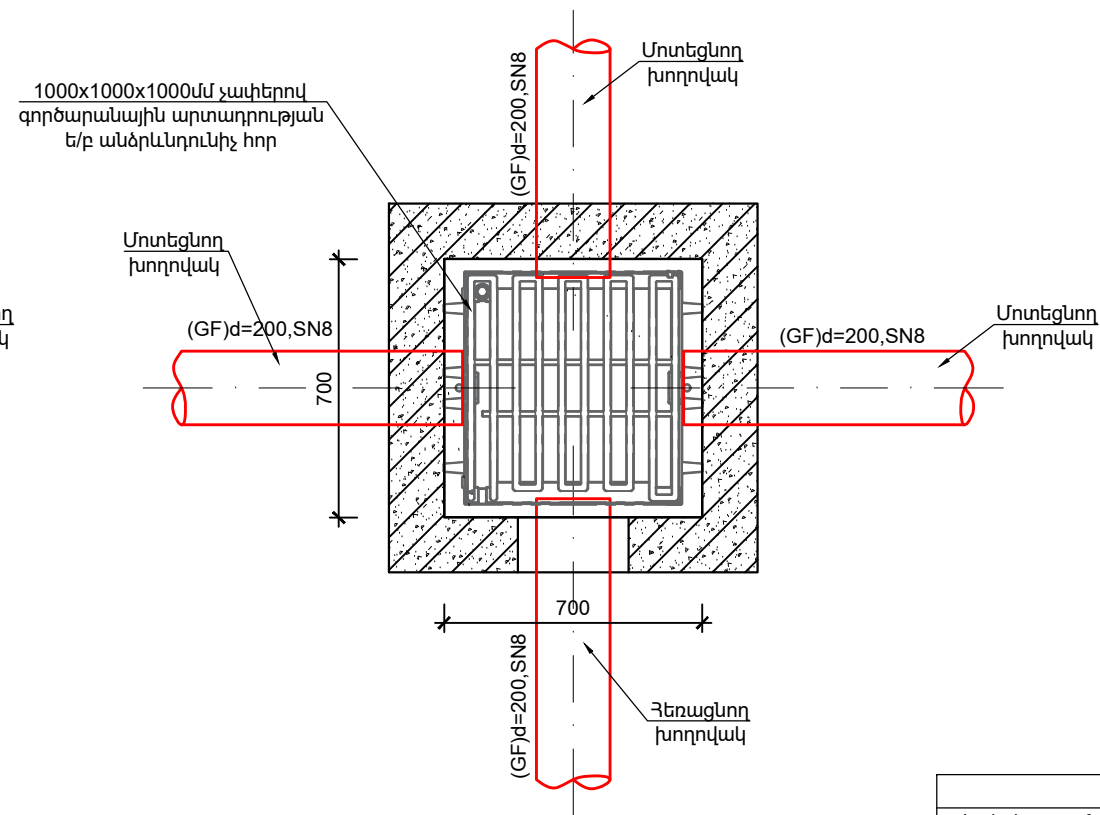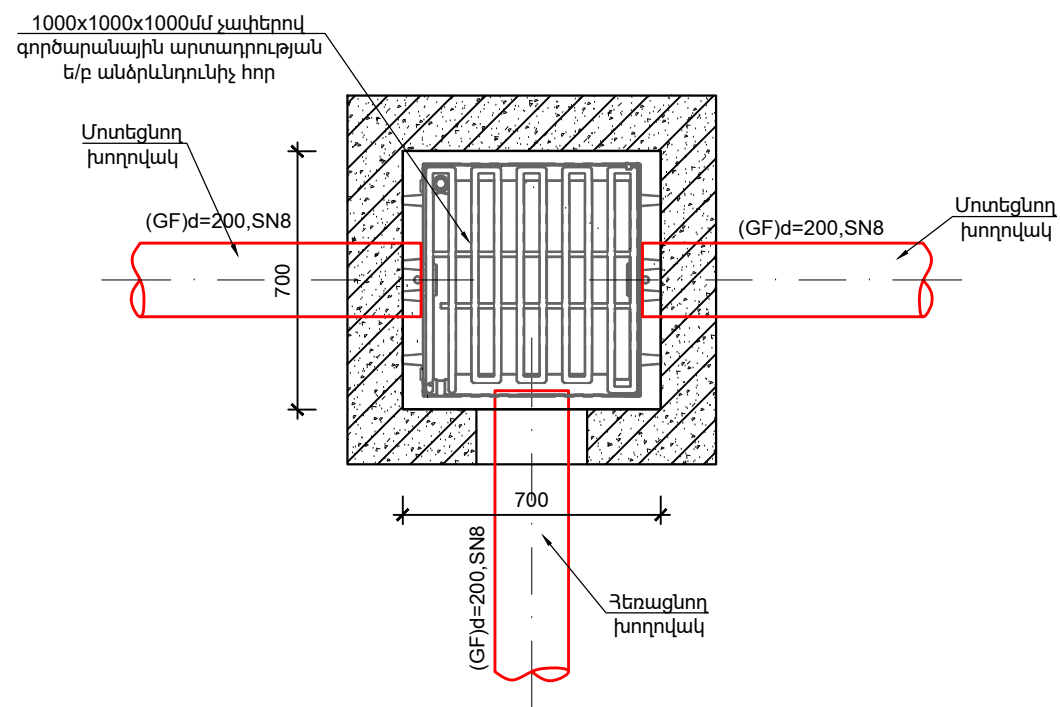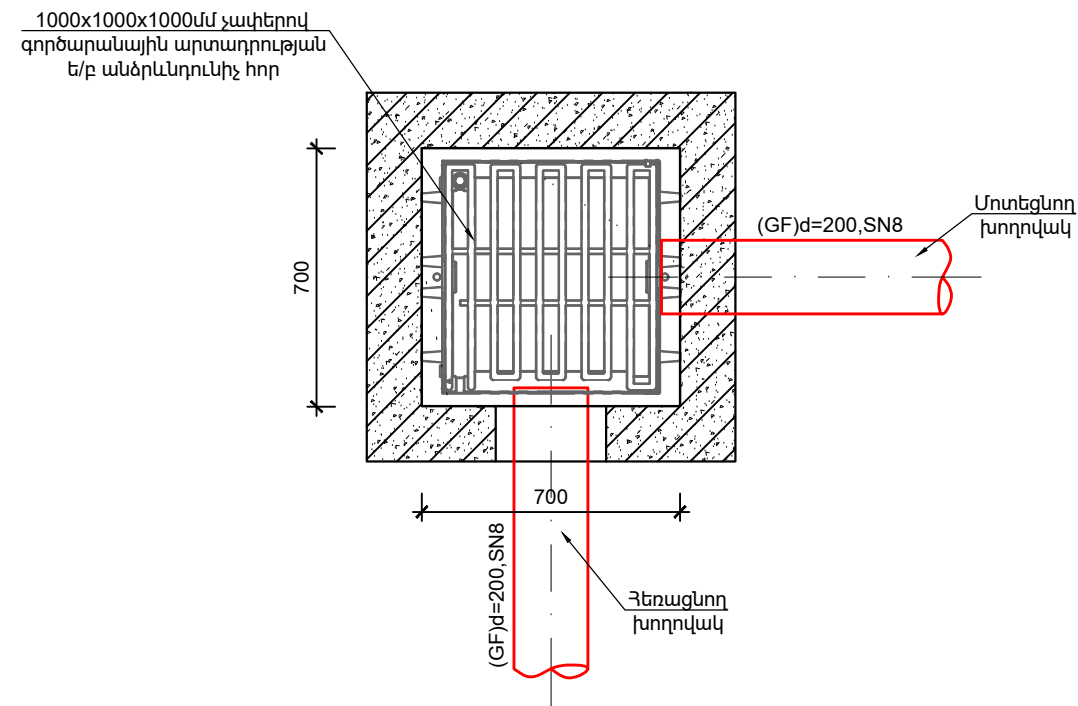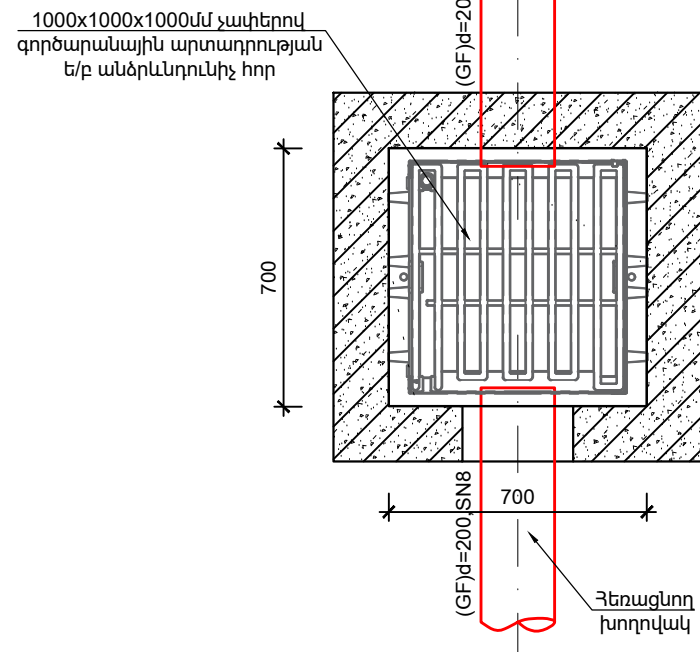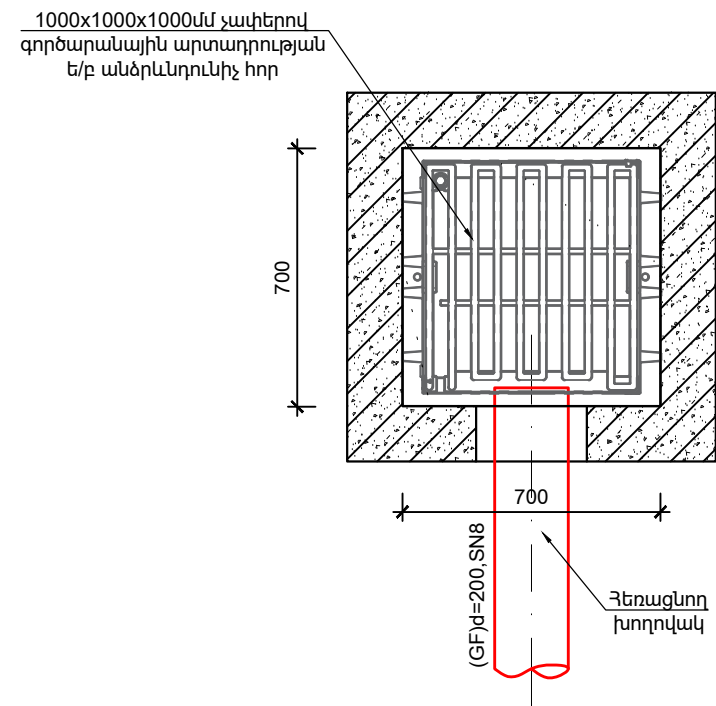


Փոփոխություն		Ամիս/ամսաթիվ	Դիտողություն	Հեղինակ	Ստուգեց
		ԵՐԵՎԱՆ 2024թ.	Պատվիրատու - Երևանի քաղաքապետարան N ԵՔ-ԲՄԽԱՇՁԲ-24/62 Երևան քաղաքի վարչական շրջաններում նորոգվող և հեղեղատար համակարգերի նախագծա-նախահաշվային փաստաթղթերի կազմում և խորհրդատվական ծառայությունների մատուցում		
ՆԳՏ	Վ.Ղազարյան		Բազրատունյաց փողոց (Գործարանային մետրոյի հարակից կամուրջի տակ)		Աշխատանքային նախագիծ
Նախագծեց	Ա.Միքայելյան				Բաժին ՏՏ
Ստուգեց	Վ. Ղազարյան		Անձրևընդունիչների սխեմատիկ հատակագծեր		Թերթ
					Թերթեր
				6	8

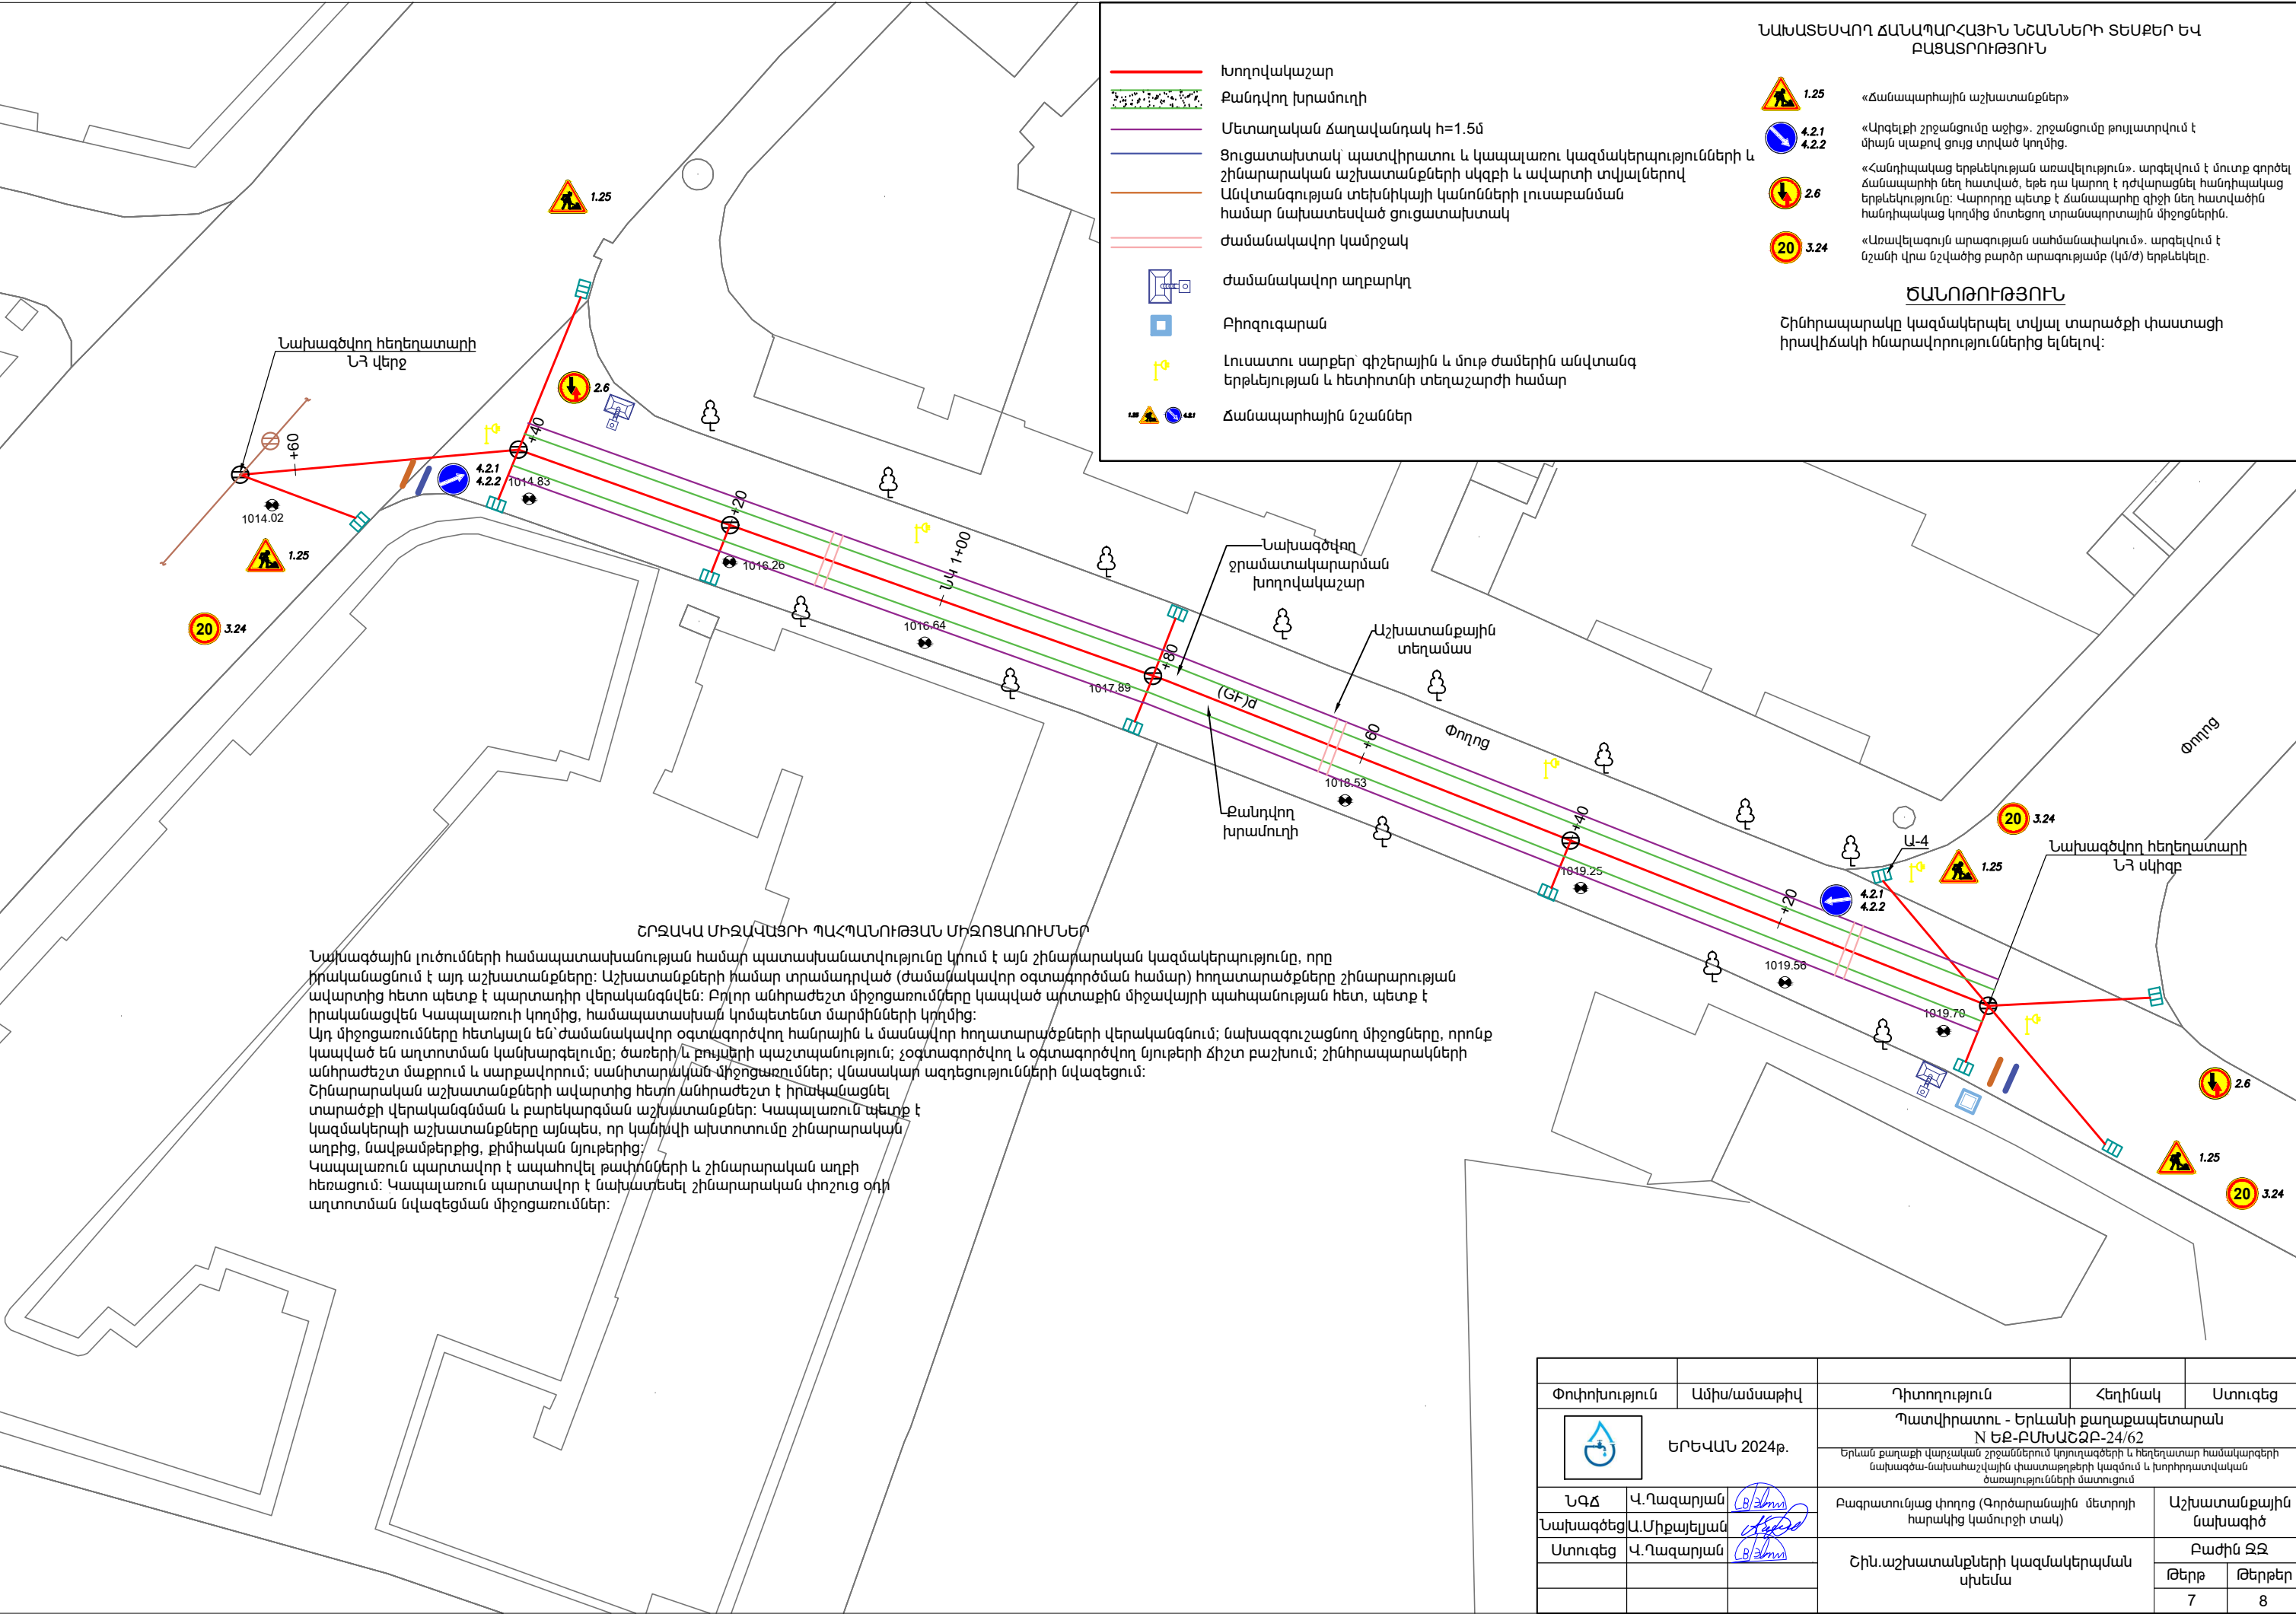

Նախագծային լուծումների համապատասխանության համար պատասխանատվությունը կրում է այն շինարարական կազմակերպությունը, որը իրականացնում է այդ աշխատանքները: Աշխատանքների իրավաբանական պատասխանատվությունը (ժամանակավոր օգտագործման համար) հողատարածքները շինարարության ավարտից հետո պետք է պարտադիր վերականգնվեն: Բոլոր անհրաժեշտ միջոցառումները կապված պիտանքին միջավայրի պահպանության հետ, պետք է իրականացվեն Կապալառուի կողմից, համապատասխան կոմպետենտ մարմինների կողմից: Այդ միջոցառումները հետևյալն են՝ ժամանակավոր օգտագործվող հանրային և մասնավոր հողատարածքների վերականգնում: Նախագծված միջոցները, որոնք կապված են աղտոտման կանխարգելման, ծառերի և բույսերի պաշտպանության, չօգտագործվող և օգտագործվող նյութերի ձիշտ բաշխում: շինարարականների անհրաժեշտ մաքրում և սարքավորում: սանիտարական միջոցառումներ: վնասակար ազդեցությունների նվազեցում: Շինարարական աշխատանքների ավարտից հետո անհրաժեշտ է իրականացնել տարածքի վերականգնման և բարեկարգման աշխատանքներ: Կապալառուին պետք է կազմակերպի աշխատանքները այնպես, որ կանխվի ախտոտումը շինարարական աղբից, նավթամթերքից, քիմիական նյութերից: Կապալառուին պարտավոր է ապահովել թափոնների և շինարարական աղբի հեռացում: Կապալառուին պարտավոր է նախատեսել շինարարական փոշուց օդի աղտոտման նվազեցման միջոցառումներ:

Փուլի/ստորափուլ		Ամիս/ամսաթիվ	Դիտողություն	Հեղինակ	Ստուգեց
	ԵՐԵՎԱՆ 2024թ.		Պատվիրատու - Երևանի քաղաքապետարան N ԵՔ-ԲՄԽԱԾՁԲ-24/62		
			Երևան քաղաքի վարչական շրջաններում նյութազտման և հեղեղատար համակարգերի նախագծա-նախահաշվային փաստաթղթերի կազմում և խորհրդատվական ծառայությունների մատուցում		
ՆԳՏ	Վ.Ղազարյան		Բազմաբնակարան փողոց (Գործարանային մետրոյի հարակից կամուրջի տակ)	Աշխատանքային նախագիծ	
Նախագծեց	Ա.Միքայելյան			Բաժին ՏՏ	
Ստուգեց	Վ. Ղազարյան		Շին.աշխատանքների կազմակերպման սխեմա	Թերթ	Թերթեր
				7	8

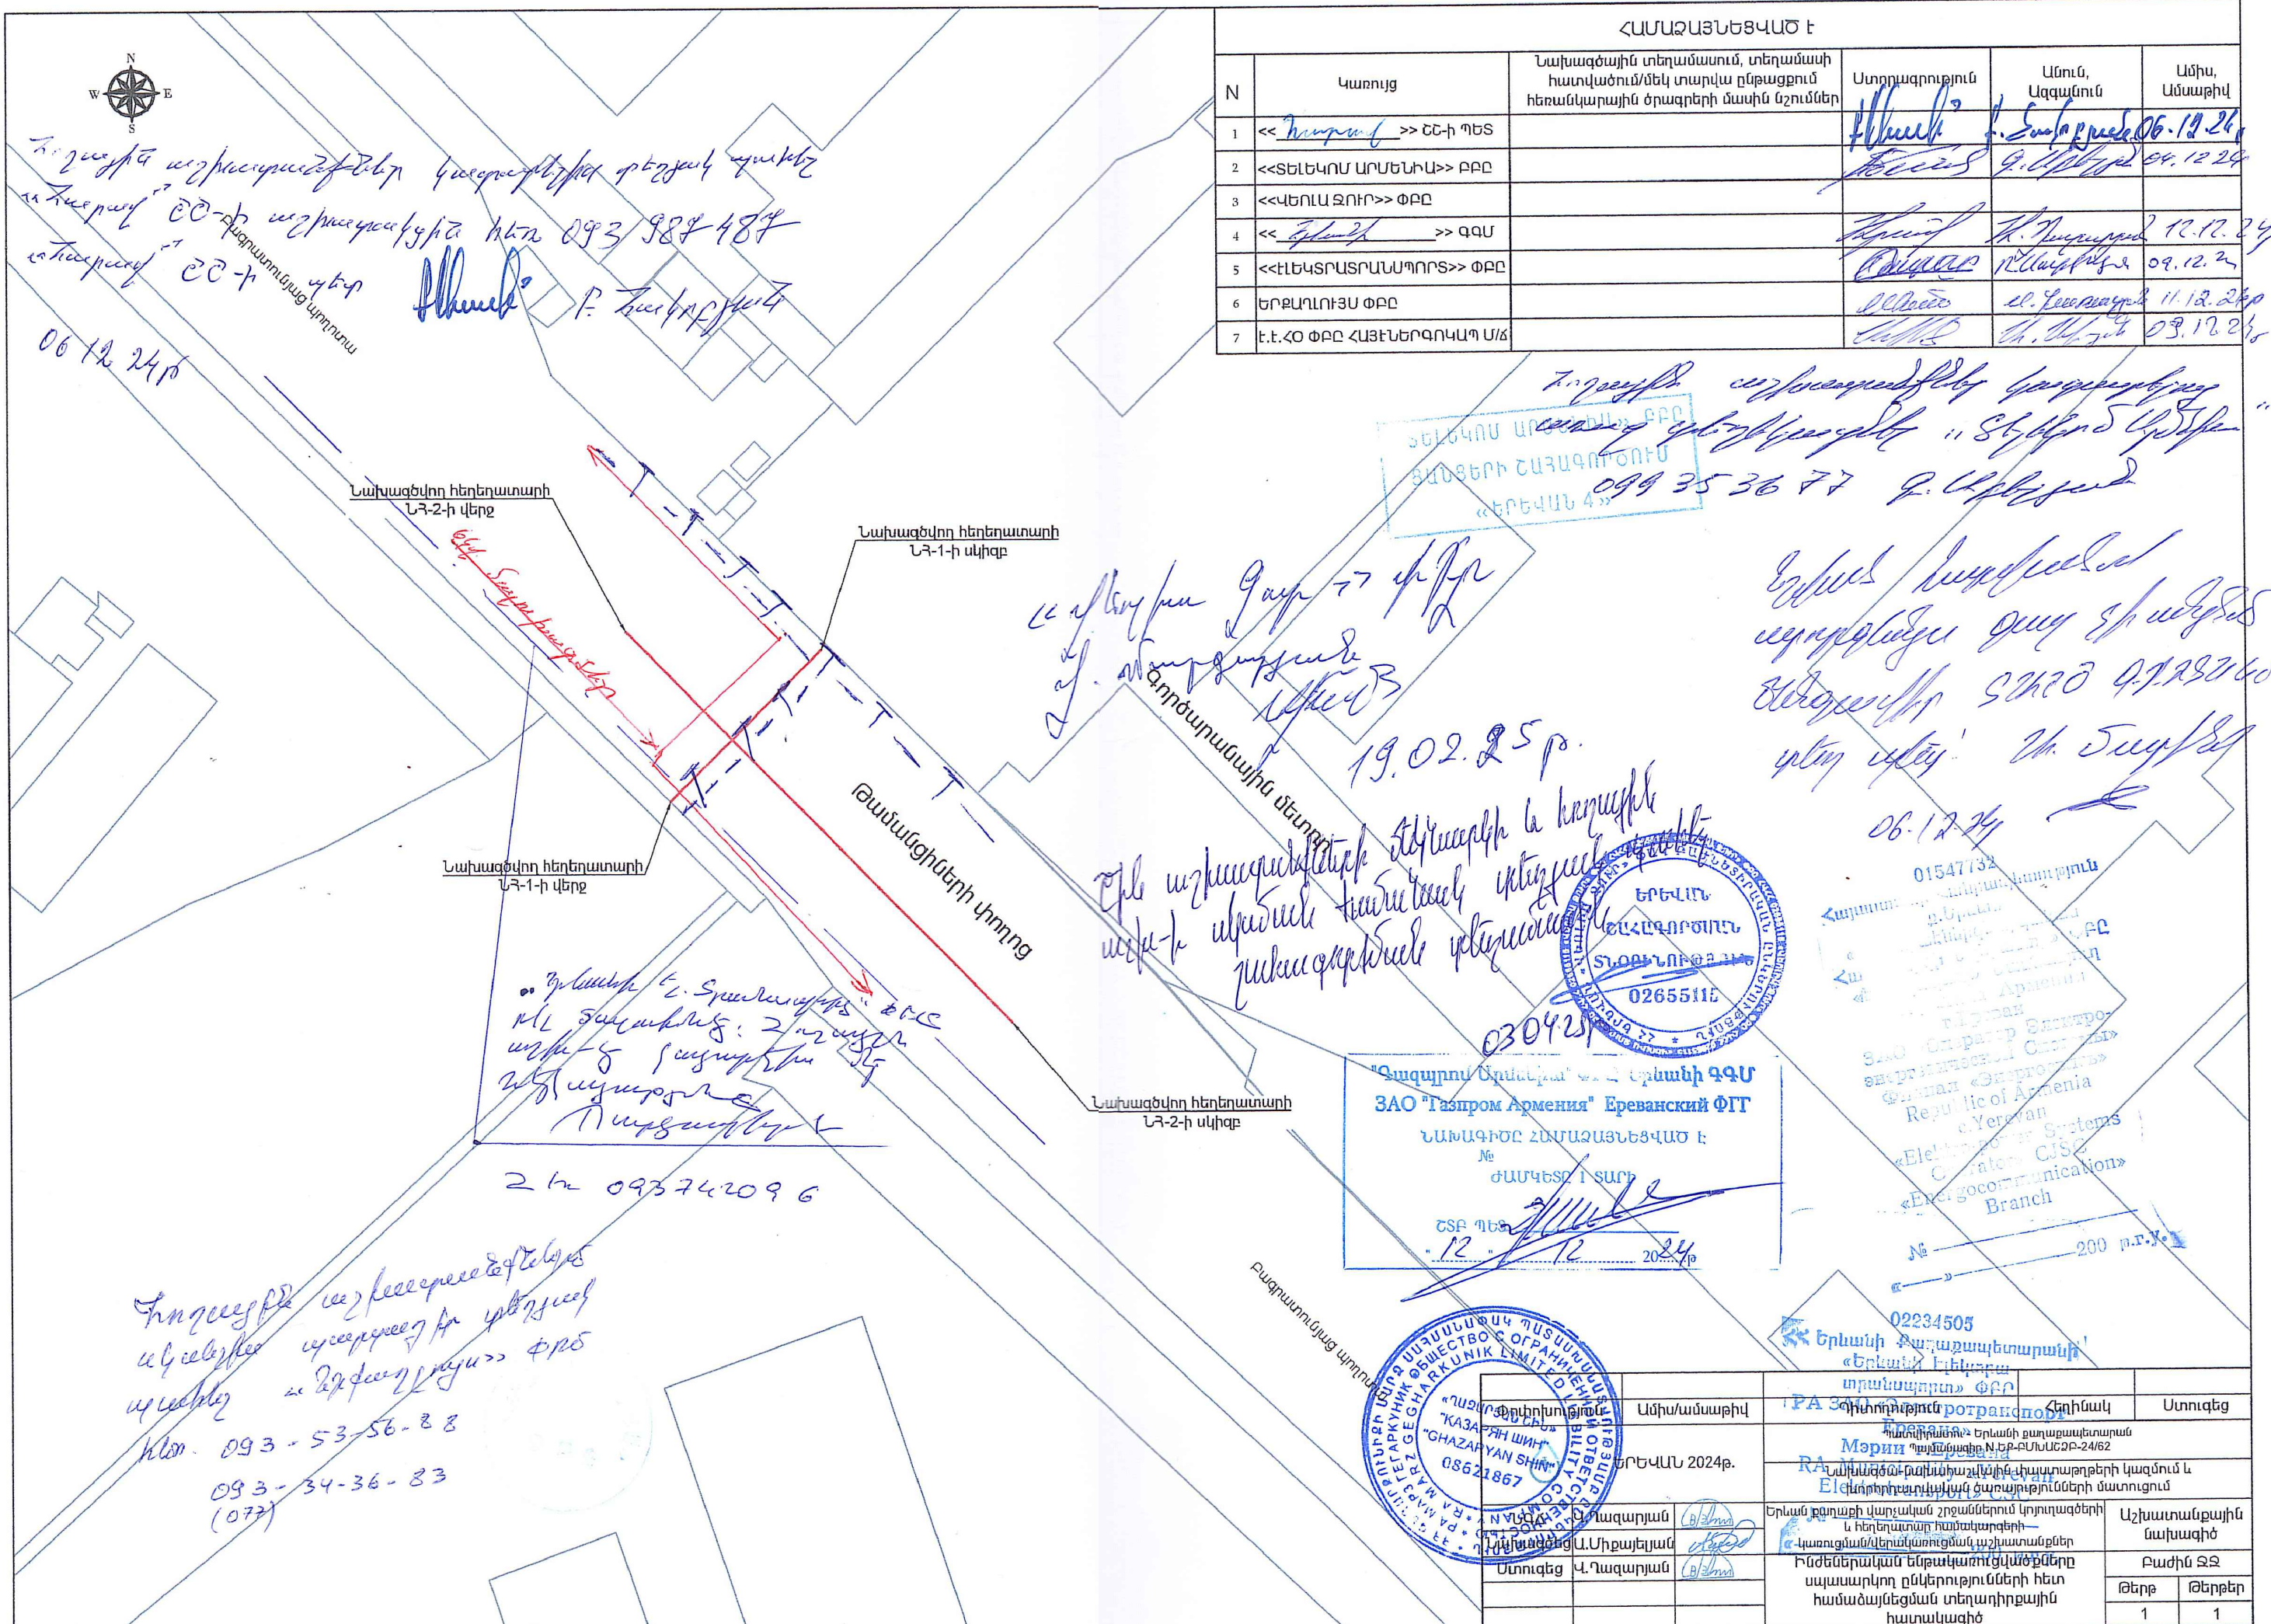

ՀԱՄԱԶԱՅՆԵՑԿԱԾ Է					
N	Կառույց	Նախագծային տեղամասում, տեղամասի հատվածում/մեկ տարվա ընթացքում հեռանկարային ծրագրերի մասին նշումներ	Ստորագրություն	Անուն, Ազգանուն	Ամիս, Ամսաթիվ
1	<< <u>Հարսնի</u> >> ՇԵ-ի ՊԵՏ		<i>[Signature]</i>	Բ. Զարգարյան	06.12.24
2	<<ՏՆԵԿՈՄ ԱՐՄԵՆԻԱ>> ԲԲԸ		<i>[Signature]</i>	Գ. Ստեփանյան	04.12.24
3	<<ՎԵՌԱ ԶՈՒՐ>> ՓԲԸ				
4	<< <u>Գլեն</u> >> ՊԲՄ		<i>[Signature]</i>	Դ. Դարսյան	12.12.24
5	<<ԷԼԵԿՏՐՈՏՐԱՄԱՊՈՐՏ>> ՓԲԸ		<i>[Signature]</i>	Ն. Արսենյան	09.12.24
6	ԵՐՔԱՐԱՌԻՅԱ ՓԲԸ		<i>[Signature]</i>	Վ. Զարգարյան	11.12.24
7	Է.Է. ՀՕ ՓԲԸ ՀԱՅԵՆԵՐՈՎԿԱՊ Ս/Ճ		<i>[Signature]</i>	Դ. Արսենյան	09.12.24

Հ. 77-րդ կարգադրման համաձայն
 «ՀՀ Կրթության» միջոցառումներ «Տեղի և Կրթության»
 099 35 36 77 Զ. Արևիկյան

[illegible]

« 15.05.2019 г. »

Երևանի մարզպետարանի և հանրային
առողջապահության նախարարության
ընդհանուր առմամբ օրենսդրական
պաշտոնատեղի

"Zusammenf. 2. Spalten" etc.
 1. Spalte: 2. Spalte
 3. Spalte: 4. Spalte
 5. Spalte: 6. Spalte
 439. Spalte: 440. Spalte
 4

093-53-56-88
 093-34-36-83
 (077)

ՀԱՅԱՍՏԱՆԻ ՀԱՆՐԱՊԵՏՈՒԹՅԱՆ
ՏՐԱՆՍՊՈՐՏԱՅԻՆ ԻՆՖՐԱՍՏՐԱԿՏՐԱ ԴԱՏԱՎԱՐՈՒԹՅԱՆ
ՍԵՐՎԻՍԻՍ ԴԵՊԱՐՏԱՄԵՆՏԻ
ՀԱՅԱՍՏԱՆԻ ՀԱՆՐԱՊԵՏՈՒԹՅԱՆ
ՏՐԱՆՍՊՈՐՏԱՅԻՆ ԻՆՖՐԱՍՏՐԱԿՏՐԱ ԴԱՏԱՎԱՐՈՒԹՅԱՆ
ՍԵՐՎԻՍԻՍ ԴԵՊԱՐՏԱՄԵՆՏԻ
ՀԱՅԱՍՏԱՆԻ ՀԱՆՐԱՊԵՏՈՒԹՅԱՆ
ՏՐԱՆՍՊՈՐՏԱՅԻՆ ԻՆՖՐԱՍՏՐԱԿՏՐԱ ԴԱՏԱՎԱՐՈՒԹՅԱՆ
ՍԵՐՎԻՍԻՍ ԴԵՊԱՐՏԱՄԵՆՏԻ

[illegible][illegible][illegible]