

ԱՇԽԱՏԱՆՔԱՅԻՆ ՆԱԽԱԳԻԾ

№ 13-24

ՀՀ Շիրակի մարզի Արթիկ համայնք, Գեղանիստ բնակավայրի,
չգազիֆիկացված փողոցների և նրբանցքների գազիֆիկացում

Համայնքի նախագահ Ժ.

Արթիկ համայնքի Գեղանիստ բնակավայրի

Տնօրեն

Դավթյան



«ԳԳԳ» ԻՆՏԵՐՆԵՐՆԱԳ ՍՊԸ

Անցել է փորձաքննություն

Դավթյան

02-12-2024

Ստորագրություն

ՆԱԽԱԳԾԻ ԲՈՎԱՆԴԱԿՈՒԹՅՈՒՆ

1. Լիցենզիա N ԲՊԼ 000303

ԳՐՈՒԹՅՈՒՆՆԵՐ

1. «Գազպրոմ Արմենիա» ՓԲԸ 24.10.2024թ. N 01-12/2160 գրության
2. «Գազպրոմ Արմենիա» ՓԲԸ Շիրակի ԳԳՄ 24.10.2024 թ. տեխնիկական պայմաններ Շիրակի Մարզ, Արթիկ համայնքի Գեղանիստ բնակավայրի 2-րդ փողոց 1-ին նրբանցք
3. «Գազպրոմ Արմենիա» ՓԲԸ Շիրակի ԳԳՄ 24.10.2024թ. տեխնիկական պայմաններ Շիրակի Մարզ, Արթիկ համայնքի Գեղանիստ բնակավայրի 8-րդ փողոց 2-րդ նրբանցք
4. «Գազպրոմ Արմենիա» ՓԲԸ Շիրակի ԳԳՄ 24.10.2024թ. տեխնիկական պայմաններ Շիրակի Մարզ, Արթիկ համայնքի Գեղանիստ բնակավայրի 9-րդ փողոց 1-ին նրբանցք
5. «Գազպրոմ Արմենիա» ՓԲԸ Շիրակի ԳԳՄ 24.10.2024թ. տեխնիկական պայմաններ Շիրակի Մարզ, Արթիկ համայնքի Գեղանիստ բնակավայրի 12-րդ փողոց 1-ին նրբանցք
6. «Գազպրոմ Արմենիա» ՓԲԸ Շիրակի ԳԳՄ 24.10.2024թ. տեխնիկական պայմաններ Շիրակի Մարզ, Արթիկ համայնքի Գեղանիստ բնակավայրի 1-ին փողոց 7-րդ նրբանցք
7. Շիրակի մարզ Արթիկ համայնք ճարտարապետահատակագծային առաջադրանք N 60/24 07.08.2024թ.

ՏԵՔՍՏԱՅԻՆ ՄԱՍ

1. Բացատրագիր

ԱՇԽԱՏԱՆՔԱՅԻՆ ԳԾԱԳՐԵՐ

1. Իրավիճակային հատակագիծ
2. 12-րդ փողոց 1-ին նրբանցք, 9-րդ փողոց 1-ին նրբանցք հատակագիծ Մ 1:1000
3. 1-ին փողոց 7-րդ նրբանցք 6 փակուղի
- 2-րդ փողոց 1-ին նրբանցք, 8-րդ փողոց 2- րդ նրբանցք հատակագիծ Մ 1:1000
4. 1-ին փողոց 7-րդ նրբանցք 6 փակուղի 12-րդ փողոց 1-ին նրբանցք երկայնական կտրվածք
5. 9-րդ փողոց 1-ին նրբանցք, 2-րդ փողոց 1-ին նրբանցք 8-րդ փողոց 2-րդ նրբանցք երկայնական կտրվածք
6. Շարժական հենասյուն
7. Անշարժ հենասյուն
8. Աշխատանքների ծավալներ

«ԳԿԳ» ԻՆՇՏԻՏՈՒՆԳ ՍՊԸ

Անցել է փորձաքննություն

02-12-2024
Ստորագրություն



Закрывтое акционерное общество
«Газпром Армения»
(ЗАО «Газпром Армения»)

Ширакский ФГГ

ул. Чайковского, 2, Гюмри, Ширакская область,
Республика Армения, 2601
тел.: (374 10) 294-156, факс: (374 312) 5-28-06
e-mail: shirak@gazpromarmenia.am, gazpromarmenia.am

«Գազպրոմ Արմենիա»
փակ բաժնետիրական ընկերություն
(«Գազպրոմ Արմենիա» ՓԲԸ)

Շիրակի ԳԳՄ

2601, 33 Շիրակի մարզ,
ք. Գյումրի, Չայկովսկու 2
հեռ.՝ (374 10) 294-156, ֆաքս՝ (374 312) 5-28-06
Էլ. փոստ՝ shirak@gazpromarmenia.am, gazpromarmenia.am

«24» 10 2024 թ.

№ 01-12/2160

**ՀՀ ՇՐԱԿԻ ՄԱՐԶԻ ԱՐԹԻԿ
ՀԱՄԱՅՆՔԻ ՂԵԿԱՎԱՐ
Ա. ՈՍԿԱՆՅԱՆԻՆ**

Հարգելի պարոն Ոսկանյան

Ի պատասխան Ձեր 21.10.2024թ №2875 գրության՝ Ձեզ ենք տրամադրում Արթիկ համայնքի Արևշատ և Գեղանիստ բնակավայրերի չգազիֆիկացված նրբանցքների գազիֆիկացման տեխնիկական պայմանները:

Արևշատ բնակավայր-11 հատ տեխնիկական պայմաններ 33 թերթ

Գեղանիստ բնակավայր-5 հատ տեխնիկական պայմաններ 15 թերթ

ՇՐԱԿԻ ԳԳՄ ՏՆՕՐԵՆ

Թ.ՍՈՒՔԻԱՍՅԱՆ

Ս.Ալեքսանյան
հեռ. 5-28-06



ՀԱՅԱՍՏԱՆԻ ՀԱՆՐԱՊԵՏՈՒԹՅԱՆ ՔԱՂԱՔԱՇԻՆՈՒԹՅԱՆ ԿՈՄԻՏԵ

ԼԻՑԵՆԶԻԱ

ՔՊԼ-000303, 3-րդ դաս

(սերիան, համարը, դասը)

ՔԱՂԱՔԱՇԻՆԱԿԱՆ ՓԱՍՏԱԹՂԹԵՐԻ ԿԱԶՄՈՒՄ՝ ԲԱՅԱՌՈՒԹՅԱՄԲ ԿՈՆՍՏՐՈՒԿՏՈՐԱԿԱՆ ԵՎ
ՃԱՐՏԱՐԱՊԵՏԱԿԱՆ ՄԱՍԵՐԻ

(քաղաքաշինության բնագավառում գործունեության տեսակը)

ՏՐՎԱԾ Է

2024-08-23, «ԻԳԴԻՐ ՄԱՎ» ՍՊԸ

(լիցենզիան տալու տարեթիվը, ամիսը, օրը, քաղաքաշինության գործունեության տեսիլների անվանումը,

ՀՀ, ԱՐՄԱՎԻՐ, ԻՍՐԱԵԼ ՕՐՈՒ Փ., 16/1

զե. նվիրել վայել, այդ թվում, անհատ ձեռնակարիչի ունեցում՝ անունը, ազգանունը և բնակության վայրը)

Գործողության ժամկետը՝ 23.08.2029թ.

(էլ. նվիրել տարեթիվը)



ՀՍԿԻՉ ՀԱՄԱՐ՝ UG15-3794-ID77-DBA6

Սույն փաստաթուղթը տրված է բացառապես էլեկտրոնային եղանակով: Փաստաթղթի վավերականության ստուգումն ու
էլեկտրոնային բնօրինակի ներբեռնումը հնարավոր է իրականացնել <https://verify.e.gov.am> Հայաստանի Հանրապետության
պաշտոնական փաստաթղթերի վավերականության ստուգման միասնական համակարգի կայքում մուտքագրելով հսկիչ
համարը կամ սքանավորելով արագ արձագանքման ծածկագիրը (QR Code):



ՀԱՅԱՍՏԱՆԻ ՀԱՆՐԱՊԵՏՈՒԹՅԱՆ ՔԱՂԱՔԱՇԻՆՈՒԹՅԱՆ ԿՈՄԻՏԵ

ԼԻՑԵՆԶԻԱՅԻ ՆԵՐԴԻՐ

ՔՊՆ-000303-06

Փետրվարի 23-ին, 2024 թվական

«ԻԳԴԻՐ ՄԱՎ» ՍՊԸ

Ստորագրողը՝ Հայաստանի Հանրապետության Կոմիտեի նախագահը

ՋԵՐՄԱԳԱԶԱՄԱՏԱԿԱՐԱՐՈՒՄ ԵՎ ՕԴԱՓՈԽՈՒԹՅՈՒՆ (ՕԴԱՓՈԽՈՒԹՅԱՆ, ՋԵՌՈՒՑՄԱՆ ԵՎ ՕԴԻ
ԼԱԿՈՐԱԿՄԱՆ ՀԱՄԱԿԱՐԳԵՐ, ՋԵՐՄԱՄԱՏԱԿԱՐԱՐԱՄԱՆ ԵՎ ԳԱԶԱՄԱՏԱԿԱՐԱՐԱՄԱՆ ՀԱՄԱԿԱՐԳԵՐ)

Ստորագրողը՝ Հայաստանի Հանրապետության Կոմիտեի նախագահը

23.08.2024թ.

Ստորագրողը՝ Հայաստանի Հանրապետության Կոմիտեի նախագահը

Գործողության ժամկետը՝

23.08.2029թ.

Ստորագրողը՝ Հայաստանի Հանրապետության Կոմիտեի նախագահը

Ներդիրը վավերական է լիցենզիայի առկայության դեպքում



ՀՍԿԻՉ ՀԱՄԱՐ՝ UGAB-5327-8D1E-96A3

Սույն փաստաթուղթը տրված է բացառապես էլեկտրոնային եղանակով: Փաստաթղթի վավերականության ստուգումն ու
էլեկտրոնային բնօրինակի ներքետնումը հնարավոր է իրականացնել <https://ver.fy.e-gov.am> Հայաստանի Հանրապետության
պաշտոնական փաստաթղթերի վավերականության ստուգման միասնական համակարգի կայքում մուտքագրելով հսկիչ
համարը կամ սքանավորելով արագ արձագանքման ծածկագիրը (QR Code):

Պատասխանատու մասնագետի/ների անձնագրային տվյալներ

ՎԱՐԴՈՒՀԻ ԴԱՆՈՂԱՆՅԱՆ

հավաստագրի սերիա

Հ

հավաստագրի համար

000770

ստանալու օր, ամիս, տարեթիվ

2024-07-18



ՀԱՅԻՉ ՀԱՄԱՐ՝ UGAB-5327-8D1E-96A3

Սույն փաստաթուղթը տրված է բացառապես էլեկտրոնային եղանակով: Փաստաթղթի վավերականության ստուգումն ու էլեկտրոնային բնօրինակի ներքնոնումը հնարավոր է իրականացնել <https://verify.e-gov.am> Հայաստանի Հանրապետության պաշտոնական փաստաթղթերի վավերականության ստուգման միասնական համակարգի կայքում մուտքագրելով հսկիչ համարը կամ սքանավորելով արագ արձագանքման ծածկագիրը (QR Code):

«Գազ պրոմ Արմենիա» ՓԲԸ
Շիրակի ԳԳՄ

(թ.Գյումրի, Չայկովսկի փողոց թիվ 2, հեռ. 0312 5-28-06)




ԳԱԶԱՖԻԿԱՑՄԱՆ ՏԵԽՆԻԿԱԿԱՆ ՊԱՅՄԱՆՆԵՐ

ՀՀ Շիրակի մարզ, համայնք Արթիկ, Բնակավայր Գեղանիստ 2-րդ փողոց, 1-ին նրբանցք

2024 թ.

Օբյեկտի գազասպառման համակարգը գազամատակարարման ցանցին միացման սխեմա

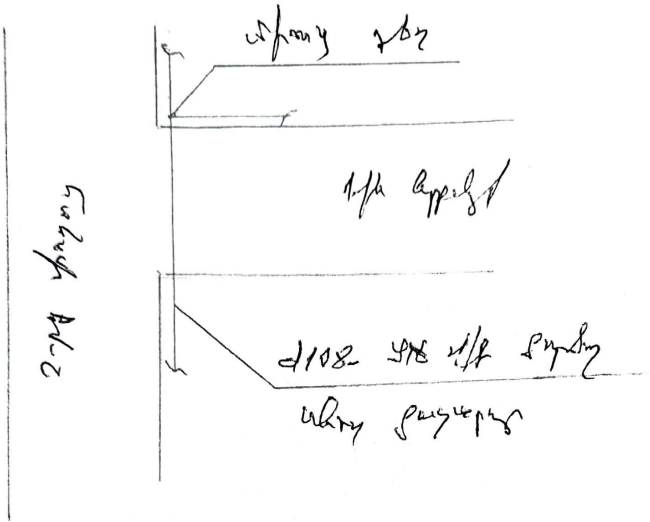


Շանտաժություն

1. Անհատույց օգտագործման պայմանագրերով շահագործվող գազատարներին գազասպառողների (Օբյեկտների) միացման իրավունքը պատկանում է Գազայրոմ Արմենիան ՓԲԸ:
2. Էներգետիկայի բնագավառում գործունեություն իրականացնող անձանց և սպառողների միջին ու բարձր ճնշման գազի համակարգերի՝ նոր կառուցվող և վերակառուցվող էներգատեղակայանքների գործարկումն իրականացվում է լիազոր մարմնի կողմից տրված գործարկման էզրակացության գործարկման թույլտվության առկայության դեպքում:
3. Օբյեկտի գազասպառման համակարգի միացումը գազամատակարարման ցանցերին իրականացվում է նախագծանախահաշվային փաստաթղթերին շինհավաքակցման աշխատանքների ամբողջությամբ համապատասխանության դեպքում:
4. _____

ՀՏ բաժնի պետ

Կազմեց

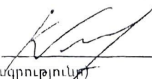
(ստորագրությունը)

Վ. Վագարյան
(անունը, ազգանունը)


(ստորագրությունը)

Ա. Գազարյան
(անունը, ազգանունը)

«Գազայրում Արմենիա» ՓԲԸ

Շիրակի ԳԳՄ

(թ. Գյումրի, Չայկովսկի փողոց թիվ 2, հեռ. 0312 5-28-06)




ԳԱԶԱՖԻԿԱՑՄԱՆ ՏԵԽՆԻԿԱԿԱՆ ՊԱՅՄԱՆՆԵՐ

ՀՀ Շիրակի մարզ, համայնք Արթիկ, բնակավայր Գեղանիստ 8-րդ փողոց, 2-րդ նորանցք,

2024 թ .

Օբյեկտի գազասպառման համակարգը գազամատակարարման ցանցին միացման սխեմա

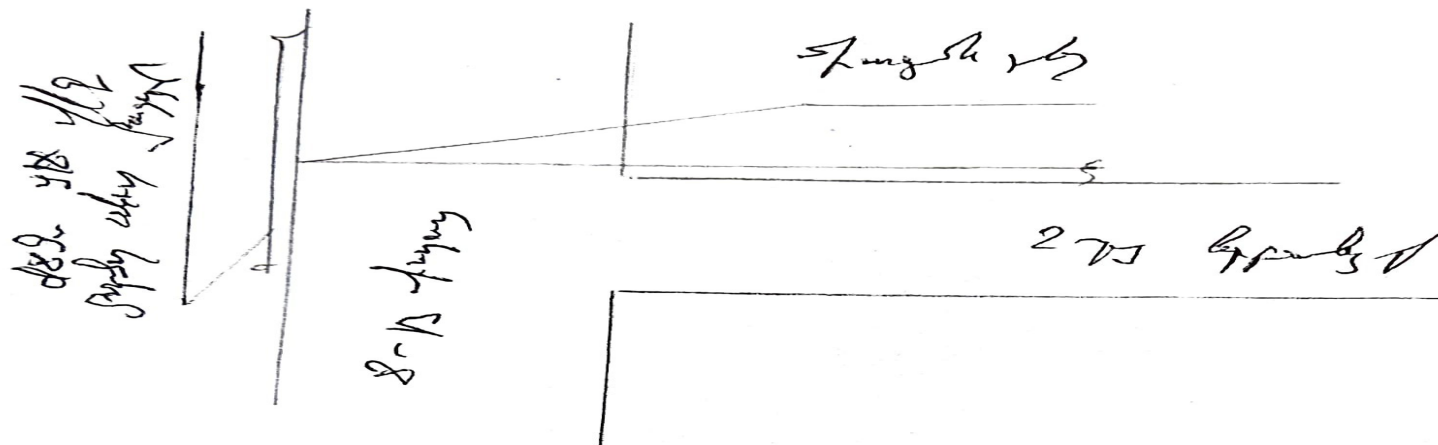

Ծանոթություն


1. Անհատույց օգտագործման պայմանագրերով շահագործվող գազատարներին գազասպառողների (Օբյեկտների) միացման իրավունքը պատկանում է .Գազպրոմ Արմենիա ՓԲԸ:
2. Էներգետիկայի բնագավառում գործունեություն իրականացնող անձանց և սպառողների միջին ու բարձր ճնշման գազի համակարգերի՝ նոր կառուցվող և վերակառուցվող էներգատեղակայանքների գործարկումն իրականացվում է լիազոր մարմնի կողմից տրված գործարկման եզրակացության գործարկման թույլտվության առկայության դեպքում:
3. Օբյեկտի գազասպառման համակարգի միացումը գազամատակարարման ցանցերին իրականացվում է նախագծանախահաշվային փաստաթղթերին շինհավաքակցման աշխատանքների ամբողջությամբ համապատասխանության դեպքում:
- 4.

ՇՏ բաժնի պետ

Կազմեց


(ստորագրություններ)

Վ. Ղազարյան
(անունը, ազգանունը)

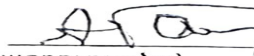
(ստորագրություններ)

Ա. Գալստյան
(անունը, ազգանունը)

«Գազպրոմ Արմենիա» ՓԲԸ
Շիրակի ԳԳՄ

(թ. Գյումրի, Շալկովսկի փողոց թիվ 2, հեռ. 0312 5-28-06)




ԳԱԶԱՖԻԿԱՑՄԱՆ ՏԵԽՆԻԿԱԿԱՆ ՊԱՅՄԱՆՆԵՐ

ՀՀ Շիրակի մարզ, համայնք Արթիկ, բնակավայր Գեղանիստ 1-ին փողոց, 7-րդ նրբանցք, 6-րդ փակուղի

2024 թ .

Օբյեկտի գազասպարտման համակարգը գազամատակարարման ցանցին միացման սխեմա

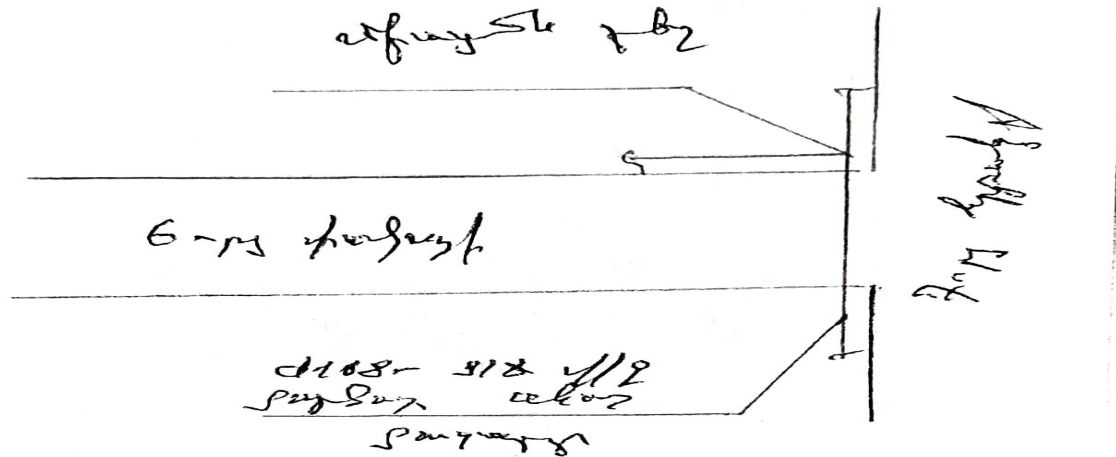

Ծանոթություն

1. Անհատույց օգտագործման պայմանագրերով շահագործվող գազատարներին գազասպարտողների (Օբյեկտների) միացման իրավունքը պատկանում է
2. Էներգետիկայի բնագավառում գործունեություն իրականացնող անձանց և սպարտողների միջին ու բարձր ճնշման գազի համակարգերի՝ նոր կառուցվող և վերակառուցվող էներգատեղակայանքների գործարկումն իրականացվում է լիազոր մարմնի կողմից տրված գործարկման եզրակացության գործարկման թույլտվության առկայության դեպքում:
3. Օբյեկտի գազասպարտման համակարգի միացումը գազամատակարարման ցանցերին իրականացվում է նախագծանախահաշվային փաստաթղթերին շինհավաքակցման աշխատանքների ամբողջությամբ համապատասխանության դեպքում:
- 4.

ՇՏ բաժնի պետ

(ստորագրությունը)

Գ. Նազարյան
(անունը, ազգանունը)

Կազմեց

(ստորագրությունը)

Ա. Գալստյան
(անունը, ազգանունը)

«Գազպրոմ Արմենիա» ՓԲԸ

Շիրակի մարզ

(թ. Գյումրի, Չալկովսկի փողոց թիվ 2 հեն 0672 58-06)



ԳԱԶԱՖԻԿԱՑՄԱՆ ՏԵԽՆԻԿԱԿԱՆ ՊԱՅՄԱՆՆԵՐ


ՀՀ Շիրակի մարզ. համայնք Արթիկ բնակավայր Գեղանիստ 12-րդ փողոց, 1-ին նրբանցք,
3-րդ փակուղի

2024 թ .

Օբյեկտի գազասպարոման համակարգը գազամատակարարման ցանցին միացման սխեմա

ՋՏՀ-ի թողման 412 մմ սեղանային թուղթ

ՋՏՀ-ի 5-րդ հիմնական ՋՏՀ-ի թողման 412 մմ

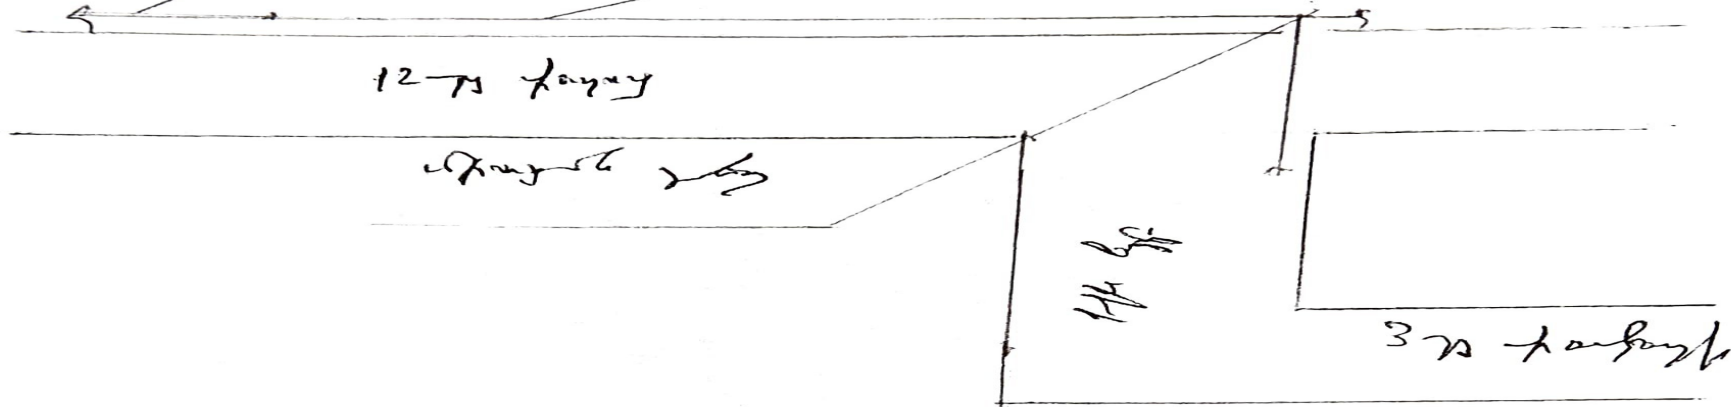

Ծանոթություն

1. Անհատույց օգտագործման պայմանագրերով շահագործվող գազատարներին գազասպարոտողների (Օբյեկտների) միացման իրավունքը պատկանում է «Գազպրոմ Արմենիա» ՓԲԸ:
2. Էներգետիկայի բնագավառում գործունեություն իրականացնող անձանց և սպարոտողների միջին ու բարձր ճնշման գազի համակարգերի՝ նոր կառուցվող և վերակառուցվող էներգատեղակայանքների գործարկումն իրականացվում է լիազոր մարմնի կողմից տրված գործարկման եզրակացության գործարկման թույլտվության առկայության դեպքում:
3. Օբյեկտի գազասպարոման համակարգի միացումը գազամատակարարման ցանցերին իրականացվում է նախագծանախահաշվային փաստաթղթերին շինհավաքակցման աշխատանքների ամբողջությամբ համապատասխանության դեպքում:
- 4.

ՇՏ բաժնի պետ

Կազմեց

(ստորագրություններ)

Վ. Ղազարյան
(անունը, ազգանունը)

(ստորագրություններ)

Ա. Գալստյան
(անունը, ազգանունը)

«Գազպրոմ Արմենիա» ՓԲԸ

Շիրակի ԳԳՄ

(թ. Գյումրի, Չայկովսկի փողոց թիվ 2, հեռ. 0312 5-28-06)




**ԳԱԶԱՖԻԿԱՑՄԱՆ
ՏԵԽՆԻԿԱԿԱՆ ՊԱՅՄԱՆՆԵՐ**

ՀՀ Շիրակի մարզ. համայնք Արթիկ. բնակավայր Գեղանիստ 9-րդ փողոց, 1-ին նրբանցք

2024 թ .

Օբյեկտի գազասպարոման համակարգը գազամատակարարման ցանցին միացման սխեմա

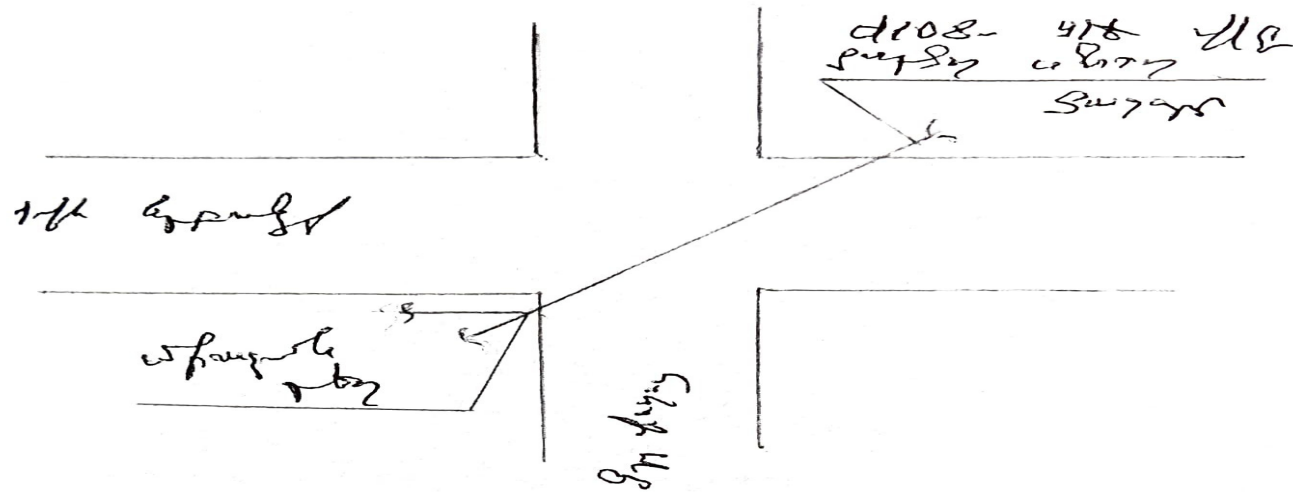


Ծանոթություն

1. Անհատույց օգտագործման պայմանագրերով շահագործվող գազատարներին գազասպարողների (Օբյեկտների) միացման իրավունքը պատկանում է
2. Էներգետիկայի բնագավառում գործունեություն իրականացնող անձանց և սպարողների միջին ու բարձր ճնշման գազի համակարգերի՝ նոր կառուցվող և վերակառուցվող Էներգատեղակայանքների գործարկումն իրականացվում է լիազոր մարմնի կողմից տրված գործարկման եզրակացության գործարկման թույլտվության առկայության դեպքում:
3. Օբյեկտի գազասպարոման համակարգի միացումը գազամատակարարման ցանցերին իրականացվում է նախագծանախահաշվային փաստաթղթերին շինհավաքակցման աշխատանքների ամբողջությամբ համապատասխանության դեպքում:
- 4.

ՇՏ բաժնի պետ

Կազմեց

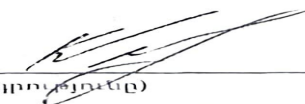
(ստորագրությունը)

Վ. Ղազարյան
(անունը, ազգանունը)


(ստորագրությունը)

Ա. Գալստյան
(անունը, ազգանունը)



ՀՀ ԿԱԶՄԻՆԻՍՏՐԱՏՈՐԻԱՏԻ ՍՊԸ
Անցել է փորձաքննություն
ԽԵՄԻ
Ստորագրություն 02-12-2024


Տնօրեն	Ա. Մանուկյան
Նախագծող	Կ. Նազարյան
Պաշտոն	Ա.Ա.Հ. տնօր.

ՕԲՅԵԿՏ №13-24

ՀՀ Շիրակի մարզի Արթիկ համայնք, Գեղանիստ բնակավայրի, չգաղփիկացված փողոցների և սրբանոցների գաղփիկացում

Գաղփիկացված փողոցների և սրբանոցների գաղփիկացում	Փուլ	Թերթ	Թերթեր
	ԱՆ	1	7
Իրավիճակային հատակագիծ	«ԻԳԴԻՐ ՄԱՎ» ՍՊԸ		


12-րդ փողոց 1-ին նրբանցք

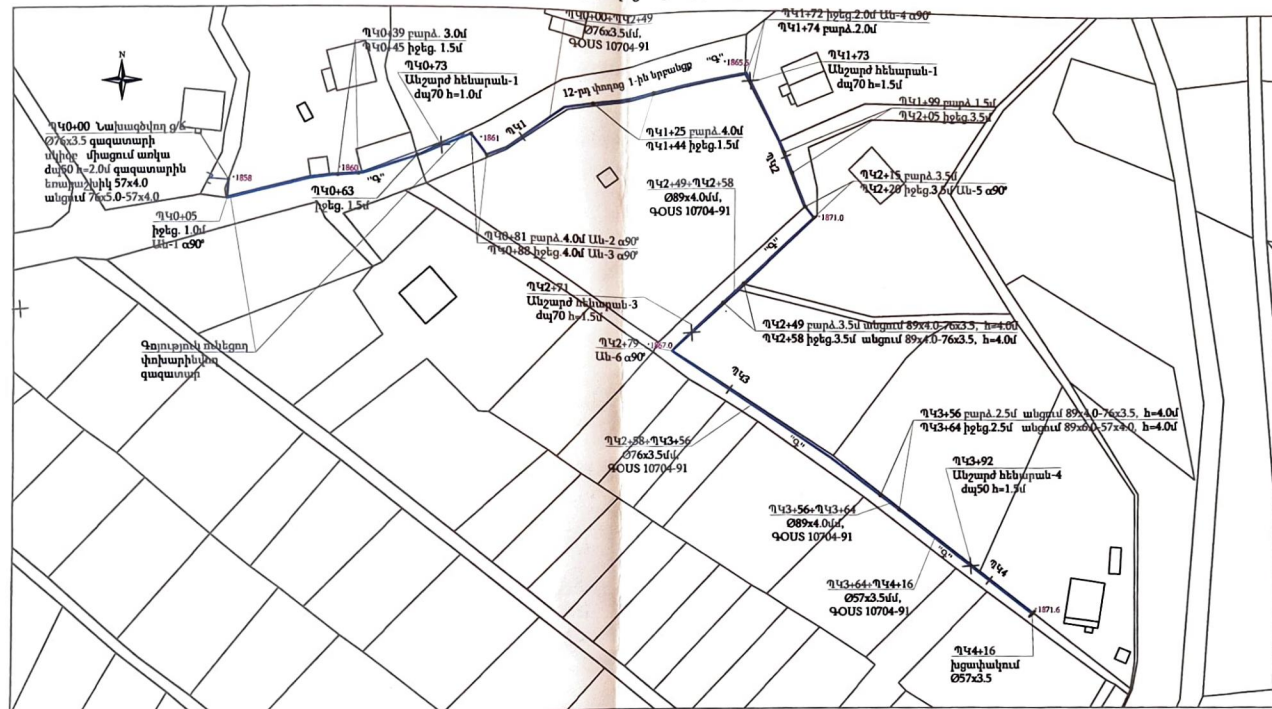

ՇԱՆՈՒԹՅՈՒՆ


- Գազատարի մոնտաժումն և փորձարկումն իրականացնել համաձայն 22ԷՆ 42-01-2023 պահանջների:
- Մոնտաժային աշխատանքների ժամանակ այլ կոմունալ կառուցվածքների ի հայտ գալու դեպքում, որոնք նախագծում նշված չեն, հարկավոր է անհապաղ կանգնեցնել աշխատանքները և տեղակալ պահել:
- Հաշվադրոն կազմակերպության աշխատակիցներին:
- Գազատարը ջրամատակարարման ցանցի և ոռոգման ցանցերի հետ հատման տեղամասերում հողային աշխատանքները կատարել ձեռքով:
- Նախագծվող վերջնական ցածր ճնշման գազատարը տեղադրվում է H=1.0-5.0մ բարձրության վրա, պողպատե զԳՍ 10704-91 թ89x4.0, թ76x3.5 և թ57x3.5 խողովակներից:
- Միացումը իրականացնել գազային տնտեսության շահագործման ծառայության աշխատակիցների ներկայությամբ:
- Հասնադրանքներում հողային աշխատանքները իրականացնելիս տեղադրել անվտանգ երթևեկության համար նախատեսված ազդանշանային նշանները:

9-րդ փողոց 1-ին նրբանցք

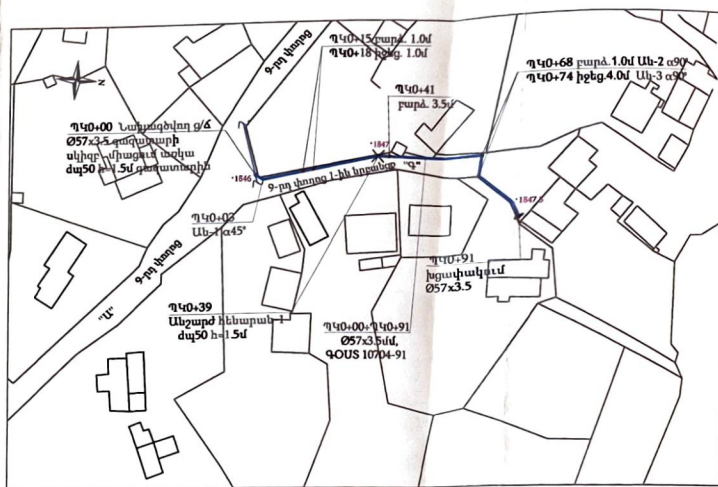


ԳԳԳԳ ԻՆՏԵՐՆԵԼԳ ՍՊԸ
Անցել է ընթացակրթություն
Ստորագրություն
02-12-2024

Տնօրեն	Ա. Դավթյան	ՕՔՑԵԿՏ №13-24		
Նախագծող	Կ. Դավթյան	22 Շիրակի մարզի Արթուր համայնք, Գեղամա լեռնաշղթայի չգույնիկացված փողոցների և նրբանցքների ցանկից		
Պաշտոն	Ա.Ա.Հ. ՄԱՆՈՐ	Գազի ճնշման գազատար	Թույլ	Թերթ
			ԱՆ	2 7
		12-րդ փողոց 1-ին նրբանցք, 9-րդ փողոց 1-ին նրբանցք հատակագիծ Մ 1:1000	ԻԳՂԻՐ ՄԱՎ ՄՈՐ	

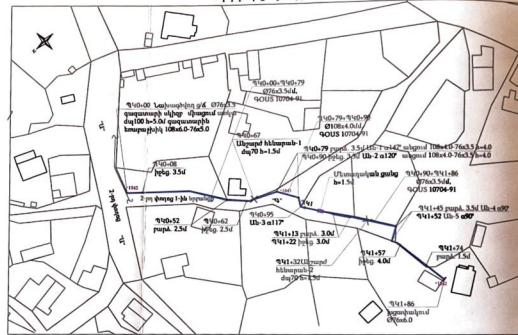

1. Գաղափարի մեմորանդում և փորձական իրականացման խառնուրդի ՀՀԴԻ-42-01-2023 պահանջները:
Մոնիթորինգի աշխատանքների մասնակցի միջ կառավարվողների ի նորոգ գալու դեպքում, որոնք
նախատեսվում էր չլին. հարկվում է անհաճախ կախվածից աշխատանքների և տեղակ գրանց
շահագործող կազմակերպության աշխատանքների ծախսերը:
2. Գաղափարը քառամսկապարտանքի ցանկի և ռոտինան ցանցներին կես խառնուրդի տեղամասում հողային
աշխատանքները կատարվում են:
3. Նախնական վերլուծության ցանկի մեջնական աշխատանքի տեղադրում է H-1-D-5.0d բարձրության վրա, փորված
ՀՈՒՏ 10704-91 ՕՄՁԿ-6, ՕՄՁԿ-5 և ՕՄՁԿ-5 խողովակները:
4. Միջանկյալ իրականացվող գաղափարի տեղադրության շահագործողի ծախսերի աշխատանքների
կատարվումը:
5. Հանձնարարվածում հողային աշխատանքների իրականացման տեղադրող անհատական
կրթական համար նախատեսվող աղյուսակային նշանները:


7

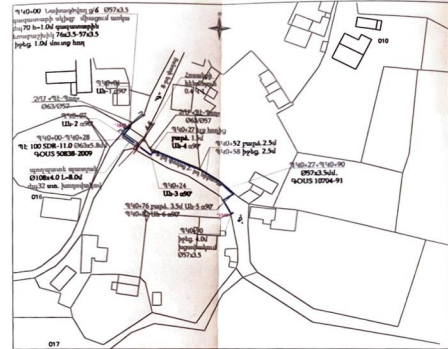


8-րդ փառացի 2-րդ եղբայրացի
Խաչատուրյան Կ. Լ. 3. 10000

Տարեթիվ	Ա. Դավթյան		ՕԲՏԵԿՆ N13-24			
Լսողություն	Կ. Գալստյան		ՀՀ Հրապարակման օրենքի համադր. 9-րդ հոդվածի թվով շտաբ-ձեռնարկի փոփոխությունը և կրթականության զարգացումը			
			ցածր միջակայի գազատար	Փուլ	Քննար.	Քննար.
Գրություն	Ա.Ա.Ա.		ստոր.	ԱՂ.	3	7
			1-ին փուլը 7-րդ կարգաձև 6 փակույթի 2-րդ փուլը 1-ին կարգաձև 4-րդ փուլը 2-րդ կարգաձև հաստատված է 1:1000			
			«ԳՂԴՂՂ ՄԱԿ» ՍՊԸ			


9-րդ փողոց 1-ին նրբանցք


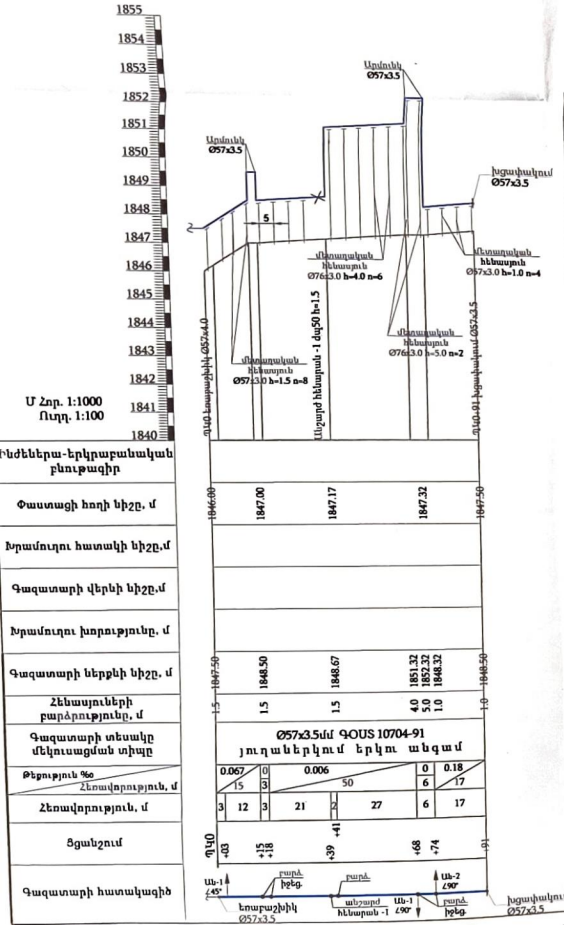


2-րդ փողոց 1-ին նրբանցք

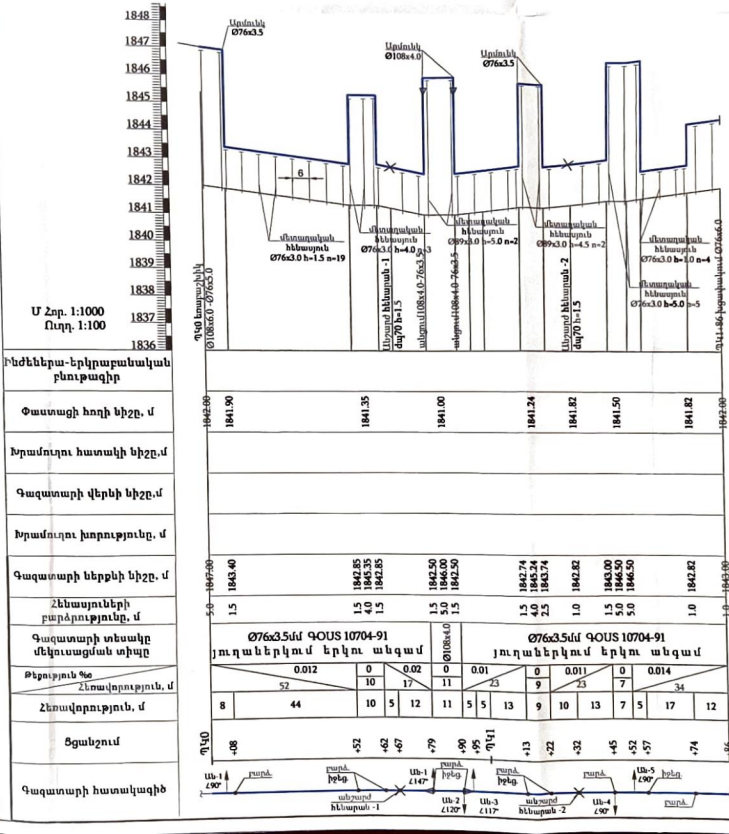

8-րդ փողոց 2-րդ նրբանցք

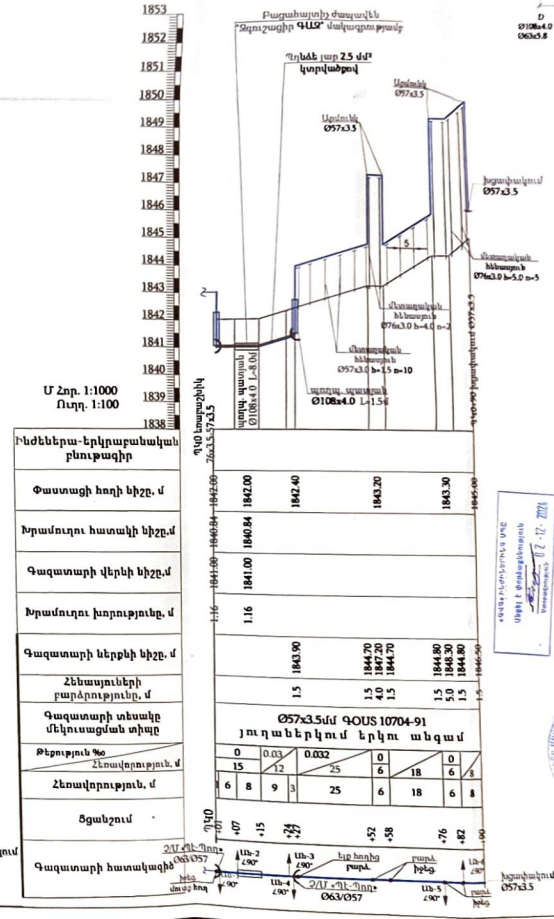[illegible]

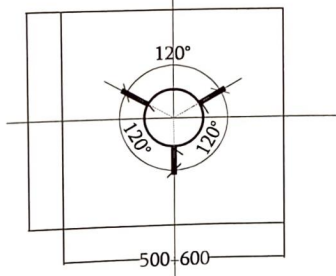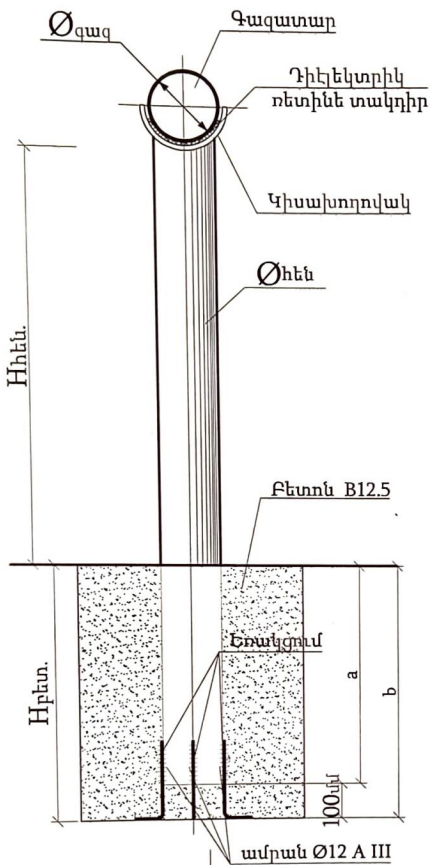

Ամրանի երկարությունը - 3x300սմ
Ամրանի քաշը 3x 0.267 - 0.8կգ

H	d	150	125	100	80	70	50
5.0	a				1000	1000	
	b				1100	1100	
4.5	a					900	
	b					1000	
4.0	a					800	
	b					900	
3.5	a					600	
	b					700	
3.0	a						
	b						
2.5	a					500	
	b					600	
2.2	a						
	b						
2.0	a						500
	b						600
1.5	a					500	500
	b					600	600
1.2	a						
	b						
1.0	a					500	500
	b					600	600
0.5	a						
	b						


Շարժական հենալայն բետոնի հիմքի չափերը և ծավալները

հենալայն բարձրությունը (վերգետնյա մաս) H	հենալայն բետոնե հիմքի չափերը մ	բետոնի ծավալը մ³
5.0	0.6x0.6x1.1(b)	0.4
4.5	0.5x0.5x1.0(b)	0.25
4.0	0.5x0.5x0.9(b)	0.23
3.5	0.5x0.5x0.7(b)	0.18
3.0	0.5x0.5x0.7(b)	0.18
2.5	0.5x0.5x0.6(b)	0.15
2.2	0.5x0.5x0.6(b)	0.15
2.0	0.5x0.5x0.6(b)	0.15
1.5	0.5x0.5x0.6(b)	0.15
1.2	0.5x0.5x0.6(b)	0.15
1.0	0.5x0.5x0.6(b)	0.15
0.5	0.5x0.5x0.6(b)	0.15

Տնօրեն	Ա. Դավթյան	ՕԲՅԵԿՏ №13-24	
Նախագծող	Վ. Դավթյան		
Պաշտոն	Ա.Ա.Զ.	22 Շիրակի մարզի Արթիկ համայնք, Գեղանիստ բնակավայրի, չգազիֆիկացված փողոցների և նրբանցքների գազիֆիկացում	
		ցածր ճնշման գազատար	Փուլ ԱՆ
			Թերթ 6
			Թերթեր 7
		Շարժական հենալայն	«ԻԳԴԻՐ ՄԱՎ» ՍՊԸ



ՃԱԿԱՏ Մ 1:25

ՀԱՆԳՈՒՅՑ "Ա" Մ 1:5

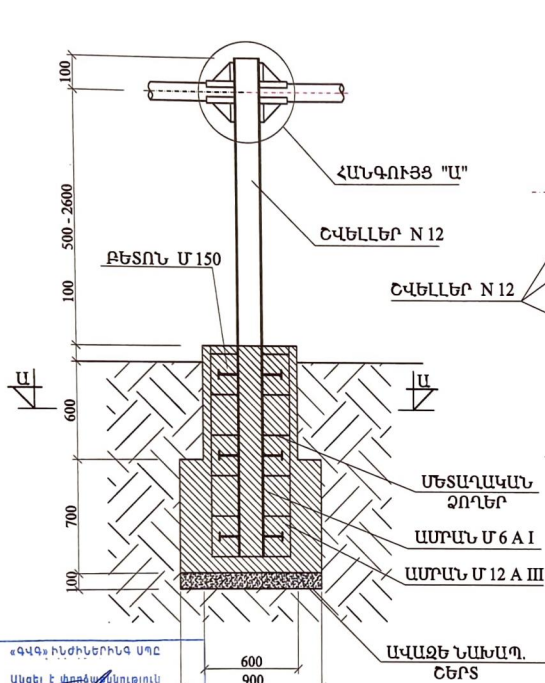

«ԳԳԳ» ԻՆՋԻՆԵՐԻՆԳ ՍՊԸ
Սնցել է փորձագետություն
02-12-2024
Ստորագրություն

ԿՏՐՎԱԾՔ Ա-Ա

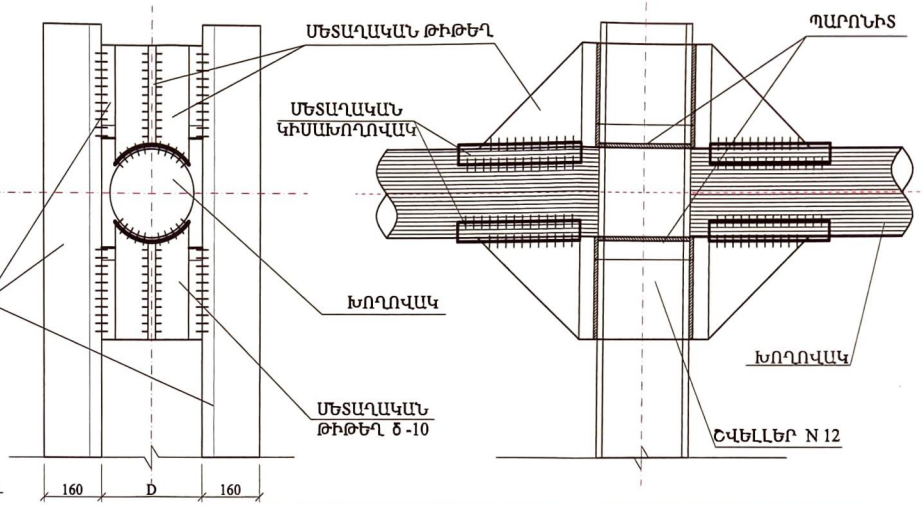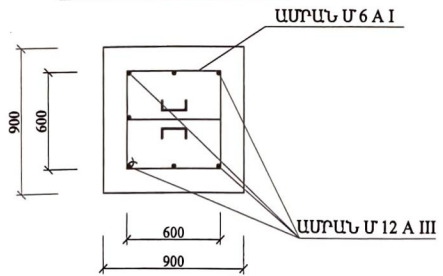

խորանի տրամագիծ	բետոն մ3	Անթառ մ/կգ	Պարզապարհ քմբ, մ/կգ	Կախառնության հաս/կգ	Պարզապարհ կգ	Գրություն	Անշարժ հենարանի քաշը ըստ բարձրության (կգ)				
							h=0.5մ	h=1.0մ	h=1.5մ	h=2.0մ	h=2.5մ
							շվեկներ մ/կգ				
							3.9/41.0	4.9/51.0	5.9/61.4	6.9/71.8	7.9/82.2
ժայ50	0.82	Ø 12 A III 12.4/1.1 Ø 6 A I 13/3.0	0.15 / 0.7	4/1.6	0.164	1.15	57.4	67.4	77.8	88.2	98.6
ժայ70				4/2.2	0.212		58.0	68.0	78.4	88.8	99.2
ժայ80				4/4.2	0.212		60.0	70.0	80.4	90.8	101.2
ժայ100				4/5.2	0.8		61.0	71.0	81.4	91.8	102.2
ժայ125				4/6.4	0.84		62.2	72.2	82.6	93.0	103.4
ժայ150				4/6.9	0.96		62.7	72.7	83.1	93.5	103.9
ժայ200				4/13.8	0.96		71.6	81.6	92.0	102.4	112.8

Տնօրեն	Ա. Դավթյան	ՕԲՅԵՏ №13-24			
Նախագծող	Վ. Դավթյան	22 Հրթրյան մարզի Արթիկ համայնք, Գեղանկատ բնակավայրի, չափերիկազմած փողոցների և նրբանցքների զափփիկացում			
Պաշտոն	Ա.Ա.Հ.	ստոր.	Գանձման զազատար	Փուլ	Թերթ
				ԱՆ	7
			Անշարժ հենարան	ԿԵՂԻՐ ՄԱՎ. ՍՊԸ	