



ՀԱՅԱՍՏԱՆԻ ՀԱՆՐԱՊԵՏՈՒԹՅՈՒՆ
ՎԿԱՅԱԿԱՆ
ԱՆՇԱՐԺ ԳՈՒՅՔԻ ՆԿԱՏՄԱՄԲ ԻՐԱՎՈՒՆՔՆԵՐԻ
ՊԵՏԱԿԱՆ ԳՐԱՆՑՄԱՆ



Սույն վկայականով հաստատվում է 18 հունվարի 2022 թվականին գույքի նկատմամբ իրավունքների պետական գրանցման միասնական մատյանում կատարված անշարժ գույքի նկատմամբ իրավունքի պետական գրանցումը հետևյալ տվյալներով.

1. ԳՐԱՆՑՎԱԾ ԻՐԱՎՈՒՆՔԻ ՍՈՒԲՅԵԿՏ(ՆԵՐ)

ԵՐԵՎԱՆԻ Հ.36 ՄՍՈՒՐ-ՄԱՆԿԱՊԱՐՏԵՋ ՀՈԱԿ

2. ԱՆՇԱՐԺ ԳՈՒՅՔԻ ԳՏՆՎԵԼՈՒ ՎԱՅՐԸ ԵՎ ԱՆՎԱՆՈՒՄԸ

Երևան, Աջափնյակ Գ. Բաշինջադյան փողոց 2-րդ նրբանցք 14

3. ԳՐԱՆՑՄԱՆ ՀԱՄԱՐ ՀԻՄՔ ՀԱՆԴԻՍԱՑԱԾ ՓԱՍՏԱԹՂԹԵՐԸ

Անհատույց օգտագործման պայմանագիր 05.04.2016թ.թիվ 1298, Քաղվածք ԱՆ իրավաբանական անձանց պետական ռեգիստրի պետական գրանցման գրանցամատյանից 14.01.2022թ.

4. ՀՈՂԱՄԱՍԻ ԲՆՈՒԹԱԳՐԵՐԸ

Կադաստրային ծածկագիրը՝ 01-001-0214-0003

Մակերեսի չափը (հա)՝ 0.846387

Նպատակային նշանակությունը՝ բնակավայրերի

Գործառնական նշանակությունը կամ հողատեսքը՝ Հասարակական կառուցապատման

Գրանցված իրավունքի տեսակը՝ ԱՆՀԱՏՈՒՅՑ ՕԳՏԱԳՈՐԾՈՒՄ

ՎԿԱՅԱԿԱՆ N 18012022-01-0259, գաղտնաբառ՝ LVLNEI5ALKFI

Փաստաթղթի իսկությունը և վավերականությունը կարող է ստուգվել Կադաստրի կոմիտեի
www.e-cadastre.am կայքէջի միջոցով

5. ՇԻՆՈՒԹՅՈՒՆՆԵՐԻ ԲՆՈՒԹԱԳՐԵՐԸ

- 1) Նպատակային նշանակությունը՝ հասարակական
- 2) Բնութագրերը ըստ առանձին շինությունների՝

Հ/Հ	Կադաստրային ծածկագիր	Տեսակ	Մակերես	Գրանցված իրավունքի տեսակ
1	01-001-0214-0003-001	Մանկապարտեզ	2745.36 քմ	ԱՆՀԱՏՈՒՅՑ ՕԳՏԱԳՈՐԾՈՒՄ

Լրացուցիչ նշումներ և տեղեկություններ

Անհատույց օգտագործման է տրված անորոշ ժամկետով:

Գրանցումը իրականացնող պաշտոնատար անձի անունը, ազգանունը՝ ՀՐԱԶ ՀՈՎՀԱՆՆԻՍՅԱՆ

Զբաղեցրած պաշտոնը՝ Անշարժ գույքի գրանցման միասնական ստորաբաժանման անշարժ գույքի ավագ ռեգիստր

ՎԿԱՅԱԿԱՆ N 18012022-01-0259, գաղտնաբառ՝ LVLNEI5ALKFI

Փաստաթղթի իսկությունը և վավերականությունը կարող է ստուգվել Կադաստրի կոմիտեի www.e-cadastre.am կայքէջի միջոցով





Փաստաթղթի վավերականության ստուգումն ու էլեկտրոնային բնօրինակի ներդրումը հնարավոր է իրականացնել <https://verify.e-gov.am> կայքում:



ՀԱՅԱՍՏԱՆԻ ՀԱՆՐԱՊԵՏՈՒԹՅՈՒՆ

ԵՐԵՎԱՆ ՀԱՄԱՅՆՔ
ՆԱԽԱԳԾՄԱՆ ԹՈՒՅԼՏՎՈՒԹՅՈՒՆ
(ՃԱՐՏԱՐԱՊԵՏԱՀԱՏԱԿԱԳԾԱՅԻՆ ԱՌԱՋԱԴՐԱՆՔ)

N ՆԹ-1475-25

23.03.2025թ.

Օրբեկտ Կառուցում, Արդիականացում, Երևանի հ.36 մսուր-մանկապարտեզ ՀՈԱԿ, ամֆիթատրոնի կառուցում
և բակային տարածքի բարեկարգում,

(օրբեկտի անվանումը, կառուցում, վերակառուցում, ուժեղացում վերականգնում, գործառնական նշանակության փոփոխություն)

(հակիրճ բնորոշումը, հզորությունը)

Նախագծման փուլերը՝ աշխատանքային նախագիծ, ռիսկայնության աստիճանը՝ III Նախագծային
փաստաթղթերի մշակման համար:

(ռիսկայնության աստիճանը (կատեգորիան) Նախագծման փուլերը և այլն)

Գտնվելու վայրը Երևան, Աջափնյակ Գ. Բաշինջաղյան փողոց 2-րդ նրբանցք 14, 01-001-0214-0003

(մարզի, համայնքի, փողոցի անվանումները, շենքի համարը, հողամասի ծածկագիրը)

Կառուցապատող ԵՐԵՎԱՆ ՀԱՄԱՅՆՔ / 02593108 /

(կազմակերպության անվանումը, գտնվելու վայրը, ֆիզիկական անձի անունը, ազգանունը, բնակության վայրը, հեռախոսահամարը, էլեկտրոնային հասցեն)

Առաջադրանքի տրամադրման հիմքը՝ ԱՆՇԱՐԺ ԳՈՒՅԵԻ ՆԿԱՏՄԱՍԲ ԻՐԱՎՈՒՆԵՆԵՐԻ ՊԵՏԱԿԱՆ ԳՐԱՆՑՄԱՆ
ՎԿԱՅԱԿԱՆ՝ ՍԵՓԱԿԱՆՈՒԹՅՈՒՆ ԵՐԵՎԱՆ ՀԱՄԱՅՆՔ 17062013-01-0208

(կառուցապատման նպատակով ՀՀ օրենսդրությամբ սահմանված կարգով հողամասի տրամադրման, անշարժ գույքի փոփոխման իրավունքը հաստատող անհրաժեշտ

փաստաթղթերը)

Առաջադրանքի գործողության ժամկետը մինչև 24.09.2026թ.

(N 1 հավելվածի 32-րդ կետին համապատասխան)

Ն Ա Ն Ա Գ Ծ Վ Ո Ղ Հ Ո Ղ Ա Մ Ա Ս Ի Բ Ն ՈՒ Թ Ա Գ Ի Ր Ը
(աստղանիշով (*) նշված դրույթների գրաֆիկական արտացոլումը տրամադրվում է կից ներկայացվող ամփոփ
սխեմայով՝ Մ 1:500)

- Հողամասը գտնվում է Աջափնյակ վարչական շրջան, Գ. Բաշինջաղյան փողոց 2-րդ նրբանցք հ.14
(հողամասի դիրքը քաղաքաշինական միջավայրում, դրա նպատակային և գործառնական նշանակությունը)
- (*) Հողամասի չափսերը 0.846387
(հողամասի սահմանները՝ կոորդինատային նշահարմամբ, մակերեսը(հա))
- Հողամասի առկա վիճակը 2745.36քմ մակերեսով մանկապարտեզ
(ռելիեֆի բնութագիրը, շենքերի (այդ թվում՝ քանդման ենթակա) առկայությունը, (օգտագործումը, նշանակությունը, հարկայնությունը, շինարարական նյութերը և այլն), կանաչապատումը, բարեկարգումը և այլն)
- (*) Տրանսպորտային պայմանները Գ. Բաշինջաղյան փողոց
(ճանապարհների առկայությունը, երկաթուղային տրանսպորտի մոտեցումները և այլն)

- (*) Ինժեներական ցանցեր և սարքավորումներ
(ջրամատակարարման, կոյուղու, գազամատակարարման, տաք ջրի մատակարարման, էլեկտրամատակարարման, էլեկտրոնային հաղորդակցության համակարգեր)

Կից գործող ինժեներական գծեր և հաղորդակցուղիներ:

(Նախագծվող հողամասով կամ կից տարածքով անցնող ինժեներական ենթակառուցվածքները, այդ թվում՝ ստորգետնյա)

6. (*) Կից հողամասեր	Գ. Բաշինջաղյան փողոց, բազմաբնակարան բնակելի շենքեր, հասարակական նշանակության շինություններ
7. Բնության հատուկ պահպանվող և (կամ) պատմամշակութային հուշարձանների տարածքներ (պահպանական գոտիներ)	(կից հողօգտագործումների անվանումը և դրանց սահմանները՝ համաձայն ներկայացված սխեմայի)
8. (*) Հատակագծային սահմանափակումներ	(հուշարձանի անվանումը)
	(տեղանքում գործող արտադրական, պաշտպանվող օբյեկտների, ինժեներարանսպորտային ենթակառուցվածքների և այլ օբյեկտների նկատմամբ սահմանափակումները, այդ թվում՝ սերվիտուտները)

Ն Ա Խ Ա Գ Ծ Ա Յ Ի Ն Պ Ա Հ Ա Ն Ջ Ն Ե Ր Ը
(աստղանիշով (*) նշված դրույթների գրաֆիկական արտացոլումը տրամադրվում է կից ներկայացվող ամփոփ սխեմայով՝ Մ 1:500)

9. Ծարտարապետահատակագծային պահանջներ	Մշակել Աջափնյակ վարչական շրջան, Գ. Բաշինջաղյան փողոց 2-րդ նրբանցք հ.14 հասցեում գտնվող Երևանի հ.36 մուր-մանկապարտեզ ՀՈԱԿ ամֆիթատրոնի կառուցման և բակային տարածքի բարեկարգման աշխատանքային նախագիծ հ.18012022-01-0259 վկայականով ամրագրված հողամասի սահմաններում:
9.1.(*) օբյեկտի հեռավորությունը կարմիր գծից (մետր)	(եթե չկա հատուկ նշանակություն ունեցող օբյեկտներ և նորմատիվատեխնիկական փաստաթղթերի պահանջներից, առկա քաղաքաշինական ծրագրային փաստաթղթերի դրույթներից կամ դրանց բացակայության դեպքում՝ կազմավորված (կազմավորվող) քաղաքաշինական միջավայրի պայմաններից, առաջարկություններ ճակատների ձևավորման, տանիքների, արտաքին դռների, պատուհանների համամասնությունների և գունային լուծումների վերաբերյալ)
9.2.(*) հեռավորությունը հարևան հողակտորներից (օբյեկտներից) (մետր)	
9.3.(*) թույլատրելի բարձրությունը (մետր)	Համաձայն նախագծի:
9.4. կառուցապատման խտության գործակիցը (կառույցի, (կառույցների) ընդհանուր մակերեսի հարաբերությունը հողամասի մակերեսին)	սահմանային հարկայնության բարձրությունը գերազանցող շենքերի և շինությունների նախագծման դեպքում՝ ՀՀՇՆ II-6.02-2006 «Սեյսմակայուն շինարարություն. Նախագծման նորմեր» շինարարական նորմերով սահմանված պահանջների ապահովման (հատուկ հաշվարկային մեթոդներ, սեյսմակայունության բարձրացման միջոցառումներ և այլն)
9.5. կառուցապատման տոկոսը (կառուցապատվող (անջրանցիկ) տարածքի հարաբերությունը հողամասի տարածքին՝ տոկոսներով) (%)	Համաձայն նախագծի:
9.6 կանաչապատման տոկոսը (կանաչապատ տարածքի հարաբերությունը հողամասի մակերեսին՝ տոկոսներով՝ (%))	Համաձայն նախագծի:
9.7 այլ պահանջներ	• Սույն թույլտվության 20-րդ կետով ամրագրված պահանջները ապահովելու նպատակով՝ շինարարական հրապարակի կազմակերպման նախագծում, պետական և համայնքային սեփականություն հանդիսացող հողամասերի օգտագործման պարագայում նշել դրանց մակերեսը: • Տարածքում հնարավոր է նախատեսել փոքր ճարտարապետական ձևեր՝ գրուցարաններ, նստարաններ և լուսատուներ, մարզահրապարակ: • Հատակագծային լուծումները մշակել համաձայն պատվիրատուի առաջադրանքի՝ հաշվի առնելով նորմատիվային պահանջները:
10. Հողամասում գտնվող շենքերի ու շինությունների քանդման կամ տեղափոխման (ապամոնտաժման) պայմանները և աշխատանքների հերթականությունը	
11. Ստորգետնյա, կիսանկուղի և առաջին հարկերի տարածքների օգտագործման պայմանները	

12. (*) Ինժեներական ցանցեր և սարքավորումներ

12.1 (*) ջրամատակարարում կոյուղի, տաք ջրի մատակարարում

12.2 (*) Էլեկտրամատակարարում

12.3. (*) գազամատակարարում

12.4. (*) Էլեկտրոնային հաղորդակցություն մալուխատար կոյուղու (ներառյալ դիտահորը) տեղադիրքը

12.5. թույլ հոսանքներ

12.6. աղբահանություն

13. Տարածքի ինժեներական նախապատրաստում

14. Բարեկարգում

15. Շինարարական նյութեր

16. Պաշտպանական կառույցներ

17. Հակահրդեհային պահանջներ

18. Հաշմանդամների և բնակչության սակավաշարժ խմբերի պաշտպանության միջոցառումներ

19. Շրջակա միջավայրի պահպանում

20. Շինարարության կազմակերպում

21. Առաջադրանքի գործողության ժամկետը և նախագծի մշակման փուլերը

22. Նախագծային փաստաթղթերի փորձաքննությանը ներկայացվող պահանջներ

23. Միջանկյալ համաձայնեցում

Կցվում է:

(համաձայն մատակարարող կազմակերպության տեխնիկական պայմանների)

Կցվում է:

(համաձայն մատակարարող կազմակերպության տեխնիկական պայմանների)

(համաձայն մատակարարող կազմակերպության տեխնիկական պայմանների)

(համաձայն N 1 հավելվածի 57-րդ կետի 2-րդ ենթակետով սահմանված ելակետային տվյալների)

Կազմակերպել ջրահեռացում:

(ռեյիեֆի կազմակերպման, ջրահեռացման, ինժեներական պաշտպանության միջոցառումները)

Մշակել տարածքի բարեկարգման, եզրաքարերի նորոգման և կանաչապատման նախագիծ, հնարավոր է նախատեսել փոքր ճարտարապետական ձևեր:

(լանդշաֆտային պլանավորման վերաբերյալ պահանջները, կանաչապատում, ճարտարապետական փոքր ձևեր, ցանկապատում, զովագո և այլն)

Երկաթբետոն, սրբատաշ և կոպտատաշ քար, փայտ, մետաղ, ապակի, բարձրորակ սվաղ, երեսապատման բարձրորակ նյութեր:

(շինարարական նյութերի օգտագործման առաջարկությունները տանիքների, ճակատների լուծումների, արտաքին դռների, պատուհանների վերաբերյալ)

(արտակարգ իրավիճակներում մարդկանց և օբյեկտների պաշտպանության միջոցառումները)

(հակահրդեհային անվտանգության ապահովման միջոցառումները)

Նախատեսել հաշմանդամ և բնակչության սակավաշարժ խմբերի տեղաշարժվելու համար անհրաժեշտ պայմաններ՝ ՀՀՇՆ IV-11.07.01-2006 շինարարական նորմի համապատասխան:

(շրջակա միջավայրը վտանգավոր ազդեցությունից բացառելու միջոցառումները)

Մշակել շինարարական աշխատանքների կազմակերպման նախագիծ՝ նկատի ունենալով ՀՀ կառավարության 12.04.2001թ. հ. 286 որոշմամբ հաստատված կարգի 44-րդ կետի «ԺԲ» ենթակետի և 44.1 կետի պահանջները, ինչպես նաև՝ Երևան քաղաքի ավագանու 16.03.2012թ. հ. 405-Ն որոշմամբ սահմանված լրացուցիչ պայմանները:

(առաջարկություններ շինարարության հետ կապված անբարենպաստ ազդեցության բացառման, քաղաքային տնտեսության և տրանսպորտի անխափան աշխատանքի ապահովման վերաբերյալ)

մինչև 24.09.2026թ., նախագծման փուլերը՝ աշխատանքային նախագիծ,

(նշվում են առաջադրանքի գործողության ժամկետը և նախագծի մշակման փուլերը)

Լ Ր Ա Ց ՈՒ Ց Ի Չ Պ Ա Յ Մ Ա Ն Ն Ե Ր Ը

Պարզ փորձաքննություն

(Հայաստանի Հանրապետության օրենսդրությամբ սահմանված փորձաքննության տեսակը կամ նախագծողի երաշխավորագիրը՝ իրում կատարելով համապատասխան իրավական ակտին)

Անհրաժեշտության դեպքում Երևանի քաղաքապետի հետ:

24. Հասարակական
քննարկումներ

(իրավասու մարմնի կամ Հայաստանի Հանրապետության օրենսդրությամբ նախատեսված դեպքերում շահագրգիռ մարմինների հետ էքսիզային նախագծի նախնական համաձայնեցում, նշվում է նաև առաջադրանքի փոփոխման հնարավորությունը՝ N 1 հավելվածի 87-րդ կետով նախատեսված դեպքում)

25. Համաձայնեցումների կամ
Մասնագիտական
եզրակացությունների ստացում

- (Հայաստանի Հանրապետության օրենսդրությամբ սահմանված դեպքում և կարգով)
- Երևանի քաղաքապետի հետ: • Մինչև նախագծային աշխատանքները սկսելը առկա ինժեներական ենթակառուցվածքի տեղափոխման պայմանների վերաբերյալ համաձայնություն ձեռք բերել տվյալ ենթակառուցվածքի սեփականատիրոջ (օգտահորժողի) հետ:

(նշվում են տվյալ օբյեկտի համաձայնեցման օրենքով սահմանված պահանջները՝ հուշարձանների ու բնության պահպանության և այլ լիազորված մարմինների հետ, ինչպես նաև N 1 նավելվածի 56-րդ կետով սահմանված դեպքերում՝ ինժեներական ենթակառուցվածքի սեփականատիրոջ (օգտահորժողի) հետ)

26. Փոստային բաժանորդային
պահարանների տեղադրում

(նշվում են տվյալ օբյեկտի համաձայնեցման օրենքով սահմանված պահանջները՝ հուշարձանների ու բնության պահպանության և այլ լիազորված մարմինների հետ, ինչպես նաև N 1 նավելվածի 56-րդ կետով սահմանված դեպքերում՝ ինժեներական ենթակառուցվածքի սեփականատիրոջ (օգտահորժողի) հետ)

27. Քաղաքաշինական
կանոնադրությամբ ամրագրված
լրացուցիչ պայմաններ

Նախագծի կազմը և բովանդակությունը համապատասխանեցնել ՀՀ կառավարությանն առընթեր քաղաքաշինության պետական կոմիտեի նախագահի 11.09.2017թ. «Բնակելի, հասարակական, արտադրական շենքերի և շինությունների նախագծային փաստաթղթերի կազմը և բովանդակությունը սահմանող կանոնները հաստատելու մասին» հ. 128-Ն հրամանով հաստատված դրույթներին:

28. Այլ պայմաններ

ՀԱՅԱՍՏԱՆԻ ՀԱՆՐԱՊԵՏՈՒԹՅԱՆ ԵՐԵՎԱՆԻ
ՔԱՂԱՔԱՊԵՏ՝

ՏԻԳՐԱՆ ԱՎԻՆՅԱՆ

(ստորագրությունը, անունը, ազգանունը)



ՀԱՅԱՍՏԱՆԻ ՀԱՆՐԱՊԵՏՈՒԹՅՈՒՆ
ԿԱԴԱՍՏՐԻ ԿՈՄԻՏԵ

ՏԵՂԵԿԱՆՔ
ՔԱՐՏԵԶԱԳՐԱԿԱՆ ՆՅՈՒԹԵՐԻ ՎԵՐԱԲԵՐՑԱԼ

03/02/2025թ.

N US-03022025-99-0445

գաղտնաբառ՝ 6SZH818UQ3B2

Դիմող՝

ԱՐՇԱԿ ԿԱՐԱՊԵՏՅԱՆ ԿԱՐԱՊԵՏԻ



Ի պատասխան Ձեր 30/01/2025-3-1471 դիմումի տրամադրում ենք պահանջվող տեղեկատվությունը գործող կադաստրային քարտեզից:

Առդիր՝ 1 էլեկտրոնային ֆայլ և 2 տպագրված թերթ:

Տեղեկանքը կազմվել է Հայաստանի Հանրապետության կադաստրի կոմիտեի **Տեղեկատվական տեխնոլոգիաների կենտրոնի մասնագետ**
ԼԻԼԻԱՆԱ ԱՔՐԱՀԱՄՅԱՆԻ կողմից



*Սույն տեղեկանքը հաստատված է էլեկտրոնային եղանակով տեղեկանքը կազմող պաշտոնատար անձի կողմից:

Երևան քաղաք
Աջափնյակ վարչական շրջան
Հատված կադաստրային քարտեզից
Կադաստրային ծածկագիր՝ 01-001-0214-0003
Մասշտաբ 1: 500

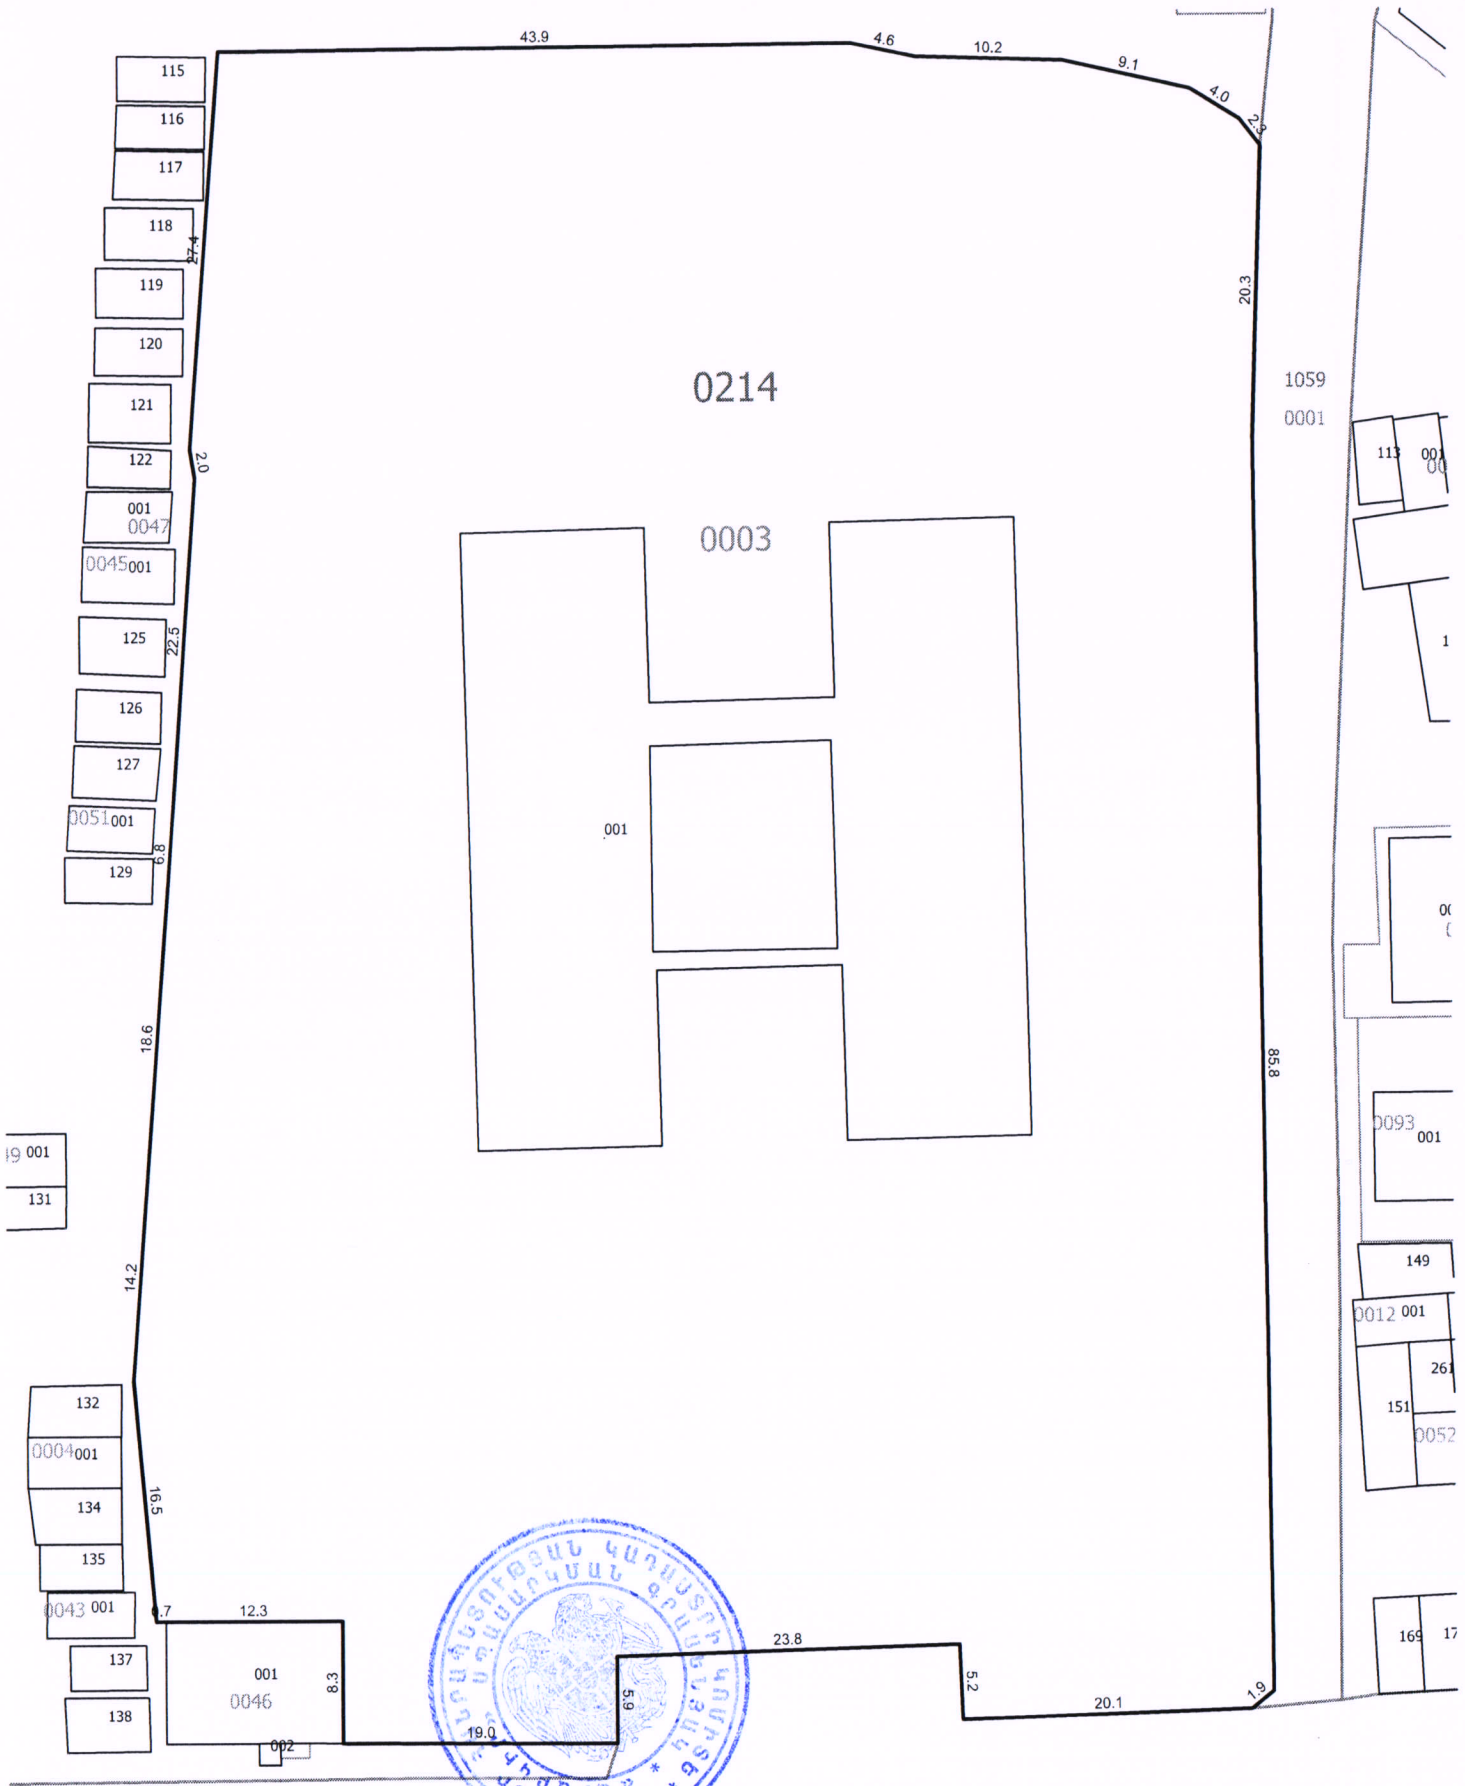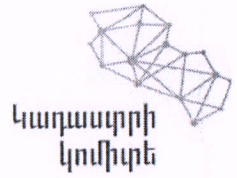

սպասարկման գրասենյակ

Երևան քաղաք
Աջափնյակ վարչական շրջան
Հատված կադաստրային քարտեզից
Կադաստրային ծածկագիր՝ 01-001-0214-0003
Մասշտաբ 1: 2000

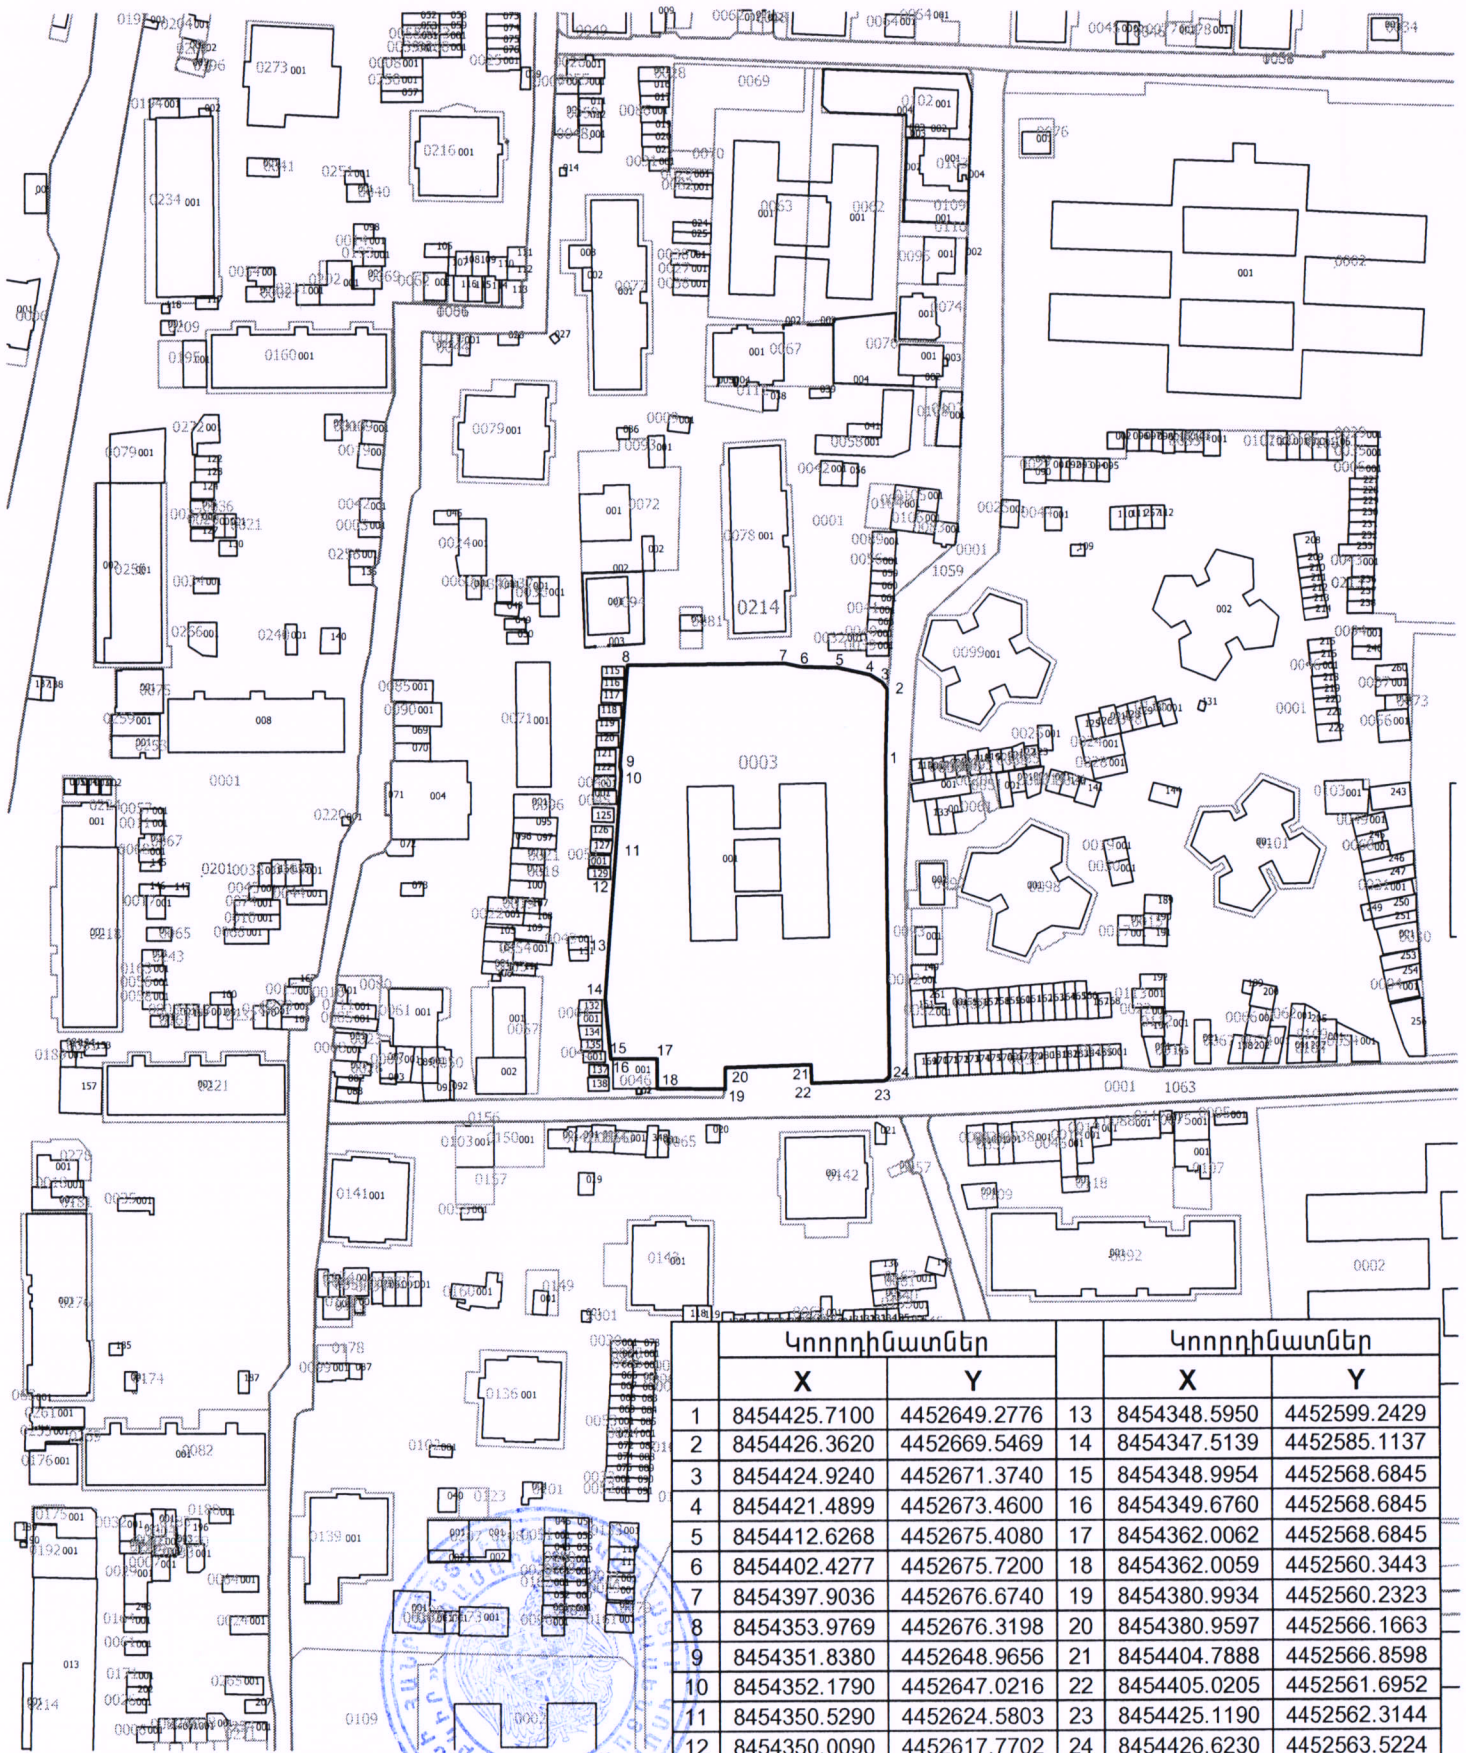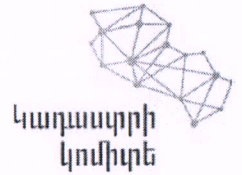

Կոորդինատներ			Կոորդինատներ		
	X	Y		X	Y
1	8454425.7100	4452649.2776	13	8454348.5950	4452599.2429
2	8454426.3620	4452669.5469	14	8454347.5139	4452585.1137
3	8454424.9240	4452671.3740	15	8454348.9954	4452568.6845
4	8454421.4899	4452673.4600	16	8454349.6760	4452568.6845
5	8454412.6268	4452675.4080	17	8454362.0062	4452568.6845
6	8454402.4277	4452675.7200	18	8454362.0059	4452560.3443
7	8454397.9036	4452676.6740	19	8454380.9934	4452560.2323
8	8454353.9769	4452676.3198	20	8454380.9597	4452566.1663
9	8454351.8380	4452648.9656	21	8454404.7888	4452566.8598
10	8454352.1790	4452647.0216	22	8454405.0205	4452561.6952
11	8454350.5290	4452624.5803	23	8454425.1190	4452562.3144
12	8454350.0090	4452617.7702	24	8454426.6230	4452563.5224

Դիմող՝ Արշակ Կարապետյան

Տրամադրված տեղեկատվությունը՝

03.02. 2025թ.
(տրման ամսաթիվը)


Հ/Հ	Մարզ	Համայնք, քաղաք, գյուղ, վարչական շրջան	Ծածկագիր	Կադաստրային քարտեզ		Շրջադարձային կետերի կոորդինատներ		Տպագրված թերթեր	
				Միավորի քանակը	Արժեքը (դրամ)	քանակը	Արժեքը (դրամ)	քանակը	Արժեքը (դրամ)
1	Երևան	Աջափնյակ	0214-0003	1	100	24	2400	2	600

Վճարման ենթակա գումարի չափը՝ 3100 դրամ

Տեղեկատվությունը տրամադրվում է Կադաստրի կոմիտեի Տեղեկատվական տեխնոլոգիաների կենտրոնի կողմից:

Սպասարկման գրասենյակ Կ.Տ



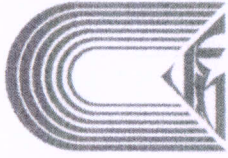

ՃԲԴ - U-0172

ԱՐՏՈՆԱԳԻՐ

ԲԱՐՉԱԳՈՒՅՆ ԴԱՍ

ԵՆԹԱԴ «Ա»

ՃԱՐՏԱՐԱԳԵՐ

ԿԱՐԱԹԵՅՅԱՆ ԴԱՐԱԹԵՍ ՈՍԲԻԿԻ

Ճարտարապետի մասնագիտական գործունեության իրականացում առանց սահմանափակումների,
բացառությամբ տարածական պլանավորման փաստաթղթերի,
պատմության և մշակույթի անշարժ հուշարձանների վերականգնման,
ամրակալման և օգտագործման նախագծերի մշակման:

ՀԱՅԱՍՏԱՆԻ ՃԱՐՏԱՐԱԳԵՐՆԵՐԻ ՊԱՏՆ
ՆԱԽԱԳԱՀ Մ. ՄԻԿԱՅԱՆ

Մ. Միկայելյան

ՀՀ ՔԱՂԱՔԱՍՈՒՄԱՆ ՏՈՒՆԵՐԻ
ՆԱԽԱԳԱՀ



ՏՐՎԱԾ Է 03.10.2019
ՄՆԺԱՄԿԵՏ

*Ք/ ՅԵ ՆԱԽԱՐԱՐՈՒՄԻ ԳՐԱԴԱՐԱՆ
ՔՊՅԵԿԱՐԳՈՒՄ
792 ԳՐԱԴԱՐԱՆ
Ս. ՄԻԿԱՅԵԼՅԱՆ*



ՀԱՅԱՍՏԱՆԻ ՀԱՆՐԱՊԵՏՈՒԹՅԱՆ ՔԱՂԱՔԱՇԽՆՈՒԹՅԱՆ ԿՈՄԻՏԵ

ԼԻՑԵՆԶԻԱ

ՔՊԼ-000699, 1-ին դաս

(ներքին, համադր, դատը)

ՔԱՂԱՔԱՇԽՆԱԿԱՆ ՓԱՏՏԱԹՂԹԵՐԻ ԿԱԶՄՈՒՄ՝ ԲԱՅԱՊՈՒԹՅԱՆ ԿՈՆՏՐՈՒԿՏՈՐԱԿԱՆ ԵՎ
ՃԱՐՏԱՐԱՊԵՏԱԿԱՆ ՄԱՍԵՐԻ

(բաղադրաչիտության բնագավառում գործունեության տեսակը)

ՏՐՎԱԾ Ե

2024-09-13, «ԿԱՐՈՇԽՆԱՄԱՆԱԳԻԾ» ՍՊԸ

(իջե՛նելիս տպուր տարեթիվը, ամիսը, օրը, քաղաքաչիտության գործունեության տարբերակի նախատեսված)

ՀՀ, ԵՐԵՎԱՆ, ԱՐԱՐԿԻՐ, Վ.ՎԱՐԱՐՇԱՆ, 24/1, 43 ԲՆ.

գտնվելու վայրը՝ այդ թվում, անհատ ձեռնակատիրոջ դեպքում՝ անունը, ազգանունը և բնակության վայրը)

Գործողության ժամկետը՝ 13.09.2029թ.

(օրը, ամիսը, տարեթիվը)

№ 36 ժամկետապահության գրառում
Բարձրագույն
ՆԶԻ (Հայաստանի Հանրապետություն)



ՀՍԿԻ-2 ՀԱՄԱՐ՝ UG11-D36C-AB7E-BFE4

Սույն փաստաթուղթը տրված է բացառապես էլեկտրոնային եղանակով: Փաստաթղթի վավերականության ստուգումն ու
էլեկտրոնային բնօրինակի ներդրումը հնարավոր է իրականացնել <https://verify.e-gov.am> Հայաստանի Հանրապետության
պաշտոնական փաստաթղթերի վավերականության ստուգման միասնական համակարգի կայքում մուտքագրելով հսկիչ
համարը կամ սքանավորելով արագ արձագանքման ծածկագիրը (QR Code):



ՀԱՅԱՍՏԱՆԻ ՀԱՆՐԱՊԵՏՈՒԹՅԱՆ ՔԱՂԱՔԱՇԽՆՈՒԹՅԱՆ ԿՈՄԻՏԵ

ԼԻՑԵՆԶԻԱՅԻՆ ՆԵՐԴԻՐ

ՔՊՆ-000699-05

(ներդրողի ստորագրություն, հասկեր)

«ԿԱՐՈՇԻՆՆԱԽԱԳԻԾ» ՍՊԸ

(լիցենզավորված քաղաքացիության գործունեության սուբյեկտի մեկնումը)

ԷԼԵԿՏՐԱՄԱՏԱԿԱՐԱՐՈՒՄ (ԷԼԵԿՏՐԱՄԱՏԱԿԱՐԱՐՄԱՆ, ԷԼԵԿՏՐԱԿՈՄԱՎՈՐՄԱՆ ՆԵՐՔԻՆ ԵՎ ԱՐՏԱՔԻՆ ՑԱՆՑԵՐ, ԷԼԵԿՏՐԱՄԱՏԱԿԱՐԱՐՄԱՆ ՀԱՄԱԿԱՐԳԵՐ, ՖՈՏՈՎՈԼՏԱՑԻՆ ԵՎ ՀՈՂՄԱԷՆԵՐԳԵՏԻԿ ԿԱՅԱՆՆԵՐ)

(քաղաքացիության բնագավառում գործունեության նշանակությունը)

24.09.2024թ.

(ներդրող տարու օրը, ամիսը, տարեթիվը)

Գործողության ժամկետը՝

13.09.2029թ.

(օրը, ամիսը, տարեթիվը)

Ներդրողը վավերական է լիցենզիայի առկայության դեպքում

ՀԱՅԿԻԶ ՀԱՄԱՐ՝ UGB3-4ED9-8A92-91BD



Սույն փաստաթուղթը տրված է բացառապես էլեկտրոնային եղանակով: Փաստաթղթի վավերականության ստուգումն ու էլեկտրոնային բնօրինակի ներբեռնումը հնարավոր է իրականացնել <https://verify.e-gov.am> Հայաստանի Հանրապետության պաշտոնական փաստաթղթերի վավերականության ստուգման միասնական համակարգի կայքում մուտքագրելով հսկիչ համարը կամ սրանավերելով արագ արձագանքման ծածկագիրը (QR Code):

ՄՍԵ Ժամապահպանության գործակալ
Քաղ. կառավարություն
Գ. Գաբրիելյան
ՆԶՄ

Պատասխանատու մասնագետի/Ներքի անձնագրային տվյալներ	հավաստագրի սերիա	հավաստագրի համար	ստանալու օր. ամիս, տարեթիվ
ՂԱԿԻԹ ՂԱՎԹՅԱՆ	Հ	000480	2024-06-14



ՀԱԿԻԹ ՀԱՄԱՐ՝ UGB3-4ED9-8A92-91BD

Սույն փաստաթուղթը տրված է բացառապես էլեկտրոնային եղանակով: Փաստաթղթի վավերականության ստուգումն ու էլեկտրոնային բնօրինակի ներբեռնումը ինտարակտիվ է իրականացնել <https://verify.e-gov.am> Հայաստանի Հանրապետության պաշտոնական փաստաթղթերի վավերականության ստուգման միասնական համակարգի կայքում մուտքագրելով հսկիչ համարը կամ սքանավորելով արագ արձագանքման ծածկագիրը (QR Code):



ՀԱՅԱՍՏԱՆԻ ՀԱՆՐԱՊԵՏՈՒԹՅԱՆ ՔԱՂԱՔԱՇԽՆՈՒԹՅԱՆ ԿՈՄԻՏԵ

ԼԻՑԵՆԶԻԱՅԻՆ ՆԵՐԴԻՐ

ՔՊՆ-000699-08

(Ներդրողի ներքին, համազոր)

«ԿԱՐՈՇԻՆՆԱԽԱԳԻԾ» ՍՊԸ

(միջնակարգ կամ բարձրագույն կրթության գործունեության սուբյեկտի անվանումը)

ՋՐԱՄԱՏԱԿԱՐԱՐՈՒՄ ԵՎ ՋՐԱՀԵՌԱՅՈՒՄ (ՋՐԱՄԱՏԱԿԱՐԱՐՄԱՆ ԵՎ ՋՐԱՀԵՌԱՅՄԱՆ ՆԵՐՔԻՆ ԵՎ ԱՐՏԱՔԻՆ ՑԱՆՑԵՐ, ՀԻԴՐՈՄԵԼՈՐԱՑԻԱ)

(բաղադրաչիճության բնագավառում գործունեության ներգտնականը)

27.09.2024թ.

(Ներդրողը տալիս օրը, ամիսը, տարեթիվը)

Գործողության ժամկետը՝

13.09.2029թ.

(օրը, ամիսը, տարեթիվը)

Ներդրողը վավերական է լիցենզիայի արկայության դեպքում

№36 Նախագործի պարամետր
Հարկային
798 Քանիքի հարկային



ՀԱՄԿԻՉ ՀԱՄԱՐ՝ UGEC-7289-DF76-8686

Սույն փաստաթուղթը տրված է բացառապես էլեկտրոնային եղանակով: Փաստաթղթի վավերականության ստուգումն ու էլեկտրոնային բնօրինակի ներբեռնումը հնարավոր է իրականացնել <https://verify.e-gov.am> Հայաստանի Հանրապետության պաշտոնական փաստաթղթերի վավերականության ստուգման միասնական համակարգի կայքում մուտքագրելով հսկիչ համարը կամ սքանավորելով արագ արձագանքման ծածկագիրը (QR Code):

Պատասխանատու մասնագետի/ների անձնագրային տվյալներ	հավաստագրի սերիա	հավաստագրի համար	ստանալու օր, ամիս, տարեթիվ
ԳՍՑԱՆՆ ԵՂՈՑԱՆ	Հ	000409	2024-06-07



ՀԱԿԻՉ ՀԱՄԱՐ՝ UGEC-7289-DF26-86B6

Սույն փաստաթուղթը ստված է բացառապես էլեկտրոնային եղանակով: Փաստաթղթի վավերականության ստուգումն ու էլեկտրոնային բնօրինակի ներքենումը հնարավոր է իրականացնել <https://verify.e-gov.am> Հայաստանի Հանրապետության պաշտոնական փաստաթղթերի վավերականության ստուգման միասնական համակարգի կայքում մուտքագրելով հսկիչ համարը կամ սքանավորելով արագ արձագանքման ծածկագիրը (QR Code):

**ԵՐԵՎԱՆ ՔԱՂԱՔԻ ԱԶԱՓՆՅԱԿ ՎԱՐՉԱԿԱՆ ՇՐՋԱՆԻ N 36
ՄԱՆԿԱՊԱՐՏԵԶԻ ԲԱԿԻ ԲԱՐԵԿԱՐԳՄԱՆ ԱՇԽԱՏԱՆՔՆԵՐԻ
ՆԱԽԱԳԾԱՆԱԽԱՀԱՇՎԱՅԻՆ ՓԱՍՏԱԹՂԹԵՐԻ ԿԱԶՄՄԱՆ
ԽՈՐՀՐԴԱՏՎԱԿԱՆ ԱՇԽԱՏԱՆՔՆԵՐ**

ՇԻՆԱՐԱԿԱՆ ԱՇԽԱՏԱՆՔՆԵՐԻ ԻՐԱԿԱՆԱՑՄԱՆ ԺԱՄԱՆԱԿԱՑՈՒՅՑ

N	ԱՇԽԱՏԱՆՔՆԵՐԻ ԱՆՎԱՆՈՒՄԸ	ԺԱՄԿԵՏՆԵՐԸ ՇԱՐԱԹՆԵՐՈՎ														
		I	II	III	IV	V	VI	VII	VIII	IX	X	XI	XII	XIII	XIV	XV
1	ՔԱՆԴԱՄԱՆ ԵՎ ԱՊԱՄՈՆՏԱԺՄԱՆ ԱՇԽԱՏԱՆՔՆԵՐ															
2	ՓՈՍՏՈՐԱԿՆԵՐԻ ՔԱՆԴԱՄԱՆ ԱՇԽԱՏԱՆ- ՔՆՔՆԵՐ ԳԵՄՈՒԴԻՆԵՐԻ, ՀԱՐԹԱԿ- ՆԵՐԻ ԵՎ ԵԶՐԱՔԱՐ. ՏԵՂԱԴՐ.ՀԱՄԱՐ															
3	ԳԵՄՈՒԴԻՆԵՐԻ ԵՎ ՀԱՐԹԱԿՆԵՐԻ ԿԱՌՈՒՑՈՒՄ															
4	ԽԱՂԱՀՐԱՊԱՐԱԿՆԵՐԻ ԿԱՌՈՒՑՈՒՄ															
5	ԱՄՖԻԹԱՏՐՈՆԻ ԵՎ ՄԱՐԶԱՀՐԱ- ՊԱՐԱԿԻ ԿԱՌՈՒՑՈՒՄ															
6	ՔԱՐԵ ՑԱՆԿԱՊԱՏԻ ԿԱՌՈՒՑՈՒՄ															
7	ՄԵՏԱՂԱԿԱՆ ՑԱՆԿԱՊԱՏԻ ԵՎ ԴԱՐՊԱՍՆԵՐԻ ՎԵՐԱՏԵՂԱԴՐՈՒՄ															
8	ԲԱԶԱԼՏԵ ԵԶՐԱՔԱՐԵՐԻ ՏԵՂԱԴՐՈՒՄ															
9	ԽԱՂԱՀՐԱՊԱՐԱԿՆԵՐՈՒՄ 9 ՀԱՏ ԶՐՈՒՑԱՏԱՂԱՎԱՐՆԵՐԻ ԿԱՌՈՒՑՈՒՄ															
10	ՈՌՈԳՄԱՆ ՀԱՄԱԿԱՐԳԻ ԿԱՌՈՒՑՄԱՆ ԱՇԽԱՏԱՆՔՆԵՐ															
11	ԼՈՒՍԱՎՈՐՈՒԹՅԱՆ ԱՆՑԿԱՑՄԱՆ ԵՎ ՀԵՆԱՍՅՈՒՆԵՐԻ ՏԵՂԱԴՐՄԱՆ ԱՇԽԱՏԱՆՔՆԵՐ															
12	ԾԱՌԵՐԻ ՎԵՐԱՏՆԿՄԱՆ ԵՎ ՆՈՐ ԾԱՌԵՐԻ ՏՆԿՄԱՆ, ԿԱՆԱԶԱՊԱՏՄԱՆ ԱՇԽԱՏԱՆՔՆԵՐ															
13	ՇՐՋԱՆՑԻԿ ԳՆԱՆՊԱՐԴԻ ՄԱՍՆԱԿԻ ԱՄՖԱԼՏԱՊԱՏՄԱՆ ԵՎ ԵՐԵՄԱՇԵՐՏԻ ԹԱՐՄԱՑՄԱՆ ԱՇԽԱՏԱՆՔՆԵՐ															

ՇԻՆԱՐԱԿԱՆ ԱՇԽԱՏԱՆՔՆԵՐԻ ՏԵՎՈՐՈՒԹՅՈՒՆԸ 15 ՇԱՐԱԹ Է

ԿԱԶՄԵՑ՝ ՆԳՅ



/ Կ. ԿԱՐԱՊԵՏՅԱՆ /