




ԱՇԽԱՏԱՆՔԱՅԻՆ ՆԱԽԱԳԻԾ

ԵՐԵՎԱՆ ՔԱՂԱՔԻ ԱԶԱՓՆՅԱԿ ՎԱՐՉԱԿԱՆ ՇՐՋԱՆԻ N 36 ՄԱՆԿԱՊԱՐՏԵԶԻ
ԲԱԿԻ ԲԱՐԵԿԱՐԳՄԱՆ ԱՇԽԱՏԱՆՔՆԵՐԻ ՆԱԽԱԳԾԱՆԱԽԱՀԱՇՎԱՅԻՆ
ՓԱՍՏԱԹՂԹԵՐԻ ԿԱԶՄՄԱՆ ԽՈՐՀՐԴԱՏՎԱԿԱՆ ԱՇԽԱՏԱՆՔՆԵՐ

ԳԻՐՔ 1

N 36 ՄԱՆԿԱՊԱՐՏԵԶԻ ՏԱՐԱԾՔ

ՇԿՆ, ԳՀ, ԱԶԿ, ՈԶ, ԱԷԼ ՄԱՍԵՐ

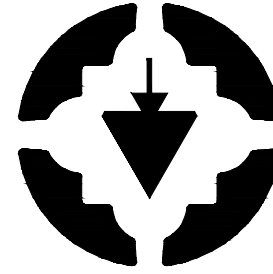

ԱՇԽԱՏԱՆՔԱՅԻՆ ՆԱԽԱԳԻԾ

ԵՐԵՎԱՆ ՔԱՂԱՔԻ ԱԶԱՓՆՅԱԿ ՎԱՐՉԱԿԱՆ ՇՐՋԱՆԻ N 36 ՍԱՆԿԱՊԱՐՏԵԶԻ
ԲԱԿԻ ԲԱՐԵԿԱՐԳՄԱՆ ԱՇԽԱՏԱՆՔՆԵՐԻ ՆԱԽԱԳԾԱՆԱԽԱՀԱՇՎԱՅԻՆ
ՓԱՍՏԱԹՂԹԵՐԻ ԿԱԶՄՄԱՆ ԽՈՐՀՐԴԱՏՎԱԿԱՆ ԱՇԽԱՏԱՆՔՆԵՐ

ԳԻՐՔ 1
N 36 ՍԱՆԿԱՊԱՐՏԵԶԻ ՏԱՐԱԾՔ


ՇԿՆ, ԳՀ, ԱԶԿ, ՈԶ, ԱԷԼ ՄԱՍԵՐ

ՊԱՏՎԻՐԱՏՈՒ՝ ԵՐԵՎԱՆԻ ՔԱՂԱՔԱՊԵՏԱՐԱՆ

ՊԱՏՎԵՐ՝ N ԵՔ-ԲՄԽԱՇՁԲ-25/7

«ԿԱՐՈՇԻՆՆԱԽԱԳԻԾ» ՍՊԸ ՏՆՕՐԵՆ / / Ա. ԿԱՐԱՊԵՏՅԱՆ

ՆԳՃ / / Կ. ԿԱՐԱՊԵՏՅԱՆ

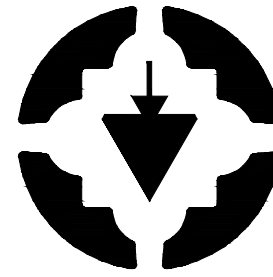

ՆԱԽԱԳԾԻ ԿԱԶՄԸ

1. ԳԻՐՔ N1 N 36 ՄԱՆԿԱՊԱՐՏԵԶԻ
ՏԱՐԱԾՔ (ՇԿՆ, ԳՀ, ԱԶԿ, ՈԶ, ԱԷԼ)

2. ԳԻՐՔ N2 ՆԱԽԱՀԱՇԻՎ
ԿԱԶՄԱԾ Ի. Տ. N 3 2025թ.,
ԾԱՎԱԼԱԹԵՐԹ

**ԵՐԵՎԱՆ ՔԱՂԱՔԻ ԱԶԱՓՆՅԱԿ ՎԱՐՉԱԿԱՆ ՇՐՋԱՆԻ N 36
ՄԱՆԿԱՊԱՐՏԵԶԻ ԲԱԿԻ ԲԱՐԵԿԱՐԳՄԱՆ ԱՇԽԱՏԱՆՔՆԵՐԻ
ՆԱԽԱԳԾԱՆԱԽԱՀԱՇՎԱՅԻՆ ՓԱՍՏԱԹՂԹԵՐԻ ԿԱԶՄՄԱՆ
ԽՈՐՀՐԴԱՏՎԱԿԱՆ ԱՇԽԱՏԱՆՔՆԵՐ**

ՇԻՆԱՐԱԿԱՆ ԱՇԽԱՏԱՆՔՆԵՐԻ ԻՐԱԿԱՆԱՑՄԱՆ ԺԱՄԱՆԱԿԱՑՈՒՅՑ


N	ԱՇԽԱՏԱՆՔՆԵՐԻ ԱՆՎԱՆՈՒՄԸ	ԺԱՄԿԵՏՆԵՐԸ ՇԱՐԱԹՆԵՐՈՎ														
		I	II	III	IV	V	VI	VII	VIII	IX	X	XI	XII	XIII	XIV	XV
1	ՔԱՆԴԱՄԱՆ ԵՎ ԱՊԱՄՈՆՏԱԺՄԱՆ ԱՇԽԱՏԱՆՔՆԵՐ															
2	ՓՈՍՏՈՐԱԿՆԵՐԻ ՔԱՆԴԱՄԱՆ ԱՇԽԱՏԱՆ- ՔՆՔՆԵՐ ԳԵՄՈՒԴԻՆԵՐԻ, ՀԱՐԹԱԿ- ՆԵՐԻ ԵՎ ԵԶՐԱՔԱՐ. ՏԵՂԱԴՐ.ՀԱՄԱՐ															
3	ԳԵՄՈՒԴԻՆԵՐԻ ԵՎ ՀԱՐԹԱԿՆԵՐԻ ԿԱՌՈՒՑՈՒՄ															
4	ԽԱՂԱՀՐԱՊԱՐԱԿՆԵՐԻ ԿԱՌՈՒՑՈՒՄ															
5	ԱՄՖԻԹԱՏՐՈՆԻ ԵՎ ՄԱՐԶԱՀՐԱ- ՊԱՐԱԿԻ ԿԱՌՈՒՑՈՒՄ															
6	ՔԱՐԵ ՑԱՆԿԱՊԱՏԻ ԿԱՌՈՒՑՈՒՄ															
7	ՄԵՏԱՂԱԿԱՆ ՑԱՆԿԱՊԱՏԻ ԵՎ ԴԱՐՊԱՍՆԵՐԻ ՎԵՐԱՏԵՂԱԴՐՈՒՄ															
8	ԲԱԶԱԼՏԵ ԵԶՐԱՔԱՐԵՐԻ ՏԵՂԱԴՐՈՒՄ															
9	ԽԱՂԱՀՐԱՊԱՐԱԿՆԵՐՈՒՄ 9 ՀԱՏ ԶՐՈՒՑԱՏԱՂԱՎԱՐՆԵՐԻ ԿԱՌՈՒՑՈՒՄ															
10	ՈՌՈԳՄԱՆ ՀԱՄԱԿԱՐԳԻ ԿԱՌՈՒՑՄԱՆ ԱՇԽԱՏԱՆՔՆԵՐ															
11	ԼՈՒՍԱՎՈՐՈՒԹՅԱՆ ԱՆՑԿԱՑՄԱՆ ԵՎ ՀԵՆԱՍՅՈՒՆԵՐԻ ՏԵՂԱԴՐՄԱՆ ԱՇԽԱՏԱՆՔՆԵՐ															
12	ԾԱՌԵՐԻ ՎԵՐԱՏՆԿՄԱՆ ԵՎ ՆՈՐ ԾԱՌԵՐԻ ՏՆԿՄԱՆ, ԿԱՆԱԶԱՊԱՏՄԱՆ ԱՇԽԱՏԱՆՔՆԵՐ															
13	ՇՐՋԱՆՑԻԿ ԳԱՆԱՊԱՐՀԻ ՄԱՍՆԱԿԻ ԱՄՖԱԼՏԱՊԱՏՄԱՆ ԵՎ ԵՐԵՄԱՇԵՐՏԻ ԹԱՐՄԱՑՄԱՆ ԱՇԽԱՏԱՆՔՆԵՐ															

ՇԻՆԱՐԱԿԱՆ ԱՇԽԱՏԱՆՔՆԵՐԻ ՏԵՎՈՂՈՒԹՅՈՒՆԸ 15 ՇԱՐԱԹ Է

ԿԱԶՄԵՑ՝ ՆԳԵ



/ Կ. ԿԱՐԱՊԵՏՅԱՆ /

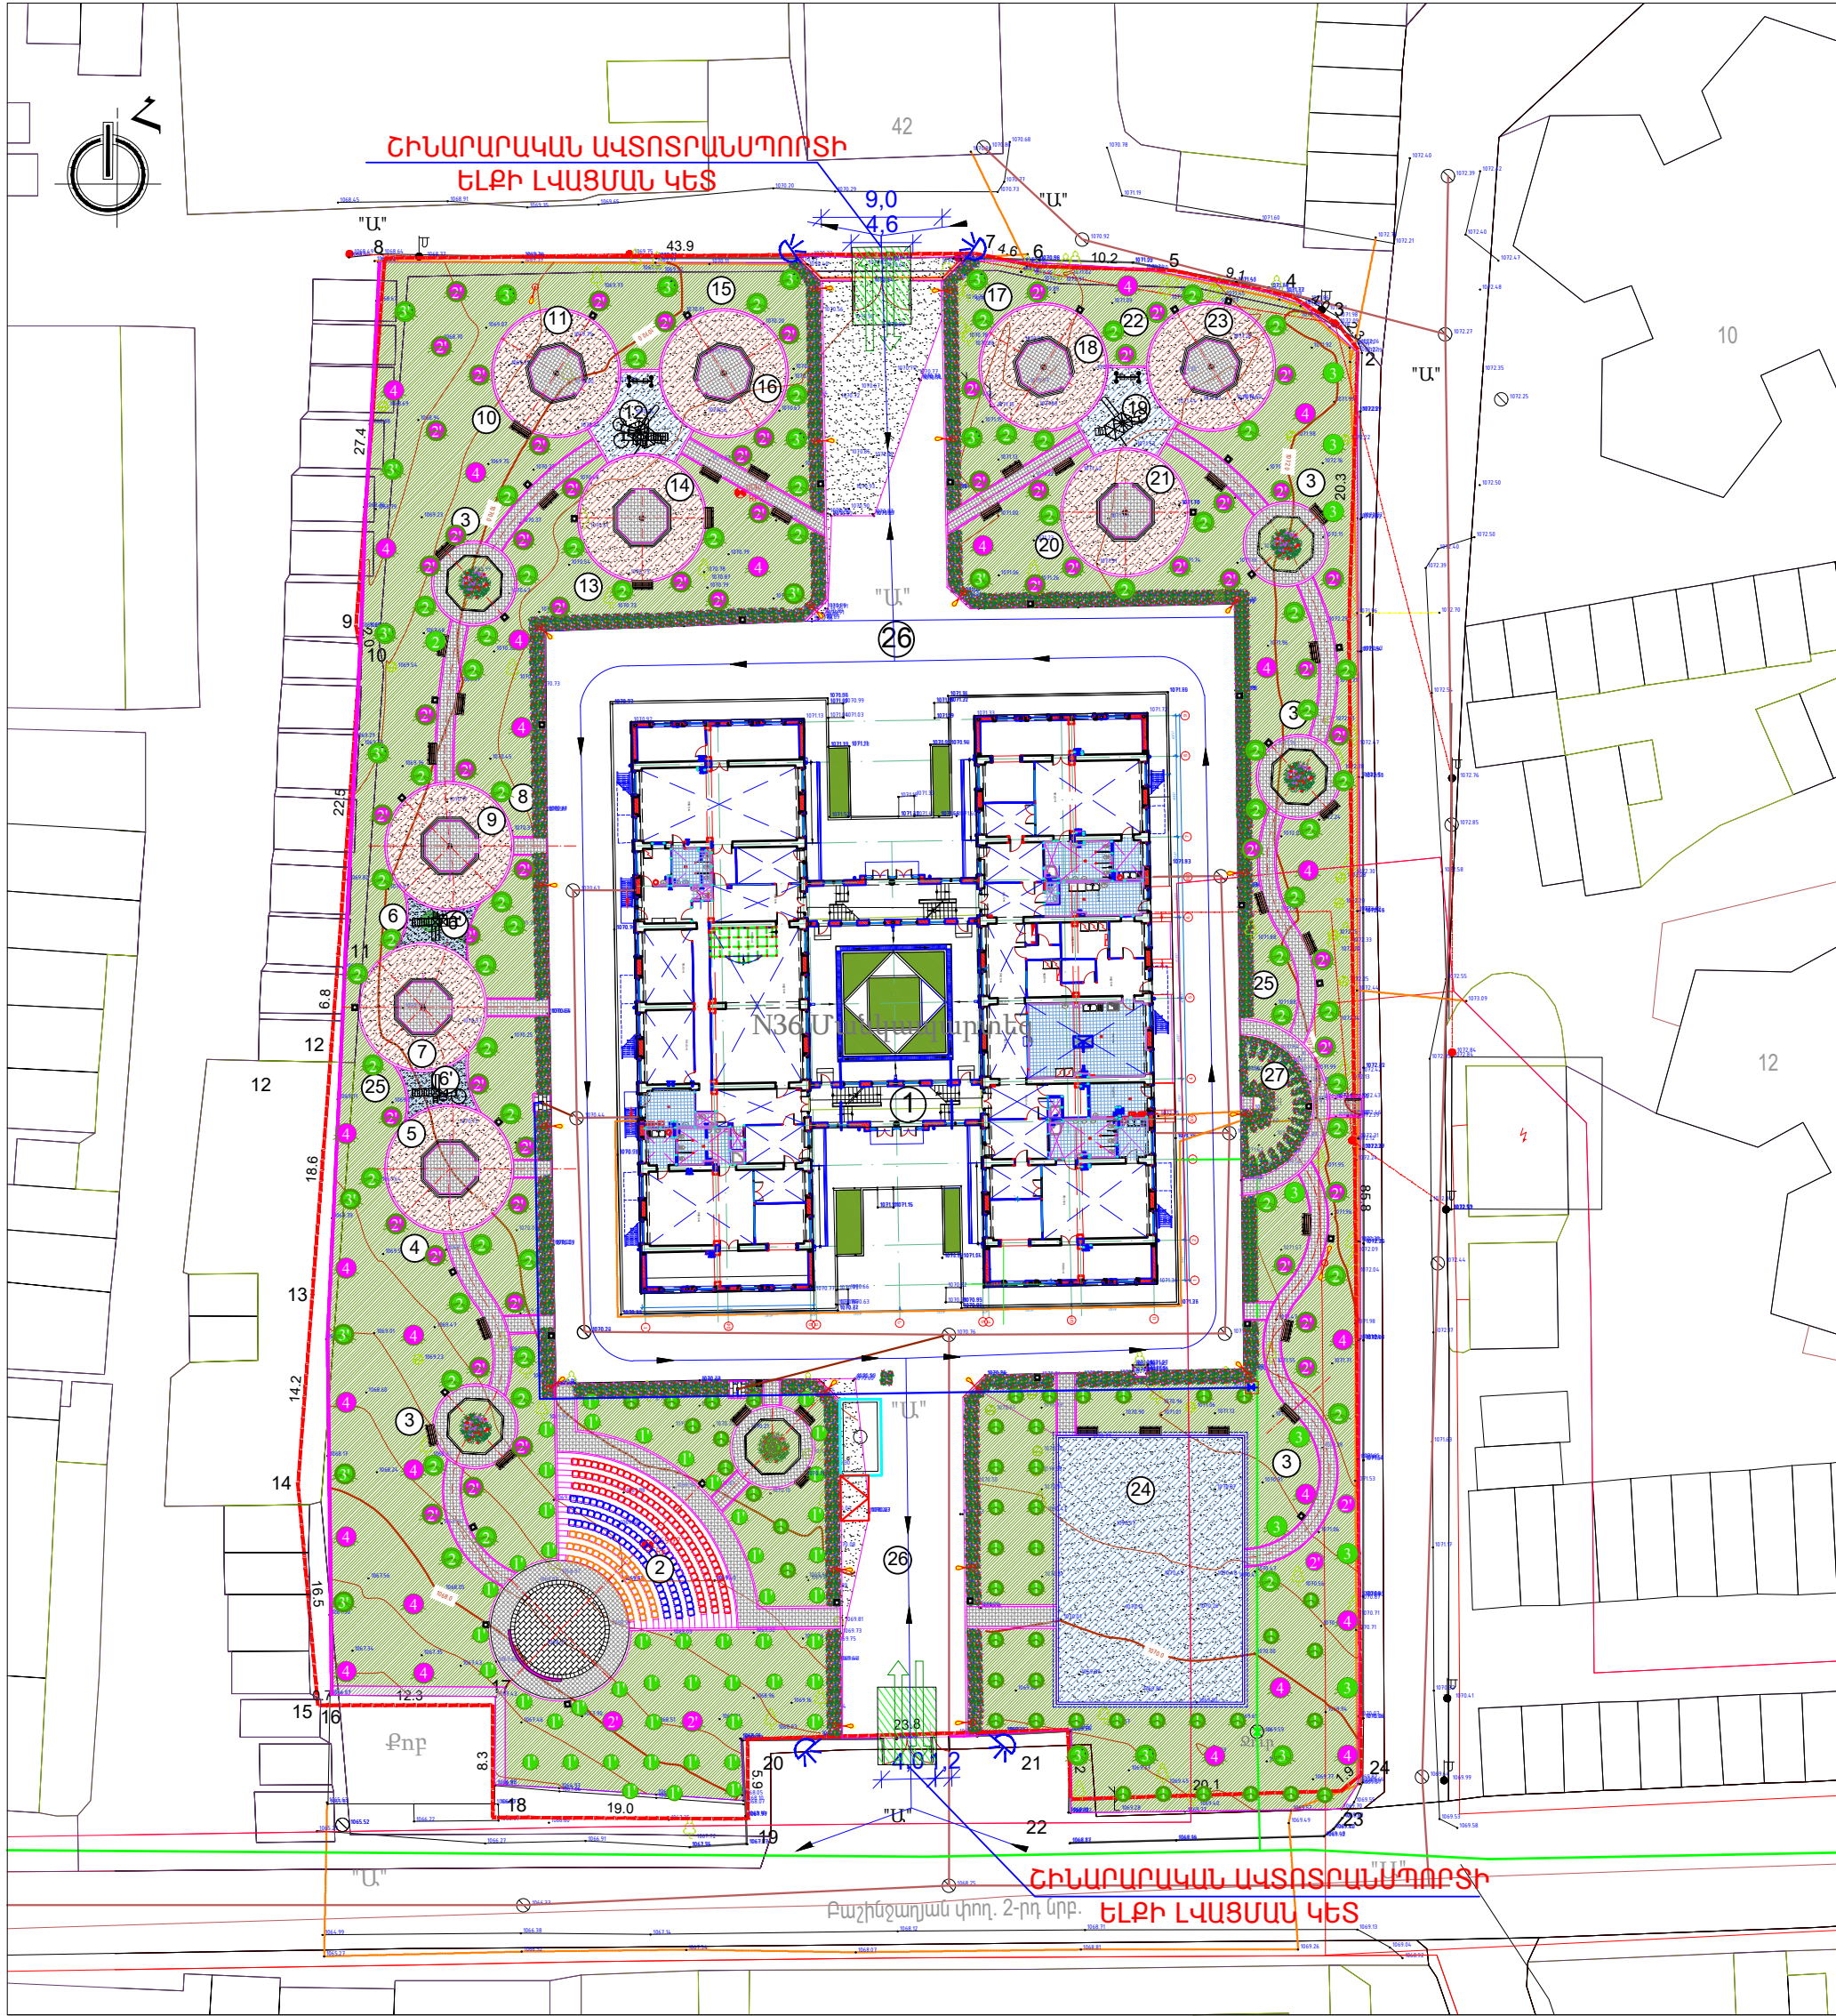

	Հին հրապարակ մուտք ելք
	Ավտոտրանսպորտի լվացման կետ
	Հակահրդեհային վահանակ
	Լուսարձակներ
	Ժամանակավոր տաղավարներ

ԾԱՆՈԹՈՒԹՅՈՒՆ

ՀԻՆ. ՀՐԱՊԱՐԱՎԱՆ ԿԱԶՄԱԿԵՐՊԵԼ ՍԵՓԱԿԱՆՈՒԹՅԱՆ ՎԿԱՅԱԿԱՆՈՎ ՏՐՎԱԾ ՀՈՂԱՍՍՈՒ ՍԱՀՄԱՆԱՅԵԶՈՒՑ ՆԵՐՍ: ՆԱԽԱԳԾՈՎ ՏՐՎԱԾ ՀԻՆ. ՀՐԱՊԱՐԱՎԱՆ ԿԱԶՄԱԿԵՐՊՈՒՄԸ ԶԲԱՆԵՑՆՈՒՄ Է ՀԱՄԱՅՆՔԱՅԻՆ ՍԵՓԱԿԱՆՈՒԹՅՈՒՆ (ՀՈՂԱՍՏԱՐԱԾ):

ԱՆՎԱՆԱՑԱՆԿ

Դ/Գ	ՀԵՆՔԵՐԻ ԵՎ ՀԻՆՈՒԹՅՈՒՆՆԵՐԻ ԱՆՎԱՆՈՒՄԸ	ՄԱԿԵՐԵԱԸ
1	N36 ՄԱՆԿԱՊԱՐՏԵԶ	1331.00
2	ԱՍՖԻԹԱՏՐՈՆ	203.92
3	ՀԱՐԹԱՎ-ԾԱՂԿԱԹՈՒՄԲ	31.17x5
4	"Ս" ԽԱՔԻ ԽԱՂԱՅՐԱՊԱՐԱՎ	52.61
5	ԶՐՈՒՑԱՏԱՐԱՎԱՐ	15.32
6	ՕՎԱՆԱԶԵՎ ՀԱՐԹԱՎ.	41.40
6	"Բ" ԽԱՔԻ ԽԱՂԱՅՐԱՊԱՐԱՎ	52.61
7	ԶՐՈՒՑԱՏԱՐԱՎԱՐ	15.32
8	"Գ" ԽԱՔԻ ԽԱՂԱՅՐԱՊԱՐԱՎ	52.61
9	ԶՐՈՒՑԱՏԱՐԱՎԱՐ	15.32
10	"Դ" ԽԱՔԻ ԽԱՂԱՅՐԱՊԱՐԱՎ	52.61
11	ԶՐՈՒՑԱՏԱՐԱՎԱՐ	15.32
12	ԵՌԱՆԿՅՈՒՆԱԶԵՎ ՀԱՐԹԱՎ.	32.55
13	"Ե" ԽԱՔԻ ԽԱՂԱՅՐԱՊԱՐԱՎ	52.61
14	ԶՐՈՒՑԱՏԱՐԱՎԱՐ	15.32
15	"Զ" ԽԱՔԻ ԽԱՂԱՅՐԱՊԱՐԱՎ	52.61
16	ԶՐՈՒՑԱՏԱՐԱՎԱՐ	15.32
17	"Զ" ԽԱՔԻ ԽԱՂԱՅՐԱՊԱՐԱՎ	52.61
18	ԶՐՈՒՑԱՏԱՐԱՎԱՐ	15.32
19	ԵՌԱՆԿՅՈՒՆԱԶԵՎ ՀԱՐԹԱՎ.	32.55
20	"Զ" ԽԱՔԻ ԽԱՂԱՅՐԱՊԱՐԱՎ	52.61
21	ԶՐՈՒՑԱՏԱՐԱՎԱՐ	15.32
22	"Զ" ԽԱՔԻ ԽԱՂԱՅՐԱՊԱՐԱՎ	52.61
23	ԶՐՈՒՑԱՏԱՐԱՎԱՐ	15.32
24	ՍԱՐՁԱՅՐԱՊԱՐԱՎ	280.00
25	ԿԱՆԱԶԱՐԱՏՈՒՄ	3212.85
26	ԱՍՖԱՆՏ	1614.32
27	ԾԱՂԿԱՆՈՑ	41.81

ՊԱՅՄԱՆԱԿԱՆ ՆՇԱՆՆԵՐ


	ԷԼԵԿՏՐԱԿԱՆ ՑԱՆՑ
	ԶԵՐՄԱՅԻՆ ՑԱՆՑ
	ԶՐԱԳԻԾ
	ԿՈՅՈՒՂԱԳԻԾ
	ԳԱԶԱՏԱՐ
	ՍԵԼԱՎԱՏԱՐ
	ՀԻՄՆԱՆՈՐՈԳՎՈՂ ՄԱՆԿԱՊԱՐՏԵԶ
	ՍԱՀՄԱՆԱԳԻԾ

ՏՆԿՎՈՂ ԾԱՌԱՏԵՍԱԿՆԵՐ

1	ՍՈՖԻ-42 հատ	3	ՉԻՎԱՍԿ -15 հատ
4	ԵՂԵՎՆԻ-48 հատ	6	ԿԱՏԱՂԱՎ -10 հատ
7	ԳՆԴԱԶԵՎ ՍԿԱՑԻՎ-51 հատ	8	ՀՈՐԱՅԱԾԱՌՈՒՄ -25 հատ
9	ՍԱՊՈՒՆԱԾԱՌՈՒՄ -49 հատ		ՍԻԶԱՄԱՐԳ-3122.65մ²


ՍԱՄԵՐՏ-301.40մ²(301.40գծմ) ԾԱՂԿԱՆՈՑ-92.20մ²

ՆՈՐ ՏՆԿՎՈՂ ԾԱՌԱՏԵՍԱԿՆԵՐ -240 ԾԱՌ

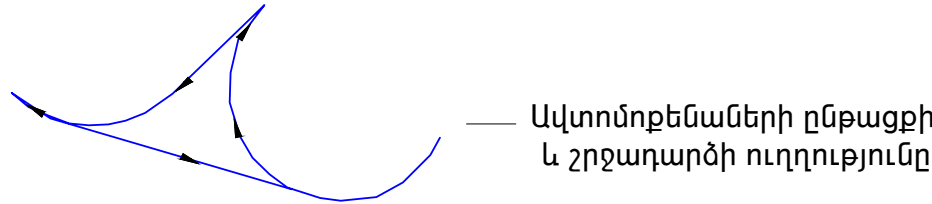

Ծանոթագրություն

- Հինմոնտաժային աշխատանքների իրականացման համար ավտոամբարձիչի աշխատանքը սահմանափակված է գոյություն ունեցող շինությունների առկայությամբ: Ամբարձիչի աշխատանքը պետք է կազմակերպվի անյախ, որ սլաքի աշխատանքի զոնան չանցնի գծագրում նշված սահմանազատված ուղղագծի սահմաններից դուրս:
- Ավտոամբարձիչի և ավտոմոբեմաների մուտքը շինարարական հրապարակ իրականացվում է գոյություն ասֆալտապատ փողոցով:
- Ավտոամբարձիչի աշխատանքը նախատեսվում է բոլոր կողմերից:
- Ամբարձիչի սլաքի և կառուցվող շինության մոտեցման մինիմալ չափը ընդունված է 1.6մ:
- Հաշվի առնելով այն հանգամանքը, որ շինարարությունը իրականացվում է քաղաքի տարածքում և շինարարական հրապարակը ունի շատ սահմանափակ տարածք, առաջարկվում է ժամանակավոր շինությունների և կառույցների ցանկում ընդգրկել աշխերի գրասենյակը և գործիքների պահեստը:
- Չափերը տրված են մմ:

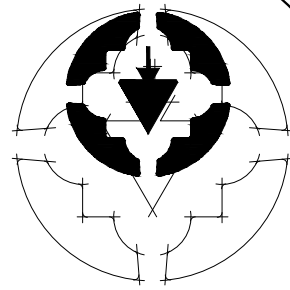

« ԿԱՐՈՇԻՆԱԽԱՎԱԳԻԾ » ՍՊԸ
ԼԻՑԵՆԶԻԱ ԶՊԼ-000699
ՊԼԱՆԵՐ
N ԵՔ-ԲՄԽԱՇԶԲ-25/7

ԵՐԵՎԱՆԻ ԶՆԱՆՔԻ ԱՇԽԱՏԱՆԿԱՆ
ՎԱՐՉԱԿԱՆ ԵՐԶՆԱԿ N 36
ՍՆԿԱՊԼԱՆՏԵՅԻ ԲԱԿԻ
ԲԱՐԵԿԼԻԳՈՒՄԸ ԱՇԽԱՏԱՆՔՆԵՐԻ
ՆԱԽԱԳԾԵԼՆԱԽԱՇՎԱՅԻՆ
ՓԼԱՆԹՈՒԹՅՈՒՆ ԿԱԶՄԱԿԵՐՊ
ԽՈՐՀՐԱՏԱՎԱԿԱՆ ԱՇԽԱՏԱՆՔՆԵՐ

ԳԼԽԱՎՈՐ ՀԱՏԱՎԱԳԻԾ, Մ 1:500,
ԿԱՆԱԶԱՐԱՏԱՆ ՍԽԵՄԱՅԻՆ

ՆԳՅ	Կ.ԿԱՐՈՇԻՆԱՆ	
ՆԾ	Ա.ԿԱՐՈՇԻՆԱՆ	

2025

ՇԿԼ

Փուլ	Թերք	Թերք
Է. Ն.	1	1



Խաղային համալիր-կող 104.18.00, չափերը 2957*2590*2724մմ-2հատ



Խաղային համալիր կող-104.12.00, չափերը 5030*3794*2724մմ-2հատ



Կախովի երկտեղանոց ճոճանակ-կող 108.58.00, չափերը 2825*1460*2068մմ



Աղբաման 400*400*798մմ, տեղական



Պտտվող կարուսել-Romana 108.27.02, չափերը-1340*1340*698մմ




ճոճանակ մեքենա-Romana 108.32.00, չափերը 960*430*846մմ



ճոճանակ հավասարակշիռ-Romana 108.50.00, չափերը 2630*280*1260մմ




Խաղասարք պտուտ- տակ-Romana 115.01.00, չափերը 2661*2268*1440

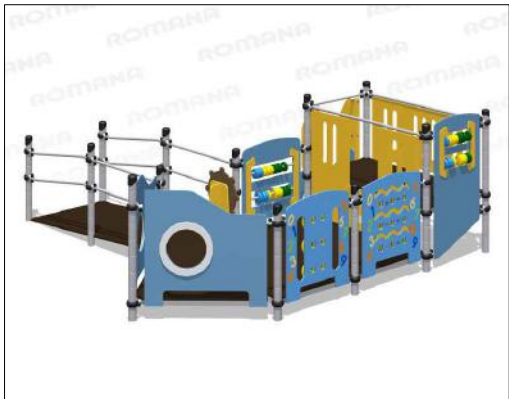

Խաղային համալիր - կող 104.22.00, չափերը 4321*3914*1485



Չարգացնող ավազի ավազան - կող 1293.1, չափերը 1200*3200*990

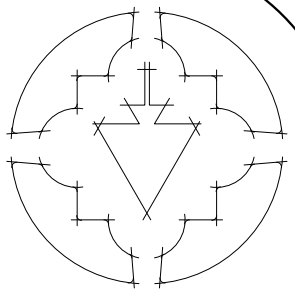

« ԿԱՆՓՈՇԻՆԵՆԱՐԿԻՏ » ՍՊԸ
ԼԻՑԵՆԶԻԱ ԲՊԼ-000699

ՊԼԱՆԵՐ
N ԵՔ-ԲՄԽԱՇՁԲ-25/7

ԵՐԵՎԱՆԻ ԶԱՐԿԱՅԻՆ ԱՃԼԱՓՈՅՈՒՄԻ
ՎԱՐՉԱՄԱՆ, ՇՐՋԱՆԻ N 36
ՄԱՆԿԱԿՈՒՐՏԵՑԻ ԲԱՆԿԻ
ԲԱՐԵԿԱՐԳՄԱՆ ԱՇԽԱՏԱՆՔՆԵՐԻ
ՆԱԽԱԳԾԵԼԱՆԱՀԱՎԱՅԻՆ
ՓԼԱՏԱԹՂԹԵՐԻ ԿԱԶՄՄԱՆ
ԽՈՐՀՐԴԱՏԱՎԱՆ ԱՇԽԱՏԱՆՔՆԵՐ

ԵՈՒՉԱՓ ԵՎԱՐՆԵՐ

ԵԳԵ	Կ.ԿԱՐԱՊԵՏՅԱՆ	
ՆԵ	Ա.ԿԱՐԱՊԵՏՅԱՆ	

2025

Ե

Փուլ	Թերթ	Թերթեր
Է. Ն.	1	1

ԳՀ ԴԻՄՆԱԿԱՆ ԼՐԱԿԱԶՄԻ ԱՇԽԱՏԱՆՔԱՅԻՆ ԳԾԱԳՐԵՐԻ ԱՍՓՈԹԱԳԻՐ

ՆՇԱՆԱԿՈՒՄ	ԱՆՎԱՆՈՒՄԸ	ԾԱՆՈԹՈՒԹՅՈՒՆ
ԳԼԽԱՎՈՐ ԴՅԱՎԱԳԻԾ		
1	ԵՌԱՉԱԹ ՆՎԱՐՆԵՐ	Ե-1
2	ԸՆԴՀԱՆՈՐ ՏՎՅԱԼՆԵՐ, ԲԱՑԱՏՐԱԳԻՐ	ԳՀ-1
3	ԻՐԱԿԻՃԱԿԻ ԴՅԱՎԱԳԻԾ ՍԽԵՄԱ Մ 1:2000,	ԳՀ-2
4	ԱՌԿԱ ԳԼԽԱՎՈՐ ԴՅԱՎԱԳԻԾ Մ 1:500	ԳՀ-3
5	ԳԼԽԱՎՈՐ ԴՅԱՎԱԳԻԾ Մ 1:500՝ ԿԱՆԱՉԱՊԱՏՄԱՆ ՍԽԵՄԱՅՈՎ	ԳՀ-4
6	ԱՌԿԱ ՎԻՃԱԿԻ ԳԼԽԱՎՈՐ ԴՅԱՎԱԳԻԾ Մ 1:200,	ԳՀ-5
7	ԳԼԽԱՎՈՐ ԴՅԱՎԱԳԻԾ Մ 1:200	ԳՀ-6
8	ԱՄՖԻԹԱՏՐՈՆԻ ԴՅԱՎԱԳԻԾ ԵՎ ԿՏՐՎԱԾՔՆԵՐ, Մ 1:100,	ԳՀ-7
9	ԱՄՖԻԹԱՏՐՈՆԻ ՄԻԱՉՈՒՅԼ ԵՐԿԱԹԵՏՈՆԵ ՏԱՐԻՐԵՐԻ ՄԱՍՆԱԳԻՐ	ԳՀ-8
10	ՄԱՐԶԱՐԱՊԱՐԱԿԻ ՏԵՍՔԸ ԵՎ ԴՅԱՎԱԳԻԾԸ Մ 1:100	ԳՀ-9
11	ՀԱՐԹԱԿ-ԾԱՂԿԱԹՈՒՄ, Մ 1:100: ՋՐՈՒՑԱՏԱՂԱՎԱՐ, Մ 1:50	ԳՀ-10
12	ՋՐՈՒՑԱՏՐԱՎԱՐԻ ԾԱԾԿՈՑԻ ԷԼԵՄԵՆՏՆԵՐԸ ԵՎ ՄԱՍՆԱԳԻՐԸ: Մ 1:50, Մ 1:20, Մ 1:5	ԳՀ-11
13	ՆԱՏԱՐԱՆԻ, ԱՐԲԱՄԱՆԻ ՏԵՍՔԵՐԸ Մ 1:10, ՄԱՍՆԱԳԻՐ	ԳՀ-12
14	ԳԱՅԻ ԴԱՇՎԻՉԻ ՑԱՆԿԱՊԱՏԻ ՏԵՍՔԵՐԸ, ՀԱՆԳՈՒՅՑՆԵՐ Մ 1:25, Մ 1:5 ՄԱՍՆԱԳԻՐ	ԳՀ-13
15	ՔԱՐԵ ԵՎ ՄԵՏԱՐԱԿԱՆ ՑԱՆԿԱՊԱՏԵՐԻ ԺՈՎԱԾՔ Մ 1:100:	ԳՀ-14
16	ՔԱՐԵ ԵՎ ՄԵՏԱՐԱԿԱՆ ՑԱՆԿԱՊԱՏԵՐԻ ԺՈՎԱԾՔ Մ 1:100:	ԳՀ-15
17	ՔԱՐԵ ԵՎ ՄԵՏԱՐԱԿԱՆ ՑԱՆԿԱՊԱՏԵՐԻ ԺՈՎԱԾՔ Մ 1:100: ԱՇԽԱՏԱՆՔՆԵՐԻ ԾԱՎԱՆԵՐԸ ԵՎ ՄԱՍՆԱԳԻՐԸ ՑԱՆԿԱՊԱՏԻ ԵՎ ԱՅՈՒՆԵՐԻ ՎՈՆՏՐԱՊԻՏՈՐԱԿԱՆ ԿՏՐՎԱԾՔՆԵՐ, Մ 1:50, ՄԱՍՆԱԳԻՐ	ԳՀ-16
18		ԳՀ-17

ՎԿԱՅԱԿՈՉՎՈՂ ՓԱՍՏԱԹՂԹԵՐԻ ԱՍՓՈԹԱԳԻՐ

ՆՇԱՆԱԿՈՒՄ	ԱՆՎԱՆՈՒՄԸ	ԾԱՆՈԹՈՒԹՅՈՒՆ
СНП 2.08.02 - 89	ՀԱՄԱՐԱԿԱԿԱՆ ՇԵՔԵՐ ԵՎ ԿԱՌԻՑՎԱԾՔՆԵՐ	
ՀՀԸՆ 31-03-2020	ՀԱՄԱՐԱԿԱԿԱՆ ՇԵՔԵՐ ԵՎ ՇԻՆՈՒԹՅՈՒՆՆԵՐ	
ՀՀԸՆ 30-01-2023	«ՔԱՂԱՔԱՇԻՆՈՒԹՅՈՒՆ, ՔԱՂԱՔԱՅԻՆ ԵՎ ԳՅՈՒՂԱԿԱՆ ԲՆԱԿԱՎԱՅՐԵՐԻ ԴՅԱՎԱԿՈՇՈՒՄ ԵՎ ԿԱՌՈՒՑԱՊԱՏՈՒՄ»	
СНП II-64-80 - II	ДЕТСКИЕ ДОШКОЛЬНЫЕ УЧРЕЖДЕНИЯ	
ՀՀԸՆ 31-03.04-2022	«ՆԱԽԱՊՐՈԳՑԱԿԱՆ ՀԱՍՏԱՏՈՒԹՅՈՒՆՆԵՐԻ ՇԵՔԵՐ, ՆԱԽԱԳԾՄԱՆ ՆՈՐՄԵՐ»	
ՀՀԸՆ 21-01-2014	«ՇԵՔԵՐԻ ԵՎ ՇԻՆՈՒԹՅՈՒՆՆԵՐԻ ՀՐԴԵՀԱՅԻՆ ԱՆՎՏԱՆԳՈՒԹՅՈՒՆ»	
ՀՀԸՆ 30-02-2022	«ՏԱՐԱԾՔԻ ԲԱՐԵՎԱՐԳՈՒՄ»	
ГОСТ 21.501 - 80	ՃԱՐՏԱՐԱՊԵՏԱԿԱՆ ԼՈՒՇՈՒՄՆԵՐ, ԱՇԽ. ԳԾԱԳՐԵՐ	

ՑՈՒՑԱՆԻՇՆԵՐ

ՀԵՐԹ. ՀԱՄԱՐԸ	ԱՆՎԱՆՈՒՄԸ	ՉԱԾ. ՄԻԱՎՈՐ	ՔԱՆԱԿԸ
1	ՀՈՂԱՄԱՍԻ ՄԱԿԵՐԵՍ	Մ2	8463.87
2	ԿԱՌՈՒՑԱՊԱՏՄԱՆ ՄԱԿԵՐԵՍԸ	Մ2	2907.40
3	ԱՆՋՐԱՆՑԻԿ ՄԱԿԵՐԵՍ	Մ2	5022.50
4	ԿԱՆԱՉԱՊԱՏՄԱՆ ՄԱԿԵՐԵՍԸ	Մ2	3441.37
5	ԿԱՆԱՉԱՊԱՏՄԱՆ ՏՈՎՈՍԸ	%	40.60



ՆԱԽԱԳԻԾԸ ՄՇԱԿԿԱԾ Է ՀԱՄԱՊԱՏԱՍԽԱՆ ԳՈՐԾՈՂ ՆՈՐՄԱՆԵՐԻ ԵՎ ԿԱՆՈՆՆԵՐԻ

ՆԱԽԱԳԻԾԻ ԳԼԽԱՎՈՐ ՃԱՐՏԱՐԱԳԵՏ

Handwritten signature

Կ. ԿԱՐԱՊԵՏՅԱՆ

ԸՆԴՀԱՆՈՐ ՑՈՒՑՈՒՄՆԵՐ ԵՎ ԲԱՑԱՏՐԱԳԻՐ

1. ԵԼԱԿԵՏԱՅԻՆ ՏՎՅԱԼՆԵՐ՝
- ՀԱՇՎԱՐԿԱՅԻՆ ՄԵՅՄԱՒԿ ԳՈՏԻՆ II ԳՈՏԻ
 - ՔԱՍՈՒ ԸՆՇՄԱՆ ՆՈՐՄԱՏԻՎԱՅԻՆ ԱՐԱԳՈՒԹՅՈՒՆԸ 35 ԿԳՈՒՄ²
 - ՉՅԱՆ ԲԵՌՆՎԱԾՔԸ 70 ԿԳՈՒՄ²; 1.4ԳՈՐԾԱԿՑՈՎ
 - ՀԱՇՎԱՐԿԱՅԻՆ ՉՄԵՆԱՅԻՆ ՋԵՐՄԱՍՏԻՃԱՆԸ ԴՐԱՌՄ - 18°C
2. ԲԱՑԱՏՐԱԳԻՐ

ԱՇԽԱՏԱՆՔԱՅԻՆ ՆԱԽԱԳԻԾԻԸ ՄՇԱԿԿԱԾ Է ԸՍՏ ՊԱՏԿԻՐԱՏՈՒԻ ԱՌԱՋԱՂՐԱՔԻ ԵՎ N ԵՔ-ԲՄԽԱՇՁԲ-25/7 ՊԱՏԿԵՐԻ ՀԻՄԱՆ ՎՐԱ: ՆԱԽԱԳԾՄԱՆ ԸՆԹԱՑՔՈՒՄ ՕԳՏԱԳՈՐԾՎԵԼ ԵՆ ԲՈԼՈՐ ՆՈՐՄԱՏԻՎԱՅԻՆ ՓԱՏԱԹՂԹԵՐԸ:


ԵՐԵՎԱՆ ՔԱՂԱՔԻ ԹԻՎ 36 ՄԱՆԿԱՊԱՐՏԵՁԻ ՇԵՔԸ ԳՏՎԱՌՄ Է ԱՋԱԾՆՅԱԿ ՎԱՐՉԱԿԱՆ ՇՐՋԱՆՈՒՄ՝ ԲԱՇԽԱՋԱՂՅԱՆ ՓՈՂՈՑԻ II ՆՐԲԱՆՑՔԻ ՎՐԱ: ԱՅՆ ԿԱՌՈՒՑՎԵԼ Է 1970- ԱԿԱՆ ԹՎԱԿԱՆՆԵՐԻՆ ԵՎ 2020 Թ. ՎԵՐԱԿԱՌՈՒՑՎԵԼ ՈՒ ՎԵՐԱՅԻՆՎԵԼ Է ՄԱԿԻ ՋԱՐԳԱՑՄԱՆ ԾՐԱԳՐՈՎ: ՄԱՆԿԱՊԱՐՏԵՁԻ ՇԵՔԸ ԿԱՅՄԱԾ Է 2 ՄԱՆԱՇԵՆՔԵՐԻՑ ԵՎ ՈՒՆԻ 3.3 մ ՀԱՐԿԻ ԲԱՐՉՈՐՈՒԹՅՈՒՆ: ՄԱՆԿԱՊԱՐՏԵՁԻ ՄԱՆԱՇԵՆՔԵՐԸ ԵՐԿՀԱՐԿԱՆԻ ԵՆ՝ ՆՎՈՒՂՈՎ, ԵՎ ՈՒՆԵՆ ՀԵՏԵՎՅԱԼ ԱՌԱՆՑՔԱՅԻՆ ՉԱԾԵՐԸ՝ 12.30x42.00 մ, ԻՍԿ ԱՍՏԻՃԱՆԱԿԱՆՂԱԿՆԵՐԸ, ՈՐՈՐԱՔ ԵՐԿՈՒՄՆ ԵՆ ԵՎ ՍՏԵՂՈՒՄ ԵՆ ՆԵՐՔԻՆ ԲԱԿԱՅԻՆ ՏԱՐԱԾՔ, ՈՒՆԵՆ ՀԵՏԵՎՅԱԼ ԵՁՐԱՅԻՆ ՉԱԾԵՐԸ 3.40x12.80մ:

ՀԱՄԱՉԱՅՆ ՔԱՂԱՔԱՊԵՏԱՐԱՆԻ ԵՎ ԱՅԾ ՏԵԽՆԻԿԱԿԱՆ ԱՌԱՋԱՂՐԱՔԻ ԻՐԱԿԱՆԱՑՎԵԼ Է ՄԱՍՆԱՇԵՆՔԵՐԻ ՄԵՅՄԱՉԻՆՎԱԾՈՒԹՅԱՆ ԲԱՐՉՐԱՑՈՒՄ, ՀԵՏՈ ՀԻՄԱՆՈՐՈԳՈՒՄ ՄԱՍՆԱՇԵՆՔԵՐԻ ԱՄԲՈՂՋ ԾԱՎԱՐՈՎ ՕԳՏԱԳՈՐԾԵԼՈՎ ԱՐԵՎԻ ԷԵՐԳԻՄԱՆ ԼՐԱՑՈՒՑԻՉ ԷԼԵԿՏՐԱԿԱՆՈՒԹՅՈՒՆ ԵՎ ՏԱՔ ՋՈՒՐ ՄՏԱՆԱԼՈՒ ՀԱՄԱՐ:

ՆԵՐԿԱ ԴՐՈՒԹՅԱՄԲ ՔԱՂԱՔԱՊԵՏԱՐԱՆԻ ԾՐԱԳՐՈՎ ԻՐԱԿԱՆԱՑՎԱՌՄ Է ՄԱՆԿԱՊԱՐՏԵՁԻ ՏԱՐԱԾՔԻ ԲԱՐԵՎԱՐԳՄԱՆ ՆԱԽԱԳԻԾԸ: ՄԱՆԿԱՊԱՐՏԵՁԻ ՏԱՐԱԾՔԸ ՈՒՂԱՆԱԿՅՈՒՆԱՉԵՎ Է՝ ՉԳԱԾ ՀՅՈՒՄԻՆԻՑ ՀԱՐԿԱ ԵՎ ԿԱՅՉՈՒՄ Է 0,846387 ՀԱ ԸՍՏ ԿԱՂԱՍՏՐԻ ՏՎՅԱԼՆԵՐԻ: ՄԱՆԿԱՊԱՐՏԵՁԸ ՏԵՂԱՂԻՎԱԾ Է ՀՈՂԱՄԱՍԻ ԿԵՆՏՐՈՆԱԿԱՆ ՀԱՏՎԱԾՈՒՄ ՏԵՂԱՇԱՐԺԱԾ ՂԵՊԻ ԱՋ: ՄԱՆԿԱՊԱՐՏԵՁԻ ՀԻՄԱԿԱՆ ՍՈՒՏՔԸ ՀԱՐԱԿԻՑ Է, ՏԱՐԱԾՔՈՒՄ ՏԵՂԱՂԻՎԱԾ ԵՆ 4 ՏԱՐԲԵՐ ՉԱԾԵՐԻ ԱՍՖԱԼՏԱՊԱՏ ԽԱՂԱՀՐԱՊԱՐԱԿՆԵՐ, ՎԵՐԱԿԱՌՈՒՑՄԱՆ ԸՆԹԱՑՔՈՒՄ ԻՐԱԿԱՆԱՑՎԵԼ ԵՆ ՇՐՋԱՆՑՈՂ ՃԱՆԱՂԱՐՅԻ ԱՍՖԱԼՏԱՊԱՏՈՒՄԸ, ԲԵՏՈՆԵ ԵՁՐԱՔԱՐԵՐԻ ՏԵՂԱՂՈՒՄԸ ԵՎ ԱՄԱԿԱԾՔԻ ԿԱՌՈՒՑՈՒՄԸ: ՎԵՐԱԿԱՌՈՒՑՄԱՆ ԺԱՄԱՆԱԿ ԿԱՌՈՒՑՎԵԼ Է ՆԱԵՎ ՄԵՏԱՂԱԿԱՆ ՑԱՆԿԱՊԱՏԸ 2 ԴԱՐՊԱՆՆԵՐՈՎ ԵՎ 2 ԴՈՆԱԿՆԵՐՈՎ: 1ԴԱՐՊԱՆԸ ԵՎ 1ԴՈՆԱԿԻ ԵՎ 1 ԴՈՆԱԿԸ ԱՋ ԿՈՂՄԻ ԿԵՆՏՐՈՆԱԿԱՆ ՀԱՏՎԱԾԻՑ ԵՎ 1 ԴԱՐՊԱՆ ՀՅՈՒՄԻՆԱՅԻՆ ՀԱՏՎԱԾԻՑ: ՈՒՄՈՒՄԱՍԻՐԵԼՈՎ ՏԱՐԱԾՔԸ ԵՎԵԼ ԵՆՑ ԱՅՆ ԵՁՐԱՎԱՑՈՒԹՅԱՆ, ՔԱՆԻ ՈՐ ՀՈՂԱՏԱՐԱԾՔԻ ԱՋ ՀԱՏՎԱԾԸ ՆԵՂԻՎ Է, ԱՅՆՏԵՂ ԽՄԲԵՐԻ ԽԱՂԱՀՐԱՊԱՐԱԿՆԵՐ ՉԵՆՔ ՏԵՂԱՂՈՒՄ, ԱՅՆՈՒԿԵՏԵՎ ՉԱՆ ԹԵՎԻ ՄԵՏԱՂԱԿԱՆ ՑԱՆԿԱՊԱՏԸ ԿԱՐԵԼԻ Է ՓՈԽԱՐԻՆԵԼ ՔԱՐԵ ՑԱՆԿԱՊԱՏՈՎ, ՔԱՆԻ ՈՐ ՀԱՐԵՎԱՆ ՄԵՓԱԿԱՆ ՏԵՆԵՐ ՈՒ ՕԺԱՆՂԱԿ ԿԱՌՈՒՅՑՆԵՐԸ ԿՂԱԾ ԵՆ ՑԱՆԿԱՊԱՏԻՆ, ԻՍԿ ՔԱՐԵ ՑԱՆԿԱՊԱՏԸ ՍՎԱՂՎՈՒՄ Է ՑԱՎԱՋԱՅԻՆ ՇԱՂԱՆՈՎ, ԾԵՓԱՄԾՎԱՌՄ ԵՎ ՆԵՐԿՎՈՒՄ ՃԱԿԱՏԱՅԻՆ ՆԵՐԿՈՎ: ՆՊԱՏԱԿԱՅՐԱՄԱՐ Է ՆԱԵՎ ՈՒՂԵԼ ՀԱՐԱՎԱՅԻՆ ԵՎ ՀՅՈՒՄԻՆԱՅԻՆ ՍՈՒՏՔԵՐԸ՝ ԵՁՐԱՔԱՐԵՐՈՎ ՀԱՆՂԵՁ ՈՒՂՂԵԼ: ՆԱԽԱՏԵՍՎՈՒՄ Է ԵՐԿՈՒ ՍՈՒՏՔԵՐՆ ԷԼ ԻՐԵՆՑ ԴԱՐՊԱՆՆԵՐՈՎ ՏԵՂԱՇԱՐԺԵԼ ՄԱՆԿԱՊԱՐՏԵՁԻ ՇԵՔԻ ԱՌԱՆՑՔԻՆ ՀԱՄԱՊԱՏԱՍԽԱՆ, ԻՍԿ ՉԱՆ ԿՈՂՄԻ ՇԻՆՈՒԹՅԱՆ ՊԱՏԻ ՏԱԿ ԻՐԱԿԱՆԱՑՆԵԼ ՄԱԿԱՑՔ 70 ՍՄ ԱՅՆՈՒԹՅԱՄԲ: ՀԱՇՎԻ ԱՌՆԵԼՈՎ ՏԵՂԱՔԻ ԹԵՔՈՒԹՅՈՒՆՆԵՐԸ ՆԱԽԱՏԵՍՎՈՒՄ Է ԱՊԱՄՈՆՏԱԺԵԼ ԱՄԲՈՂՋ ՄԵՏԱՂԱԿԱՆ ՑԱՆԿԱՊԱՏԸ: ԿԱՌՈՒՑՎՈՒՄ Է ԳԵՏԱՆԽԱՐԻՍԻՍ 60-90ՍՄ ԲԱՐՉՐՈՒԹՅԱՄԲ ԵՎ ՎԵՐԱՏԵՂԱՂՎՈՒՄ Է ԱՊԱՄՈՆՏԱԺԱԾ ՄԵՏԱՂԱԿԱՆ ՑԱՆԿԱՊԱՏԸ: ՀԱՐԱԿԻՑ ՄՏՆԵԼՈՎ ՄԱՆԿԱՊԱՐՏԵՁԻ ՏԱՐԱԾՔ, ՉԱՆ ԿՈՂՄԻ ԹԵՔՈՒԹՅԱՆ ՎՐԱ ՆԱԽԱՏԵՍՎՈՒՄ Է ԿԱՌՈՒՑԵԼ ԲԱՑ ԱՄՖԻԹԱՏՐՈՆ՝ ԲԵՏՈՎ ԵՎ 222 ՆԱՏԵԼԱՏԵՂՈՎ, ԻՍԿ ԱՋ ԿՈՂՄՈՒՄ, ՀԱՄԵՄԱՏԱՔԱՐ ՀԱՐԹ ՏԱՐԱԾՈՒԹՅԱՆ ՎՐԱ ՆԱԽԱՏԵՍՎՈՒՄ Է ԿԱՌՈՒՑԵԼ 280 Մ² ՄԱԿԵՐԵՍՈՎ ՄԱՐԶԱՀՐԱՊԱՐԱԿԸ, ՈՐԸ ՈՒՆԻ ՌԵՏԻՆԵ ՀԱՏԱԿ : ԵՐԿՈՒ ԿՈՂՄԻՑ ԷԼ ԵՏՄՈՒՂԻՆԵՐԸ ՏԱՆՈՒՄ ԵՆ ՂԵՊԻ ՀՅՈՒՄԻՆԱՅԻՆ ՀԱՏԱԾ: ԵՏՄՈՒՂԻՆԵՐԻ ՏԱՐԱԾՔՈՒՄ ՏԵՂԱՂԻՎԱԾ ԵՆ ՆԱՏԱՐԱՆՆԵՐ ԵՎ ԱՐԱՄԱՆՆԵՐ: ՄԱՆԿԱՊԱՐՏԵՁԻ 2 ԿՈՂՄՈՒՄ ՏԵՂԱՂՎՈՒՄ ԵՆ ՑԱՅՏԱՂԱՔՅՈՒՆԵՐ: ԵՏՄՈՒՂԻՆԵՐԸ ԱՆՑՆՈՒՄ ԵՆ ՀԱՐԹԱԿ-ԾԱՂԿԱԹՄԵՐՈՎ, ՈՐՈՐԱՔ 5 ՀԱՏ ԵՆ: ՀԱՐԹԱԿ-ԾԱՂԿԱԹՄԵՐԻՑ ՄԵԿԸ ՆԱԽԱՏԵՍՎՈՒՄ Է ԿԱՌՈՒՑԵԼ ԱՄՖԻԹԱՏՐՈՆԻ ՀԱՐԵՎԱՆՈՒԹՅԱՄԲ: ՍՈՒՏՔԻ ՍՈՏ: ԾԱՂԱԹՄԵՐԻ ՄԵՋ ՆԱԽԱՏԵՍՎՈՒՄ Է ՏՆՎԵԼ ԵՂԵՎՆԻ ՆՈՐ ՏԱՐՎԱ ՄԻՋՈՑԱՌՈՒՄՆԵՐ ԿԱՅՉԱԿԵՐԵԼՈՒ ՀԱՄԱՐ: ՉԱՆ ԿՈՂՄԻ ՀԱՐԹԱԿԸ, ՈՐԻՐԻ ՀԱՏԱԿԸ ՆՈՒՅՆՊԵՆ ՌԵՏԻՆԻՑ Է ԵՎ ՏԵՂԱՂՎԱԾ ԵՆ ՏԱՐԲԵՐ ՏԻՊԻ ԽԱՂԵՐ, ԿԱՊԱԾ Է ԵՐԵՔ ԽԱՂԱՀՐԱՊԱՐԱԿՆԵՐԻ ՀԵՏ, ՈՐՈՐՑ ԾԱԾԿՈՒԹՅՈՒ ՆՈՒՅՆՊԵՆ ՌԵՋԻՆԻՑ Է: ԽԱՂԱՀՐԱՊԱՐԱԿԸ ՈՒՆԻ 72.40 Մ² ՄԱԿԵՐԵՍ, ՈՐԻ ՄԵՋ ՆԵՐԱՌՆՈՒՄ Է ՆԱԵՎ ՋՐՈՒՑԱՏԱՂԱՎԱՐԸ: ՄԱՆԿԱՊԱՐՏԵՁԻ ՀՅՈՒՄԻՆԱՅԻՆ ՍՈՒՏՔԻ ԱՋ ԵՎ ՉԱՆ ԿՈՂՄԵՐՈՒՄ ՀԱՐԹԱԿՆԵՐ ԵՆ, ԻՍԿ ՅՈՒՐԱՔԱՆԱՉՈՒՐ ՀԱՐԹԱԿԻ ՇՈՒՐՋ ԵՐԵՔԱԿԱՆ ԽԱՂԱՀՐԱՊԱՐԱԿ՝ ՌԵՏԻՆԵ ԾԱԾԿՈՒԹՅՈՒՆ ԵՎ ՋՐՈՒՑԱՏԱՂԱՎԱՐՆԵՐՈՎ: ՏԱՐԱԾՔԸ ԱՊԱՀՈՎՎՈՒՄ Է ԼՈՒՍԱԿՈՐՈՒԹՅԱՄԲ ԵՎ ԱՆՑԿԱՑՎՈՒՄ Է ՈՌՈԳՄԱՆ ՀԱՄԱԿԱՐԳ ՄԻՋԱՄԱՐԳԵՐԸ ԵՎ ԾԱՂԿԱԹՄԵՐԸ ՋՐԵԼՈՒ ՀԱՄԱՐ:

- ՇԻՆԱՐԱՐԻՆ ՆԵՐԿԱՅԱՑՎՈՂ ՊԱՀԱՆՋՆԵՐ,
- ՇԻՆԱՐԱՐԱԿԱՆ ԱՇԽԱՏԱՆՔՆԵՐԻ ԿԱՏԱՐԱՆ ՀԱՄԱՐ ԿԱՊԱՆՈՒՐ ԿԱՅՉԱԿԵՐՊՈՒԹՅՈՒՆԸ ՊԵՏՔ Է ՈՒՆԵՆԱ ՀԵՏԵՎՅԱԼ ԼԻՑԵՆԶԻԱ ՆԵՐԱՌՅԱԼ ՆԵՐԴԻՐՆԵՐԸ
- 04. ԲՆԱԿԵԼԻ, ՀԱՄԱՐԱԿԱԿԱՆ և ԱՐՏԱՂԱՎԱԿԱՆ ԿԱՌՈՒՅՑՆԵՐ 2-ՐԴ ՂԱՍ
 - 05. ԷԼԵԿՏՐԱՄԱՏԱԿԱՐԱՐՈՒՄ (ԷԼԵԿՏՐԱՄԱՏԱԿԱՐԱՐՄԱՆ, ԷԼԵԿՏՐԱԼՈՒՄԱԿՈՐՄԱՆ ՆԵՐՔԻՆ ԵՎ ԱՐՏԱՔԻՆ ՑԱՆՑԵՐ, ԷԼԵԿՏՐԱՄԱՏԱԿԱՐԱՐՄԱՆ ՀԱՄԱԿԱՐԳԵՐ, ՖՈՏՈՎՈԼՏԱՅԻՆ ԵՎ ՀՈՂԱՄԱՆԵՐԳԵՏԻՎ ԿԱՅԱՆՆԵՐ) 2-ՐԴ ՂԱՍ
 - 08. ՋՐԱՄԱՏԱԿԱՐԱՐՈՒՄ ԵՎ ՋՐԱՀԵՌԱՑՈՒՄ (ՋՐԱՄԱՏԱԿԱՐԱՐՄԱՆ ԵՎ ՋՐԱՀԵՌԱՑՄԱՆ ՆԵՐՔԻՆ ԵՎ ԱՐՏԱՔԻՆ ՑԱՆՑԵՐ, ՀԻՐԴՈՒՄՆԵԼՈՐԱՑԻԱ) 2-ՐԴ ՂԱՍ

ԼԻՑԵՆԶԻԱՆԵՐԸ ԵՎ ՆԵՐԴԻՐՆԵՐԸ ՊԵՏՔ Է ՀԱՄԱՊԱՏԱՍԽԱՆԵԼ III ՌԻՍԿԱՅՈՒԹՅԱՆ ՕՐՅԵԿՏՆԵՐԻ ՂԱՄԻՆ: ՇԻՆԱՐԱՐՈՒԹՅԱՆ ԸՆԹԱՑՔՈՒՄ ՕԳՏԱԳՈՐԾՎՈՂ ԲՈԼՈՐ ՆՅՈՒԹԵՐԸ ԵՎ ԱՐԲԵՐԸ ՊԵՏՔ Է ՀԱՄԱՊԱՏԱՍԽԱՆԵՆ ՀՀ-ՈՒՄ ԳՈՐԾՈՂ ՆՈՐՄԵՐԻՆ ՈՒ ՄՏԱՂԱՊՏՆԵՐԻՆ ԵՎ ԱՊԱՀՈՎՆԵ ԱՇԽԱՏԱՆՔԱՅԻՆ ԲԱՐՉՐ ՈՐԱԿ: ԱՅՅ ՆՊԱՏԱԿՈՎ ԿԱՊԱՆԻ ՕՐՅԵԿՏԻ, ԴՐԱ ԱՌԱՋԻՆ ՄԱՍԵՐԸ ԵՎ ՕԳՏԱԳՈՐԾՎՈՂ ՇԻՆԱՐԱՐԱԿԱՆ ՆՅՈՒԹԵՐԸ (ԳԱՋ, ՍԱԼԵՐ, ՆԵՐԿ, ԵՎ ԱՅԼ) ՊԵՏՔ Է ՀԱՄԱՊԱՏԱՍԽԱՆԵՆ ԵՐԱՇԽԻՔԱՅԻՆ ԺԱՐԿԵՏՆԵՐԻՆ ՆԵՐԿԱՅԱՑՎՈՂ ՆԱՋԱՎԳՈՒՅՆ ՊԱՀԱՆՋՆԵՐԻՆ: ԿԱՊԱՆՈՒՄ, ՇԻՆ. ԱՇԽԱՏԱՆՔՆԵՐԻ ԸՆԹԱՑՔՈՒՄ ՕԳՏԱԳՈՐԾՎՈՂ ԲՈԼՈՐ ՆՅՈՒԹԵՐԻ ԵՎ ՇԻՆԱԾՔՆԵՐԻ ՀԱՄԱՐ, ՊԱՏԿԻՐԱՏՈՒՆ ՊԵՏՔ Է ՆԵՐԿԱՅԱՑԻ ԴՐԱՆՑ ՀԱՎԱՏԱԳՐԵՐ, ՈՐՈՐԱՔ ՊԵՏՔ Է ՊԱՐՈՒՆԱԿԵՆ ԲՈԼՈՐ ԱՆՀՐԱԺԵՇՏ ՏՎՅԱԼՆԵՐԸ ՆՐԱՆՑ ԾԱԳՄԱՆ ՈՒ ՈՐԱԿԻ ՄԱՍԻՆ ԵՎ ՀԱՄԱՊԱՏԱՍԽԱՆԵՆ ԸՆԴՈՒՆՎԱԾ ՍՏԱՂԱՐՏՆԵՐԻ ՊԱՀԱՆՋՆԵՐԻՆ: ՆԵՐԿԱՅԱՑՎՈՂ ՆՅՈՒԹԵՐԸ ԵՎ ՇԻՆԱԾՔՆԵՐԻ ՈՐԱԿԸ, ԳՈՒՅՆԸ, ԱՐՏԱՔԻՆ ՏԵՍՔԸ ՊԵՏՔ Է ՀԱՄԱ

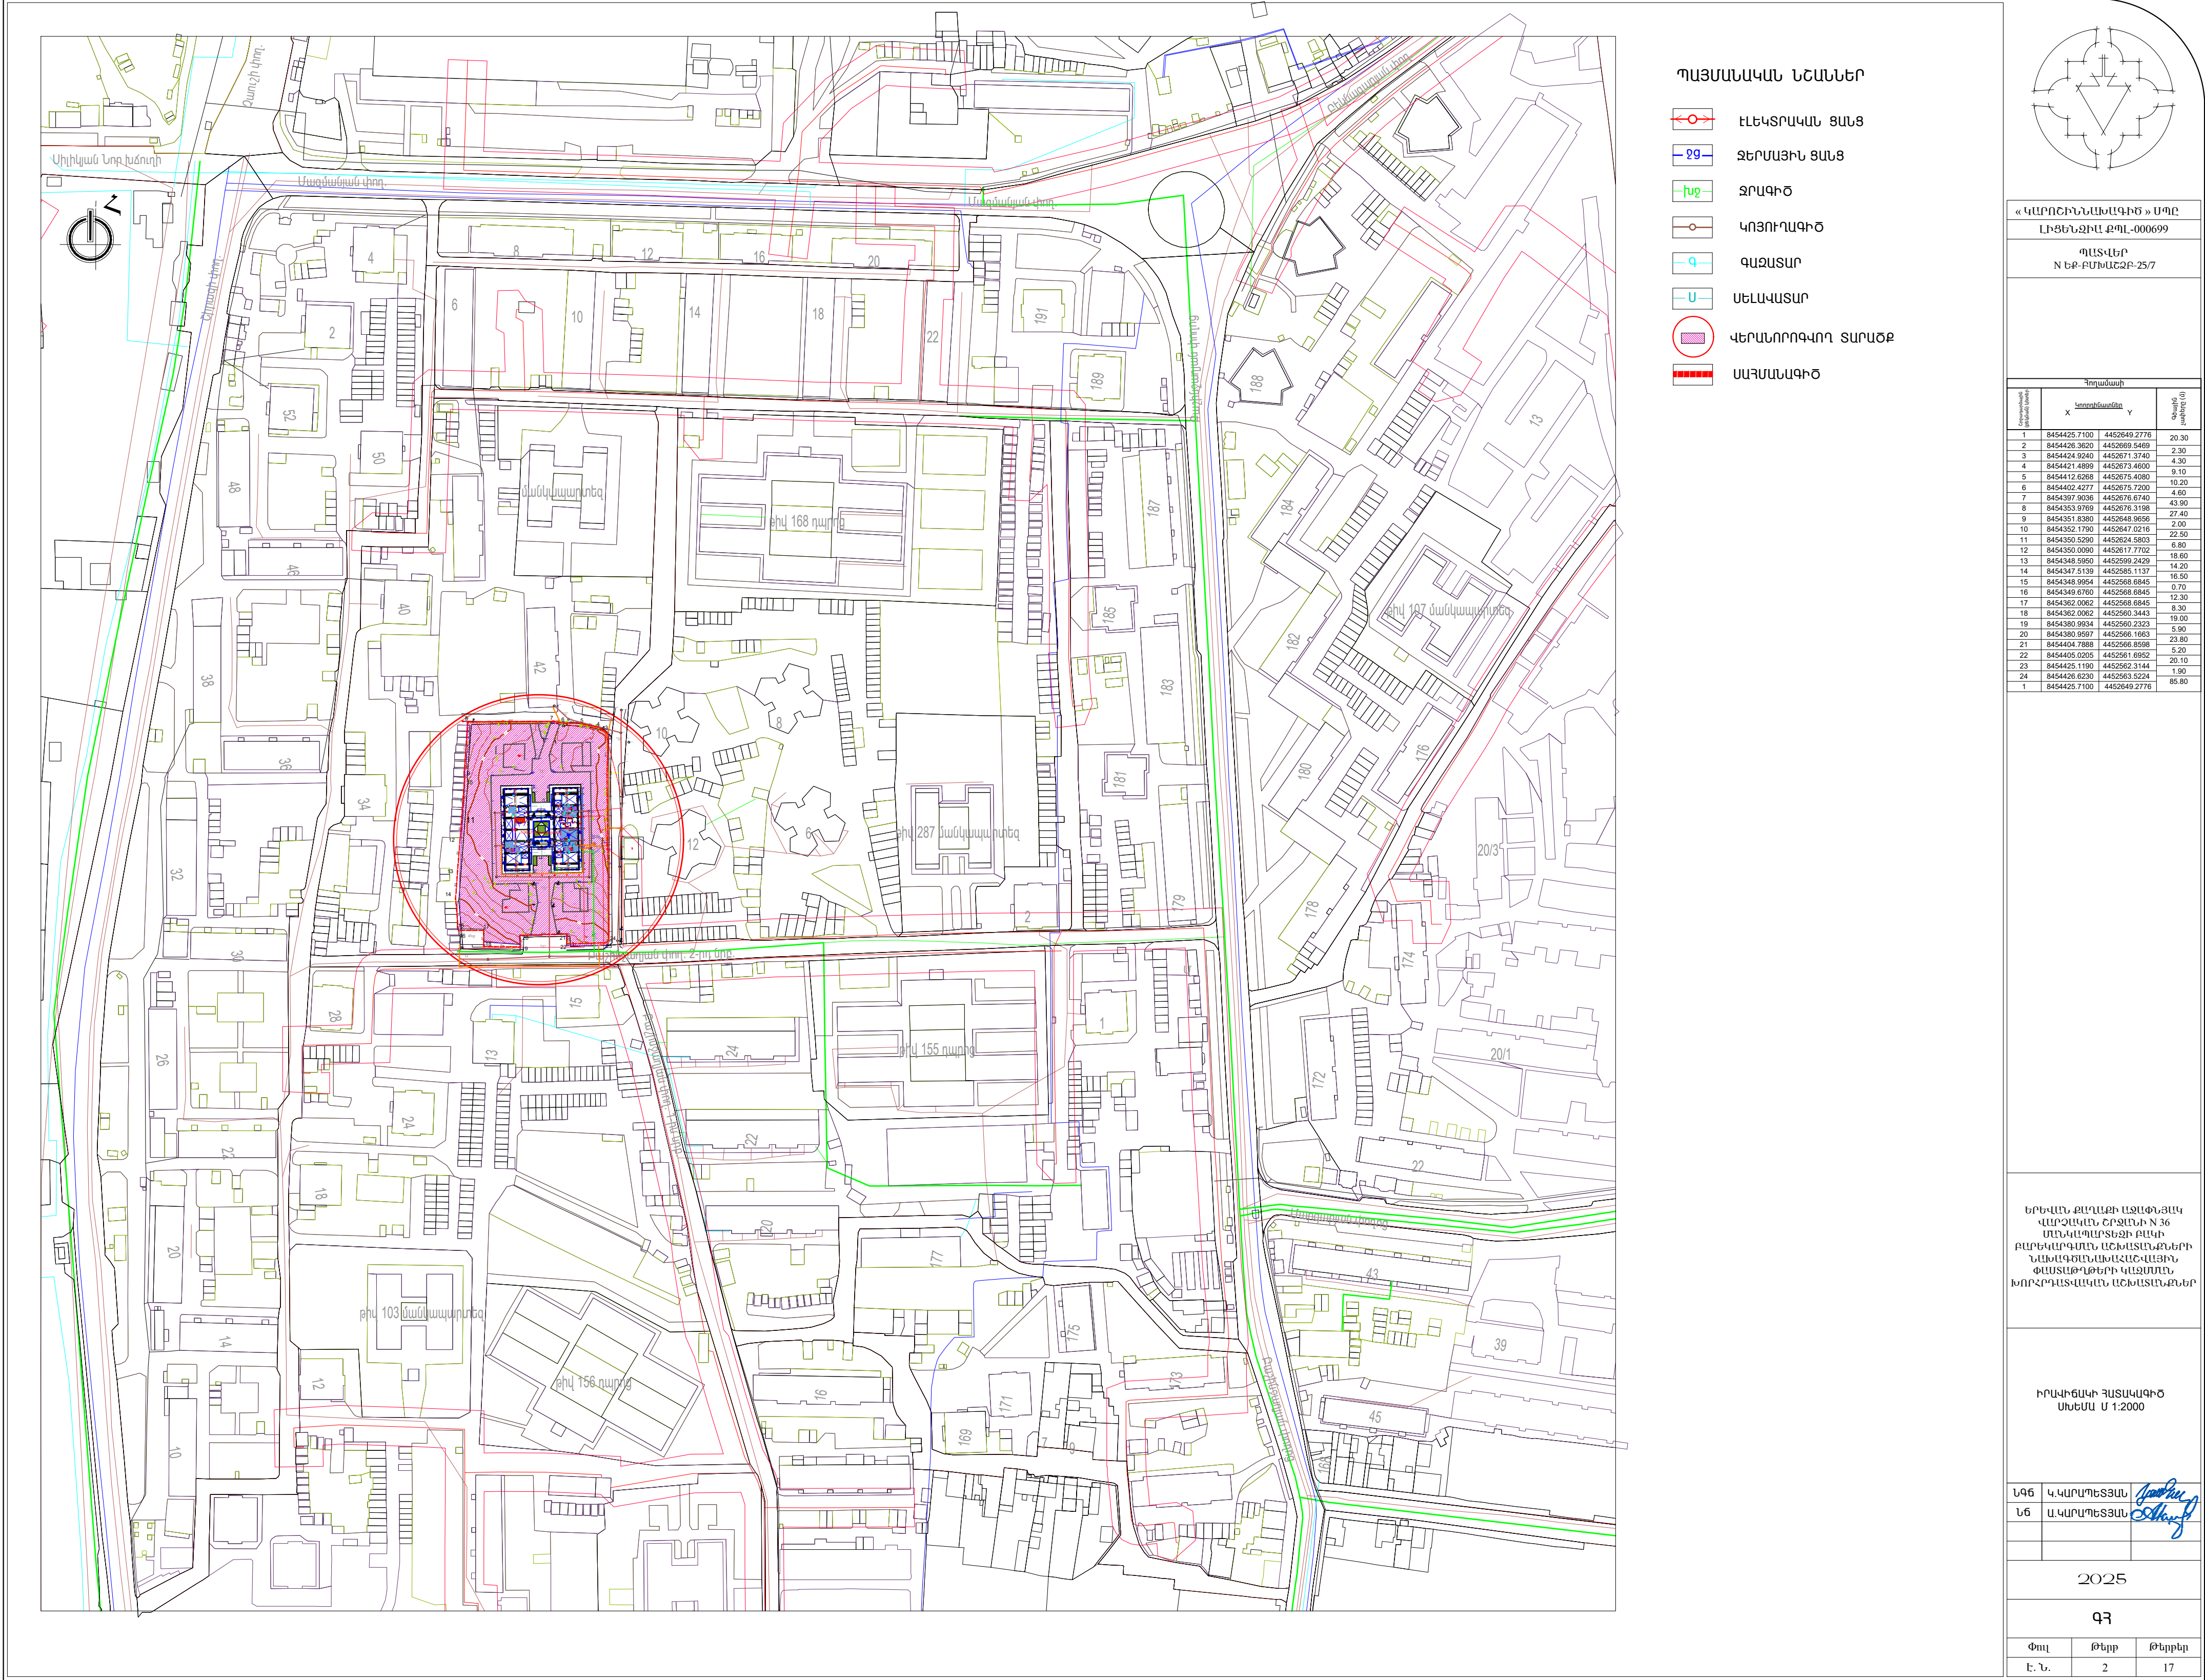



- ՊԱՅՄԱՆԱԿԱՆ ՆՇԱՆՆԵՐ
- ԷԼԵԿՏՐԱԿԱՆ ՑԱՆՑ
 - ՋԵՐՄԱՅԻՆ ՑԱՆՑ
 - ՋՐԱԳԻԾ
 - ԿՈՅՈՐԱԳԻԾ
 - ԳԱԶԱՍԱՐ
 - ՍԵՆԱԿԱՍԱՐ
 - ՀԻՄՆԱՆՈՐՈԳԿՈՂ ՄԱՆԿԱՊԱՐՏԵԶ
 - ՍԱՀՄԱՆԱԳԻԾ

Ա Ն Վ Ա Ն Ա Ց Ա Ն Կ

Դ/Դ	ՇԵՆՔԵՐԻ ԵՎ ՇԻՆՈՒԹՅՈՒՆՆԵՐԻ ԱՆՎԱՆՈՒԽԸ	ՄԱԿԵՐԵԱԸ
1	N36 մասնաշենք	1331.00
2	ԱՍՖԻԹԱՏՐՈՆ	203.92
3	ՀԱՌԹԱՎ-ԾԱՐԿԱԹՈՒՄԲ	31.17x5
4	"Ա" ԽՍԲԻ ԽԱՐԱՀՐԱՊԱՐԱԿ	52.61
5	ՋՐՈՒՑԱՏՐԱՎԱՐ	15.32
6	ՕՎԱԼԱԶԵՎ ՀԱՌԹԱՎ	41.40
7	"Բ" ԽՍԲԻ ԽԱՐԱՀՐԱՊԱՐԱԿ	52.61
8	ՋՐՈՒՑԱՏՐԱՎԱՐ	15.32
9	"Գ" ԽՍԲԻ ԽԱՐԱՀՐԱՊԱՐԱԿ	52.61
10	ՋՐՈՒՑԱՏՐԱՎԱՐ	15.32
11	"Դ" ԽՍԲԻ ԽԱՐԱՀՐԱՊԱՐԱԿ	52.61
12	ՋՐՈՒՑԱՏՐԱՎԱՐ	15.32
13	ԵՌԱՆԿՅՈՒՆԱԶԵՎ ՀԱՌԹԱՎ	32.55
14	"Ե" ԽՍԲԻ ԽԱՐԱՀՐԱՊԱՐԱԿ	52.61
15	ՋՐՈՒՑԱՏՐԱՎԱՐ	15.32
16	"Զ" ԽՍԲԻ ԽԱՐԱՀՐԱՊԱՐԱԿ	52.61
17	ՋՐՈՒՑԱՏՐԱՎԱՐ	15.32
18	"Զ" ԽՍԲԻ ԽԱՐԱՀՐԱՊԱՐԱԿ	52.61
19	ՋՐՈՒՑԱՏՐԱՎԱՐ	15.32
20	"Զ" ԽՍԲԻ ԽԱՐԱՀՐԱՊԱՐԱԿ	52.61
21	ՋՐՈՒՑԱՏՐԱՎԱՐ	15.32
22	"Զ" ԽՍԲԻ ԽԱՐԱՀՐԱՊԱՐԱԿ	52.61
23	ՋՐՈՒՑԱՏՐԱՎԱՐ	15.32
24	ՄԱՐԶԱՀՐԱՊԱՐԱԿ	280.00
25	ԿԱՆԱԶՄԱՏՈՒՄ	3212.85
26	ԱՍՖԱԼՏ	1614.32
27	ԾԱՐԿԱՆՈՑ	41.81

- ՏՆԿԱՌՂ ԾԱՌԱՏԵՍԱԿՆԵՐ
- 1 ՍՈՓԻ-42 հատ
 - 2 ԶԻԿԱՍՍԿ -15 հատ
 - 3 ԵՂԵՎՆԻ-48 հատ
 - 4 ԿԱՍԱԼ ՊԱ -10 հատ
 - 5 ԳՆԴԱԶԵՎ ԱՎԱՑԻԱ-51 հատ
 - 6 ՀՈՒՐԱՅԱԾՈՒ -25 հատ
 - 7 ՍԱՊՈՆԱԾՈՒ -49 հատ
 - 8 ՍԻԶԱՄԱՐԳ-3122.65մ²
- ՄԱՍՇԻՏ-301.40մ²(301.40գծմ) ՇԱՐԿԱՆՈՑ-92.20մ²
- ՆՈՐ ՏՆԿԱՌՂ ԾԱՌԱՏԵՍԱԿՆԵՐ -240 ծառ

ՀԱՄԱՁԱՅՆԵՑՎԱԾ Է.

ԵՐԵՎԱՆԻ ՔԱՂԱՔԱՊԵՏ

Տ. ԱՎԻՆՅԱՆ

« ԿԱՐՈՇԻՆԱԽԱՆԱԿԻԾ » ՍՊԸ

ԼԻՑԵՆԶԻԱ ԶՊԼ-000699

ՊԼԱՆԵՐ

N ԵՔ-ԲՄԽԱՇԶԲ-25/7

Հողամասի			
Կոդ	Մակերես	Մակերես	Մակերես
1	8454425.7100	4452649.2776	20.30
2	8454426.3620	4452649.5469	2.30
3	8454424.9240	4452671.3740	4.30
4	8454421.4899	4452673.4600	6.10
5	8454412.6268	4452675.4080	10.20
6	8454402.4277	4452675.7200	4.60
7	8454397.9036	4452676.6740	43.90
8	8454393.9769	4452676.3198	27.40
9	8454351.8380	4452648.9656	2.00
10	8454352.1790	4452647.0216	22.50
11	8454350.5290	4452624.5803	6.80
12	8454350.0090	4452617.7702	18.80
13	8454348.9950	4452599.2429	14.20
14	8454347.5139	4452585.1137	16.50
15	8454348.9954	4452568.6845	0.70
16	8454349.6760	4452568.6845	12.30
17	8454362.0062	4452568.6845	8.30
18	8454362.0062	4452560.3443	19.00
19	8454380.9934	4452560.2323	5.90
20	8454380.9597	4452566.1663	23.80
21	8454404.7888	4452566.8598	5.20
22	8454405.0205	4452561.6952	20.10
23	8454425.1190	4452562.3144	1.90
24	8454426.6230	4452563.5224	85.80
1	8454425.7100	4452649.2776	

ԵՐԵՎԱՆԻ ՔԱՂԱՔԱՊԵՏԱԿԱՆ ԿԱՐՈՇԻՆԱԽԱՆԱԿԻԾ N 36 ՄԱՍՆԱԿԱՊԱՐՏԵՑԻ ԲԱՆԱԿԱՊԱՐԱՐԱՆԻ ՆԱԽԱԳԾԱՆԱԽԱՆԱԿԱՅԻՆ ՓԱՍՏԱԹՂԹԵՐԻ ԿԱԶՄԱՆ ԽՈՐՀՐԱՎԱՍԱԿԱՆ ԱՇԽԱՏԱՆՔՆԵՐ


ԳԼԽԱՌՈՐ ՀԱՏԱՎԱԳԻԾ, Մ 1:500, ԿԱՆԱԶՄԱՏՈՒՄ ՍԽԵՄԱՅՈՎ

Ն 96	Կ.ԿԱՐԱՊԵՏԱՆ	
Ն 6	Ա.ԿԱՐԱՊԵՏԱՆ	

2025

ԳԴ

Փուլ	Թերթ	Թերթեր
Է. Ն.	4	17

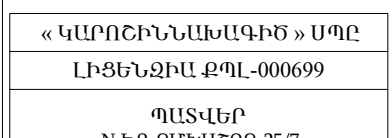

NCP-FUJIC2F-25/7

Ergebnis		Ergebnis
Z	Ergebnis	Ergebnis
1	8545425 7100	4254040 2776
2	8545426 3620	4253699 5490
3	8545427 0000	4253700 0000
4	8545427 4889	4253673 4040
5	8545427 6268	4253705 4080
6	8545402 4277	4253675 7200
7	8545403 0000	4253676 0000
8	8545433 9769	4253678 3198
9	8545433 8380	4253684 9656
10	8545434 0000	4253685 0000
11	8545435 5290	4253692 2250
12	8545435 0090	4253691 7702
13	8545438 9980	4253709 2429
14	8545440 5139	4253710 8588
15	8545438 9954	4253658 6845
16	8545438 6780	4253658 1840
17	8545436 9602	4253659 9602
18	85454362 0002	4253660 3430
19	8545438 9934	4253650 2323
20	8545438 9597	4253656 1063
21	8545440 5139	4253656 8598
22	8545406 0025	4253651 6952
23	8545425 1100	4253652 3144
24	8545438 6220	4253663 5224
25	8545425 7100	4254040 2776

ԵՐԵՎԱՆԻ ՔԱՂԱՔԻ ԱԶԱՏՈՒՅԱԿ
ՎԱՐՉԱԿԱՆ ՇՐՋԱՆԻ N 36
ՄԱՆԿԱԳՐԱՐՏԵՁԻ ԲԱԿԻ
ԲԱՐԵԿԱՐԳՄԱՆ ԱՇԽԱՏԱՆՔՆԵՐԻ
ՆԱԽԱԳՋԱՆԱԽԱՆԸՎԱԾՎԱԾԻ
ՓԱՍՏԱԹՎՈՐՆԵՐԻ ՎԱԶՄՈՒՆ
ԽՈՐՀՐԴԱՏՎԱԿԱՆ ԱՇԽԱՏԱՆՔՆԵՐ


ԱՌԿԱ ԳԼԽԱԿՈՐ
ՀԱՏԱԿԱԳԻԾ Մ 1:200






ԼԳԶ	Կ.ԿԱՐԱՊԵՏՅԱՆ	<i>Կարապետ</i>
ՆԶ	Ա.ԿԱՐԱՊԵՏՅԱՆ	<i>Անյա</i>

2025		

93


Փուլ	Թերթ	Թերթեր
Է. Ն.	5	17

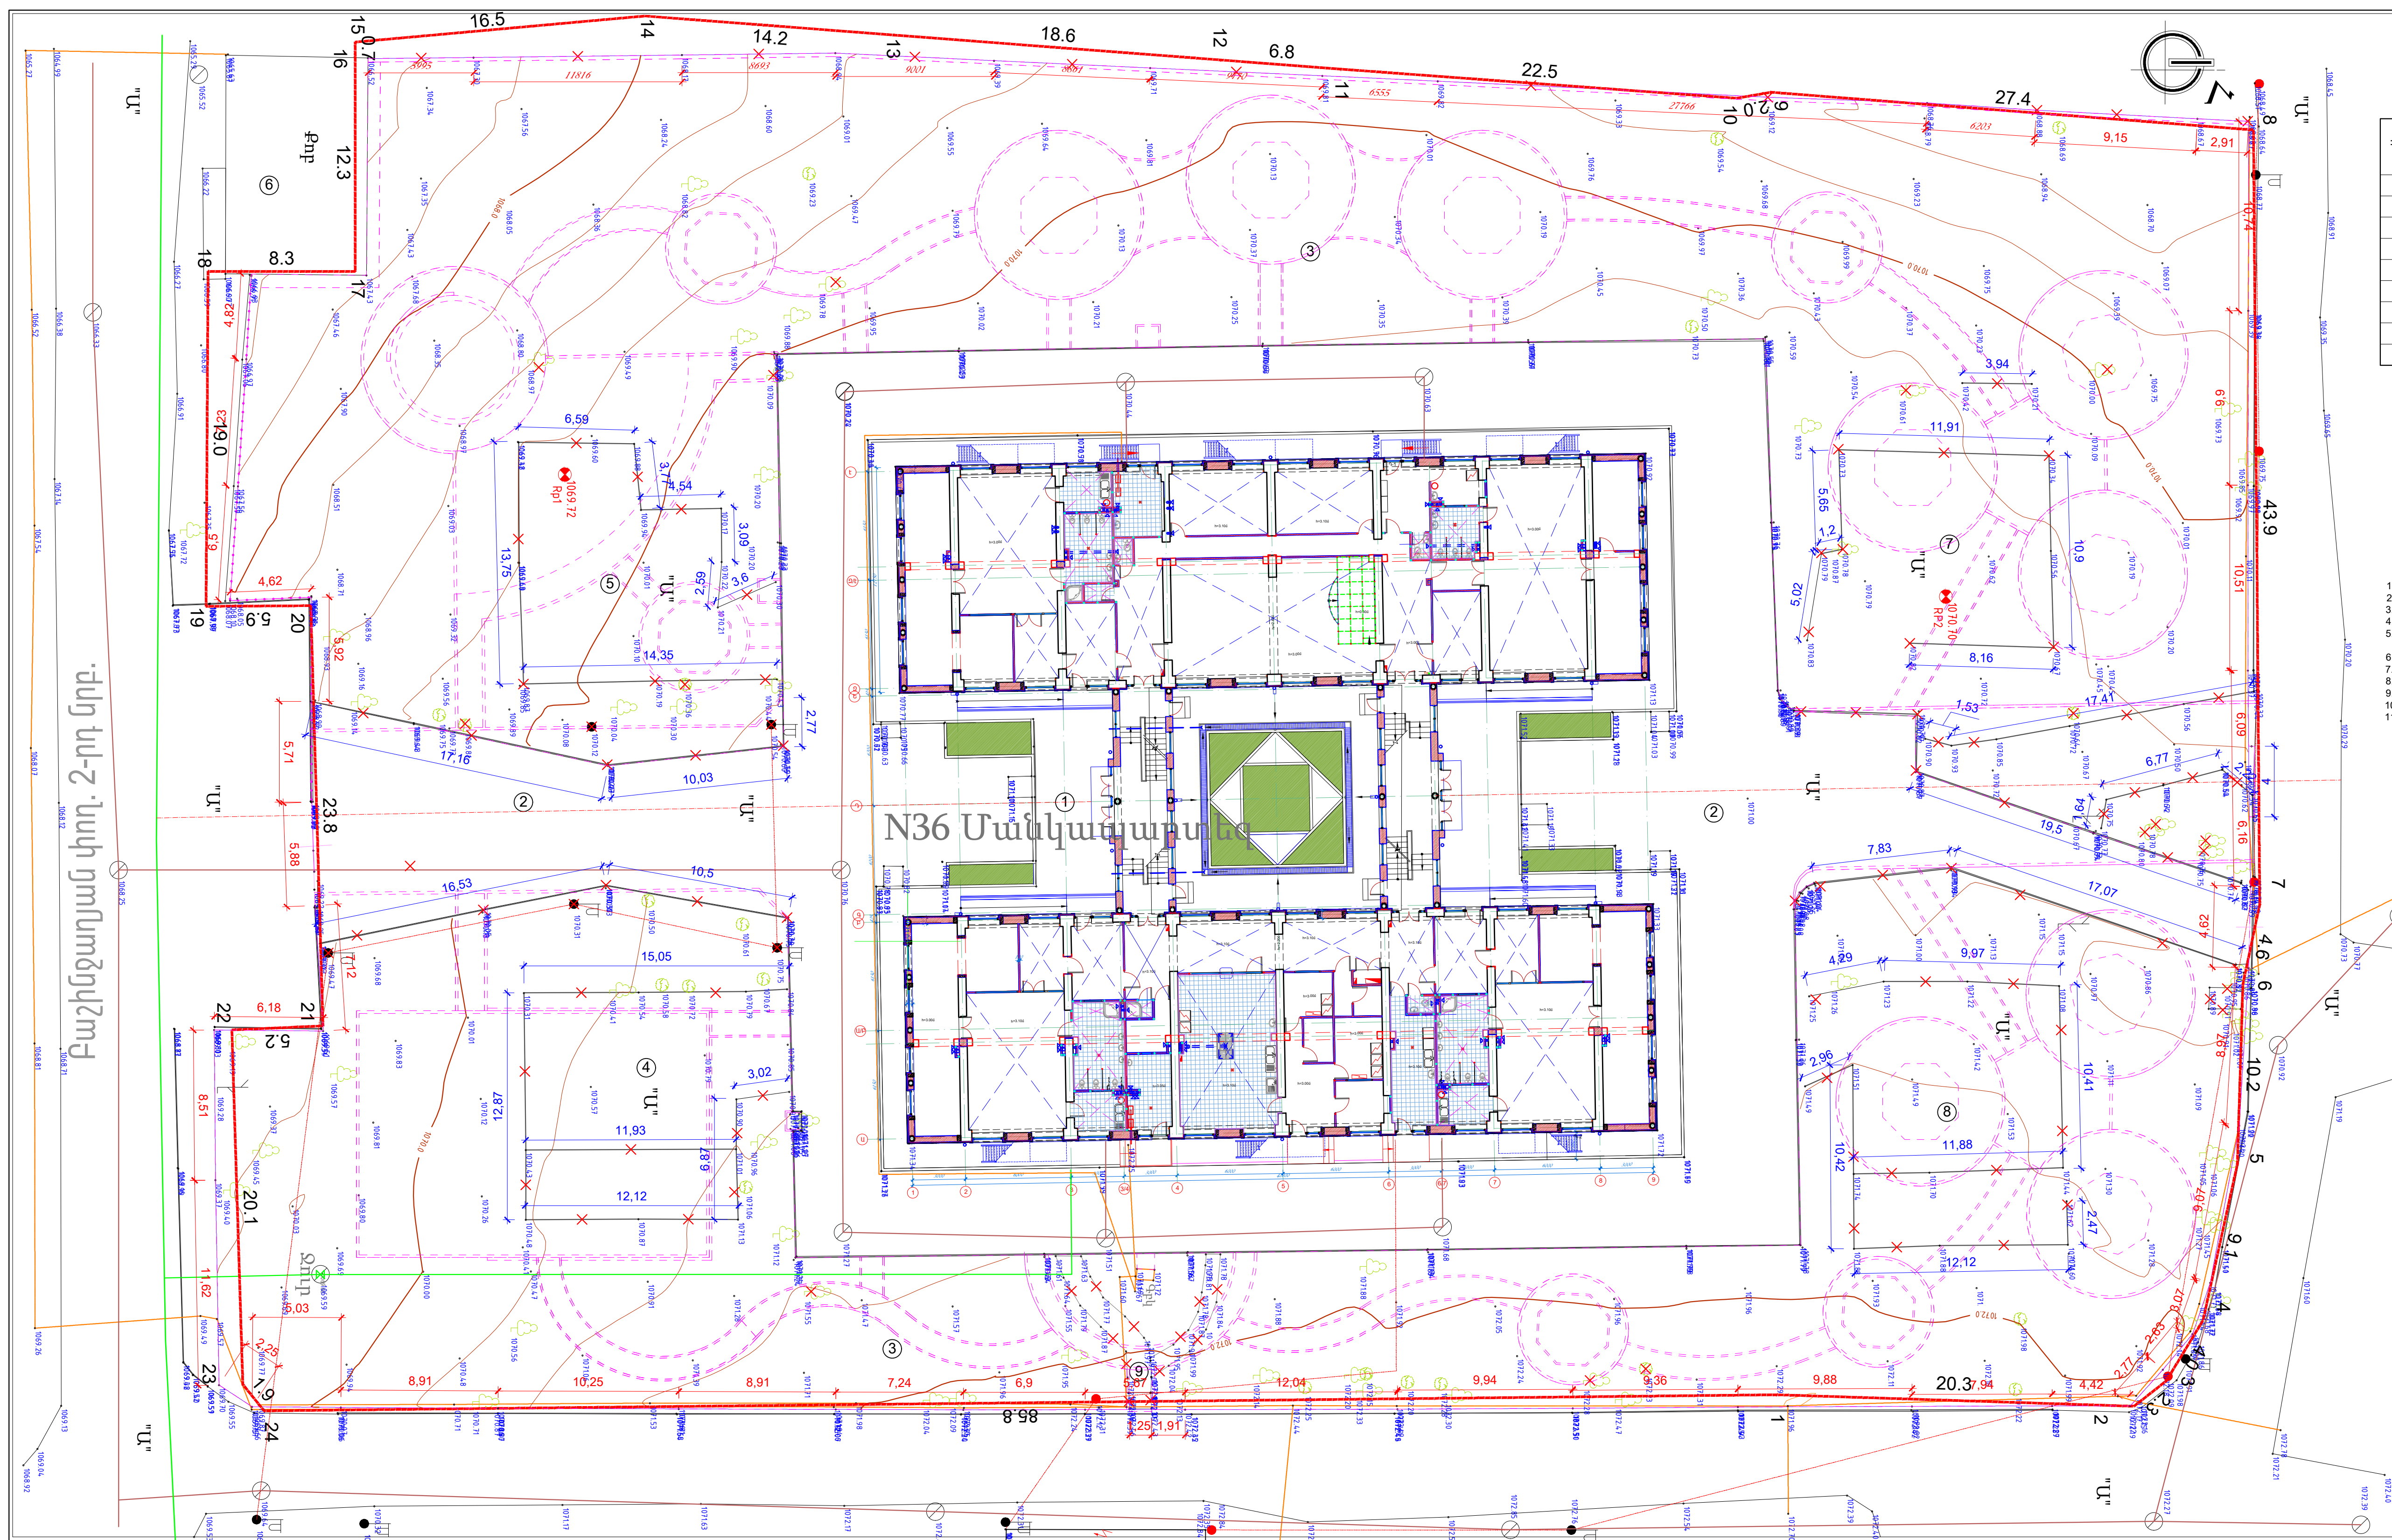

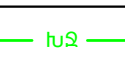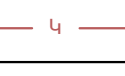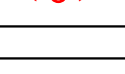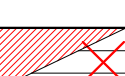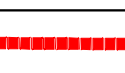
Հ/Հ	Շենքերի եվ Շինվորությունների ԱՎԱՆՈՒՄԸ	ԱՎԱԿԵՄԸ	ՆՇԱՆՆԵՐ
1	N36 ՄԱՆԱԳՊԱՐՄԵԶ	1331.20	 ՏՐԱԳԻԾ
2	ԱՍՖԱՆՏ	1544.44	 ԿՈՅՈՒՐ
3	ԱՅԳԻ	6336.91	 ՊԵՏԱԿԱՆ
4	«Ա» ԽԱՐԻ ԽԱՂԱՅՐԱՊԱՐԱԿ	172.13	 ԷԼԵԿՏՐԱԿԱՆ ՑԱՆԸ
5	«Բ» ԽԱՐԻ ԽԱՂԱՅՐԱՊԱՐԱԿ	152.00	 ԴԻԱՔԵՐԻ ՈՒՐԱՎԱԳԻԾ
6	ԽԱՆՈՒՅ	—	 ԿԱՄԱՉ ՏԱՐԱՇԵՆԵՐ
7	«Գ» ԽԱՐԻ ԽԱՂԱՅՐԱՊԱՐԱԿ	48.55	 ԱՊԱՐԱՆՏԱԿԱՆ ԾԱԿԱՆՆԵՐ
8	«Դ» ԽԱՐԻ ԽԱՂԱՅՐԱՊԱՐԱԿ	189.85	 ԱՎԱՆՈՒՄԸ
9	ՃԵՆՈՒՐ	19.97	

- | ՄԱՐՈՍԻՆԱՄԱՆ ԵՎ ԲԱՆԱՆԱՆ ԱՆՈՒՍԱՏԱՔԵՐԻ ՑԱՒԱԼԵՐ | |
|---|----------------|
| 1. Ապամորմամբ սեփականացված գնված/վաճառված հողերի և կառուցվածքների մասնակցությունը | 364,00 գեկտար |
| 2. Ապամորմամբ առևտրային համալսարանի համալսարանի 1,20 2-րդ համայնություն | 2 հա |
| 3. Ապամորմամբ սեփականացված համալսարանի և պողոտայի | 24 գեկտար |
| 4. Ապամորմամբ առևտրային համալսարանի | 24 գեկտար |
| 5. Քանի որ հողատիր հետևորդ ծնունդների, խաղաղության համալսարանի և բազայի տեղաբնակի համայն | 341,10 հեկտար |
| 6. Ապամորմամբ սեփականացված համալսարանի և հողատիր համայնության 15-ամյա | 4893,00 հեկտար |
| 7. Ապամորմամբ սեփականացված համայնության ընդունված ընդունված (190,300000) հիմքերի հետ միասին | 257,00 գեկտար |
| 8. Քանի որ, ապամորմամբ հիմն խաղաղության համալսարանի | 582,50 հեկտար |
| 9. Համայնության ապամորմամբ համայնության ընդունված և կառուցվածքների այլ համայնություններ | 14 հա |
| 10. Ապամորմամբ կառուցվածքների | 4 հա |
| 11. Առաջադրված չին. աղբի տեղադրություն 12 լիմիտային համայնություններ | 1460,24 հեկտար |

ժնդ ԿԼ-Զ ՝ Նսփ ցմՆմծդԿԶմԳ

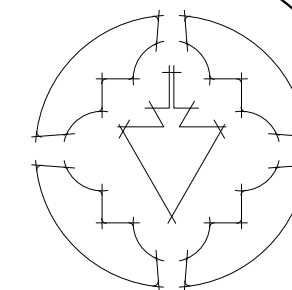[illegible]

NN	ՆՇԱՆԱԿՈՒՄ	ԱՆԿԱՆՈՒՄ	ՔԱՆԱԿ	ԶԱՆԳԱՎԾ ԿԳ	ԾԱՆՈԹՈՒ- ԹՅՈՒՆ
1	ГОСТ 12336 - 78	 25x25x2.0 L=113.60	2	157.90	315.80 ԿԳ
2	ГОСТ 12336 - 78	 25x25x2.0 L=0.285	100	0.42	47.04 ԿԳ
3	ГОСТ 103 - 76 *	— 30x3.0 L=0.235	400	0.165	66.00 ԿԳ
4	ГОСТ 103 - 76 *	— 150x100x6.0 L=0.15	100	0.702	70.20 ԿԳ
5	ГОСТ 103 - 76 *	 Φ10 L=0.5	200	0.308	61.60 ԿԳ
Σ					560.64 ԿԳ
ԵՐԵՍԱՊԱՏՄԱՆ ՍԱԼԻԿՆԵՐԻ ԱՄՐԱՆԱԿՈՐՈՒՄ (ՑԱՆՑ 4Bp-1, ՔԱՅԼԸ 100x100,1Մ ² = 2.02ԿԳ)				320.60Մ ² (647.60ԿԳ)	
ՆԵՐԳԻՐՆԵՐԻ ԱՄՐԱՑՄԱՆ ԲԵՏՈՆԻ ԾԱՆԱԸ					4.50մ ³

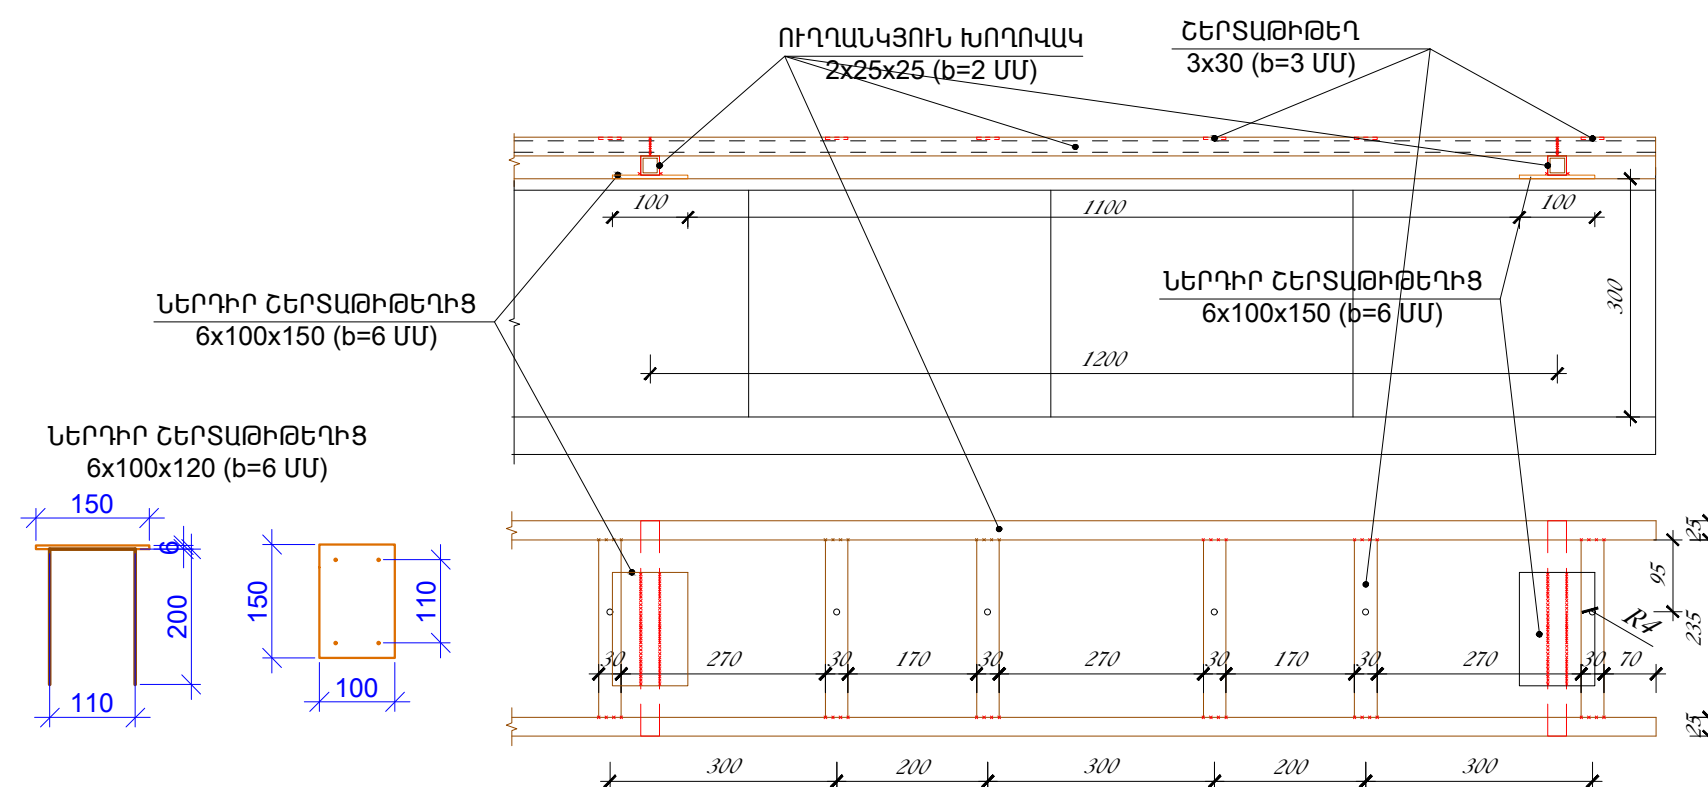

ԵՐԵՎԱՆԻ ՔԱՂԱՔԻ ԱՋԱԳՆԱՅԻՆ
ՎԱՐՉԱԿԱՆ ՇՐՋԱՆԻ N 36
ՄԱՆԿԱՊԱՐՏԵՁԻ ԲԱԿԻ
ԲԱՐԵԿԱՐԳՄԱՆ ԱՇԽԱՏԱՆՔՆԵՐԻ
ՆԱԽԱԳԾԱՆԱԿԱԶԱՇՎԱՅԻՆ
ՓԱՏԱԹԳԹԵՐԻ ԿԱԶՄԱՆ
ԽՈՐՀՐԳԱՎԱԿԱՆ ԱՇԽԱՏԱՆՔՆԵՐ



ԱՄՖԻԹԱՏՐՈՆԻ ՀԱՏԱԿԱԳԻՇ
ԵՎ ԿՏՐՎԱԾՔՆԵՐ, Մ 1:100,

ԵԳԳ	Ա.ԿԱՐԱՊԵՏՅԱՆ	<i>[Signature]</i>
ԵԳ	Ա.ԿԱՐԱՊԵՏՅԱՆ	<i>[Signature]</i>

2025

93

Փուլ	Թերթ	Թերթեր
Ա. Ն.	7	17

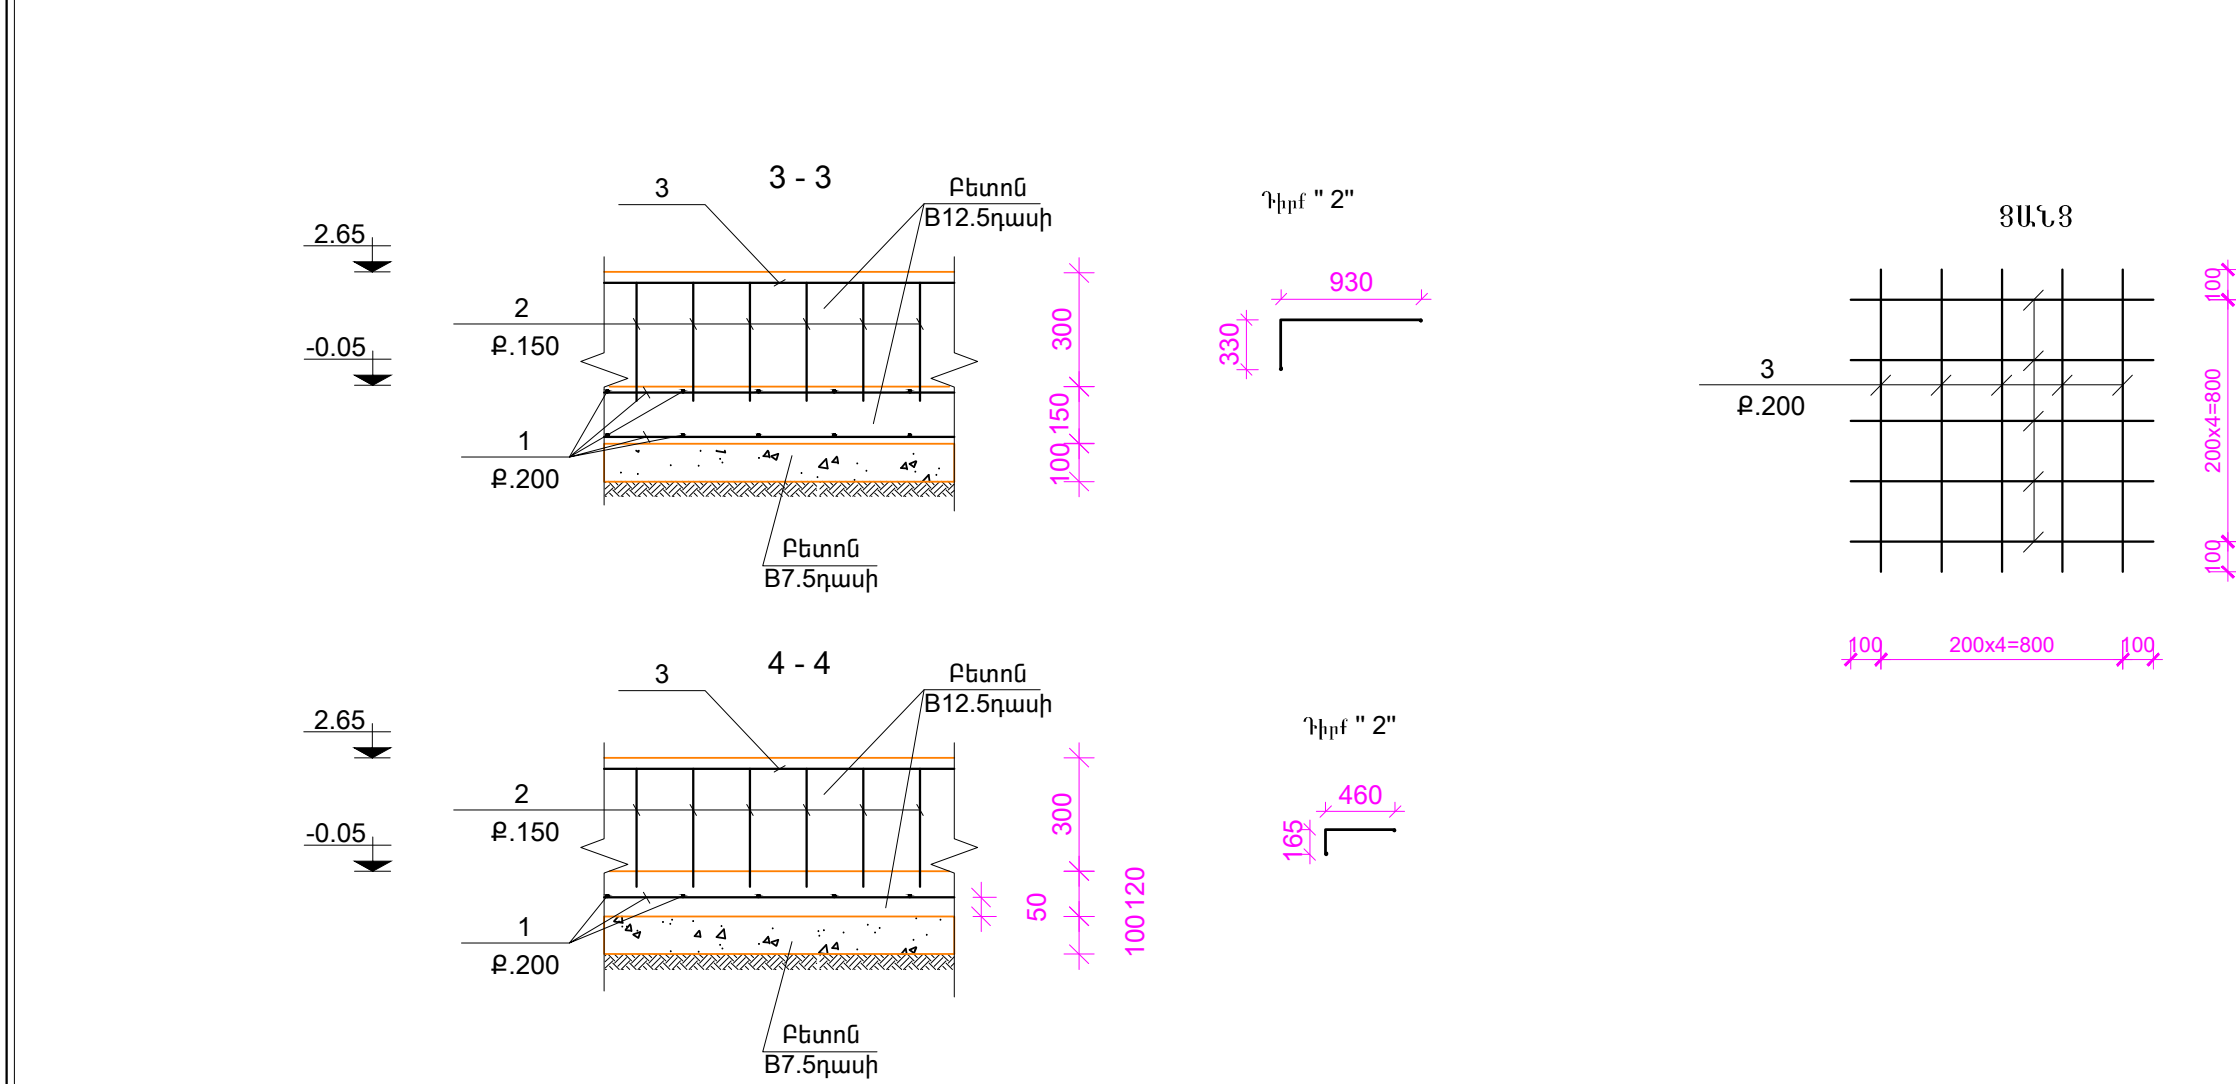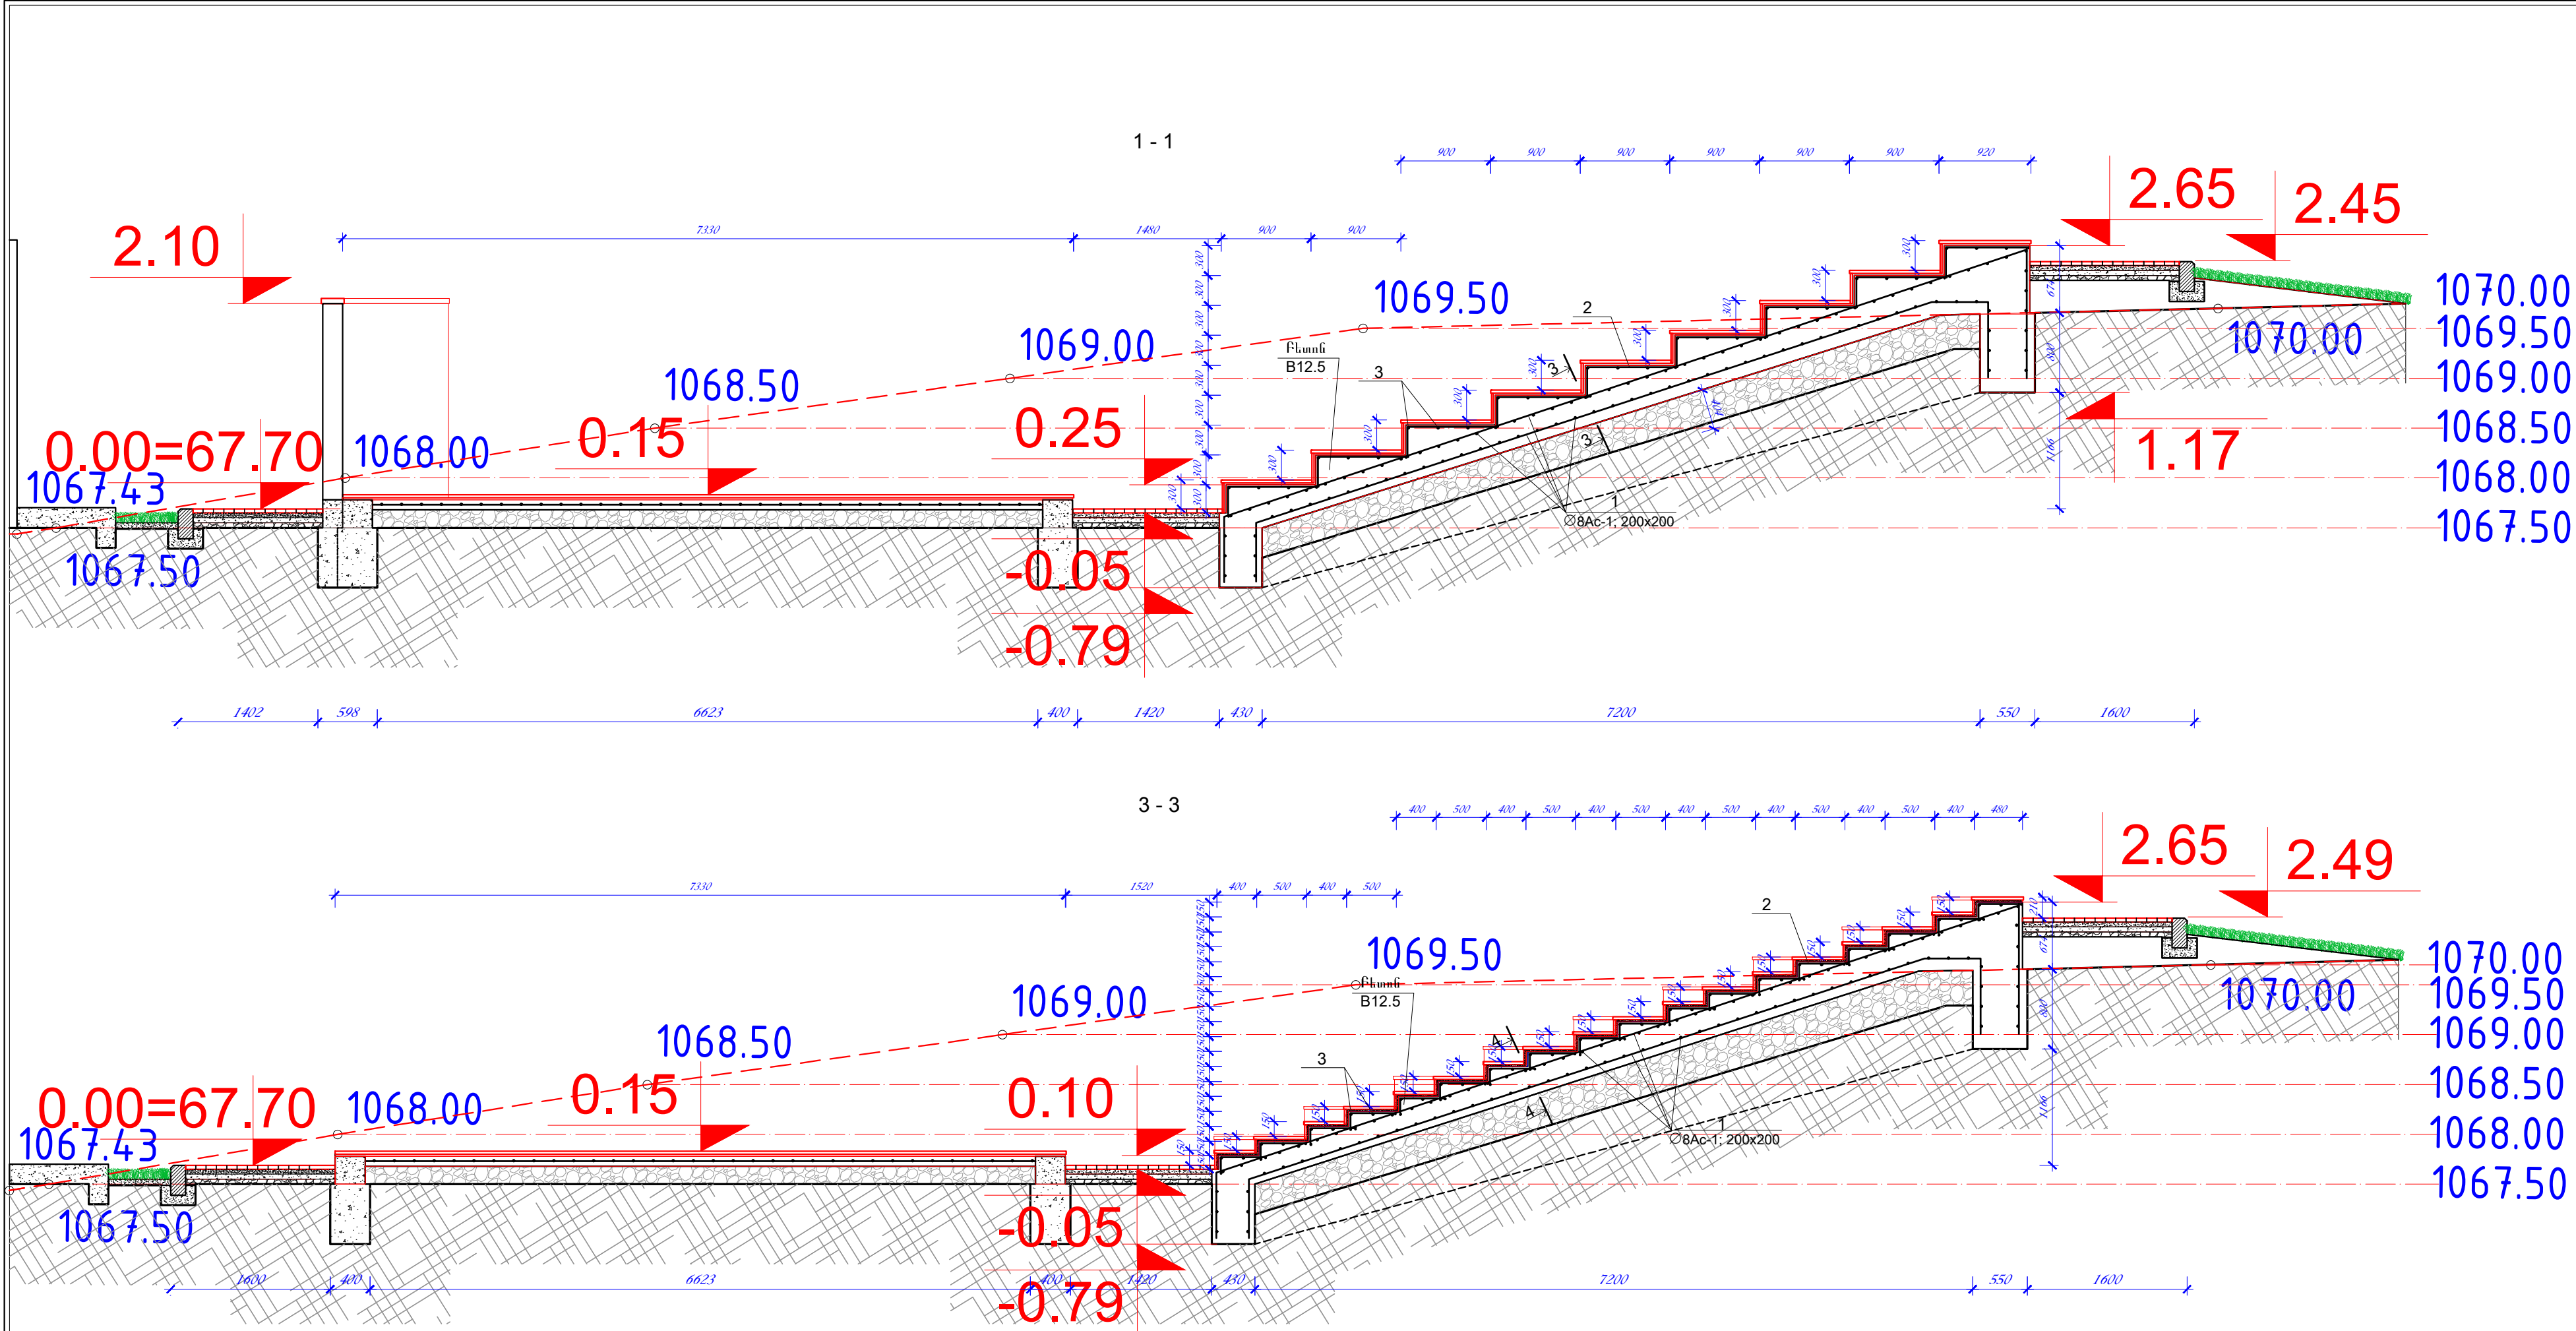

ՄԻԱՋՈՒՅԼ ԵՐԿԱԹԲԵՏՈՆԵ ՏԱՐԻԵՐԻ ՄԱՍՆԱԳԻՐ					
N	Նշանակում	Անվանումը	Քա- նակը	Չանգվ. 1 միավ. համար	Ծանո- թություն
1		ԱՍՏԻՃԱՆՆԵՐ ԵՎ ՍԱԼ			
1		Փ8Ac-1 ՏԼ =4660.0գծ.մ	-	0.385	1794.00կգ
2		Փ6Ac-I L =1300	1200	0.288	345.60կգ
3		Փ8Ac-1 ՏԼ =400.0գծ.մ	-	0.385	154.00կգ
					2293.60կգ
		ԲԵՏՈՆ B12.5			72.00մ³
		ՆԱԽԱՇԵՐՏ			
		ԲԵՏՈՆ B7.5			7.50մ³
		ԺԱՊԱՎԵՆԱՅԻՆ ՀԻՄՔԵՐ			
		ԲԵՏՈՆ B7.5			16.50մ³
		ԼԻՑԻ			40.20մ³

« ԿԱՐՈՇԻՆԱԽԱՆԳԻՐ » ՍՊԸ

ԼԻՑԵՆԶԻԱ ԲՊԼ-000699

ՊԼԱՆԵՐ

N ԵՔ-ԲՄԽԱՇԶԲ-25/7

ԵՐԿԱՆ ԶԱՆԴԱՆԱԿԱՆ ԿԱՐՈՇԻՆԱԽԱՆԳԻՐ N 36 ՄԱՆԿԱԿԱՆՈՒՄԻ ԲԱՆԻ ԲԱՆԻԿԱՆՈՒՄԻ ԱՇԽԱՏԱՆՔՆԵՐԻ ՆԱԽԱԳԵՄԼԱՆԱՇԿԱՅԻՆ ՓԼԱՆԱԾՆԵՐԻ ԿԱՌԱՐԱՆՈՒՄԻ ԽՈՐՀՐԱՏԱԿԻ ԱՇԽԱՏԱՆՔՆԵՐ


ԱՄԽԻԹԱՏՐՈՒՄԻ ՄԻԱՋՈՒՅԼ ԵՐԿԱԹԲԵՏՈՆԵ ՏԱՐԻԵՐԻ ՄԱՍՆԱԳԻՐ

ԼԳ6	Կ.ԿԱՐՈՇԻՆԱՆ	
Լ6	Ա.ԿԱՐՈՇԻՆԱՆ	


2025

ԳԳ


Փուլ	Թերթ	Թերթեր
Ա. Ն.	8	17

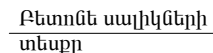


ՄԻԶԱՄԱՐԳԻ ԵՎ ԱՍՖԱԼՏԵ
ԳԱՆԱՊԱՐԴԻ ՀԱՏՄԱՆ ՀԱՆԳՈՒՅՑ
Ս 1:20

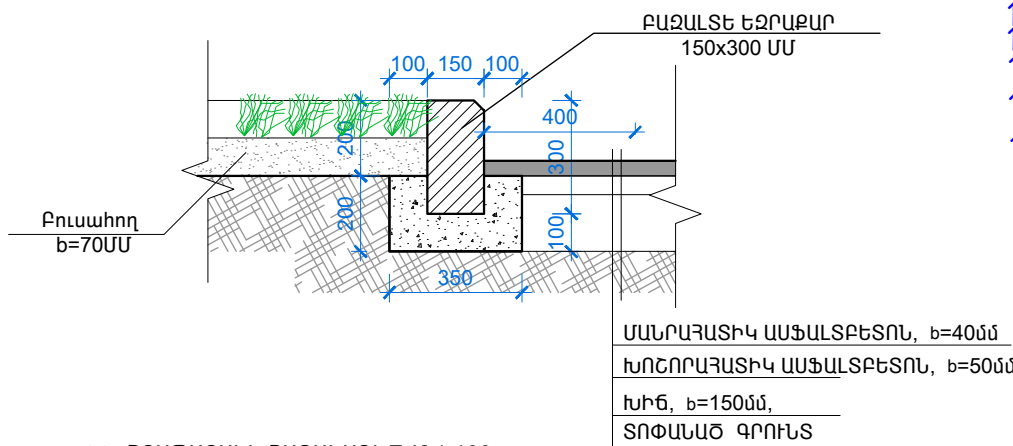

ՄԱՐԶԱՅՐԱՊԱՐԱԿԻ ՇԻՆԱՐԱՐԱԿԱՆ
ԱՇԽԱՏԱՆՔՆԵՐԻ ԾԱՎԱԼՆԵՐ

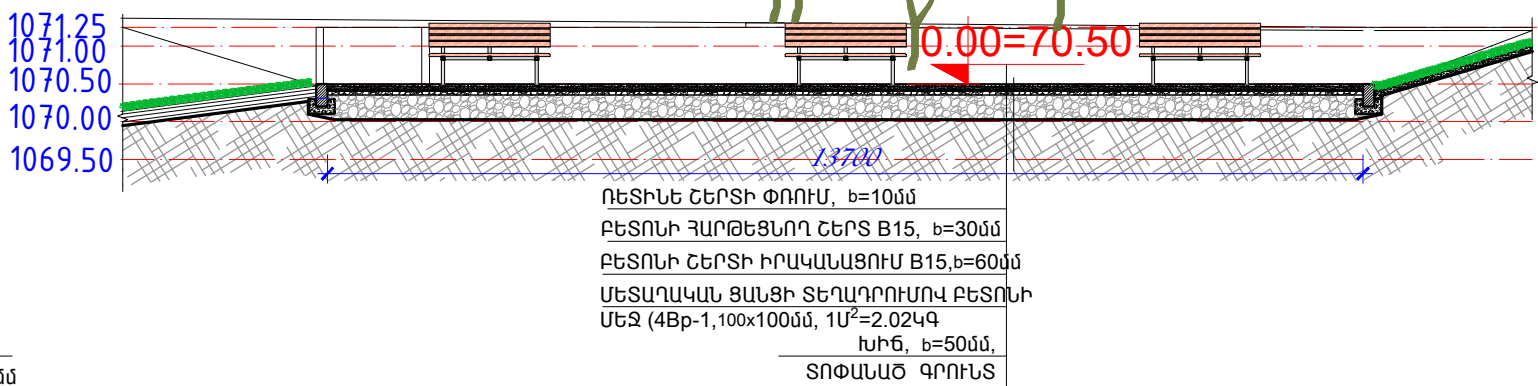

- | | |
|--|-------------------------|
| 1. Քանդել, մարգարհապարտի աջ թևի հատվածը մինչև ճանապարհի հատված և հողի շերտը իջեցնել մինչև ամառանցվող միջը | - 124.00 մ ³ |
| 2. Կատարել լիցք մարգարհապարտի աջի հատվածում տոփառումով | - 60.00մ ³ |
| 3. Քանդել մարգարհապարտի հողի շերտը (b=100մ) և ավացած գրունտի հետ տեղադիրել թափոնատեղ մինչև 12 կմ | - 92.00 մ ³ |
| 4. Խճի մախպատրաստական շերտի իրականացում(b=50մ) | - 280.00 մ ² |
| 5. Բետոնի շերտի իրականացում B15 դասի բետոնով(b=60մ) | - 16.80 մ ³ |
| 6. Մետաղական ցանցի տեղադրում բետոնի մեջ (4Bp-1, 100x100մ, 1մ ² =2.02կգ) | - 280.00 մ ² |
| 6. Բետոնի հարթեցնող շերտի իրականացում (B15 դասի) | - 280.00 մ ² |
| 7. Հարթեցնող շերտի վրա ռետինե շերտի փռում(b=10մ) | - 280.00 մ ² |
| 8. Մարգարհապարտի իրուխիսին հավազմում տեղադրել տվյալական և հաշվանդանե ծխանքի համադ խաղող(Պտուղի կարուն+Romana 108.27.02, չափերը-1340*1340*698մ, զինը - ՀՀ դրամի համարժեք՝ տեղադրումով-1հատ, ճրճանակ մեքենա Romana 108.32.00, չափերը 960*430*846, զինը- ՀՀ դրամի համարժեք տեղադրումով-1հատ, ճրճանակ հավաքասարքիչե-Romana 108.50.00, չափերը2630*280*1260, զինը - ՀՀ դրամի համարժեք՝ տեղադրումով-1հատ, հարսասարք պտու-տիչ-Romana 115.01.00, չափերը 2661*2268*1440, զինը -ՀՀ դրամի համարժեք՝ տեղադրումով-1հատ, խաղային համալիր - կող 104.22.00, չափերը 4321*3914*1485, զինը - ՀՀ դրամի համարժեք՝ տեղադրումով-1հատ, Չարգաքանո ավազի ավազան - կող 1293.1, չափերը 1200*3200*990, զինը - ՀՀ դրամի համարժեք՝ տեղադրումով): | |

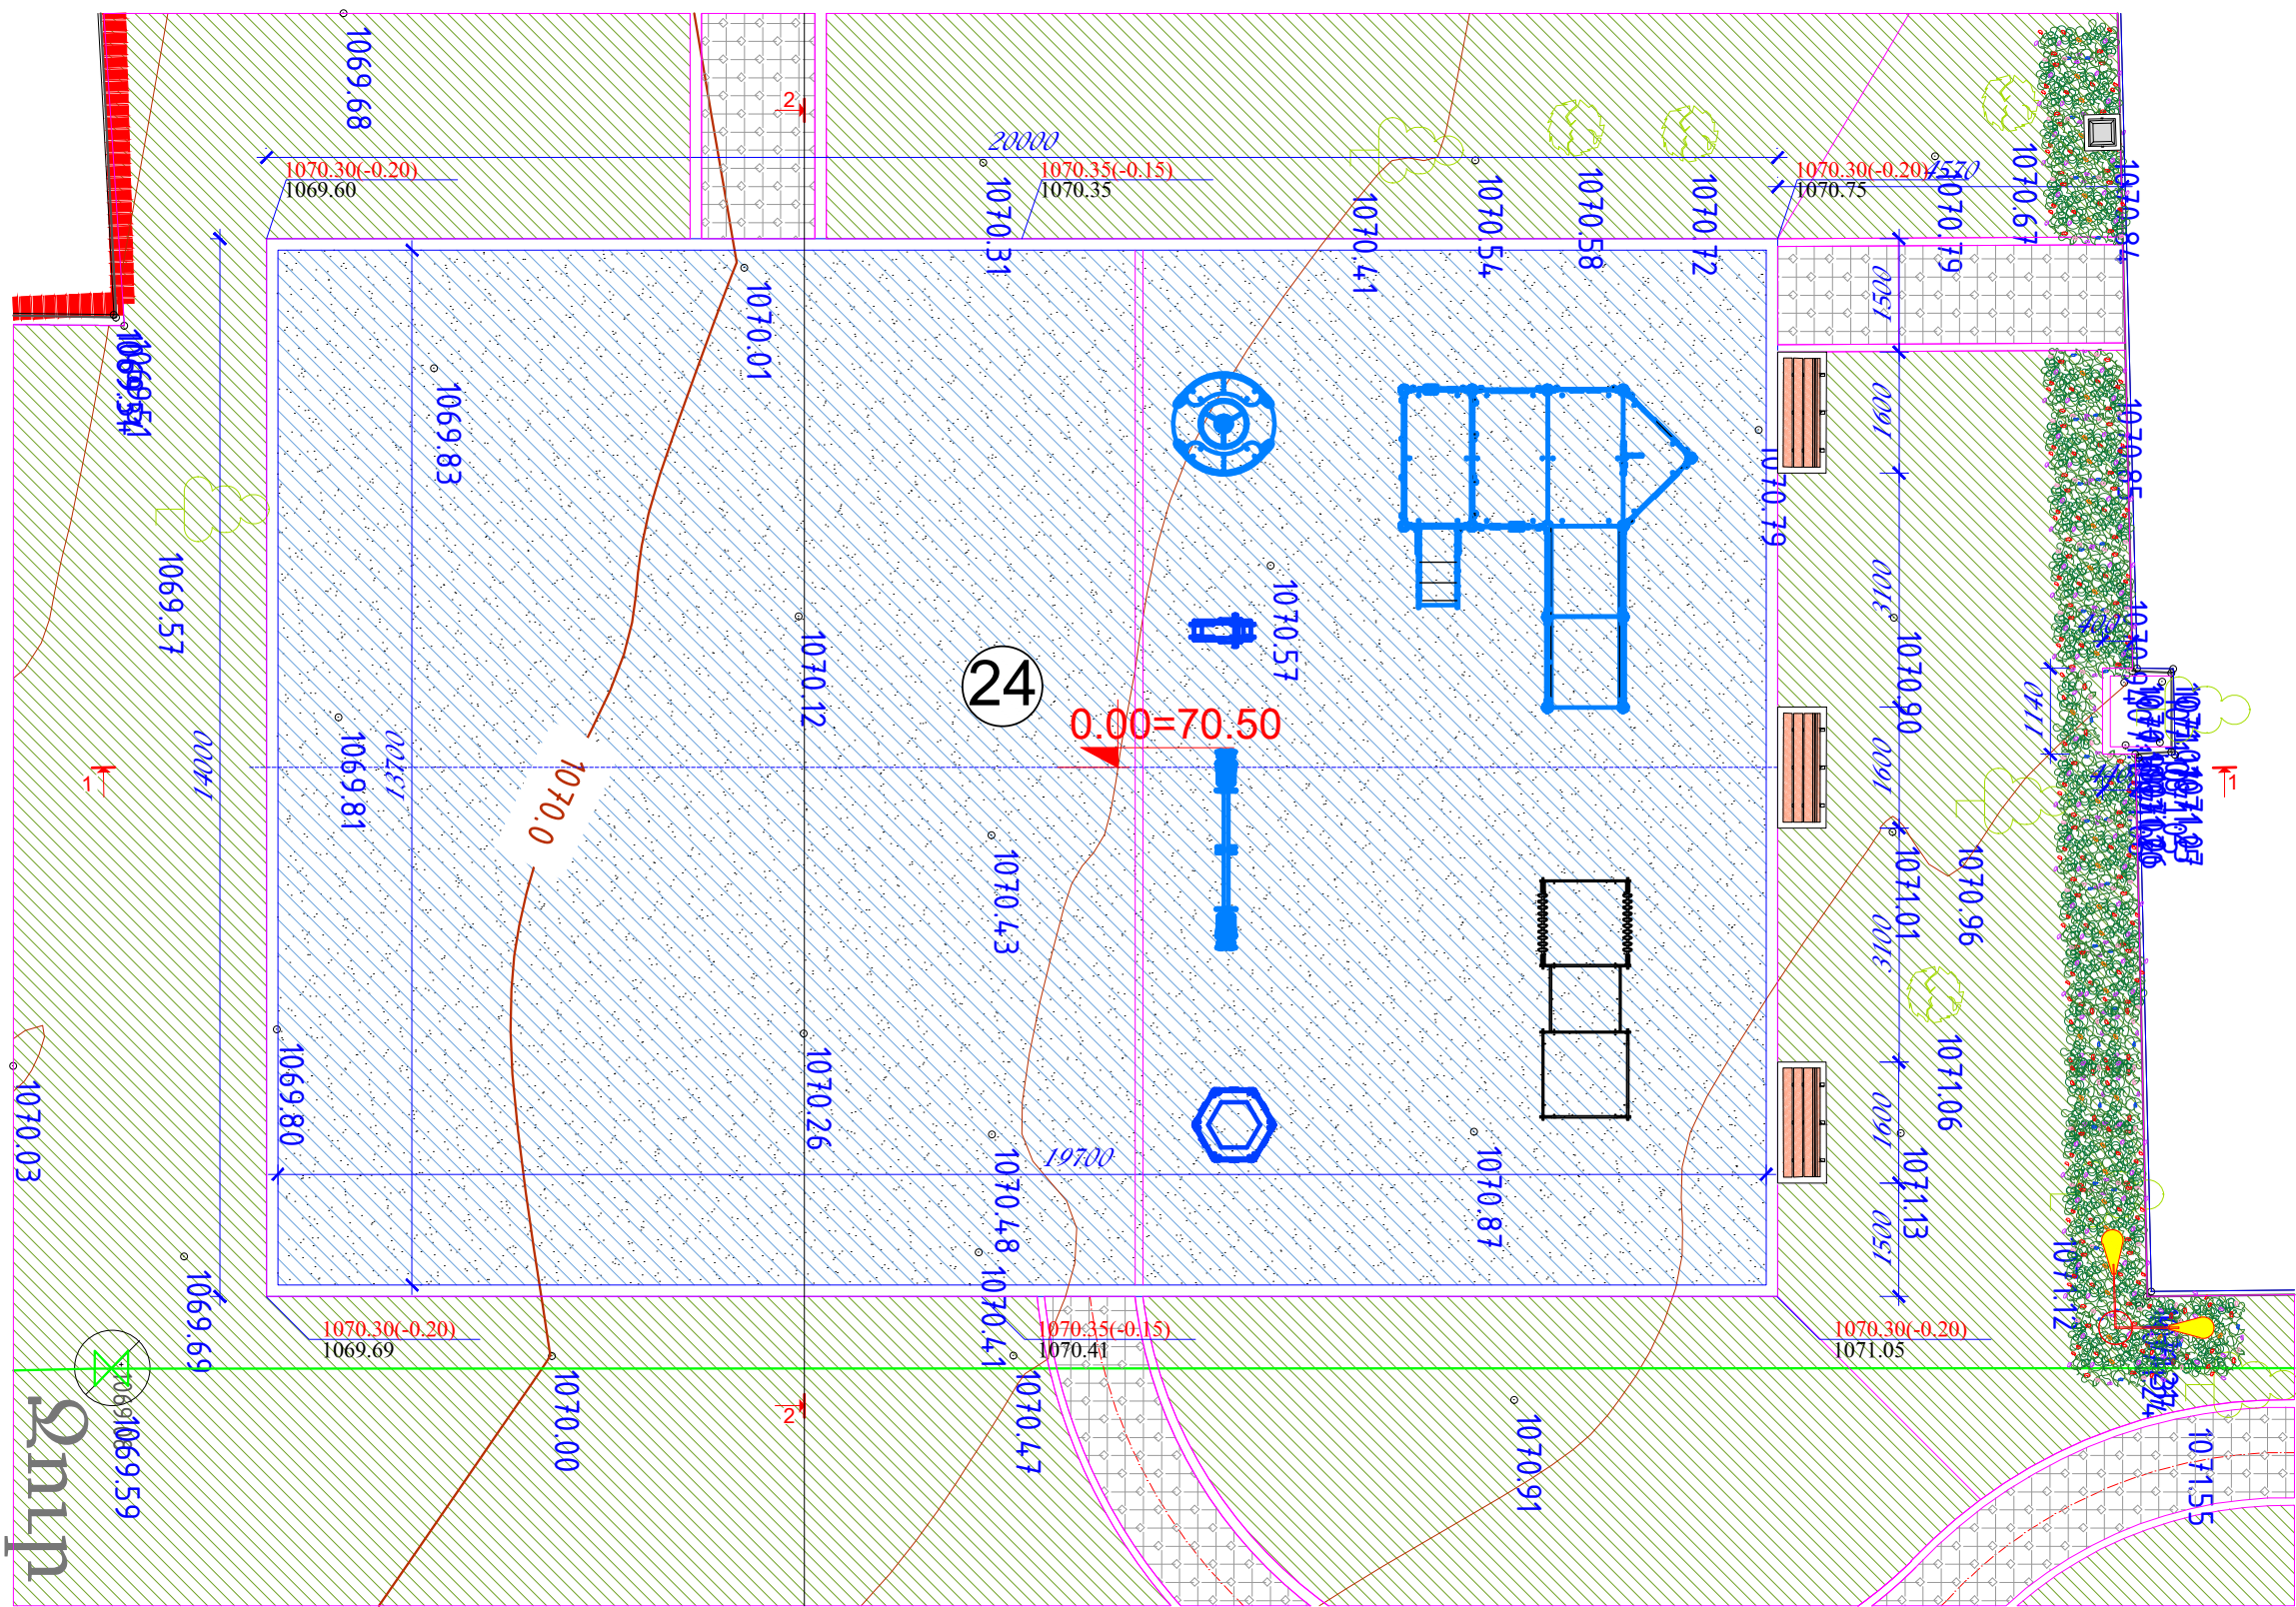

ՀԱՍՏԱՆ ԴԱՍԳՈՒՅՑ, Մ 1:20

ԲԱԶԱՆԵ ԵԶԲԱՐՔԱՐ
150x300 ՄՄ

100, 150, 100

300

100


350

200

ՄԱՍԻՐԱՅԱՏԻԿ ԱՄՖԱՏԲԵՏՈՆ, b=400մմ
ԽՈՒՐԱՅԱՏԻԿ ԱՄՖԱՏԲԵՏՈՆ, b=500մմ
ԽԻԹ, b=150մմ
ՏՈՓԱՆԱՅ ԳՐՈՒՄՏ

ԲԱԶԱՆԵ ՄԱՍԻԿ, b=300մմ
ՑԱՎԱԶԱՅԻՆ ՇԱՂԱՍ, b=200մմ
ԲԵՏՈՆ B12.5, b=100մմ
ԽԻԹ, b=50մմ,
ՏՈՓԱՆԱՅ ԳՐՈՒՄՏ

ՌԵՏԻՆԵ ՇԵՐՏՈՎ ՄԱՐԶԱՐԱՊԱՐԱԿԻ ԵՎ ԱՍՖԱԼՏԵ
ՃԱՆԱՊԱՐԻ ԶԱՏՄԱՆ ԶԱՆՈՒՅՑ, Ս 1:20

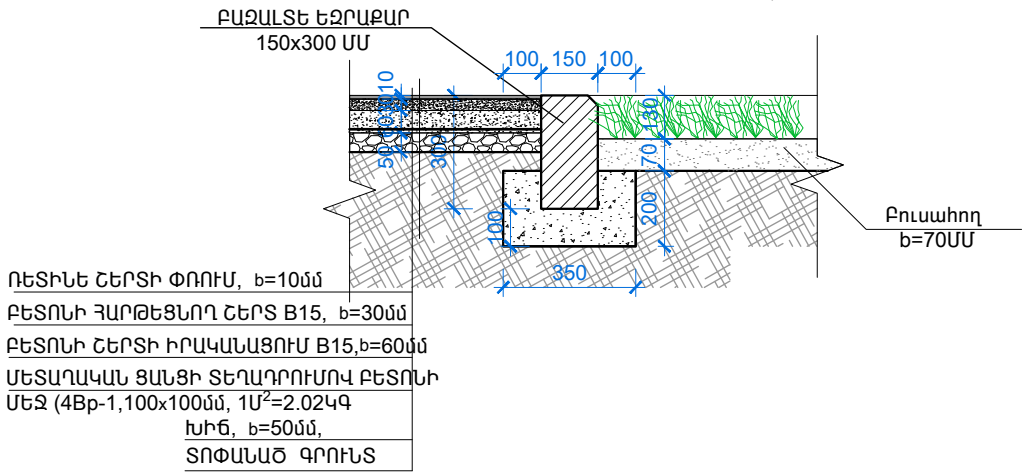





ԵՐԵՎԱՆԻ ՔԱՂԱՔԻ ԱԶԳԱՅԻՆԱԿԱՆ
ՎԱՐՉԱԿԱՆ ՇՐՋԱՆԻ N 36
ՄԱՆԿԱՊԱՐՏԵՁԻ ԲԱԿԻ
ԲԱՐԵԿԱՐԳՄԱՆ ԱՇԽԱՏԱՆՔՆԵՐԻ
ՆԱԽԱԳԻՏՄԱՆ ԱԶԿԱՎԱՅԻՆ
ՓԱՍՏԱԹԳԹԵՐԻ ԿԱԶՄՄԱՆ
ՍՈՐԴՐԴԱՏՎԱԿԱՆ ԱՇԽԱՏԱՆՔՆԵՐ

ՄԱՐԶԱՐԱՊԱՐԱԿԻ
ՏԵՍՔԸ ԵՎ
ԱՏԱԿԱԳԻԾԸ Մ 1:100

2025

77





9

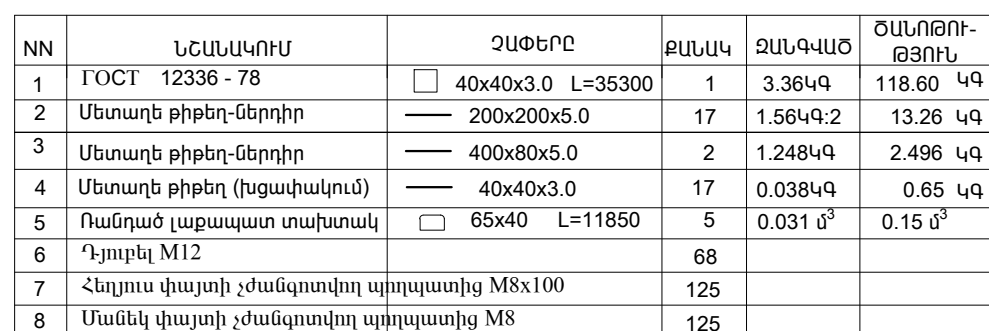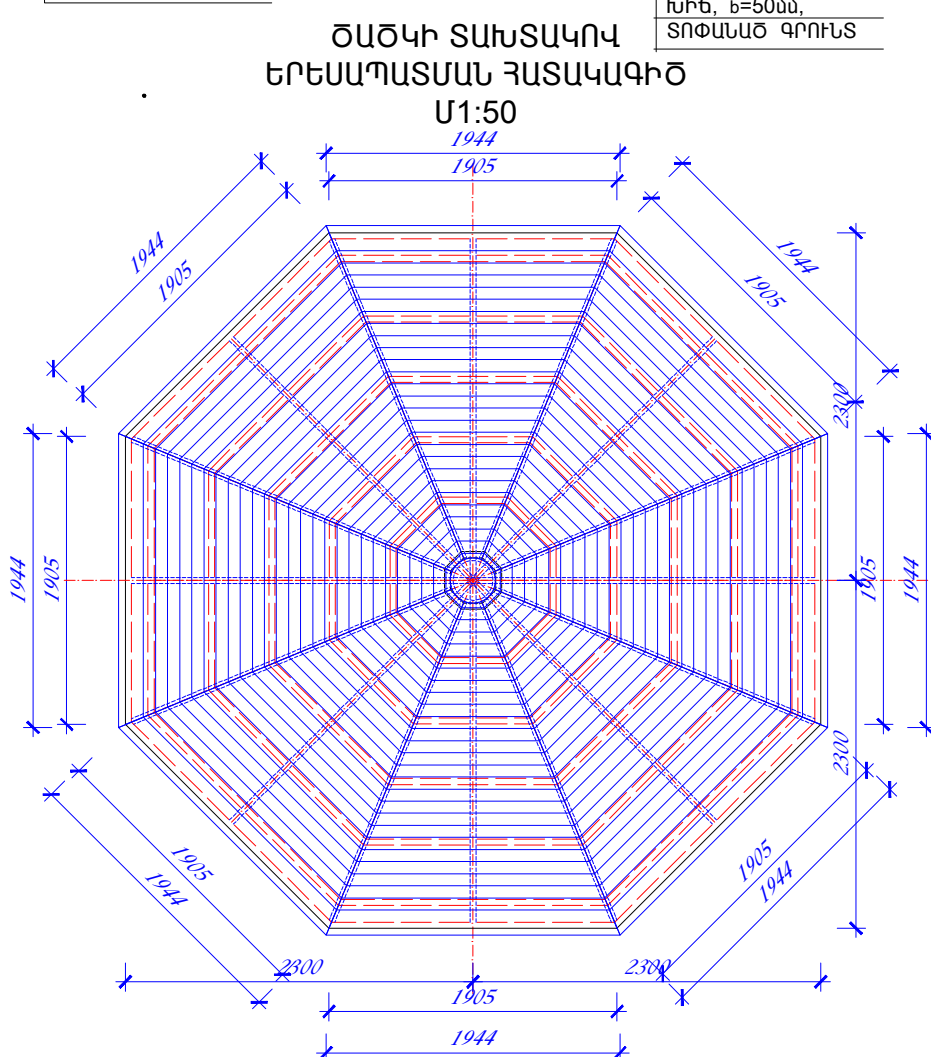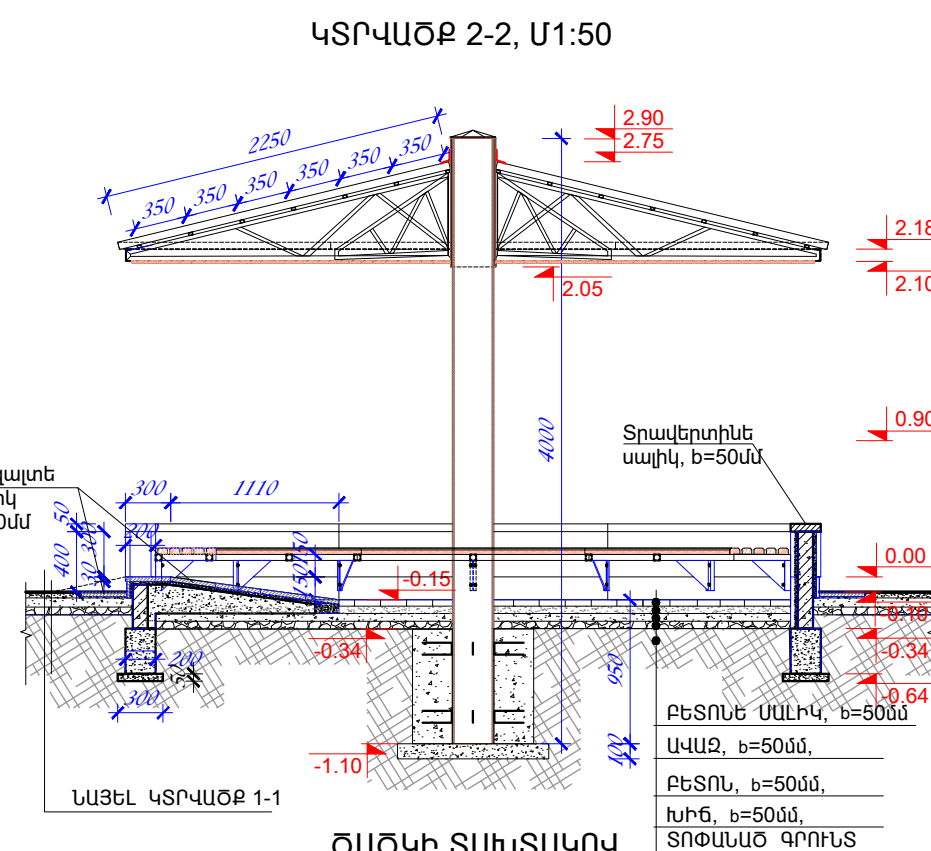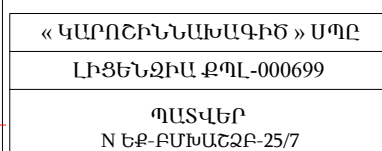

NN	ՆՇԱՆԱԿՈՒՄ	ՉԱՓԵՐԸ	ՔԱՆԱԿ	ՁԱԳՎԱԾ ԿԳ	ԾԱՆՈԹՈՒ- ԹՅՈՒՆ
1	Մետաղե կղմիչդրատիպ քիթեղ	0.50 մմ	1	35.00 մ ²	35.00 մ ²
2	Մետաղե հարթ քիթեղ 0.50 մմ b=300մմ	L=2400	8	0.72 մ ²	5.76 մ ²
3					

 RAL 2005

ԶՐՈՒՑԱՏԱՂԱՎԱՐԻ ԾԱԾԿՈՑԻ ԷԼԵՄԵՆՏՆԵՐԻ ՄԻՆԵՄԱՆ

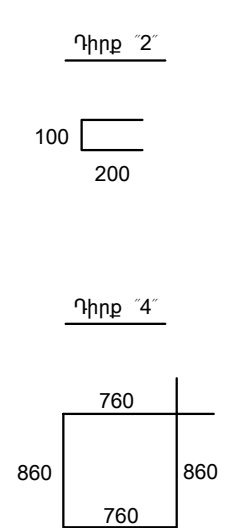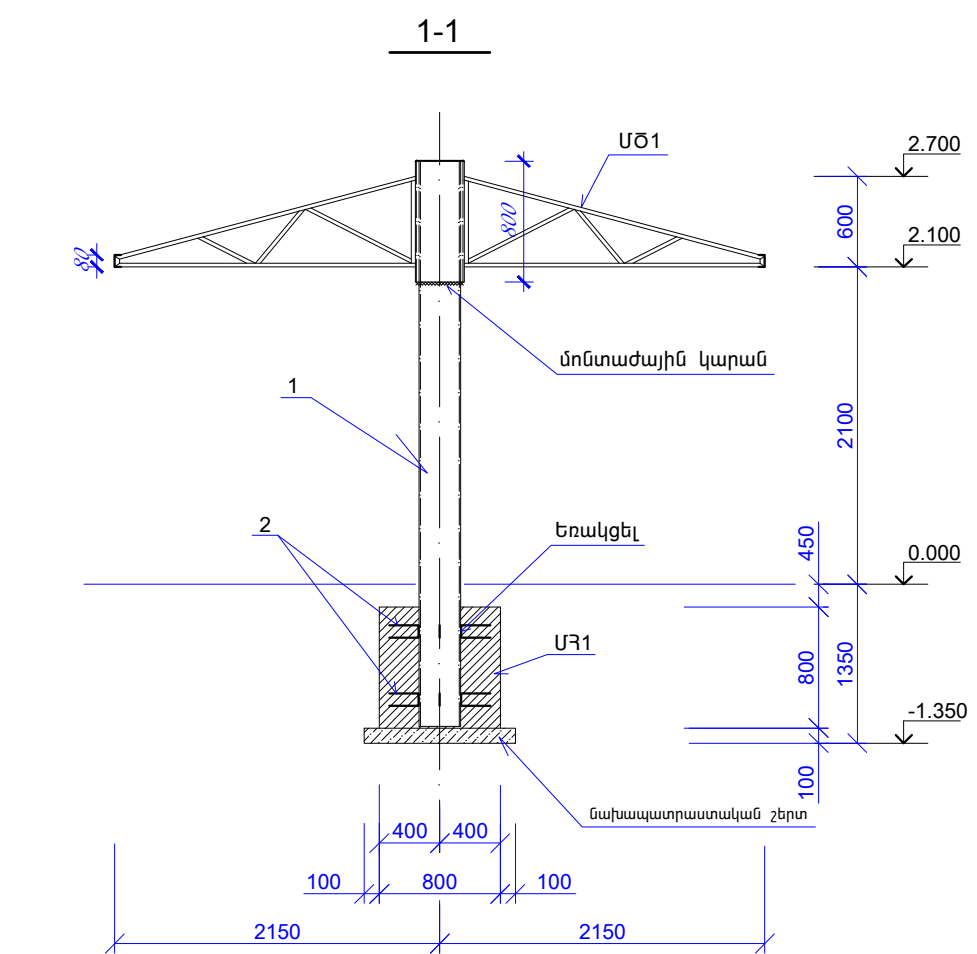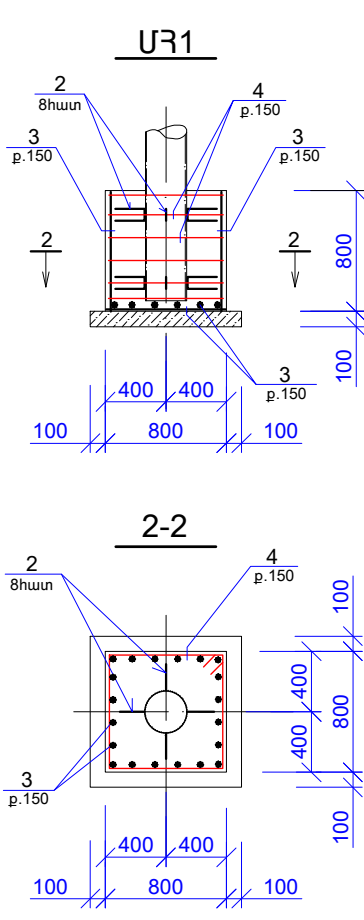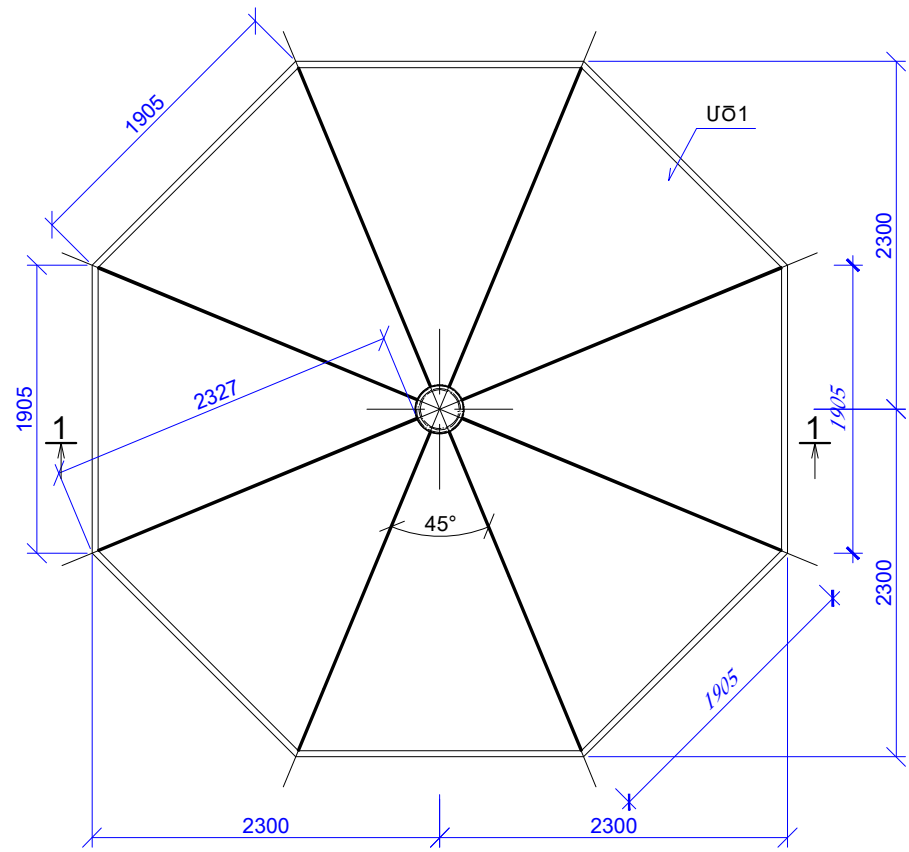

ՄԻՆԵՄԱՑԻ ԷԼԵՄԵՆՏՆԵՐԻ ՄԱՍՆԱԳԻՐ

ՄԱԿՆԻՇ	ՆՇԱՆԱԿՈՒՄԸ	ԱՆՎԱՆՈՒՄԸ	ՔԱՆ.	ԾԱՆՈԹՈՒԹ.
ՄԵՏԱՂԱՎԱՆ ԷԼԵՄԵՆՏՆԵՐ				
ՄԾ1	ԹԵՐԹ Թ.11	ԾԱԾԿ	1	226.70 կգ
1	S43ԱԼ ԹԵՐԹ	Օմետ. խող. 273x4, գոՍՍ10705-80*, L=4000	1	110.567
2		Ø8A500c, գոՍՍ 3760-98, L=500	8	0.198
ՄԻԱԶՈՒՅԼ Ե/Բ ԷԼԵՄԵՆՏՆԵՐ				
ՄՀ1	S43ԱԼ ԹԵՐԹ	ՀԻՄՔ	1	
ՆՅՈՒԹԵՐ				
		B7.5 ՂԱՄԻ ԾԱՆՐ ԲԵՏՈՆ	—	0.1 Մ³

ՀԱՎԱՔՄԱՆ ՄԻԱՎՈՐՆԵՐԻ ՄԱՍՆԱԳԻՐ



ՊԻՐՔ	ՆՇԱՆԱԿՈՒՄԸ	ԱՆՎԱՆՈՒՄԸ	ՔԱՆ.	ԾԱՆՈԹՈՒԹ.
ՄՀ1				
3	S43ԱԼ ԹԵՐԹ	Ø8A500c, գոՍՍ 3760-98, L=780	32	0.309 կգ
4		Ø6Ac-I L=3240	6	0.720
ՆՅՈՒԹԵՐ				
		B20 ՂԱՄԻ ԲԵՏՈՆ	—	0.6 Մ³

ՄԵՏԱՂԻ ԾԱԽՄԻ ՏԵՂԵԿԱԳԻՐԸ ԷԼԵՄԵՆՏԻ ՀԱՄԱՐ, ԿԳ

ԷԼԵՄԵՆՏԻ ՄԱԿՆԻՇԸ	ԱՄՐԱՆԱՅԻՆ ԱՐՏԱՂՐԱՆՔ						ԱՄԲՈՂՋԸ
	ԱՄՐԱՆԻ ՂԱՍԸ						
	A500c			Ac-I			
	ԳՈՍՏ 3760-98			ԳՈՍՏ 3760-98			
	Ø 8	—	ԸՆԴԱՄ.	Ø 6	—	ԸՆԴԱՄ.	
ՄՀ1	9.89	—	9.89	4.32	—	4.32	14.21

ԾԱՆՈԹՈՒԹՅՈՒՆ.
1.S43ԱԼ ԹԵՐԹԸ ՂԻՏԱՐԿԵԼ Թ.10 ԹԵՐԹԻ ՀԵՏ ՀԱՄԱՏԵՂ:
2.ԵՌԱԿՑՈՒՄՆԵՐԸ ԻՐԱԿԱՆԱՑՆԵԼ ՀԱՄԱՁԱՅՆ գոՍՍ 14098-75* (Kf=4մմ):
3.ԲՈԼՈՐ ՄԵՏԱՂԱՎԱՆ ԿՈՆՍՏՐՈՒԿՑԻԱՆԵՐԸ ՆԵՐԿԵԼ ՅՈՒՂԱՆԵՐԿՈՎ ԵՐԿՏԱԿ:


1-1

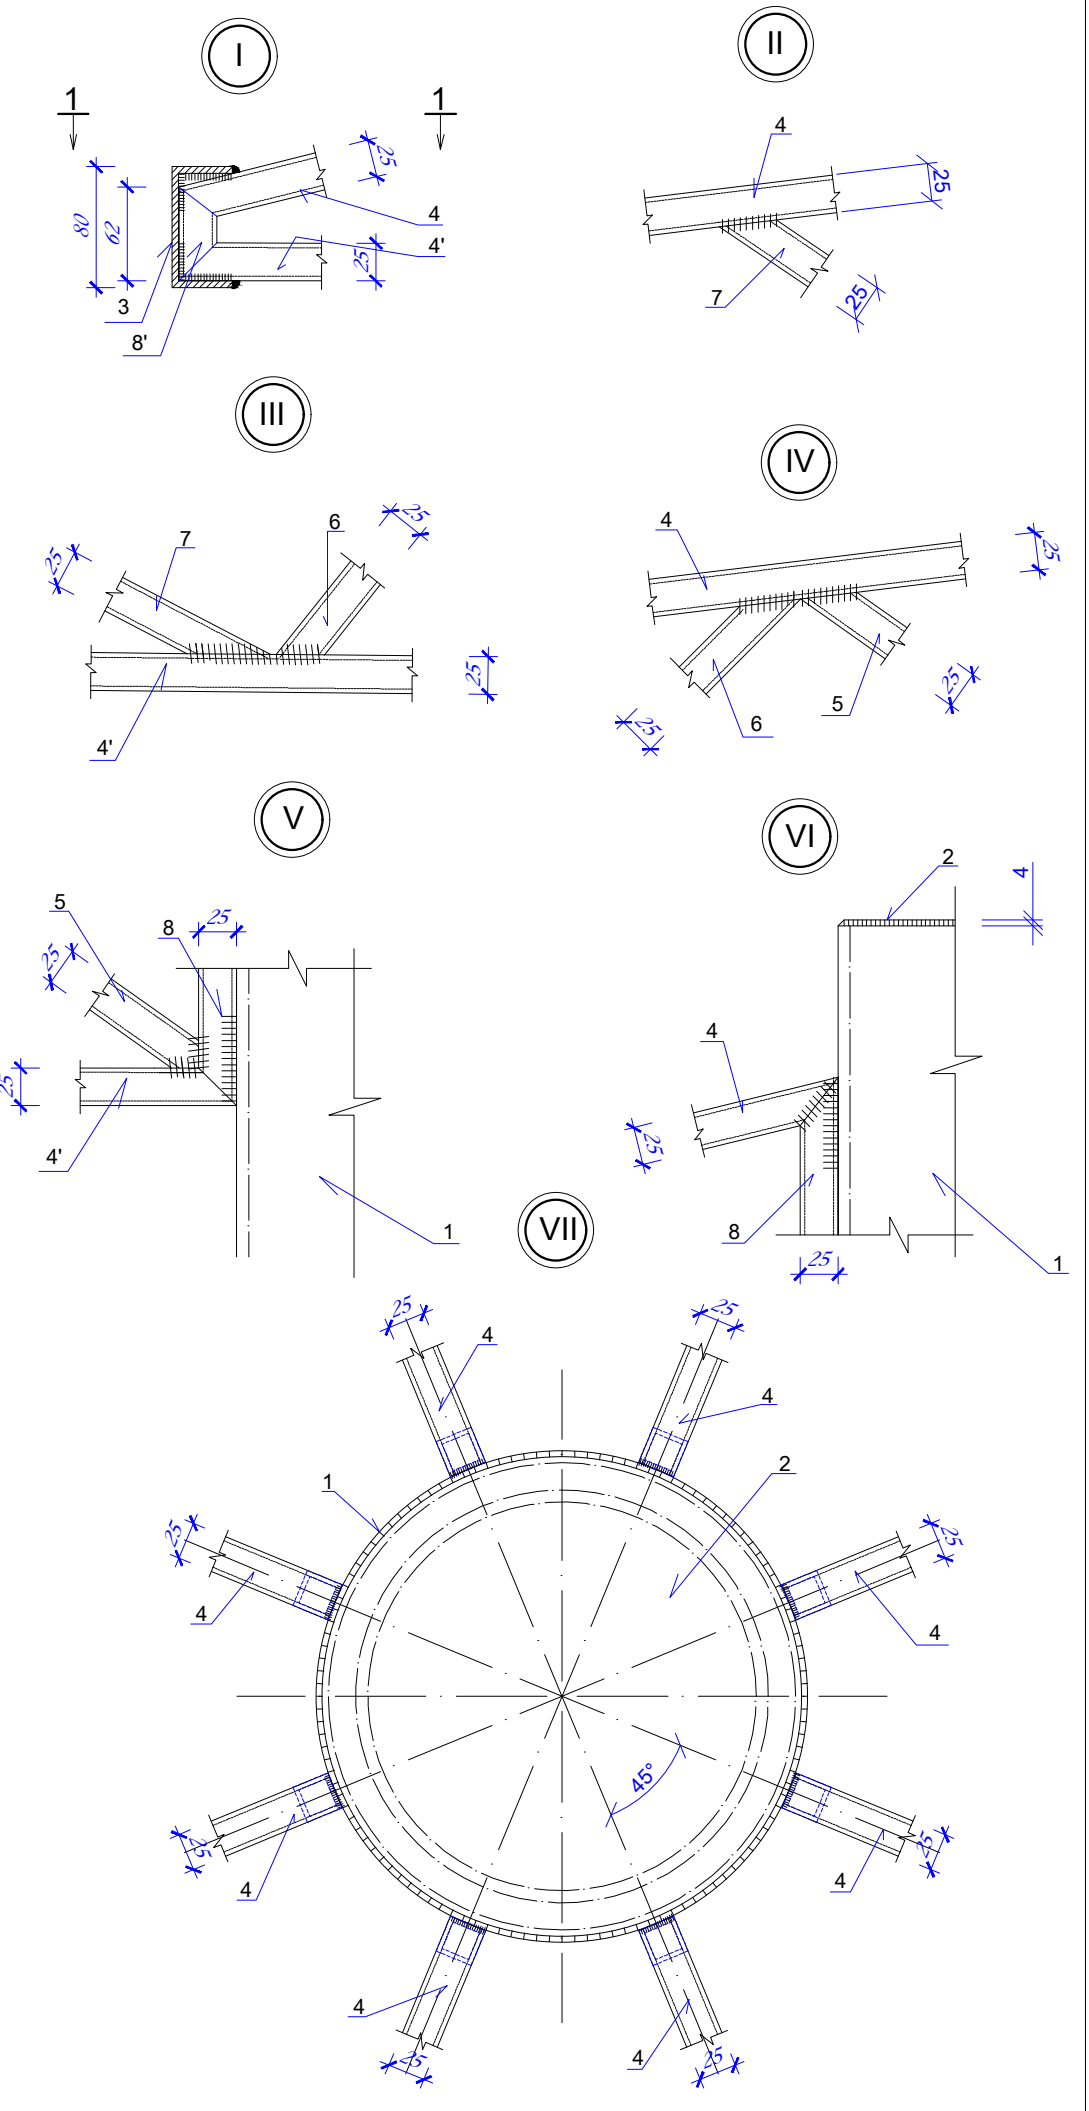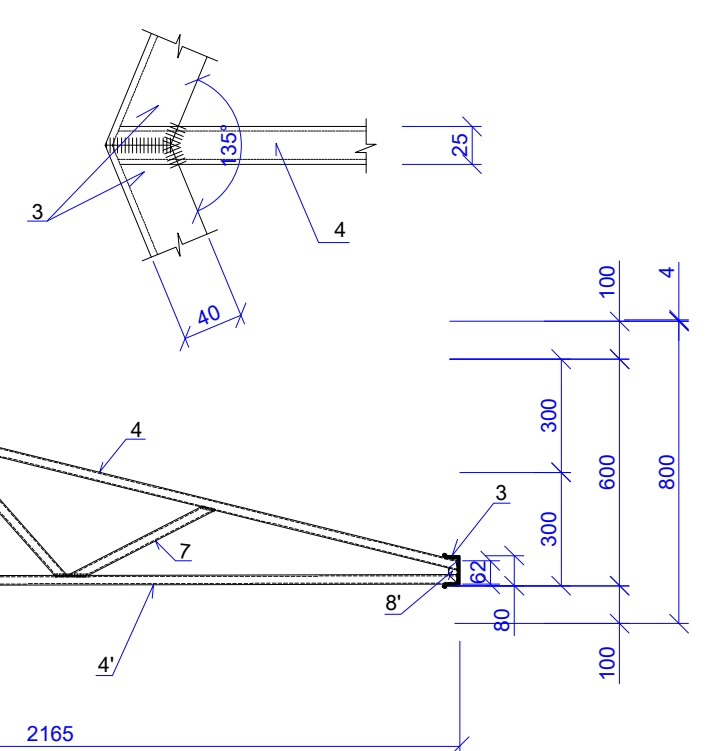

ՀԱՎԱՔՄԱՆ ՄԻԱՎՈՐՆԵՐԻ ՄԱՍՆԱԳԻՐ

ՊԻՐՔ	ՆՇԱՆԱԿՈՒՄԸ	ԱՆՎԱՆՈՒՄԸ	ՔԱՆ.	ՋԱՆԳԱԾ 1 ՏԱՐՐԻ ՀԱՄԱՐ (ԿԳ)	ԱՄԲՈՂՋ ՋԱՆԳ-ՎԱԾԸ (ԿԳ)
ՄԾ1					
1	S43ԱԼ ԹԵՐԹ	Օմետ. խող. 325x4, գոՍՍ10705-80*, L=800	1	25.36 կգ	25.36 կգ
2		— δ=4մմ, գոՍՍ103-76*, D=317	1	2.479	2.479
3		□ 8, գոՍՍ8240-72*, L=1905	8	13.43	107.44
4		□ 25x25x2.5, գոՍՍ8509-72*, L=2225	8	3.738	29.904
4'		□ 25x25x2.5, գոՍՍ8509-72*, L=2165	8	3.637	29.097
5		□ 25x25x2.5, L=836	8	1.404	11.235
6		□ 25x25x2.5, L=490	8	0.823	6.585
7		□ 25x25x2.5, L=424	8	0.712	5.698
8		□ 25x25x2.5, գոՍՍ8509-72*, L=600	8	1.008	8.064
8'		□ 25x25x2.5, գոՍՍ8509-72*, L=62	8	0.104	0.832

226.70 կգ

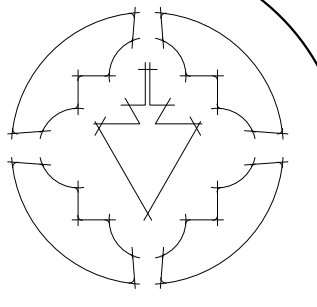


« ԿԱՐՈՇԻՆԱԽԱՎԱԳԻԾ » ՍՊԸ
ԼԻՑԵՆԶԻԱ ԶՊԼ-000699
ՊԼԱՆԵՐ
N ԵՔ-ԲՄԽԱՇՔ-25/7

ԵՐԿԱՆ ԶԱՐԱՔԻ ԱՋԱՓՈՅԼԿ
ՎԱՐՉԱՎԱՆ ԵՐԱՄԻՆ N 36
ՄԱՆԿԱԳՐԱՐՏԵՋԻ ԲԱՆԿԻ
ԲԱՐԵԿԱՐԳՄԱՆ ԱՇԽԱՏԱՆՔՆԵՐԻ
ՆԱԽԱԳԾԱՆԱԶԱՐՎԱՅԻՆ
ՓԱՏԱԹՂԹԵՐԻ ԿԱԶՄԱՆ
ԽՈՐՀՐԱՏԱՎԱՆ ԱՇԽԱՏԱՆՔՆԵՐ


ԶՐՈՒՑԱՏԱՂԱՎԱՐԻ
ԾԱԾԿՈՑԻ
ԷԼԵՄԵՆՏՆԵՐԸ ԵՎ
ՄԱՍՆԱԳԻՐԸ: Մ 1:50, Մ
1:20, Մ 1:5

ԿԳ6 Կ.ԿԱՐՎՊԵՏՅԱՆ
Ն6 Ա.ԿԱՐՎՊԵՏՅԱՆ


ՆՍՏԱՐԱՆԻ ՏԵՍՔԸ ՎԵՐԵՎԻՑ
Մ1:10

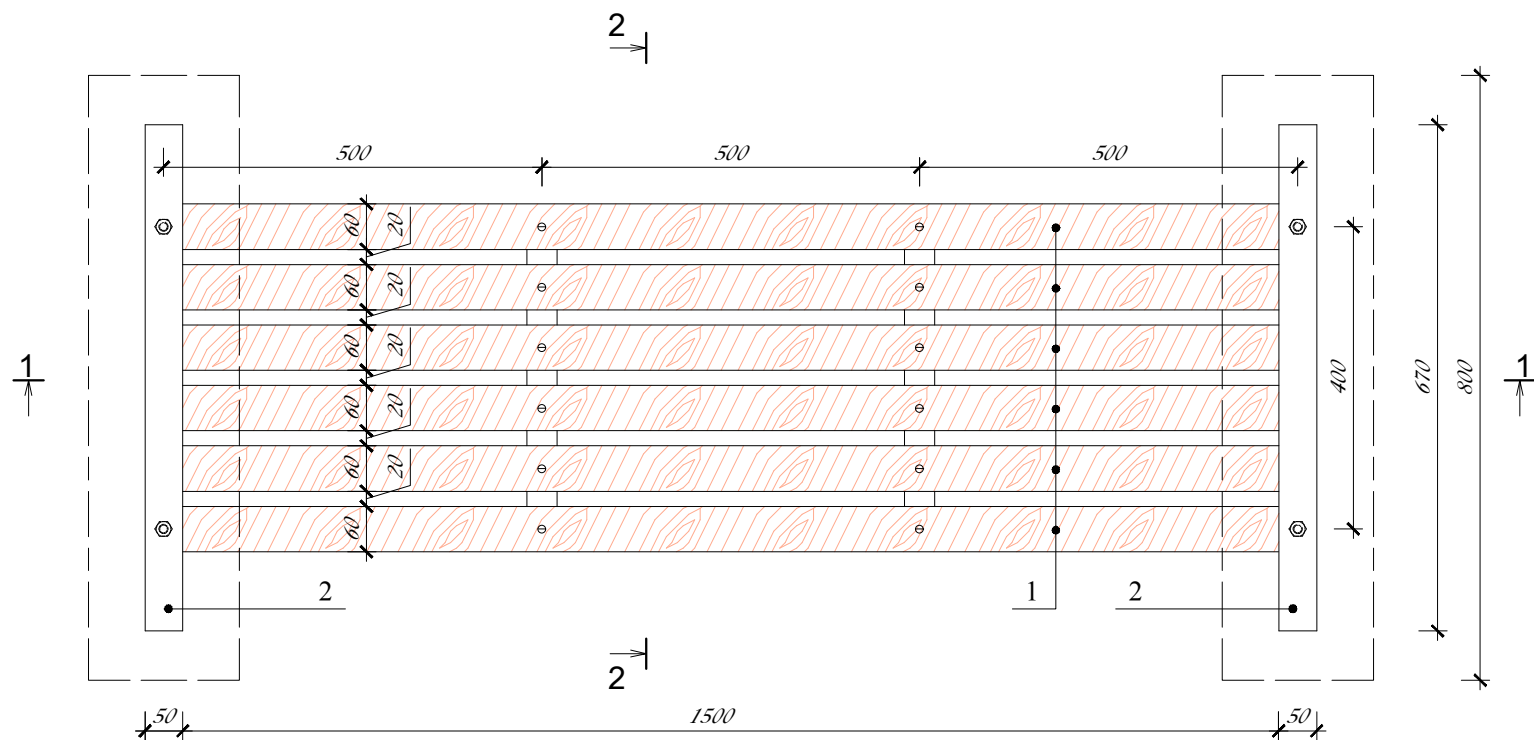


ՆՍՏԱՐԱՆԻ ՏԵՍՔԸ ԿՈՂՔԻՑ
Մ1:10

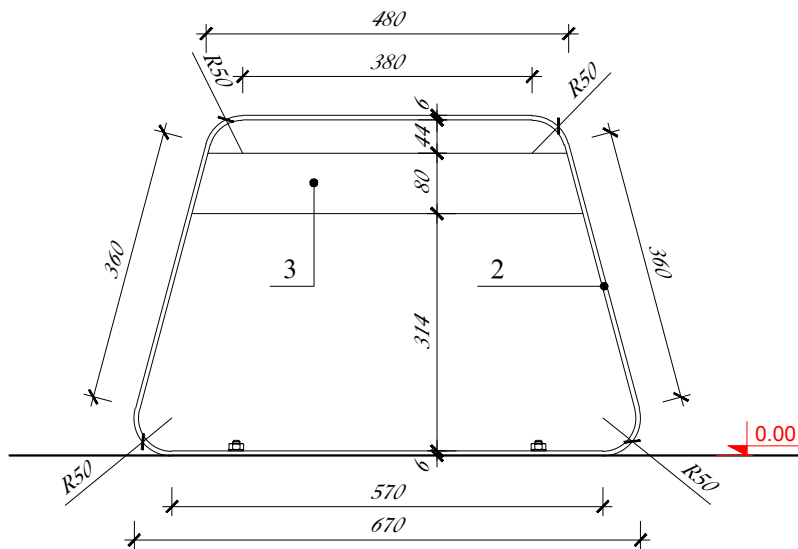


ԿՏՐՎԱԾՔ 2-2
Մ1:10

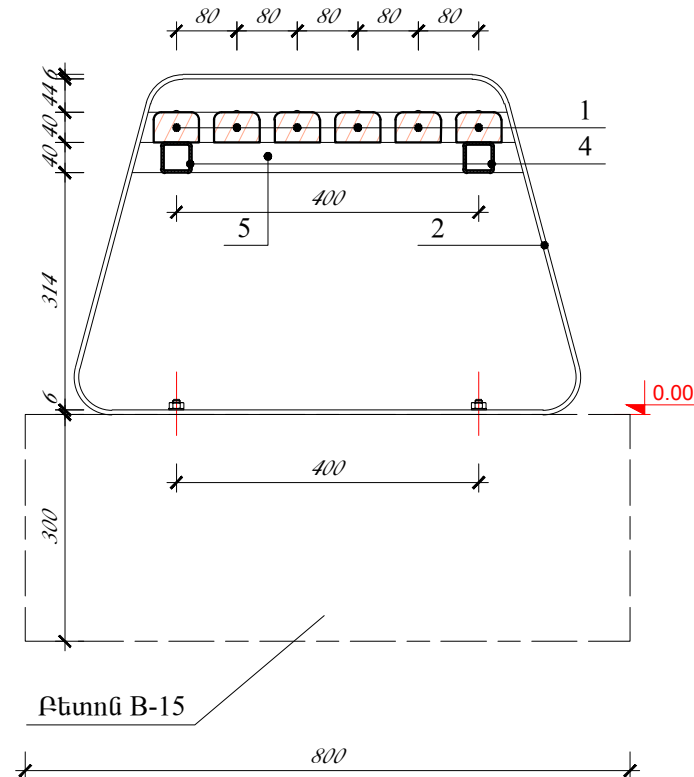


ՆՍՏԱՐԱՆԻ ՏԵՍՔԸ ԴԻՍԱՑԻՑ
Մ1:10

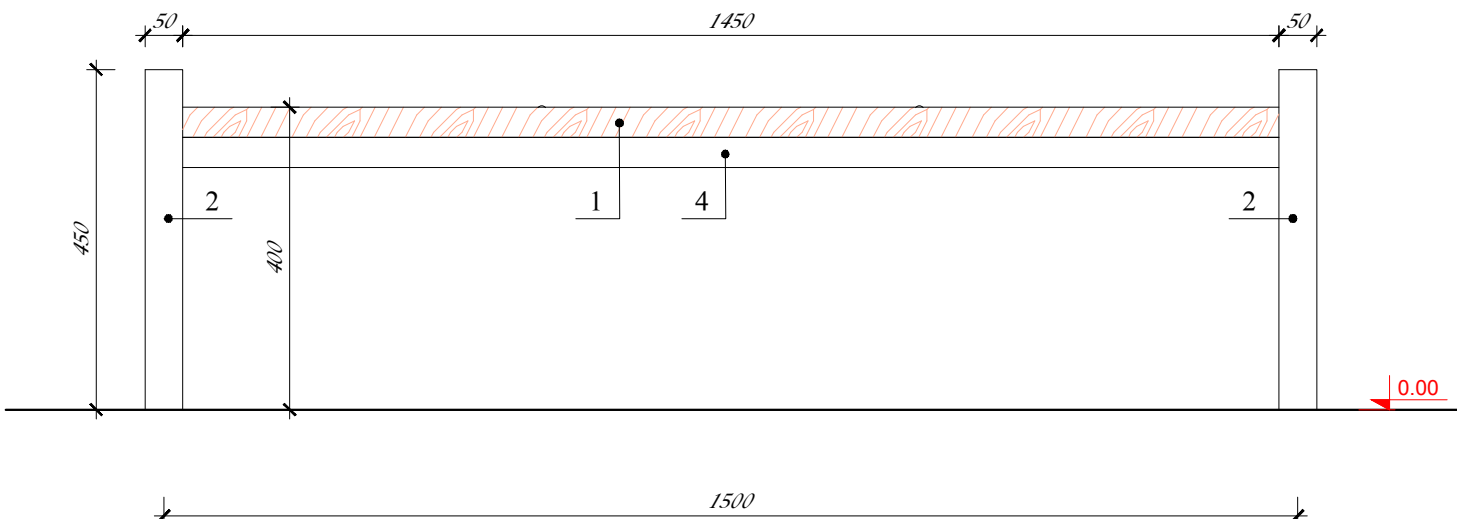

ԱՂՔԱՄԱՆԻ ՏԵՍՔԸ
ԴԻՍԱՑԻՑ
Մ1:10

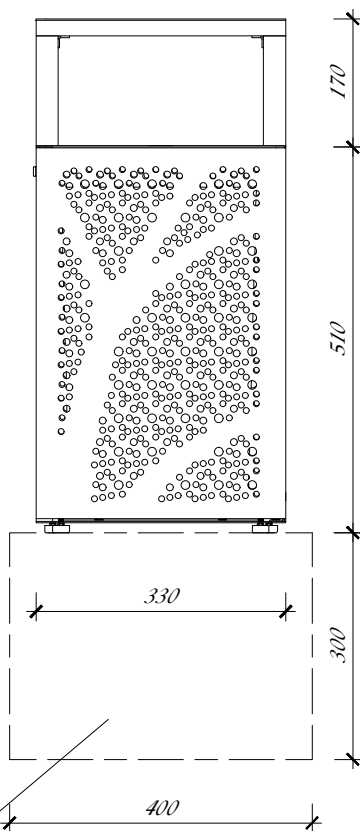

ԱՂՔԱՄԱՆԻ ՏԵՍՔԸ
ԿՈՂՔԻՑ
Մ1:10

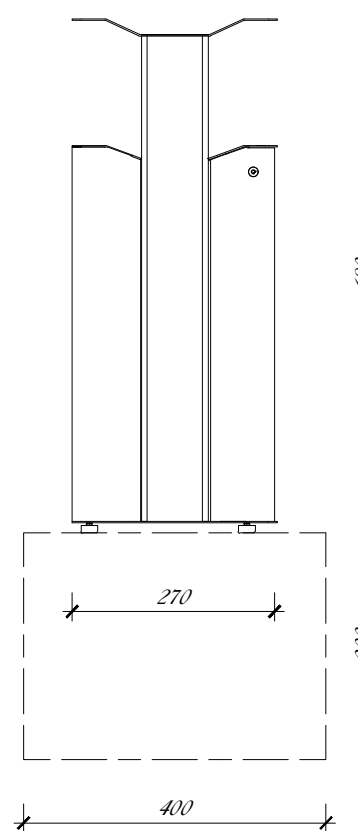


ԱՂՔԱՄԱՆԻ ՄԱՍՆԱԳԻՐ (Ա-1) 29 ՀԱՏ

ԴԻՐՔԻ ՄԱԿՆԻՑ	ՆՇԱՆԱԿՈՒՄ	ԱՆՎԱՆՈՒՄ	ՔԱՆԱԿԸ (ՀԱՏ)	ՋԱՆԳՎԱԾ 1 ՏԱՐԻԻ ՀԱՄԱՐ (ԿԳ)	ԱՄԲՈՂՋ ՋԱՆԳՎԱԾԸ (ԿԳ)
1	2	3	4	5	6
1	Չժամցուցվող պողպատից աղյուսակ	330մմx270մմx680մմ	1		
2	Բետոն	B-15 400մմx400մմx300մմ	1	0.05	0.05


ՆՍՏԱՐԱՆԻ ՄԱՍՆԱԳԻՐ (Ն-1) 34 ՀԱՏ

ԴԻՐՔԻ ՄԱԿՆԻՑ	ՆՇԱՆԱԿՈՒՄ	ԱՆՎԱՆՈՒՄ	ՔԱՆԱԿԸ (ՀԱՏ)	ՋԱՆԳՎԱԾ 1 ՏԱՐԻԻ ՀԱՄԱՐ (ԿԳ)	ԱՄԲՈՂՋ ՋԱՆԳՎԱԾԸ (ԿԳ)
1	2	3	4	5	6
1	Ռանդառ լարակալ տախտակ	□ 60մմx40մմ L=1540 մմ	6	0.0037 մ³	0.222 մ³
2	Շերտապողպատ	— 50մմx6մմ L=2000 մմ	2	4.68	9.36
3	Պողպատե ներդիր	≡ 520մմx80մմx5մմ	2	1.62	3.24
4	ՈՒղղանկյուն խորովակ	□ 40մմx40մմx3.0մմ L=1540 մմ	2	5.33	10.66
5	ՈՒղղանկյուն խորովակ	□ 40մմx40մմx3.0մմ L=360 մմ	4	1.25	5.00
6	Դյուբել M12		4		
7	Հեղույս փայտի չժամցուցվող պողպատից M8x100		24		
8	Մամեկ փայտի չժամցուցվող պողպատից M8		24		
9	Բետոն	B-15 800մմx200մմx300մմ	2	0.05	0.10

ԿՏՐՎԱԾՔ 1-1
Մ1:10

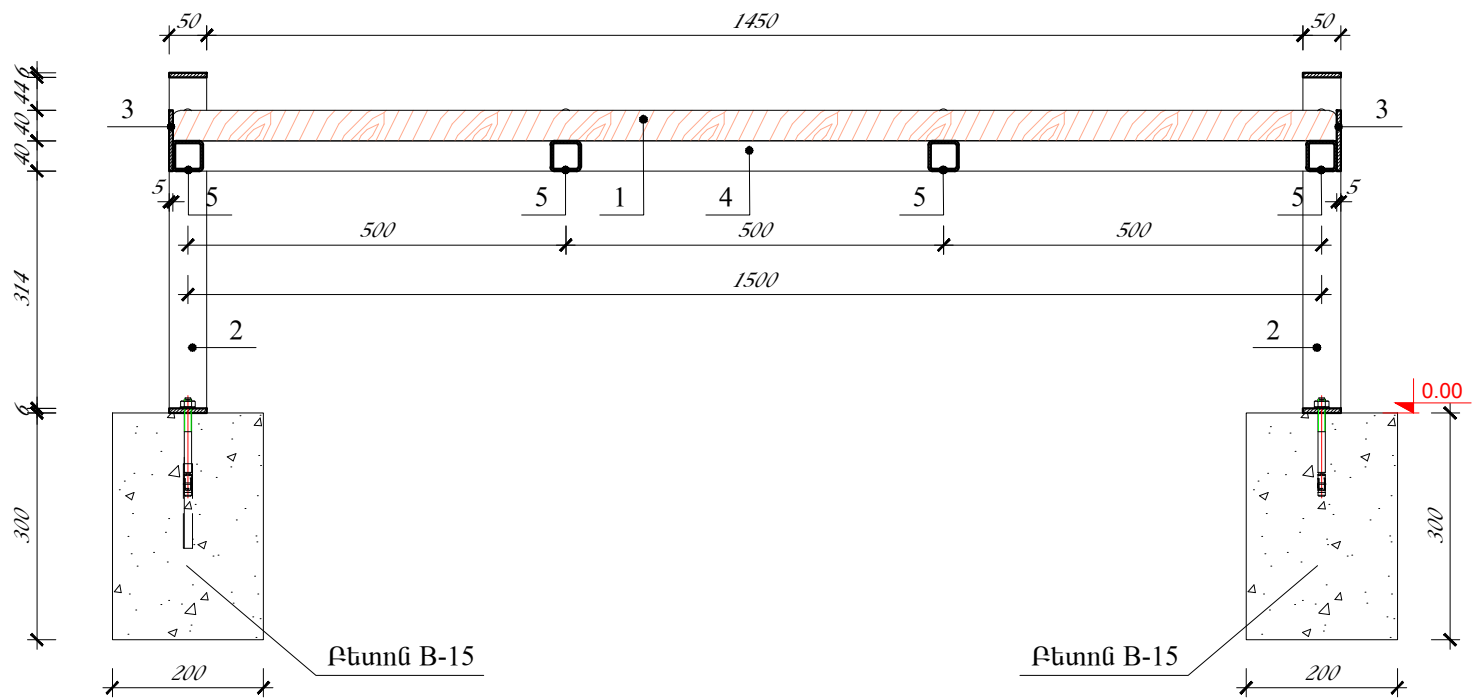


ԱՂՔԱՄԱՆԻ ՏԵՍՔԸ ՎԵՐԵՎԻՑ
Մ1:10

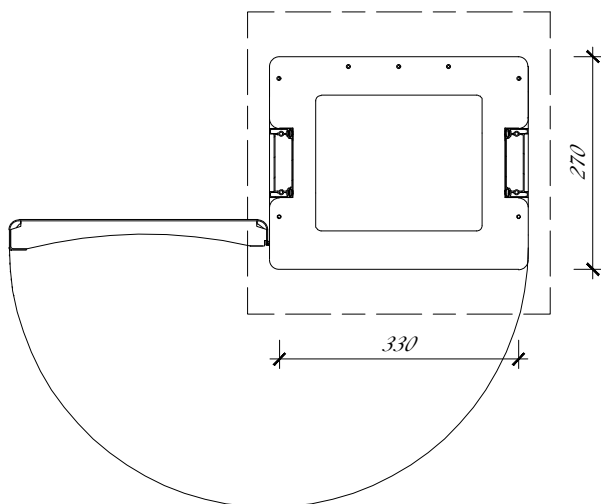

Ծ Ա Ն Ո Ւ Թ Յ ՈՒ Ն

- Ֆիմքերի փորում IV կարգի գրունտներում նստարանների տեղադրման համար - 3.40 մ³
- Ֆիմքերի փորում IV կարգի գրունտներում աղբամանների տեղադրման համար - 1.45 մ³
- Բոլոր մետաղական էլեմենտները ներկվել յուրաներկով երկտակ:

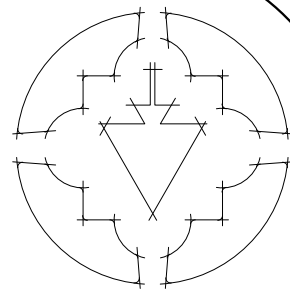

« ԿԱՐՈՇԻՆՆԱԽԱՆԱԳԻՐ » ՍՊԸ
ԼԻՑԵՆԶԻԱ ԲՊԼ-000699
ՊԼԱՆԵՐ
N ԵՔ-ԲՄԽԱՇՔ-25/7

ԵՐԵՎԱՆԻ ԲԱՐՈՎՈՐԻ ԱՎԱՐՈՅՈՒՄԻ
ՎԱՐՇԱԿԱՆ ՇՐՋԱՆԻ N 36
ՄԱՆԱԿԱՆԱԳՐԱՆՈՒՄԻ ԲԱՆԻ
ԲԱՐԵԿԱՆԱԳՐԱՆՈՒՄԻ ԱՆՈՒՍՏԱՆՔՆԵՐԻ
ՆԱԽԱԳԾԱՆԱԽԱՆԱԾՎԱԾԻՆ
ՓԼԱՆԱԹՂԹԵՐԻ ԿԱԶՄԱՆ
ԽՈՐՀՐԱՏԱՎԱԿԱՆ ԱՆՈՒՍՏԱՆՔՆԵՐԻ

ՆՍՏԱՐԱՆԻ, ԱՂՔԱՄԱՆԻ
ՏԵՍՔԵՐԸ Մ 1:10,
ՄԱՍՆԱԳԻՐ


ԼԳԶ Կ.ԿԱՐԱՊԵՏՅԱՆ
ՆԶ Ա.ԿԱՐԱՊԵՏՅԱՆ

2025


ԳԳ

Փուլ Թերթ Թերթեր
Ա.Ն. 12 17


ՑԱՆԿԱՊԱՏԻ ԴՈՆԱԿ
Մ1:25

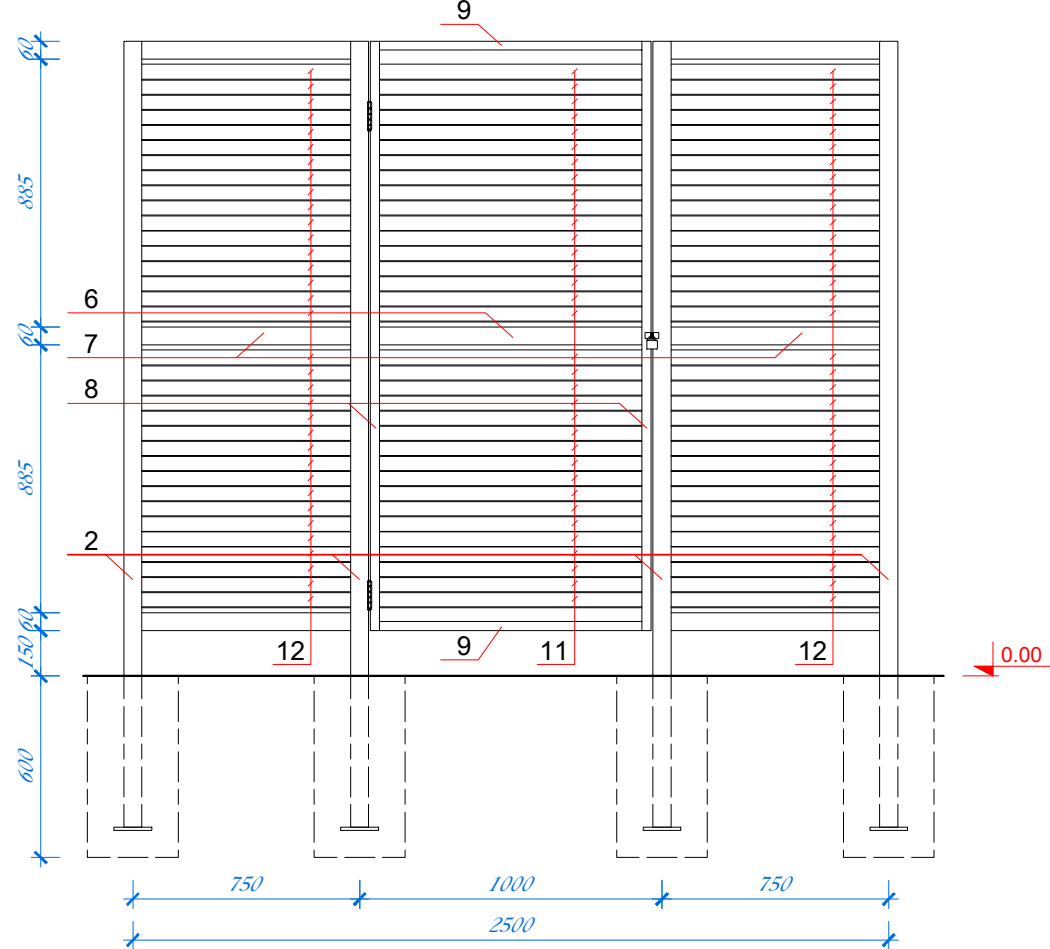


ՑԱՆԿԱՊԱՏ
Մ1:25

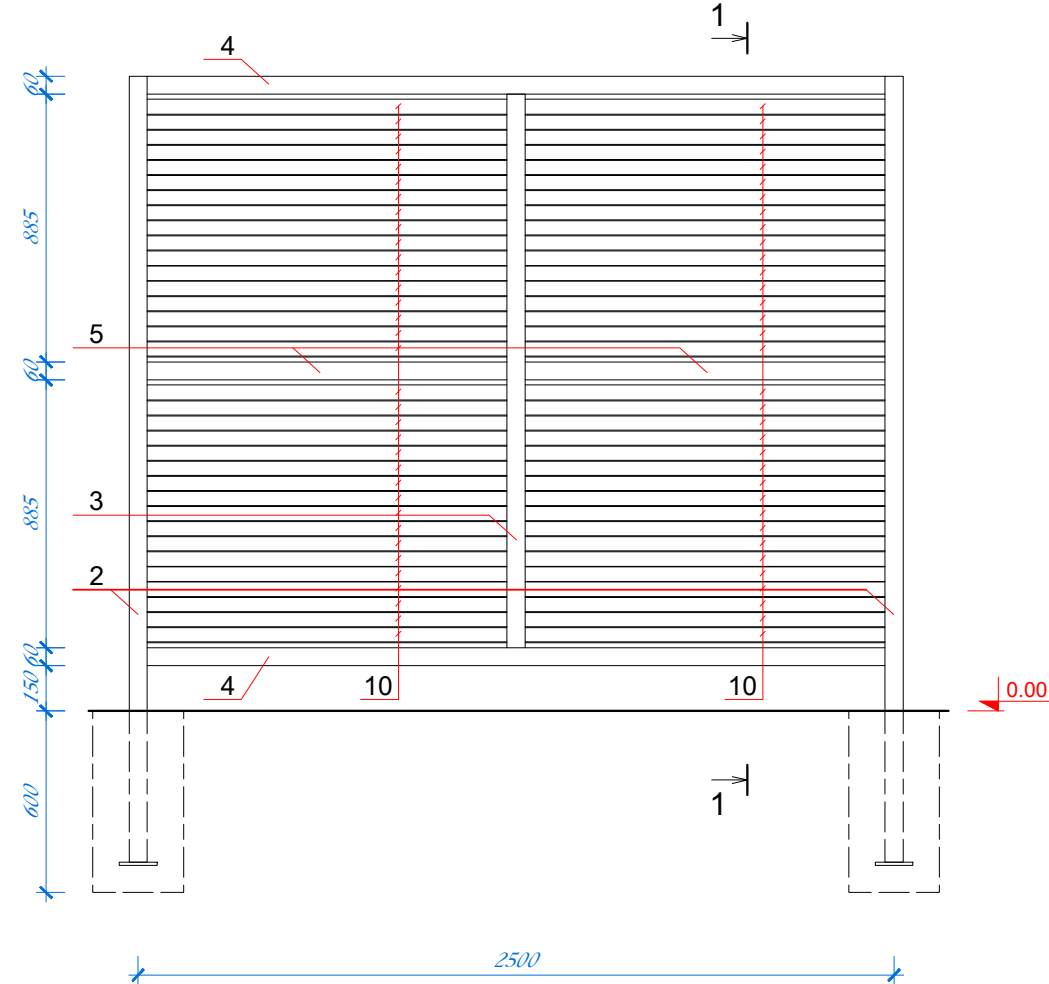


ԿՏՐՎԱՇԺ 1-1
Մ1:25

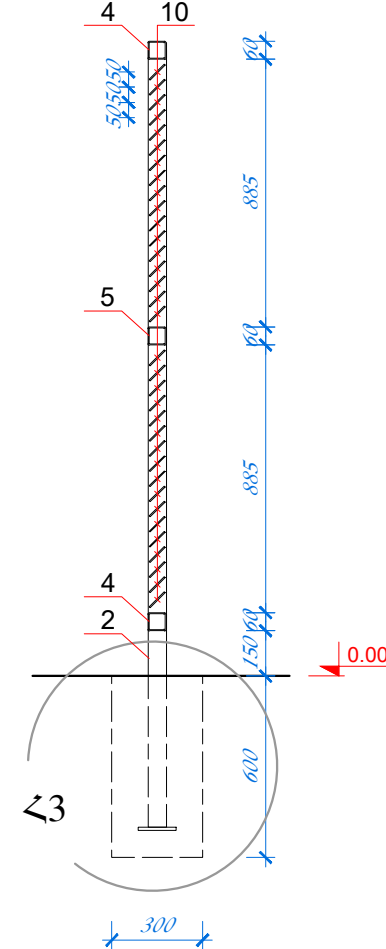


ՑԱՆԿԱՊԱՏԻ
ՀԱՏԱԿԱԳԻԾ Մ1:50

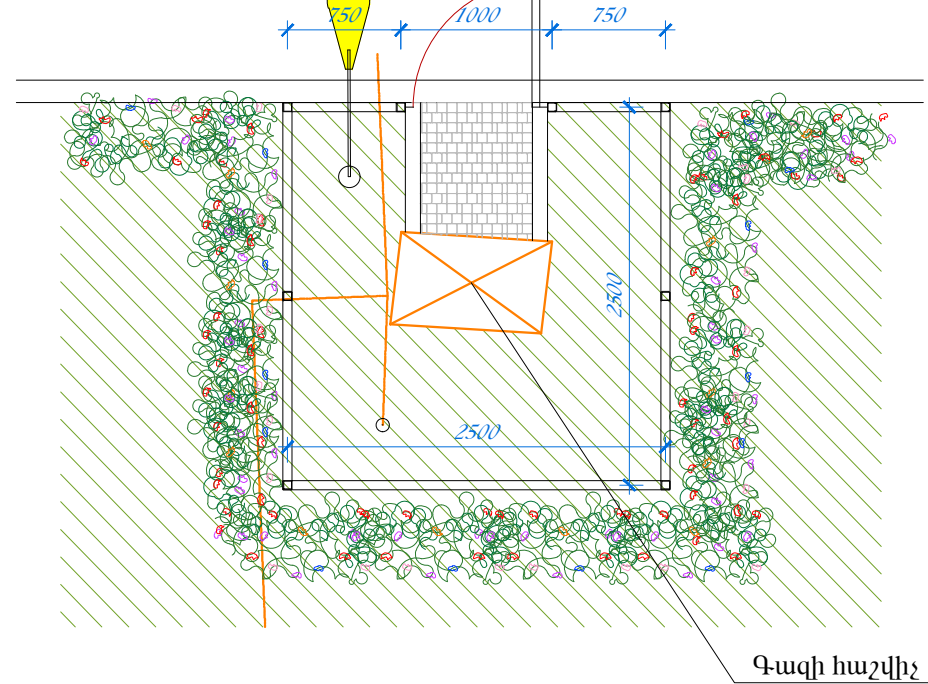

ՑԱՆԿԱՊԱՏԻ
ՀԱՏԱԿԱԳԻԾ Մ1:25

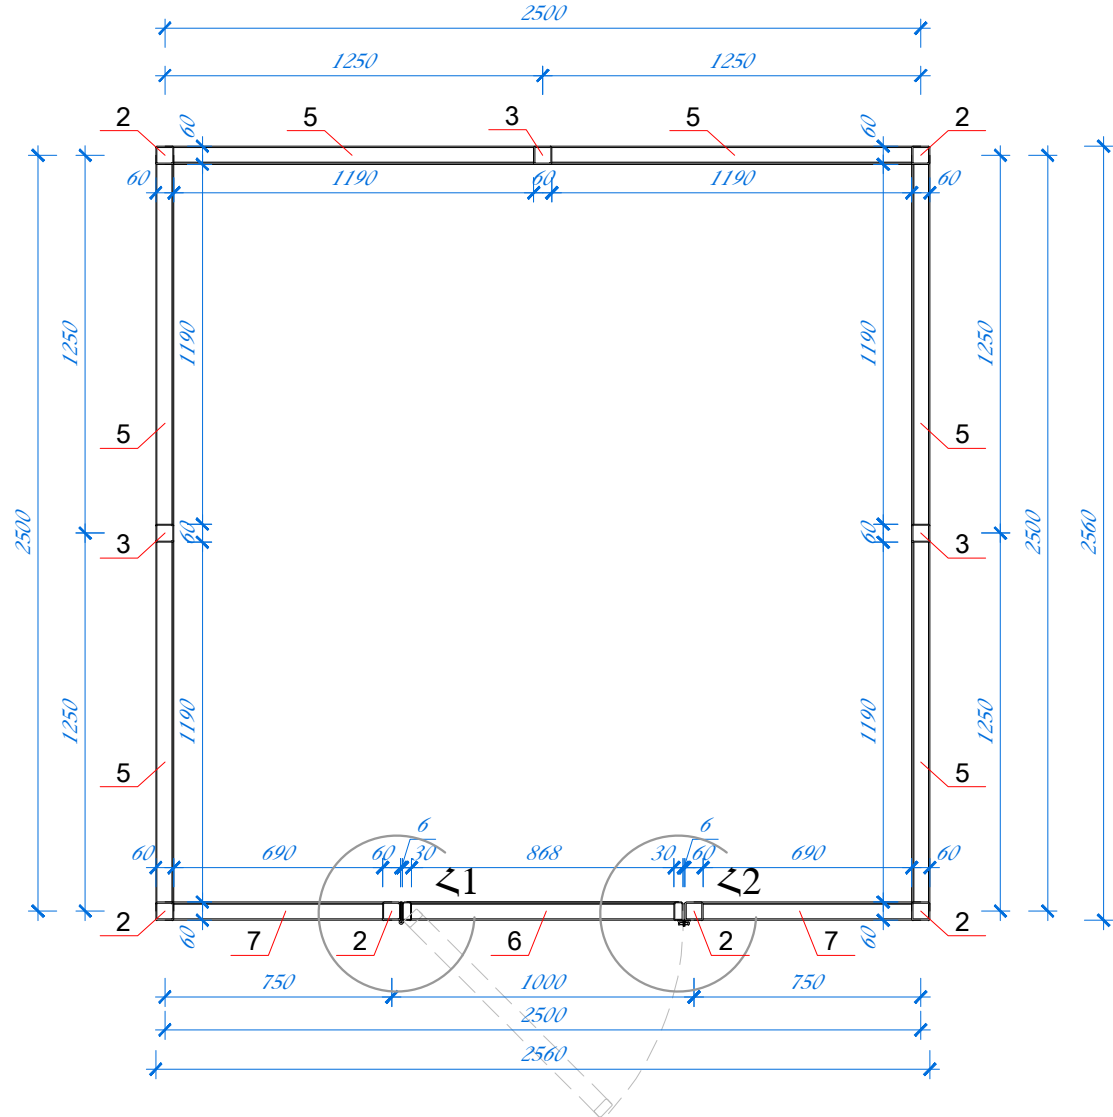

ՀԱՆԳՈՒՅՑ 3
Մ1:10

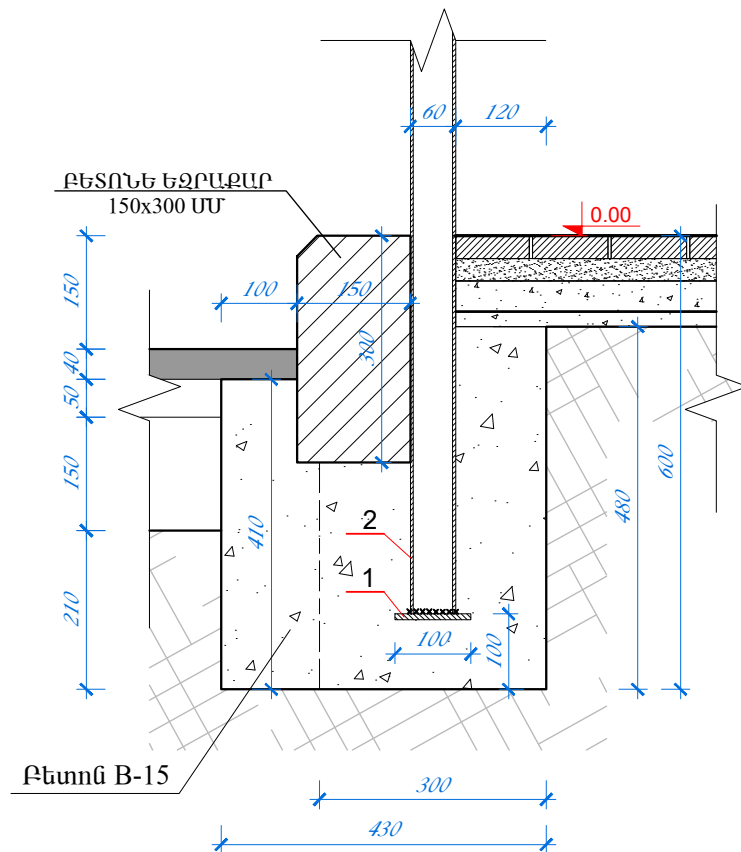


ՑԱՆԿԱՊԱՏԻ ՄԱՍՆԱԳԻՐ

ԴԻՐՔԻ ՄԱԿՆԻՇ	ՆՇԱՆԱԿՈՒՄ	ՄՆՎԱՆՈՒՄ	ՔԱՆԱԿԸ (ՀԱՏ)	ՋԱՆԳՎԱՄԸ 1 ՏԱՐԻ ԶԱՆԳՎԱՄԸ (ԿԳ)	ԱՄԲՈՂՋ ՋԱՆԳՎԱՄԸ (ԿԳ)
1	2	3	4	5	6
1	Պողպատե ներդիր	□ 100մմx100մմx8մմ	6	0.63	3.78
2	Ռիդանկյուն խողովակ	□ 60մմx60մմx4.0մմ L=2600 մմ	6	18.17	109.02
3	Ռիդանկյուն խողովակ	□ 60մմx60մմx4.0մմ L=1830 մմ	3	12.79	38.37
4	Ռիդանկյուն խողովակ	□ 60մմx60մմx4.0մմ L=2440 մմ	6	17.05	102.30
5	Ռիդանկյուն խողովակ	□ 60մմx60մմx4.0մմ L=1990 մմ	6	13.91	83.46
6	Ռիդանկյուն խողովակ	□ 60մմx60մմx4.0մմ L=870 մմ	1	6.08	6.08
7	Ռիդանկյուն խողովակ	□ 60մմx60մմx4.0մմ L=690 մմ	6	4.82	28.92
8	Ռիդանկյուն խողովակ	□ 60մմx30մմx3.0մմ L=1950 մմ	2	7.67	15.34
9	Ռիդանկյուն խողովակ	□ 60մմx30մմx3.0մմ L=870 մմ	2	3.42	6.84
10	Շերտապողպատ	— 70մմx4մմ L=1190 մմ	204	2.60	530.40
11	Շերտապողպատ	— 70մմx4մմ L=870 մմ	34	1.90	64.60
12	Շերտապողպատ	— 70մմx4մմ L=690 մմ	68	1.51	102.68
13	Պողպատե ներդիր խցափակում	□ 60մմx60մմx4.0մմ	6	0.11	0.66
14	Մետաղական անկյունակ	└ 25մմx25մմx2.0մմ L=50 մմ	2	0.04	0.08
15	Ծխմի		2		
16	Փական		1		
17	Բետոն	B-15 300մմx300մմx600մմ	6	0.05	0.32

ՔԱՆԱՍԱՆ ԱՇԽԱՏԱՆՔՆԵՐԻ ԾԱՎԱՆՆԵՐ

1. Դիմելի փորում IV կարգի գրունտներում մետաղական ցանկապատի սյուների տեղադրման համար - 0.054x6=0.32 մ³

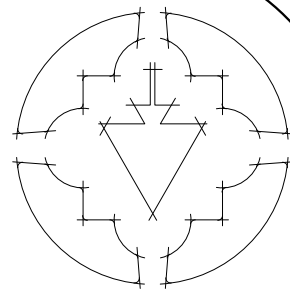


« ԿԱՐՈՇԻՆԱԽԱՆԳԻՇ » ՍՊԸ
ԼԻՑԵՆԶԻԱ ԲՊԼ-000699

ՊԼԱՆԵՐ
N ԵՔ-ԲՄԽԱՇՁԲ-25/7

ԵՐԵՎԱՆԻ ՔԱՆԱՍԱՆ ԱՇԽԱՏԱՆՔՆԵՐԻ
ՎԱՐՉԱՄԱՆ ՇՐՋԱՆԻ N 36
ՄԱՆԿԱՊԱՐՏՆԵՐԻ ԲԱՆԻ
ԲԱՐԵԿԱՐԳՄԱՆ ԱՇԽԱՏԱՆՔՆԵՐԻ
ՆԱԽԱԳԵՄԱՆԱՆՎԱՅԻՆ
ՓԼԱՆԱԹՂԹԵՐԻ ԿԱԶՄԱՆ
ԽՈՐՀՐԱՏԱՎԱՆ ԱՇԽԱՏԱՆՔՆԵՐԻ




ԳԱՋԻ ՀԱՇՎԱԾԻ
ՑԱՆԿԱՊԱՏԻ ՏԵՍԹԵՐԸ,
ՀԱՆԳՈՒՅՑՆԵՐ Մ 1:25, Մ 1:5
ՄԱՍՆԱԳԻՐ

ԼԳԶ	Կ.ԿԱՐՎՊԵՏՅԱՆ	Կ.ԿԱՐՎՊԵՏՅԱՆ
ՆԶ	Ա.ԿԱՐՎՊԵՏՅԱՆ	Ա.ԿԱՐՎՊԵՏՅԱՆ
2025		
ԳԳ		
Փուլ	Թերթ	Թերթեր
Ա.Ն.	13	17

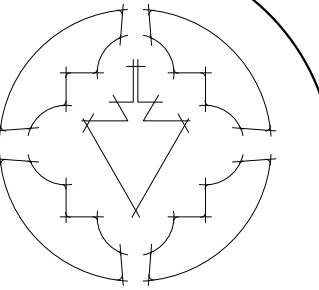


« ԿԱՐՈՇՆԱԽԱՆԳԻԾ » ՍՊԸ
ԼԻՑԵՆԶԻԱ ԲՊԼ-000699

ՊԼԱՆԵՐ
N ԵՔ-ԲՄԽԱՇՔ-25/7

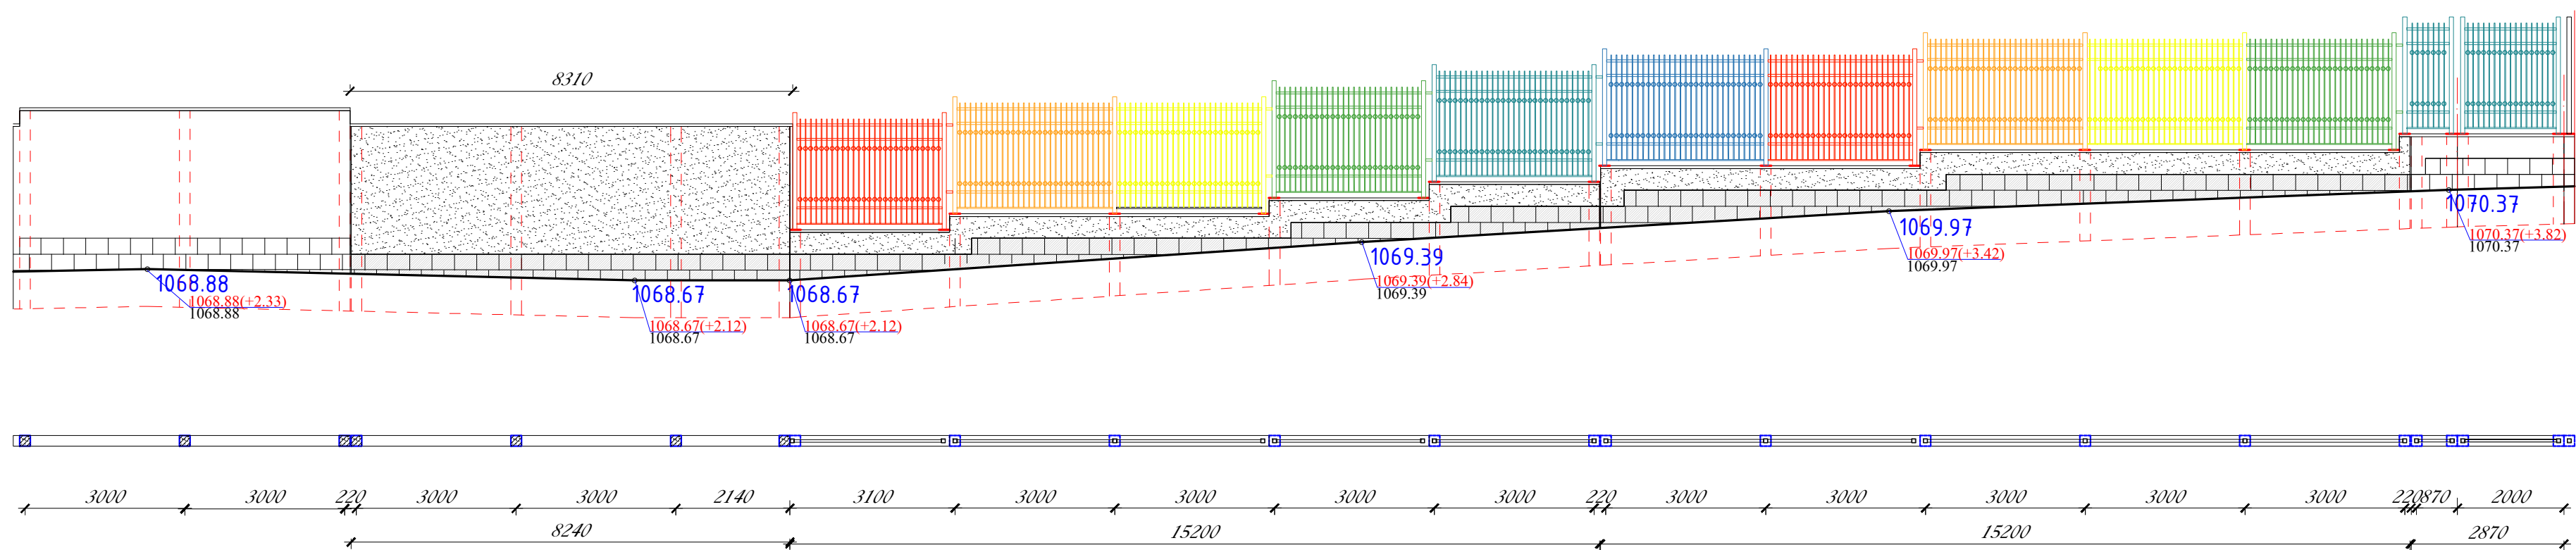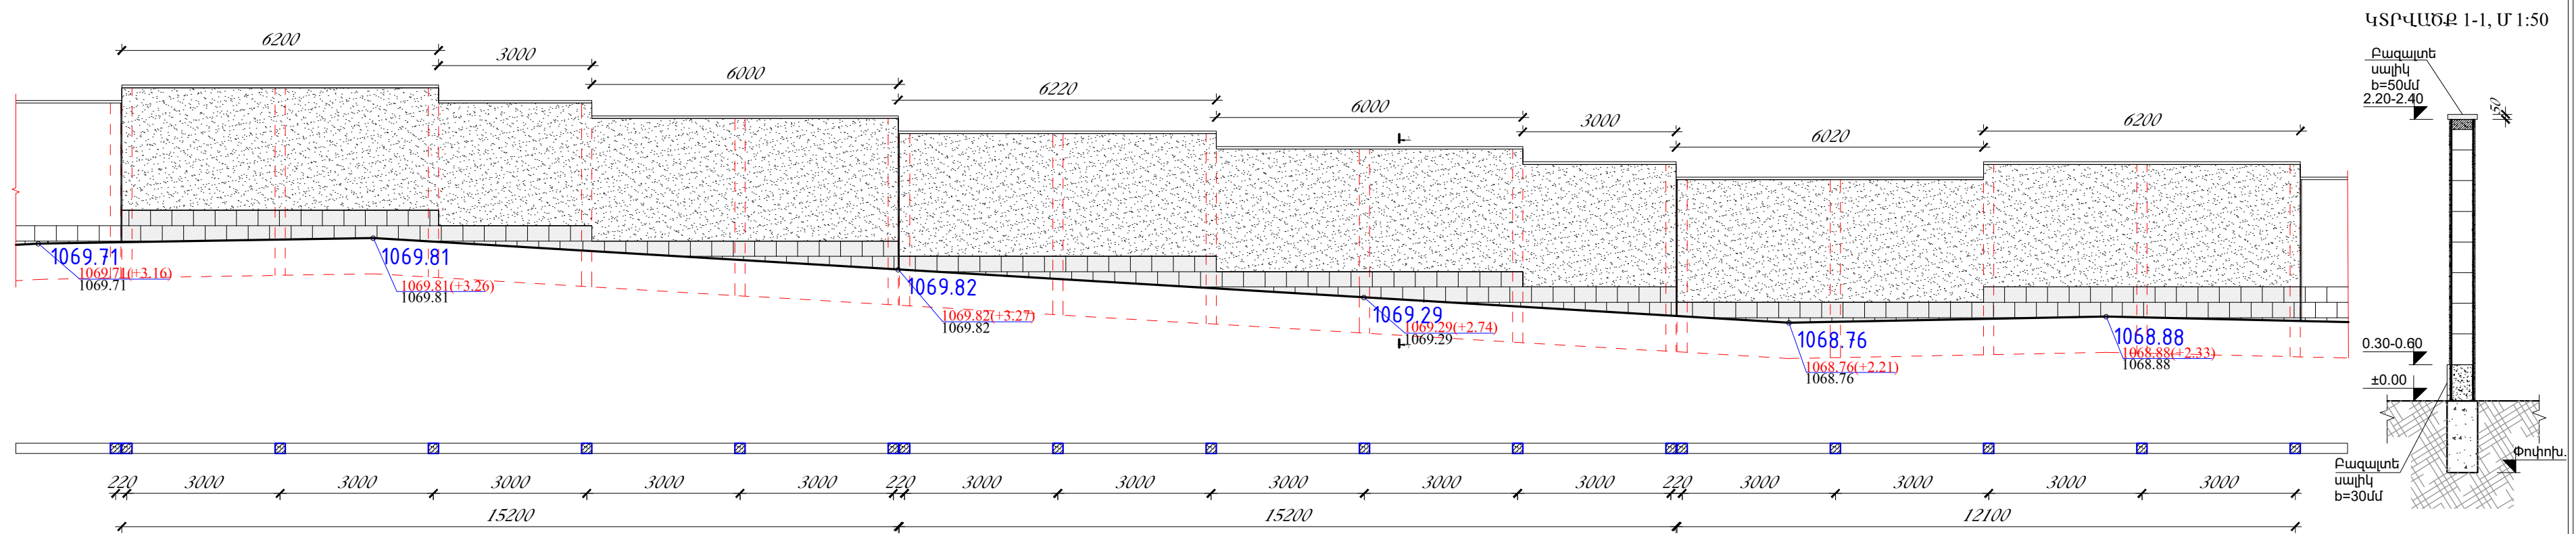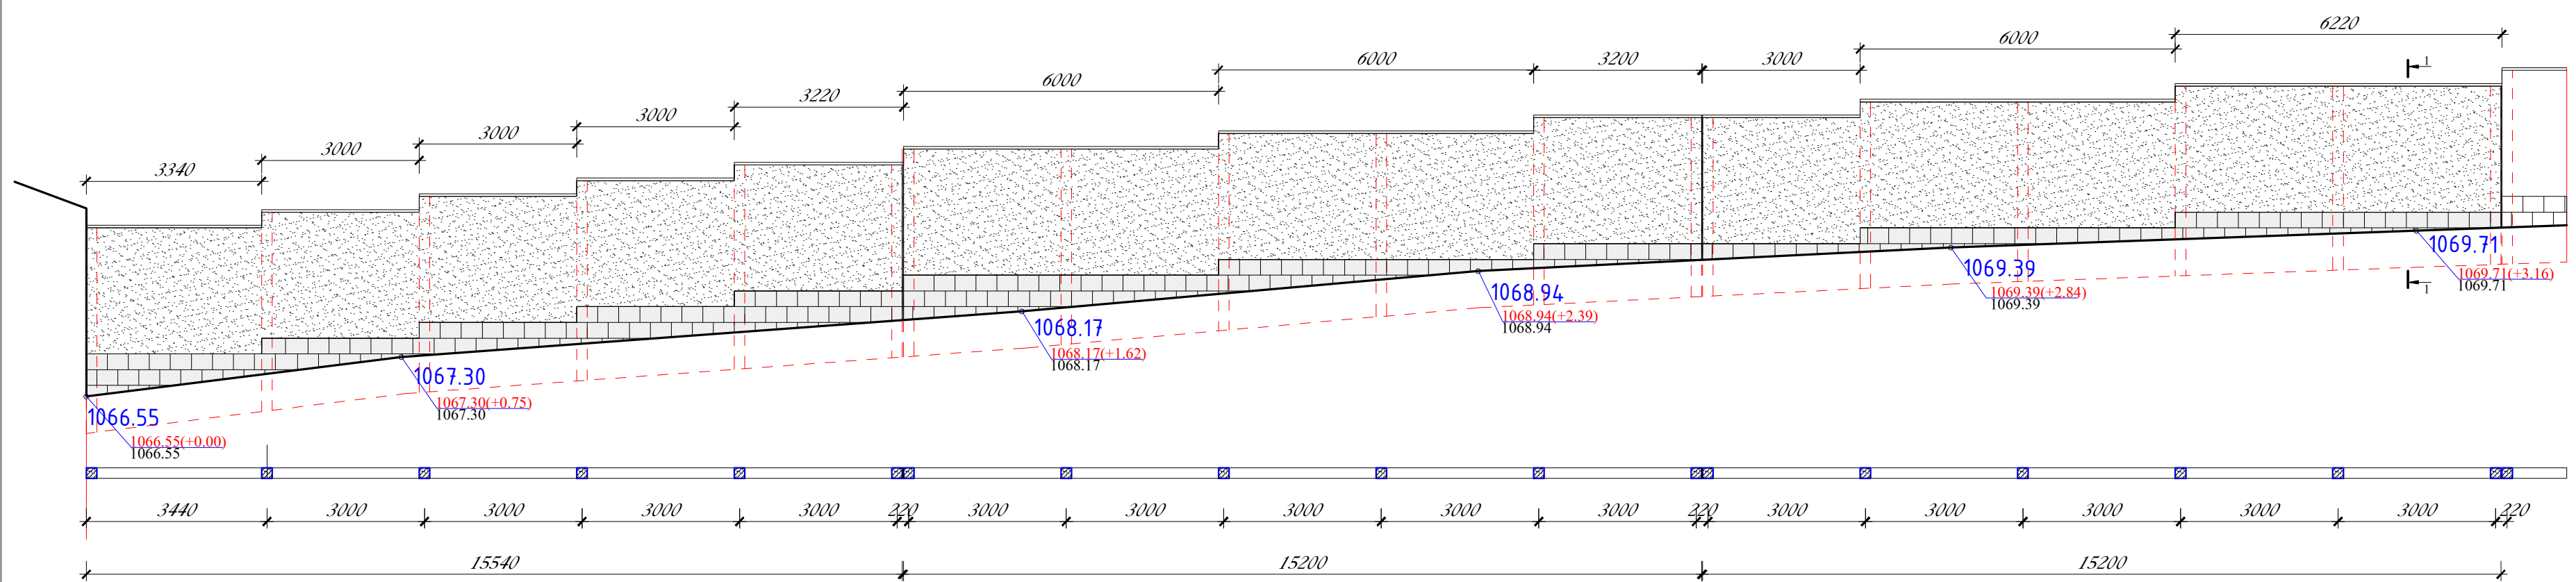

ԿԱՏԱՆՈՂ ՂՈՒՅՆԵՐԻ RAL CLASSIC

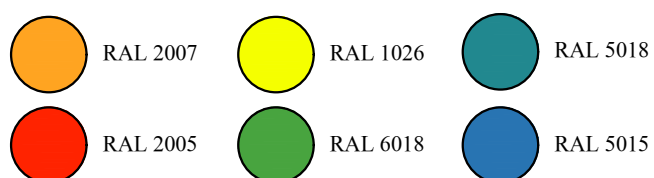

ԵՐԵՎԱՆԻ ԲՆԱՎԱՅՈՒՄԻ ԱՃԱՓՈՅՈՒՄԻ
ՎԱՐՉԱԿԱՆ ՇՐՋԱՆԻ N 36
ՄԱՆԿԱՊԼԱՆԻՆԻ ԲԱՆԻ
ԲԱՐԵԿԱՐԳՈՒՄԸ ԱՇԽԱՏԱՆՔՆԵՐԻ
ՆԱԽԱԳԵՆԱԽԱՆԴԱՇԽՈՒՄԻ
ՓԼԱՆԱԹՂԹԵՐԻ ԿԱԶՄՈՒՄԸ
ԽՈՐՀՐԴԱՏԱԿԱՆ ԱՇԽԱՏԱՆՔՆԵՐ


ԲՆՈՒ ԵՎ ՍԵՏԱՐԱՎԱՆ
ՑԱՆԱԿՄԱՏԵՐԻ
ՓՈՎԱԾՔ Մ 1:100

ՆԳՅ	Կ.ԿԱՐՈՇՆԱՅԱՆ	
ՆԾ	Ա.ԿԱՐՈՇՆԱՅԱՆ	

2025

ԳՅ


Փուլ	Թերթ	Թերթեր
Ա. Ն.	14	17



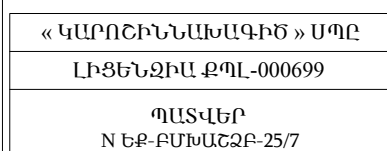


--

ՔԱՐԵ ԵՎ ՄԵՏԱՂԱԿԱՆ
ՑԱՆԿԱՊԱՏԵՐԻ
ՓՈՎԱԾՔ Մ 1:100

ԵԳԳ	Կ.ԿԱՐԱՊԵՏՅԱՆ	<i>Կարապետ</i>
ՆԳ	Ա.ԿԱՐԱՊԵՏՅԱՆ	<i>Նինա</i>
2025		
ԳԳ		
Փուլ	Թերթ	Թերթեր
Ա. Ն.	15	17

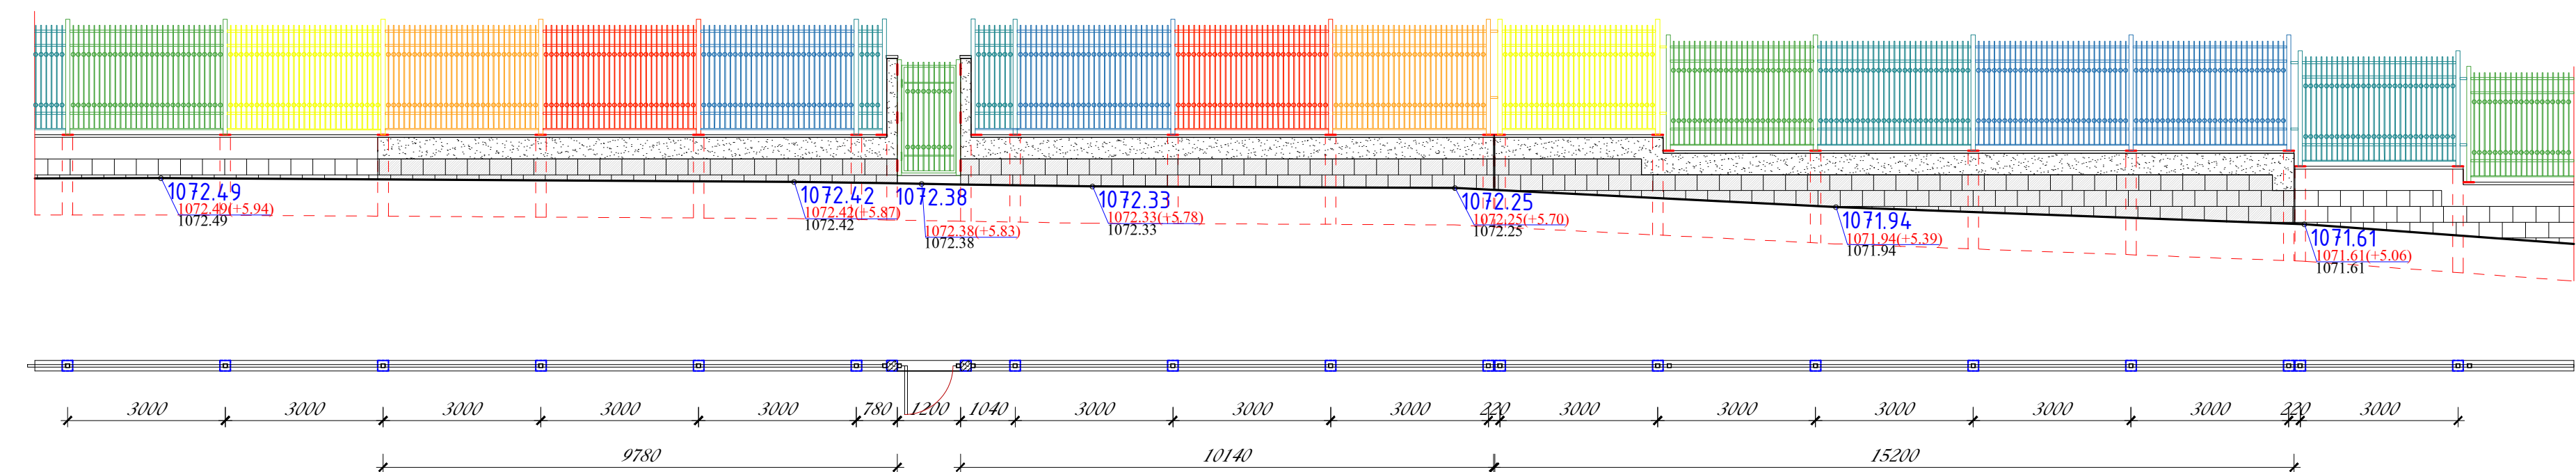

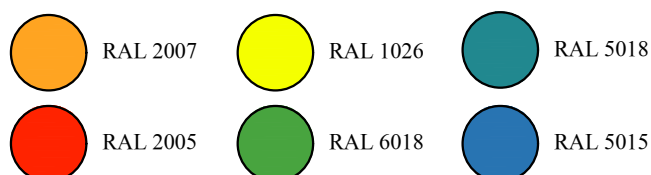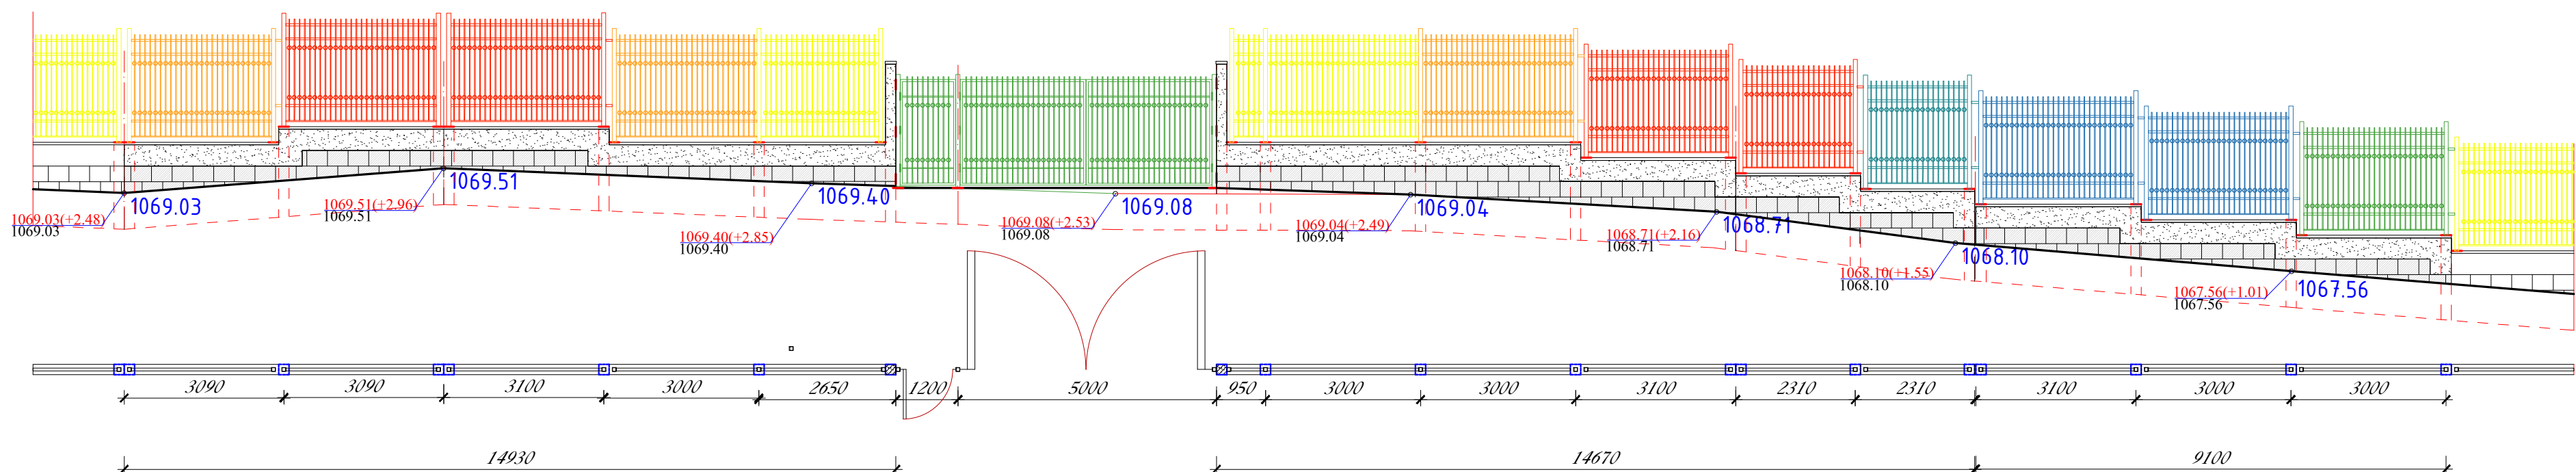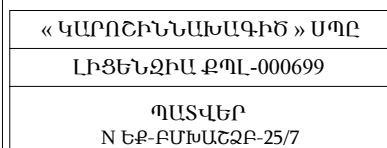

- | ՀԻՆԱՐԱՐԱԿԱՆ ԱՇԽԱՏԱՆՔՆԵՐԻ ԾԱՎԱԼՆԵՐ | | |
|-----------------------------------|--|-------------------------------|
| 1. | Փոստրակի փորում IV կարգի գրունտներում ցանկապատի և դարպասների հիմքեր կառուցելու համար | - 67.90 մ ³ |
| 2. | Ցանկապատի, դարպասների սյուների հիմքերի իրականացում խանքարաբետոնով | - Նայել Կե |
| 3. | Գրունտի հետլիցք տրոփանումով | - 8.10 մ ³ |
| 4. | Ավելացված գրունտը բարձել և տեղափոխել թափոնատեղ | - 59.80 մ ³ |
| 5. | Սյուների իրականացում երկաթբետոնով | - Նայել կոնստրուկտորական մասը |
| 6. | Ցանկապատի գետնախարխիսի իրականացում բետոնով(Նայել Կե) | |
| | և շարուն ուղիղ շարվածքի տուֆ բարով | - 74.90 մ ³ |
| 7. | Ցանկապատը և սյուները երեսապատելուց և սվաղելուց առաջ ամրանավորել(4Յբ I) ցամցով՝ երկկողմանի | -1060.00 մ ² |
| 8. | Բազալտե սալիկներով ցանկապատի, սյուների գետնախարխիսի երեսապատում (b=30մմ, h = 300 մմ) | - 346.60 մ ² |
| 9. | Ց/ավազի շաղախով(b = 25 մմ) ցանկապատի սվաղում երկկողմ. | - 713.40 մ ² |
| 11. | Ցանկապատի ծեփամածկում և ներկում ներսից և դրսից լավորակ ճակատային ներկով՝ տրավերտինի երանգի | - 713.40 մ ² |
| 12. | Ցանկապատի, սյուների քիվային մասը ծածկել բազալտե սալիկներով (h =5.0 սմ, 6 =30.0 սմ) | - 104.00 մ ² |

Ցանկապատի ամրանավորված սվառ

Դիրք	ՆՇԱՆԱԿՈՒՄ	ԱՆՎԱՆՈՒՄ	ՔԱՆ. ՀԱՏ	ԶԱՆԳՎԱԾ 1 ՏԱՌԻ ՀԱՄԱՐ ԿԳ	ԱՄՔՈՂՑ ԶԱՆԳՎԱԾԸ ԿԳ	ԾԱՎԱԼ մ ³
		ՑԱՆՑ Ց-2				
1		Փ4 Բք-Լ ՏԼ=38գծ.մ. 0.092	27094	3.50		2495.50կգ
2		Փ8 ԱԼ Լ=165x5 0.395	3565	0.33		1426.00կգ
		ԸՆԴԱՄՆԵՆԴ՝				3921.50կգ
		Ցեմենտավազային սվաղ 150 մակնիշի				713.40 մ ²

ՄԵՏԱՂԱԿԱՆ ՑԱՆԿԱՊԱՏԻ ԼՐԱՑՈՒՑԻՉ
ԷԼԵՄԵՆՏՆԵՐԻ ՄԱՍՆԱԳԻՐ

ԴԻՐՔԻ ՄԱԿԵԹ	ՆՇԱՆԱԿՈՒՄ	ԱՆՎԱՆՈՒՄ	ՔԱՆԱԿԸ (ՀԱՏ)	ՋԱՆԳԱԼԱՆ 1 ՏԱՐԻԻ ՀԱՄԱՐ (ԿԳ)	ԱՄՈՐԴՋ ՋԱՆԳԱԼԱՆԸ (ԿԳ)
1	2	3	4	5	6
Բազրիք 1					
1	Հասարակուսի խողովակ	□ 80մմx80մմx5մմ L=2200 մմ	46	25.16	1157.36
2	Ռիզանկյուն խողովակ	□ 40մմx30մմx2,5մմ L=308300 մմ	-	2.4700	761.50
3	Մետաղի ներդիր	□ 150մմx100մմx5մմ	142	0.59	83.78

ԵՐԵՎԱՆԻ ՔԱՂԱՔԻ ԱԶԱՓՆՅԱԿ
ՎԱՐՉԱԿԱՆ ԵՐԶԱՆԻ N 36
ՄԱՆԿԱՊԻՐՏԵԶԻ ԲԱԿԻ
ԲԱՐԵԿԱՐԳՄԱՆ ԱԵԽԱՏԱՆՔՆԵՐԻ
ՆԱԽԱԳԾԱՆԱԽԱՎԱԾՎԱԶՅԻՆ
ՓՐԱՏԱՊԹԵՐԻ ԿԶՄՍՄԱՆ
ԽՈՐՀԱՏՎԱԿԱՆ ԱԵԽԱՏԱՆՔՆԵՐ

ՔԱՐԵ ԵՎ ՄԵՏԱՂԱԿԱՆ
ՑԱՆԿԱՊԱՏԵՐԻ
ՓՈՒՎԱԾՔ Մ 1:100:
ԱՇԽԱՏԱՆՔՆԵՐԻ
ԾԱԿԱԼՆԵՐԸ ԵՎ
ՄԱՍՆԱԳՐԵՐԸ

ԵԳԶ	Ա.ԿԱՐԱՊԵՏՅԱՆ	
ԵԶ	Ա.ԿԱՐԱՊԵՏՅԱՆ	


2025

93


Φηλ

Ժեյր


Թեյրթ

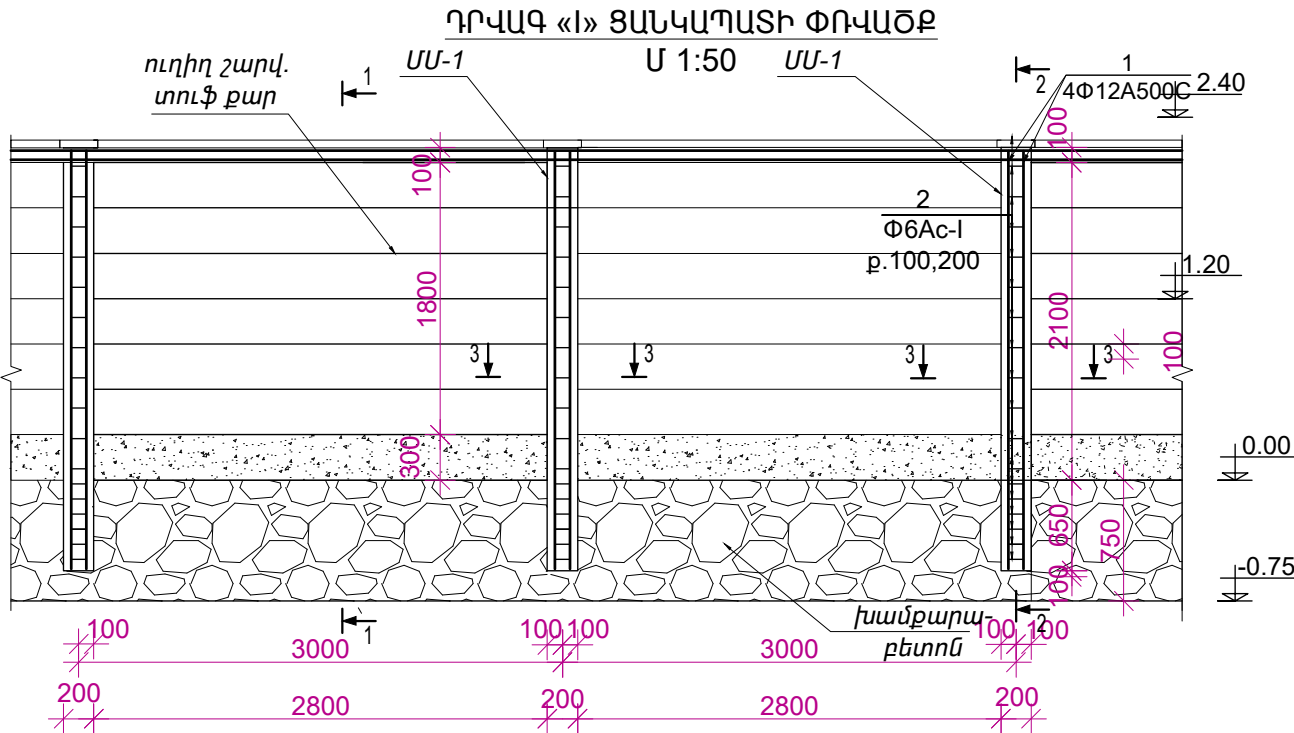


ԿՏՐՎԱԾՔ 1 - 1
Մ 1:50

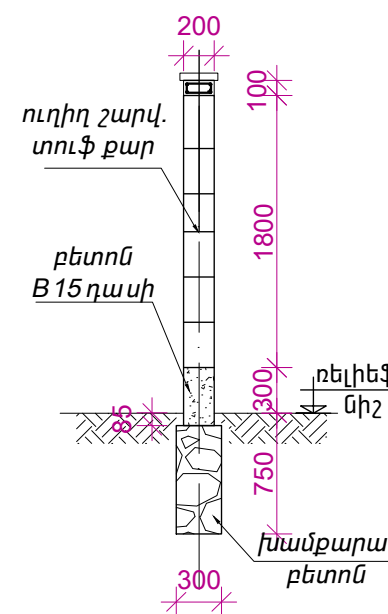


ԿՏՐՎԱԾՔ 2 - 2
Մ 1:50

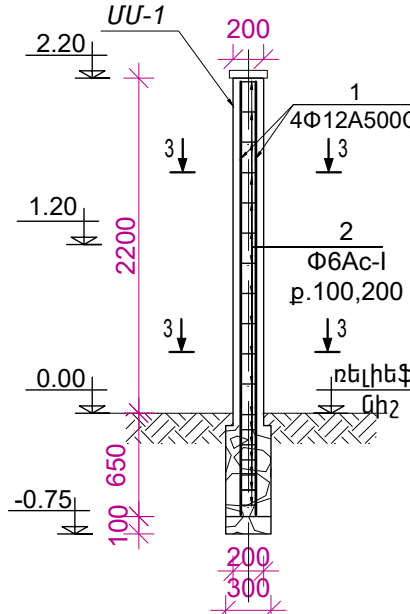

ԴՐՎԱԳ «II» ՑԱՆԿԱՊԱՏԻ ՓՈՎԱԾՔ
Մ 1:50

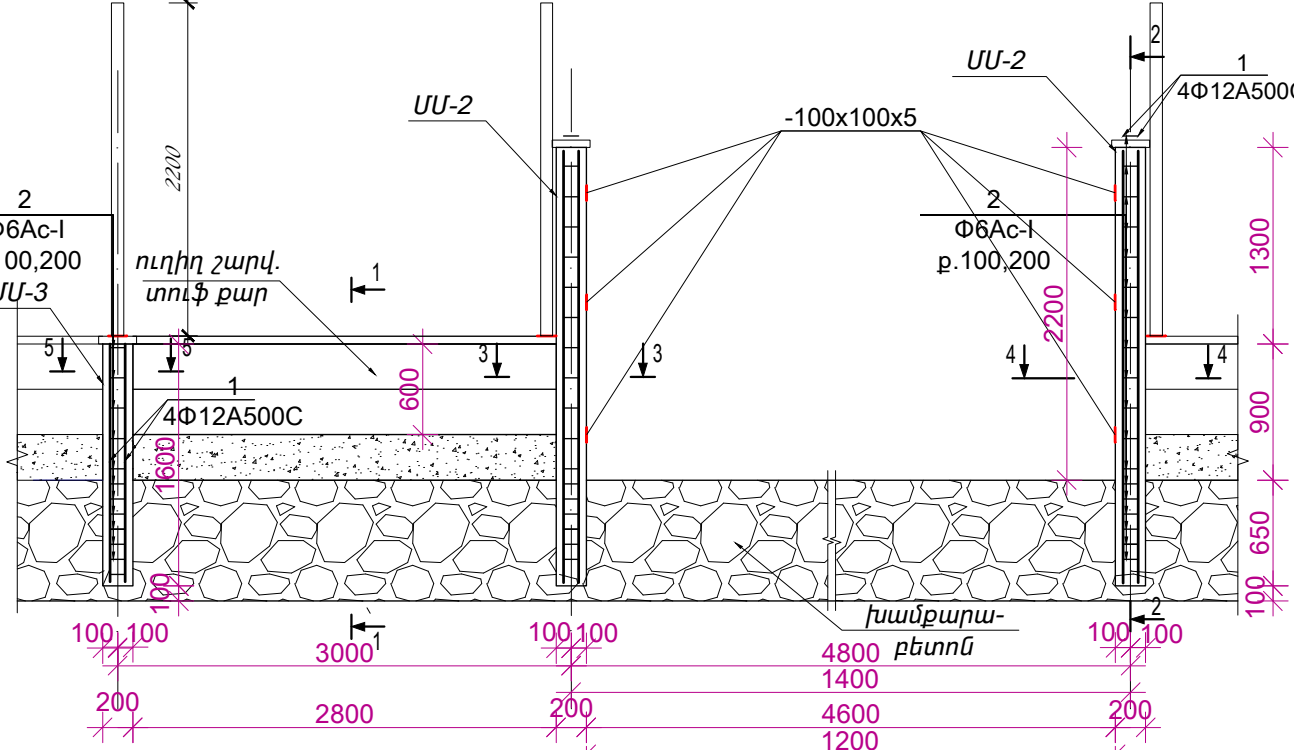

ԴՐՎԱԳ «III» ՑԱՆԿԱՊԱՏԻ ՓՈՎԱԾՔ
Մ 1:50

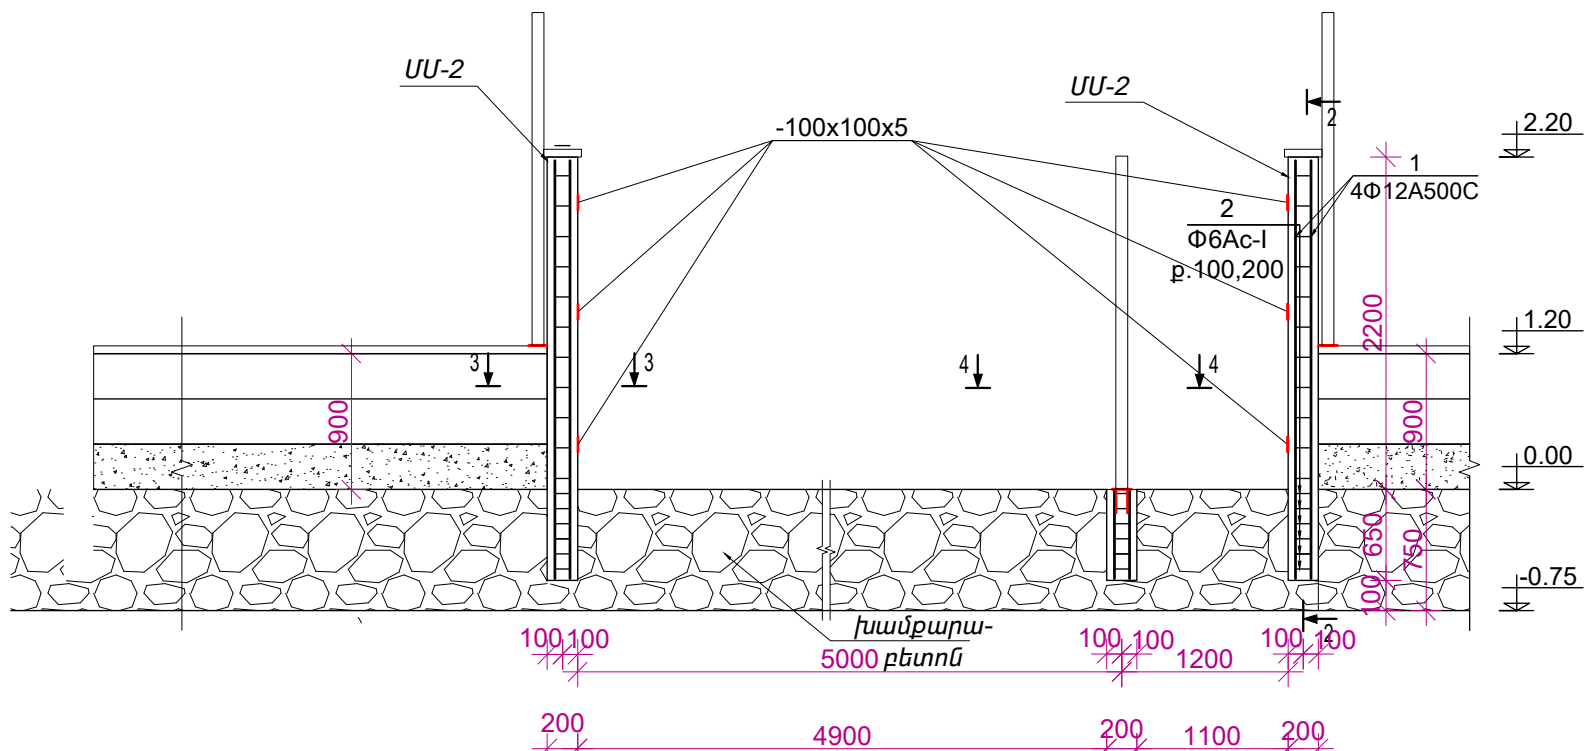


ՁՈՂԵՐԻ ԱՄՓՈՓԱԳԻՐ

ԴԻՐՔ	ԷԼԵՔԻԶ
2	
4	
2'	


ՄԱՍՆԱԳԻՐ

ԴԻՐՔ ԴԻՐՔ	ՆՇԱՆԱԿՈՒՄ ՆՇԱՆԱԿՈՒՄ	ԱՆՎԱՆՈՒՄ ԱՆՎԱՆՈՒՄ	ՔԱՆԱԿ հատ ՔԱՆԱԿ հատ	ՄԻԱՎՈՐ ԶԱՆԳՎԱԾ ԿԳ	ԱՍՐՈՂԶ ԶԱՆԳՎԱԾ ԿԳ
		ՀԻՍՔ			
		Խամբարաբետոն, բետոն B12.5 դասի			67.90 մ³
		ԳԵՏՆԱԽԱՐԻՍԻ			
		Բետոն B15 դասի			35.00 մ³
		ՄԻԱՉՈՒՅԼ Ե/Ք ԳՈՏԻ ՄԳ-1(1հատ)			1262.901
1'		Φ12A500C L= 296300	4	263.11 0.888	1052.457
2'		Φ6Ac-I L= 640	1482	0.142 0.222	210.444
		Բետոն B20 դասի			5.93 մ³
		ՄԻԱՉՈՒՅԼ Ե/Ք ՄԻՉՈՒԿ ՄՄ-1(42հատ)			588.504
1		Φ12A500C L= 3000	4	2.664 0.888	10.656
2		Φ6Ac-I L= 840	18	0.186 0.222	3.356
		Բետոն B20 դասի			42x0.12 մ³
		ՄԻԱՉՈՒՅԼ Ե/Ք ՄԻՉՈՒԿ ՄՄ-2(6հատ)			84.072
1		Φ12A500C L= 3000	4	2.664 0.888	10.656
2		Φ6Ac-I L= 840	18	0.186 0.222	3.356
		Բետոն B20 դասի			6x0.12 մ³
		ՄԻԱՉՈՒՅԼ Ե/Ք ՄԻՉՈՒԿ ՄՄ-3(88հատ)			696.608
1		Φ12A500C L= 1600	4	1.421 0.888	5.684
2		Φ6Ac-I L= 840	12	0.186 0.222	2.232
		Բետոն B20 դասի			88x0.12 մ³
		ՄԻԱՉՈՒՅԼ Ե/Ք ՄԻՉՈՒԿ ՄՄ-4(8 հատ)			100.592
3		Φ12A500C L=1600	6	1.421 0.888	8.526
4		Φ6Ac-I L= 760x2=1520	12	0.337 0.222	4.048
		Բետոն B20 դասի			8x0.164 մ³
5		Φ8Ac-I L= 600	30	0.237 0.395	7.11
6	Մետաղե թիթեղ Металлич. лист	— 100x100x5.0	30	0.3925	11.78


ՆԵՐՈՒՐ ԴԵՏԱԼ

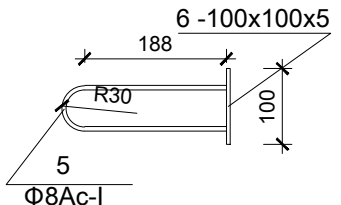


ԿՏՐՎԱԾՔ 3 - 3
Մ 1:25

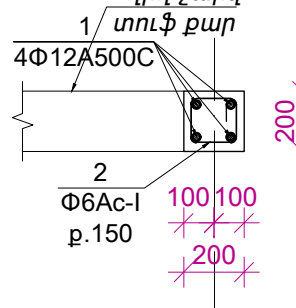


ԿՏՐՎԱԾՔ 4 - 4
Մ 1:25

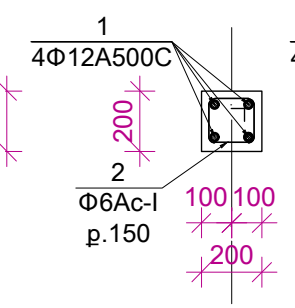


ԿՏՐՎԱԾՔ 5 - 5
Մ 1:25

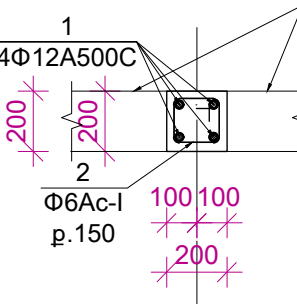

ԿՏՐՎԱԾՔ 6 - 6
Մ 1:25

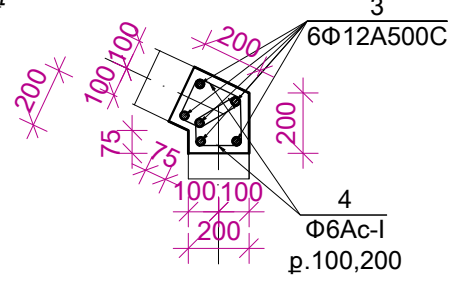


ԿՏՐՎԱԾՔ 7 - 7
Մ 1:25

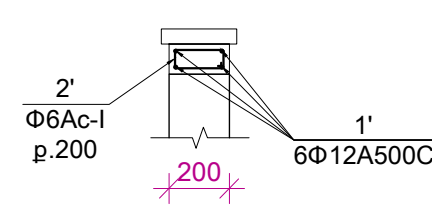


2
Հախմատաձեղ

Ցանց Ց-2

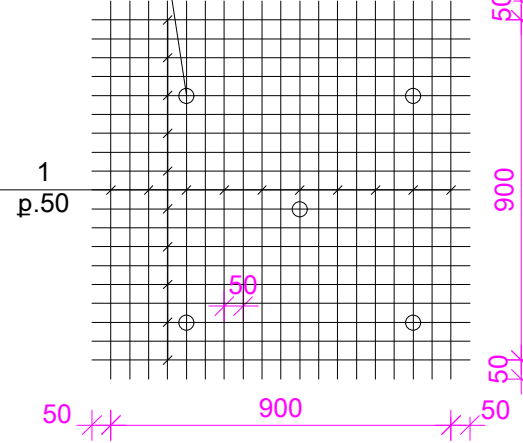

Ցանկապատի
ամրանափորված սվաղ


Ցանց-2

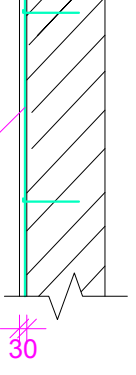

ԴԻՐՔ 1

15

150

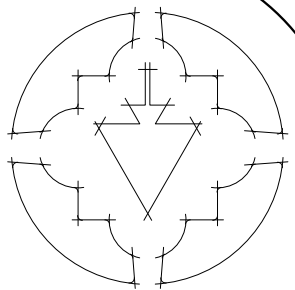

« ԿԱՐՈՇԻՆԱԽԱՆԱԳԻՐ » ՍՊԸ
ԼԻՑԵՆԶԻԱ ԲՊԼ-000699
ՊԼԱՆԵՐ
N ԵՔ-ԲՄԽԱՇՁԲ-25/7

ԵՐԿԱՆԱԿԱՆ ԲԱՆԱԿԱՆ ԱՎԱՐՈՒՄ
ՎԱՐՉԱԿԱՆ ՇՐՋԱՆԻ N 36
ՄԱՆԱԿԱՆ ՇՐՋԱՆԻ ԲԱՆԱԿ
ԲԱՆԱԿԱՆ ՎԱՆԱԿԱՆ ՇՐՋԱՆԻ
ՆԱԽԱԳԻՐԱՆԱԿԱՆ ՎԱՆԱԿ
ՓԼԱՆԱԿԱՆ ՎԱՆԱԿԱՆ ՇՐՋԱՆԻ
ԽՈՐՀՐԱՏԱԿԱՆ ԱՎԱՐՈՒՄ

ՑԱՆԿԱՊԱՏԻ ԵՎ ԱՅՈՒՆԵՐԻ
ԿՈՆՍՏՐԱԿՏՈՐԱԿԱՆ ԿՏՐՎԱԾՔՆԵՐ,
Մ 1:50, ՄԱՍՆԱԳԻՐ

ԼԳԶ Կ.ԿԱՐՈՇԻՆԱՆ
ՆԶ Ա.ԿԱՐՈՇԻՆԱՆ

2025

ԳԶ

Փուլ Թերթ Թերթեր
Ա.Ն. 17 17