

ՑԱՆԿ

Հ/Հ	ԱՆՎԱՆՈՒՄԸ	ԹԵՐԹ
1	Ընդհանուր տվյալներ: Սարքավորումների, կյուլթերի և կատարվող աշխատանքների մասնագիր	ԱԷԼ-1
2	Մանկապարտեզի գլխավոր հատակագիծ լուսավորության հենասյուների տեղակայմամբ և ստորգետնյա մայրխազճեորով	ԱԷԼ-2
3	Արտաքին լուսավորության վահանի միազծանի էլեկտրական սխեմա: Հենասյուների արտաքին տեսք և խրամուղիների կտրվածքներ	ԱԷԼ-3

ԲԱՑԱՏՐԱԳԻՐ

Երևան քաղաքի, Աջափնյակ վարչական շրջանի N 36 մանկապարտեզի արտաքին լուսավորության ցանցի սույն նախագծի համար հիմք են ծառայել՝

- Մանկապարտեզի գլխավոր հատակագիծը
- Ճարտարապետահատակագծային առաջադրանք

Արտաքին լուսավորության ցանցի իրականացման համար դպրոցի էլեկտրավահանային սեկյակում նախատեսվում է տեղադրել արտաքին լուսավորության ղեկավարման վահան, որի ստևը ապահովվում է գլխավոր բաշխիչ վահանից: Արտաքին լուսավորության ցացևը իրականացվում է երկու խմբով: Դեկավարման վահանից արտաքին լուսավորության ցանցը սնող մայրխները անցնում են Նկուլային հարկում՝ տուփախողովակով, պատով, և դուրս գալով շենքից, մտնում են խրամուղի: Խրամուղով անցնելով՝ առաջին խմբի մայրխը միանում է N1-1 հենասյանը, իսկ երկրորդ խմբի մայրխը՝ N2-1 հենասյանը:

0,4կՎ մայրխները խրամուղում տեղադրվում են գետնից 0,8մ խորության վրա: Մայրխներն անցկացվում են հողում, ավագե լցվածքով խրամուղու մեջ: Մայրխից 250 մմ վերև տեղադրվում է ազդանշանային ժապավեն: ԷԷՀ ՏԿ-ի IV գլխի 19.13 ենթակետի համաձայն մայրխային գծերով, խողովակաշարերը հատելիս մայրխների և խողովակաշարի միջև հեռավորությունը պետք է լինի ոչ պակաս 0,5մ: Թույլատրվում է այդ հեռավորության նվազեցում մինչև 0,25մ պայմանով, որ հատման տեղամասում (զուամարած 2մ յուրաքանչյուր կողմից) մայրխն անցկացվի խողովակների միջով: Մայրխի թեքման կորի ներքին շառավիղը պետք է լինի ոչ պակաս, քան մայրխի տրամագծի 10-ապատիկը: Մայրխը տեղադրվում է օձաձև, ջերմային դեֆորմացիաներից խուսափելու համար:

Արտաքին լուսավորության իրականացման համար ընտրված արտաքին լուսավորության հենասյուները կազմված են հետևյալ հիմնական բաղադրիչներից՝

- կանգնակ՝ Ø102x4մմ պողպատյա խողովակ, L=6մ
- լուսատուի բարձակ՝ Ø40x3մմ պողպատյա խողովակ, L=1,8մ

Կանգնակները տեղադրվում են բնահողի մեկ մետր խորությամբ փոսորակի մեջ և ամրացվում են Բ15 մակնիշի բետոնով: Կանգնակների վրա՝ հողի նիշից 0,5 մ բարձրությամբ, տեղադրվում են մետաղական բաժանարար տուփեր:

Որպես լուսատու ընտրված է 100 Վտ հզորությամբ արտաքին լուսավորության լուսադիողային լուսատու:

Դեկավարման վահանը համարվում է պաշտպանիչ սարքերով, մազնիսական թողարկիչով, ժամանակի ռելեով և ֆոտոռելեով:

Արտաքին լուսավորության ցանցի էլեկտրասնուցումը կատարվում է BBΓr 5x4 մմ² տիպի և կտրվածքի մայրխներով:

Էլեկտրամոնտաժային աշխատանքներն անհրաժեշտ է կատարել ԵՏԿ-ի, ՀՀՇՆ 31-03.01-2014 - ի և գործող այլ հրահանգների նորմերի պահանջներով:

ԿԿԱՅԱԿՈՉՎՈՂ ՓԱՏԱԹՂԹԵՐԻ ՑԱՆԿ

Հ/Հ	ՆՇԱՆԱԿՈՒՄ	ԱՆՎԱՆՈՒՄ	ԾԱՆՈԹ.
1	ԷՏԿ	«Էլեկտրասարքավորումների տեղակայման կանոններ»	VII խրատարակություն
2	СНП 3.05.06-85	«Էլեկտրատեխնիկական սարքավորումներ»	Նախագծային նորմեր
3	ՀՀՇՆ 22-03-2017	«Արհեստական և բնական լուսավորում»	Ծինարարական նորմեր
4	3.320-3.0	«Արտաքին լուսավորության բաղադրիչ տարրեր»	

ՊԱՅՄԱՆԱԿԱՆ ՆՇԱՆՆԵՐ

Հ/Հ	ՏԵՍԷ	ԱՆՎԱՆՈՒՄԸ	ԾԱՆՈԹ.
1		Լուսավորության հենասյուն	
2		Ստորգետնյա մայրխագիծ	
3		ՊԵԹ խողովակով անցնող ստորգետնյա մայրխ	

ՆԱԽԱԳԻԾԸ ՄԵԿԿՎԱԾ Է ՀԱՄԱՊԱՏԱՍԽԱՆ ԳՈՐԾՈՂ ՆՈՐՄԱՆԵՐԻ ԵՎ ԿԱՆՈՆՆԵՐԻ

ՆԱԽԱԳԻԾԻ ԳԼԽԱՎՈՐ ԵԱՐԱՐԱԳԵՏ




Կ. ԿԱՐԱՊԵՏՅԱՆ

Հ/Հ	ԱՆՎԱՆՈՒՄԸ	ՏԻՊ, ՄԱԿԱՆԻՇ	ԶԱՓԱՆԱՆ ՄԻԱՎՈՐ	ԶԱՆԱԿ	ԾԱՆՈԹ.
1	2	3	4	5	6
ՄԱԼՈՒՆՆԵՐԻ ԽՐԱՄՈՒԴԻՆԵՐԻ ԿԱՌՈՒՑՈՒՄ					
1	Խրամուղու բնահողի քանդում մեխանիզմով մեկ մայրխի համար IV կարգի բնահողում (0.5x0.8x326մ)		մ ³	130.4	
2	Խրամուղու բնահողի քանդում մեխանիզմով երկու մայրխի համար IV կարգի բնահողում (0.55x0.8x7մ)		մ ³	3.08	
3	Ավագե անկողնու պատրաստում մեկ մայրխի համար (0.3x0.25x326մ)		մ ³	24.45	
4	Ավագե անկողնու պատրաստում երկու մայրխի համար (0.4x0.25x7մ)		մ ³	0.7	
5	Հետլիցք տեղի բնահողից		մ ³	108.33	
6	Ավելորդ բնահողի բարձում ինքնաթափի մեջ և տեղափոխում մինչև 12կմ հեռավորության վրա		մ ³	25.15	
7	Մայրխ պղնձե, բազմաջիդ, վինիլային թաղանթով և վինիլային մեկուսացումով, կտրվածքը 5x4 մմ ²	BBΓr-LS	մ	7	
8	Մայրխ պղնձե, բազմաջիդ, վինիլային թաղանթով և վինիլային մեկուսացումով, կտրվածքը 5x2.5 մմ ²	BBΓr-LS	մ	470	
9	Մայրխի պղնձե ծայրակալ 4մմ ²	НШВН 4	հատ	10	
10	Մայրխի պղնձե ծայրակալ 2.5մմ ²	НШВН 2.5	հատ	120	
11	Ազդանշանային ժապավեն մեկ մայրխի համար	150մմ	մ	358	
12	Ազդանշանային ժապավեն երկու մայրխի համար	250մմ	մ	8	
13	ՊԵԹ խողովակ Ø63մմ		մ	32	
14	Տուփախողովակ 20x40մմ		մ	20	

ԼՈՒՍԱԿՈՐՈՒԹՅԱՆ ՀԵՆԱՍՅՈՒՆԵՐԻ ՀԻՄՔԵՐ					
1	Բնահողի քանդում ձեռքով՝ IV-րդ կարգ		մ ³	8.45	20 հատ
2	Բետոն Բ15		մ ³	3.2	
3	Հետլիցք ձեռքով՝ տեղի բնահողից		մ ³	5.25	
4	Ավելորդ բնահողի բարձում ինքնաթափի մեջ և տեղափոխում մինչև 12կմ հեռավորության վրա		մ ³	3.2	
ԱՐՏԱՔԻՆ ԼՈՒՍԱԿՈՐՈՒԹՅԱՆ ՑԱՆՑԻ ՀԵՆԱՍՅՈՒՆԵՐ					
1	Հենասյան կանգնակ՝ պողպատե խողովակ L=6մ, Ø102x4մմ, m=9.67 կգ		հատ/մ	20/120	ГОСТ 10704-97
2	Ամրան АIII Ø16մմ, L=0.8մմ, m=1.58 կգ		մ/կգ	32/50.56	ГОСТ 5781-82
3	Լուսատուի բարձակ՝ պողպատե խողովակ L=1.8մ, Ø40x3մմ, m=2.74 կգ		հատ/մ	20/36	ГОСТ 10704-97
4	Պողպատե թիթեղ 3 մմ հաստությամբ, 105x105մմ, m=23.55կգ		հատ/մ ²	20/0,22	ГОСТ 19903-90
5	Մետաղական բաժանարար տուփ 172x172x101մմ, IP54	У-995 У2	հատ	20	
6	Ներկում յուղաներկով, երկու անգամ		մ ²	36.6	

Հ/Հ	ԱՆՎԱՆՈՒՄԸ	ՏԻՊ, ՄԱԿԱՆԻՇ	ԶԱՓԱՆԱՆ ՄԻԱՎՈՐ	ԶԱՆԱԿ	ԾԱՆՈԹ.
1	2	3	4	5	6
ԱՐՏԱՔԻՆ ԼՈՒՍԱԿՈՐՈՒԹՅԱՆ ՑԱՆՑԻ ԷԼ. ՍԱՐՔԱԿՈՐՈՒՄՆԵՐ					
1	Կառավարման վահան, մետաղական արկղ (РхLxH) 600x400x220 մմ, համալրվում է՝		լրակազմ	1	
1.1	Շոաբևեռ եռաֆազ ինքնավար անջատիչ ՝ ջերմային և էլ-մագնիսական խզիչներով, ՍԱՎ~380 Վ, I _{սաք} =25 Ա	MCB	հատ	1	
1.2	Շոաբևեռ եռաֆազ ինքնավար անջատիչ ՝ ջերմային և էլ-մագնիսական խզիչներով, ՍԱՎ~380 Վ, I _{սաք} =10 Ա	MCB	հատ	2	
1.3	Միաբևեռ միաֆազ ինքնավար անջատիչ ՝ ջերմային և էլ-մագնիսական խզիչներով, ՍԱՎ~220 Վ, I _{սաք} =6 Ա	MCB	հատ	1	
1.4	Սողուլային մագնիսական թողարկիչ Ս _{սաք} ~220 Վ, Ս _{ստ} ~380 Վ, I _{ստ} =16 Ա, ՅՆԲ/ՆՓ + ՆԲ		հատ	2	
1.5	Լուսավորության ֆոտոռելե ՍԱՎ~220 Վ, I _{ստ} =5 Ա , IP67		հատ	1	
1.6	Պտուտակային սեղմակ DIN ձողի, 10մմ ²		հատ	2	
1.7	Փոխանջատիչ՝ եռադիրք (Ի, Օ, Ձ)		հատ	1	
1.8	Կոճակային սեղմակ՝ ներկառուցված լուսային ցուցիչով, «Մեկնարկ» մակնշմամբ		հատ	2	
1.9	Կոճակային սեղմակ՝ ներկառուցված լուսային ցուցիչով, «Կանգ» մակնշմամբ		հատ	2	
1.10	Մոնտաժային DIN ձող		մ	1	
1.11	Սևեռակ՝ DIN ձողի, պլաստմասե		հատ	4	
1.12	Հաղորդալար պղնձե, բազմաջիդ, ՊՎՔ մեկուսացմամբ 1x1.0 քմմ կտրվածքով	ПВ-3	մ	22	
2	Արտաքին լուսավորության լուսադիողային լուսատու, ՍԱՎ~176-276 Վ, 100 Վտ, cosφ=0.97, 5000 Կ, 6800 Լմ, IP67, -45° - +50° С, 50000 ժամ		հատ	20	
4	Մայրխ պղնձե, բազմաջիդ, վինիլային մեկուսացումով և վինիլային թաղանթով, կտրվածքը՝ 3x1.5 մմ ²	BBΓr	մ	33	
5	Պտուտակային սեղմակ 5x6 քմ		լրակազմ	20	տեղադրվում է У-995 У2-ի մեջ

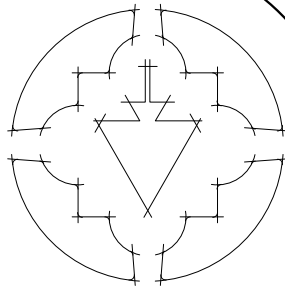



« ԿԱՐՈՇԻՆՆԱԽԱՎԱԳԻԾ » ՍՊԸ
ԼԻՑԵՆԶԻԱ ԶՊԼ-000699
ՊԼՏՎԵՐ N ԵՔ-ԲՄԽԱԵԶԲ-25/7

ԵՐԵՎԱՆԻ ԶԱՐԱԹԻ ԱՎԱՐՔԱՅԻՆ ԿԱՐԶԱՅԻՆ ԵՐԱՄԱՆԻ N 36 ՄԱՆԿԱՊԼԱՆԵՑԻ ԲԱՆԻ ԲԱՐԵԿԱՐԳՄԱՆ ԱՇԽԱՏԱՆՔՆԵՐԻ ՆԱԽԱԳԵՄՆԱԽԱԶԱՎԱՅԻՆ ՓԱՏԱԹՂԹԵՐԻ ԿԱԶՄԱՆ ԽՈՐՀՐԱՅԱԿԱՆ ԱՇԽԱՏԱՆՔՆԵՐ

ԸՆԴՀԱՆՈՐԻ ՏՎՅԱԼՆԵՐ:
ՍԱՐՔԱԿՈՐՈՒՄՆԵՐԻ, ՆՅՈՒԹԵՐԻ ԵՎ ԿԱՏԱՐՎՈՐ ԱՇԽԱՏԱՆՔՆԵՐԻ ՄԱՆԱԳԻՐ:

ՆԳ6	Կ.ԿԱՐԱՊԵՏՅԱՆ	
Ն6	Ա.ԿԱՐԱՊԵՏՅԱՆ	
2025		
ԱԷԼ		
Փուլ	Թերթ	Թերթեր
Ա. Ն.	1	3

Արտաքին լուսավորության սնող մալուխը գալիս է էլ. վահանակային սեյակում տեղադրվող արտաքին լուսավորության վահանից

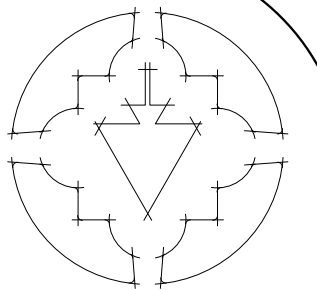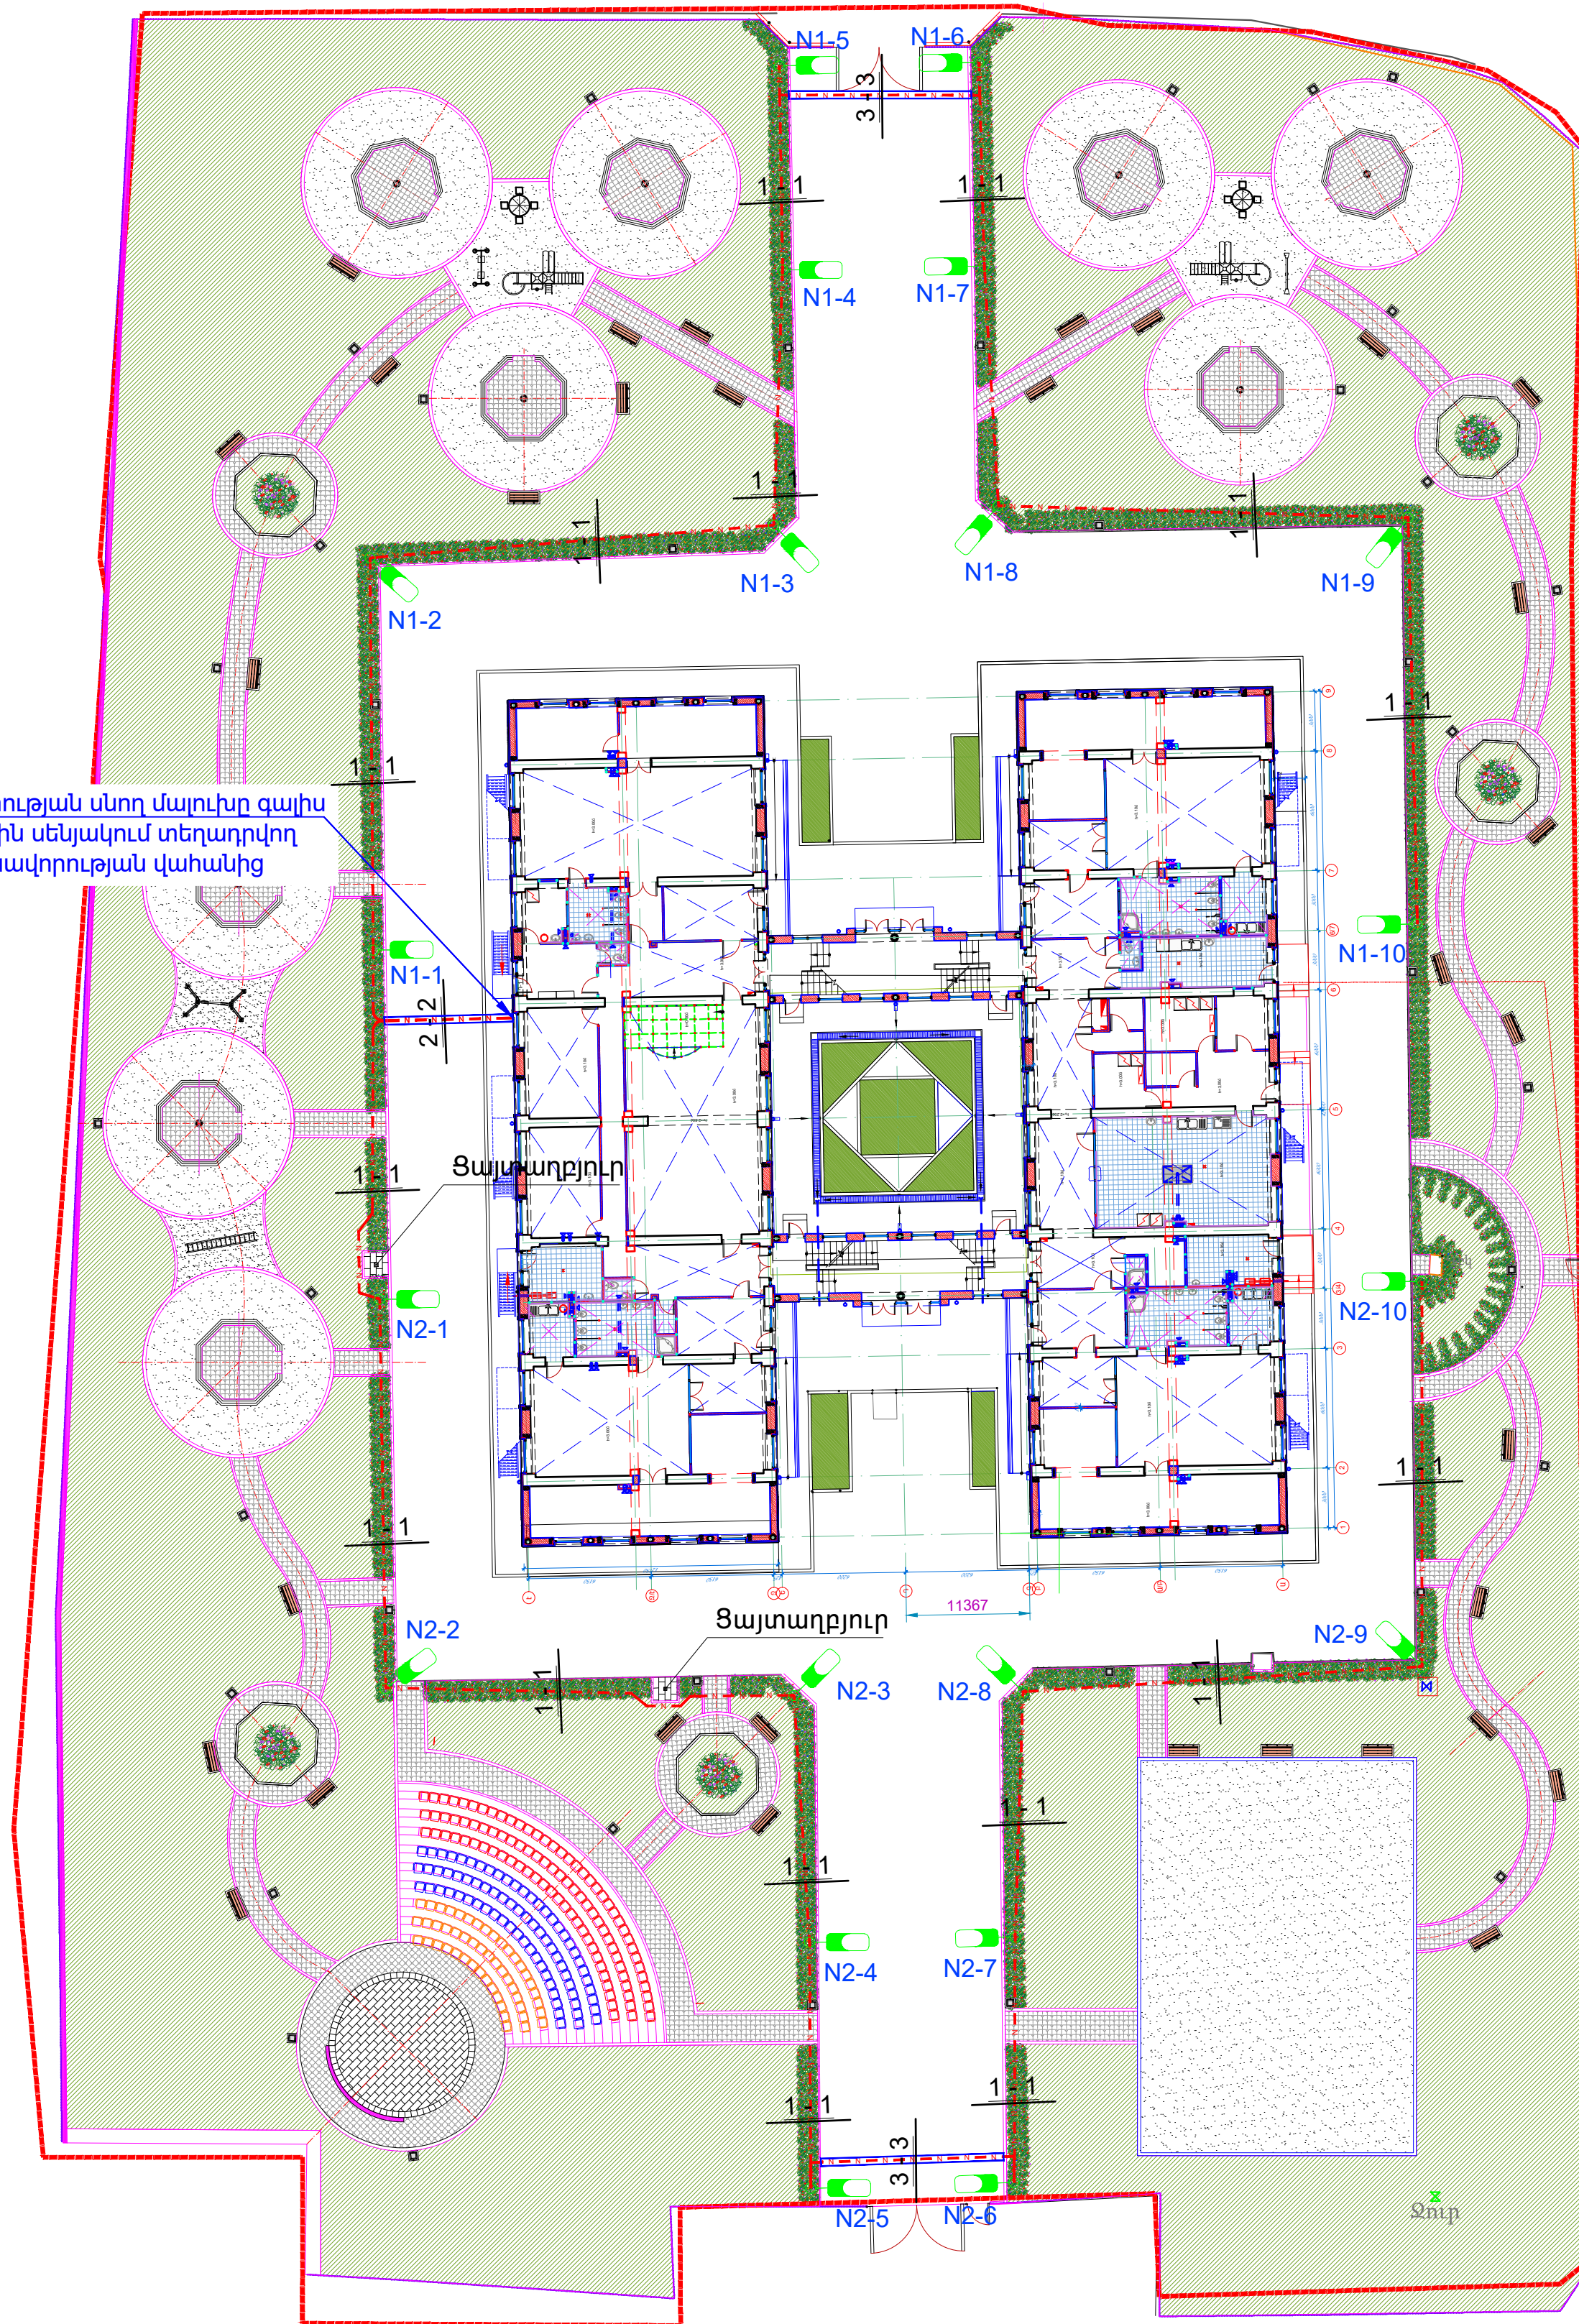


« ԿԱՐՈՇԻՆԱԽԱՆԳԻԾ » ՍՊԸ
ԼԻՑԵՆԶԻԱ ԲՊԼ-000699
ՊԼԱՆԵՐ
N ԵՔ-ԲՄԽԱՇՁԲ-25/7

ԵՐԵՎԱՆԻ ԲԱՆԱԹՈՒՆԱԿԱՆ ԿԱՐՈՇԻՆԱԽԱՆԳԻՑ
ՎԱՐՉԱԿԱՆ ՇՐՋԱՆԻ N 36
ՍՏՆԱԿԱՊԼԱՆՏԵՑԻ ԲԱՆԿԻ
ԲԱՐԵԿԱՐԳՄԱՆ ԱՇԽԱՏԱՆՔՆԵՐԻ
ՆԱԽԱԳԾՆԱԽԱՆԿԱՅԻՆ
ՓԼԱՏԱԹՂԹԵՐԻ ԿԱԶՄՍՈՒՄ
ԽՈՐՀՐԴԱՏԱԿԱՆ ԱՇԽԱՏԱՆՔՆԵՐ

ՍՏՆԱԿԱՊԼԱՆՏԻ
ԳԼԽԱՎՈՐ ՀԱՏԱԿԱԳԻԾ
ԼՈՒՍԱՎՈՐՈՒԹՅԱՆ
ՀԵՆԱՍՅՈՒՆԵՐԻ ՏԵՐԱԿԱՑՄԱՍԻ
ԵՎ ԱՏՈՐԳԵՏՆՅԱ
ՄԱՆՈՒՍԱԳԵՐՈՎ

ՆՊԸ	Կ.ԿԱՐԱՊԵՏՅԱՆ	
ՆԸ	Ա.ԿԱՐԱՊԵՏՅԱՆ	

2025		
ԱԵԼ		
Փուլ	Թերթ	Թերթեր
Ա. Ն.	2	3

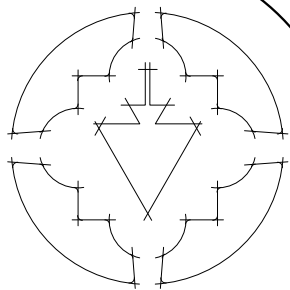

« ԿԱՐՈՇԻՆԱԽԱՆԳԻՇ » ՍՊԸ
ԼԻՑԵՆԶԻԱ ԲՊԼ-000699
ՊԼՏԱԿԵՐ
N ԵՔ-ԲՄԽԱՇՁՔ-25/7

ԵՐԵՎԱՆԻ ԲԱՆԱԿԱՆԱԿԱՆ ԿԱՐՈՇԻՆԱԽԱՆԳԻՇ
ՎԱՐՉԱԿԱՆ, ՇՐՋԱՆԻ N 36
ՄԻՆԿԱՊԼՏԵՑԻ ԲԱՆԿԻ
ԲԱՆԱԿԱՆԱԿԱՆ ԱՇԽԱՏԱՆՔՆԵՐԻ
ՆԱԽԱԳԵՆԱԽԱՆԳԱՅԻՆ
ՓԱՏՏԱԹՂԹԵՐԻ ԿԱԶՄՄԱՆ
ԽՈՐՀՐԴԱՏԱԿԱՆ ԱՇԽԱՏԱՆՔՆԵՐ

ԱՐՏԱԶԻՆ ԼՈՒՍԱԿՈՐՈՒԹՅԱՆ
ՎԱՅԱՆԻ ՄԻԱԳԾԱՆԻ ԷԼԵԿՏՐԱԿԱՆ
ՍԽԵՄԱ:
ՀԵՆԱՍՅՈՒՆԵՐԻ ԱՐՏԱԶԻՆ ՏԵԽՆԻԿ
ԽՐԱՄՈՒՐԻՆԵՐԻ ԿՏՐԱԾԵԼՆԵՐ


ՆՊԸ	Կ.ԿԱՐԱՊԵՏՅԱՆ	
ՆԾ	Ա.ԿԱՐԱՊԵՏՅԱՆ	

2025

ԱԷԼ


Փուլ	Թերթ	Թերթեր
Ա. Ն.	3	3

ԽՐԱՄՈՒՐԻՆԵՐԻ ԿՏՐԱԾԵԼՆԵՐ

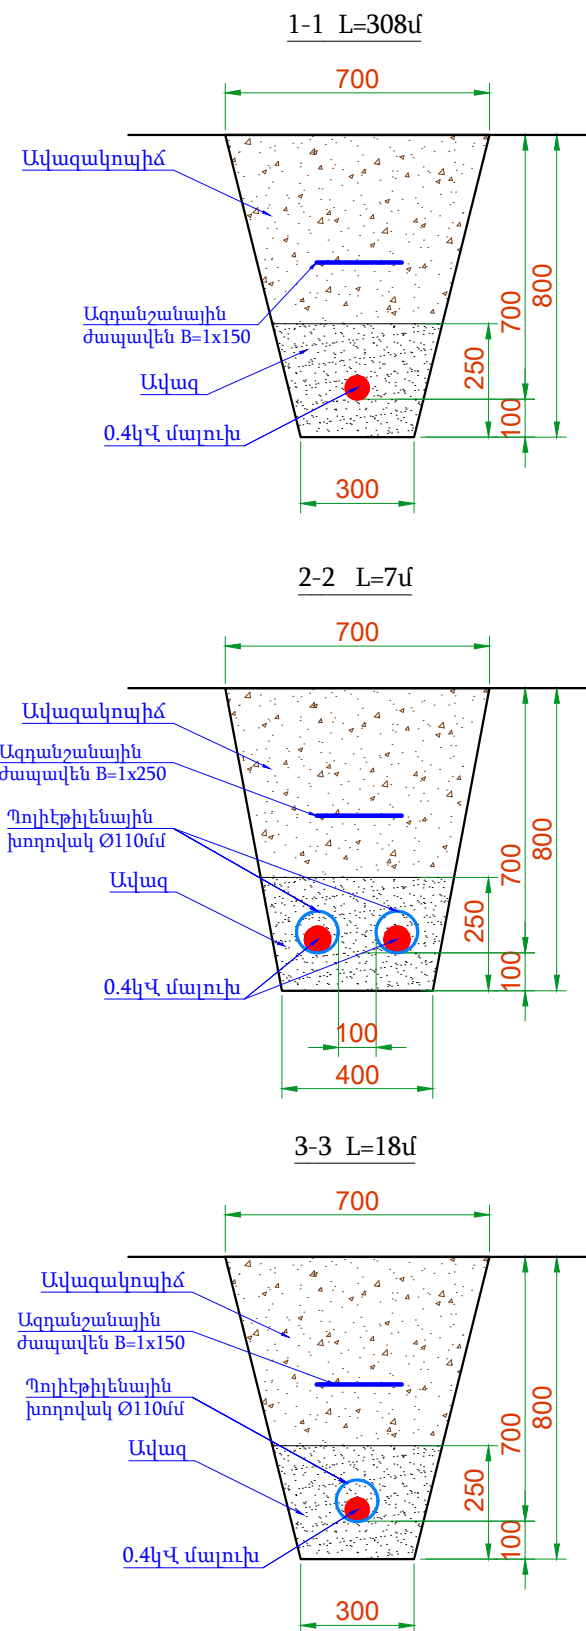

ՊԱՅՄԱՆԱԿԱՆ ՆՇԱՆԱԿՈՒՄ

- Բնահող
- Հետիցք
- Բետոն B 15
- Ամրան AIII Ø 16 մմ
- Պոլիէթիլենային ծալքախողովակ Ø 32/25 մմ
- Հենասյան կանգնակ՝ Ø102x4 մմ պողպատե խողովակ
- Բաժանարար տուփ՝ մետաղական
- Պողպատե թիթեղ՝ 3 մմ հաստ., 105x105 մմ
- Լուսատու բարձակ՝ Ø40x3 մմ պողպատե խողովակ
- Պղնձե հաղորդալար BBԴր 3x1.5 մմ²
- Լուսատու՝ լուսադիողային

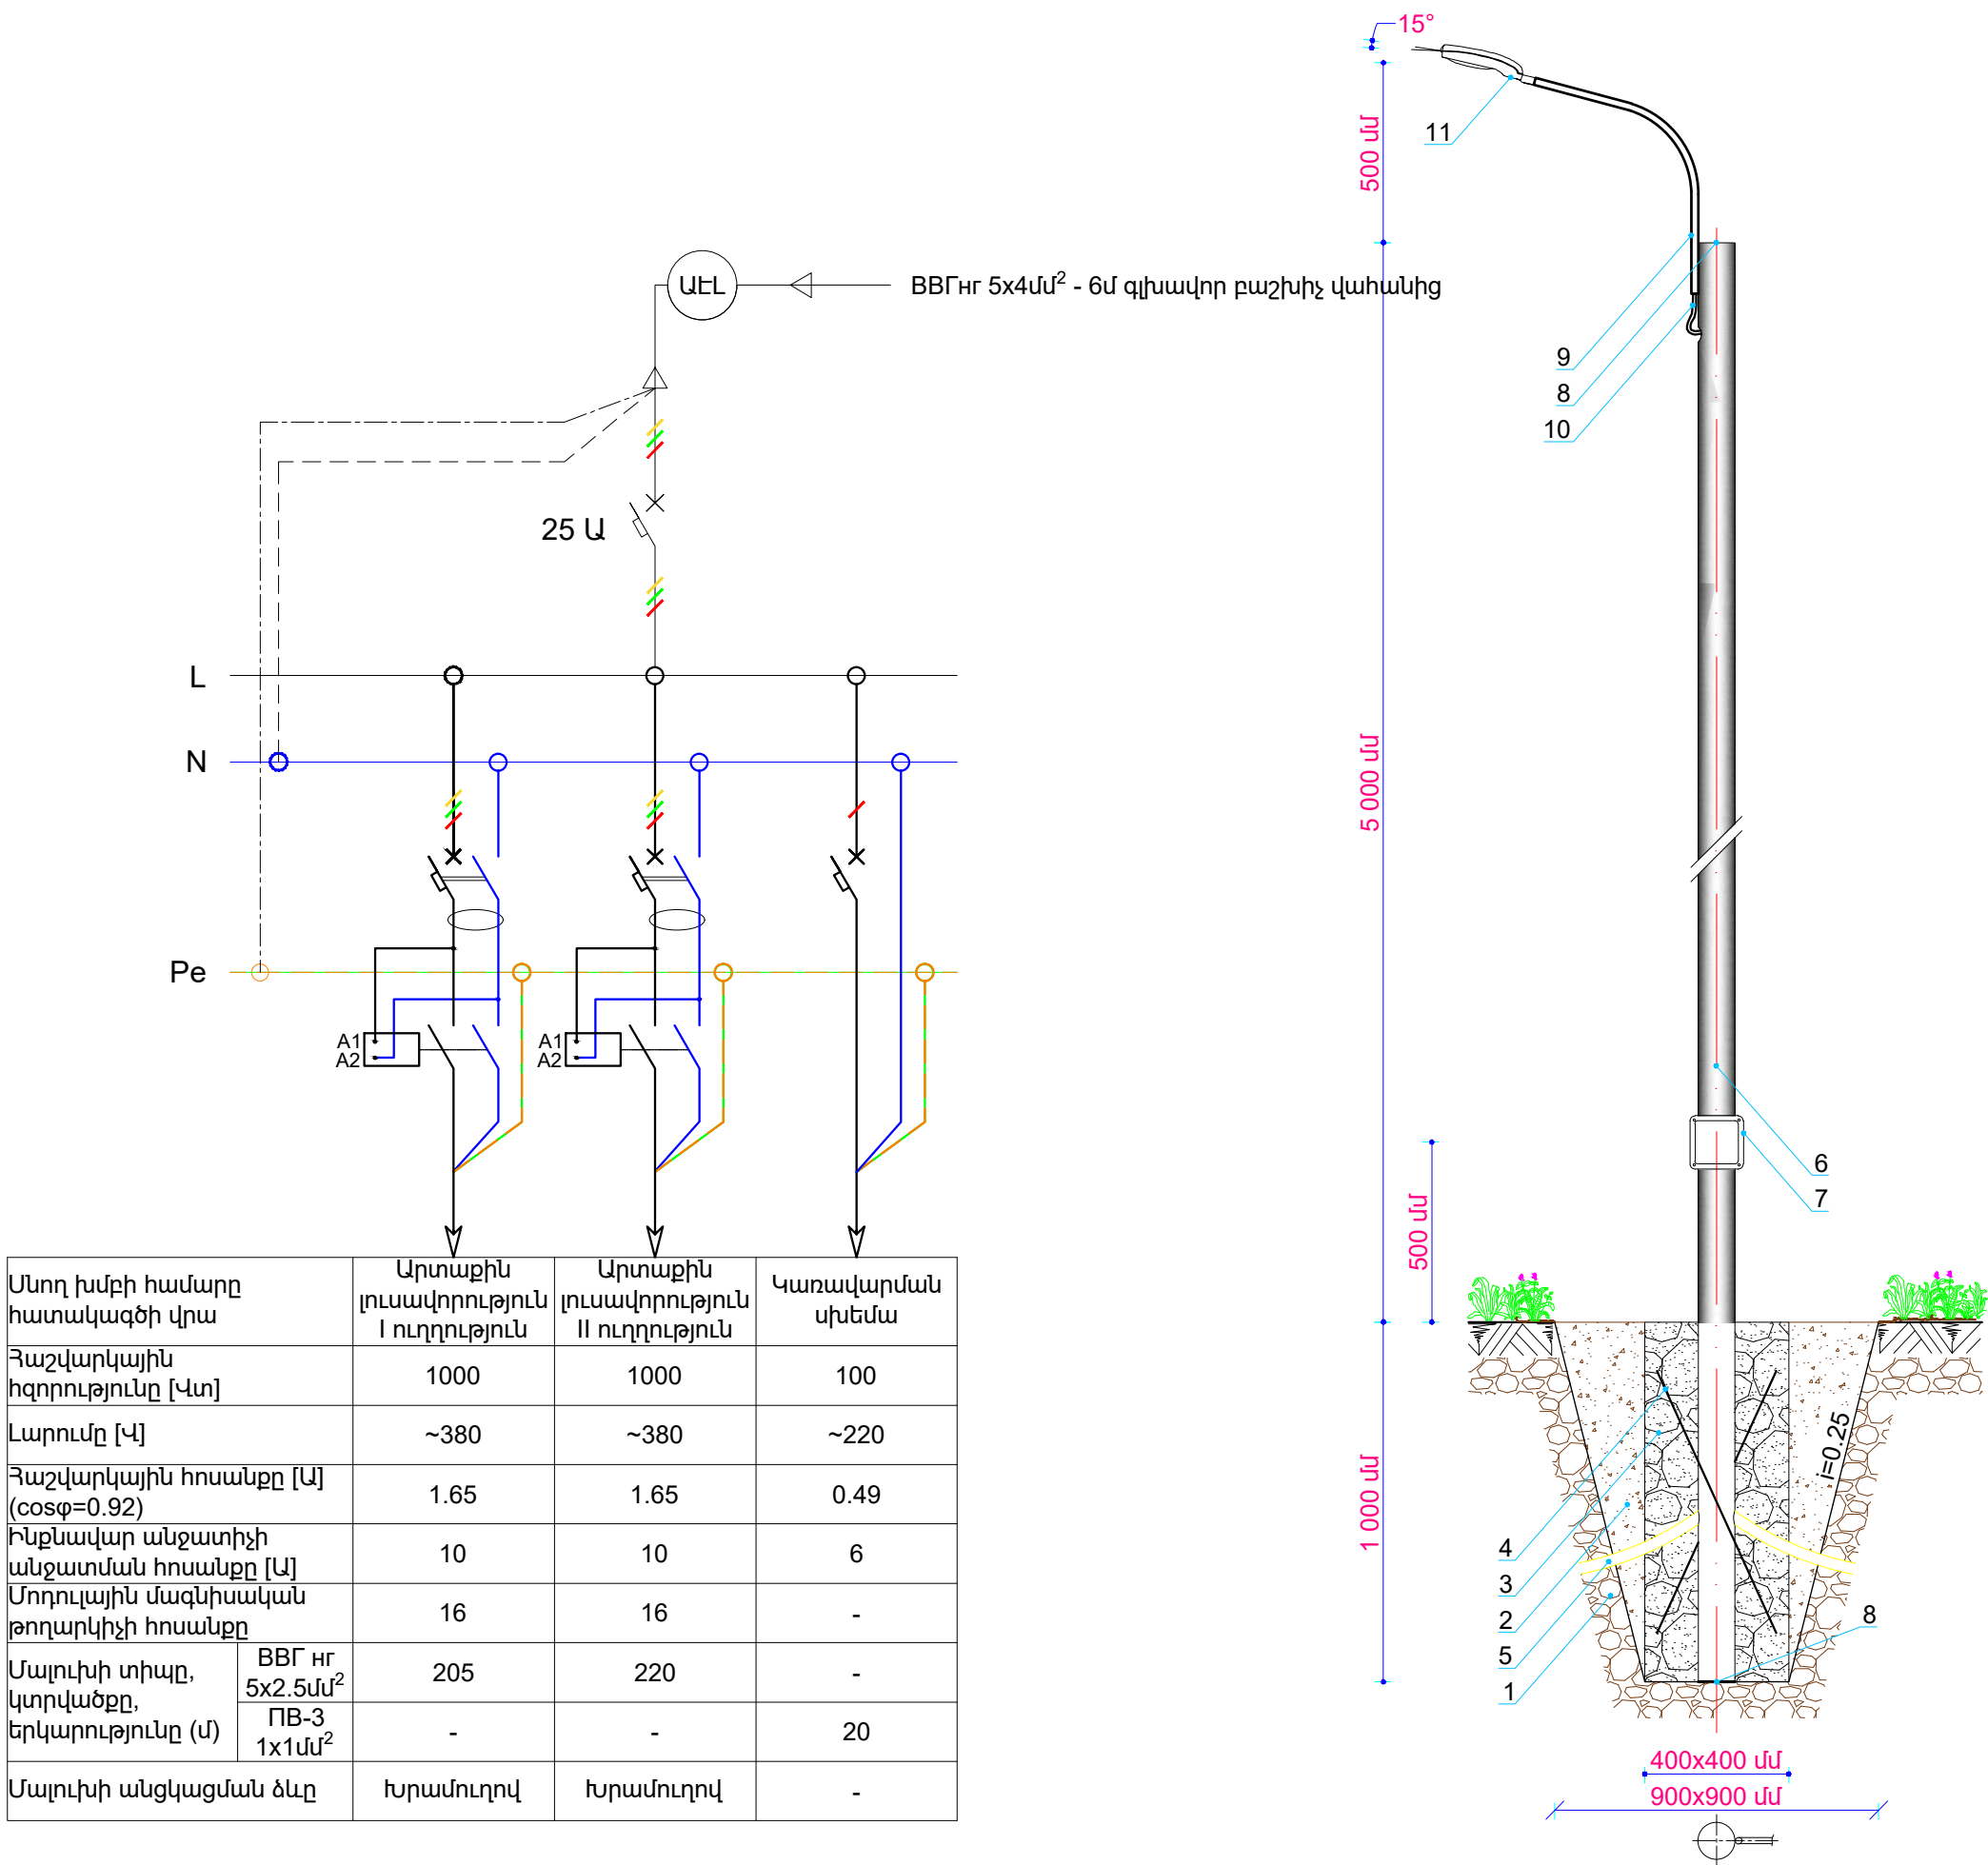

Մտող խմբի համարը հատակագծի վրա	Արտաքին լուսավորություն I ուղղություն	Արտաքին լուսավորություն II ուղղություն	Կառավարման սխեմա
Հաշվարկային իզոդությունը [Վտ]	1000	1000	100
Լարումը [Վ]	~380	~380	~220
Հաշվարկային հոսանքը [Ա] (cosφ=0.92)	1.65	1.65	0.49
Ինքնավար անջատիչի անջատման հոսանքը [Ա]	10	10	6
Մոդուլային մագնիսական թողարկիչի հոսանքը	16	16	-
Մալուխի տիպը, կտրվածքը, երկարությունը (մ)	BBԴ ր 5x2.5մմ ² ՈԲ-3 1x1մմ ²	205 220	- 20
Մալուխի անցկացման ձևը	Խրամուղով	Խրամուղով	-