


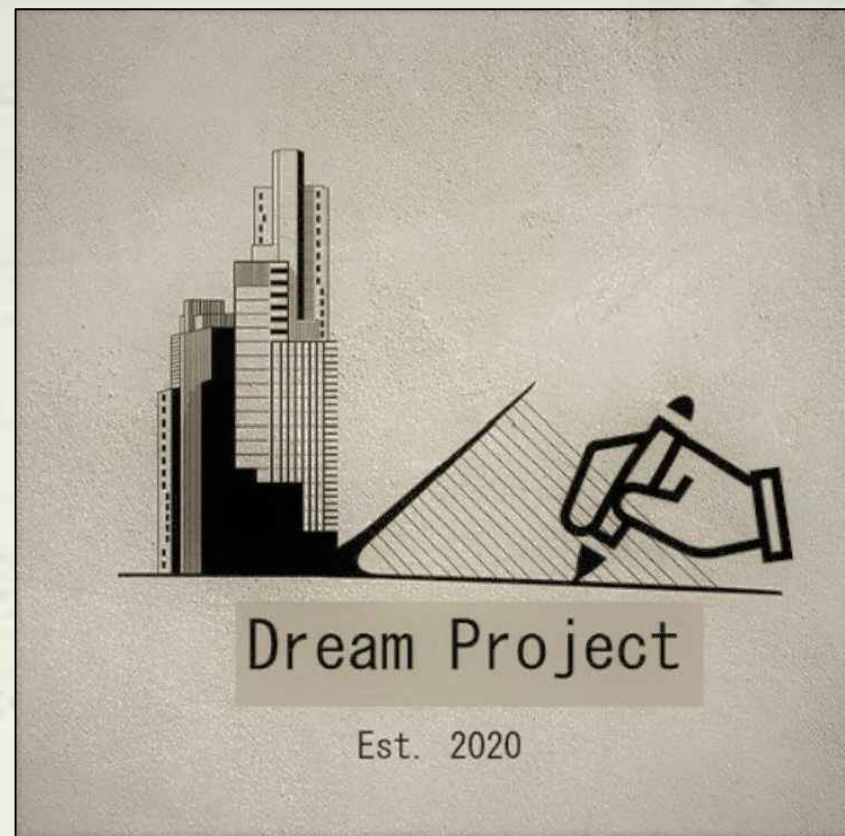

ՀԱՅԱՍՏԱՆԻ ՀԱՆՐԱՊԵՏՈՒԹՅՈՒՆ
ԱՐԱՐԱՏԻ ՄԱՐԶ

ՄԱՍԻՍԻ ՀԱՄԱՅՆՔԱՊԵՏԱՐԱՆ

ԱՅՆԹԱՊ ԲՆԱԿԱՎԱՅՐԻ 15-րդ ՓՈՂՈՑ, 16-րդ ՓՈՂՈՑ, 17-րդ ՓՈՂՈՑ,
18-րդ ՓՈՂՈՑ ԵՎ 18-ՓՈՂՈՑԻ 1-ին ՆՐԲԱՆՑՔԻ ԱՍՖԱԼՏԱՊԱՏՄԱՆ
ԱՇԽԱՏԱՆՔՆԵՐ

ԱՇԽԱՏԱՆՔԱՅԻՆ ՆԱԽԱԳԻԾ

(ՎԵՐԱՆԱԽԱՍԿԻՄԱՐԿՈՒՄ ԵՎ ՎԵՐԱՀԱՇՎԱՐԿՎԱՐԿՈՒՄ)

ԵՐԵՎԱՆ 2025



Dream Project

Est. 2020

Այնթապ բնակավայրի 15-րդ փողոց, 16-րդ փողոց, 17-րդ
փողոց, 18-րդ փողոց և 18-փողոցի 1-ին նրբանցքի
ասֆալտապատման աշխատանքների

ԱՇԽԱՏԱՆՔԱՅԻՆ ՆԱԽԱԳԻԾ
(ՎԵՐԱՆԱԽԱԳԾՎԱԾ ԵՎ ՎԵՐԱՀԱՇՎԱՐԿՎԱԾ)

Համաձայնեցված է՝

ՀՀ ՆԳՆ ոստիկանության **ՀՈԳՎ**
վարչական գործունեության և բողոքների
քննության վարչության **ՃԵԿՄՀ** բաժնի պետ՝

Կ.ԿՈՍՏԱՆՅԱՆ

«ԴՐԻՄ ՓՐՈՋԵԿՏ» ՍՊԸ

ՀԱՍՏԱՏՈՒՄ ԵՄ ՝

ՏՆՕՐԵՆ ՝

Ս. ԿՈՒԶՅԱՆ

ՄԱՍԻՍԻ ՀԱՄԱՅՆՔԱՊԵՏԱՐԱՆ

ՆԳՃ ՝

Տ. ԱՄԻՐԽԱՆՅԱՆ

ՀԱՄԱՅՆՔԻ ՂԵԿԱՎԱՐ՝

Դ. ՀԱՄԲԱՐՁՈՒՄՅԱՆ

ԵՐԵՎԱՆ 2025

Բովանդակություն

- Առաջադրանք
- Լիցենզիաներ
- Ինժեներներ կրթական եզրակացություն
- Բացատրագիր
- Տեխնիկական

ԱՄՓՈՓԱԳՐԵՐ

1. Հողային պաստառի վերականգնման ամփոփագիր
2. Երթևեկելի մասի նորոգման ամփոփագիր
3. Իջատեղերի և արհեստական կառուցվածքների ամփոփագիր
4. Ճանապարհային նշանների ամփոփագիր
5. Երթևեկելի մասի գծանշման ամփոփագիր
6. Համահավաք ամփոփագիր
7. Իրադրության լուսանկարներ

ԳԾԱԳՐԵՐ

- Իրադրության հատակագիծ /քարտեզ/
- Իրադրության հատակագիծ /կադաստր/

➤ **Գլուխ 1. Այնթապ բնակավայրի 15-րդ փողոց ԿՄ 0+000 - ԿՄ 0+686**

- | | |
|---------------------------------------|---------------------|
| 1. Հատակագիծ/գեոդեզիական հանույթ/ | ԿՄ 0+000 - ԿՄ 0+686 |
| 2. Հատակագիծ | ԿՄ 0+000 - ԿՄ 0+686 |
| 3. Երկայնական կտրվածք | ԿՄ 0+000 - ԿՄ 0+300 |
| 4. Երկայնական կտրվածք | ԿՄ 0+300 - ԿՄ 0+686 |
| 5. Լայնական կտրվածքներ | ԿՄ 0+000 - ԿՄ 0+460 |
| 6. Լայնական կտրվածքներ | ԿՄ 0+480 - ԿՄ 0+686 |
| 7. Ճանապարհային հագուստի կոնստրուկցիա | |
| 8. Ճանապարհային կահավորման հատակագիծ | ԿՄ 0+000 - ԿՄ 0+686 |

➤ **Գլուխ 2. Այնթապ բնակավայրի 16-րդ փողոց ԿՄ 0+000 - ԿՄ 0+708**

- | | |
|---------------------------------------|---------------------|
| 1. Հատակագիծ/գեոդեզիական հանույթ/ | ԿՄ 0+000 - ԿՄ 0+708 |
| 2. Հատակագիծ | ԿՄ 0+000 - ԿՄ 0+708 |
| 3. Երկայնական կտրվածք | ԿՄ 0+000 - ԿՄ 0+280 |
| 4. Երկայնական կտրվածք | ԿՄ 0+280 - ԿՄ 0+708 |
| 5. Լայնական կտրվածքներ | ԿՄ 0+000 - ԿՄ 0+380 |
| 6. Լայնական կտրվածքներ | ԿՄ 0+400 - ԿՄ 0+708 |
| 7. Ճանապարհային հագուստի կոնստրուկցիա | |
| 8. Ճանապարհային կահավորման հատակագիծ | ԿՄ 0+000 - ԿՄ 0+708 |

➤ **Գլուխ 3. Այնթապ բնակավայրի 17-րդ փողոց ԿՄ 0+000 - ԿՄ 1+006**

1. Հատակագիծ/գեոդեզիական հանույթ/	ԿՄ 0+000 - ԿՄ 0+580
2. Հատակագիծ/գեոդեզիական հանույթ/	ԿՄ 0+580- ԿՄ 1+006
3. Հատակագիծ	ԿՄ 0+000 - ԿՄ 0+580
4. Հատակագիծ	ԿՄ 0+580 - ԿՄ 1+006
5. Երկայնական կտրվածք	ԿՄ 0+000 - ԿՄ 0+300
6. Երկայնական կտրվածք	ԿՄ 0+300 - ԿՄ 0+660
7. Երկայնական կտրվածք	ԿՄ 0+660 - ԿՄ 1+006
8. Լայնական կտրվածքներ	ԿՄ 0+000 - ԿՄ 0+320
9. Լայնական կտրվածքներ	ԿՄ 0+340 - ԿՄ 0+680
10. Լայնական կտրվածքներ	ԿՄ 0+700 - ԿՄ 1+006
11. Ճանապարհային հագուստի կոնստրուկցիա	
12. Ճանապարհային կահավորման հատակագիծ	ԿՄ 0+000 - ԿՄ 0+580
13. Ճանապարհային կահավորման հատակագիծ	ԿՄ 0+580 - ԿՄ 1+006

➤ **Գլուխ 4. Այնթապ բնակավայրի 18-րդ փողոց ԿՄ 0+000 - ԿՄ 0+450**

1. Հատակագիծ/գեոդեզիական հանույթ/	ԿՄ 0+000 - ԿՄ 0+450
2. Հատակագիծ	ԿՄ 0+000 - ԿՄ 0+450
3. Երկայնական կտրվածք	ԿՄ 0+000 - ԿՄ 0+260
4. Երկայնական կտրվածք	ԿՄ 0+260 - ԿՄ 0+450
5. Լայնական կտրվածքներ	ԿՄ 0+000 - ԿՄ 0+340
6. Լայնական կտրվածքներ	ԿՄ 0+360 - ԿՄ 0+450
7. Ճանապարհային հագուստի կոնստրուկցիա	
8. Ճանապարհային կահավորման հատակագիծ	ԿՄ 0+000 - ԿՄ 0+450

➤ **Գլուխ 5. Այնթապ բնակավայրի 18-րդ փողոցի 1-ին նրբանցք ԿՄ 0+000 - ԿՄ 0+523**

1. Հատակագիծ/գեոդեզիական հանույթ/	ԿՄ 0+000 - ԿՄ 0+523
2. Հատակագիծ	ԿՄ 0+000 - ԿՄ 0+523
3. Երկայնական կտրվածք	ԿՄ 0+000 - ԿՄ 0+280
4. Երկայնական կտրվածք	ԿՄ 0+280 - ԿՄ 0+523
5. Լայնական կտրվածքներ	ԿՄ 0+000 - ԿՄ 0+400
6. Լայնական կտրվածքներ	ԿՄ 0+420 - ԿՄ 0+523
7. Ճանապարհային հագուստի կոնստրուկցիա	
8. Ճանապարհային կահավորման հատակագիծ	ԿՄ 0+000 - ԿՄ 0+523

ՀԱՎԵԼՎԱԾՆԵՐ

1. Տիպային գծագրեր
2. Երթևեկության կարգավորման սխեմա
3. Օբյեկտի սկզբում և վերջում տեղադրվող տիպային նշան



Փաստաթղթի վավերականության ստուգումն ու էլեկտրոնային բնօրինակի ներդրումը հնարավոր է իրականացնել <https://verify.e-gov.am> կայքում:



ՀԱՅԱՍՏԱՆԻ ՀԱՆՐԱՊԵՏՈՒԹՅՈՒՆ
ԱՐԱՐԱՏԻ ՄԱՐԶ
ՄԱՍԻՍ ՀԱՄԱՅՆՔ
ՆԱԽԱԳԾՄԱՆ ԹՈՒՅԼՏՎՈՒԹՅՈՒՆ
(ՃԱՐՏԱՐԱՊԵՏԱՀԱՏԱԿԱԳԾԱՅԻՆ ԱՌԱՋԱԴՐԱՆՔ)

N ՆԹ-2807-25

25.04.2025թ.

Օբյեկտ , ,

(օբյեկտի անվանումը, կառուցում, վերակառուցում, ուժեղացում վերականգնում, գործառնական նշանակության փոփոխություն)

(հակիրճ բնորոշումը, հզորությունը)

Նախագծման փուլերը՝ աշխատանքային նախագիծ, ռիսկայնության աստիճանը՝ II նախագծային փաստաթղթերի մշակման համար:

(ռիսկայնության աստիճանը (կատեգորիան) նախագծման փուլերը և այլն)

Գտնվելու վայրը ,

(մարզի, համայնքի, փողոցի անվանումները, շենքի համարը, հողամասի ծածկագիրը)

Կառուցապատող «ԴԻՄ ՓՐՈՑԵԿՏ»

(կազմակերպության անվանումը, գտնվելու վայրը, ֆիզիկական անձի անունը, ազգանունը, բնակության վայրը, հեռախոսահամարը, էլեկտրոնային հասցեն)

Առաջադրանքի տրամադրման հիմքը՝ ԱՆՇԱՐԺ ԳՈՒՅՔԻ ՆԿԱՏՄԱՍԲ ԻՐԱՎՈՒՆՔՆԵՐԻ ՊԵՏԱԿԱՆ ԳՐԱՆՑՄԱՆ ԿԿԱՅԱԿԱՆ՝

(կառուցապատման նպատակով ՀՀ օրենսդրությամբ սահմանված կարգով հողամասի տրամադրման, անշարժ գույքի փոփոխման իրավունքը հաստատող անհրաժեշտ փաստաթղթերը)

Առաջադրանքի գործողության ժամկետը մինչև 25.09.2026թ.

(N 1 հավելվածի 32-րդ կետին համապատասխան)

Ն Ա Ն Ա Գ Ծ Վ ՈՂ Հ Ո Ղ Ա Մ Ա Ս Ի Բ Ն ՈՒ Թ Ա Գ Ի Ր Ը
(աստղանիշով (*) նշված դրույթների գրաֆիկական արտացոլումը տրամադրվում է կից ներկայացվող ամփոփ սխեմայով՝ Մ 1:500)

1. Հողամասը գտնվում է

բնակավայրերի ընդհանուր օգտագործման հողամասերի շարքին

(հողամասի դիրքը քաղաքաշինական միջավայրում, դրա նպատակային և գործառնական նշանակությունը)

2. (*) Հողամասի չափսերը

(հողամասի սահմանները՝ կոորդինատային նշահարմամբ, մակերեսը(հա))

3. Հողամասի առկա վիճակը

(ռելիեֆի բնութագիրը, շենքերի (այդ թվում՝ քանդման ենթակա) առկայությունը, (օգտագործումը, նշանակությունը, հարկայնությունը, շինարարական նյութերը և այլն), կանաչապատումը, բարեկարգումը և այլն)

4. (*) Տրանսպորտային պայմանները

բնակավայրերի ընդհանուր օգտագործում

(ճանապարհների առկայությունը, երկաթուղային տրանսպորտի մոտեցումները և այլն)

5. (*) Ինժեներական ցանցեր և սարքավորումներ (ջրամատակարարման, կոյուղու, գազամատակարարման, տաք ջրի մատակարարման, էլեկտրամատակարարման, էլեկտրոնային հաղորդակցության համակարգեր)

(նախագծվող հողամասով կամ կից տարածքով անցնող ինժեներական ենթակառուցվածքները, այդ թվում՝ ստորգետնյա)

6. (*) Կից հողամասեր

(կից հողօգտագործումների անվանումը և դրանց սահմանները՝ համաձայն ներկայացված սխեմայի)

7. Բնության հատուկ պահպանվող և (կամ) պատմամշակութային հուշարձանների տարածքներ (պահպանական գոտիներ)

(հուշարձանի անվանումը)

8. (*) Հատակագծային սահմանափակումներ

(տեղանքում գործող արտադրական, պաշտպանվող օբյեկտների, ինժեներարանսպորտային ենթակառուցվածքների և այլ օբյեկտների նկատմամբ սահմանափակումները, այդ թվում՝ սերվիտուտները)

Ն Ա Խ Ա Գ Ծ Ա Յ Ի Ն Դ Ա Հ Ա Ն Ջ Ն Ե Ր Ը
(աստղանիշով (*) նշված դրույթների գրաֆիկական արտացոլումը տրամադրվում է կից ներկայացվող ամփոփ սխեմայով՝ Մ 1:500)

9. Ճարտարապետահատակագծային պահանջներ

մշակել Մասիս համայնքի Այնթապ, Արբաթ, Արգավանդ, Արևաբույր, Գեղանիստ, Չորակ, Խաչփար, Խայանիստ, Հովտաշատ, Ղուկասավան, Նոր Կոյլրին բնակավայրերի թողոցների ասֆալտապատման աշխատանքների աշխատանքային նախագիծ:

(Ելնելով Հայաստանի Հանրապետության օրենսդրության և Նորմատիվատեխնիկական փաստաթղթերի պահանջներից, առկա քաղաքաշինական ծրագրային փաստաթղթերի դրույթներից կամ դրանց բացակայության դեպքում՝ կազմավորված (կազմավորվող) քաղաքաշինական միջավայրի պայմաններից, առաջարկություններ ճակատների ձևավորման, տանիքների, արտաքին դռների, պատուհանների համամասնությունների և գույնային լուծումների վերաբերյալ)

9.1.(*) օբյեկտի հեռավորությունը կարմիր գծից (մետր)

9.2.(*) հեռավորությունը հարևան հողակտորներից (օբյեկտներից) (մետր)

9.3.(*) թույլատրելի բարձրությունը (մետր)

սահմանային հարկայնության բարձրությունը գերազանցող շենքերի և շինությունների նախագծման դեպքում՝ ՀՀՇՆ II-6.02-2006 «Սեյսմակայուն շինարարություն. Նախագծման նորմեր» շինարարական նորմերով սահմանված պահանջների ապահովման (հատուկ հաշվարկային մեթոդներ, սեյսմակայունության բարձրացման միջոցառումներ և այլն)

9.4. կառուցապատման խտության գործակիցը (կառույցի, (կառույցների) ընդհանուր մակերեսի հարաբերությունը հողամասի մակերեսին)

9.5. կառուցապատման տոկոսը (կառուցապատվող (անջրանցիկ) տարածքի հարաբերությունը հողամասի տարածքին՝ տոկոսներով) (%)

9.6 կանաչապատման տոկոսը (կանաչապատ տարածքի հարաբերությունը հողամասի մակերեսին՝ տոկոսներով՝ (%))

9.7 այլ պահանջներ

հաշվի առնելով Նորմատիվային պահանջները ջրահեռացումը նախատեսել կազմակերպված

10. Հողամասում գտնվող շենքերի ու շինությունների քանդման կամ տեղափոխման (ապամոնտաժման) պայմանները և աշխատանքների հերթականությունը

11. Ստորգետնյա, կիսանկուղի և առաջին հարկերի տարածքների օգտագործման պայմանները

12. (*) Ինժեներական ցանցեր և սարքավորումներ

12.1 (*) ջրամատակարարում կոյուղի, տաք ջրի մատակարարում

(համաձայն մատակարարող կազմակերպության տեխնիկական պայմանների)

12.2 (*) Էլեկտրամատակարարում

(համաձայն մատակարարող կազմակերպության տեխնիկական պայմանների)

12.3. (*) գազամատակարարում

12.4. (*) Էլեկտրոնային հաղորդակցություն մալուխատար կոյուղու (ներառյալ դիտահորը) տեղադիրքը

12.5. թույլ հոսանքներ

12.6. աղբահանություն

13. Տարածքի ինժեներական նախապատրաստում

14. Բարեկարգում

15. Շինարարական նյութեր

16. Պաշտպանական կառույցներ

17. Հակահրդեհային պահանջներ

18. Հաշմանդամների և բնակչության սակավաշարժ խմբերի պաշտպանության միջոցառումներ

19. Շրջակա միջավայրի պահպանում

20. Շինարարության կազմակերպում

21. Առաջադրանքի գործողության ժամկետը և նախագծի մշակման փուլերը

(համաձայն մատակարարող կազմակերպության տեխնիկական պայմանների)	

(համաձայն N 1 հավելվածի 57-րդ կետի 2-րդ ենթակետով սահմանված ելակետային տվյալների)	

համաձայն համայնքապետարանի հետ կնքված պայմանագրի	
տարածքը նախապատրաստել շինարարությունը սկսելու համար	
(ռեյինֆի կազմակերպման, ջրահեռացման, ինժեներական պաշտպանության միջոցառումները)	
կառուցապատումից ազատ տարածքը բարեկարգել	
(լանդշաֆտային պլանավորման վերաբերյալ պահանջները, կանաչապատում, ճարտարապետական փոքր ձևեր, ցանկապատում, զովագո և այլն)	
--	
(շինարարական նյութերի օգտագործման առաջարկությունները տանիքների, ճակատների լուծումների, արտաքին դռների, պատուհանների վերաբերյալ)	

(արտակարգ իրավիճակներում մարդկանց և օբյեկտների պաշտպանության միջոցառումները)	

(հակահրդեհային անվտանգության ապահովման միջոցառումները)	

պահպանել շրջակա միջավայրի ախտոտումը վտանգավուն նյութերից	
(շրջակա միջավայրը վտանգավոր ազդեցությունից բացառելու միջոցառումները)	
մշակել շինարարական աշխատանքների կազմակերպման նախագիծ՝նկատի ունենալով ՀՀ կառավարության 12,04,2001թ հ,286 որոշմամբ հաստատված կարգի 44-րդ կարգի ԺԲ ենթակետի և 44,1 կետի պահանջները	
(առաջարկություններ շինարարության հետ կապված անբարենպաստ ազդեցության բացառման, քաղաքային տնտեսության և տրանսպորտի անխափան աշխատանքի ապահովման վերաբերյալ)	
մինչև 25.09.2026թ., նախագծման փուլերը՝ աշխատանքային նախագիծ,	
(նշվում են առաջադրանքի գործողության ժամկետը և նախագծի մշակման փուլերը)	

Լ Ր Ա Ց ՈՒ Ց Ի Չ Պ Ա Յ Մ Ա Ն Ն Ե Ր Ը

22. Նախագծային փաստաթղթերի փորձաքննությանը ներկայացվող պահանջներ

23. Միջանկյալ համաձայնեցում

24. Հասարակական քննարկումներ

25. Համաձայնեցումների կամ Մասնագիտական եզրակացությունների ստացում

26. Փոստային բաժանորդային պահարանների տեղադրում

Պարզ փորձաքննություն(կարող է փոխարինվել նախագծողի երաշխավորագրով) հարկավոր է	
(Հայաստանի Հանրապետության օրենսդրությամբ սահմանված փորձաքննության տեսակը կամ նախագծողի երաշխավորագիրը՝ հղում կատարելով համապատասխան իրավական ակտին)	

(իրավասու մարմնի կամ Հայաստանի Հանրապետության օրենսդրությամբ նախատեսված դեպքերում շահագրգիռ մարմինների հետ ելքիցային նախագծի նախնական համաձայնեցում, նշվում է նաև առաջադրանքի փոփոխման հնարավորությունը՝ N 1 հավելվածի 87-րդ կետով նախատեսված դեպքում)	

(Հայաստանի Հանրապետության օրենսդրությամբ սահմանված դեպքում և կարգով)	
Համաձայնեցնել Մասիս համայնքի ղեկավարի հետ	
(նշվում են տվյալ օբյեկտի համաձայնեցման օրենքով սահմանված պահանջները՝ հուշարձանների ու բնության պահպանության և այլ լիազորված մարմինների հետ, ինչպես նաև N 1 հավելվածի 56-րդ կետով սահմանված դեպքերում՝ ինժեներական ենթակառուցվածքի սեփականատիրոջ (օգտահորձողի) հետ)	

(նշվում են տվյալ օբյեկտի համաձայնեցման օրենքով սահմանված պահանջները՝ հուշարձանների ու բնության պահպանության և այլ լիազորված մարմինների հետ, ինչպես նաև N 1 հավելվածի 56-րդ կետով սահմանված դեպքերում՝ ինժեներական ենթակառուցվածքի սեփականատիրոջ (օգտահորձողի) հետ)	

27. Զաղաքաշինական
կանոնադրությամբ ամրագրված
լրացուցիչ պայմաններ

Նախագծի կազմը և բովանդակությունը համապատասխանեցնել ՀՀ
կառավարությանն առընթեր քաղաքաշինության պետական կոմիտեի
նախագահի 11,09,2017թ,բնակելի հասարակական,արտադրական շենքերի
և շինությունների նախագծային փաստաթղթերի կազմը և
բովանդակությունը սահմանող կանոնները և ՀՀ քաղաքաշինության
նախարարի 29,11,2006թ հ/ 273-Ն հրաման ուժը կորցրած ճանաչելու մասին
հ 128-Ն հրամանով հաստատված դրույթներին

28. Այլ պայմաններ

**ՀԱՅԱՍՏԱՆԻ ՀԱՆՐԱՊԵՏՈՒԹՅԱՆ ՄԱՍԻՍ
ՀԱՄԱՅՆՔԻ ՂԵԿԱՎԱՐ՝**

ԴԱՎԻԹ ՀԱՄԲԱՐՁՈՒՄՅԱՆ


(ստորագրությունը, անունը, ազգանունը)

⋮



	4TTB 0 3 C4D 3 4 3 4 4TTB 6 D77 38C4 A: 7 6 84 D87 38D4 8787 38E4 =A7 38E4 : =77 6A4 3 4 6 6 3 4 3 4 3 4 3
	H d P87 H d P8A H H CPA H CPA H

[illegible]

✓ Ø
 ✓ 3
 4 3
 3 3 3
 / 3
 A7- Ø
 ✓ / 0H 3
 ✓
 3
 ✓
 3
 ✓ / 3 3 3 0
 H
 3
 • 4 : 74784979: u 5
 3
 • 4 : 94784979 u
 3
 • 4 A94784u 3
 • 4 =747857: 49799 u 5 3
 • 4 8 47949799 u 3
 • 4 8F57: 5978A u
 hAFC4 3
 • 4 8C5795977C u
 3
 h F94 H
 • : 9E: C4978=4 3 : : 8DF4978=4
 H
 • : 9ECF4978=4
 4
 H
 • T4857 A5794FF3
 957 A57: 4E= u 3
 78=49788
 H

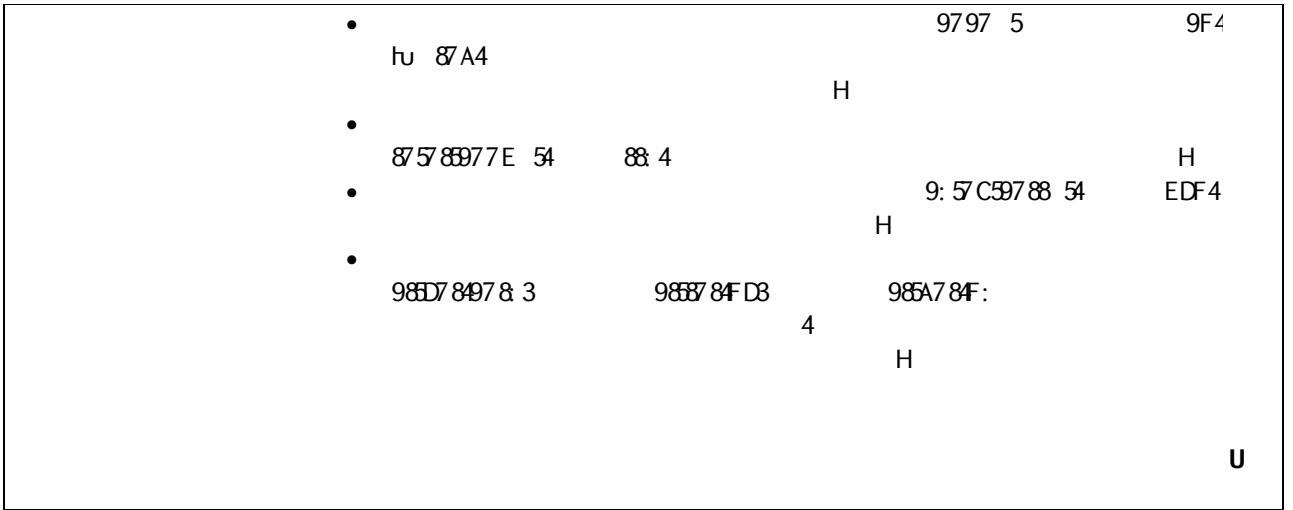

Ա : Ա < : Ա : ԻՊԿ : ԿԻ Ա
 ԵՀԻԿԵԿԻԿ ԵԻԻՊՈՐԸՊ

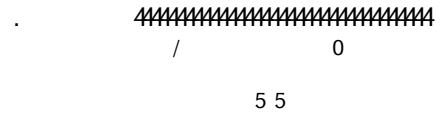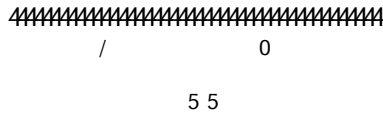



ՀԱՅԱՍՏԱՆԻ ՀԱՆՐԱՊԵՏՈՒԹՅԱՆ ԱՐԱՐԱՏԻ ՄԱՐԶԻ ԱՅՆԹԱՊ ՀԱՄԱՅՆՔԻ ՂԵԿԱՎԱՐ

Հայաստանի Հանրապետության Արարատի մարզի Այնթապ
համայնք, 6Փ. 47, ՀՀ Արարատի մարզ Այնթապ համայնք 6-րդ
փողոց թիվ 47, Հեռ. (0236) 6-05-06 , Ayntap_hamaynq@mail.ru

15.11.2021թ.

ՏԵՂԵԿԱՆՔ

Տրվում է <<ԴՐԻՄ ՓՐՈՋԵԿՏ>> ՍՊԸ-ին , առ այն, որ Արարատի մարզի Այնթապ համայնքի փողոցների ասֆալտապատման նախագծա-նախահաշվային փաստաթղթերի կազմման խորհրդատվական աշխատանքների կատարման շրջանակներում առաջացած շինարարական աղբը և քանդված հողային զանգվածը կարող է տեղափոխվել և տեղադրվել Այնթապ համայնքի կողմից տրամադրված վայրում, որը գտնվում է գյուղի նոր գերեզմանոցի հարակից տարածքում և գտնվում է շինարարական հրապարակից 2 կմ հեռավորության վրա:

ՀԱՄԱՅՆՔԻ ՂԵԿԱՎԱՐ՝



ԿԱՐԵՆ ՍԱՐԳՍՅԱՆ



ՀԱՅԱՍՏԱՆԻ ՀԱՆՐԱՊԵՏՈՒԹՅԱՆ ՔԱՂԱՔԱՇԻՆՈՒԹՅԱՆ ԿՈՄԻՏԵ

ԼԻՑԵՆԶԻԱ

ՔՊԼ-000292, 2-րդ դաս

(սերիան, համարը, դասը)

ՔԱՂԱՔԱՇԻՆԱԿԱՆ ՓԱՍՏԱԹՂԹԵՐԻ ԿԱԶՄՈՒՄ՝ ԲԱՅԱՌՈՒԹՅԱՄԲ ԿՈՆՍՏՐՈՒԿՏՈՐԱԿԱՆ ԵՎ
ՃԱՐՏԱՐԱՊԵՏԱԿԱՆ ՄԱՍԵՐԻ

(քաղաքաշինության բնագավառում գործունեության տեսակը)

ՏՐՎԱԾ Է

2024-08-21, «ԴՐԻՄ ՓՐՈՋԵԿՏ» ՍՊԸ

(լիցենզիան տալու տարեթիվը, ամիսը, օրը, քաղաքաշինության գործունեության սուբյեկտի անվանումը,

ՀՀ, ԵՐԵՎԱՆ, ՇԵՆԳԱՎԻԹ, ԱԷՐԱՑԻԱ, 2/3, ԲՆ.32

գտնվելու վայրը՝ այդ թվում, անհատ ձեռնակատիրոջ դեպքում՝ անունը, ազգանունը և բնակության վայրը)

Գործողության ժամկետը՝ 21.08.2029թ.

(օրը, ամիսը, տարեթիվը)



ՀՍԿԻՉ ՀԱՄԱՐ՝ UG98-1757-7FE2-E55E

Սույն փաստաթուղթը տրված է բացառապես էլեկտրոնային եղանակով: Փաստաթղթի վավերականության ստուգումն ու
էլեկտրոնային բնօրինակի ներքեռնումը հնարավոր է իրականացնել <https://verify.e-gov.am> Հայաստանի Հանրապետության
պաշտոնական փաստաթղթերի վավերականության ստուգման միասնական համակարգի կայքում մուտքագրելով հսկիչ
համարը կամ սքանավորելով արագ արձագանքման ծածկագիրը (QR Code):



ՀԱՅԱՍՏԱՆԻ ՀԱՆՐԱՊԵՏՈՒԹՅԱՆ ՔԱՂԱՔԱՇԽՆՈՒԹՅԱՆ ԿՈՄԻՏԵ

ԼԻՑԵՆԶԻԱՅԻ ՆԵՐԴԻՐ

ՔՊՆ-000292-09

(ներդիրի սերիան, համարը)

«ԴՐԻՄ ՓՐՈՋԵԿՏ» ՍՊԸ

(լիցենզավորված քաղաքաշինության գործունեության սուբյեկտի անվանումը)

ՏՐԱՆՍՊՈՐՏԱՅԻՆ ՈՒՂԻՆԵՐ (ԱՎՏՈՍՈՐԻԼԱՅԻՆ ՃԱՆԱՊԱՐՀՆԵՐ, ԵՐԿԱԹՈՒՂԱՅԻՆ ԳԾԵՐ ԵՎ ՕԴԱՆԱՎԱԿԱՅԱՆՆԵՐ, ԱՐՀԵՍՏԱԿԱՆ ԿԱՌՈՒՑՎԱԾՔՆԵՐ՝ ԿԱՄՈՒՐՋՆԵՐ, ԹՈՒՆԵԼՆԵՐ, ՈՒՂԵԱՆՑՆԵՐ, ԷՍՏԱԿԱԴԱՆՆԵՐ, ՀԵՆԱՊԱՏԵՐ ԵՎ ԱՅԼՆ)

(քաղաքաշինության բնագավառում գործունեության ենթատեսակը)

21.08.2024թ.

(ներդիրը տալու օրը, ամիսը, տարեթիվը)

Գործողության ժամկետը՝

21.08.2029թ.

(օրը, ամիսը, տարեթիվը)

Ներդիրը վավերական է լիցենզիայի առկայության դեպքում



ՀՍԿԻՉ ՀԱՄԱՐ՝ UGB9-B197-841D-B4E5

Սույն փաստաթուղթը տրված է բացառապես էլեկտրոնային եղանակով: Փաստաթղթի վավերականության ստուգումն ու էլեկտրոնային բնօրինակի ներբեռնումը հնարավոր է իրականացնել <https://verify.e-gov.am> Հայաստանի Հանրապետության պաշտոնական փաստաթղթերի վավերականության ստուգման միասնական համակարգի կայքում մուտքագրելով հսկիչ համարը կամ սքանավորելով արագ արձագանքման ծածկագիրը (QR Code):

Պատասխանատու մասնագետի/ների անձնագրային տվյալներ	հավաստագրի սերիա	հավաստագրի համար	ստանալու օր, ամիս, տարեթիվ
ՏԻԳՐԱՆ ԱՄԻՐՍԱՆՅԱՆ	<	001002	2024-08-06



ՀԱՅԻՉ ՀԱՄԱՐ՝ UGB9-B197-841D-B4E5
Սույն փաստաթուղթը տրված է բացառապես էլեկտրոնային եղանակով: Փաստաթղթի վավերականության ստուգումն ու էլեկտրոնային բնօրինակի ներքետնումը հնարավոր է իրականացնել <https://verify.e-gov.am> Հայաստանի Հանրապետության պաշտոնական փաստաթղթերի վավերականության ստուգման միասնական համակարգի կայքում մուտքագրելով հսկիչ համարը կամ սքանավորելով արագ արձագանքման ծածկագիրը (QR Code):

«ԳԵՈՉՈՆ»

ՍԱՀՄԱՆԱՓԱԿ ՊԱՏԱՍԽԱՆԱՏՎՈՒԹՅԱՄԲ ԸՆԿԵՐՈՒԹՅՈՒՆ

Տարածք՝ ՀՀ ԱՐԱՐԱՏԻ ՄԱՐԶԻ ԱՅՆԹԱՊ ՀԱՄԱՅՆՔԻ 11-ԴՖ. 1-ԻՆ, 2-ԴՖ, 3- ԴՖ,
ՆՐԲԱՆՑՔՆԵՐԻ ԺՆԹ ԹԱՂԱՄԱՍԻ 1-ԻՆ, 2-ԴՖ, Փ. 1-ԻՆ, 2-ԴՖ, 3-ԴՖ Փ.
ՇԱՐՈՒՆԱԿՈՒԹՅԱՆ 12-ԴՖ, 12/ 1-ԴՖ, 13-ԴՖ, 14-ԴՖ, 15-ԴՖ, 16-ԴՖ, 17-ԴՖ, 18-ԴՖ, 19-
ԴՖ, 20-ԴՖ ՓՈՂՈՑՆԵՐԻ, 18-ԴՖ ՓՈՂՈՑԻ 1-ԻՆ 2-ԴՖ ՆՐԲԱՆՑՔՆԵՐԻ, 17-ԴՖ Փ. 1-
ԻՆ ՓԱԿՈՒՂԻ, 13-ԴՖ Փ. 1-ԻՆ, 2-ԴՖ, 3- ԴՖ ՆՐԲԱՆՑՔՆԵՐԻ ՈՒՂԵԳԾԵՐ

ԻՆԺԵՆԵՐԱԵՐԿՐԱԲԱՆԱԿԱՆ ԵԶՐԱԿԱՑՈՒԹՅՈՒՆ



Լիցենզիա 17628

Տնօրեն՝

Ճարտարագետ-երկրաբան՝



Դ. Ասատրյան

Դ. Ասատրյան

Երևան – 2021

ՀՀ ք. Երևան, Բաշինջաղյան 1692/44բն.

☎ (094) 400661

E-mail asatrian.79@mail.ru

ԲՈՎԱՆԴԱԿՈՒԹՅՈՒՆ

Լիցենզիա ներդիր (նմուշի օրինակ)-----	3
Բացատրական մաս-----	5
Ներածություն-----	5
1. Ընդհանուր տեղեկություններ-----	7
2. Տարածքի երկրաբանալիթոլոգիական կառուցվածքը-----	9
3. Եզրակացություն-----	11
4. Օգտագործված գրականության ցանկ-----	12
5. Ճանապարհների ուղեգծերի լուսանկարներ-----	13



ՀԱՅԱՍՏԱՆԻ ՀԱՆՐԱՊԵՏՈՒԹՅԱՆ
ՔՐԳԱՆԱԲԱՐՔԱՆՈՒԹՅԱՆ ԿՈՄԻՏԵ

ԼԻՑԵՆԶԻԱ
№ 17628

բաղադրություններ բնագնացատուս հեռահեռալս

ՀԵՏԱՆՆՈՒՄ

(գործունեության տեսակը)

Տրված է

«10 ՀՈՒՍԻՍ 2020թ.» «ԳԵՈՇՈՒՆ» ՍՊԸ ԵՐԵՎԱՆ, ԱՄՓՏՆԱԿ, ԲԱՇԽՆԱԳՐԱՆ Փ., 169, 44 քմ.

(իջևնագրած տուրք, ամսագրեր, իրավաբանական անձի անվանումն ու գտնվելու վայրը
իսկ անմատ ձեռնարկատիրոջ համար ազգանունը, անունն ու բնակության վայրը)

ՀՀ Մարաշիպ Սարգի Միքայելյանը համապատասխան
հրահանգների պայմաններին

Գործողության ժամկետը՝

ԱՄՓՏՆԱԿԵ

ՀՀ ՔՐԳ ԱՔԱՐԵՎՆՈՒԹՅԱՆ

ԿՈՄԻՏԵՆ ԶԱՆԵՐԳԱՆ

ՊԵՐՏԱԳՐՆՈՒԹՅՈՒՆՆԵՐԸ ԿԱՏԱՐՈՂ

Ա. ՊՈՒՐՈՅԱՆ

(անուն, ազգանուն)





ՀԱՅԱՍՏԱՆԻ ՀԱՆՐԱՊԵՏՈՒԹՅԱՆ
ՔՈՒՐԱՄԵԾԻՆՈՒԹՅԱՆ ԿՈՄԻՏԵ
ԼԻՑԵՆԶԻԱՅԻ ՆԵՐՂԻՐ

ՔՊԼ N 17628 - Մ

(Դրանքի տիպի և ներկայի համարները)

«ԳԵՈՇՈՒՆ» ՍՊԸ

(Թանգանշարի քանակը անհատական և ընկերային անհատական տպագրված)

ԿԱՌԵՆ ԿՈՒՐԱՅՈՒ ՀՈԿԱՅՓՅԱՆ 006321335 ՂԱԿԻՔ ԳԼԳԻԻ ԱՄԱՏՐՅԱՆ 012744637

(Թանգանշարի քանակը անհատական և ընկերային անհատական տպագրված)

ԻՆՏԵՆՏԻՎԱԿԱՆ ՀԵՏԱՆՆՈՒԽ
(Թանգանշարի քանակը անհատական և ընկերային անհատական տպագրված)

77 Նիսպապի ընդհանուր

Նիսպապի ընդհանուր
հարցեր

ԳՆԱՀԱՏՈՒՄԻ ՄԱՍԻՆ

ԱՄՈՒՆԻԿԱՆ

ՀՀ ՔՈՒՐԱՄԵԾԻՆՈՒԹՅԱՆ

ԿՈՄԻՏԵ ՆԱԽԱԳԱՀԻ ՊՐՈԳՆԱՍՏԻԿԱՆ ՎԱՏԱԿՈՒՐ

Ներդրվող վաճառքային և ծախսերի արժեքի քանակը

Ա. ԴՈՒՆԱՅԱՆ

(անուն արձանագրում)

Բացատրական մաս

Ներածություն

1. «ԳԵՈՋՈՆ» ՍՊԸ-ի կողմից ճարտարագետ-երկրաբանի կոորդինացմամբ և ղեկավարմամբ համապատասխան ՀՀՇՆ-1-2,01-99-ի, ՀՀ Արարատի մարզի Այնթապ համայնքի 11-րդ փողոցի 1-ին, 2-րդ, 3-րդ, նրբանցքների, ժնթ թաղամասի 1-րդ 2-րդ փողոցների, 1-րդ 2-րդ 3-րդ փողոցների շարունակության, 12-րդ, 12/1-րդ, 13-րդ, 14-րդ, 15-րդ, 16-րդ 17-րդ, 19-րդ, 20-րդ փողոցները հատվածի, 18-րդ փողոցի, 1-ի և 2-րդ նրբանցքների, 17-րդ փողոց առաջին փակուղու, 13-րդ փողոցի 1-ին, 2-րդ, 3-րդ, նրբանցքների ուղեգծերով ինժեներաերկրաբանական կառուցվածքի պարզաբանման նպատակով իրականացվել են ճարտարագիտաերկրաբանական ուսումնասիրություններ:

2. Աշխատանքները իրականացվել են «ԳԵՈՋՈՆ» ՍՊԸ և «Դրիմ Փրոջեկտ» ՍՊԸ-ի միջև կնքված Բ-57 պայմանագրի շրջանակներում: Աշխատանքների իրականացման նպատակն է համաձայն Հայաստանի Հանրապետության նորմատիվա-տեխնիկական փաստաթղթերի ՀՀ Արարատի մարզի Այնթապ համայնքի վերը նշված փողոցների նախագծային փաստաթղթերի մշակման համար անհրաժեշտ երկրաբանական տվյալների հավաքագրումը և համապատասխան հաշվետվության կազմումը: Վերը շարադրված խնդիրը լիարժեք լուծելու նպատակով իրականացվել են հետևյալ աշխատանքները.

Ճարտարագիտաերկրաբանական հետազննություններ:

1. Ուսումնասիրվել է տվյալ տարածքի երկրաբանական կառուցվածքը: Նշված և հարակից տարածքներին վերաբերվող տարբեր աղբյուրներում զետեղված, նախկինում կատարված ինժեներաերկրաբանական հետազոտումների տվյալների հավաքում, կանոնակարգում, համադրում և վերլուծություն:

2. Տեղադիրտական հետազննություններով վեր հանելու համար վտանգավոր երկրաբանական երևույթները և պրոցեսները /սողանք, քարաթափում, ճահճացում և այլ/:

3. Տեղադիրտական աշխատանքներ՝ նշված փողոցների ուղեգծերի լիթոլոգիական կտրվածքները, գրունտերի շերտերը ու նրանց հզորությունները, ինչպես նաև ստորգետնյա ջրերի առկայությունը, որոշելու նպատակով:

4. Օգտագործել այս տարածքում նախկինում կատարված նյութերը կախված լիթոլոգիական կտրվածքների առանձնահատկություններից:

5. Նախկինում կատարված խախտված և բնական կառուցվածքի գրունտների փորձանմուշների լաբորատոր ուսումնասիրությունների հիման վրա գրունտների ֆիզիկամեխանիկական բնութագրերի ամփոփում:

6. Դաշտային և ֆոնդային նյութերի կամերալ մշակում:

Վերը շարադրված աշխատանքների իրականացման արդյունքում կազմվել է տեղանքի ինժեներաերկրաբանական պայմանների մասին եզրակացություն:

Տեղանքը իրենից ներկայացնում է ըստ ՀՀՇՆ-1-2,01-99-ի ինժեներաերկրաբանական պայմանների I-ին պարզ կարգի տեղամաս:

Ճանապարհների ուղեգծերով տեղագնումը կատարվել է 2021 թվականին, նոյեմբեր ամսին:

Ուսումնասիրվել են գոյություն ունեցող փոստրակները, խրամուղիները, կտրվածքները, ինչպես նաև օգտագործվել են ֆոնդային տվյալները: Տեղանքի մանրակրկիտ ուսումնասիրության հիման վրա պարզ է դարձել այդ հատվածների երկրաբանա-լիթոլոգիական կտրվածքները:



Ուսումնասիրվող տեղանքի կոսմոֆոտո

1.ԸՆԴՀԱՆՈՒՐ ՏԵՂԵԿՈՒԹՅՈՒՆՆԵՐ

Հետազոտվող տարածքը գտնվում է Արարատի մարզի Այնթապ համայնքում:

Գեոմորֆոլոգիական տեսակետից ուսումնասիրվող տարածքը տեղադրված է Արարատյան հարթավայրի սահմաններում, նրա կենտրոնական մասում: Մակերեսը հարթ է, աննշան թեքությամբ դեպի հարավ Արաքս գետի կողմը: Ռելիեֆի բացարձակ նիշերը տատանվում են 860,0-880,0 մետրերի սահմաններում:

Երկրաբանական կառուցվածքում մասնակցում են չորրորդական հասակի լճագետային ապարները (talQ₄): Ճանապարհների ուղեգիծերը ներկայացնված են գետաքարային կոպճային և ավազակավա-կավավազային գրունտներով:

Կլիման ուսումնասիրվող տարածքի կլիմայական պայմանները բնութագրելիս վկայակոչել ենք ՀՀ քաղաքաշինության նախարարության ՀՀՇՆ II-7.01-2011 «Շինարարական կլիմայաբանություն» նորմատիվային փաստաթուղթը և քանի որ ուսումնասիրվող տարածքը գտնվում է Այնթապ գյուղում՝ «տաք» գոտում, ուստի բերում ենք նրա համապատասխան կլիմայական ցուցանիշները: Ուսումնասիրվող տարածքին բնորոշ է շոգ և չոր ամառը՝ հուլիսի միջին ամսական ջերմաստիճանը 25-26°C, միջին տարեկան հարաբերական խոնավությունը 61% (ժ.15-ին), լեռնահովտային քամիները 2-3 մ/վրկ Օդի ջերմաստիճանը, °C արագությամբ և ցուրտ անհողմային ձմեռը՝ հունվարի միջին ամսական ջերմաստիճանը -2,9°C է, հարաբերական խոնավությունը 79% (ժ.15-ին), թույլ քամիները 2-3մ/վրկ արագությամբ:

Ստորև աղյուսակի տեսքով բերվում է մի քանի կլիմայական տվյալներ՝ ըստ Երևան քաղաքի «Էրեբունի» օդերևութաբանական կայանի դիտարկումների:

Օդի ջերմաստիճանը, °C

Բնակավայրի անվանումը	Բարձրությունը ծովի մակարդակից, մ	Օդի միջին ամսական, ըստ ամիսների °C												Միջին տարեկան	Բացարձակ նվազագույն	Բացարձակ առավելագույն
		I	II	III	IV	V	VI	VII	VIII	IX	X	XI	XII			
Երևան	888	-3.6	-1.0	5.3	12.5	17.4	21.8	25.8	25.2	20.5	13.3	6.3	-0.2	11.9	-28	42

Օդի հարաբերական խոնավությունը (%)

Բնակավայրի անվանումը	Օդի հարաբերական խոնավությունը. %														
	ըստ ամիսների												Միջին տարեկան	միջինը ժամը 15-ին	
	I	II	III	IV	V	VI	VII	VIII	IX	X	XI	XII		ամենա- ցուրտ ամսվա	Ամենաշոգ ամսվա
Երևան	79	75	62	56	57	49	45	46	49	62	73	79	61	67	28

Մթնոլորտային տեղումները և ձնածածկույթը


Բնակավայրի անվանումը	Տեղումների քանակը միջին ամսական մմ օրական առավելագույնը												Ձյան ծածկույթը			
	ըստ ամիսների												տարե- կան	տասնօրյա առավելա- գույնը, սմ	օրերի թիվը	ջրի առա- վելագույն քանակը ձյան մեջ, մմ
	I	II	III	IV	V	VI	VII	VIII	IX	X	XI	XII				
Երևան	<u>24</u> 24	<u>23</u> 23	<u>32</u> 34	<u>35</u> 29	<u>45</u> 42	<u>23</u> 34	<u>11</u> 29	<u>8</u> 37	<u>12</u> 51	<u>29</u> 35	<u>28</u> 36	<u>21</u> 28	<u>291</u> 51	58	47	--

Գրունտի սառչման առավելագույն խորությունը, համաձայն ՀՀՇՆ II-7.01.2011 նորմերի, ուսումնասիրվող տարածքում կազմում է 0,6 մետր:

Քամու արագությունը 25 տարվա ընթացքում 22մ/վ է, 50 տարվա ընթացքում 27մ/վ:

Ձյան նորմատիվային ճնշումը՝ 70կգու/մ² է:

Քամու արագության նորմատիվային ճնշումը՝ 45կգ/մ² է:

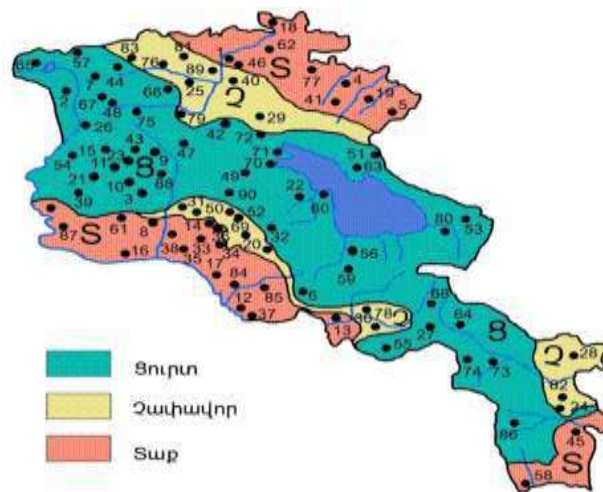

Նկ 2. Կլիմայական շրջանացման սխեմատիկ քարտեզ

Հիդրոերկրաբանական տեսակետից ուսումնասիրվող տարածքում գրունտային ջրերի տեղամասերը գտնվում են 5 մետրից ցածր հորիզոնների վրա:

Ֆիզիկաերկրաբանական վտանգավոր երևույթներ ինչպիսիք են կարստը, սողանքը, քարաթափությունը, փլուզումը և այլն, որոնք կարող են բացասական ազդեցություն ունենալ ուսումնասիրվող տեղամասում շինարարության համար՝ բացակայում են:

Շրջանի սեյսմիկ պայմանները

Համաձայն ՀՀՇՆ 20.04-2020թ.-ի «Սեյսմակայուն շինարարության նախագծման նորմեր»-ի ՀՀ տարածքի սեյսմիկ գոտիավորման քարտեզի ուսումնասիրվող տարածքը գտնվում է I-ին սեյսմիկ գոտում, արագացման առավելագույն մեծությունը՝ $A_{max}=0,3g$:

2. Տարածքի երկրաբանալիթոլոգիական կառուցվածքը

Համաձայն կատարված ուսումնասիրությունների, հորատման և արխիվային նյութերի տվյալների՝ (նախկինում լաբորատոր ուսումնասիրման հիման վրա) ուսումնասիրվող տեղամասի երկրաբանական կառուցվածքում մասնակցում են՝ գետաքարային կոպձային գրունտները՝ պառկապնդված, ավազակավա-կավավազային գրունտները գետաքարի կոպիձի պարունակությամբ:

Տեղամասի երկրաբանալիթոլոգիական կտրվածքին մասնակցում հետևյալ 3 ինժեներաերկրաբանական (ԻԵՏ) տարրերը կամ շերտերը վերնից-ներքև.

ԻԵՏ1-Ասֆալտ՝ (խիձ, խճավազ, կավավազային լցոնումով), ԻԵՏ2- Գետաքարակոպձային գրունտ, ԻԵՏ3-Ավազակավային-կավավազային գրունտ:

Կառուցվող ճանապարհների ուղեգծերի համար գրունտները տրվում են մինչև 3,0 մ խորությամբ (տես ստորև):

1-րդ փողոցի 1-ին, 2-րդ, 3-րդ, նրբանցքների, Ժնթ թաղամասի 1-րդ 2-րդ փողոցների, 1-րդ 2-րդ 3-րդ փողոցների շարունակության, 12-րդ, 12/1-րդ, 1 3-րդ փողոցի 1-ին, 2-րդ, 3-րդ, նրբանցքների, 14-րդ, 15-րդ, 16-րդ փողոցների ուղեգծերով գրունտները հետևյալն են՝

ԻԵՏ3 0.0-1.0մ

Ավազակավային-կավավազային գրունտ, կոպիձի, գետաքարի պարունակությամբ:

Ծավալային կշիռը՝ $1,9 \text{ տ/մ}^3$

Նորմատիվային ճնշումը՝ 250 կՊա

Գրունտը ըստ շահագործման դժվարության՝

համաձայն ՀՀՇՆ 32-01-2022-ի աղ.101-ի 5.4) IV կարգ է:

7-րդ, 17-րդ փողոց առաջին փակուղու 18-րդ փողոցի 1-ի և 2-րդ նրբանցքների, 19-րդ, 20-րդ փողոցների ուղեգծերով գրունտները հետևյալն են՝

ԻԵՏ2 0.0-0.4մ Գետաքարա-կոպճային գրունտ գլաքարերով, ավազակավա-կավավազային լցոնումով: Գրունտը պառկապնդված է:
Ծավալային կշիռը՝ 2,3 տ/մ³
Նորմատիվային ճնշումը՝ 250 կՊա
Գրունտը ըստ շահագործման դժվարության՝
համաձայն ՀՀՇՆ 32-01-2022-ի աղ.101-ի 5.5) Vp կարգ է:

ԻԵՏ3 0.4-1.0մ Ավազակավային-կավավազային գրունտ, կոպիճի, գետաքարի պարունակությամբ:
Ծավալային կշիռը՝ 1,9 տ/մ³
Նորմատիվային ճնշումը՝ 250 կՊա
Գրունտը ըստ շահագործման դժվարության՝
համաձայն ՀՀՇՆ 32-01-2022-ի աղ.101-ի 5.4) IV կարգ է:

1 3-րդ փողոցի ուղեգծով գրունտները հետևյալն են՝

ԻԵՏ1 0.0-0.3մ Ասֆալտ՝ (խիճ, խճավազ, կավավազային լցոնումով):
Ծավալային կշիռը՝ 2,0 տ/մ³
Նորմատիվային ճնշումը՝ 250 կՊա
Գրունտը ըստ շահագործման դժվարության՝
համաձայն ՀՀՇՆ 32-01-2022-ի աղ.101-ի 12.IVp կարգ է:

ԻԵՏ3 0.3-1.0մ Ավազակավային-կավավազային գրունտ, կոպիճի, գետաքարի պարունակությամբ:
Ծավալային կշիռը՝ 1,9 տ/մ³
Նորմատիվային ճնշումը՝ 250 կՊա
Գրունտը ըստ շահագործման դժվարության՝
համաձայն ՀՀՇՆ 32-01-2022-ի աղ.101-ի 5.4) IV կարգ է:

3.ԵԶՐԱԿԱՑՈՒԹՅՈՒՆ

Կատարված հետազոտությունների և դրանց արդյունքների վերլուծությունը բերել են հետևյալ եզրակացության.

Հետազոտվող տարածքը գտնվում է Արարատի մարզի Այնթապ համայնքի տարածքում:

Ռելիեֆի բացարձակ նիշերը տեղամասում տատանվում են 860,0-880,0 մետրերի սահմաններում:

- Տեղամասի երկրաբանական կտրվածքը հետազոտված խորությունների սահմաններում ներկայացված է գրունտների 3 տարբեր շերտերով կամ ԻԵՏ-ներով:

- Տեղամասում ստորերկրյա ջրերը ըստ արխիվային նյութերի գտնվում են 5 մետրից խորը հորիզոններում:

- Համաձայն ՀՀՇՆ 20.04-2020թ.-ի «Սեյսմակայուն շինարարության նախագծման նորմեր»-ի ՀՀ տարածքի սեյսմիկ գոտիավորման քարտեզի ուսումնասիրվող տարածքը գտնվում է I-ին սեյսմիկ գոտում, արագացման առավելագույն մեծությունը՝ $A_{max}=0,3g$:

- Գրունտի սառչման առավելագույն խորությունը, համաձայն ՀՀՇՆ II-7.01.2011 նորմերի, ուսումնասիրվող տարածքում կազմում է 0,6 մետր:

- Ֆիզիկաերկրաբանական վտանգավոր երևույթները ինչպիսիք են կարստը, սողանքը, քարաթափությունը, փլուզումը և այլն՝ բացակայում են:

- Ինժեներաերկրաբանական պայմանները բարենպաստ են շինարարական աշխատանքներ իրականացնելու համար:

- Ուսումնասիրվող տեղամասում փոստրակները կամ խրամուղիներ բացելուց և նախագծային նիշերին հասնելուց հետո՝ հարկ լինելու դեպքում ինժեներ-երկրաբանի կողմից կատարել գրունտների ճշգրտում:

Ճարտարագետ-երկրաբան՝

Դ. Ասատրյան



4. ՕԳՏԱԳՈՐԾՎԱԾ ԳՐԱԿԱՆՈՒԹՅԱՆ ՑԱՆԿ

1. ГОСТ 25100 – 82. “Грунты. Классификация”.
2. СНИП 2.02.02 – 82 “Основания зданий и сооружений”
3. •ՀՀՇՆ 32-01-2022-ի աղյուսակ-101 «Բնափողերի և ապարների դասակարգում»
4. ՀՀՇՆ 20.04-2020թ “Երկրաշարժադիմացկուն շինարարություն”
5. ՀՀՇՆ 1 – 2.01-99 «Ինժեներական հետազոտություններ շինարարության համար:
Հիմնական դրույթներ»
6. ՀՀՇՆ II - 7.01-2011 «Շինարարական կլիմայաբանություն»
7. Геология АрмССР том 1 Геоморфология 1961г.

5. Ճանապարհների ուղեգծերի լուսանկարներ







Բ Ա Յ Ա Տ Ր Ա Գ Ի Ր

Սույն նախագծով նախատեսված է ՀՀ Արարատի մարզի Մասիս համայնքի Այնթապ բնակավայրի փողոցների ասֆալտապատման աշխատանքները:

Աշխատանքային նախագիծը կազմված է համաձայն Մասիս համայնքի կողմից տրված տեխնիկական բնութագիր-գնման ժամանակացույցի և ԱՄՄՀ-ԳՀԾՁԲ-25/42-1 ծածկագրով պայմանագրի, կնքված Մասիս համայնքի և «Դրիմ Փրոջեկտ» ՍՊԸ-ի միջև:

Ներկայացված տեղամասերում 2021 թվականի նոյեմբեր ամսին կատարվել են Տեղագրագեոդեզիական հետազննման աշխատանքներ համաձայն ԲՕՇ 32869-2014-ի, Ինժեներաերկրաբանական հետազննման աշխատանքներ համաձայն ԲՕՇ 32868-2014-ի, և առկա վիճակի լուսանկարահանում:

ՆԵՐԱԾՈՒԹՅՈՒՆ

Սույն ճանապարհահատվածները գտնվում են Արարատի մարզում, Մասիս համայնքի Այնթապ բնակավայրում, ասֆալտապատվող փողոցների երկարությունը՝

- Այնթապ համայնքի 15-րդ փողոց – 0,686 կմ
- Այնթապ համայնքի 16-րդ փողոց – 0,708 կմ
- Այնթապ համայնքի 17-րդ փողոց – 1,006 կմ
- Այնթապ համայնքի 18-րդ փողոց – 0,450 կմ
- Այնթապ համայնքի 18-րդ փողոցի 1-ին նրբանցք – 0,523 կմ

Վերոնշյալ փողոցների ճանապարհային պատվածքը գրունտային է: Նախագծով նախատեսվում է գրունտի մշակում էքսկավատորով, հողային պաստառի համահարթեցում, ավազակոպճային շերտի կառուցում, խճային հիմքի տեղադրում՝ բիտումի ներծծումով և մանրահատիկ ա/բետոնե շերտի տեղադրում: Նախատեսվում է մետաղական խողովակների փոխարինում, կողնակների ամրացում ավազակոպիճով, ինչպես նաև իջատեղերում ավազակոպճային շերտի կառուցում, խճային հիմքի տեղադրում՝ բիտումի ներծծումով և մանրահատիկ ա/բետոնե շերտի տեղադրում:

ՏԵԽՆԻԿԱԿԱՆ ՆՈՐՄԱՏԻՎՆԵՐ

Համաձայն գոյություն ունեցող ճանապարհի պարամետրերի, նախագծվող ճանապարհները III տեխնիկական կարգի է:

Հիմանանորոգման նախագիծն իրականացվել է ՀՀՇՆ 32-01-2022 և ՀՀՇՆ 30-01-2023 նորմերի ու պահանջների համաձայն, AutoCad 2021 թ. և Civil3D 2021 թ. համակարգչային ծրագրերով:

ՀՈՂԱՅԻՆ ԱՇԽԱՏԱՆՔՆԵՐ

Նախատեսվում է իրականացնել քանդման և հողային աշխատանքներ հետևյալ ծավալներով

➤ հանույթ.

- Երթևեկելի մաս — 4190,6 մ³,
- Իջատեղեր — 207,8 մ³,

Մանրամասն աշխատանքային ծավալները ներկայացված են ամփոփագրերում:

ՃԱՆԱՊԱՐՀԱՅԻՆ ՊԱՏՎԱԾՔ

Նախատեսվում է իրականացնել

➤ Ասֆալտապատում.

➤ Երթևեկելի մաս

- Ավագակոպճային շերտ $h=10$ սմ—16 742,0 մ² մակերեսով,
- Խճային հիմք բիտումի տարածումով (4,12տ 1000մ²), $h=15$ սմ—16 742,0 մ² մակերեսով,
- Մանրահատիկ ա/բետոն „Բ”տիպի $h=5$ սմ – 16 742,0 մ² մակերեսով,

➤ Իջատեղեր

- Ավագակոպճային շերտ $h=10$ սմ—691,0 մ² մակերեսով,
- Խճային հիմք բիտումի տարածումով (4,12տ 1000մ²), $h=15$ սմ—691,0 մ² մակերեսով,
- Մանրահատիկ ա/բետոն „Բ”տիպի $h=5$ սմ – 691,0 մ² մակերեսով:

Մանրամասն աշխատանքային ծավալները ներկայացված են ամփոփագրերում

ԵՐԹԵՎԵԿՈՒԹՅԱՆ ԱՆՎՏԱՆԳՈՒԹՅԱՆ ԿԱԶՄԱԿԵՐՊՈՒՄ ԵՎ ՃԱՆԱՊԱՐՀԻ ԿԱՀԱՎՈՐՈՒՄ

Նախագիծը կազմված է ՀՀՇՆ 32-01-2022 նորմաների և պահանջներին համապատասխան, որից ելնելով մշակված են կոմպլեքս միջոցառումներ երթևեկության անվտանգությունը ապահովելու համար: Երթևեկության անվտանգության և վարորդի կողմնորոշման համար նախագծով նախատեսված է իրականացնել ճանապարհի երթևեկելի մասի գծանշում լուսանդրադարձիչ գնդիկներով համաձայն ԳՕՍՏ 32953-2014-ի պահանջների և ճանապարհային նոր նշանների տեղադրում համաձայն ԳՕՍՏ Ռ 52290-2004-ի պահանջների:

- Ճանապարհային նոր նշանների տեղադրում— 85 հապ,
- Երթևեկելի մասի գծանշում հոծ գծով— 1,250 կմ,
- Երթևեկելի մասի գծանշում ընդհատված գծով — 1,880 կմ,

Մանրամասն աշխատանքային ծավալները ներկայացված են ամփոփագրերում

Աշխատանքների իրականացման ժամանակ անհրաժեշտ է օգտվել գծագրերից և ամփոփագրերից:

Գծանշման ներկը պետք է ունենա բարձր պլաստիկություն և բարձր ծածկողականություն, երկարաժամկետ դիմացկունություն և կիրառություն ապահովելու համար: Բարձր դիմադրություն ջերմաստիճանի փոփոխություններին (-40 -ից $+60^{\circ}\text{C}$) և ուլտրամանուշակագույն ճառագայթմանը:

ԿՈՂՆԱԿՆԵՐ

Հիմնանորոգվող ճանապարհի հատվածում նախատեսվում է իրականացնել կողնակներ:

Նախատեսվում է կողնակների մաքրում բուսական շերտից, բնահողի հեռացում, անհրաժեշտության դեպքում ցամաքուրդային գրունտի տեղադրում և կողնակների ամրացում ավազակոպիճով $h=5$ սմ հաստությամբ :

- Կողնակների ամրացում ավազակոպիճով $h=5$ սմ – 4654,5 մ² մակերեսով,

Մանրամասն աշխատանքային ծավալները ներկայացված են ամփոփագրերում:

Հաշվի առնելով վերոնշյալ փողոցներում բնակելի շինությունների առկայությունը, շինարարական աշխատանքներ իրականացնելիս կարող են ի հայտ գալ որոշ խոչընդոտներ, որոնք անհրաժեշտության դեպքում հնարավոր կլինեն իրականացնել տեղային լուծումներով և որոշակի փոփոխություններ կատարելով՝ Պատվիրատուի կողմից համաձայնություն ստանալու դեպքում:

ՇԻՆԱՐԱՐԱԿԱՆ ԱՇԽԱՏԱՆՔՆԵՐԻ ԿԱԶՄԱԿԵՐՊՄԱՆ ԵՎ ԱՆՎՏԱՆԳՈՒԹՅԱՆ ԱՊԱՀՈՎՈՒՄ

Շինարարական աշխատանքները սկսելուց առաջ կապալառուն պետք է օբյեկտի սկզբում և վերջում տեղադրի համապատասխան տեղեկատվական նշաններ, որտեղ պետք է նշված լինի օբյեկտի անվանումը, օբյեկտի շինարարական աշխատանքների ժամկետը, պատվիրատուն և կապալառուն, կոնտակտային հեռախոսահամարը: Անհրաժեշտ է համայնքի ներկայացուցիչների հետ ճշգրիտ ստորագրվող ցանցերի տեղադիրքը և նշանակությունը:

Շինհրապարակը պետք է կահավորված լինի հակահրդեհային միջոցներով և բժշկական առաջին օգնության պարագաներով: Գիշերային պայմաններում շինարարական աշխատանքների իրականացման դեպքում կապալառուն պետք է ապահովի շինհրապարակի և աշխատանքների կատարման վայրի համապատասխան լուսավորությունը:

Աշխատանքը պետք է կազմակերպել այնպես, որ ապահովվի մարդկանց անվտանգությունն ու հարմարությունը և պաշտպանի տեղամասին մոտ եղած բնակիչներին և նրանց ունեցվածքը: Պետք է ապահովել հանրային երթևեկությունը նորոգվող տեղամասի հարակից ու տեղամասի սահմաններում գտնվող ճանապարհների վրա՝ մինչև աշխատանքն ընդունվի: Կապալառուն պետք է համագործակցի տեղի ճանապարհային ոստիկանության հետ և ձեռք բերի երթևեկության կազմակերպման պլանի իրականացման համար պահանջվող բոլոր թույլտվությունները: Շինարարական աշխատանքների ընթացքում պետք է ապահովել մուտքեր՝ իջատեղերի, ճանապարհների, փողոցների, ձեռնարկությունների տարածքների, կայանատեղերի, բնակելի վայրերի, ավտոտնակների և այլ օբյեկտների համար, երթևեկելի մասից հեռացնել հողի կուտակումներն ու այլ նյութերը:

Շինարարական աշխատանքների ընթացքում, երբ ճանապարհը բաց է հանրային երթևեկության համար, շինարարական գործողությունները անհրաժեշտ է սահմանափակել.

- պետք է ապահովել առնվազն 3,5մ լայնությամբ երթևեկության գոտիներ

- կայանատեղերը պետք է տեղադրել երթևեկելի գոտուց առնվազն 4մ հեռու կամ երթևեկության հաստատված արգելապարնեշներից այն կողմ,

- սարքավորումները պետք է բանեցնել երևելության ուղղությամբ, եթե դա գործնականում կիրառելի է,

- կից երթևեկության գոտիների շինարարությունը պետք է ավարտել նույն օրը, նույն մակարդակի վրա, բացի այն դեպքերից, երբ անկումները գերազանցում են 75մմ-ը և բարձրություններն ունեն 1:3 հարաբերություն: Այն դեպքերում, երբ կից գոտիների անկումները գերազանցում են 75մմ-ը և բարձրություններն ունեն 1:3 հարաբերություն՝ աշխատանքը կարող է թողնվել հաջորդ օրվա: Տվյալ դեպքում գիշերվա համար պետք է տեղադրել <<Անհարթ ծածկ>> զգուշացնող նշաններ,

լուսաազդանշանային առկայծող լապտերներ և լուսանդրադարձնող ժապավեններով ամրացված արգելափակոցներ:

ՇՐՋԱԿԱ ՄԻՋԱՎԱՅՐԻ ՊԱՀՊԱՆՈՒՄ

Շրջակա միջավայրի պաշտպանություն և բնական ռեսուրսների արդյունավետ օգտագործման համար պետք է հաշվի առնել ՀՀՇՆ 30-01-2023 դրույթները: Շինարարության ժամանակ անհրաժեշտ է հաշուի ուշադրություն դարձնել շրջակա միջավայրի վրա: Աշխատանքների ավարտից հետո անհրաժեշտ է մաքրել շրջակա տարածքը ավելորդ գրունտից և շին.աղբից՝ բեռնումով և տեղափոխումով լցակայան:

Շինարարական աշխատանքների կազմակերպումն իրականացնել ՀՀՇՆ I-3.01.01-08 <<Շինարարական արտադրության կազմակերպում շինարարական նորմերով և ՀՀ քաղաքաշինության նախարարի 2008 թվականի հունվարի 14-ի N 07-Ն հրամանով կատարման կարգով>> սահմանված շինարարական հրապարակի կազմակերպմանը, աշխատանքների իրականացման, տեխնոլոգիաների և անվտանգության պայմանների ապահովմանը ներկայացնող պահանջների համապատասխան, մասնավորապես.

- շինարարության կազմակերպման նախագծով նախատեսված շինարարական հրապարակի գլխավոր հատակագծին համապատասխան տեղում ապահովել շինարարակն հրապարակի (ուղեգծի) հատկացումը, ցանկապատումը (պահպանական, պաշտպանական կամ ազդանշանային), լուսավորումը, երկրաբաշխական նշահարման հիմքերի ստեղծումը, մոտեցման ճանապարհների կառուցումը, պահեստային տնտեսության ստեղծումը և շինարարության կարիքների համար անհրաժեշտ կենցաղային նշանակության ու կոմունալ տնտեսության ժամանակավոր շինությունների նախապատրաստումը,

- շինմոնիտորինգային աշխատանքների կատարման ժամանակ պահպանել օդի փոշոտվածության և գազոտվածության կանխարգելման պահանջները,

- բանվորների ապահովել անհատական պաշտպանական միջոցներով (հատուկ արտիագուստ, կոշիկ)

- շինարարական հրապարակում գոյացած արտադրական ու կենցաղային աղբը մաքրել, վնասագերծել և փոշու համար անթափանց ծածկոցներ ունեցող մեքենաներով հատուկ սահմանված երթուղիներով տեղափոխել դրանց հեռացման համար նախապես հատկացված վայրեր,

- շինարարական նյութերի և կոնստրուկցիաների փոխադրումը դեպի շինարարական հրապարակ և շինարարական հրապարակից դուրս իրականացնել հատուկ սահմանված երթուղիներով՝ փոշու համար անթափանց ծածկոցներ ունեցող մեքենաներով,

- շինարարության ընթացքում խախտված հողերը ռեկուլտիվացնել, կանխել բնական ռեսուրսների կորուստները, վնասակար արտանետումները հողեր, ջրավազաններ ու մթնոլորտ,

- աշխատանքի պաշտպանության՝ անվտանգության տեխնիկայի, արտադրական, սանիտարահիգիենիկ միջոցառումներ և հակահրդեհային անվտանգության վերաբերյալ անցկացնել պարտադիր հրահանգավորում:

- շինարարության ժամանակ պետք է պահպանել հետևյալ նորմատիվային փաստաթղթերը.

1. ՀՀՇՆ 13-02-2022 «Անվտանգության տեխնիկական շինարարությունում»

2. ՀՀՇՆ I-3.01.01-2008 «Շինարարական արտադրության կազմակերպում» :

Կազմեց՝

/Ռ. Վարդանյան/

Ստուգեց՝

/Տ.Ամիրխանյան/

Պահանջվող տեխնիկական միջոցներ

ՀՀ Արարատի մարզի Մասիս համայնքի Այնթապ բնակավայրի փողոցների ասֆալտապատման աշխատանքների

Հ/Հ	Անվանումը	Տեսակը	Քանակը
1	2	3	4
1	Ասֆալտբետոնի արտադրության գործարան	առնվազն 50տ/ուժ արտադրողականությամբ	1
2	Ավտոինքնաթափ	ցանկացած	8
3	Ամբարձիչ	ցանկացած	2
4	Էքսկավատոր	ցանկացած	2
5	Ավտոգրեյդեր	ցանկացած	1
6	Ասֆալտփռիչ	ոչ պակաս 3մ լայնությամբ (կարգավորվող)	1
7	Աֆտոգուդրոնատոր	ցանկացած	1
8	Ջրի մեքենա	ցանկացած	1
9	Գլղոն 3 - 5 տ	թրթռագլղոն	2
10	Գլղոն 6 - 8 տ	թրթռագլղոն	1
11	Գլղոն 10 - 12 տ	հարթ թմբուկավոր	1
12	Գլղոն 14 - 18 տ	պնևմատանվավոր	1

Կազմեց՝

/Ռ.Վարդանյան/

Ստուգեց՝

/Տ.Ամիրխանյան/

Պահանջվող լաբորատոր ստուգումներ

ՀՀ Արարատի մարզի Մասիս համայնքի Այնթապ բնակավայրի փողոցների ասֆալտապատման աշխատանքների

Հ/հ	Նյութերի լաբորատոր ստուգափորձ	Հափման միավորը	Պահանջվող քանակը
1	2	3	4
1	Ա/բ խառնուրդի կազմի ընտրություն (բաղադրատոմս) մանրահատիկ, խիտ "Բ" տիպի	հատ	1,0
5	Ավազ ա/բ խառնուրդի համար		
*	Մանրահատիկ խիտ ա/բ-ի համար 1000մ ³ -ից 1 նմուշ	նմուշ	1,0
6	Խիճ ա/բ խառնուրդի համար		
*	Մանրահատիկ խիտ ա/բ-ի համար 1000մ ³ -ից 1 նմուշ	նմուշ	1,0
7	Խիճ հիմքի համար 1500մ ³ -ից 1 նմուշ	նմուշ	2,0
8	Ասֆալտբետոնե խառնուրդ ԱԲԳ-ից մանրահատիկ խիտ "Բ" տիպի, ամեն 500 տն.-ից 1 նմուշ	նմուշ	4,0
11	Ասֆալտբետոնե խառնուրդ տեղադրվաց փռված չխտացված մանրահատիկ խիտ "Բ" տիպի, ամեն 500 տն.-ից 1 նմուշ	նմուշ	4,0
14	Հանքային փոշի		
*	Մանրահատիկ խիտ ա/բ-ի համար 200 տն.-ից 1 նմուշ	նմուշ	1,0
15	Կապակցող նյութ բիտում		
*	Մանրահատիկ խիտ ա/բ-ի համար 50 տն.-ից 1 նմուշ	նմուշ	1,0
16	Հիմքի համար 50 տն.-ից 1 նմուշ	նմուշ	2,0
19	Ենթահիմքի ավազակոպիճային լցանյութ, հանքից 1 նմուշ, այնուհետև ամեն 2000մ ³ -ի դեպքում 1 նմուշ	նմուշ	2,0
20	Ավազակոպիճ կողնակների համար 1 նմուշ, հանքավայրը փոխելու դեպքում յուրաքանչյուր հանքից 1 նմուշ	նմուշ	1,0
21	Ա/բ խառնուրդ տեղադրված խտացված կեռային նմուշ (ամեն 7000մ ² համար 1 լրակազմ 3 նմուշ)	լրակազմ	3,0
24	Զեմենտբետոն 50մ ³ -ից 3 նմուշ / B-15 դասի /	նմուշ	1,0
26	Հարթության որոշում, համաձայն 12.07.2022թ. N26-L ՀՀ տարածքային կառավարման և ենթակառուցվածքների նախարարի հրամանի	կմ	3,373

Կազմեց՝

/Ռ.Վարդանյան/

Ստուգեց՝

/Տ.Ամիրխանյան/

Օրացուցային գրաֆիկ

ՀՀ Արարատի մարզի Մասիս համայնքի Այնթապ բնակավայրի փողոցների ասֆալտապատման աշխատանքների

Հ/Հ	Կատարվելիք աշխատանքների առանձին տեսակների անվանումներ	I եռամսյակ			II եռամսյակ			III եռամսյակ			IV եռամսյակ		
		հունվար	փետրվար	մարտ	ապրիլ	մայիս	հունիս	հուլիս	օգոստոս	սեպտեմբեր	հոկտեմբեր	նոյեմբեր	դեկտեմբեր
1	2	3	4	5	6	7	8	9	10	11	12	13	14
1	Լաբորատոր փորձարկումներ												
2	Ճանապարհային պատվածքի քանդման աշխատանքներ												
3	Իջատեղերի քանդման աշխատանքներ												
4	Ջրահեռացման խողովակների տեղադրման աշխատանքներ												
5	Ճանապարհային պատվածքի կառուցման աշխատանքներ												
6	Իջատեղերի կառուցման աշխատանքներ												
7	Կողնակների տեղադրման աշխատանքներ												
8	Կահավորում												

Ծանոթություն՝

Աշխատանքների կատարման ժամկետը նախատեսվում է՝ 150 օր :

Կազմեց՝

/Ռ.Վարդանյան/

Ստուգեց՝

/Տ.Ամիրխանյան/

ՀՀ Արարատի մարզի Մասիս համայնքի Այնթապ բնակավայրի փողոցների ասֆալտապատման աշխատանքների

Նախատեսված աշխատանքների կատարման համար պահանջվում են ` <<Քաղաքաշինության բնագավառում շինարարության իրականացում >> լիցենզիա, ըստ հետևյալ ոլորտի` **Տրանսպորտային :**

Աշխատանքային ռեսուրսներ

Նախատեսված աշխատանքների իրականացման համար աշխատանքային ռեսուրսների նվազագույն պահանջներն են.

N	Որակավորումը	Մասնագիտական փորձը		
		գործունեության ոլորտը	կատարած աշխատանքը	նվազագույն մասնագիտական փորձը
1	ճարտարագետ - շինարար կամ ճարտարագետ - ճանապարհաշինարար	տրանսպորտային շինարարություն	ճանապարհի հիմնանորոգման կամ կառուցման աշխատանքներ	3 տարի
2	գեոդեզիստ	տրանսպորտային շինարարություն	ճանապարհի հիմնանորոգման կամ կառուցման աշխատանքներ	3 տարի

Կազմեց`

/Ռ.Վարդանյան/

Ստուգեց`

/Տ.Ամիրխանյան/

Պահանջվող լիցենզիաների տեսակը

**ՀՀ Արարատի մարզի Մասիս համայնքի Այնթապ բնակավայրի փողոցների
ասֆալտապատման աշխատանքների**

Լիցենզիա	Ներդիր
Քաղաքաշինության բնագավարում շինարարության իրականացում	Տրանսպորտային

Կազմեց՝

/Ռ.Վարդանյան/

Ստուգեց՝

/Տ.Ամիրխանյան/

Հողային պատահի վերականգնման ամփոփագիր /Ведомость объемов земляных работ

1) Այնթապ բնակավայրի 15-րդ փողոց / 15-я улица поселка Айнтап ԿՄ / КМ 0+000 - ԿՄ / КМ 0+686											
0	000		0,54								
		20		0,79	15,7		15,7				
0	020		1,03								
		20		1,11	22,1		22,1				
0	040		1,18								
		20		1,26	25,1		25,1				
0	060		1,33								
		20		1,50	30		30				
0	080		1,67								
		20		1,33	26,5		26,5				
0	100		0,98								
		20		0,97	19,4		19,4				
0	120		0,96								
		20		1,06	21,1		21,1				
0	140		1,15								
		20		1,32	26,3		26,3				
0	160		1,48								
		20		1,43	28,5		28,5				
0	180		1,37								
		20		1,29	25,7		25,7				
0	200		1,2								
		20		1,07	21,4		21,4				
0	220		0,94								

		20		1,07	21,3		21,3				
0	240		1,19								
		20		1,00	20		20				
0	260		0,81								
		20		1,00	20		20				
0	280		1,19								
		20		1,54	30,7		30,7				
0	300		1,88								
		20		1,71	34,2		34,2				
0	320		1,54								
		20		1,47	29,4		29,4				
0	340		1,4								
		20		1,46	29,1		29,1				
0	360		1,51								
		20		1,61	32,1		32,1				
0	380		1,7								
		20		1,70	33,9		33,9				
0	400		1,69								
		20		1,61	32,2		32,2				
0	420		1,53								
		20		1,69	33,8		33,8				
0	440		1,85								
		20		1,44	28,8		28,8				
0	460		1,03								
		20		0,59	11,7		11,7				
0	480		0,14								
		17		0,75	12,75		12,75				
0	497		1,36								
		3									
0	500										
		7									
0	507		1,36								
		13		0,60	7,74		7,74				
0	520		1,19								
		20		0,95	18,9		18,9				
0	540		0,7								
		20		0,73	14,5		14,5				
0	560		0,75								
		20		1,06	21,2		21,2				
0	580		1,37								
		20		1,20	24		24				
0	600		1,03								
		20		1,09	21,8		21,8				
0	620		1,15								
		20		1,28	25,6		25,6				
0	640		1,41								
		20		1,20	24		24				
0	660		0,99								
		20		1,14	22,8		22,8				
0	680		1,29								
		6		1,31	7,83		7,83				
0	686		1,32								
Ընդամենը-1 / Всего-1		686			820,115		820,115				

2) Այնթափ բնակավայրի 16-րդ փողոց /
16-я улица поселка Айнтап
ԿՄ / КМ 0+000 - ԿՄ / КМ 0+708

0	000		1,53								
		20		1,05	21		21				

0	020		0,57								
		20		0,91	18,1		18,1				
0	040		1,24								
		20		1,21	24,1		24,1				
0	060		1,17								
		20		1,41	28,1		28,1				
0	080		1,64								
		20		1,84	36,7		36,7				
0	100		2,03								
		20		1,60	32		32				
0	120		1,17								
		20		1,13	22,5		22,5				
0	140		1,08								
		5									
0	145		1,14								
		15		1,14	17,1		17,1				
0	160		1,14								
		20		1,23	24,5		24,5				
0	180		1,31								
		20		1,43	28,6		28,6				
0	200		1,55								
		20		1,43	28,5		28,5				
0	220		1,3								
		20		1,28	25,6		25,6				
0	240		1,26								
		20		0,91	18,1		18,1				
0	260		0,55								
		20		1,03	20,5		20,5				
0	280		1,5								
		20		1,76	35,1		35,1				
0	300		2,01								
		20		1,72	34,4		34,4				
0	320		1,43								
		20		0,90	17,9		17,9				
0	340		0,36								
		20		0,67	13,3		13,3				
0	360		0,97								
		20		0,99	19,8		19,8				
0	380		1,01								
		20		1,04	20,8		20,8				
0	400		1,07								
		20		1,29	25,8		25,8				
0	420		1,51								
		20		1,56	31,2		31,2				
0	440		1,61								
		20		1,42	28,3		28,3				
0	460		1,22								
		20		1,66	33,2		33,2				
0	480		2,1								
		20		1,97	39,3		39,3				
0	500		1,83								
		20		1,77	35,4		35,4				
0	520		1,71								
		20		1,48	29,6		29,6				
0	540		1,25								
		20		1,41	28,2		28,2				
0	560		1,57								
		20		1,63	32,5		32,5				
0	580		1,68								
		17		1,68	28,56		28,56				

0	597		1,68								
		3									
0	600										
		7									
0	607		1,2								
		13		1,2	15,6		15,6				
0	620		1,2								
		20		1,31	26,2		26,2				
0	640		1,42								
		20		1,24	24,8		24,8				
0	660		1,06								
		20		1,40	27,9		27,9				
0	680		1,73								
		20		1,68	33,6		33,6				
0	700		1,63								
		8		1,87	14,92		14,92				
0	708		2,1								
Ընդամենը-2 / Всего-2		708			941,78		941,78				

3) Այնթապ բնակավայրի 17-րդ փողոց /
17-я улица поселка Айнтап
ԿՄ / КМ 0+000 - ԿՄ / КМ 1+006

0	000		1,34								
		20		1,51	30,2	30,2					
0	020		1,68								
		20		1,62	32,4	32,4					
0	040		1,56								
		20		1,3	26	26					
0	060		1,04								
		20		0,95	19	19					
0	080		0,86								
		20		0,9	18	18					
0	100		0,94								
		20		1,18	23,5	23,5					
0	120		1,41								
		20		1,47	29,4	29,4					
0	140		1,53								
		20		1,28	25,6	25,6					
0	160		1,03								
		20		1,30	25,9	25,9					
0	180		1,56								
		20		1,43	28,5	28,5					
0	200		1,29								
		20		1,35	26,9	26,9					
0	220		1,4								
		20		1,23	24,5	24,5					
0	240		1,05								
		20		0,88	17,6	17,6					
0	260		0,71								
		20		0,81	16,2	16,2					
0	280		0,91								
		20		1,06	21,2	21,2					
0	300		1,21								
		20		1,29	25,8	25,8					
0	320		1,37								
		20		1,26	25,2	25,2					
0	340		1,15								
		20		1,04	20,8	20,8					

0	360		0,93							
		20		0,83	16,5	16,5				
0	380		0,72							
		20		0,96	19,2	19,2				
0	400		1,2							
		20		1,3	26	26				
0	420		1,4							
		20		1,43	28,6	28,6				
0	440		1,46							
		20		1,36	27,1	27,1				
0	460		1,25							
		20		1,33	26,6	26,6				
0	480		1,41							
		20		1,46	29,1	29,1				
0	500		1,5							
		20		1,44	28,8	28,8				
0	520		1,38							
		20		1,03	20,6	20,6				
0	540		0,68							
		20		0,64	12,7	12,7				
0	560		0,59							
		20		0,50	9,9	9,9				
0	580		0,4							
		20		0,46	9,2	9,2				
0	600		0,52							
		20		1,39	27,7	27,7				
0	620		2,25							
		20		1,33	26,6	26,6				
0	640		0,41							
		20		0,50	9,9	9,9				
0	660		0,58							
		20		0,79	15,8	15,8				
0	680		1							
		20		1,57	31,4	31,4				
0	700		2,14							
		20		1,67	33,4	33,4				
0	720		1,2							
		20		1,33	26,5	26,5				
0	740		1,45							
		20		1,43	28,5	28,5				
0	760		1,4							
		20		1,34	26,8	26,8				
0	780		1,28							
		20		1,38	27,6	27,6				
0	800		1,48							
		20		1,18	23,6	23,6				
0	820		0,88							
		20		0,91	18,2	18,2				
0	840		0,94							
		20		0,72	14,4	14,4				
0	860		0,5							
		4		0,5	2	2				
0	864		0,5							
		5								
0	869		1,2							
		11		1,2	13,2	13,2				
0	880		1,2							
		20		1,26	25,2	25,2				
0	900		1,32							
		20		1,23	24,5	24,5				

0	920		1,13								
		20		1,21	24,1	24,1					
0	940		1,28								
		20		1,37	27,3	27,3					
0	960		1,45								
		20		1,35	26,9	26,9					
0	980		1,24								
		20		1,13	22,5	22,5					
0	1000		1,01								
		6		1,33	7,98	7,98					
0	1006		1,65								
Ընդամենը-3 / Всего-3		1006			1175,08	1175,08					
4) Այնթապ բնակավայրի 18-րդ փողոց / 18-я улица поселка Айнтап ԿՄ / КМ 0+000 - ԿՄ / КМ 0+450											
0	000		1,1								
		20		1,22	24,3	24,3					
0	020		1,33								
		20		1,33	26,6	26,6					
0	040		1,33								
		20		1,60	32	32					
0	060		1,87								
		20		1,63	32,6	32,6					
0	080		1,39								
		20		1,30	26	26					
0	100		1,21								
		20		1,29	25,7	25,7					
0	120		1,36								
		20		1,34	26,8	26,8					
0	140		1,32								
		18		1,65	29,61	29,61					
0	158		1,97								
		2									
0	160										
		3									
0	163		1,46								
		17		1,46	24,82	24,82					
0	180		1,46								
		20		1,34	26,7	26,7					
0	200		1,21								
		20		1,24	24,7	24,7					
0	220		1,26								
		20		1,13	22,5	22,5					
0	240		0,99								
		20		1,30	26	26					
0	260		1,61								
		20		1,52	30,3	30,3					
0	280		1,42								
		20		1,49	29,7	29,7					
0	300		1,55								
		13		1,55	20,15	20,15					
0	313		1,55								
		5									
0	318		1,05								
		2		1,05	2,1	2,1					
0	320		1,05								
		20		1,16	23,2	23,2					

0	340		1,27							
		20		1,48	29,5	29,5				
0	360		1,68							
		20		1,50	29,9	29,9				
0	380		1,31							
		20		1,06	21,1	21,1				
0	400		0,8							
		20		0,84	16,7	16,7				
0	420		0,87							
		20		0,68	13,6	13,6				
0	440		0,49							
		10		0,77	7,7	7,7				
0	450		1,05							
Ընդամենը-4 / Всего-4		450			572,28	572,28				
5) Այնթապ բնակավայրի 18-րդ փողոցի 1-ին նրբանցք/ 1-й переулок 18-й улицы поселка Айнтап ԿՄ / КМ 0+000 - ԿՄ / КМ 0+523										
0	000		1,56							
		20		1,40	27,9	27,9				
0	020		1,23							
		20		0,75	14,9	14,9				
0	040		0,26							
		20		0,41	8,1	8,1				
0	060		0,55							
		20		0,88	17,6	17,6				
0	080		1,21							
		20		1,09	21,7	21,7				
0	100		0,96							
		20		1,20	23,9	23,9				
0	120		1,43							
		20		1,44	28,8	28,8				
0	140		1,45							
		20		1,58	31,6	31,6				
0	160		1,71							
		20		1,79	35,7	35,7				
0	180		1,86							
		20		1,57	31,4	31,4				
0	200		1,28							
		20		1,15	22,9	22,9				
0	220		1,01							
		20		1,52	30,4	30,4				
0	240		2,03							
		20		1,85	36,9	36,9				
0	260		1,66							
		20		1,42	28,4	28,4				
0	280		1,18							
		20		1,01	20,2	20,2				
0	300		0,84							
		20		0,83	16,6	16,6				
0	320		0,82							
		20		1,08	21,6	21,6				
0	340		1,34							
		20		1,33	26,6	26,6				
0	360		1,32							
		20		1,71	34,1	34,1				
0	380		2,09							
		20		2,02	40,4	40,4				

0	400		1,95								
		20		1,65	33	33					
0	420		1,35								
		20		1,32	26,4	26,4					
0	440		1,29								
		20		0,78	15,5	15,5					
0	460		0,26								
		20		0,68	13,5	13,5					
0	480		1,09								
		20		1,39	27,7	27,7					
0	500		1,68								
		20		1,99	39,7	39,7					
0	520		2,29								
		3		1,92	5,76	5,76					
0	523		1,55								
Ընդամենը-5 / Bcero-5		523			681,26	681,26					
Ընդամենը- 1+2+3+4+5/ Bcero-1+2+3+4+5		3373,0			4190,5	2428,6	1761,9				

Կազմեց՝

/Ռ.Վարդանյան/

Ստուգեց՝

/Տ.Ամիրխանյան/

ՀՀ Արարատի մարզի Մասիս համայնքի Այնթապ բնակավայրի փողոցների ասֆալտապատման աշխատանքների /
Работы по асфальтированию улиц поселка Айнтап, общины Масис Арагатской области РА

ԵՐԹԱԵԼԵԼԻ մասի վերականգնման ամփոփագիր / Ведомость восстановления дорожного покрытия

[illegible]

		20		5,0	100	100	100	100	100	10	10	
0	180		5,0									
		20		5,0	100	100	100	100	100	7,5	7,5	
0	200		5,0									
		20		5,0	100	100	100	100	100	10	10	
0	220		5,0									
		20		5,0	100	100	100	100	100	10	10	
0	240		5,0									
		20		5,0	100	100	100	100	100	10	10	
0	260		5,0									
		20		5,0	100	100	100	100	100	10	10	
0	280		5,0									
		20		5,0	100	100	100	100	100	10	10	
0	300		5,0									
		20		5,0	100	100	100	100	100	10	10	
0	320		5,0									
		20		5,0	100	100	100	100	100	10	10	
0	340		5,0									
		20		5,0	100	100	100	100	100	7,5	7,5	
0	360		5,0									
		20		5,0	100	100	100	100	100	10	10	
0	380		5,0									
		20		5,0	100	100	100	100	100	10	10	
0	400		5,0									
		20		5,0	100	100	100	100	100	10	10	
0	420		5,0									
		20		5,0	100	100	100	100	100	10	10	
0	440		5,0									
		20		5,0	100	100	100	100	100	10	10	
0	460		5,0									
		20		5,0	100	100	100	100	100	10	10	
0	480		5,0									
		17		5,0	89	89	89	89	89	8,5	8,5	
0	497		5,0									4ս ² կորացում
		3										
0	500											
		7										
0	507		5,0									4ս ² կորացում
		13		5,0	69	69	69	69	69	6,5	6,5	
0	520		5,0									
		20		5,0	100	100	100	100	100	10	10	
0	540		5,0									
		20		5,0	100	100	100	100	100	10	10	
0	560		5,0									
		20		5,0	100	100	100	100	100	10	10	
0	580		5,0									
		20		5,0	100	100	100	100	100	10	10	
0	600		5,0									
		20		5,0	100	100	100	100	100	10	10	
0	620		5,0									
		20		5,0	100	100	100	100	100	10	7,5	
0	640		5,0									
		20		5,0	100	100	100	100	100	10	10	
0	660		5,0									
		20		5,0	100	100	100	100	100	10	10	

0	680		5,0									
		6		5,0	34	34	34	34	34	3	3	
0	686		5,0									4մ ² կորագում
Ընդամենը-1 / Всего-1		686			3392	3392	3392	3392	3392	330,5	330,5	
2) Այնթապ բնակավայրի 16-րդ փողոց / 16-я улица поселка Айнтап ԿՄ / КМ 0+000 - ԿՄ / КМ 0+708												
0	000		5,0									
		20		5,0	100	100	100	100	100	10	10	
0	020		5,0									
		20		5,0	100	100	100	100	100	10	10	
0	040		5,0									
		20		5,0	100	100	100	100	100	10	10	
0	060		5,0									
		20		5,0	100	100	100	100	100	10	10	
0	080		5,0									
		20		5,0	100	100	100	100	100	10	10	
0	100		5,0									
		20		5,0	100	100	100	100	100	10	10	
0	120		5,0									
		20		5,0	100	100	100	100	100	10	10	
0	140		5,0									
		20		5,0	100	100	100	100	100	7,5	7,5	
0	160		5,0									
		20		5,0	100	100	100	100	100	10	10	
0	180		5,0									
		20		5,0	100	100	100	100	100	10	10	
0	200		5,0									
		20		5,0	100	100	100	100	100	10	10	
0	220		5,0									
		20		5,0	100	100	100	100	100	10	10	
0	240		5,0									
		20		5,0	100	100	100	100	100	10	10	
0	260		5,0									
		20		5,0	100	100	100	100	100	10	10	
0	280		5,0									
		20		5,0	100	100	100	100	100	7,5	7,5	
0	300		5,0									
		20		5,0	100	100	100	100	100	10	10	
0	320		5,0									
		20		5,0	100	100	100	100	100	10	10	
0	340		5,0									
		20		5,0	100	100	100	100	100	10	10	
0	360		5,0									
		20		5,0	100	100	100	100	100	10	10	
0	380		5,0									
		20		5,0	100	100	100	100	100	10	10	
0	400		5,0									
		20		5,0	100	100	100	100	100	10	10	
0	420		5,0									
		20		5,0	100	100	100	100	100	10	10	
0	440		5,0									
		20		5,0	100	100	100	100	100	7,5	8	

0	460		5,0									
		20		5,0	100	100	100	100	100	10	10	
0	480		5,0									
		20		5,0	100	100	100	100	100	10	10	
0	500		5,0									
		20		5,0	100	100	100	100	100	10	10	
0	520		5,0									
		20		5,0	100	100	100	100	100	10	10	
0	540		5,0									
		20		5,0	100	100	100	100	100	10	10	
0	560		5,0									
		20		5,0	100	100	100	100	100	10	10	
0	580		5,0									
		17		5,0	89	89	89	89	89	8,5	8,5	
0	597		5,0									4ս ² կորացում
		3										
0	600											
		7										
0	607		5,0									4ս ² կորացում
		13		5,0	69	69	69	69	69	6,5	6,5	
0	620		5,0									
		20		5,0	100	100	100	100	100	10	10	
0	640		5,0									
		20		5,0	100	100	100	100	100	10	10	
0	660		5,0									
		20		5,0	100	100	100	100	100	10	10	
0	680		5,0									
		20		5,0	100	100	100	100	100	10	10	
0	700		5,0									
		8		5,0	40	40	40	40	40	4	4	
0	708		5,0									
Ընդամենը-2 / Всего-2		708			3498	3498	3498	3498	3498	341,5	342	
3) Այնթապ բնակավայրի 17-րդ փողոց / 17-я улица поселка Айнтап ԿՄ / КМ 0+000 - ԿՄ / КМ 1+006												
0	000		5,0									
		20		5,0	100	100	100	100	100	20	20	
0	020		5,0									
		20		5,0	100	100	100	100	100	20	20	
0	040		5,0									
		20		5,0	100	100	100	100	100	20	15	
0	060		5,0									
		20		5,0	100	100	100	100	100	20	20	
0	080		5,0									
		20		5,0	100	100	100	100	100	20	20	
0	100		5,0									
		20		5,0	100	100	100	100	100	15	15	
0	120		5,0									
		20		5,0	100	100	100	100	100	20	20	
0	140		5,0									
		20		5,0	100	100	100	100	100	20	20	
0	160		5,0									
		20		5,0	100	100	100	100	100	20	20	

		20		5,0	100	100	100	100	100	15	20	
0	740		5,0									
		20		5,0	100	100	100	100	100	20	20	
0	760		5,0									
		20		5,0	100	100	100	100	100	20	20	
0	780		5,0									
		20		5,0	100	100	100	100	100	20	20	
0	800		5,0									
		20		5,0	100	100	100	100	100	20	20	
0	820		5,0									
		20		5,0	100	100	100	100	100	20	20	
0	840		5,0									
		20		5,0	100	100	100	100	100	20	20	
0	860		5,0									
		20		5,0	100	100	100	100	100	15	15	
0	880		5,0									
		20		5,0	100	100	100	100	100	20	20	
0	900		5,0									
		20		5,0	100	100	100	100	100	20	20	
0	920		5,0									
		20		5,0	100	100	100	100	100	20	20	
0	940		5,0									
		20		5,0	100	100	100	100	100	20	20	
0	960		5,0									
		20		5,0	100	100	100	100	100	20	20	
0	980		5,0									
		20		5,0	100	100	100	100	100	20	20	
0	1000		5,0									
		6		5,0	30	30	30	30	30	6	6	
0	1006		5,0									
Ընդամենը-3 / Всего-3		1006			5030	5030	5030	5030	5030	966	956	
4) Այնթապ բնակավայրի 18-րդ փողոց / 18-я улица поселка Айнтап ԿՄ / КМ 0+000 - ԿՄ / КМ 0+450												
0	000		5,0									
		20		5,0	100	100	100	100	100	20	20	
0	020		5,0									
		20		5,0	100	100	100	100	100	20	20	
0	040		5,0									
		20		5,0	100	100	100	100	100	20	20	
0	060		5,0									
		20		5,0	100	100	100	100	100	20	20	
0	080		5,0									
		20		5,0	100	100	100	100	100	20	20	
0	100		5,0									
		20		5,0	100	100	100	100	100	20	20	
0	120		5,0									
		20		5,0	100	100	100	100	100	20	20	
0	140		5,0									
		20		5,0	100	100	100	100	100	20	20	
0	160		5,0									
		20		5,0	100	100	100	100	100	15	15	
0	180		5,0									
		20		5,0	100	100	100	100	100	20	20	

0	200		5,0									
		20		5,0	100	100	100	100	100	20	20	
0	220		5,0									
		20		5,0	100	100	100	100	100	20	20	
0	240		5,0									
		20		5,0	100	100	100	100	100	20	20	
0	260		5,0									
		20		5,0	100	100	100	100	100	20	20	
0	280		5,0									
		20		5,0	100	100	100	100	100	20	20	
0	300		5,0									
		20		5,0	100	100	100	100	100	15	15	
0	320		5,0									
		20		5,0	100	100	100	100	100	20	20	
0	340		5,0									
		20		5,0	100	100	100	100	100	20	20	
0	360		5,0									
		20		5,0	100	100	100	100	100	20	20	
0	380		5,0									
		20		5,0	100	100	100	100	100	20	20	
0	400		5,0									
		20		5,0	100	100	100	100	100	20	20	
0	420		5,0									
		20		5,0	100	100	100	100	100	20	20	
0	440		5,0									
		10		5,0	50	50	50	50	50	10	10	
0	450		5,0									
Ընդամենը-4 / Всего-4		450			2250	2250	2250	2250	2250	440	440	
5) Այնթապ բնակավայրի 18-րդ փողոցի 1-ին նրբանցք/ 1-й переулок 18-й улицы поселка Айнтап ԿՄ / КМ 0+000 - ԿՄ / КМ 0+523												
0	000		5,0									4մ ² կորացում
		20		5,0	104	104	104	104	104	10	10	
0	020		5,0									
		20		5,0	100	100	100	100	100	10	10	
0	040		5,0									
		20		5,0	100	100	100	100	100	10	10	
0	060		5,0									
		20		5,0	100	100	100	100	100	10	10	
0	080		5,0									
		20		5,0	100	100	100	100	100	10	10	
0	100		5,0									
		9		5,0	49	49	49	49	49	4,5	4,5	
0	109		5,0									4մ ² կորացում
		5										
0	114		5,0									4մ ² կորացում
		6		5,0	34	34	34	34	34	3	3	
0	120		5,0									
		20		5,0	100	100	100	100	100	10	10	
0	140		5,0									
		20		5,0	100	100	100	100	100	10	10	
0	160		5,0									
		20		5,0	100	100	100	100	100	10	10	

0	180		5,0									
		20		5,0	100	100	100	100	100	10	10	
0	200		5,0									
		15		5,0	79	79	79	79	79	7,5	7,5	
0	215		5,0									4մ ² կորացում
		5										
0	220		5,0									4մ ² կորացում
		20		5,0	104	104	104	104	104	10	10	
0	240		5,0									
		20		5,0	100	100	100	100	100	10	10	
0	260		5,0									
		20		5,0	100	100	100	100	100	10	10	
0	280		5,0									
		20		5,0	100	100	100	100	100	10	10	
0	300		5,0									
		20		5,0	100	100	100	100	100	10	10	
0	320		5,0									
		4		5,0	24	24	24	24	24	2	2	
0	324		5,0									4մ ² կորացում
		5										
0	329		5,0									4մ ² կորացում
		11		5,0	59	59	59	59	59	5,5	5,5	
0	340		5,0									
		20		5,0	100	100	100	100	100	10	10	
0	360		5,0									
		20		5,0	100	100	100	100	100	10	10	
0	380		5,0									
		20		5,0	100	100	100	100	100	10	10	
0	400		5,0									
		20		5,0	100	100	100	100	100	10	10	
0	420		5,0									
		20		5,0	100	100	100	100	100	10	10	
0	440		5,0									
		20		5,0	100	100	100	100	100	10	10	
0	460		5,0									
		20		5,0	100	100	100	100	100	10	10	
0	480		5,0									
		20		5,0	100	100	100	100	100	10	10	
0	500		5,0									
		20		5,0	100	100	100	100	100	10	10	
0	520		5,0									
		3		5,0	19	19	19	19	19	1,5	1,5	
0	523		5,0									4մ ² կորացում
Ընդամենը-5 / Եcero-5		523			2572	2572	2572	2572	2572	254	254	
Ընդամենը- 1+2+3+4+5 / Եcero- 1+2+3+4+5		3 373,0			16 742,0	16 742,0	16 742,0	16 742,0	16 742,0	2 332,0	2 322,5	

Կազմեց՝

/Ռ.Վարդանյան/

Ստուգեց՝

/Տ.Ամիրխանյան/

**ՀՀ Արարատի մարզի Մասիս համայնքի Այնթապ բնակավայրի փողոցների ասֆալտապատման աշխատանքների /
Работы по асфальтированию улиц поселка Айнтап, общины Масис Араратской области РА**

Իջատեղերի և խողովակների ամփոփագիր / Ведомость съездов и труб

N/N	ԿՄ / KM +	Ուղղու դիրքը Позиция съезда		Երթևեկելի մասի լայնությունը/ Ширина проезжей части М/м	Երթևեկելի մասի երկարությունը / Длина проезжей части М/м	Կորացման շառավիղներ / Радиусы округления М/м	Աշխատանքների ծավալը Объем работ												Ծանոթություն / Примечание
		Հանույթ Выемка					Մակերես / площадь մ²/м²			Մետաղական խողովակներ ԳՕՍՏ 10704-91 / Металлические трубы ГОСТ 10704-91									
1	2	3	4	5	6	7	8	9	10	11	12	13	14	15	16	17	18	19	20
1) Այնթապ բնակավայրի 15-րդ փողոց / 15-я улица поселка Айнтап ԿՄ / KM 0+000 - ԿՄ / KM 0+686																			
1	0+194		+	5,0	5,0	2.5/2.5	1,5	8,7	29,0	29,0	29,0	-	-	7,0	7,1	0,46	2,8	4,2	Իջատեր-1/ Съезд-1
2	0+195	+		5,0	5,0	2.5/2.5	1,5	8,7	29,0	29,0	29,0	-	7,0	-	11,7	0,64	4,0	5,6	Իջատեր-2/ Съезд-2
3	0+345		+	5,0	5,0	2.5/2.5	1,5	8,7	29,0	29,0	29,0	-	-	-	-	-	-	-	Իջատեր-3/ Съезд-3
4	0+346	+		5,0	5,0	2.5/2.5	1,5	8,7	29,0	29,0	29,0	-	-	-	-	-	-	-	Իջատեր-4/ Съезд-4
5	0+635	+		5,0	5,0	2.5/2.5	1,5	8,7	29,0	29,0	29,0	-	-	-	-	-	-	-	Իջատեր-5/ Съезд-5
6	0+675			-	-	-	-	-	-	-	-	-	9,5	-	15,8	0,64	4,0	7,6	Հիմնական ճանապարհ/ Главная дорога
Ընդամենը-1 / Всего-1							7,5	43,5	145,0	145,0	145,0	0,0	16,5	7,0	34,6	1,7	10,8	17,4	

2) Այնթապ բնակավայրի 16-րդ փողոց / 16-я улица поселка Айнтап ԿՄ / ԿՄ 0+000 - ԿՄ / ԿՄ 0+708																			
1	0+291		+	5,0	5,0	2.5/2.5	1,5	8,7	29,0	29,0	29,0	-	-	-	-	-	-	-	Իջատեղ-1/ Съезд-1
2	0+293	+		5,0	5,0	2.5/2.5	1,5	8,7	29,0	29,0	29,0	-	-	-	-	-	-	-	Իջատեղ-2/ Съезд-2
3	0+301			-	-	-	-	-	-	-	-	-	7,0	-	11,7	0,64	4,0	5,6	Հիմնական ճանապարհ/ Главная дорога
4	0+444		+	5,0	5,0	2.5/2.5	1,5	8,7	29,0	29,0	29,0	-	-	-	-	-	-	-	Իջատեղ-3/ Съезд-3
5	0+448	+		4,0	5,0	2.5/2.5	1,2	7,2	24,0	24,0	24,0	-	-	-	-	-	-	-	Իջատեղ-4/ Съезд-4
6	0+507			-	-	-	-	-	-	-	-	-	-	7,0	7,1	0,46	2,8	4,2	Հիմնական ճանապարհ/ Главная дорога
Ընդամենը-2/ Всего-2							5,7	33,3	111,0	111,0	111,0	0,0	7,0	7,0	18,8	1,1	6,8	9,8	
3) Այնթապ բնակավայրի 17-րդ փողոց / 17-я улица поселка Айнтап ԿՄ / ԿՄ 0+000 - ԿՄ / ԿՄ 1+006																			
1	0+043	+		5,0	5,0	2.5/2.5	1,5	8,7	29,0	29,0	29,0	-	-	7,0	7,1	0,46	2,8	4,2	Իջատեղ-1/ Съезд-1
2	0+102		+	5,0	5,0	2.5/2.5	1,5	8,7	29,0	29,0	29,0	-	-	-	-	-	-	-	Իջատեղ-2/ Съезд-2
3	0+115	+		5,0	5,0	2.5/2.5	1,5	8,7	29,0	29,0	29,0	-	-	7,0	7,1	0,46	2,8	4,2	Իջատեղ-3/ Съезд-3
4	0+187	+		5,0	5,0	2.5/2.5	1,5	8,7	29,0	29,0	29,0	-	-	7,0	7,1	0,46	2,8	4,2	Իջատեղ-4/ Съезд-4
5	0+199		+	5,0	5,0	2.5/2.5	1,5	8,7	29,0	29,0	29,0	-	-	-	-	-	-	-	Իջատեղ-5/ Съезд-5
6	0+258	+		5,0	5,0	2.5/2.5	1,5	8,7	29,0	29,0	29,0	-	-	7,0	7,1	0,46	2,8	4,2	Իջատեղ-6/ Съезд-6
7	0+302		+	5,0	5,0	2.5/2.5	1,5	8,7	29,0	29,0	29,0	-	-	-	-	-	-	-	Իջատեղ-7/ Съезд-7
8	0+332	+		5,0	5,0	2.5/2.5	1,5	8,7	29,0	29,0	29,0	-	-	7,0	7,1	0,46	2,8	4,2	Իջատեղ-8/ Съезд-8
9	0+404		+	5,0	5,0	2.5/2.5	1,5	8,7	29,0	29,0	29,0	-	7,0	-	11,7	0,64	4,0	5,6	Իջատեղ-9/ Съезд-9
10	0+404	+		5,0	5,0	2.5/2.5	1,5	8,7	29,0	29,0	29,0	-	-	7,0	7,1	0,46	2,8	4,2	Իջատեղ-10/ Съезд-10
11	0+481	+		5,0	5,0	2.5/2.5	1,5	8,7	29,0	29,0	29,0	-	-	7,0	7,1	0,46	2,8	4,2	Իջատեղ-11/ Съезд-11
12	0+504		+	5,0	5,0	2.5/2.5	1,5	8,7	29,0	29,0	29,0	-	-	-	-	-	-	-	Իջատեղ-12/ Съезд-12
13	0+553	+		5,0	5,0	2.5/2.5	1,5	8,7	29,0	29,0	29,0	-	-	7,0	7,1	0,46	2,8	4,2	Իջատեղ-13/ Съезд-13
14	0+611	+		5,0	5,0	2.5/2.5	1,5	8,7	29,0	29,0	29,0	-	7,0	-	11,7	0,64	4,0	5,6	Իջատեղ-14/ Съезд-14
15	0+612			-	-	-	-	-	-	-	-	10	-	-	22,6	0,8	5,1	10,0	Հիմնական ճանապարհ/ Главная дорога
16	0+618		+	5,0	5,0	2.5/2.5	1,5	8,7	29,0	29,0	29,0	-	-	-	-	-	-	-	Իջատեղ-15/ Съезд-15
17	0+863			-	-	-	-	-	-	-	-	-	8	-	13,3	0,64	4,0	6,4	Հիմնական ճանապարհ/ Главная дорога

18	0+939			-	-	-	-	-	-	-	-	-	-	10	10,2	0,46	2,8	6,0	Հիմնական ճանապարհ/ Главная дорога
Ընդամենը-3 / Всего-3							22,5	130,5	435,0	435,0	435,0	10,0	22,0	66,0	126,6	6,9	42,3	67,2	
4) Այնթապ բնակավայրի 18-րդ փողոց / 18-я улица поселка Айнтап ԿՄ / КМ 0+000 - ԿՄ / КМ 0+450																			
1	0+156			-	-	-	-	-	-	-	-	-	7,0	-	11,7	0,64	4,0	5,6	Հիմնական ճանապարհ/ Главная дорога
2	0+376			-	-	-	-	-	-	-	-	9	-	-	20,4	0,8	5,1	9,0	Հիմնական ճանապարհ/ Главная дорога
Ընդամենը-4 / Всего-4							0,0	0,0	0,0	0,0	0,0	9,0	7,0	0,0	32,0	1,4	9,1	14,6	
5) Այնթապ բնակավայրի 18-րդ փողոցի 1-ին սրբանցք / 1-й переулк 18-й улицы поселка Айнтап ԿՄ / КМ 0+000 - ԿՄ / КМ 0+523																			
1	0+062			-	-	-	-	-	-	-	-	-	10,0	-	16,7	0,64	4,0	8,0	Հիմնական ճանապարհ/ Главная дорога
2	0+108			-	-	-	-	-	-	-	-	-	-	7,0	7,1	0,46	2,8	4,2	Հիմնական ճանապարհ/ Главная дорога
3	0+213			-	-	-	-	-	-	-	-	-	-	7,0	7,1	0,46	2,8	4,2	Հիմնական ճանապարհ/ Главная дорога
Ընդամենը-5 / Всего-5							0,0	0,0	0,0	0,0	0,0	0,0	10,0	14,0	30,9	1,6	9,6	16,4	
Ընդամենը-1+2+3+4+5 / Всего-1+2+3+4+5							35,7	207,3	691,0	691,0	691,0	19,0	62,5	94,0	243,0	12,7	78,6	125,4	

Կազմեց՝

/Ռ.Վարդանյան/

Ստուգեց՝

/Տ.Ամիրխանյան/

**ՀՀ Արարատի մարզի Մասիս համայնքի Այնթապ բնակավայրի փողոցների ասֆալտապատման աշխատանքների/
Работы по асфальтированию улиц поселка Айнтап, общины Масис Араратской области РА**

ՃԱՆԱՊԱՐՀԱՅԻՆ ՆՇԱՆՆԵՐԻ ԱՄՓՈՓԱԳԻՐ / ВЕДОМОСТЬ ДОРОЖНЫХ ЗНАКОВ

Հ/Հ	Առանցքից ձախ		Առանցքից աջ		ԳՕՍՏ Ռ 52290-2004 Ճանապարհային նշանի անվանումը հատ.								Ծանոթություն
	ՊԿ	+	ՊԿ	+	նախագրվածն է	առավելության	արգելող	թելադրող	հատուկ թելադրանքի	տեղեկատվության	սպասարկման	լրաց. տեղեկ	
N/N	Слева от оси		От оси вправо		ГОСТ 52290-2004 Группы дорожных знаков								Примечание
	ПК	+	ПК	+	предупреждающие	приоритета	запрещающие	предписывающие	особых предписаний	информационные	сервиса	дополнительной информации (таблички)	
1	2	3	4	5	6	7	8	9	10	11	12	13	14
1)Այնթապ բնակավայրի 15-րդ փողոց/ 15-я улица поселка Айнтап ԿՄ / КМ 0+000 - ԿՄ / КМ 0+686													
1	0	04				2.4							
2			0	35		2.1							
3	0	50				2.1							
4			1	87		2.1							
5	1	91				2.4							իջատել
6			1	97		2.4							իջատել
7	2	00				2.1							
8			3	40		2.1							
9	3	43				2.4							իջատել
10			3	49		2.4							իջատել
11	3	53				2.1							
12			4	95		2.4							
13	5	12				2.4							
14			6	30		2.1							
15	6	33				2.4							իջատել
16	6	40				2.1							
17			6	82		2.4							
	Ընդամենը-1 / Всего-1					17							17
2)Այնթապ բնակավայրի 16-րդ փողոց/ 16-я улица поселка Айнтап ԿՄ / КМ 0+000 - ԿՄ / КМ 0+708													
1			1	37		2.1							
2	1	48				2.1							
3			2	85		2.1							
4	2	90				2.4							իջատել
5			2	95		2.4							իջատել
6	3	00				2.1							
7			4	39		2.1							
8	4	45				2.4							իջատել
9			4	48		2.4							իջատել
10	4	55				2.1							
11			5	95		2.4							
12	6	11				2.4							
13			7	08		2.4							
	Ընդամենը-2 / Всего-2					13							13
3)Այնթապ բնակավայրի 17-րդ փողոց/ 17-я улица поселка Айнтап ԿՄ / КМ 0+000 - ԿՄ / КМ 1+006													
1	0	02				2.4							
2			0	37		2.1							
3	0	40				2.4							իջատել
4	0	49				2.1							
5			0	94		2.1							
6			1	05		2.4							իջատել

1	2	3	4	5	6	7	8	9	10	11	12	13	14
7	1	12				2.4							իջատել
8	1	20				2.1							
9			1	80		2.1							
10	1	85				2.4							իջատել
11			2	02		2.4							իջատել
12	2	05				2.1							
13			2	52		2.1							
14	2	55				2.4							իջատել
15	2	64				2.1							
16			2	97		2.1							
17			3	06		2.4							իջատել
18	3	29				2.4							իջատել
19	3	37				2.1							
20			3	38		2.1							
21	4	01				2.4							իջատել
22			4	07		2.4							իջատել
23	4	10				2.1							
24			4	77		2.1							
25	4	79				2.4							իջատել
26			5	08		2.4							իջատել
27	5	10				2.1							
28			5	48		2.1							
29	5	50				2.4							իջատել
30	5	60				2.1							
31			6	06		2.1							
32	6	08				2.4							իջատել
33			6	22		2.4							իջատել
34	6	24				2.1							
35			7	08		2.1							
36			7	18		2.4							իջատել
37	7	21				2.1							
38			8	62		2.1							
39	8	72				2.1							
40			10	06		2.4							
Ընդամենը-3 / Bcero-3						40							40
4)Այնթապ բնակավայրի 18-րդ փողոց/ 18-я улица поселка Айнтап ԿՄ / КМ 0+000 - ԿՄ / КМ 0+450													
1			1	55		2.4							
2	1	58				2.1							
3			1	64		2.1							
4	1	70				2.4							
5			3	09		2.1							
6	3	20				2.1							
7			4	48		2.4							
Ընդամենը-4 / Bcero-4						7							7
5)Այնթապ բնակավայրի 18-րդ փողոցի 1-ին նրբանցք/ 1-й переулок 18-й улицы поселка Айнтап ԿՄ / КМ 0+000 - ԿՄ / КМ 0+523													
1	0	04				2.4							
2			1	05		2.4							
3	1	16				2.4							
4			2	11		2.4							
5	2	24				2.4							
6			3	20		2.4							
7	3	32				2.4							
8			5	20		2.4							
Ընդամենը-5 / Bcero-5						8							8
Ընդամենը-1+2+3+4+5 / Bcero-1+2+3+4+5					0	85	0	0	0	0	0	0	Σ 85

Գազմեց՝

/Ռ. Վարդանյան/

Ստուգեց՝

/Տ. Ամիրխանյան/

**ՀՀ Արարատի մարզի Մասիս համայնքի Այնթապ բնակավայրի փողոցների ասֆալտապատման աշխատանքների /
Работы по асфальтированию улиц поселка Айнтап, общины Масис Араратской области РА**

**ԵՐԹԵՎԵԿԱՅԻՆ ՄԱՍԻ ԳԾԱՆՇՄԱՆ ԱՄՓՈՓԱԳԻՐ /
ВЕДОМОСТЬ РАЗМЕТКИ ПРОЕЗЖЕЙ ЧАСТИ**

N	Սկիզբը		Վերջը		Երկարությունը մ			Համարը ըստ ԳՕՍՏ-ի 32953- 20149	Ներկվող մակերեսը մ ²	Ծանոթություն
	ԿՄ	+	ԿՄ	+	Բաժանիչ գոտուց	Բաժանիչ գոտի	Բաժանիչ գոտուց			
					Ձախ	Առանցք	Աջ			
N	Начало		Конец		Длина м			Номер в соотв. по ГОСТ у 32953- 2014	Окрашенная область м2	Примечания
	КМ	+	КМ	+	Из раздельной зоны	Разделительная зона	Из разделительной зоны			
					лево	Ось	право			
	1	2	3	4	5	6	8	9	10	11
	1)Այնթապ բնակավայրի 15-րդ փողոց/ 15-я улица поселка Айнтап ԿՄ / КМ 0+000 - ԿՄ / КМ 0+686									
	0	000	0	015		15		1.6	1,13	
	0	015	0	035		20		1.1	2	
	0	045	0	065		20		1.1	2	
	0	065	0	170		105		1.6	7,88	
	0	170	0	190		20		1.1	2	
	0	199	0	219		20		1.1	2	
	0	219	0	321		102		1.6	7,65	
	0	321	0	341		20		1.1	2	
	0	350	0	370		20		1.1	2	
	0	370	0	476		106		1.6	7,95	
	0	476	0	496		20		1.1	2	
	0	510	0	530		20		1.1	2	
	0	530	0	610		80		1.6	6,00	
	0	610	0	684		74		1.1	7,4	
	2)Այնթապ բնակավայրի 16-րդ փողոց/ 16-я улица поселка Айнтап ԿՄ / КМ 0+000 - ԿՄ / КМ 0+708									
	0	000	0	067		67		1.5	1,68	
	0	067	0	117		50		1.6	3,75	
	0	117	0	137		20		1.1	2	
	0	147	0	167		20		1.1	2	
	0	167	0	267		100		1.6	7,50	
	0	267	0	287		20		1.1	2	
	0	298	0	318		20		1.1	2	
	0	318	0	420		102		1.6	7,65	
	0	420	0	440		20		1.1	2	
	0	452	0	472		20		1.1	2	
	0	472	0	575		103		1.6	7,73	
	0	575	0	595		20		1.1	2	
	0	610	0	630		20		1.1	2	
	0	630	0	688		58		1.6	4,35	
	0	688	0	708		20		1.1	2	
	3)Այնթապ բնակավայրի 17-րդ փողոց/ 17-я улица поселка Айнтап ԿՄ / КМ 0+000 - ԿՄ / КМ 1+006									
	0	000	0	039		39		1.1	3,9	
	0	047	0	067		20		1.1	2	
	0	067	0	078		11		1.6	0,83	
	0	078	0	098		20		1.1	2	
	0	107	0	111		4		1.1	0,4	
	0	119	0	139		20		1.1	2	
	0	139	0	163		24		1.6	1,80	
	0	163	0	183		20		1.1	2	
	0	192	0	195		3		1.1	0,3	
	0	204	0	224		20		1.1	2	
	0	224	0	234		10		1.6	0,75	

	1	2	3	4	5	6	8	9	10	11
	0	234	0	254		20		1.1	2	
	0	262	0	297		35		1.1	3,5	
	0	307	0	328		21		1.1	2,1	
	0	337	0	357		20		1.1	2	
	0	357	0	379		22		1.6	1,65	
	0	379	0	399		20		1.1	2	
	0	409	0	429		20		1.1	2	
	0	429	0	458		29		1.6	2,18	
	0	458	0	478		20		1.1	2	
	0	486	0	500		14		1.1	1,4	
	0	509	0	549		40		1.1	4	
	0	558	0	578		20		1.1	2	
	0	578	0	587		9		1.6	0,68	
	0	587	0	607		20		1.1	2	
	0	623	0	643		20		1.1	2	
	0	643	0	690		47		1.6	3,53	
	0	690	0	710		20		1.1	2	
	0	719	0	739		20		1.1	2	
	0	739	0	842		103		1.6	7,73	
	0	842	0	862		20		1.1	2	
	0	871	0	891		20		1.1	2	
	0	891	0	986		95		1.6	7,13	
	0	986	0	006		20		1.1	2	
4)Այնթապ բնակավայրի 18-րդ փողոց/ 18-я улица поселка Айнтап ԿՄ / КМ 0+000 - ԿՄ / КМ 0+450										
	0	000	0	030		30		1.5	0,75	
	0	030	0	080		50		1.6	3,75	
	0	080	0	120		40		1.1	4	
	0	120	0	136		16		1.6	1,20	
	0	136	0	156		20		1.1	2	
	0	165	0	185		20		1.1	2	
	0	185	0	291		106		1.6	7,95	
	0	291	0	311		20		1.1	2	
	0	320	0	340		20		1.1	2	
	0	340	0	430		90		1.6	6,75	
	0	430	0	450		20		1.1	2	
5)Այնթապ բնակավայրի 18-րդ փողոցի 1-ին նրբանցք/ 1-й переулк 18-й улицы поселка Айнтап ԿՄ / КМ 0+000 - ԿՄ / КМ 0+523										
	0	002	0	022		20		1.1	2	
	0	022	0	087		65		1.6	4,88	
	0	087	0	107		20		1.1	2	
	0	116	0	136		20		1.1	2	
	0	136	0	192		56		1.6	4,20	
	0	192	0	212		20		1.1	2	
	0	222	0	242		20		1.1	2	
	0	242	0	302		60		1.6	4,50	
	0	302	0	322		20		1.1	2	
	0	331	0	351		20		1.1	2	
	0	351	0	401		50		1.6	3,75	
	0	401	0	450		49		1.5	1,23	
	0	450	0	500		50		1.6	3,75	
	0	500	0	520		20		1.1	2	
Ընդամենը / Всего									255,2	

1	Հոծ գիծ/Сплошная линия	1.1		1250 մ/մ			125,00	(0.1 մ/մ)
2	Ընդհատվող գիծ /Прерывистая линия	1.5	1:3	150 մ/մ			3,75	(0.1 մ/մ)
3	Ընդհատվող գիծ /Прерывистая линия	1.6	3:1	1730 մ/մ			129,75	(0.1 մ/մ)

Կազմեց՝

/Ռ. Վարդանյան/

Ստուգեց՝

/Տ. Ասիրխանյան/

ՀՀ Արարատի մարզի Մասիս համայնքի Այնթապ բնակավայրի փողոցների ասֆալտապատման աշխատանքների /

Работы по асфальтированию улиц поселка Айнтап, общины Масис Араратской области РА

ՀԱՄԱՀԱՎԱՔ ԱՄՓՈՓԱԳԻՐ

Сводная ведомость

Հ/Հ	Աշխատանքների անվանումը Название работ	Չափի միավոր единица измерения	Քանակը Объем
1	2	3	4
1. Այնթապ բնակավայրի 15-րդ փողոց / 15-я улица поселка Айнтап ԿՄ / КМ 0+000 - ԿՄ / КМ 0+686			
I.	Հողային աշխատանքներ Земляные работы		
	Ճանապարհային պարվածք Дорожная одежда		
1	5.4) IV գրունտի մշակում էքսկավատորով (1,0մ³ շերտի տարողությամբ), բարձում ավտոմեքանիկայի և տեղափոխում լցակայան 2,0 կմ հեռավորությամբ 5.4) IV обработка земли экскаватором (емкость ковша 1,0 м³), погрузка в автосамосвалы. Транспортировка в отвал 2.0 км	մ³ м³	800,3
2	5.4) IV գրունտի մշակում էքսկավատորով (1,0մ³ շերտի տարողությամբ), կողքի կուտակումով հետադարձ լիցքի համար 5.4) IV обработка земли экскаватором (емкость ковша 1,0 м³), с накоплением для обратной засыпки	մ³ м³	19,8
3	Հողային պատկերի հարթեցում ավտոգրեյդերով Выравнивание грунта автогрейдером	մ² м²	3 392,0
4	Բնահողի խտացում գլղոնով 6 անցումով 1 հետքի վրայով Уплотнение грунта катком 6 проходов по 1 следу	մ² м²	3 392,0
	Իջարկներ Съезды		
1	5.4) IV գրունտի մշակում էքսկավատորով (0,65մ³ շերտի տարողությամբ), բարձում ավտոմեքանիկայի և տեղափոխում լցակայան 2,0 կմ հեռավորությամբ 5.4) IV обработка земли экскаватором (емкость ковша 0,65 м³), погрузка в автосамосвалы. Транспортировка в отвал 2.0 км	մ³ м³	43,5
2	Հողային պատկերի հարթեցում ավտոգրեյդերով Выравнивание грунта автогрейдером	մ² м²	145,0
3	Բնահողի խտացում գլղոնով 6 անցումով 1 հետքի վրայով Уплотнение грунта катком 6 проходов по 1 следу	մ² м²	145,0
II.	Կառուցման աշխատանքներ Строительные работы		
	Ճանապարհային պարվածք Дорожная одежда		
1	Ավազակոպճային շերտի տեղադրում h=10սմ հաստությամբ ԳՕՍՏ 23735-2014 / Укладка песчано-гравийного слоя толщиной h=10см. ГОСТ 23735-2014	մ² м²	3 392,0
2	Խճային հիմքի տեղադրում h=15սմ, քիտումի տարածումով 4.12տ/1000մ²// Укладка из щебёночного основания h=15см, с нанесением битума 4,12т/1000м²/	մ² м²	3 392,0
3	Սանրահատիկ խիտ ա/բետոնե շերտի տեղադրում « Բ » տիպի h=5 սմ ԳՕՍՏ 9128-2013/ Выполнение покрытия из мелкозернистого плотного асфальтобетона толщиной h=5 см типа «Б» ГОСТ 9128-2013	մ² м²	3 392,0
	Իջարկներ Съезды		
1	Ավազակոպճային շերտի տեղադրում h=10սմ հաստությամբ ԳՕՍՏ 23735-2014 / Укладка песчано-гравийного слоя толщиной h=10см. ГОСТ 23735-2014	մ² м²	145,0
2	Խճային հիմքի տեղադրում h=15սմ, քիտումի տարածումով 4.12տ/1000մ²// Укладка из щебёночного основания h=15см, с нанесением битума 4,12т/1000м²/	մ² м²	145,0

3	Սանահատիկ խիտ ա/բետոնե շերտի տեղադրում « P » տիպի h=5 սմ ԳՕՍՏ 9128-2013/ Выполнение покрытия из мелкозернистого плотного асфальтобетона толщиной h=5 см типа «Б» ГОСТ 9128-2013	մ ² մ ²	145,0
Մետաղական խողովակներ Металлические трубы			
1	Գոյություն ունեցող խողովակների ապամոնտաժում և հանձնում պատվիրատուին Демонтаж и передача существующих труб заказчику	գծմ м	18,0
2	Ավազակոպային շերտ մետաղական խողովակների տակ h=10սմ հաստությամբ Выполнение песчано-гравийного слоя под труб 10 см	մ ² մ ²	17,4
3	Մետաղական խողովակների ջրամեկուսացում երկշերտ տաք բիտումով Гидроизоляция металлических труб двухслойным горячим битумом	մ ² մ ²	34,6
4	Մետաղական խողովակի տեղադրում d=530x6 մմ Монтаж металлической трубы d=530x6 мм	գծմ м	16,5
5	Մետաղական խողովակի տեղադրում d=325x5 մմ Монтаж металлической трубы d=325x5 мм	գծմ м	7,0
6	Միաձույլ բետոնով գլխադիրների կառուցում В-15 դասի ԳՕՍՏ 26633-2015 / Строительство монолитных бетонных оголовков из марки В-15 ГОСТ 26633-2015	մ ³ մ ³	1,7
7	Բետոնե գլխադիրների ջրամեկուսացում երկշերտ տաք բիտումով / Гидроизоляция бетонных оголовков двухслойным горячим битумом	մ ² մ ²	10,8
Կողնակներ Обочина			
1	Կողնակների լրացում նախօրոք կուտակված բնահողից h _{միջ} =5սմ (հարթեցում, ջրում, խտացում) Засыпка обочин из предварительно насыпанного грунта h _{среднем} = 5см (выравнивание, полив, уплотнение)	մ ³ մ ³	19,8
2	Կողնակների հարթեցում և խտացում գլղոնով մեկ հետքով 4 անցումով , ջրի տարածումով Выравнивание и уплотнение обочин катком в одну дорожку с 4 проходами, распространяя вол	մ ³ մ ³	661,0
3	Կողնակների ամրացում ավազակոպիճով h=5սմ հաստությամբ ԳՕՍՏ 23735-2014 Крепление обочин песчано-гравийной смесью h=5 см ГОСТ 23735-2014	մ ² մ ²	661,0
Ճանապարհային Կահավորում Организация дорожного движения			
1	Ճանապարհային նոր նշանների տեղադրում ԳՕՍՏ Ռ 52290-2004 Установка новых дорожных знаков ГОСТ Р 52290-2004	հատ шт.	17,0
	այդ թվում в том числе		
2	Առավելություն Приоритет	հատ шт.	17,0
	Երթևեկելի մասի նշագծում, լուսանդրադարձիչ գնդիկների օգտագործմամբ 0.35կգ-1մ ² / Разметка проезжей части, с использованием светоотражающих шариков 0.35кг-1м ²		
3	Երթևեկելի մասի գծանշում հոծ գծով 0.10մ լայնությամբ - 1.1 ԳՕՍՏ 32953-2014 Разметка проезжей части сплошной линией шириной 0,10 м -1.1 ГОСТ 32953-2014	կմ км	0,240
4	Երթևեկելի մասի գծանշում ընդհատված գծով (3:1) 0.10մ լայն.- 1.6 ԳՕՍՏ 32953-2014 Разметка проезжей части прерывистой линией (3:1) шириной 0.10м-1.6 ГОСТ 32953-2014	կմ км	0,410
2. Այնթապ բնակավայրի 16-րդ փողոց / 16-я улица поселка Айнтап ԿՄ / ԿМ 0+000 - ԿՄ / ԿМ 0+708			
I.	Հողային աշխատանքներ Земляные работы		
	Ճանապարհային պարվածք Дорожная одежда		

1	5.4) IV գրունտի մշակում էքսկավատորով (1,0մ³ շերտի տարողությամբ), բարձում ավտոհինքնաթիփեր և տեղափոխում լցակայան 2,0 կմ հեռավորությամբ 5.4) IV обработка земли экскаватором (емкость ковша 1,0 м³), погрузка в автосамосвалы. Транспортировка в отвал 2.0 км	մ³ м³	922,3
2	5.4) IV գրունտի մշակում էքսկավատորով (1,0մ³ շերտի տարողությամբ), կողքի կուտակումով հետադարձ լիցքի համար 5.4) IV обработка земли экскаватором (емкость ковша 1,0 м³), с накоплением для обратной засыпки	մ³ м³	19,5
3	Հողային պատկերի հարթեցում ավտոգրեյդերով Выравнивание грунта автогрейдером	մ² м²	3 498,0
4	Բնահողի խտացում գլղոնով 6 անցումով 1 հետքի վրայով Уплотнение грунта катком 6 проходов по 1 следу	մ² м²	3 498,0
Իջարկներ Съезды			
1	5.4) IV գրունտի մշակում էքսկավատորով (0,65մ³ շերտի տարողությամբ), բարձում ավտոհինքնաթիփեր և տեղափոխում լցակայան 2,0 կմ հեռավորությամբ 5.4) IV обработка земли экскаватором (емкость ковша 0,65 м³), погрузка в автосамосвалы. Транспортировка в отвал 2.0 км	մ³ м³	33,3
2	Հողային պատկերի հարթեցում ավտոգրեյդերով Выравнивание грунта автогрейдером	մ² м²	111,0
3	Բնահողի խտացում գլղոնով 6 անցումով 1 հետքի վրայով Уплотнение грунта катком 6 проходов по 1 следу	մ² м²	111,0
II.	Կառուցման աշխատանքներ Строительные работы		
Ճանապարհային պարվածք Дорожная одежда			
1	Դիտահորի նիշի ուղղում 2 հատ (բետոն B-15 դասի) Корректировка отметок люков 2 шт. (бетон класса В-15)	մ³ м³	0,4
1	Ավազակոպճային շերտի տեղադրում h=10սմ հաստությամբ ԳՕՍՏ 23735-2014 / Укладка песчано-гравийного слоя толщиной h=10см. ГОСТ 23735-2014	մ² м²	3 498,0
2	Խճային հիմքի տեղադրում h=15սմ, քիտումի տարածումով 4.12տ/1000մ²// Укладка из щебёночного основания h=15см, с нанесением битума 4,12т/1000м²//	մ² м²	3 498,0
3	Սանրահատիկ խիտ ա/բետոնե շերտի տեղադրում « Բ » տիպի h=5 սմ ԳՕՍՏ 9128-2013/ Выполнение покрытия из мелкозернистого плотного асфальтобетона толщиной h=5 см типа «Б» ГОСТ 9128-2013	մ² м²	3 498,0
Իջարկներ Съезды			
1	Ավազակոպճային շերտի տեղադրում h=10սմ հաստությամբ ԳՕՍՏ 23735-2014 / Укладка песчано-гравийного слоя толщиной h=10см. ГОСТ 23735-2014	մ² м²	111,0
2	Խճային հիմքի տեղադրում h=15սմ, քիտումի տարածումով 4.12տ/1000մ²// Укладка из щебёночного основания h=15см, с нанесением битума 4,12т/1000м²//	մ² м²	111,0
3	Սանրահատիկ խիտ ա/բետոնե շերտի տեղադրում « Բ » տիպի h=5 սմ ԳՕՍՏ 9128-2013/ Выполнение покрытия из мелкозернистого плотного асфальтобетона толщиной h=5 см типа «Б» ГОСТ 9128-2013	մ² м²	111,0
Մետաղական խողովակներ Металлические трубы			
1	Գոյություն ունեցող խողովակների ապամոնտաժում և հանձնում պատվիրատուին Демонтаж и передача существующих труб заказчику	գծմ м	9,1
2	Ավազակոպճային շերտ մետաղական խողովակների տակ h=10սմ հաստությամբ Выполнение песчано-гравийного слоя под труб 10 см	մ² м²	9,8
3	Մետաղական խողովակների ջրամեկուսացում երկշերտ տաք քիտումով Гидроизоляция металлических труб двухслойным горячим битумом	մ² м²	18,8
4	Մետաղական խողովակի տեղադրում d=530x6 մմ Монтаж металлической трубы d=530x6 мм	գծմ м	7,0
5	Մետաղական խողովակի տեղադրում d=325x5 մմ Монтаж металлической трубы d=325x5 мм	գծմ м	7,0

6	Միաձույլ բետոնով գլխադիրների կառուցում В-15 դասի ԳՕՍՏ 26633-2015 / Строительство монолитных бетонных оголовков из марки В-15 ГОСТ 26633-2015	մ ³ м ³	1,1
7	Բետոնե գլխադիրների ջրամեկուսացում երկշերտ տաք բիտումով / Гидроизоляция бетонных оголовков двухслойным горячим битумом	մ ² м ²	6,8
Բերոնե առունների անցումներում ե/բ սալերի տեղադրում ԿՄՕ+416 Монтаж бетонных плитна бетонных переходах через ручьи КМО+416			
1	Հիմքերի վերականգնում և ե/բ սալերի ամրացում միաձույլ բետոնով В-15 դասի Восстановление фундаментов и усиление железобетонных плит монолитным бетоном класса В-15	մ ³ м ³	1,5
2	Նոր ե/բետոնե ծածկի սալերի տեղադրում / 3000x1500x200 մմ չափի, 2 հատ/ Монтаж новых бетонных плит перекрытия /размер 3000x1500x200 мм, 2 шт./	մ ³ м ³	1,8
3	Պաշտպանիչ շերտ մոնոլիտ բետոնից W6, H=4սմ ամրանավորված ցանցով (100x100)մմ Ø4 Вр- I Защитный слой из монолитного бетона В-20, В=4см с армированной сеткой (100x100) мм Ø4 Вр- I	մ ³ м ³	0,4
4	Ցանց (100x100)մմ Ø4 Вр- I Сетка (100x100)мм Ø4 Вр-I	մ ² м ²	9,0
5	Ջրամեկուսացում երկշերտ տաք բիտումով Гидроизоляция двухслойным горячим битумом	մ ² м ²	9,0
Կողնակներ Обочина			
1	Կողնակների լրացում նախօրոք կուտակված բնահողից h _{միջ} =5սմ (հարթեցում, ջրում, խտացում) Засыпка обочин из предварительно насыпанного грунта h _{в среднем} = 5см (выравнивание, полив, уплотнение)	մ ³ м ³	19,5
2	Կողնակների հարթեցում և խտացում գլղոնով մեկ հետքով 4 անցումով , ջրի տարածումով Выравнивание и уплотнение обочин катком в одну дорожку с 4 проходами, распространяя вол	մ ³ м ³	683,5
3	Կողնակների ամրացում ավազակալիճով h=5սմ հաստությամբ ԳՕՍՏ 23735-2014 Крепление обочин песчано-гравийной смесью h=5 см ГОСТ 23735-2014	մ ² м ²	683,5
Ճանապարհային Կահավորում Организация дорожного движения			
1	Ճանապարհային նոր նշանների տեղադրում ԳՕՍՏ Ռ 52290-2004 Установка новых дорожных знаков ГОСТ Р 52290-2004	հատ шт.	13,0
	այդ թվում в том числе		
2	Առավելություն Приоритет	հատ шт.	13,0
	Երթևեկելի մասի նշագծում, լուսանդրադարձիչ գնդիկների օգտագործմամբ 0.35կգ- 1մ ² / Разметка проезжей части, с использованием светоотражающих шариков 0.35кг-1м ²		
3	Երթևեկելի մասի գծանշում հոծ գծով 0.10մ լայնությամբ - 1.1 ԳՕՍՏ 32953-2014 Разметка проезжей части сплошной линией шириной 0,10 м -1.1 ГОСТ 32953-2014	կմ км	0,180
4	Երթևեկելի մասի գծանշում ընդհատված գծով (1:3) 0.10մ լայն.- 1.5 ԳՕՍՏ 32953- 2014 Разметка проезжей части прерывистой линией (1:3) шириной 0.10м-1.5 ГОСТ 32953-2014	կմ км	0,070
5	Երթևեկելի մասի գծանշում ընդհատված գծով (3:1) 0.10մ լայն.- 1.6 ԳՕՍՏ 32953- 2014 Разметка проезжей части прерывистой линией (3:1) шириной 0.10м-1.6 ГОСТ 32953-2014	կմ км	0,420
3. Այնթապ բնակավայրի 17-րդ փողոց / 17-я улица поселка Айнтап ԿՄՕ/ԿՄ 0+000 - ԿՄՕ/ԿՄ 1+006			
I.	Հողային աշխատանքներ Земляные работы		
	Ճանապարհային պարվածք Дорожная одежда		

1	5.5) V գրունտի մշակում էքսկավատորով (1,0մ ³ շերտի տարողությամբ), բարձում ավտոհինքնաթիւն և տեղափոխում լցակայան 2,0 կմ հեռավորությամբ 5.5) V обработка земли экскаватором (емкость ковша 1,0 м ³), погрузка в автосамосвалы. Транспортировка в отвал 2,0 км	մ ³ м ³	1 090,5
2	5.5) V գրունտի մշակում էքսկավատորով (1,0մ ³ շերտի տարողությամբ), կողքի կուտակումով հետադարձ լիցքի համար 5.5) V обработка земли экскаватором (емкость ковша 1,0 м ³), с накоплением для обратной засыпки	մ ³ м ³	84,6
3	Հին քայքայված սալերի քանդում,բարձում ավտոհինքնաթիւն և տեղափոխում լցակայան 2,0 կմ հեռավորությամբ Снос старых изношенных плит, погрузка в автосамосвалы, Транспортировка в отвал 2,0 км	մ ³ м ³	1,5
4	Հողային պատտառի հարթեցում ավտոգրեյդերով Выравнивание грунта автогрейдером	մ ² м ²	5 030,0
5	Բնահողի խտացում գլղոնով 6 անցումով 1 հետքի վրայով Уплотнение грунта катком 6 проходов по 1 следу	մ ² м ²	5 030,0
Իջադեղեր Съезды			
1	5.5) V գրունտի մշակում էքսկավատորով (0,65մ ³ շերտի տարողությամբ), բարձում ավտոհինքնաթիւն և տեղափոխում լցակայան 2,0 կմ հեռավորությամբ 5.5) V обработка земли экскаватором (емкость ковша 0,65 м ³), погрузка в автосамосвалы. Транспортировка в отвал 2,0 км	մ ³ м ³	131,0
2	Հողային պատտառի հարթեցում ավտոգրեյդերով Выравнивание грунта автогрейдером	մ ² м ²	435,0
3	Բնահողի խտացում գլղոնով 6 անցումով 1 հետքի վրայով Уплотнение грунта катком 6 проходов по 1 следу	մ ² м ²	435,0
II.	Կառուցման աշխատանքներ Строительные работы		
Ճանապարհային պարվածք Дорожная одежда			
1	Ավազակոպճային շերտի տեղադրում h=10սմ հաստությամբ ԳՕՍՏ 23735-2014 / Укладка песчано-гравийного слоя толщиной h=10см. ГОСТ 23735-2014	մ ² м ²	5 030,0
2	Խճային հիմքի տեղադրում h=15սմ, քիտումի տարածումով 4.12տ/1000մ ² // Укладка из щебёночного основания h=15см, с нанесением битума 4,12т/1000м ² /	մ ² м ²	5 030,0
3	Սանրահատիկ խիտ ա/բետոնե շերտի տեղադրում « Բ » տիպի h=5 սմ ԳՕՍՏ 9128-2013/ Выполнение покрытия из мелкозернистого плотного асфальтобетона толщиной h=5 см типа «Б» ГОСТ 9128-2013	մ ² м ²	5 030,0
Իջադեղեր Съезды			
1	Ավազակոպճային շերտի տեղադրում h=10սմ հաստությամբ ԳՕՍՏ 23735-2014 / Укладка песчано-гравийного слоя толщиной h=10см. ГОСТ 23735-2014	մ ² м ²	435,0
2	Խճային հիմքի տեղադրում h=15սմ, քիտումի տարածումով 4.12տ/1000մ ² // Укладка из щебёночного основания h=15см, с нанесением битума 4,12т/1000м ² /	մ ² м ²	435,0
3	Սանրահատիկ խիտ ա/բետոնե շերտի տեղադրում « Բ » տիպի h=5 սմ ԳՕՍՏ 9128-2013/ Выполнение покрытия из мелкозернистого плотного асфальтобетона толщиной h=5 см типа «Б» ГОСТ 9128-2013	մ ² м ²	435,0
Մետաղական խողովակներ Металлические трубы			
1	Գոյություն ունեցող խողովակների ապամոնտաժում և հանձնում պատվիրատուին Демонтаж и передача существующих труб заказчику	գծմ м	56,0
2	Ավազակոպճային շերտ մետաղական խողովակների տակ h=10սմ հաստությամբ Выполнение песчано-гравийного слоя под труб 10 см	մ ² м ²	67,2
3	Մետաղական խողովակների ջրամեկուսացում երկշերտ տաք քիտումով Гидроизоляция металлических труб двухслойным горячим битумом	մ ² м ²	126,6
4	Մետաղական խողովակի տեղադրում d=720x7 մմ Монтаж металлической трубы d=720x7 мм	գծմ м	10,0

5	Մետաղական խողովակի տեղադրում d=530x6 մմ Монтаж металлической трубы d=530x6 мм	զծմ м	22,0
6	Մետաղական խողովակի տեղադրում d=325x5 մմ Монтаж металлической трубы d=325x5 мм	զծմ м	66,0
7	Միաձույլ բետոնով գլխադիրների կառուցում В-15 դասի ԳՕՍՏ 26633-2015 / Строительство монолитных бетонных оголовков из марки В-15 ГОСТ 26633-2015	մ ³ м ³	6,9
8	Բետոնե գլխադիրների ջրամեկուսացում երկշերտ տաք քիտումով / Гидроизоляция бетонных оголовков двухслойным горячим битумом	մ ² м ²	42,3
Կողնակներ			
Обочина			
1	Կողնակների լրացում նախօրոք կուտակված բնահողից h _{միջ} =5սմ (հարթեցում, ջրում, խտացում) Засыпка обочин из предварительно насыпанного грунта h _{в среднем} = 5см (выравнивание, полив, уплотнение)	մ ³ м ³	84,6
2	Կողնակների հարթեցում և խտացում գլղոնով մեկ հետքով 4 անցումով , ջրի տարածումով Выравнивание и уплотнение обочин катком в одну дорожку с 4 проходами, распространяя вол	մ ³ м ³	1 922,0
3	Կողնակների ամրացում ավազակուպիճով h=5սմ հաստությամբ ԳՕՍՏ 23735-2014 Крепление обочин песчано-гравийной смесью h=5 см ГОСТ 23735-2014	մ ² м ²	1 922,0
Ճանապարհային Կահավորում			
Организация дорожного движения			
1	Ճանապարհային նոր նշանների տեղադրում ԳՕՍՏ Ռ 52290-2004 Установка новых дорожных знаков ГОСТ Р 52290-2000	հատ шт.	40,0
	այդ թվում в том числе		
2	Առավելություն Приоритет	հատ шт.	40,0
	Երթևեկելի մասի նշագծում, լուսանդրադարձիչ գնդիկների օգտագործմամբ 0.35կգ-1մ ² / Разметка проезжей части, с использованием светоотражающих шариков 0.35кг-1м ²		
3	Երթևեկելի մասի գծանշում հոծ գծով 0.10մ լայնությամբ - 1.1 ԳՕՍՏ 32953-2014 Разметка проезжей части сплошной линией шириной 0,10 м -1.1 ГОСТ 32953-2014	կմ км	0,530
4	Երթևեկելի մասի գծանշում ընդհատված գծով (3:1) 0.10մ լայն.- 1.6 ԳՕՍՏ 32953-2014 Разметка проезжей части прерывистой линией (3:1) шириной 0.10м-1.6 ГОСТ 32953-2014	կմ км	0,350
4. Այնթապ բնակավայրի 18-րդ փողոց / 18-я улица поселка Айнтап ԿՄ / ԿМ 0+000 - ԿՄ / ԿМ 0+450			
I.	Հողային աշխատանքներ Земляные работы		
Ճանապարհային պարվածք			
Дорожная одежда			
1	5.5) V գրունտի մշակում էքսկավատորով (1,0մ ³ շերտի տարողությամբ), բարձում ավտոինքնաթափեր և տեղափոխում լցակույտ 2,0 կմ հեռավորությամբ 5.5) V обработка земли экскаватором (емкость ковша 1,0 м ³), погрузка в автосамосвалы. Транспортировка в отвал 2.0 км	մ ³ м ³	555,3
2	5.5) V գրունտի մշակում էքսկավատորով (1,0մ ³ շերտի տարողությամբ), կողքի կուտակումով հետադարձ լիցքի համար 5.5) V обработка земли экскаватором (емкость ковша 1,0 м ³), с накоплением для обратной засыпки	մ ³ м ³	17,0
3	Հողային պաստառի հարթեցում ավտոգրեյդերով Выравнивание грунта автогрейдером	մ ² м ²	2 250,0
4	Բնահողի խտացում գլղոնով 6 անցումով 1 հետքի վրայով Уплотнение грунта катком 6 проходов по 1 следу	մ ² м ²	2 250,0
II.	Կառուցման աշխատանքներ Строительные работы		
Ճանապարհային պարվածք			
Дорожная одежда			

1	Ավազակոպճային շերտի տեղադրում h=10սմ հաստությամբ ԳՕՍՏ 23735-2014 / Укладка песчано-гравийного слоя толщиной h=10см. ГОСТ 23735-2014	մ^2 մ^2	2 250,0
2	Խճային հիմքի տեղադրում h=15սմ, քիտումի տարածումով 4.12տ/1000 մ^2 // Укладка из щебёночного основания h=15см, с нанесением битума 4,12т/1000 մ^2	մ^2 մ^2	2 250,0
3	Սանրահատիկ խիտ ա/բետոնե շերտի տեղադրում « Բ » տիպի h=5 սմ ԳՕՍՏ 9128-2013/ Выполнение покрытия из мелкозернистого плотного асфальтобетона толщиной h=5 см типа «Б» ГОСТ 9128-2013	մ^2 մ^2	2 250,0
Մետաղական խողովակներ Металлические трубы			
1	Գոյություն ունեցող խողովակների ապամոնտաժում և հանձնում պատվիրատուին Демонтаж и передача существующих труб заказчику	գծմ м	6,0
2	Ավազակոպճային շերտ մետաղական խողովակների տակ h=10սմ հաստությամբ Выполнение песчано-гравийного слоя под труб 10 см	մ^2 մ^2	14,6
3	Մետաղական խողովակների ջրամեկուսացում երկշերտ տաք քիտումով Гидроизоляция металлических труб двухслойным горячим битумом	մ^2 մ^2	32,0
4	Մետաղական խողովակի տեղադրում d=720x7 մմ Монтаж металлической трубы d=720x7 мм	գծմ м	9,0
5	Մետաղական խողովակի տեղադրում d=530x6 մմ Монтаж металлической трубы d=530x6 мм	գծմ м	7,0
6	Միաձույլ բետոնով գլխադիրների կառուցում В-15 դասի ԳՕՍՏ 26633-2015 / Строительство монолитных бетонных оголовков из марки В-15 ГОСТ 26633-2015	մ^3 մ^3	1,4
7	Բետոնե գլխադիրների ջրամեկուսացում երկշերտ տաք քիտումով / Гидроизоляция бетонных оголовков двухслойным горячим битумом	մ^2 մ^2	9,1
Կողնակներ Обочина			
1	Կողնակների լրացում նախօրոք կուտակված բնահողից հ _{միջ} =5սմ (հարթեցում, ջրում, խտացում) Засыпка обочин из предварительно насыпанного грунта _{в среднем} = 5см (выравнивание, полив, уплотнение)	մ^3 մ^3	17,0
2	Կողնակների հարթեցում և խտացում գլղոնով մեկ հետքով 4 անցումով , ջրի տարածումով Выравнивание и уплотнение обочин катком в одну дорожку с 4 проходами, распространяя вол	մ^3 մ^3	880,0
3	Կողնակների ամրացում ավազակոպիճով h=5սմ հաստությամբ ԳՕՍՏ 23735-2014 Крепление обочин песчано-гравийной смесью h=5 см ГОСТ 23735-2014	մ^2 մ^2	880,0
Ճանապարհային Կահավորում Организация дорожного движения			
1	Ճանապարհային նոր նշանների տեղադրում ԳՕՍՏ Ռ 52290-2004 Установка новых дорожных знаков ГОСТ Р 52290-2004	հատ шт.	7,0
	այդ թվում в том числе		
2	Առավելություն Приоритет	հատ шт.	7,0
	Երթևեկելի մասի նշագծում, լուսանդրադարձիչ գնդիկների օգտագործմամբ 0.35կգ-1 մ^2 / Разметка проезжей части, с использованием светоотражающих шариков 0.35кг-1 մ^2		
3	Երթևեկելի մասի գծանշում հոծ գծով 0.10մ լայնությամբ - 1.1 ԳՕՍՏ 32953-2014 Разметка проезжей части сплошной линией шириной 0,10 м -1.1 ГОСТ 32953-2014	կմ км	0,140
4	Երթևեկելի մասի գծանշում ընդհատված գծով (1:3) 0.10մ լայն.- 1.5 ԳՕՍՏ 32953-2014 Разметка проезжей части прерывистой линией (1:3) шириной 0.10м-1.5 ГОСТ 32953-2014	կմ км	0,030
5	Երթևեկելի մասի գծանշում ընդհատված գծով (3:1) 0.10մ լայն.- 1.6 ԳՕՍՏ 32953-2014 Разметка проезжей части прерывистой линией (3:1) шириной 0.10м-1.6 ГОСТ 32953-2014	կմ км	0,265
5. Այնթապ բնակավայրի 18-րդ փողոցի 1-ին նրբանցք / 1-й переулок 18-й улицы поселка Айнтап ԿՄ / ԿՄ 0+000 - ԿՄ / ԿՄ 0+523			

I.	Հողային աշխատանքներ Земляные работы		
	Ճանապարհային պարվածք Дорожная одежда		
1	5.5) V գրունտի մշակում էքսկավատորով (1,0մ³ շերտի տարողությամբ), բարձում ավտոմեքանիկայի և տեղափոխում լցակայան 2,0 կմ հեռավորությամբ 5.5) V обработка земли экскаватором (емкость ковша 1,0 м³), погрузка в автосамосвалы. Транспортировка в отвал 2,0 км	մ³ м³	644,1
2	5.5) V գրունտի մշակում էքսկավատորով (1,0մ³ շերտի տարողությամբ), կողքի կուտակումով հետադարձ լիցքի համար 5.5) V обработка земли экскаватором (емкость ковша 1,0 м³), с накоплением для обратной засыпки	մ³ м³	37,2
3	Հողային պատվարի հարթեցում ավտոգրեյդերով Выравнивание грунта автогрейдером	մ² м²	2 572,0
4	Բնահողի խտացում գլղոնով 6 անցումով 1 հետքի վրայով Уплотнение грунта катком 6 проходов по 1 следу	մ² м²	2 572,0
II.	Կառուցման աշխատանքներ Строительные работы		
	Ճանապարհային պարվածք Дорожная одежда		
1	Ավազակույծային շերտի տեղադրում h=10սմ հաստությամբ ԳՕՍՏ 23735-2014 / Укладка песчано-гравийного слоя толщиной h=10см. ГОСТ 23735-2014	մ² м²	2 572,0
2	Խճային հիմքի տեղադրում h=15սմ, բիտումի տարածումով 4.12տ/1000մ²// Укладка из щебёночного основания h=15см, с нанесением битума 4,12т/1000м²//	մ² м²	2 572,0
3	Սանրահատիկ խիտ ա/բետոնե շերտի տեղադրում « P » տիպի h=5 սմ ԳՕՍՏ 9128-2013/ Выполнение покрытия из мелкозернистого плотного асфальтобетона толщиной h=5 см типа «Б» ГОСТ 9128-2013	մ² м²	2 572,0
	Մետաղական խողովակներ Металлические трубы		
1	Գոյություն ունեցող խողովակների ապամոնտաժում և հանձնում պատվիրատուին Демонтаж и передача существующих труб заказчику	գծմ м	6,0
2	Ավազակույծային շերտ մետաղական խողովակների տակ h=10սմ հաստությամբ Выполнение песчано-гравийного слоя под труб 10 с	մ² м²	16,4
3	Մետաղական խողովակների ջրամեկուսացում երկշերտ տաք բիտումով Гидроизоляция металлических труб двухслойным горячим битумом	մ² м²	30,9
4	Մետաղական խողովակի տեղադրում d=530x6 մմ Монтаж металлической трубы d=530x6 мм	գծմ м	10,0
5	Մետաղական խողովակի տեղադրում d=325x5 մմ Монтаж металлической трубы d=325x5 мм	գծմ м	14,0
6	Միաձույլ բետոնով գլխադիրների կառուցում B-15 դասի ԳՕՍՏ 26633-2015 / Строительство монолитных бетонных оголовков из марки B-15 ГОСТ 26633-2015	մ³ м³	1,6
7	Բետոնե գլխադիրների ջրամեկուսացում երկշերտ տաք բիտումով / Гидроизоляция бетонных оголовков двухслойным горячим битумом	մ² м²	9,6
	Կողնակներ Обочина		
1	Կողնակների լրացում նախօրոք կուտակված բնահողից h _{սրբ} =5սմ (հարթեցում, ջրում, խտացում) Засыпка обочин из предварительно насыпанного грунта h _{в среднем} = 5см (выравнивание, полив, уплотнение)	մ³ м³	37,2
2	Կողնակների հարթեցում և խտացում գլղոնով մեկ հետքով 4 անցումով , ջրի տարածումով Выравнивание и уплотнение обочин катком в одну дорожку с 4 проходами, распространяя вод	մ³ м³	508,0
3	Կողնակների ամրացում ավազակույծով h=5սմ հաստությամբ ԳՕՍՏ 23735-2014 Крепление обочин песчано-гравийной смесью h=5 см ГОСТ 23735-2014	մ² м²	508,0
	Ճանապարհային Կահավորում Организация дорожного движения		

1	Ճանապարհային նոր նշանների տեղադրում ԳՕՍՏ Ռ 52290-2004 Установка новых дорожных знаков ГОСТ Р 52290-200	հատ шт.	8,0
	այդ թվում в том числе		
2	Առավելություն Приоритет	հատ шт.	8,0
	Երթևեկելի մասի նշագծում, լուսանդրադարձիչ գնդիկների օգտագործմամբ 0.35կգ- 1մ ² / Разметка проезжей части, с использованием светоотражающих шариков 0.35кг-1м ²		
3	Երթևեկելի մասի գծանշում հոծ գծով 0.10մ լայնությամբ - 1.1 ԳՕՍՏ 32953-2014 Разметка проезжей части сплошной линией шириной 0,10 м -1.1 ГОСТ 32953-2014	կմ км	0,160
4	Երթևեկելի մասի գծանշում ընդհատված գծով (1:3) 0.10մ լայն.- 1.5 ԳՕՍՏ 32953- 2014 Разметка проезжей части прерывистой линией (1:3) шириной 0.10м-1.5 ГОСТ 32953-2014	կմ км	0,050
5	Երթևեկելի մասի գծանշում ընդհատված գծով (3:1) 0.10մ լայն.- 1.6 ԳՕՍՏ 32953- 2014 Разметка проезжей части прерывистой линией (3:1) шириной 0.10м-1.6 ГОСТ 32953-2014	կմ км	0,285

Կազմեց՝

/Ռ. Վարդանյան/

Ստուգեց՝

/Տ. Ամիրխանյան/

ՀՀ Արարատի մարզի Մասիս համայնքի Այնթապ բնակավայրի փողոցների ասֆալտապատման աշխատանքների լուսանկարներ

15-րդ փողոց



16-րդ փողոց




17-րդ փողոց



17-րդ փողոց




18-րդ փողոց

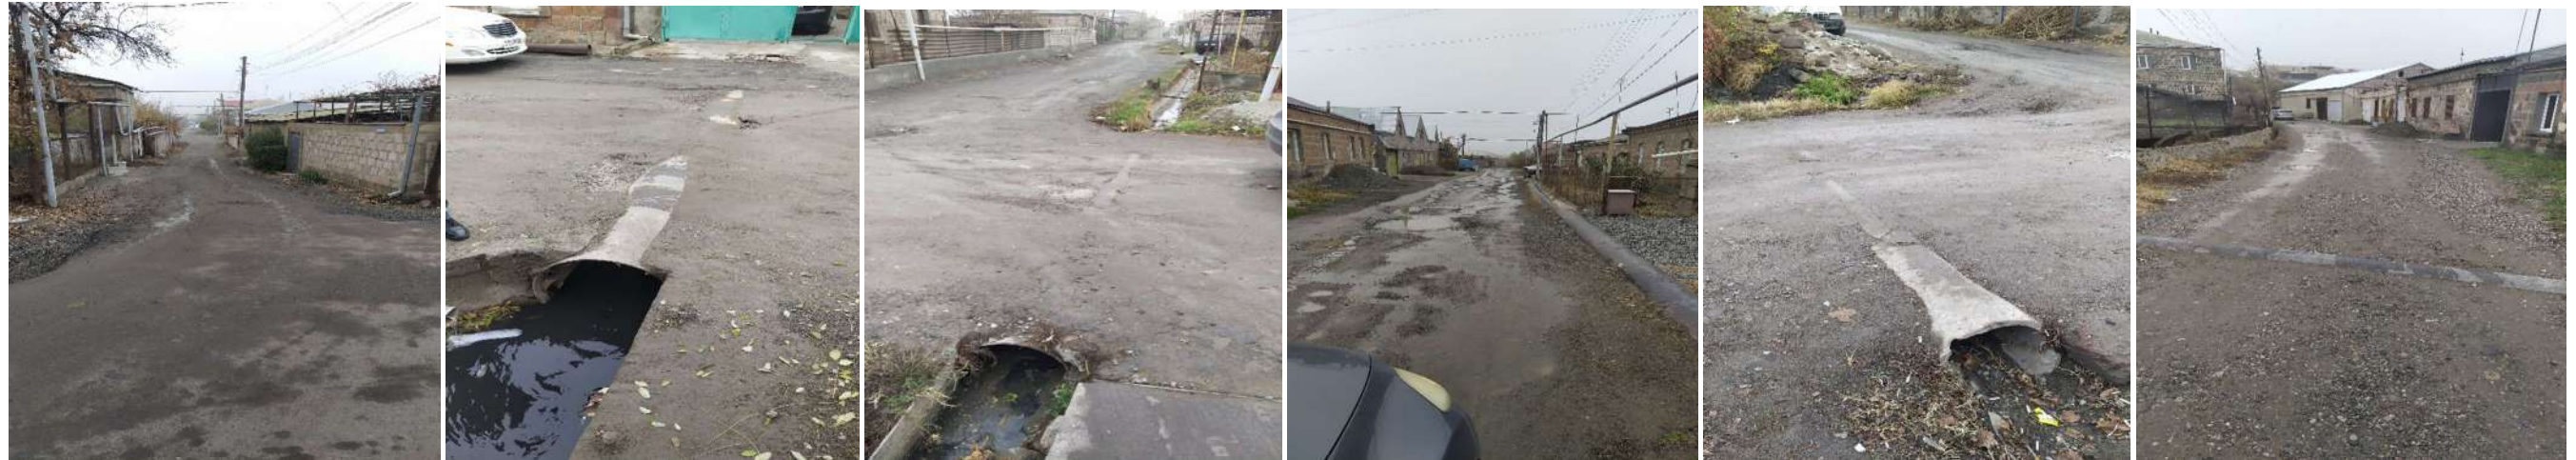

18-րդ փողոցի 1-ին կտրվածք



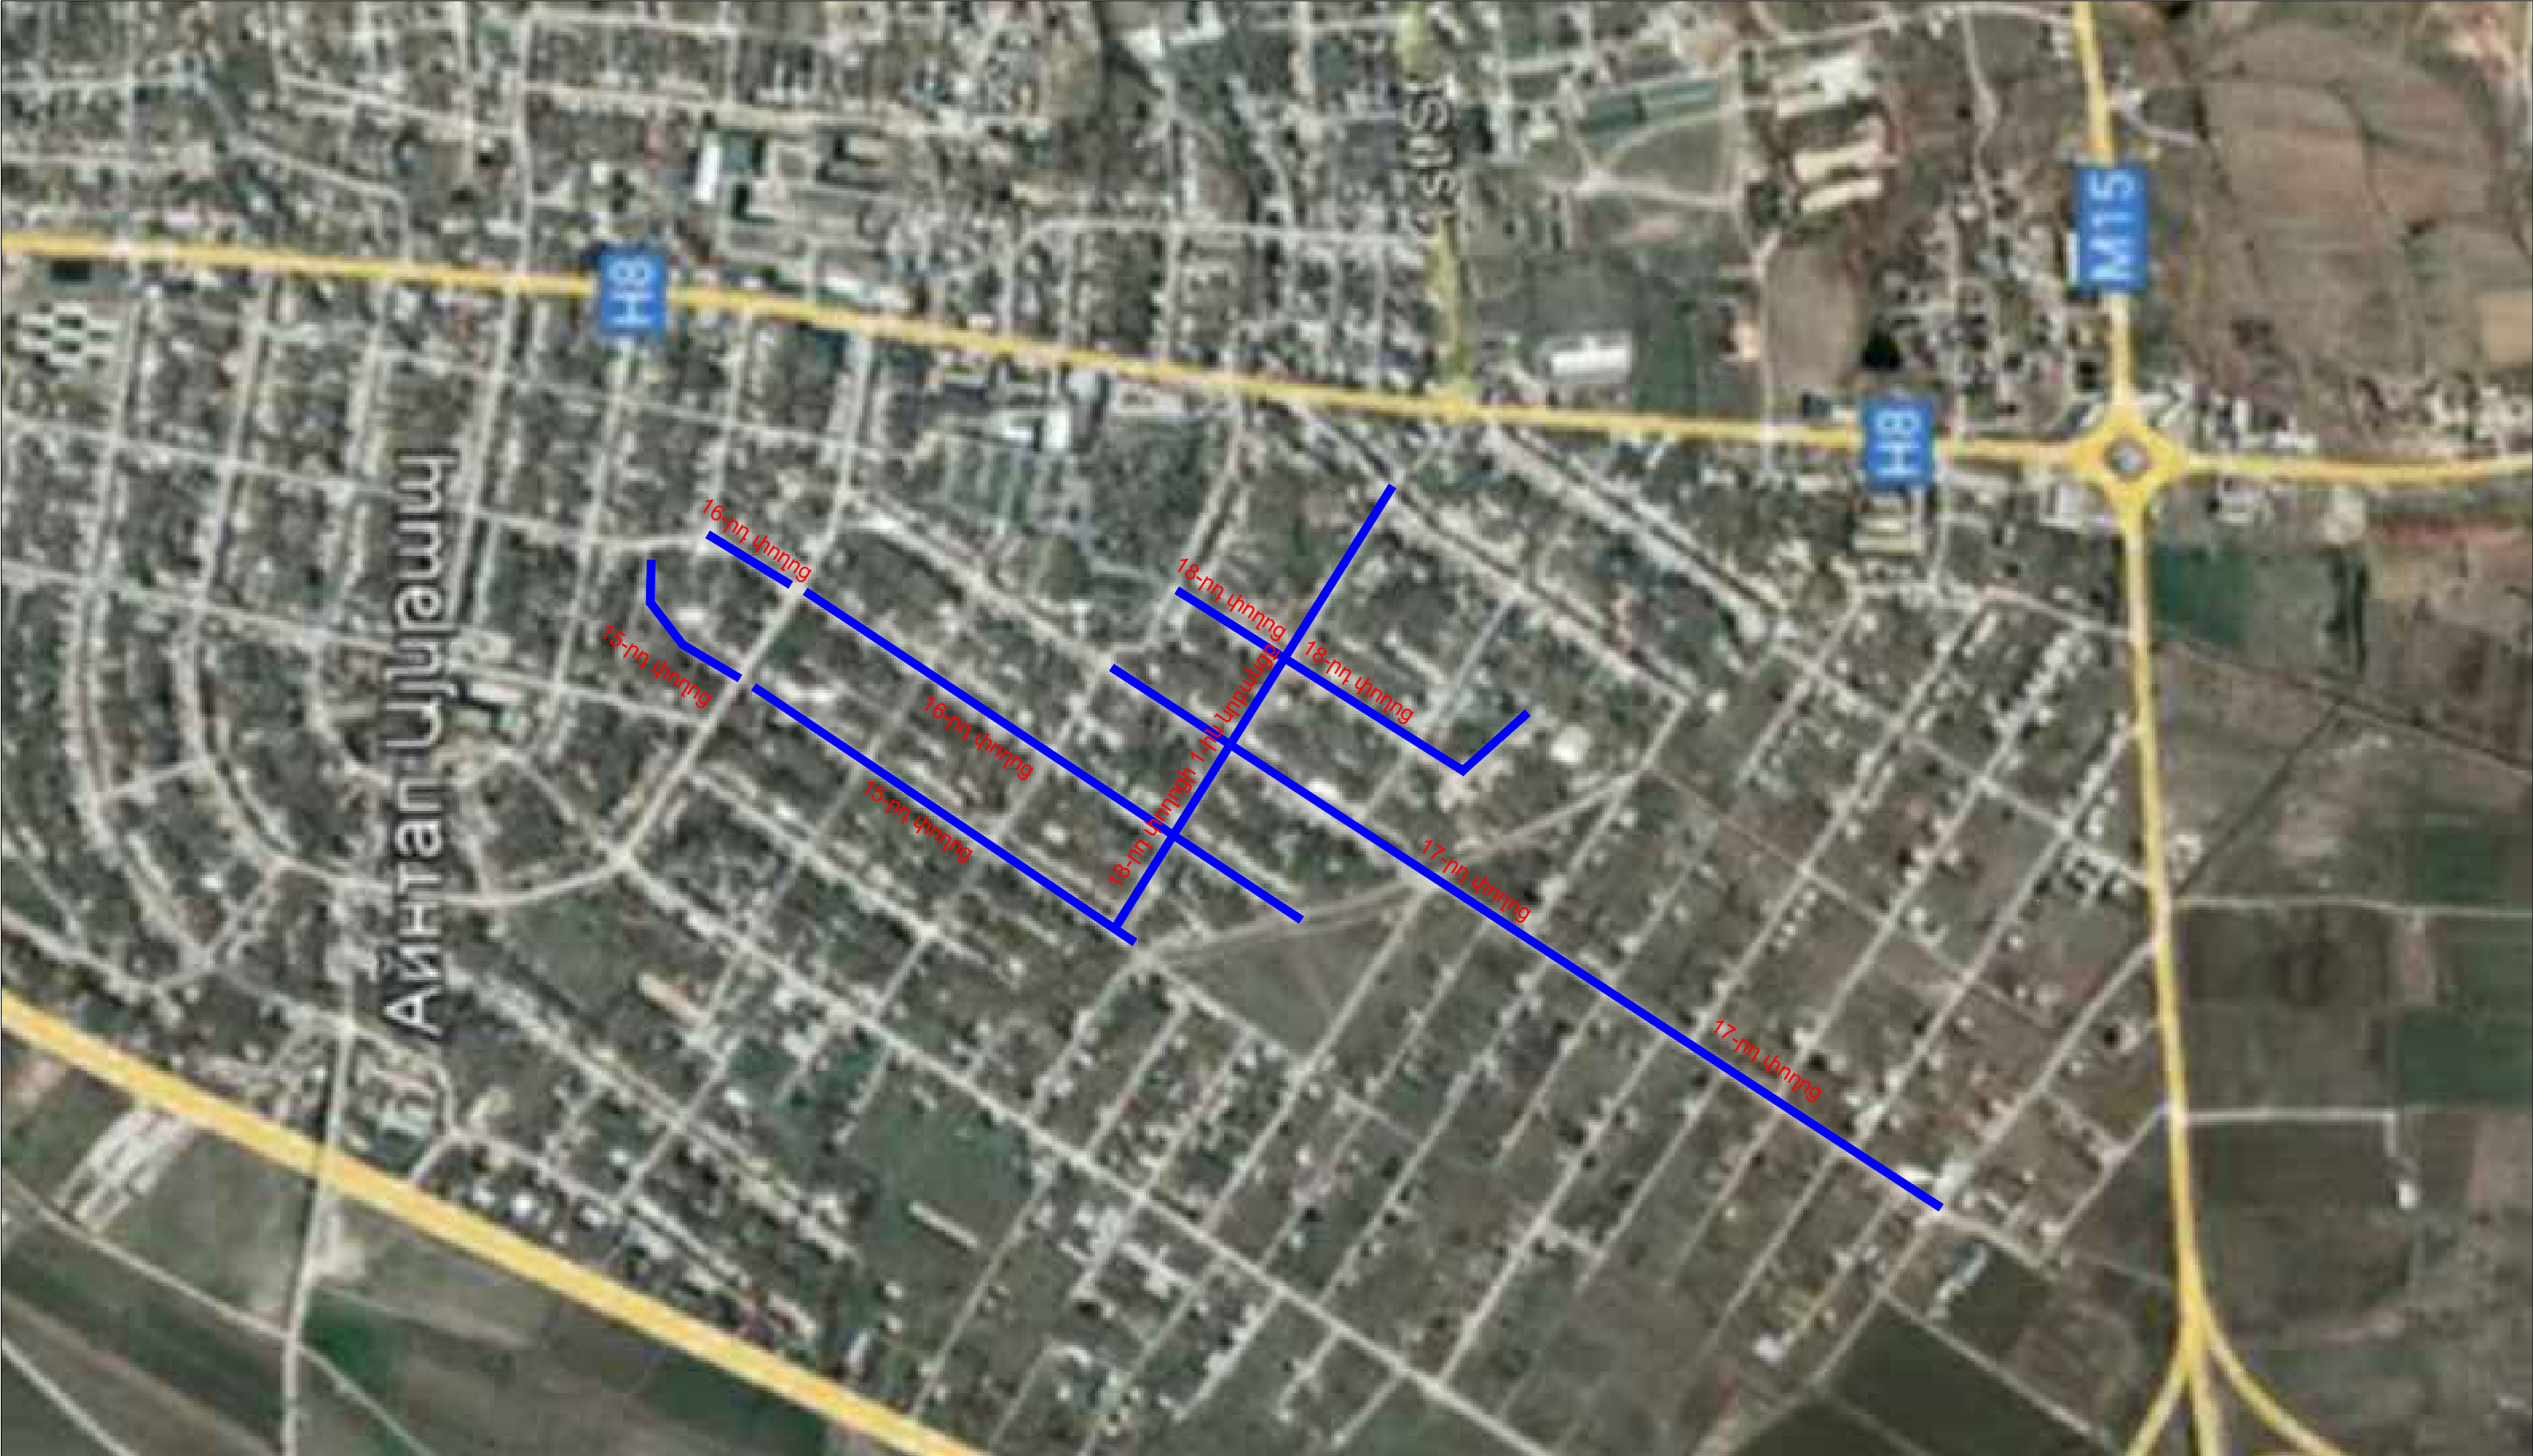

Պայմանական նշաններ / Условные знаки




Ասֆալտապատվող հատված / Асфальтированный участок



Պաշտոն Должность	Անուն, Ազգանուն Имя, Отчество	Ստորագր. Подпись	Ամիս Անկաթիվ Дата Месяц
ՆԳՃ	Տ. Ամիրխանյան		
ԳԻՍ	Դ. Ամիրխանյան		
Նախագծող	Ռ. Վարդանյան		
Ստորագրող			

Պայմանագիր ` ԱՄՄՀ-ԳՀԾՁԲ-25/42-1			
ՀՀ Արարատի մարզի Մասիս համայնքի Այնթապ բնակավայրի փողոցների ասֆալտապատման աշխատանքների / Работы по асфальтированию улиц поселка Айнтап, общины Масис Арагатской области РА			
Իրադրության հատակագիծ / Քարտեզ / Ситуационный план / Карта /	Փուլ Этап	Թերթ Лист	Թերթեր Листов
	ԱՆ / РП	1-1	2
<<ԴՐԻՄ ՓՐՈԶԵԿՏ>>ՍՊԸ <<ДРИМ ПРОДЖЕКТ>>ООО			

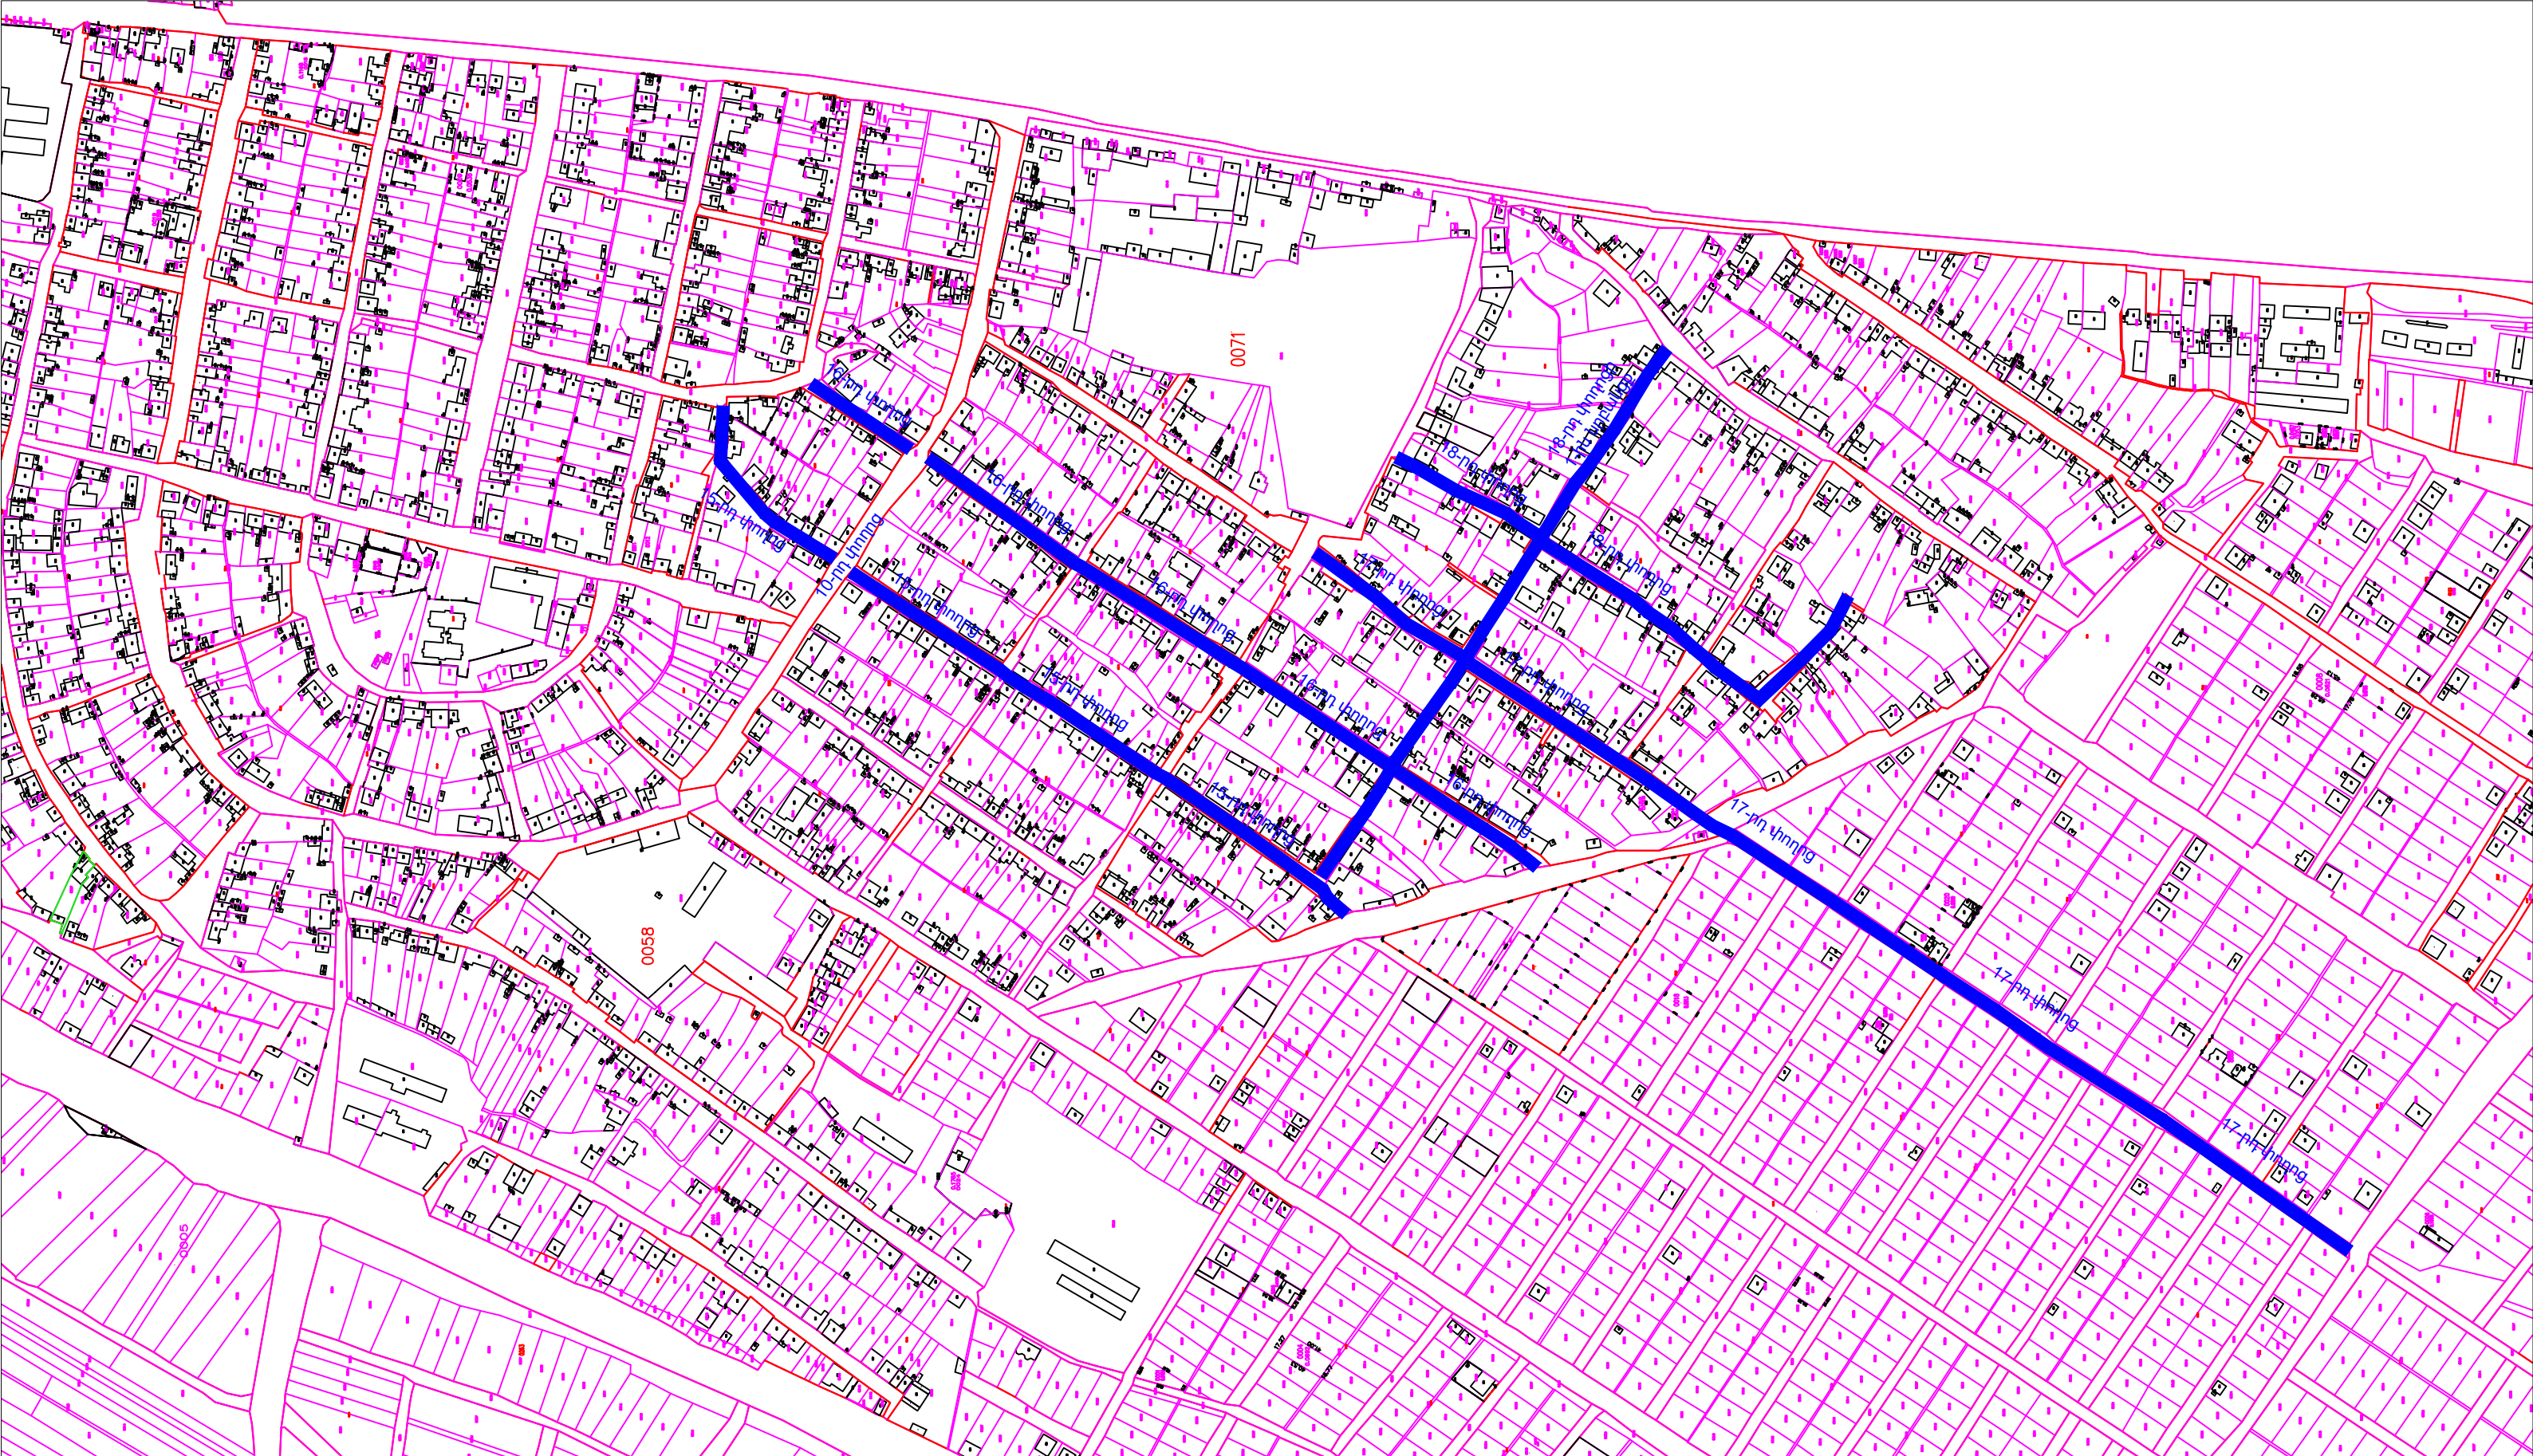




Պայմանական նշաններ / Условные знаки

Ասֆալտապատվող հատված / Асфальтированный участок



Պաշտոն Должность	Անուն, Ազգանուն Имя, Отчество	Ստորագր. Подпись	Ամիս Անկաթիվ Дата Месяц
ՆԳՃ	Ս. Ամիրխանյան		
ԳԻՍ	Դ. Ամիրխանյան		
Նախագիծող	Ռ. Վարդանյան		
Проектировщик	Р. Варданян		

Պայմանագիր ` ԱՄՄՀ-ԳՀԾՁԲ-25/42-1			
ՀՀ Արարատի մարզի Մասիս համայնքի Այնթապ բնակավայրի փողոցների ասֆալտապատման աշխատանքների / Работы по асфальтированию улиц поселка Айнтап, общины Масис Арагатской области РА			
Իրադրության հատակագիծ / Վաղաժամ / Ситуационный план / Кадастр /	Փուլ Этап	Թերթ Лист	Թերթեր Листов
	ԱՍ / ՐՓ	1-2	2
<<ԴՐԻՄ ՓՐՈԺԵԿՏ>>ՍՊԸ <<ДРИМ ПРОДЖЕКТ>>ООО			

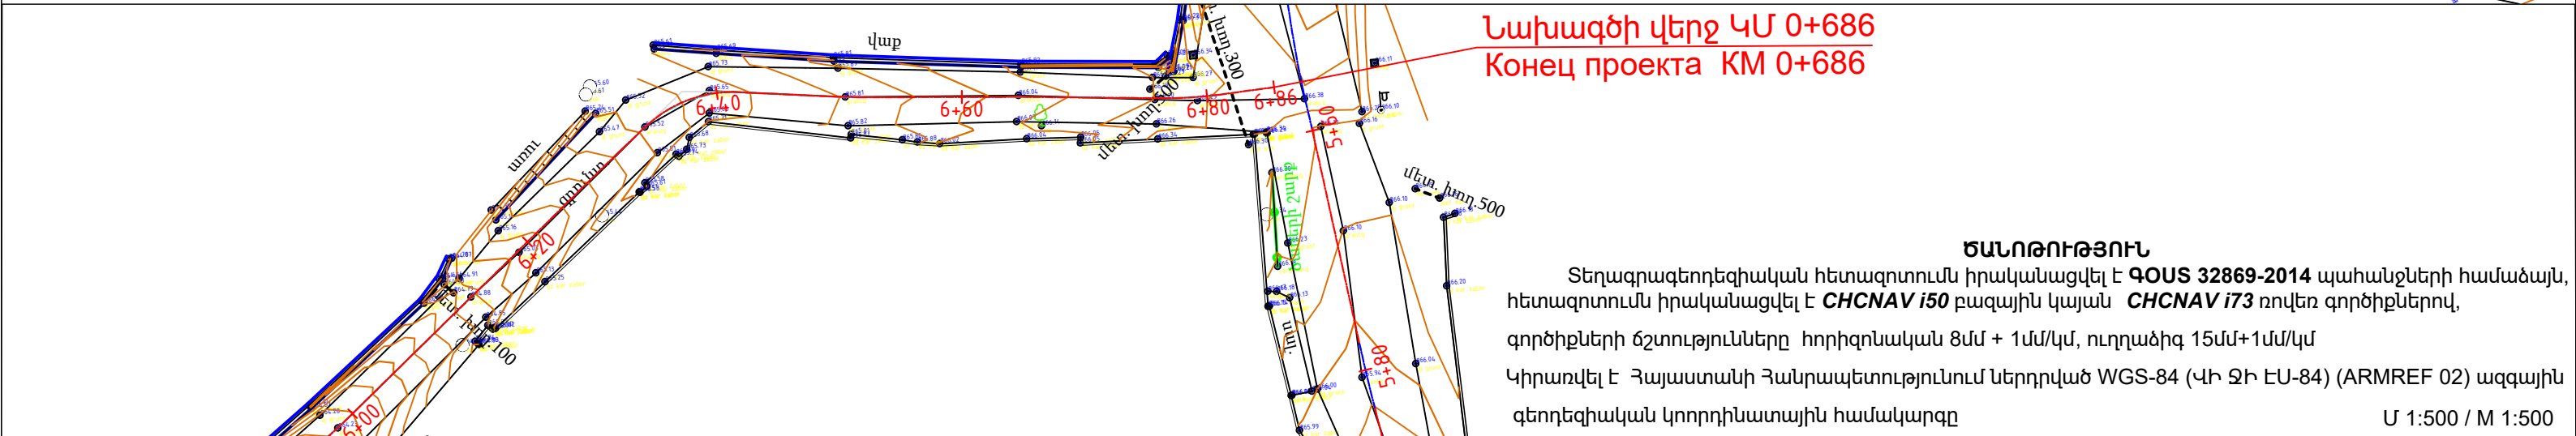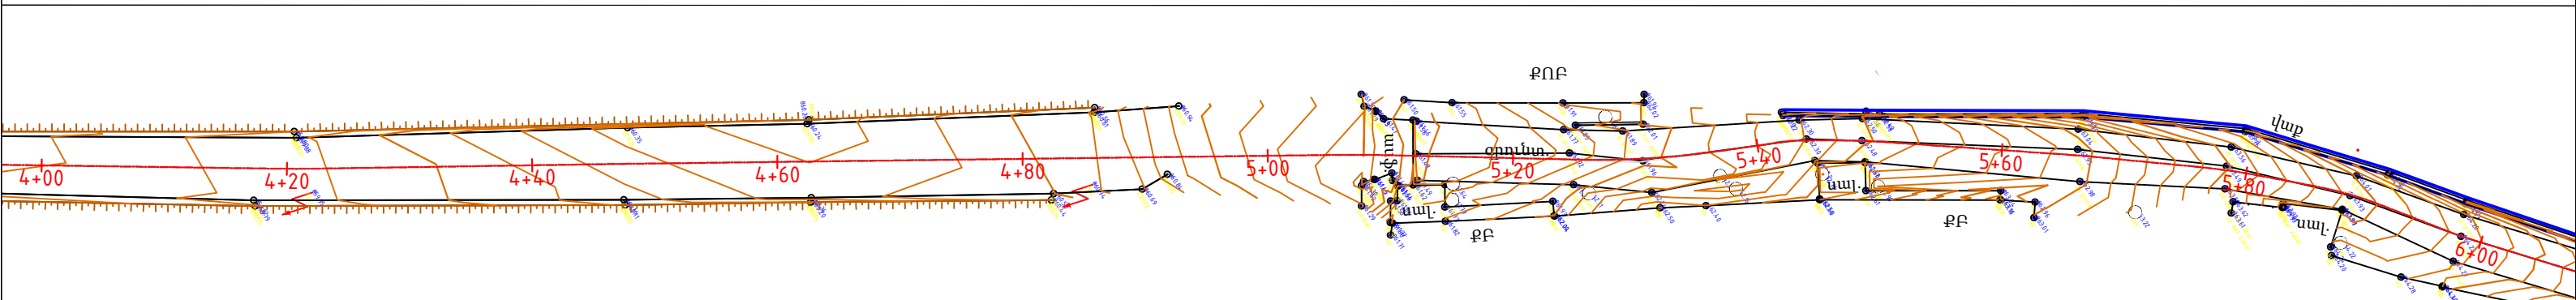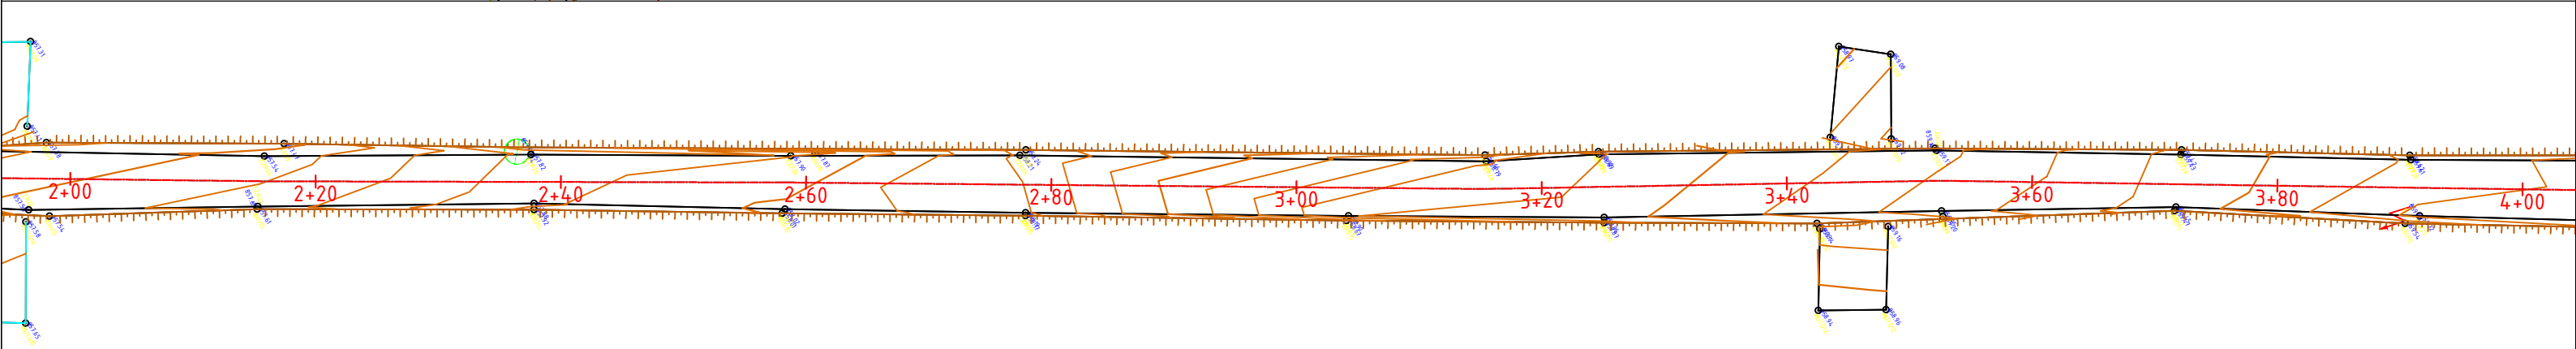

ԾԱՆՈԹՈՒԹՅՈՒՆ

Տեղագրագեոդեզիական հետազոտումն իրականացվել է **ՊՕՍՏ 32869-2014** պահանջների համաձայն, հետազոտումն իրականացվել է **CHCNAV i50** բազային կայան **CHCNAV i73** ռովեռ գործիքներով, գործիքների ճշտությունները՝ հորիզոնական 8մմ + 1մմ/կմ, ուղղաձիգ 15մմ+1մմ/կմ
Կիրառվել է Հայաստանի Հանրապետությունում ներդրված WGS-84 (ԿԻ ՋԻ ԷՄ-84) (ARMREF 02) ազգային գեոդեզիական կոորդինատային համակարգը

Մ 1:500 / Մ 1:500




	<u>Գոյութիւն ունեցող ցանցե ցանկապատ / Существующий забор из сетки</u>
	<u>Գոյութիւն ունեցող քարե ցանկապատ / Существующий каменный забор</u>
	<u>Քարե բնակելի շինութիւն / Жилой каменный дом</u>
	<u>Գոյութիւն ունեցող գազատար / Существующий газопровод</u>
	<u>Գոյութիւն ունեցող մետ. խողովակ / Существующая металлическая труба</u>
	<u>Գոյութիւն ունեցող դիտահոր / Существующий люк</u>
	<u>Գոյութիւն ունեցող հենապոյն / Существующий столб</u>



Պաշտոն Должность	Անուն, Ազգանուն Имя, Отчество	Ստորագր. Подпись	Ամիս Ամսաթիվ Дата Месяц	Պայմանագիր ` ԱՄՄ-ԳՅԾԶԲ-25/42-1			
				ՀՀ Արարատի մարզի Մասիս համայնքի Այնտապ բնակավայրի փողոցների ասֆալտապատման աշխատանքների / Работы по асфальтированию улиц поселка Айнтап, общины Масис Араратской области РА			
ԼԳԾ	Տ. Ամիրխանյան						
ГИП	Т. Амирханян			Իրադրության հատակագիծ / Գեոդեզիական հանույթ ԳՕՍՏ 32869-2014 /	Փուլ Этап	Թերթ Лист	Թերթեր Листов
Նախագծող	Ռ. Վարդանյան			Ситуационный план / Геодезия ГОСТ 32869-2014 /	ԱՆ / РП	2-1	6
Проектировщик	Р. Варданян						
				Այնտապ բնակավայրի 15-րդ փողոց / 15-я улица поселка Айнтап ԿՄ / КМ 0+000 - ԿՄ / КМ 0+686	<<ՊԻՄ ՓՐՈԶԵԿՏ>>ՍՊԸ <<ДРИМ ПРОДЖЕКТ>>ՕՕՕ		

Նախագծի սկիզբ ԿՄ 0+000
Начало проекта КМ0+000

0+00 0+20 0+40 0+60 0+80 1+00 1+20 1+40 1+60 1+80 2+00

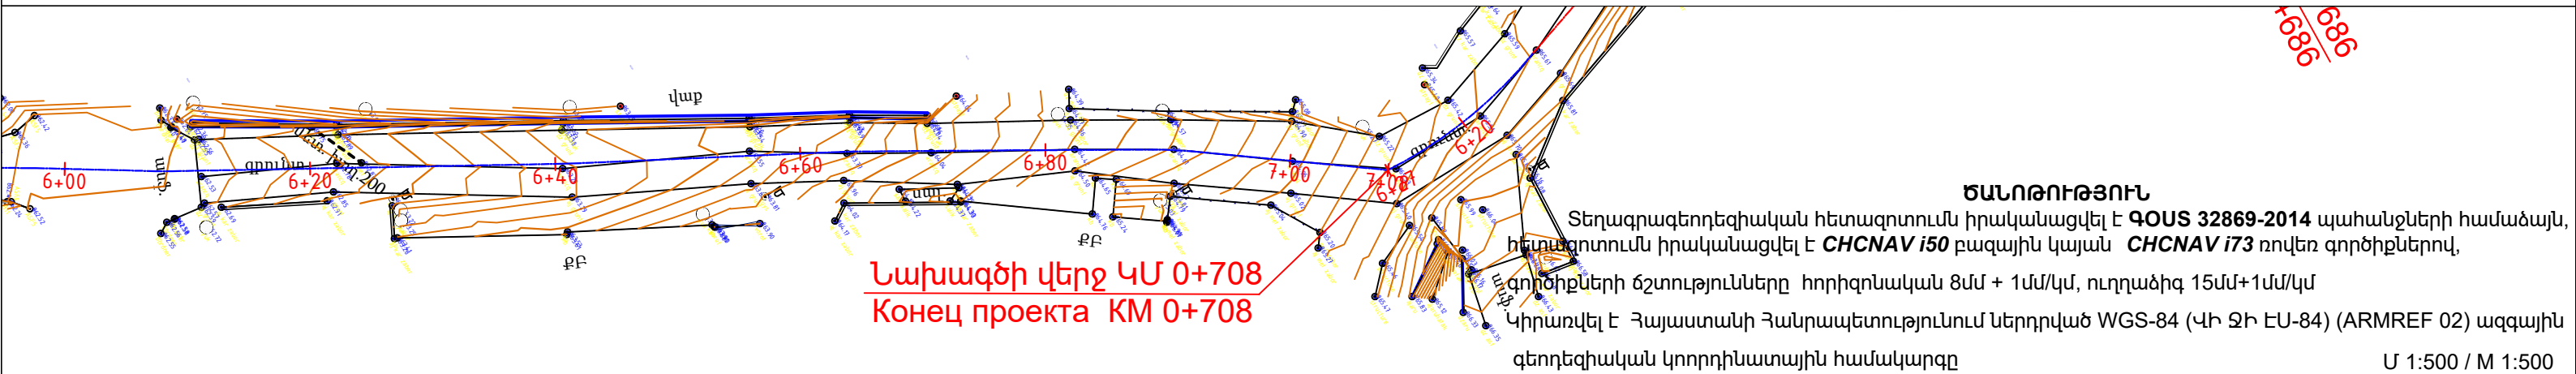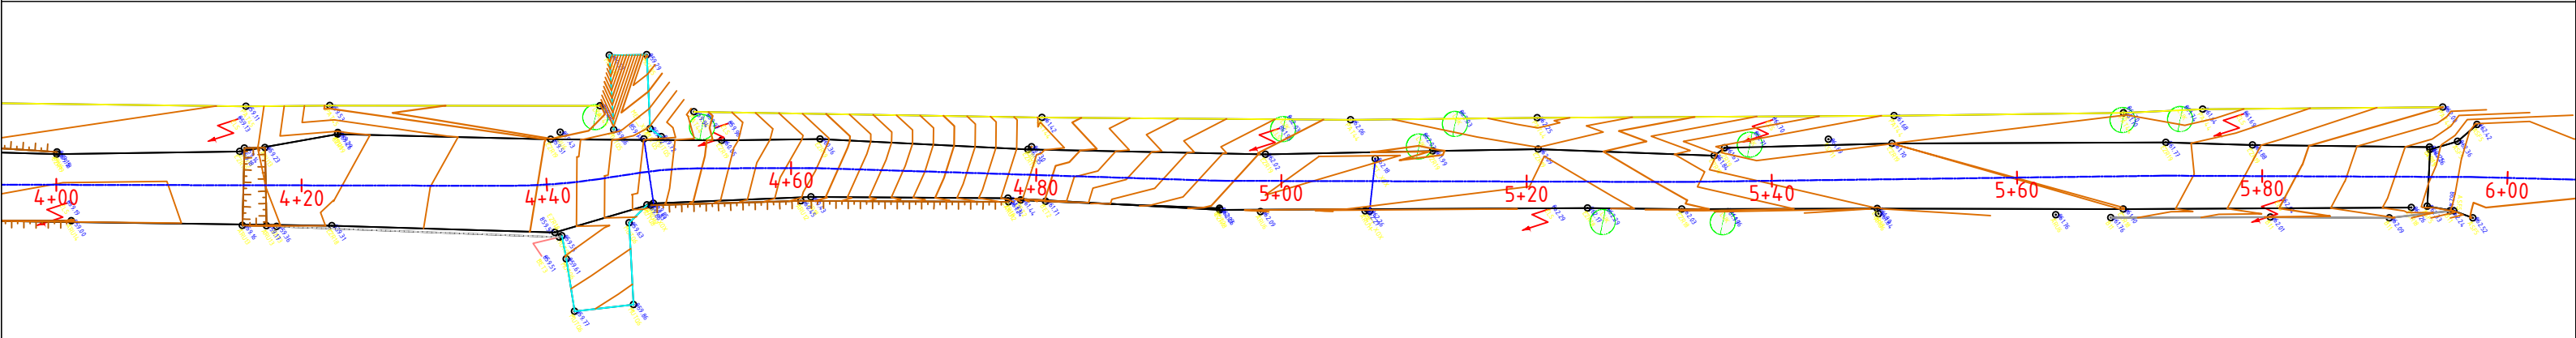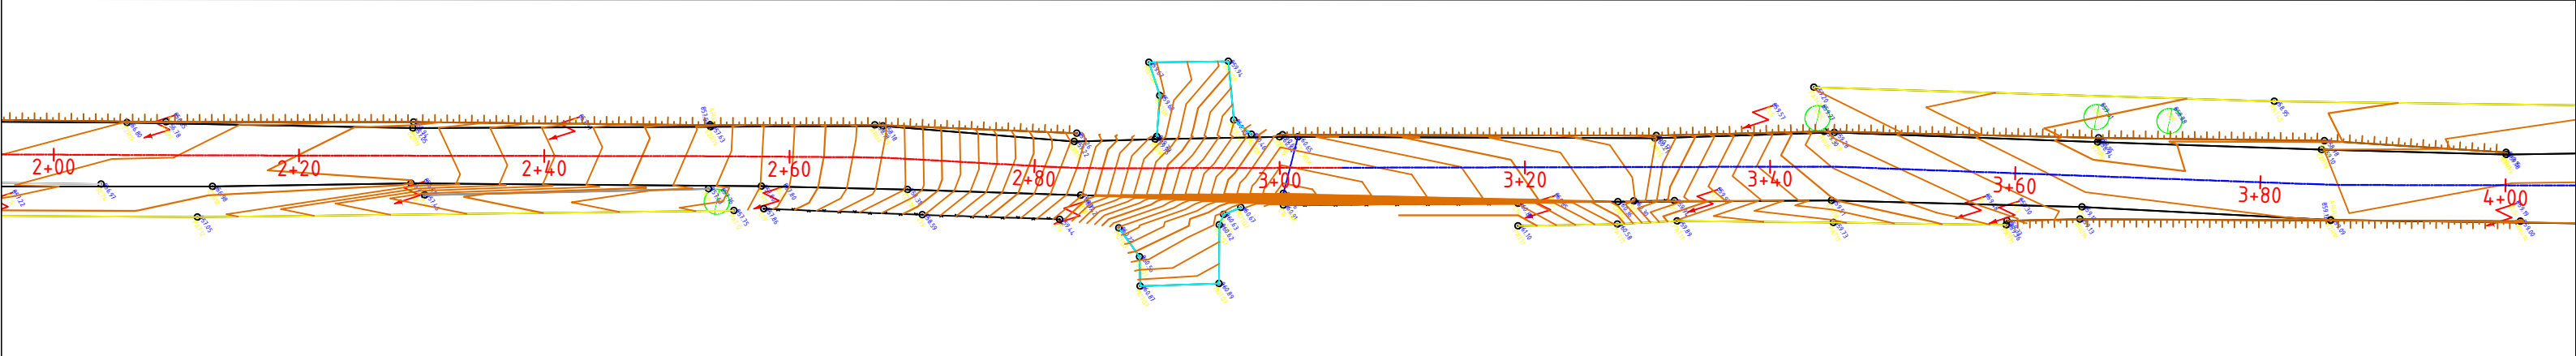

Տեղագրագեոդեզիական հետազոտումն իրականացվել է **QOUS 32869-2014** պահանջների համաձայն, հետազոտումն իրականացվել է **CHCNAV i50** բազային կայան **CHCNAV i73** ռովվե գործիքներով,


զործիքների ճշտությունները հորիզոնական 8մմ + 1մմ/կմ, ուղղաձիգ 15մմ+1մմ/կմ

Կիրառվել է Հայաստանի Հանրապետությունում ներդրված WGS-84 (ՎԻ ՋԻ EУ-84) (ARMREF 02) ազգային գեոդեզիական կոորդինատային համակարգը

Մ 1:500 / М 1:500




U 1:500 / M 1:500

	<u>Գոյություն ունեցող ցանցի ցանկապատ / Существующий забор из сетки</u>
	<u>Գոյություն ունեցող քարե ցանկապատ / Существующий каменный забор</u>
	<u>Քարե բնակելի շինություն / Жилой каменный дом</u>
	<u>Գոյություն ունեցող գազատար / Существующий газопровод</u>
	<u>Գոյություն ունեցող մետ. խողովակ / Существующая металлическая труба</u>
	<u>Գոյություն ունեցող դիտահոր / Существующий люк</u>
	<u>Գոյություն ունեցող հենասյուն / Существующий столб</u>

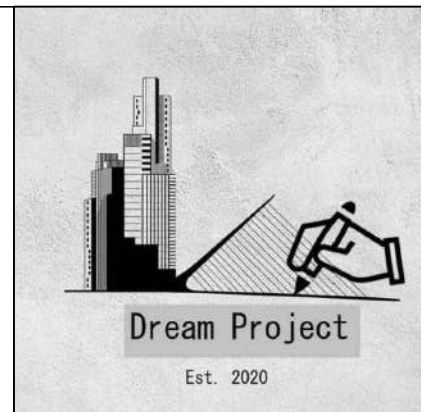

Պաշտոն Должность	Անուն, Ազգանուն Имя, Отчество	Ստորագր. Подпись	Ամիս անվաթիվ Дата Месяц	Պայմանագիր ` ԱՄՄՀ-ԳՅԾԲ-25/42-1				
				ՀՀ Արարատի մարզի Մասիս համայնքի Այնտափ բնակավայրի փողոցների ասֆալտապատման աշխատանքների / Работы по асфальтированию улиц поселка Айнтап, общины Масис Арагатской области РА				
ԼԳԾ	Տ. Ամիրխանյան							
ԳԻՍ	Տ. Ամիրխանյան			Իրադրության հատակագիծ / Գեոդեզիական հանույթ ՀՕՍՏ 32869-2014 / Ситуационный план / Геодезия ГОСТ 32869-2014 /		Փուլ Этап	Թերթ Лист	Թերթեր Листов
Նախագիծող	Ռ. Վարդանյան		ԱՆ / ՐՍ			2-2	6	
Փրոեկտրոր	Ր. Վարդանյան							
				Այնտափ բնակավայրի 16-րդ փողոց / 16-я улица поселка Айнтап ԿՄ / КМ 0+000 - ԿՄ / КМ 0+708		<<ՀՐԻՄ ՓՐՈԶԵԿՏ>>ՍՊԸ <<ДРИМ ПРОДЖЕКТ>>ՕՕՕ		

Նախագծի սկիզբ ԿՄ 0+000
Начало проекта KM0+000

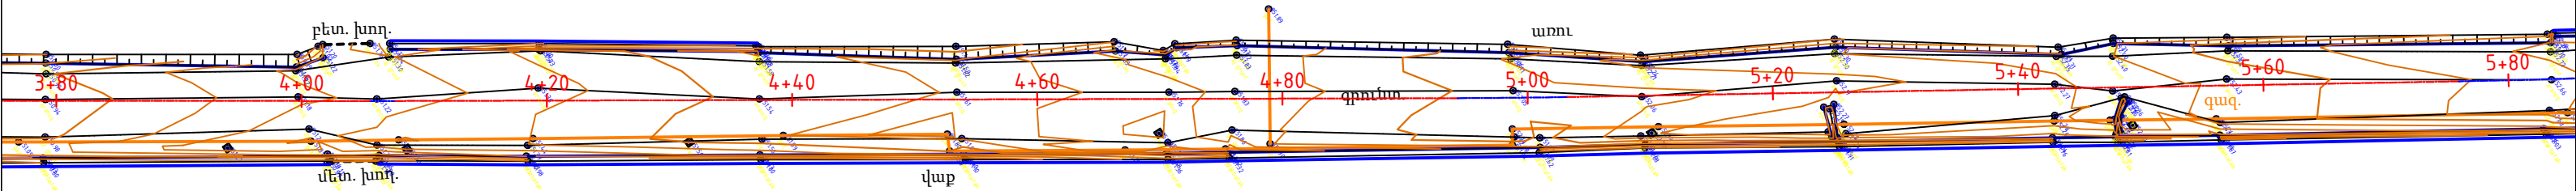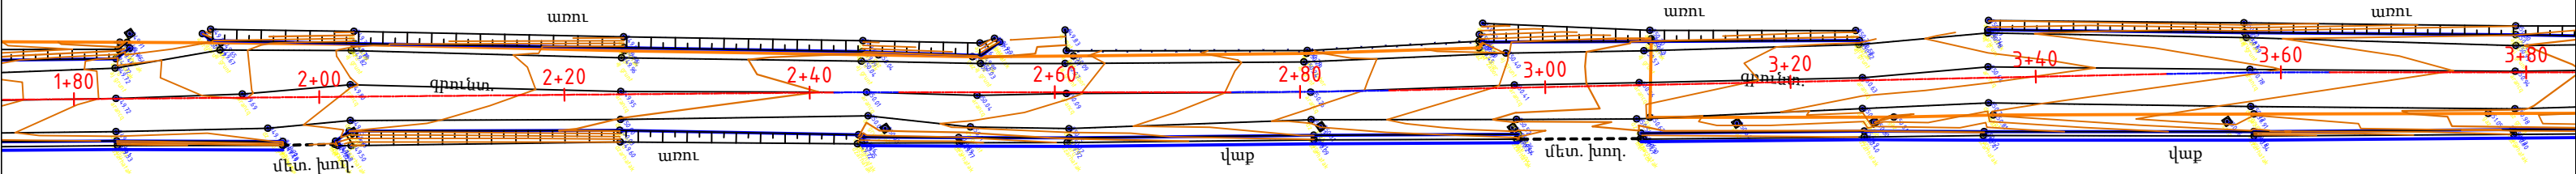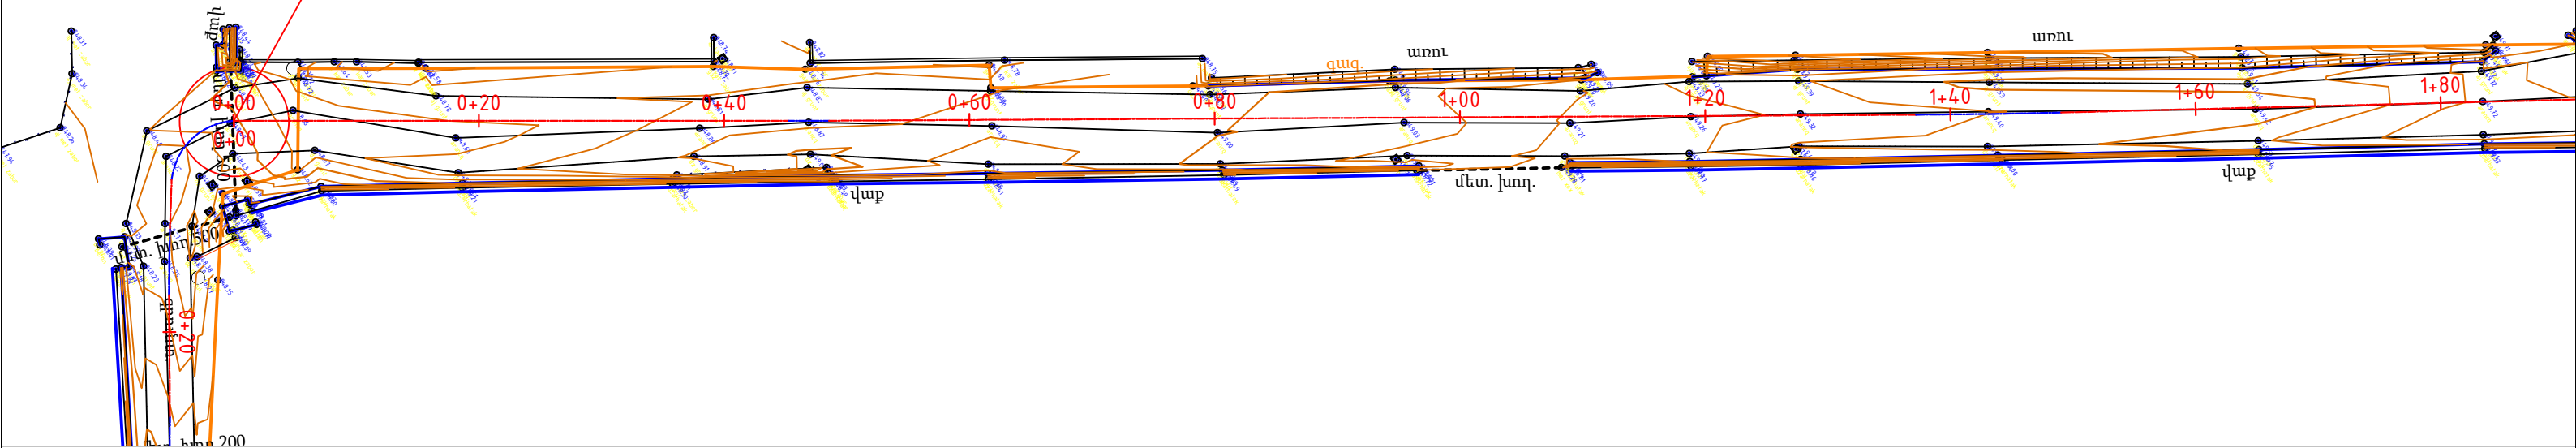

ԾԱՆՈԹՈՒԹՅՈՒՆ

Տեղագրագեոդեզիական հետազոտումն իրականացվել է **ՓՕՍՏ 32869-2014** պահանջների համաձայն, հետազոտումն իրականացվել է **CHCNAV i50** բազային կայան **CHCNAV i73** ռովեր գործիքներով,


գործիքների ճշտությունները հորիզոնական 8մմ + 1մմ/կմ, ուղղաձիգ 15մմ+1մմ/կմ

Կիրառվել է Հայաստանի Հանրապետությունում ներդրված WGS-84 (ՎԻ ՋԻ EY-84) (ARMREF 02) ազգային գեոդեզիական կոորդինատային համակարգը




Մ 1:500 / Մ 1:500

Պայմանական նշաններ / Условные знаки

	Գոյություն ունեցող ցանցե ցանկապատ / Существующий забор из сетки
	Գոյություն ունեցող քարե ցանկապատ / Существующий каменный забор
	Քարե բնակելի շինություն / Жилой каменный дом
	Գոյություն ունեցող գազատար / Существующий газопровод
	Գոյություն ունեցող մետ. խողովակ / Существующая металлическая труба
	Գոյություն ունեցող դիտահոր / Существующий люк
	Գոյություն ունեցող հենասյուն / Существующий столб

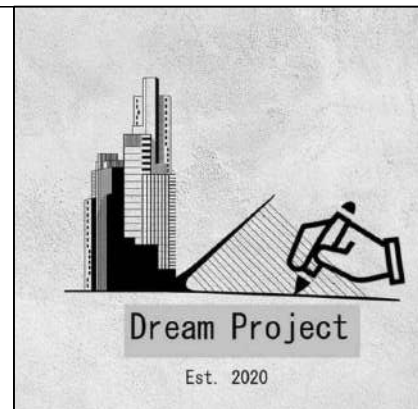

Պաշտոն Должность	Անուն, Ազգանուն Имя, Отчество	Ստորագր. Подпись	Ամիս Անկախ Дата Месяц	Պայմանագիր ` ԱՄՄՀ-ԳՀԾԶԲ-25/42-1							
				ՀՀ Արարատի մարզի Մասիս համայնքի Այնթապ բնակավայրի փողոցների ասֆալտապատման աշխատանքների / Работы по асфальтированию улиц поселка Айнтап, общины Масис Арагатской области РА							
ՆԳՃ	Ս. Ամիրխանյան			Իրադրության հատակագիծ / Գեոդեզիական հանույթ ՓՕՍՏ 32869-2014 / Ситуационный план / Геодезия ГОСТ 32869-2014 /		Փուլ Этап	Թերթ Лист	Թերթեր Листов			
ԴԻՍ	Դ. Ամիրխանյան					ԱՆ / ՐՓ	2-3	6			
Նախագծող	Ռ. Վարդանյան					Այնթապ բնակավայրի 17-րդ փողոց / 17-я улица поселка Айнтап ԿՄ / KM 0+000 - ԿՄ / KM 1+006					
Ստորագրող	Ռ. Վարդանյան			<<ԴՐԻՄ ՓՐՈԺԵԿՏ>>ՍՊԸ <<ДРИМ ПРОДЖЕКТ>>ՕՕՕ							

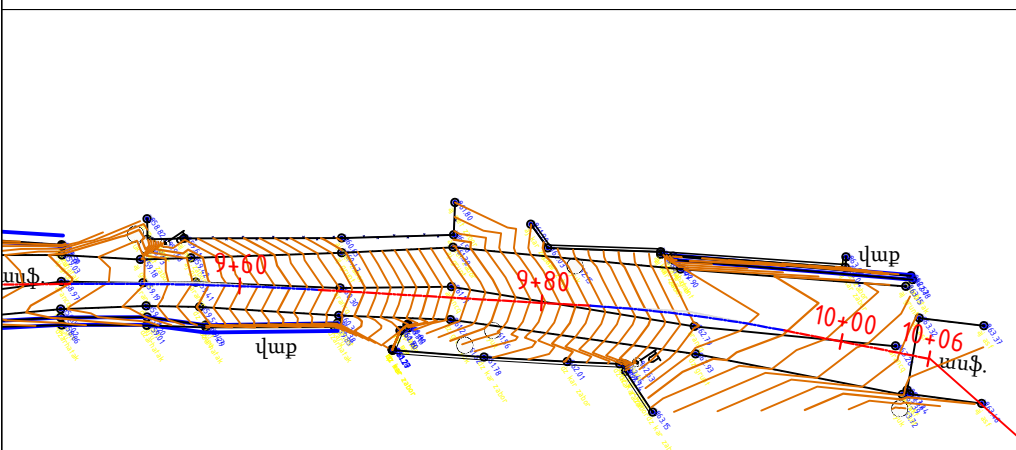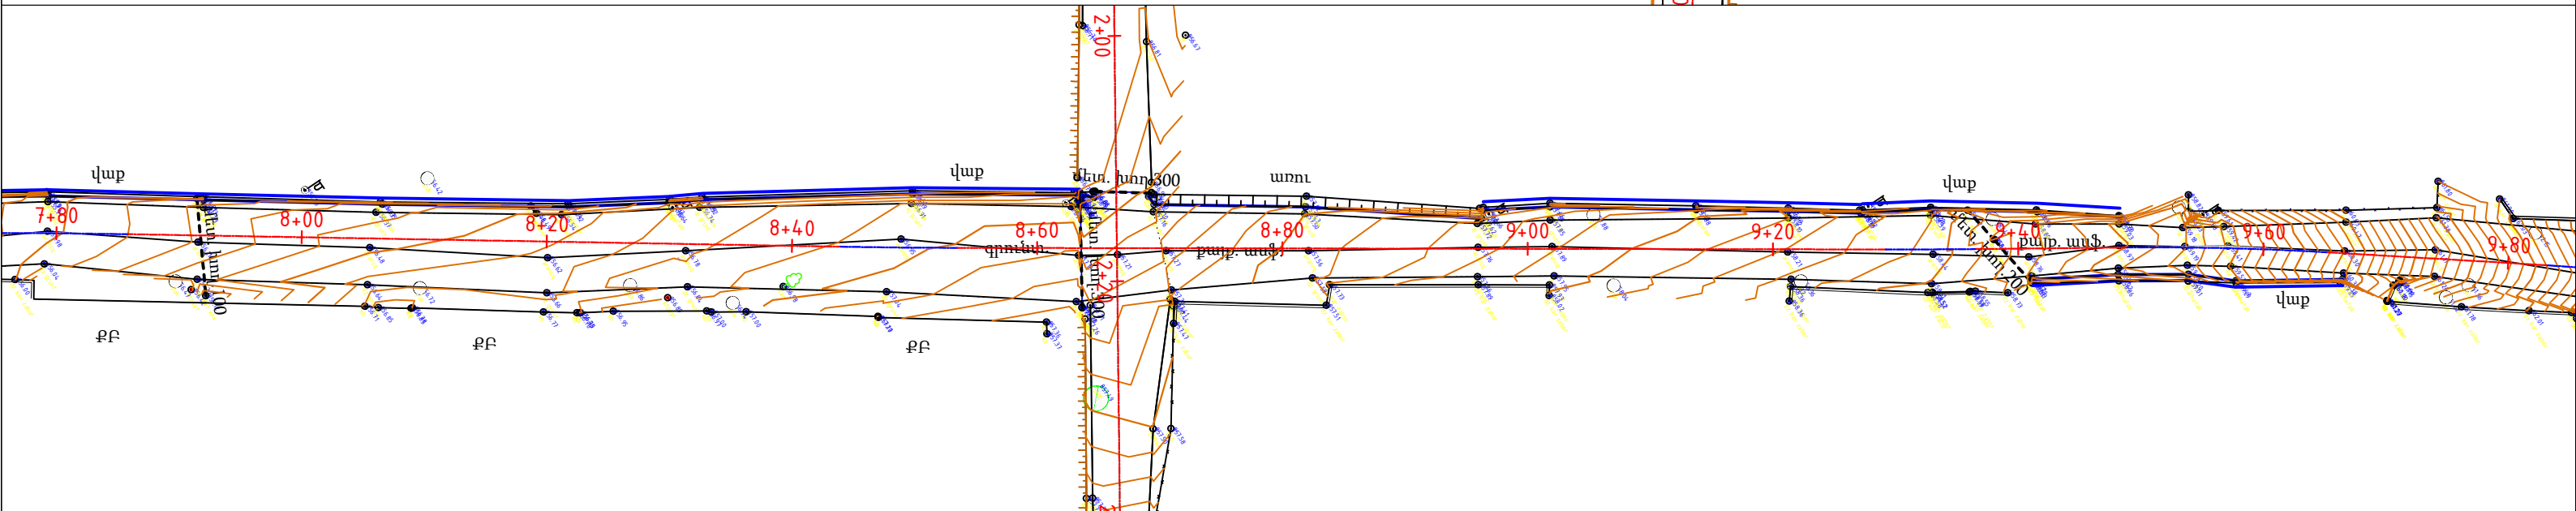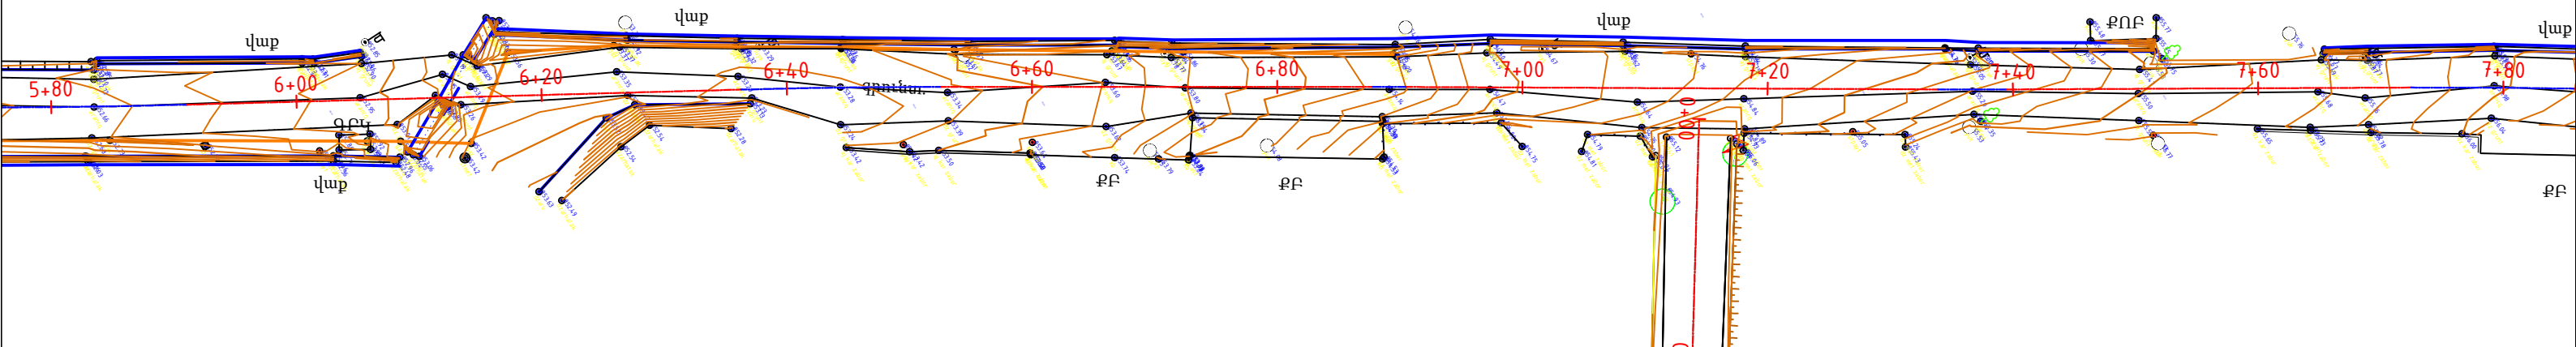

Նախագծի վերջ ԿՄ 1+006
Конец проекта KM 1+006

ԾԱՆՈԹՈՒԹՅՈՒՆ

Տեղագրագեոդեզիական հետազոտումն իրականացվել է **ՓՕՍՏ 32869-2014** պահանջների համաձայն, հետազոտումն իրականացվել է **CHCNAV i50** բազային կայան **CHCNAV i73** ռովեռ գործիքներով, գործիքների ճշտությունները հորիզոնական 8մմ + 1մմ/կմ, ուղղաձիգ 15մմ+1մմ/կմ
Կիրառվել է Հայաստանի Հանրապետությունում ներդրված WGS-84 (ՎԻ ՋԻ EY-84) (ARMREF 02) ազգային գեոդեզիական կոորդինատային համակարգը
Մ 1:500 / M 1:500



Պայմանական նշաններ / Условные знаки

- Գոյություն ունեցող ցանցե ցանկապատ / Существующий забор из сетки
- Գոյություն ունեցող քարե ցանկապատ / Существующий каменный забор
- Քարե բնակելի շինություն / Жилой каменный дом
- Գոյություն ունեցող գազատար / Существующий газопровод
- Գոյություն ունեցող մետ. խողովակ / Существующая металлическая труба
- Գոյություն ունեցող դիտահոր / Существующий люк
- Գոյություն ունեցող հեմայուն / Существующий столб



Պաշտոն Должность	Անուն, Ազգանուն Имя, Отчество	Ստորագր. Подпись	Ամիս Անկաթիվ Дата Месяц	Պայմանագիր ` ԱՄՄՀ-ԳՀԾՁԲ-25/42-1				
				ՀՀ Արարատի մարզի Մասիս համայնքի Այնթափ բնակավայրի փողոցների ասֆալտապատման աշխատանքների / Работы по асфальтированию улиц поселка Айнтап, общины Масис Арагатской области РА				
ՆԳՃ	Տ. Ամիրխանյան			Իրադրության հատակագիծ / Գեոդեզիական հանույթ ՓՕՍՏ 32869-2014 / Ситуационный план / Геодезия ГОСТ 32869-2014 /		Փուլ Этап	Թերթ Лист	Թերթեր Листов
ԳԻՍ	Դ. Ամիրխանյան					ԱՆ / ՐՍ	2-4	6
Նախագիծող	Ր. Վարդանյան							
Փրոեկտոր	Ր. Վարդանյան			Այնթափ բնակավայրի 17-րդ փողոց / 17-я улица поселка Айнтап ԿՄ / KM 0+000 - ԿՄ / KM 1+006		<<ՂԻՄ ՓՐՈԺԵԿՏ>>ՍՊԸ <<ДРИМ ПРОДЖЕКТ>>ՕՕՕ		

Նախագծի սկիզբ ԿՄ 0+000
Начало проекта KM0+000

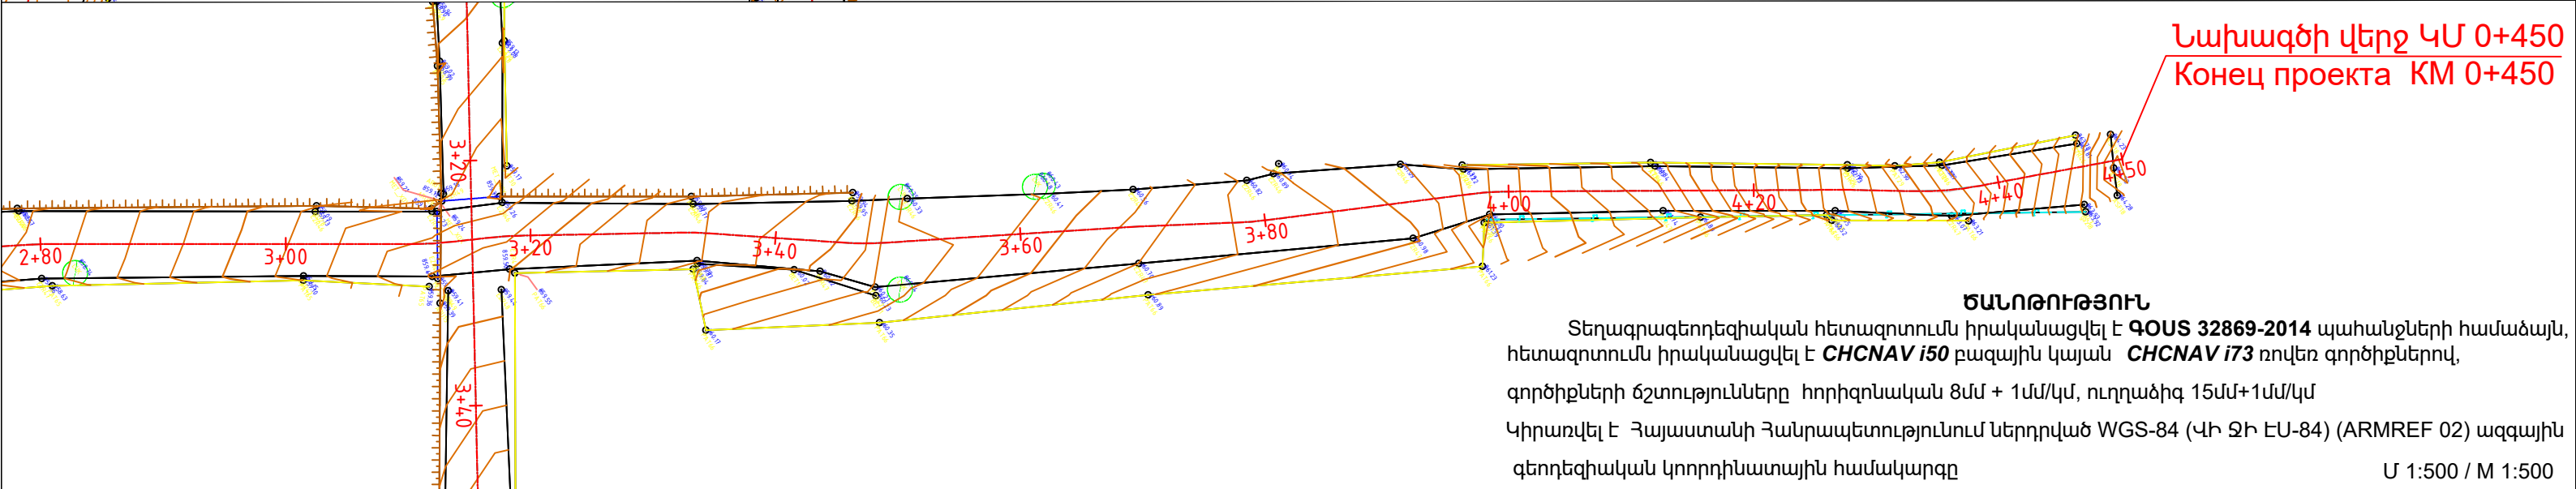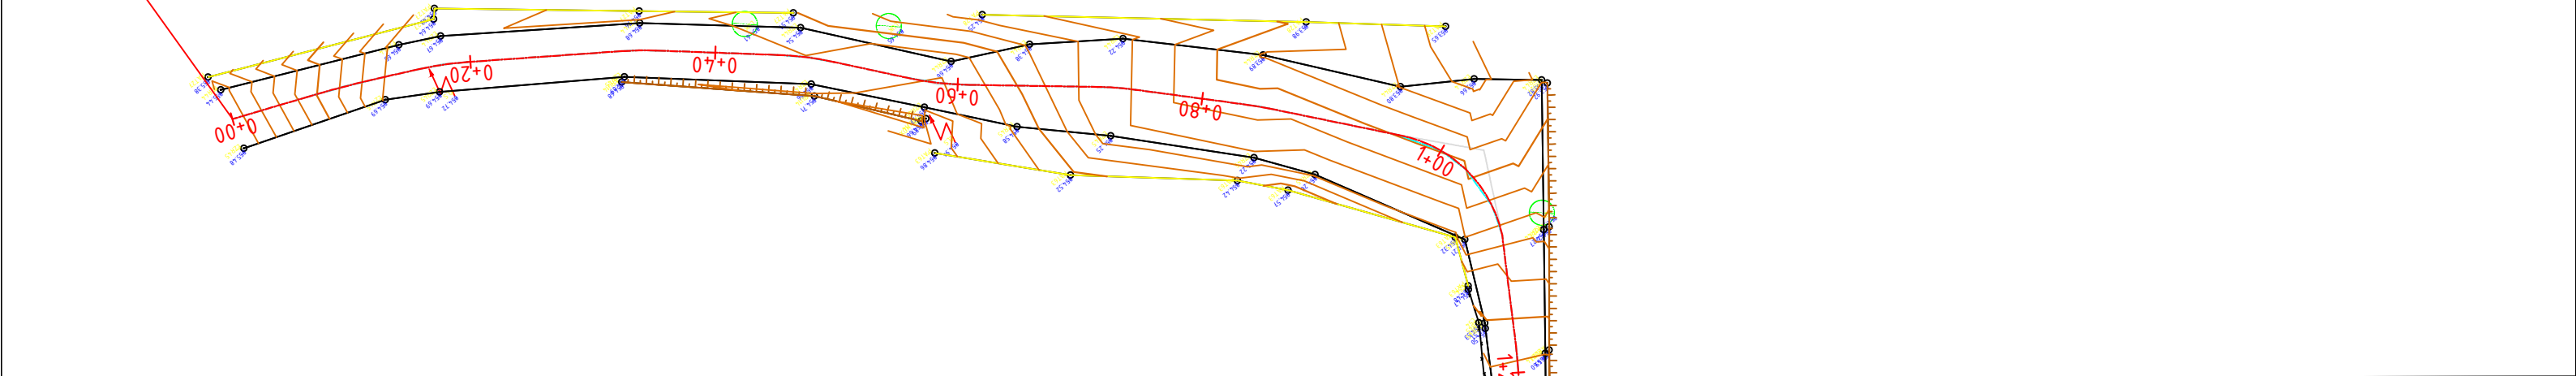


Նախագծի վերջ ԿՄ 0+450
Конец проекта KM 0+450

ԾԱՆՈԹՈՒԹՅՈՒՆ




Տեղագրագեոդեզիական հետազոտումն իրականացվել է **ՓՕՍՏ 32869-2014** պահանջների համաձայն, հետազոտումն իրականացվել է **CHCNAV i50** բազային կայան **CHCNAV i73** ռովեռ գործիքներով, գործիքների ճշտությունները հորիզոնական 8մմ + 1մմ/կմ, ուղղաձիգ 15մմ+1մմ/կմ
Կիրառվել է Հայաստանի Հանրապետությունում ներդրված WGS-84 (ՎԻ ՋԻ ԷՄ-84) (ARMREF 02) ազգային գեոդեզիական կոորդինատային համակարգը
Մ 1:500 / М 1:500

Պայմանական նշաններ / Условные знаки

- Գոյություն ունեցող ցանցի ցանկապատ / Существующий забор из сетки
- Գոյություն ունեցող քարե ցանկապատ / Существующий каменный забор
- Քարե բնակելի շինություն / Жилой каменный дом
- Գոյություն ունեցող գազատար / Существующий газопровод
- Գոյություն ունեցող մետ. խողովակ / Существующая металлическая труба
- Գոյություն ունեցող դիտահոր / Существующий люк
- Գոյություն ունեցող հեմայուն / Существующий столб

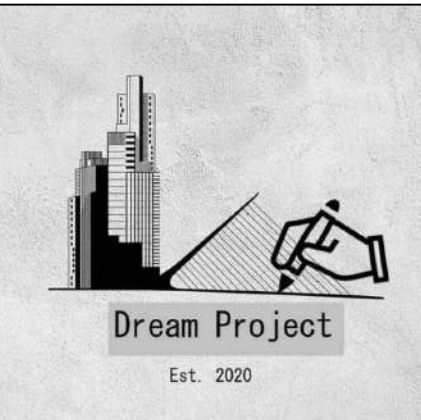


Պաշտոն Должность	Անուն, Ազգանուն Имя, Отчество	Ստորագր. Подпись	Ամիս Ամսաթիվ Дата Месяц	Պայմանագիր ` ԱՄՄՀ-ԳՀԾՁԲ-25/42-1			
				ՀՀ Արարատի մարզի Մասիս համայնքի Այնտապ բնակավայրի փողոցների ասֆալտապատման աշխատանքների / Работы по асфальтированию улиц поселка Айнтап, общины Масис Арагатской области РА			
ՆԳՃ	Տ. Ամիրխանյան			Իրադրության հատակագիծ / Գեոդեզիական հանույթ ՓՕՍՏ 32869-2014 / Ситуационный план / Геодезия ГОСТ 32869-2014 /	Փուլ Этап	Թերթ Лист	Թերթեր Листов
ԳԻՍ	Դ. Ամիրխանյան				ԱՆ / ՐՍ	2-5	6
Նախագծող	Ռ. Վարդանյան						
Ստորագրող	Ռ. Վարդանյան			Այնտապ բնակավայրի 18-րդ փողոց / 18-я улица поселка Айнтап / ԿՄ / KM 0+000 - ԿՄ / KM 0+450			
				<<ՂԻՄ ՓՐՈԶԵԿՏ>> ՍՊԸ <<ДРИМ ПРОДЖЕКТ>> ՕՕՕ			

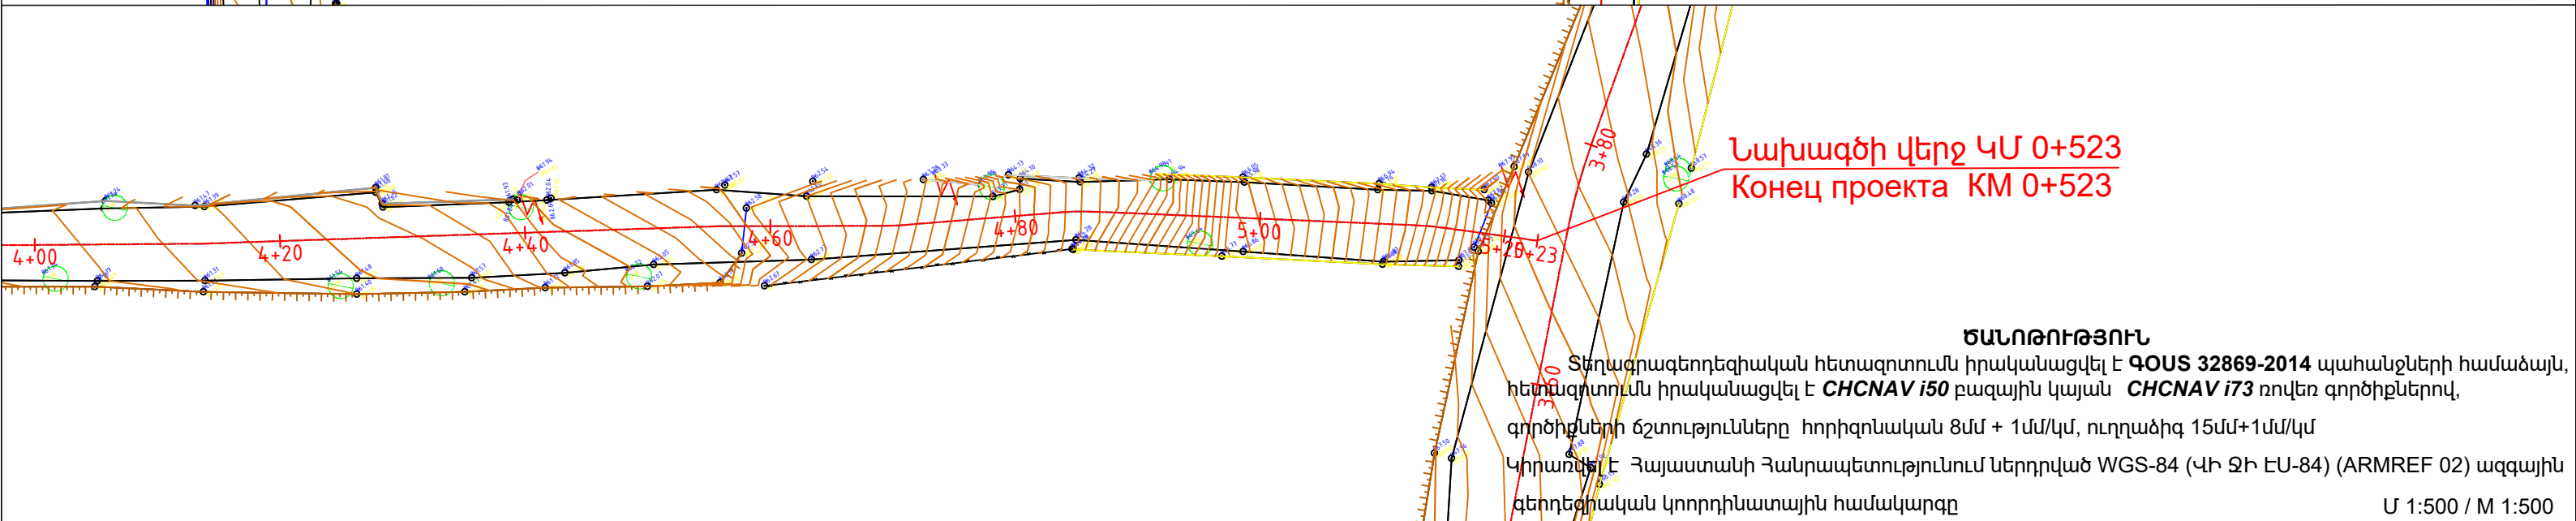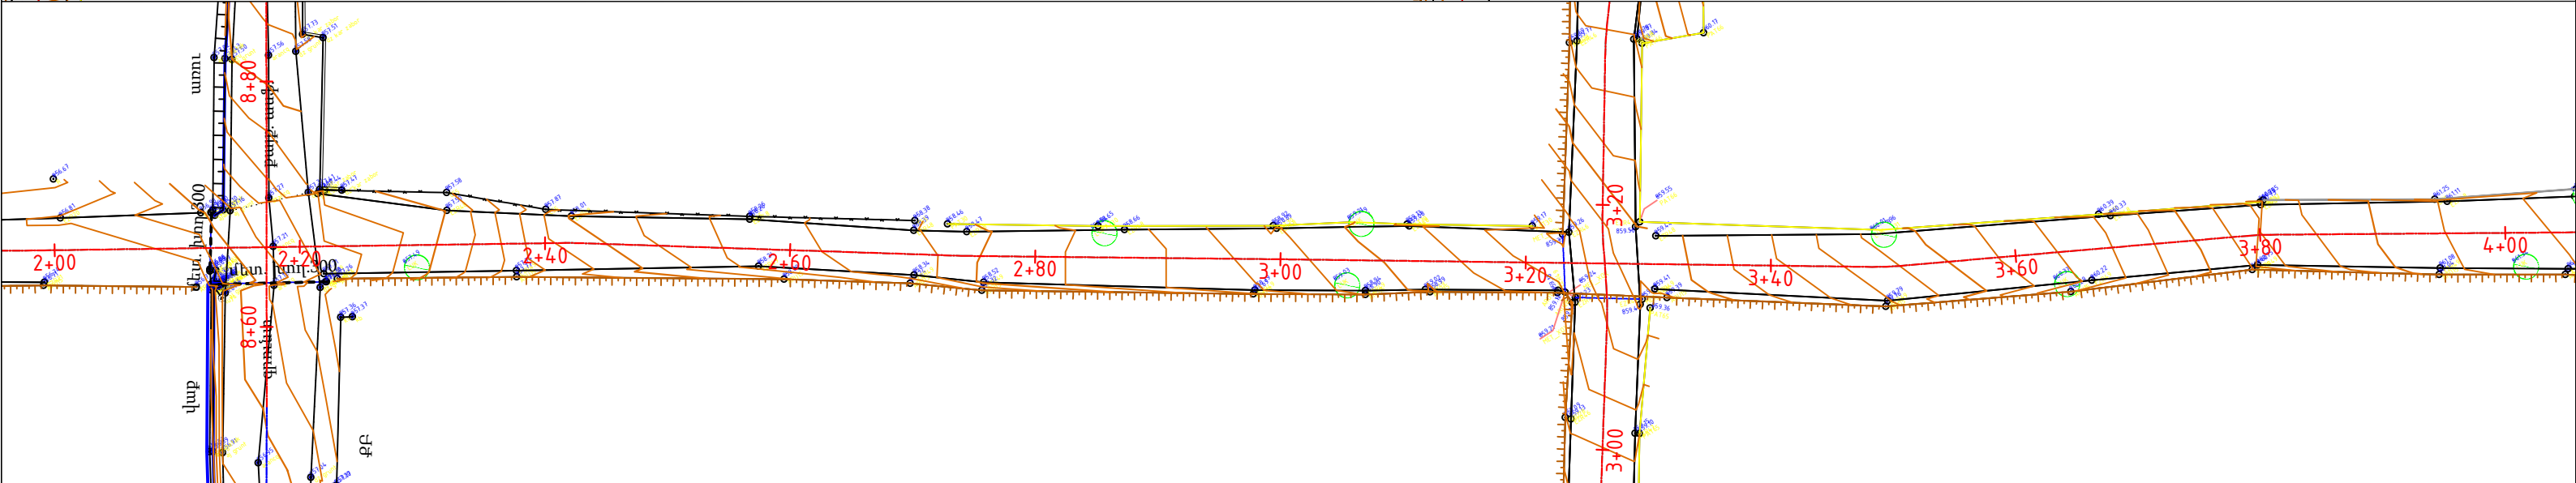
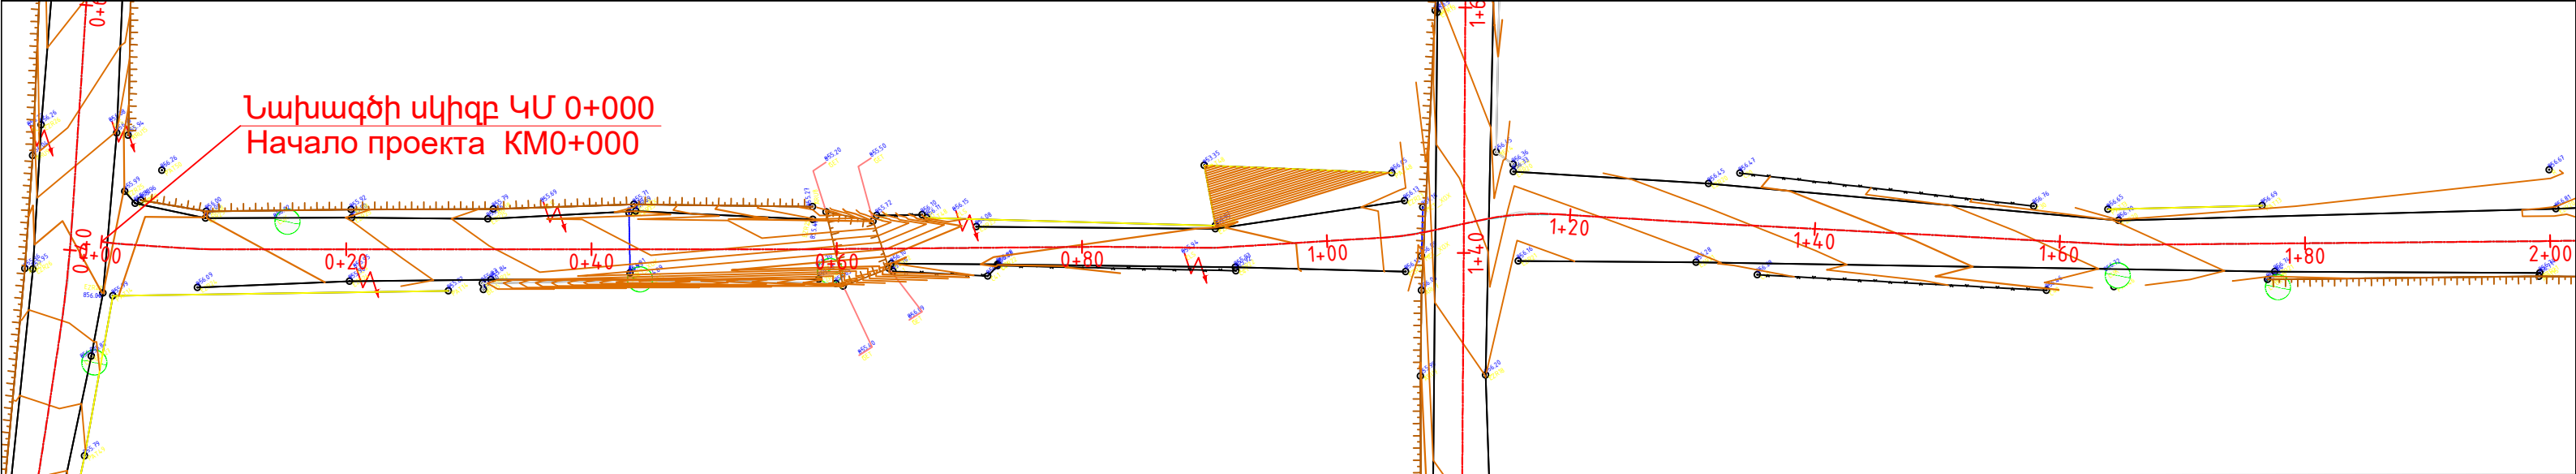


ԾԱՆՈԹՈՒԹՅՈՒՆ
Տեղագրագեոդեզիական հետազոտումն իրականացվել է **ՓՕՍՏ 32869-2014** պահանջների համաձայն, հետազոտումն իրականացվել է **CHCNAV i50** բազային կայան **CHCNAV i73** ռովեր գործիքներով, գործիքների ճշտությունները հորիզոնական 8մմ + 1մմ/կմ, ուղղաձիգ 15մմ+1մմ/կմ
Կիրառվել է Հայաստանի Հանրապետությունում ներդրված WGS-84 (ՎԻ ՋԻ EY-84) (ARMREF 02) ազգային գեոդեզիական կոորդինատային համակարգը
Մ 1:500 / M 1:500

Պայմանական նշաններ / Условные знаки	
	Գոյություն ունեցող ցանցի ցանկապատ / Существующий забор из сетки
	Գոյություն ունեցող քարե ցանկապատ / Существующий каменный забор
	Քարե բնակելի շինություն / Жилой каменный дом
	Գոյություն ունեցող գազատար / Существующий газопровод
	Գոյություն ունեցող մետ. խողովակ / Существующая металлическая труба
	Գոյություն ունեցող դիտահոր / Существующий люк
	Գոյություն ունեցող հենասյուն / Существующий столб

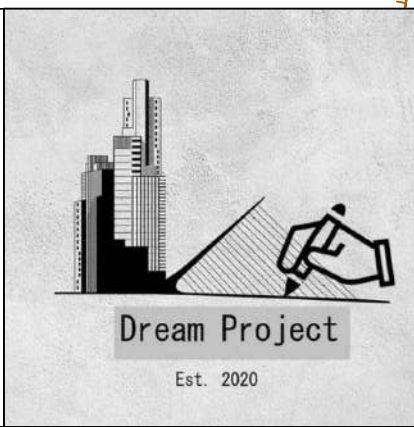

Պաշտոն Должность	Անուն, Ազգանուն Имя, Отчество	Ստորագր. Подпись	Ամիս անաթիվ Дата Месяц	Պայմանագիր ` ԱՄՄՀ-ԳՀԾՁԲ-25/42-1				
				ՀՀ Արարատի մարզի Մասիս համայնքի Այնթապ բնակավայրի փողոցների ասֆալտապատման աշխատանքների / Работы по асфальтированию улиц поселка Айнтап, общины Масис Арапатской области РА				
ՆԳՃ	Ս. Ամիրխանյան			Իրադրության հատակագիծ / Գեոդեզիական հանույթ ՓՕՍՏ 32869-2014 / Ситуационный план / Геодезия ГОСТ 32869-2014 / Այնթապ բնակավայրի 18-րդ փողոցի 1-ին նրբանցք / 1-й переулок 18-й улицы поселка Айнтап ԿՄ / КМ 0+000 - ԿՄ / КМ 0+523		Փուլ Этап	Թերթ Лист	Թերթեր Листов
ԳԻՍ	Գ. Ամիրխանյան					ԱՆ / ՐՍ	2-6	6
Նախագծող	Ռ. Վարդանյան					<<ՂԻՄ ՓՐՈԺԵԿՏ>> ՍՊԸ <<ДРИМ ПРОДЖЕКТ>> ՕՕՕ		
Ստորագրող	Ռ. Վարդանյան							

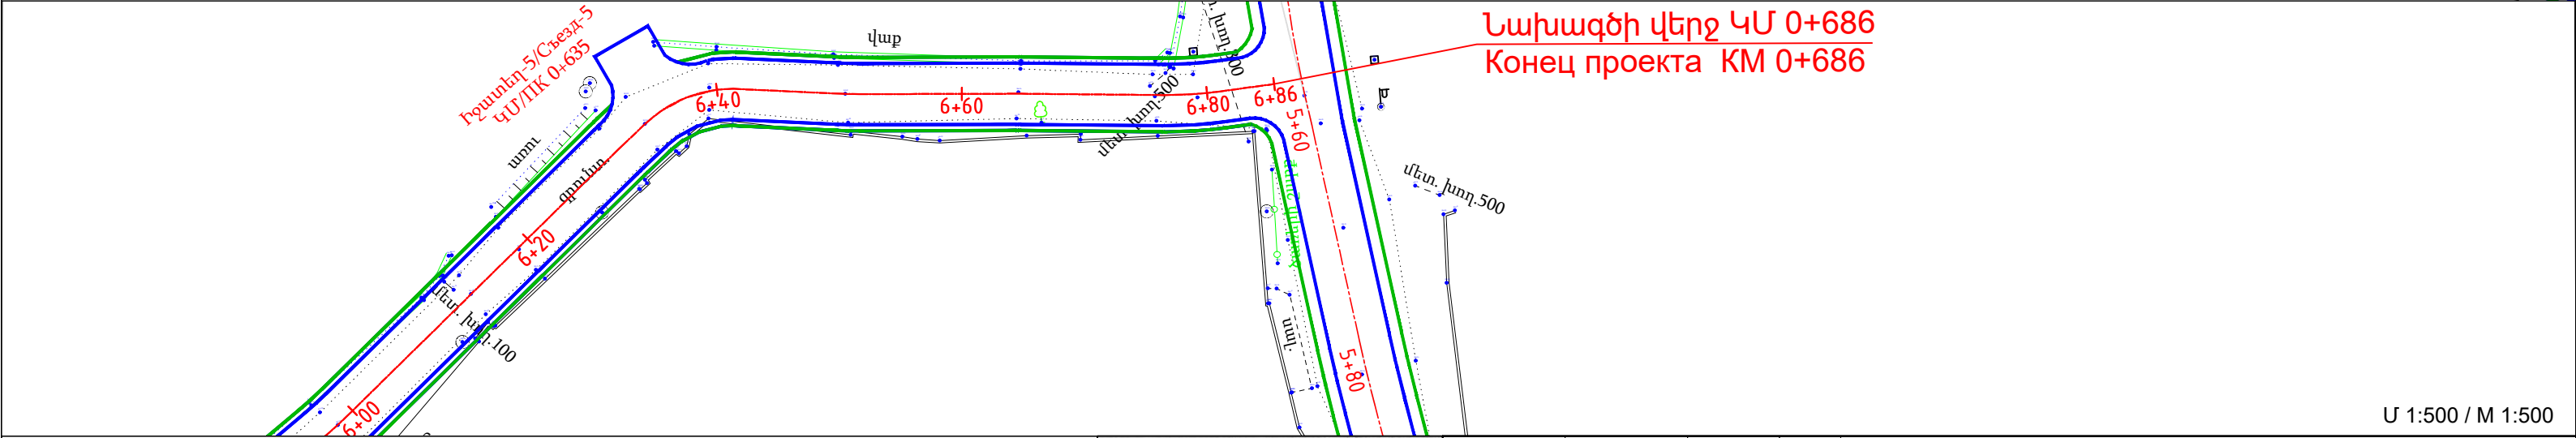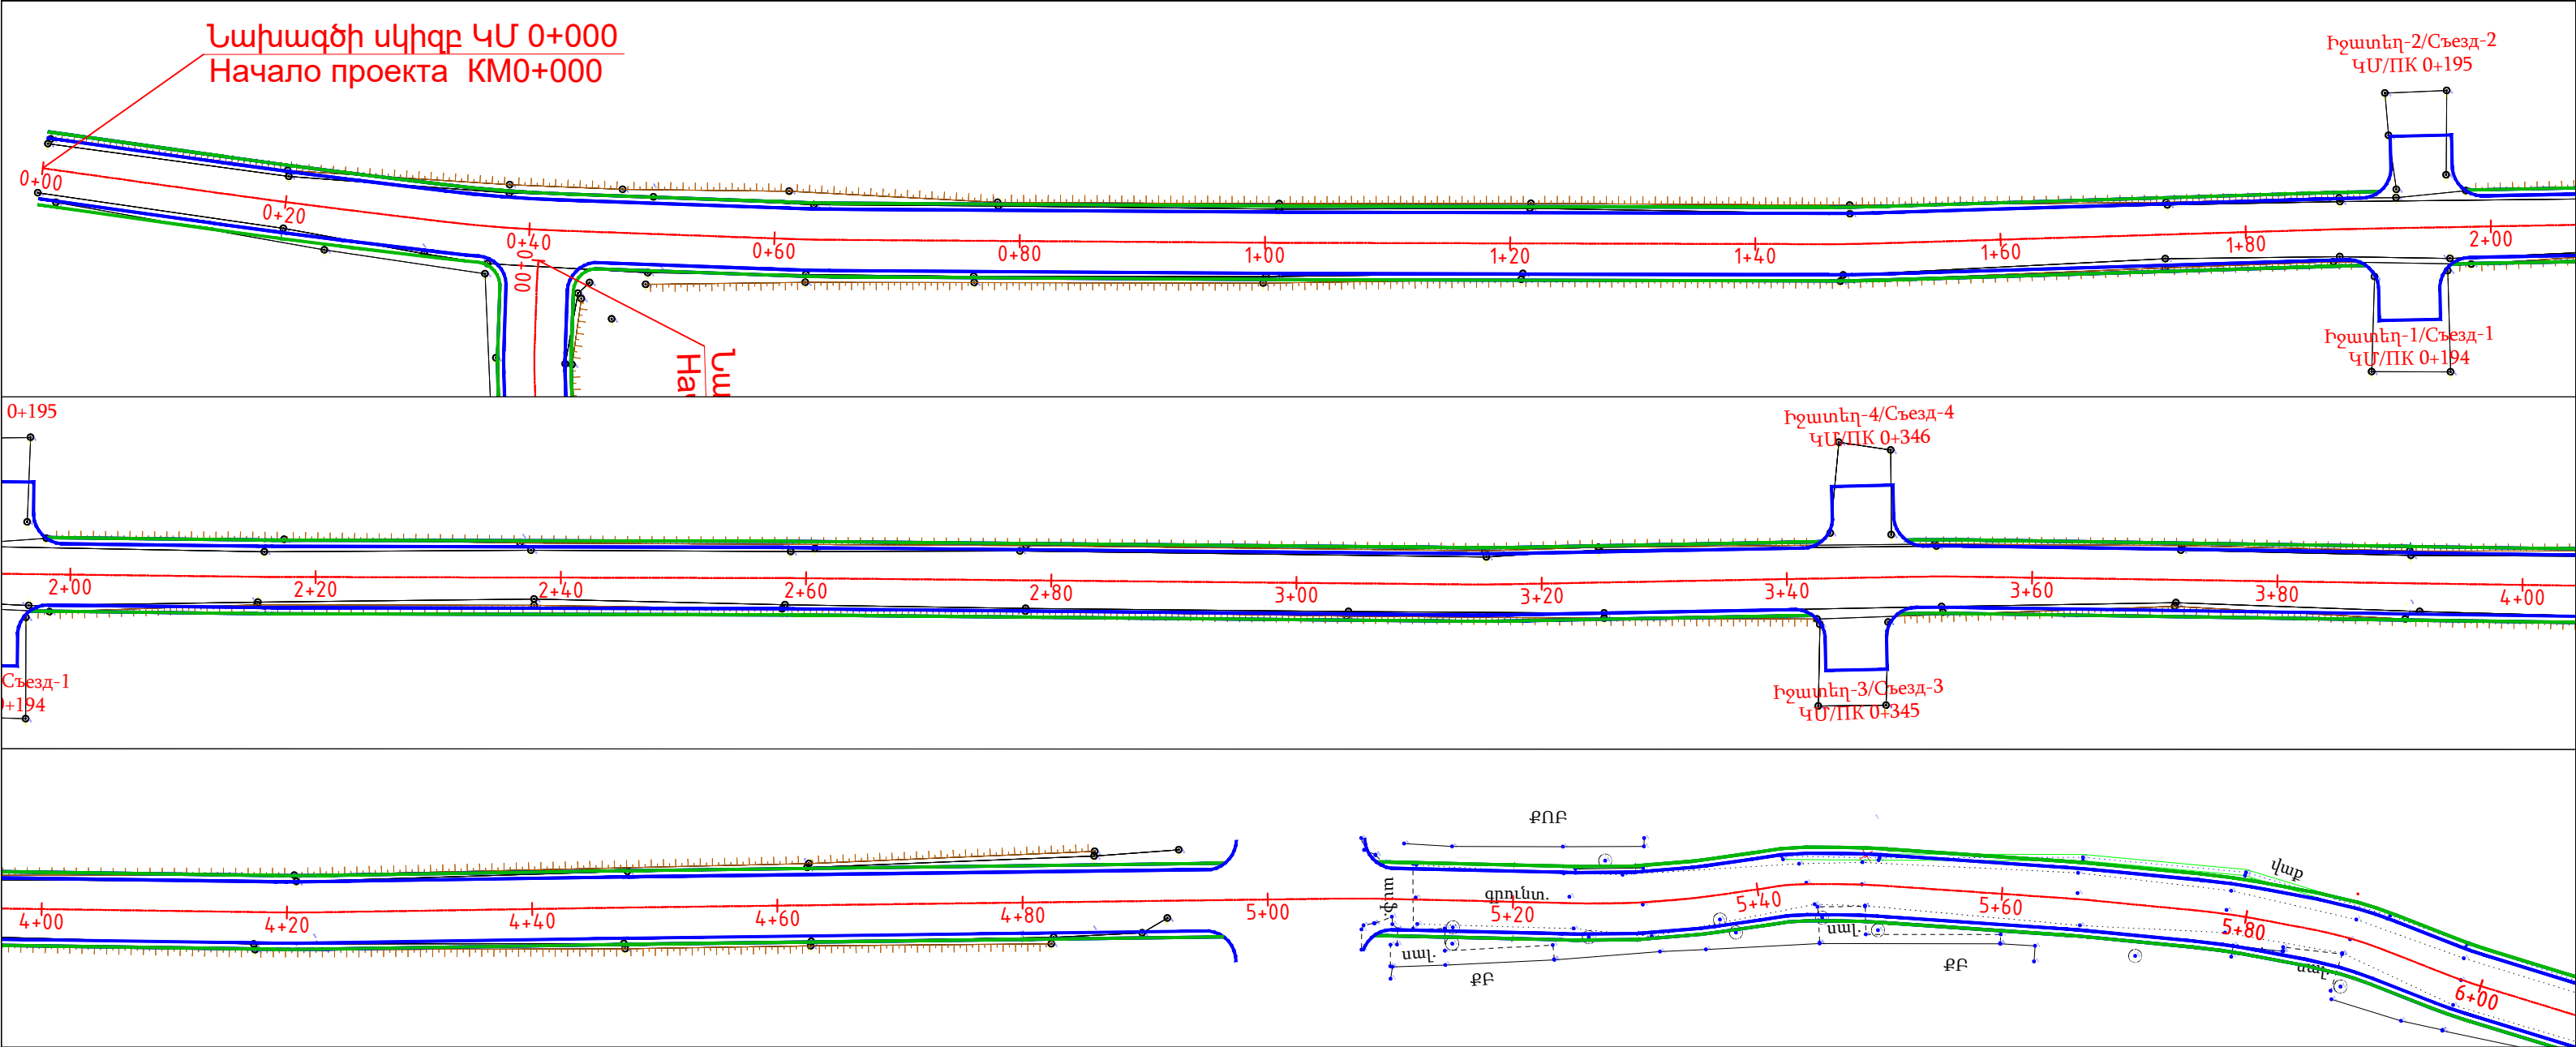

Մ 1:500 / M 1:500

Պայմանական նշաններ / Условные знаки

Գոյություն ունեցող ցանցե ցանկապատ / Существующий забор из сетки

Գոյություն ունեցող քարե ցանկապատ / Существующий каменный забор

Քարե բնակելի շինություն / Жилой каменный дом

Գոյություն ունեցող գազատար / Существующий газопровод

Գոյություն ունեցող դիտահոր / Существующий люк

Գոյություն ունեցող հենասյուն / Существующий столб


Մետաղական խողովակ / Металлическая труба ГОСТ 10704-91

Կողնակի սահման h=5 սմ / Граница обочин h=5 см ГОСТ 23735-2014

Ասֆալտբետոնե ծածկի սահման / Граница асфальтобетонного покрытия ГОСТ 9128-2013

Պաշտոն Должность	Անուն, Ազգանուն Имя, Отчество	Ստորագր. Подпись	Ամիս Անկաթիվ Дата Месяц
ՆԳՃ	Ս. Ամիրխանյան		
ԳԻՊ	Դ. Ամիրխանյան		
Նախագծող	Ռ. Վարդանյան		
Փրոեկտոր			

Պայմանագիր ` ԱՄՄՀ-ԳՀԾՁԲ-25/42-1			
ՀՀ Արարատի մարզի Մասիս համայնքի Այնտափ բնակավայրի փողոցների ասֆալտապատման աշխատանքների / Работы по асфальтированию улиц поселка Айнтап, общины Масис Арагатской области РА			
Հատակագիծ/ План	Փուլ Этап	Թերթ Лист	Թերթեր Листов
	ԱՆ / ՐՊ	3-1	6
Այնտափ բնակավայրի 15-րդ փողոց / 15-я улица поселка Айнтап ԿՄ / KM 0+000 - ԿՄ / KM 0+686			
<<ԴՐԻՄ ՓՐՈԺԵԿՏ>> ՍՊԸ <<ДРИМ ПРОДЖЕКТ>> ООО			

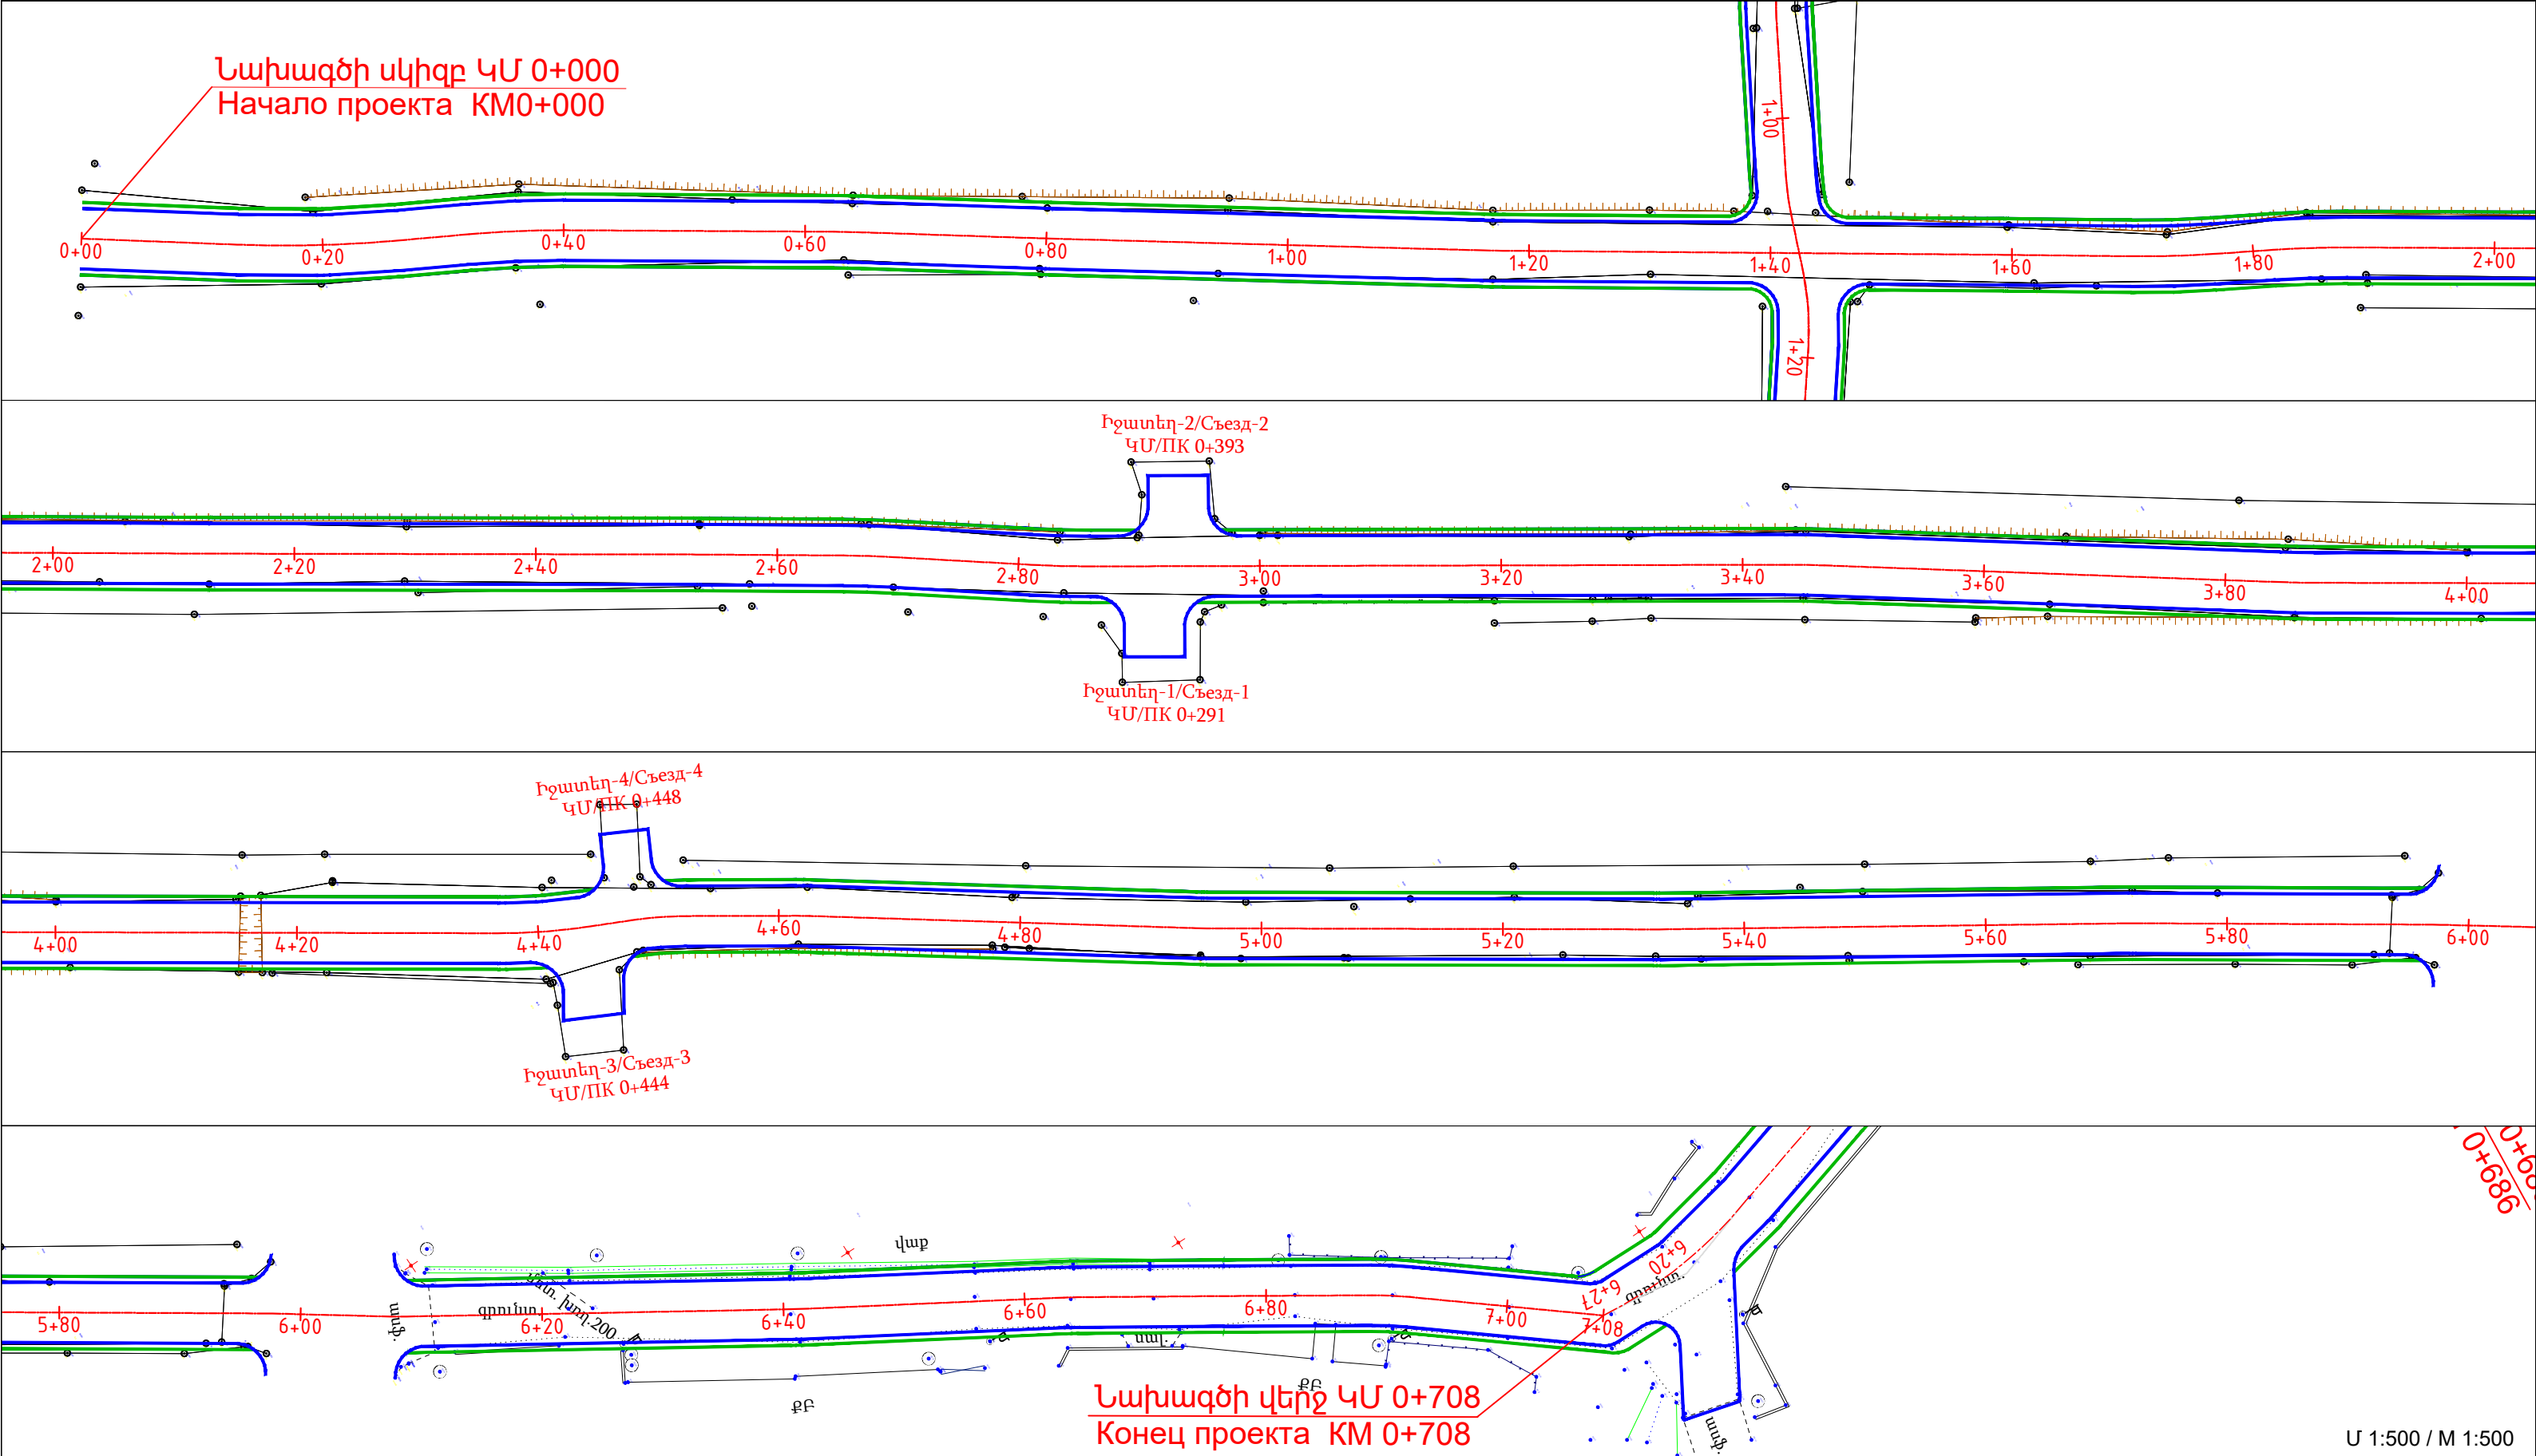

Մ 1:500 / M 1:500

Պայմանական նշաններ / Условные знаки

Գոյություն ունեցող ցանցե ցանկապատ / Существующий забор из сетки

Գոյություն ունեցող քարե ցանկապատ / Существующий каменный забор

Քարե բնակելի շինություն / Жилой каменный дом

Գոյություն ունեցող գազատար / Существующий газопровод

Գոյություն ունեցող դիտահոր / Существующий люк

Գոյություն ունեցող հենասյուն / Существующий столб

Մետաղական խողովակ / Металлическая труба ГОСТ 10704-91

Կողնակի սահման h=5 սմ / Граница обочин h=5 см ГОСТ 23735-2014

Ասֆալտբետոնե ծածկի սահման / Граница асфальтобетонного покрытия ГОСТ 9128-2013

Պաշտոն Должность	Անուն, Ազգանուն Имя, Отчество	Ստորագր. Подпись	Ամիս Անկախ Дата Месяц
ԼԳՃ	Ս. Ամիրխանյան		
ԳԻՍ	Դ. Ամիրխանյան		
Նախագծող	Ռ. Վարդանյան		
Ստորագրող	Ռ. Վարդանյան		

Պայմանագիր ` ԱՄՄՀ-ԳՀԾՁԲ-25/42-1

ՀՀ Արարատի մարզի Մասիս համայնքի Այնտափ բնակավայրի փողոցների ասֆալտապատման աշխատանքների / Работы по асфальтированию улиц поселка Айнтап, общины Масис Араратской области РА




Փուլ Этап	Թերթ Лист	Թերթեր Листов
ԱՆ / ՐՍ	3-2	6

Հատակագիծ/
План

Այնտափ բնակավայրի 16-րդ փողոց / 16-я улица поселка Айнтап
ԿՄ / КМ 0+000 - ԿՄ / КМ 0+708


<<ՂԻՄ ՓՐՈԴԵԿՏ>> ՍՊԸ
<<ДРИМ ПРОДЖЕКТ>> ООО

Նախագծի սկիզբ ԿՄ 0+000
Начало проекта КМ0+000

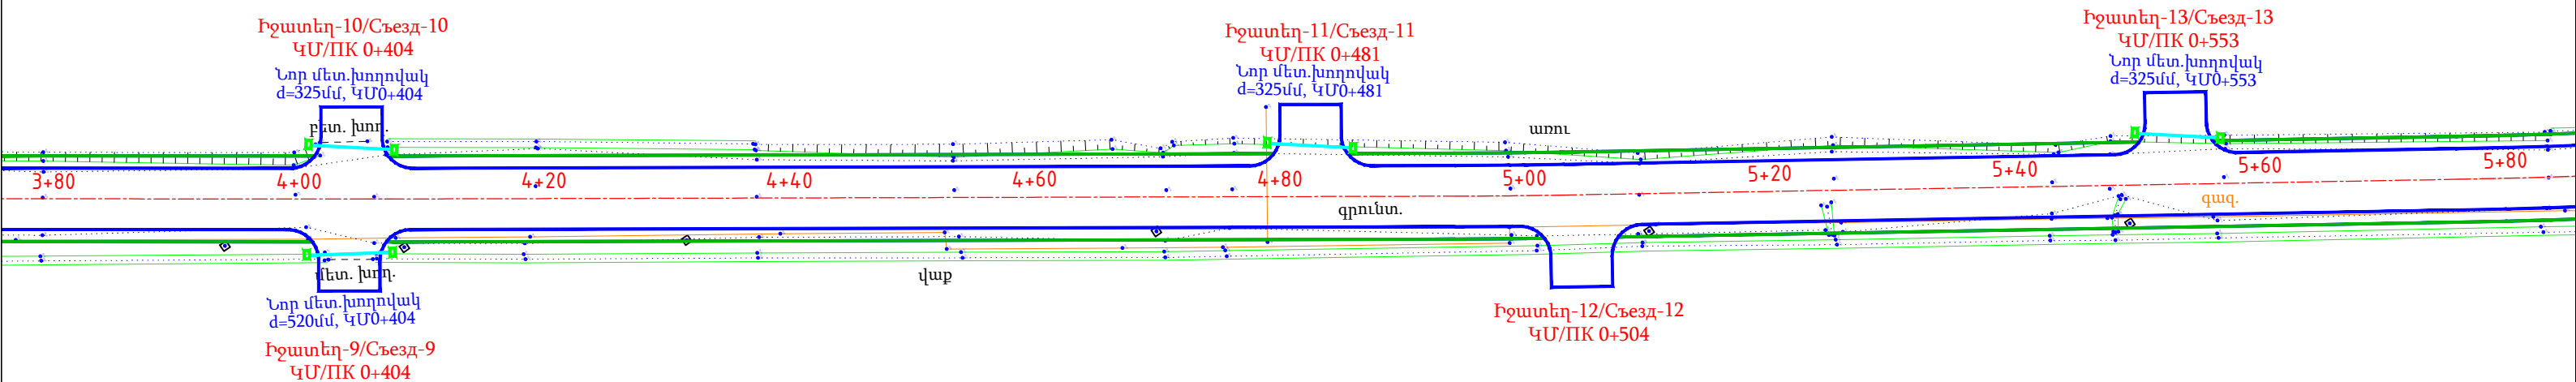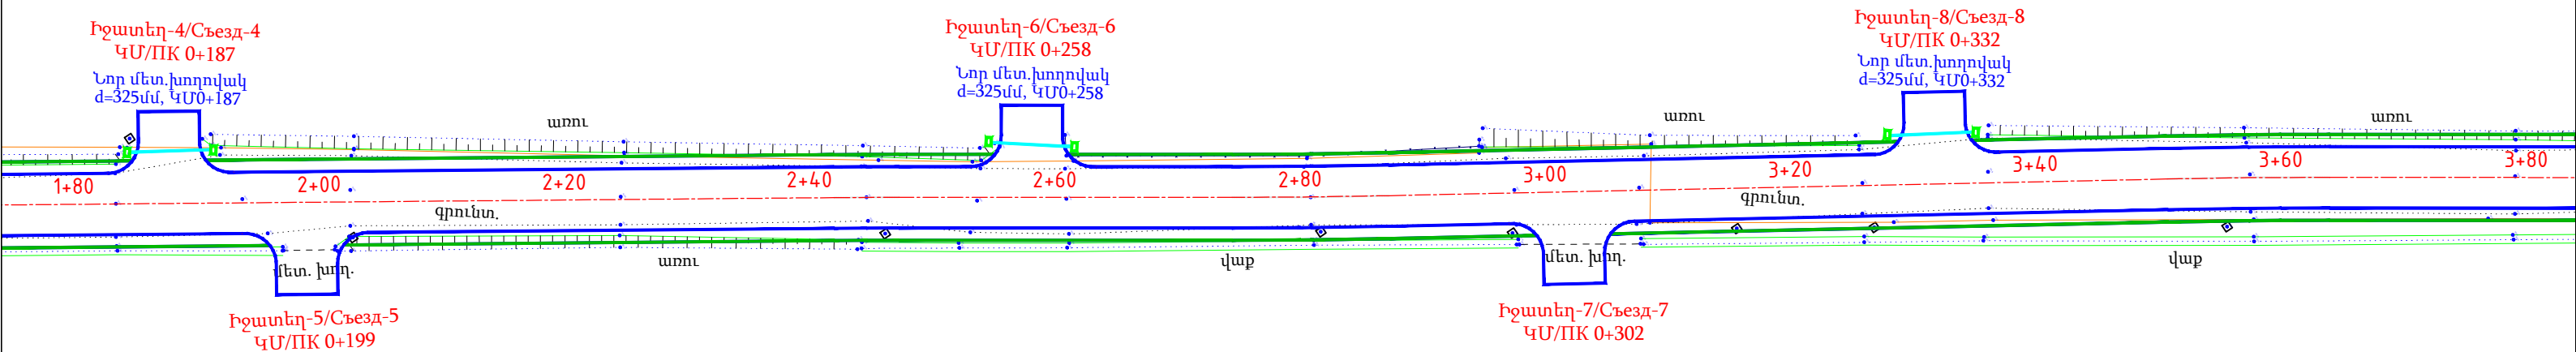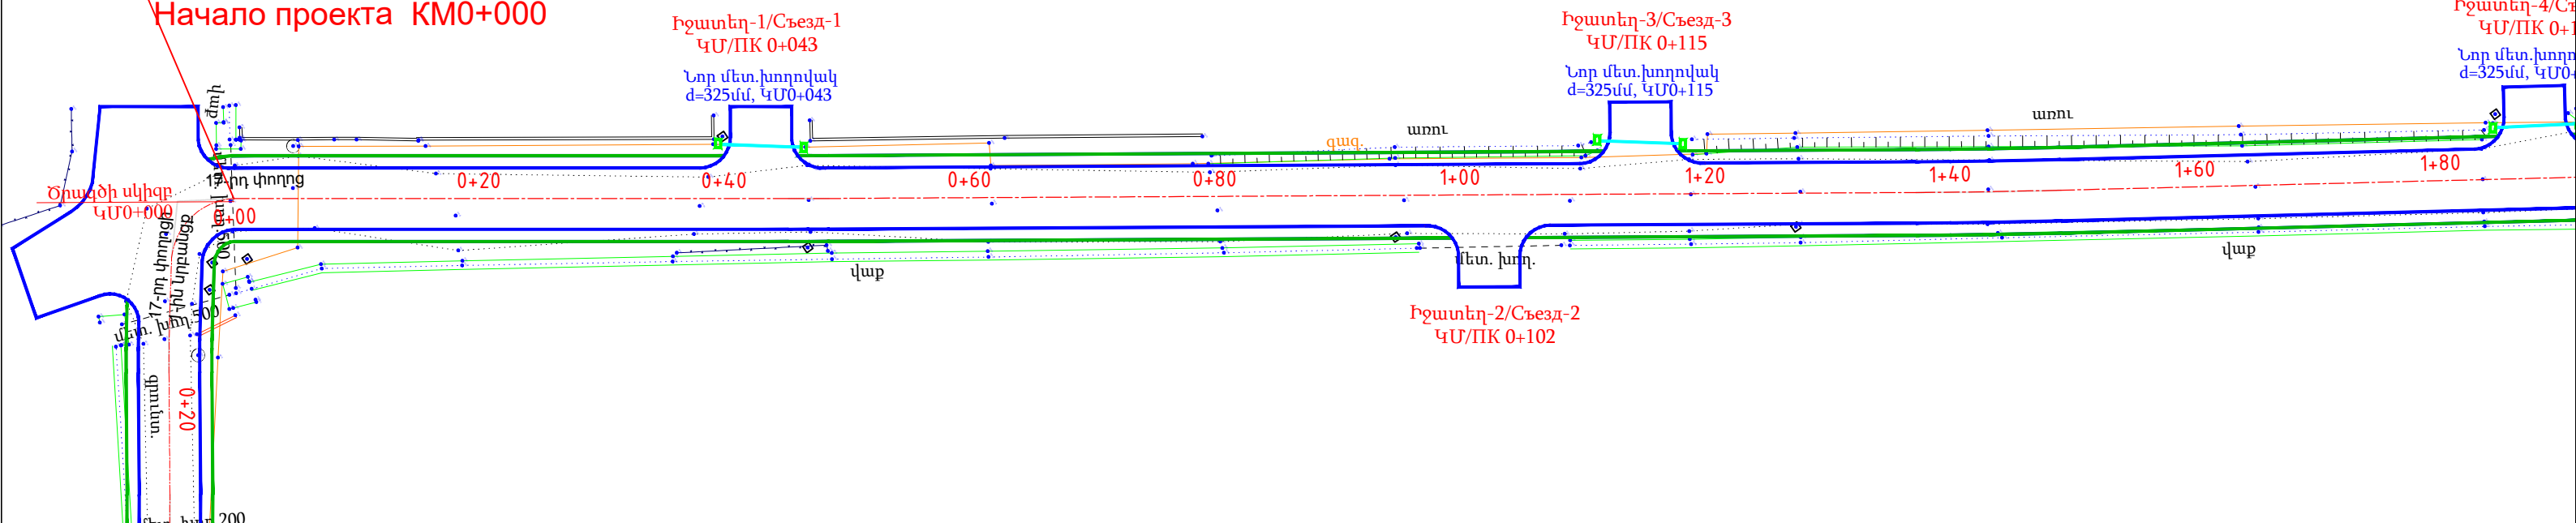

U 1:500 / M 1:500

	Պայմանական նշաններ / Условные знаки Գոյություն ունեցող ցանցե ցանկապատ / Существующий забор из сетки Գոյություն ունեցող քարե ցանկապատ / Существующий каменный забор Քարե բնակելի շինություն / Жилой каменный дом Գոյություն ունեցող գազատար / Существующий газопровод Գոյություն ունեցող դիտահոր / Существующий люк Գոյություն ունեցող հեծալյուն / Существующий столб Մետաղական խողովակ / Металлическая труба ГОСТ 10704-91 Կողնակի սահման h=5 սմ / Граница обочин h=5 см ГОСТ 23735-2014 Ասֆալտբետոնե ծածկի սահման / Граница асфальтобетонного покрытия ГОСТ 9128-2013		<table><tr><td>Պաշտոն Должность</td><td>Անուն, Ազգանուն Имя, Отчество</td><td>Ստորագր. Подпись</td><td>Ամիս Ամսաթիվ Date Месяц</td></tr><tr><td></td><td></td><td></td><td></td></tr><tr><td>ՆԳՃ</td><td>Տ. Ամիրխանյան</td><td></td><td></td></tr><tr><td>ԳԻՍ</td><td>Դ. Ամիրխանյան</td><td></td><td></td></tr><tr><td>Նախագծող</td><td>Ռ. Վարդանյան</td><td></td><td></td></tr><tr><td>Проектировщик</td><td>Р. Варданян</td><td></td><td></td></tr><tr><td></td><td></td><td></td><td></td></tr><tr><td></td><td></td><td></td><td></td></tr><tr><td></td><td></td><td></td><td></td></tr></table>	Պաշտոն Должность	Անուն, Ազգանուն Имя, Отчество	Ստորագր. Подпись	Ամիս Ամսաթիվ Date Месяц					ՆԳՃ	Տ. Ամիրխանյան			ԳԻՍ	Դ. Ամիրխանյան			Նախագծող	Ռ. Վարդանյան			Проектировщик	Р. Варданян															Պայմանագիր ` ԱՍՄՀ-ԳՅԾԶԲ-25/42-1 ՀՀ Արարատի մարզի Մասիս համայնքի Այնթապ բնակավայրի փողոցների ասֆալտապատման աշխատանքների / Работы по асфальтированию улиц поселка Айнтап, общины Масис Арагатской области РА <table><tr><td>Հատակագիծ/ План</td><td>Փուլ Этап</td><td>Թերթ Лист</td><td>Թերթեր Листов</td></tr><tr><td></td><td>ԱՆ / ՐՍ</td><td>3-3</td><td>6</td></tr></table> Այնթապ բնակավայրի 17-րդ փողոց / 17-я улица поселка Айнтап ԿՄ / KM 0+000 - ԿՄ / KM 1+006 <<ԴՐԻՄ ՓՐՈԶԵԿՏ>>ՍՊԸ <<ДРИМ ПРОДЖЕКТ>>ՕՕՕ	Հատակագիծ/ План	Փուլ Этап	Թերթ Лист	Թերթեր Листов		ԱՆ / ՐՍ	3-3	6
Պաշտոն Должность	Անուն, Ազգանուն Имя, Отчество	Ստորագր. Подпись	Ամիս Ամսաթիվ Date Месяц	
ՆԳՃ	Տ. Ամիրխանյան	
ԳԻՍ	Դ. Ամիրխանյան	
Նախագծող	Ռ. Վարդանյան	
Проектировщик	Р. Варданян	
Հատակագիծ/ План	Փուլ Этап	Թերթ Лист	Թերթեր Листов	
	ԱՆ / ՐՍ	3-3	6	

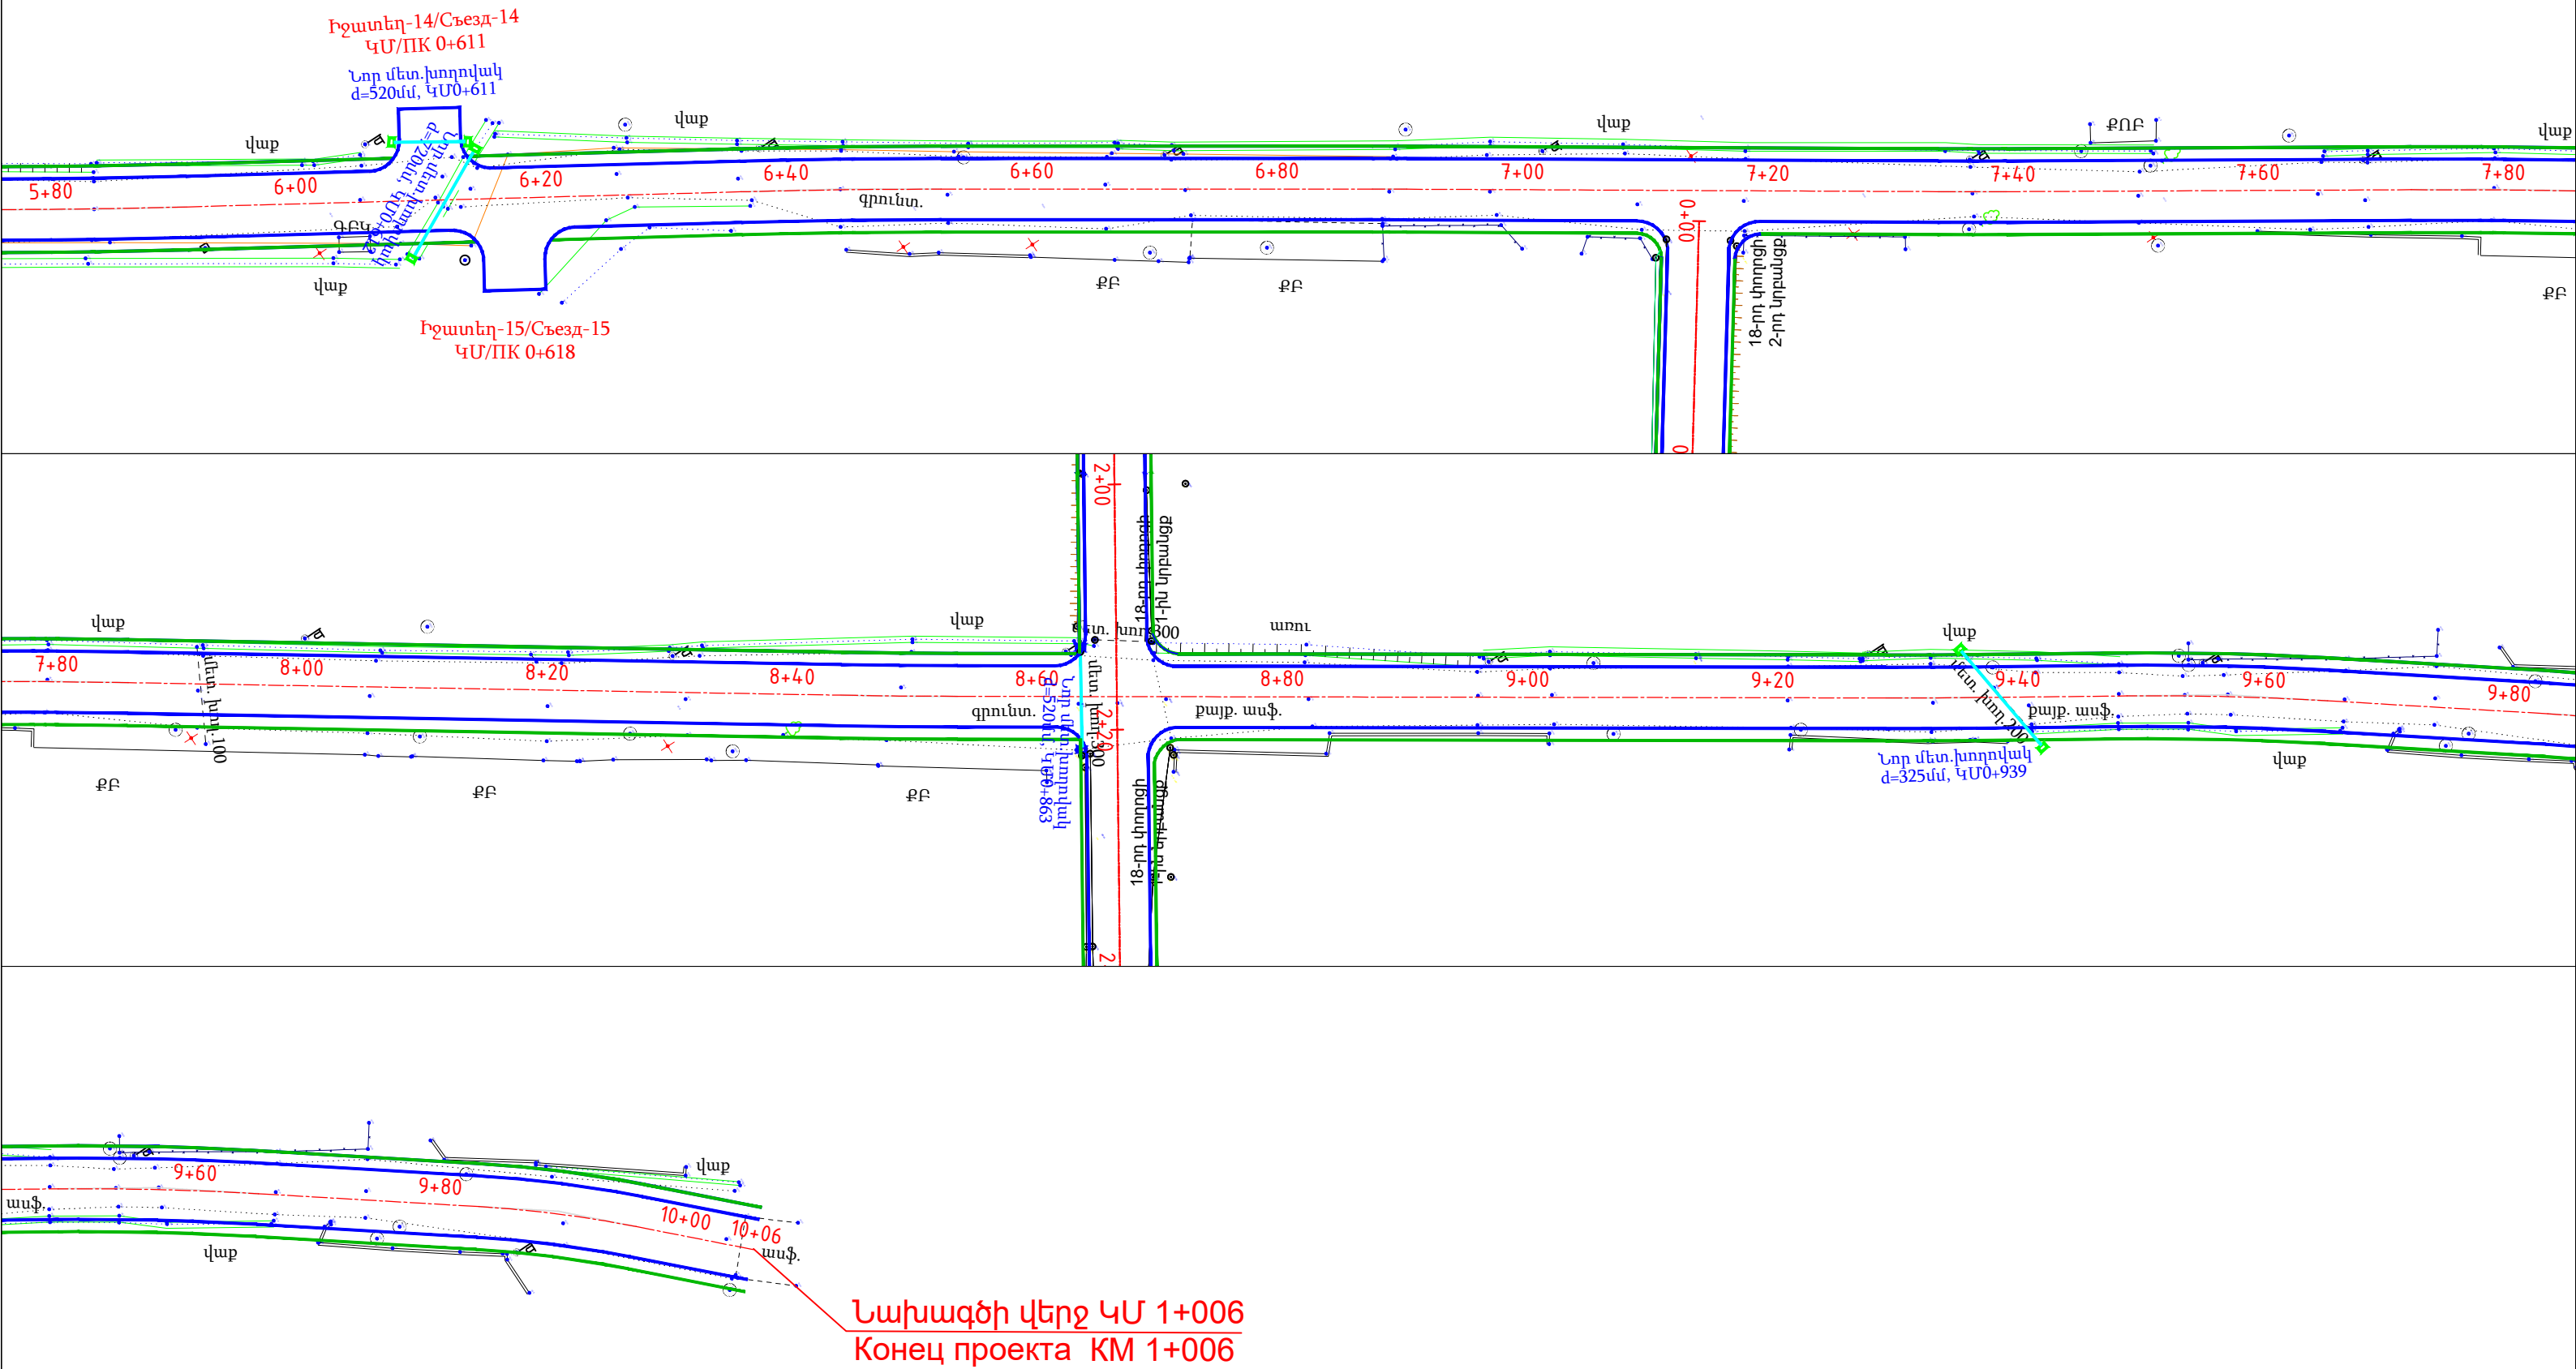

U 1:500 / M 1:500

Պայմանական նշաններ / Условные знаки

Գոյութիւն ունեցող ցանցէ ցանկապատ / Существующий забор из сетки

Գոյութիւն ունեցող քարէ ցանկապատ / Существующий каменный забор

Քարէ բնակելի շինութիւն / Жилой каменный дом

Գոյութիւն ունեցող գազատար / Существующий газопровод

Գոյութիւն ունեցող դիտահոր / Существующий люк

Գոյութիւն ունեցող հենասյուն / Существующий столб

Մետաղական խողովակ / Металлическая труба ГОСТ 10704-91




Կողնակի սահման h=5 սմ / Граница обочин h=5 см ГОСТ 23735-2014

Ասֆալտբետոնէ ծածկի սահման / Граница асфальтобетонного покрытия ГОСТ 9128-2013


Պաշտօն Должность	Անուն, Ազգանուն Имя, Отчество	Ստորագր. Подпись	Ամիս Անկաթիւ Дата Месяц

Պայմանագիր ` ԱՄՄՀ-ԳՀԾՁԲ-25/42-1			
ՀՀ Արարատի մարզի Մասիս համայնքի Այնտափ բնակավայրի փողոցների ասֆալտապատման աշխատանքների / Работы по асфальтированию улиц поселка Айнтап, общины Масис Араратской области РА			
Հատակագիծ/ План	Փուլ Этап	Թերթ Лист	Թերթեր Листов
	ԱՆ / ՐՓ	3-4	6
Այնտափ բնակավայրի 17-րդ փողոց / 17-я улица поселка Айнтап ԿՄ / KM 0+000 - ԿՄ / KM 1+006			
<<ԴՐԻՄ ՓՐՈԺԵԿՏ>>ՍՊԸ <<ДРИМ ПРОДЖЕКТ>>ООО			

Նախագծի սկիզբ ԿՄ 0+000
Начало проекта КМ0+000

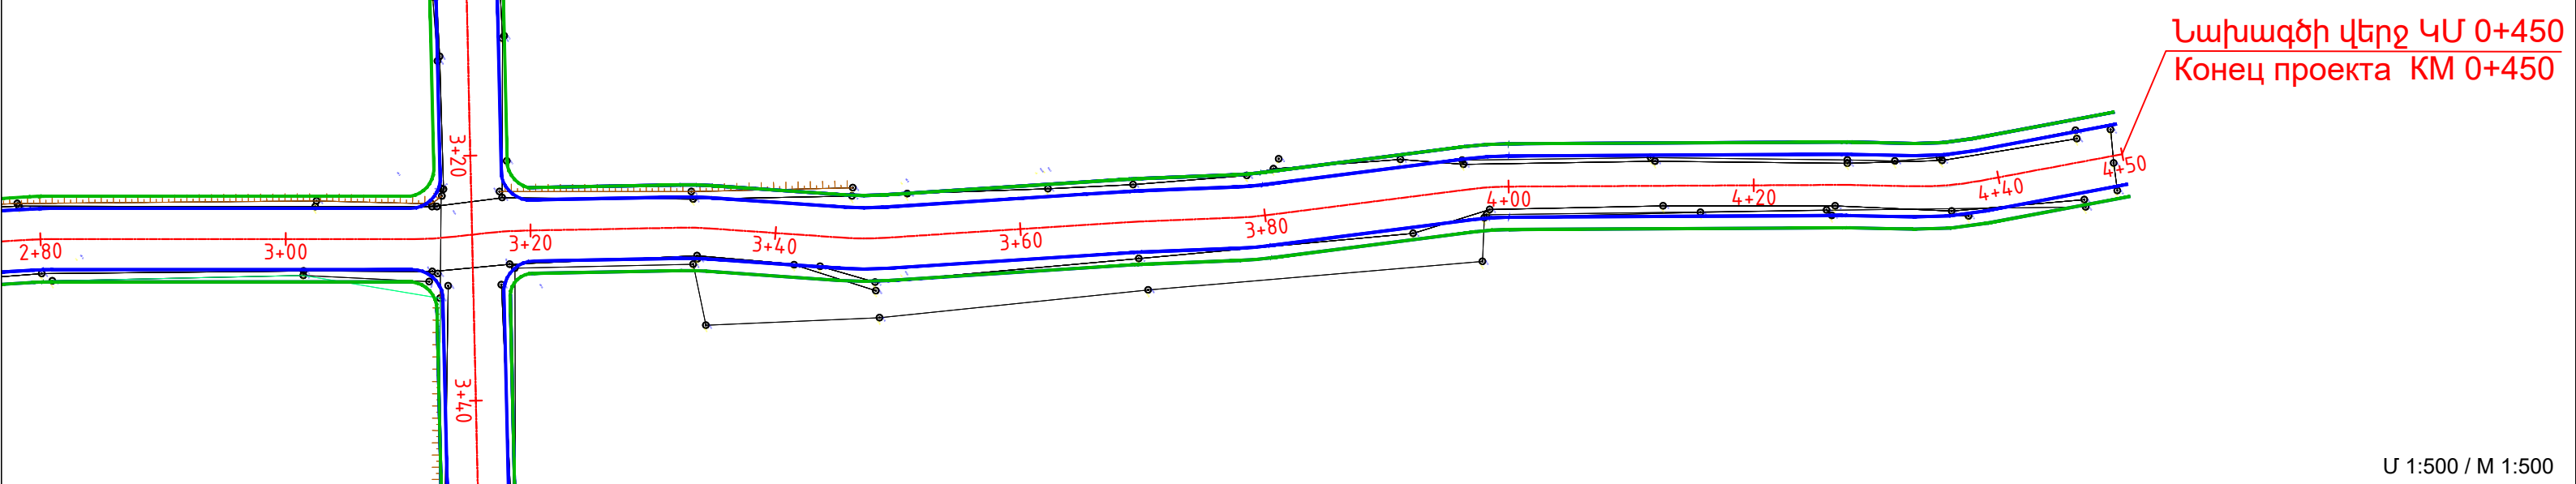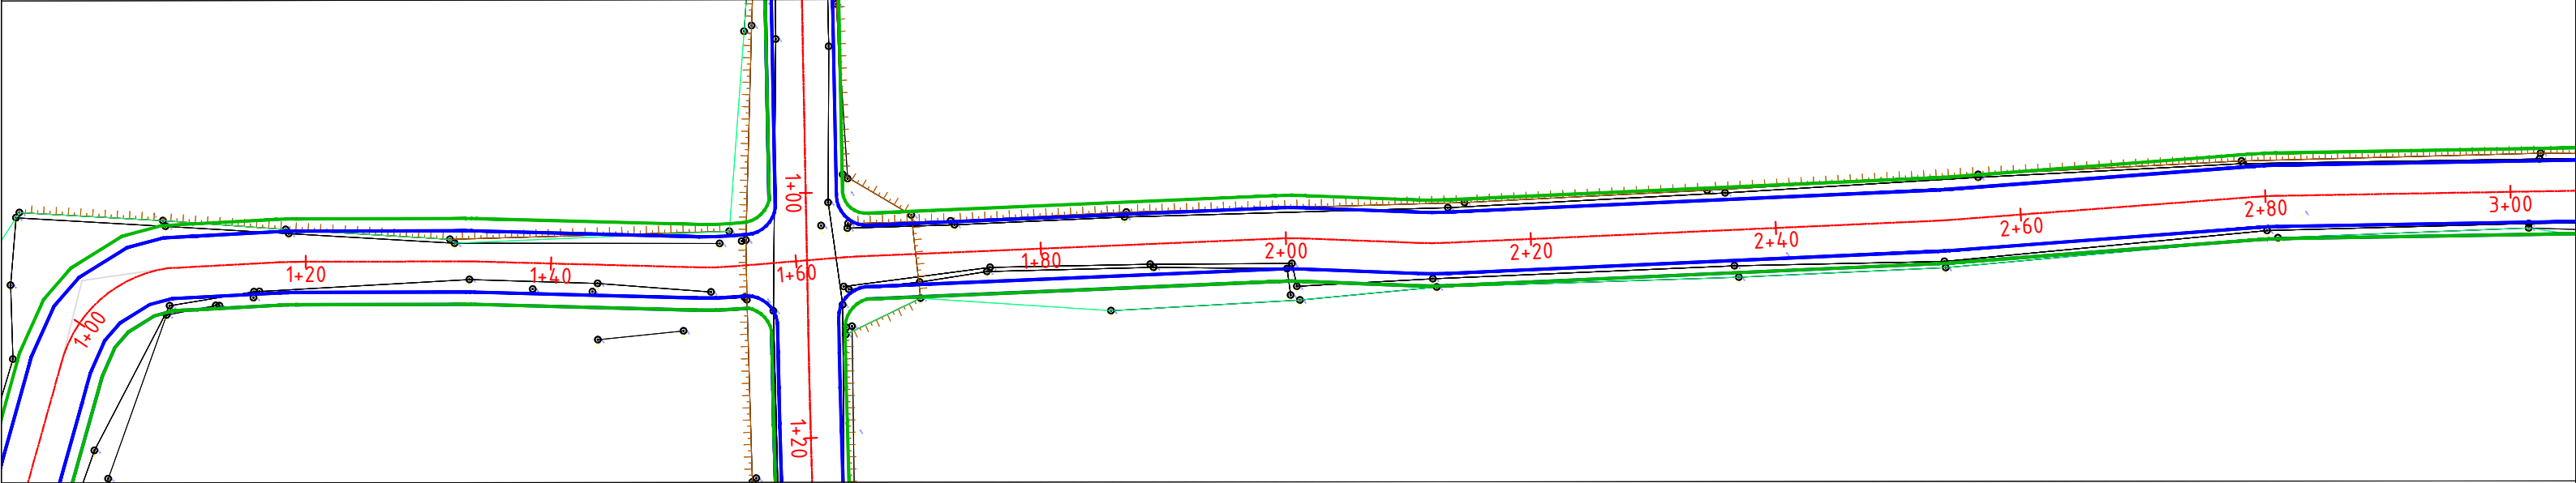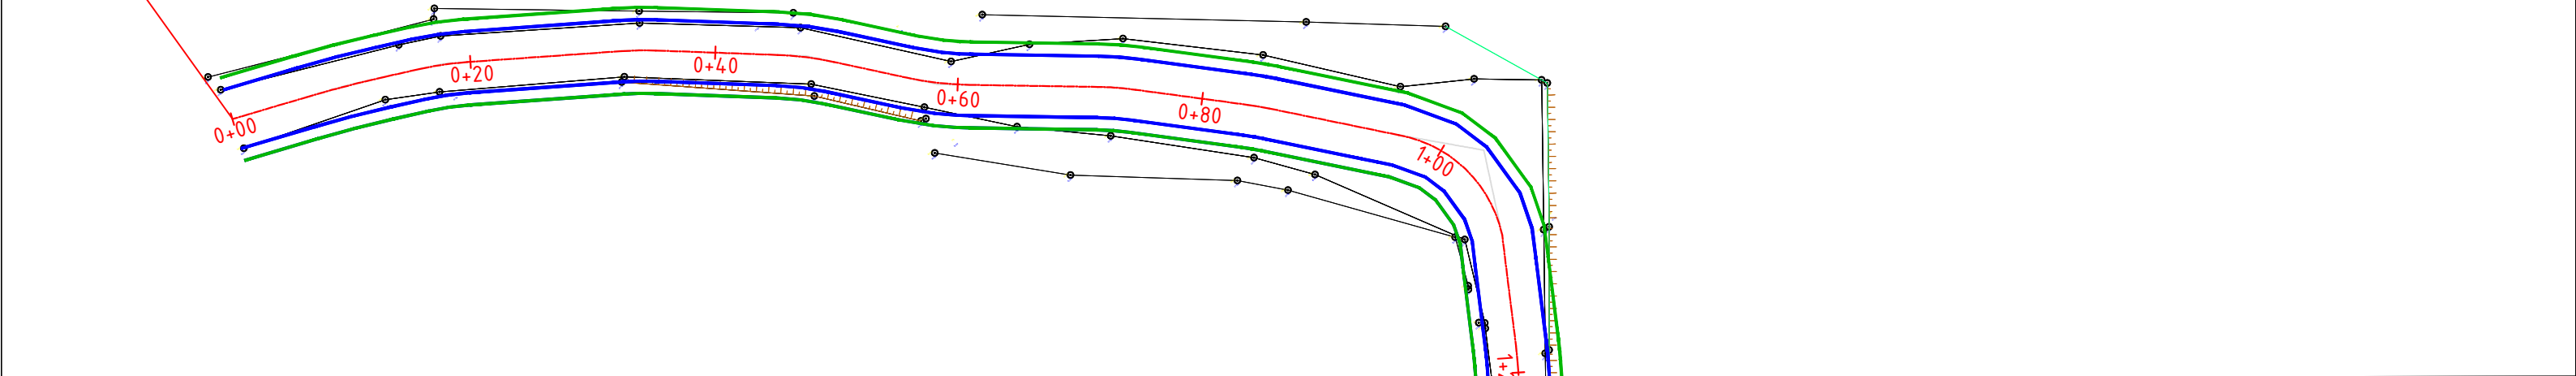


Մ 1:500 / М 1:500

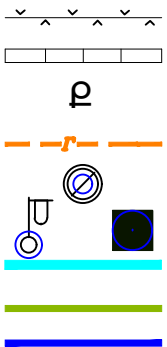




Պայմանական նշաններ / Условные знаки

- Գոյություն ունեցող ցանցե ցանկապատ / Существующий забор из сетки
- Գոյություն ունեցող քարե ցանկապատ / Существующий каменный забор
- Քարե բնակելի շինություն / Жилой каменный дом
- Գոյություն ունեցող գազատար / Существующий газопровод
- Գոյություն ունեցող դիտահոր / Существующий люк
- Գոյություն ունեցող հենասյուն / Существующий столб
- Մետաղական խողովակ / Металлическая труба ГОСТ 10704-91
- Կողնակի սահման h=5 սմ / Граница обочин h=5 см ГОСТ 23735-2014
- Ասֆալտբետոնե ծածկի սահման / Граница асфальтобетонного покрытия ГОСТ 9128-2013

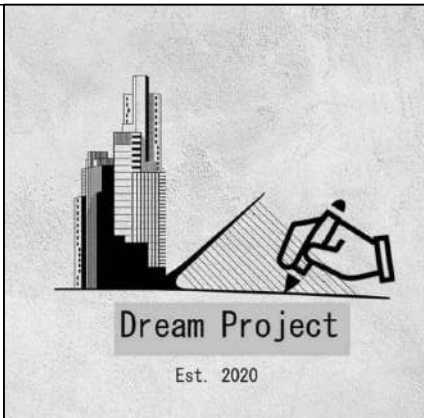


Պաշտոն Должность	Անուն, Ազգանուն Имя, Отчество	Ստորագր. Подпись	Ամիս Ամսաթիվ Дата Месяц
ՆԳՃ	Տ. Ամիրխանյան		
ԳԻՍ	Դ. Ամիրխանյան		
Նախագծող	Ռ. Վարդանյան		
Ստորագրող	Ռ. Վարդանյան		

Պայմանագիր ` ԱՄՄՀ-ԳՀԾՁԲ-25/42-1			
ՀՀ Արարատի մարզի Մասիս համայնքի Այնտափ բնակավայրի փողոցների ասֆալտապատման աշխատանքների / Работы по асфальтированию улиц поселка Айнтап, общины Масис Арагатской области РА			
Հատակագիծ/ План	Փուլ Этап	Թերթ Лист	Թերթեր Листов
	ԱՆ / ՐՍ	3-5	6
Այնտափ բնակավայրի 18-րդ փողոց / 18-я улица поселка Айнтап ԿՄ / КМ 0+000 - ԿՄ / КМ 0+450		<<ՂԻՄ ՓՐՈԺԵԿՏ>> ՍՊԸ <<ДРИМ ПРОДЖЕКТ>> ООО	

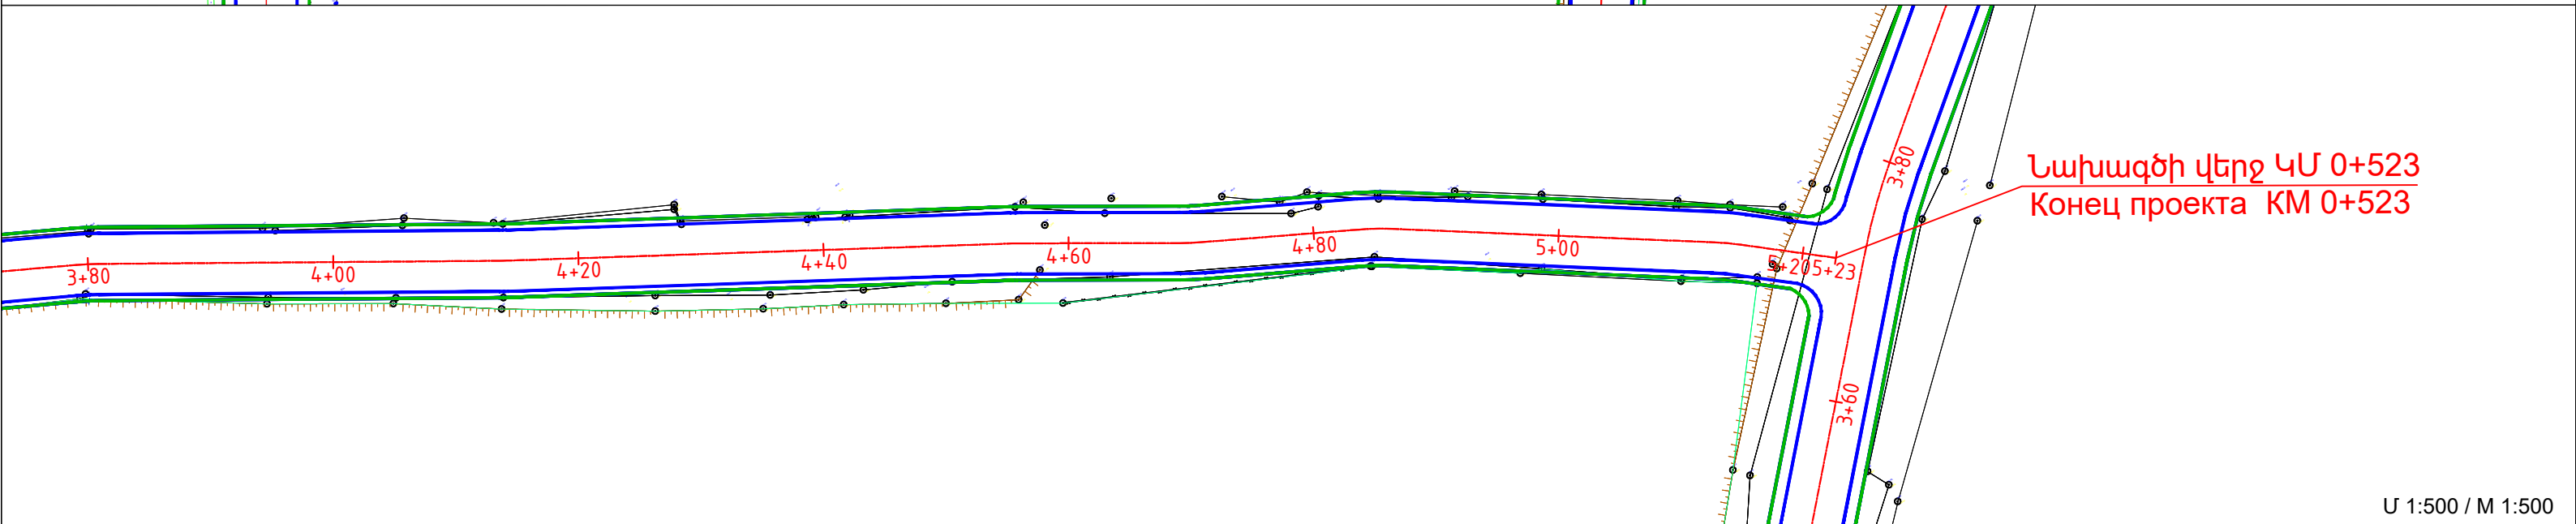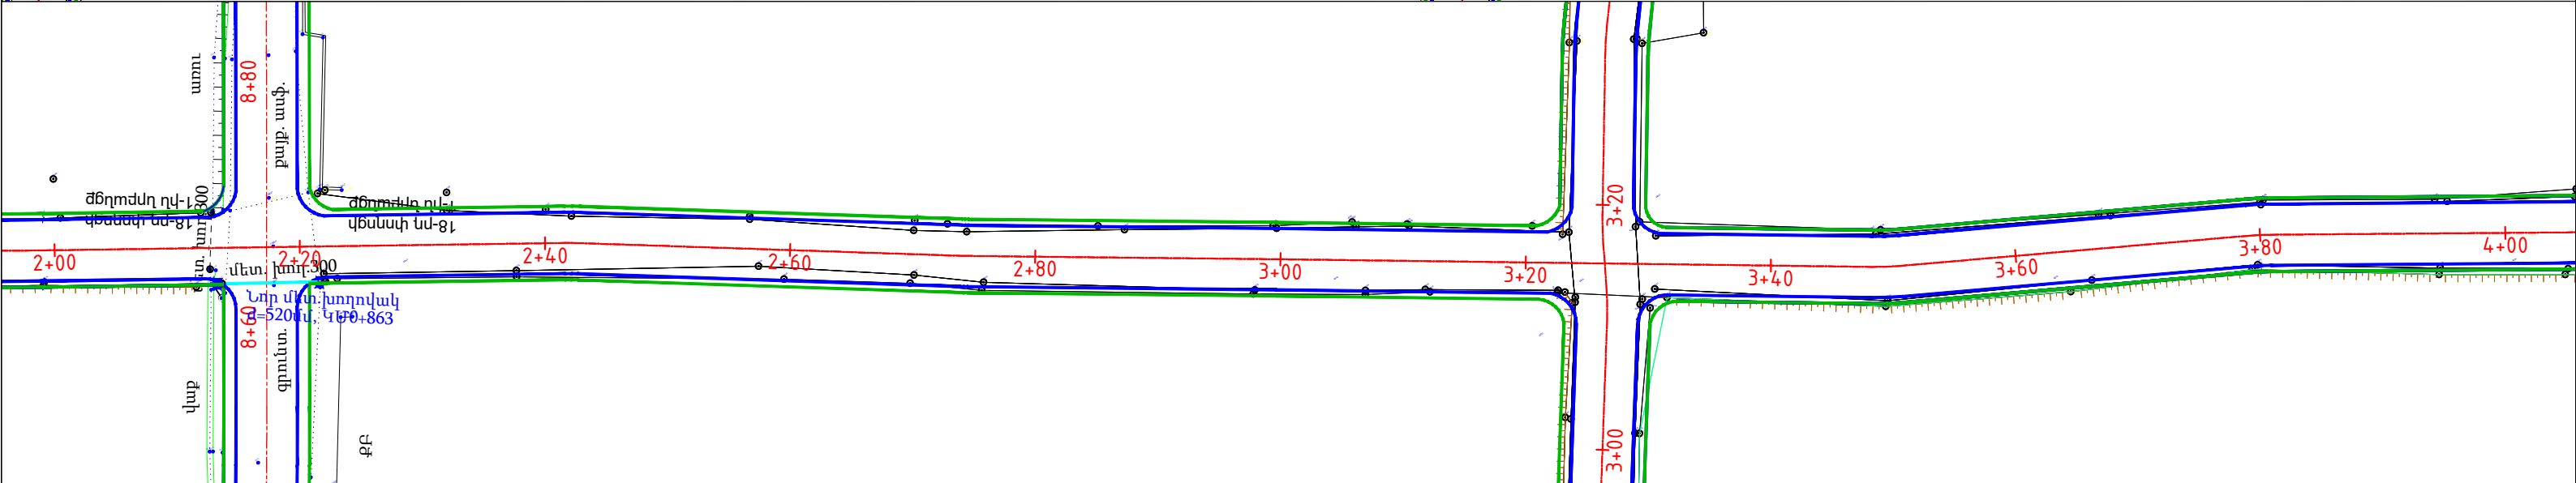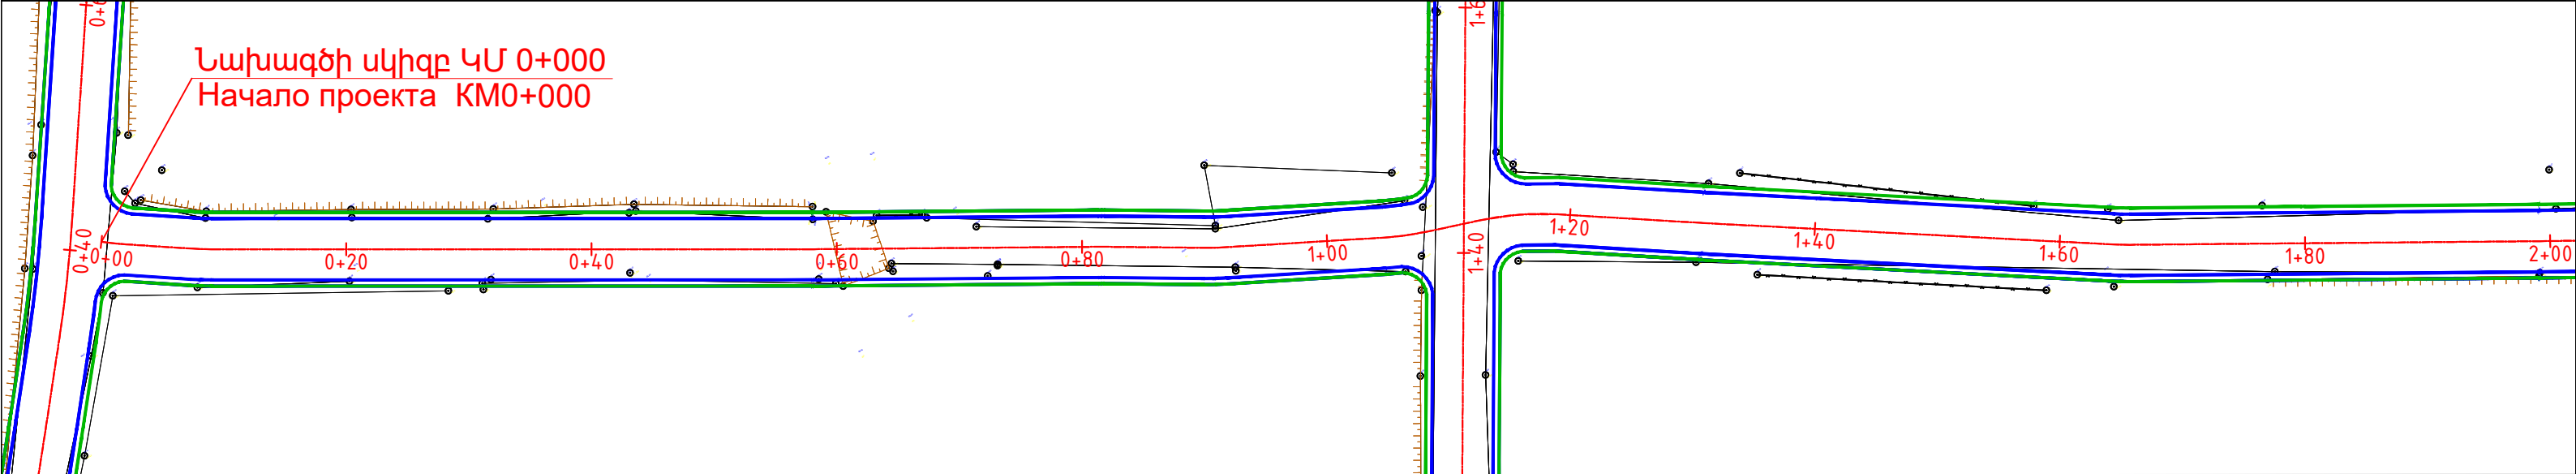


U 1:500 / M 1:500

</			
--	--	--	--

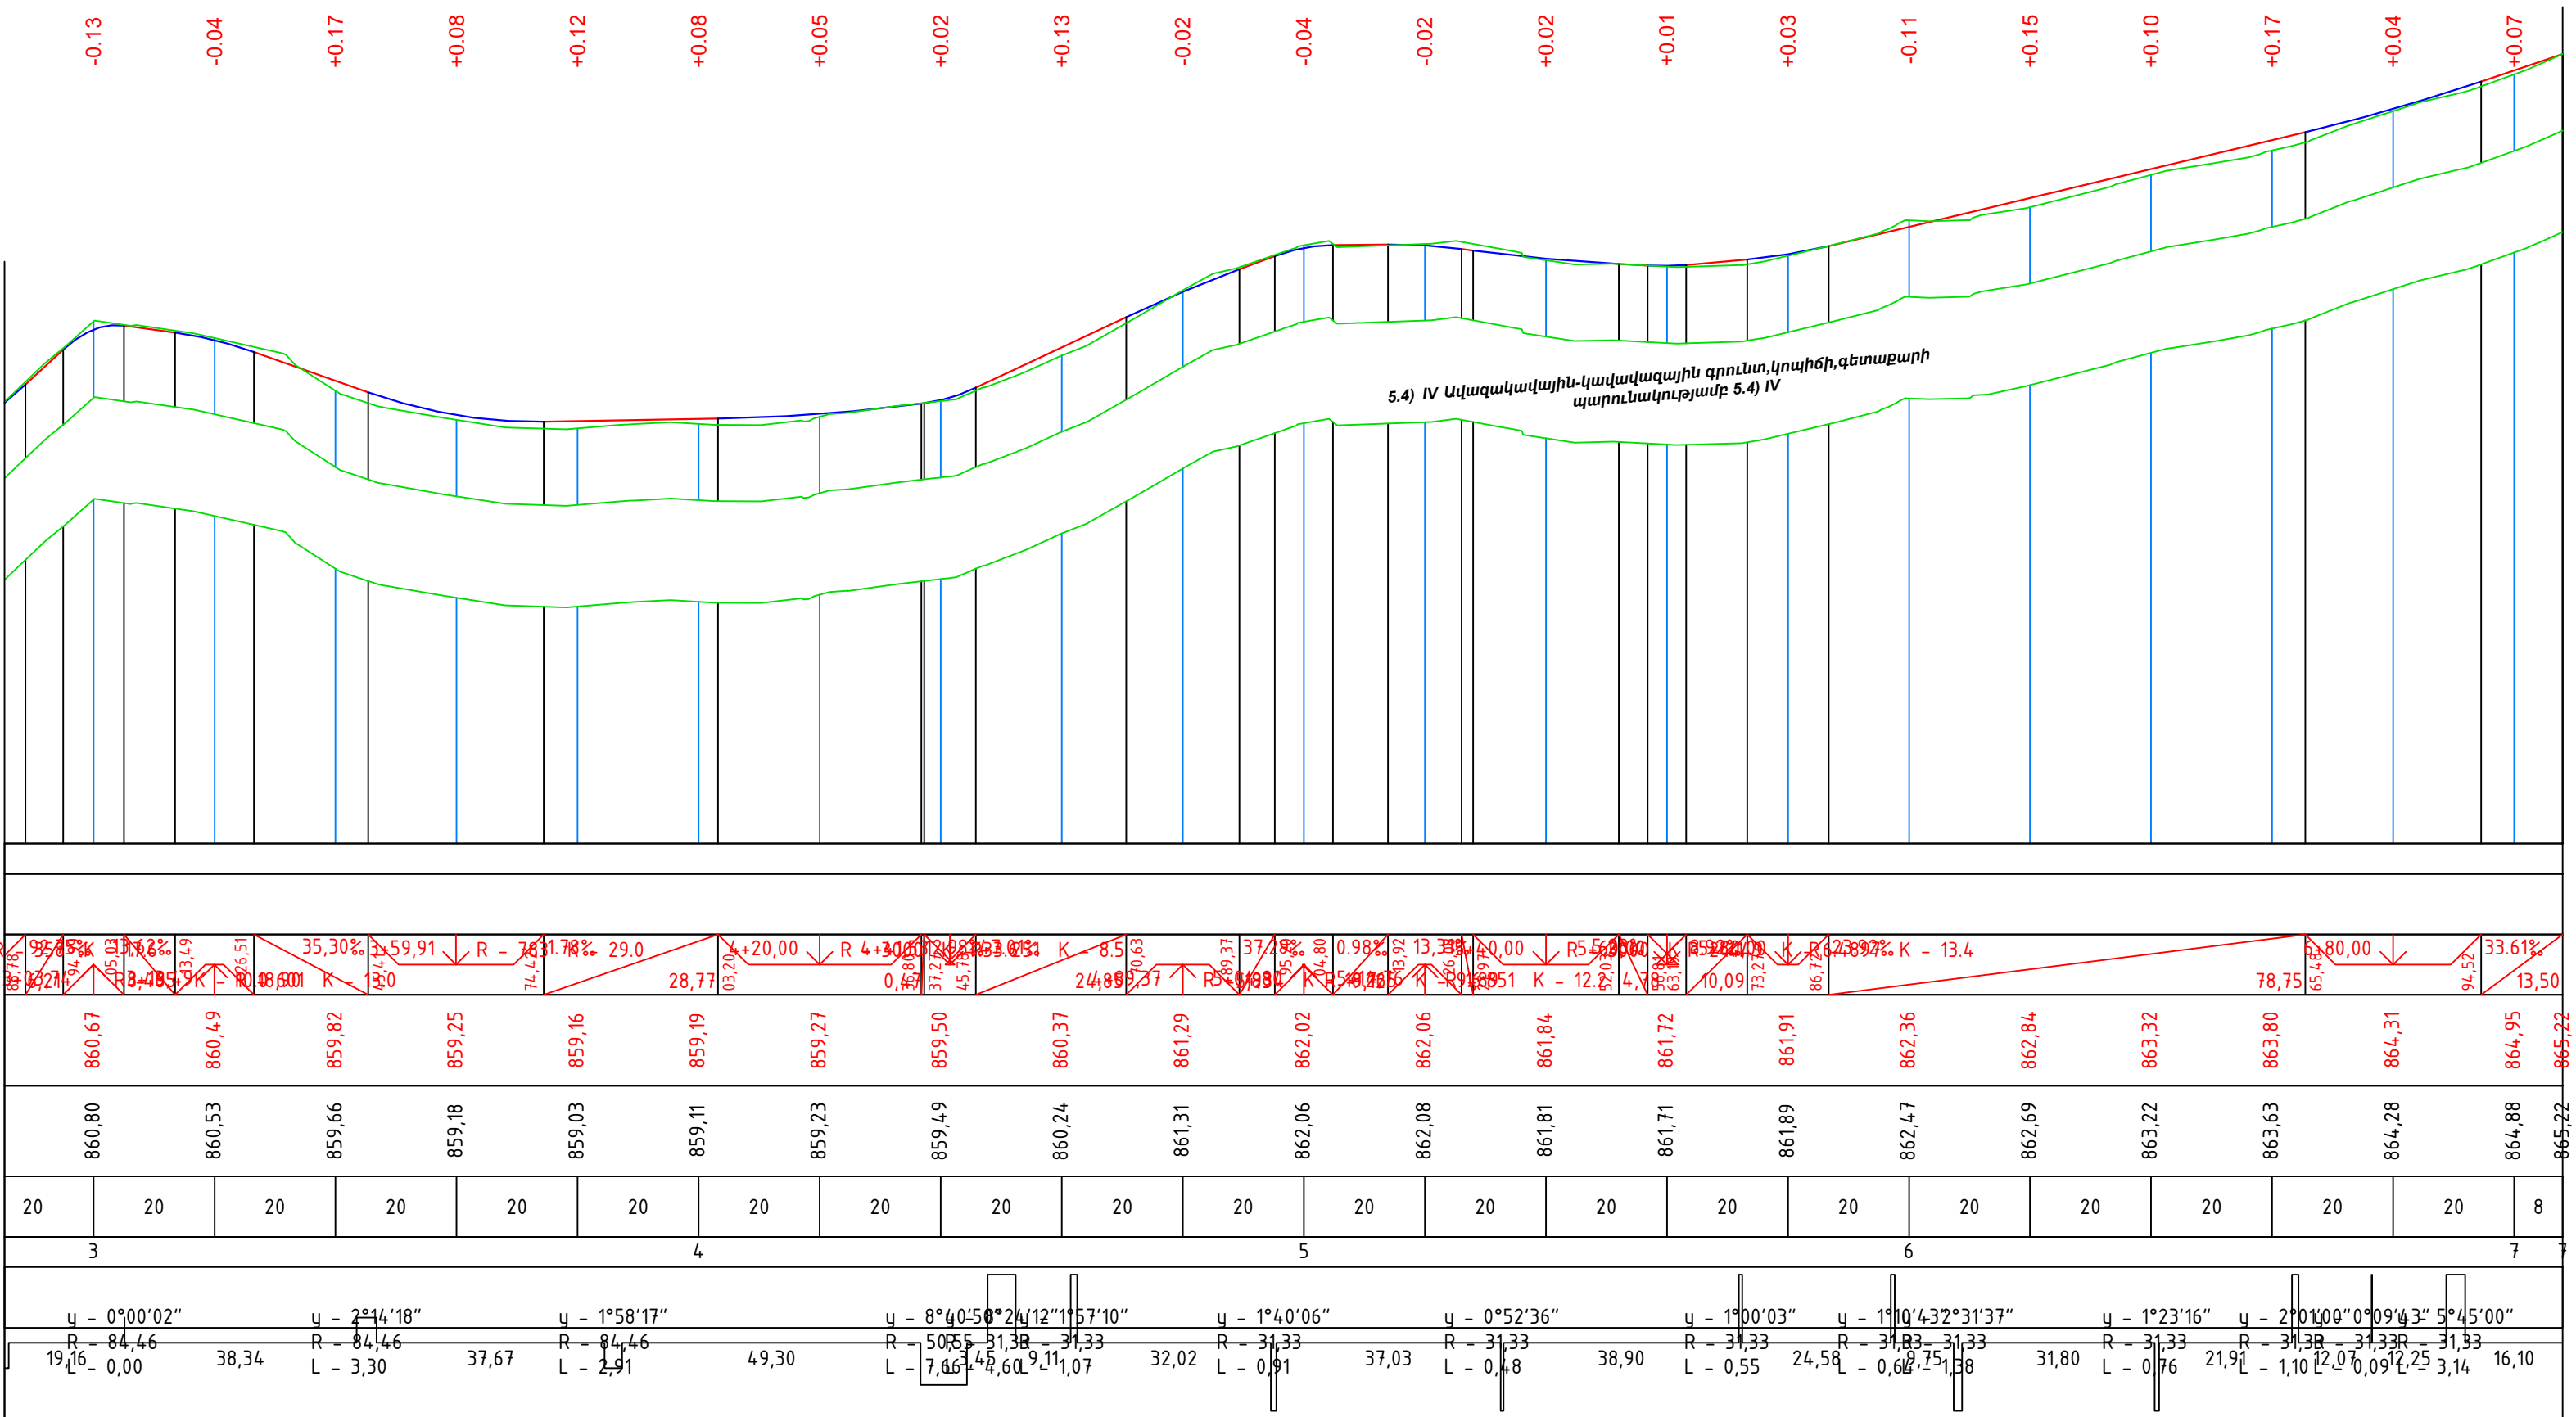


Մ 1:1000 / Մ 1:1000

	Պաշտոն Должность	Անուն, Ազգանուն Имя, Отчество	Ստորագր. Подпись	Ամիս Ամսաթիվ Дата Месяц	Պայմանագիր ` ԱՄՄՀ-ԳՀԾՁԲ-25/42-1			
					ՀՀ Արարատի մարզի Մասիս համայնքի Այնտապ բնակավայրի փողոցների ասֆալտապատման աշխատանքների / Работы по асфальтированию улиц поселка Айнтап, общины Масис Араратской области РА			
	ՆԳՃ	Տ. Ամիրխանյան			Երկայնական կտրվածք ԳՕՍՏ 21.701-2013 Продольный профиль ГОСТ 21.701-2013	Փուլ Этап	Թերթ Лист	Թերթեր Листов
	ГИП	Տ. Амирханян				ԱՆ / ՐՓ	4-4	11
	Նախագծող	Ռ. Վարդանյան						
	Проектировщик	Р. Ваданян			Այնտապ բնակավայրի 16-րդ փողոց / 16-я улица поселка Айнтап ԿՄ / KM 0+000 - ԿՄ / KM 0+708	<<ԴՐԻՄ ՓՐՈԶԵԿՏ>> ՍՊԸ <<ДРИМ ПРОДЖЕКТ>> ՕՕՕ		

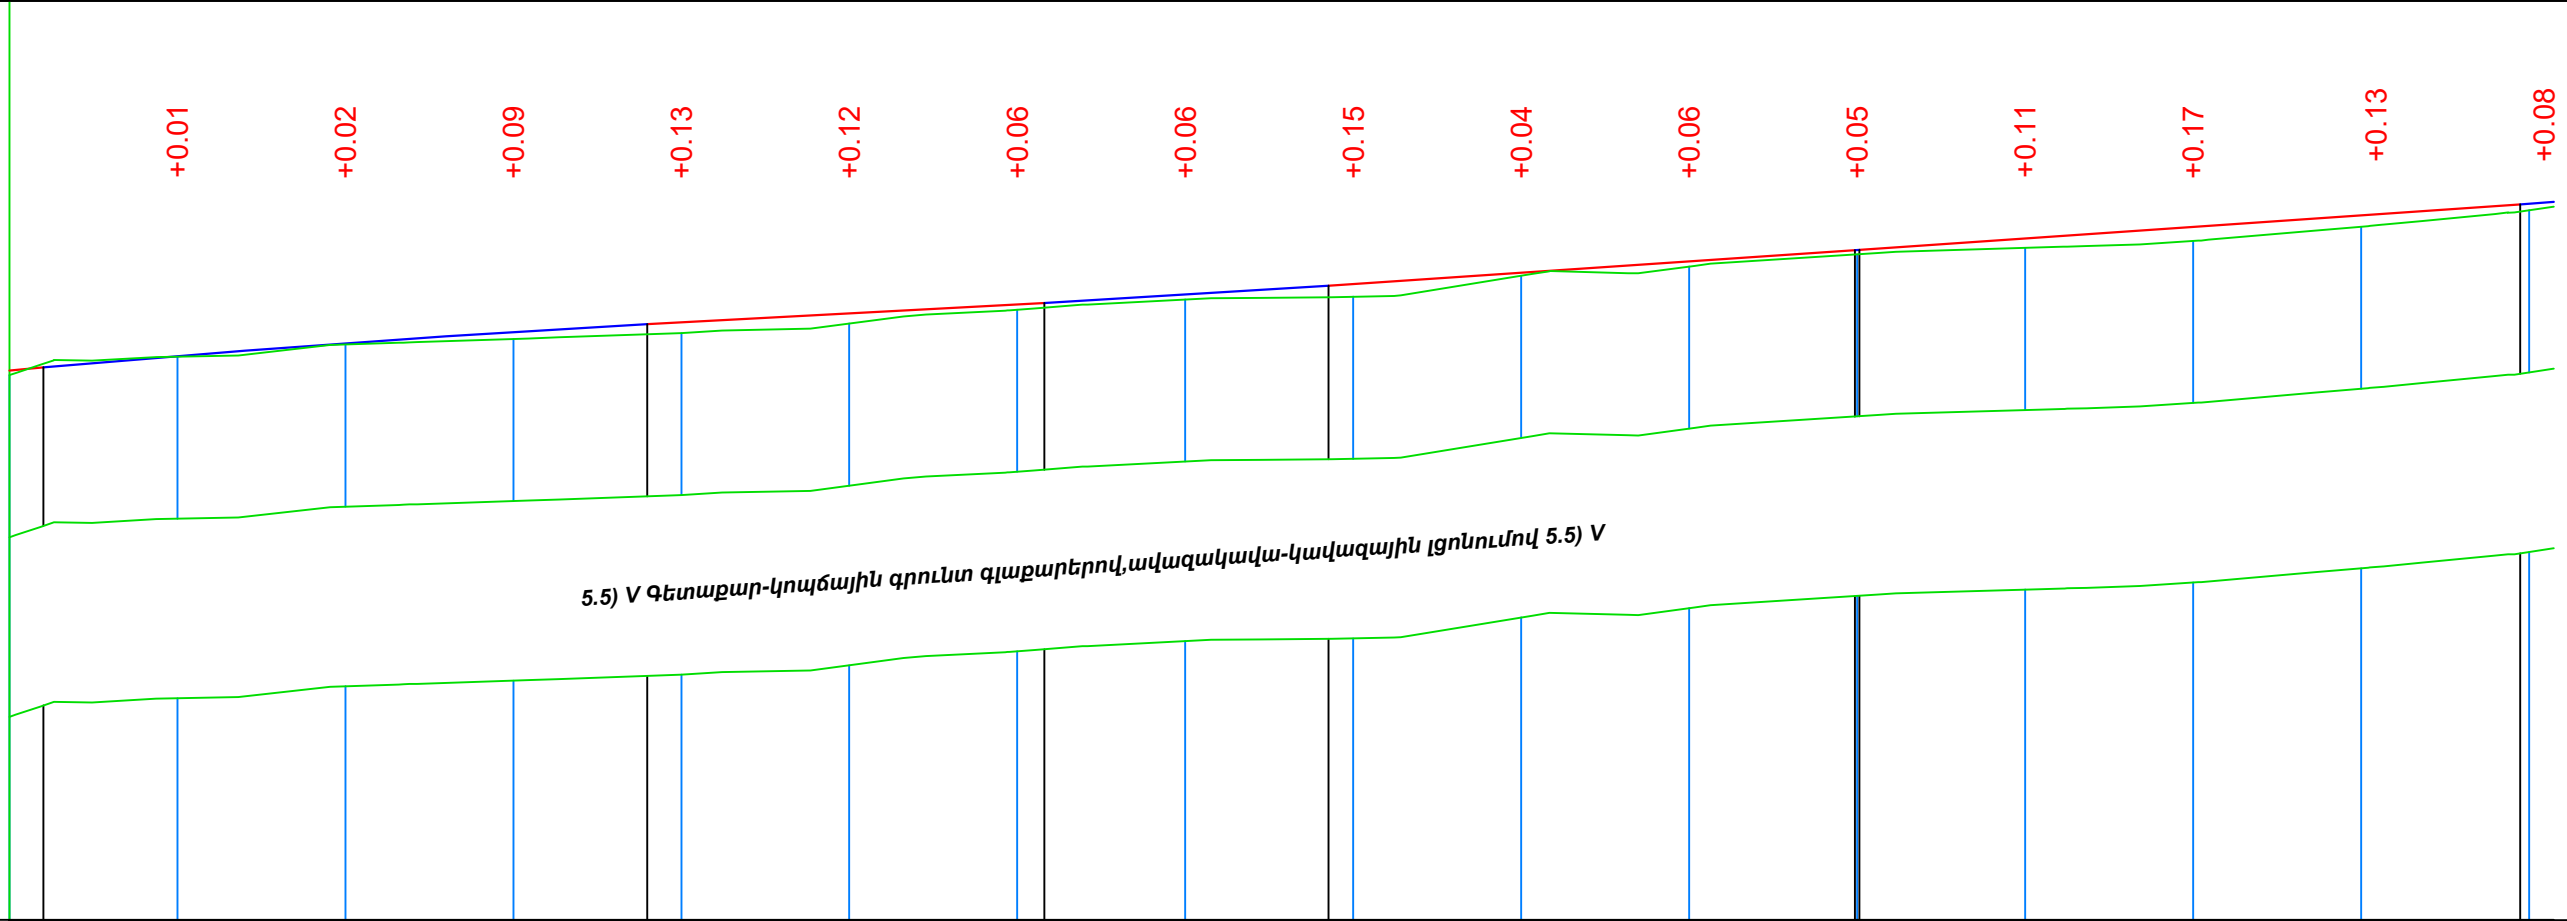
U 1:1000 / M 1:1000

	Պաշտոն Должность	Անուն, Ազգանուն Имя, Отчество	Ստորագր. Подпись	Ամիս Ամսաթիվ Дата Месяц	Պայմանագիր ` ԱՄՄՅ-ԳՅԾԶԲ-25/42-1			
					ՀՀ Արարատի մարզի Մասիս համայնքի Այնտափ բնակավայրի փողոցների ասֆալտապատման աշխատանքների / Работы по асфальтированию улиц поселка Айнтап, общины Масис Арагатской области РА			
	ՆԳՃ	Տ. Ամիրխանյան						
	ГИП	Т. Амирханян						
	Նախագիծող	Ռ. Վարդանյան			Երկայնական կտրվածք ԳՕՍՏ 21.701-2013 Продольный профиль ГОСТ 21.701-2013	Փուլ Этап	Թերթ Лист	Թերթեր Листов
	Проектировщик	Р. Ваданян				ԱՆ / ՐՍ	4-5	11
					Այնտափ բնակավայրի 17-րդ փողոց / 17-я улица поселка Айнтап ԿՄ / КМ 0+000 - ԿՄ / КМ 1+006	<<ԴՐԻՄ ՓՐՈԶԵԿՏ>>ՍՊԸ <<ДРИМ ПРОДЖЕКТ>>ООО		

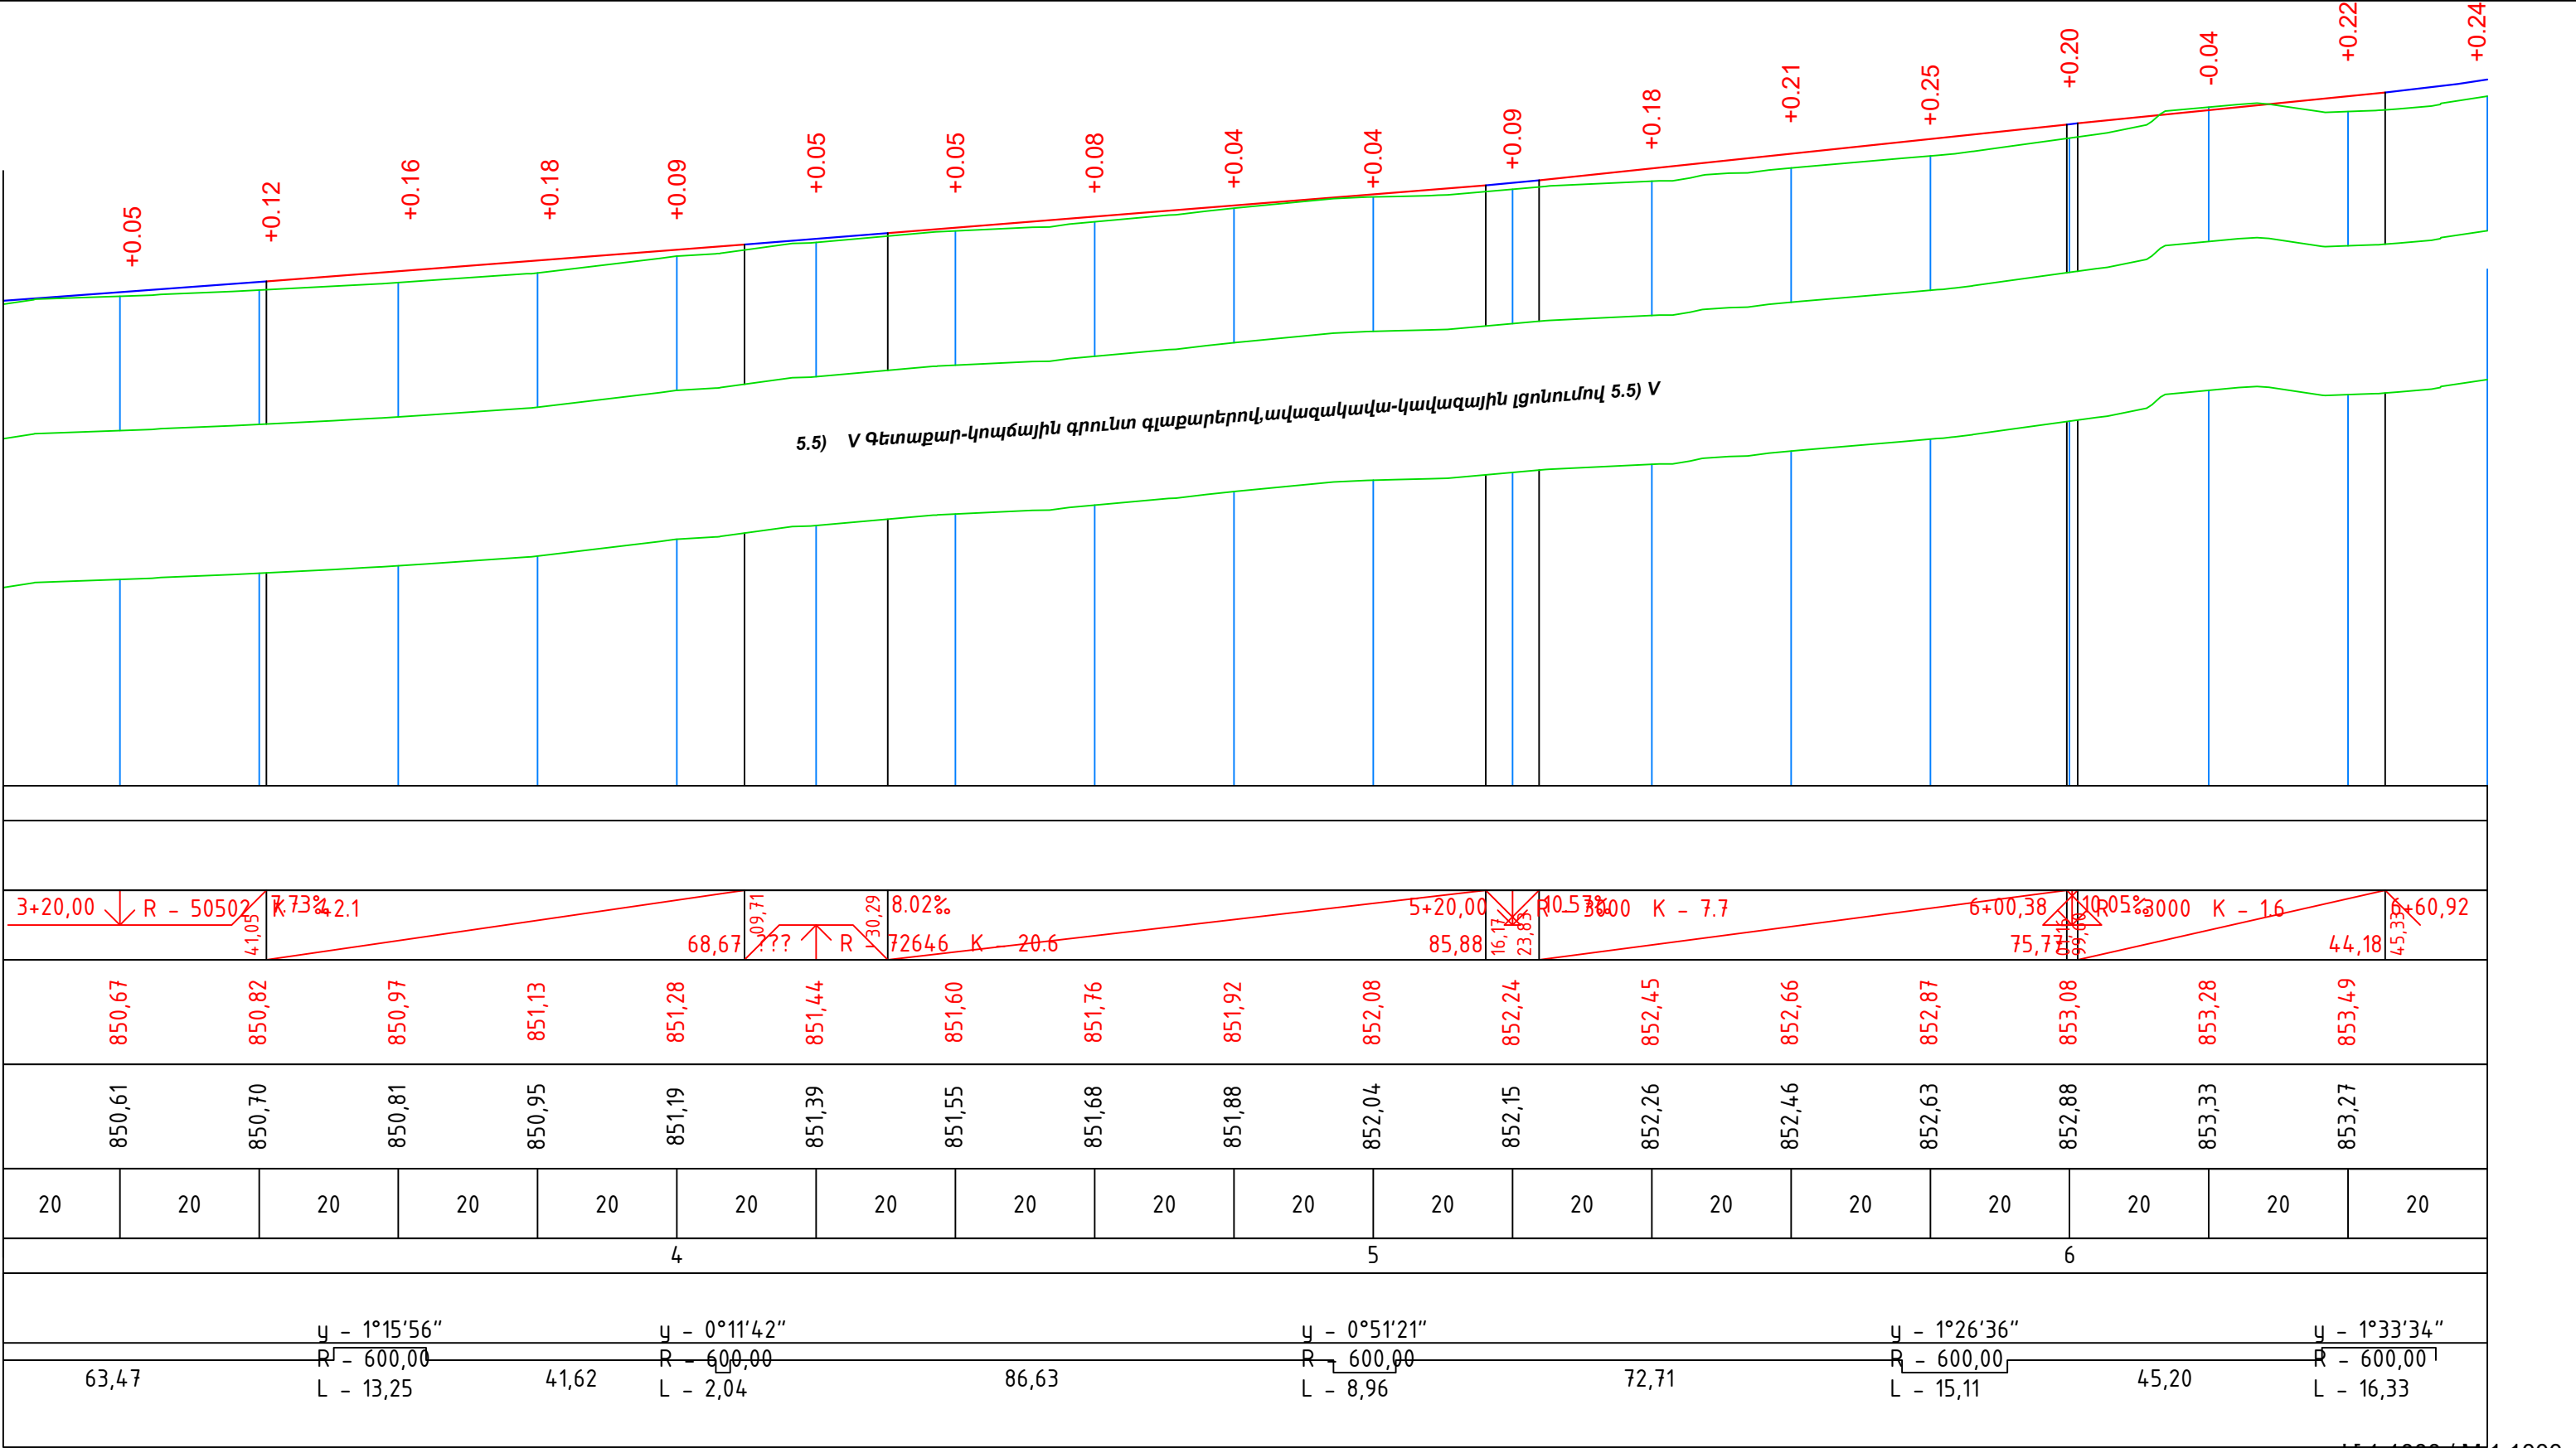

Մ 1:1000 / Մ 1:1000

Պաշտոն Должность	Անուն, Ազգանուն Имя, Отчество	Ստորագր. Подпись	Ամիս Ամսաթիվ Дата Месяц	Պայմանագիր՝ ԱՍՄՀ-ԳՀԾՁԲ-25/42-1			
				ՀՀ Արարատի մարզի Մասիս համայնքի Այնտապ բնակավայրի փողոցների ասֆալտապատման աշխատանքների / Работы по асфальтированию улиц поселка Айнтап, общины Масис Араратской области РА			
ՆԳՃ	Ս. Ամիրխանյան			Երկայնական կտրվածք ԳՕՍՏ 21.701-2013 Продольный профиль ГОСТ 21.701-2013	Փուլ Этап	Թերթ Лист	Թերթեր Листов
ԳԻՍ	Դ. Ամիրխանյան				ԱՆ / ՐՓ	4-6	11
Նախագծող Проектировщик	Ռ. Վարդանյան				Այնտապ բնակավայրի 17-րդ փողոց / 17-я улица поселка Айнтап ԿՄ / KM 0+000 - ԿՄ / KM 1+006		
				<<ԴՐԻՄ ՓՐՈԶԵԿՏ>> ՍՊԸ <<ДРИМ ПРОДЖЕКТ>> ООО			

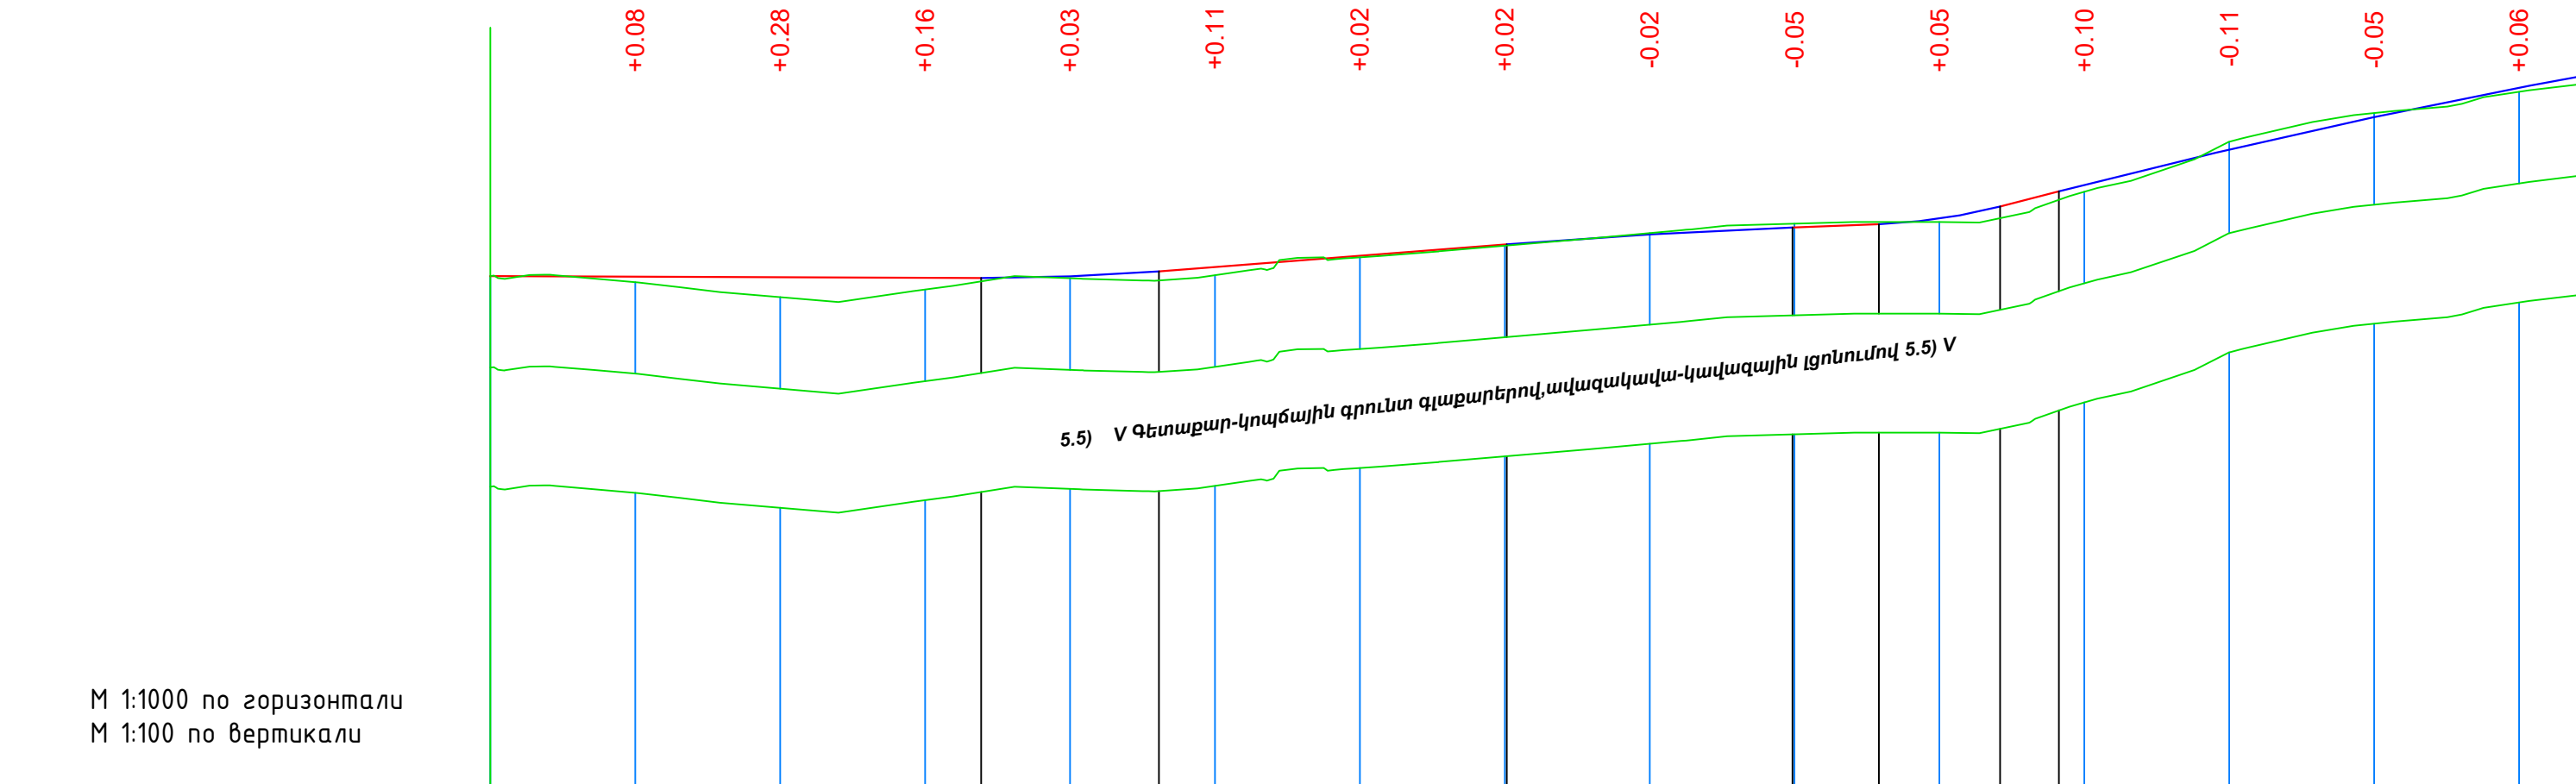

М 1:1000 по горизонтали
М 1:100 по вертикали


Проектные данные		Тип местности по увлажнению															
Тип поперечного профиля	слева																
	справа																
Уклон, %, вертикальная кривая, м		0,39% 2+80,00 ↓ R - 3000 0,09% 4+00,00 ↓ R - 24.5 48,03 4+0,30 1+79,70 ↑ R - 10000 3,84% 5+00,00 ↓ R - 2500 2,60% 6+00,00 ↓ R - 16.7 8,11 6+2,23 3+03,23 ↑															
Отметка оси дороги, м		856,03	856,02	856,01	856,00	856,02	856,15	856,31	856,46	856,60	856,69	856,82	857,28	857,77	858,22	858,63	
Фактические данные																	
Отметка земли, м		856,03	855,94	855,73	855,84	855,99	856,04	856,28	856,44	856,62	856,75	856,77	857,19	857,88	858,27	858,57	
Расстояние, м		20	20	20	20	20	20	20	20	20	20	20	20	20	20	20	
Пикет Элементы плана Километры		0															
		1															
		2															
		3															

Ш 1:1000 / М 1:1000



Պաշտոն Должность	Անուն, Ազգանուն Имя, Отчество	Ստորագր. Подпись	Ամիս Ամսաթիվ Дата Месяц
ՆԳՃ	Տ. Ամիրխանյան		
ԳԻՍ	Դ. Ամիրխանյան		
Նախագծող	Ռ. Վարդանյան		
Проектировщик	Р. Варданян		

Պայմանագիր ` ԱՍՄԴ-ԳՅԾՁԲ-25/42-1			
ՀՀ Արարատի մարզի Մասիս համայնքի Այնտապ բնակավայրի փողոցների ասֆալտապատման աշխատանքների / Работы по асфальтированию улиц поселка Айнтап, общины Масис Арагатской области РА			
Երկայնական կտրվածք ՓՕՍՏ 21.701-2013 Продольный профиль ГОСТ 21.701-2013	Փուլ Этап	Թերթ Лист	Թերթեր Листов
	ԱՆ / ՐՓ	4-10	11
Այնտապ բնակավայրի 18-րդ փողոցի 1-ին կտրվածք / 1-й переулочек 18-й улицы поселка Айнтап ԿՄ / КМ 0+000 - ԿՄ / КМ 0+523		<<ԴՐԻՄ ՓՐՈԾԵԿՏ>> ՍՊԸ <<ДРИМ ПРОДЖЕКТ>> ООО	

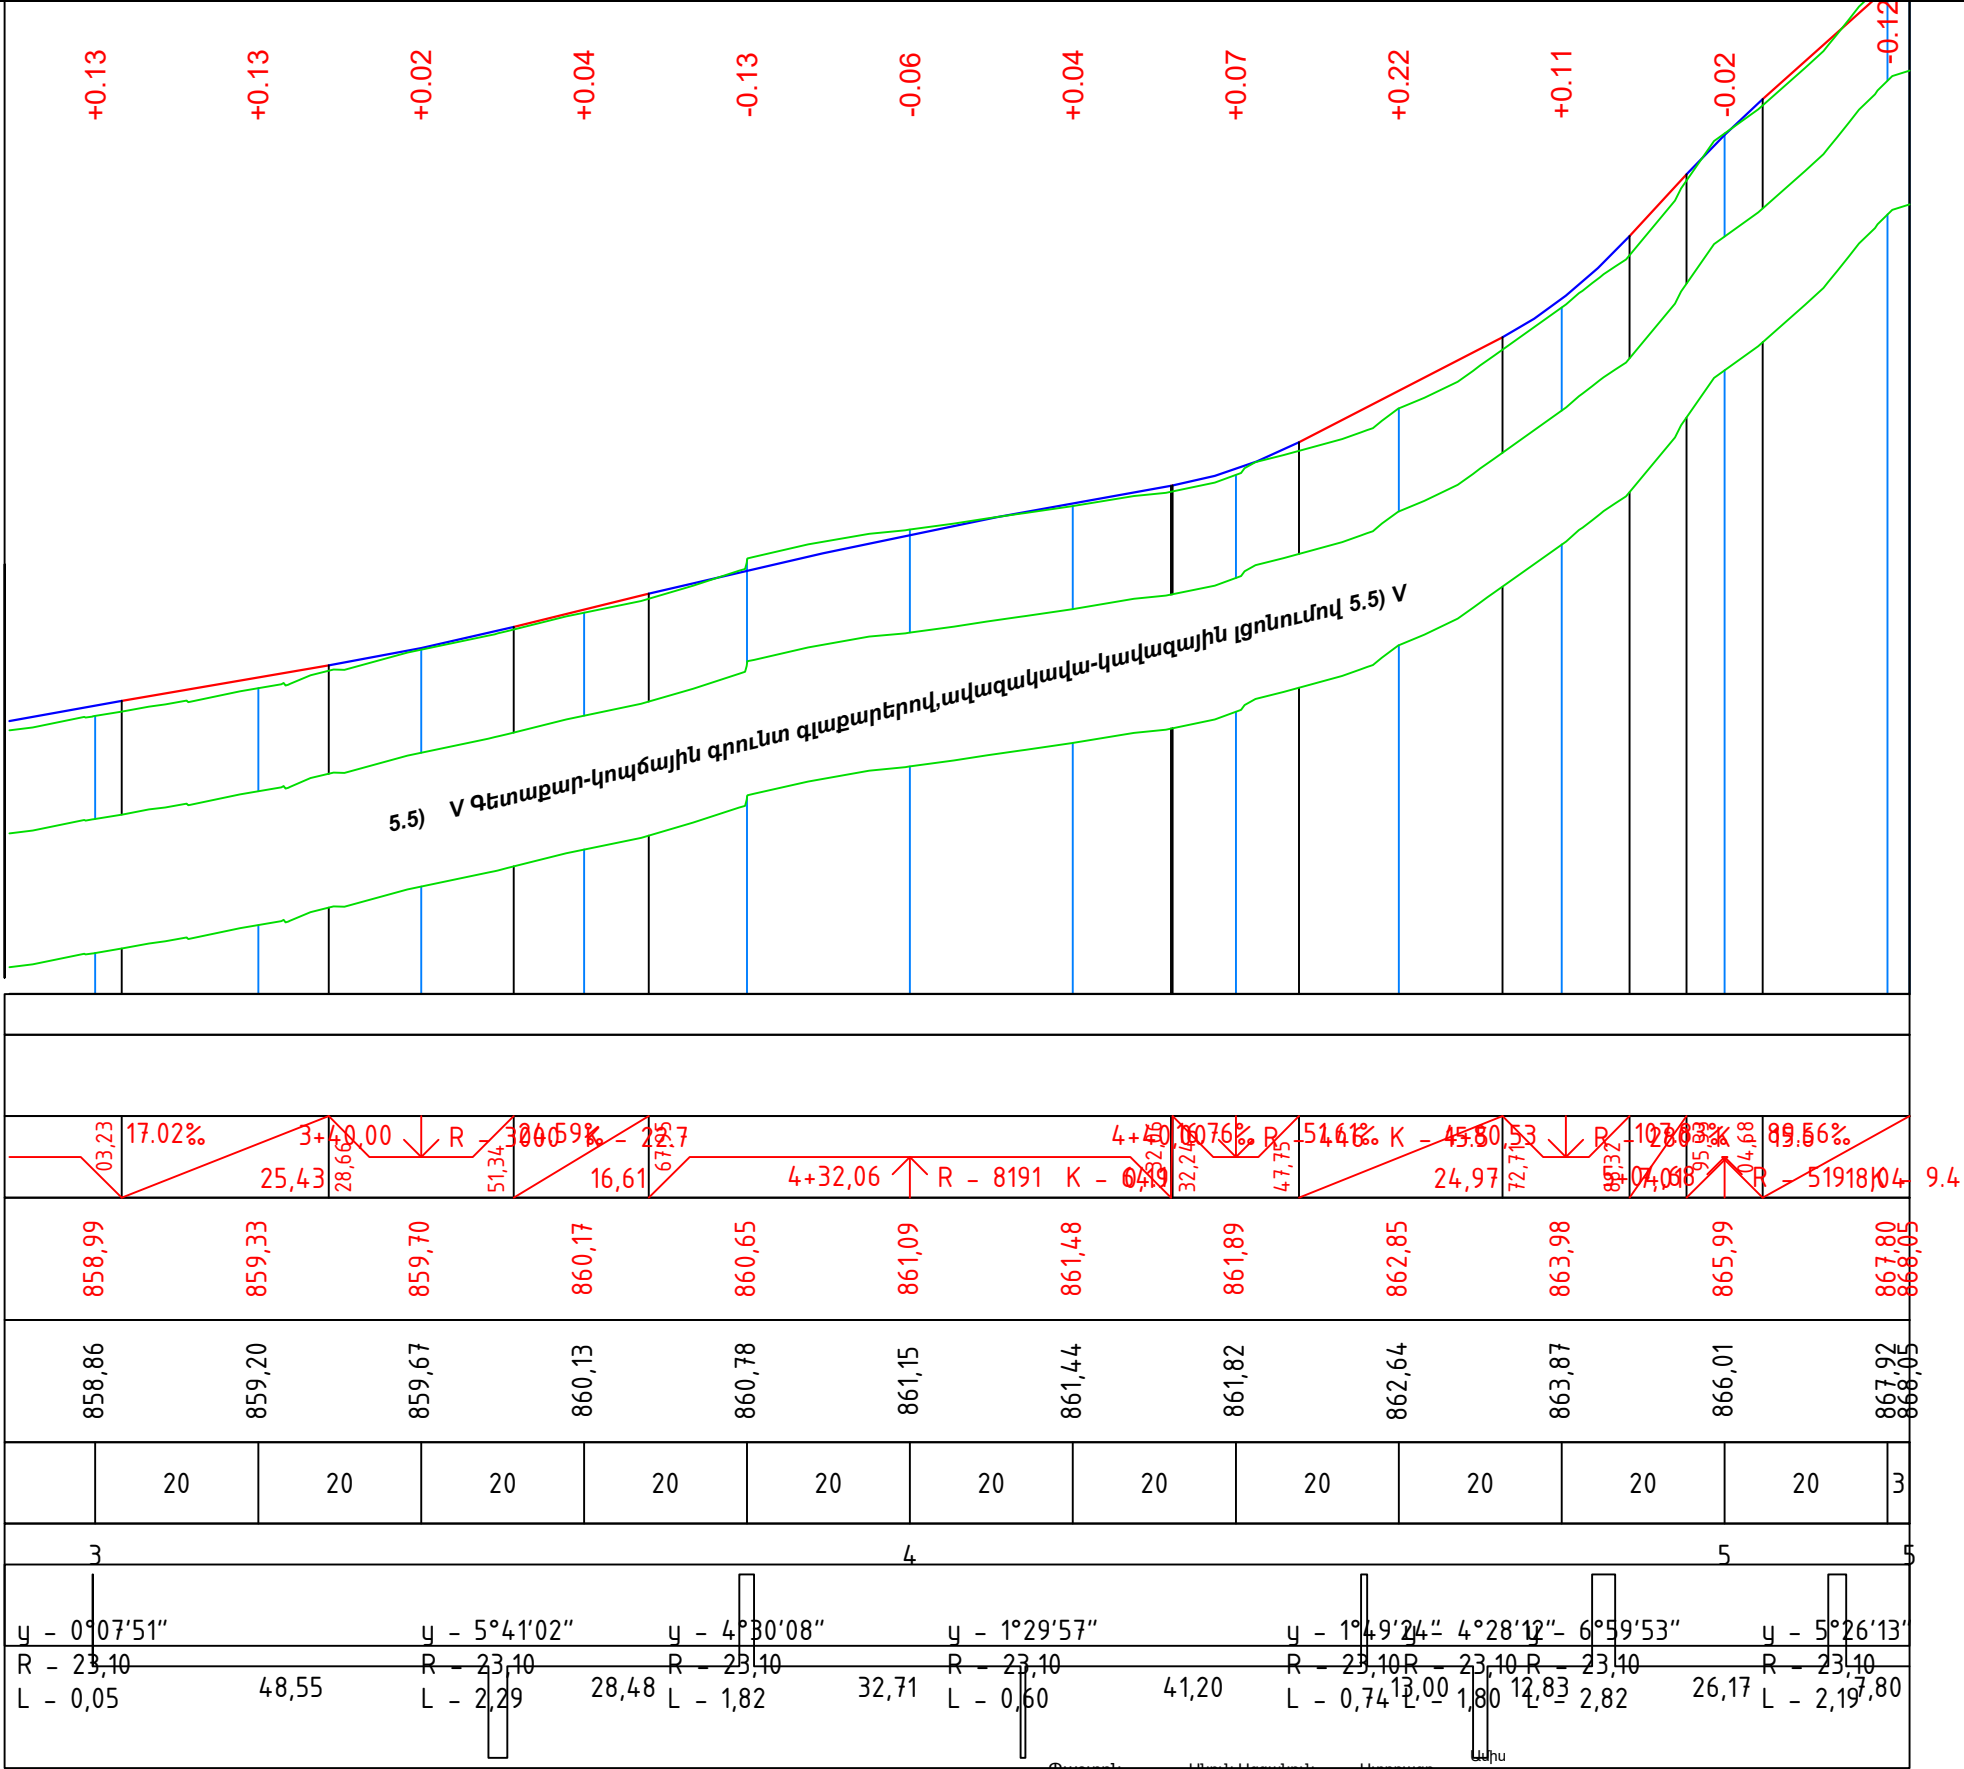


U 1:1000 / M 1:1000





Должность	Имя, Отчество	Подпись	Дата Месяц
УЧД	С. Амирханян		
ГИП	Т. Амирханян		
Նախագծող	Ռ. Վարդանյան		
Проектировщик	Р. Варданян		




Պայմանագիր ` ԱՄՍՀ-ԳՀԾՁԲ-25/42-1			
ՀՀ Արարատի մարզի Մասիս համայնքի Այնտափ բնակավայրի փողոցների ասֆալտապատման աշխատանքների / Работы по асфальтированию улиц поселка Айнтап, общины Масис Араратской области РА			
Երկայնական կտրվածք ԳՕՍՏ 21.701-2013 Продольный профиль ГОСТ 21.701-2013	Փուլ Этап	Թերթ Лист	Թերթեր Листов
	ԱՆ / ՐՊ	4-11	11
Այնտափ բնակավայրի 18-րդ փողոցի 1-ին կտրվածք / 1-й переулочек 18-й улицы поселка Айнтап ԿՄ / KM 0+000 - ԿՄ / KM 0+523			
<<ԴՐԻՄ ՓՐՈԶԵԿՏ>> ՍՊԸ <<ДРИМ ПРОДЖЕКТ>> ООО			

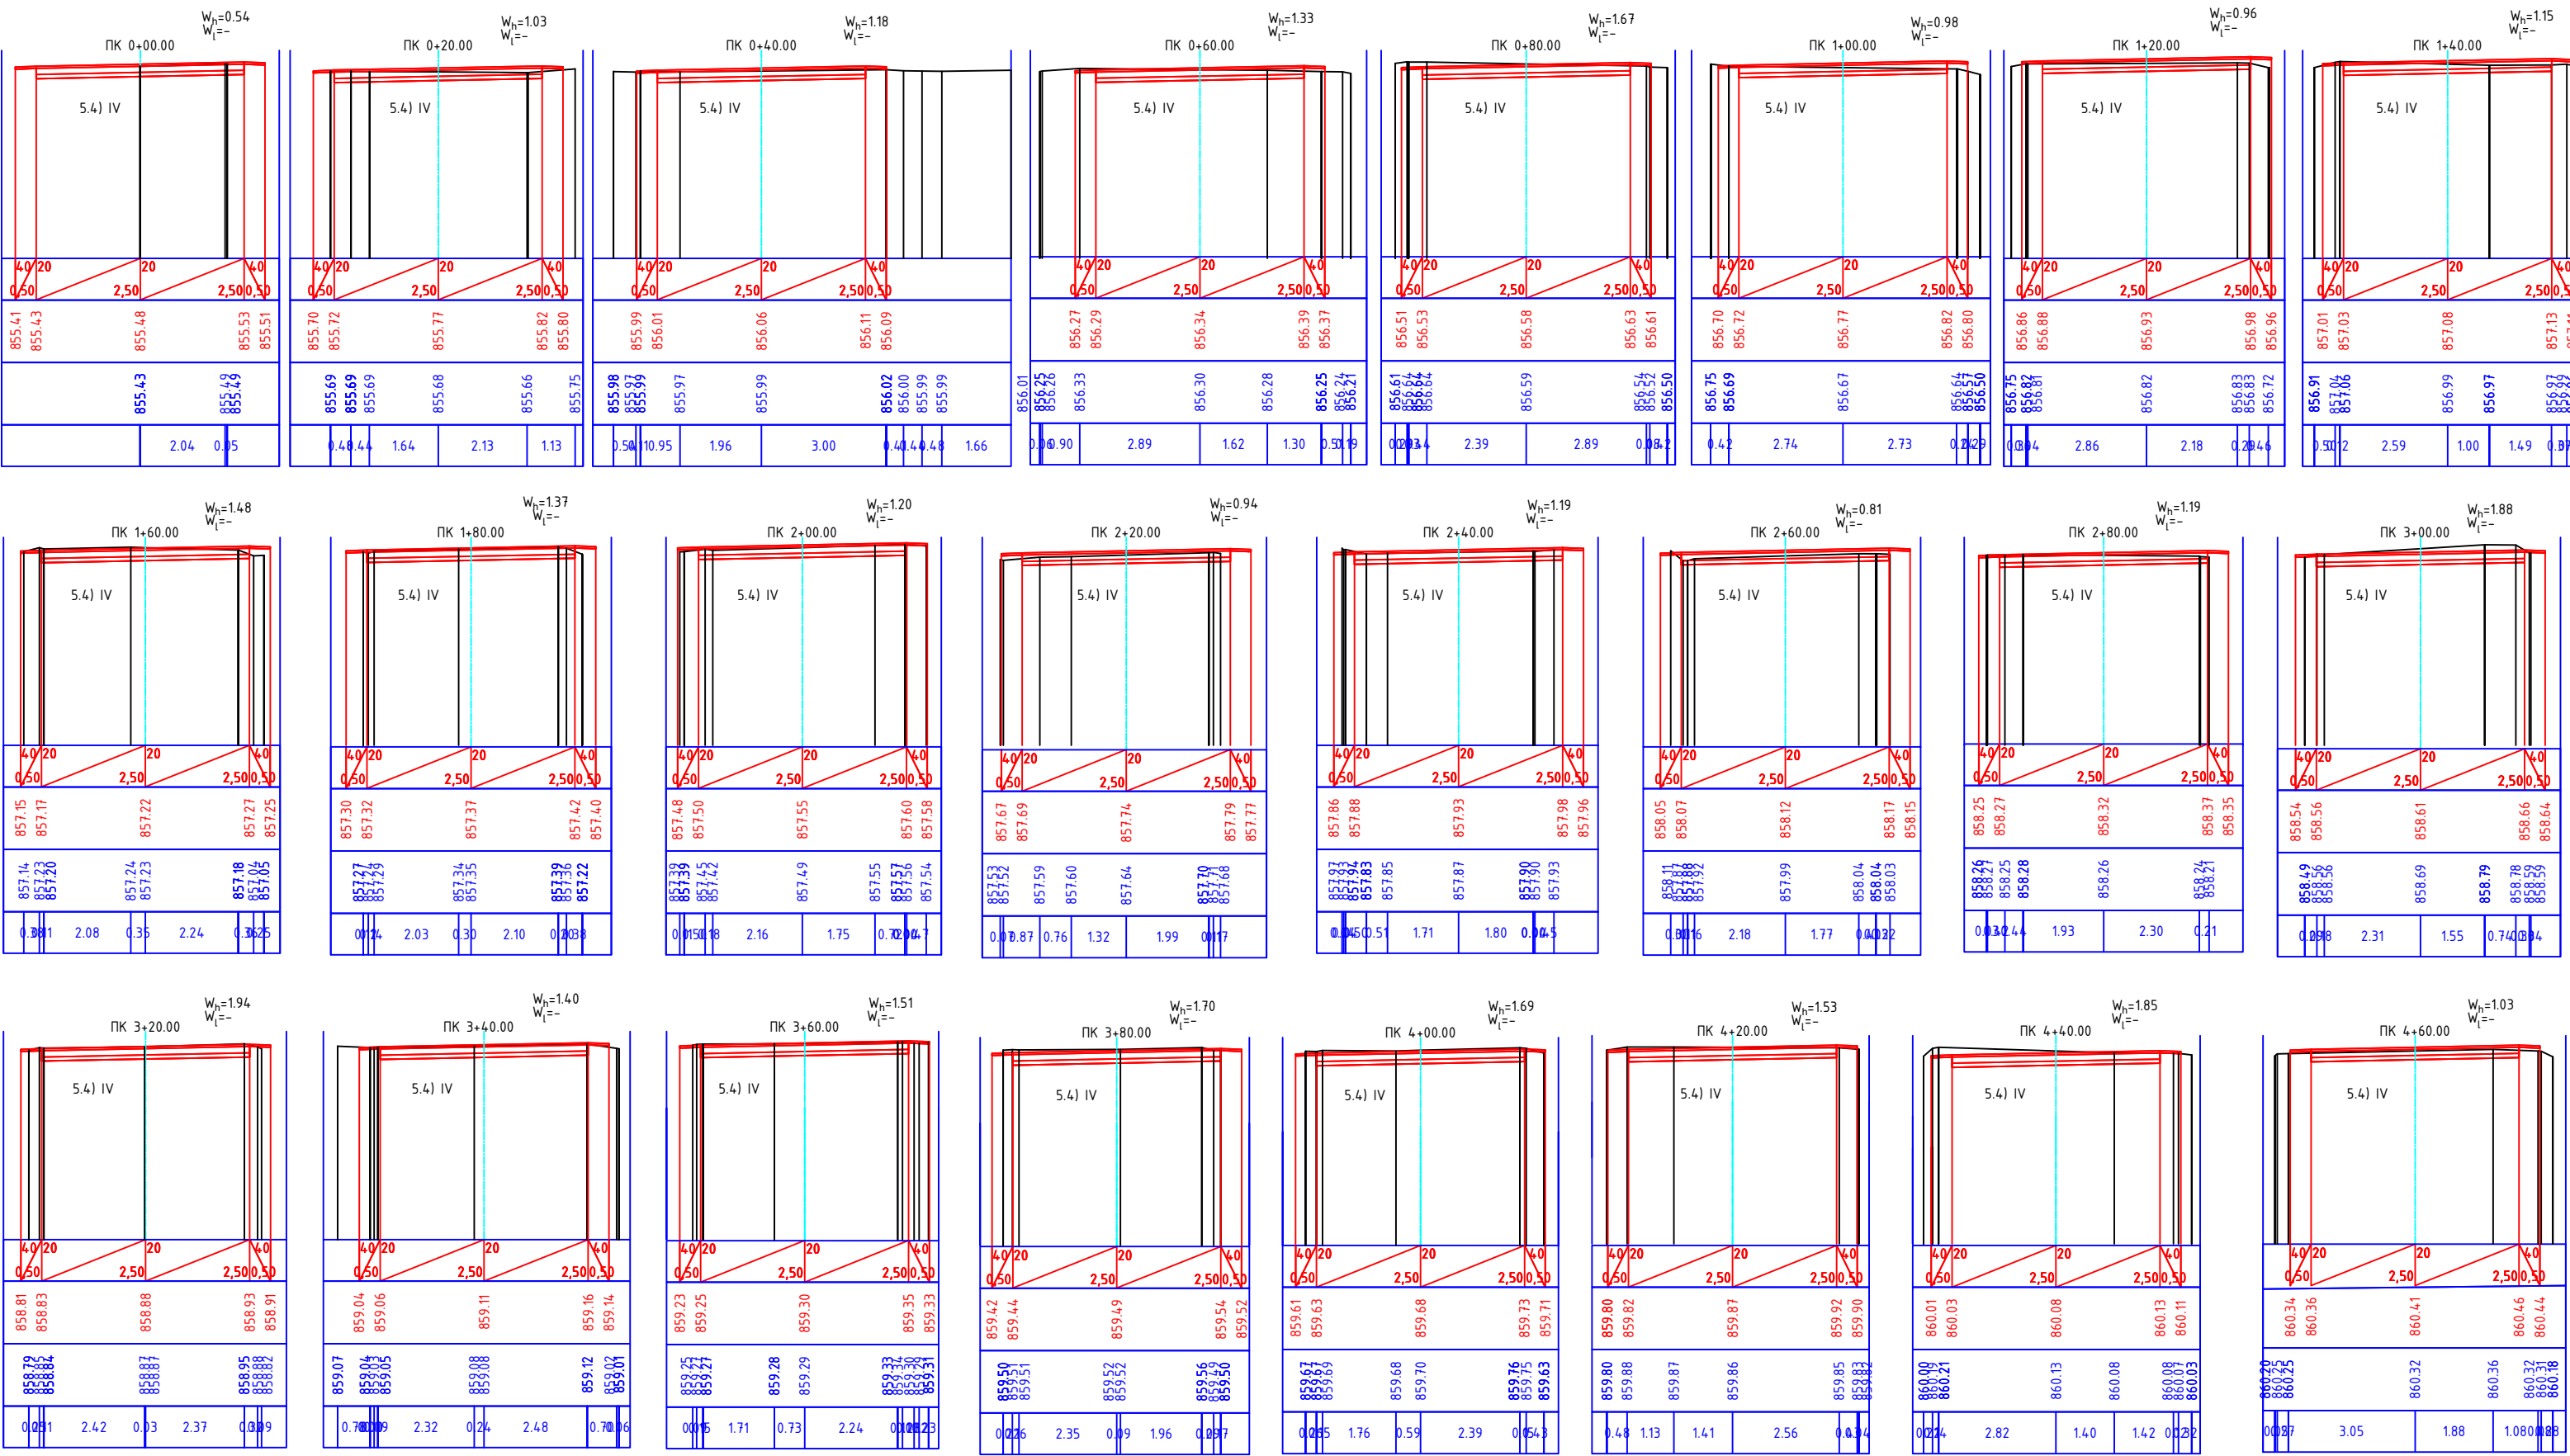


	Պաշտոն Должность	Անուն, Ազգանուն Имя, Отчество	Ստորագր. Подпись	Ամիս Мес-я	Պայմանագիր ` ԱՄՄՀ-ԳՅԾԶԲ-25/42-1			
					ՀՀ Արարատի մարզի Մասիս համայնքի Այնտափ բնակավայրի փողոցների асфальтирование / Работы по асфальтированию улиц поселка Айнтап, общины Масис Арагатской области РА			
	ՆԳՃ	Ս. Ամիրխանյան			Լայնական կտրվածքներ ԳՕՍՄ 21.701-2013 Поперечные профили ГОСТ 21.701-2013	Փուլ Этап	Թերթ Лист	Թերթեր Листов
	ԳԻՍ	Դ. Ամիրխանյան				ԱՆ / ՐՓ	5-1	11
	Նախագիծող	Ռ. Վարդանյան			Այնտափ բնակավայրի 15-րդ փողոց / 15-я улица поселка Айнтап ԿՄ / KM 0+000 - ԿՄ / KM 0+686	<<ԴՐԻՄ ՓՐՈԺԵԿՏ>>ՍՊԸ <<ДРИМ ПРОДЖЕКТ>>ООО		
Ստորագրող								


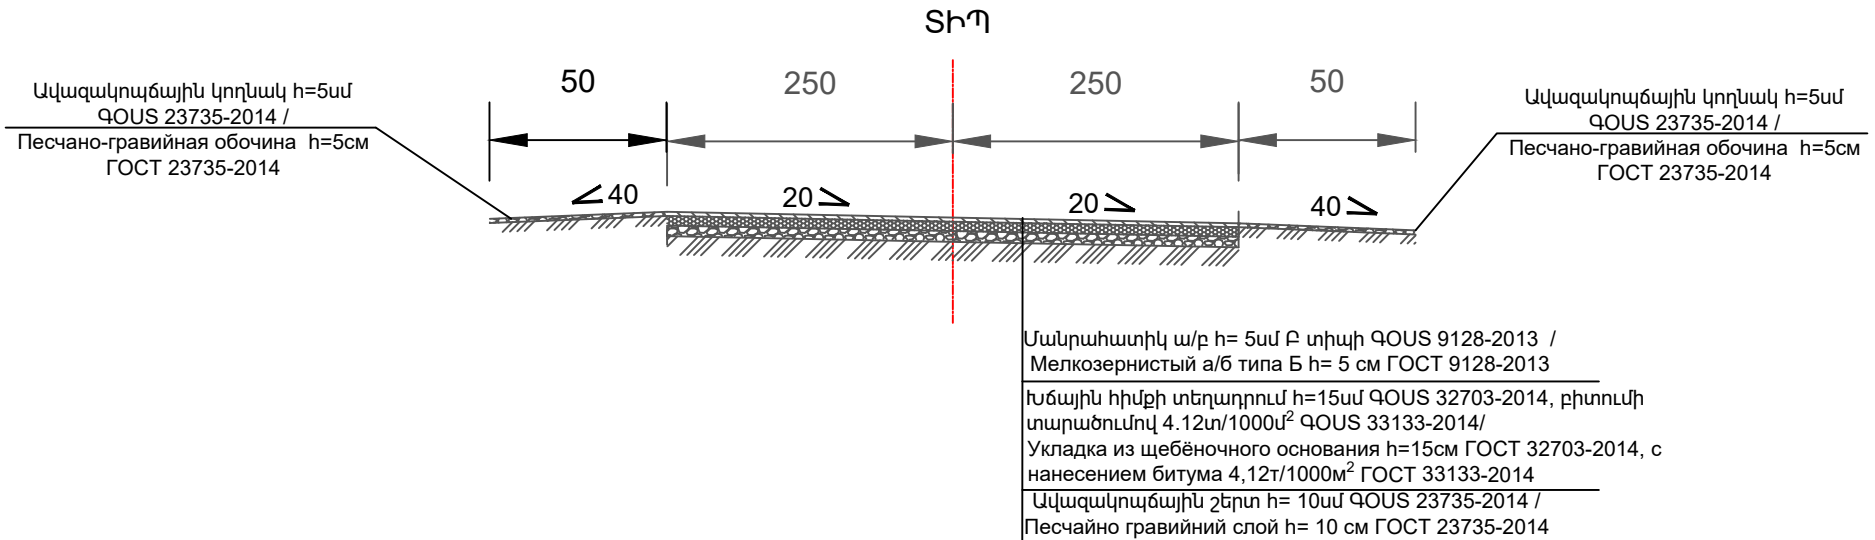
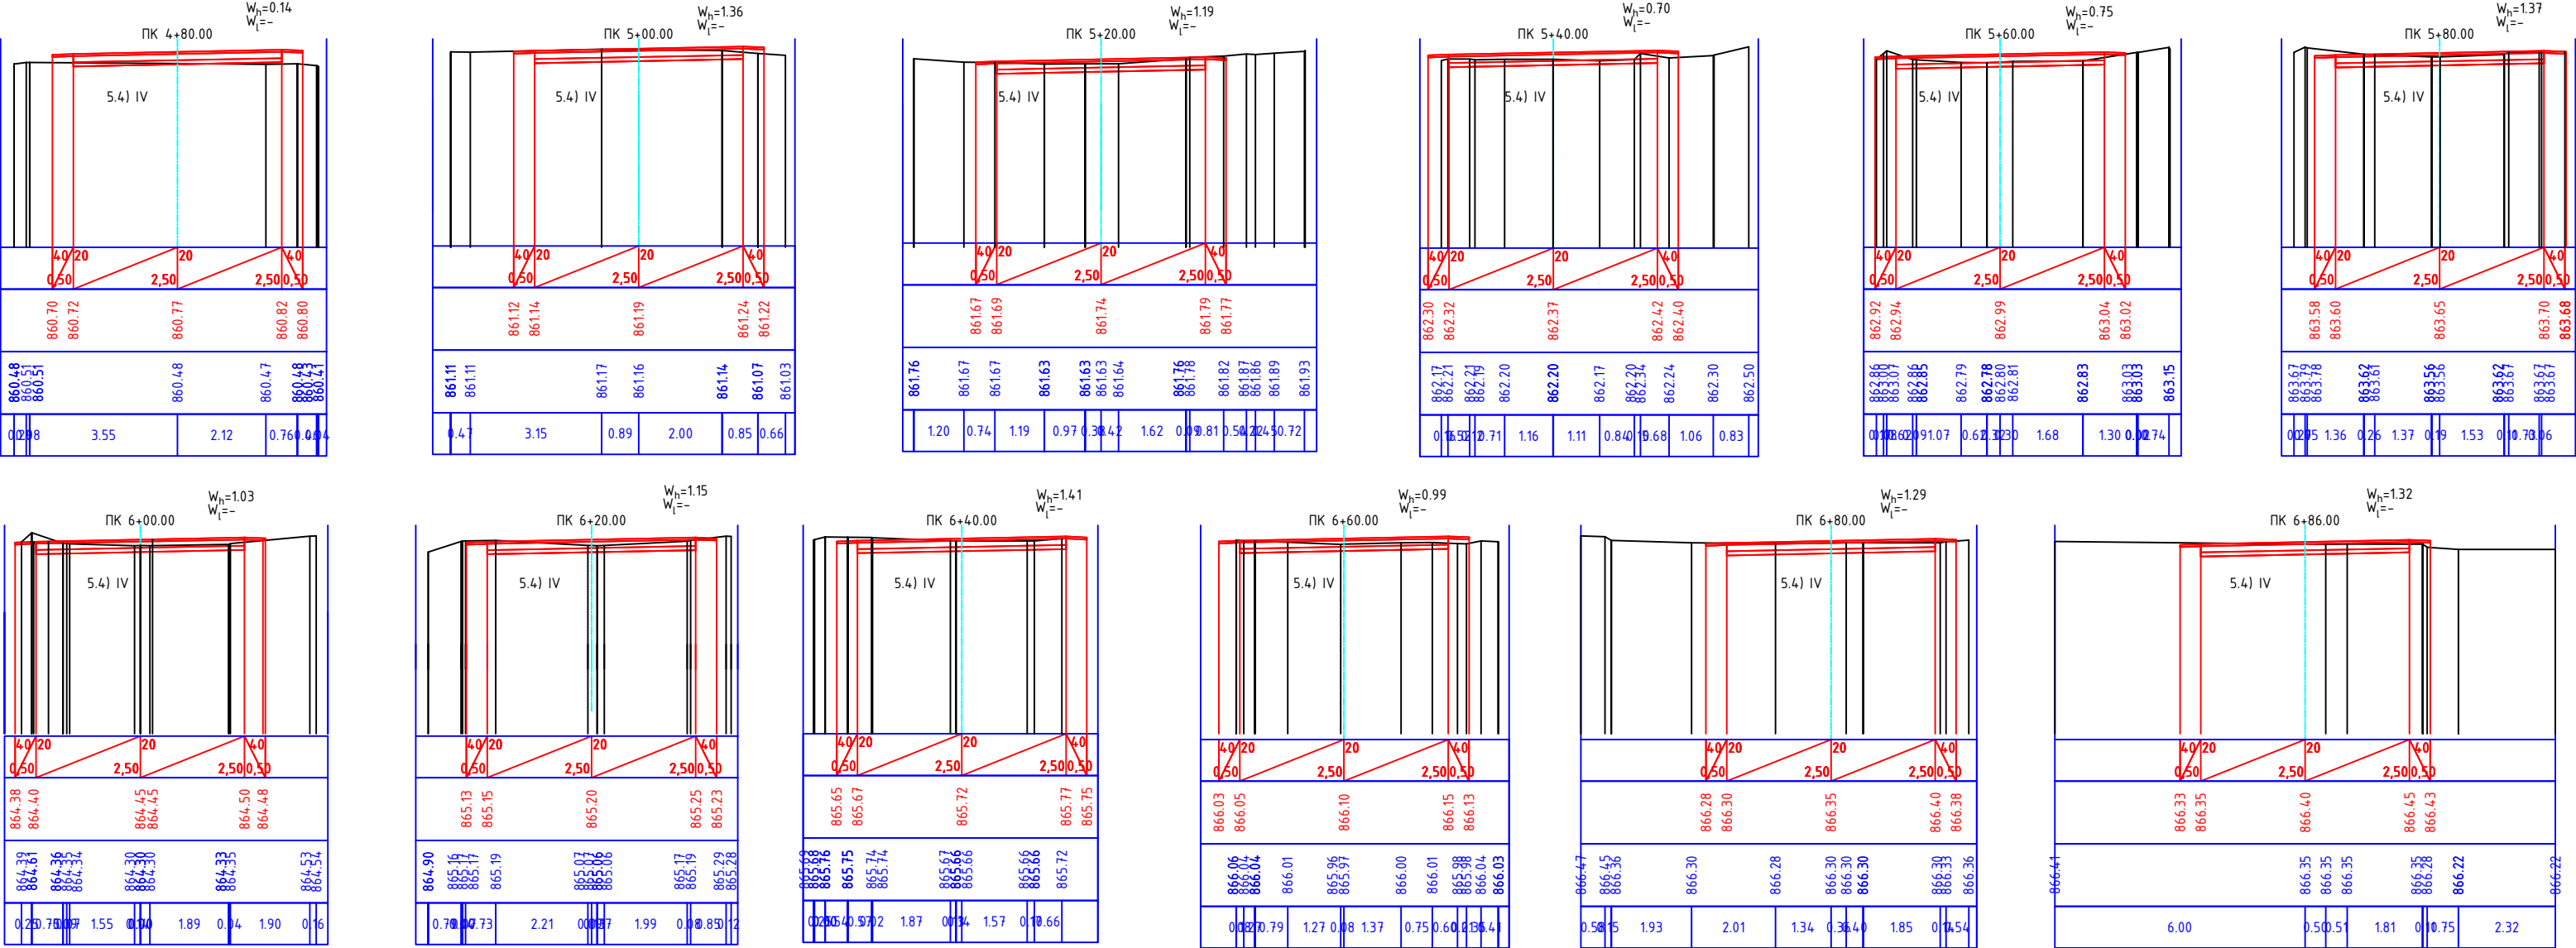


	Պաշտոն Должность	Անուն, Ազգանուն Имя, Отчество	Ստորագր. Подпись	Ամիս Ամսաթիվ Дата Месяц	Պայմանագիր ` ԱՄՄՅ-ԳՅԾԶԲ-25/42-1					
					ՀՀ Արարատի մարզի Մասիս համայնքի Այնտափ բնակավայրի փողոցների асфальтирование работ / Работы по асфальтированию улиц поселка Айнтап, общины Масис Арагатской области РА					
	ՆԳԾ	S. Ամիրխանյան			Լայնական կտրվածքներ ՓՕՍՏ 21.701-2013 Поперечные профили ГОСТ 21.701-2013	Փուլ Этап	Թերթ Лист	Թերթեր Листов		
	ԳԻՍ	T. Ամիրխանյան				ԱՍ / ՐՓ	5-2	11		
	Նախագծող	Ռ. Վարդանյան								
Փրոեկտոր	Ր. Վարդանյան				Այնտափ բնակավայրի 15-րդ փողոց / 15-я улица поселка Айнтап ԿՄ / KM 0+000 - ԿՄ / KM 0+686			<<ԴՐԻՄ ՓՐՈԺԵԿՏ>> ՍՊԸ <<ДРИМ ПРОДЖЕКТ>> ՕՕՕ		

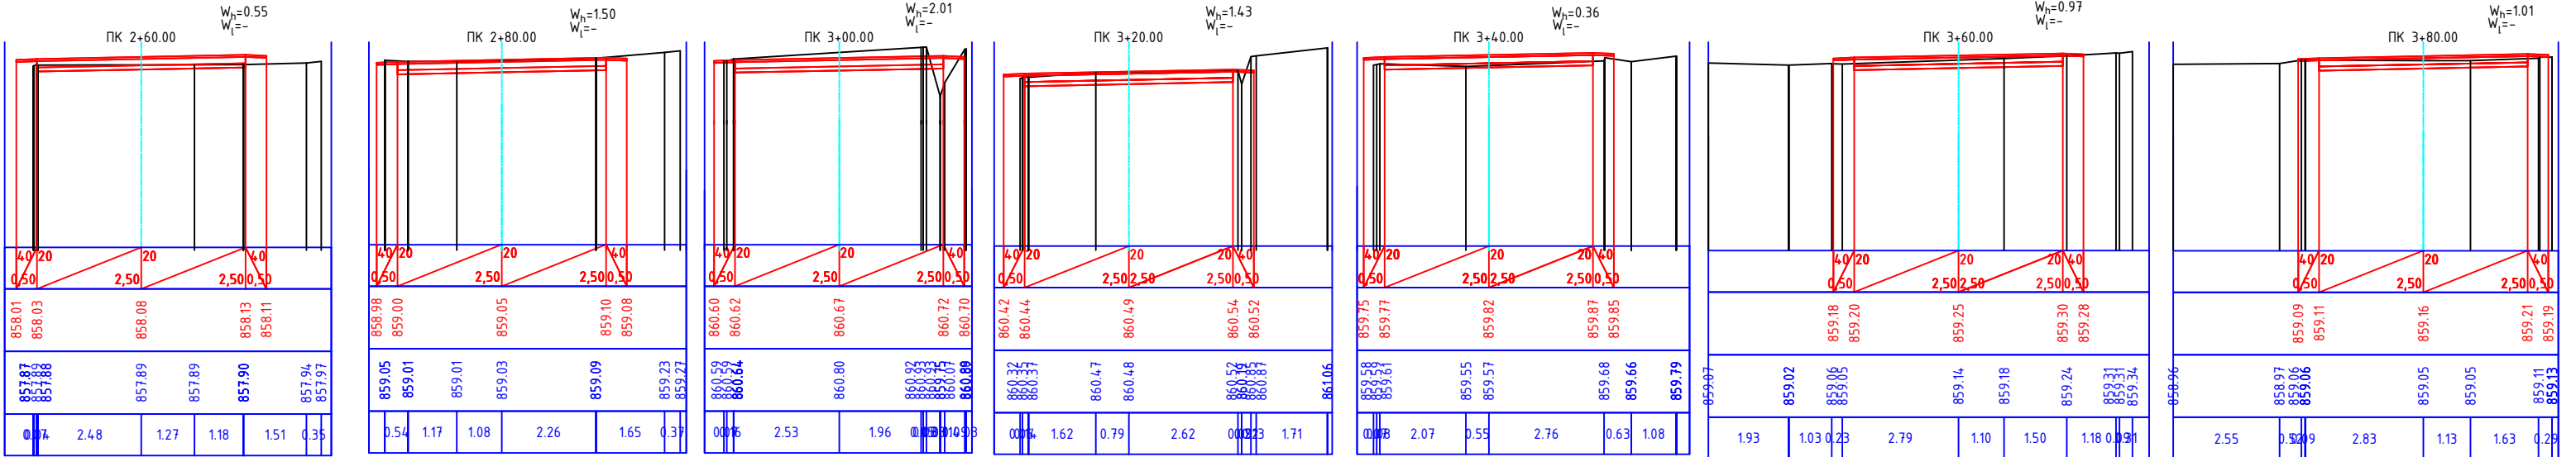
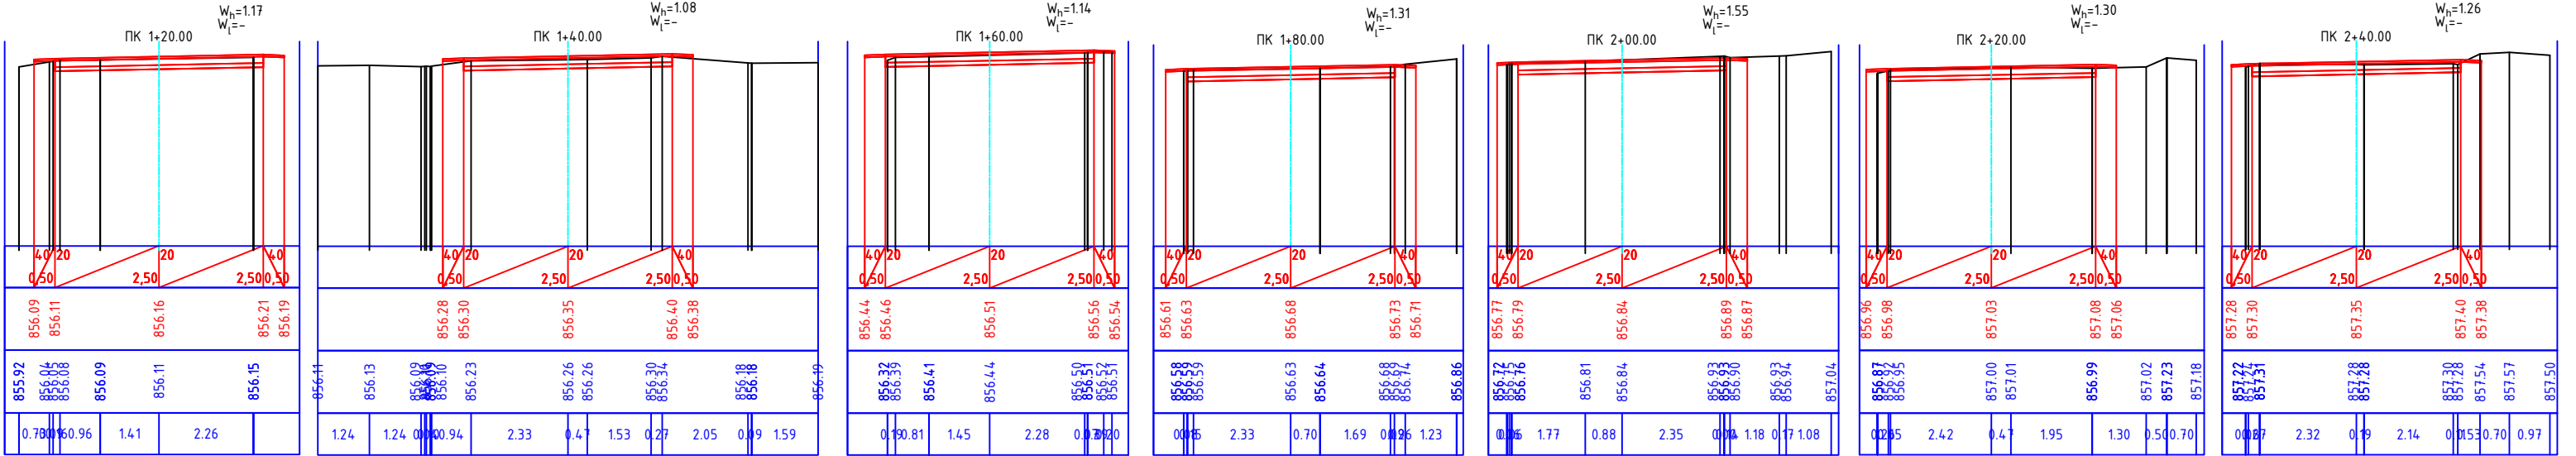
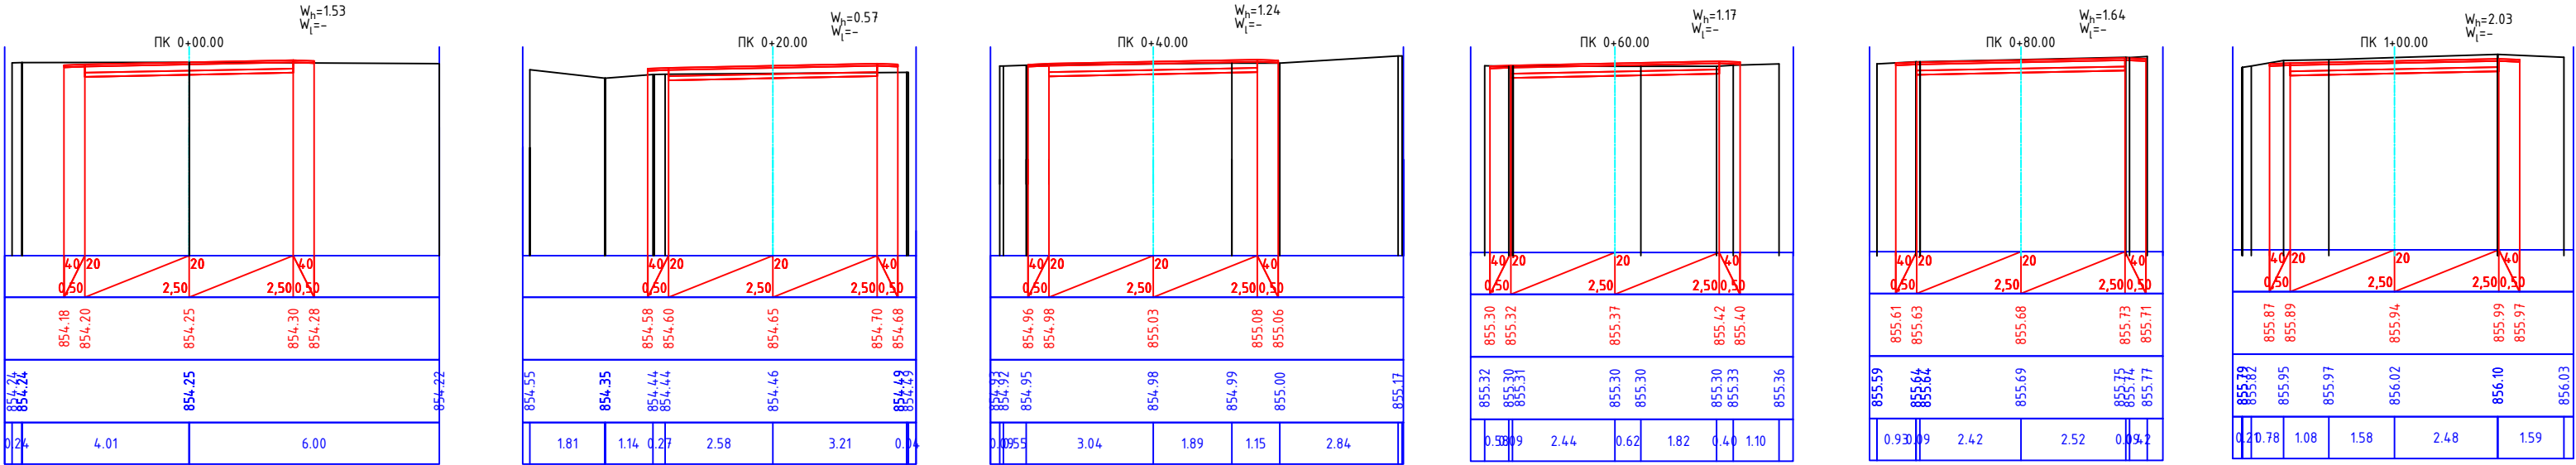


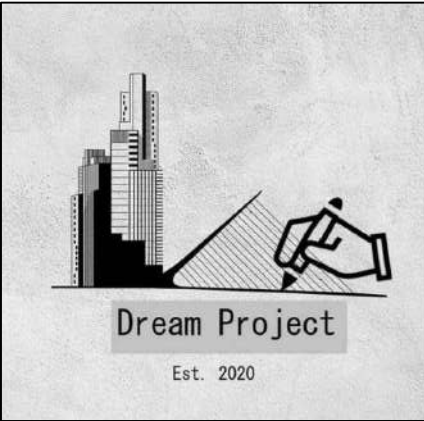



Պաշտոն Должность	Անուն, Ազգանուն Имя, Отчество	Ստորագր. Подпись	Ամիս Անկաթիվ Дата Месяц	Պայմանագիր ` ԱՄՄՅ-ԳՅԾԶԲ-25/42-1			
				ՀՀ Արարատի մարզի Մասիս համայնքի Այնտապ բնակավայրի փողոցների ասֆալտապատման աշխատանքների / Работы по асфальтированию улиц поселка Айнтап, общины Масис Арагатской области РА			
ԼԳԾ	Ս. Ամիրխանյան			Լայնական կտրվածքներ ԳՕՍՄ 21.701-2013 Поперечные профили ГОСТ 21.701-2013	Փուլ Этап	Թերթ Лист	Թերթեր Листов
ԳԻՍ	Դ. Ամիրխանյան				ԱՆ / ՐՍ	5-3	11
Նախագիծող	Ռ. Վարդանյան			Այնտապ բնակավայրի 16-րդ փողոց / 16-я улица поселка Айнтап ԿՄ / КМ 0+000 - ԿՄ / КМ 0+708	<<ԴՐԻՄ ՓՐՈԺԵԿՏ>>ՍՊԸ <<ДРИМ ПРОДЖЕКТ>>ООО		
Փրոեկտոր							

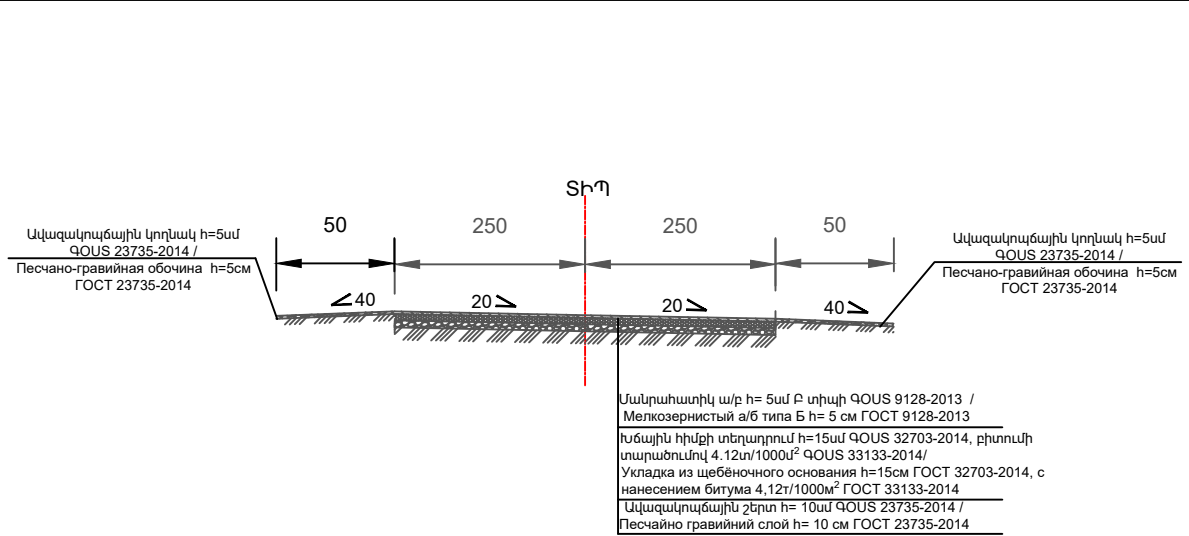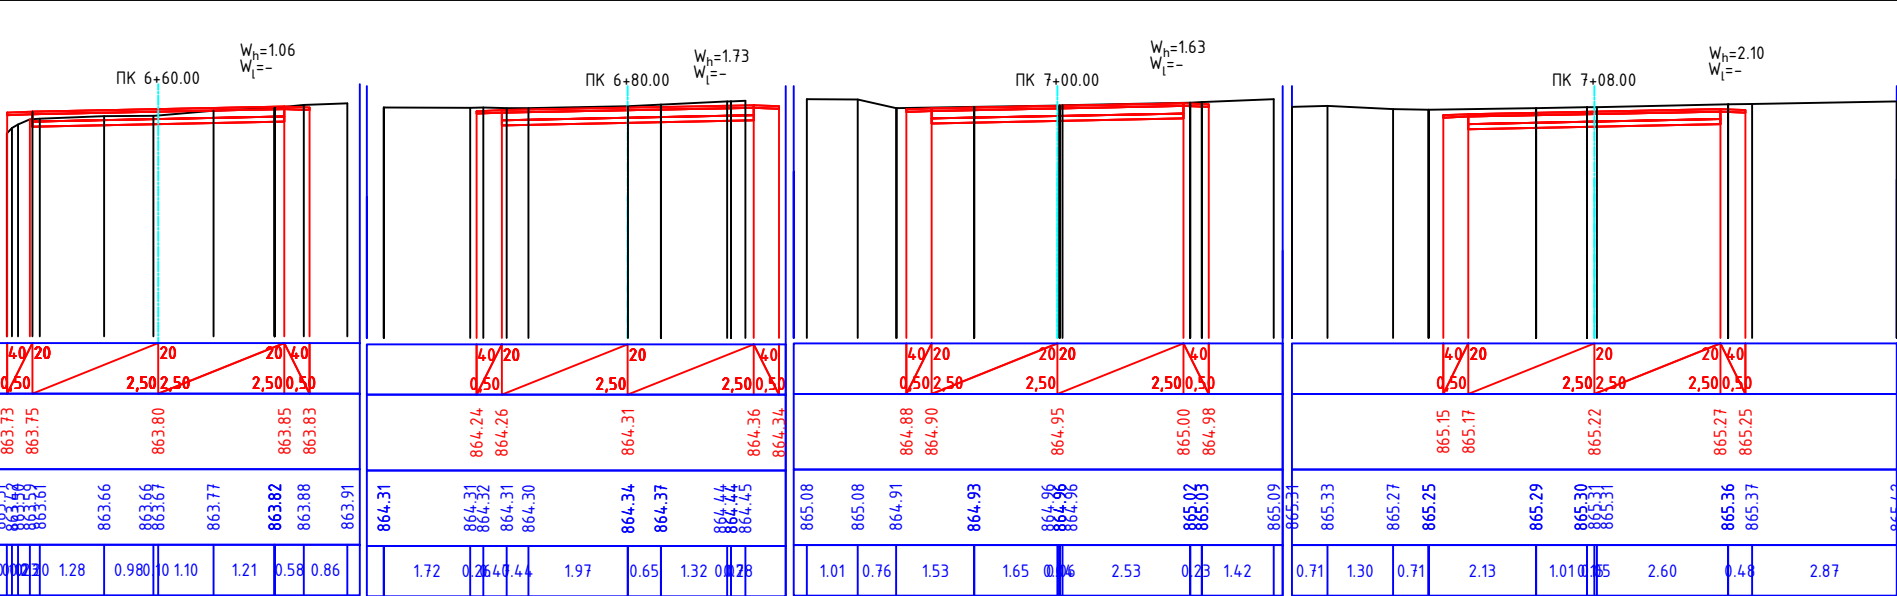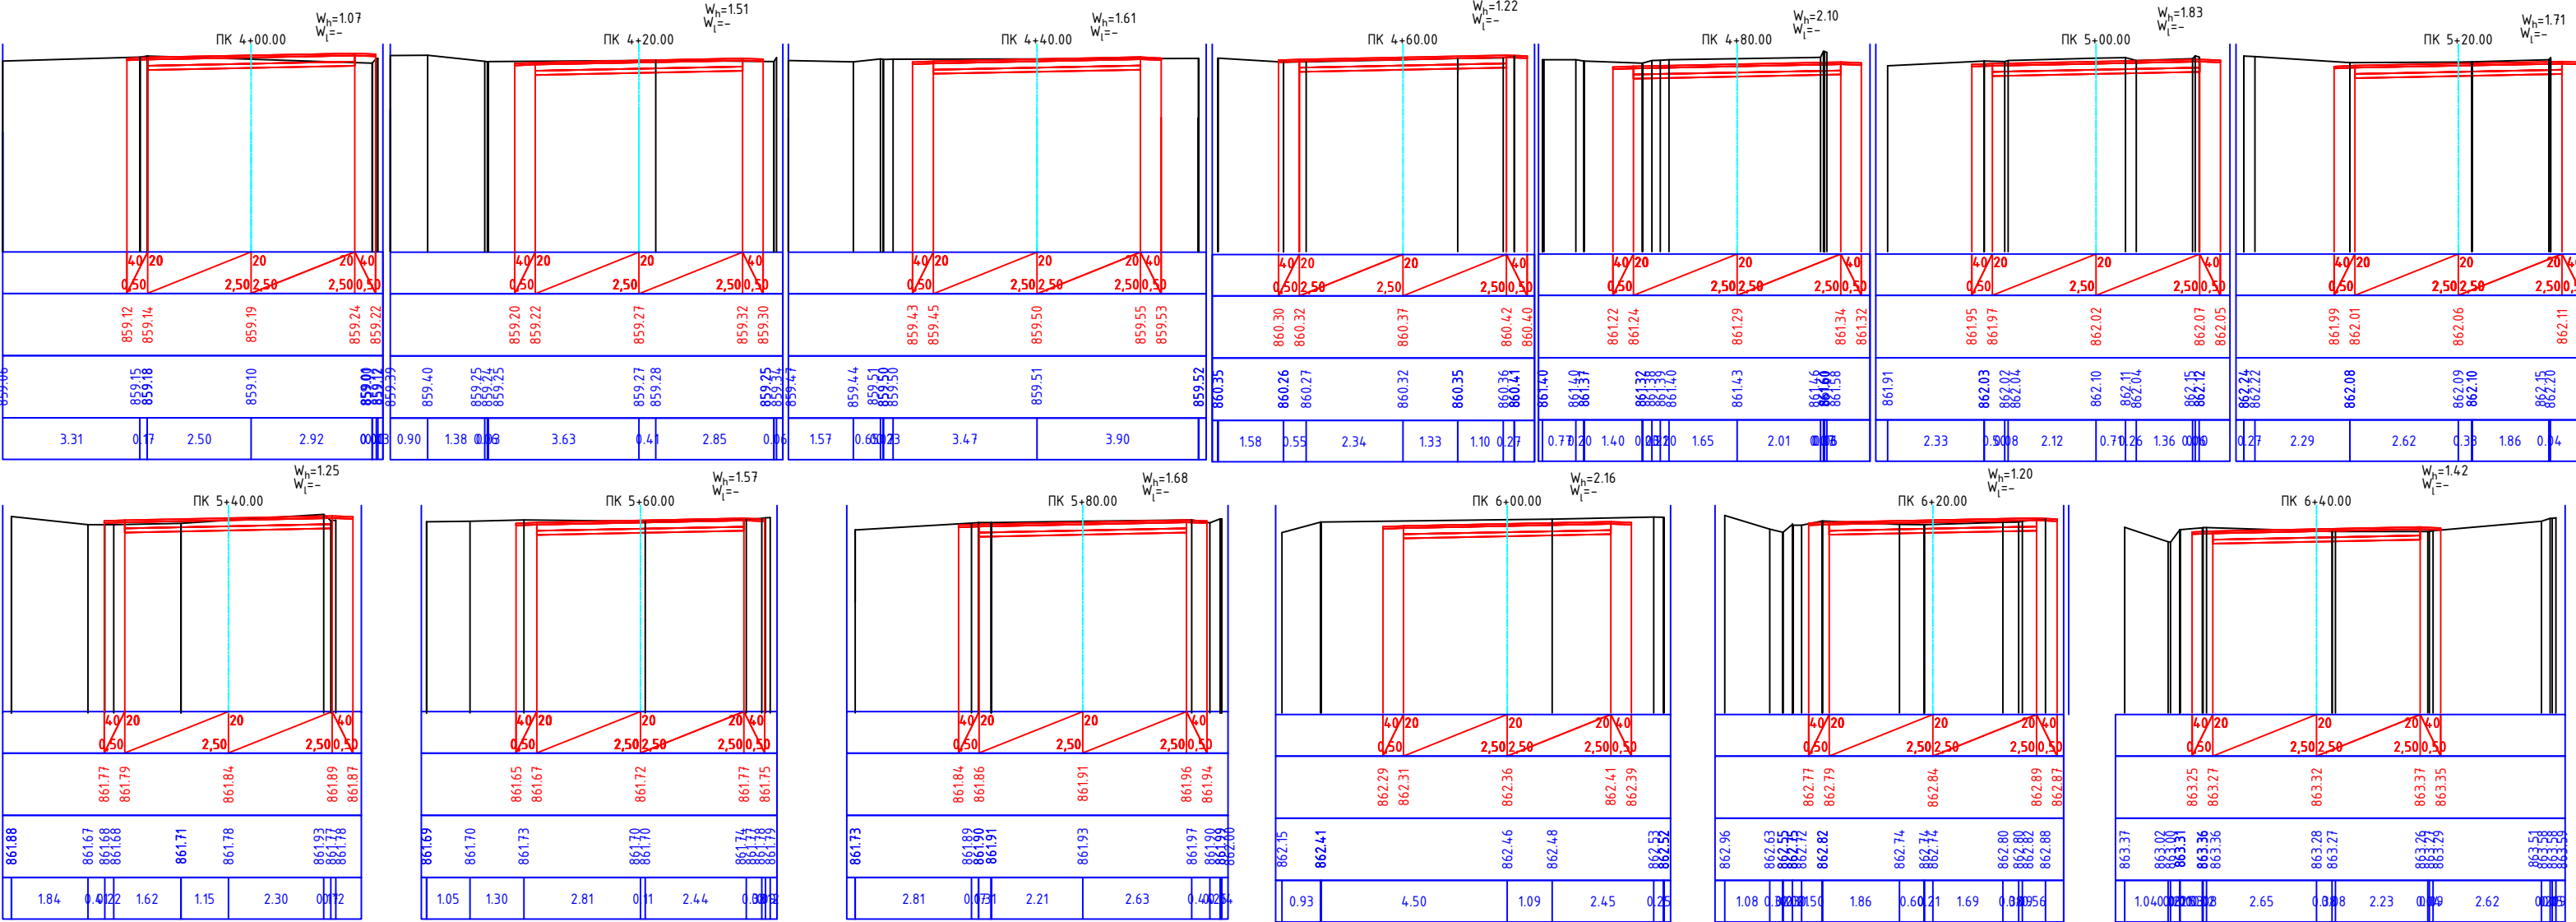





	Պաշտոն Должность	Անուն, Ազգանուն Имя, Отчество	Ստորագր. Подпись	Ամիս Անաթիվ Дата Месяц	Պայմանագիր ` ԱՄՄ-ԳՅԾԲ-25/42-1			
					ՀՀ Արարատի մարզի Մասիս համայնքի Այնտափ բնակավայրի փողոցների асфальтирование / Работы по асфальтированию улиц поселка Айнтап, общины Масис Арагатской области РА			
	ԼԳԾ	Ս. Ամիրխանյան			Լայնական կտրվածքներ QOUS 21.701-2013 Поперечные профили ГОСТ 21.701-2013	Փուլ Этап	Թերթ Лист	Թերթեր Листов
	ԳԻՍ	Գ. Ամիրխանյան				ԱՆ / ՐՓ	5-4	11
	Նախագծող	Ր. Վարդանյան			Լայնական կտրվածքներ QOUS 21.701-2013 Поперечные профили ГОСТ 21.701-2013			
Ստորագրող				Այնտափ բնակավայրի 16-րդ փողոց / 16-я улица поселка Айнтап ԿՄ / KM 0+000 - ԿՄ / KM 0+708	<<ԴՐԻՄ ՓՐՈԶԵԿՏ>> ՍՊԸ <<ДРИМ ПРОДЖЕКТ>> ООО			

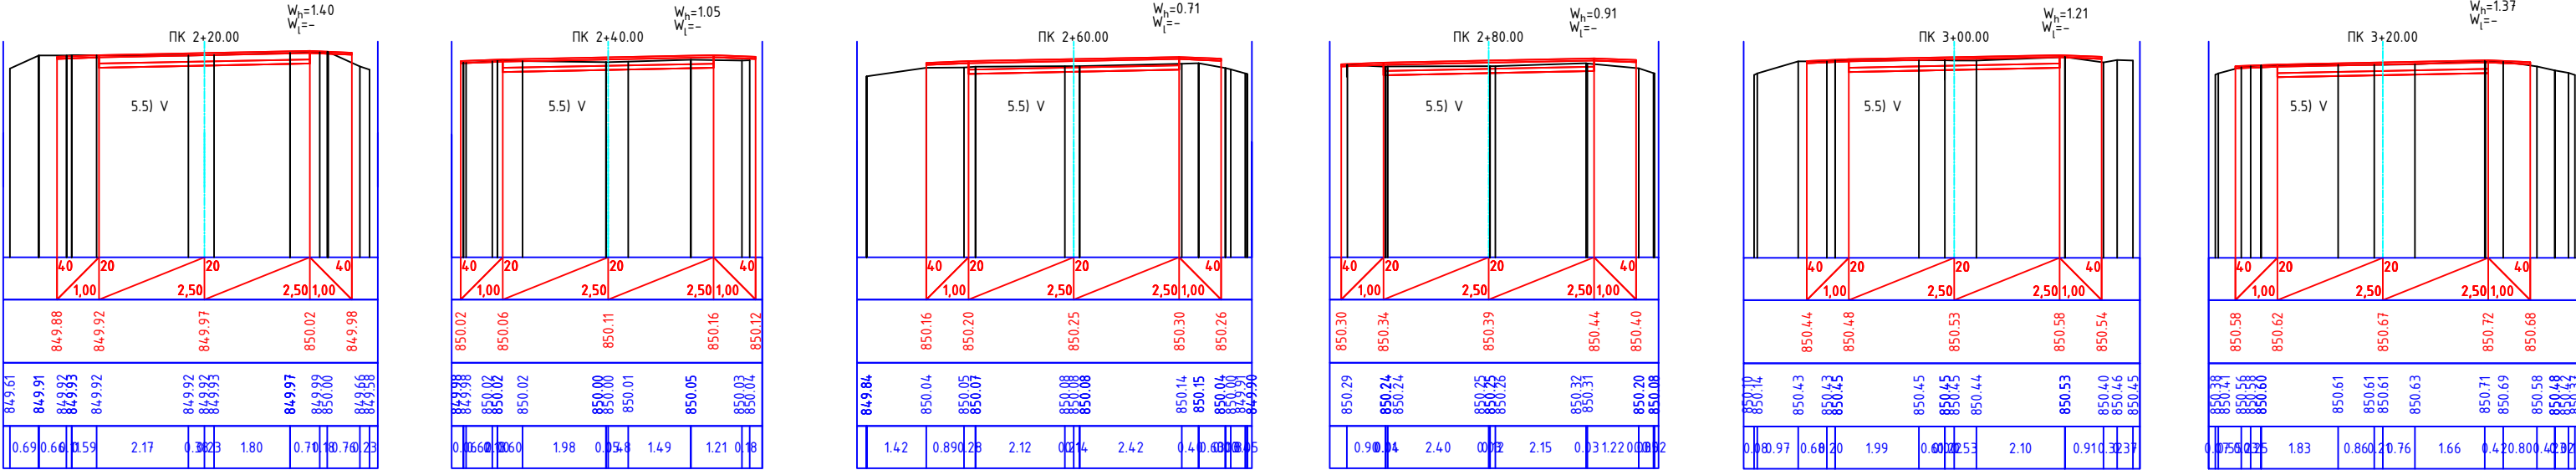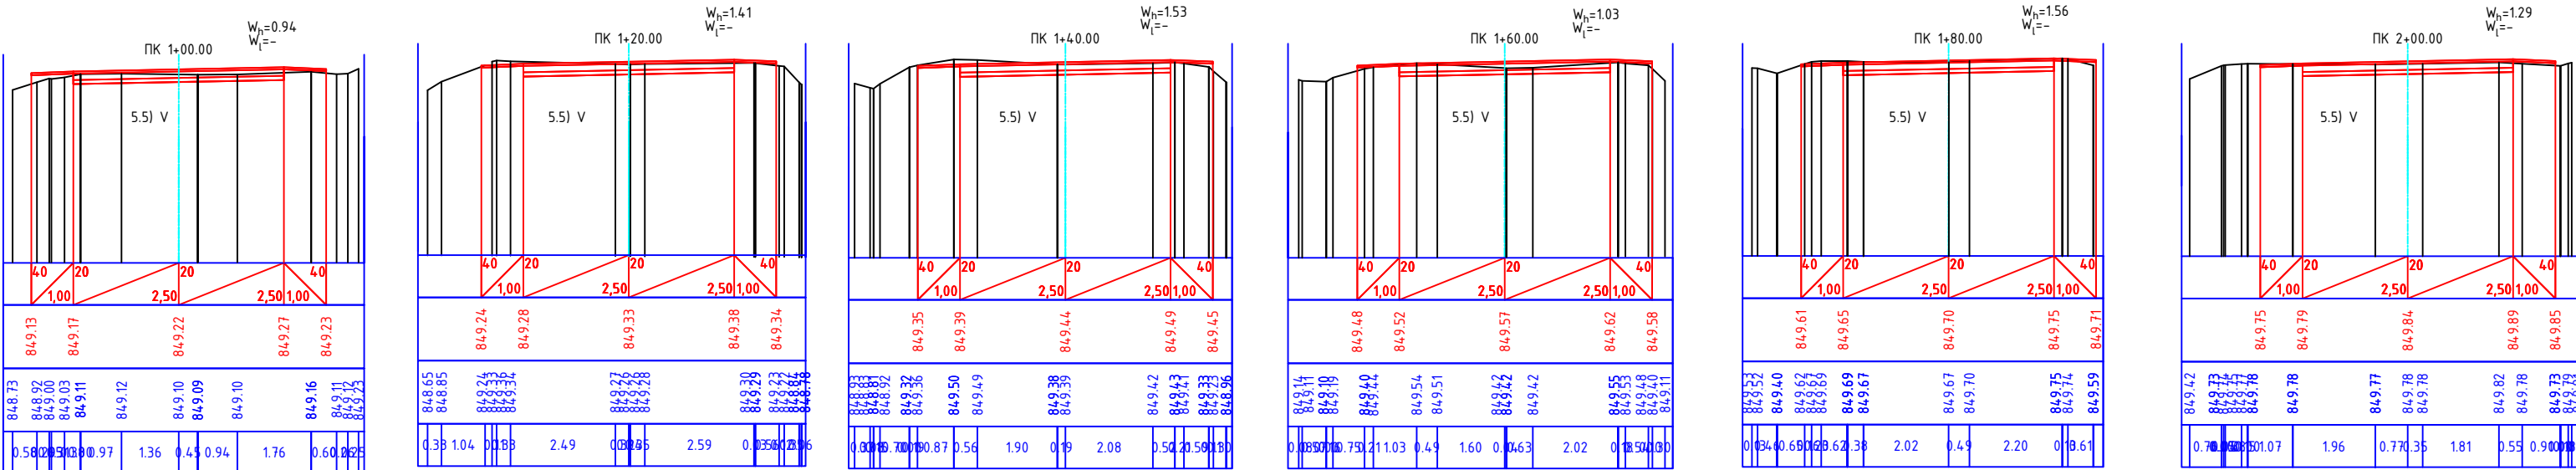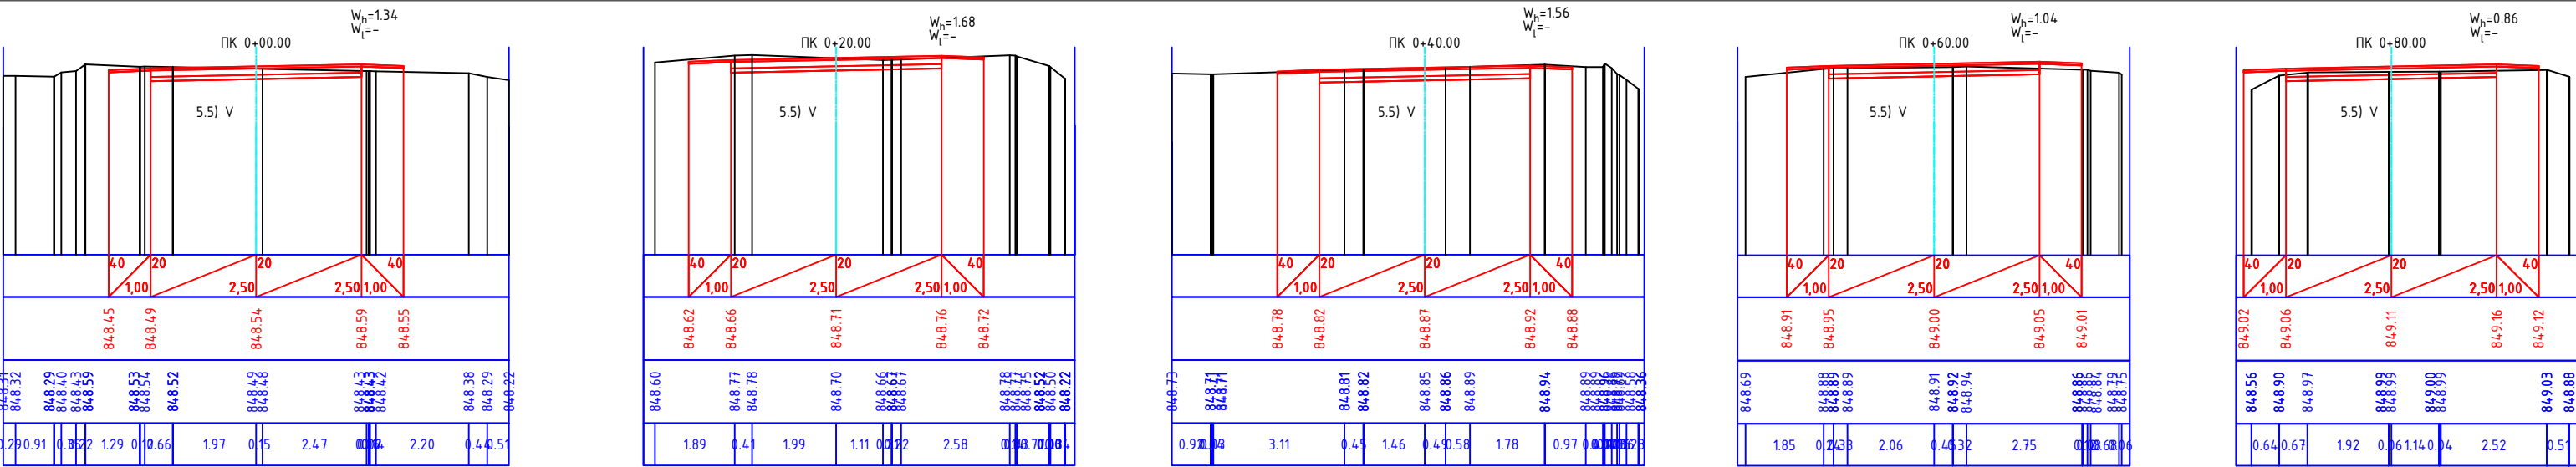



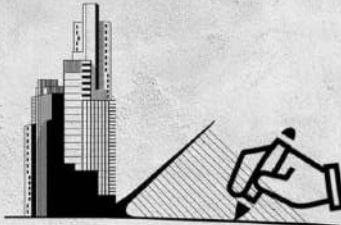
	Պաշտոն Должность	Անուն, Ազգանուն Имя, Отчество	Ստորագր. Подпись	Ամիս Անկաթիվ Дата Месяц	Պայմանագիր `ԱՄՄ-ԳՅԾԲ-25/42-1			
					ՀՀ Արարատի մարզի Մասիս համայնքի Այնտափ բնակավայրի փողոցների ասֆալտապատման աշխատանքների / Работы по асфальтированию улиц поселка Айнтап, общины Масис Арагатской области РА			
	ԼԳԾ	Ս. Ամիրխանյան			Լայնական կտրվածքներ ԳՕՍՏ 21.701-2013 Поперечные профили ГОСТ 21.701-2013	Փուլ Этап	Թերթ Лист	Թերթեր Листов
	ԳԻՍ	Դ. Ամիրխանյան				ԱՆ / ՐՓ	5-5	11
	Նախագիծող	Ր. Վարդանյան			Այնտափ բնակավայրի 17-րդ փողոց / 17-я улица поселка Айнтап ԿՄ / ԿՄ 0+000 - ԿՄ / ԿՄ 1+006			

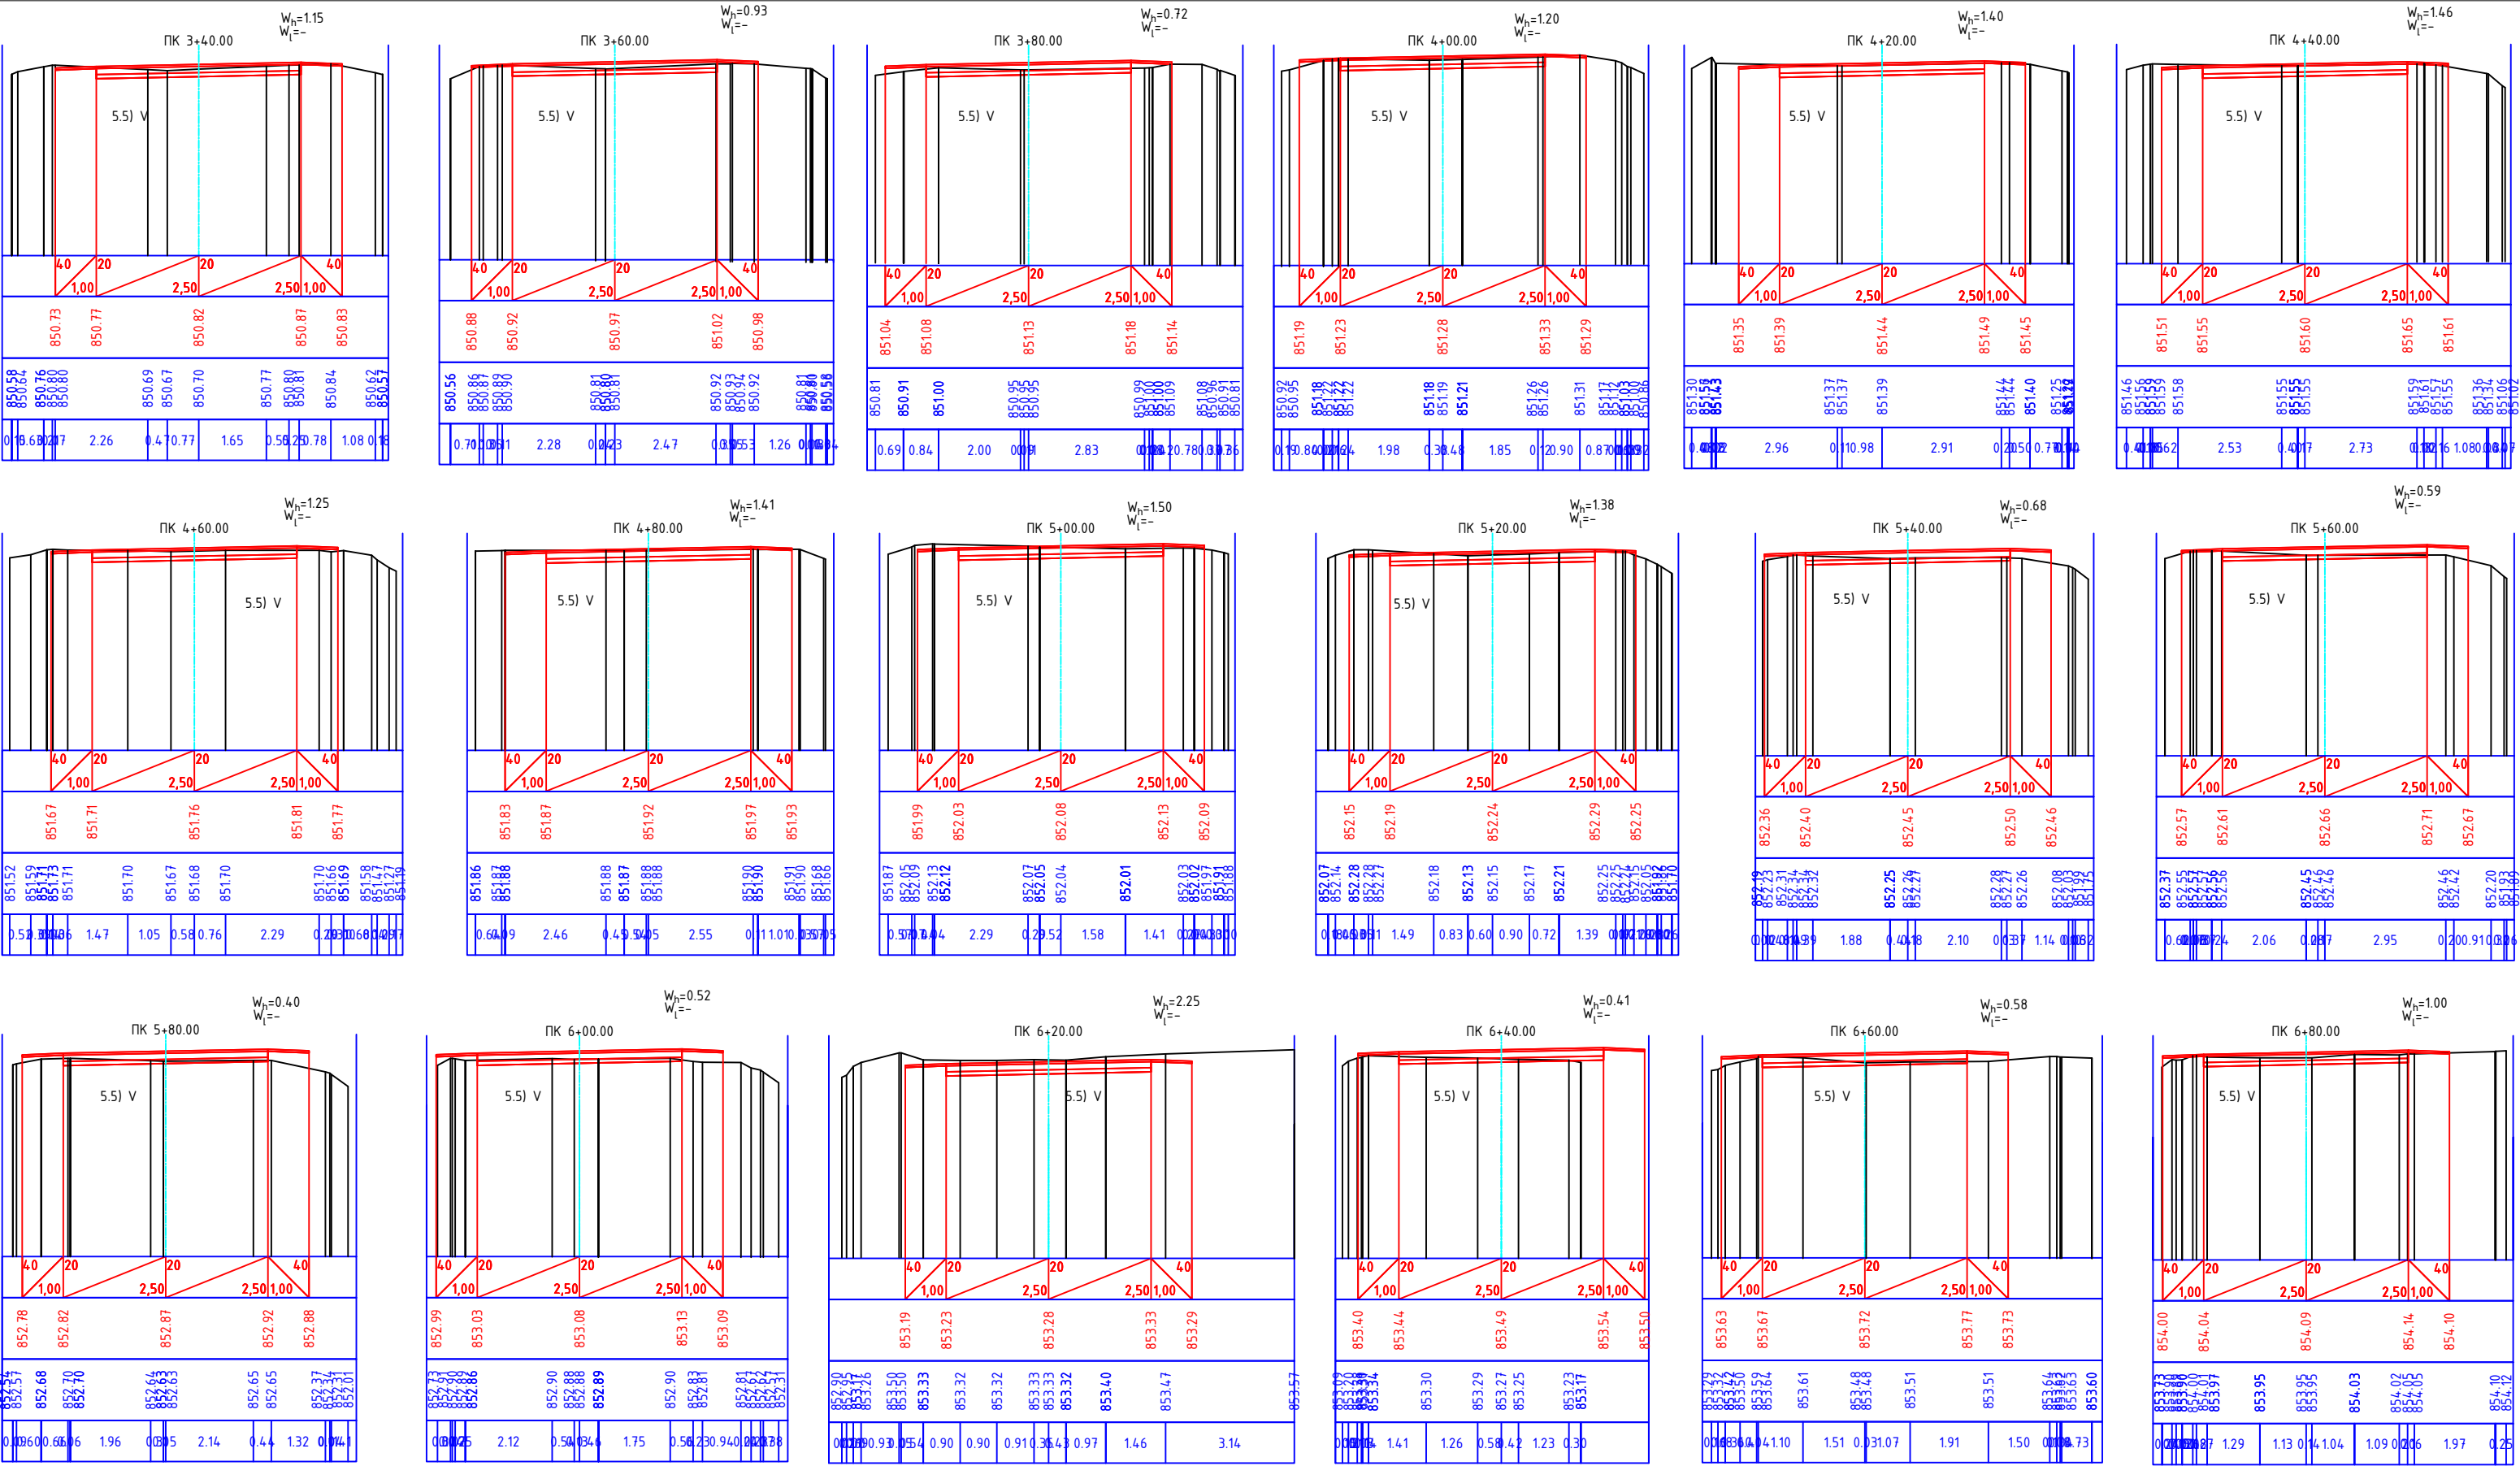









	Պաշտոն Должность	Անուն, Ազգանուն Имя, Отчество	Ստորագր. Подпись	Ամիս Мес-я	Պայմանագիր ` ԱՄՄ-ԳՅԾԲ-25/42-1			
					ՀՀ Արարատի մարզի Մասիս համայնքի Այնտափ բնակավայրի փողոցների асфальтирование работ по асфальтированию улиц поселка Айнтап, общины Масис Арагатской области РА			
	ԼԳՃ	Ս. Ամիրխանյան						
	ԳԻՍ	Գ. Ամիրխանյան						
	Նախագիծող	Ռ. Վարդանյան						
Պրոեկտոր	Ռ. Վարդանյան				Փուլ Этап	Թերթ Лист	Թերթեր Листов	
					ԱՆ / ՐՓ	5-6	11	
					Այնտափ բնակավայրի 17-րդ փողոց / 17-я улица поселка Айнтап ՇՄ / ՔՄ 0+000 - ՇՄ / ՔՄ 1+006			
					<<ԴՐԻՄ ՓՐՈԺԵԿՏ>> ՍՊԸ <<ДРИМ ПРОДЖЕКТ>> ООО			

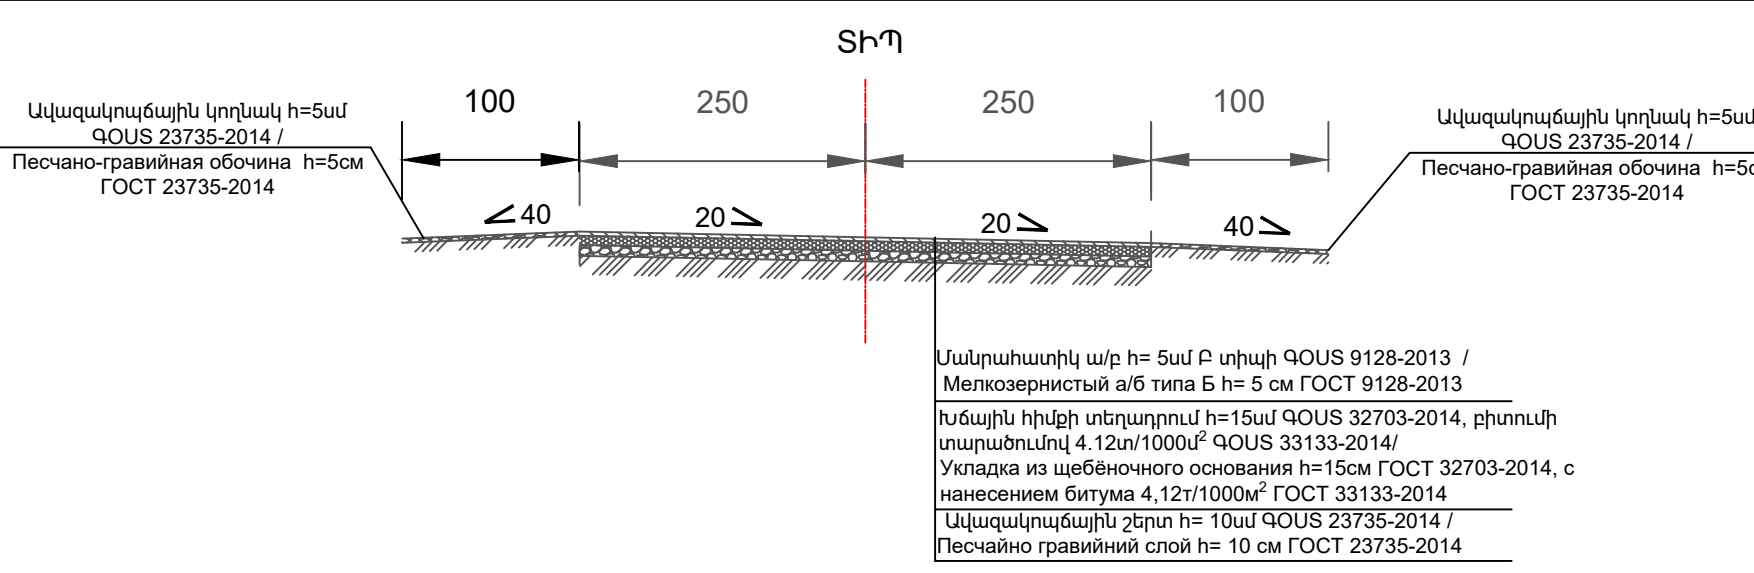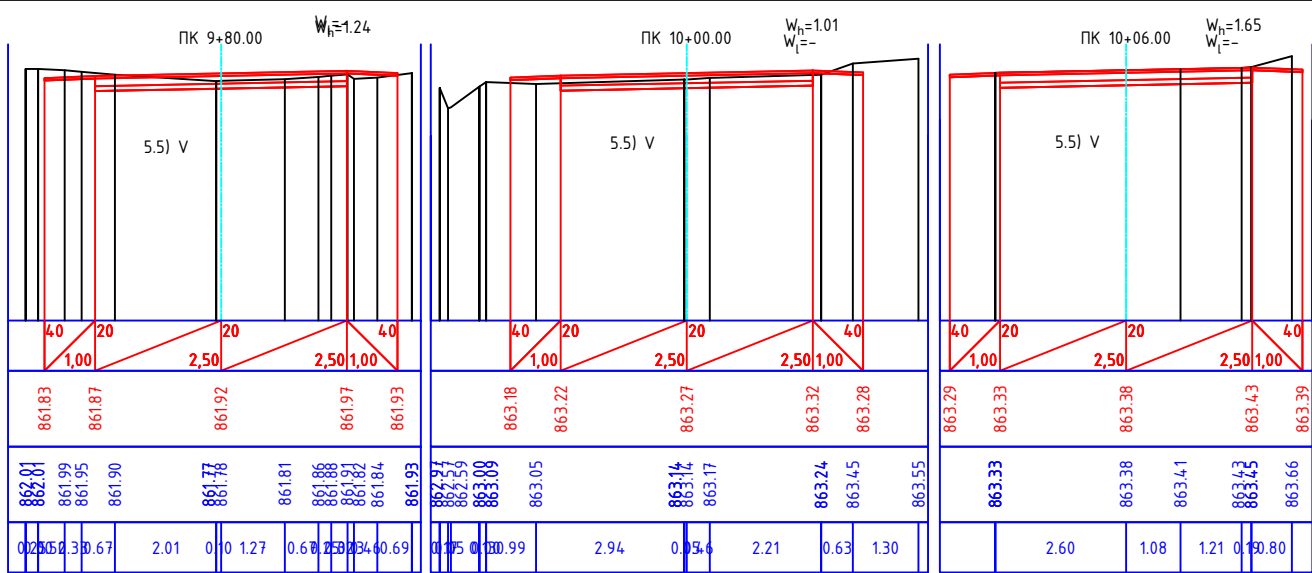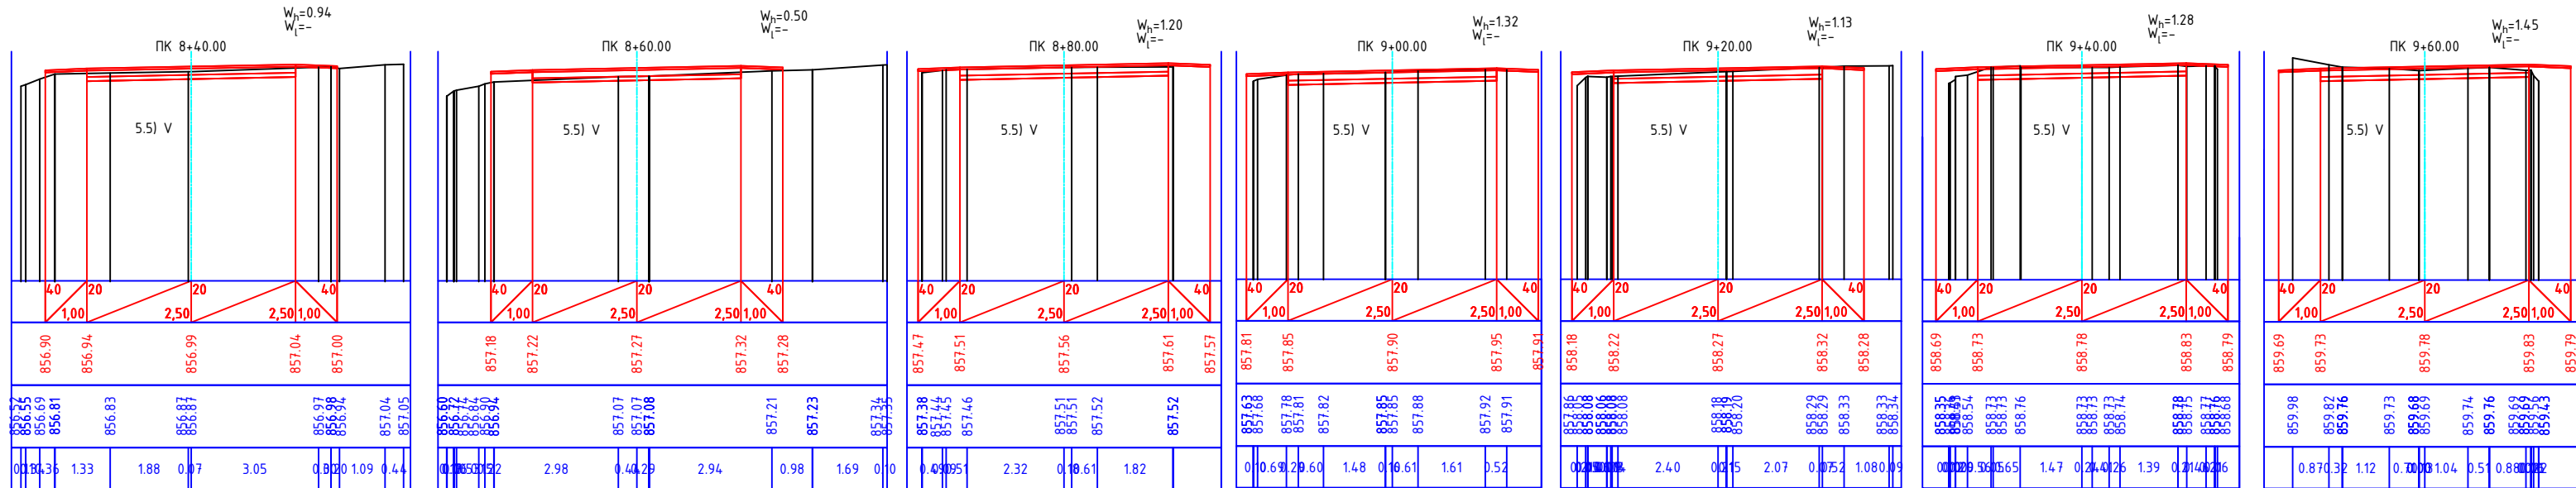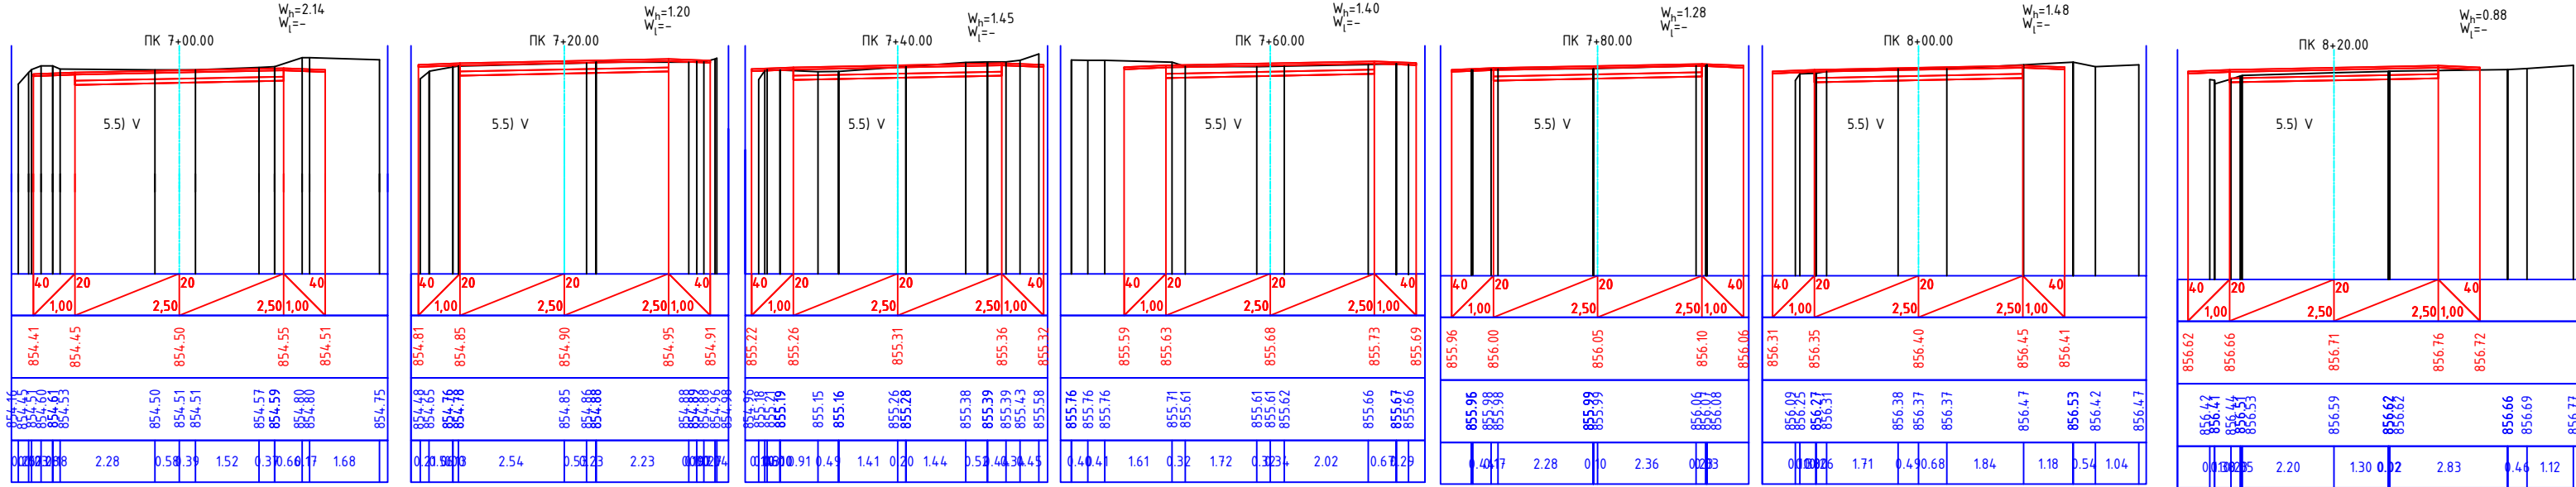

Պաշտոն Должность	Անուն, Ազգանուն Имя, Отчество	Ստորագր. Подпись	Ամիս Անկախություն Дата Месяц	Պայմանագիր ` ԱՄՄՀ-ԳՀԾԶԲ-25/42-1			
				ՀՀ Արարատի մարզի Մասիս համայնքի Այնտապ բնակավայրի փողոցների ասֆալտապատման աշխատանքների / Работы по асфальтированию улиц поселка Айнтап, общины Масис Арагатской области РА			
ԼԳԾ	Ս. Ամիրխանյան			Լայնական կտրվածքներ ԳՕՍՏ 21.701-2013 Поперечные профили ГОСТ 21.701-2013	Փուլ Этап	Թերթ Лист	Թերթեր Листов
ԳԻՍ	Գ. Ամիրխանյան				ԱՆ / ՐՍ	5-7	11
Նախագծող	Ր. Վարդանյան			Այնտապ բնակավայրի 17-րդ փողոց / 17-я улица поселка Айнтап ԿՄ / ԿՄ 0+000 - ԿՄ / ԿՄ 1+006	<<ԴՐԻՄ ՓՐՈԶԵԿՏ>> ՍՊԸ <<ДРИМ ПРОДЖЕКТ>> ООО		
Ստորագրող							

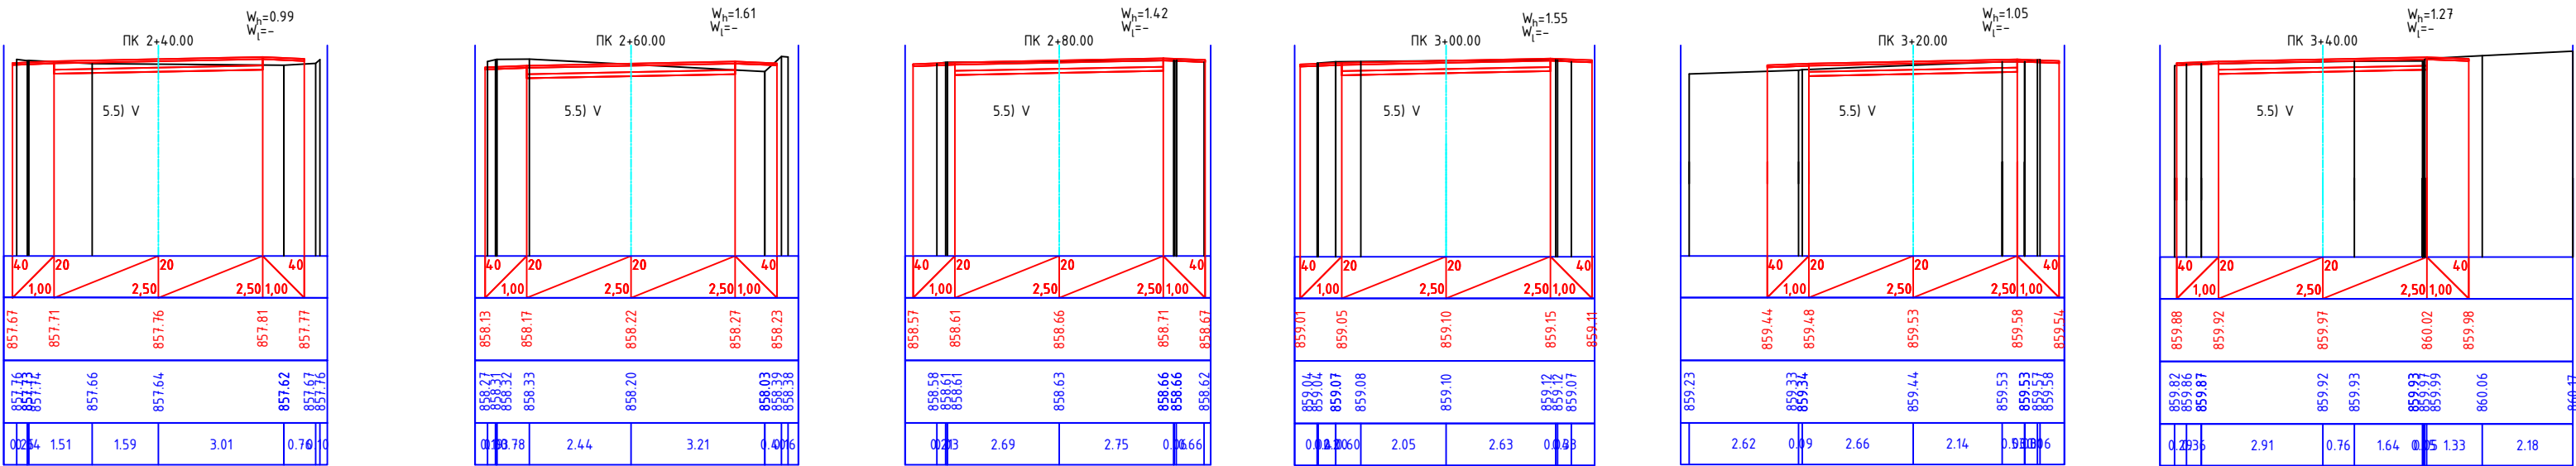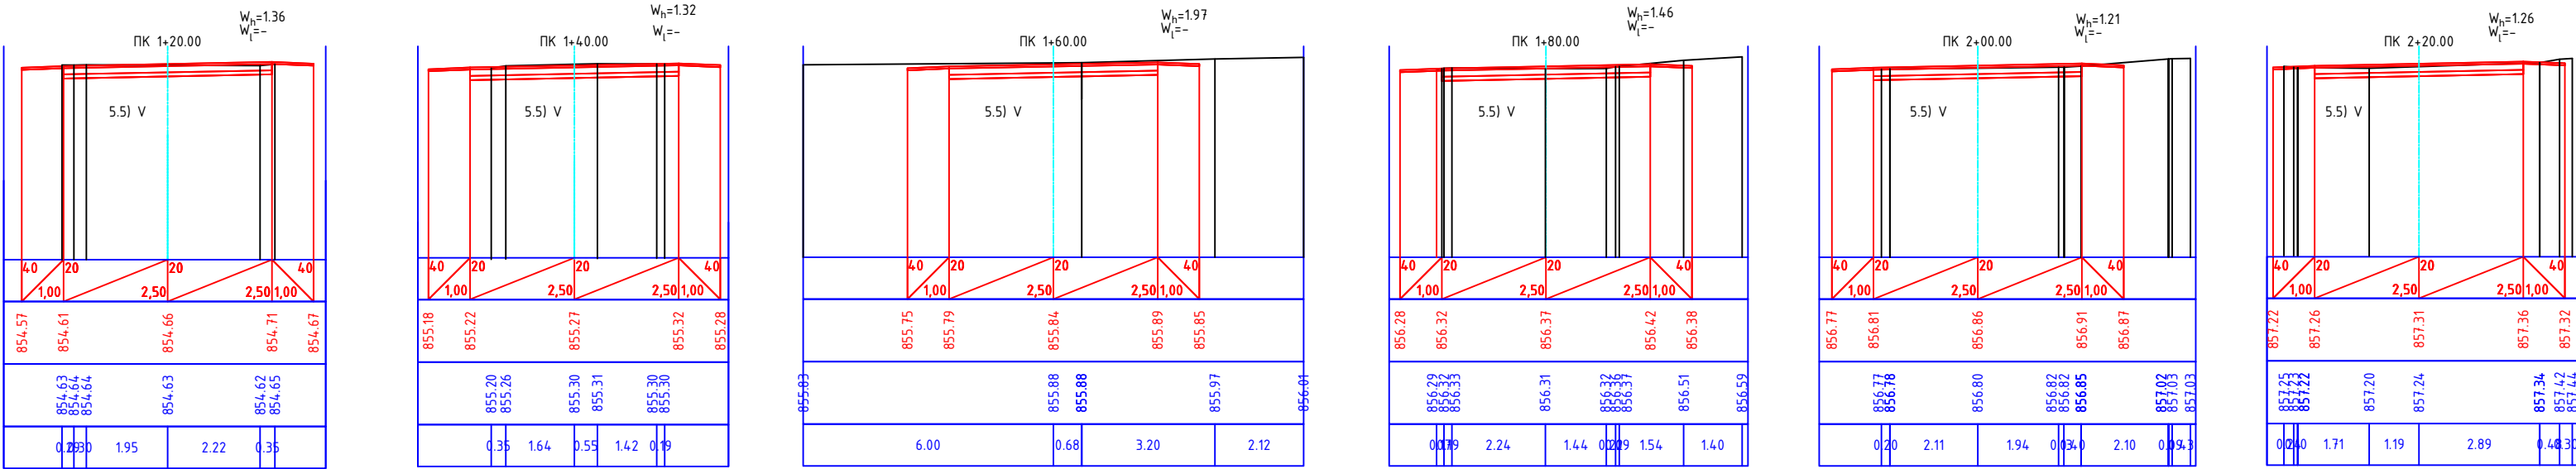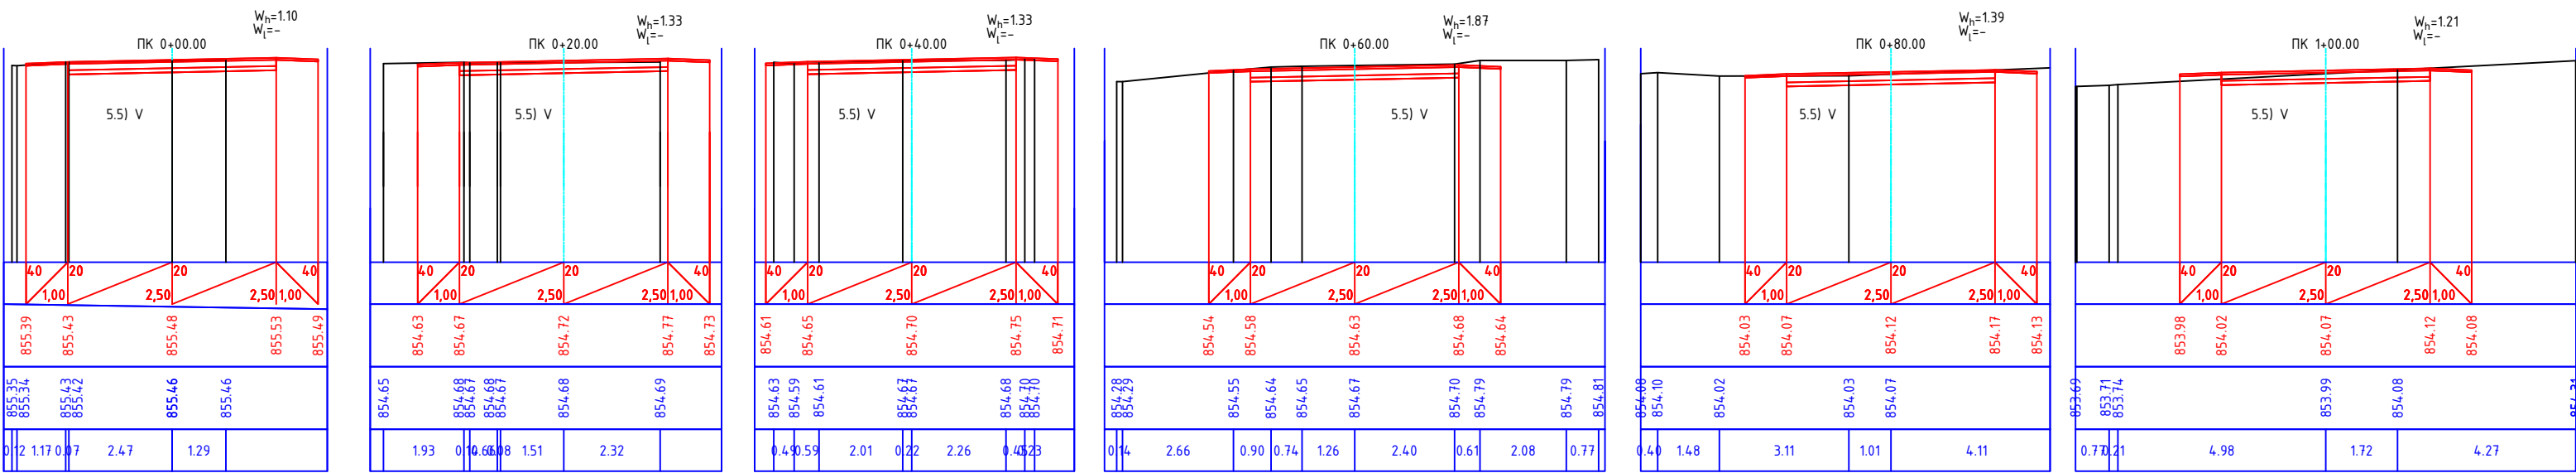


	Պաշտոն Должность	Անուն, Ազգանուն Имя, Отчество	Ստորագր. Подпись	Ամիս Անկաթիվ Дата Месяц	Պայմանագիր ` ԱՄՄ-ԳՅԾԶԲ-25/42-1			
					ՀՀ Արարատի մարզի Մասիս համայնքի Այնտապ բնակավայրի փողոցների ասֆալտապատման աշխատանքների / Работы по асфальтированию улиц поселка Айнтап, общины Масис Арагатской области РА			
	ԼԳԾ	S. Ամիրխանյան			Լայնական կտրվածքներ ԳՕՍՄ 21.701-2013 Поперечные профили ГОСТ 21.701-2013	Փուլ Этап	Թերթ Лист	Թերթեր Листов
	ԳԻՍ	T. Ամիրխանյան				ԱՆ / ՐՍ	5-8	11
	Նախագիծող Проектировщик	Ռ. Վարդանյան			Այնտապ բնակավայրի 18-րդ փողոց / 18-я улица поселка Айнтап ԿՍ / ՔՄ 0+000 - ԿՍ / ՔՄ 0+450	<<ԴՐԻՄ ՓՐՈԶԵԿՏ>> ՍՊԸ <<ДРИМ ПРОДЖЕКТ>> ՕՕՕ		

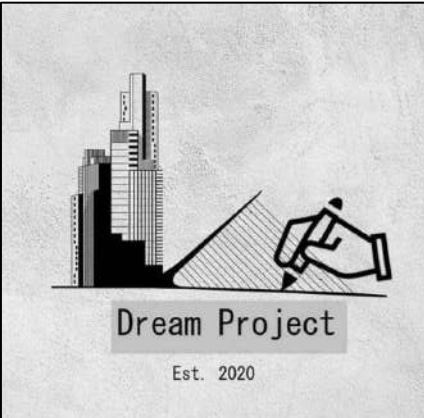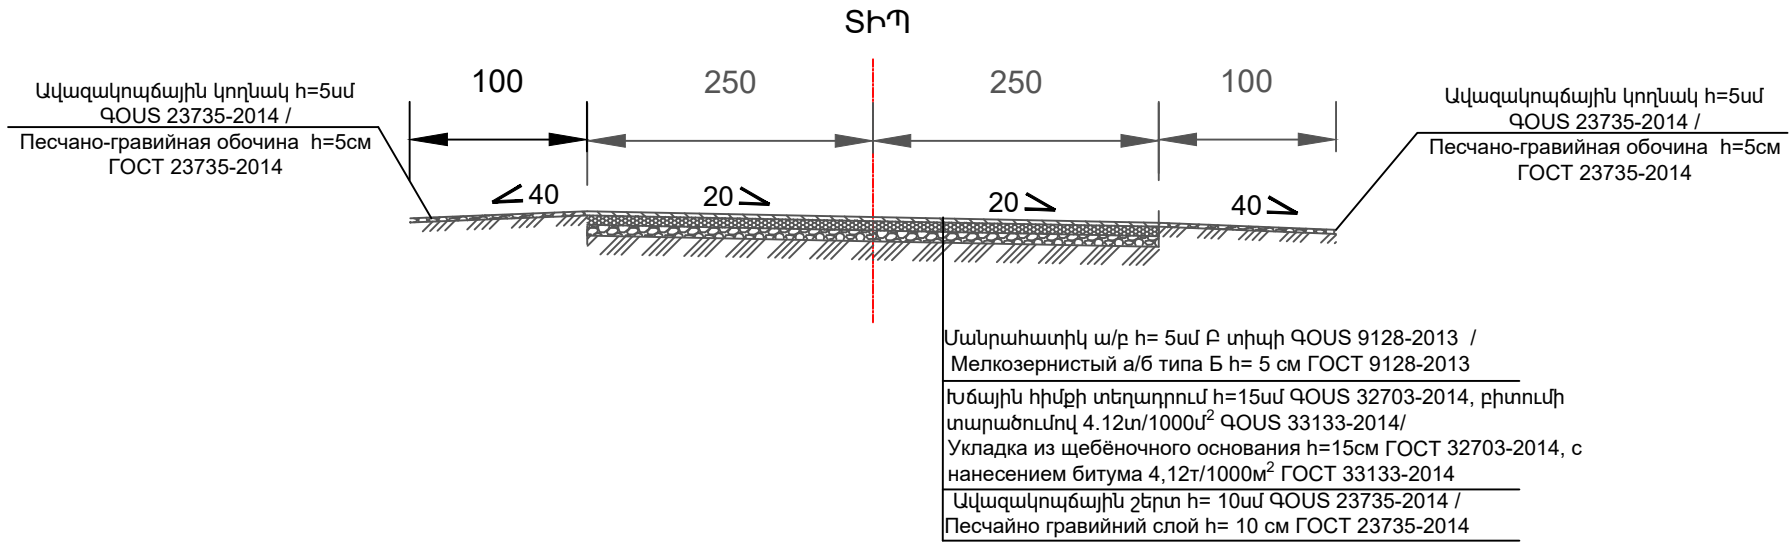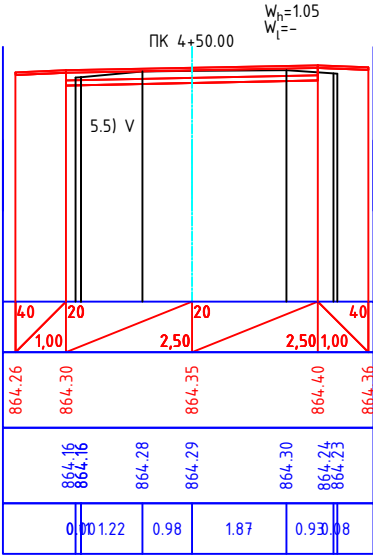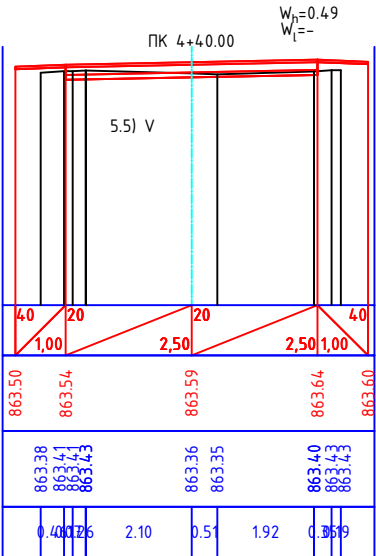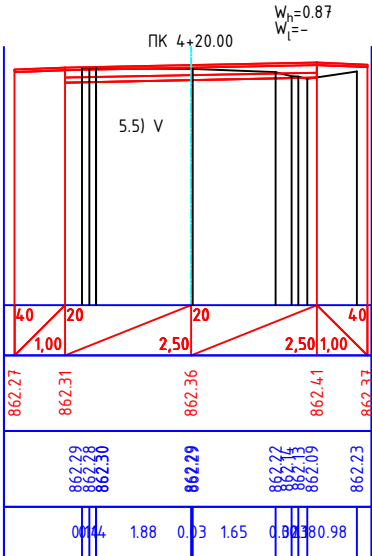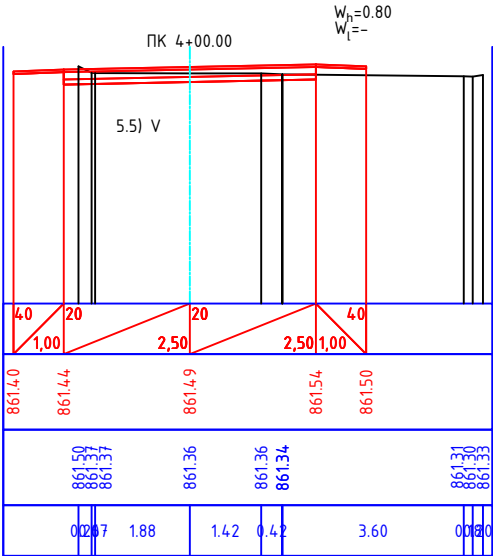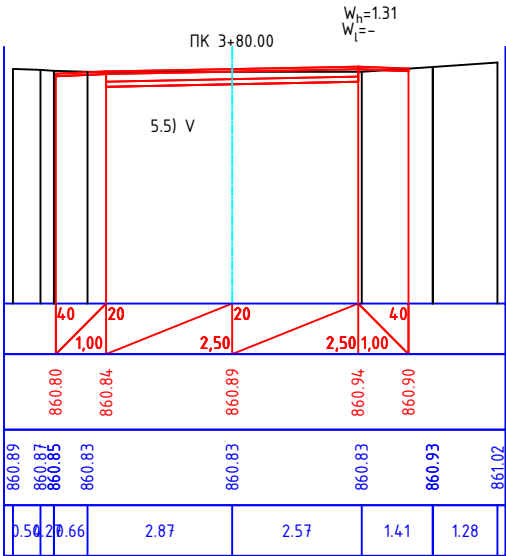
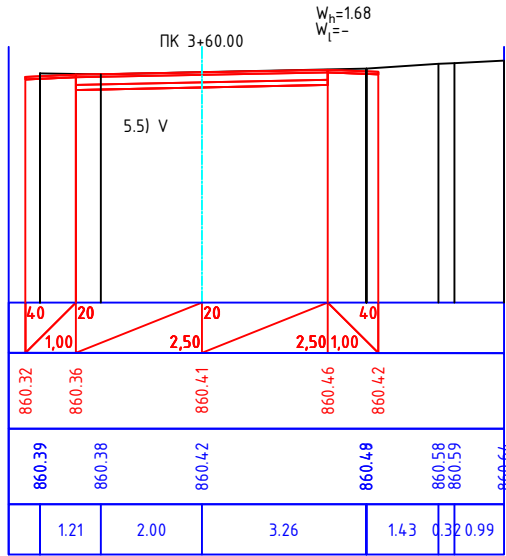



Պաշտոն Должность	Անուն, Ազգանուն Имя, Отчество	Ստորագր. Подпись	Ամիս Անկաթիվ Дата Месяц
ՆԳՃ	Տ. Ամիրխանյան		
ԳԻՍ	Դ. Ամիրխանյան		
Նախագծող	Ռ. Վարդանյան		
Ստորագրող	Ռ. Վարդանյան		


Պայմանագիր ` ԱՄՄԳ-ԳՅԾԶԲ-25/42-1			
ՀՀ Արարատի մարզի Մասիս համայնքի Այնտապ բնակավայրի փողոցների ասֆալտապատման աշխատանքների / Работы по асфальтированию улиц поселка Айнтап, общины Масис Арагатской области РА			
Լայնական կտրվածքներ ГОУС 21.701-2013 Поперечные профили ГОСТ 21.701-2013	Փուլ Этап	Թերթ Лист	Թերթեր Листов
	ԱՆ / ՐՍ	5-9	11
Այնտապ բնակավայրի 18-րդ փողոց / 18-я улица поселка Айнтап ԿՄ / KM 0+000 - ԿՄ / KM 0+450		<<ԴՐԻՄ ՓՐՈԶԵԿՏ>>ՍՊԸ <<ДРИМ ПРОДЖЕКТ>>ООО	

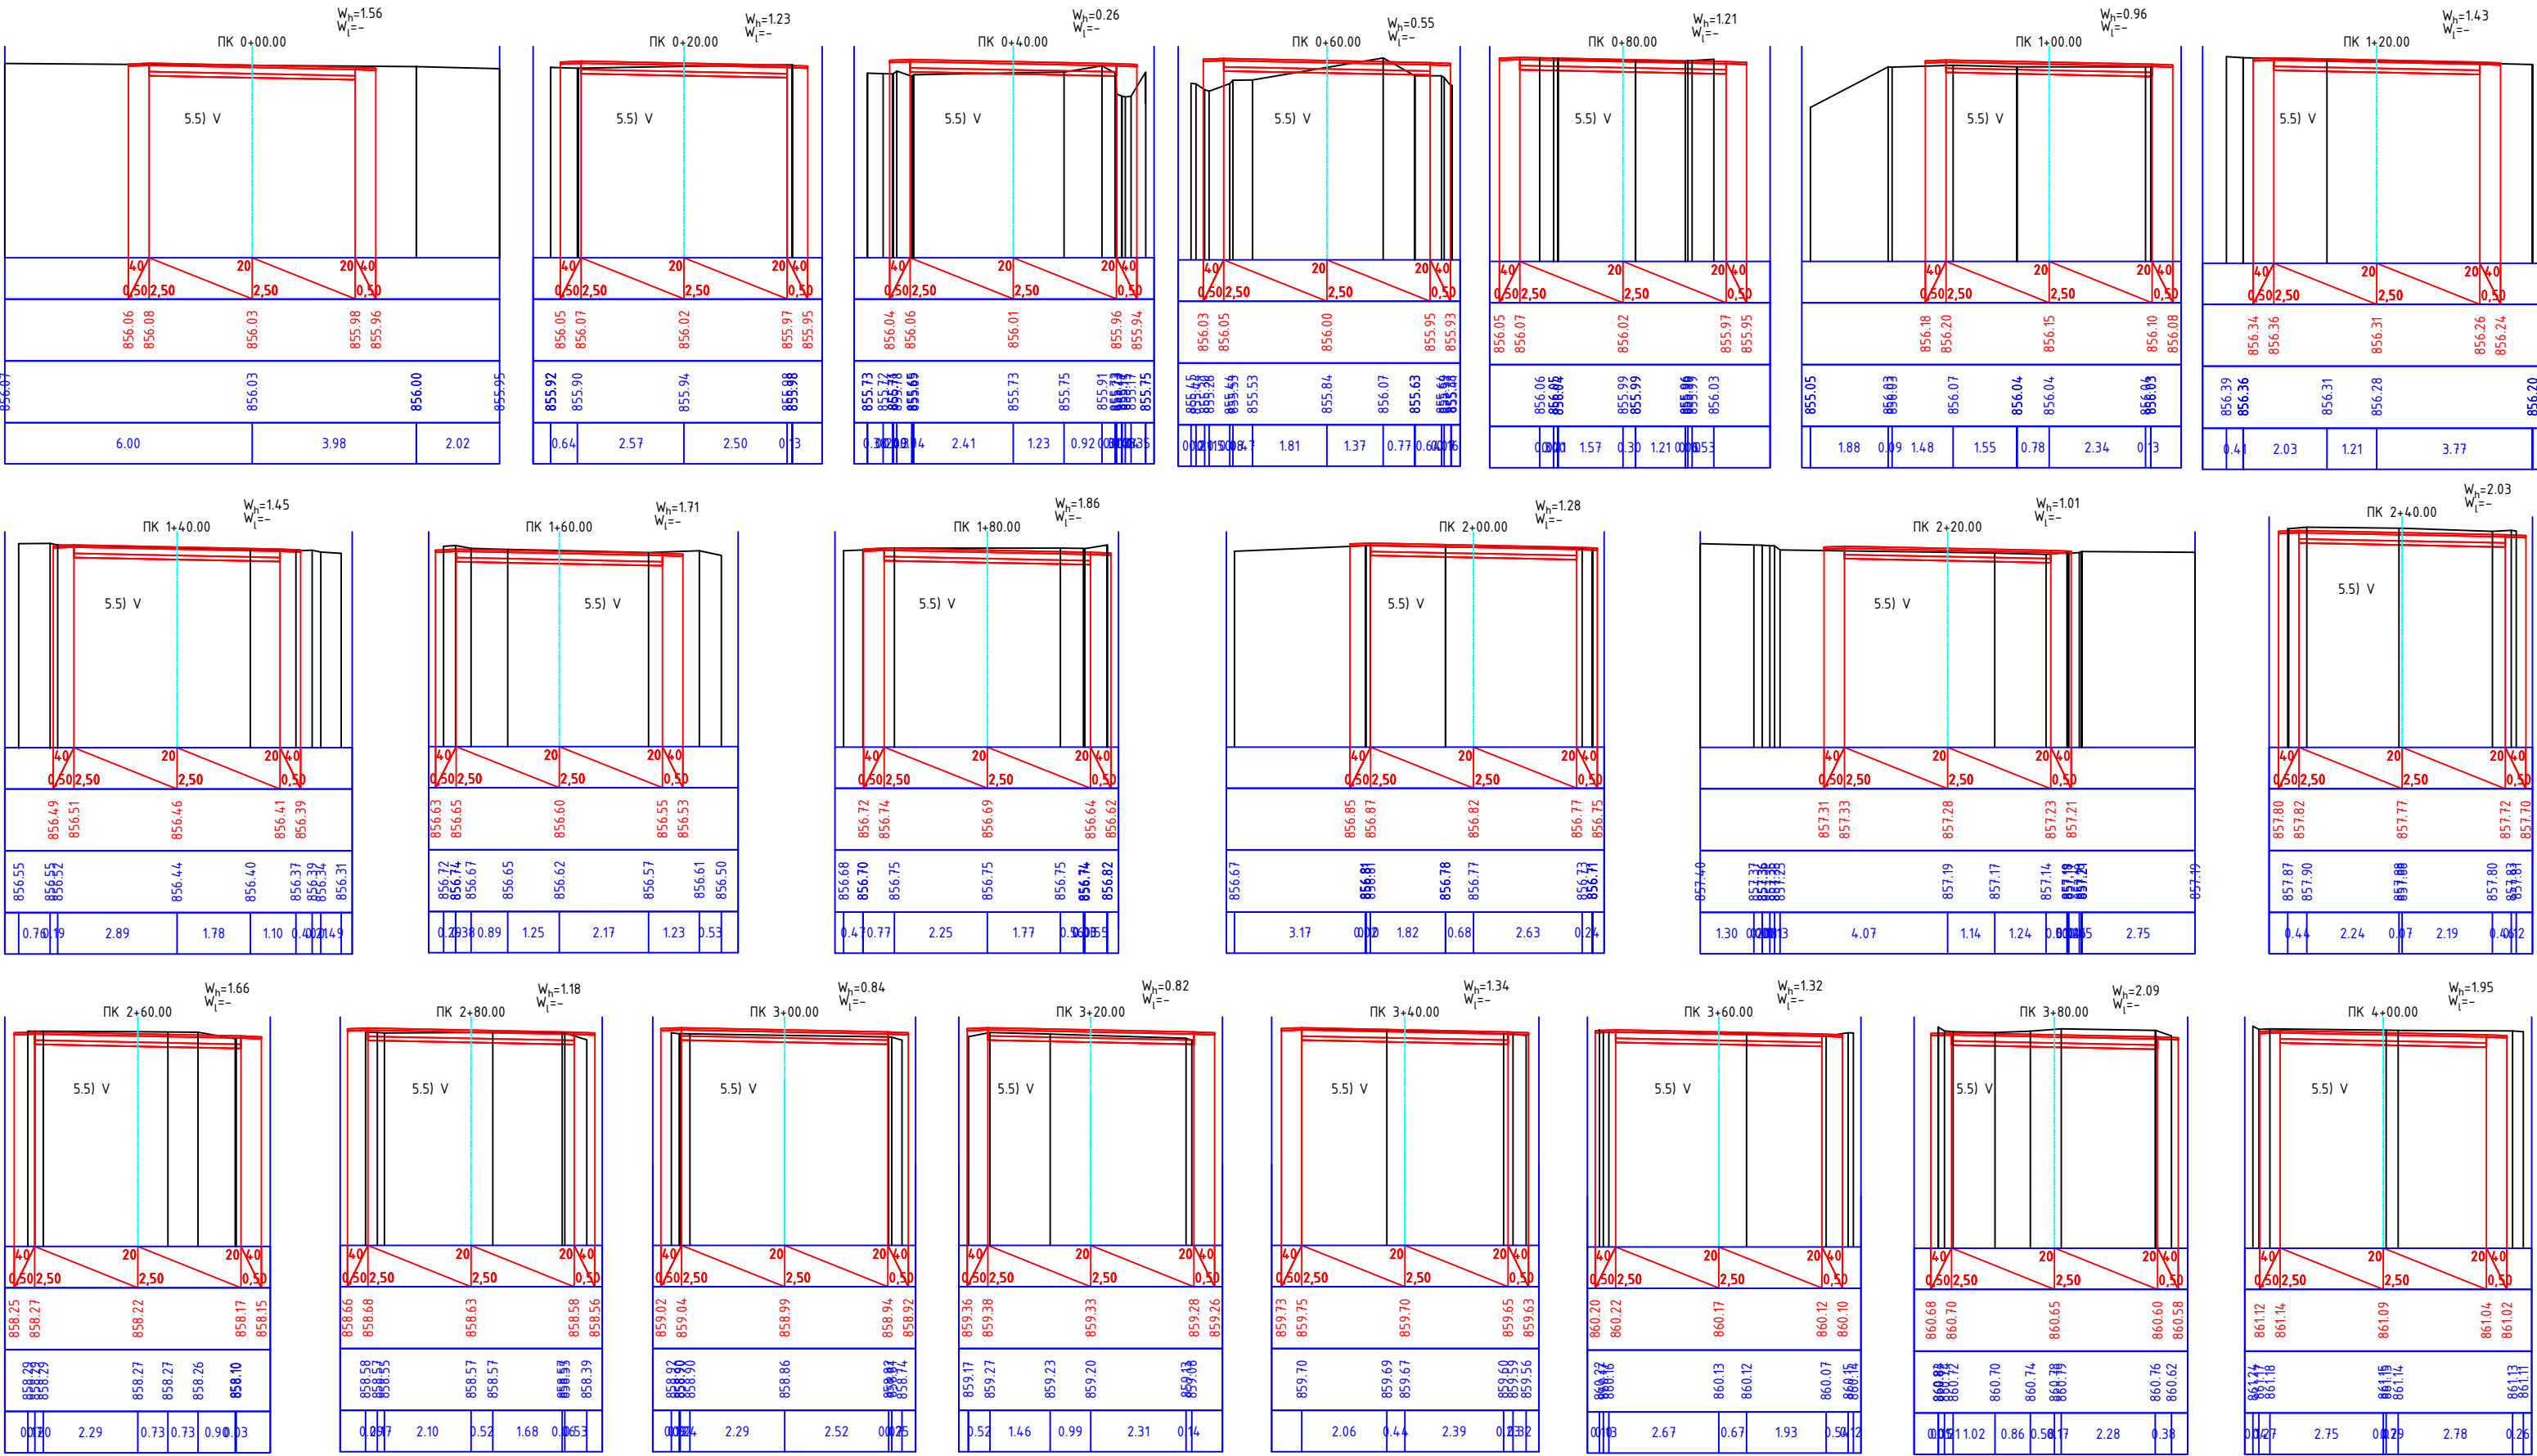

	Պաշտոն Должность	Անուն, Ազգանուն Имя, Отчество	Ստորագր. Подпись	Ամիս Ամսաթիվ Дата Месяц	Պայմանագիր ` ԱՄՄ-ԳՅԾԲ-25/42-1			
					ՀՀ Արարատի մարզի Մասիս համայնքի Այնտափ բնակավայրի փողոցների асфальтированию уллиц поселка Айнтап, общины Масис Арагатской области РА			
	ԼԳԾ	S. Ամիրխանյան			Լայնական կտրվածքներ ԳՕՍՄ 21.701-2013 Поперечные профили ГОСТ 21.701-2013	Փուլ Этап	Թերթ Лист	Թերթեր Листов
	ԳԻՍ	T. Ամիրխանյան				ԱՆ / ՐՓ	5-10	11
	Նախագիծող	Ռ. Վարդանյան						
Ստորագրող	Ր. Վարդանյան				Այնտափ բնակավայրի 18-րդ փողոցի 1-ին перулок 18-й улицы поселка Айнтап ԿՄ / KM 0+000 - ԿՄ / KM 0+523			
					<<ՊՐԻՄ ՓՐՈԶԵԿՏ>> ՍՊԸ <<ДРИМ ПРОДЖЕКТ>> ՕՕՕ			

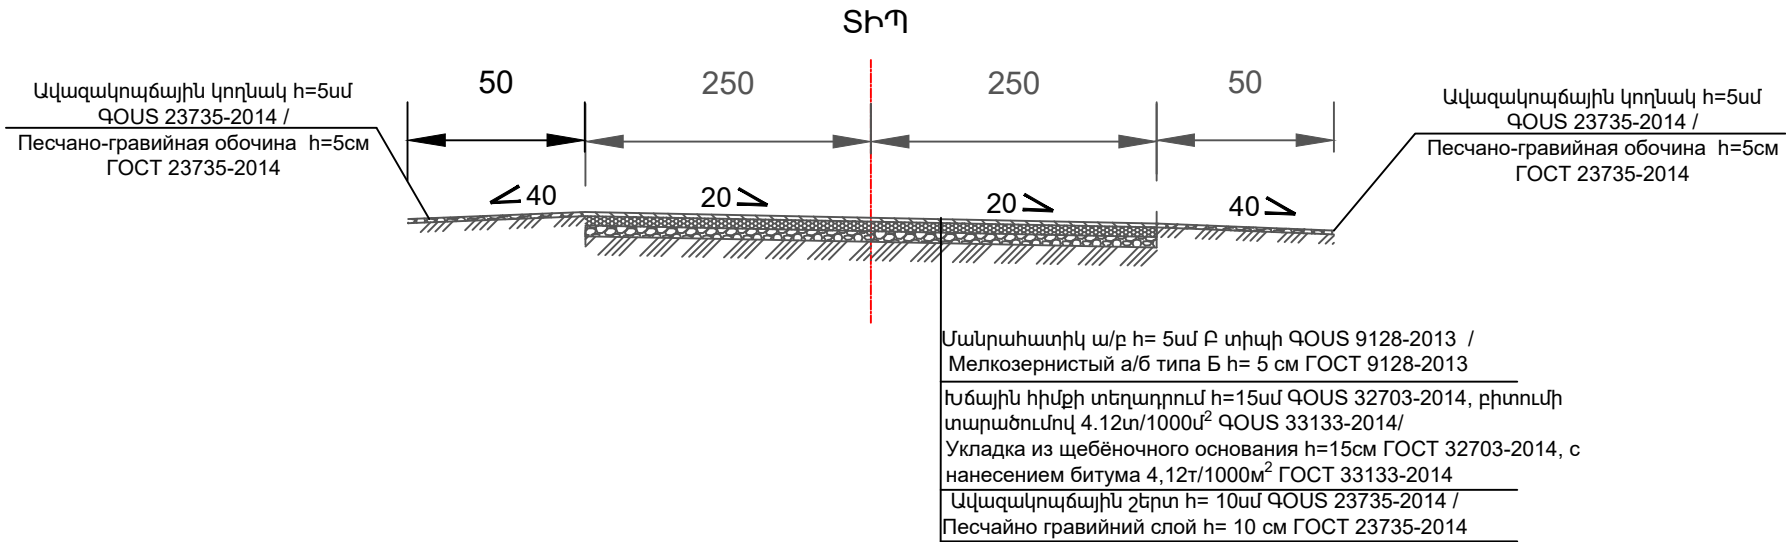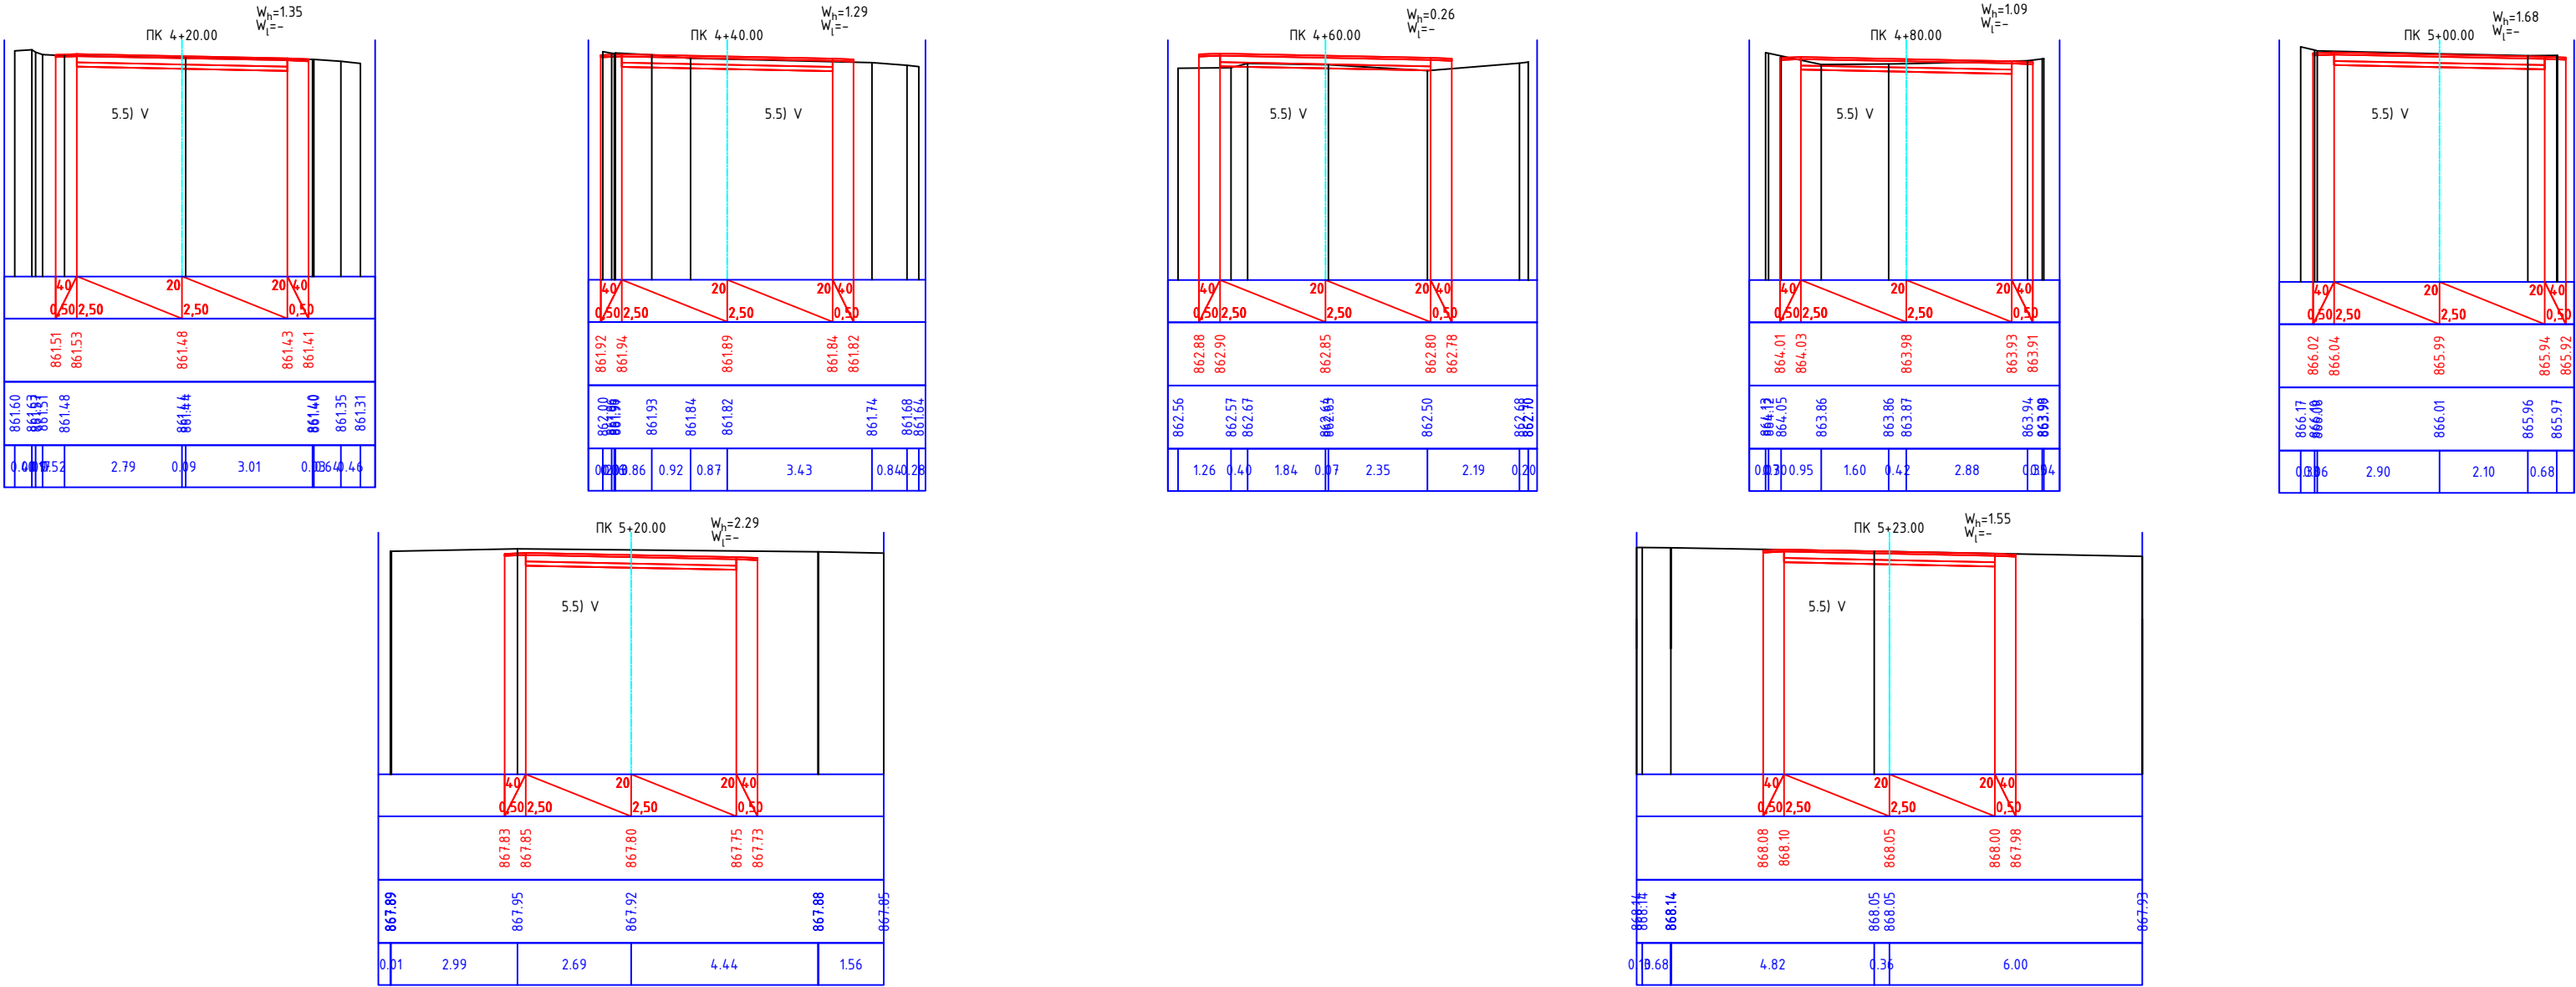

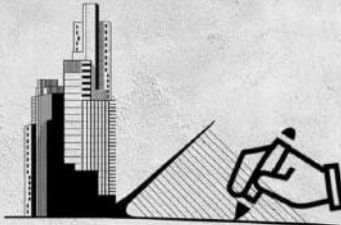 Est. 2020	Պաշտոն Должность	Անուն, Ազգանուն Имя, Отчество	Ստորագր. Подпись	Ամիս Անաթիվ Дата Месяц	Պայմանագիր ` ԱՄՄՀ-ԳՀԾՁԲ-25/42-1				
					ՀՀ Արարատի մարզի Մասիս համայնքի Այնտափ բնակավայրի փողոցների ասֆալտապատման աշխատանքների / Работы по асфальтированию улиц поселка Айнтап, общины Масис Арагатской области РА				
	ՆԳՃ	Ս. Ամիրխանյան				Լայնական կտրվածքներ ՓՕՍՏ 21.701-2013 Поперечные профили ГОСТ 21.701-2013	Փուլ Этап	Թերթ Лист	Թերթեր Листов
	ԳԻՍ	Դ. Ամիրխանյան					ԱՆ / ՐՓ	5-11	11
	Նախագծող	Ռ. Վարդանյան				Այնտափ բնակավայրի 18-րդ փողոցի 1-ին սրբանցք / 1-й переулок 18-й улицы поселка Айнтап ԿՄ / КМ 0+000 - ԿՄ / КМ 0+523	<<ԴՐԻՄ ՓՐՈԶԵԿՏ>>ՍՊԸ <<ДРИМ ПРОДЖЕКТ>>ООО		
	Ստորագրող								
Ստորագրող									

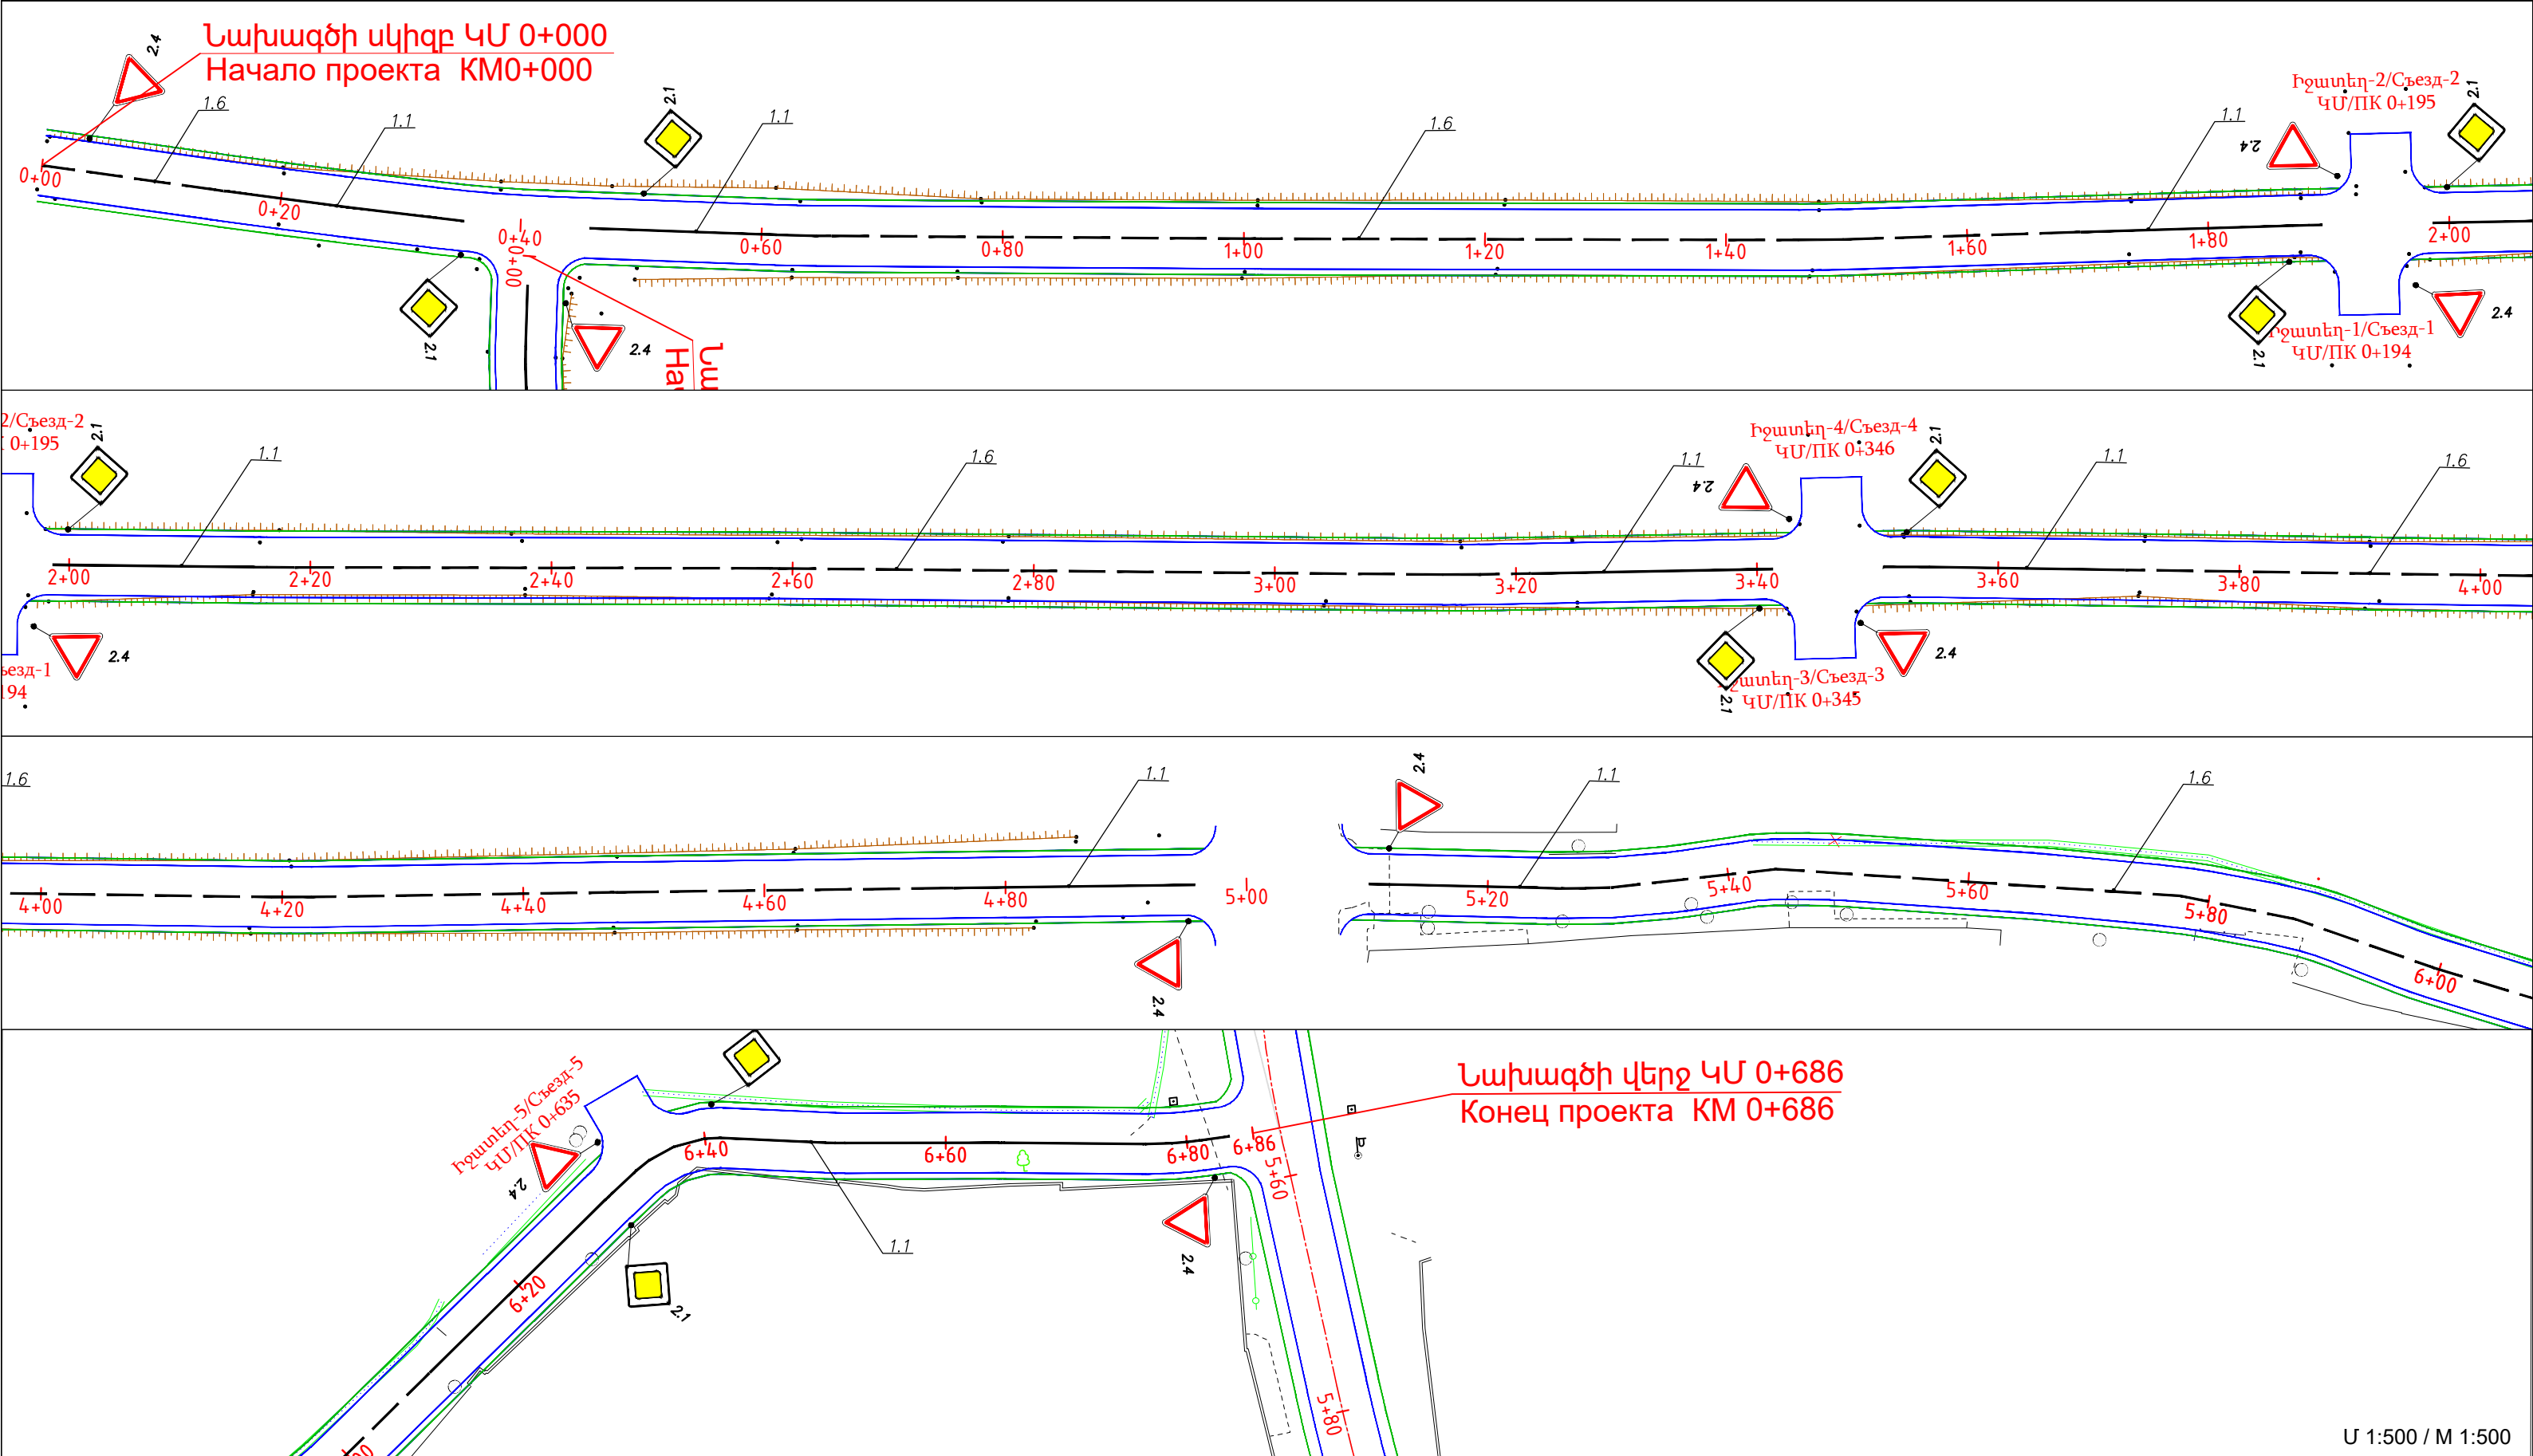

Մ 1:500 / M 1:500

Պայմանական նշաններ / Условные знаки

Երթևեկելի մասի գծանշում լուսանկարադարձիչ զննիկներով համաձայն ԳՕՍՏ 32953-2014-ի պահանջների և ճանապարհային նոր նշանների տեղադրում համաձայն ԳՕՍՏ Ռ 52290-2004-ի պահանջների:
Разметка проезжей части светоотражающими шарами в соответствии с требованиями ГОСТ 32953-2014 и установка новых дорожных знаков в соответствии с требованиями ГОСТ 52290-2004.

	Հոծ գիծ /Сплошная линия	1.1	
	Հոծ գիծ /Сплошная линия	1.2	
	Ընդհատվող գիծ /Прерывистая линия	1.5	1:3
	Ընդհատվող գիծ /Прерывистая линия	1.6	3:1
	Ընդհատվող գիծ /Прерывистая линия	1.11	3:1



Պաշտոն Должность	Անուն, Ազգանուն Имя, Отчество	Ստորագր. Подпись	Ամիս Անկաթիվ Дата Месяц
ՆԳՃ	Տ. Ամիրխանյան		
ԳԻՍ	Դ. Ամիրխանյան		
Նախագծող	Ռ. Վարդանյան		
Ստորագրող	Ռ. Վարդանյան		


Պայմանագիր ` ԱՄՄՀ-ԳՀԾՁԲ-25/42-1			
ՀՀ Արարատի մարզի Մասիս համայնքի Այնտափ բնակավայրի փողոցների ասֆալտապատման աշխատանքների / Работы по асфальтированию улиц поселка Айнтап, общины Масис Арагатской области РА			
Երթևեկության կառավարման հատվածի Փն / ԲՍ	Փուլ Этап	Թերթ Лист	Թերթեր Листов
	ԱՆ / ՐՓ	6-1	6
Այնտափ բնակավայրի 15-րդ փողոց / 15-я улица поселка Айнтап ԿՄ / KM 0+000 - ԿՄ / KM 0+686			
<<ԴՐԻՄ ՓՐՈԶԵԿՏ>>ՍՊԸ <<ДРИМ ПРОДЖЕКТ>>ООО			

Նախագծի սկիզբ ԿՄ 0+000
Начало проекта КМ0+000

Իջատեղ-1/Съезд-1
ԿՄ/ՈՒ 0+043

Իջատեղ-3/Շեջ-3
ԿՄ/ՊԿ 0+115


Հատեն-4/ՇԻ
ԿՄ/ՈՒԿ 0+1

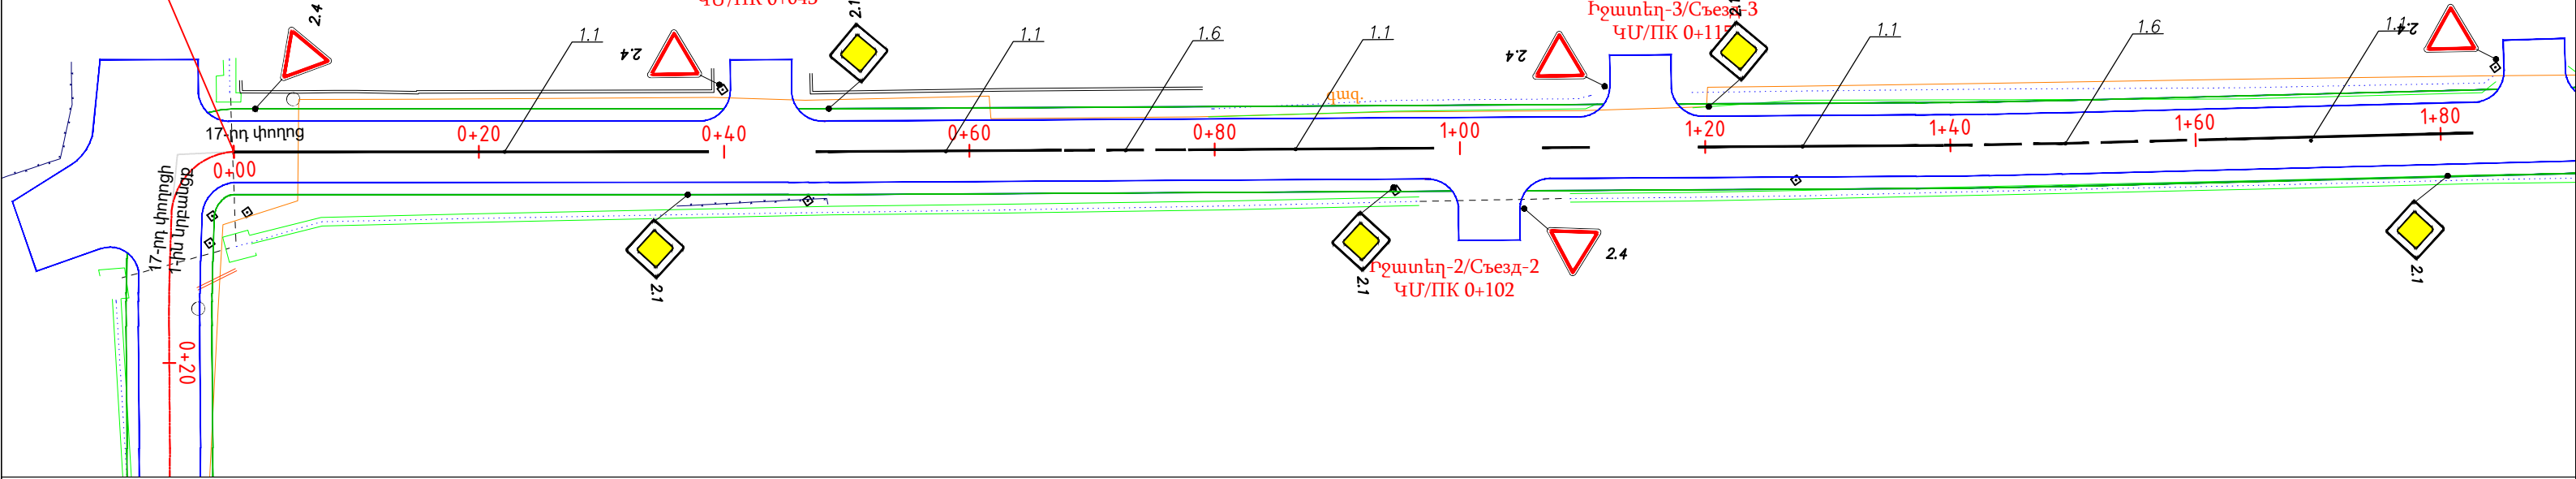

Իջախեղ-4/Съезд-4
ՇՄ/ПК 0+187

Իջատեղ-6/Съезд-6
ՇՄ/ПК 0+258


Իջատեղ-8/Съезд-8
ՇՄ/ՊԿ 0+332

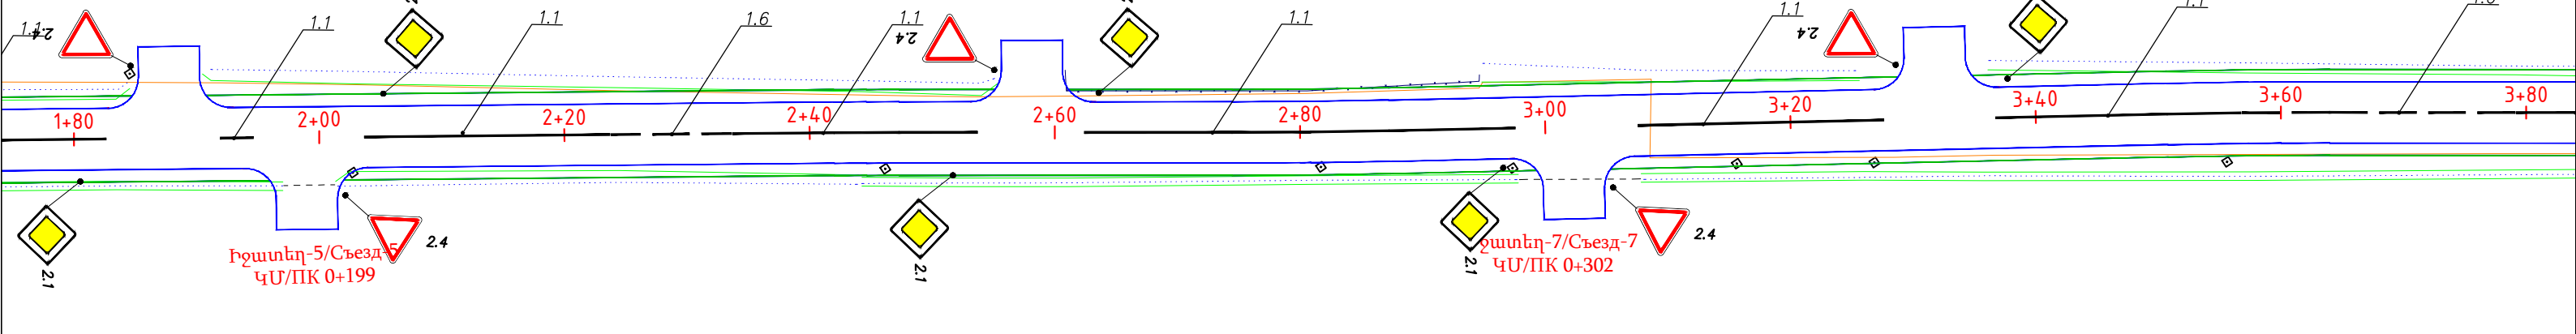

Իջատեղ-10/Съезд-10
ՇՄ/ՊԿ 0+404

Իջատեղ-11/Съезд-11
ՇՄ/ՊԿ 0+481

Իջատեղ-13/Съезд-13
ՇՄ/ՈՒ 0+553

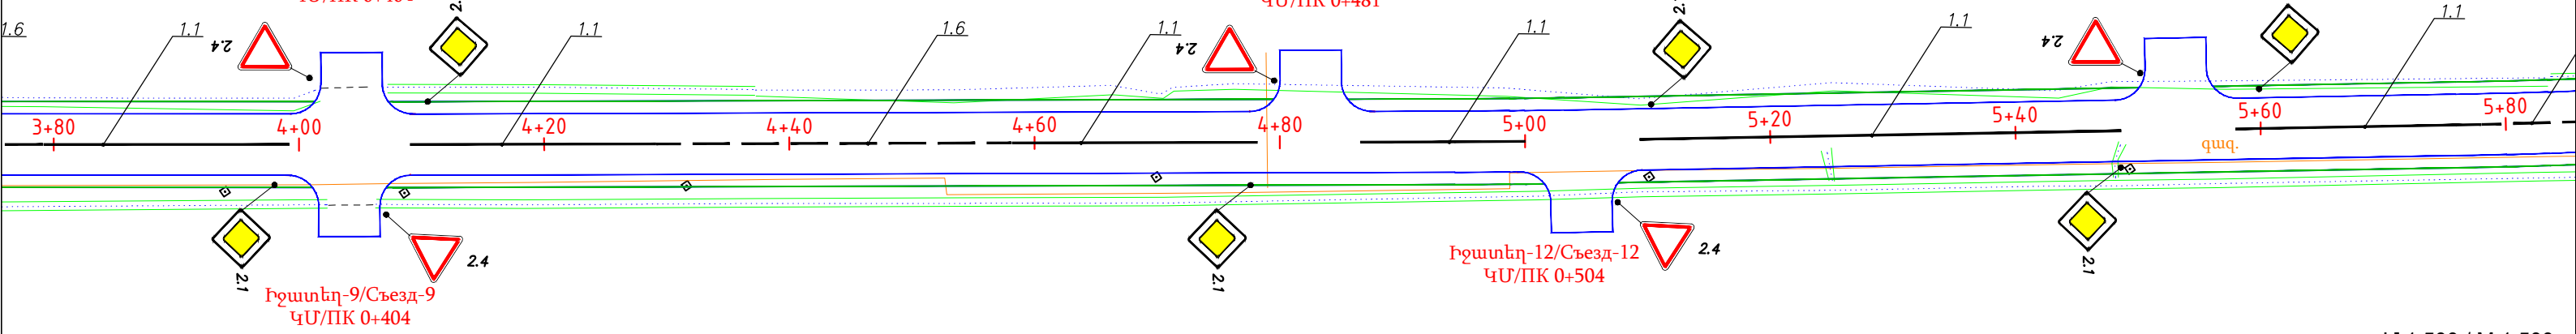


J 1:500 / M 1:500

Պայմանական նշաններ / Условные знаки

Նշանակվելի մասի գծանշում լուսանկարադարձի զնդիկներով համաձայն զՕՍՏ 32953-2014-ի պահանջների և
ճանապարհային նոր նշանների տեղադրում համաձայն զՕՍՏ Ռ 52290-2004-ի պահանջների:
Разметка проезжей части светоотражающими шарами в соответствии с требованиями ГОСТ 32953-2014 и
установка новых дорожных знаков в соответствии с требованиями ГОСТ 52290-2004.

	Հոծ գիծ /Сплошная линия	1.1	
	Հոծ գիծ /Сплошная линия	1.2	
	Ընդհատվող գիծ /Прерывистая линия	1.5	1:3
	Ընդհատվող գիծ /Прерывистая линия	1.6	3:1
	Ընդհատվող գիծ /Прерывистая линия	1.11	3:1

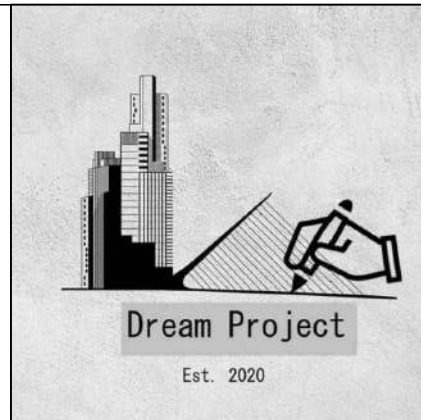

Պաշտոն Должность	Անուն, Ազգանուն Имя, Отчество	Ստորագր. Подпись
ՆԳՃ	Տ. Ամիրխանյան	
ГИП	Է. Ամիրխանյան	
Լախագծող	Ռ. Շարդանյան	
Проектировщик	Ք. Վարդանյան	


Պայմանագիր՝ ԱՄՄՐ-ԳՅԶԲ-25/42-1

ՀՀ Արարատի մարզի Մասիս համայնքի Այնթապ բնակավայրի փողոցների
ասֆալտապատման աշխատանքների /
Работы по асфальтированию улиц поселка Айнтап, общины Масис Араратской
области РА

Երթևեկության կառավարման հաստակագիծ План организации дорожного движения	Փուլ Этап	Թերթ Лист	Թերթեր Листов
	ԱՆ / РП	6-3	6

Այնթապ բնակավայրի 17-րդ փողոց /
17-я улица поселка Айнтап
ԿՄ / КМ 0+000 - ԿՄ / КМ 1+006

<<ԴՐԻՄ ՓՐՈԶԵԿՏ>> ՍՊԸ
<<ДРИМ ПРОДЖЕКТ>> ООО

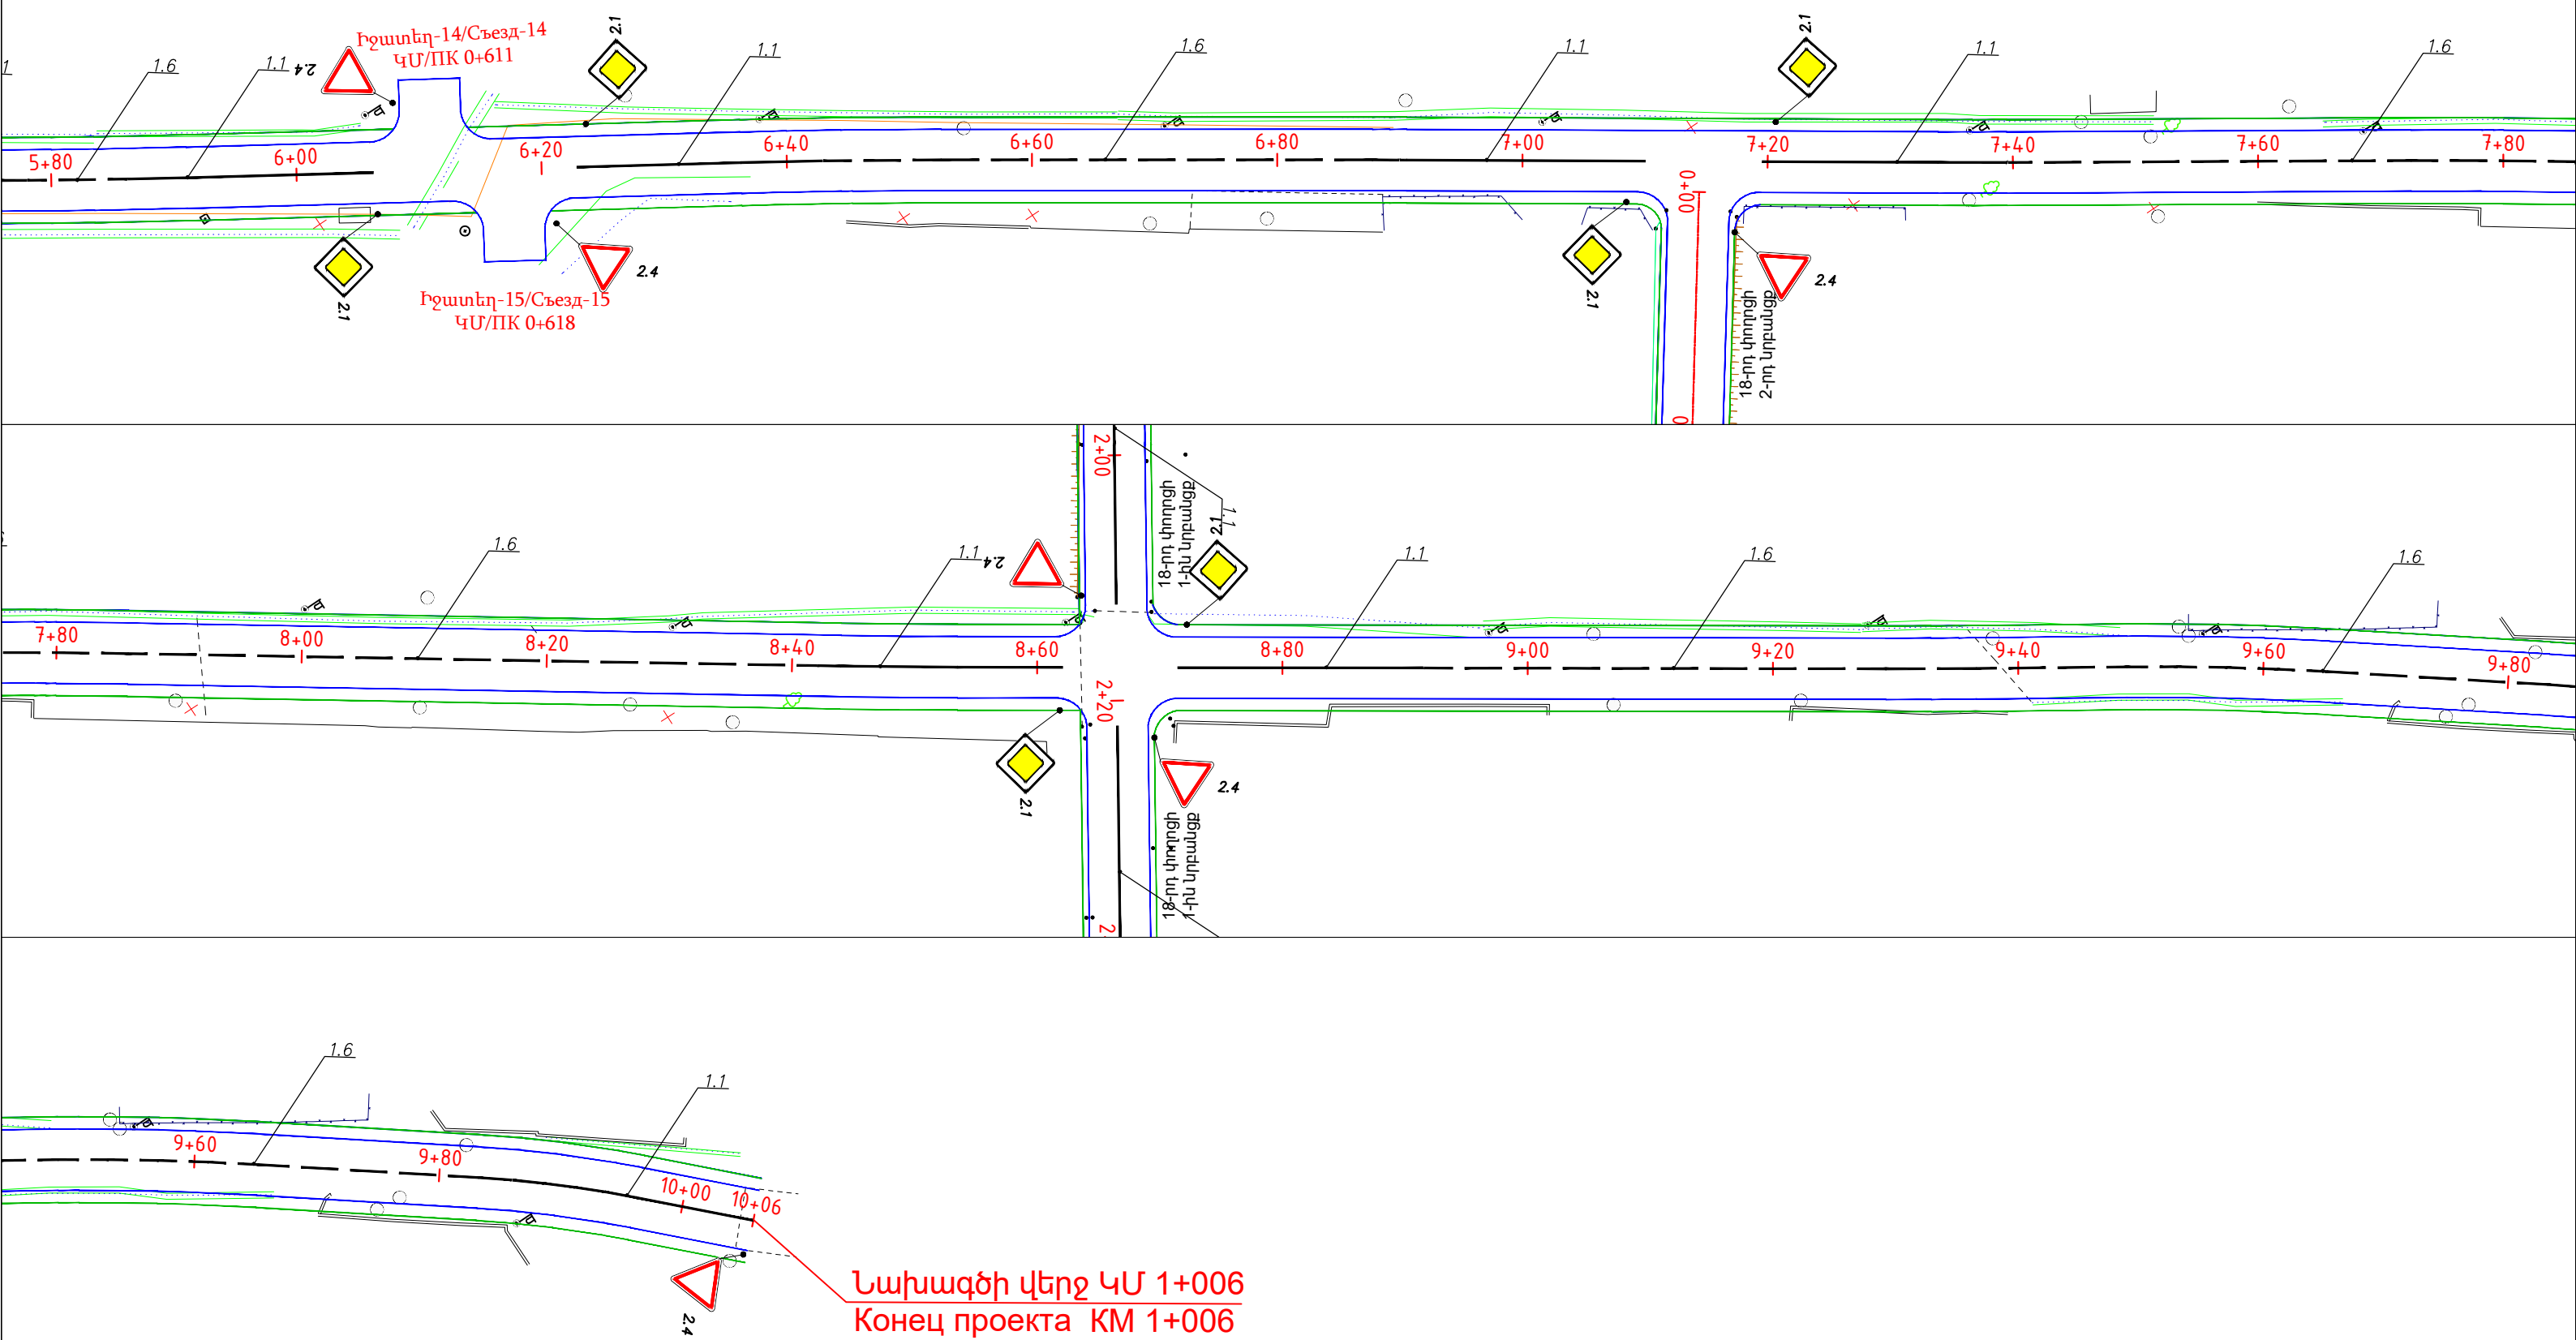

U 1:500 / M 1:500

Պայմանական նշաններ / Условные знаки

Երթևեկելի մասի գծանշում լուսանկարադարձիչ գնդիկներով համաձայն ԳՕՍՏ 32953-2014-ի պահանջների և ճանապարհային նոր նշանների տեղադրում համաձայն ԳՕՍՏ Ռ 52290-2004-ի պահանջների:
Разметка проезжей части светоотражающими шарами в соответствии с требованиями ГОСТ 32953-2014 и установка новых дорожных знаков в соответствии с требованиями ГОСТ 52290-2004.


	Հոծ գիծ /Сплошная линия	1.1	
	Հոծ գիծ /Сплошная линия	1.2	
	Ընդհատվող գիծ /Прерывистая линия	1.5	1:3
	Ընդհատվող գիծ /Прерывистая линия	1.6	3:1
	Ընդհատվող գիծ /Прерывистая линия	1.11	3:1



Պաշտոն Должность	Անուն, Ազգանուն Имя, Отчество	Ստորագր. Подпись	Ամիս Անկաթիվ Дата Месяц
ՆԳՃ	Ս. Ամիրխանյան		
ԳԻՍ	Գ. Ամիրխանյան		
Նախագծող	Ռ. Վարդանյան		
Ստորագրող	Ռ. Վարդանյան		

Պայմանագիր ` ԱՍՄՀ-ԳՀԾՁԲ-25/42-1			
ՀՀ Արարատի մարզի Մասիս համայնքի Այնտափ բնակավայրի փողոցների ասֆալտապատման աշխատանքների / Работы по асфальтированию улиц поселка Айнтап, общины Масис Араратской области РА			
Երթևեկության կառավարման հատվածի Փն / ՓՈ План организации дорожного движения	Փուլ Этап	Թերթ Лист	Թերթեր Листов
	ԱՆ / ՐՓ	6-4	6
Այնտափ բնակավայրի 17-րդ փողոց / 17-я улица поселка Айнтап ԿՄ / КМ 0+000 - ԿՄ / КМ 1+006		<<ՊՐԻՄ ՓՐՈԺԵԿՏ>>ՍՊԸ <<ДРИМ ПРОДЖЕКТ>>ООО	

Նախագծի սկիզբ ԿՄ 0+000
Начало проекта КМ0+000

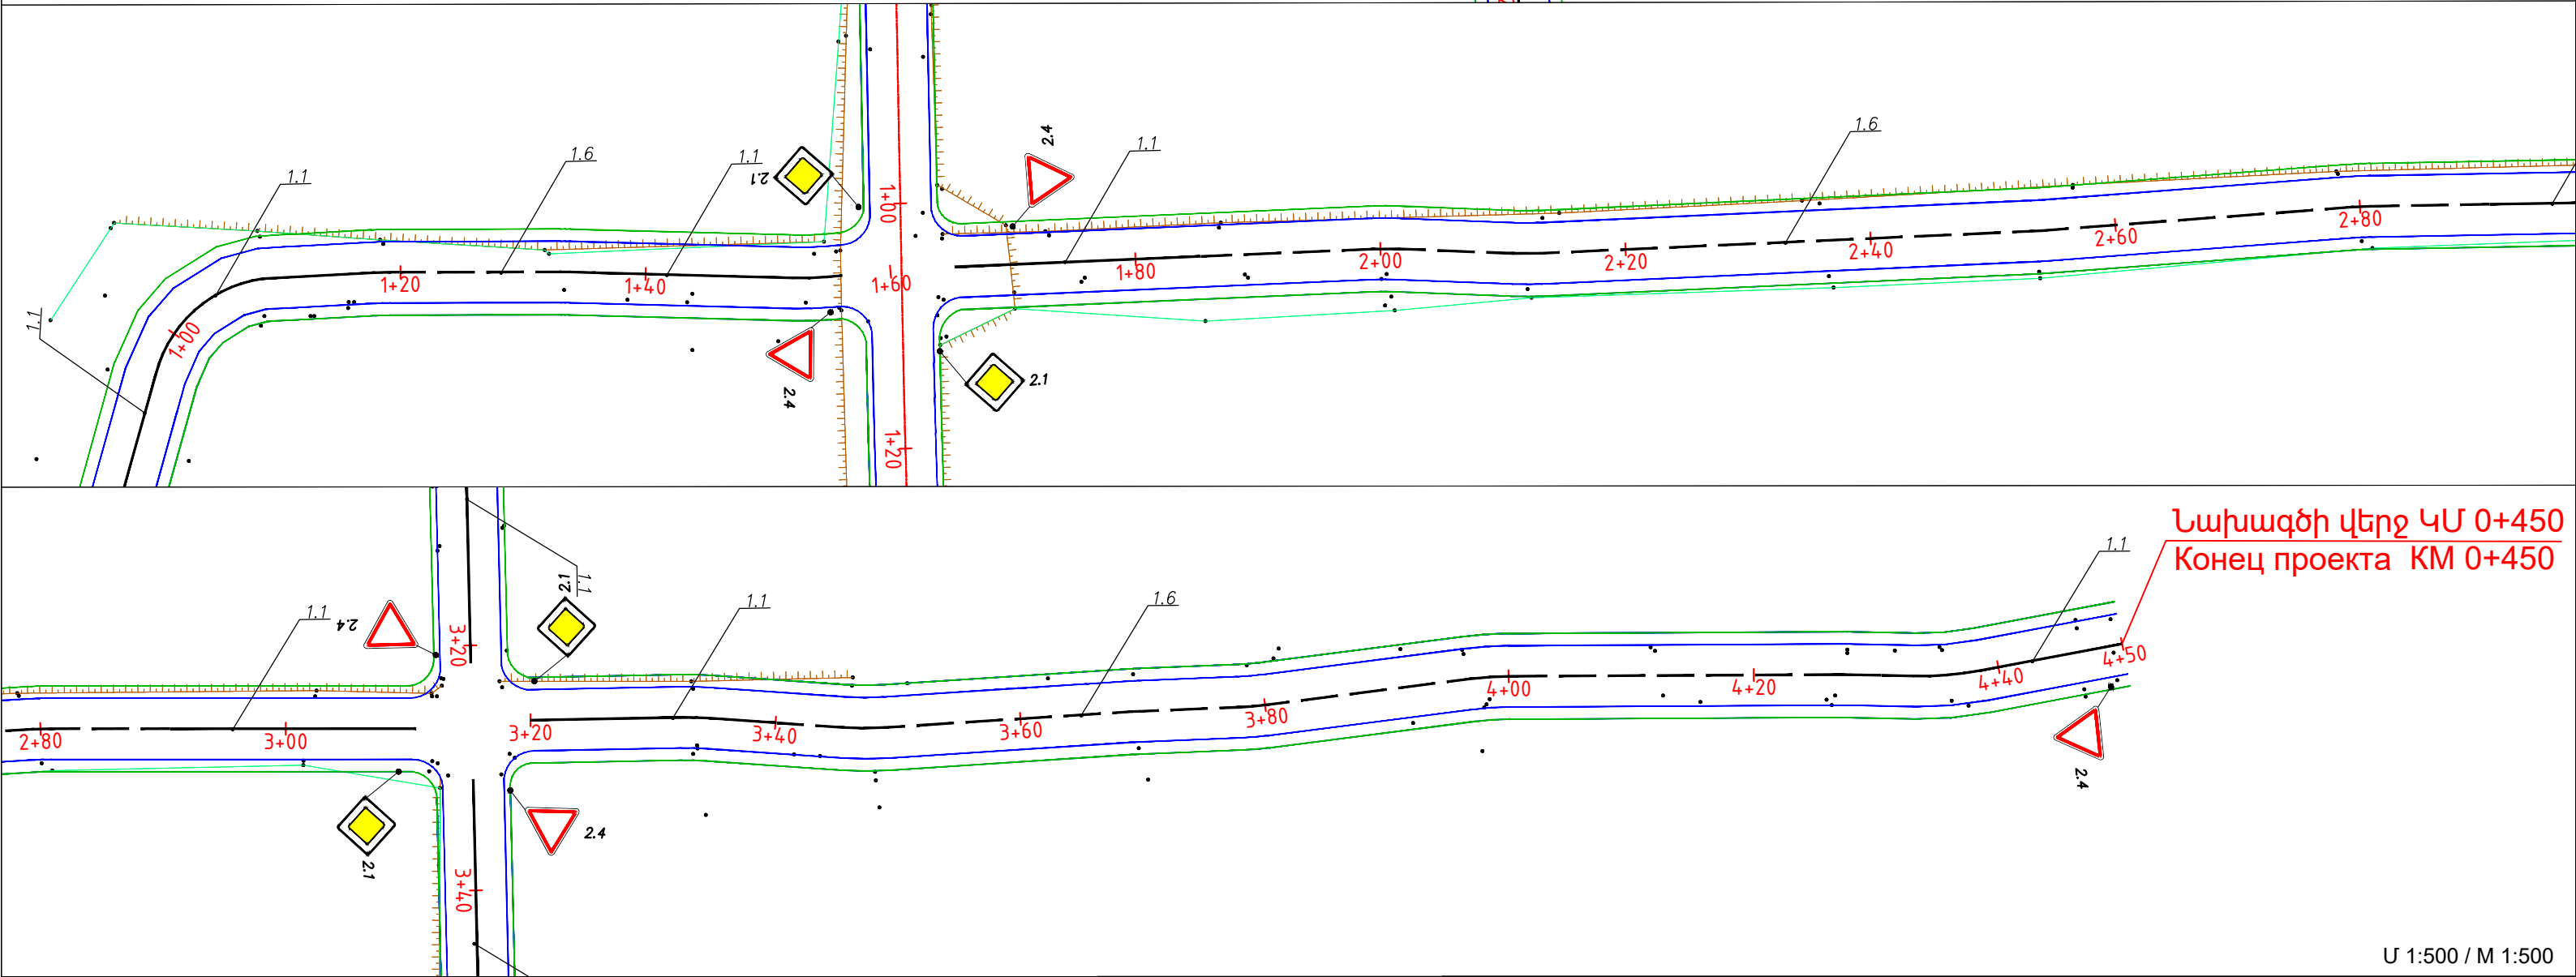


Նախագծի վերջ ԿՄ 0+450
Конец проекта КМ 0+450

U 1:500 / M 1:500

Պայմանական նշաններ / Условные знаки


Երթևեկի մասի գծանշում լուսանդրադարձիչ գնդիկներով համաձայն ԳՕՍՏ 32953-2014-ի պահանջների և ճանապարհային նոր նշանների տեղադրում համաձայն ԳՕՍՏ Ռ 52290-2004-ի պահանջների:
Разметка проезжей части светоотражающими шарами в соответствии с требованиями ГОСТ 32953-2014 и установка новых дорожных знаков в соответствии с требованиями ГОСТ 52290-2004.

	Հոծ գիծ /Сплошная линия	1.1	
	Հոծ գիծ /Сплошная линия	1.2	
	Ընդհատվող գիծ /Прерывистая линия	1.5	1:3
	Ընդհատվող գիծ /Прерывистая линия	1.6	3:1
	Ընդհատվող գիծ /Прерывистая линия	1.11	3:1

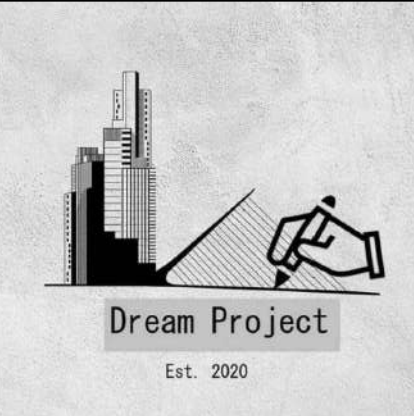

Պաշտոն Должность	Անուն, Ազգանուն Имя, Отчество	Ստորագր. Подпись	Ամիս Անկաթիվ Дата Месяц
ՆԳՃ	Տ. Ամիրխանյան		
ԳԻՍ	Դ. Ամիրխանյան		
Նախագծող	Ռ. Վարդանյան		
Ստորագրող	Ռ. Վարդանյան		

Պայմանագիր ` ԱՄՄՀ-ԳՀԾՁԲ-25/42-1			
ՀՀ Արարատի մարզի Մասիս համայնքի Այնտափ բնակավայրի փողոցների ասֆալտապատման աշխատանքների / Работы по асфальтированию улиц поселка Айнтап, общины Масис Араратской области РА			
Երթևեկության կառավարման հատվածի Ստորագրող План организации дорожного движения	Փուլ Этап	Թերթ Лист	Թերթեր Листов
	ԱՆ / ՐՍ	6-5	6
Այնտափ բնակավայրի 18-րդ փողոց / 18-я улица поселка Айнтап ԿՄ / КМ 0+000 - ԿՄ / КМ 0+450			
<<ԴՐԻՄ ՓՐՈԺԵԿՏ>>ՍՊԸ <<ДРИМ ПРОДЖЕКТ>>ООО			

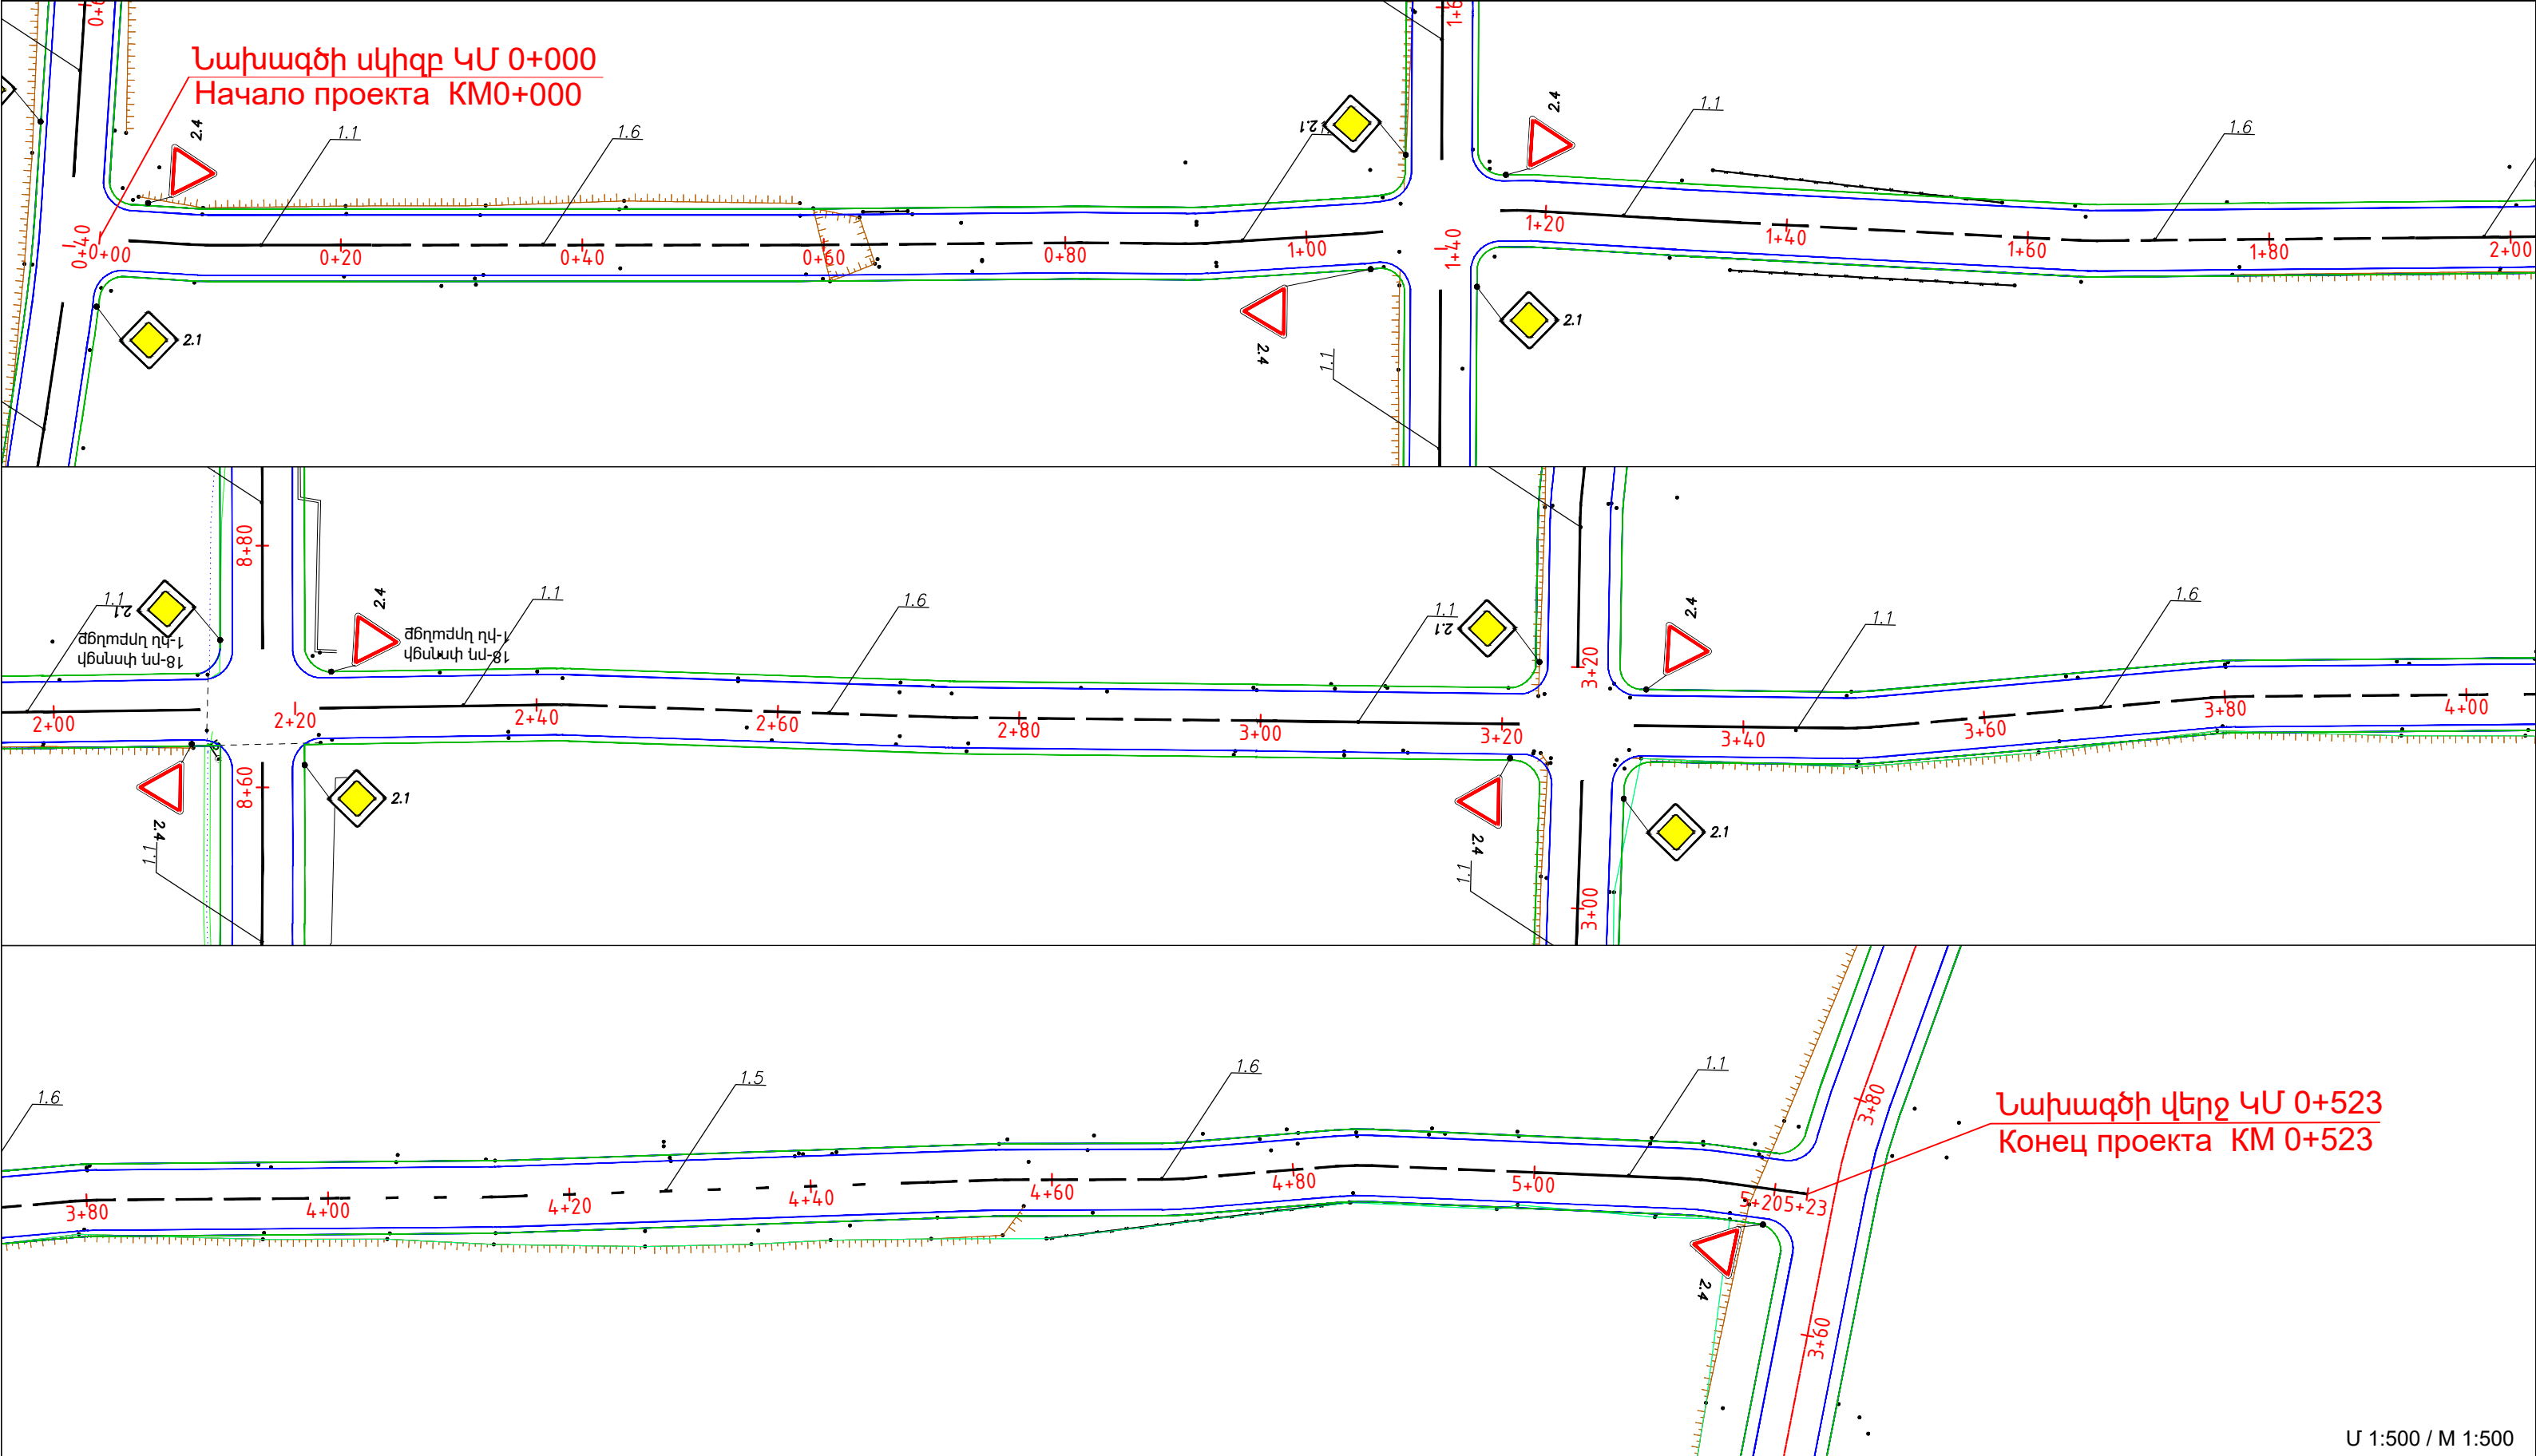


U 1:500 / M 1:500

Պայմանական նշաններ / Условные знаки

Երթուղու մասի գծանշում լուսանդրադարձիչ գնդիկներով համաձայն ԳՕՍՏ 32953-2014-ի պահանջների և ճանապարհային նոր նշանների տեղադրում համաձայն ԳՕՍՏ Ռ 52290-2004-ի պահանջների:
Разметка проезжей части светоотражающими шарами в соответствии с требованиями ГОСТ 32953-2014 и установка новых дорожных знаков в соответствии с требованиями ГОСТ 52290-2004.

	Հոծ գիծ /Сплошная линия	1.1	
	Հոծ գիծ /Сплошная линия	1.2	
	Ընդհատվող գիծ /Прерывистая линия	1.5	1:3
	Ընդհատվող գիծ /Прерывистая линия	1.6	3:1
	Ընդհատվող գիծ /Прерывистая линия	1.11	3:1

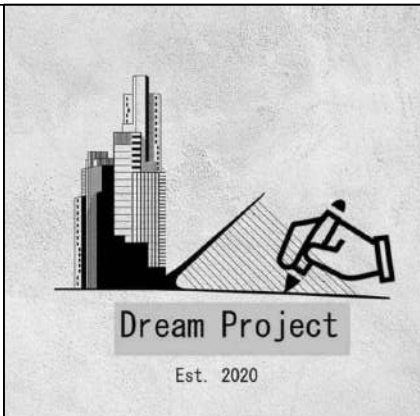


Պաշտոն Должность	Անուն, Ազգանուն Имя, Отчество	Ստորագր. Подпись	Ամիս Անկախ Дата Месяц
ՆԳԾ	Ս. Ամիրխանյան		
ԳԻՍ	Դ. Ամիրխանյան		
Նախագծող	Ռ. Վարդանյան		
Ստորագրող	Ռ. Վարդանյան		

Պայմանագիր ` ԱՍՄՀ-ԳՀԾԶԲ-25/42-1			
ՀՀ Արարատի մարզի Մասիս համայնքի Այնտապ բնակավայրի փողոցների ասֆալտապատման աշխատանքների / Работы по асфальтированию улиц поселка Айнтап, общины Масис Араратской области РА			
Երթուղու կառավարման հատակագիծ План организации дорожного движения	Փուլ Этап	Թերթ Лист	Թերթեր Листов
	ԱՆ / ՐՍ	6-6	6
Այնտապ բնակավայրի 18-րդ փողոցի 1-ին նրբանցք / 1-й переулок 18-й улицы поселка Айнтап ԿՄ / КМ 0+000 - ԿՄ / КМ 0+523			
<<ՊՐՈԺԵԿՏ>>ՍՊԸ <<ДРИМ ПРОДЖЕКТ>>ООО			



Φ=426 ՄՄ ԶՐԹՈՂ ԽՈՐՈՎԱԿԻ
ՏԵՂԱԴՐՄԱՆ ՏԻՊԱՅԻՆ ԿՏՐՎԱԾԸ

ԽՈՐՈՎԱԿԻ ԵՐԿԱՅՆԱԿԱՆ ԿՏՐՎԱԾԸ

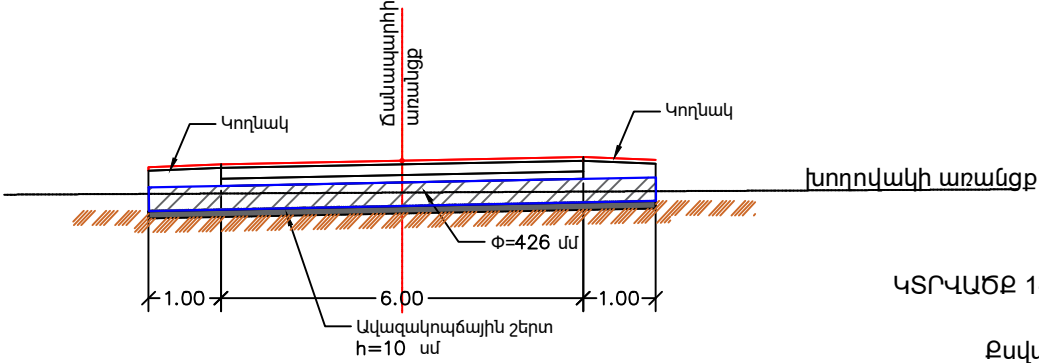


ԿՏՐՎԱԾԸ 1-1

ՀԱՏԱԿԱԳԻԾ

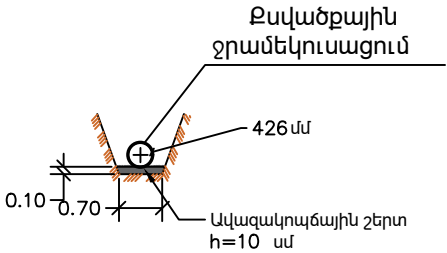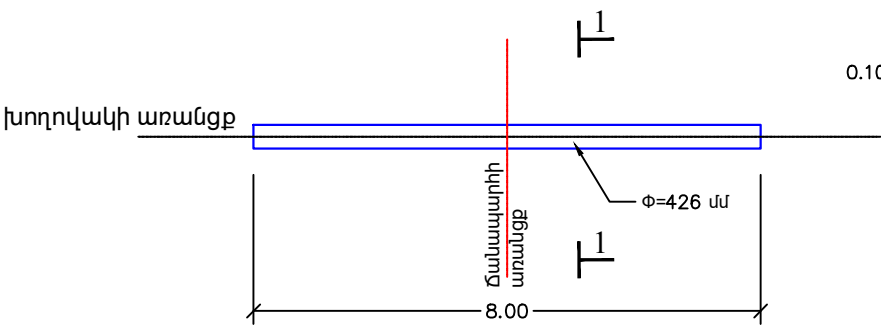


Φ=720 ՄՄ ԶՐԹՈՂ ԽՈՐՈՎԱԿԻ
ՏԵՂԱԴՐՄԱՆ ՏԻՊԱՅԻՆ ԿՏՐՎԱԾԸ

ԽՈՐՈՎԱԿԻ ԵՐԿԱՅՆԱԿԱՆ ԿՏՐՎԱԾԸ

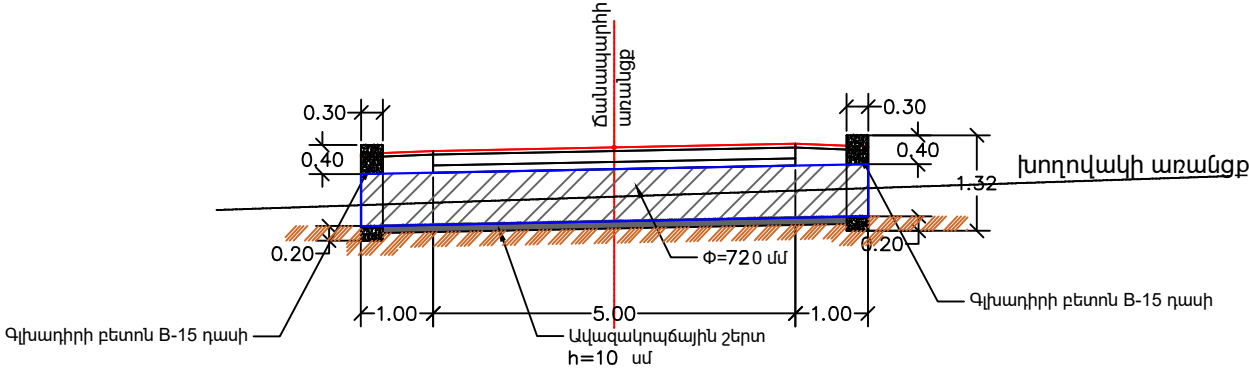


ՀԱՏԱԿԱԳԻԾ

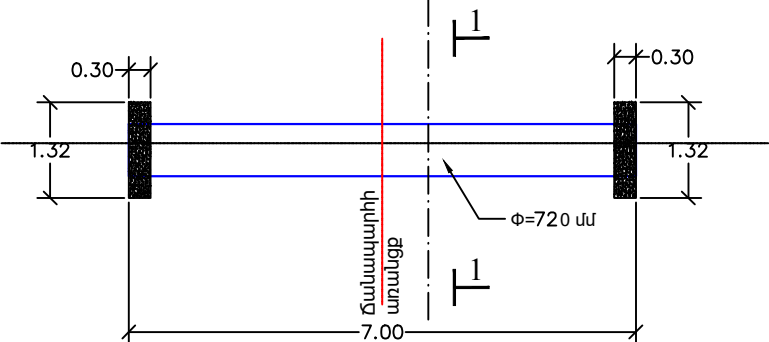



Φ=530 ՄՄ ԶՐԹՈՂ ԽՈՐՈՎԱԿԻ
ՏԵՂԱԴՐՄԱՆ ՏԻՊԱՅԻՆ ԿՏՐՎԱԾԸ

ԽՈՐՈՎԱԿԻ ԵՐԿԱՅՆԱԿԱՆ ԿՏՐՎԱԾԸ

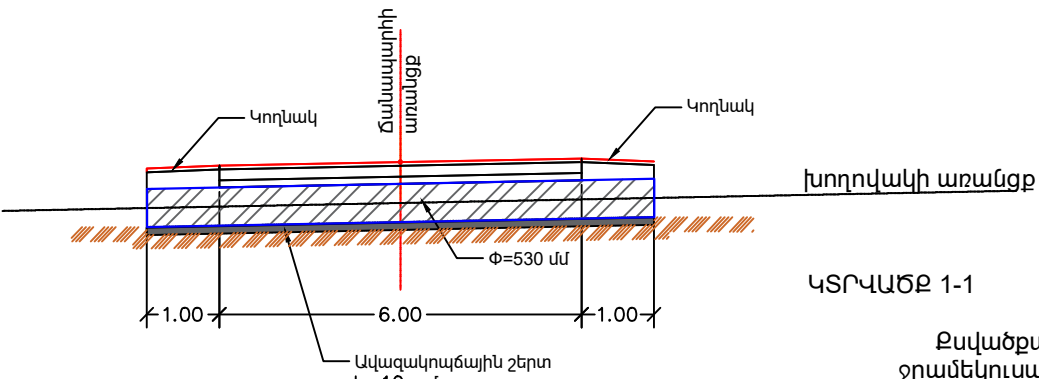


ԿՏՐՎԱԾԸ 1-1



ՀԱՏԱԿԱԳԻԾ

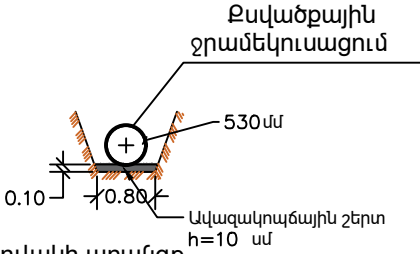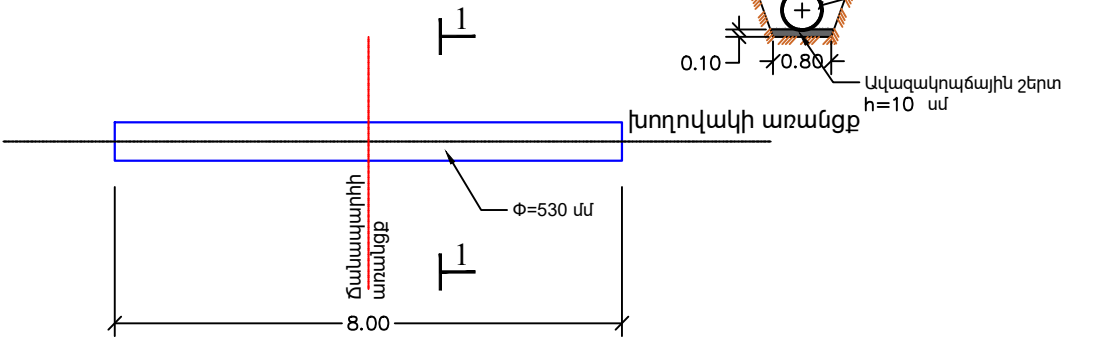

ԳԼՆԱԴԻՐԻ
ՃԱԿԱՏԱՅԻՆ ՄԱՍ


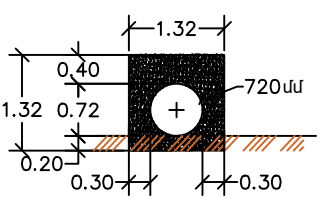


ԿՏՐՎԱԾԸ 1-1


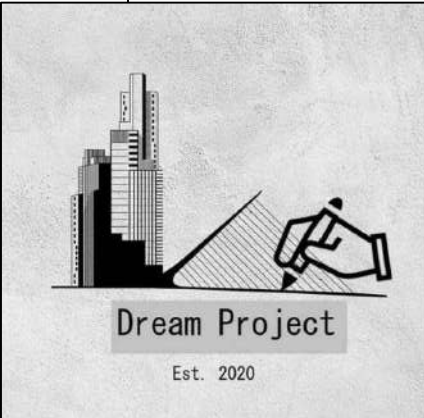
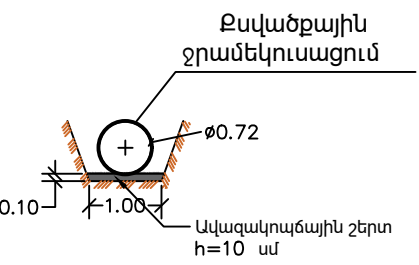


Պաշտոն Должность	Անուն, Ազգանուն Имя, Отчество	Ստորագր. Подпись	Ամիս Անկաթիվ Дата Месяц
ՆԳԾ	Ս. Ամիրխանյան		
ԳԻՍ	Դ. Ամիրխանյան		
Նախագիծող	Ռ. Վարդանյան		
Ստորագրող	Ռ. Վարդանյան		




Պայմանագիր ` ԱՄՄՀ-ԳՀԾԶԲ-25/42-1			
ՀՀ Արարատի մարզի Մասիս համայնքի Այնթապ բնակավայրի փողոցների ասֆալտապատման աշխատանքների / Работы по асфальтированию улиц поселка Айнтап, общины Масис Арагатской области РА			
Մետաղական խողովակների տեղադրում, d=720x7 մմ, d=530x6 մմ, d=426x6 մմ ԳՕՍՏ 10704-91 / Монтаж металлических труб, d=720x7мм, d=530x6мм, d=426x6мм, ГОСТ 10704-91	Փուլ Этап	Թերթ Лист	Թերթեր Листов
	ԱՆ / РП	7-1	6
<<ԴՐԻՄ ՓՐՈԺԵԿՏ>>ՍՊԸ <<ДРИМ ПРОДЖЕКТ>>ООО			

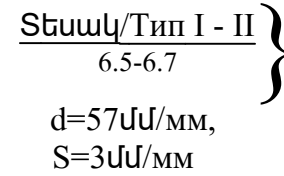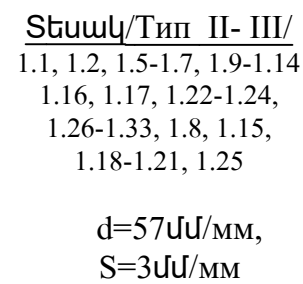



Стандарт III
1.4.1-1.4.6, 8.1.1, 8.1.3, 8.1.4,
8.2.1, 8.2.2-8.11, 8.12,
8.14-8.21.3:
d=57μf/мм, r
S=3μf/мм
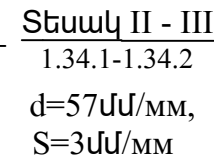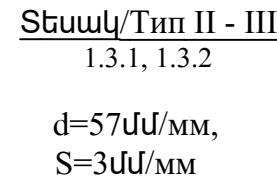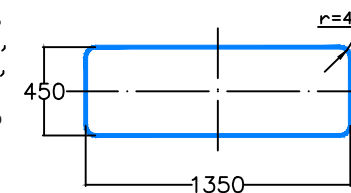
$$\underline{r = 45^0}$$

$$\begin{aligned} B &= 865, \\ B &= 1625, \\ B &= 3150, \\ H &= 700 \\ r &= 45^\circ \end{aligned}$$

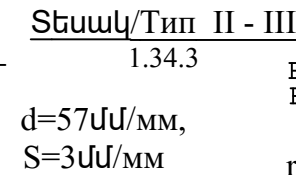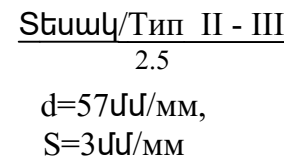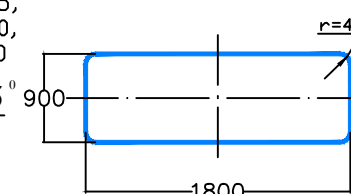
Станд./Тип III
5.7.1, 5.7.2, 5.23.2,
5.24.2, 6.14.2, 6.16,
6.18.1-6.18.3:
d=57μ/мм,
S=3μ/мм





$$r = 45$$

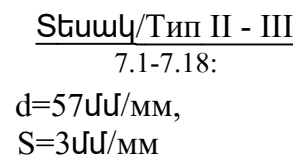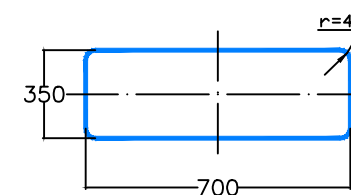
Студы/Тип III
5.15.1, 5.15.3,
5.15.7, 5.15.8:
d=57µJ/мм,
S=3µJ/мм



$$\underline{r = 45^0}$$


Տեսակ II

$d=57\mu\text{m}/\text{MM}$,
 $S=3\mu\text{m}/\text{MM}$

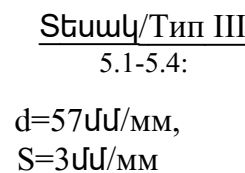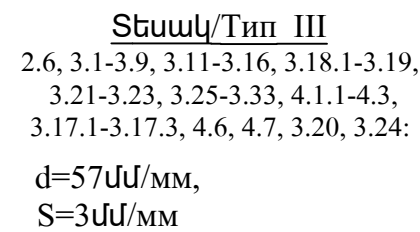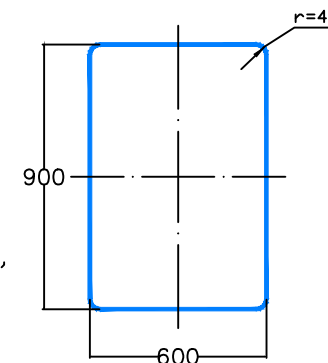

$$B=900,$$
$$r=45$$


Стандарт I
4.8.1-4.8.3, 5.16-5.18,
5.21-5.22, 5.27-5.34:
 $d=57\mu\text{M}$,
 $S=3\mu\text{M}$

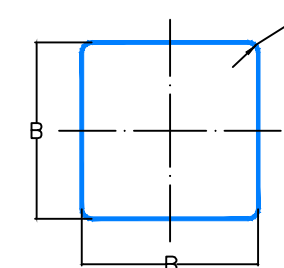

Студы/Тип II - III
2.1, 2.2, 2.7, 5.5, 5.6,
5.8-5.14, 5.15.2-5.15.6
5.19.1, 5.19.2, 5.20,
6.2, 6.3.1, 6.3.2, 6.4,
6.8.1-6.8.3, 8.1.2, 8.13:

$d=57\mu\text{m}$,
 $S=3\mu\text{m}$

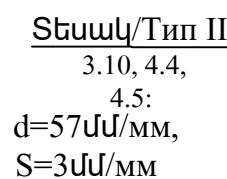


Ծանոթություն / Примечание



1. Ճանապարհային նշաններ 5.23.1, 5.24.1 ֆոնը սպիտակ/ Фон белый ГОУС П 52290-2004 :
2. Ճանապարհային նշաններ 5.25, 5.26 ֆոնի կանաչ/ Фон зеленый ГОСТ Р 52290-2004 :

Պայմանական նշաններ / Условные знаки

Ճանապարհային նոր նշանների տեղադրում համաձայն
ГОУС Դ 52290-2004-ի պահանջների:
Установка новых дорожных знаков в соответствии с
требованиями ГОСТ 52290-2004.

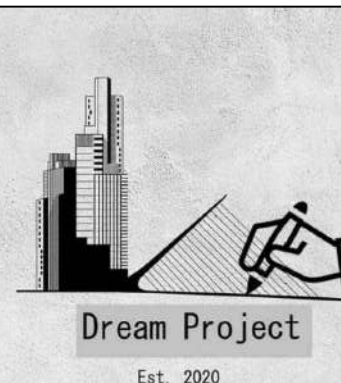

Պաշտոն Должность	Անուն, Ազգանուն Имя, Отчество	Ստորագր. Подпись	Ամսիս մակարիվ Дата Месяц	Պայմանագիր ` ԱՄՄՁ-ԳՅԾՁԲ-25/42-1					
				ՀՀ Արարատի մարզի Մասիս համայնքի Այնտափ բնակավայրի փողոցների ասֆալտապատման աշխատանքների / Работы по асфальтированию улиц поселка Айнтап, общины Масис Араратской области РА					
ՆԳՃ	Տ. Ամիրխանյան			Ճանապարհային նշանների չափերի սխեման ՊՕՍՄ Ո 52290-2004 / Схема размеров дорожных знаков ГОСТ Р 52290-2004		Փուլ Этап	Թերթ Лист	Թերթեր Листов	
ГИП	Տ. Амирханян					ԱՆ / РП	7-3	6	
Նախագծող	Ռ. Վարդանյան								
Проектировщик	Р. Ваданян								
						<<ԴՐԻՄ ՓՐՈԶԵԿՏ>> ՍՊԸ <<ДРИМ ПРОДЖЕКТ>> ՕՕՕ			

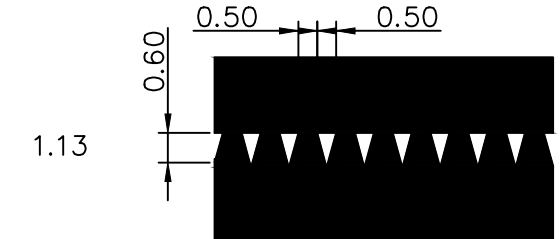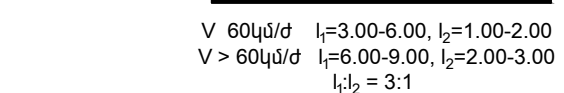

1. Երթևեկելի մասի գծանշում լուսանկարադարձիչ գնդիկներով համաձայն ԳՕՍ 32953-2014-ի պահանջների:
2. Разметка проезжей части светоотражающими шарами в соответствии с требованиями ГОСТ 32953-2014:

Պայմանագիր՝ ԱՄՄ-ԳՅԾԲ-25/42-1			
ՀՀ Արարատի մարզի Մասիս համայնքի Այնթապ բնակավայրի փողոցների ասֆալտապատման աշխատանքների / Работы по асфальтированию улиц поселка Айнтап, общины Масис Араратской области РА			
Ճանապարհի հորիզոնական գծանշում ՓՕՍՄ 32953-2014 / Горизонтальная разметка дороги ГОСТ 32953-2014	Փուլ Этап	Թերթ Лист	Թերթեր Листов
	ԱՆ / РП	7-4	6
		<<ԴՐԻՄ ՓՐՈԺԵԿՏ>>ՍՊԸ <<ДРИМ ПРОДЖЕКТ>>ООО	

Ճանապարհի նորոգման աշխատանքների իրականացման հատվածի երթևեկության կազմակերպման ժամանակավոր սխեմա /Բնակավայրից դուրս/
Временная схема организации движения на участка дорожно ремонтных пабот /Вне населенного пункта/

ՕՐՅԵԿՏԻ ԱՆՎԱՆՈՒՄԸ

NAME OF WORKS

ՊԱՏՎԻՐԱՏՈՒ

CLIENT

ԿԱՊԱԼԱՌՈՒ

CONTRACTOR

ՇԻՆԱՐԱՐԱԿԱՆ ԱՇԽԱՏԱՆՔՆԵՐԻ ՍԿԻԶԲ


DEADLINES OF CONSTRACTION BEGINNING

ՎԵՐՋ

END

ԼՐԱՑՈՒՑԻՉ ՏԵՂԵԿՈՒԹՅՈՒՆՆԵՐԻ ՀԱՄԱՐ ԶԱՆԳԵԼ ՀԵՌ. .

PHONE NUMBER FOR ADDITIONAL INFORMATION

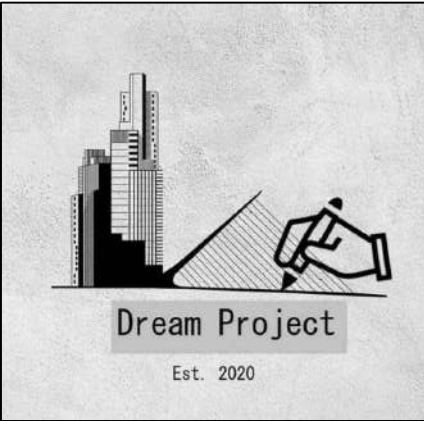	Պաշտոն Должность	Անուն, Ազգանուն Имя, Отчество	Ստորագր. Подпись	Ամիս Ամսաթիվ Дата Месяц	Պայմանագիր ` ԱՄՄՅ-ԳՅԾԶԲ-25/42-1			
					ՀՀ Արարատի մարզի Մասիս համայնքի Այնթապ բնակավայրի փողոցների ասֆալտապատման աշխատանքների /			
					Работы по асфальтированию улиц поселка Айнтап, общины Масис Араратской области РА			
	ՆԳՃ	Տ. Ամիրխանյան			Օբյեկտի սկզբում և վերջում տեղադրվող տիպային նշան / Типовые знаки, размещенные в начале и в конце объекта	Փուլ Этап	Թերթ Лист	Թերթեր Листов
	ГИП	Դ. Ամիրխանյան				ԱՆ / ՐՊ	7-6	6
	Նախագծող	Ռ. Վարդանյան						
	Проектировщик	Ր. Варданян						
					<<ԴՐԻՄ ՓՐՈԺԵԿՏ>>ՍՊԸ <<ДРИМ ПРОДЖЕКТ>>ООО			