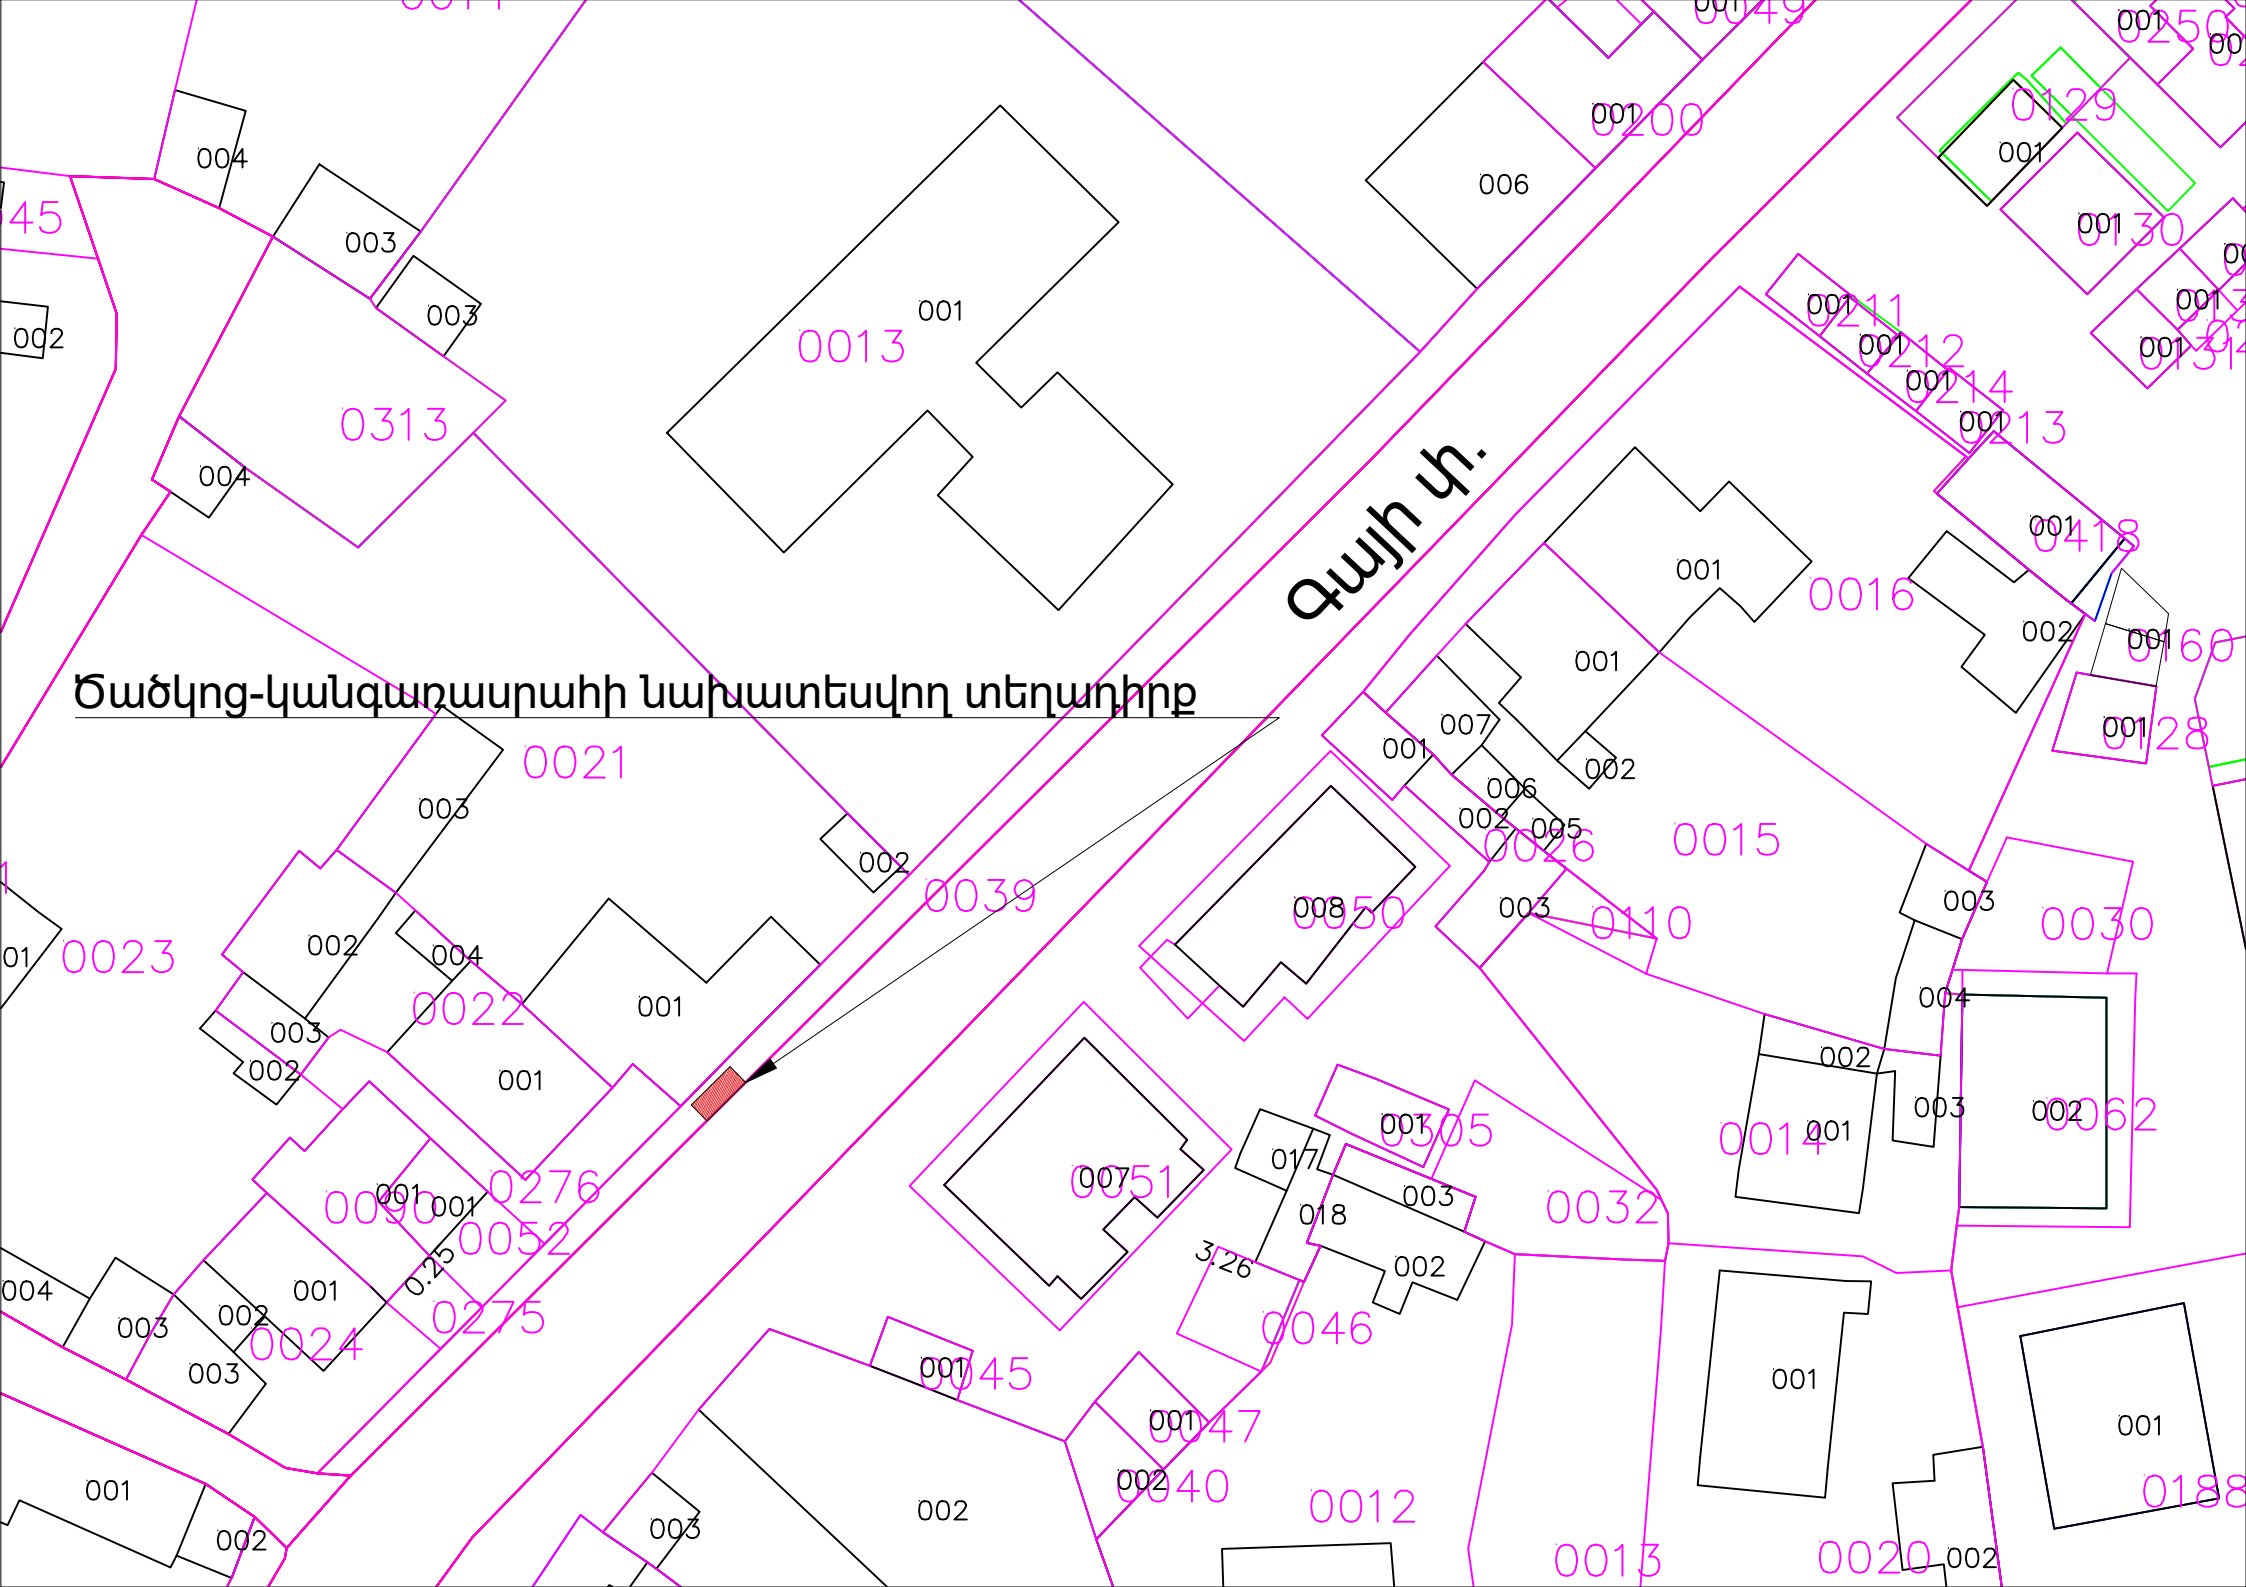
Ծածկոց-կանգառասրահի նախատեսվող տեղադիրք
Գայի փ.
0013
0313
0021
0023
0022
0039
0050
0026
0015
0016
0110
0030
0062
0014
0032
0051
0305
0046
0045
0047
0040
0012
0013
0020
0188
0276
0052
0275
0024
0090
0200
0129
0130
0211
0212
0214
0213
0418
0160
0128
0250
0049
3.26
0.25