


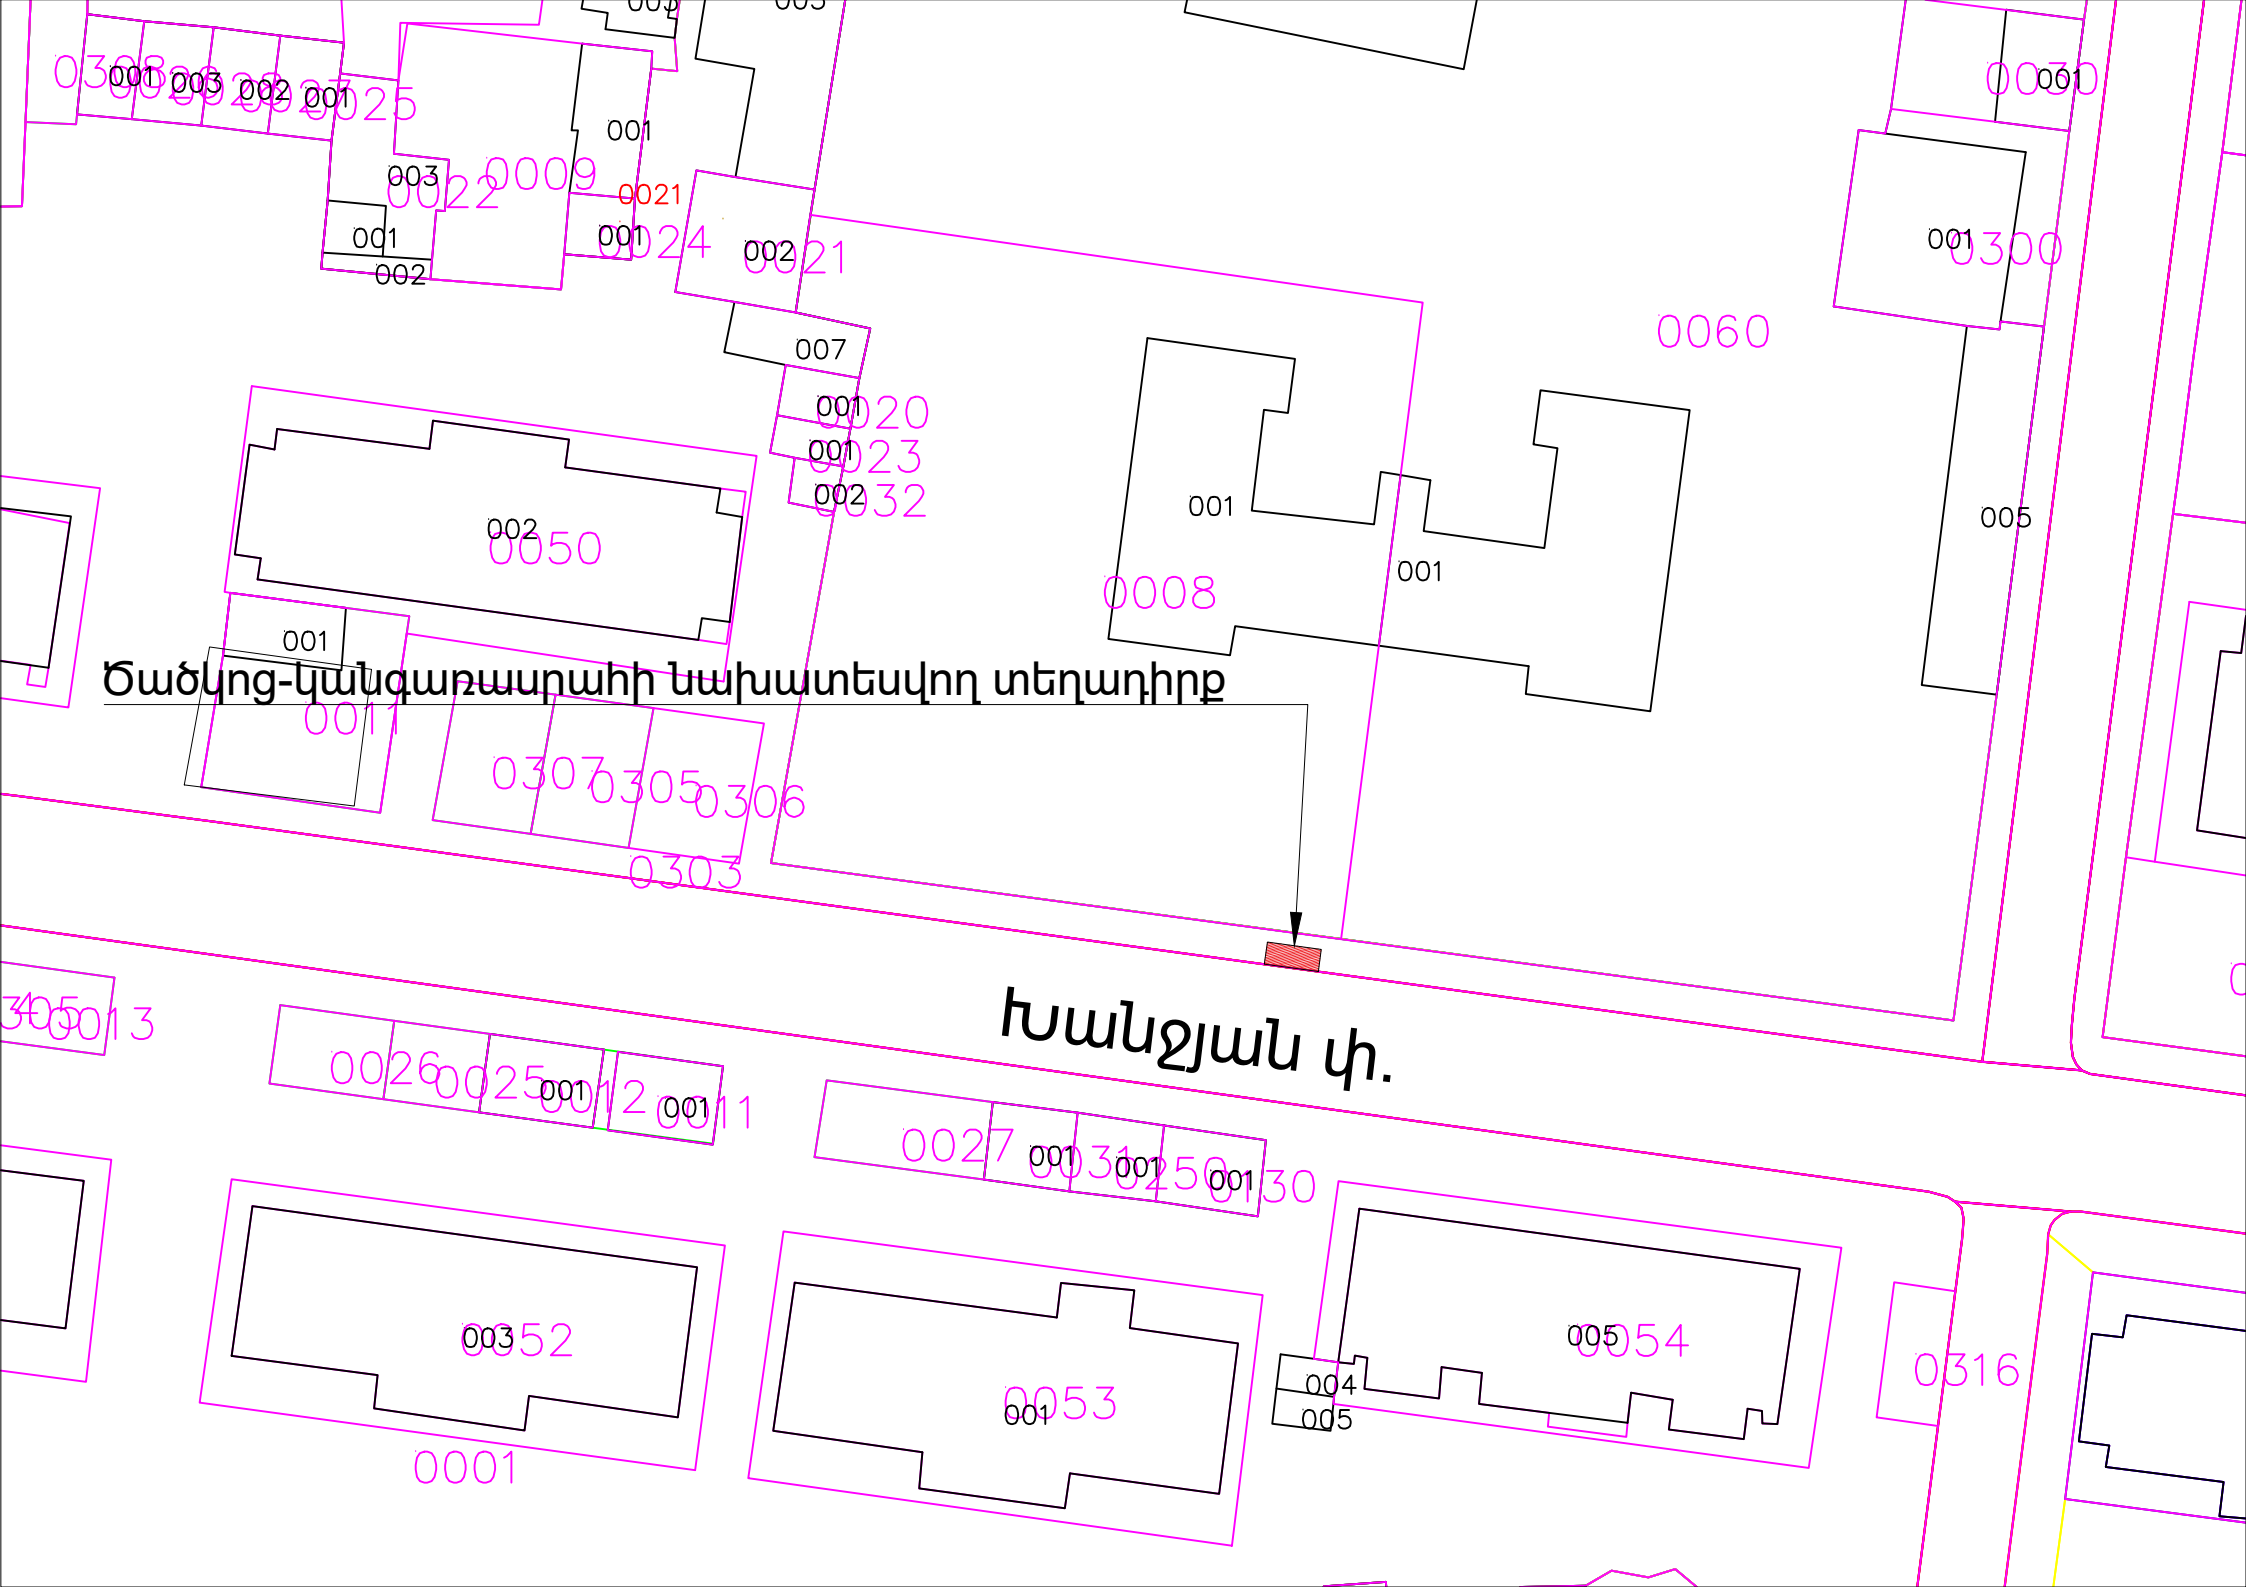

Ճածկոց-կանգառարանի նախատեսվող տեղադիրը

Խանջյան փ.