


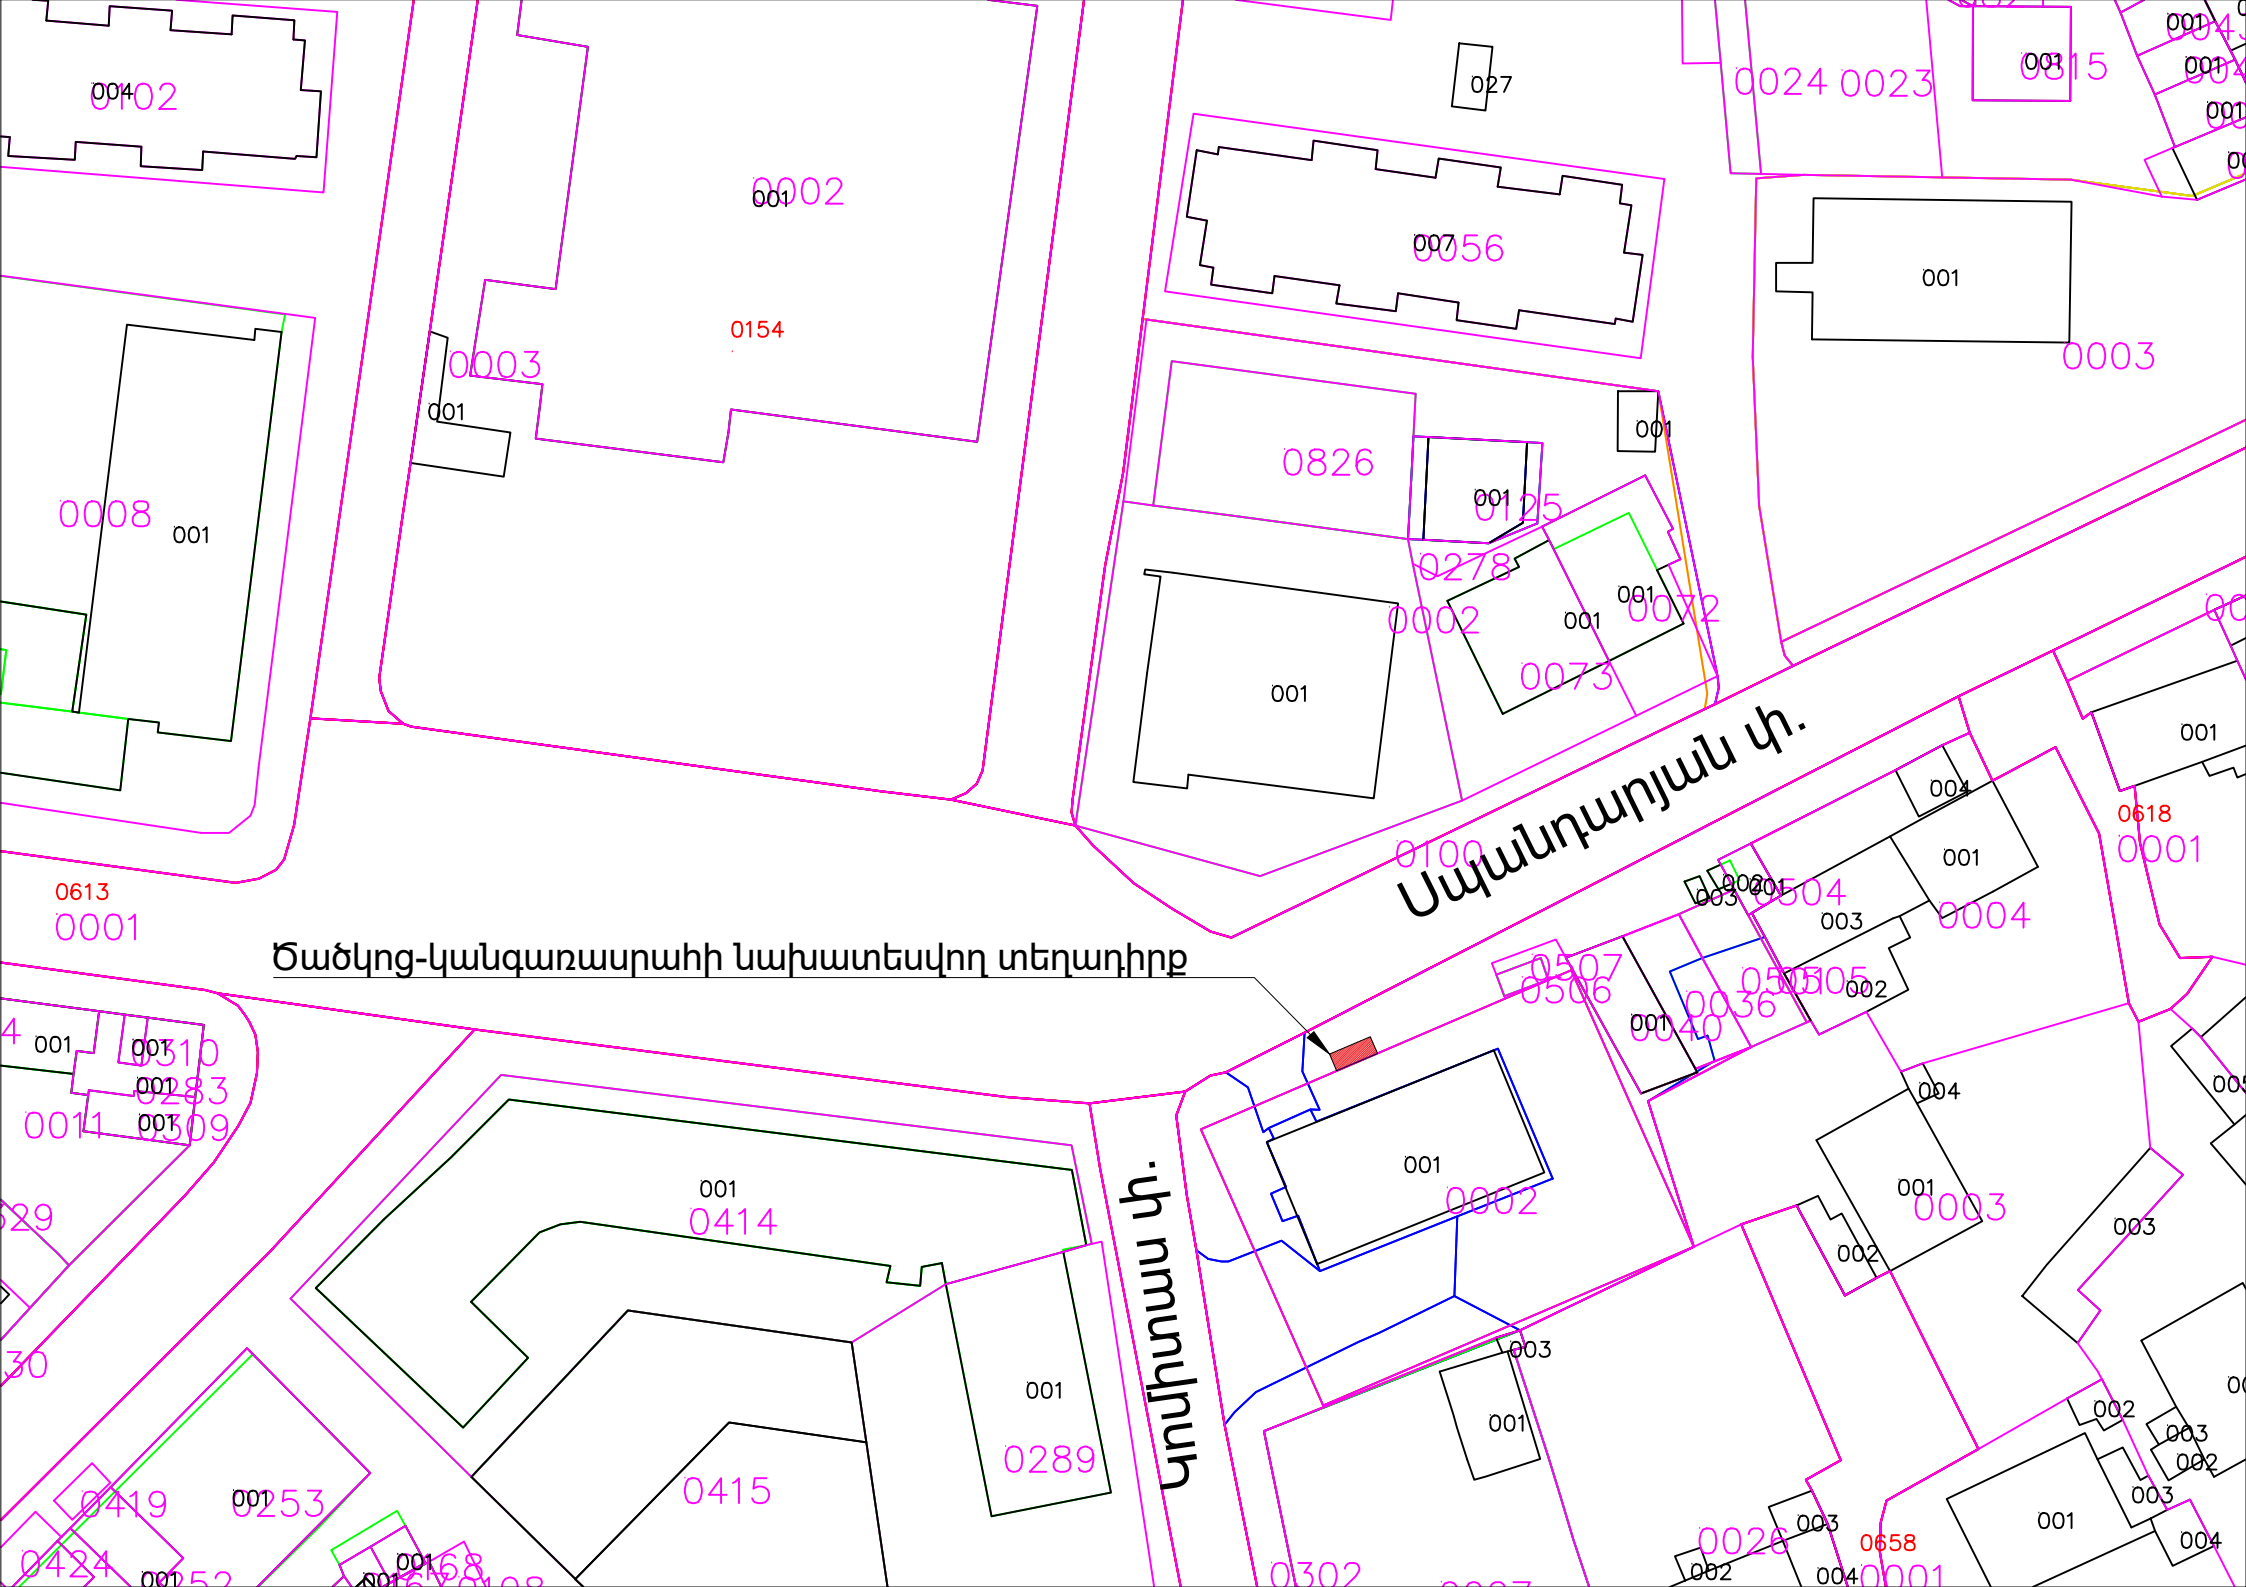

00402

0002

0154

0003

001

0008

001

00756

001

0003

0826

001

0125

0278

0002

001

0072

0073

001

Սպանդարյան փ.

0613

0001

Ճաճկոց-կանգառաարահի նախատեսվող տեղադիրը

0618

0001

00205

003

001

0004

0507

0506

002

0505

0036

002

004

0003

002

001

0002

003

001

001

0414

001

0289

0415

Կոմիտաս փ.

0028

003

0658

004

0001

001

002

003

002

003

004

001

001

001

001

001

4

0011

29

30

0419

0253

0424

001

001

001

001

001

001

001

001

001

001

001

001

001

001

001

001

001

001

001

001