


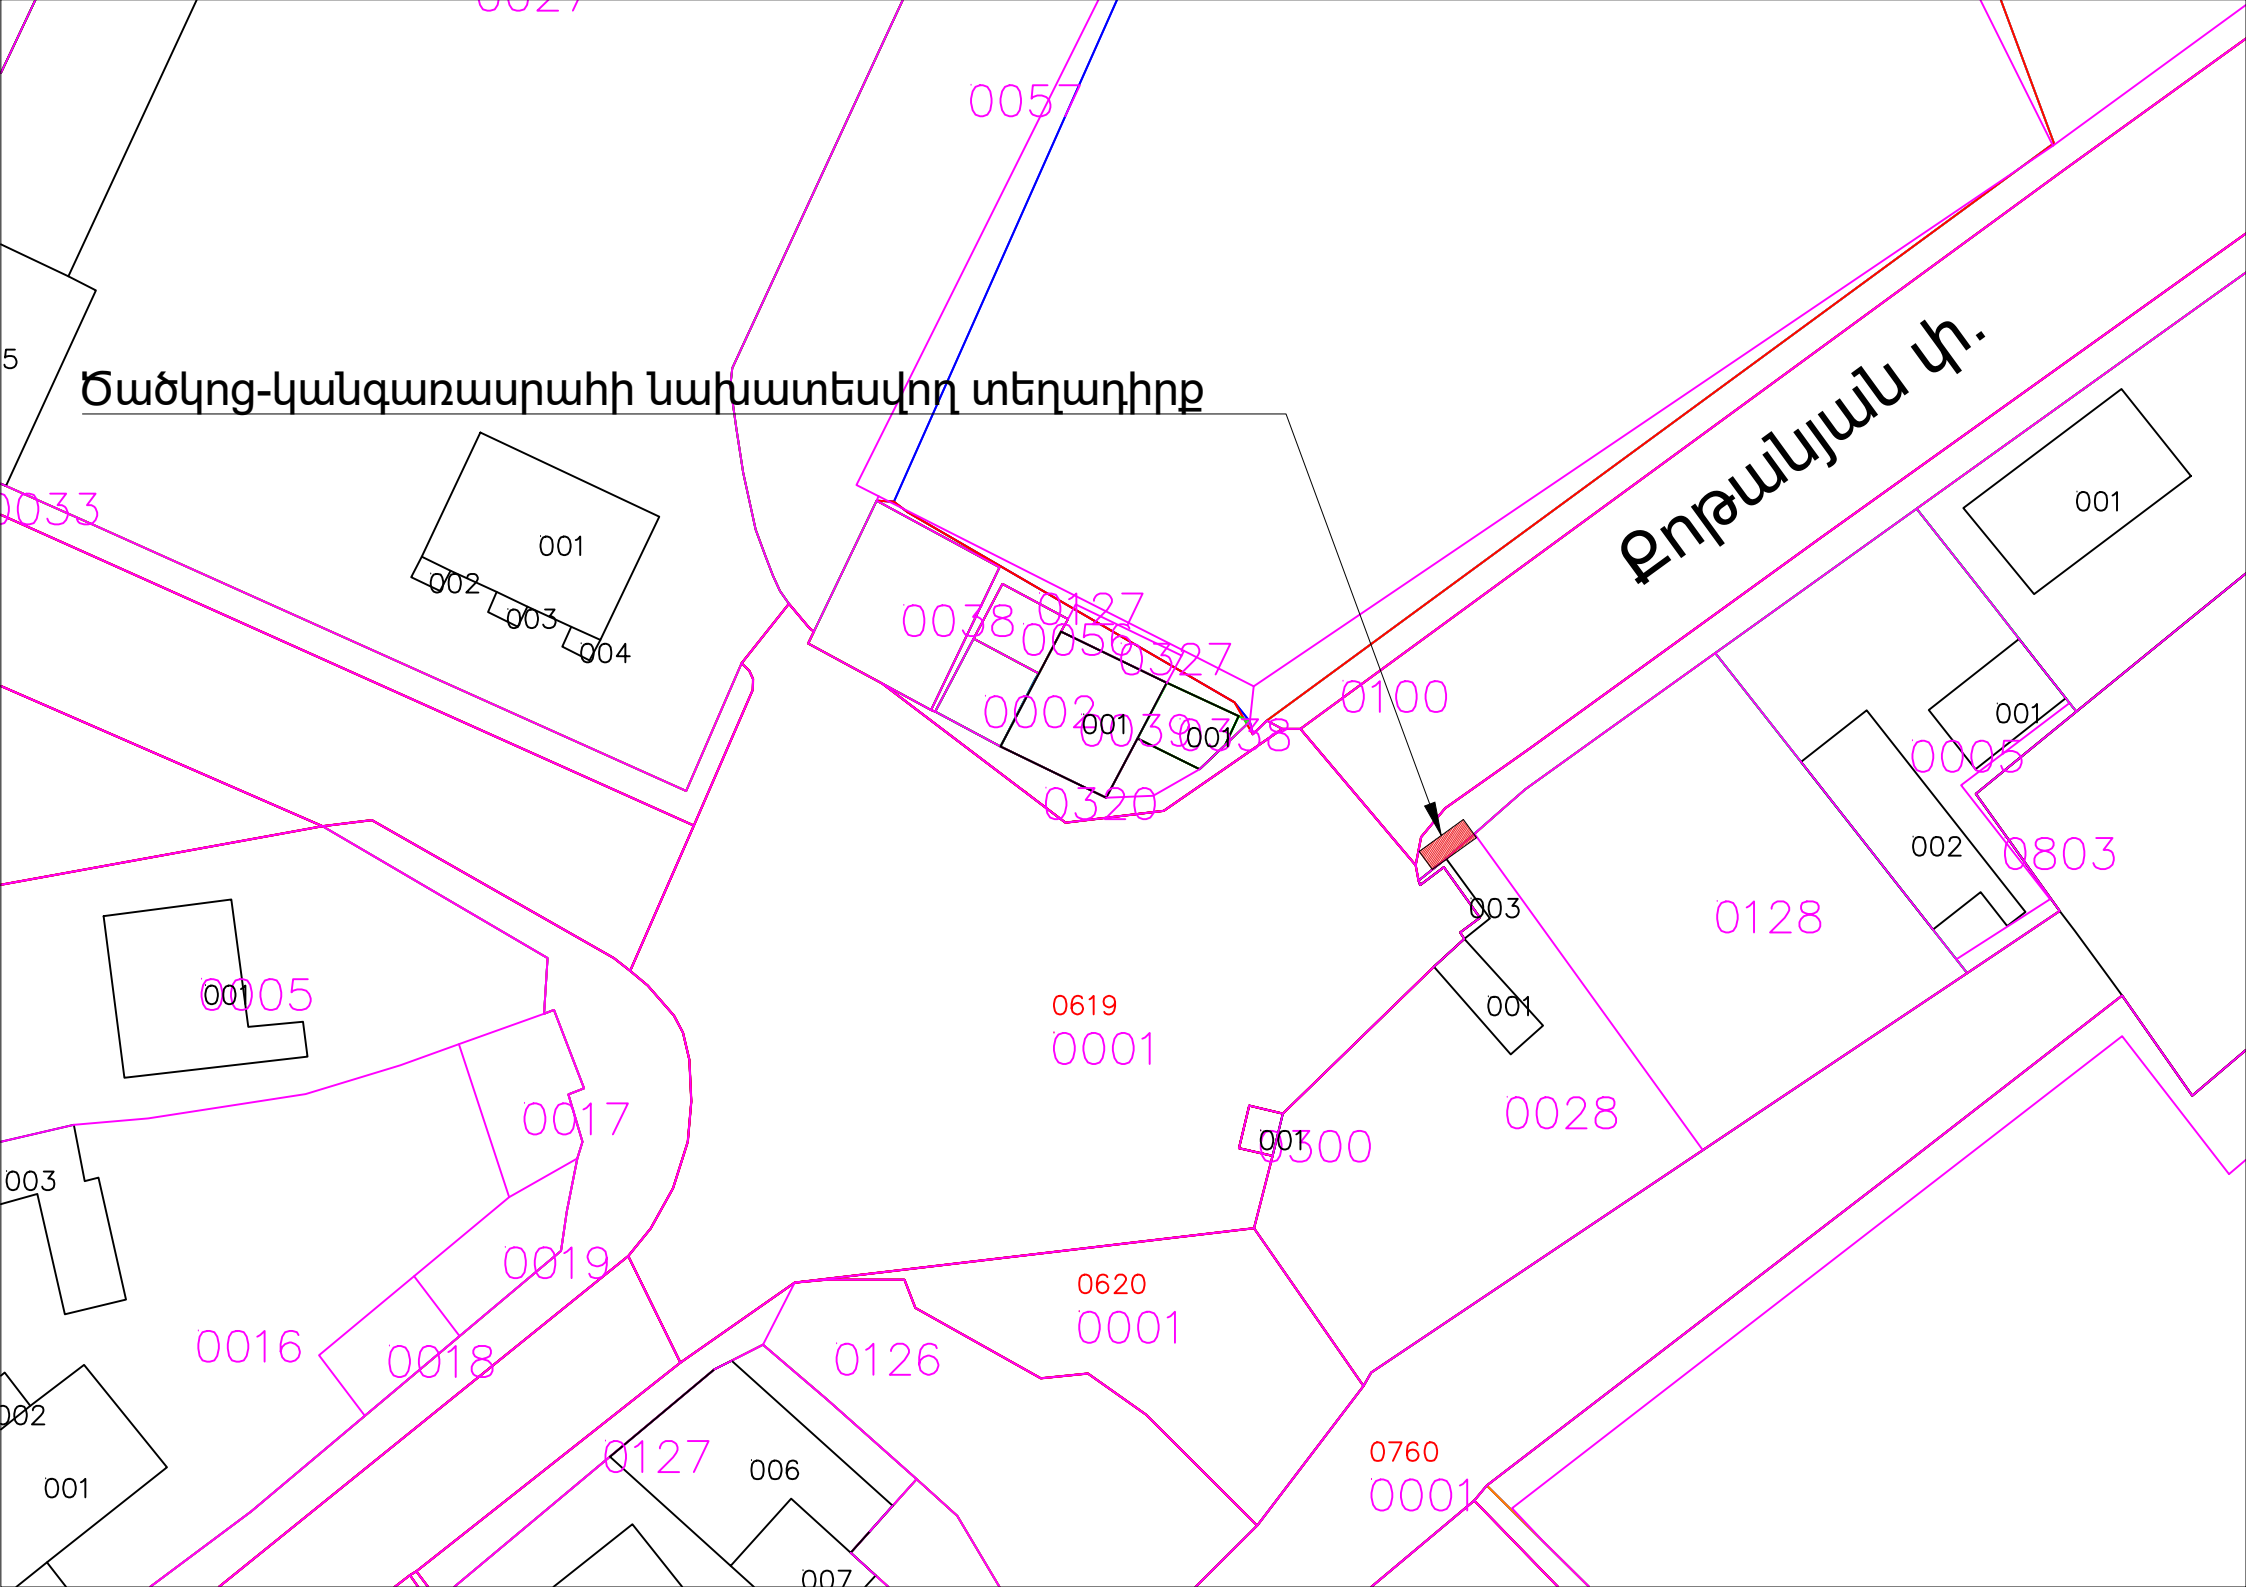

Ճաճկոց-կանգառարահի նախատեսվող տեղադիրք

Բոթանյան փ.

0033

0057

001
002
003
004

0038
0127
0056
0327
0002
0039
0017
001
0320

0100

001

001
0005
002

0803

0128

0028

001
0300

0619
0001

0620
0001

0760
0001

0126

0127

006

007

0017

0019

0018

0016

0005

0003

002

001