

«ԷԴԱՐ ՓՐՈԶԵԲԹ»
ՍՊԸ



«ЭДАР ПРОДЖЕКТ»
ООО

ՕԲՅԵԿՏ՝

ԱԶԱՏԱՇԵՆ ԲՆԱԿԱՎԱՅՐՈՒՄ ՈՌՈԳՄԱՆ ՑԱՆՑԻ ԿԱՌՈՒՑՄԱՆ
ԱՇԽԱՏԱՆՔՆԵՐ

ԼՇԽԱՏԱՆՔԱՅԻՆ ՄԵԽԱՆԻԾ

ՊԱՏՎԻՐԱՏՈՒ՝

ՄԱՍԻՍԻ ՀԱՄԱՅՆՔԱՊԵՏԱՐԱՆ

ՀԱՄԱՅՆՔԻ ՂԵԿԱՎԱՐ՝

Դ. ՀԱՄԲԱՐՁՈՒՄՅԱՆ

ՍՊԸ ՏՆՕՐԵՆ՝

Գ. ՄԵՍՐՈՊՅԱՆ

ԱԶԱՏԱՇԵՆ ԲՆԱԿԱՎԱՅՐՈՒՄ ՈՌՈԳՄԱՆ ՑԱՆՑԻ ԿԱՌՈՒՑՄԱՆ ԱՇԽԱՏԱՆՔՆԵՐ

ԳԾԱԳՐԵՐԻ ՑԱՆԿ		
Հ/Հ	ԹԵՐԹ	ԾԱՆՈԹՈՒԹ.
1	ԳԾԱԳՐԵՐԻ ՑԱՆԿ	
2	ԸՆԴՀԱՆՈՒՐ ՏՎՅԱԼՆԵՐ	
3	ՈՌՈԳՄԱՆ ՀԱՏԱԿԱԳԻԾ	
4	ՈՌՈԳՄԱՆ ՀԱՏԱԿԱԳԻԾ ՃՅՈՒՂ-1	
5	ՃՅՈՒՂ-1 ԵՐԿԱՅՆԱԿԱՆ ԿՏՐՎԱԾՔ ՆԿ1-ՆԿ6	
6	ՈՌՈԳՄԱՆ ՀԱՏԱԿԱԳԻԾ ՃՅՈՒՂ-2	
7	ՃՅՈՒՂ-2 ԵՐԿԱՅՆԱԿԱՆ ԿՏՐՎԱԾՔ ՆԿ7-ՆԿ9	
8	ՈՌՈԳՄԱՆ ՀԱՏԱԿԱԳԻԾ ՃՅՈՒՂ-3	
9	ՃՅՈՒՂ-3 ԵՐԿԱՅՆԱԿԱՆ ԿՏՐՎԱԾՔ ՆԿ10-ՆԿ12	
10	ՈՌՈԳՄԱՆ ՀԱՏԱԿԱԳԻԾ ՃՅՈՒՂ-4	
11	ՃՅՈՒՂ-4 ԵՐԿԱՅՆԱԿԱՆ ԿՏՐՎԱԾՔ ՆԿ13-ՆԿ14	
12	ՊՔ ՎԱՔԵՐԻ ՏԻՊԱՐԱՅԻՆ ՍԽԵՄԱՆԵՐ	
13	ԶՐԹՈՂ ԶԹ-1, ԶԹ-2, ԶԹ-3, ԶԹ-4	
14	ԶՐԹՈՂ ԶԹ-5, ԶԹ-6, ԶԹ-7, ԶԹ-8	
15	ԶՐԹՈՂ ԶԹ-9	
16	ՀԱՐԹ ՄԱԿԵՐԵՎՈՒՅԹԱՅԻՆ ՓԱԿԱՆ "ՈՐ" 0.4x0.4x1.2Մ	
17	ՀԱՐԹ ՄԱԿԵՐԵՎՈՒՅԹԱՅԻՆ ՓԱԿԱՆ "ՈՐ" 0.4x0.4x1.2Մ	
18	ԱՇԽԱՏԱՆՔՆԵՐԻ ԵՎ ՆՅՈՒԹԵՐԻ ՄԱՍՆԱԳԻՐ	
19	ԱՆԿՏԱՆԳՈՒԹՅԱՆ ՏԵԽՆԻԿԱՅԻ ՀՐԱՀԱՆԳՆԵՐ	
20	ՀԻՄՆԱԿԱՆ ՄԵՔԵՆԱ ՄԵԽԱՆԻԶՄՆԵՐ	
21	ՕՐԱՑՈՒՑԱՅԻՆ ԳՐԱՖԻԿ	

Նշանը	Անվանումը	Ծանոթություն
ՀՀՇՆ 20.04-2020	«Երկրաշարժադիմացկուն շինարարություն. Նախագծման նորմեր»	
ՀՀՇՆ 30-01-2023	«Քաղաքաշինություն. Քաղաքային և գյուղական բնակավայրերի հատակագծում և կառուցապատում»	
ՀՀՇՆ 40-01.02	«Ջրամատակարարում. Արտաքին ցանցեր և կառուցվածքներ»	
ՀՀՇՆ 52-01-	«Բետոնե և երկաթբետոնե կոնստրուկցիաներ»	
ՀՀՇՆ 13-02-2022	«Անվտանգության տեխնիկական շինարարությունում»	
ՀՀՇՆ 30-02-2022	«Տարածքի բարեկարգում»	

	ԱԶԱՏԱՇԵՆ ԲՆԱԿԱՎԱՅՐՈՒՄ ՈՌՈԳՄԱՆ ՑԱՆՑԻ ԿԱՌՈՒՑՄԱՆ ԱՇԽԱՏԱՆՔՆԵՐ			ՊԱՅՄԱՆԱԳԻՐ ՈԱՄՄՅ-ԳՅԾՁԲ-25/42-2		
			ՆԱԽԱԳԻԾ	ՓՈՒԼ	ԹԵՐԹ	ԹԵՐԹԵՐ
	ՏՆՕՐԵՆ	Գ. ՄԵՍՐՈՊՅԱՆ		ԱՆ	1	
	ԳԾԵՑ	Գ. ՀՈՎՀԱՆՆԻՍՅԱՆ	ԳԾԱԳՐԵՐԻ ՑԱՆԿ	«ԷՂԱՐ ՓՐՈՑԵՔԹ»		
ԳԾԵՑ	Գ. ՄԵՍՐՈՊՅԱՆ			ՍՊԸ		

ԱԶԱՏԱՇԵՆ ԲՆԱԿԱՎԱՅՐՈՒՄ ՈՌՈԳՄԱՆ ՑԱՆՑԻ ԿԱՌՈՒՑՄԱՆ ԱՇԽԱՏԱՆՔՆԵՐ

Որպես ելակետային տվյալներ ծառայել են՝
1. ՄԱՍԻՍԻ ՀԱՄԱՅՆՔԱՊԵՏԱՐԱՆ -ի կողմից տրված առաջադրանքը և ԱՄՄՀ-ԳՀԾՁԲ-25/42-2 պայմանագիրը:
2. Փաստացի ուսումնասիրության և չափագրության ընթացքում ստացված աշխատանքային ծավալները:

Նախատեսված է իրականացնել 426,0զմ գումարային երկարությամբ ոռոգման համակարգ: Ոռոգման համակարգը բաղկացած է 4 ճյուղերից:

- 1. Առաջին ճյուղում նախատեսվում է 210,0զմ քայքայված ՊՐ-4 վաքերի քանդում և նոր ՊՐ-4 վաքերի տեղադրում ջրթողներով: Ճանապարհի անցումում նախատեսված է 3.0*1.5*0.2մ չափերով ե/բ սալ:
- 2. Երկրորդ ճյուղում նախատեսվում է 96,00զմ երկարությամբ մետաղե կիսախողովակների ապամոնտաժում և նոր ՊՐ-4 վաքերի տեղադրում ջրթողներով:
- 3. Երրորդ ճյուղում նախատեսվում է 66,00զմ երկարությամբ քայքայված ՊՐ-6 վաքերի ապամոնտաժում և նոր ՊՐ-6 վաքերի տեղադրում ջրթողներով:
- 4. Չորրորդ ճյուղում նախատեսվում է 54,00զմ երկարությամբ քայքայված ՊՐ-6 վաքերի ապամոնտաժում և նոր ՊՐ-6 վաքերի տեղադրում ջրթողներով:

Ոռոգման նախագծվող համակարգի ամբողջ երկարությամբ իրականացվել է գեոդեզիական նշահարում:
Ջրի հոսքը կարգավորելու համար նախատեսված են ջրթող համակարգեր, որորնց վրա տեղադրված են հարթ մակերևույթային փականներ:

Նախատեսվում է իրականացնել հետևյալ աշխատանքները՝

- 1. Ե/բ հավաքովի ՊՐ- 4 վաքերի ապամոնտաժում հիմքերի հետ միասին
- 2. Բնահողի մշակումը 3-րդ կարգի գրունտներում էքսկավատորով, կողլիցք
- 3. Բնահողի լրամշակումը 3-րդ կարգի գրունտներում ձեռքով
- 4. Ե/բ հավաքովի ՊՐ- 4 և ՊՐ-6 վաքերի մոնտաժում հիմքերի հետ միասին
- 5. Ջրթողների կառուցում /համաձայն նախագծի/
- 6. Շին. Աղբի բարձում ինքնաթափին էքսկավատորով, տեղափոխում
- 7. Ավելացած գրունտի հարթեցում տեղում

ՈՒՇԱԴՐՈՒԹՅՈՒՆ

- 1. Աշխատանքների ընթացքում ստորգետնյա կոմունիկացիաների ի հայտ գալու դեպքում դադարեցնել աշխատանքները և դիմել համապատասխան կառույցների: Հետագա աշխատանքները շարունակել միայն համապատասխան կառույցների հետ համաձայնեցնելուց հետո:
- 2. Շինարարության ընթացքում պետական կամ մասնավոր գույքին պատճառված վնասները փոխհատուցում է կապալառու կազմակերպությունը:

ՊԱՀԱՆՋՎՈՂ ԱՇԽԱՏԱՆՔԱՅԻՆ ՌԵՍՈՒՐՍՆԵՐԻ ՑԱՆԿ				
Հ/Հ	ԱՆՎԱՆՈՒՄԸ	ՔԱՆԱԿ	ՈՐԱԿԱՎՈՐՈՒՄ	ԱՇԽ. ՓՈՐՁ / ՏԱՐԻ/
1	Աշխղեկ	1	ԲԱՐՁՐԱԳՈՒՅՆ, ԱՐԴՅՈՒՆԱԲԵՐԱԿԱՆ և ՔԱՂԱՔԱՑԻԱԿԱՆ ՇԻՆԱՐԱՐՈՒԹՅՈՒՆ	3
2	Հիդրոտեխնիկ	1	ՀԱՄԱՊԱՏԱՍԽԱՆ	3
3	Բանվոր	3	ՑԱՆԿԱՑԱԾ	

ՊԱՀԱՆՋՎՈՂ ԼԻՑԵՆԶԻԱՆԵՐԻ ՑԱՆԿ		
Հ/Հ	ԱՆՎԱՆՈՒՄԸ	ԾԱՆՈԹՈՒԹ.
1	Բնակելի, Հասարակական և Արտադրական կառույցներ	
2	Ջրամատակարարում և ջրահեռացում (Ջրամատակարարման և ջրահեռացման ներքին և արտաքին ցանցեր, հիդրոմեխորացիա)	


ՊԱՀԱՆՋՎՈՂ ՄԵՔԵՆԱ-ՄԵԽԱՆԻԶՄՆԵՐԻ ՑԱՆԿ			
Հ/Հ	ԱՆՎԱՆՈՒՄԸ	ՄԱԿՆԻՇ	ՔԱՆԱԿ
1	Ավտոինքնաթափ	ՑԱՆԿԱՑԱԾ	1
2	Ավտոկռունկ	ՑԱՆԿԱՑԱԾ	1
3	էքսկավատոր	ՑԱՆԿԱՑԱԾ	1

ԾԱՆՈԹՈՒԹՅՈՒՆ

- 1. Շինարարության անվտանգությունը ապահովում է Կապալառու կազմակերպությունը:
- 2. Կառուցվածքների տեղերը ճշտվում են շինարարության ընթացքում

	ԱԶԱՏԱՇԵՆ ԲՆԱԿԱՎԱՅՐՈՒՄ ՈՌՈԳՄԱՆ ՑԱՆՑԻ ԿԱՌՈՒՑՄԱՆ ԱՇԽԱՏԱՆՔՆԵՐ			ՊԱՅՄԱՆԱԳԻՐ NԱՄՄՀ-ԳՀԾՁԲ-25/42-2		
			ՆԱԽԱԳԻԾ	ՓՈՒԼ	ԹԵՐԹ	ԹԵՐԹԵՐ
	ՏՆՕՐԵՆ	Գ. ՄԵՍՐՈՊՅԱՆ		ԱՆ	2	
	ԳԾԵՑ	Գ. ՀՈԿԱՀԱՆՆԻՍՅԱՆ		«ԷԴԱՐ ՓՐՈՋԵԹԹ» ՍՊԸ		
ԳԾԵՑ	Գ. ՄԵՍՐՈՊՅԱՆ		ԸՆԴՀԱՆՈՒՐ ՏՎՅԱԼՆԵՐ			

ՈՌՈԳՄԱՆ ՀԱՏԱԿԱԳԻԾ
Մ1:2000

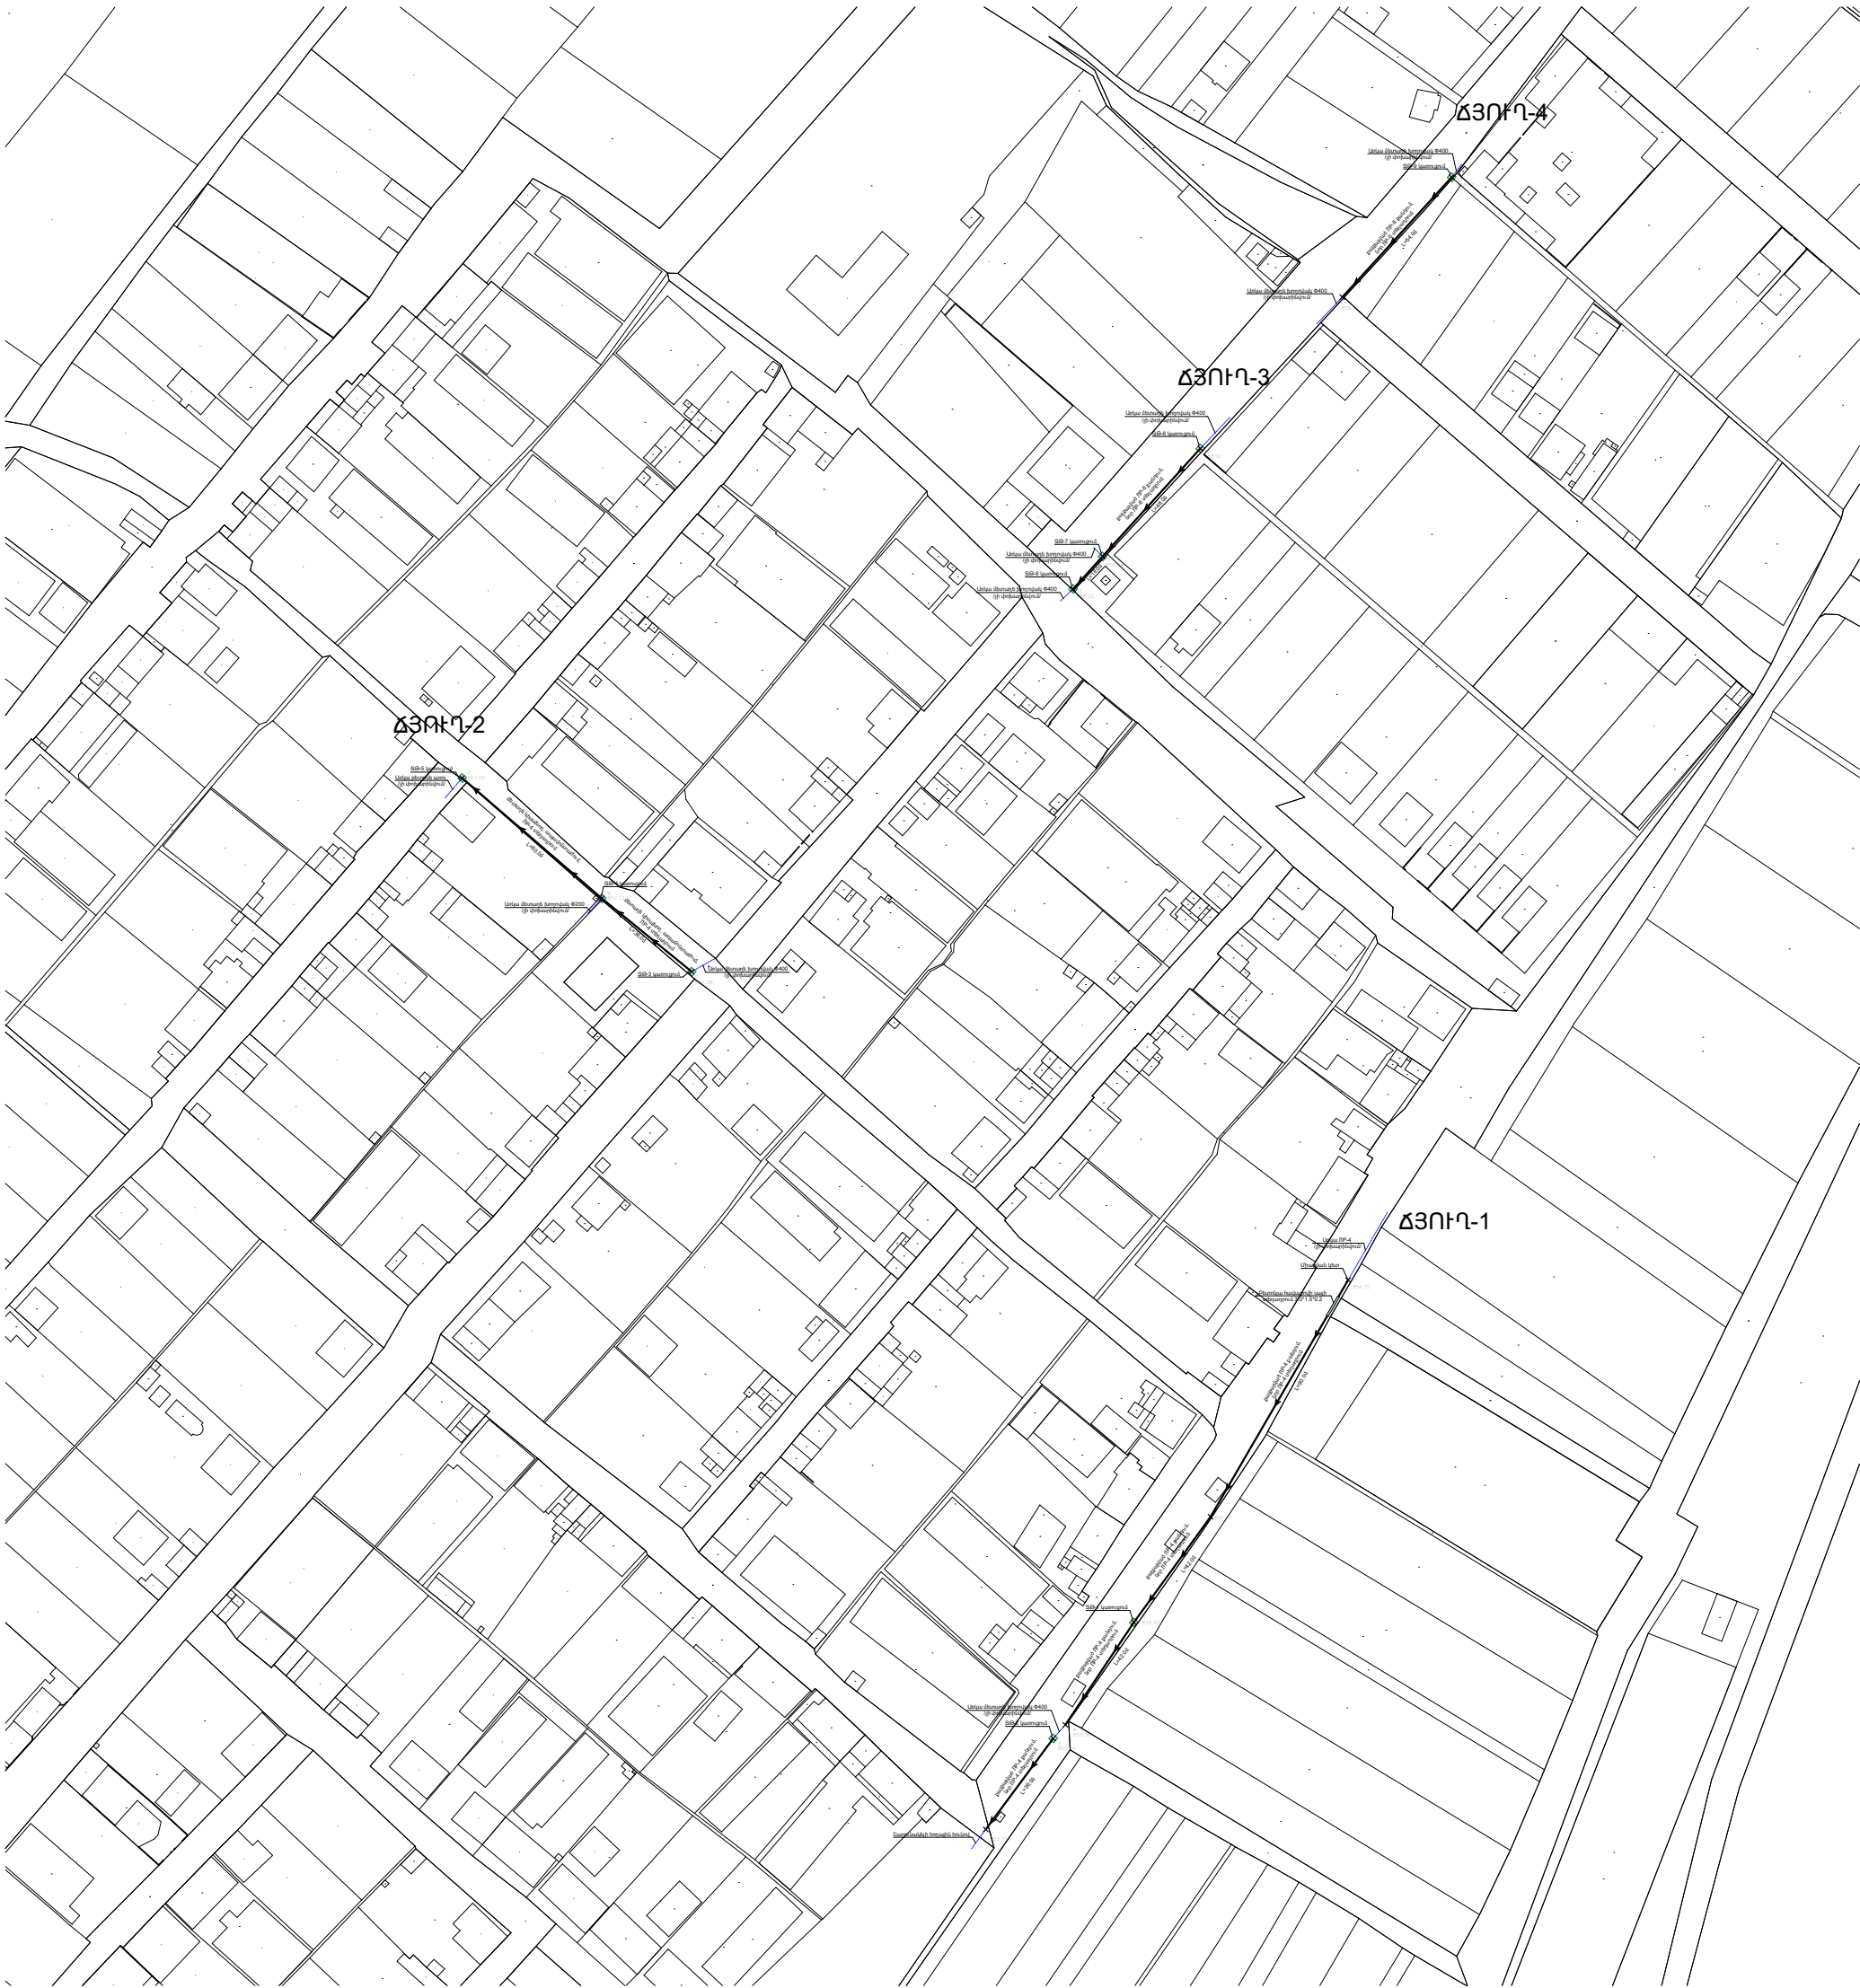


E A L L C ՏՆՕՐԵՆ ԳԾԵՑ ԳԾԵՑ	ԱԶԱՏԱՇԵՆ ԲՆԱԿԱՎԱՅՐՈՒՄ ՈՌՈԳՄԱՆ ՑԱՆՑԻ ԿԱՌՈՒՑՄԱՆ ԱՇԽԱՏԱՆՔՆԵՐ			ՊԱՅՄԱՆԱԳԻՐ ՈԱՄՄՅ-ԳՅԾՁԲ-25/42-2		
	Գ. ՄԵՍՐՈՊՅԱՆ		ՆԱԽԱԳԻԾ	ՓՈՒԼ	ԹԵՐԹ	ԹԵՐԹԵՐ
	Գ. ՀՈԿԱՆՆԻՍՅԱՆ			ԱՆ	3	
	Գ. ՄԵՍՐՈՊՅԱՆ		ՈՌՈԳՄԱՆ ՀԱՏԱԿԱԳԻԾ	«ԷՂԱՐ ՓՐՈՉԵՔԹ» ՍՊԸ		

ՈՌՈԳՄԱՆ ՀԱՏԱԿԱԳԻԾ ԺՅՈՒՂ-1
Մ1:1000




E A L L C ՏՆՕՐԵՆ ԳԾԵՑ ԳԾԵՑ	ԱՂԱՏԱՇԵՆ ԲՆԱԿԱԿԱՅՐՈՒՄ ՈՌՈԳՄԱՆ ՑԱՆՑԻ ԿԱՌՈՒՑՄԱՆ ԱՇԽԱՏԱՆՔՆԵՐ			ՊԱՅՄԱՆԱԳԻՐ ՈԱՄՄԳ-ԳՅԾՁԲ-25/42-2		
			ՆԱԽԱԳԻԾ	ՓՈՒԼ	ԹԵՐԹ	ԹԵՐԹԵՐ
	ՏՆՕՐԵՆ	Գ. ՄԵՍՐՈՊՅԱՆ		ԱՆ	4	
	ԳԾԵՑ	Գ. ՀՈԿՀԱՆՆԻՍՅԱՆ	ՈՌՈԳՄԱՆ ՀԱՏԱԿԱԳԻԾ ԺՅՈՒՂ-1	«ԷՆԱՐ ՓՐՈԳՆԵԶ»		
ԳԾԵՑ	Գ. ՄԵՍՐՈՊՅԱՆ	ՍՊԸ				

ՃՅՈՒՂ-1 ԵՐԿԱՅՆԱԿԱՆ ԿՏՐԿԱԾՔ ՆԿ1-ՆԿ6

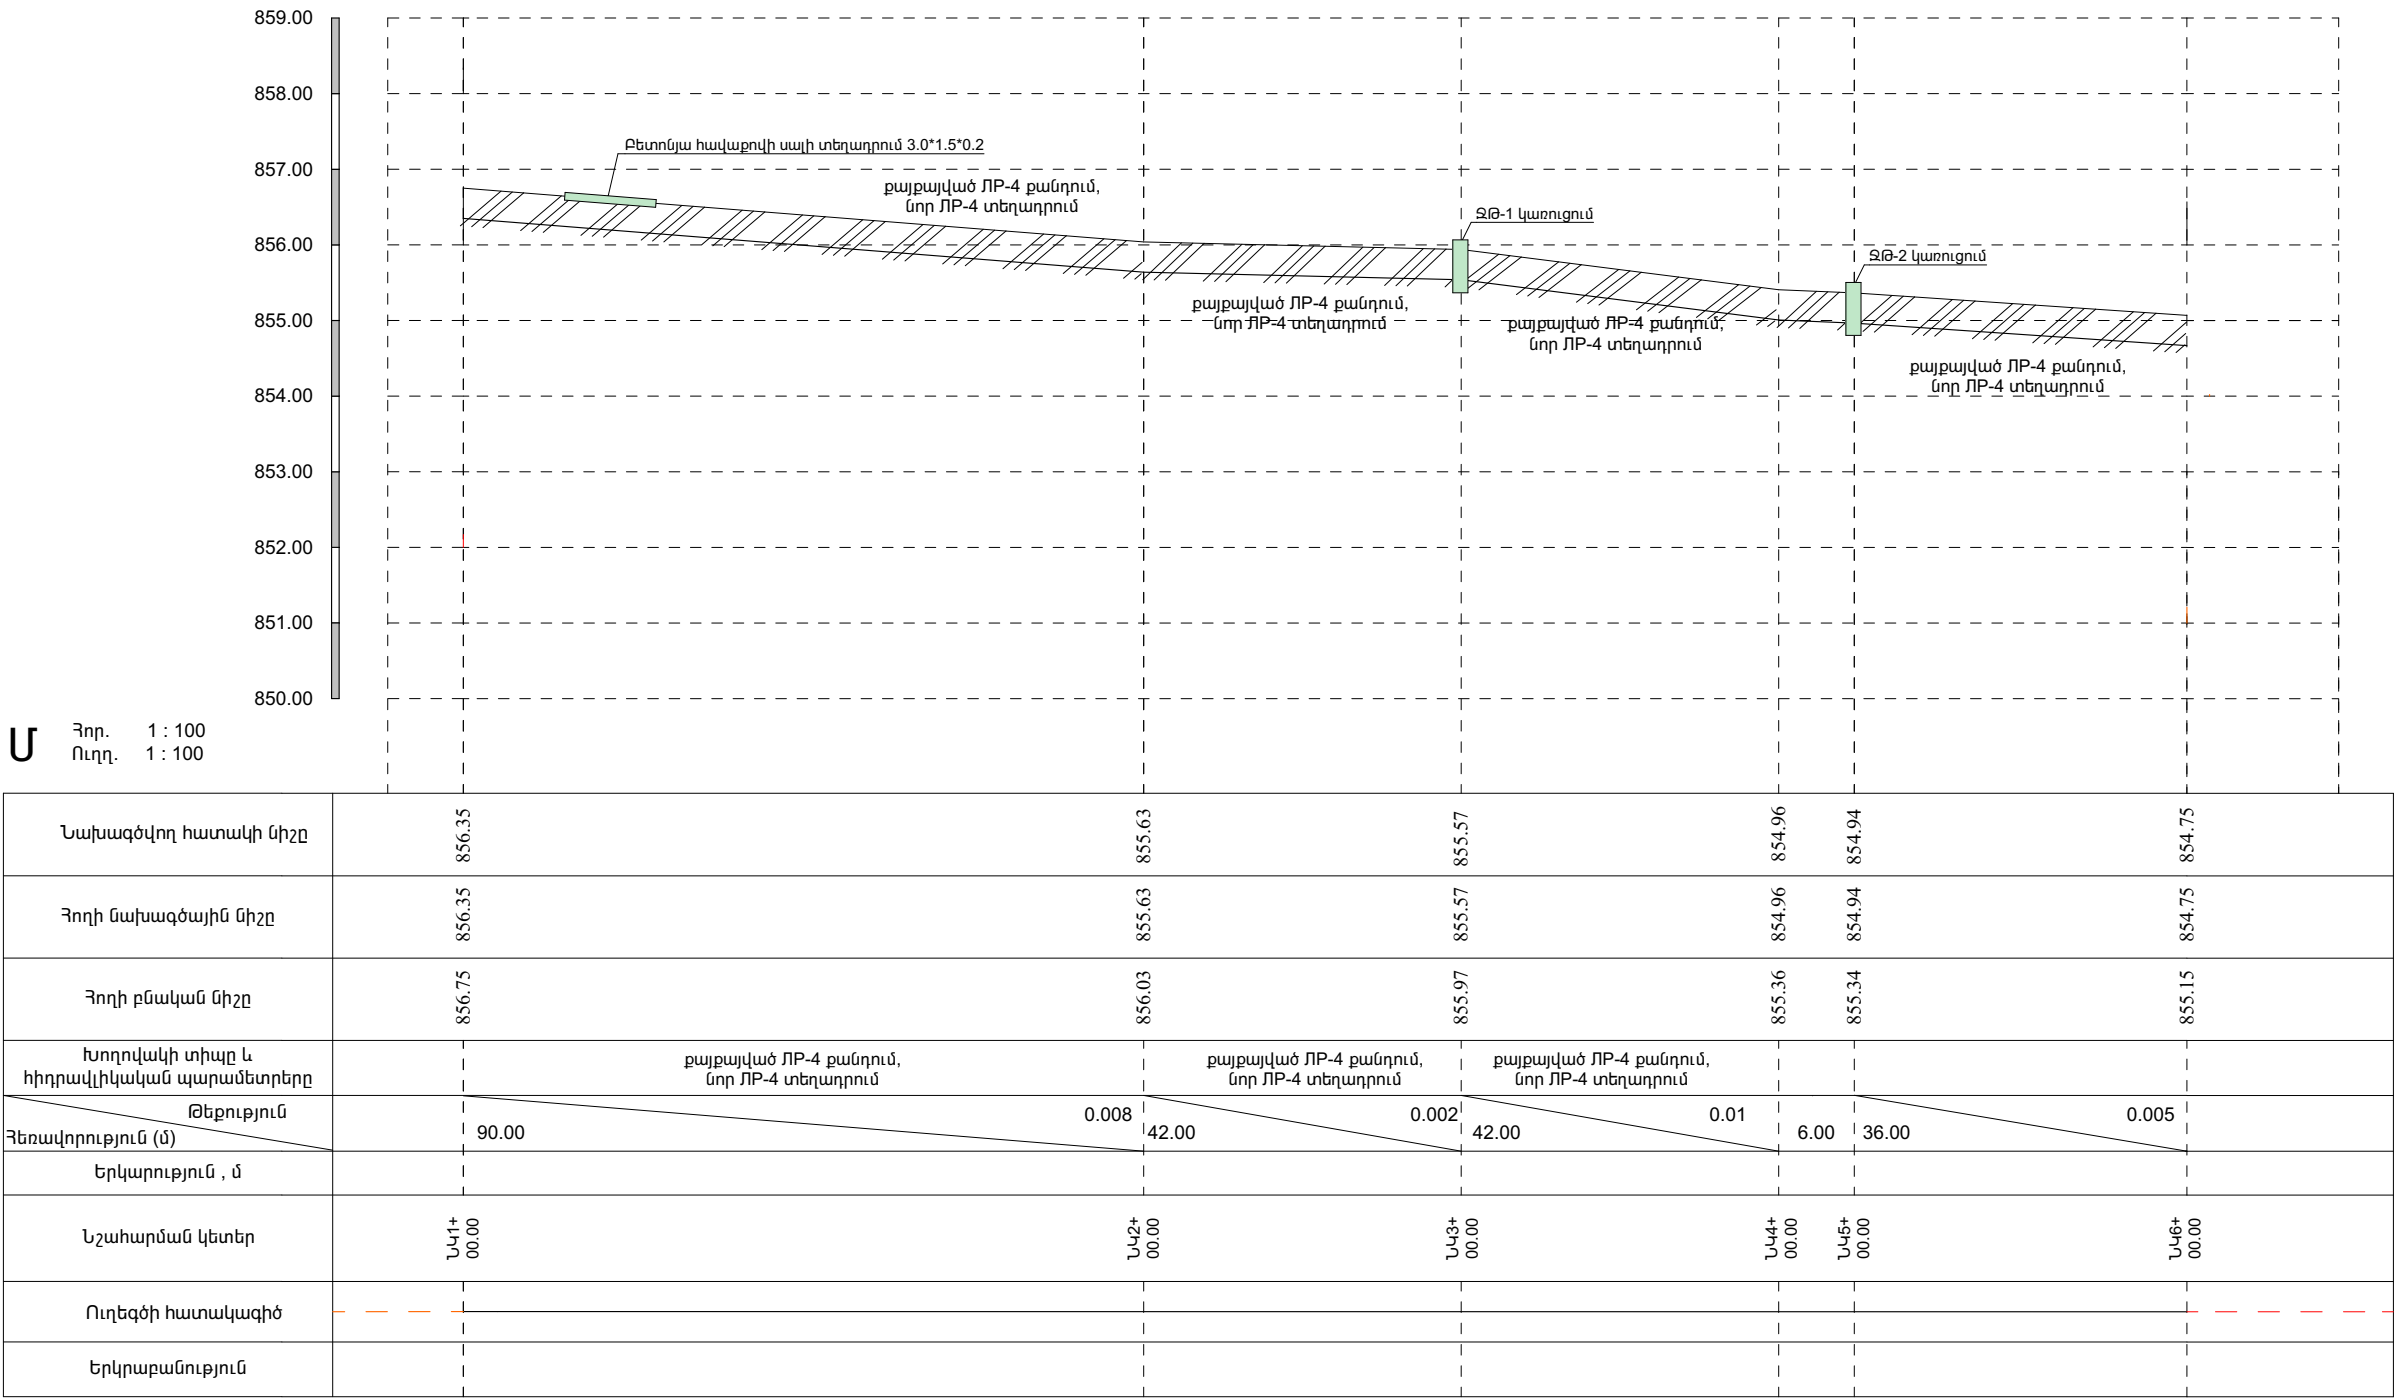


E A L L C ՏՆՕՐԵՆ	ԱԶԱՏԱՇԵՆ ԲՆԱԿԱԿԱՅՐՈՒԽ ՈՌՈԳՄԱՆ ՑԱՆՑԻ ԿԱՌՈՒՑՄԱՆ ԱՇԽԱՏԱՆՔՆԵՐ			ՊԱՅՄԱՆԱԳԻՐ ՈԱՍՄՅ-ԳՅԾՁԲ-25/42-2		
	ՆԱԽԱԳԻԾ			ՓՈՒԼ	ԹԵՐԹ	ԹԵՐԹԵՐ
	ՃՅՈՒՂ-1 ԵՐԿԱՅՆԱԿԱՆ ԿՏՐԿԱԾՔ ՆԿ1-ՆԿ6			ԱՆ	5	
ԳԾԵՑ	Գ. ՄԵՍՐՈՊՅԱՆ		«ԷՂԱՐ ՓՐՈՋԵԿՏ» ՍՊԸ			
ԳԾԵՑ	Գ. ՀՈՎՀԱՆՆԻՍՅԱՆ					
ԳԾԵՑ	Գ. ՄԵՍՐՈՊՅԱՆ					

ՈՌՈԳՄԱՆ ՀԱՏԱԿԱԳԻԾ ՃՅՈՒՂ-2
Մ1:500

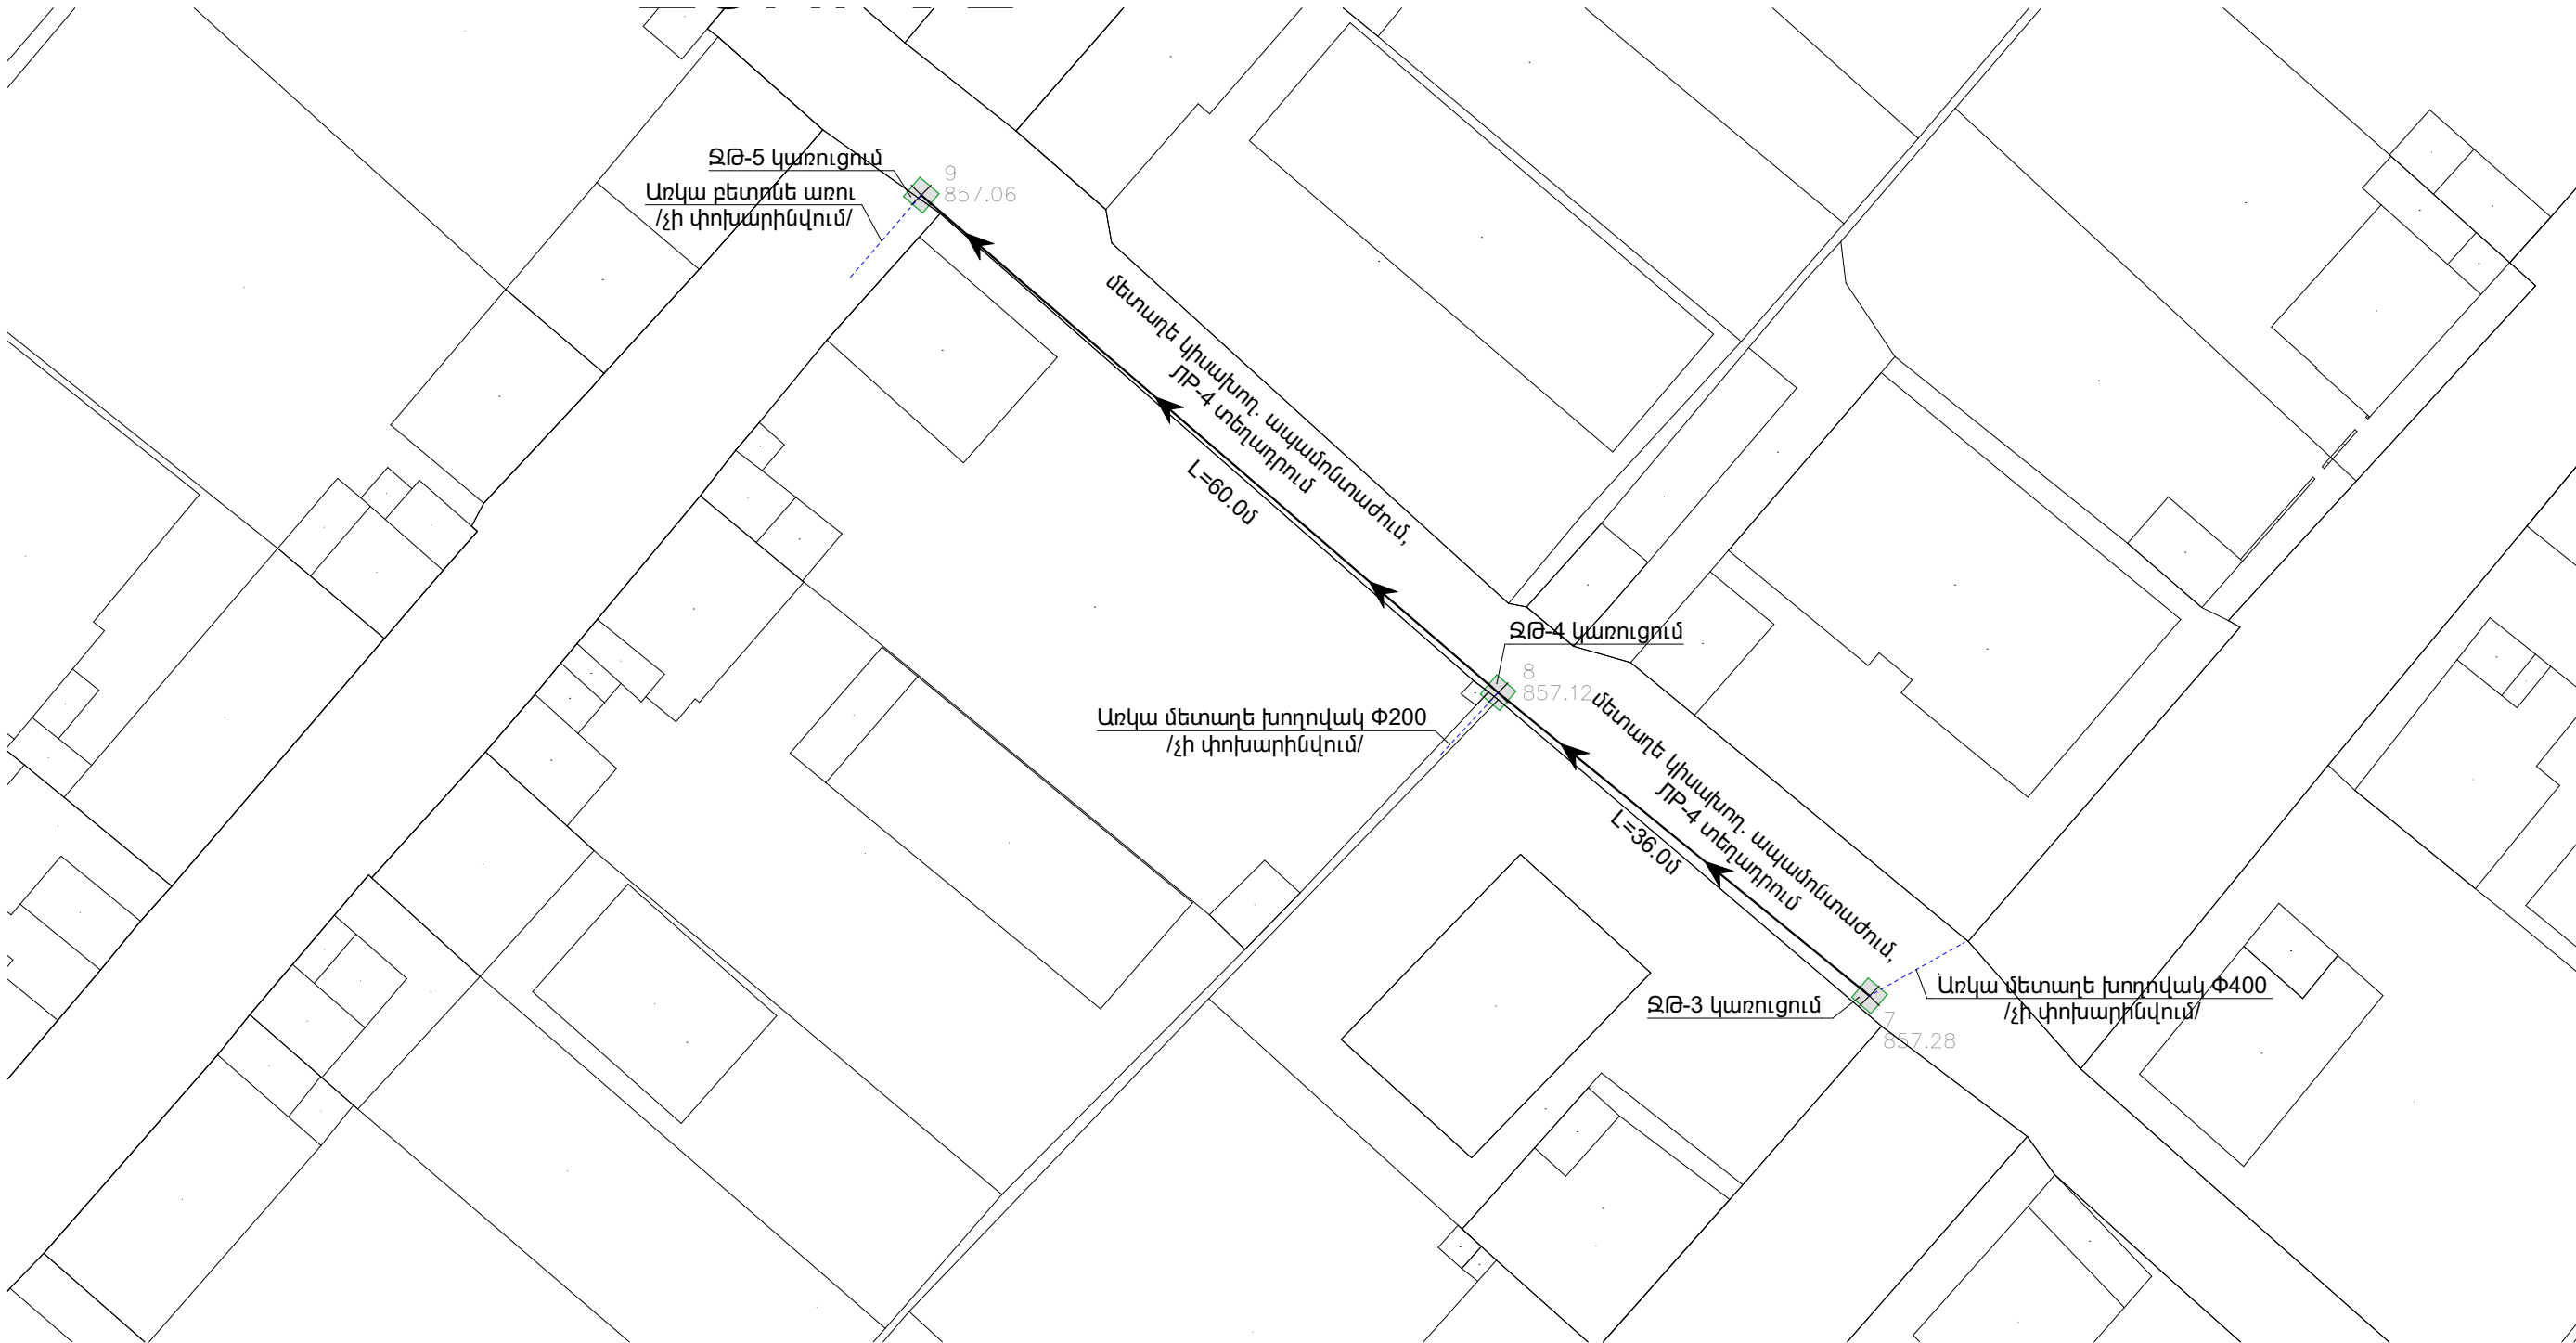


	ԱՁԱՏԱՇԵՆ ԲՆԱԿԱԿԱՅՐՈՒՄ ՈՌՈԳՄԱՆ ՑԱՆՑԻ ԿԱՌՈՒՑՄԱՆ ԱՇԽԱՏԱՆՔՆԵՐ			ՊԱՅՄԱՆԱԳԻՐ ՈԱՍՄՅ-ԳՅԾՁԲ-25/42-2				
ՏՆՕՐԵՆ	Գ. ՄԵՍՐՈՊՅԱՆ		ՆԱԽԱԳԻԾ			ՓՈՒԼ	ԹԵՐԹ	ԹԵՐԹԵՐ
ԳԾԵՑ	Գ. ՀՈՎՀԱՆՆԻՍՅԱՆ					ԱՆ	6	
ԳԾԵՑ	Գ. ՄԵՍՐՈՊՅԱՆ		ՈՌՈԳՄԱՆ ՀԱՏԱԿԱԳԻԾ ՃՅՈՒՂ-2			«ԷՂԱՐ ՓՐՈՋԵԿՏ» ՍՊԸ		

ՃՅՈՒՂ-2 ԵՐԿԱՅՆԱԿԱՆ ԿՏՐՎԱԾՔ ՆԿ7-ՆԿ9

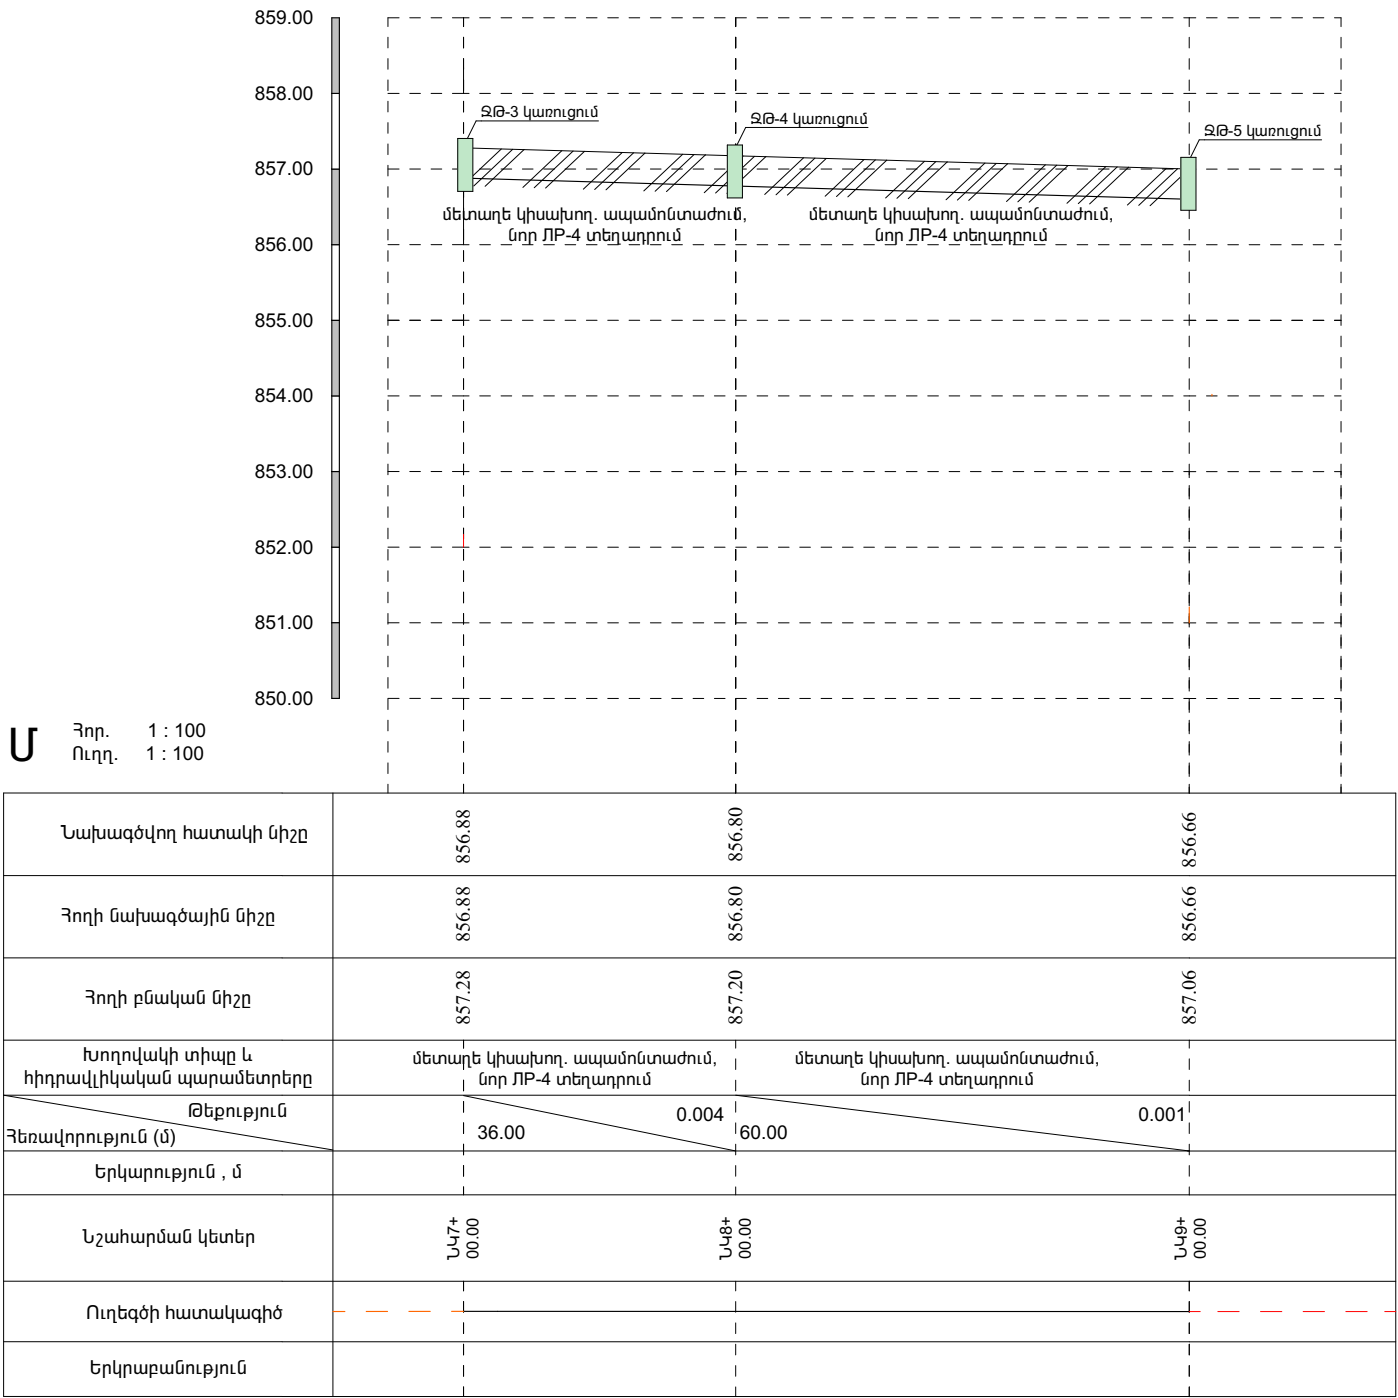


E A L L C	ԱԶԱՏԱՇԵՆ ԲՆԱԿԱԿԱՅՐՈՒՄ ՈՌՈԳՄԱՆ ՑԱՆՑԻ ԿԱՌՈՒՑՄԱՆ ԱՇԽԱՏԱՆՔՆԵՐ			ՊԱՅՄԱՆԱԳԻՐ ՈԱՍՄՅ-ԳՅԾՁԲ-25/42-2		
				ՆԱԽԱԳԻԾ	ՓՈՒԼ	ԹԵՐԹ
	ՏՆՕՐԵՆ	Գ. ՄԵՍՐՈՊՅԱՆ			ԱՆ	7
	ԳԾԵՑ	Գ. ՀՈՎՀԱՆՆԻՍՅԱՆ			«ԷՂԱՐ ՓՐՈԳՆԵՔԹ» ՍՊԸ	
ԳԾԵՑ	Գ. ՄԵՍՐՈՊՅԱՆ			ՃՅՈՒՂ-2 ԵՐԿԱՅՆԱԿԱՆ ԿՏՐՎԱԾՔ ՆԿ7-ՆԿ9		

ՈՌՈԳՄԱՆ ՀԱՏԱԿԱԳԻԾ ՃՅՈՒՂ-3
Մ1:500

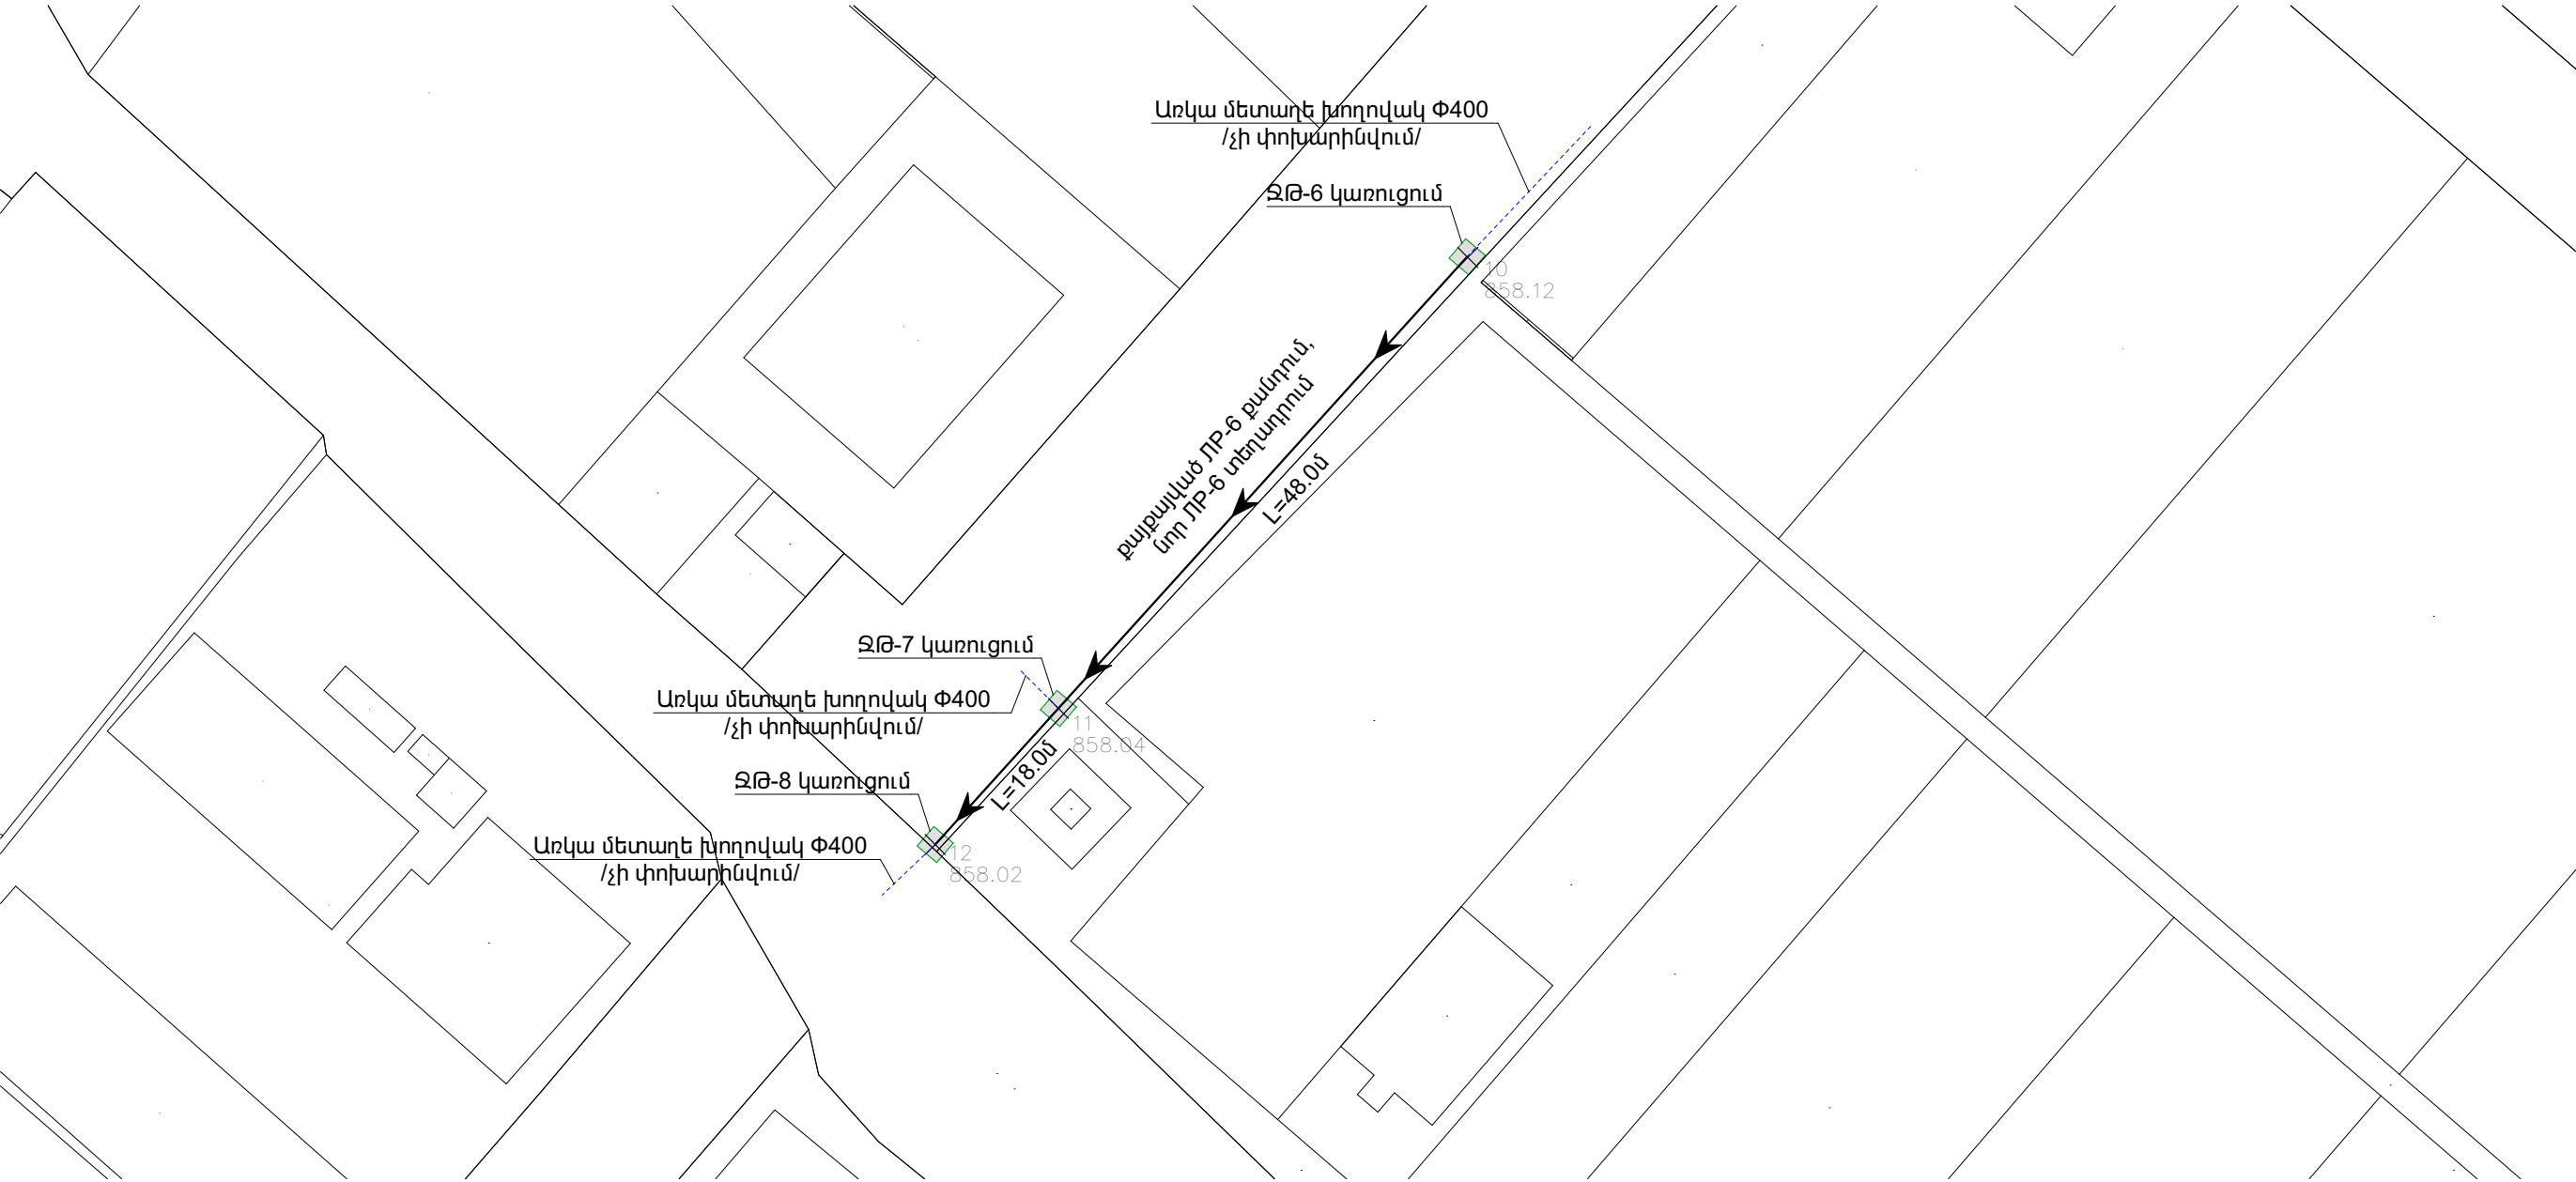

	ԱԶԱՏԱՇԵՆ ԲՆԱԿԱՎԱՅՐՈՒՄ ՈՌՈԳՄԱՆ ՑԱՆՑԻ ԿԱՌՈՒՑՄԱՆ ԱՇԽԱՏԱՆՔՆԵՐ			ՊԱՅՄԱՆԱԳԻՐ ՈԱՍՄՅ-ԳՅԾՁԲ-25/42-2		
				ՓՈՒԼ	ԹԵՐԹ	ԹԵՐԹԵՐ
	ՏՆՕՐԵՆ	Գ. ՄԵՍՐՈՂՅԱՆ		ԱՆ	8	
	ԳԾԵՑ	Գ. ՀՈՎՀԱՆՆԻՍՅԱՆ		«ԷՂԱՐ ՓՐՈԳՆԵԶԹ»		
ԳԾԵՑ	Գ. ՄԵՍՐՈՂՅԱՆ		ՈՌՈԳՄԱՆ ՀԱՏԱԿԱԳԻԾ ՃՅՈՒՂ-3	ՍՊՂ		


ՃՅՈՒՂ-3 ԵՐԿԱՅՆԱԿԱՆ ԿՏՐՎԱԾՔ ՆԿ10-ՆԿ12

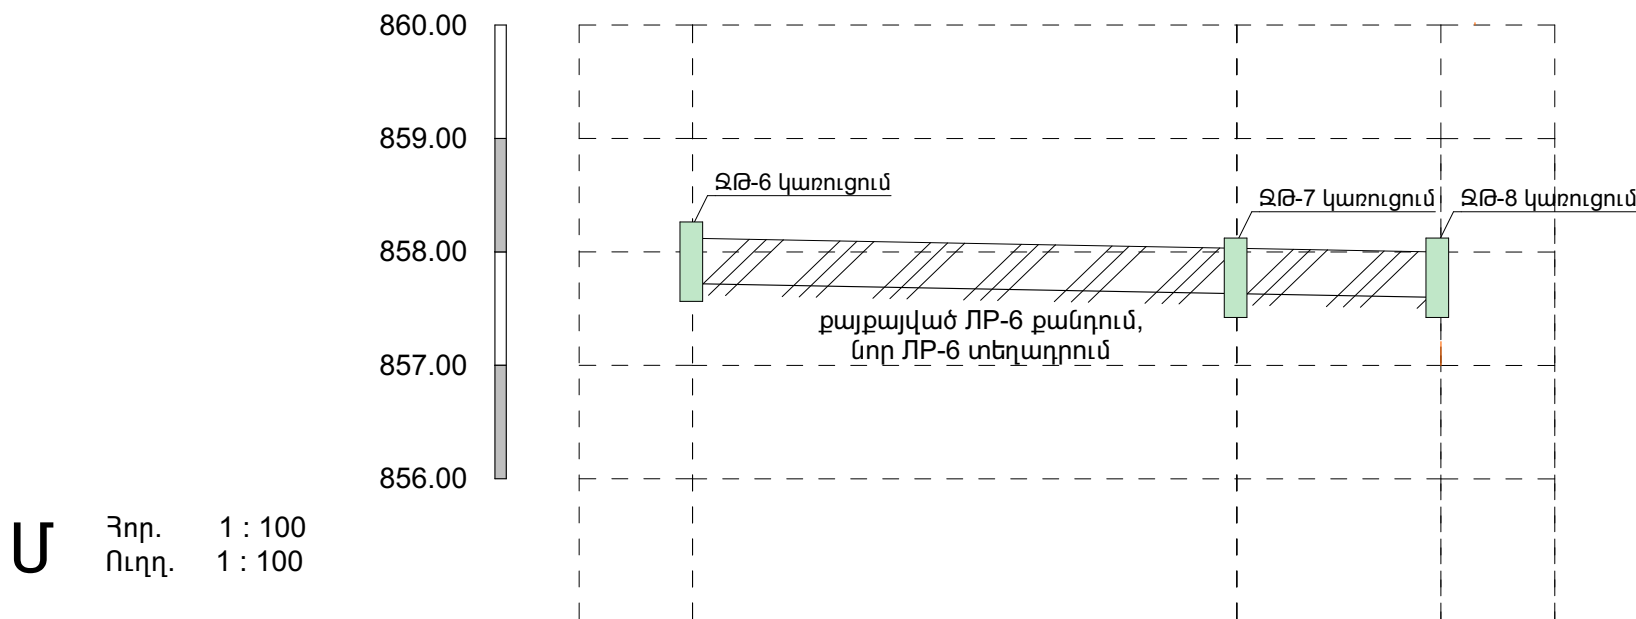

Նախագծվող հատակի միջը	857.72	857.64	857.62
Հողի նախագծային միջը	857.72	857.64	857.62
Հողի բնական միջը	858.12	858.04	858.02
Խողովակի տիպը և հիդրավլիկական պարամետրերը	քայքայված ՊՐ-6 քանդում, նոր ՊՐ-6 տեղադրում		
Թեքություն		0.002	0.002
Հեռավորություն (մ)	36.00	18.00	
Երկարություն , մ			
Նշահարման կետեր	ՆԿ10+00.00	ՆԿ11+00.00	ՆԿ12+00.00
Ուղեգծի հատակագիծ			
Երկրաբանություն			


	ԱԶԱՏԱՇԵՆ ԲՆԱԿԱՎԱՅՐՈՒՄ ՈՌՈԳՄԱՆ ՑԱՆՑԻ ԿԱՌՈՒՑՄԱՆ ԱՇԽԱՏԱՆՔՆԵՐ			ՊԱՅՄԱՆԱԳԻՐ ՈԱՍՄՅ-ԳՅԾՁԲ-25/42-2		
			ՆԱԽԱԳԻԾ		ՓՈՒԼ	ԹԵՐԹ
	ՏՆՕՐԵՆ	Գ. ՄԵՍՐՈՊՅԱՆ		ՃՅՈՒՂ-3 ԵՐԿԱՅՆԱԿԱՆ ԿՏՐՎԱԾՔ ՆԿ10-ՆԿ12	ԱՆ	9
	ԳԾԵՑ	Գ. ՀՈՎՀԱՆՆԻՍՅԱՆ			«ԷՂԱՐ ՓՐՈՋԵԿՏ»	
ԳԾԵՑ	Գ. ՄԵՍՐՈՊՅԱՆ				ՍՊԸ	

ՈՌՈԳՄԱՆ ՀԱՏԱԿԱԳԻԾ ԾՅՈՒՂ-4
Մ1:500

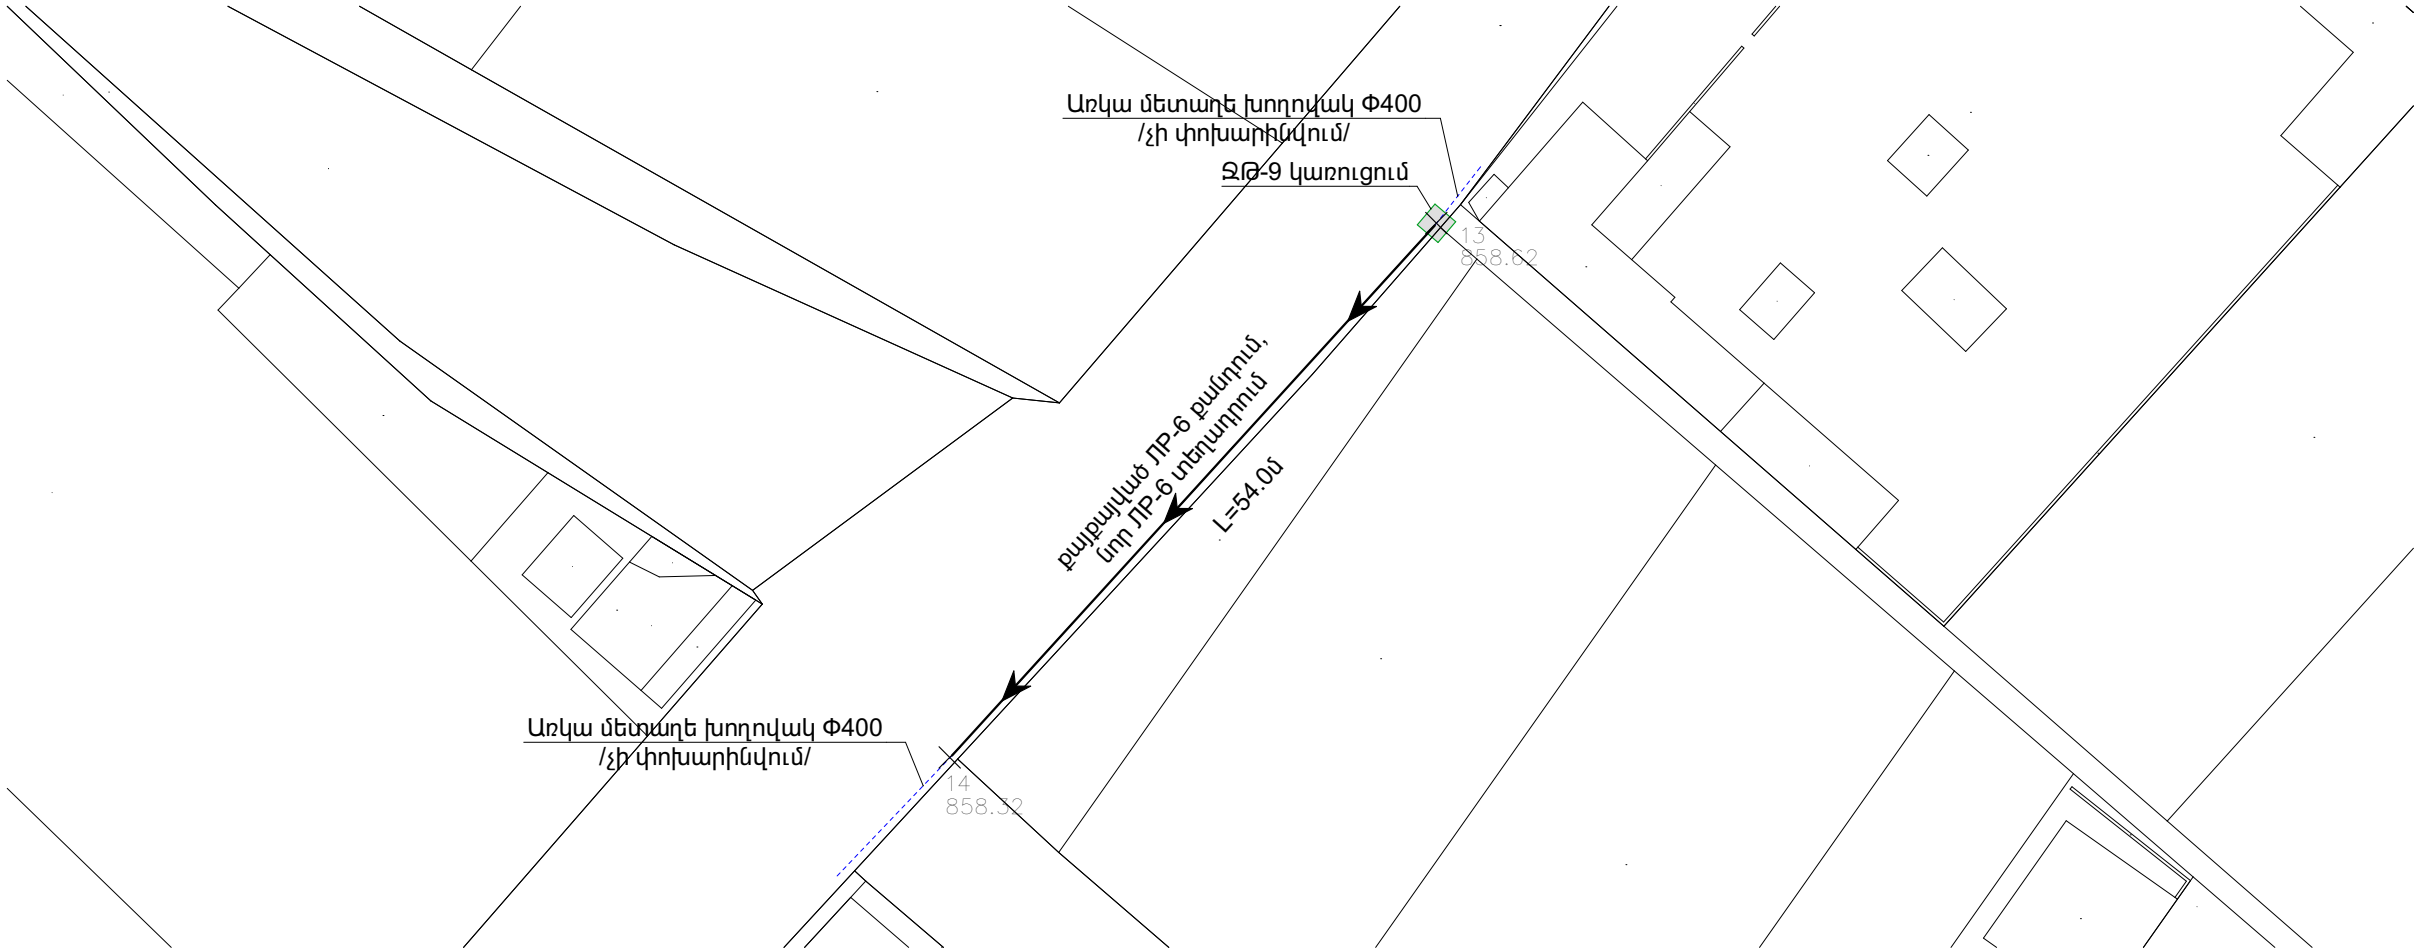

	ԱԶԱՏԱՇԵՆ ԲՆԱԿԱԿԱՅՐՈՒՄ ՈՌՈԳՄԱՆ ՑԱՆՑԻ ԿԱՌՈՒՑՄԱՆ ԱՇԽԱՏԱՆՔՆԵՐ			ՊԱՅՄԱՆԱԳԻՐ ՈԱՄՄՅ-ԳՅԾՁԲ-25/42-2		
				ՓՈՒԼ	ԹԵՐԹ	ԹԵՐԹԵՐ
	ՏՆՕՐԵՆ	Գ. ՄԵՍՐՈՊՅԱՆ		ԱՆ	10	
ԳԾԵՑ	Գ. ՀՈՎՀԱՆՆԻՍՅԱՆ		ՈՌՈԳՄԱՆ ՀԱՏԱԿԱԳԻԾ ԾՅՈՒՂ-4	«ԷՂԱՐ ՓՐՈԳՆԵԶԹ»		
ԳԾԵՑ	Գ. ՄԵՍՐՈՊՅԱՆ			ՍՊԸ		




ՃՅՈՒՂ-4 ԵՐԿԱՅՆԱԿԱՆ ԿՏՐՎԱԾՔ ՆԿ13-ՆԿ14

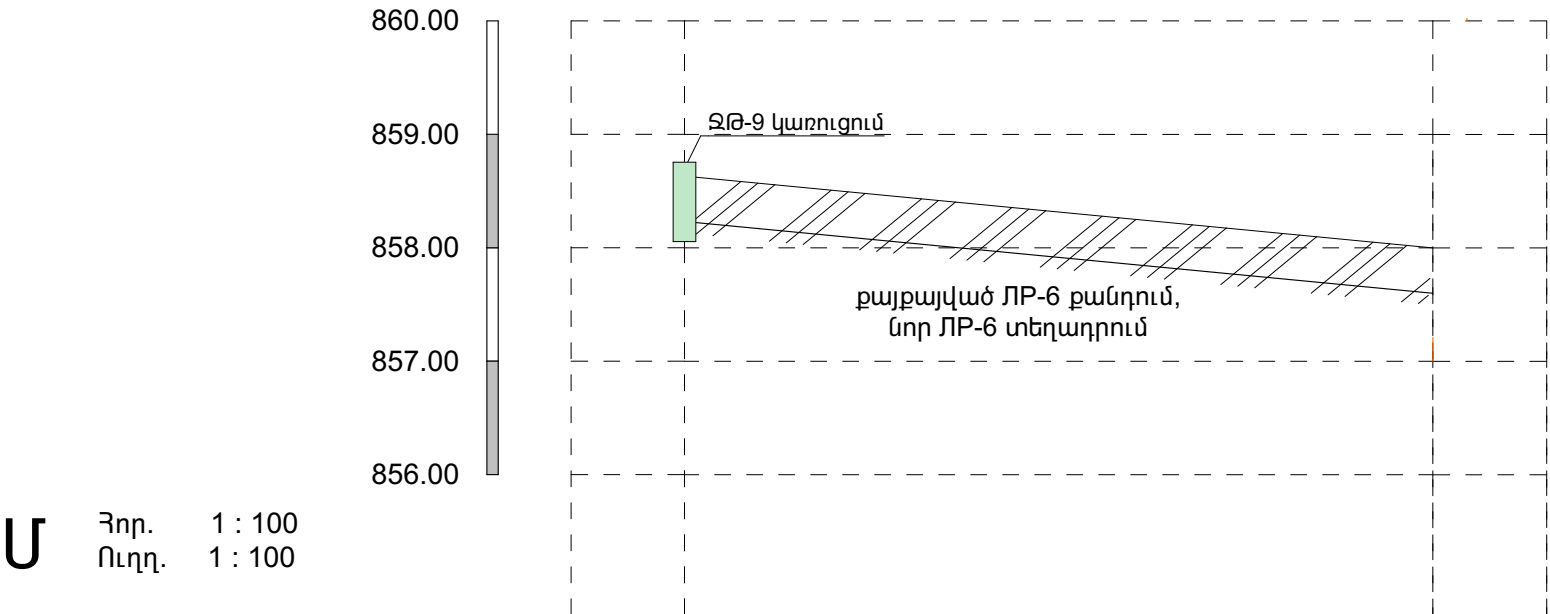


Մ Զոր. 1 : 100
Ուղղ. 1 : 100

Նախագծվող հատակի նիշը	8558.12	857.52
Հողի նախագծային նիշը	858.12	857.52
Հողի բնական նիշը	858.62	858.02
Խողովակի տիպը և հիդրավլիկական պարամետրերը	քայքայված ՊՐ-6 քանդում, նոր ՊՐ-6 տեղադրում	
Թեքություն	54.00	0.01
Հեռավորություն (մ)		
Երկարություն , մ		
Նշահարման կետեր	ՆԿ13+00.00	ՆԿ14+00.00
Ուղեգծի հատակագիծ		
Երկրաբանություն		

	ԱԶԱՏԱՇԵՆ ԲՆԱԿԱԿԱՅՐՈՒՄ ՈՌՈԳՄԱՆ ՑԱՆՑԻ ԿԱՌՈՒՑՄԱՆ ԱՇԽԱՏԱՆՔՆԵՐ			ՊԱՅՄԱՆԱԳԻՐ ՈԱՍՄՅ-ԳՅԾՁԲ-25/42-2		
				ՓՈՒԼ	ԹԵՐԹ	ԹԵՐԹԵՐ
	ՏՆՕՐԵՆ	Գ. ՄԵՍՐՈՊՅԱՆ		ՆԱԽԱԳԻԾ		
	ԳԾԵՑ	Գ. ՀՈԿԱՆՆԻՍՅԱՆ		ՃՅՈՒՂ-4 ԵՐԿԱՅՆԱԿԱՆ ԿՏՐՎԱԾՔ ՆԿ13-ՆԿ14		
ԳԾԵՑ	Գ. ՄԵՍՐՈՊՅԱՆ					
				ՎՆ	11	
				«ԷՂԱՐ ՓՐՈՋԵԿՏ» ՍՊԸ		

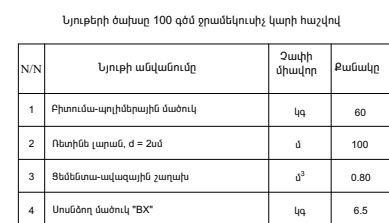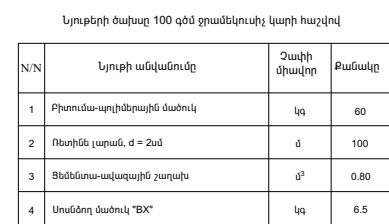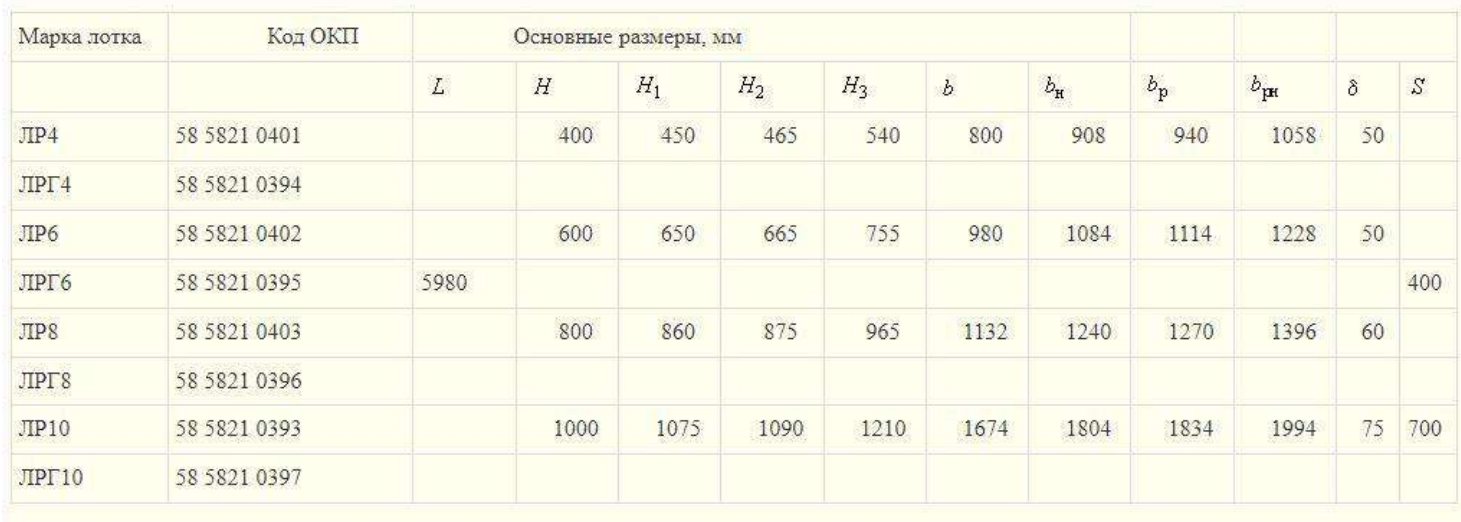


	ԱԶՏԱԾԵՆ ԲՆԱԿԱՎԱՅՐՈՒՄ ՈՌՈԳՐԱՆ ՑԱՆՑԻ ԿԱՌՈՒՑՄԱՆ ԱԾԽԱՏԱՆՔՆԵՐ			ՊԱՅՄԱՆԱԳԻՐ ՈԱՄՄՀ-ԳՅԾՁԲ-25/42-2		
			ՆԱԽԱԳԻԾ	ՓՈՒԼ	ԹԵՐԹ	ԹԵՐԹԵՐ
	ՏՆՕՐԵՆ	Գ. ՄԵՍՐՈՊՅԱՆ		ԱՆ	12	
	ԳԾԵՑ	Գ. ՀՌՎՀԱՆՆԻՍՅԱՆ		«ԷՂԱՐ ՓՐՈԳՆԵԹ» ՍՊԸ		
ԳԾԵՑ	Գ. ՄԵՍՐՈՊՅԱՆ	ՈՐ ՎԱՔԵՐԻ ՏԻՊԱՐԱՅԻՆ ՍԽԵՄԱՆԵՐ				

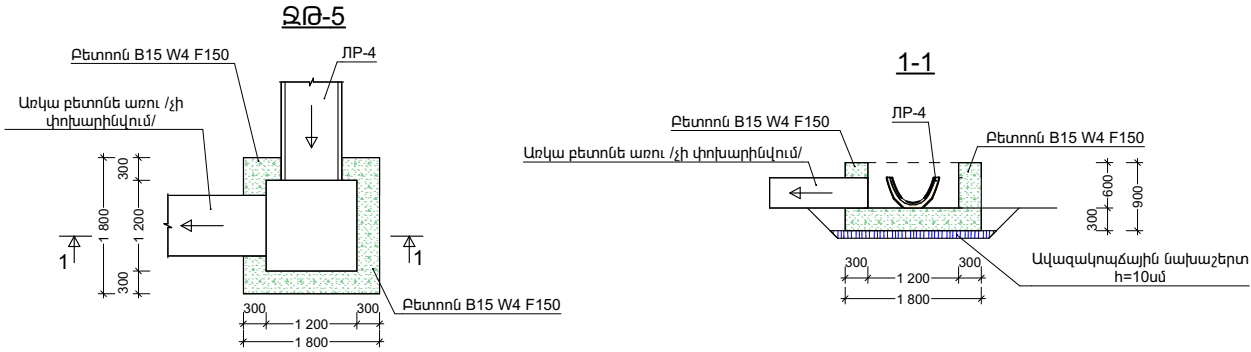


ՋՐԹՈՂ ԶԹ-3 ԱՇԽԱՏԱՆՔԱՅԻՆ ԾԱՎԱԼՆԵՐ

Հ/Հ	ԱՇԽԱՏԱՆՔԻ ԱՆՎԱՆՈՒՄԸ	ՉԱՓ. ՄԻԱՎ.	ՔԱՆԱԿ	ԾԱՆՈԹՈՒԹՅՈՒՆ
1	Խրամուղու քանդում III կարգի գրունտներում	մ ³	5.00	
2	Խրամուղու ետլիցք կողլիցքի մշակված գրունտներից	մ ³	3.00	
3	Ավելացած գրունտի հարթեցում տեղում	մ ³	2.00	
4	Ավազակոպձային նախաշերտ	մ ³	0.40	h=10սմ
5	Հատակի և պատերի միաձույլ բետոն	մ ³	2.00	B15, W4, F150

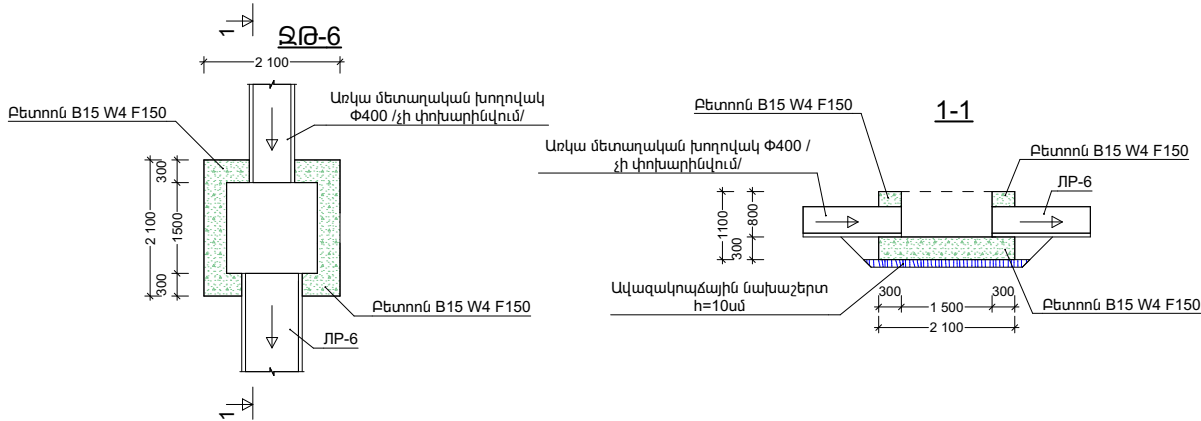


ՋՐԹՈՂ ԶԹ-6 ԱՇԽԱՏԱՆՔԱՅԻՆ ԾԱՎԱԼՆԵՐ

Հ/Հ	ԱՇԽԱՏԱՆՔԻ ԱՆՎԱՆՈՒՄԸ	ՉԱՓ. ՄԻԱՎ.	ՔԱՆԱԿ	ԾԱՆՈԹՈՒԹՅՈՒՆ
1	Խրամուղու քանդում III կարգի գրունտներում	մ ³	6.35	
2	Խրամուղու ետլիցք կողլիցքի մշակված գրունտներից	մ ³	2.77	
3	Ավելացած գրունտի հարթեցում տեղում	մ ³	3.58	
4	Ավազակոպձային նախաշերտ	մ ³	0.53	h=10սմ
5	Հատակի և պատերի միաձույլ բետոն	մ ³	3.05	B15, W4, F150

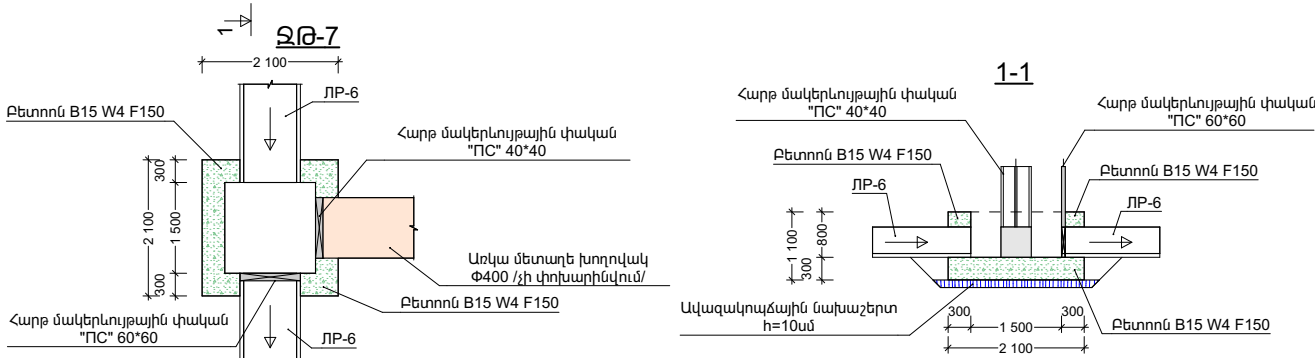

ՋՐԹՈՂ ԶԹ-7 ԱՇԽԱՏԱՆՔԱՅԻՆ ԾԱՎԱԼՆԵՐ


Հ/Հ	ԱՇԽԱՏԱՆՔԻ ԱՆՎԱՆՈՒՄԸ	ՉԱՓ. ՄԻԱՎ.	ՔԱՆԱԿ	ԾԱՆՈԹՈՒԹՅՈՒՆ
1	Խրամուղու քանդում III կարգի գրունտներում	մ ³	6.35	
2	Խրամուղու ետլիցք կողլիցքի մշակված գրունտներից	մ ³	2.77	
3	Ավելացած գրունտի հարթեցում տեղում	մ ³	3.58	
4	Ավազակոպձային նախաշերտ	մ ³	0.53	h=10սմ
5	Հատակի և պատերի միաձույլ բետոն	մ ³	3.05	B15, W4, F150
6	Հարթ մակերևույթային փական "ՄԸ" 40*40	հատ	1	
7	Հարթ մակերևույթային փական "ՄԸ" 60*60	հատ	1	
8	Մետաղական տարրերի երկշերտ յուղաներկում	մ ²	3.00	

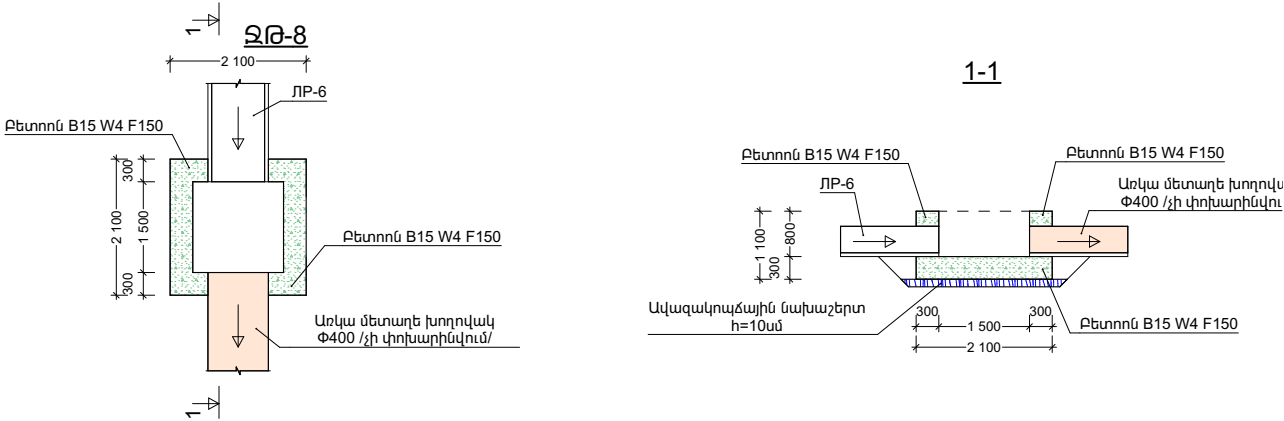

ՋՐԹՈՂ ԶԹ-8 ԱՇԽԱՏԱՆՔԱՅԻՆ ԾԱՎԱԼՆԵՐ

Հ/Հ	ԱՇԽԱՏԱՆՔԻ ԱՆՎԱՆՈՒՄԸ	ՉԱՓ. ՄԻԱՎ.	ՔԱՆԱԿ	ԾԱՆՈԹՈՒԹՅՈՒՆ
1	Խրամուղու քանդում III կարգի գրունտներում	մ ³	6.35	
2	Խրամուղու ետլիցք կողլիցքի մշակված գրունտներից	մ ³	2.77	
3	Ավելացած գրունտի հարթեցում տեղում	մ ³	3.58	
4	Ավազակոպձային նախաշերտ	մ ³	0.53	h=10սմ
5	Հատակի և պատերի միաձույլ բետոն	մ ³	3.05	B15, W4, F150














	ԱԶԱՏԱՇԵՆ ԲՆԱԿԱՎԱՅՐՈՒՄ ՈՌՈԳՄԱՆ ՑԱՆՑԻ ԿԱՌՈՒՑՄԱՆ ԱՇԽԱՏԱՆՔՆԵՐ			ՊԱՅՄԱՆԱԳԻՐ ՈԱՍՄՅ-ԳԳԾՁԲ-25/42-2		
	ՏՆՕՐԵՆ	Գ. ՄԵՍՐՈՊՅԱՆ		ՆԱԽԱԳԻԾ		
	ԳԾԵՑ	Գ. ՀՈՎՀԱՆՆԻՍՅԱՆ				
	ԳԾԵՑ	Գ. ՄԵՍՐՈՊՅԱՆ		ԶՐԹՈՂ ԶԹ-5, ԶԹ-6, ԶԹ-7, ԶԹ-8		
				ՓՈՒԼ	ԹԵՐԹ	ԹԵՐԹԵՐ
				ԱՆ	14	
				«ԷՂԱՐ ՓՐՈԳՆԵԶԹ» ՍՊԸ		

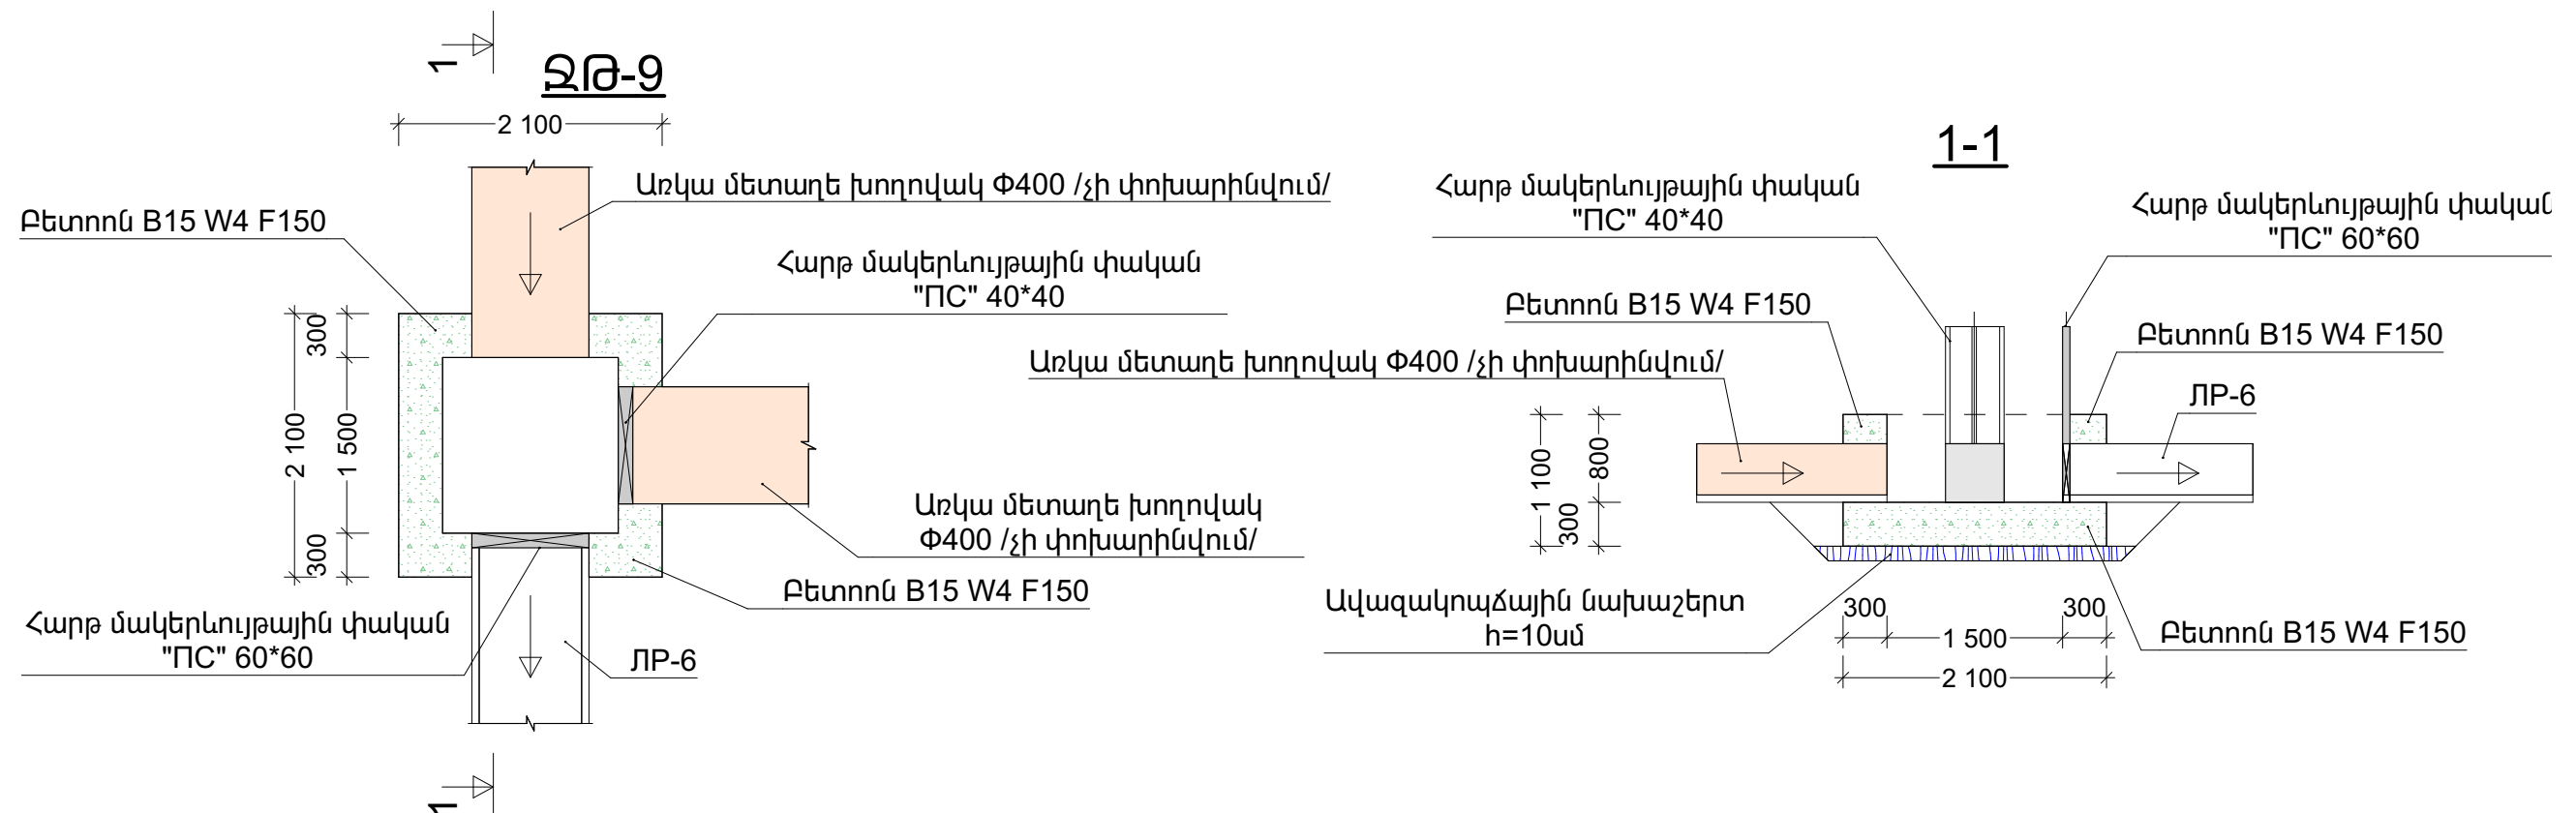


ԶՐԹՈՂ ԶԹ-9 ԱՇԽԱՏԱՆՔԱՅԻՆ ԾԱՎԱՆՆԵՐ

Հ/Հ	ԱՇԽԱՏԱՆՔԻ ԱՆՎԱՆՈՒՄԸ	ՉԱՓ. ՄԻԱՎ.	ՔԱՆԱԿ	ԾԱՆՈԹՈԹՅՈՒՆ
1	Խրամուղու քանդում III կարգի գրունտներում	մ ³	6.35	
2	Խրամուղու ետլիցք կողլիցքի մշակված գրունտներից	մ ³	2.77	
3	Ավելացած գրունտի հարթեցում տեղում	մ ³	3.58	
4	Ավազակոպճային նախաշերտ	մ ³	0.53	h=10սմ
5	Հատակի և պատերի միաձույլ բետոն	մ ³	3.05	B15, W4, F150
6	Հարթ մակերևութային փական "ՈՒՇ" 40*40	հատ	1	
7	Հարթ մակերևութային փական "ՈՒՇ" 60*60	հատ	1	
8	Մետաղական տարրերի երկշերտ յուղաներկում	մ ²	3.00	

	ԱՇԽԱՏՆԵՆ ԲՆԱԿԱՎԱՅՐՈՒՄ ՈՌՈԳՄԱՆ ՑԱՆՑԻ ԿԱՌՈՒՑՄԱՆ ԱՇԽԱՏԱՆՔՆԵՐ			ՊԱՅՄԱՆԱԳԻՐ ՈԱՍՄՅ-ԳՅԾՁԲ-25/42-2		
				ՓՈՒԼ	ԹԵՐԹ	ԹԵՐԹԵՐ
	ՏՆՕՐԵՆ	Գ. ՄԵՍՐՈՊՅԱՆ		ԱՆ	15	
	ԳԾԵՑ	Գ. ՀՈՎՀԱՆՆԻՍՅԱՆ		«ԷԴԱՐ ՓՐՈՋԵԿՏ» ՍՊԸ		
ԳԾԵՑ	Գ. ՄԵՍՐՈՊՅԱՆ		ՆԱԽԱԳԻԾ			
			ԶՐԹՈՂ ԶԹ-9			

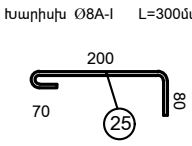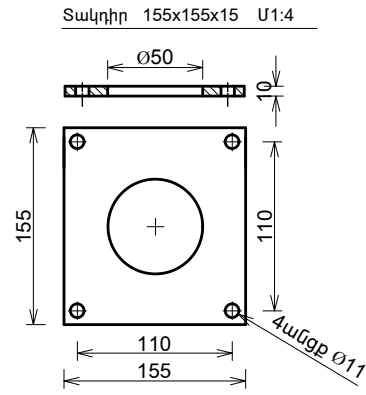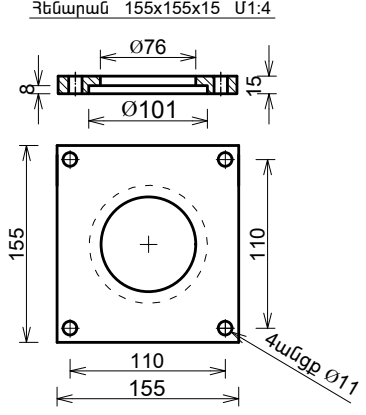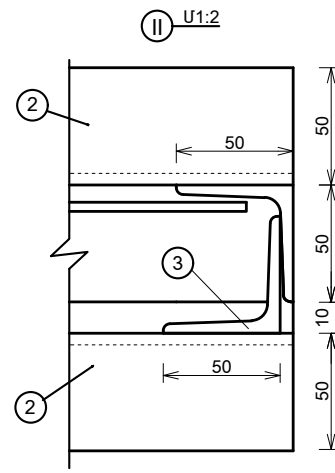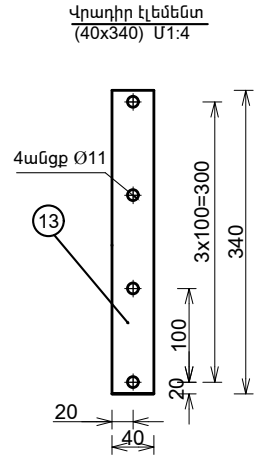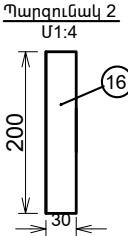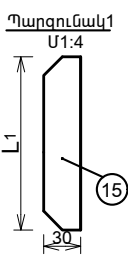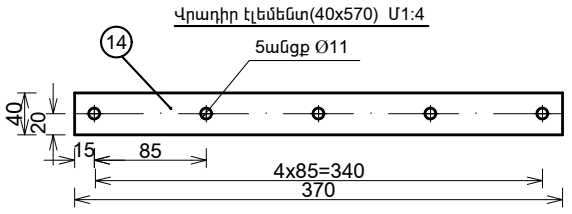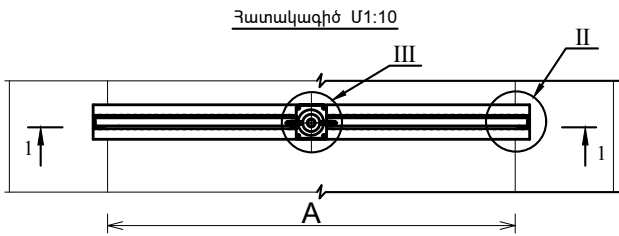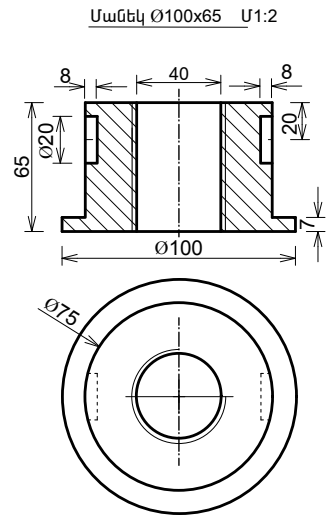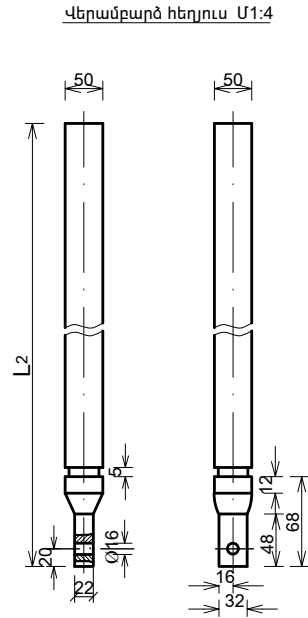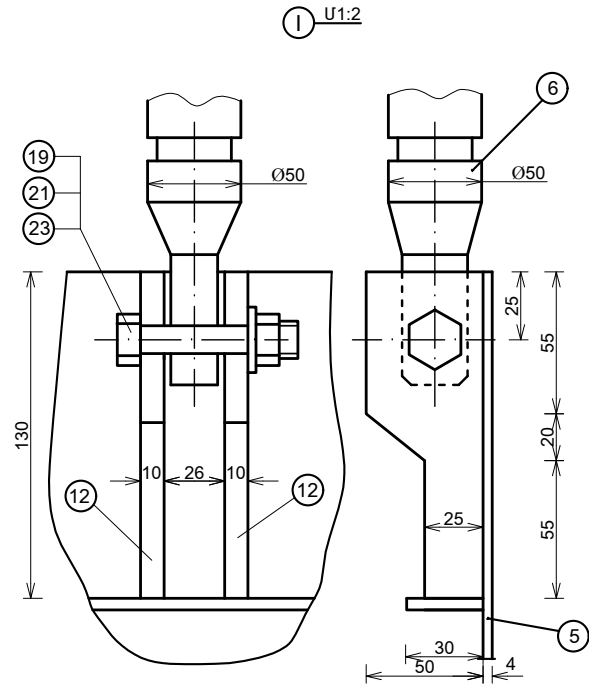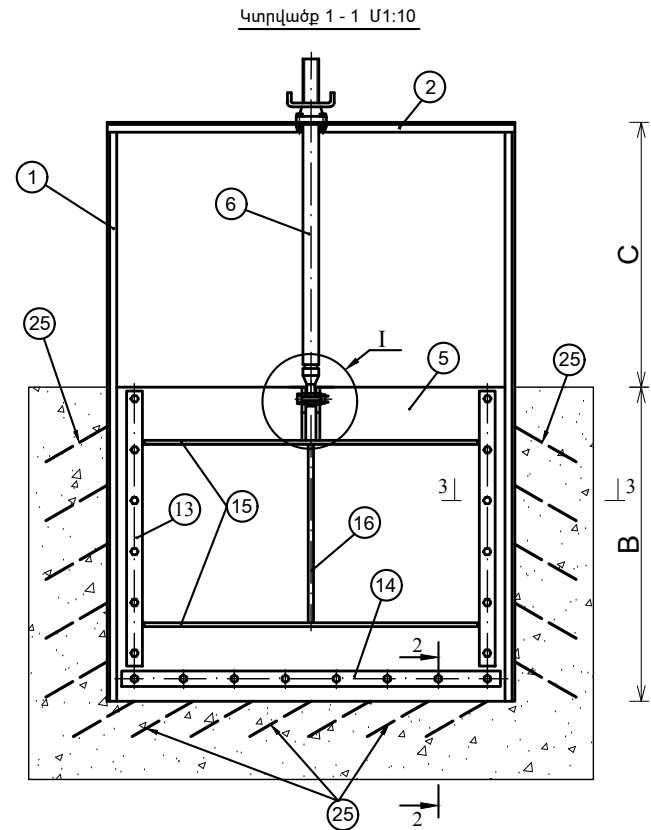

	ԱԶԱՏԱՇԵՆ ԲՆԱԿԱԿԱՅՐՈՒՄ ՈՌՈԳՄԱՆ ՑԱՆՑԻ ԿԱՌՈՒՑՄԱՆ ԱՇԽԱՏԱՆՔՆԵՐ			ՊԱՅՄԱՆԱԳԻՐ ՈԱՍՄՅ-ԳՅԾՁԲ-25/42-2				
ՏՆՕՐԵՆ	Գ. ՄԵՍՐՈՊՅԱՆ		ՆԱԽԱԳԻԾ			ՓՈՒԼ	ԹԵՐԹ	ԹԵՐԹԵՐ
ԳԾԵՑ	Գ. ՀՈԿԱՆՆԻՍՅԱՆ					ՀԱՐԹ ՄԱԿԵՐԵԿՈՒՅԹԱՅԻՆ ՓԱԿԱՆ "ՈՐ" 0.4x0.4x1.2Մ		
ԳԾԵՑ	Գ. ՄԵՍՐՈՊՅԱՆ							

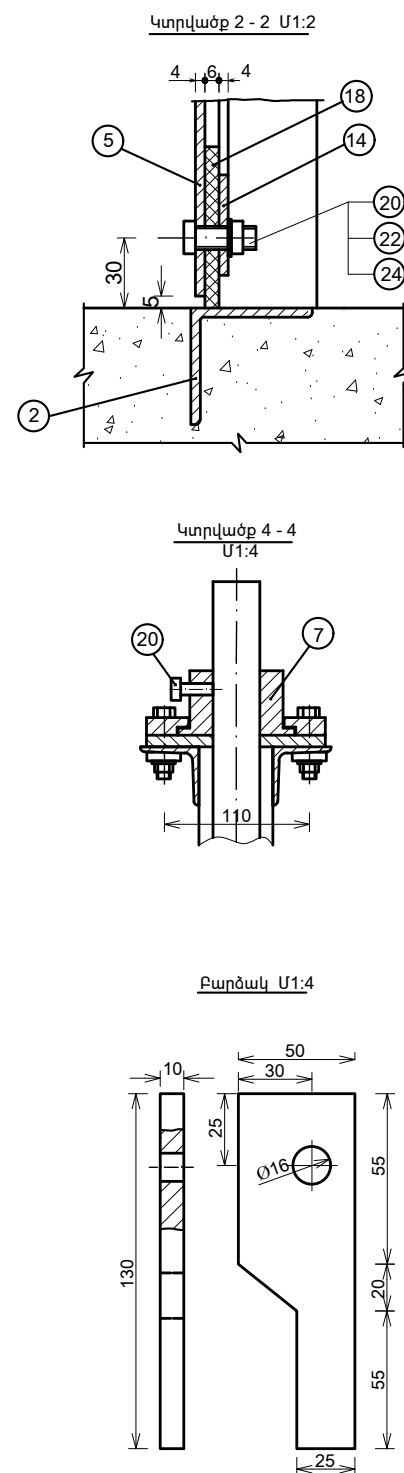

Հարթ փականի դետալների մասնագիրը

Փականի չափերը, մմ	Պետալ	Անվանումը	Քանակը	Քաշը, կգ		Ծանոթ.
				1 էլ-տի	Ընդհանուր	
A = 400, B = 400, C = 1200	1	Անկյունակ 50x50x5 Պողպատ3 L=1600մմ	2	6.03	12.06	ՊՍ8509-72
	2	Անկյունակ 50x50x5 Պողպատ3 L=500մմ	3	1.89	5.67	ՊՍ8509-72
	3	Անկյունակ 50x50x5 Պողպատ3 L=50մմ	2	0.19	0.38	ՊՍ8509-72
	4	Անկյունակ 50x50x5 Պողպատ3 L=400մմ	2	1.51	3.02	ՊՍ8509-72
	5	Վահան 460x400x5 Պողպատ3	1	7.22	7.22	ՊՍ19903-74
	6	Վերամբարձ հեղյուս Պողպատ45 L2=1400մմ	1	21.5	21.5	ՊՍ19903-74
	7	Մանեկ Ø100x65 Պողպատ45	1	5.15	5.15	ՊՍ19903-74
	8	Հեմարան 155x155x15 Պողպատ3	1	2.83	2.83	ՊՍ19903-74
	9	Բռնակ Ø22x230 Պողպատ3	2	0.7	1.4	ՊՍ19903-74
	10	Տակդիր 155x155x15 Պողպատ3	1	2.83	2.83	ՊՍ19903-74
	11	Թիթեղ 160x30x10 Պողպատ3	2	0.38	0.76	ՊՍ19903-74
	12	Բարձակ 130x50x10 Պողպատ3	2	0.51	1.02	ՊՍ19903-74
	13	Վրադիր էլեմենտ 4x40x340 Պողպատ3	2	0.43	0.86	ՊՍ6009-70
	14	Վրադիր էլեմենտ 4x40x370 Պողպատ3	1	0.47	0.47	ՊՍ6009-70
	15	Պարզունակ 4x30 Պողպատ3 L1=290մմ	2	0.27	0.54	ՊՍ6009-70
	16	Պարզունակ 4x30 Պողպատ3 L=200մմ	1	0.19	0.19	ՊՍ6009-70
	17	Կողային քփացուն 4x80x400մմ	2	0.2	0.4	ՊՍ7338-77
	18	Հատակային քփացուն 6x50x400մմ	1	0.3	0.3	ՊՍ7338-77
	19	Հեղյուս M16x70 46. 02	1	0.2	0.2	ՊՍ7798-70
	20	Հեղյուս M10x30 46. 02	13	0.04	0.52	ՊՍ7798-70
	21	Մանեկ M16 8. 02	1	0.1	0.1	ՊՍ5915-70
	22	Մանեկ M10 8. 02	13	0.02	0.26	ՊՍ5915-70
	23	Տափողակ 16	1	0.04	0.04	ՊՍ6402-70
	24	Տափողակ 10	13	0.003	0.04	ՊՍ6402-70
	25	Խարիսխ Ø8A-I L=350մմ քայլը 100մմ	16	0.14	2.24	ՊՍ5781-82
Ընդհանենը				70.0		

Ծանոթություն

1. Եռակցման կարերը իրականացնել համաձայն ՊՍՏ 5264-80 Ծ - 42 էլեկտրողով ըստ ՊՍՏ 9467-75:

	ԱԶԱՏԱՇԵՆ ԲՆԱԿԱԿԱՅՐՈՒՄ ՈՌՈԳՐԱՆ ՑԱՆՑԻ ԿԱՌՈՒՑՄԱՆ ԱՇԽԱՏԱՆՔՆԵՐ			ՊԱՅՄԱՆԱԳԻՐ ՈԱՍՄՅ-ԳՅԾԶԲ-25/42-2		
			ՆԱԽԱԳԻԾ	ՓՈՒԼ	ԹԵՐԹ	ԹԵՐԹԵՐ
	ՏՆՕՐԵՆ	Գ. ՄԵՍՐՈՂՅԱՆ		ԱՆ	17	
	ԳԾԵՑ	Գ. ՀՈՎՀԱՆՆԻՍՅԱՆ		«ԷՂԱՐ ՓՐՈԶԵԹ»		
ԳԾԵՑ	Գ. ՄԵՍՐՈՂՅԱՆ		0.4x0.4x1.2Մ			<u>ՍՊՈ</u>

	ЛР-4	51	306.00
1	Ե/բ հավաքովի ЛР- 4 վաքերի ապամոնտաժում հիմքերի հետ միասին Демонтаж ЛР-4 вместе фундаментов	մ3/м3	20.090
2	Մետաղե կիսախողովակների ապամոնտաժում Демонтаж металлических полутруб	զմ/мм	96.000
3	Բետոնյա հավաքովի սալի մոնտաժում /ճանապարհի անցում/ Ճանապարհային, նախալարված, (3x1.5x0,2) Устройство сборной железобетонной плиты / пересечение дорог / Дорога предварительно напряженная, (3x1.5x0.2)	մ3/м3	0.900
4	Ճանապարհային, սալ, նախալարված, (3x1.5x0,2) сборной железобетонной плиты (3x1.5x0.2)	հատ /штук	1.000
5	Բնահողի մշակումը 3-րդ կարգի գրունտներում էքսկավատորով, կողլիցք Обработка грунтах 3 класса экскаватором	մ3/м3	183.600
6	Բնահողի լրամշակումը 3-րդ կարգի գրունտներում ձեռքով Ручная обработка грунта 3 класса	մ3/м3	30.600
7	Բնահողի ետլիցք բուլդոզերով 1-ին կարգի գրունտներում Обратная засыпка	մ3/м3	171.360
8	Ավելացած գրունտի հարթեցում տեղում Выравнивание добавленной земли на участке	մ3/м3	42.840
9	Ավազակոպձով նախաշերտի իրականացում 10սմ Пескоструйная обработка 10 см	մ3/м3	1.248
10	Ե/բ հավաքովի ЛР- 4 վաքերի մոնտաժում Монтаж ЛР-4	մ3/м3	21.930
11	ЛР- 4 վաքերի հիդրոմեկուսացում տաք բիտումով, շերտ	մ2/м2	550.800
12	Բետոնից հիմքեր В15, F150, W4 դասի բետոնով 0.6x0.4x0.6 Фундамент из бетона В15, F150, W4 0.6x0.4x0.6	մ3/м3	7.488
13	Ռետինե լարան δ=2սմ Резиновый шнур δ = 2 см	զմ/мм	78.000
14	Շին աղբի բարձում և տեղափոխում մինչև 6կմ հեռավորության վրա Погрузка мусора и транспортировка до 6 км	տ/т	50.225

	ЛР-6	20	120.00
1	Ե/բ հավաքովի ЛР- 6 վաքերի ապամոնտաժում հիմքերի հետ միասին Демонтаж ЛР-6 вместе фундаментов	մ3/м3	14.280
2	Բնահողի մշակումը 3-րդ կարգի գրունտներում էքսկավատորով, կողլիցք Обработка грунтах 3 класса экскаватором	մ3/м3	72.000
3	Բնահողի լրամշակումը 3-րդ կարգի գրունտներում ձեռքով Ручная обработка грунта 3 класса	մ3/м3	12.000
4	Բնահողի ետլիցք բուլդոզերով 1-ին կարգի գրունտներում Обратная засыпка	մ3/м3	67.200
5	Ավելացած գրունտի հարթեցում տեղում Выравнивание добавленной земли на участке	մ3/м3	16.800
6	Ավազակոպձով նախաշերտի իրականացում 10սմ Пескоструйная обработка 10 см	մ3/м3	0.504
7	Ե/բ հավաքովի ЛР- 6 վաքերի մոնտաժում Монтаж ЛР-6	մ3/м3	11.400
8	ЛР- 6 վաքերի հիդրոմեկուսացում տաք բիտումով, շերտ	մ2/м2	240.000
9	Բետոնից հիմքեր В15, F150, W4 դասի բետոնով 0.6x0.4x0.6 Фундамент из бетона В15, F150, W4 0.6x0.4x0.6	մ3/м3	3.024
10	Ռետինե լարան δ=2սմ Резиновый шнур δ = 2 см	զմ/мм	42.000
11	Շին աղբի բարձում և տեղափոխում մինչև 6կմ հեռավորության վրա Погрузка мусора и транспортировка до 6 км	տ/т	35.700

	ԱԶԱՏԱՇԵՆ ԲՆԱԿԱԿԱՅՐՈՒՄ ՈՂՈԳՄԱՆ ՑԱՆՑԻ ԿԱՌՈՒՑՄԱՆ ԱՇԽԱՏԱՆՔՆԵՐ			ՊԱՅՄԱՆԱԳԻՐ ՈԱՍՄՅ-ԳՅԾՁԲ-25/42-2		
			ՆԱԽԱԳԻԾ	ՓՈՒԼ	ԹԵՐԹ	ԹԵՐԹԵՐ
	ՏՆՕՐԵՆ	Գ. ՄԵՍՐՈՊՅԱՆ		ԱՆ	18	
	ԳԾԵՑ	Գ. ՀՈՎՀԱՆՆԻՍՅԱՆ	ԱՇԽԱՏԱՆՔՆԵՐԻ ԵՎ ՆՅՈՒԹԵՐԻ ՄԱՍՆԱԳԻՐ	«ԷՂԱՐ ՓՐՈՋԵԿՏ»		
ԳԾԵՑ	Գ. ՄԵՍՐՈՊՅԱՆ	ՍՊԸ				

ԱՆՎՏԱՆԳՈՒԹՅԱՆ ՏԵԽՆԻԿԱՅԻ ՀՐԱՀԱՆԳՆԵՐ

Անվտանգության տեխնիկայի, աշխատանքի պաշտպանության, բնապահպանական և հրդեհային անվտանգության պահանջներ:

- 1. Մինչև աշխատանքների մեկնարկը պետք է կատարված լինեն տվյալ նախագծով նախատեսված անվտանգության միջոցառումները, որոնք պետք է ձևակերպված լինեն համապատասխան ակտով:
- 2. Մարդկանց գտնվելու համար վտանգավոր գոտիները պետք է ցանկապատվեն, ունենան վտանգի մասին նախազգուշացնող ցուցանակներ:
- 3. Օրվա մուլթ ժամանակահատվածում շինարարական հրապարակը և աշխատատեղերը պետք է լուսավորված լինեն ըստ ԳՈՍՏ-ի: Լուսավորությունը պետք է լինի համաչափ, առանց կուրացնող էֆեկտի: Չլուսավորված տեղամասերում օրվա մուլթ ժամերին աշխատանքների իրականացում չի թույլատրվում:
- 4. Աշխատանքների տեղամասերը և աշխատատեղերը պետք է ապահովված լինեն ընկերային և անհատական պաշտպանության անհրաժեշտ միջոցներով, հրդեհամարման առաջնային միջոցներով, կապի, ազդանշանման և աշխատանքի անվտանգության ապահովման այլ միջոցներով՝ համաձայն գործող նորմատիվային փաստաթղթերի և համաձայնագրերի:
- 5. Արգելվում է թողնել կախված, անկայուն, կոնստրուկցիաներ կամ դրանց մասեր:
- 6. Աշխատանքը թույլատրվում է 18-ից բարձր տարիքի անձանց:
- 7. Էլեկտրական բոլոր գործիքները պետք է գրանցված լինեն հատուկ մատյանում և ունենան հաշվարկային համարներ: Կիրառելուց առաջ պարտադիր է ստուգել գործիքի աշխատանքային վիճակը, լարերի և բռնիչի մեկուսացումները, աշխատանքային մասի վիճակը, պարապ ընթացքում աշխատանքը և այլն: Էլեկտրական լարերի պահպանման գոտում բոլոր Էլեկտրաֆիկացված գործիքները հողանցվում են:
- 8. Բանվորները պետք է ապահովված լինեն արտահագուստով, հատուկ կոշիկներով և այլ անհատական պաշտպանիչ միջոցներով:
- 9. Բեռնակալիչ հարմարանքները և տարան (վերամբարձ կռունկով տեղափոխելու դեպքում) պետք է փորձարկված լինեն անվանական բեռնամբարձության կրկնակի անգամ գերազանցող բեռով:

ԾԱՆՈԹՈՒԹՅՈՒՆ

1. Շինհրապարակը պետք է կահավորված լինի հակահրդեհային միջոցներով և բժշկական առաջին օգնության պարագաներով: Այն դեպքում երբ շինարարական աշխատանքները իրականացվում են գիշերային պայմաններում կապալառուն պետք է ապահովի շին հրապարակի և աշխատանքների կատարման վայրի համապատասխան լուսավորությունը: Շինարարության ժամանակ հաշվի առնել գոյություն ունեցող կոմունիկացիաները (գազատար, ջրատար խողովակաշարերը, կապի և էլեկտրո մալուխները) , տեղյակ պահելով համապատասխան կազմակերպություններին:

ԾԱՆՈԹՈՒԹՅՈՒՆ

- 1. Շինարարության անվտանգությունը ապահովում է կապալառու կազմակերպությունը:
- 2. Բոլոր պիտանի նյութերը տեսակավորվում են քանդման աշխատանքներին զուգահեռ և հանձնվում են պատվիրատուին համապատասխան ակտերի միջոցով:
- 3. Մինչև աշխատանքների սկսելը անհրաժեշտ է ստանալ տվյալ տարածքում առկա վերգետնյա և ստորգետնյա կոմունիկացիաների /հաղորդալարեր, գազի խողովակներ և այլն/ մասին /կամ դրանց բացակայության մասին/ գրավոր տեղեկություններ, դրանց վնասումից խուսափելու համար:

Շինարարության կազմակերպման դրույթներ

Շինարարության կազմակերպման մոտեցումները և ձևերը որոշում է Կապալառուն:

Շինանյութերի (խիճ և այլն) տեղափոխման ժամանակ ավտոինքնաթափի թափքը պետք է ծածկված լինի պոլիէթիլենային թաղանթով, որը կպաշտպանի շինադքի թափումը և համայնքի փողոցների և համայնքից դուրս ճանապարհների աղտոտումը:

Շինարարական աշխատանքները սկսելուց առաջ Կապալառուն պետք է ունենա բոլոր համաձայնությունները, տրված համայնքապետարանի համապատասխան բաժինների կողմից, կապված, գոյություն ունեցող կոմունիկացիաների, գազատարի, էլեկտրագծերի հատման, ավելորդ բնահողերի տեղափոխման կամ տեղակայման, գործող ավտոճանապարհների տարածքում շին աշխատանք

Հիմնական մեքենաները և մեխանիզմները

Շինարարական մեքենաների, մեխանիզմների և սարքավորումների տեսակները և տիպերը տրված են խորհրդատվությամբ և կարող են ենթարկվել փոփոխության ընտրվում

Են կապալառուի կողմից, ելնելով գոյություն ունեցող տեխնիկայի առկայությանը կամ ձեռքբերման հնարավորությունից, սակայն նրանք պետք է ունենան նույնատիպ տեխնիկական ցուցանիշներ:

	ԱԶԱՏԱՇԵՆ ԲՆԱԿԱՎԱՅՐՈՒՄ ՈՐՈՂՈՍԱՆ ՑԱՆՑԻ ԿԱՌՈՒՑՄԱՆ ԱՇԽԱՏԱՆՔՆԵՐ			ՊԱՅՄԱՆԱԳԻՐ ՈԱՍՄՅ-ԳՅԾՁԲ-25/42-2		
				ՓՈՒԼ	ԹԵՐԹ	ԹԵՐԹԵՐ
	ՏՆՕՐԵՆ	Գ. ՄԵՍՐՈՊՅԱՆ		ԱՆՎՏԱՆԳՈՒԹՅԱՆ ՏԵԽՆԻԿԱՅԻ ՀՐԱՀԱՆԳՆԵՐ		
	ԳԾԵՑ	Գ. ՀՈՎՀԱՆՆԻՍՅԱՆ				
	ԳԾԵՑ	Գ. ՄԵՍՐՈՊՅԱՆ		«ԷՂԱՐ ՓՐՈՉԵԹԹ» ՍՊԸ		

ՀԻՄՆԱԿԱՆ ՄԵՔԵՆԱ ՄԵԽԱՆԻԶՄՆԵՐ

Որպես հիմնական ամբարձիչ մեխանիզմ առաջարկվում է ավտոմոբիլային կռունկ КС 55713-6 ГАЛИЧАНИН, որի տեխնիկական ցուցանիշները բերված են ստորև՝



Առավելագույն բեռնաբարձությունը/ սլաքի թռիչքը, մ -----25/32
 Սլաքի երկարությունը, մ -----9,7-21,7
 Սագիկի երկարությունը, մ -----9
 Կեռի ամբարձման առավելագույն բարձրությունը
 21,7մ երկարությամբ հիմնական սլաքի դեպքում, մ -----21,9
 21,7մ երկարությամբ հիմնական սլաքի
 դեպքում և 9մ սագիկի դեպքում, մ -----30
 Կեռի իջեցման առավելագույն խորությունը 9,7մ սլաքով
 և 5մ թռիչքի դեպքում, մ -----12,0
 Բեռի զանգվածը, որի դեպքում թույլատրվում է սլաքի սեկցիաների
 դուրսբերում, տ -----4,0
 Բեռի ամբարձման/ իջեցման արագությունը, մ/րոպե
 -անվանական (մինչև 25տ բեռով) -----5,0
 -ավելացված (մինչև 6տ բեռով) -----12,0
 -առավելագույն -----96,0
 Կռունկի շարժման արագությունը, կմ/ժամ -----80
 Զանգվածը տրանսպորտային վիճակում, տ -----23,0
 Բազային ավտոմոբիլի անիվային բանաձևը -----6x4
 Շարժիչը -----դիզելային
 -մոդելը -----ЯМЗ-236БЕ
 -հզորությունը, ձ.ու -----250
 Եզրաչափերը տրանսպորտային վիճակում,մ
 երկարություն*լայնություն*բարձրություն -----12*2,5*3,8
 Շահագործման ջերմաստիճանը, С -----(-40+40)

Որպես փլեցնող մեխանիզմ առաջարկվում է GAT 313D2 L (2017) հիդրավլիկ էքսկավատորը, որն օժտված է ծայրային անհրաժեշտ գործիքներով՝ հիդրոսեպով և հիդրոմկրատով:



Կտրման առավելագույն բարձրությունը, մ ----- 8710
 Բեռնման առավելագույն բարձրությունը, մ ----- 6330
 Օգտակար հզորություն ISO 14396, կվտ ----- 75
 Շերեփի ծավալը, մ³----- 0,58

Հիմնական մեքենաները և մեխանիզմները

Շինարարական մեքենաների, մեխանիզմների և սարքավորումների տեսակները և տիպերը տրված են խորհրդատվությամբ և կարող են ենթարկվել փոփոխության ընտրվում են կապալառուի կողմից, ելնելով գոյություն ունեցող տեխնիկայի առկայությանը կամ ձեռքբերման հնարավորությունից, սակայն նրանք պետք է ունենան նույնատիպ տեխնիկական ցուցանիշներ:

	ԱԶԱՏԱՇԵՆ ԲՆԱԿԱԿԱՅՐՈՒՄ ՈՌՈԳՄԱՆ ՑԱՆՑԻ ԿԱՌՈՒՑՄԱՆ ԱՇԽԱՏԱՆՔՆԵՐ			ՊԱՅՄԱՆԱԳԻՐ ՈԱՍՄՅ-ԳՅԾՁԲ-25/42-2		
	ՆԱԽԱԳԻԾ			ՓՈՒԼ	ԹԵՐԹ	ԹԵՐԹԵՐ
	ՏՆՕՐԵՆ	Գ. ՄԵՍՐՈՊՅԱՆ		ԱՆ	20	
	ԳԾԵՑ	Գ. ՀՈՎՀԱՆՆԻՍՅԱՆ		«ԷՂԱՐ ՓՐՈՋԵԿՏ» ՍՊԸ		
ԳԾԵՑ	Գ. ՄԵՍՐՈՊՅԱՆ		ՀԻՄՆԱԿԱՆ ՄԵՔԵՆԱ ՄԵԽԱՆԻԶՄՆԵՐ			

ՇԻՆԱՐԱՐԱԿԱՆ ԱՇԽԱՏԱՆՔՆԵՐԻ ԺԱՄԱՆԱԿԱՑՈՒՅՑ

Հ/Հ	ԱՇԽԱՏԱՆՔՆԵՐԻ ԱՆՎԱՆՈՒՄԸ	ՏԵՎՈՂՈՒԹՅՈՒՆԸ` 50 ՕՐ									
		5	5	5	5	5	5	5	5	5	5
1	Նախապատրաստական աշխատանքներ										
2	Ճյուղ 1 աշխատանքներ										
3	Ճյուղ 2 աշխատանքներ										
4	Ճյուղ 3 աշխատանքներ										
5	Ճյուղ 4 աշխատանքներ										
6	Այլ չնախատեսված աշխատանքներ										

	ԱԶԱՏԱՇԵՆ ԲՆԱԿԱԿԱՅՐՈՒՄ ՈՌՈԳՄԱՆ ՑԱՆՑԻ ԿԱՌՈՒՑՄԱՆ ԱՇԽԱՏԱՆՔՆԵՐ					ՊԱՅՄԱՆԱԳԻՐ ՈԱՄՄՅ-ԳՅԾՁԲ-25/42-2		
			ՆԱԽԱԳԻԾ			ՓՈՒԼ	ԹԵՐԹ	ԹԵՐԹԵՐ
	ՏՆՕՐԵՆ	Գ. ՄԵՍՐՈՊՅԱՆ				ԱՆ	21	
	ԳԾԵՑ	Գ. ՀՈԿԿԱՆՆԻՍՅԱՆ	ՕՐԱՑՈՒՑԱՅԻՆ ԳՐԱՖԻԿ			«ԷԴԱՐ ՓՐՈԳՆԵԶԹ»		
ԳԾԵՑ	Գ. ՄԵՍՐՈՊՅԱՆ					ՍՊԸ		