

«ԷԴԱՐ ՓՐՈԶԵԲԹ»
ՍՊԸ



«ЭДАР ПРОДЖЕКТ»
ООО

ՕԲՅԵԿՏ` արժանի բնակավայրի ռոոգման ՑԱՆՑԻ ԿԱՌՈՒՑՄԱՆ ԱՇԽԱՏԱՆՔՆԵՐ

ԼՇԽԱՏԱՆՔԱՅԻՆ ՄԻՒՆԻՇ

ՊԱՏՎԻՐԱՏՈՒ`

ՄԱՍԻՍԻ ՀԱՄԱՅՆՔԱՊԵՏԱՐԱՆ

ՀԱՄԱՅՆՔԻ ՂԵԿԱԿԱՐ`

Դ. ՀԱՄԲԱՐՁՈՒՄՅԱՆ

ՍՊԸ ՏՆՕՐԵՆ`

Գ. ՄԵՍՐՈՊՅԱՆ

ԱՐԲԱԹ ԲՆԱԿԱՎԱՅՐՈՒՄ ՈՌՈԳՄԱՆ ՑԱՆՑԻ ԿԱՌՈՒՑՄԱՆ ԱՇԽԱՏԱՆՔՆԵՐ

ԳԾԱԳՐԵՐԻ ՑԱՆԿ		
Հ/Հ	ԹԵՐԹ	ԾԱՆՈԹՈՒԹ.
1	ԳԾԱԳՐԵՐԻ ՑԱՆԿ	
2	ԸՆԴՀԱՆՈՒՐ ՏՎՅԱԼՆԵՐ	
3	ՈՌՈԳՄԱՆ ՀԱՏԱԿԱԳԻԾ	
4	ՈՌՈԳՄԱՆ ՀԱՏԱԿԱԳԻԾ /ԷՋ-1/	
5	ՈՌՈԳՄԱՆ ՀԱՏԱԿԱԳԻԾ /ԷՋ-2/	
6	ԵՐԿԱՅՆԱԿԱՆ ԿՏՐՎԱԾՔ ՆԿ1-ՆԿ10 /ԷՋ-1/	
7	ԵՐԿԱՅՆԱԿԱՆ ԿՏՐՎԱԾՔ ՆԿ1-ՆԿ10 /ԷՋ-2/	
8	ԵՐԿԱՅՆԱԿԱՆ ԿՏՐՎԱԾՔ ՆԿ11-ՆԿ20 /ԷՋ-1/	
9	ԵՐԿԱՅՆԱԿԱՆ ԿՏՐՎԱԾՔ ՆԿ11-ՆԿ20 /ԷՋ-2/	
10	ԵՐԿԱՅՆԱԿԱՆ ԿՏՐՎԱԾՔ ՆԿ23-ՆԿ35 /ԷՋ-1/	
11	ԵՐԿԱՅՆԱԿԱՆ ԿՏՐՎԱԾՔ ՆԿ23-ՆԿ35 /ԷՋ-2/	
12	ԵՐԿԱՅՆԱԿԱՆ ԿՏՐՎԱԾՔ ՆԿ36-ՆԿ46 /ԷՋ-1/	
13	ԵՐԿԱՅՆԱԿԱՆ ԿՏՐՎԱԾՔ ՆԿ36-ՆԿ46 /ԷՋ-2/	
14	ԵՐԿԱՅՆԱԿԱՆ ԿՏՐՎԱԾՔ ՆԿ1-ՆԿ52	
15	ԵՐԿԱՅՆԱԿԱՆ ԿՏՐՎԱԾՔ ՆԿ21-ՆԿ47	
16	ԱՇԽԱՏԱՆՔՆԵՐԻ ԵՎ ՆՅՈՒԹԵՐԻ ՄԱՍՆԱԳԻՐ	
17	ՎԱՔԵՐԻ ԿՑՈՐԴՄԱՆ ՍԽԵՄԱ	
18	ԶՐԹՈՂ ԶԹ-1, ԶԹ-2, ԶԹ-3, ԶԹ-4	
19	ԶՐԹՈՂ ԶԹ-5, ԶԹ-6	
20	ՀԱՐԹ ՄԱԿԵՐԵՎՈՒՅԹԱՅԻՆ ՓԱԿԱՆ "ՈՐ" 0.4x0.4x1.2Մ	
21	ՀԱՐԹ ՄԱԿԵՐԵՎՈՒՅԹԱՅԻՆ ՓԱԿԱՆ "ՈՐ" 0.4x0.4x1.2Մ	
22	ԱՆԿՏԱՆԳՈՒԹՅԱՆ ՏԵԽՆԻԿԱՅԻ ՀՐԱՀԱՆԳՆԵՐ	
23	ՀԻՄՆԱԿԱՆ ՄԵՔԵՆԱ ՄԵԽԱՆԻԶՄՆԵՐ	
24	ՕՐԱՑՈՒՑԱՅԻՆ ԳՐԱՖԻԿ	

Նշանը	Անվանումը	Ծանոթություն
ՀՀՇՆ 20.04-2020	«Երկրաշարժադիմացկուն շինարարություն. Նախագծման նորմեր»	
ՀՀՇՆ 30-01-2023	«Քաղաքաշինություն. Քաղաքային և գյուղական բնակավայրերի հատակագծում և կառուցապատում»	
ՀՀՇՆ 40-01.02	«Ջրամատակարարում. Արտաքին ցանցեր և կառուցվածքներ»	
ՀՀՇՆ 52-01-	«Բետոնե և երկաթբետոնե կոնստրուկցիաներ»	
ՀՀՇՆ 13-02-2022	«Անվտանգության տեխնիկական շինարարությունում»	
ՀՀՇՆ 30-02-2022	«Տարածքի բարեկարգում»	

	ԱՐԲԱԹ ԲՆԱԿԱՎԱՅՐՈՒՄ ՈՌՈԳՄԱՆ ՑԱՆՑԻ ԿԱՌՈՒՑՄԱՆ ԱՇԽԱՏԱՆՔՆԵՐ			ՊԱՅՄԱՆԱԳԻՐ ՈԱՍՄՅ-ԳՅԾՁԲ-25/42-2		
			ՆԱԽԱԳԻԾ	ՓՈՒԼ	ԹԵՐԹ	ԹԵՐԹԵՐ
	ՏՆՕՐԵՆ	Գ. ՄԵՍՐՈՊՅԱՆ		ԱՆ	1	
	ԳԾԵՑ	Գ. ՀՈՎՀԱՆՆԻՍՅԱՆ	ԳԾԱԳՐԵՐԻ ՑԱՆԿ	«ԷՂԱՐ ՓՐՈՑԵՔԹ»		
ԳԾԵՑ	Գ. ՄԵՍՐՈՊՅԱՆ	ՍՊԸ				

ԱՐԲԱԹ ԲՆԱԿԱՎԱՅՐՈՒՄ ՈՌՈԳՄԱՆ ՑԱՆՑԻ ԿԱՌՈՒՑՄԱՆ ԱՇԽԱՏԱՆՔՆԵՐ

- Որպես ելակետային տվյալներ ծառայել են՝
- 1. ՄԱՍԻՍԻ ՀԱՄԱՅՆՔԱՊԵՏԱՐԱՆ -ի կողմից տրված առաջադրանքը և ԱՄՄՀ-ԳՀԾՁԲ-25/42-2 պայմանագիրը:
 - 2. Փաստացի ուսումնասիրության և չափագրության ընթացքում ստացված աշխատանքային ծավալները:

Նախատեսված է իրականացնել 2226.00զմ գումարային երկարությամբ ՊՔ4 վաքերով ոռոգման համակարգ: Վաքերը նախատեսվում է տեղադրել առկա հողային հունով առուների մեջ: Ճանապարհների անցումներում նախատեսված է 6,0*2,0*0,2 չափերով հավաքովի սալերի տեղադրում: Ոռոգման նախագծվող համակարգի ամբողջ երկարությամբ իրականացվել է գեոդեզիական նշահարում: Ջրի հոսքը կարգավորելու համար նախատեսված են ջրթող համակարգեր, որորնց վրա տեղադրված են հարթ մակերևույթային փականներ: Նախատեսվում է իրականացնել հետևյալ աշխատանքները՝

- 1. Բնահողի մշակումը էքսկավատորով, կողլիցք
- 2. Բնահողի լրամշակումը ձեռքով
- 3. Ե/բ հավաքովի ՊՔ- 4 վաքերի մոնտաժում հիմքերի հետ միասին
- 4. Ջրթողների կառուցում /համաձայն նախագծի/
- 5. Հավաքովի սալերի տեղադրում ճանապարհների անցումներում
- 6. Շին. Աղբի բարձում ինքնաթափին էքսկավատորով, տեղափոխում
- 7. Ավելացած գրունտի հարթեցում տեղում

Աշխատանքների և նյութերի ամբողջական ցանկը տես մասնագրերում

ՈՒՇԱԴՐՈՒԹՅՈՒՆ

- 1. Աշխատանքների ընթացքում ստորգետնյա կոմունիկացիաների ի հայտ գալու դեպքում դադարեցնել աշխատանքները և դիմել համապատասխան կառույցների: Հետագա աշխատանքները շարունակել միայն համապատասխան կառույցների հետ համաձայնեցնելուց հետո:
- 2. Շինարարության ընթացքում պետական կամ մասնավոր գույքին պատճառված վնասները փոխհատուցում է կապալառու կազմակերպությունը:

ՊԱՀԱՆՋՎՈՂ ԱՇԽԱՏԱՆՔԱՅԻՆ ՌԵՍՈՒՐՍՆԵՐԻ ՑԱՆԿ				
Հ/Հ	ԱՆՎԱՆՈՒՄԸ	ՔԱՆԱԿ	ՈՐԱԿԱՎՈՐՈՒՄ	ԱՇԽ. ՓՈՐՁ / ՏԱՐԻ/
1	Աշխղեկ	1	ԲԱՐՁՐԱԳՈՒՅՆ, ԱՐԴՅՈՒՆԱԲԵՐԱԿԱՆ և ՔԱՂԱՔԱՑԻԱԿԱՆ ՇԻՆԱՐԱՐՈՒԹՅՈՒՆ	3
2	Հիդրոտեխնիկ	2	ՀԱՄԱՊԱՏԱՍԽԱՆ	3
3	Բանվոր	5	ՑԱՆԿԱՑԱԾ	

ՊԱՀԱՆՋՎՈՂ ԼԻՑԵՆԶԻԱՆԵՐԻ ՑԱՆԿ		
Հ/Հ	ԱՆՎԱՆՈՒՄԸ	ԾԱՆՈԹՈՒԹ.
1	Բնակելի, Հասարակական և Արտադրական կառույցներ	
2	Ջրամատակարարում և ջրահեռացում (Ջրամատակարարմ...	

ՊԱՀԱՆՋՎՈՂ ՄԵՔԵՆԱ-ՄԵԽԱՆԻԶՄՆԵՐԻ ՑԱՆԿ			
Հ/Հ	ԱՆՎԱՆՈՒՄԸ	ՄԱԿՆԻՇ	ՔԱՆԱԿ
1	Ավտոինքնաթափ	ՑԱՆԿԱՑԱԾ	2
2	Ավտոկռունկ	ՑԱՆԿԱՑԱԾ	2
3	էքսկավատոր	ՑԱՆԿԱՑԱԾ	2

ԾԱՆՈԹՈՒԹՅՈՒՆ

- 1. Շինարարության անվտանգությունը ապահովում է Կապալառու կազմակերպությունը:
- 2. Կառուցվածքների տեղերը ճշտվում են շինարարության ընթացքում


	ԱՐԲԱԹ ԲՆԱԿԱՎԱՅՐՈՒՄ ՈՌՈԳՄԱՆ ՑԱՆՑԻ ԿԱՌՈՒՑՄԱՆ ԱՇԽԱՏԱՆՔՆԵՐ			ՊԱՅՄԱՆԱԳԻՐ NԱՄՄՀ-ԳՀԾՁԲ-25/42-2		
			ՆԱԽԱԳԻԾ	ՓՈՒԼ	ԹԵՐԹ	ԹԵՐԹԵՐ
	ՏՆՕՐԵՆ	Գ. ՄԵՍՐՈՊՅԱՆ		ԱՆ	2	
	ԳԾԵՑ	Գ. ՀՈԿԱՆՆԻՍՅԱՆ		«ԷԴԱՐ ՓՐՈՋԵԿՏ» ՍՊԸ		
ԳԾԵՑ	Գ. ՄԵՍՐՈՊՅԱՆ		ԸՆԴՀԱՆՈՒՐ ՏՎՅԱԼՆԵՐ			

ՈՌՈԳՄԱՆ ՀԱՏԱԿԱԳԻԾ
Մ 1:5000




E A L L C	ԱՐԲԱԹ ԲՆԱԿԱՎԱՅՐՈՒՄ ՈՌՈԳՄԱՆ ՑԱՆՅԻ ԿԱՌՈՒՑՄԱՆ ԱՇԽԱՏԱՆՔՆԵՐ			ՊԱՅՄԱՆԱԳԻՐ ՈԱՍՄՅ-ԳՅԾՁԲ-25/42-2		
			ՆԱԽԱԳԻԾ	ՓՈՒԼ	ԹԵՐԹ	ԹԵՐԹԵՐ
	ՏՆՕՐԵՆ	Գ. ՄԵՍՐՈՊՅԱՆ		ԱՆ	3	
	ԳԾԵՑ	Գ. ՀՈՎՀԱՆՆԻՍՅԱՆ	ՈՌՈԳՄԱՆ ՀԱՏԱԿԱԳԻԾ	«ԷՂԱՐ ՓՐՈԶԵԹ»		
ԳԾԵՑ	Գ. ՄԵՍՐՈՊՅԱՆ			ՍՊՂ		

ՈՌՈԳՄԱՆ ՀԱՏԱԿԱԳԻԾ /ԷԶ-1/
Մ1:1000

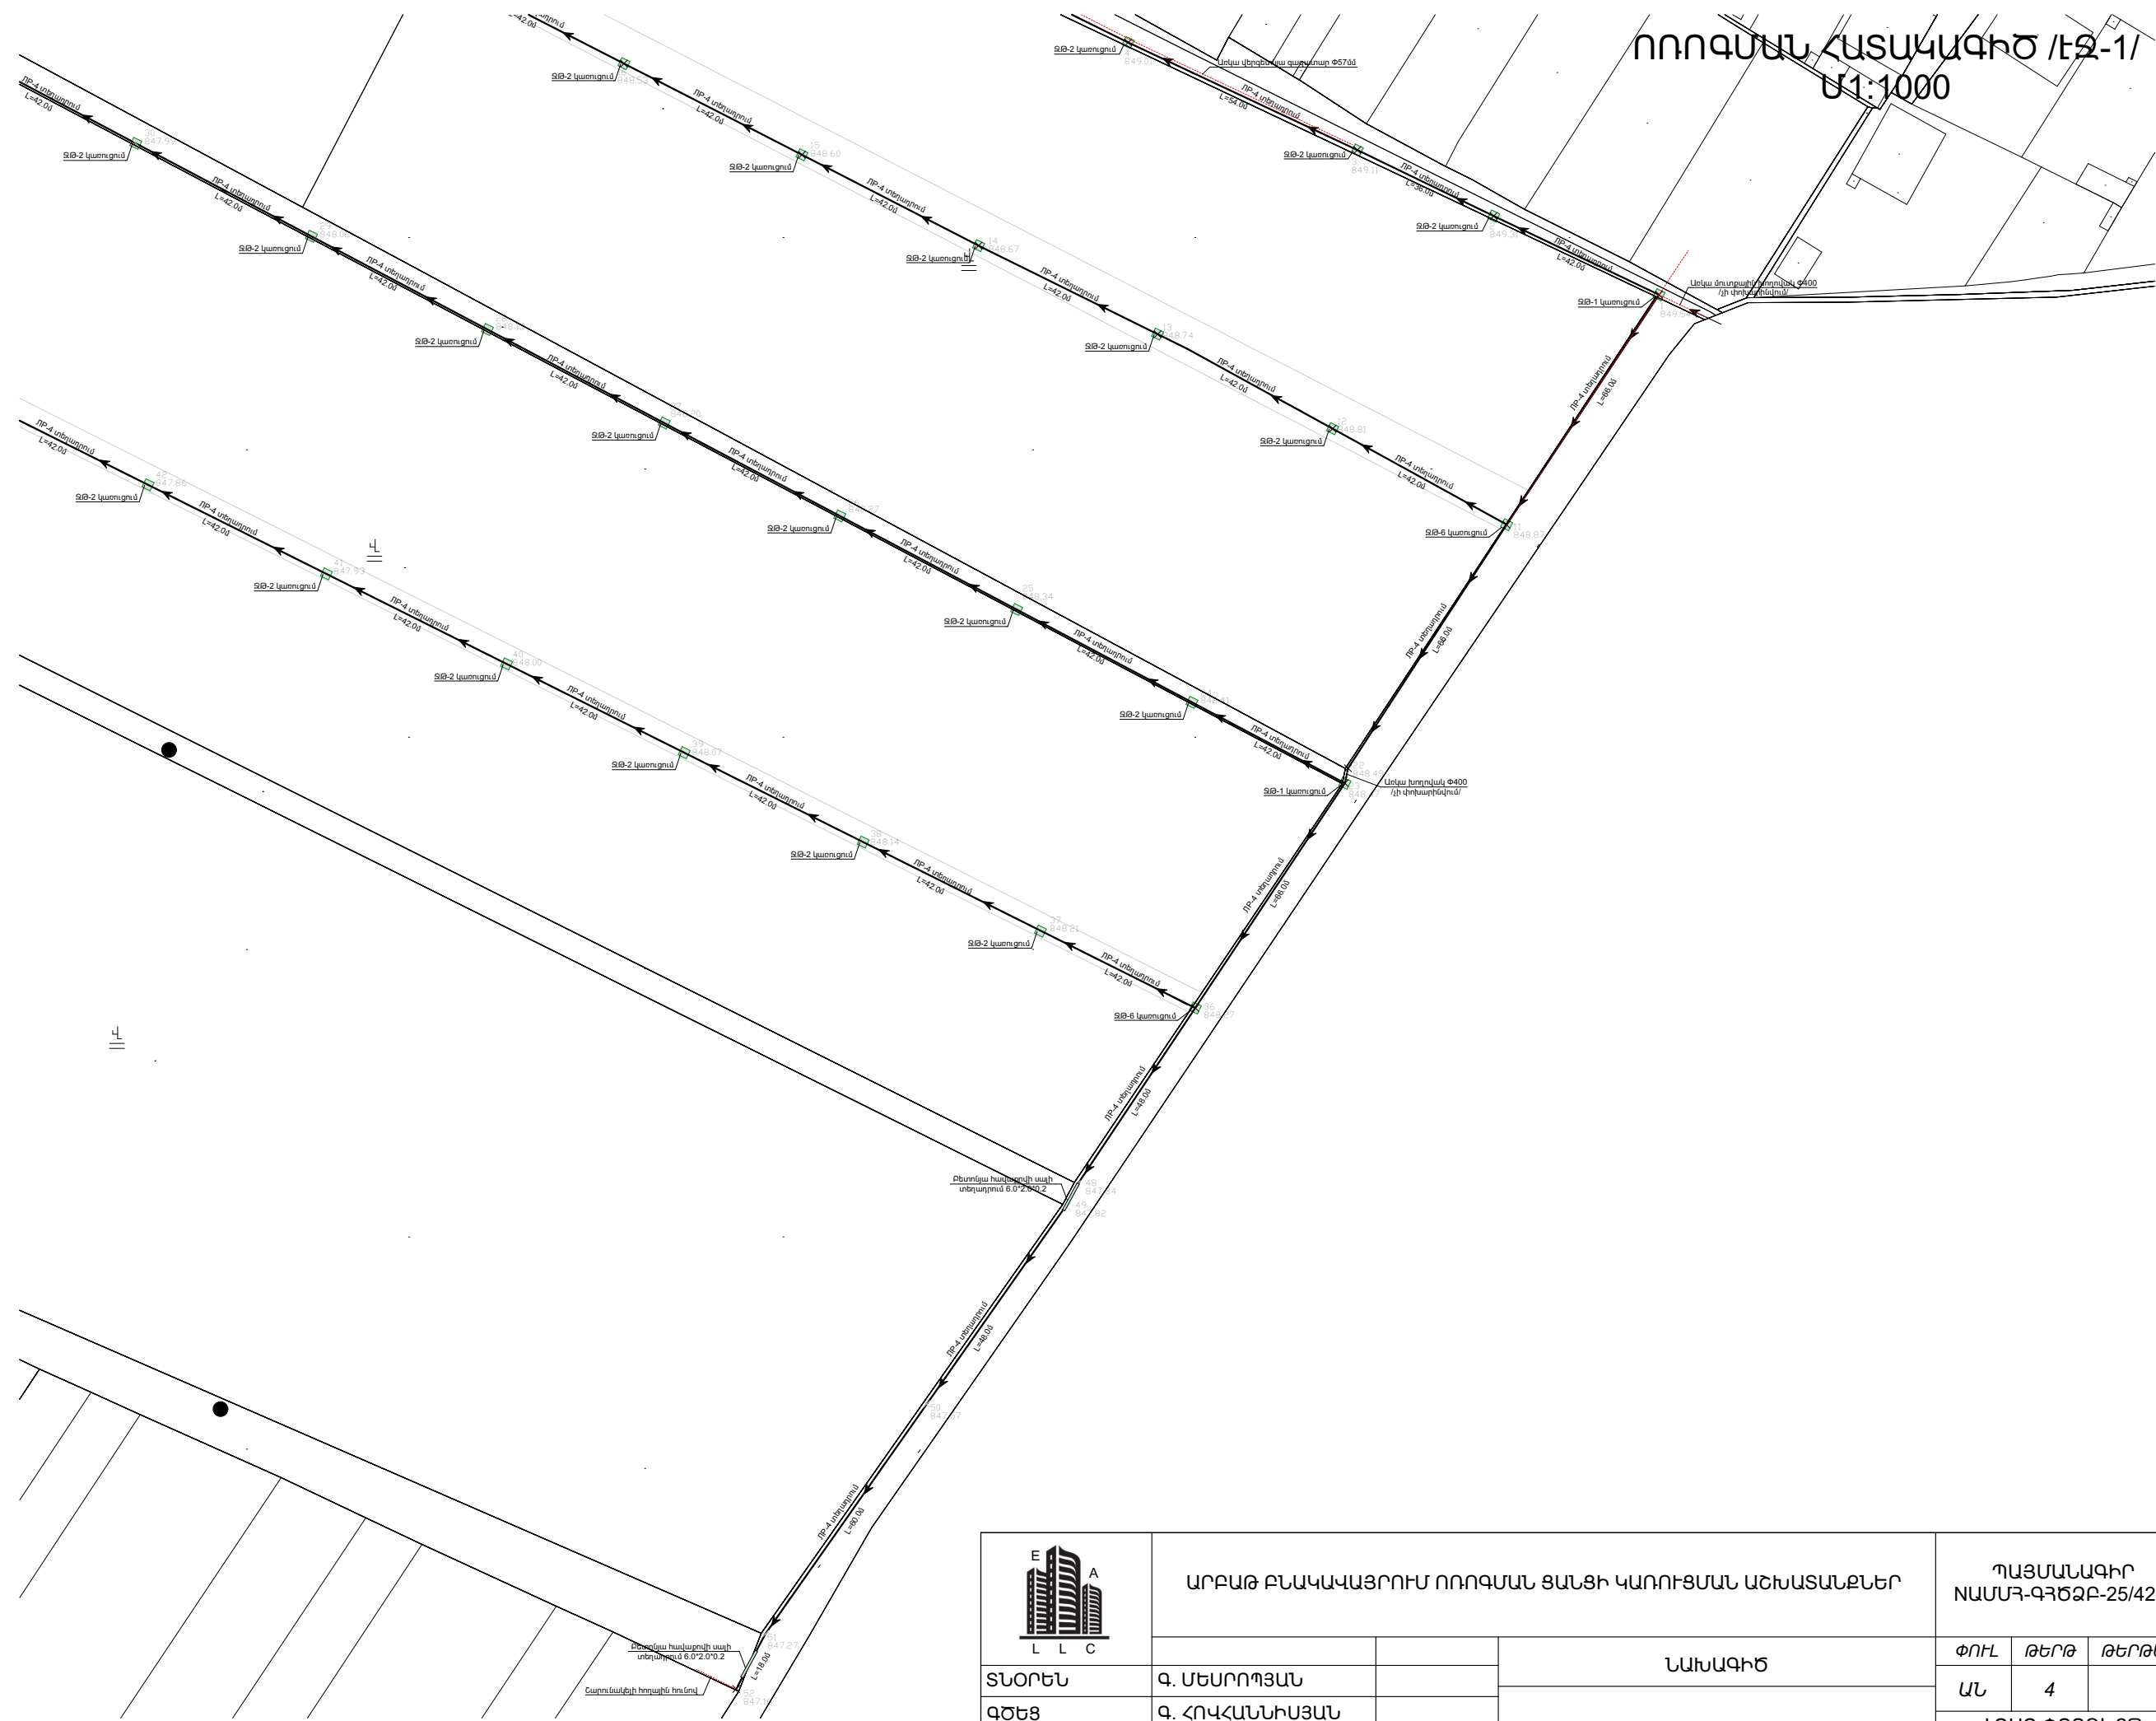


	ԱՐԲԱԹ ԲՆԱԿԱՎԱՅՐՈՒՄ ՈՌՈԳՄԱՆ ՑԱՆՅԻ ԿԱՌՈՒՑՄԱՆ ԱՇԽԱՏԱՆՔՆԵՐ			ՊԱՅՄԱՆԱԳԻՐ ՈԱՍՄՅ-ԳՅԾՁԲ-25/42-2		
	ՏՆՕՐԵՆ	Գ. ՄԵՍՐՈՂՅԱՆ		ՆԱԽԱԳԻԾ		
	ԳԾԵՑ	Գ. ՀՈՎՀԱՆՆԻՍՅԱՆ		ՈՌՈԳՄԱՆ ՀԱՏԱԿԱԳԻԾ /ԷԶ-1/ ՍՊՂ		
	ԳԾԵՑ	Գ. ՄԵՍՐՈՂՅԱՆ				
				ՓՈՒԼ	ԹԵՐԹ	ԹԵՐԹԵՐ
				ԱՆ	4	

ՈՌՈԳՄԱՆ ՀԱՏԱԿԱԳԻԾ /ԷԶ-2/
Մ1:1000

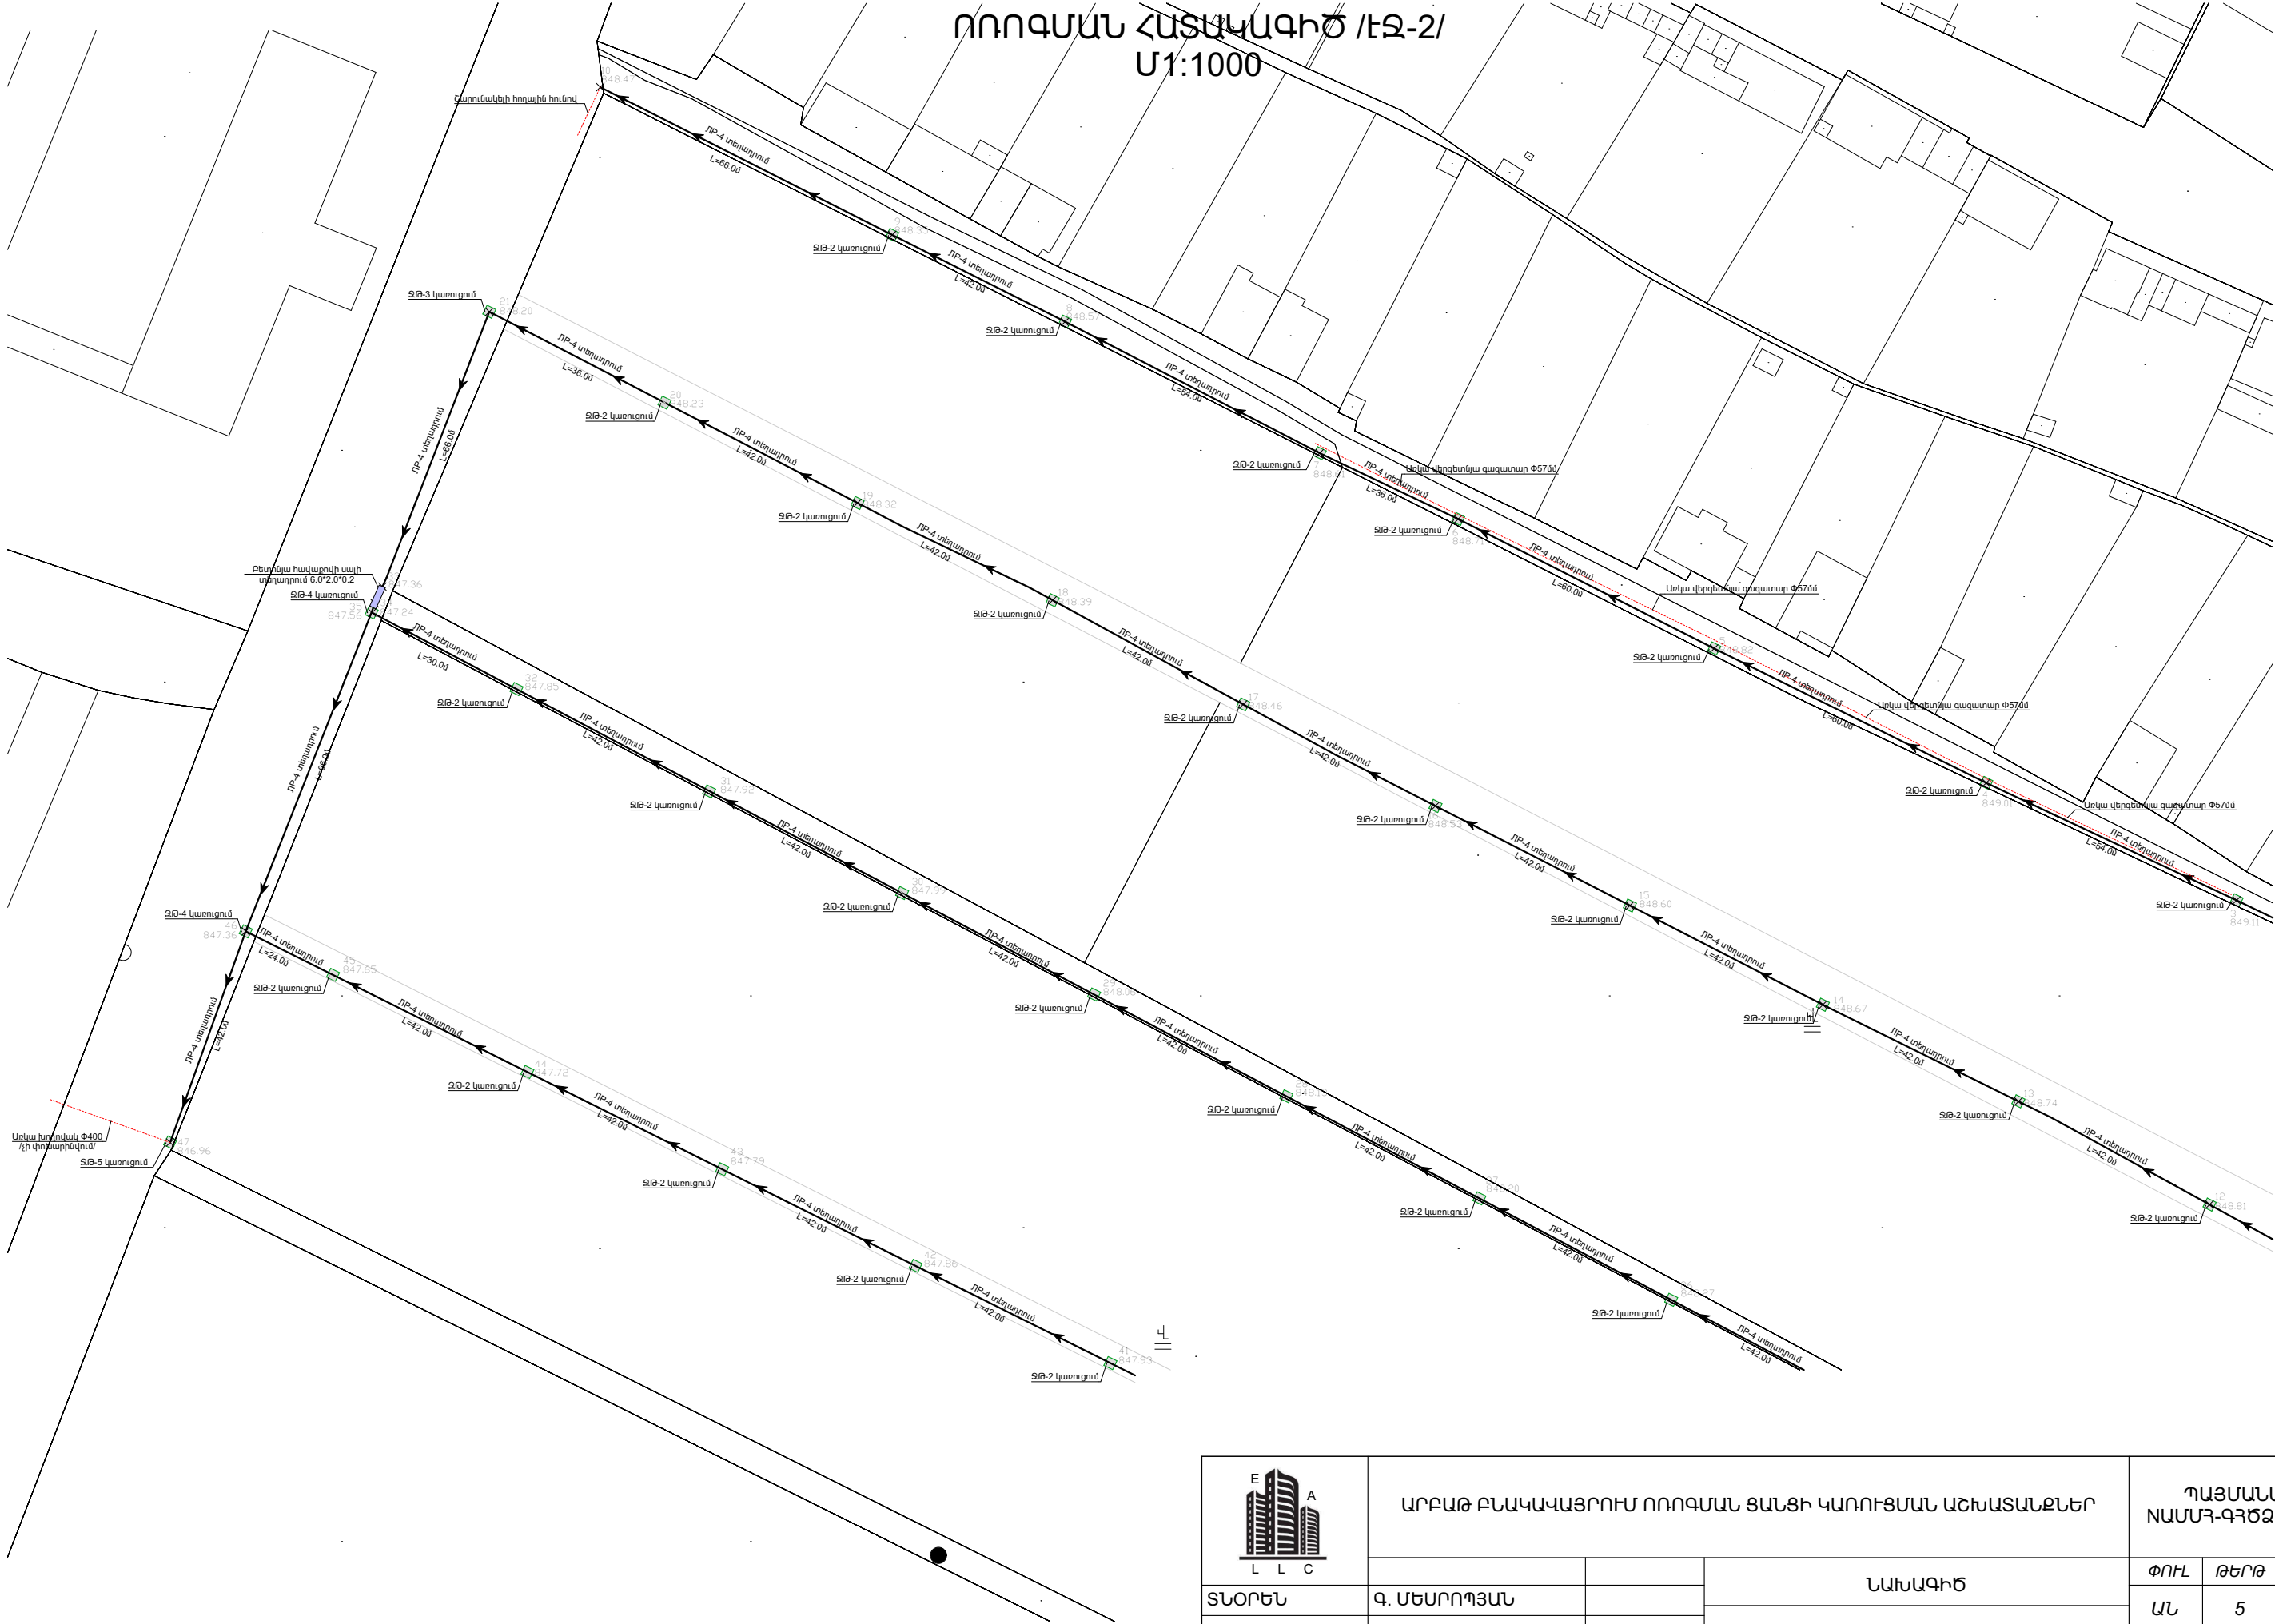


E A L L C	ԱՐԲԱԹ ԲՆԱԿԱԿԱՅՐՈՒՄ ՈՌՈԳՄԱՆ ՑԱՆՅԻ ԿԱՌՈՒՑՄԱՆ ԱՇԽԱՏԱՆՔՆԵՐ			ՊԱՅՄԱՆԱԳԻՐ ՈԱՍՄՅ-ԳՅԾՁԲ-25/42-2		
	ՏՆՕՐԵՆ	Գ. ՄԵՍՐՈՂՅԱՆ		ՆԱԽԱԳԻԾ		
	ԳԾԵՑ	Գ. ՀՈՎՀԱՆՆԻՍՅԱՆ		ՈՌՈԳՄԱՆ ՀԱՏԱԿԱԳԻԾ /ԷԶ-2/ ՍՊՂ		
	ԳԾԵՑ	Գ. ՄԵՍՐՈՂՅԱՆ				
				ՓՈՒԼ	ԹԵՐԹ	ԹԵՐԹԵՐ
				ԱՆ	5	

ԵՐԿԱՅՆԱԿԱՆ ԿՏՐՎԱԾՔ ՆԿ1-ՆԿ10 /ԷԶ-1/

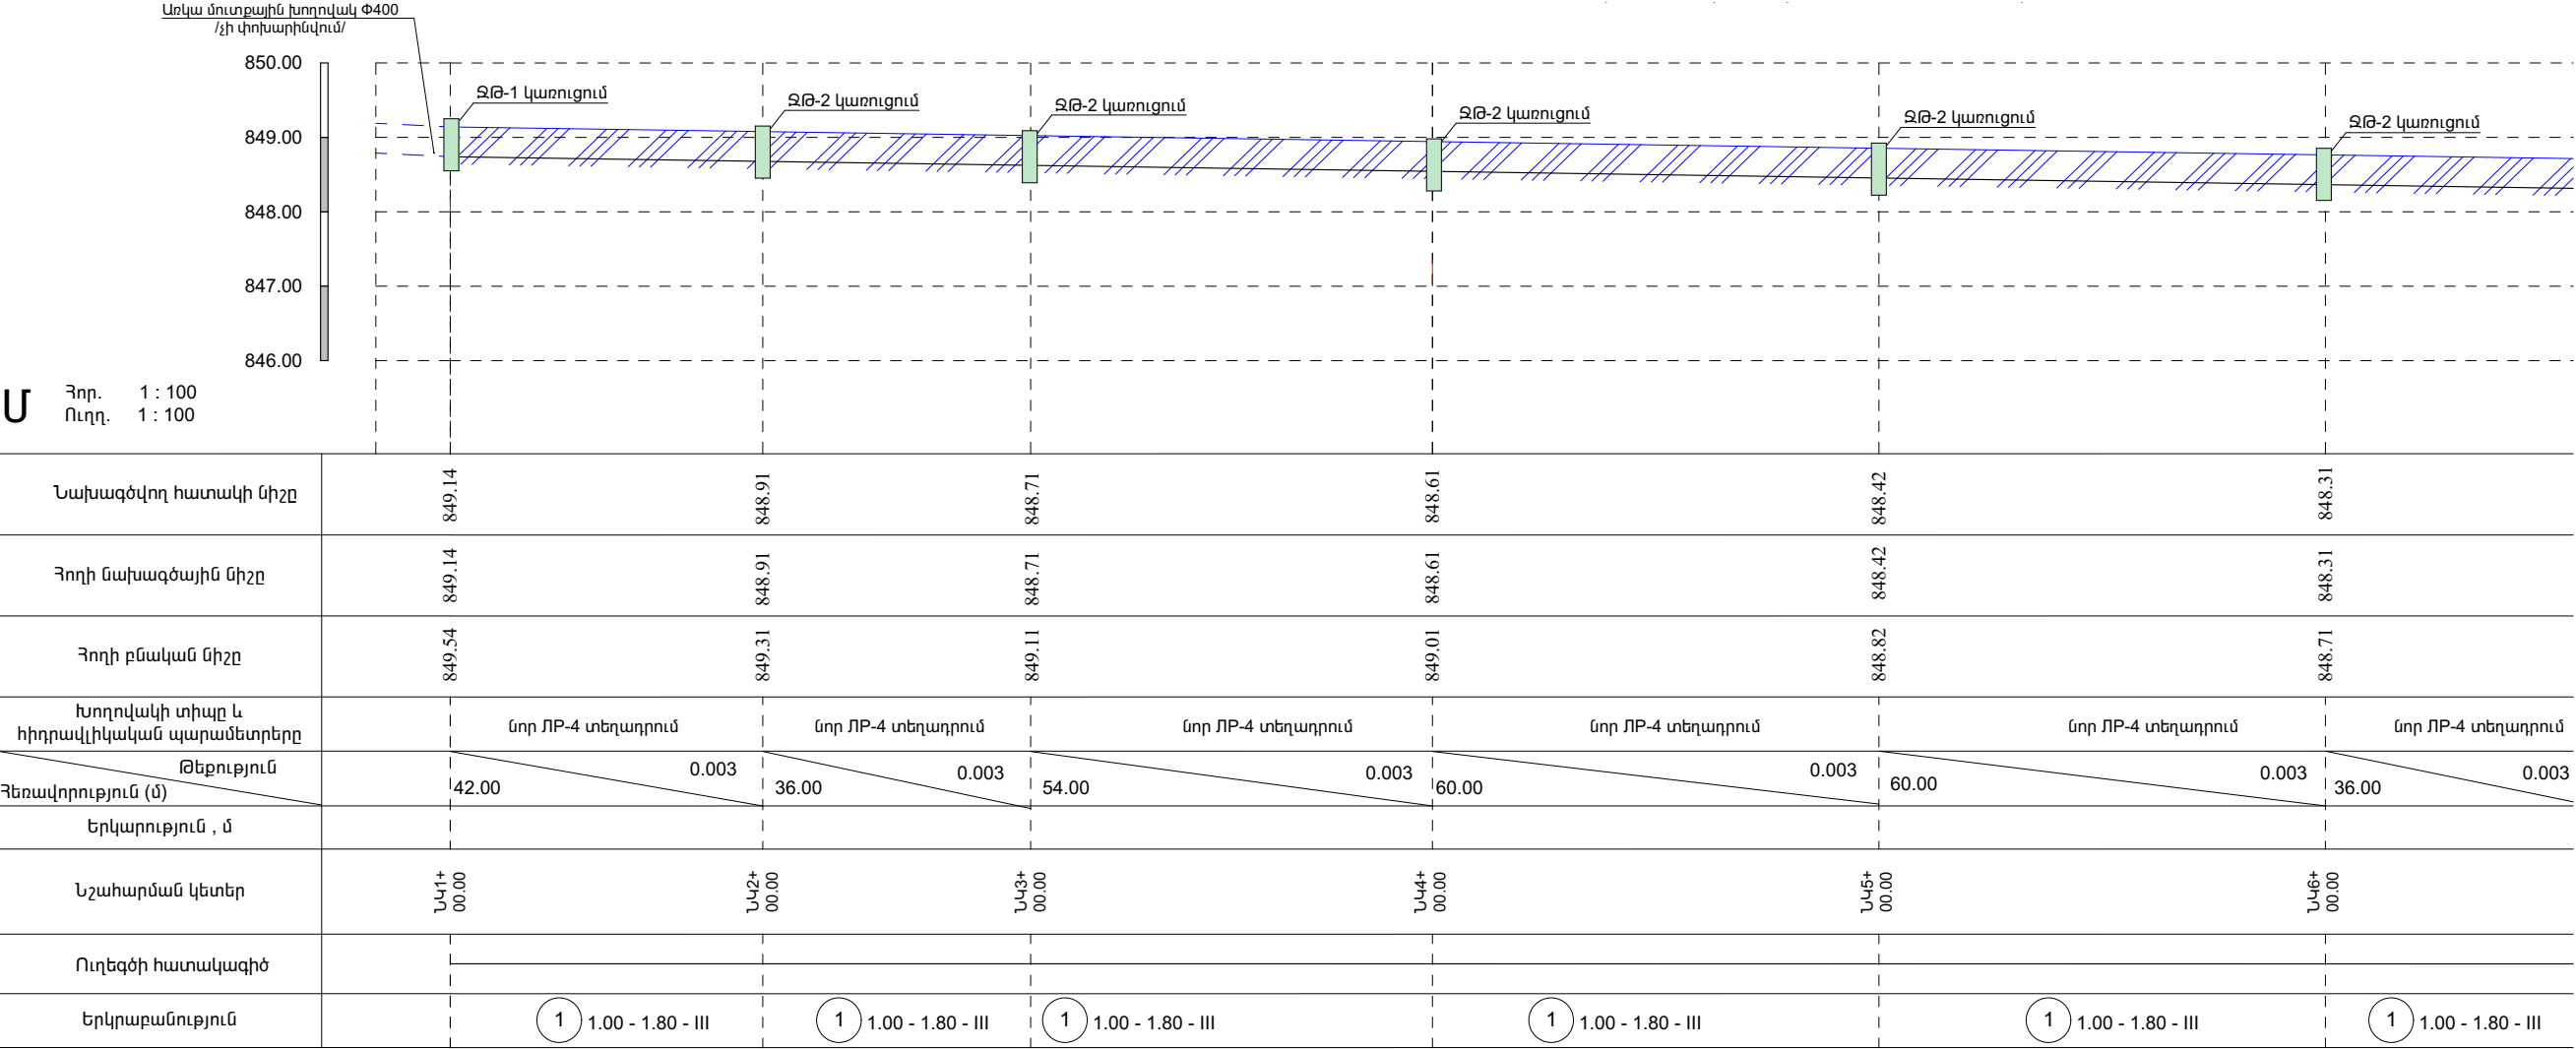


E L L C A	ԱՐԲԱԹ ԲՆԱԿԱՎԱՅՐՈՒՄ ՈՌՈԳՄԱՆ ՑԱՆՑԻ ԿԱՌՈՒՑՄԱՆ ԱՇԽԱՏԱՆՔՆԵՐ			ՊԱՅՄԱՆԱԳԻՐ ՈԱՍՄՅ-ԳՅԾՁԲ-25/42-2		
				ՆԱԽԱԳԻԾ	ՓՈՒԼ	ԹԵՐԹ
	ՏՆՕՐԵՆ	Գ. ՄԵՍՐՈՊՅԱՆ			ԱՆ	6
	ԳԾԵՑ	Գ. ՀՈՎՀԱՆՆԻՍՅԱՆ			«ԷՂԱՐ ՓՐՈՋԵԿՏ»	
ԳԾԵՑ	Գ. ՄԵՍՐՈՊՅԱՆ			ԵՐԿԱՅՆԱԿԱՆ ԿՏՐՎԱԾՔ ՆԿ1-ՆԿ10 /ԷԶ-1/	ՍՊԸ	

ԵՐԿԱՅՆԱԿԱՆ ԿՏՐՎԱԾՔ ՆԿ1-ՆԿ10 /ԷԶ-2/

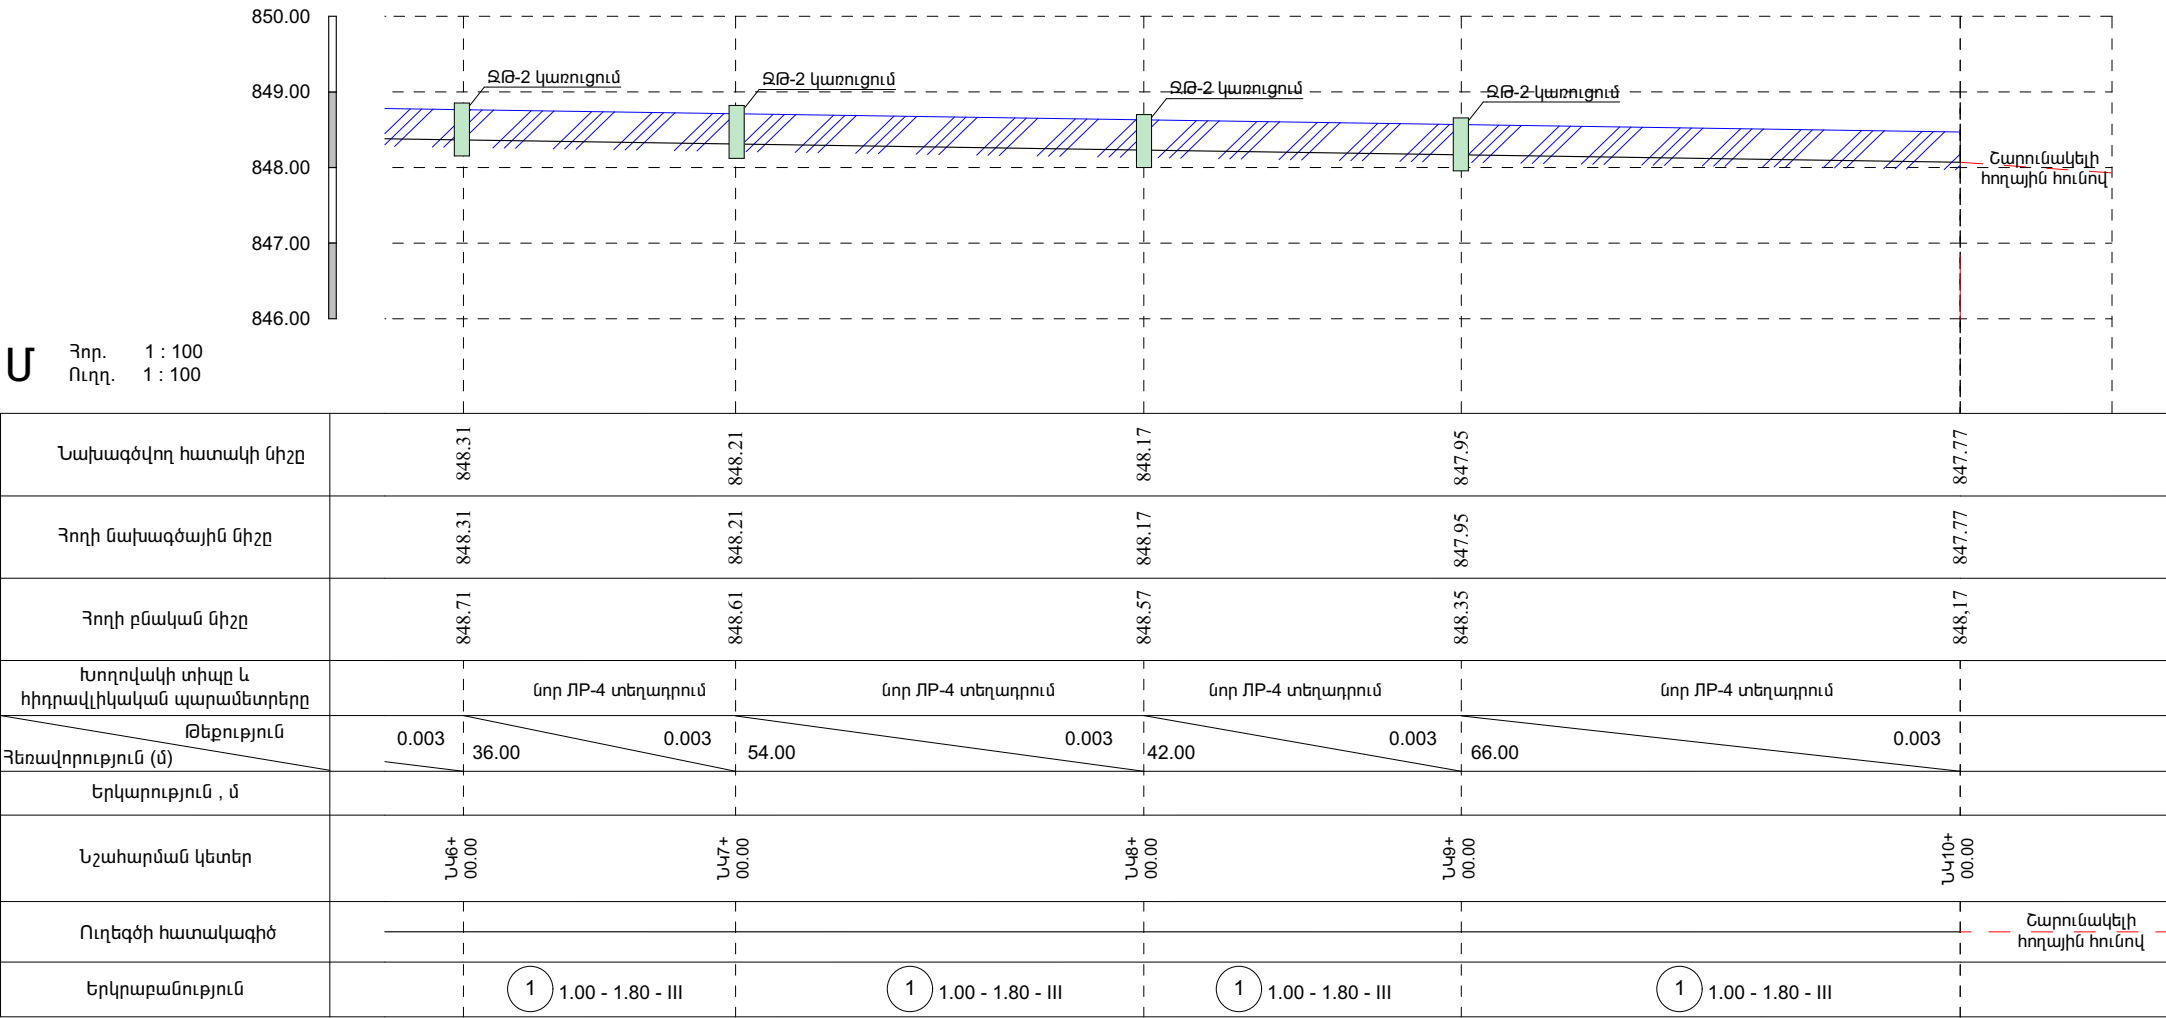


	ԱՐԲԱԹ ԲՆԱԿԱՎԱՅՐՈՒՄ ՈՌՈԳՄԱՆ ՑԱՆՑԻ ԿԱՌՈՒՑՄԱՆ ԱՇԽԱՏԱՆՔՆԵՐ			ՊԱՅՄԱՆԱԳԻՐ ՈԱՍՄՅ-ԳՅԾՁԲ-25/42-2		
			ՆԱԽԱԳԻԾ		ՓՈՒԼ	ԹԵՐԹ
	ՏՆՕՐԵՆ	Գ. ՄԵՍՐՈՊՅԱՆ			ԱՆ	7
	ԳԾԵՑ	Գ. ՀՈՎՀԱՆՆԻՍՅԱՆ		ԵՐԿԱՅՆԱԿԱՆ ԿՏՐՎԱԾՔ ՆԿ1-ՆԿ10 /ԷԶ-2/	«ԷՂԱՐ ՓՐՈՑԵՔԹ»	
ԳԾԵՑ	Գ. ՄԵՍՐՈՊՅԱՆ				ՍՊԸ	

ԵՐԿԱՅՆԱԿԱՆ ԿՏՐՎԱԾՔ ՆԿ11-ՆԿ20 /ԷԶ-1/

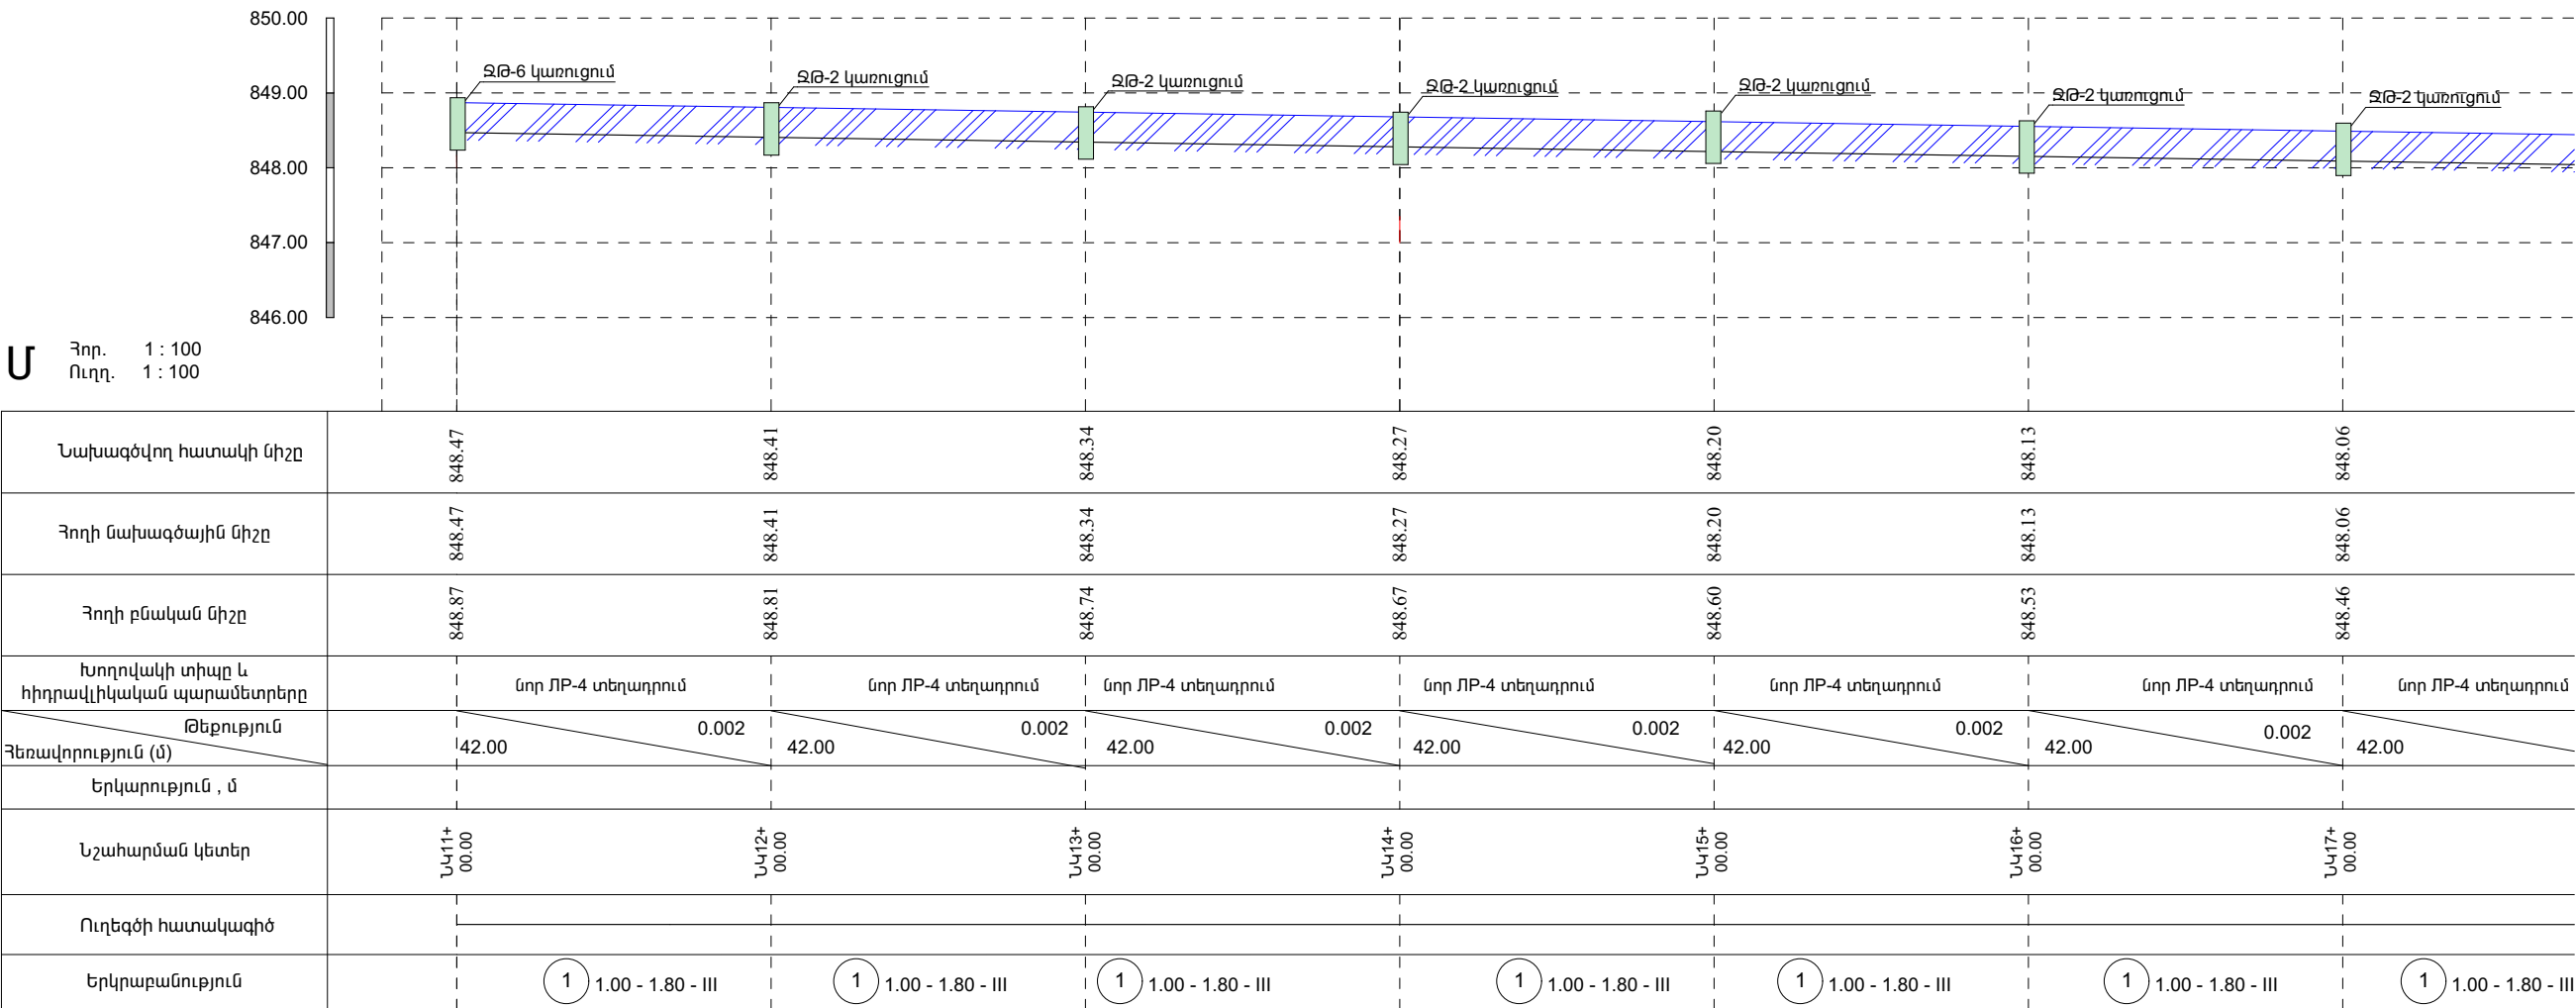


E A L L C	ԱՐԲԱԹ ԲՆԱԿԱՎԱՅՐՈՒՄ ՈՌՈԳՄԱՆ ՑԱՆՅԻ ԿԱՌՈՒՑՄԱՆ ԱՇԽԱՏԱՆՔՆԵՐ			ՊԱՅՄԱՆԱԳԻՐ ՈԱՍՄՅ-ԳՅԾՁԲ-25/42-2		
				ՆԱԽԱԳԻԾ		ՓՈՒԼ
	ՏՆՕՐԵՆ	Գ. ՄԵՍՐՈՊՅԱՆ		ԵՐԿԱՅՆԱԿԱՆ ԿՏՐՎԱԾՔ ՆԿ11-ՆԿ20 /ԷԶ-1/		ԹԵՐԹ
	ԳԾԵՑ	Գ. ՀՈՎՀԱՆՆԻՍՅԱՆ				ԹԵՐԹԵՐ
ԳԾԵՑ	Գ. ՄԵՍՐՈՊՅԱՆ			«ԷՂԱՐ ՓՐՈՋԵԹ» ՍՊԸ		
				ՄՆ		8

ԵՐԿԱՅՆԱԿԱՆ ԿՏՐՎԱԾՔ ՆԿ11-ՆԿ20 /ԷԶ-2/

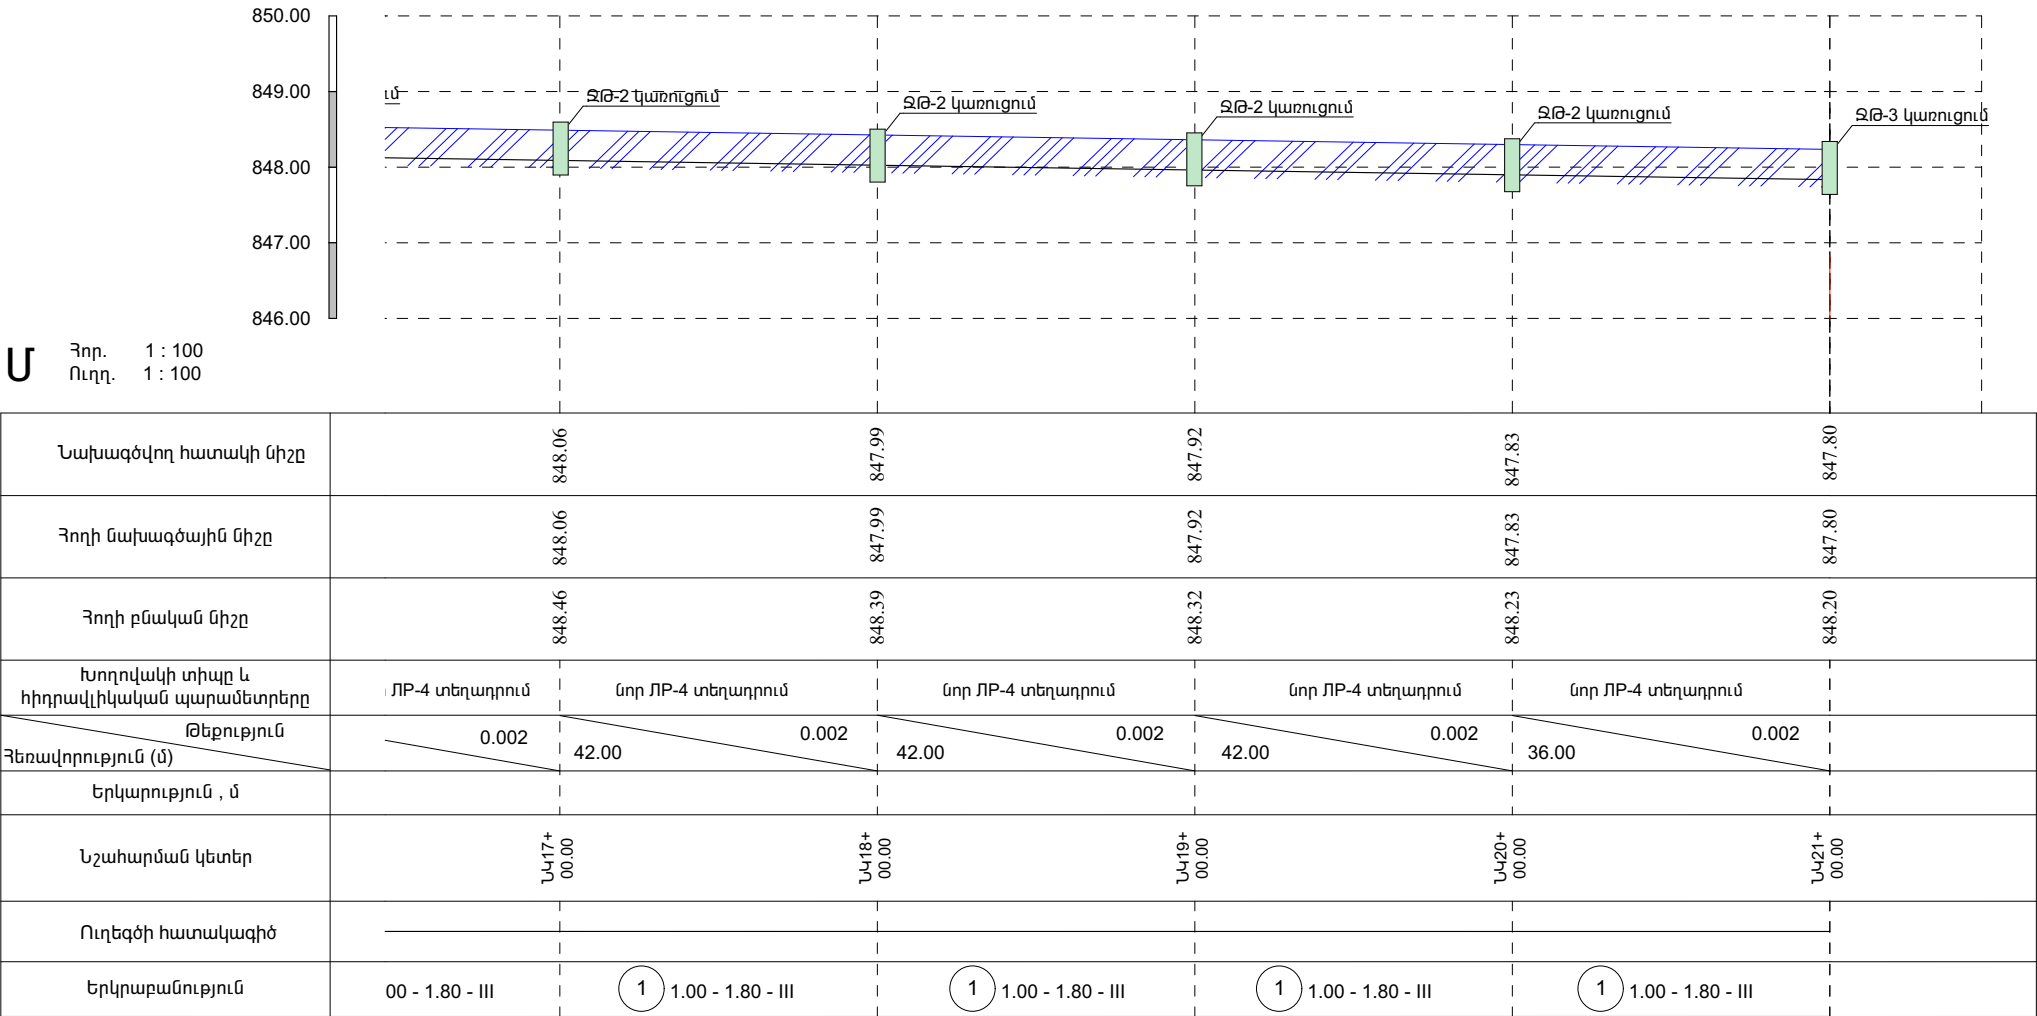


E A L L C	ԱՐԲԱԹ ԲՆԱԿԱՎԱՅՐՈՒՄ ՈՌՈԳՄԱՆ ՑԱՆՑԻ ԿԱՌՈՒՑՄԱՆ ԱՇԽԱՏԱՆՔՆԵՐ			ՊԱՅՄԱՆԱԳԻՐ ՈԱՍՄՅ-ԳՅԾՁԲ-25/42-2		
				ՓՈՒԼ	ԹԵՐԹ	ԹԵՐԹԵՐ
	ՏՆՕՐԵՆ	Գ. ՄԵՍՐՈՊՅԱՆ		ՆԱԽԱԳԻԾ		
	ԳԾԵՑ	Գ. ՀՈՎՀԱՆՆԻՍՅԱՆ		ԱՆ	9	
ԳԾԵՑ	Գ. ՄԵՍՐՈՊՅԱՆ		ԵՐԿԱՅՆԱԿԱՆ ԿՏՐՎԱԾՔ ՆԿ11-ՆԿ20 /ԷԶ-2/	«ԷՂԱՐ ՓՐՈՑԵՔԹ» ՍՊԸ		

ԵՐԿԱՅՆԱԿԱՆ ԿՏՐԿԱԾՔ ՆԿ23-ՆԿ35 /ԷՋ-1/

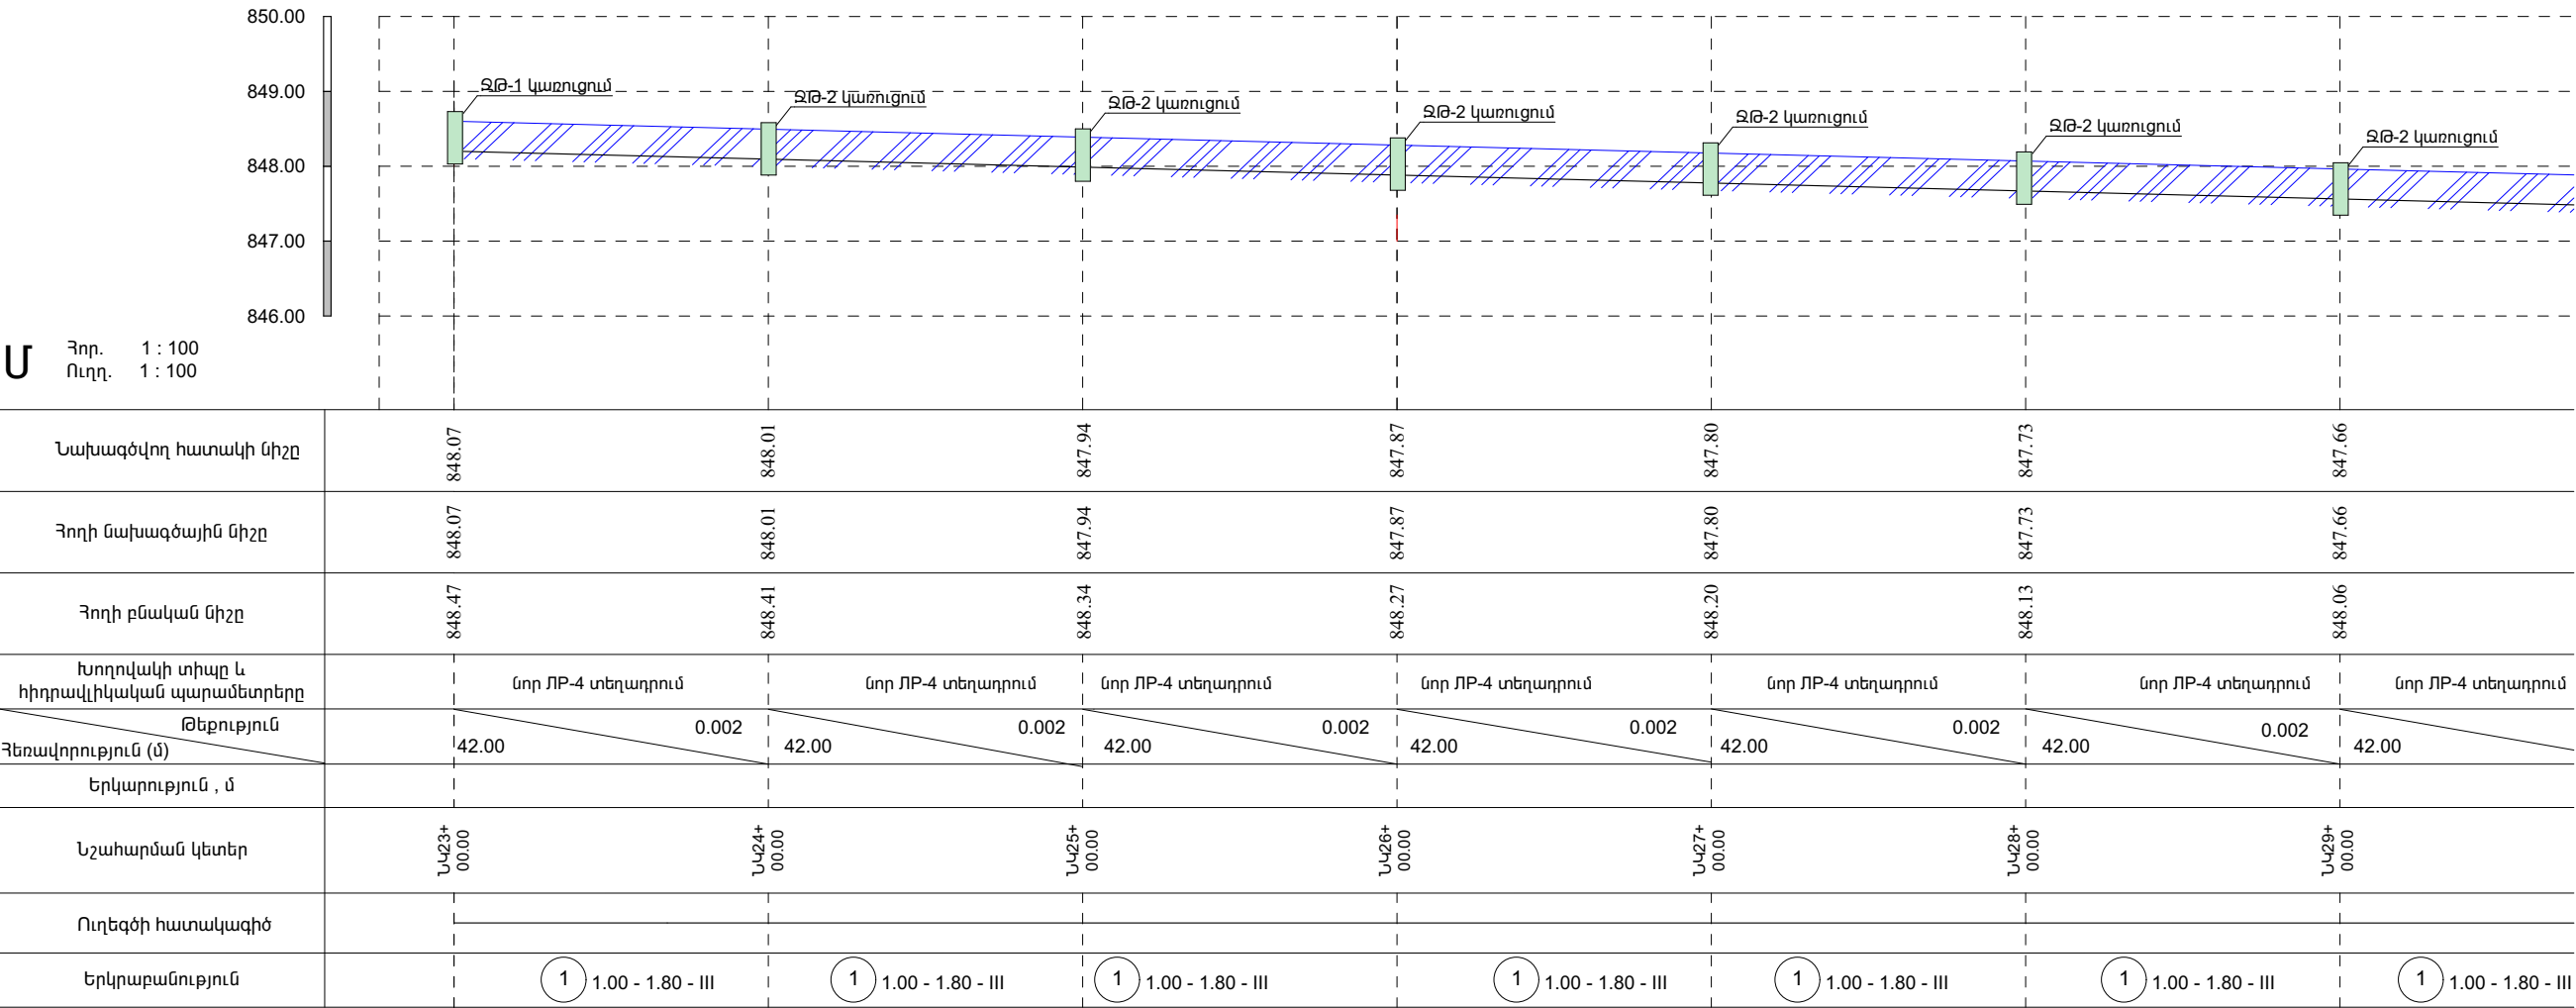


	ԱՐԲԱԹ ԲՆԱԿԱՎԱՅՐՈՒՄ ՈՌՈԳՄԱՆ ՑԱՆՅԻ ԿԱՌՈՒՑՄԱՆ ԱՇԽԱՏԱՆՔՆԵՐ			ՊԱՅՄԱՆԱԳԻՐ ՈԱՍՄՅ-ԳՅԾՁԲ-25/42-2		
				ՓՈՒԼ	ԹԵՐԹ	ԹԵՐԹԵՐ
	ՏՆՕՐԵՆ	Գ. ՄԵՍՐՈՊՅԱՆ		ՆԱԽԱԳԻԾ		
	ԳԾԵՑ	Գ. ՀՈՎՀԱՆՆԻՍՅԱՆ		ՄՆ		
ԳԾԵՑ	Գ. ՄԵՍՐՈՊՅԱՆ		ԵՐԿԱՅՆԱԿԱՆ ԿՏՐԿԱԾՔ ՆԿ23-ՆԿ35 /ԷՋ-1/			10
				«ԷՂԱՐ ՓՐՈՑԵՔԹ»		
				ՍՊԸ		

ԵՐԿԱՅՆԱԿԱՆ ԿՏՐԿԱԾՔ ՆԿ23-ՆԿ35 /ԷԶ-2/

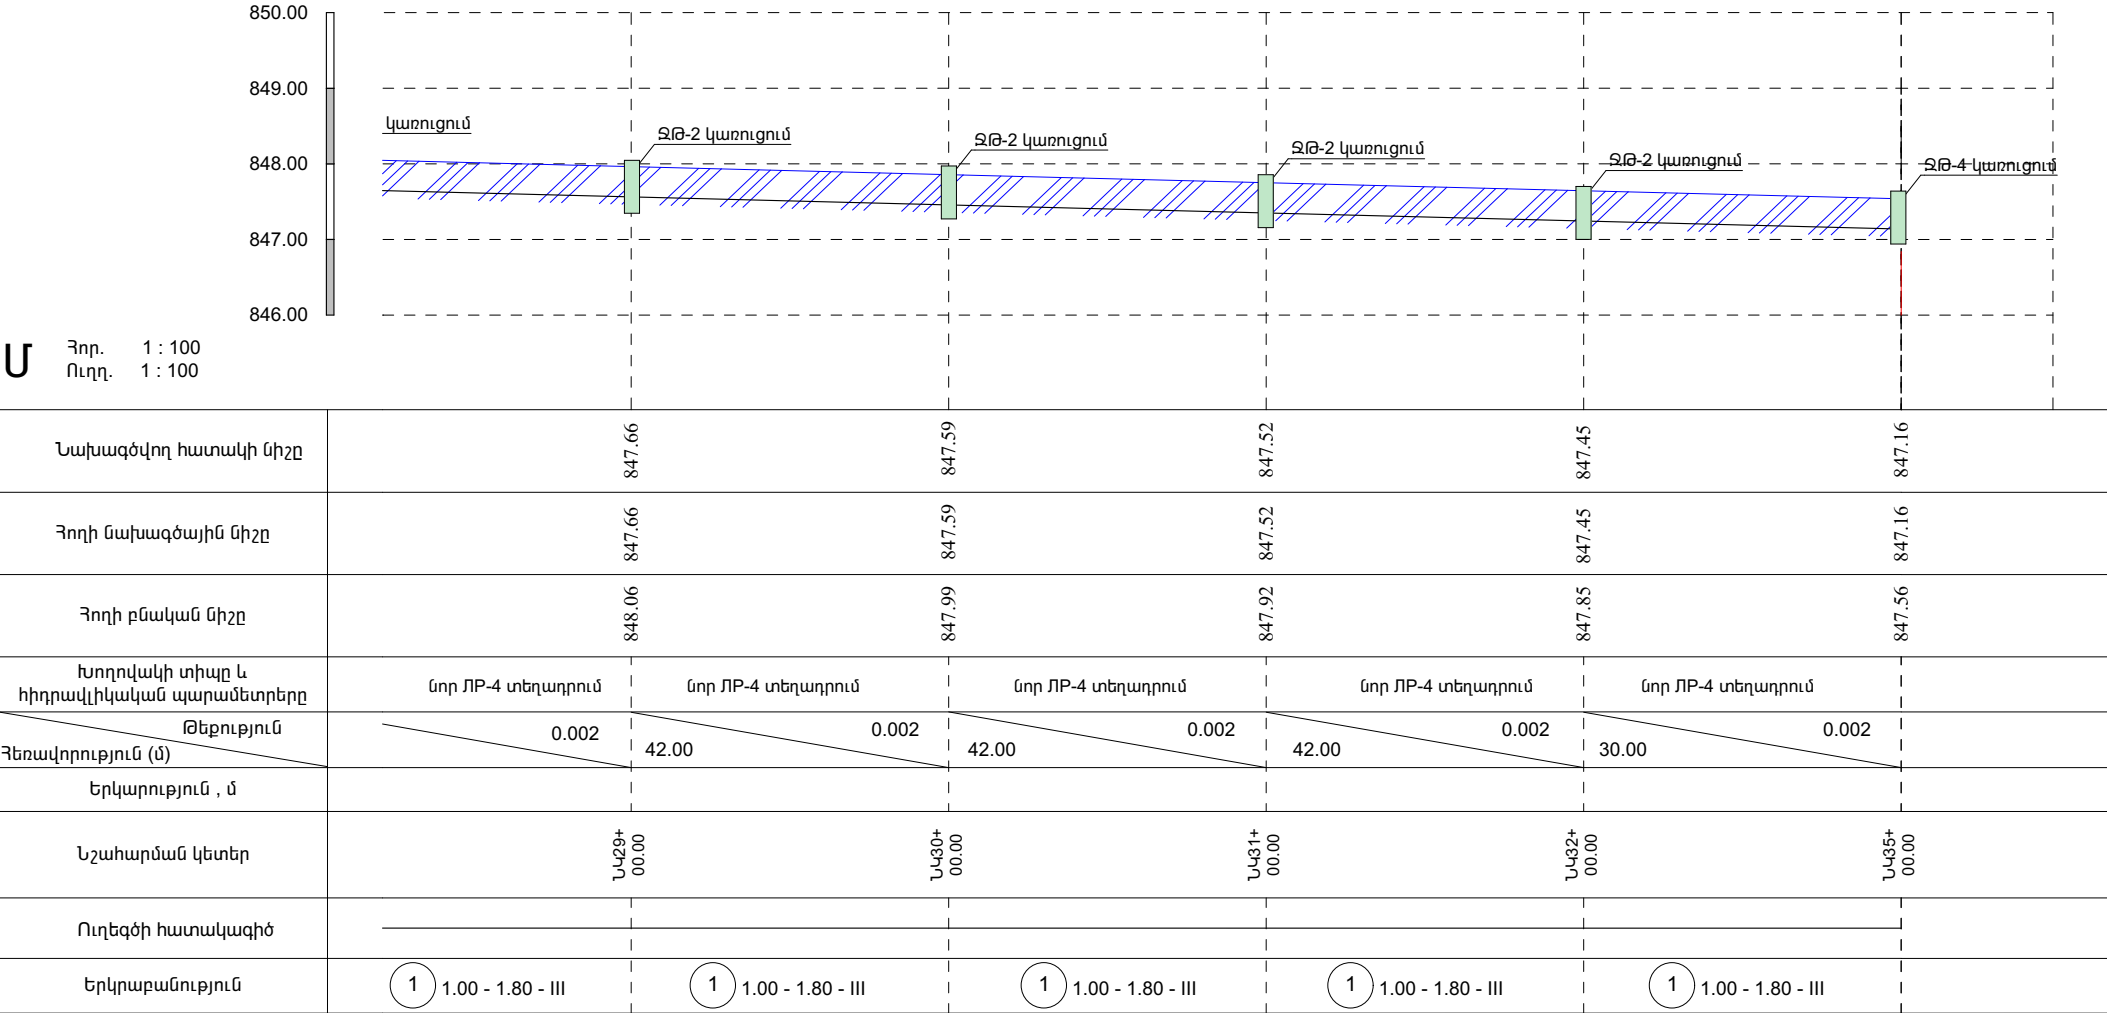


E A L L C	ԱՐԲԱԹ ԲՆԱԿԱՎԱՅՐՈՒՄ ՈՌՈԳՄԱՆ ՑԱՆՅԻ ԿԱՌՈՒՑՄԱՆ ԱՇԽԱՏԱՆՔՆԵՐ			ՊԱՅՄԱՆԱԳԻՐ ՈԱՍՄՅ-ԳՅԾՁԲ-25/42-2		
				ՆԱԽԱԳԻԾ		
	ՏՆՕՐԵՆ	Գ. ՄԵՍՐՈՊՅԱՆ		ԵՐԿԱՅՆԱԿԱՆ ԿՏՐԿԱԾՔ ՆԿ23-ՆԿ35 /ԷԶ-2/		
	ԳԾԵՑ	Գ. ՀՈՎՀԱՆՆԻՍՅԱՆ				
ԳԾԵՑ	Գ. ՄԵՍՐՈՊՅԱՆ			«ԷՂԱՐ ՓՐՈՑԵՔԹ» ՍՊԸ		
				ՓՈՒԼ	ԹԵՐԹ	ԹԵՐԹԵՐ
				ԱՆ	11	

ԵՐԿԱՅՆԱԿԱՆ ԿՏՐՎԱԾՔ ՆԿ36-ՆԿ46 /ԷՋ-1/

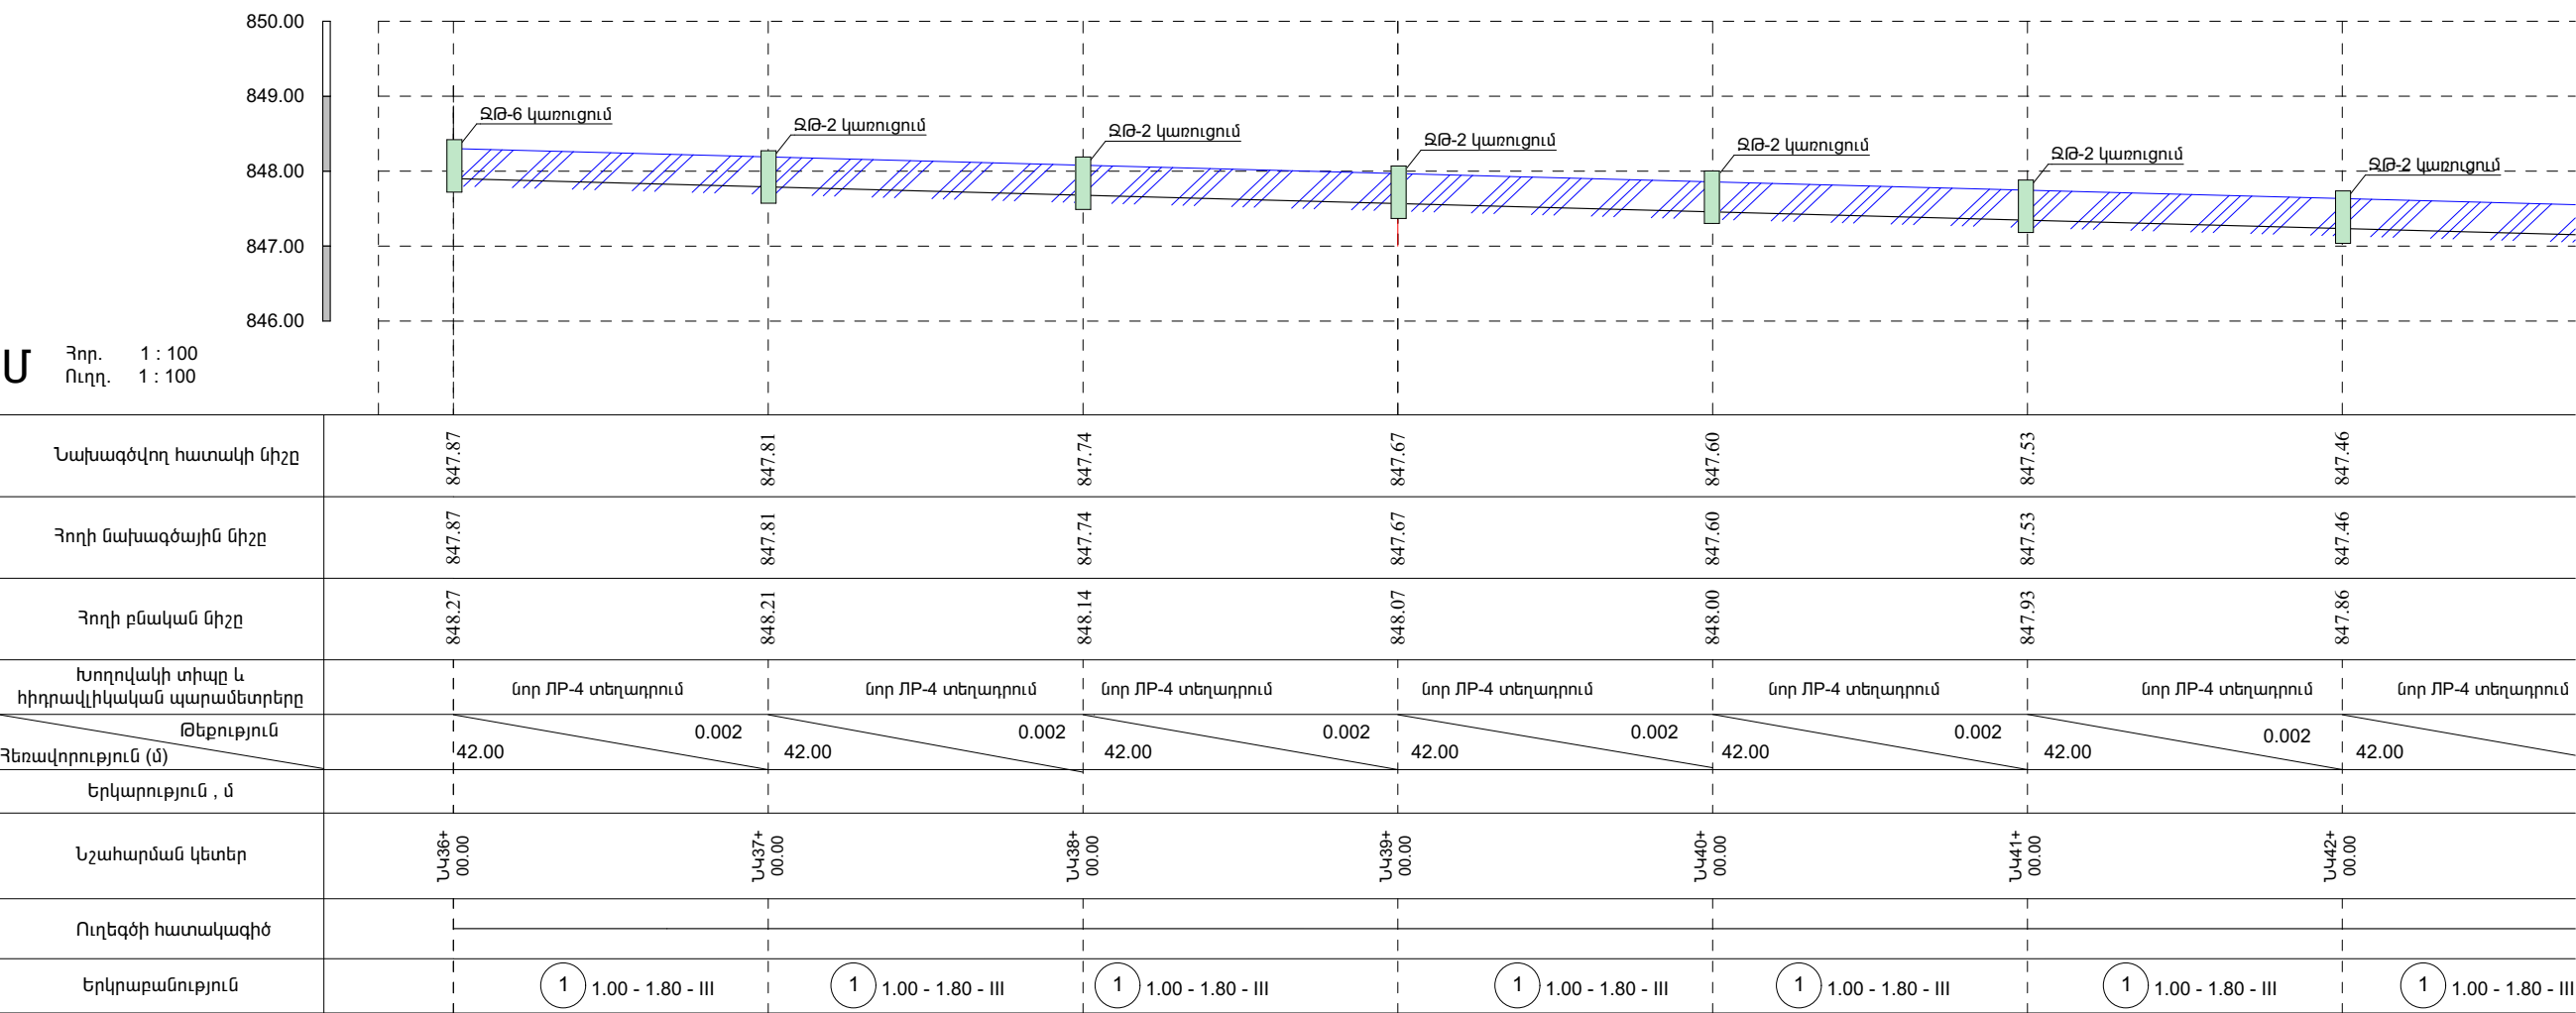


	ԱՐԲԱԹ ԲՆԱԿԱՎԱՅՐՈՒՄ ՈՌՈԳՄԱՆ ՑԱՆՑԻ ԿԱՌՈՒՑՄԱՆ ԱՇԽԱՏԱՆՔՆԵՐ			ՊԱՅՄԱՆԱԳԻՐ ՈԱՍՄՅ-ԳՅԾՁԲ-25/42-2		
				ՓՈՒԼ	ԹԵՐԹ	ԹԵՐԹԵՐ
	ՏՆՕՐԵՆ	Գ. ՄԵՍՐՈՊՅԱՆ		ԱՆ	12	
	ԳԾԵՑ	Գ. ՀՈՎՀԱՆՆԻՍՅԱՆ		«ԷՂԱՐ ՓՐՈՑԵՔԹ»		
ԳԾԵՑ	Գ. ՄԵՍՐՈՊՅԱՆ		ԵՐԿԱՅՆԱԿԱՆ ԿՏՐՎԱԾՔ ՆԿ36-ՆԿ46 /ԷՋ-1/	ՍՊԸ		

ԵՐԿԱՅՆԱԿԱՆ ԿՏՐԿԱԾՔ ՆԿ36-ՆԿ46 /ԷՋ-2/

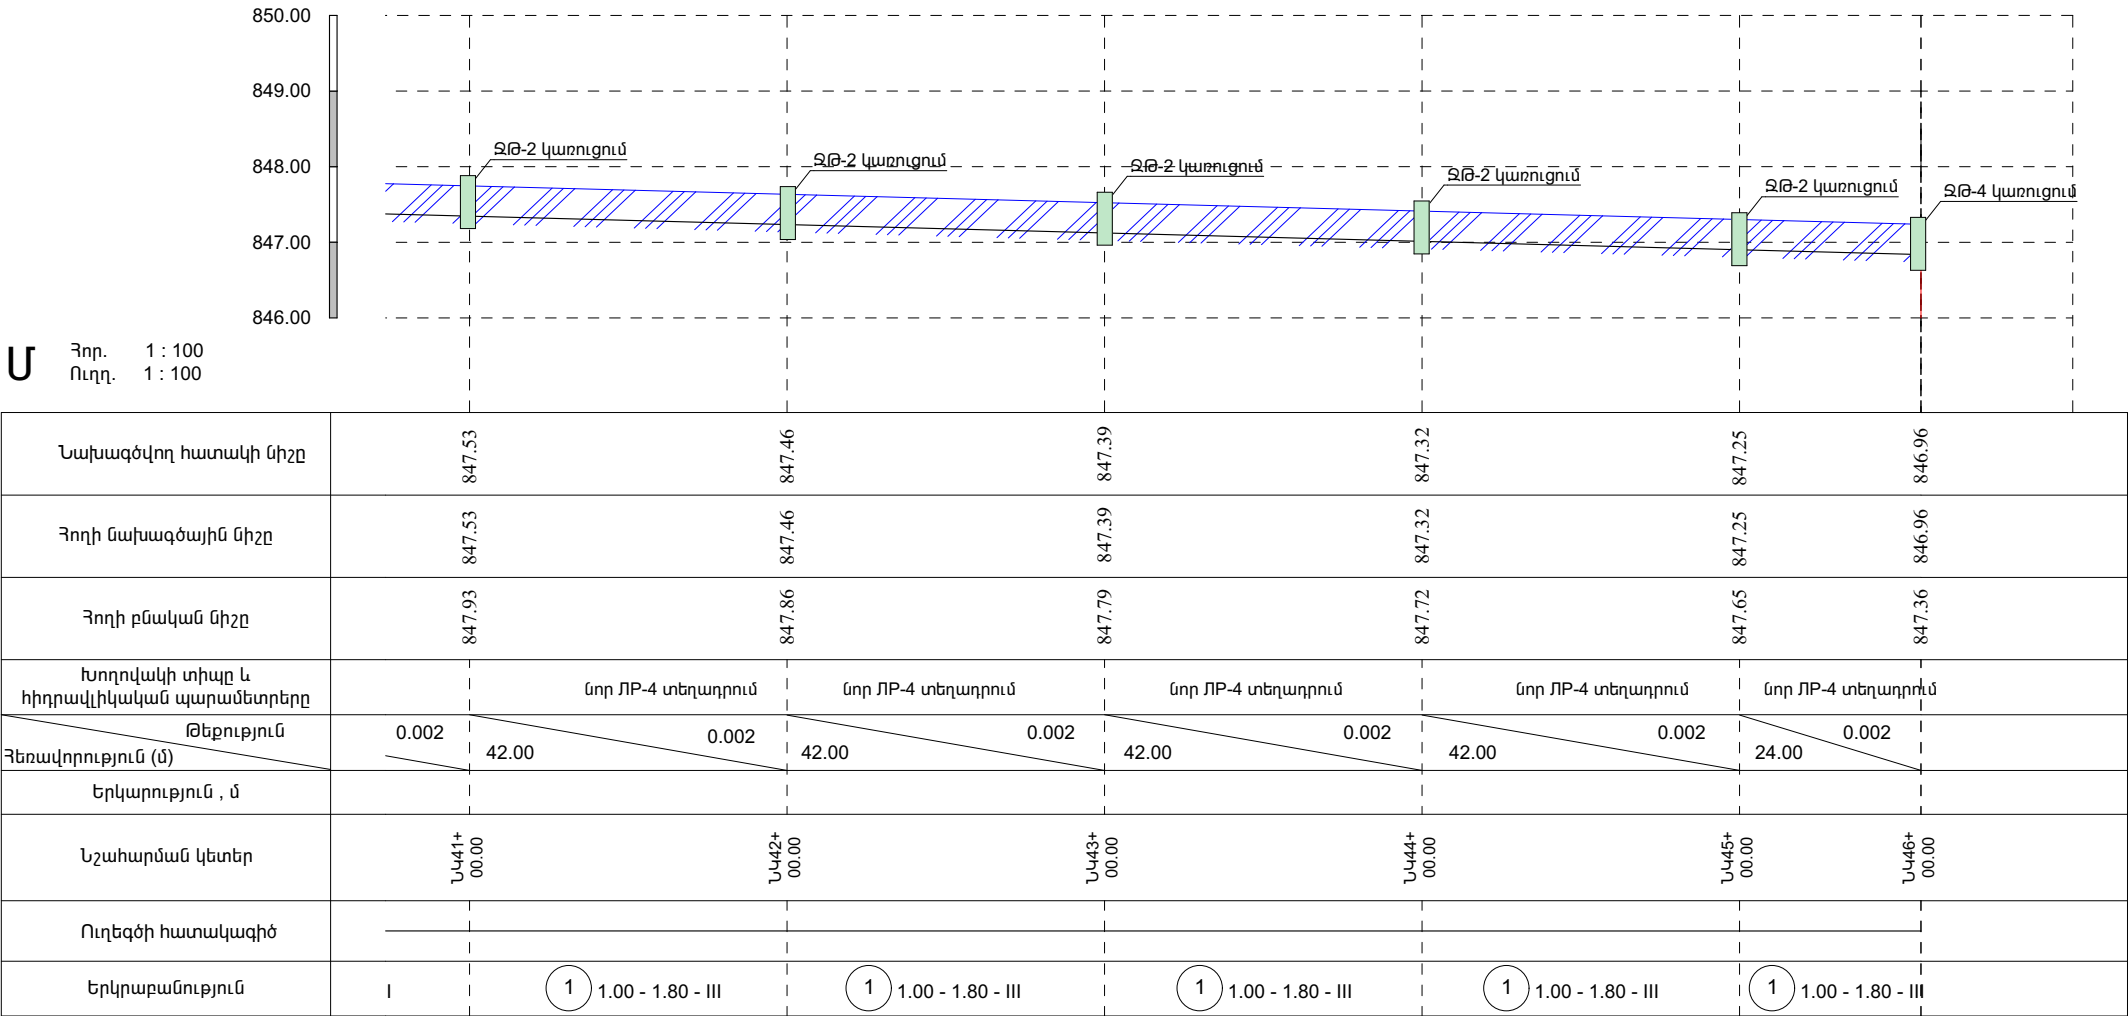


E L L C A	ԱՐԲԱԹ ԲՆԱԿԱՎԱՅՐՈՒՄ ՈՌՈԳՄԱՆ ՑԱՆՅԻ ԿԱՌՈՒՑՄԱՆ ԱՇԽԱՏԱՆՔՆԵՐ			ՊԱՅՄԱՆԱԳԻՐ ՈԱՍՄՅ-ԳՅԾՁԲ-25/42-2		
			ՆԱԽԱԳԻԾ	ՓՈՒԼ	ԹԵՐԹ	ԹԵՐԹԵՐ
	ՏՆՕՐԵՆ	Գ. ՄԵՍՐՈՊՅԱՆ		ԱՆ	13	
	ԳԾԵՑ	Գ. ՀՈՎՀԱՆՆԻՍՅԱՆ		«ԷՂԱՐ ՓՐՈՋԵԿՏ» ՍՊԸ		
ԳԾԵՑ	Գ. ՄԵՍՐՈՊՅԱՆ		ԵՐԿԱՅՆԱԿԱՆ ԿՏՐԿԱԾՔ ՆԿ36-ՆԿ46 /ԷՋ-2/			

ԵՐԿԱՅՆԱԿԱՆ ԿՏՐՎԱԾՔ ՆԿ1-ՆԿ52

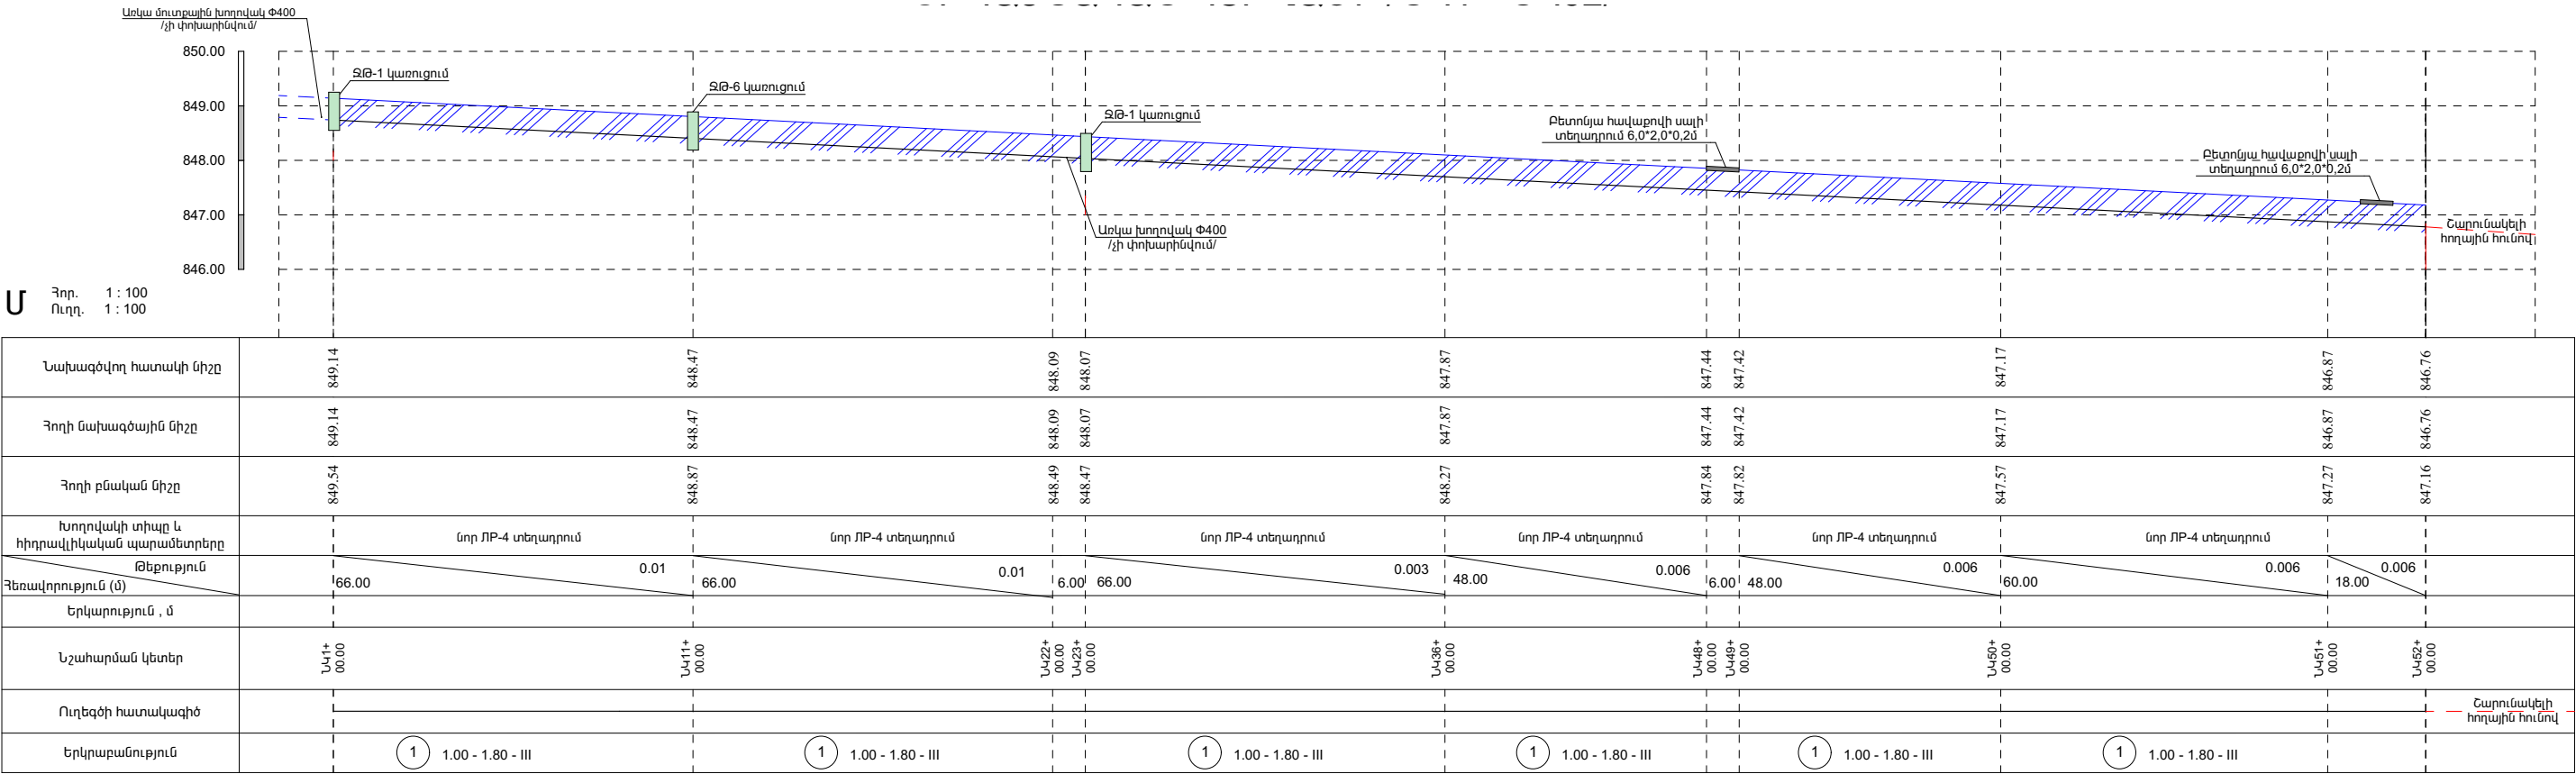

E A L L C ՏՆՕՐԵՆ	ԱՐԲԱԹ ԲՆԱԿԱՎԱՅՐՈՒՄ ՈՌՈԳՄԱՆ ՑԱՆՅԻ ԿԱՌՈՒՑՄԱՆ ԱՇԽԱՏԱՆՔՆԵՐ			ՊԱՅՄԱՆԱԳԻՐ ՈԱՍՄՅ-ԳՅԾՁԲ-25/42-2		
				ՆԱԽԱԳԻԾ		
	ԳԾԵՑ	Գ. ՄԵՍՐՈՊՅԱՆ		ԵՐԿԱՅՆԱԿԱՆ ԿՏՐՎԱԾՔ ՆԿ1-ՆԿ52		
	ԳԾԵՑ	Գ. ՆՈՎԱՆՆԻՍՅԱՆ				
		Գ. ՄԵՍՐՈՊՅԱՆ		«ԷՂԱՐ ՓՐՈՑԵՔԹ» ՍՊԸ		

ԵՐԿԱՅՆԱԿԱՆ ԿՏՐՎԱԾՔ ՆԿ21-ՆԿ47

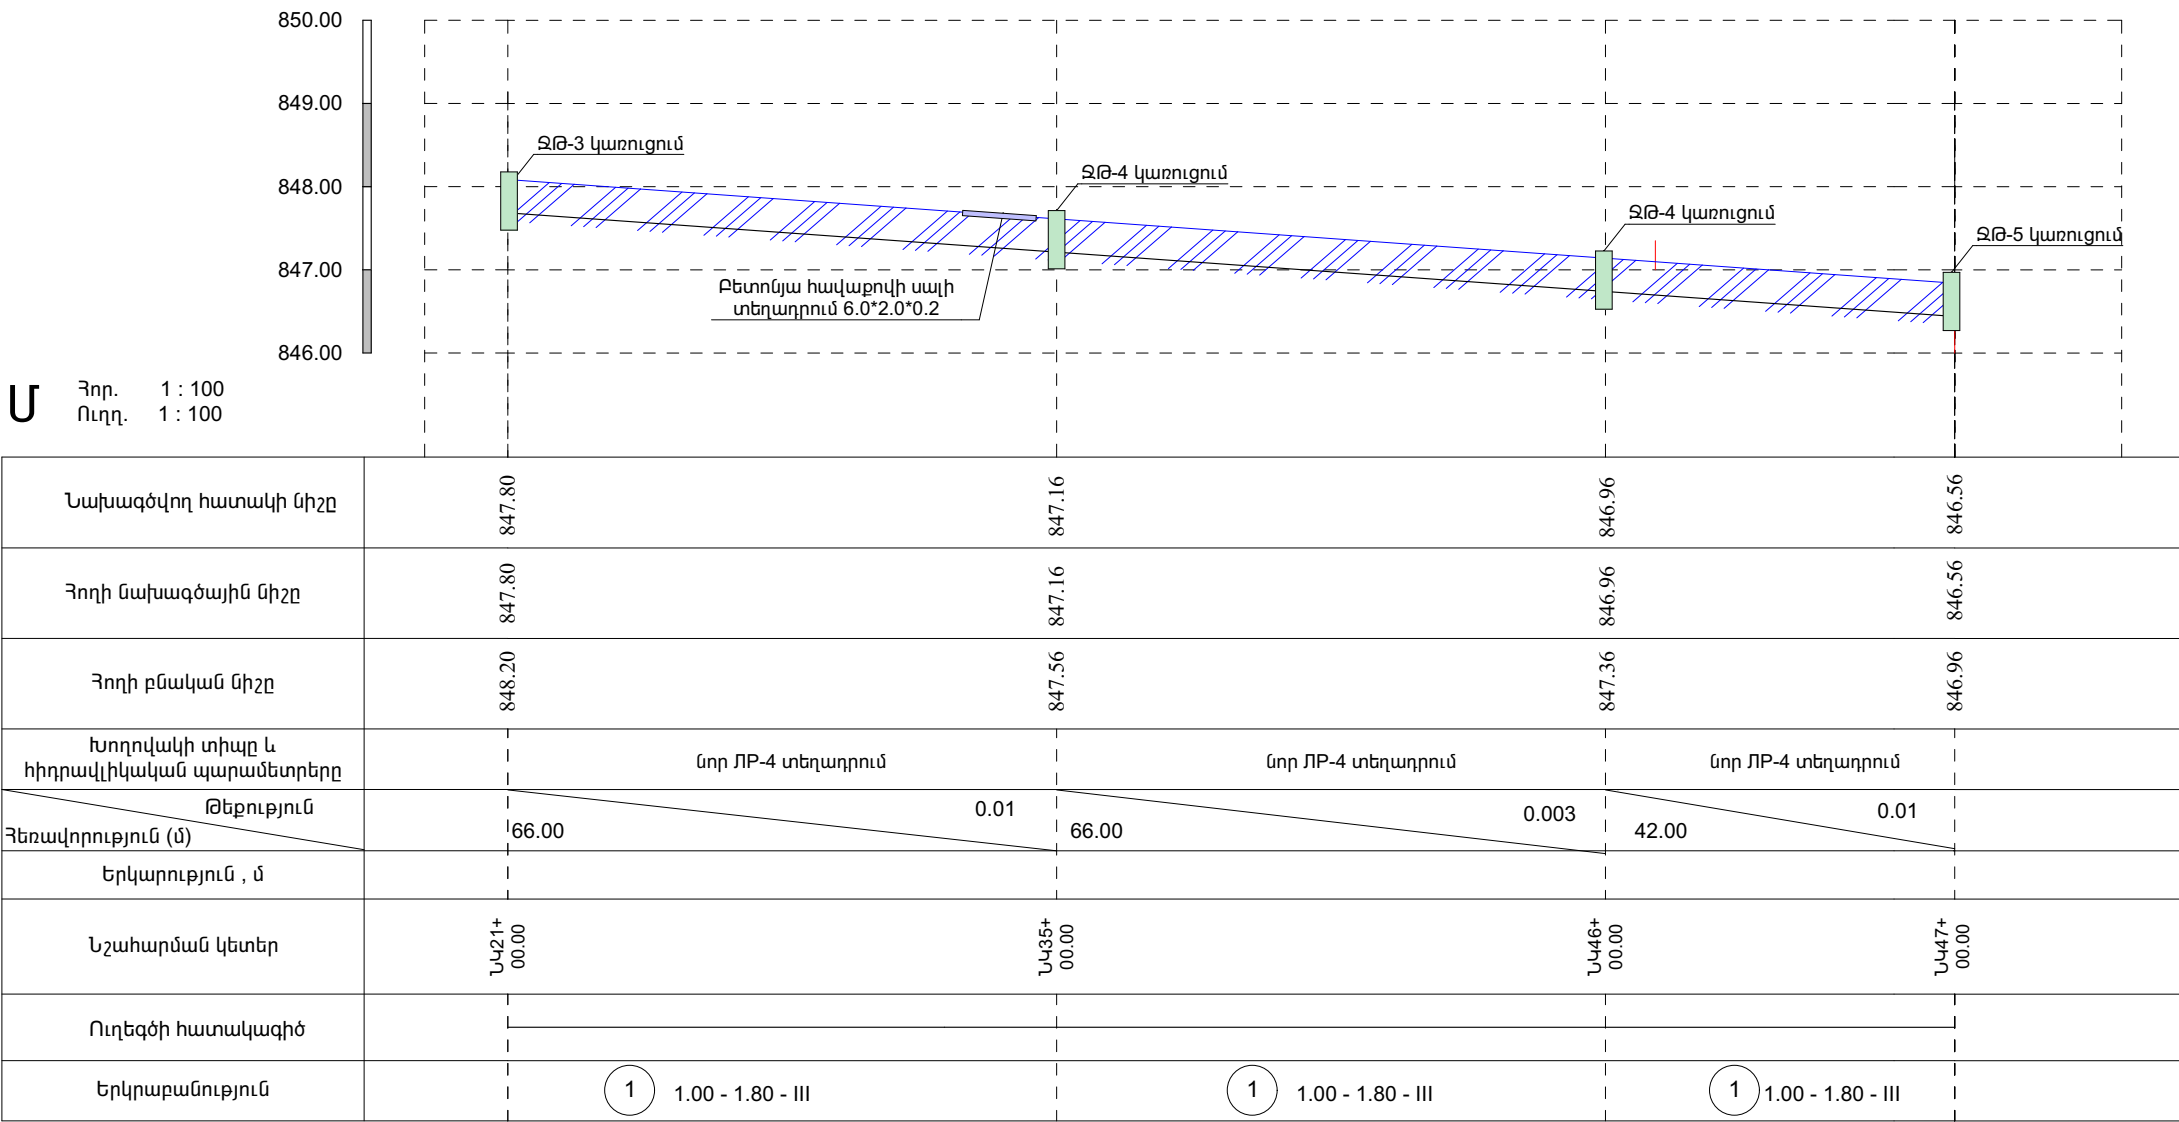

E A L L C ՏՆՕՐԵՆ	ԱՐԲԱԹ ԲՆԱԿԱՎԱՅՐՈՒՄ ՈՌՈԳՄԱՆ ՑԱՆՑԻ ԿԱՌՈՒՑՄԱՆ ԱՇԽԱՏԱՆՔՆԵՐ			ՊԱՅՄԱՆԱԳԻՐ ՈԱՍՄՅ-ԳՅԾՁԲ-25/42-2		
				ՓՈՒԼ	ԹԵՐԹ	ԹԵՐԹԵՐ
	ԳԾԵՑ	Գ. ՆՈՎԱՆՆԻՍՅԱՆ		ԱՆ	15	
	ԳԾԵՑ	Գ. ՄԵՍՐՈՊՅԱՆ		«ԷՂԱՐ ՓՐՈՑԵՔԹ» ՍՊԸ		
		ՆԱԽԱԳԻԾ		ԵՐԿԱՅՆԱԿԱՆ ԿՏՐՎԱԾՔ ՆԿ21-ՆԿ47		



		ЛР-4	371	2226
1	E 1-57	Բնահողի մշակումը 3-րդ կարգի գրունտներում էքսկավատորով, կողիցք Обработка грунтах 3 класса экскаватором	մ3/մ3	1335.600
2	E 1-942	Բնահողի լրամշակումը 3-րդ կարգի գրունտներում ձեռքով Ручная обработка грунта 3 класса	մ3/մ3	222.600
3	E 1-256	Բնահողի ետլիցք բուլդոզերով 1-ին կարգի գրունտներում Обратная засыпка	մ3/մ3	1246.560
4	E 1-967	Ավելացած գրունտի հարթեցում տեղում Выравнивание добавленной земли на участке	մ3/մ3	311.640
5	E 37-76	Ավազակուպճով նախաշերտի իրականացում 10սմ Пескоструйная обработка 10 см	մ3/մ3	8.928
6	E 37-717	Ե/բ հավաքովի ЛР- 4 վաքերի մոնտաժում Монтаж ЛР-4	մ3/մ3	159.530
7	E 8--27 4--7	ЛР- 4 վաքերի հիդրոմեկուսացում տաք բիտումով, շերտ	մ2/մ2	4006.800
8	E 37-713	Բետոնից հիմքեր В15, F150, W4 դասի բետոնով 0.6x0.4x0.6 Фундамент из бетона В15, F150, W4 0.6x0.4x0.6	մ3/մ3	53.568
9	E 42-52	Ռետինե լարան δ=2սմ Резиновый шнур δ = 2 см	գմ/ոմ	558.000

	ԱՐԲԱԹ ԲՆԱԿԱԿԱՅՐՈՒՄ ՈՌՈԳՄԱՆ ՑԱՆՅԻ ԿԱՌՈՒՑՄԱՆ ԱՇԽԱՏԱՆՔՆԵՐ			ՊԱՅՄԱՆԱԳԻՐ ՈԱՍՄՅ-ԳՅԾՁԲ-25/42-2		
			ՆԱԽԱԳԻԾ	ՓՈՒԼ	ԹԵՐԹ	ԹԵՐԹԵՐ
	ՏՆՕՐԵՆ	Գ. ՄԵՍՐՈՊՅԱՆ		ԱՆ	16	
	ԳԾԵՑ	Գ. ՀՈՎՀԱՆՆԻՍՅԱՆ	ԱՇԽԱՏԱՆՔՆԵՐԻ ԵՎ ՆՅՈՒԹԵՐԻ ՄԱՍՆԱԳԻՐ	«ԷՂԱՐ ՓՐՈՉՏԵՔԹ»		
ԳԾԵՑ	Գ. ՄԵՍՐՈՊՅԱՆ			ՍՊԸ		

ԿԱՔԵՐԻ ԿՑՈՐԴՄԱՆ ՄԽԵՄԱ
(ԶԱՓԵՐԸ ՄԵՏՐՈԿ)

Կտրվածք 1 - 1
Մ 1 : 20


Կտրվածք 2 - 2
Մ 1 : 20

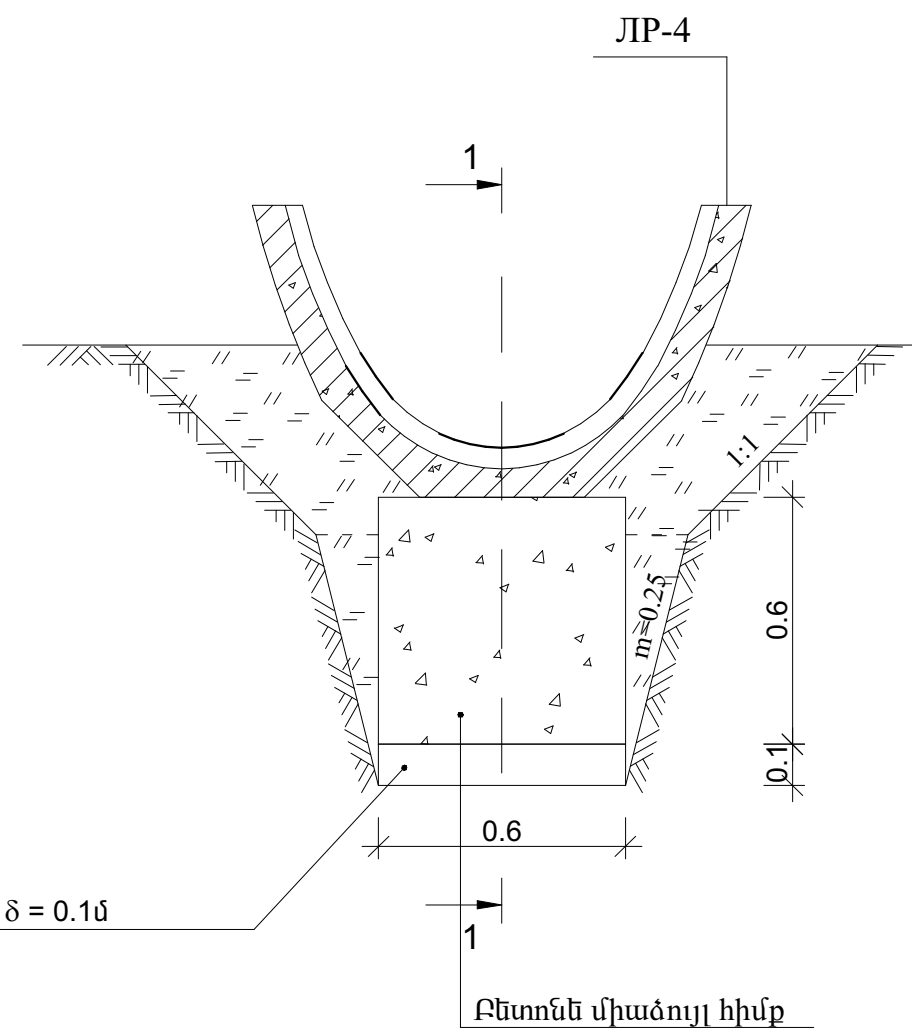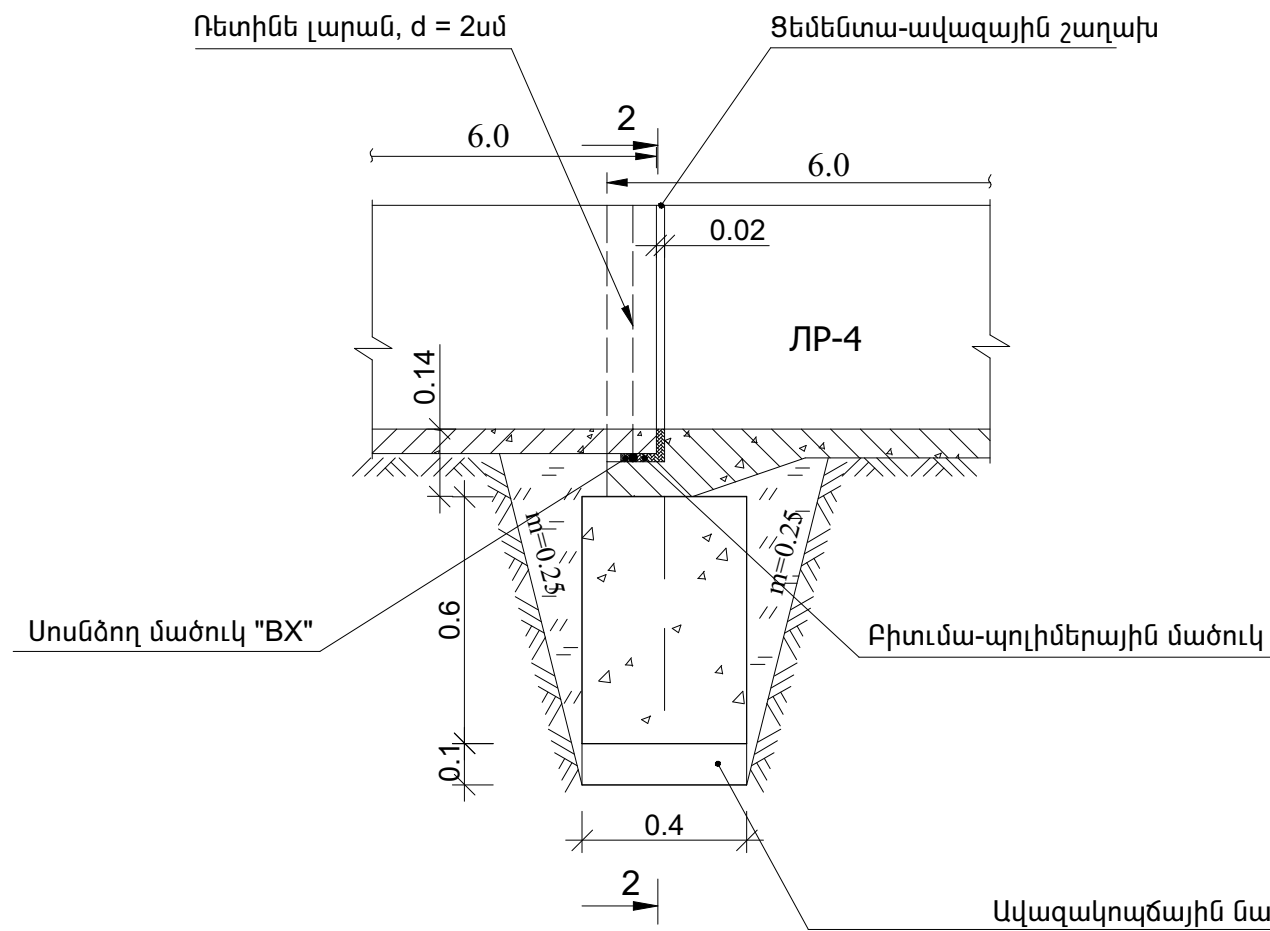

Նյութերի ծախսը 100 գծմ ջրամեկուսիչ կարի հաշվով


N/N	Նյութի անվանումը	Չափի միավոր	Քանակը
1	Բիտումա-պոլիմերային մածուկ	կգ	60
2	Ռետինե լարան, d = 2սմ	մ	100
3	Ցեմենտա-ավազային շաղախ	մ ³	0.80
4	Սոսնձող մածուկ "BX"	կգ	6.5

	ԱՐԲԱԹ ԲՆԱԿԱՎԱՅՐՈՒՄ ՈՌՈԳՄԱՆ ՑԱՆՑԻ ԿԱՌՈՒՑՄԱՆ ԱՇԽԱՏԱՆՔՆԵՐ			ՊԱՅՄԱՆԱԳԻՐ ՈԱՍՄՀ-ԳՅՈՁԲ-25/42-2		
			ՆԱԽԱԳԻԾ	ՓՈՒԼ	ԹԵՐԹ	ԹԵՐԹԵՐ
	ՏՆՕՐԵՆ	Գ. ՄԵՍՐՈՊՅԱՆ		ԱՆ	17	
	ԳԾԵՑ	Գ. ՀՈԿԱՆՆԻՍՅԱՆ		«ԷԴԱՐ ՓՐՈԶԵԹ» ՍՊԸ		
ԳԾԵՑ	Գ. ՄԵՍՐՈՊՅԱՆ		ՎԱՔԵՐԻ ԿՑՈՐԴՄԱՆ ՍԽԵՄԱ			

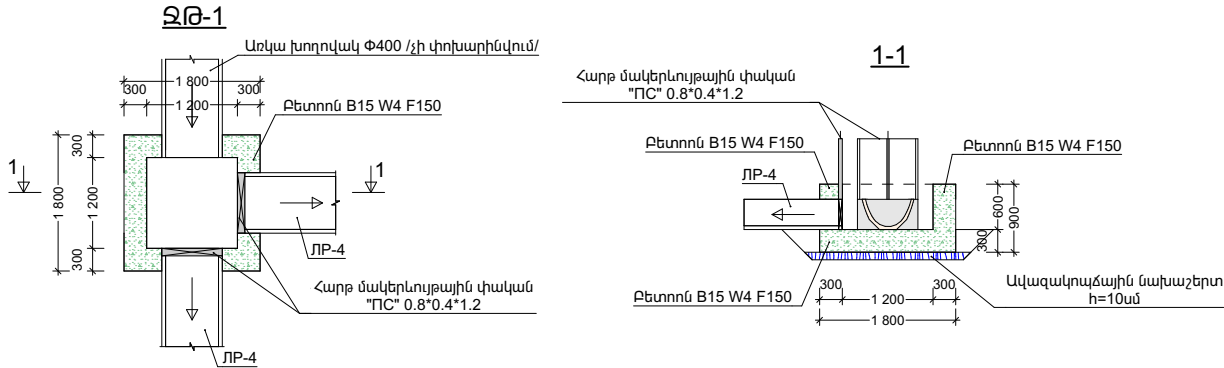


ՋԹԹՈՂ ՋԹ-1 ԱՇԽԱՏԱՆՔԱՅԻՆ ԾԱՎԱԼՆԵՐ

Հ/Հ	ԱՇԽԱՏԱՆՔԻ ԱՆՎԱՆՈՒՄԸ	ՉԱՓ. ՄԻԱՎ.	ՔԱՆԱԿ	ԾԱՆՈԹՈՒԹՅՈՒՆ
1	Խրամուղու քանդում III կարգի գրունտներում	մ ³	5.00	
2	Խրամուղու ետլիցք կողիցքի մշակված գրունտներից	մ ³	3.00	
3	Ավելացած գրունտի հարթեցում տեղում	մ ³	2.00	
4	Ավազակոպչային նախաշերտ	մ ³	0.40	h=10սմ
5	Հատակի և պատերի միաձույլ բետոն	մ ³	2.00	B15, W4, F150
6	Հարթ մակերևույթային փական "ՈՒՇ" 0,8x0,4x1,2 (160,0 կգ)	հատ	2	
7	Մետաղական տարրերի երկշերտ յուղաներկում	մ ²	3.60	

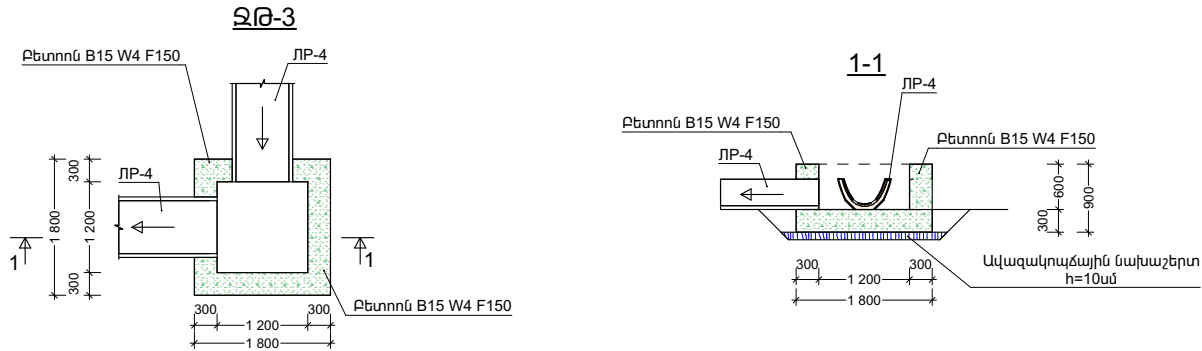


ՋԹԹՈՂ ՋԹ-3 ԱՇԽԱՏԱՆՔԱՅԻՆ ԾԱՎԱԼՆԵՐ

Հ/Հ	ԱՇԽԱՏԱՆՔԻ ԱՆՎԱՆՈՒՄԸ	ՉԱՓ. ՄԻԱՎ.	ՔԱՆԱԿ	ԾԱՆՈԹՈՒԹՅՈՒՆ
1	Խրամուղու քանդում III կարգի գրունտներում	մ ³	5.00	
2	Խրամուղու ետլիցք կողիցքի մշակված գրունտներից	մ ³	3.00	
3	Ավելացած գրունտի հարթեցում տեղում	մ ³	2.00	
4	Ավազակոպչային նախաշերտ	մ ³	0.40	h=10սմ
5	Հատակի և պատերի միաձույլ բետոն	մ ³	2.00	B15, W4, F150

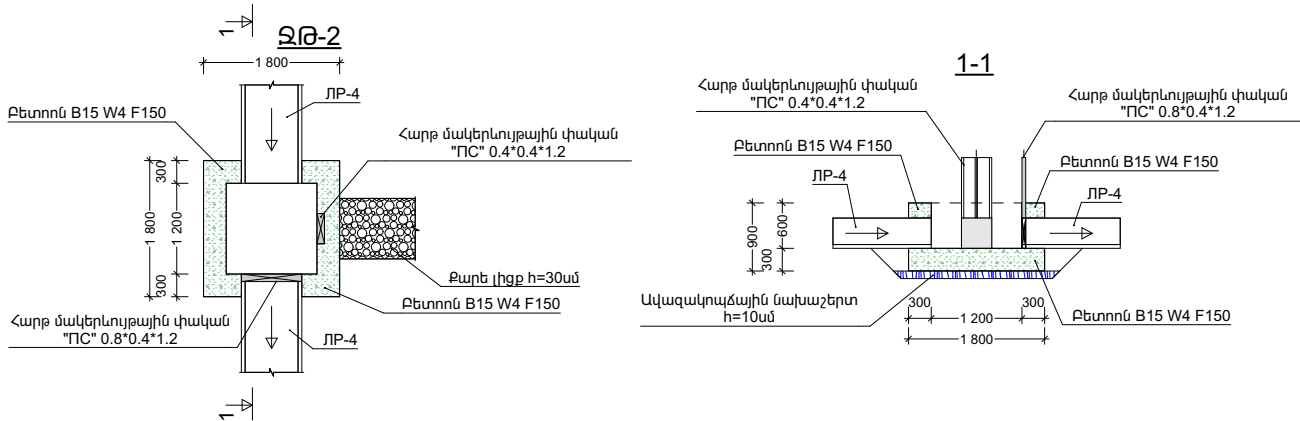

ՋԹԹՈՂ ՋԹ-2 ԱՇԽԱՏԱՆՔԱՅԻՆ ԾԱՎԱԼՆԵՐ


Հ/Հ	ԱՇԽԱՏԱՆՔԻ ԱՆՎԱՆՈՒՄԸ	ՉԱՓ. ՄԻԱՎ.	ՔԱՆԱԿ	ԾԱՆՈԹՈՒԹՅՈՒՆ
1	Խրամուղու քանդում III կարգի գրունտներում	մ ³	5.00	
2	Խրամուղու ետլիցք կողիցքի մշակված գրունտներից	մ ³	3.00	
3	Ավելացած գրունտի հարթեցում տեղում	մ ³	2.00	
4	Ավազակոպչային նախաշերտ	մ ³	0.40	h=10սմ
5	Հատակի և պատերի միաձույլ բետոն	մ ³	2.00	B15, W4, F150
6	Հարթ մակերևույթային փական "ՈՒՇ" 0,4x0,4x1,2 (70,0 կգ)	հատ	1	
7	Հարթ մակերևույթային փական "ՈՒՇ" 0,8x0,4x1,2 (160,0 կգ)	հատ	1	
8	Մետաղական տարրերի երկշերտ յուղաներկում	մ ²	3.00	
9	Քարե լիցք	մ ³	0.20	h=30սմ

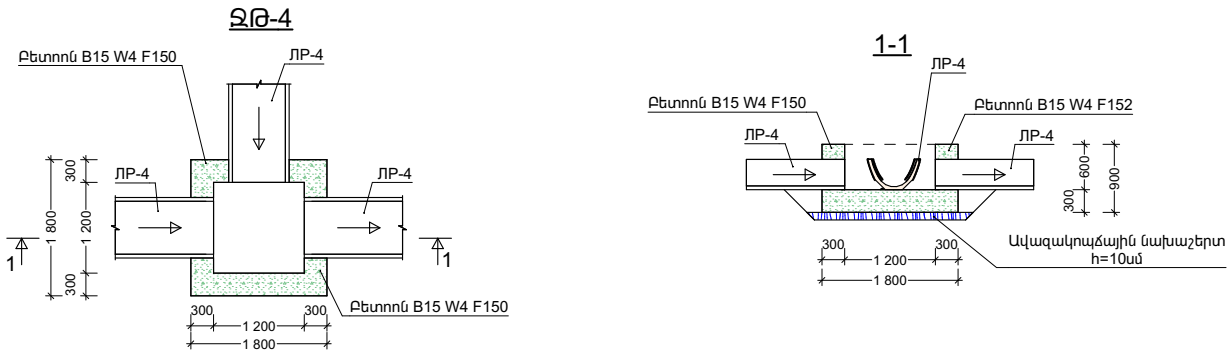

ՋԹԹՈՂ ՋԹ-4 ԱՇԽԱՏԱՆՔԱՅԻՆ ԾԱՎԱԼՆԵՐ


Հ/Հ	ԱՇԽԱՏԱՆՔԻ ԱՆՎԱՆՈՒՄԸ	ՉԱՓ. ՄԻԱՎ.	ՔԱՆԱԿ	ԾԱՆՈԹՈՒԹՅՈՒՆ
1	Խրամուղու քանդում III կարգի գրունտներում	մ ³	5.00	
2	Խրամուղու ետլիցք կողիցքի մշակված գրունտներից	մ ³	3.00	
3	Ավելացած գրունտի հարթեցում տեղում	մ ³	2.00	
4	Ավազակոպչային նախաշերտ	մ ³	0.40	h=10սմ
5	Հատակի և պատերի միաձույլ բետոն	մ ³	2.00	B15, W4, F150

	ԱՐԲԱԹ ԲՆԱԿԱՎԱՅՐՈՒՄ ՈՌՈԳՄԱՆ ՑԱՆՑԻ ԿԱՌՈՒՑՄԱՆ ԱՇԽԱՏԱՆՔՆԵՐ			ՊԱՅՄԱՆԱԳԻՐ ՈԱՍՄՆ-ԳԴԾՁԲ-25/42-2		
				ՓՈՒԼ	ԹԵՐԹ	ԹԵՐԹԵՐ
	ՏՆՕՐԵՆ	Գ. ՄԵՍՐՈՊՅԱՆ		ՆԱԽԱԳԻԾ		
	ԳԾԵՑ	Գ. ՀՈՎՀԱՆՆԻՍՅԱՆ				
ԳԾԵՑ	Գ. ՄԵՍՐՈՊՅԱՆ		ՋԹԹՈՂ ՋԹ-1, ՋԹ-2, ՋԹ-3, ՋԹ-4			«ԷՆԱՐ ՓՐՈԳՆՔԹ» ՍՊԸ

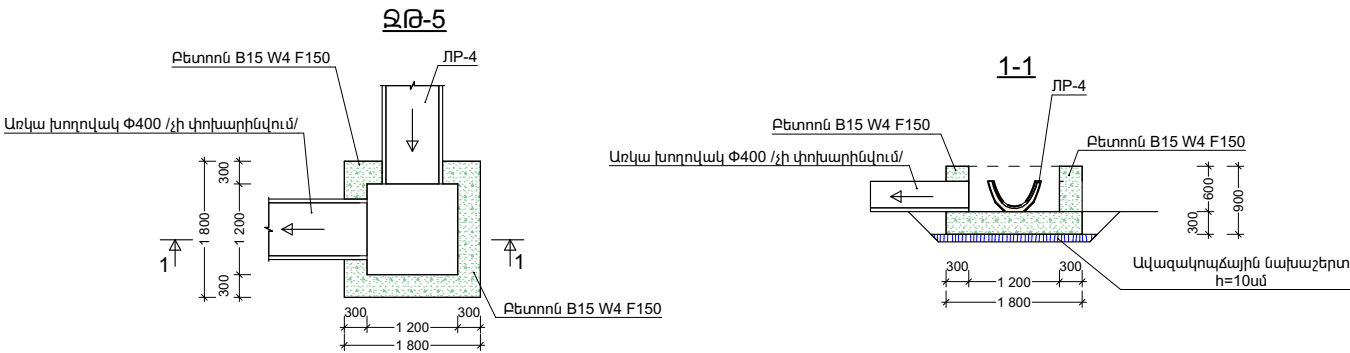

ՋՐԹՈՂ ՋԹ-5 ԱՇԽԱՏԱՆՔԱՅԻՆ ԾԱՎԱՆՆԵՐ














Հ/Հ	ԱՇԽԱՏԱՆՔԻ ԱՆՎԱՆՈՒՄԸ	ՉԱՓ. ՄԻԱՎ.	ՔԱՆԱԿ	ԾԱՆՈԹՈՅՈՒՆ
1	Խրամուղու քանդում III կարգի գրունտներում	մ³	5.00	
2	Խրամուղու ետլիցք կողլիցքի մշակված գրունտներից	մ³	3.00	
3	Ավելացած գրունտի հարթեցում տեղում	մ³	2.00	
4	Ավազակույծային նախաշերտ	մ³	0.40	h=10սմ
5	Հատակի և պատերի միաձույլ բետոն	մ³	2.00	B15, W4, F150

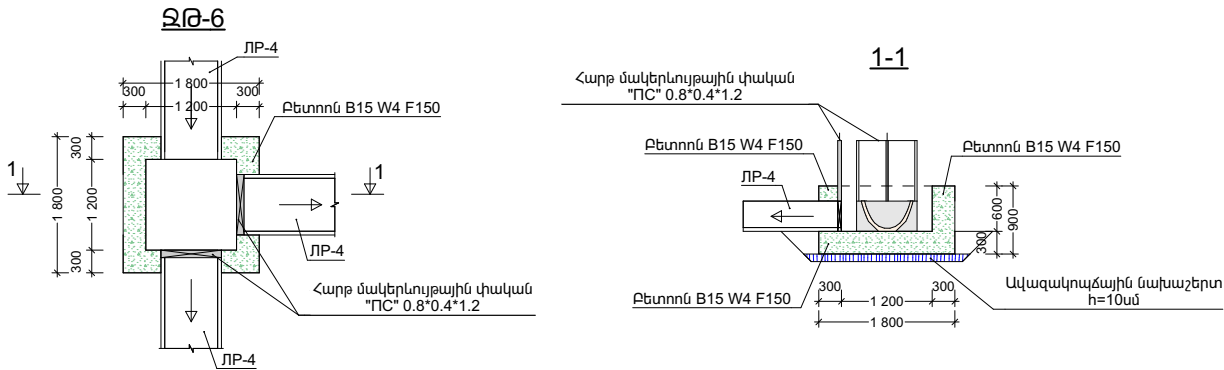


ՋՐԹՈՂ ՋԹ-6 ԱՇԽԱՏԱՆՔԱՅԻՆ ԾԱՎԱՆՆԵՐ

Հ/Հ	ԱՇԽԱՏԱՆՔԻ ԱՆՎԱՆՈՒՄԸ	ՉԱՓ. ՄԻԱՎ.	ՔԱՆԱԿ	ԾԱՆՈԹՈՅՈՒՆ
1	Խրամուղու քանդում III կարգի գրունտներում	մ³	5.00	
2	Խրամուղու ետլիցք կողլիցքի մշակված գրունտներից	մ³	3.00	
3	Ավելացած գրունտի հարթեցում տեղում	մ³	2.00	
4	Ավազակույծային նախաշերտ	մ³	0.40	h=10սմ
5	Հատակի և պատերի միաձույլ բետոն	մ³	2.00	B15, W4, F150
6	Հարթ մակերևույթային փական "ՄԿ" 0,8x0.4x1.2 (160.0 կգ)	հատ	2	
7	Մետաղական տարրերի երկշերտ յուղաներկում	մ²	3.60	

	ԱՐԲԱԹ ԲՆԱԿԱՎԱՅՐՈՒՄ ՈՌՈԳՄԱՆ ՑԱՆՑԻ ԿԱՌՈՒՑՄԱՆ ԱՇԽԱՏԱՆՔՆԵՐ			ՊԱՅՄԱՆԱԳԻՐ ՈԱՍՄՅ-ԳՅԾՁԲ-25/42-2		
			ՆԱԽԱԳԻԾ	ՓՈՒԼ	ԹԵՐԹ	ԹԵՐԹԵՐ
	ՏՆՕՐԵՆ	Գ. ՄԵՍՐՈՊՅԱՆ		ԱՆ	19	
	ԳԾԵՑ	Գ. ՀՈՎՀԱՆՆԻՍՅԱՆ	ՋՐԹՈՂ ՋԹ-5, ՋԹ-6	«ԷՂԱՐ ՓՐՈԳՆԵՔԹ»		
ԳԾԵՑ	Գ. ՄԵՍՐՈՊՅԱՆ			ՍՊԸ		

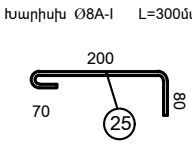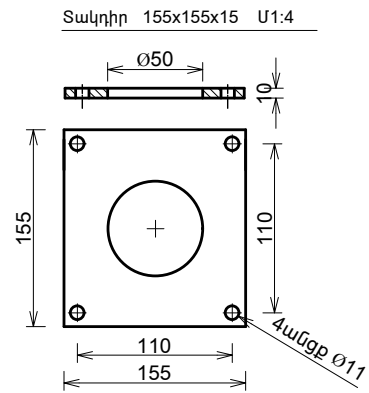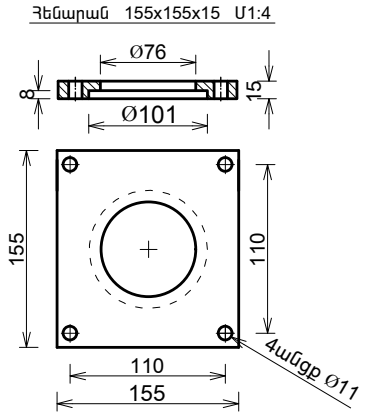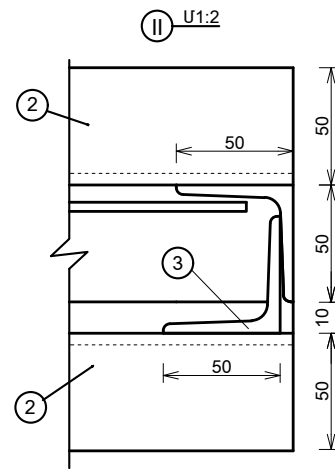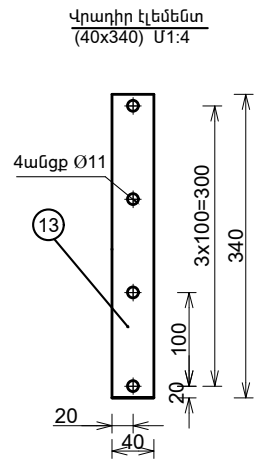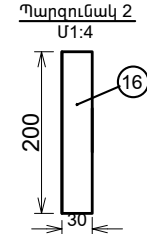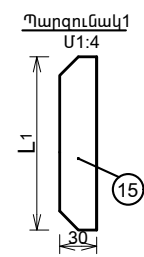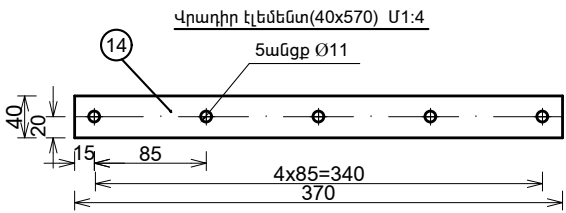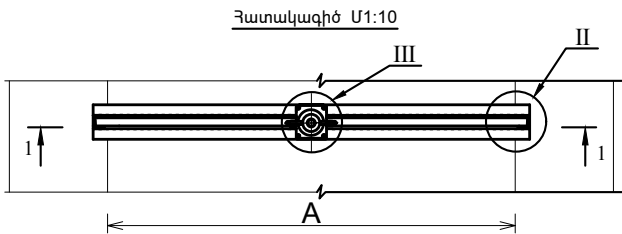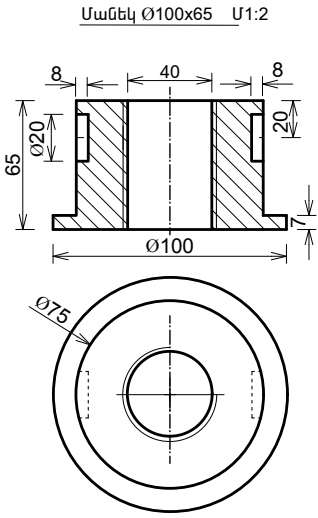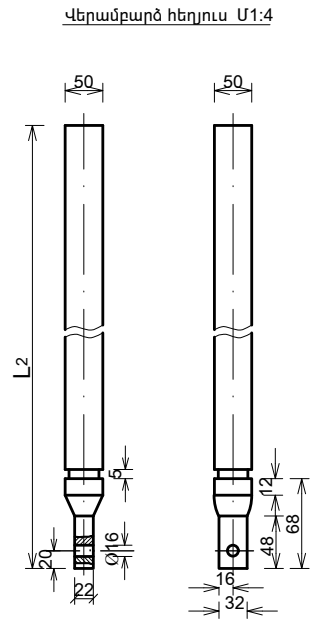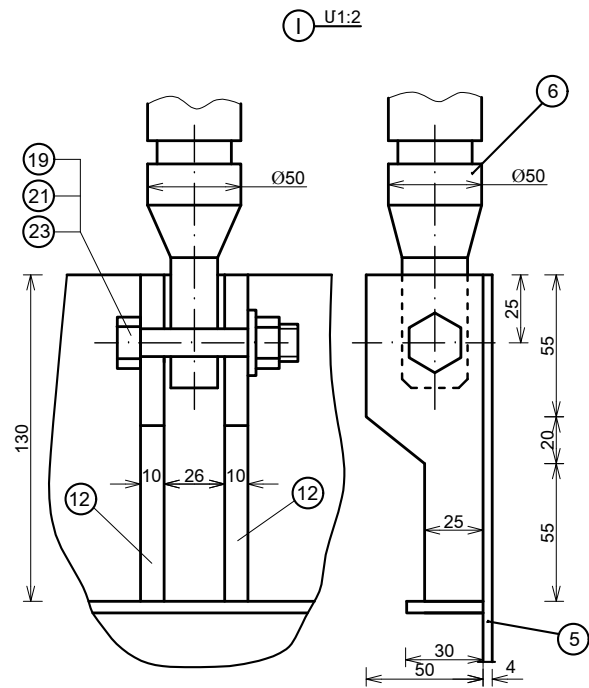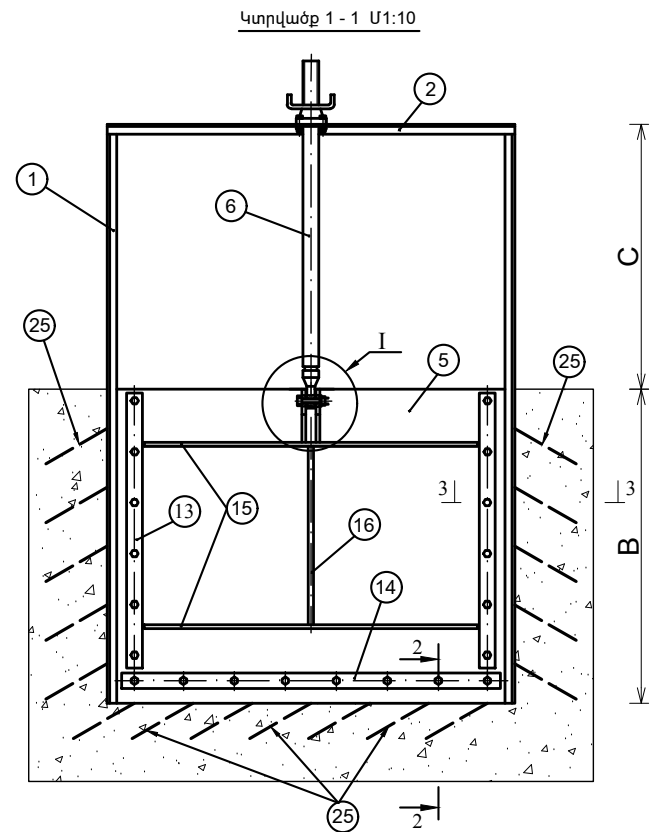

	ԱՐԲԱԹ ԲՆԱԿԱՎԱՅՐՈՒՄ ՈՌՈԳՄԱՆ ՑԱՆՑԻ ԿԱՌՈՒՑՄԱՆ ԱՇԽԱՏԱՆՔՆԵՐ			ՊԱՅՄԱՆԱԳԻՐ ՈԱՍՄՅ-ԳՅԾՁԲ-25/42-2		
			ՆԱԽԱԳԻԾ	ՓՈՒԼ	ԹԵՐԹ	ԹԵՐԹԵՐ
	ՏՆՕՐԵՆ	Գ. ՄԵՍՐՈՊՅԱՆ		ԱՆ	20	
	ԳԾԵՑ	Գ. ՀՈԿԱՆՆԻՍՅԱՆ	ՀԱՐԹ ՄԱԿԵՐԵԿՈՒՅԹԱՅԻՆ ՓԱԿԱՆ "ՈՐ" 0.4x0.4x1.2Մ	«ԷՂԱՐ ՓՐՈՋԵԿՏ» ՍՊԸ		
ԳԾԵՑ	Գ. ՄԵՍՐՈՊՅԱՆ					

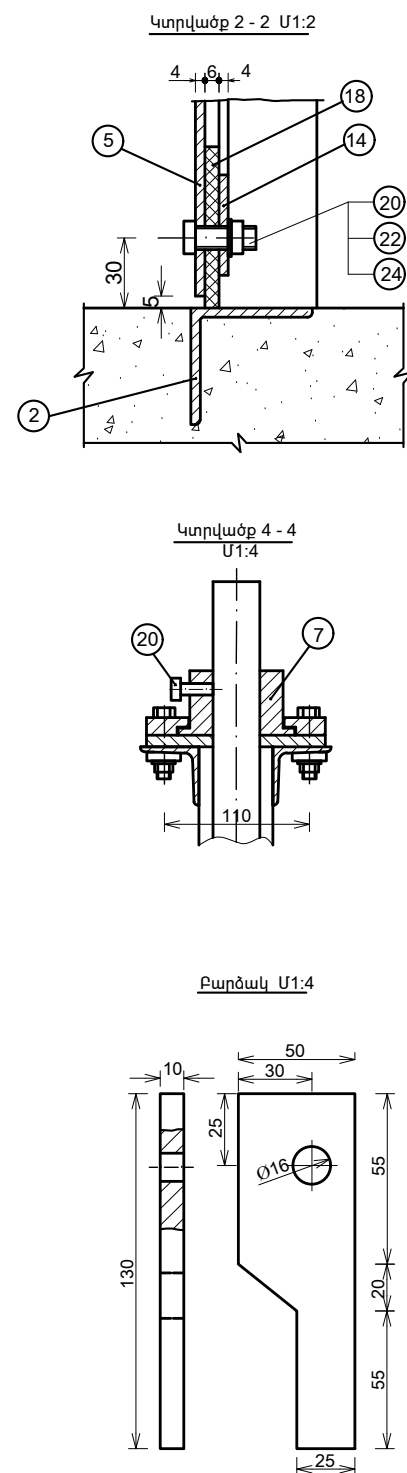

Հարթ փականի դետալների մասնագիրը

Փականի չափերը, մմ	Պետալ	Անվանումը	Քանակը	Քաշը, կգ		Ծանոթ.
				1 էլ-տի	Ընդհանուր	
A = 400, B = 400, C = 1200	1	Անկյունակ 50x50x5 Պողպատ3 L=1600մմ	2	6.03	12.06	ՊՍ8509-72
	2	Անկյունակ 50x50x5 Պողպատ3 L=500մմ	3	1.89	5.67	ՊՍ8509-72
	3	Անկյունակ 50x50x5 Պողպատ3 L=50մմ	2	0.19	0.38	ՊՍ8509-72
	4	Անկյունակ 50x50x5 Պողպատ3 L=400մմ	2	1.51	3.02	ՊՍ8509-72
	5	Վահան 460x400x5 Պողպատ3	1	7.22	7.22	ՊՍ19903-74
	6	Վերամբարձ հեղյուս Պողպատ45 L2=1400մմ	1	21.5	21.5	ՊՍ19903-74
	7	Մանեկ Ø100x65 Պողպատ45	1	5.15	5.15	ՊՍ19903-74
	8	Հեմարան 155x155x15 Պողպատ3	1	2.83	2.83	ՊՍ19903-74
	9	Բռնակ Ø22x230 Պողպատ3	2	0.7	1.4	ՊՍ19903-74
	10	Տակդիր 155x155x15 Պողպատ3	1	2.83	2.83	ՊՍ19903-74
	11	Թիթեղ 160x30x10 Պողպատ3	2	0.38	0.76	ՊՍ19903-74
	12	Բարձակ 130x50x10 Պողպատ3	2	0.51	1.02	ՊՍ19903-74
	13	Վրադիր էլեմենտ 4x40x340 Պողպատ3	2	0.43	0.86	ՊՍ6009-70
	14	Վրադիր էլեմենտ 4x40x370 Պողպատ3	1	0.47	0.47	ՊՍ6009-70
	15	Պարզունակ 4x30 Պողպատ3 L1=290մմ	2	0.27	0.54	ՊՍ6009-70
	16	Պարզունակ 4x30 Պողպատ3 L=200մմ	1	0.19	0.19	ՊՍ6009-70
	17	Կողային քփացուն 4x80x400մմ	2	0.2	0.4	ՊՍ7338-77
	18	Հատակային քփացուն 6x50x400մմ	1	0.3	0.3	ՊՍ7338-77
	19	Հեղյուս M16x70 46. 02	1	0.2	0.2	ՊՍ7798-70
	20	Հեղյուս M10x30 46. 02	13	0.04	0.52	ՊՍ7798-70
	21	Մանեկ M16 8. 02	1	0.1	0.1	ՊՍ5915-70
	22	Մանեկ M10 8. 02	13	0.02	0.26	ՊՍ5915-70
	23	Տափողակ 16	1	0.04	0.04	ՊՍ6402-70
	24	Տափողակ 10	13	0.003	0.04	ՊՍ6402-70
	25	Խարիսխ Ø8A-I L=350մմ քայլը 100մմ	16	0.14	2.24	ՊՍ5781-82
Ընդհանենը				70.0		

Ծանոթություն

1. Եռակցման կարերը իրականացնել համաձայն ՊՍՏ 5264-80 Ծ - 42 էլեկտրողով ըստ ՊՍՏ 9467-75:

	ԱՐԲԱԹ ԲՆԱԿԱՎԱՅՐՈՒՄ ՈՌՈԳՄԱՆ ՑԱՆՅԻ ԿԱՌՈՒՑՄԱՆ ԱՇԽԱՏԱՆՔՆԵՐ			ՊԱՅՄԱՆԱԳԻՐ ՈՍՍՄՅ-ԳՅԾԶԲ-25/42-2		
			ՆԱԽԱԳԻԾ	ՓՈՒԼ	ԹԵՐԹ	ԹԵՐԹԵՐ
	ՏՆՕՐԵՆ	Գ. ՄԵՍՐՈՊՅԱՆ		ԱՆ	21	
	ԳԾԵՑ	Գ. ՀՈՎՀԱՆՆԻՍՅԱՆ		ՀԱՐԹ ՄԱԿԵՐԵԿՈՒՅԹԱՅԻՆ ՓԱԿԱՆ "ՈՐ" 0.4x0.4x1.2Մ		
ԳԾԵՑ	Գ. ՄԵՍՐՈՊՅԱՆ		«ԷՐԱՐ ՓՐՈԶԵԶԹ» ՍՊԸ			

ԱՆՎՏԱՆԳՈՒԹՅԱՆ ՏԵԽՆԻԿԱՅԻ ՀՐԱՀԱՆԳՆԵՐ

Անվտանգության տեխնիկայի, աշխատանքի պաշտպանության, բնապահպանական և հրդեհային անվտանգության պահանջներ:

- 1. Մինչև աշխատանքների մեկնարկը պետք է կատարված լինեն տվյալ նախագծով նախատեսված անվտանգության միջոցառումները, որոնք պետք է ձևակերպված լինեն համապատասխան ակտով:
- 2. Մարդկանց գտնվելու համար վտանգավոր գոտիները պետք է ցանկապատվեն, ունենան վտանգի մասին նախազգուշացնող ցուցանակներ:
- 3. Օրվա մուլթ ժամանակահատվածում շինարարական հրապարակը և աշխատատեղերը պետք է լուսավորված լինեն ըստ ԳՈՍՏ-ի: Լուսավորությունը պետք է լինի համաչափ, առանց կուրացնող էֆեկտի: Չլուսավորված տեղամասերում օրվա մուլթ ժամերին աշխատանքների իրականացում չի թույլատրվում:
- 4. Աշխատանքների տեղամասերը և աշխատատեղերը պետք է ապահովված լինեն ընկերային և անհատական պաշտպանության անհրաժեշտ միջոցներով, հրդեհամարման առաջնային միջոցներով, կապի, ազդանշանման և աշխատանքի անվտանգության ապահովման այլ միջոցներով՝ համաձայն գործող նորմատիվային փաստաթղթերի և համաձայնագրերի:
- 5. Արգելվում է թողնել կախված, անկայուն, կոնստրուկցիաներ կամ դրանց մասեր:
- 6. Աշխատանքը թույլատրվում է 18-ից բարձր տարիքի անձանց:
- 7. Էլեկտրական բոլոր գործիքները պետք է գրանցված լինեն հատուկ մատյանում և ունենան հաշվարկային համարներ: Կիրառելուց առաջ պարտադիր է ստուգել գործիքի աշխատանքային վիճակը, լարերի և բռնիչի մեկուսացումները, աշխատանքային մասի վիճակը, պարապ ընթացքում աշխատանքը և այլն: Էլեկտրական լարերի պահպանման գոտում բոլոր Էլեկտրաֆիկացված գործիքները հողանցվում են:
- 8. Բանվորները պետք է ապահովված լինեն արտահագուստով, հատուկ կոշիկներով և այլ անհատական պաշտպանիչ միջոցներով:
- 9. Բեռնակալիչ հարմարանքները և տարան (վերամբարձ կռունկով տեղափոխելու դեպքում) պետք է փորձարկված լինեն անվանական բեռնամբարձության կրկնակի անգամ գերազանցող բեռով:

ԾԱՆՈԹՈՒԹՅՈՒՆ

1. Շինհրապարակը պետք է կահավորված լինի հակահրդեհային միջոցներով և բժշկական առաջին օգնության պարագաներով: Այն դեպքում երբ շինարարական աշխատանքները իրականացվում են գիշերային պայմաններում կապալառուն պետք է ապահովի շին հրապարակի և աշխատանքների կատարման վայրի համապատասխան լուսավորությունը: Շինարարության ժամանակ հաշվի առնել գոյություն ունեցող կոմունիկացիաները (գազատար, ջրատար խողովակաշարերը, կապի և էլեկտրո մալուխները) , տեղյակ պահելով համապատասխան կազմակերպություններին:

ԾԱՆՈԹՈՒԹՅՈՒՆ

- 1. Շինարարության անվտանգությունը ապահովում է կապալառու կազմակերպությունը:
- 2. Բոլոր պիտանի նյութերը տեսակավորվում են քանդման աշխատանքներին զուգահեռ և հանձնվում են պատվիրատուին համապատասխան ակտերի միջոցով:
- 3. Մինչև աշխատանքների սկսելը անհրաժեշտ է ստանալ տվյալ տարածքում առկա վերգետնյա և ստորգետնյա կոմունիկացիաների /հաղորդալարեր, գազի խողովակներ և այլն/ մասին /կամ դրանց բացակայության մասին/ գրավոր տեղեկություններ, դրանց վնասումից խուսափելու համար:

Շինարարության կազմակերպման դրույթներ

Շինարարության կազմակերպման մոտեցումները և ձևերը որոշում է Կապալառուն:

Շինանյութերի (խիճ և այլն) տեղափոխման ժամանակ ավտոինքնաթափի թափքը պետք է ծածկված լինի պոլիէթիլենային թաղանթով, որը կպաշտպանի շինաղբի թափումը և համայնքի փողոցների և համայնքից դուրս ճանապարհների աղտոտումը:

Շինարարական աշխատանքները սկսելուց առաջ Կապալառուն պետք է ունենա բոլոր համաձայնությունները, տրված համայնքապետարանի համապատասխան բաժինների կողմից, կապված, գոյություն ունեցող կոմունիկացիաների, գազատարի, էլեկտրագծերի հատման, ավելորդ բնահողերի տեղափոխման կամ տեղակայման, գործող ավտոճանապարհների տարածքում շին աշխատանք

Հիմնական մեքենաները և մեխանիզմները

Շինարարական մեքենաների, մեխանիզմների և սարքավորումների տեսակները և տիպերը տրված են խորհրդատվությամբ և կարող են ենթարկվել փոփոխության ընտրվում

են կապալառուի կողմից, ելնելով գոյություն ունեցող տեխնիկայի առկայությանը կամ ձեռքբերման հնարավորությունից, սակայն նրանք պետք է ունենան նույնատիպ տեխնիկական ցուցանիշներ:

	ԱՐԲԱԹ ԲՆԱԿԱՎԱՅՐՈՒՄ ՈՌՈԳՄԱՆ ՑԱՆՑԻ ԿԱՌՈՒՑՄԱՆ ԱՇԽԱՏԱՆՔՆԵՐ			ՊԱՅՄԱՆԱԳԻՐ ՈԱՍՄՅ-ԳՅԾՁԲ-25/42-2		
			ՆԱԽԱԳԻԾ	ՓՈՒԼ	ԹԵՐԹ	ԹԵՐԹԵՐ
	ՏՆՕՐԵՆ	Գ. ՄԵՍՐՈՊՅԱՆ		ԱՆ	22	
	ԳԾԵՑ	Գ. ՀՈՎՀԱՆՆԻՍՅԱՆ		«ԷՂԱՐ ՓՐՈՉԵԹԹ» ՍՊԸ		
	ԳԾԵՑ	Գ. ՄԵՍՐՈՊՅԱՆ				

ՀԻՄՆԱԿԱՆ ՄԵՔԵՆԱ ՄԵԽԱՆԻԶՄՆԵՐ

Որպես հիմնական ամբարձիչ մեխանիզմ առաջարկվում է ավտոմոբիլային կռունկ КС 55713-6 ГАЛИЧАНИН, որի տեխնիկական ցուցանիշները բերված են ստորև՝



Առավելագույն բեռնաբարձությունը/ սլաքի թռիչքը, մ -----25/32
 Սլաքի երկարությունը, մ -----9,7-21,7
 Սագիկի երկարությունը, մ -----9
 Կեռի ամբարձման առավելագույն բարձրությունը
 21,7մ երկարությամբ հիմնական սլաքի դեպքում, մ -----21,9
 21,7մ երկարությամբ հիմնական սլաքի
 դեպքում և 9մ սագիկի դեպքում, մ -----30
 Կեռի իջեցման առավելագույն խորությունը 9,7մ սլաքով
 և 5մ թռիչքի դեպքում, մ -----12,0
 Բեռի զանգվածը, որի դեպքում թույլատրվում է սլաքի սեկցիաների
 դուրսբերում, տ -----4,0
 Բեռի ամբարձման/ իջեցման արագությունը, մ/րոպե
 -անվանական (մինչև 25տ բեռով) -----5,0
 -ավելացված (մինչև 6տ բեռով) -----12,0
 -առավելագույն -----96,0
 Կռունկի շարժման արագությունը, կմ/ժամ -----80
 Զանգվածը տրանսպորտային վիճակում, տ -----23,0
 Բազային ավտոմոբիլի անիվային բանաձևը -----6x4
 Շարժիչը -----դիզելային
 -մոդելը -----ЯМЗ-236БЕ
 -հզորությունը, ձ.ու -----250
 Եզրաչափերը տրանսպորտային վիճակում,մ
 երկարություն*լայնություն*բարձրություն -----12*2,5*3,8
 Շահագործման ջերմաստիճանը, С -----(-40+40)

Որպես փլեցնող մեխանիզմ առաջարկվում է GAT 313D2 L (2017) հիդրավլիկ էքսկավատորը, որն օժտված է ծայրային անհրաժեշտ գործիքներով՝ հիդրոսեպով և հիդրոմկրատով:



Կտրման առավելագույն բարձրությունը, մ ----- 8710
 Բեռնման առավելագույն բարձրությունը, մ ----- 6330
 Օգտակար հզորություն ISO 14396, կվտ ----- 75
 Շերեփի ծավալը, մ³----- 0,58

Հիմնական մեքենաները և մեխանիզմները

Շինարարական մեքենաների, մեխանիզմների և սարքավորումների տեսակները և տիպերը տրված են խորհրդատվությամբ և կարող են ենթարկվել փոփոխության ընտրվում են կապալառուի կողմից, ելնելով գոյություն ունեցող տեխնիկայի առկայությանը կամ ձեռքբերման հնարավորությունից, սակայն նրանք պետք է ունենան նույնատիպ տեխնիկական ցուցանիշներ:

	ԱՐԲԱԹ ԲՆԱԿԱՎԱՅՐՈՒՄ ՈՌՈԳՄԱՆ ՑԱՆՑԻ ԿԱՌՈՒՑՄԱՆ ԱՇԽԱՏԱՆՔՆԵՐ			ՊԱՅՄԱՆԱԳԻՐ ՈԱՍՄՅ-ԳՅԾՁԲ-25/42-2		
			ՆԱԽԱԳԻԾ	ՓՈՒԼ	ԹԵՐԹ	ԹԵՐԹԵՐ
	ՏՆՕՐԵՆ	Գ. ՄԵՍՐՈՊՅԱՆ		ԱՆ	23	
	ԳԾԵՑ	Գ. ՀՈՎՀԱՆՆԻՍՅԱՆ	ՀԻՄՆԱԿԱՆ ՄԵՔԵՆԱ ՄԵԽԱՆԻԶՄՆԵՐ	«ԷՂԱՐ ՓՐՈՋԵԿՏ» ՍՊԸ		
	ԳԾԵՑ	Գ. ՄԵՍՐՈՊՅԱՆ				

ՇԻՆԱՐԱՐԱԿԱՆ ԱՇԽԱՏԱՆՔՆԵՐԻ ԺԱՄԱՆԱԿԱՑՈՒՅՑ

Հ/Հ	ԱՇԽԱՏԱՆՔՆԵՐԻ ԱՆՎԱՆՈՒՄԸ	ՏԵՎՈՂՈՒԹՅՈՒՆԸ` 120 ՕՐ																							
		5	5	5	5	5	5	5	5	5	5	5	5	5	5	5	5	5	5	5	5	5	5	5	5
1	Նախապատրաստական աշխատանքներ																								
2	Բնահողի մշակում																								
3	ՊՔ-4 վաքերի տեղադրում հիմքերի հետ միասին																								
4	Զրթողների կառուցում																								
5	Բետոնե սալերի տեղադրում անցումներում																								
6	Այլ չնախատեսված աշխատանքներ																								

	ԱՐԲԱԹ ԲՆԱԿԱՎԱՅՐՈՒՄ ՈՌՈԳՄԱՆ ՑԱՆՅԻ ԿԱՌՈՒՑՄԱՆ ԱՇԽԱՏԱՆՔՆԵՐ		ՊԱՅՄԱՆԱԳԻՐ ՈԱՍՄՅ-ԳՅԾՁԲ-25/42-2		
			ՓՈՒԼ	ԹԵՐԹ	ԹԵՐԹԵՐ
	ՏՆՕՐԵՆ	Գ. ՄԵՍՐՈՊՅԱՆ	ՆԱԽԱԳԻԾ		
	ԳԾԵՑ	Գ. ՀՈՎՀԱՆՆԻՍՅԱՆ			
ԳԾԵՑ	Գ. ՄԵՍՐՈՊՅԱՆ		ՕՐԱՑՈՒՑԱՅԻՆ ԳՐԱՖԻԿ		
			ՄՆ	24	
			«ԷՂԱՐ ՓՐՈՋԵԿՏ» ՍՊԸ		