

«ԷԴԱՐ ՓՐՈԶԵԲԹ»
ՍՊԸ



«ЭДАР ПРОДЖЕКТ»
ООО

ՕԲՅԵԿՏ` ԶՈՐԱԿ ԲՆԱԿԱՎԱՅՐՈՒՄ ՈՌՈԳՄԱՆ ՑԱՆՑԻ ԿԱՌՈՒՑՄԱՆ ԱՇԽԱՏԱՆՔՆԵՐ

ԼՇԽԱՏԱՆՔԱՅԻՆ ՄԻՒՆԻՏ

ՊԱՏՎԻՐԱՏՈՒ`

ՄԱՍԻՍԻ ՀԱՄԱՅՆՔԱՊԵՏԱՐԱՆ

ՀԱՄԱՅՆՔԻ ՂԵԿԱՎԱՐ`

Դ. ՀԱՄԲԱՐՁՈՒՄՅԱՆ

ՍՊԸ ՏՆՕՐԵՆ`

Գ. ՄԵՍՐՈՊՅԱՆ

ՋՈՐԱԿ ԲՆԱԿԱՎԱՅՐՈՒՄ ՈՌՈԳՄԱՆ ՑԱՆՑԻ ԿԱՌՈՒՑՄԱՆ ԱՇԽԱՏԱՆՔՆԵՐ

ԳԾԱԳՐԵՐԻ ՑԱՆԿ		
Հ/Հ	ԹԵՐԹ	ԾԱՆՈԹՈՒԹ.
1	ԳԾԱԳՐԵՐԻ ՑԱՆԿ	
2	ԸՆԴՀԱՆՈՒՐ ՏՎՅԱԼՆԵՐ	
3	ՈՌՈԳՄԱՆ ՀԱՏԱԿԱԳԻԾ	
4	ՈՌՈԳՄԱՆ ՀԱՏԱԿԱԳԻԾ ՃՅՈՒՂ-1	
5	ՈՌՈԳՄԱՆ ՀԱՏԱԿԱԳԻԾ ՃՅՈՒՂ-2 /ԷՋ-1/	
6	ՈՌՈԳՄԱՆ ՀԱՏԱԿԱԳԻԾ ՃՅՈՒՂ-2 /ԷՋ-2/	
7	ՈՌՈԳՄԱՆ ՀԱՏԱԿԱԳԻԾ ՃՅՈՒՂ-2 /ԷՋ-3/	
8	ՃՅՈՒՂ-2 ԵՐԿԱՅՆԱԿԱՆ ԿՏՐՎԱԾՔ ՆԿ4-ՆԿ18, ԱՇԽԱՏԱՆՔԱՅԻՆ ԾԱՎԱԼՆԵՐ	
9	ՈՌՈԳՄԱՆ ՀԱՏԱԿԱԳԻԾ ՃՅՈՒՂ-3 /ԷՋ-1/	
10	ՈՌՈԳՄԱՆ ՀԱՏԱԿԱԳԻԾ ՃՅՈՒՂ-3 /ԷՋ-2/	
11	ՈՌՈԳՄԱՆ ՀԱՏԱԿԱԳԻԾ ՃՅՈՒՂ-3 /ԷՋ-3/	
12	ՃՅՈՒՂ-3 ԵՐԿԱՅՆԱԿԱՆ ԿՏՐՎԱԾՔ ՆԿ19-ՆԿ34, ԱՇԽԱՏԱՆՔԱՅԻՆ ԾԱՎԱԼՆԵՐ	
13	ՈՌՈԳՄԱՆ ՀԱՏԱԿԱԳԻԾ ՃՅՈՒՂ-4	
14	ՈՌՈԳՄԱՆ ՀԱՏԱԿԱԳԻԾ ՃՅՈՒՂ-5 /ԷՋ-1/	
15	ՈՌՈԳՄԱՆ ՀԱՏԱԿԱԳԻԾ ՃՅՈՒՂ-5 /ԷՋ-2/	
16	ՃՅՈՒՂ-5 ԵՐԿԱՅՆԱԿԱՆ ԿՏՐՎԱԾՔ ՆԿ37-ՆԿ52, ԱՇԽԱՏԱՆՔԱՅԻՆ ԾԱՎԱԼՆԵՐ	
17	ՈՌՈԳՄԱՆ ՀԱՏԱԿԱԳԻԾ ՃՅՈՒՂ-6	
18	ՈՌՈԳՄԱՆ ՀԱՏԱԿԱԳԻԾ ՃՅՈՒՂ-7	
19	ՃՅՈՒՂ-7 ԵՐԿԱՅՆԱԿԱՆ ԿՏՐՎԱԾՔ ՆԿ55-ՆԿ64, ԱՇԽԱՏԱՆՔԱՅԻՆ ԾԱՎԱԼՆԵՐ	
20	ՈՌՈԳՄԱՆ ՀԱՏԱԿԱԳԻԾ ՃՅՈՒՂ-8	
21	ՎԱՔԵՐԻ ԿՑՈՐԴՄԱՆ ՍԽԵՄԱ	
22	ԶՐԹՈՂ ԶԹ-1, ԶԹ-2, ԶԹ-3, ԶԹ-4	

ԳԾԱԳՐԵՐԻ ՑԱՆԿ		
Հ/Հ	ԹԵՐԹ	ԾԱՆՈԹՈՒԹ.
23	ԶՐԹՈՂ ԶԹ-5, ԶԹ-6, ԶԹ-7, ԶԹ-8	
24	ԶՐԹՈՂ ԶԹ-9, ԶԹ-10, ԶԹ-11	
25	ՀԱՐԹ ՄԱԿԵՐԵՎՈՒՅԹԱՅԻՆ ՓԱԿԱՆ "ՈՐ" 0.4x0.4x1.2Մ	
26	ՀԱՐԹ ՄԱԿԵՐԵՎՈՒՅԹԱՅԻՆ ՓԱԿԱՆ "ՈՐ" 0.4x0.4x1.2Մ	
27	ԱՆՎՏԱՆԳՈՒԹՅԱՆ ՏԵԽՆԻԿԱՅԻ ՀՐԱՀԱՆԳՆԵՐ	
28	ՀԻՄՆԱԿԱՆ ՄԵՔԵՆԱ ՄԵԽԱՆԻԶՄՆԵՐ	
29	ՕՐԱՑՈՒՑԱՅԻՆ ԳՐԱՖԻԿ	

Նշանը	Անվանումը	Ծանոթություն
ՀՀՇՆ 20.04-2020	«Երկրաշարժադիմացկուն շինարարություն. Նախագծման նորմեր»	
ՀՀՇՆ 30-01-2023	«Քաղաքաշինություն. Քաղաքային և գյուղական բնակավայրերի հատակագծում և կառուցապատում»	
ՀՀՇՆ 40-01.02	«Զրամատակարարում. Արտաքին ցանցեր և կառուցվածքներ»	
ՀՀՇՆ 52-01-	«Բետոնե և երկաթբետոնե կոնստրուկցիաներ»	
ՀՀՇՆ 13-02-2022	«Անվտանգության տեխնիկական շինարարությունում»	
ՀՀՇՆ 30-02-2022	«Տարածքի բարեկարգում»	

	ՋՈՐԱԿ ԲՆԱԿԱՎԱՅՐՈՒՄ ՈՌՈԳՄԱՆ ՑԱՆՑԻ ԿԱՌՈՒՑՄԱՆ ԱՇԽԱՏԱՆՔՆԵՐ			ՊԱՅՄԱՆԱԳԻՐ ՈԱՍՄՅ-ԳԴԾՁԲ-25/42-2		
			ՆԱԽԱԳԻԾ	ՓՈՒԼ	ԹԵՐԹ	ԹԵՐԹԵՐ
				ԱՆ	1	
	ՏՆՕՐԵՆ	Գ. ՄԵՍՐՈՊՅԱՆ		ԳԾԱԳՐԵՐԻ ՑԱՆԿ	«ԷՂԱՐ ՓՐՈԶԵԹ» ՍՊԸ	
ԳԾԵՑ	Գ. ՀՈՎՀԱՆՆԻՍՅԱՆ					
ԳԾԵՑ	Գ. ՄԵՍՐՈՊՅԱՆ					

ԶՈՐԱԿ ԲՆԱԿԱՎԱՅՐՈՒՄ ՈՌՈԳՄԱՆ ՑԱՆՑԻ ԿԱՌՈՒՑՄԱՆ ԱՇԽԱՏԱՆՔՆԵՐ

Որպես ելակետային տվյալներ ծառայել են՝
1. ՄԱՍԻՍԻ ՀԱՄԱՅՆՔԱՊԵՏԱՐԱՆ -ի կողմից տրված առաջադրանքը և ԱՄՄՀ-ԳՀԾՁԲ-25/42-2 պայմանագիրը:
2. Փաստացի ուսումնասիրության և չափագրության ընթացքում ստացված աշխատանքային ծավալները:

Նախատեսված է իրականացնել 3312.0զմ գումարային երկարությամբ ՊՐ4 վաքերով ոռոգման համակարգ: Ոռոգման համակարգը բաղկացած է 8 ճյուղերից:
1. Առաջին ճյուղում նախատեսվում է 138,0զմ երկարությամբ նոր ՊՐ4 վաքերի տեղադրում ջրթողներով:
2. Երկրորդ ճյուղում նախատեսվում է 726,0զմ երկարությամբ նոր ՊՐ4 վաքերի տեղադրում ջրթողներով:
3. Երրորդ ճյուղում նախատեսվում է 942,0զմ քայքայված ՊՐ4 վաքերի ապամոնտաժում հիմքերի հետ միասին, 942,0զմ երկարությամբ նոր ՊՐ4 վաքերի տեղադրում ջրթողներով:
4. Չորրորդ ճյուղում նախատեսվում է 60,0զմ քայքայված ՊՐ4 վաքերի ապամոնտաժում հիմքերի հետ միասին, 60,0զմ երկարությամբ նոր ՊՐ4 վաքերի տեղադրում ջրթողներով:
5. Հինգերորդ ճյուղում նախատեսվում է 648,0զմ քայքայված ՊՐ4 վաքերի ապամոնտաժում հիմքերի հետ միասին, 648,0զմ երկարությամբ նոր ՊՐ4 վաքերի տեղադրում ջրթողներով:
6. Վեցերորդ ճյուղում նախատեսվում է 120,0զմ երկարությամբ նոր ՊՐ4 վաքերի տեղադրում ջրթողներով:
7. Յոթերորդ ճյուղում նախատեսվում է 456,0զմ քայքայված ՊՐ4 վաքերի ապամոնտաժում և 552,0զմ երկարությամբ նոր ՊՐ4 վաքերի տեղադրում ջրթողներով:
8. Ութերորդ ճյուղում նախատեսվում է 126,0զմ երկարությամբ նոր ՊՐ4 վաքերի տեղադրում ջրթողներով:
Ոռոգման նախագծվող համակարգի ամբողջ երկարությամբ իրականացվել է գեոդեզիական նշահարում:
Ջրի հոսքը կարգավորելու համար նախատեսված են ջրթող համակարգեր, որորնց վրա տեղադրված են հարթ մակերևույթային փականներ:

Նախատեսվում է իրականացնել հետևյալ աշխատանքները՝
1. Քայքայված ՊՐ-4 վաքերի և ջրթողների քանդում
2. Բնահողի մշակումը էքսկավատորով, կողլիցք
3. Բնահողի լրամշակումը ծեռքով
4. Ե/բ հավաքովի ՊՐ- 4 վաքերի մոնտաժում հիմքերի հետ միասին
5. Ջրթողների կառուցում /համաձայն նախագծի/
6. Շին. Աղբի բարձում ինքնաթափին էքսկավատորով, տեղափոխում
7. Ավելացած գրունտի հարթեցում տեղում

Աշխատանքների և նյութերի ամբողջական ցանկը տես մասնագրերում

ՈՒՇԱԴՐՈՒԹՅՈՒՆ

1. Աշխատանքների ընթացքում ստորգետնյա կոմունիկացիաների ի հայտ գալու դեպքում դադարեցնել աշխատանքները և դիմել համապատասխան կառույցների: Հետագա աշխատանքները շարունակել միայն համապատասխան կառույցների հետ համաձայնեցնելուց հետո:
2. Շինարարության ընթացքում պետական կամ մասնավոր գույքին պատճառված վնասները փոխհատուցում է կապալառու կազմակերպությունը:

ՊԱՀԱՆՋՎՈՂ ԱՇԽԱՏԱՆՔԱՅԻՆ ՌԵՍՈՒՐՍՆԵՐԻ ՑԱՆԿ				
Հ/Հ	ԱՆՎԱՆՈՒՄԸ	ՔԱՆԱԿ	ՈՐԱԿԱՎՈՐՈՒՄ	ԱՇԽ. ՓՈՐՁ / ՏԱՐԻ/
1	Աշխղեկ	1	ԲԱՐՉՐԱԳՈՒՅՆ, ԱՐԴՅՈՒՆԱԲԵՐԱԿԱՆ և ՔԱՂԱՔԱՑԻԱԿԱՆ ՇԻՆԱՐԱՐՈՒԹՅՈՒՆ	3
2	Հիդրոտեխնիկ	2	ՀԱՄԱՊԱՏԱՍԽԱՆ	3
3	Բանվոր	5	ՑԱՆԿԱՑԱԾ	

ՊԱՀԱՆՋՎՈՂ ԼԻՑԵՆԶԻԱՆԵՐԻ ՑԱՆԿ		
Հ/Հ	ԱՆՎԱՆՈՒՄԸ	ԾԱՆՈԹՈՒԹ.
1	Բնակելի, Հասարակական և Արտադրական	
2	Հիդրոտեխնիկական	

ՊԱՀԱՆՋՎՈՂ ՄԵՔԵՆԱ-ՄԵԽԱՆԻԶՄՆԵՐԻ ՑԱՆԿ			
Հ/Հ	ԱՆՎԱՆՈՒՄԸ	ՄԱԿՆԻՇ	ՔԱՆԱԿ
1	Ավտոինքնաթափ	ՑԱՆԿԱՑԱԾ	2
2	Ավտոկռունկ	ՑԱՆԿԱՑԱԾ	2
3	էքսկավատոր	ՑԱՆԿԱՑԱԾ	2

ԾԱՆՈԹՈՒԹՅՈՒՆ


1. Շինարարության անվտանգությունը ապահովում է Կապալառու կազմակերպությունը:
2. Կառուցվածքների տեղերը ճշտվում են շինարարության ընթացքում

	ԶՈՐԱԿ ԲՆԱԿԱՎԱՅՐՈՒՄ ՈՌՈԳՄԱՆ ՑԱՆՑԻ ԿԱՌՈՒՑՄԱՆ ԱՇԽԱՏԱՆՔՆԵՐ					ՊԱՅՄԱՆԱԳԻՐ ՈԱՄՄՀ-ԳՀԾՁԲ-25/42-2		
			ՆԱԽԱԳԻԾ			ՓՈՒԼ	ԹԵՐԹ	ԹԵՐԹԵՐ
	ՏՆՕՐԵՆ	Գ. ՄԵՍՐՈՊՅԱՆ		ԸՆԴՀԱՆՈՒՐ ՏՎՅԱԼՆԵՐ			ԱՆ	2
	ԳԾԵՑ	Գ. ՀՈՎՀԱՆՆԻՍՅԱՆ					«ԷԴԱՐ ՓՐՈՋԵԿՏ» ՍՊԸ	
	ԳԾԵՑ	Գ. ՄԵՍՐՈՊՅԱՆ						

ՈՌՈԳՄԱՆ ՀԱՏԱԿԱԳԻԾ
Մ1:5000




	ՇՈՐԱԿ ԲՆԱԿԱԿԱՅՐՈՒՄ ՈՌՈԳՄԱՆ ՑԱՆՑԻ ԿԱՌՈՒՑՄԱՆ ԱՇԽԱՏԱՆՔՆԵՐ			ՊԱՅՄԱՆԱԳԻՐ ՈԱՄՄՅ-ԳՅԾՁԲ-25/42-2			
				ՆԱԽԱԳԻԾ	ՓՈՒԼ	ԹԵՐԹ	ԹԵՐԹԵՐ
	ՏՆՕՐԵՆ	Գ. ՄԵՍՐՈՂՅԱՆ			ՄԱ	3	
	ԳԾԵՑ	Գ. ՀՈԿԱՀԱՆՆԻՍՅԱՆ		ՈՌՈԳՄԱՆ ՀԱՏԱԿԱԳԻԾ	«ԷՂԱՐ ՓՐՈԳՆԵԶ»		
ԳԾԵՑ	Գ. ՄԵՍՐՈՂՅԱՆ		ՍՊԸ				

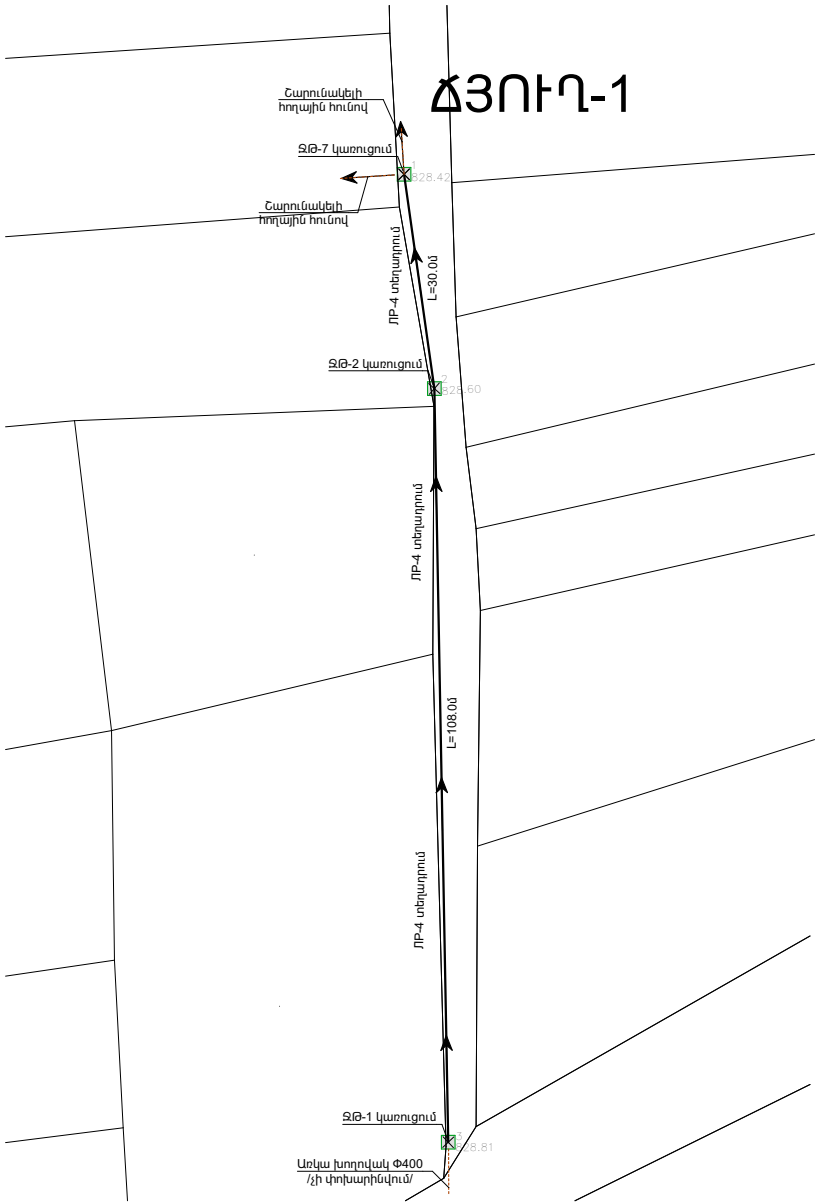

	ՃՅՈՒՂ-1		
1	Բնահողի մշակումը 3-րդ կարգի գրունտներում էքսկավատորով, կողլիցք Обработка грунта 3 класса экскаватором	մ3/մ3	82.800
2	Բնահողի լրամշակումը 3-րդ կարգի գրունտներում ձեռքով Ручная обработка грунта 3 класса	մ3/մ3	13.800
3	Բնահողի ետլիցք բուլվոզերով 1-ին կարգի գրունտներում Обратная засыпка	մ3/մ3	77.280
4	Ավելացած գրունտի հարթեցում տեղում Выравнивание добавленной земли на участке	մ3/մ3	19.320
5	Ավազակույծով նախաշերտի իրականացում 10սմ Пескоструйная обработка 10 см	մ3/մ3	0.576
6	Ե/ք հավաքովի ՊՔ-4 վաքերի մոնտաժում Монтаж ПР-4	մ3/մ3	9.890
7	ՊՔ-4 վաքերի հիդրոմեկուսացում տաք բիտումով, շերտ	մ2/մ2	248.400
8	Բետոնից հիմքեր В15, F150, W4 դասի բետոնով 0.6x0.4x0.6 Фундамент из бетона В15, F150, W4 0.6x0.4x0.6	մ3/մ3	3.456
9	Ուետինե լարան 6=2սմ Резиновый шнур 6 = 2 см	զմ/ոմ	36.000

ՈՌՈԳՄԱՆ ՀԱՏԱԿԱԳԻԾ ՃՅՈՒՂ-1
Մ1:1000

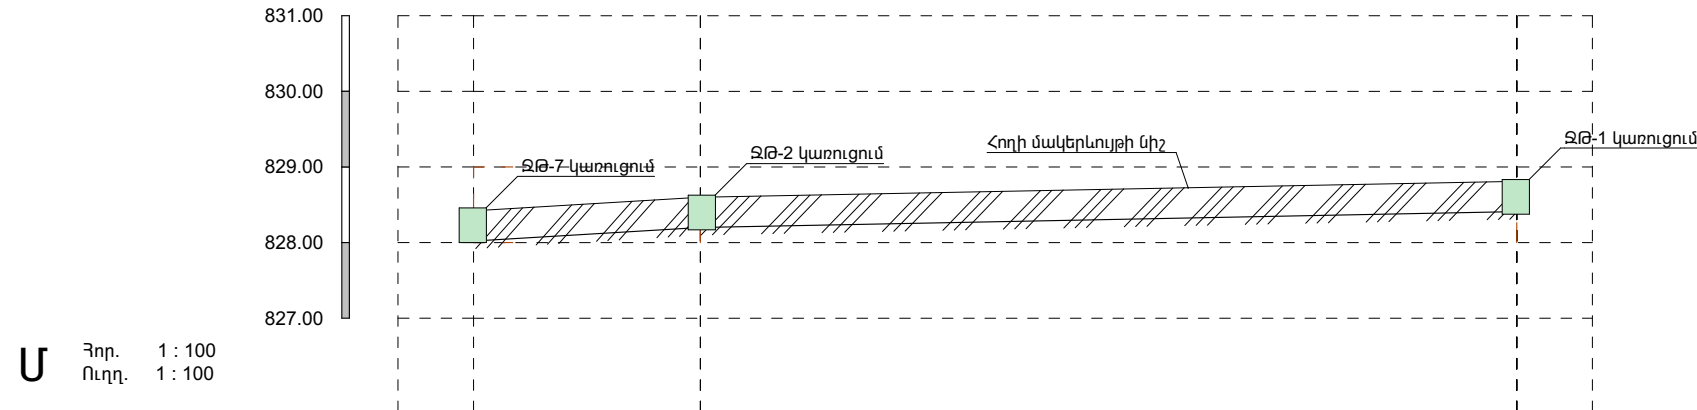

Ջր. 1 : 100
Ուղղ. 1 : 100

Նախագծվող հատակի միշը	828.12	828.20	828.41
Հողի նախագծային միշը	828.12	828.20	828.41
Հողի բնական միշը	828.52	828.60	828.81
Խողովակի տիպը և հիդրավլիկական պարամետրերը	ՊՔ 4 տեղադրում		
Թեքություն	0.003	108.00	0.002
Հեռավորություն (մ)	30.00	108.00	0.002
Երկարություն , մ			
Նշահարման կետեր	Ն41+00.00	Ն42+00.00	Ն43+00.00
Ուղեգծի հատակագիծ			
Երկրաբանություն	1 1.00 - 1.80 - III	1 1.00 - 1.80 - III	


	ՀԱՅԱՍՏԱՆԻ ՀԱՆՐԱՊԵՏՈՒԹՅԱՆ ԿՈՆՍՏՐԱԿՏԻ ՎԵՐԱԿԱՆԱԳՈՒՄԻ ՆԱԽԱԳԻԾ			ՊԱՅՄԱՆԱԳԻՐ ՈԱՍՄՅ-ԳՅԾՁԲ-25/42-2		
	ՆԱԽԱԳԻԾ			ՓՈՒԼ	ԹԵՐԹ	ԹԵՐԹԵՐ
	ՏՆՕՐԵՆ	Գ. ՄԵՍՐՈՊՅԱՆ		ԱՆ	4	
	ԳԾԵՑ	Գ. ՀՈՎՀԱՆՆԻՍՅԱՆ		«ԷՂԱՐ ՓՈՐՈՋԵԹ» ՍՊԸ		
ԳԾԵՑ	Գ. ՄԵՍՐՈՊՅԱՆ		ՈՌՈԳՄԱՆ ՀԱՏԱԿԱԳԻԾ ՃՅՈՒՂ-1			

ՈՌՈԳՄԱՆ ՀԱՏԱԿԱԳԻԾ ԾՅՈՒՂ-2 /ԷԶ-1/
Մ1:1000



E A L L C ՏՆՕՐԵՆ ԳԾԵՑ ԳԾԵՑ	ԶՈՐԱԿ ԲՆԱԿԱՎԱՅՐՈՒՄ ՈՌՈԳՄԱՆ ՑԱՆՑԻ ԿԱՌՈՒՑՄԱՆ ԱՇԽԱՏԱՆՔՆԵՐ			ՊԱՅՄԱՆԱԳԻՐ ՈԱՄՄՅ-ԳՅԾՁԲ-25/42-2		
			ՆԱԽԱԳԻԾ	ՓՈՒԼ	ԹԵՐԹ	ԹԵՐԹԵՐ
				ԱՆ	5	
			ՈՌՈԳՄԱՆ ՀԱՏԱԿԱԳԻԾ ԾՅՈՒՂ-2 /ԷԶ-1/	«ԷՂԱՐ ՓՐՈԶԵԹ» ՍՊԸ		

ՈՌՈԳՄԱՆ ՀԱՏԱԿԱԳԻԾ ՃՅՈՒՂ-2 /ԷԶ-2/
Մ1:1000

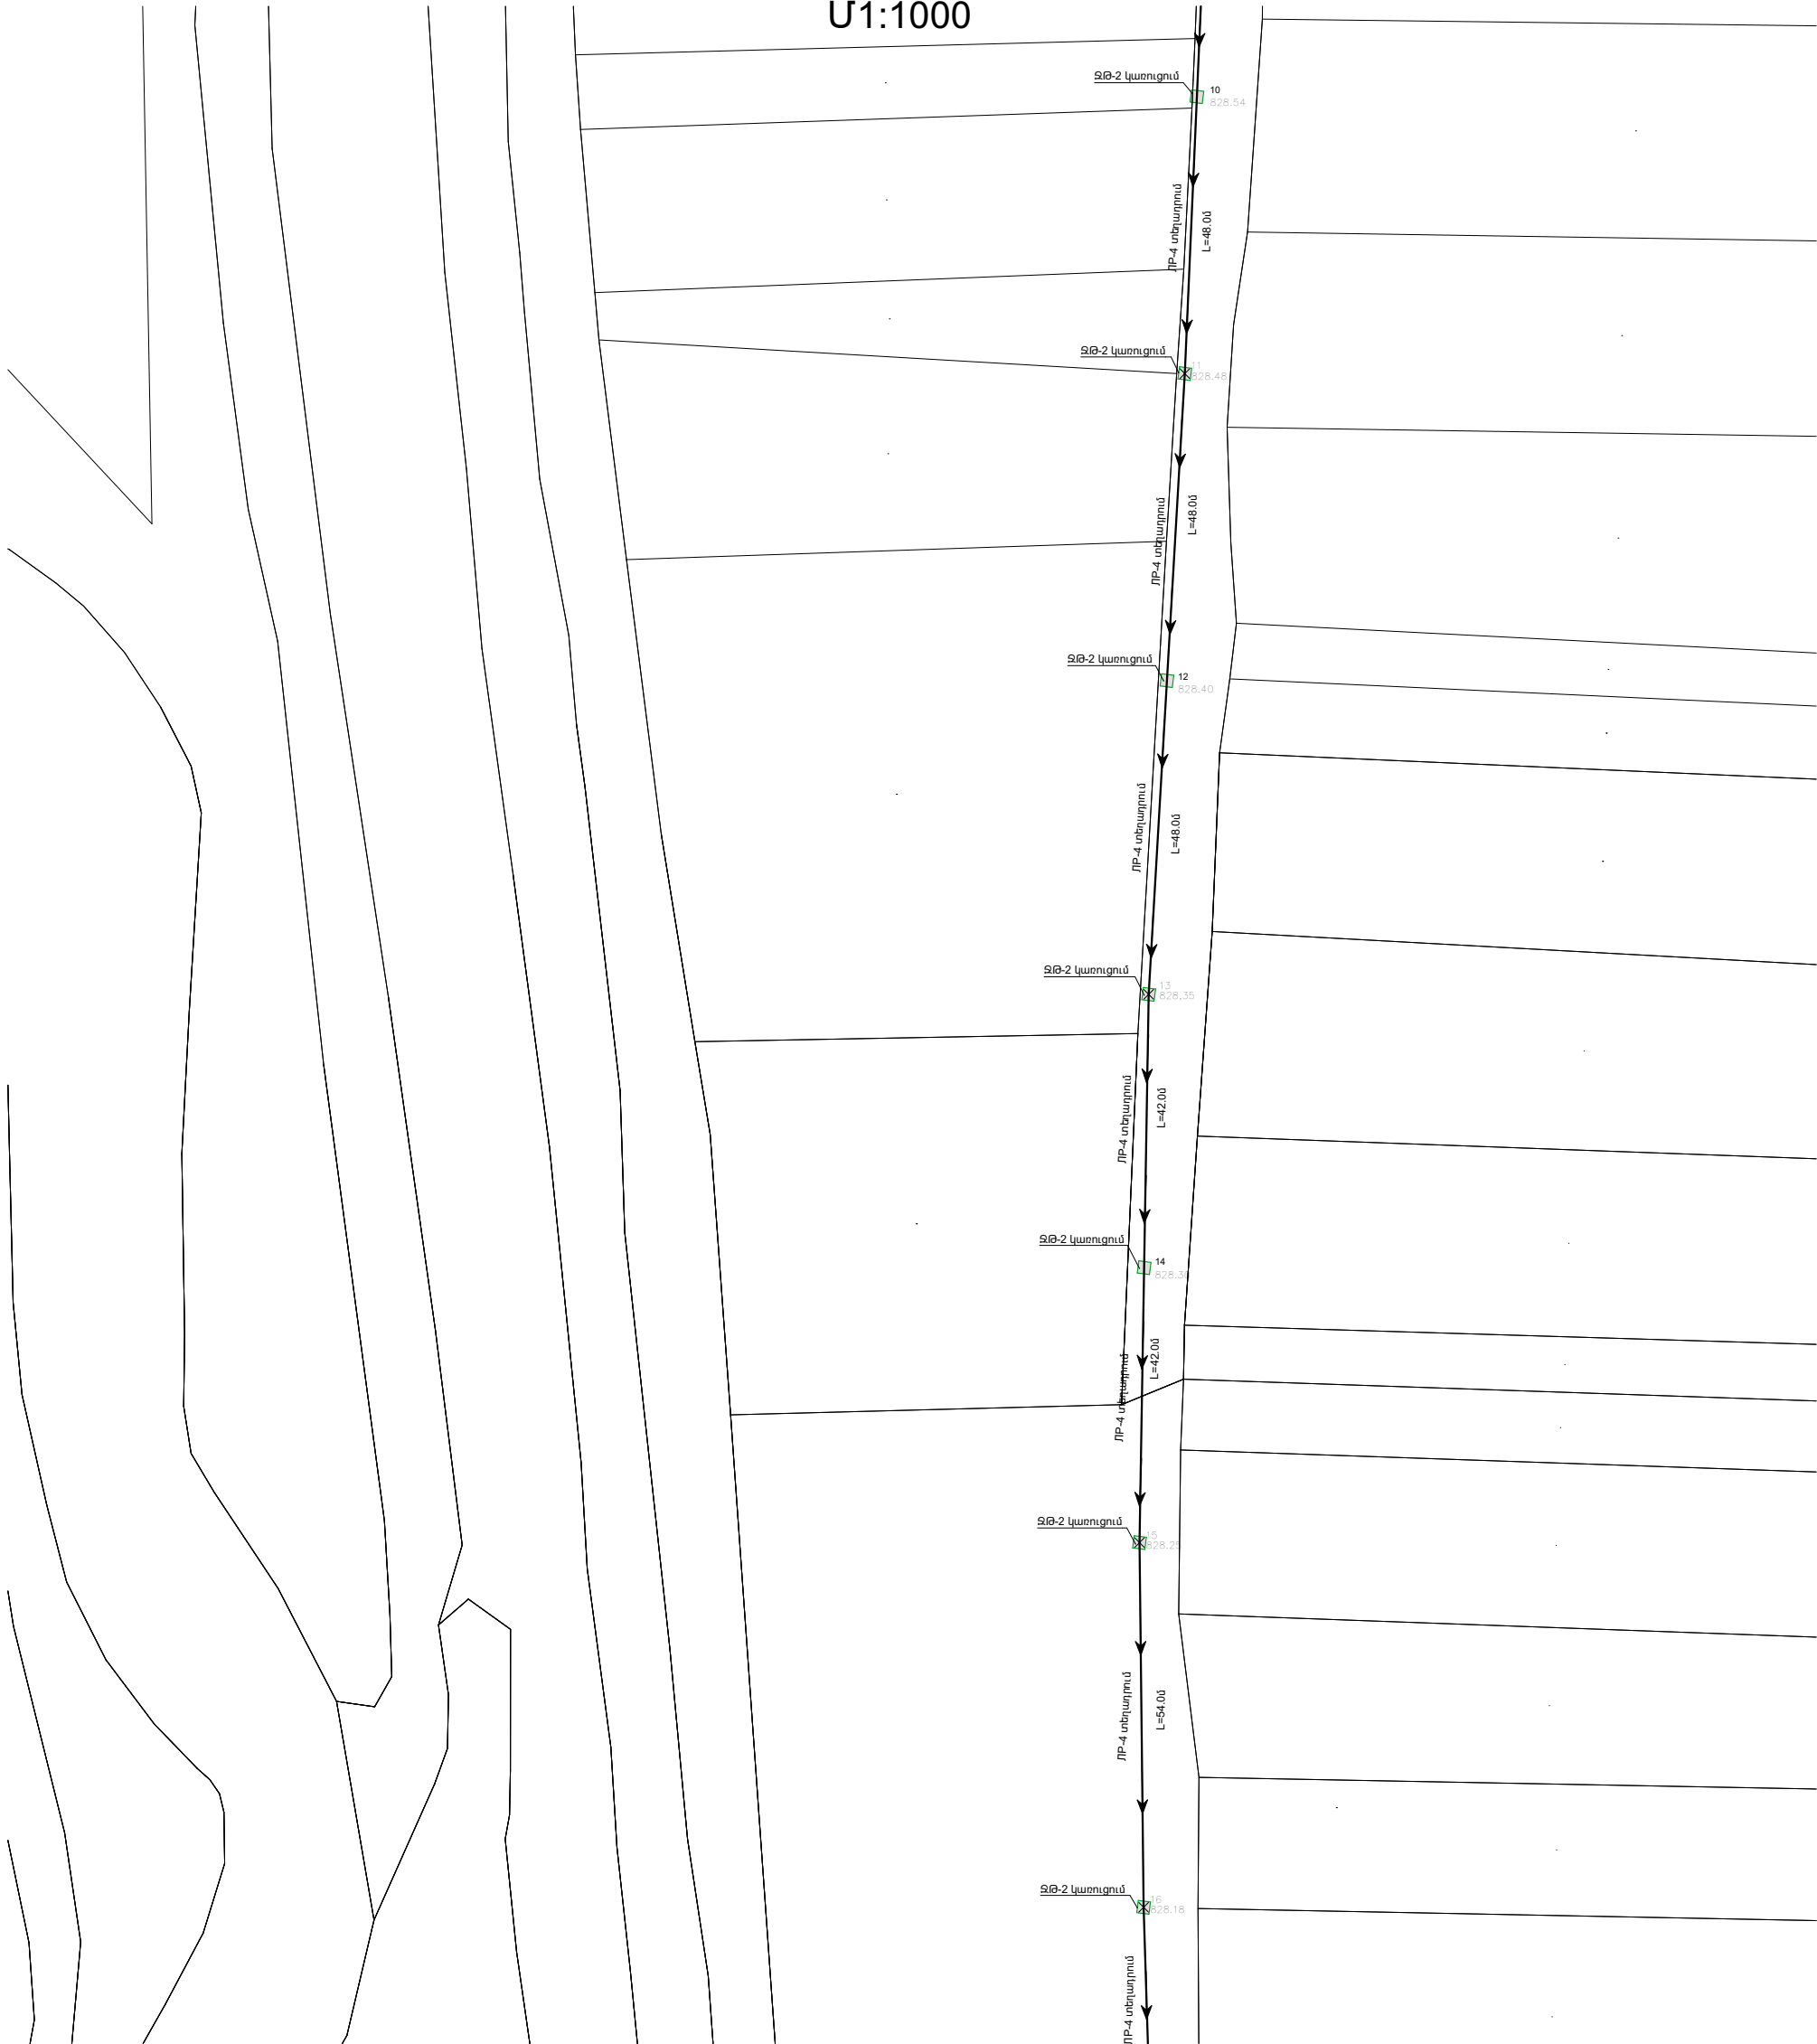


E L L C ՏՆՕՐԵՆ ԳԾԵՑ ԳԾԵՑ	ԶՈՐԱԿ ԲՆԱԿԱԿԱՅՐՈՒՄ ՈՌՈԳՄԱՆ ՑԱՆՑԻ ԿԱՌՈՒՑՄԱՆ ԱՇԽԱՏԱՆՔՆԵՐ			ՊԱՅՄԱՆԱԳԻՐ ՈԱՄՄՀ-ԳՀԾԶԲ-25/42-2		
			ՆԱԽԱԳԻԾ	ՓՈՒԼ	ԹԵՐԹ	ԹԵՐԹԵՐ
				ԱՆ	6	
			ՈՌՈԳՄԱՆ ՀԱՏԱԿԱԳԻԾ ՃՅՈՒՂ-2 /ԷԶ-2/	«ԷՂԱՐ ՓՐՈԳՆԵԹ» ՍՊԸ		

ՈՌՈԳՄԱՆ ՀԱՏԱԿԱԳԻԾ ԾՅՈՒՂ-2 /ԷԶ-3/
Մ1:1000



E L L C ՏՆՕՐԵՆ ԳԾԵՑ ԳԾԵՑ	ԶՈՐԱԿ ԲՆԱԿԱԿԱՅՐՈՒՄ ՈՌՈԳՄԱՆ ՑԱՆՑԻ ԿԱՌՈՒՑՄԱՆ ԱՇԽԱՏԱՆՔՆԵՐ			ՊԱՅՄԱՆԱԳԻՐ ՈԱՄՄՅ-ԳՅԾՁԲ-25/42-2		
				ՓՈՒԼ		
				ԹԵՐԹ		
				ԹԵՐԹԵՐ		
ՏՆՕՐԵՆ			Գ. ՄԵՍՐՈՊՅԱՆ	ԼԱԽԱԳԻԾ		
ԳԾԵՑ			Գ. ՀՈԿԿԱՆՆԻՍՅԱՆ	ԼՆ		
ԳԾԵՑ			Գ. ՄԵՍՐՈՊՅԱՆ	7		
				«ԷՂԱՐ ՓՐՈՉԵՔԹ»		
				ՍՊԸ		
				ՈՌՈԳՄԱՆ ՀԱՏԱԿԱԳԻԾ ԾՅՈՒՂ-2 /ԷԶ-3/		

ՃՅՈՒՂ-2 ԵՐԿԱՅՆԱԿԱՆ ԿՏՐԿԱԾՔ ՆԿ4-ՆԿ18, ԱՇԽԱՏԱՆՔԱՅԻՆ ԾԱԿԱԼՆԵՐ

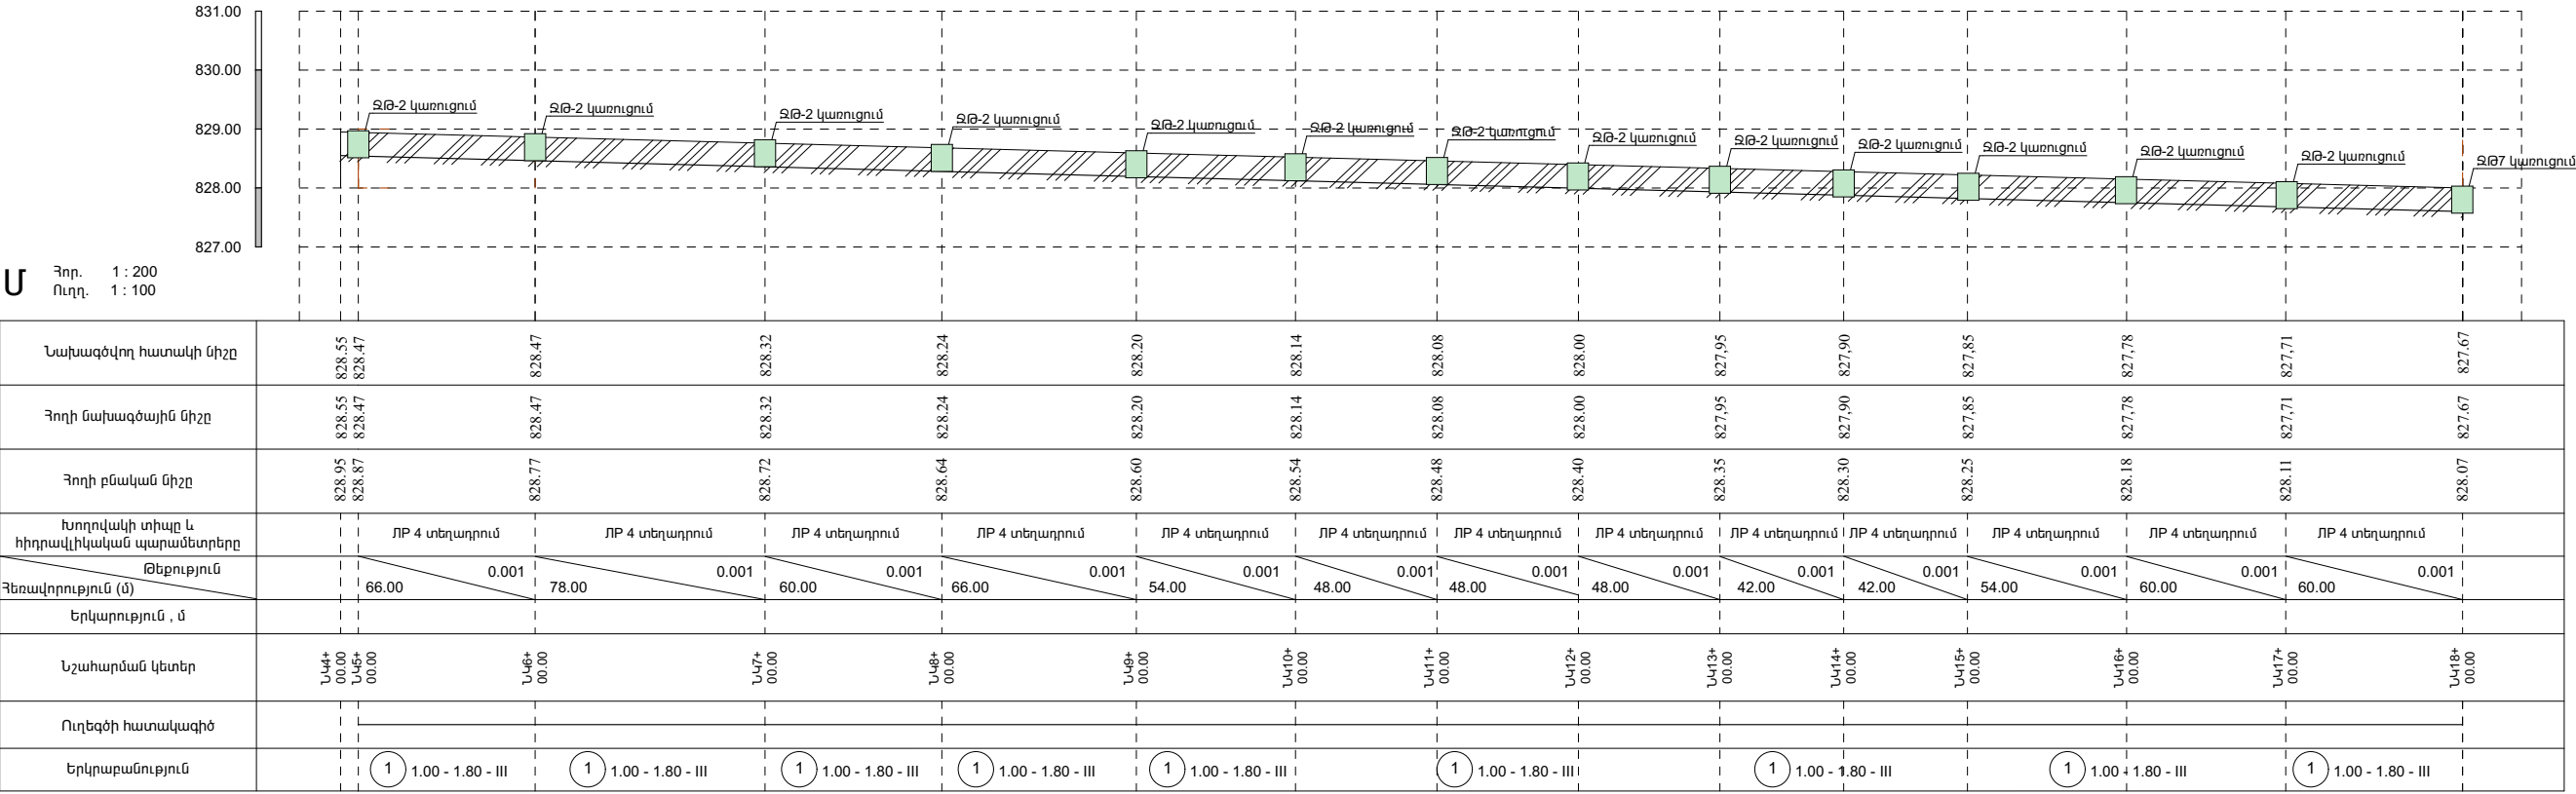


ՈՌՈԳՄԱՆ ՀԱՏԱԿԱԳԻԾ ԾՅՈՒՂ-3 /ԷԶ-1/
Մ1:1000

ԾՅՈՒՂ-3




E A L L C	ԶՈՐԱԿ ԲՆԱԿԱԿԱՅՐՈՒՄ ՈՌՈԳՄԱՆ ՑԱՆՑԻ ԿԱՌՈՒՑՄԱՆ ԱՇԽԱՏԱՆՔՆԵՐ			ՊԱՅՄԱՆԱԳԻՐ ՈԱՄՄՅ-ԳՅԾՁԲ-25/42-2			
				ՆԱԽԱԳԻԾ	ՓՈՒԼ	ԹԵՐԹ	ԹԵՐԹԵՐ
	ՏՆՕՐԵՆ	Գ. ՄԵՍՐՈՂՅԱՆ			ԱՆ	9	
	ԳԾԵՑ	Գ. ՀՈԿՎԱՆՆԻՍՅԱՆ		ՈՌՈԳՄԱՆ ՀԱՏԱԿԱԳԻԾ ԾՅՈՒՂ-3 /ԷԶ-1/	«ԷՂԱՐ ՓՐՈԳՆԵԶԹ» ՍՊԸ		
ԳԾԵՑ	Գ. ՄԵՍՐՈՂՅԱՆ						

ՈՌՈԳՄԱՆ ՀԱՏԱԿԱԳԻԾ ԾՅՈՒՂ-3 /ԷԶ-2/
Մ1:1000

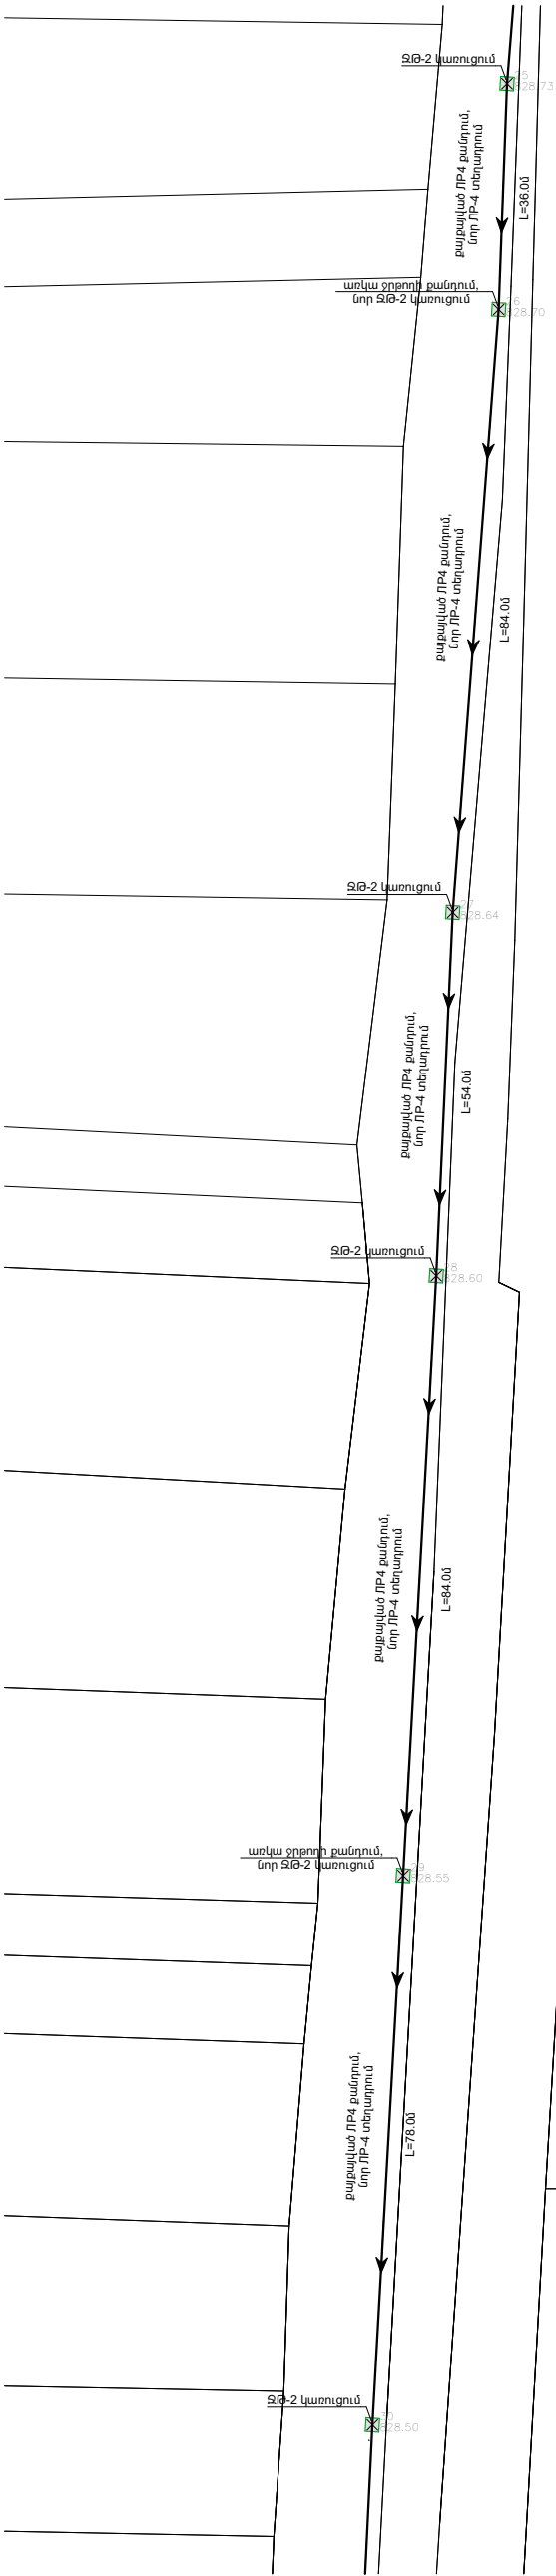


	ՀԱՅԱՍՏԱՆԻ ՀԱՆՐԱՊԵՏՈՒԹՅԱՆ ՊԱՏԱԿԱՆ ԳՆԱՀԱՏՈՒՄԻ ՆԱԽԱԳԻԾ			ՊԱՅՄԱՆԱԳԻՐ ՈԱՄՄՀ-ԳՀԾՁԲ-25/42-2		
			ՆԱԽԱԳԻԾ	ՓՈՒԼ	ԹԵՐԹ	ԹԵՐԹԵՐ
	ՏՆՕՐԵՆ	Գ. ՄԵՍՐՈՂՅԱՆ		ՄՆ	10	
	ԳԾԵՑ	Գ. ՀՈԿԱՆՆԻՍՅԱՆ	ՈՌՈԳՄԱՆ ՀԱՏԱԿԱԳԻԾ ԾՅՈՒՂ-3 /ԷԶ-2/	«ԷՂԱՐ ՓՐՈԳՆԵԶ»		
ԳԾԵՑ	Գ. ՄԵՍՐՈՂՅԱՆ			ՍՊԸ		

ՈՌՈԳՄԱՆ ՀԱՏԱԿԱԳԻԾ ԾՅՈՒՂ-3 /ԷԶ-3/
Մ1:1000

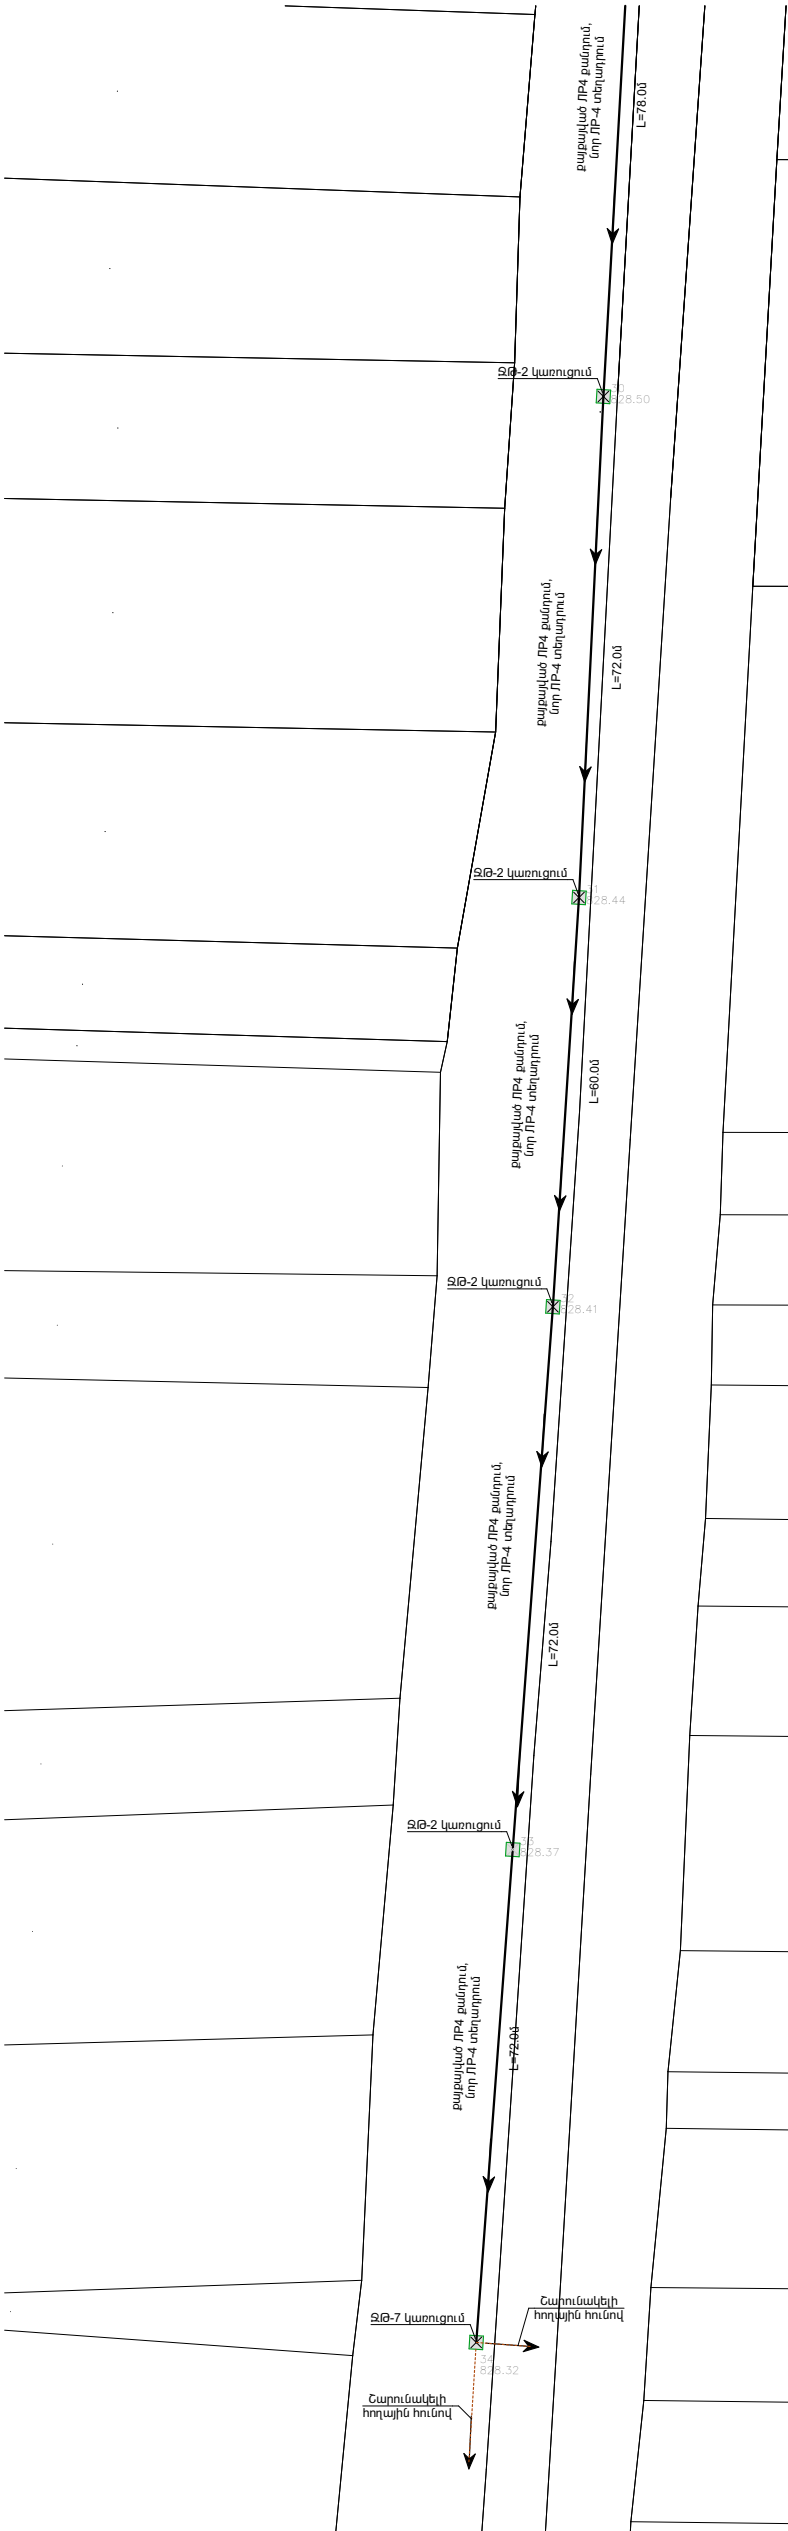

E A L L C	ԶՈՐԱԿ ԲՆԱԿԱԿԱՅՐՈՒՄ ՈՌՈԳՄԱՆ ՑԱՆՑԻ ԿԱՌՈՒՑՄԱՆ ԱՇԽԱՏԱՆՔՆԵՐ			ՊԱՅՄԱՆԱԳԻՐ ՈԱՄՄՅ-ԳՅԾՁԲ-25/42-2		
	ՏՆՕՐԵՆ	Գ. ՄԵՍՐՈՊՅԱՆ		ՓՈՒԼ		ԹԵՐԹ
		Գ. ՀՈԿՎԱՆՆԻՍՅԱՆ		ԱՆ		11
		Գ. ՄԵՍՐՈՊՅԱՆ		«ԷՂԱՐ ՓՐՈԳՆԵԶԹ» ՍՊԸ		
				ՆԱԽԱԳԻԾ		
				ՈՌՈԳՄԱՆ ՀԱՏԱԿԱԳԻԾ ԾՅՈՒՂ-3 /ԷԶ-3/		



ՃՅՈՒՂ-3 ԵՐԿԱՅՆԱԿԱՆ ԿՏՐՎԱԾՔ ՆԿ19-ՆԿ34, ԱՇԽԱՏԱՆՔԱՅԻՆ ԾԱՎԱԼՆԵՐ

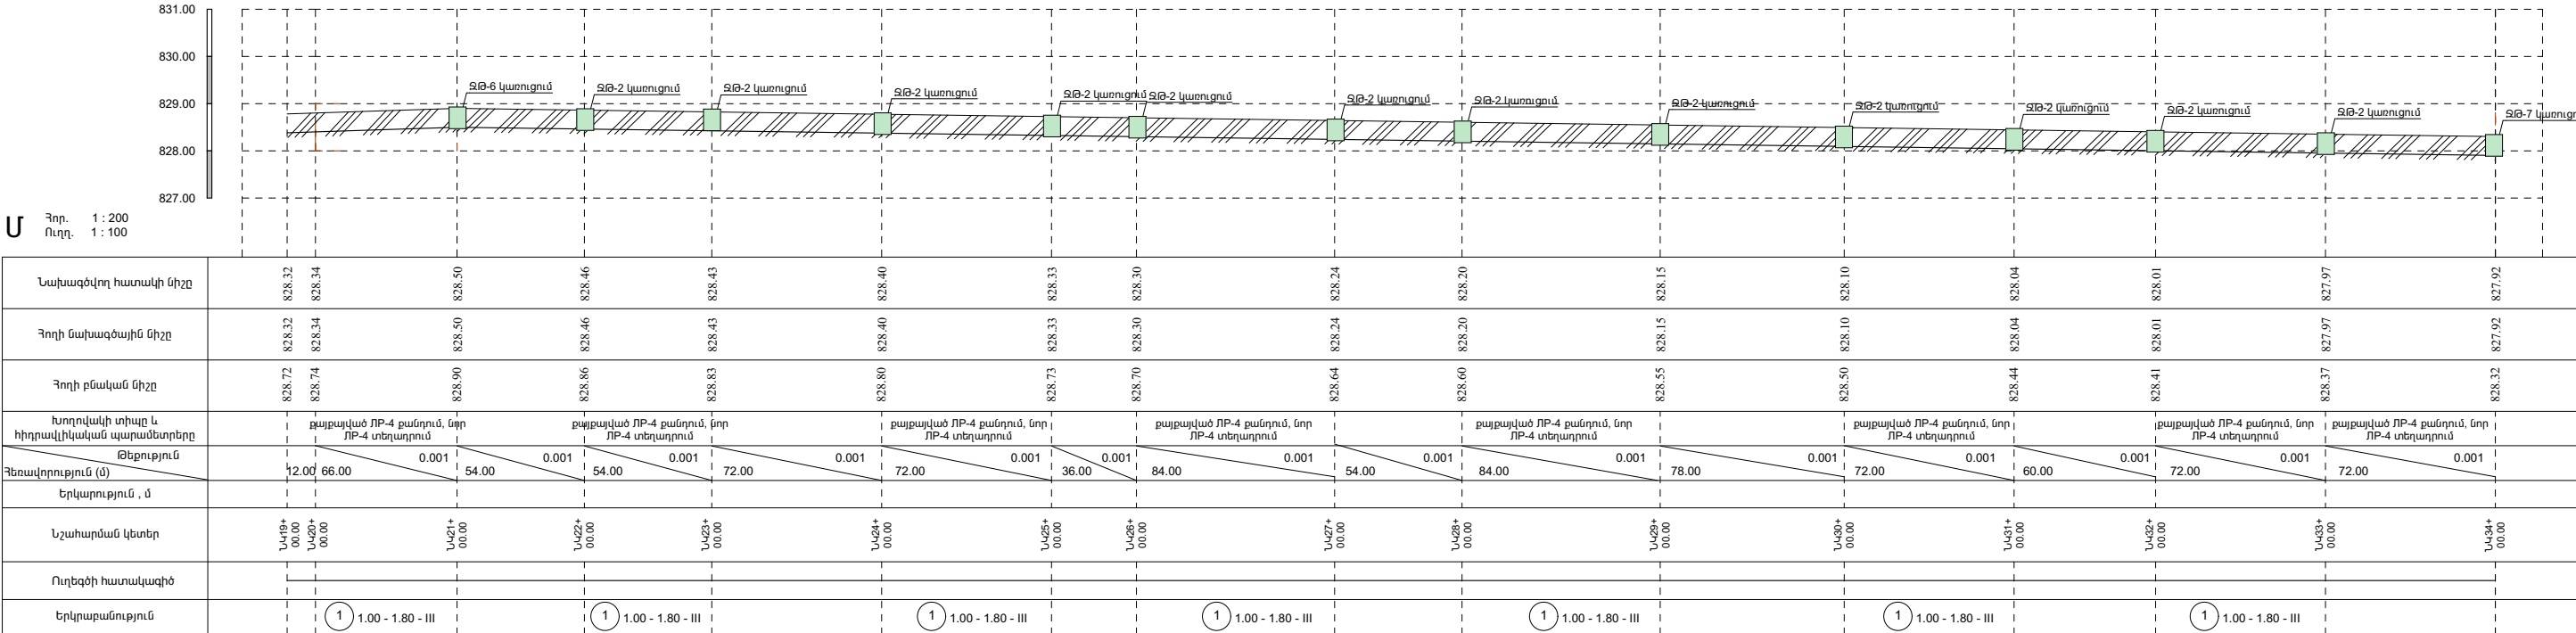

	ՃՅՈՒՂ-3	157.0	942.0
1	Ե/բ հավաքովի ՈՐ- 4 վաքերի ապամոնտաժում հիմքերի հետ միասին Демонтаж ЛР-4 вместе фундаментов	մ3/м3	90.118
2	Բետոնյա քայքայված ջրթողների քանդում Демонтаж ветхих бетонных водопропускных	մ3/м3	2.000
3	Բնահողի մշակումը 3-րդ կարգի գրունտներում էքսկավատորով, կողմից Обработка грунтах 3 класса экскаватором	մ3/м3	565.200
4	Բնահողի լրամշակումը 3-րդ կարգի գրունտներում ձեռքով Ручная обработка грунта 3 класса	մ3/м3	94.200
5	Բնահողի ետլիցք բուլդոզերով 1-ին կարգի գրունտներում Обратная засыпка	մ3/м3	527.520
6	Ավելացած գրունտի հարթեցում տեղում Выравнивание добавленной земли на участке	մ3/м3	131.880
7	Ավազակրպճով նախաշերտի իրականացում 10սմ Пескоструйная обработка 10 см	մ3/м3	3.792
8	Ե/բ հավաքովի ՈՐ- 4 վաքերի մոնտաժում Монтаж ЛР-4	մ3/м3	67.510
9	ՈՐ- 4 վաքերի հիդրոմեկուսացում տաք բիտումով, 2շերտ	մ2/м2	1695.600
10	Բետոնից հիմքեր B15, F150, W4 դասի բետոնով 0.6x0.4x0.6 Фундамент из бетона B15, F150, W4 0.6x0.4x0.6	մ3/м3	22.752
11	Ուետինե լարան δ=2սմ Резиновый шнур δ = 2 см	գմ/мм	237.000
12	Շին աղբի բարձում և տեղափոխում մինչև 6կմ հեռավորության վրա Погрузка мусора и транспортировка до 6 км	տ/т	230.295

E A L L C	200ԿԿ ԲՆԱԿԱՎԱՅՐՈՒՄ ՈՌՈԳՄԱՆ ՑԱՆՑԻ ԿԱՌՈՒՑՄԱՆ ԱՇԽԱՏԱՆՔՆԵՐ			ՊԱՅՄԱՆԱԳԻՐ ՈԱՍՄՅ-ԳԳԾՁԲ-25/42-2			
			ՆԱԽԱԳԻԾ	ՓՈՒԼ	ԹԵՐԹ	ԹԵՐԹԵՐ	
	ՏՆՕՐԵՆ	Գ. ՄԵՍՐՈՊՅԱՆ			ԱՆ	12	
	ԳԾԵՑ	Գ. ՀՈՎՀԱՆՆԻՍՅԱՆ			«ԷՂԱՐ ՓՐՈՋԵԿԹ» ՍՊԸ		
ԳԾԵՑ	Գ. ՄԵՍՐՈՊՅԱՆ		ՃՅՈՒՂ-3 ԵՐԿԱՅՆԱԿԱՆ ԿՏՐՎԱԾՔ ՆԿ19-ՆԿ34, ԱՇԽԱՏԱՆՔԱՅԻՆ ԾԱՎԱԼՆԵՐ				

ՈՌՈԳՄԱՆ ՀԱՏԱԿԱԳԻԾ ԾՅՈՒՂ-4
Մ1:500

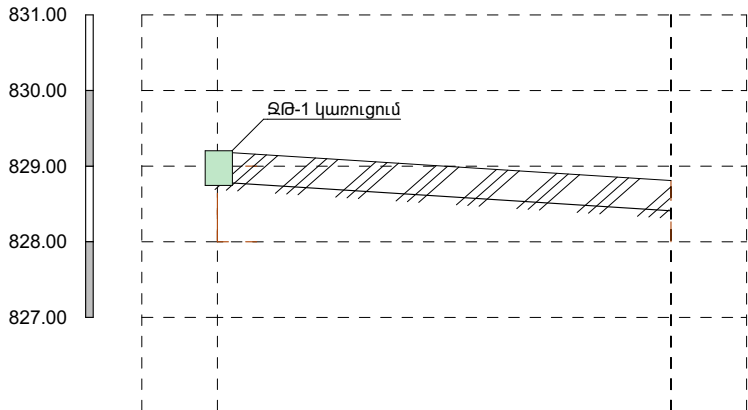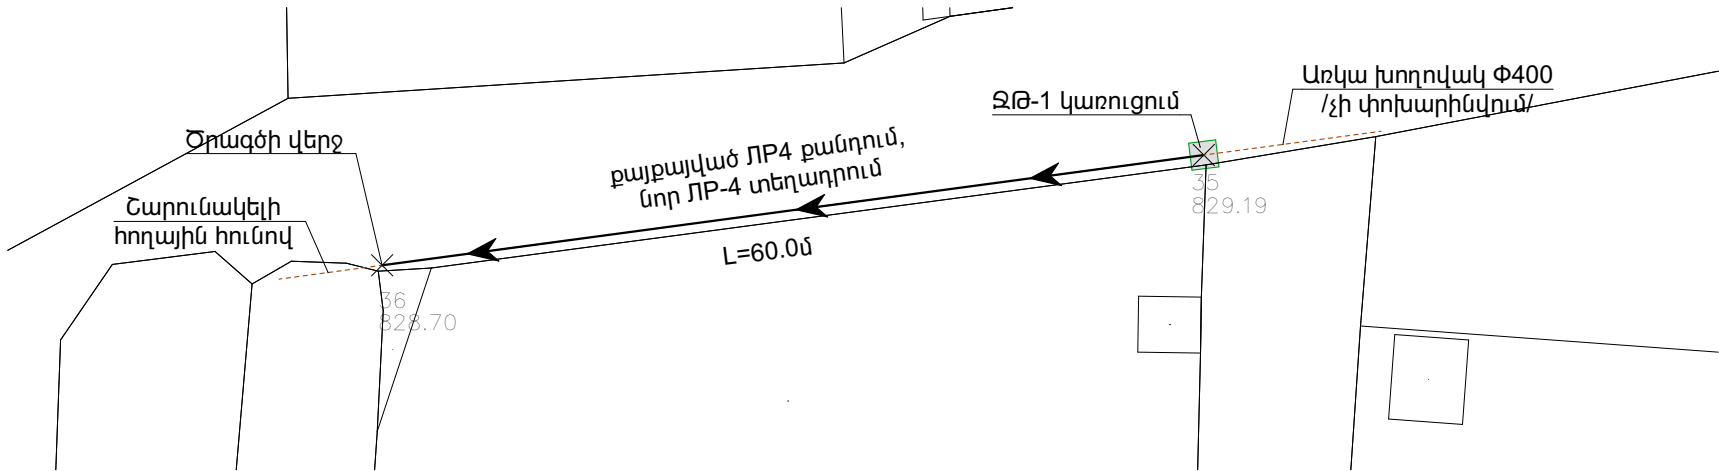

Մ Ջր. 1 : 100
Ուղղ. 1 : 100

Նախագծվող հատակի միջը	828.79	828.30
Հողի նախագծային միջը	828.79	828.30
Հողի բնական միջը	829.19	828.70
Խողովակի տիպը և հիդրավլիկական պարամետրերը	քայքայված ՊՐ-4 քանդում, նոր ՊՐ-4 տեղադրում	
Թեքություն	60.00	0.002
Հեռավորություն (մ)	60.00	
Երկարություն , մ		
Նշահարման կետեր	Ն+35+00.00	Ն+36+00.00
Ուղեգծի հատակագիծ		
Երկրաբանություն	1 1.00 - 1.80 - III	

	ԾՅՈՒՂ-4	10	60.00
1	Ե/բ հավաքովի ՊՐ- 4 վաքերի ապամոնտաժում հիմքերի հետ միասին Демонтаж ЛР-4 вместе фундаментов	մ3/м3	5.740
2	Բնահողի մշակումը 3-րդ կարգի գրունտներում էքսկավատորով, կողլիցք Обработка грунтах 3 класса экскаватором	մ3/м3	36.000
3	Բնահողի լրամշակումը 3-րդ կարգի գրունտներում ձեռքով Ручная обработка грунта 3 класса	մ3/м3	6.000
4	Բնահողի ետլիցք բուլդոզերով 1-ին կարգի գրունտներում Обратная засыпка	մ3/м3	33.600
5	Ավելացած գրունտի հարթեցում տեղում Выравнивание добавленной земли на участке	մ3/м3	8.400
6	Ավազակույճով նախաշերտի իրականացում 10սմ Пескоструйная обработка 10 см	մ3/м3	0.264
7	Ե/բ հավաքովի ՊՐ- 4 վաքերի մոնտաժում Монтаж ЛР-4	մ3/м3	4.300
8	ՊՐ- 4 վաքերի հիդրոմեկուսացում տաք բիտումով, 2շերտ	մ2/м2	108.000
9	Բետոնից հիմքեր В15, F150, W4 դասի բետոնով 0.6x0.4x0.6 Фундамент из бетона В15, F150, W4 0.6x0.4x0.6	մ3/м3	1.584
10	Ուետինե լարան δ=2սմ Резиновый шнур δ = 2 см	զմ/мм	16.500
11	Շին աղբի բարձում և տեղափոխում մինչև 6կմ հեռավորության վրա Погрузка мусора и транспортировка до 6 км	տ/т	14.350

	ՀԱՅԱՍՏԱՆԻ ՀԱՆՐԱՊԵՏՈՒԹՅԱՆ ԿԱՌԱՐԱՐՈՒԹՅԱՆ ՆԱԽԱԳԻԾ			ՊԱՅՄԱՆԱԳԻՐ ՈԱՍՄՅ-ԳՅԾՁԲ-25/42-2		
				ՓՈՒԼ	ԹԵՐԹ	ԹԵՐԹԵՐ
	ՏՆՕՐԵՆ	Գ. ՄԵՍՐՈՊՅԱՆ		ՈՌՈԳՄԱՆ ՀԱՏԱԿԱԳԻԾ ԾՅՈՒՂ-4		
	ԳԾԵՑ	Գ. ՀՈԿՎԱՆՆԻՍՅԱՆ				
ԳԾԵՑ	Գ. ՄԵՍՐՈՊՅԱՆ			«ԷՂԱՐ ՓՐՈՑԵՔԹ» ՍՊԸ		




E A L L C	ԶՈՐԱԿ ԲՆԱԿԱԿԱՅՐՈՒՄ ՈՌՈԳՄԱՆ ՑԱՆՑԻ ԿԱՌՈՒՑՄԱՆ ԱՇԽԱՏԱՆՔՆԵՐ			ՊԱՅՄԱՆԱԳԻՐ ՈԱՄՄՅ-ԳՅԾՁԲ-25/42-2		
	ՏՆՕՐԵՆ	Գ. ՄԵՍՐՈՂՅԱՆ		ՓՈՒԼ		
		Գ. ՀՈԿՀԱՆՆԻՍՅԱՆ		ԹԵՐԹ		
		Գ. ՄԵՍՐՈՂՅԱՆ		ԹԵՐԹԵՐ		
ՏՆՕՐԵՆ	Գ. ՄԵՍՐՈՂՅԱՆ		ՆԱԽԱԳԻԾ		ՄՆ	14
ԳԾԵՑ	Գ. ՀՈԿՀԱՆՆԻՍՅԱՆ		ՈՌՈԳՄԱՆ ՀԱՏԱԿԱԳԻԾ ԾՅՈՒՂ-5 /ԷԶ-1/		«ԷՂԱՐ ՓՐՈԳՆԵԶԹ»	
ԳԾԵՑ	Գ. ՄԵՍՐՈՂՅԱՆ				ՍՊԸ	

ՈՌՈԳՄԱՆ ՀԱՏԱԿԱԳԻԾ ՃՅՈՒՂ-5 /ԷԶ-2/
Մ1:1000



	ԶՈՐԱԿ ԲՆԱԿԱԿԱՅՐՈՒՄ ՈՌՈԳՄԱՆ ՑԱՆՑԻ ԿԱՌՈՒՑՄԱՆ ԱՇԽԱՏԱՆՔՆԵՐ			ՊԱՅՄԱՆԱԳԻՐ ՈԱՄՄՅ-ԳՅԾԶԲ-25/42-2		
			ՆԱԽԱԳԻԾ	ՓՈՒԼ	ԹԵՐԹ	ԹԵՐԹԵՐ
	ՏՆՕՐԵՆ	Գ. ՄԵՍՐՈՊՅԱՆ		ԱՆ	15	
	ԳԾԵՑ	Գ. ՀՈԿԱՆՆԻՍՅԱՆ		«ԷՂԱՐ ՓՐՈՋԵԷԹ» ՍՊԸ		
ԳԾԵՑ	Գ. ՄԵՍՐՈՊՅԱՆ	ՈՐՈԳՄԱՆ ՀԱՏԱԿԱԳԻԾ ԾՅՈՒՂ-5 /ԷԶ-2/				

ՃՅՈՒՂ-5 ԵՐԿԱՅՆԱԿԱՆ ԿՏՐՎԱԾՔ ՆԿ37-ՆԿ52, ԱՇԽԱՏԱՆՔԱՅԻՆ ԾԱՎԱԼՆԵՐ


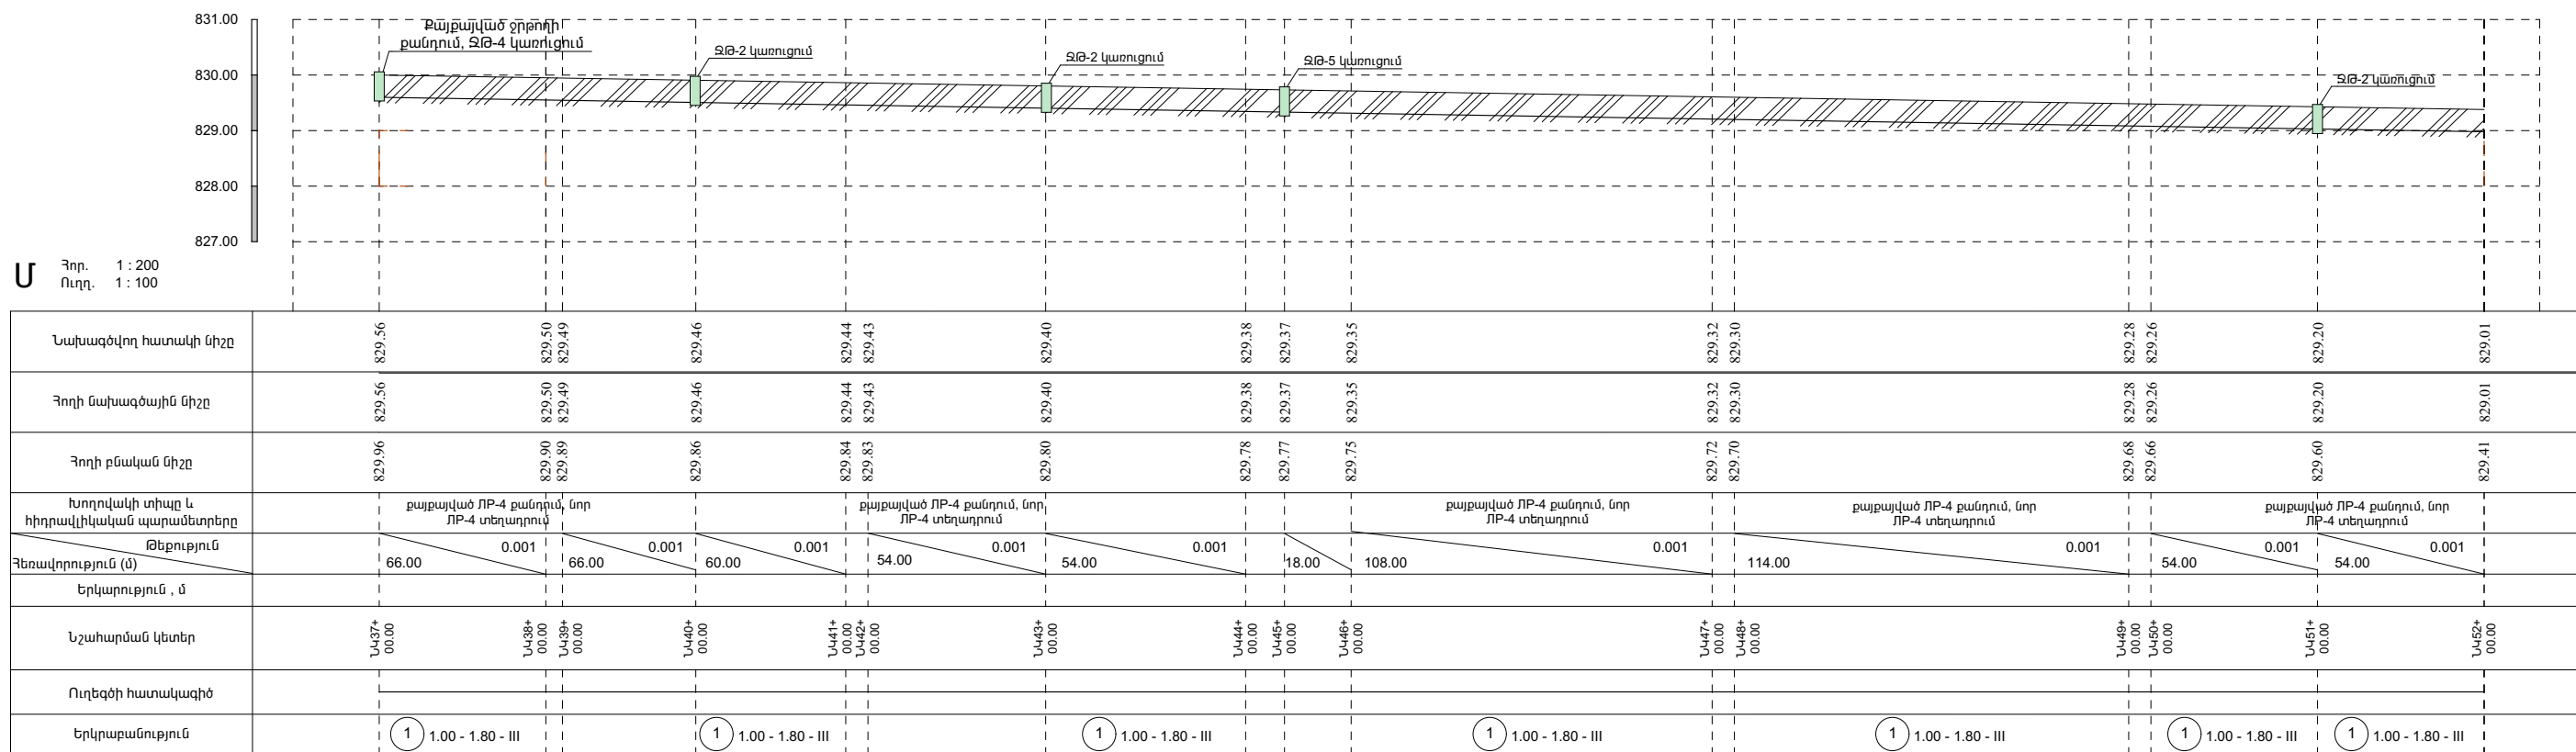


	ՃՅՈՒՂ-5	108	648.00
1	Ե/բ հավաքովի ՈՐ- 4 վաքերի ապամոնտաժում հիմքերի հետ միասին Демонтаж ОР-4 вместе фундаментов	մ3/м3	61.992
2	Բնահողի մշակումը 3-րդ կարգի գրունտներում էքսկավատորով, կղլիցք Обработка грунтак 3 класса экскаватором	մ3/м3	388.800
3	Բնահողի լրամշակումը 3-րդ կարգի գրունտներում ձեռքով Ручная обработка грунта 3 класса	մ3/м3	64.800
4	Բնահողի ետլիցք բուլլոզերով 1-ին կարգի գրունտներում Обратная засыпка	մ3/м3	362.880
5	Ավելացած գրունտի հարթեցում տեղում Выравнивание добавленной земли на участке	մ3/м3	90.720
6	Ավազակալձով նախաշերտի իրականացում 10սմ Пескоструйная обработка 10 см	մ3/м3	2.616
7	Ե/բ հավաքովի ՈՐ- 4 վաքերի մոնտաժում Монтаж ОР-4	մ3/м3	46.440
8	ՈՐ- 4 վաքերի հիդրոնեկուացում տաք բիտումով, շշերտ	մ2/м2	1166.400
9	Բետոնից հիմքեր В15, F150, W4 դասի բետոնով 0.6x0.4x0.6 Фундамент из бетона В15, F150, W4 0.6x0.4x0.6	մ3/м3	15.696
10	Ռետինե լարան ծ=2սմ Резиновый шнур δ = 2 см	զմ/мм	163.500
11	Հին աղբի բարձում և տեղափոխում մինչև 6կմ հեռավորության վրա Погрузка мусора и транспортировка до 6 км	տ/т	154.980

E A L L C	ԶՈՐԱԿ ԲՆԱԿԱՎԱՅՐՈՒՄ ՈՌՈԳՐԱՆ ՑԱՆՑԻ ԿԱՌՈՒՑՄԱՆ ԱՇԽԱՏԱՆՔՆԵՐ			ՊԱՅՄԱՆԱԳԻՐ ՈԱՍՄՂ-ԳՅԾԶԲ-25/42-2		
			ՆԱԽԱԳԻԾ	ՓՈՒԼ	ԹԵՐԹ	ԹԵՐԹԵՐ
	ՏՆՕՐԵՆ	Գ. ՄԵՍՐՈՊՅԱՆ		ԱՆ	16	
	ԳԾԵՑ	Գ. ՀՈՎՀԱՆՆԻՍՅԱՆ		«ԷԴԱՐ ՓՐՈԳՆԶԵԹ» ՍՊԸ		
ԳԾԵՑ	Գ. ՄԵՍՐՈՊՅԱՆ	ԾՅՈՒՂ-5 ԵՐԿԱՅՆԱԿԱՆ ԿՏՐՎԱԾՔ ՆԿՅ7-ՆԿ52, ԱՇԽԱՏԱՆՔԱՅԻՆ ԾԱԿԱՆՆԵՐ				

ՈՌՈԳՄԱՆ ՀԱՏԱԿԱԳԻԾ ԾՅՈՒՂ-6
Մ1:1000

ԾՅՈՒՂ-6

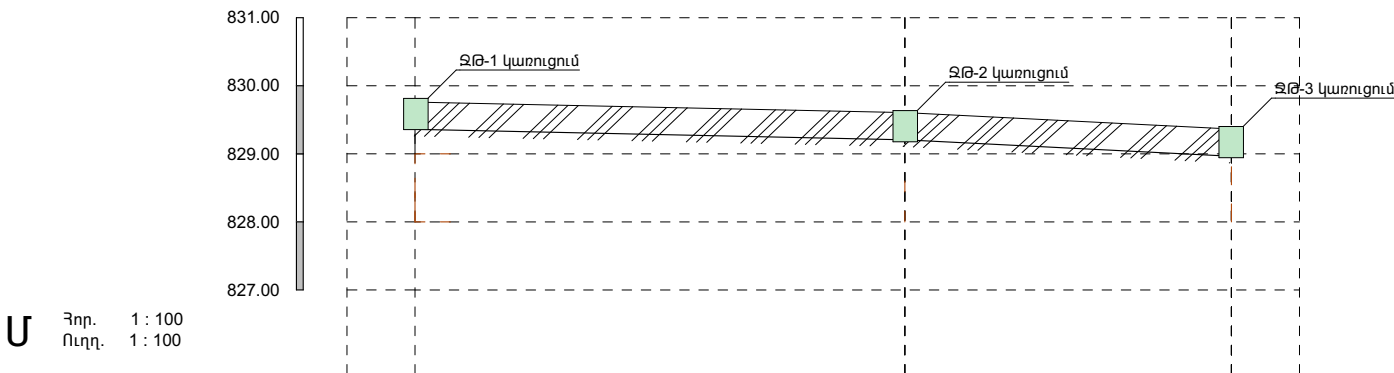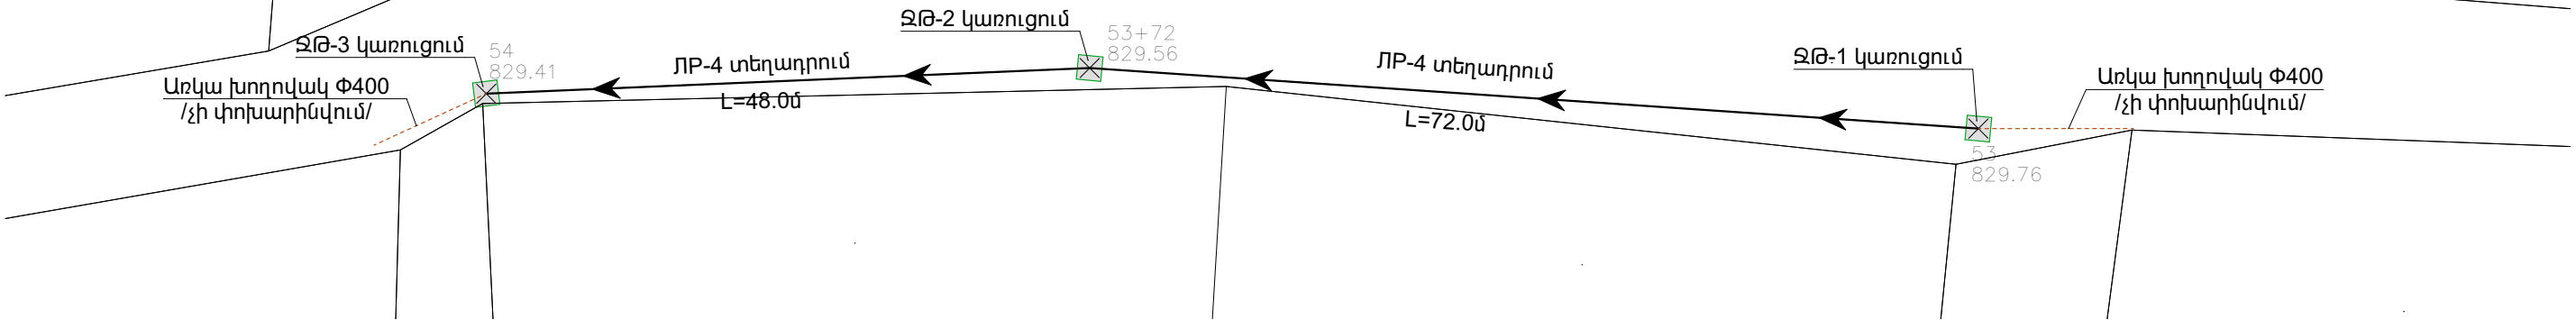


Մ Ջր. 1 : 100
Ուղ. 1 : 100

Նախագծվող հատակի միջը	829.36	829.16	829.01
Չողի նախագծային միջը	829.36	829.16	829.01
Չողի բնական միջը	829.76	829.56	829.41
Խողովակի տիպը և հիդրավիկական պարամետրերը	ՊՐ 4 տեղադրում		
Թեքություն	72.00	0.003	48.00
Չեռավորություն (մ)	72.00	0.003	48.00
Երկարություն , մ	72.00	48.00	48.00
Նշահարման կետեր	Ն463+00.00	Ն463+72.00	Ն464+00.00
Ուղեգծի հատակագիծ			
Երկրաբանություն	1 1.00 - 1.80 - III		

	ԾՅՈՒՂ-6	20	120.00
1	Բնահողի մշակումը 3-րդ կարգի գրունտներում էքսկավատորով, կողմից Обработка грунтов 3 класса экскаватором	մ3/մ3	72.000
2	Բնահողի լրամշակումը 3-րդ կարգի գրունտներում ձեռքով Ручная обработка грунта 3 класса	մ3/մ3	12.000
3	Բնահողի ետվիցք բուլդոզերով 1-ին կարգի գրունտներում Обратная засыпка	մ3/մ3	67.200
4	Ավելացած գրունտի հարթեցում տեղում Выравнивание добавленной земли на участке	մ3/մ3	16.800
5	Ավազակույզով նախաշերտի իրականացում 10սմ Пескоструйная обработка 10 см	մ3/մ3	0.504
6	Ե/ք հավաքովի ՊՐ-4 վաքերի մոնտաժում Монтаж ПР-4	մ3/մ3	8.600
7	ՊՐ-4 վաքերի հիդրոմեկուսացում տաք բիտումով, 2շերտ	մ2/մ2	216.000
8	Բետոնից հիմքեր В15, F150, W4 դասի բետոնով 0.6x0.4x0.6 Фундамент из бетона В15, F150, W4 0.6x0.4x0.6	մ3/մ3	3.024
9	Ուետին լարան δ=2սմ Резиновый шнур δ = 2 см	զմ/մմ	31.500

	2024 ՔԱՎԱԿԱՅՐՈՒՄ ՈՌՈԳՄԱՆ ՑԱՆՑԻ ԿԱՌՈՒՑՄԱՆ ԱՇԽԱՏԱՆՔՆԵՐ			ՊԱՅՄԱՆԱԳԻՐ ՈԱՍՄՅ-ԳՅԾՁԲ-25/42-2		
	ՏՆՕՐԵՆ	Գ. ՄԵՍՐՈՊՅԱՆ		ՆԱԽԱԳԻԾ		
				ՈՌՈԳՄԱՆ ՀԱՏԱԿԱԳԻԾ ԾՅՈՒՂ-6	ՓՈՒԼ	ԹԵՐԹ
					ԱՆ	17
ԳԾԵՑ	Գ. ՀՈՎՀԱՆՆԻՍՅԱՆ			«ԷԴԱՐ ՓՐՈՑԵՔՍ»		
ԳԾԵՑ	Գ. ՄԵՍՐՈՊՅԱՆ			ՍՊԸ		

ՃՅՈՒՂ-7 ԵՐԿԱՅՆԱԿԱՆ ԿՏՐՎԱԾՔ ՆԿ55-ՆԿ64, ԱՇԽԱՏԱՆՔԱՅԻՆ ԾԱՎԱԼՆԵՐ


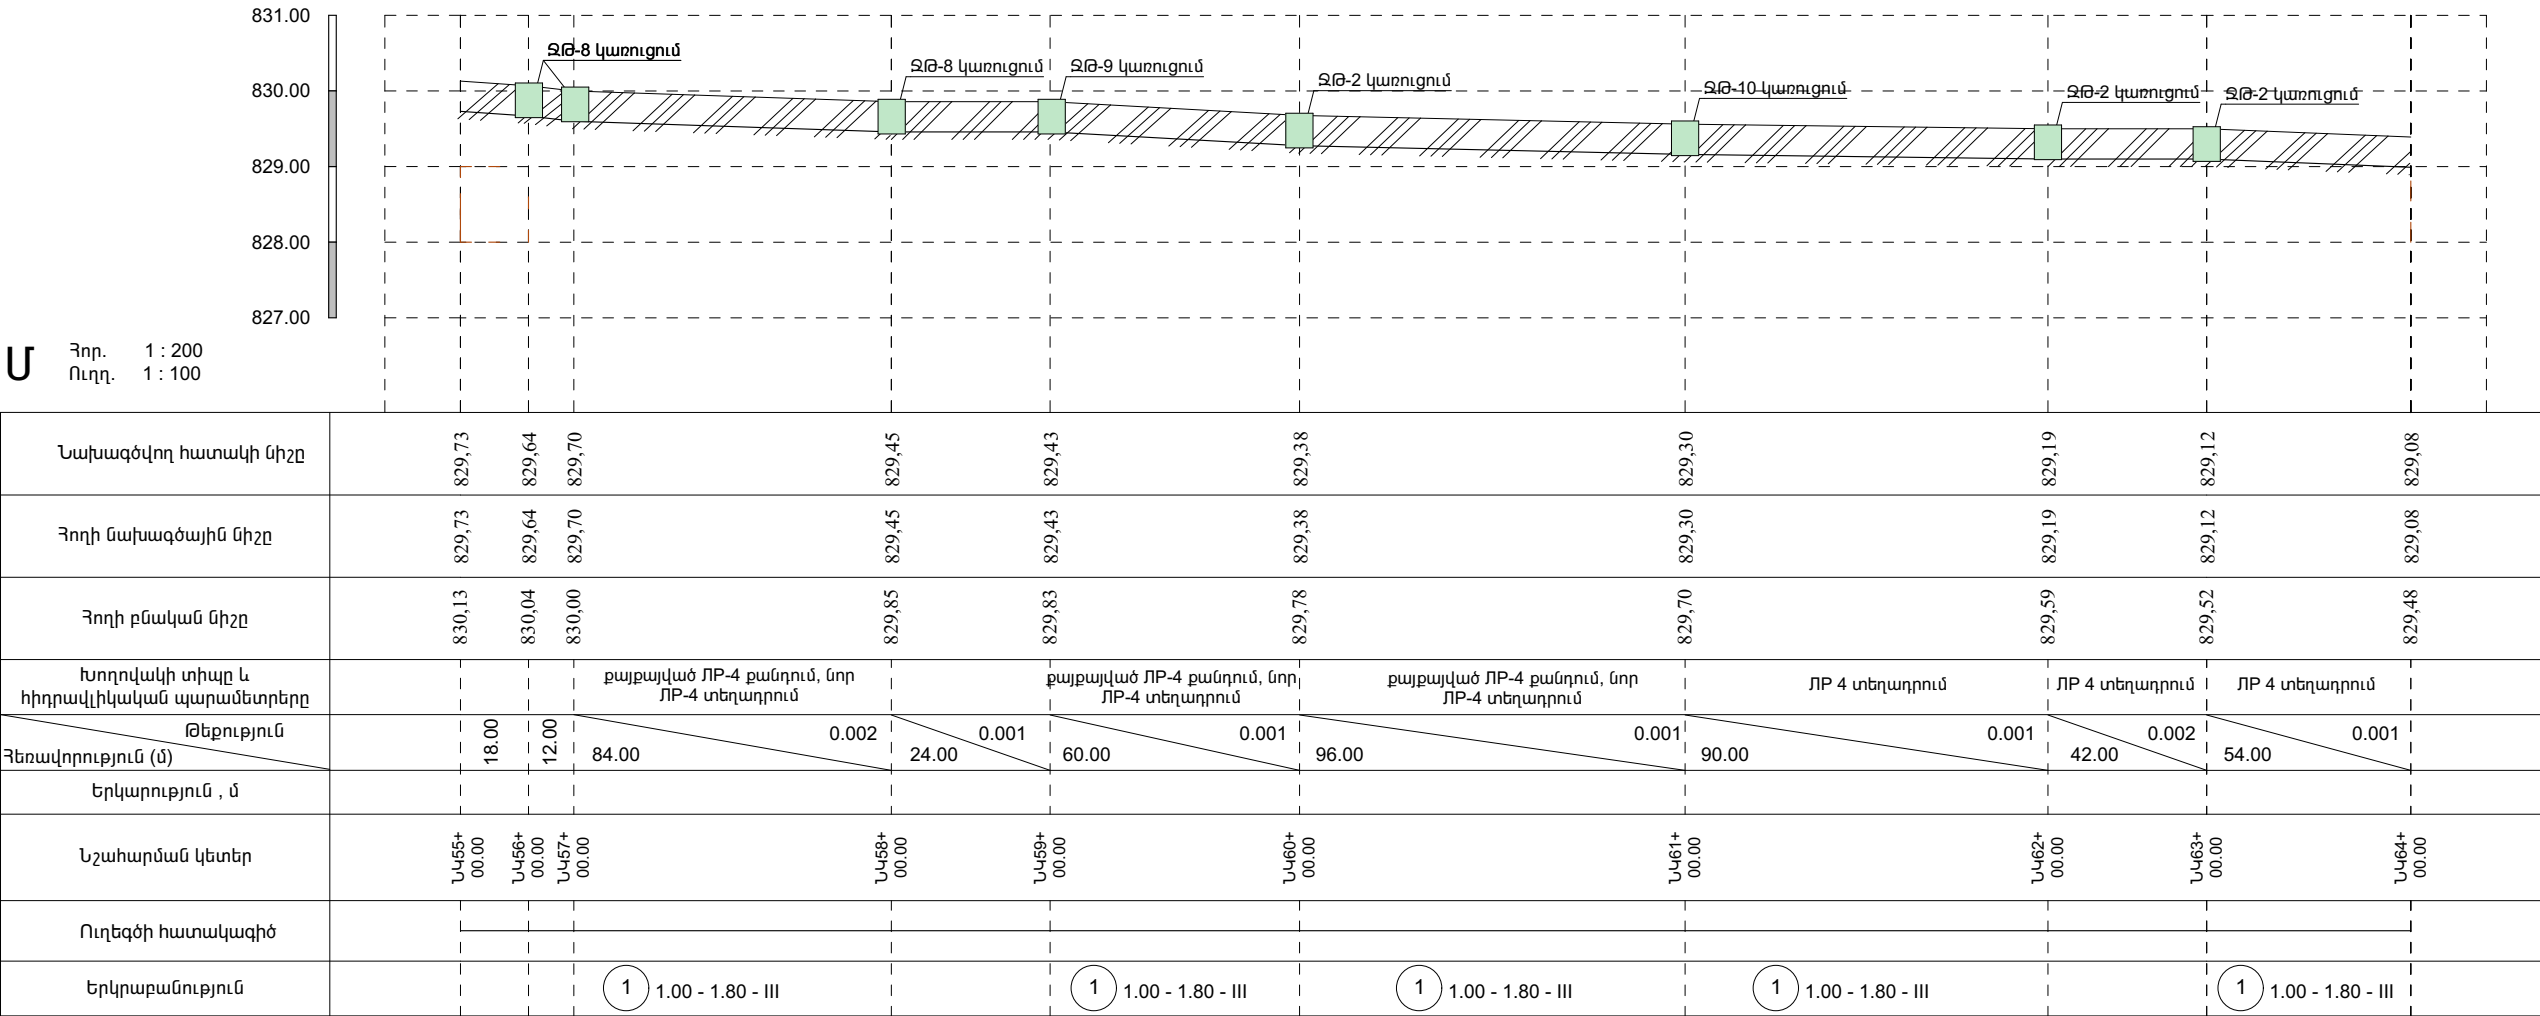


		ՃՅՈՒՂ-7	92	552.00
1	Ե/բ հավաքովի ՈՐ- 4 վաքերի ապամոնտաժում հիմքերի հետ միասին Демонтаж ՈՐ-4 вместе фундаментов	մ3/м3		43.624
2	Բնահողի մշակումը 3-րդ կարգի գրունտներում էքսկավատորով, կողիցք Обработка грунтах 3 класса экскаватором	մ3/м3		331.2
3	Բնահողի լրամշակումը 3-րդ կարգի գրունտներում ձեռքով Ручная обработка грунта 3 класса	մ3/м3		55.2
4	Բնահողի ետլիցք բուլդոզերով 1-ին կարգի գրունտներում Обратная засыпка	մ3/м3		309.12
5	Ավելացած գրունտի հարթեցում տեղում Выравнивание добавленной земли на участке	մ3/м3		77.28
6	Ավազակույծով նախաշերտի իրականացում 10սմ Пескоструйная обработка 10 см	մ3/м3		2.232
7	Ե/բ հավաքովի ՈՐ- 4 վաքերի մոնտաժում Монтаж ՈՐ-4	մ3/м3		39.56
8	ՈՐ- 4 վաքերի հիդրոնեկուսացում տաք բիտումով, շերտ	մ2/м2		993.600
9	Բետոնից հիմքեր В15, F150, W4 դասի բետոնով 0.6x0.4x0.6 Фундамент из бетона В15, F150, W4 0.6x0.4x0.6	մ3/м3		13.392

10	Ուետինե լարան δ=2սմ Резиновый шнур δ = 2 см	գմ/мм	139.5
11	Շին աղբի բարձում և տեղափոխում մինչև 6կմ հեռավորության վրա Погрузка мусора и транспортировка до 6км	տ/т	109.06
12	Բետոնյա հավաքովի սալի մոնտաժում /ճանապարհի անցում/ Ճանապարհային, նախալարված, (6x2x0,2) Устройство сборной железобетонной плиты / пересечение дорог / Дорога предварительно напряженная, (6x2x0,2)	մ3/м3	2.4
13	Ճանապարհային, սալ, նախալարված, (6x2.0x0.2) сборной железобетонной плиты (6x2.0x0.2)	հատ /штук	1


E A L L C	ՉՈՐԱԿ ԲՆԱԿԱՎԱՅՐՈՒՄ ՈՌՈԳՄԱՆ ՑԱՆՑԻ ԿԱՌՈՒՑՄԱՆ ԱՇԽԱՏԱՆՔՆԵՐ			ՊԱՅՄԱՆԱԳԻՐ ՈԱՍՄՅ-ԳՀԾՁԲ-25/42-2		
			ՆԱԽԱԳԻԾ	ՓՈՒԼ	ԹԵՐԹ	ԹԵՐԹԵՐ
	ՏՆՕՐԵՆ	Գ. ՄԵՍՐՈՊՅԱՆ		ԱՆ	19	
	ԳԾԵՑ	Գ. ՀՈՎՀԱՆՆԻՍՅԱՆ		«ԷՂԱՐ ՓՐՈԳՆԵՔԹ» ՍՊԸ		
ԳԾԵՑ	Գ. ՄԵՍՐՈՊՅԱՆ		ՃՅՈՒՂ-7 ԵՐԿԱՅՆԱԿԱՆ ԿՏՐՎԱԾՔ ՆԿ55-ՆԿ64, ԱՇԽԱՏԱՆՔԱՅԻՆ ԾԱՎԱԼՆԵՐ			

ՈՌՈԳՄԱՆ ՀԱՏԱԿԱԳԻԾ ՃՅՈՒՂ-8
Մ1:1000

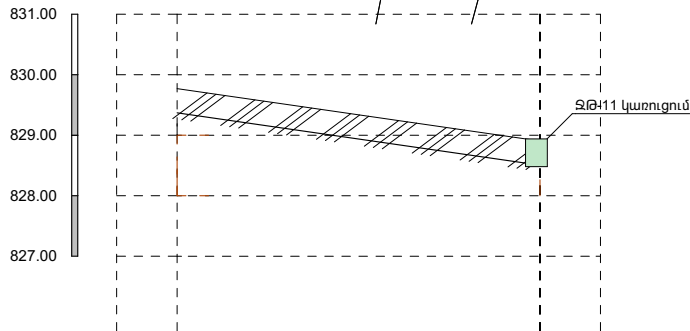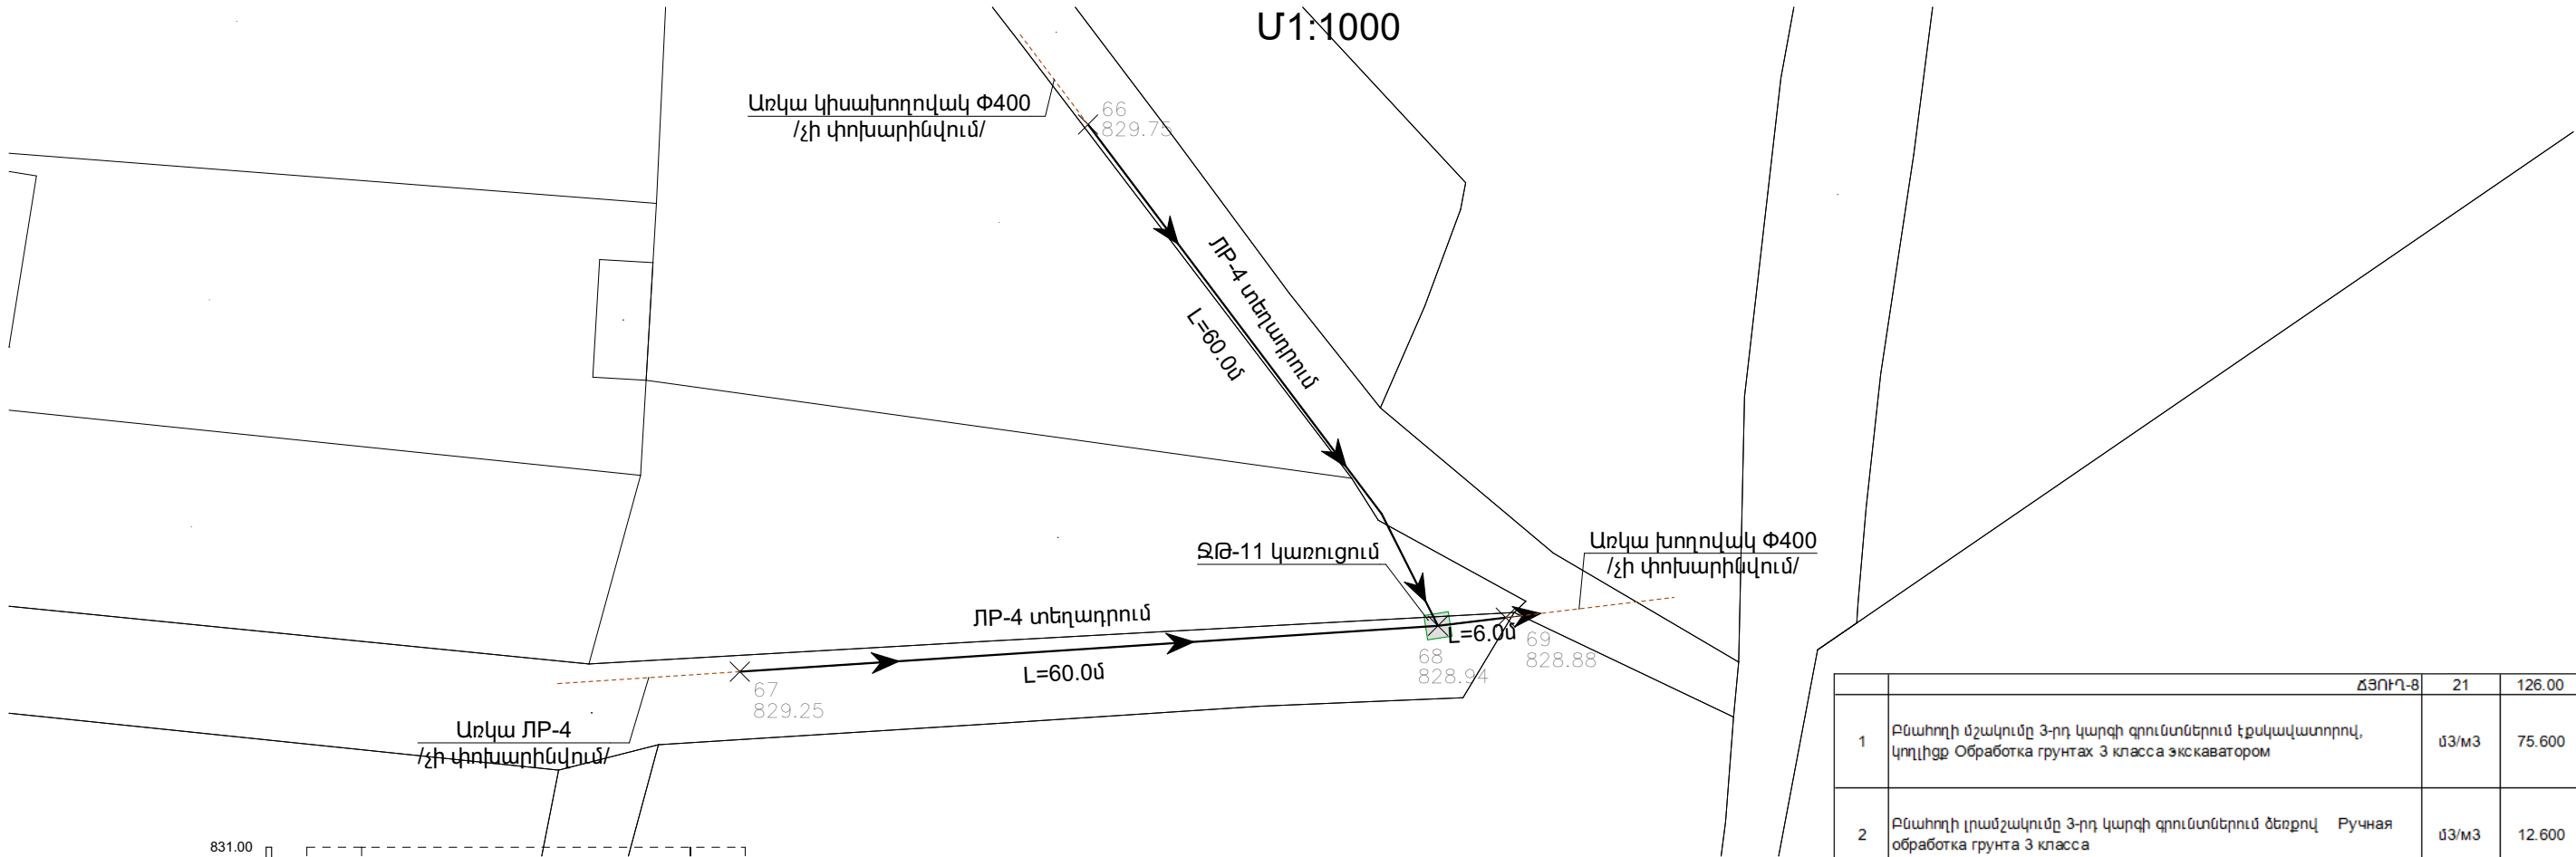

Մ Ջոր. 1 : 100
Ուղղ. 1 : 100

Նախագծվող հատակի միջը	829.35	828.54
Հողի նախագծային միջը	829.35	828.54
Հողի բնական միջը	829.75	828.94
Խողովակի տիպը և հիդրավիկական պարամետրերը	LP 4 տեղադրում	
Թեքություն	60.00	0.014
Հեռավորություն (մ)	60.00	
Երկարություն , մ		
Նշահարման կետեր	1468+00.00	1468+00.00
Ուղեգծի հատակագիծ		
Երկրաբանություն	1 1.00 - 1.80 - III	

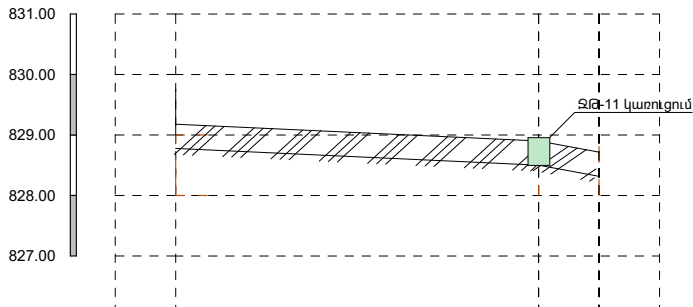

Մ Ջոր. 1 : 100
Ուղղ. 1 : 100


Նախագծվող հատակի միջը	828.85	828.54	828.48
Հողի նախագծային միջը	828.85	828.54	828.48
Հողի բնական միջը	829.25	828.94	828.88
Խողովակի տիպը և հիդրավիկական պարամետրերը	LP 4 տեղադրում		
Թեքություն	60.00	0.005	0.01
Հեռավորություն (մ)	60.00	6.00	
Երկարություն , մ			
Նշահարման կետեր	1467+00.00	1468+72.00	1468+00.00
Ուղեգծի հատակագիծ			
Երկրաբանություն	1 1.00 - 1.80 - III		

	ՃՅՈՒՂ-8	21	126.00
1	Բնահողի մշակումը 3-րդ կարգի գրունտներում էքսկավատորով, կողիցք Обработка грунтов 3 класса экскаватором	մ3/մ3	75.600
2	Բնահողի լրամշակումը 3-րդ կարգի գրունտներում ձեռքով Ручная обработка грунта 3 класса	մ3/մ3	12.600
3	Բնահողի ետլիցք բուլլոզերով 1-ին կարգի գրունտներում Обратная засыпка	մ3/մ3	70.560
4	Ավելացած գրունտի հարթեցում տեղում Выравнивание добавленной земли на участке	մ3/մ3	17.640
5	Ավազակույծով նախաշերտի իրականացում 10սմ Пескоструйная обработка 10 см	մ3/մ3	0.528
6	Ե/բ հավաքովի LP- 4 վաքերի մոնտաժում Монтаж LP-4	մ3/մ3	9.030
7	LP- 4 վաքերի հիդրոմեկուսացում տաք բիտումով, շշերտ	մ2/մ2	226.800
8	Բետոնից հիմքեր B15, F150, W4 դասի բետոնով 0.6x0.4x0.6 Фундамент из бетона B15, F150, W4 0.6x0.4x0.6	մ3/մ3	3.168
9	Ուետինե լարան δ=2սմ Резиновый шнур δ = 2 см	զմ/մմ	33.000


	ՀԱՅԱՍՏԱՆԻ ՀԱՆՐԱՊԵՏՈՒԹՅԱՆ ԳՆԱՀԱՏՈՒՄԻ ՆԱԽԱԳԻԾԱՅԻՆ ԴԵՊԱՐՏԱՄԵՆՏ			ՊԱՅՄԱՆԱԳԻՐ ՈԱՍՄՆ-ԳՀԾՁԲ-25/42-2		
	ՏՆՕՐԵՆ	Գ. ՄԵՍՐՈՊՅԱՆ		ՆԱԽԱԳԻԾ		
				ՈՌՈԳՄԱՆ ՀԱՏԱԿԱԳԻԾ ՃՅՈՒՂ-8	ՓՈՒԼ	ԹԵՐԹ
					ԱՆ	20
ԳԾԵՑ	Գ. ՀՈՎՀԱՆՆԻՍՅԱՆ			«ԷՂԱՐ ՓՐՈԳՆԵԶԹ»		
ԳԾԵՑ	Գ. ՄԵՍՐՈՊՅԱՆ			ՍՊԸ		

ՎԱՔԵՐԻ ԿՑՈՐԴՄԱՆ ՍԽԵՄԱ
(ԶԱՓԵՐԸ ՄԵՏՐՈՎ)

Կտրվածք 1 - 1
Մ 1 : 20

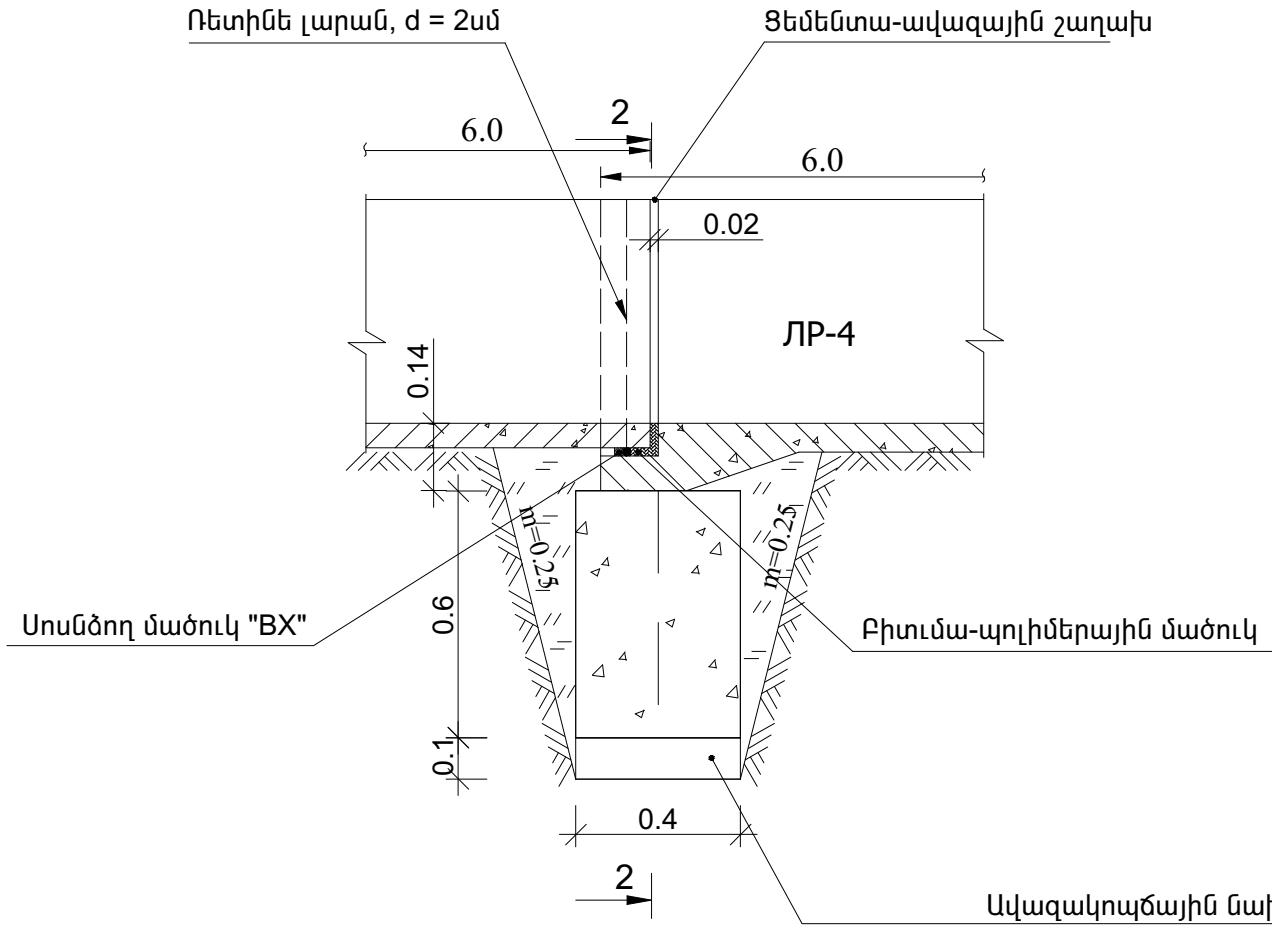


Կտրվածք 2 - 2
Մ 1 : 20

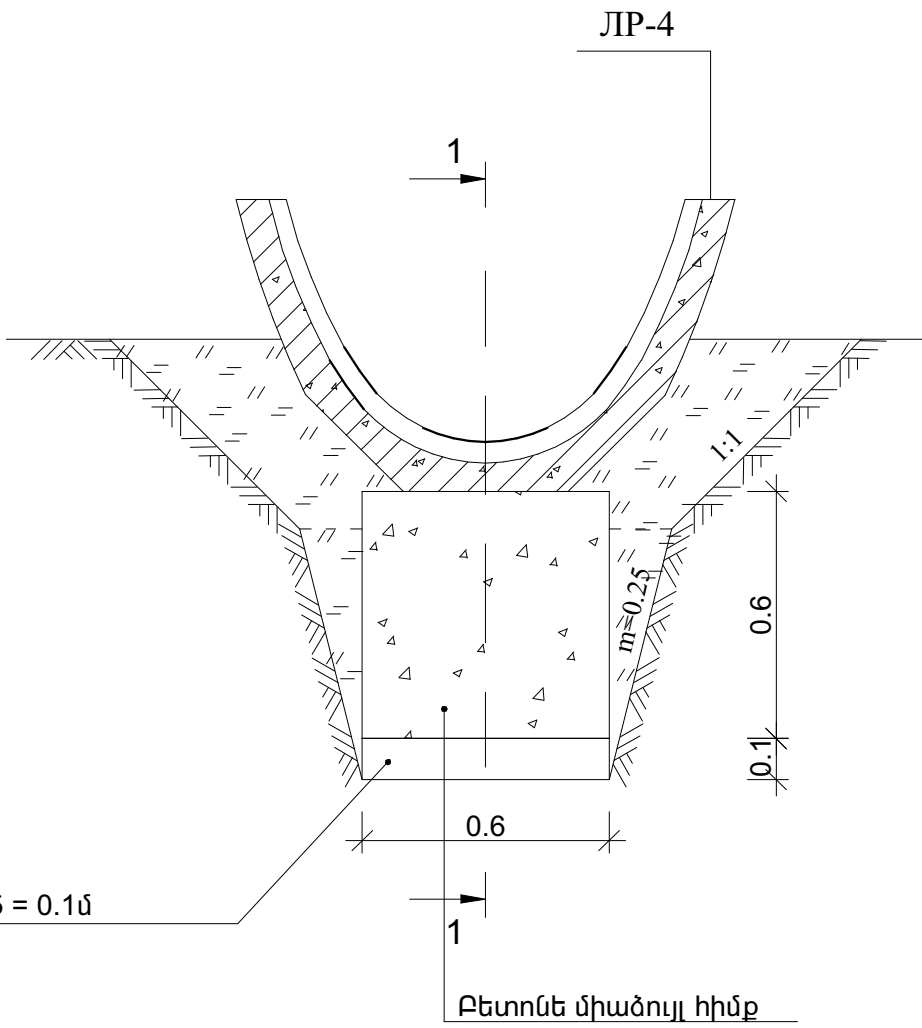

Նյութերի ծախսը 100 գծմ ջրամեկուսիչ կարի հաշվով


N/N	Նյութի անվանումը	Չափի միավոր	Քանակը
1	Բիտումա-պոլիմերային մածուկ	կգ	60
2	Ռետինե լարան, d = 2սմ	մ	100
3	Ցեմենտա-ավազային շաղախ	մ ³	0.80
4	Սոսնձող մածուկ "BX"	կգ	6.5

	ԶՈՐԱԿ ԲՆԱԿԱՎԱՅՐՈՒՄ ՈՌՈԳՄԱՆ ՑԱՆՑԻ ԿԱՌՈՒՑՄԱՆ ԱՇԽԱՏԱՆՔՆԵՐ			ՊԱՅՄԱՆԱԳԻՐ ՈԱՍՄՅ-ԳՅԾՁԲ-25/42-2		
			ՆԱԽԱԳԻԾ	ՓՈՒԼ	ԹԵՐԹ	ԹԵՐԹԵՐ
	ՏՆՕՐԵՆ	Գ. ՄԵՍՐՈՊՅԱՆ		ԱՆ	21	
	ԳԾԵՑ	Գ. ՀՈՎՀԱՆՆԻՍՅԱՆ	ՎԱՔԵՐԻ ԿՑՈՐԴՄԱՆ ՍԽԵՄԱ	«ԷՂԱՐ ՓՐՈՋԵԿՏ»		
ԳԾԵՑ	Գ. ՄԵՍՐՈՊՅԱՆ			ՍՊԸ		

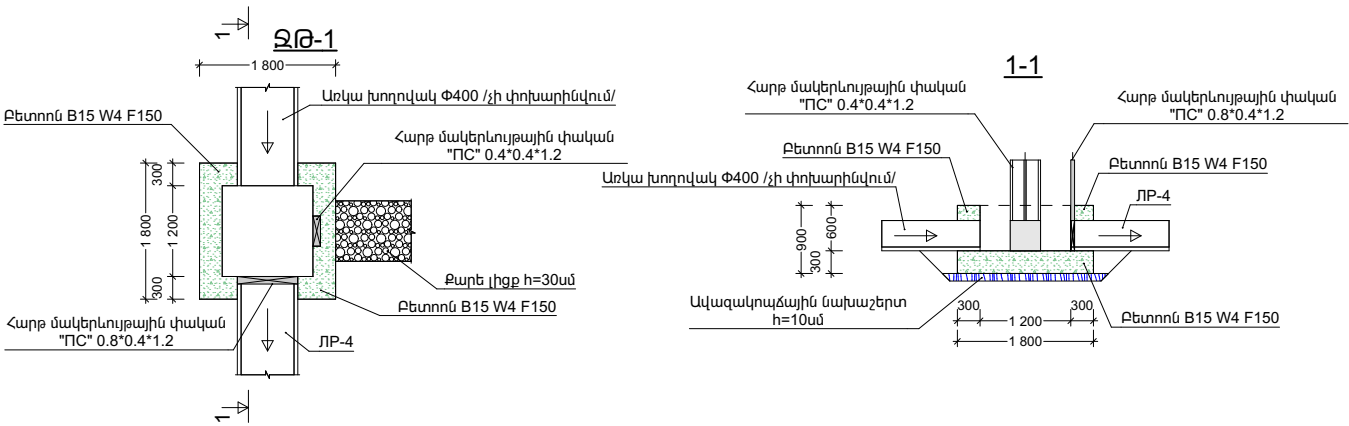


ՋԹԹՈՂ ՋԹ-1 ԱՇԽԱՏԱՆՔԱՅԻՆ ԾԱՎԱԼՆԵՐ

Հ/Հ	ԱՇԽԱՏԱՆՔԻ ԱՆՎԱՆՈՒՄԸ	ՉԱՓ. ՄԻԱՎ.	ՔԱՆԱԿ	ԾԱՆՈԹՈՅՈՒՆ
1	Խրամուղու քանդում III կարգի գրունտներում	մ³	5.00	
2	Խրամուղու ետլիցք կողլիցքի մշակված գրունտներից	մ³	3.00	
3	Ավելացած գրունտի հարթեցում տեղում	մ³	2.00	
4	Ավազակույծային նախաշերտ	մ³	0.40	h=10սմ
5	Հատակի և պատերի միաձույլ բետոն	մ³	2.00	B15, W4, F150
6	Հարթ մակերևույթային փական "ՌԸ" 0,4x0.4x1.2 (70.0 կգ)	հատ	1	
7	Հարթ մակերևույթային փական "ՌԸ" 0,8x0.4x1.2 (160.0 կգ)	հատ	1	
8	Մետաղական տարրերի երկշերտ յուղաներկում	մ²	3.00	
9	Քարե լիցք	մ³	0.20	h=30սմ

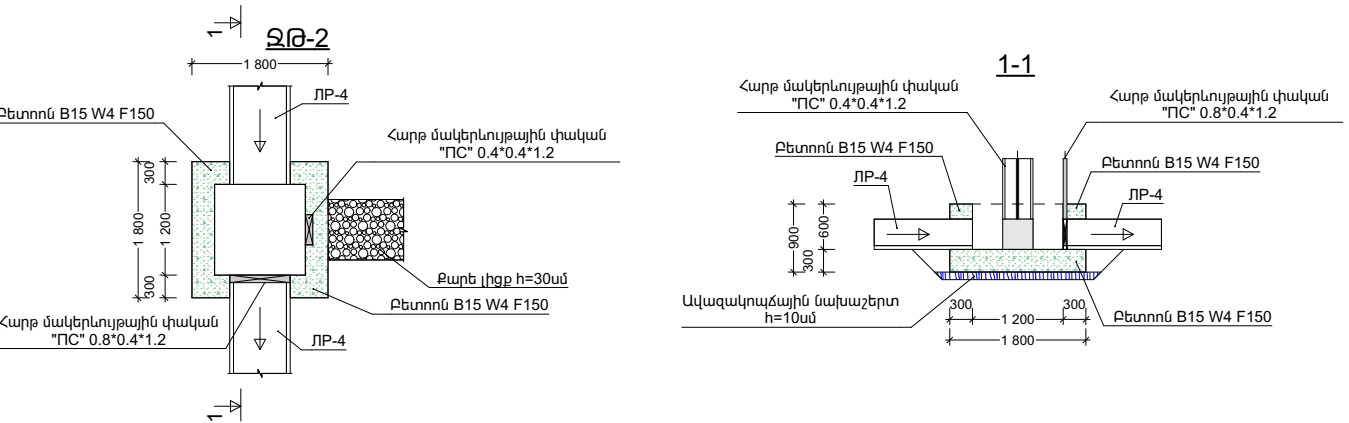


ՋԹԹՈՂ ՋԹ-2 ԱՇԽԱՏԱՆՔԱՅԻՆ ԾԱՎԱԼՆԵՐ

Հ/Հ	ԱՇԽԱՏԱՆՔԻ ԱՆՎԱՆՈՒՄԸ	ՉԱՓ. ՄԻԱՎ.	ՔԱՆԱԿ	ԾԱՆՈԹՈՅՈՒՆ
1	Խրամուղու քանդում III կարգի գրունտներում	մ³	5.00	
2	Խրամուղու ետլիցք կողլիցքի մշակված գրունտներից	մ³	3.00	
3	Ավելացած գրունտի հարթեցում տեղում	մ³	2.00	
4	Ավազակույծային նախաշերտ	մ³	0.40	h=10սմ
5	Հատակի և պատերի միաձույլ բետոն	մ³	2.00	B15, W4, F150
6	Հարթ մակերևույթային փական "ՌԸ" 0,4x0.4x1.2 (70.0 կգ)	հատ	1	
7	Հարթ մակերևույթային փական "ՌԸ" 0,8x0.4x1.2 (160.0 կգ)	հատ	1	
8	Մետաղական տարրերի երկշերտ յուղաներկում	մ²	3.00	
9	Քարե լիցք	մ³	0.20	h=30սմ

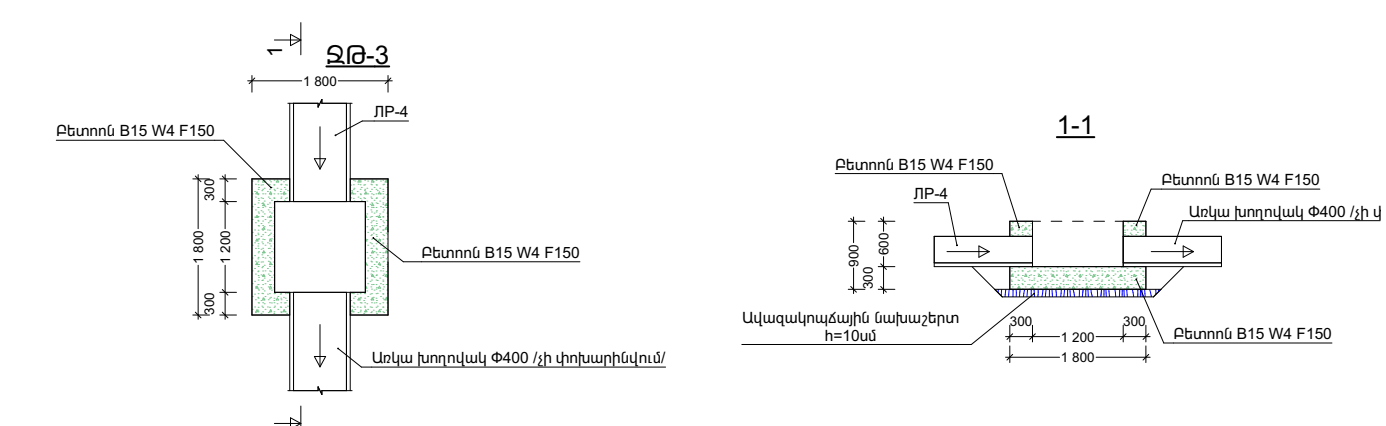

ՋԹԹՈՂ ՋԹ-3 ԱՇԽԱՏԱՆՔԱՅԻՆ ԾԱՎԱԼՆԵՐ


Հ/Հ	ԱՇԽԱՏԱՆՔԻ ԱՆՎԱՆՈՒՄԸ	ՉԱՓ. ՄԻԱՎ.	ՔԱՆԱԿ	ԾԱՆՈԹՈՅՈՒՆ
1	Խրամուղու քանդում III կարգի գրունտներում	մ³	5.00	
2	Խրամուղու ետլիցք կողլիցքի մշակված գրունտներից	մ³	3.00	
3	Ավելացած գրունտի հարթեցում տեղում	մ³	2.00	
4	Ավազակույծային նախաշերտ	մ³	0.40	h=10սմ
5	Հատակի և պատերի միաձույլ բետոն	մ³	2.00	B15, W4, F150

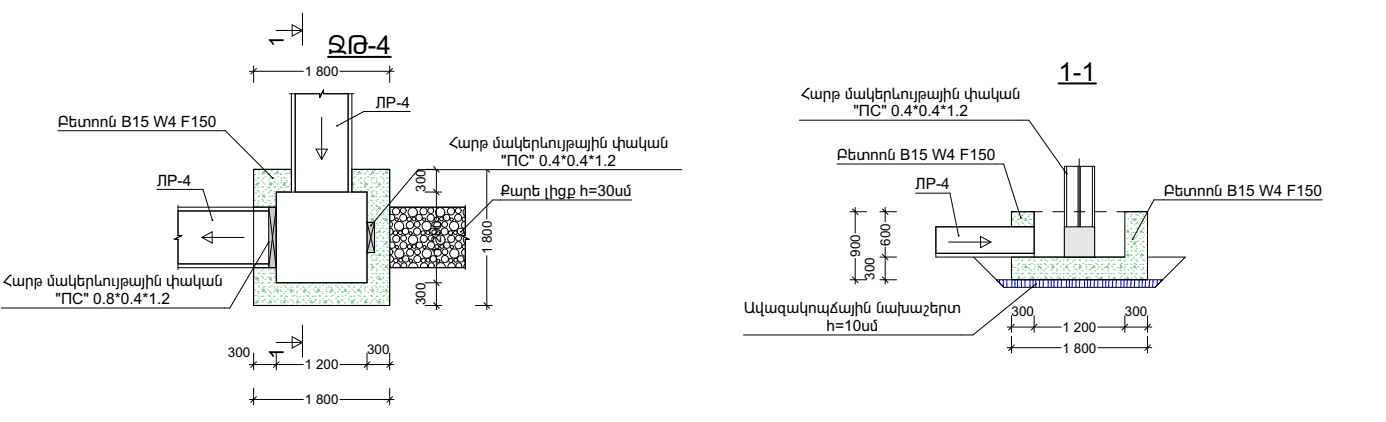

ՋԹԹՈՂ ՋԹ-4 ԱՇԽԱՏԱՆՔԱՅԻՆ ԾԱՎԱԼՆԵՐ


Հ/Հ	ԱՇԽԱՏԱՆՔԻ ԱՆՎԱՆՈՒՄԸ	ՉԱՓ. ՄԻԱՎ.	ՔԱՆԱԿ	ԾԱՆՈԹՈՅՈՒՆ
1	Խրամուղու քանդում III կարգի գրունտներում	մ³	5.00	
2	Խրամուղու ետլիցք կողլիցքի մշակված գրունտներից	մ³	3.00	
3	Ավելացած գրունտի հարթեցում տեղում	մ³	2.00	
4	Ավազակույծային նախաշերտ	մ³	0.40	h=10սմ
5	Հատակի և պատերի միաձույլ բետոն	մ³	2.00	B15, W4, F150
6	Հարթ մակերևույթային փական "ՌԸ" 0,4x0.4x1.2 (70.0 կգ)	հատ	1	
7	Հարթ մակերևույթային փական "ՌԸ" 0,8x0.4x1.2 (160.0 կգ)	հատ	1	
8	Մետաղական տարրերի երկշերտ յուղաներկում	մ²	3.00	
9	Քարե լիցք	մ³	0.20	h=30սմ

	ՉՈՐԱԿ ԲՆԱԿԱԿԱՅՐՈՒՄ ՈՌՈԳՄԱՆ ՑԱՆՑԻ ԿԱՌՈՒՑՄԱՆ ԱՇԽԱՏԱՆՔՆԵՐ			ՊԱՅՄԱՆԱԳԻՐ ՈԱՍՄՆ-ԳԳԾՁԲ-25/42-2		
				ՓՈՒԼ	ԹԵՐԹ	ԹԵՐԹԵՐ
	ՏՆՕՐԵՆ	Գ. ՄԵՍՐՈՊՅԱՆ		ՋԹԹՈՂ ՋԹ-1, ՋԹ-2, ՋԹ-3, ՋԹ-4		
	ԳԾԵՑ	Գ. ՀՈՎՀԱՆՆԻՍՅԱՆ				
ԳԾԵՑ	Գ. ՄԵՍՐՈՊՅԱՆ			«ԷՆԱՐ ՓՐՈԳՆԵՔԹ» ՍՊԸ		

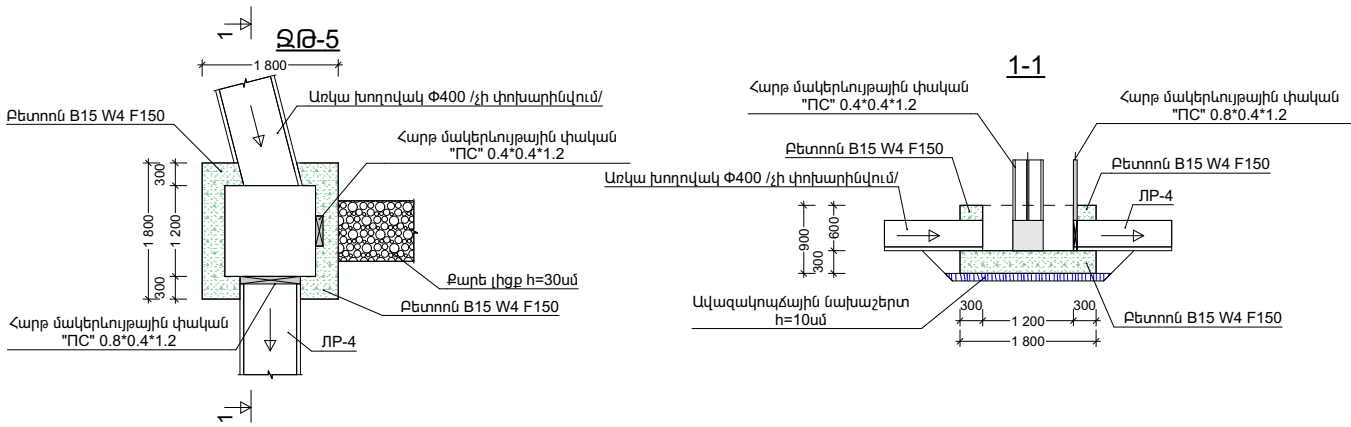


ՋՐԹՈՂ ԶԹ-5 ԱՇԽԱՏԱՆՔԱՅԻՆ ԾԱՎԱԼՆԵՐ

Հ/Հ	ԱՇԽԱՏԱՆՔԻ ԱՆՎԱՆՈՒՄԸ	ՉԱՓ. ՄԻԱՎ.	ՔԱՆԱԿ	ԾԱՆՈԹՈՅՈՒՆ
1	Խրամուղու քանդում III կարգի գրունտներում	մ³	5.00	
2	Խրամուղու ետլիցք կողլիցքի մշակված գրունտներից	մ³	3.00	
3	Ավելացած գրունտի հարթեցում տեղում	մ³	2.00	
4	Ավազակոպձային նախաշերտ	մ³	0.40	h=10սմ
5	Հատակի և պատերի միաձույլ բետոն	մ³	2.00	B15, W4, F150
6	Հարթ մակերևույթային փական "ՈՒՇ" 0,4x0.4x1.2 (70.0 կգ)	հատ	1	
7	Հարթ մակերևույթային փական "ՈՒՇ" 0,8x0.4x1.2 (160.0 կգ)	հատ	1	
8	Մետաղական տարրերի երկշերտ յուղաներկում	մ²	3.00	
9	Քարե լիցք	մ³	0.20	h=30սմ

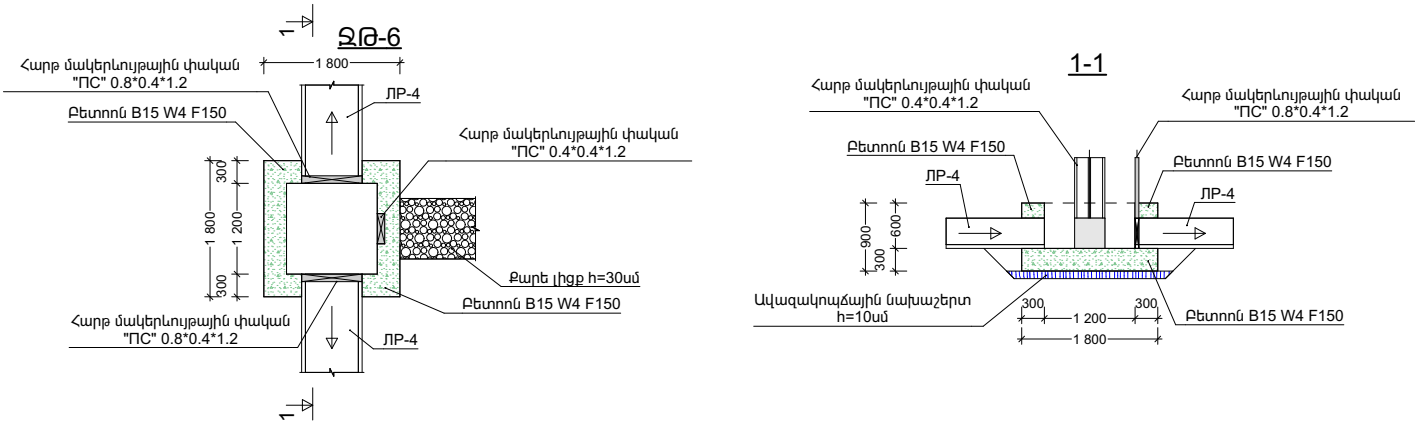


ՋՐԹՈՂ ԶԹ-6 ԱՇԽԱՏԱՆՔԱՅԻՆ ԾԱՎԱԼՆԵՐ

Հ/Հ	ԱՇԽԱՏԱՆՔԻ ԱՆՎԱՆՈՒՄԸ	ՉԱՓ. ՄԻԱՎ.	ՔԱՆԱԿ	ԾԱՆՈԹՈՅՈՒՆ
1	Խրամուղու քանդում III կարգի գրունտներում	մ³	5.00	
2	Խրամուղու ետլիցք կողլիցքի մշակված գրունտներից	մ³	3.00	
3	Ավելացած գրունտի հարթեցում տեղում	մ³	2.00	
4	Ավազակոպձային նախաշերտ	մ³	0.40	h=10սմ
5	Հատակի և պատերի միաձույլ բետոն	մ³	2.00	B15, W4, F150
6	Հարթ մակերևույթային փական "ՈՒՇ" 0,4x0.4x1.2 (70.0 կգ)	հատ	1	
7	Հարթ մակերևույթային փական "ՈՒՇ" 0,8x0.4x1.2 (160.0 կգ)	հատ	2	
8	Մետաղական տարրերի երկշերտ յուղաներկում	մ²	4.80	
9	Քարե լիցք	մ³	0.20	h=30սմ

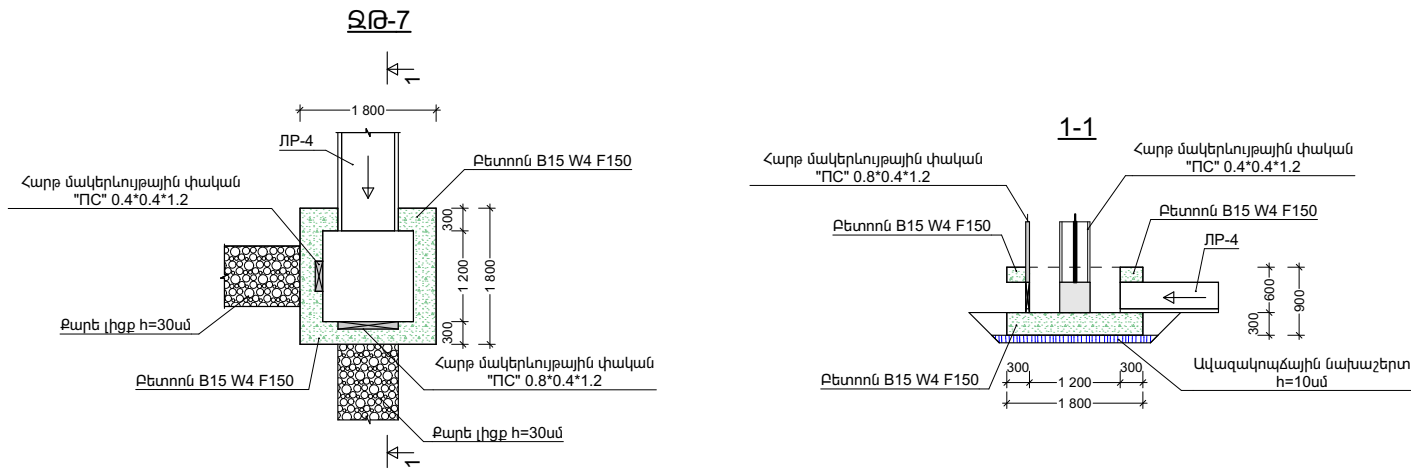

ՋՐԹՈՂ ԶԹ-7 ԱՇԽԱՏԱՆՔԱՅԻՆ ԾԱՎԱԼՆԵՐ


Հ/Հ	ԱՇԽԱՏԱՆՔԻ ԱՆՎԱՆՈՒՄԸ	ՉԱՓ. ՄԻԱՎ.	ՔԱՆԱԿ	ԾԱՆՈԹՈՅՈՒՆ
1	Խրամուղու քանդում III կարգի գրունտներում	մ³	5.00	
2	Խրամուղու ետլիցք կողլիցքի մշակված գրունտներից	մ³	3.00	
3	Ավելացած գրունտի հարթեցում տեղում	մ³	2.00	
4	Ավազակոպձային նախաշերտ	մ³	0.40	h=10սմ
5	Հատակի և պատերի միաձույլ բետոն	մ³	2.00	B15, W4, F150
6	Հարթ մակերևույթային փական "ՈՒՇ" 0,4x0.4x1.2 (70.0 կգ)	հատ	1	
7	Հարթ մակերևույթային փական "ՈՒՇ" 0,8x0.4x1.2 (160.0 կգ)	հատ	1	
8	Մետաղական տարրերի երկշերտ յուղաներկում	մ²	3.00	
9	Քարե լիցք	մ³	0.40	h=30սմ

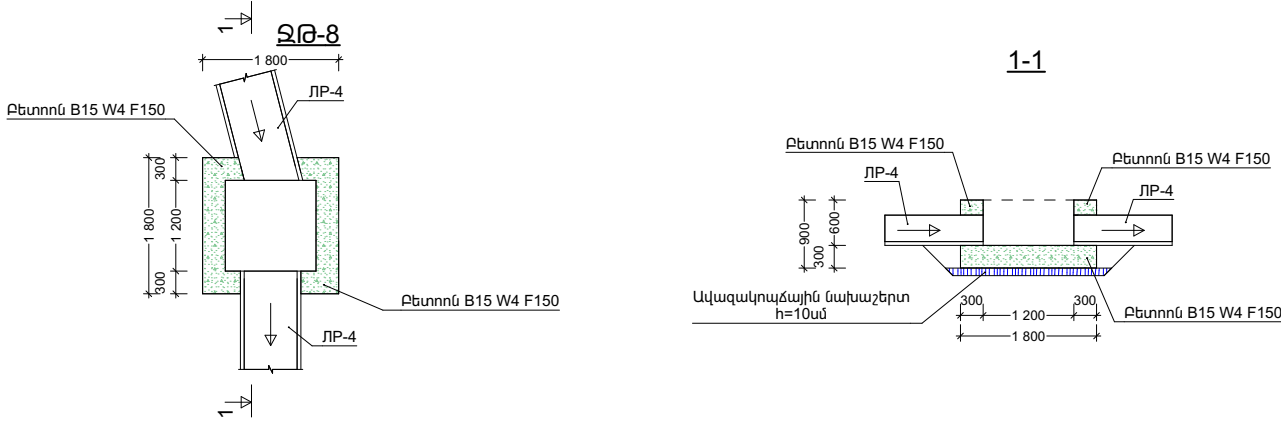

ՋՐԹՈՂ ԶԹ-8 ԱՇԽԱՏԱՆՔԱՅԻՆ ԾԱՎԱԼՆԵՐ


Հ/Հ	ԱՇԽԱՏԱՆՔԻ ԱՆՎԱՆՈՒՄԸ	ՉԱՓ. ՄԻԱՎ.	ՔԱՆԱԿ	ԾԱՆՈԹՈՅՈՒՆ
1	Խրամուղու քանդում III կարգի գրունտներում	մ³	5.00	
2	Խրամուղու ետլիցք կողլիցքի մշակված գրունտներից	մ³	3.00	
3	Ավելացած գրունտի հարթեցում տեղում	մ³	2.00	
4	Ավազակոպձային նախաշերտ	մ³	0.40	h=10սմ
5	Հատակի և պատերի միաձույլ բետոն	մ³	2.00	B15, W4, F150

	ՉՈՐԱԿ ԲՆԱԿԱՎԱՅՐՈՒՄ ՈՈՒԳՄԱՆ ՑԱՆՑԻ ԿԱՌՈՒՑՄԱՆ ԱՇԽԱՏԱՆՔՆԵՐ			ՊԱՅՄԱՆԱԳԻՐ ՈԱՍՄՆ-ԳՅԵՁԲ-25/42-2		
				ՓՈՒԼ	ԹԵՐԹ	ԹԵՐԹԵՐ
	ՏՆՕՐԵՆ	Գ. ՄԵՍՐՈՊՅԱՆ		ՆԱԽԱԳԻԾ		
	ԳԾԵՑ	Գ. ՀՈՎՀԱՆՆԻՍՅԱՆ				
ԳԾԵՑ	Գ. ՄԵՍՐՈՊՅԱՆ			ՋՐԹՈՂ ԶԹ-5, ԶԹ-6, ԶԹ-7, ԶԹ-8		
				«ԷՆԱՐ ՓՐՈԳՆԵՔԹ» ՍՊԸ		

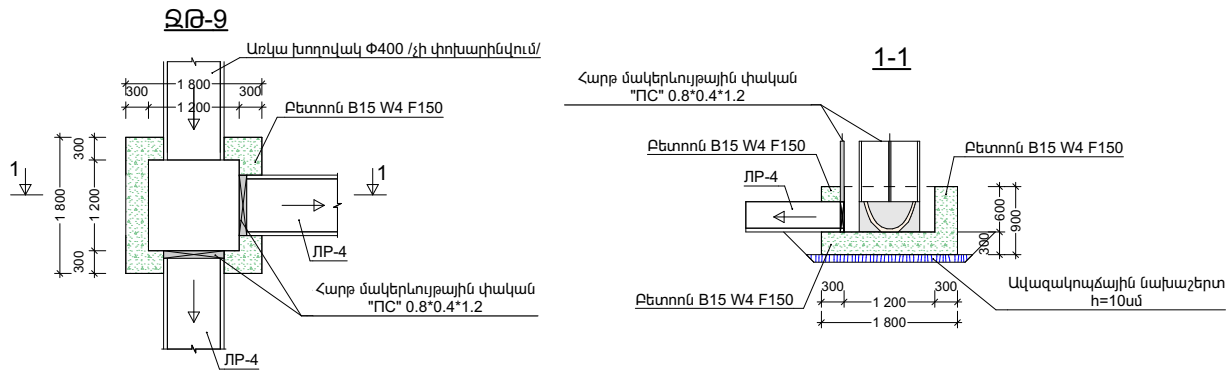


ՋՐԹՈՂ ԶԹ-9 ԱՇԽԱՏԱՆՔԱՅԻՆ ԾԱՎԱԼՆԵՐ

Հ/Հ	ԱՇԽԱՏԱՆՔԻ ԱՆՎԱՆՈՒՄԸ	ՉԱՓ. ՄԻԱՎ.	ՔԱՆԱԿ	ԾԱՆՈԹՈՅՈՒՆ
1	Խրամուղու քանդում III կարգի գրունտներում	մ ³	5.00	
2	Խրամուղու ետլիցք կողլիցքի մշակված գրունտներից	մ ³	3.00	
3	Ավելացած գրունտի հարթեցում տեղում	մ ³	2.00	
4	Ավազակոպձային նախաշերտ	մ ³	0.40	h=10սմ
5	Հատակի և պատերի միաձույլ բետոն	մ ³	2.00	B15, W4, F150
6	Հարթ մակերևույթային փական "ՈՒՇ" 0,8x0.4x1.2 (160.0 կգ)	հատ	2	
7	Մետաղական տարրերի երկշերտ յուղաներկում	մ ²	3.60	

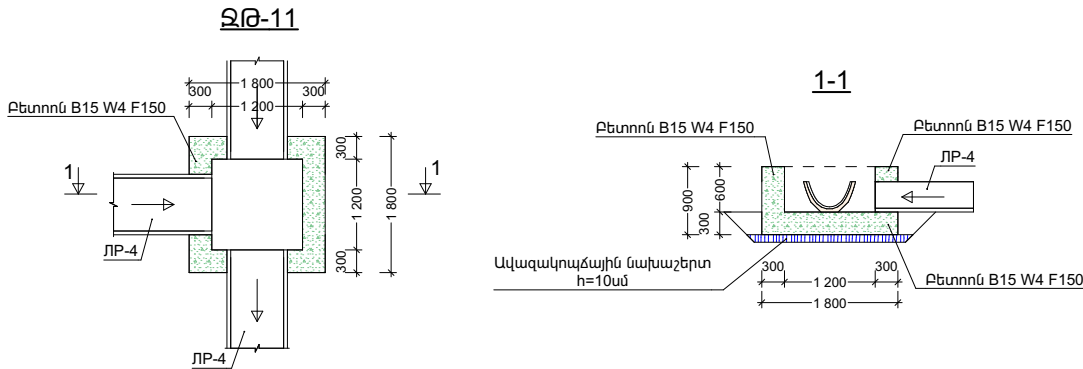

ՋՐԹՈՂ ԶԹ-11 ԱՇԽԱՏԱՆՔԱՅԻՆ ԾԱՎԱԼՆԵՐ














Հ/Հ	ԱՇԽԱՏԱՆՔԻ ԱՆՎԱՆՈՒՄԸ	ՉԱՓ. ՄԻԱՎ.	ՔԱՆԱԿ	ԾԱՆՈԹՈՅՈՒՆ
1	Խրամուղու քանդում III կարգի գրունտներում	մ ³	5.00	
2	Խրամուղու ետլիցք կողլիցքի մշակված գրունտներից	մ ³	3.00	
3	Ավելացած գրունտի հարթեցում տեղում	մ ³	2.00	
4	Ավազակոպձային նախաշերտ	մ ³	0.40	h=10սմ
5	Հատակի և պատերի միաձույլ բետոն	մ ³	2.00	B15, W4, F150

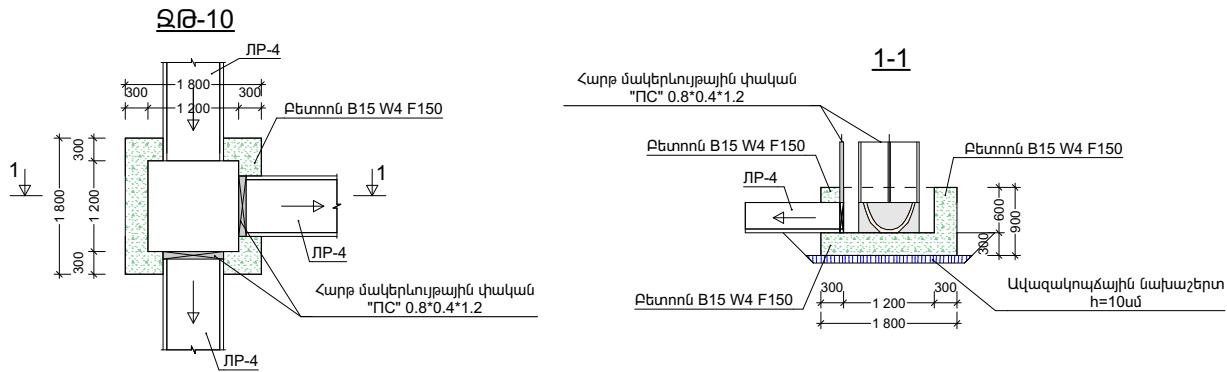



ՋՐԹՈՂ ԶԹ-10 ԱՇԽԱՏԱՆՔԱՅԻՆ ԾԱՎԱԼՆԵՐ

Հ/Հ	ԱՇԽԱՏԱՆՔԻ ԱՆՎԱՆՈՒՄԸ	ՉԱՓ. ՄԻԱՎ.	ՔԱՆԱԿ	ԾԱՆՈԹՈՅՈՒՆ
1	Խրամուղու քանդում III կարգի գրունտներում	մ ³	5.00	
2	Խրամուղու ետլիցք կողլիցքի մշակված գրունտներից	մ ³	3.00	
3	Ավելացած գրունտի հարթեցում տեղում	մ ³	2.00	
4	Ավազակոպձային նախաշերտ	մ ³	0.40	h=10սմ
5	Հատակի և պատերի միաձույլ բետոն	մ ³	2.00	B15, W4, F150
6	Հարթ մակերևույթային փական "ՈՒՇ" 0,8x0.4x1.2 (160.0 կգ)	հատ	2	
7	Մետաղական տարրերի երկշերտ յուղաներկում	մ ²	3.60	

	ՉՈՐԱԿ ԲՆԱԿԱՎԱՅՐՈՒՄ ՈՌՈԳՄԱՆ ՑԱՆՑԻ ԿԱՌՈՒՑՄԱՆ ԱՇԽԱՏԱՆՔՆԵՐ			ՊԱՅՄԱՆԱԳԻՐ ՈԱՍՄՅ-ԳԴԾՁԲ-25/42-2		
				ՓՈՒԼ	ԹԵՐԹ	ԹԵՐԹԵՐ
	ՏՆՕՐԵՆ	Գ. ՄԵՍՐՈՊՅԱՆ		ՆԱԽԱԳԻԾ		
	ԳԾԵՑ	Գ. ՀՈԿՎԱՆՆԻՍՅԱՆ				
ԳԾԵՑ	Գ. ՄԵՍՐՈՊՅԱՆ		ՋՐԹՈՂ ԶԹ-9, ԶԹ-10, ԶԹ-11	«ԷՂԱՐ ՓՐՈԳՆԵՔԹ» ՍՊԸ		

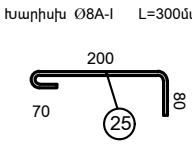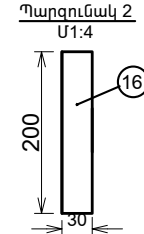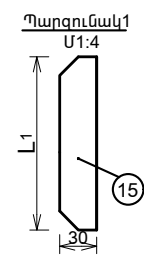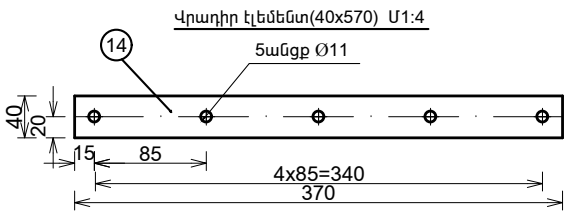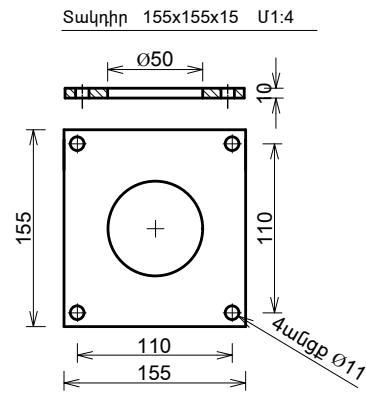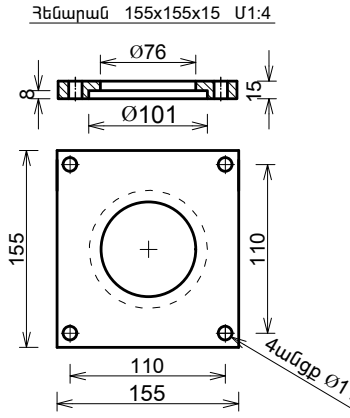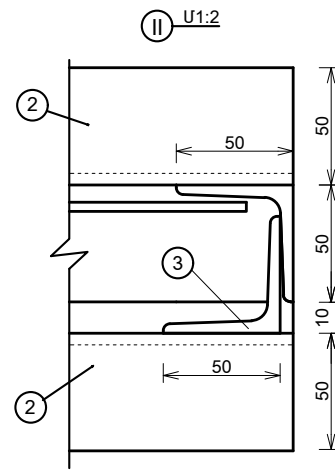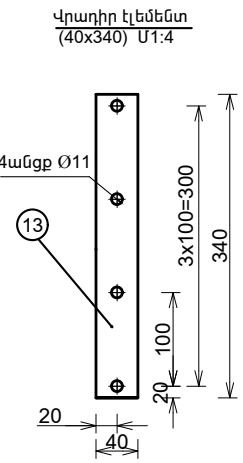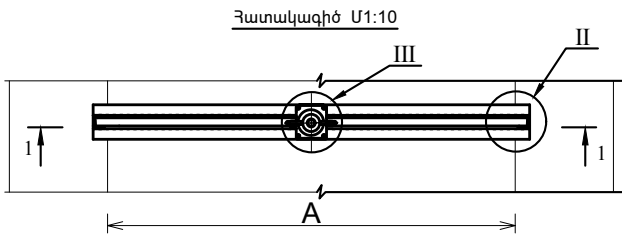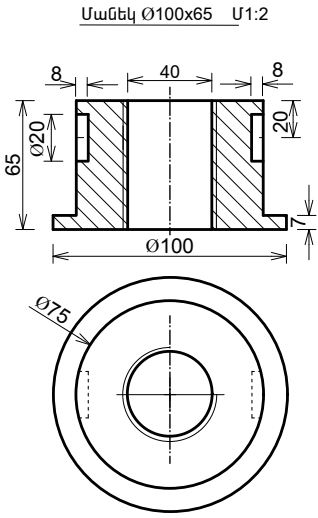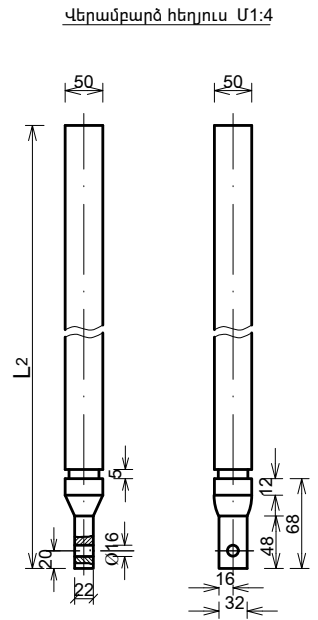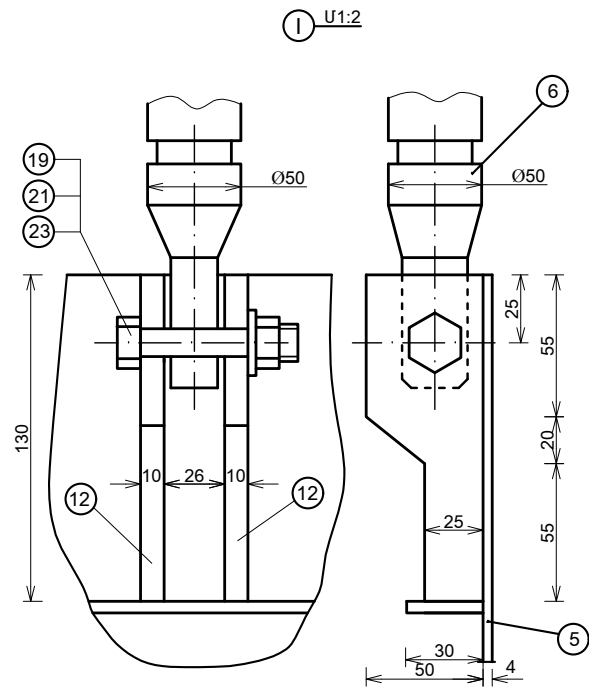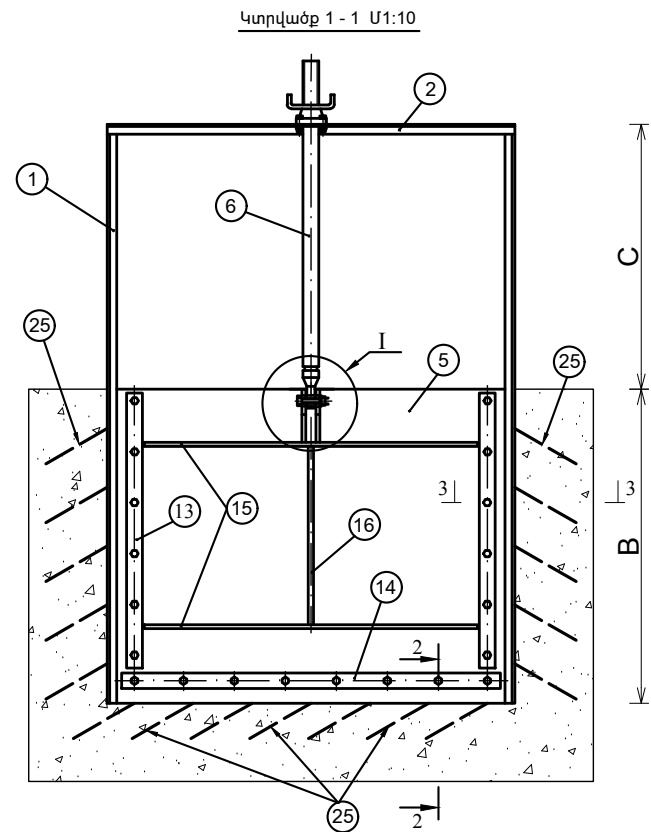

	ՀԱՅԱՍՏԱՆԻ ՀԱՆՐԱՊԵՏՈՒԹՅԱՆ ԿՐԹԱԳԻՏՈՒԹՅԱՆ ԵՎ ՏՐԱՆՍՊՈՐՏԱՆԻ ՄԻՋԱԿԱՆԱԳՈՐԾՈՒԹՅԱՆ ԻՆՏԵՐՆԱԿԱՆ ՍԵՐՎԻՍ			ՊԱՅՄԱՆԱԳԻՐ ՈԱՍՄՅ-ԳՅԾՁԲ-25/42-2		
			ՆԱԽԱԳԻԾ	ՓՈՒԼ	ԹԵՐԹ	ԹԵՐԹԵՐ
	ՏՆՕՐԵՆ	Գ. ՄԵՍՐՈՊՅԱՆ		ՄԱՍՏ	25	
	ԳԾԵՑ	Գ. ՀՈԿՎԱՆՆԻՍՅԱՆ	ՀԱՐԹ ՄԱԿԵՐԵԿՈՒՅԹԱՅԻՆ ՓԱԿԱՆ "ՈՐ" 0.4x0.4x1.2Մ	«ԷՂԱՐ ՓՐՈՋԵԿՏ» ՍՊԸ		
ԳԾԵՑ	Գ. ՄԵՍՐՈՊՅԱՆ					

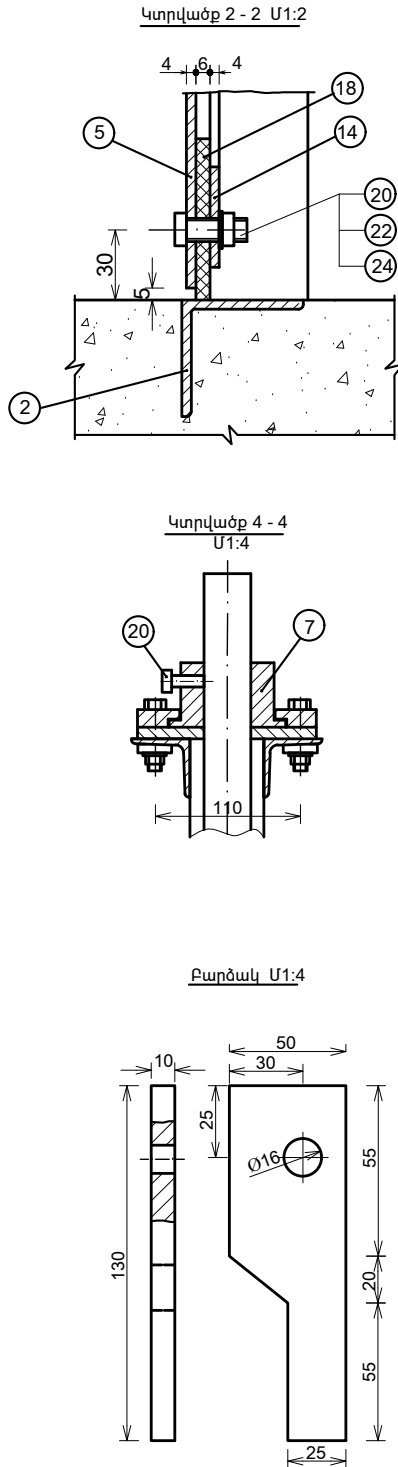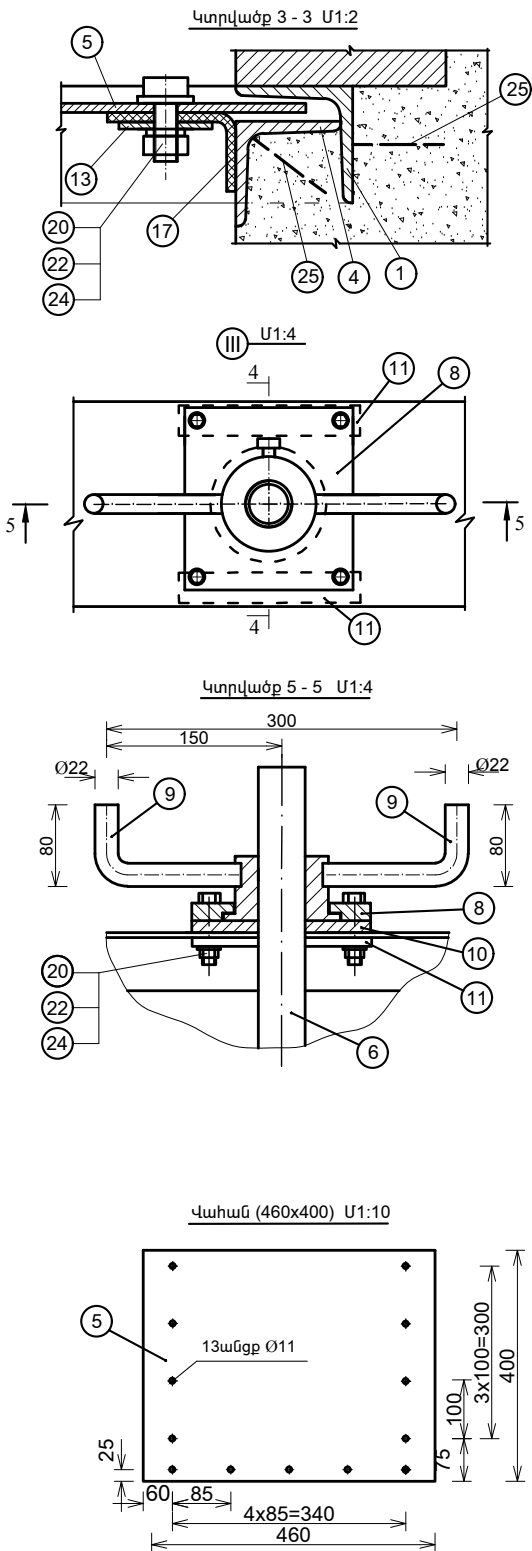

Հարթ փականի դետալների մասնագիրը

Փականի չափերը, մմ	Պետալ	Անվանումը	Քանակը	Քաշը, կգ		Ծանոթ.
				1 էլ-տի	Ընդհանուր	
A = 400, B = 400, C = 1200	1	Անկյունակ 50x50x5 Պողպատ3 L=1600մմ	2	6.03	12.06	ՊՍ8509-72
	2	Անկյունակ 50x50x5 Պողպատ3 L=500մմ	3	1.89	5.67	ՊՍ8509-72
	3	Անկյունակ 50x50x5 Պողպատ3 L=50մմ	2	0.19	0.38	ՊՍ8509-72
	4	Անկյունակ 50x50x5 Պողպատ3 L=400մմ	2	1.51	3.02	ՊՍ8509-72
	5	Վահան 460x400x5 Պողպատ3	1	7.22	7.22	ՊՍ19903-74
	6	Վերամբարձ հեղյուս Պողպատ45 L2=1400մմ	1	21.5	21.5	ՊՍ19903-74
	7	Մանեկ Ø100x65 Պողպատ45	1	5.15	5.15	ՊՍ19903-74
	8	Հեմարան 155x155x15 Պողպատ3	1	2.83	2.83	ՊՍ19903-74
	9	Բռնակ Ø22x230 Պողպատ3	2	0.7	1.4	ՊՍ19903-74
	10	Տակդիր 155x155x15 Պողպատ3	1	2.83	2.83	ՊՍ19903-74
	11	Թիթեղ 160x30x10 Պողպատ3	2	0.38	0.76	ՊՍ19903-74
	12	Բարձակ 130x50x10 Պողպատ3	2	0.51	1.02	ՊՍ19903-74
	13	Վրադիր էլեմենտ 4x40x340 Պողպատ3	2	0.43	0.86	ՊՍ6009-70
	14	Վրադիր էլեմենտ 4x40x370 Պողպատ3	1	0.47	0.47	ՊՍ6009-70
	15	Պարզունակ 4x30 Պողպատ3 L1=290մմ	2	0.27	0.54	ՊՍ6009-70
	16	Պարզունակ 4x30 Պողպատ3 L=200մմ	1	0.19	0.19	ՊՍ6009-70
	17	Կողային քփացուն 4x80x400մմ	2	0.2	0.4	ՊՍ7338-77
	18	Հատակային քփացուն 6x50x400մմ	1	0.3	0.3	ՊՍ7338-77
	19	Հեղյուս M16x70 46. 02	1	0.2	0.2	ՊՍ7798-70
	20	Հեղյուս M10x30 46. 02	13	0.04	0.52	ՊՍ7798-70
	21	Մանեկ M16 8. 02	1	0.1	0.1	ՊՍ5915-70
	22	Մանեկ M10 8. 02	13	0.02	0.26	ՊՍ5915-70
	23	Տափողակ 16	1	0.04	0.04	ՊՍ6402-70
	24	Տափողակ 10	13	0.003	0.04	ՊՍ6402-70
	25	Խարիսխ Ø8A-I L=350մմ քայլը 100մմ	16	0.14	2.24	ՊՍ5781-82
Ընդհամենը					70.0	

Ծանոթություն

1. Եռակցման կարերը իրականացնել համաձայն ՊՍ 5264-80 Զ - 42 էլեկտրողով ըստ ՊՍ 9467-75:

	ՀՈՐԱԿ ԲՆԱԿԱՎԱՅՐՈՒՄ ՈՌՈԳՄԱՆ ՑԱՆՑԻ ԿԱՌՈՒՑՄԱՆ ԱՇԽԱՏԱՆՔՆԵՐ			ՊԱՅՄԱՆԱԳԻՐ ՈԱՍՄՅ-ԳՅԾՁԲ-25/42-2		
				ՓՈՒԼ	ԹԵՐԹ	ԹԵՐԹԵՐ
	ՏՆՕՐԵՆ	Գ. ՄԵՍՐՈՊՅԱՆ		ՀԱՐԹ ՄԱԿԵՐԵԿՈՒՅԹԱՅԻՆ ՓԱԿԱՆ "ՈՐ" 0.4x0.4x1.2Մ		
	ԳԾԵՑ	Գ. ՀՈՎՀԱՆՆԻՍՅԱՆ				
ԳԾԵՑ	Գ. ՄԵՍՐՈՊՅԱՆ			«ԷՂԱՐ ՓՐՈԳՆԵԶԹ» ՍՊԸ		

ԱՆՎՏԱՆԳՈՒԹՅԱՆ ՏԵԽՆԻԿԱՅԻ ՀՐԱՀԱՆԳՆԵՐ

Անվտանգության տեխնիկայի, աշխատանքի պաշտպանության, բնապահպանական և հրդեհային անվտանգության պահանջներ:

- 1. Մինչև աշխատանքների մեկնարկը պետք է կատարված լինեն տվյալ նախագծով նախատեսված անվտանգության միջոցառումները, որոնք պետք է ձևակերպված լինեն համապատասխան ակտով:
- 2. Մարդկանց գտնվելու համար վտանգավոր գոտիները պետք է ցանկապատվեն, ունենան վտանգի մասին նախազգուշացնող ցուցանակներ:
- 3. Օրվա մուլթ ժամանակահատվածում շինարարական հրապարակը և աշխատատեղերը պետք է լուսավորված լինեն ըստ ԳՈՍՏ-ի: Լուսավորությունը պետք է լինի համաչափ, առանց կուրացնող էֆեկտի: Չլուսավորված տեղամասերում օրվա մուլթ ժամերին աշխատանքների իրականացում չի թույլատրվում:
- 4. Աշխատանքների տեղամասերը և աշխատատեղերը պետք է ապահովված լինեն ընկերային և անհատական պաշտպանության անհրաժեշտ միջոցներով, հրդեհամարման առաջնային միջոցներով, կապի, ազդանշանման և աշխատանքի անվտանգության ապահովման այլ միջոցներով՝ համաձայն գործող նորմատիվային փաստաթղթերի և համաձայնագրերի:
- 5. Արգելվում է թողնել կախված, անկայուն, կոնստրուկցիաներ կամ դրանց մասեր:
- 6. Աշխատանքը թույլատրվում է 18-ից բարձր տարիքի անձանց:
- 7. Էլեկտրական բոլոր գործիքները պետք է գրանցված լինեն հատուկ մատյանում և ունենան հաշվարկային համարներ: Կիրառելուց առաջ պարտադիր է ստուգել գործիքի աշխատանքային վիճակը, լարերի և բռնիչի մեկուսացումները, աշխատանքային մասի վիճակը, պարապ ընթացքում աշխատանքը և այլն: Էլեկտրական լարերի պահպանման գոտում բոլոր Էլեկտրաֆիկացված գործիքները հողանցվում են:
- 8. Բանվորները պետք է ապահովված լինեն արտահագուստով, հատուկ կոշիկներով և այլ անհատական պաշտպանիչ միջոցներով:
- 9. Բեռնակալիչ հարմարանքները և տարան (վերամբարձ կռունկով տեղափոխելու դեպքում) պետք է փորձարկված լինեն անվանական բեռնամբարձության կրկնակի անգամ գերազանցող բեռով:

ԾԱՆՈԹՈՒԹՅՈՒՆ

1. Շինհրապարակը պետք է կահավորված լինի հակահրդեհային միջոցներով և բժշկական առաջին օգնության պարագաներով: Այն դեպքում երբ շինարարական աշխատանքները իրականացվում են գիշերային պայմաններում կապալառուն պետք է ապահովի շին հրապարակի և աշխատանքների կատարման վայրի համապատասխան լուսավորությունը: Շինարարության ժամանակ հաշվի առնել գոյություն ունեցող կոմունիկացիաները (գազատար, ջրատար խողովակաշարերը, կապի և էլեկտրո մալուխները) , տեղյակ պահելով համապատասխան կազմակերպություններին:

ԾԱՆՈԹՈՒԹՅՈՒՆ

- 1. Շինարարության անվտանգությունը ապահովում է կապալառու կազմակերպությունը:
- 2. Բոլոր պիտանի նյութերը տեսակավորվում են քանդման աշխատանքներին զուգահեռ և հանձնվում են պատվիրատուին համապատասխան ակտերի միջոցով:
- 3. Մինչև աշխատանքների սկսելը անհրաժեշտ է ստանալ տվյալ տարածքում առկա վերգետնյա և ստորգետնյա կոմունիկացիաների /հաղորդալարեր, գազի խողովակներ և այլն/ մասին /կամ դրանց բացակայության մասին/ գրավոր տեղեկություններ, դրանց վնասումից խուսափելու համար:

Շինարարության կազմակերպման դրույթներ

Շինարարության կազմակերպման մոտեցումները և ձևերը որոշում է Կապալառուն:

Շինանյութերի (խիճ և այլն) տեղափոխման ժամանակ ավտոինքնաթափի թափքը պետք է ծածկված լինի պոլիէթիլենային թաղանթով, որը կպաշտպանի շինաղբի թափումը և համայնքի փողոցների և համայնքից դուրս ճանապարհների աղտոտումը:

Շինարարական աշխատանքները սկսելուց առաջ Կապալառուն պետք է ունենա բոլոր համաձայնությունները, տրված համայնքապետարանի համապատասխան բաժինների կողմից, կապված, գոյություն ունեցող կոմունիկացիաների, գազատարի, էլեկտրագծերի հատման, ավելորդ բնահողերի տեղափոխման կամ տեղակայման, գործող ավտոճանապարհների տարածքում շին աշխատանք

Հիմնական մեքենաները և մեխանիզմները

Շինարարական մեքենաների, մեխանիզմների և սարքավորումների տեսակները և տիպերը տրված են խորհրդատվությամբ և կարող են ենթարկվել փոփոխության ընտրվում

Են կապալառուի կողմից, ելնելով գոյություն ունեցող տեխնիկայի առկայությանը կամ ձեռքբերման հնարավորությունից, սակայն նրանք պետք է ունենան նույնատիպ տեխնիկական ցուցանիշներ:

	ՀԱՅԱՍՏԱՆԻ ՀԱՆՐԱՊԵՏՈՒԹՅԱՆ ԿՈՆՍՏՐԱԿՏԻ ՎԵՐԱԿԱՆԱԿՈՒՄԻ ՍԵՐՎԻՍԻՍԻ ՎԵՐԱԿԱՆԱԿՈՒՄԻ			ՊԱՅՄԱՆԱԳԻՐ NԱՍՄՅ-ԳՅԾՁԲ-25/42-2		
				ՓՈՒԼ	ԹԵՐԹ	ԹԵՐԹԵՐ
	ՏՆՕՐԵՆ	Գ. ՄԵՍՐՈՊՅԱՆ		ԱՆՎՏԱՆԳՈՒԹՅԱՆ ՏԵԽՆԻԿԱՅԻ ՀՐԱՀԱՆԳՆԵՐ		
	ԳԾԵՑ	Գ. ՀՈՎՀԱՆՆԻՍՅԱՆ				
	ԳԾԵՑ	Գ. ՄԵՍՐՈՊՅԱՆ		«ԷՂԱՐ ՓՐՈՉԵԹԹ» ՍՊԸ		

ՀԻՄՆԱԿԱՆ ՄԵՔԵՆԱ ՄԵԽԱՆԻԶՄՆԵՐ

Որպես հիմնական ամբարձիչ մեխանիզմ առաջարկվում է ավտոմոբիլային կռունկ КС 55713-6 ГАЛИЧАНИН, որի տեխնիկական ցուցանիշները բերված են ստորև՝



Առավելագույն բեռնաբարձությունը/ սլաքի թռիչքը, մ -----25/32
 Սլաքի երկարությունը, մ -----9,7-21,7
 Սագիկի երկարությունը, մ -----9
 Կեռի ամբարձման առավելագույն բարձրությունը
 21,7մ երկարությամբ հիմնական սլաքի դեպքում, մ -----21,9
 21,7մ երկարությամբ հիմնական սլաքի
 դեպքում և 9մ սագիկի դեպքում, մ -----30
 Կեռի իջեցման առավելագույն խորությունը 9,7մ սլաքով
 և 5մ թռիչքի դեպքում, մ -----12,0
 Բեռի զանգվածը, որի դեպքում թույլատրվում է սլաքի սեկցիաների
 դուրսբերում, տ -----4,0
 Բեռի ամբարձման/ իջեցման արագությունը, մ/րոպե
 -անվանական (մինչև 25տ բեռով) -----5,0
 -ավելացված (մինչև 6տ բեռով) -----12,0
 -առավելագույն -----96,0
 Կռունկի շարժման արագությունը, կմ/ժամ -----80
 Զանգվածը տրանսպորտային վիճակում, տ -----23,0
 Բազային ավտոմոբիլի անիվային բանաձևը -----6x4
 Շարժիչը -----դիզելային
 -մոդելը -----ЯМЗ-236БЕ
 -հզորությունը, ձ.ու -----250
 Եզրաչափերը տրանսպորտային վիճակում,մ
 երկարություն*լայնություն*բարձրություն -----12*2,5*3,8
 Շահագործման ջերմաստիճանը, С -----(-40+40)

Որպես փլեցնող մեխանիզմ առաջարկվում է GAT 313D2 L (2017) հիդրավլիկ էքսկավատորը, որն օժտված է ծայրային անհրաժեշտ գործիքներով՝ հիդրոսեպով և հիդրոմկրատով:



Կտրման առավելագույն բարձրությունը, մ ----- 8710
 Բեռնման առավելագույն բարձրությունը, մ ----- 6330
 Օգտակար հզորություն ISO 14396, կվտ ----- 75
 Շերեփի ծավալը, մ³----- 0,58

Հիմնական մեքենաները և մեխանիզմները

Շինարարական մեքենաների, մեխանիզմների և սարքավորումների տեսակները և տիպերը տրված են խորհրդատվությամբ և կարող են ենթարկվել փոփոխության ընտրվում են կապալառուի կողմից, ելնելով գոյություն ունեցող տեխնիկայի առկայությանը կամ ձեռքբերման հնարավորությունից, սակայն նրանք պետք է ունենան նույնատիպ տեխնիկական ցուցանիշներ:

	ՀՈՐԱԿ ԲՆԱԿԱԿԱՅՐՈՒՄ ՈՌՈԳՄԱՆ ՑԱՆՑԻ ԿԱՌՈՒՑՄԱՆ ԱՇԽԱՏԱՆՔՆԵՐ			ՊԱՅՄԱՆԱԳԻՐ ՈԱՍՄՅ-ԳՅԾՁԲ-25/42-2		
	ՆԱԽԱԳԻԾ			ՓՈՒԼ	ԹԵՐԹ	ԹԵՐԹԵՐ
				ԱՆ	28	
	ՀԻՄՆԱԿԱՆ ՄԵՔԵՆԱ ՄԵԽԱՆԻԶՄՆԵՐ			«ԷՂԱՐ ՓՐՈՑԵՔՑ» ՍՊԸ		
ՏՆՕՐԵՆ	Գ. ՄԵՍՐՈՊՅԱՆ					
ԳԾԵՑ	Գ. ՀՈՎՀԱՆՆԻՍՅԱՆ					
ԳԾԵՑ	Գ. ՄԵՍՐՈՊՅԱՆ					

ՇԻՆԱՐԱՐԱԿԱՆ ԱՇԽԱՏԱՆՔՆԵՐԻ ԺԱՄԱՆԱԿԱՑՈՒՅՑ

Հ/Հ	ԱՇԽԱՏԱՆՔՆԵՐԻ ԱՆՎԱՆՈՒՄԸ	ՏԵՎՈՂՈՒԹՅՈՒՆԸ՝ 120 ՕՐ											
		10	10	10	10	10	10	10	10	10	10	10	10
1	Նախապատրաստական աշխատանքներ												
2	Ճյուղ 1 աշխատանքներ												
3	Ճյուղ 2 աշխատանքներ												
4	Ճյուղ 3 աշխատանքներ												
5	Ճյուղ 4 աշխատանքներ												
6	Ճյուղ 5 աշխատանքներ												
7	Ճյուղ 6 աշխատանքներ												
8	Ճյուղ 7 աշխատանքներ												
9	Ճյուղ 8 աշխատանքներ												
10	Այլ չնախատեսված աշխատանքներ												

	ԶՈՐԱԿ ԲՆԱԿԱՎԱՅՐՈՒՄ ՈՌՈԳՄԱՆ ՑԱՆՅԻ ԿԱՌՈՒՑՄԱՆ ԱՇԽԱՏԱՆՔՆԵՐ			ՊԱՅՄԱՆԱԳԻՐ ՈԱՍՄՅ-ԳՅԾՁԲ-25/42-2		
			ՆԱԽԱԳԻԾ	ՓՈՒԼ	ԹԵՐԹ	ԹԵՐԹԵՐ
	ՏՆՕՐԵՆ	Գ. ՄԵՍՐՈՊՅԱՆ		ԱՆ	29	
	ԳԾԵՑ	Գ. ՀՈՎՀԱՆՆԻՍՅԱՆ	ՕՐԱՑՈՒՑԱՅԻՆ ԳՐԱՖԻԿ	«ԷՂԱՐ ՓՐՈՋԵԿՏ»		
ԳԾԵՑ	Գ. ՄԵՍՐՈՊՅԱՆ			ՍՊԸ		