

«ԷԴԱՐ ՓՐՈԶԵԲԹ»
ՍՊԸ



«ЭДАР ПРОДЖЕКТ»
ООО

ՕԲՅԵԿՏ` ՆՈՐԱԲԱՑ ԲՆԱԿԱՎԱՅՐՈՒՄ ՈՌՈԳՄԱՆ ՑԱՆՑԻ ԿԱՌՈՒՑՄԱՆ ԱՇԽԱՏԱՆՔՆԵՐ

ԼՇԽԱՏԱՆՔԱՅԻՆ ՄԵԽԱՆԻԾ

ՊԱՏՎԻՐԱՏՈՒ`

ՄԱՍԻՍԻ ՀԱՄԱՅՆՔԱՊԵՏԱՐԱՆ

ՀԱՄԱՅՆՔԻ ՂԵԿԱՎԱՐ`

Դ. ՀԱՄԲԱՐՁՈՒՄՅԱՆ

ՍՊԸ ՏՆՕՐԵՆ`

Գ. ՄԵՍՐՈՊՅԱՆ

ՆՈՐԱԲԱՑ ԲՆԱԿԱՎԱՅՐՈՒՄ ՈՌՈԳՄԱՆ ՑԱՆՑԻ ԿԱՌՈՒՑՄԱՆ ԱՇԽԱՏԱՆՔՆԵՐ

ԳԾԱԳՐԵՐԻ ՑԱՆԿ		
Հ/Հ	ԹԵՐԹ	ԾԱՆՈԹՈՒԹ.
1	ԳԾԱԳՐԵՐԻ ՑԱՆԿ	
2	ԸՆԴՀԱՆՈՒՐ ՏԿՅԱԼՆԵՐ	
3	ՈՌՈԳՄԱՆ ՀԱՏԱԿԱԳԻԾ	
4	ՈՌՈԳՄԱՆ ՀԱՏԱԿԱԳԻԾ ՃՅՈՒՂ-1 /ԷՋ-1/	
5	ՈՌՈԳՄԱՆ ՀԱՏԱԿԱԳԻԾ ՃՅՈՒՂ-1 /ԷՋ-2/	
6	ՈՌՈԳՄԱՆ ՀԱՏԱԿԱԳԻԾ ՃՅՈՒՂ-1 /ԷՋ-3/	
7	ՃՅՈՒՂ-1 ԵՐԿԱՅՆԱԿԱՆ ԿՏՐՎԱԾՔ ՆԿ1-ՆԿ11	
8	ՃՅՈՒՂ-1 ԵՐԿԱՅՆԱԿԱՆ ԿՏՐՎԱԾՔ ՆԿ7-ՆԿ15	
9	ՈՌՈԳՄԱՆ ՀԱՏԱԿԱԳԻԾ ՃՅՈՒՂ-2	
10	ՃՅՈՒՂ-2 ԵՐԿԱՅՆԱԿԱՆ ԿՏՐՎԱԾՔ ՆԿ16-ՆԿ19	
11	ՈՌՈԳՄԱՆ ՀԱՏԱԿԱԳԻԾ ՃՅՈՒՂ-3	
12	ՃՅՈՒՂ-3 ԵՐԿԱՅՆԱԿԱՆ ԿՏՐՎԱԾՔ ՆԿ42-ՆԿ44	
13	ՈՌՈԳՄԱՆ ՀԱՏԱԿԱԳԻԾ ՃՅՈՒՂ-4	
14	ՃՅՈՒՂ-4 ԵՐԿԱՅՆԱԿԱՆ ԿՏՐՎԱԾՔ ՆԿ52-ՆԿ45	
15	ՈՌՈԳՄԱՆ ՀԱՏԱԿԱԳԻԾ ՃՅՈՒՂ-5 /ԷՋ-1/	
16	ՈՌՈԳՄԱՆ ՀԱՏԱԿԱԳԻԾ ՃՅՈՒՂ-5 /ԷՋ-2/	
17	ՃՅՈՒՂ-5 ԵՐԿԱՅՆԱԿԱՆ ԿՏՐՎԱԾՔ ՆԿ53-ՆԿ61	
18	ՈՌՈԳՄԱՆ ՀԱՏԱԿԱԳԻԾ ՃՅՈՒՂ-6	
19	ՃՅՈՒՂ-6 ԵՐԿԱՅՆԱԿԱՆ ԿՏՐՎԱԾՔ ՆԿ20-ՆԿ29	
20	ՈՌՈԳՄԱՆ ՀԱՏԱԿԱԳԻԾ ՃՅՈՒՂ-7 /ԷՋ-1/	
21	ՈՌՈԳՄԱՆ ՀԱՏԱԿԱԳԻԾ ՃՅՈՒՂ-7 /ԷՋ-2/	
22	ՃՅՈՒՂ-7 ԵՐԿԱՅՆԱԿԱՆ ԿՏՐՎԱԾՔ ՆԿ30-ՆԿ41	
23	ՈՐ ՎԱՔԵՐԻ ՏԻՊԱՐԱՅԻՆ ՍԽԵՄԱՆԵՐ	
24	ԶՐԹՈՂ ԶԹ-1, ԶԹ-2, ԶԹ-3, ԶԹ-4	

ԳԾԱԳՐԵՐԻ ՑԱՆԿ		
Հ/Հ	ԹԵՐԹ	ԾԱՆՈԹՈՒԹ.
25	ԶՐԹՈՂ ԶԹ-5, ԶԹ-6, ԶԹ-7, ԶԹ-8	
26	ԶՐԹՈՂ ԶԹ-9, ԶԹ-10, ԶԹ-11, ԶԹ-12	
27	ՀԱՐԹ ՄԱԿԵՐԵՎՈՒՅԹԱՅԻՆ ՓԱԿԱՆ "ՈՐ" 0.4x0.4x1.2Մ	
28	ՀԱՐԹ ՄԱԿԵՐԵՎՈՒՅԹԱՅԻՆ ՓԱԿԱՆ "ՈՐ" 0.4x0.4x1.2Մ	
29	ԱՇԽԱՏԱՆՔՆԵՐԻ ԵՎ ՆՅՈՒԹԵՐԻ ՄԱՍՆԱԳԻՐ	
30	ԱՆՎՏԱՆԳՈՒԹՅԱՆ ՏԵԽՆԻԿԱՅԻ ՀՐԱՀԱՆԳՆԵՐ	
31	ՀԻՄՆԱԿԱՆ ՄԵՔԵՆԱ ՄԵԽԱՆԻԶՄՆԵՐ	
32	ՕՐԱՑՈՒՑԱՅԻՆ ԳՐԱՖԻԿ	

Նշանը	Անվանումը	Ծանոթություն
ՀՀՇՆ 20.04-2020	«Երկրաշարժադիմացկուն շինարարություն. Նախագծման նորմեր»	
ՀՀՇՆ 30-01-2023	«Քաղաքաշինություն. Քաղաքային և գյուղական բնակավայրերի հատակագծում և կառուցապատում»	
ՀՀՇՆ 40-01.02	«Ջրամատակարարում. Արտաքին ցանցեր և կառուցվածքներ»	
ՀՀՇՆ 52-01-	«Բետոնե և երկաթբետոնե կոնստրուկցիաներ»	
ՀՀՇՆ 13-02-2022	«Անվտանգության տեխնիկական շինարարությունում»	
ՀՀՇՆ 30-02-2022	«Տարածքի բարեկարգում»	

	ՆՈՐԱԲԱՑ ԲՆԱԿԱՎԱՅՐՈՒՄ ՈՌՈԳՄԱՆ ՑԱՆՑԻ ԿԱՌՈՒՑՄԱՆ ԱՇԽԱՏԱՆՔՆԵՐ		ՊԱՅՄԱՆԱԳԻՐ ՈԱՍՄՅ-ԳՅԾՁԲ-25/42-2		
	ՏՆՕՐԵՆ	Գ. ՄԵՍՐՈՊՅԱՆ	ՆԱԽԱԳԻԾ	ՓՈՒԼ	ԹԵՐԹ
		Գ. ՀՈՎՀԱՆՆԻՍՅԱՆ		ԱՆ	1
		Գ. ՄԵՍՐՈՊՅԱՆ		«ԷՂԱՐ ՓՐՈՋԵԹԹ» ՍՊԸ	

ՆՈՐԱԲԱՑ ԲՆԱԿԱՎԱՅՐՈՒՄ ՈՌՈԳՄԱՆ ՑԱՆՑԻ ԿԱՌՈՒՑՄԱՆ ԱՇԽԱՏԱՆՔՆԵՐ

Որպես ելակետային տվյալներ ծառայել են՝

- ՄԱՍԻՍԻ ՀԱՄԱՅՆՔԱՊԵՏԱՐԱՆ -ի կողմից տրված առաջադրանքը և ԱՄՄՀ-ԳՀԾՁԲ-25/42-2 պայմանագիրը:
- Փաստացի ուսումնասիրության և չափագրության ընթացքում ստացված աշխատանքային ծավալները:

Նախատեսված է իրականացնել 2986,0զմ գումարային երկարությամբ ոռոգման համակարգ: Ոռոգման համակարգը բաղկացած է 7 ճյուղերից:

- Առաջին ճյուղում նախատեսվում է 810.0զմ երկարությամբ վաքերի քանդում և 810.0զմ երկարությամբ նոր ՈՍԿ վաքերի տեղադրում ջրթողներով:
- Երկրորդ ճյուղում նախատեսվում է 108.0զմ երկարությամբ վաքերի քանդում և 108.0զմ երկարությամբ նոր ՈՍԿ վաքերի տեղադրում ջրթողներով:
- Երրորդ ճյուղում նախատեսվում է 354,0զմ նոր ՈՍԿ վաքերի տեղադրում ջրթողներով:
- Չորրորդ ճյուղում նախատեսվում է 402,00զմ երկարությամբ նոր ՈՍԿ վաքերի տեղադրում ջրթողներով:
- Հինգերորդ ճյուղում նախատեսվում է 420,00զմ երկարությամբ նոր ՈՍԿ վաքերի տեղադրում ջրթողներով:
- Վեցերորդ ճյուղում նախատեսվում է 318,00զմ երկարությամբ նոր ՈՍԿ վաքերի տեղադրում ջրթողներով:
- Յոթերորդ ճյուղում նախատեսվում է 528,00զմ երկարությամբ նոր ՈՍԿ վաքերի տեղադրում ջրթողներով:

Ոռոգման նախագծվող համակարգի ամբողջ երկարությամբ իրականացվել է գեոդեզիական նշահարում:

Ջրի հոսքը կարգավորելու համար նախատեսված են ջրթող համակարգեր, որորնց վրա տեղադրված են հարթ մակերևույթային փականներ:

Նախատեսվում է իրականացնել հետևյալ աշխատանքները՝

- Քայքայված ՈՍ-4 վաքերի և ջրթողների քանդում
- Բնահողի մշակումը էքսկավատորով, կողլիցք
- Բնահողի լրամշակումը ձեռքով
- Ե/բ հավաքովի ՈՍ- 4 վաքերի մոնտաժում հիմքերի հետ միասին
- Ջրթողների կառուցում /համաձայն նախագծի/
- Շին. Աղբի բարձում ինքնաթափին էքսկավատորով, տեղափոխում
- Ավելացած գրունտի հարթեցում տեղում

Աշխատանքների և նյութերի ամբողջական ցանկը տես մասնագրերում

ՈՒՇԱԴՐՈՒԹՅՈՒՆ

- Աշխատանքների ընթացքում ստորգետնյա կոմունիկացիաների ի հայտ գալու դեպքում դադարեցնել աշխատանքները և դիմել համապատասխան կառույցների: Հետագա աշխատանքները շարունակել միայն համապատասխան կառույցների հետ համաձայնեցնելուց հետո:
- Շինարարության ընթացքում պետական կամ մասնավոր գույքին պատճառված վնասները փոխհատուցում է կապալառու կազմակերպությունը:

ՊԱՀԱՆՋՎՈՂ ԱՇԽԱՏԱՆՔԱՅԻՆ ՈԵՍՈՒՐՆԵՐԻ ՑԱՆԿ				
Հ/Հ	ԱՆՎԱՆՈՒՄԸ	ՔԱՆԱԿ	ՈՐԱԿԱՎՈՐՈՒՄ	ԱՇԽ. ՓՈՐՁ / ՏԱՐԻ/
1	Աշխղեկ	1	ԲԱՐՉՐԱԳՈՒՅՆ, ԱՐԴՅՈՒՆԱԲԵՐԱԿԱՆ և ՔԱՂԱՔԱՑԻԱԿԱՆ ՇԻՆԱՐԱՐՈՒԹՅՈՒՆ	3
2	Հիդրոտեխնիկ	2	ՀԱՄԱՊԱՏԱՍԽԱՆ	3
3	Բանվոր	5	ՑԱՆԿԱՑԱԾ	

ՊԱՀԱՆՋՎՈՂ ԼԻՑԵՆԶԻԱՆԵՐԻ ՑԱՆԿ		
Հ/Հ	ԱՆՎԱՆՈՒՄԸ	ԾԱՆՈԹՈՒԹ.
1	Բնակելի, Հասարակական և Արտադրական	
2	Հիդրոտեխնիկական	

ՊԱՀԱՆՋՎՈՂ ՄԵՔԵՆԱ-ՄԵԽԱՆԻԶՄՆԵՐԻ ՑԱՆԿ			
Հ/Հ	ԱՆՎԱՆՈՒՄԸ	ՄԱԿՆԻՇ	ՔԱՆԱԿ
1	Ավտոինքնաթափ	ՑԱՆԿԱՑԱԾ	2
2	Ավտոկռունկ	ՑԱՆԿԱՑԱԾ	2
3	էքսկավատոր	ՑԱՆԿԱՑԱԾ	2

ԾԱՆՈԹՈՒԹՅՈՒՆ


- Շինարարության անվտանգությունը ապահովում է Կապալառու կազմակերպությունը:
- Կառուցվածքների տեղերը ճշտվում են շինարարության ընթացքում

	ՆՈՐԱԲԱՑ ԲՆԱԿԱՎԱՅՐՈՒՄ ՈՌՈԳՄԱՆ ՑԱՆՑԻ ԿԱՌՈՒՑՄԱՆ ԱՇԽԱՏԱՆՔՆԵՐ			ՊԱՅՄԱՆԱԳԻՐ ՈԱՄՄՀ-ԳՀԾՁԲ-25/42-2		
			ՆԱԽԱԳԻԾ	ՓՈՒԼ	ԹԵՐԹ	ԹԵՐԹԵՐ
	ՏՆՕՐԵՆ	Գ. ՄԵՍՐՈՊՅԱՆ		ԱՆ	2	
	ԳԾԵՑ	Գ. ՀՈՎՀԱՆՆԻՍՅԱՆ		«ԷԴԱՐ ՓՐՈՋԵԹ»		
ԳԾԵՑ	Գ. ՄԵՍՐՈՊՅԱՆ		ԸՆԴՀԱՆՈՒՐ ՏՎՅԱԼՆԵՐ	ԱՊՂ		

ՈՌՈԳՄԱՆ ՀԱՏԱԿԱԳԻԾ
Մ1:5000



	ՆՈՐԱԲԱՑ ԲՆԱԿԱԿԱՅՐՈՒՄ ՈՌՈԳՄԱՆ ՑԱՆՑԻ ԿԱՌՈՒՑՄԱՆ ԱՇԽԱՏԱՆՔՆԵՐ			ՊԱՅՄԱՆԱԳԻՐ ՈԱՄՄՅ-ԳՅԾՁԲ-25/42-2		
	ՏՆՕՐԵՆ	Գ. ՄԵՍՐՈՂՅԱՆ		ՆԱԽԱԳԻԾ		
	ԳԾԵՑ	Գ. ՀՈԿԱՆՆԻՍՅԱՆ		ՈՌՈԳՄԱՆ ՀԱՏԱԿԱԳԻԾ		
	ԳԾԵՑ	Գ. ՄԵՍՐՈՂՅԱՆ				
				ՓՈՒԼ	ԹԵՐԹ	ԹԵՐԹԵՐ
				ԱՆ	3	
				«ԷՂԱՐ ՓՐՈԳՆԵԶ» ՍՊԸ		

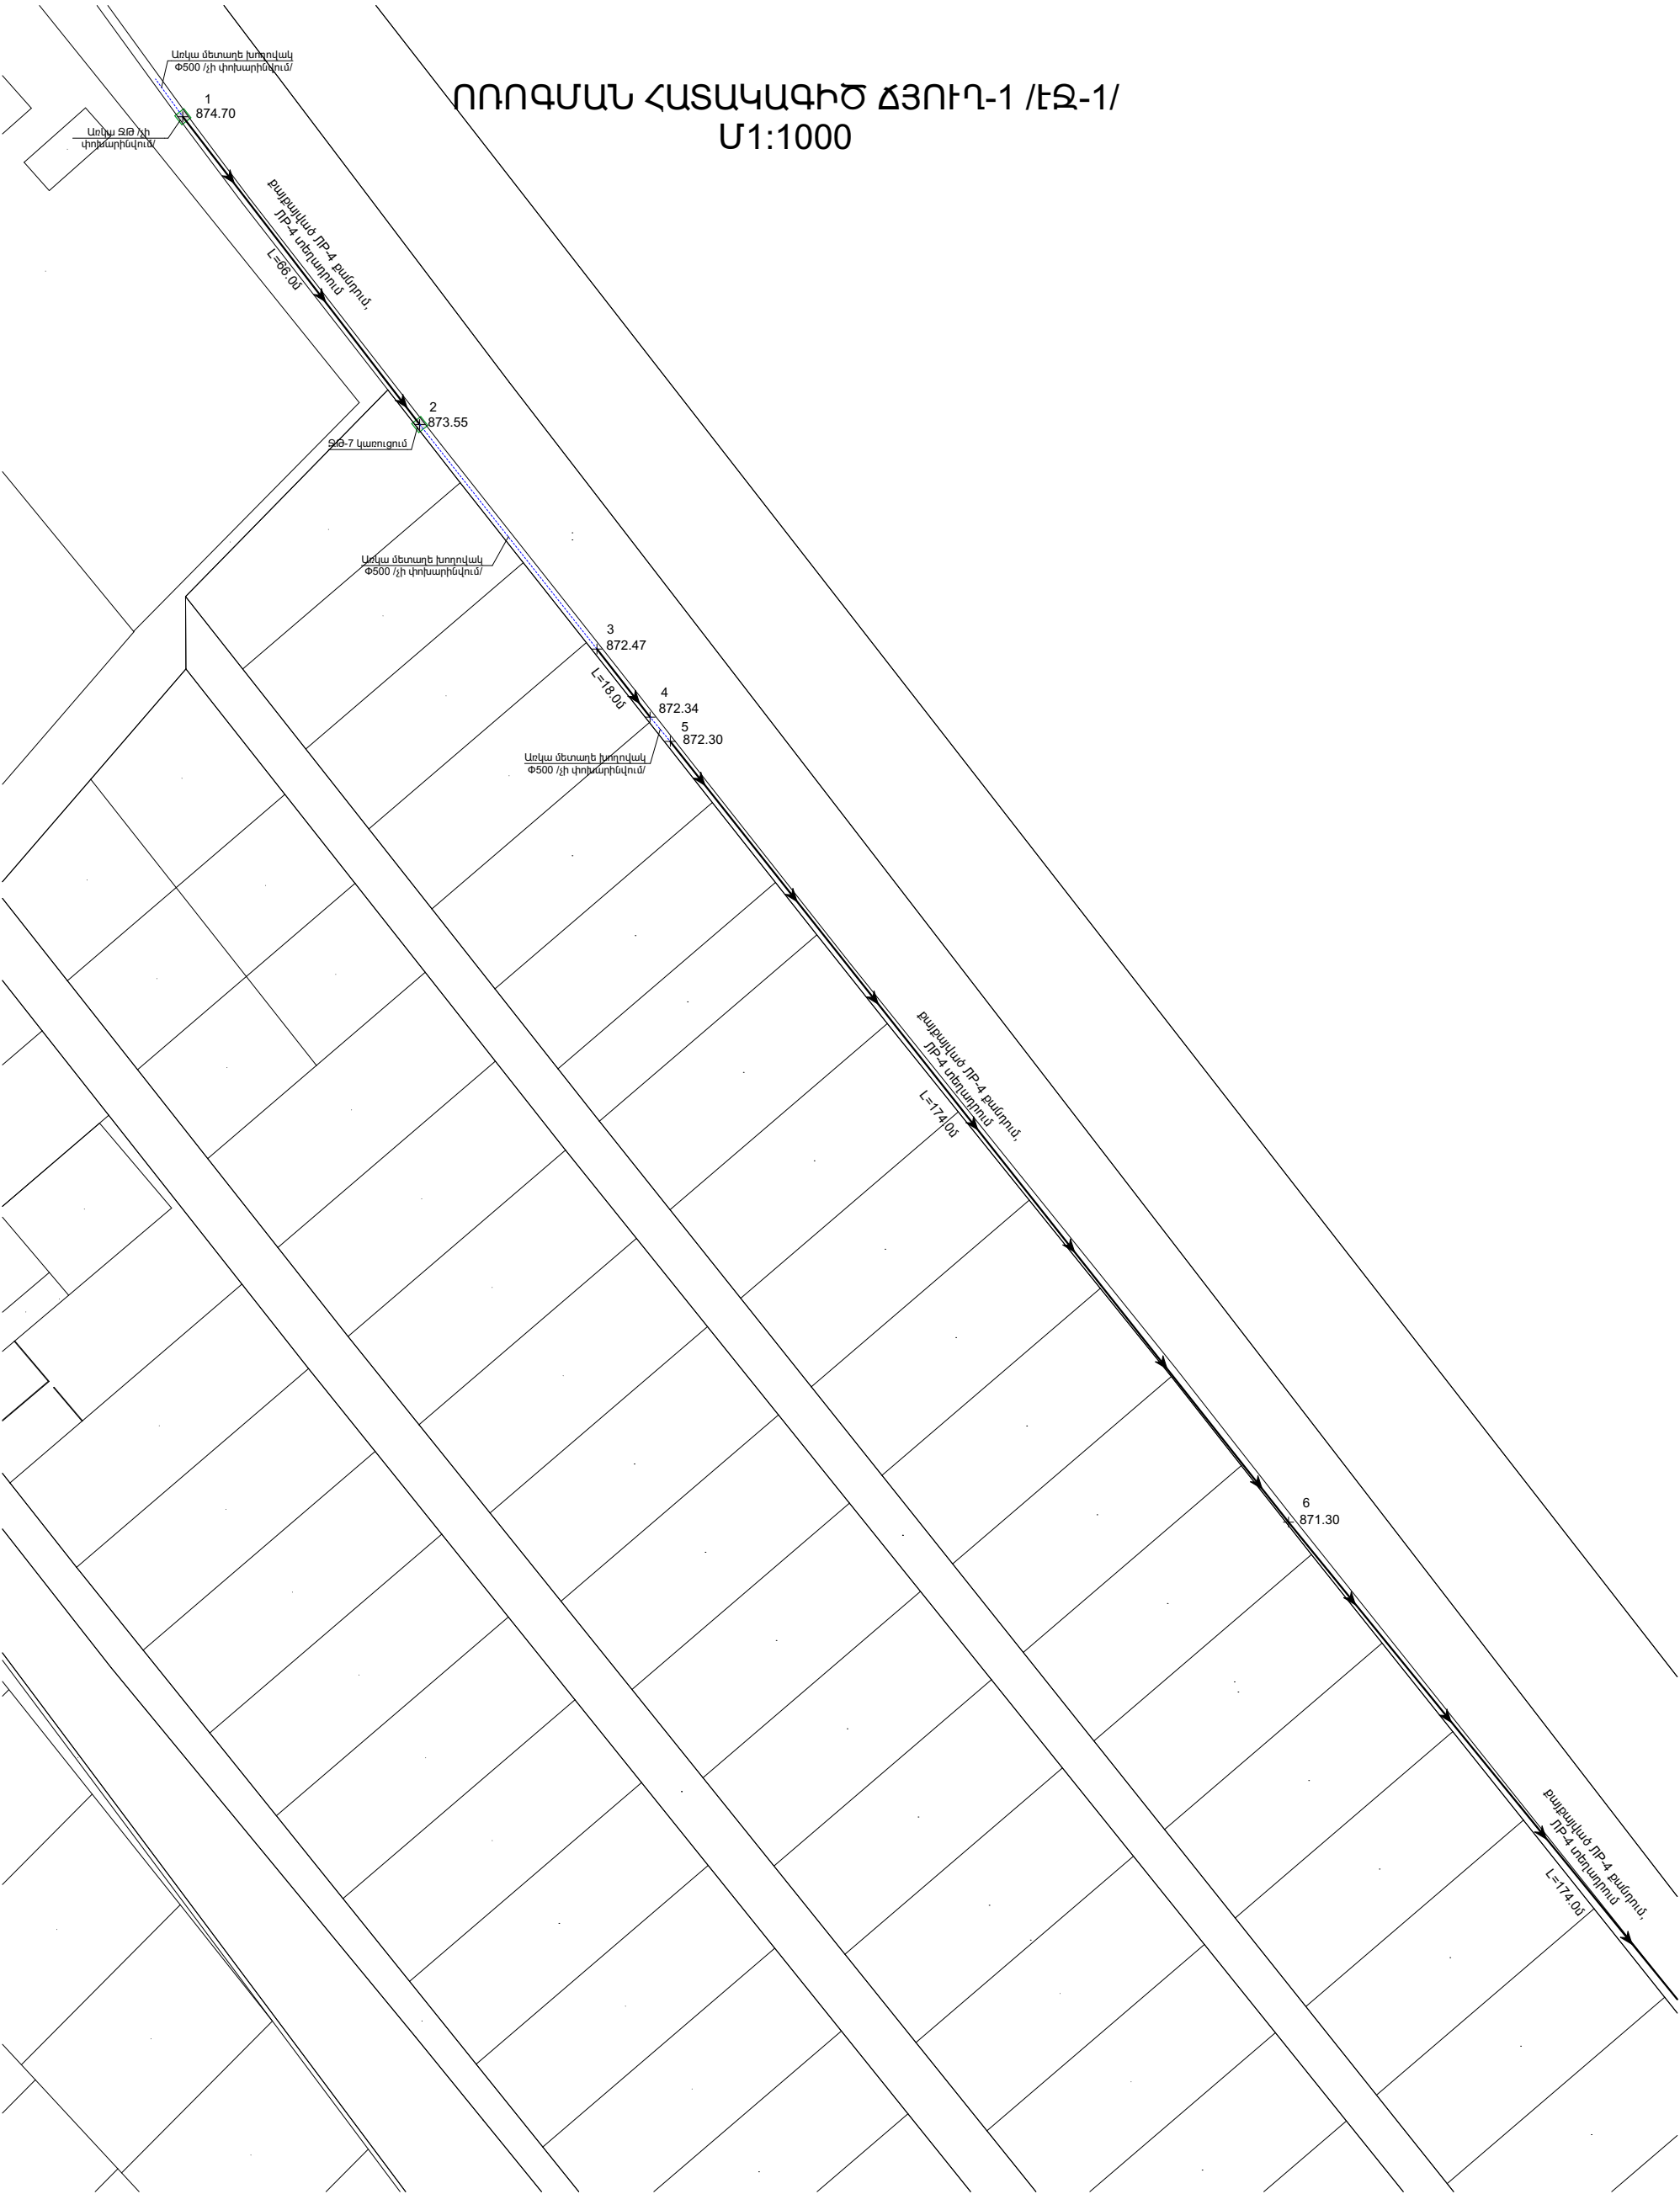

ՈՌՈԳՄԱՆ ՀԱՏԱԿԱԳԻԾ ԾՅՈՒՂ-1 /ԷԶ-1/
Մ1:1000

	ՆՈՐԱԲԱՑ ԲՆԱԿԱՎԱՅՐՈՒՄ ՈՌՈԳՄԱՆ ՑԱՆՑԻ ԿԱՌՈՒՑՄԱՆ ԱՇԽԱՏԱՆՔՆԵՐ			ՊԱՅՄԱՆԱԳԻՐ ՈԱՄՄՅ-ԳՅԾՁԲ-25/42-2		
				ՓՈՒԼ	ԹԵՐԹ	ԹԵՐԹԵՐ
	ՏՆՕՐԵՆ	Գ. ՄԵՍՐՈՊՅԱՆ		ՆԱԽԱԳԻԾ		
	ԳԾԵՑ	Գ. ՀՈԿԱՆՆԻՍՅԱՆ				
ԳԾԵՑ	Գ. ՄԵՍՐՈՊՅԱՆ		ՈՌՈԳՄԱՆ ՀԱՏԱԿԱԳԻԾ ԾՅՈՒՂ-1 /ԷԶ-1/	«ԷՂԱՐ ՓՐՈԳՆԵԶԹ» ՍՊԸ		

ՈՌՈԳՄԱՆ ՀԱՏԱԿԱԳԻԾ ԾՅՈՒՂ-1 /ԷԶ-2/
Մ1:1000




	ՆՈՐԱԲԱՑ ԲՆԱԿԱՎԱՅՐՈՒՄ ՈՌՈԳՄԱՆ ՑԱՆՑԻ ԿԱՌՈՒՑՄԱՆ ԱՇԽԱՏԱՆՔՆԵՐ			ՊԱՅՄԱՆԱԳԻՐ ՈԱՄՄՅ-ԳՅԾՁԲ-25/42-2		
				ՓՈՒԼ	ԹԵՐԹ	ԹԵՐԹԵՐ
	ՏՆՕՐԵՆ	Գ. ՄԵՍՐՈՊՅԱՆ		ԱՆ	5	
	ԳԾԵՑ	Գ. ՀՈԿԱՆՆԻՍՅԱՆ		«ԷՂԱՐ ՓՐՈԳՆԵԶ»		
	ԳԾԵՑ	Գ. ՄԵՍՐՈՊՅԱՆ		ՍՊԸ		
ՈՌՈԳՄԱՆ ՀԱՏԱԿԱԳԻԾ ԾՅՈՒՂ-1 /ԷԶ-2/						

U1:1000




	ՆՈՐԱԲԱՑ ԲՆԱԿԱԿԱՅՐՈՒՄ ՈՌՈԳՄԱՆ ՑԱՆՑԻ ԿԱՌՈՒՅՄԱՆ ԱՇԽԱՏԱՆՔՆԵՐ			ՊԱՅՄԱՆԱԳԻՐ ՈԱՄՄ-ԳՅԾՁԲ-25/42-2		
			ՆԱԽԱԳԻԾ	ՓՈՒԼ	ԹԵՐԹ	ԹԵՐԹԵՐ
	ՏՆՕՐԵՆ	Գ. ՄԵՍՐՈՊՅԱՆ		ԱՆ	6	
	ԳԾԵՑ	Գ. ՀՈԿԱՆՆԻՍՅԱՆ		«ԷՆԱՐ ՓՐՈԶԵԹ» ՍՊԸ		
ԳԾԵՑ	Գ. ՄԵՍՐՈՊՅԱՆ	ՈՌՈԳՄԱՆ ՀԱՏԱԿԱԳԻԾ ՃՅՈՒՂ-1 /ԷԶ-3/				

ՃՅՈՒՂ-1 ԵՐԿԱՅՆԱԿԱՆ ԿՏՐԿԱԾՔ ՆԿ1-ՆԿ11

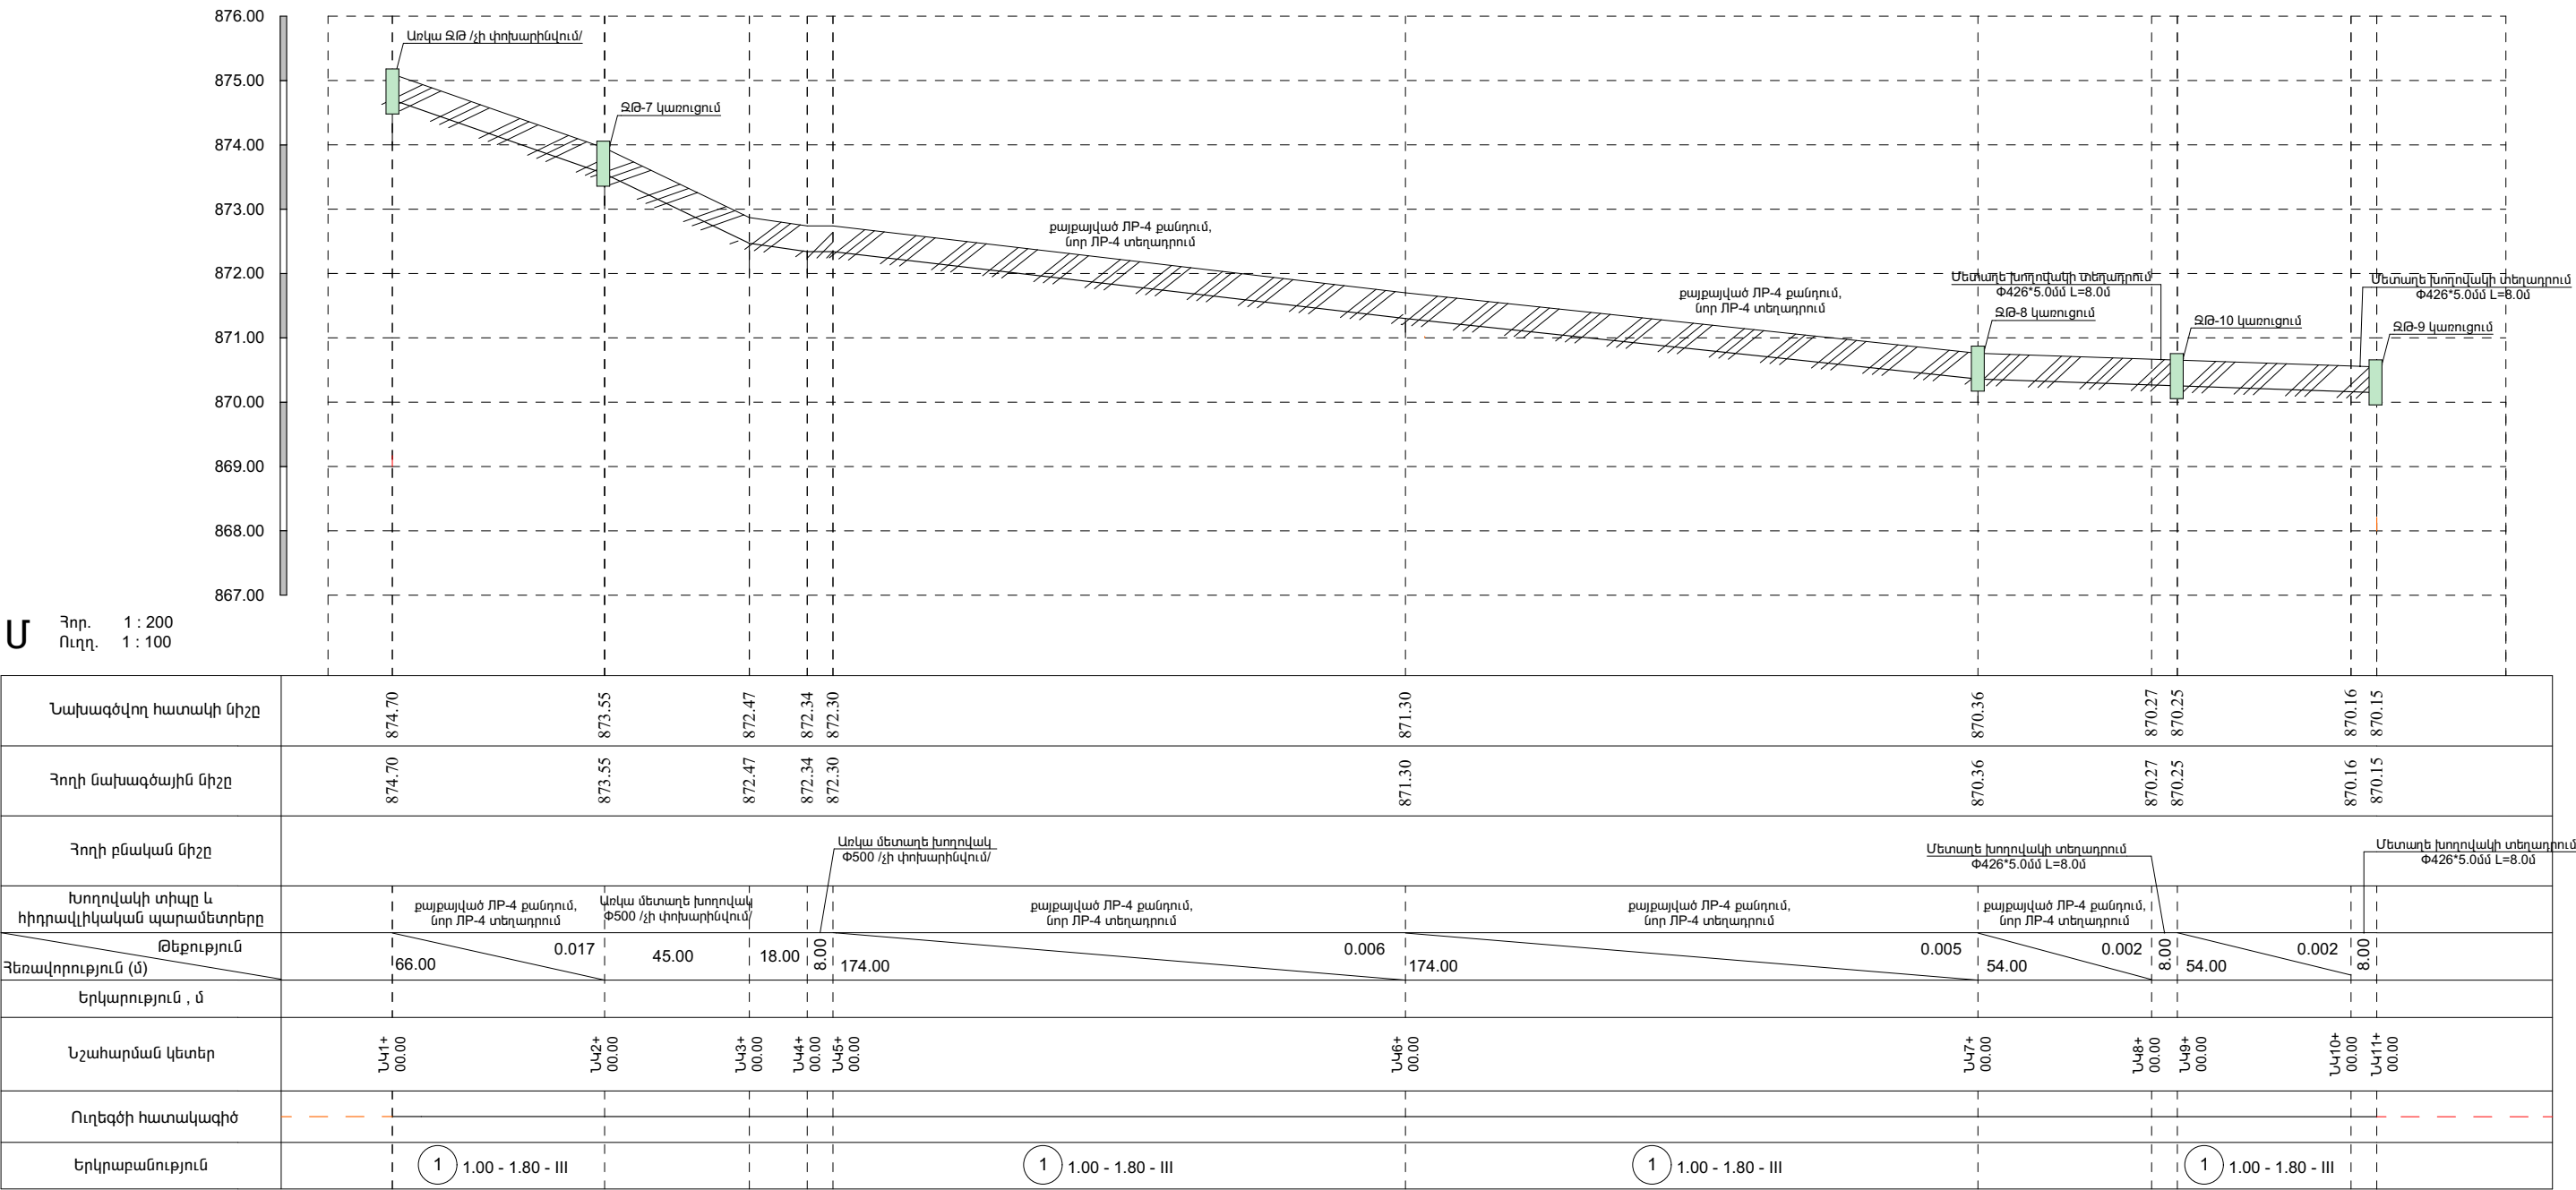


	ՆՈՐԱԲԱՑ ԲՆԱԿԱՎԱՅՐՈՒՄ ՈՌՈԳՄԱՆ ՑԱՆՑԻ ԿԱՌՈՒՑՄԱՆ ԱՇԽԱՏԱՆՔՆԵՐ			ՊԱՅՄԱՆԱԳԻՐ ՈԱՍՄՅ-ԳՅԾՁԲ-25/42-2		
			ՆԱԽԱԳԻԾ	ՓՈՒԼ	ԹԵՐԹ	ԹԵՐԹԵՐ
				ԱՆ	7	
	ՏՆՕՐԵՆ	Գ. ՄԵՍՐՈՊՅԱՆ			«ԷՂԱՐ ՓՐՈԳՆԵԶԹ» ՍՊԸ	
ԳԾԵՑ	Գ. ՀՈՎՀԱՆՆԻՍՅԱՆ					
ԳԾԵՑ	Գ. ՄԵՍՐՈՊՅԱՆ					

ՃՅՈՒՂ-1 ԵՐԿԱՅՆԱԿԱՆ ԿՏՐՎԱԾՔ ՆԿ7-ՆԿ15

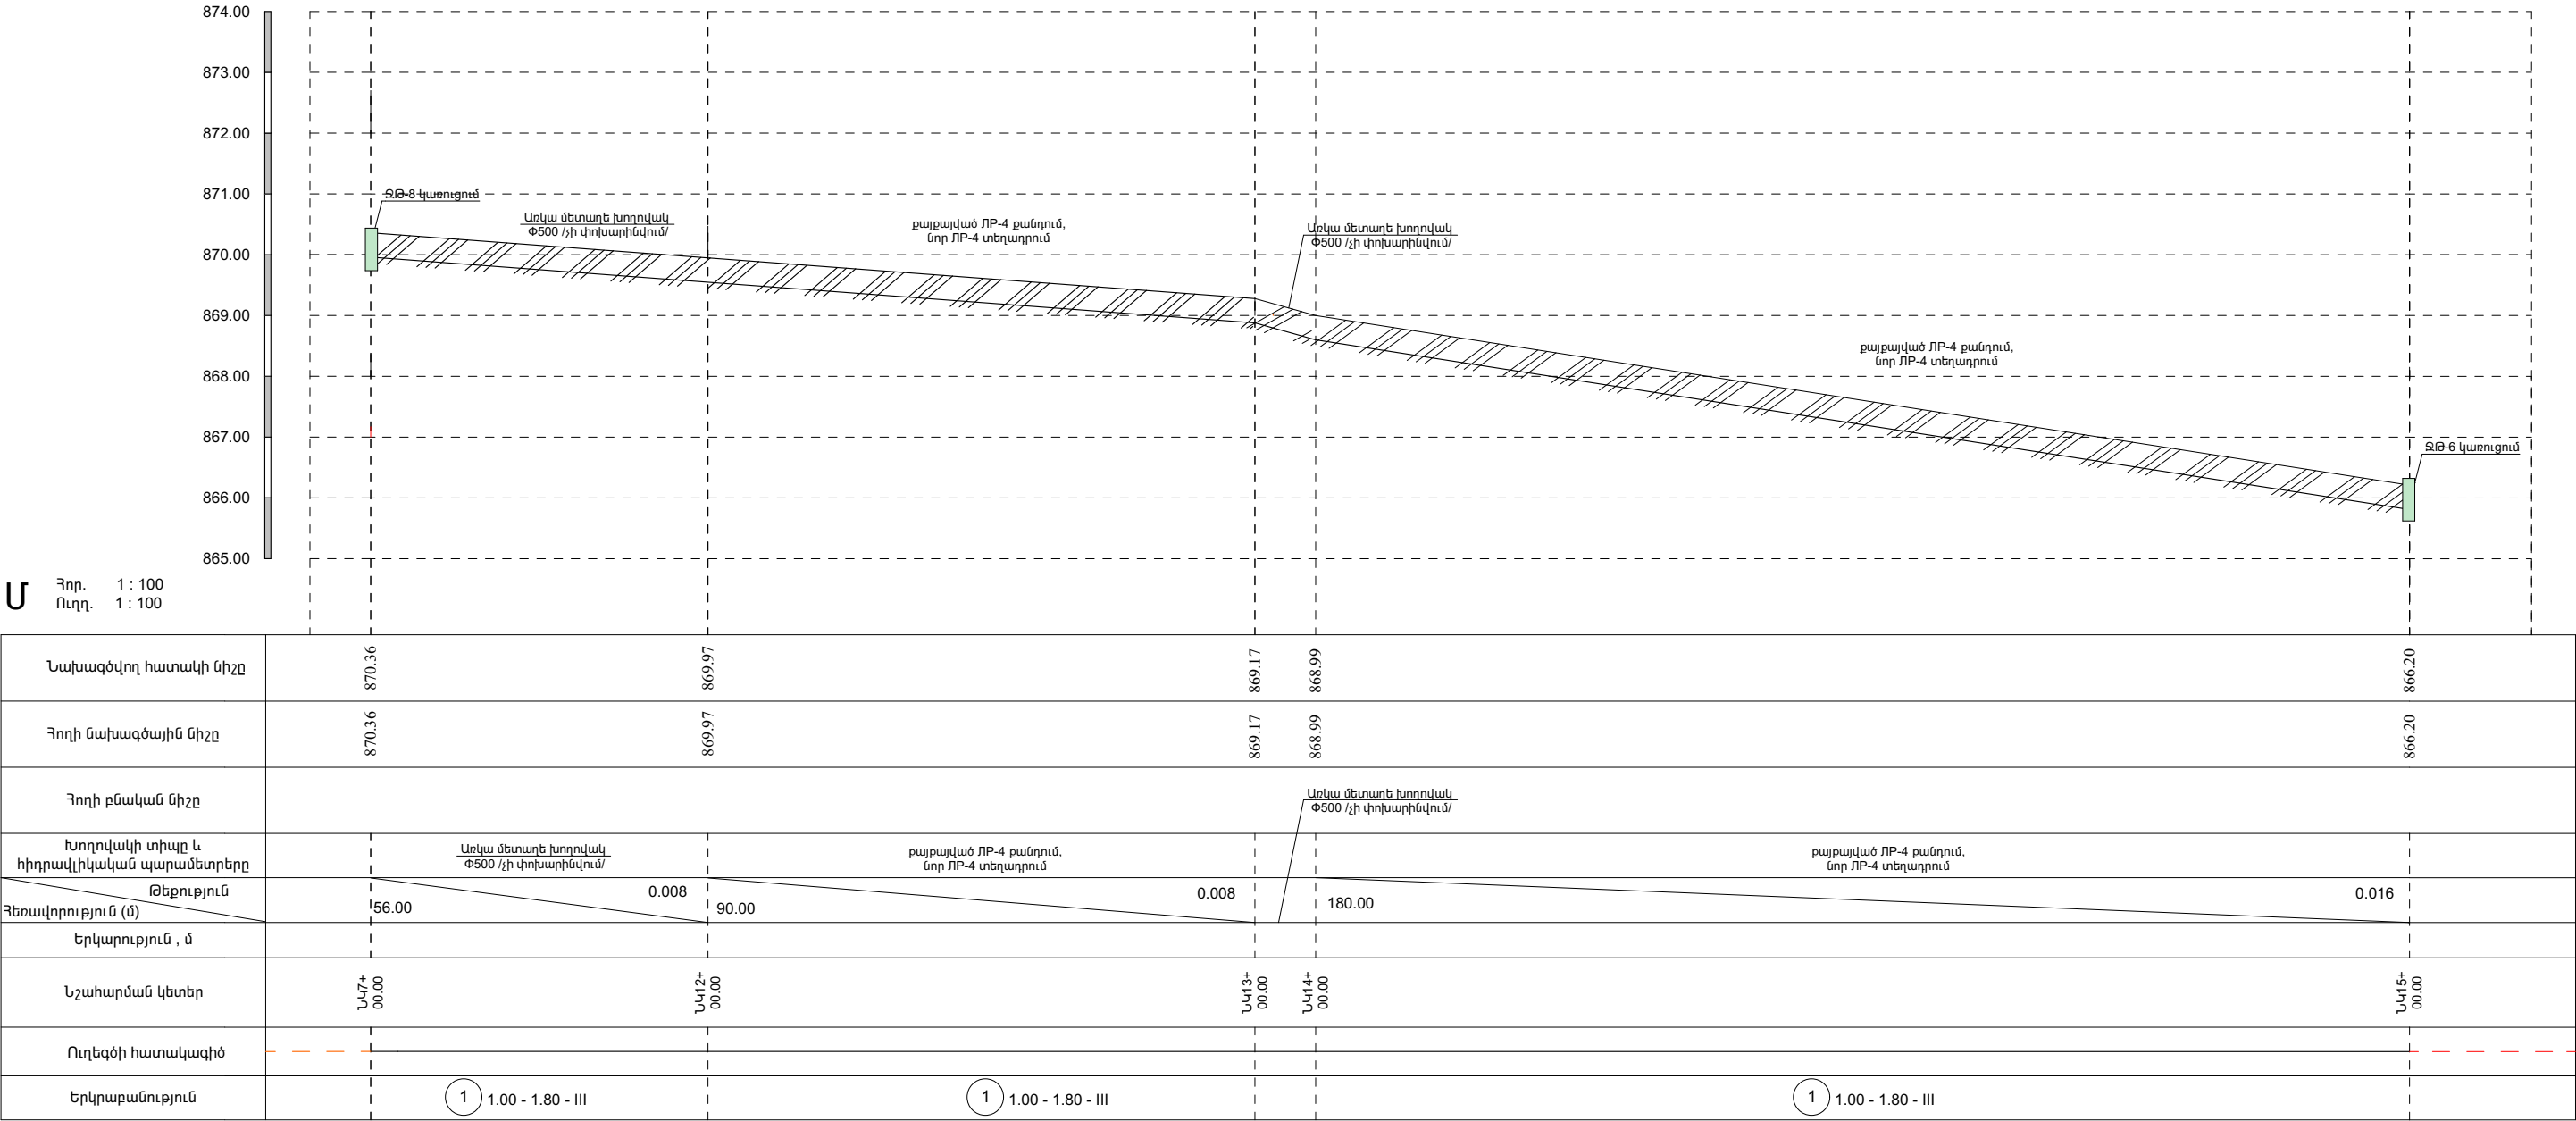


E A L L C	ՆՈՐԱԲԱՑ ԲՆԱԿԱՎԱՅՐՈՒՄ ՈՌՈԳՄԱՆ ՑԱՆՑԻ ԿԱՌՈՒՑՄԱՆ ԱՇԽԱՏԱՆՔՆԵՐ			ՊԱՅՄԱՆԱԳԻՐ ՈԱՍՄՅ-ԳՅԾՁԲ-25/42-2		
			ՆԱԽԱԳԻԾ	ՓՈՒԼ	ԹԵՐԹ	ԹԵՐԹԵՐ
	ՏՆՕՐԵՆ	Գ. ՄԵՍՐՈՊՅԱՆ		ԱՆ	8	
	ԳԾԵՑ	Գ. ՀՈՎՀԱՆՆԻՍՅԱՆ		«ԷՂԱՐ ՓՐՈԳՆԵԶԹ» ՍՊԸ		
ԳԾԵՑ	Գ. ՄԵՍՐՈՊՅԱՆ	ՃՅՈՒՂ-1 ԵՐԿԱՅՆԱԿԱՆ ԿՏՐՎԱԾՔ ՆԿ7-ՆԿ15				

ՈՌՈԳՄԱՆ ՀԱՏԱԿԱԳԻԾ ՃՅՈՒՂ-2
Մ1:1000

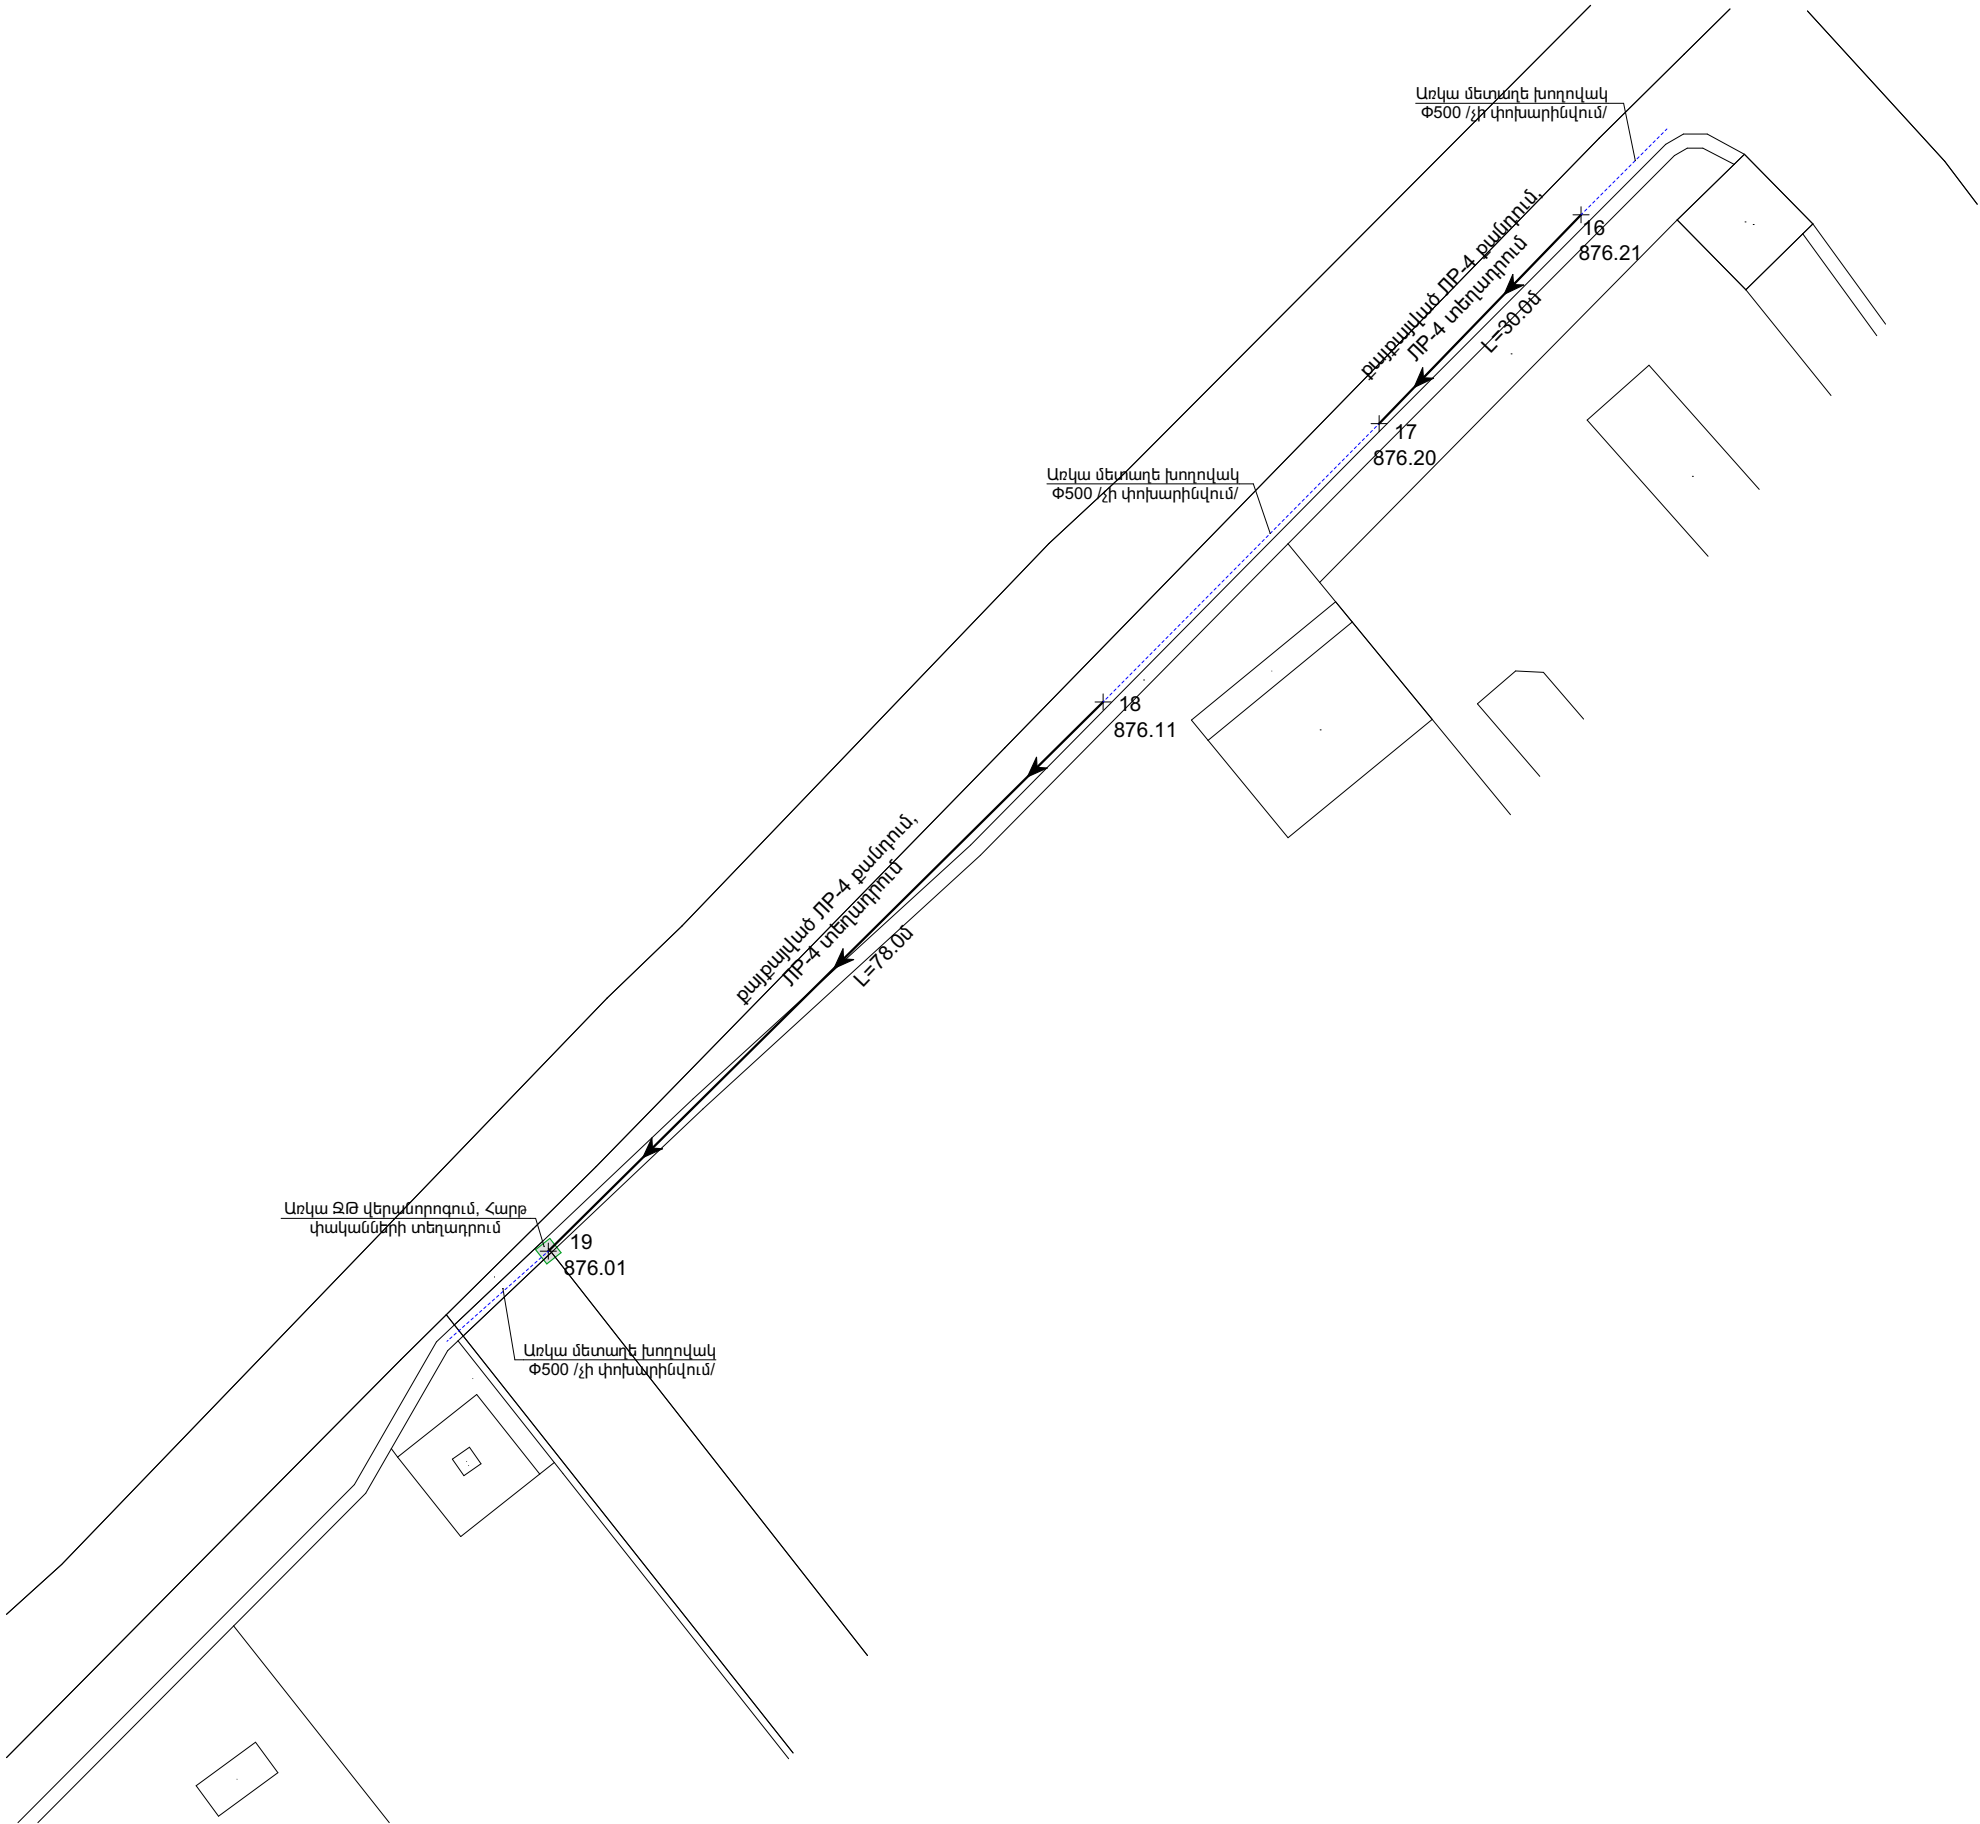


E A L L C ՏՆՕՐԵՆ ԳԾԵՑ ԳԾԵՑ	ՆՈՐԱԲԱՑ ԲՆԱԿԱՎԱՅՐՈՒՄ ՈՌՈԳՄԱՆ ՑԱՆՑԻ ԿԱՌՈՒՑՄԱՆ ԱՇԽԱՏԱՆՔՆԵՐ			ՊԱՅՄԱՆԱԳԻՐ ՈԱՄՄԴ-ԳՅԾԶԲ-25/42-2		
			ՆԱԽԱԳԻԾ	ՓՈՒԼ	ԹԵՐԹ	ԹԵՐԹԵՐ
	ՏՆՕՐԵՆ	Գ. ՄԵՍՐՈՂՅԱՆ		ՄՆ	9	
	ԳԾԵՑ	Գ. ՀՈԿՀԱՆՆԻՍՅԱՆ		«ԷՂԱՐ ՓՐՈՉԵՔԹ» ՍՊԸ		
ԳԾԵՑ	Գ. ՄԵՍՐՈՂՅԱՆ		ՈՌՈԳՄԱՆ ՀԱՏԱԿԱԳԻԾ ՃՅՈՒՂ-2			

ՃՅՈՒՂ-2 ԵՐԿԱՅՆԱԿԱՆ ԿՏՐԿԱԾՔ ՆԿ16-ՆԿ19

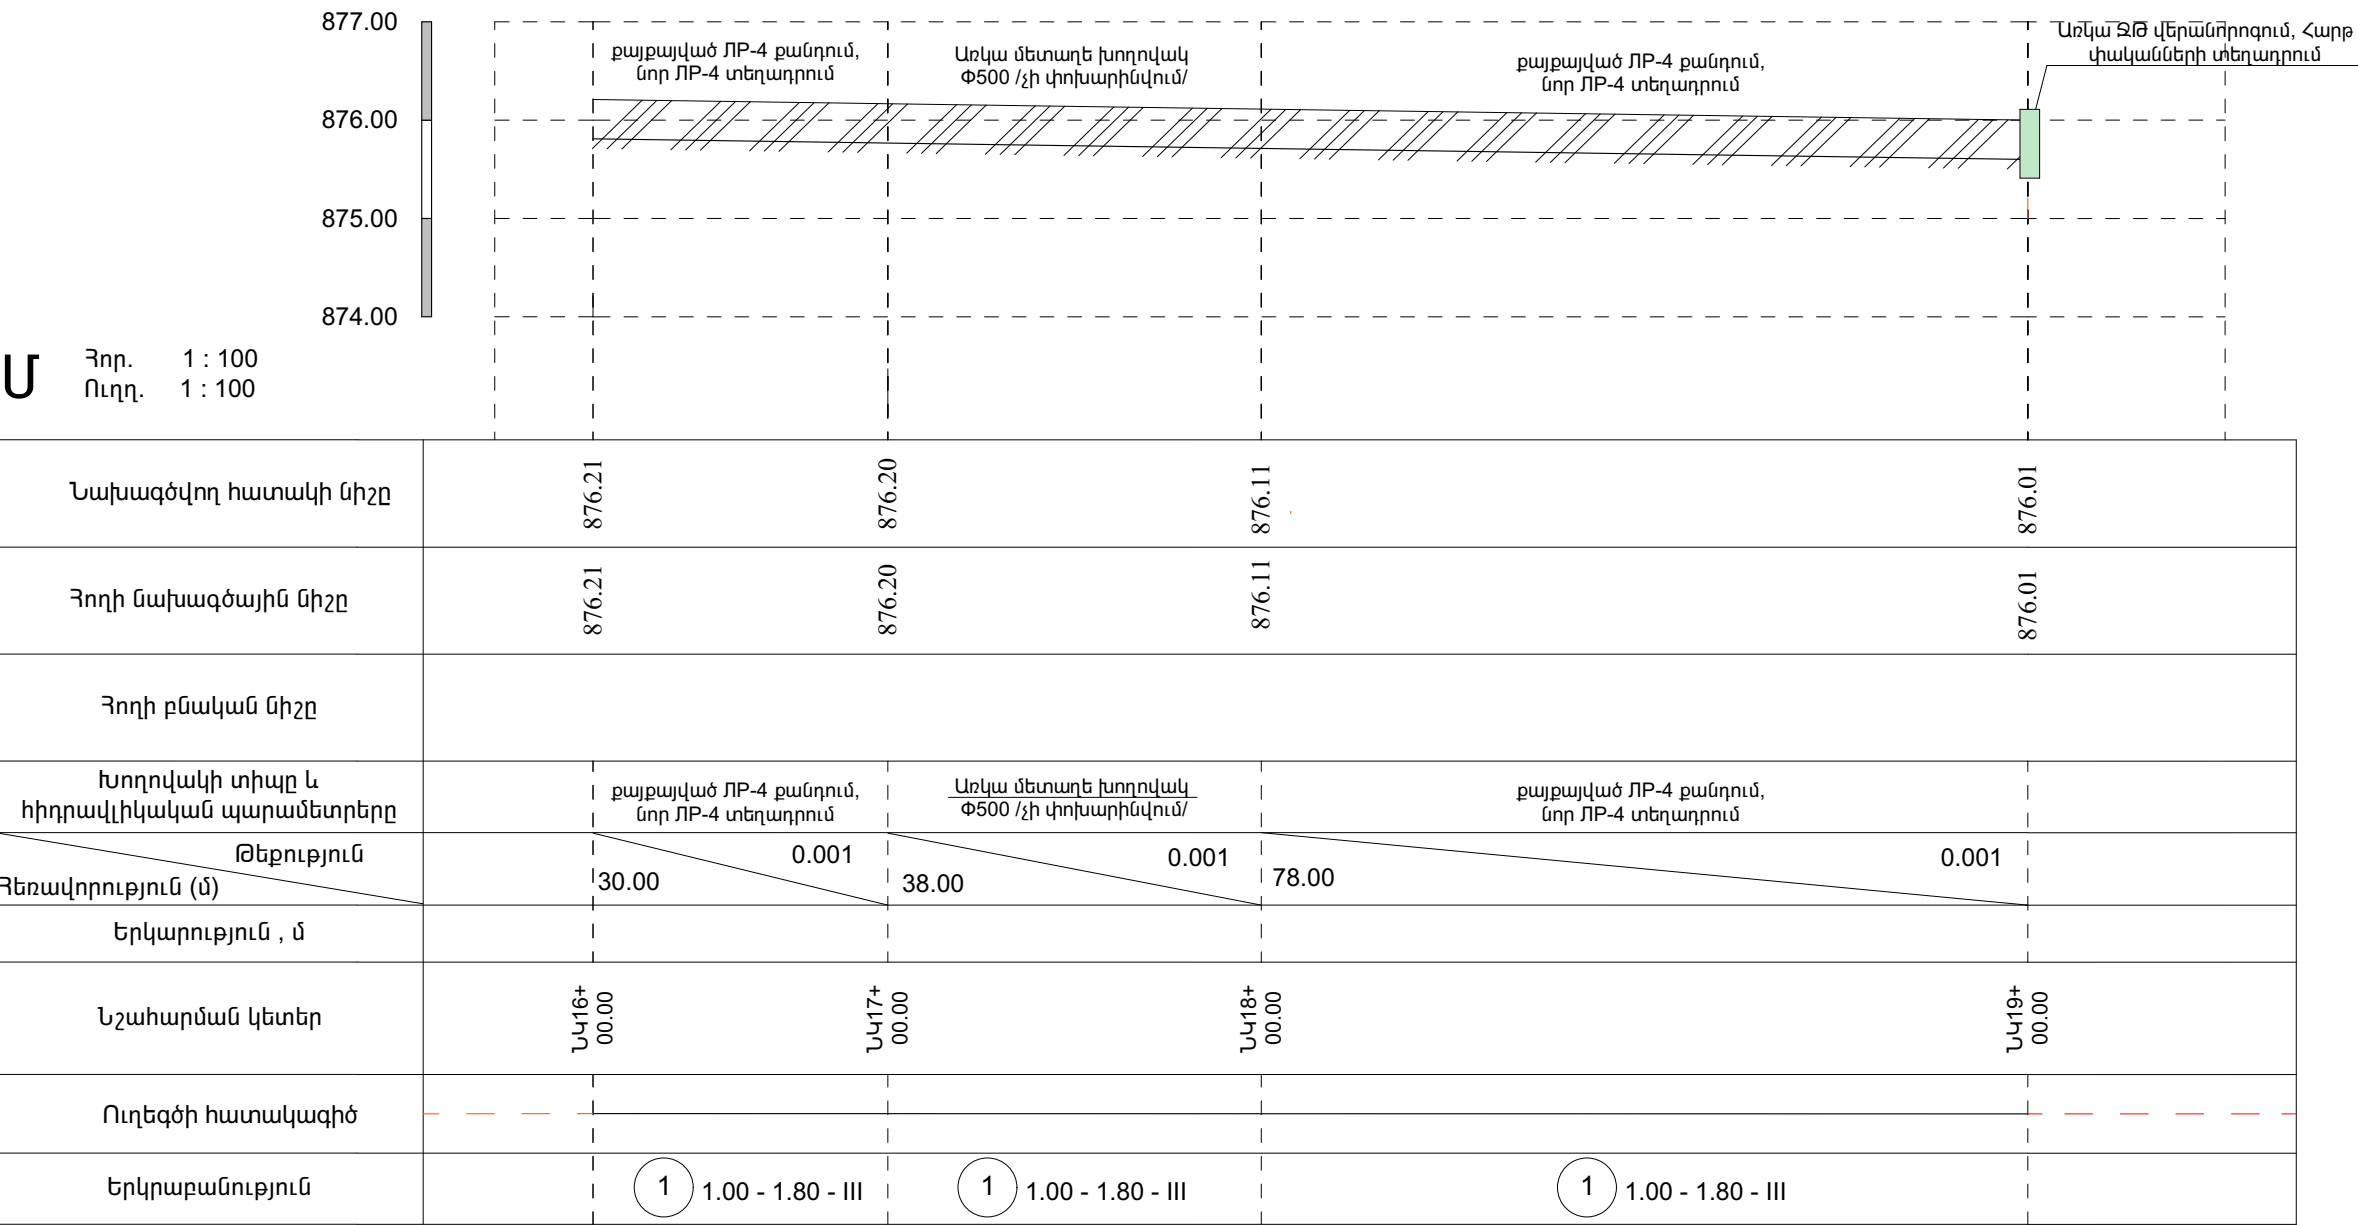


	ՆՈՐԱԲԱՑ ԲՆԱԿԱՎԱՅՐՈՒՄ ՈՌՈԳՄԱՆ ՑԱՆՑԻ ԿԱՌՈՒՑՄԱՆ ԱՇԽԱՏԱՆՔՆԵՐ			ՊԱՅՄԱՆԱԳԻՐ ՈԱՄՄՅ-ԳՅԾՁԲ-25/42-2		
				ՓՈՒԼ	ԹԵՐԹ	ԹԵՐԹԵՐ
	ՏՆՕՐԵՆ	Գ. ՄԵՍՐՈՊՅԱՆ		ՃՅՈՒՂ-2 ԵՐԿԱՅՆԱԿԱՆ ԿՏՐԿԱԾՔ ՆԿ16-ՆԿ19		
	ԳԾԵՑ	Գ. ՀՈՎՀԱՆՆԻՍՅԱՆ				
ԳԾԵՑ	Գ. ՄԵՍՐՈՊՅԱՆ			«ԷՂԱՐ ՓՐՈՑԵՔԹ» ՍՊԸ		

ՈՌՈԳՄԱՆ ՀԱՏԱԿԱԳԻԾ ԾՅՈՒՂ-3
Մ1:1000

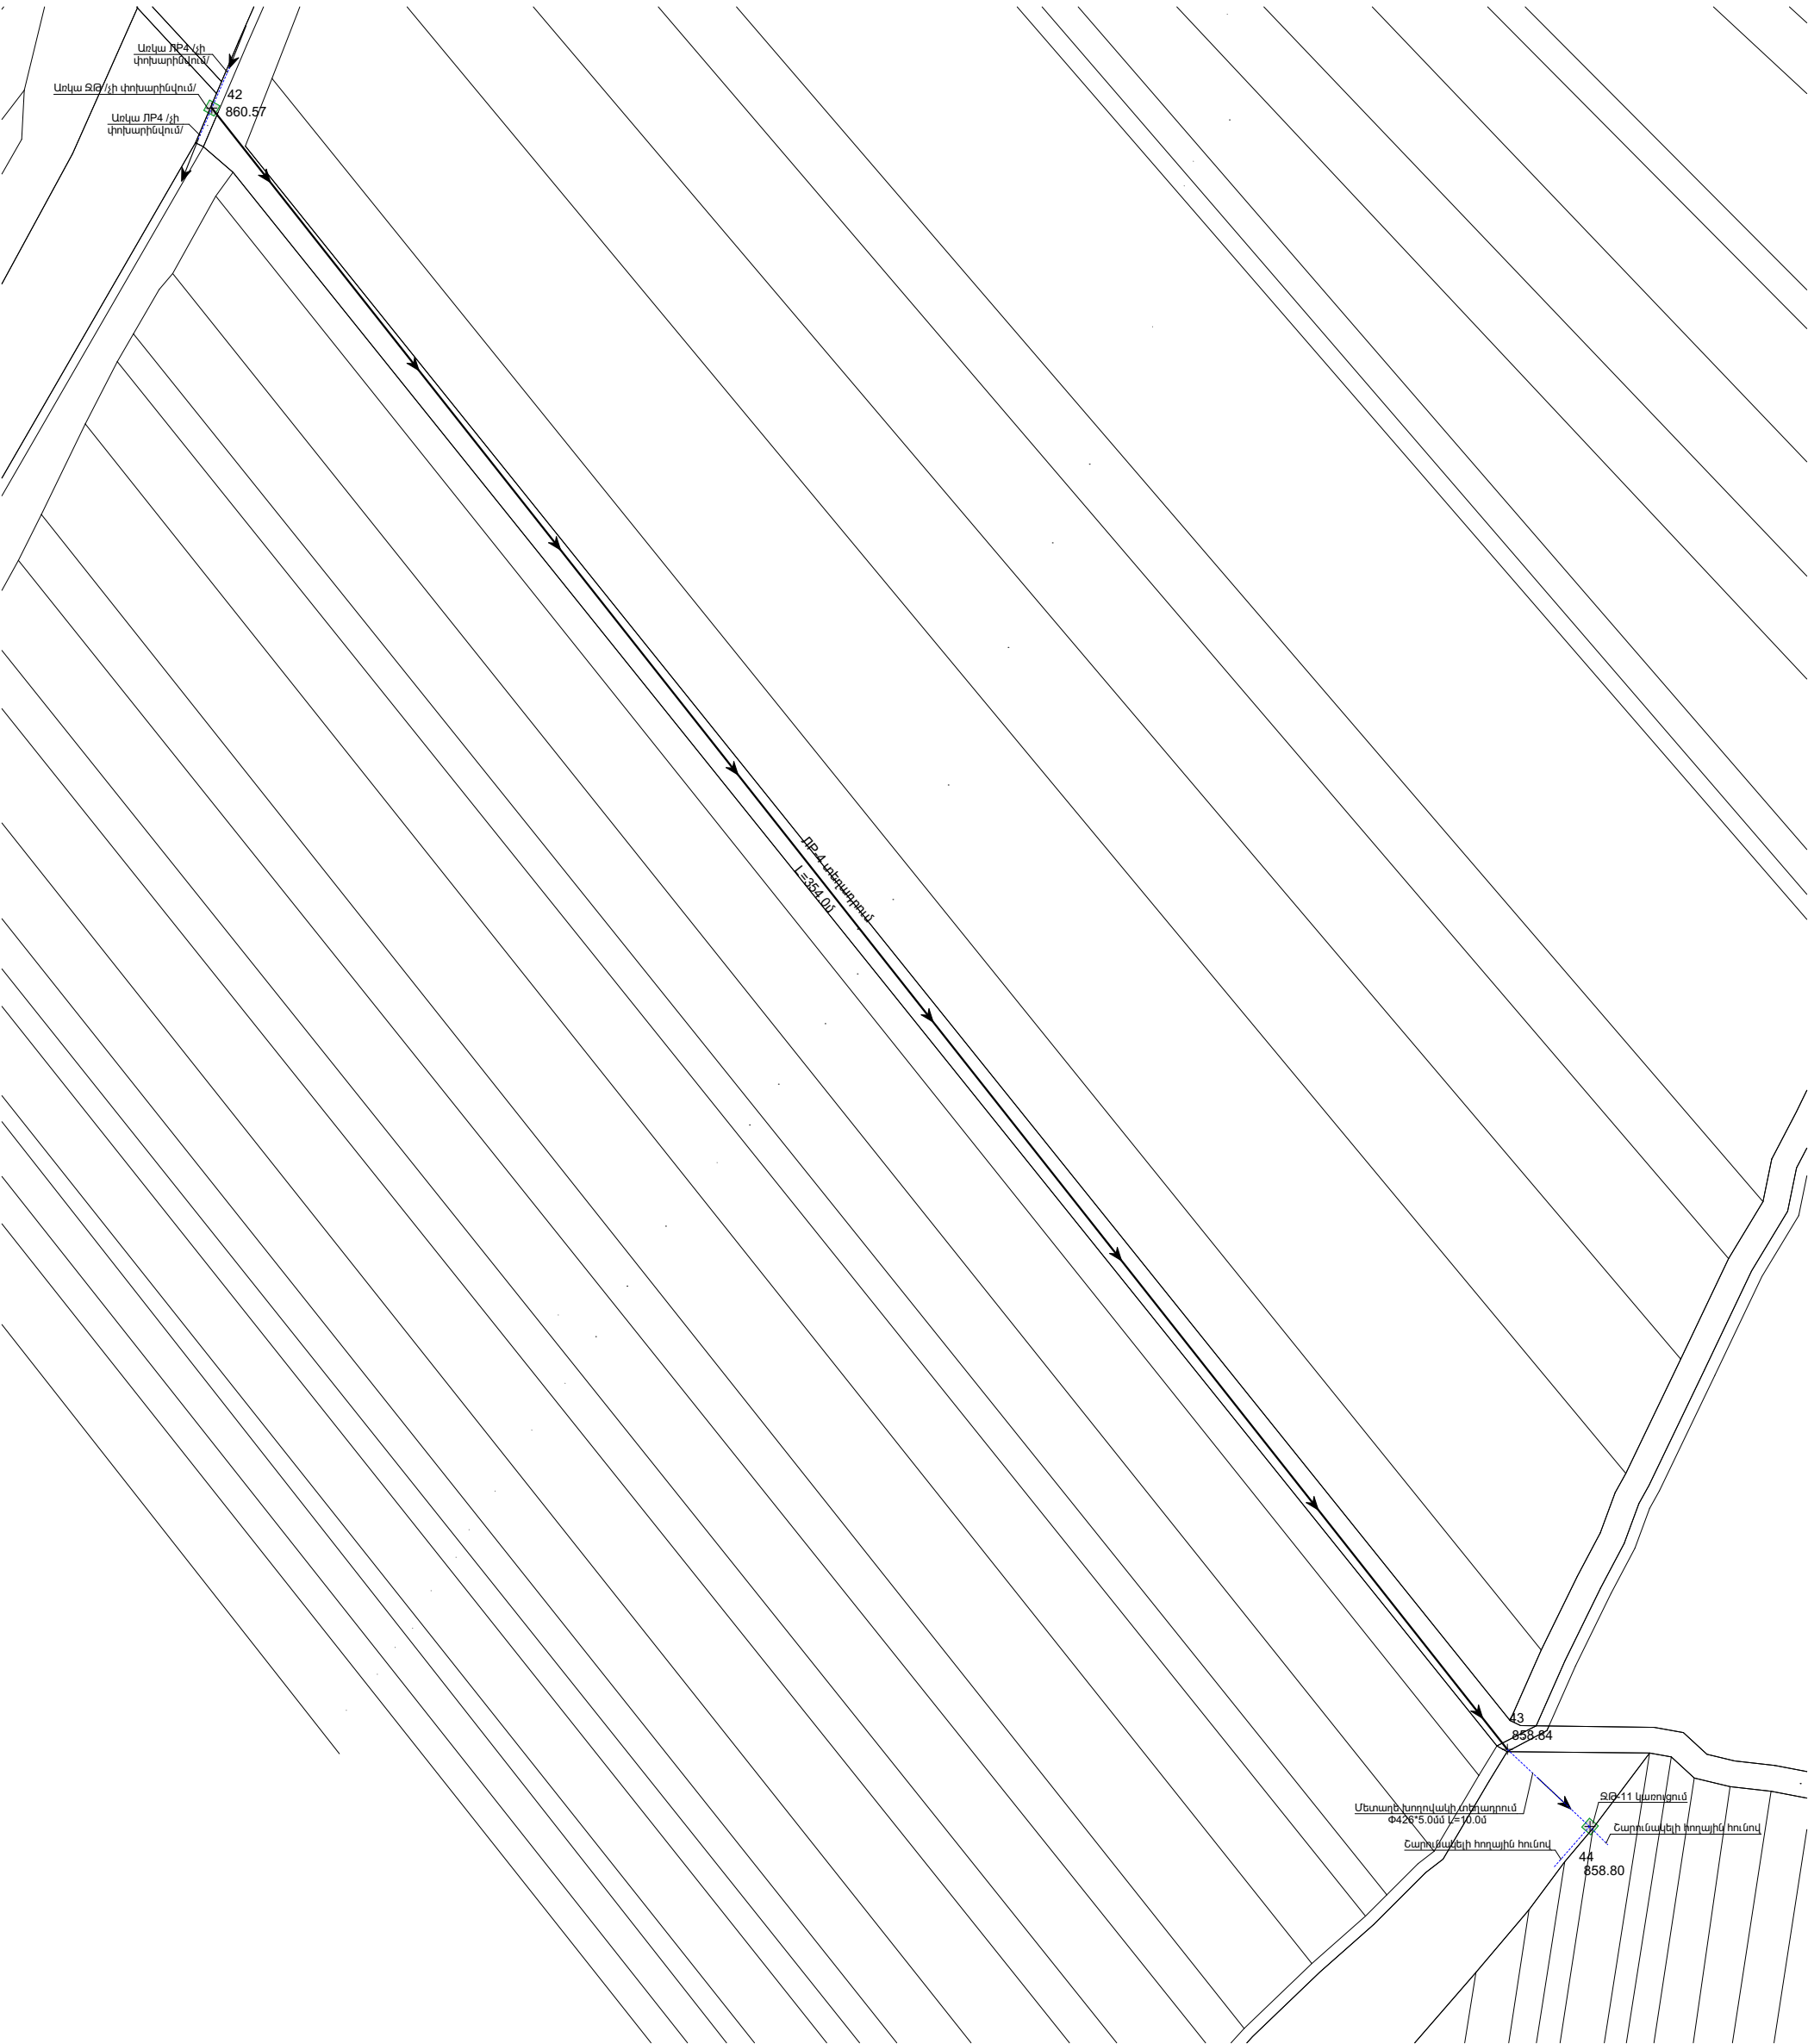

E A L L C ՏՆՕՐԵՆ ԳԾԵՑ ԳԾԵՑ	ՆՈՐԱԲԱՑ ԲՆԱԿԱԿԱՅՐՈՒՄ ՈՌՈԳՄԱՆ ՑԱՆՑԻ ԿԱՌՈՒՑՄԱՆ ԱՇԽԱՏԱՆՔՆԵՐ			ՊԱՅՄԱՆԱԳԻՐ ՈԱՄՄՅ-ԳՅԾՁԲ-25/42-2		
			ՆԱԽԱԳԻԾ	ՓՈՒԼ	ԹԵՐԹ	ԹԵՐԹԵՐ
				ԱՆ	11	
			ՈՌՈԳՄԱՆ ՀԱՏԱԿԱԳԻԾ ԾՅՈՒՂ-3	«ԷՂԱՐ ՓՐՈԳՆԵԶԹ» ՍՊԸ		


ՃՅՈՒՂ-3 ԵՐԿԱՅՆԱԿԱՆ ԿՏՐՎԱԾՔ ՆԿ42-ՆԿ44

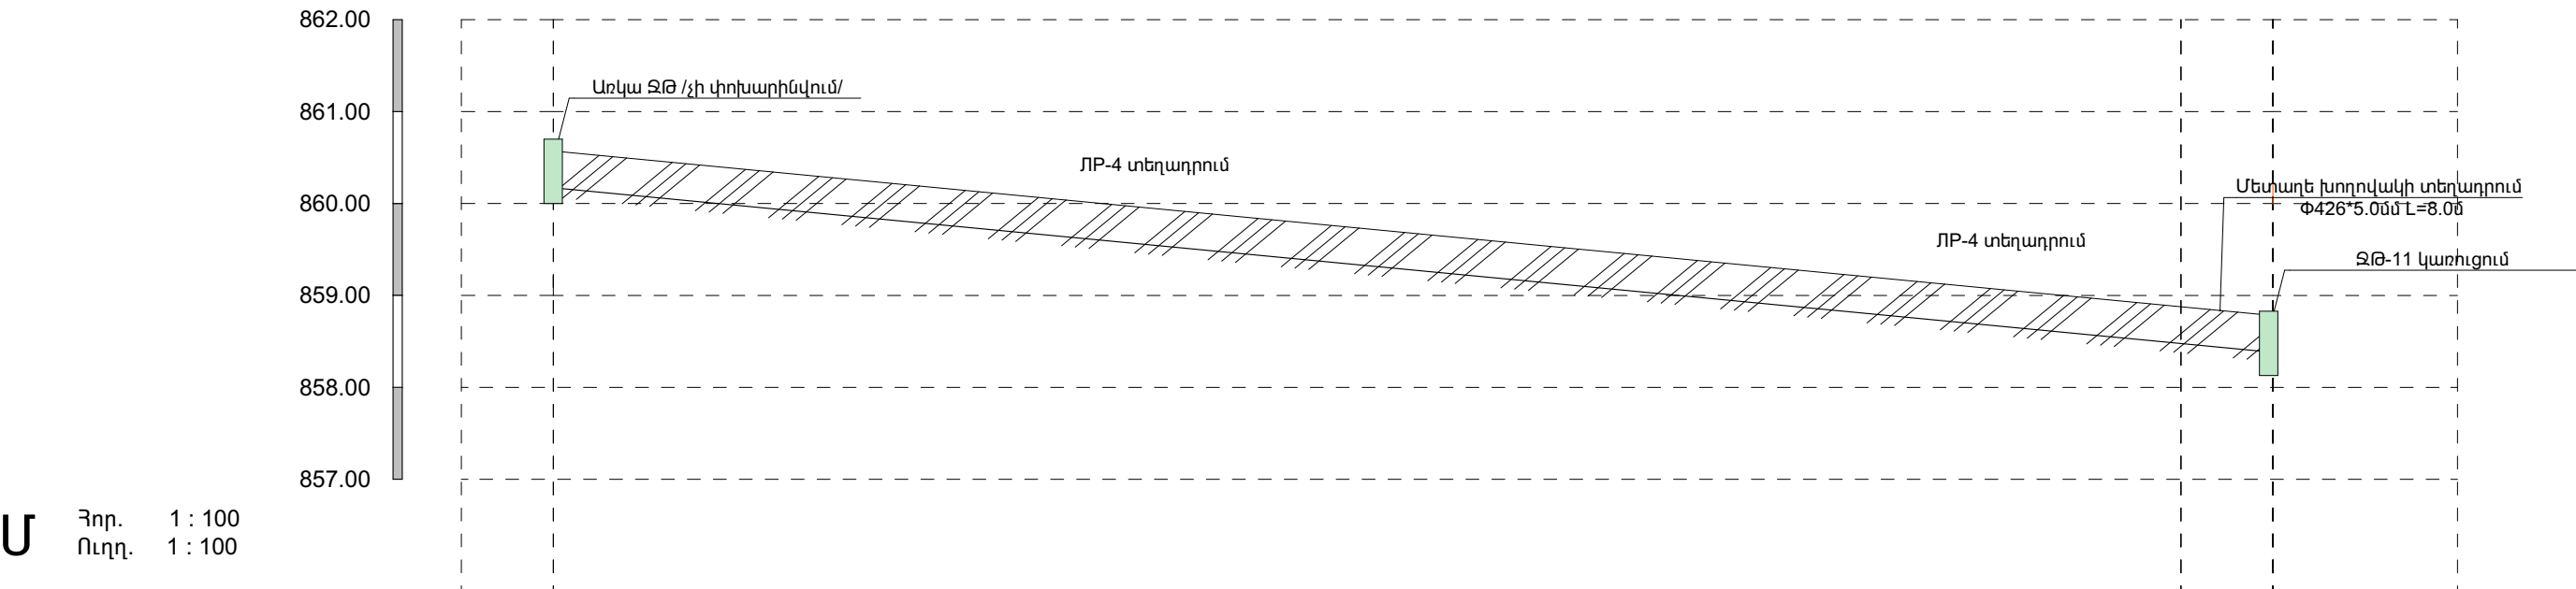

Նախագծվող հատակի միջը	860.17	858.44	858.40
Հողի մախագծային միջը	860.17	858.44	858.40
Հողի բնական միջը	860.57	858.84	858.80
խողովակի տիպը և հիդրավիկական պարամետրերը	ՊՔ-4 տեղադրում	ՊՔ-4 տեղադրում	ՊՔ-4 տեղադրում
Սետաղե խողովակի տեղադրում Փ426*5.0մմ L=8.0մ			
Թեքություն		0.005	0.004
Հեռավորություն (մ)	354.00	10.0	
Երկարություն , մ			
Նշահարման կետեր	ՆԿ42+00.00	ՆԿ43+00.00	ՆԿ44+00.00
Ուղեգծի հատակագիծ			
Երկրաբանություն	1 1.00 - 1.80 - III	1 1.00 - 1.80 - III	


	ՆՈՐԱԲԱՑ ԲՆԱԿԱՎԱՅՐՈՒՄ ՈՌՈԳՄԱՆ ՑԱՆՑԻ ԿԱՌՈՒՑՄԱՆ ԱՇԽԱՏԱՆՔՆԵՐ			ՊԱՅՄԱՆԱԳԻՐ ՈԱՍՄՅ-ԳՅԾՁԲ-25/42-2		
			ՆԱԽԱԳԻԾ	ՓՈՒԼ	ԹԵՐԹ	ԹԵՐԹԵՐ
	ՏՆՕՐԵՆ	Գ. ՄԵՍՐՈՊՅԱՆ		ԱՆ	12	
	ԳԾԵՑ	Գ. ՀՈՎՀԱՆՆԻՍՅԱՆ	ՃՅՈՒՂ-3 ԵՐԿԱՅՆԱԿԱՆ ԿՏՐՎԱԾՔ ՆԿ42-ՆԿ44	«ԷՂԱՐ ՓՐՈԳՆԵՔԹ» ՍՊԸ		
ԳԾԵՑ	Գ. ՄԵՍՐՈՊՅԱՆ					

ՈՌՈԳՄԱՆ ՀԱՏԱԿԱԳԻԾ ԾՅՈՒՂ-4
Մ1:1000

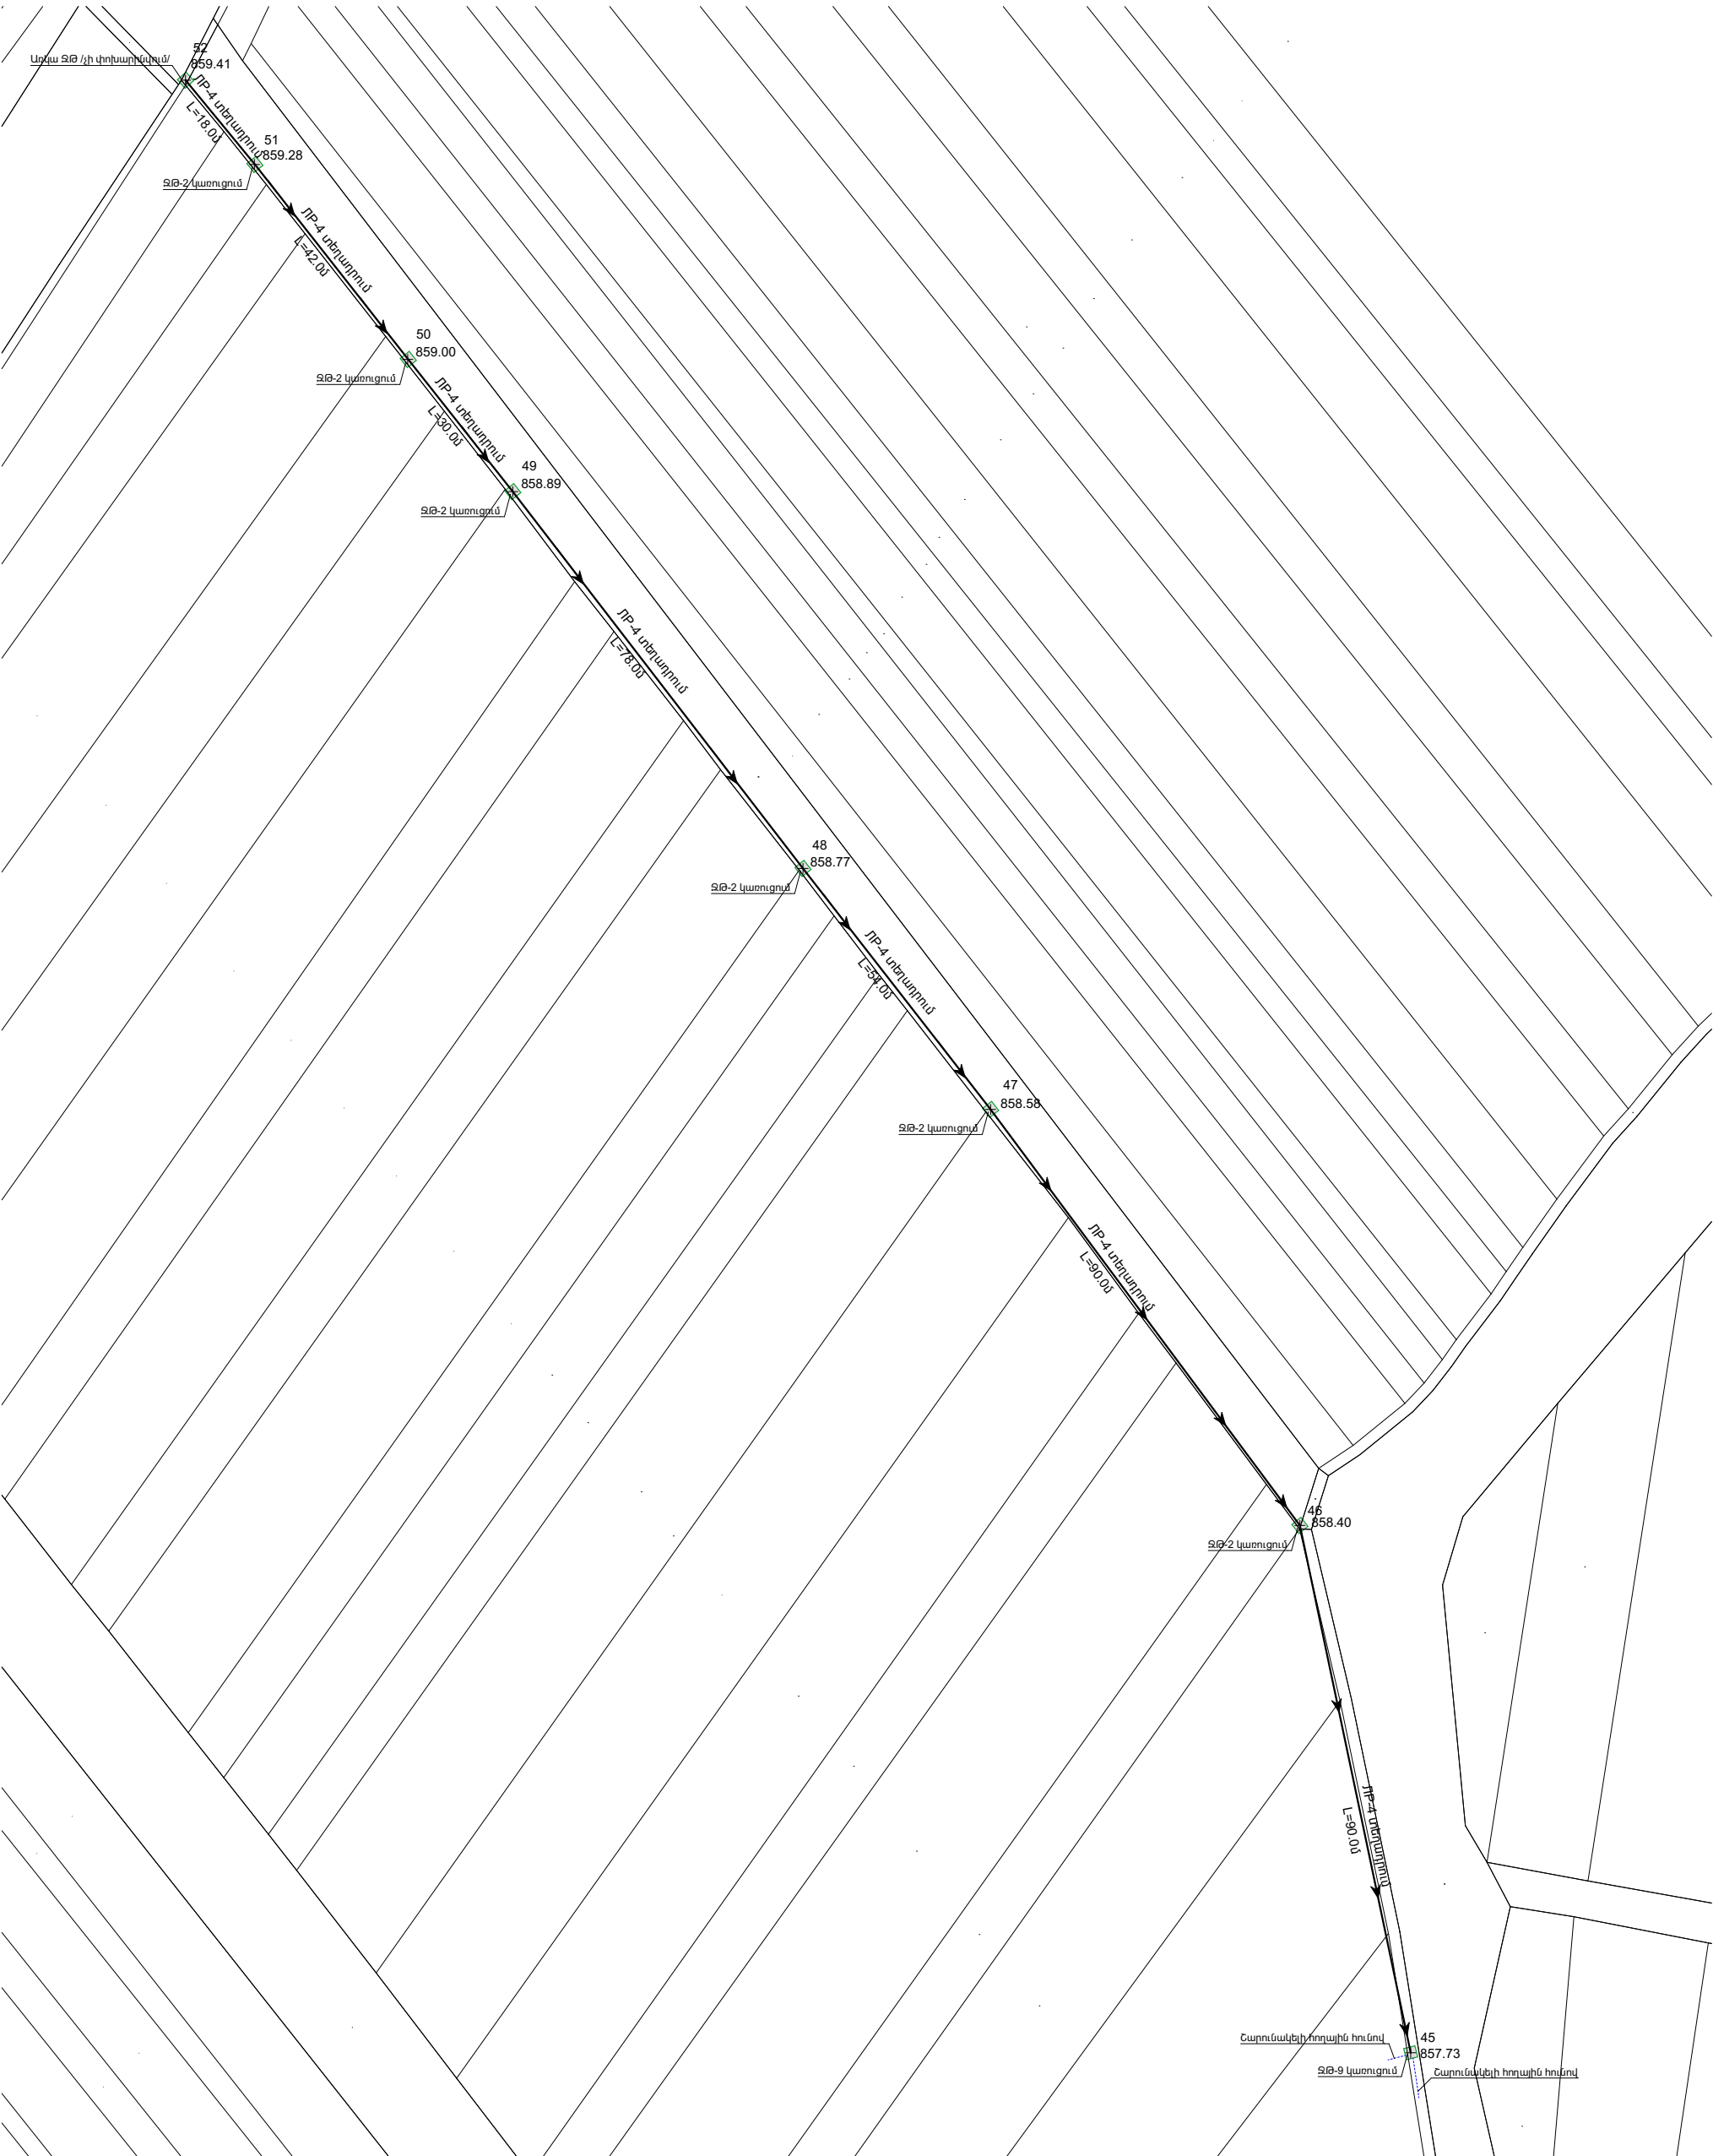


	ՆՈՐԱԲԱՑ ԲՆԱԿԱԿԱՅՐՈՒՄ ՈՌՈԳՄԱՆ ՑԱՆՑԻ ԿԱՌՈՒՑՄԱՆ ԱՇԽԱՏԱՆՔՆԵՐ			ՊԱՅՄԱՆԱԳԻՐ ՈԱՄՄՀ-ԳՀԾՁԲ-25/42-2		
				ՓՈՒԼ	ԹԵՐԹ	ԹԵՐԹԵՐ
	ՏՆՕՐԵՆ	Գ. ՄԵՍՐՈՂՅԱՆ		ՆԱԽԱԳԻԾ		
	ԳԾԵՑ	Գ. ՀՈՎԿԱՆՆԻՍՅԱՆ				
ԳԾԵՑ	Գ. ՄԵՍՐՈՂՅԱՆ		ՈՌՈԳՄԱՆ ՀԱՏԱԿԱԳԻԾ ԾՅՈՒՂ-4	«ԷՂԱՐ ՓՐՈԳՆԵԶԹ» ՍՊԸ		

ՃՅՈՒՂ-4 ԵՐԿԱՅՆԱԿԱՆ ԿՏՐԿԱԾՔ ՆԿ52-ՆԿ45

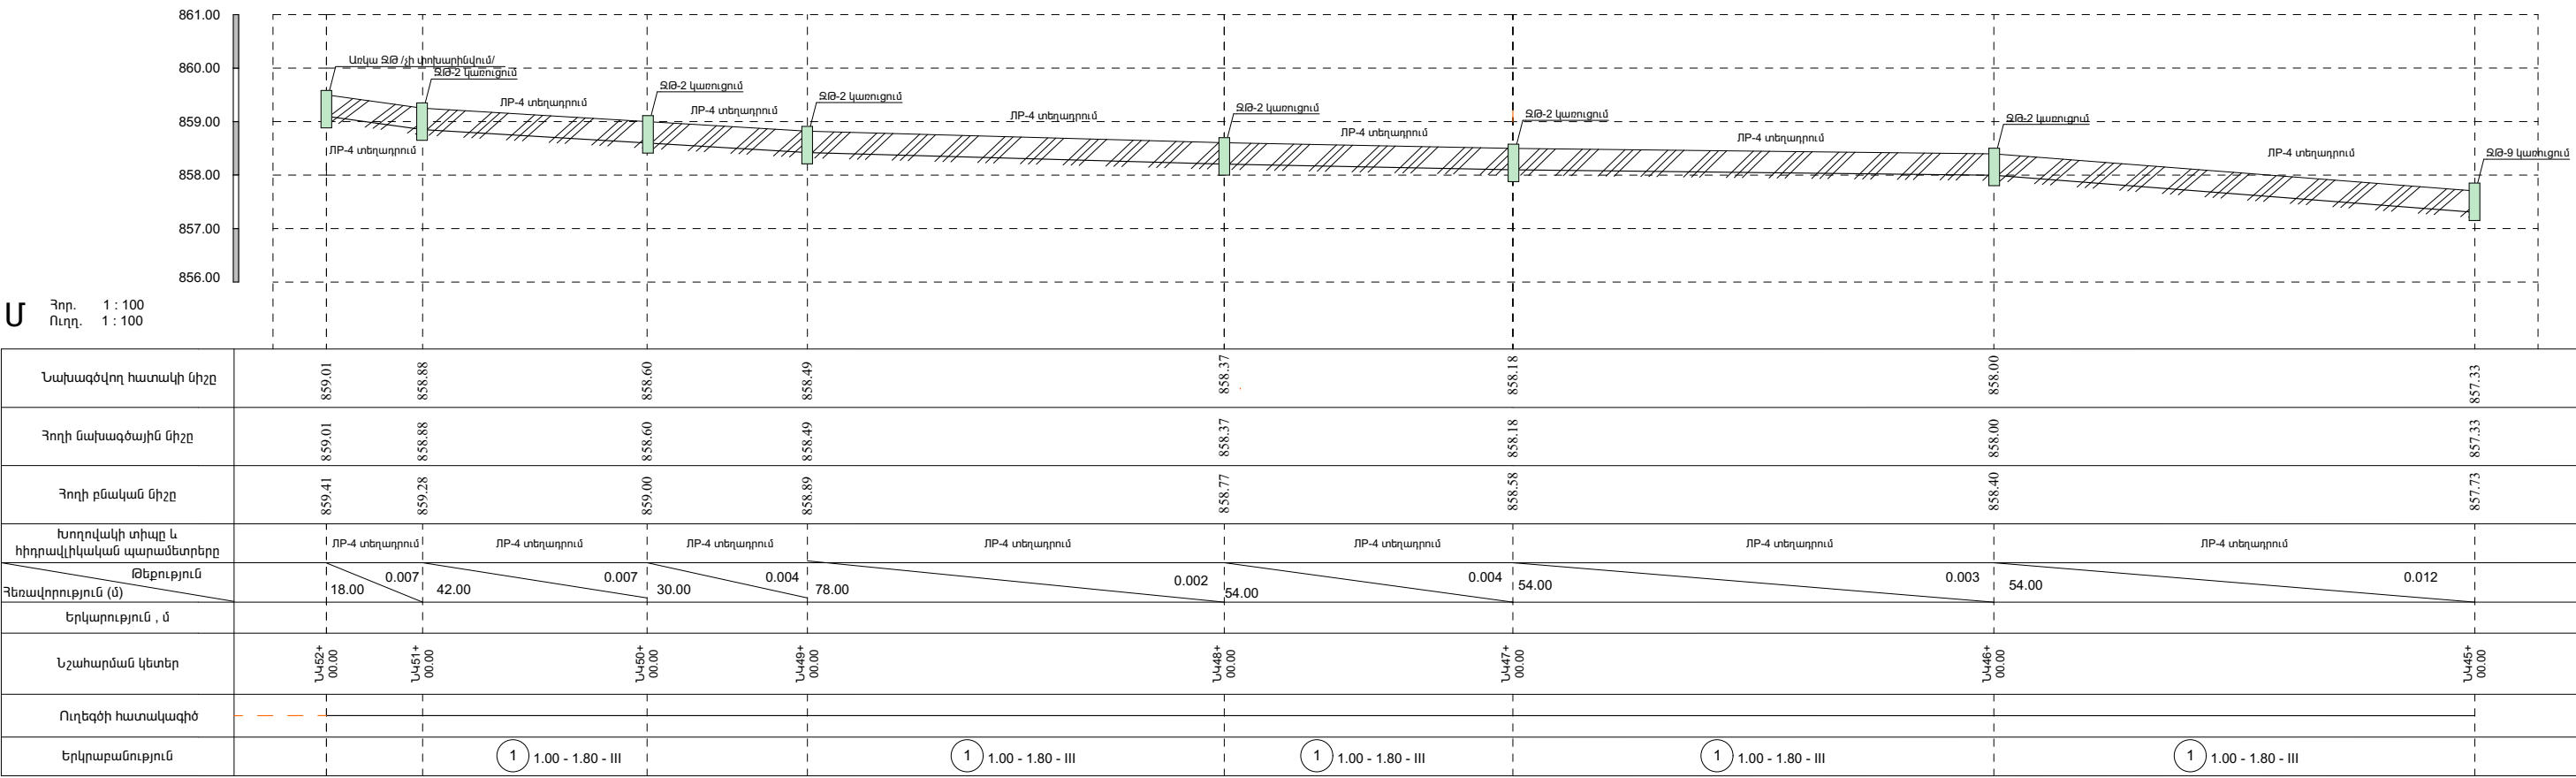

E A L L C	ՆՈՐԱԲԱՑ ԲՆԱԿԱՎԱՅՐՈՒՄ ՈՌՈԳՄԱՆ ՑԱՆՑԻ ԿԱՌՈՒՑՄԱՆ ԱՇԽԱՏԱՆՔՆԵՐ			ՊԱՅՄԱՆԱԳԻՐ ՈԱՍՄՅ-ԳՀԾՁԲ-25/42-2		
				ՆԱԽԱԳԻԾ		ՓՈՒԼ
	ՏՆՕՐԵՆ	Գ. ՄԵՍՐՈՊՅԱՆ		ՃՅՈՒՂ-4 ԵՐԿԱՅՆԱԿԱՆ ԿՏՐԿԱԾՔ ՆԿ52-ՆԿ45		ԱՆ
	ԳԾԵՑ	Գ. ՀՈՎՀԱՆՆԻՍՅԱՆ				14
ԳԾԵՑ	Գ. ՄԵՍՐՈՊՅԱՆ			«ԷՂԱՐ ՓՐՈԳՆԵԶԹ» ՍՊԸ		

ՈՌՈԳՄԱՆ ՀԱՏԱԿԱԳԻԾ ՃՅՈՒՂ-5 /ԷԶ-1/
Մ1:1000

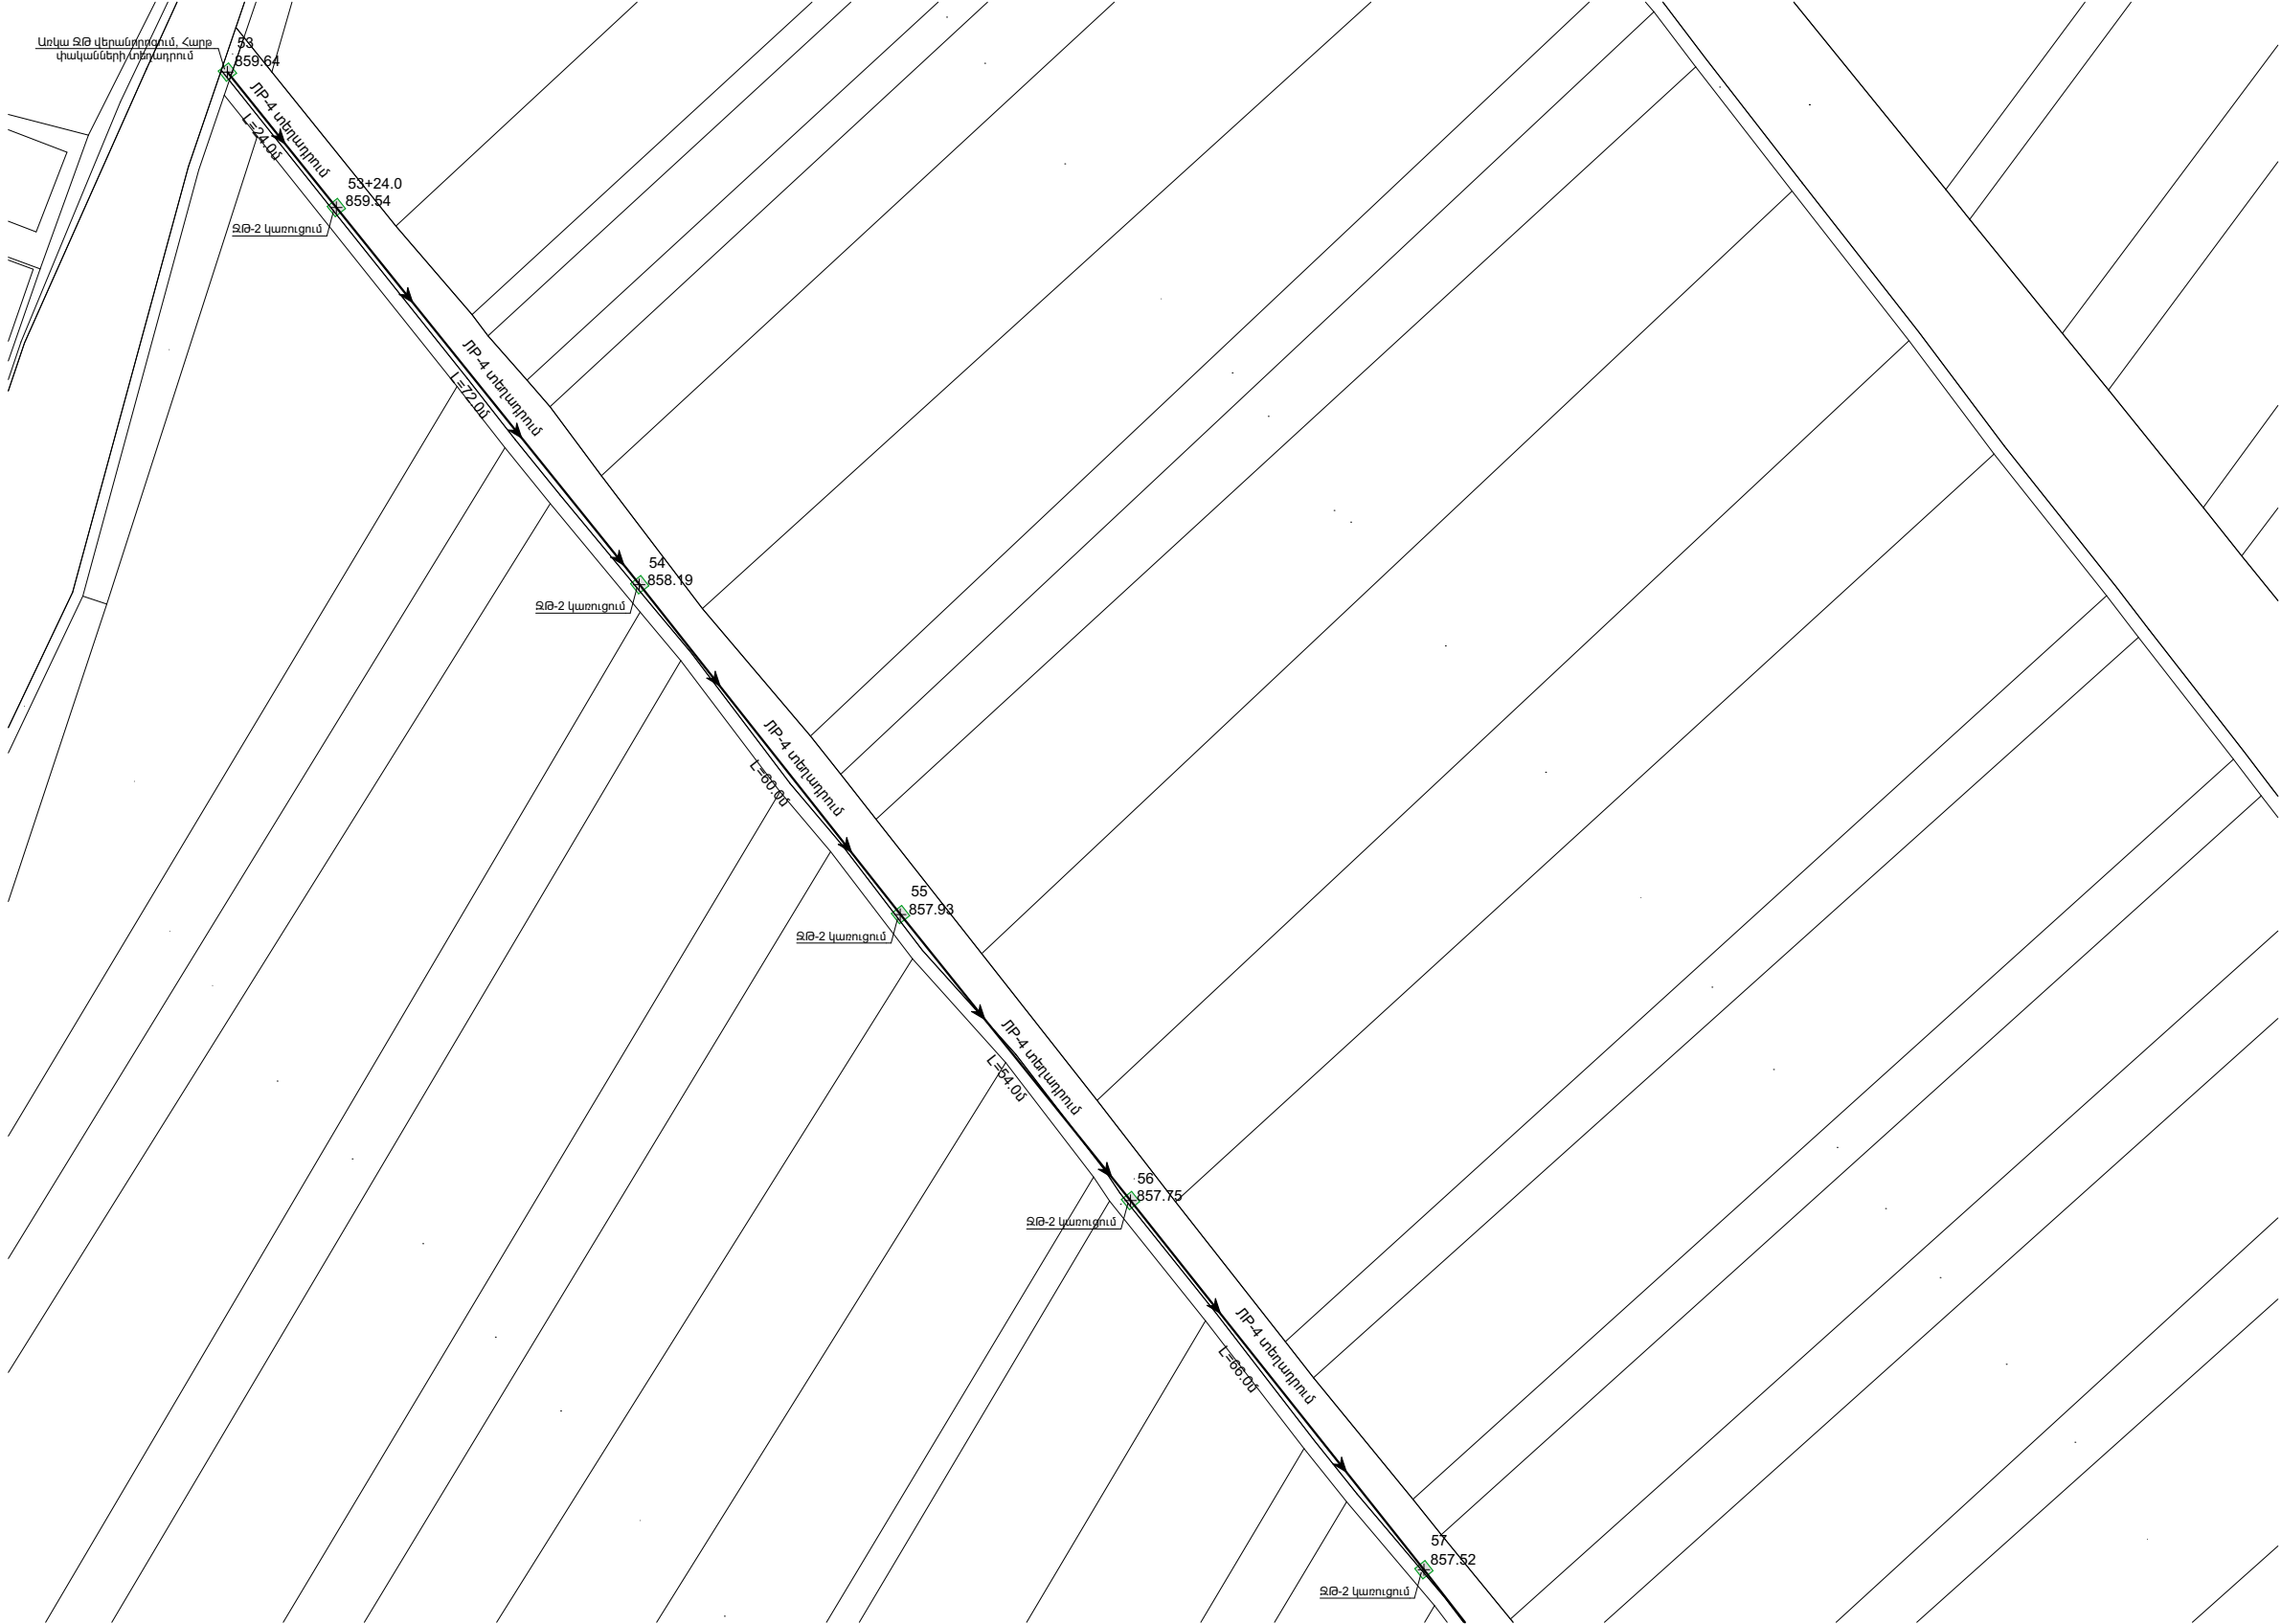

	ՆՈՐԱԲԱՑ ԲՆԱԿԱՎԱՅՐՈՒՄ ՈՌՈԳՄԱՆ ՑԱՆՑԻ ԿԱՌՈՒՑՄԱՆ ԱՇԽԱՏԱՆՔՆԵՐ			ՊԱՅՄԱՆԱԳԻՐ ՈԱՍՄՅ-ԳՅԾՁԲ-25/42-2		
				ՓՈՒԼ	ԹԵՐԹ	ԹԵՐԹԵՐ
	ՏՆՕՐԵՆ	Գ. ՄԵՍՐՈՂՅԱՆ		ԱՆ	15	
	ԳԾԵՑ	Գ. ՀՈՎՀԱՆՆԻՍՅԱՆ		«ԷՂԱՐ ՓՐՈԳՆԵԶԹ» ՍՊԸ		
	ԳԾԵՑ	Գ. ՄԵՍՐՈՂՅԱՆ		ՈՌՈԳՄԱՆ ՀԱՏԱԿԱԳԻԾ ՃՅՈՒՂ-5 /ԷԶ-1/		

Technical drawing of a sewerage line (ՍԹ-4) showing a profile view with elevations and stationing. The line starts at station 56 (elevation 857.75) and ends at station 61 (elevation 857.18). It includes segments of 60.00m, 34.00m, and 30.00m. A manhole (ՍԹ-2) is located at station 57 (elevation 857.52). A culvert (ՍԹ-12) is located at station 60 (elevation 857.25). The drawing also shows a cross-section of the culvert with a diameter of 4265.00mm and a length of 24.00m.



9053

q̄ōt̄s



ՈՒՌԳՄԱՆ ՀԱՏԱԿԱԳԻԾ ՃՅՈՒՂ-5 /ԷԶ-2/

ՓՈՒԼ	ԹԵՐԹ	ԹԵՐԹԵՐ
------	------	--------

16


ህግ

ՃՅՈՒՂ-5 ԵՐԿԱՅՆԱԿԱՆ ԿՏՐՎԱԾՔ ՆԿ53-ՆԿ61

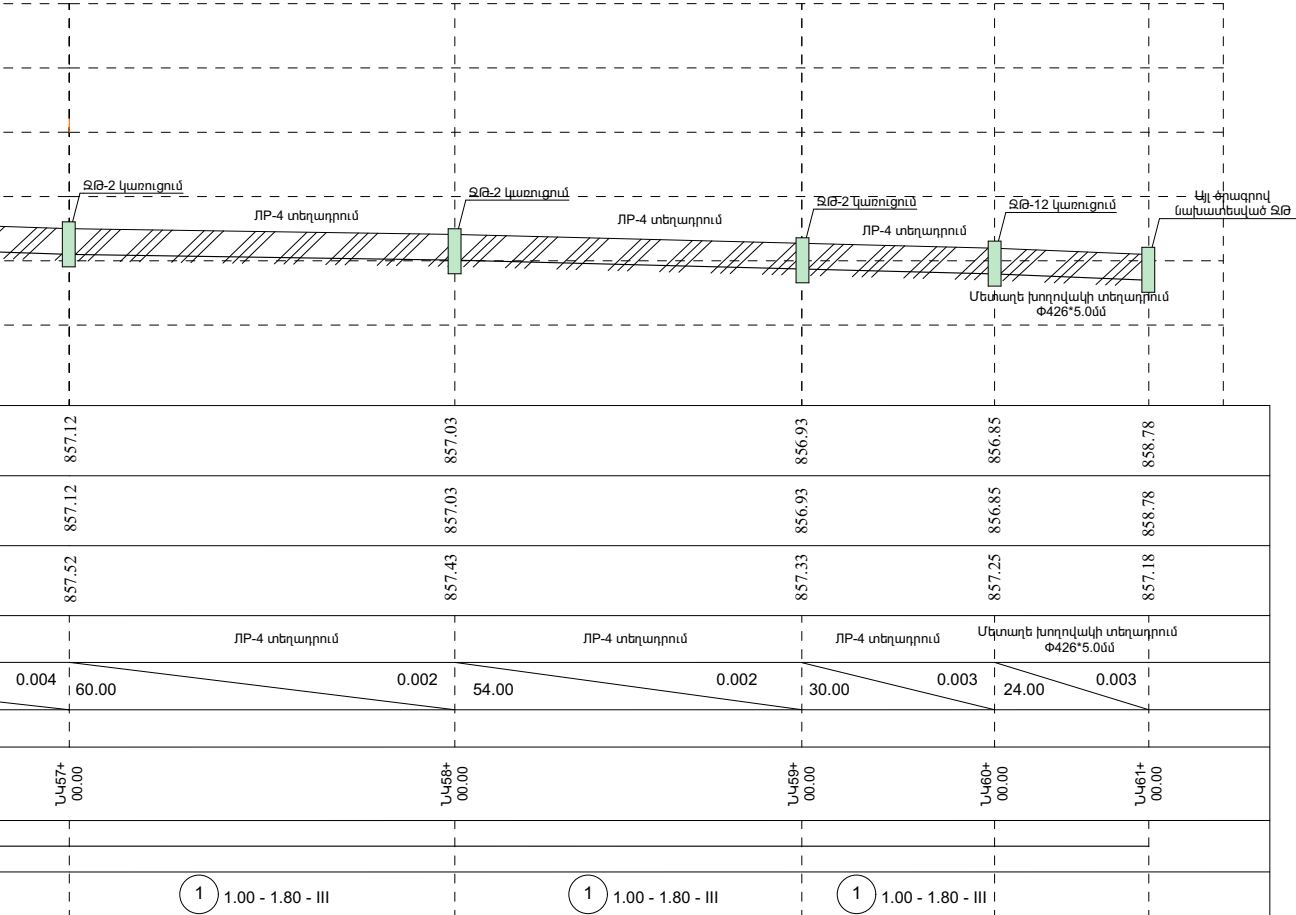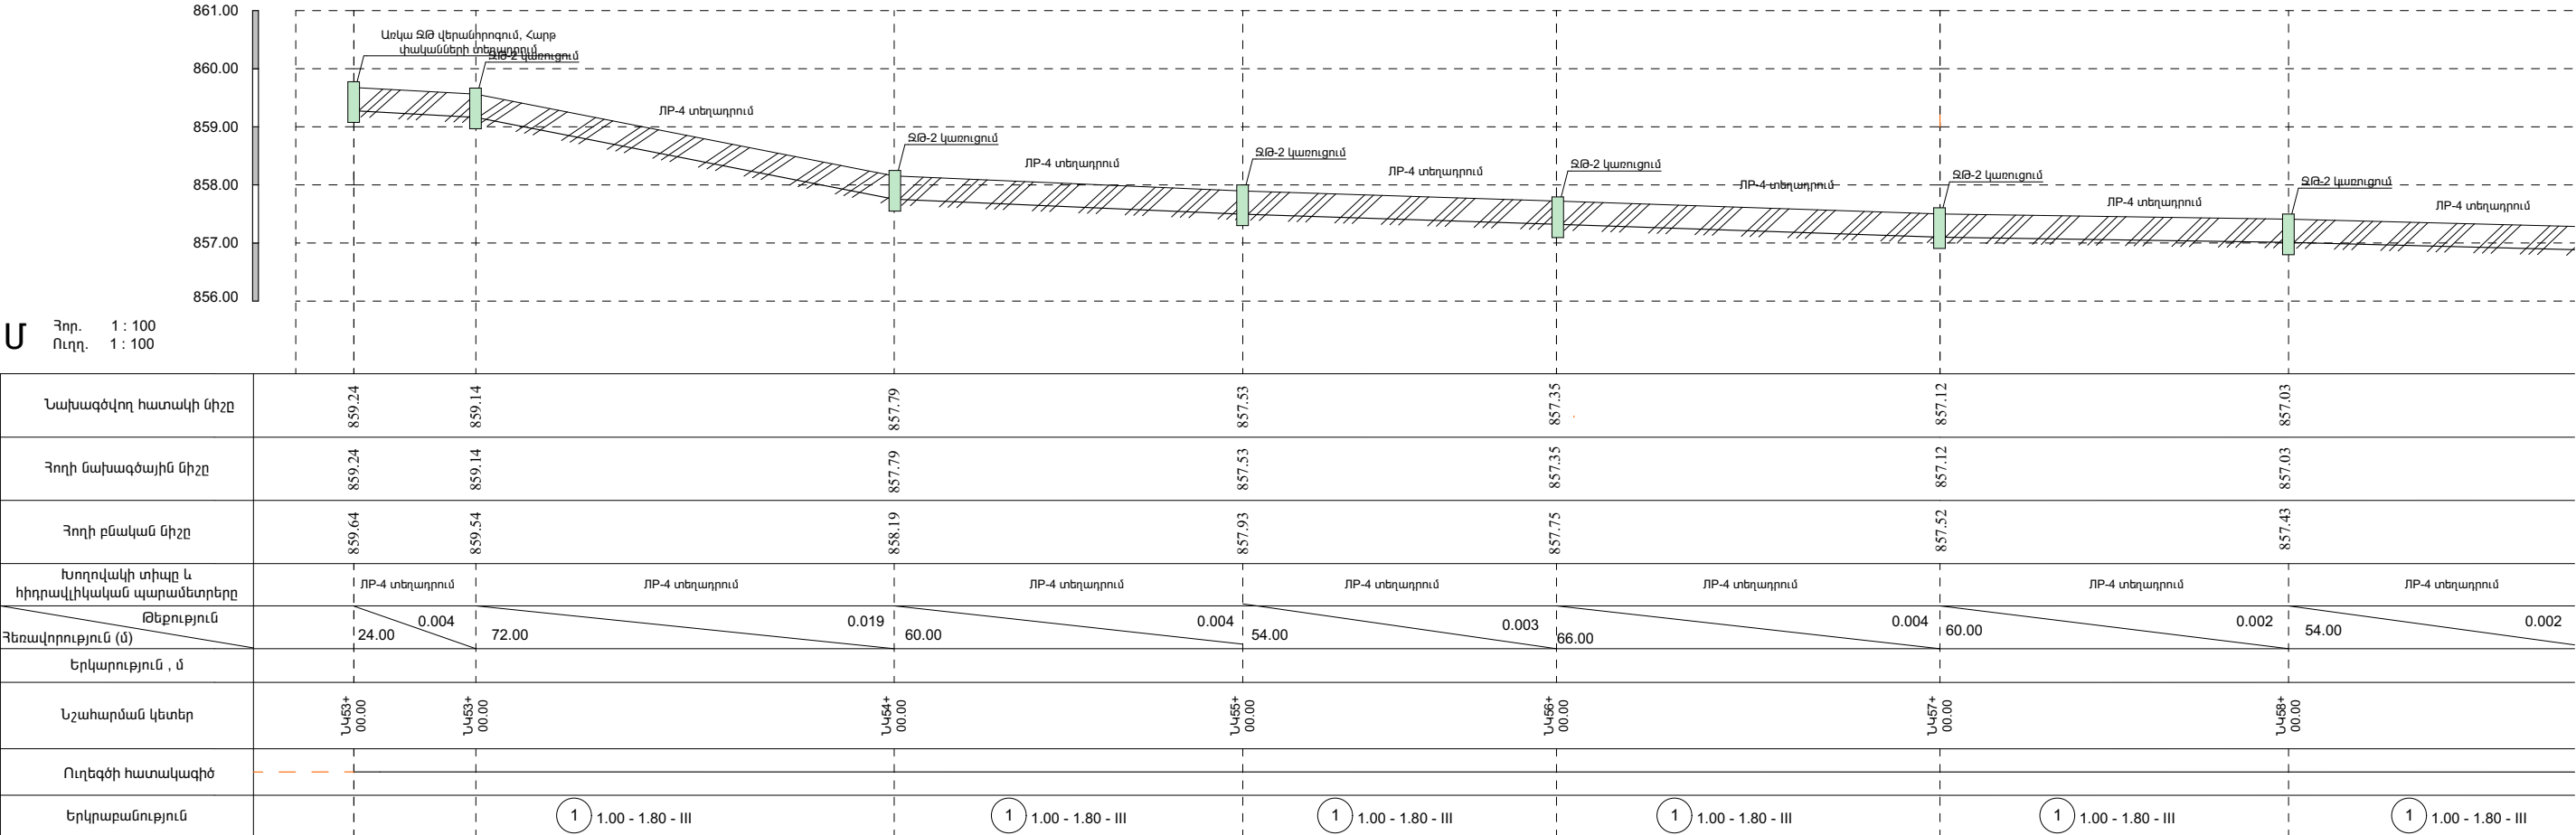


	ՆՈՐԱԲԱՑ ԲՆԱԿԱԿԱՅՐՈՒՄ ՈՌՈԳՄԱՆ ՑԱՆՑԻ ԿԱՌՈՒՑՄԱՆ ԱԾԽԱՏԱՆՔՆԵՐ			ՊԱՅՄԱՆԱԳԻՐ ՈԱՍՄՅ-ԳՅԾԶԲ-25/42-2		
			ՆԱԽԱԳԻԾ	ՓՈՒԼ	ԹԵՐԹ	ԹԵՐԹԵՐ
	ՏՆՕՐԵՆ	Գ. ՄԵՍՐՈՊՅԱՆ		ԱՆ	17	
	ԳԾԵՑ	Գ. ՀՈԿՀԱՆՆԻՍՅԱՆ		«ԷՆԱՐ ՓՐՈԴՋԵԹ» ՍՊԸ		
ԳԾԵՑ	Գ. ՄԵՍՐՈՊՅԱՆ	ԾՅՈՒՂ-5 ԵՐԿԱՅՆԱԿԱՆ ԿՏՐԿԱԾՔ ՆԿ53-ՆԿ61				

ՈՌՈԳՄԱՆ ՀԱՏԱԿԱԳԻԾ ԾՅՈՒՂ-6
Մ1:1000

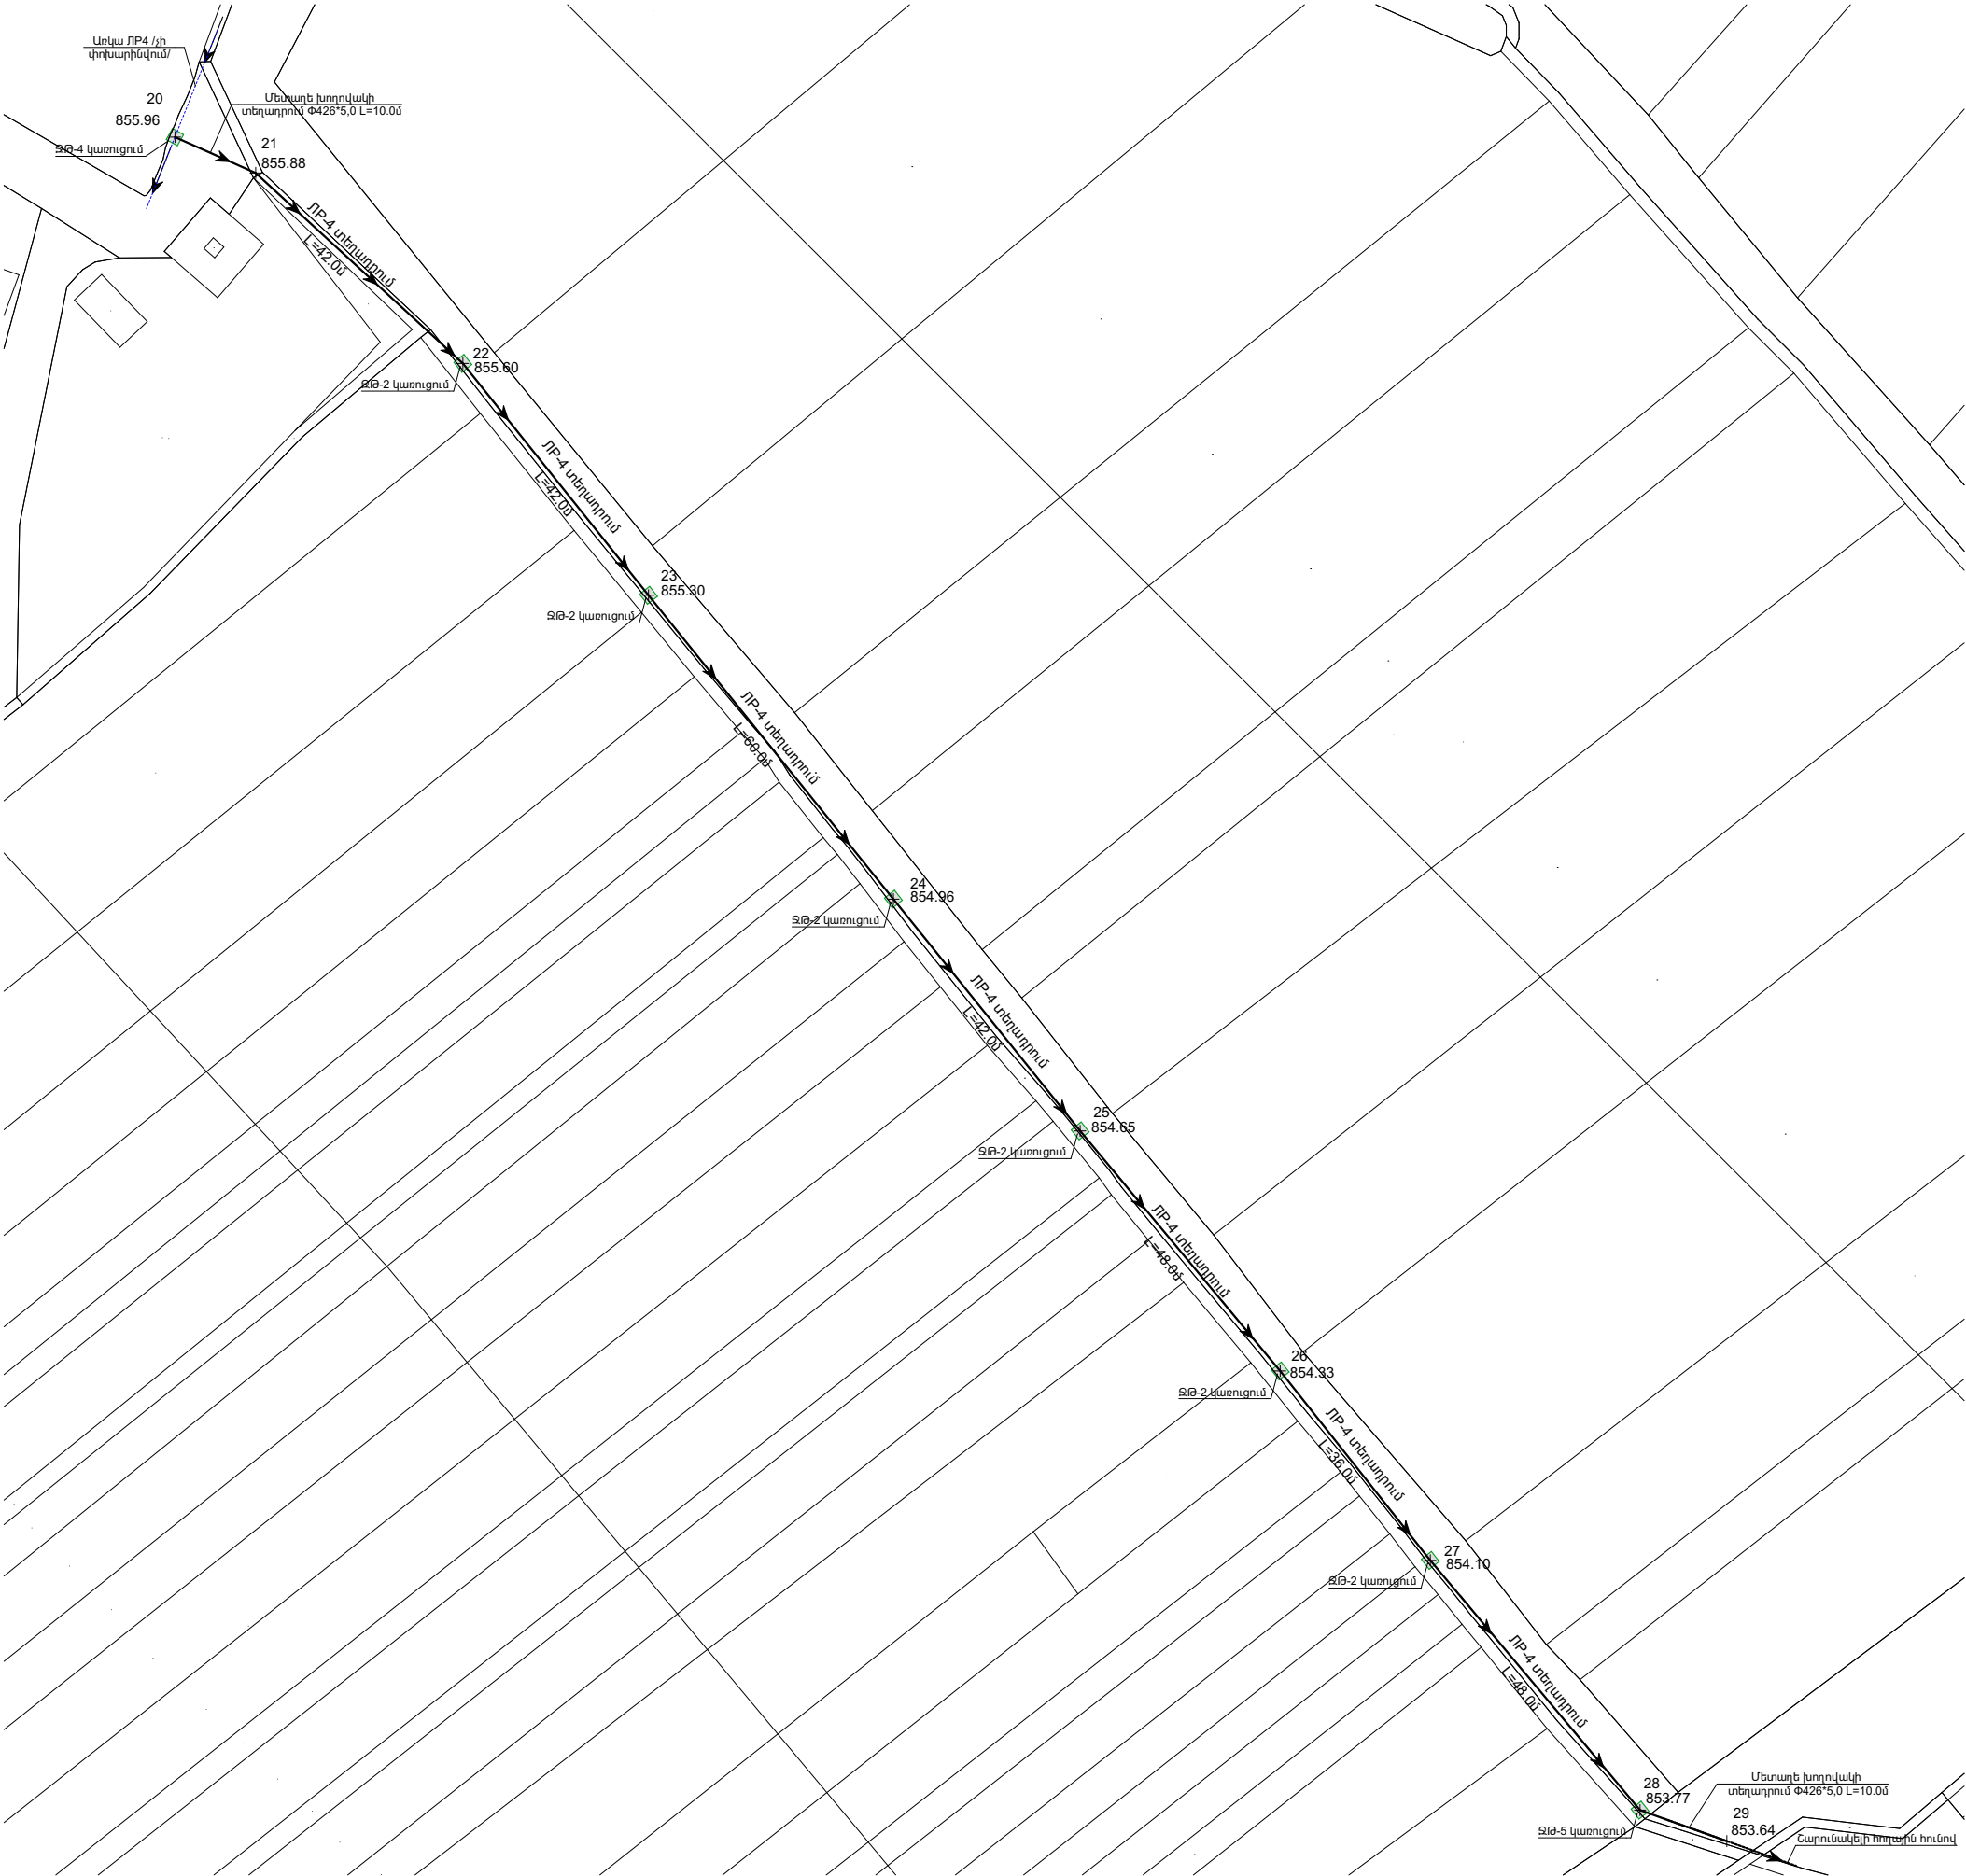


	ՆՈՐԱԲԱՑ ԲՆԱԿԱԿԱՅՐՈՒՄ ՈՌՈԳՄԱՆ ՑԱՆՑԻ ԿԱՌՈՒՑՄԱՆ ԱՇԽԱՏԱՆՔՆԵՐ			ՊԱՅՄԱՆԱԳԻՐ ՈԱՄՄՀ-ԳՀԾՁԲ-25/42-2			
				ՆԱԽԱԳԻԾ	ՓՈՒԼ	ԹԵՐԹ	ԹԵՐԹԵՐ
	ՏՆՕՐԵՆ	Գ. ՄԵՍՐՈՂՅԱՆ			ԱՆ	18	
	ԳԾԵՑ	Գ. ՀՈԿԱՆՆԻՍՅԱՆ		ՈՌՈԳՄԱՆ ՀԱՏԱԿԱԳԻԾ ԾՅՈՒՂ-6	«ԷՂԱՐ ՓՐՈԳՆԵԶԹ»		
	ԳԾԵՑ	Գ. ՄԵՍՐՈՂՅԱՆ			ՍՊԸ		

ՃՅՈՒՂ-6 ԵՐԿԱՅՆԱԿԱՆ ԿՏՐԿԱԾՔ ՆԿ20-ՆԿ29

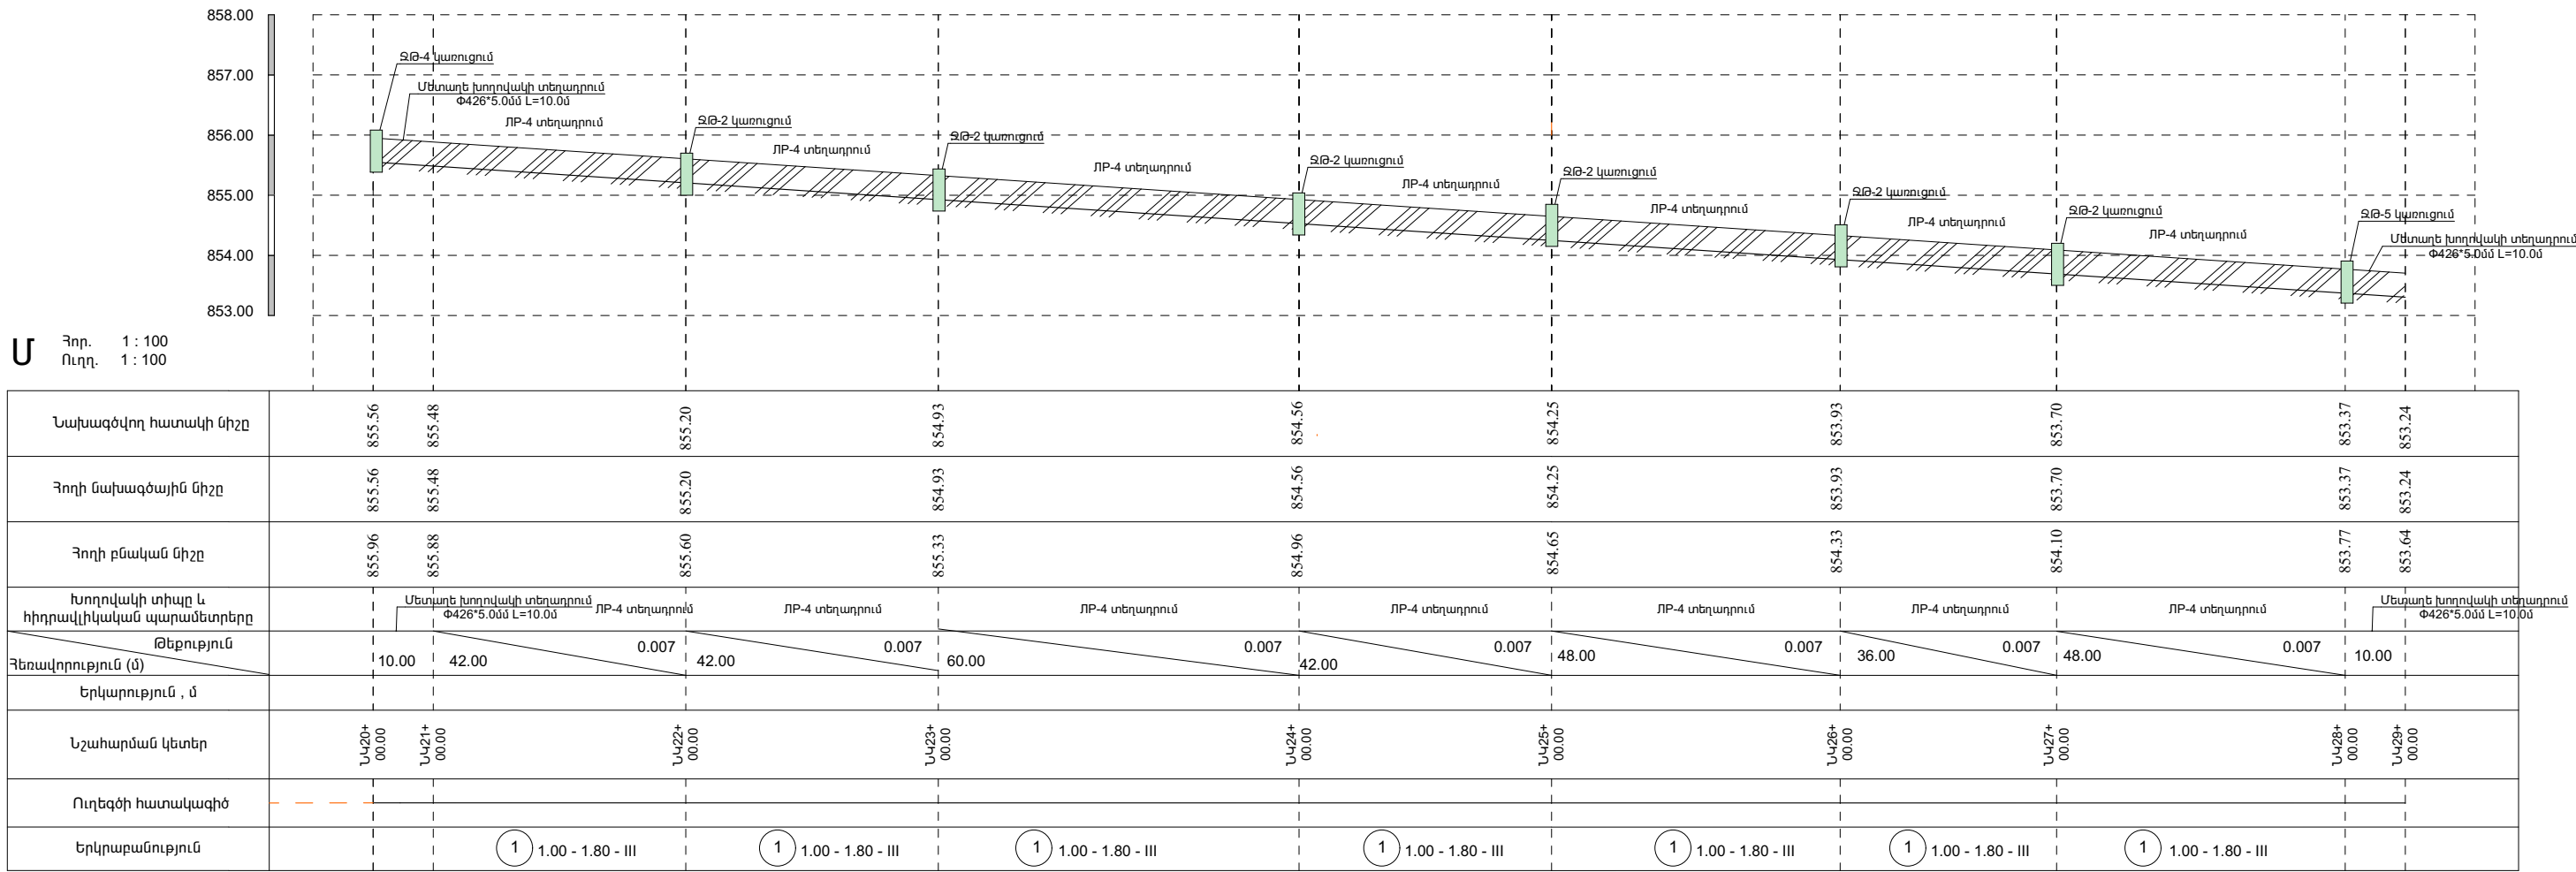


	ՆՈՐԱԲԱՑ ԲՆԱԿԱՎԱՅՐՈՒՄ ՈՌՈԳՄԱՆ ՑԱՆՑԻ ԿԱՌՈՒՑՄԱՆ ԱՇԽԱՏԱՆՔՆԵՐ			ՊԱՅՄԱՆԱԳԻՐ ՈԱՍՄՅ-ԳՅԾՁԲ-25/42-2		
			ՆԱԽԱԳԻԾ	ՓՈՒԼ	ԹԵՐԹ	ԹԵՐԹԵՐ
				ԱՆ	19	
				«ԷՂԱՐ ՓՐՈԳՆԵԶԹ» ՍՊԸ		
ՏՆՕՐԵՆ	Գ. ՄԵՍՐՈՊՅԱՆ		ԾՅՈՒՂ-6 ԵՐԿԱՅՆԱԿԱՆ ԿՏՐԿԱԾՔ ՆԿ20-ՆԿ29			
ԳԾԵՑ	Գ. ՀՈՎՀԱՆՆԻՍՅԱՆ					
ԳԾԵՑ	Գ. ՄԵՍՐՈՊՅԱՆ					

ՈՌՈԳՄԱՆ ՀԱՏԱԿԱԳԻԾ ՃՅՈՒՂ-7 /ԷԶ-1/
Մ1:1000

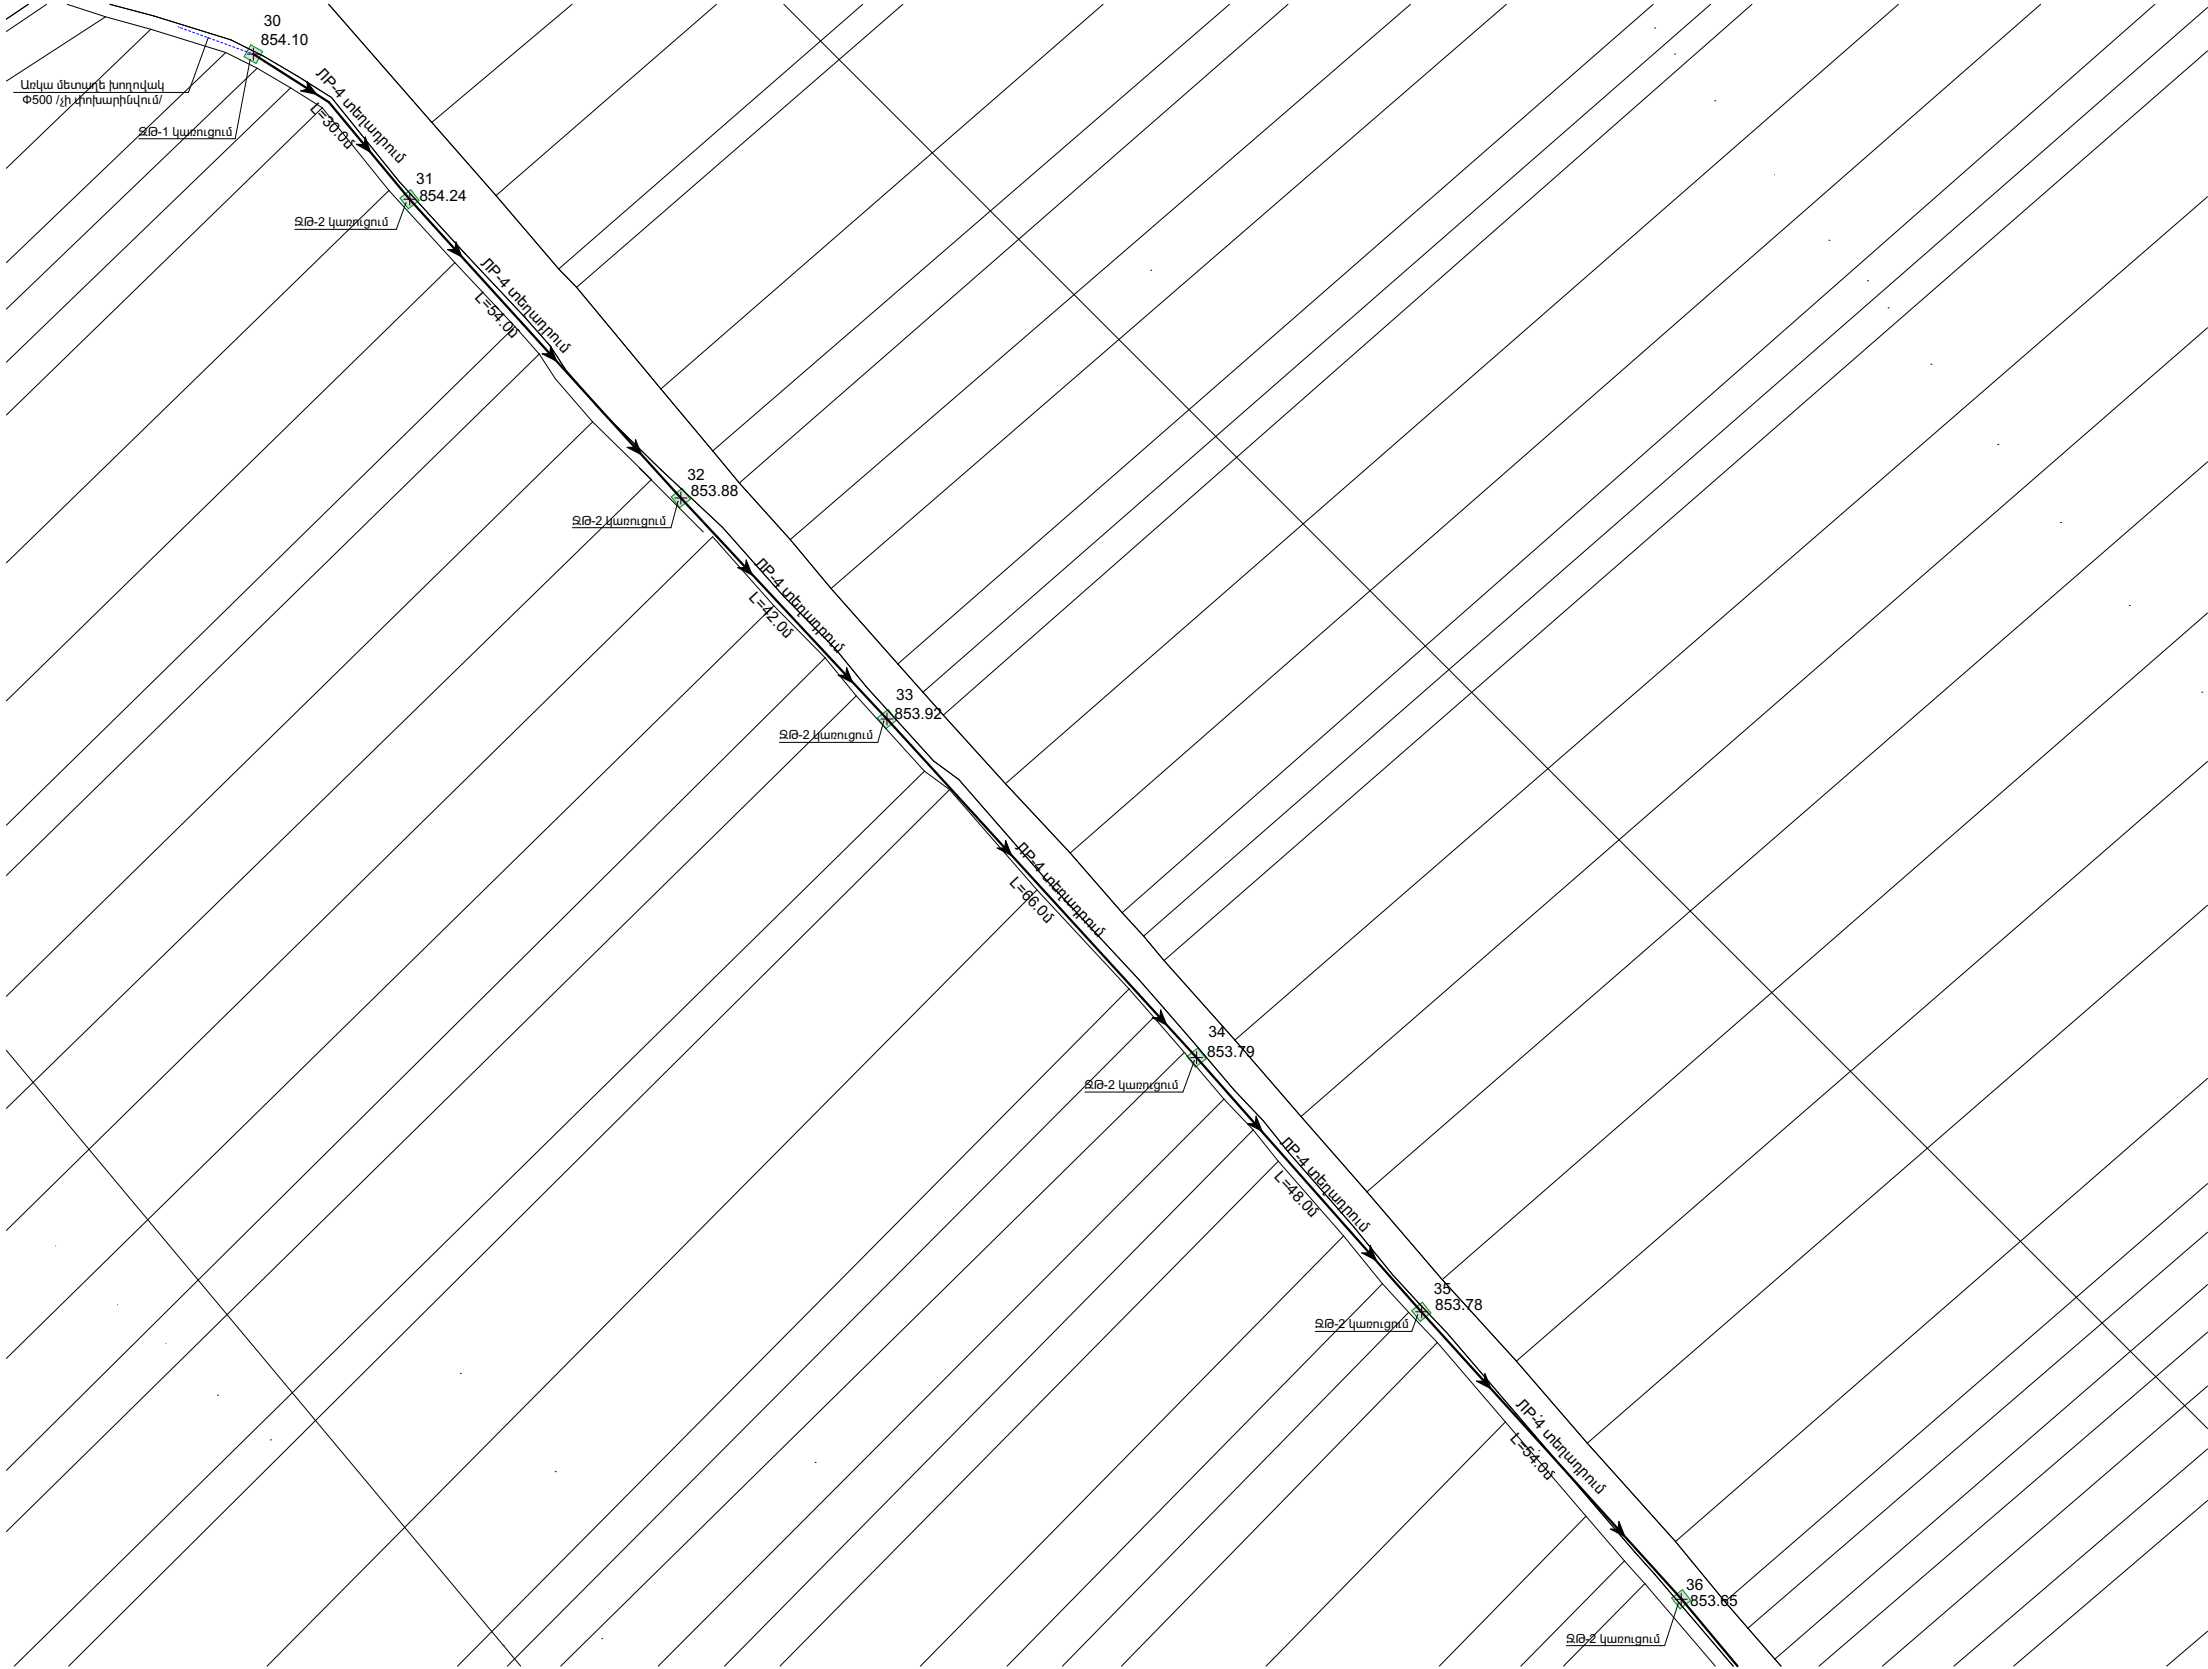


	ՆՈՐԱԲԱՑ ԲՆԱԿԱՎԱՅՐՈՒՄ ՈՌՈԳՄԱՆ ՑԱՆՑԻ ԿԱՌՈՒՑՄԱՆ ԱՇԽԱՏԱՆՔՆԵՐ			ՊԱՅՄԱՆԱԳԻՐ ՈԱՍՄՅ-ԳՅԾՁԲ-25/42-2		
				ՓՈՒԼ	ԹԵՐԹ	ԹԵՐԹԵՐ
	ՏՆՕՐԵՆ	Գ. ՄԵՍՐՈՂՅԱՆ		ԱՆ	20	
	ԳԾԵՑ	Գ. ՀՈՎՀԱՆՆԻՍՅԱՆ		«ԷՂԱՐ ՓՐՈԳՆԵԶ»		
ԳԾԵՑ	Գ. ՄԵՍՐՈՂՅԱՆ		ՈՌՈԳՄԱՆ ՀԱՏԱԿԱԳԻԾ ՃՅՈՒՂ-7 /ԷԶ-1/	ՍՊՂ		

ՈՌՈԳՄԱՆ ՀԱՏԱԿԱԳԻԾ ՃՅՈՒՂ-7 /ԷԶ-2/
Մ1:1000

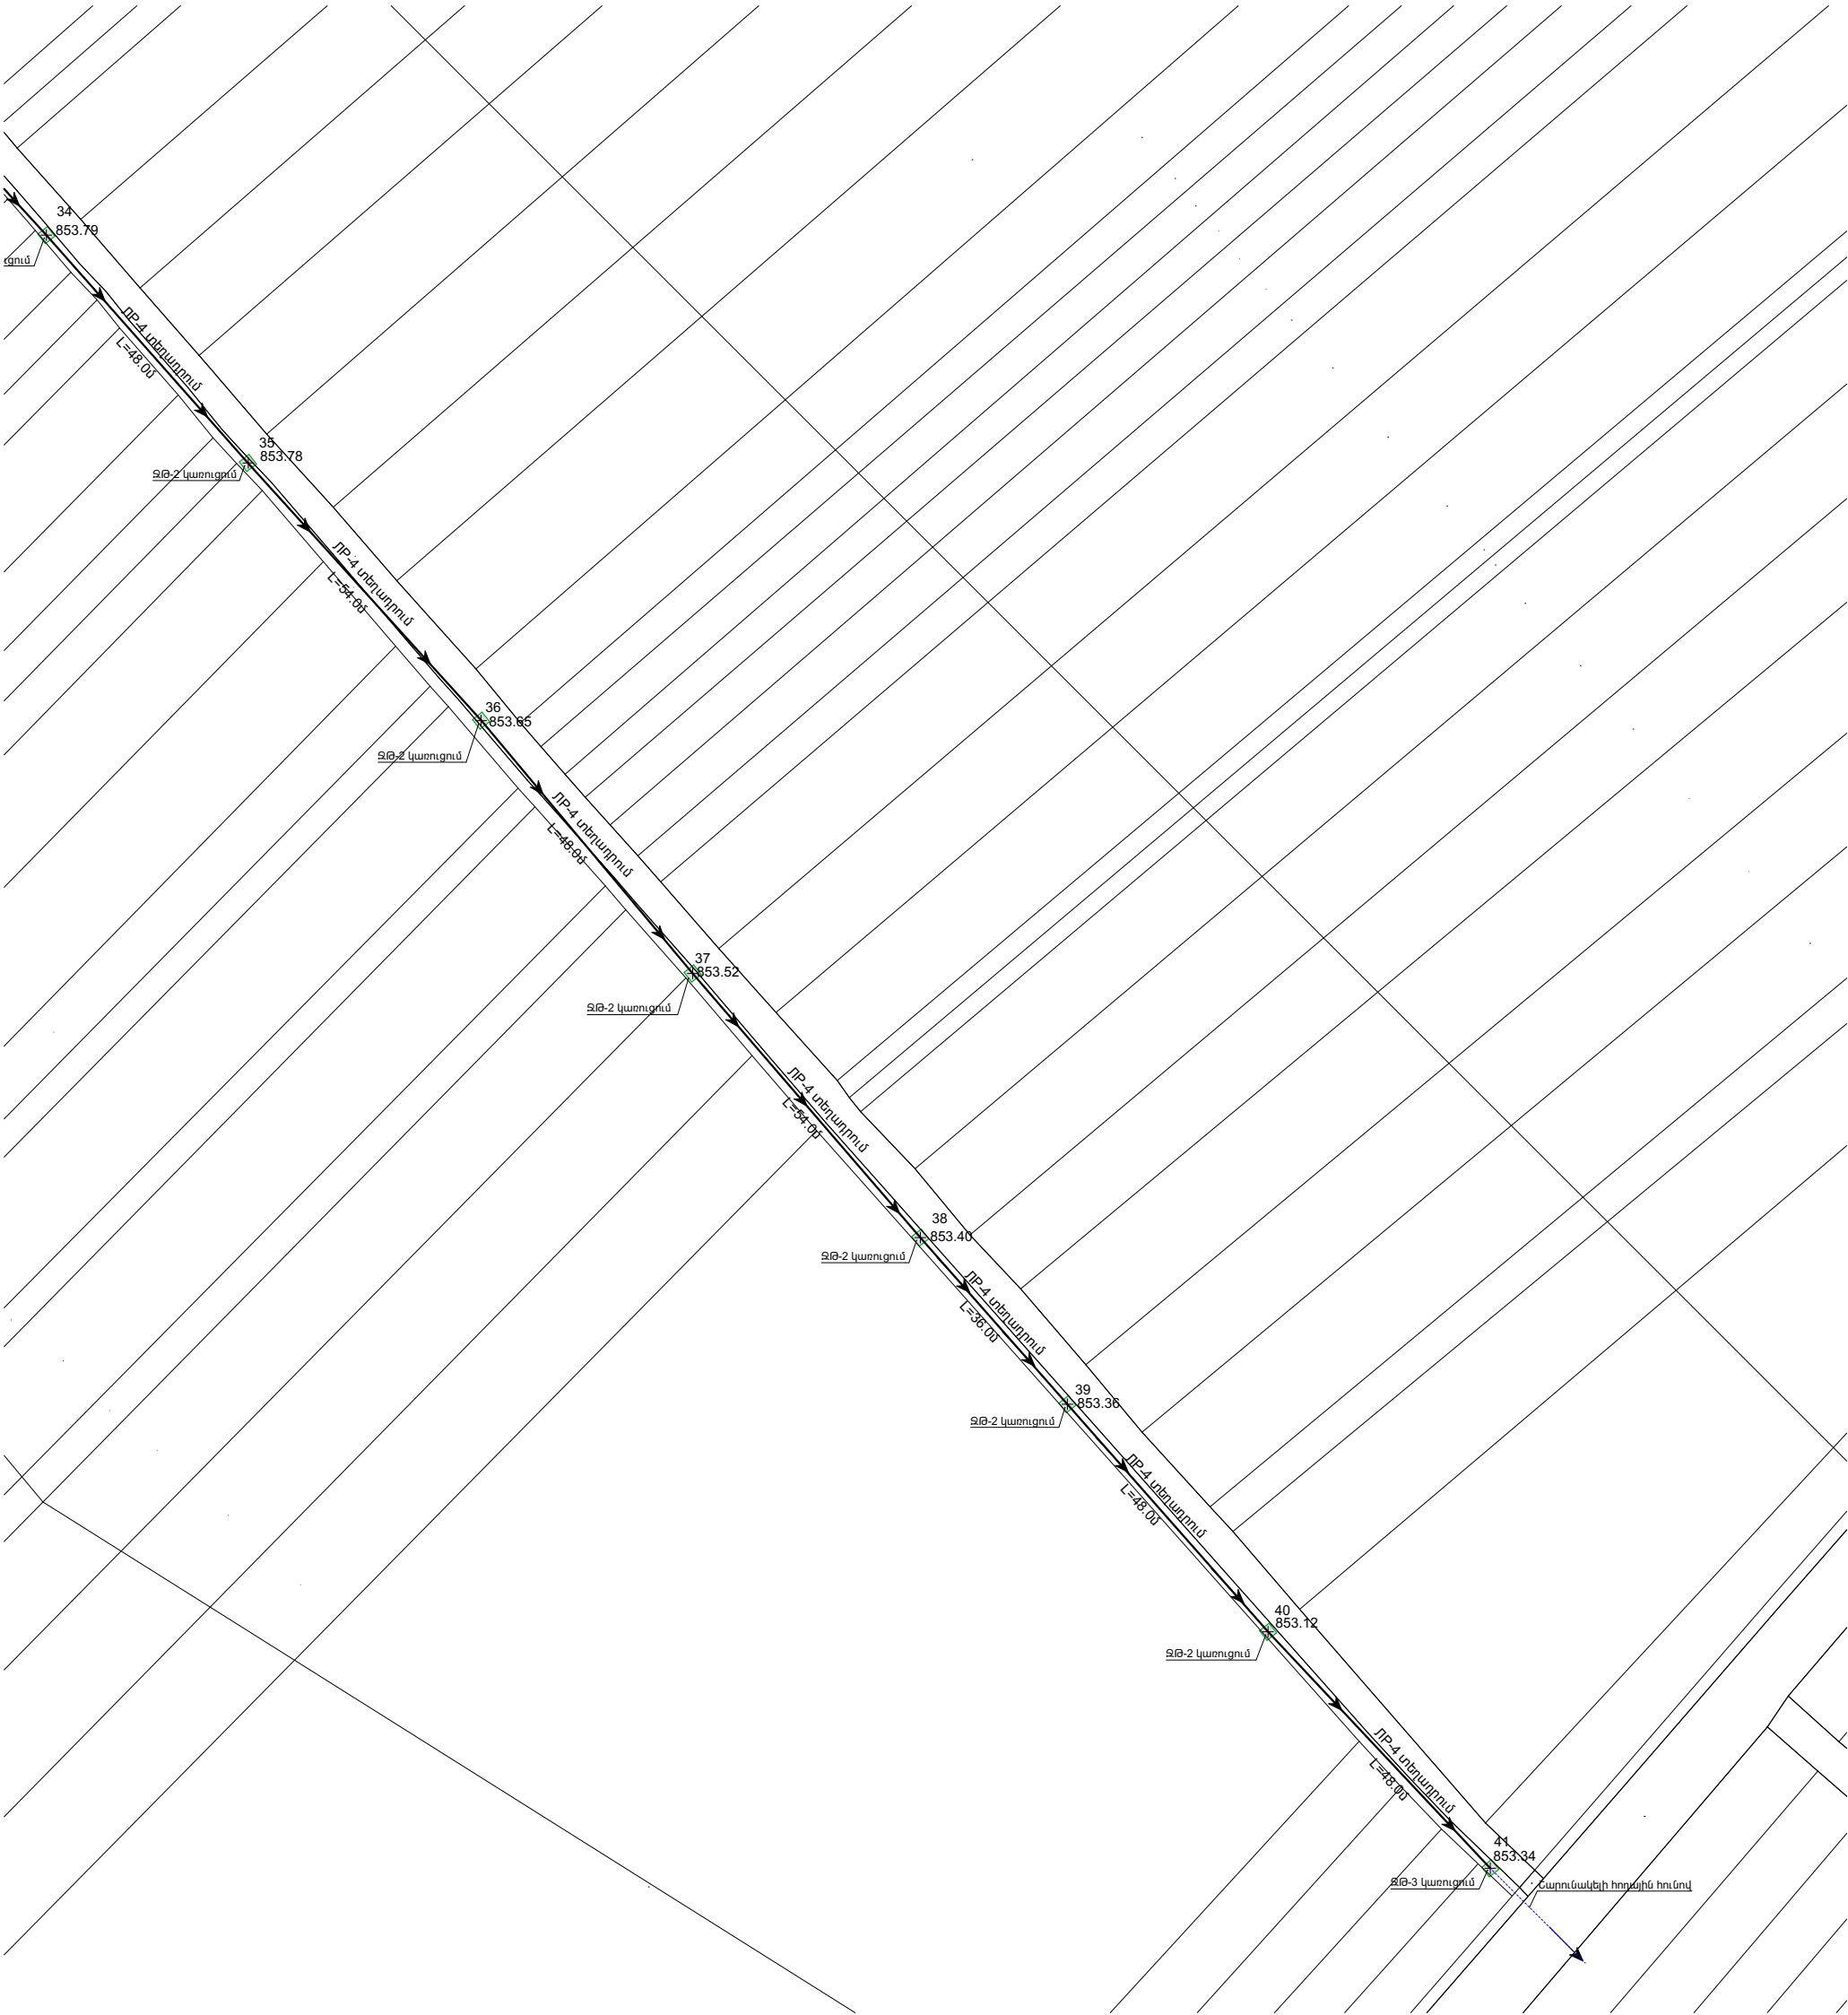


	ՆՈՐԱԲԱՑ ԲՆԱԿԱՎԱՅՐՈՒՄ ՈՌՈԳՄԱՆ ՑԱՆՑԻ ԿԱՌՈՒՑՄԱՆ ԱՇԽԱՏԱՆՔՆԵՐ			ՊԱՅՄԱՆԱԳԻՐ ՈԱՄՄՅ-ԳՅԾՁԲ-25/42-2		
				ՓՈՒԼ	ԹԵՐԹ	ԹԵՐԹԵՐ
	ՏՆՕՐԵՆ	Գ. ՄԵՍՐՈՂՅԱՆ		ԱՆ	21	
	ԳԾԵՑ	Գ. ՀՈՎՀԱՆՆԻՍՅԱՆ		«ԷՂԱՐ ՓՐՈԳՆԵԶԹ» ՍՊԸ		
ԳԾԵՑ	Գ. ՄԵՍՐՈՂՅԱՆ		ՈՌՈԳՄԱՆ ՀԱՏԱԿԱԳԻԾ ՃՅՈՒՂ-7 /ԷԶ-2/			

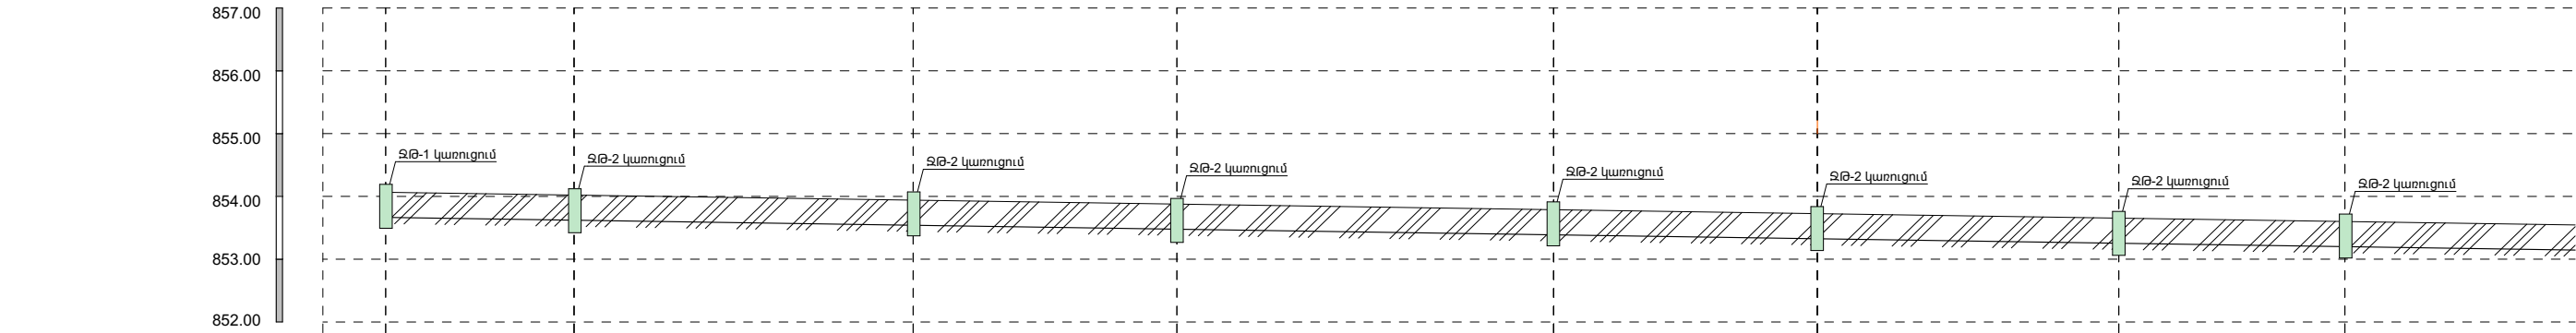


Ջր. 1 : 100
Ուղղ. 1 : 100

Նախագծվող հատակի միջը	853.70	853.65	855.50	853.48	853.39	853.32	853.25	853.20
Հողի նախագծային միջը	853.70	853.65	855.50	853.48	853.39	853.32	853.25	853.20
Հողի բնական միջը	854.10	854.05	853.90	853.88	853.79	853.72	853.65	853.60
Խողովակի տիպը և հիդրավիկական պարամետրերը	ՊՔ-4 տեղադրում							
Թեքություն	30.00	0.003	54.00	0.003	42.00	0.003	66.00	0.003
Հեռավորություն (մ)	30.00	54.00	42.00	66.00	48.00	54.00	48.00	54.00
Երկարություն , մ								
Նշահարման կետեր	Ն430+00.00	Ն431+00.00	Ն432+00.00	Ն433+00.00	Ն434+00.00	Ն435+00.00	Ն436+00.00	Ն437+00.00
Ուղեգծի հատակագիծ								
Երկրաբանություն	1 1.00 - 1.80 - III	1 1.00 - 1.80 - III	1 1.00 - 1.80 - III	1 1.00 - 1.80 - III	1 1.00 - 1.80 - III	1 1.00 - 1.80 - III	1 1.00 - 1.80 - III	1 1.00 - 1.80 - III


ՃՅՈՒՂ-7 ԵՐԿԱՅՆԱԿԱՆ ԿՏՐԿԱԾՔ ՆԿ30-ՆԿ41

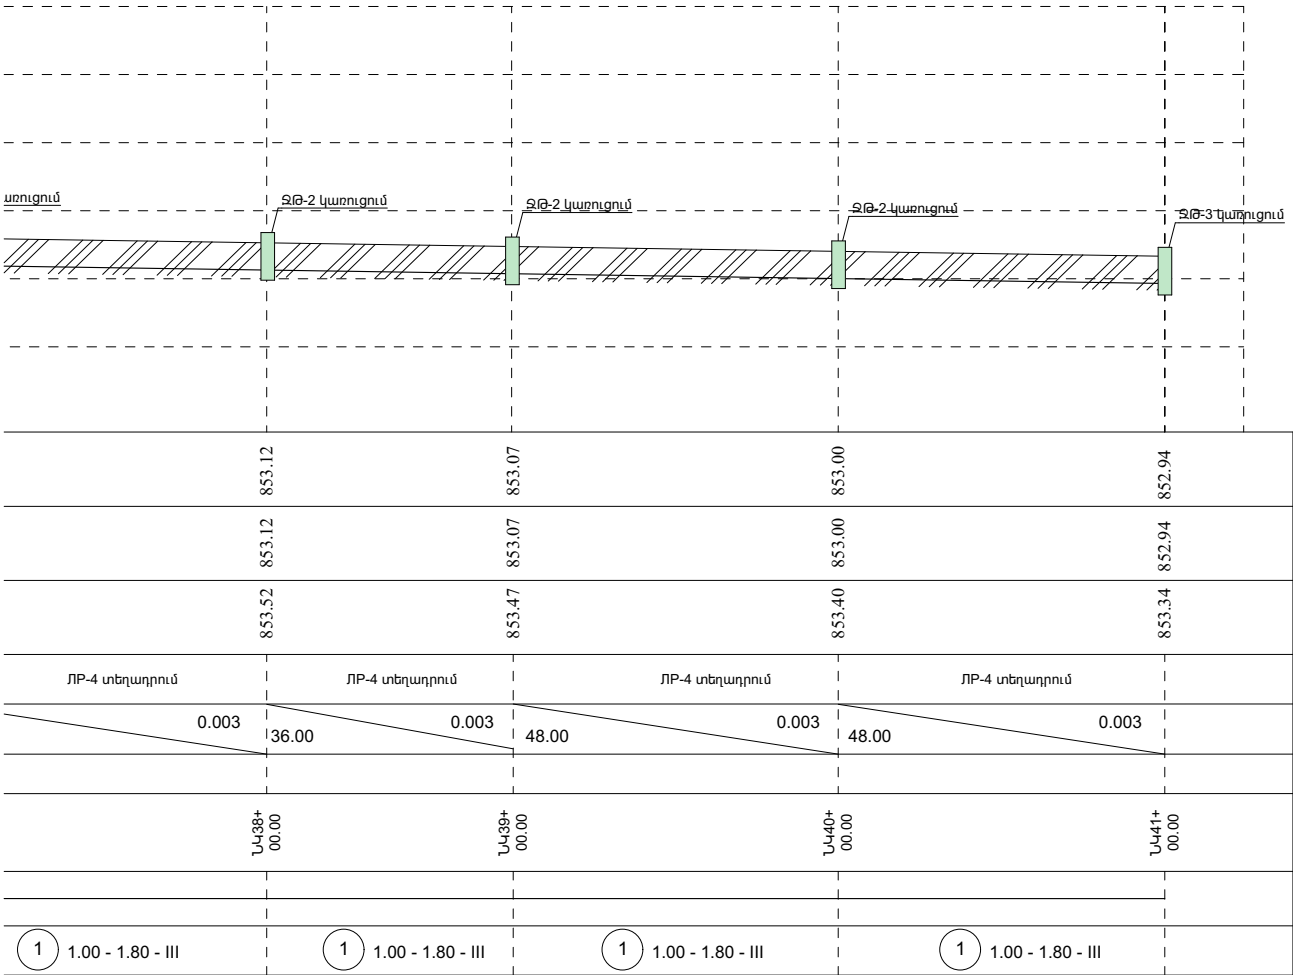

	ՆՈՐԱԲԱՑ ԲՆԱԿԱՎԱՅՐՈՒՄ ՈՌՈԳՄԱՆ ՑԱՆՑԻ ԿԱՌՈՒՑՄԱՆ ԱՇԽԱՏԱՆՔՆԵՐ			ՊԱՅՄԱՆԱԳԻՐ ՈԱՍՄՅ-ԳՅԾՁԲ-25/42-2		
			ՆԱԽԱԳԻԾ	ՓՈՒԼ	ԹԵՐԹ	ԹԵՐԹԵՐ
	ՏՆՕՐԵՆ	Գ. ՄԵՍՐՈՊՅԱՆ		ԱՆ	22	
	ԳԾԵՑ	Գ. ՀՈՎՀԱՆՆԻՍՅԱՆ		«ԷԴԱՐ ՓՐՈԳՆԵԶ» ՍՊԸ		
ԳԾԵՑ	Գ. ՄԵՍՐՈՊՅԱՆ		ՃՅՈՒՂ-7 ԵՐԿԱՅՆԱԿԱՆ ԿՏՐԿԱԾՔ ՆԿ30-ՆԿ41			

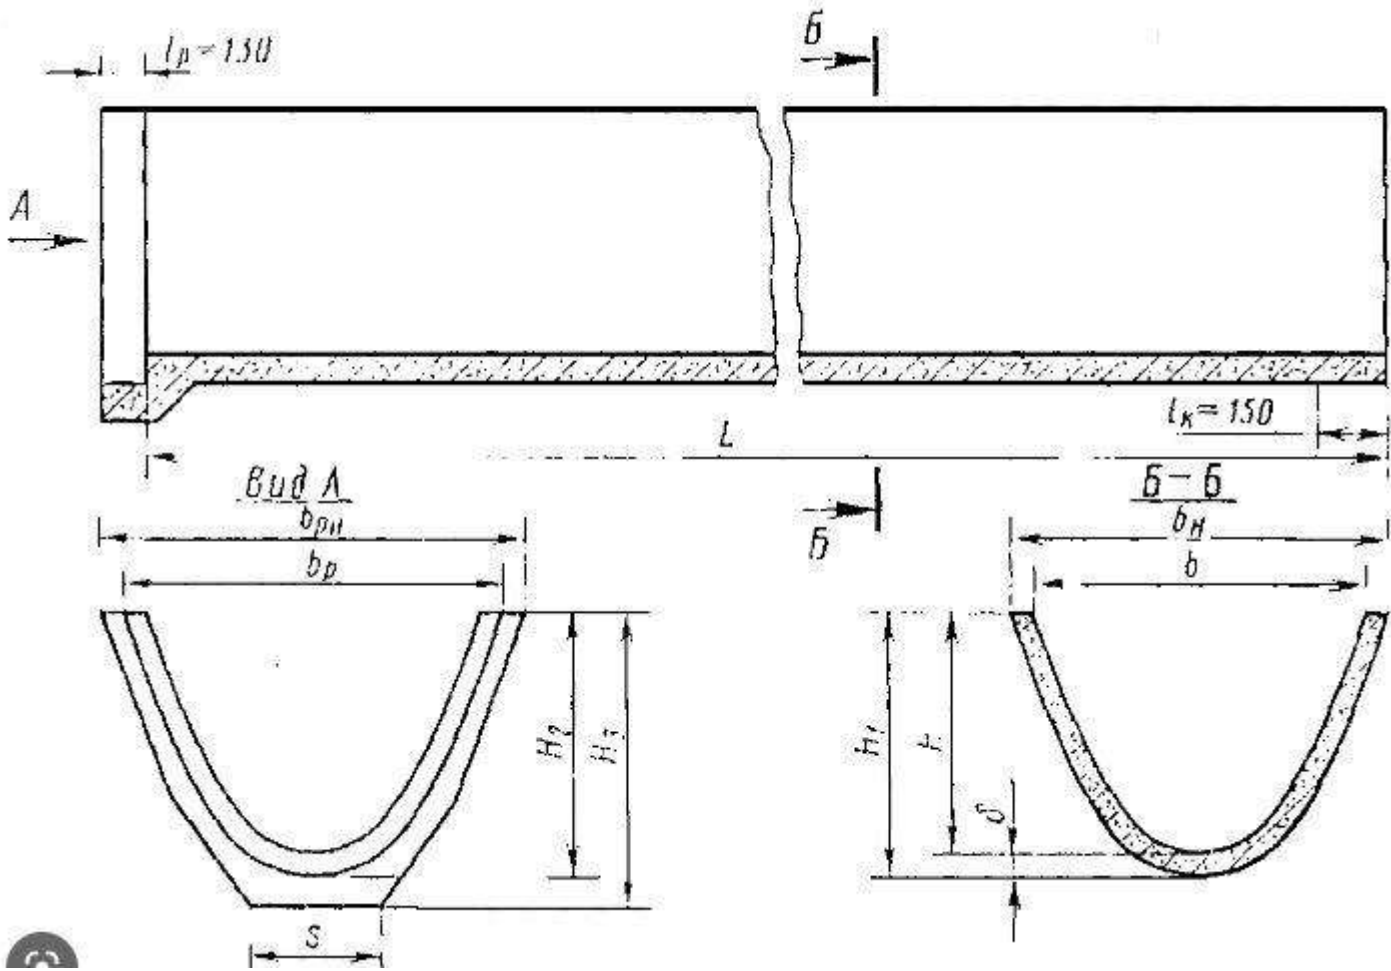





Марка лотка	Код ОКП	Основные размеры, мм										
		L	H	H_1	H_2	H_3	b	b_H	b_P	b_{PH}	δ	S
ЛР4	58 5821 0401		400	450	465	540	800	908	940	1058	50	
ЛРГ4	58 5821 0394											
ЛР6	58 5821 0402		600	650	665	755	980	1084	1114	1228	50	
ЛРГ6	58 5821 0395	5980										400
ЛР8	58 5821 0403		800	860	875	965	1132	1240	1270	1396	60	
ЛРГ8	58 5821 0396											
ЛР10	58 5821 0393		1000	1075	1090	1210	1674	1804	1834	1994	75	700
ЛРГ10	58 5821 0397											

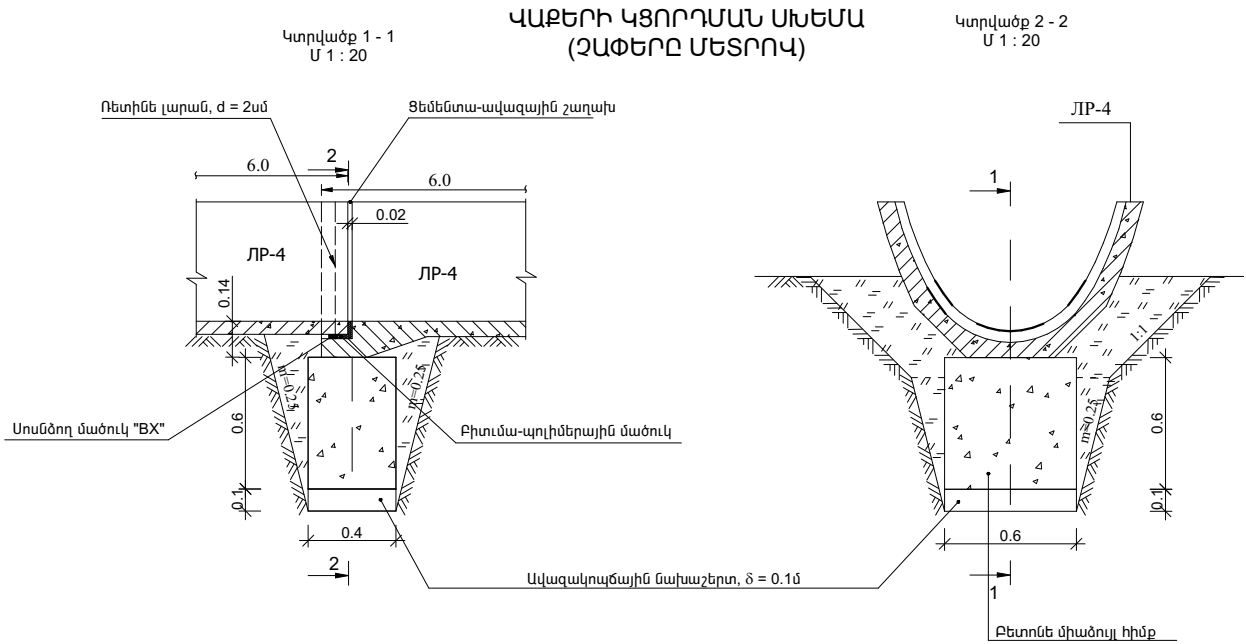

Сечение 100 мм

N/N	Сечение	Материал	Количество
1	Фитинг	ЛР-4	60
2	Уплотнитель	У	100
3	Уплотнитель	У	0.80
4	Уплотнитель	ЛР-4	6.5

	ՆՈՐԱԲԱՑ ԲՆԱԿԱՎԱՅՐՈՒՄ ՈՌՈԳՄԱՆ ՑԱՆՅԻ ԿԱՌՈՒՑՄԱՆ ԱՇԽԱՏԱՆՔԵՐ			ՊԱՅՄԱՆԱԳԻՐ ՈԱՍՄՅ-ԳՅԾՁԲ-25/42-2		
				ՓՈՒԼ	ԹԵՐԹ	ԹԵՐԹԵՐ
	ՏՆՕՐԵՆ	Գ. ՄԵՍՐՈՂՅԱՆ		ԱՆ	23	
	ԳԾԵՑ	Գ. ՀՈՎՀԱՆՆԻՍՅԱՆ		«ԷՂԱՐ ՓՐՈԳՆԵԶ»		
ԳԾԵՑ	Գ. ՄԵՍՐՈՂՅԱՆ		ՈՐ ՎԱՔԵՐԻ ՏԻՊԱՐԱՅԻՆ ՄԻԵՄԱՆԵՐ			ՍՊՈ

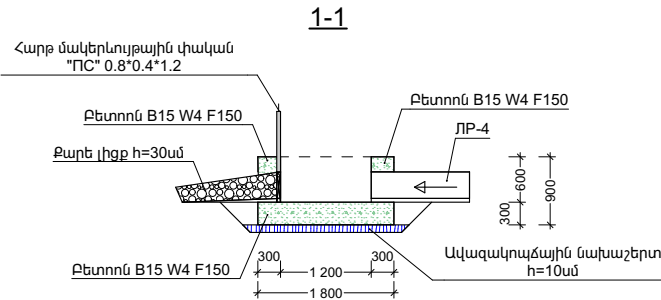
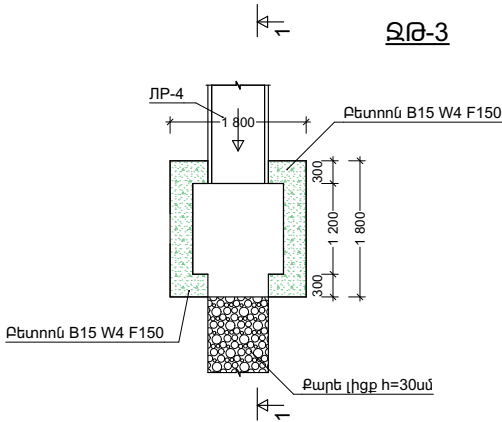
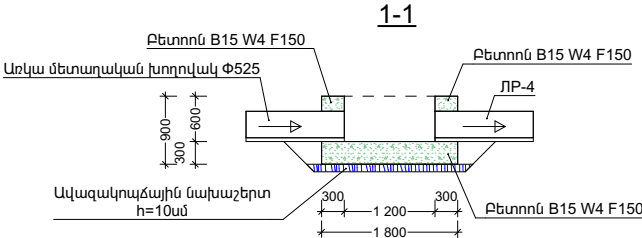
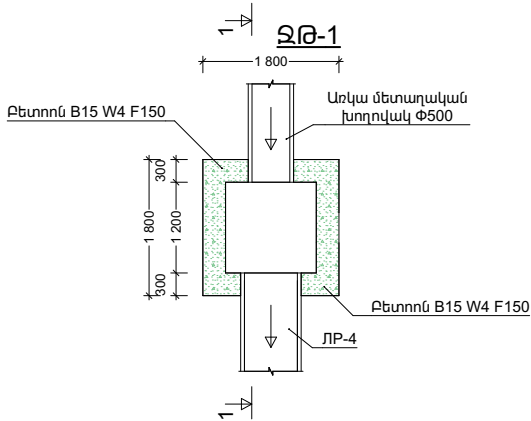


ՋՐԹՈՂ ԶԹ-1 ԱՇԽԱՏԱՆՔԱՅԻՆ ԾԱՎԱԼՆԵՐ

Հ/Հ	ԱՇԽԱՏԱՆՔԻ ԱՆՎԱՆՈՒՄԸ	ՉԱՓ. ՄԻԱՎ.	ՔԱՆԱԿ	ԾԱՆՈԹՈԹՅՈՒՆ
1	Խրամուղու քանդում III կարգի գրունտներում	մ³	5.00	
2	Խրամուղու ետլիցք կողիցքի մշակված գրունտներից	մ³	3.00	
3	Ավելացած գրունտի հարթեցում տեղում	մ³	2.00	
4	Ավազակոպձային նախաշերտ	մ³	0.40	h=10սմ
5	Հատակի և պատերի միաձույլ բետոն	մ³	2.00	B15, W4, F150

ՋՐԹՈՂ ԶԹ-3 ԱՇԽԱՏԱՆՔԱՅԻՆ ԾԱՎԱԼՆԵՐ

Հ/Հ	ԱՇԽԱՏԱՆՔԻ ԱՆՎԱՆՈՒՄԸ	ՉԱՓ. ՄԻԱՎ.	ՔԱՆԱԿ	ԾԱՆՈԹՈԹՅՈՒՆ
1	Խրամուղու քանդում III կարգի գրունտներում	մ³	5.00	
2	Խրամուղու ետլիցք կողիցքի մշակված գրունտներից	մ³	3.00	
3	Ավելացած գրունտի հարթեցում տեղում	մ³	2.00	
4	Ավազակոպձային նախաշերտ	մ³	0.40	h=10սմ
5	Հատակի և պատերի միաձույլ բետոն	մ³	2.00	B15, W4, F150
6	Քարե լիցք	մ³	0.20	h=30սմ

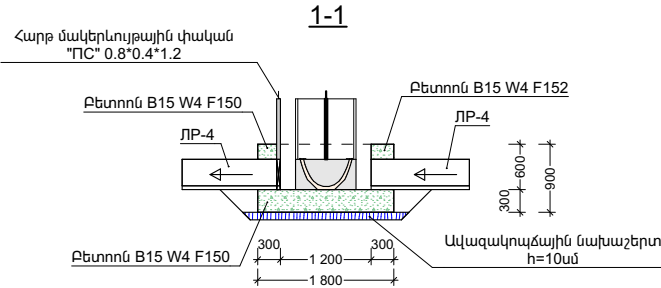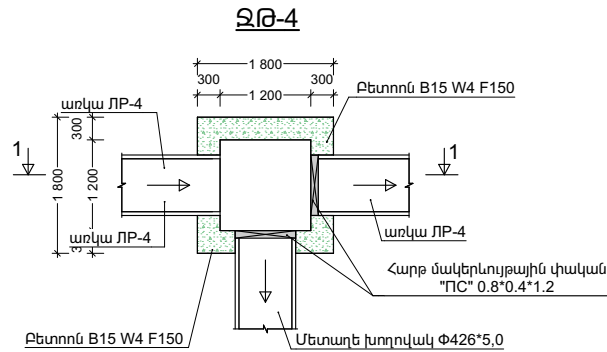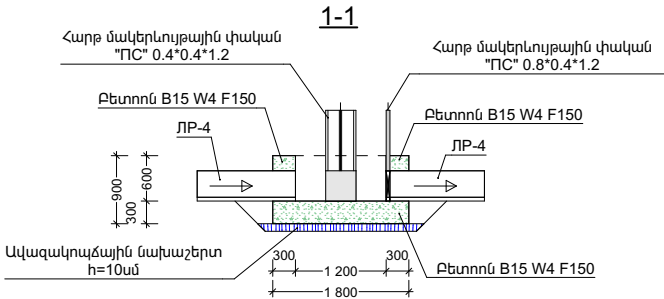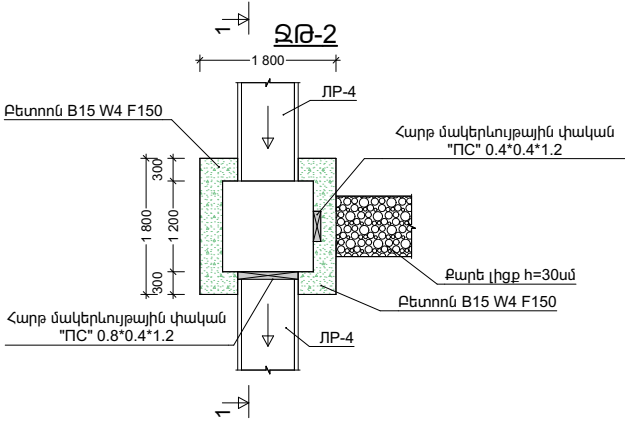


ՋՐԹՈՂ ԶԹ-2 ԱՇԽԱՏԱՆՔԱՅԻՆ ԾԱՎԱԼՆԵՐ

Հ/Հ	ԱՇԽԱՏԱՆՔԻ ԱՆՎԱՆՈՒՄԸ	ՉԱՓ. ՄԻԱՎ.	ՔԱՆԱԿ	ԾԱՆՈԹՈԹՅՈՒՆ
1	Խրամուղու քանդում III կարգի գրունտներում	մ³	5.00	
2	Խրամուղու ետլիցք կողիցքի մշակված գրունտներից	մ³	3.00	
3	Ավելացած գրունտի հարթեցում տեղում	մ³	2.00	
4	Ավազակոպձային նախաշերտ	մ³	0.40	h=10սմ
5	Հատակի և պատերի միաձույլ բետոն	մ³	2.00	B15, W4, F150
6	Հարթ մակերևույթային փական "ՄԿ" 0,4x0.4x1.2 (70.0 կգ)	հատ	1	
7	Հարթ մակերևույթային փական "ՄԿ" 0,8x0.4x1.2 (160.0 կգ)	հատ	1	
8	Մետաղական տարրերի երկշերտ յուղաներկում	մ²	3.00	
9	Քարե լիցք	մ³	0.20	h=30սմ

ՋՐԹՈՂ ԶԹ-4 ԱՇԽԱՏԱՆՔԱՅԻՆ ԾԱՎԱԼՆԵՐ


Հ/Հ	ԱՇԽԱՏԱՆՔԻ ԱՆՎԱՆՈՒՄԸ	ՉԱՓ. ՄԻԱՎ.	ՔԱՆԱԿ	ԾԱՆՈԹՈԹՅՈՒՆ
1	Խրամուղու քանդում III կարգի գրունտներում	մ³	5.00	
2	Խրամուղու ետլիցք կողիցքի մշակված գրունտներից	մ³	3.00	
3	Ավելացած գրունտի հարթեցում տեղում	մ³	2.00	
4	Ավազակոպձային նախաշերտ	մ³	0.40	h=10սմ
5	Հատակի և պատերի միաձույլ բետոն	մ³	2.00	B15, W4, F150
6	Հարթ մակերևույթային փական "ՄԿ" 0,8x0.4x1.2 (160.0 կգ)	հատ	2	
7	Մետաղական տարրերի երկշերտ յուղաներկում	մ²	3.60	

	ՆՈՐԱՔԱՑ ԲՆԱԿԱՎԱՅՐՈՒՄ ՈՌՈԳՐԱՆ ՑԱՆՑԻ ԿԱՌՈՒՑՄԱՆ ԱՇԽԱՏԱՆՔՆԵՐ			ՊԱՅՄԱՆԱԳԻՐ ՈԱՍՄՅ-ԳԴԾՁԲ-25/42-2		
	ՏՆՕՐԵՆ	Գ. ՄԵՍՐՈՊՅԱՆ		ՆԱԽԱԳԻԾ		
	ԳԾԵՑ	Գ. ՀՈՎՀԱՆՆԻՍՅԱՆ				
	ԳԾԵՑ	Գ. ՄԵՍՐՈՊՅԱՆ		ԶՐԹՈՂ ԶԹ-1, ԶԹ-2, ԶԹ-3, ԶԹ-4		
				ՓՈՒԼ	ԹԵՐԹ	ԹԵՐԹԵՐ
				ԱՆ	24	
				«ԷՆԱՐ ՓՐՈԳՆՔԹ» ՍՊԸ		

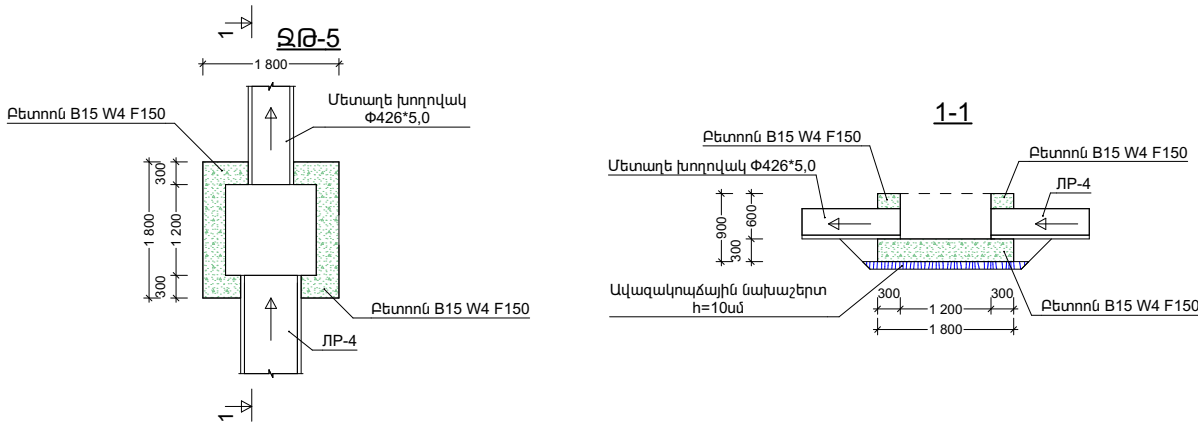


ՋԹԹՈՂ ՋԹ-5 ԱՇԽԱՏԱՆՔԱՅԻՆ ԾԱՎԱԼՆԵՐ

Հ/Հ	ԱՇԽԱՏԱՆՔԻ ԱՆՎԱՆՈՒՄԸ	ՉԱՓ. ՄԻԱՎ.	ՔԱՆԱԿ	ԾԱՆՈԹՈԹՅՈՒՆ
1	Խրամուղու քանդում III կարգի գրունտներում	մ³	5.00	
2	Խրամուղու ետլիցք կողլիցքի մշակված գրունտներից	մ³	3.00	
3	Ավելացած գրունտի հարթեցում տեղում	մ³	2.00	
4	Ավազակոպձային նախաշերտ	մ³	0.40	h=10սմ
5	Հատակի և պատերի միաձույլ բետոն	մ³	2.00	B15, W4, F150

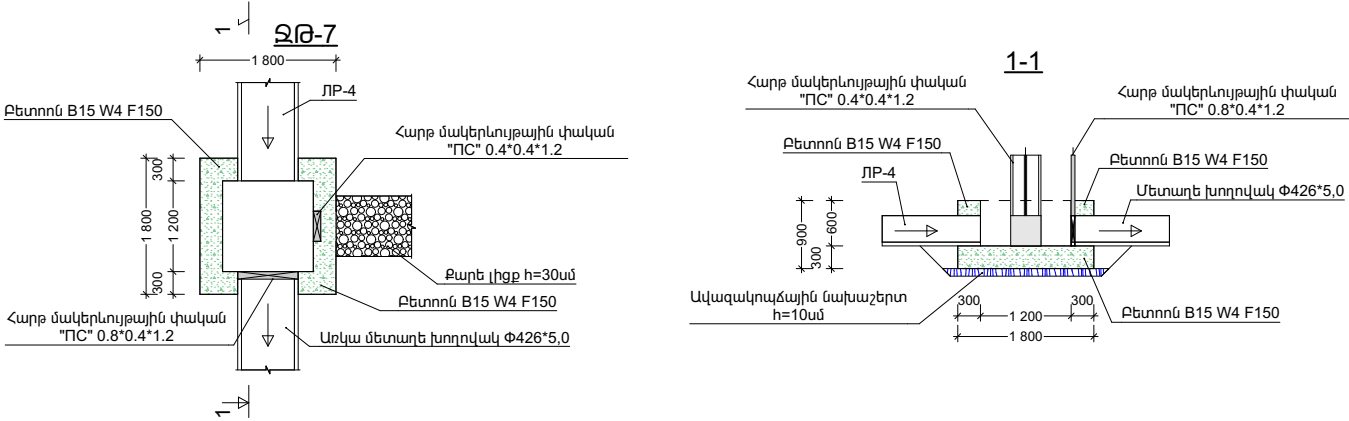


ՋԹԹՈՂ ՋԹ-7 ԱՇԽԱՏԱՆՔԱՅԻՆ ԾԱՎԱԼՆԵՐ

Հ/Հ	ԱՇԽԱՏԱՆՔԻ ԱՆՎԱՆՈՒՄԸ	ՉԱՓ. ՄԻԱՎ.	ՔԱՆԱԿ	ԾԱՆՈԹՈԹՅՈՒՆ
1	Խրամուղու քանդում III կարգի գրունտներում	մ³	5.00	
2	Խրամուղու ետլիցք կողլիցքի մշակված գրունտներից	մ³	3.00	
3	Ավելացած գրունտի հարթեցում տեղում	մ³	2.00	
4	Ավազակոպձային նախաշերտ	մ³	0.40	h=10սմ
5	Հատակի և պատերի միաձույլ բետոն	մ³	2.00	B15, W4, F150
6	Հարթ մակերևույթային փական "ՄԿ" 0,4x0.4x1.2 (70.0 կգ)	հատ	1	
7	Հարթ մակերևույթային փական "ՄԿ" 0,8x0.4x1.2 (160.0 կգ)	հատ	1	
8	Մետաղական տարրերի երկշերտ յուղաներկում	մ²	3.00	
9	Քարե լիցք	մ³	0.20	h=30սմ

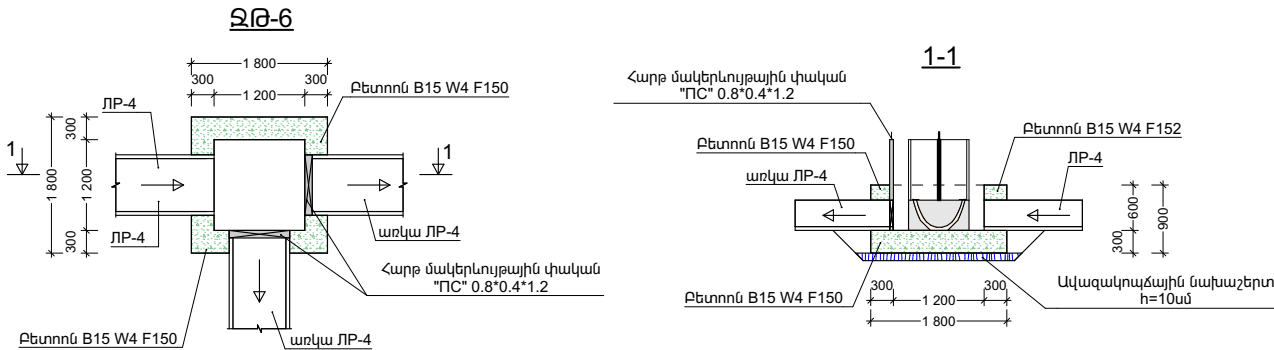

ՋԹԹՈՂ ՋԹ-6 ԱՇԽԱՏԱՆՔԱՅԻՆ ԾԱՎԱԼՆԵՐ



Հ/Հ	ԱՇԽԱՏԱՆՔԻ ԱՆՎԱՆՈՒՄԸ	ՉԱՓ. ՄԻԱՎ.	ՔԱՆԱԿ	ԾԱՆՈԹՈԹՅՈՒՆ
1	Խրամուղու քանդում III կարգի գրունտներում	մ³	5.00	
2	Խրամուղու ետլիցք կողլիցքի մշակված գրունտներից	մ³	3.00	
3	Ավելացած գրունտի հարթեցում տեղում	մ³	2.00	
4	Ավազակոպձային նախաշերտ	մ³	0.40	h=10սմ
5	Հատակի և պատերի միաձույլ բետոն	մ³	2.00	B15, W4, F150
6	Հարթ մակերևույթային փական "ՄԿ" 0,8x0.4x1.2 (160.0 կգ)	հատ	2	
7	Մետաղական տարրերի երկշերտ յուղաներկում	մ²	3.60	

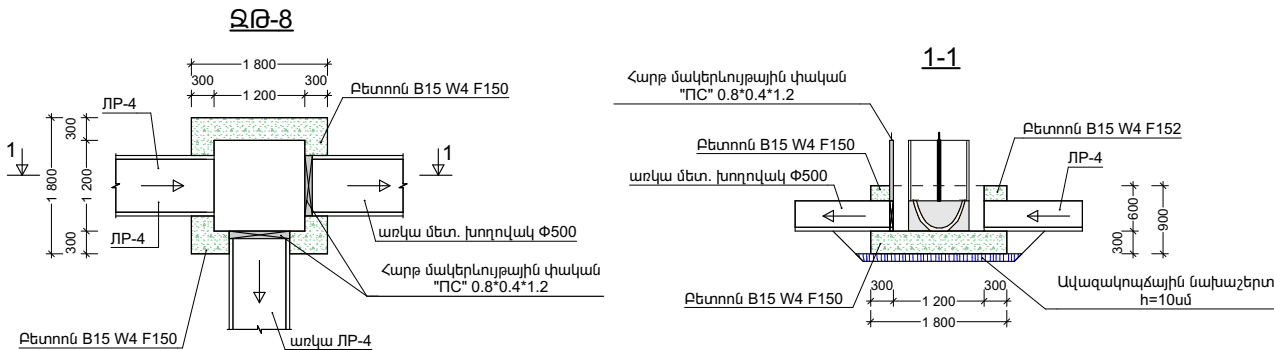

ՋԹԹՈՂ ՋԹ-8 ԱՇԽԱՏԱՆՔԱՅԻՆ ԾԱՎԱԼՆԵՐ














Հ/Հ	ԱՇԽԱՏԱՆՔԻ ԱՆՎԱՆՈՒՄԸ	ՉԱՓ. ՄԻԱՎ.	ՔԱՆԱԿ	ԾԱՆՈԹՈԹՅՈՒՆ
1	Խրամուղու քանդում III կարգի գրունտներում	մ³	5.00	
2	Խրամուղու ետլիցք կողլիցքի մշակված գրունտներից	մ³	3.00	
3	Ավելացած գրունտի հարթեցում տեղում	մ³	2.00	
4	Ավազակոպձային նախաշերտ	մ³	0.40	h=10սմ
5	Հատակի և պատերի միաձույլ բետոն	մ³	2.00	B15, W4, F150
6	Հարթ մակերևույթային փական "ՄԿ" 0,8x0.4x1.2 (160.0 կգ)	հատ	2	
7	Մետաղական տարրերի երկշերտ յուղաներկում	մ²	3.60	

	ՆՈՐԱՔԱՑ ԲՆԱԿԱՎԱՅՐՈՒՄ ՈՌՈԳՄԱՆ ՑԱՆՑԻ ԿԱՌՈՒՑՄԱՆ ԱՇԽԱՏԱՆՔՆԵՐ			ՊԱՅՄԱՆԱԳԻՐ ՈԱՍՄՆ-ԳՅՁՁԲ-25/42-2		
				ՓՈՒԼ	ԹԵՐԹ	ԹԵՐԹԵՐ
	ՏՆՕՐԵՆ	Գ. ՄԵՍՐՈՊՅԱՆ		ՆԱԽԱԳԻԾ		
	ԳԾԵՑ	Գ. ՀՈՎՀԱՆՆԻՍՅԱՆ				
ԳԾԵՑ	Գ. ՄԵՍՐՈՊՅԱՆ			ՋԹԹՈՂ ՋԹ-5, ՋԹ-6, ՋԹ-7, ՋԹ-8		
				ԱՆ	25	
				«ԷՂԱՐ ՓՐՈԳՆԵՔԹ» ՍՊԸ		

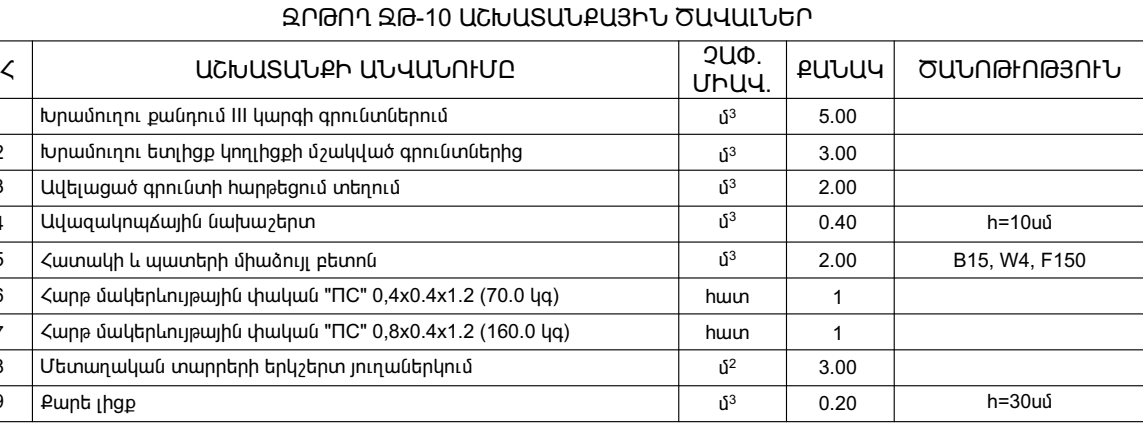
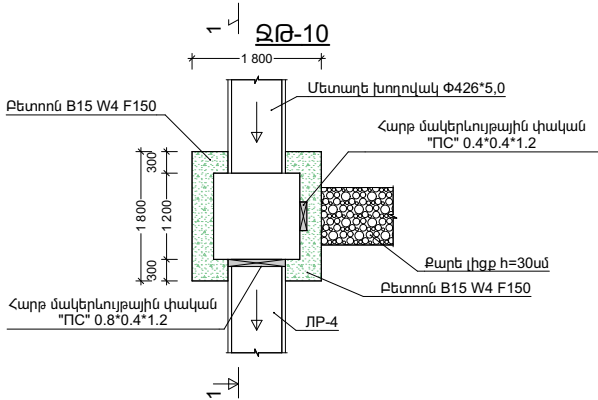


ՋՐԹՈՂ ԶԹ-12 ԱՇԽԱՏԱՆՔԱՅԻՆ ԾԱՎԱՆՆԵՐ				
Հ/Հ	ԱՇԽԱՏԱՆՔԻ ԱՆՎԱՆՈՒՄԸ	ՉԱՓ. ՄԻԱՎ.	ՔԱՆԱԿ	ԾԱՆՈԹՈՅՈՒՆ
1	Խրամուղու քանդում III կարգի գրունտներում	մ³	5.00	
2	Խրամուղու ետլիցք կողլիցքի մշակված գրունտներից	մ³	3.00	
3	Ավելացած գրունտի հարթեցում տեղում	մ³	2.00	
4	Ավազակոպձային նախաշերտ	մ³	0.40	h=10սմ
5	Հատակի և պատերի միաձույլ բետոն	մ³	2.00	B15, W4, F150
6	Հարթ մակերևույթային փական "ԴԴ" 0,4x0,4x1.2 (70.0 կգ)	հատ	1	
7	Հարթ մակերևույթային փական "ԴԴ" 0,8x0,4x1.2 (160.0 կգ)	հատ	1	
8	Մետաղական տարրերի երկշերտ յուղաներկում	մ²	3.00	
9	Քարե լիցք	մ³	0.20	h=30սմ

	ԼՈՐԱԲԱՑ ԲՆԱԿԱՎԱՅՐՈՒՄ ՈՌՈԳՄԱՆ ՑԱՆՑԻ ԿԱՌՈՒՑՄԱՆ ԱՇԽԱՏԱՆՔՆԵՐ			ՊԱՅՄԱՆԱԳԻՐ ՈԱՍՄՅ-ԳՅԾԶԲ-25/42-2		
			ՆԱԽԱԳԻԾ	ՓՈՒԼ	ԹԵՐԹ	ԹԵՐԹԵՐ
	ՏՆՕՐԵՆ	Գ. ՄԵՍՐՈՊՅԱՆ		ԱՆ	26	
	ԳԾԵՑ	Գ. ՀՐԿՎԱՆՆԻՍՅԱՆ		<u>«ԷՂԱՐ ՓՈՐՁԵՔԹ»</u> ՍՊԸ		
ԳԾԵՑ	Գ. ՄԵՍՐՈՊՅԱՆ		ԶՐԹՈՂ ԶԹ-9, ԶԹ-10, ԶԹ-11, ԶԹ-12			

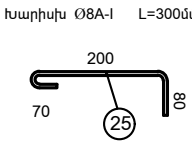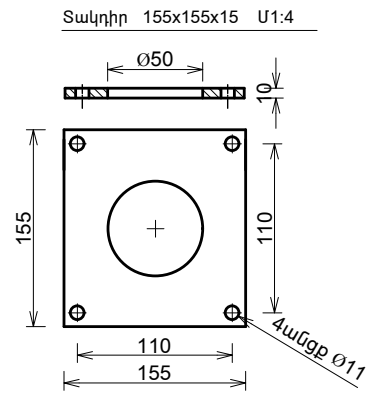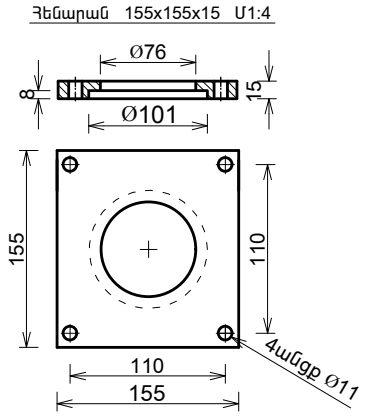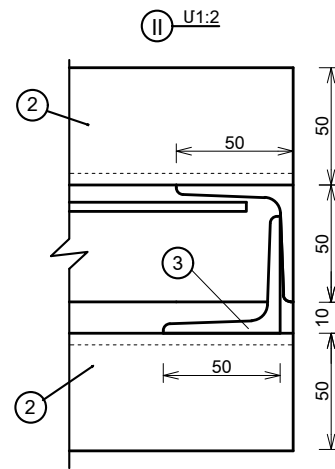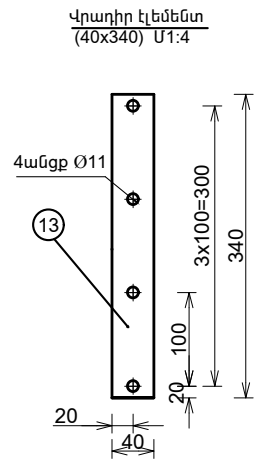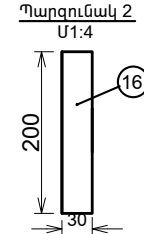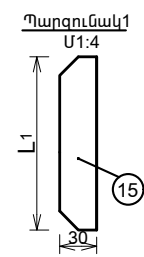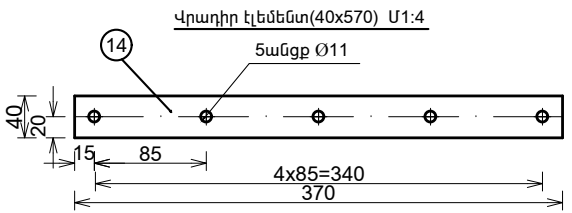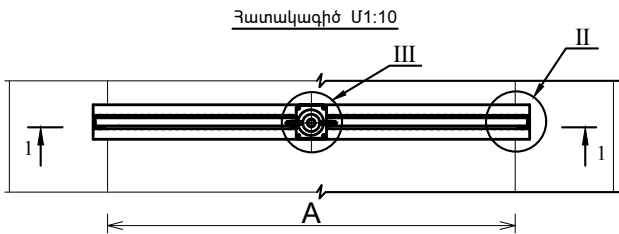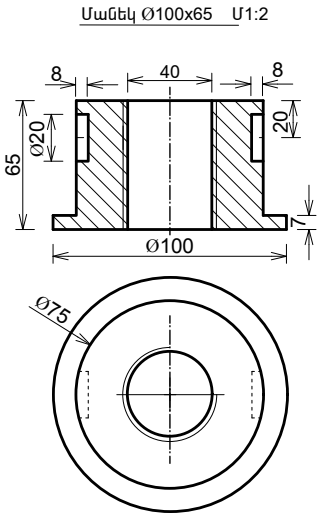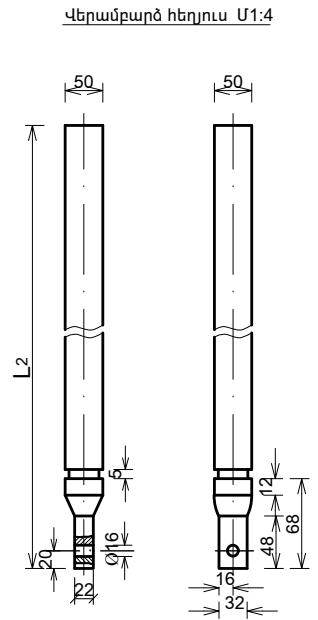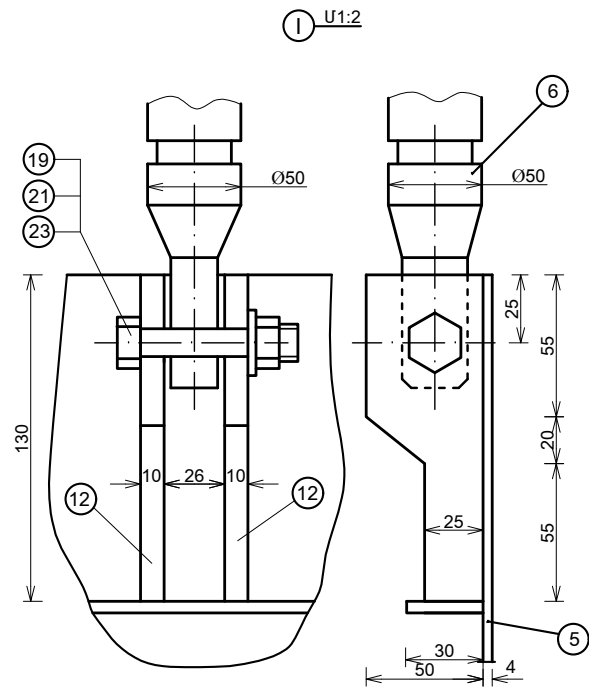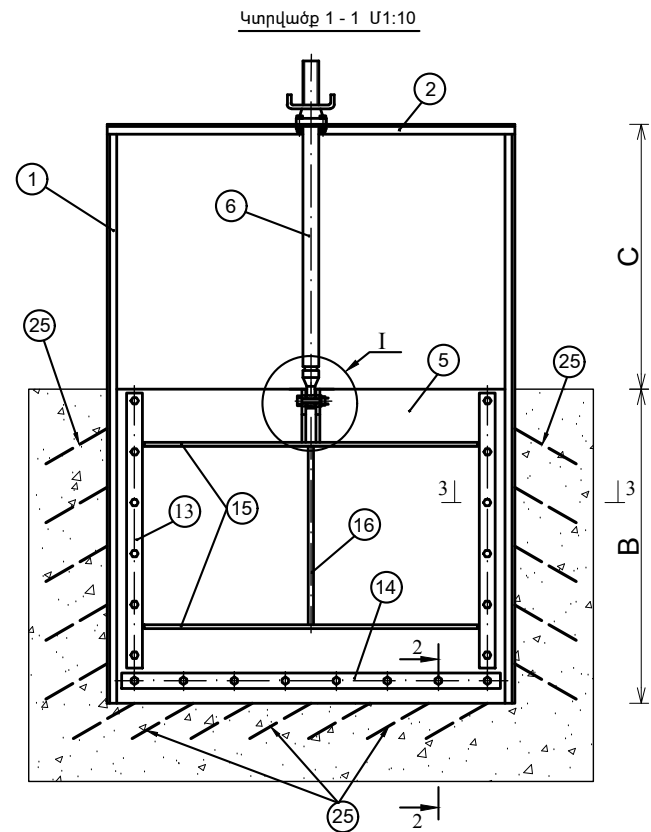

	ՆՈՐԱԲԱՑ ԲՆԱԿԱՎԱՅՐՈՒՄ ՈՌՈԳՄԱՆ ՑԱՆՑԻ ԿԱՌՈՒՑՄԱՆ ԱՇԽԱՏԱՆՔՆԵՐ			ՊԱՅՄԱՆԱԳԻՐ ՈԱՍՄՅ-ԳՅԾՁԲ-25/42-2		
			ՆԱԽԱԳԻԾ	ՓՈՒԼ	ԹԵՐԹ	ԹԵՐԹԵՐ
	ՏՆՕՐԵՆ	Գ. ՄԵՍՐՈՊՅԱՆ		ԱՆ	27	
	ԳԾԵՑ	Գ. ՀՈԿՎԱՆՆԻՍՅԱՆ	ՀԱՐԹ ՄԱԿԵՐԵԿՈՒՅԹԱՅԻՆ ՓԱԿԱՆ "ՈՐ" 0.4x0.4x1.2Մ	«ԷՂԱՐ ՓՐՈԳՆԵՔԹ» ՍՊԸ		
ԳԾԵՑ	Գ. ՄԵՍՐՈՊՅԱՆ					

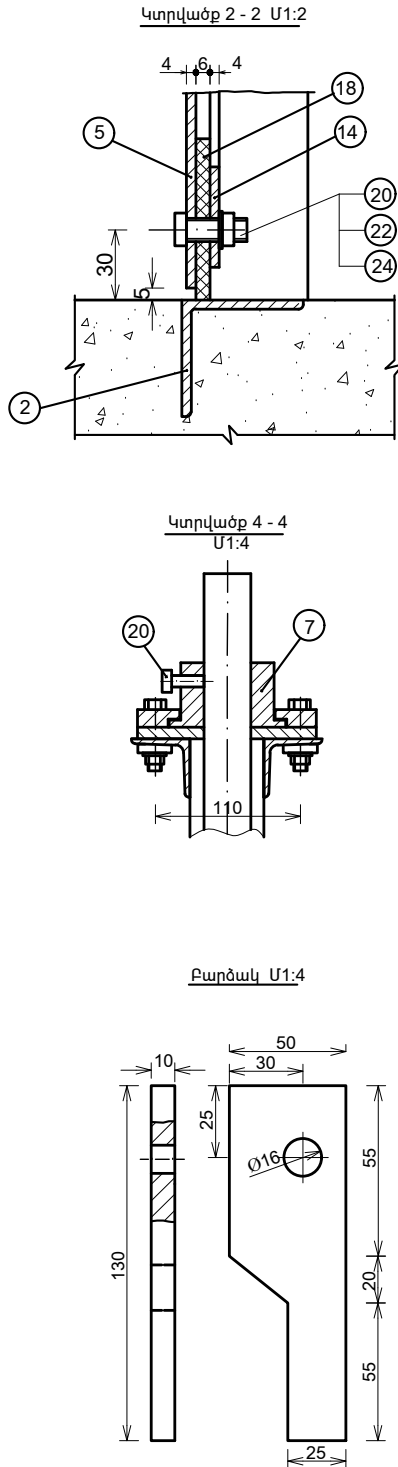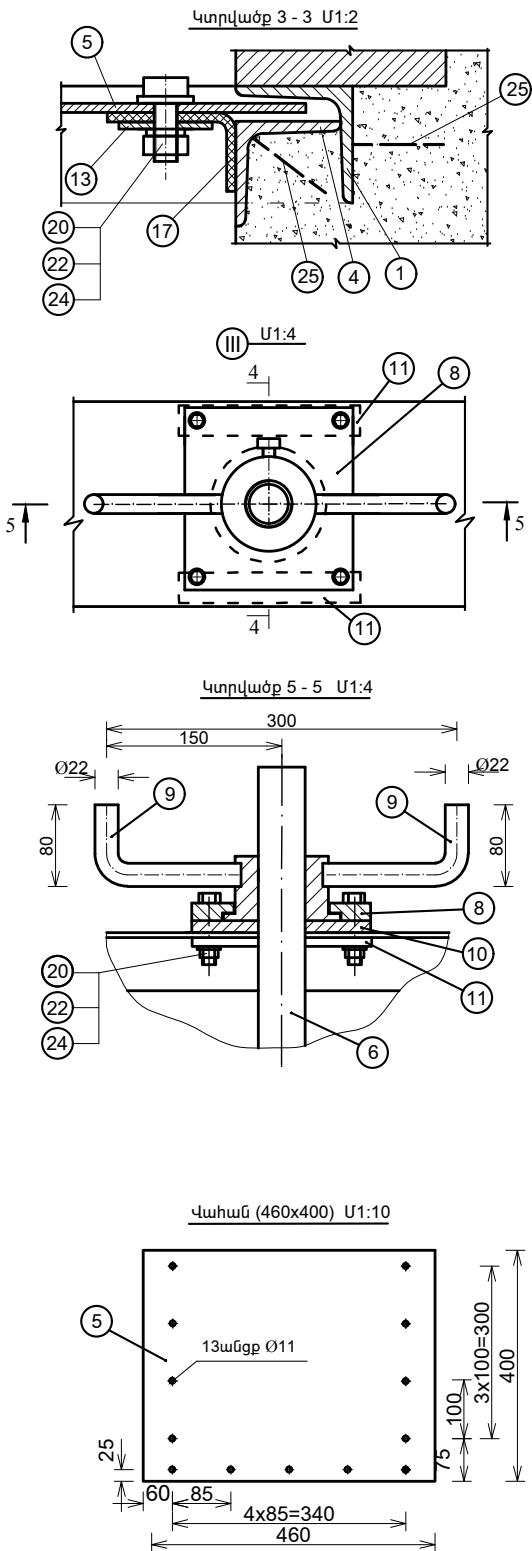

Հարթ փականի դետալների մասնագիրը

Փականի չափերը, մմ	Պետալ	Անվանումը	Քանակը	Քաշը, կգ		Ծանոթ.
				1 էլ-տի	Ընդհանուր	
A = 400, B = 400, C = 1200	1	Անկյունակ 50x50x5 Պողպատ3 L=1600մմ	2	6.03	12.06	ՊՍ8509-72
	2	Անկյունակ 50x50x5 Պողպատ3 L=500մմ	3	1.89	5.67	ՊՍ8509-72
	3	Անկյունակ 50x50x5 Պողպատ3 L=50մմ	2	0.19	0.38	ՊՍ8509-72
	4	Անկյունակ 50x50x5 Պողպատ3 L=400մմ	2	1.51	3.02	ՊՍ8509-72
	5	Վահան 460x400x5 Պողպատ3	1	7.22	7.22	ՊՍ19903-74
	6	Վերամբարձ հեղյուս Պողպատ45 L2=1400մմ	1	21.5	21.5	ՊՍ19903-74
	7	Մանեկ Ø100x65 Պողպատ45	1	5.15	5.15	ՊՍ19903-74
	8	Հեմարան 155x155x15 Պողպատ3	1	2.83	2.83	ՊՍ19903-74
	9	Բռնակ Ø22x230 Պողպատ3	2	0.7	1.4	ՊՍ19903-74
	10	Տակդիր 155x155x15 Պողպատ3	1	2.83	2.83	ՊՍ19903-74
	11	Թիթեղ 160x30x10 Պողպատ3	2	0.38	0.76	ՊՍ19903-74
	12	Բարձակ 130x50x10 Պողպատ3	2	0.51	1.02	ՊՍ19903-74
	13	Վրադիր էլեմենտ 4x40x340 Պողպատ3	2	0.43	0.86	ՊՍ6009-70
	14	Վրադիր էլեմենտ 4x40x370 Պողպատ3	1	0.47	0.47	ՊՍ6009-70
	15	Պարզունակ 4x30 Պողպատ3 L1=290մմ	2	0.27	0.54	ՊՍ6009-70
	16	Պարզունակ 4x30 Պողպատ3 L=200մմ	1	0.19	0.19	ՊՍ6009-70
	17	Կողային քփացուն 4x80x400մմ	2	0.2	0.4	ՊՍ7338-77
	18	Հատակային քփացուն 6x50x400մմ	1	0.3	0.3	ՊՍ7338-77
	19	Հեղյուս M16x70 46. 02	1	0.2	0.2	ՊՍ7798-70
	20	Հեղյուս M10x30 46. 02	13	0.04	0.52	ՊՍ7798-70
	21	Մանեկ M16 8. 02	1	0.1	0.1	ՊՍ5915-70
	22	Մանեկ M10 8. 02	13	0.02	0.26	ՊՍ5915-70
	23	Տափողակ 16	1	0.04	0.04	ՊՍ6402-70
	24	Տափողակ 10	13	0.003	0.04	ՊՍ6402-70
	25	Խարիսխ Ø8A-I L=350մմ քայլը 100մմ	16	0.14	2.24	ՊՍ5781-82
Ընդհամենը					70.0	

Ծանոթություն
1. Եռակցման կարերը իրականացնել համաձայն ՊՍ 5264-80 Զ - 42 էլեկտրողով ըստ ՊՍ 9467-75:

	ՆՈՐԱԲԱՑ ԲՆԱԿԱՎԱՅՐՈՒՄ ՈՌՈԳՄԱՆ ՑԱՆՑԻ ԿԱՌՈՒՑՄԱՆ ԱՇԽԱՏԱՆՔՆԵՐ			ՊԱՅՄԱՆԱԳԻՐ ՈԱՍՄՅ-ԳՅԾՁԲ-25/42-2		
				ՓՈՒԼ	ԹԵՐԹ	ԹԵՐԹԵՐ
	ՏՆՕՐԵՆ	Գ. ՄԵՍՐՈՊՅԱՆ		ՀԱՐԹ ՄԱԿԵՐԵԿՈՒՅԹԱՅԻՆ ՓԱԿԱՆ "ՈՐ" 0.4x0.4x1.2Մ		
	ԳԾԵՑ	Գ. ՀՈՎՀԱՆՆԻՍՅԱՆ				
ԳԾԵՑ	Գ. ՄԵՍՐՈՊՅԱՆ			«ԷՂԱՐ ՓՐՈԳՆԵԶԹ» ՍՊԸ		

	ՈՌՈԳՄԱՆ ՑԱՆՑ ՆՐ-4	490	2940.00
1	Ե/բ հավաքովի ՆՐ- 4 վաքերի ապամոնտաժում հիմքերի հետ միասին Демонтаж ЛР-4 вместе фундаментов	մ3/մ3	87.822
2	Բնահողի մշակումը 3-րդ կարգի գրունտներում էքսկավատորով, կողլիցք Обработка грунтов 3 класса экскаватором	մ3/մ3	1764.000
3	Բնահողի լրամշակումը 3-րդ կարգի գրունտներում ձեռքով Ручная обработка грунта 3 класса	մ3/մ3	294.000
4	Բնահողի ետլիցք բուլդոզերով 1-ին կարգի գրունտներում Обратная засыпка	մ3/մ3	1646.400
5	Ավելացած գրունտի հարթեցում տեղում Выравнивание добавленной земли на участке	մ3/մ3	411.600
6	Ավազակուպճով նախաշերտի իրականացում 10սմ Пескоструйная обработка 10 см	մ3/մ3	11.784
7	Ե/բ հավաքովի ՆՐ- 4 վաքերի մոնտաժում Монтаж ЛР-4	մ3/մ3	210.700
8	ՆՐ- 4 վաքերի հիդրոմեկուսացում տաք բիտումով, 2շերտ	մ2/մ2	5292.0
9	Բետոնից հիմքեր В15, F150, W4 դասի բետոնով 0.6x0.4x0.6 Фундамент из бетона В15, F150, W4 0.6x0.4x0.6	մ3/մ3	70.704

9	Ռետինե լարան δ=2սմ Резиновый шнур δ = 2 см	գմ/մմ	736.500
10	Շին աղբի բարձում և տեղափոխում մինչև 6կմ հեռավորության վրա Погрузка мусора и транспортировка до 6 км	տ/տ	219.555
11	Առկա ջրավազանի հատակի և պատերի վերանորոգում В15, F150, W4 դասի բետոնով Ремонт пола и стен существующего бассейна бетоном классов В15, F150, W4	մ3/մ3	2.000
12	Առկա ջրբաժան հանգույցում հարթ փական «ՍՀ» 0.8*0.4*1.2 -1 հատ Задвижка « СС » 0.8*0.4*1.2	տ/տ	0.640
	ՈՌՈԳՄԱՆ ՑԱՆՑ ՄԵՏԱՂԱԿԱՆ ԽՈՂՈՎԱԿՆԵՐՈՎ		
1	Խողովակաշարերի տեղադրում պողպատե խողովակներից 426*5.0մմ տրամագծով ուժեղ հակակոռոզիոն մեկուսացումով Монтаж трубопроводов из стальных труб - гидравлическое испытание - диаметр 426*5,0мм	գմ/մմ	46.000

	ՆՈՐԱԲԱՑ ԲՆԱԿԱՎԱՅՐՈՒՄ ՈՌՈԳՄԱՆ ՑԱՆՑԻ ԿԱՌՈՒՑՄԱՆ ԱՇԽԱՏԱՆՔՆԵՐ			ՊԱՅՄԱՆԱԳԻՐ ՈԱՍՄՅ-ԳՅԾՁԲ-25/42-2		
				ՓՈՒԼ	ԹԵՐԹ	ԹԵՐԹԵՐ
	ՏՆՕՐԵՆ	Գ. ՄԵՍՐՈՊՅԱՆ		ՆԱԽԱԳԻԾ		
	ԳԾԵՑ	Գ. ՀՈՎՀԱՆՆԻՍՅԱՆ				
ԳԾԵՑ	Գ. ՄԵՍՐՈՊՅԱՆ		ԱՇԽԱՏԱՆՔՆԵՐԻ ԵՎ ՆՅՈՒԹԵՐԻ ՄԱՍՆԱԳԻՐ	ԱՆ	29	
				«ԷՂԱՐ ՓՐՈՋԵԿՏ» ՍՊԸ		

ԱՆՎՏԱՆԳՈՒԹՅԱՆ ՏԵԽՆԻԿԱՅԻ ՀՐԱՀԱՆԳՆԵՐ

Անվտանգության տեխնիկայի, աշխատանքի պաշտպանության, բնապահպանական և հրդեհային անվտանգության պահանջներ:

- 1. Մինչև աշխատանքների մեկնարկը պետք է կատարված լինեն տվյալ նախագծով նախատեսված անվտանգության միջոցառումները, որոնք պետք է ձևակերպված լինեն համապատասխան ակտով:
- 2. Մարդկանց գտնվելու համար վտանգավոր գոտիները պետք է ցանկապատվեն, ունենան վտանգի մասին նախազգուշացնող ցուցանակներ:
- 3. Օրվա մուլթ ժամանակահատվածում շինարարական հրապարակը և աշխատատեղերը պետք է լուսավորված լինեն ըստ ԳՈՍՏ-ի: Լուսավորությունը պետք է լինի համաչափ, առանց կուրացնող էֆեկտի: Չլուսավորված տեղամասերում օրվա մուլթ ժամերին աշխատանքների իրականացում չի թույլատրվում:
- 4. Աշխատանքների տեղամասերը և աշխատատեղերը պետք է ապահովված լինեն ընկերային և անհատական պաշտպանության անհրաժեշտ միջոցներով, հրդեհամարման առաջնային միջոցներով, կապի, ազդանշանման և աշխատանքի անվտանգության ապահովման այլ միջոցներով՝ համաձայն գործող նորմատիվային փաստաթղթերի և համաձայնագրերի:
- 5. Արգելվում է թողնել կախված, անկայուն, կոնստրուկցիաներ կամ դրանց մասեր:
- 6. Աշխատանքը թույլատրվում է 18-ից բարձր տարիքի անձանց:
- 7. Էլեկտրական բոլոր գործիքները պետք է գրանցված լինեն հատուկ մատյանում և ունենան հաշվարկային համարներ: Կիրառելուց առաջ պարտադիր է ստուգել գործիքի աշխատանքային վիճակը, լարերի և բռնիչի մեկուսացումները, աշխատանքային մասի վիճակը, պարապ ընթացքում աշխատանքը և այլն: Էլեկտրական լարերի պահպանման գոտում բոլոր Էլեկտրաֆիկացված գործիքները հողանցվում են:
- 8. Բանվորները պետք է ապահովված լինեն արտահագուստով, հատուկ կոշիկներով և այլ անհատական պաշտպանիչ միջոցներով:
- 9. Բեռնակալիչ հարմարանքները և տարան (վերամբարձ կռունկով տեղափոխելու դեպքում) պետք է փորձարկված լինեն անվանական բեռնամբարձության կրկնակի անգամ գերազանցող բեռով:

ԾԱՆՈԹՈՒԹՅՈՒՆ

1. Շինհրապարակը պետք է կահավորված լինի հակահրդեհային միջոցներով և բժշկական առաջին օգնության պարագաներով: Այն դեպքում երբ շինարարական աշխատանքները իրականացվում են գիշերային պայմաններում կապալառուն պետք է ապահովի շին հրապարակի և աշխատանքների կատարման վայրի համապատասխան լուսավորությունը: Շինարարության ժամանակ հաշվի առնել գոյություն ունեցող կոմունիկացիաները (գազատար, ջրատար խողովակաշարերը, կապի և էլեկտրո մալուխները) , տեղյակ պահելով համապատասխան կազմակերպություններին:

ԾԱՆՈԹՈՒԹՅՈՒՆ

- 1. Շինարարության անվտանգությունը ապահովում է կապալառու կազմակերպությունը:
- 2. Բոլոր պիտանի նյութերը տեսակավորվում են քանդման աշխատանքներին զուգահեռ և հանձնվում են պատվիրատուին համապատասխան ակտերի միջոցով:
- 3. Մինչև աշխատանքների սկսելը անհրաժեշտ է ստանալ տվյալ տարածքում առկա վերգետնյա և ստորգետնյա կոմունիկացիաների /հաղորդալարեր, գազի խողովակներ և այլն/ մասին /կամ դրանց բացակայության մասին/ գրավոր տեղեկություններ, դրանց վնասումից խուսափելու համար:

Շինարարության կազմակերպման դրույթներ

Շինարարության կազմակերպման մոտեցումները և ձևերը որոշում է Կապալառուն: Շինանյութերի (խիճ և այլն) տեղափոխման ժամանակ ավտոինքնաթափի թափքը պետք է ծածկված լինի պոլիէթիլենային թաղանթով, որը կպաշտպանի շինաղբի թափումը և համայնքի փողոցների և համայնքից դուրս ճանապարհների աղտոտումը: Շինարարական աշխատանքները սկսելուց առաջ Կապալառուն պետք է ունենա բոլոր համաձայնությունները, տրված համայնքապետարանի համապատասխան բաժինների կողմից, կապված, գոյություն ունեցող կոմունիկացիաների, գազատարի, էլեկտրագծերի հատման, ավելորդ բնահողերի տեղափոխման կամ տեղակայման, գործող ավտոճանապարհների տարածքում շին աշխատանք

Հիմնական մեքենաները և մեխանիզմները

Շինարարական մեքենաների, մեխանիզմների և սարքավորումների տեսակները և տիպերը տրված են խորհրդատվությամբ և կարող են ենթարկվել փոփոխության ընտրվում են կապալառուի կողմից, ելնելով գոյություն ունեցող տեխնիկայի առկայությանը կամ ձեռքբերման հնարավորությունից, սակայն նրանք պետք է ունենան նույնատիպ տեխնիկական ցուցանիշներ:

	ՆՈՐԱԲԱՑ ԲՆԱԿԱՎԱՅՐՈՒՄ ՈՌՈԳՄԱՆ ՑԱՆՑԻ ԿԱՌՈՒՑՄԱՆ ԱՇԽԱՏԱՆՔՆԵՐ			ՊԱՅՄԱՆԱԳԻՐ NԱՍՄՅ-ԳՅԾՁԲ-25/42-2		
			ՆԱԽԱԳԻԾ	ՓՈՒԼ	ԹԵՐԹ	ԹԵՐԹԵՐ
	ՏՆՕՐԵՆ	Գ. ՄԵՍՐՈՊՅԱՆ		ԱՆ	30	
	ԳԾԵՑ	Գ. ՀՐԱՀԱՆՆԻՍՅԱՆ	ԱՆՎՏԱՆԳՈՒԹՅԱՆ ՏԵԽՆԻԿԱՅԻ ՀՐԱՀԱՆԳՆԵՐ	«ԷՂԱՐ ՓՐՈՉԵԹԹ» ՍՊԸ		
ԳԾԵՑ	Գ. ՄԵՍՐՈՊՅԱՆ					

ՀԻՄՆԱԿԱՆ ՄԵՔԵՆԱ ՄԵԽԱՆԻԶՄՆԵՐ

Որպես հիմնական ամբարձիչ մեխանիզմ առաջարկվում է ավտոմոբիլային կռունկ КС 55713-6 ГАЛИЧАНИН, որի տեխնիկական ցուցանիշները բերված են ստորև՝



Առավելագույն բեռնաբարձությունը/ սլաքի թռիչքը, մ -----25/32
 Սլաքի երկարությունը, մ -----9,7-21,7
 Սագիկի երկարությունը, մ -----9
 Կեռի ամբարձման առավելագույն բարձրությունը
 21,7մ երկարությամբ հիմնական սլաքի դեպքում, մ -----21,9
 21,7մ երկարությամբ հիմնական սլաքի
 դեպքում և 9մ սագիկի դեպքում, մ -----30
 Կեռի իջեցման առավելագույն խորությունը 9,7մ սլաքով
 և 5մ թռիչքի դեպքում, մ -----12,0
 Բեռի զանգվածը, որի դեպքում թույլատրվում է սլաքի սեկցիաների
 դուրսբերում, տ -----4,0
 Բեռի ամբարձման/ իջեցման արագությունը, մ/րոպե
 -անվանական (մինչև 25տ բեռով) -----5,0
 -ավելացված (մինչև 6տ բեռով) -----12,0
 -առավելագույն -----96,0
 Կռունկի շարժման արագությունը, կմ/ժամ -----80
 Զանգվածը տրանսպորտային վիճակում, տ -----23,0
 Բազային ավտոմոբիլի անիվային բանաձևը -----6x4
 Շարժիչը -----դիզելային
 -մոդելը -----ЯМЗ-236БЕ
 -հզորությունը, ձ.ու -----250
 Եզրաչափերը տրանսպորտային վիճակում,մ
 երկարություն*լայնություն*բարձրություն -----12*2,5*3,8
 Շահագործման ջերմաստիճանը, С -----(-40+40)

Որպես փլեցնող մեխանիզմ առաջարկվում է GAT 313D2 L (2017) հիդրավլիկ էքսկավատորը, որն օժտված է ծայրային անհրաժեշտ գործիքներով՝ հիդրոսեպով և հիդրոմկրատով:



Կտրման առավելագույն բարձրությունը, մ ----- 8710
 Բեռնման առավելագույն բարձրությունը, մ ----- 6330
 Օգտակար հզորություն ISO 14396, կվտ ----- 75
 Շերեփի ծավալը, մ³----- 0,58

Հիմնական մեքենաները և մեխանիզմները

Շինարարական մեքենաների, մեխանիզմների և սարքավորումների տեսակները և տիպերը տրված են խորհրդատվությամբ և կարող են ենթարկվել փոփոխության ընտրվում են կապալառուի կողմից, ելնելով գոյություն ունեցող տեխնիկայի առկայությանը կամ ձեռքբերման հնարավորությունից, սակայն նրանք պետք է ունենան նույնատիպ տեխնիկական ցուցանիշներ:

	ՆՈՐԱԲԱՑ ԲՆԱԿԱՎԱՅՐՈՒՄ ՈՌՈԳՄԱՆ ՑԱՆՑԻ ԿԱՌՈՒՑՄԱՆ ԱՇԽԱՏԱՆՔՆԵՐ			ՊԱՅՄԱՆԱԳԻՐ ՈԱՍՄՅ-ԳՅԾՁԲ-25/42-2		
	ՆԱԽԱԳԻԾ			ՓՈՒԼ	ԹԵՐԹ	ԹԵՐԹԵՐ
				ԱՆ	31	
	ՀԻՄՆԱԿԱՆ ՄԵՔԵՆԱ ՄԵԽԱՆԻԶՄՆԵՐ			«ԷՂԱՐ ՓՐՈՋԵԿՏ» ՍՊԸ		
ՏՆՕՐԵՆ	Գ. ՄԵՍՐՈՊՅԱՆ					
ԳԾԵՑ	Գ. ՀՈՎՀԱՆՆԻՍՅԱՆ					
ԳԾԵՑ	Գ. ՄԵՍՐՈՊՅԱՆ					

ՇԻՆԱՐԱՐԱԿԱՆ ԱՇԽԱՏԱՆՔՆԵՐԻ ԺԱՄԱՆԱԿԱՑՈՒՅՑ

Հ/Հ	ԱՇԽԱՏԱՆՔՆԵՐԻ ԱՆՎԱՆՈՒՄԸ	ՏԵՎՈՂՈՒԹՅՈՒՆԸ՝ 130 ՕՐ													
		10	10	10	10	10	10	10	10	10	10	10	10	10	10
1	Նախապատրաստական աշխատանքներ														
2	Ճյուղ 1 աշխատանքներ														
3	Ճյուղ 2 աշխատանքներ														
4	Ճյուղ 3 աշխատանքներ														
5	Ճյուղ 4 աշխատանքներ														
6	Ճյուղ 5 աշխատանքներ														
7	Ճյուղ 6 աշխատանքներ														
8	Ճյուղ 7 աշխատանքներ														
10	Այլ չնախատեսված աշխատանքներ														

	ՆՈՐԱԲԱՑ ԲՆԱԿԱՎԱՅՐՈՒՄ ՈՌՈԳՄԱՆ ՑԱՆՑԻ ԿԱՌՈՒՑՄԱՆ ԱՇԽԱՏԱՆՔՆԵՐ					ՊԱՅՄԱՆԱԳԻՐ ՈԱՍՄՅ-ԳՅԾՁԲ-25/42-2		
			ՆԱԽԱԳԻԾ			ՓՈՒԼ	ԹԵՐԹ	ԹԵՐԹԵՐ
	ՏՆՕՐԵՆ	Գ. ՄԵՍՐՈՊՅԱՆ				ԱՆ	32	
	ԳԾԵՑ	Գ. ՀՈՎՀԱՆՆԻՍՅԱՆ				«ԷՂԱՐ ՓՐՈՋԵԿՏ»		
ԳԾԵՑ	Գ. ՄԵՍՐՈՊՅԱՆ				ՍՊԸ			