



ՀԱՍՅԵ

**ՆԱԽԱԳԾԻ
ԱՆՎԱՆՈՒՄԸ**

ՀՀ ԱՐԱՐԱՏԻ ՄԱՐԶ, ԱՐՏԱՇԱՏԻ ՀԱՄԱՅՆՔ

**ՀՀ ԱՐԱՐԱՏԻ ՄԱՐԶԻ ԱՐՏԱՇԱՏ ՀԱՄԱՅՆՔԻ ԲՆԱԿԱՎԱՅՐԵՐԻ
ԳԱԶԻՖԻԿԱՅՈՒՄ (ԳԻՐՔ 1)**

ԱՇԽԱՏԱՆՔԱՅԻՆ ՆԱԽԱԳԻԾ

ՆԱԽԱԳԾԻ ՄԱՍ

ԳԱԶԱՄԱՏԱԿԱՐԱՐՈՒՄ

ՊԱՏՎԻՐԱՏՈՒ

ԱՐՏԱՇԱՏԻ ՀԱՄԱՅՆՔԱՊԵՏԱՐԱՆ

ՕԲՅԵԿՏ

№ 33-24

ՆԱԽԱԳԾՈՂ

«ԲԼՅՈՒ ՍԹՐԻՄ ՍՈԼՈՒՇՆՍ» ՍՊԸ

ՏՆՕՐԵՆ

Հ. ԴԱՎԹՅԱՆ

ՆԱԽԱԳԾՈՂ

Ռ. ՍՏԵՓԱՆՅԱՆ





ՀԱՅԱՍՏԱՆԻ ՀԱՆՐԱՊԵՏՈՒԹՅԱՆ ՔԱՂԱՔԱՇԻՆՈՒԹՅԱՆ ԿՈՄԻՏԵ

ԼԻՑԵՆԶԻԱ

ՔՊԼ-001101, 1-ին դաս

(սերիալ, համադր, դասը)

ՔԱՂԱՔԱՇԻՆԱԿԱՆ ՓԱՍՏԱԹՂԹԵՐԻ ԿԱԶՄՈՒՄ՝ ՔԱՅԱՌՈՒԹՅԱՄԲ ԿՈՆՍՏՐՈՒԿՏՈՐԱԿԱՆ ԵՎ
ՃԱՐՏԱՐԱՊԵՏԱԿԱՆ ՄԱՍԵՐԻ

(ընդարձակ ժամկետով իրականացվող շինարարական աշխատանքներ)

ՏՐԿԱԾ Է

2024-09-23, «ԲԼՅՈՒ ՍԹԵՐԻՄ ՍՈԼՈՒՇՆՍ» ՍՊԸ

(ընդունված տարի, ամիս, օր, ըստ ընդարձակ ժամկետով իրականացվող աշխատանքների)

ՀՀ, ԵՐԵՎԱՆ, ՆՈՐ ՆՈՐԶ, ԳՅՈՒՐՋՅԱՆ Փ., 17, 89

(գտնվող վայրը՝ այդ թվում, անհատ մեծածախսողի դեպքում՝ անունը, ազգանունը և բնակության վայրը)

Գործողության ժամկետը՝ 23.09.2029թ.

(օրը, ամիսը, տարեթիվը)



ՀԱԿԻՉ ՀԱՄԱՐ՝ UG36-CCE4-924E-2696

Սույն փաստաթուղթը տրված է թացատպան էլեկտրոնային եղանակով: Փաստաթղթի վավերականության ստուգումն ու
էլեկտրոնային քննիքների ներբեռնումը հնարավոր է իրականացնել <https://verify.e-gov.am> Հայաստանի Հանրապետության
սպաշտոնական փաստաթղթերի վավերականության ստուգման միասնական համակարգի կայքում մուտքագրելով հսկիչ
համարը կամ սքանավորելով արագ արձագանքման ծածկագիծը (QR Code):



ՀԱՅԱՍՏԱՆԻ ՀԱՆՐԱՊԵՏՈՒԹՅԱՆ ՔԱՂԱՔԱՇԻՆՈՒԹՅԱՆ ԿՈՄԻՏԵ

ԼԻՑԵՆԶԻԱՅԻ ՆԵՐԴԻՐ

ՔՊՆ-001101-06

(Ներդրվի սեփական, համարը)

«ԲԼՅՈՒ ՍԹՐԻՄ ՍՈԼՈՒՇՆՍ» ՍՊԸ

(Երկրակալության ընդհանուր արժեքի համարը)

ՋԵՐՄԱԳԱԶԱՄԱՏԱԿԱՐԱՐՈՒՄ ԵՎ ՕԴԱՓՈԽՈՒԹՅՈՒՆ (ՕԴԱՓՈԽՈՒԹՅԱՆ, ՋԵՌՈՒՑՄԱՆ ԵՎ ՕԴԻ
ԼԱՎՈՐԱԿՄԱՆ ՀԱՄԱԿԱՐԳԵՐ, ՋԵՐՄԱՄԱՏԱԿԱՐԱՐԱՄԱՆ ԵՎ ԳԱԶԱՄԱՏԱԿԱՐԱՐԱՄԱՆ ՀԱՄԱԿԱՐԳԵՐ)

(Քաղաքացիության ընդհանուր արժեքի համարը)

23.09.2024թ.

(Ներդրվի ծախսի որոշում, համարը, ամսաթիվը)

Գործողության ժամկետը՝

23.09.2029թ.

(որոշում, համարը, ամսաթիվը)

Ներդրվի վավերական է լիցենզիայի առկայության դեպքում



ՀԱՅԻՉ ՀԱՄԱՐ՝ UG73-FF6E-AF6B-F2B6

Սույն փաստաթուղթը արված է բացառապես էլեկտրոնային նշանակումով: Փաստաթղթի վավերականության ստուգումն ու
էլեկտրոնային քննիչի ներքոնումը հնարավոր է իրականացնել <https://verify.e-gov.am> Հայաստանի Հանրապետության
պաշտոնական փաստաթղթերի վավերականության ստուգման միասնական համակարգի կայքում մուտքագրելով հսկի
համարը կամ սքանավորելով արագ արձագանքման ծածկագիրը (QR Code):

Պատասխանատու մասնագետի/ների անձնագրային տվյալներ	հավաստագրի սերիա	հավաստագրի համար	ստանալու օր, ամիս, տարեթիվ
ՀԱՅԿ ԴԱՎԹՅԱՆ	Հ	001568	2024-09-04



ՀԱՄԻՉ ՀԱՄԱՐ՝ UG73-FF6E-AF6B-F2B6

Սույն փաստաթուղթը տրված է բազառապես էլեկտրոնային եղանակով: Փաստաթղթի վավերականության ստուգումն ու էլեկտրոնային քննիչների ներդրումը հնարավոր է իրականացնել <https://verify.e-gov.am> Հայաստանի Հանրապետության պաշտոնական փաստաթղթերի վավերականության ստուգման միասնական համակարգի կայքում մուտքագրելով հսկիչ համարը կամ սքանավորելով արագ արձագանքման ծանկազիլը (QR Code):



Закрывтое акционерное общество
«Газпром Армения»
(ЗАО «Газпром Армения»)

Арташатский ФГГ

ул. Мескимова, 154, Арташат, Араратская область
Республика Армения, 0703
тел.: (374 10) 294-158, факс: (374 235) 2-05-68
e-mail: artashtat@gazpromarmenia.am, gazpromarmenia.am

«Գազպրոմ Արմենիա»
փակ բաժնետիրական ընկերություն
(«Գազպրոմ Արմենիա» ՓԲԸ)

Արտաշատի ԳԳՄ

0703, ՀՀ, Արարատի մարզ,
ք.Արտաշատ, Այսմկոմիտե 154
հեռ.՝ (374 10) 294-158, ֆաքս՝ (374 235) 2-05-68
E-mail: artashtat@gazpromarmenia.am, gazpromarmenia.am

10. 10 2024 թ.

№ 01-02/2107

ՀՀ, Արարատի մարզ,
Արտաշատ համայնքի ղեկավար՝
Պարոն Կ. Մկրտչյանին


«Գազպրոմ Արմենիա» ՓԲԸ Արտաշատի ԳԳՄ-ն թույլատրում է պատվիրատուի միջոցներով, պայմանագրային կարգով՝ մասնաճյուղի կողմից առաջադրված տեխնիկական պայմանների համապատասխան արտոնագիր ծանցող կազմակերպությունների միջոցով կազմել ՀՀ, Արարատի մարզի, Արտաշատ համայնքի Վերին Արտաշատ բնակավայրի Մեծարենց, Քուչակ և Վ. Սարգսյան փողոցների, Այգեստան բնակավայրի Մոեղիանյան, Մարյան, Մաշտոց, Աղայան և Նար-Պոս փողոցների, Լանջազատ բնակավայրի Գ.Զառուշ փողոցի, Ոստան բնակավայրի Պ.Մնակ, Երևանյան, Մայիսյան և Արվաղյան փողոցների, Արաքսավան բնակավայրի Ա.Խաչատրյան և Գ.Լժոյեն փողոցների, Բյուրական բնակավայրի Աղայան փողոցի, Կանաչուտ բնակավայրի Շիրվանզադե, Նորվեգական և Մ.Գոշ փողոցների, Միսյան բնակավայրի 21-րդ, 22-րդ, 23-րդ, 17-րդ, 18-րդ և Զարենց փողոցների, Մրգանուշ բնակավայրի Գորգիսյան, Նարեկացի, Մարյան և Թումանյան փողոցների, Գևորգյան բնակավայրի Ռաֆֆի, Ներսիսյան և Կոմիտաս փողոցների, Քերոյիկ բնակավայրի ՀՇիրազ և Պ.Մնակ փողոցների, Նորաշեն բնակավայրի Թումանյան, Պ.Մնակ, Գոշ, Մարտյան և Կոմիտաս (1-ին և 2-րդ ճյուղեր) փողոցների՝ զազիֆիկացման եռխազմա-նախաձեռնողական փաստաթղթերը և իրականացնելու շին, համաքակցման աշխատանքները՝ մասնաճյուղի կողմից համաձայնեցված և վերահսկողությունն իրականացնող իրավասու մարմիններում գրանցված եռխազմով: Գազամատակարարումը կիրականացվի առանձին կարգով՝ շին. Մոնտաժային աշխատանքների առկայության, գազանմանակարգը շահագործման ընդունելուց, գազի թողարկման թույլտվությունը ստանալուց հետո՝ ապահովելով գազի տնտեսությունում անվտանգության կանոնները:

Առդիր՝ գազիֆիկացման տեխնիկական պայմաններ 34 էջից

Տնօրեն՝

Է. Ավոյան

Հաստատում եմ
Արտաշատի ԳԳՄ-ի տնօրեն

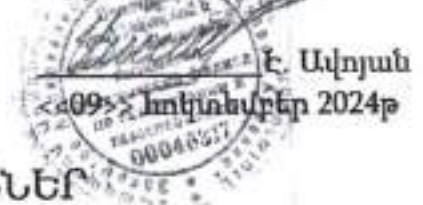

ՏԵԽՆԻԿԱԿԱՆ ՊԱՅՄԱՆՆԵՐ

22. Արարատի մարզ, Արտաշատ համայնք, Ոստան բնակավայր, Արվազյան փողոցի զազիֆիկացման

1. Գազի մաքսիմում $6,0 \text{ մ}^3$ ժամային ծախսով

2. Միացվող գազատարում գազի ճնշումը 0.025 կգ/սմ^2


3. Միացման կետը Արվազյան փողոցի թիվ 77 հասցեի մոտից D-89մմ ց/ճ վ/գ գազատարից
(նշել միացման տեղի հասցեն, տեղակայումը և սլիկեռը)

4. Լրացուցիչ պահանջներ Գազատարը կառուցել համաձայն հիդրավլիկ հաշվարկի
(Հիդրավլիկական վերահսկման կատարման անհրաժեշտություն)

5. Տեղակայելով
(Գլխավորապես հաշվիչի հանգույցի տեղադրում, ԷՊՆ, ԳՎԿ նախատեսում և այլն)


6. Օբյեկտի գազամատակարարման վերականգնման (և կամ գազիֆիկացման) գծապատկերը

*Ծանոթություն գծապատկերը կարող է կցվել առանձին թերթերով

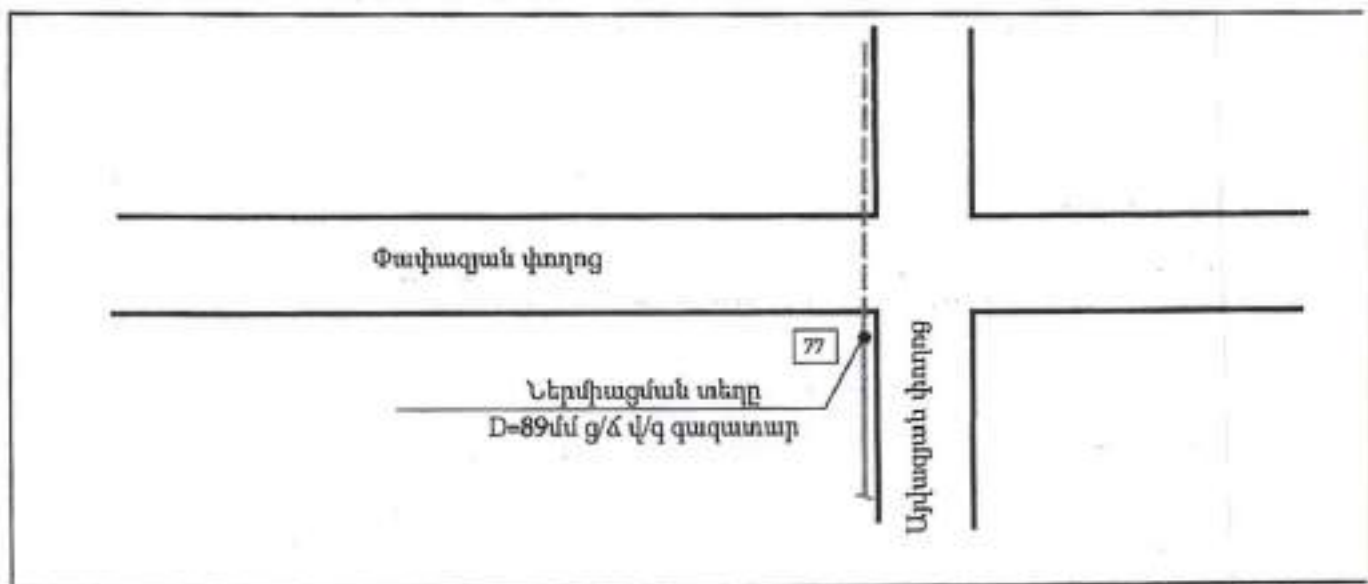


7. Տեխնիկական պայմանները կազմված են <<09>> հոկտեմբեր 2024թ.
և գործում են <<09>> հոկտեմբեր 2025թ.

ԳԳՄ տնօրենի տեղակալ-գլխ. ճարտարագետ

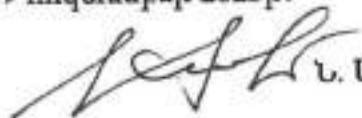 Ն. Մելյունյան

Հաստատում եմ
Արտաշատի ԳԳՄ-ի տնօրեն

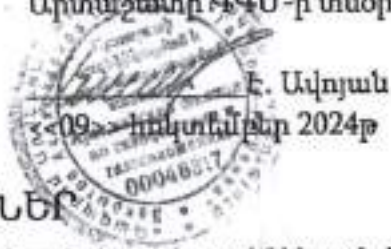

ՏԵԽՆԻԿԱԿԱՆ ՊԱՅՄԱՆՆԵՐ

22. Արարատի մարզ, Արտաշատ համայնք, Ոստան բնակավայր, Մայիսյան փողոցի գազի ֆիկացման

1. Գազի մարսիմում 6,0 մ³ ժամային ծախսով

2. Միացվող գազատարում գազի ճնշումը 0.025 կգ/սմ²


3. Միացման կետը Մայիսյան փողոցի թիվ 79 հասցեի մոտից՝ D-89մմ ց/ճ վ/գ գազատարից
(նշել միացման տեղի հասցեն, տեղակայումը և պիկետը)

4. Լրացուցիչ պահանջներ Գազատարը կառուցել համաձայն հիդրոտեխնիկ հաշվարկի
(Հիդրատեխնիկական վերահսկման կետի կառուցման անհրաժեշտություն)


5. Տեղակայելով _____
(Գլխավորապես հաշվիչ հանգույցի տեղադրում, ԷՊԿ, ԳԿԿ նախատեսում է պիկետ)

6. Օբյեկտի գազամատակարարման վերականգման (և կամ գազի ֆիկացման) գծապատկերը _____

*Օանդություն գծապատկերը կարող է կցվել առանձին թերթերով

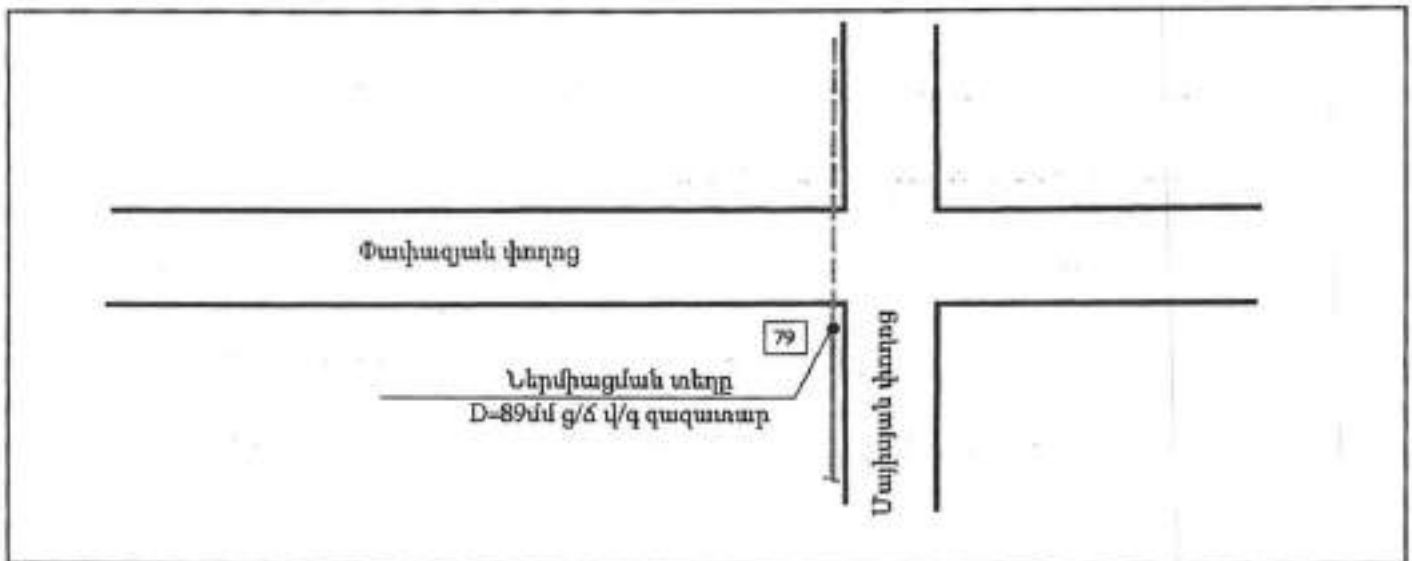


7. Տեխնիկական պայմանները կազմված են <<09>> հոկտեմբեր 2024թ.
և գործում են <<09>> հոկտեմբեր 2025թ.

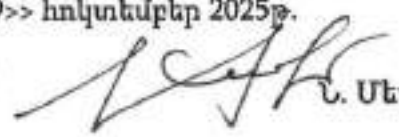ԳԳՄ տնօրենի տեղակալ-գլխ. ճարտարագետ՝  Վ. Մեքոնյան

ԳԳՄ ՇՏԲ պետ՝ 

Ք. Մարտիրոսյան


7

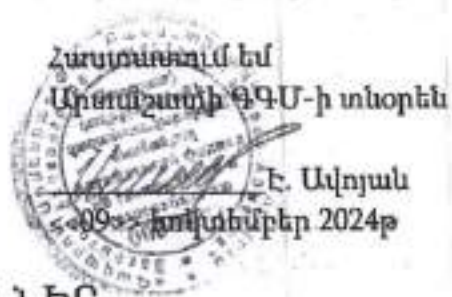

ՏԵԽՆԻԿԱԿԱՆ ՊԱՅՄԱՆՆԵՐ

ՀՀ Արարատի մարզ, Արտաշատ համայնք, Ոստան բնակավայր, Պ. Սևակ փողոցի գազիֆիկացման

- Գազի մաքսիմում 2.0 մ^3 ժամային ծախսով
- Միացվող գազատարում գազի ճնշումը 0.025 կգ/սմ^2
- Միացման կետը Պ. Սևակ փողոցի թիվ 116 հասցեի մոտից $D=89 \text{ մմ } 9/6 \text{ մ/գ}$ գազատարից
(նշել միացման տեղի հասցեն, տեղակայումը և ուղիները)
- Լրացուցիչ պահանջներ Գազատարը կառուցել համաձայն հիդրավիկ հաշվարկի
(Հիդրավիկական վերահաշվարկի կատարման տեղաբաժնատար)
- Տեղակայելով
(Գլխամասային հաշվիչի հանգույցի տեղադրում, էճԿ, ԳԿԿ նախատեսում և այլն)
- Օբյեկտի գազամատակարարման վերականգման (և կամ գազիֆիկացման) գծապատկերը
- Մանրություն գծապատկերը կարող է կցվել առանձին թերթերով

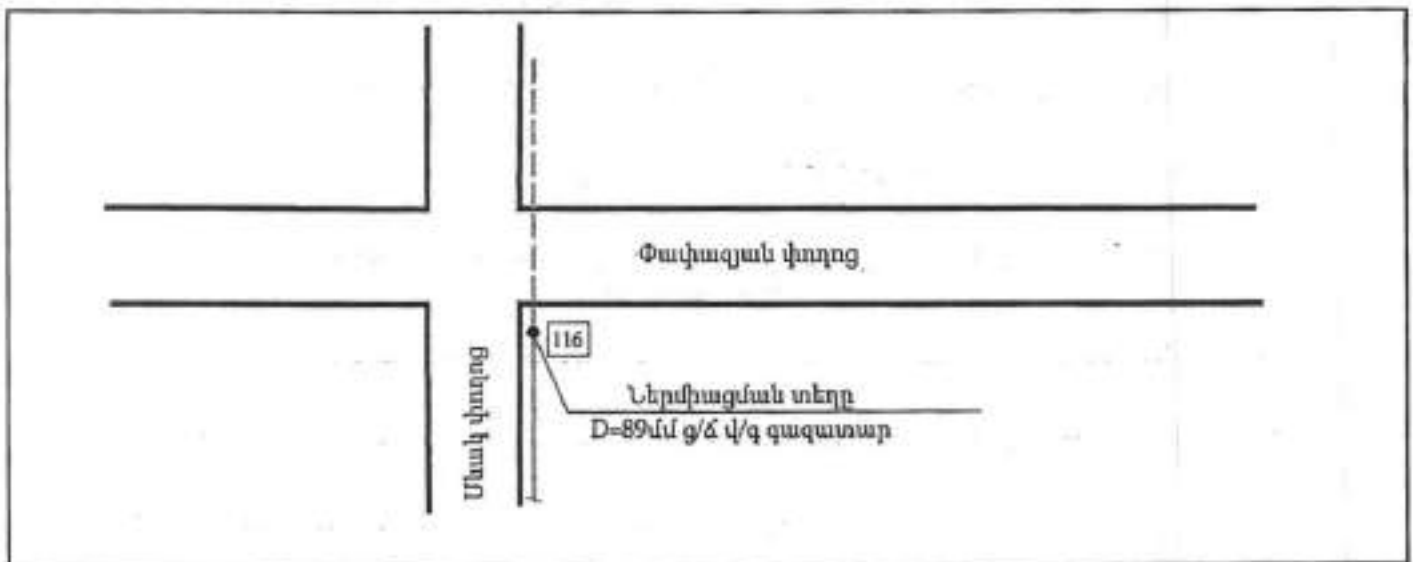


7. Տեխնիկական պայմանները կազմված են <<09>> հոկտեմբեր 2024թ.
և զործում են <<09>> հոկտեմբեր 2025թ.

ԳԳՄ տնօրենի տեղակալ-գլխ. ճարտարագետ՝ Ն. Մելքոնյան

ԳԳՄ ՇՏԲ պետ՝


Ք. Մարտիրոսյան

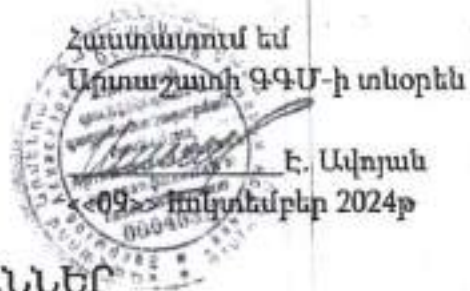

ՏԵԽՆԻԿԱԿԱՆ ՊԱՅՄԱՆՆԵՐ

ՀՀ Արարատի մարզ, Արտաշատ համայնք, Ոստան բնակավայր, Երևանյան փողոցի գազիֆիկացման

- Գազի մաքսիմում 2,0 մ³ ժամային ծախսով
 - Միացվող գազատարում գազի ճնշումը 0.025 կգ/սմ²
 - Միացման կետը Երևանյան փողոցի թիվ 107 հասցեի մոտից՝ D=89մմ ց/ճ վ/գ գազատարից
(նշել միացման տեղի հասցեն, տեղակայումը և պիկետը)
 - Լրացուցիչ պահանջներ Գազատարը կառուցել համաձայն հիդրավիկ հաշվարկի
(կիրառելիս կետերից մեկը համապատասխան պահանջներին)
 - Տեղակայելով
(Գլխավորապես հաշվիչի տեղադրում, էՊԿ, ԳԿԵ նախատեսում և այլն)
 - Օբյեկտի գազամատակարարման վերականգնման (և կամ գազիֆիկացման) գծապատկերը
- *Շանտրություն գծապատկերը կարող է կցվել առանձին թերթերով

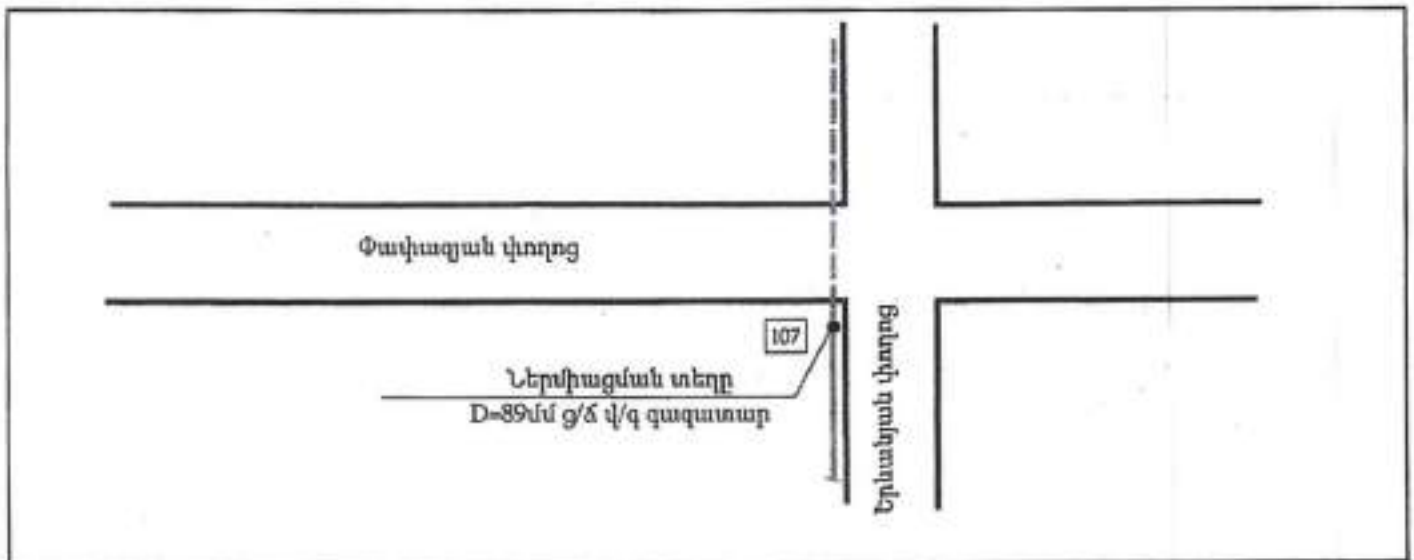

7. Տեխնիկական պայմանները կազմված են <<09>> հոկտեմբեր 2024թ.
և գործում են <<09>> հոկտեմբեր 2025թ.

ԳԳՄ տնօրենի տեղակալ-գլխ. ճարտարագետ՝

Ն. Մելքոնյան

ԳԳՄ ՇՏԲ պետ՝

Ք. Մարտիրոսյան

7

Հաստատում եմ
Արտաշատի ԳԳՄ-ի տնօրեն

Լ. Ավոյան
«09» հոկտեմբեր 2024թ.

ՏԵԽՆԻԿԱԿԱՆ ՊԱՅՄԱՆՆԵՐ

ՀՀ Արարատի մարզ, Արտաշատ համայնք, Լորաշեն բնակավայր, Կոմիտաս փողոցի 1-ին և 2-րդ ճյուղերի
գազիֆիկացման

- Գազի մաքսիմում $12,0 \text{ մ}^3$ ժամային ծախսով
- Միացվող գազատարում գազի ճնշումը $0,025 \text{ կգ/սմ}^2$
- Միացման կետը 1-ին ճյուղ Կոմիտաս փողոցի թիվ 9 հասցեի մոտից՝ $D=57 \text{ մմ}$ ց/ճ վ/գ գազատարից
2-րդ ճյուղ Կոմիտաս և Սարյան փողոցների խաչմերուկի մոտից՝ $D=57 \text{ մմ}$ ց/ճ վ/գ
գազատարից
(Ելել միացման տեղի հասցեն, տեղակայումը և պիկետը)
- Լրացուցիչ պահանջներ 1) Գազատարը կառուցել համաձայն հիդրավիկ հաշվարկի
2) Կատարել 2-րդ ճյուղի օդակալվորում
(Հիդրավիկական վերահսկման կտրատման անհրաժեշտություն)
- Տեղակայելով (Գլխավորապես հաշվիչ հանգույցի տեղադրում, ԷՎԵ, ԳՎԵ նախատեսում և այլն)
- Օբյեկտի գազամատակարարման վերականգման (և կամ գազիֆիկացման) զմայատկերը

*Օանությունն զմայատկերը կարող է կցվել առանձին թերթերով



7. Տեխնիկական պայմանները կազմված են <<09>> հոկտեմբեր 2024թ.
և գործում են <<09>> հոկտեմբեր 2025թ.

ԳԳՄ տնօրենի տեղակալ-զլխ. Ճարտարագետ՝

Ն. Մելքոնյան

ԳԳՄ ՇՏԲ պետ՝

Ք. Մարտիրոսյան


Հաստատում էմ
Արտաշատի ԳԳՄ-ի տնօրեն

Է. Ավոյան
<<09>> հոկտեմբեր 2024թ

ՏԵԽՆԻԿԱԿԱՆ ՊԱՅՄԱՆՆԵՐ

22. Արարատի մարզ, Արտաշատ համայնք, Նորաշեն բնակավայր, Սարոյան փողոցի գազիֆիկացման

1. Գազի մաքսիմում 9.0 մ^3 ժամային ծախսով
 2. Միացվող գազատարում գազի ճնշումը 0.025 կգ/սմ^2
 3. Միացման կետը Սարգսյան և Սարոյան փողոցների խաչմերուկի մոտից D=57մմ ց/ճ վ/գ գազատարից
(նշել միացման տեղի հասցեն, տեղակայումը և պիկետը)
 4. Լրացուցիչ պահանջներ Գազատարը կառուցել համաձայն հիդրալիկի հաշվարկի
(Հիդրալիկական վերահաշվարկի կատարման տեղիում նշանակել)
 5. Տեղակայելով
(Գլխամասին հաշվիչ հանդարտեց տեղադրում, էՊԿ, ԳԳՄ նախատեսում և այլն)
 6. Օբյեկտի գազամատակարարման վերականգնման (և կամ գազիֆիկացման) գծապատկերը
- *Շանթություն գծապատկերը կարող է կցվել առանձին թերթերով

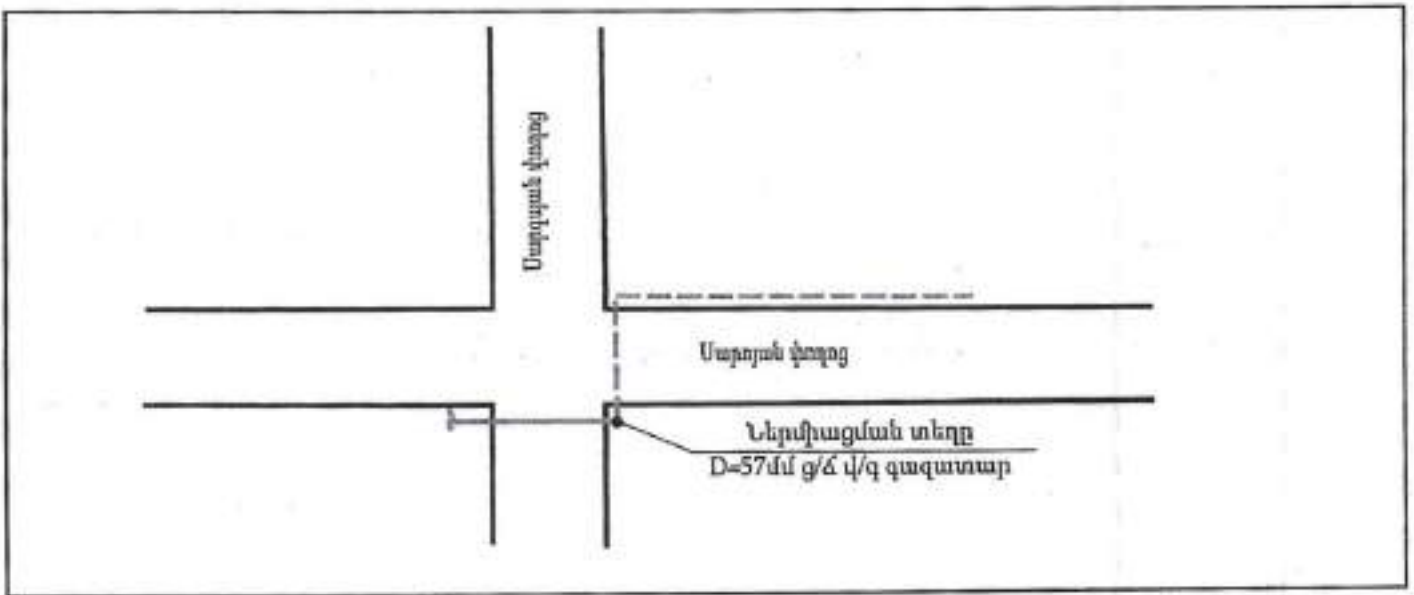


7. Տեխնիկական պայմանները կազմված են <<09>> հոկտեմբեր 2024թ.
և գործում են <<09>> հոկտեմբեր 2025թ.

ԳԳՄ տնօրենի տեղակալ-գլխ. Ջարտարագետ՝ Ն. Մելքոնյան

ԳԳՄ ՇՏԲ պետ՝ Ք. Մարտիրոսյան

f

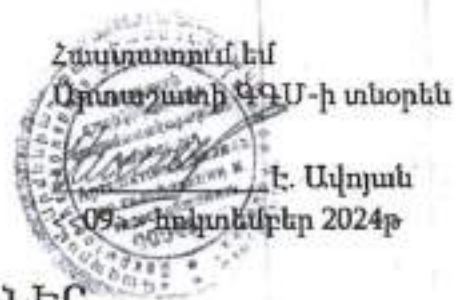

ՏԵԽՆԻԿԱԿԱՆ ՊԱՅՄԱՆՆԵՐ

22. Արարատի մարզ, Արտաշատ համայնք, Նորաշեն բնակավայր, Գայ փողոցի գազիֆիկացման

1. Գազի մաքսիմում 9.0 մ³ ժամային ծախսով

2. Միացվող գազատարում գազի ճնշումը 0.025 կգ/սմ²


3. Միացման կետը Մուրացան փողոցի թիվ 6 հասցեի մոտից՝ D=57մմ ց/ճ վ/գ գազատարից
(նշել միացման տեղի նաեւ, տեղակայումը և զննվեաց)

4. Լրացուցիչ պահանջներ Գազատարը կառուցել համաձայն հիդրավիկ հաշվարկի
(շղթավիկական (վերահաշվարկի կառուցման անհրաժեշտության)

5. Տեղակայելով _____
(Գլխամասային հաշվիչի նախնական տեղադրում, էԳԿ, ԳԳԿ նախատեսում և այլն)

6. Օբյեկտի գազամատակարարման վերականգնման (և կամ գազիֆիկացման) գծապատկերը _____

*Օանդություն գծապատկերը կարող է կցվել առանձին թերթերով

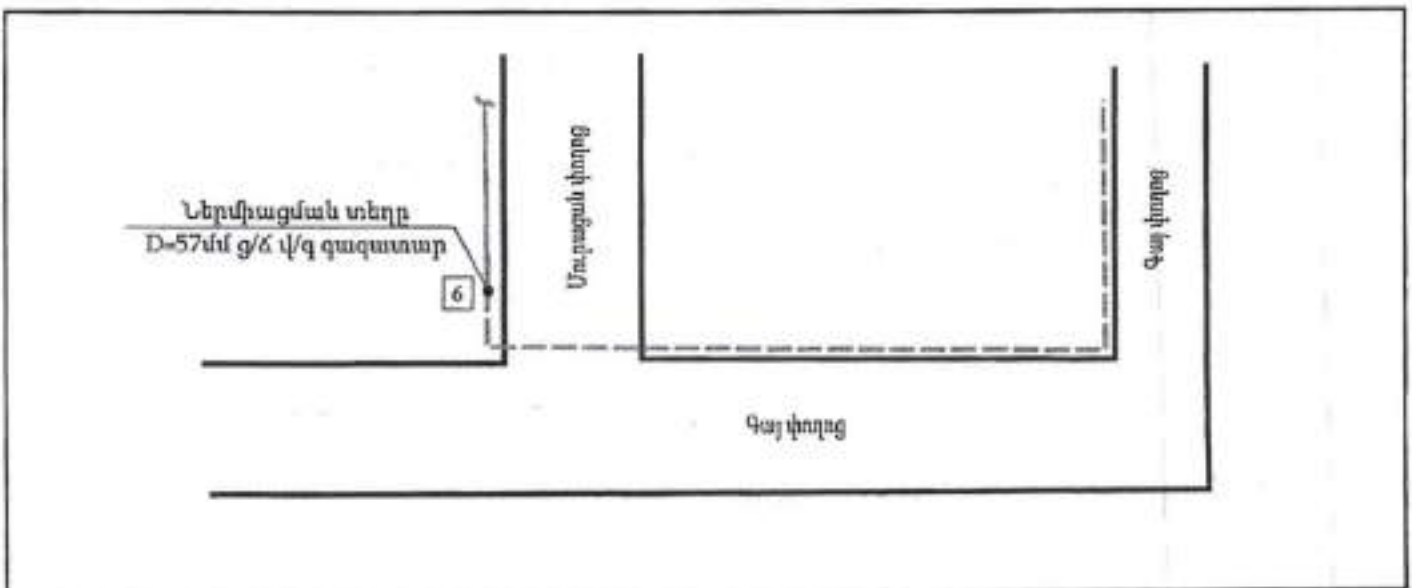


7. Տեխնիկական պայմանները կազմված են <<09>> հոկտեմբեր 2024թ.
և գործում են <<09>> հոկտեմբեր 2025թ.

ԳԳՄ տնօրենի տեղակալ-գլխ. ճարտարագետ՝

Ն. Մելքոնյան

ԳԳՄ ՇՏԲ պետ՝


Ք. Մարտիրոսյան

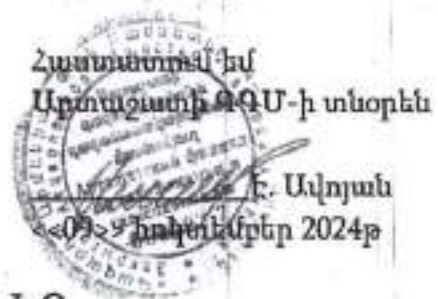

ՏԵԽՆԻԿԱԿԱՆ ՊԱՅՄԱՆՆԵՐ

ՀՀ, Արարատի մարզ, Արտաշատ համայնք, Լորաշեն բնակավայր, Թումանյան և Սևակ փողոցների զազիֆիկացման

- Գազի մաքսիմում 15,0 մ³ ժամային ծախսով
 - Միացվող գազատարում գազի ճնշումը 0,025 կգ/սմ²
 - Միացման կետը Թումանյան փողոցի թիվ 31 հասցեի մոտից՝ D=57մմ ց/ճ վ/գ գազատարից
(նշել միացման տեղի հասցեն, տեղակայումը և սլիմիտը)
 - Լրացուցիչ պահանջներ Գազատարը կառուցել համաձայն հիդրավիկ հաշվարկի
(Հիդրավիկական վերահսկարի կառուցման անհրաժեշտություն)
 - Տեղակայելով
(Գնահատելու հաշվիչ հանգույցի տեղադրում, ԷՊԿ, ԳԿԿ նախատեսում և այլն)
 - Օբյեկտի գազամատակարարման վերականգնման (և կամ գազիֆիկացման) գծապատկերը
- *Ծանոթություն գծապատկերը կարող է կցվել առանձին թերթերով

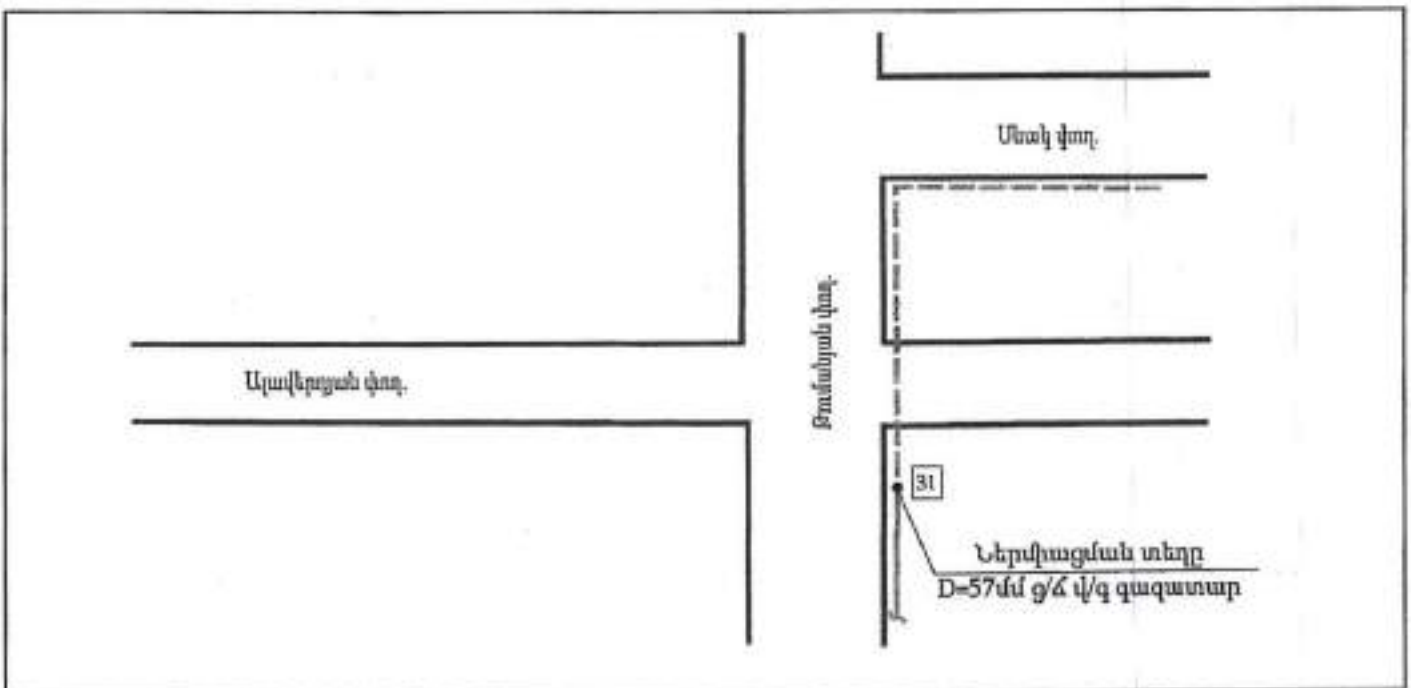


7. Տեխնիկական պայմանները կազմված են <<09>> հոկտեմբեր 2024թ.
և գործում են <<09>> հոկտեմբեր 2025թ.

ԳԳՄ տնօրենի տեղակալ-գլխ. ճարտարագետ՝ Ն. Մելքոնյան

ԳԳՄ ՇՏԲ պետ՝


Ք. Մարտիրոսյան

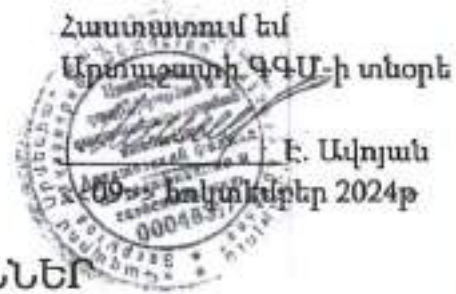


ՏԵԽՆԻԿԱԿԱՆ ՊԱՅՄԱՆՆԵՐ

ՀՀ Արարատի մարզ, Արտաշատ համայնք, Բերդիկ բնակավայր, Պ. Սևակ և Հ. Շիրազ փողոցների գազիֆիկ

- 1. Գազի մաքսիմում 9.0 մ³ ժամային ծախսով
 - 2. Միացվող գազատարում գազի ճնշումը 0.025 կգ/սմ²
 - 3. Միացման կետը Շիրազ փողոցի թիվ 1 հասցեի մոտից՝ D=57մմ ց/ճ վ/գ գազատարից
(նշել միացման տեղի հասցեն, տեղակայումը և սիկետը)
 - 4. Լրացուցիչ պահանջներ Գազատարը կառուցել համաձայն հիդրավիկի հաշվարկի
(Հիդրավիկական վերահսկման կատարման անհրաժեշտություն)
 - 5. Տեղակայելով
(Գլխամասային հաշվիչի հանգրուցի տեղադրում, էՊՎ, ԳՎՎ նախատեսում և աղի)
 - 6. Օբյեկտի գազամատակարարման վերականգման (և կամ գազիֆիկացման) գծապատկերը
- *Մանրություն գծապատկերը կարող է կցվել առանձին թերթերով

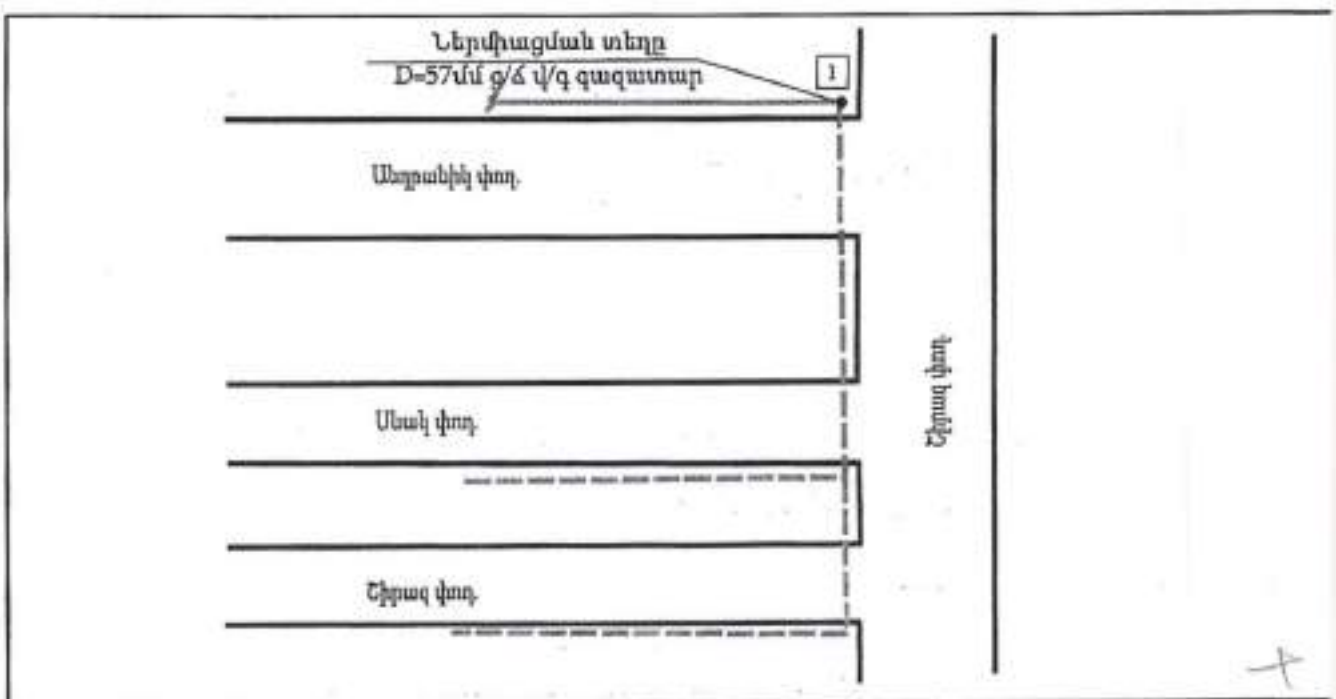


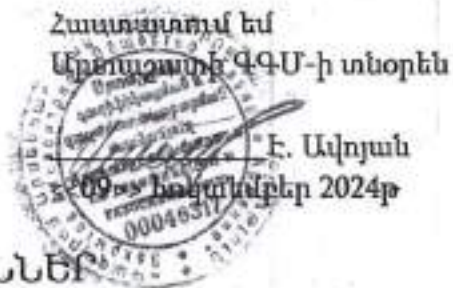

ՏԵԽՆԻԿԱԿԱՆ ՊԱՅՄԱՆՆԵՐ

22. Արաքսատի մարզ, Արտաշատ համայնք, Կանաչուտ բնակավայր, Նորվեգական փողոցի զազիֆիկացման

- Գազի մաքսիմում $6,0 \text{ մ}^3$ ժամային ծախսով
 - Միացվող գազատարում գազի ճնշումը $0,025 \text{ կգ/սմ}^2$
 - Միացման կետը՝ Նորվեգական փողոցի թիվ 7 հասցեի մոտից՝ D-57մմ ց/ճ վ/գ գազատարից
(Նշել գլխացման տեղի հասցեն, տեղակայումը և պիկետը)
 - Լրացուցիչ պահանջներ՝ Գազատարը կառուցել համաձայն հիդրավիկ հաշվարկի
(Հիդրավիկական վերահսկողության կատարման անհրաժեշտության)
 - Տեղակայելով՝
(Գլխամասին հաջվել հանգույցի տեղադրում, ԷԳԿ, ԳԿԿ նախատեսում և այլն)
 - Օբյեկտի գազամատակարարման վերականգման (և կամ գազիֆիկացման) գծապատկերը
- *Օանոթություն գծապատկերը կարող է կցվել առանձին թերթերով

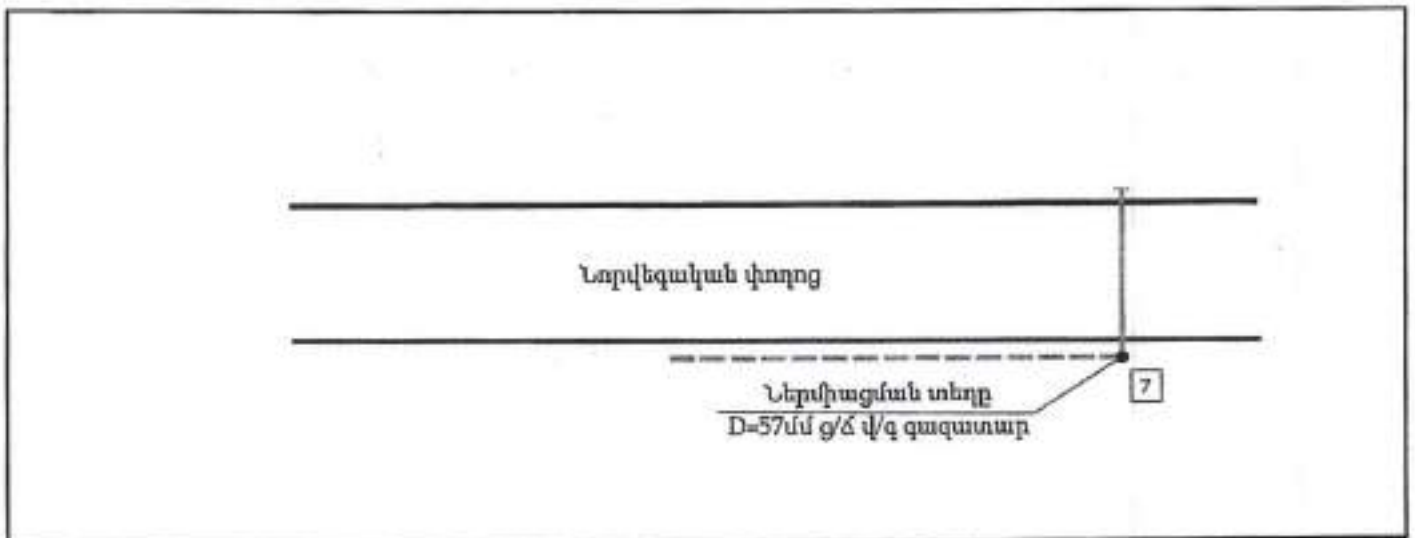


7. Տեխնիկական պայմանները կազմված են <<09>> հոկտեմբեր 2024թ.
և գործում են <<09>> հոկտեմբեր 2025թ.

ԳԳՄ տնօրենի տեղակալ-գլխ. ճարտարագետ՝

Ն. Մելքոնյան

ԳԳՄ ՇՏԲ պետ՝


Ք. Մարտիրոսյան

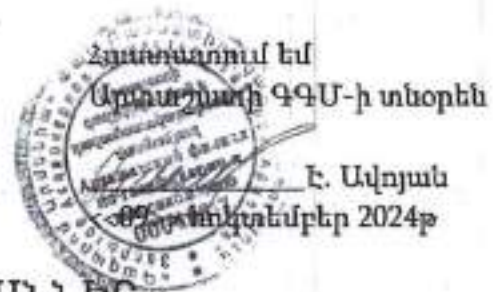

ՏԵԽՆԻԿԱԿԱՆ ՊԱՅՄԱՆՆԵՐ

22. Արարատի մարզ, Արտաշատ համայնք, Կանաչուտ բնակավայր, Գոշ փողոցի գազիֆիկացման

1. Գազի մաքսիմում 6.0 մ^3 ժամային ծախսով
2. Միացվող գազատարում գազի ճնշումը 0.025 կգ/սմ^2
3. Միացման կետը Գոշ փողոցի թիվ 19 հասցեի մոտից $D=57 \text{ մմ } 9/6 \text{ վ/գ}$ գազատարից
(նշել միացման տեղի հասցեն, տեղակայումը և սկզբը)
4. Լրացուցիչ պահանջներ Գազատարը կառուցել համաձայն հիդրավիկ հաշվարկի
(Հիդրավիկական վերահաշվարկի կատարման անհրաժեշտություն)
5. Տեղակայելով
(Գլխամասային հաշվիչ հանգույցի տեղադրում, ԷՊԿ, ԳԿԿ նախատեսում և այլն)
6. Օբյեկտի գազամատակարարման վերականգման (և կամ գազիֆիկացման) գծապատկերը
7. Շանտություն գծապատկերը կարող է կցվել առանձին թերթերով

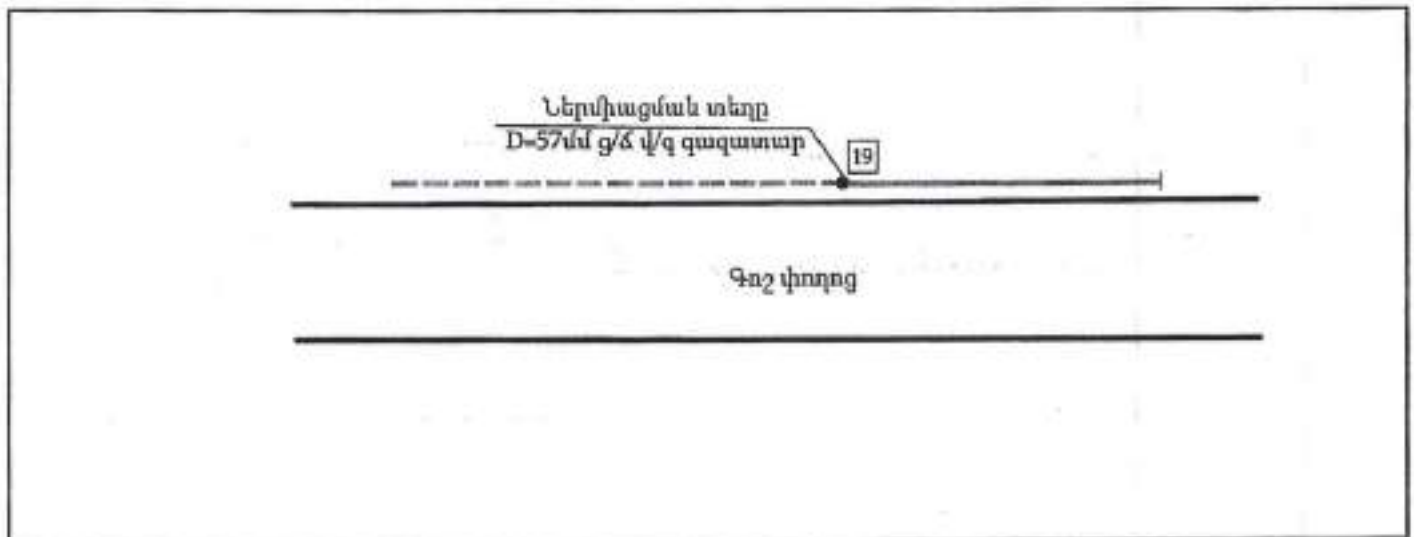

7. Տեխնիկական պայմանները կազմված են <<09>> հոկտեմբեր 2024թ.
և գործում են <<09>> հոկտեմբեր 2025թ.

ԳԳՄ տնօրենի տեղակալ-գլխ. ճարտարագետ՝ Ն. Մկրտչյան

ԳԳՄ ՇՏԲ պետ՝ Բ. Մարտիրոսյան

+



հ տնօրեն

վոյան

2023թ

ՏԵԽՆԻԿԱԿԱՆ ՊԱՅՄԱՆՆԵՐ

22. Արարատի մարզ, Արտաշատ համայնք, Դվին բնակավայր, Կոմիտաս փողոցի զազիֆիկացման

1. Գազի մաքսիմում 72.0 մ² ժամային ծախսով

2. Միացվող գազատարում գազի ճնշումը 1.1-1.3 կգ/սմ²


3. Միացման կետը Նորաշեն բնակավայրը սնող D=219մմ մ/ճ մ/գ գազատարից
(նշել միացման տեղի հասցեն, տեղակայումը և դիրքերը)

4. Լրացուցիչ պահանջներ Գազատարը կառուցել համաձայն հիդրավիկ հաշվարկի
(Հիդրավիկական վերահսկարի կառավարման անհրաժեշտության)

5. Տեղակայելով ՊԳԿԿ-100 և կառուցելով ց/ճ բաշխիչ ցանց
(Գլխամասային հաշվիչ հանգույցի տեղադրում, էՄԿ, ԳԿԿ նախատեսում և այլն)

6. Օբյեկտի գազամատակարարման վերականգման (և կամ գազիֆիկացման) գծապատկերը

*Ծանոթություն գծապատկերը կարող է կցվել առանձին թերթերով

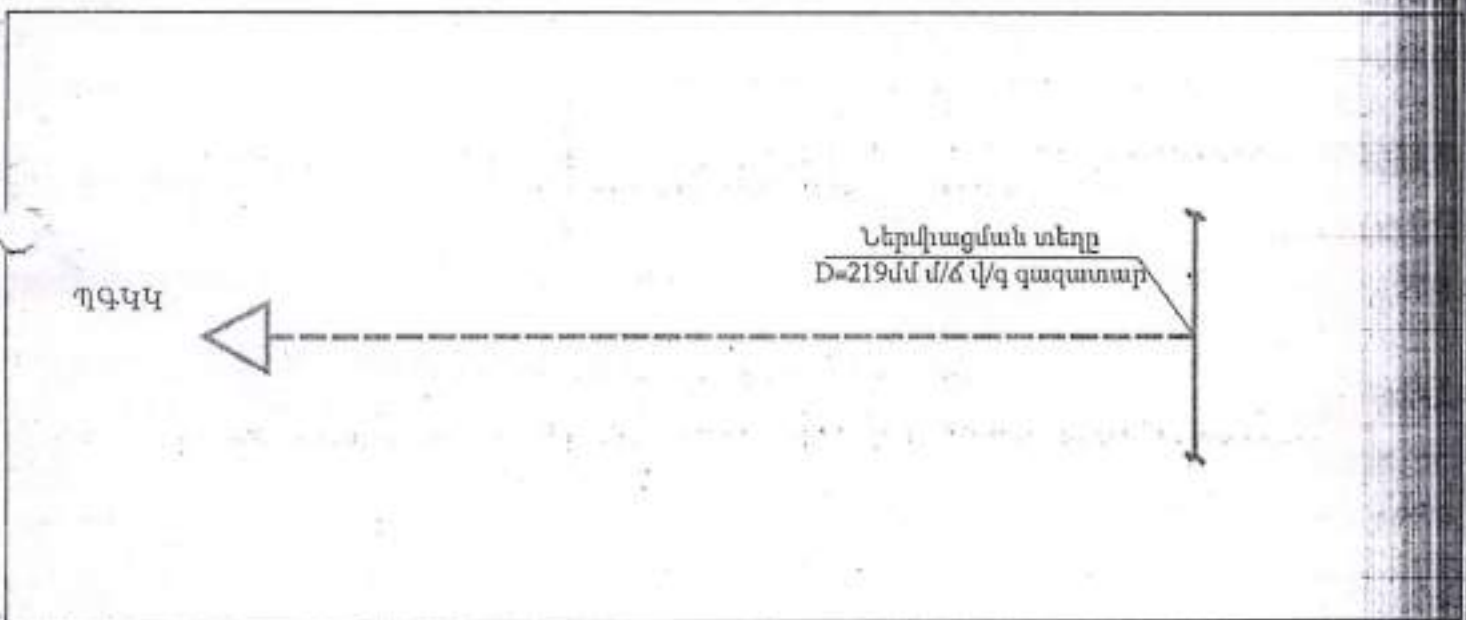

7. Տեխնիկական պայմանները կազմված են <<12>> դեկտեմբեր 2023թ.
և գործում են <<12>> դեկտեմբեր 2024թ.

ԳԳՄ տնօրենի տեղակալ-գլխ. ճարտարագետ՝

Ն. Մկրտչյան

ԳԳՄ ՇՏԲ պետ՝

Ք. Մարտիրոսյան

Հասցեատուրում են
Արտաշատի ԳԳՄ-ի տնօրեն



Ավոյան

Հոկտեմբեր 2024թ.

ՏԵԽՆԻԿԱԿԱՆ ՊԱՅՄԱՆՆԵՐ

ՀՀ Արարատի մարզ, Արտաշատ համայնք, Կանաչուտ բնակավայր, Շիրվանզադե փողոցի գազիֆիկացման

1. Գազի մաքսիմում $6,0 \text{ մ}^3$ ժամային ծախսով

2. Միացվող գազատարում գազի ճնշումը $0,025 \text{ կգ/սմ}^2$


3. Միացման կետը N1 Շիրվանզադե և Մևակ փողոցների խաչմերուկի մոտից՝ $D=108 \text{ մմ } g/\delta \text{ վ/գ } \text{ գազատարից}$
N2 Շիրվանզադե փողոցի թիվ 7 հասցեի մոտից՝ $D=57 \text{ մմ } g/\delta \text{ վ/գ } \text{ գազատարից}$
(Ելել միացման տեղի հաղեհ, տեղամիացումը և պիկետը)

4. Լրացուցիչ պահանջներ 1) Գազատարը կառուցել համաձայն հիդրավիկ հաշվարկի
2) Կատարել օդակային միացում
(Հիդրավիկական (փրմաշվարկի) կատարման անհրաժեշտություն)

5. Տեղակայելով (Գծրամասային հաշվիչ հանգույցի տեղադրում, էՊԵ, ԳՊԵ նախատեսում և պ(ն))

6. Օբյեկտի գազամատակարարման վերականգման (և կամ գազիֆիկացման) գծապատկերը

*Օանդություն գծապատկերը կարող է կցվել առանձին թերթերով

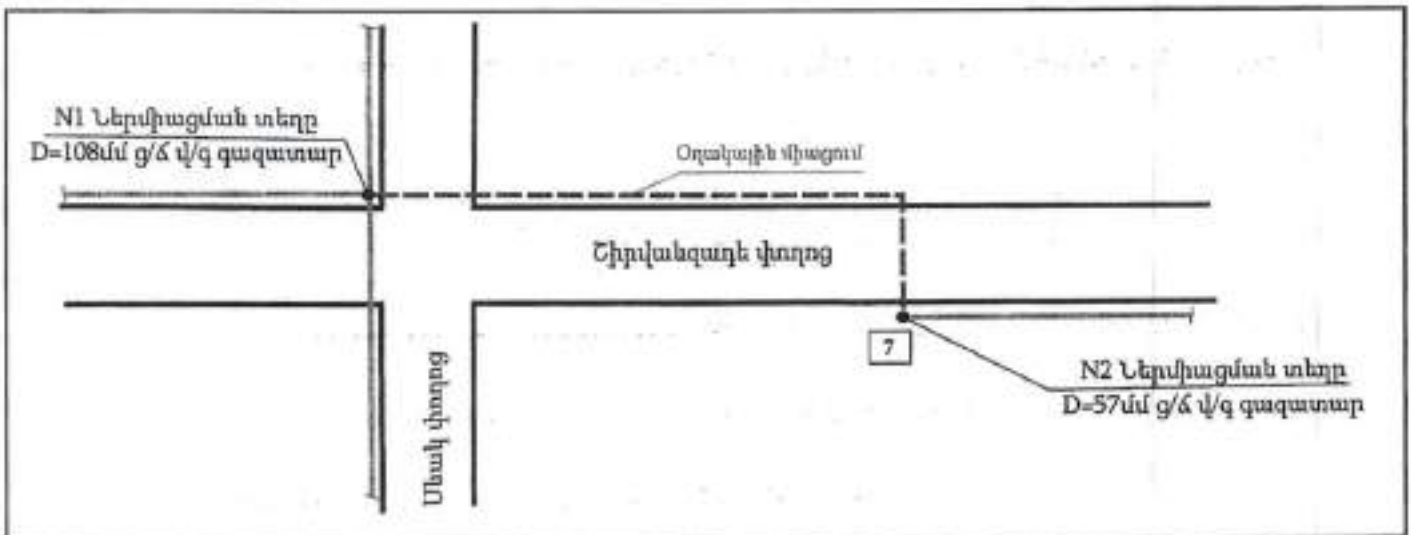

7. Տեխնիկական պայմանները կազմված են <<09>> հոկտեմբեր 2024թ.
և գործում են <<09>> հոկտեմբեր 2025թ.

ԳԳՄ տնօրենի տեղակալ-գլխ. ճարտարագետ՝

ԳԳՄ ՇՏԲ պետ՝

Ն. Մելքոնյան

Ք. Մարտիրոսյան



Հանրապետություն
Արարատի ԳԳՄ-ի տնօրեն

Ե. Ավոյան


09.08.2024թ.

ՏԵԽՆԻԿԱԿԱՆ ՊԱՅՄԱՆՆԵՐ

ՀՀ, Արարատի մարզ, Արտաշատ համայնք, Ղվին բնակավայր, Բյուզանդ և Ղաֆադարյան փողոցների
գազիֆիկացման

- Գազի մաքսիմում 12.0 մ³ ժամային ծախսով
- Միացվող գազատարում գազի ճնշումը 0,025 կգ/սմ²
- Միացման կետը Լանսեն փողոցի թիվ 26 հասցեի (406 բաժանորդ) մոտից՝ D=57մմ ց/ճ վ/գ գազատարից
(նշել միացման տեղի հասցեն, տեղակայումը և պիկետը)
- Լրացուցիչ պահանջներ Գազատարը կառուցել համաձայն հիդրավիլի հաշվարկի
(Հիդրավիլիկական ֆորմաշխարհի կատարման անհրաժեշտություն)
- Տեղակայելով
(Գլխամասային հաշվիչ հանգույցի տեղադրում, ԷՊԿ, ԳԿԿ նախատեսում և այլն)
- Օբյեկտի գազամատակարարման վերականգման (և կամ գազիֆիկացման) գծապատկերը

*Օանդություն գծապատկերը կարող է կցվել առանձին թերթերով

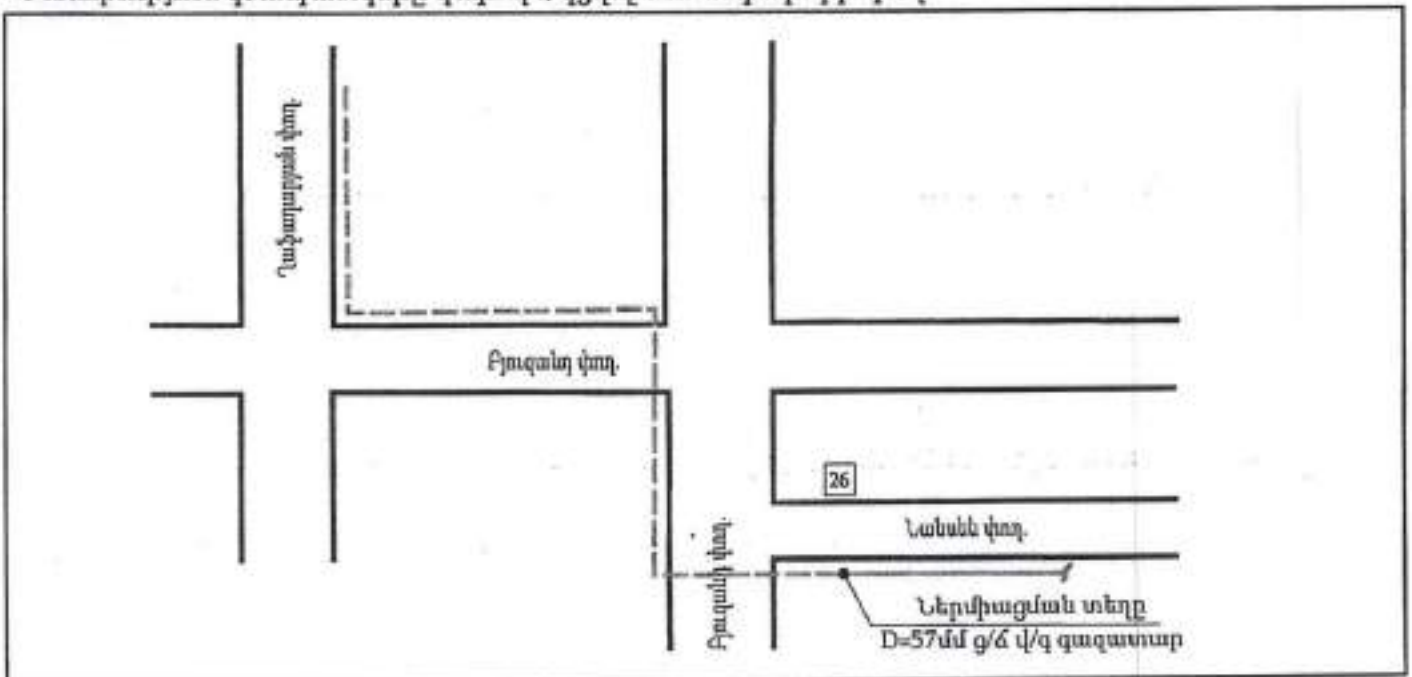


7. Տեխնիկական պայմանները կազմված են <<09>> հոկտեմբեր 2024թ.
և գործում են <<09>> հոկտեմբեր 2025թ.

ԳԳՄ տնօրենի տեղակալ-գլխ. ճարտարագետ՝

ԳԳՄ ՇՏԲ պետ՝

Ն. Մելքոնյան

Ք. Մարտիրոսյան

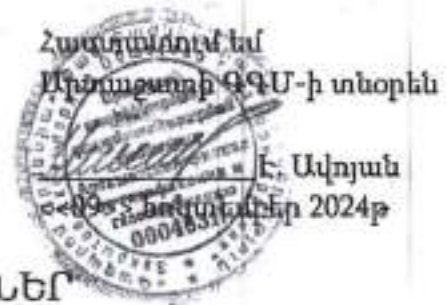

ՏԵԽՆԻԿԱԿԱՆ ՊԱՅՄԱՆՆԵՐ

ՀՀ. Արարատի մարզ, Արտաշատ համայնք, Դվին բնակավայր, Խորենացի փողոցի գազիֆիկացման

1. Գազի մաքսիմում 6.0 մ³ ժամային ծախսով

2. Միացվող գազատարում գազի ճնշումը 0.025 կգ/սմ²


3. Միացման կետը Հ. Ավետիսյան փողոց թիվ 69 հասցեի մոտից՝ D=57մմ ց/ճ վ/գ գազատարից
(նշել միացման տեղի հասցեն, տեղակայումը և պլեկտը)

4. Լրացուցիչ պահանջներ Գազատարը կառուցել համաձայն հիդրատիկ հաշվարկի
(Հիդրատիկական վերահսկման կատարման անհրաժեշտության)

5. Տեղակայելով
(Գլխամասային հաշվիչ հանգույցի տեղադրում, էՊՎ, ԳՎԳ նախատեսում և այլն)

6. Օբյեկտի գազամատակարարման վերականգնման (և կամ գազիֆիկացման) գծապատկերը

*Օանդություն գծապատկերը կարող է կցվել առանձին թերթերով

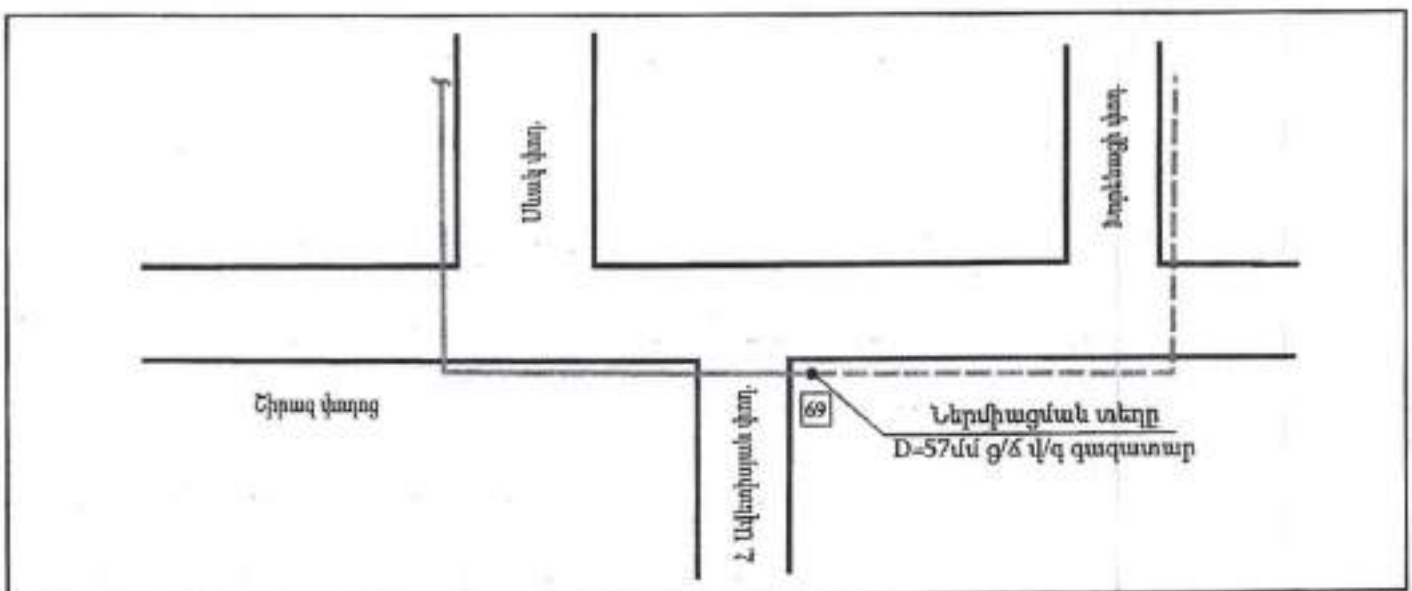


7. Տեխնիկական պայմանները կազմված են <<09>> հոկտեմբեր 2024թ.
և գործում են <<09>> հոկտեմբեր 2025թ.

ԳԳՄ տնօրենի տեղակալ-գլխ. ճարտարագետ՝

Ն. Մելքոնյան

ԳԳՄ ՇՏԲ պետ՝

Ք. Մարտիրոսյան

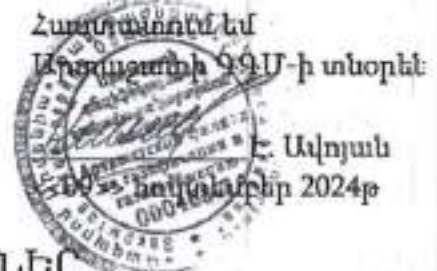

ՏԵԽՆԻԿԱԿԱՆ ՊԱՅՄԱՆՆԵՐ

22. Արարատի մարզ, Արտաշատ համայնք, Դվին բնակավայր, Այվազովսկի փողոցի գազիֆիկացման

1. Գազի մաքսիմում $6,0 \text{ մ}^2$ ժամային ծախսով

2. Միացվող գազատարում գազի ճնշումը $0,025 \text{ կգ/սմ}^2$


3. Միացման կետը N1 Այվազովսկի փողոցի թիվ 27 հասցեի մոտից՝ D=57մմ ց/ճ վ/գ գազատար
N2 Այվազովսկի փողոցի թիվ 39 հասցեի մոտից՝ D=57մմ ց/ճ վ/գ գազատար
(նշել միացման տեղի հասցեն, տեղագրությունը և պիկետը)

4. Լրացուցիչ պահանջներ 1) Գազատարը կառուցել համաձայն հիդրատիկ հաշվարկի
2) Կատարել Այվազովսկի փողոցի թիվ 27 տնից մինչև թիվ 39
ընկած հատվածի ց/ճ վ/գ գազատարների օդակային միացում
(Հիդրավիկական վերահսկմանը կատարման անհրաժեշտություն)

5. Տեղակայելով _____
(Գլխամասային հաշվիչի հանգույցի տեղադրում, էՊԿ, ԳԿԿ նախատեսում և այլն)

6. Օբյեկտի գազամատակարարման վերականգման (և կամ գազիֆիկացման) գծապատկերը

*Շանտրություն գծապատկերը կարող է կցվել առանձին թերթերով

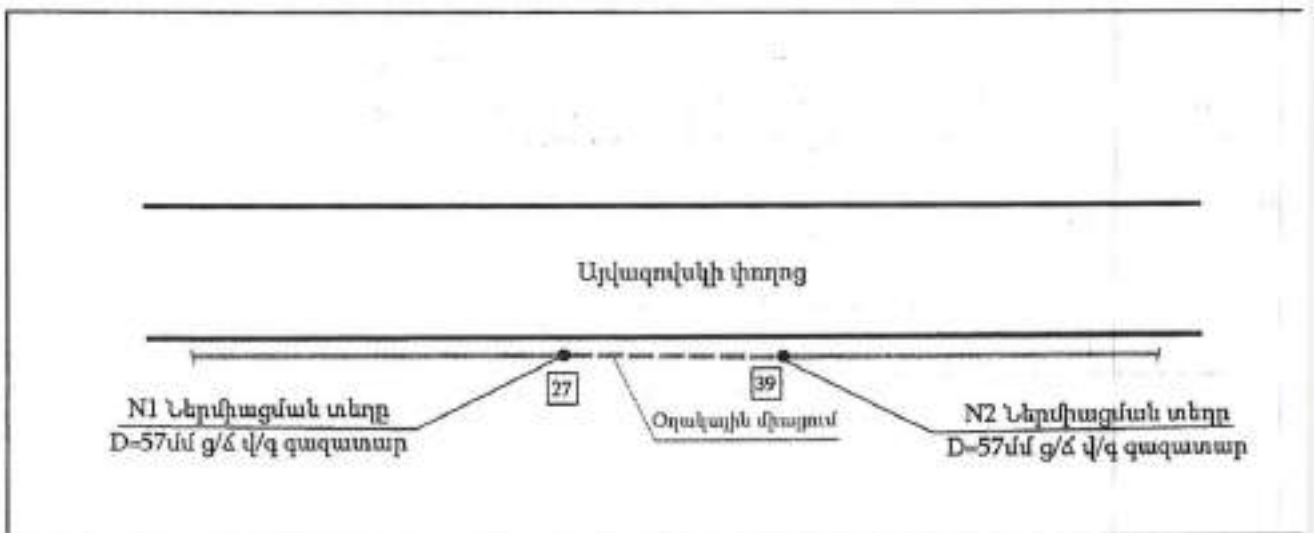

7. Տեխնիկական պայմանները կազմված են <<09>> հոկտեմբեր 2024թ.
և զործում են <<09>> հոկտեմբեր 2025թ.

7



ՏԵԽՆԻԿԱԿԱՆ ՊԱՅՄԱՆՆԵՐ

22. Արարատի մարզ, Արտաշատ համայնք, Ազգետան բնակավայր, Նար-Ղոս փողոցի զազիֆիկացման

1. Գազի մաքսիմում 6.0 մ³ ժամային ծախսով

2. Միացվող գազատարում գազի ճնշումը 0.025 կգ/սմ²


3. Միացման կետը Նար-Ղոս փողոցի թիվ 60 հասցեի մոտից՝ D=57մմ ց/ճ վ/գ գազատարից
(նշել փրցման տեղի հասցեն, տեղակայումը և պնկերը)

4. Լրացուցիչ պահանջներ Գազատարը կառուցել համաձայն հիդրավիլի հաշվարկի
(ձեռնարկի կամ վերանաշվարկի կատարման անհրաժեշտության)

5. Տեղակայելով _____
(Գլխավորողին հաշվիչ հանգույցի տեղադրում, ԵՊԳ, ԳԿԿ նախատեսում է սղել)

6. Օբյեկտի գազամատակարարման վերականգման (և կամ գազիֆիկացման) գծապատկերը _____

*Ծանոթություն գծապատկերը կարող է կցվել առանձին թերթերով

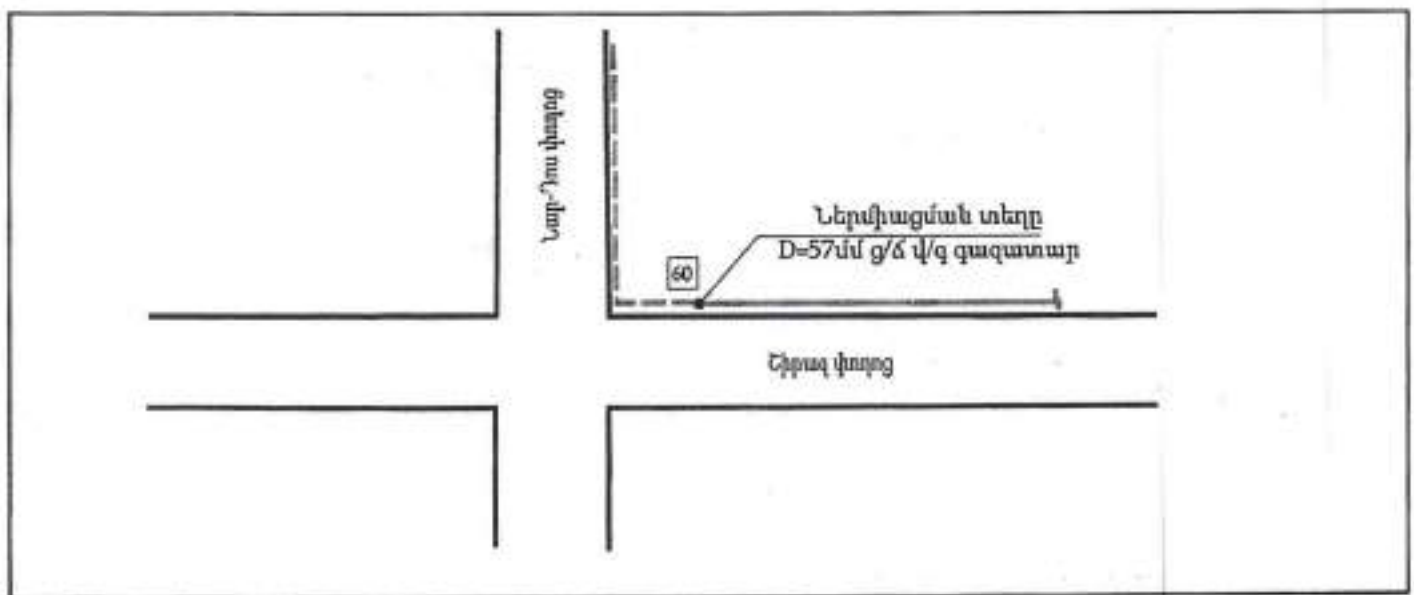


7. Տեխնիկական պայմանները կազմված են <<09>> հոկտեմբեր 2024թ.
և գործում են <<09>> հոկտեմբեր 2025թ.

ԳԳՄ տնօրենի տեղակալ-գլխ. ճարտարագետ՝  Ն. Մելիկոնյան

ԳԳՄ ՇՏԲ պետ՝  Բ. Մարտիրոսյան

+

Հաստատում եմ
Արտաշատի ԳԳՄ-ի տնօրեն

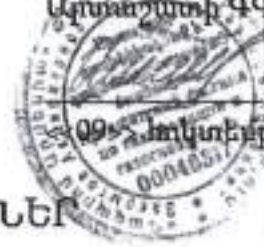

Է. Ավոյան
Հոկտեմբեր 2024թ

ՏԵԽՆԻԿԱԿԱՆ ՊԱՅՄԱՆՆԵՐ

22. Արարատի մարզ, Արտաշատ համայնք, Այգեստան բնակավայր, Մաշտոց և Աղայան փողոցների գազիֆիկացման

1. Գազի մաքսիմում 12.0 մ³ ժամային ծախսով

2. Միացվող գազատարում գազի ճնշումը 0.025 կգ/սմ²


3. Միացման կետը Շիրազ և Մևակ փողոցների խաչմերուկի մոտից (անցումից) D=133մմ ց/ճ վ/գ գազատարից
(նշել միացման տեղի հասցեն, տեղակայումը և պիկետը)

4. Լրացուցիչ պահանջներ Գազատարը կառուցել համաձայն հիդրավիկ հաշվարկի
(վիդեոկիմական վերահաշվարկի կատարման անհրաժեշտության)

5. Տեղակայելով _____
(Գլխամասային հաշվիչ, հանգույցի տեղադրում, ԷՇԿ, ԳԿԿ նախատեսում և այլն)

6. Օբյեկտի գազամատակարարման վերականգնման (և կամ գազիֆիկացման) գծապատկերը _____

*Օանդություն գծապատկերը կարող է կցվել առանձին թերթերով

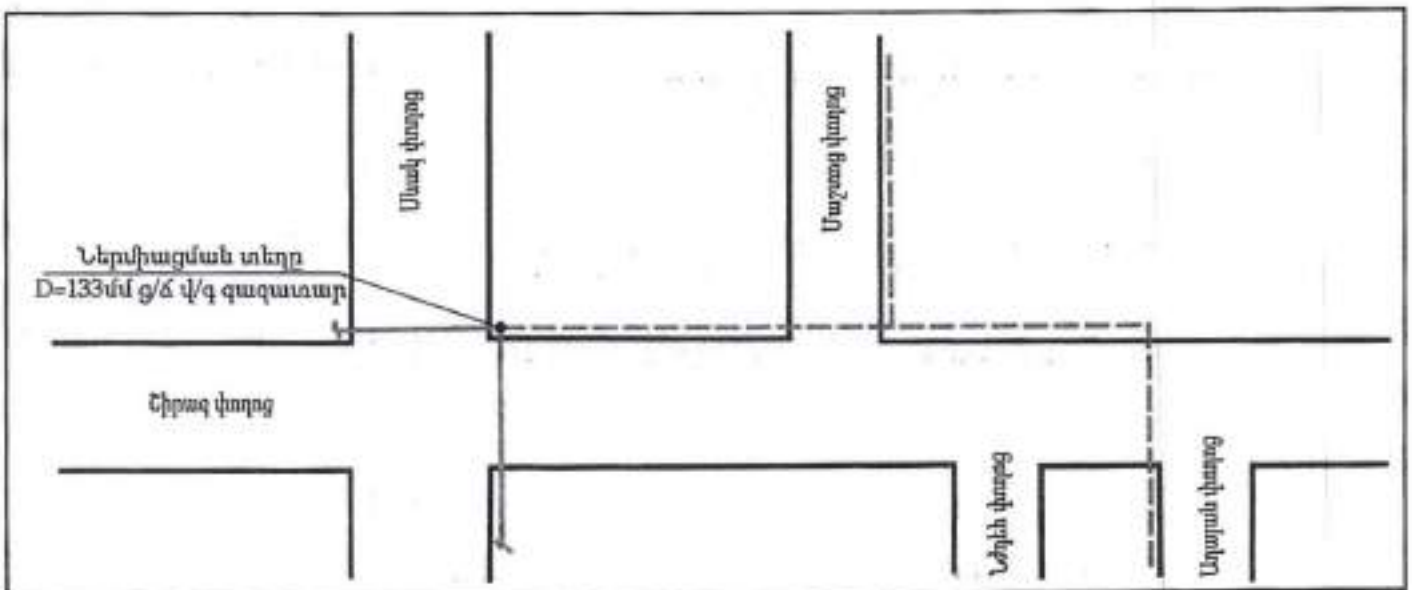

7. Տեխնիկական պայմանները կազմված են <<09>> հոկտեմբեր 2024թ.
և գործում են <<09>> հոկտեմբեր 2025թ.

ԳԳՄ տնօրենի տեղակալ-գլխ. ճարտարագետ՝

Լ. Մելքոնյան

ԳԳՄ ՇՏԲ պետ՝

Ք. Մարտիրոսյան

Հաստատում եմ
Արտաշատի ԳԳՄ-ի տնօրեն

Լ. Ավոյան
Հոկտեմբեր 2024թ.

ՏԵԽՆԻԿԱԿԱՆ ՊԱՅՄԱՆՆԵՐ

22. Արարատի մարզ, Արտաշատ համայնք, Այգեստան բնակավայր, Սարյան փողոցի գազի ֆիկացման

1. Գազի մաքսիմում 9.0 մ³ ժամային ծախսով

2. Միացվող գազատարում գազի ճնշումը 0.025 կգ/սմ²

3. Միացման կետը Սարյան փողոցի թիվ 20 հասցեի մոտից D=57մմ ց/ճ վ/գ գազատարից
(նշել միացման տեղի հասցեն, տեղակայումը և դիկտըր)


4. Լրացուցիչ պահանջներ 1) Գազատարը կառուցել համաձայն հիդրավիկ հաշվարկի
2) Կատարել օդակալարում

(Հիդրավիկական վերահսկարի կատարման անհրաժեշտության)

5. Տեղակայելով
(Գլխավորապես նաշվել հանգույցի տեղադրում, ԷՊԿ, ԳԿԿ նախատեսում և այլն)

6. Օբյեկտի գազամատակարարման վերականգման (և կամ գազի ֆիկացման) գծապատկերը

*Մանրթություն գծապատկերը կարող է կցվել առանձին թերթերով

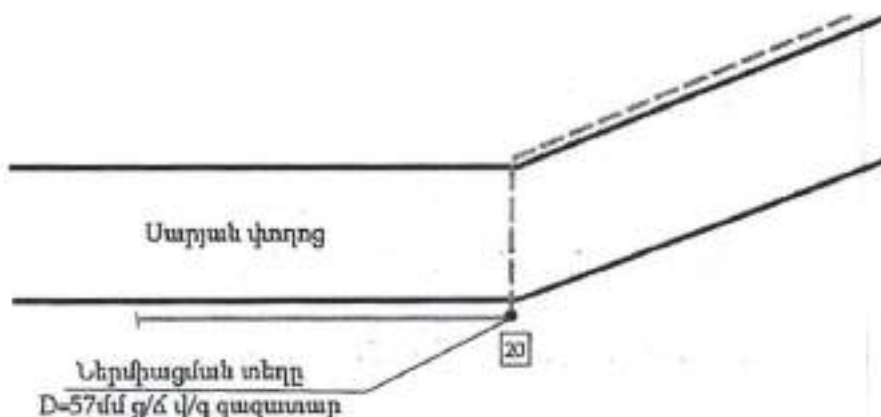

7. Տեխնիկական պայմանները կազմված են <<09>> հոկտեմբեր 2024թ.
և գործում են <<09>> հոկտեմբեր 2025թ.

ԳԳՄ տնօրենի տեղակալ-գլխ. ճարտարագետ՝

Լ. Մելքոնյան

ԳԳՄ ՇՏԲ պետ՝

Ք. Մարտիրոսյան

<<09>> 2024p

22. Արարատի մարզ, Արտաշատ համայնք, Այգեստան բնակավայր, Մտեփանյան փողոցի զազիֆիկացման

-
- Մտեփանկյան փողոց
- Արմաշյան տեղը
- D=89մ գ/ճ փ/գ զազառաք
- 18

- Բ. Մարտիրոսյան


7



ՏԵԽՆԻԿԱԿԱՆ ՊԱՅՄԱՆՆԵՐ

ՀՀ Արարատի մարզ, Արտաշատ համայնք, Վերին Արտաշատ բնակավայր, Քուչակ փողոցի գազիֆիկացման

- Գազի մաքսիմում $9,0 \text{ մ}^3$ ժամային ծախսով
 - Միացվող գազատարում գազի ճնշումը $0,025 \text{ կգ/սմ}^2$
 - Միացման կետը Քուչակ և Բակուևց փողոցների խաչմերուկի մոտից՝ $D=89 \text{ մմ}$ ց/ճ վ/գ գազատարից
(նշել միացման տեղի հաջքեն, անդամազուսմը և պինդացումը)
 - Լրացուցիչ պահանջներ Գազատարը կարողցել համաձայն հիդրավիկ հաշվարկի
(Հիդրավիկական վերահսկման կետերի կառուցման անհրաժեշտություն)
 - Տեղակայելով
(Գլխամասային հաշվիչի հանգույցի տեղադրում, էՊԿ, ԳԿԿ նախատեսում է պլև)
 - Օբյեկտի գազամատակարարման վերականգման (և կամ գազիֆիկացման) գծապատկերը
- *Օանություններն գծապատկերը կարող է կցվել առանձին թերթերով

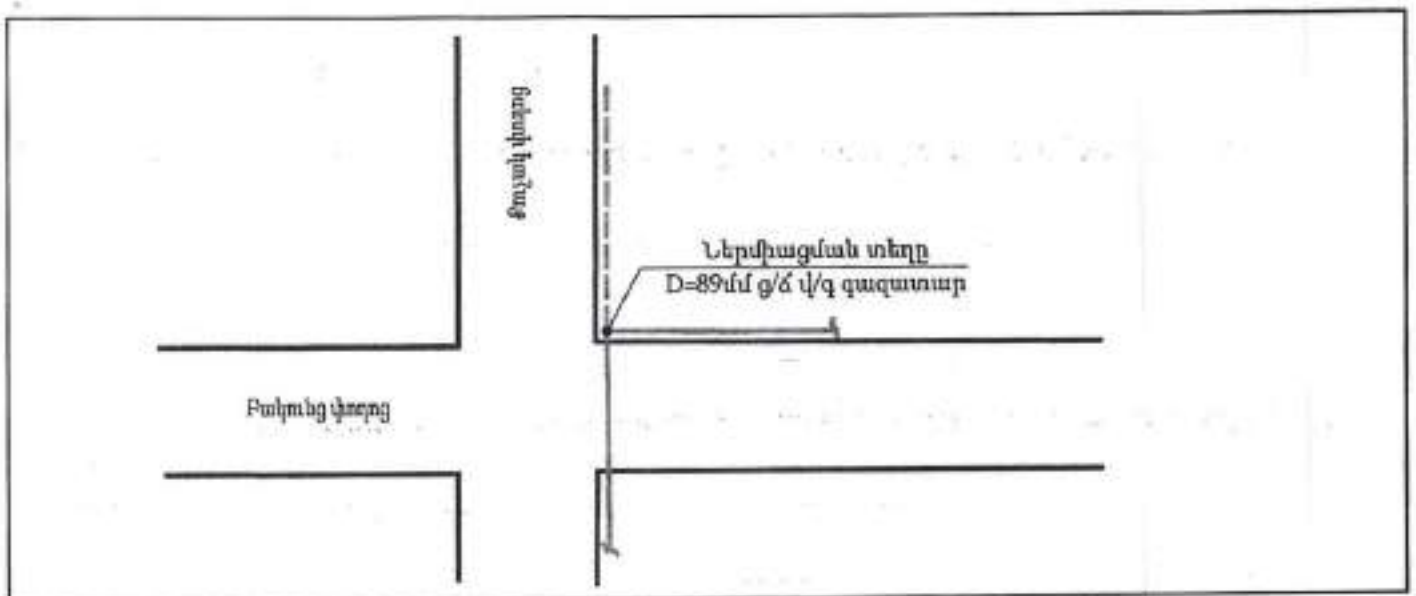

7. Տեխնիկական պայմանները կազմված են <<09>> հոկտեմբեր 2024թ.
և գործում են <<09>> հոկտեմբեր 2025թ.

ԳԳՄ տնօրենի տեղակալ-գլխ. ճարտարագետ՝

ԳԳՄ ՇՏԲ պետ՝

Ս. Մարտիրոսյան
Ք. Մարտիրոսյան

Հաստատում եմ
Արտաշատի ԳԳՄ-ի տնօրեն

Լ. Սեյրոնյան
<<09>> հոկտեմբեր 2024թ.

ՏԵԽՆԻԿԱԿԱՆ ՊԱՅՄԱՆՆԵՐ

22. Արարատի մարզ, Արտաշատ համայնք, Վերին Արտաշատ բնակավայր, Մեծարեկ և Վ. Մարգարյան փողոցների զազիֆիկացման

1. Գազի մաքսիմում 12,0 մ² ժամային ծախսով

2. Միացվող զազատարում գազի ճնշումը 0,025 կգ/սմ²

3. Միացման կետը Քուչակ և Բակունց փողոցների խաչմերուկի մոտից D=89մմ ց/ճ վ/գ զազատարից
(Եղել վիացման տեղի հասցեն, տեղակայումը և սկիզբը)

4. Լրացուցիչ պահանջներ Գազատարը կառուցել համաձայն հիդրավիկ հաշվարկի
(Հիդրավիկական վերահսկարկի կառավարման անհրաժեշտություն)

5. Տեղակայելով
(Գլխամասային հաշվիչ հանգուցի տեղադրում, էՊԿ, ԳԿԿ նախատեսում և այլն)

6. Օբյեկտի զազամատակարարման վերականգման (և կամ զազիֆիկացման) գծապատկերը

*Ծանոթություն գծապատկերը կարող է կցվել առանձին թերթերով

	Քուչակ փող.	Ներմիացման տեղը D=89մմ ց/ճ վ/գ զազատար
		Բակունց փող.
	Վ. Մարգարյան փող.	Արարատյան փող.
		Վ. Մարգարյան փող.
		Մեծարեկ փող.

7. Տեխնիկական պայմանները կազմված են <<09>> հոկտեմբեր 2024թ.
և գործում են <<09>> հոկտեմբեր 2025թ.

ԳԳՄ տնօրենի տեղակալ-գլխ. ճարտարագետ

ԳԳՄ ՇՏԲ պետ

Լ. Սեյրոնյան

Ք. Մարտիրոսյան

ԲԱՑԱՏՐԱԳԻՐ

Հիմքեր նախագծի մշակման համար

Սույն աշխատանքային նախագիծը « ՀՀ Արարատի մարզի Արտաշատ համայնքի բնակավայրերի գազիֆիկացում (Գիրք 1)» կազմված է համաձայն՝

1. Արտաշատի ԳԳՄ-ի 10.10.2024թ. N 01-02/2107 գրություն
2. Արտաշատի ԳԳՄ-ի տեխնիկական առաջադրանքի 09.10.2024թ. (21 թերթ)
3. Արտաշատի ԳԳՄ-ի 13.12.2023թ. N 01-02/2423 գրություն
4. Արտաշատի ԳԳՄ-ի տեխնիկական առաջադրանքի 12.12.2023թ. (1 թերթ)

Օրյենկա բնութագիր

Նախագծով նախատեսված է կատարել ՀՀ Արարատի մարզի Արտաշատ համայնքի բնակավայրերի գազիֆիկացում (Գիրք 1)», որի համար կատարվել է նախագծանախահաշվային փաստաթղթերի մշակման և կազմման աշխատանքներ:

-Նախագծվող գազատարների միացումները ըստ տեխնիկական պայմանների,

-Գազատարների տեղադրումը նախատեսված է վերգետնյա եղանակով, գյուղամիջյան ճանապարհների եզրերով:

Խողովակների ընտրությունը

Ելնելով տրված աշխատանքային շահագործման պայմաններից և ճնշումից, խողովակների նյութը ընտրում ենք համաձայն ԳՕՍՏ 10704-91:

Խողովակների տեղադրումը և միացումը

- Ց/Ճ գազատարները տեղադրվում են վերգետնյա եղանակով $h=1.0-4.5$ մ հենասյուների վրա, ճանապարհների անցումային հատվածներում ապահովելով $h=5.0$ մ բարձրություն:
- Ց/Ճ գազատարների տեղադրում պողպատե խողովակներից $\varnothing 219 \times 6.0$ մմ, $\varnothing 159 \times 4.5$ մմ, $\varnothing 133 \times 4.0$ մմ, $\varnothing 108 \times 4.0$ մմ, $\varnothing 89 \times 4.0$ մմ, $\varnothing 76 \times 3.5$ մմ, $\varnothing 57 \times 3.5$ մմ և $\varnothing 45 \times 2.5$ մմ ԳՕՍՏ 10704-91:

Նախագծվող վերգետնյա ց/Ճ գազատարի մոնտաժումն իրականացվում է պողպատյա էլեկտրաեռակցված խողովակներից համաձայն ԳՕՍՏ 10704-91 մետաղական հենասյուների վրա:

Պողպատյա գազատարների և ձևավոր մասերի միացումները նախատեսված են էլեկտրաեռակցման եղեղնավոր կամ գազային եռակցմամբ:

Գազատարները տեղադրումից հետո ենթակա են փչամաքրման և փորձարկման:

Գազատարների փորձարկումը

Շինարարության ավարտից հետո պետք է կատարվեն գազատարների կիսության փորձարկում օդով:

Կիսության փորձարկումը կատարվում է գազատարի մեջ սեղմված օդի մատուցմամբ, որի ճնշումը հասցվում է փորձարկման ճնշմանը:

Վերգետնյա պողպատյա գազատարների փորձարկման նորմաները ընդունել համաձայն ՀՀՇՆ-IV 12.03.01-04-ի աղյուսակ-1-ին (таблица-1) համապատասխան: Փորձարկման ընթացքում հայտնաբերված արատները պետք է վերացվեն գազատարում ճնշումը մինչև մթնոլորտային իջեցնելուց հետո:

Արատները վերացնելուց հետո գազատարի կիսության փորձարկումը պետք է կրկնվի:

Բոլոր եռակցակարերը, որոնք կատարվել են փորձարկումներից հետո, պետք է ստուգվեն ֆիզիկական մեթոդով:

Գազատարի պաշտպանությունը կոռոզիայից

Նախագծում գազատարի տեղադրումը նախատեսված է վերգետնյա եղանակով: Ց/ճ վերգետնյա եղանակով տեղադրվող գազատարները շրջակա միջավայրի ազդեցությունից պաշտպանելու համար նախատեսված է կրկնակի յուղաներկում:

Եզրակացություն

Նախագիծը մշակված է համաձայն գործող ՀՀՇՆ-12.03.01-04 «Գազաբաշխիչ համակարգեր» ՇՆՁ IV 12.101-04 «Անվտանգության կանոնները գազի տնտեսությունում» տեխնիկական կանոնակարգի պահանջների:

Աշխատանքները սկսելուց առաջ պետք է նշանակվի տեխնիկական հսկողության ներկայացուցիչ պատվիրատուի կողմից:

Նախագծից բոլոր շեղումները պետք է համաձայնեցվեն պատվիրատուի, շահագործող կազմակերպության և նախագծի հեղինակի հետ:

Շրջակա միջավայրի պահպանության միջոցառումները

Նախագծով ընդունված բոլոր տեխնիկական լուծումները բացառում են շրջակա միջավայրի աղտոտումը գազատարների նորմալ շահագործման պայմաններում: Շրջակա միջավայրի ախտոտումը հնարավոր է միայն վթարների ժամանակ: Վթարները բացառելու համար գազատարը ենթարկվում է փորձարկման համաձայն ՀՀՇՆ -IV 12.03.01-04 «Գազաբաշխիչ համակարգեր» և ՇՆՁ IV 12.101-04: Խողովակների միացման մասերում քայքայումը կանխելու համար նախատեսվում է եռակցակարերի ստուգում ֆիզիկական մեթոդներով:

Բնության պահպանության նպատակով անհրաժեշտ է պահպանել հետևյալ պայմանները

- շինարարության համար հատկացված տարածքի սահմանների պարտադիր պահպանություն
- շին. հրապարակի աշխատանքային տեղերի կենցաղային և շինարարական թափոնների համար բեռնարկդերով հագեցվածություն
- դյուրավառ և քայուղերի դատարկումը միայն հատուկ առանձնացված տեղերում
- ամբողջ ծավալով հողերի վերականգնման միջոցառումների իրականացում
- բնապահպանական տեղական մարմինների պահանջների ապահովում

Կազմեց՝



Հ. Վարոսյան

Գրություններ

1. Արտաշատի ԳԳՄ-ի 10.10.2024թ. N 01-02/2107 գրություն
2. Արտաշատի ԳԳՄ-ի տեխնիկական առաջադրանքի 09.10.2024թ. (21 թերթ)
3. Արտաշատի ԳԳՄ-ի 13.12.2023թ. N 01-02/2423 գրություն
4. Արտաշատի ԳԳՄ-ի տեխնիկական առաջադրանքի 12.12.2023թ. (1 թերթ)

Տեքստային մաս

1. Բացատրագիր
2. Երկրաբանություն
3. Ճարտարապետահատագծային առաջադրանք

Գծագրական մաս

1. Նորաշեն բնակավայր Գայ փողոցի գազատարի գլխավոր հատակագիծ Մ1:1000
2. Նորաշեն բնակավայր Թումանյան և Սևակ փողոցների գազատարի գլխավոր հատակագիծ Մ1:1000
3. Նորաշեն բնակավայր Սարոյան փողոցի գազատարի գլխավոր հատակագիծ Մ1:1000
4. Նորաշեն բնակավայր Կոմիտաս փողոցի 1-ին և 2-րդ ճյուղերի գազատարների գլխավոր հատակագիծ Մ1:1000
5. Նորաշեն բնակավայր Գայ փողոցի գազատարի երկայնական կտրվածք
6. Նորաշեն բնակավայր Թումանյան և Սևակ փողոցների գազատարի երկայնական կտրվածք
7. Նորաշեն բնակավայր Սարոյան փողոցի գազատարի երկայնական կտրվածք
8. Նորաշեն բնակավայր Կոմիտաս փողոցի 1-ի ճյուղի գազատարի երկայնական կտրվածք
9. Նորաշեն բնակավայր Կոմիտաս փողոցի 2-րդ ճյուղի գազատարի տարածական զննչատվեր
10. Բերդիկ բնակավայր Պ.Սևակ և Հ.Շիրազ փողոցների գազատարի գլխավոր հատակագիծ Մ1:1000
11. Բերդիկ բնակավայր Հ.Շիրազ փողոցի գազատարի երկայնական կտրվածք
12. Բերդիկ բնակավայր Պ.Սևակ փողոցի գազատարի երկայնական կտրվածք
13. Այգեստան բնակավայր Նար-Դոս փողոցի գազատարի գլխավոր հատակագիծ Մ1:1000
14. Այգեստան բնակավայր Սարյան և Ստեփանյան փողոցների գազատարի գլխավոր հատակագիծ Մ1:1000
15. Այգեստան բնակավայր Մաշտոց և Աղայան փողոցների գազատարի գլխավոր հատակագիծ Մ1:1000
16. Այգեստան բնակավայր Նար-Դոս փողոցի գազատարի երկայնական կտրվածք
17. Այգեստան բնակավայր Ստեփանյան փողոցի երկայնական կտրվածք
18. Այգեստան բնակավայր Սարյան փողոցի գազատարի երկայնական կտրվածք
19. Այգեստան բնակավայր Աղայան փողոցի գազատարի երկայնական կտրվածք
20. Այգեստան բնակավայր Մաշտոց փողոցի գազատարի երկայնական կտրվածք
21. Վերին Արտաշատ բնակավայր Քուչակ, Մեծարենց և Վ.Սարգսյան փողոցների գազատարի

- գլխավոր հատակագիծ Մ1:500
22. Վերին Արտաշատ բնակավայր Քուչակ, Մեծարենց և Վ.Սարգսյան փողոցների գազատարի երկայնական կտրվածք
23. Ոստան բնակավայր Մայիսյան և Երևանյան փողոցների գազատարի գլխավոր հատակագիծ Մ1:1000
24. Ոստան բնակավայր Այվազյան և Պ. Սևակ փողոցների գազատարի գլխավոր հատակագիծ Մ1:1000
25. Ոստան բնակավայր Երևանյան փողոցի գազատարի երկայնական կտրվածք
26. Ոստան բնակավայր Մայիսյան փողոցի գազատարի երկայնական կտրվածք
27. Ոստան բնակավայր Այվազյան փողոցի գազատարի երկայնական կտրվածք
28. Ոստան բնակավայր Պ. Սևակ փողոցի գազատարի երկայնական կտրվածք
29. Կանաչուտ բնակավայր Շիրվանզադե փողոցի գազատարի գլխավոր հատակագիծ Մ1:1000
30. Կանաչուտ բնակավայր Նորվեգական և Գոշ փողոցների գազատարների գլխավոր հատակագիծ Մ1:1000
31. Կանաչուտ բնակավայր Շիրվանզադե փողոցի գազատարի երկայնական կտրվածք
32. Կանաչուտ բնակավայր Նորվեգական և Գոշ փողոցների գազատարների տարածական զննչատվեր
33. Դվին բնակավայր Բյուզանդ և Ղաֆադարյան փողոցների գազատարի գլխավոր հատակագիծ Մ1:1000
34. Դվին բնակավայր Խորենացի և Շիրազ փողոցների գազատարների գլխավոր հատակագիծ Մ1:1000
35. Դվին բնակավայր Այվազովսի փողոցի գազատարի գլխավոր հատակագիծ Մ1:1000
36. Դվին բնակավայր Կոմիտաս փողոցի գազատարի գլխավոր հատակագիծ Մ1:1000
37. Դվին բնակավայր Բյուզանդ փողոցի գազատարի երկայնական կտրվածք
38. Դվին բնակավայր Ղաֆադարյան փողոցի գազատարի երկայնական կտրվածք
39. Դվին բնակավայր Շիրազ փողոցի գազատարի երկայնական կտրվածք
40. Դվին բնակավայր Խորենացի փողոցի գազատարի երկայնական կտրվածք
41. Դվին բնակավայր Այվազովսի փողոցի գազատարի երկայնական կտրվածք
42. Դվին բնակավայր Կոմիտաս փողոցի գազատարի երկայնական կտրվածք

Ներկայացվող թերթեր


1. Շարժական հենասյուն
2. Ամրացում պատին
3. Անշարժ հենարան
4. Պաշտպանիչ ցանց
5. Գազատարի հողանցում
6. Ժամանակացույց
7. Մեխանիզմների և աշխատանքային ռեսուրսների ցանկ

Նորաշեն բնակավայր Գայ փողոցի գազատարի գլխավոր հատակագիծ Մ1:1000

ԾԱՆՈԹՈՒԹՅՈՒՆ

- Գազատարի մոնտաժումն ու փորձարկումն իրականացնել համաձայն ՀՀՇՆ IV-12.03.01-04 պահանջների
- Մոնտաժային աշխատանքների ժամանակ, այլ կոմունիկացիաների ի հայտ գալու դեպքում, որոնք նախագծում նշված չեն, հարկավոր է անհապաղ կանգնեցնել աշխատանքները և տեղակա պահել շահագործող կազմակերպության աշխատակիցներին
- Նախագծվող վերգետնյա ց/ճ գազատարը տեղադրվում է $H=0.5+4.5$ մ բարձրության վրա, ավտոմոբիլային ճանապարհները հատելիս գազատարի բարձրությունը կազմում է $H=5.0$ մ
- Միացումը իրականացնել գազային տնտեսության շահագործման ծառայության աշխատակիցների ներկայությամբ
- Հողային աշխատանքներ իրականացնելիս տեղադրել անվտանգ երթևեկության համար նախատեսված ազդանշանային նշաններ

Համաձայնեցված է
Վերջին փոփոխությունները
2024.11.24

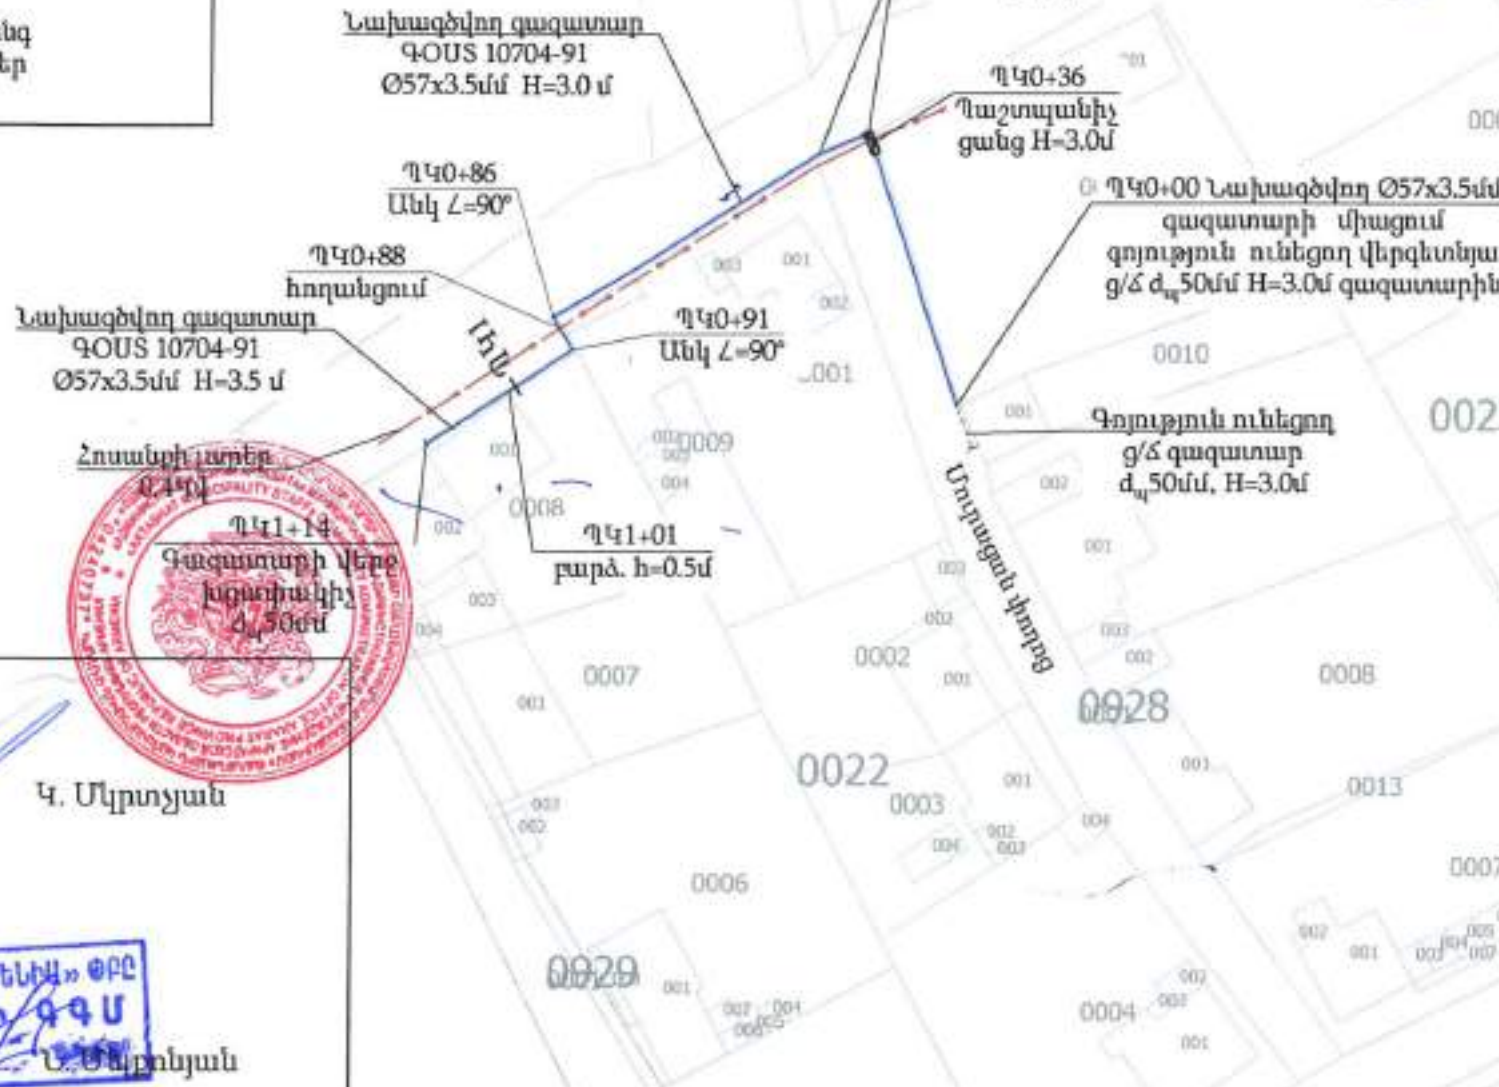

Համաձայնեցված է
Վերջին փոփոխությունները
2024.11.24



Համաձայնեցված է
Արտաշատ համայնքի ղեկավար
Կ. Մկրտչյան

Արտաշատի ԳԳՄ-ի տնօրենի տեղակալ
գլխավոր ճարտարագետ
Ս. Սարգսյան

Հաշվառման համար 32 22.11.24

Պայմանական նշաններ

- Նախագծվող ց/ճ վերգետնյա գազատար
- Գոյություն ունեցող ց/ճ վերգետնյա գազատար
- Գոյություն ունեցող վերգետնյա էլ. հաղորդման լարեր

 BLUESTREAMSOLUTIONS «ԲԼՆՏՐԻՄ ՍՈԼՈՒՇՆՍ» ՍՊԸ Լիցենզիա-ՔՊԼ-001101, 1-ին դաս				ՕԲՅԵԿՏ № 33-24			
				22 Արարատի մարզի Արտաշատ համայնքի բնակավայրերի գազիֆիկացում (Գիրք 1)			
			Ամբ. ամսաթիվ	Գազամատակարարում	Փուլ	Թերթ	Թերթեր
Ստուգող	Հ. Դավթյան				Ա	1	42
Նախագծող	Ռ. Ստեփանյան			Նորաշեն բնակավայր Գայ փողոցի գազատարի գլխավոր հատակագիծ Մ1:1000	Պատվիրատու՝ Արտաշատի համայնքապետարան		
Նախագծող	Հ. Վարդանյան						
Նախագծող	Գ. Հովհաննիսյան						

Գազամատակարարում	Փուլ	Թերթ	Թերթեր
	ԱՆ	2	42
Լորաշեն բնակավայր Թումանյան և Սևակ փողոցների զազատարի գլխավոր հատակագիծ Մ1:1000	Պատվիրատու՝ Արտաշատի համայնքապետարան		

Նորաշեն բնակավայր Սարոյան փողոցի գազատարի գլխավոր հատակագիծ Մ1:1000

ԾԱՆՈԹՈՒԹՅՈՒՆ

1. Գազատարի մոնտաժումն ու փորձարկումն իրականացնել համաձայն ՀՀՀՆ IV-12.03.01-04 պահանջների
2. Մոնտաժային աշխատանքների ժամանակ, այլ կոմունիկացիաների ի հայտ գալու դեպքում, որոնք նախագծում նշված չեն, հարկավոր է անհապաղ կանգնեցնել աշխատանքները և տեղյակ պահել շահագործող կազմակերպության աշխատակիցներին
3. Նախագծվող վերգետնյա ց/ճ գազատարը տեղադրվում է H=0.5÷4.5մ բարձրության վրա, ավտոմոբիլային ճանապարհները հատելիս գազատարի բարձրությունը կազմում է H=5.0 մ
4. Միացումը իրականացնել գազային տնտեսության շահագործման ծառայության աշխատակիցների ներկայությամբ
5. Հողային աշխատանքներ իրականացնելիս տեղադրել անվտանգ երթևեկության համար նախատեսված ազդանշանային նշաններ

Համաձայնեցված է
Վերջին 5-րդ հոկտեմբերի 2024 թ. 25.11.2024թ.

Պ40+00 Նախագծվող Ծ57x3.5մ
գազատարի միացում գոյություն
ունեցող վերգետնյա ց/ճ d_պ50մ
H=3.0մ գազատարին

Սարոյան փողոց

Նախագծվող գազատար
ԳՕՍ 10704-91
Ծ57x3.5մ H=4.0 մ

Պ41+09 բարձ. h=1.0մ
Պ41+13 իջեց. h=2.0մ

Նախագծվող գազատար
ԳՕՍ 10704-91
Ծ57x3.5մ H=3.0 մ

Փ108x4.0մ
H=5.0մ L=8.0մ

Սարոյան փողոց

Պ40+70 իջեց. 3.0մ
Պ40+72 բարձր. 3.0մ

Պ41+74
Գազատարի վերջ
խցափակիչ d_պ50մ

Գոյություն ունեցող
ց/ճ գազատար
d_պ50մ, H=3.0մ

Համաձայնեցված է

Արտաշատ համայնքի ղեկավար

Կ. Մկրտչյան

Արտաշատի ԳԳՄ-ի տնօրենի տեղակալ-
գլխավոր ճարտարագետ



Լ. Լիզրոնյան

Հաշվառման համար 32 22-11-2024թ.

Համաձայնեցված է
Վերջին 5-րդ հոկտեմբերի 2024 թ. 25.11.2024թ.

Պայմանական նշաններ

- Նախագծվող ց/ճ վերգետնյա գազատար
- Գոյություն ունեցող ց/ճ վերգետնյա գազատար
- Անշարժ հենարան
- Գոյություն ունեցող վերգետնյա էլ. հաղորդման լարեր

BLUESTREAM SOLUTIONS
«ԲԼՅՈՒՄ ՍՈԼՈՒՐՆՍ» ՍՊԸ
Լիցենզիա-ՔՅԼ-001101, 1-ին դաս

ՕԲՅԵԿՏ № 33-24

ՀՀ Արարատի մարզի Արտաշատ համայնքի բնակավայրերի
գազիֆիկացում (Գիրք 1)

Մուտք	Զ. Դավթյան	Լ. Մանուկյան	Զ. Կարոյան	Գ. Զեփանիզյան
Նախագիծ				
Նախագիծ				
Նախագիծ				

Գազամատակարարում

Փուլ	Թերթ	Թերթեր
ԱՆ	3	42

Նորաշեն բնակավայր Սարոյան փողոցի
գազատարի գլխավոր հատակագիծ
Մ1:1000

Պատվիրատու
Արտաշատի
համայնքապետարան

Նորաշեն բնակավայր Կոմիտաս փողոցի 1-ին և 2-րդ ճյուղերի գազատարների գլխավոր հատակագիծ Մ1:1000

Մ Ա Ն Ո Յ Ո Ւ Թ Յ Ո Ւ Ն

1. Գազատարի մոնտաժումն ու փորձարկումն իրականացնել համաձայն ՀՀՇՆ IV-12.03.01-04 պահանջների
2. Մոնտաժային աշխատանքների ժամանակ, այլ կոմունիկացիաների ի հարկ գալու դեպքում, որոնք նախագծում նշված չեն, հարկավոր է անհապաղ կանգնեցնել աշխատանքները և տեղակ պահել շահագործող կազմակերպության աշխատակիցներին
3. Նախագծվող վերգետնյա ց/ճ գազատարը տեղադրվում է $H=0.5+4.5$ մ բարձրության վրա, ավտոմոբիլային ճանապարհները հատելիս գազատարի բարձրությունը կազմում է $H=5.0$ մ
4. Միացումը իրականացնել գազային տնտեսության շահագործման ծառայության աշխատակիցների ներկայությամբ
5. Հողային աշխատանքներ իրականացնելիս տեղադրել անվտանգ երթևեկության համար նախատեսված ազդանշանային նշաններ

Համապատասխան է
Քիմիայի և Կոմունալ տնտեսության
համակարգի ծառայության
հետևյալ մասերի պահանջներին:
Հ/Զ. աշխատանքների և մոնտաժի
ուղղահայաց ջրմուխի աշխատակցի
Տեղեկագրի համաձայն:
Սկզբնական 2. Կրկնաշերտ 4
22.11.2024թ.



Արտաշատ համայնքի գլխավոր Կ. Մկրտչյան



Արտաշատի ԳԳՄ-ի տնօրենի տեղակալ
գլխավոր ճարտարագետ



Համաձայն է համաձայն 32 22.11.2024թ.

Պայմանական նշաններ


- Նախագծվող ց/ճ վերգետնյա գազատար
- Գոյություն ունեցող ց/ճ վերգետնյա գազատար
- Անշարժ հենարան
- Գոյություն ունեցող վերգետնյա էլ. հաղորդման լարեր

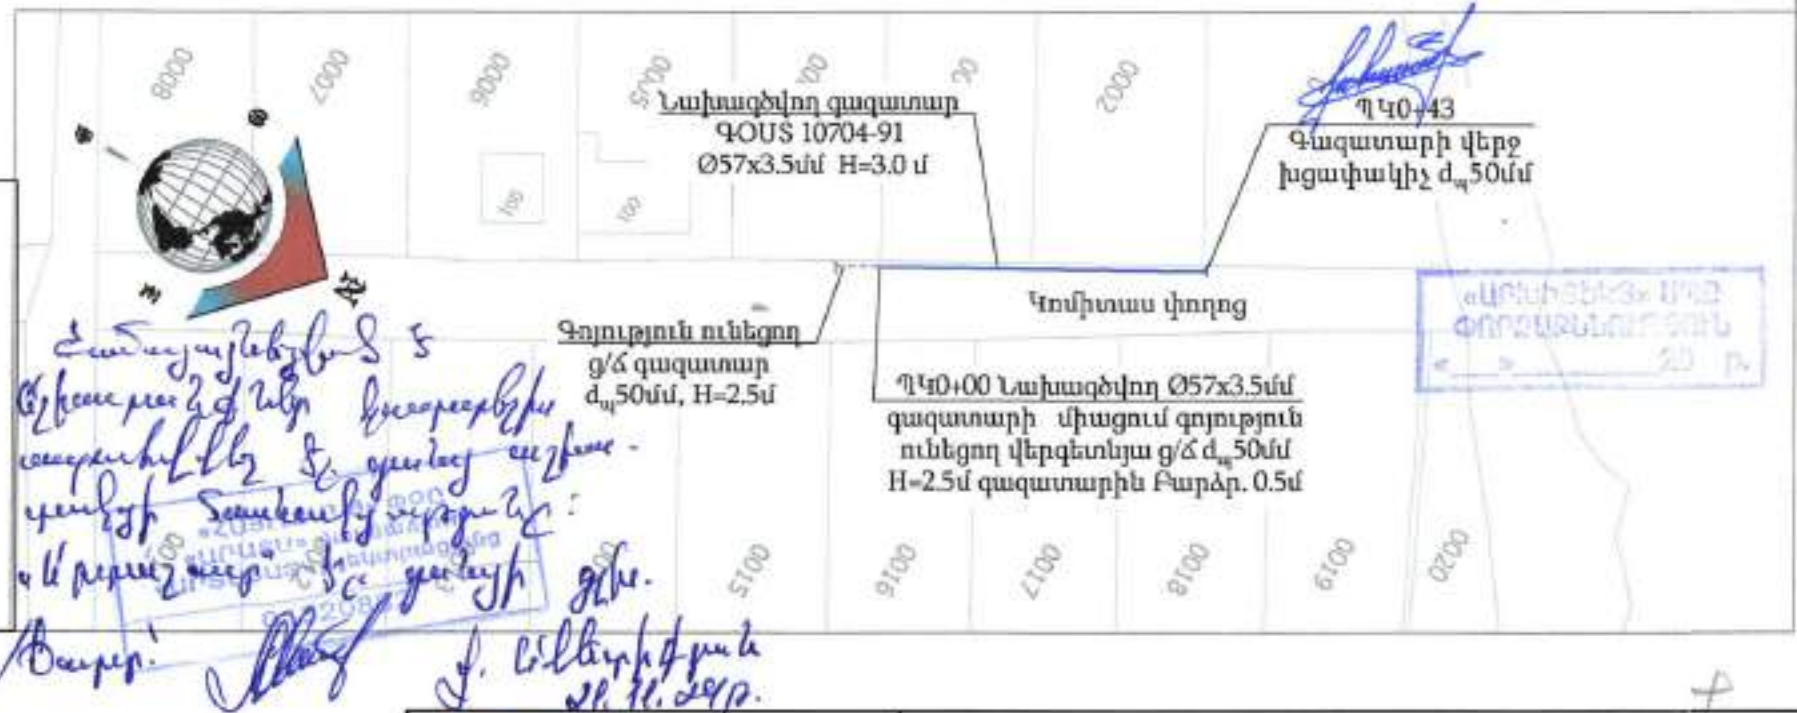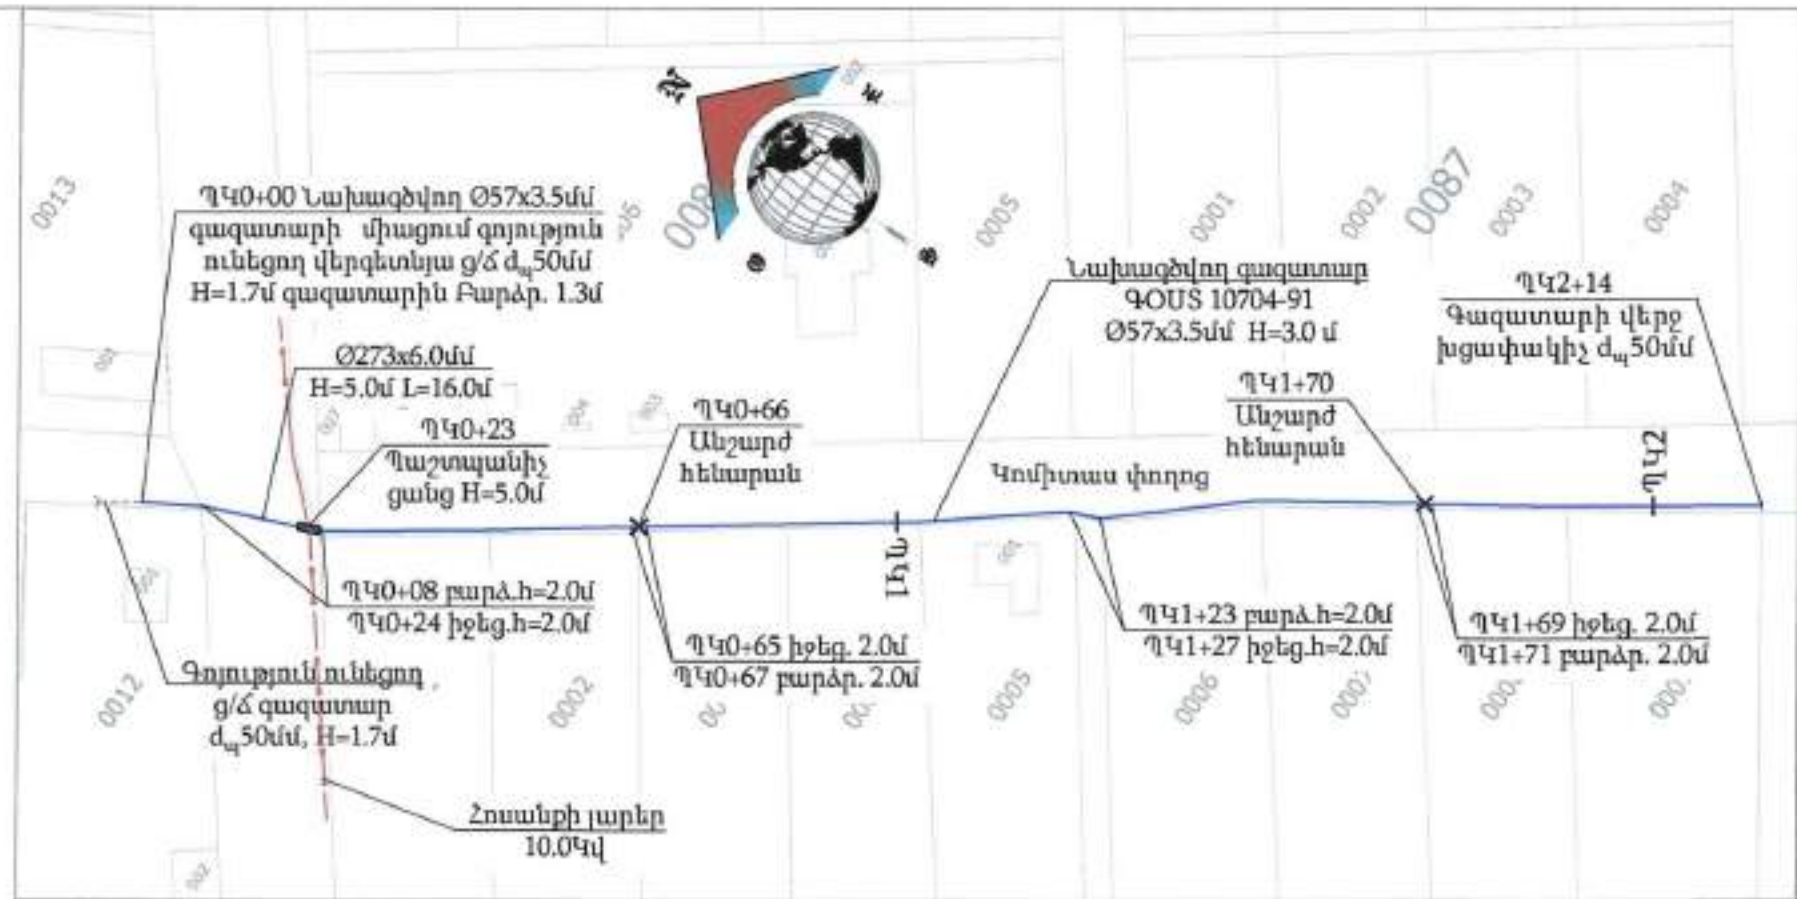

BLUESTREAM SOLUTIONS				ՕԲՅԵԿՏ № 33-24		
«ԲԼՅՈՒՄ ՍՈԼՈՒՇՆՍ» ՍՊԸ Լիցենզիա-ԲՊԼ-001101, 1-ին դաս				ՀՀ Արարատի մարզի Արտաշատ համայնքի բնակավայրերի գազիֆիկացում (Գիրք 1)		
Գազամատակարարում				Փուլ	Թերթ	Թերթեր
				ԱՆ	4	42
Նորաշեն բնակավայր Կոմիտաս փողոցի 1-ին և 2-րդ ճյուղերի գազատարների գլխավոր հատակագիծ Մ1:1000				Պատվիրատու՝ Արտաշատի համայնքապետարան		
Ստորագ	Հ. Նավթյան					
Նախագծեց	Ռ. Մոնթանյան					
Նախագծեց	Հ. Վարդյան					
Նախագծեց	Գ. Հովհաննիսյան					

Մ Հոր. 1:1000
ՈՒՂՂ. 1:100

912.00
911.00
910.00
909.00
908.00
907.00
906.00
905.00
904.00
903.00
902.00
901.00
900.00
899.00
898.00
897.00

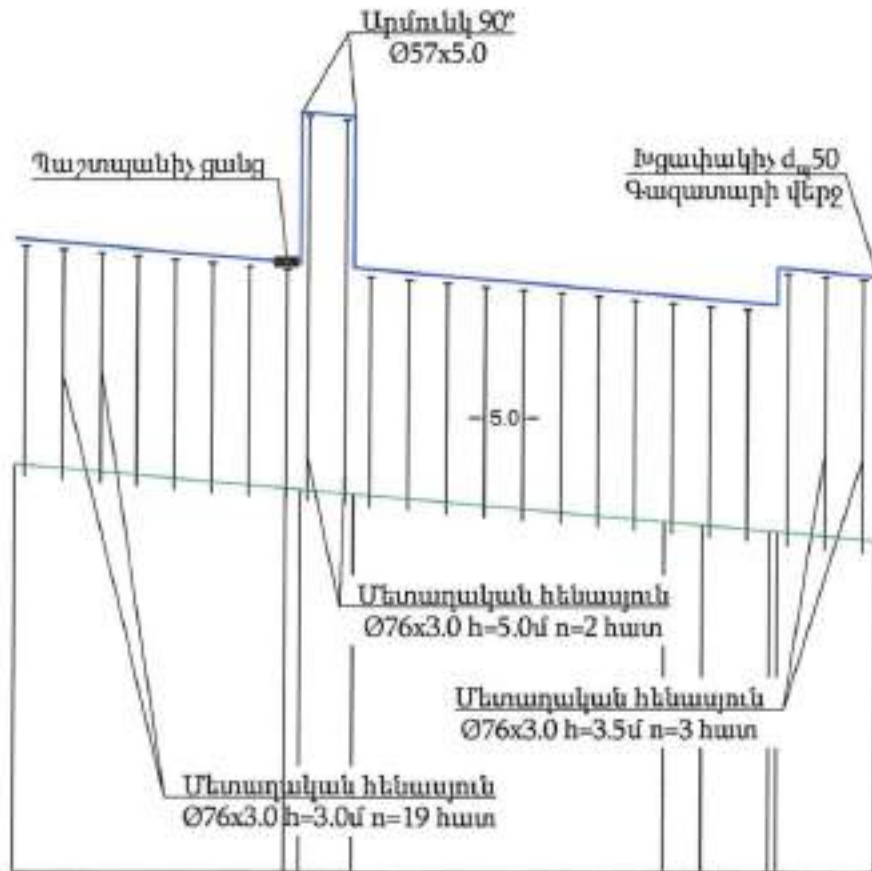

Փաստացի հողի նիշը, մ

Գազատարի ներքևի նիշը, մ

Հենասյուների բարձրությունը, մ

Գազատարի տեսակը մեկուսացման տիպը


Թեքություն %
Հեռավորություն, մ

Հեռավորություն, մ

Ցցանշում

Գազատարի հատակագիծ

Օ57x3.5մ գազատարի միացում գոյություն ունեցող վերջնական ց/ճ d=50մ

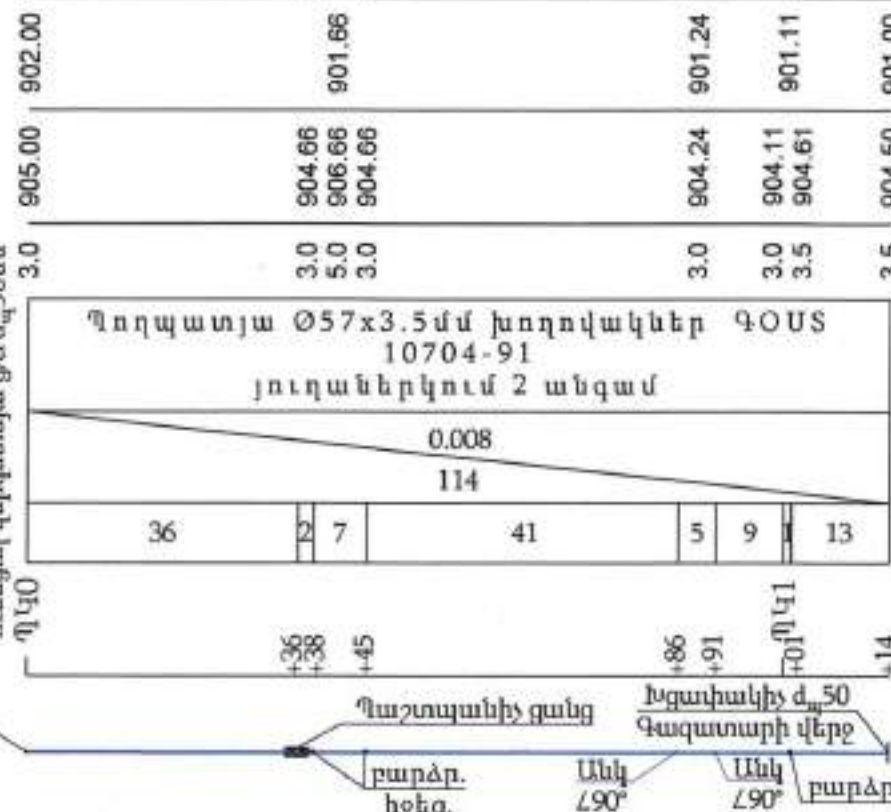

Handwritten signature

«ԱՐՄԻՏԵԿՏ» ՍՊԸ
ՓՈՐՁԱԲԱՆԱԿԱԾՈՒՄ
«...» 20 թ.

				ՕՐՅԵԿՏ № 33-24		
«ԲԼՅՈՒ ՍԹՐԻՄ ՍՈԼՈՒՇՄ» ՍՊԸ Լիցենզիա-ՔՊԼ-001101, 1-ին դաս				22 Արարատի մարզի Արտաշատ համայնքի բնակավայրերի գազիֆիկացում (Գիրք 1)		
Գազամատակարարում				Փուլ	Թերթ	Թերթեր
				ԱՆ	5	42
Նորաշեն բնակավայր Գալ փողոցի գազատարի երկայնական կտրվածք				Պատվիրատու՝ Արտաշատի համայնքապետարան		
Մտնող	2. Ղափախ	<i>Handwritten signature</i>	Ստորագրող			
Նախագիծ	Ռ. Ստեփանյան	<i>Handwritten signature</i>				
Նախագիծ	Զ. Վարդյան	<i>Handwritten signature</i>				
Նախագիծ	Գ. Հովհաննիսյան	<i>Handwritten signature</i>				

Մ Հոր. 1:1000
ՈՒՂՂ. 1:100

Փաստացի հողի նիշը, մ

Գազատարի ներքևի նիշը, մ

Հենասյուների
բարձրությունը, մ

Գազատարի տեսակը
մեկուսացման տիպը


Թերություն %

Հեռավորություն, մ


Հեռավորություն, մ

Ցցանշում

Գազատարի հատակագիծ

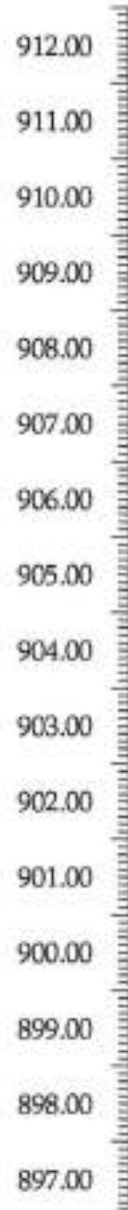

Փ57x3.5մ գազատարի միացում գոյություն ունեցող վերջնական ց/ճ ճ.50մ

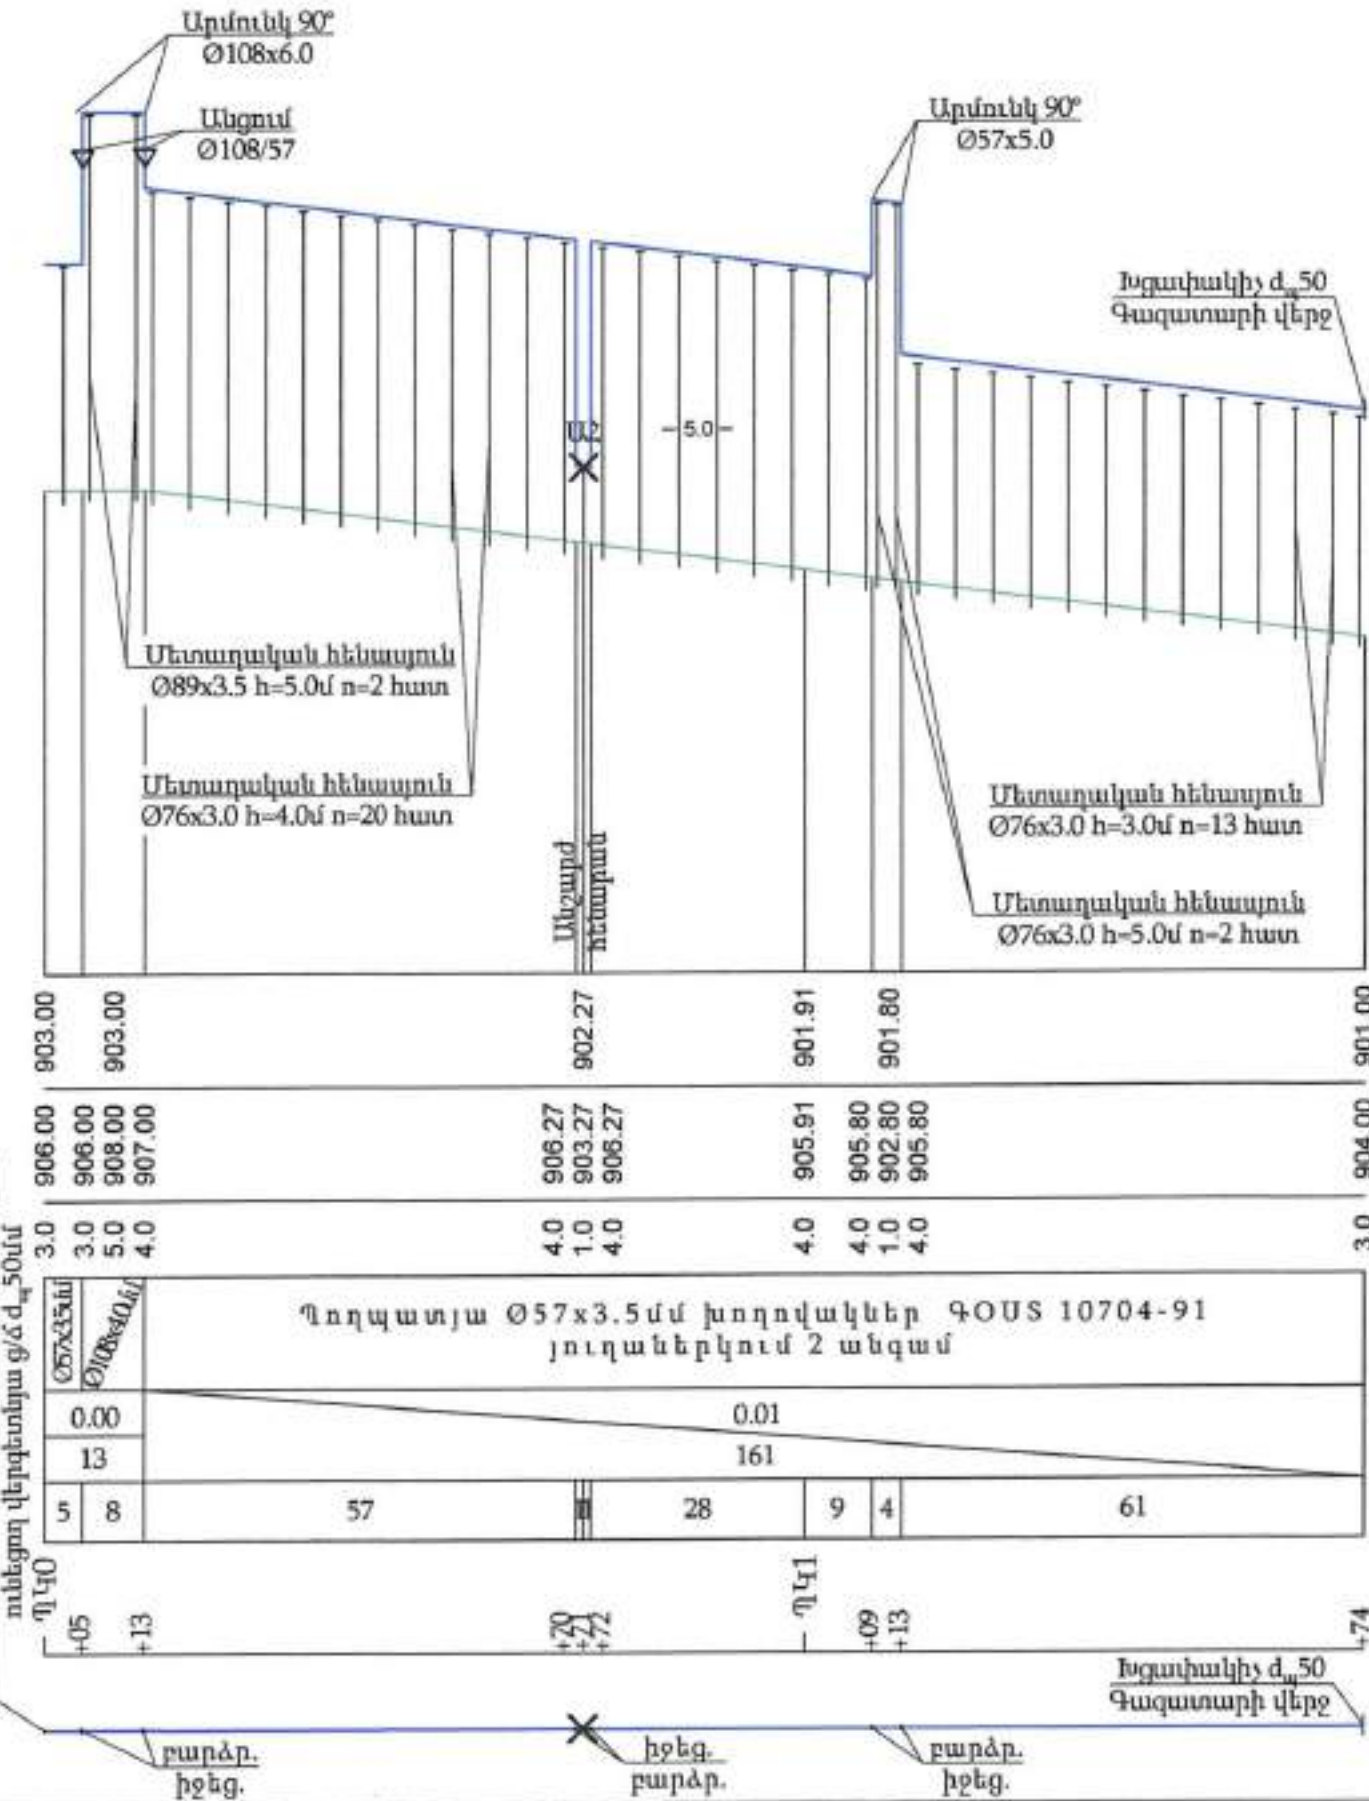


«ԱՐՄԱՐԵՆԿԱՅ» ՍՊԸ
ՓՈՐՁԱՍԱՆՈՒԹՅՈՒՆ
20 ր.

BLUESTREAM SOLUTIONS «ԲԼԱՏՐ ՍԹՐԻՄ ՍՈԼՈՒՇՆՍ» ՍՊԸ Լիցենզիա-ՔՊԼ-001101, 1-ին դաս		ՓՑԵԿՏ N-3324 22 Արարատի մարզի Արտաշատ համայնքի բնակավայրերի գազիֆիկացում (Գիրք 1)		Փուլ Թերք Թերք		ՄԼ 7 42		Պատվիրատու Արտաշատի համայնքապետարան	
Մուտք Զ. Դավթյան Նախագիծ Ռ. Ստեփանյան Նախագիծ Զ. Վարդյան Նախագիծ Գ. Շահանջյան		Գազամատակարարում Լորաշեն բնակավայր Մարտիկան վտղոցի գազատարի ներկայանական կտրվածք							

Zn/Pb, 1:1000	Zn/Pb, 1:100
895.00	896.5
896.00	897.5
897.00	898.5
898.00	899.5
899.00	900.5
900.00	901.5
901.00	902.5
902.00	903.5
903.00	904.5
904.00	905.5
905.00	906.5
906.00	907.5
907.00	908.5
908.00	909.5
909.00	910.0
910.00	910.0



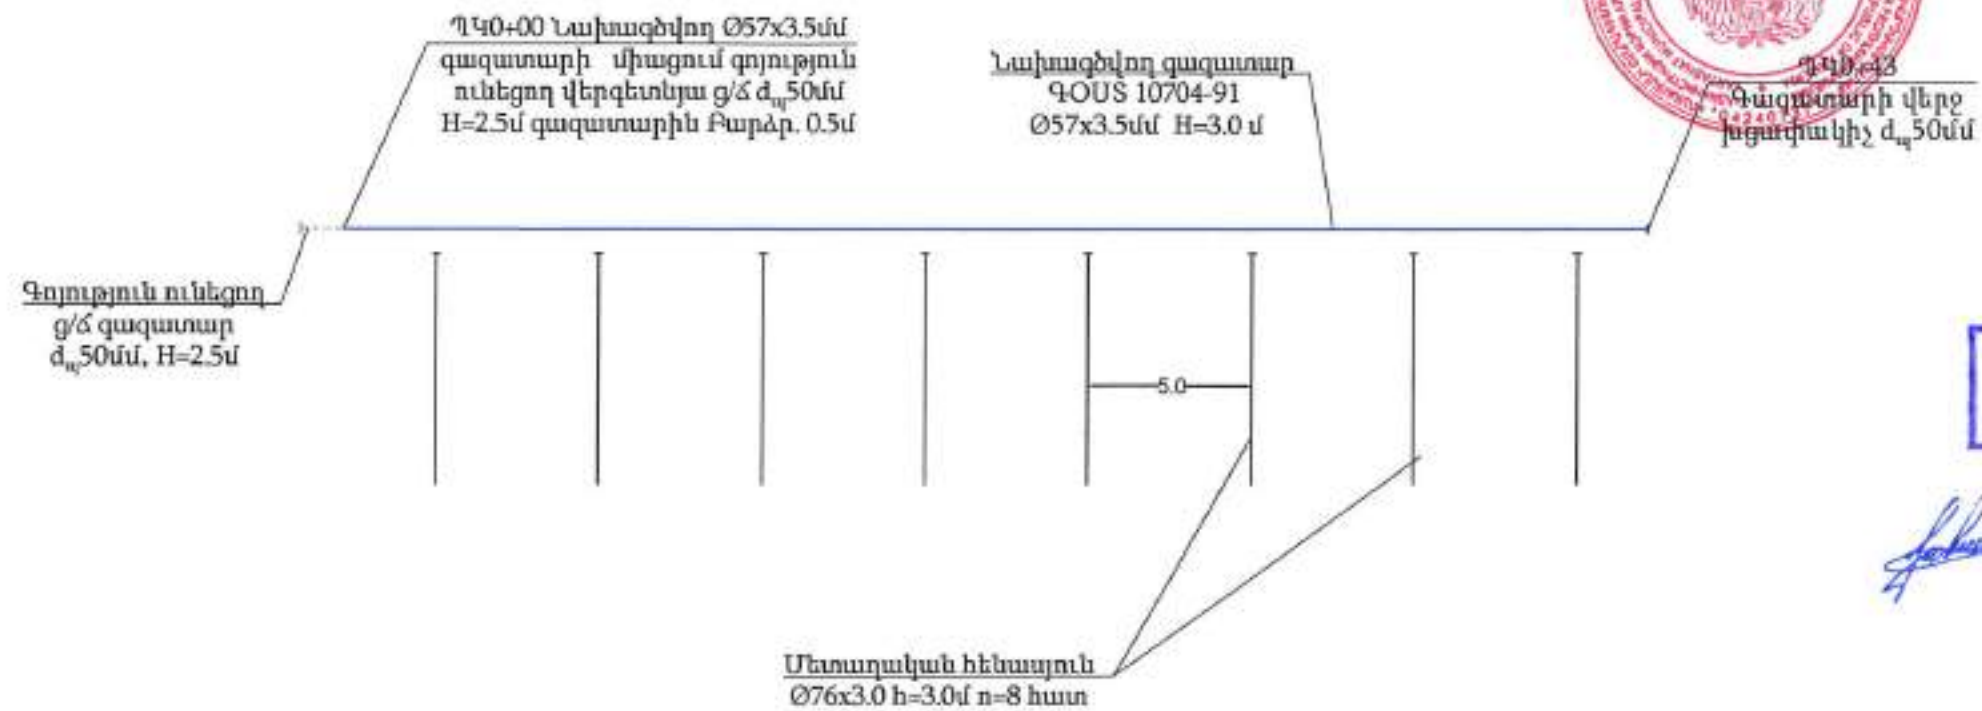


«ԱՐԽԻՏԵԿՏ» ՍՊԸ
ՓՈՐՁԱԲԱՆՈՒԹՅՈՒՆ
«___» _____ 20 թ.

[Handwritten signature]

 BLUESTREAMSOLUTIONS «ԲԼՅՈՒ ՄԹԵՐՄ ՍՈԼՈՒՇՆՍ» ՍՊԸ Լիցենզիա-ՔՊԼ-001101, 1-ին դաս				ՕԲՅԵԿՏ № 33-24			
				ՀՀ Արարատի մարզի Արտաշատ համայնքի բնակավայրերի գազիֆիկացում (Գիրք 1)			
			Կնիք ստացվել է	Գազամատակարարում	Փուլ	Թերթ	Թերթեր
Ստուգեց	Լ. Դավթյան				ԱՆ	9	42
Նախագծեց	Բ. Ստեփանյան						
Նախագծեց	Լ. Վարդանյան						
Նախագծեց	Գ. Հովհաննիսյան			Նորաշեն բնակավայր Կոմիտաս փողոցի 2-րդ ճյուղի գազատարի տարածական գծապատկեր	Պատվիրատու Արտաշատի համայնքապետարան		

Բերդիկ բնակավայր Պ.Սևակ և Հ.Շիրազ փողոցների գազատարի գլխավոր հատակագիծ Մ1:1000

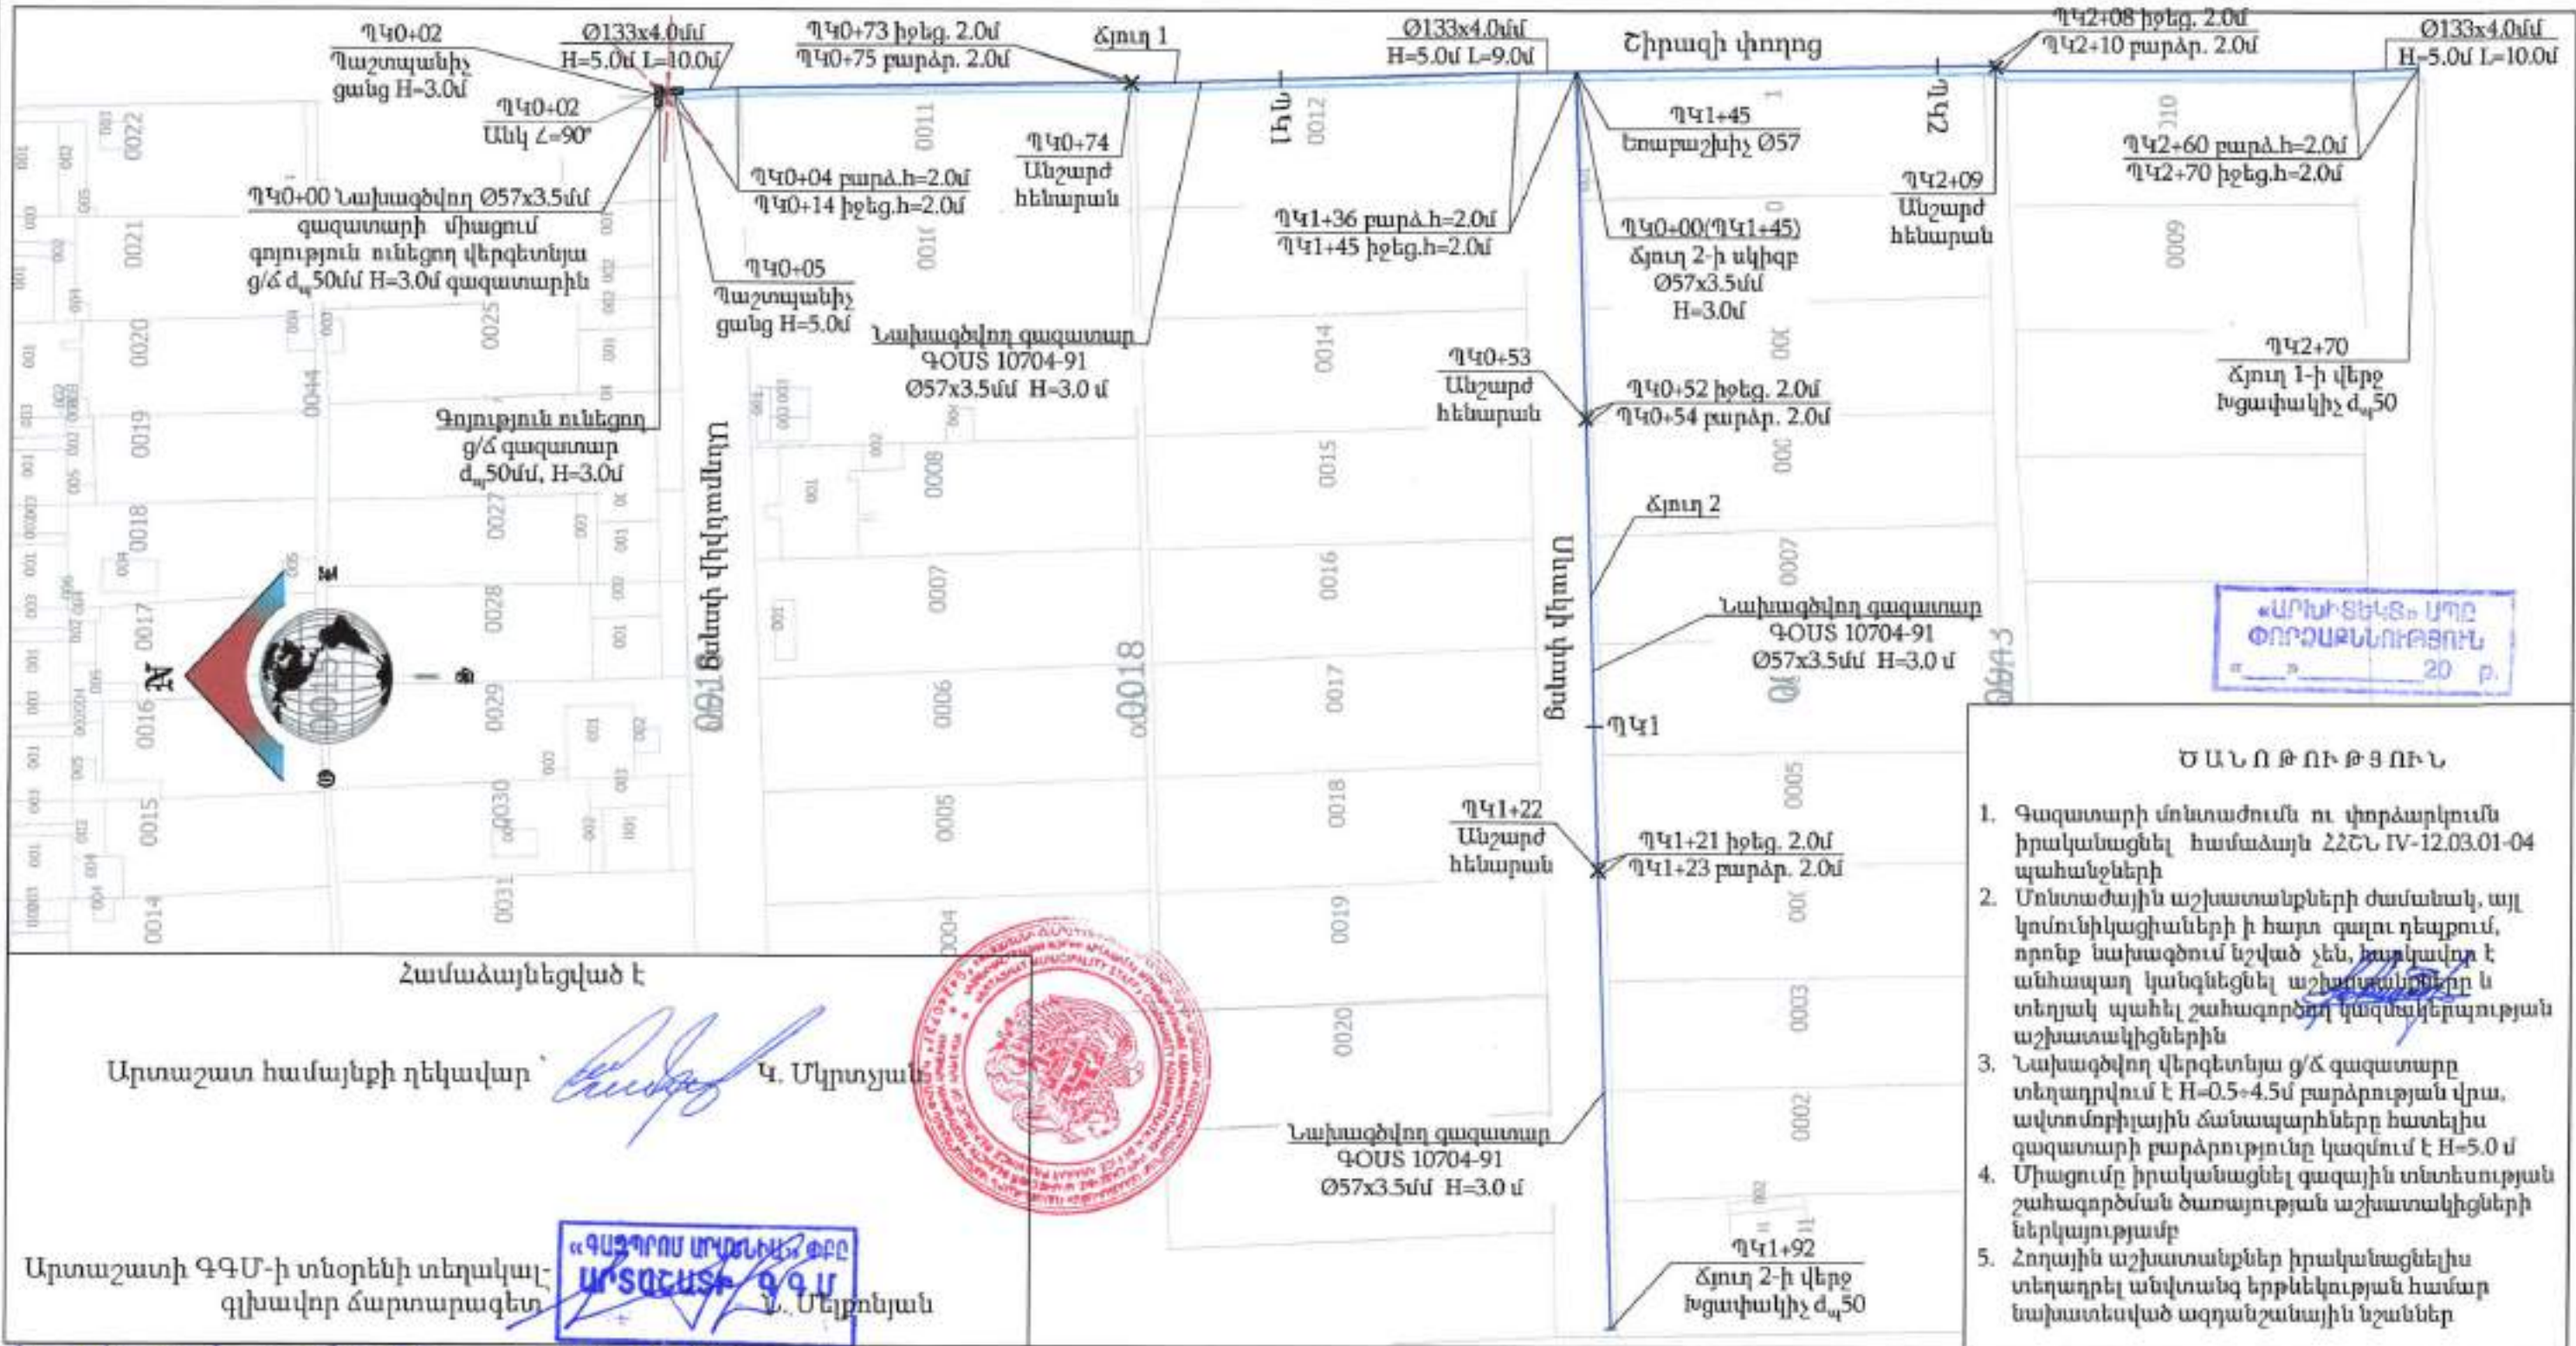

Համաձայնեցված է

Արտաշատ համայնքի ղեկավար՝ *[Signature]* Կ. Մկրտչյան



Արտաշատի ԳԳՄ-ի տնօրենի տեղակալ-գլխավոր ճարտարագետ՝ *[Signature]* Վ. Մելքոնյան



Հաղթանա Կարս 32 22.11.2024թ.
Պայմանական նշաններ

- Նախագծվող գ/ճ վերգետնյա գազատար
- - - - - Գոյություն ունեցող գ/ճ վերգետնյա գազատար
- X — Անջարժ հենարան
- - - - - Գոյություն ունեցող վերգետնյա էլ. հաղորդման լարեր
- Առու

				ՕԲՅԵԿՏ № 33-24		
«ԲԼՆՈՒ ՍՏՐՄ ՍՈԼՈՒՇՆՍ» ՓԲԸ Լիցենզիա-ՔՊԼ-001101, 1-ին դաս				22 Արարատի մարզի Արտաշատ համայնքի բնակավայրերի գազիֆիկացում (Գիրք 1)		
Գազամատակարարում				Փուլ	Թերթ	Թերթեր
ԱՆ				ԱՆ	10	42
Բերդիկ բնակավայր Պ.Սևակ և Հ.Շիրազ փողոցների գազատարի գլխավոր հատակագիծ Մ1:1000				Պատվիրատու՝ Արտաշատի համայնքապետարան		

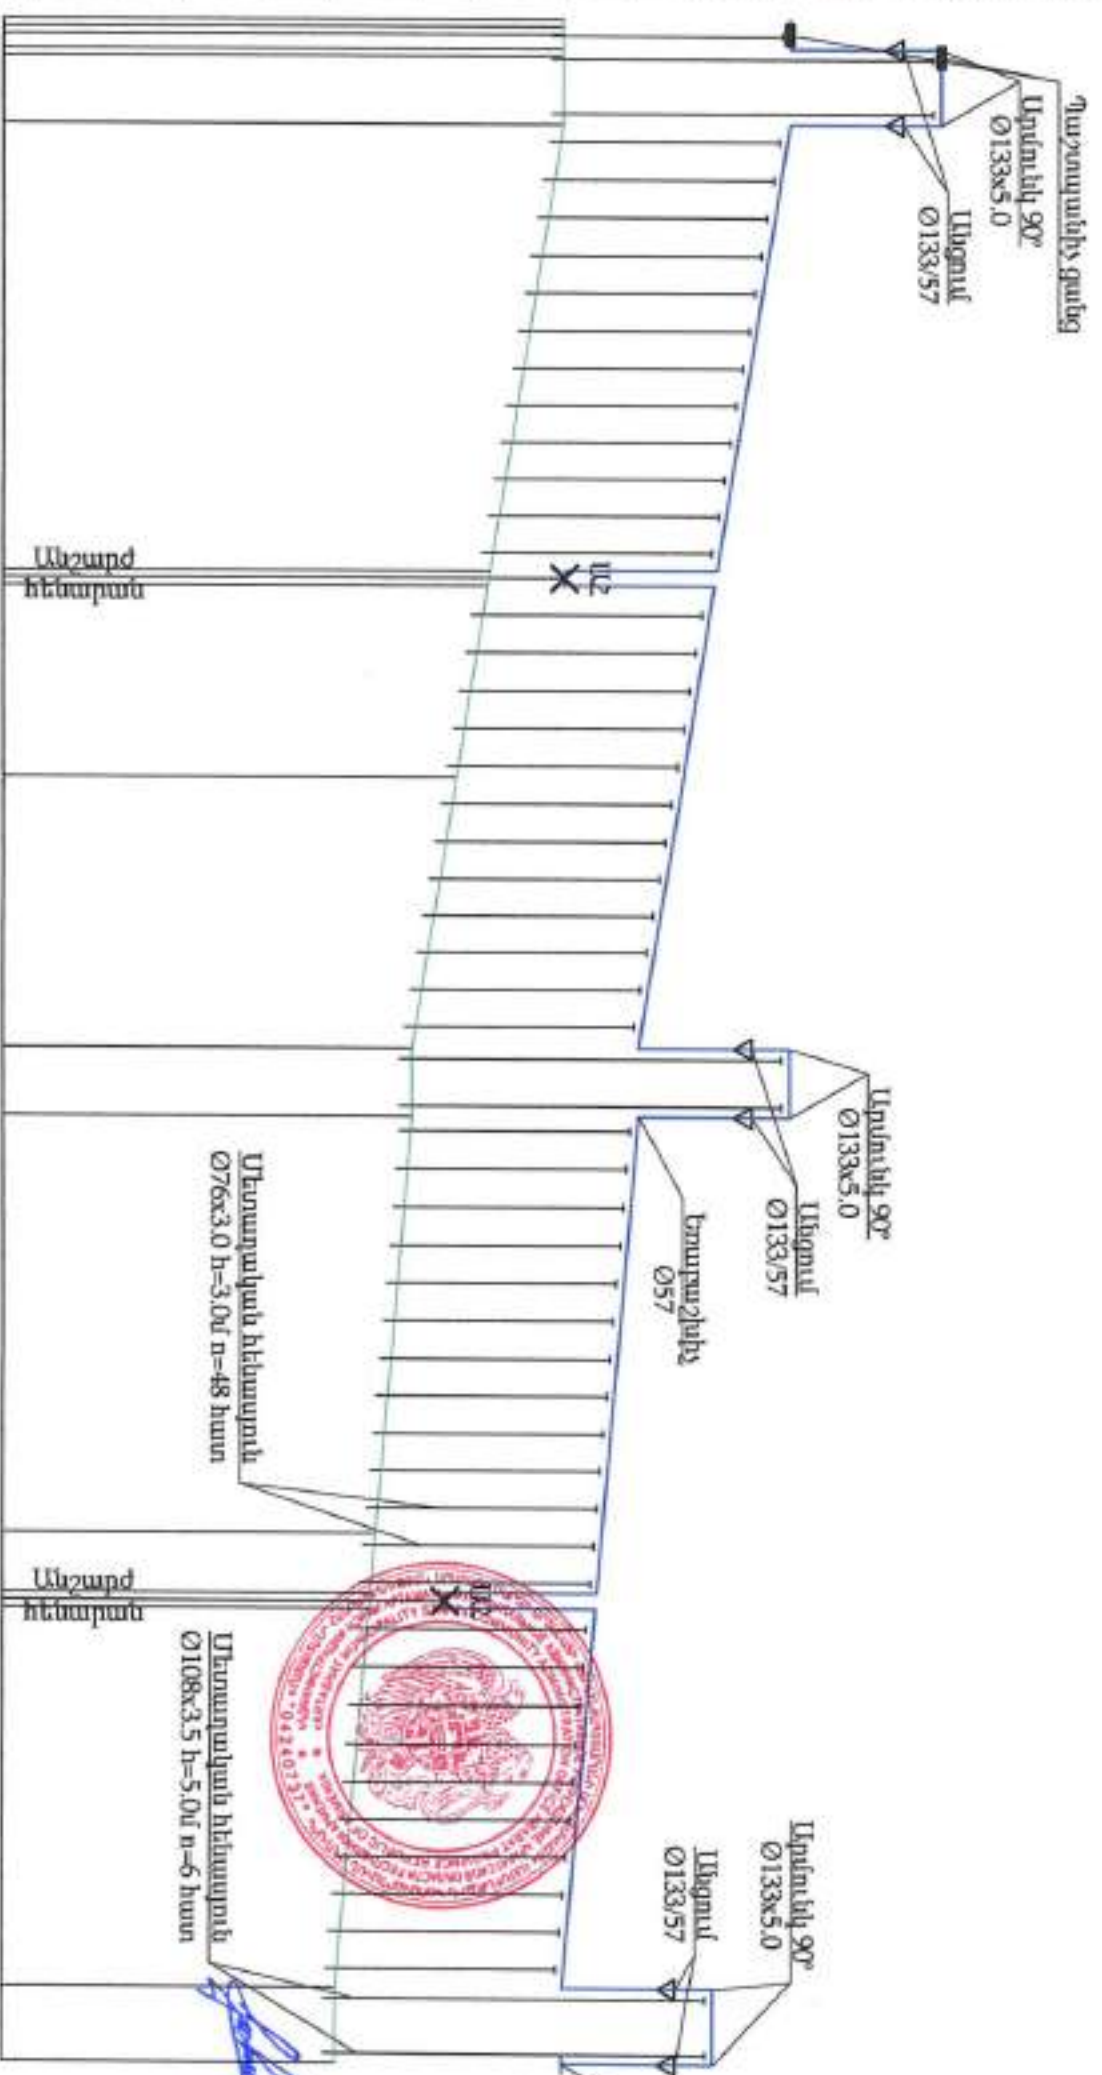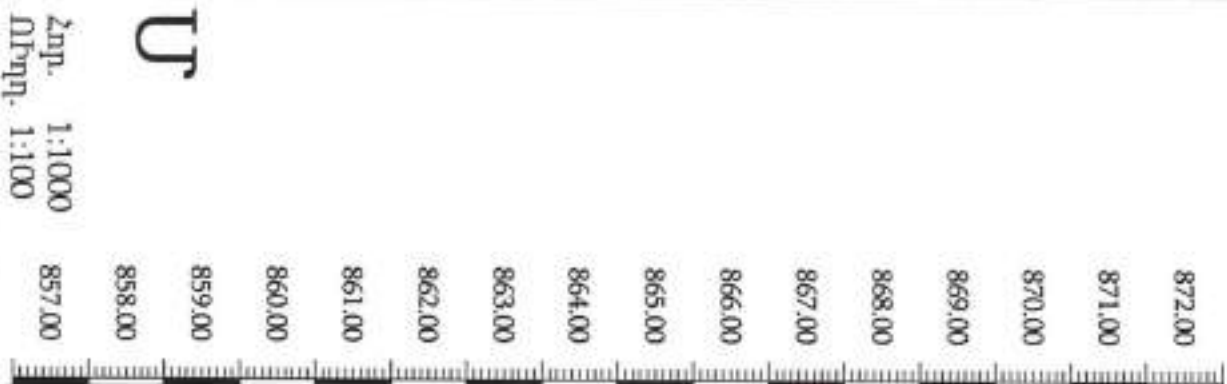

Փաստացի հողի նիշը, մ	864.00
Գազատարի ներքևի նիշը, մ	867.00
Հեռացման խողովակի բարձրությունը, մ	3.0
Գազատարի տեսակը և եկուսացման տիպը	Պողպատյա Ø57x3.5 մ խողովակներ ԳՕՍՏ 10704-91 յուրաներկում 2 առնվազն
Թեքություն %	0.00
Հեռավորություն, մ	14
Ցանցում	59
Գազատարի հատակագիծ	14

Փաստացի հողի նիշը, մ	864.00
Գազատարի ներքևի նիշը, մ	867.00
Հեռացման խողովակի բարձրությունը, մ	3.0
Գազատարի տեսակը և եկուսացման տիպը	Պողպատյա Ø57x3.5 մ խողովակներ ԳՕՍՏ 10704-91 յուրաներկում 2 առնվազն
Թեքություն %	0.00
Հեռավորություն, մ	14
Ցանցում	59
Գազատարի հատակագիծ	14

«ԲԼՅՈՒՄ ՍՅՐԻՍ ՍՈԼՈՒՇՆՍ» ՍՊԸ
Լիցենզիա-ՔՊԼ-001101, 1-ին դաս

ՕԲՅԵԿՏ № 33-24

ՀՀ Արարատի մարզի Արտաշատ համայնքի բնակավայրերի գազիֆիկացում (Գիլք 1)


«ԱՐԽԵՆԿՏ» ՍՊԸ
ՓՈՐՁԱՔԱՆՈՒՐՈՒՄ

Մասնակց	Զ. Նավթյան	Գազամատակարարում	Փուլ	Թերթ	Թերթեր
			Ա	11	42
Նախագիծ	Ռ. Ստեփանյան	Բերդիկ բնակավայր Հ.Շիրազ փողոցի գազատարի երկայնական կտրվածք	Պատվիրատու Արտաշատի համայնքապետարան		
Նախագիծ	Հ. Վարդանյան				
Նախագիծ	Գ. Հովհաննիսյան				

Մ չոր. 1:1000
ՈՒՂՂ. 1:100

871.00
870.00
869.00
868.00
867.00
866.00
865.00
864.00
863.00
862.00
861.00
860.00
859.00
858.00
857.00
856.00

Փաստացի հողի նիշը, մ
Գազատարի ներքևի նիշը, մ
Հենասյուների բարձրությունը, մ
Գազատարի տեսակը մեկուսացման տիպը
Թեքություն %
Հեռավորություն, մ
Հեռավորություն, մ
Ցցանշում
Գազատարի հատակագիծ

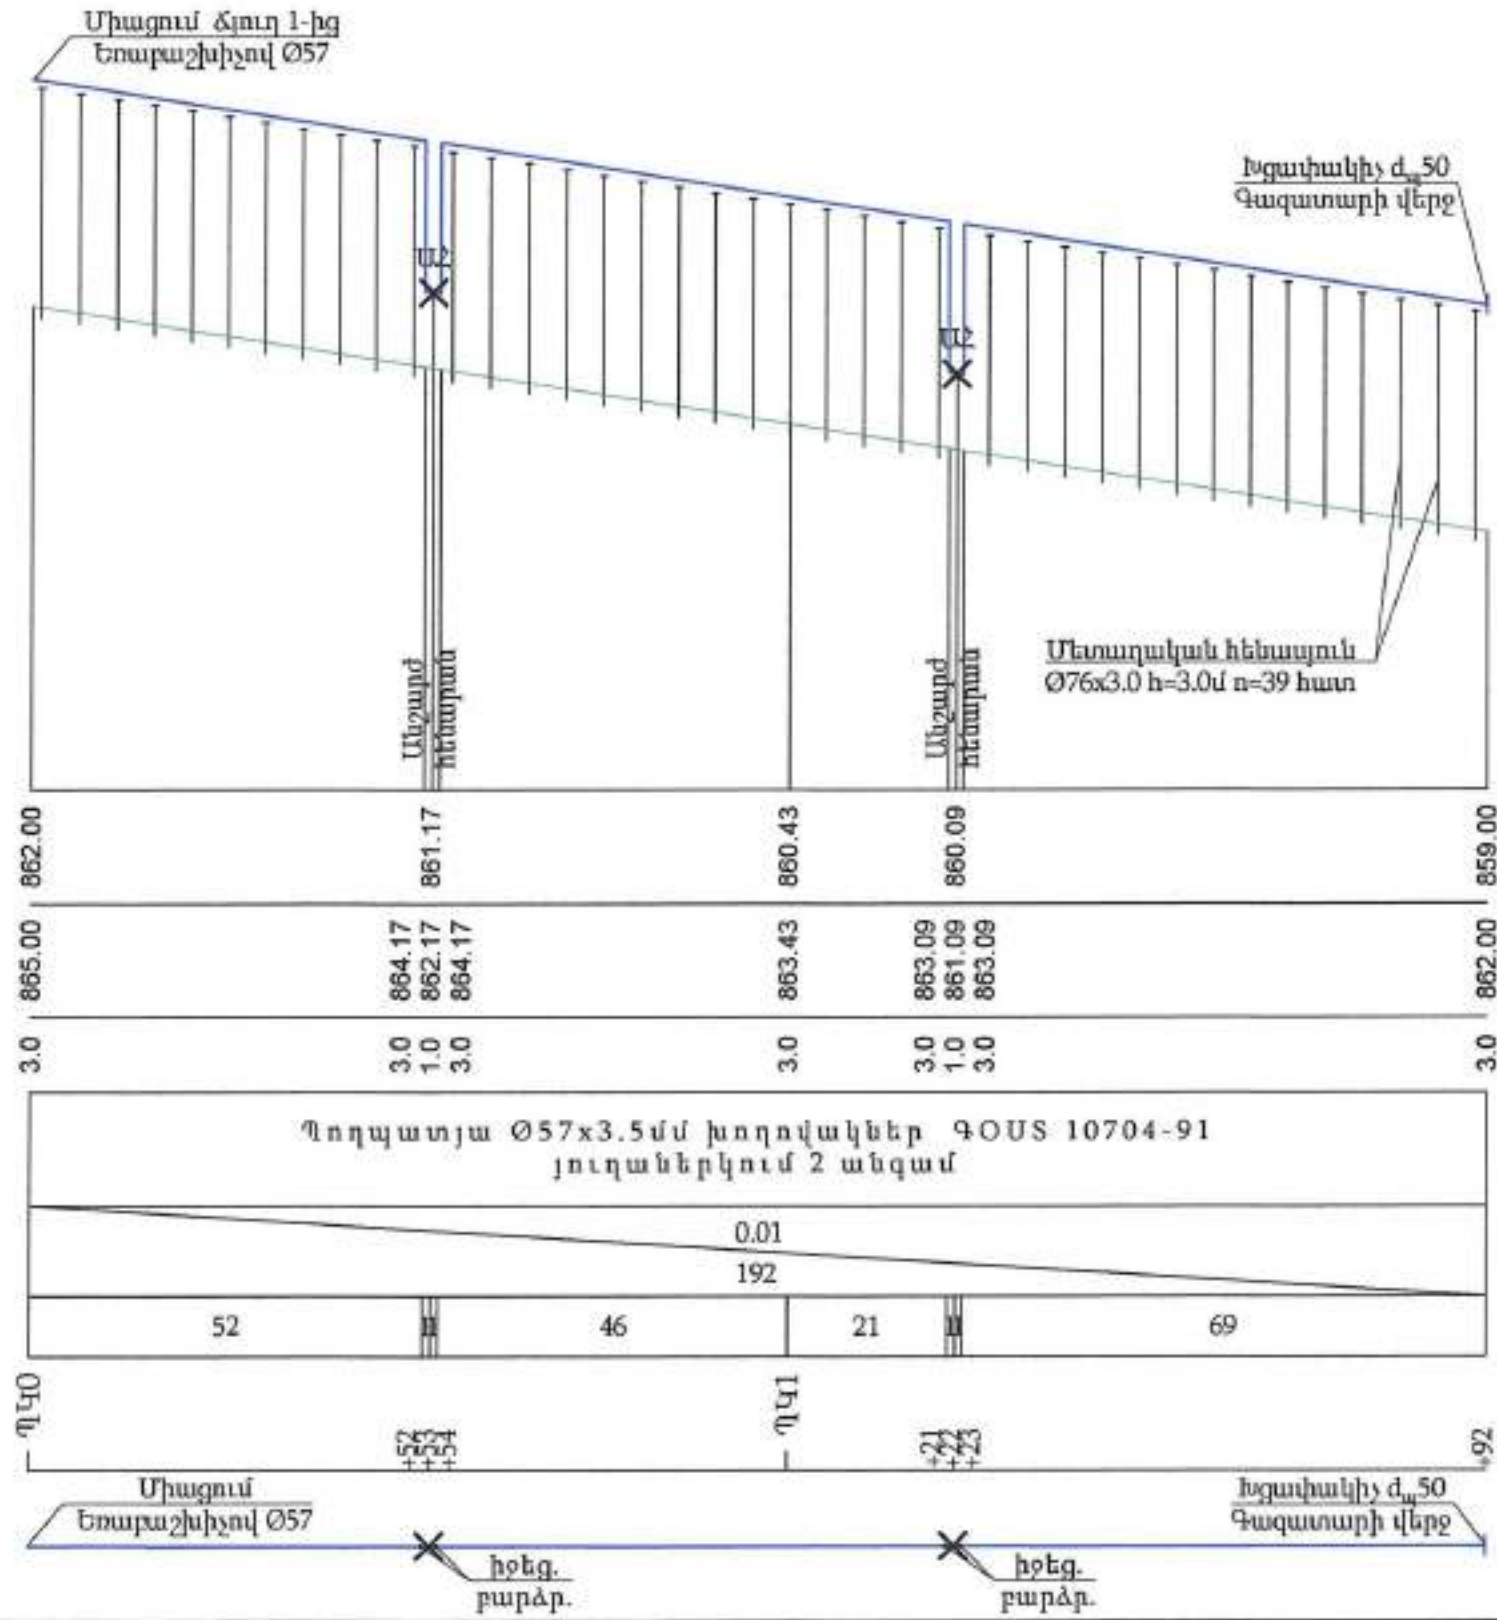

«ԱՐՄԻՏԵԿՏ» ՍՊԸ
ՓՈՐՁԱՆՆՈՒԹՅՈՒՆ
20 Բ.

Handwritten signature

ՓՐՑԵԿՏ № 33-24		Գազամատակարարում		Փուլ	Թերթ	Թերթեր
ՀՀ Ազարատի մարզի Արտաշատ համայնքի բնակավայրերի գազիֆիկացում (Գիլք 1)		Բերրիկ բնակավայր Պ.Մակ փողոցի գազատարի երկայնական կտրվածք		Ա	12	42
Պատվիրատու՝ Արտաշատի համայնքապետարան						
Ստուգեց	Հ. Դավթյան	Ստուգեց	Փ. Մանվելյան	Ստուգեց	Հ. Վարդանյան	Ստուգեց
Ստուգեց	Փ. Մանվելյան	Ստուգեց	Հ. Վարդանյան	Ստուգեց	Փ. Մանվելյան	Ստուգեց
Ստուգեց	Փ. Մանվելյան	Ստուգեց	Հ. Վարդանյան	Ստուգեց	Փ. Մանվելյան	Ստուգեց

BLUESTREAM SOLUTIONS
«ԲԼՅՈՒ ՄԹՐՄ ՍՈԼՈՒՅՆ»
ՍՊԸ
Լիցենզիա-ԲՊԸ-001101, 1-ին դաս

ՊԿ0+86 Անկ $\angle=115^\circ$

ՊԿ0+50 Անշարժ հենարան

Նախագծվող զազատար
ԳՕՍՏ 10704-91
Փ57x3.5մմ H=3.0 մ

ՊԿ1+50 Անշարժ հենարան

Նախագծվող զազատար
ԳՕՍՏ 10704-91
Փ57x3.5մմ H=3.0 մ

ՊԿ1+49 իջեց. 2.0մ
ՊԿ1+51 բարձր. 2.0մ

ՊԿ1+99 բարձր. 1.0մ
ՊԿ2+01 իջեց. 1.0մ

ՊԿ2+60 Անշարժ հենարան

ՊԿ2+59 իջեց. 2.0մ
ՊԿ2+61 բարձր. 2.0մ

Նախագծվող զազատար
ԳՕՍՏ 10704-91
Փ57x3.5մմ H=3.0 մ

ՊԿ3+08 բարձր. 1.0մ
ՊԿ3+10 իջեց. 1.0մ

ՊԿ3+60 Անշարժ հենարան

ՊԿ3+59 իջեց. 2.0մ
ՊԿ3+61 բարձր. 2.0մ

ՊԿ3+86 Գազատարի վերջ
Խցարկակիչ ժ. 50մմ

Շիրազ փողոց

Գոյություն ունեցող
ց/ճ զազատար
ժ. 50մմ, H=3.0մ

Համաձայնեցված է

Արտաշատ համայնքի ղեկավար՝ Կ. Մկրտչյան

Արտաշատի ԳԳՄ-ի տնօրենի տեղակալ-
գլխավոր ճարտարագետ՝ Լ. Մկրտչյան

«ԳԱՅԴՐՈՄ ԱՐԿԵԼԱՍ» ՓԲԸ
ԱՐՏԱՇԱՏԻ ԳԳՄ


ԾԱՆՈԹՈՒԹՅՈՒՆ

- Գազատարի մոնտաժումն ու փորձարկումն իրականացնել համաձայն ՀՀՇՆ IV-12.03.01-04 պահանջների
- Մոնտաժային աշխատանքների ժամանակ, այլ կոմունիկացիաների ի հայտ գալու դեպքում, որոնք նախագծում նշված չեն, հարկավոր է անհապաղ կանգնեցնել աշխատանքները և տեղյակ պահել շահագործող կոնստրուկտորային աշխատակիցներին
- Նախագծվող վերգետնյա ց/ճ զազատարը տեղադրվում է H=0.5-4.5մ բարձրության վրա, ավտոմոբիլային ճանապարհները հատելիս զազատարի բարձրությունը կազմում է H=5.0 մ
- Միացումը իրականացնել զազային տնտեսության շահագործման ծառայության աշխատակիցների ներկայությամբ
- Հողային աշխատանքներ իրականացնելիս տեղադրել անվտանգ երթևեկության համար նախատեսված ազդանշանային նշաններ

	Նախագծվող ց/ճ վերգետնյա զագատար
	Գոյություն ունեցող ց/ճ վերգետնյա զագատար
	Անշարժ հենարան
	Գոյություն ունեցող վերգետնյա էլ. հաղորդման լարեր

 BLUESTREAMSOLUTIONS «ԲԼՅՈՒ ՄԹԴԴ ՍՈԼՈՒՇՆՍ» ՍՊԸ Լիցենզիա-ՔՊԼ-001101, 1-ին դաս				ՕԲՅԵԿՏ № 33-24			
				22 Արարատի մարզի Արտաշատ համայնքի բնակավայրերի գազիֆիկացում (Գիրք 1)			
			Ստորագրություն	Գազամատակարարում	Փուլ	Թերթ	Թերթեր
Ստուգեց	Հ. Դավթյան				Ա	13	42
Նախագծեց	Ռ. Ստեփանյան			Այգեստան բնակավայր Նար-Դոս փողոցի գազատարի գլխավոր հատակագիծ Մ1:1000	Պատվիրատու՝ Արտաշատի համայնքապետարան		
Նախագծեց	Հ. Վարդյան						
Նախագծեց	Գ. Նովիկովսկայա						

Այգեստան բնակավայր Մարյան և Ստեփանյան փողոցների գազատարի գլխավոր հատակագիծ Մ1:1000

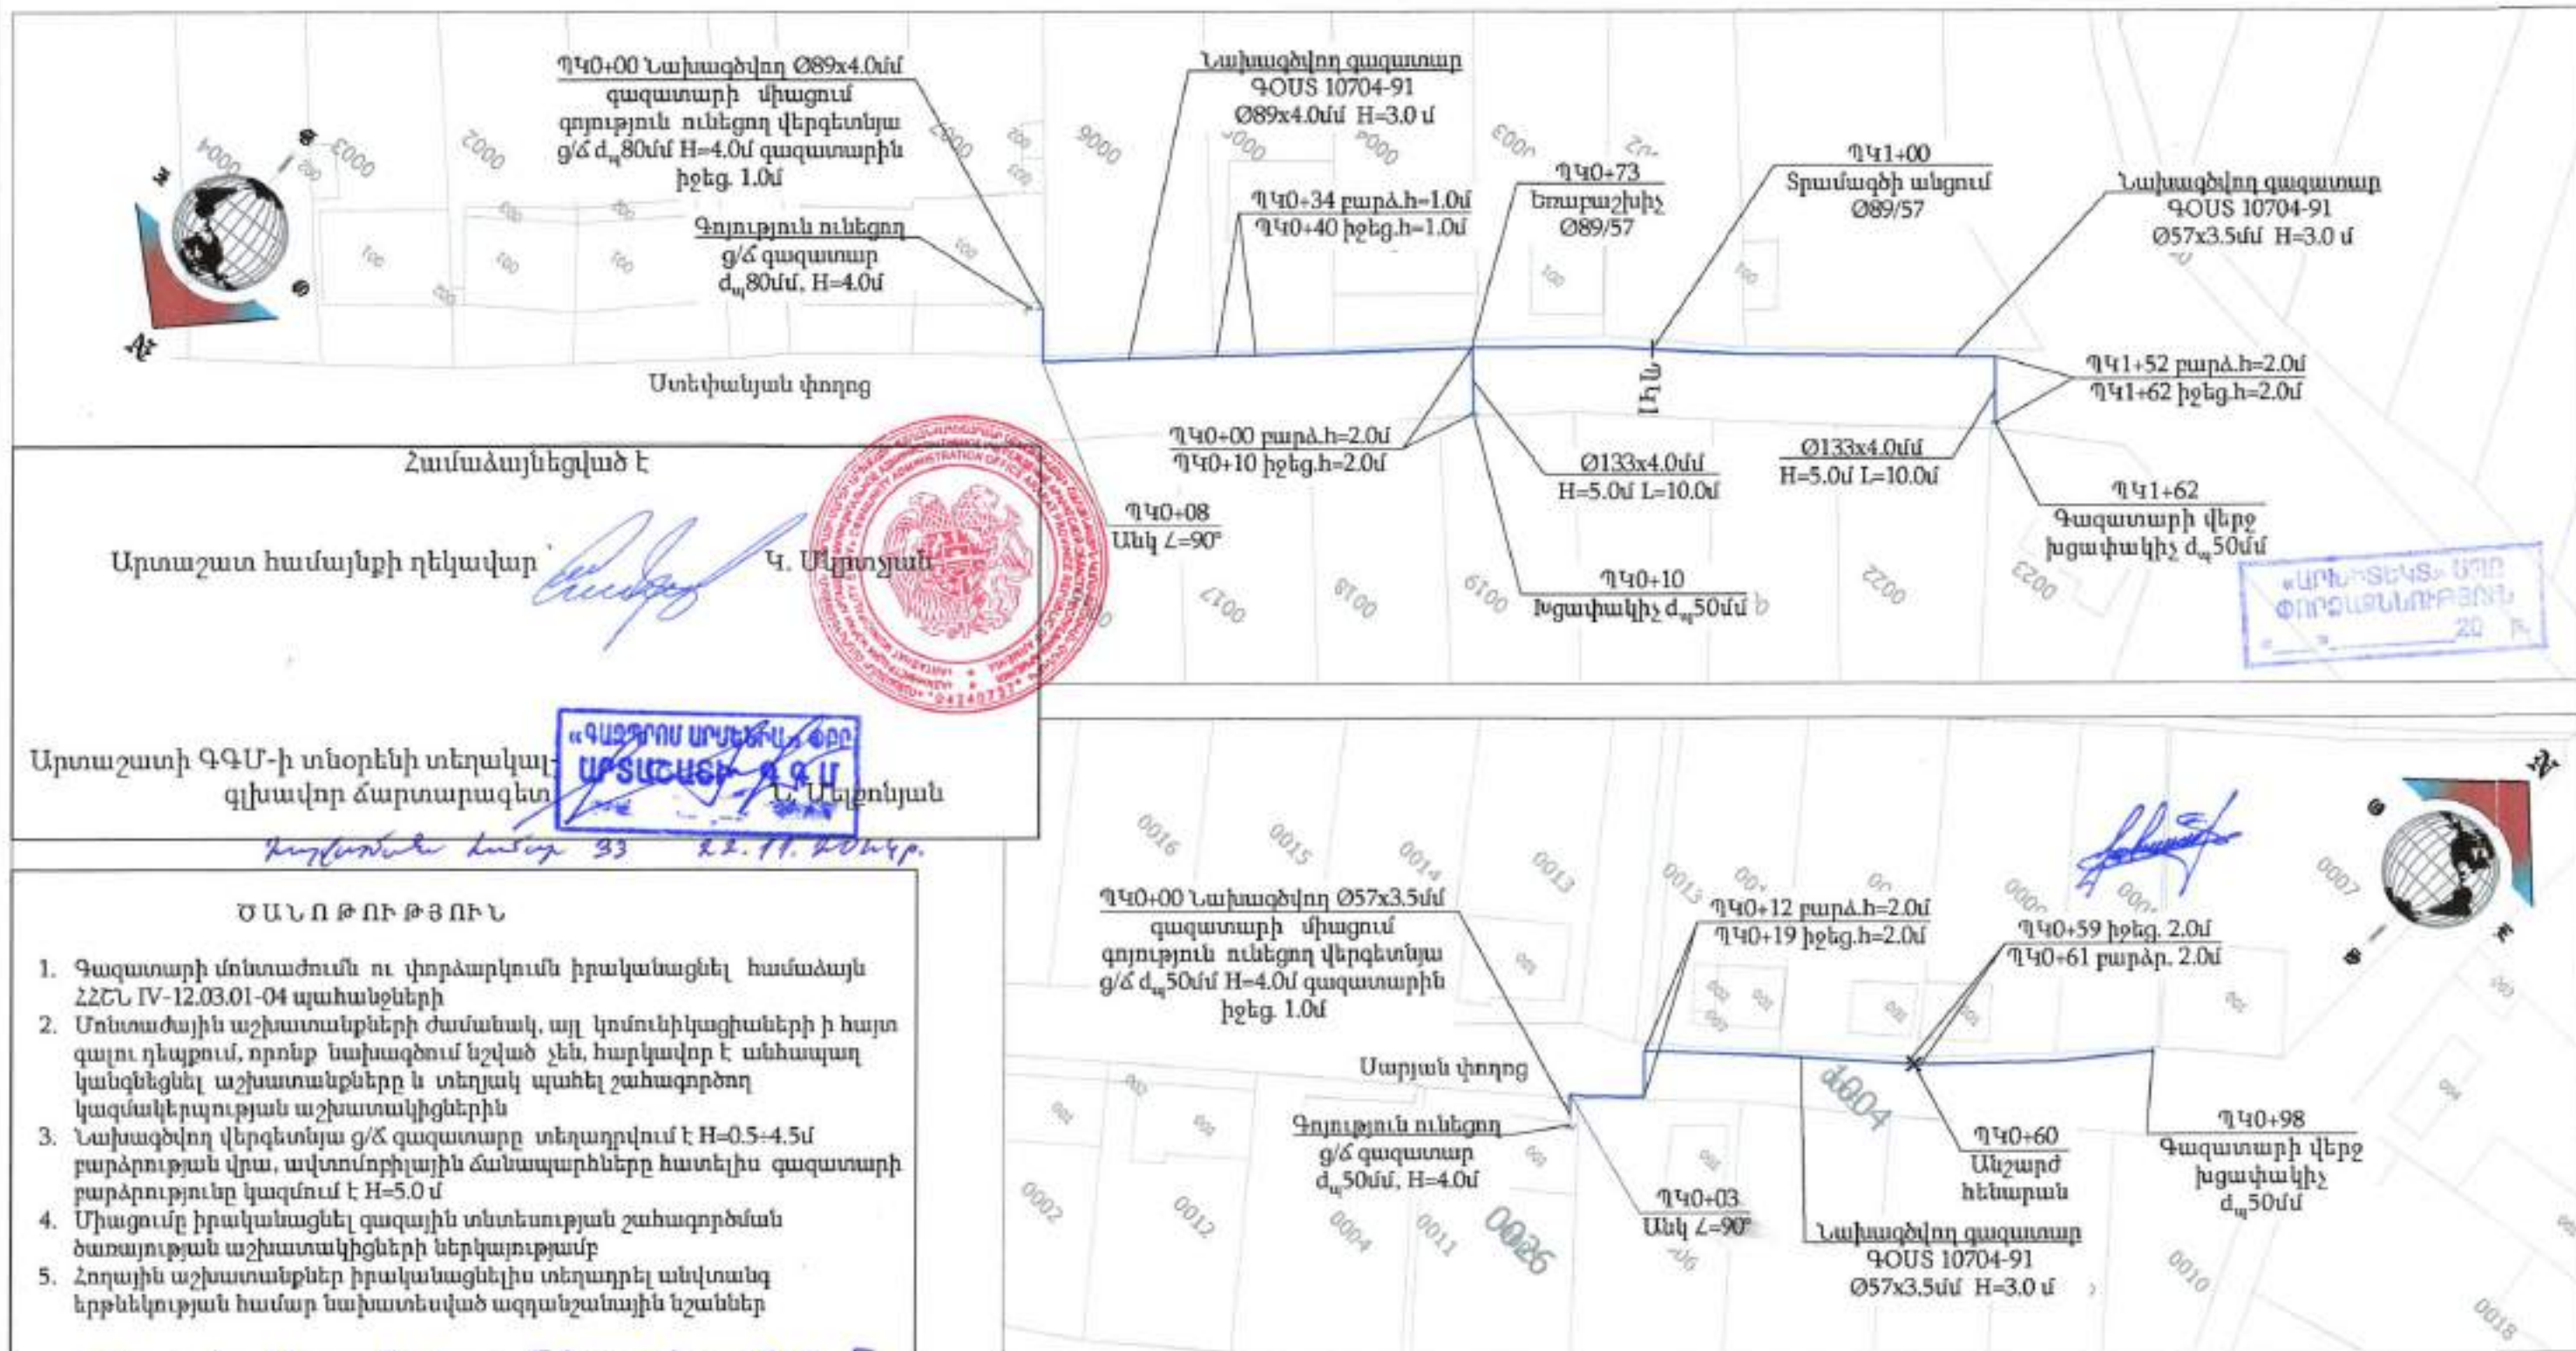

- ԾԱՆՈԹՈՒԹՅՈՒՆ**
1. Գազատարի մոնտաժումն ու փորձարկումն իրականացնել համաձայն ՀՀՇՆ IV-12.03.01-04 պահանջների
 2. Մոնտաժային աշխատանքների ժամանակ, այլ կոմունիկացիաների ի հայտ գալու դեպքում, որոնք նախագծում նշված չեն, հարկավոր է անհապաղ կանգնեցնել աշխատանքները և տեղյակ պահել շահագործող կազմակերպության աշխատակիցներին
 3. Նախագծվող վերգետնյա ց/ճ գազատարը տեղադրվում է H=0.5-4.5մ բարձրության վրա, ավտոմոբիլային ճանապարհները հատելիս գազատարի բարձրությունը կազմում է H=5.0 մ
 4. Միացումը իրականացնել գազային տնտեսության շահագործման ծառայության աշխատակիցների ներկայությամբ
 5. Հողային աշխատանքներ իրականացնելիս տեղադրել անվտանգ երթևեկության համար նախատեսված ազդանշանային նշաններ


Ուշագրավ. Առաջին փուլային նախագիծը ստանդարտ է:

Պայմանական նշաններ

- Նախագծվող ց/ճ վերգետնյա գազատար
- - - - - Գոյություն ունեցող ց/ճ վերգետնյա գազատար
- X — Անշարժ հենարան
- - - - - Գոյություն ունեցող վերգետնյա էլ. հաղորդման լարեր

 BLUESTREAM SOLUTIONS «ԲԼՅՈՒՄ ՍՏՐԻՄ ՍՈԼՈՒՇՆՍ» ՍՊԸ Լիցենզիա-ԲՊԼ-001101, 1-ին դաս				ՕՐՅԵԿՏ № 33-24 22 Արարատի մարզի Արտաշատ համայնքի բնակավայրերի գազիֆիկացում (Գիրք 1)			
			Նմուշ տնային	Գազամատակարարում	Փուլ	Թերթ	Թերթեր
Մտուցեց	Զ. Դավթյան				ԱՆ	14	42
Նախագծեց	Ռ. Ստեփանյան						
Նախագծեց	Զ. Վարդանյան						
Նախագծեց	Գ. Հովհաննիսյան			Այգեստան բնակավայր Մարյան և Ստեփանյան փողոցների գազատարի գլխավոր հատակագիծ Մ1:1000	Պատվիրատու՝ Արտաշատի համայնքապետարան		

Այգեստան բնակավայր Մաշտոց և Աղայան փողոցների գազատարի գլխավոր հատակագիծ Մ1:1000

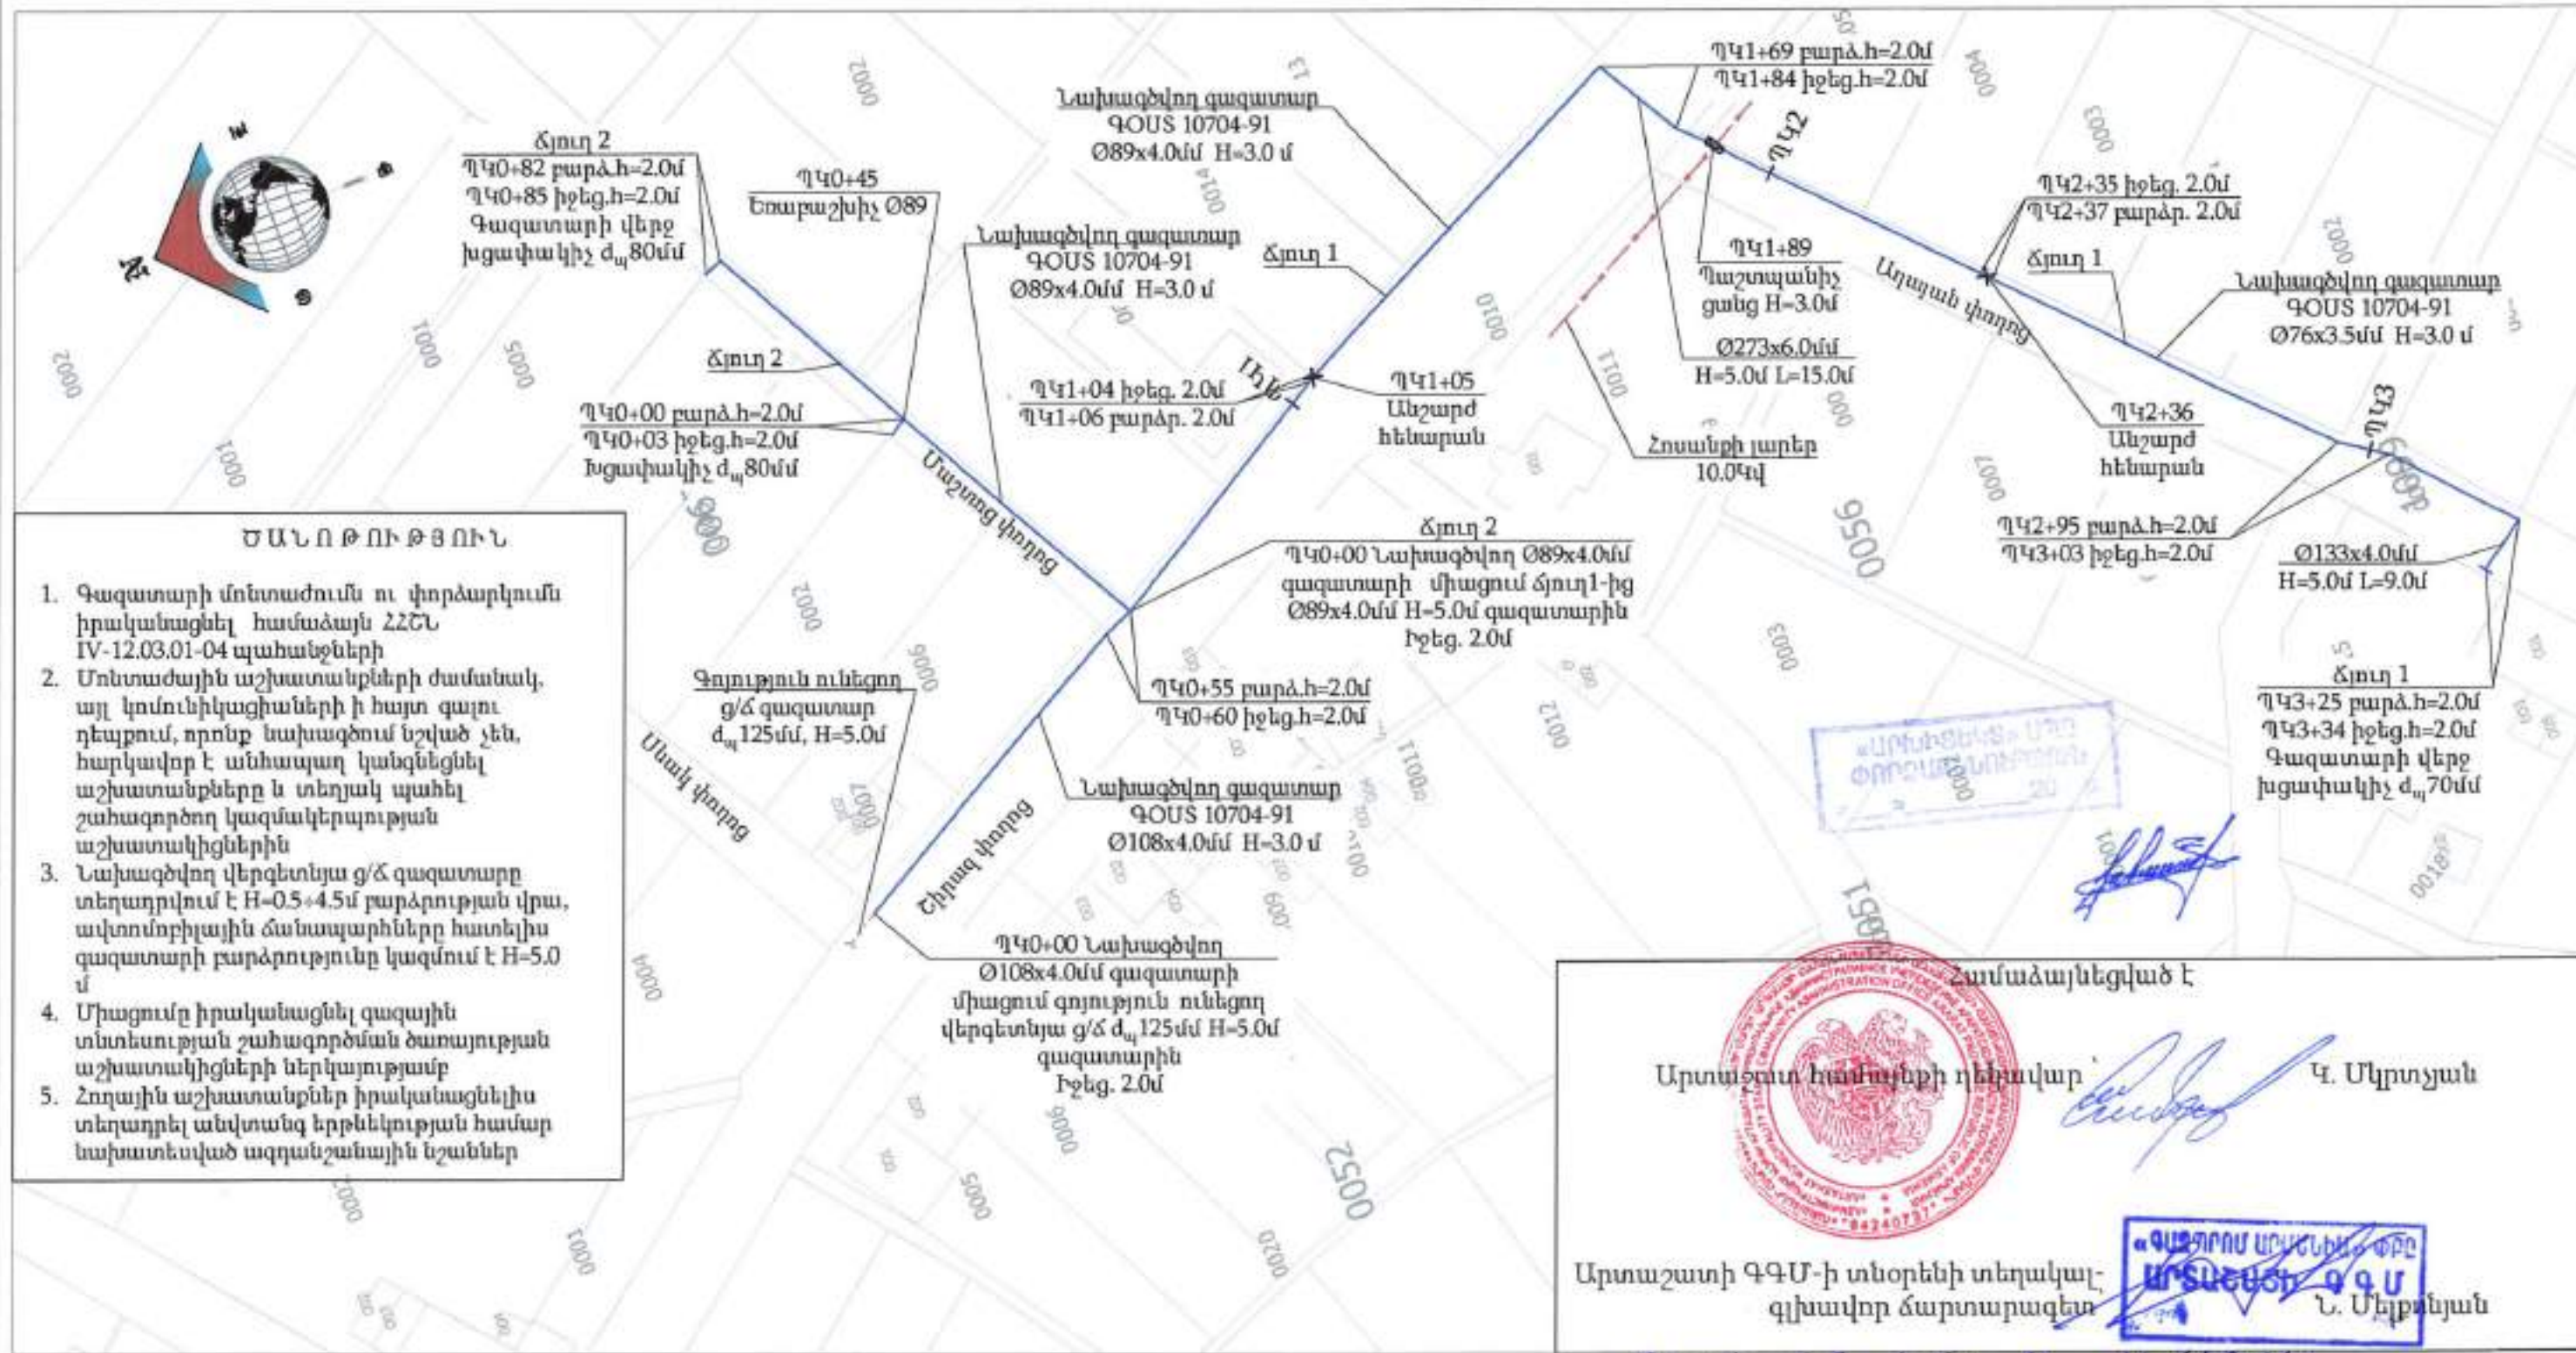

ԾԱՆՈԹՈՒԹՅՈՒՆ

1. Գազատարի մոնտաժումն ու փորձարկումն իրականացնել համաձայն ՀՀՇՆ IV-12.03.01-04 պահանջների
2. Մոնտաժային աշխատանքների ժամանակ, այլ կոմունիկացիաների ի հայտ գալու դեպքում, որոնք նախագծում նշված չեն, հարկավոր է անհապաղ կանգնեցնել աշխատանքները և տեղյակ պահել շահագործող կազմակերպության աշխատակիցներին
3. Նախագծվող վերգետնյա ց/ճ գազատարը տեղադրվում է H=0.5-4.5մ բարձրության վրա, ավտոմոբիլային ճանապարհները հատելիս գազատարի բարձրությունը կազմում է H=5.0 մ
4. Միացումը իրականացնել գազային տնտեսության շահագործման ծառայության աշխատակիցների ներկայությամբ
5. Հողային աշխատանքներ իրականացնելիս տեղադրել անվտանգ երթևեկության համար նախատեսված ազդանշանային նշաններ

Համաձայնեցված է

Արտաշատ համայնքի ղեկավար Կ. Մկրտչյան


Արտաշատի ԳԳՄ-ի տնօրենի տեղակալ-գլխավոր ճարտարագետ Ն. Մելքոնյան

Հաշվառման համար 32 22.11.2024թ.

Պայմանական նշաններ

- Նախագծվող ց/ճ վերգետնյա գազատար
- Գոյություն ունեցող ց/ճ վերգետնյա գազատար
- Անշարժ հենարան
- Գոյություն ունեցող վերգետնյա էլ. հաղորդման լարեր


«ԲԼՑՏՐԻՄ ՍՈԼՈՒՇՆՍ» ՍՊԸ Լիցենզիա-ՔՊԼ-001101, 1-ին դաս				ՕԲՅԵԿՏ № 33-24			
22 Արարատի մարզի Արտաշատ համայնքի բնակավայրերի գազիֆիկացում (Գիրք 1)							
Մտուցեց	Զ. Դավթյան			Գազամատակարարում	Փուլ	Թերթ	Թերթեր
Նախագծեց	Ռ. Ստեփանյան				ԱՆ	15	42
Նախագծեց	Զ. Վարդյան						
Նախագծեց	Գ. Հովհաննիսյան						
				Այգեստան բնակավայր Մաշտոց և Աղայան փողոցների գազատարի գլխավոր հատակագիծ Մ1:1000	Պատվիրատու՝ Արտաշատի համայնքապետարան		

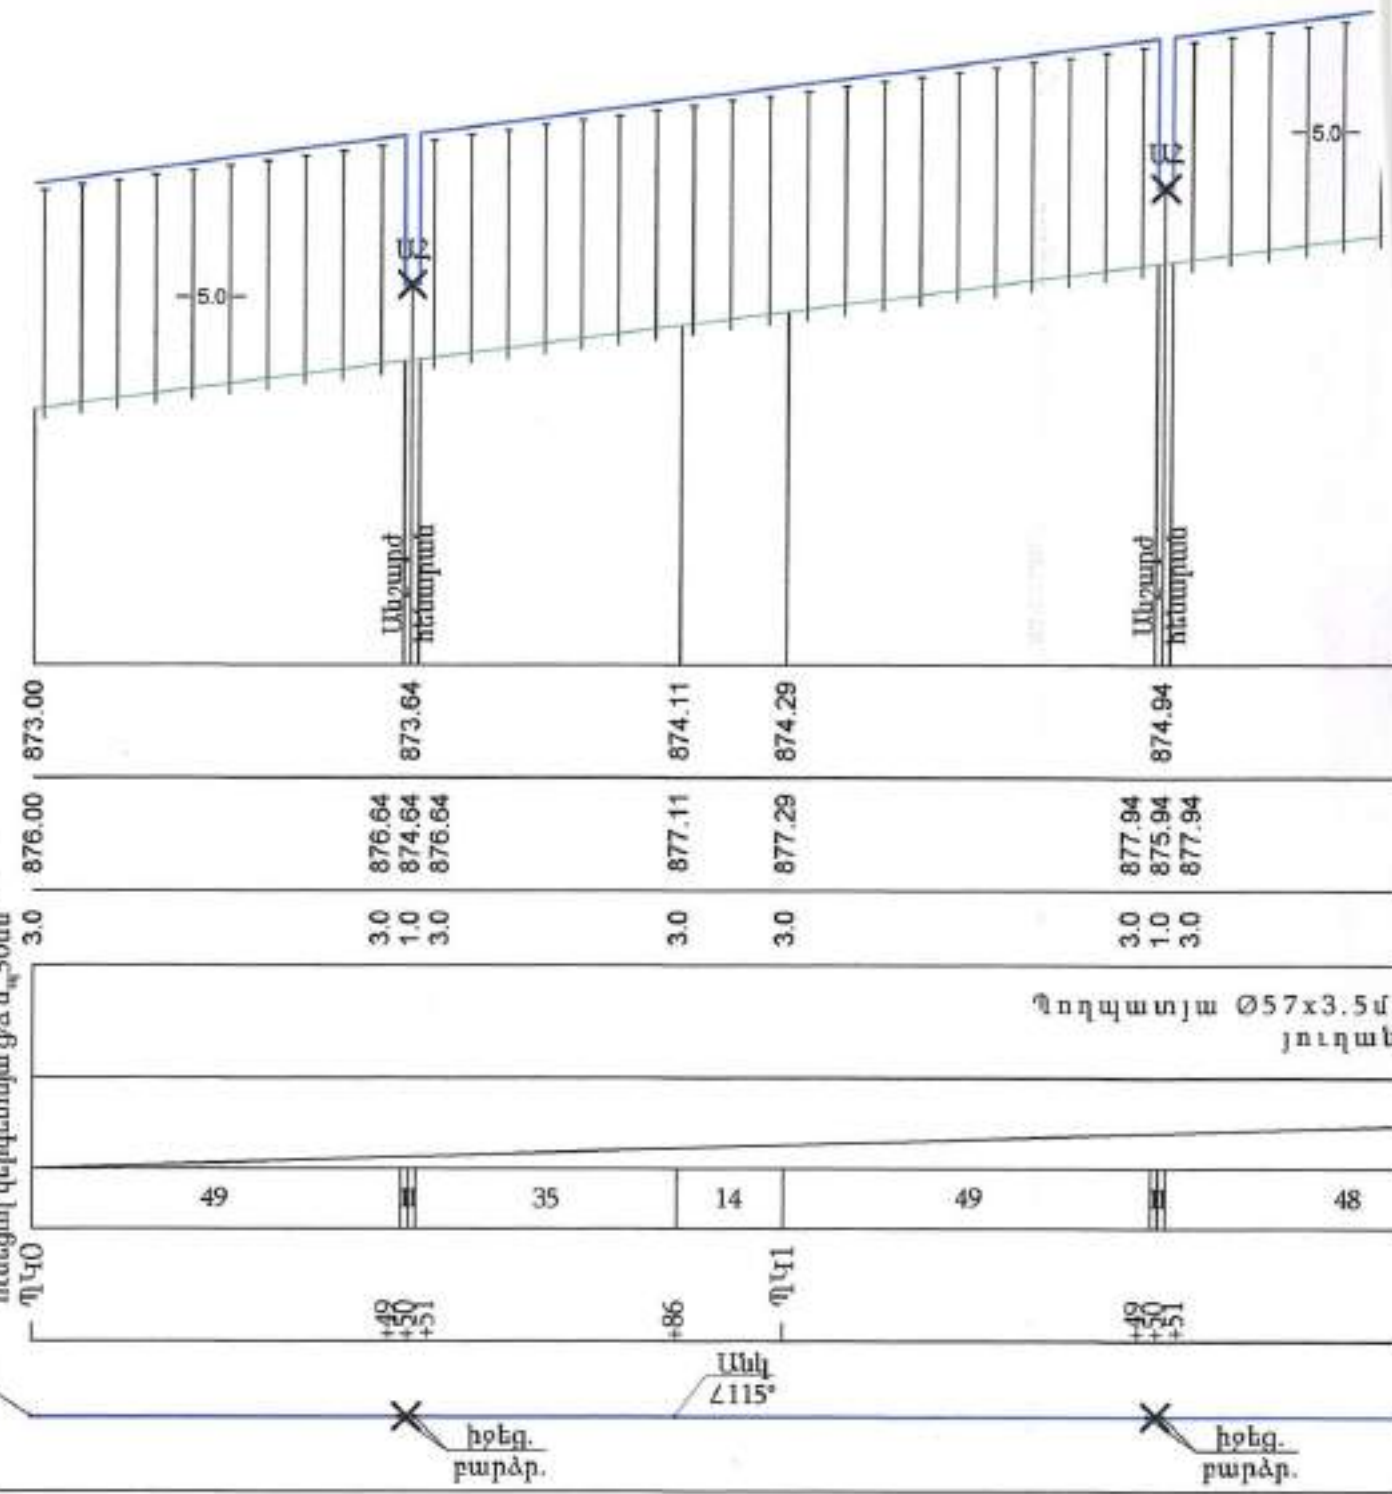

Մ	Հոր. 1:1000	870.00	
	ՈՒՂՂ. 1:100		
Փաստացի հողի նիշը, մ			
Գազատարի ներքևի նիշը, մ			
Հենասյուների բարձրությունը, մ			
Գազատարի տեսակը մեկուսացման տիպը			
Թեքություն % Հեռավորություն, մ			
Հեռավորություն, մ			
Ցցանշում			
Գազատարի հատակագիծ			

876.00
875.00
874.00
873.00
872.00
871.00
870.00
869.00
868.00
867.00
866.00
865.00
864.00
863.00
862.00
861.00



Փաստացի հողի նիշը, մ
Գազատարի ներքնի նիշը, մ
Հեռադուրերի բաժնությունը, մ
Գազատարի տեղակայման մեկուսացման տիպը
Թեքություն %
Հեռավորություն, մ
Հեռավորություն, մ
Ցցանշում
Գազատարի խտակագիծ

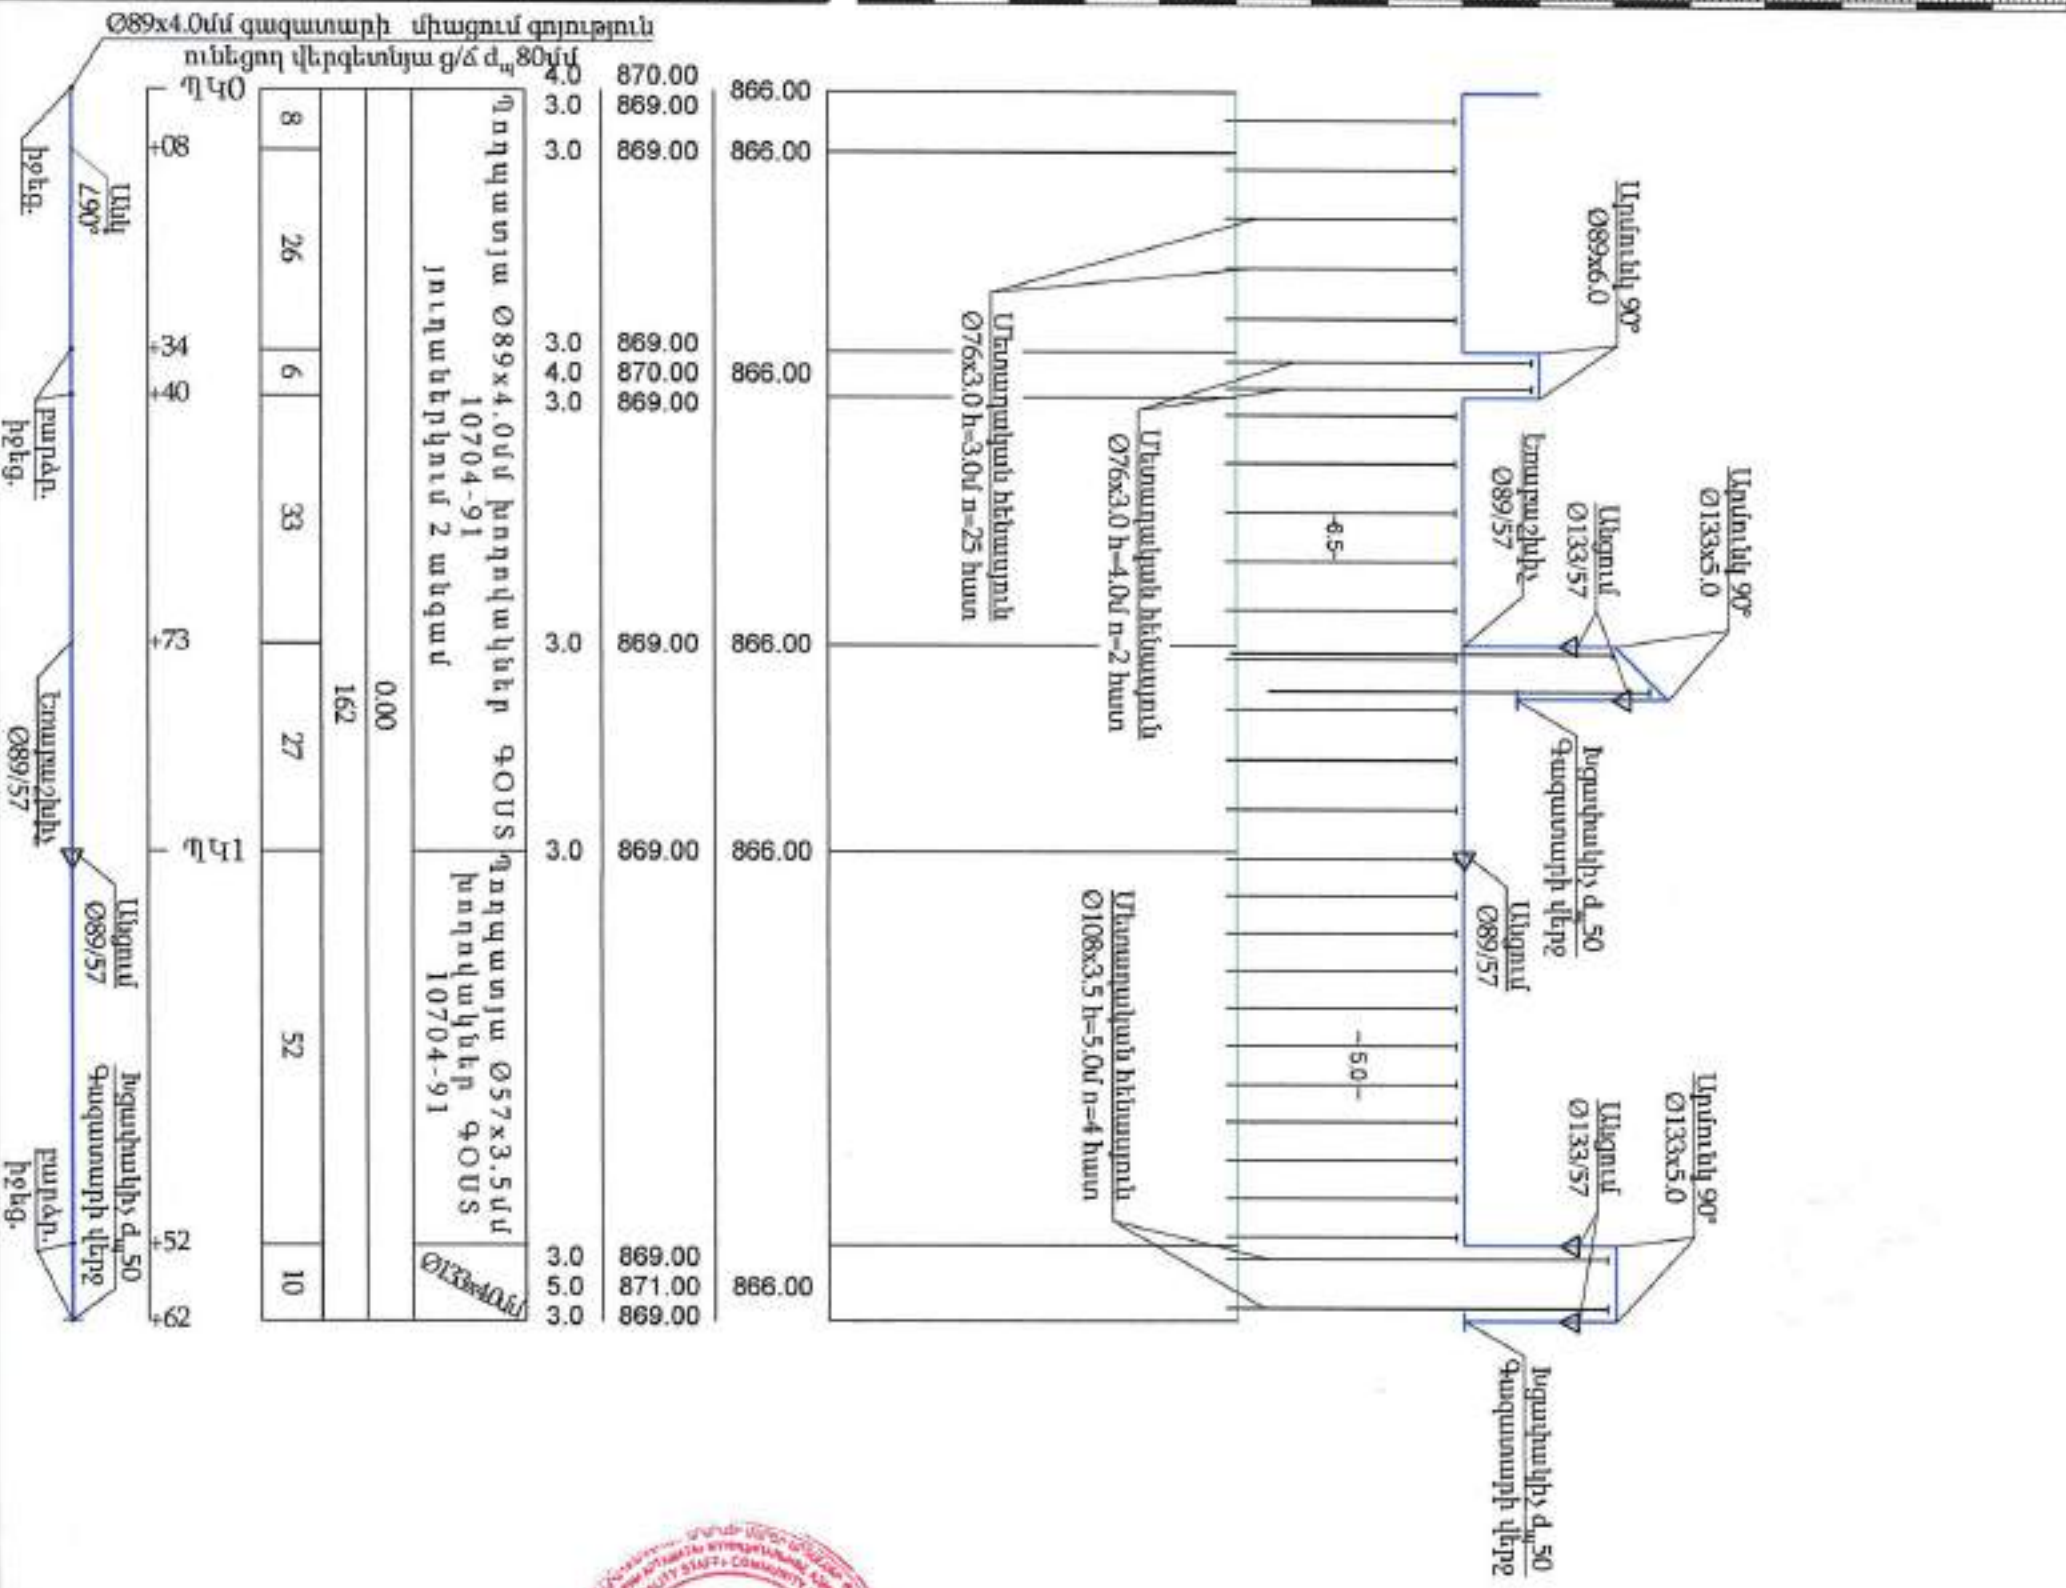

[Signature]

«ԱՐԻՏՏԵԿՏ» ԱՊԸ
ՓՈՂԱԽԱՆՈՒՄ
20 Բ.

 BLUESTREAM SOLUTIONS				ՕԲՅԵԿՏ № 33-24			
«ԲԼՍՏՈՒ ՄՅՐՐՄ ՄՈԼՈՒՇՆՄ» ՍՊԸ Լիցենզիա-ԲՊԼ-001101, 1-ին դաս				ՀՀ Արարատի մարզի Արտաշատ համայնքի բնակավայրերի զագիֆիկացում (Գիրք 1)			
			ՄԱՅՐ Համայնքի	Գազամատակարարում	Փուլ	Թերթ	Թերթեր
Մտուցեց	Հ. Դավթյան				ԱՆ	17	42
Նախագծեց	Ռ. Ստեփանյան			Այգեստան բնակավայր Ստեփանյան փողոցի երկայնական կտրվածք	Պատվիրատու՝ Արտաշատի համայնքապետարան		
Նախագծեց	Հ. Վարդյան						
Նախագծեց	Գ. Հովսեփյան						

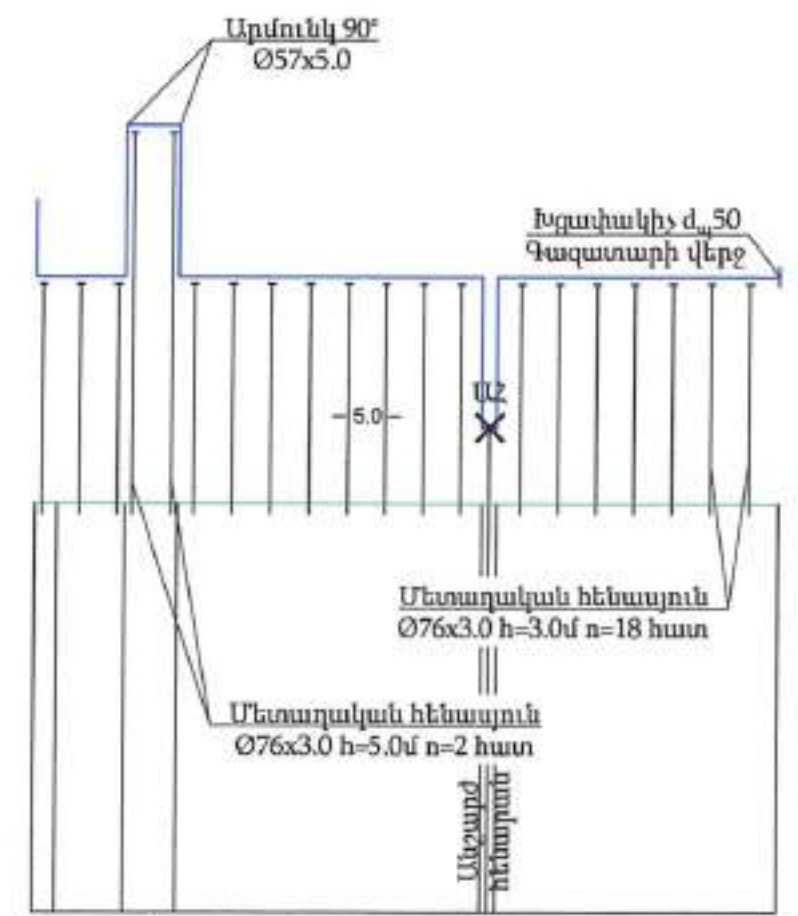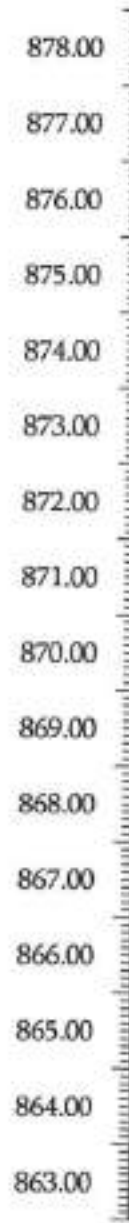

Մ Հոր. 1:1000
ՈՒՂՂ. 1:100

Փաստացի հողի նիշը, մ
Գազատարի ներքևի նիշը, մ
Հենալուծների բարձրությունը, մ
Գազատարի տեսակը մեկուսացման տիպը
Թեքություն %
Հեռավորություն, մ
Հեռավորություն, մ
Ցցանշում
Գազատարի հատակագիծ



[Handwritten signature]

«ԱՐԽԻՅԵԿՏ» ՍՊԸ
ՓՈՐՁԱՔԱՆՈՒԹՅՈՒՆ
«___» _____ 20__ թ.



BLUESTREAM SOLUTIONS				ՕՐՑԵԿՏ № 33-24		
«ԲԼՅՈՒ ՍԹՐԻՄ ՍՈԼՈՒՇՆՍ» ՍՊԸ Լիցենզիա-ՔՊԼ-001101, 1-ին դաս				ՀՀ Արարատի մարզի Արտաշատ համայնքի բնակավայրերի գազիֆիկացում (Գիրք 1)		
Գազամատակարարում				Փուլ	Թերթ	Թերթեր
				ԱՆ	18	42
Այգեստան բնակավայր Սարյան փողոցի գազատարի երկայնական կտրվածք				Պատվիրատու՝ Արտաշատի համայնքապետարան		
Մտուցից	Հ. Ղափազյան	<i>[Signature]</i>	Նախագծից	Ռ. Ստեփանյան	<i>[Signature]</i>	
Նախագծից	Հ. Ղափազյան	<i>[Signature]</i>	Նախագծից	Գ. Հովհաննիսյան	<i>[Signature]</i>	

Technical drawing of a building's floor plan, showing structural elements and dimensions. The drawing includes a section labeled "Պատշաղկալի ցանց" (Structural grid) and a section labeled "Լիցման 90°" (90° rotation). Dimensions are given in meters (m) and millimeters (mm). Key dimensions include 6.0, 0.133x5.0, 0.133x76, 0.108x3.5, and 0.076x3.0. The drawing also shows a section labeled "Մետաղական հեկալյուն" (Metallic reinforcement) and a section labeled "Մետաղական հեկալյուն" (Metallic reinforcement). A note indicates "Իջարկական 4x70 Գազատարի վերին" (4x70 Gas supply pipe top). The drawing is signed by "Ս. Ս. Ս." (S. S. S.) and dated "2010" (2010).

3.0	868.70	865.70
3.0	868.05	865.05
1.0	866.05	
3.0	868.05	
3.0	867.00	864.00
5.0	869.00	
3.0	867.00	
3.0	867.00	864.00
5.0	869.00	
3.0	867.00	




[Signature]

 BLUESTREAM SOLUTIONS				ՕԲՅԵԿՏ № 33-24			
«ԲԼՑՏՐԻՄ ՍՈԼՈՒՇՆՍ» Ս Պ Ը <i>Լիցենզիա-ՔՊԼ-001101, 1-ին դաս</i>				ՀՀ Արարատի մարզի Արտաշատ համայնքի բնակավայրերի գազիֆիկացում (Գիրք 1)			
			Ամս ամսաթիվ	Գազամատակարարում	Փուլ	Թերթ	Թերթեր
Մտուցեց	Հ. Ղազարյան				ԱՆ	19	42
Նախագծեց	Ռ. Ստեփանյան			Այգեատան բնակավայր Աղայան փողոցի գազատարի երկայնական կտրվածք	Պատվիրատու՝ Արտաշատի համայնքապետարան		
Նախագծեց	Հ. Վարդույան						
Նախագծեց	Գ. Հովսեփյան						

Մ Հոր. 1:1000
ՈՒՂՂ. 1:100

875.00
874.00
873.00
872.00
871.00
870.00
869.00
868.00
867.00
866.00
865.00
864.00
863.00
862.00
861.00
860.00

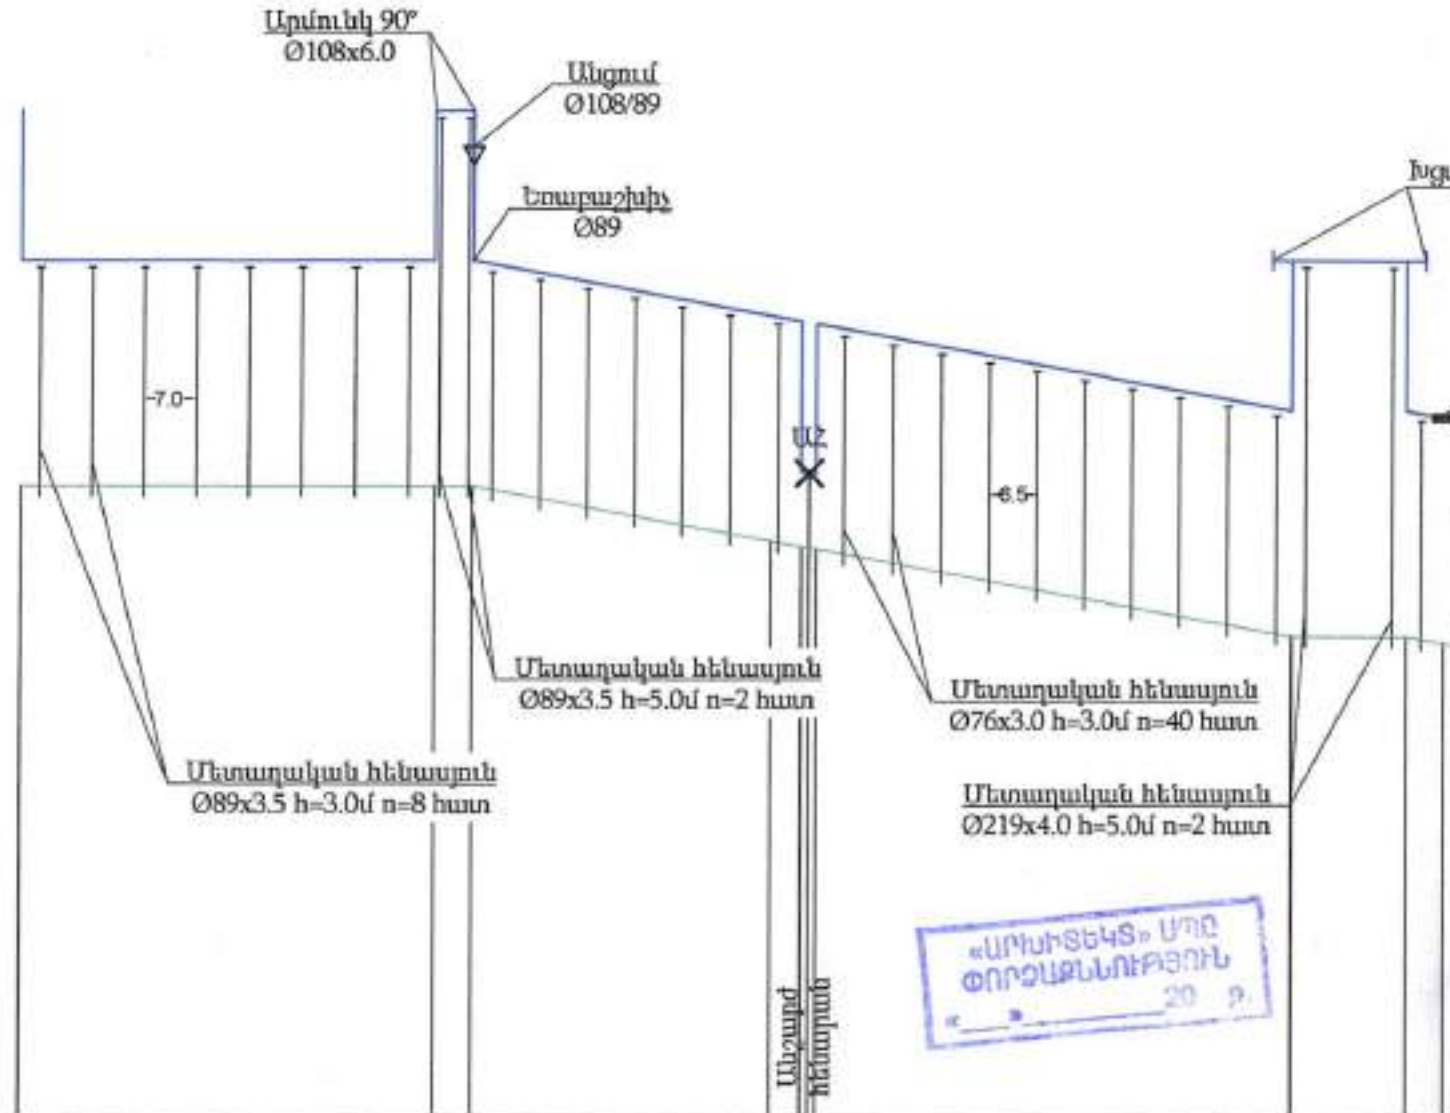

«ԱՐԿԻՏԵԿՏ» ՍՊԸ
ՓՈՐՁԱՑՆԱԽԱՅԻՆ
20 Բ.

Փաստացի հողի նիշը, մ	868.00	868.00	867.16	866.00	865.90
Գազատարի ներքևի նիշը, մ	873.00	871.00	870.16	869.00	868.90
Հենասյուների բարձրությունը, մ	3.0	3.0	3.0	3.0	3.0
Գազատարի տեսակը մեկուսացման տիպը	Պողպատյա Ø108x4.0 մմ խողովակներ ԳՕՍ 10704-91 յուղաներկում 2 անգամ				
Թեքություն %	0.00				
Հեռավորություն, մ	60				
Հեռավորություն, մ	55	5	40	4	63
Ցցանշում	+50 +50 +50 +50 +50				
Գազատարի հատակագիծ					

Ø108x4.0 մմ գազատարի միացում գոտիում ունեցող վերջնական ց/ճ.Վ. 125 մմ

Մ շոր. 1:1000
ՈՒՂՂ. 1:100

Փաստացի հողի նիշը, մ

Գազատարի ներքևի նիշը, մ

Հենասյուների
բարձրությունը, մ

Գազատարի տեսակը
մեկուսացման տիպը


Թեքություն %

Հեռավորություն, մ

Հեռավորություն, մ


Ցցանշում

Գազատարի հատակագիծ

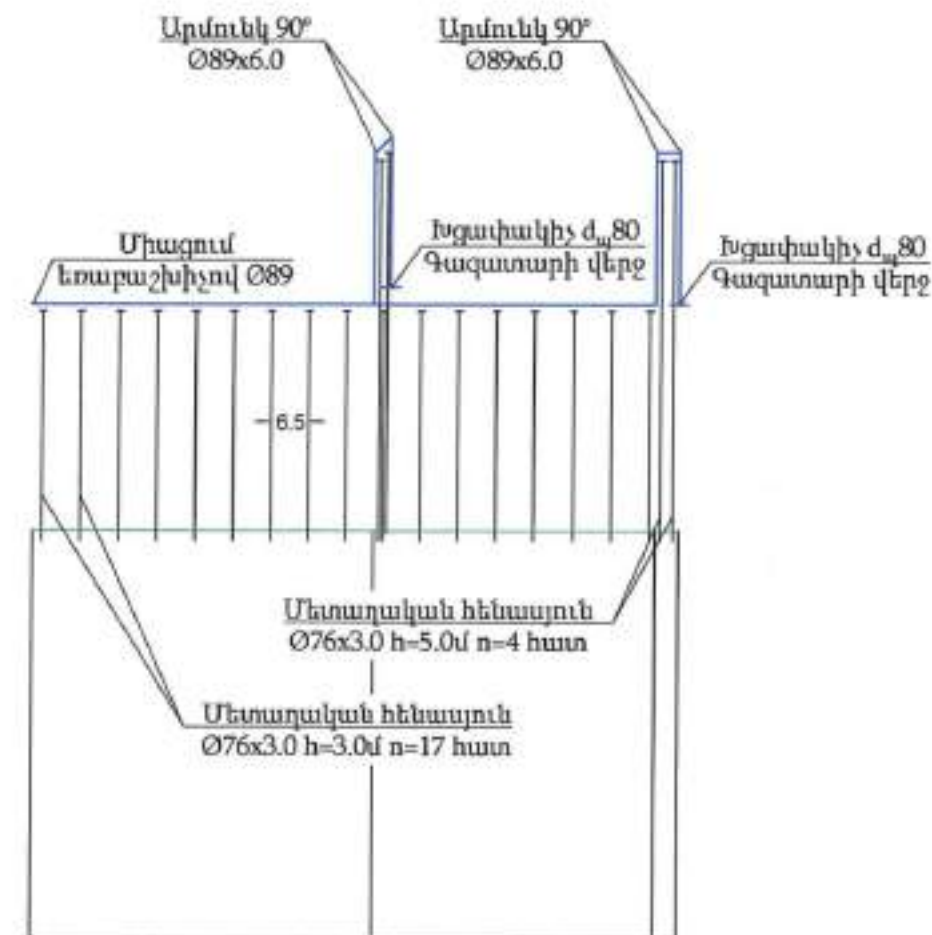

866.00	866.00	868.00
869.00	869.00	871.00
3.0	3.0	3.0
3.0	3.0	5.0
3.0	3.0	3.0

Պողպատյա Ø89x4.0մմ խողովակներ ԳՕՍՏ 10704-91 յուղաներկում 2 անգամ		
0.00		
85		
45	37	3

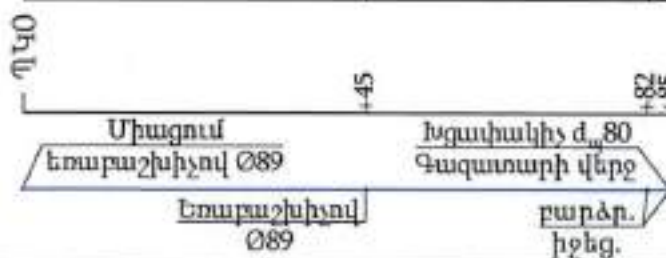

				ՕԲՅԵԿՏ № 33-24		
«ԲԼՅՈՒ ՄԹՐԻՄ ՍՈԼՈՒՇՆՍ» ՍՊԸ Լիցենզիա-ՔՊԼ-001101, 1-ին դաս				ՀՀ Արարատի մարզի Արտաշատ համայնքի բնակավայրերի գազիֆիկացում (Գիլդ 1)		
Գազամատակարարում				Փուլ	Թերթ	Թերթեր
				ԱՆ	20	42
Այգեստան բնակավայր Մաշտոց փողոցի գազատարի երկայնական կտրվածք				Պատվիրատու Արտաշատի համայնքապետարան		

Վերին Արտաշատ բնակավայր Քուչակ, Մեծարենց և Վ.Սարգսյան փողոցների գազատարի գլխավոր հատակագիծ Մ1:500

ՇԱՆ Ո թ ՈՒ Թ Յ ՈՒ Ն

1. Գազատարի մոնտաժումն ու փորձարկումն իրականացնել համաձայն ՀՀՇՆ IV-12.03.01-04 պահանջների
2. Մոնտաժային աշխատանքների ժամանակ, այլ կոմունիկացիաների ի հայտ գալու դեպքում, որոնք նախագծում նշված չեն, հարկավոր է անհապաղ կանգնեցնել աշխատանքները և տեղյակ պահել շահագործող կազմակերպության աշխատակիցներին
3. Նախագծվող վերգետնյա ց/ճ գազատարը տեղադրվում է $H=0.5+4.5$ մ բարձրության վրա, ավտոմոբիլային ճանապարհները հատելիս գազատարի բարձրությունը կազմում է $H=5.0$ մ
4. Միացումը իրականացնել գազային տնտեսության շահագործման ծառայության աշխատակիցների ներկայությամբ
5. Հողային աշխատանքներ իրականացնելիս տեղադրել անվտանգ երթևեկության համար նախատեսված ազդանշանային նշաններ

Համաձայնեցված է

Արտաշատ համայնքի ղեկավար

Կ. Մկրտչյան

Արտաշատի ԳԳՄ-ի տնօրենի տեղակալ-
գլխավոր ճարտարագետ

«ԳԱԶՊՐՈՄ ՄՐՄԵՆԻ» ՓԲԸ
ԱՐՏԱՇԱՏԻ ԳԳՄ

Ե. Մելիքյան

Հաշվարկներ կազմել է 32.11.2024թ.



Պայմանական նշաններ

- Նախագծվող ց/ճ վերգետնյա գազատար
- - - - - Գոյություն ունեցող ց/ճ վերգետնյա գազատար
- X — Անշարժ հենարան
- - - - - Գոյություն ունեցող վերգետնյա էլ. հաղորդման լարեր

BLUESTREAM SOLUTIONS
«ԲԼՅՈՒ ՄԹԴԻՄ ՍՈԼՈՒՇՆՍ»
Ս Պ Ը
Լիցենզիա-ՔՂԼ-001101, 1-ին դաս


ՕԲՅԵԿՏ № 33-24


ՀՀ Արարատի մարզի Արտաշատ համայնքի բնակավայրերի
գազիֆիկացում (Գիրք 1)

Մուտք	Զ. Դավթյան	Ս. Մանուկյան	Ս. Մանուկյան
Նախագիծ	Օ. Մանուկյան	Զ. Վարդյան	Գ. Հովսեփյան
Նախագիծ			
Նախագիծ			

Գազամատակարարում	Փուլ	Թերթ	Թերթեր
	Ա	21	42
Վերին Արտաշատ բնակավայր Քուչակ, Մեծարենց և Վ.Սարգսյան փողոցների գազատարի գլխավոր հատակագիծ Մ1:500			
Պատվիրատու՝ Արտաշատի համայնքապետարան			

U ზიპ. 1:1000
 Ω ზიპ. 1:100

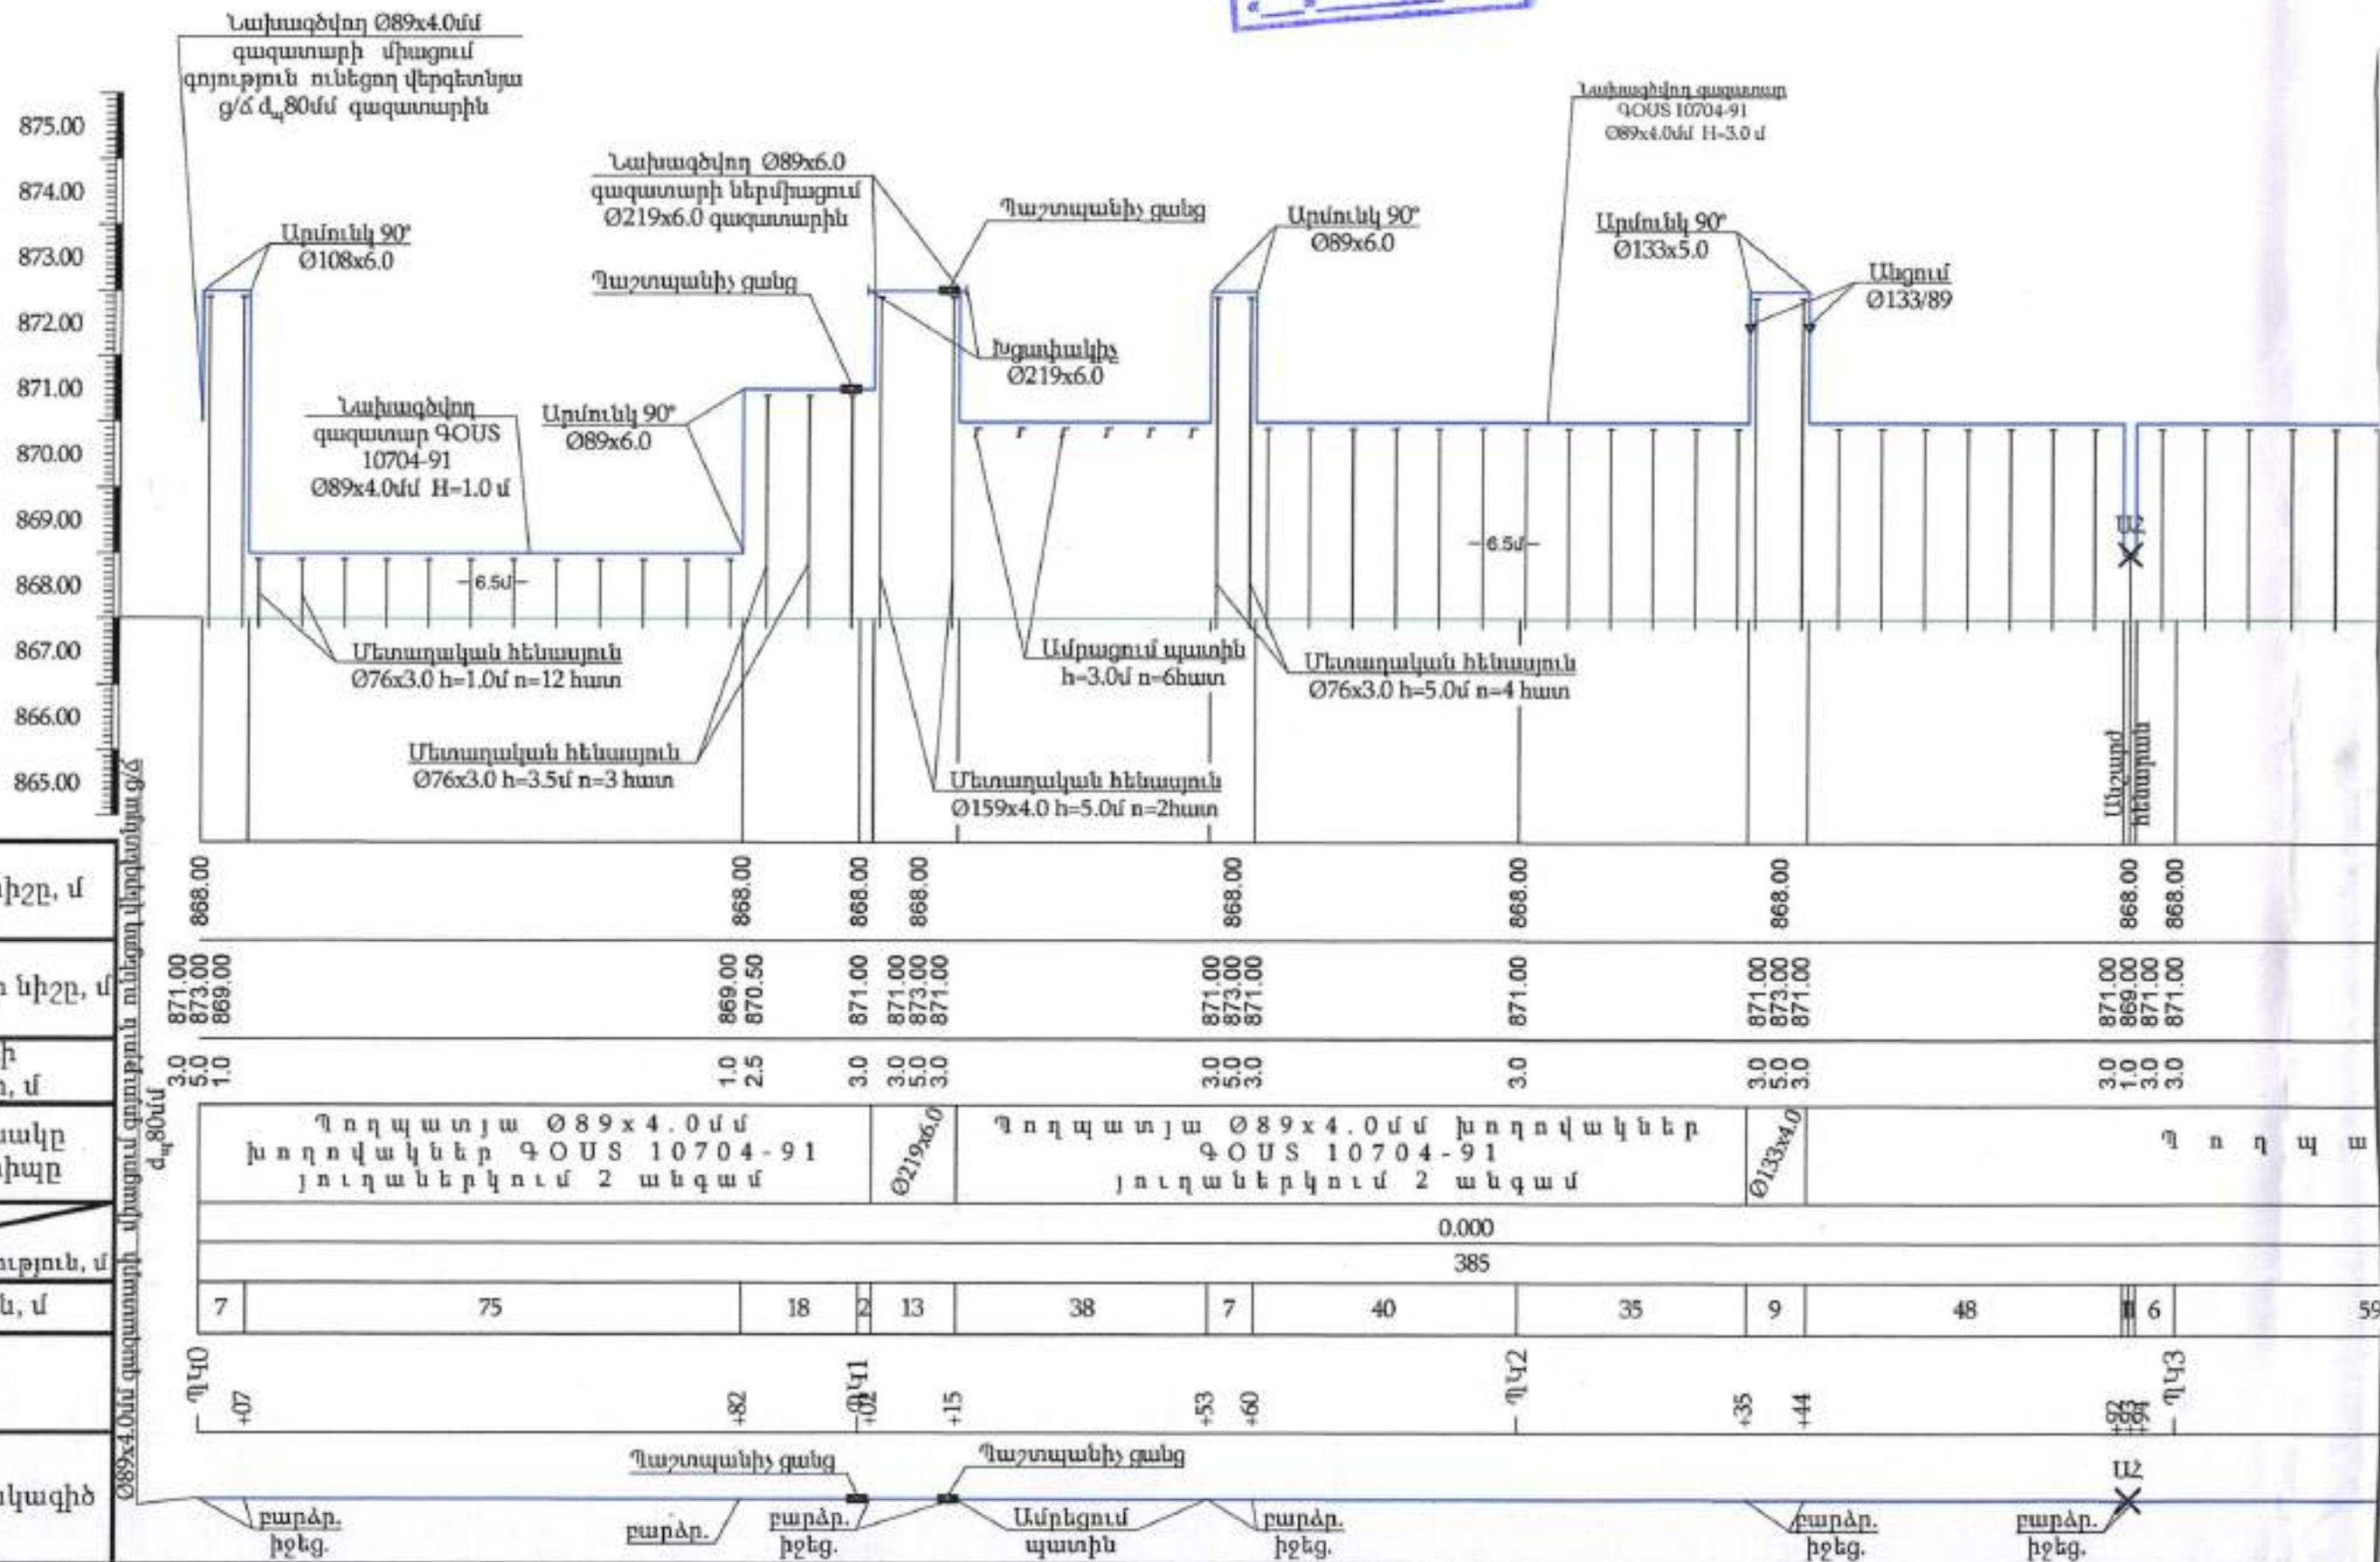

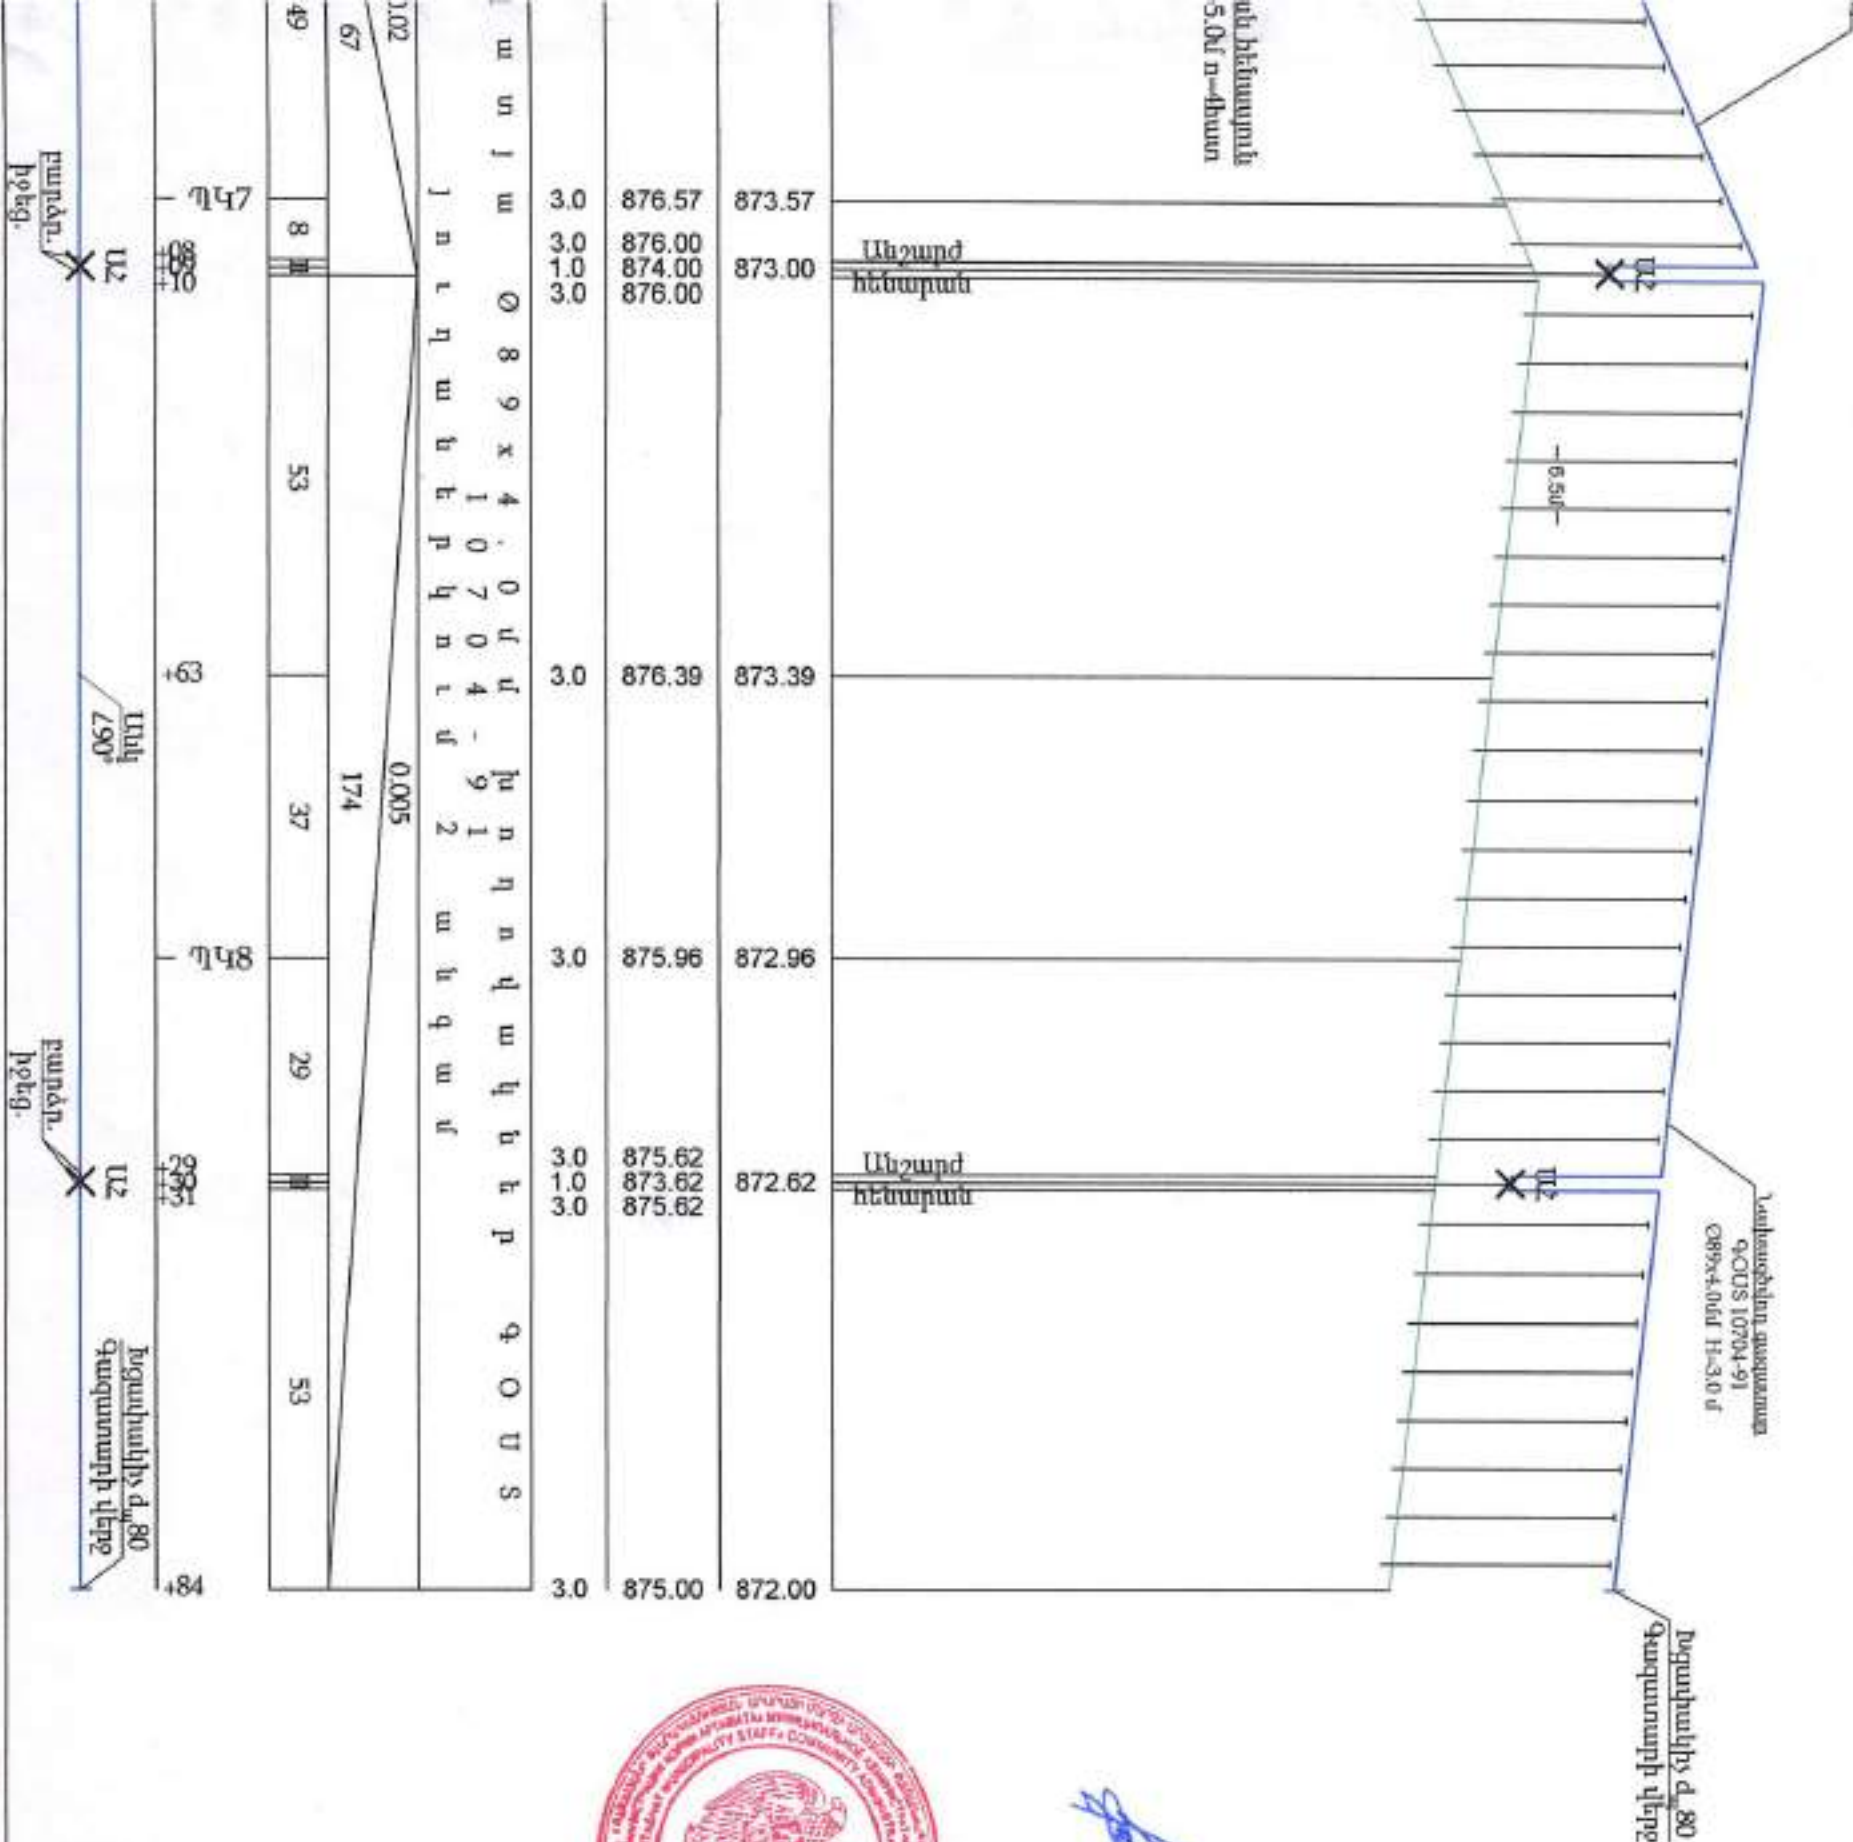

Handwritten signature in blue ink.

 BLUESTREAMSOLUTIONS				ՕԲՅԵԿՏ № 33-24				
«ԲԼՅՈՒՄ ՍՈԼՈՒՇՆՍ» ՍՊԸ Լիցենզիա-ՔՊԼ-001101, 1-ին դաս				ՀՀ Արարատի մարզի Արտաշատ համայնքի բնակավայրերի գազիֆիկացում (Գիրք 1)				
			Ամբ. անվանում	Գազամատակարարում	Փուլ	Թերթ	Թերթեր	
Մտուցից	Հ. Նավթյան				Ա	22	42	
Նախագիծ	Ռ. Ստեփանյան							
Նախագիծ	Հ. Վարդյան				Վերին Արտաշատ բնակավայր Քուչակ, Մեծարենց և Վ.Մարգարյան փողոցների գազատարի երկայնական կտրվածք	Պատվիրատու՝ Արտաշատի համայնքապետարան		
Նախագիծ	Գ. Հովհաննիսյան							

ԾԱՆՈԹՈՒԹՅՈՒՆ

-




- [illegible]

Կ. Մկրտչյան

«ՀԱՅԱՐԱՆ ԱՄՍԵՆԱՆ» ՓԲԸ
ԱՐՏԱՑԱՅԻ ԳԳՎ


Ե. Մկրտչյան

Классификация кустов 32 22.11.2024г

   	Նախագծվող ց/ճ վերգետնյա զազատար
	Գոյություն ունեցող ց/ճ վերգետնյա զազատար
	Անշարժ հենարան
	Գոյություն ունեցող վերգետնյա էլ. հաղորդման լարեր


 BLUESTREAMSOLUTIONS «ԲԼՅՈՒ ՄԹԴԻՄ ՍՈԼՈՒՇՆՍ» Ս Պ Հ Լիցենզիա-ՔՊԼ-001101, 1-ին դաս				ՕԲՅԵԿՏ № 33-24			
				22 Արարատի մարզի Արտաշատ համայնքի բնակավայրերի գազիֆիկացում (Գիրք 1)			
			Մնյա ստորագրել	Գազամատակարարում	Փուլ	Թերթ	Թերթեր
Ստուգեց	Հ. Ղափթյան				ԱՆ	23	42
Նախագծեց	Ռ. Ստեփանյան			Ոստան բնակավայր Մայիսյան և Երևանյան փողոցների գազատարի գլխավոր հատակագիծ Մ1:1000	Պատվիրատու՝ Արտաշատի համայնքապետարան		
Նախագծեց	Հ. Վարդյան						
Նախագծեց	Գ. Հովհաննիսյան						

Ոստան բնակավայր Այվազյան և Պ. Սևակ փողոցների գազատարի գլխավոր հատակագիծ Մ1:1000

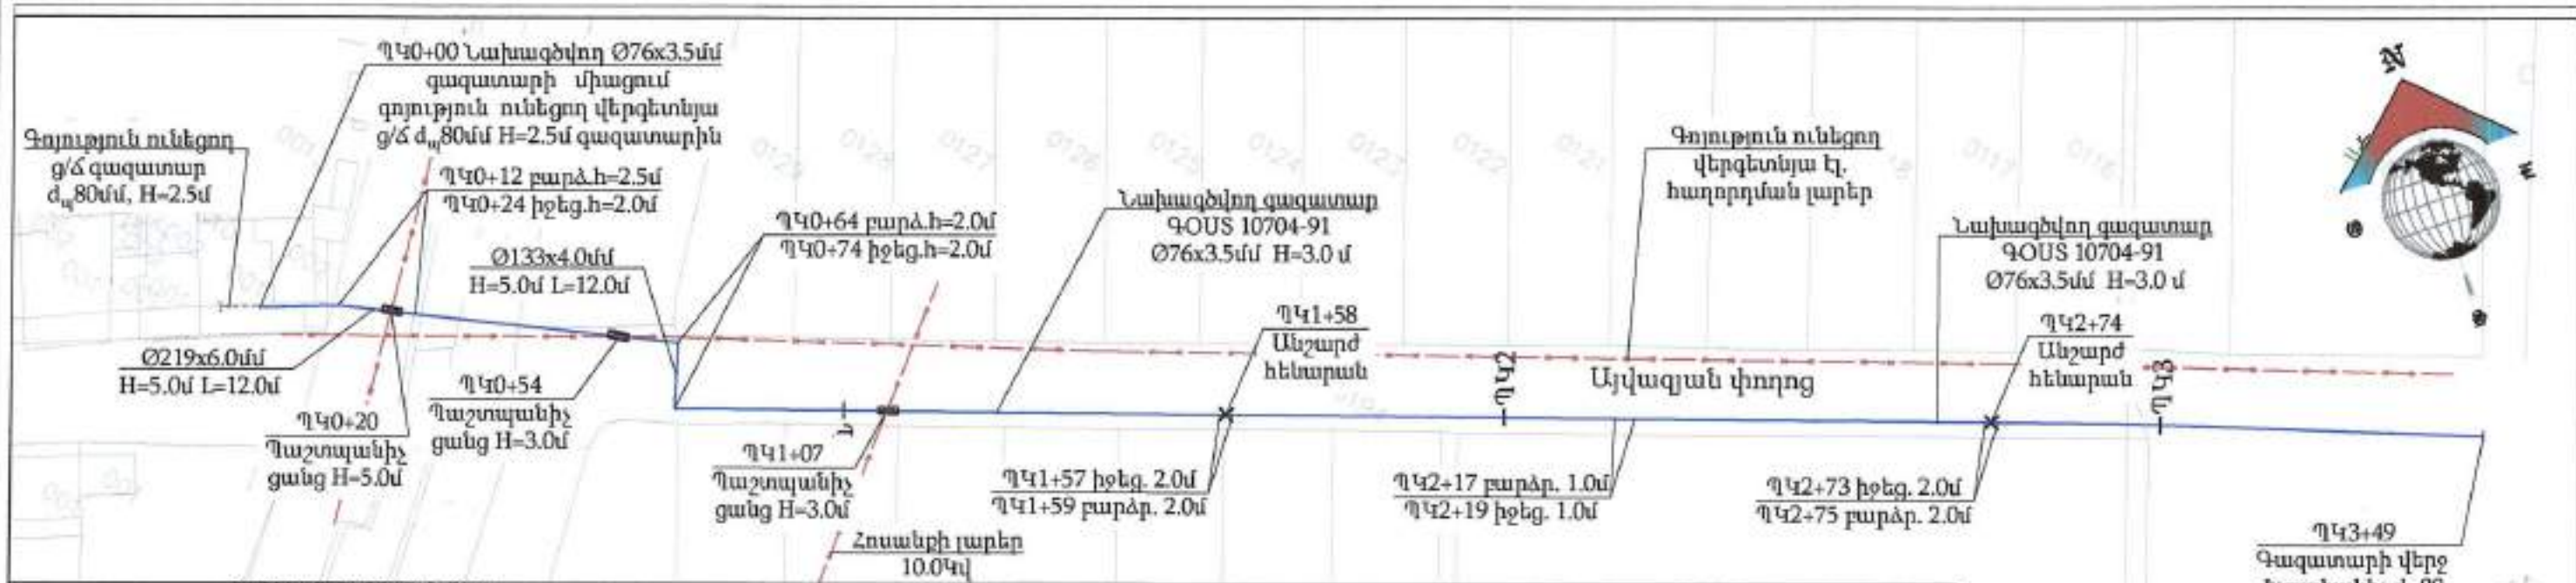

1. Գազատարի մոնտաժումն ու փորձարկումն իրականացնել համաձայն ՀՀՀՆ IV-12.03.01-04 պահանջների
2. Մոնտաժային աշխատանքների ժամանակ, այլ կոմունիկացիաների ի հայտ գալու դեպքում, որոնք նախագծում նշված չեն, հարկավոր է անհապաղ կանգնեցնել աշխատանքները և տեղյակ պահել շահագործող կազմակերպության աշխատակիցներին
3. Նախագծվող վերգետնյա Գ/Հ գազատարը տեղադրվում է H=0.5-4.5մ բարձրության վրա, ավտոմոբիլային ճանապարհները հատելիս գազատարի բարձրությունը կազմում է H=5.0 մ
4. Միացումը իրականացնել գազային տնտեսության շահագործման ծառայության աշխատակիցների ներկայությամբ
5. Հողային աշխատանքներ իրականացնելիս տեղադրել անվտանգ երթևեկության համար նախատեսված ազդանշանային նշաններ

«ԱՐԻՄԻՏԵԿՏ» ՍՊԸ
ՓՈՐՁԱՔՆՆՈՒԹՅՈՒՆ
20 Բ.

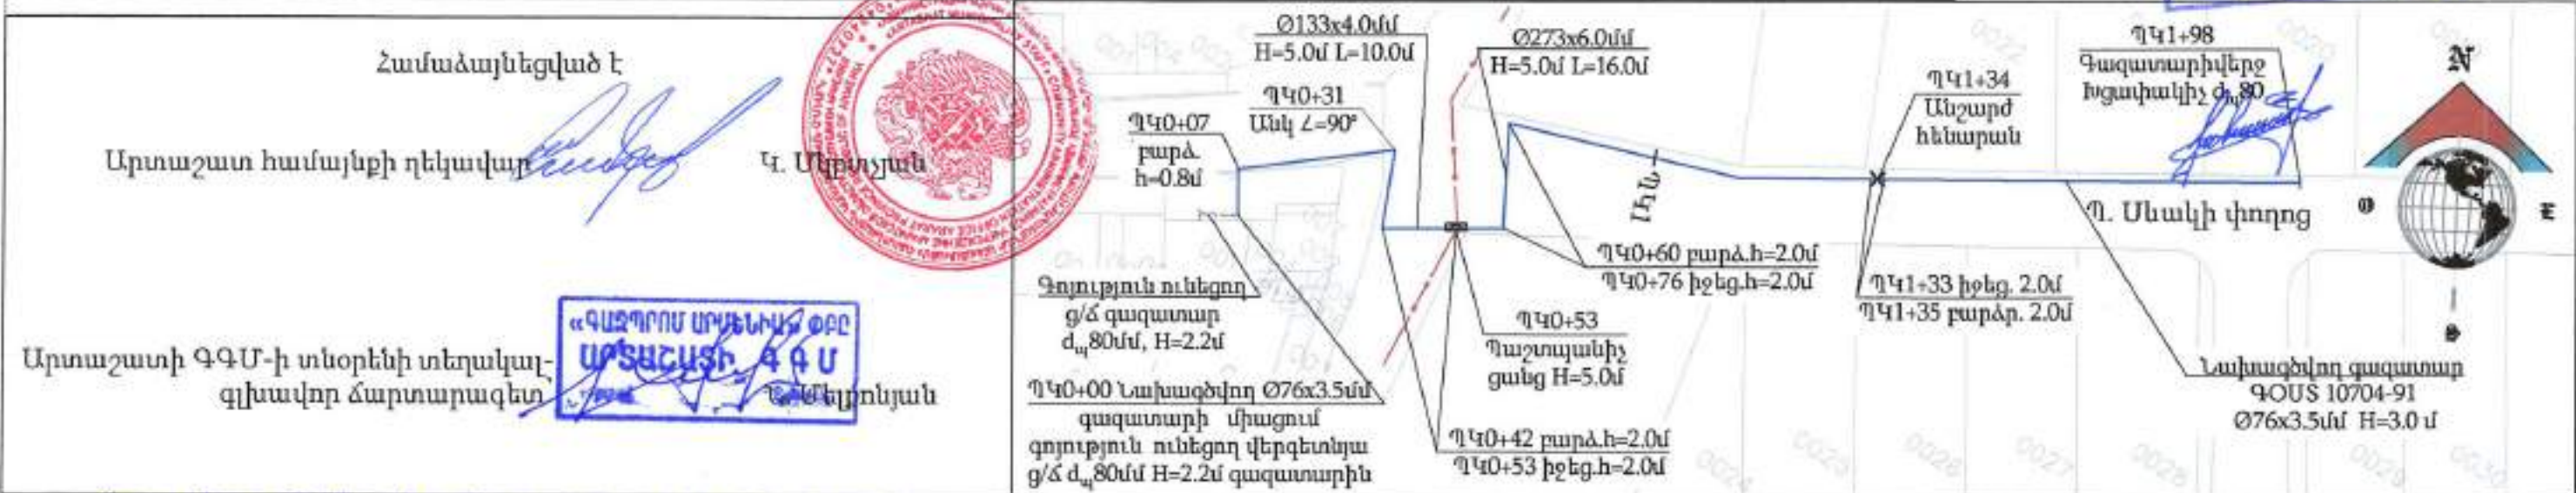


Կաշխատման համար 32 22.11.2024թ.

Պայմանական նշաններ


- Նախագծվող Գ/Հ վերգետնյա գազատար
- Գոյություն ունեցող Գ/Հ վերգետնյա գազատար
- Անշարժ հենարան
- Գոյություն ունեցող վերգետնյա էլ. հաղորդման լարեր

«ԲԼՅՈՒՄ ՍՅՐԻՄ ՍՈԼՈՒՇՆՍ» ՍՊԸ Լիցենզիա-ԲՊԼ-001101, 1-ին դաս				ՕԲՅԵԿՏ № 33-24		
22 Արարատի մարզի Արտաշատ համայնքի բնակավայրերի գազիֆիկացում (Գիրք 1)						
Գազամատակարարում				Փուլ	Թերթ	Թերթեր
				Ա	24	42
Ոստան բնակավայր Այվազյան և Պ. Սևակ փողոցների գազատարի գլխավոր հատակագիծ Մ1:1000				Պատվիրատու՝ Արտաշատի համայնքապետարան		

Մ
Հոր. 1:1000
ՈՒրդ. 1:100

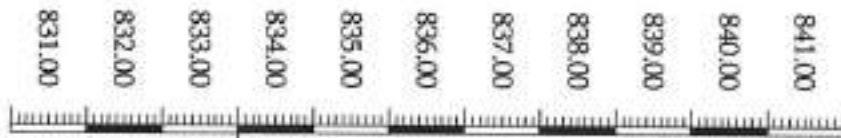


Փաստացի հողի նիշը, մ
Գազատարի ներքևի նիշը, մ
Հեռախոսների բարձրությունը, մ
Գազատարի տեսակը և եկուսացման տիպը
Թերություն %
Հեռավորություն, մ
Ցցանշում
Գազատարի հատակագիծ

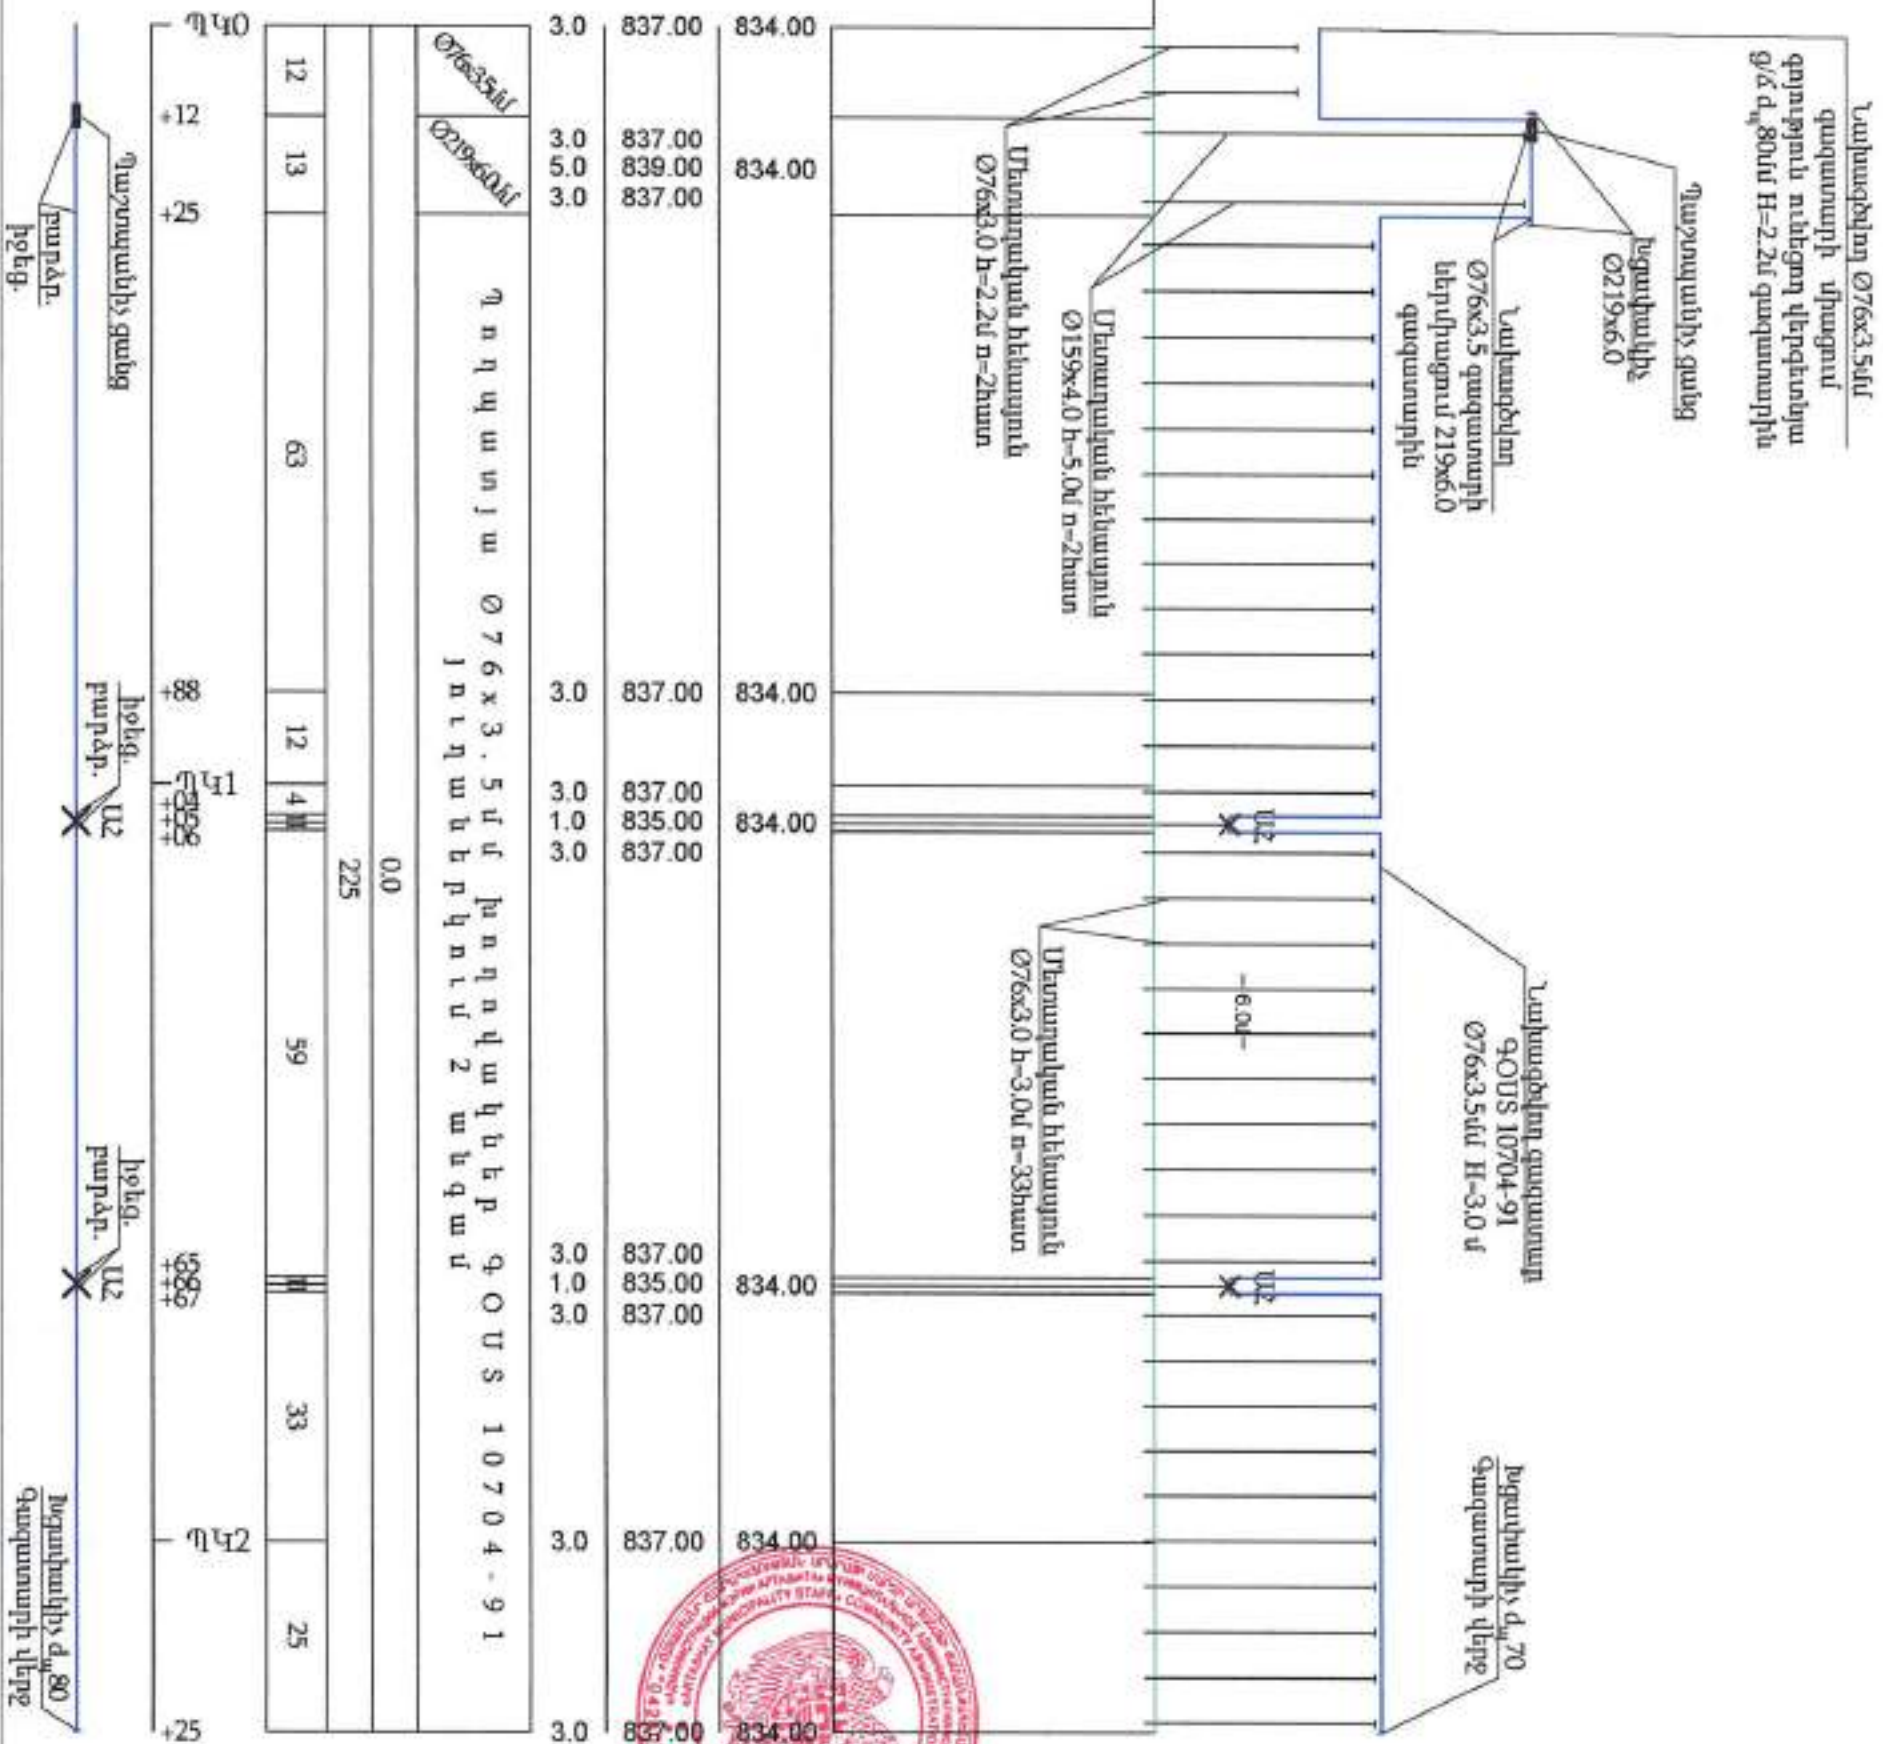

«ԲԼՅՈՒՄ ՍՏՐԻՄ ՍՈԼՈՒՅՆ» ՍՊԸ Հիցնեղիա-ՔՊԼ-001101, 1-ին դաս		ՕԲՅԵԿՏ № 33-24 22 Արարատի մարզի Արտաշատ համայնքի բնակավայրերի դաճիֆիկացում (Գիրք 1)	
Գազամատակարարում		Փուլ	Թերք
		ԱՆ	25
Ոստան բնակավայր Երևանյան փողոցի գազատարի երկայնական կտրվածք		Պատվիրատու Արտաշատի համայնքապետարան	
Ստուգեց	Հ. Նավթյան		
Նախագծեց	Ռ. Մանվանյան		
Նախագծեց	Հ. Վարդյան		
Նախագծեց	Գ. Հովհաննիսյան		

«ԱՐԽԱՆՏԵԿ» ՍՊԸ
ՓՈՐՁԱԳՆԱՆՈՒԹՅՈՒՆ
20 Բ.

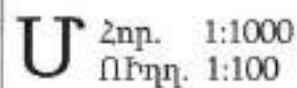

834.00	834.00	834.00	834.00	834.00	834.00	834.00	834.00	834.00	834.00	834.00
836.50	836.50 839.00 837.00	837.00	837.00 839.00 837.00	837.00	837.00	837.00	837.00 835.00 837.00	837.00	837.00	837.00
2.5	2.5 5.0 3.0	3.0	3.0 5.0 3.0	3.0	3.0	3.0	3.0 1.0 3.0	3.0	3.0	3.0
Ø76x3.5մմ	Ø76x3.5մմ	Ø76x3.5մմ	Ø76x3.5մմ	Ø76x3.5մմ	Ø76x3.5մմ	Ø76x3.5մմ	Ø76x3.5մմ	Ø76x3.5մմ	Ø76x3.5մմ	Ø76x3.5մմ
Պ ն ղ պ ա տ յ ա Օ 7 6 x 3 . 5 մ մ խ ը յ ն ի ղ ա ն է ր կ										
0.0										
349										
12	8	4	30	10	10	26	7	50	41	1
ՊԿ0	+12 +20 +24			+54	+64	+74	ՊԿ1	+07	+56 +58	ՊԿ2




		ՕԲՅԵԿՏ № 33-24		
«ԲԼՅՈՒՄ ՍՈԼՈՒՇՆՍ» ՍՊԸ Լիցենզիա-ՔՊԼ-001101, 1-ին դաս		ՀՀ Արարատի մարզի Արտաշատ համայնքի բնակավայրերի գազիֆիկացում (Գիրք 1)		
Մտածեց	Հ. Դավթյան		Գազամատակարարում	Փուլ
				ԱՆ
Նախագծեց	Ռ. Մանվանյան		Ոստան բնակավայր Այվազյան փողոցի գազատարի երկայնական կտրվածք	Թերթ
				27
Նախագծեց	Հ. Վարդյան		Պատվիրատու՝ Արտաշատի համայնքապետարան	Թերթեր
				42
Նախագծեց	Գ. Հովհաննիսյան			

		839,00
		838,00
		837,00
		836,00
		835,00
		834,00
		833,00
		832,00
		831,00
U	2np.	1:1000
	0.17777.	1:100



«ԱՐԽԻՏԵԿԱ» ԱՊԸ
ՓՈՐՁԱՔԱՆՈՒԹՅՈՒՆ
20 p.

Կանաչուտ բնակավայր Շիրվանգաղե փողոցի գազատարի գլխավոր հատակագիծ Մ1:1000

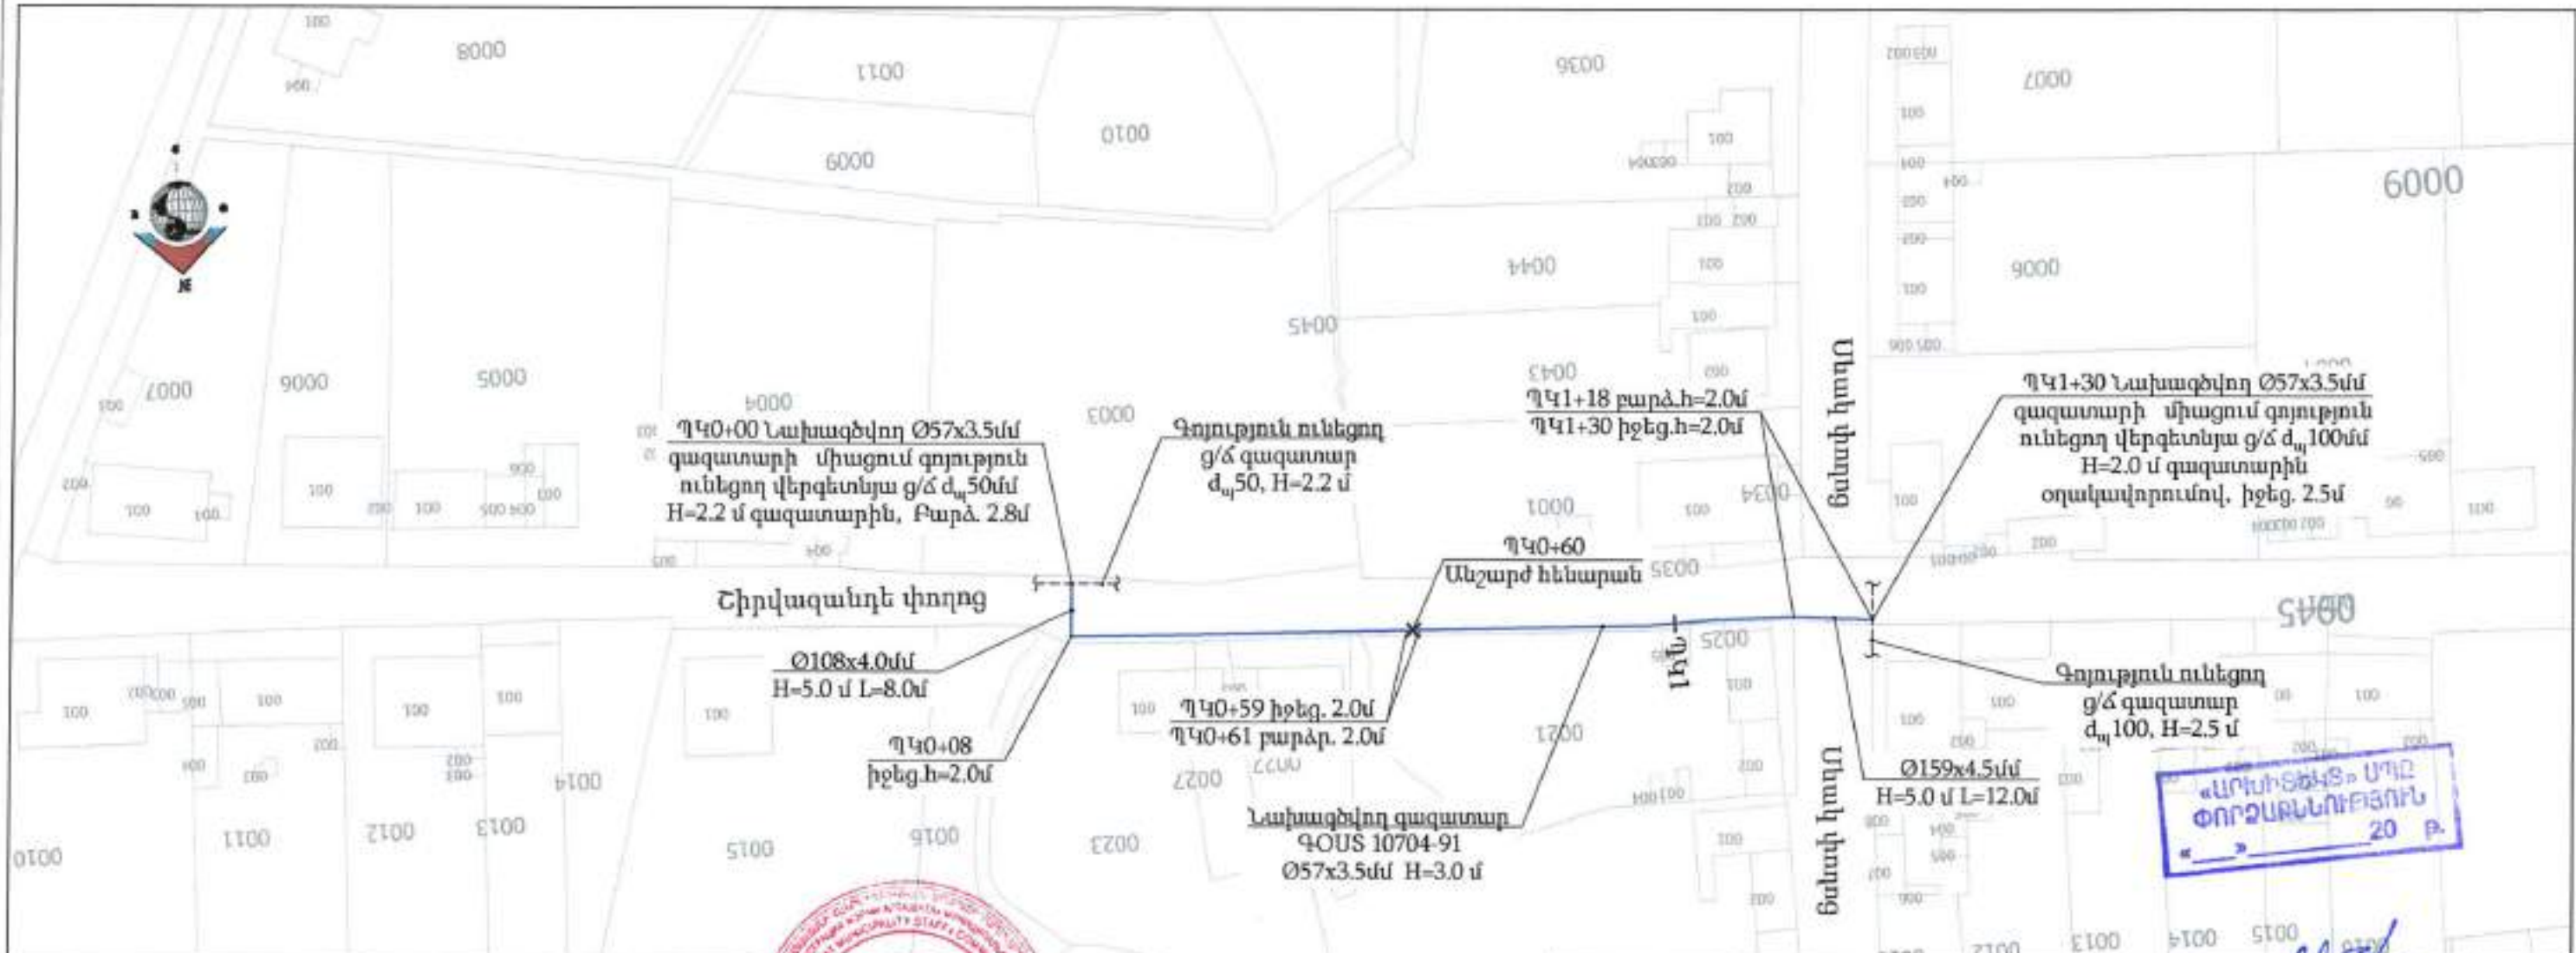

Համաձայնեցված է

Արտաշատ համայնքի ղեկավար



Մ. Արսույան

Արտաշատի ԳԳՄ-ի տնօրենի տեղակալ-գլխավոր ճարտարագետ

Ս. Մելքոնյան



Հասցե: Կանաչուտ համայնք, 2024թ.

Պայմանական նշաններ



- Նախագծվող ց/ճ վերջնական գազատար
- Գոյություն ունեցող ց/ճ վերջնական գազատար

ԾԱՆՈԹՈՒԹՅՈՒՆ

- Գազատարի մոնտաժումն ու փորձարկումն իրականացնել համաձայն ՀՀԵՆ IV-12.03.01-04 պահանջների
- Մոնտաժային աշխատանքների ժամանակ, այլ կոմունիկացիաների ի հայտ գալու դեպքում, որոնք նախագծում նշված չեն, հարկավոր է անհապաղ կանգնեցնել աշխատանքները և տեղյակ պահել շահագործող կազմակերպության աշխատակիցներին
- Նախագծվող վերջնական ց/ճ գազատարը տեղադրվում է H=0.5÷4.5մ բարձրության վրա, ավտոմոբիլային ճանապարհները հատելիս գազատարի բարձրությունը կազմում է H=5.0 մ
- Միացումը իրականացնել գազային տնտեսության շահագործման ծառայության աշխատակիցների ներկայությամբ
- Հողային աշխատանքներ իրականացնելիս տեղադրել անվտանգ երթևեկության համար նախատեսված ազդանշանային նշաններ

 BLUESTREAMSOLUTIONS				ՕԲՅԵԿՏ № 33-24			
«ԲԼՅՈՒ ՍԹՐԻՄ ՍՈԼՈՒՇՆՍ» Ս Պ Շ Լիցենզիա-ՔՊԼ-001101, 1-ին դաս				22 Արարատի մարզի Արտաշատ համայնքի բնակավայրերի գազիֆիկացում (Գիրք 1)			
			Մեկ տեսակով	Գազամատակարարում	Փուլ	Թերք	Թերթեր
Ստորգն	2. Դավթյան				ԱՆ	29	42
Նախագծեց	Ռ. Ստեփանյան			Կանաչուտ բնակավայր Շիրվանգաղե փողոցի գազատարի գլխավոր հատակագիծ Մ1:1000	Գատվիքատու Արտաշատի համայնքապետարան		
Նախագծեց	Է. Վարդանյան						
Նախագծեց	Գ. Հովհաննիսյան						

Կանաչուտ բնակավայր Լորվեզական և Գոշ փողոցների գազատարների գլխավոր հատակագիծ Մ1:1000

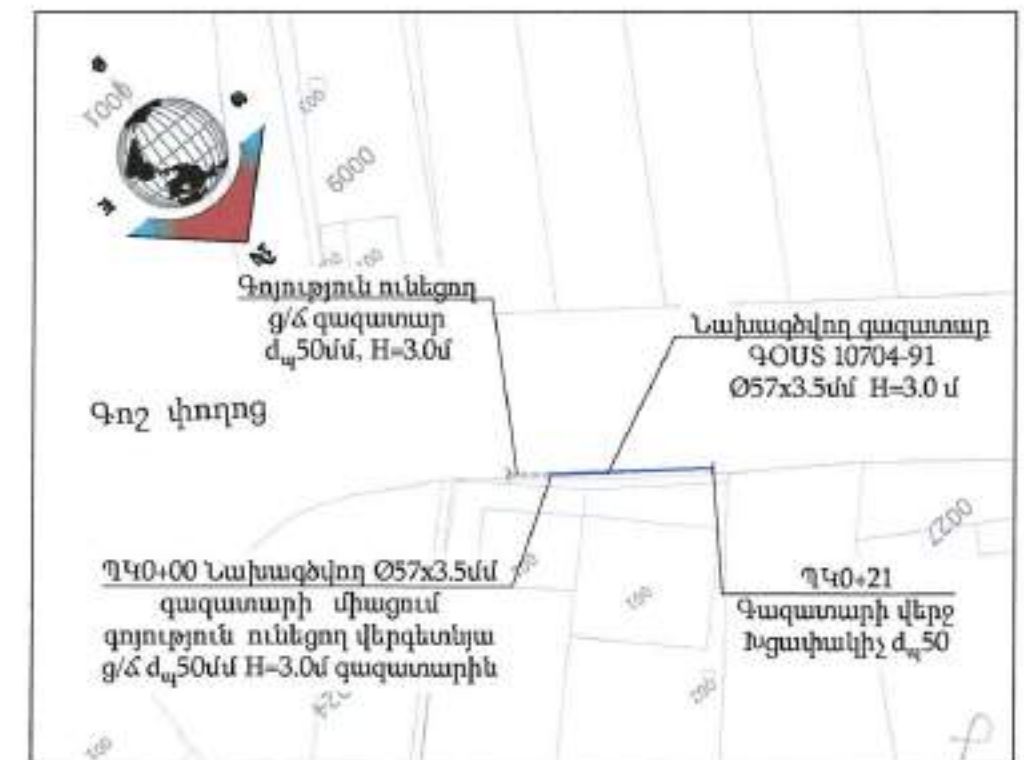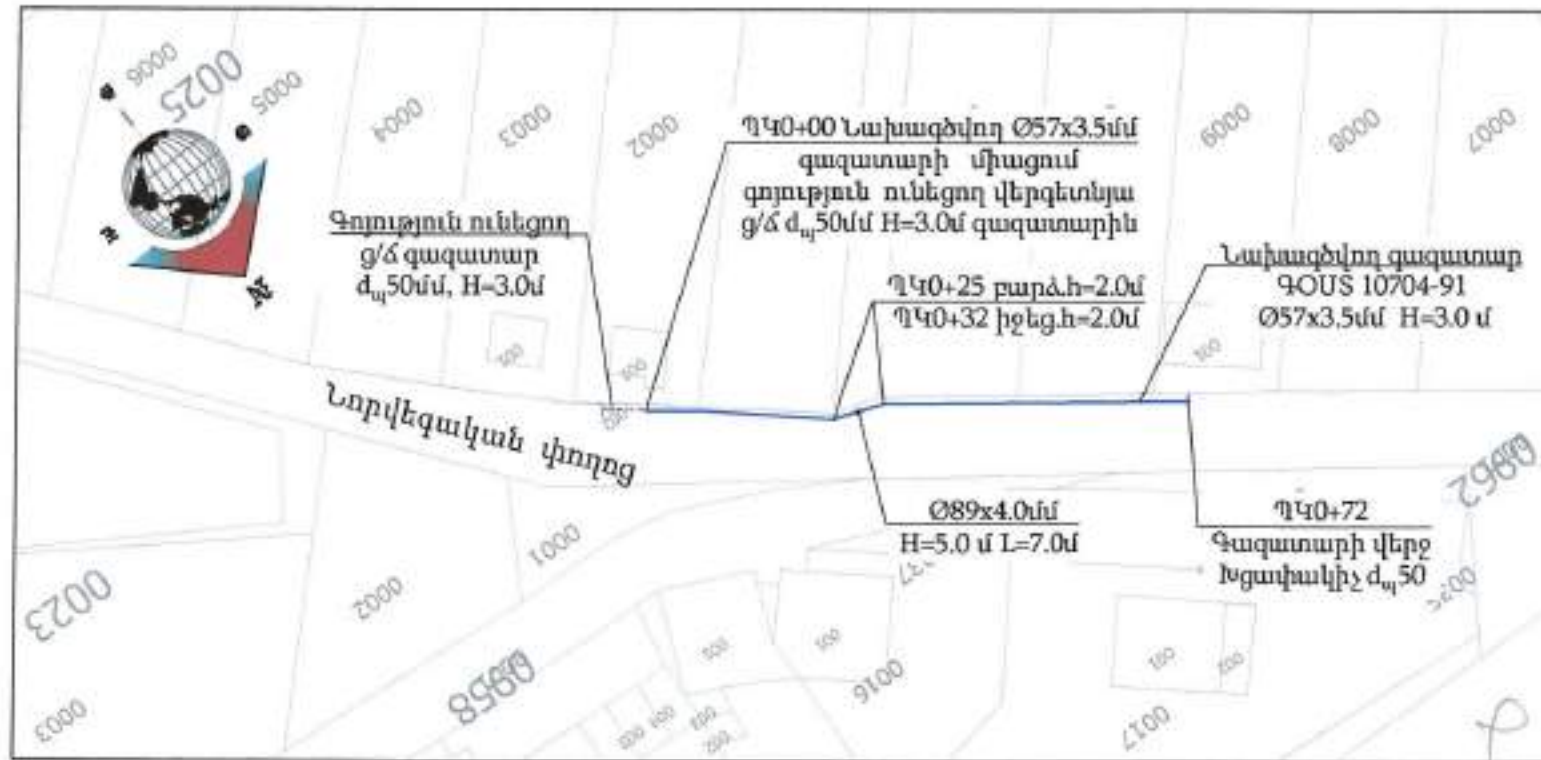

«ԱՐԽԻՏԵԿՏ» ՍՊԸ
ՓՈՐՁԱՔԱՆԱԿՈՒՅՈՒՆ
20 Բ

Համաձայնեցված է

Արտաշատ համայնքի ղեկավար

Կ. Մկրտչյան

Արտաշատի ԳԳՄ-ի տնօրենի տեղակալ-
գլխավոր ճարտարագետ

«ԱՐԽԻՏԵԿՏ» ՍՊԸ
ԱՐՏԱՇԱՏԻ ԳԳՄ

Հաշվառման համար 32 22.11.2024թ.

ԾԱՆՈԹՈՒԹՅՈՒՆ

- Գազատարի մոնտաժումն ու փորձարկումն իրականացնել համաձայն 22ՀՆ IV-12.03.01.04 պահանջների
- Մոնտաժային աշխատանքների ժամանակ, այլ կոմունիկացիաների ի հայտ գալու դեպքում, որոնք նախագծում նշված չեն, հարկավոր է անհապաղ կանգնեցնել աշխատանքները և տեղյակ պահել շահագործող կազմակերպության աշխատակիցներին
- Նախագծվող վերգետնյա ց/ճ գազատարը տեղադրվում է H=0.5-4.5մ բարձրության վրա, ավտոմոբիլային ճանապարհները հատելիս գազատարի բարձրությունը կազմում է H=5.0 մ
- Միացումը իրականացնել գազային տնտեսության շահագործման ծառայության աշխատակիցների ներկայությամբ
- Հողային աշխատանքներ իրականացնելիս տեղադրել անվտանգ երթևեկության համար նախատեսված ազդանշանային նշաններ


Պայմանական նշաններ

— Նախագծվող ց/ճ վերգետնյա գազատար
- - - - - Գոյություն ունեցող ց/ճ վերգետնյա գազատար

BLUESTREAM SOLUTIONS				ՕԲՅԵԿՏ № 33-24			
«ԲԷՏՈՒ ՄԹԴՄ ՄՈՒՈՒՇԼՍ» ՍՊԸ Լիցենզիա-ՔՊԼ-001101, 1-ին դաս				ՀՀ Արարատի մարզի Արտաշատ համայնքի բնակավայրերի գազիֆիկացում (Գիրք 1)			
Ստորագրող	Զ. Դավթյան	Ստորագրող	Ստորագրող	Գազամատակարարում	Փուլ	Թերթ	Թերթեր
Նախագծող	Ռ. Մանուկյան	Նախագծող	Ն. Վարդանյան		ԱՆ	30	42
Նախագծող	Գ. Հովհաննիսյան	Նախագծող	Ն. Վարդանյան	Կանաչուտ բնակավայր Լորվեզական և Գոշ փողոցների գազատարների գլխավոր հատակագիծ Մ1:1000			
				Պատվիրատու՝ Արտաշատի համայնքապետարան			

Նախագծվող Ø57x3.5մմ
գազատարի միացում գոյություն
ունեցող վերգետնյա ց/ձ ըստ
H-2.2 մ գազատարին


Շիրվազանդե փողոց

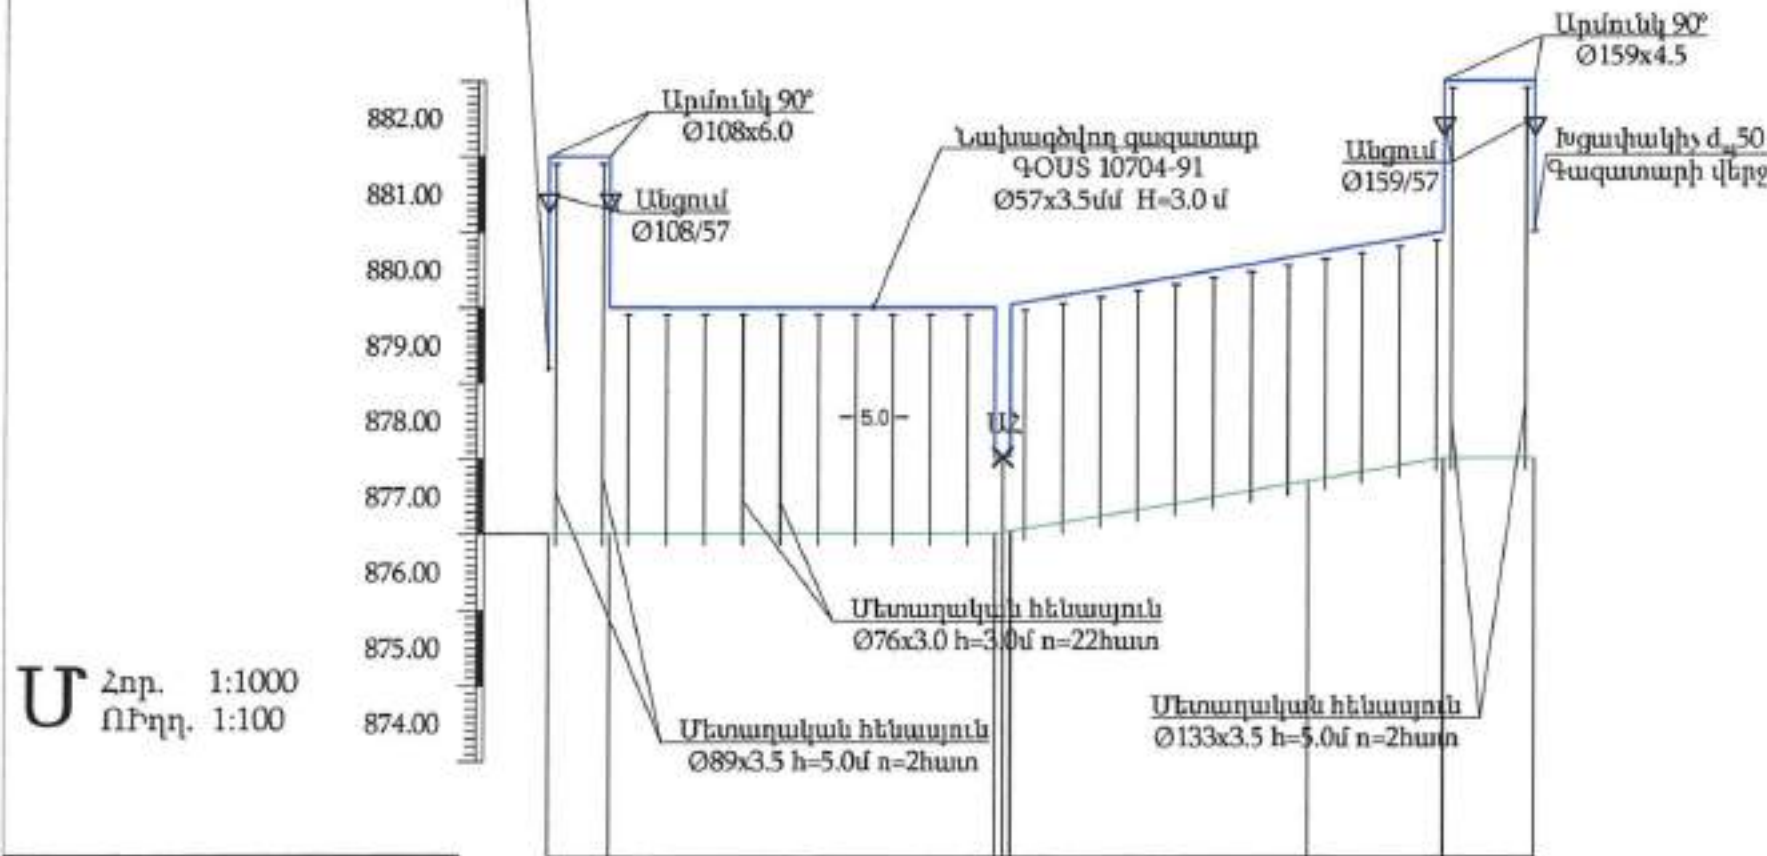

Handwritten signature


«ԱՐԽԻՏԵԿՑ» ՍՊԸ
ՓՈՐՁԱՔԱՆՈՒՐՅՈՒՆ
20 Բ

Փաստացի հողի նիշը, մ
Գազատարի ներքևի նիշը, մ
Հենասյուների բարձրությունը, մ
Գազատարի տեսակը մեկուսացման տիպը
Թեքություն %
Հեռավորություն, մ
Հեռավորություն, մ
Ցցանշում
Գազատարի հատակագիծ

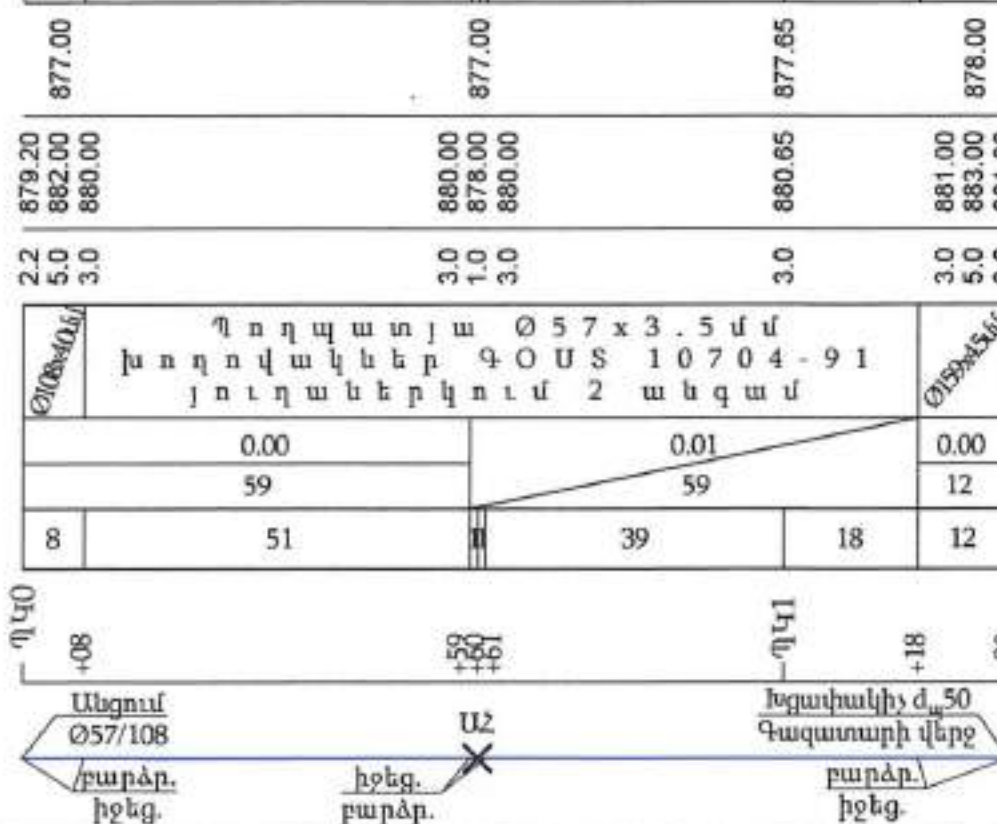


		ՕՐՑԵԿՏ № 33-24		
«ԲԼՑՏՐԻՄ ՍՈԼՈՒՇՆՍ» ՍՊԸ Լիցենզիա-ԲՊԼ-001101, 1-ին դաս		22 Արարատի մարզի Արտաշատ համայնքի բնակավայրերի գազիֆիկացում (Գիրք 1)		
Մտուցեց	2. Նավթյան	Գազամատակարարում	Փուլ	Թերթ
Նախագծեց	Ռ. Ստեփանյան		ԱՆ	31
Նախագծեց	2. Վարդյան			42
Նախագծեց	Ֆ. Հովհաննիսյան			
Կանաչուտ բնակավայր Շիրվազանդե փողոցի գազատարի երկայնական կտրվածք		Պատվիրատու՝ Արտաշատի համայնքապետարան		

Գոշ փողոց

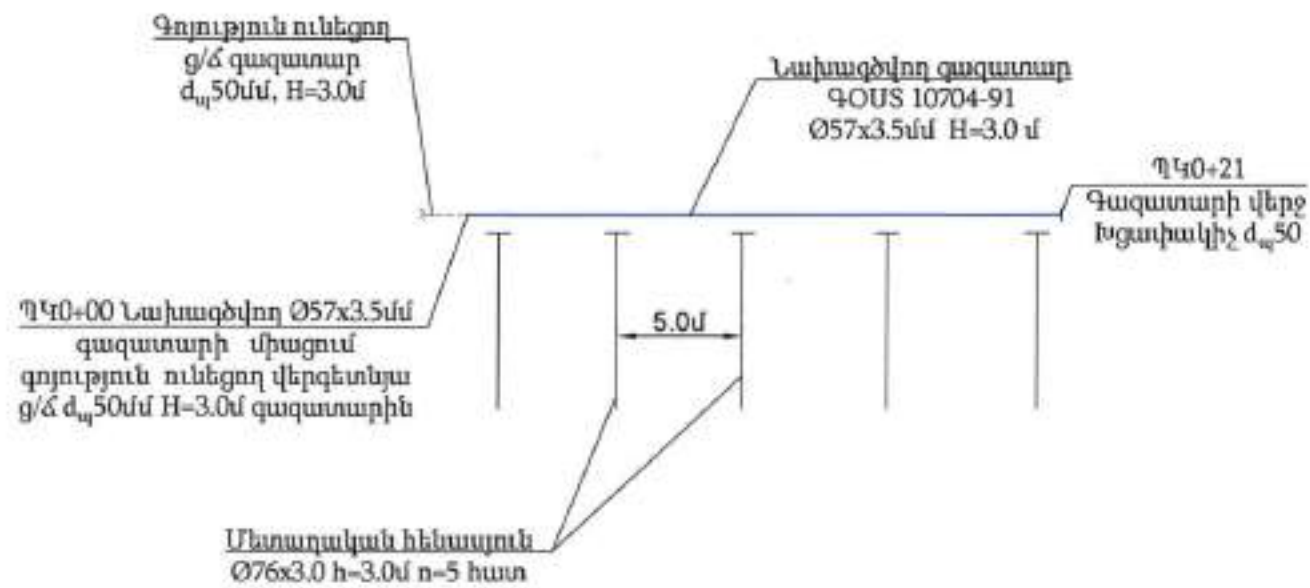


Handwritten signature in blue ink.

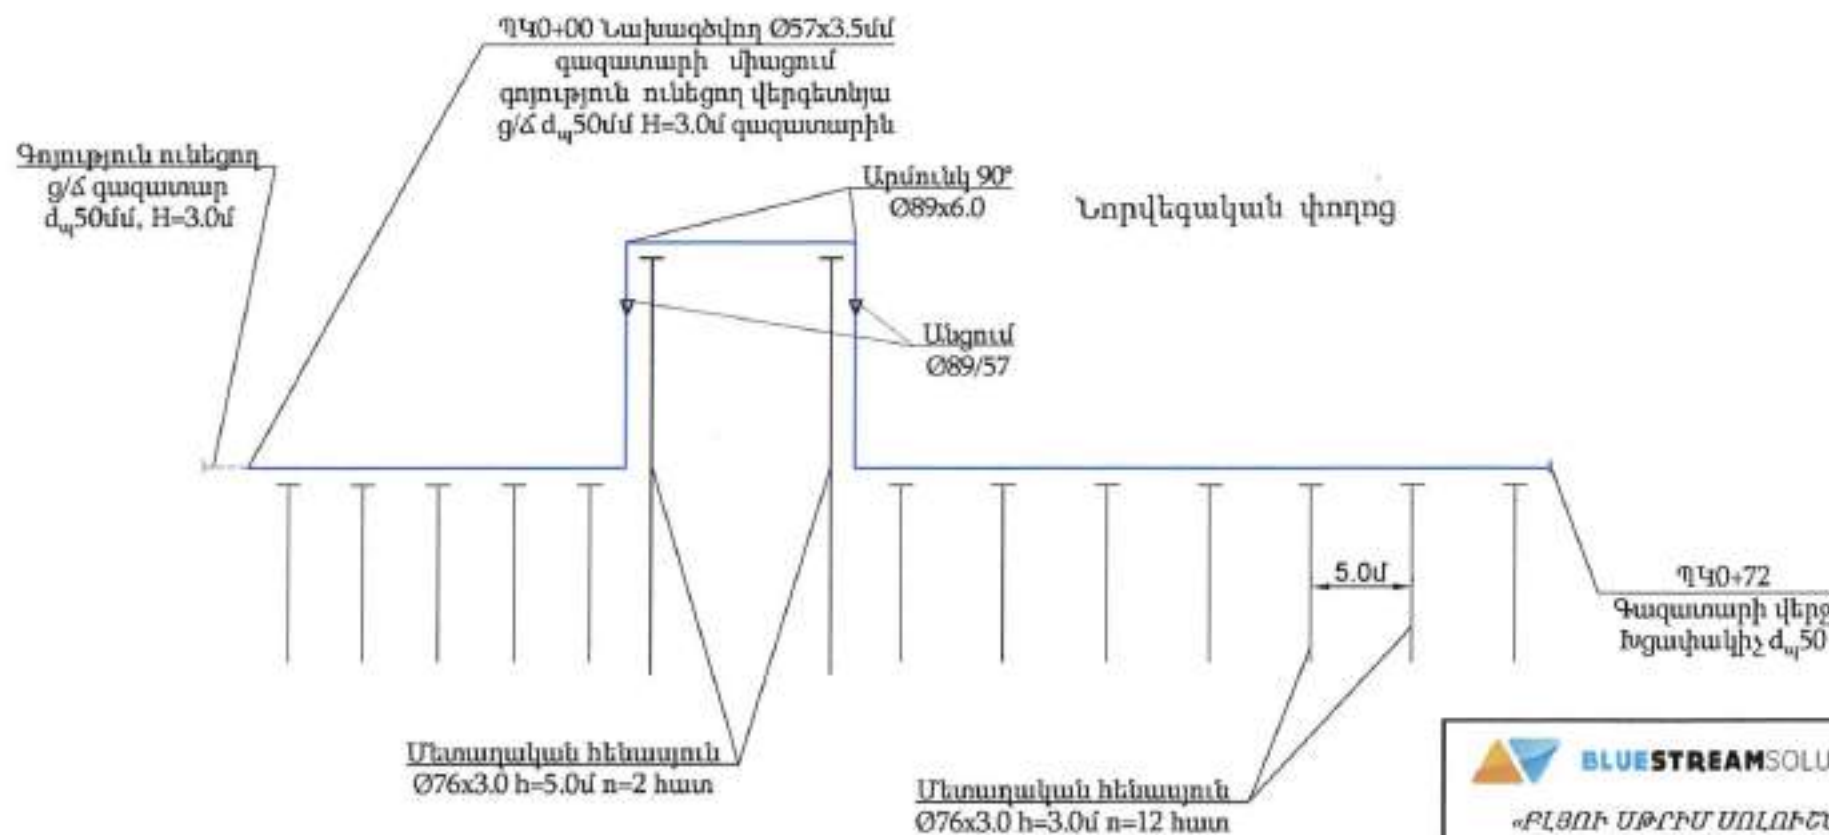


 «ԲԼՅՈՒ ՄԹՐԻՄ ՍՈԼՈՒՇՆՍ» ՍՊԸ Լիցենզիա-ՔՊԼ-001101, 1-ին դաս				ՕԲՅԵԿՏ № 33-24		
				ՀՀ Արարատի մարզի Արտաշատ համայնքի բնակավայրերի զազիֆիկացում (Գիրք 1)		
				Գազամատակարարում	Փուլ	Թերթ
					ԱՆ	32
Ստուգեց	Հ. Նալբյան	<i>Signature</i>	Ամս. ամսաթիվ	Կանաչուտ բնակավայր Նորվեգական և Գոշ փողոցների զազատարների տարածական զծածատկեր	Պատվիրատու՝ Արտաշատի համայնքապետարան	
Նախագծեց	Ռ. Ստեփանյան	<i>Signature</i>				
Նախագծեց	Հ. Վարդյան	<i>Signature</i>				
Նախագծեց	Գ. Հովհաննիսյան	<i>Signature</i>				

ԴՎԻՆ ԲՆԱԿԱՎԱՅՐ ԲՅՈՒՂԱՆՆԵՐ և ՂԱՖԱԴԱՐՅԱՆ ՖՈԴՈՑՆԵՐԻ զԱԳԱՏԱՐԻ գլխավոր հատակագիծ Մ1:1000

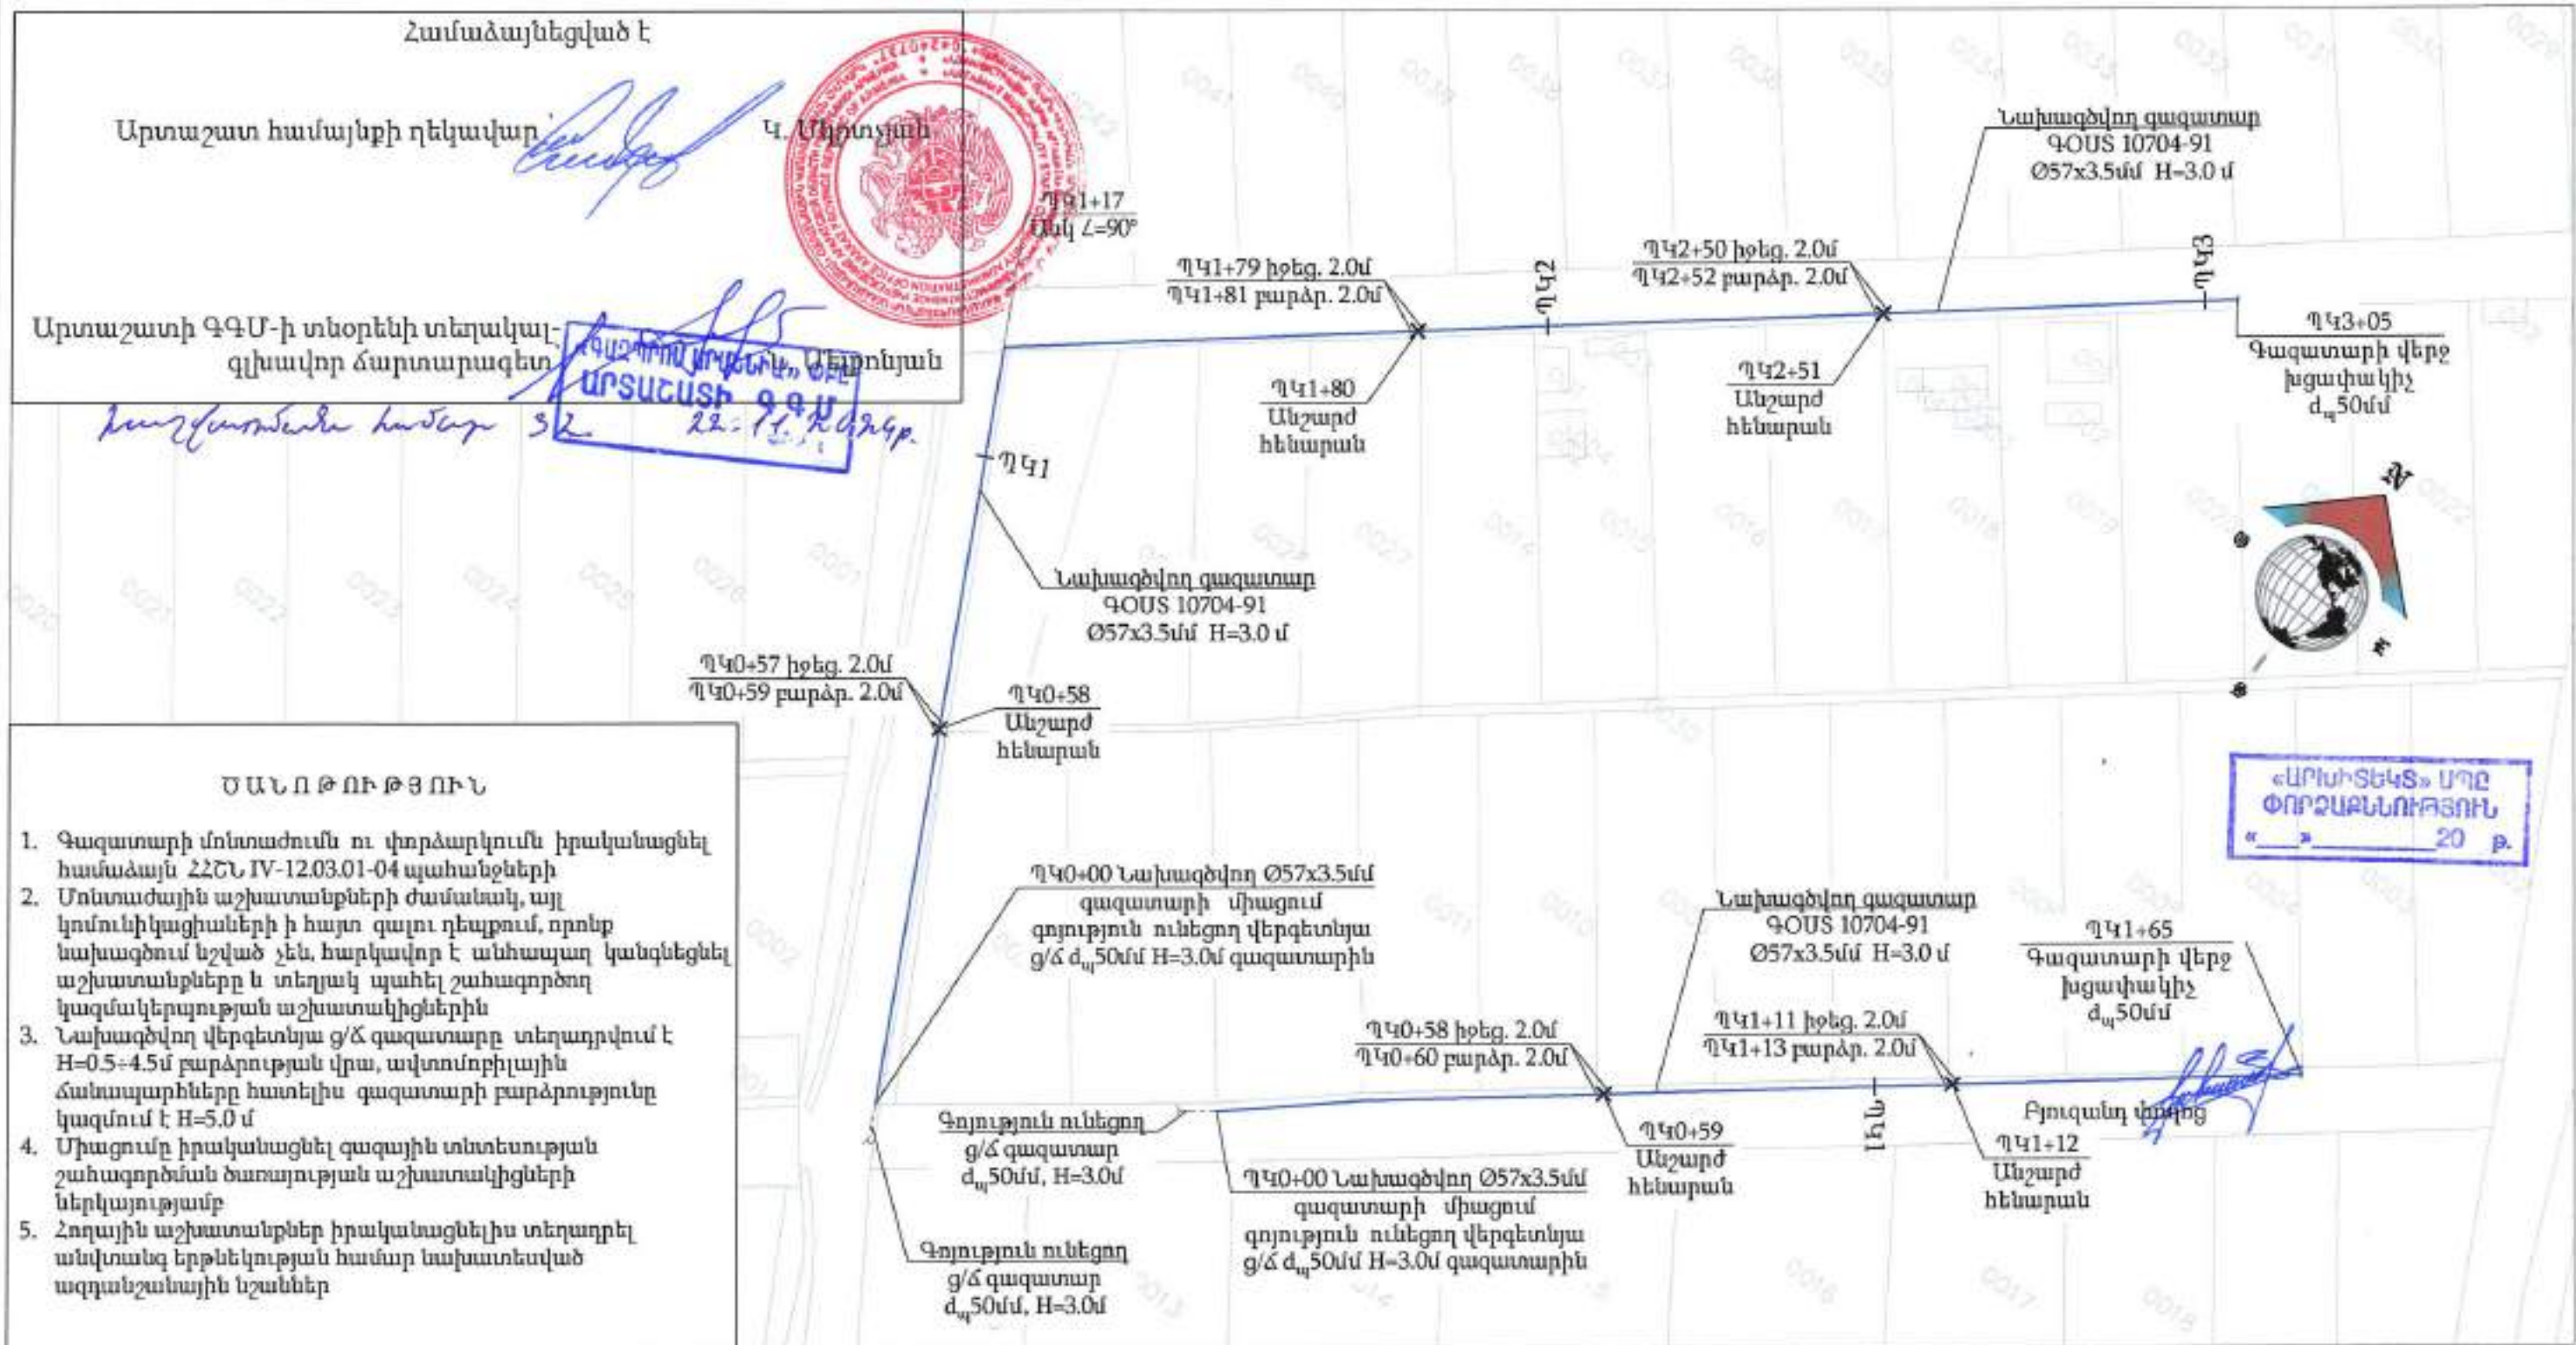

Պայմանական նշաններ

- Նախագծվող ց/ճ վերգետնյա գագատար
- - - - - Գոյություն ունեցող ց/ճ վերգետնյա գագատար
- × Անշարժ հենարան

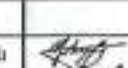BLUESTREAM SOLUTIONS				ՕԲՅԵԿՏ № 33-24		
«ԲԼՅՈՒՄ ՍՕԼՈՒՆՍ» ՍՊԸ Լիցենզիա-ԲՊԼ-001101, 1-ին դաս				ՀՀ Արարատի մարզի Արտաշատ համայնքի բնակավայրերի զազիֆիկացում (Գիրք 1)		
Ստորագրեց	Հ. Դավթյան		Ստորագրեց	Գագամատակարարում	Փուլ	Թերթ
Նախագծեց	Յ. Մանուկյան		Նախագծեց		ԱՆ	33
Նախագծեց	Հ. Մարտիրոսյան		Նախագծեց	ԴՎԻՆ բնակավայր Բյուզանդ և Ղաֆադարյան փողոցների զագատարի գլխավոր հատակագիծ Մ1:1000	Թերթեր	42
	Գ. Հովհաննիսյան				Պատվիրատու՝ Արտաշատի համայնքապետարան	

Դվին բնակավայր Խորենացի և Շիրազ փողոցների գազատարների գլխավոր հատակագիծ Մ1:1000

Համաձայնեցված է

Արտաշատ համայնքի ղեկավար



Handwritten signature of A. Mkrtchyan

Գ. Մկրտչյան

Արտաշատի ԳԳՄ-ի տնօրենի տեղակալ-գլխավոր ճարտարագետ




Ս. Մելիքյան

Handwritten signature and date: 22.11.2024

ԾԱՆՈԹՈՒԹՅՈՒՆ

1. Գազատարի մոնտաժումն ու փորձարկումն իրականացնել համաձայն 22ՀՆ IV-12.03.01-04 պահանջների
2. Մոնտաժային աշխատանքների ժամանակ, այլ կոմունիկացիաների ի հայտ գալու դեպքում, որոնք նախագծում նշված չեն, հարկավոր է անհապաղ կանգնեցնել աշխատանքները և տեղյակ պահել շահագործող կազմակերպության աշխատակիցներին
3. Նախագծվող վերգետնյա ց/ճ գազատարը տեղադրվում է H=0.5÷4.5մ բարձրության վրա, ավտոմոբիլային ճանապարհները հատելիս գազատարի բարձրությունը կազմում է H=5.0 մ
4. Միացումը իրականացնել գազային տնտեսության շահագործման ծառայության աշխատակիցների ներկայությամբ
5. Հողային աշխատանքներ իրականացնելիս տեղադրել անվտանգ երթևեկության համար նախատեսված ազդանշանային նշաններ

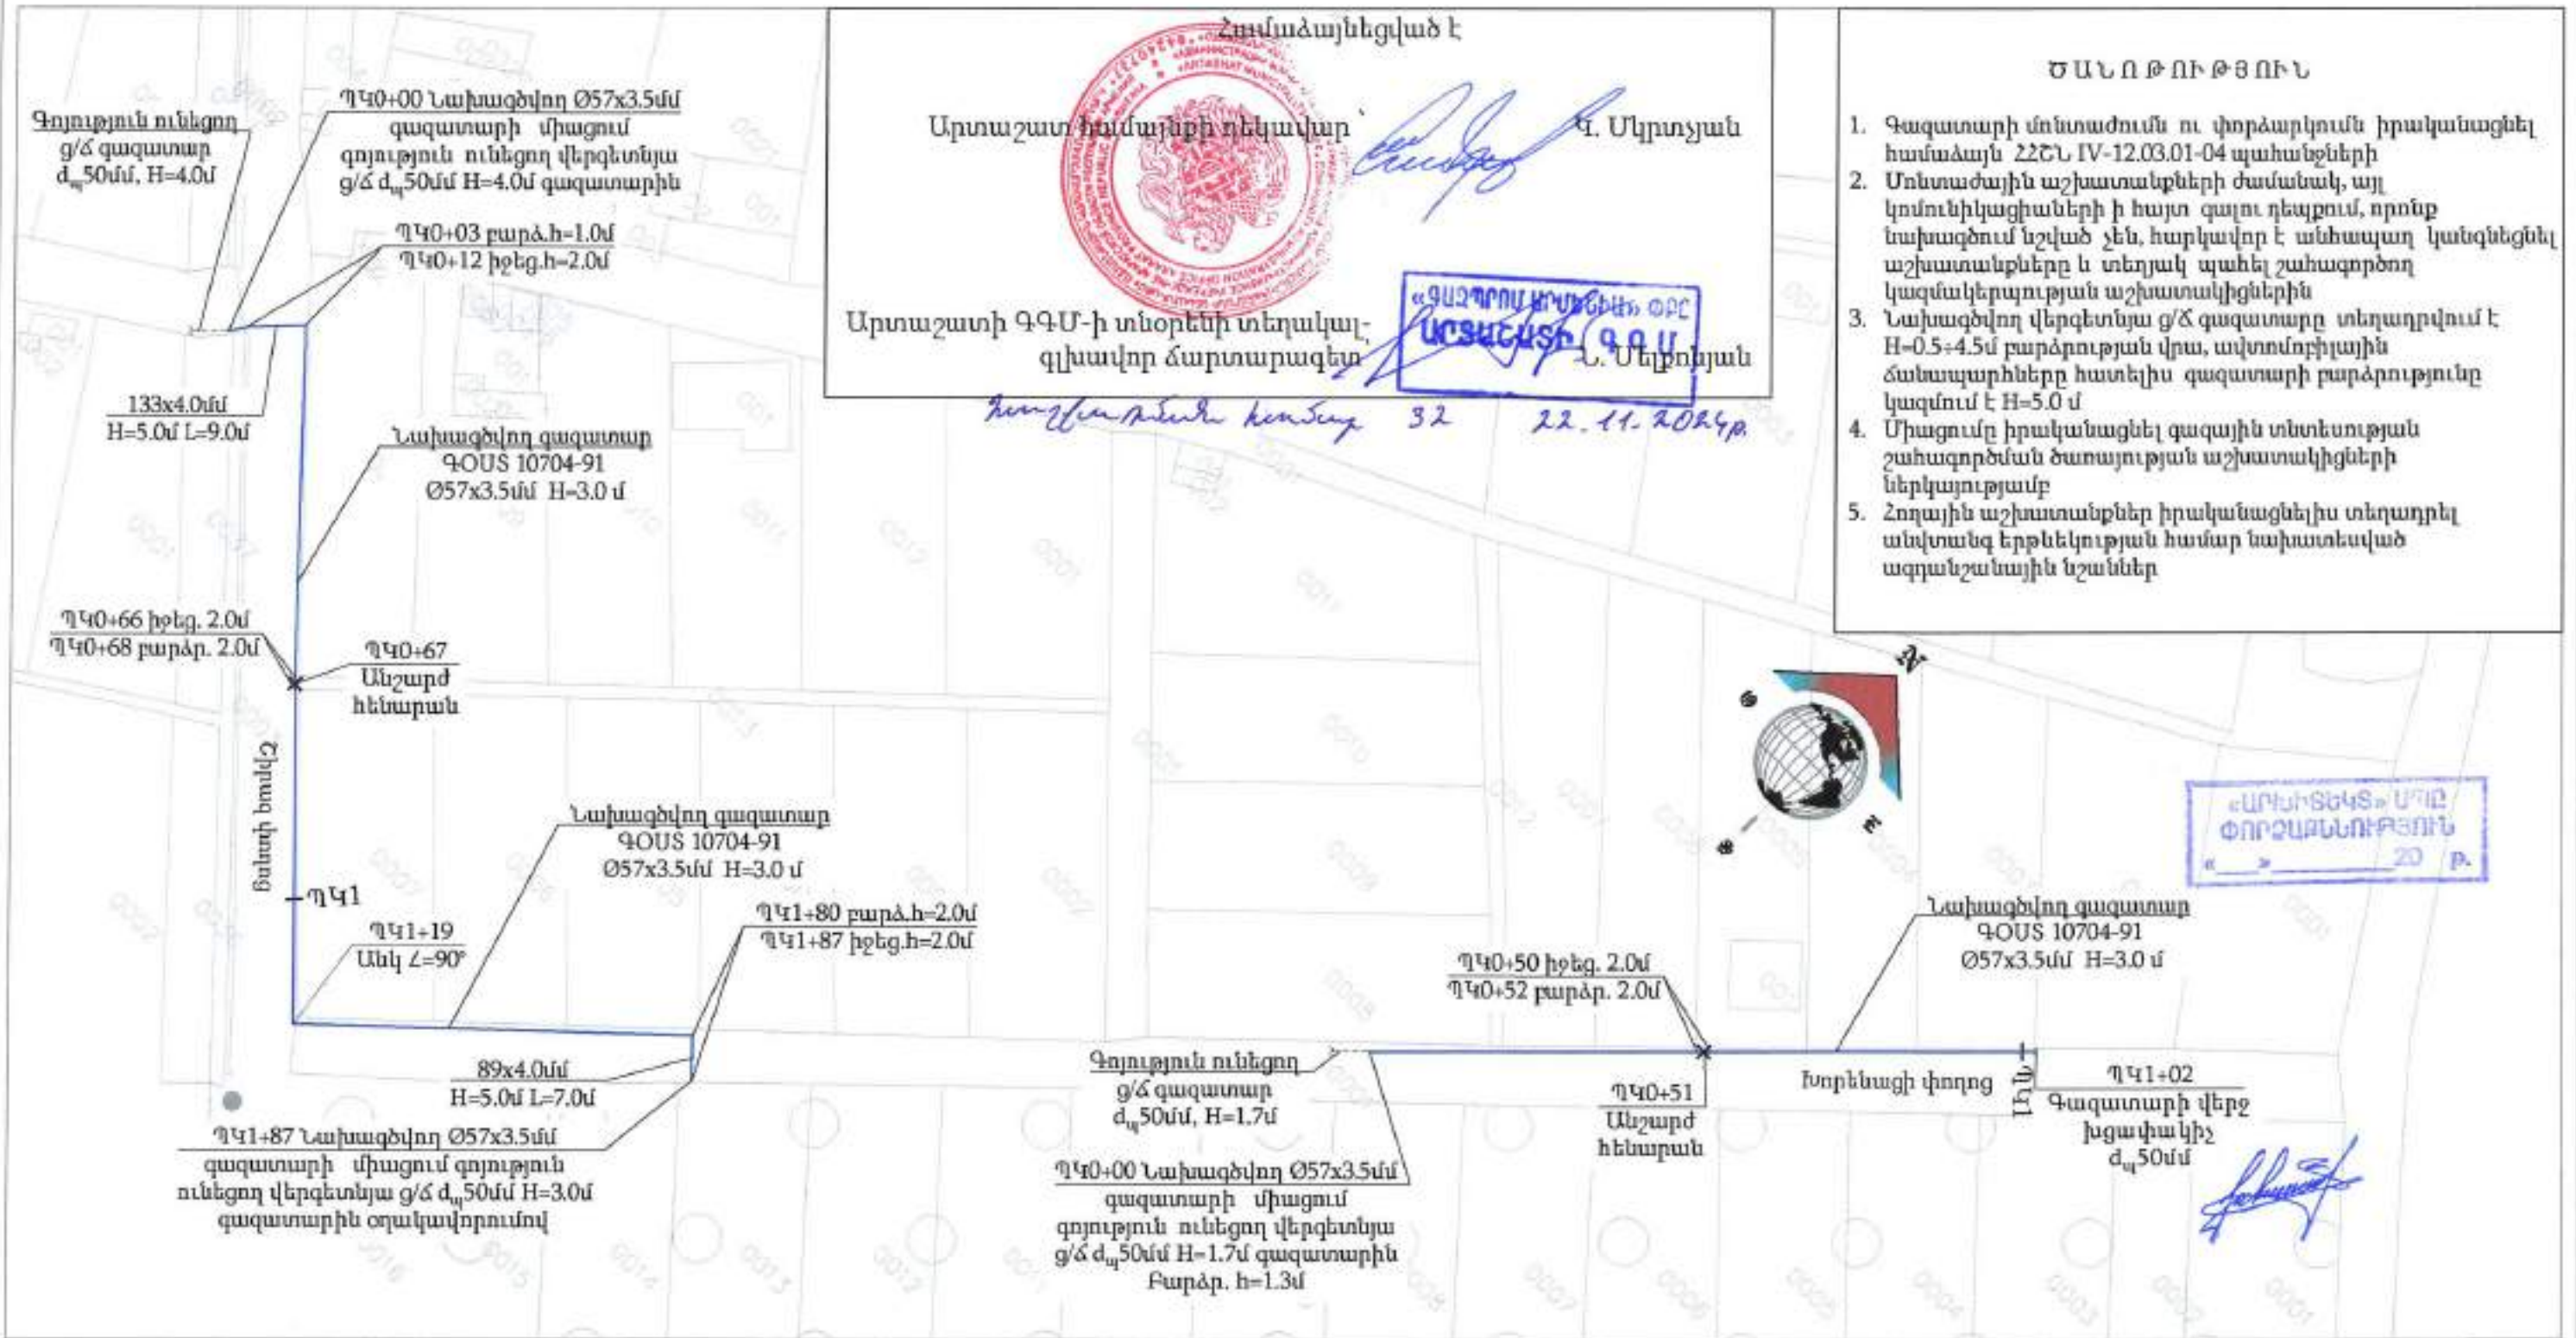

Պայմանական նշաններ

- Նախագծվող ց/ճ վերգետնյա գազատար
- Գոյություն ունեցող ց/ճ վերգետնյա գազատար
- Անշարժ հենարան
- Գոյություն ունեցող վերգետնյա էլ. հաղորդման լարեր

BLUESTREAM SOLUTIONS
«ԲԼՅՈՒ ՍԹՐԻՄ ՍՈԼՈՒՇՆՍ» ՍՊԸ
Լիցենզիա-ՔՊԼ-001101, 1-ին դաս

ՕԲՅԵԿՏ № 33-24

22 Արարատի մարզի Արտաշատ համայնքի բնակավայրերի գազիֆիկացում (Գիրք 1)

Ստորագրող	Զ. Դավթյան	Ս. Մելիքյան	Ս. Մելիքյան
Նախագծեց	Ռ. Մանուկյան		
Նախագծեց	Զ. Վարդյան		
Նախագծեց	Գ. Հովհաննիսյան		

Գազամատակարարում

Փուլ	Թերթ	Թերթեր
ԱՆ	34	42


Դվին բնակավայր Խորենացի և Շիրազ փողոցների գազատարների գլխավոր հատակագիծ Մ1:1000

Պատվիրատու՝
Արտաշատի համայնքապետարան

ԴՎԻՆ ԲՆԱԿԱՎԱՅՐ ԱՅՎԱԳՈՎՍԻ ՓՈԴՈԳԻ ԳԱԳԱՏԱՐԻ ԳԼԽԱՎՈՐ ԽԱՏԱԿԱԳԻԾ Մ1:1000

ԾԱՆՈԹՈՒԹՅՈՒՆ

- Գագատարի մոնտաժումն ու փորձարկումն իրականացնել համաձայն ՀՀՀՆ IV-12.03.01-04 պահանջների
- Մոնտաժային աշխատանքների ժամանակ, այլ կոմունիկացիաների ի հայտ գալու դեպքում, որոնք նախագծում նշված չեն, հարկավոր է անհապաղ կանգնեցնել աշխատանքները և տեղյակ պահել շահագործող կազմակերպության աշխատակիցներին
- Նախագծվող վերգետնյա ց/ճ գագատարը տեղադրվում է $H=0.5-4.5$ մ բարձրության վրա, ավտոմոբիլային ճանապարհները հատելիս գագատարի բարձրությունը կազմում է $H=5.0$ մ
- Միացումը իրականացնել գագային տնտեսության շահագործման ծառայության աշխատակիցների ներկայությամբ
- Հողային աշխատանքներ իրականացնելիս տեղադրել անվտանգ երթևեկության համար նախատեսված ազդանշանային նշաններ

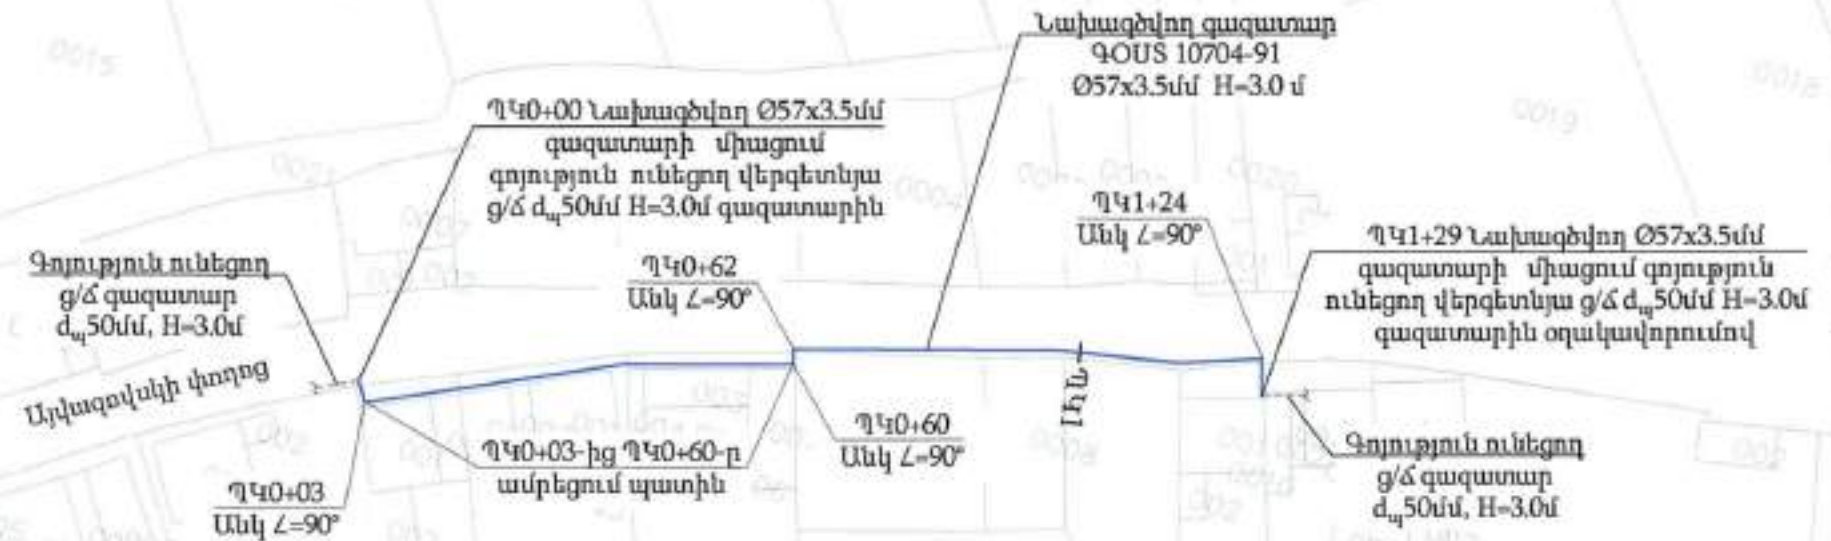

Համաձայնեցված է

Արտաշատ համայնքի ղեկավար

Կ. Մկրտչյան

Արտաշատի ԳԳՄ-ի տնօրենի տեղակալ:
գլխավոր ճարտարագետ

Լ. Մկրտչյան

Հաշվառման համար 32

ՄԱՐՏԱՆԿՏԻ ԳԳՄ
22.11.2024թ.

Պայմանական նշաններ

- Նախագծվող ց/ճ վերգետնյա գագատար
- Գոյություն ունեցող ց/ճ վերգետնյա գագատար
- Անշարժ հենարան
- Գոյություն ունեցող վերգետնյա էլ. հաղորդման լարեր



«ԲԼՅՈՒՄ ՍՈԼՈՒՆՆ» ՍՊԸ
Լիցենզիա-ԲՊԼ-001101, 1-ին դաս

Ստորագրող	Զ. Նալբանդյան	Ստորագրող	Ստորագրող
Նախագծող	Ռ. Մանուկյան	Նախագծող	Զ. Նալբանդյան
Նախագծող	Զ. Նալբանդյան	Նախագծող	Զ. Նալբանդյան
Նախագծող	Զ. Նալբանդյան	Նախագծող	Զ. Նալբանդյան

ՕԲՅԵԿՏ N° 33-24

ՀՀ Արարատի մարզի Արտաշատ համայնքի բնակավայրերի գազիֆիկացում (Գիրք 1)


Գազամատակարարում

Փուլ	Թերթ	Թերթեր
ԱՆ	35	42

ԴՎԻՆ ԲՆԱԿԱՎԱՅՐ ԱՅՎԱԳՈՎՍԻ ՓՈԴՈԳԻ ԳԱԳԱՏԱՐԻ ԳԼԽԱՎՈՐ ԽԱՏԱԿԱԳԻԾ Մ1:1000

Պատվիրատու
Արտաշատի
համայնքապետարան

ԴՎԻՆ ԲՆԱԿԱՎԱՅՐ ԿՈՄԻՏԱՍ ՓՈԴՈՑԻ ԳԱԳԱՏԱՐԻ ԳԼԽԱՎՈՐ ԽԱՏԱԿԱԳԻԺ Մ1:1000

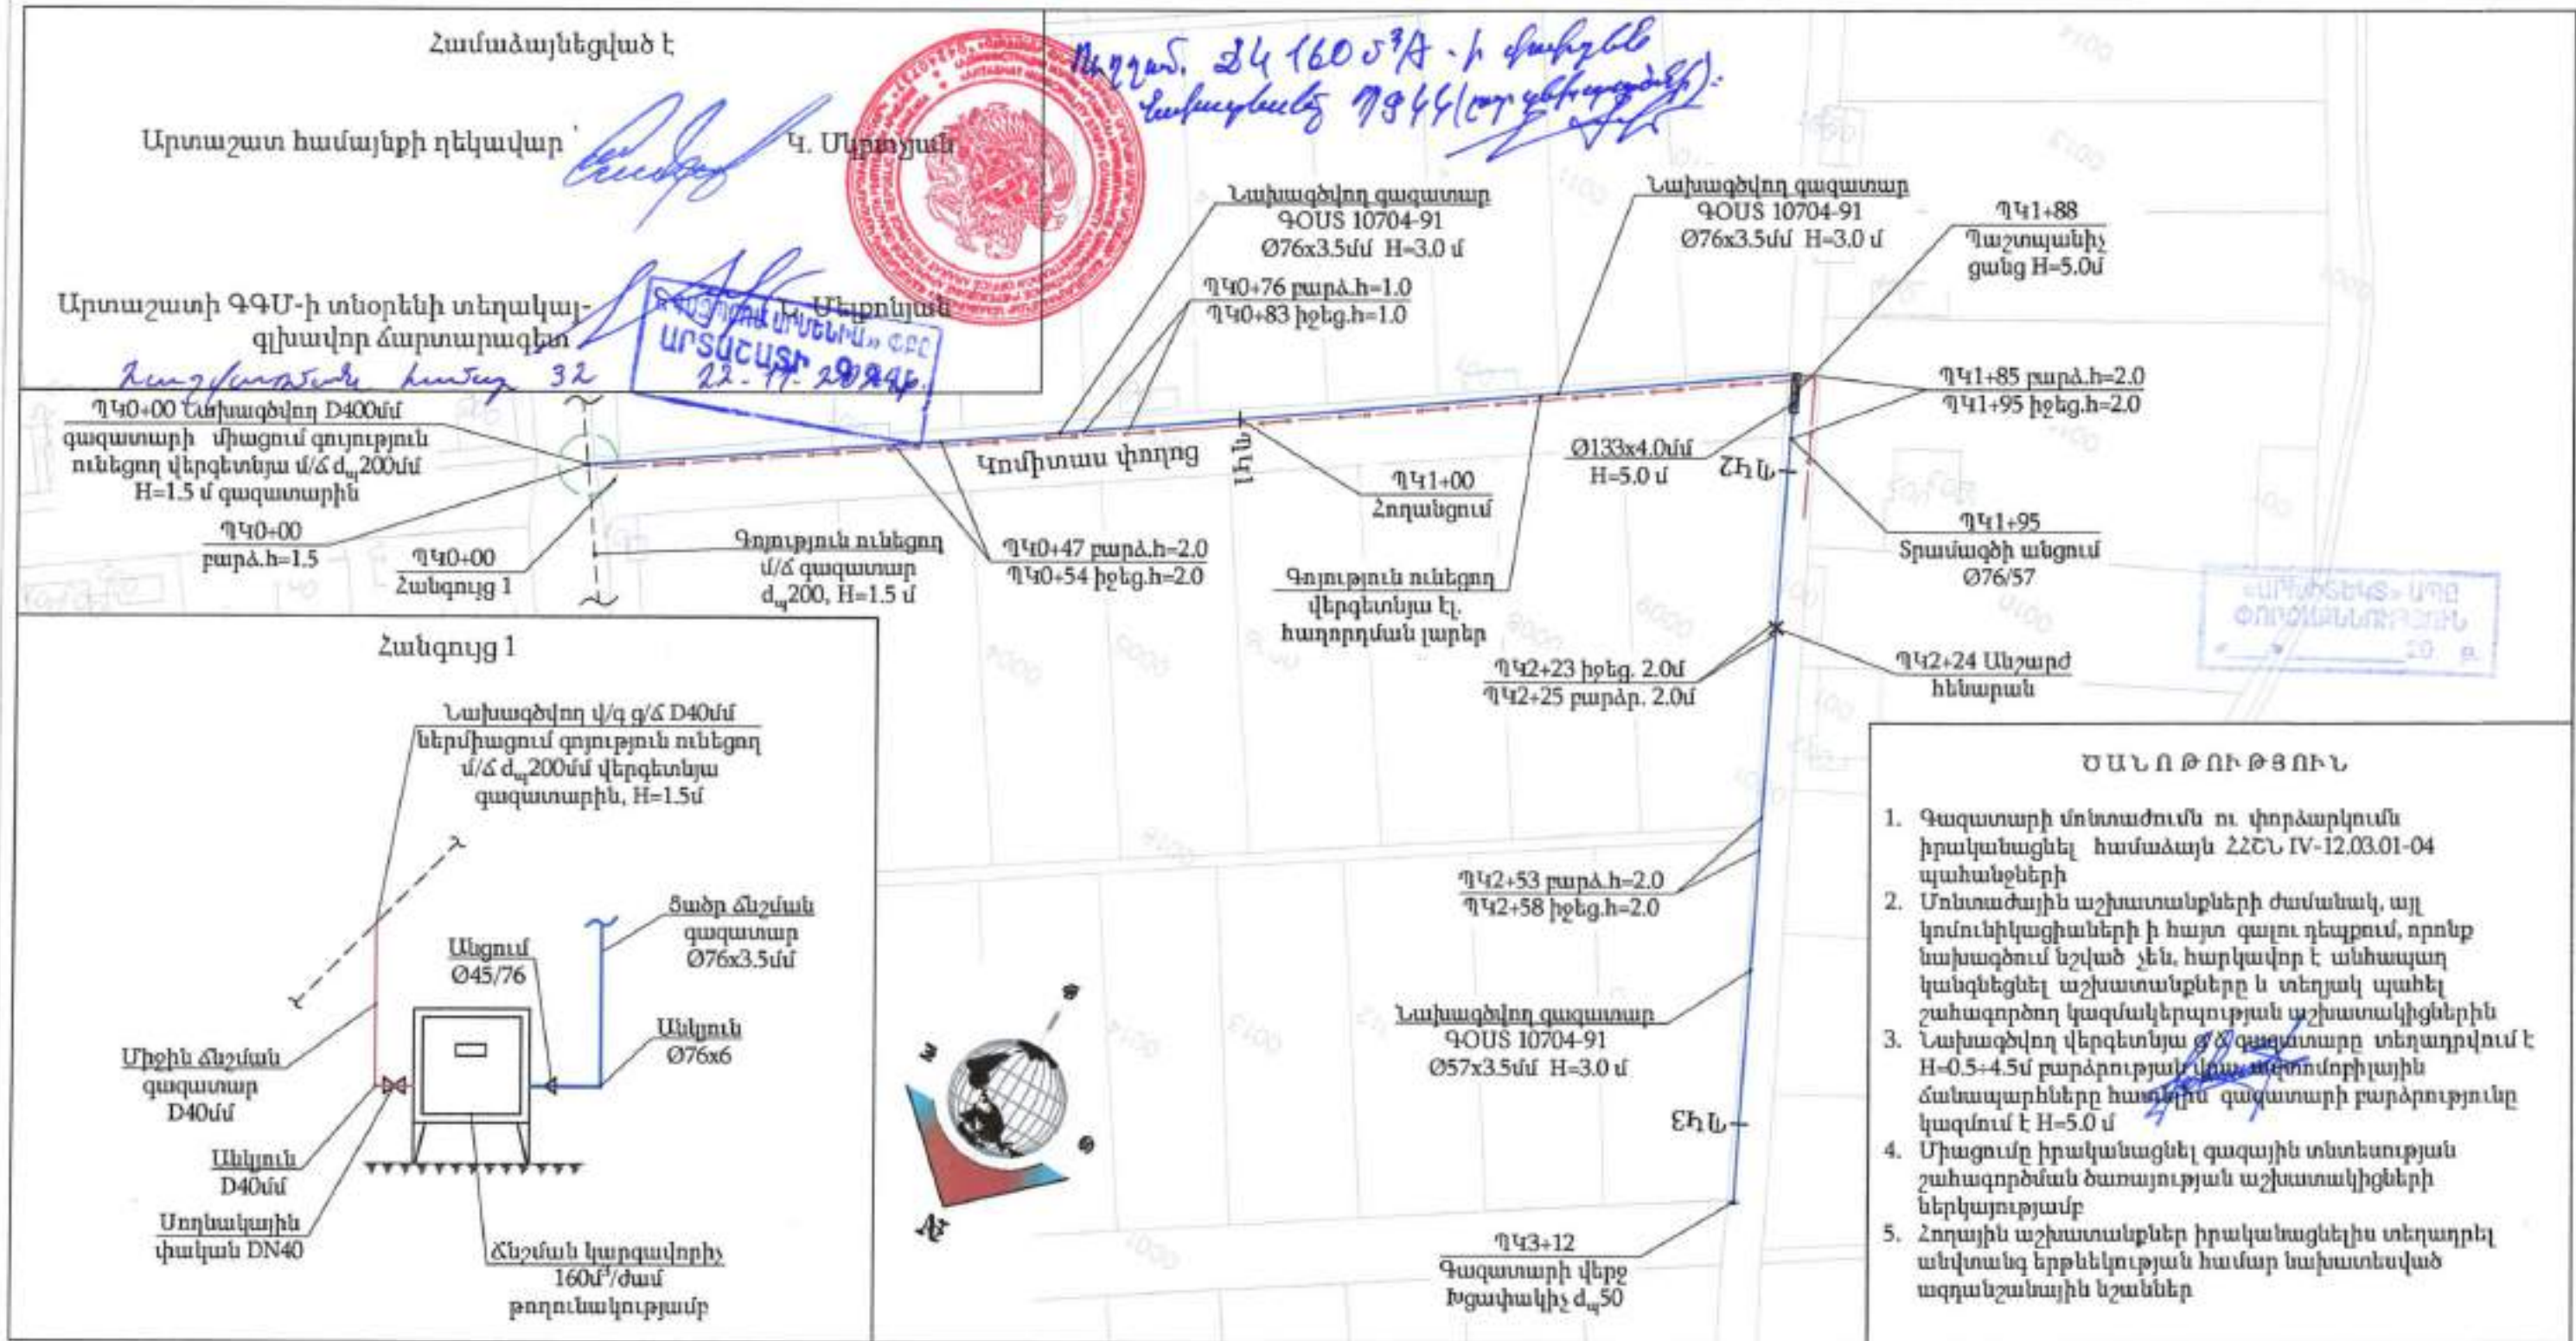

Պայմանական նշաններ

- Նախագծվող ց/ճ վերգետնյա գազատար
- Գոյություն ունեցող մ/ճ վերգետնյա գազատար
- Անշարժ հենարան
- Գոյություն ունեցող վերգետնյա էլ. հաղորդման լարեր



«ԲԼՈՒ ՄԹՐԻՄ ՍՈԼՈՒՇՆՍ» ՍՊԸ
Լիցենզիա-ԲՊԼ-001101, 1-ին դաս

Ստորագրող	Զ. Դավթյան	Ստորագրող	Ստորագրող
Նախագծող	Բ. Ստեփանյան	Նախագծող	Զ. Դավթյան
Նախագծող	Զ. Դավթյան	Նախագծող	Զ. Դավթյան
Նախագծող	Զ. Դավթյան	Նախագծող	Զ. Դավթյան

ՕԲՅԵԿՏ № 33-24

ՀՀ Արարատի մարզի Արտաշատ համայնքի բնակավայրերի գազիֆիկացում (Գիրք 1)

Գազամատակարարում

Փուլ	Թերթ	Թերթեր
ԱՆ	36	42

ԴՎԻՆ ԲՆԱԿԱՎԱՅՐ ԿՈՄԻՏԱՍ ՓՈԴՈՑԻ ԳԱԳԱՏԱՐԻ ԳԼԽԱՎՈՐ ԽԱՏԱԿԱԳԻԺ Մ1:1000

Պատվիրատու՝
Արտաշատի
համայնքապետարան

937.00
936.00
935.00
934.00
933.00
932.00
931.00
930.00
929.00
928.00
927.00
926.00
925.00
924.00
923.00
922.00

Նախագծվող Ø57x3.5մմ
գազատարի միացում
գոյություն ունեցող վերջնական
ց/ճ մ. 50մմ գազատարին

Նախագծվող գազատար
ԳՕՍՏ 10704-91
Ø57x3.5մմ H=3.0 մ

Մեծադակակ հեռացում
Ø76x3.0 h=3.0մ n=60հատ


Մ չոր. 1:1000
ՈՒՐՈՒ. 1:100

Փաստացի հողի նիշը, մ	924.00	927.39	929.00	929.00	927.39	929.00
Գազատարի ներքևի նիշը, մ	927.00	930.39 928.39 930.39	932.00	932.00	930.39 928.39 930.39	932.00
Հենասյուների բարձրությունը, մ	3.0	3.0 1.0 3.0	3.0	3.0	3.0 1.0 3.0	3.0
Գազատարի տեսակը մեկուսացման տիպը	Պ ո ղ ա տ յ ա Ø 5 7 x 3 . 5 մ մ խ ո ղ ո վ ա կ ն ե ր Գ Օ Ս Տ 1 0 7 յ ու ղ ա ն հ ր կ ու մ 2 ա ն գ ա մ					
Թեքություն ‰	0.006					
Հեռավորություն, մ	305					
Հեռավորություն, մ	57	41	17	62	19	
Ցցանշում	ՊԿ0	ՊԿ1			ՊԿ2	
Գազատարի հատակագիծ						

Մ շտր. 1:1000
ՈՐդր. 1:100

Փաստացի հողի նիշը, մ	
Գազատարի ներքևի նիշը, մ	
Հենասյունների բարձրությունը, մ	
Գազատարի տեղակայման անհրաժեշտ տրվել	
Թեքություն %	
Հեռավորություն, մ	
Ցանցում	
Գազատարի հատակագիծ	

937.00
936.00
935.00
934.00
933.00
932.00
931.00
930.00
929.00
928.00
927.00
926.00
925.00
924.00
923.00

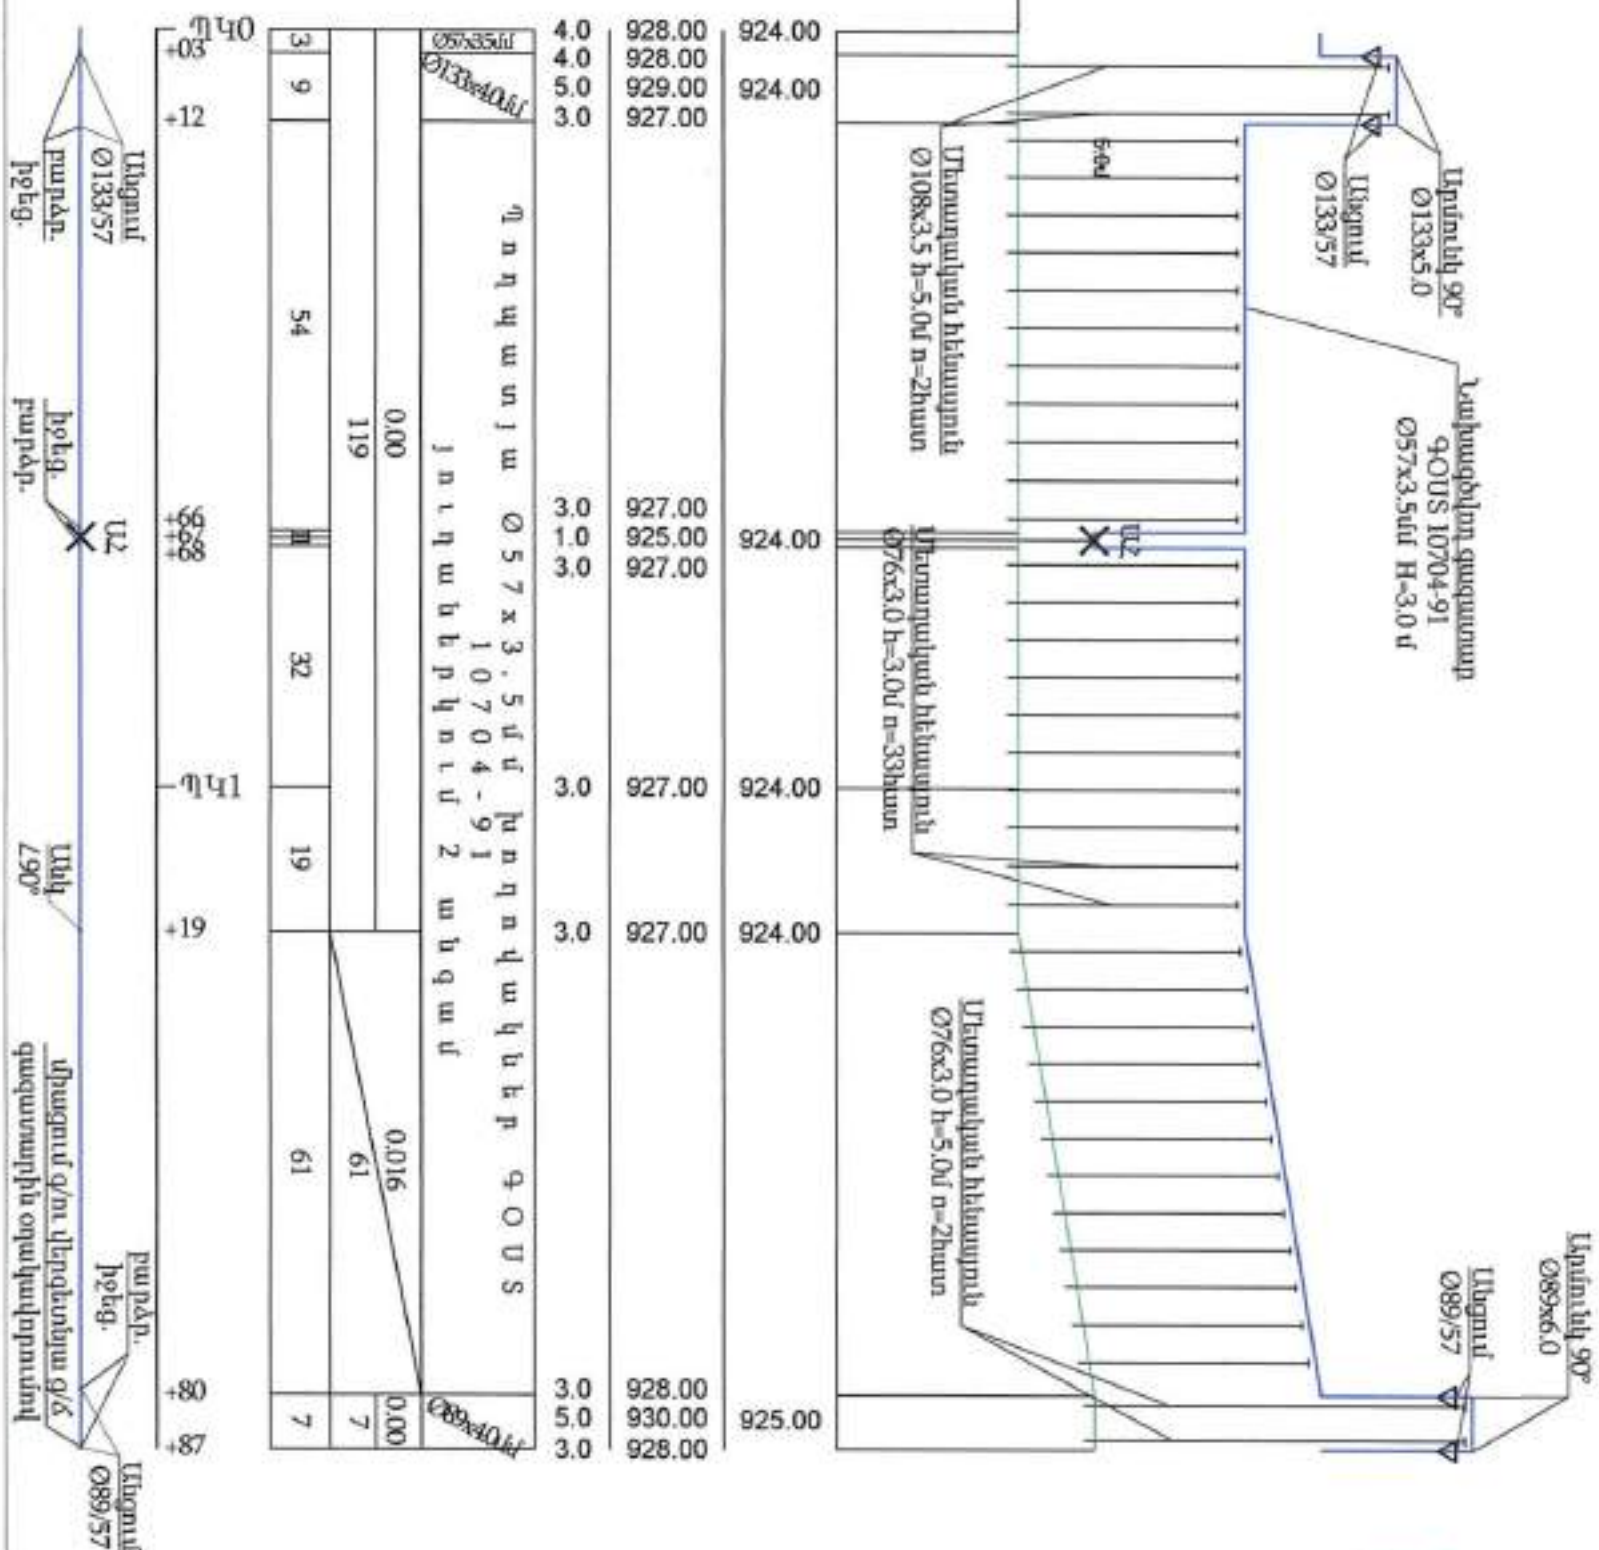


Handwritten signature

 BLUESTREAMSOLUTIONS				ՕԲՅԵՏ N° 33-24			
«ԲԼՅՈՒ ՍՈՒՐՍ ՍՈԼՈՒՏԵՆ» Ս Պ Շ Հիցնեղիա-ԲՊԼ-001101, 1-ին դաս				22 Արարատի մարզի Արտաշատ համայնքի բնակավայրերի գազիֆիկացում (Գիրք 1)			
			Սկզբնական	Գազամատակարարում	Փուլ	Թերթ	Թերթեր
Մտուցեց	Հ. Դավթյան				ԱՆ	39	42
Հախաճեց	Ռ. Մանվանյան			Դիվի բնակավայր Շիրազ փողոցի գազատարի երկայնական կտրվածք	Պատվիրատու՝ Արտաշատի համայնքապետարան		
Հախաճեց	Հ. Վարդյան						
Հախաճեց	Գ. Հովհաննիսյան						

«ԱՐԽԻՏԵԿՏ» ՍՊԸ
ՓՈՐՁԱՔԱՆԴԵՐՈՒՄ
20 Բ.

942.00	941.00	940.00	939.00	938.00	937.00	936.00	935.00	934.00	933.00	932.00	931.00	930.00	929.00	928.00	927.00
Մ շտր. 1:1000 ՈՒրդ. 1:100															
Փաստացի հողի նիշը, մ															
Գազատարի ներքնի նիշը, մ															
Հենասյունների բարձրությունը, մ															
Գազատարի տեղակայման տիպը															
Թեքություն %															
Հեռավորություն, մ															
Ցանշում															
Գազատարի հատակագիծ															


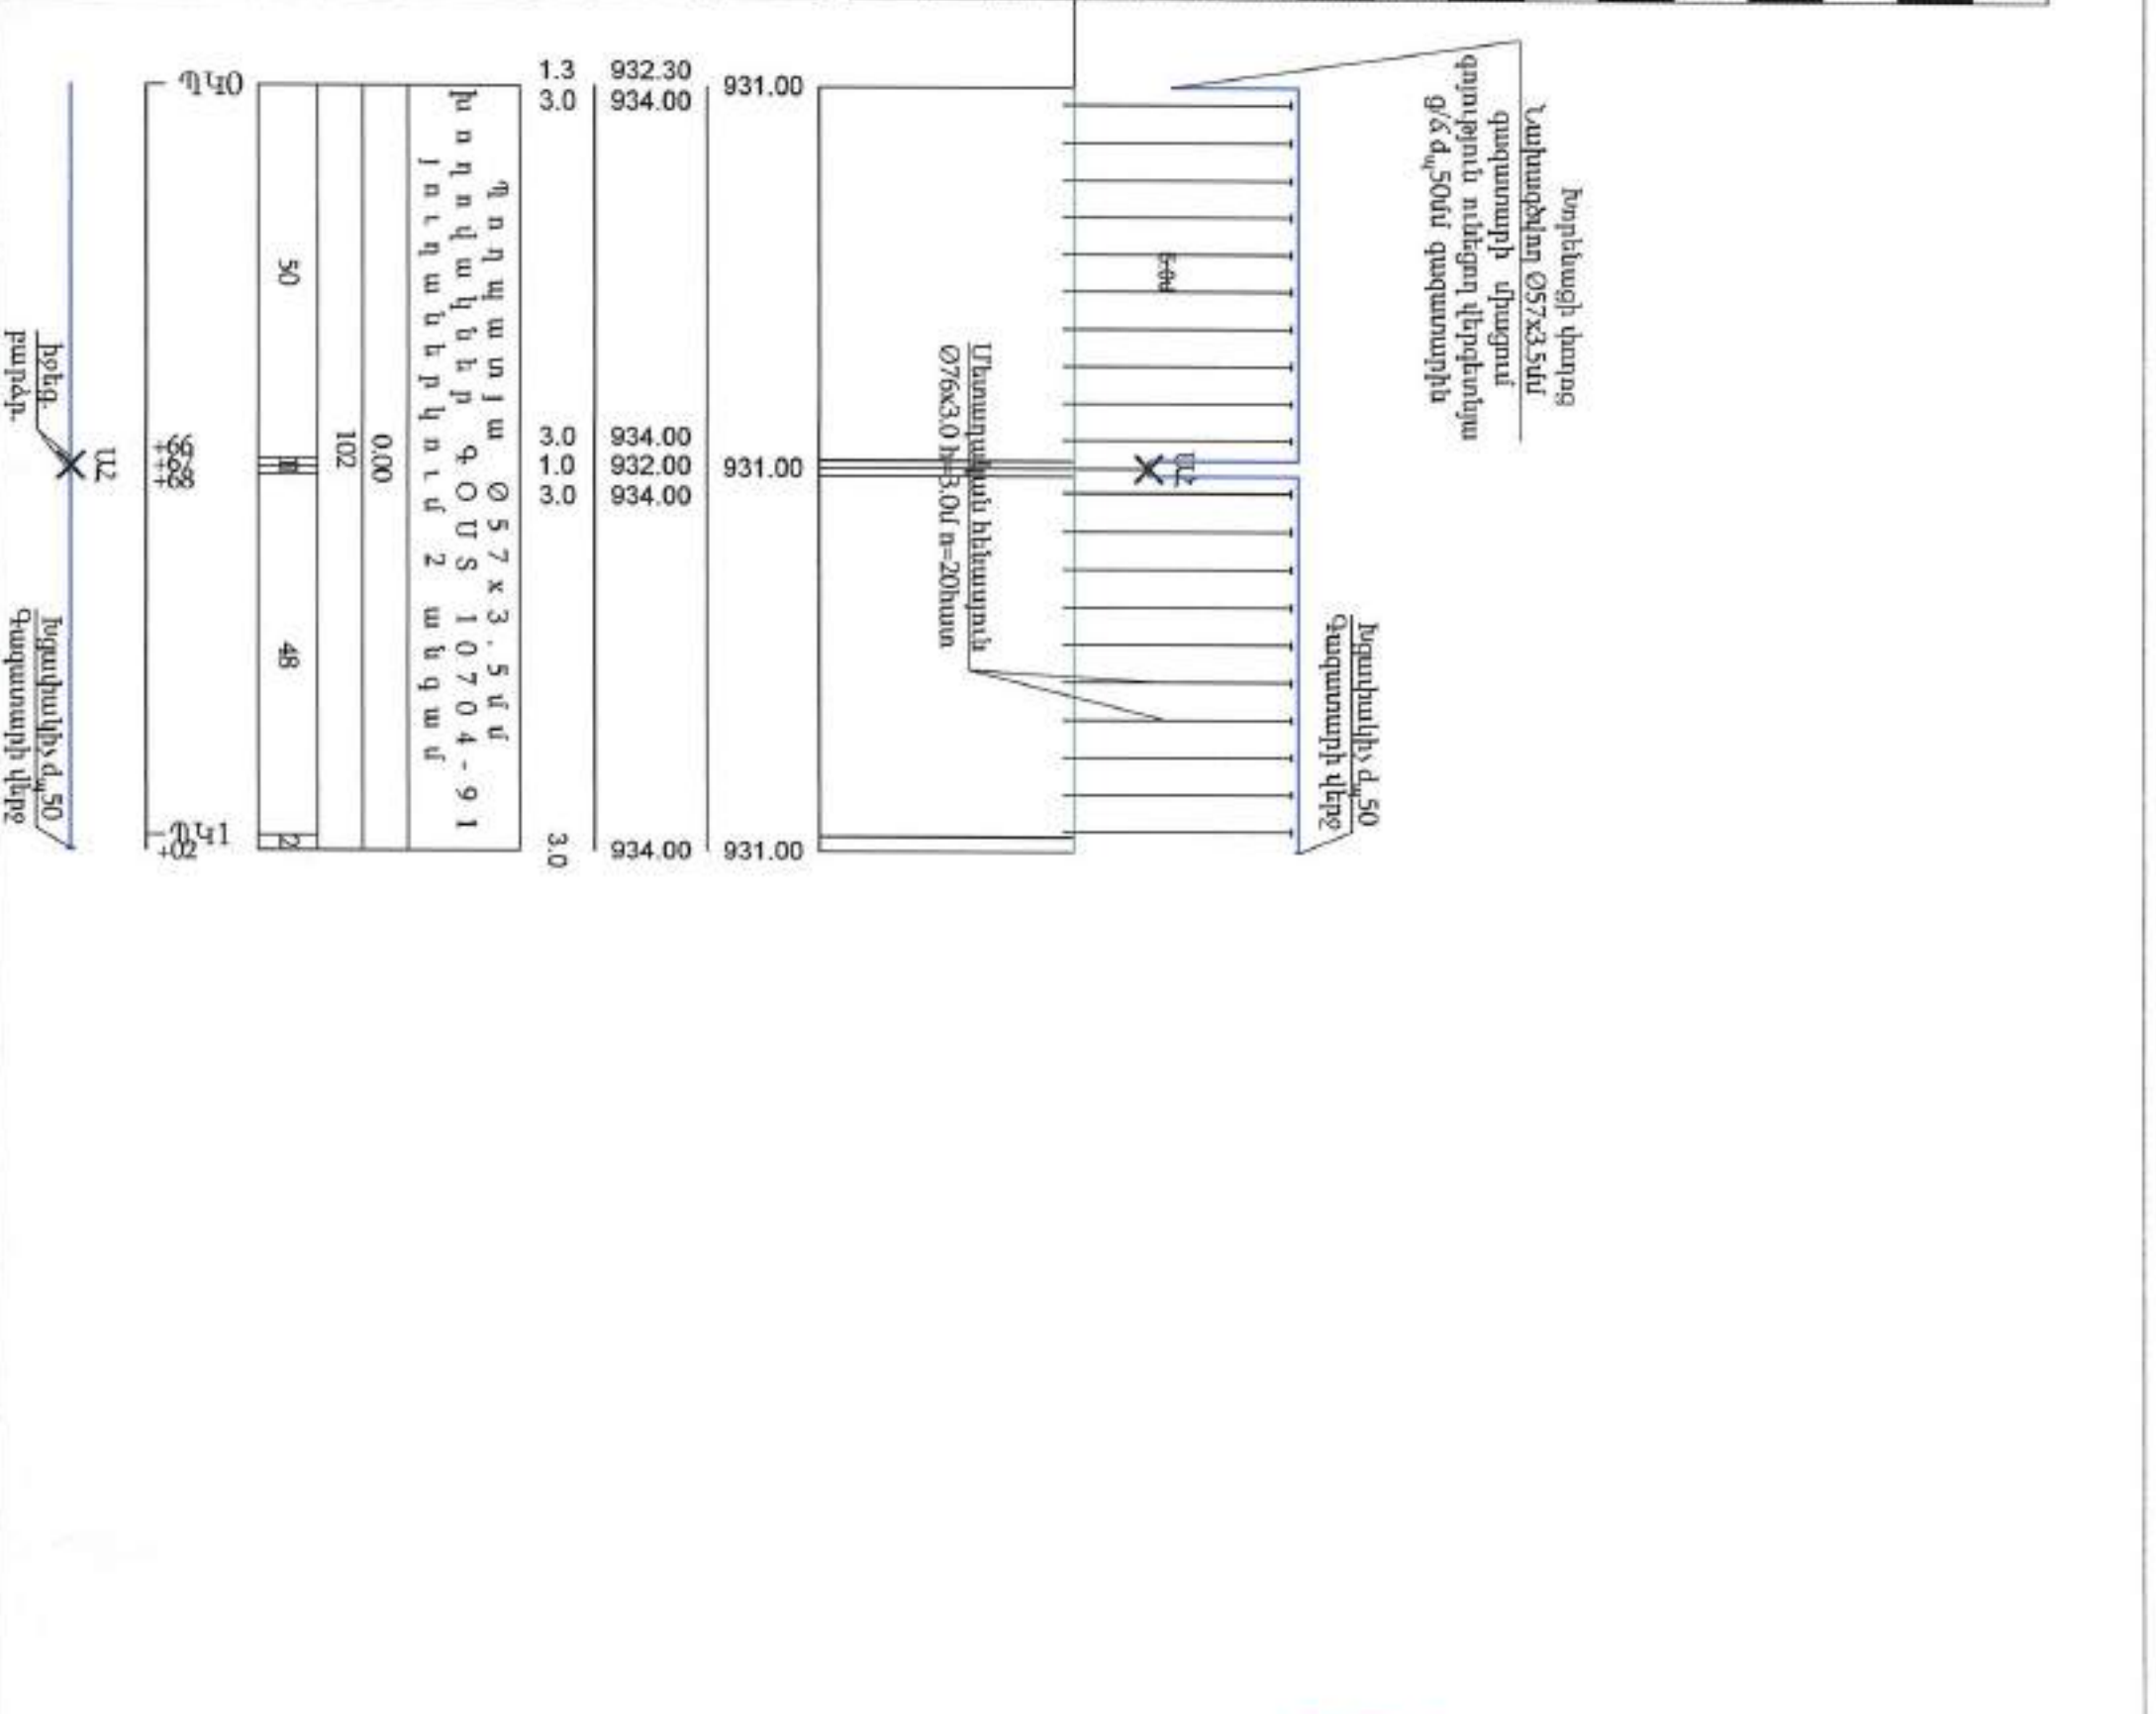


		ՕԲՅԵԿՏ № 33-24	
«ԲԼՅՈՒՄ ՍՈԼՈՒՅՆ» ՍՊԸ Լիցենզիա-ԲՊԼ-001101, 1-ին դաս		22 Արարատի մարզի Արտաշատ համայնքի բնակավայրերի գազիֆիկացում (Գիրք 1)	
Ստորագրող	Հ. Դավթյան	Փուլ	Թերթ
Նախագծող	Յ. Մանվելյան	ԱՆ	40
Նախագծող	Հ. Կարսյան	Թերթեր	42
Նախագծող	Գ. Հովհաննիսյան	Պատվիրատու Արտաշատի համայնքապետարան	

«ԱՐԱՇԵԿ» ՍՊԸ
Ժողովարան
20 թ.

Մ չոր. 1:1000
ՈՒՂՂ. 1:100

Փաստացի հողի նիշը, մ
Գազատարի ներքևի նիշը, մ
Հենասյուների բարձրությունը, մ
Գազատարի տեսակը մեկուսացման տիպը
Թեքություն %
Հեռավորություն, մ
Հեռավորություն, մ
Ցցանշում
Գազատարի հատակագիծ

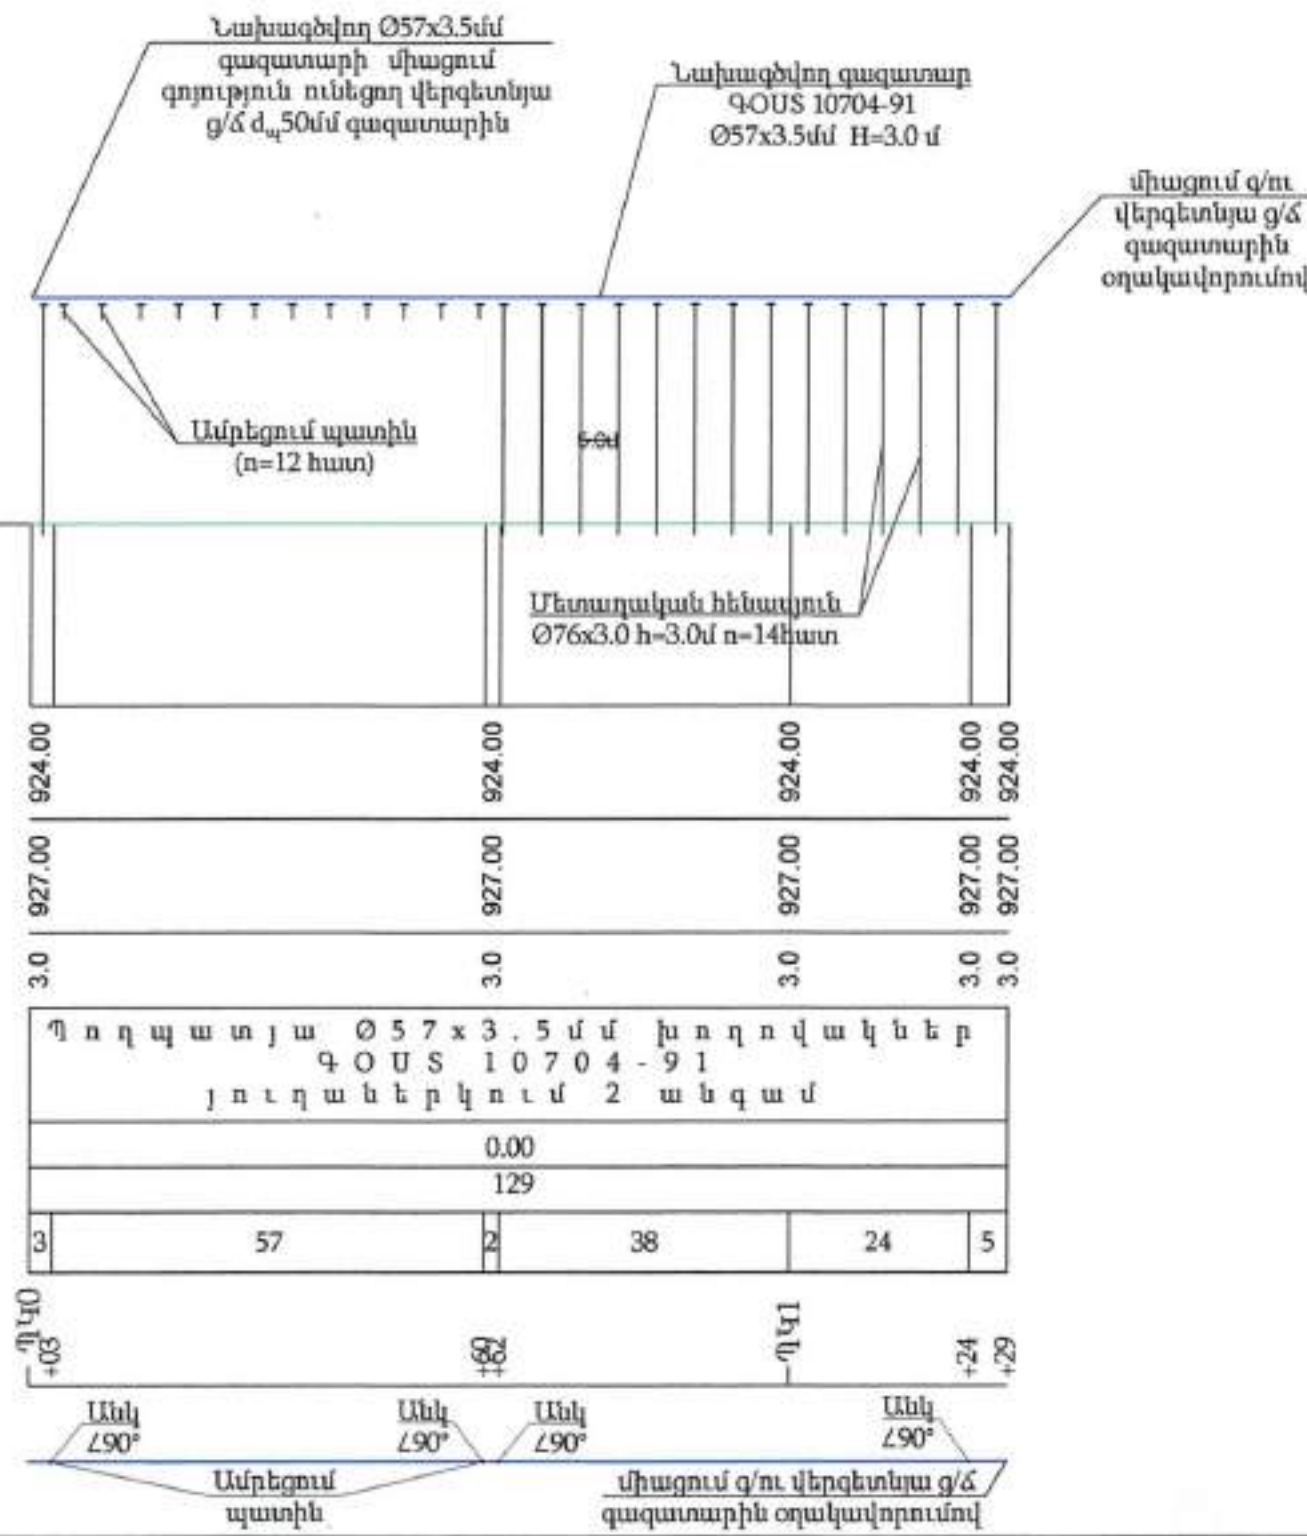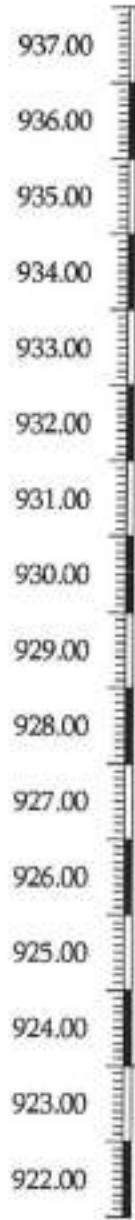


«ԱՐԽԻՑԵԿՑ» ՍՊԸ
ՓՈՐՁԱՋՆՆՈՒԹՅՈՒՆ
«...» 20 թ.



Handwritten signature


 BLUESTREAM SOLUTIONS		ՕԲՅԵԿՏ № 33-24				
		ՀՀ Արարատի մարզի Արտաշատ համայնքի բնակավայրերի գազիֆիկացում (Գիրք 1)				
		22 Արարատի մարզի Արտաշատ համայնքի բնակավայրերի գազիֆիկացում (Գիրք 1)				
		Գազամատակարարում				
		Պատվիրատու		Արտաշատի համայնքապետարան		
		Դպին բնակավայր Ավագույնի փողոցի գազատարի երկայնական կտրվածք				
		</				


BLUESTREAM SOLUTIONS
«ԲԼՍՏ ՍՏՐԻՄ ՍՈԼՈՒՇՆՍ»
ՍՊԸ
Լիցենզիա-ԲՊԼ-001101, 1-ին դաս

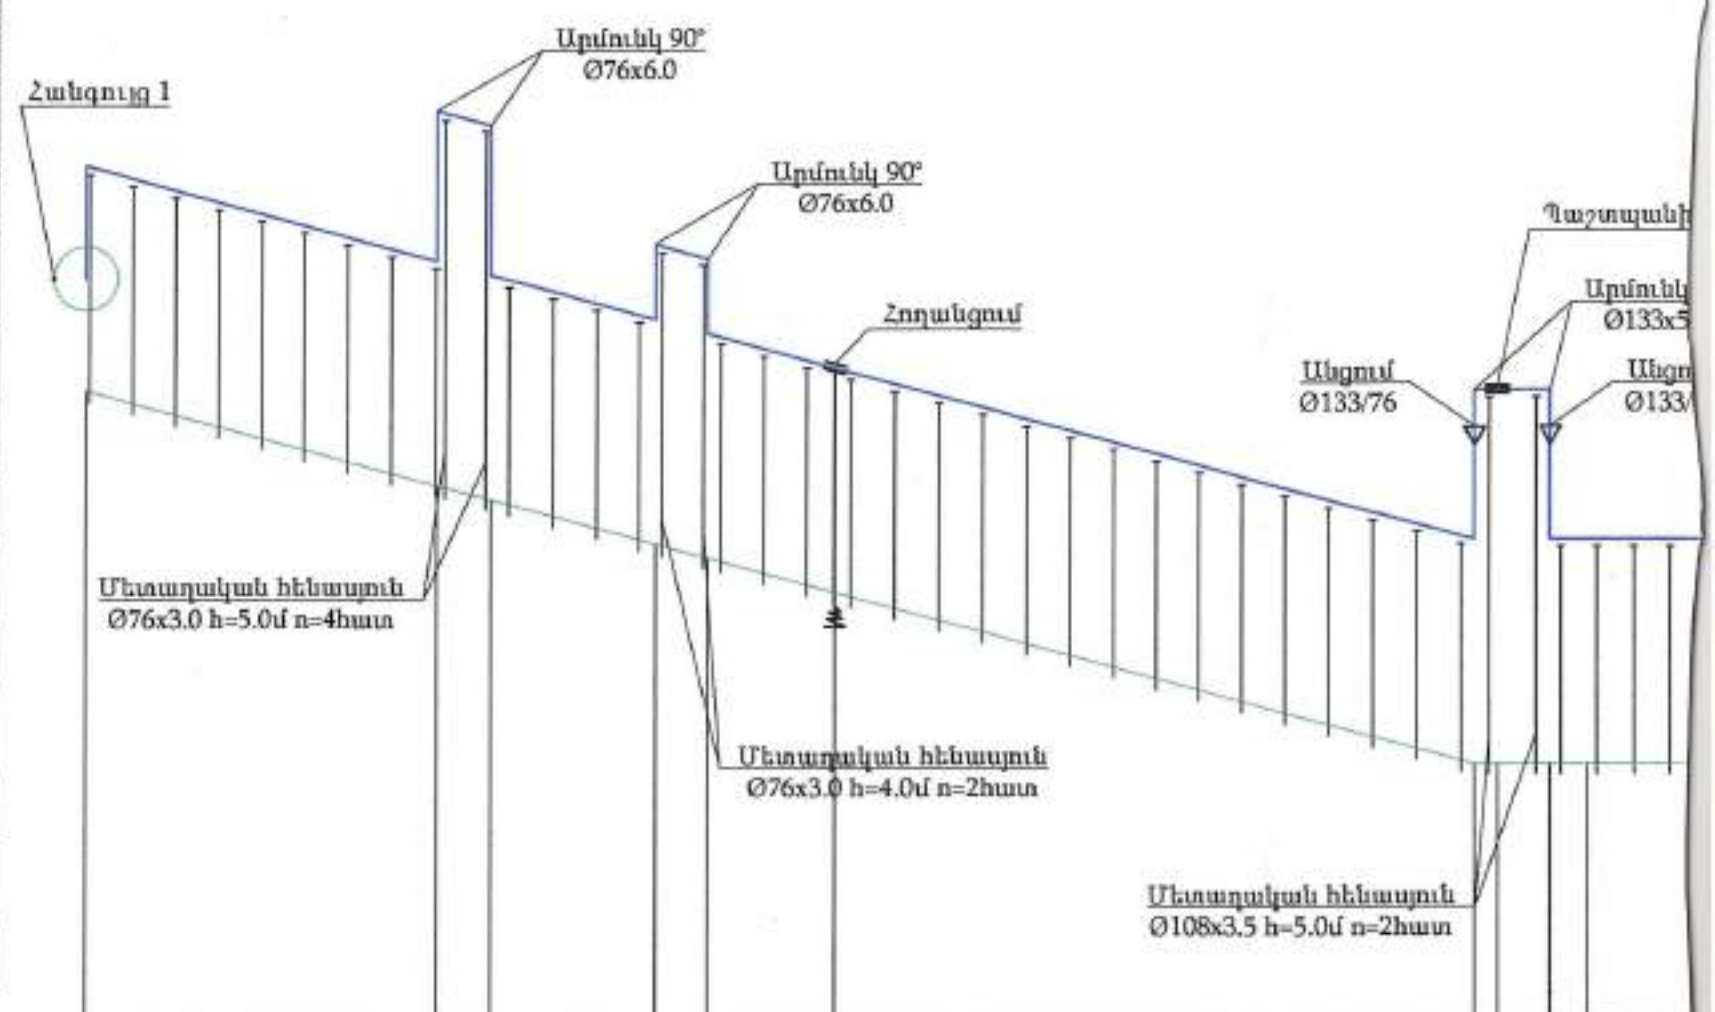

Մ չոր. 1:1000
ՈՒՂՂ. 1:100


Փաստացի հողի նիշը, մ
Գազատարի ներքևի նիշը, մ
Հենասյուների բարձրությունը, մ
Գազատարի տեսակը մեկուսացման տիպը
Թերություն %
Հեռավորություն, մ
Հեռավորություն, մ
Ցցանշում
Գազատարի հատակագիծ

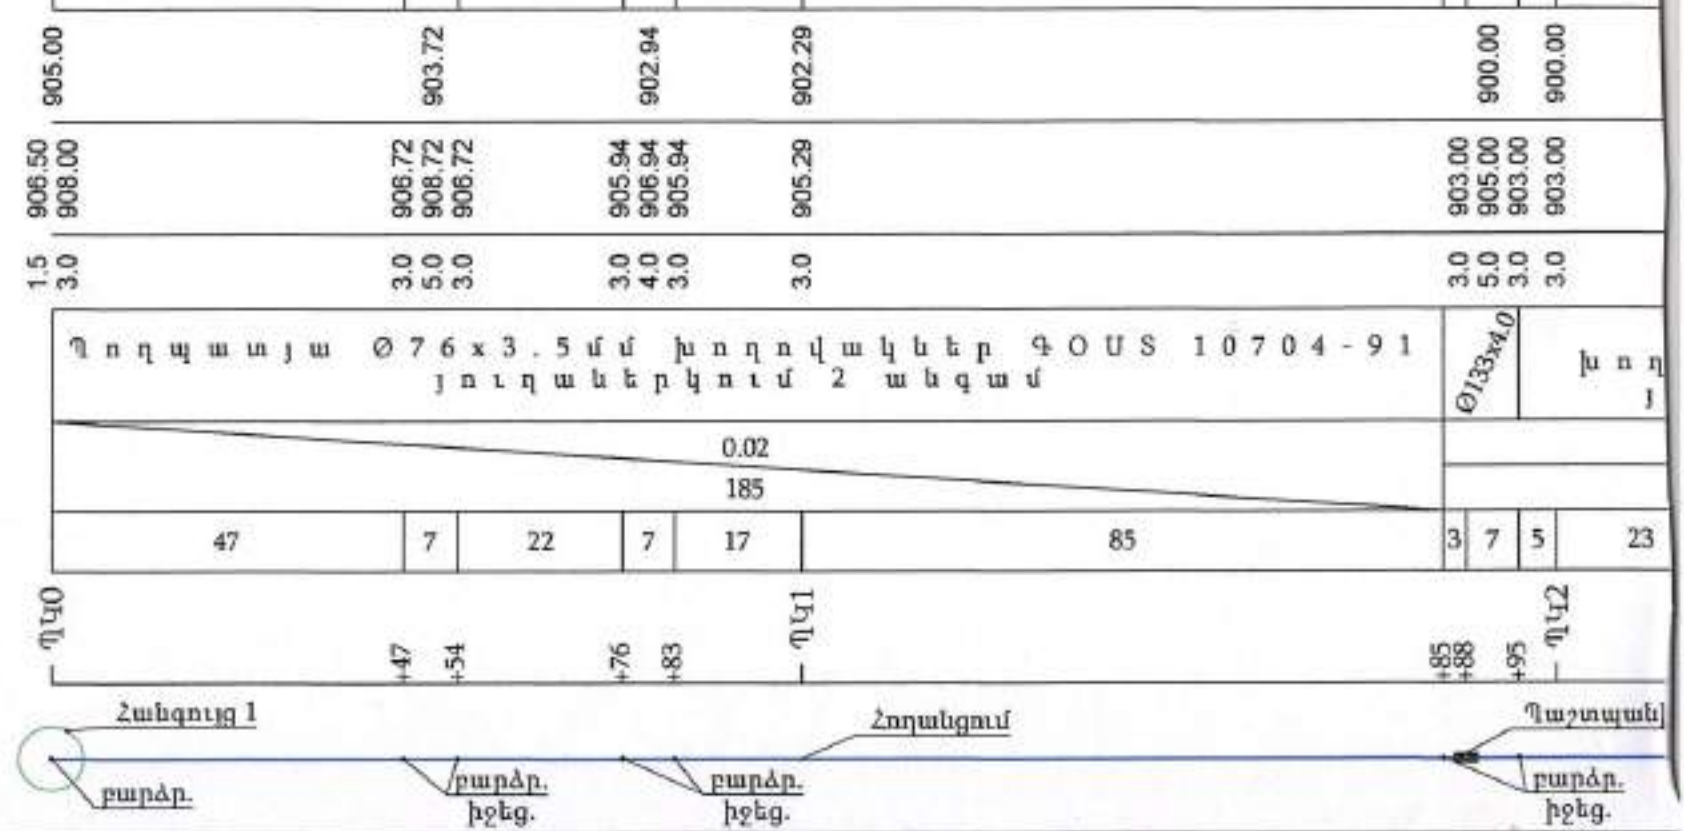

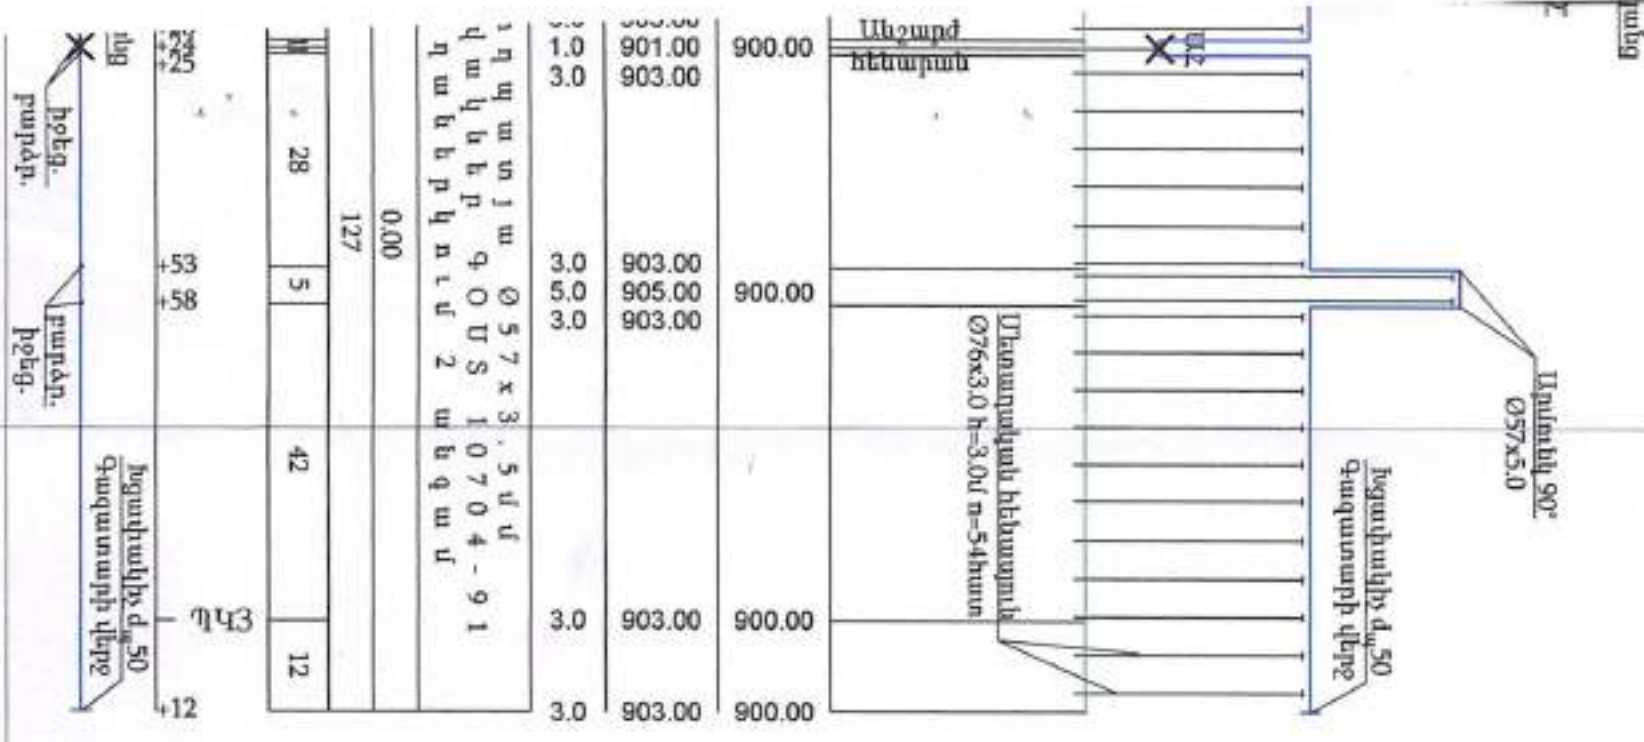

		ՕԲՅԵԿՏ № 33-24			
«ԲԼՑՈՒ ՄԹՐԻՄ ՍՈԼՈՒՇՆՍ» ՍՊԸ Լիցենզիա-ՔՊԼ-001101, 1-ին դաս		ՀՀ Արարատի մարզի Արտաշատ համայնքի բնակավայրերի գազիֆիկացում (Գիրք 1)			
Մտնող	Հ. Նալբան	Գազամատակարարում	Փուլ	Թերթ	Թերթեր
Նախագծող	Ռ. Ստեփանյան		ԱՆ	42	42
Նախագծող	Հ. Վարդյան	Դվին բնակավայր Կոմիտաս փողոցի գազատարի երկայնական կտրվածք	Պատվիրատու Արտաշատի համայնքապետարան		
Նախագծող	Գ. Հովհաննիսյան				

Շարժական հենասյուն

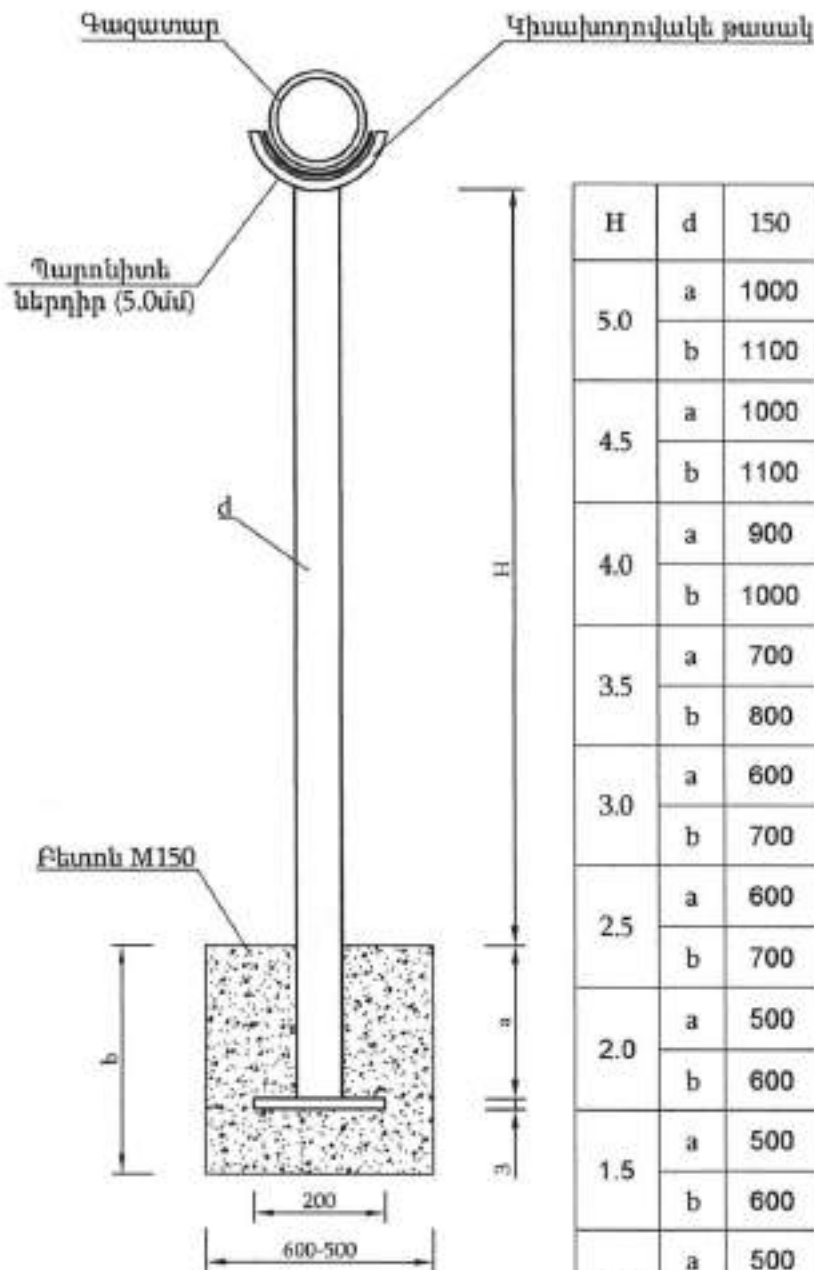

Աղյուսակ 1

H	d	150	125	100	80	70	50
5.0	a	1000	1000	1000	1000	1000	1000
	b	1100	1100	1100	1100	1100	1100
4.5	a	1000	1000	1000	1000	1000	1000
	b	1100	1100	1100	1100	1100	1100
4.0	a	900	900	900	900	900	900
	b	1000	1000	1000	1000	1000	1000
3.5	a	700	700	700	700	700	700
	b	800	800	800	800	800	800
3.0	a	600	600	600	600	600	600
	b	700	700	700	700	700	700
2.5	a	600	600	600	600	600	600
	b	700	700	700	700	700	700
2.0	a	500	500	500	500	500	500
	b	600	600	600	600	600	600
1.5	a	500	500	500	500	500	500
	b	600	600	600	600	600	600
1.00	a	500	500	500	500	500	500
	b	600	600	600	600	600	600

«ԱՐՄԱՅԱՆՈՒԹՅԱՆ ՓՈՐՁԱՄԱՍՆՈՒԹՅՈՒՆ»
20 թ.



BLUESTREAM SOLUTIONS

«ԲԼՅՈՒ ՍԹՐԻՄ ՍՈԼՈՒՇՆՍ»
ՍՊԸ

Լիցենզիա-ՔՊԼ-001101, 1-ին դաս

ՕԲՅԵԿՏ № 33-24


ՀՀ Արարատի մարզի Արտաշատ համայնքի բնակավայրերի
գազիֆիկացում (Գիրք 1)

Ստուգեց	Հ. Նալբյան	Մ. Ստեփանյան	Հ. Վարդանյան	Գ. Հովհաննիսյան	Գազամատակարարում	Փուլ	Թերթ	Թերթեր
Ստուգեց	Հ. Նալբյան	Մ. Ստեփանյան	Հ. Վարդանյան	Գ. Հովհաննիսյան	Շարժական հենասյուն	ԱՆ	1	7
Ստուգեց	Հ. Նալբյան	Մ. Ստեփանյան	Հ. Վարդանյան	Գ. Հովհաննիսյան	Շարժական հենասյուն	Պատվիրատու՝ Արտաշատի համայնքապետարան		

**Պատերին ձախ 100-50 գ/ճ
զագատարի ամրացման հանգույց**

Կտրվածք


Տեսք Ա

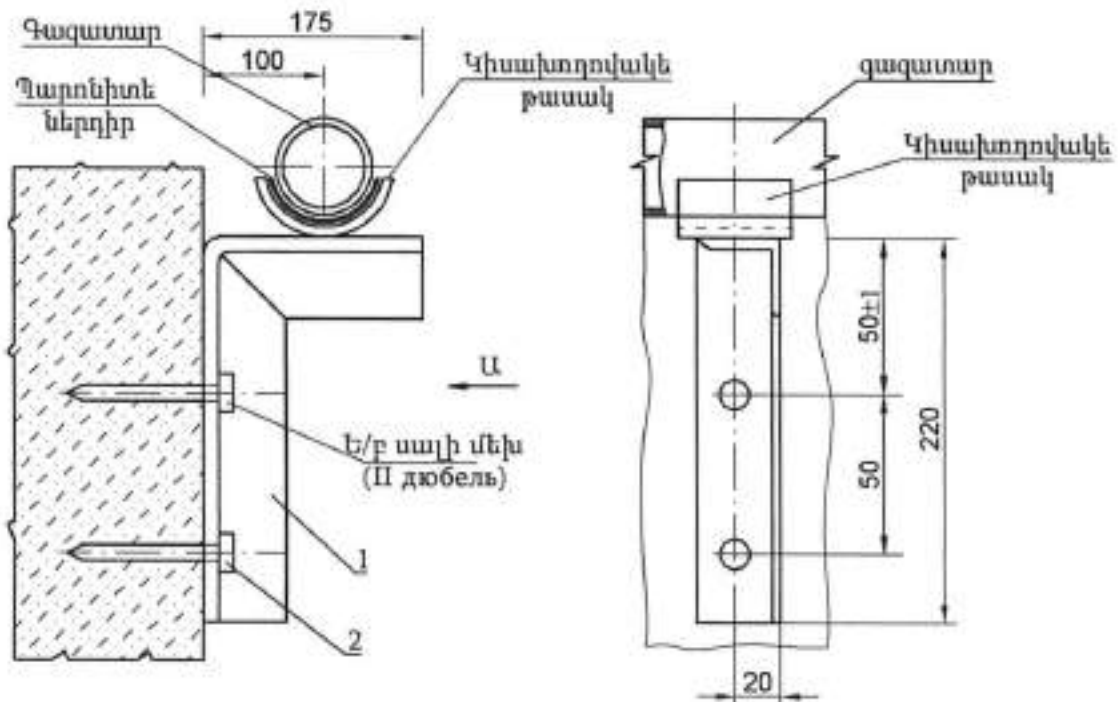


ՄԵԿ ԲԱՐՁՐԱԿԻ ԶԱՆԸ		
№	Փ108x4.0+Փ57x3.5 խողովակների համար	
	Անվանում	մ/կգ
1	Մետաղական անկյունակ 45x45x4	0.40 / 1.10
2	Ե/բ սալի մեխ (II Дюбель ДГП-4.5x50)	2 հատ

 BLUESTREAMSOLUTIONS «ԲԼՅՈՒՄ ՍԹՐԻՄ ՍՈԼՈՒՇՆՍ» ՍՊԸ Լիցենզիա-ՔՊԼ-001101, 1-ին դաս				ՕԲՅԵԿՏ № 33-24			
				22 Արարատի մարզի Արտաշատ համայնքի բնակավայրերի զազիֆիկացում (Գիրք 1)			
Մտուցեց	Հ. Դավթյան		Մասնագետ	Գագամատակարարում	Փուլ	Թերթ	Թերթեր
Նախագծեց	Ռ. Ստեփանյան				ԱՆ	2	7
Նախագծեց	Հ. Վարդյան		Մասնագետ	Ամրացում պատին	Պատվիրատու Արտաշատի համայնքապետարան		
Նախագծեց	Գ. Հովհաննիսյան						


ՃԱԿԱՏ Մ 1:25

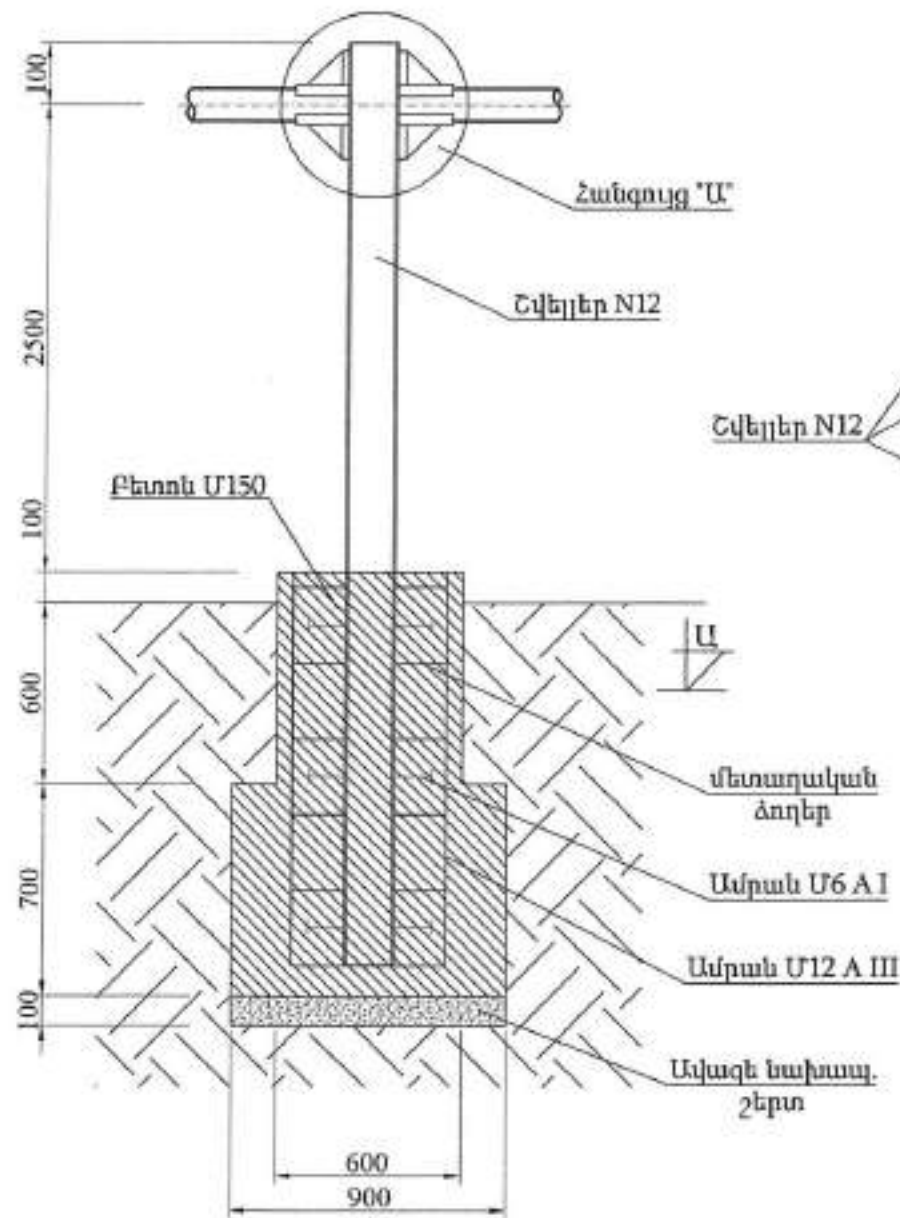

ԿՏՐՎԱԾՔ Ա-Ա

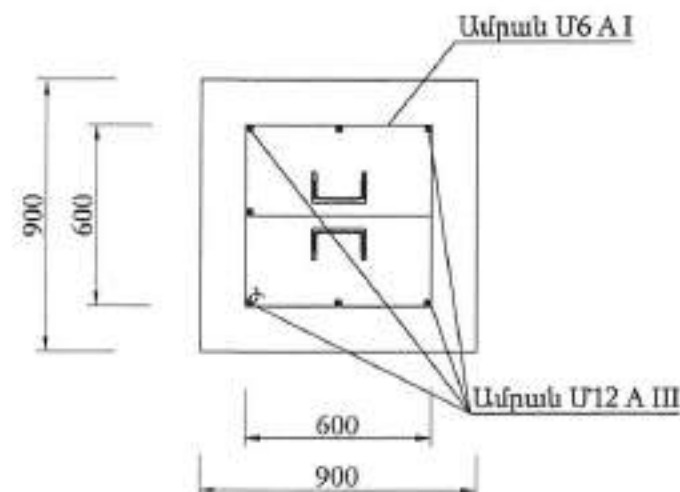

ՀԱՆԳՈՒՅՑ "Ա" Մ 1:5


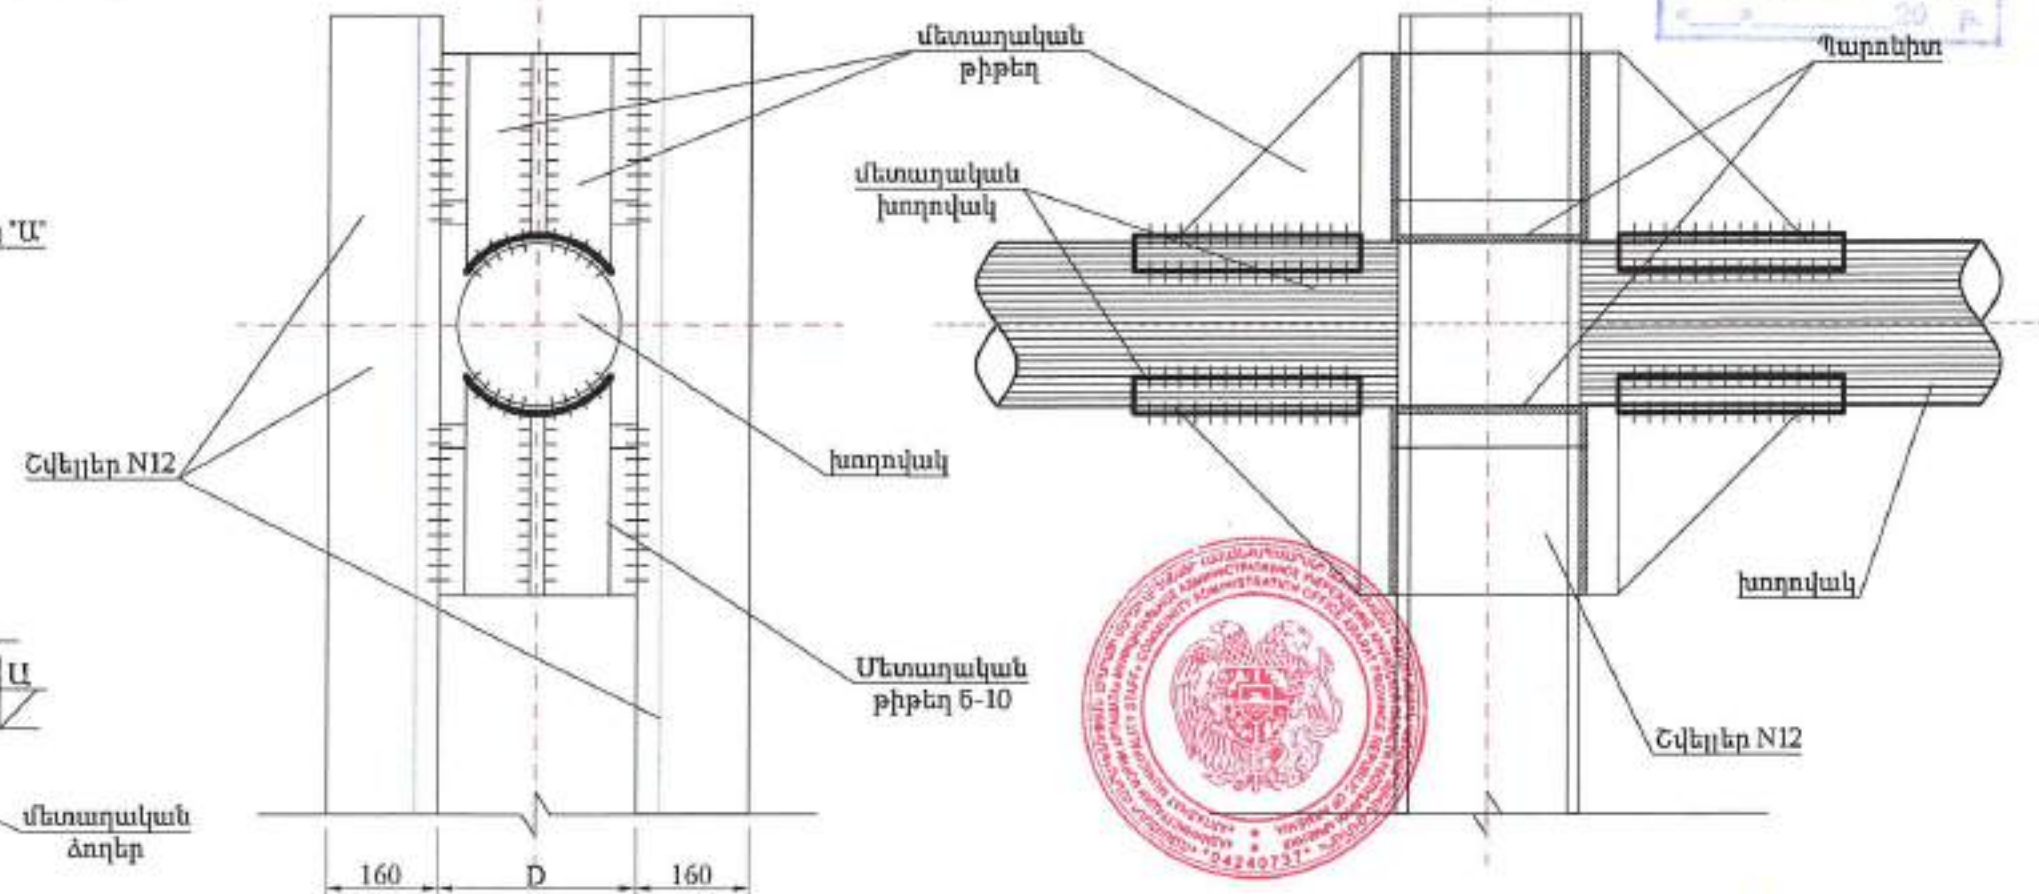


№	Գազատարի բարձ. մ	Հեմասյուն/մ/կգ	Բետոն մ³	Ամրան մ/կգ	Պողպատյա թիթեղ, մ²/կգ	Կիսախողովակ հատ/կգ	Պարոնիկ կգ	Գրունտ կգ	Մասն կգ
1	H=0.5	3.9 / 41.0	0.82	Ø 12 A III 12.4/11.1	0.15 / 0.7	4 / 1.7	0.5	1.15	57.5
2	H=1.0	4.9 / 51.0	0.82	Ø 12 A III 12.4/11.1	0.15 / 0.7	4 / 1.7	0.5	1.15	67.5
				Ø 6 A I 13/3.0					
3	H=1.5	5.9 / 61.4	0.82	Ø 12 A III 12.4/11.1	0.15 / 0.7	4 / 1.7	0.5	1.15	77.8
4	H=2.0	6.9 / 71.8	0.82	Ø 12 A III 12.4/11.1	0.15 / 0.7	4 / 1.7	0.5	1.15	88.2
5	H=2.5	7.9 / 82.2	0.82	Ø 12 A III 12.4/11.1	0.15 / 0.7	4 / 5.2	0.21	1.15	98.7


 «ԲԼՅՈՒ ՍԹՐԻՄ ՍՈԼՈՒՇՆՍ» ՍՊԸ Լիցենզիա-ՔՊԼ-001101, 1-ին դաս				ՕԲՅԵԿՏ № 33-24		
22 Արարատի մարզի Արտաշատ համայնքի բնակավայրերի գազիֆիկացում (Գիրք 1)						
Գազամատակարարում				Փուլ	Թերթ	Թերթեր
				Ա	3	7
Անշարժ հենարան				Պատվիրատու՝ Արտաշատի համայնքապետարան		

Պաշտպանիչ ցանց հատակագիծ


Կտրվածք 1-1

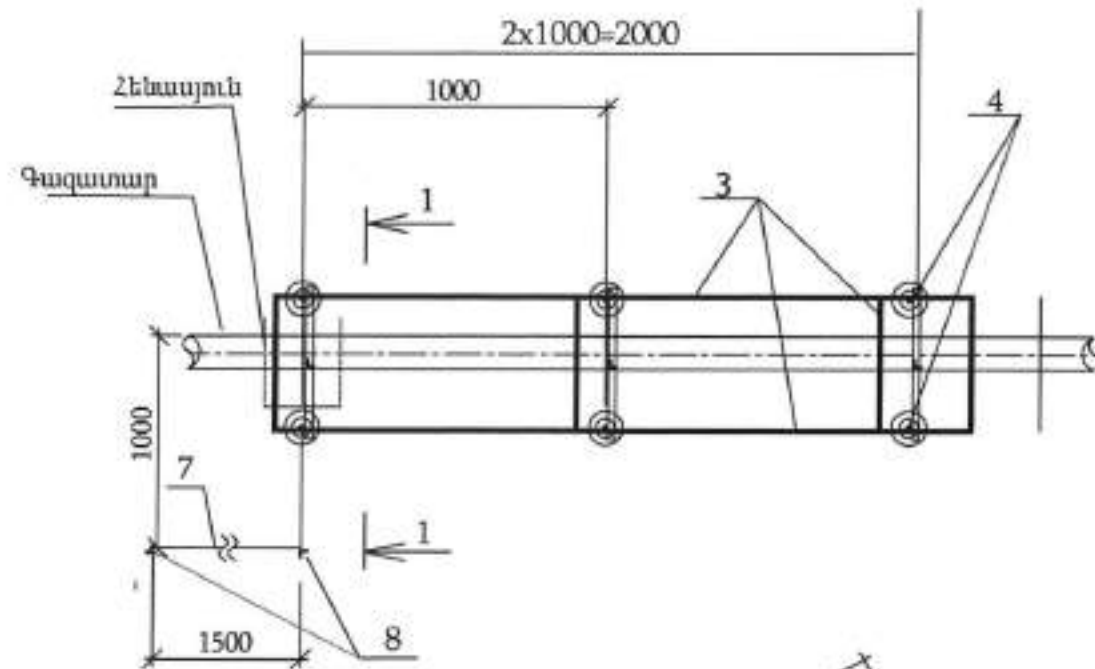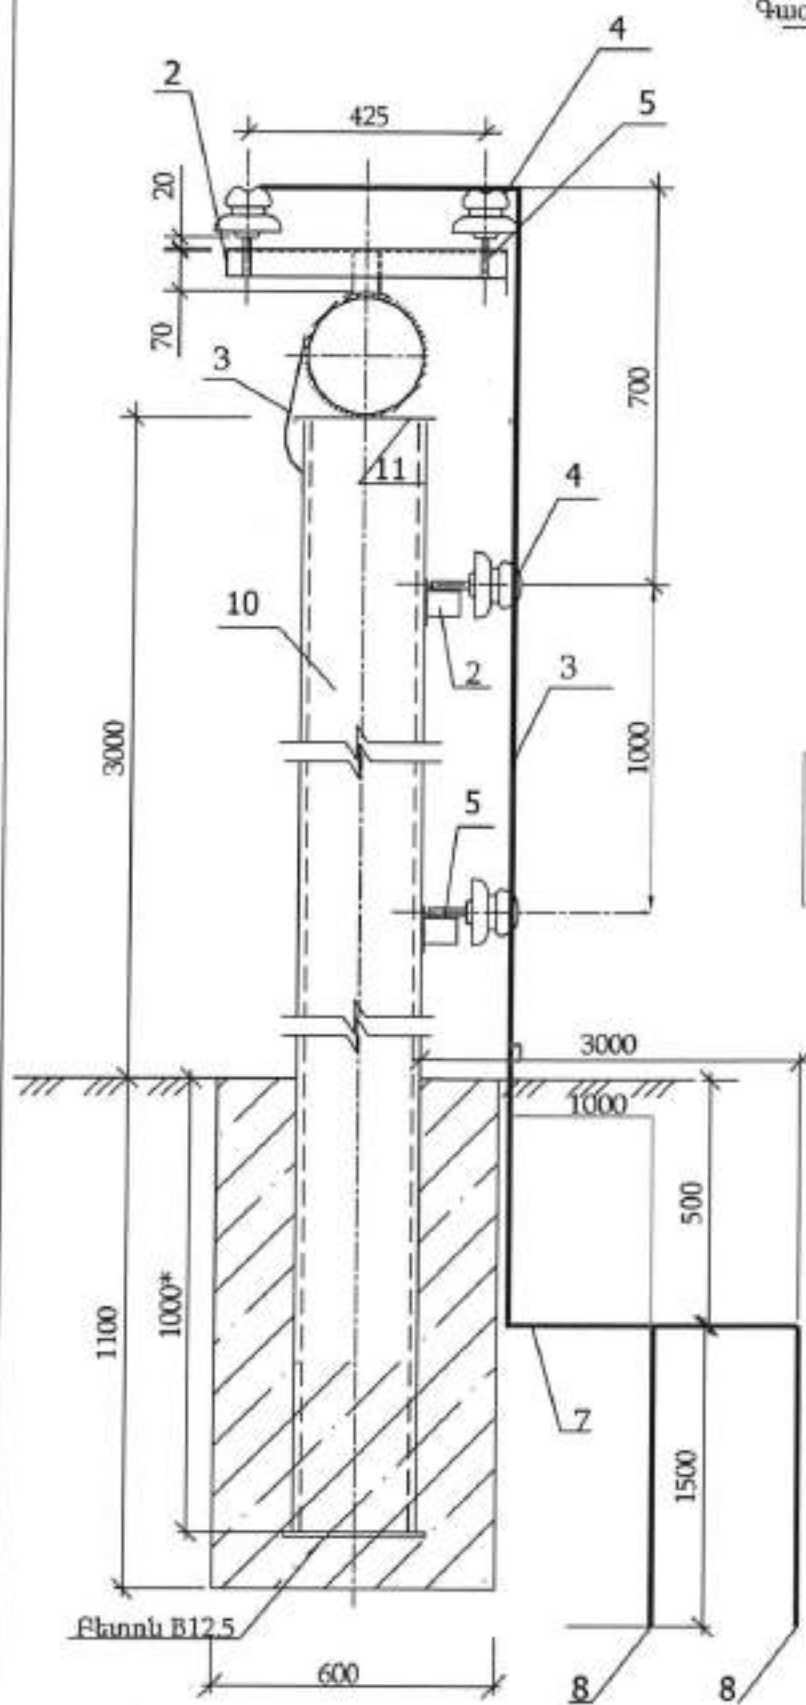

Հողանցման կոնստրուկցիայի հատակագիծ

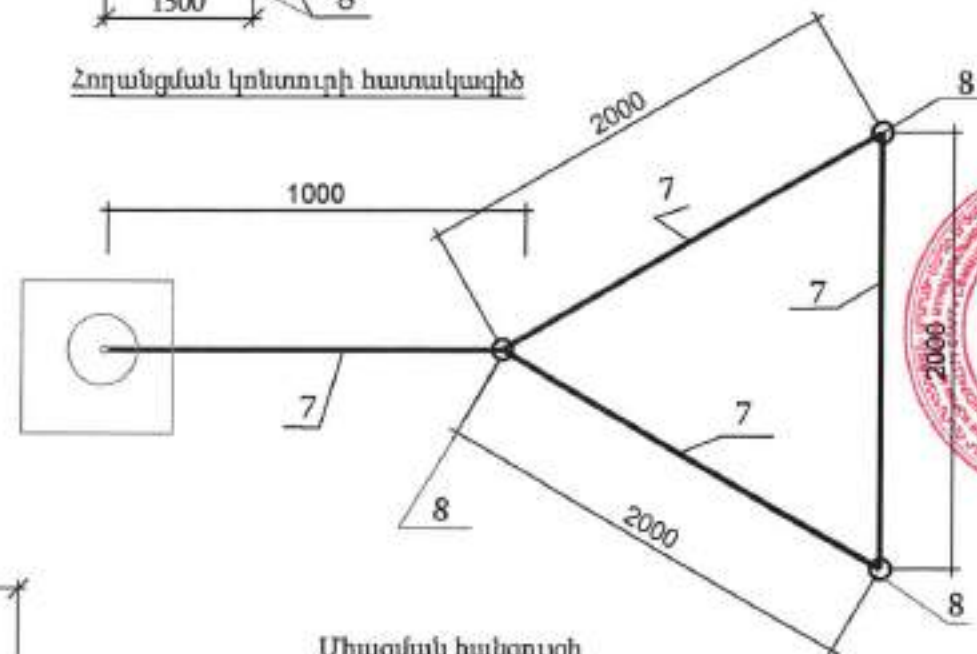

Միացման հանգույցի գծապատկեր

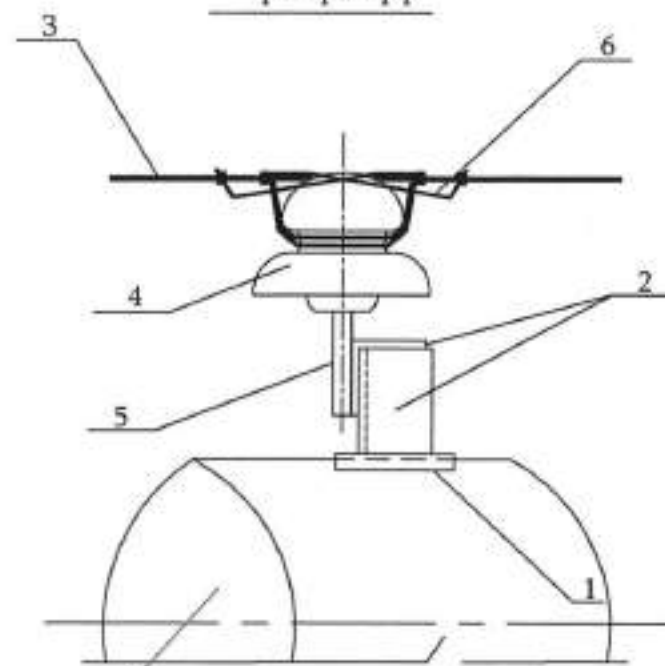

Գազատար
Ø159x4.5


22	Նշում	Անվանումը	Չափ. միավ.	Քանակը	Միավորի քանակը մաս.կգ
1	ԳՕՍՍ 103-76	Շերտավոր պողպատ 4x80 1-80	մ	0.4	2.51
2	ԳՕՍՍ 8509-83	Անկյունավոր պողպատ 50x50x5	մ	1.5	3.77
3	ԳՕՍՍ 2590-88	Կլոր պողպատ B8	մ	7.0	0.4
4	ՏՈՒ 34-12-11214-87	Մեկուսիչ ՍՈՒԿ-10	հատ	8	0.25
5	ԳՕՍՍ 18381-80	Չող ՍՍՄ-20	հատ	8	0.22
6	ԳՕՍՍ 1660-73	Մետաղալար Ø2	մ	1.5	0.04
7	ԳՕՍՍ 103-93	Շերտավոր պողպատ 4x40	մ	7.5	1.26
8	ԳՕՍՍ 8509-93	Անկյունավոր պողպատ 63x63x5	մ	4.5	4.81
9		Հողային աշխատանք	մ²	2.5	

- Համաձայն ՊՄՁ -ի, 0.4կՎ օդային գծերի հետ հասման տեղում գազատարի պաշտպանիչ ցանցի երկարությունը ընդունել 4.0մ:
- Մետաղական կոնստրուկցիաների էլեկտրադեղային եռակցումը կատարել ըստ ԳՕՍՍ 5264-80-ի. Գազատարի խողովակի վրա եռակցումը իրականացնել կետային եղանակով:
- Մոնտաժային աշխատանքները ըստ ՊՄՁ և ՇՀՈՒ:
- Հողանցման սարքավորումների տեղադրելուց հետո կատարել ստուգիչ չափում: Օդային գծի հալման կետում հողանցման դիամորությունը պետք է լինի 10 Օժմ-ից ոչ ավել: Ավել դիամորությունների դեպքում ավելացնել ուղղահայաց էլեկտրոդներ:
- *Չափսերը ճշտել տեղում:


«ԱՐԽԻՑԵԿՏ» ՍՊԸ
ՓՈՐՁԱՔՆՆՈՒԹՅՈՒՆ
«...» 20 թ.

«ԲԼՅՈՒ ՄԹՐԻՄ ՍՈԼՈՒՇՆՍ» ՍՊԸ Լիցենզիա-ՔՊԼ-001101, 1-ին դաս				ՕԲՅԵԿՏ N° 33-24		
22 Արարատի մարզի Արտաշատ համայնքի բնակավայրերի գազիֆիկացում (Գիրք 1)						
Գազամատակարարում				Փուլ	Թերթ	Թերթեր
				ԱՆ	4	7
Պաշտպանիչ ցանց				Պատվիրատու՝ Արտաշատի համայնքապետարան		

Կտրվածք 1-1

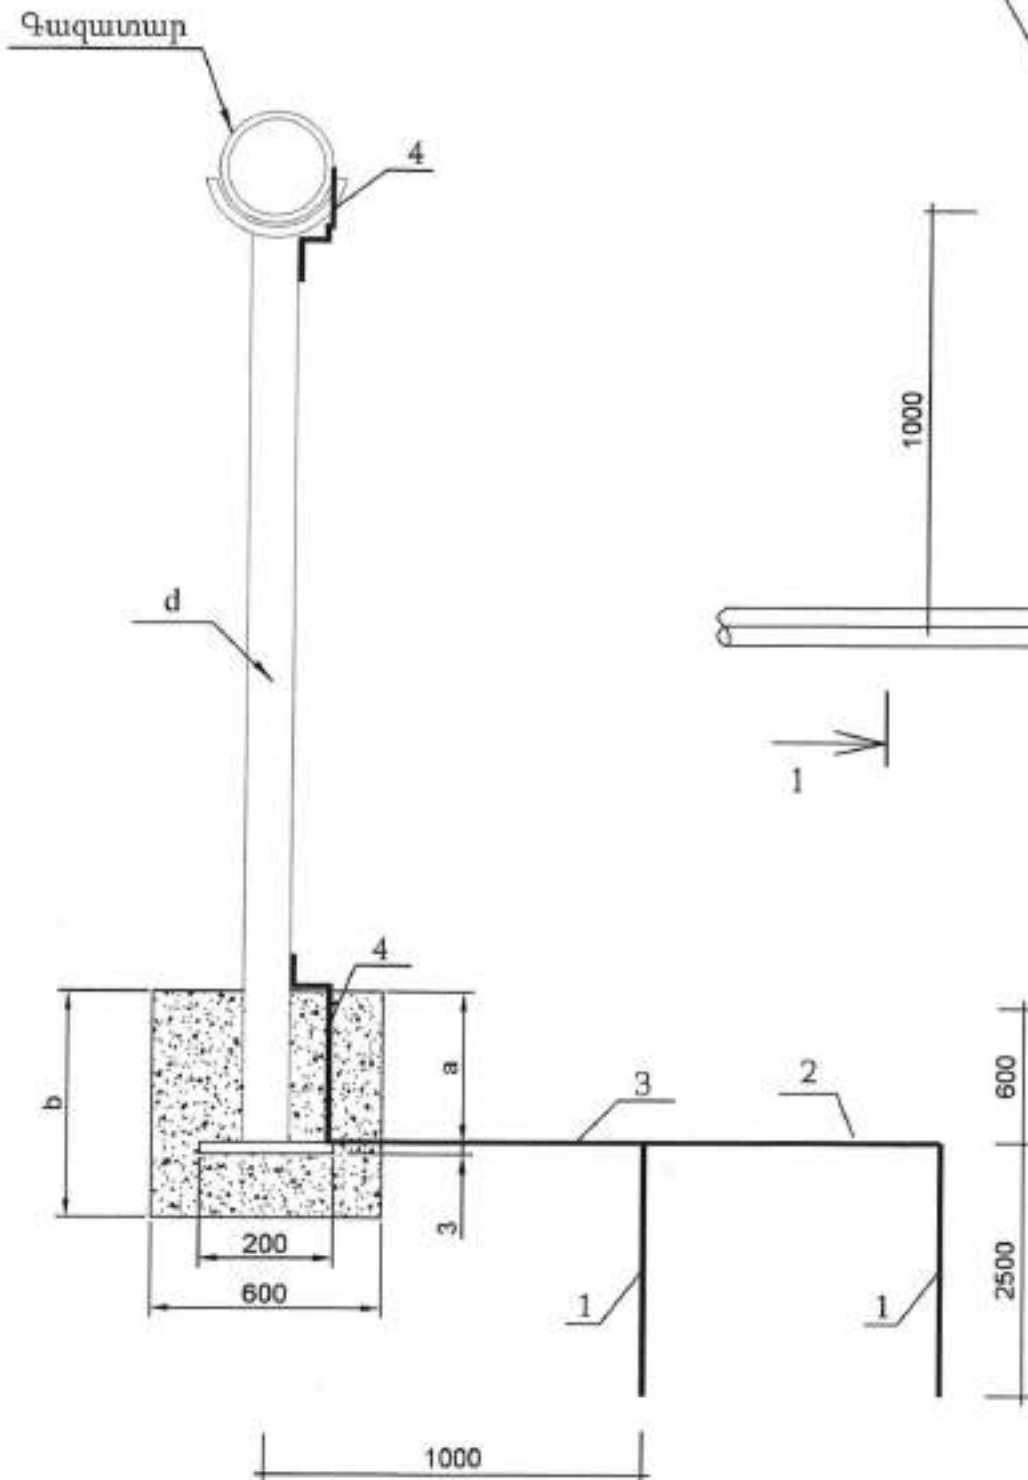

Հատակագիծ

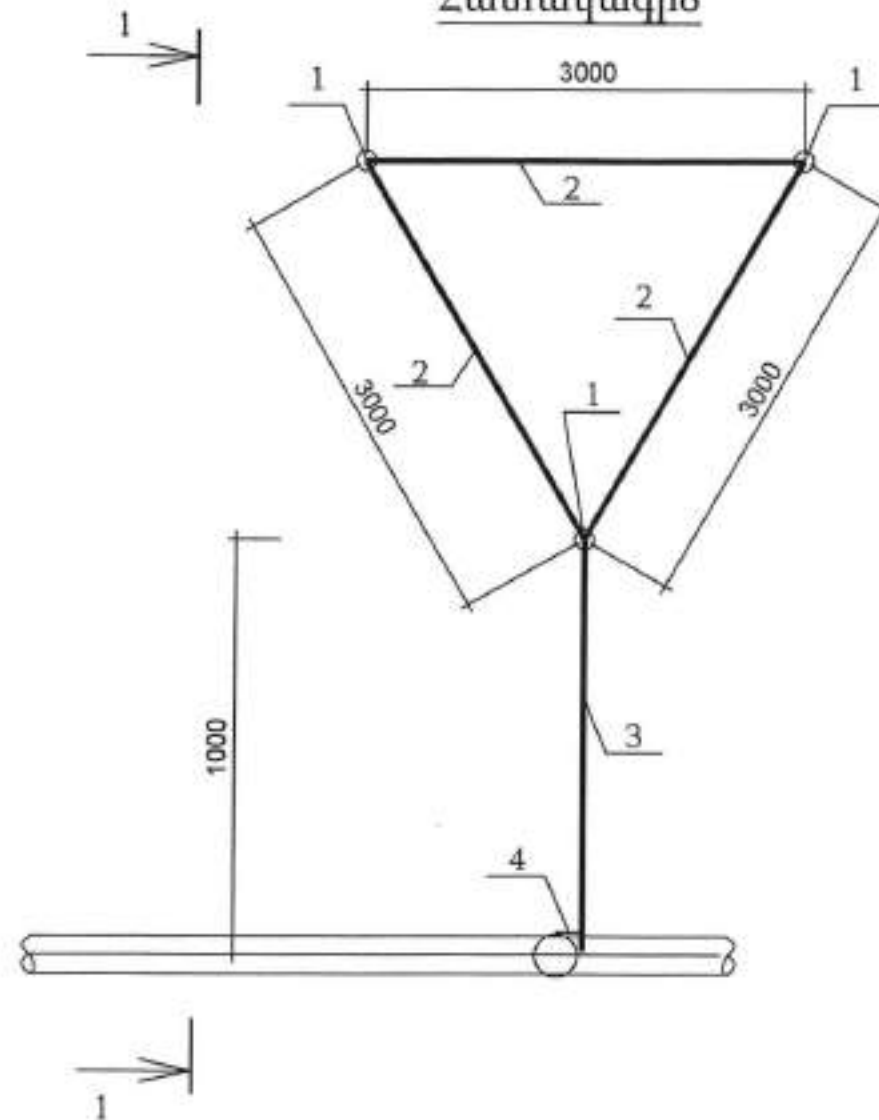

Նյութերի մասնագիր

Մակերիշ	Նշանակումը	Մնկանումը	Քանակ հատ	Միավ. զանգվ. կգ	Ծանոթ.
		Անկյունավոր պողպատ $\frac{5 \times 50 \times 50 \text{ ГОСТ } 8509-93}{\text{Cr3nc1-1 ГОСТ } 535-88}$ L=2500	3	9.4	
		Ենթաս- պողպատ $\frac{4 \times 40 \text{ ГОСТ } 103-76}{\text{Cr3nc1-1 ГОСТ } 535-88}$ L=3000	3	3.8	
		Ենթաս- պողպատ $\frac{4 \times 40 \text{ ГОСТ } 103-76}{\text{Cr3nc1-1 ГОСТ } 535-88}$ L=1000	1	1.27	
		Էլդր պողպատ $\frac{B12 \text{ ГОСТ } 2590-88}{\text{Cr3nc1-1 ГОСТ } 535-88}$ Lընդ.=1200	1	1.08	



«ԱՐԽԻՏԵԿՏ» ՍՊԸ
ՓՈՐՁԱՔՆՆՈՒԹՅՈՒՆ
«___» _____ 20 թ.

1. Էլեմենտների եռակցումը կատարել ըստ ГОСТ 5264-80-ի 423 ГОСТ 9467-79 էլեկտրողներով եռակցման կարի հաստությունը 4-5մմ:
2. Հողանցման համար ընտրված են էլեկտրողներ ըստ ГОСТ 8505-93:
3. Ուղահայաց հողանցիչները հողի մեջ տեղադրվում է վիբրացիայի մեթոդով:
4. Մոնտաժային աշխատանքները կատարել ըստ ПУЭ և СНиП 3.05.06-85-ի:
5. Գազատարների հողանցման դիմադրությունը չպետք է գերազանցի 10 Օհմ:

 «ԲԼՅՈՒ ՄԹԴՄ ՍՈԼՈՒՇՆՍ» ՍՊԸ Լիցենզիա-ՔՊԼ-001101, 1-ին դաս				ՕԲՅԵԿՏ № 33-24			
				ՀՀ Արարատի մարզի Արտաշատ համայնքի բնակավայրերի գազիֆիկացում (Գիրք 1)			
Ստուգեց	Հ. Դավթյան		Երևան	Գազամատակարարում	Փուլ	Թերթ	Թերթեր
Նախագծեց	Ռ. Մանվանյան				ԱՆ	5	7
Նախագծեց	Հ. Վարդյան			Գազատարի հողանցում	Պատվիրատու՝ Արտաշատի համայնքապետարան		
Նախագծեց	Գ. Հովհաննիսյան						

Ժամանակացույց

ՀՀ Արարատի մարզի Արտաշատ համայնքի բնակավայրերի գազիֆիկացում (Գիրք 2)			
Շինարարական աշխատանքների կատարման ժամանակացույց			
Աշխատանքների անվանումը	Շինարարական աշխատանքների կատարման ժամանակացույցը ըստ ամիսների /ըստ օրերի/		
	1/ 30 օր /	2/ 30 օր /	3/ 30 օր /
Փողերի քանդում	_____		
Հենասյուների տեղադրում և բետոնացում	_____		
գազատարի մոնտաժում		_____	
Գազատարի ներկում			_____
Փչամաքրում և փորձարկում			_____
Հայտնաբերված թերությունների վերացում, և տարածքի մաքրում			_____
անհրաժեշտ քառաթղթերի նախապատրաստում և հանձնում			_____

«ԱՐԱՏԵԿՏ» ՍՊԸ
ՓՈՐՁԱՔՆՆՈՒԹՅՈՒՆ
«___» _____ 20 թ.

 BLUESTREAMSOLUTIONS «ՔԼԵՍՏ ՍԹՐԻՄ ՍՈԼՈՒՇՆՍ» ՍՊԸ Լիցենզիա-ՔՊԼ-001101, 1-ին դաս				ՕԲՅԵԿՏ № 33-24			
				ՀՀ Արարատի մարզի Արտաշատ համայնքի բնակավայրերի գազիֆիկացում (Գիրք 1)			
			Անկախ տեսակետ	Ներկայացվող թերթիկ	Փուլ	Թերթ	Թերթեր
Ստաճեց	Հ. Դավթյան				ԱՆ	6	7
Նախագծեց	Ռ. Ստեփանյան			Ժամանակացույց	Պատվիրատու՝ Արտաշատի համայնքապետարան		
Նախագծեց	Հ. Վարդույան						
Նախագծեց	Գ. Հովհաննիսյան						

Մեխանիզմների և աշխատանքային ռեսուրսների ցանկ

Նախատեսված աշխատանքների իրականացման համար
Մեխանիզմների նվազագույն պահանջներ
Մեքենամեխանիզմ
Ցանկ

ՀՀ	Անվանումը	Չափ. միավ.	Քանակը
1	Պերֆորատոր	հատ	3
2	Եռակցման սարք	հատ	3
3	Բենզինային ագրեգատ	հատ	3
4	Տրակտոր	հատ	1
5	Բեռնատար	հատ	1

«ԱՐԽԻՏԵԿՏ» ՍՊԸ
ՓՈՐՁԱՔՆՆՈՒԹՅՈՒՆ
«___» _____ 20 թ.

Նախատեսված աշխատանքների իրականացման համար
Աշխատանքային ռեսուրսների նվազագույն պահանջներ
Աշխատանքային ռեսուրսների
Ցանկ

ՀՀ	Անվանումը	Քանակը	Աշխատանքային փորձ
1	Ինժեներ	1	3 տարի
2	Աշդեկ	1	3 տարի
3	Եռակցող	3	3 տարի
4	Բանվոր	8	

 BLUESTREAM SOLUTIONS				ՕԲՅԵԿՏ № 33-24			
«ԲԼՅՈՒ ՍԹՐԻՄ ՍՈԼՈՒՇՆՍ» ՍՊԸ Լիցենզիա-ՔՊԼ-001101, 1-ին դաս				ՀՀ Արարատի մարզի Արտաշատ համայնքի բնակավայրերի գազիֆիկացում (Գիրք 1)			
Ստորագրեց	Հ. Նավթյան		Կազմակերպող	Գազամատակարարում	Փուլ	Թերթ	Թերթեր
Նախագծեց	Բ. Ստեփանյան				ԱՆ	7	7
Նախագծեց	Հ. Վարդյան			Մեխանիզմների և աշխատանքային ռեսուրսների ցանկ	Պատվիրատու՝ Արտաշատի համայնքապետարան		
Նախագծեց	Գ. Հովհաննիսյան						

ՀՀ Արարատի մարզի Արտաշատ համայնքի բնակավայրերի գազաֆիկացում (Գիրք 1)

Աշխատանքների անվանումը	Չափման միավոր	Վերին Արտաշատ	Ռատան	Կառնաշուկ	Դվին	Այգեստան	Նորաշեն	Բերդիկ	Ընդամենը
		Քուլակ, Մեծաղբնեց և Վ. Սարգսյան փողոց	Մալիսյան, Երևանյան, Արվազյան և Պ. Սևակ փողոցներ	Շիրվանզադե, Գոշ և Նորվեգական փողոցներ	Բյուզանդ, Ղաֆադարյան, Խորենացի, Թումանյան և Սևակ փողոցների	Նար-Դոս, Սարգսյան, Ստեփանյան, Մաշտոց և Աղայան փողոցներ	Գալ, Սարգսյան, Կոմիտաս, Թումանյան և Սևակ փողոցներ	Պ. Սևակ և Դ. Շիրազ փողոցներ	
Փոսերի բանդում III կարգի գրունտում	մ3	28.01	38.727	10.201	49.685	46.611	36.6	21.601	231.435
Բնտնից հիմքեր հենասյունների համար 812.5 դասի	մ3	28.01	38.727	10.201	49.685	46.611	36.6	21.601	231.435
Ավելորդ գրունտի տեղափոխում 15կմ	մ3	28.01	38.727	10.201	49.685	46.611	36.6	21.601	231.435
Շարժական հենասյուն Ø76x3.0մմ (H=1.0)	հատ	12							12
	կգ	97.2							97.2
	մետր	18							18
Շարժական հենասյուն Ø76x3.0մմ (H=2.5)	հատ		8						8
	կգ		129.6						129.6
	մետր		24						24
Շարժական հենասյուն Ø76x3.0մմ (H=3.0)	հատ	107	146	39	213	177	126	87	895
	կգ	2022.3	2838.2	758.16	4140.72	3440.88	2449.4	1691.28	17340.94
	մետր	374.5	525.4	140.4	766.8	637.2	453.6	313	3210.9
Շարժական հենասյուն Ø76x3.0մմ (H=3.5)	հատ	3					3		6
	կգ	66.42					68		134.42
	մետր	12.3					12.6		24.9
Շարժական հենասյուն Ø76x3.0մմ (H=4.0)	հատ	3	1		2	4	20		30
	կգ	77.76	25.92		51.84	103.68	518.4		777.6
	մետր	14.4	4.8		9.6	19.2	96		144
Շարժական հենասյուն Ø76x3.0մմ (H=4.5)	հատ						4		4
	կգ						136.6		136.6
	մետր						21.6		21.6
Շարժական հենասյուն Ø76x3.0մմ (H=5.0)	հատ	4		2	6	6	6		24
	կգ	129.6		64.8	194.4	194.4	194.4		777.6
	մետր	24		12	36	36	36		144
Շարժական հենասյուն Ø89x3.5մմ (H=3.0)	հատ					8			8
	կգ					212.544			212.544
	մետր					28.8			28.8
Շարժական հենասյուն Ø89x3.5մմ (H=5.0)	հատ			2		2	2		6
	կգ			88.56		88.6	88.6		265.76
	մետր			12		12	12		36
Շարժական հենասյուն Ø108x3.5մմ (H=5.0)	հատ	4	4		4	6		6	24
	կգ	216.48	216.48		216.48	324.72		324.72	1298.88
	մետր	24	24		24	36		36	144
Շարժական հենասյուն Ø133x3.5մմ (H=5.0)	հատ			2					2
	կգ			134.16					134.16
	մետր			12					12
Շարժական հենասյուն Ø159x4.0մմ (H=5.0)	հատ	2	6						8
	կգ	183.48	550.44						733.92
	մետր	12	36						48
Շարժական հենասյուն Ø219x5.5մմ (H=5.0)	հատ		2			2	4		8
	կգ		347.52			347.52	695.04		1390.08
	մետր		12			12	24		48
Ամրացում պատին	հատ	6			12				18
	կգ	6.6			13.2				19.8
Անշարժ հենարան H=1.0մ	հատ	5	7	1	8	7	4	4	36
	կգ	337.5	472.5	67.5	540	472.5	270	270	2430
Կիսախողովակ	հատ	135	167	45	225	205	161	93	1031
	կգ	147.6	301	29.18	122.12	159.3	67.1	56.58	682.88
Պարոնիտ	հատ	140	174	46	233	212	161	97	1063
	կգ	10.9	15.4	3.2	15.1	16.5	11.8	7.2	80.1
Մետաղական շինվածքներ հենասյունների համար	հատ	135	167	45	225	205	161	93	1031
	կգ	123.9	159.9	40.5	202.5	186.9	153.3	83.7	950.7
Պողպատե վերգետնյա զազատար Ø42x2.5մմ	մետր				2				2
Պողպատե վերգետնյա զազատար Ø57x3.5մմ	մետր			214	1049	579	815	467	3124
Պողպատե վերգետնյա զազատար Ø76x3.5մմ	մետր		1008		159	157			1363
Պողպատե վերգետնյա զազատար Ø89x4.0մմ	մետր	917		8	8	121			1254
Պողպատե վերգետնյա զազատար Ø108x4.0մմ	մետր			9	9	9			83
Պողպատե վերգետնյա զազատար Ø133x4.0մմ	մետր	20	23		21	32		32	128
Պողպատե վերգետնյա զազատար Ø159x4.5մմ	մետր			13					13
Պողպատե վերգետնյա զազատար Ø219x6.0մմ	մետր	14	42						56
Պողպատե վերգետնյա զազատար Ø273x6.0մմ	մետր		17				36		69
Ձևավոր մասեր	կգ	157.3	131.5	41	91.6	172.5	76.4	60	730.6
Սողակալային փական DN100	հատ								1
Սողակալային փական DN50	հատ			1		1			4
Սողակալային փական DN40	հատ				1				1
Գազատարի հողանցում	կոմպլեկտ				1		1		2
Պաշտպանիչ ցանց	կոմպլեկտ	2	7		1	1	3	2	16
Գազատարի և հենասյունների յուղաներկում երկու անգամ	մ2	380.6	436.635	93.9421	448.449	463.493	289.6	185.863	2298.5621
Գազատարի փչամաքրում և փորձարկում	մետր	951	1090	244	1278	1170	860	499	6092
Ենշման կարգավորիչ 160մ3/ժամ թողունակությամբ	տեղ				1				1
Ø57x3.5մմ զազատարի միացում D/պ50մմ զազատարին	տեղ			3	7	2	4	1	17
Ø76x3.5մմ զազատարի միացում D/պ100մմ զազատարին	տեղ			1					1
Ø76x3.5մմ զազատարի միացում D/պ80մմ զազատարին	տեղ		4						4
Ø89x4.0մմ զազատարի միացում D/պ80մմ զազատարին	տեղ	1				1			2
Ø108x4.0մմ զազատարի միացում D/պ125մմ զազատարին	տեղ					1			1
Ø40մմ զազատարի միացում D/պ200մմ զազատարին	տեղ					2			2