

ՍԱՀՄԱՆԱՓԱԿ ՊԱՏԱՍԽԱՆԱՏՎՈՒԹՅԱՄԲ ԸՆԿԵՐՈՒԹՅՈՒՆ
«ՇԻՆ ՆԱԽԱԳԻԾ»



**ՀՀ Արարատի մարզի Մասիս համայնքի Ղուկասավան բնակավայրի 15-րդ փողոցի
սափալտապատման աշխատանքներ**

Օբյեկտ` № 08-22/120

Հատոր` №1 Աշխատանքային նախագիծ

Գիրք` № 1 Աշխատանքային գծագրեր

Հասցե` Արարատի մարզ, Մասիս համայնքի Ղուկասավան բնակավայր


Պատվիրատու` ՀՀ Արարատի մարզի Մասիսի համայնքապետարան

Պայմանագիր` N ԱՄՄՀ-ԳՀԾՁԲ-22/42-14

Երևան 2022 թ.

ՍԱՀՄԱՆԱՓԱԿ ՊԱՏԱՍԽԱՆԱՏՎՈՒԹՅԱՐԲ ԸՆԿԵՐՈՒԹՅՈՒՆ

«ՇԻՆ ՆԱԽԱԳԻԾ»

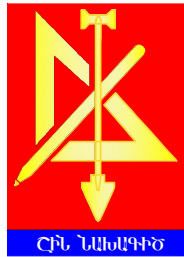

**ՀՀ Կրթության մարզի Մասիս համայնքի Ղուկասավան
բնակավայրի 15-րդ փողոցի ասֆալտապատման աշխատանքներ**

Օբյեկտ՝ № 08-22/120

Հատոր՝ №1 Աշխատանքային նախագիծ

Գիրք՝ № 1 Աշխատանքային գծագրեր

Հասցե՝ Կրթության մարզ, Մասիս համայնքի Ղուկասավան բնակավայր

Պատվիրատու՝ ՀՀ Կրթության մարզի Մասիսի համայնքապետարան

Պայմանագիր՝ N ԱՄՄՀ-ԳՀԾԶԲ-22/42/14

Տնօրեն՝

Գլխավոր ճարտարագետ

Գլխավոր ճարտարագետ

Գծեց՝

Փ. Սուքիասյան

Ի. Բարսեղյան

Լ. Բունիաթյան

Հ. Առաքելյան

«Երևանի պետական համալսարանի երկրաբանական հետազոտությունների կենտրոն» Ս Պ Ը

Ի Ն Ժ Ե Ն Ե Ր Ա Ե Ր Կ Ր Ա Բ Ա Ն Ա Կ Ա Ն
Ո Ւ Ս Ո Ւ Մ Ն Ա Ս Ի Ր Ո Ւ Թ Յ Ո Ւ Ն Ն Ե Ր Ի Հ Ա Շ Վ Ե Տ Վ Ո Ւ Թ Յ Ո Ւ Ն

ԱՆՎԱՆՈՒՄԸ՝ ՀՀ ԱՐԱՐԱՏԻ ՄԱՐԶԻ ՄԱՍԻՍ ՀԱՄԱՅՆՔԻ ՂՈՒԿԱՍԱՎԱՆ
ԲՆԱԿԱՎԱՅՐԻ ՃԱՆԱՊԱՐՀԻ ԱՍՖԱԼՏԱՊԱՏՈՒՄ

Լիցենզիա N 12856

Տնօրեն՝



Մ. Գրիբորյան

Երևան 2022թ.

Բացատրական մաս

Համաձայն առաջադրանքի 2022 թվականի սեպտեմբեր ամսին կատարվել են ինժեներա-երկրաբանական ուսումնասիրություններ ՀՀ Արարատի մարզի Մասիս համայնքի Ղուկասավան բնակավայրի ճանապարհի ասֆալտապատման համար: Ուսումնասիրվել է տվյալ տարածքի երկրաբանական կառուցվածքը առկա մերկացումների տվյալների, տեղագնության, ակնադիտարկման նշված և հարակից տարածքներում կատարված ինժեներաերկրաբանական հետազոտումների ֆոնդային տվյալների համադրմամբ և վերլուծությամբ:

Շրջանի համառոտ ֆիզիկա-աշխարհագրական պայմանները

ԸՆԴՀԱՆՈՒՐ ՏԵՂԵԿՈՒԹՅՈՒՆՆԵՐ

Գեոմորֆոլոգիական տեսանկյունից տվյալ տարածքի երկրաբանական կառուցվածքին մասնակցում են լճագետային նստվածքներ, որոնց արտաքին շերտը ծածկված է ալյուվիալ-դելյուվիալ-պրոյուվիալ առաջացումներով՝ որոնք ներկայացված են ավազակավային գրունտներով:

Շրջանի կլիմայական պայմանները. Ուսումնասիրվող տարածքը գտնվում է բարեխառն լեռնային կլիմայական շրջանում: Շրջանը ունի չոր, խիստ ցամաքային կլիմա: Տարվա ամենացուրտ ամիսը հունվարն է, ամենատաքը՝ հուլիսը: Օդի միջին տարեկան հարաբերական խոնավությունը կազմում է 32%: Տարեկան մթնոլորտային տեղումների քանակը 351 մմ է: Տարեկան կտրվածքով հիմնական տեղումները լինում են ապրիլ-հունիս ամիսներին: Բնահողի սառչելու առավելագույն խորությունը 50 սմ է:

Շրջանի հիդրոլոգիական պայմանները. Հիդրոերկրաբանական տեսակետից տարածաշրջանում գրունտային ջրերի տեղամասերը ըստ ֆոնդային տվյալների գտնվում են 9մ-ից խորը հորիզոններում: Ուսումնասիրվող տարածքը՝ կախված երկրաբանական կտրվածքից, համարվում է մթնոլորտային տեղումների ինֆիլտրացիոն գոտի: Ստորերկրյա ջրերը բեռնաթափվում են Հրազդան գետի մեջ:

Ֆիզիկաերկրաբանական վտանգավոր երևույթները ինչպիսիք են կարստը, սողանքը, քարաթափությունը, փլուզումը և այլն՝ մեր ուսումնասիրվող տարածքում բացակայում են:

Շրջանի սեյսմիկ պայմանները Ըստ սեյսմիկ հատկության ՀՇՆՆ 20.04.2020թ տեղագնվող շրջանը գտնվում է I սեյսմիկ գոտում՝ գրունտների $A_{max} = 0.3g$ արագացմամբ, 9 և ավելի բալլ սեյսմիկությամբ:

Տարածքի երկրաբանական կառուցվածքը

Համաձայն ակնադիտարման եղանակով կատարված ուսումնասիրությունների, ֆոնդային նյութերի տվյալների՝ ուսումնասիրվող տեղամասի երկրաբանական կառուցվածքում մասնակցում են հետևյալ գրունտերը վերնից-ներքև:

ԻԵՏ N1 (Ինժեներաերկրաբանական էլեմենտ) կամ շերտ N1- *ավազակավեր խճի, մանրախճի պարունակությամբ 20%-ը գերազանցող: Ժամանակակից դելյուվիալ-պրոյուվիալ առաջացումներ են:*

Տեսակարար կշիռը -1.80-1.79գ/սմ³

Ներքին շփման անկյունը – 19.23°

Դեֆորմացիայի մոդուլը –12.5 կգ/սմ²

Թույլատրելի լարումը 1.0-1.5 կգ/սմ²

Ներքնակի գործակից -1.8տ/մ³

ԻԵՏ N2 (Ինժեներաերկրաբանական էլեմենտ) կամ շերտ N2- *ճալաքարակոպճային գրունտ ավազակավի պարունակությամբ, ավազի լցոնով: տեղ-տեղ հանդիպում են նաև ավազակավի լցոնով Այլուվիալ-պրոյուվիալ առաջացումներ են: Գրունտը ըստ շահագործման դժվարության՝ համաձայն ՇՀՈ IV-5-82-ի (6ր) I V կարգ:*

Տեսակարար կշիռը -1.9-1.97գ/սմ³

Ներքին շփման անկյունը – 40°

Դեֆորմացիայի մոդուլը –48.5 կգ/սմ²

Թույլատրելի լարումը 3.0-3.5 կգ/սմ²

Ներքնակի գործակից -4.0տ/մ³

գրունտները ՆԿ0+00, ՆԿ 3+30, հետևյալն են՝

Շերտ1

0.0-0.1.4մ *ավազակավեր խճի, մանրախճի պարունակությամբ: Գրունտը ըստ շահագործման դժվարության՝ համաձայն ՇՀՈ IV-5- 82-ի (33ր) III կարգ է: Մշակումը հնարավոր է կատարել ձեռքով-(33ր) III էքսկավատորով՝-(33ր) III*

Շերտ2

1.4 -2.3մ *ճալաքարակոպճային գրունտ ավազակավի պարունակությամբ, ավազի լցոնով, տեղ-տեղ նաև ավազակավի լցոնով: Գրունտը ըստ շահագործման դժվարության՝ համաձայն ՇՀՈ IV-5- 82-ի IV (6ր) կարգ է: Մշակումը հնարավոր է կատարել ձեռքով-IV (6ր), էքսկավատորով՝ -IV (6ր):*

գրունտները ՆԿ3+30 մինչև ՆԿ 5+00 հետևյալն են՝

Շերտ1

0.0-1.5մ ավազակավեր խճի, մանրախճի պարունակությամբ: Գրունտը ըստ շահագործման դժվարության՝ համաձայն CH՝ՈՒՎ-5- 82-ի (33r) III կարգ է: Մշակումը հնարավոր է կատարել ձեռքով-(33r) III էքսկավատորով՝-(33r) III

Շերտ2

1.5-1.9մ Ճալաքարակոպճային գրունտ ավազակավի պարունակությամբ, ավազի լցոնով:Գրունտը ըստ շահագործման դժվարության՝ համաձայն CH՝ՈՒՎ-5- 82-ի IV (6r) կարգ է:Մշակումը հնարավոր է կատարել ձեռքով-IV (6r),էքսկավատորով՝-IV (6r):

***ՀՀ Արարատի մարզի Մասիս համայնքի Ղուկասավան բնակավայրի ճանապարհի
ասֆալտապատման ինժինեռակրաբանական ուսումնասիրությունների
հաշվետվության գնահատման եզրակացություն:***

Կատարված հետազոտությունների և հաշվետվությունում ներկայացված փաստացի նյութերի ուսումնասիրությունները և ստացված արդյունքների վերլուծությունը բերել են հետևյալ եզրակացության.

- Ուսումնասիրվող տարածքում երկրաբանական կառուցվածքը ներկայացված է գրունտների 2 շերտով, որպես հիմնատակ կարող են ծառայել և՛ ավազակավային գրունտները ԻԵՏ 1-ը, և ճալաքարակոպճային գրունտները ԻԵՏ 2-ը, որոնք ըստ ֆոնդային տվյալների ունեն բավարար ֆիզիկամեխանիկական հատկություններ:

- Տեղամասում ստորերկրյա ջրերը ըստ արխիվային նյութեր գտնվում են 9մ –ից խորը հատվածներում:

- Գրունտի սառչման առավելագույն խորությունը, համաձայն ՀՀՇՆ II-7.01.2011 նորմերի, ուսումնասիրվող տարածքում կազմում է 50 սանտիմետր:

- Համաձայն 20.04-2020 «Երկրաշարժադիմացկունության շինարարության նախագծման նորմեր»-ի ՀՀ տարածքի սեյսմիկ գոտիավորման քարտեզի ուսումնասիրվող տարածքը գտնվում է 1-ին սեյսմիկ գոտում, արագացման առավելագույն մեծությունը՝ $A_{max}=0,3g$ մինչև 9 բալ սեյսմիկայնություն:

- Սեյսմիկ հատկության՝ ՀՀՇՆ 20.04.2020-ի տեղագնվող տարածքի գրունտները ըստ ֆիզիկամեխանիկական հատկանիշների ֆոնդային տվյալների ավազակավերը III կարգի են, ճալաքարակոպճային գրունտները II կարգի են:

- Ֆիզիկաերկրաբանական վտանգավոր երևույթները ինչպիսիք են կարստը, սողանքը, քարաթափությունը, փլուզումը և այլն՝ տվյալ տարածքում բացակայում են:

- Ինժեներակրաբանական և հիդրոերկրաբանական պայմանները բարենպաստ են շինարարություն իրականացնելու համար:

Երկրաբան՝



Ս.Քելյան

ՕԳՏԱԳՈՐԾՎԱԾ ԳՐԱԿԱՆ ՈՒԹՅԱՆ ՑԱՆԿ

1. ՀՀՇՆ II - 7.01-11 «Շինարարական կլիմայաբանություն
2. ՀՀՇՆ 1-2.01-99 Ինժեներական հետազնություններ շինարարության համար
3. ՀՀ կառավարության որոշում N 1530-Ն առ 04.09.2003 թ.
Ինժեներատեխնիկական հետազնությունների նյութերի փորձաքննության
Կարգը
4. ՀՀՇՆ 20.04.2020 Երկրաշարժադիմացկուն շինարարություն
5. СП 22.13330.2016 Основания зданий и сооружений
6. СНиП IV-2-82 Сборник 1. Земляные работы.
7. СНиП IV-2-82 Сборник 3. Буровзрывные работы.
8. ГОСТ 32868-2014 Требования к проведению инженерно-геологических изысканий
9. ГОСТ 33063-2014 Классификация типов местности и грунтов
10. ГОСТ 5180-2015 Грунты. Методы лабораторного определения физических
характеристик.
11. ГОСТ 25100-2020 Грунты. Классификация.

ՀԱՅԱՍՏԱՆԻ ՀԱՆՐԱՊԵՏՈՒԹՅՈՒՆ
ՔԱՂԱՔԱԶՆԻՒՄԻ ՎԵՐԱԿԱՆԱԾՈՒՄԻ ՆԱԽԱՐԱՐՈՒԹՅՈՒՆ

ԼԻՅԵՆՔԻ

12856
(նիցանիմեթի համարը)

ՔԱՂԱՔԱԶՆԻՒՄԻ ԲՆԱԳԱՎԱԿՈՒՄ ԻՆՏԵՆՏՐԱԿԱՆ ՀԵՏԵՐՆԱԿԱՆ

(գործունեության տարածք)

Տրված է «20 տետրվարի 2009թ.» «Երեվանի ՊԵՏԱԿԱՆ ՀԱՄԱՄԱԿՐԱԾԻ ԵՐԿՐԱՐԱՆԱԿԱՆ»
(իջնագիծը տալու ամսաթիվը, իրավաբանական անձի անվանումը ու գտնվելու վայրը
իսկ անհատ ձեռնարկատիրոջ համար՝ ազգանունը, անունը ու բնակության վայրը)

ՀԵՏԱԶՈՏՈՒԹՅՈՒՆՆԵՐԻ ԿԵՆՏՐՈՆ » ՄԴ, 0009 ք. Երեվան, Ա. ՄԱՌԱՅԱՆ 1

Գործողության ժամկետը՝ **ԱՆՃԱՄԱԿԵՏ**

ՀՀ ՔԱՂԱՔԱԶՆԻՒՄԻ ԲՆԱԳԱՎԱԿՈՒՄԻ ՆԱԽԱՐԱՐՈՒՄ

Ստորագրություն
(ստորագրություն)

Կ.Տ.

ՍԵՐՏԻԿԱՆՈՒՄ



Ստորագրություն
(ստորագրություն, ազգանուն)

ՓՈԽԱՐԱԿԱՆ Ե



25.12.09

ՀՀ Արարատի մարզի Մասիս համայնքի
Ղուկասավան բնակավայր





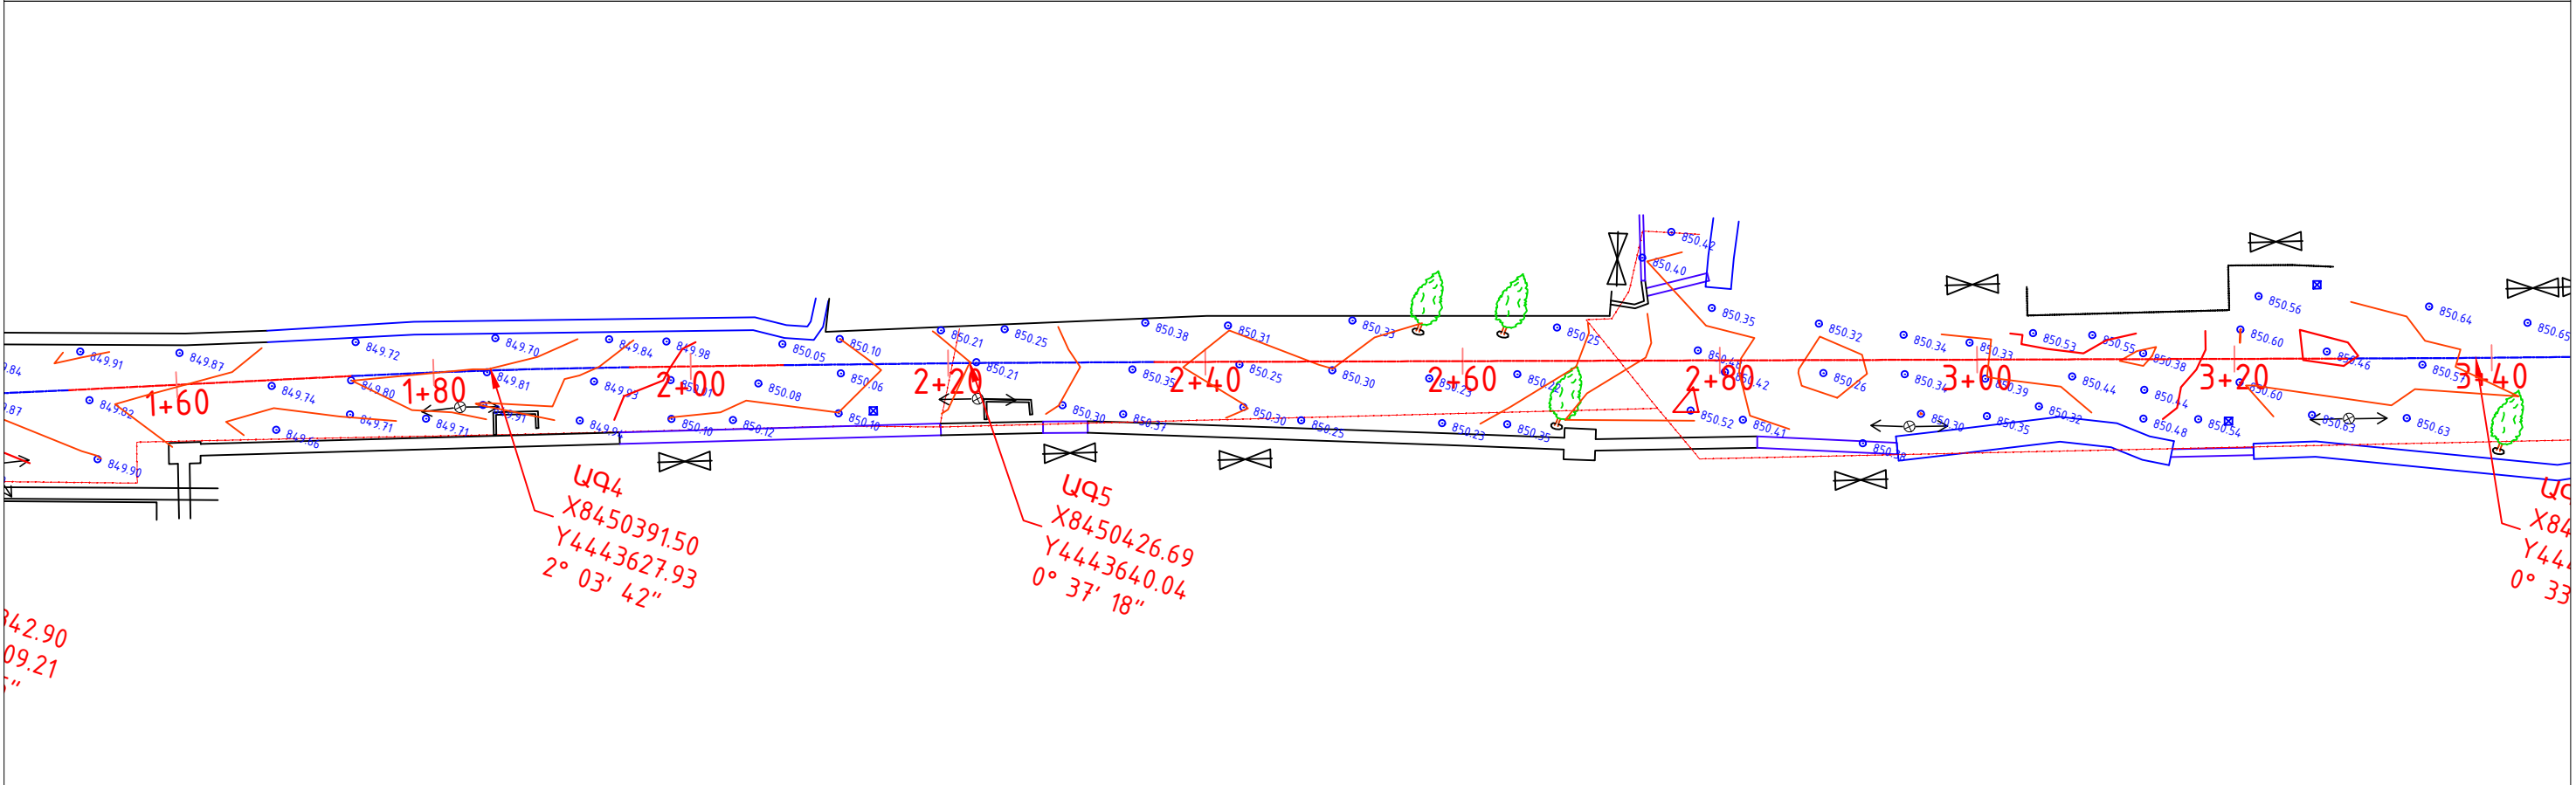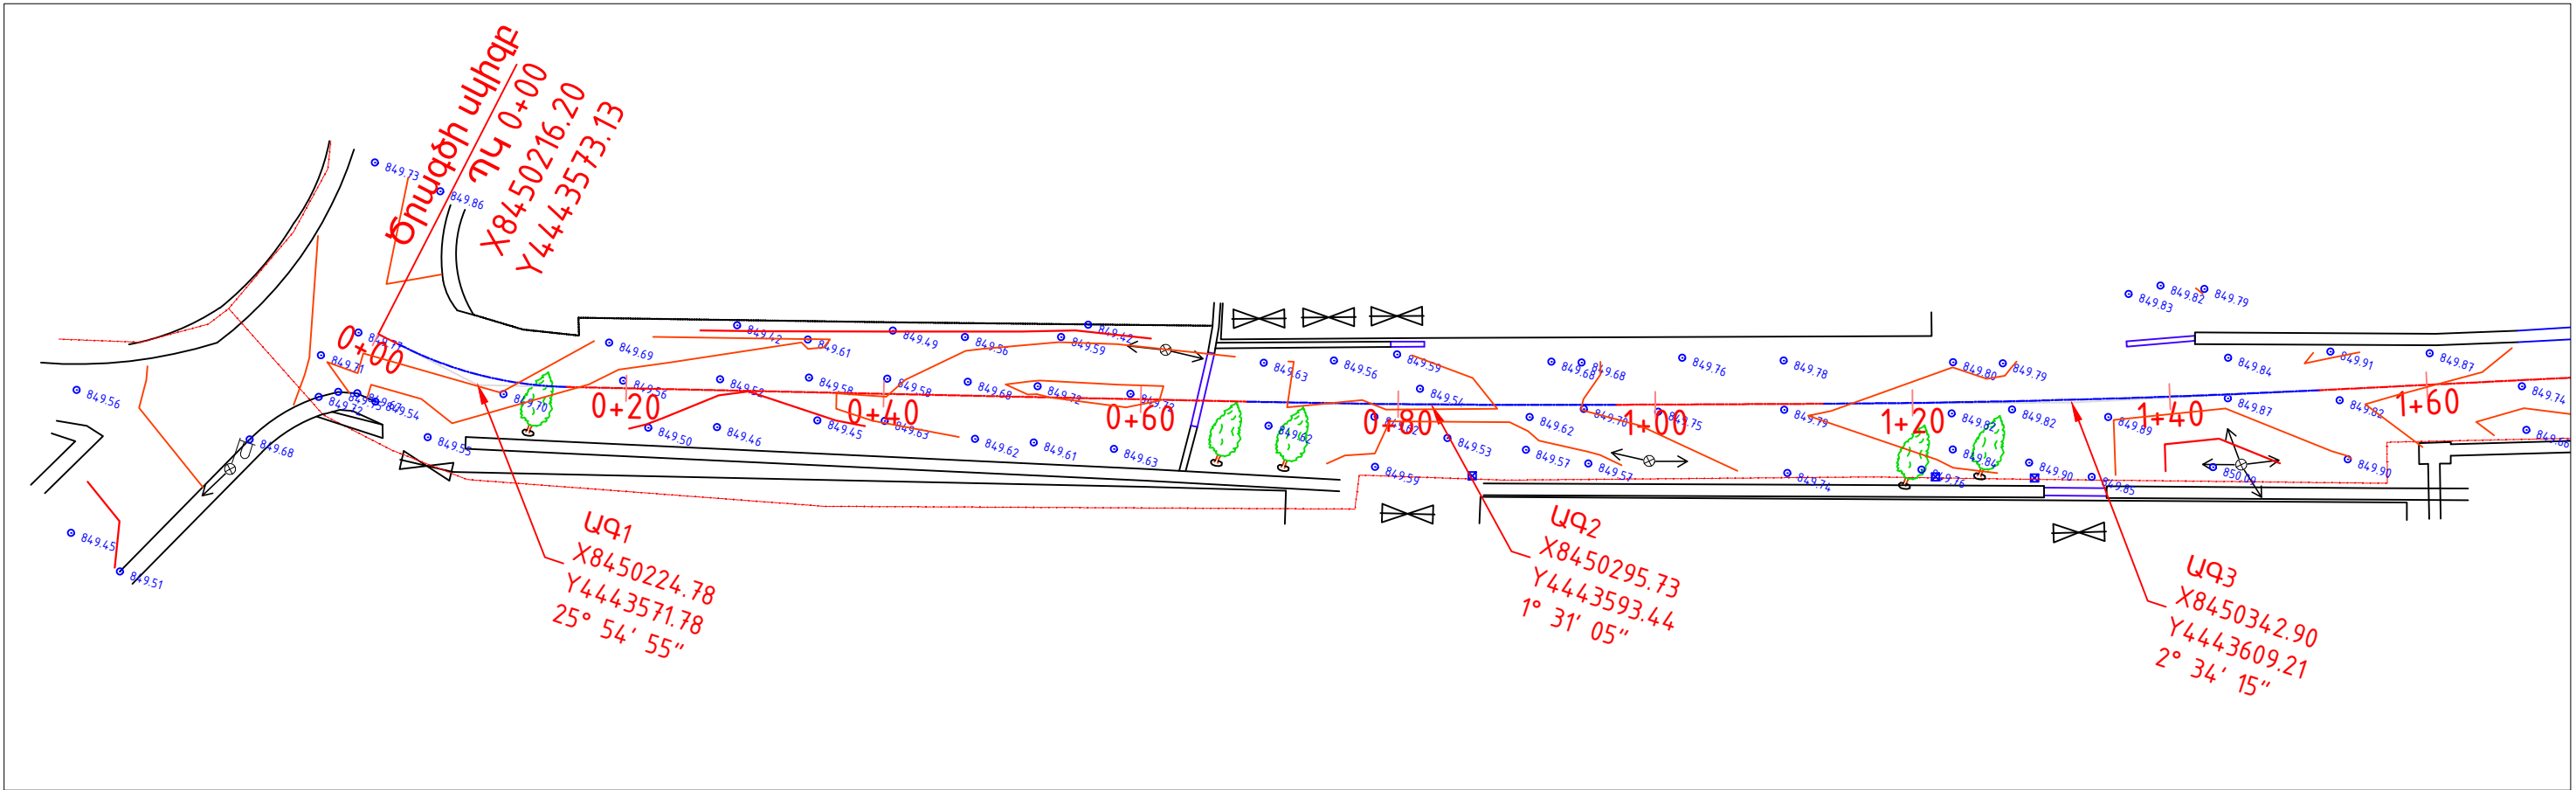


Պայմանական նշաններ		Պատվիրատու՝ ՀՀ Արարատի մարզի Մասիսի համայնքապետարան		ՀՀ Արարատի մարզի Մասիս համայնքի Ղուկասական բնակավայրի 15-րդ փողոցի ասֆալտապատման աշխատանքներ		ՕՐՑԵԿՏ N 08-22/120		
	Ծառեր	Պայմանագիր՝ N ԱՄՄՀ-ԳՀԾՁԲ-22/42-Դ		Հանապարհային մաս		ՓՈՒԼ	ԹԵՐԹ	ԹԵՐԹԵՐ
	Դիտահորեր	Տնօրեն՝ Փ. Սուքիասյան				ԱԼ	01	12
	Էլ հոսանքի գիծ	Գլխավոր ճարտարապետ՝ Ի. Բարսեղյան		Իրադրության հատակագիծ ՊԿ 0+00—:— ՊԿ 3+40		«ՇԻՆ ՆԱԽԱԳԻԾ» ՍՊԸ Պետ.լիցենզիա N ՔՊԼ 17399 ք. Երևան, Գաբրելին Նժդեհի 46 հեռ. +374 11 77 87 87, 044 77 87 87		
		Գլխավոր ճարտարապետ՝ Լ. Բունիայան						
		ՆԱԿ՝ Հ. Առաքելյան		info@constructionproject.am		Երևան 2022		1:500

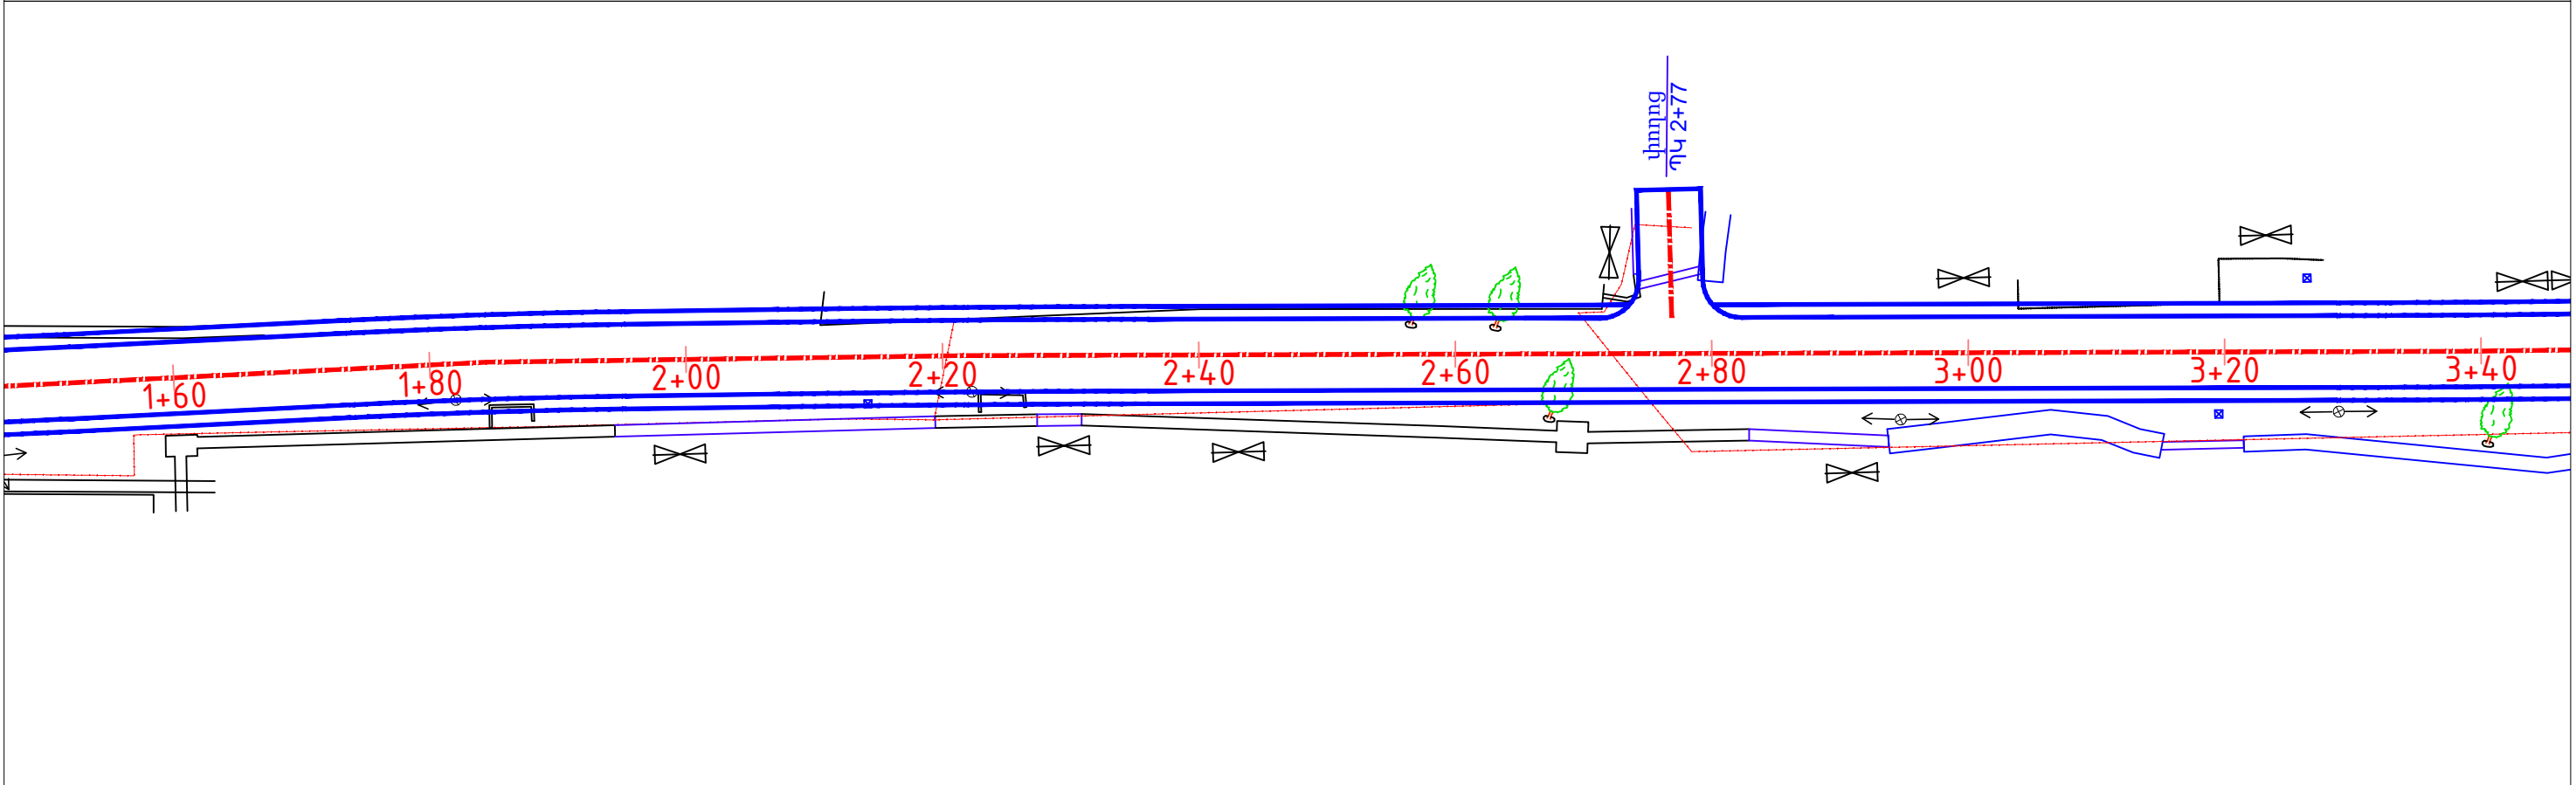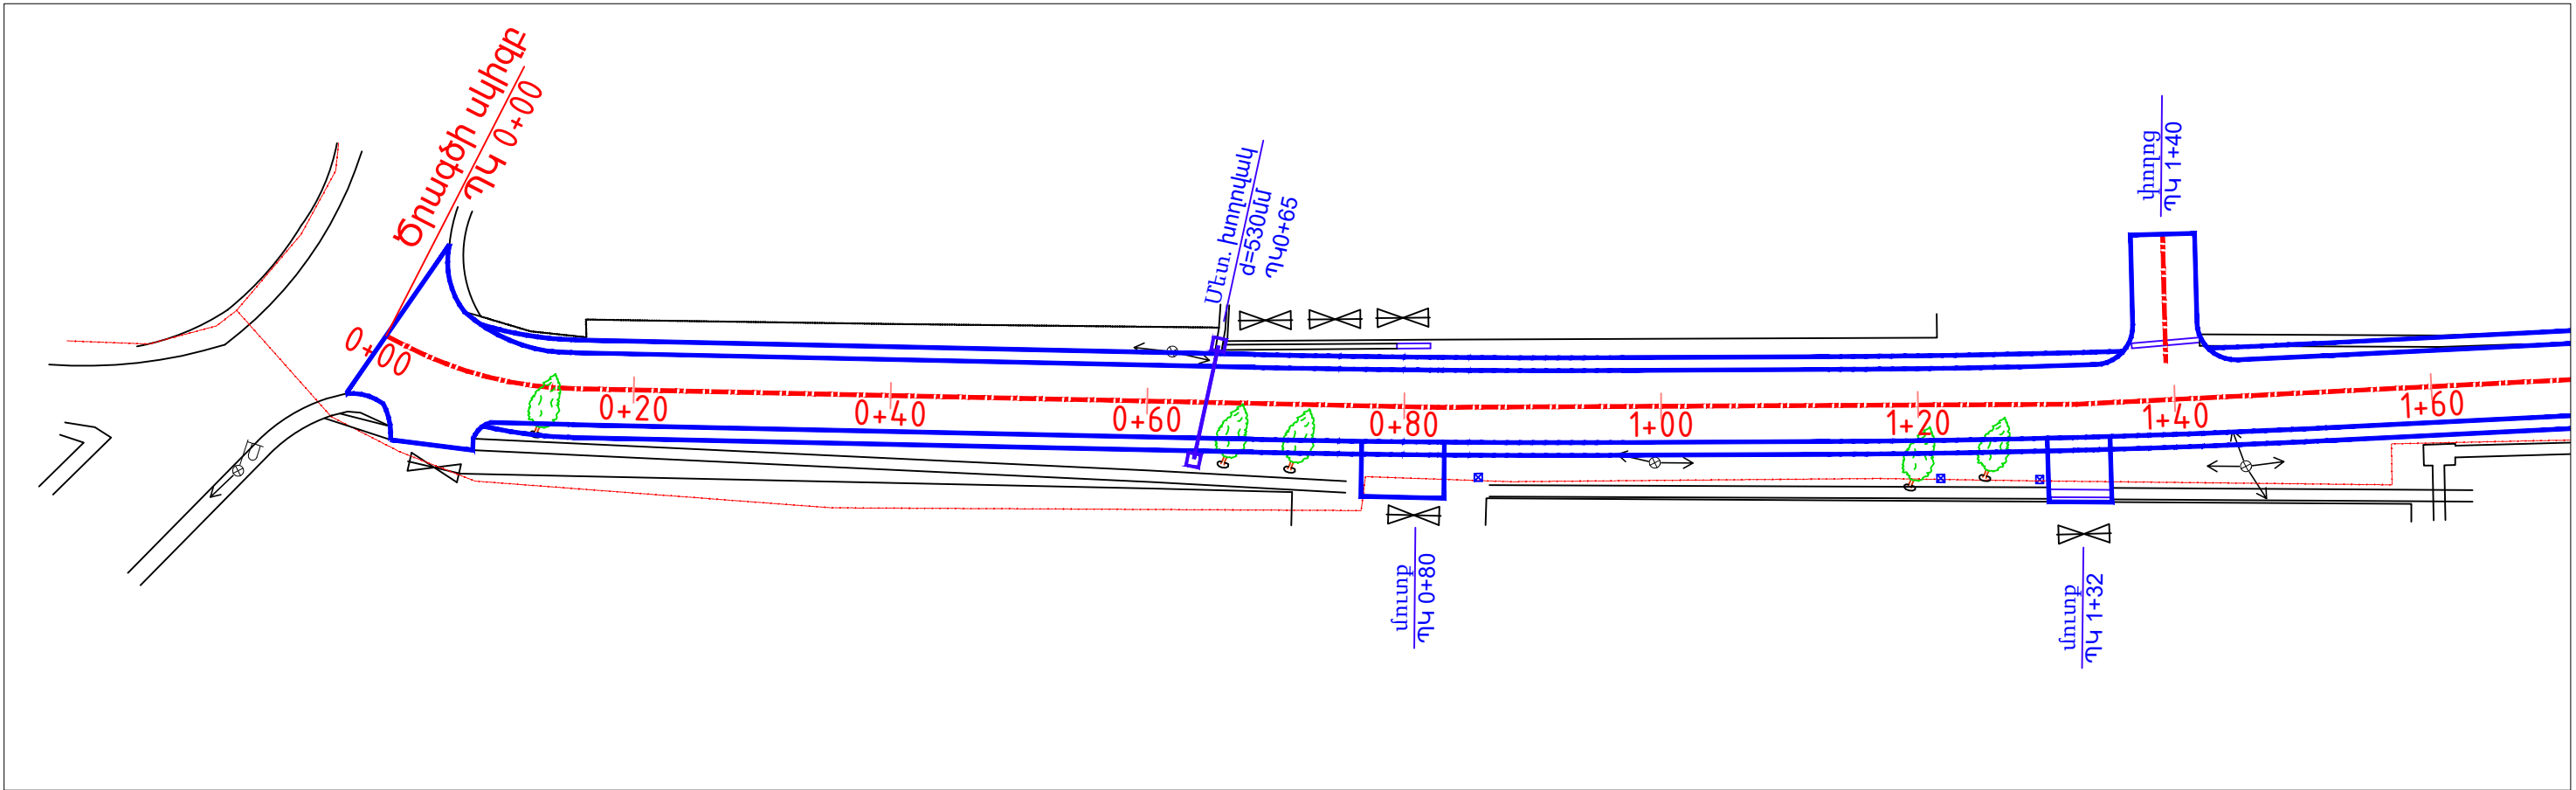

Պայմանական նշաններ		Պատվիրատու՝ ՀՀ Արարատի մարզի Մասիսի համայնքապետարան		ՀՀ Արարատի մարզի Մասիս համայնքի Ղուկասական բնակավայրի 15-րդ փողոցի ասֆալտապատման աշխատանքներ		ՕՐՑԵԿՏ N 08-22/120	
Պայմանական նշաններ		Պայմանագիր՝ N ԱՄՄՀ-ԳՀՇՁԲ-22/42-Դ		Ճանապարհային մաս		ՓՈՒԼ	ԹԵՐԹ
 Նոր տեղադրվող խողովակներ		Տնօրեն՝ Փ. Սուքիասյան				ԱԼ	03
 Կողմնակներ		Գլխավոր ճարտարապետ՝ Ի. Բարսեղյան		Փռված հատակագիծ ՊԿ 0+00—:— ՊԿ 3+40		«ՇԻՆ ՆԱԽԱԳԻԾ» ՍՊԸ Պետ.լիցենզիա N ՔՊԼ 17399 ք. Երևան, Գարեգին Նժդեհ 46, հեռ. +374 11 77 87 87, 044 77 87 87	
		Գլխավոր ճարտարապետ՝ Լ. Բունիաթյան					
		ՆԳՃ՝ Հ. Առաքելյան					
		info@constructionproject.am		Երևան 2022		1:500	

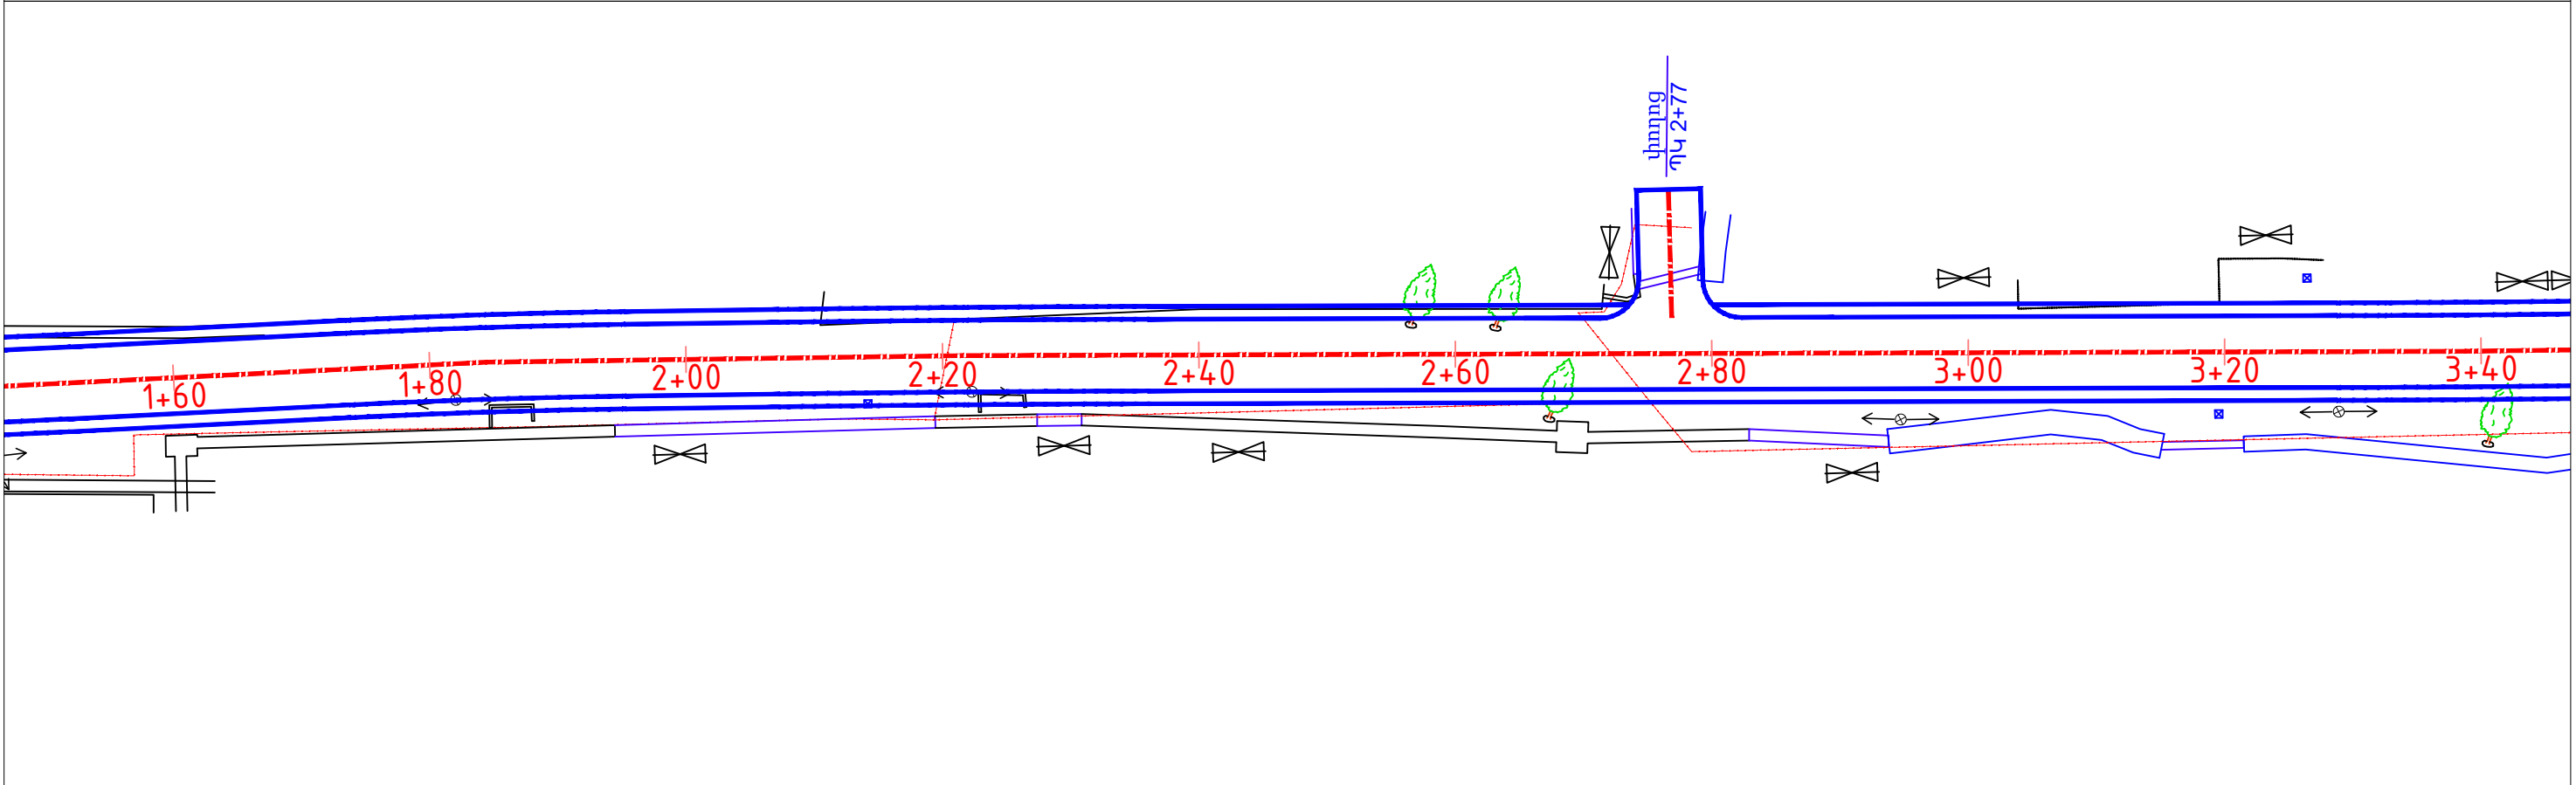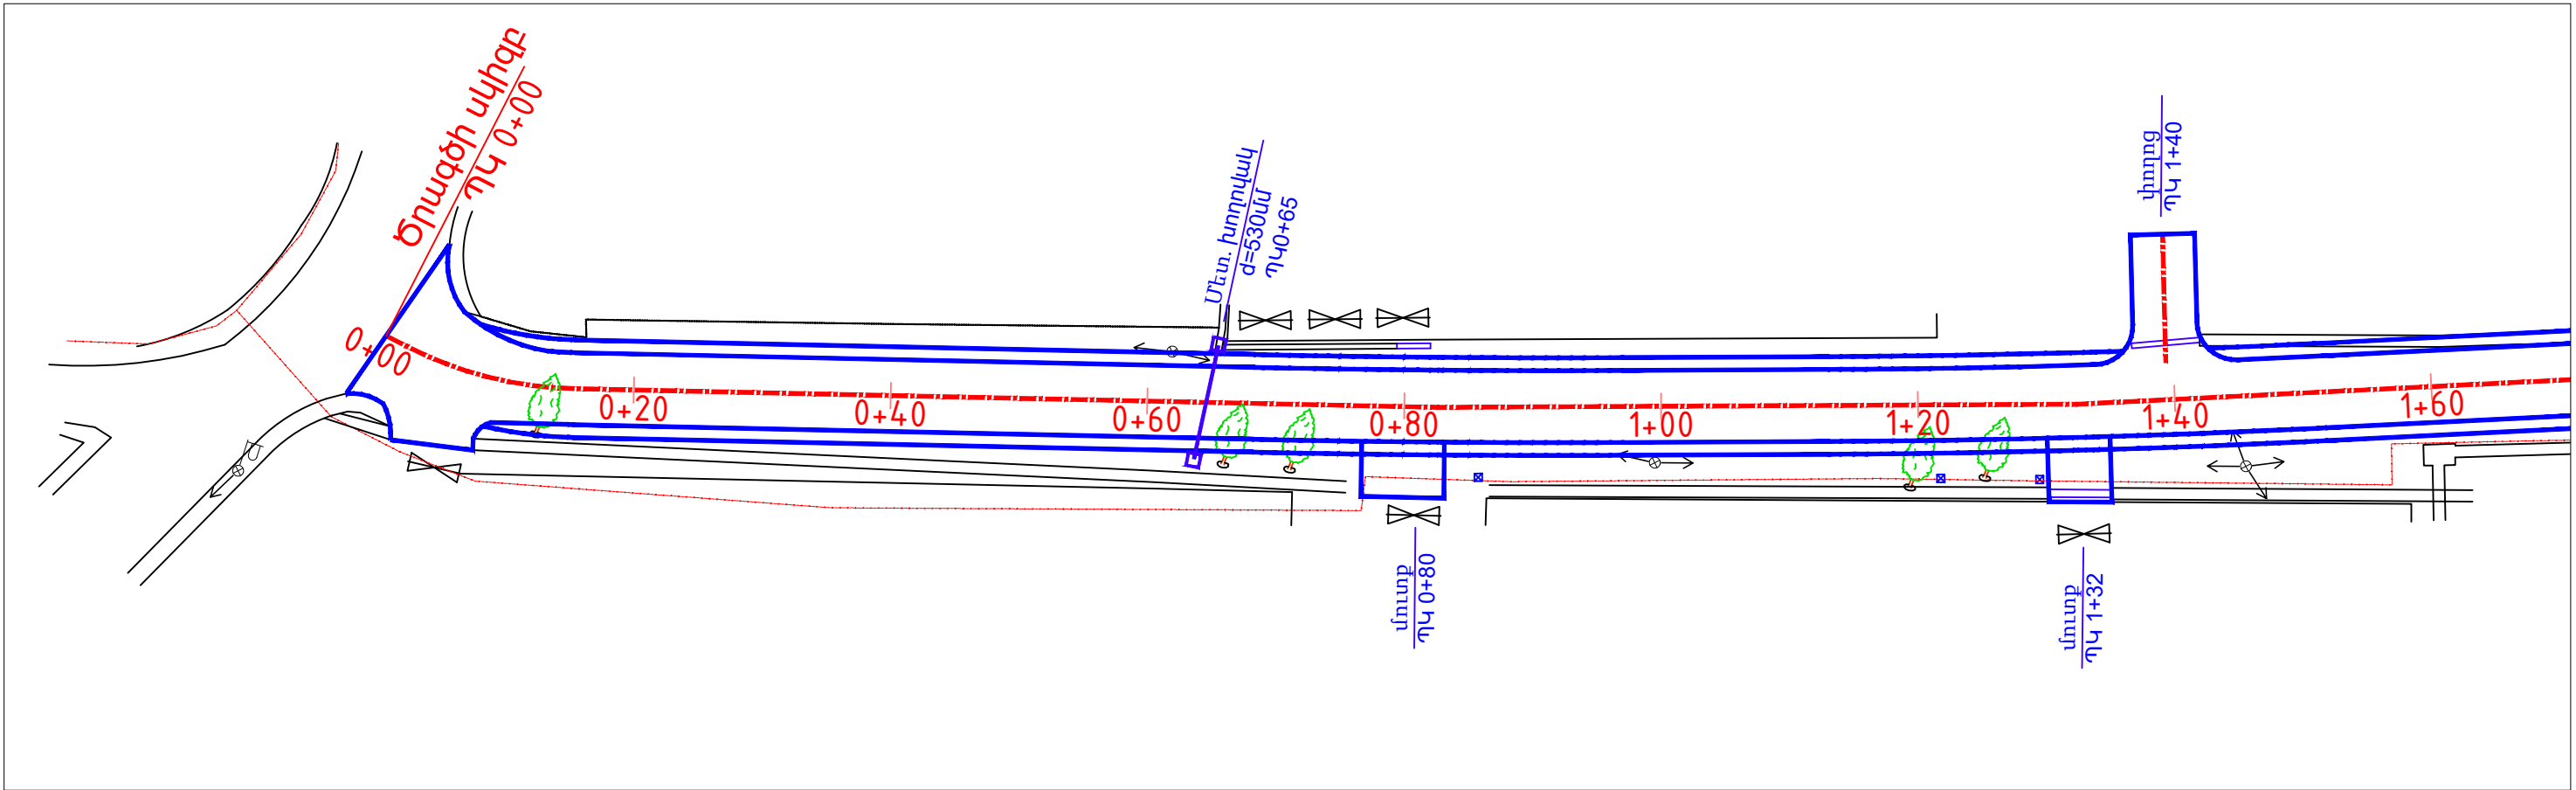

Պայմանական նշաններ		Պատվիրատու՝ ՀՀ Արարատի մարզի Մասիսի համայնքապետարան		ՀՀ Արարատի մարզի Մասիս համայնքի Ղուկասական բնակավայրի 15-րդ փողոցի ասֆալտապատման աշխատանքներ		ՕՐՑԵԿՏ N 08-22/120	
Պայմանական նշաններ		Պայմանագիր՝ N ԱՄՄՀ-ԳՀՇՁԲ-22/42-Դ		Ճանապարհային մաս		ՓՈՒԼ	ԹԵՐԹ
 Նոր տեղադրվող խողովակներ		Տնօրեն՝ Փ. Սուքիասյան 				ԱԼ	04
 Կողմնակներ		Գլխավոր ճարտարապետ՝ Ի. Բարսեղյան 		Փռված հատակագիծ ՊԿ 3+40—: — ՊԿ 5+05		«ՇԻՆ ՆԱԽԱԳԻԾ» ՍՊԸ Պետ.լիցենզիա N ՔՊԼ 17399 ք. Երևան, Գարեգին Նժդեհ 46 հեռ. +374 11 77 87 87, 044 77 87 87	
		Գլխավոր ճարտարապետ՝ Լ. Բունիաթյան 					
		ՆԳՃ՝ Հ. Առաքելյան 		1:500			
		info@constructionproject.am		Երևան 2022			

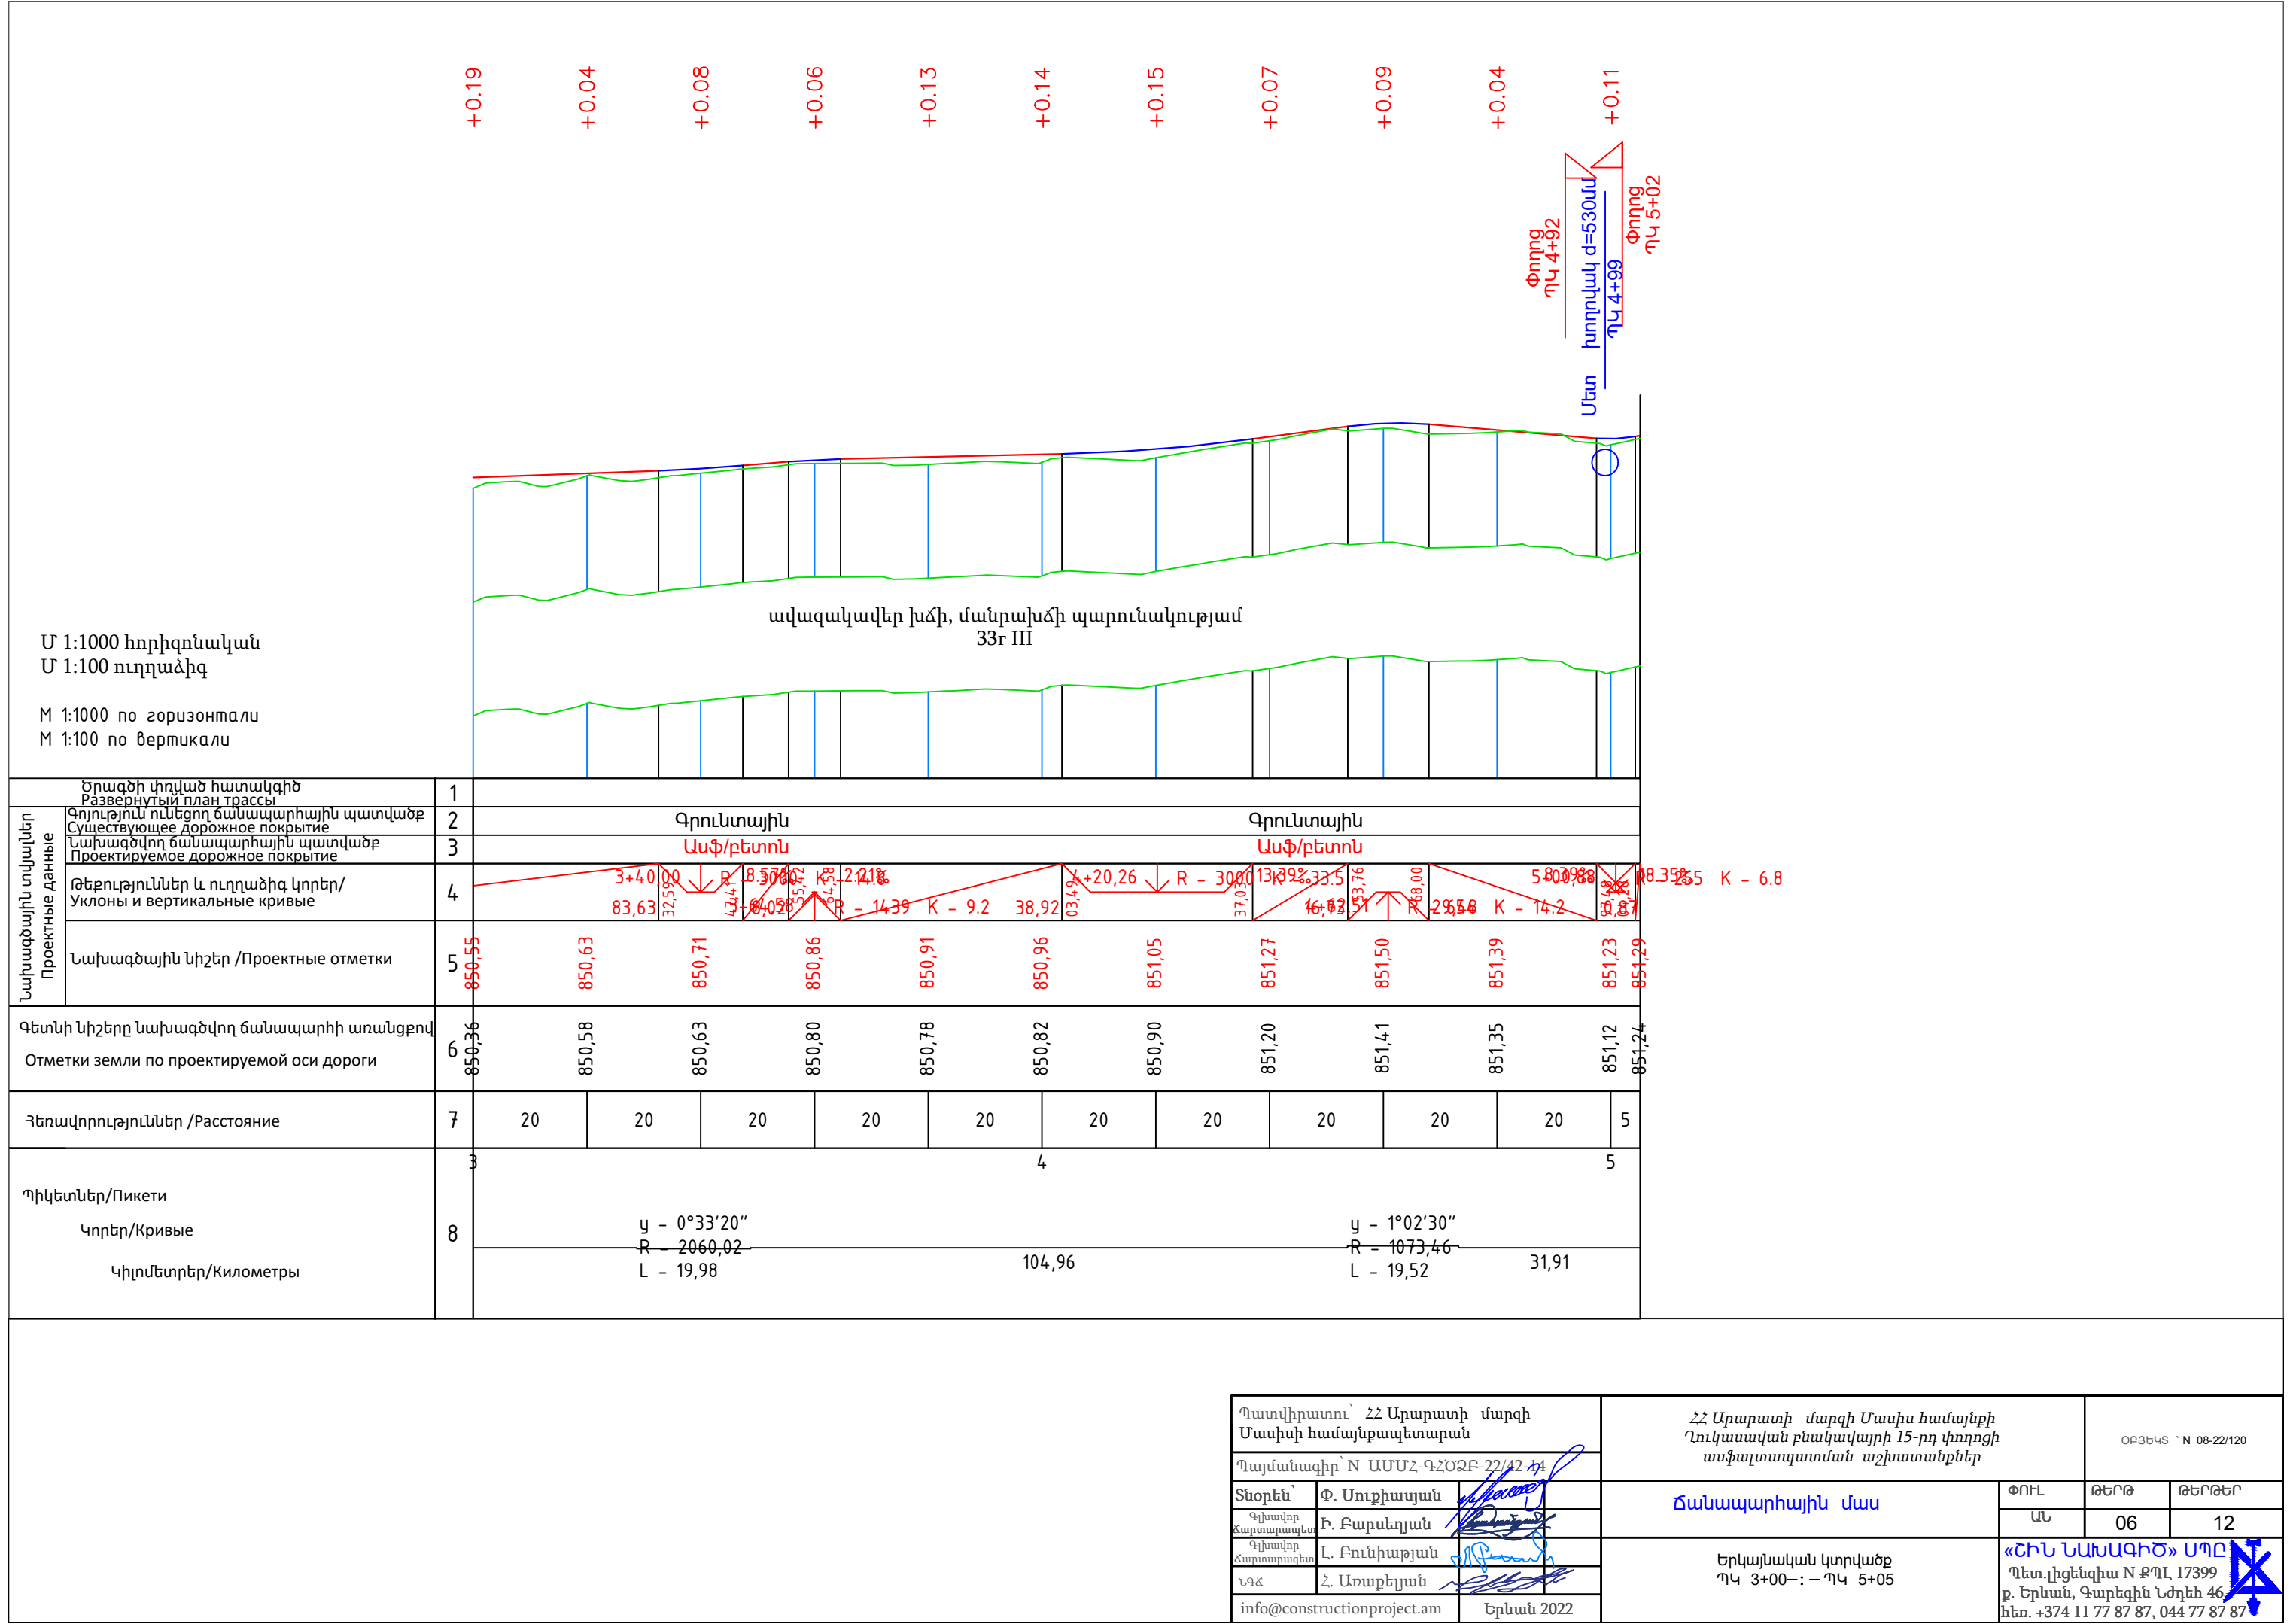

Պատվիրատու՝ ՀՀ Արարատի մարզի Մասիսի համայնքապետարան

Պայմանագիր՝ N ԱՄՄՀ-ԳՀԾԶԲ-22/42-Դ

Տնօրեն՝ Փ. Մուքիայան

Գլխավոր Կարտրագետ՝ Բ. Բարսեղյան

Գլխավոր Կարտրագետ՝ Լ. Բունիաթյան

ՆԳՃ՝ Հ. Առաքելյան

info@constructionproject.am

Երևան 2022

ՀՀ Արարատի մարզի Մասիս համայնքի Ղուկասավան բնակավայրի 15-րդ փողոցի ասֆալտապատման աշխատանքներ

Ճանապարհային մաս

Երկայնական կտրվածք ՊԿ 3+00-: – ՊԿ 5+05

ՕՐՑԵԿՏ N 08-22/120


ՓՈՒԼ


ՄԼ

06

12


«ՇԻՆ ՆԱԽԱԳԻԾ» ՍՊԸ
Պետ.լիցենզիա N ՔՊԼ 17399
ք. Երևան, Գարեգին Նժդեհ 46
հեռ. +374 11 77 87 87, 044 77 87 87

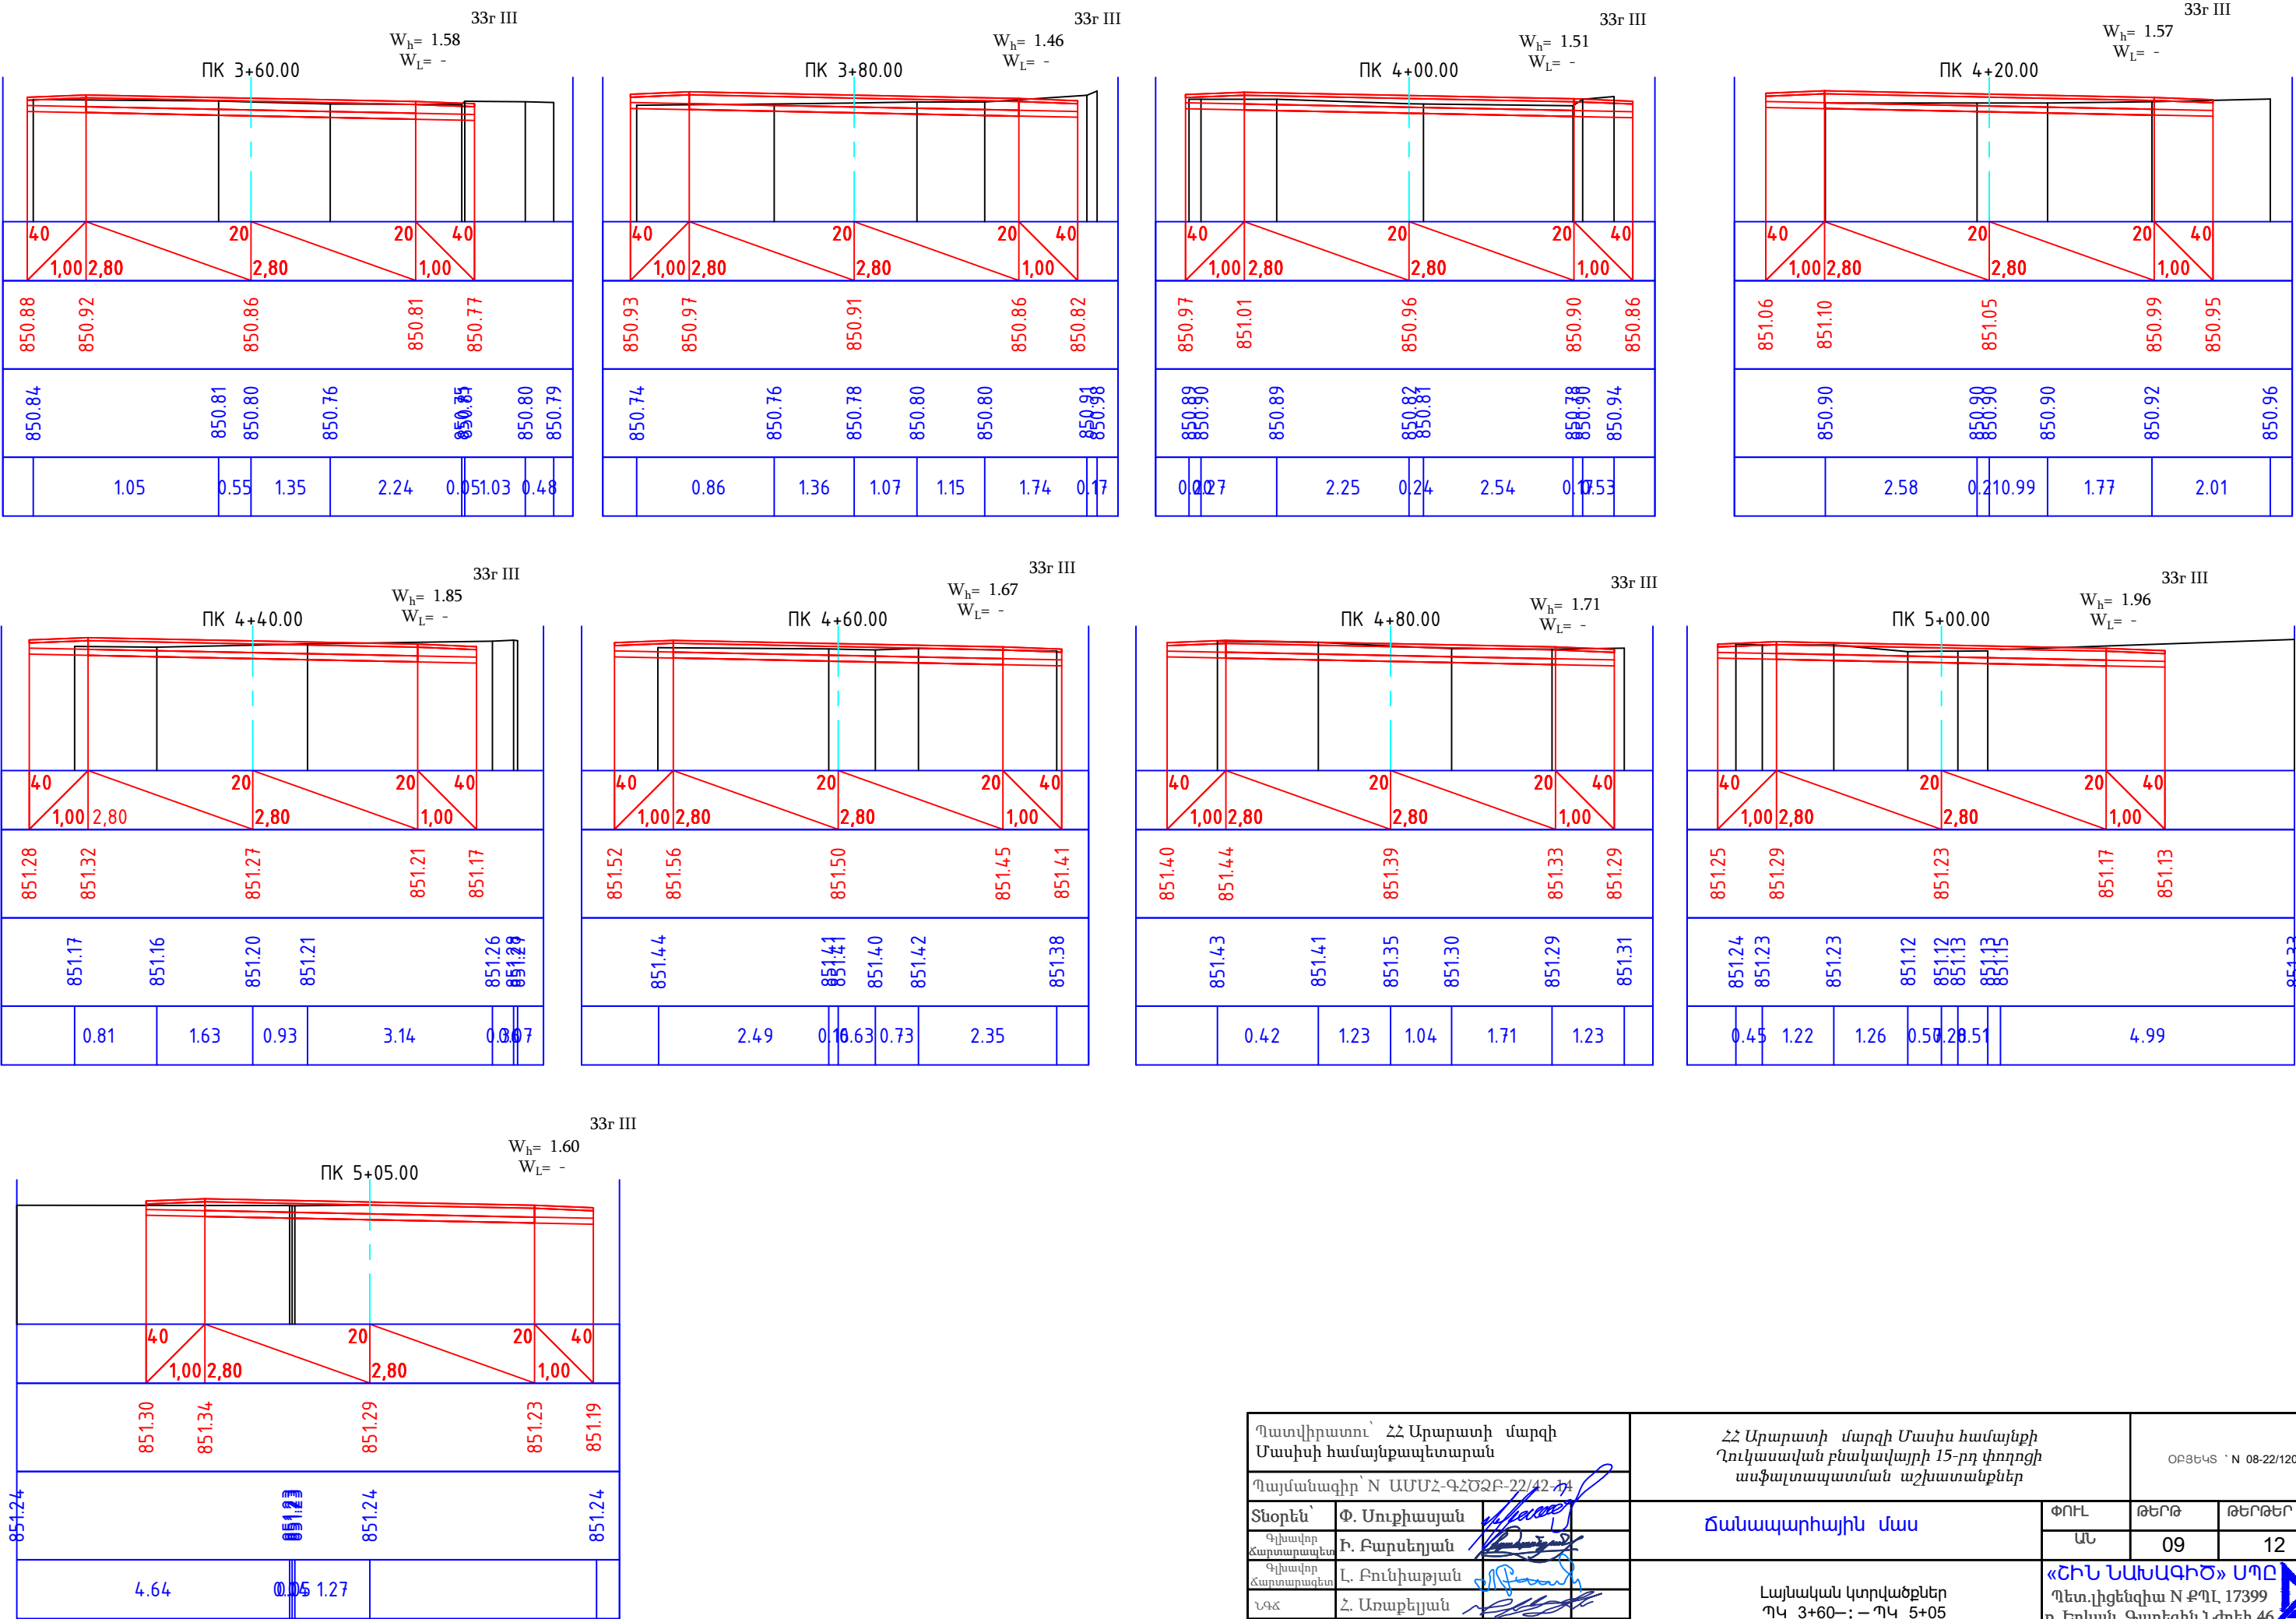

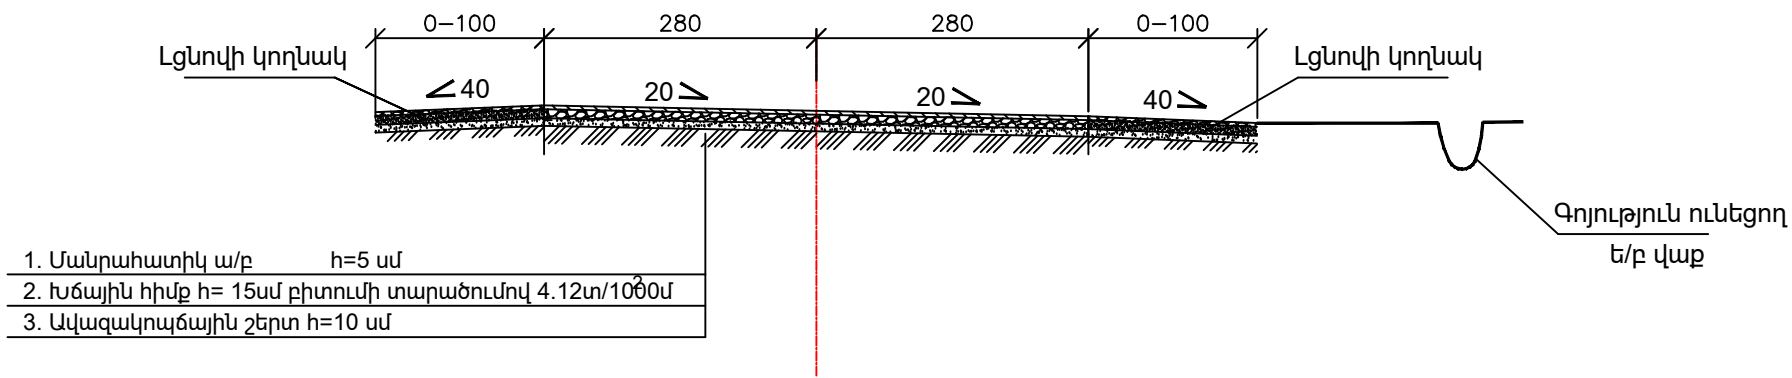


Պատվիրատու՝ ՀՀ Արարատի մարզի Մասիսի համայնքապետարան			ՀՀ Արարատի մարզի Մասիս համայնքի Ղուկասավան բնակավայրի 15-րդ փողոցի ասֆալտապատման աշխատանքներ			ՕՐՑԵԿՏ N 08-22/120	
Պայմանագիր՝ N ԱՄՄՀ-ԳՀԾՁԲ-22/42-Դ			Ճանապարհային մաս			ՓՈՒԼ	ԹԵՐԹ
Տնօրեն՝	Փ. Սուքիսյան					ԱՆ	ԹԵՐԹԵՐ
Գլխավոր ճարտարապետ	Ի. Բարսեղյան		Ճանապարհի հագուստի կոնստրուկցիա			«ՇԻՆ ՆԱԽԱԳԻԾ» ՍՊԸ Պետ.լիցենզիա N ՔՊԼ 17399 ք. Երևան, Գարեգին Նժդեհ 46 հեռ. +374 11 77 87 87, 044 77 87 87	
Գլխավոր ճարտարագետ	Լ. Բունիաթյան						
ՆԳՃ	Հ. Առաքելյան						
info@constructionproject.am			Երևան 2022				

ԽՈՂՈՎԱԿԻ ԵՐԿԱՅՆԱԿԱՆ ԿՏՐՎԱԾՔԸ ՊԿ 0+65

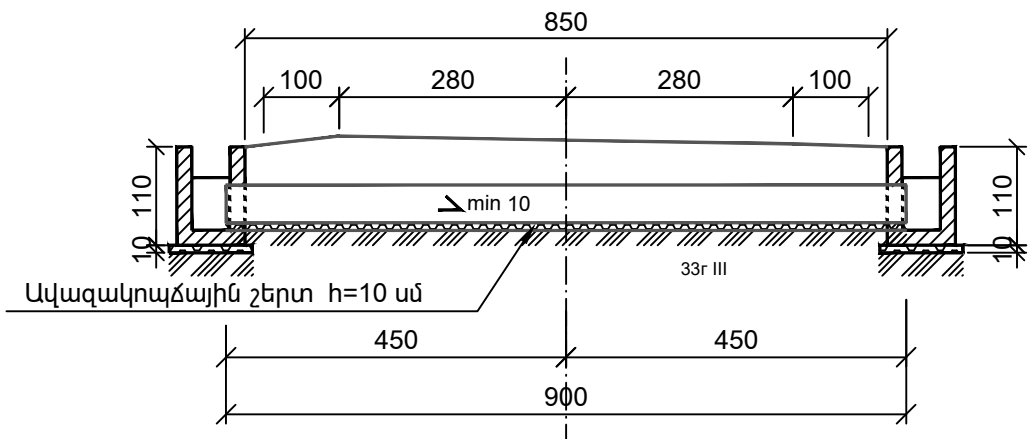


ԿՏՐՎԱԾՔ 1-1 Մ 1:50

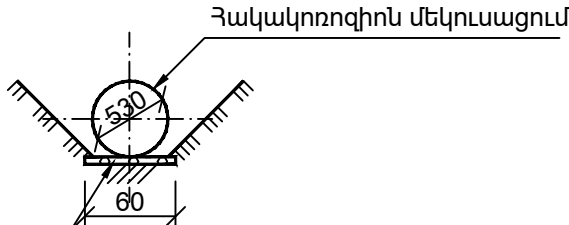


Ավազակոպձային շերտ h=10 սմ


ՀԱՏԱԿԱԳԻԾ
(Լիցքը ցույց չի տրված)

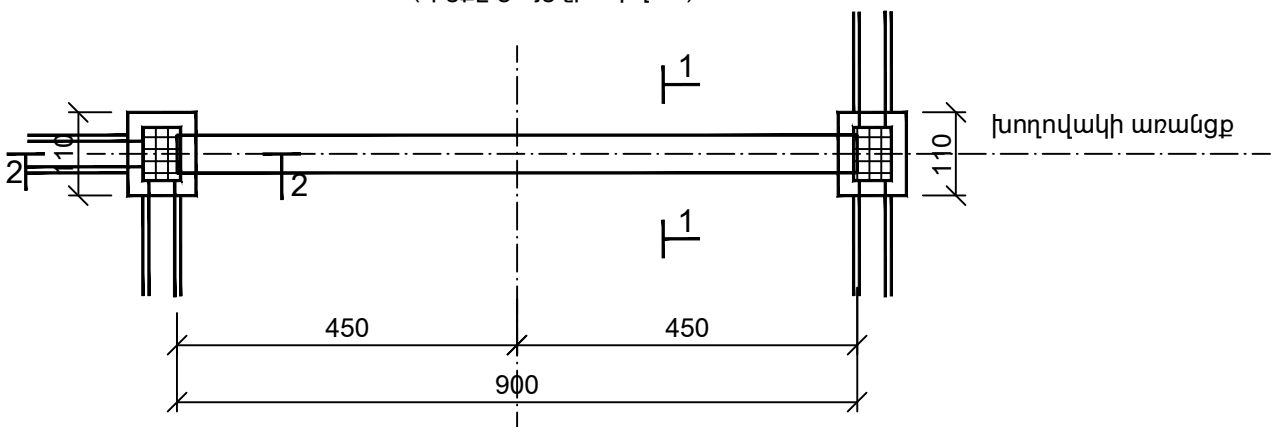

ԿՏՐՎԱԾՔ 2-2 Մ 1:50

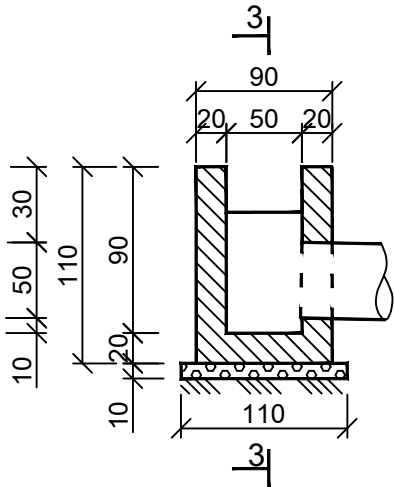

ԿՏՐՎԱԾՔ 3-3 Մ 1:50

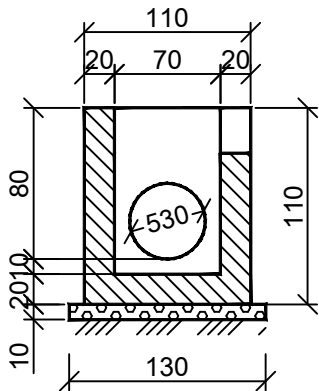

Հիմնական աշխատանքների ծավալների աղյուսակ


Խ/Խ	Աշխատանքների անվանումը	Չափի միավոր	Քանակը	Ծանոթություն
1	Հողային աշխատանքներ	մ³	16.0	33r III
2	Ավազակոպձային շերտ	մ³	0.80	h=10 սմ
3	Մետաղական խողովակի տեղադրում d=530 մմ, δ=7 մմ	գծ.մ / կգ	9.00 / 812.7	1գծ.մ=90.3կգ
4	Ջրհորի միաձուլ բետոն	մ³	1.62	B - 15
5	Ջրհորի ջրամեկուսացում երկշերտ տաք բիտումով	մ²	11.62	
6	Խողովակի ջրամեկուսացում երկշերտ տաք բիտումով	մ²	15.03	
7	Հետադարձ լիցք	մ³	9.0	33r III

Ծանոթագրություն


1. Խողովակը մետաղական է. ԳՈՍՏ 10704 - 76:

Պատվիրատու՝ ՀՀ Արարատի մարզի Մասիսի համայնքապետարան			ՀՀ Արարատի մարզի Մասիս համայնքի Դուկասավան բնակավայրի 15-րդ փողոցի ասֆալտապատման աշխատանքներ			ՕՐՑԵԿՏ N 08-22/120		
Պայմանագիր՝ N ԱՄՄՀ-ԳՀԾԶԲ-22/42-Դ								
Տնօրեն՝	Փ. Մուքիայան		Ճանապարհային մաս			ՓՈՒԼ	ԹԵՐԹ	ԹԵՐԹԵՐ
Գլխավոր ճարտարապետ	Բ. Բարսեղյան					ԱՆ	11	12
Գլխավոր ճարտարագետ	Լ. Բունիաթյան		Մետաղական խողովակ d=530մմ ՊԿ 0+65			«ՇԻՆ ՆԱԽԱԳԻԾ» ՍՊԸ Պետ.լիցենզիա N ՔՊԼ 17399 ք. Երևան, Գարեգին Նժդեհ 46 հեռ. +374 11 77 87 87, 044 77 87 87		
ՆԳՃ	Հ. Առաքելյան							
info@constructionproject.am			Երևան 2022					

ԽՈՂՈՎԱԿԻ ԵՐԿԱՅՆԱԿԱՆ ԿՏՐՎԱԾՔԸ ՊԿ 4+99

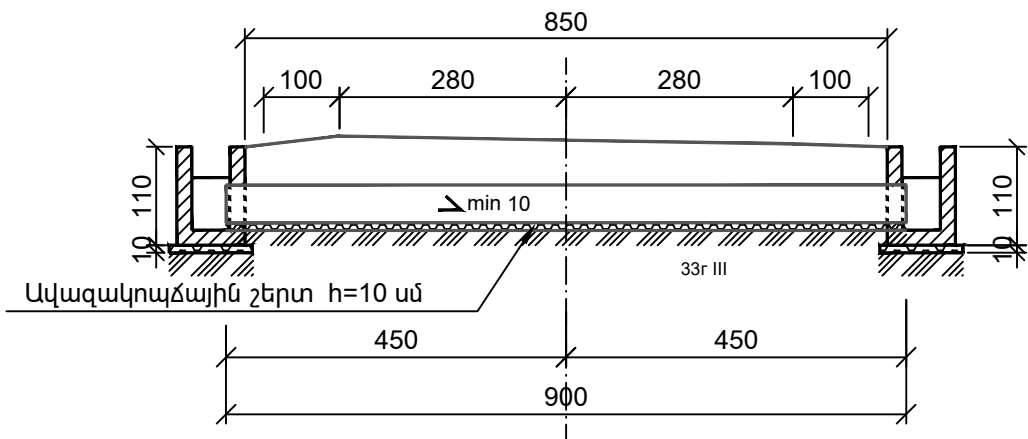


ԿՏՐՎԱԾՔ 1 - 1 Ս 1 : 50

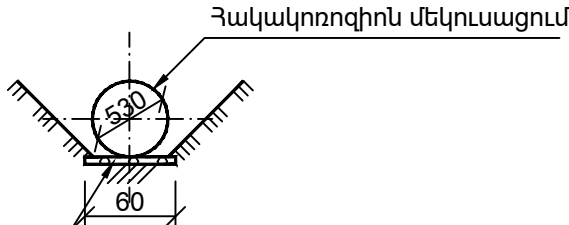


Ավազակոպձային շերտ h=10 սմ


ՀԱՏԱԿԱԳԻԾ
(Լիցքը ցույց չի տրված)

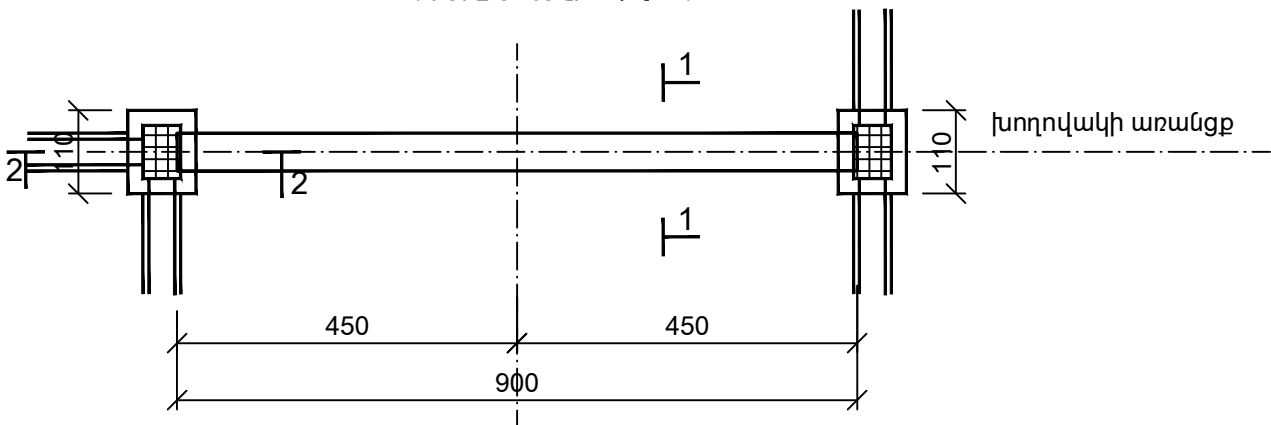

ԿՏՐՎԱԾՔ 2 - 2 Ս 1 : 50

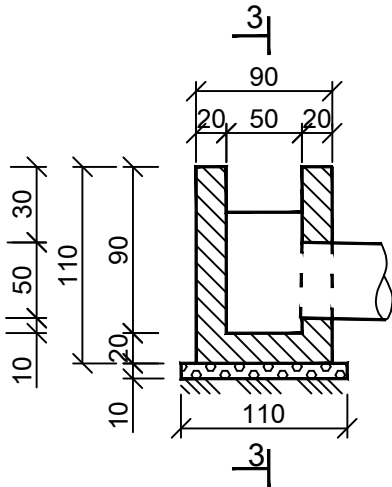

ԿՏՐՎԱԾՔ 3 - 3 Ս 1 : 50

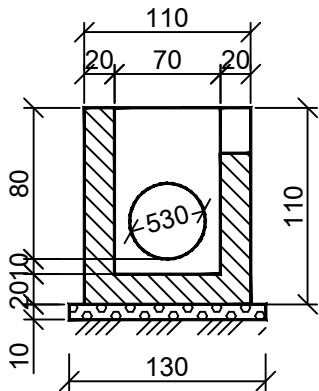


Հիմնական աշխատանքների ծավալների աղյուսակ

Խ/Խ	Աշխատանքների անվանումը	Չափի միավոր	Քանակը	Ծանոթություն
1	Հողային աշխատանքներ	մ³	16.0	33r III
2	Ավազակոպձային շերտ	մ³	0.80	h=10 սմ
3	Մետաղական խողովակի տեղադրում d=530 մմ, δ=7 մմ	գծ.մ / կգ	9.00 / 812.7	1գծ.մ=90.3կգ
4	Ջրհորի միաձույլ բետոն	մ³	1.62	B - 15
5	Ջրհորի ջրամեկուսացում երկշերտ տաք բիտումով	մ²	11.62	
6	Խողովակի ջրամեկուսացում երկշերտ տաք բիտումով	մ²	15.03	
7	Հետադարձ լիցք	մ³	9.0	33r III

Ծանոթագրություն

1. Խողովակը մետաղական է. ԳՈՍՏ 10704 - 76:

Պատվիրատու՝ ՀՀ Արարատի մարզի Մասիսի համայնքապետարան			ՀՀ Արարատի մարզի Մասիս համայնքի Ղուկասավան բնակավայրի 15-րդ փողոցի ասֆալտապատման աշխատանքներ			ՕՐՑԵԿՏ N 08-22/120			
Պայմանագիր՝ N ԱՄՄՀ-ԳՀԾԶԲ-22/42-Դ			Ճանապարհային մաս			ՓՈՒԼ		ԹԵՐԹ	ԹԵՐԹԵՐ
Տնօրեն՝ Փ. Մուքիայան		ԱՆ				12	12		
Գլխավոր ճարտարապետ՝ Ի. Բարսեղյան		Մետաղական խողովակ d=530մմ ՊԿ 4+99				«ՇԻՆ ՆԱԽԱԳԻԾ» ՍՊԸ Պետ.լիցենզիա N ՔՊԼ 17399 ք. Երևան, Գարեգին Նժդեհ 46 հեռ. +374 11 77 87 87, 044 77 87 87			
Գլխավոր ճարտարագետ՝ Լ. Բունիաթյան									
ՆԳՃ Հ. Առաքելյան									
info@constructionproject.am			Երևան 2022						

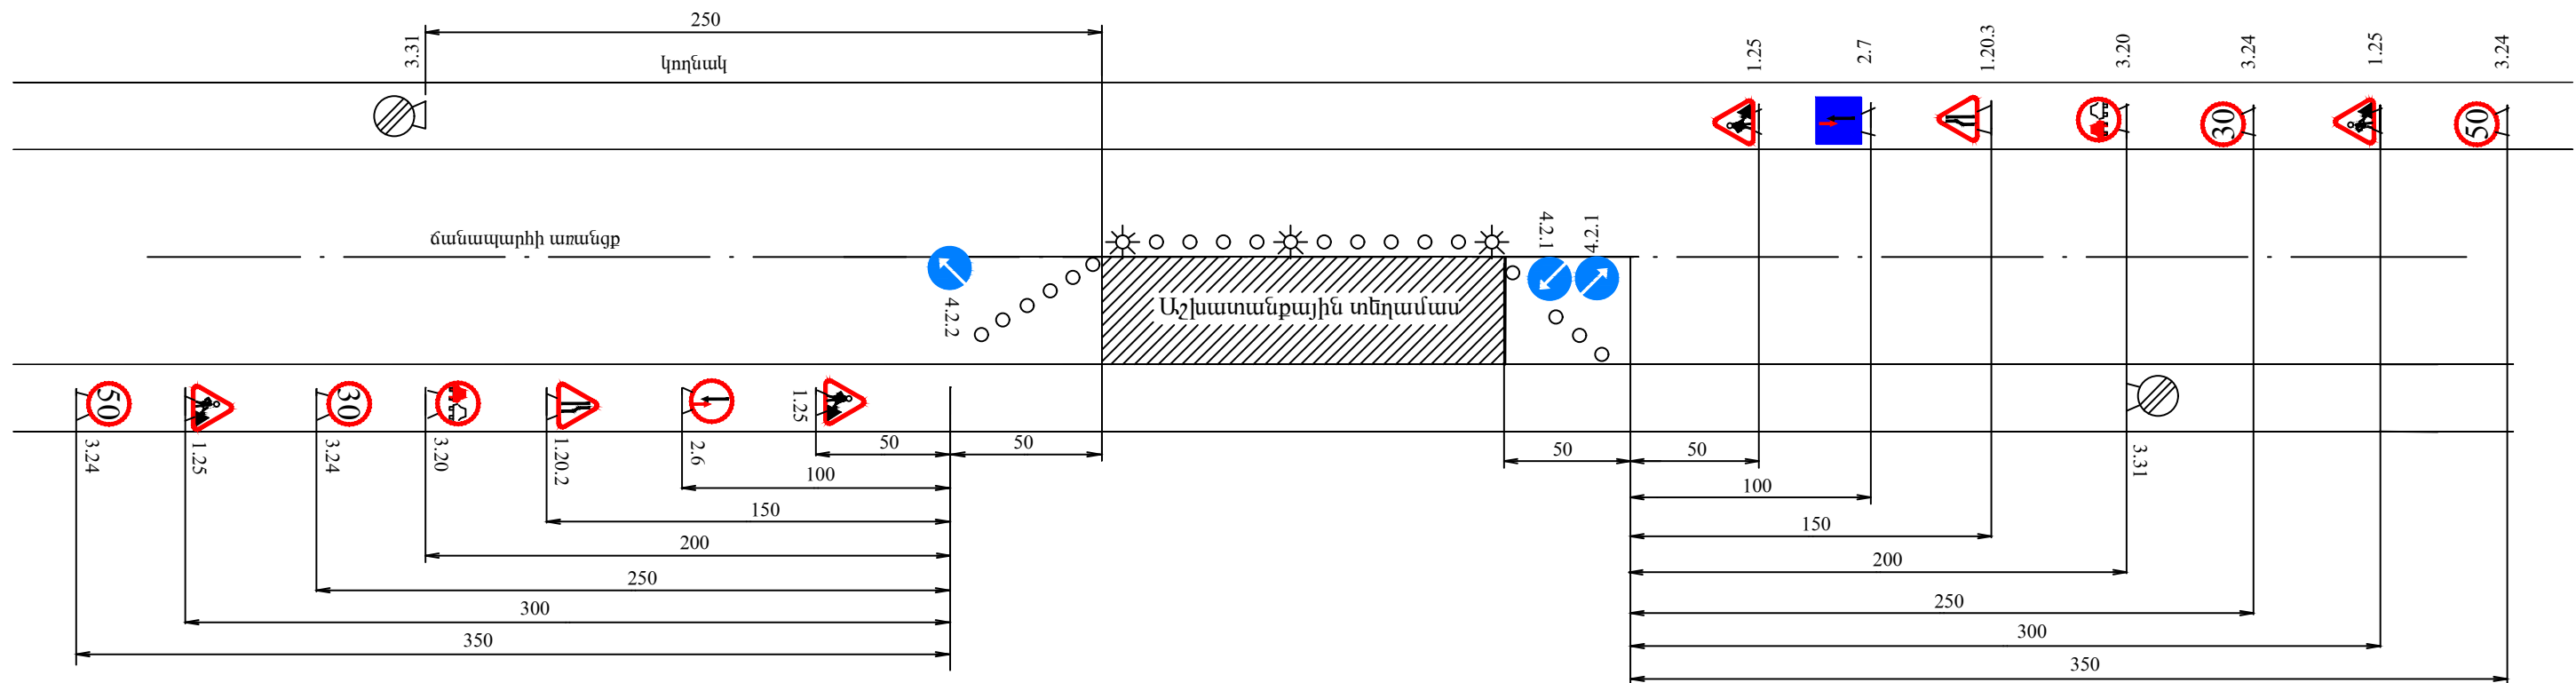

Պայմանական նշաններ

- | | | | | | |
|--|--------|---------------------------------------|--|-------|---|
| | 1.25 | Ճանապարհային աշխատանքներ | | 3.31 | Բոլոր սահմանափակումների վերջ |
| | 1.20.2 | Ճանապարհի նեղացում | | 4.2.1 | Արգելքի շրջանցում աջից |
| | 1.20.3 | Ճանապարհի նեղացում | | 4.2.2 | Արգելքի շրջանցում ձախից |
| | 3.20 | Վազանցն արգելվում է | | 2.6 | Հանդիպակաց շարժման առավելություն |
| | 3.24 | Առավելագույն արագության սահմանափակում | | 2.7 | Առավելություն հանդիպակաց շարժման նկատմամբ |
| | 70 | | | | Լուսազդանշանային առկայծող լապտեր |

ՕՐՅԵԿՏԻ ԱՆՎԱՆՈՒՄԸ

NAME OF WORKS

ՊԱՏՎԻՐԱՏՈՒ

CLIENT

ԿԱՊԱԼԱՌՈՒ

CONTRACTOR

ՇԻՆԱՐԱՐԱԿԱՆ ԱՇԽԱՏԱՆՔՆԵՐԻ ՍԿԻԶԲ

. . .

DEADLINES OF CONSTRUCTION BEGINNING

ՎԵՐՁ

END

ԼՐԱՅՈՒՑԻՉ ՏԵՂԵԿՈՒԹՅՈՒՆՆԵՐԻ ՀԱՄԱՐ ԶԱՆԳԵԼ ՀԵՌ. .

.

PHONE NUMBER FOR ADDITIONAL INFORMATION