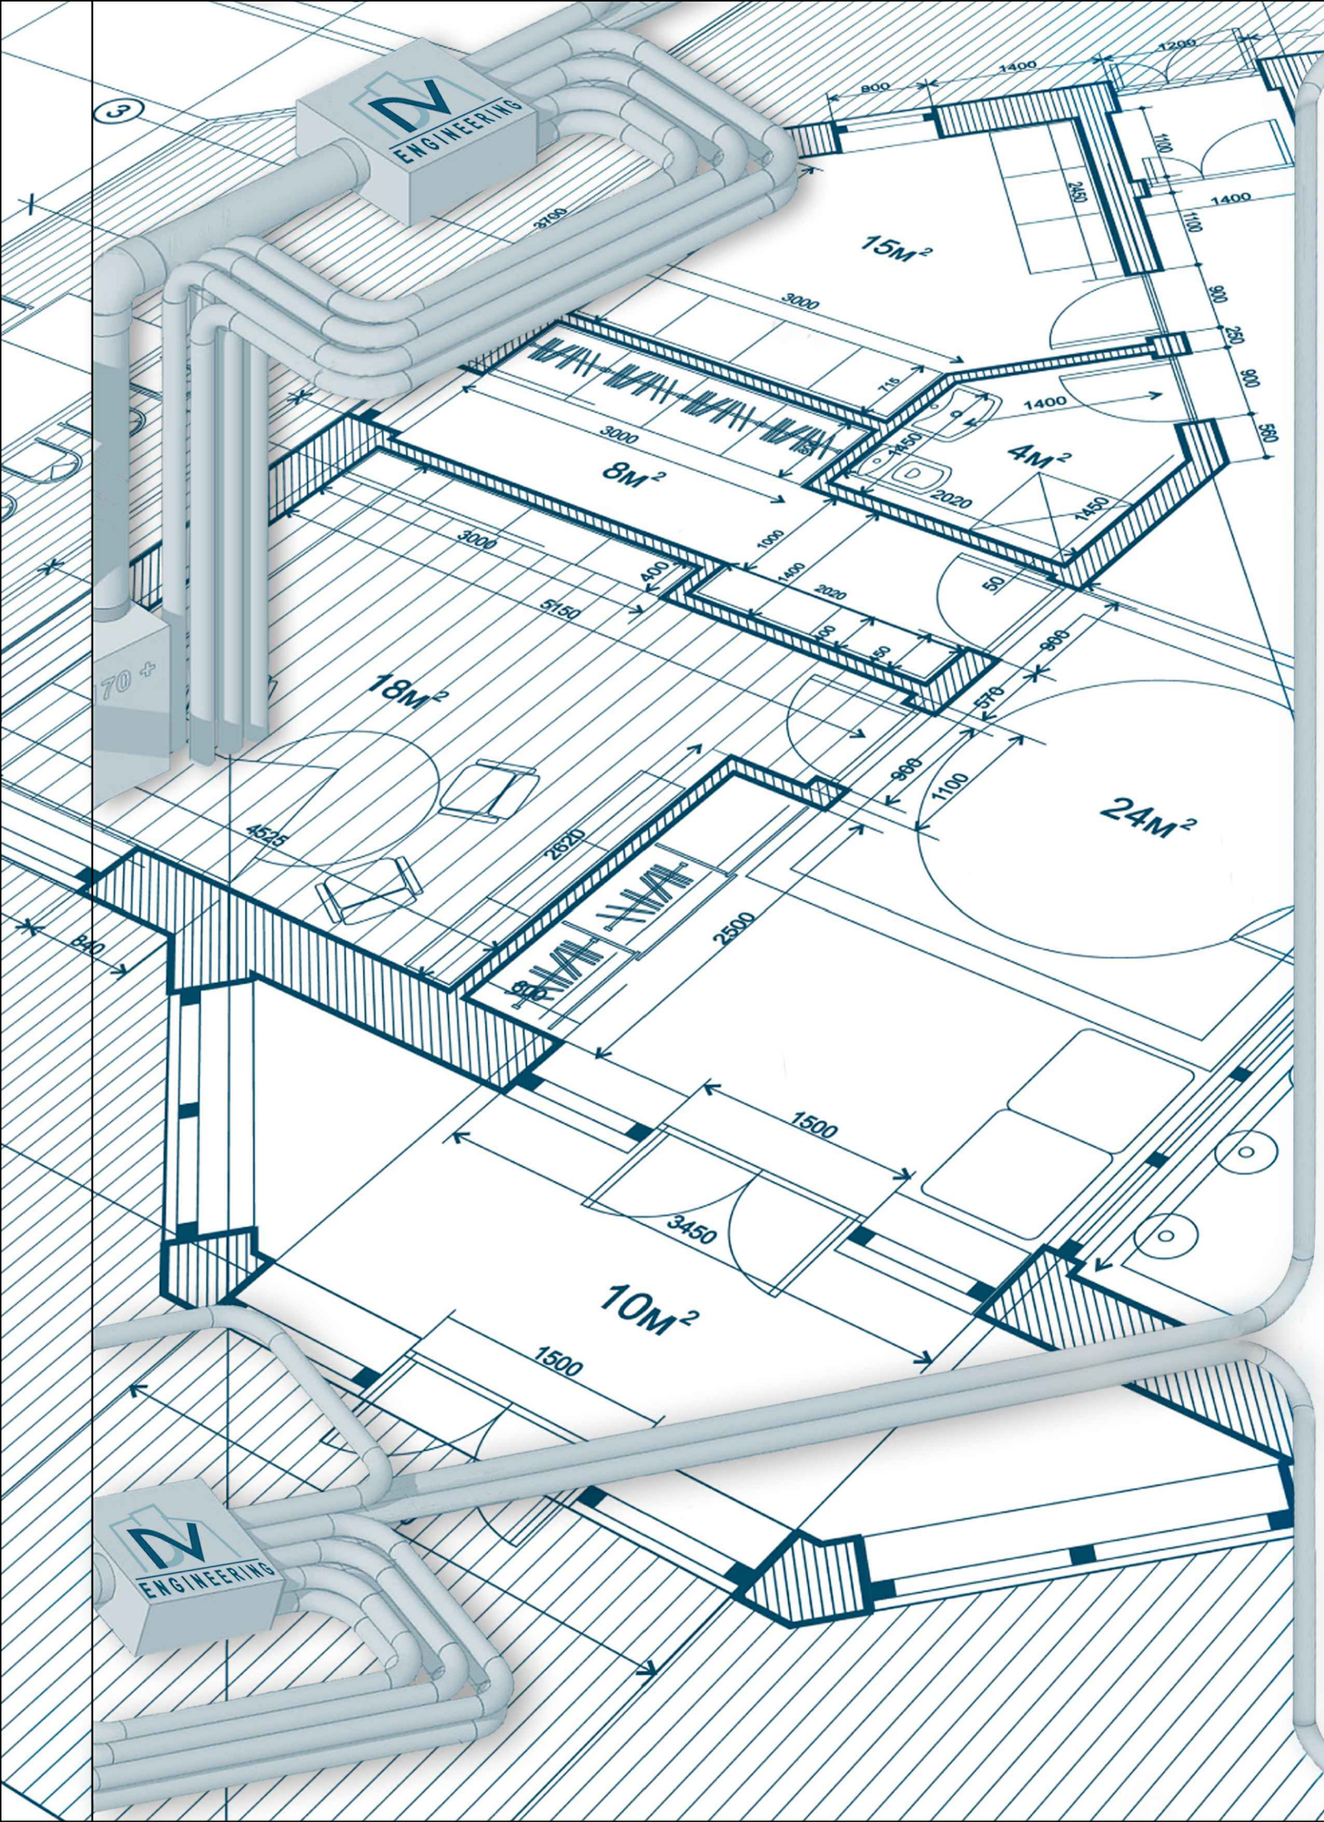

ENGINEERING
«ԱՆՆԱ ԽԱՉԱՏՐՅԱՆ» ԱՁ

ՀԱՍՑԵ. Ք. ԵՐԵՎԱՆ, ԱՂԲՅՈՒՐ ՍԵՐՈԲ 52/6
ՀԵՌ. (+37494) 41-66-99
EMAIL: DV-ENGINEERING@IMBOX.RU

ԱՇԽԱՏԱՆՔԱՅԻՆ ՆԱԽԱԳԻԾ

ԵՐԵՎԱՆ ՔԱՂԱՔԻ ԿՐԹԱԿԱՆ ՕԲՅԵԿՏՆԵՐԻ ՎԵՐԱՆՈՐՈԳՄԱՆ/ ՀԻՄՆԱՆՈՐՈԳՄԱՆ ՏԵԽՆԻԿԱԿԱԿԱՆ ՎԵՐԼՈՒԾՈՒԹՅԱՆ ԽՈՐՀՐԴԱՏՎՈՒԹՅՈՒՆ

<<ԵՐԵՎԱՆԻ ՍԻԼՎԱ ԿԱՊՈՒՏԻԿՅԱՆԻ ԱՆՎԱՆ ԹԻՎ 145 ՀԻՄՆԱԿԱՆ ԴՊՐՈՑ>>ՊՈԱԿ

ՃԱՐՏԱՐԱՊԵՏԱՇԻՆԱՐԱՐԱԿԱՆ ՄԱՍ

ՊԱՏՎԻՐԱՏՈՒ՝ ՀՀ ՔԱՂԱՔԱՇԻՆՈՒԹՅԱՆ ԿՈՄԻՏԵ

ՊԱՅՄԱՆԱԳԻՐ՝ ՀՀՔԿ-ՀՄԱԾՁԲ-25/7

ԵՐԵՎԱՆ 2025թ

ENGINEERING

«ԱՆՆԱ ԽԱՉԱՏՐՅԱՆ» ԱՁ

ԵՐԵՎԱՆ ՔԱՂԱՔԻ ԿՐԹԱԿԱՆ ՕԲՅԵԿՏՆԵՐԻ ՎԵՐԱՆՈՐՈԳՄԱՆ/ ՀԻՄՆԱՆՈՐՈԳՄԱՆ ՏԵԽՆԻԿԱԿԱԿԱՆ ՎԵՐԼՈՒԾՈՒԹՅԱՆ ԽՈՐՀՐԴԱՏՎՈՒԹՅՈՒՆ

<<ԵՐԵՎԱՆԻ ՍԻԼՎԱ ԿԱՊՈՒՏԻԿՅԱՆԻ ԱՆՎԱՆ ԹԻՎ 145 ՀԻՄՆԱԿԱՆ ԴՊՐՈՑ>>ՊՈԱԿ

ՊԱՅՄԱՆԱԳԻՐ	ՀՀՔԿ-ՀՄԱԾՁԲ-25/7
ԿԱՌՈՒՅՑԻ ԿՈԴԸ	D-07-25-V
ՆԱԽԱԳԾԻ ՓՈՒԼԸ	Աշխատանքային նախագիծ
ՆԱԽԱԳԾԻ ՄԱՍԸ	Ճարտարապետաշինարարական մաս

«ԱՆՆԱ ԽԱՉԱՏՐՅԱՆ» ԱՁ _____

ՀԱՆՁՆՄԱՆ ԱՄՍԱԹԻՎԸ _____ 2025թ.

ԵՐԵՎԱՆ 2025թ

308880

ՀԱՅԱՍՏԱՆԻ ՀԱՆՐԱՊԵՏՈՒԹՅՈՒՆ
ՎԿԱՅԱԿԱՆ
ԱՆՇԱՐԺ ԳՈՒՅՔԻ ՆԿԱՏՄԱՄԲ ԻՐԱՎՈՒՆՔՆԵՐԻ ՊԵՏԱԿԱՆ ԳՐԱՆՑՄԱՆ

Սույն վկայականով հաստատվում է «21» Դեկտեմբերի 2012 թվականին գույքի նկատմամբ իրավունքների պետական գրանցման միասնական մատյանում կատարված անշարժ գույքի նկատմամբ իրավունքի պետական գրանցումը հետևյալ տվյալներով.

1. ԳՐԱՆՑՎԱԾ ԻՐԱՎՈՒՆՔԻ ՍՈՒԲՅԵԿՏ (ՆԵՐ)

ԵՐԵՎԱՆԻ ՍԻԼՎԱ ԿԱՊՈՒՏԻԿՅԱՆԻ ԱՆՎԱՆ Հ.145 ՀԻՄՆԱԿԱՆ ԴՊՐՈՑ ՊՈԱԿ

2. ԱՆՇԱՐԺ ԳՈՒՅՔԻ ԳՏՆՎԵԼՈՒ ՎԱՅՐԸ ԵՎ ԱՆՎԱՆՈՒՄԸ

Երևան, Արաբկիր Հ.Էմինի փողոց 8

3. ԳՐԱՆՑՄԱՆ ՀԱՄԱՐ ՀԻՄՔ ՀԱՆԴԻՍԱՑԱԾ ՓԱՍՏԱԹՂԹԵՐԸ

24.05.2012թ թիվ 2691 անհատույց օգտագործման պայմանագիր

4. ՀՈՂԱՄԱՍԻ ԲՆՈՒԹԱԳՐԵՐԸ

Կադաստրային ծածկագիրը՝ 01-003-0021-0002

Մակերեսի չափը (հա)՝ 0.47265

Նպատակային նշանակությունը՝ բնակավայրերի

Գործառնական նշանակությունը կամ հողատեսքը՝ Հասարակական կառուցապատման

Գրանցված իրավունքի տեսակը՝ ԱՆՀԱՏՈՒՅՑ ՕԳՏԱԳՈՐԾՈՒՄ

5. ՇԻՆՈՒԹՅՈՒՆՆԵՐԻ ԲՆՈՒԹԱԳՐԵՐԸ

1) Նպատակային նշանակությունը՝ Հասարակական

2) Բնութագրերը ըստ առանձին շինությունների՝

Հ/հ	Կադաստրային ծածկագիրը	Տեսակը	Մակերեսի չափը	Գրանցված իրավունքի տեսակը
1	**01-003-0021-0002-001**	**դպրոց**	**3960.1 ք.մ.**	**ԱՆՀԱՏՈՒՅՑ ՕԳՏԱԳՈՐԾՈՒՄ**
2	**01-003-0021-0002-002-002**	**կաթսայատուն**	**25.8 ք.մ.**	**ԱՆՀԱՏՈՒՅՑ ՕԳՏԱԳՈՐԾՈՒՄ**

Լրացուցիչ նշումներ և տեղեկություններ

Պայմանագիրը գործում է անժամկետ : Սույն վկայականը հանդիսանում է 08.06.2012թ. N 08062012-01-0815 անշարժ գույքի նկատմամբ իրավունքների պետական գրանցման վկայականի ուղղված տարբերակը:

Գրանցումը իրականացնող պաշտոնատար անձի անունը, ազգանունը՝ Արթուր Մանուկյան

զբաղեցրած պաշտոնը՝ Երևան ՏՍ անշարժ գույքի ռեգիստր

ՀՀ ԿԳ անշարժ գույքի կադաստրի պետական կոմիտեի աշխատակազմի՝ վկայականը տրամադրող ստորաբաժանման գրասենյակի
Կ.Տ.

ՀԱՅԱՍՏԱՆԻ ՀԱՆՐԱՊԵՏՈՒԹՅՈՒՆ
ԱՐԴԱՐԱԴԱՏՈՒԹՅԱՆ ՆԱԽԱՐԱՐՈՒԹՅՈՒՆ
ԻՐԱՎԱԲԱՆԱԿԱՆ ԱՆՁԱՆՑ ՊԵՏԱԿԱՆ ՌԵԳԻՍՏՐ
ՔԱՂՎԱԾՔ

Իրավաբանական անձանց պետական միասնական գրանցամատյանից առ՝ 2022-11-22-ը:

ԵՐԵՎԱՆԻ «ՍԻԼՎԱ ԿԱՊՈՒՏԻԿՅԱՆԻ ԱՆՎԱՆ Հ. 145 ՀԻՄՆԱԿԱՆ ԴՊՐՈՑ» Պետական ոչ առևտրային կազմակերպություն (ՊՈԱԿ)

Գրանցման համար	264.210.06119
Հիմնադրման տարի	2003
Գրանցման ամսաթիվ	2003-01-21
Գործունեության ժամկետ	Անժամկետ
Ստեղծման եղանակ	Հիմնադիր(ներ)ի որոշում
Կարգավիճակ	Իրավաբանական անձի լուծարման գործընթացում գտնվելու կամ գործունեության (գոյության) դադարման մասին պետական միասնական գրանցամատյանում տեղեկություններ գրառված չեն:
Իրավաբանական անձի ծածկագիր (ՁԿԴ)	10000828
Հարկ վճարողի հաշվառման համար (ՀՎՀՀ)	00031422
Սոցիալական վճարների պարտավորությունների անձնական հաշվի քարտի համար (Ապահովադրի ծածկագիր)	45186119
Էլ. փոստ	-
Կայք	-

Գտնվելու վայրը

Հասցե	Հ. Էմինի փ. / 8 ԱՐԱԲԿԻՐ 0033 ԵՐԵՎԱՆ ԵՐԵՎԱՆ ՀԱՅԱՍՏԱՆ
Հեռախոս	10-262422

Գործադիր մարմնի ղեկավար

Պաշտոն	Տնօրեն
Անուն Ազգանուն	ԳԱՅԱՆԵ ԱՂԱՍԱՐՅԱՆ ԼԱՎՐԵՆՏԻ
Անձնագրային տվյալներ	AT0640671 2021-01-27 004
Հասցե	ՄԱՄԻԿՈՆՅԱՆՑ Փ. / Շ / 36/8 / 46 ԲՆ. ԱՐԱԲԿԻՐ 0014 ԵՐԵՎԱՆ ԵՐԵՎԱՆ ՀԱՅԱՍՏԱՆ

ՎԿԱՅԱԿԱՆԸ ՏՐՎԱԾ Է սեփականության ԻՐԱՎՈՒՆՔՈՎ
(սեփականության կամ օգտագործման)

Երևանի թիվ 145 հիդրոամբարձ դպրոց ՊՈԱԿ
(սեփականատիրոջ (օգտագործողի) անունը (անվանումը)

ք. Երևան, Հրազդանի հատակագիծ, 3. 3 Օ հիմքի փող.
(անշարժ գույքի գտնվելու վայրը (հասցեն), անվանումը)

թիվ 8 ՆԿԱՏՄԱՄԲ

ՀՀ կառավարության 25.08.01թ. թ. 771, Երևանի քաղաքապետի 29.11.02թ. թիվ 2444-Ա և 13.01.03թ. թ. 34-Ա որոշումների, 12.07.07թ. թիվ 02/18-05/Հ.-11949-684 հանձնարարականի և թիվ 18-11948-681 հին. տպագրված, 12.01.08թ. թ. EN 020 հին. սեփականության ակտի
(անշարժ գույքի ձեռքբերման իրավունքը հաստատող փաստաթղթի անվանումը)

ՀԻՄԱՆ ՎՐԱ

ԳՐԱՆՑՎԱԾ Է ՀԱՅԱՍՏԱՆԻ ՀԱՆՐԱՊԵՏՈՒԹՅԱՆ ԿԱՌԱՎԱՐՈՒԹՅԱՆՆ ԱՌԸՆԹԵՐ ԱՆՇԱՐԺ ԳՈՒՅՔԻ ԿԱԴԱՍՏՐԻ ՊԵՏԱԿԱՆ ԿՈՄԻՏԵԻ, ԳՈՒՅՔԻ ՆԿԱՏՄԱՄԲ ԻՐԱՎՈՒՆՔՆԵՐԻ ՊԵՏԱԿԱՆ ԳՐԱՆՑՄԱՆ ՄԻԱՍՆԱԿԱՆ 01-003 1-1 ՄԱՏՅԱՆԻ 046 ՀԱՄԱՐԻ ՏԱԿ:

ՍՈՒՅՆ ՎԿԱՅԱԿԱՆԸ ԿԱԶՄՎԱԾ Է ԵՐԿՈՒ ՕՐԻՆԱԿԻՑ. ՄԵԿԸ ՏՐՎՈՒՄ Է ՍԵՓԱԿԱՆԱՏԻՐՈՋԸ (ՕԳՏԱԳՈՐԾՈՂԻՆ), ՄՅՈՒՍԸ ՊԱՀՎՈՒՄ Է ՀԱՅԱՍՏԱՆԻ ՀԱՆՐԱՊԵՏՈՒԹՅԱՆ ԿԱՌԱՎԱՐՈՒԹՅԱՆՆ ԱՌԸՆԹԵՐ ԱՆՇԱՐԺ ԳՈՒՅՔԻ ԿԱԴԱՍՏՐԻ ՊԵՏԱԿԱՆ ԿՈՄԻՏԵԻ ԱՇԽԱՏԱԿԱԶՄԻ ՏԱՐԱԾՔԱՅԻՆ ՍՏՈՐԱԲԱԺԱՆՈՒՄՈՒՄ:

ՀԱՅԱՍՏԱՆԻ ՀԱՆՐԱՊԵՏՈՒԹՅԱՆ ԿԱՌԱՎԱՐՈՒԹՅԱՆՆ ԱՌԸՆԹԵՐ ԱՆՇԱՐԺ ԳՈՒՅՔԻ ԿԱԴԱՍՏՐԻ ՊԵՏԱԿԱՆ ԿՈՄԻՏԵԻ ԱՇԽԱՏԱԿԱԶՄԻ ՏԱՐԱԾՔԱՅԻՆ ՍՏՈՐԱԲԱԺԱՆՄԱՆ

Ա/պ ՂԵԿԱՎԱՐ Ա. Գ. Ռուբինյան
(ստորագրությունը)

Կ.Տ.

«28» հուլիսի 2008թ.

2490789

ՇԵՆՔԻ ՀԱՏԱԿԱԳԻԾԸ

1 : 100

(մասշտաբը)

2

Գարեջրատուն

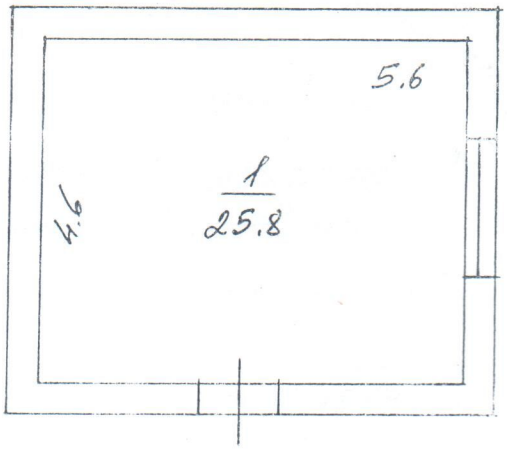

Հատակամասի մակերես՝

ներառյալ՝

5 (հինգ) քառակուսի մետր

Բ. պետական գրանցող՝ Գ. Թադևոսյան

Կատարող՝ Հ. Հայրապետյան

(ստորագրությունը)

Масштаб 1:500

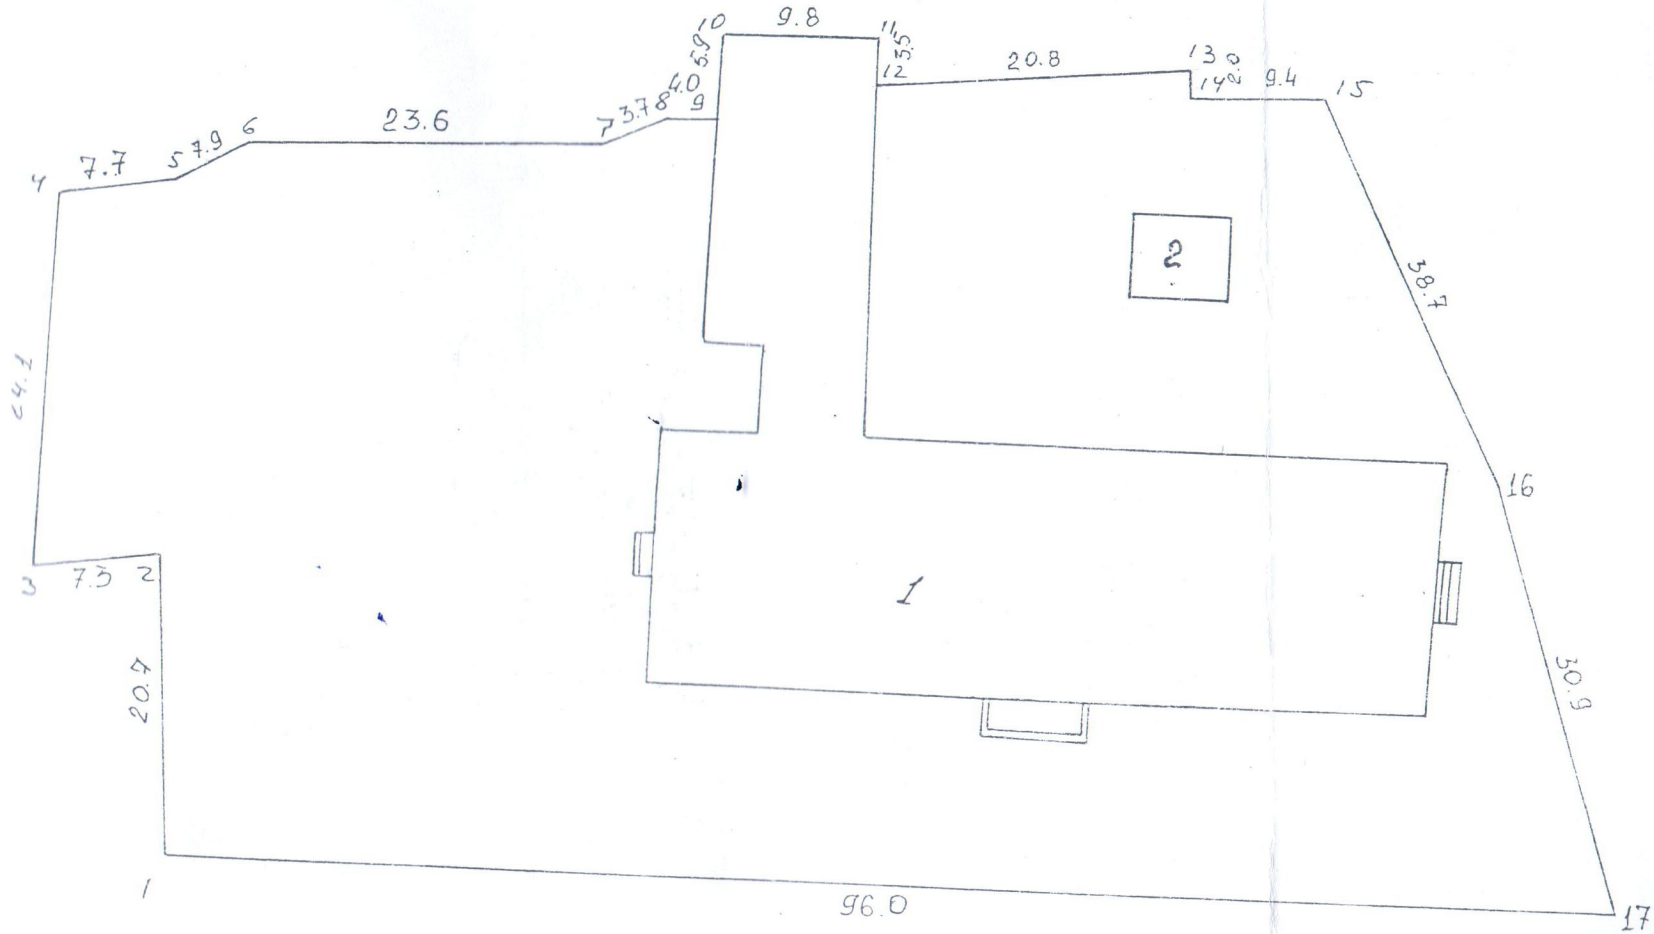

Румбы	Длины (м)	Исходные данные
1-2	20.7	измер
2-3	7.3	-//
3-4	24.1	-//
4-5	7.7	-//
5-6	7.9	-//
6-7	23.6	-//
7-8	3.7	-//
8-9	4.0	-//
9-10	5.9	-//
10-11	9.8	-//
11-12	3.5	-//
12-13	20.8	-//
13-14	2.0	-//
14-15	9.4	-//-
15-16	38.7	Выписка
16-17	30.9	-//-
17-1	96.0	№ 162

Экспликация к плану строения	Экспликация к зданиям
1	№ 145 здание
2	Здание гаража

ԱՇԽԱՏԱՆՔԱՅԻՆ ՆԱԽԱԳԾԻ ՑԱՆԿԸ			
Հ/Հ	ԱՆՎԱՆՈՒՄ	ՄԱԿՆԻՇ	ԾԱՆՈԹՈՒԹՅՈՒՆ
1	ԱՆՎԱՆԱՑԱՆԿ	Ճ-01	-
2	ԲԱՑԱՏՐԱԳԻՐ	Ճ-02	-
3	ԻՐԱՎԻՃԱԿԱՅԻՆ ՀԱՏԱԿԱԳԻԾ	Ճ-03	Մ 1:2000
4	ԳԼԽԱՎՈՐ ՀԱՏԱԿԱԳԻԾ	Ճ-04	Մ 1:500
5	ՆԿՈՒՂԱՅԻՆ ՀԱՐԿԻ ՀԱՏԱԿԱԳԻԾ /ՉԱՓԱԳՐՈՒԹՅՈՒՆ/	Ճ-05	Մ 1:150
6	ՆԿՈՒՂԱՅԻՆ ՀԱՐԿԻ ՀԱՏԱԿԱԳԻԾ /ՎԵՐԱՆՈՐՈԳՈՒՄ/	Ճ-06	Մ 1:150
7	1-ԻՆ ՀԱՐԿԻ ՀԱՏԱԿԱԳԻԾ /ՉԱՓԱԳՐՈՒԹՅՈՒՆ/	Ճ-07	Մ 1:150
8	1-ԻՆ ՀԱՐԿԻ ՀԱՏԱԿԱԳԻԾ /ՎԵՐԱՆՈՐՈԳՈՒՄ/	Ճ-08	Մ 1:150
9	2-ՐԴ ՀԱՐԿԻ ՀԱՏԱԿԱԳԻԾ /ՉԱՓԱԳՐՈՒԹՅՈՒՆ/	Ճ-09	Մ 1:150
10	2-ՐԴ ՀԱՐԿԻ ՀԱՏԱԿԱԳԻԾ /ՎԵՐԱՆՈՐՈԳՈՒՄ/	Ճ-10	Մ 1:150
11	3-ՐԴ ՀԱՐԿԻ ՀԱՏԱԿԱԳԻԾ /ՉԱՓԱԳՐՈՒԹՅՈՒՆ/	Ճ-11	Մ 1:150
12	3-ՐԴ ՀԱՐԿԻ ՀԱՏԱԿԱԳԻԾ /ՎԵՐԱՆՈՐՈԳՈՒՄ/	Ճ-12	Մ 1:150
13	4-ՐԴ ՀԱՐԿԻ ՀԱՏԱԿԱԳԻԾ /ՉԱՓԱԳՐՈՒԹՅՈՒՆ/	Ճ-13	Մ 1:150
14	4-ՐԴ ՀԱՐԿԻ ՀԱՏԱԿԱԳԻԾ /ՎԵՐԱՆՈՐՈԳՈՒՄ/	Ճ-14	Մ 1:150
15	4-ՐԴ ՀԱՐԿԻ ՀԱՏԱԿԱԳԻԾ /ՎԵՐԱՆՈՐՈԳՈՒՄ/	Ճ-15	Մ 1:150
16	ՃԱԿԱՏ 1-13,13-1 ԱՌԱՆՑՔՆԵՐՈՎ (ՉԱՓԱԳՐՈՒԹՅՈՒՆ)	Ճ-16	Մ 1:150
17	ՃԱԿԱՏ Ա-Դ ԱՌԱՆՑՔՆԵՐՈՎ (ՉԱՓԱԳՐՈՒԹՅՈՒՆ)	Ճ-17	Մ 1:150
18	ՃԱԿԱՏ 1-13,13-1 ԱՌԱՆՑՔՆԵՐՈՎ (ՎԵՐԱՆՈՐՈԳՈՒՄ)	Ճ-18	Մ 1:150
19	ՃԱԿԱՏ Ա-Դ ԱՌԱՆՑՔՆԵՐՈՎ (ՎԵՐԱՆՈՐՈԳՈՒՄ)	Ճ-19	Մ 1:150
20	ՃԱԿԱՏ Դ-Ա ԱՌԱՆՑՔՆԵՐՈՎ (ՎԵՐԱՆՈՐՈԳՈՒՄ)	Ճ-20	Մ 1:150
21	ԴՈՆԵՐԻ ԵՎ ՊԱՏՈՒՀԱՆՆԵՐԻ ՏԵՍՔԵՐ	Ճ-21	-
22	ԴՈՆԵՐԻ ԵՎ ՊԱՏՈՒՀԱՆՆԵՐԻ ՄԱՍՆԱԳԻՐ	Ճ-22	-
23	ՀԱՏԱԿՆԵՐԻ ՄԱՍՆԱԳԻՐ	Ճ-23	-
24	ՀԱՏԱԿՆԵՐԻ ՄԱՍՆԱԳԻՐ	Ճ-24	-
25	ՀԱՏԱԿՆԵՐԻ ՄԱՍՆԱԳԻՐ	Ճ-25	-
26	ՍԱՆՀԱՆԳՈՒՅՑԻ ԴՐՎԱԳ	Ճ-26	-
27	ՍԱՆՀԱՆԳՈՒՅՑԻ ԴՐՎԱԳ	Ճ-27	-
28	ԲԱԶՐԻՔԻ ՀԱՏՈՒՅԹ, ՆԵՐՔԻՆ ԱՍՏԻՃԱՆՆԵՐԻ ԵՐԵՍԱՊԱՏՄԱՆ ՍԽԵՄԱ	Ճ-28	-
29	ՆԵՐՔԻՆ ԱՇԽԱՏԱՆՔՆԵՐԻ ՔԱՆԴՄԱՆ ԾԱՎԱԼԱԹԵՐԹ	Ճ-29	-
30	ՆԵՐՔԻՆ ԱՇԽԱՏԱՆՔՆԵՐԻ ՎԵՐԱՆՈՐՈԳՄԱՆ ԾԱՎԱԼԱԹԵՐԹ	Ճ-30	-
31	ՃԱԿԱՏՆԵՐԻ ՔԱՆԴՄԱՆ ԵՎ ՎԵՐԱՆՈՐՈԳՄԱՆ ԱՇԽԱՏԱՆՔՆԵՐԻ ԾԱՎԱԼԱԹԵՐԹ	Ճ-31	-
32	ԲԱՐԵԿԱՐԳՄԱՆ ՀԱՏԱԿԱԳԻԾ (ԳԵՈԴԵԶԻԿԱԿԱՆ ՀԱՆՈՒՅԹ)	Ճ-32	Մ 1:500
33	ԲԱՐԵԿԱՐԳՄԱՆ ՀԱՏԱԿԱԳԻԾ (ՉԱՓԱԳՐՈՒԹՅՈՒՆ)	Ճ-33	Մ 1:500
34	ԲԱՐԵԿԱՐԳՄԱՆ ՀԱՏԱԿԱԳԻԾ (ՎԵՐԱՆՈՐՈԳՈՒՄ)	Ճ-34	Մ 1:500
35	ՖՈՒՏԲՈԼԻ ԴԱՇՏԻ ՆՇԱՀԱՐՄԱՆ ՀԱՏԱԿԱԳԻԾ	Ճ-35	Մ 1:150
36	ՖՈՒՏԲՈԼԻ ԴԱՇՏԻ ԲԱՐԵԿԱՐԳՄԱՆ ՀԱՏԱԿԱԳԻԾ	Ճ-36	Մ 1:150
37	ԿՈԼԵՅԲՈԼԻ ԽԱՂԱՂԱՇՏ ԲԱՐԵԿԱՐԳՄԱՆ ՀԱՏԱԿԱԳԻԾ	Ճ-37	Մ 1:100
38	ԿՈԼԵՅԲՈԼԻ ԽԱՂԱՂԱՇՏ ԲԱՐԵԿԱՐԳՄԱՆ ՀԱՏԱԿԱԳԻԾ	Ճ-38	Մ 1:100
39	ԴՐՎԱԳ 1, ԱՍՏԻՃԱՆ 1, ՀԱՆԳՈՒՅՑ «1», ԿՏՐՎԱԾՔ «1-1»	Ճ-39	-
40	ՆՈՐ ԻՐԱԿԱՆԱՑՎՈՂ Ե/Բ ԳՈՏՈՒ ՀԱՏԱԿԱԳԻԾ	Ճ-40	-
41	ԴՐՎԱԳ-2,3,4	Ճ-41	-
42	ԴՐՎԱԳ-5, ՄԵՏԱՂԱԿԱՆ ՃԱՂԱՇՇԱՐ,ԿՏՐՎԱԾՔ «2-2»,ԿՏՐՎԱԾՔ «2-2»	Ճ-42	-
43	ՆՈՐ ԻՐԱԿԱՆԱՑՎՈՂ ՊԱՐԻՍՊ 1-Ի ՀԻՄՔԵՐԻ ՀԱՏԱԿԱԳԻԾ	Ճ-43	-
44	1fc-1fc, 2fc-2fc, 3fc-3fc	Ճ-44	-
45	ՑԱՆԿԱՊԱՏԻ ԴՌԻՌ, ՄԵՏԱՂԱԿԱՆ ԿՈՆՍՏՐՈՒԿՑԻԱՆԵՐԻ ՄԱՍՆԱԳԻՐ	Ճ-45	-
46	ՄԵՏԱՂԱԿԱՆ ՑԱՆԿԱՊԱՏԻ ՏԵՍՔ 1-1	Ճ-46	-
47	ՄԵՏԱՂԱԿԱՆ ՑԱՆԿԱՊԱՏԻ ՏԵՍՔ 2-2	Ճ-47	-
48	ՑԱՆԿԱՊԱՏԻ ԴՌԻՌ, ՄԵՏԱՂԱԿԱՆ ԿՈՆՍՏՐՈՒԿՑԻԱՆԵՐԻ ՄԱՍՆԱԳԻՐ	Ճ-48	-
49	ՊԱՏՈՒՀԱՆԻ ՃԱՂԱՇՇԱՐ 1,2,3	Ճ-49	-
50	ԾԱԾԿԱՐԱՆ 1,2	Ճ-50	-
51	ՆՍՏԱՐԱՆԻ ՀԱՏԱԿԱԳԻԾ, ՀԱՏՈՒՅԹ 1-1	Ճ-51	-
52	ՖՈՒՏԲՈԼԻ ՄԵՏԱՂԱԿԱՆ ԴԱՐՊԱՍՆԵՐ, ԿՈԼԵՅԲՈԼԻ ՑԱՆՑԻ ԿԱՆԳՆԱԿ	Ճ-52	-
53	ԾԱՎԱԼԱԹԵՐԹ	Ճ-53	-
	ՇԻՆԱՐԱՐՈՒԹՅԱՆ ԿԱԶՄԱԿԵՐՊՈՒՄ	ՇԿ-1	

ԱՇԽԱՏԱՆՔԱՅԻՆ ՆԱԽԱԳԾԻ ՑԱՆԿԸ			
Հ/Հ	ԱՆՎԱՆՈՒՄ	ՄԱԿՆԻՇ	ԾԱՆՈԹՈՒԹՅՈՒՆ
1	ՃԱՐՏԱՐԱՊԵՏԱՇԻՆԱՐԱՐԱԿԱՆ ՄԱՍ	ՃՇ	53 ԹԵՐԹ
2	ՋՐԱՄԱՏԱԿԱՐԱՐՈՒՄ ԵՎ ԿՈՅՈՒՂԻ	ՋԿ	8 ԹԵՐԹ
3	ԷԼԵԿՏՐԱՄԱՏԱԿԱՐԱՐՈՒՄ	ԷՏ	15 ԹԵՐԹ
4	ՋԵՌՈՒՑՈՒՄ	Ջ	5 ԹԵՐԹ
5	ՆԽԱՀԱՇԻՎ	Ն	-

ENGINEERING

ԵՐԵՎԱՆ ՔԱՂԱՔԻ ԿՐԹԱԿԱՆ ՕԲՅԵԿՏՆԵՐԻ ՎԵՐԱՆՈՐՈԳՄԱՆ/ ՀԻՄՆԱՆՈՐՈԳՄԱՆ ՏԵԽՆԻԿԱԿԱԿԱՆ ՎԵՐԼՈՒԾՈՒԹՅԱՆ ԽՈՐՀՐԴԱՏՎՈՒԹՅՈՒՆ

<<ԵՐԵՎԱՆԻ ՍԻԼՎԱ ԿԱՊՈՒՏԻԿՅԱՆԻ ԱՆՎԱՆ Հ. 145 ՀԻՄՆԱԿԱՆ ԴՊՐՈՑ>>ՊՈԱԿ

ՃԱՐՏԱՐԱՊԵՏԱՇԻՆԱՐԱՐԱԿԱՆ ՄԱՍ

ՓՈՒԼ	ԹԵՐԹ	ԹԵՐԹԵՐ
ԱՆ	Ճ- 01	53

ԱՆՎԱՆԱՑԱՆԿ

ՏՆՕՐԵՆ	Ա. ԽԱՉԱՏՐՅԱՆ	
Ն.Գ.Ճ.	Հ. ԲԱՂՈՅԱՆ	

ԿԱՌՈՒՑՑԻ ԿՈԴ D-07-25-V

ԲԱՑԱՏՐԱԳԻՐ

ԵՐԵՎԱՆ ՔԱՂԱՔԻ ԿՐԹԱԿԱՆ ՕԲՅԵԿՏՆԵՐԻ ՎԵՐԱՆՈՐՈԳՄԱՆ/ ՀԻՄՆԱՆՈՐՈԳՄԱՆ ՏԵԽՆԻԿԱԿԱԿԱՆ ՎԵՐԼՈՒԾՈՒԹՅԱՆ ԽՈՐՀՐԴԱՏՎՈՒԹՅՈՒՆ <<ԵՐԵՎԱՆԻ Ա. ՀՈՎՀԱՆՆԻՍՅԱՆԻ ԱՆՎԱՆ Հ. 194 ՀԻՄՆԱԿԱՆ ԴՊՐՈՑ>>ՊՈԱԿ

Նախագծի կատարման համար օգտագործվել են հետևյալ նորմատիվային փաստաթղթերը.

- «Քաղաքաշինության մասին» ՀՀ օրենք

- «Հաշմանդամություն ունեցող անձանց իրավունքների մասին» ՀՀ օրենք,

- ՀՀ քաղաքաշինության կոմիտեի նախագահի 2020 թվականի դեկտեմբերի 28-ի N 102-Ն հրամանով հաստատված ՀՀՇՆ 20-04-2020 «Երկրաշարժադիմացկուն շինարարություն. Նախագծման նորմեր» շինարարական նորմեր,

- ՀՀ քաղաքաշինության կոմիտեի նախագահի 2020 թվականի դեկտեմբերի 10-ի N 95-Ն հրամանով հաստատված ՀՀՇՆ 31-03- «Հասարակական շենքեր և շինություններ» շինարարական նորմեր,

- ՀՀ քաղաքաշինության նախարարի 2014 թվականի մարտի 17-ի N 78-Ն հրամանով հաստատված ՀՀՇՆ 21-01-2014 «Շենքերի և շինությունների հրդեհային անվտանգություն» շինարարական նորմեր,

- ՀՀ քաղաքաշինության նախարարի 2006 թվականի նոյեմբերի 10-ի N 253-Ն հրամանով հաստատված ՀՀՇՆ IV-11.07.01-2006 «Շենքերի և շինությունների մատչելիությունը բնակչության սակավաշարժուն խմբերի համար» շինարարական նորմեր,

- ՀՀ կառավարությանն առընթեր քաղաքաշինության պետական կոմիտեի նախագահի N 56-Ն հրամանով հաստատված ՀՀՇՆ 22-03-2017 «Արհեստական և բնական լուսավորումներ շինարարական նորմեր,

- ՀՀ կառավարության 2015 թվականի մարտի 19-ի «Հայաստանի Հանրապետությունում կառուցապատման նպատակով թույլտվությունների և այլ փաստաթղթերի տրամադրման կարգը հաստատելու և Հայաստանի Հանրապետության կառավարության մի շարք որոշումներ ուժը կորցրած ճանաչելու մասին» N596-Ն որոշում:

Նախագծի համար ելակետային տվյալներ են հանդիսանում,
- «Սեյսմաէքսպերտ» ՍՊԸ-ի կողմից տեխնիկական վիճակի եզրակացությունը,
- Անշարժ գույքի նկատմամբ իրավունքների պետական գրանցման 19.12.2012թ-ին տրված h 19122012-01-1999 վկայականը,
- Դպրոցի տարածքի տոպոգրաֆիական հանույթը,
- Տեղում կատարված չափագրական գծագրերը և լուսանկարները:

Գոյություն ունեցող դպրոցի տարածքը կազմում է ըստ վկայականի 4726.5 քմ ,որը նախագծում զոնայավորված է մի քանի ֆունկցիոնալ մասերի:
Դպրոցի շենքը գտնվում է Հ. Էմինի 8 փողոցի վրա և գտնվում է կարմիր գծից 8.0 մ հեռավորության վրա:
Դպրոցի զբաղեցրած հողատարածքում նախատեսված է հետևյալ հիմնական գոտիները՝

1. Ուսումնական գոտի
2. Մարմնակրթական- սպորտային գոտի
3. Տնտեսական գոտի:

1. Ուսումնական գոտին բաղկացած է թվով1 մասնաշենքից:
   Ուսումնական մասնաշենքի գլխավոր մուտքը նախատեսված է 1-13 առանցքներով ճակատի կողմից, իսկ էվոկացիոն ելքերը Ա-Դ և Դ-Ա առանցքներով ճակատների կողմից:
   1-ին հարկում նախատեսված են 1-4-րդ դասարանների աշակերտների դասարանները, ուսումնական կաբինետները, հանդերձարանները, սանհանգույցները, բուժկետը, տնօրենի աշխատասենյակը, ռեկրեացիոն զոնան և այլն:
   Ինչպես նաև առաջին հարկից նախատեսված է մուտք դեպի մարմնակրթական- սպորտային գոտի:

   2-րդ հարկում նախատեսված են դասասենյակներ, ուսումնական կաբինետներ, սանհագույցներ, գրադարան, ռեկրացիոն զոնա և այլն:
   3-րդ հարկում նախատեսված են դասասենյակներ, ուսումնական կաբինետներ, սանհագույցներ, ուսուցչանոց, ռեկրացիոն զոնա և այլն:
   4-րդ հարկում նախատեսված են հանդիսությունների դահլիճը իր դերասանական սենյակներով, դասասենյակներ, ուսումնական կաբինետներ, սանհագույց, ռեկրացիոն զոնաներ և այլն:

ՏԵԽՆԻԿԱԿԱՆ ՏՎՅԱԼՆԵՐ

Հողամասի մակերես -0.47265 հա, / 100% /

Դպրոց 3960.1 ք.մ,(օգտակար մակերես 3570.0 ք.մ)
Կաթսայատուն -25.8 ք.մ, / 0,5% /
Գոյություն ունեցող սպասարկող ենթակառուցվածքներ (անջրաթափանց մակերես) - 2490.9 ք.մ, / 52.7% /
Գոյություն ունեցող կանաչապատ մակերես և ջրաթափանց մակերեսներ - 675.9ք.մ, / 14.3% /

Նախագծով նախատեսվում է իրականացնել հետևյալ աշխատանքները.

Քանդման աշխատանքներ՝

Ուսումնական մասնաշենքում

- Գաջե սվաղը պատերից և առաստաղից,
- Ներկանյութի քերում պատերից և առաստաղից,
- Պատերից հախճասալ ցեմ ավազե շերտի հետ միասին,
- Մանրահատակի քանդում,
- Հատակի հախճասալի քանդումցեմ ավազե շերտի հետ միասին,
- Հատակից և աստիճանավանդակում քարե սալիկների քանդում,
- Վնասված դռների ապամոնտաժում,
- Սանհանգույցներում մետաղապլաստե միջնորմերի ապամոնտաժում,
- Գիպսոստվարաթղթե միջնորմերի ապամոնտաժում,
- Միջնորմերի քանդում,
- Մետաղական բազրիքների ապամոնտաժում
- Հարթաշերտի քանդում

Վերանորոգման աշխատանքներ՝

ՆԵՐՔԻՆ ՎԵՐԱՆՈՐՈԳՄԱՆ ԱՇԽԱՏԱՆՔՆԵՐ

- Տեղադրել նոր դռներ,
- Իրականացնել պատերի և առաստաղի գաջե սվաղ ծեփամածկել և ներկել երկտակ,
- Իրականացնել սանհանգույցների պատերի ց/ավազե սվաղ, կերամոգրանիտ,
- Իրականացնել նոր հատակներ (նյութը ընտրել ըստ պատվիրատուի),

ՃԱԿԱՏՆԵՐԻ ՎԵՐԱՆՈՐՈԳՄԱՆ ԱՇԽԱՏԱՆՔՆԵՐ

- Քանդել ց/ավազե սվաղը և իրականացնել նոր ց/ավազե սվաղ ցացով և ներկել ճակատային բարձրորակ ներկով երկտակ,
- Որմնախարիսխում և պատերում վնասված քարերը փոխարինել նորով,

ՏԱՐԱԾՔ

- Տարածքում նախատեսվում են նոր ասֆալտապատման աշխատանքներ, այդ թվում տարածքից կազմակերպված ջրահեռացում,
- Գոյություն ունեցող աստիճանների և թեքուղիների վերականգնում,
- Գոյությունունեցող հենապատերի ամրացում,
- Նոր պարիսպի և պետաղական ճաղաշարի իրականցում,
- Սպորտ զոնայում մետաղական ցանկապատի իրականացում,
- Շինարարական աշխատանքների ընթացքում հայտնաբերված թերությունների վերացման աշխատանքները նախօրոք համաձայնեցնել պատվիրատուի և նախագծային կազմակերպության հետ:
- Օգտագործվող բոլոր նյութերի և սարքերի նմուշները նախօրոք համաձայնեցնել շահագոգիռ կողմերի հետ, որից հետո միայն կատարել նրանց պատրաստման և տեղադրման աշխատանքները:

Աշխատանքի կատարման ժամանակ օգտագործվող բոլոր նյութերը պետք է համապատասխանեն Հայաստանի Հանրապետությունում գործող ստանդարտներին և նորմատիվային փաստաթղթերի պահանջներին, ինչպես նաև տվյալ ապրանքների որակի չափանիշներին (սերտիֆիկատների) պահանջներին. Կապալի օբյեկտին, դրա առանձին մասերին և օգտագործվող նյութերին ներկայացվող երաշխիքային նվազագույն ժամկետը սահմանվում է -10- տարի.
Շինարարական աշխատանքների կատարման համար պահանջվող ժամանակացույցը, կազմակերպչական, շրջակա միջավայրի պահպանման, շինարարությունում ներգրավված մարդկանց անվտանգության ապահովման, շինարարական նյութերի մատակարարման և օգտագործման, ինչպես նաև շինարարական մեքենա-մեխանիզմների շահագործման բնութագրումները տրված են «Շինարարության կազմակերպման նախագծում»:

ENGINEERING

ԵՐԵՎԱՆ ՔԱՂԱՔԻ ԿՐԹԱԿԱՆ ՕԲՅԵԿՏՆԵՐԻ ՎԵՐԱՆՈՐՈԳՄԱՆ/ ՀԻՄՆԱՆՈՐՈԳՄԱՆ ՏԵԽՆԻԿԱԿԱԿԱՆ ՎԵՐԼՈՒԾՈՒԹՅԱՆ ԽՈՐՀՐԴԱՏՎՈՒԹՅՈՒՆ

<<ԵՐԵՎԱՆԻ ՍԻԼՎԱ ԿԱՊՈՒՏԻԿՅԱՆԻ ԱՆՎԱՆ Հ. 145 ՀԻՄՆԱԿԱՆ ԴՊՐՈՑ>>ՊՈԱԿ

ՃԱՐՏԱՐԱՊԵՏԱՇԻՆԱՐԱՐԱԿԱՆ ՄԱՍ

ՓՈՒԼ	ԹԵՐԹ	ԹԵՐԹԵՐ
ԱՆ	Ճ- 02	53

ԲԱՑԱՏՐԱԳԻՐ

ՏՆՕՐԵՆ	Ա. ԽԱՉԱՏՐՅԱՆ	
Ն.Գ.Ճ.	Հ. ԲԱՂՈՅԱՆ	

ԿԱՌՈՒՅՑԻ ԿՈԴ D-07-25-V

ԻՐԱՎԻՃԱԿԱՅԻՆ ՀԱՏԱԿԱԳԻԾ Մ 1:2000

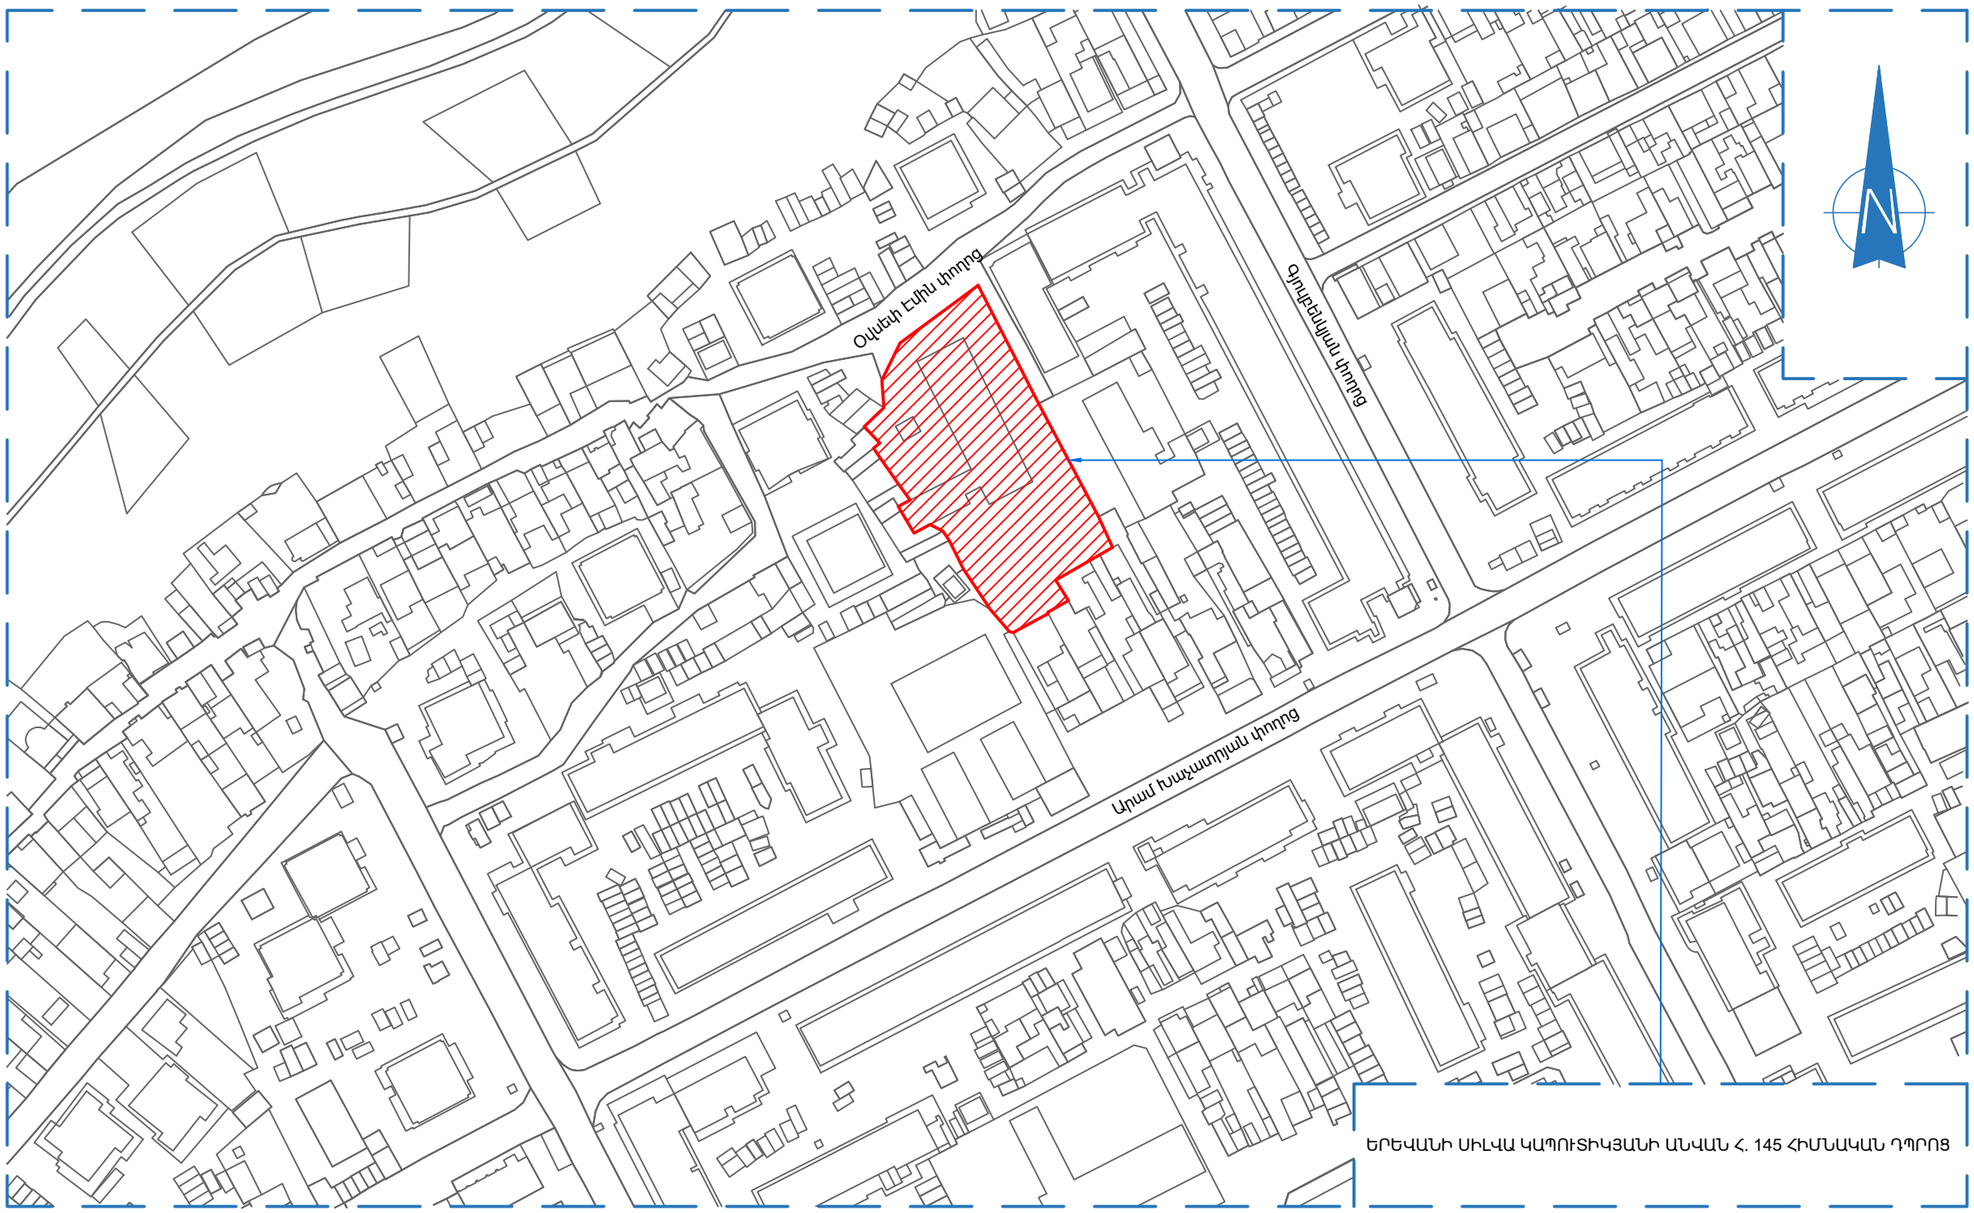

ENGINEERING

ԵՐԵՎԱՆ ՔԱՂԱՔԻ ԿՐԹԱԿԱՆ ՕԲՅԵԿՏՆԵՐԻ ՎԵՐԱՆՈՐՈԳՄԱՆ/ ՀԻՄՆԱՆՈՐՈԳՄԱՆ ՏԵԽՆԻԿԱԿԱԿԱՆ ՎԵՐԼՈՒԾՈՒԹՅԱՆ ԽՈՐՀՐԴԱՏՎՈՒԹՅՈՒՆ

<<ԵՐԵՎԱՆԻ ՍԻԼՎԱ ԿԱՊՈՒՏԻԿՅԱՆԻ ԱՆՎԱՆ Հ. 145 ՀԻՄՆԱԿԱՆ ԴՊՐՈՑ>>ՊՈԱԿ

ՃԱՐՏԱՐԱՊԵՏԱՇԻՆԱՐԱՐԱԿԱՆ ՄԱՍ

ՓՈՒԼ	ԹԵՐԹ	ԹԵՐԹԵՐ
ԱՆ	Ճ-03	53

ԻՐԱՎԻՃԱԿԱՅԻՆ ՀԱՏԱԿԱԳԻԾ

ՏՆՕՐԵՆ	Ա. ԽԱՉԱՏՐՅԱՆ	
Ն.Գ.Ճ.	Հ. ԲԱՂՈՅԱՆ	

ԿԱՌՈՒՅՑԻ ԿՈԴ D-07-25-V

ԳԼԽԱՎՈՐ ՀԱՏԱԿԱԳԻԾ Մ 1:500

ԱՆՎԱՆԱՑԱՆԿ

1. Վերանորոգվող մասնաշենք
2. Մարզադաշտ
3. Վոլեյբոլի խաղադաշտ
4. Ֆուտբոլի խաղադաշտ
5. Կաթսայատուն

ENGINEERING

ԵՐԵՎԱՆ ՔԱՂԱՔԻ ԿՐԹԱԿԱՆ ՕԲՅԵԿՏՆԵՐԻ ՎԵՐԱՆՈՐՈԳՄԱՆ/ ՀԻՄՆԱՆՈՐՈԳՄԱՆ ՏԵԽՆԻԿԱԿԱԿԱՆ ՎԵՐԼՈՒԾՈՒԹՅԱՆ ԽՈՐՀՐԴԱՏՎՈՒԹՅՈՒՆ

<<ԵՐԵՎԱՆԻ ՍԻԼՎԱ ԿԱՊՈՒՏԻԿՅԱՆԻ ԱՆՎԱՆ Հ. 145 ՀԻՄՆԱԿԱՆ ԴՊՐՈՑ>>ՊՈԱԿ

ՃԱՐՏԱՐԱՊԵՏԱՇԻՆԱՐԱԿԱՆ ՄԱՍ

ՓՈՒԼ	ԹԵՐԹ	ԹԵՐԹԵՐ
ԱՆ	Ճ-04	53

ԳԼԽԱՎՈՐ ՀԱՏԱԿԱԳԻԾ

ՏՆՕՐԵՆ	Ա. ԽԱՉԱՏՐՅԱՆ	
Ն.Գ.Ճ.	Հ. ԲԱՂՈՅԱՆ	

ԿԱՌՈՒՅՑԻ ԿՈԴ D-07-25-V

ՆԿՈՒՂԱՅԻՆ ՀԱՐԿԻ ՀԱՏԱԿԱԳԻԾ Մ 1:150
/ՉԱՓԱԳՐՈՒԹՅՈՒՆ/

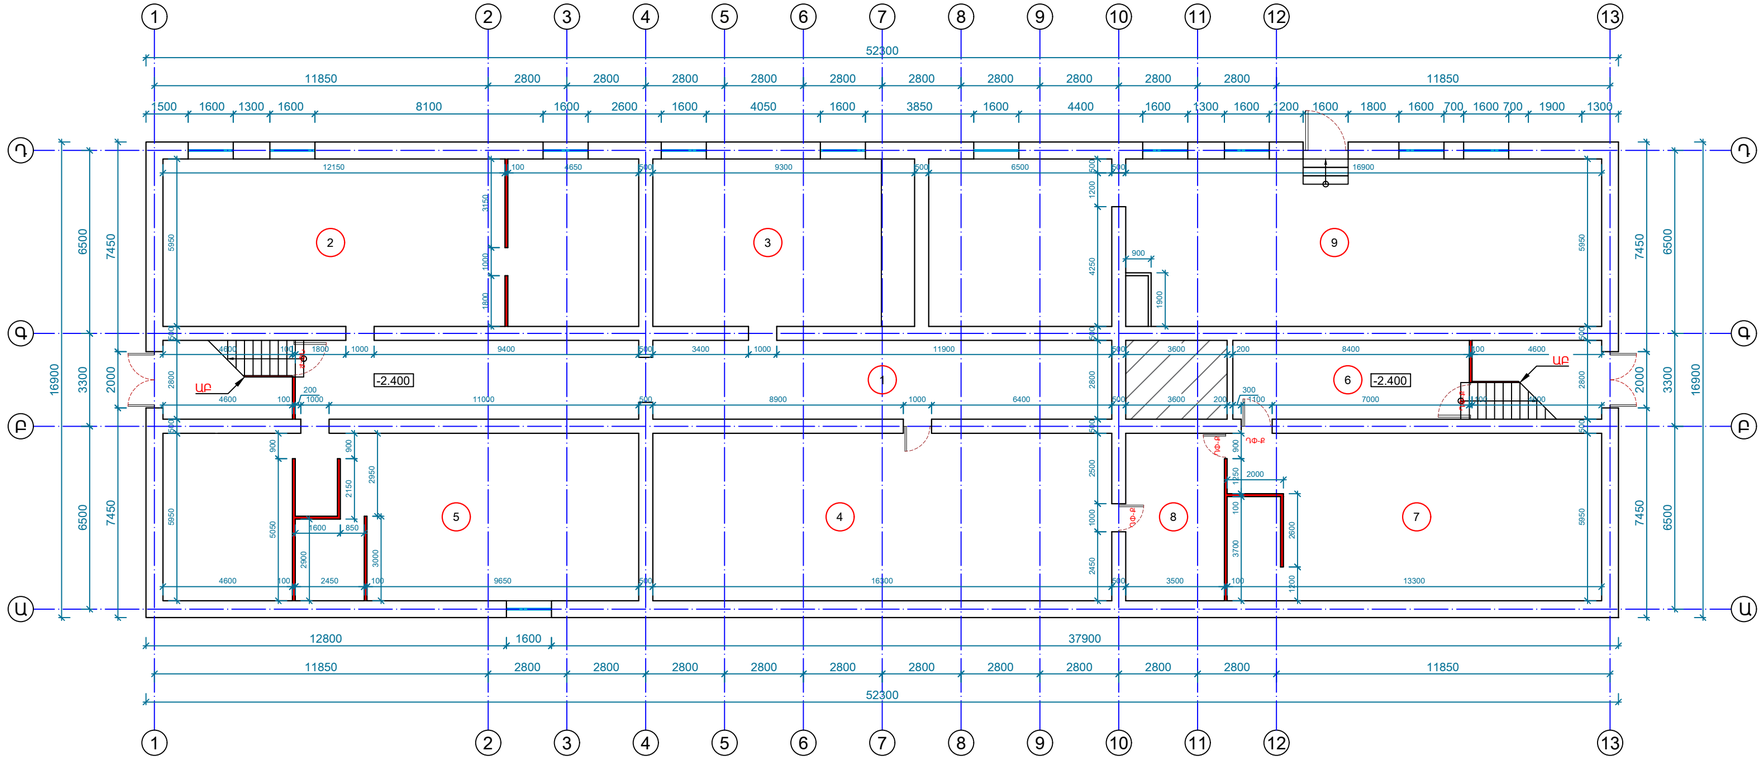

ՀԱՏԱԿՆԵՐ		
ՄԱԿՆԻՇ	ԱՆՎԱՆՈՒՄ	ՄԱԿԵՐԵ ՔՄ
V	Ց/ավազե հարթաշերտ	458.3
VI	Հողային շերտ	235.0
ՊԱՅՄԱՆԱԿԱՆ ՆՇԱՆՆԵՐ		
	Սենքերի համարակալում	
	Առանցք	
	Ապամոնտաժվող գիպսոստվարաթղթե միջնորմեր	
	Քանդվող միջնորմեր	
ԴՓ-Ք	Քանդվող փայտե դռներ	
ԴՄ-Ա	Ապամոնտաժվող մետաղոպլաստե դռներ	
ԱԲ	Ապամոնտաժվող մետաղական բազրիք	

ԾԱՆՈԹՈՒԹՅՈՒՆ

1. Պայմանական ±0.000 նիշ է ընդունված է առաջին հարկի հատակի մաքուր նիշը:
2. Դռների և պատուհանների մանրամասները տես Ճ-15 և Ճ-16 թերթ:
3. Հատակների մանրամասները տես Ճ-17 և Ճ-18 թերթ:

ՍԵՆՔԵՐԻ ՄԵԿՆՈՒԹՅՈՒՆ				ՍԵՆՔԵՐԻ ՄԵԿՆՈՒԹՅՈՒՆ			
Հ/Հ	ԱՆՎԱՆՈՒՄ	ՄԱԿԵՐԵ ՔՄ	ՀԱՏԱԿ	Հ/Հ	ԱՆՎԱՆՈՒՄ	ՄԱԿԵՐԵ ՔՄ	ՀԱՏԱԿ
1	Միջանցք	80.6	V	6	Միջանցք	23.5	V
2	Պահեստասենյակ	100.0	V	7	Պահեստասենյակ	78.7	V
3	Պահեստասենյակ	55.3	V	8	Պահեստասենյակ	20.8	V
4	Պահեստասենյակ	96.9	VI	9	Պահեստասենյակ	138.1	VI
5	Պահեստասենյակ	99.4	V		Ընդամենը	693.3	

ENGINEERING

ԵՐԵՎԱՆ ՔԱՂԱՔԻ ԿՐԹԱԿԱՆ ՕԲՅԵԿՏՆԵՐԻ ՎԵՐԱՆՈՐՈԳՄԱՆ/ ՀԻՄՆԱՆՈՐՈԳՄԱՆ ՏԵԽՆԻԿԱԿԱՆ ՎԵՐԱՆՈՐԴՈՒԹՅԱՆ ԽՈՐՀՐԴԱՏՎՈՒԹՅՈՒՆ

<<ԵՐԵՎԱՆԻ ՍԻԼՎԱ ԿԱՊՈՒՏԻԿՅԱՆԻ ԱՆՎԱՆ Հ. 145 ՀԻՄՆԱԿԱՆ ԴՊՐՈՑ>>ՊՈԱԿ

ՃԱՐՏԱՐԱՊԵՏԱՇԻՆԱՐԱՐԱԿԱՆ ՄԱՍ

ՓՈՒԼ	ԹԵՐԹ	ԹԵՐԹԵՐ
ԱՆ	Ճ-05	53

ՆԿՈՒՂԱՅԻՆ ՀԱՐԿԻ ՀԱՏԱԿԱԳԻԾ /ՉԱՓԱԳՐՈՒԹՅՈՒՆ/

ՏՆՕՐԵՆ	Ա. ԽԱՉԱՏՐՅԱՆ	
Ն.Գ.Ճ.	Հ. ԲԱՂՈՅԱՆ	

ԿԱՌՈՒՅՑԻ ԿՈԴ D-07-25-V

ՆԿՈՒՂԱՅԻՆ ՀԱՐԿԻ ՀԱՏԱԿԱԳԻԾ Մ 1:150
/ՎԵՐԱՆՈՐՈԳՈՒՄ/

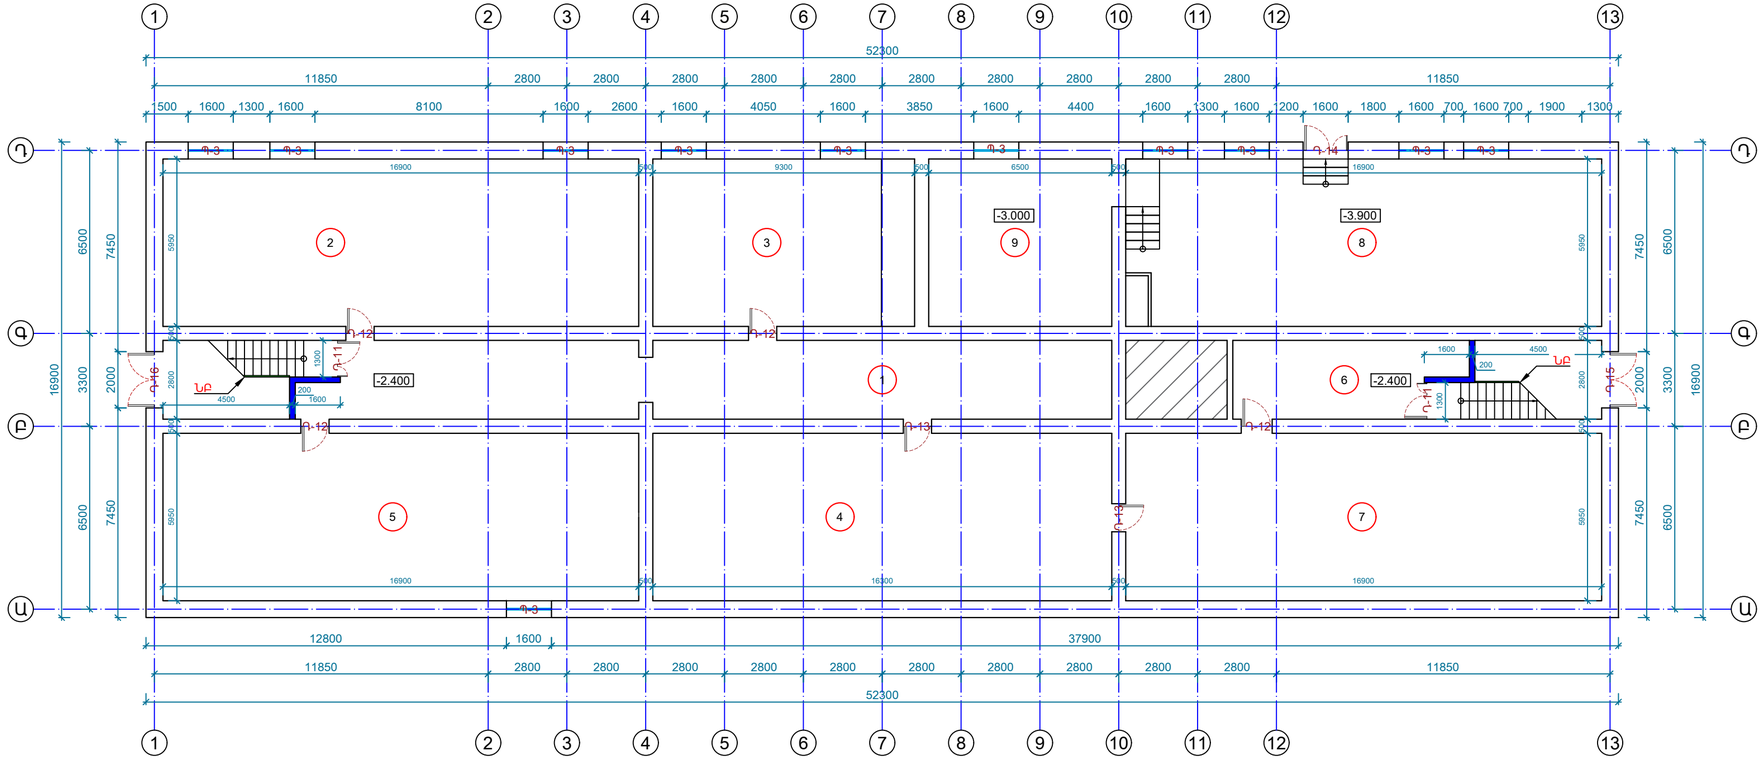

ՀԱՏԱԿՆԵՐ		
ՄԱԿՆԻՇ	ԱՆՎԱՆՈՒՄ	ՄԱԿԵՐԵ ՔՄ
VI	Ց/ավազե հարթաշերտ	695.1
ՊԱՅՄԱՆԱԿԱՆ ՆՇԱՆՆԵՐ		
1	Սենքերի համարակալում	
1	Առանցք	
	Նոր իրականացվող միջնորմեր	
Դ-1	Դռան տեսակի պայմանական նշան	
Պ-1	Պատուհանի տեսակի պայ. նշան	
ՆԲ	Նոր իրականացվող այլումիհե բազրիք	

ԾԱՆՈԹՈՒԹՅՈՒՆ

1. Պայմանական ±0.000 նիշ է ընդունված է առաջին հարկի հատակի մաքուր նիշը:
2. Դռների և պատուհանների մասնագիրը տես Ճ-21 և Ճ-22 թերթ:
3. Հատակների մասնագիրը տես Ճ-23 և Ճ-24 թերթ:

ՍԵՆՔԵՐԻ ՄԵԿՆՈՒԹՅՈՒՆ				ՍԵՆՔԵՐԻ ՄԵԿՆՈՒԹՅՈՒՆ			
Հ/Հ	ԱՆՎԱՆՈՒՄ	ՄԱԿԵՐԵ ՔՄ	ՀԱՏԱԿ	Հ/Հ	ԱՆՎԱՆՈՒՄ	ՄԱԿԵՐԵ ՔՄ	ՀԱՏԱԿ
1	Միջանցք	80.6	IV	6	Միջանցք	23.6	IV
2	Սրահ	100.0	IV	7	Պահեստասենյակ	100.5	IV
3	Պահեստասենյակ	55.3	IV	8	Պահեստասենյակ	98.8	IV
4	Պահեստասենյակ	97.0	IV	9	Պահեստասենյակ	38.7	IV
5	Սրահ	100.6	IV		Ընդամենը	695.1	

ENGINEERING

ԵՐԵՎԱՆ ՔԱՂԱՔԻ ԿՐԹԱԿԱՆ ՕԲՅԵԿՏՆԵՐԻ ՎԵՐԱՆՈՐՈԳՄԱՆ/ ՀԻՄՆԱՆՈՐՈԳԱՅԻՆ ՏԵԽՆԻԿԱԿԱՆ ՎԵՐԼՈՒԾՈՒԹՅԱՆ ԽՈՐՀՐԴԱՏՎՈՒԹՅՈՒՆ

<<ԵՐԵՎԱՆԻ ՍԻԼՎԱ ԿԱՊՈՒՏԻԿՅԱՆԻ ԱՆՎԱՆ Հ. 145 ՀԻՄՆԱԿԱՆ ԴՊՐՈՑ>>ՊՈԱԿ

ՃԱՐՏԱՐԱՊԵՏԱՇԻՆԱՐԱՐԱԿԱՆ ՄԱՍ

ՓՈՒԼ	ԹԵՐԹ	ԹԵՐԹԵՐ
ԱՆ	Ճ-06	53

ՆԿՈՒՂԱՅԻՆ ՀԱՐԿԻ ՀԱՏԱԿԱԳԻԾ /ՎԵՐԱՆՈՐՈԳՈՒՄ/

ՏՆՕՐԵՆ	Ա. ԽԱՉԱՏՐՅԱՆ	
Ն.Գ.Ճ.	Հ. ԲԱՂՈՅԱՆ	

ԿԱՌՈՒՅՑԻ ԿՈԴ D-07-25-V

1-ԻՆ ՀԱՐԿԻ ՀԱՏԱԿԱԳԻԾ Մ 1:150
/ՀԱՓԱԳՐՈՒԹՅՈՒՆ/

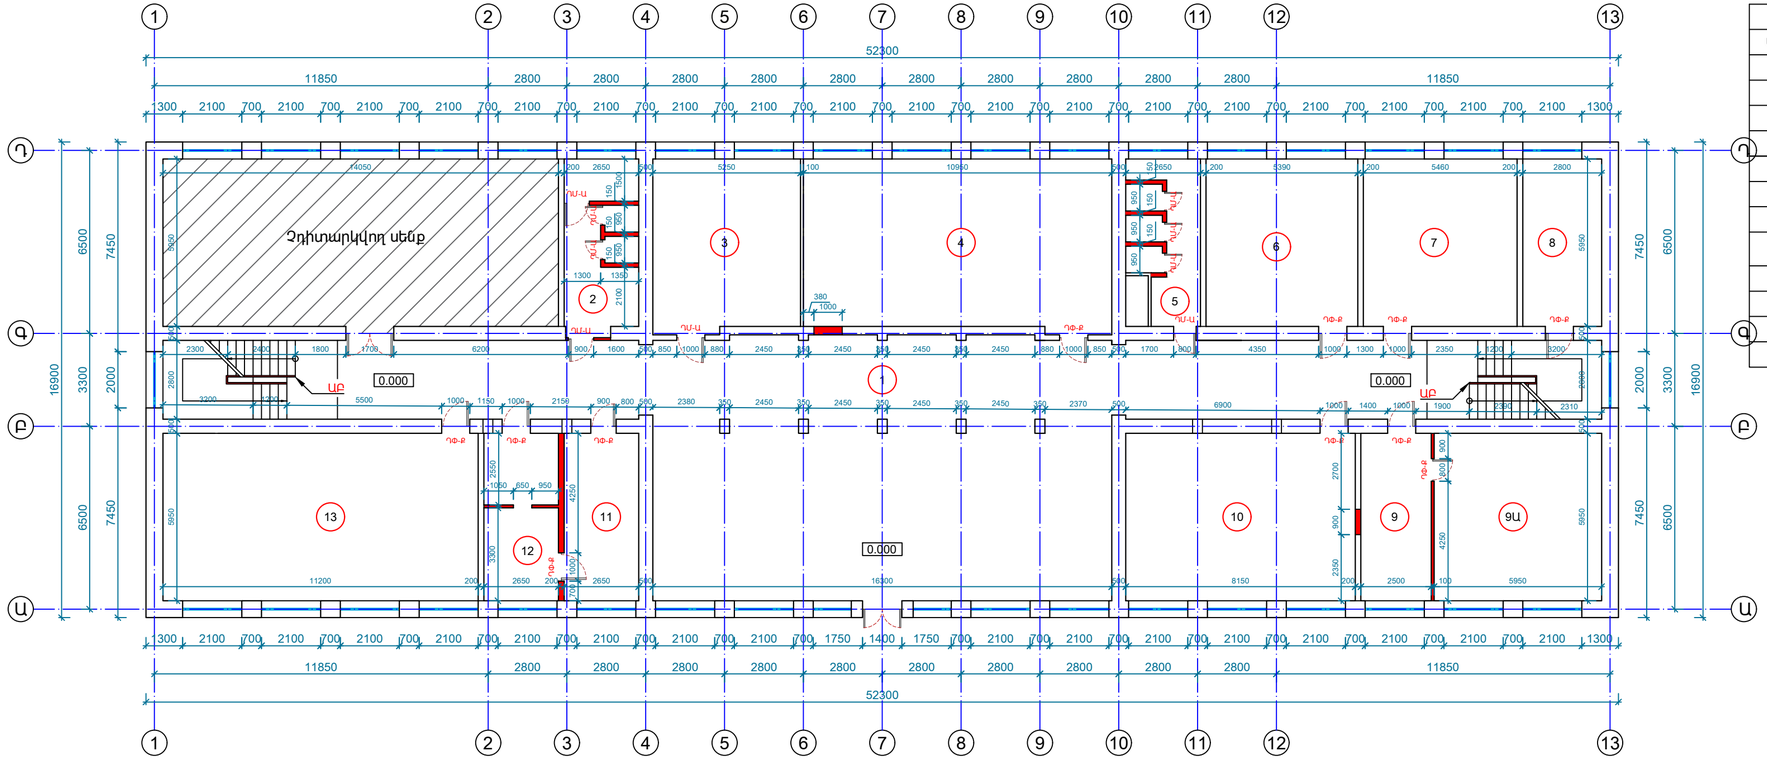

ՀԱՏԱԿՆԵՐ		
ՄԱԿՆԻՇ	ԱՆՎԱՆՈՒՄ	ՄԱԿԵՐԵ ՔՄ
I	Մանրահատակ	212.2
II	Լամինատ	82.4
III	Խեցեսալիկ	29.7
IV	Քար և g/ավազե հարթ.	330.4
ՊԱՅՄԱՆԱԿԱՆ ՆՇԱՆՆԵՐ		
	Սենքերի համարակալում	
	Միջանցք	
	Կապամոնտաժվող գիպսոստվարաթղթե միջնորմներ	
	Դրվող միջնորմներ	
ԴՓ-Բ	Դրվող փայտե դռներ	
ԴՀ-Ա	Կապամոնտաժվող մետաղալատե դռներ	
ԱԲ	Կապամոնտաժվող մետաղական բազրիք	

ՍԵՆՔԵՐԻ ՄԵԿՆՈՒԹՅՈՒՆ				ՍԵՆՔԵՐԻ ՄԵԿՆՈՒԹՅՈՒՆ				ՍԵՆՔԵՐԻ ՄԵԿՆՈՒԹՅՈՒՆ			
Հ/Հ	ԱՆՎԱՆՈՒՄ	ՄԱԿԵՐԵ ՔՄ	ՀԱՏԱԿ	Հ/Հ	ԱՆՎԱՆՈՒՄ	ՄԱԿԵՐԵ ՔՄ	ՀԱՏԱԿ	Հ/Հ	ԱՆՎԱՆՈՒՄ	ՄԱԿԵՐԵ ՔՄ	ՀԱՏԱԿ
1	Միջանցք	248.9	IV	6	Դասասենյակ	32.0	I	10	Դասասենյակ	48.5	I
2	Սանհանգույց	15.7	III	7	Դասասենյակ	32.5	I	11	Աշխատասենյակ	15.9	I
3	Դասասենյակ	32.0	II	8	Աշխատասենյակ	16.7	I	12	Բուֆետ	15.6	IV
4	Դասասենյակ	65.9	IV	9	Ընդունարան	15.0	II	13	Դասասենյակ	66.6	I
5	Սանհանգույց	14.0	III	9Ա	Տնօրենի սենյակ	35.4	II		Ընդամենը	654.7	

ENGINEERING

ԵՐԵՎԱՆ ՔԱՂԱՔԻ ԿՐԹԱԿԱՆ ՕԲՅԵԿՏՆԵՐԻ ՎԵՐԱՆՈՐՈԳՄԱՆ/ ՀԻՄՆԱՆՈՐՈԳՄԱՆ ՏԵԽՆԻԿԱԿԱՆ ՎԵՐԱՀՍԿՈՒԹՅԱՆ ԽՈՐՀՐԴԱՏՎՈՒԹՅՈՒՆ

<<ԵՐԵՎԱՆԻ ՍԻԼՎԱ ԿԱՊՈՒՏԻԿՅԱՆԻ ԱՆՎԱՆ Հ. 145 ՀԻՄՆԱԿԱՆ ԴՊՐՈՑ>>ՊՈԱԿ

ՃԱՐՏԱՐԱՊԵՏԱՀԻՆԱՐԱՐԱԿԱՆ ՄԱՍ

ՓՈՒԼ	ԹԵՐԹ	ԹԵՐԹԵՐ
ԱՆ	Ճ-07	53

1-ԻՆ ՀԱՐԿԻ ՀԱՏԱԿԱԳԻԾ /ՀԱՓԱԳՐՈՒԹՅՈՒՆ/

ՏՆՕՐԵՆ	Ա. ԽԱՉԱՏՐՅԱՆ	
Ն.Գ.Ճ.	Հ. ԲԱՂՈՅԱՆ	

ԿԱՌՈՒՅՑԻ ԿՈԴ D-07-25-V

1-ԻՆ ՀԱՐԿԻ ՀԱՏԱԿԱԳԻԾ Մ 1:150
/ՎԵՐԱՆՈՐՈԳՈՒՄ/

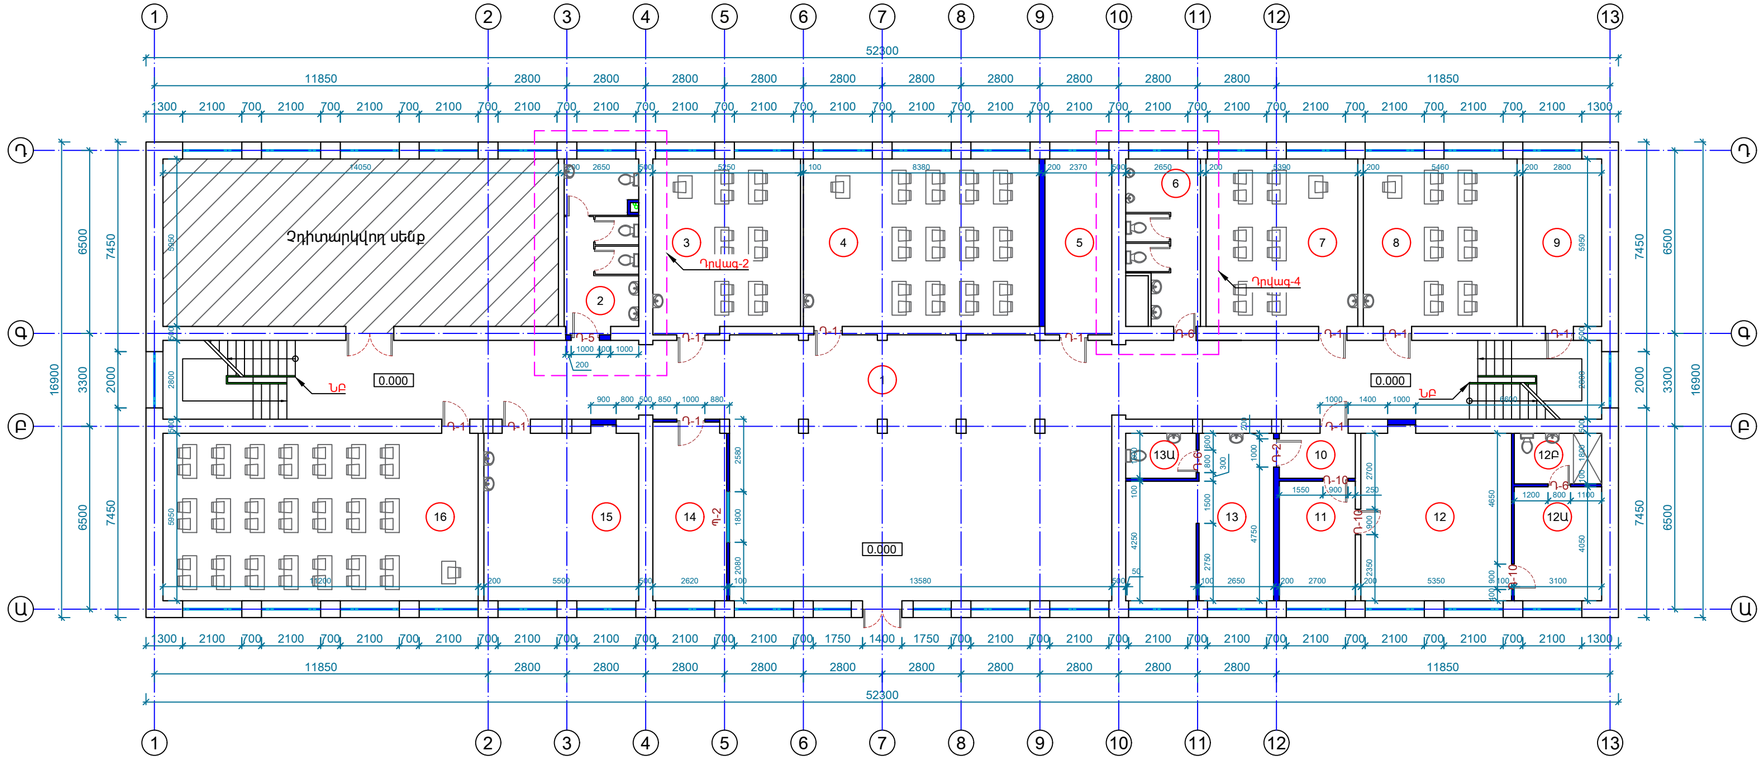

ՀԱՏԱԿՆԵՐ		
ՄԱԿՆԻՇ	ԱՆՎԱՆՈՒՄ	ՄԱԿԵՐԵ ՔՄ
I	Կերամոգրանիտ	348.2
II	Վինիլային հատակ	212.9
III	Լամինատ	91.7
ՊԱՅՄԱՆԱԿԱՆ ՆՇԱՆՆԵՐ		
	Սենքերի համարակալում	
	Առանցք	
	Նոր իրականացվող միջնորմեր	
Դ-1	Դռան տեսակի պայմանական նշան	
Պ-1	Պատուհանի տեսակի պայ. նշան	
ՆԲ	Նոր իրականացվող ալյումինե բազրիք	

ԾԱՆՈԹՈՒԹՅՈՒՆ

1. Պայմանական ±0.000 նիշ է ընդունված է առաջին հարկի հատակի մաքուր նիշը:
2. Դռների և պատուհանների մասնագիրը տես Ճ-21 և Ճ-22 թերթ:
3. Հատակների մասնագիրը տես Ճ-23 և Ճ-24 թերթ:
4. Դրվագ 2 և դրվագ 4 տես Ճ-26 և Ճ-27 թերթ:

ՍԵՆՔԵՐԻ ՄԵԿՆՈՒԹՅՈՒՆ				ՍԵՆՔԵՐԻ ՄԵԿՆՈՒԹՅՈՒՆ				ՍԵՆՔԵՐԻ ՄԵԿՆՈՒԹՅՈՒՆ				ՍԵՆՔԵՐԻ ՄԵԿՆՈՒԹՅՈՒՆ			
Հ/Հ	ԱՆՎԱՆՈՒՄ	ՄԱԿԵՐԵ ՔՄ	ՀԱՏԱԿ	Հ/Հ	ԱՆՎԱՆՈՒՄ	ՄԱԿԵՐԵ ՔՄ	ՀԱՏԱԿ	Հ/Հ	ԱՆՎԱՆՈՒՄ	ՄԱԿԵՐԵ ՔՄ	ՀԱՏԱԿ	Հ/Հ	ԱՆՎԱՆՈՒՄ	ՄԱԿԵՐԵ ՔՄ	ՀԱՏԱԿ
1	Միջանցք	232.3	I	6	Սանհանգույց	14.0	I	11	Ընդունարան	11.5	III	13Ա	Սանհանգույց	4.0	I
2	Սանհանգույց	16.2	I	7	Դասասենյակ	32.0	II	12	Տնօրենի աշխատասենյակ	31.8	III	14	Պահակակետ	16.6	I
3	Դասասենյակ	32.0	II	8	Դասասենյակ	32.5	II	12Ա	Հանգստի սենյակ	12.6	III	15	Բուֆետ	33.0	I
4	Դասասենյակ	49.8	II	9	Աշխատասենյակ	16.7	III	12Բ	Սանհանգույց	5.6	I	16	Ինֆորմատիկայի կաբինետ	66.6	II
5	Աշխատասենյակ	14.8	III	10	Նախամուտք	4.3	III	13	Բուժկետ	26.5	I		Ընդամենը	652.8	

ENGINEERING

ԵՐԵՎԱՆ ՔԱՂԱՔԻ ԿՐԹԱԿԱՆ ՕԲՅԵԿՏՆԵՐԻ ՎԵՐԱՆՈՐՈԳՄԱՆ/ ՀԻՄՆԱՆՈՐՈԳԱՅԻՆ ՏԵԽՆԻԿԱԿԱՆ ՎԵՐԼՈՒԾՈՒԹՅԱՆ ԽՈՐՀՐԴԱՏՎՈՒԹՅՈՒՆ

<<ԵՐԵՎԱՆԻ ՍԻԼՎԱ ԿԱՊՈՒՏԻԿՅԱՆԻ ԱՆՎԱՆ Հ. 145 ՀԻՄՆԱԿԱՆ ԴՊՐՈՑ>>ՊՈԱԿ

ՃԱՐՏԱՐԱՊԵՏԱՇԻՆԱՐԱՐԱԿԱՆ ՄԱՍ

ՓՈՒԼ	ԹԵՐԹ	ԹԵՐԹԵՐ
ԱՆ	Ճ-08	53

1-ԻՆ ՀԱՐԿԻ ՀԱՏԱԿԱԳԻԾ /ՎԵՐԱՆՈՐՈԳՈՒՄ/

ՏՆՕՐԵՆ	Ա. ԽԱՉԱՏՐՅԱՆ	
Ն.Գ.Ճ.	Հ. ԲԱՂՈՅԱՆ	

ԿԱՌՈՒՅՑԻ ԿՈԴ D-07-25-V

2-ՐԴ ՀԱՐԿԻ ՀԱՏԱԿԱԳԻԾ Մ 1:150
/ՀԱՓԱԳՐՈՒԹՅՈՒՆ/

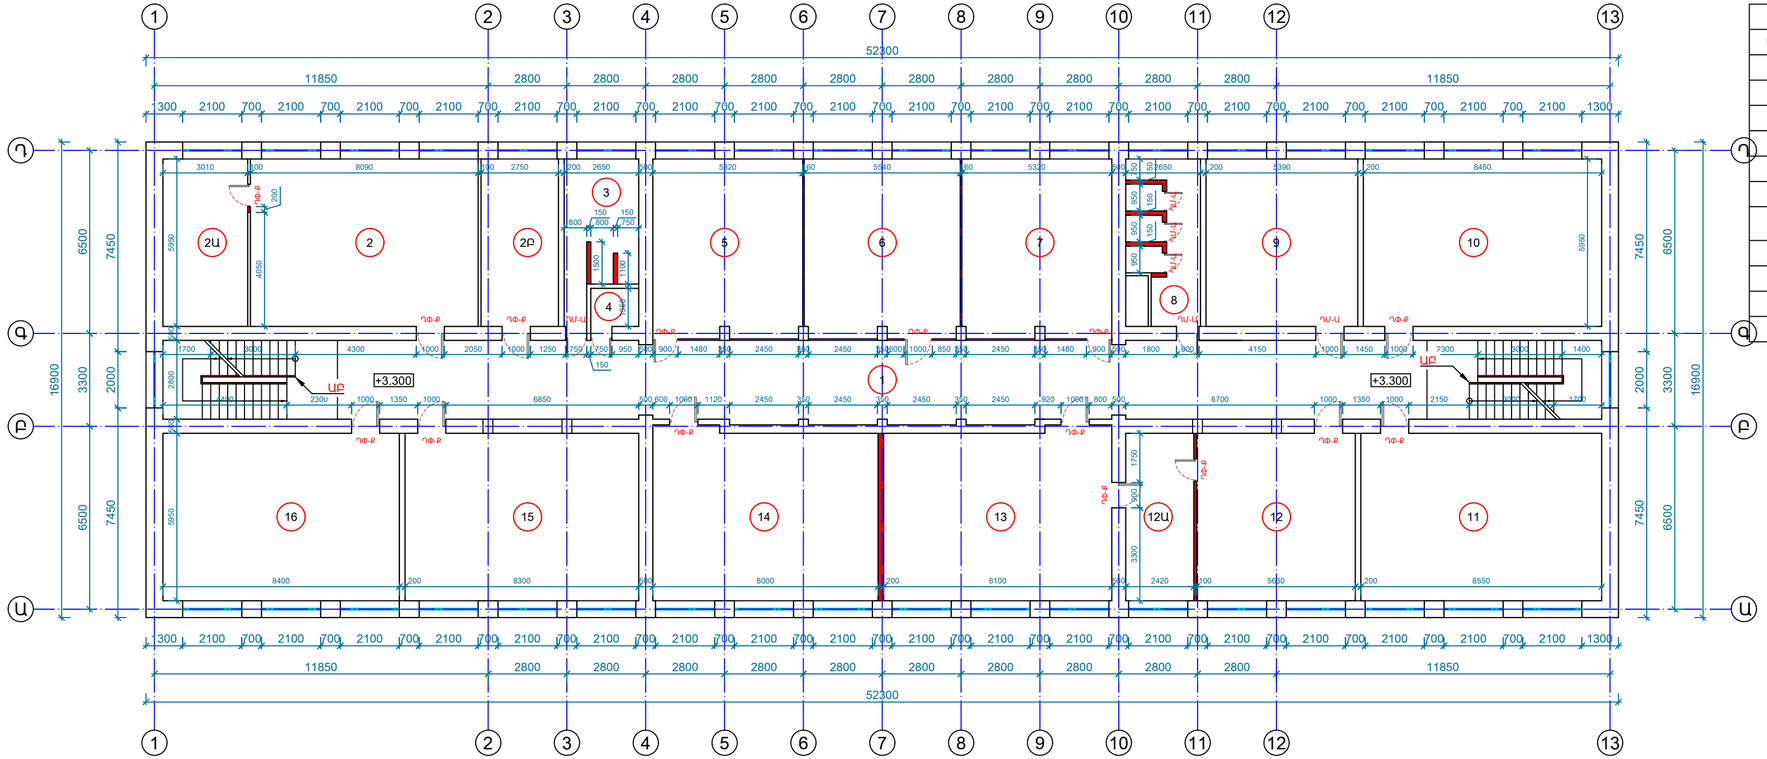

ՀԱՏԱԿՆԵՐ		
ՄԱԿՆԻՇ	ԱՆՎԱՆՈՒՄ	ՄԱԿԵՐԵՍ ՔՄ
I	Մանրահատակ	623.4
II	Լամինատ	85.3
III	Խեցեսալիկ	28.1
ՊԱՅՄԱՆԱԿԱՆ ՆՇԱՆՆԵՐ		
	Պատերի համարակալում	
	Վառանցք	
	Կապամոնտաժվող գիպսոստվարաթղթե միջնորմներ	
	Տեղադրվող միջնորմներ	
ԴՓ-Բ	Բացվող փայտե դռներ	
ԴՄ-Ա	Կապամոնտաժվող մետաղոպլաստե դռներ	
ԴՄ-Բ	Կապամոնտաժվող մետաղական բազրիք	

ԵՐԵՎԱՆ ՔԱՂԱՔԻ ԿՐԹԱԿԱՆ ՕԲՅԵԿՏՆԵՐԻ ՎԵՐԱՆՈՐՈԳՄԱՆ/ ՀԻՄՆԱՆՈՐՈԳՄԱՆ ՏԵԽՆԻԿԱԿԱՆ ՎԵՐԼՈՒԾՈՒԹՅԱՆ ԽՈՐՀՐԴԱՏՎՈՒԹՅՈՒՆ

<<ԵՐԵՎԱՆԻ ՍԻԼՎԱ ԿԱՊՈՒՏԻՆԱՅԱՆԻ ԱՆՎԱՆ Հ. 145 ՀԻՄՆԱԿԱՆ ԴՊՐՈՑ>>ՊՈԱԿ

ՃԱՐՏԱՐԱՊԵՏԱՇԻՆԱՐԱՐԱԿԱՆ ՄԱՍ

ՓՈՒԼ	ԹԵՐԹ	ԹԵՐԹԵՐ
ԱՆ	Ճ-09	53

2-ՐԴ ՀԱՐԿԻ ՀԱՏԱԿԱԳԻԾ /ՀԱՓԱԳՐՈՒԹՅՈՒՆ/

ՏՆՕՐԵՆ	Ա. ԽԱՉԱՏՐՅԱՆ	
Ն.Գ.Ճ.	Հ. ԲԱՂՈՅԱՆ	

ԿԱՌՈՒՅՑԻ ԿՈԴ D-07-25-V

ՍԵՆՔԵՐԻ ՄԵԿՆՈՒԹՅՈՒՆ				ՍԵՆՔԵՐԻ ՄԵԿՆՈՒԹՅՈՒՆ				ՍԵՆՔԵՐԻ ՄԵԿՆՈՒԹՅՈՒՆ				ՍԵՆՔԵՐԻ ՄԵԿՆՈՒԹՅՈՒՆ			
Հ/Հ	ԱՆՎԱՆՈՒՄ	ՄԱԿԵՐԵՍ ՔՄ	ՀԱՏԱԿ	Հ/Հ	ԱՆՎԱՆՈՒՄ	ՄԱԿԵՐԵՍ ՔՄ	ՀԱՏԱԿ	Հ/Հ	ԱՆՎԱՆՈՒՄ	ՄԱԿԵՐԵՍ ՔՄ	ՀԱՏԱԿ	Հ/Հ	ԱՆՎԱՆՈՒՄ	ՄԱԿԵՐԵՍ ՔՄ	ՀԱՏԱԿ
1	Միջանցք	145.0	I	4	Սանհանգույց	2.3	III	9	Դասասենյակ	32.0	I	13	Դասասենյակ	48.9	I
2	Դասասենյակ	48.1	I	5	Դասասենյակ	33.7	I	10	Դասասենյակ	50.3	I	14	Դասասենյակ	49.6	I
2Ա	Պահեստասենյակ	17.9	I	6	Դասասենյակ	35.1	II	11	Դասասենյակ	50.9	I	15	Դասասենյակ	49.3	I
2Բ	Աշխատասենյակ	16.5	II	7	Դասասենյակ	33.7	II	12	Դասասենյակ	33.5	I	16	Դասասենյակ	49.8	I
3	Սանհանգույց	12.6	III	8	Սանհանգույց	13.2	III	12Ա	Դասասենյակ	14.4	I		Ընդամենը	736.8	

2-ՐԴ ՀԱՐԿԻ ՀԱՏԱԿԱԳԻԾ Մ 1:150
/ՎԵՐԱՆՈՐՈԳՈՒՄ/

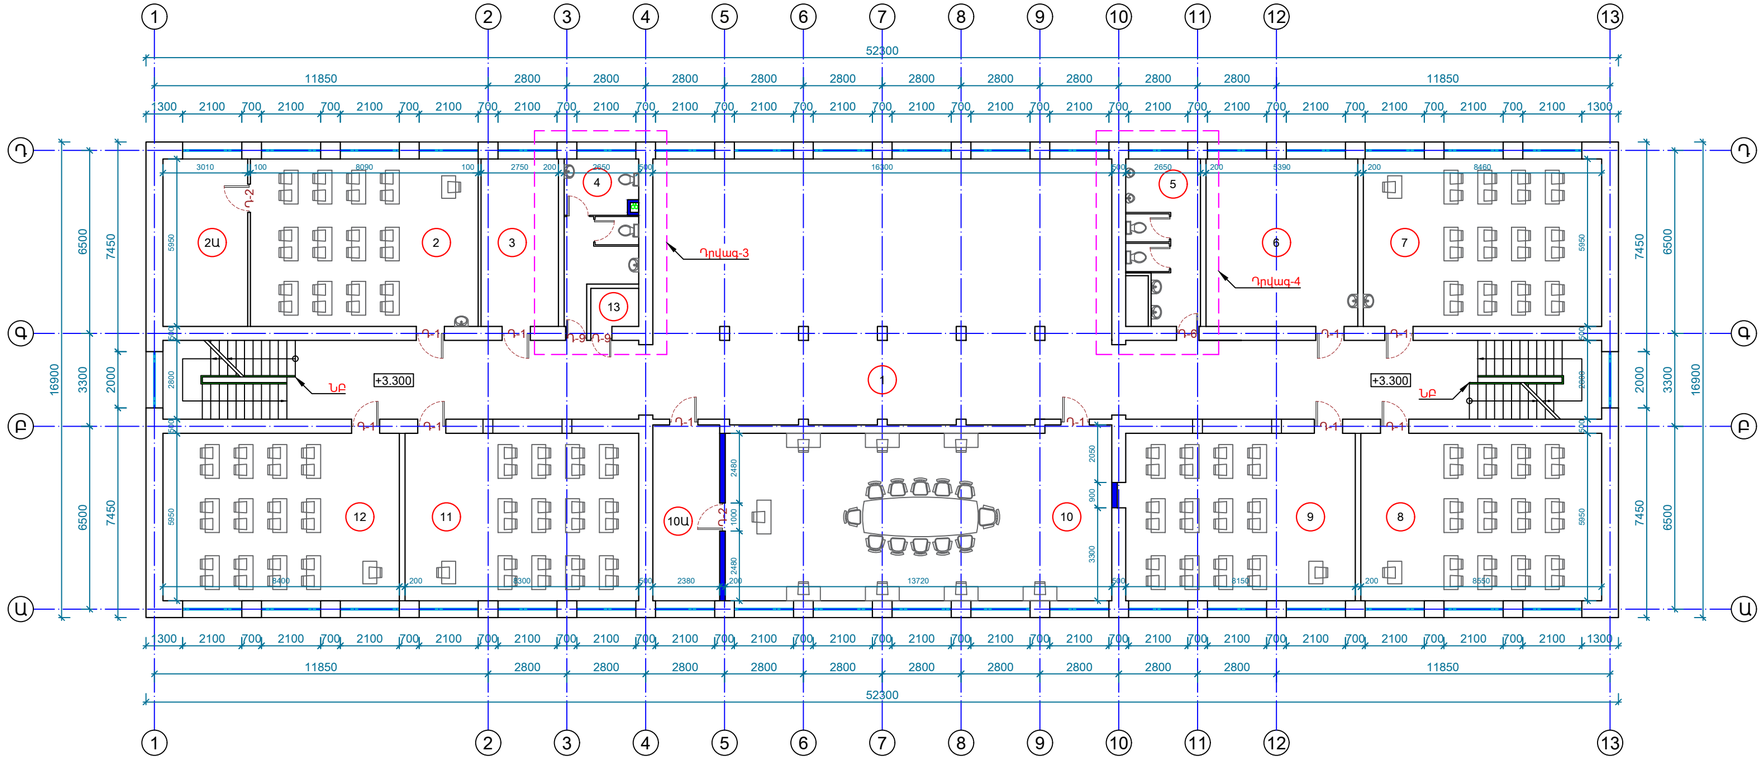

ՀԱՏԱԿՆԵՐ		
ՄԱԿՆԻՇ	ԱՆՎԱՆՈՒՄ	ՄԱԿԵՐԵ ՔՄ
I	Կերամոգրանիտ	312.1
II	Վինիլային հատակ	380.0
III	Լամինատ	48.5
ՊԱՅՄԱՆԱԿԱՆ ՆՇԱՆՆԵՐ		
	Սենքերի համարակալում	
	Առանցք	
	Նոր իրականացվող միջնորմեր	
Դ-1	Դռան տեսակի պայմանական նշան	
Պ-1	Պատուհանի տեսակի պայ. նշան	
ՆԸ	Նոր իրականացվող ալյումինե բազրիք	

ԾԱՆՈԹՈՒԹՅՈՒՆ

1. Պայմանական ±0.000 նիշ է ընդունված է առաջին հարկի հատակի մաքուր նիշը:
2. Դռների և պատուհանների մասնագիրը տես Ճ-21 և Ճ-22 թերթ:
3. Հատակների մասնագիրը տես Ճ-23 և Ճ-24 թերթ:
4. Դրվագ 3 և դրվագ 4 տես Ճ-26 և Ճ-27 թերթ:

ՍԵՆՔԵՐԻ ՄԵԿՆՈՒԹՅՈՒՆ				ՍԵՆՔԵՐԻ ՄԵԿՆՈՒԹՅՈՒՆ				ՍԵՆՔԵՐԻ ՄԵԿՆՈՒԹՅՈՒՆ			
Հ/Հ	ԱՆՎԱՆՈՒՄ	ՄԱԿԵՐԵ ՔՄ	ՀԱՏԱԿ	Հ/Հ	ԱՆՎԱՆՈՒՄ	ՄԱԿԵՐԵ ՔՄ	ՀԱՏԱԿ	Հ/Հ	ԱՆՎԱՆՈՒՄ	ՄԱԿԵՐԵ ՔՄ	ՀԱՏԱԿ
1	Միջանցք	249.5	I	5	Սանհանգույց	14.0	I	10	Գրադարան	82.4	II
2	Քիմիայի կաբինետ	48.1	II	6	Փոխտնօրենի սենյակ	32.0	III	10Ա	Պահեստային սենյակ	14.8	I
2Ա	Լաբարատորիա	17.9	I	7	Դասասենյակ	50.4	II	11	Դասասենյակ	49.4	II
3	Աշխատասենյակ	16.5	III	8	Դասասենյակ	50.9	II	12	Դասասենյակ	50.0	II
4	Սանհանգույց	13.3	I	9	Դասասենյակ	48.8	II	13	Սանհանգույց	2.6	I
									Ընդամենը	740.6	

ENGINEERING

ԵՐԵՎԱՆ ՔԱՂԱՔԻ ԿՐԹԱԿԱՆ ՕԲՅԵԿՏՆԵՐԻ ՎԵՐԱՆՈՐՈԳՄԱՆ/ ՀԻՄՆԱՆՈՐՈԳԱՅԻՆ ՏԵԽՆԻԿԱԿԱՆ ՎԵՐԼՈՒԾՈՒԹՅԱՆ ԽՈՐՀՐԴԱՏՎՈՒԹՅՈՒՆ

<<ԵՐԵՎԱՆԻ ՍԻԼՎԱ ԿԱՊՈՒՏԻԿՅԱՆԻ ԱՆՎԱՆ Հ. 145 ՀԻՄՆԱԿԱՆ ԴՊՐՈՑ>>ՊՈԱԿ

ՃԱՐՏԱՐԱՊԵՏԱՇԻՆԱՐԱՐԱԿԱՆ ՄԱՍ

ՓՈՒԼ	ԹԵՐԹ	ԹԵՐԹԵՐ
ԱՆ	Ճ-10	53

2-ՐԴ ՀԱՐԿԻ ՀԱՏԱԿԱԳԻԾ /ՎԵՐԱՆՈՐՈԳՈՒՄ/

ՏՆՕՐԵՆ	Ա. ԽԱՉԱՏՐՅԱՆ	
Ն.Գ.Ճ.	Հ. ԲԱՂՈՅԱՆ	

ԿԱՌՈՒՅՑԻ ԿՈԴ D-07-25-V

3-ՐԴ ՀԱՐԿԻ ՀԱՏԱԿԱԳԻԾ Մ 1:150
/ՀԱՓԱԳՐՈՒԹՅՈՒՆ/

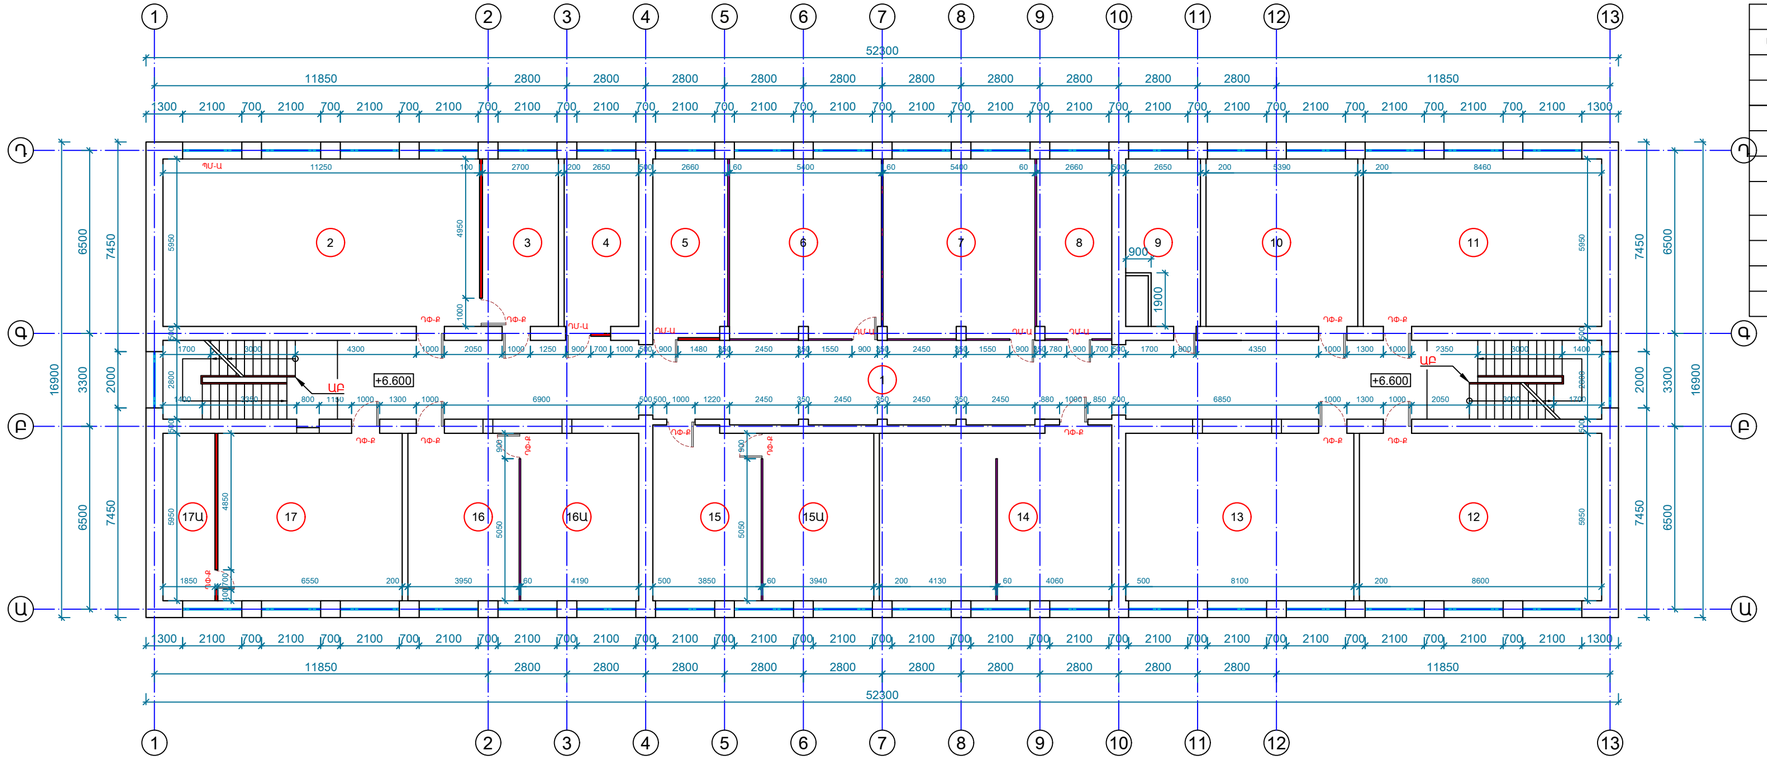

ՀԱՏԱԿՆԵՐ		
ՄԱԿՆԻՇ	ԱՆՎԱՆՈՒՄ	ՄԱԿԵՐԵՍ ՔՄ
I	Մանրահատակ	678.9
II	Լամինատ	64.2
ՊԱՅՄԱՆԱԿԱՆ ՆՇԱՆՆԵՐ		
	Սենքերի համարակալում	
	Միջանցք	
	Լապամոնտաժվող գիպսոստվարաթղթե միջնորմներ	
	Նորակառուցվող միջնորմներ	
ԴՓ-Բ	Փայտե դռներ	
ԴԼ-Ա	Լապամոնտաժվող մետաղապլաստե դռներ	
ՍԱ	Լապամոնտաժվող մետաղական բազրիք	

ENGINEERING

ԵՐԵՎԱՆ ՔԱՂԱՔԻ ԿՐԹԱԿԱՆ ՕԲՅԵԿՏՆԵՐԻ ՎԵՐԱՆՈՐՈԳՄԱՆ/ ՀԻՄՆԱՆՈՐՈԳԱԼԱՆ ՏԵԽՆԻԿԱԿԱՆ ՎԵՐԼՈՒԾՈՒԹՅԱՆ ԽՈՐՀՐԴԱՏՎՈՒԹՅՈՒՆ

<<ԵՐԵՎԱՆԻ ՍԻԼՎԱ ԿԱՊՈՒՏԻԿՅԱՆԻ ԱՆՎԱՆ Հ. 145 ՀԻՄՆԱԿԱՆ ԴՊՐՈՑ>>ՊՈԱԿ

ՃԱՐՏԱՐԱՊԵՏԱՇԻՆԱՐԱՐԱԿԱՆ ՄԱՍ

ՓՈՒԼ	ԹԵՐԹ	ԹԵՐԹԵՐ
ԱՆ	Ճ- 11	53

3-ՐԴ ՀԱՐԿԻ ՀԱՏԱԿԱԳԻԾ /ՀԱՓԱԳՐՈՒԹՅՈՒՆ/

ՏՆՕՐԵՆ	Ա. ԽԱՉԱՏՐՅԱՆ	
Ն.Գ.Ճ.	Հ. ԲԱՂՈՅԱՆ	

ԿԱՌՈՒՅՑԻ ԿՈԴ D-07-25-V

ՍԵՆՔԵՐԻ ՄԵԿՆՈՒԹՅՈՒՆ				ՍԵՆՔԵՐԻ ՄԵԿՆՈՒԹՅՈՒՆ				ՍԵՆՔԵՐԻ ՄԵԿՆՈՒԹՅՈՒՆ				ՍԵՆՔԵՐԻ ՄԵԿՆՈՒԹՅՈՒՆ			
Հ/Հ	ԱՆՎԱՆՈՒՄ	ՄԱԿԵՐԵՍ ՔՄ	ՀԱՏԱԿ	Հ/Հ	ԱՆՎԱՆՈՒՄ	ՄԱԿԵՐԵՍ ՔՄ	ՀԱՏԱԿ	Հ/Հ	ԱՆՎԱՆՈՒՄ	ՄԱԿԵՐԵՍ ՔՄ	ՀԱՏԱԿ	Հ/Հ	ԱՆՎԱՆՈՒՄ	ՄԱԿԵՐԵՍ ՔՄ	ՀԱՏԱԿ
1	Միջանցք	147.6	I	6	Դասասենյակ	34.2	I	11	Դասասենյակ	50.6	I	15Ա	Դասասենյակ	23.4	I
2	Դասասենյակ	67.0	I	7	Դասասենյակ	34.2	I	12	Դասասենյակ	51.4	I	16	Դասասենյակ	23.7	I
3	Պահեստասենյակ	16.3	I	8	Դասասենյակ	16.9	II	13	Դասասենյակ	48.7	I	16Ա	Դասասենյակ	24.9	I
4	Աշխատասենյակ	16.2	II	9	Բուժկետ	14.2	II	14	Դասասենյակ	50.1	I	17/17Ա	Դասասենյակ	50.8	I
5	Աշխատասենյակ	16.9	II	10	Դասասենյակ	32.3	I	15	Դասասենյակ	23.7	I		Ընդամենը	743.1	

3-ՐԴ ՀԱՐԿԻ ՀԱՏԱԿԱԳԻԾ Մ 1:150
/ՎԵՐԱՆՈՐՈԳՈՒՄ/

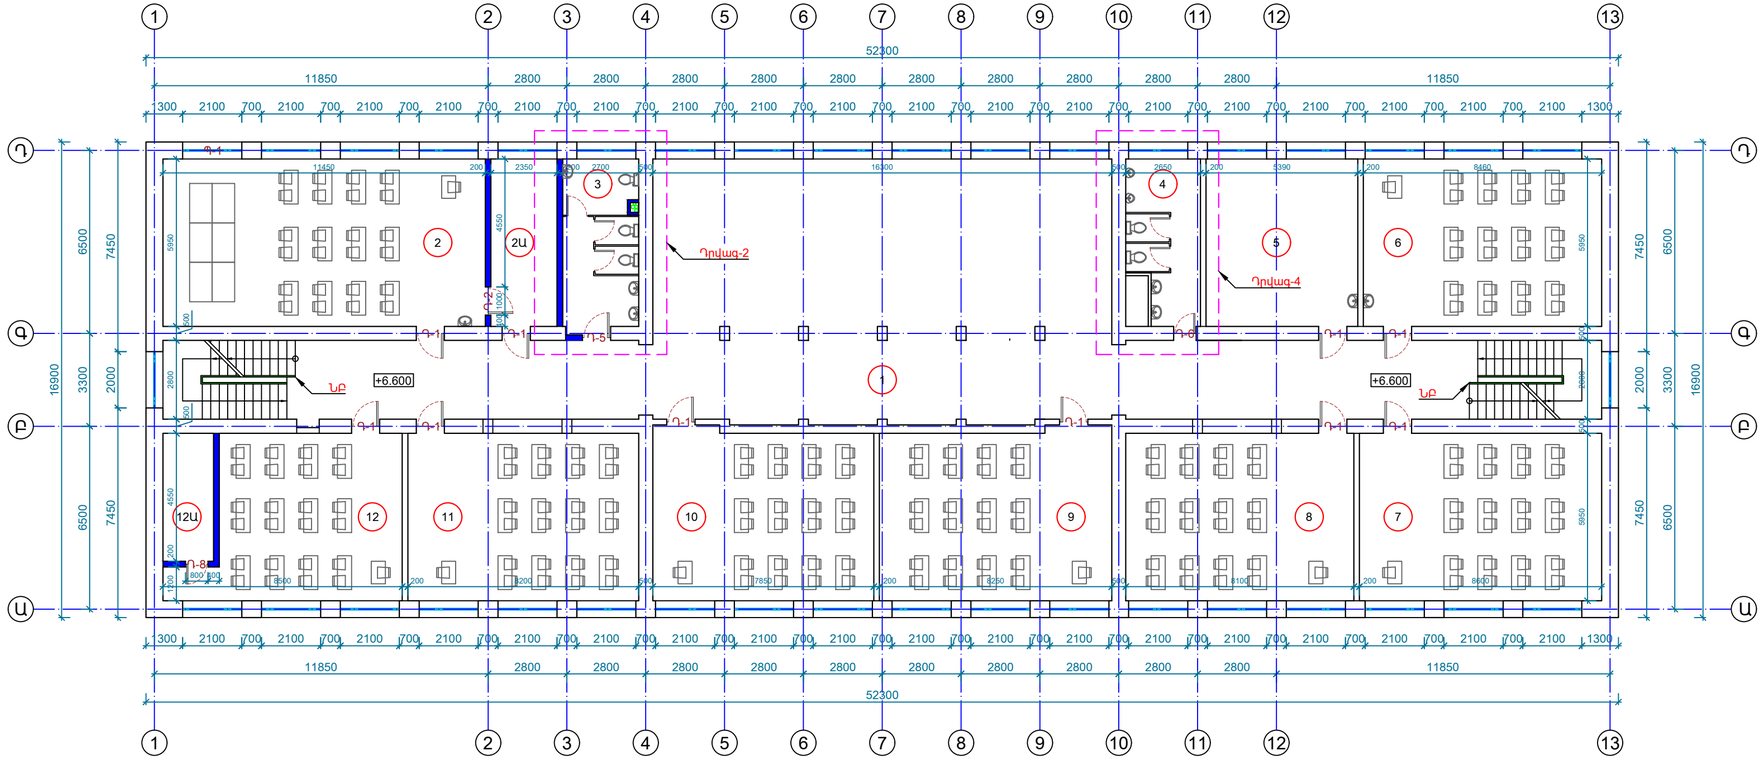

ՀԱՏԱԿՆԵՐ		
ՄԱԿՆԻՇ	ԱՆՎԱՆՈՒՄ	ՄԱԿԵՐԵ ՔՄ
I	Կերամոգրանիտ	302.8
II	Վինիլային հատակ	404.8
III	Լամինատ	32.0
ՊԱՅՄԱՆԱԿԱՆ ՆՇԱՆՆԵՐ		
1	Սենքերի համարակալում	
1	Առանցք	
	Նոր իրականացվող միջնորմեր	
Դ-1	Դռան տեսակի պայմանական նշան	
Պ-1	Պատուհանի տեսակի պայ. նշան	
ՆԲ	Նոր իրականացվող ալյումինե բագրիք	

ԾԱՆՈԹՈՒԹՅՈՒՆ

1. Պայմանական ±0.000 նիշ է ընդունված է առաջին հարկի հատակի մաքուր նիշը:
2. Դռների և պատուհանների մասնագիրը տես Ճ-21 և Ճ-22 թերթ:
3. Հատակների մասնագիրը տես Ճ-23 և Ճ-24 թերթ:
4. Դրվագ 2 և դրվագ 4 տես Ճ-23 և Ճ-27 թերթ:

ՍԵՆՔԵՐԻ ՄԵԿՆՈՒԹՅՈՒՆ				ՍԵՆՔԵՐԻ ՄԵԿՆՈՒԹՅՈՒՆ				ՍԵՆՔԵՐԻ ՄԵԿՆՈՒԹՅՈՒՆ			
Հ/Հ	ԱՆՎԱՆՈՒՄ	ՄԱԿԵՐԵ ՔՄ	ՀԱՏԱԿ	Հ/Հ	ԱՆՎԱՆՈՒՄ	ՄԱԿԵՐԵ ՔՄ	ՀԱՏԱԿ	Հ/Հ	ԱՆՎԱՆՈՒՄ	ՄԱԿԵՐԵ ՔՄ	ՀԱՏԱԿ
1	Միջանցք	250.1	I	5	Ուսուցչանոց	32.0	III	10	Դասասենյակ	47.4	II
2	Ֆիզիկայի կաբինետ	68.1	II	6	Դասասենյակ	50.3	II	11	Դասասենյակ	48.8	II
2Ա	Լաբարատորիա	13.9	I	7	Դասասենյակ	51.2	II	12	Ռազմագիտության կաբինետ	41.0	II
3	Սանհանգույց	16.5	I	8	Դասասենյակ	48.2	II	12Ա	Քիմապահեստ	8.2	I
4	Սանհանգույց	14.1	I	9	Դասասենյակ	49.8	II		Ընդամենը	739.6	

ENGINEERING

ԵՐԵՎԱՆ ՔԱՂԱՔԻ ԿՐԹԱԿԱՆ ՕԲՅԵԿՏՆԵՐԻ ՎԵՐԱՆՈՐՈԳՄԱՆ/ ՀԻՄԱՆԱՐՈՂԱԿԱՆ ՏԵԽՆԻԿԱԿԱՆ ԿԵՐԱՆՈՒԹՅԱՆ ԽՈՐՀՐԴԱՏՎՈՒԹՅՈՒՆ

<<ԵՐԵՎԱՆԻ ՍԻԼՎԱ ԿԱՊՈՒՏԻԿՅԱՆԻ ԱՆՎԱՆ Հ. 145 ՀԻՄՆԱԿԱՆ ԴՊՐՈՑ>>ՊՈՒԱԿ

ՃԱՐՏԱՐԱՊԵՏԱՇԻՆԱՐԱՐԱԿԱՆ ՄԱՍ

ՓՈՒԼ	ԹԵՐԹ	ԹԵՐԹԵՐ
ԱՆ	Ճ-12	53

3-ՐԴ ՀԱՐԿԻ ՀԱՏԱԿԱԳԻԾ /ՎԵՐԱՆՈՐՈԳՈՒՄ/

ՏՆՕՐԵՆ	Ա. ԽԱՉԱՏՐՅԱՆ	
Ն.Գ.Ճ.	Հ. ԲԱՂՈՅԱՆ	

ԿԱՌՈՒՅՑԻ ԿՈԴ D-07-25-V

4-ՐԴ ՀԱՐԿԻ ՀԱՏԱԿԱԳԻԾ Մ 1:150
/ՉԱՓԱԳՐՈՒԹՅՈՒՆ/

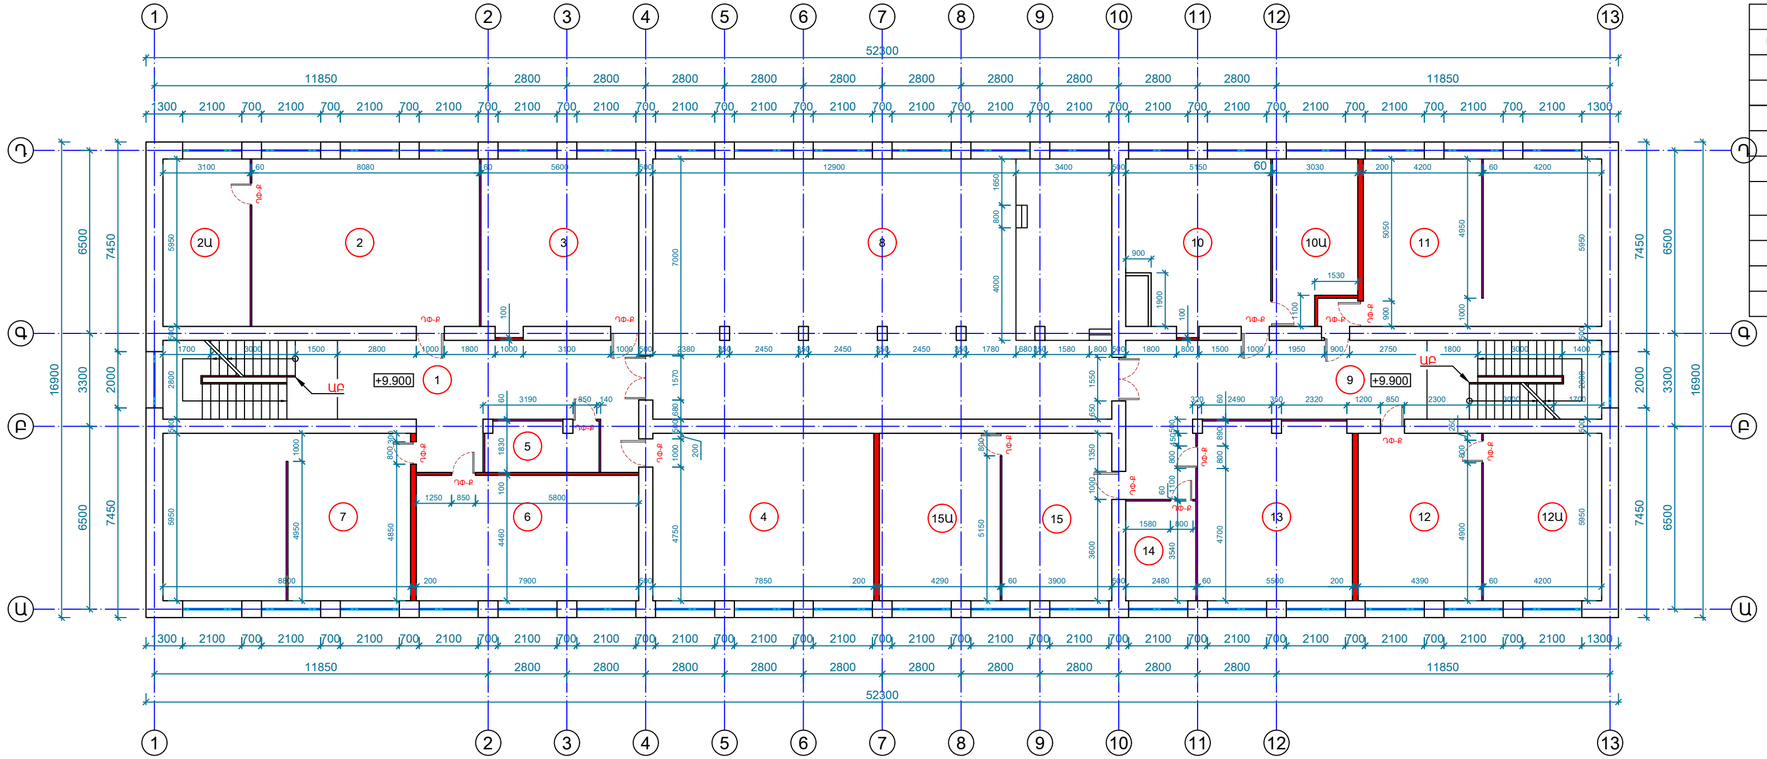

ՀԱՏԱԿՆԵՐ		
ՄԱԿՆԻՇ	ԱՆՎԱՆՈՒՄ	ՄԱԿԵՐԵՍ ՔՄ
I	Մանրահատակ	595.3
II	Լամինատ	151.6
ՊԱՅՄԱՆԱԿԱՆ ՆՇԱՆՆԵՐ		
	Սենքերի համարակալում	
	Վանցք	
	Կամոնտաժվող գիպսոստվարաթղթե միջնորմներ	
	Դրվող միջնորմներ	
ԴՓ-Բ	Բնդվող փայտե դռներ	
ԴԼ-Ա	Կամոնտաժվող մետաղոպլաստե դռներ	
ՍԱ	Կամոնտաժվող մետաղական բազրիք	

ՍԵՆՔԵՐԻ ՄԵԿՆՈՒԹՅՈՒՆ				ՍԵՆՔԵՐԻ ՄԵԿՆՈՒԹՅՈՒՆ				ՍԵՆՔԵՐԻ ՄԵԿՆՈՒԹՅՈՒՆ				ՍԵՆՔԵՐԻ ՄԵԿՆՈՒԹՅՈՒՆ			
Հ/Հ	ԱՆՎԱՆՈՒՄ	ՄԱԿԵՐԵՍ ՔՄ	ՀԱՏԱԿ	Հ/Հ	ԱՆՎԱՆՈՒՄ	ՄԱԿԵՐԵՍ ՔՄ	ՀԱՏԱԿ	Հ/Հ	ԱՆՎԱՆՈՒՄ	ՄԱԿԵՐԵՍ ՔՄ	ՀԱՏԱԿ	Հ/Հ	ԱՆՎԱՆՈՒՄ	ՄԱԿԵՐԵՍ ՔՄ	ՀԱՏԱԿ
1	Միջանցք	55.5	I	5	Պահեստասենյակ	7.2	I	10	Դասասենյակ	29.5	I	13	Դասասենյակ	34.8	I
2	Դասասենյակ	48.2	I	6	Դասասենյակ	35.6	I	10Ա	Աշխատասենյակ	16.3	I	14	Պահեստասենյակ	8.8	I
2Ա	Պահեստասենյակ	18.5	I	7	Դասասենյակ	52.4	I	11	Դասասենյակ	52.1	I	15	Դասասենյակ	23.5	I
3	Դասասենյակ	34.0	I	8	Դահլիճ	151.6	II	12	Դասասենյակ	26.3	I	15Ա	Դասասենյակ	25.5	I
4	Դասասենյակ	47.0	I	9	Միջանցք	55.4	I	12Ա	Դասասենյակ	25.0	I		Ընդամենը	746.9	

ENGINEERING

ԵՐԵՎԱՆ ՔԱՂԱՔԻ ԿՐԹԱԿԱՆ ՕԲՅԵԿՏՆԵՐԻ ՎԵՐԱՆՈՐՈԳՄԱՆ/ ՀԻՄՆԱՆՈՐՈԳՄԱՆ ՏԵԽՆԻԿԱԿԱՆ ՎԵՐԼՈՒԾՈՒԹՅԱՆ ԽՈՐՀՐԴԱՏՎՈՒԹՅՈՒՆ

<<ԵՐԵՎԱՆԻ ՍԻԼՎԱ ԿԱՊՈՒՏԻԿՅԱՆԻ ԱՆՎԱՆ Հ. 145 ՀԻՄՆԱԿԱՆ ԴՊՐՈՑ>>ՊՈԱԿ

ՃԱՐՏԱՐԱՊԵՏԱՇԻՆԱՐԱՐԱԿԱՆ ՄԱՍ

ՓՈՒԼ	ԹԵՐԹ	ԹԵՐԹԵՐ
ԱՆ	Ճ-13	53

4-ՐԴ ՀԱՐԿԻ ՀԱՏԱԿԱԳԻԾ /ՉԱՓԱԳՐՈՒԹՅՈՒՆ/

ՏՆՕՐԵՆ	Ա. ԽԱՉԱՏՐՅԱՆ	
Ն.Գ.Ճ.	Հ. ԲԱՂՈՅԱՆ	

ԿԱՌՈՒՅՑԻ ԿՈԴ D-07-25-V

4-ՐԴ ՀԱՐԿԻ ՀԱՏԱԿԱԳԻԾ Մ 1:150
/ԿԵՐԱՆՈՐՈԳՈՒՄ/

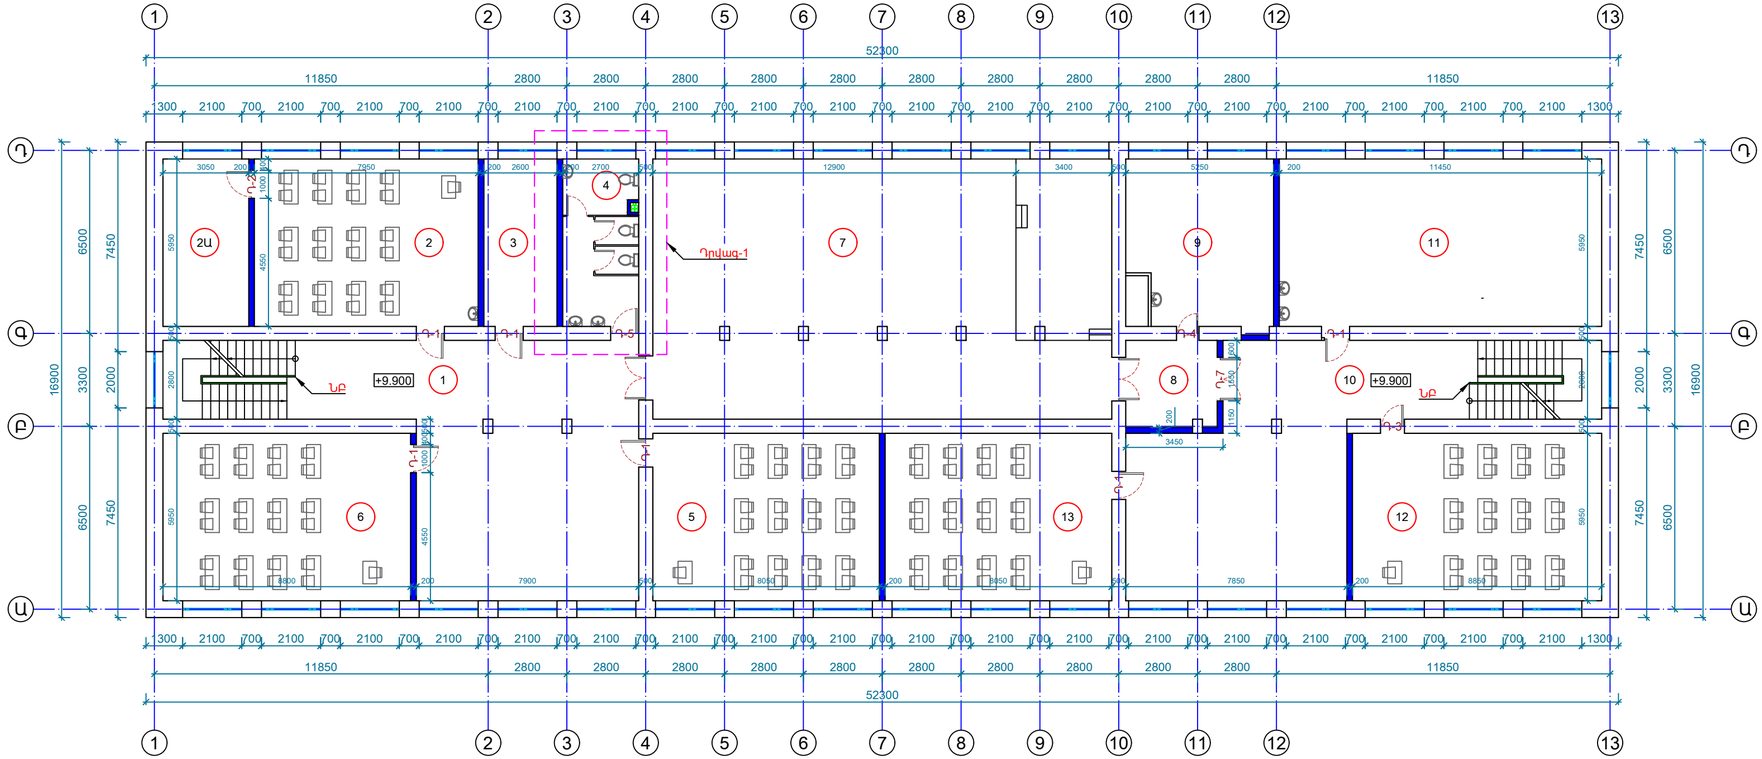

ՀԱՏԱԿՆԵՐ		
ՄԱԿՆԻՇ	ԱՆՎԱՆՈՒՄ	ՄԱԿԵՐԵ ՔՄ
I	Կերամոգրանիտ	258.5
II	Վինիլային հատակ	316.3
III	Լամինատ	167.1
ՊԱՅՄԱՆԱԿԱՆ ՆՇԱՆՆԵՐ		
	Սենքերի համարակալում	
	Առանցք	
	Նոր իրականացվող միջնորմներ	
Դ-1	Դռան տեսակի պայմանական նշան	
Պ-1	Պատուհանի տեսակի պայ. նշան	
ՆԲ	Նոր իրականացվող ալյումինե բազրիք	

ԾԱՆՈԹՈՒԹՅՈՒՆ

1. Պայմանական ±0.000 նիշ է ընդունված է առաջին հարկի հատակի մաքուր նիշը:
2. Դռների և պատուհանների մասնագիրը տես Ճ-21և Ճ-22 թերթ:
3. Հատակների մասնագիրը տես Ճ-23 և Ճ-24 թերթ:
4. Դրվագ 1 տես Ճ-26 թերթ:

ՍԵՆՔԵՐԻ ՄԵԿՆՈՒԹՅՈՒՆ				ՍԵՆՔԵՐԻ ՄԵԿՆՈՒԹՅՈՒՆ				ՍԵՆՔԵՐԻ ՄԵԿՆՈՒԹՅՈՒՆ			
Հ/Հ	ԱՆՎԱՆՈՒՄ	ՄԱԿԵՐԵ ՔՄ	ՀԱՏԱԿ	Հ/Հ	ԱՆՎԱՆՈՒՄ	ՄԱԿԵՐԵ ՔՄ	ՀԱՏԱԿ	Հ/Հ	ԱՆՎԱՆՈՒՄ	ՄԱԿԵՐԵ ՔՄ	ՀԱՏԱԿ
1	Միջանցք	98.2	I	5	Դասասենյակ	47.9	II	10	Միջանցք	86.4	I
2	Կենսաբանության կաբինետ	47.3	II	6	Դասասենյակ	52.4	II	11	Նկարչության կաբինետ	68.1	II
2Ա	Լաբարատորիա	18.1	I	7	Դահլիճ	151.6	III	12	Դասասենյակ	52.7	II
3	Աշխատասենյակ	15.5	III	8	Նախամուտք	10.0	I	13	Դասասենյակ	47.9	II
4	Սանհանգույց	16.0	I	9	Հանդերձասենյակ	29.8	I		Ընդամենը	741.9	

ENGINEERING

ԵՐԵՎԱՆ ՔԱՂԱՔԻ ԿՐԹԱԿԱՆ ՕԲՅԵԿՏՆԵՐԻ ՎԵՐԱՆՈՐՈԳՄԱՆ/ ՀԻՄՆԱՆՈՐՈԳԱԼԱՆ ՏԵԽՆԻԿԱԿԱՆ ՎԵՐԼՈՒԾՈՒԹՅԱՆ ԽՈՐՀՐԴԱՏՎՈՒԹՅՈՒՆ

<<ԵՐԵՎԱՆԻ ՍԻԼՎԱ ԿԱՊՈՒՏԻԿՅԱՆԻ ԱՆՎԱՆ Հ. 145 ՀԻՄՆԱԿԱՆ ԴՊՐՈՑ>>ՊՈԱԿ

ՃԱՐՏԱՐԱՊԵՏԱՇԻՆԱՐԱՐԱԿԱՆ ՄԱՍ

ՓՈՒԼ	ԹԵՐԹ	ԹԵՐԹԵՐ
ԱՆ	Ճ- 14	53

4-ՐԴ ՀԱՐԿԻ ՀԱՏԱԿԱԳԻԾ /ԿԵՐԱՆՈՐՈԳՈՒՄ/

ՏՆՕՐԵՆ	Ա. ԽԱՉԱՏՐՅԱՆ	
Ն.Գ.Ճ.	Հ. ԲԱՂՈՅԱՆ	

ԿԱՌՈՒՅՑԻ ԿՈԴ D-07-25-V

ՃԱԿԱՏ 1-13 ԱՌԱՆՑՔՆԵՐՈՎ Մ 1:150
(ՇԱՓԱԳՐՈՒԹՅՈՒՆ)

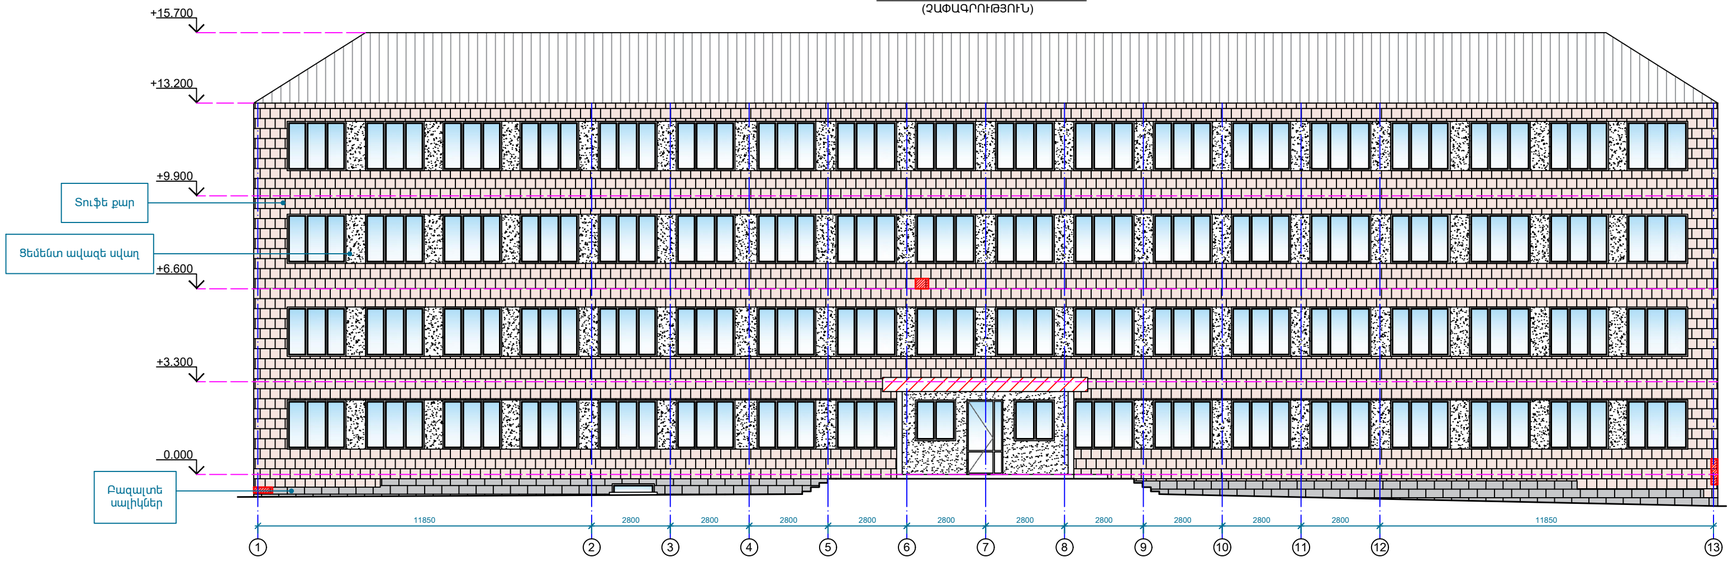

ՃԱԿԱՏ 13-1 ԱՌԱՆՑՔՆԵՐՈՎ Մ 1:150
(ՇԱՓԱԳՐՈՒԹՅՈՒՆ)

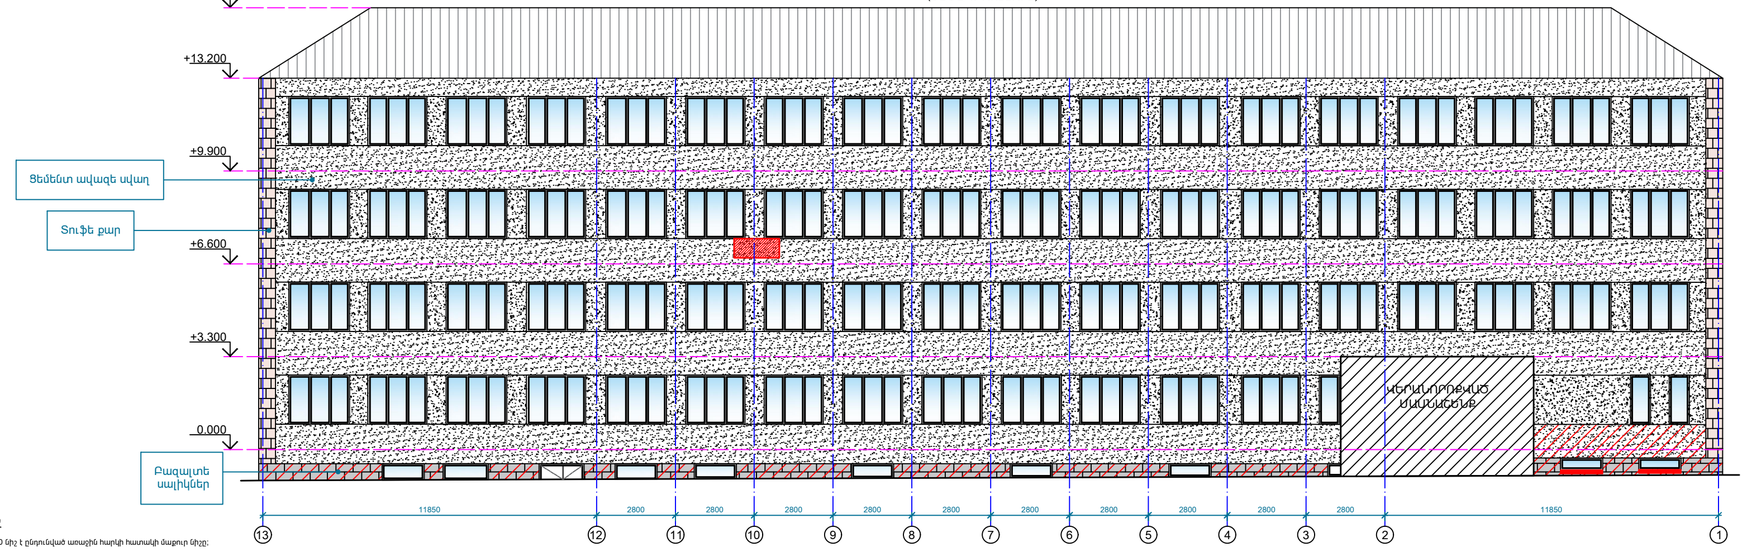

ԾԱՆՈԹՈՒԹՅՈՒՆ

1. Պայմանական ±0.000 նիշ է ընդունված առաջին հարկի հատակի մաքուր նիշը;

Վերանորոգվող հատվածամաս

Քանդվող հատված

ENGINEERING

ԵՐԵՎԱՆ ՔԱՂԱՔԻ ԿՐԹԱԿԱՆ ՕԲՅԵԿՏՆԵՐԻ ՎԵՐԱՆՈՐՈԳՄԱՆ/ ՀԻՄՆԱՆՈՐՈԳՄԱՆ ՏԵԽՆԻԿԱԿԱՆ ՎԵՐԼՈՒԾՈՒԹՅԱՆ ԽՈՐՀՐԴԱՏՎՈՒԹՅՈՒՆ

<<ԵՐԵՎԱՆԻ ՍԻԼՎԱ ԿԱՊՈՒՏԻԿՅԱՆԻ ԱՆՎԱՆ Հ. 145 ՀԻՄՆԱԿԱՆ ԴՊՐՈՑ>>ՊՈԱԿ

ՃԱՐՏԱՐԱՊԵՏԱՇԻՆԱՐԱՐԱԿԱՆ ՄԱՍ

ՓՈՒԼ	ԹԵՐԹ	ԹԵՐԹԵՐ
ԱՆ	Ճ-15	53

ՃԱԿԱՏ 1-13,13-1 ԱՌԱՆՑՔՆԵՐՈՎ
(ՇԱՓԱԳՐՈՒԹՅՈՒՆ)

ՏՆՕՐԵՆ	Ա. ԽԱՉԱՏՐՅԱՆ	
Ն.Գ.Ճ.	Հ. ԲԱՂՈՅԱՆ	

ԿԱՌՈՒՅՑԻ ԿՈԴ D-07-25-V

ՃԱԿԱՏ Ա-Դ ԱՌԱՆՑՔՆԵՐՈՎ Մ 1:150
(ՉԱՓԱԳՐՈՒԹՅՈՒՆ)

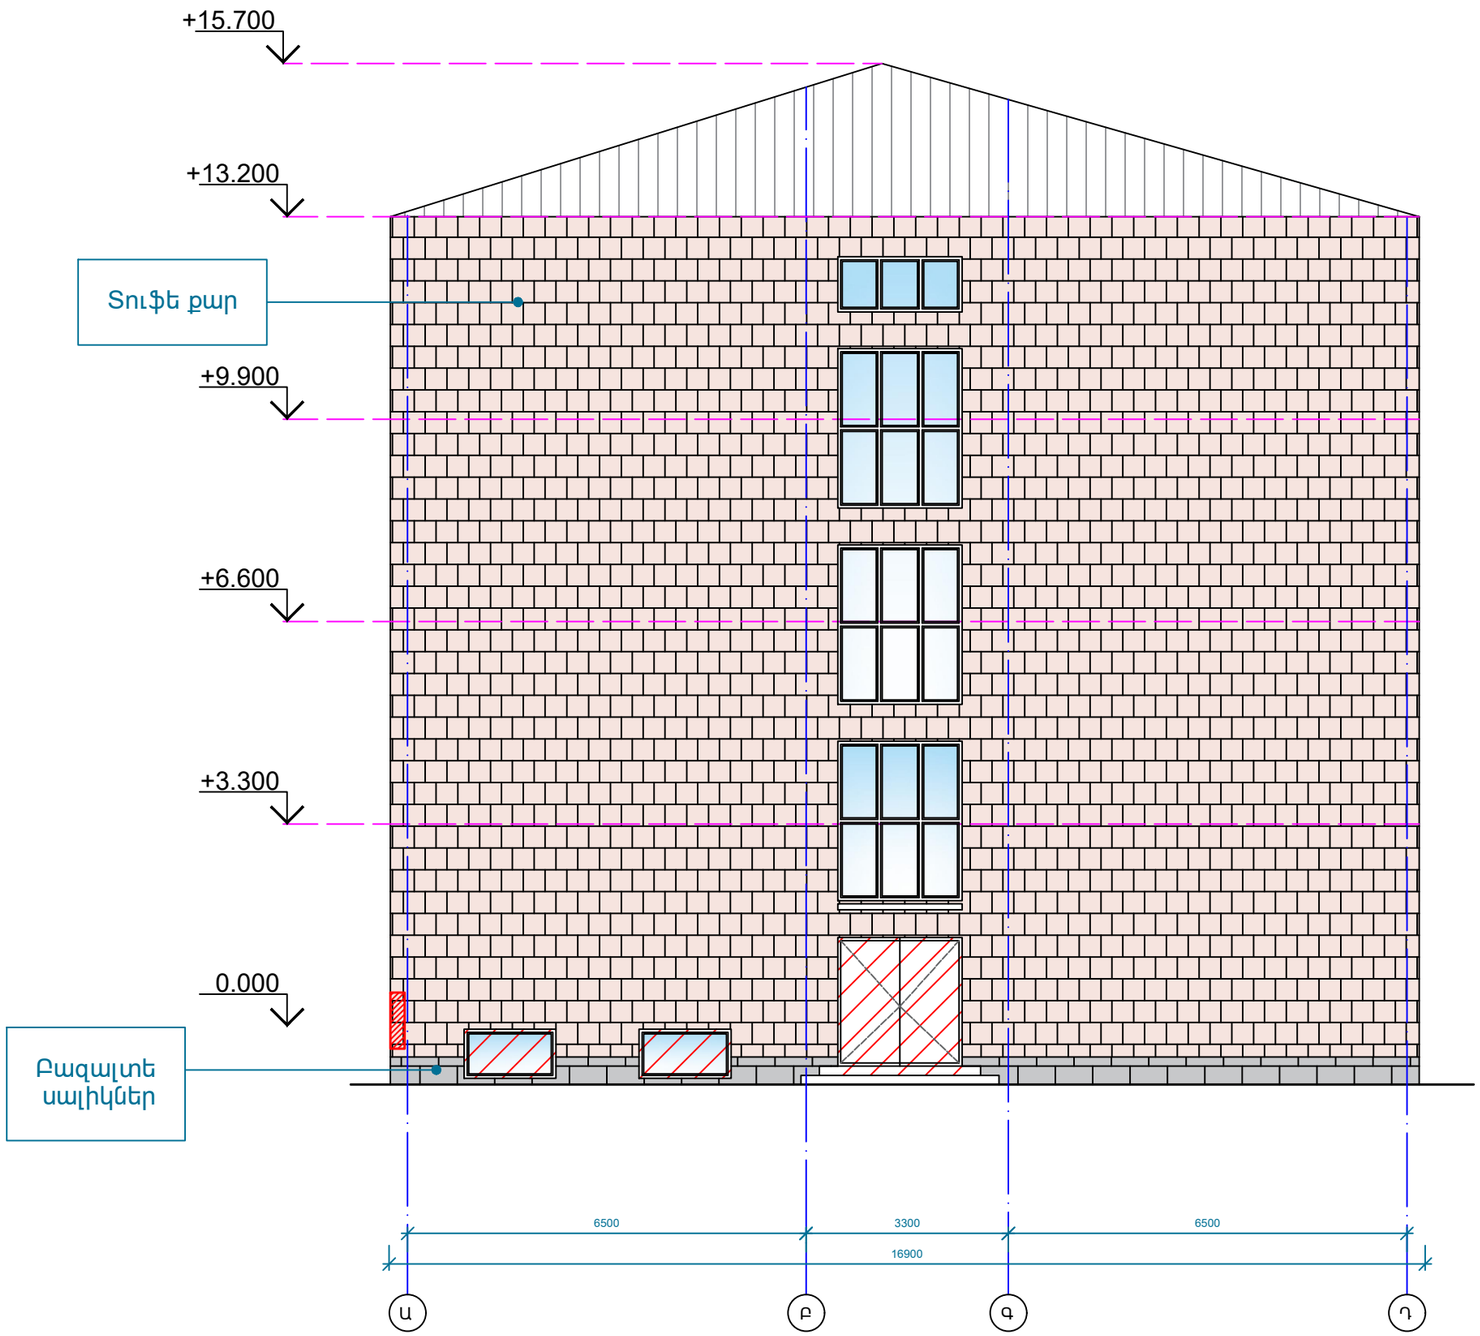

Վերանորոգվող հատվածամաս

ԾԱՆՈԹՈՒԹՅՈՒՆ

1. Պայմանական ±0.000 նիշ է ընդունված առաջին հարկի հատակի մաքուր նիշը;

ENGINEERING

ԵՐԵՎԱՆ ՔԱՂԱՔԻ ԿՐԹԱԿԱՆ ՕԲՅԵԿՏՆԵՐԻ ՎԵՐԱՆՈՐՈԳՄԱՆ/ ՀԻՄՆԱՆՈՐՈԳՄԱՆ ՏԵԽՆԻԿԱԿԱՆ ԿԵՐԼՈՒԾՈՒԹՅԱՆ ԽՈՐՀՐԴԱՏՎՈՒԹՅՈՒՆ

<<ԵՐԵՎԱՆԻ ՍԻԼՎԱ ԿԱՊՈՒՏԻԿՅԱՆԻ ԱՆՎԱՆ Հ. 145 ՀԻՄՆԱԿԱՆ ԴՊՐՈՑ>>ՊՈԱԿ

ՃԱՐՏԱՐԱՊԵՏԱՇԻՆԱՐԱՐԱԿԱՆ ՄԱՍ

ՓՈՒԼ	ԹԵՐԹ	ԹԵՐԹԵՐ
ԱՆ	Ճ- 16	53

ՃԱԿԱՏ Ա-Դ ԱՌԱՆՑՔՆԵՐՈՎ
(ՉԱՓԱԳՐՈՒԹՅՈՒՆ)

ՏՆՕՐԵՆ	Ա. ԽԱՉԱՏՐՅԱՆ	
Ն.Գ.Ճ.	Հ. ԲԱՂՈՅԱՆ	

ԿԱՌՈՒՅՑԻ ԿՈԴ D-07-25-V

ՃԱԿԱՏ Դ-Ա ԱՌԱՆՑՔՆԵՐՈՎ Մ 1:150
(ՉԱՓԱԳՐՈՒԹՅՈՒՆ)

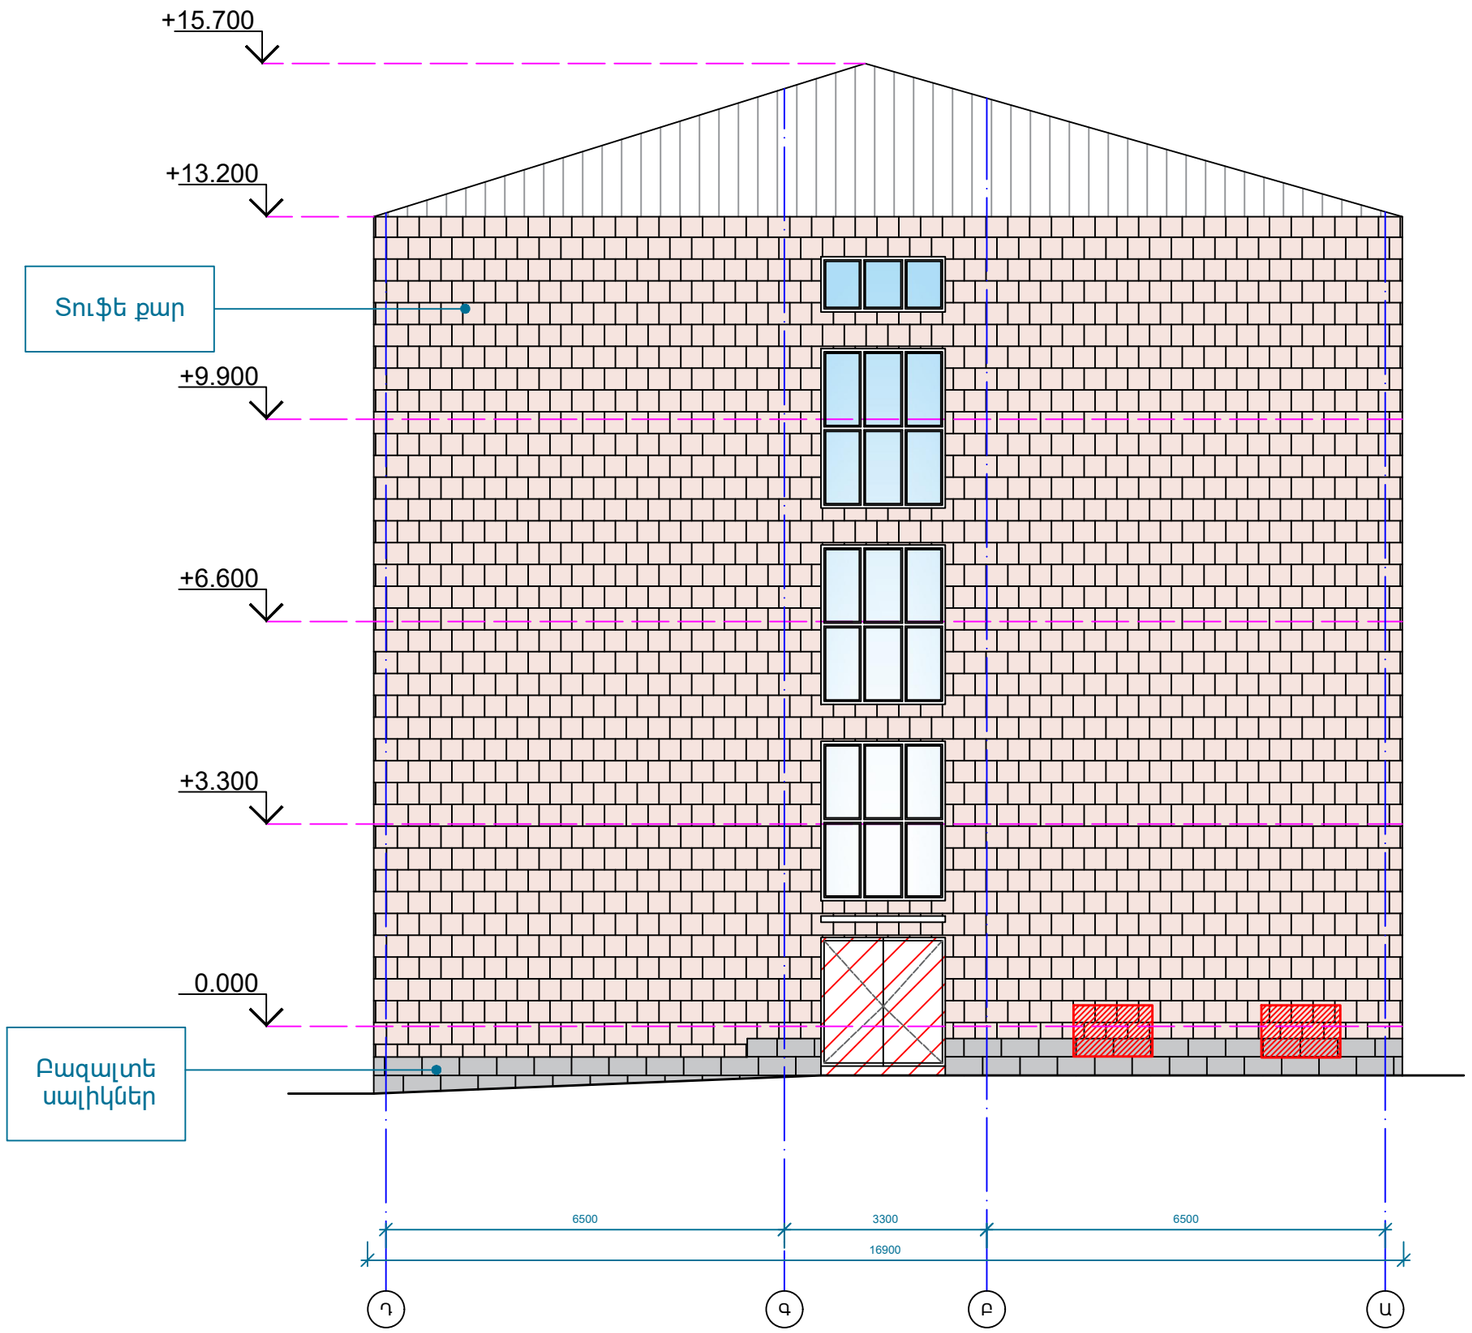

Վերանորոգվող հատվածամաս

ԾԱՆՈԹՈՒԹՅՈՒՆ

1. Պայմանական ±0.000 նիշ է ընդունված առաջին հարկի հատակի մաքուր նիշը;

ENGINEERING

ԵՐԵՎԱՆ ՔԱՂԱՔԻ ԿՐԹԱԿԱՆ ՕԲՅԵԿՏՆԵՐԻ ՎԵՐԱՆՈՐՈԳՄԱՆ/ ՀԻՄՆԱՆՈՐՈԳՄԱՆ ՏԵԽՆԻԿԱԿԱՆ ՎԵՐԼՈՒԾՈՒԹՅԱՆ ԽՈՐՀՐԴԱՏՎՈՒԹՅՈՒՆ

<<ԵՐԵՎԱՆԻ ՍԻԼՎԱ ԿԱՊՈՒՏԻԿՅԱՆԻ ԱՆՎԱՆ Հ. 145 ՀԻՄՆԱԿԱՆ ԴՊՐՈՑ>>ՊՈԱԿ

ՃԱՐՏԱՐԱՊԵՏԱՇԻՆԱՐԱՐԱԿԱՆ ՄԱՍ

ՓՈՒԼ	ԹԵՐԹ	ԹԵՐԹԵՐ
ԱՆ	Ճ- 17	53

ՃԱԿԱՏ Դ-Ա ԱՌԱՆՑՔՆԵՐՈՎ
(ՉԱՓԱԳՐՈՒԹՅՈՒՆ)

ՏՆՕՐԵՆ	Ա. ԽԱՉԱՏՐՅԱՆ	
Ն.Գ.Ճ.	Հ. ԲԱՂՈՅԱՆ	

ԿԱՌՈՒՅՑԻ ԿՈԴ D-07-25-V

ՃԱԿԱՏ 1-13 ԱՌԱՆՑՔՆԵՐՈՎ Մ 1:150
(ՎԵՐԱՆՈՐՈԳՈՒՄ)

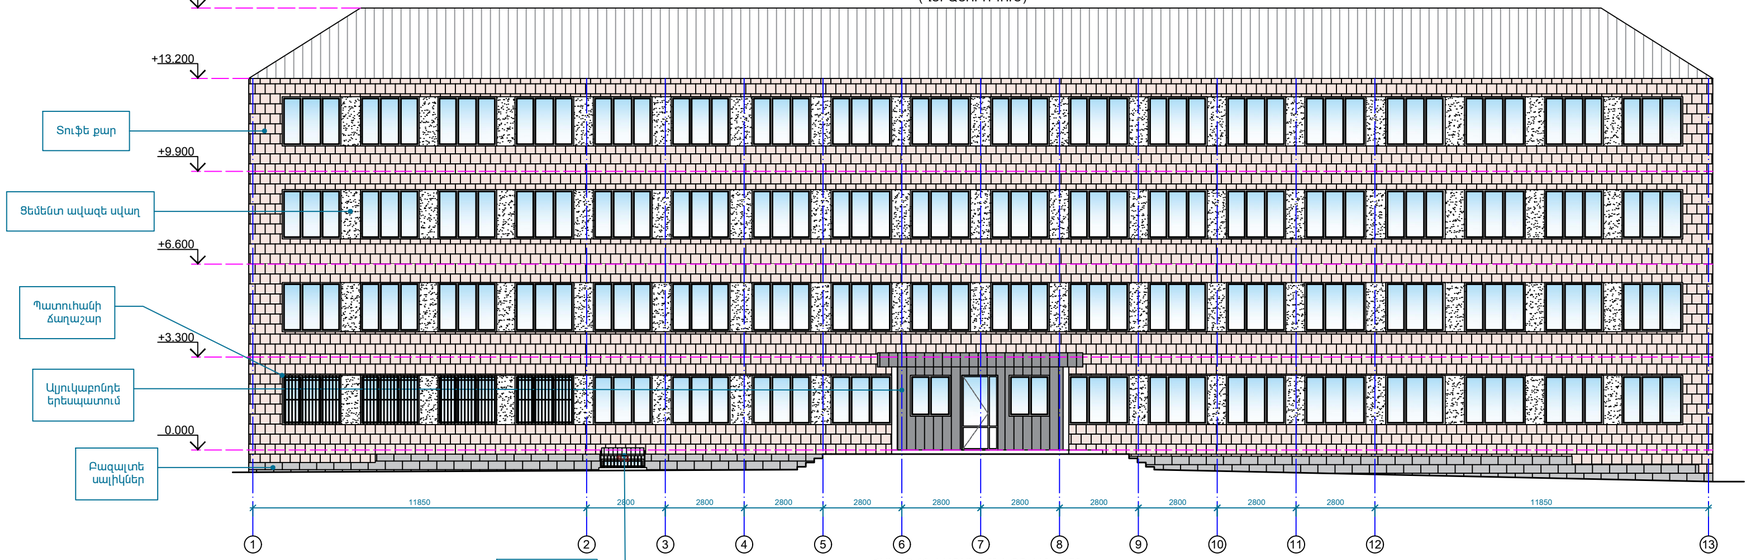

ՃԱԿԱՏ 13-1 ԱՌԱՆՑՔՆԵՐՈՎ Մ 1:150
(ՎԵՐԱՆՈՐՈԳՈՒՄ)

ԾԱՆՈԹՈՒԹՅՈՒՆ

1. Պայմանական ±0.000 նիշ է ընդունված առաջին հարկի հատակի մաքուր նիշը;
2. Դռների, պատուհանների և հատակների մասնագրերը տես ՃՀ-21,22 թերթ;
3. Պատուհանի ճաղաշար տես ՃՀ-48 թերթ:

Պահամանական նշաններ

- Ըստ վերանորոգված մասնաշենքի (սև)
- Ըստ վերանորոգված մասնաշենքի (դողին)
- Ըստ վերանորոգված մասնաշենքի (մուգ մոխրագույն)
- Ըստ վերանորոգված մասնաշենքի (բաց մոխրագույն)
- Ալյուկաբոնդե երեսպատում
- Բազրիք

ENGINEERING

ԵՐԵՎԱՆ ՔԱՂԱՔԻ ԿՐԹԱԿԱՆ ՕԲՅԵԿՏՆԵՐԻ ՎԵՐԱՆՈՐՈԳՄԱՆ/ ՀԻՄՆԱՆՈՐՈԳՄԱՆ ՏԵԽՆԻԿԱԿԱԿԱՆ ՎԵՐԱՀՍԿՈՒԹՅԱՆ ԽՈՐՀՐԴԱՏՎՈՒԹՅՈՒՆ

<<ԵՐԵՎԱՆԻ ՍԻԼՎԱ ԿԱՊՈՒՏԻԿՅԱՆԻ ԱՆՎԱՆ Հ. 145 ՀԻՄՆԱԿԱՆ ԴՊՐՈՑ>>ՊՈԱԿ

ՃԱՐՏԱՐԱՊԵՏԱՀԻՆԱՐԱԿԱՆ ՄԱՍ

ՓՈՒԼ	ԹԵՐԹ	ԹԵՐԹԵՐ
ԱՆ	Ճ- 18	53

ՃԱԿԱՏ 1-13,13-1 ԱՌԱՆՑՔՆԵՐՈՎ
(ՎԵՐԱՆՈՐՈԳՈՒՄ)

ՏՆՕՐԵՆ	Ա. ԽԱՉԱՏՐՅԱՆ	
Ն.Գ.Ճ.	Հ. ԲԱՂՈՅԱՆ	

ԿԱՌՈՒՅՑԻ ԿՈԴ D-07-25-V

ՃԱԿԱՏ Ա-Դ ԱՌԱՆՑՔՆԵՐՈՎ Մ 1:150
(ՎԵՐԱՆՈՐՈԳՈՒՄ)

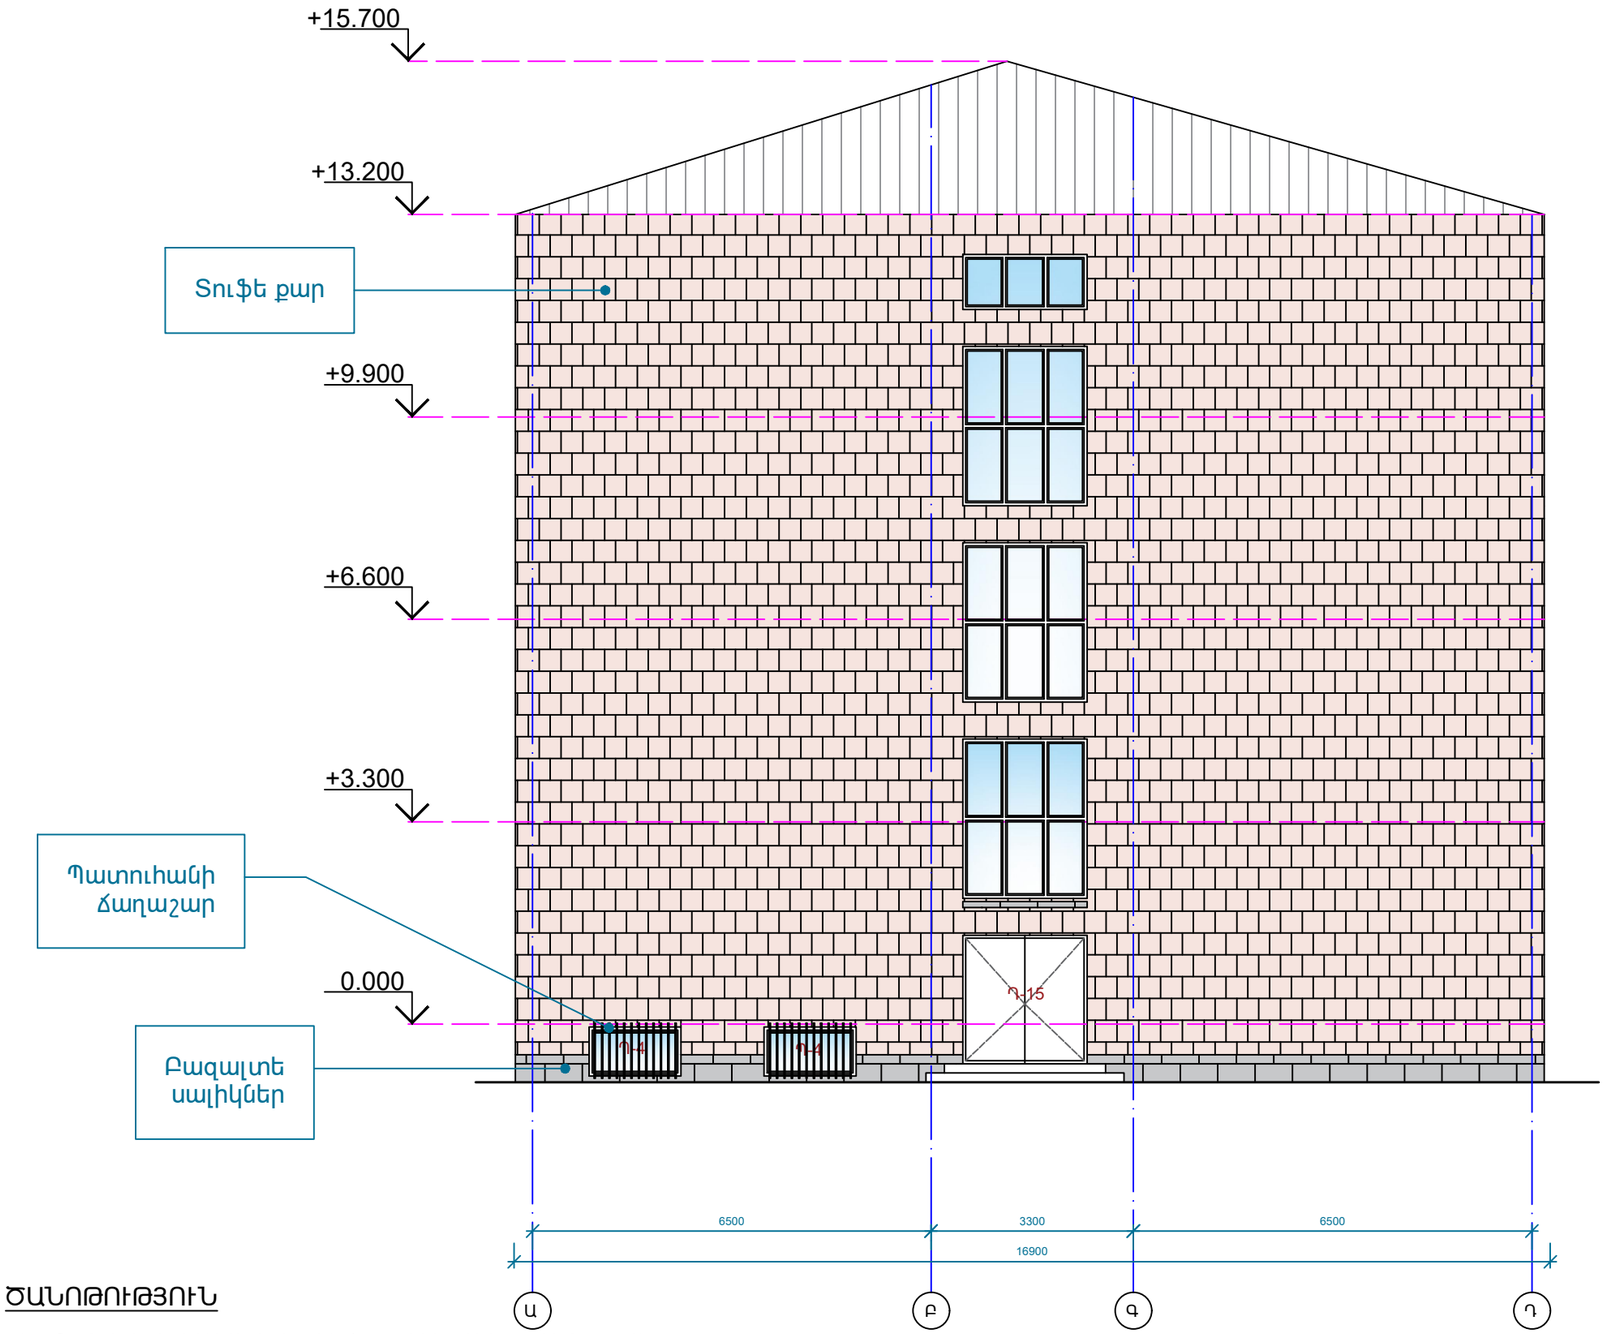

ԾԱՆՈԹՈՒԹՅՈՒՆ

1. Պայմանական ±0.000 նիշ է ընդունված առաջին հարկի հատակի մաքուր նիշը;
2. Դռների, պատուհանների և հատակների մասնագրերը տես ՃՇ-21,22 թերթ;
3. Պատուհանի ճաղաշար տես ՃՇ-48 թերթ:

ENGINEERING

ԵՐԵՎԱՆ ՔԱՂԱՔԻ ԿՐԹԱԿԱՆ ՕԲՅԵԿՏՆԵՐԻ ՎԵՐԱՆՈՐՈԳՄԱՆ/ ՀԻՄՆԱՆՈՐՈԳՄԱՆ ՏԵԽՆԻԿԱԿԱԿԱՆ ՎԵՐԼՈՒԾՈՒԹՅԱՆ ԽՈՐՀՐԴԱՏՎՈՒԹՅՈՒՆ

<<ԵՐԵՎԱՆԻ ՍԻԼՎԱ ԿԱՊՈՒՏԻԿՅԱՆԻ ԱՆՎԱՆ Հ. 145 ՀԻՄՆԱԿԱՆ ԴՊՐՈՑ>>ՊՈԱԿ

ՃԱՐՏԱՐԱՊԵՏԱՇԻՆԱՐԱՐԱԿԱՆ ՄԱՍ

ՓՈՒԼ	ԹԵՐԹ	ԹԵՐԹԵՐ
ԱՆ	Ճ- 19	53

ՃԱԿԱՏ Ա-Դ ԱՌԱՆՑՔՆԵՐՈՎ
(ՎԵՐԱՆՈՐՈԳՈՒՄ)

ՏՆՕՐԵՆ	Ա. ԽԱՉԱՏՐՅԱՆ	
Ն.Գ.Ճ.	Հ. ԲԱՂՈՅԱՆ	

ԿԱՌՈՒՅՑԻ ԿՈԴ D-07-25-V

ՃԱԿԱՏ Դ-Ա ԱՌԱՆՑՔՆԵՐՈՎ Մ 1:150
(ՎԵՐԱՆՈՐՈԳՈՒՄ)

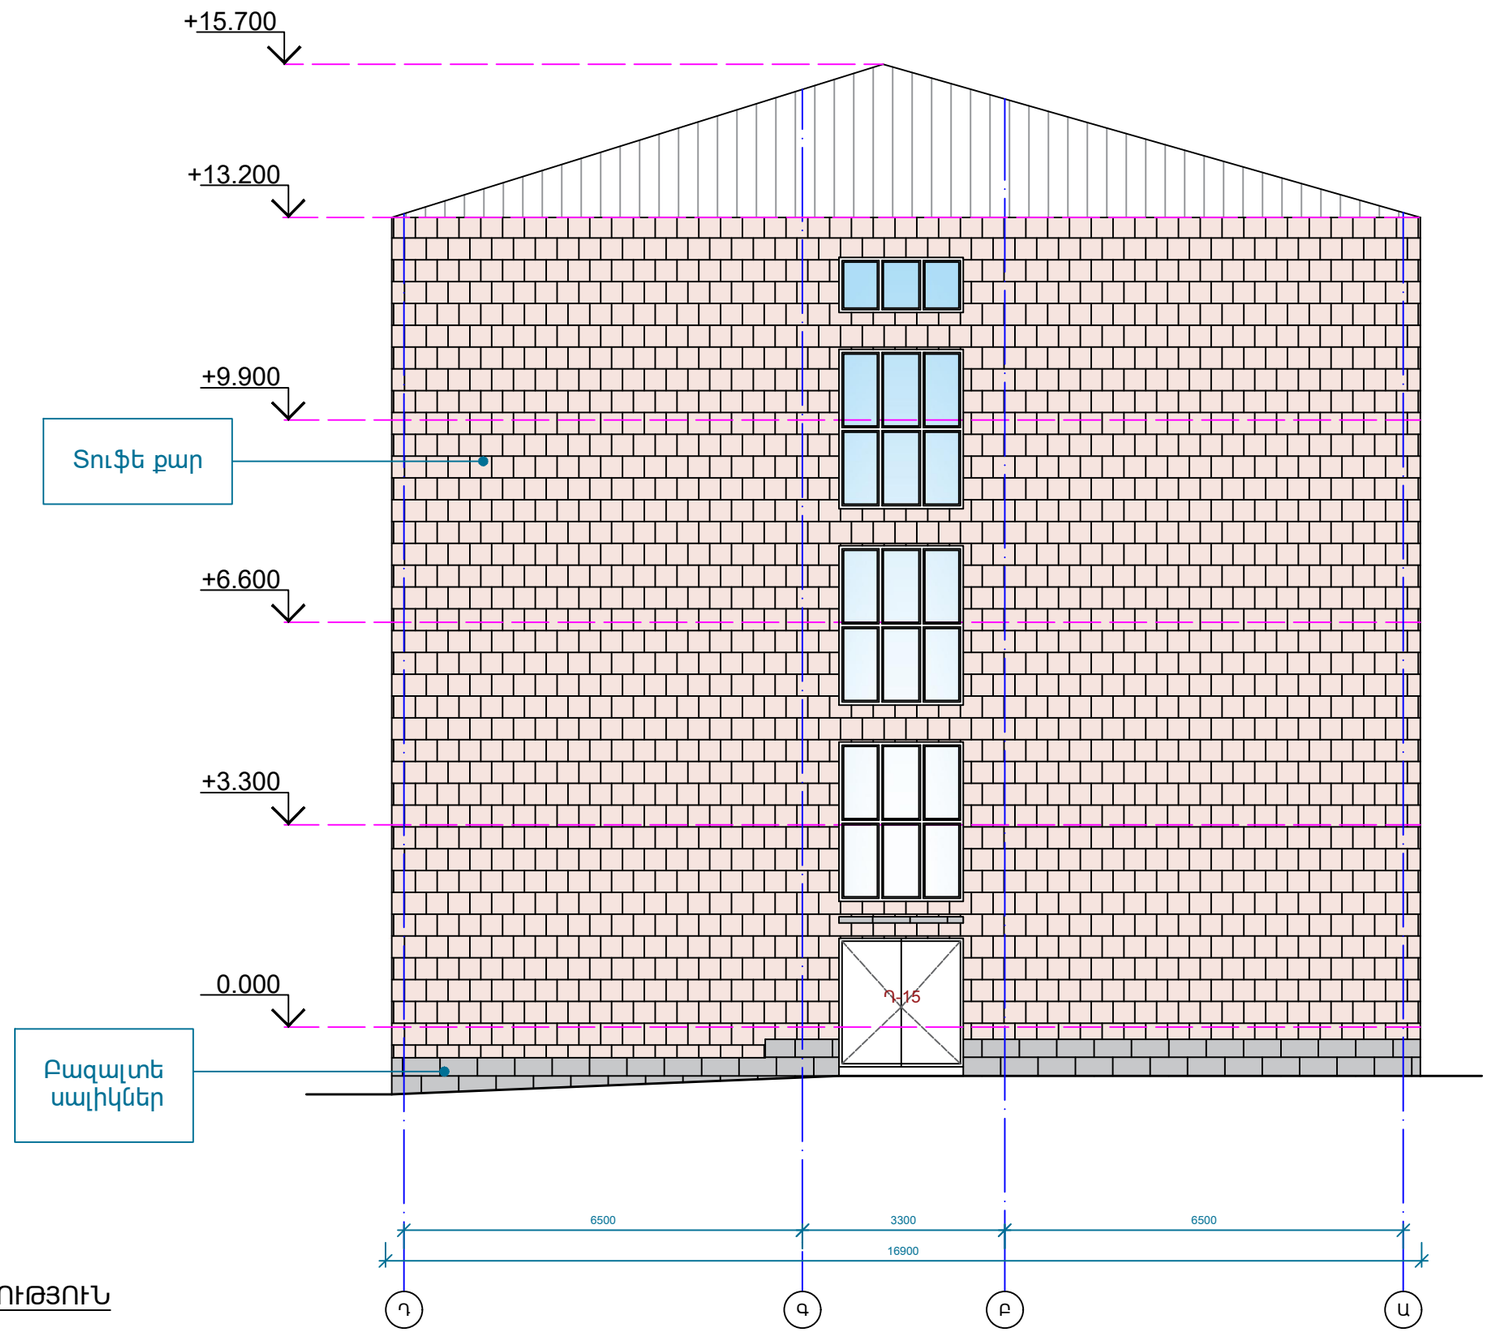

ԾԱՆՈԹՈՒԹՅՈՒՆ

1. Պայմանական ±0.000 նիշ է ընդունված առաջին հարկի հատակի մաքուր նիշը;
2. Դռների և հատակների մասնագրերը տես ՃՇ-21,22 թերթ:

ENGINEERING

ԵՐԵՎԱՆ ՔԱՂԱՔԻ ԿՐԹԱԿԱՆ ՕԲՅԵԿՏՆԵՐԻ ՎԵՐԱՆՈՐՈԳՄԱՆ/ ՀԻՄՆԱՆՈՐՈԳՄԱՆ ՏԵԽՆԻԿԱԿԱԿԱՆ ՎԵՐԼՈՒԾՈՒԹՅԱՆ ԽՈՐՀՐԴԱՏՎՈՒԹՅՈՒՆ

<<ԵՐԵՎԱՆԻ ՍԻԼՎԱ ԿԱՊՈՒՏԻԿՅԱՆԻ ԱՆՎԱՆ Հ. 145 ՀԻՄՆԱԿԱՆ ԴՊՐՈՑ>>ՊՈԱԿ

ՃԱՐՏԱՐԱՊԵՏԱՇԻՆԱՐԱՐԱԿԱՆ ՄԱՍ

ՓՈՒԼ	ԹԵՐԹ	ԹԵՐԹԵՐ
ԱՆ	Ճ- 20	53

ՃԱԿԱՏ Դ-Ա ԱՌԱՆՑՔՆԵՐՈՎ
(ՎԵՐԱՆՈՐՈԳՈՒՄ)

ՏՆՕՐԵՆ	Ա. ԽԱՉԱՏՐՅԱՆ	
Ն.Գ.Ճ.	Հ. ԲԱՂՈՅԱՆ	

ԿԱՌՈՒՅՑԻ ԿՈԴ D-07-25-V

ԴՌՆԵՐԻ ԵՎ ՊԱՏՈՒՀԱՆՆԵՐԻ ՏԵՍՔԵՐ

Դ-1
36 հատ

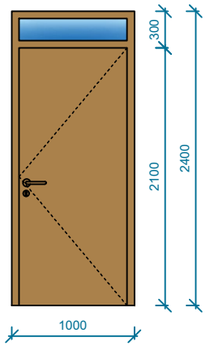

Դ-2
6 հատ

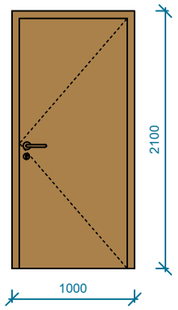

Դ-3
1 հատ

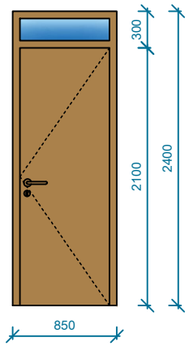

Դ-4
1 հատ

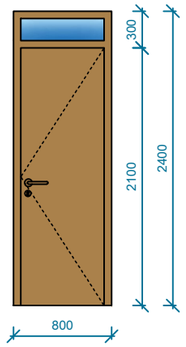

Դ-5
3 հատ

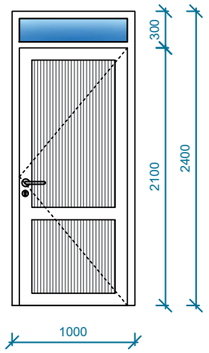

Դ-6
3 հատ

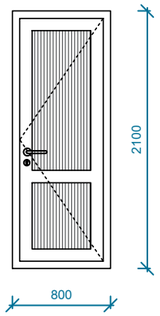

Դ-7
1 հատ

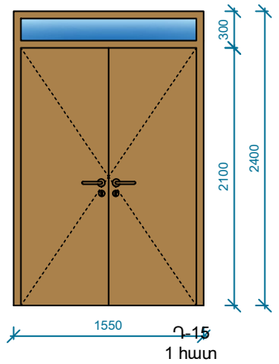

Դ-8
1 հատ

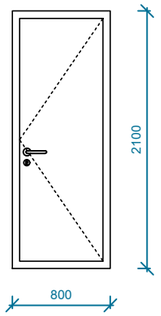

Դ-9
2 հատ

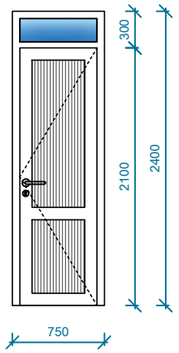

Դ-10
3 հատ

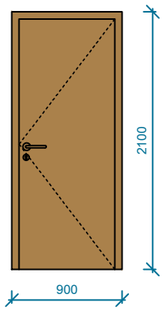

Դ-11
2 հատ

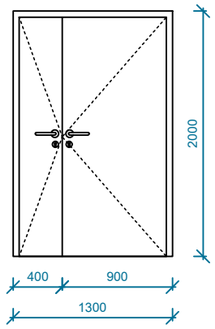

Դ-12
4 հատ

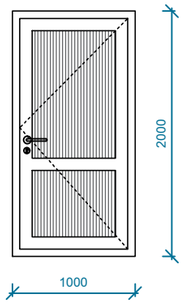

Դ-13
2 հատ

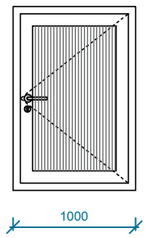

Դ-14
1 հատ

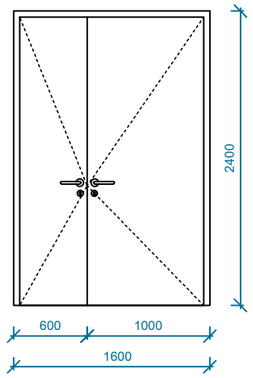

Դ-15
1 հատ

Դ-15
2 հատ

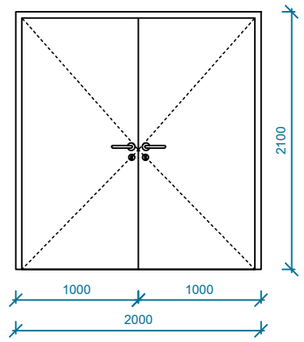

Պ-1
1 հատ

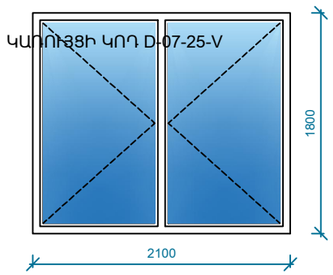

Պ-2
1 հատ

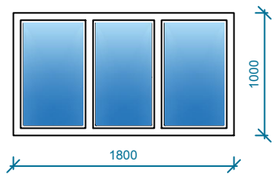

Պ-3
11 հատ

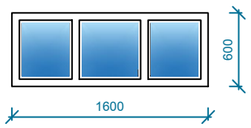

Պ-4
2 հատ

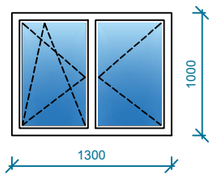

ԾԱՆՈԹՈՒԹՅՈՒՆ

1. Դռների և պատուհանների պատրաստումից առաջ անրաժեշտ է կատարել բացվածքների ստուգիչ չափումներ:
2. Դռների և պատուհանների տեսքերը համաձայնեցնել պատվիրատուի հետ

ENGINEERING

ԵՐԵՎԱՆ ՔԱՂԱՔԻ ԿՐԹԱԿԱՆ ՕԲՅԵԿՏՆԵՐԻ ՎԵՐԱՆՈՐՈԳՄԱՆ/ ՀԻՄՆԱՆՈՐՈԳՄԱՆ ՏԵԽՆԻԿԱԿԱԿԱՆ ՎԵՐԼՈՒԾՈՒԹՅԱՆ ԽՈՐՀՐԴԱՏՎՈՒԹՅՈՒՆ

<<ԵՐԵՎԱՆԻ ՍԻԼՎԱ ԿԱՊՈՒՏԻԿՅԱՆԻ ԱՆՎԱՆ Հ. 145 ՀԻՄՆԱԿԱՆ ԴՊՐՈՑ>>ՊՈԱԿ

ՃԱՐՏԱՐԱՊԵՏԱՇԻՆԱՐԱՐԱԿԱՆ ՄԱՍ

ՓՈՒԼ	ԹԵՐԹ	ԹԵՐԹԵՐ
ԱՆ	Ճ- 21	53

ԴՌՆԵՐԻ ԵՎ ՊԱՏՈՒՀԱՆՆԵՐԻ ՏԵՍՔԵՐ

ՏՆՕՐԵՆ	Ա. ԽԱՉԱՏՐՅԱՆ	
Ն.Գ.Ճ.	Հ. ԲԱՂՈՅԱՆ	

ԿԱՌՈՒՅՑԻ ԿՈԴ D-07-25-V

ԴՌՆԵՐԻ ԵՎ ՊԱՏՈՒՀԱՆՆԵՐԻ ՄԱՍՆԱԳԻՐ

Հ/Հ	ԱՆՎԱՆՈՒՄ	ՏԵՍԱԿԸ		ՔԱՆԱԿ ՀԱՏ				ԸՆԴԱՄԵՆԸ ՀԱՏ	1 ԷԼԵՄԵՆՏԻ ՄԱԿ.			ԸՆԴԱՄԵՆԸ ՄԱԿ.			Երեսպալմեր գծ.մ	Բարդ փակամ (հատ)
			Նկուղային հարկ	1-ին հարկ	2-րդ հարկ	3-րդ հարկ	4-րդ հարկ		Բացվող մ^2	Չբացվող մ^2	Ընդամենը մ^2	Բացվող մ^2	Չբացվող մ^2	Ընդամենը մ^2		
Դ-1	Դուռ ներքին 1000x2400 /h/	ՄԴՖ-ից, ապակեփաթեթով	-	10	10	10	6	36	2.10	0.30	2.40	75.60	10.80	86.40	208.8	-
Դ-2	Դուռ ներքին 1000x2100 /h/	ՄԴՖ-ից (խուլ)	1	1	2	1	1	6	2.10	-	2.10	12.60	-	12.60	31.2	-
Դ-3	Դուռ ներքին 850x2400 /h/	ՄԴՖ-ից, ապակեփաթեթով	-	-	-	-	1	1	1.80	0.30	2.10	1.80	0.30	2.10	5.7	-
Դ-4	Դուռ ներքին 800x2400 /h/	ՄԴՖ-ից, ապակեփաթեթով	-	-	-	-	1	1	1.80	0.30	2.10	1.80	0.30	2.10	5.7	-
Դ-5	Դուռ ներքին 1000x2400 /h/	Մետաղոպլաստե (ապակեփաթեթով)	-	1	-	1	1	3	2.10	0.30	2.40	6.30	0.90	7.20	17.4	-
Դ-6	Դուռ ներքին 800x2100 /h/	Մետաղոպլաստե (Խուլ)	-	1	1	1	-	3	1.68	-	1.68	5.04	-	5.04	15.0	-
Դ-7	Դուռ ներքին 1550x2400 /h/	ՄԴՖ-ից, ապակեփաթեթով	-	-	-	-	1	1	3.30	0.50	3.80	3.30	0.50	3.80	6.4	-
Դ-8	Դուռ ներքին 800x2100 /h/	Մետաղյա կարկասով և թերթով, մդֆ-ով երեսպատված (խուլ)	-	-	-	1	-	1	1.68	-	1.68	1.68	-	1.68	5.0	-
Դ-9	Դուռ ներքին 750x2400 /h/	Մետաղոպլաստե (ապակեփաթեթով)	-	-	2	-	-	2	1.60	0.2	1.80	3.20	0.40	3.60	12.3	-
Դ-10	Դուռ ներքին 900x2100 /h/	ՄԴՖ-ից (խուլ)	-	3	-	-	-	3	1.90	-	1.90	5.70	-	5.70	15.3	-
Դ-11	Դուռ ներքին 1300x2000 /h/	Մետաղյա կարկասով և թերթով, մդֆ-ով երեսպատված (խուլ)	2	-	-	-	-	2	2.60	-	2.60	5.20	-	5.20	10.6	-
Դ-12	Դուռ ներքին 1000x2000 /h/	Մետաղոպլաստե (Խուլ)	4	-	-	-	-	4	2.00	-	2.00	8.00	-	8.00	20.0	-
Դ-13	Դուռ ներքին 1000x1500 /h/	Մետաղոպլաստե (Խուլ)	2	-	-	-	-	2	1.50	-	1.50	3.00	-	3.00	8.0	-
Դ-14	Դուռ արտաքին 1600x2400 /h/	Մետաղյա կարկասով և թերթով, ներկված	1	-	-	-	-	1	3.80	-	3.80	3.80	-	3.80	-	-
Դ-15	Դուռ ներքին 2000x2100 /h/	Մետաղյա կարկասով և թերթով, ներկված	2	-	-	-	-	2	4.20	-	4.20	8.40	-	8.40	-	-
Պ-1	Պատուհան 2100x1800 /h/	Մետաղոպլաստե	-	-	-	1	-	1	3.80	-	3.80	3.80	-	3.80	-	-
Պ-2	Պատուհան 1800x1000 /h/	Մետաղոպլաստե	-	1	-	-	-	1	0.60	1.2	1.80	0.60	1.20	1.80	-	1
Պ-3	Պատուհան 1600x1000 /h/	Մետաղոպլաստե	11	-	-	-	-	11	0.50	1.1	1.60	5.50	12.10	17.60	-	11
Պ-4	Պատուհան 1300x1000 /h/	Մետաղոպլաստե	2	-	-	-	-	2	0.35	0.45	0.80	0.70	-	0.70	-	2

ԾԱՆՈԹՈՒԹՅՈՒՆ

1. Դռների և պատուհանների պատրաստումից առաջ անրաժեշտ է կատարել բացվածքների ստուգիչ չափումներ:
2. Դռների և պատուհանների տեսքերը համաձայնեցնել պատվիրատուի հետ

ENGINEERING

ԵՐԵՎԱՆ ՔԱՂԱՔԻ ԿՐԹԱԿԱՆ ՕԲՅԵԿՏՆԵՐԻ ՎԵՐԱՆՈՐՈԳՄԱՆ/ ՀԻՄՆԱՆՈՐՈԳՄԱՆ ՏԵԽՆԻԿԱԿԱԿԱՆ ՎԵՐԼՈՒԾՈՒԹՅԱՆ ԽՈՐՀՐԴԱՏՎՈՒԹՅՈՒՆ

<<ԵՐԵՎԱՆԻ ՍԻԼՎԱ ԿԱՊՈՒՏԻԿՅԱՆԻ ԱՆՎԱՆ Հ. 145 ՀԻՄՆԱԿԱՆ ԴՊՐՈՑ>>ՊՈԱԿ

ՃԱՐՏԱՐԱՊԵՏԱՇԻՆԱՐԱՐԱԿԱՆ ՄԱՍ

ՓՈՒԼ	ԹԵՐԹ	ԹԵՐԹԵՐ
ԱՆ	Ճ-22	53

ԴՌՆԵՐԻ ԵՎ ՊԱՏՈՒՀԱՆՆԵՐԻ ՄԱՍՆԱԳԻՐ

ՏՆՕՐԵՆ	Ա. ԽԱՉԱՏՐՅԱՆ	
Ն.Գ.Ճ.	Հ. ԲԱՂՈՅԱՆ	

ԿԱՌՈՒՅՑԻ ԿՈԴ D-07-25-V

ՀԱՏԱԿՆԵՐԻ ՄԱՍՆԱԳԻՐ

ՆԿՈՒՂԱՅԻՆ ՀԱՐԿԻ ՀԱՏԱԿԱԳԻԾ
(ՀԱՏԱԿՆԵՐԻ ՍԽԵՄԱ)

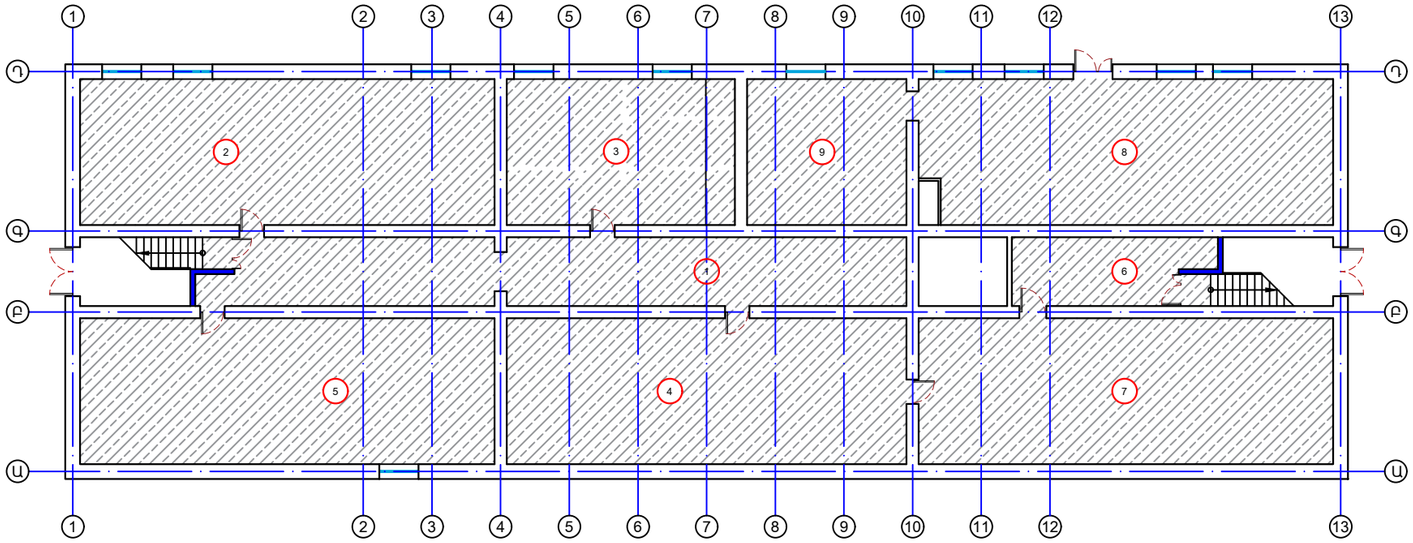

ԱՌԱՋԻՆ ՀԱՐԿԻ ՀԱՏԱԿԱԳԻԾ
(ՀԱՏԱԿՆԵՐԻ ՍԽԵՄԱ)

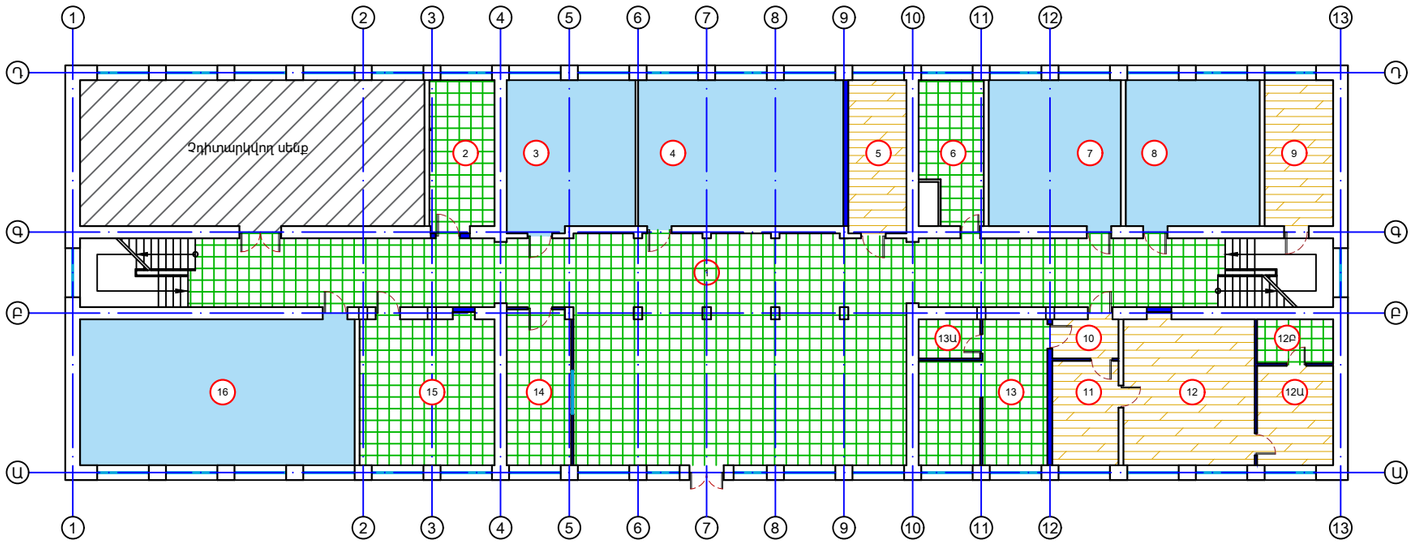

Պայմանական նշաններ

- Լամինատ
- Կերամոգրանիտ
- Ց/ավազե հարթաշերտ
- Վինիլային հատակ պաշտպանիչ շերտով

ԾԱՆՈԹՈՒԹՅՈՒՆ

Սենքերի հատակների բոլոր նիշերը բերել միևնույն հարթության:

ՀԱՏԱԿՆԵՐԻ ՄԱՍՆԱԳԻՐ

	ՏԵՍԱԿ	ՀԱՏԱԿԻ ԿՏՐՎԱԾՔ	ՀԱՏԱԿՆԵՐԻ ՀԱՍՏՈՒԹՅՈՒՆ մմ
Նկուղային հարկ	IV	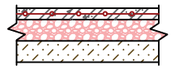	1. Բետոնե ամրան. ենթաշերտ B12.5 հաստ . 80մմ ամրանային ցանց Ø5BpI քայլը 150x150 մմ 2. Խճի նախապատրաստական շերտ 150 մմ, ներծծված տաք բիտումե մածուծանի շերտով 3. Տոփանած բնահող
Առաջին հարկ	I	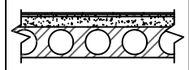	1. Պրեսգրանիտ (սոսինձով) -30 մմ 2. Ցեմ.ավազե հարթեցնող շերտ -70մմ 3. Ե/բետոնե միաձույլ կլորանցքավոր սալ
	II	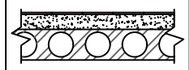	1. Վինիլային հատակի ծածկույթ պաշտ. շերտով -2մմ 2. Ինքնահարթեցվող շերտ -10մմ 3. Ցեմ.ավազե հարթեցնող շերտ -88մմ 4. Ե/բետոնե միաձույլ կլորանցքավոր սալ
	III	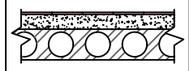	1. Լամինատ 12մմ AC-4 դասի (պարալոնով) 2. Ցեմ.ավազե հարթեցնող շերտ -80մմ 3. Ե/բետոնե միաձույլ կլորանցքավոր սալ

ENGINEERING

ԵՐԵՎԱՆ ՔԱՂԱՔԻ ԿՐԹԱԿԱՆ ՕԲՅԵԿՏՆԵՐԻ ՎԵՐԱՆՈՐՈԳՄԱՆ/ ՀԻՄՆԱՆՈՐՈԳՄԱՆ ՏԵԽՆԻԿԱԿԱԿԱՆ ՎԵՐԼՈՒԾՈՒԹՅԱՆ ԽՈՐՀՐԴԱՏՎՈՒԹՅՈՒՆ

<<ԵՐԵՎԱՆԻ ՍԻԼՎԱ ԿԱՊՈՒՏԻԿՅԱՆԻ ԱՆՎԱՆ Հ. 145 ՀԻՄՆԱԿԱՆ ԴՊՐՈՑ>>ՊՈԱԿ

ՃԱՐՏԱՐԱՊԵՏԱՇԻՆԱՐԱՐԱԿԱՆ ՄԱՍ

ՓՈՒԼ	ԹԵՐԹ	ԹԵՐԹԵՐ
ԱՆ	Ճ- 23	53

ՀԱՏԱԿՆԵՐԻ ՄԱՍՆԱԳԻՐ

ՏՆՕՐԵՆ	Ա. ԽԱՉԱՏՐՅԱՆ	
Ն.Գ.Ճ.	Հ. ԲԱՂՈՅԱՆ	

ԿԱՌՈՒՅՑԻ ԿՈԴ D-07-25-V

ՀԱՏԱԿՆԵՐԻ ՄԱՍՆԱԳԻՐ

ԵՐԿՐՈՐԴ ՀԱՐԿԻ ՀԱՏԱԿԱԳԻԾ
(ՀԱՏԱԿՆԵՐԻ ՍԽԵՄԱ)

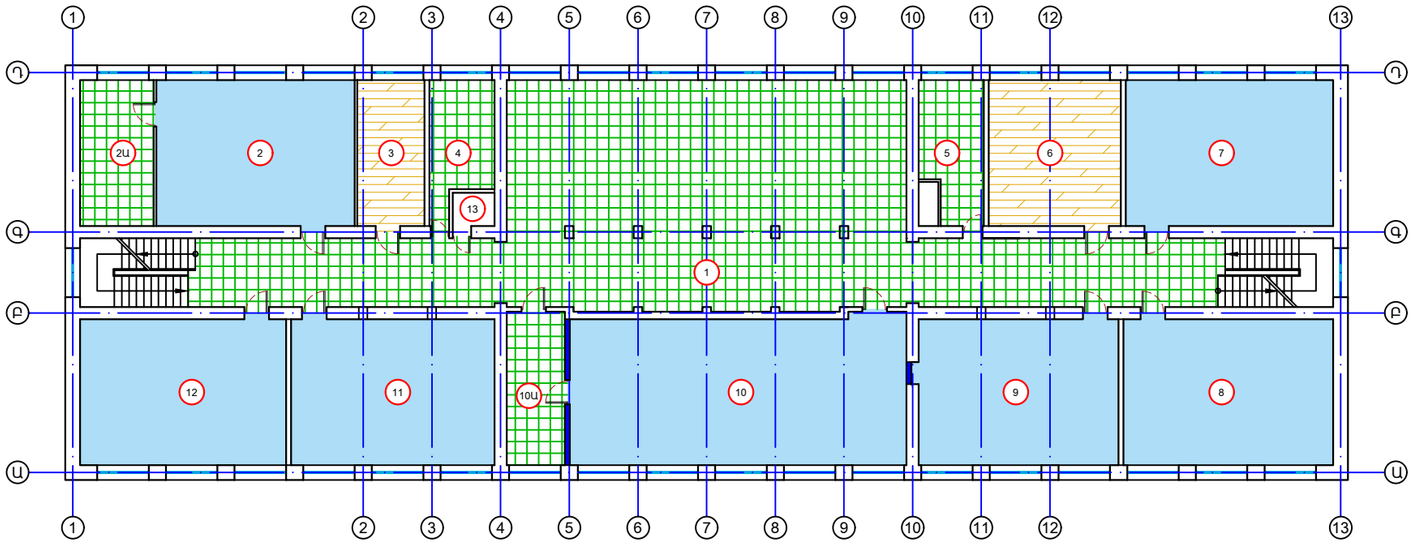

ԵՐՈՐԴ ՀԱՐԿԻ ՀԱՏԱԿԱԳԻԾ
(ՀԱՏԱԿՆԵՐԻ ՍԽԵՄԱ)

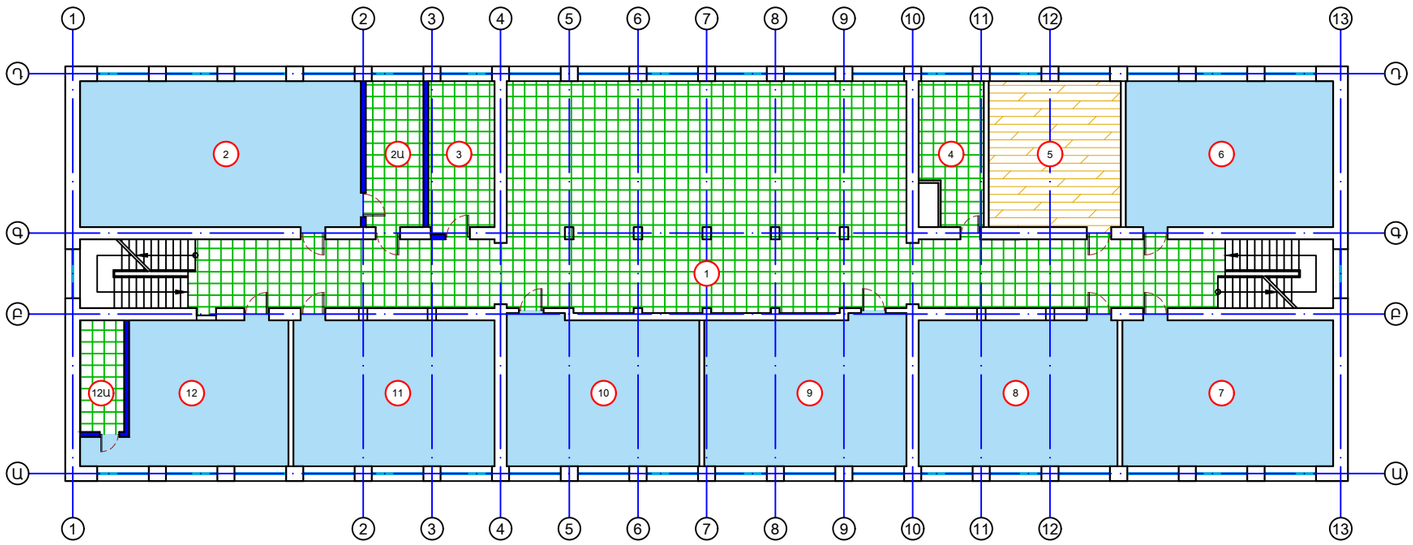

ՀԱՏԱԿՆԵՐԻ ՄԱՍՆԱԳԻՐ

	ՏԵՍԱԿ	ՀԱՏԱԿԻ ԿՏՐՎԱԾՔ	ՀԱՏԱԿՆԵՐԻ ՀԱՍՏՈՒԹՅՈՒՆ մմ
ԵՐԿՐՈՐԴ ՀԱՐԿ	I		1. Պրեսգրանիտ (սոսինձով) -30 մմ 2. Ցեմ.ավազե հարթեցնող շերտ -70մմ 3. Ե/բետոնե միաձույլ կլորանցքավոր սալ
	II		1. Վինիլային հատակի ծածկույթ պաշտ. շերտով -2մմ 2. Հնքնահարթեցվող շերտ -10մմ 3. Ցեմ.ավազե հարթեցնող շերտ -88մմ 4. Ե/բետոնե միաձույլ կլորանցքավոր սալ
	III		1. Լամինատ 12մմ AC-4 դասի (պարալոնով) 2. Ցեմ.ավազե հարթեցնող շերտ -80մմ 3. Ե/բետոնե միաձույլ կլորանցքավոր սալ
ԵՐՈՐԴ ՀԱՐԿ	I		1. Պրեսգրանիտ (սոսինձով) -30 մմ 2. Ցեմ.ավազե հարթեցնող շերտ -70մմ 3. Ե/բետոնե միաձույլ կլորանցքավոր սալ
	II		1. Վինիլային հատակի ծածկույթ պաշտ. շերտով -2մմ 2. Հնքնահարթեցվող շերտ -10մմ 3. Ցեմ.ավազե հարթեցնող շերտ -88մմ 4. Ե/բետոնե միաձույլ կլորանցքավոր սալ
	III		1. Լամինատ 12մմ AC-4 դասի (պարալոնով) 2. Ցեմ.ավազե հարթեցնող շերտ -80մմ 3. Ե/բետոնե միաձույլ կլորանցքավոր սալ

Պայմանական նշաններ

- Լամինատ
- Կերամոգրանիտ
- Ցեմ/ավազե հարթաշերտ
- Վինիլային հատակ պաշտպանիչ շերտով

ԾԱՆՈԹՈՒԹՅՈՒՆ

Սենքերի հատակների բոլոր նիշերը բերել միևնույն հարթության:

ENGINEERING

ԵՐԵՎԱՆ ՔԱՂԱՔԻ ԿՐԹԱԿԱՆ ՕԲՅԵԿՏՆԵՐԻ ՎԵՐԱՆՈՐՈԳՄԱՆ/ ՀԻՄՆԱՆՈՐՈԳՄԱՆ ՏԵԽՆԻԿԱԿԱԿԱՆ ՎԵՐԼՈՒԾՈՒԹՅԱՆ ԽՈՐՀՐԴԱՏՎՈՒԹՅՈՒՆ

<<ԵՐԵՎԱՆԻ ՍԻԼՎԱ ԿԱՊՈՒՏԻԿՅԱՆԻ ԱՆՎԱՆ Հ. 145 ՀԻՄՆԱԿԱՆ ԴՊՐՈՑ>>ՊՈՒԱԿ

ՃԱՐՏԱՐԱՊԵՏԱՇԻՆԱՐԱՐԱԿԱՆ ՄԱՍ

ՓՈՒԼ	ԹԵՐԹ	ԹԵՐԹԵՐ
ԱՆ	Ճ- 24	53

ՀԱՏԱԿՆԵՐԻ ՄԱՍՆԱԳԻՐ

ՏՆՕՐԵՆ	Ա. ԽԱՉԱՏՐՅԱՆ	
Ն.Գ.Ճ.	Հ. ԲԱՂՈՅԱՆ	

ԿԱՌՈՒՅՑԻ ԿՈԴ D-07-25-V

ՀԱՏԱԿՆԵՐԻ ՄԱՍՆԱԳԻՐ

ՉՈՐՐՈՐԴ ՀԱՐԿԻ ՀԱՏԱԿԱԳԻԾ
(ՀԱՏԱԿՆԵՐԻ ՍԽԵՄԱ)

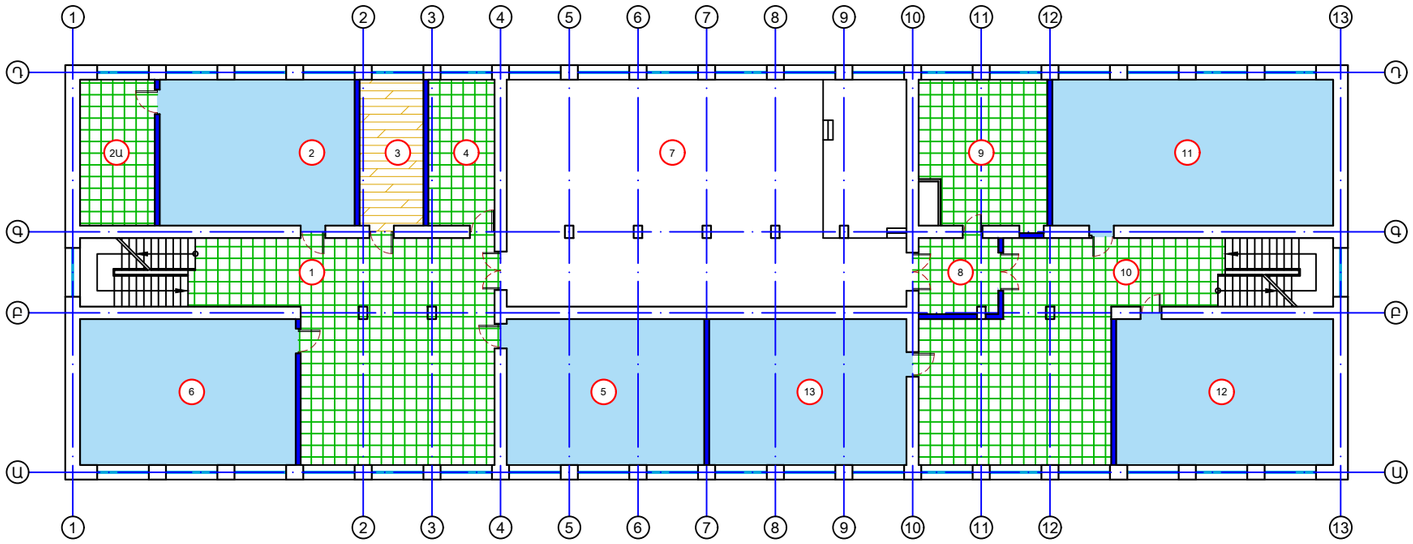

Պայմանական նշաններ

- Լամինատ
- Կերամոգրանիտ
- Ց/ավազե հարթաշերտ
- Վինիլային հատակ պաշտպանիչ շերտով

ԾԱՆՈԹՈՒԹՅՈՒՆ

Սենքերի հատակների բոլոր նիշերը բերել միևնույն հարթության:

ՀԱՏԱԿՆԵՐԻ ՄԱՍՆԱԳԻՐ

	ՏԵՍԱԿ	ՀԱՏԱԿԻ ԿՏՐՎԱԾՔ	ՀԱՏԱԿՆԵՐԻ ՀԱՍՏՈՒԹՅՈՒՆ մմ
ԴՈՒՀ ՆԱՍՍՄՈՑ	I	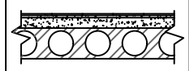	1. Պրեսգրանիտ (սոսինձով) -30 մմ 2. Ցեմ.ավազե հարթեցնող շերտ -70մմ 3. Ե/բետոնե միաձույլ կլորանցքավոր սալ
	II	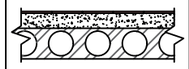	1. Վինիլային հատակի ծածկույթ պաշտ. շերտով -2մմ 2. Ինքնահարթեցվող շերտ -10մմ 3. Ցեմ.ավազե հարթեցնող շերտ -88մմ 4. Ե/բետոնե միաձույլ կլորանցքավոր սալ
	III	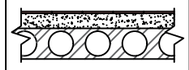	1. Լամինատ 12մմ AC-4 դասի (պարալոնով) 2. Ցեմ.ավազե հարթեցնող շերտ -80մմ 3. Ե/բետոնե միաձույլ կլորանցքավոր սալ

ENGINEERING

ԵՐԵՎԱՆ ՔԱՂԱՔԻ ԿՐԹԱԿԱՆ ՕԲՅԵԿՏՆԵՐԻ ՎԵՐԱՆՈՐՈԳՄԱՆ/ ՀԻՄՆԱՆՈՐՈԳՄԱՆ ՏԵԽՆԻԿԱԿԱԿԱՆ ՎԵՐԼՈՒԾՈՒԹՅԱՆ ԽՈՐՀՐԴԱՏՎՈՒԹՅՈՒՆ

<<ԵՐԵՎԱՆԻ ՍԻԼՎԱ ԿԱՊՈՒՏԻԿՅԱՆԻ ԱՆՎԱՆ Հ. 145 ՀԻՄՆԱԿԱՆ ԴՊՐՈՑ>>ՊՈԱԿ

ՃԱՐՏԱՐԱՊԵՏԱՇԻՆԱՐԱՐԱԿԱՆ ՄԱՍ

ՓՈՒԼ	ԹԵՐԹ	ԹԵՐԹԵՐ
ԱՆ	Ճ-25	53

ՀԱՏԱԿՆԵՐԻ ՄԱՍՆԱԳԻՐ

ՏՆՕՐԵՆ	Ա. ԽԱՉԱՏՐՅԱՆ	
Ն.Գ.Ճ.	Հ. ԲԱՂՈՅԱՆ	

ԿԱՌՈՒՅՑԻ ԿՈԴ D-07-25-V

ՍԱՆՀԱՆԳՈՒՅՑԻ ԴՐՎԱԳ 1
/1հատ /

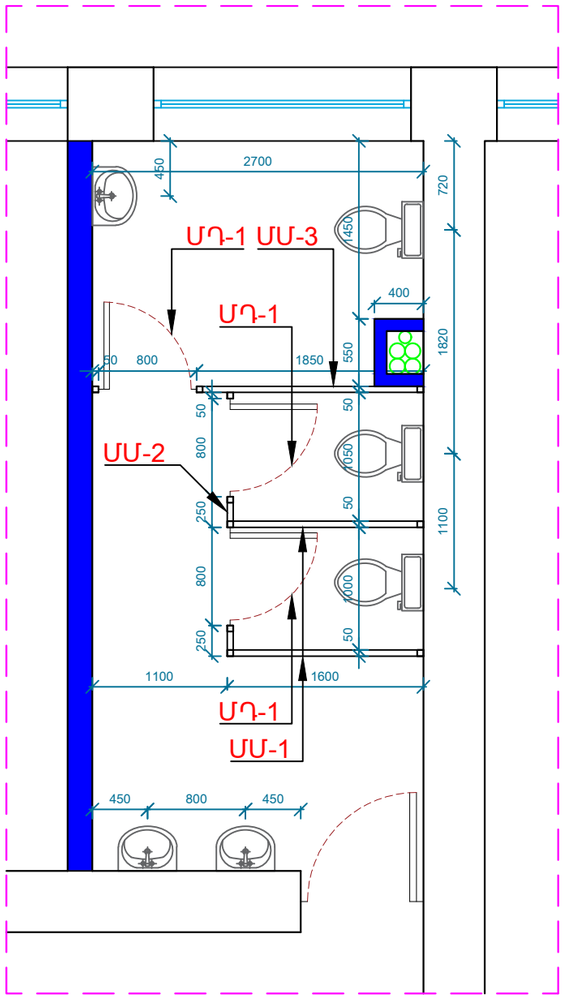

ՍԱՆՀԱՆԳՈՒՅՑԻ ԴՐՎԱԳ 2
/2հատ /

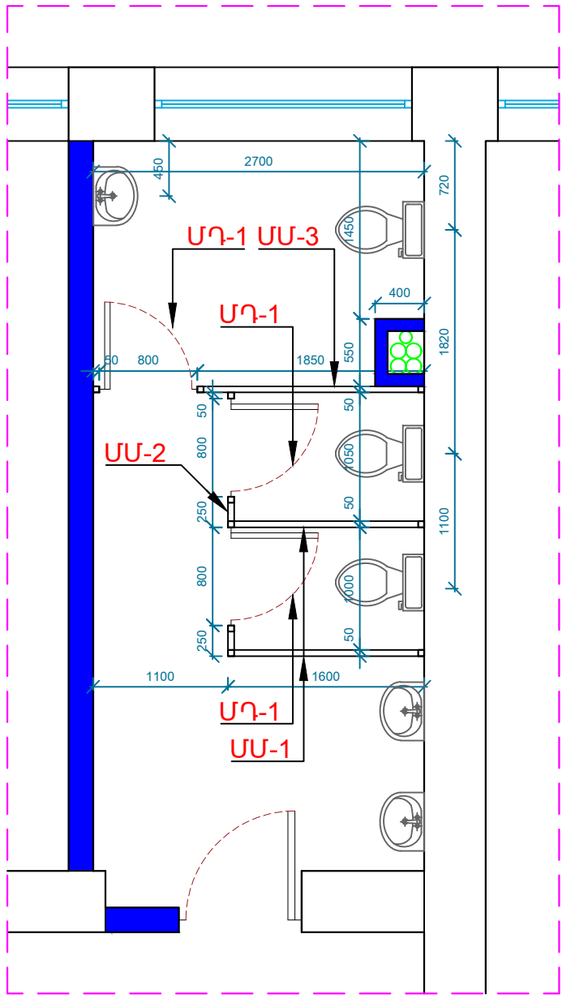

ՍԱՆՀԱՆԳՈՒՅՑԻ ԴՐՎԱԳ 3
/1հատ /

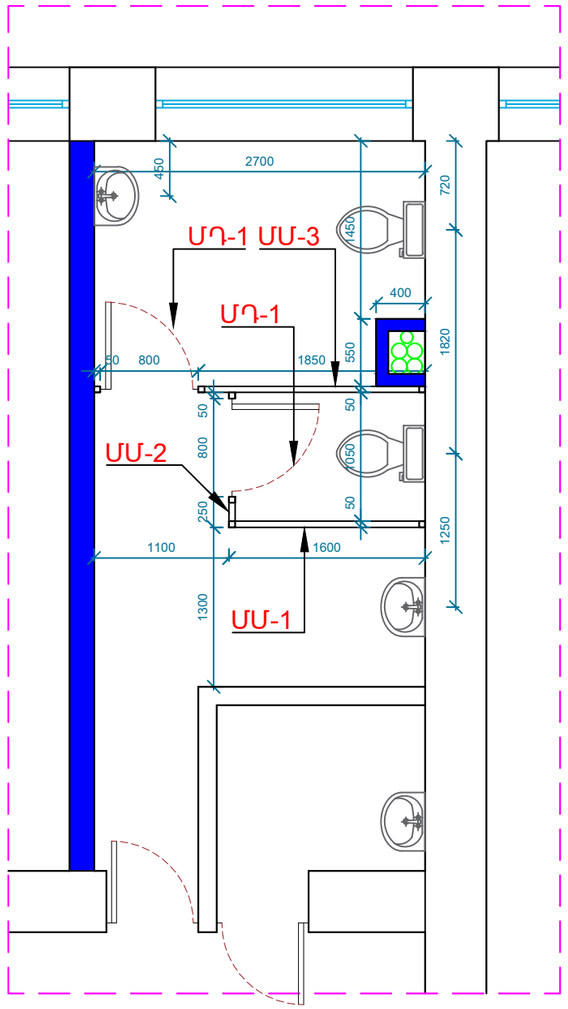

ԾԱՆՈԹՈՒԹՅՈՒՆ

1. ԴՌՆԵՐԻ ԵՎ ՄԻՁՆՈՐՄԵՐԻ ՊԱՏՐԱՍՏՈՒՄԻՑ ԱՌԱՋ ԱՆՐԱԺԵՇՏ Է ԿԱՏԱՐԵԼ ԲԱՑՎԱԾՔՆԵՐԻ ՍՏՈՒԳԻՉ ՉԱՓՈՒՄՆԵՐ:
2. ՄԻՁՆՈՐՄԵՐԻ ՄԱՍՆԱԳՐԵՐԸ ՏԵՍ Ճ-27 ԹԵՐԹ:

DV ENGINEERING

ԵՐԵՎԱՆ ՔԱՂԱՔԻ ԿՐԹԱԿԱՆ ՕԲՅԵԿՏՆԵՐԻ ՎԵՐԱՆՈՐՈԳՄԱՆ/ ՀԻՄՆԱՆՈՐՈԳՄԱՆ ՏԵԽՆԻԿԱԿԱԿԱՆ ՎԵՐԼՈՒԾՈՒԹՅԱՆ ԽՈՐՀՐԴԱՏՎՈՒԹՅՈՒՆ

<<ԵՐԵՎԱՆԻ ՍԻԼՎԱ ԿԱՊՈՒՏԻԿՅԱՆԻ ԱՆՎԱՆ Հ. 145 ՀԻՄՆԱԿԱՆ ԴՊՐՈՑ>>ՊՈԱԿ

ՃԱՐՏԱՐԱՊԵՏԱՇԻՆԱՐԱՐԱԿԱՆ ՄԱՍ

ՓՈՒԼ	ԹԵՐԹ	ԹԵՐԹԵՐ
ԱՆ	Ճ-26	53

ՍԱՆՀԱՆԳՈՒՅՑԻ ԴՐՎԱԳ

ՏՆՕՐԵՆ	Ա. ԽԱՉԱՏՐՅԱՆ	
Ն.Գ.Ճ.	Հ. ԲԱՂՈՅԱՆ	

ԿԱՌՈՒՅՑԻ ԿՈԴ D-07-25-V

ՍԱՆՀԱՆԳՈՒՅՑՆԵՐԻ ՄԵՏԱՂԱՊԼԱՍՏԵ ՄԻՁՆՈՐՄԵՐԻ ԵՎ ԴՌՆԵՐԻ ՄԱՍՆԱԳԻՐ

ՍԱՆՀԱՆԳՈՒՅՑԻ ԴՐՎԱԳ 4
/3հատ /

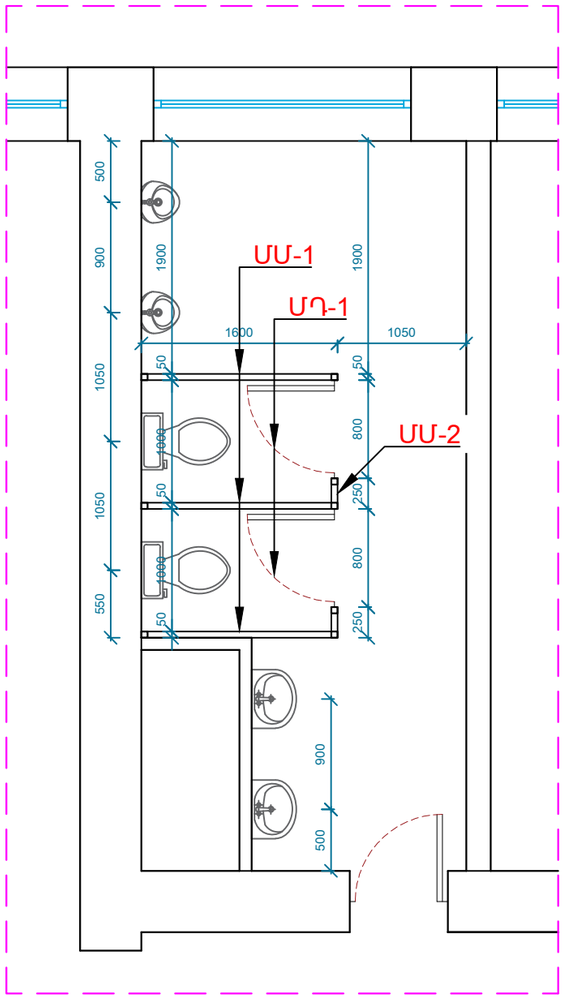

Մետաղապլաստե միջնորմ
ՄՄ-1 Մ 1:50

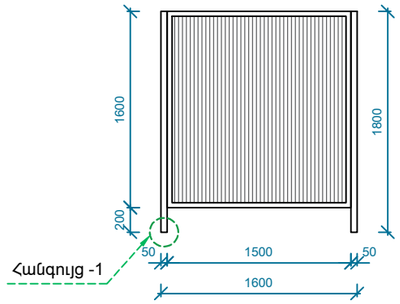

Մետաղապլաստե միջնորմ
ՄՄ-2 Մ 1:50

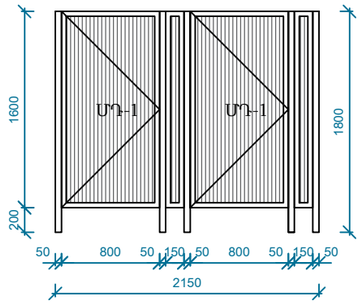

Հանգույց-1

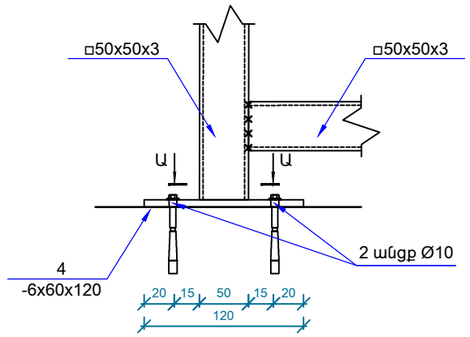

Մետաղապլաստե միջնորմ
ՄՄ-3 Մ 1:50

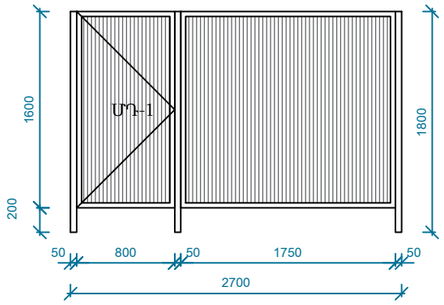

Մետաղապլաստե միջնորմ
ՄՄ-4 Մ 1:50

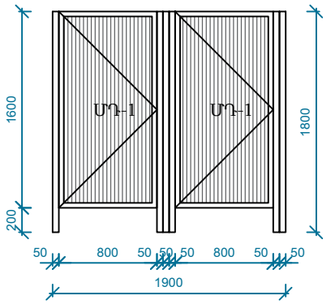

Հատույթ Ա-Ա

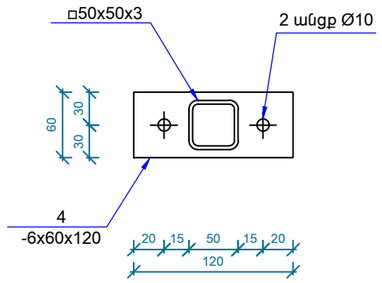

Հ/Հ	ՉԱՓ	1-ին հարկ	2-րդ հարկ	3-րդ հարկ	4-րդ հարկ	ԸՆԴԱՄԵՆԸ ՀԱՏ	1 էլեմենտի մակերեսը	Ընդամենը մ^2
ՄՄ-1	1600x1800 /h/	5	4	5	2	16	2.90	46.4
ՄՄ-2	2150x1800 /h/	2	2	2	1	7	3.90	27.3
ՄՄ-3	2700x1800 /h/	1	1	1	1	4	4.90	19.6
ՄԴ-1	800x1800 /h/	5	5	5	3	18	1.45	26.1
միջնորմերի ամրացման պողպատե խողովակ 50x50x3 /1.8մ, փոշեներկված/		18	15	18	10	61	109.8	
Թերթապողպատ δ=6 մմ 120x60		18	15	18	10	61		
Դյուբել M10x150		36	30	36	20	122		

ԾԱՆՈԹՈՒԹՅՈՒՆ

1. ԴՌՆԵՐԻ ԵՎ ՄԻՁՆՈՐՄԵՐԻ ՊԱՏՐԱՍՏՈՒՄԻՑ ԱՌԱՋ ԱՆՐԱԺԵՇՏ Է ԿԱՏԱՐԵԼ ԲԱՑԿԱԾՔՆԵՐԻ ՍՏՈՒԳԻՉ ՉԱՓՈՒՄՆԵՐ:

ENGINEERING

ԵՐԵՎԱՆ ՔԱՂԱՔԻ ԿՐԹԱԿԱՆ ՕԲՅԵԿՏՆԵՐԻ ՎԵՐԱՆՈՐՈԳՄԱՆ/ ՀԻՄՆԱՆՈՐՈԳՄԱՆ ՏԵԽՆԻԿԱԿԱԿԱՆ ՎԵՐԼՈՒԾՈՒԹՅԱՆ ԽՈՐՀՐԴԱՏՎՈՒԹՅՈՒՆ

<<ԵՐԵՎԱՆԻ ՍԻԼՎԱ ԿԱՊՈՒՏԻԿՅԱՆԻ ԱՆՎԱՆ Հ. 145 ՀԻՄՆԱԿԱՆ ԴՊՐՈՑ>>ՊՈԱԿ

ՃԱՐՏԱՐԱՊԵՏԱՇԻՆԱՐԱԿԱՆ ՄԱՍ

ՓՈՒԼ	ԹԵՐԹ	ԹԵՐԹԵՐ
ԱՆ	Ճ-27	53

ՍԱՆՀԱՆԳՈՒՅՑԻ ԴՐՎԱԳ

ՏՆՕՐԵՆ	Ա. ԽԱՉԱՏՐՅԱՆ	
Ն.Գ.Ճ.	Հ. ԲԱԴՈՅԱՆ	

ԿԱՌՈՒՅՑԻ ԿՈԴ D-07-25-V

ԲԱԶՐԻՔԻ ՀԱՏՈՒՅԹ
Մ1:10

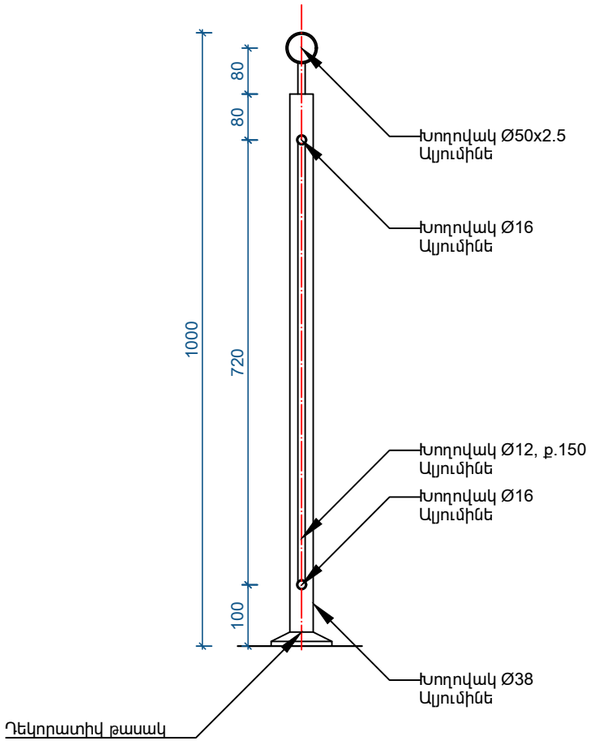

ՆԵՐՔԻՆ ԱՍՏԻՃԱՆՆԵՐԻ ԵՐԵՍԱՊԱՏՄԱՆ ՍԽԵՄԱ
Մ 1:10

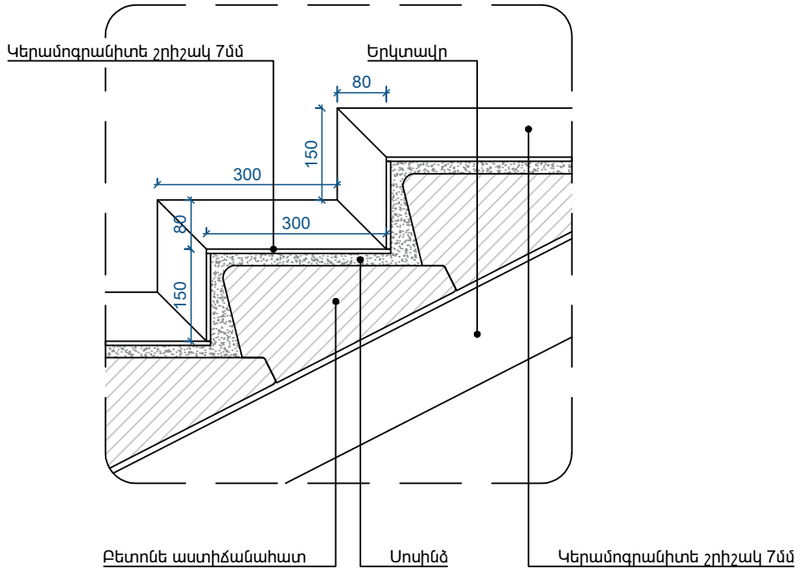

ENGINEERING

ԵՐԵՎԱՆ ՔԱՂԱՔԻ ԿՐԹԱԿԱՆ ՕԲՅԵԿՏՆԵՐԻ ՎԵՐԱՆՈՐՈԳՄԱՆ/ ՀԻՄՆԱՆՈՐՈԳՄԱՆ ՏԵԽՆԻԿԱԿԱԿԱՆ ՎԵՐԼՈՒԾՈՒԹՅԱՆ ԽՈՐՀՐԴԱՏՎՈՒԹՅՈՒՆ

<<ԵՐԵՎԱՆԻ ՍԻԼՎԱ ԿԱՊՈՒՏԻԿՅԱՆԻ ԱՆՎԱՆ Հ. 145 ՀԻՄՆԱԿԱՆ ԴՊՐՈՑ>>ՊՈԱԿ

ՃԱՐՏԱՐԱՊԵՏԱՇԻՆԱՐԱՐԱԿԱՆ ՄԱՍ

ՓՈՒԼ	ԹԵՐԹ	ԹԵՐԹԵՐ
ԱՆ	Ճ- 28	53

ԲԱԶՐԻՔԻ ՀԱՏՈՒՅԹ, ՆԵՐՔԻՆ ԱՍՏԻՃԱՆՆԵՐԻ ԵՐԵՍԱՊԱՏՄԱՆ ՍԽԵՄԱ

ՏՆՕՐԵՆ	Ա. ԽԱՉԱՏՐՅԱՆ	
Ն.Գ.Ճ.	Հ. ԲԱՂՈՅԱՆ	

ԿԱՌՈՒՅՑԻ ԿՈԴ D-07-25-V

ՆԵՐՔԻՆ ԱՇԽԱՏԱՆՔՆԵՐԻ ՔԱՆԴՄԱՆ ԾԱԿԱԼԱԹԵՐԹ

ՔԱՆԴՄԱՆ ԱՇԽԱՏԱՆՔՆԵՐԻ ԱՄՓՈՓԱԳԻՐ

Դիրք	Աշխատանքների անվանումը	Չափ. Միավ	Նկուղային հարկ	1-ին հարկ	2-րդ հարկ	3-րդ հարկ	4-րդ հարկ	Քանակը	Ծանոթություն
	Հատակ								
1	Խեցեսալ ցեմ.ավազե շաղախի հետ միասին	ք.մ		27.2	26.6			53.8	b=30մմ
2	Մանրահատակ	ք.մ		218.6	624.2	680.3	577.3	2100.4	
3	Լամինատե հատակ	ք.մ		84.9	87.9	66.1		238.9	
4	Քարե հատակի քանդում աստիճանավանդակներում	ք.մ	43.1	127.0	43.1	43.1	43.1	299.2	b=50մմ
5	Հարթաշերտի քանդում	խ.մ	9.4	67.1	75.7	76.4	61.3	289.9	b=60-100մմ
6	Հողային շերտի քանդում և տեղափոխում	խ.մ	72.6					72.6	b=300մմ
	Առաստաղ								
1	Գաջե սվաղ	ք.մ	114.4	128.8	148.6	152.9	122.6	667.2	b=20մմ
2	Ներկանյութի քերում	ք.մ	457.5	515.0	594.4	611.5	490.5	2668.9	
3	Կախովի առաստաղ	ք.մ		27.2	13.6			40.8	պլաստմասե
4	Ծածկի սալերի վրայից, խողովակների մոտակայքում և սալերի կարերում վնասված բետոնե	խ.մ	0.6	0.6	0.7	0.7	0.6	3.1	
	Պատեր								
1	Գաջե սվաղ	ք.մ	178.1	293.5	291.8	314.3	266.7	1344.4	b=20-30մմ
2	Գաջե սվաղ (շեպեր, սյուներ, հեծաններ)	ք.մ	56.7	83.4	97.3	110.2	75.7	423.3	b=20-30մմ
3	Հախճասալ ցեմ.ավազե շերտի հետ միասին	ք.մ		98.1	91.5			189.5	
4	Ներկանյութի քերում	ք.մ	207.8	314.7	340.4	366.7	172.4	1402.0	
5	Յուղաներկի քերում	ք.մ	207.8	314.7	340.4	366.7	245.4	1475.0	
6	Ցեմ. ավազե շաղախ	ք.մ	41.4					41.4	b=20-30մմ
7	Գիպսոստվարաթղթե միջնորմերի ապամոնտաժում և պահեստավորում, կրող էլեմենտների հետ	ք.մ			51.0	135.4	140.6	327.0	b=60մմ
8	Միջնորմի սալ (b=10սմ)	ք.մ	45.3	26.8	18.5	49.4	32.4	172.5	
9	Միջնորմի սալ (b=15սմ)	ք.մ		43.3	28.6			71.9	
10	Միջնորմի սալ (b=20սմ)	ք.մ		18.5	18.5		74.2	111.2	
	Այլ աշխատանքներ								
1	Մետաղապլաստե դռների ապամոնտաժում և պահեստավորում	հատ		3	3	5		11	25.0 ք.մ
2	Փայտե դռների ապամոնտաժում և պահեստավորում	հատ	5	11	14	14	16	60	120.0 ք.մ
3	Վնասված մետաղապլաստե պատուհանների ապամոնտաժում և պահեստավորում	հատ				1		1	3.8 ք.մ
3	Վնասված պատուհանագոգերի ապամոնտաժում և պահեստավորում	հատ			2	2	2	6	
6	Մետաղական բազրիքների ապամոնտաժում և պահեստավորում	գծ.մ	8.4	14.4	14.4	14.4	14.4	66.0	
8	Ջեռուցման մարտկոցների ապամոնտաժում և պահեստավորում	հատ		33	38	38	38	147	
9	Կահույքի ապամոնտաժում և պահեստավորում վերատեղադրման համար	հատ	832	469	533	578	501	2913	
	Շինաղբ								
1	Շինարարական աղբի տեղափոխում հինգ հարկ և կուտակում	տ						550.0	
2	Շինարարական աղբի բարձում և տեղափոխում	տ						550.0	

ENGINEERING

ԵՐԵՎԱՆ ՔԱՂԱՔԻ ԿՐԹԱԿԱՆ ՕԲՅԵԿՏՆԵՐԻ ՎԵՐԱՆՈՐՈԳՄԱՆ/ ՀԻՄՆԱՆՈՐՈԳՄԱՆ ՏԵԽՆԻԿԱԿԱԿԱՆ ՎԵՐԼՈՒԾՈՒԹՅԱՆ ԽՈՐՀՐԴԱՏՎՈՒԹՅՈՒՆ

<<ԵՐԵՎԱՆԻ ՍԻԼՎԱ ԿԱՊՈՒՏԻԿՅԱՆԻ ԱՆՎԱՆ Հ. 145 ՀԻՄՆԱԿԱՆ ԴՊՐՈՑ>>ՊՈԱԿ

ՃԱՐՏԱՐԱՊԵՏԱՇԻՆԱՐԱՐԱԿԱՆ ՄԱՍ

ՓՈՒԼ	ԹԵՐԹ	ԹԵՐԹԵՐ
ԱՆ	Ճ-29	53

ՆԵՐՔԻՆ ԱՇԽԱՏԱՆՔՆԵՐԻ ՔԱՆԴՄԱՆ ԾԱԿԱԼԱԹԵՐԹ

ՏՆՕՐԵՆ	Ա. ԽԱՉԱՏՐՅԱՆ	
Ն.Գ.Ճ.	Հ. ԲԱՂՈՅԱՆ	

ԿԱՌՈՒՅՑԻ ԿՈԴ D-07-25-V

ՆԵՐՔԻՆ ԱՇԽԱՏԱՆՔՆԵՐԻ ՎԵՐԱՆՈՐՈԳՄԱՆ ԾԱՎԱԼԱԹԵՐԹ

ՎԵՐԱՆՈՐՈԳՄԱՆ ԱՇԽԱՏԱՆՔՆԵՐԻ ԱՄՓՈՓԱԳԻՐ

Դիրք	Աշխատանքների անվանումը	Չափ. Միավ	Նկուղային հարկ	1-ին հարկ	2-րդ հարկ	3-րդ հարկ	4-րդ հարկ	Քանակը	Ծանոթություն
	Հատակ								
1	Կերամոգրանիտ չսահող 7մմ, սոսինձի հետ միասին 20մմ	ք.մ	0.0	358.6	304.5	311.9	266.3	1241.3	
2	Կերամոգրանիտե շրիշակ 7մմ	գծ.մ	0.0	154.9	105.4	117.7	127.9	505.9	h=80մմ
3	Վինիլե հատակի իրականացում պաշտպանիչ շերտով	ք.մ	0.0	219.3	391.4	416.9	325.8	1353.4	
4	Լամինատ 12մմ	ք.մ	0.0	94.5	50.0	33.0	16.0	193.3	
5	Կերամոգրանիտ չսահող 7մմ, սոսինձի հետ միասին 20մմ, աստիճանահարթակներում	ք.մ	29.5	33.0	33.0	33.0	33.0	161.3	
6	ՄԴՖ-ից շրիշակ	գծ.մ	0.0	86.6	39.2	0.0	16.6	142.4	h=80մմ
7	Կերամոգրանիտե շրիշակ 7մմ, աստիճանահատերում և հարթակներում	գծ.մ	0.0	30.7	30.7	30.7	30.7	122.8	h=80մմ
8	Ցեմ.ավազե հարթեցնող շերտ	խ.մ	4.7	52.1	76.0	76.2	76.4	285.5	b=100մմ
9	Բետոնե ամրան. ենթաշերտ B12.5 հաստ . 80մմ, ամրանային ցանց Ø5BpI քայլը 150x150 մմ	խ.մ	24.2					24.2	b=80մմ
10	Խճի նախապատրաստական շերտ 150 մմ, ներծծված տաք բիտումե մածուծանի շերտով	խ.մ	36.2					36.2	b=150մմ
11	Դռների ալյումինե շեմեր, փոշեներկված	գծ.մ	0.0	20.9	15.45	13.4	12.4	62.1	
12	Դռների արգելակներ, փոշեներկված	հատ	1.0	19.6	15.45	13.4	14.4	63.9	
	Առաստաղ								
1	Գաջե սվաղ առաստաղ և հեծաններ	ք.մ	313.9	200.2	219.6	219.1	224.3	1177.1	b=20մմ
2	Առաստաղի և հեծաններիում մածկապատ, ներկում լատեքսով (երկտակ)	ք.մ	716.0	667.4	732.0	730.3	747.7	3593.4	երկտակ
3	Պլաստմասե կախովի առաստաղ	ք.մ	0.0	41.0	28.1	31.5	16.5	117.1	
4	Ծածկի սալերի վրայից, խողովակների մոտակայքում և սալերի կարերում բետոնե շերտի	խ.մ	0.6	0.6	0.7	0.7	0.6	3.2	
	Պատեր			487.8	493.885				
1	Գաջե սվաղ	ք.մ	247.8	512.6	463.4	463.4	509.7	2196.9	b=20-30մմ
2	Ներքին շեպերի և սյուների սվաղ գաջով	ք.մ	27.8	74.2	81.9	81.9	71.1	336.8	b=20-30մմ
3	Ներքին շեպերի և սյուների ցեմ.ավազե սվաղ	ք.մ	9.3	6.2	0.0	0.0	0.0	15.5	b=20-30մմ
4	Պատերի և շեպերի մածկապատում, ներկում լատեքսով	ք.մ	633.6	1120.0	1117.7	1117.7	814.5	4803.4	երկտակ
5	Ցեմ.ավազե սվաղ	ք.մ	233.5	188.6	101.6	101.6	55.4	680.7	b=20-30մմ
6	Կերամոգրանիտ 7մմ - բարձ. 2.7 մ	ք.մ	0.0	146.5	95.3	95.3	46.9	383.9	
7	Կերամոգրանիտ 7մմ - բարձ. 1.8մ	ք.մ	0.0	42.1	6.3	6.3	8.5	63.2	
8	Միջնորմերի կառուցում թեթևաբետոնե բլոկներից	ք.մ	0.0	55.3	0.0	0.0	0.0	55.3	b=10սմ
9	Միջնորմերի կառուցում թեթևաբետոնե բլոկներից	ք.մ	12.4	48.9	60.3	60.3	129.8	311.6	b=20սմ
10	Ե/բետոնե բարավորների և գոտիների կառուցում	գծ.մ	0.0	7.1	2.9	2.9	5.2	18.0	
11	Հարդարման անկյունակներ	գծ.մ	88.8	412.0	453.4	453.4	290.0	1697.6	
12	Սալիկների ալյումինե անկյունակներ	գծ.մ	0.0	29.9	26.8	26.8	11.8	95.3	
	Այլ աշխատանքներ								
1	Նոր պատուհանագոգերի տեղադրում	հատ			2	2	2	6	5.0 ք.մ
2	Ալյումինե բազրիքների տեղադրում	գծ.մ	8.4	14.4	14.4	14.4	14.4	66.0	
3	Կահույքի տեղադրում	հատ	50.0	210	310	360	270	1200.0	
4	Բետոնե աստիճանի իրականացում	խ.մ	2.6					2.6	

ENGINEERING

ԵՐԵՎԱՆ ՔԱՂԱՔԻ ԿՐԹԱԿԱՆ ՕԲՅԵԿՏՆԵՐԻ ՎԵՐԱՆՈՐՈԳՄԱՆ/ ՀԻՄՆԱՆՈՐՈԳՄԱՆ ՏԵԽՆԻԿԱԿԱՆ ԵՐԼՈՒԾՈՒԹՅԱՆ ԽՈՐՀՐԴԱՏՎՈՒԹՅՈՒՆ

<<ԵՐԵՎԱՆԻ ՍԻԼՎԱ ԿԱՊՈՒՏԻԿՅԱՆԻ ԱՆՎԱՆ Հ. 145 ՀԻՄՆԱԿԱՆ ԴՊՐՈՑ>>ՊՈԱԿ

ՃԱՐՏԱՐԱՊԵՏԱՇԻՆԱՐԱՐԱԿԱՆ ՄԱՍ

ՓՈՒԼ	ԹԵՐԹ	ԹԵՐԹԵՐ
ԱՆ	Ճ-30	53

ՆԵՐՔԻՆ ԱՇԽԱՏԱՆՔՆԵՐԻ ՎԵՐԱՆՈՐՈԳՄԱՆ ԾԱՎԱԼԱԹԵՐԹ

ՆՇՈՐԵՆ	Ա. ԽԱՉԱՏՐՅԱՆ	
Գ.Ճ.	Հ. ԲԱՂՈՅԱՆ	

ԿԱՌՈՒՅՑԻ ԿՈԴ D-07-25-V

ՃԱԿԱՏՆԵՐԻ ՔԱՆԴՄԱՆ ԵՎ ՎԵՐԱՆՈՐՈԳՄԱՆ ԱՇԽԱՏԱՆՔՆԵՐԻ ՇԱՎԱԼԱԹԵՐԹ

ՔԱՆԴՄԱՆ ԱՇԽԱՏԱՆՔՆԵՐԻ ԱՄՓՈՓԱԳԻՐ

Հ/Հ	Աշխատանքների անվանում	Չափ. միավոր	Քանակը	Ծանոթություն
	Պատեր			
1	Ցեմենտ ավազե սվաղի քանդում	ք.մ	572.9	b=30մմ
2	Բետոնե շերտի քանդում (վնասված քարերի տակ, պատուհանների գոգնոցների տակ և այլն)	խ.մ	1.1	
3	Վնասված տուֆե շարվածքի քանդում	ք.մ	1.6	
4	Վնասված բազալտե շարվածքի քանդում	ք.մ	2.3	
	Այլ աշխատանքներ			
1	Պողպատե դետալների ապամոնտաժում և պահեստավորում (Պատուհանների ճաղաշարեր,ելարաններ, տանիքի բագրիքներ և այլն)	տ	1.9	
2	Փայտե պատուհանների ապամոնտաժում և պահեստավորում	հատ	11	
3	Պատուհանների մետաղյա գոգնոցների ապամոնտաժում և պահեստավորում	գ.մ	33.0	250մմ լայն.
4	Գլխավոր մուտքի շվաքարանի ալյուկաբոնդի ապամոնտաժում, կարկասով	ք.մ	5.8	
5	Գլխավոր մուտքի շվաքարանի պլաստմասե առաստաղի ապամոնտաժում, կարկասով	ք.մ	15.0	
6	Գլխավոր մուտքի շվաքարանի տանիքածածկի թիթեղի ապամոնտաժում, ջրահեռացման համակարգով	ք.մ	15.0	
	Տանիք			
1	Ջրահեռացման խողովակների ապամոնտաժում, 150մմ, Ձագարներով	կ-տ	8	98.4 գ.մ
2	Շինարարական աղբի տեղափոխում և կուտակում	տ	54.6	
3	Շինարարական աղբի բարձում և տեղափոխում	տ	54.6	

ՎԵՐԱՆՈՐՈԳՄԱՆ ԱՇԽԱՏԱՆՔՆԵՐԻ ԱՄՓՈՓԱԳԻՐ

	Պատեր	Չափ. միավոր	Քանակը	Ծանոթություն
1	Սրբատաշ տուֆե քարերի վերականգնում	ք.մ	3.6	
2	Ամրան Ø6A240 քարերի վերականգնման համար	կգ	6.0	
3	Սրբատաշ քարե շարվածքի լվացում (հատուկ լուծույթների օգնությամբ)	ք.մ	841.8	նաև պատուհանները
4	Արտաքին պատերի սվաղ ց/ա շաղախով, մետաղական ցանցով, Ø3Bpl ք.100x100	ք.մ	509.5	b=30մմ
5	Արտաքին պատերի ծեփածկում և ներկում ճակատային բաձրորակ ներկով (վերանորոգված մասնաշենքի գունային գամմային համապատասխան, սև)	ք.մ	122.8	գույնը համաձայնեցնել
6	Արտաքին պատերի ծեփածկում և ներկում ճակատային բաձրորակ ներկով (վերանորոգված մասնաշենքի գունային գամմային համապատասխան, մուք մոխրագույն)	ք.մ	98.1	գույնը համաձայնեցնել
7	Արտաքին պատերի ծեփածկում և ներկում ճակատային բաձրորակ ներկով (վերանորոգված մասնաշենքի գունային գամմային համապատասխան, բաց մոխրագույն)	ք.մ	89.7	գույնը համաձայնեցնել
8	Արտաքին պատերի ծեփածկում և ներկում ճակատային բաձրորակ ներկով (վերանորոգված մասնաշենքի գունային գամմային համապատասխան, դեղին)	ք.մ	118.3	գույնը համաձայնեցնել
9	Շեպերի սվաղ ց/ա շաղախով, մետաղական ցանցով, Ø3Bpl ք.100x100 (նաև բետոնե ծածկարանների)	ք.մ	68.4	b=30մմ
10	Շեպերի ծեփածկում և ներկում ճակատային բաձրորակ ներկով (վերանորոգված մասնաշենքի գունային գամմային համապատասխան, սև)	ք.մ	11.0	գույնը համաձայնեցնել
11	Շեպերի ծեփածկում և ներկում ճակատային բաձրորակ ներկով (վերանորոգված մասնաշենքի գունային գամմային համապատասխան, մուք մոխրագույն) (նաև բետոնե ծածկարանների)	ք.մ	13.7	գույնը համաձայնեցնել
12	Շեպերի ծեփածկում և ներկում ճակատային բաձրորակ ներկով (վերանորոգված մասնաշենքի գունային գամմային համապատասխան, բաց մոխրագույն)	ք.մ	8.7	գույնը համաձայնեցնել
13	Շեպերի ծեփածկում և ներկում ճակատային բաձրորակ ներկով (վերանորոգված մասնաշենքի գունային գամմային համապատասխան, դեղին)	ք.մ	11.8	գույնը համաձայնեցնել
14	Պատուհանագոգերի իրականացում բազալտե սալիկներով, հղված 30մմ	գ.մ	320.0	250մմ լայն.
15	Որմնախարիսխի վնասված հատվածամասերում բազալտե սալերի իրականացում, (հղկված) 30 մմ, մետաղական ցանցով, Ø3Bpl ք.100x100	ք.մ	4.8	
16	Գլխավոր մուտքի արտաքին երեսապատում ալյուկաբոնդե սալիկներով կոնստրուկտիվ էլեմենտների հետ միասին, ալյումինե կարկասով	ք.մ	11.0	անտրացիտ
	Այլ աշխատանքներ			
1	Գլխավոր մուտքի շվաքարանի ալյուկաբոնդի մոնտաժում	ք.մ	6.0	անտրացիտ
2	Գլխավոր մուտքի շվաքարանի կախովի առաստաղի իրականացում ալյուկաբոնդով	ք.մ	15.0	սպիտակ
3	Գլխավոր մուտքի շվաքարանի տանիքածածկի պրոֆիլավոր թիթեղ ԿՊ-21-0.55 մմ	ք.մ	15.0	Ցինկապատ
4	Նոր ջրահեռացման խողովակների իրականացում 80x100մմ ,գունավոր, 10,0գմ	կ-տ	2	գույնը համաձայնեցնել
	Տանիք			
1	Նոր ջրահեռացման խողովակների իրականացում Ø150 , ձագարներ հետ միասին ցինկապատ	կ-տ	8	112.0 գ.մ
2	Ձնարգել, L=300 քայլ 600մմ, գունավոր	գ.մ	66	գույնը համաձայնեցնել
3	Տաքացուցիշ լար	գ.մ	112.0	
4	Հորանների խողովակների լրացում Ø125,100 մմ ցինկապատ	գ.մ	6.0	
5	Հորանների մոտ ցինկապատ գոգնոց	ք.մ	6.6	

ENGINEERING

ԵՐԵՎԱՆ ՔԱՂԱՔԻ ԿՐԹԱԿԱՆ ՕԲՅԵԿՏՆԵՐԻ ՎԵՐԱՆՈՐՈԳՄԱՆ/ ՀԻՄՆԱՆՈՐՈԳՄԱՆ ՏԵԽՆԻԿԱԿԱԿԱՆ ԿԵՐԼՈՒԾՈՒԹՅԱՆ ԽՈՐՀՐԴԱՏՎՈՒԹՅՈՒՆ

<<ԵՐԵՎԱՆԻ ՍԻԼՎԱ ԿԱՊՈՒՏԻԿՅԱՆԻ ԱՆՎԱՆ Հ. 145 ՀԻՄՆԱԿԱՆ ԴՊՐՈՑ>>ՊՈԱԿ

ՃԱՐՏԱՐԱՊԵՏԱՇԻՆԱՐԱՐԱԿԱՆ ՄԱՍ

ՓՈՒԼ	ԹԵՐԹ	ԹԵՐԹԵՐ
ԱՆ	Ճ- 31	53

ՃԱԿԱՏՆԵՐԻ ՔԱՆԴՄԱՆ ԵՎ ՎԵՐԱՆՈՐՈԳՄԱՆ ԱՇԽԱՏԱՆՔՆԵՐԻ ՇԱՎԱԼԱԹԵՐԹ

ՏՆՕՐԵՆ	Ա. ԽԱՉԱՏՐՅԱՆ	
Ն.Գ.Ճ.	Հ. ԲԱՂՈՅԱՆ	

ԿԱՌՈՒՅՑԻ ԿՈԴ D-07-25-V

ԲԱՐԵԿԱՐԳՄԱՆ ՀԱՏԱԿԱԳԻԾ Մ 1:500
(ԳԵՈԴԵԶԻԱԿԱՆ ՀԱՆՈՒՅԹ)

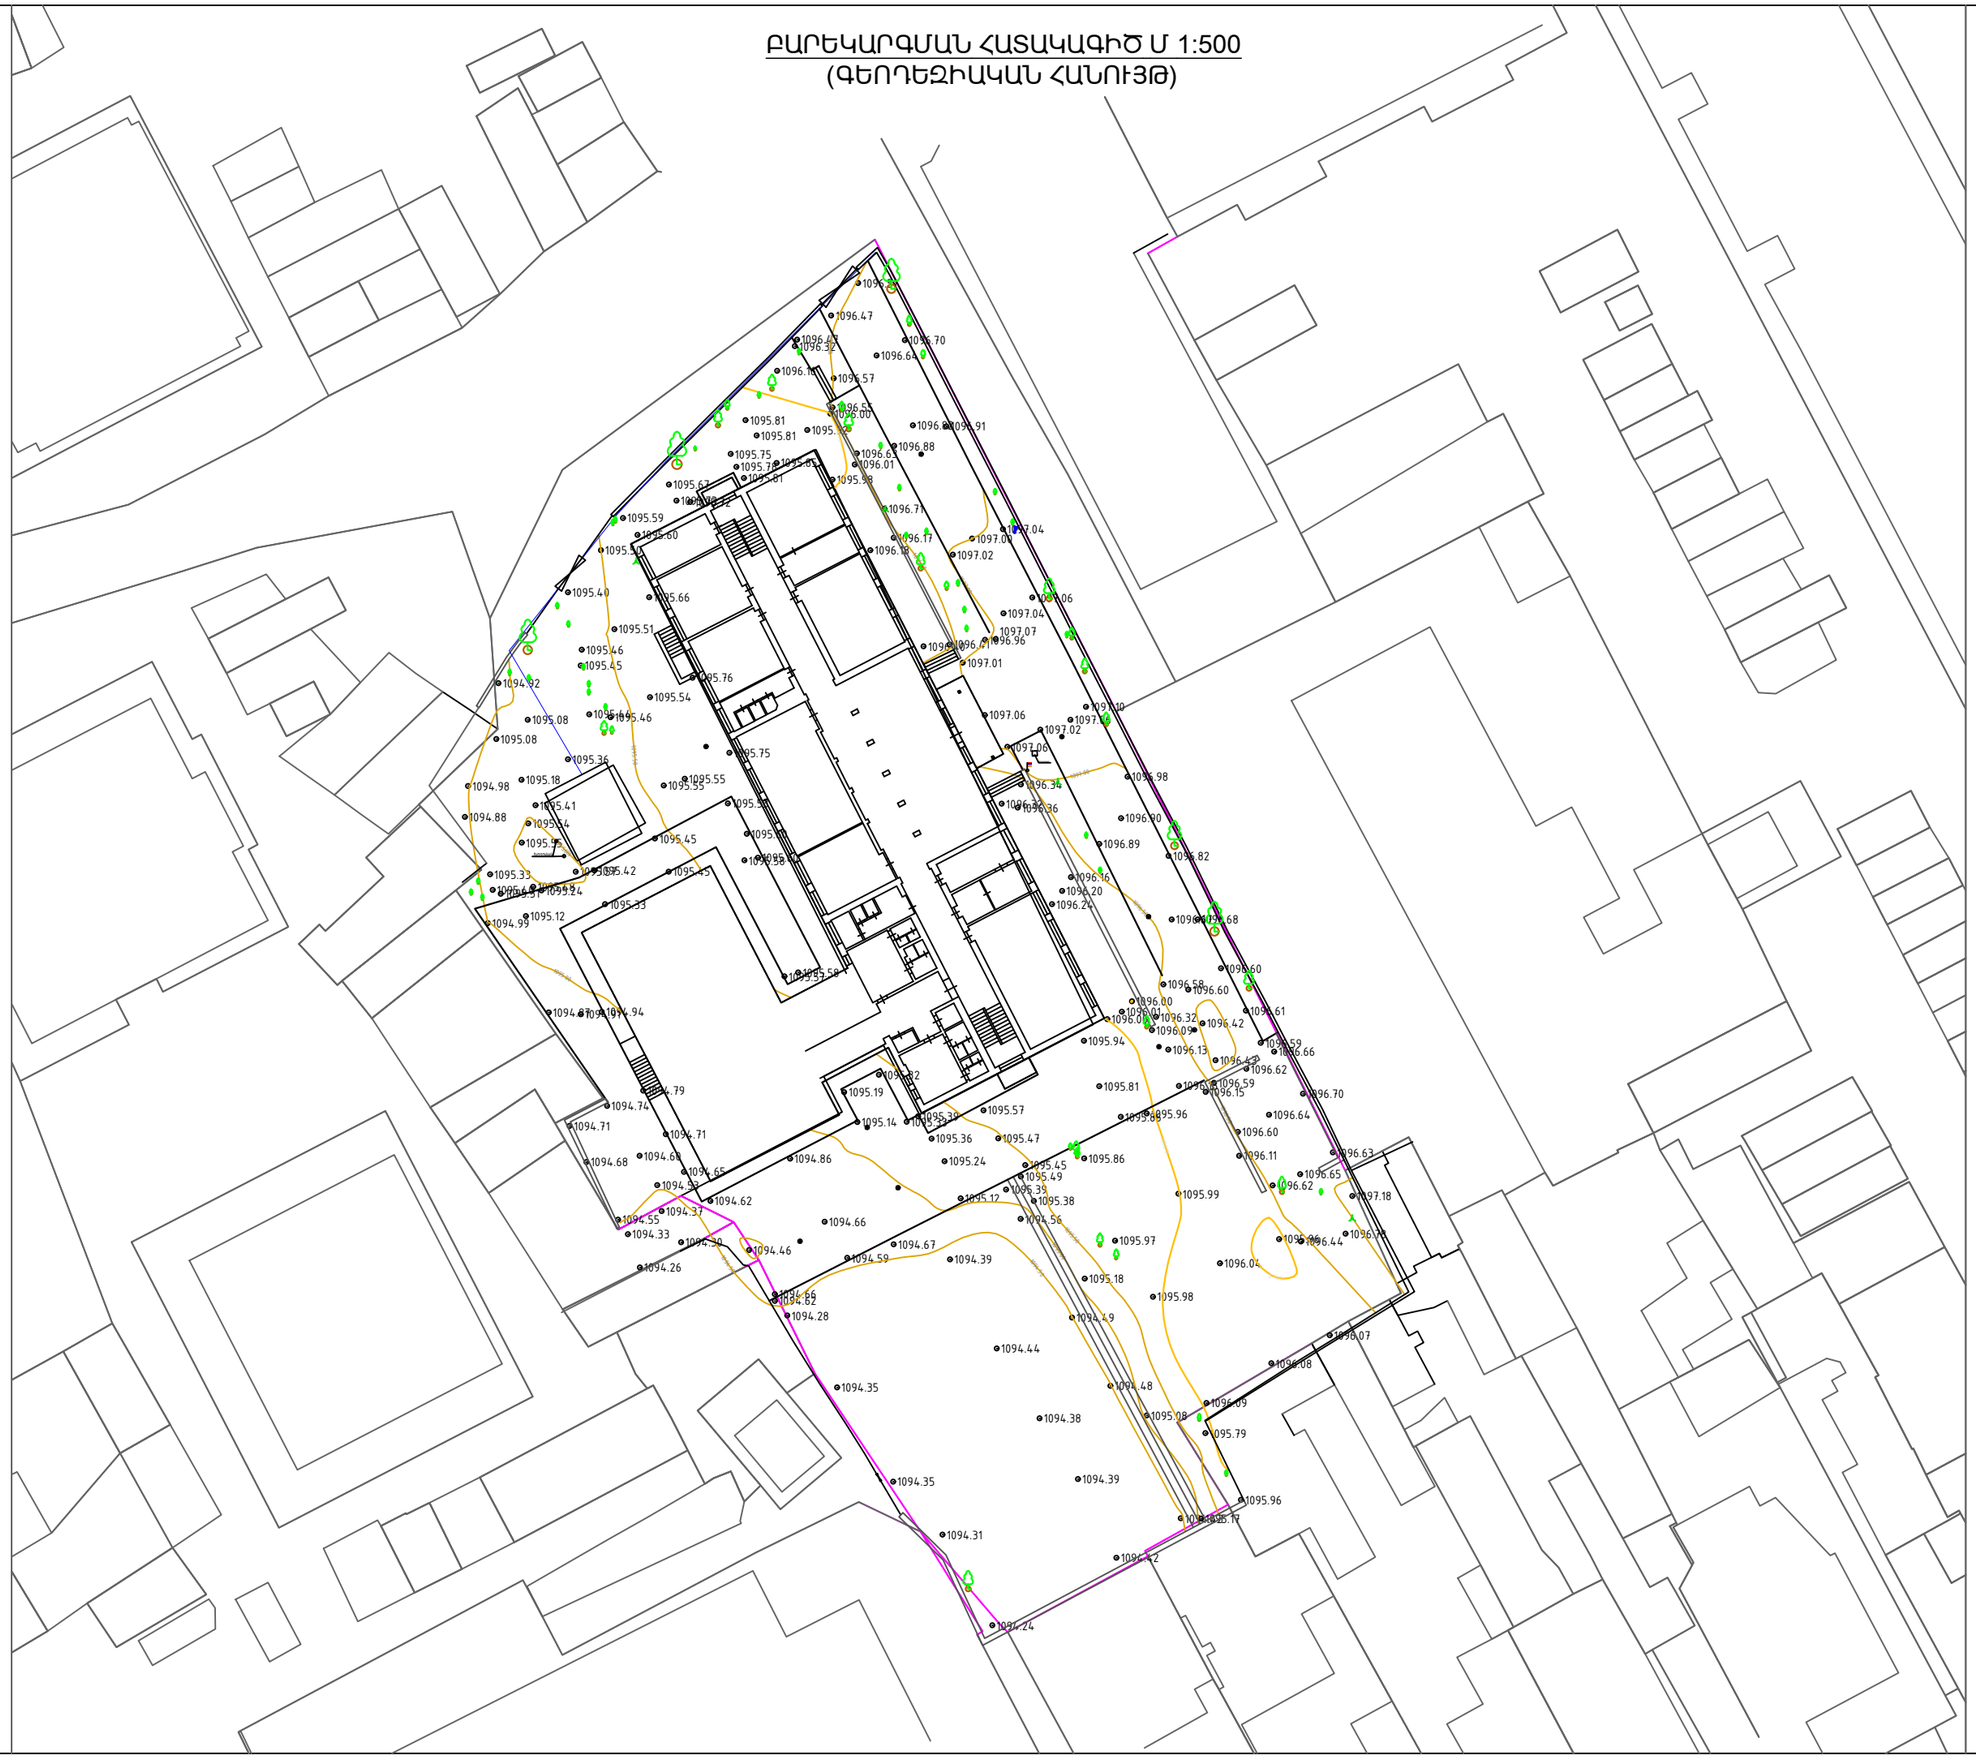

ENGINEERING

ԵՐԵՎԱՆ ՔԱՂԱՔԻ ԿՐԹԱԿԱՆ ՕԲՅԵԿՏՆԵՐԻ ՎԵՐԱՆՈՐՈԳՄԱՆ/ ՀԻՄՆԱՆՈՐՈԳՄԱՆ ՏԵԽՆԻԿԱԿԱԿԱՆ ՎԵՐԼՈՒԾՈՒԹՅԱՆ ԽՈՐՀՐԴԱՏՎՈՒԹՅՈՒՆ

<<ԵՐԵՎԱՆԻ ՍԻԼՎԱ ԿԱՊՈՒՏԻԿՅԱՆԻ ԱՆՎԱՆ Հ. 145 ՀԻՄՆԱԿԱՆ ԴՊՐՈՑ>>ՊՈՒԱԿ

ՃԱՐՏԱՐԱՊԵՏԱՇԻՆԱՐԱՐԱԿԱՆ ՄԱՍ

ՓՈՒԼ	ԹԵՐԹ	ԹԵՐԹԵՐ
ԱՆ	Ճ- 32	53

ԲԱՐԵԿԱՐԳՄԱՆ ՀԱՏԱԿԱԳԻԾ
(ԳԵՈԴԵԶԻԱԿԱՆ ՀԱՆՈՒՅԹ)

ՏՇՕՐԵՆ	Ա. ԽԱՉԱՏՐՅԱՆ	
Ն.Գ.Ճ.	Հ. ԲԱԴՈՅԱՆ	

ԿԱՌՈՒՅՑԻ ԿՈԴ D-07-25-V

ԲԱՐԵԿԱՐԳՄԱՆ ՀԱՏԱԿԱԳԻԾ Մ 1:500
(ՉԱՓԱԳՐՈՒԹՅՈՒՆ)

Պահամանական նշաններ

- Ասֆալտբետոնե շերտի քանդում
- Բազալտե հատիակավոր աստիճանների ապամոնտաժում
- Բետոնե ճաղաշարի քանդում
- Թուլացած բետոնե շերտի քերթատում
- Եզրաքարերի քանդում
- Մետաղական ճաղաշարի քանդում

ԱՆՎԱՆԱՑԱՆԿ

1. ՎԵՐԱՆՈՐՈԳՎՈՂ ՄԱՍՆԱՇԵՆՔ
2. ՄԱՐԶԱԴԱՇՏ
3. ՎՈԼԵՅԲՈԼԻ ԽԱՂԱԴԱՇՏ
4. ՖՈՒՏԲՈԼԻ ԽԱՂԱԴԱՇՏ
5. ԿԱԹՍԱՅԱՏՈՒՆ

ENGINEERING

ԵՐԵՎԱՆ ՔԱՂԱՔԻ ԿՐԹԱԿԱՆ ՕԲՅԵԿՏՆԵՐԻ ՎԵՐԱՆՈՐՈԳՄԱՆ/ ՀԻՄՆԱՆՈՐՈԳՄԱՆ ՏԵԽՆԻԿԱԿԱԿԱՆ ՎԵՐԼՈՒԾՈՒԹՅԱՆ ԽՈՐՀՐԴԱՏՎՈՒԹՅՈՒՆ

<<ԵՐԵՎԱՆԻ ՍԻԼՎԱ ԿԱՊՈՒՏԻԿՅԱՆԻ ԱՆՎԱՆ Հ. 145 ՀԻՄՆԱԿԱՆ ԴՊՐՈՑ>>ՊՈԱԿ

ՃԱՐՏԱՐԱՊԵՏԱՇԻՆԱՐԱՐԱԿԱՆ ՄԱՍ

ՓՈՒԼ	ԹԵՐԹ	ԹԵՐԹԵՐ
ԱՆ	Ճ-33	53

ԲԱՐԵԿԱՐԳՄԱՆ ՀԱՏԱԿԱԳԻԾ
(ՉԱՓԱԳՐՈՒԹՅՈՒՆ)

ՏՆՕՐԵՆ	Ա. ԽԱՉԱՏՐՅԱՆ	
Ն.Գ.Ճ.	Հ. ԲԱՂՈՅԱՆ	

ԿԱՌՈՒՅՑԻ ԿՈԴ D-07-25-V

ԲԱՐԵԿԱՐԳՄԱՆ ՀԱՏԱԿԱԳԻԾ Մ 1:500
(ՎԵՐԱՆՈՐՈԳՈՒՄ)

Պահամանական նշաններ

- Նոր իրականացվող ասֆալտբետոնե շերտ
- Գոյություն ունեցող ասֆալտբետոնե շերտ
- Նոր իրականացվող պարիսպ
- Նոր իրականացվող գետնախարիսխ
- Նոր իրականացվող բետոնե եզրաքարեր 150x300
- Մետաղական ճաղաշարի h=1.4 մ
- Մետաղական ճաղաշարի h=1.4 մ
- Մետաղական ճաղաշարի h=3.1 մ
- Մետաղական ճաղաշարի h=4.1 մ
- Նստարան
- Աղբաման

ԱՆՎԱՆԱՑԱՆԿ

1. Վերանորոգվող մասնաշենք
2. Մարզադաշտ
3. Վոլեյբոլի խաղադաշտ
4. Ֆուտբոլի խաղադաշտ
5. Կաթսայատուն

ԾԱՆՈԹՈՒԹՅՈՒՆ

1. Դրվագ 1' տես ճ-38 թերթ:
2. Դրվագ 1,2,3,4,6,7 տես ճ-40,41 թերթ:
3. Տեսք 1-1,2-2 տես ճ-45,46,47 թերթ:
4. Հատույթ 1-1 տես ճ-50 թերթ:

ENGINEERING

ԵՐԵՎԱՆ ՔԱՂԱՔԻ ԿՐԹԱԿԱՆ ՕԲՅԵԿՏՆԵՐԻ ՎԵՐԱՆՈՐՈԳՄԱՆ/ ՀԻՄՆԱՆՈՐՈԳՄԱՆ ՏԵԽՆԻԿԱԿԱՆ ՎԵՐԼՈՒԾՈՒԹՅԱՆ ԽՈՐՀՐԴԱՏՎՈՒԹՅՈՒՆ

<<ԵՐԵՎԱՆԻ ՍԻԼՎԱ ԿԱՊՈՒՏԻԿՅԱՆԻ ԱՆՎԱՆ Հ. 145 ՀԻՄՆԱԿԱՆ ԴՊՐՈՑ>>ՊՈԱԿ

ՃԱՐՏԱՐԱՊԵՏԱՇԻՆԱՐԱՐԱԿԱՆ ՄԱՍ

ՓՈՒԼ	ԹԵՐԹ	ԹԵՐԹԵՐ
ԱՆ	ճ-34	53

ԲԱՐԵԿԱՐԳՄԱՆ ՀԱՏԱԿԱԳԻԾ (ՎԵՐԱՆՈՐՈԳՈՒՄ)

ՏՆՕՐԵՆ	Ա. ԽԱՉԱՏՐՅԱՆ	
Ն.Գ.Ճ.	Հ. ԲԱԴՈՅԱՆ	

ԿԱՌՈՒՅՑԻ ԿՈԴ D-07-25-V

ՖՈՒՏԲՈԼԻ ԴԱՇՏԻ ՆՇԱՀԱՐՄԱՆ ՀԱՏԱԿԱԳԻԾ Մ 1:150

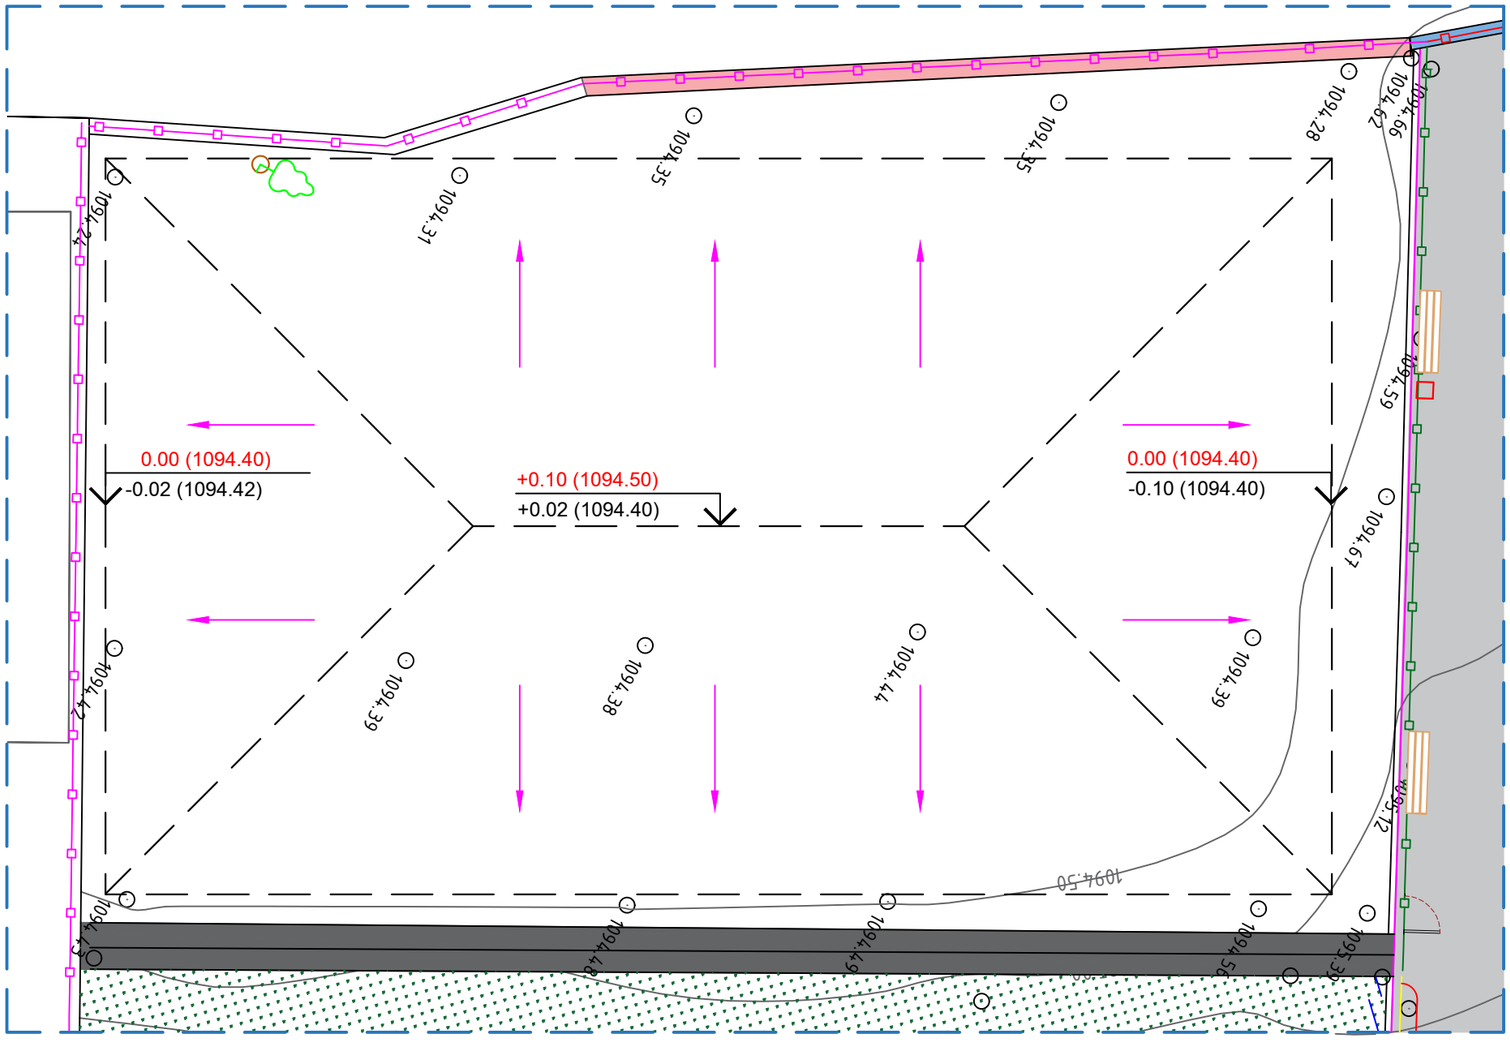

ՊԱՅՄԱՆԱԿԱՆ ՆՇԱՆՆԵՐ

Նախագծով դաշտի տարածքը

Անձրևաջրերի հեռացման ուղղությունը

ENGINEERING

ԵՐԵՎԱՆ ՔԱՂԱՔԻ ԿՐԹԱԿԱՆ ՕԲՅԵԿՏՆԵՐԻ ՎԵՐԱՆՈՐՈԳՄԱՆ/ ՀԻՄՆԱՆՈՐՈԳՄԱՆ ՏԵԽՆԻԿԱԿԱԿԱՆ ՎԵՐԼՈՒԾՈՒԹՅԱՆ ԽՈՐՀՐԴԱՏՎՈՒԹՅՈՒՆ

<<ԵՐԵՎԱՆԻ ՍԻԼՎԱ ԿԱՊՈՒՏԻԿՅԱՆԻ ԱՆՎԱՆ Հ. 145 ՀԻՄՆԱԿԱՆ ԴՊՐՈՑ>>ՊՈԱԿ

ՃԱՐՏԱՐԱՊԵՏԱՇԻՆԱՐԱՐԱԿԱՆ ՄԱՍ

ՓՈՒԼ	ԹԵՐԹ	ԹԵՐԹԵՐ
ԱՆ	Ճ-35	53

ՖՈՒՏԲՈԼԻ ԴԱՇՏԻ ՆՇԱՀԱՐՄԱՆ ՀԱՏԱԿԱԳԻԾ

ՏՆՕՐԵՆ	Ա. ԽԱՉԱՏՐՅԱՆ	
Ն.Գ.Ճ.	Հ. ԲԱԴՈՅԱՆ	

ԿԱՌՈՒՅՑԻ ԿՈԴ D-07-25-V

ՖՈՒՏԲՈԼԻ ԴԱՇՏԻ ԲԱՐԵԿԱՐԳՄԱՆ ՀԱՏԱԿԱԳԻԾ Մ 1:150

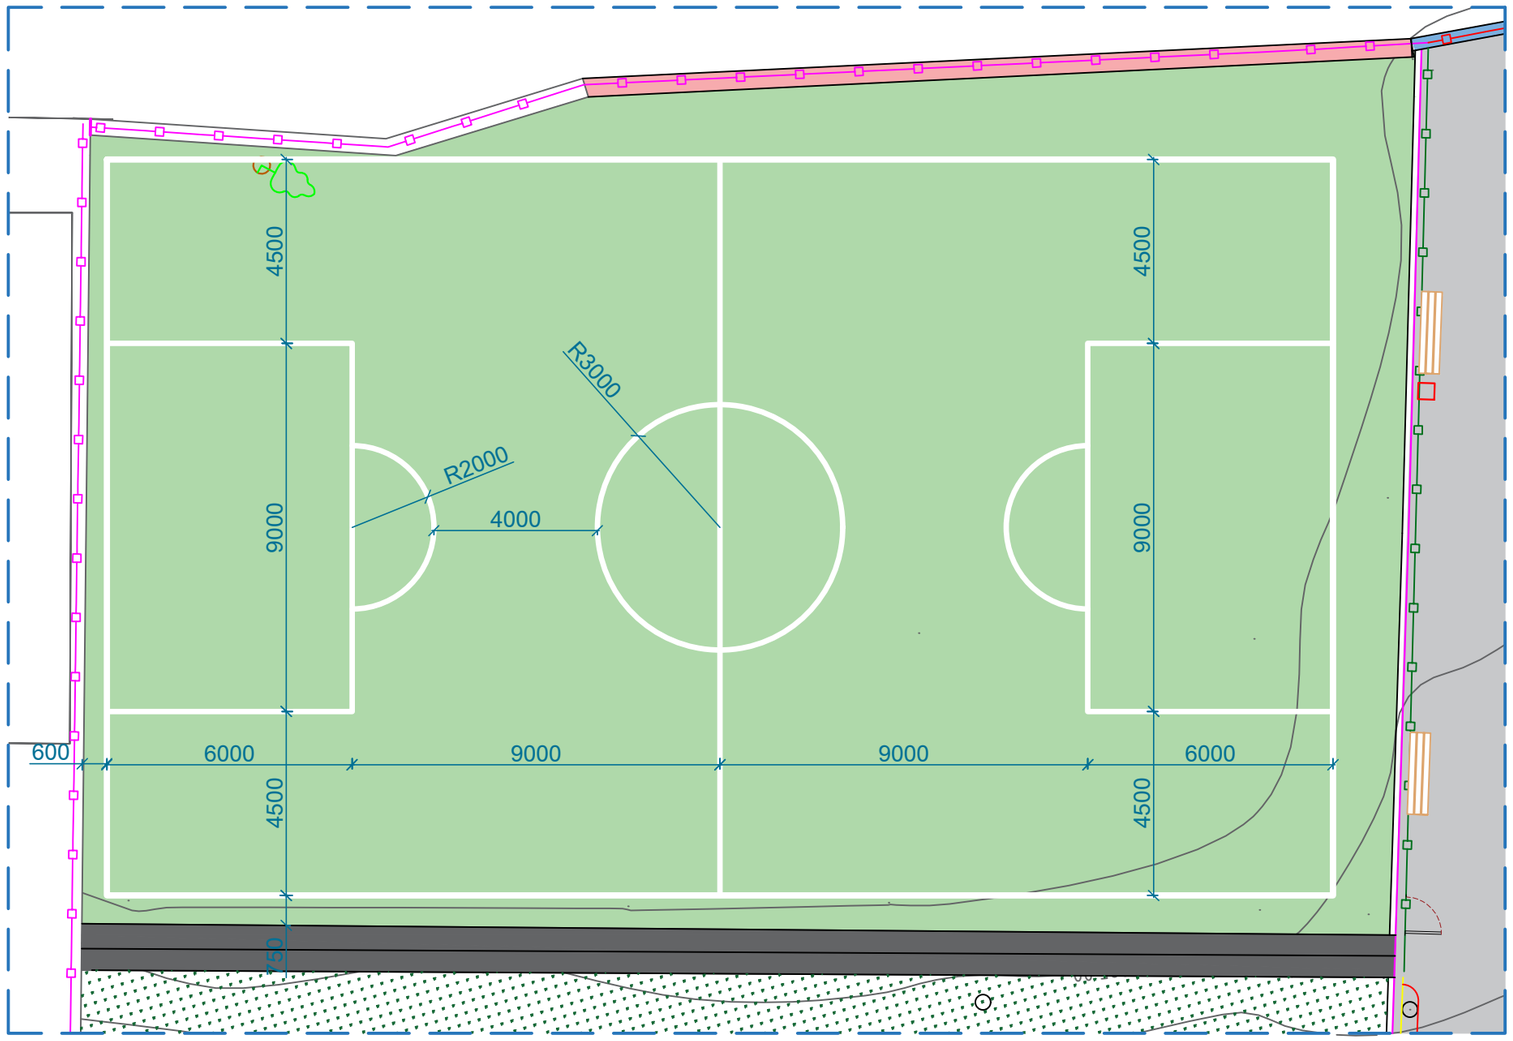

ՊԱՅՄԱՆԱԿԱՆ ՆՇԱՆՆԵՐ

- Սիզամարգ
- Նոր իրականացվող ցանկապատեր h=1.4մ
- Նոր իրականացվող ցանկապատեր h=4.1մ
- Ցանկապատի դուռ (տես ՃՇ-10 և ՃՇ-14 թերթ)
- Գծանշում

ENGINEERING

ԵՐԵՎԱՆ ՔԱՂԱՔԻ ԿՐԹԱԿԱՆ ՕԲՅԵԿՏՆԵՐԻ ՎԵՐԱՆՈՐՈԳՄԱՆ/ ՀԻՄՆԱՆՈՐՈԳՄԱՆ ՏԵԽՆԻԿԱԿԱԿԱՆ ՎԵՐԼՈՒԾՈՒԹՅԱՆ ԽՈՐՀՐԴԱՏՎՈՒԹՅՈՒՆ

<<ԵՐԵՎԱՆԻ ՍԻԼՎԱ ԿԱՊՈՒՏԻԿՅԱՆԻ ԱՆՎԱՆ Հ. 145 ՀԻՄՆԱԿԱՆ ԴՊՐՈՑ>>ՊՈԱԿ

ՃԱՐՏԱՐԱՊԵՏԱՇԻՆԱՐԱՐԱԿԱՆ ՄԱՍ

ՓՈՒԼ	ԹԵՐԹ	ԹԵՐԹԵՐ
ԱՆ	Ճ-36	53

ՖՈՒՏԲՈԼԻ ԴԱՇՏԻ ԲԱՐԵԿԱՐԳՄԱՆ ՀԱՏԱԿԱԳԻԾ

ՏՆՕՐԵՆ	Ա. ԽԱՉԱՏՐՅԱՆ	
Ն.Գ.Ճ.	Հ. ԲԱՂՈՅԱՆ	

ԿԱՌՈՒՅՑԻ ԿՈԴ D-07-25-V

ՎՈԼԵՅԲՈԼԻ ԽԱՂԱՂԱՇՏ ԲԱՐԵԿԱՐԳՄԱՆ ՀԱՏԱԿԱԳԻԾ Մ 1:100

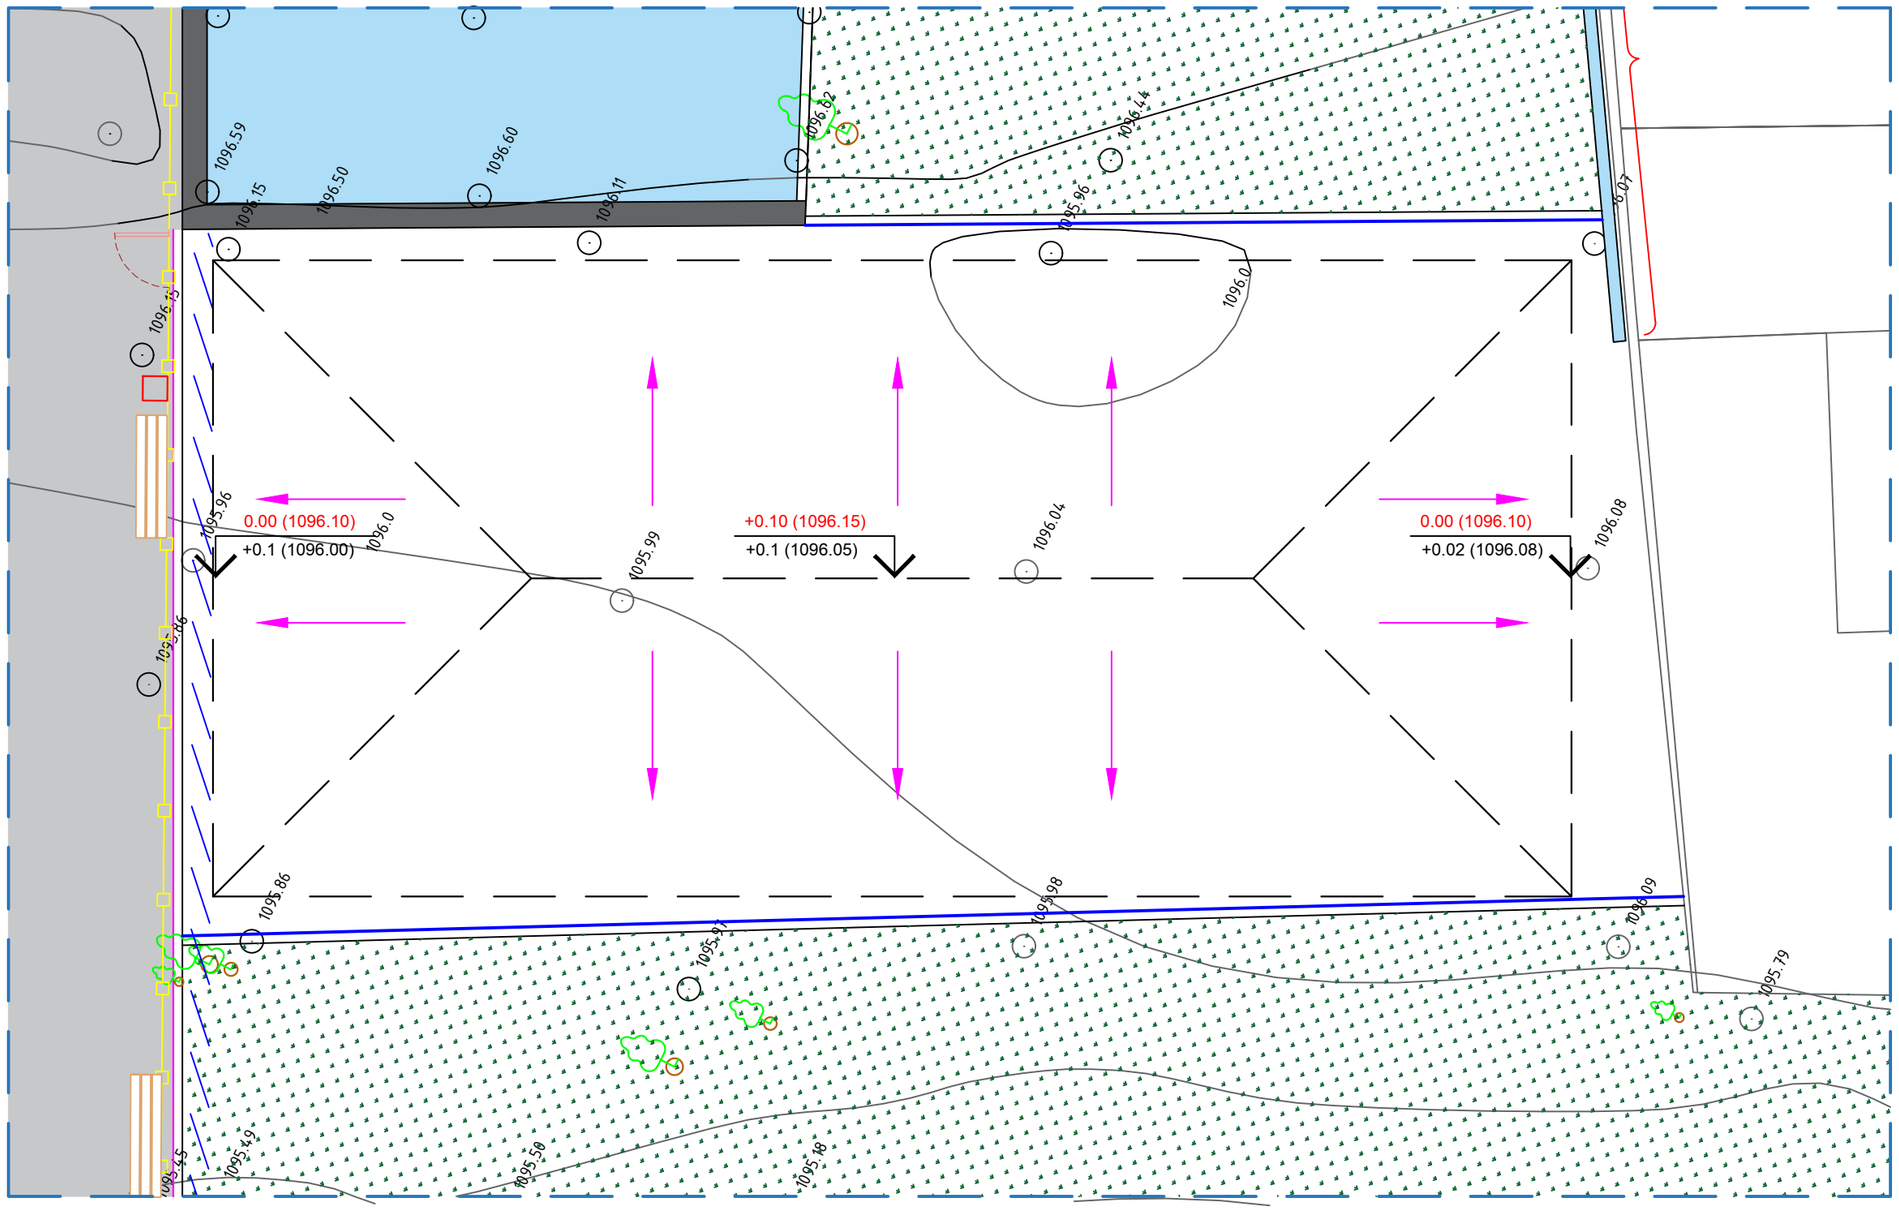

ՊԱՅՄԱՆԱԿԱՆ ՆՇԱՆՆԵՐ

Նախագծով դաշտի տարածքը

Անձրևաջրերի հեռացման ուղղությունը

ENGINEERING

ԵՐԵՎԱՆ ՔԱՂԱՔԻ ԿՐԹԱԿԱՆ ՕԲՅԵԿՏՆԵՐԻ ՎԵՐԱՆՈՐՈԳՄԱՆ/ ՀԻՄՆԱՆՈՐՈԳՄԱՆ ՏԵԽՆԻԿԱԿԱԿԱՆ ՎԵՐԼՈՒԾՈՒԹՅԱՆ ԽՈՐՀՐԴԱՏՎՈՒԹՅՈՒՆ

<<ԵՐԵՎԱՆԻ ՍԻԼՎԱ ԿԱՊՈՒՏԻԿՅԱՆԻ ԱՆՎԱՆ Հ. 145 ՀԻՄՆԱԿԱՆ ԴՊՐՈՑ>>ՊՈԱԿ

ՃԱՐՏԱՐԱՊԵՏԱՇԻՆԱՐԱՐԱԿԱՆ ՄԱՍ

ՓՈՒԼ	ԹԵՐԹ	ԹԵՐԹԵՐ
ԱՆ	Ճ- 37	53

ՎՈԼԵՅԲՈԼԻ ԽԱՂԱՂԱՇՏ ԲԱՐԵԿԱՐԳՄԱՆ ՀԱՏԱԿԱԳԻԾ

ՏՆՕՐԵՆ	Ա. ԽԱՉԱՏՐՅԱՆ	
Ն.Գ.Ճ.	Հ. ԲԱՂՈՅԱՆ	

ԿԱՌՈՒՅՑԻ ԿՈԴ D-07-25-V

ՎՈԼԵՅԲՈԼԻ ԽԱՂԱՊԱՀՇՏ ԲԱՐԵԿԱՐԳՄԱՆ ՀԱՏԱԿԱԳԻԾ Մ 1:100

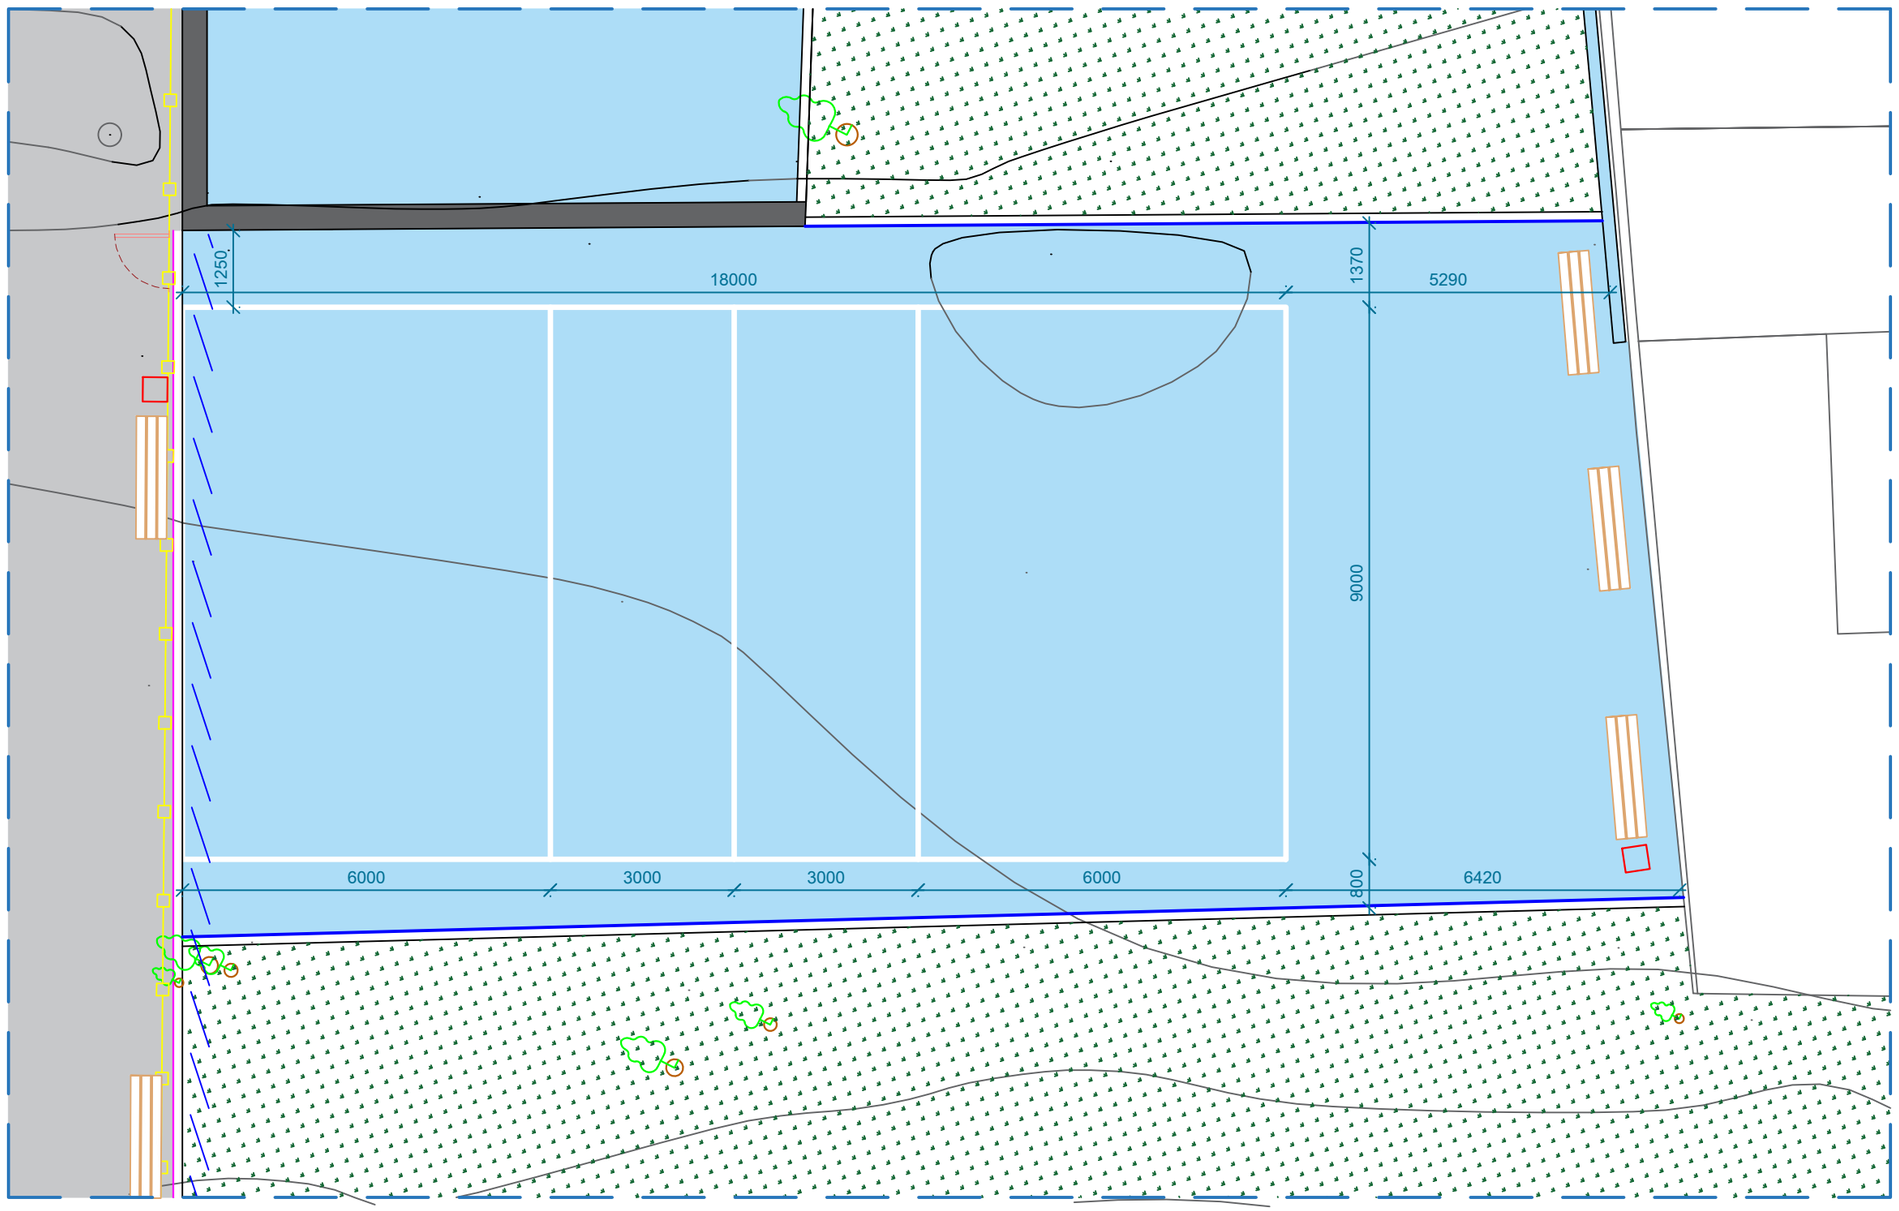

ՊԱՅՄԱՆԱԿԱՆ ՆՇԱՆՆԵՐ

Սիզամարգ

Նոր իրականացվող ցանկապատեր h=3.1 մ

Գծանշում

Ցանկապատի դուռ
(տես ՃՇ-10 և ՃՇ-14 թերթ)

ENGINEERING

ԵՐԵՎԱՆ ՔԱՂԱՔԻ ԿՐԹԱԿԱՆ ՕԲՅԵԿՏՆԵՐԻ ՎԵՐԱՆՈՐՈԳՄԱՆ/ ՀԻՄՆԱՆՈՐՈԳՄԱՆ ՏԵԽՆԻԿԱԿԱԿԱՆ ՎԵՐԼՈՒԾՈՒԹՅԱՆ ԽՈՐՀՐԴԱՏՎՈՒԹՅՈՒՆ

<<ԵՐԵՎԱՆԻ ՍԻԼՎԱ ԿԱՊՈՒՏԻԿՅԱՆԻ ԱՆՎԱՆ Հ. 145 ՀԻՄՆԱԿԱՆ ԴՊՐՈՑ>>ՊՈԱԿ

ՃԱՐՏԱՐԱՊԵՏԱՇԻՆԱՐԱՐԱԿԱՆ ՄԱՍ

ՓՈՒԼ	ԹԵՐԹ	ԹԵՐԹԵՐ
ԱՆ	Ճ-38	53

ՎՈԼԵՅԲՈԼԻ ԽԱՂԱՊԱՀՇՏ ԲԱՐԵԿԱՐԳՄԱՆ ՀԱՏԱԿԱԳԻԾ

ՏՆՕՐԵՆ	Ա. ԽԱՉԱՏՐՅԱՆ	
Ն.Գ.Ճ.	Հ. ԲԱՂՈՅԱՆ	

ԿԱՌՈՒՅՑԻ ԿՈԴ D-07-25-V

ԴՐՎԱԳ 1

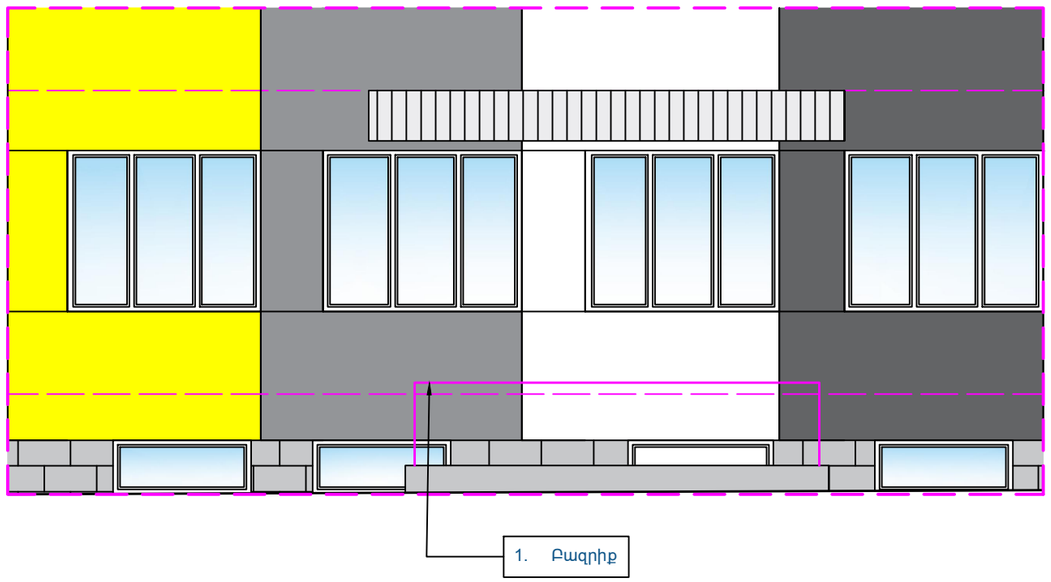

ԱՍՏԻՃԱՆ 1 Մ 1:50

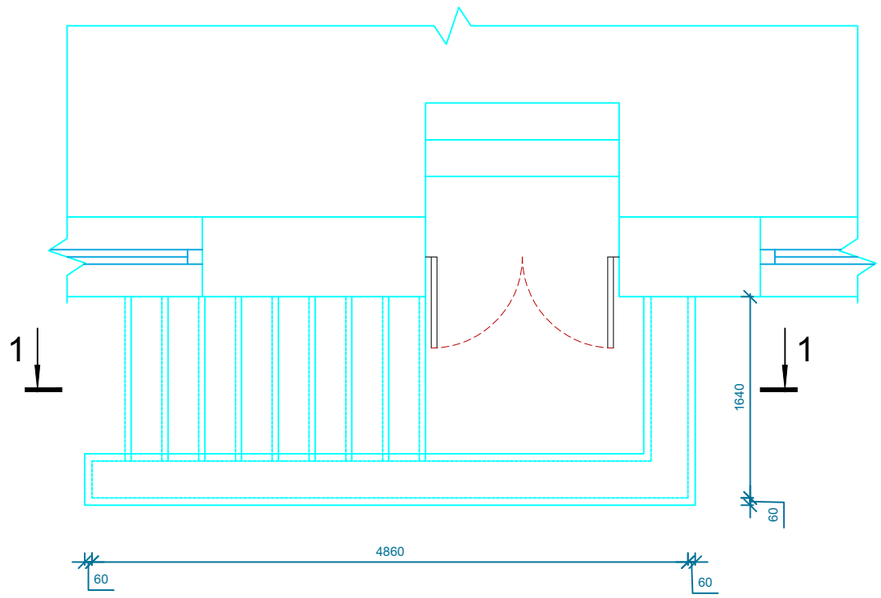

ՀԱՆԳՈՒՅՑ «1»
Մ 1:10

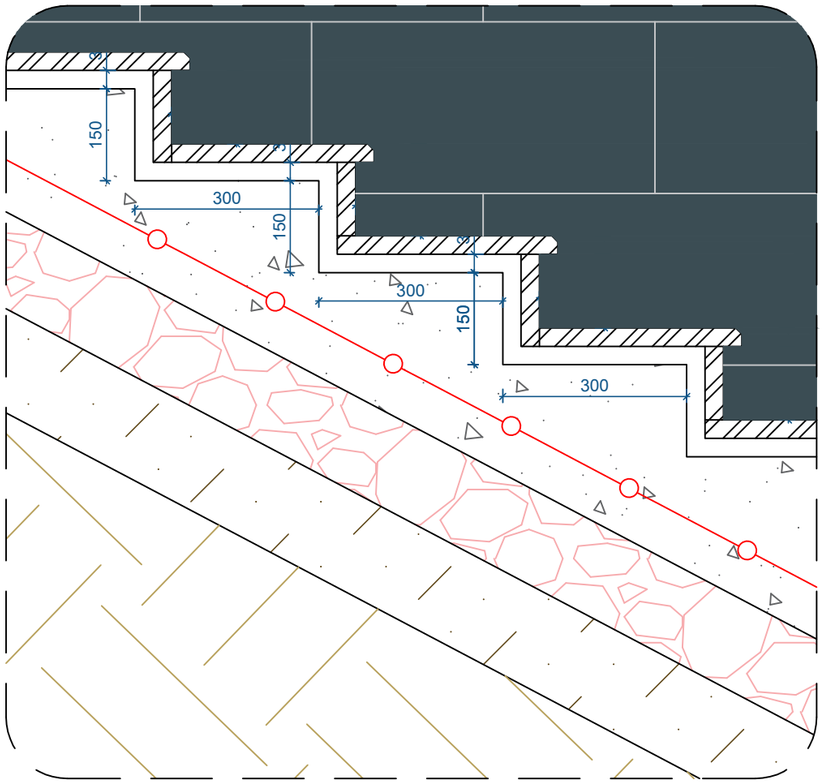

ԿՏՐՎԱԾՔ «1-1»
Մ 1:50

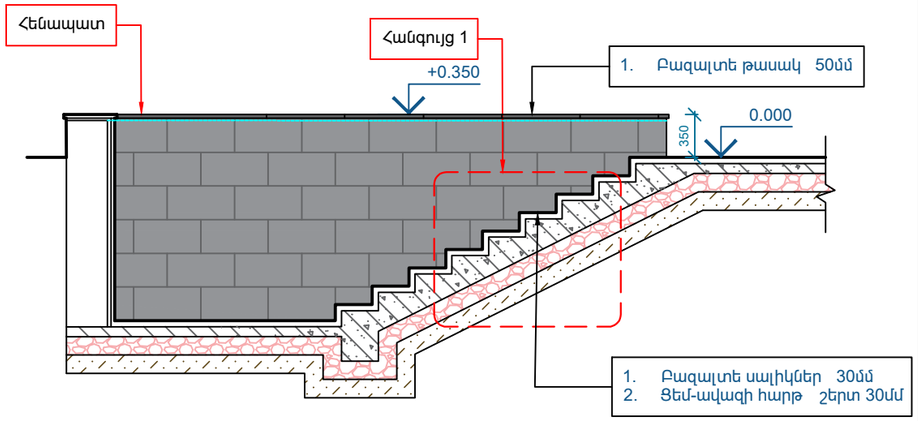

ԲԱԶՐԻՔԻ ԿՏՐՎԱԾՔ Մ1:10

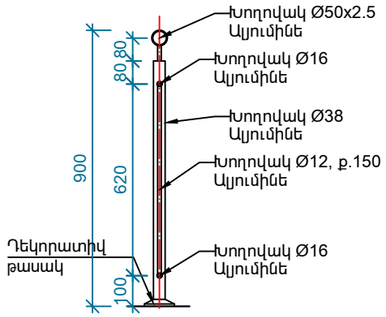

ԱՍՏԻՃԱՆՆԵՐԻ ՄԱՍՆԱԳԻՐ

Հ/Հ	Աշխատանքների անվանում	Չափ. միավոր	Ա-1	Ընդամենը	Ծանոթություն
1	Բազալտե սալերի իրականացում 30մմ հաստությամբ, g/ա շաղախով Ø3Bpl ք.100x100 ցանցով (հարթակ,աստիճան)	ք.մ	8.1	8.10	b=30մմ
2	Բազալտե սալերի իրականացում 30մմ հաստությամբ, g/ա շաղախով, Ø3Bpl ք.100x100 ցանցով (հենապատեր)	ք.մ	7.6	7.60	b=30մմ
3	Բազալտե թասակի իրականացում 30x420մմ հաստությամբ, (հենապատեր)	գ.մ	6.7	6.70	-
9	Բազրիք	գ.մ	6.2	6.20	h=0.9մ

ENGINEERING

ԵՐԵՎԱՆ ՔԱՂԱՔԻ ԿՐԹԱԿԱՆ ՕԲՅԵԿՏՆԵՐԻ ՎԵՐԱՆՈՐՈԳՄԱՆ/ ՀԻՄՆԱՆՈՐՈԳՄԱՆ ՏԵԽՆԻԿԱԿԱՆ ՎԵՐԼՈՒԾՈՒԹՅԱՆ ԽՈՐՀՐԴԱՏՎՈՒԹՅՈՒՆ

<<ԵՐԵՎԱՆԻ ՍԻԼՎԱ ԿԱՊՈՒՏԻԿՅԱՆԻ ԱՆՎԱՆ Հ. 145 ՀԻՄՆԱԿԱՆ ԴՊՐՈՑ>>ՊՈԱԿ

ՃԱՐՏԱՐԱՊԵՏԱՇԻՆԱՐԱՐԱԿԱՆ ՄԱՍ

ՓՈՒԼ	ԹԵՐԹ	ԹԵՐԹԵՐ
ԱՆ	Ճ-39	53

ԴՐՎԱԳ 1, ԱՍՏԻՃԱՆ 1, ՀԱՆԳՈՒՅՑ «1», ԿՏՐՎԱԾՔ «1-1»

ՏՆՕՐԵՆ	Ա. ԽԱՉԱՏՐՅԱՆ	
Ն.Գ.Ճ.	Հ. ԲԱՂՈՅԱՆ	

ԿԱՌՈՒՅՑԻ ԿՈԴ D-07-25-V

ՆՈՐ ԻՐԱԿԱՆԱՑՎՈՂ Ե/Բ ԳՈՏՈՒ ՀԱՏԱԿԱԳԻԾ Մ 1:50

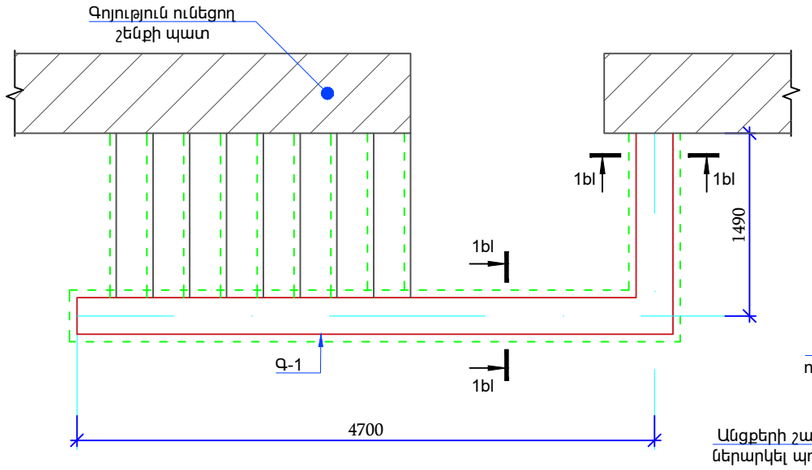

1bl-1bl Մ1:20
/Գ-1/

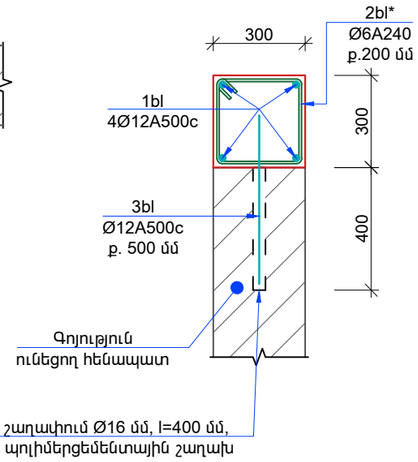

ԳՈՅՈՒԹՅՈՒՆ ՈՒՆԵՑՈՂ ՀԵՆԱՊԱՏԻ ԱՄՐԱՑՄԱՆ ՍԽԵՄԱ Մ1:50

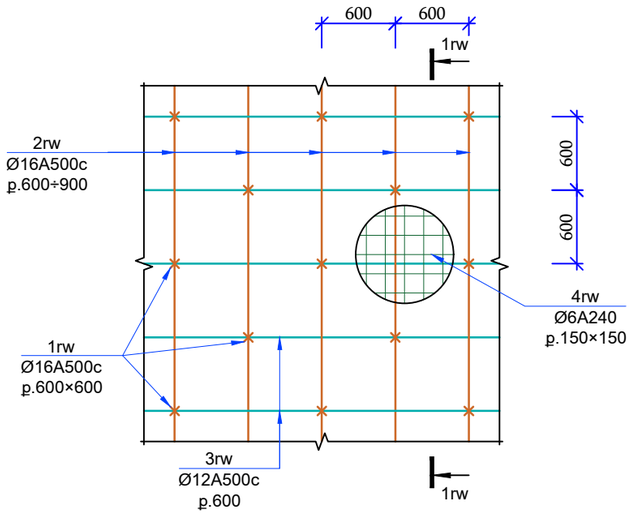

1rw-1rw Մ1:20

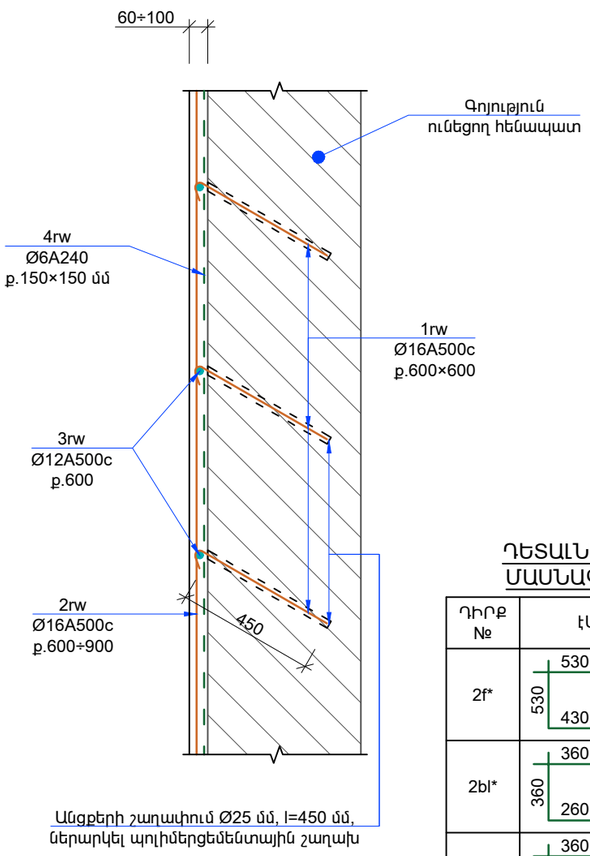

Գ-2 Մ1:20

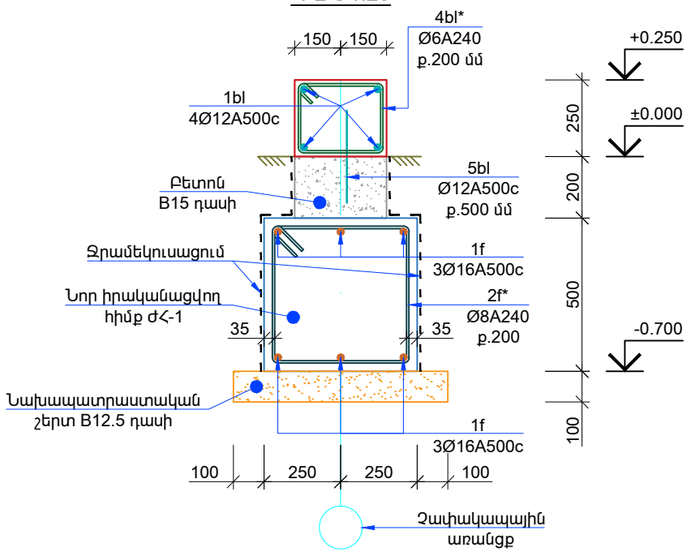

ՄԱՍՆԱԳԻՐ

ՄԱԿՆԻՇ	ԴԻՐՔ №	ԱՆՎԱՆՈՒՄ	ՔԱՆ. հատ	ՔԱՇԸ կգ	ԸՆԴԱՄ. կգ
1	2	3	4	5	6
Գ-1 /1 ՀԱՏ/	1bl	Ø12 A500c ΣL=30.0 գծ.մ	-	-	26.6
	2bl*	Ø6 A240 L=1240	33	0.3	9.9
	3bl	Ø12 A500c L=550	13	0.5	6.5
		Բետոն B25 դասի			V=0.6 մ^3
		Անցքերի շաղափում Ø16 L=400 մմ			13 հատ
		Պոլիմերցեմենտային շաղախի ներարկում անցքերում			0.00004 մ^3
ԺՀ-1 /1 ՀԱՏ/	1f	Ø16 A500c ΣL=432.0 գծ.մ	-	-	682.6
	2f*	Ø8 A240 L=1920	316	0.8	252.8
		Բետոն B25 դասի V=16.5 մ^3			
		Բետոն B15 դասի V=4.0 մ^3			
		Նախապատրաստական շերտ բետոն B12.5 դասի V=5.0 մ^3			
		Զրամեկուսացում /2 շերտ/ S=110.0 մ^2			
Գ-2 /1 ՀԱՏ/	1bl	Ø12 A500c ΣL=276.0 գծ.մ	-	-	245.1
	4bl*	Ø6 A240 L=1120	316	0.25	79.0
	5bl	Ø12 A500c L=300	127	0.3	38.1
		Բետոն B25 դասի			V=5.0 մ^3
ՊԱՏԵՐԻ ԱՄՐԱՑՄԱՆ ԱՇԽԱՏԱՆՔՆԵՐ		Անցքերի շաղափում պատերում Ø25 L=450 մմ			410 հատ
		Պոլիմերցեմենտային շաղախի ներարկում անցքերում			0.00016 մ^3
	1rw*	Ø16 A500c L=600	410	1.00	410.0
	2rw	Ø16 A500c ΣL=236.0 գծ.մ	-	-	372.9
	3rw	Ø12 A500c ΣL=348.0 գծ.մ	-	-	309.0
	4rw	ամրանացանց Ø6 A240 150×150 բջիջներով, S=180.0 մ^2			560.0
		Տորկրետ բետոն B20 դասի $b_{միջ}$=80 մմ			V=14.0 մ^3

ԴԵՏԱԼՆԵՐԻ ՄԱՍՆԱԳԻՐ

ԴԻՐՔ №	ԷՍՔԻԶ
2f*	530; 530; 430; 430; L=1920
2bl*	360; 360; 260; 260; L=1240
4bl*	360; 300; 260; 200; L=1120
4rw*	500; 100; L=600

Գ-2-Ի ՀՈՂԱՅԻՆ ԱՇԽԱՏԱՆՔՆԵՐ

1	III կարգի գրունտի քանդում	80.0	մ^3
2	IV կարգի գրունտի քանդում	35.0	մ^3
3	Կուտակված գրունտի ետլիցք և տոփանում	90.0	մ^3
4	Ավելորդ գրունտի բարձում ինքնաթափերը և տեղափոխում թափոնարան	25.0	մ^3

ENGINEERING

ԵՐԵՎԱՆ ՔԱՂԱՔԻ ԿՐԹԱԿԱՆ ՕԲՅԵԿՏՆԵՐԻ ՎԵՐԱՆՈՐՈԳՄԱՆ/ ՀԻՄՆԱՆՈՐՈԳՄԱՆ ՏԵԽՆԻԿԱԿԱԿԱՆ ԿԵՐԱՌԻԾՈՒԹՅԱՆ ԽՈՐՀՐԴԱՏՎՈՒԹՅՈՒՆ

<<ԵՐԵՎԱՆԻ ՍԻԼՎԱ ԿԱՊՈՒՏԻԿՅԱՆԻ ԱՆՎԱՆ Հ. 145 ՀԻՄՆԱԿԱՆ ԴՊՐՈՑ>>ՊՈԱԿ

ՃԱՐՏԱՐԱՊԵՏԱՇԻՆԱՐԱՐԱԿԱՆ ՄԱՍ

ՓՈՒԼ	ԹԵՐԹ	ԹԵՐԹԵՐ
ԱՆ	Ճ-40	53

ՆՈՐ ԻՐԱԿԱՆԱՑՎՈՂ Ե/Բ ԳՈՏՈՒ ՀԱՏԱԿԱԳԻԾ

ՏՍՕՐԵՆ	Ա. ԽԱՉԱՏՐՅԱՆ	
Ն.Գ.Ճ.	Հ. ԲԱՂՈՅԱՆ	

ԿԱՌՈՒՅՑԻ ԿՈԴ D-07-25-V

ԴՐՎԱԳ-2 Մ 1:100

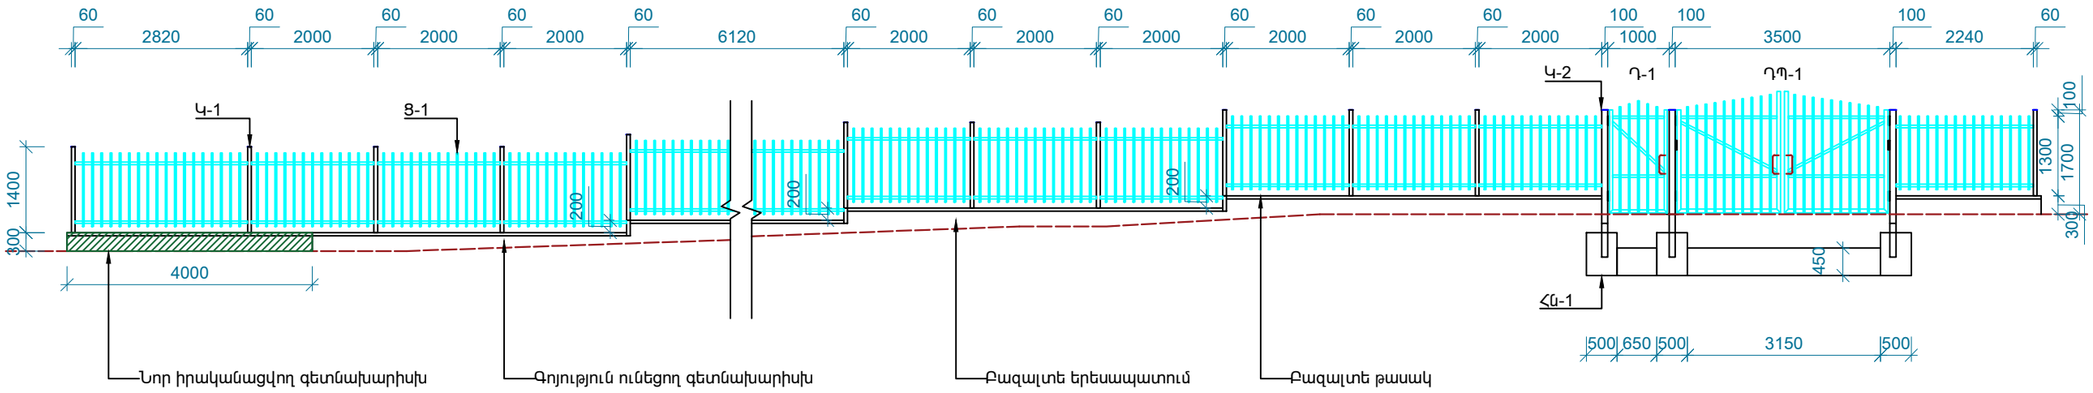

ԴՐՎԱԳ-3 Մ 1:100

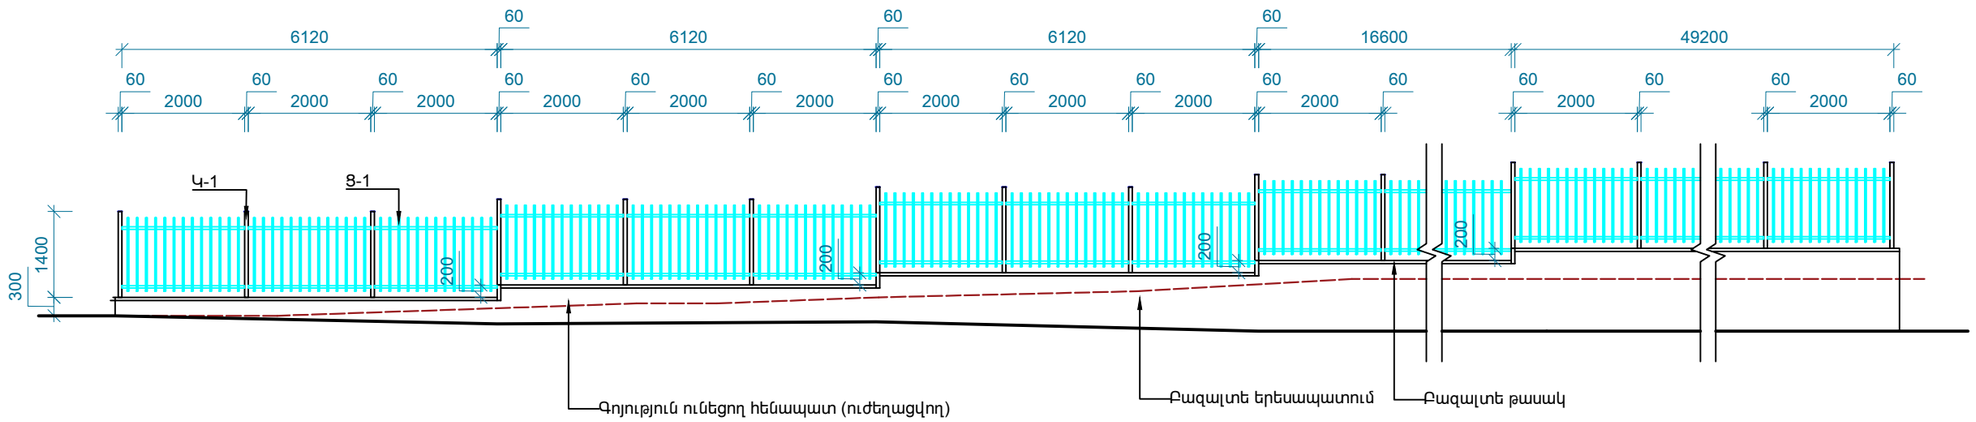

ԴՐՎԱԳ-4 Մ 1:100

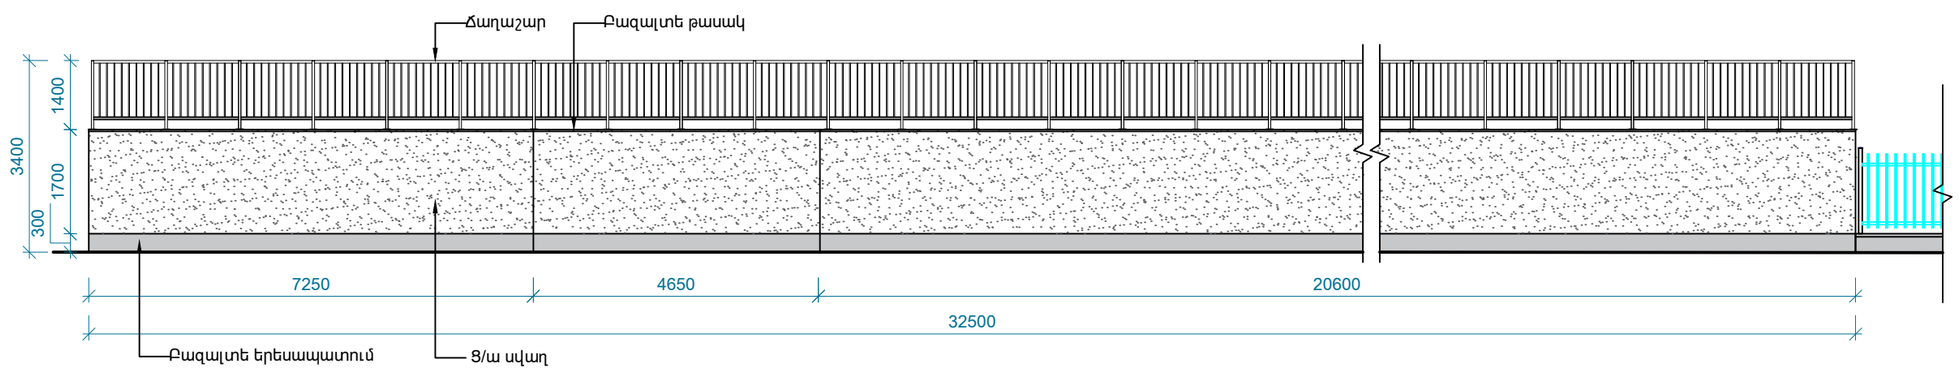

ENGINEERING

ԵՐԵՎԱՆ ՔԱՂԱՔԻ ԿՐԹԱԿԱՆ ՕԲՅԵԿՏՆԵՐԻ ՎԵՐԱՆՈՐՈԳՄԱՆ/ ՀԻՄՆԱՆՈՐՈԳՄԱՆ ՏԵԽՆԻԿԱԿԱԿԱՆ ՎԵՐԼՈՒԾՈՒԹՅԱՆ ԽՈՐՀՐԴԱՏՎՈՒԹՅՈՒՆ

<<ԵՐԵՎԱՆԻ ՍԻԼՎԱ ԿԱՊՈՒՏԻԿՅԱՆԻ ԱՆՎԱՆ Հ. 145 ՀԻՄՆԱԿԱՆ ԴՊՐՈՑ>>ՊՈԱԿ

ՃԱՐՏԱՐԱՊԵՏԱՇԻՆԱՐԱՐԱԿԱՆ ՄԱՍ

ՓՈՒԼ	ԹԵՐԹ	ԹԵՐԹԵՐ
ԱՆ	Ճ-41	53

ԴՐՎԱԳ-2,3,4

ՏՆՕՐԵՆ	Ա. ԽԱՉԱՏՐՅԱՆ	
Ն.Գ.Ճ.	Հ. ԲԱԴՈՅԱՆ	

ԿԱՌՈՒՅՑԻ ԿՈԴ D-07-25-V

ԴՐՎԱԳ-5 Մ 1:100

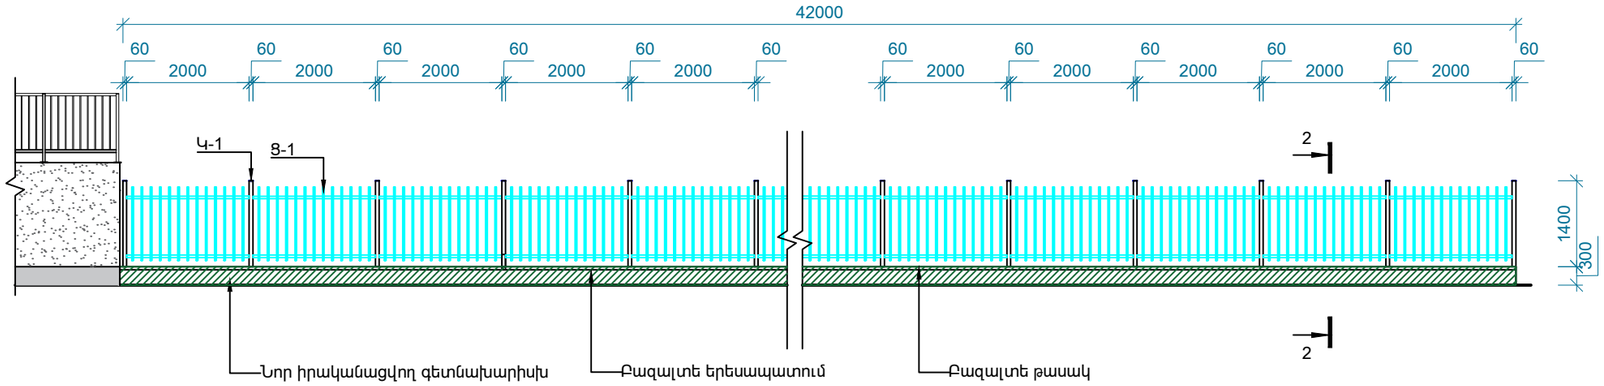

ԿՏՐՎԱԾՔ «2-2»
Մ 1:50

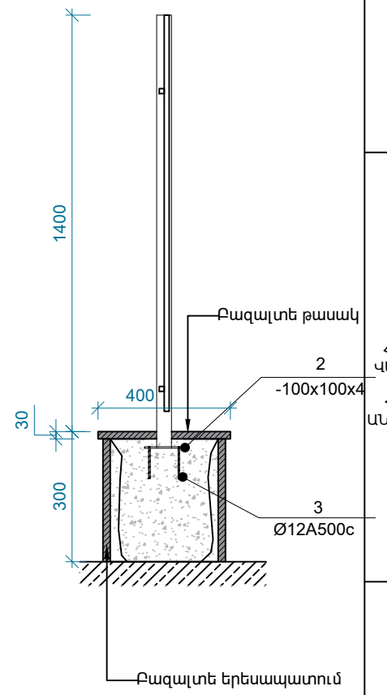

ՄԵՏԱՂԱԿԱՆ ՃԱՂԱՇԱՐ Մ1:50
ԴՐՎԱԳ - 6

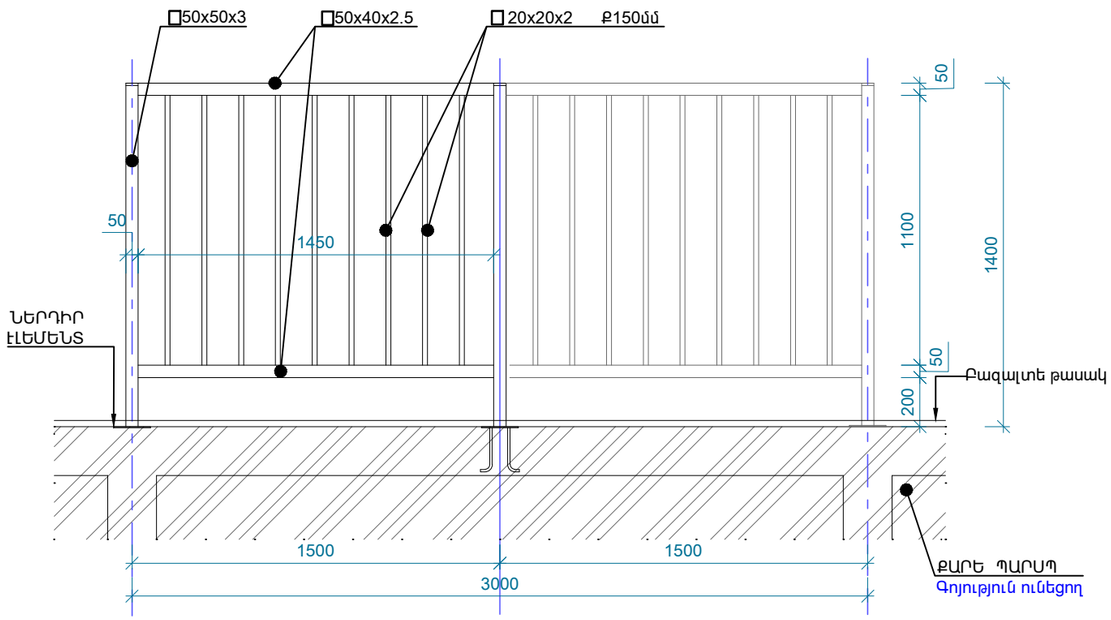

ՄԵՏԱՂԱԿԱՆ ՃԱՂԱՇԱՐ
/4-6 ԴՐՎԱԳԻ ՀԱՄԱՐ, L=55.1մ,/

Հ/Հ	ԱՆՎԱՆՈՒՄ	Չ/ՄԻԱՎՈՐ	ՔԱՆԱԿ	ՔԱՇ կգ
	ՄԵՏԱՂԱԿԱՆ ՃԱՂԱՇԱՐ /37 ՀԱՏ/			
1	□50x40x2.5 L=1,45մ	գմ	2.90	9.31
2	□20x20x2.5 L=1.10մ	գմ	9.90	10.65
	ԿԱՆԳՆԱԿ, ՆԵՐԴԻՐ ԷԼԵՄԵՆՏ /37 ՀԱՏ/			
1	□ 50x50x3 L=1,4մ	գմ	1.40	5.95
2	-100x100x4	քմ	0.01	0.33
3	Ø12A500c L=0.2մ	գմ	1.20	1.07

ՄԵՏԱՂԱԿԱՆ ՃԱՂԱՇԱՐԵՐ
/ՆԵՐԴԻՐ ԷԼԵՄԵՆՏ/

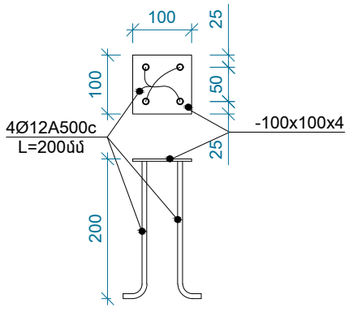

ՆՈՐ ՊԱՐԻՍՊ Մ1:100
ԴՐՎԱԳ 7

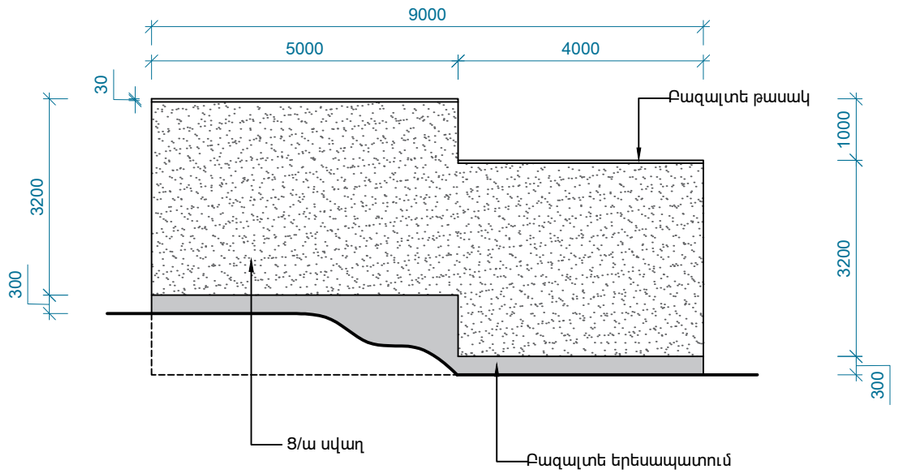

ԾԱՆՈԹՈՒԹՅՈՒՆ

1.Եռակցումը իրականացնել ə 42A էլեկտրոդով հեռ=3 մմ
2.Բոլոր մետաղական տարրերը ներկել 2 անգամ

ENGINEERING

ԵՐԵՎԱՆ ՔԱՂԱՔԻ ԿՐԹԱԿԱՆ ՕԲՅԵԿՏՆԵՐԻ ՎԵՐԱՆՈՐՈԳՄԱՆ/ ՀԻՄՆԱՆՈՐՈԳՄԱՆ ՏԵԽՆԻԿԱԿԱԿԱՆ ՎԵՐԼՈՒԾՈՒԹՅԱՆ ԽՈՐՀՐԴԱՏՎՈՒԹՅՈՒՆ

<<ԵՐԵՎԱՆԻ ՍԻԼՎԱ ԿԱՊՈՒՏԻԿՅԱՆԻ ԱՆՎԱՆ Հ. 145 ՀԻՄՆԱԿԱՆ ԴՊՐՈՑ>>ՊՈԱԿ

ՃԱՐՏԱՐԱՊԵՏԱՇԻՆԱՐԱՐԱԿԱՆ ՄԱՍ

ՓՈՒԼ	ԹԵՐԹ	ԹԵՐԹԵՐ
ԱՆ	Ճ- 42	53

ԴՐՎԱԳ-5, ՄԵՏԱՂԱԿԱՆ ՃԱՂԱՇԱՐ,ԿՏՐՎԱԾՔ «2-2»,ԿՏՐՎԱԾՔ «2-2»

ՏՆՕՐԵՆ	Ա. ԽԱՉԱՏՐՅԱՆ	
Ն.Գ.Ճ.	Հ. ԲԱՂՈՅԱՆ	

ԿԱՌՈՒՅՑԻ ԿՈԴ D-07-25-V

ՆՈՐ ԻՐԱԿԱՆԱՑՎՈՂ ՊԱՐԻՍՊ 1-Ի ՀԻՄՔԵՐԻ ՀԱՏԱԿԱԳԻԾ Մ 1:100

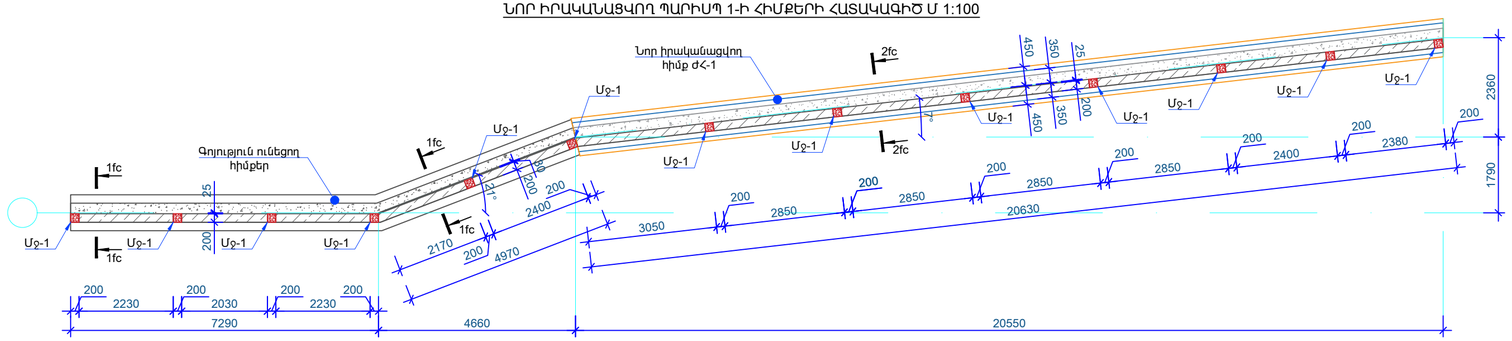

ՆՈՐ ԻՐԱԿԱՆԱՑՎՈՂ ՊԱՐԻՍՊ 1-Ի ՓՈՎԱԾՔ Մ 1:100

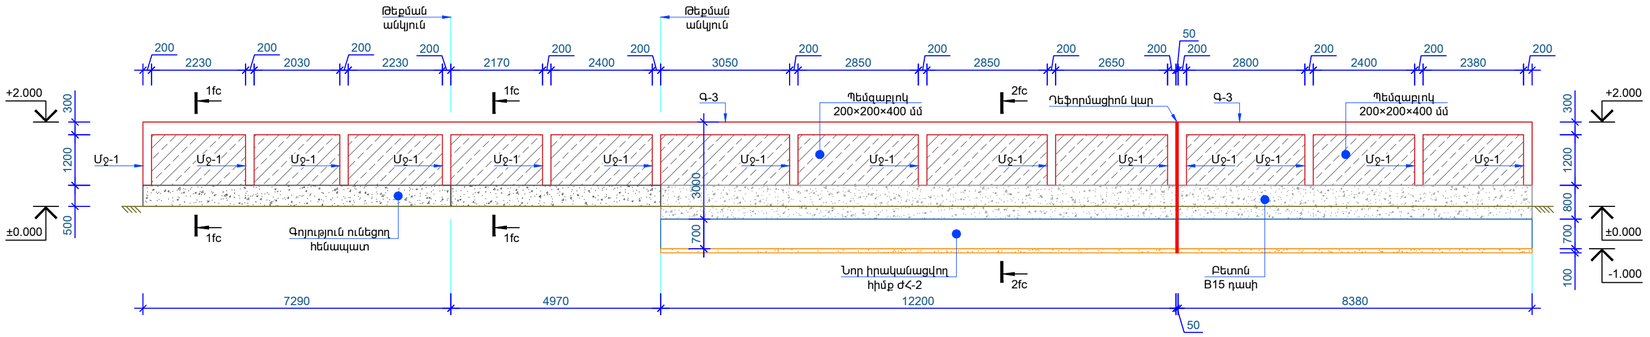

ՆՈՐ ԻՐԱԿԱՆԱՑՎՈՂ ՊԱՐՍՊԻ ՀԻՄՔԵՐԻ ՀԱՏԱԿԱԳԻԾ Մ 1:100

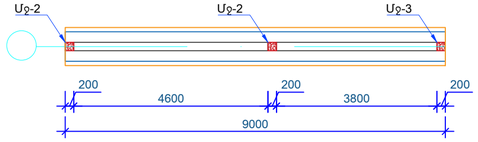

ՆՈՐ ԻՐԱԿԱՆԱՑՎՈՂ ՊԱՐԻՍՊ 2-Ի ՓՈՎԱԾՔ Մ 1:100

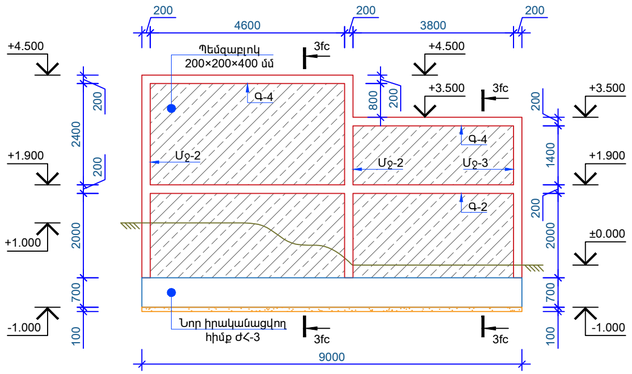

Մջ-1, Մջ-2, Մջ-3 Մ1:10

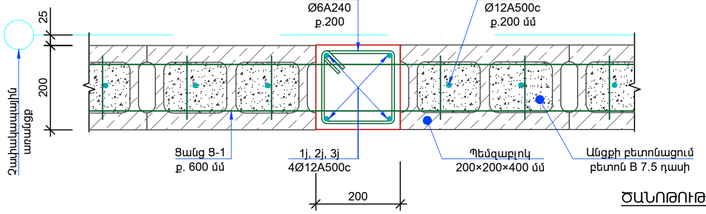

ՑԱՆՑ Ց-1

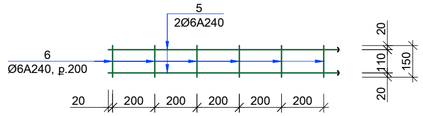

ՊԱՐԻՍՊ 1, 2-Ի ՀՈՂԱՅԻՆ ԱՇԽԱՏԱՆՔՆԵՐ

1	III կարգի գրունտի քանդում	84.0	մ³
2	IV կարգի գրունտի քանդում	36.0	մ³
3	Կուտակված գրունտի ետլիցք և տոփանում	100.0	մ³
4	Ավելորդ գրունտի բարձում ինքնաթափերը և տեղափոխում թափոնարան	20.0	մ³

ԾԱՆՈԹՈՒԹՅՈՒՆ

1. Որպես ±0.000 նիշ ընդունված է 1383.1 բացարձակ նիշը.
2. Հիմքերի տեղադրման աշխատանքներից առաջ հիմնատակի գրունտները անհրաժեշտ է տեղազննել ճարտարագետ-երկրաբանի կողմից, կազմելով համապատասխան ակտ-արձանագրություն, որից հետո միայն թույլատրվում է կատարել հիմքերի տեղադրման աշխատանքները.
3. Պատերի ուղղաձիգ ջրամեկուսացումը իրականացնել տաք բիտումային քսուքով՝ 2 շերտ,
4. Հետլիցքը կատարել ոչ ակտիվ, չփքվող գրունտով՝ կատարել հետլիցքի խտացում ջրի շիթով կամ տոփանումով,
5. Սույն թերթը նայել ԵԿ-4-ի հետ համատեղ,
6. Հիմքերի կտրվածքները և մասնագիրը նայել ԵԿ-33, ԵԿ-34 թերթերում:

ENGINEERING

ԵՐԵՎԱՆ ՔԱՂԱՔԻ ԿՐԹԱԿԱՆ ՕԲՅԵԿՏՆԵՐԻ ՎԵՐԱՆՈՐՈԳՄԱՆ/ ՀԻՄԱՆԱՐԿՈՂԱԿԱՆ ՏԵԽՆԻԿԱԿԱՆ ՎԵՐԼՈՒԾՈՒԹՅԱՆ ԽՈՐՀՐԴԱՏՎՈՒԹՅՈՒՆ

<<ԵՐԵՎԱՆԻ ՍԻԼՎԱ ԿԱՊՈՒՏԻԿՅԱՆԻ ԱՆՎԱՆ Հ. 145 ՀԻՄՆԱԿԱՆ ԴՊՐՈՑ>>ՊՈԱԿ

ՃԱՐՏԱՐԱՊԵՏԱՇԻՆԱՐԱՐԱԿԱՆ ՄԱՍ

ՓՈՒԼ	ԹԵՐԹ	ԹԵՐԹԵՐ
ԱՆ	Ճ-43	53

ՆՈՐ ԻՐԱԿԱՆԱՑՎՈՂ ՊԱՐԻՍՊ 1-Ի ՀԻՄՔԵՐԻ ՀԱՏԱԿԱԳԻԾ

ՏՍՕՐԵՆ	Ա. ԽԱՉԱՏՐՅԱՆ	
Ն.Գ.Ճ.	Հ. ԲԱՂՈՅԱՆ	

ԿԱՌՈՒՅՑԻ ԿՈԴ D-07-25-V

1fc-1fc Մ1:20

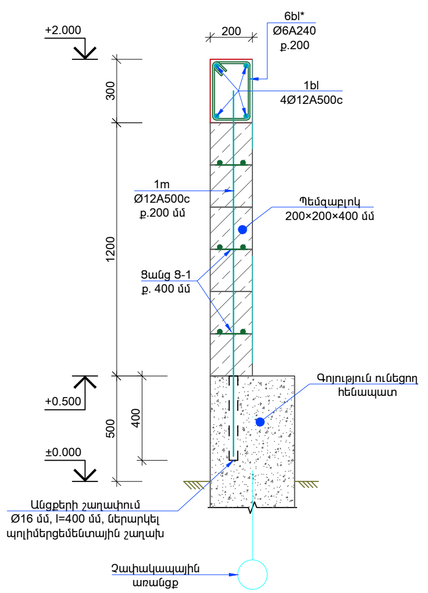

2fc-2fc Մ1:20

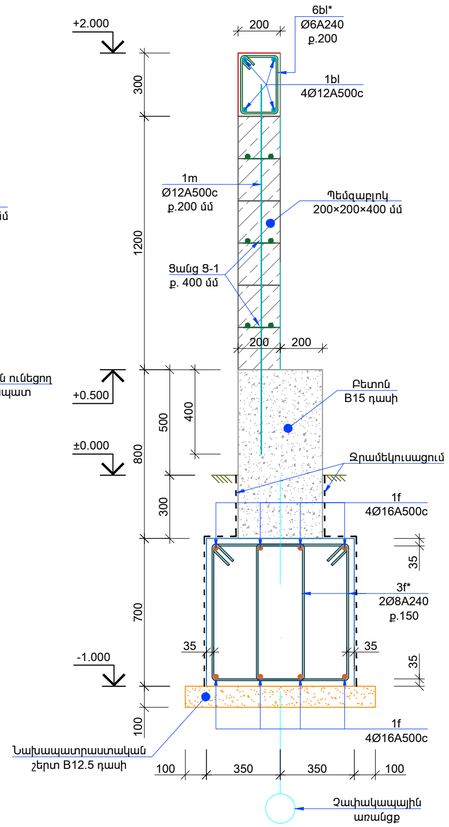

3fc-3fc Մ1:20

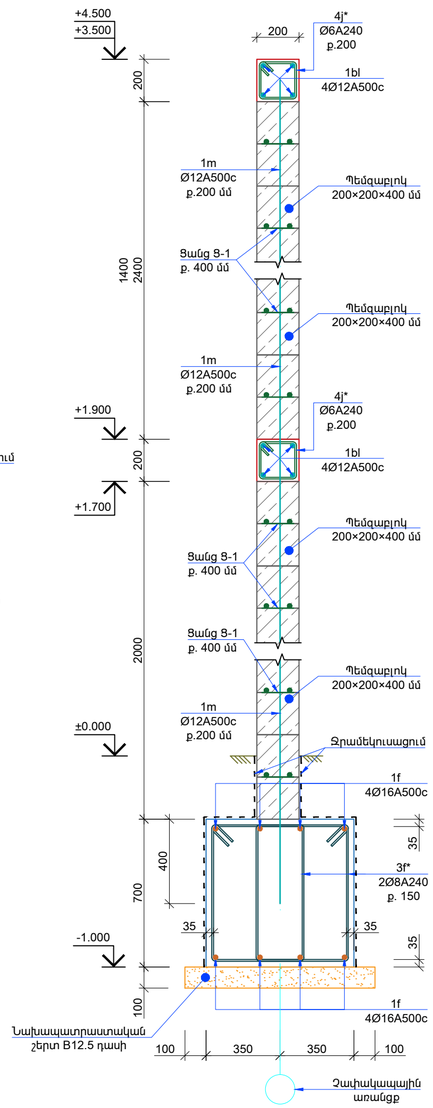

ԴԵՏԱԼՆԵՐԻ ՄԱՍՆԱԳԻՐ

ԴԻՐՔ №	ԷՍՔԻԶ
3f*	520; 730; 420; 630; L=2300
4j*	260; 260; 160; 160; L=840
6bl*	260; 360; 160; 260; L=1040

ՄԱՍՆԱԳԻՐ

ՄԱԿՆԻՇ	ԴԻՐՔ №	ԱՆՎԱՆՈՒՄ	ՔԱՆ. հատ	ՔԱՇԸ կգ	ԸՆԴՀԱՄ. կգ
1	2	3	4	5	6
ժՀ-2 /1 ՀԱՏ/	1f	Ø16 A500c ΣL=192.0 գծ.մ	-	-	303.4
	3f*	Ø8 A240 L=2300	276	1.0	276.0
		Բետոն B25 դասի V=11.0 մ^3			
		Բետոն B15 դասի V=7.0 մ^3			
		Նախապատրաստական շերտ բետոն B12.5 դասի V=2.0 մ^3			
		Զրամեկուսացում /2 շերտ/ S=50.0 մ^2			
ժՀ-3 /1 ՀԱՏ/	1f	Ø16 A500c ΣL=84.0 գծ.մ	-	-	132.7
	3f*	Ø8 A240 L=2300	120	1.0	120.0
		Բետոն B25 դասի V=4.7 մ^3			
		Նախապատրաստական շերտ բետոն B12.5 դասի V=0.85 մ^3			
		Զրամեկուսացում /2 շերտ/ S=40.0 մ^2			
Պարիսպ Պ-1 /1 ՀԱՏ/		Պենգաբլոկե քարերով կանոնավոր շարվածք b=20 սմ			S=38.4 մ^2
	1m	Ø12 A500c ΣL=384.0 գծ.մ	-	-	341.0
		Ցանց 9-1 ΣL=144.0 գծ.մ	-	-	93.6
		Բետոն B7.5 դասի			V=5.0 մ^3
		Անցքերի շաղափում Ø16 L=400 մմ			85 հատ
		Պոլիմերցեմենտային շաղախի ներարկում անցքերում			0.00004 մ^3
Պարիսպ Պ-2 /1 ՀԱՏ/		Պենգաբլոկե քարերով կանոնավոր շարվածք b=20 սմ			S=35.3 մ^2
	1m	Ø12 A500c ΣL=228.0 գծ.մ	-	-	202.5
		Ցանց 9-1 ΣL=120.0 գծ.մ	-	-	78.0
		Բետոն B7.5 դասի			V=4.0 մ^3
ՄԻՋՈՒԿ Մջ-1 /14 ՀԱՏ/	1j	Ø12 A500c L=1850	4	1.7	6.8
	4j*	Ø6 A240 L=840	8	0.2	1.6
		Բետոն B25 դասի			V=0.06 մ^3
ՄԻՋՈՒԿ Մջ-2 /2 ՀԱՏ/	2j	Ø12 A500c L=5150	4	4.8	19.2
	4j*	Ø6 A240 L=840	25	0.2	5.0
		Բետոն B25 դասի			V=0.2 մ^3
ՄԻՋՈՒԿ Մջ-3 /1 ՀԱՏ/	3j	Ø12 A500c L=4150	4	3.8	15.2
	4j*	Ø6 A240 L=840	20	0.2	4.0
		Բետոն B25 դասի			V=0.16 մ^3
Գ-3 /1 ՀԱՏ/	1bl	Ø12 A500c L=144.0 գծ.մ	-	-	127.9
	6bl*	Ø6 A240 L=1040	150	0.25	37.5
		Բետոն B25 դասի			V=2.0 մ^3
Գ-4 /1 ՀԱՏ/	1bl	Ø12 A500c ΣL=80.0 գծ.մ	-	-	71.0
	4j*	Ø6 A240 L=840	88	0.2	17.6
		Բետոն B25 դասի			V=0.7 մ^3

ԾԱՆՈԹՈՒԹՅՈՒՆ

1. Որպես ±0.000 նիշ ընդունված է 1383.1 բացարձակ նիշը,
2. Սույն թերթը նայել ԵԿ-4-ի հետ համատեղ:

ENGINEERING

ԵՐԵՎԱՆ ՔԱՂԱՔԻ ԿՐԹԱԿԱՆ ՕԲՅԵԿՏՆԵՐԻ ՎԵՐԱՆՈՐՈԳՄԱՆ/ ՀԻՄՆԱՆՈՐՈԳՄԱՆ ՏԵԽՆԻԿԱԿԱՆ ՎԵՐԱՆՁՈՒԹՅԱՆ ԽՈՐՀՐԴԱՏՎՈՒԹՅՈՒՆ

<<ԵՐԵՎԱՆԻ ՍԻԼՎԱ ԿԱՊՈՒՏԻԿՅԱՆԻ ԱՆՎԱՆ Հ. 145 ՀԻՄՆԱԿԱՆ ԴՊՐՈՑ>>ՊՈԱԿ

ՃԱՐՏԱՐԱՊԵՏԱՇԻՆԱՐԱՐԱԿԱՆ ՄԱՍ

ՓՈՒԼ	ԹԵՐԹ	ԹԵՐԹԵՐ
ԱՆ	Ճ-44	53

1fc-1fc, 2fc-2fc, 3fc-3fc

ՏՍՕՐԵՆ	Ա. ԽԱՉԱՏՐՅԱՆ	
Ն.Գ.Ճ.	Հ. ԲԱՂՈՅԱՆ	

ԿԱՌՈՒՅՑԻ ԿՈԴ D-07-25-V

N	Աշխատանքների անվանում		ՔԱՆ. ՀԱՏ	Մ	Ծանոթություն ԿԳ
	ԿԱՆԳՆԱԿ -1		100		
1	□60x60x4	L=1500	1	1.5	10.1
2	-100x100x4		1		0.35
3	─70x70x5 - 0.005 ՔՄ		1		0.2
4	Ø12A500c	L=0.15մ	1		0.54
	ԿԱՆԳՆԱԿ -2		6		
1	□100x100x4	L=2400	1	2.4	26.9
2	─110x110x5 - 0.012 ՔՄ		1		0.45
3	Ամրան D10AI	L=300	4	1.2	0.75

N	Աշխատանքների անվանում		ՔԱՆ. ՀԱՏ	Մ	Ծանոթություն ԿԳ
	ՑԱՆԿԱՊԱՏ -1		60		
1	□40x40x4	L=2000	2	4.0	16.8
2	∟25x3	L=1200	13	15.6	17.5

N	Աշխատանքների անվանում		ՔԱՆ. ՀԱՏ	Մ	Ծանոթություն ԿԳ
	ԴՈՒՌ -1		2		
1	□50x50x5	L=1700	2	3.4	22.9
2	□50x50x5	L=950	1	0.95	6.4
3	□40x40x4	L=850	2	1.7	3.7
4	□40x40x4	L=1150	1	1.15	4.9
5	∟25x3			9.0	10.1
6	─60x60x5 - 0.0035 ՔՄ		2		0.3
7	ԾԽՆԻ		2		
8	ԲՌՆԱԿ		1		
9	ՓԱԿԱՆ		1		
	ԴԱՐՊԱՍ -1		2		
1	□60x60x4	L=1700	4	6.8	46.4
2	□60x60x4	L=2000	2	4.0	27.3
3	□40x40x4	L=1550	4	6.2	26.6
4	□40x40x4	L=1750	2	3.5	15.1
5	∟25x3			37.0	41.4
6	─70x70x5 - 0.005 ՔՄ		4		0.8
7	ԾԽՆԻ		6		
8	ԲՌՆԱԿ		1		
9	ՓԱԿԱՆ		1		

N	Աշխատանքների անվանում	Չափ. Միավ.	Քանակ
	ԴԱՐՊԱՍՆԵՐԻ ՀԻՄՔԵՐ	հատ	2
	ԴԱՐՊԱՍՆԵՐԻ ՀԻՄՔԵՐ 1 ՀԱՏԻ ՀԱՄԱՐ		
1	ԳՐՈՒՆՏԻ ՔԱՆԴՈՒՄ	խ.մ.	3.5
2	ԽՃԻ ՇԵՐՏ 50ՄՄ	խ.մ.	0.18
3	Ց/ԱՎԱԶԵ ՀԱՐԹԵՑՆՈՂ ՇԵՐՏ 30ՄՄ	խ.մ.	3.33
4	ԲԵՏՈՆԵ ՀԻՄՔԻ ԻՐԱԿԱՆԱՑՈՒՄ B15 ԴԱՍ	խ.մ.	1.62
5	ԳՐՈՒՆՏԻ ԵՏԼԻՑՔ	խ.մ.	1.6

ENGINEERING

ԵՐԵՎԱՆ ՔԱՂԱՔԻ ԿՐԹԱԿԱՆ ՕԲՅԵԿՏՆԵՐԻ ՎԵՐԱՆՈՐՈԳՄԱՆ/ ՀԻՄՆԱՆՈՐՈԳՄԱՆ ՏԵԽՆԻԿԱԿԱԿԱՆ ՎԵՐԼՈՒԾՈՒԹՅԱՆ ԽՈՐՀՐԴԱՏՎՈՒԹՅՈՒՆ

<<ԵՐԵՎԱՆԻ ՍԻԼՎԱ ԿԱՊՈՒՏԻԿՅԱՆԻ ԱՆՎԱՆ Հ. 145 ՀԻՄՆԱԿԱՆ ԴՊՐՈՑ>>ՊՈԱԿ

ՃԱՐՏԱՐԱՊԵՏԱՇԻՆԱՐԱՐԱԿԱՆ ՄԱՍ

ՓՈՒԼ	ԹԵՐԹ	ԹԵՐԹԵՐ
ԱՆ	Ճ-45	53

ՑԱՆԿԱՊԱՏԻ ԴՈՒՌ, ՄԵՏԱՂԱԿԱՆ ԿՈՆՍՏՐՈՒԿՑԻԱՆԵՐԻ ՄԱՍՆԱԳԻՐ

ՏՆՕՐԵՆ	Ա. ԽԱՉԱՏՐՅԱՆ	
Ն.Գ.Ճ.	Հ. ԲԱՂՈՅԱՆ	

ԿԱՌՈՒՅՑԻ ԿՈԴ D-07-25-V

ՄԵՏԱՂԱԿԱՆ ՑԱՆԿԱՊԱՏԻ ՏԵՍՔ 1-1

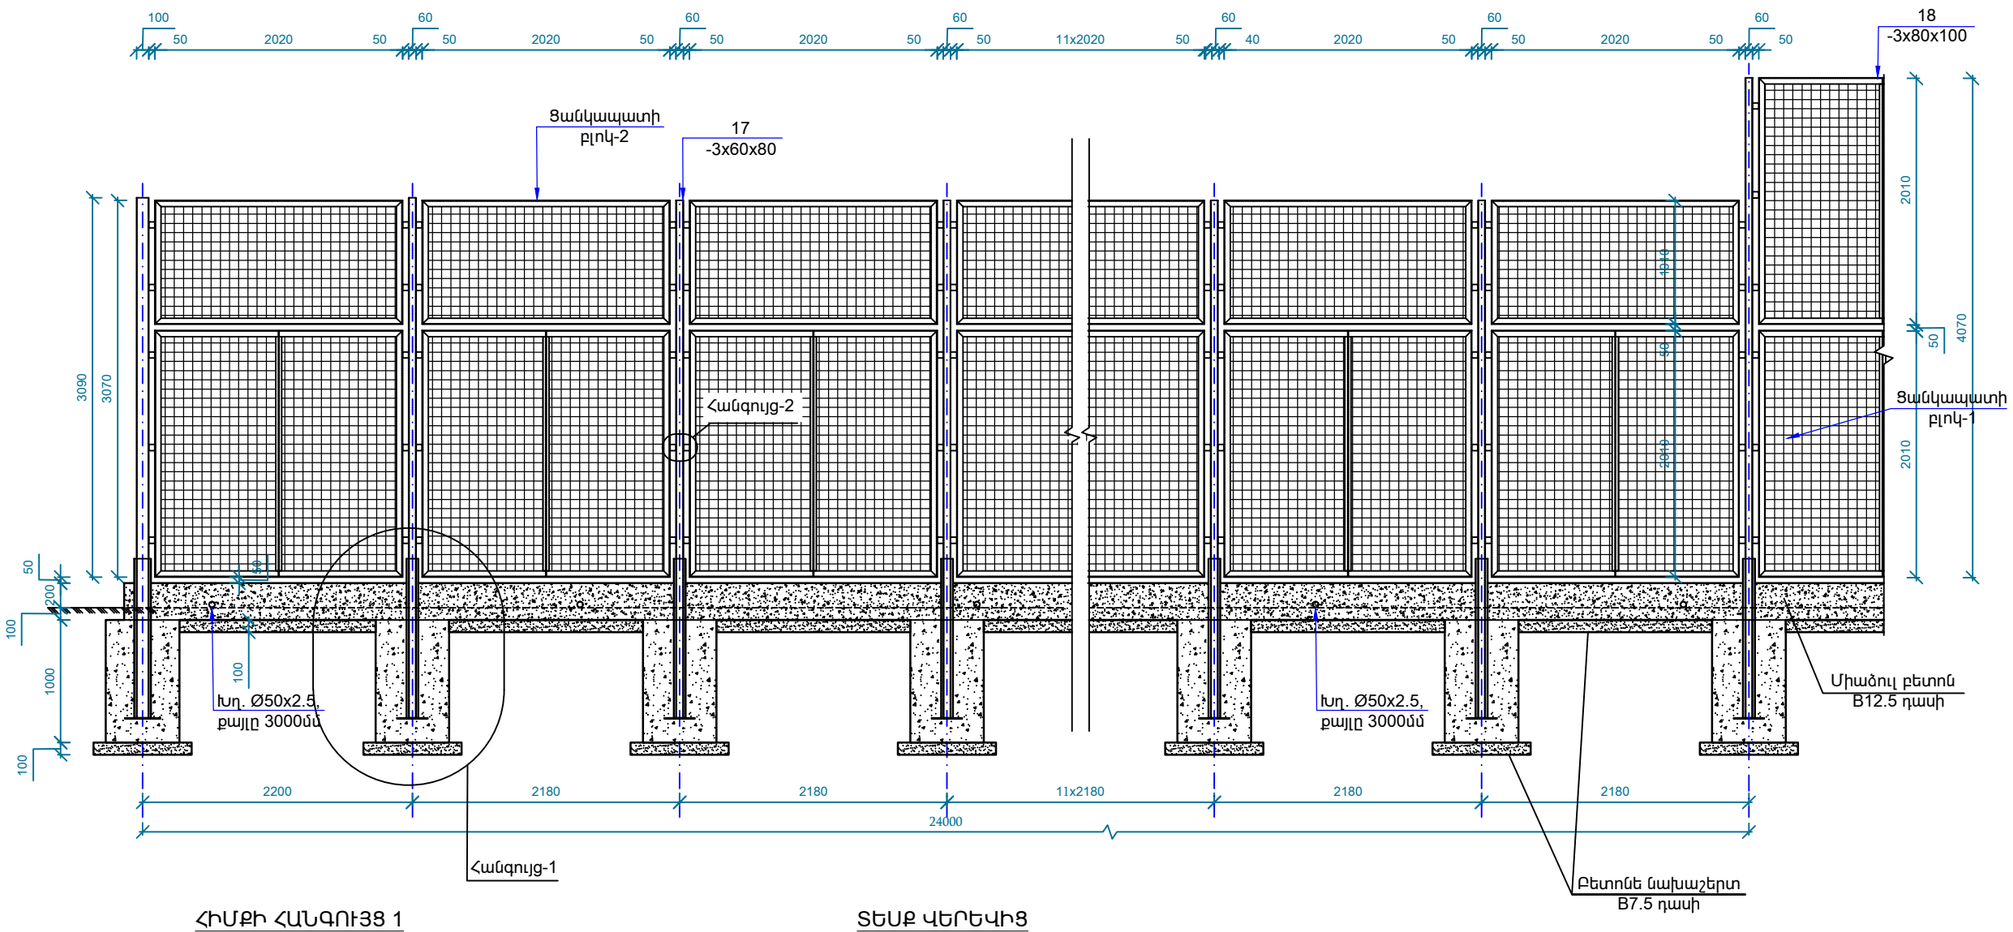

ՀԻՄՔԻ ՀԱՆԳՈՒՅՑ 1

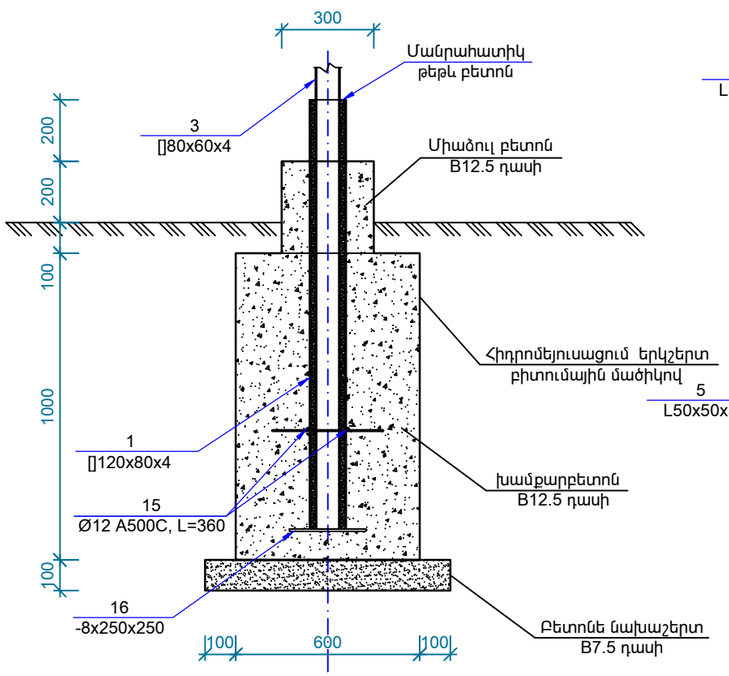

ՏԵՍՔ ՎԵՐԵՎԻՑ

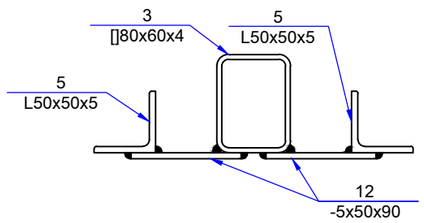

ՀԱՆԳՈՒՅՑ Հ-2

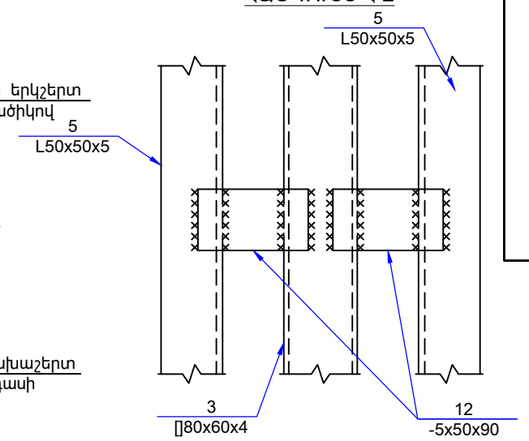

Միաձույլ Ե/Բ էլեմենտների մասնագիր

Մակնիշ	Դիրք NN	Նշանակում	Անվանում	Քանակ (հատ)	Քաշ (կգ) մեկ դիրքի	Քաշ (կգ) Բոլոր դիրքերի	Քաշ (կգ) Մակնիշի
Դիմք	15	ГОСТ 5781-82	Ø12 A500c L=360	46	0.32	14.7	120.9
	16	ГОСТ 19903-74	-8x250x250	23	3.93	90.4	
	-	ГОСТ 8732-78	Тр. Ø50x2.5 ΣL=5400	–	15.8	15.8	
	Բետոն B12.5 դասի - 4.5մ³						
	Բետոն B12.5 դասի (թեթև, խողովակների արանքի լցոնման համար) - 0.4մ³						
	Խամքարաբետոն B12.5 դասի - 9.0մ³						
	Բետոնե նախաշերտ B7.5 դասի բետոնով- 1.5մ³						
	Հիմքի հիդրոմեկուսացում երկշերտ բիտումային մածիկով - 90.0մ²						
	Հիմքի փոսորակի քանդման ծավալ- 170.0մ³						
	Հողի ետլիցք - 158.0մ³						

ENGINEERING

ԵՐԵՎԱՆ ՔԱՂԱՔԻ ԿՐԹԱԿԱՆ ՕԲՅԵԿՏՆԵՐԻ ՎԵՐԱՆՈՐՈԳՄԱՆ/ ՀԻՄՆԱՆՈՐՈԳՄԱՆ ՏԵԽՆԻԿԱԿԱԿԱՆ ՎԵՐԼՈՒԾՈՒԹՅԱՆ ԽՈՐՀՐԴԱՏՎՈՒԹՅՈՒՆ

<<ԵՐԵՎԱՆԻ ՍԻԼՎԱ ԿԱՊՈՒՏԻԿՅԱՆԻ ԱՆՎԱՆ Հ. 145 ՀԻՄՆԱԿԱՆ ԴՊՐՈՑ>>ՊՈՒԿ

ՃԱՐՏԱՐԱՊԵՏԱՇԻՆԱՐԱՐԱԿԱՆ ՄԱՍ

ՓՈՒԼ	ԹԵՐԹ	ԹԵՐԹԵՐ
ԱՆ	Ճ-46	53

ՄԵՏԱՂԱԿԱՆ ՑԱՆԿԱՊԱՏԻ ՏԵՍՔ 1-1

ՏՆՕՐԵՆ	Ա. ԽԱՉԱՏՐՅԱՆ	
Ն.Գ.Ճ.	Հ. ԲԱՂՈՅԱՆ	

ԿԱՌՈՒՅՑԻ ԿՈԴ D-07-25-V

ՄԵՏԱՂԱԿԱՆ ՑԱՆԿԱՊԱՏԻ ՏԵՍՔ 2-2

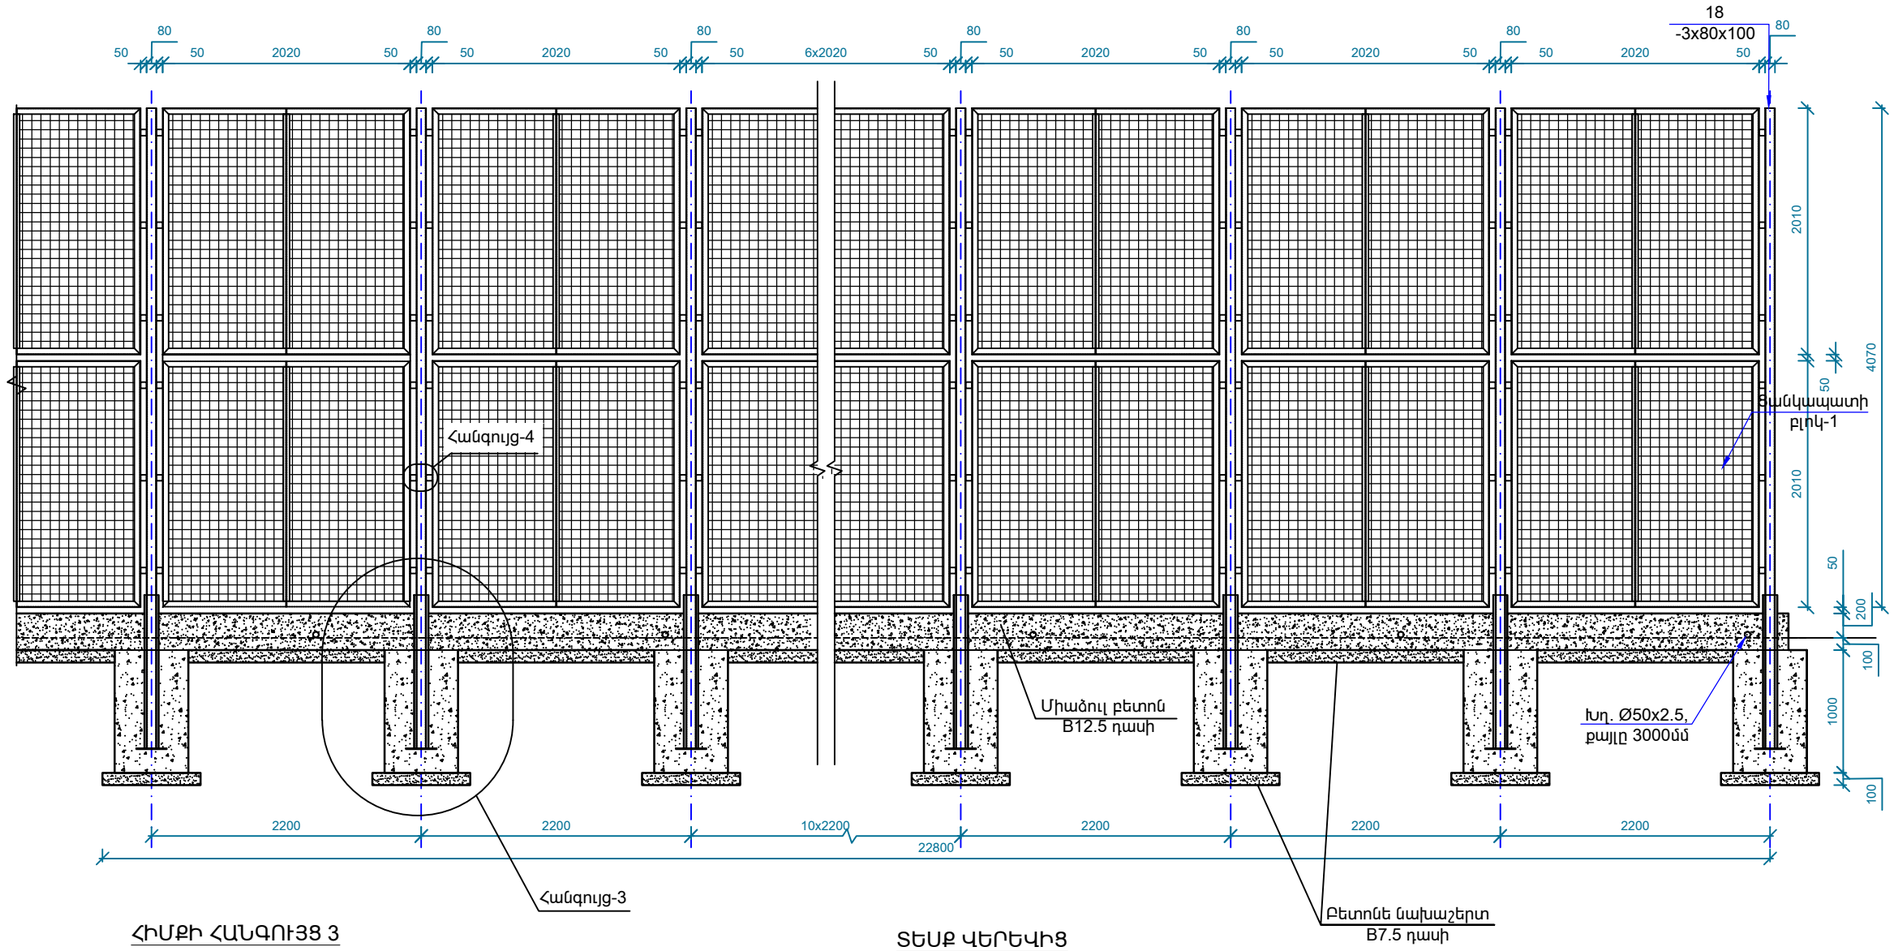

ՀԻՄՔԻ ՀԱՆԳՈՒՅՑ 3

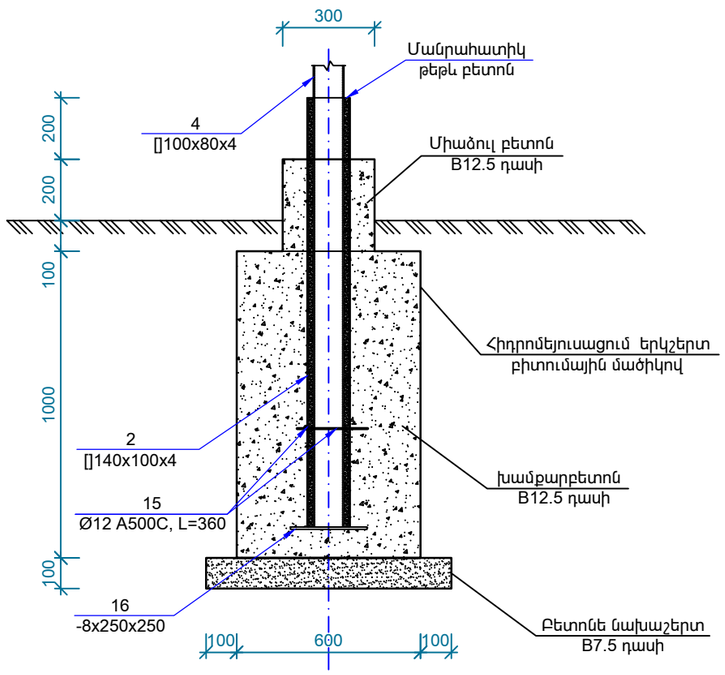

ՏԵՍՔ ՎԵՐԵՎԻՑ

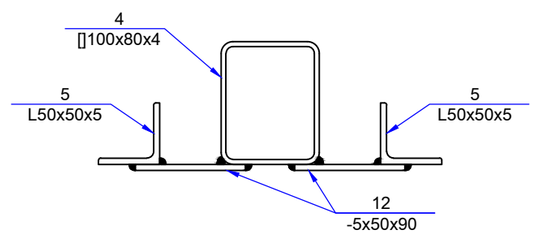

ՀԱՆԳՈՒՅՑ Հ-4

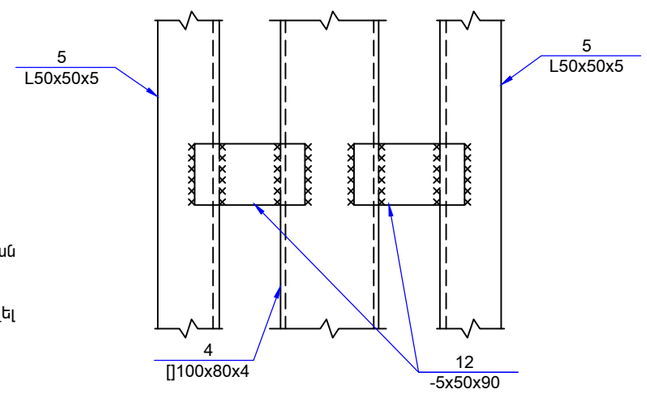

ԾԱՆՈԹՈՒԹՅՈՒՆ

1. Եռակցումը կատարել Э-42А մակնիշի էլեկտրոդով (եռակցման կարի չափը ընդունել եռակցվող էլեմենտների նվազագույն հաստությամբ):
2. Նախքան տարրերի եռակցելը, եռակցվող մակերևույթը ֆրեզել մինչև մետաղի փայլը:
3. Մոնտաժումից հետո բոլոր մետաղական մակերևույթները մաքրել կեղտից և յուղից հիմնաներարկել և ներկել 2 անգամ (համաձայն СНИП 2.03.11-85 պահանջներով):
4. Եռակցման աշխատանքներից հետո բոլոր եռակցված կարերը մաքրել շլաքից:

ENGINEERING

ԵՐԵՎԱՆ ՔԱՂԱՔԻ ԿՐԹԱԿԱՆ ՕԲՅԵԿՏՆԵՐԻ ՎԵՐԱՆՈՐՈԳՄԱՆ/ ՀԻՄՆԱՆՈՐՈԳՄԱՆ ՏԵԽՆԻԿԱԿԱԿԱՆ ՎԵՐԼՈՒԾՈՒԹՅԱՆ ԽՈՐՀՐԴԱՏՎՈՒԹՅՈՒՆ

<<ԵՐԵՎԱՆԻ ՍԻԼՎԱ ԿԱՊՈՒՏԻԿՅԱՆԻ ԱՆՎԱՆ Հ. 145 ՀԻՄՆԱԿԱՆ ԴՊՐՈՑ>>ՊՈՒԱԿ

ՃԱՐՏԱՐԱՊԵՏԱՇԻՆԱՐԱՐԱԿԱՆ ՄԱՍ

ՓՈՒԼ	ԹԵՐԹ	ԹԵՐԹԵՐ
ԱՆ	Ճ-47	53

ՄԵՏԱՂԱԿԱՆ ՑԱՆԿԱՊԱՏԻ ՏԵՍՔ 2-2

ՏՆՕՐԵՆ	Ա. ԽԱՉԱՏՐՅԱՆ	
Ն.Գ.Ճ.	Հ. ԲԱՂՈՅԱՆ	

ԿԱՌՈՒՅՑԻ ԿՈԴ D-07-25-V

ՑԱՆԿԱՊԱՏԻ ԲԼՈԿ -1

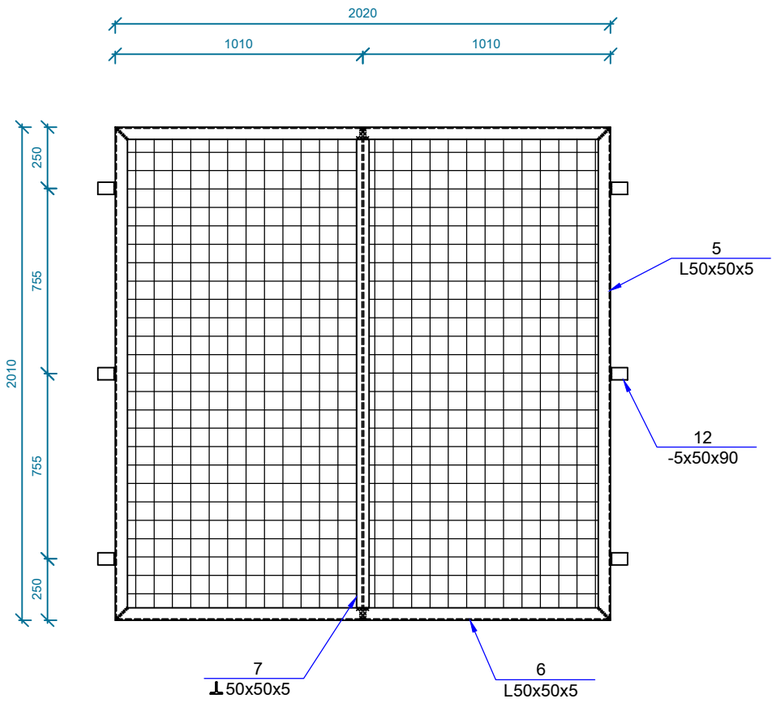

ՑԱՆԿԱՊԱՏԻ ԴՈՒՌ

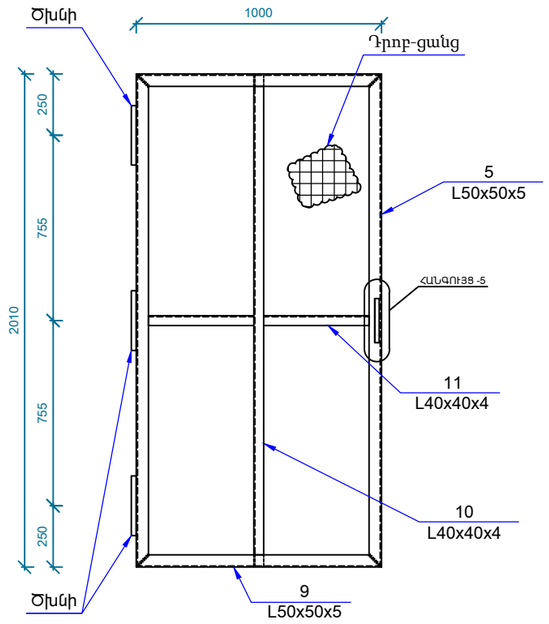

ՀԱՆԳՈՒՅՑ -5, Մ1:20

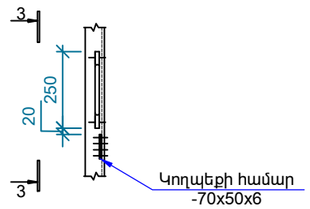

ԿՏՐՎԱԾՔ «3-3»
Մ 1:50

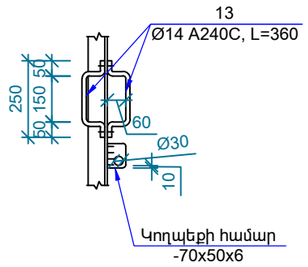

ՑԱՆԿԱՊԱՏԻ ԲԼՈԿ -2

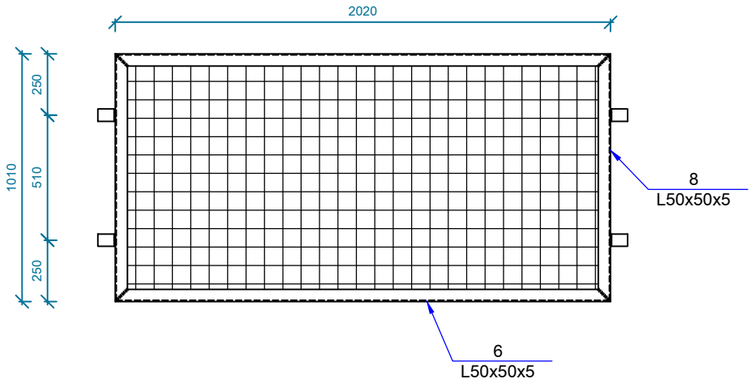

Մետաղական կոնստրուկցիայի մասնագիր

Մակնիշ	Դիրք NN	Նշանակում	Անվանում		Քանակ (հատ)	Քաշ (կգ) մեկ դիրքի	Քաշ (կգ) Բոլոր դիրքերի	Քաշ (կգ) Մակնիշի
Ցանկա. բլոկ-1 (31 հատ)	5	ГОСТ 8509-93	L50x5	L=2010	2	7.58	15.16	35.92
	6	ГОСТ 8509-93	L50x5	L=2020	2	7.62	15.24	
	7	ГОСТ 7511-73	⊥50	L=2000	1	4.44	4.44	
	12	ГОСТ 19903-74	-5x50x90		6	0.18	1.08	
	Դրոբ-ցանց 1000x2000(60x60մմ բջ.b=4մմ) - 2հատ							
Ցանկա. բլոկ-2 (11 հատ)	6	ГОСТ 8509-93	L50x5	L=2020	2	7.62	15.24	23.58
	8	ГОСТ 8509-93	L50x5	L=1010	2	3.81	7.62	
	12	ГОСТ 19903-74	-5x50x90		4	0.18	0.72	
	Դրոբ-ցանց 1000x2000(60x60մմ բջ.b=4մմ) - 1հատ							
Ցանկա. դուռ (3 հատ)	5	ГОСТ 8509-93	L50x5	L=2010	2	7.58	15.16	30.58
	9	ГОСТ 8509-93	L50x5	L=1000	2	3.77	7.54	
	10	ГОСТ 8509-93	L40x4	L=2000	1	4.84	4.84	
	11	ГОСТ 8509-93	L40x4	L=415	2	1	2	
	13	ГОСТ 5781-82	ø14 A240C	L=360	2	0.44	0.88	
	14	ГОСТ 19903-74	-6x50x70		1	0.16	0.16	
	Ծխնի – 3հատ							
	Դրոբ-ցանց 1000x2000(60x60մմ բջ.b=4մմ) - 1հատ							
Կանգվակներ	1	ГОСТ 30245-03	◻120x80x4	L=1330	38	15.6	593.0	3921.12
	2	ГОСТ 30245-03	◻140x100x4	L=1330	26	19.0	494.0	
	3	ГОСТ 30245-03	◻80x60x4	L=4300	34	34.3	1166.0	
	3*	ГОСТ 30245-03	◻80x60x4	L=5300	4	42.2	169.0	
	4	ГОСТ 30245-03	◻100x80x4	L=5300	26	57.3	1490.0	
	17	ГОСТ 19903-74	-3x60x80		38	0.11	4.18	
	18	ГОСТ 19903-74	-3x80x100		26	0.19	4.94	

ԾԱՆՈԹՈՒԹՅՈՒՆ

1. Եռակցումը կատարել Э-42A մակնիշի էլեկտրոդով (եռակցման կարի չափը ընդունել եռակցվող էլելեմենտների նվազագույն հաստությամբ):
2. Նախքան տարրերի եռակցելը, եռակցվող մակերևույթը ֆրեզել մինչև մետաղի փայլը:
3. Մոնտաժումից հետո բոլոր մետաղական մակերևույթները մաքրել կեղտից և յուղից հիմնաներարկել և ներկել 2 անգամ (համաձայն СНИП 2.03.11-85 պահանջներով):
4. Եռակցման աշխատանքներից հետո բոլոր եռակցված կարերը մաքրել շլաքից:

ENGINEERING

ԵՐԵՎԱՆ ՔԱՂԱՔԻ ԿՐԹԱԿԱՆ ՕԲՅԵԿՏՆԵՐԻ ՎԵՐԱՆՈՐՈԳՄԱՆ/ ՀԻՄՆԱՆՈՐՈԳՄԱՆ ՏԵԽՆԻԿԱԿԱԿԱՆ ՎԵՐԼՈՒԾՈՒԹՅԱՆ ԽՈՐՀՐԴԱՏՎՈՒԹՅՈՒՆ

<<ԵՐԵՎԱՆԻ ՍԻԼՎԱ ԿԱՊՈՒՏԻԿՅԱՆԻ ԱՆՎԱՆ Հ. 145 ՀԻՄՆԱԿԱՆ ԴՊՐՈՑ>>ՊՈԱԿ

ՃԱՐՏԱՐԱՊԵՏԱՇԻՆԱՐԱՐԱԿԱՆ ՄԱՍ

ՓՈՒԼ	ԹԵՐԹ	ԹԵՐԹԵՐ
ԱՆ	Ճ-48	53

ՑԱՆԿԱՊԱՏԻ ԴՈՒՌ, ՄԵՏԱՂԱԿԱՆ ԿՈՆՍՏՐՈՒԿՑԻԱՆԵՐԻ ՄԱՍՆԱԳԻՐ

ՏՆՕՐԵՆ	Ա. ԽԱՉԱՏՐՅԱՆ	
Ն.Գ.Ճ.	Հ. ԲԱՂՈՅԱՆ	

ԿԱՌՈՒՅՑԻ ԿՈԴ D-07-25-V

ՊԱՏՈՒՀԱՆԻ ՃԱՂԱՇԱՐ (1)
Մ 1:20

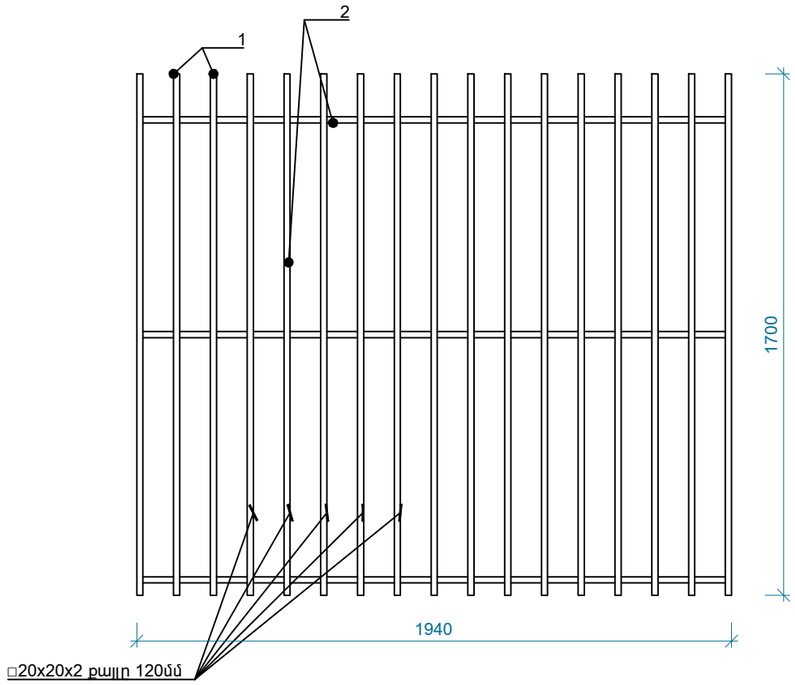

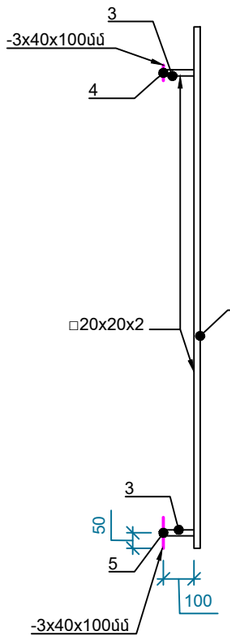

ՊԱՏՈՒՀԱՆԻ ՃԱՂԱՇԱՐ (2)
Մ 1:20

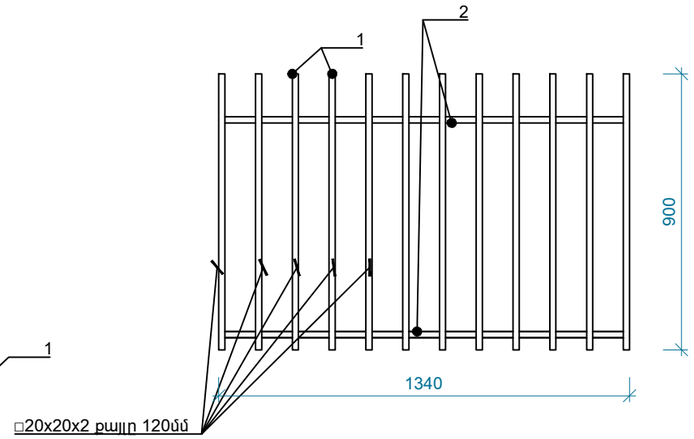

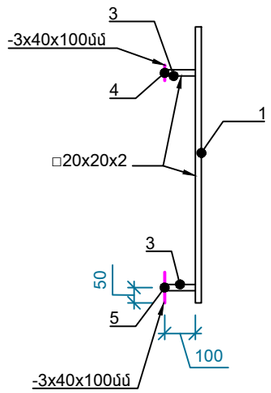

ՊԱՏՈՒՀԱՆԻ ՃԱՂԱՇԱՐ (3)
Մ 1:20

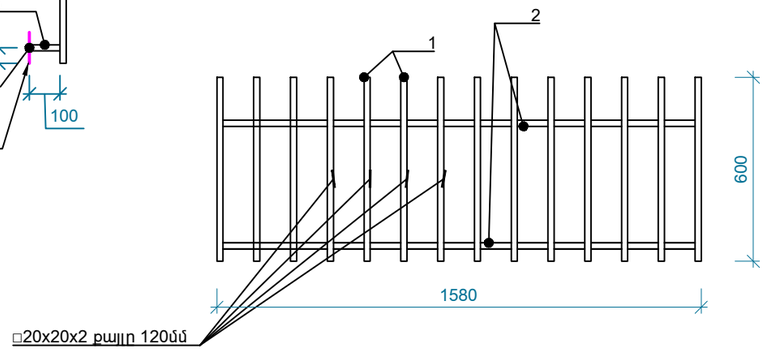

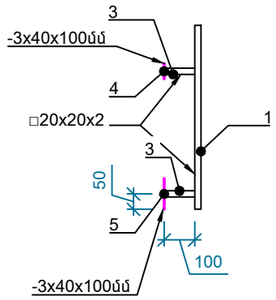

ՊԱՏՈՒՀԱՆԻ ՃԱՂԱՇԱՐԻ (1) ՄԱՍՆԱԳԻՐ ՄԵԿ ԷԼԵՄԵՆՏԻ ՀԱՄԱՐ (4 հատ)				
ԴԻՐՔ N	ԱՆՎԱՆՈՒՄ	ՔԱՆ. ՀԱՏ.	ՔԱՇ (կգ)	ԸՆԴԱՄ. կգ
1	□20x20x2 ГОСТ 8639-82, L=1750	17	1.88	31.96
2	□20x20x2 ГОСТ 8639-82, L=2150	3	2.31	6.93
3	□20x20x2 ГОСТ 8639-82, L=100	4	0.10	0.40
4	-3x40x100 ГОСТ 19903-2015	4	0.10	0.39
	Դյուբել M10x110	8	0.04	0.32
	Անցքերի շաղափում Ø10, L=100	8		
				40.00
	Եռակցում			38.7x1.5%=0.6 կգ
	Պողպատե էլեմենտների ներկում /2 շերտ/			

ՊԱՏՈՒՀԱՆԻ ՃԱՂԱՇԱՐԻ (2) ՄԱՍՆԱԳԻՐ ՄԵԿ ԷԼԵՄԵՆՏԻ ՀԱՄԱՐ (2 հատ)				
ԴԻՐՔ N	ԱՆՎԱՆՈՒՄ	ՔԱՆ. ՀԱՏ.	ՔԱՇ (կգ)	ԸՆԴԱՄ. կգ
1	□20x20x2 ГОСТ 8639-82, L=900	12	0.97	11.64
2	□20x20x2 ГОСТ 8639-82, L=1340	2	1.44	2.88
3	□20x20x2 ГОСТ 8639-82, L=100	4	0.10	0.40
4	-3x40x100 ГОСТ 19903-2015	4	0.10	0.39
	Դյուբել M10x110	6	0.04	0.32
	Անցքերի շաղափում Ø10, L=100	6		
				15.63
	Եռակցում			38.7x1.5%=0.6 կգ
	Պողպատե էլեմենտների ներկում /2 շերտ/			

ՊԱՏՈՒՀԱՆԻ ՃԱՂԱՇԱՐԻ (3) ՄԱՍՆԱԳԻՐ ՄԵԿ ԷԼԵՄԵՆՏԻ ՀԱՄԱՐ (11 հատ)				
ԴԻՐՔ N	ԱՆՎԱՆՈՒՄ	ՔԱՆ. ՀԱՏ.	ՔԱՇ (կգ)	ԸՆԴԱՄ. կգ
1	□20x20x2 ГОСТ 8639-82, L=600	14	0.65	9.10
2	□20x20x2 ГОСТ 8639-82, L=1580	2	1.70	3.40
3	□20x20x2 ГОСТ 8639-82, L=100	4	0.10	0.40
4	-3x40x100 ГОСТ 19903-2015	4	0.10	0.39
	Դյուբել M10x110	6	0.04	0.32
	Անցքերի շաղափում Ø10, L=100	6		
				13.61
	Եռակցում			38.7x1.5%=0.6 կգ
	Պողպատե էլեմենտների ներկում /2 շերտ/			

ՃԱՂԱՇԱՐԻ ԱՄՐԱՑՄԱՆ ՀԱՆԳՈՒՅՑ Մ1:10

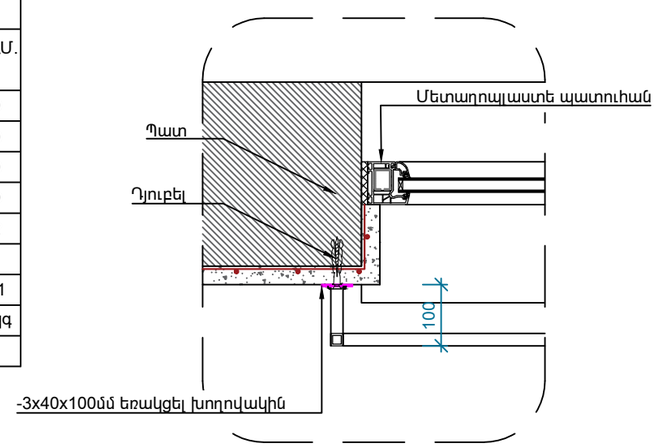

ENGINEERING

ԵՐԵՎԱՆ ՔԱՂԱՔԻ ԿՐԹԱԿԱՆ ՕԲՅԵԿՏՆԵՐԻ ՎԵՐԱՆՈՐՈԳՄԱՆ/ ՀԻՄՆԱՆՈՐՈԳՄԱՆ ՏԵԽՆԻԿԱԿԱԿԱՆ ՎԵՐԼՈՒԾՈՒԹՅԱՆ ԽՈՐՀՐԴԱՏՎՈՒԹՅՈՒՆ

<<ԵՐԵՎԱՆԻ ՍԻԼՎԱ ԿԱՊՈՒՏԻԿՅԱՆԻ ԱՆՎԱՆ Հ. 145 ՀԻՄՆԱԿԱՆ ԴՊՐՈՑ>>ՊՈԱԿ

ՃԱՐՏԱՐԱՊԵՏԱՇԻՆԱՐԱՐԱԿԱՆ ՄԱՍ

ՓՈՒԼ	ԹԵՐԹ	ԹԵՐԹԵՐ
ԱՆ	Ճ-49	53

ՊԱՏՈՒՀԱՆԻ ՃԱՂԱՇԱՐ 1,2,3

ՏՆՕՐԵՆ	Ա. ԽԱՉԱՏՐՅԱՆ	
Ն.Գ.Ճ.	Հ. ԲԱՂՈՅԱՆ	

ԿԱՌՈՒՅՑԻ ԿՈԴ D-07-25-V

ԾԱԾԿԱՐԱՆ - Ծ1 Մ 1:50

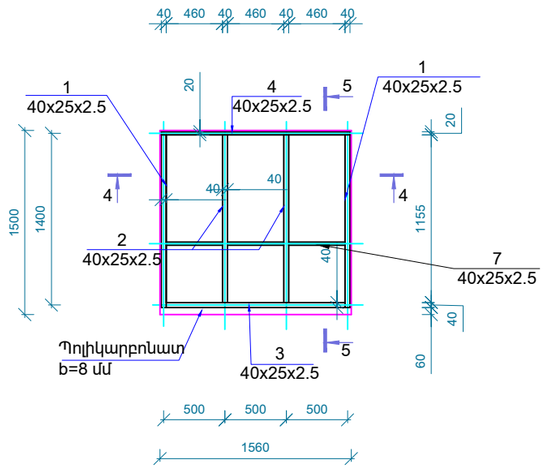

ԿՏՐՎԱԾՔ 4-4 Մ 1:50

ԾԱԾԿԱՐԱՆ-1

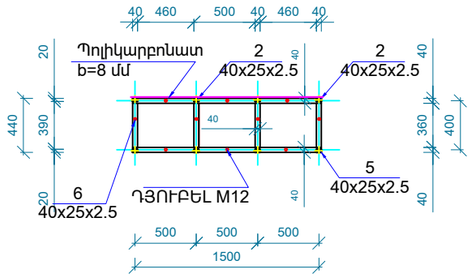

ԿՏՐՎԱԾՔ 5-5 Մ 1:20

ԾԱԾԿԱՐԱՆ-1,2

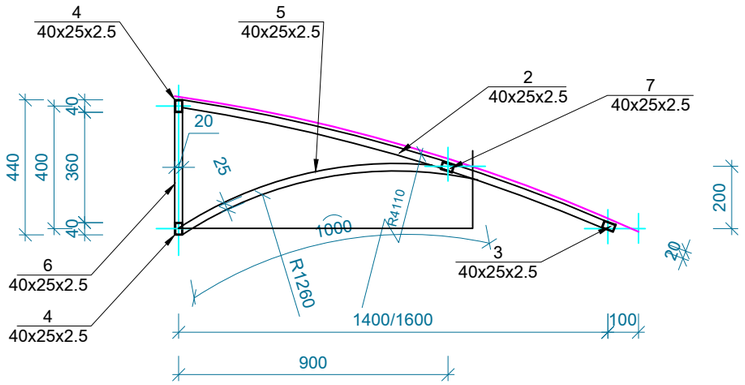

ԾԱԾԿԱՐԱՆ - Ծ2 Մ 1:50

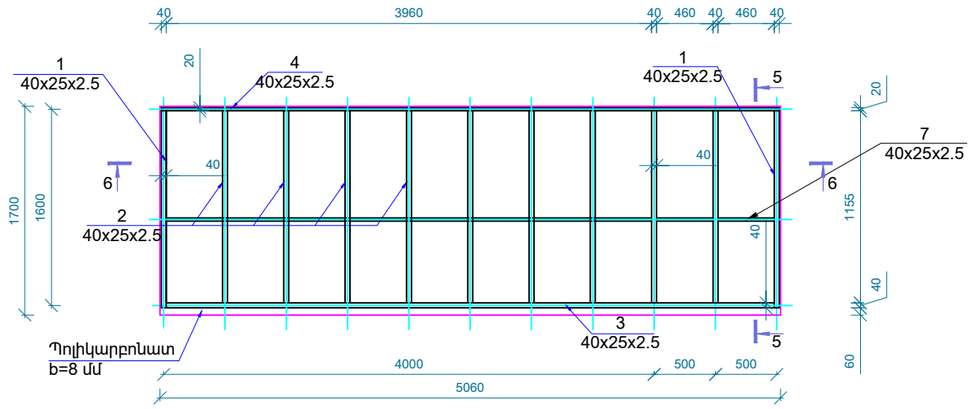

ԿՏՐՎԱԾՔ 6-6 Մ 1:50

ԾԱԾԿԱՐԱՆ-2

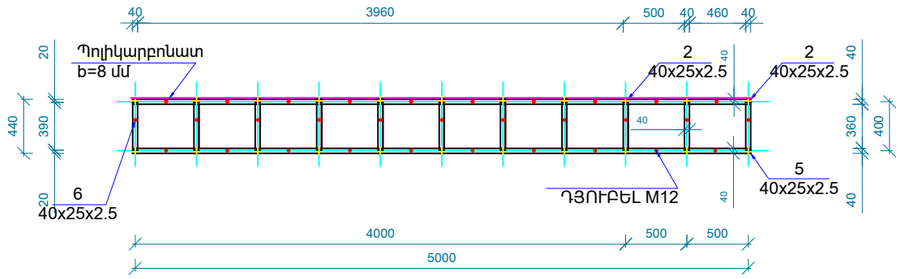

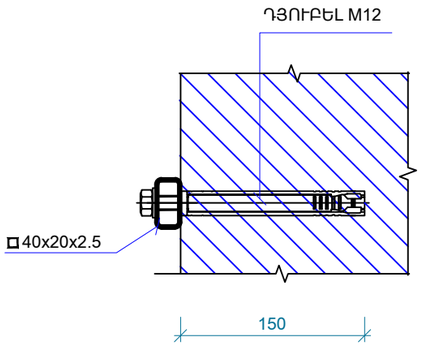

ԾԱՆՈԹՈՒԹՅՈՒՆ

1.Եռակցումը իրականացնել Э 42A էլեկտրոդով հեռ=3 մմ
2.Բոլոր մետաղական տարրերը ներկել 2 անգամ

ՀՈՂ N	ԱՆՎԱՆՈՒՄ		ՔԱՆ. ՀԱՏ	ՔԱՇԸ ԿԳ	ԾԱՆՈԹՈՒԹՅՈՒՆ
1	2		3	4	5
	ԾԱԾԿԱՐԱՆ-1				
1	□20x40x2.5	l=1500	2	3.11	6.22
2	□20x40x2.5	l=1450	2	3.01	6.02
3	□20x40x2.5	l=1460	1	3.03	3.03
4	□20x40x2.5	l=1540	2	3.19	6.38
5	□20x40x2.5	l=1000	4	2.07	8.28
6	□20x40x2.5	l=360	4	0.75	3.00
7	□20x40x2.5	l=460	3	0.96	2.88
	ԴՅՈՒԲԵԼ M12		10	0.19	1.90
	ՊՈԼԻԿԱՐԲՈՆԱՏ	S=2.50մ^2			

ՀՈՂ N	ԱՆՎԱՆՈՒՄ		ՔԱՆ. ՀԱՏ	ՔԱՇԸ ԿԳ	ԾԱՆՈԹՈՒԹՅՈՒՆ
1	2		3	4	5
	ԾԱԾԿԱՐԱՆ-2				
1	□20x40x2.5	l=1600	2	3.31	6.62
2	□20x40x2.5	l=1550	2	3.20	6.40
3	□20x40x2.5	l=4960	1	10.26	10.26
4	□20x40x2.5	l=5040	2	10.43	20.86
5	□20x40x2.5	l=1000	4	2.07	8.28
6	□20x40x2.5	l=360	4	0.75	3.00
7	□20x40x2.5	l=460	3	0.96	2.88
	ԴՅՈՒԲԵԼ M12		31	0.19	1.90
	ՊՈԼԻԿԱՐԲՈՆԱՏ	S=8.93մ^2			

ENGINEERING

ԵՐԵՎԱՆ ՔԱՂԱՔԻ ԿՐԹԱԿԱՆ ՕԲՅԵԿՏՆԵՐԻ ՎԵՐԱՆՈՐՈԳՄԱՆ/ ՀԻՄՆԱՆՈՐՈԳՄԱՆ ՏԵԽՆԻԿԱԿԱԿԱՆ ՎԵՐԼՈՒԾՈՒԹՅԱՆ ԽՈՐՀՐԴԱՏՎՈՒԹՅՈՒՆ

<<ԵՐԵՎԱՆԻ ՍԻԼՎԱ ԿԱՊՈՒՏԻԿՅԱՆԻ ԱՆՎԱՆ Հ. 145 ՀԻՄՆԱԿԱՆ ԴՊՐՈՑ>>ՊՈԱԿ

ՃԱՐՏԱՐԱՊԵՏԱՇԻՆԱՐԱԿԱՆ ՄԱՍ

ՓՈՒԼ	ԹԵՐԹ	ԹԵՐԹԵՐ
ԱՆ	Ճ-50	53

ԾԱԾԿԱՐԱՆ 1,2

ՏՆՕՐԵՆ	Ա. ԽԱՉԱՏՐՅԱՆ	
Ն.Գ.Ճ.	Հ. ԲԱՂՈՅԱՆ	

ԿԱՌՈՒՅՑԻ ԿՈԴ D-07-25-V

ՏԵՍՔ ԹԻԿՆԱԿԻ ԿՈՂՄԻՑ

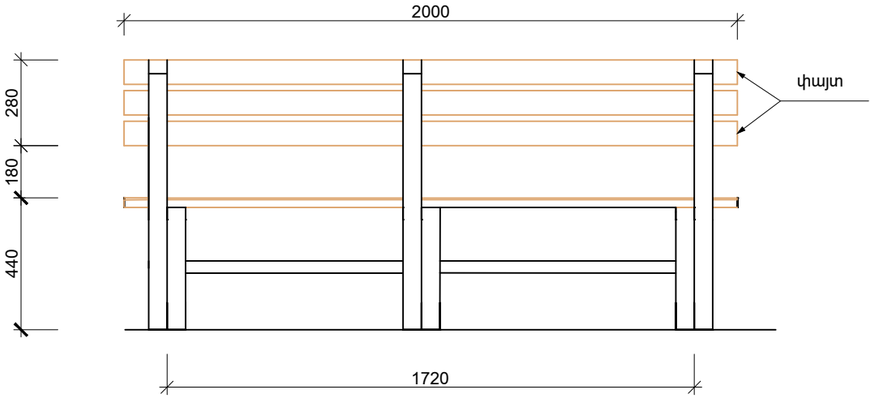

ԴԻՄԱՅԻՆ ՏԵՍՔ

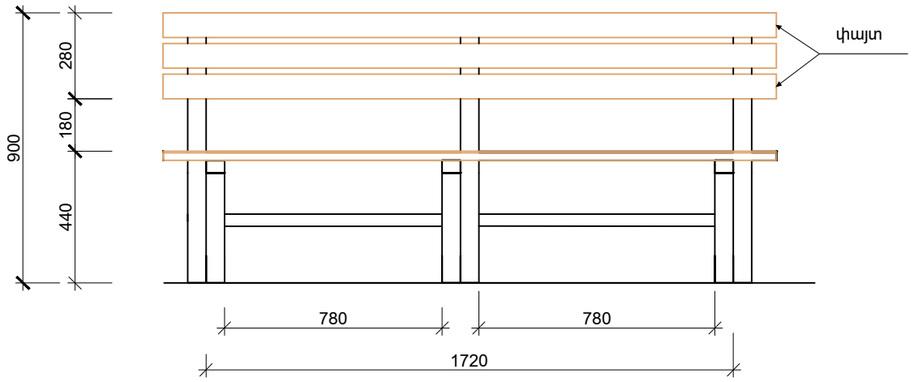

ԿՈՂԱՅԻՆ ՏԵՍՔ

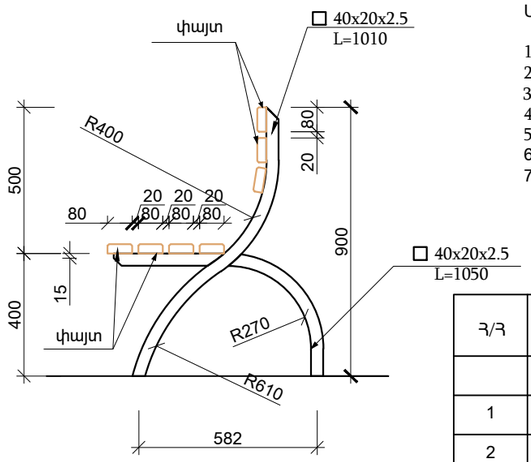

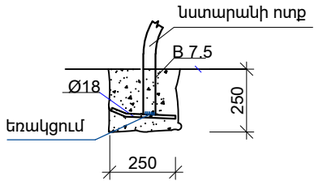

ՆՍՏԱՐԱՆ /14 հատ/

Մետաղական փայտե տարրերի մասնագիր մեկ նստարանի համար

1. Խողովակ 40 x 20 x 2.5 մմ - 8.39 գծ/մ
2. Փայտյա 40 x 80 մմ ∑ L=14գծ.մ - 0.045 խմ
3. Բետոն B7.5 դասի - 0.06 խմ
4. Ամրան Φ18 A500c L= 0.2մ 4 հատ - 1.6կգ
5. Հողի քանդում ձեռքով - 0.11 խմ
6. Հողի հետլիցք տոփանումով - 0.05 խմ
7. Հողի տեղափոխում - 0.05 խմ

Հ/Հ	ԱՇԽԱՏԱՆՔՆԵՐԻ ԱՆՎԱՆՈՒՄԸ	ՔԱՆ. ՀԱՏ	ՔԱՇԸ ԿԳ	ԾԱՆՈԹՈՒԹՅՈՒՆ
	ԱՂԲԱՄԱՆ	7		
1	□ 30x20x1.5 ГОСТ 8545-80 L=670	2	0.72	1.44
2	□ 30x20x1.5 ГОСТ 8545-80 L=340	1	0.37	0.37
3	□ 30x20x1.5 ГОСТ 8545-80 L=200	2	0.22	0.44
4	□ 15x10x1 ГОСТ 8545-80 L=1000	1	0.35	0.35
5	— 4x350x1050 ГОСТ 19903-74*	1	11.5	11.5
6	— 4x350x350 ГОСТ 19903-74*	1	3.85	3.85
	ԲԵՏՈՆ B15 V=0.016 մ³			
	Հողի քանդում ձեռքով 0.056 մ³			
	Հողի հետլիցք տոփանումով 0.04 մ³			
	Հողի արտահանում 0.016 մ³			

ԱՂԲԱՄԱՆ

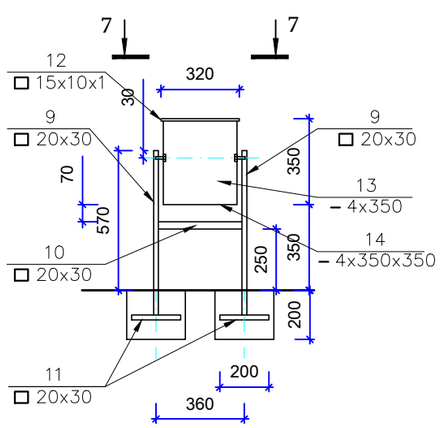

7 - 7

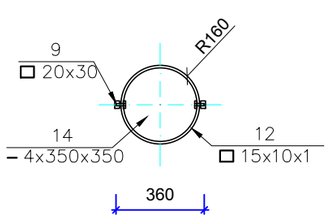

ՀԱՏՈՒՅԹ 1-1 Մ 1:20

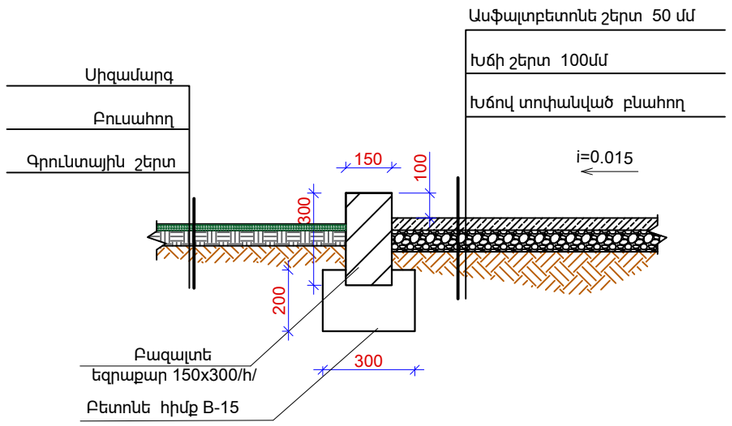

ԾԱՆՈԹՈՒԹՅՈՒՆ

1.Եռակցումը իրականացնել Э 42A էլեկտրոդով hեռ=3 մմ
2.Բոլոր փայտե և մետաղական տարրերը ներկել 2 անգամ

ENGINEERING

ԵՐԵՎԱՆ ՔԱՂԱՔԻ ԿՐԹԱԿԱՆ ՕԲՅԵԿՏՆԵՐԻ ՎԵՐԱՆՈՐՈԳՄԱՆ/ ՀԻՄՆԱՆՈՐՈԳՄԱՆ ՏԵԽՆԻԿԱԿԱԿԱՆ ՎԵՐԼՈՒԾՈՒԹՅԱՆ ԽՈՐՀՐԴԱՏՎՈՒԹՅՈՒՆ

<<ԵՐԵՎԱՆԻ ՍԻԼՎԱ ԿԱՊՈՒՏԻԿՅԱՆԻ ԱՆՎԱՆ Հ. 145 ՀԻՄՆԱԿԱՆ ԴՊՐՈՑ>>ՊՈԱԿ

ՃԱՐՏԱՐԱՊԵՏԱՇԻՆԱՐԱԿԱՆ ՄԱՍ

ՓՈՒԼ	ԹԵՐԹ	ԹԵՐԹԵՐ
ԱՆ	Ճ-51	53

ՆՍՏԱՐԱՆԻ ՀԱՏԱԿԱԳԻԾ, ՀԱՏՈՒՅԹ 1-1

ՏՆՕՐԵՆ	Ա. ԽԱՉԱՏՐՅԱՆ	
Ն.Գ.Ճ.	Հ. ԲԱՂՈՅԱՆ	

ԿԱՌՈՒՅՑԻ ԿՈԴ D-07-25-V

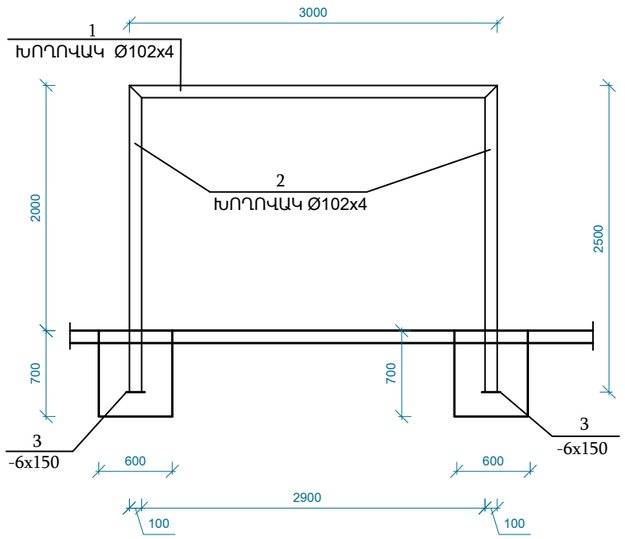

ՏԵՍՔԸ ՎԵՐԵՎԻՑ

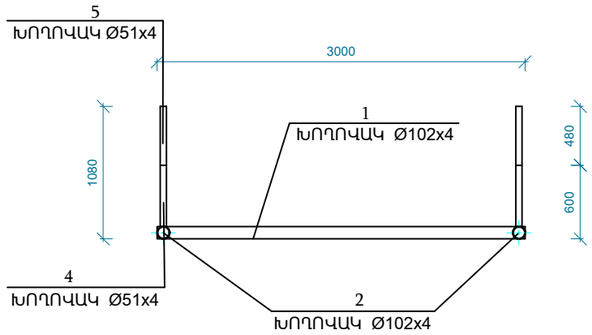

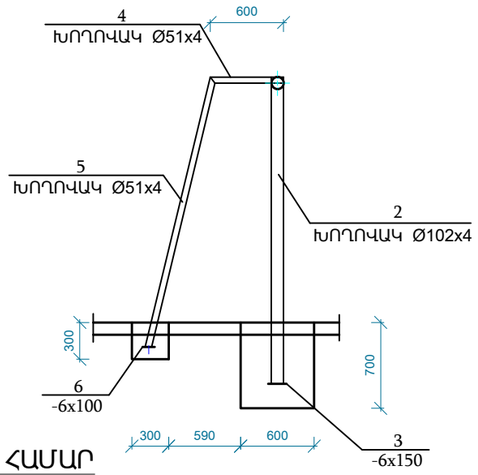

ՄԱՍՆԱԳԻՐ ՄԵԿ ԷԼԵՄԵՆՏԻ ՀԱՄԱՐ
ՖՈՒՏԲՈԼԻ ՄԵՏԱՂԱԿԱՆ ԴԱՐՊԱՍՆԵՐ

ՀՈՂ N	ՆՇԱՆԱԿՈՒՄ	ԱՆՎԱՆՈՒՄ	ՔԱՆ. ՀԱՏ	ԵՐԿԱՐ ՄՄ	nxL Մ	ԾԱՆՈԹՈՒԹՅՈՒՆ ԿԳ
1	2	3	4	5	6	7
		ՖՈՒՏԲՈԼԻ ՄԵՏԱՂԱԿԱՆ ԴԱՐՊԱՍՆԵՐ	2			
1	ГОСТ 10704-91	O102x4 L=3000	1	3000	3.00	29.01
2	ГОСТ 10704-91	O102x4 L=2500	2	2500	5.00	48.35
3	ГОСТ19903 - 76	—6x150 L=150	2	150	0.30	2.12
		ԹԵՔԱՆՆԵՐ				
4	ГОСТ 10704-91	O 51x4 L=600	2	600	1.20	11.60
5	ГОСТ 10704-91	O 51x4 L=2265	2	2265	4.53	43.81
6	ГОСТ19903 - 76	—6x100 L=100	2	100	0.20	0.94
		ԴԱՐՊԱՍԻ ՑԱՆՑ S=21.00 մ^2				
		ԲԵՏՈՆ B15 V=0.56 մ^3				
		Հողի քանդում ձեռքով 0.93 մ^3				
		Հողի հետլիցք տոփանումով 0.37 մ^3				
		Հողի արտահանում 0.56 մ^3				

ՎՈԼԵՅԲՈԼԻ ՑԱՆՑԻ ԿԱՆԳՆԱԿ

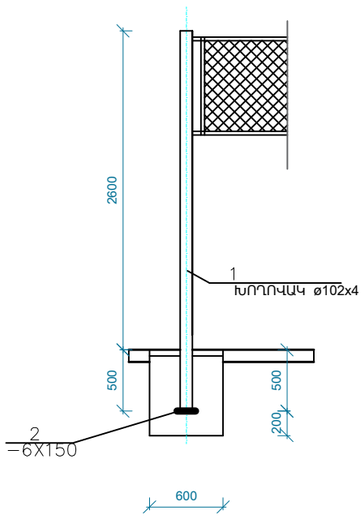

ՄԱՍՆԱԳԻՐ ՄԵԿ ԷԼԵՄԵՆՏԻ ՀԱՄԱՐ
ՎՈԼԵՅԲՈԼԻ ՑԱՆՑԻ ԿԱՆԳՆԱԿ

ՀՈՂ N	ՆՇԱՆԱԿՈՒՄ	ԱՆՎԱՆՈՒՄ	ՔԱՆ. ՀԱՏ	ԵՐԿԱՐ ՄՄ	nxL Մ	ԾԱՆՈԹՈՒԹՅՈՒՆ ԿԳ
1	2	3	4	5	6	7
		ԿԱՆԳՆԱԿ	1			
1	ГОСТ 10704-91	O102x4 L=3100	1	3100	3.10	29.97
2	ГОСТ19903 - 76	—6x150 L=150	1	150	0.15	1.06
		ԲԵՏՈՆ B15 V=0.25 մ^3				
		ՑԱՆՑ	1			
		Հողի քանդում ձեռքով V=0.35 մ^3				
		Հողի հետլիցք տոփանումով V=0.1 մ^3				
		Հողի բերում և տեղափոխում V=0.25մ^3				

ԾԱՆՈԹՈՒԹՅՈՒՆ

1.Եռակցումը իրականացնել ɜ 42A էլեկտրոդով հեռ=3 մմ
2.Բոլոր փայտե և մետաղական տարրերը ներկել 2 անգամ

ENGINEERING

ԵՐԵՎԱՆ ՔԱՂԱՔԻ ԿՐԹԱԿԱՆ ՕԲՅԵԿՏՆԵՐԻ ՎԵՐԱՆՈՐՈԳՄԱՆ/ ՀԻՄՆԱՆՈՐՈԳՄԱՆ ՏԵԽՆԻԿԱԿԱԿԱՆ ՎԵՐԼՈՒԾՈՒԹՅԱՆ ԽՈՐՀՐԴԱՏՎՈՒԹՅՈՒՆ

<<ԵՐԵՎԱՆԻ ՍԻԼՎԱ ԿԱՊՈՒՏԻԿՅԱՆԻ ԱՆՎԱՆ Հ. 145 ՀԻՄՆԱԿԱՆ ԴՊՐՈՑ>>ՊՈԱԿ

ՃԱՐՏԱՐԱՊԵՏԱՇԻՆԱՐԱՐԱԿԱՆ ՄԱՍ

ՓՈՒԼ	ԹԵՐԹ	ԹԵՐԹԵՐ
ԱՆ	Ճ- 52	53

ՖՈՒՏԲՈԼԻ ՄԵՏԱՂԱԿԱՆ ԴԱՐՊԱՍՆԵՐ, ՎՈԼԵՅԲՈԼԻ ՑԱՆՑԻ ԿԱՆԳՆԱԿ

ՏՆՕՐԵՆ	Ա. ԽԱՉԱՏՐՅԱՆ	
Ն.Գ.Ճ.	Հ. ԲԱՂՈՅԱՆ	

ԿԱՌՈՒՅՑԻ ԿՈԴ D-07-25-V

ՔԱՆԴՄԱՆ ԱՇԽԱՏԱՆՔՆԵՐ

	Աշխատանքների անվանում	Չափ. միավոր	Ծավալը	Ծանոթություն
1	2	3	4	5
	Սալվածք, հատակներ			
1	Տարածքի ասֆալտբետոնե շերտի քանդում	ք.մ խ.մ	289.0 14.5	միջ. h=50մմ
2	Ասֆալտբետոնե շերտի տակ խճի քանդում	խ.մ	28.9	միջ. h=100մմ
	Եզրաքարեր			
1	Բետոնե եզրաքարերի քանդում	գծ.մ	32.0	150x300մմ
2	Բազալտե եզրաքարերի քանդում	գծ.մ	129.1	150x300մմ
3	Եզրաքարերի բետոնե հիմքերի քանդում	խ.մ	11.3	-
	Հենապատեր			
1	Թուլացած բետոնե շերտի քերթատում	խ.մ	6.0	b=50-100մմ
	Աստիճաններ			
1	Բազալտե հատիակավոր աստիճանների ապամոնտաժում վերատեղադրամ համար	գծ.մ	23.0	150x300մմ
	Մետաղական տարրեր			
1	Տարածքում առկա մետաղական էլեմենտների ապամոնտաժում (ցանկապապ, դարպաս, սեղան և այլն)	տ	5.1	-
	Այլ աշխատանքներ			
1	Ծառի չորացած արմատի կտրում և հեռացում	հատ	4	-
2	Մացառուտների և թփուտների մաքրում	ք.մ.	204.0	-
3	Բետոնե դեկորատիվ պարսպի քանդում	խ.մ	65.0	
	Շին. աղբի			
1	Տարածում կուտակված շին. աղբի մաքրում	տ	334.0	-
2	Շին. աղբի բարձում և տեղափոխում	տ	334.0	-

ԲԱՐԵԿԱՐԳՄԱՆ ԱՇԽԱՏԱՆՔՆԵՐ

	Աշխատանքների անվանում	Չափ. միավոր	Ծավալը	Ծանոթություն
1	2	3	4	5
	Սալվածք, հատակներ		0	
1	Ասֆալտբետոնե շերտ /մանրահատիկ/	ք.մ խ.մ	289.0 14.5	միջ. h=50մմ
2	Ասֆալտբետոնե շերտի տակ խճի շերտ՝ ներծծված տաք բիտումե մածուծանի շերտով (սալվածք)	խ.մ	28.9	միջ. h=100մմ
3	Ռետինե հատակ (ֆուտբոլի խաղադաշտ)	ք.մ	675.7	h=30 մմ
4	Ռետինե հատակ (վոլեյբոլի խաղադաշտ)	ք.մ	277.8	h=30 մմ
5	Ռետինե հատակ (մարզադաշտ)	ք.մ	65.6	h=30 մմ
	Եզրաքարեր			
1	Բետոնե եզրաքարեր հիմքերի հետ միասին	գ.մ	327.4	150x300
	Հենապատեր			
1	Հենապատերի բազալտե սալիկներով երեսապատում 30մմ, մետաղական ցանցով, Ø3Bpl ք.100x100	ք.մ	325.8	նմուշը համաձայնեցնել
2	Բազալտե թասակի իրականացում 400x30մմ	գծ.մ	251.0	նմուշը համաձայնեցնել
3	Բազալտե թասակի իրականացում 300x30մմ	գծ.մ	64.1	նմուշը համաձայնեցնել
	Աստիճաններ			
1	Բազալտե հատիակավոր աստիճանների վերատեղադրում	գծ.մ	23.0	150x300մմ
2	Բազալտե վնասված հատիակավոր աստիճանահատերի փոխարինում նորով	գծ.մ	12.0	150x300մմ
	Այլ աշխատանքներ			
1	Պարիսպի սվաղ ց/ա շաղախով, մետաղական ցանցով, Ø3Bpl ք.100x100	ք.մ	195.0	
2	Պարիսպի ծեփածկում և ներկում ճակատային բաձրորակ ներկով	ք.մ	195.0	գույնը համաձայնեցնել
3	Աստիճանների, հենապատերի սալիկների մշակում (փայլեցում)	ք.մ.	454.2	
4	Ներկանյութ գծանշումների համար	կ.գ	16.6	երկտակ
	Հողային աշխատանքներ			
2	Կուտակված բուսահողի փռում սիզամարգերում, համարաթեցումով, ավելացնելով 20% կարմիր ավազ 13.5 խ.մ	խ.մ.	67.6	h=100 մմ

ENGINEERING

ԵՐԵՎԱՆ ՔԱՂԱՔԻ ԿՐԹԱԿԱՆ ՕԲՅԵԿՏՆԵՐԻ ՎԵՐԱՆՈՐՈԳՄԱՆ/ ՀԻՄՆԱՆՈՐՈԳՄԱՆ ՏԵԽՆԻԿԱԿԱԿԱՆ ԿԵՐԼՈՒԾՈՒԹՅԱՆ ԽՈՐՀՐԴԱՏՎՈՒԹՅՈՒՆ

<<ԵՐԵՎԱՆԻ ՍԻԼՎԱ ԿԱՊՈՒՏԻԿՅԱՆԻ ԱՆՎԱՆ Հ. 145 ՀԻՄՆԱԿԱՆ ԴՊՐՈՑ>>ՊՈԱԿ

ՃԱՐՏԱՐԱՊԵՏԱՇԻՆԱՐԱՐԱԿԱՆ ՄԱՍ

ՓՈՒԼ	ԹԵՐԹ	ԹԵՐԹԵՐ
ԱՆ	Ճ- 53	53

ԾԱՎԱԼԱԹԵՐԹ

ՏՆՕՐԵՆ	Ա. ԽԱՉԱՏՐՅԱՆ	
Ն.Գ.Ճ.	Հ. ԲԱԴՈՅԱՆ	

ԿԱՌՈՒՅՑԻ ԿՈԴ D-07-25-V

ԲԱՑԱՏՐԱԳԻՐ

Սույն նախագծով նախատեսվում է Երևան քաղաքի թիվ 145 դպրոցի 0.4կվ և 0.22 կՎ գծերի վերակառուցում:

Նոր 0.4 կՎ և 0.22 կվ գծերի կառուցման համար նախատեսվում է դպրոցի նկուղային հարկում էլ. վահանակային սենյակում տեղադրել նոր լուսավորության ուժային արկղ՝ համալրված PN և E հաղորդաձողերով, որի 0,4կՎ էլ. սնուցումն նախատեսվում է իրականացվում ՎՎԳԺ-LS 5*70մմ² կտրվածքի մալուխով:

Ի-ին, II-րդ III-րդ IV-րդ և V-րդ ուղղություններով իրականացվում են շենքի հարկերում տեղակայված համապատասխան N1, N2, N3, N4 և N5 լուսավորության վահանակների էլ. մատակարարումը:

N1, N2, N3, N4 և N5 լուսավորության վահանակներից իրականացվում են շենքի հարկերում տեղակայված լուսավորության, օդորակիչների, ջրատաքացուցիչների և վարդակների սնուցումը:

Բոլոր լուսատուների, վարդակների, մեկստեղանի և երկստեղանի անջատիչների սնուցումը իրականացվում է պատի մեջ՝ սվաղի տակ:

Սանհանգույցների լուսատուների սնուցումը իրականացվում է կախովի առաստաղների հետևում՝ պաշտպանված ճկախողովակներով:

Նախագծով նախատեսված է իրականացնել նաև հին էլ. սարքավորումների և մալուխների ապամոնտաժում:

1	2	3
1	ԲԱՑԱՏՐԱԳԻՐ: ԱՇԽԱՏԱՆՔԱՅԻՆ ԳԾԱԳՐԵՐԻ ՑԱՆԿ:	էS-1
2	ԼՈՒՍԱՎՈՐՈՒԹՅԱՆ ՎԱՀԱՆԱԿՆԵՐԻ ԾԱՎԱԼԱԹԵՐԹԵՐ:	էS-2
3	ԼՈՒՍԱՎՈՐՈՒԹՅԱՆ ՎԱՀԱՆԱԿՆԵՐԻ ԸՆԴՀԱՆՈՒՐ ԾԱՎԱԼԱԹԵՐԹ:	էS-3
4	ԼՈՒՍԱՎՈՐՈՒԹՅԱՆ ՎԱՀԱՆԱԿՆԵՐԻ ՄԻԱԳԾԱՆԻ ՍԽԵՄԱՆԵՐ:	էS-4
5	ՆԿՈՒՂԱՅԻՆ ՀԱՐԿԻ ՀԱՏԱԿԱԳԻԾ: ՈՒԺԱՅԻՆ ՄԱՍ:	էS-5
6	ՆԿՈՒՂԱՅԻՆ ՀԱՐԿԻ ՀԱՏԱԿԱԳԻԾ: ԼՈՒՍԱՎՈՐՈՒԹՅՈՒՆ:	էS-6
7	ԱՌԱՋԻՆ ՀԱՐԿԻ ՀԱՏԱԿԱԳԻԾ: ԼՈՒՍԱՎՈՐՈՒԹՅՈՒՆ:	էS-7
8	ԵՐԿՐՈՐԴ ՀԱՐԿԻ ՀԱՏԱԿԱԳԻԾ: ԼՈՒՍԱՎՈՐՈՒԹՅՈՒՆ:	էS-8
9	ԵՐՐՈՐԴ ՀԱՐԿԻ ՀԱՏԱԿԱԳԻԾ: ԼՈՒՍԱՎՈՐՈՒԹՅՈՒՆ:	էS-9
10	ՉՈՐՐՈՐԴ ՀԱՐԿԻ ՀԱՏԱԿԱԳԻԾ: ԼՈՒՍԱՎՈՐՈՒԹՅՈՒՆ:	էS-10
11	ՆԿՈՒՂԱՅԻՆ ՀԱՐԿԻ ՀԱՏԱԿԱԳԻԾ: ՎԱՐԴԱԿԱՅԻՆ ՑԱՆՑ:	էS-11
12	ԱՌԱՋԻՆ ՀԱՐԿԻ ՀԱՏԱԿԱԳԻԾ: ՎԱՐԴԱԿԱՅԻՆ ՑԱՆՑ:	էS-12
13	ԵՐԿՐՈՐԴ ՀԱՐԿԻ ՀԱՏԱԿԱԳԻԾ: ՎԱՐԴԱԿԱՅԻՆ ՑԱՆՑ:	էS-13
14	ԵՐՐՈՐԴ ՀԱՐԿԻ ՀԱՏԱԿԱԳԻԾ: ՎԱՐԴԱԿԱՅԻՆ ՑԱՆՑ:	էS-14
15	ՉՈՐՐՈՐԴ ՀԱՐԿԻ ՀԱՏԱԿԱԳԻԾ: ՎԱՐԴԱԿԱՅԻՆ ՑԱՆՑ:	էS-15

ՊԱՅՄԱՆԱԿԱՆ ՆՇԱՆՆԵՐ		
ՏԵՍԱԿ	ՏԵՍՔ	ՏԵՍՔ
1	2	3
	Լուսավորության վահանակ	min. 1600
	Անջատիչ միաբևեռ h=750−900մմ	16Ա, 1ֆազ
	Միաֆազ վարդակ IP 20	16Ա, 1ֆազ
ԵԼՔ	LED լուսատու IP 65	11 վՏ
	LED լուսատու մարտկոցով IP 44	22 վՏ
	LED լուսատու IP 44	18 վՏ
	LED լուսատու IP 20	32 վՏ
	LED լուսատու IP 44	6 վՏ
	Օդափոխիչ	
	Մալուխ	
	Ճկախողովակ	
	Ճյուղավորման տուփ	

DV ENGINEERING

ԵՐԵՎԱՆ ՔԱՂԱՔԻ ԿՐԹԱԿԱՆ ՕԲՅԵԿՏՆԵՐԻ ՎԵՐԱՆՈՐՈԳՄԱՆ/ ՀԻՄՆԱՆՈՐՈԳՄԱՆ ՏԵԽՆԻԿԱԿԱԿԱՆ ՎԵՐԼՈՒԾՈՒԹՅԱՆ ԽՈՐՀՐԴԱՏՎՈՒԹՅՈՒՆ

<<ԵՐԵՎԱՆԻ ՍԻԼՎԱ ԿԱՊՈՒՏԻԿՅԱՆԻ ԱՆՎԱՆ ԹԻՎ 145 ՀԻՄՆԱԿԱՆ ԴՊՐՈՑ>>ՊՈԱԿ

ԷԼԵԿՏՐԱՏԵԽՆԻԿԱԿԱՆ ՄԱՍ

ՓՈՒԼ	ԹԵՐԹ	ԹԵՐԹԵՐ
ԱՆ	էS - 01	15

ԱՆՎԱՆԱՑԱՆԿ, ԲԱՑԱՏՐԱԳԻՐ

ՏՆՕՐԵՆ	Ա. ԽԱՉԱՏՐՅԱՆ	
ՆԱԽԱԳԾԵՑ	Ա. ՀՈՎՀԱՆՆԻՍՅԱՆ	

Ծավալաթերթ

<<	ԱՆՎԱՆՈՒՄ	ԲՆՈՒԹԱԳԻՐ	Չ/Մ	ՔԱՆԱԿ
1	2	3	4	5
	Նկուղային հարկ: Լուսավորության ուժային արկղ			
1	**Մետաղական արկղ ՇՊՐՀՄ-4, համալիր PNE հաղորդադողերով և մոնտաժային վահանով, IP54**	600x800x250մմ	հատ	1
2	Ավտոմատ անջատիչ B բնութագիր	3Ֆ, 160Ա	հատ	1
3	Ավտոմատ անջատիչ B բնութագիր	3Ֆ, 80Ա	հատ	1
4	Ավտոմատ անջատիչ B բնութագիր	3Ֆ, 50Ա	հատ	2
5	Ավտոմատ անջատիչ B բնութագիր	3Ֆ, 40Ա	հատ	1
6	Ավտոմատ անջատիչ B բնութագիր	3Ֆ, 32Ա	հատ	1
7	Ավտոմատ անջատիչ B բնութագիր	1Ֆ, 6Ա	հատ	1
8	Հաղորդածող պղնձե L=500մմ	30x5մմ	հատ	3
9	Din քանոն		մ	0,5000
10	0,4 կՎ մալուխ պղնձե	ՎՎԳԳ-LS 5x16մմ²	մ	20
11	0,4 կՎ մալուխ պղնձե	ՎՎԳԳ-LS 5x10մմ²	մ	85
12	0,4 կՎ մալուխ պղնձե	ՎՎԳԳ-LS 5x6մմ²	մ	30
13	0,4 կՎ մալուխ պղնձե	ՎՎԳԳ-LS 3x1.5մմ²	մ	14
14	Պղնձե ծայրակալներ մալուխի համար	16մմ²	հատ	10
15	Պղնձե ծայրակալներ մալուխի համար	10մմ²	հատ	20
16	Պղնձե ծայրակալներ մալուխի համար	6մմ²	հատ	10
17	Պղնձե ծայրակալներ մալուխի համար	1.5մմ²	հատ	3

Ծավալաթերթ

<<	ԱՆՎԱՆՈՒՄ	ԲՆՈՒԹԱԳԻՐ	Չ/Մ	ՔԱՆԱԿ
1	2	3	4	5
	Չորրորդ հարկ: N5 Լուսավորության վահանակ			
1	Պլաստմասսե արկղ համալիր PNE հաղորդածողերով , IP20	16 տեղանոց	հատ	1
2	Ավտոմատ անջատիչ B բնութագիր	3Ֆ, 50Ա	հատ	1
3	Ավտոմատ անջատիչ B բնութագիր	1Ֆ, 32Ա	հատ	3
4	Ավտոմատ անջատիչ B բնութագիր	3Ֆ, 6Ա	հատ	2
5	Ավտոմատ անջատիչ B բնութագիր	1Ֆ, 10Ա	հատ	1
6	Ավտոմատ անջատիչ B բնութագիր	1Ֆ, 6Ա	հատ	1
7	Եռաբևեռ զուգորդիչ	40 Ա	մ	0,2800
8	Din քանոն		մ	0,2800
9	0,4 կՎ մալուխ պղնձե	ՎՎԳԳ-LS 5x1.5մմ²	մ	105
10	0,22 կՎ մալուխ պղնձե	ՎՎԳԳ-LS 3x2.5մմ²	մ	248
11	0,22 կՎ մալուխ պղնձե	ՎՎԳԳ-LS 3x1.5մմ²	մ	432
12	Պղնձե ծայրակալներ մալուխի համար	2.5մմ²	հատ	12
13	Պղնձե ծայրակալներ մալուխի համար	1.5մմ²	հատ	19
14	LED լուսատու IP 20	32 Վտ	հատ	87
15	LED լուսատու IP 44	18 Վտ	հատ	6
16	LED լուսատու IP 44, մարտկոցով	22 Վտ	հատ	2
17	LED լուսատու IP 44, Ելք	11 Վտ	հատ	4
18	LED լուսատու IP 44	6 Վտ	հատ	36
19	Օդափոխիչ		հատ	1
20	Անջատիչ միաբևեռ	1Ֆազ, 16Ա	հատ	13
21	Ճյուղավորման տուփ		հատ	38
22	Միաֆազ վարդակ IP 20	1Ֆազ, 16Ա	հատ	33
23	Ճկախողովակ մետաղական մալուխի համար	Ø20 մմ	գծմ	45
24	Ճկախողովակի ամրակալ		հատ	90
25	Ճկախողովակի 90°անկյուն		հատ	1

Ծավալաթերթ

<<	ԱՆՎԱՆՈՒՄ	ԲՆՈՒԹԱԳԻՐ	Չ/Մ	ՔԱՆԱԿ
1	2	3	4	5
	Ապամոնտաժային նյութեր			
1	Լուսատու	1000*200մմ	հատ	298
2	Լուսատու	200*200մմ	հատ	12
3	0,22 կՎ մալուխ պղնձե	ՎՎԳԳ-LS 3x2.5մմ²	մ	600
4	0,22 կՎ մալուխ պղնձե	ՎՎԳԳ-LS 3x1.5մմ²	մ	900

Ծավալաթերթ

<<	ԱՆՎԱՆՈՒՄ	ԲՆՈՒԹԱԳԻՐ	Չ/Մ	ՔԱՆԱԿ
1	2	3	4	5
	Նկուղային հարկ: N1 Լուսավորության վահանակ			
1	Պլաստմասսե արկղ համալիր PNE հաղորդածողերով , IP20	12 տեղանոց	հատ	1
2	Ավտոմատ անջատիչ B բնութագիր	3Ֆ, 32Ա	հատ	1
3	Ավտոմատ անջատիչ B բնութագիր	1Ֆ, 32Ա	հատ	1
4	Ավտոմատ անջատիչ B բնութագիր	1Ֆ, 6Ա	հատ	1
5	Ավտոմատ անջատիչ B բնութագիր	3Ֆ, 6Ա	հատ	2
6	Եռաբևեռ զուգորդիչ	32 Ա	մ	0,2200
7	Din քանոն		մ	0,2200
8	0,4 կՎ մալուխ պղնձե	ՎՎԳԳ-LS 5x1.5մմ²	մ	97
9	0,22 կՎ մալուխ պղնձե	ՎՎԳԳ-LS 3x2.5մմ²	մ	70
10	0,22 կՎ մալուխ պղնձե	ՎՎԳԳ-LS 3x1.5մմ²	մ	397
11	Պղնձե ծայրակալներ մալուխի համար	2.5մմ²	հատ	3
12	Պղնձե ծայրակալներ մալուխի համար	1.5մմ²	հատ	13
13	LED լուսատու IP 20	32 Վտ	հատ	72
14	LED լուսատու IP 44	18 Վտ	հատ	5
15	LED լուսատու IP 44, մարտկոցով	22 Վտ	հատ	2
16	LED լուսատու IP 54	18 Վտ	հատ	1
17	LED լուսատու IP 44, Ելք	11 Վտ	հատ	1
18	Անջատիչ միաբևեռ	1Ֆազ, 16Ա	հատ	7
19	Անջատիչ երկբևեռ	1Ֆազ, 16Ա	հատ	1
20	Ճյուղավորման տուփ		հատ	15
21	Միաֆազ վարդակ IP 20	1Ֆազ, 16Ա	հատ	6

Ծավալաթերթ

<<	ԱՆՎԱՆՈՒՄ	ԲՆՈՒԹԱԳԻՐ	Չ/Մ	ՔԱՆԱԿ
1	2	3	4	5
	Առաջին հարկ: N2 Լուսավորության վահանակ			
1	Պլաստմասսե արկղ համալիր PNE հաղորդածողերով , IP20	400x300x155մմ	հատ	1
2	Ավտոմատ անջատիչ B բնութագիր	3Ֆ, 80Ա	հատ	1
3	Ավտոմատ անջատիչ B բնութագիր	1Ֆ, 32Ա	հատ	8
4	Ավտոմատ անջատիչ B բնութագիր	3Ֆ, 6Ա	հատ	2
5	Ավտոմատ անջատիչ B բնութագիր	1Ֆ, 16Ա	հատ	2
6	Ավտոմատ անջատիչ B բնութագիր	1Ֆ, 6Ա	հատ	1
7	Եռաբևեռ զուգորդիչ	40 Ա	մ	0,1800
8	Din քանոն		մ	0,1800
9	0,4 կՎ մալուխ պղնձե	ՎՎԳԳ-LS 5x1.5մմ²	մ	142
10		ՎՎԳԳ-LS 3x4մմ²	մ	7
11	0,22 կՎ մալուխ պղնձե	ՎՎԳԳ-LS 3x2.5մմ²	մ	371
12	0,22 կՎ մալուխ պղնձե	ՎՎԳԳ-LS 3x1.5մմ²	մ	387
13	Պղնձե ծայրակալներ մալուխի համար	4մմ²	հատ	6
14	Պղնձե ծայրակալներ մալուխի համար	2.5մմ²	հատ	12
15	Պղնձե ծայրակալներ մալուխի համար	1.5մմ²	հատ	21
16	LED լուսատու IP 20	32 Վտ	հատ	70
17	LED լուսատու IP 44	18 Վտ	հատ	8
18	LED լուսատու IP 44, մարտկոցով	22 Վտ	հատ	2
19	LED լուսատու IP 54	18 Վտ	հատ	1
20	LED լուսատու IP 44, Ելք	11 Վտ	հատ	3
21	LED լուսատու IP 44	6 Վտ	հատ	28
22	Օդափոխիչ		հատ	3
23	Անջատիչ միաբևեռ	1Ֆազ, 16Ա	հատ	19
24	Ճյուղավորման տուփ		հատ	68
25	Միաֆազ վարդակ IP 20	1Ֆազ, 16Ա	հատ	74
26	Օդորակիչ		հատ	1
27	Ճկախողովակ մետաղական մալուխի համար	Ø20 մմ	գծմ	27
28	Ճկախողովակի ամրակալ		հատ	54
29	Ճկախողովակի 90°անկյուն		հատ	2

Ծավալաթերթ

<<	ԱՆՎԱՆՈՒՄ	ԲՆՈՒԹԱԳԻՐ	Չ/Մ	ՔԱՆԱԿ
1	2	3	4	5
	Երկրորդ հարկ: N3 Լուսավորության վահանակ			
1	Պլաստմասսե արկղ համալիր PNE հաղորդածողերով , IP20	16 տեղանոց	հատ	1
2	Ավտոմատ անջատիչ B բնութագիր	3Ֆ, 50Ա	հատ	1
3	Ավտոմատ անջատիչ B բնութագիր	1Ֆ, 32Ա	հատ	4
4	Ավտոմատ անջատիչ B բնութագիր	3Ֆ, 6Ա	հատ	2
5	Ավտոմատ անջատիչ B բնութագիր	1Ֆ, 16Ա	հատ	1
6	Ավտոմատ անջատիչ B բնութագիր	1Ֆ, 6Ա	հատ	1
7	Եռաբևեռ զուգորդիչ	50 Ա	մ	0,2200
8	Din քանոն		մ	0,2200
9	0,4 կՎ մալուխ պղնձե	ՎՎԳԳ-LS 5x1.5մմ²	մ	98
10	0,22 կՎ մալուխ պղնձե	ՎՎԳԳ-LS 3x2.5մմ²	մ	310
11	0,22 կՎ մալուխ պղնձե	ՎՎԳԳ-LS 3x1.5մմ²	մ	458
12	Պղնձե ծայրակալներ մալուխի համար	2.5մմ²	հատ	15
13	Պղնձե ծայրակալներ մալուխի համար	1.5մմ²	հատ	25
14	LED լուսատու IP 20	32 Վտ	հատ	84
15	LED լուսատու IP 44	18 Վտ	հատ	8
16	LED լուսատու IP 44, մարտկոցով	22 Վտ	հատ	2
17	LED լուսատու IP 44, Ելք	11 Վտ	հատ	2
18	LED լուսատու IP 44	6 Վտ	հատ	22
19	Օդափոխիչ		հատ	2
20	Անջատիչ միաբևեռ	1Ֆազ, 16Ա	հատ	14
21	Ճյուղավորման տուփ		հատ	42
22	Միաֆազ վարդակ IP 20	1Ֆազ, 16Ա	հատ	34
23	Օդորակիչ		հատ	1
24	Ճկախողովակ մետաղական մալուխի համար	Ø20 մմ	գծմ	21
25	Ճկախողովակի ամրակալ		հատ	42
26	Ճկախողովակի 90°անկյուն		հատ	2

Ծավալաթերթ

<<	ԱՆՎԱՆՈՒՄ	ԲՆՈՒԹԱԳԻՐ	Չ/Մ	ՔԱՆԱԿ
1	2	3	4	5
	Երրորդ հարկ: N4 Լուսավորության վահանակ			
1	Պլաստմասսե արկղ համալիր PNE հաղորդածողերով , IP20	16 տեղանոց	հատ	1
2	Ավտոմատ անջատիչ B բնութագիր	3Ֆ, 40Ա	հատ	1
3	Ավտոմատ անջատիչ B բնութագիր	1Ֆ, 32Ա	հատ	3
4	Ավտոմատ անջատիչ B բնութագիր	3Ֆ, 6Ա	հատ	2
5	Ավտոմատ անջատիչ B բնութագիր	1Ֆ, 16Ա	հատ	1
6	Ավտոմատ անջատիչ B բնութագիր	1Ֆ, 6Ա	հատ	1
7	Եռաբևեռ զուգորդիչ	40 Ա	մ	0,2000
8	Din քանոն		մ	0,2000
9	0,4 կՎ մալուխ պղնձե	ՎՎԳԳ-LS 5x1.5մմ²	մ	94
10	0,22 կՎ մալուխ պղնձե	ՎՎԳԳ-LS 3x2.5մմ²	մ	247
11	0,22 կՎ մալուխ պղնձե	ՎՎԳԳ-LS 3x1.5մմ²	մ	407
12	Պղնձե ծայրակալներ մալուխի համար	2.5մմ²	հատ	12
13	Պղնձե ծայրակալներ մալուխի համար	1.5մմ²	հատ	25
14	LED լուսատու IP 20	32 Վտ	հատ	83
15	LED լուսատու IP 44	18 Վտ	հատ	8
16	LED լուսատու IP 44, մարտկոցով	22 Վտ	հատ	2
17	LED լուսատու IP 44, Ելք	11 Վտ	հատ	2
18	LED լուսատու IP 44	6 Վտ	հատ	22
19	Օդափոխիչ		հատ	2
20	Անջատիչ միաբևեռ	1Ֆազ, 16Ա	հատ	13
21	Ճյուղավորման տուփ		հատ	37
22	Միաֆազ վարդակ IP 20	1Ֆազ, 16Ա	հատ	41
23	Ճկախողովակ մետաղական մալուխի համար	Ø20 մմ	գծմ	23
24	Ճկախողովակի ամրակալ		հատ	46
25	Ճկախողովակի 90°անկյուն		հատ	2

ENGINEERING

ԵՐԵՎԱՆ ՔԱՂԱՔԻ ԿՐԹԱԿԱՆ ՕԲՅԵԿՏՆԵՐԻ ՎԵՐԱՆՈՐՈԳՄԱՆ/ ՀԻՄՆԱՆՈՐՈԳՄԱՆ ՏԵԽՆԻԿԱԿԱԿԱՆ ՎԵՐԼՈՒԾՈՒԹՅԱՆ ԽՈՐՀՐԴԱՏՎՈՒԹՅՈՒՆ

<<ԵՐԵՎԱՆԻ ՍԻԼՎԱ ԿԱՊՈՒՏԻԿՅԱՆԻ ԱՆՎԱՆ ԹԻՎ 145 ՀԻՄՆԱԿԱՆ ԴՊՐՈՑ>>ՊՈԱԿ

ԷԼԵԿՏՐԱՏԵԽՆԻԿԱԿԱՆ ՄԱՍ

ՓՈՒԼ	ԹԵՐԹ	ԹԵՐԹԵՐ
ԱՆ	ԷՏ - 02	15

ԾԱՎԱԼԱԹԵՐԹ

ՏՍՕՐԵՆ	Ա. ԽԱՉԱՏՐՅԱՆ	
ՆԱԽԱԳԾԵՑ	Ա. ՀՈՎՀԱՆՆԻՍՅԱՆ	

Ծավալաթերթ

<<	ԱՆՎԱՆՈՒՄ	ԲՆՈՒԹԱԳԻՐ	Չ/Մ	ՔԱՆԱԿ
1	2	3	4	5
	Չորրորդ հարկ՝ N5 Լուսավորության վահանակ			
1	**Մետաղական արկղ ՍՊՐՀՄ-4, համալիր PNE հաղորդադողերով և մոնտաժային վահանով, IP54**	600x800x250մմ	հատ	1
2	Պլաստմասսե արկղ համալիր PNE հաղորդաձողերով , IP20	400x300x155մմ	հատ	1
3	Պլաստմասսե արկղ համալիր PNE հաղորդաձողերով , IP20	16 տեղանոց	հատ	3
4	Պլաստմասսե արկղ համալիր PNE հաղորդաձողերով , IP20	12 տեղանոց	հատ	1
5	Ավտոմատ անջատիչ B բնութագիր	3Ֆ, 160Ա	հատ	1
6	Ավտոմատ անջատիչ B բնութագիր	3Ֆ, 80Ա	հատ	2
7	Ավտոմատ անջատիչ B բնութագիր	3Ֆ, 50Ա	հատ	4
8	Ավտոմատ անջատիչ B բնութագիր	3Ֆ, 40Ա	հատ	2
9	Ավտոմատ անջատիչ B բնութագիր	3Ֆ, 32Ա	հատ	2
10	Ավտոմատ անջատիչ B բնութագիր	1Ֆ, 32Ա	հատ	19
11	Ավտոմատ անջատիչ B բնութագիր	3Ֆ, 6Ա	հատ	10
12	Ավտոմատ անջատիչ B բնութագիր	1Ֆ, 16Ա	հատ	4
13	Ավտոմատ անջատիչ B բնութագիր	1Ֆ, 10Ա	հատ	1
14	Ավտոմատ անջատիչ B բնութագիր	1Ֆ, 6Ա	հատ	6
15	Հաղորդաձող պղնձե L=500մմ	30x5մմ	հատ	3
16	Եռաբևեռ զուգորդիչ	50 Ա	մ	0.22
17	Եռաբևեռ զուգորդիչ	40 Ա	մ	0.66
18	Եռաբևեռ զուգորդիչ	32 Ա	մ	0.22
19	Din քանոն		մ	1.38
20	0,4 կՎ մալուխ պղնձե	ՎՎԳԳհr-LS 5x16մմ²	մ	20
21	0,4 կՎ մալուխ պղնձե	ՎՎԳԳհr-LS 5x10մմ²	մ	85
22	0,4 կՎ մալուխ պղնձե	ՎՎԳԳհr-LS 5x6մմ²	մ	30
23	0,4 կՎ մալուխ պղնձե	ՎՎԳԳհr-LS 5x1.5մմ²	մ	536
24	0,22 կՎ մալուխ պղնձե	ՎՎԳԳհr-LS 3x4մմ²	մ	7
25	0,22 կՎ մալուխ պղնձե	ՎՎԳԳհr-LS 3x2.5մմ²	մ	1246
26	0,22 կՎ մալուխ պղնձե	ՎՎԳԳհr-LS 3x1.5մմ²	մ	2095
27	Պղնձե ծայրակալներ մալուխի համար	16մմ²	հատ	10
28	Պղնձե ծայրակալներ մալուխի համար	10մմ²	հատ	20
29	Պղնձե ծայրակալներ մալուխի համար	6մմ²	հատ	10
30	Պղնձե ծայրակալներ մալուխի համար	4մմ²	հատ	6
31	Պղնձե ծայրակալներ մալուխի համար	2.5մմ²	հատ	54
32	Պղնձե ծայրակալներ մալուխի համար	1.5մմ²	հատ	106
33	LED լուսատու IP 20	32 Վտ	հատ	396
34	LED լուսատու IP 44	18 Վտ	հատ	35
35	LED լուսատու IP 44, մարտկոցով	22 Վտ	հատ	10
36	LED լուսատու IP 44, Ելք	11 Վտ	հատ	12
37	LED լուսատու IP 44	6 Վտ	հատ	108
38	LED լուսատու IP 54	18 Վտ	հատ	2
39	Օդափոխիչ		հատ	8
40	Օդորակիչ		հատ	2
41	Անջատիչ միաբևեռ	1Ֆազ, 16Ա	հատ	66
42	Անջատիչ երկբևեռ	1Ֆազ, 16Ա	հատ	1
43	Ճյուղավորման տուփ		հատ	200
44	Միաֆազ վարդակ IP 20	1Ֆազ, 16Ա	հատ	188
45	Ճկախողովակ մետաղական մալուխի համար	Ø20 մմ	գծմ	116
46	Ճկախողովակի ամրակալ		հատ	232
47	Ճկախողովակի 90°անկյուն		հատ	7

Ծավալաթերթ

<<	ԱՆՎԱՆՈՒՄ	ԲՆՈՒԹԱԳԻՐ	Չ/Մ	ՔԱՆԱԿ
1	2	3	4	5
	Ապամոնտաժային նյութեր			
1	Լուսատու	1000*200մմ	հատ	298
2	Լուսատու	200*200մմ	հատ	12
3	0,22 կՎ մալուխ պղնձե	ՎՎԳԳհr-LS 3x2.5մմ²	մ	600
4	0,22 կՎ մալուխ պղնձե	ՎՎԳԳհr-LS 3x1.5մմ²	մ	900

ENGINEERING

ԵՐԵՎԱՆ ՔԱՂԱՔԻ ԿՐԹԱԿԱՆ ՕԲՅԵԿՏՆԵՐԻ ՎԵՐԱՆՈՐՈԳՄԱՆ/ ՀԻՄՆԱՆՈՐՈԳՄԱՆ ՏԵԽՆԻԿԱԿԱԿԱՆ ՎԵՐԼՈՒԾՈՒԹՅԱՆ ԽՈՐՀՐԴԱՏՎՈՒԹՅՈՒՆ

<<ԵՐԵՎԱՆԻ ՍԻԼՎԱ ԿԱՊՈՒՏԻԿՅԱՆԻ ԱՆՎԱՆ ԹԻՎ 145 ՀԻՄՆԱԿԱՆ ԴՊՐՈՑ>>ՊՈԱԿ

ԷԼԵԿՏՐԱՏԵԽՆԻԿԱԿԱՆ ՄԱՍ

ՓՈՒԼ	ԹԵՐԹ	ԹԵՐԹԵՐ
ԱՆ	ԷՏ - 03	15

ԸՆԴՀԱՆՈՒՐ ԾԱՎԱԼԱԹԵՐԹ

ՏՆՕՐԵՆ	Ա. ԽԱՉԱՏՐՅԱՆ	
ՆԱԽԱԳԾԵՑ	Ա. ՀՈՎՀԱՆՆԻՍՅԱՆ	

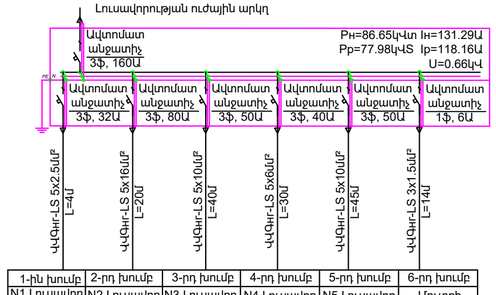

1-ին խումբ	2-րդ խումբ	3-րդ խումբ	4-րդ խումբ	5-րդ խումբ	6-րդ խումբ
N1 Լուսավոր. վահանակ 5.45 կՎտ	N2 Լուսավոր. վահանակ 33.04կՎտ	N3 Լուսավոր. վահանակ 18.23կՎտ	N4 Լուսավոր. վահանակ 14.22կՎտ	N5 Լուսավոր. վահանակ 15.31կՎտ	Մուտքի Լուսավոր. 0.04կՎտ

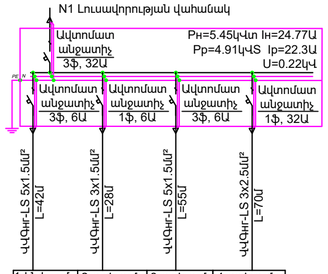

1-ին խումբ	2-րդ խումբ	3-րդ խումբ	4-րդ խումբ
Հարկի լուսավոր. 1.15 կՎտ	Միջանցքի լուսավոր. 0.10 կՎտ	Հարկի լուսավոր. 1.2 կՎտ	Վարդակներ 3 կՎՏ, 1Ֆազ

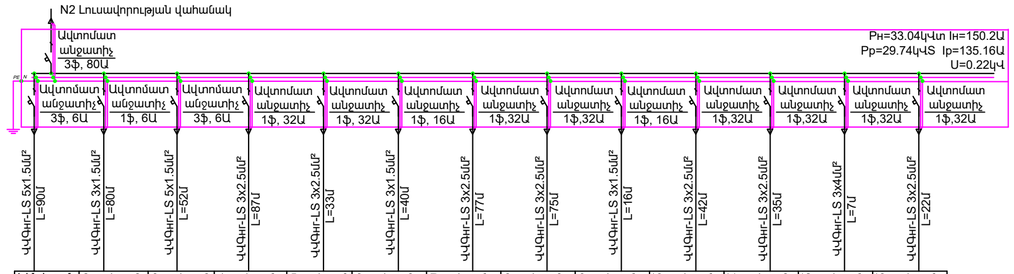

1-ին խումբ	2-րդ խումբ	3-րդ խումբ	4-րդ խումբ	5-րդ խումբ	6-րդ խումբ	7-րդ խումբ	8-րդ խումբ	9-րդ խումբ	10-րդ խումբ	11-րդ խումբ	12-րդ խումբ	13-րդ խումբ
Հարկի լուսավոր. 1.5 կՎտ	Միջանցքի լուսավոր. 0.22 կՎտ	Հարկի լուսավոր. 1.32 կՎտ	Վարդակներ 3 կՎՏ, 1Ֆազ	Օդորակիչ 3 կՎՏ, 1Ֆազ	Ջրատաք. 3 կՎՏ, 1Ֆազ	Վարդակներ 3 կՎՏ, 1Ֆազ	Վարդակներ 3 կՎՏ, 1Ֆազ	Ջրատաք. 3 կՎՏ, 1Ֆազ	Վարդակներ 3 կՎՏ, 1Ֆազ	Վարդակներ 3 կՎՏ, 1Ֆազ	Վարդակներ 3 կՎՏ, 1Ֆազ	Վարդակներ 3 կՎՏ, 1Ֆազ

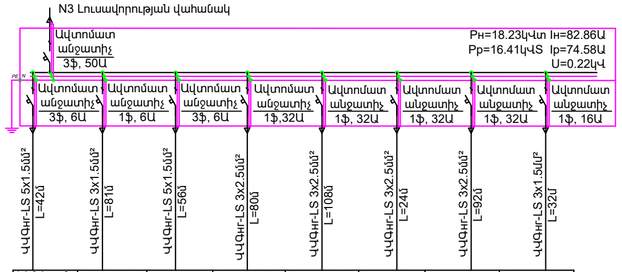

1-ին խումբ	2-րդ խումբ	3-րդ խումբ	4-րդ խումբ	5-րդ խումբ	6-րդ խումբ	7-րդ խումբ	8-րդ խումբ
Հարկի լուսավոր. 1.7 կՎտ	Միջանցքի լուսավոր. 0.21 կՎտ	Հարկի լուսավոր. 1.32 կՎտ	Վարդակներ 3 կՎՏ, 1Ֆազ	Վարդակներ 3 կՎՏ, 1Ֆազ	Օդորակիչ 3 կՎՏ, 1Ֆազ	Վարդակներ 3 կՎՏ, 1Ֆազ	Ջրատաք. 3 կՎՏ, 1Ֆազ

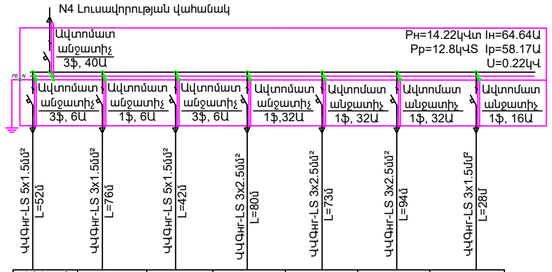

1-ին խումբ	2-րդ խումբ	3-րդ խումբ	4-րդ խումբ	5-րդ խումբ	6-րդ խումբ	7-րդ խումբ
Հարկի լուսավոր. 1.5 կՎտ	Միջանցքի լուսավոր. 0.21 կՎտ	Հարկի լուսավոր. 1.48 կՎտ	Վարդակներ 3 կՎՏ, 1Ֆազ	Վարդակներ 3 կՎՏ, 1Ֆազ	Վարդակներ 3 կՎՏ, 1Ֆազ	Ջրատաք. 3 կՎՏ, 1Ֆազ

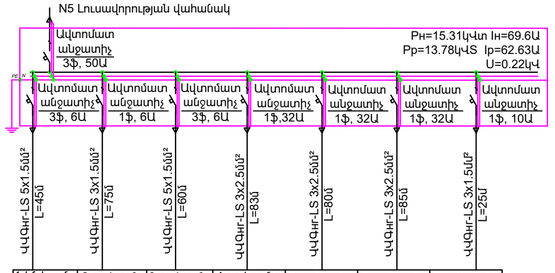

1-ին խումբ	2-րդ խումբ	3-րդ խումբ	4-րդ խումբ	5-րդ խումբ	6-րդ խումբ	7-րդ խումբ
Հարկի լուսավոր. 1.5 կՎտ	Միջանցքի լուսավոր. 0.20 կՎտ	Հարկի լուսավոր. 1.61 կՎտ	Վարդակներ 3 կՎՏ, 1Ֆազ	Վարդակներ 3 կՎՏ, 1Ֆազ	Վարդակներ 3 կՎՏ, 1Ֆազ	Ջրատաք. 3 կՎՏ, 1Ֆազ

ENGINEERING

ԵՐԵՎԱՆ ՔԱՂԱՔԻ ԿՐԹԱԿԱՆ ՕԲՅԵԿՏՆԵՐԻ ՎԵՐԿԱՆՈՐՈԳՄԱՆ/ ՀԻՄԱՆՈՐՈԳՄԱՆ ՏԵԽՆԻԿԱԿԱՆ ՎԵՐՈՒՇԵՈՒԹՅԱՆ ԽՈՒՐՀԱՏԱԿՈՒԹՅՈՒՆ

<<ԵՐԵՎԱՆԻ ՍԻԼՎԱ ԿԱՊՈՒՏԻԿՅԱՆԻ ԱՆՎԱՆ ԹԻՎ 145 ՀԻՄՆԱԿԱՆ ԴՊՐՈՑ>>ՊՈԱԿ

ԷԼԵԿՏՐԱՏԵԽՆԻԿԱԿԱՆ ՄԱՍ

ՓՈՒԼ	ԹԵՐԹ	ԹԵՐԹԵՐ
ԱՆ	ԷՏ - 04	15

ԼՈՒՍԱՎՈՐՈՒԹՅԱՆ ՎԱՀԱՆԱԿՆԵՐԻ ՍԻԼԱԳԾԱՆԻ ՍԽԵՄԱՆԵՐ

ՏՆՕՐԵՆ	Ա. ԽԱՉԱՏՐՅԱՆ	
ՍԱՆԱՍԱՐԵՑ	Ա. ՀՈՎՀԱՆՆԻՍՅԱՆ	

ՆԿՈՒՂԱՅԻՆ ՀԱՐԿԻ ՀԱՏԱԿԱԳԻԾ Մ 1:150

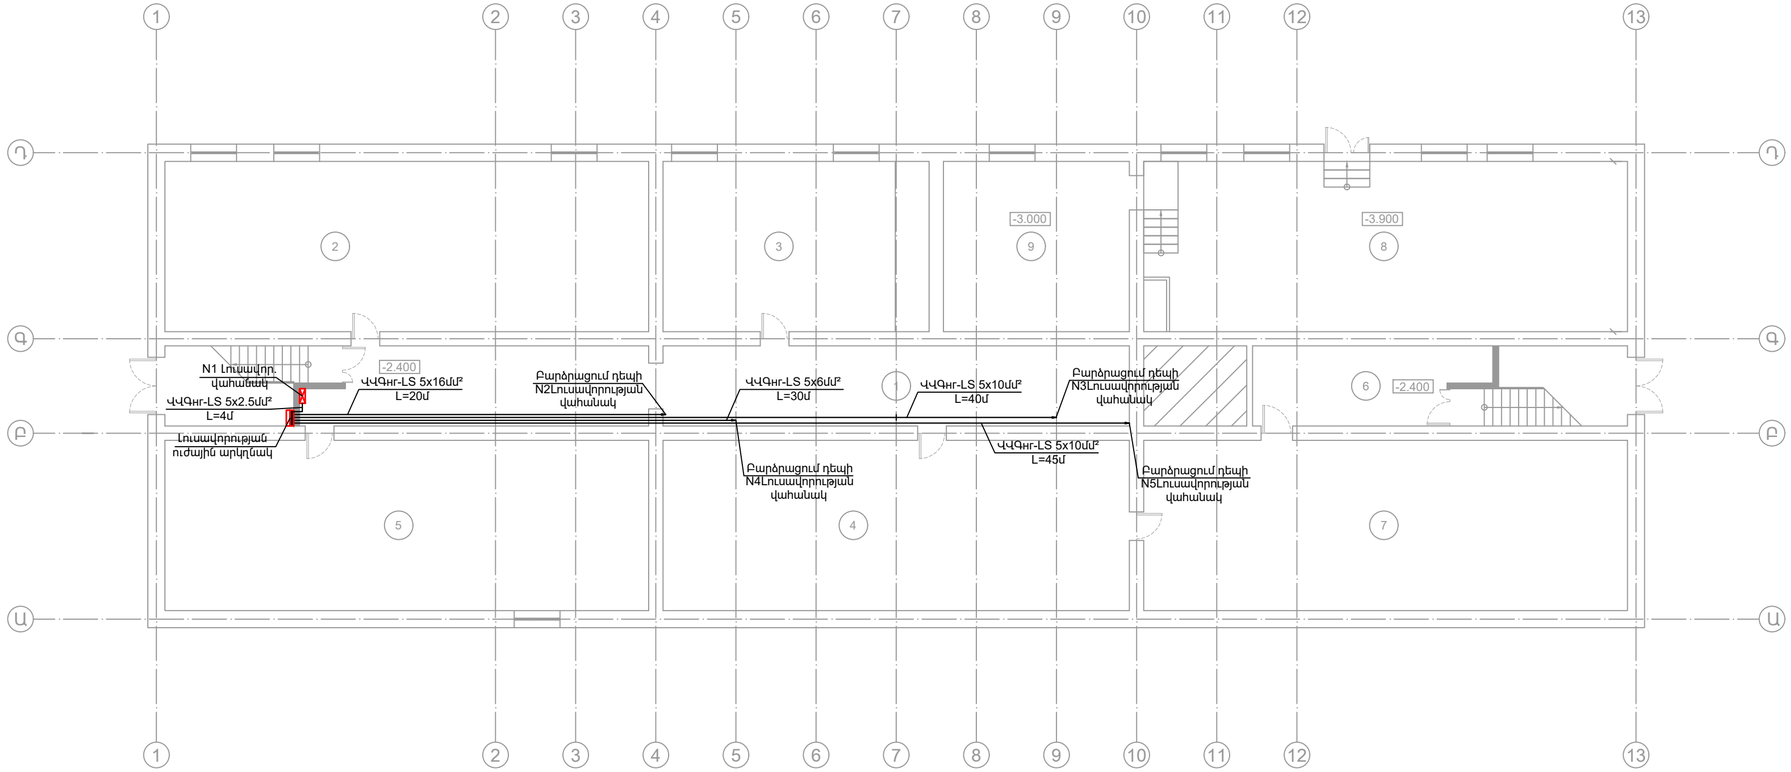

ՍԵՆՔԵՐԻ ՄԵԿՆՈՒԹՅՈՒՆ				ՍԵՆՔԵՐԻ ՄԵԿՆՈՒԹՅՈՒՆ			
Հ/Հ	ԱՆՎԱՆՈՒՄ	ՄԱԿԵՐԵ ՔՄ	ՀԱՏԱԿ	Հ/Հ	ԱՆՎԱՆՈՒՄ	ՄԱԿԵՐԵ ՔՄ	ՀԱՏԱԿ
1	Միջանցք	80.6	IV	6	Միջանցք	23.6	IV
2	Սրահ	100.0	IV	7	Պահեստասենյակ	100.5	IV
3	Պահեստասենյակ	55.3	IV	8	Պահեստասենյակ	98.8	IV
4	Պահեստասենյակ	97.0	IV	9	Պահեստասենյակ	38.7	IV
5	Սրահ	100.6	IV		Ընդամենը	695.1	

ENGINEERING

ԵՐԵՎԱՆ ՔԱՂԱՔԻ ԿՐԹԱԿԱՆ ՕԲՅԵԿՏՆԵՐԻ ՎԵՐԱՆՈՐՈԳՄԱՆ/ ՀԻՄԱՆՈՐՈԳՄԱՆ ՏԵԽՆԻԿԱԿԱՆ ՎԵՐԱՀՍԿՈՒԹՅԱՆ ԽՈՒՐՀՈՒԹՅՈՒՆ

<<ԵՐԵՎԱՆԻ ՍԻԼՎԱ ԿԱՊՈՒՏԻԿՅԱՆԻ ԱՆՎԱՆ ԹԻՎ 145 ՀԻՄՆԱԿԱՆ ԴՊՐՈՑ>>ՊՈԱԿ

ԷԼԵԿՏՐԱՏԵԽՆԻԿԱԿԱՆ ՄԱՍ

ՓՈՒԼ	ԹԵՐԹ	ԹԵՐԹԵՐ
ԱՆ	ԷՏ - 05	15

ՆԿՈՒՂԱՅԻՆ ՀԱՐԿԻ ՀԱՏԱԿԱԳԻԾ (ՈՒԺԱՅԻՆ ԱՐԿՂԵՐ)

ՏՆՕՐԵՆ	Ա. ԽԱՉԱՏՐՅԱՆ	
ԱՍԻՍՏԱԳԾԵՑ	Ա. ՀՈՎՀԱՆՆԻՍՅԱՆ	

ՆԿՈՒՂԱՅԻՆ ՀԱՐԿԻ ՀԱՏԱԿԱԳԻԾ Մ 1:150

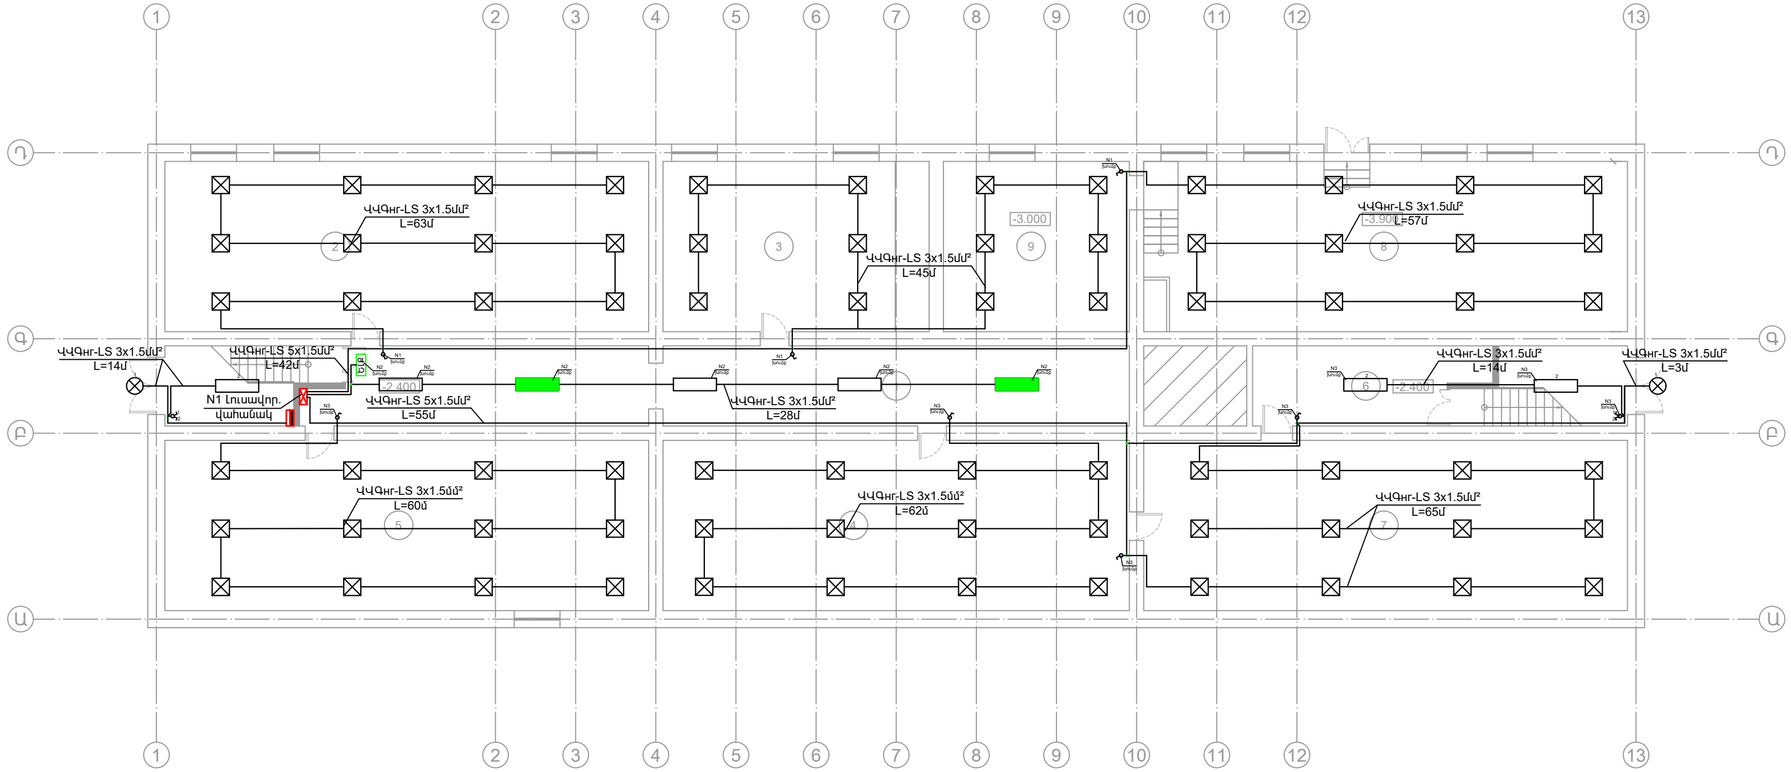

ՊԱՅՄԱՆԱԿԱՆ ՆՇԱՆՆԵՐ		
ՏԵՍԱԿ	ՏԵՍՔ	ՏԵՍՔ
1	2	3
	Լուսավորության վահանակ	min. 1600
	Անջատիչ միաբևեռ h=750−900մմ	16Ա, 1ֆազ
ԵԼՔ	LED լուսատու IP 65	11 վՏ
	LED լուսատու մարտկոցով IP 44	22 վՏ
	LED լուսատու IP 44	18 վՏ
	LED լուսատու IP 54	18 վՏ
	LED լուսատու IP 44	32 վՏ
	Մալուխ	
	Ճյուղավորման տուփ	

ՍԵՆՔԵՐԻ ՄԵԿՆՈՒԹՅՈՒՆ				ՍԵՆՔԵՐԻ ՄԵԿՆՈՒԹՅՈՒՆ			
Հ/Հ	ԱՆՎԱՆՈՒՄ	ՄԱԿԵՐԵ ՔՄ	ՀԱՏԱԿ	Հ/Հ	ԱՆՎԱՆՈՒՄ	ՄԱԿԵՐԵ ՔՄ	ՀԱՏԱԿ
1	Միջանցք	80.6	IV	6	Միջանցք	23.6	IV
2	Սրահ	100.0	IV	7	Պահեստասենյակ	100.5	IV
3	Պահեստասենյակ	55.3	IV	8	Պահեստասենյակ	98.8	IV
4	Պահեստասենյակ	97.0	IV	9	Պահեստասենյակ	38.7	IV
5	Սրահ	100.6	IV		Ընդամենը	695.1	

ENGINEERING

ԵՐԵՎԱՆ ՔԱՂԱՔԻ ԿՐԹԱԿԱՆ ՕԳՅԵԿՏՆԵՐԻ ԿԵՐԱՆՈՐՈԳՄԱՆ/ ՀԻՄԱՆՈՐՈԳՄԱՆ ՏԵԽՆԻԿԱԿԱՆ ԿԵՐԱՐՈՒՅԹՅԱՆ ԽՈՒՐՀՈՒԹԱՅՈՒՆ

<<ԵՐԵՎԱՆԻ ՍԻԼՎԱ ԿԱՊՈՒՏԻԿՅԱՆԻ ԱՆՎԱՆ ԹԻՎ 145 ՀԻՄՆԱԿԱՆ ԴՊՐՈՑ>>ՊՈԱԿ

ԷԼԵԿՏՐԱՏԵԽՆԻԿԱԿԱՆ ՄԱՍ

ՓՈՒԼ	ԹԵՐԹ	ԹԵՐԹԵՐ
ԱՆ	ԷՏ - 06	15

ՆԿՈՒՂԱՅԻՆ ՀԱՐԿԻ ՀԱՏԱԿԱԳԻԾ (ԼՈՒՍԱՎՈՐՈՒԹՅՈՒՆ)

ՏՆՕՐԵՆ	Ա. ԽԱՉԱՏՐՅԱՆ	
ՆԱԽԱԳԾԵՑ	Ա. ՀՈՎՀԱՆՆԻՍՅԱՆ	

1-ԻՆ ՀԱՐԿԻ ՀԱՏԱԿԱԳԻԾ Մ 1:150

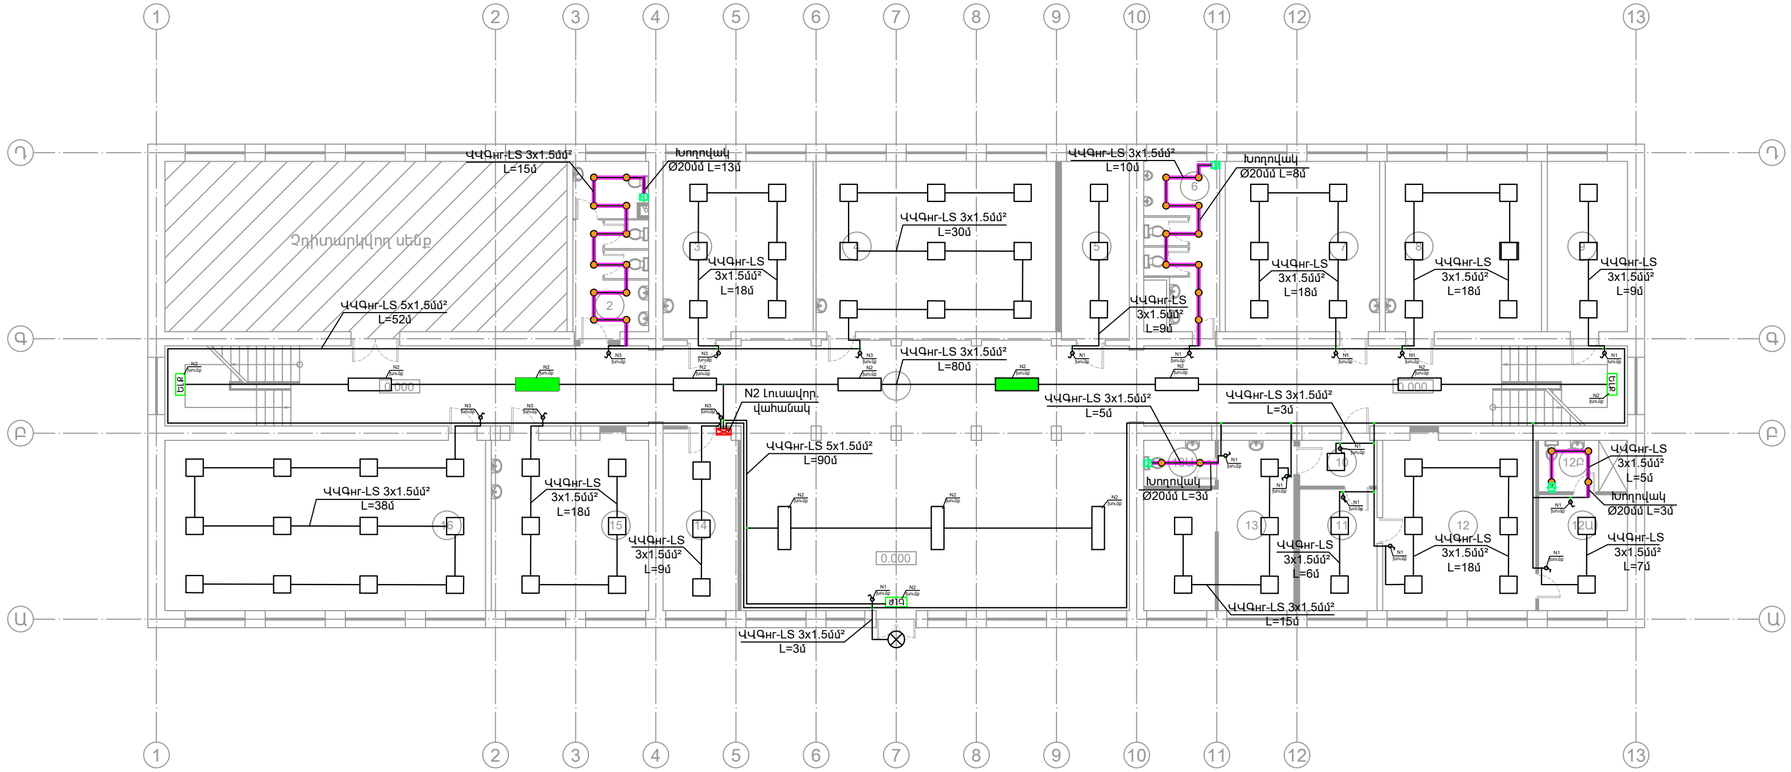

ՊԱՅՄԱՆԱԿԱՆ ՆՇԱՆՆԵՐ		
ՏԵՍԱԿ	ՏԵՍՔ	ՏԵՍՔ
1	2	3
	Լուսավորության վահանակ	min. 1600
	Անջատիչ միաբևեռ h=750−900մմ	16Ա, 1ֆազ
	Միաֆազ վարդակ IP 20	16Ա, 1ֆազ
ԵԼՔ	LED լուսատու IP 65	11 վՏ
	LED լուսատու մարտկոցով IP 44	22 վՏ
	LED լուսատու IP 44	18 վՏ
	LED լուսատու IP 20	32 վՏ
	LED լուսատու IP 44	6 վՏ
	Օդափոխիչ	
	Մալուխ	
	Ճկախողովակ	
	Ճյուղավորման տուփ	

ՍԵՆՔԵՐԻ ՄԵԿՆՈՒԹՅՈՒՆ				ՍԵՆՔԵՐԻ ՄԵԿՆՈՒԹՅՈՒՆ				ՍԵՆՔԵՐԻ ՄԵԿՆՈՒԹՅՈՒՆ				ՍԵՆՔԵՐԻ ՄԵԿՆՈՒԹՅՈՒՆ			
Հ/Հ	ԱՆՎԱՆՈՒՄ	ՄԱԿԵՐԵ ՔՄ	ՀԱՏԱԿ	Հ/Հ	ԱՆՎԱՆՈՒՄ	ՄԱԿԵՐԵ ՔՄ	ՀԱՏԱԿ	Հ/Հ	ԱՆՎԱՆՈՒՄ	ՄԱԿԵՐԵ ՔՄ	ՀԱՏԱԿ	Հ/Հ	ԱՆՎԱՆՈՒՄ	ՄԱԿԵՐԵ ՔՄ	ՀԱՏԱԿ
1	Միջանցք	232.3	I	6	Սանհանգույց	14.0	I	11	Ընդունարան	11.5	III	13Ա	Սանհանգույց	4.0	I
2	Սանհանգույց	16.2	I	7	Դասասենյակ	32.0	II	12	Տնօրենի աշխատասենյակ	31.8	III	14	Պահակակետ	16.6	I
3	Դասասենյակ	32.0	II	8	Դասասենյակ	32.5	II	12Ա	Հանգստի սենյակ	12.6	III	15	Բուֆետ	33.0	I
4	Դասասենյակ	49.8	II	9	Աշխատասենյակ	16.7	III	12Բ	Սանհանգույց	5.6	I	16	Ինֆորմատիկայի կաբինետ	66.6	II
5	Աշխատասենյակ	14.8	III	10	Նախամուտք	4.3	III	13	Բուժկետ	26.5	I		Ընդամենը	652.8	

ENGINEERING

ԵՐԵՎԱՆ ՔԱՂԱՔԻ ԿՐԹԱԿԱՆ ՕԲՅԵԿՏՆԵՐԻ ՎԵՐԱՆՈՐՈԳՄԱՆ/ ՀԻՄԱՆՈՐՈԳՄԱՆ ՏԵՍԱՆԻԿԱԿԱՆ ՎԵՐԱՀՍԿՈՒԹՅԱՆ ԽՈՐՀՐԴԱՏՎՈՒԹՅՈՒՆ

<<ԵՐԵՎԱՆԻ ՍԻԼՎԱ ԿԱՊՈՒՏԻԿՅԱՆԻ ԱՆՎԱՆ ԹԻՎ 145 ՀԻՄՆԱԿԱՆ ԴՊՐՈՑ>>ՊՈԱԿ

ԷԼԵԿՏՐԱՏԵԽՆԻԿԱԿԱՆ ՄԱՍ

ՓՈՒԼ	ԹԵՐԹ	ԹԵՐԹԵՐ
ԱՆ	ԷՏ - 07	15

1-ԻՆ ՀԱՐԿԻ ՀԱՏԱԿԱԳԻԾ (ԼՈՒՍԱՎՈՐՈՒԹՅՈՒՆ)

ՏՆՕՐԵՆ	Ա. ԽԱՉԱՏՐՅԱՆ	
ՆԱԽԱԳԾԵՑ	Ա. ՀՈՎՀԱՆՆԻՍՅԱՆ	

2-ՐԴ ՀԱՐԿԻ ՀԱՏԱԿԱԳԻԾ Մ 1:150

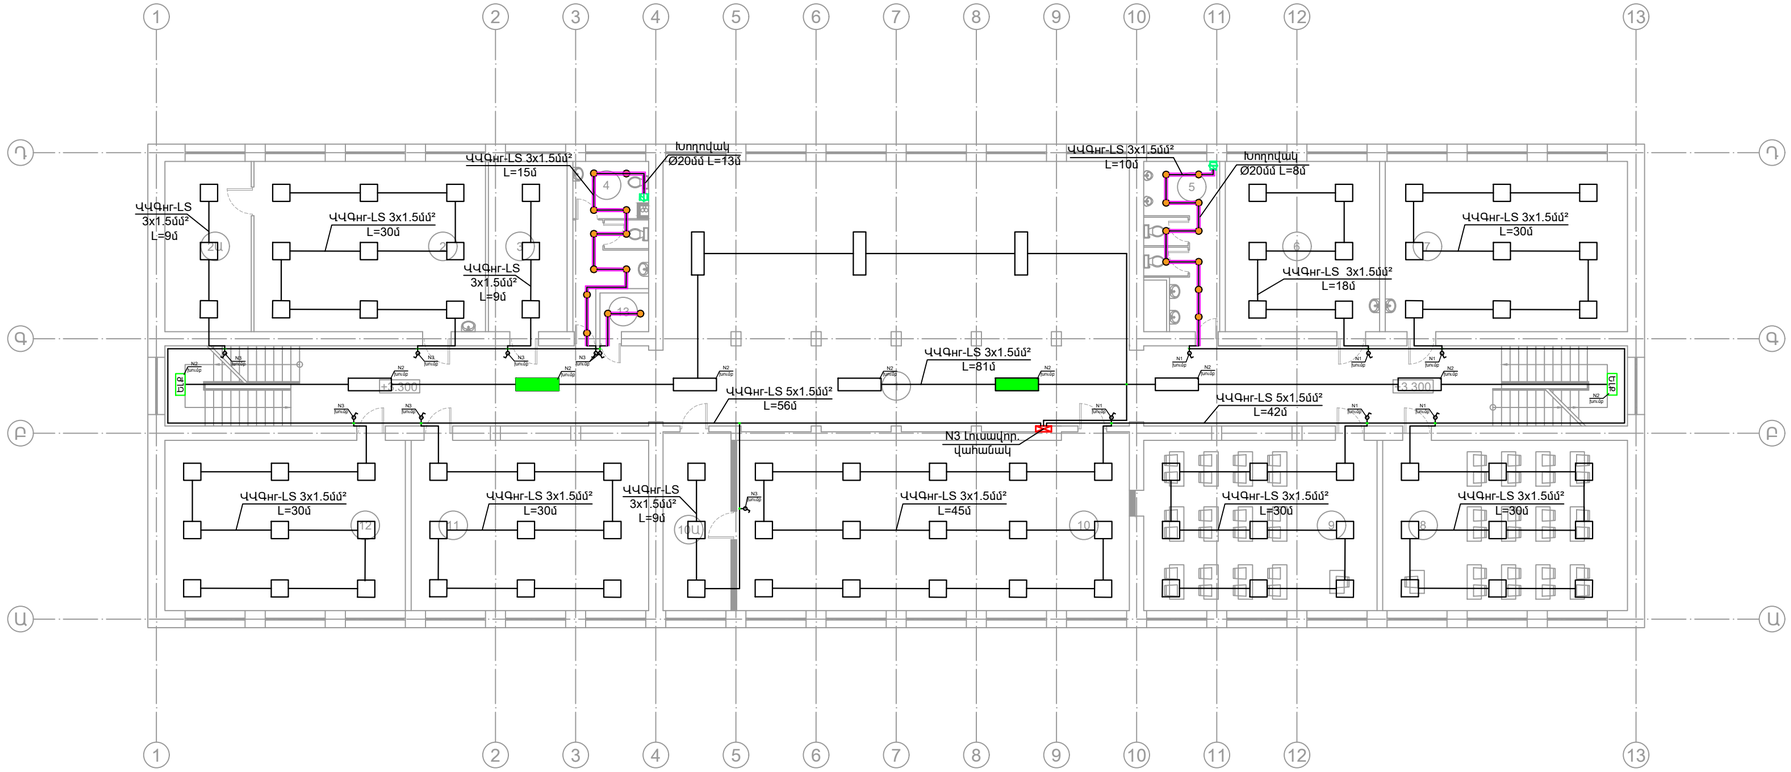

ՍԵՆՔԵՐԻ ՄԵԿՆՈՒԹՅՈՒՆ				ՍԵՆՔԵՐԻ ՄԵԿՆՈՒԹՅՈՒՆ				ՍԵՆՔԵՐԻ ՄԵԿՆՈՒԹՅՈՒՆ			
Հ/Հ	ԱՆՎԱՆՈՒՄ	ՄԱԿԵՐԵ ՔՄ	ՀԱՏԱԿ	Հ/Հ	ԱՆՎԱՆՈՒՄ	ՄԱԿԵՐԵ ՔՄ	ՀԱՏԱԿ	Հ/Հ	ԱՆՎԱՆՈՒՄ	ՄԱԿԵՐԵ ՔՄ	ՀԱՏԱԿ
1	Միջանցք	249.5	I	5	Սանհանգույց	14.0	I	10	Գրադարան	82.4	II
2	Քիմիայի կաբինետ	48.1	II	6	Փոխտնօրենի սենյակ	32.0	III	10Ա	Պահեստային սենյակ	14.8	I
2Ա	Լաբարատորիա	17.9	I	7	Դասասենյակ	50.4	II	11	Դասասենյակ	49.4	II
3	Աշխատասենյակ	16.5	III	8	Դասասենյակ	50.9	II	12	Դասասենյակ	50.0	II
4	Սանհանգույց	13.3	I	9	Դասասենյակ	48.8	II	13	Սանհանգույց	2.6	I
									Ընդամենը	740.6	

ՊԱՅՄԱՆԱԿԱՆ ՆՇԱՆՆԵՐ		
ՏԵՍԱԿ	ՏԵՍՔ	ՏԵՍՔ
1	2	3
	Լուսավորության վահանակ	min. 1600
	Անջատիչ միաբևեռ h=750−900մմ	16Ա, 1ֆազ
	Միաֆազ վարդակ IP 20	16Ա, 1ֆազ
ԷԼՔ	LED լուսատու IP 65	11 վՏ
	LED լուսատու մարտկոցով IP 44	22 վՏ
	LED լուսատու IP 44	18 վՏ
	LED լուսատու IP 20	32 վՏ
	LED լուսատու IP 44	6 վՏ
	Օդափոխիչ	
	Մալուխ	
	Ճկախողովակ	
	Ճյուղավորման տուփ	

ENGINEERING

ԵՐԵՎԱՆ ՔԱՂԱՔԻ ԿՐԹԱԿԱՆ ՕԲՅԵԿՏՆԵՐԻ ՎԵՐԱՆՈՐՈԳՄԱՆ/ ՀԻՄԱՆՈՐՈԳՄԱՆ ՏԵԽՆԻԿԱԿԱՆ ՎԵՐԱՀՍԿՈՒԹՅԱՆ ԽՈՐՀՐԴԱՏՎՈՒԹՅՈՒՆ

<<ԵՐԵՎԱՆԻ ՍԻԼՎԱ ԿԱՊՈՒՏԻԿՅԱՆԻ ԱՆՎԱՆ ԹԻՎ 145 ՀԻՄՆԱԿԱՆ ԴՊՐՈՑ>>ՊՈԱԿ

ԷԼԵԿՏՐԱՏԵԽՆԻԿԱԿԱՆ ՄԱՍ

ՓՈՒԼ	ԹԵՐԹ	ԹԵՐԹԵՐ
ԱՆ	ԷՏ - 08	15

2-ԻՆ ՀԱՐԿԻ ՀԱՏԱԿԱԳԻԾ (ԼՈՒՍԱՎՈՐՈՒԹՅՈՒՆ)

ՏՆՕՐԵՆ	Ա. ԽԱՉԱՏՐՅԱՆ	
ԱՍԻՍՏԱԳԾԵՑ	Ա. ՀՈՎՀԱՆՆԻՍՅԱՆ	

3-ՐԴ ՀԱՐԿԻ ՀԱՏԱԿԱԳԻԾ Մ 1:150

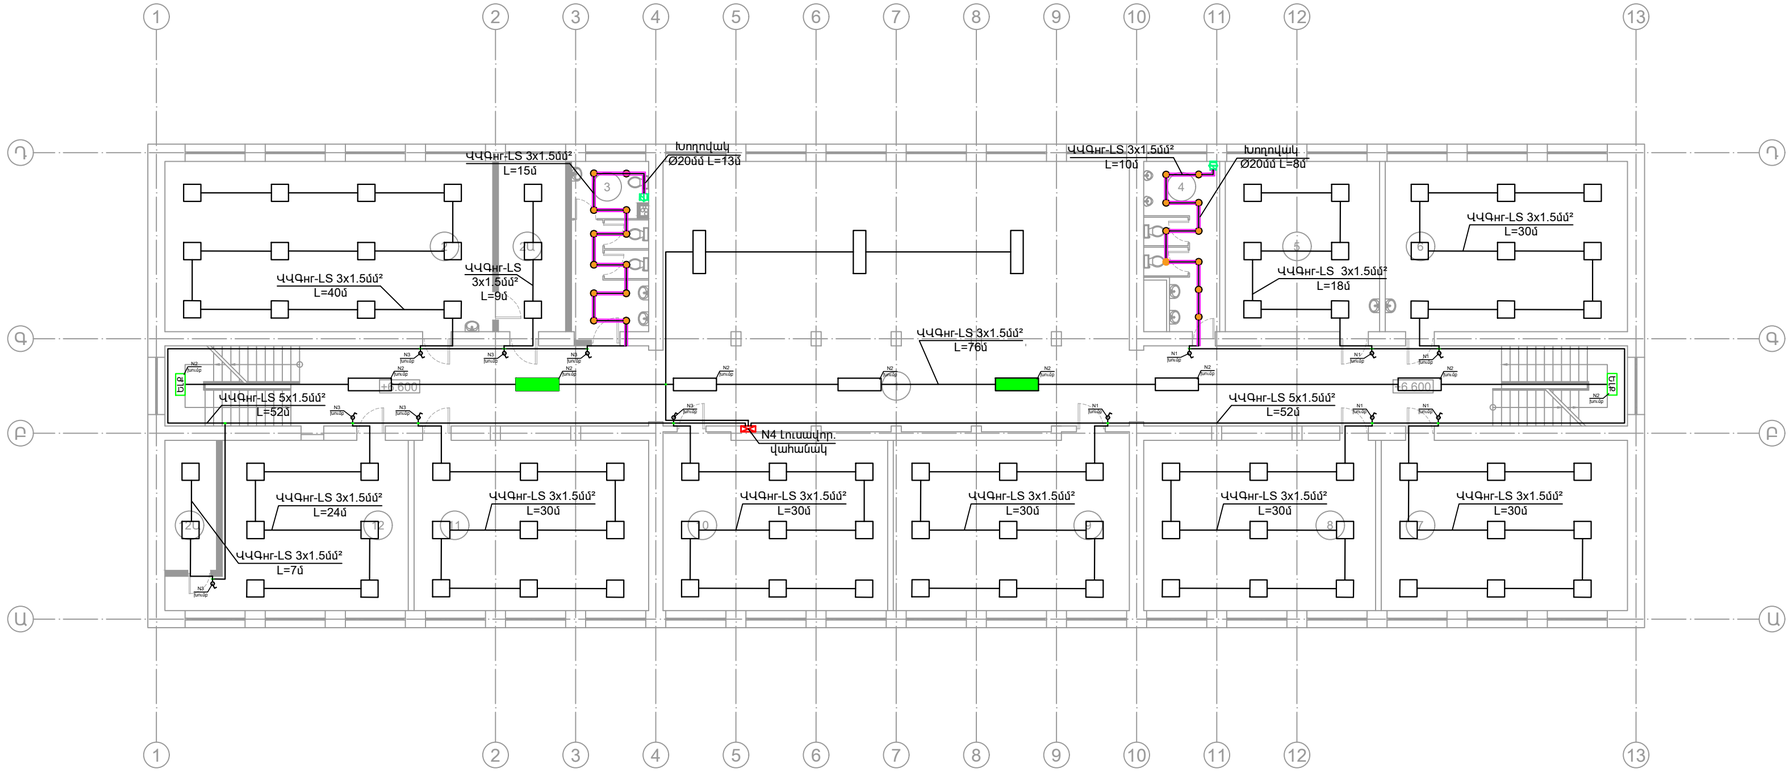

ՍԵՆՔԵՐԻ ՄԵԿՆՈՒԹՅՈՒՆ				ՍԵՆՔԵՐԻ ՄԵԿՆՈՒԹՅՈՒՆ				ՍԵՆՔԵՐԻ ՄԵԿՆՈՒԹՅՈՒՆ			
հ/հ	ԱՆՎԱՆՈՒՄ	ՄԱԿԵՐԵ ՔՄ	ՀԱՏԱԿ	հ/հ	ԱՆՎԱՆՈՒՄ	ՄԱԿԵՐԵ ՔՄ	ՀԱՏԱԿ	հ/հ	ԱՆՎԱՆՈՒՄ	ՄԱԿԵՐԵ ՔՄ	ՀԱՏԱԿ
1	Միջանցք	250.1	I	5	Ուսուցչանոց	32.0	III	10	Դասասենյակ	47.4	II
2	Ֆիզիկայի կաբինետ	68.1	II	6	Դասասենյակ	50.3	II	11	Դասասենյակ	48.8	II
2Ա	Լաբարատորիա	13.9	I	7	Դասասենյակ	51.2	II	12	Ռազմագիտության կաբինետ	41.0	II
3	Սանհանգույց	16.5	I	8	Դասասենյակ	48.2	II	12Ա	Ջինապահեստ	8.2	I
4	Սանհանգույց	14.1	I	9	Դասասենյակ	49.8	II		Ընդամենը	739.6	

ՊԱՅՄԱՆԱԿԱՆ ՆՇԱՆՆԵՐ		
ՏԵՍԱԿ	ՏԵՍՔ	ՏԵՍՔ
1	2	3
	Լուսավորության վահանակ	min. 1600
	Անջատիչ միաբևեռ h=750−900մմ	16Ա, 1ֆազ
	Միաֆազ վարդակ IP 20	16Ա, 1ֆազ
ԷԼՔ	LED լուսատու IP 65	11 վՏ
	LED լուսատու մարտկոցով IP 44	22 վՏ
	LED լուսատու IP 44	18 վՏ
	LED լուսատու IP 20	32 վՏ
	LED լուսատու IP 44	6 վՏ
	Օդափոխիչ	
	Մալուխ	
	Ճկախողովակ	
	Ճյուղավորման տուփ	

ENGINEERING

ԵՐԵՎԱՆ ՔԱՂԱՔԻ ԿՐԹԱԿԱՆ ՕԲՅԵԿՏՆԵՐԻ ՎԵՐԱԿԱՆՈՐՈԳՄԱՆ/ ՀԻՄՆԱՆՈՐՈԳՄԱՆ ՏԵԽՆԻԿԱԿԱՆ ՎԵՐԱՀՍԿՈՒԹՅԱՆ ԽՈՒՄԲ ՊԱՏԱՍԽԱՆՈՒԹՅՈՒՆ

<<ԵՐԵՎԱՆԻ ՍԻԼՎԱ ԿԱՊՈՒՏԻԿՅԱՆԻ ԱՆՎԱՆ ԹԻՎ 145 ՀԻՄՆԱԿԱՆ ԴՊՐՈՑ>>ՊՈԱԿ

ԷԼԵԿՏՐԱՏԵԽՆԻԿԱԿԱՆ ՄԱՍ

ՓՈՒԼ	ԹԵՐԹ	ԹԵՐԹԵՐ
ԱՆ	ԷՏ - 09	15

3-ԻՆ ՀԱՐԿԻ ՀԱՏԱԿԱԳԻԾ (ԼՈՒՍԱՎՈՐՈՒԹՅՈՒՆ)

ՏՆՕՐԵՆ	Ա. ԽԱՉԱՏՐՅԱՆ	
ԽՄԲԱԳԾԵՑ	Ա. ՀՈՎՀԱՆՆԻՍՅԱՆ	

4-ՐԴ ՀԱՐԿԻ ՀԱՏԱԿԱԳԻԾ Մ 1:150

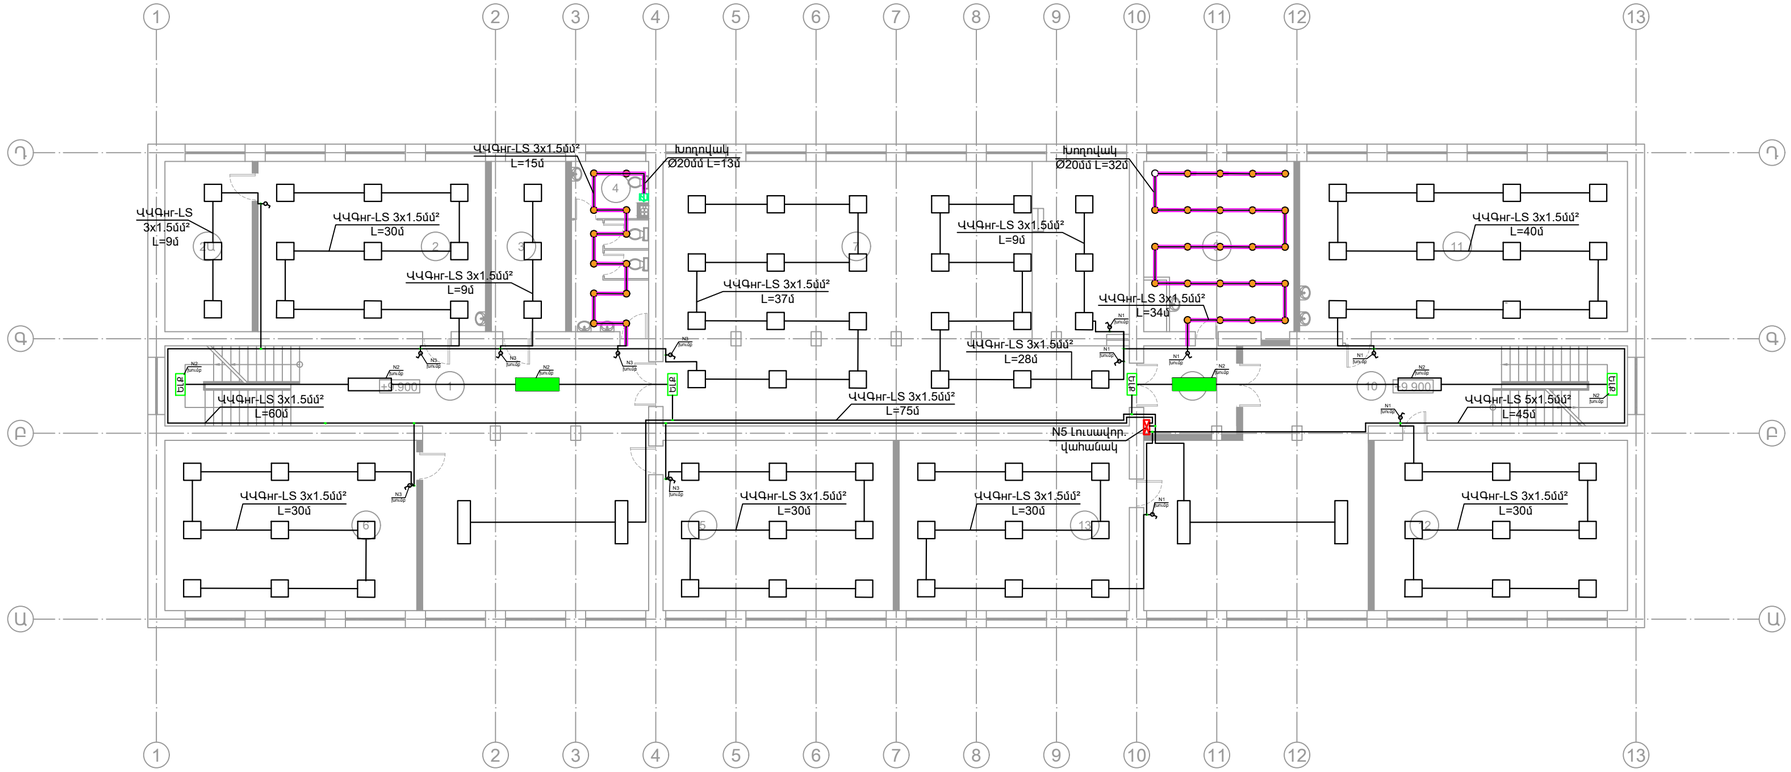

ՊԱՅՄԱՆԱԿԱՆ ՆՇԱՆՆԵՐ		
ՏԵՍԱԿ	ՏԵՍՔ	ՏԵՍՔ
1	2	3
	Լուսավորության վահանակ	min. 1600
	Անջատիչ միաբևեռ h=750−900մմ	16Ա, 1ֆազ
	Միաֆազ վարդակ IP 20	16Ա, 1ֆազ
ԵԼՔ	LED լուսատու IP 65	11 վՏ
	LED լուսատու մարտկոցով IP 44	22 վՏ
	LED լուսատու IP 44	18 վՏ
	LED լուսատու IP 20	32 վՏ
	LED լուսատու IP 44	6 վՏ
	Օդափոխիչ	
	Մալուխ	
	Ճկախողովակ	
	Ճյուղավորման տուփ	

ՍԵՆՔԵՐԻ ՄԵԿՆՈՒԹՅՈՒՆ				ՍԵՆՔԵՐԻ ՄԵԿՆՈՒԹՅՈՒՆ				ՍԵՆՔԵՐԻ ՄԵԿՆՈՒԹՅՈՒՆ			
Հ/Հ	ԱՆՎԱՆՈՒՄ	ՄԱԿԵՐԵ ՔՄ	ՀԱՏԱԿ	Հ/Հ	ԱՆՎԱՆՈՒՄ	ՄԱԿԵՐԵ ՔՄ	ՀԱՏԱԿ	Հ/Հ	ԱՆՎԱՆՈՒՄ	ՄԱԿԵՐԵ ՔՄ	ՀԱՏԱԿ
1	Միջանցք	98.2	I	5	Դասասենյակ	47.9	II	10	Միջանցք	86.4	I
2	Կենսաբանության կաբինետ	47.3	II	6	Դասասենյակ	52.4	II	11	Նկարչության կաբինետ	68.1	II
2Ա	Լաբարատորիա	18.1	I	7	Դահլիճ	151.6	III	12	Դասասենյակ	52.7	II
3	Աշխատասենյակ	15.5	III	8	Նախամուտք	10.0	I	13	Դասասենյակ	47.9	II
4	Սանհանգույց	16.0	I	9	Հանդերձասենյակ	29.8	I		Ընդամենը	741.9	

ENGINEERING

ԵՐԵՎԱՆ ՔԱՂԱՔԻ ԿՐԹԱԿԱՆ ՕԳՅԵԿՏՆԵՐԻ ՎԵՐԱԿԱՆԳՈՐԾՄԱՆ/ ՀԻՄՆԱՆՈՐԳՄԱՆ ՏԵԽՆԻԿԱԿԱՆ ՎԵՐԱՀՍԿՈՒԹՅԱՆ ԽՈՒՐՀՈՒԹՅՈՒՆ

<<ԵՐԵՎԱՆԻ ՍԻԼՎԱ ԿԱՊՈՒՏԻԿՅԱՆԻ ԱՆՎԱՆ ԹԻՎ 145 ՀԻՄՆԱԿԱՆ ԴՊՐՈՑ>>ՊՈԱԿ

ԷԼԵԿՏՐԱՏԵԽՆԻԿԱԿԱՆ ՄԱՍ

ՓՈՒԼ	ԹԵՐԹ	ԹԵՐԹԵՐ
ԱՆ	ԷՏ - 10	15

4-ԻՆ ՀԱՐԿԻ ՀԱՏԱԿԱԳԻԾ (ԼՈՒՍԱՎՈՐՈՒԹՅՈՒՆ)

ՏՆՕՐԵՆ	Ա. ԽԱՉԱՏՐՅԱՆ	
ՆԱԽԱԳԾԵՑ	Ա. ՀՈՎՀԱՆՆԻՍՅԱՆ	

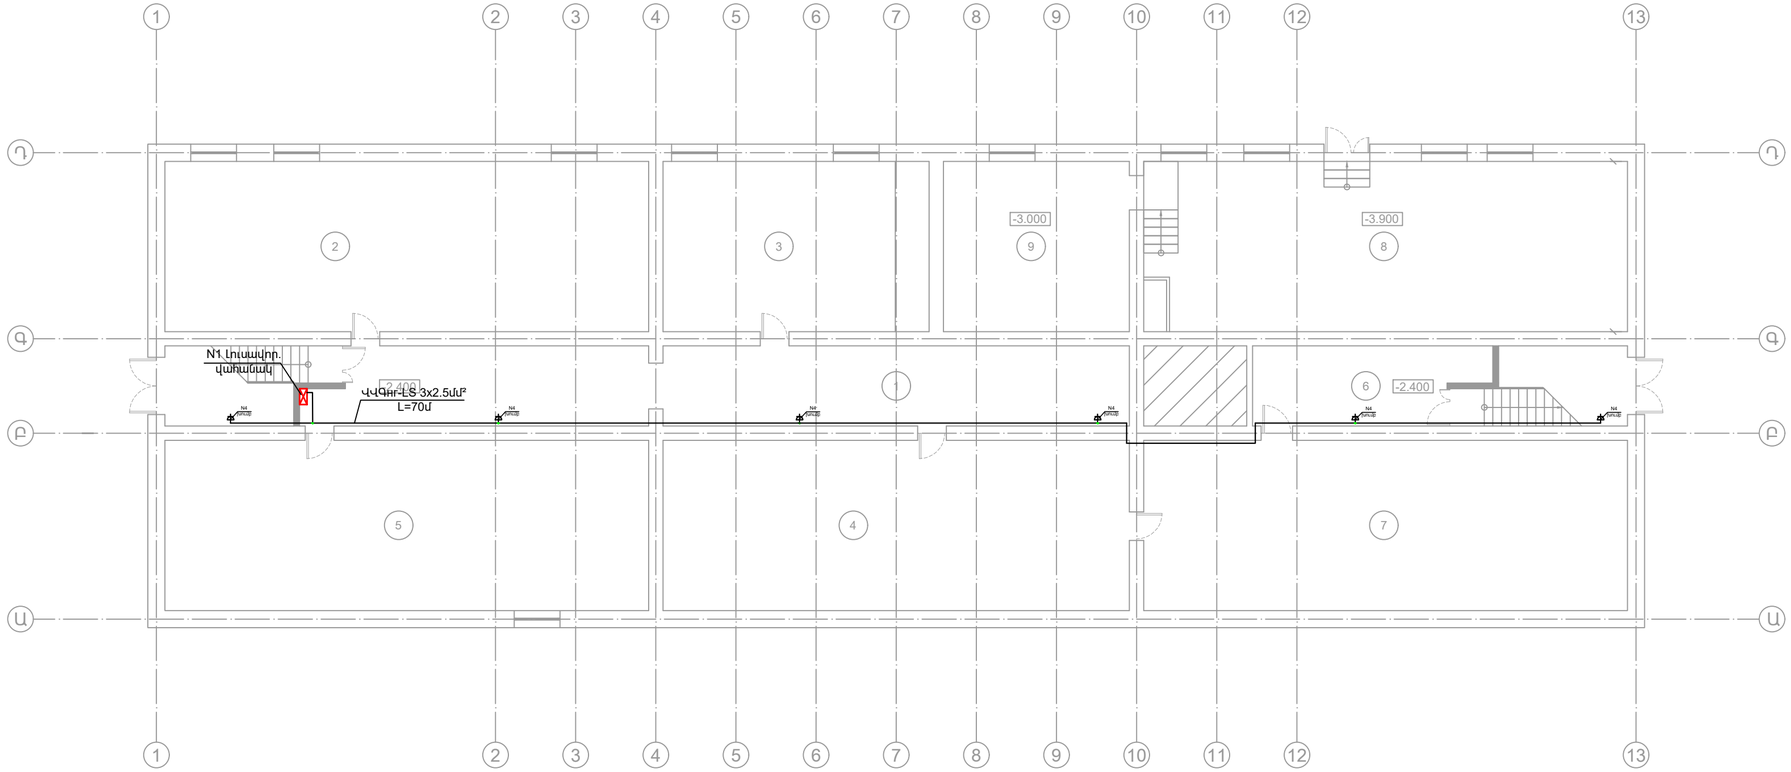

ՍԵՆՔԵՐԻ ՄԵԿՆՈՒԹՅՈՒՆ				ՍԵՆՔԵՐԻ ՄԵԿՆՈՒԹՅՈՒՆ			
Հ/Հ	ԱՆՎԱՆՈՒՄ	ՄԱԿԵՐԵ ՔՄ	ՀԱՏԱԿ	Հ/Հ	ԱՆՎԱՆՈՒՄ	ՄԱԿԵՐԵ ՔՄ	ՀԱՏԱԿ
1	Միջանցք	80.6	IV	6	Միջանցք	23.6	IV
2	Սրահ	100.0	IV	7	Պահեստասենյակ	100.5	IV
3	Պահեստասենյակ	55.3	IV	8	Պահեստասենյակ	98.8	IV
4	Պահեստասենյակ	97.0	IV	9	Պահեստասենյակ	38.7	IV
5	Սրահ	100.6	IV		Ընդամենը	695.1	

ENGINEERING

ԵՐԵՎԱՆ ՔԱՂԱՔԻ ԿՐԹԱԿԱՆ ՕԲՅԵԿՏՆԵՐԻ ՎԵՐԱՆՈՐՈԳՄԱՆ/ ՀԻՄԱՆՈՐՈԳՄԱՆ ՏԵԽՆԻԿԱԿԱՆ ՎԵՐԱՀՍԿՈՒԹՅԱՆ ԽՈՒՐՀՈՒԹՅՈՒՆ

<<ԵՐԵՎԱՆԻ ՍԻԼՎԱ ԿԱՊՈՒՏԻԿՅԱՆԻ ԱՆՎԱՆ ԹԻՎ 145 ՀԻՄՆԱԿԱՆ ԴՊՐՈՑ>>ՊՈԱԿ

ԷԼԵԿՏՐԱՏԵԽՆԻԿԱԿԱՆ ՄԱՍ

ՓՈՒԼ	ԹԵՐԹ	ԹԵՐԹԵՐ
ԱՆ	ԷՏ - 11	15

ՆԿՈՒՂԱՅԻՆ ՀԱՐԿԻ ՀԱՏԱԿԱԳԻԾ (ՎԱՐՈՂԱԿ)

ՏՆՕՐԵՆ	Ա. ԽԱՉԱՏՐՅԱՆ	
ԽՍԻԱԳՇԵՏ	Ա. ՀՈՎՀԱՆՆԻՍՅԱՆ	

1-ԻՆ ՀԱՐԿԻ ՀԱՏԱԿԱԳԻԾ Մ 1:150

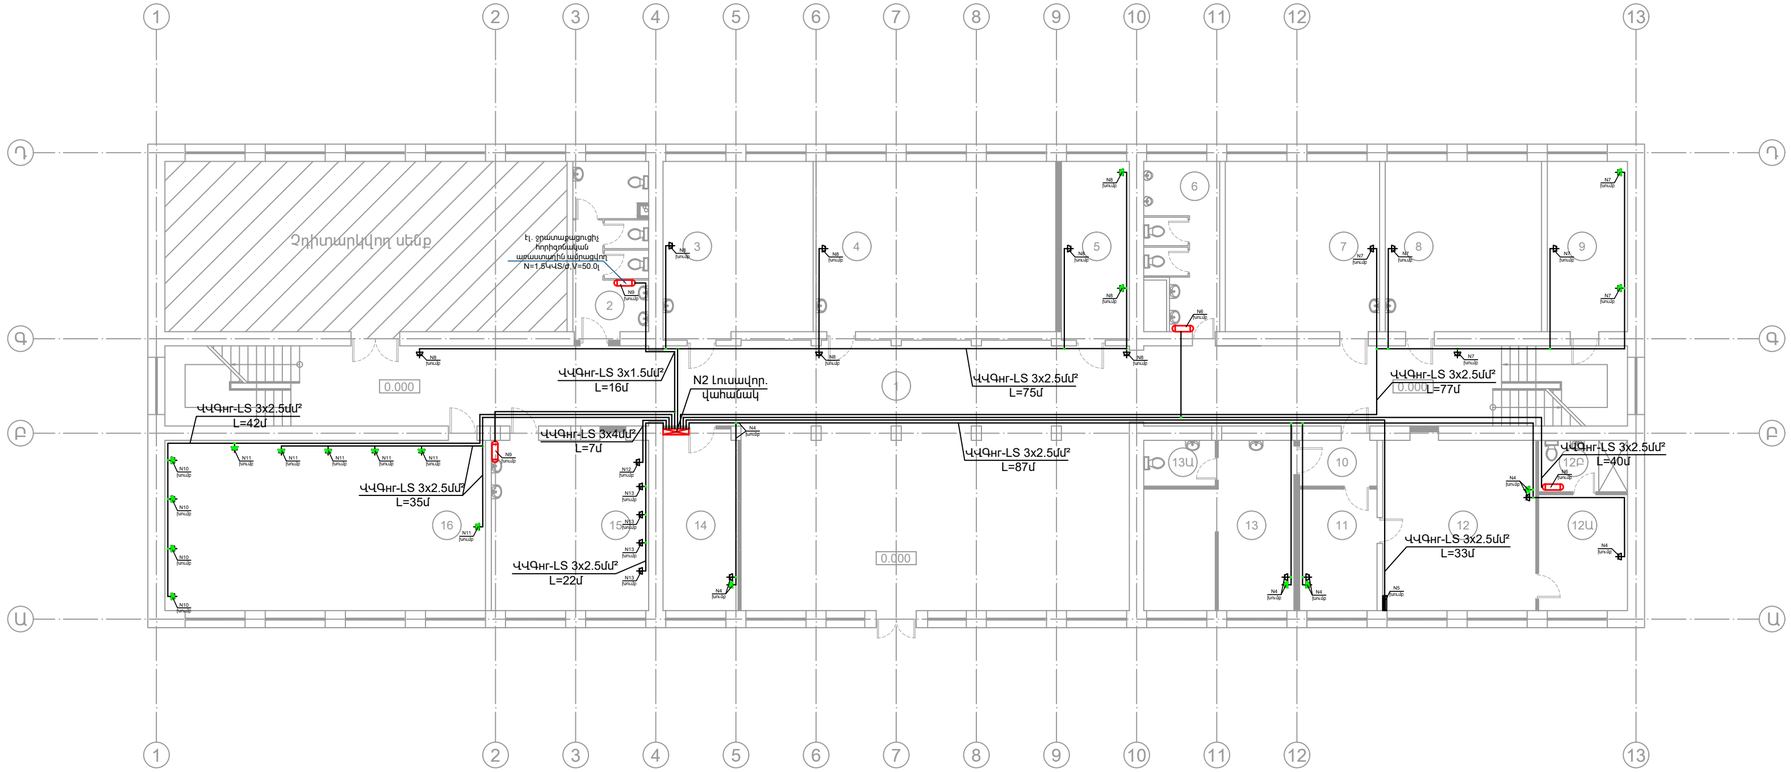

ՊԱՅՄԱՆԱԿԱՆ ՆՇԱՆՆԵՐ		
ՏԵՍԱԿ	ՏԵՍՔ	ՏԵՍՔ
1	2	3
	Լուսավորության վահանակ	min. 1600
	Օդորակիչ	
	Վարդակ IP 20	16Ա, 1ֆազ
	Վարդակ IP 20 (համակարգչային խումբ 3 հատից)	16Ա, 1ֆազ
	Մալուխ	
	Ճկախողովակ	
	Ճյուղավորման տուփ	

ՍԵՆՔԵՐԻ ՄԵԿՆՈՒԹՅՈՒՆ				ՍԵՆՔԵՐԻ ՄԵԿՆՈՒԹՅՈՒՆ				ՍԵՆՔԵՐԻ ՄԵԿՆՈՒԹՅՈՒՆ				ՍԵՆՔԵՐԻ ՄԵԿՆՈՒԹՅՈՒՆ			
Հ/Հ	ԱՆՎԱՆՈՒՄ	ՄԱԿԵՐԵ ՔՄ	ՀԱՏԱԿ	Հ/Հ	ԱՆՎԱՆՈՒՄ	ՄԱԿԵՐԵ ՔՄ	ՀԱՏԱԿ	Հ/Հ	ԱՆՎԱՆՈՒՄ	ՄԱԿԵՐԵ ՔՄ	ՀԱՏԱԿ	Հ/Հ	ԱՆՎԱՆՈՒՄ	ՄԱԿԵՐԵ ՔՄ	ՀԱՏԱԿ
1	Միջանցք	232.3	I	6	Սանհանգույց	14.0	I	11	Ընդունարան	11.5	III	13Ա	Սանհանգույց	4.0	I
2	Սանհանգույց	16.2	I	7	Դասասենյակ	32.0	II	12	Տնօրենի աշխատասենյակ	31.8	III	14	Պահակակետ	16.6	I
3	Դասասենյակ	32.0	II	8	Դասասենյակ	32.5	II	12Ա	Հանգստի սենյակ	12.6	III	15	Բուֆետ	33.0	I
4	Դասասենյակ	49.8	II	9	Աշխատասենյակ	16.7	III	12Բ	Սանհանգույց	5.6	I	16	Ինֆորմատիկայի կաբինետ	66.6	II
5	Աշխատասենյակ	14.8	III	10	Նախամուտք	4.3	III	13	Բուժկետ	26.5	I		Ընդամենը	652.8	

ENGINEERING

ԵՐԵՎԱՆ ՔԱՂԱՔԻ ԿՐԹԱԿԱՆ ՕԲՅԵԿՏՆԵՐԻ ՎԵՐԱՆՈՐՈԳՄԱՆ/ ՀԻՄԱՆՈՐՈԳՄԱՆ ՏԵԽՆԻԿԱԿԱՆ ՎԵՐԱՀՍԿՈՒԹՅԱՆ ԽՈՐՀՐԴԱՏՎՈՒԹՅՈՒՆ

<<ԵՐԵՎԱՆԻ ՍԻԼՎԱ ԿԱՊՈՒՏԻԿՅԱՆԻ ԱՆՎԱՆ ԹԻՎ 145 ՀԻՄՆԱԿԱՆ ԴՊՐՈՑ>>ՊՈԱԿ

ԷԼԵԿՏՐԱՏԵԽՆԻԿԱԿԱՆ ՄԱՍ

ՓՈՒԼ	ԹԵՐԹ	ԹԵՐԹԵՐ
ԱՆ	ԷՏ - 12	15

1-ԻՆ ՀԱՐԿԻ ՀԱՏԱԿԱԳԻԾ (ԿԱՐԴԱԿ)

ՏՆՕՐԵՆ	Ա. ԽԱՉԱՏՐՅԱՆ	
ԱՄԽԱԳՅԵՏ	Ա. ՀՈՎՀԱՆՆԻՍՅԱՆ	

2-ՐԴ ՀԱՐԿԻ ՀԱՏԱԿԱԳԻԾ Մ 1:150

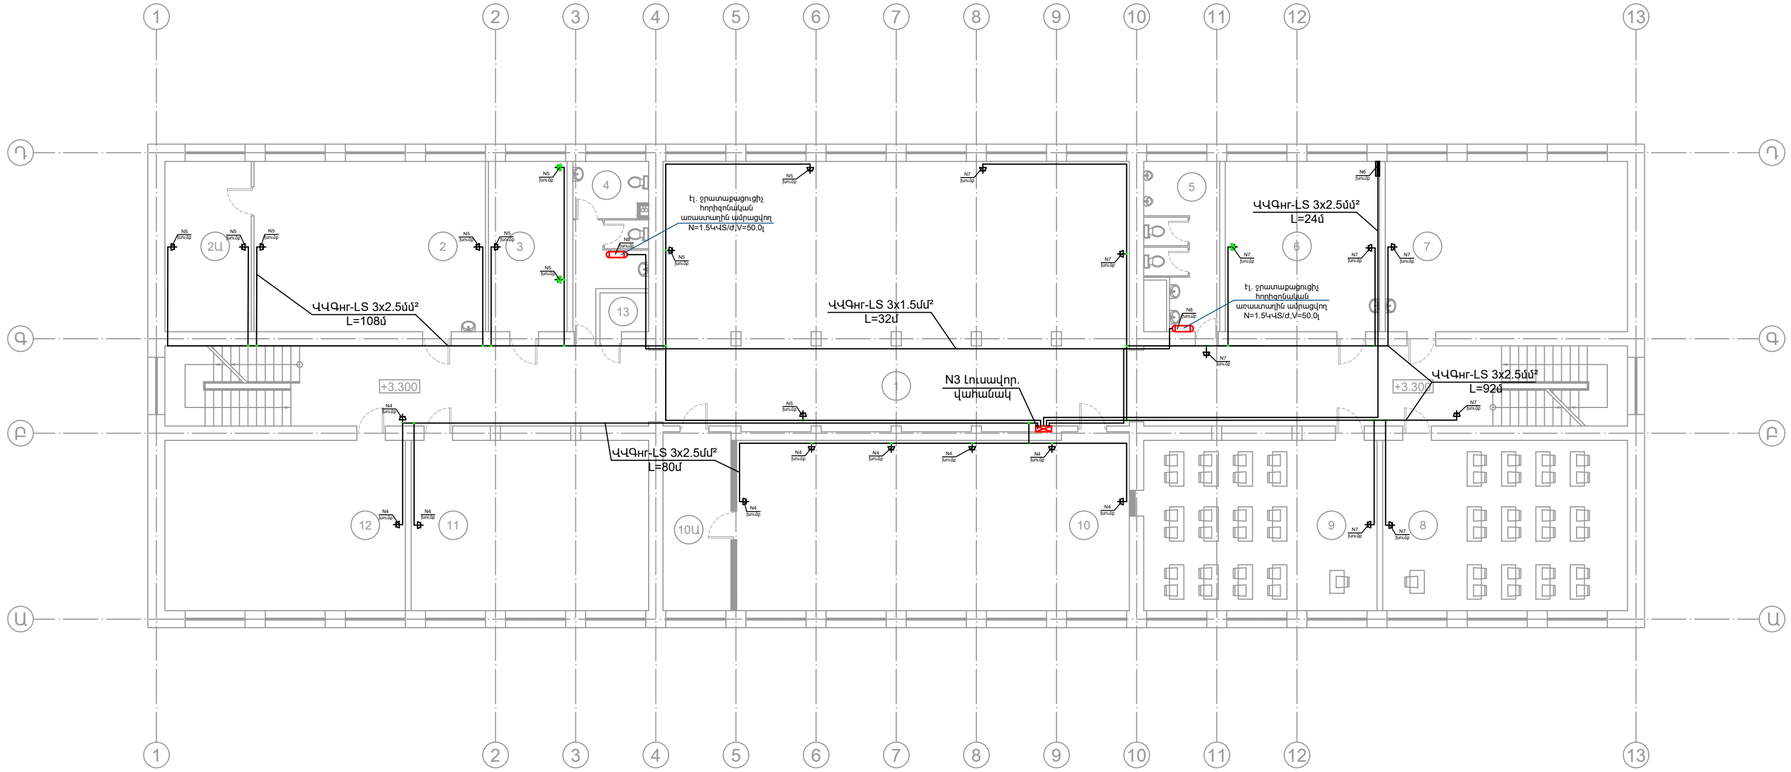

ՍԵՆՔԵՐԻ ՄԵԿՆՈՒԹՅՈՒՆ				ՍԵՆՔԵՐԻ ՄԵԿՆՈՒԹՅՈՒՆ				ՍԵՆՔԵՐԻ ՄԵԿՆՈՒԹՅՈՒՆ			
հ/հ	ԱՆՎԱՆՈՒՄ	ՄԱԿԵՐԵ ՔՄ	ՀԱՏԱԿ	հ/հ	ԱՆՎԱՆՈՒՄ	ՄԱԿԵՐԵ ՔՄ	ՀԱՏԱԿ	հ/հ	ԱՆՎԱՆՈՒՄ	ՄԱԿԵՐԵ ՔՄ	ՀԱՏԱԿ
1	Միջանցք	249.5	I	5	Սանհանգույց	14.0	I	10	Գրադարան	82.4	II
2	Քիմիայի կաբինետ	48.1	II	6	Փոխտնօրենի սենյակ	32.0	III	10Ա	Պահեստային սենյակ	14.8	I
2Ա	Լաբարատորիա	17.9	I	7	Դասասենյակ	50.4	II	11	Դասասենյակ	49.4	II
3	Աշխատասենյակ	16.5	III	8	Դասասենյակ	50.9	II	12	Դասասենյակ	50.0	II
4	Սանհանգույց	13.3	I	9	Դասասենյակ	48.8	II	13	Սանհանգույց	2.6	I
									Ընդամենը	740.6	

ՊԱՅՄԱՆԱԿԱՆ ՆՇԱՆՆԵՐ		
ՏԵՍԱԿ	ՏԵՍՔ	ՏԵՍՔ
1	2	3
	Լուսավորության վահանակ	min. 1600
	Օդորակիչ	
	Վարդակ IP 20	16Ա, 1ֆազ
	Վարդակ IP 20 (համակարգչային խումբ 3 հատից)	16Ա, 1ֆազ
	Մալուխ	
	Ճկախողովակ	
	Ճյուղավորման տուփ	

ENGINEERING

ԵՐԵՎԱՆ ՔԱՂԱՔԻ ԿՐԹԱԿԱՆ ՕԳՅԵՏԿՏԵՐԻ ՎԵՐԱՆՈՐՈԳՄԱՆ/ ՀԻՄՆԱՆՈՐՈԳՄԱՆ ՏԵՍՉԱԿԱՆ ՎԵՐԱՀՍԿՈՒԹՅԱՆ ԽՈՐՀՐԴԱՏՎՈՒԹՅՈՒՆ

<<ԵՐԵՎԱՆԻ ՍԻԼՎԱ ԿԱՊՈՒՏԻԿՅԱՆԻ ԱՆՎԱՆ ԹԻՎ 145 ՀԻՄՆԱԿԱՆ ԴՊՐՈՑ>>ՊՈԱԿ

ԷԼԵԿՏՐԱՏԵԽՆԻԿԱԿԱՆ ՄԱՍ

ՓՈՒԼ	ԹԵՐԹ	ԹԵՐԹԵՐ
ԱՆ	ԷՏ - 13	15

2-ԻՆ ՀԱՐԿԻ ՀԱՏԱԿԱԳԻԾ (ԿԱՐԴԱԿ)

ՏՆՕՐԵՆ	Ա. ԽԱՉԱՏՐՅԱՆ	
ԱՍՏԻՃԱՎՈՐ	Ա. ՀՈՎՀԱՆՆԻՍՅԱՆ	

3-ՐԴ ՀԱՐԿԻ ՀԱՏԱԿԱԳԻԾ Մ 1:150

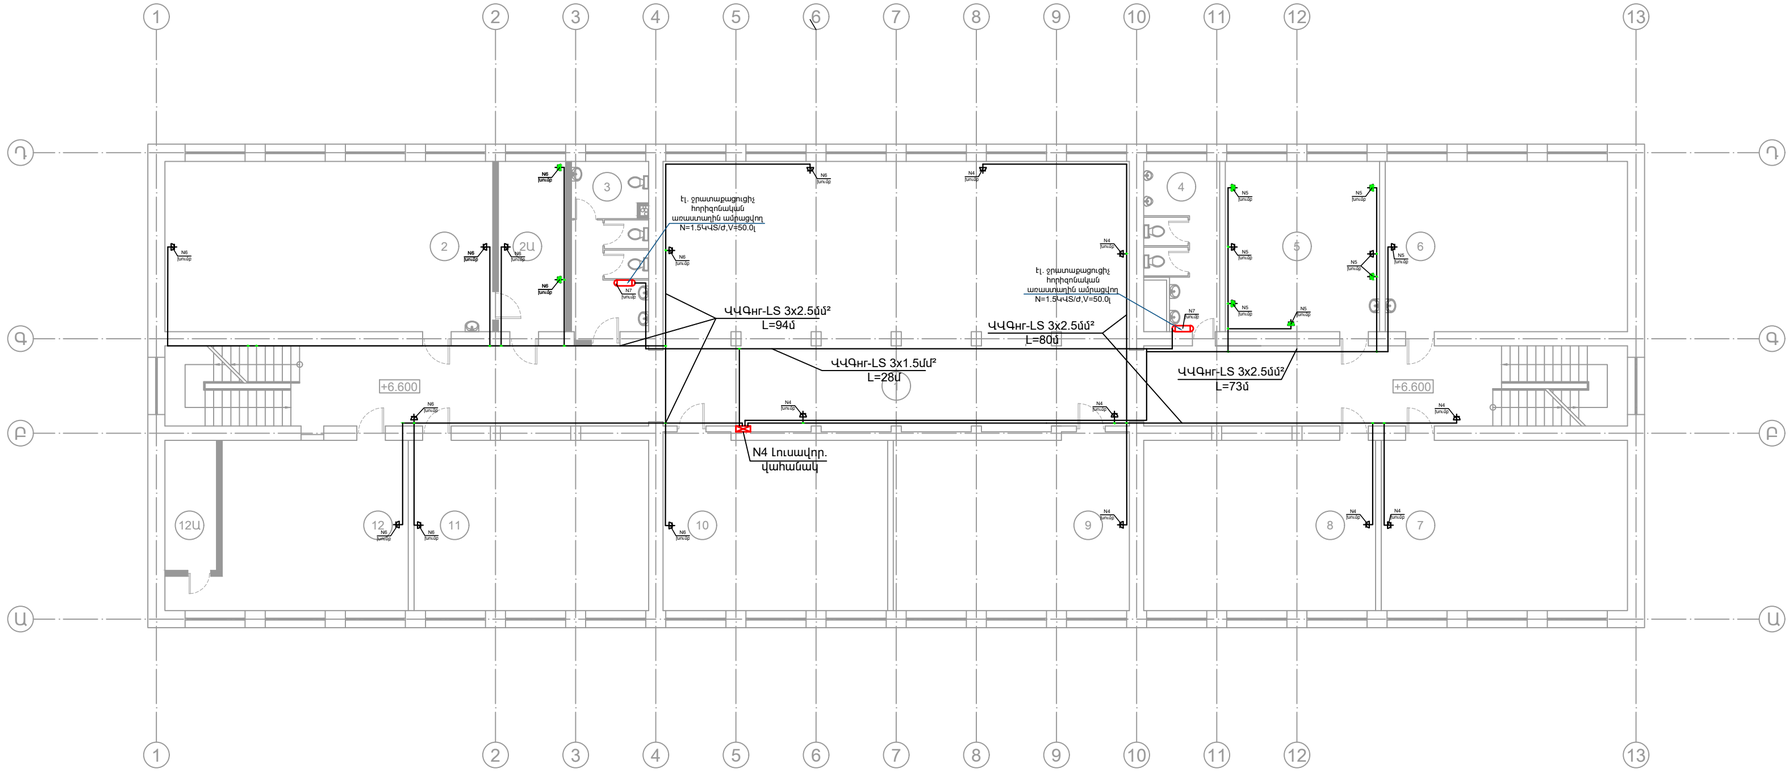

ՊԱՅՄԱՆԱԿԱՆ ՆՇԱՆՆԵՐ		
ՏԵՍԱԿ	ՏԵՍՔ	ՏԵՍՔ
1	2	3
	Լուսավորության վահանակ	min. 1600
	Օդորակիչ	
	Վարդակ IP 20	16Ա, 1ֆազ
	Վարդակ IP 20 (համակարգչային խումբ 3 հատից)	16Ա, 1ֆազ
	Մալուխ	
	Ճկախողովակ	
	Ճյուղավորման տուփ	

ՍԵՆՔԵՐԻ ՄԵԿՆՈՒԹՅՈՒՆ				ՍԵՆՔԵՐԻ ՄԵԿՆՈՒԹՅՈՒՆ				ՍԵՆՔԵՐԻ ՄԵԿՆՈՒԹՅՈՒՆ			
Հ/Հ	ԱՆՎԱՆՈՒՄ	ՄԱԿԵՐԵ ՔՄ	ՀԱՏԱԿ	Հ/Հ	ԱՆՎԱՆՈՒՄ	ՄԱԿԵՐԵ ՔՄ	ՀԱՏԱԿ	Հ/Հ	ԱՆՎԱՆՈՒՄ	ՄԱԿԵՐԵ ՔՄ	ՀԱՏԱԿ
1	Միջանցք	250.1	I	5	Ուսուցչանոց	32.0	III	10	Դասասենյակ	47.4	II
2	Ֆիզիկայի կաբինետ	68.1	II	6	Դասասենյակ	50.3	II	11	Դասասենյակ	48.8	II
2Ա	Լաբարատորիա	13.9	I	7	Դասասենյակ	51.2	II	12	Ռազմագիտության կաբինետ	41.0	II
3	Սանհանգույց	16.5	I	8	Դասասենյակ	48.2	II	12Ա	Ջինապահեստ	8.2	I
4	Սանհանգույց	14.1	I	9	Դասասենյակ	49.8	II		Ընդամենը	739.6	

ENGINEERING

ԵՐԵՎԱՆ ՔԱՂԱՔԻ ԿՐԹԱԿԱՆ ՕԲՅԵԿՏՆԵՐԻ ՎԵՐԱՆՈՐՈԳՄԱՆ/ ՀԻՄՆԱՆՈՐՈԳՄԱՆ ՏԵԽՆԻԿԱԿԱՆ ՎԵՐԱՀՍԿՈՒԹՅԱՆ ԽՈՒՄԲԱՏԱԿՈՒԹՅՈՒՆ

<<ԵՐԵՎԱՆԻ ՍԻԼՎԱ ԿԱՊՈՒՏԻԿՅԱՆԻ ԱՆՎԱՆ ԹԻՎ 145 ՀԻՄՆԱԿԱՆ ԴՊՐՈՑ>>ՊՈԱԿ

ԷԼԵԿՏՐԱՏԵԽՆԻԿԱԿԱՆ ՄԱՍ

ՓՈՒԼ	ԹԵՐԹ	ԹԵՐԹԵՐ
ԱՆ	ԷՏ - 14	15

3-ԻՆ ՀԱՐԿԻ ՀԱՏԱԿԱԳԻԾ (ԿԱՐԴԱԿ)

ՏՆՕՐԵՆ	Ա. ԽԱՉԱՏՐՅԱՆ	
ՆԱԽԱԳԾԵՑ	Ա. ՀՈՎՀԱՆՆԻՍՅԱՆ	

4-ՐԴ ՀԱՐԿԻ ՀԱՏԱԿԱԳԻԾ Մ 1:150

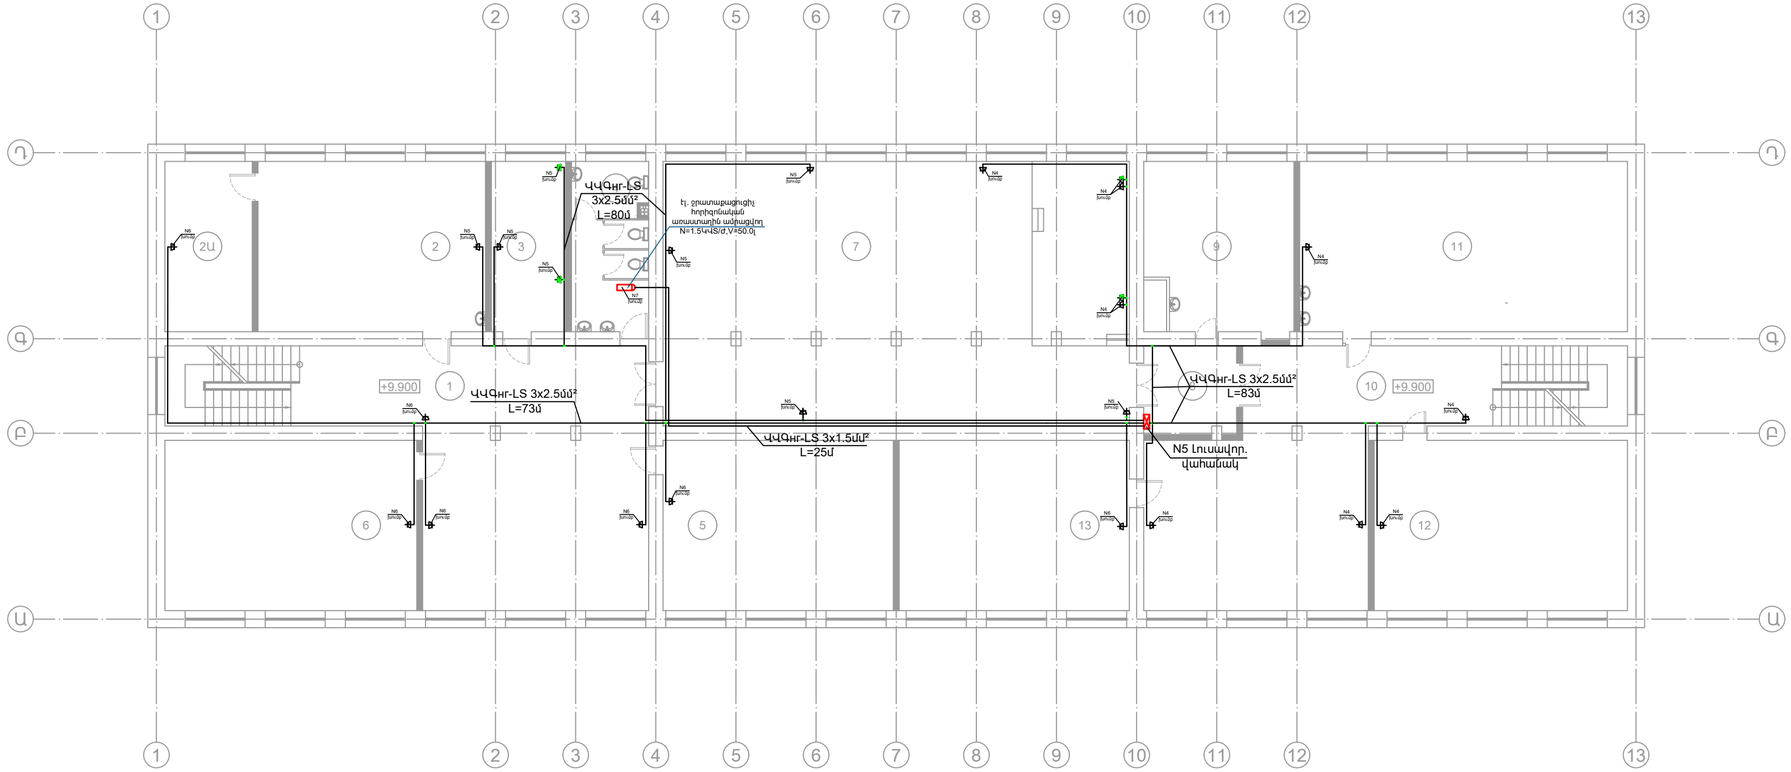

ՊԱՅՄԱՆԱԿԱՆ ՆՇԱՆՆԵՐ		
ՏԵՍԱԿ	ՏԵՍՔ	ՏԵՍՔ
1	2	3
	Լուսավորության վահանակ	min. 1600
	Օդորակիչ	
	Վարդակ IP 20	16Ա, 1ֆազ
	Վարդակ IP 20 (համակարգչային խումբ 3 հատից)	16Ա, 1ֆազ
	Մալուխ	
	Ճկախողովակ	
	Ճյուղավորման տուփ	

ՍԵՆՔԵՐԻ ՄԵԿՆՈՒԹՅՈՒՆ				ՍԵՆՔԵՐԻ ՄԵԿՆՈՒԹՅՈՒՆ				ՍԵՆՔԵՐԻ ՄԵԿՆՈՒԹՅՈՒՆ			
Հ/Հ	ԱՆՎԱՆՈՒՄ	ՄԱԿԵՐԵ ՔՄ	ՀԱՏԱԿ	Հ/Հ	ԱՆՎԱՆՈՒՄ	ՄԱԿԵՐԵ ՔՄ	ՀԱՏԱԿ	Հ/Հ	ԱՆՎԱՆՈՒՄ	ՄԱԿԵՐԵ ՔՄ	ՀԱՏԱԿ
1	Միջանցք	98.2	I	5	Դասասենյակ	47.9	II	10	Միջանցք	86.4	I
2	Կենսաբանության կաբինետ	47.3	II	6	Դասասենյակ	52.4	II	11	Նկարչության կաբինետ	68.1	II
2Ա	Լաբարատորիա	18.1	I	7	Դահլիճ	151.6	III	12	Դասասենյակ	52.7	II
3	Աշխատասենյակ	15.5	III	8	Նախամուտք	10.0	I	13	Դասասենյակ	47.9	II
4	Սանհանգույց	16.0	I	9	Հանդերձասենյակ	29.8	I		Ընդամենը	741.9	

ENGINEERING

ԵՐԵՎԱՆ ՔԱՂԱՔԻ ԿՐԹԱԿԱՆ ՕԳՅԵԿՏՆԵՐԻ ԿԵՐԱՆՈՐՈԳՄԱՆ/ ՀԻՄՆԱՆՈՐՈԳՄԱՆ ՏԵԽՆԻԿԱԿԱՆ ԿԵՐԱՐՈՒԵՑՈՒԹՅԱՆ ԽՈՒՐՀՈՒԹՅՈՒՆ

<<ԵՐԵՎԱՆԻ ՍԻԼՎԱ ԿԱՊՈՒՏԻԿՅԱՆԻ ԱՆՎԱՆ ԹԻՎ 145 ՀԻՄՆԱԿԱՆ ԴՊՐՈՑ>>ՊՈԱԿ

ԷԼԵԿՏՐԱՏԵԽՆԻԿԱԿԱՆ ՄԱՍ

ՓՈՒԼ	ԹԵՐԹ	ԹԵՐԹԵՐ
ԱՆ	ԷՏ - 15	15

4-ԻՆ ՀԱՐԿԻ ՀԱՏԱԿԱԳԻԾ (ԿԱՐԴԱԿ)

ՏՆՕՐԵՆ	Ա. ԽԱՉԱՏՐՅԱՆ	
ԱՍԻՍՏԱԳԾԵՑ	Ա. ՀՈՎՀԱՆՆԻՍՅԱՆ	

ԶՐԱՄԱՏԱԿԱՐԱՐՄԱՆ ԵՎ ԿՈՅՈՒՂՈՒ ՑԱՆՑԵՐԻ ԲԱՑԱՏՐԱԳԻՐ

ՆԱԽԱԳԾԻ ՍԱՌԸ ԶՐԱՄԱՏԱԿԱՐԱՐՄԱՆ, ԿՈՅՈՒՂՈՒ ՄԱՍԸ ԿԱՏԱՐՎԱԾ Է ՆԱԽԱԳԾԻ ՃԱՐՏԱՐԱՊԵՏԱԿԱՆ ՄԱՍԻ, ԻՆՉՊԵՍ ՆԱԵՎ ԳՈՐԾՈՂ ՆՈՐՄԵՐԻ ԵՎ ԿԱՆՈՆՆԵՐԻ ՀԱՄԱՁԱՅՆ:

ՆԱԽԱԳԾԻ ԿԱՏԱՐՄԱՆ ՀԱՄԱՐ ՕԳՏԱԳՈՐԾՎԵԼ ԵՆ ՀԵՏԵՅԱԼ ՆՈՐՄԱՏԻՎԱՅԻՆ ՓԱՍՏԱԹՂԹԵՐԸ.

- ՀՀՇՆ 40-01.02-«ԶՐԱՄԱՏԱԿԱՐԱՐՈՒՄ. ԱՐՏԱՔԻՆ ՑԱՆՑԵՐ ԵՎ ԿԱՌՈՒՑՎԱԾՔՆԵՐ»
- ՀՀՇՆ 40-01.03-2022 «ԿՈՅՈՒՂԻ. ԱՐՏԱՔԻՆ ՑԱՆՑԵՐ ԵՎ ԿԱՌՈՒՑՎԱԾՔՆԵՐ»
- ՀՀՇՆ 40-01.01-2014 «ՇԵՆՔԵՐԻ ՆԵՐՔԻՆ ԶՐԱՄԱՏԱԿԱՐԱՐՈՒՄ ԵՎ ԶՐԱՀԵՌԱՑՈՒ»

ՆԱԽԱԳԾՈՎ ՆԱԽԱՏԵՍՎՈՒՄ Է ԱՊԱՄՈՆՏԱԺԵԼ ԴՊՐՈՑԻ ԲՈԼՈՐ ԹԱՑ ԿԵՏԵՐԻ ՏԿՅԱԼ ՀԱՐԿԻ ՆԻՇՈՎ ԶՐԱՄԱՏԱԿԱՐԱՐՄԱՆ ԵՎ ԿՈՅՈՒՂՈՒ ԽՈՂՈՎԱԿՆԵՐԸ, ՍԱՆՏԵԽՆԻԿԱԿԱՆ ՍԱՐՔԱՎՈՐՈՒՄՆԵՐԸ:

ԻՐԱԿԱՆԱՑՆԵԼ ԶՐԱՄԱՏԱԿԱՐԱՐՄԱՆ ԵՎ ԿՈՅՈՒՂՈՒ ՆՈՐ ԽՈՂՈՎԱԿՆԵՐ, ՏԵՂԱԴՐԵԼ ՆՈՐ ՍԱՆՏԵԽՆԻԿԱԿԱՆ ՍԱՐՔԱՎՈՐՈՒՄՆԵՐ: ՏԱՔ ԶՐԱՄԱՏԱԿԱՐԱՐՄԱՆ ՀԱՄԱՐ ՍԱՆՀԱՆԳՈՒՅՑՆԵՐՈՒՄ ՏԵՂԱԴՐԵԼ ԱՌԱՍՏԱՂԻՆ ԱՄՐԱՑՎՈՂ ԶՐԱՏԱՔԱՑՈՒՑԻՉՆԵՐ: ՍԱՌԸ ԵՎ ՏԱՔ ԶՐԻ ԶՐԱՄԱՏԱԿԱՐԱՐՄԱՆ ՑԱՆՑԻ ՀԱՄԱՐ ՆԱԽԱՏԵՍՎԱԾ Է Ø20 ՄՄ ՏՐԱՄԱԳԾՈՎ ՊՈԼԻՊՐՈՊԻԼԵՆԵ (PPR) ԽՈՂՈՎԱԿՆԵՐ:

ՆԵՐՔԻՆ ԿՈՅՈՒՂԱՅԻՆ ՑԱՆՑԻ ՀԱՄԱՐ ՆԱԽԱՏԵՍՎՈՒՄ Է ԿԻՐԱՌԵԼ Ø50÷Ø160 ՄՄ ՊՈԼԻՎԻՆԻԼՔԼՈՐԻԴԵ ԽՈՂՈՎԱԿՆԵՐ:

ԱՐՏԱՔԻՆԿՈՅՈՒՂԱՅԻՆ ՑԱՆՑԻ ՀԱՄԱՐ ՆԱԽԱՏԵՍՎՈՒՄ Է ԿԻՐԱՌԵԼ Ø160÷Ø200 ՄՄ PVC ԿՈՅՈՒՂՈՒ ԾԱԼՔԱՎՈՐ ԽՈՂՈՎԱԿՆԵՐ:

ՀԱԿԱՀՐՈՂԵՀԱՅԻՆ ՊԱՇՏՊԱՆՈՒԹՅԱՆ ՀԱՄԱՐ ՀԱՐԿԵՐՈՒՄ ՆԱԽԱՏԵՍՎԱԾ Է ՀՐՈՂԵՀԱՄԱՐՄԱՆ ՊԱՀԱՐԱՆ , ՈՐՈՆՑ ԶՐԱՄԱՏԱԿԱՐԱՐՈՒՄԸ ԻՐԱԿԱՆԱՑՎՈՒՄ Է Ø57x3.0 ՄՄ ՊՈՂՊԱՏԵԽՈՂՈՎԱԿՆԵՐՈՎ:

ԻՆՉՊԵՍ ԶՐԻ, ԱՅՆՊԵՍ ԷԼ ԿՈՅՈՒՂԱՅԻՆ ԽՈՂՈՎԱԿՆԵՐԸ ՓՈՐՁԱՐԿՎՈՒՄ ԵՆ ՄՈՆՏԱԺՈՒՄԻՑ ՀԵՏՈ:

ԱՇԽԱՏԱՆՔԱՅԻՆ ԳԾԱԳՐԵՐԻ ՑԱՆԿ

N Ը/Կ	ԱՆՎԱՆՈՒՄ	ԹԵՐԹ
1	ԸՆԴՀԱՆՈՒՐ ՏԿՅԱԼՆԵՐ	ԶԿ-1
2	ՆԿՈՒՂԱՅԻՆ ՀԱՐԿԻ ՀԱՏԱԿԱԳԻԾ	ԶԿ-2
3	1-ԻՆ ՀԱՐԿԻ ՀԱՏԱԿԱԳԻԾ	ԶԿ-3
4	2-ՐԴ ՀԱՐԿԻ ՀԱՏԱԿԱԳԻԾ	ԶԿ-4
5	3-ՐԴ ՀԱՐԿԻ ՀԱՏԱԿԱԳԻԾ	ԶԿ-5
6	4-ՐԴ ՀԱՐԿԻ ՀԱՏԱԿԱԳԻԾ	ԶԿ-6
7	ՀՐՈՂԵՀԱՄԱՐՄԱՆ ՊԱՀԱՐԱՆ	ԶԿ-7
8	ԾԱԿԱԼԱԹԵՐԹ	ԶԿ-8

ՊԱՅՄԱՆԱԿԱՆ ՆՇԱՆՆԵՐ

ՀԱՏԱԿԱԳԾՈՒՄ	ՍԽԵՄԱՅՈՒՄ	ՆՇԱՆՆԵՐԻ ԱՆՎԱՆՈՒՄԸ
Ջ1	Ջ1	ՍԱՌԸ ԶՐԻ ԽՈՂՈՎԱԿ
Կ1	Կ1	ԿՈՅՈՒՂՈՒ ԽՈՂՈՎԱԿ
Տ3	Տ3	ՏԱՔ ԶՐԻ ԽՈՂՈՎԱԿ
Ջ2	Ջ2	ՀԱԿԱՀՐՈՂԵՀԱՅԻՆ ԶՐԱՄԱՏԱԿԱՐԱՐՈՒՄ
		ՀԵՏԱԴԱՐՁ ՓԱԿԱՆ
		ՓԱԿԱՆ
Լ	Լ	ԼՎԱՑԱՐԱՆ
ԶԿ	ԶԿ	ԶՈՒԳԱՐԱՆԱԿՈՆՔ
Ց	Ց	ՑՆՑՈՒՂ
Հ	Հ	ՀՈՍԱԿ
	ՍՏ	ՍՏՈՒԳԻՉ
Կ1ԴՀ-1		ԿՈՅՈՒՂՈՒ ԴԻՏԱՀՈՐ
Ջ1Կ	Ջ1Կ	ՍԱՌԸ ԶՐԻ ԿԱՆԳՆԱԿ
Կ1Կ	Կ1Կ	ԿՈՅՈՒՂՈՒ ԿԱՆԳՆԱԿ
Տ3Կ	Տ3Կ	ՍԱՌԸ ԶՐԻ ԿԱՆԳՆԱԿ
		էԼ. ԶՐԱՏԱՔԱՑՈՒՑԻՉ ՀՈՐԻԶՈՆԱԿԱՆ ԱՌԱՍՏԱՂԻՆ ԱՄՐԱՑՎՈՂ

ENGINEERING

ԵՐԵՎԱՆ ՔԱՂԱՔԻ ԿՐԹԱԿԱՆ ՕԲՅԵԿՏՆԵՐԻ ԿԵՐԱՆՈՐՈԳՄԱՆ/ ՀԻՄՆԱՆՈՐՈԳՄԱՆ ՏԵԽՆԻԿԱԿԱԿԱՆ ԿԵՐԼՈՒԾՈՒԹՅԱՆ ԽՈՐՀՐԴԱՏՎՈՒԹՅՈՒՆ

<<ԵՐԵՎԱՆԻ Ս. ԿԱՊՈՒՏԻԿՅԱՆԻ ԱՆՎԱՆ Հ. 145 ՀԻՄՆԱԿԱՆ ԴՊՐՈՑ>>ՊՈԱԿ

ԶՐԱՄԱՏԱԿԱՐԱՐՄԱՆ ԵՎ ԿՈՅՈՒՂՈՒ ՄԱՍ

ՓՈՒԼ	ԹԵՐԹ	ԹԵՐԹԵՐ
ԱՆ	ԶԿ-01	8

ԸՆԴՀԱՆՈՒՐ ՏԿՅԱԼՆԵՐ

ՏՆՕՐԵՆ	Ա. ԽԱՉԱՏՐՅԱՆ	
Ն.Գ.Ի.	Հ. ԽԱՉԱՏՐՅԱՆ	

ՆԿՈՒՂԱՅԻՆ ՀԱՐԿԻ ՀԱՏԱԿԱԳԻԾ Մ 1:150

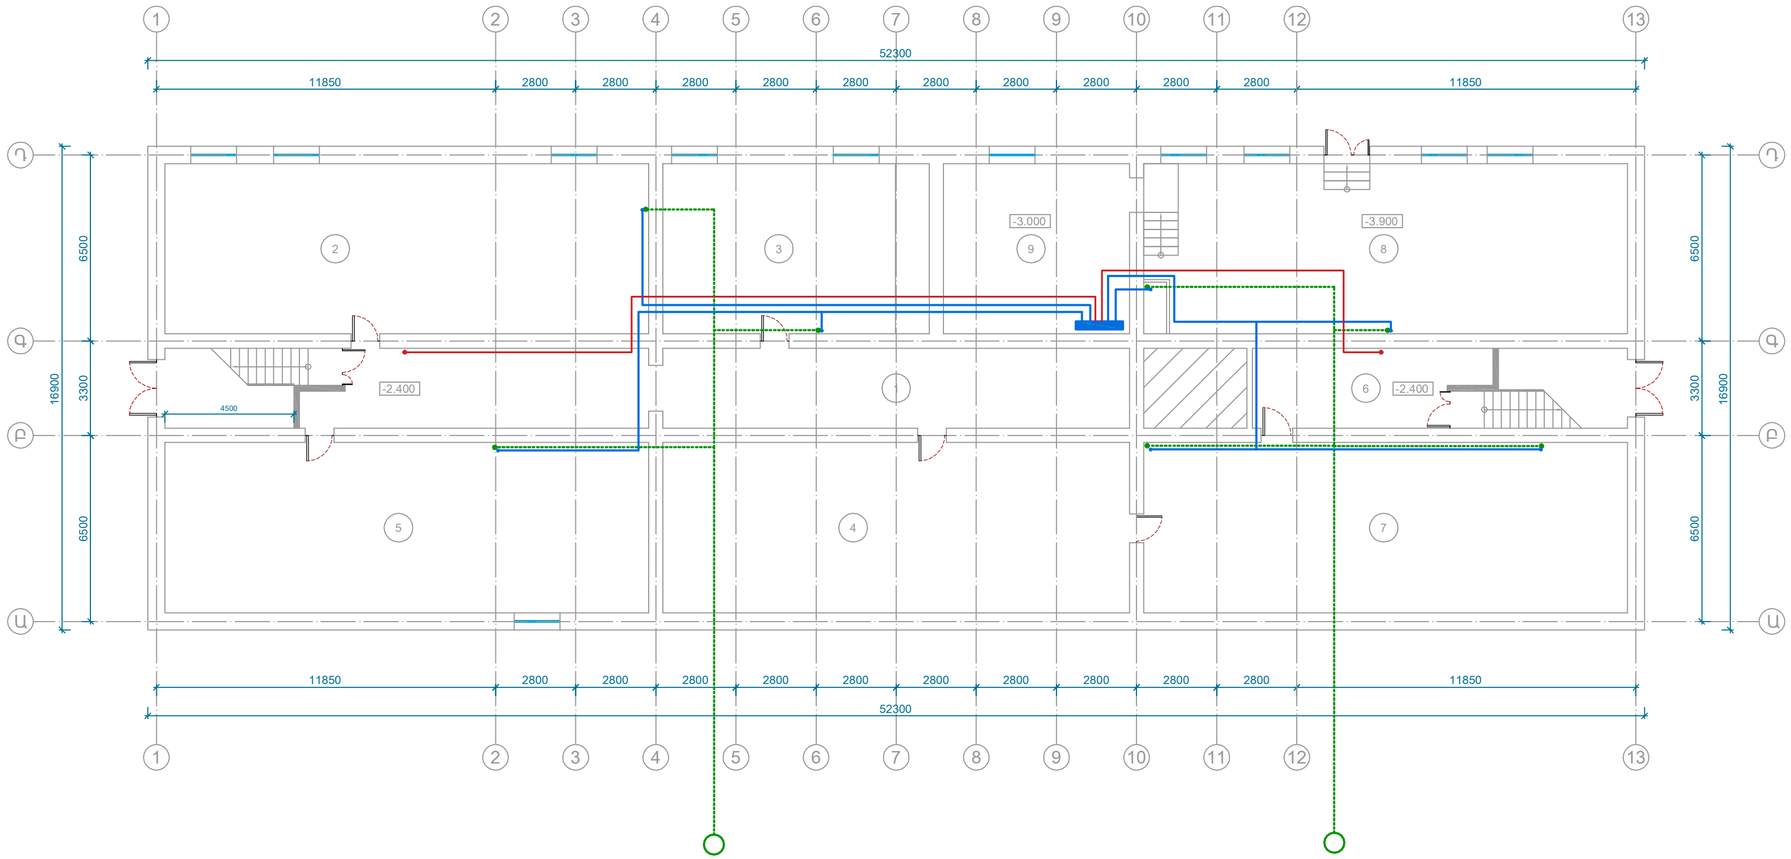

ՍԵՆՔԵՐԻ ՄԵԿՆՈՒԹՅՈՒՆ				ՍԵՆՔԵՐԻ ՄԵԿՆՈՒԹՅՈՒՆ			
Հ/Հ	ԱՆՎԱՆՈՒՄ	ՄԱԿԵՐԵ ՔՄ	ՀԱՏԱԿ	Հ/Հ	ԱՆՎԱՆՈՒՄ	ՄԱԿԵՐԵ ՔՄ	ՀԱՏԱԿ
1	Միջանցք	80.6	IV	6	Միջանցք	23.6	IV
2	Սրահ	100.0	IV	7	Պահեստասենյակ	100.5	IV
3	Պահեստասենյակ	55.3	IV	8	Պահեստասենյակ	98.8	IV
4	Պահեստասենյակ	97.0	IV	9	Պահեստասենյակ	38.7	IV
5	Սրահ	100.6	IV		Ընդամենը	695.1	

ENGINEERING

ԵՐԵՎԱՆ ՔԱՂԱՔԻ ԿՐԹԱԿԱՆ ՕԲՅԵԿՏՆԵՐԻ ՎԵՐԱՆՈՐՈԳՄԱՆ/ ՀԻՄՆԱՆՈՐՈԳՄԱՆ ՏԵԽՆԻԿԱԿԱՆ ՎԵՐԼՈՒԾՈՒԹՅԱՆ ԽՈՐՀՐԴԱՏՎՈՒԹՅՈՒՆ

<<ԵՐԵՎԱՆԻ Ս. ԿԱՊՈՒՏԻԿՅԱՆԻ ԱՆՎԱՆ 145 ՀԻՄՆԱԿԱՆ ԴՊՐՈՑ>>ՊՈՒԿ

ՋՐԱՄԱՏԱԿԱՐԱՐՄԱՆ ԵՎ ԿՈՅՈՒՂՈՒ ՄԱՍ

ՓՈՒԼ	ԹԵՐԹ	ԹԵՐԹԵՐ
ԱՆ	ՋԿ-02	8

ՆԿՈՒՂԱՅԻՆ ՀԱՐԿԻ ՀԱՏԱԿԱԳԻԾ

ՏՆՕՐԵՆ	Ա. ԽԱՉԱՏՐՅԱՆ	
Ն.Գ.Ի.	Հ. ԽԱՉԱՏՐՅԱՆ	

1-ԻՆ ՀԱՐԿԻ ՀԱՏԱԿԱԳԻԾ Մ 1:150

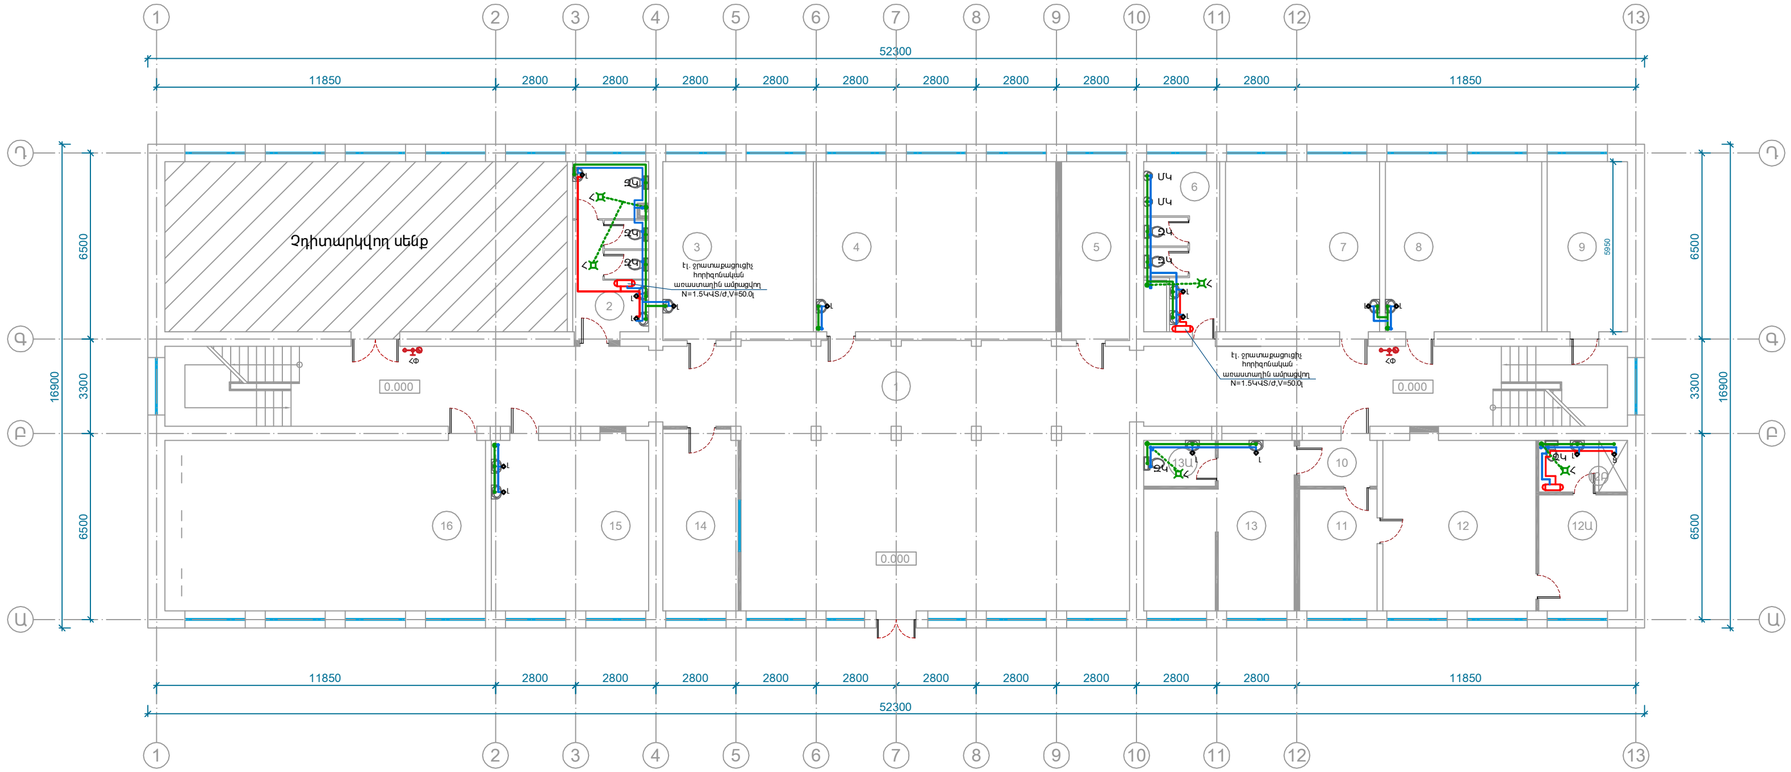

ՍԵՆՔԵՐԻ ՄԵԿՆՈՒԹՅՈՒՆ				ՍԵՆՔԵՐԻ ՄԵԿՆՈՒԹՅՈՒՆ				ՍԵՆՔԵՐԻ ՄԵԿՆՈՒԹՅՈՒՆ				ՍԵՆՔԵՐԻ ՄԵԿՆՈՒԹՅՈՒՆ			
Հ/Հ	ԱՆՎԱՆՈՒՄ	ՄԱԿԵՐԵ ՔՄ	ՀԱՏԱԿ	Հ/Հ	ԱՆՎԱՆՈՒՄ	ՄԱԿԵՐԵ ՔՄ	ՀԱՏԱԿ	Հ/Հ	ԱՆՎԱՆՈՒՄ	ՄԱԿԵՐԵ ՔՄ	ՀԱՏԱԿ	Հ/Հ	ԱՆՎԱՆՈՒՄ	ՄԱԿԵՐԵ ՔՄ	ՀԱՏԱԿ
1	Միջանցք	232.3	I	6	Սանհանգույց	14.0	I	11	Ընդունարան	11.5	III	13Ա	Սանհանգույց	4.0	I
2	Սանհանգույց	16.2	I	7	Դասասենյակ	32.0	II	12	Տնօրենի աշխատասենյակ	31.8	III	14	Պահակակետ	16.6	I
3	Դասասենյակ	32.0	II	8	Դասասենյակ	32.5	II	12Ա	Հանգստի սենյակ	12.6	III	15	Բուֆետ	33.0	I
4	Դասասենյակ	49.8	II	9	Աշխատասենյակ	16.7	III	12Բ	Սանհանգույց	5.6	I	16	Ինֆորմատիկայի կաբինետ	66.6	II
5	Աշխատասենյակ	14.8	III	10	Նախամուտք	4.3	III	13	Բուժկետ	26.5	I		Ընդամենը	652.8	

ENGINEERING

ԵՐԵՎԱՆ ՔԱՂԱՔԻ ԿՐԹԱԿԱՆ ՕԲՅԵԿՏՆԵՐԻ ՎԵՐԱԿԱՆՈՐՈԳՄԱՆ/ ՀԻՄՆԱԿՆՈՐՈԳՄԱՆ ՏԵԽՆԻԿԱԿԱԿԱՆ ՎԵՐԼՈՒԾՈՒԹՅԱՆ ԽՈՐՀՐԴԱՏՎՈՒԹՅՈՒՆ

<<ԵՐԵՎԱՆԻ Ս. ԿԱՊՈՒՏԻԿՅԱՆԻ ԱՆՎԱՆ Հ 145 ՀԻՄՆԱԿԱՆ ԴՊՐՈՑ>>ՊՈԱԿ

ՋՐԱՄԱՏԱԿԱՐԱՐՄԱՆ ԵՎ ԿՈՅՈՒՂՈՒ ՄԱՍ

ՓՈՒԼ	ԹԵՐԹ	ԹԵՐԹԵՐ
ԱՆ	ՋԿ-03	8

1-ԻՆ ՀԱՐԿԻ ՀԱՏԱԿԱԳԻԾ

ՏՆՕՐԵՆ	Ա. ԽԱՉԱՏՐՅԱՆ	
Ն.Գ.Ի.	Հ. ԽԱՉԱՏՐՅԱՆ	

2-ՐԴ ՀԱՐԿԻ ՀԱՏԱԿԱԳԻԾ Մ 1:150

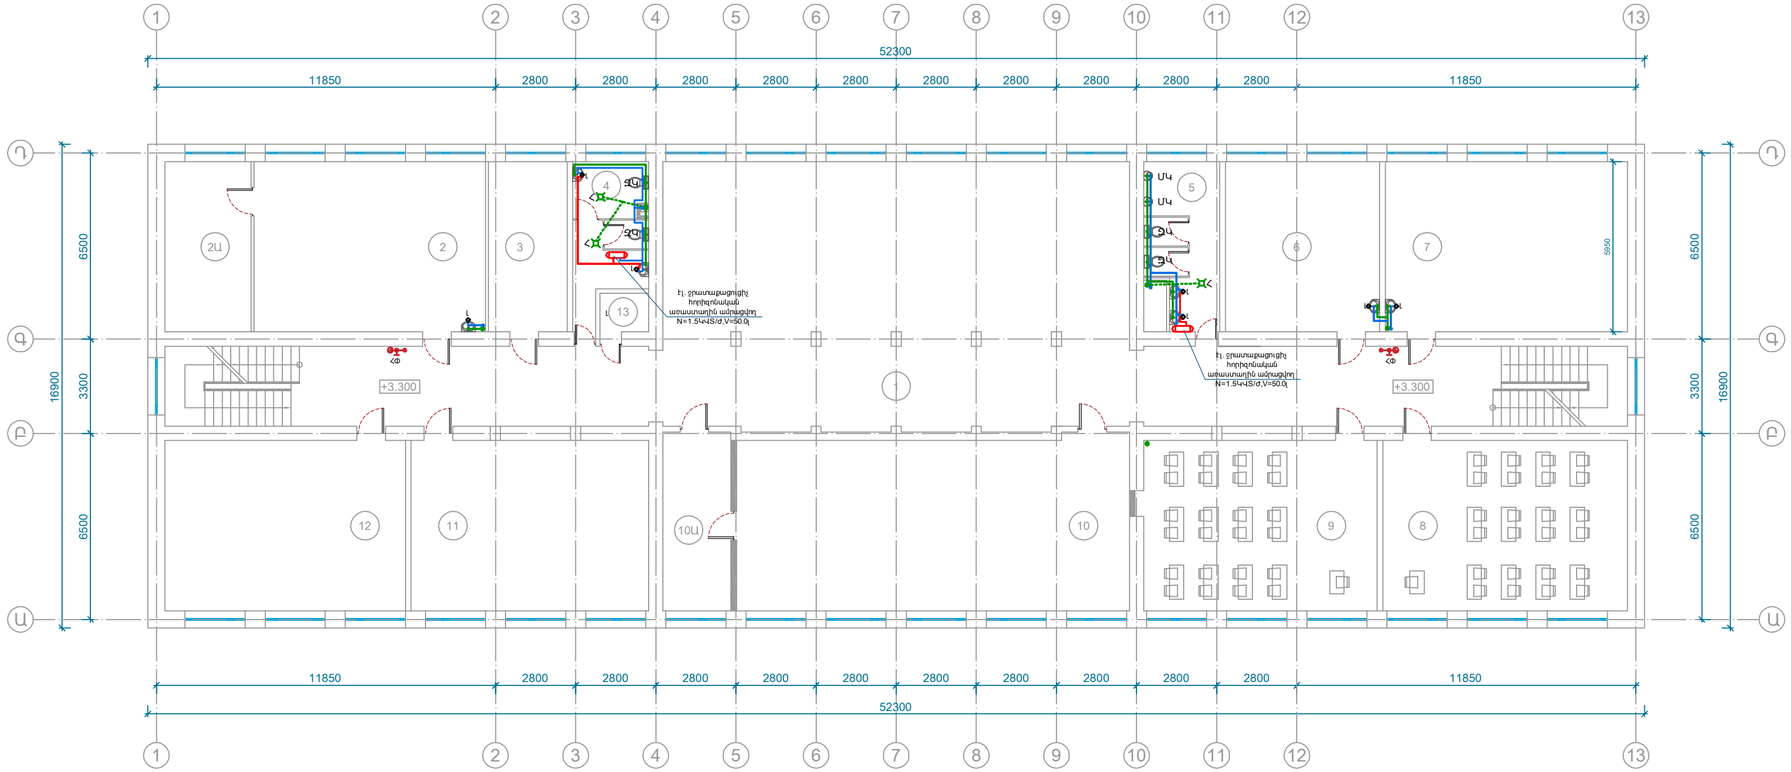

ՍԵՆՔԵՐԻ ՄԵԿՆՈՒԹՅՈՒՆ				ՍԵՆՔԵՐԻ ՄԵԿՆՈՒԹՅՈՒՆ				ՍԵՆՔԵՐԻ ՄԵԿՆՈՒԹՅՈՒՆ			
Հ/Հ	ԱՆՎԱՆՈՒՄ	ՄԱԿԵՐԵ ՔՄ	ՀԱՏԱԿ	Հ/Հ	ԱՆՎԱՆՈՒՄ	ՄԱԿԵՐԵ ՔՄ	ՀԱՏԱԿ	Հ/Հ	ԱՆՎԱՆՈՒՄ	ՄԱԿԵՐԵ ՔՄ	ՀԱՏԱԿ
1	Միջանցք	249.5	I	5	Սանհանգույց	14.0	I	10	Գրադարան	82.4	II
2	Քիմիայի կաբինետ	48.1	II	6	Փոխտնօրենի սենյակ	32.0	III	10Ա	Պահեստային սենյակ	14.8	I
2Ա	Լաբարատորիա	17.9	I	7	Դասասենյակ	50.4	II	11	Դասասենյակ	49.4	II
3	Աշխատասենյակ	16.5	III	8	Դասասենյակ	50.9	II	12	Դասասենյակ	50.0	II
4	Սանհանգույց	13.3	I	9	Դասասենյակ	48.8	II	13	Սանհանգույց	2.6	I
									Ընդամենը	740.6	

ENGINEERING

ԵՐԵՎԱՆ ՔԱՂԱՔԻ ԿՐԹԱԿԱՆ ՕԲՅԵԿՏՆԵՐԻ ՎԵՐԱԿԱՆՈՐՈԳՄԱՆ/ ՀԻՄՆԱԿՆՈՐՈԳՄԱՆ ՏԵԽՆԻԿԱԿԱԿԱՆ ՎԵՐԻՆՈՒԹՅԱՆ ԽՈՐՀՐԴԱՏՎՈՒԹՅՈՒՆ

<<ԵՐԵՎԱՆԻ Ս. ԿԱՊՈՒՏԻԿՅԱՆԻ ԱՆՎԱՆ 145 ՀԻՄՆԱԿԱՆ ԴՊՐՈՑ>>ՊՈԱԿ

ՋՐԱՄԱՏԱԿԱՐԱՐՄԱՆ ԵՎ ԿՈՅՈՒՂՈՒ ՄԱՍ

ՓՈՒԼ	ԹԵՐԹ	ԹԵՐԹԵՐ
ԱՆ	ՋԿ-04	8

2-ՐԴ ՀԱՐԿԻ ՀԱՏԱԿԱԳԻԾ

ՏՆՕՐԵՆ	Ա. ԽԱՉԱՏՐՅԱՆ	
Ն.Գ.Ի.	Հ. ԽԱՉԱՏՐՅԱՆ	

3-ՐԴ ՀԱՐԿԻ ՀԱՏԱԿԱԳԻԾ Մ 1:150

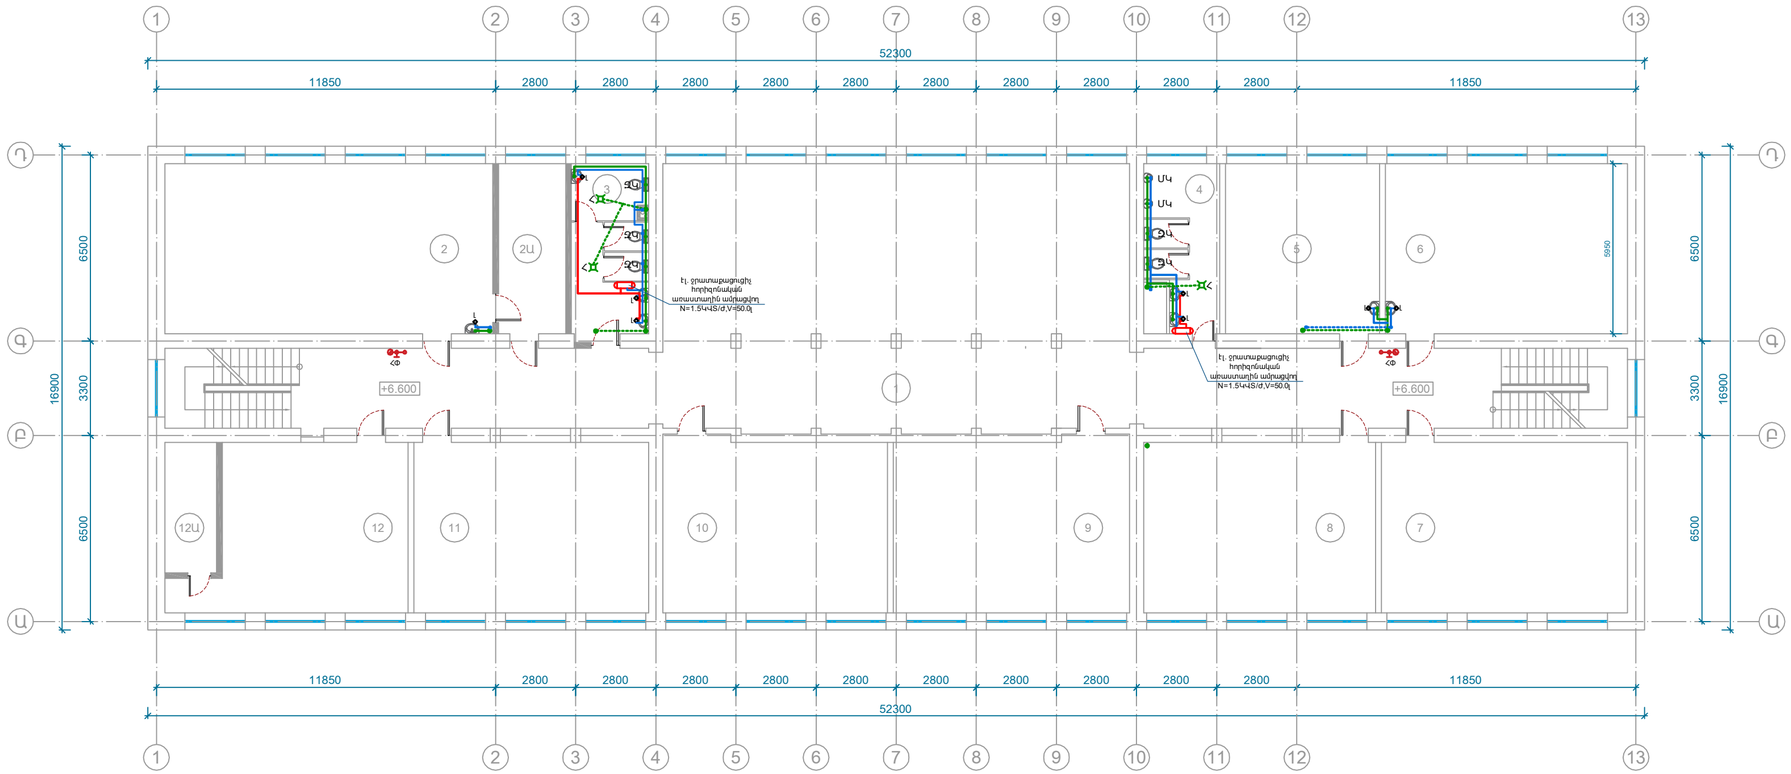

ՍԵՆՔԵՐԻ ՄԵԿՆՈՒԹՅՈՒՆ				ՍԵՆՔԵՐԻ ՄԵԿՆՈՒԹՅՈՒՆ				ՍԵՆՔԵՐԻ ՄԵԿՆՈՒԹՅՈՒՆ			
Հ/Հ	ԱՆՎԱՆՈՒՄ	ՄԱԿԵՐԵ ՔՄ	ՀԱՏԱԿ	Հ/Հ	ԱՆՎԱՆՈՒՄ	ՄԱԿԵՐԵ ՔՄ	ՀԱՏԱԿ	Հ/Հ	ԱՆՎԱՆՈՒՄ	ՄԱԿԵՐԵ ՔՄ	ՀԱՏԱԿ
1	Միջանցք	250.1	I	5	Ուսուցչանոց	32.0	III	10	Դասասենյակ	47.4	II
2	Ֆիզիկայի կաբինետ	68.1	II	6	Դասասենյակ	50.3	II	11	Դասասենյակ	48.8	II
2Ա	Լաբարատորիա	13.9	I	7	Դասասենյակ	51.2	II	12	Ռազմագիտության կաբինետ	41.0	II
3	Սանհանգույց	16.5	I	8	Դասասենյակ	48.2	II	12Ա	Զինապահեստ	8.2	I
4	Սանհանգույց	14.1	I	9	Դասասենյակ	49.8	II		Ընդամենը	739.6	

ENGINEERING

ԵՐԵՎԱՆ ՔԱՂԱՔԻ ԿՐԹԱԿԱՆ ՕԲՅԵԿՏՆԵՐԻ ՎԵՐԱՆՈՐՈԳՄԱՆ/ ՀԻՄՆԱՆՈՐՈԳՄԱՆ ՏԵԽՆԻԿԱԿԱԿԱՆ ՎԵՐԻԼՈՒԾՈՒԹՅԱՆ ԽՈՐՀՐԴԱՏՎՈՒԹՅՈՒՆ

<<ԵՐԵՎԱՆԻ Ս. ԿԱՊՈՒՏԻԿՅԱՆԻ ԱՆՎԱՆ 145 ՀԻՄՆԱԿԱՆ ԴՊՐՈՑ>>ՊՈՒԿ

ՋՐԱՄԱՏԱԿԱՐԱՐՄԱՆ ԵՎ ԿՈՅՈՒՂՈՒ ՄԱՍ

ՓՈՒԼ	ԹԵՐԹ	ԹԵՐԹԵՐ
ԱՆ	ՋԿ-05	8

3-ՐԴ ՀԱՐԿԻ ՀԱՏԱԿԱԳԻԾ

ՏՆՕՐԵՆ	Ա. ԽԱՉԱՏՐՅԱՆ	
Ն.Գ.Ի.	Հ. ԽԱՉԱՏՐՅԱՆ	

4-ՐԴ ՀԱՐԿԻ ՀԱՏԱԿԱԳԻԾ Մ 1:150

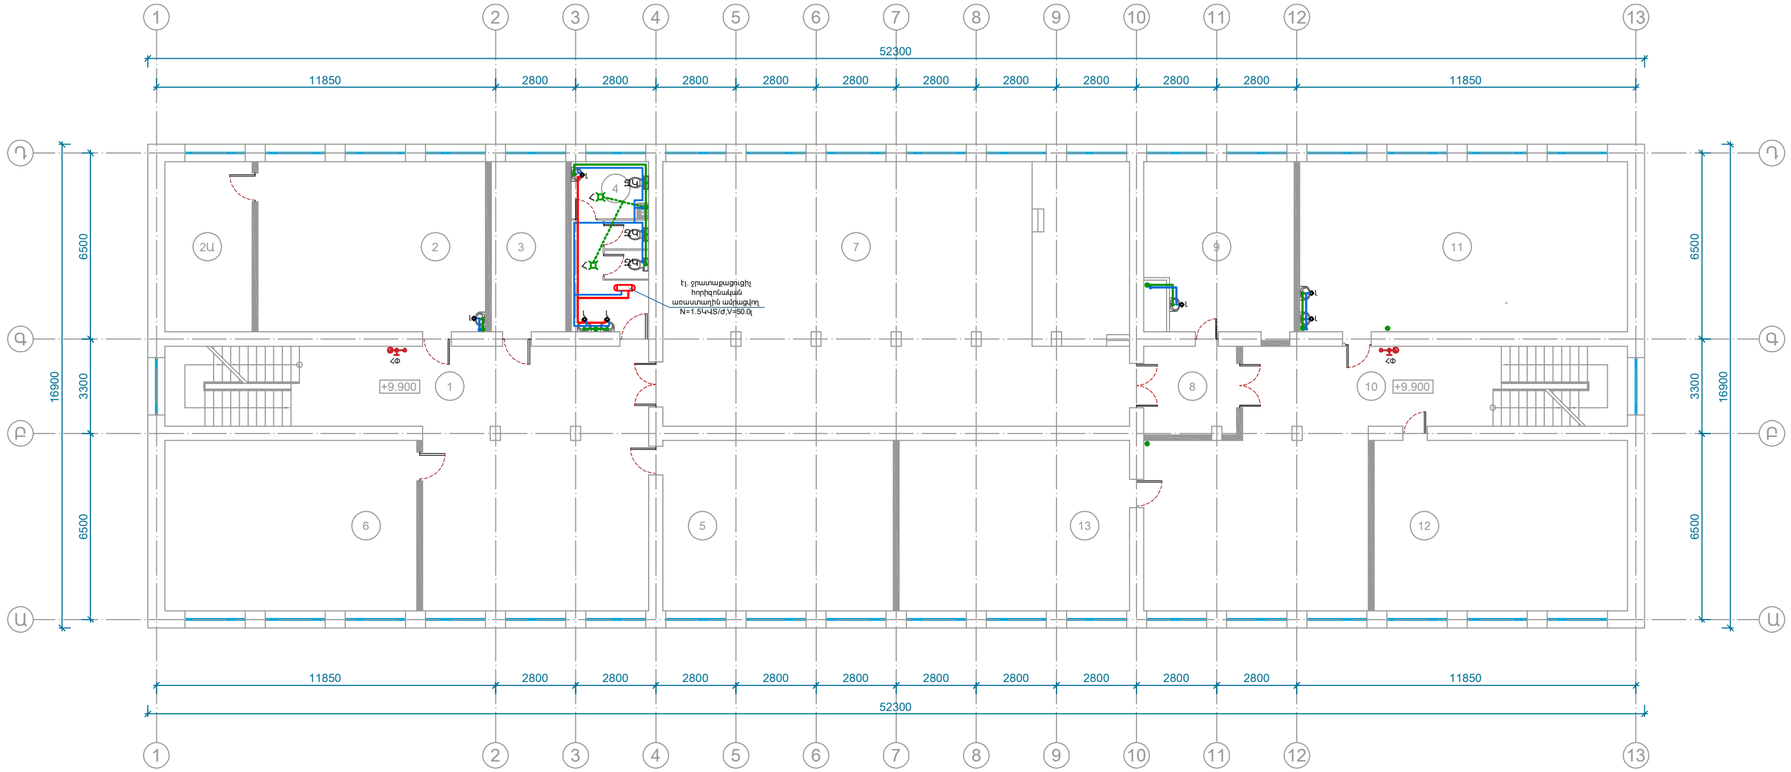

ՍԵՆՔԵՐԻ ՄԵԿՆՈՒԹՅՈՒՆ				ՍԵՆՔԵՐԻ ՄԵԿՆՈՒԹՅՈՒՆ				ՍԵՆՔԵՐԻ ՄԵԿՆՈՒԹՅՈՒՆ			
Հ/Հ	ԱՆՎԱՆՈՒՄ	ՄԱԿԵՐԵ ՔՄ	ՀԱՏԱԿ	Հ/Հ	ԱՆՎԱՆՈՒՄ	ՄԱԿԵՐԵ ՔՄ	ՀԱՏԱԿ	Հ/Հ	ԱՆՎԱՆՈՒՄ	ՄԱԿԵՐԵ ՔՄ	ՀԱՏԱԿ
1	Միջանցք	98.2	I	5	Դասասենյակ	47.9	II	10	Միջանցք	86.4	I
2	Կենսաբանության կաբինետ	47.3	II	6	Դասասենյակ	52.4	II	11	Նկարչության կաբինետ	68.1	II
2Ա	Լաբարատորիա	18.1	I	7	Դահլիճ	151.6	III	12	Դասասենյակ	52.7	II
3	Աշխատասենյակ	15.5	III	8	Նախամուտք	10.0	I	13	Դասասենյակ	47.9	II
4	Սանհանգույց	16.0	I	9	Հանդերձասենյակ	29.8	I		Ընդամենը	741.9	

ENGINEERING

ԵՐԵՎԱՆ ՔԱՂԱՔԻ ԿՐԹԱԿԱՆ ՕԲՅԵԿՏՆԵՐԻ ՎԵՐԱԿԱՆԳՈՐԾՄԱՆ/ ՀԻՄՆԱԿԱՆՈՐՈԳՄԱՆ ՏԵԽՆԻԿԱԿԱԿԱՆ ՎԵՐԼՈՒԾՈՒԹՅԱՆ ԽՈՐՀՐԴԱՏՎՈՒԹՅՈՒՆ

<<ԵՐԵՎԱՆԻ Ս. ԿԱՊՈՒՏԻԿՅԱՆԻ ԱՆՎԱՆ 145 ՀԻՄՆԱԿԱՆ ԴՊՐՈՑ>>ՊՈՒԿ

ՋՐԱՄԱՏԱԿԱՐԱՐՄԱՆ ԵՎ ԿՈՅՈՒՂՈՒ ՄԱՍ

ՓՈՒԼ	ԹԵՐԹ	ԹԵՐԹԵՐ
ԱՆ	ՋԿ-06	8

4-ՐԴ ՀԱՐԿԻ ՀԱՏԱԿԱԳԻԾ

ՏԼՕՐԵՆ	Ա. ԽԱՉԱՏՐՅԱՆ	
Ն.Գ.Ի.	Հ. ԽԱՉԱՏՐՅԱՆ	

ՀՐԴԵՀԱՄԱՐՄԱՆ ՊԱՀԱՐԱՆ
ШПК-315НЗБ

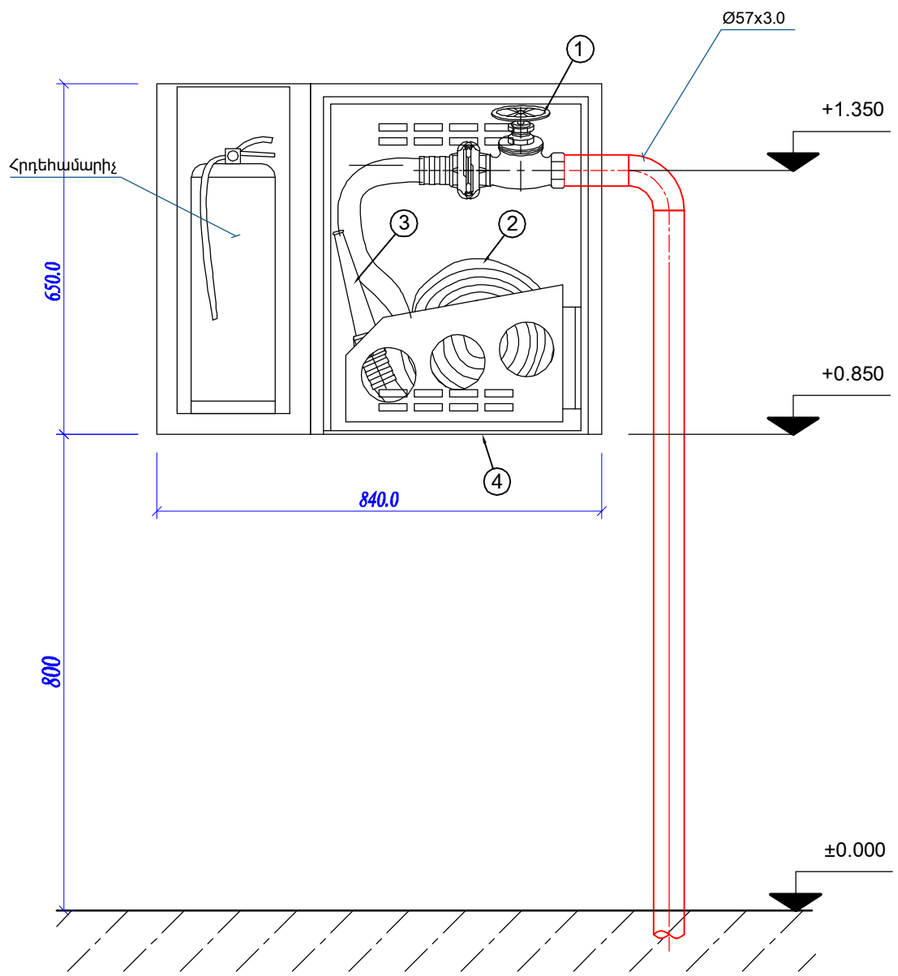

ՊԱՏԻՆ ՏԵՂԱԴՐՎՈՂ ՀՐՇԵՐՁ ԾՈՐԱԿ

1. Փական Ø2"(50մմ)
2. Ճկուն խողովակ. L=20.0մ.
3. Փողակ Ø16մմ
4. Պահարան հակահրդեհային Престиж-02-Н

ԾԱՆՈԹՈՒԹՅՈՒՆ

1. Բոլոր խողովակները պետք է ներկվեն երկշերտ հակակորոզիոն ներկով:
2. Խողովակների և ձևավոր մասերի միացումները կատարել էլ.եռակցման միջոցով:
3. Սույն գծագրի վրա բոլոր չափերը տրված են միլիմետրով:
4. ՀԾ տեղադրել գետնից 1.35մ բարձրության վրա:

ՀԱԿԱՀՐԴԵՀԱՅԻՆ ՀԱՄԱԿԱՐԳԻ ԾԱՎԱԼՆԵՐ

	Հակահրդեհային ցանցի կանգնակների մոնտաժման պարագաներ (ՀԿ)			
1	Խողովակակտոր արտաքին պարուրակով L=300մմ	2"	հատ	8
2	Կաշեփողե խողովակ L=20մ հրշեջ գլխիկով և փողակով	DN50	հատ	8
3	Հակահրդեհային փական միացման գլխիկով	DN50	հատ	8
4	Պահարան հակահրդեհային Престиж-02-Н	840x230x650(h)մմ	հատ	8
5	Եռակցման աշխատանքներ		համ	21
6	Փական բաթերֆլայ	DN 50 2"	հատ	2
7	Պողպատե խողովակ	Ø57x3.0	գծ.մ	67.0

ՀՐԴԵՀԱՄԱՐՄԱՆ ՊԱՀԱՐԱՆԻ ՀԱՏԱԿԱԳԻԾ

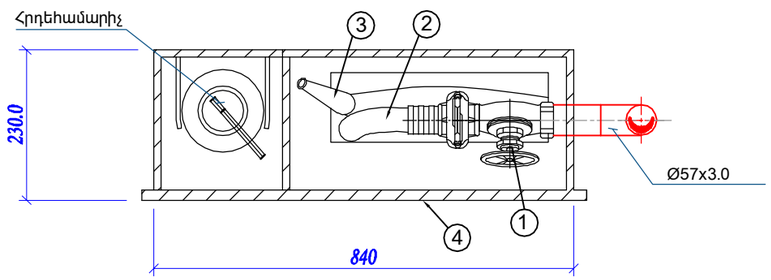

ENGINEERING

ԵՐԵՎԱՆ ՔԱՂԱՔԻ ԿՐԹԱԿԱՆ ՕԲՅԵԿՏՆԵՐԻ ՎԵՐԱՆՈՐՈԳՄԱՆ/ ՀԻՄՆԱՆՈՐՈԳՄԱՆ ՏԵԽՆԻԿԱԿԱԿԱՆ ՎԵՐԼՈՒԾՈՒԹՅԱՆ ԽՈՐՀՐԴԱՏՎՈՒԹՅՈՒՆ

<<ԵՐԵՎԱՆԻ Ս. ԿԱՊՈՒՏԻԿՅԱՆԻ ԱՆՎԱՆ Հ. 145 ՀԻՄՆԱԿԱՆ ԴՊՐՈՑ>>ՊՈԱԿ

ՋՐԱՄԱՏԱԿԱՐԱՐՄԱՆ ԵՎ ԿՈՅՈՒՂՈՒ ՄԱՍ

ՓՈՒԼ	ԹԵՐԹ	ԹԵՐԹԵՐ
ԱՆ	ՋԿ-07	8

ՀՐԴԵՀԱՄԱՐՄԱՆ ՊԱՀԱՐԱՆ

ՏՆՕՐԵՆ	Ա. ԽԱՉԱՏՐՅԱՆ	
Ն.Գ.Ի.	Հ. ԽԱՉԱՏՐՅԱՆ	

ՀՀ	ԱՆՎԱՆՈՒՄ	ԲՆՈՒԹԱԳԻՐ	Չ/Մ	ՔԱՆԱԿ
1	2	3	4	5
	Ներքին կոյուղի			
1	PVC կոյուղու խողովակ	Ø160	գծ.մ	27.0
2	PVC կոյուղու խողովակ	Ø110	գծ.մ	107.0
3	PVC կոյուղու խողովակ	Ø50	գծ.մ	114.0
4	PVC անցում	Ø110x50	հատ	11
5	PVC անցում	Ø160x110	հատ	2
6	PVC ձևավոր մասեր	Ø160	հատ	4
7	PVC ձևավոր մասեր	Ø110	հատ	155
8	PVC ձևավոր մասեր	Ø50	հատ	132
9	PVC ստուգիչ (Ревизия)	Ø160	հատ	2
10	PVC ստուգիչ (Ревизия)	Ø110	հատ	6
11	PVC ստուգիչ (Ревизия)	Ø50	հատ	4
12	Խամուտ մանեկով	6"	հատ	18
13	Խամուտ մանեկով	4"	հատ	70
14	Խամուտ մանեկով	2"	հատ	75
15	Խեցե զուգարանակոնք	Լրակազմ	հատ	19
16	Խեցե լվացարանակոնք	Լրակազմ	հատ	36
17	Խեցե միզակոնք	Լրակազմ	հատ	6
18	Հոսակ	Ø50	հատ	13
19	Հոսակ ցնցուղի	Ø50	հատ	1
20	Կոյուղու ցանցի փորձարկում		գծ.մ	244
	Ներքին կոյուղու ապամոնտաժում			
21	PVC կոյուղու խողովակ	Ø110	գծ.մ	132.0
22	PVC կոյուղու խողովակ	Ø50	գծ.մ	105.0
23	Խեցե զուգարանակոնք	Լրակազմ	հատ	18
24	Խեցե լվացարանակոնք	Լրակազմ	հատ	35
25	Խեցե միզակոնք	Լրակազմ	հատ	6

<<	ԱՆՎԱՆՈՒՄ	ԲՆՈՒԹԱԳԻՐ	Չ/Մ	ՔԱՆԱԿ
1	2	3	4	5
	Ներքին տաք և սառը ջրամատակարարում			
	Մետաղոպլիպրոպիլենե խողովակ PPR-AL-PEX	Ø25	գծ.մ	40.0
1	Մետաղոպլիպրոպիլենե խողովակ PPR-AL-PEX	Ø20	գծ.մ	185.0
2	PPR ձևավոր մասեր	Ø20	հատ	230
3	Խողովակի մեկուսիչ	Ø20	գծ.մ	185.0
4	PPR գնդիկավոր փական	Ø20	հատ	26
5	PPR գնդիկավոր փական	Ø25	հատ	2
6	PPR կոմբինացված կցամաս	Ø20	հատ	52
7	PPR կոմբինացված անկյունակ	20-1/2"F	հատ	97
8	Փական ARCO	1/2"	հատ	79
9	PPR կցամաս	Ø20	հատ	47
10	PPR կցամաս	Ø25	հատ	10
11	Լվացարանի ծորակ-խառնիչ		հատ	20
12	Լվացարանի ծորակ		հատ	18
13	Ցնցուղ-խառնիչ		հատ	1
14	էլ. ջրատաքացուցիչ հորիզոնական առաստաղին ամրացվող N=1.5ԿՎՏ/ժ,V=50.0լ		համ.	8
15	Ջրամատակարարման ներքին ցանցի փորձարկում և կարգաբերում		համ.	1
	Ներքին ջրամատակարարման ապամոնտաժում			
16	Մետաղապլաստե խողովակների	Ø20	գծ.մ	225.0
17	Լվացարանի ծորակ		հատ	36

ՀՀ	ԱՆՎԱՆՈՒՄ	ԲՆՈՒԹԱԳԻՐ	Չ/Մ	ՔԱՆԱԿ
1	2	3	4	5
	Սառը ջրամատակարարում			
	Սառը ջրամատակարարման բաշխիչ սանրիկ		հատ	1
1.1	Պողպատե էլեկտրաեռակցումային խողովակ	Ø108x4.0	գծ.մ	1.3
1.2	Պողպատե գնդաձև խցան	Ø108	հատ	1
1.3	Փական գնդիկավոր ամերիկանկա	1/2" M/F	հատ	2
1.4	Փական գնդիկավոր ամերիկանկա	3/4" M/F	հատ	2
1.5	Ջրի ֆիլտր	3/4" M/F	հատ	2
1.6	Ջրի ֆիլտր	1/2" M/F	հատ	2
1.7	Սողնակային փական	2" M/F	հատ	1
1.8	Անցում մետաղական	4"-2"	հատ	1
1.9	Մանոմետր	1/2"	հատ	1
1.10	Դատարկման փական	1/2"F/F	հատ	1
1.11	Եռաքայլ մանոմետրի փական	1/2"	հատ	1
1.12	PPR կոմբինացված կցամաս	Ø20-1/2"	հատ	2
1.13	PPR կոմբինացված կցամաս	Ø25-3/4"	հատ	2

ԱՐՏԱՔԻՆ ԿՈՅՈՒՂՈՒ ՑԱՆՑԻ ԾԱՎԱԼԱԹԵՐԹ

N N Ը/Կ	ԱՆՎԱՆՈՒՄԸ	ՉԱՓ	ՉԱՓՄԱՆ ՄԻԱՎՈՐ	ՔԱՆԱԿ	ԾԱՆՈԹ. ՊԵՏԱԿԱՆ ՍՏԱՆԴԱՐՏ
1	2	3	4	5	6
	ԱՐՏԱՔԻՆ ԿՈՅՈՒՂՈՒ ՑԱՆՑ				
1	PVC կոյուղու ծալքավոր խողովակ	Ø200	գմ	64.0	
2	PVC կոյուղու ծալքավոր խողովակ	Ø160	գմ	26.0	
3	Խրամուղու մշակում		մ³	54.0	
4	Ավազի նախապատրաստական շերտ (տակից (10 սմ-ական) և վրայից (20 սմ-ական))	H=30սմ	մ³	10.8	
5	Ասֆալտբետոնե շերտի իրականացում		մ³	7.2	h=0.08
6	Խճի շերտ ասֆալտի տակ		մ³	14.4	h=0.16
7	Խրամուղու ետլիցք		մ³	21.6	
8	Ավելորդ հողի տեղափոխում		մ³	42.2	
9	Ցանցի փորձարկում		գմ	90.0	
10	Կոյուղու դիտահոր	Ø1000	հատ/մ³	7/9.8	
11	Թուջե մտոց	Ø700	հատ	7	
12	Մետաղական աստիճաններ		տն	0.21	
13	Դիտահորի միացման մետաղական մասեր		տն	0.07	

ENGINEERING

ԵՐԵՎԱՆ ՔԱՂԱՔԻ ԿՐԹԱԿԱՆ ՕԲՅԵԿՏՆԵՐԻ ԿԵՐԱՆՈՐԳՄԱՆ/ ՀԻՄՆԱՆՈՐԳՄԱՆ ՏԵԽՆԻԿԱԿԱԿԱՆ ԿԵՐԱՐՈՒԹՅԱՆ ԽՈՐՀՐԴԱՏՎՈՒԹՅՈՒՆ

<<ԵՐԵՎԱՆԻ Ս. ԿԱՊՈՒՏԻԿՅԱՆԻ ԱՆՎԱՆ Հ. 145 ՀԻՄՆԱԿԱՆ ԴՊՐՈՑ>>ՊՈԱԿ

ՋՐԱՄԱՏԱԿԱՐԱՐՄԱՆ ԵՎ ԿՈՅՈՒՂՈՒ ՄԱՍ

ՓՈՒԼ	ԹԵՐԹ	ԹԵՐԹԵՐ
ԱՆ	ՋԿ-08	8

ԾԱՎԱԼԱԹԵՐԹ

ՏՆՕՐԵՆ	Ա. ԽԱՉԱՏՐՅԱՆ	
Ն.Գ.Ի.	Հ. ԽԱՉԱՏՐՅԱՆ	

1	2	3
1	ԱՇԽԱՏԱՆՔԱՅԻՆ ԳԾԱԳՐԵՐԻ ՑԱՆԿ	Ջ-1
2	1-ԻՆ ՀԱՐԿԻ ՀԱՏԱԿԱԳԻԾ	Ջ-2
3	2-ՐԴ ՀԱՐԿԻ ՀԱՏԱԿԱԳԻԾ	Ջ-3
4	3-ՐԴ ՀԱՐԿԻ ՀԱՏԱԿԱԳԻԾ	Ջ-4
5	4-ՐԴ ՀԱՐԿԻ ՀԱՏԱԿԱԳԻԾ	Ջ-5

ENGINEERING

ԵՐԵՎԱՆ ՔԱՂԱՔԻ ԿՐԹԱԿԱՆ ՕԲՅԵԿՏՆԵՐԻ ՎԵՐԱՆՈՐՈԳՄԱՆ/ ՀԻՄՆԱՆՈՐՈԳՄԱՆ ՏԵԽՆԻԿԱԿԱԿԱՆ ՎԵՐԼՈՒԾՈՒԹՅԱՆ ԽՈՐՀՐԴԱՏՎՈՒԹՅՈՒՆ

<<ԵՐԵՎԱՆԻ ՍԻԼՎԱ ԿԱՊՈՒՏԻԿՅԱՆԻ ԱՆՎԱՆ ԹԻՎ 145 ՀԻՄՆԱԿԱՆ ԴՊՐՈՑ>>ՊՈԱԿ

ՁԵՌՈՒՑՈՒՄ

ՓՈՒԼ	ԹԵՐԹ	ԹԵՐԹԵՐ
ԱՆ	Ջ- 01	5

ԱՆՎԱՆԱՑԱՆԿ

ՏՆՕՐԵՆ	Ա. ԽԱՉԱՏՐՅԱՆ	
ՆԱԽԱԳԾԵՑ	Դ. ՊԵՏՐՈՍՅԱՆ	

1-ԻՆ ՀԱՐԿԻ ՀԱՏԱԿԱԳԻԾ Մ 1:150

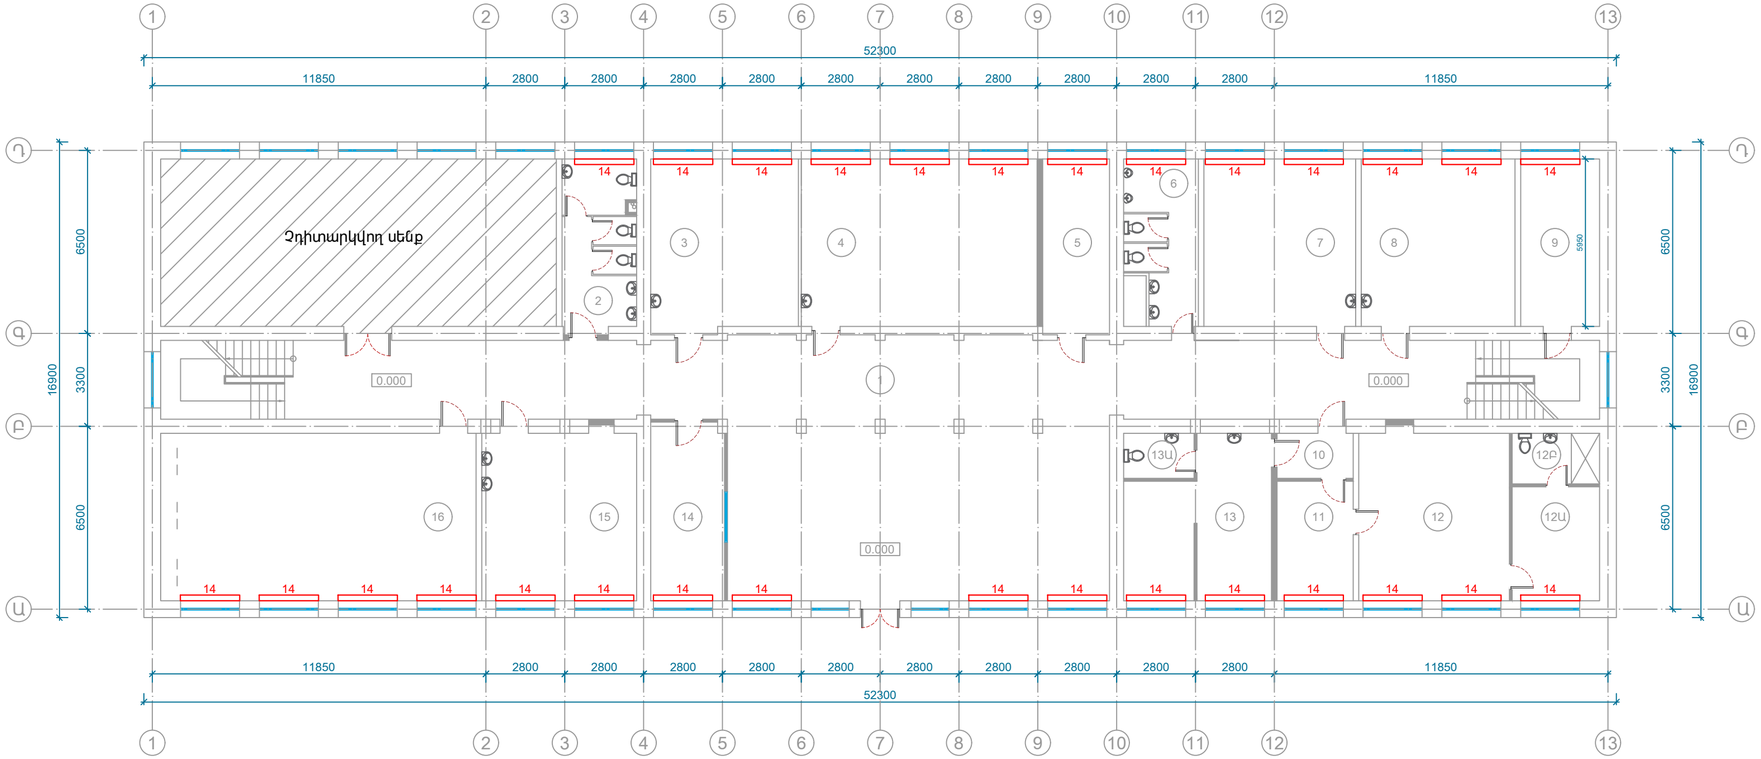

ՍԵՆՔԵՐԻ ՄԵԿՆՈՒԹՅՈՒՆ				ՍԵՆՔԵՐԻ ՄԵԿՆՈՒԹՅՈՒՆ				ՍԵՆՔԵՐԻ ՄԵԿՆՈՒԹՅՈՒՆ				ՍԵՆՔԵՐԻ ՄԵԿՆՈՒԹՅՈՒՆ			
Հ/Հ	ԱՆՎԱՆՈՒՄ	ՄԱԿԵՐԵ ՔՄ	ՀԱՏԱԿ	Հ/Հ	ԱՆՎԱՆՈՒՄ	ՄԱԿԵՐԵ ՔՄ	ՀԱՏԱԿ	Հ/Հ	ԱՆՎԱՆՈՒՄ	ՄԱԿԵՐԵ ՔՄ	ՀԱՏԱԿ	Հ/Հ	ԱՆՎԱՆՈՒՄ	ՄԱԿԵՐԵ ՔՄ	ՀԱՏԱԿ
1	Միջանցք	232.3	I	6	Սանհանգույց	14.0	I	11	Ընդունարան	11.5	III	13Ա	Սանհանգույց	4.0	I
2	Սանհանգույց	16.2	I	7	Դասասենյակ	32.0	II	12	Տնօրենի աշխատասենյակ	31.8	III	14	Պահակակետ	16.6	I
3	Դասասենյակ	32.0	II	8	Դասասենյակ	32.5	II	12Ա	Հանգստի սենյակ	12.6	III	15	Բուֆետ	33.0	I
4	Դասասենյակ	49.8	II	9	Աշխատասենյակ	16.7	III	12Բ	Սանհանգույց	5.6	I	16	Ինֆորմատիկայի կաբինետ	66.6	II
5	Աշխատասենյակ	14.8	III	10	Նախամուտք	4.3	III	13	Բուժկետ	26.5	I		Ընդամենը	652.8	

Մարտկոցային ջեռուցիչի միացման տիպարային սխեմա

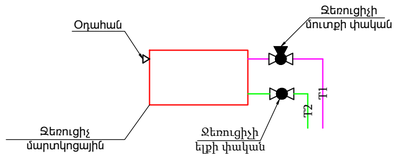

Ծանոթություն: Սխեմայի ընթերնելիության համար, ջեռուցիչի մուտքի և ելքի փականները ցույց են տրված ուղիղ պայմանական. փաստացի պետք է կիրառվեն ջեռուցիչի մուտքի և ելքի անկյունային փականներ:

ENGINEERING

ԵՐԵՎԱՆ ՔԱՂԱՔԻ ԿՐԹԱԿԱՆ ՕԲՅԵԿՏՆԵՐԻ ԿԵՐԱՆՈՐՈԳՄԱՆ/ ՀԻՄՆԱՆՈՐՈԳՄԱՆ ՏԵԽՆԻԿԱԿԱԿԱՆ ԿԵՐԱՆՈՒԹՅԱՆ ԽՈՐՀՐԴԱՏՎՈՒԹՅՈՒՆ

<<ԵՐԵՎԱՆԻ ՍԻԼՎԱ ԿԱՊՈՒՏԻԿՅԱՆԻ ԱՆՎԱՆ ԹԻՎ 145 ՀԻՄՆԱԿԱՆ ԴՊՐՈՑ>>ՊՈԱԿ

ՋԵՌՈՒՑՈՒՄ

ՓՈՒԼ	ԹԵՐԹ	ԹԵՐԹԵՐ
ԱՆ	Ջ- 02	5

1-ԻՆ ՀԱՐԿԻ ՀԱՏԱԿԱԳԻԾ

ՏՆՕՐԵՆ	Ա. ԽԱՉԱՏՐՅԱՆ	
ԱԱԻԱԳԾԵՑ	Դ. ՊԵՏՐՈՍՅԱՆ	

2-ՐԴ ՀԱՐԿԻ ՀԱՏԱԿԱԳԻԾ Մ 1:150

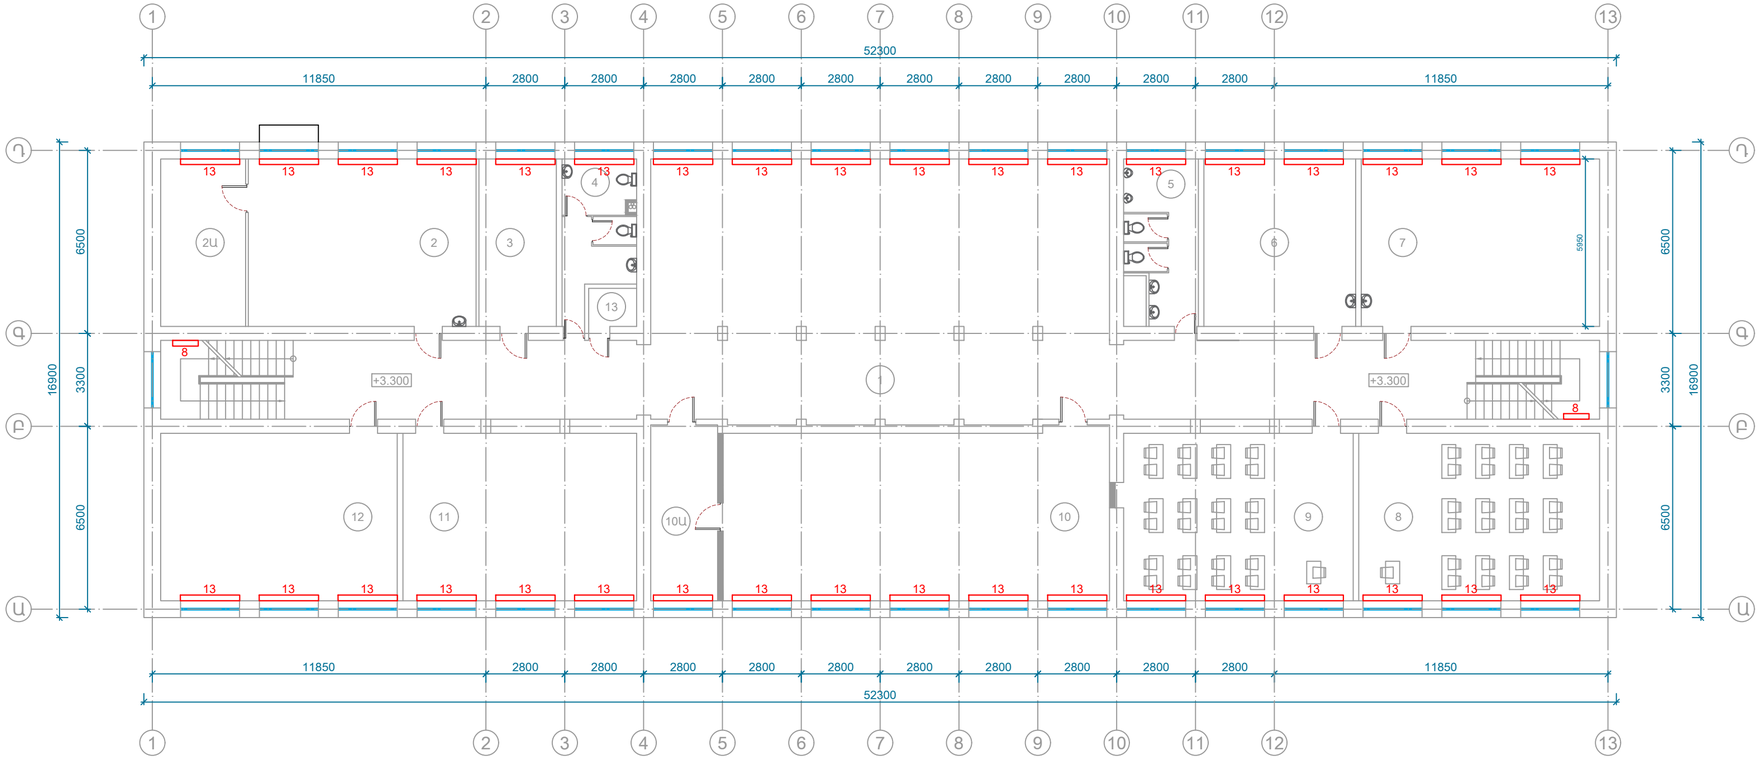

ՍԵՆՔԵՐԻ ՄԵԿՆՈՒԹՅՈՒՆ				ՍԵՆՔԵՐԻ ՄԵԿՆՈՒԹՅՈՒՆ				ՍԵՆՔԵՐԻ ՄԵԿՆՈՒԹՅՈՒՆ			
Հ/Հ	ԱՆՎԱՆՈՒՄ	ՄԱԿԵՐԵ ՔՄ	ՀԱՏԱԿ	Հ/Հ	ԱՆՎԱՆՈՒՄ	ՄԱԿԵՐԵ ՔՄ	ՀԱՏԱԿ	Հ/Հ	ԱՆՎԱՆՈՒՄ	ՄԱԿԵՐԵ ՔՄ	ՀԱՏԱԿ
1	Միջանցք	249.5	I	5	Սանհանգույց	14.0	I	10	Գրադարան	82.4	II
2	Քիմիայի կաբինետ	48.1	II	6	Փոխտնօրենի սենյակ	32.0	III	10Ա	Պահեստային սենյակ	14.8	I
2Ա	Լաբարատորիա	17.9	I	7	Դասասենյակ	50.4	II	11	Դասասենյակ	49.4	II
3	Աշխատասենյակ	16.5	III	8	Դասասենյակ	50.9	II	12	Դասասենյակ	50.0	II
4	Սանհանգույց	13.3	I	9	Դասասենյակ	48.8	II	13	Սանհանգույց	2.6	I
									Ընդամենը	740.6	

Մարտկոցային ջեռուցիչի միացման տիպարային սխեմա

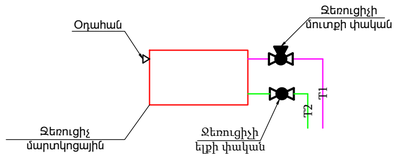

Ծանոթություն: Սխեմայի ընթերնելիության համար, ջեռուցիչի մուտքի և ելքի փականները ցույց են տրված ուղիղ պայմանական. փաստացի պետք է կիրառվեն ջեռուցիչի մուտքի և ելքի անկյունային փականներ:

ENGINEERING

ԵՐԵՎԱՆ ՔԱՂԱՔԻ ԿՐԹԱԿԱՆ ՕԲՅԵԿՏՆԵՐԻ ՎԵՐԱՆՈՐՈԳՄԱՆ/ ՀԻՄՆԱՆՈՐՈԳՄԱՆ ՏԵԽՆԻԿԱԿԱԿԱՆ ՎԵՐԼՈՒԾՈՒԹՅԱՆ ԽՈՐՀՐԴԱՏՎՈՒԹՅՈՒՆ

<<ԵՐԵՎԱՆԻ ՍԻԼՎԱ ԿԱՊՈՒՏԻԿՅԱՆԻ ԱՆՎԱՆ ԹԻՎ 145 ՀԻՄՆԱԿԱՆ ԴՊՐՈՑ>>ՊՈԱԿ

ՋԵՌՈՒՑՈՒՄ

ՓՈՒԼ	ԹԵՐԹ	ԹԵՐԹԵՐ
ԱՆ	Ջ- 03	5

2-ՐԴ ՀԱՐԿԻ ՀԱՏԱԿԱԳԻԾ

ՏՆՕՐԵՆ	Ա. ԽԱՉԱՏՐՅԱՆ	
ԱԼԽԱԳԾԵՑ	Դ. ՊԵՏՐՈՍՅԱՆ	

3-ՐԴ ՀԱՐԿԻ ՀԱՏԱԿԱԳԻԾ Մ 1:150

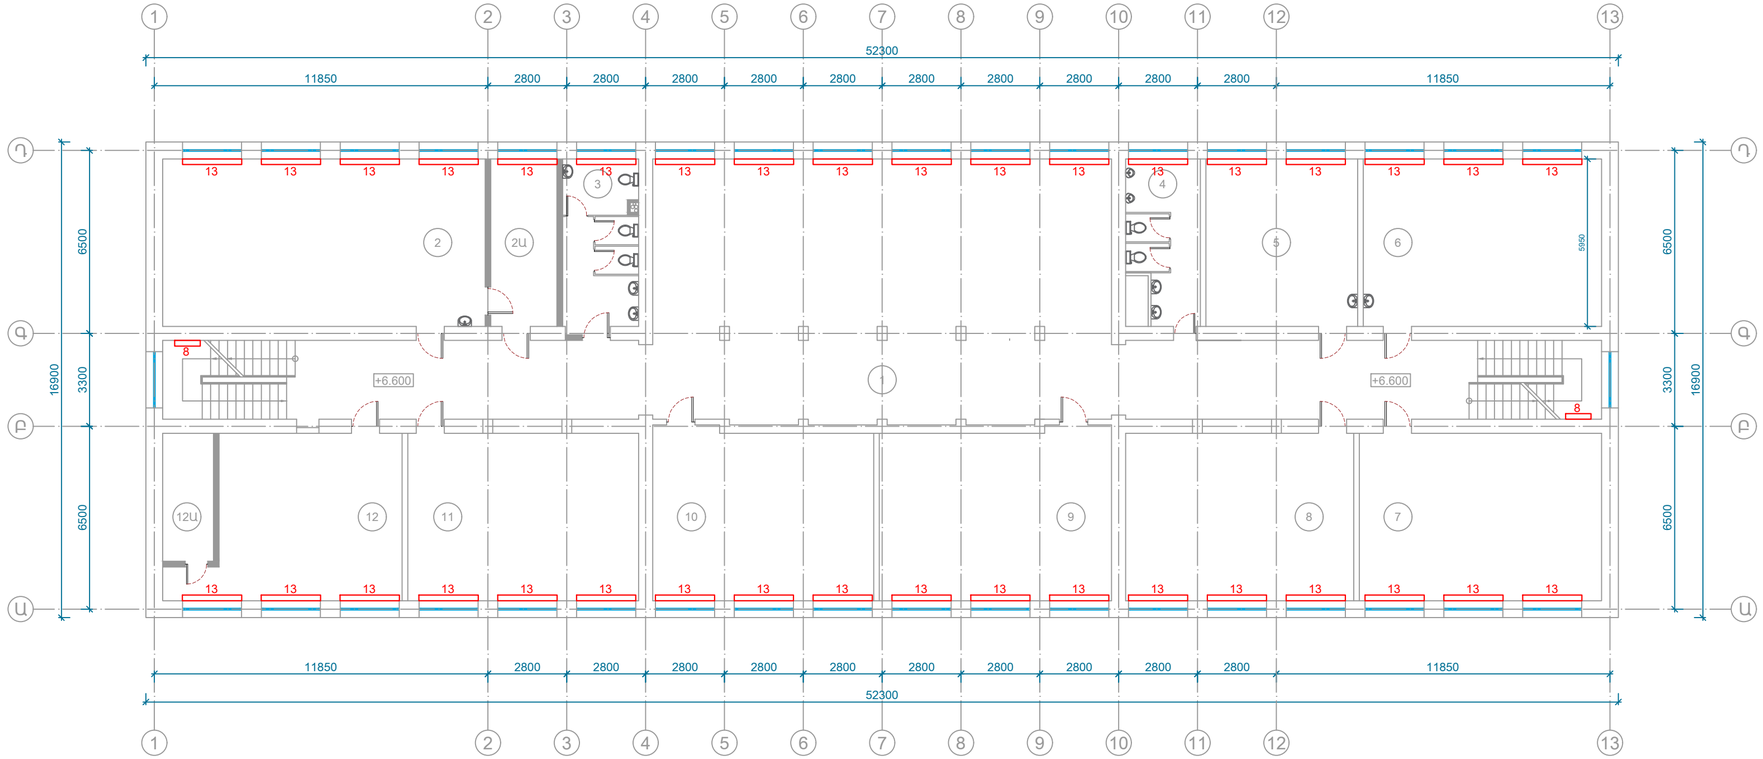

ՍԵՆՔԵՐԻ ՄԵԿՆՈՒԹՅՈՒՆ				ՍԵՆՔԵՐԻ ՄԵԿՆՈՒԹՅՈՒՆ				ՍԵՆՔԵՐԻ ՄԵԿՆՈՒԹՅՈՒՆ			
Հ/Հ	ԱՆՎԱՆՈՒՄ	ՄԱԿԵՐԵ ՔՄ	ՀԱՏԱԿ	Հ/Հ	ԱՆՎԱՆՈՒՄ	ՄԱԿԵՐԵ ՔՄ	ՀԱՏԱԿ	Հ/Հ	ԱՆՎԱՆՈՒՄ	ՄԱԿԵՐԵ ՔՄ	ՀԱՏԱԿ
1	Միջանցք	250.1	I	5	Ուսուցչանոց	32.0	III	10	Դասասենյակ	47.4	II
2	Ֆիզիկայի կաբինետ	68.1	II	6	Դասասենյակ	50.3	II	11	Դասասենյակ	48.8	II
2Ա	Լաբարատորիա	13.9	I	7	Դասասենյակ	51.2	II	12	Ռազմագիտության կաբինետ	41.0	II
3	Սանհանգույց	16.5	I	8	Դասասենյակ	48.2	II	12Ա	Զինապահեստ	8.2	I
4	Սանհանգույց	14.1	I	9	Դասասենյակ	49.8	II		Ընդամենը	739.6	

Մարտկոցային ջեռուցիչի միացման տիպարային սխեմա

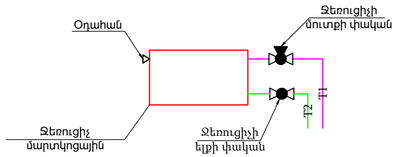

Ծանոթություն: Սխեմայի ընթերնելիության համար, ջեռուցիչի մուտքի և ելքի փականները ցույց են տրված ուղիղ պայմանական. փաստացի պետք է կիրառվեն ջեռուցիչի մուտքի և ելքի անկյունային փականներ:

ENGINEERING

ԵՐԵՎԱՆ ՔԱՂԱՔԻ ԿՐԹԱԿԱՆ ՕԲՅԵԿՏՆԵՐԻ ԿԵՐԱՆՈՐՈԳԱԼԱՆ/ ՀԻՄՆԱՆՈՐՈԳԱԼԱՆ ՏԵԽՆԻԿԱԿԱԿԱՆ ԿԵՐԼՈՒԾՈՒԹՅԱՆ ԽՈՐՀՐԴԱՏՎՈՒԹՅՈՒՆ

<<ԵՐԵՎԱՆԻ ՍԻԼՎԱ ԿԱՊՈՒՏԻԿՅԱՆԻ ԱՆՎԱՆ ԹԻՎ 145 ՀԻՄՆԱԿԱՆ ԴՊՐՈՑ>>ՊՈԱԿ

ՋԵՌՈՒՑՈՒՄ

ՓՈՒԼ	ԹԵՐԹ	ԹԵՐԹԵՐ
ԱՆ	Ջ- 04	5

3-ՐԴ ՀԱՐԿԻ ՀԱՏԱԿԱԳԻԾ

ՏԼՕՐԵՆ	Ա. ԽԱՉԱՏՐՅԱՆ	
ԱԼԽԱԳԾԵՑ	Դ. ՊԵՏՐՈՍՅԱՆ	

4-ՐԴ ՀԱՐԿԻ ՀԱՏԱԿԱԳԻԾ Մ 1:150

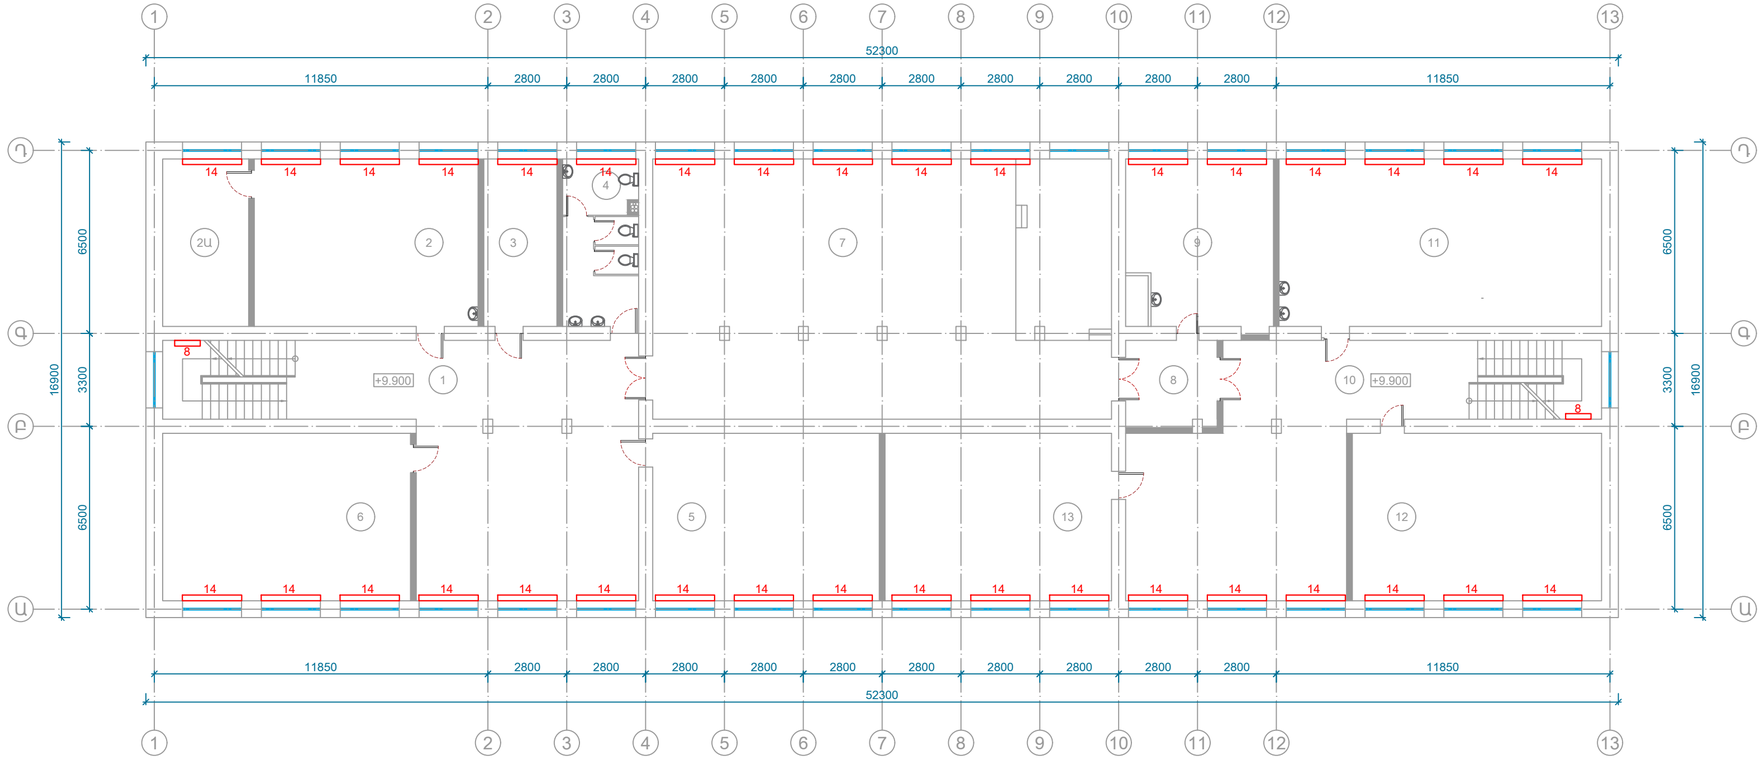

ՍԵՆՔԵՐԻ ՄԵԿՆՈՒԹՅՈՒՆ				ՍԵՆՔԵՐԻ ՄԵԿՆՈՒԹՅՈՒՆ				ՍԵՆՔԵՐԻ ՄԵԿՆՈՒԹՅՈՒՆ			
Հ/Հ	ԱՆՎԱՆՈՒՄ	ՄԱԿԵՐԵ ՔՄ	ՀԱՏԱԿ	Հ/Հ	ԱՆՎԱՆՈՒՄ	ՄԱԿԵՐԵ ՔՄ	ՀԱՏԱԿ	Հ/Հ	ԱՆՎԱՆՈՒՄ	ՄԱԿԵՐԵ ՔՄ	ՀԱՏԱԿ
1	Միջանցք	98.2	I	5	Դասասենյակ	47.9	II	10	Միջանցք	86.4	I
2	Կենսաբանության կաբինետ	47.3	II	6	Դասասենյակ	52.4	II	11	Նկարչության կաբինետ	68.1	II
2Ա	Լաբարատորիա	18.1	I	7	Դահլիճ	151.6	III	12	Դասասենյակ	52.7	II
3	Աշխատասենյակ	15.5	III	8	Նախամուտք	10.0	I	13	Դասասենյակ	47.9	II
4	Սանհանգույց	16.0	I	9	Հանդերձասենյակ	29.8	I		Ընդամենը	741.9	

Մարտկոցային ջեռուցիչի միացման տիպարային սխեմա

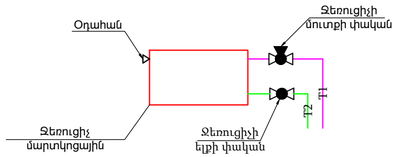

Ծանոթություն: Սխեմայի ընթերնելիության համար, ջեռուցիչի մուտքի և ելքի փականները ցույց են տրված ուղիղ պայմանական. փաստացի պետք է կիրառվեն ջեռուցիչի մուտքի և ելքի անկյունային փականներ:

ENGINEERING

ԵՐԵՎԱՆ ՔԱՂԱՔԻ ԿՐԹԱԿԱՆ ՕԲՅԵԿՏՆԵՐԻ ՎԵՐԱՆՈՐՈԳՄԱՆ/ ՀԻՄՆԱՆՈՐՈԳՄԱՆ ՏԵԽՆԻԿԱԿԱԿԱՆ ՎԵՐԼՈՒԾՈՒԹՅԱՆ ԽՈՐՀՐԴԱՏՎՈՒԹՅՈՒՆ

<<ԵՐԵՎԱՆԻ ՍԻԼՎԱ ԿԱՊՈՒՏԻԿՅԱՆԻ ԱՆՎԱՆ ԹԻՎ 145 ՀԻՄՆԱԿԱՆ ԴՊՐՈՑ>>ՊՈՒԿ

ՋԵՌՈՒՑՈՒՄ

ՓՈՒԼ	ԹԵՐԹ	ԹԵՐԹԵՐ
ԱՆ	Ջ- 05	5

4-ՐԴ ՀԱՐԿԻ ՀԱՏԱԿԱԳԻԾ

ՏԱՐԵՆ	Ա. ԽԱՉԱՏՐՅԱՆ	
ԱԱԻԱԳԾԵՑ	Դ. ՊԵՏՐՈՍՅԱՆ	

ՇԻՆ ՄՈՆՏԱԺԱՅԻՆ ԱՇԽԱՏԱՆՔՆԵՐԻ ԿԱՏԱՐՄԱՆ ԺԱՄԱՆԱԿԱՑՈՒՅՑԸ ԸՍՏ ԱՇԽԱՏԱՆՔՆԵՐԻ ԵՎ ՏԵԽՆՈԼՈԳԻԱԿԱՆ ՀԱՋՈՐԴԱԿԱՆՈՒԹՅԱՆ

ԱՇԽԱՏԱՆՔՆԵՐԻ ՏԵՎՈՂՈՒԹՅՈՒՆԸ ՕՐԵՐՈՎ / ԸՆԴԱՄԵՆԸ՝ 90 ՕՐ /

Հ/Հ	Աշխատանքների անվանում	5	5	5	5	5	5	5	5	5	5	5	5	5	5	5	5	5	5
1	Շին հրապարակի նախապատրաստում																		
2	Շենքի պատող և ոչ կրող մասերի (դռներ,հատակներ՝ իրենց շերտերով,պատերի ներկանյութի գաջի և այլն) քանդում																		
3	Շին աղբի կուտակում, բարձում և տեղափոխում																		
4	Միջնորմային պատերի կառուցում																		
5	Դռների, պատուհանների տեղադրում																		
6	Հատակների իրականացում																		
7	Ներքին հարդարման աշխատանքներ																		
8	Արտաքին հարդարման աշխատանքներ (Գլխավոր մուտքի ծածկարանի վերանորոգում,հարթ տանիքի պարապետի իրականացում)																		
9	Ինժեներական ցանցերի կառուցում																		
10	Բարեկարգման աշխատանքներ																		

ENGINEERING

ԵՐԵՎԱՆ ՔԱՂԱՔԻ ԿՐԹԱԿԱՆ ՕԲՅԵԿՏՆԵՐԻ ԿԵՐԱՆՈՐՈԳՄԱՆ/ ՀԻՄՆԱՆՈՐՈԳՄԱՆ ՏԵԽՆԻԿԱԿԱԿԱՆ ԿԵՐԱՆՈՒԾՈՒԹՅԱՆ ԽՈՐՀՐԴԱՏՎՈՒԹՅՈՒՆ

<<ԵՐԵՎԱՆԻ ՍԻԼՎԱ ԿԱՊՈՒՏԻԿՅԱՆԻ ԱՆՎԱՆ ԹԻՎ 145 ՀԻՄՆԱԿԱՆ ԴՊՐՈՑ>>ՊՈԱԿ

ՃԱՐՏԱՐԱՊԵՏԱՇԻՆԱՐԱՐԱԿԱՆ ՄԱՍ

ՓՈՒԼ	ԹԵՐԹ	ԹԵՐԹԵՐ
ԱՆ	ՇԿ-01	1

ԺԱՄԱՆԱԿԱՑՈՒՅՑ

ՏՆՕՐԵՆ	Ա. ԽԱՉԱՏՐՅԱՆ	
Ն.Գ.Ճ.	Հ. ԲԱՂՈՅԱՆ	

ԿԱՌՈՒՅՑԻ ԿՈԴ D-07-25-V