

<<ՀԱՅԱՍՏԱՆԵՆ>>
 ՍԱՀՄԱՆՓԱԿ
 ՊԱՏԱՍԽԱՆԱՏԿՈՒԹՅԱՄԲ
 ԸՆԿԵՐՈՒԹՅՈՒՆ



<<HAZARASHEN>>
 COMPANY
 LIMITED

Պայմանագիր «N ԱՄՄՄ-ԳՀԾՁԲ-22/24-1»

ԱՇԽԱՏԱՆՔԱՅԻՆ ՆԱԽԱԳԻԾ

Մասիս համայնքի մանկապարտեզների կառուցում, հիմնանորոգում և բարեկարգում
 Օբյեկտ՝ Մասիս համայնքի գ.Հայանիստում մանկապարտեզի կառուցում
 Պատվիրատու՝ Արարատի մարզ, Մասիսի համայնքապետարան:

ՀԱՏՈՐ 4. ԾՐԱՐԱՐՈՒԹՅԱՆ ԿԱԶՄԱԿԵՐՊՄԱՆ ՆԱԽԱԳԻԾ



Մասիս համայնքի ղեկավար
 Պատվիրատու
 Ս. Մանուկյան

«Հազարաշեն» ՍՊԸ տնօրեն

ՆԳՃ

Երևան 2022 թ



Ռ. Իսխանյան

Ռ.Հարությունյան

<<ՀԱՅԱՍՏԱՆԵՆ>>
ՍԱՀՄԱՆԱՓԿ
ՊԱՏԱՍԽԱՆԱՏ-ԿՈՒԹՅԱՄԲ
ԸՆԿԵՐՈՒԹՅՈՒՆ



<<HAZARASHEN>>
COMPANY
LIMITED

Պայմանագիր «NԱՄՄԶ-ԳՀԾՁԲ-22/24-1»

ԱՇԽԱՏԱՆՔԱՅԻՆ ՆԱԽԱԳԻԾ

Մասիս համայնքի մանկապարտեզների կառուցում, հիմնանորոգում և բարեկարգում
Օբյեկտ՝ Մասիս համայնքի գ.Հայանիստում մանկապարտեզի կառուցում
Պատվիրատու՝ Արարատի մարզ, Մասիսի համայնքապետարան:

ՀԱՏՈՐ 4. ԾԻՆԱՐԱՐՈՒԹՅԱՆ ԿԱԶՄԱԿԵՐՊՄԱՆ ՆԱԽԱԳԻԾ



«Հազարաշեն» ՍՊԸ տնօրեն

ՆԳՃ

Երևան 2022 թ



Ռ. Իգիթյան

Ռ.Հարությունյան


Մասիս համայնքի մանկապարտեզների կառուցում, հիմնանորոգում
և բարեկարգում

Պայմանագիր՝ « N ԱՄՄՀ-ԳՀԾՁԲ-22/24-1»

Օբյեկտ՝ Մասիս համայնքի գ. Հայանիստում մանկապարտեզի կառուցում

Նախագծի կազմը

Հատոր N	Նշանակում	Անվանում	Ծանոթա- գրություն
20	ԵՏ	Ելակետային տվյալներ	
21	Ճ	Ճարտարապետական մաս	
22	ԿԼ	Կոնստրուկտորական մաս	
23	ԷՏ, ՕՁ, ՋԿ	Ինժեներական մասեր	
24	ՇԿՆ	Շինարարության կազմակերպման նախագիծ	
25		Նախահաշվային փաստաթղթեր	

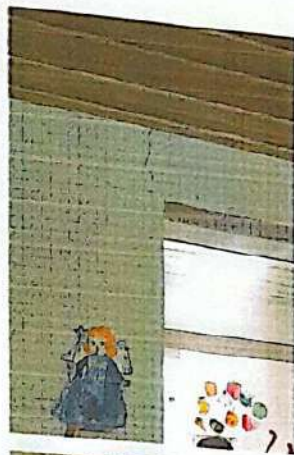

ՅԵՐԱՅԻՄԱՆ ԴԱՐԱՆԻ ԴԱՐԱՆԻ ԴԱՐԱՆԻ ԴԱՐԱՆԻ

[illegible]


17

	0	87-300
--	---	--------

0.76

1-063	
-------	--

Պատվիր		
ՄՄԼ-ԳՀՍԶԲ-22/24		
Թերթ	Թ	
ԵԿՆ-1		

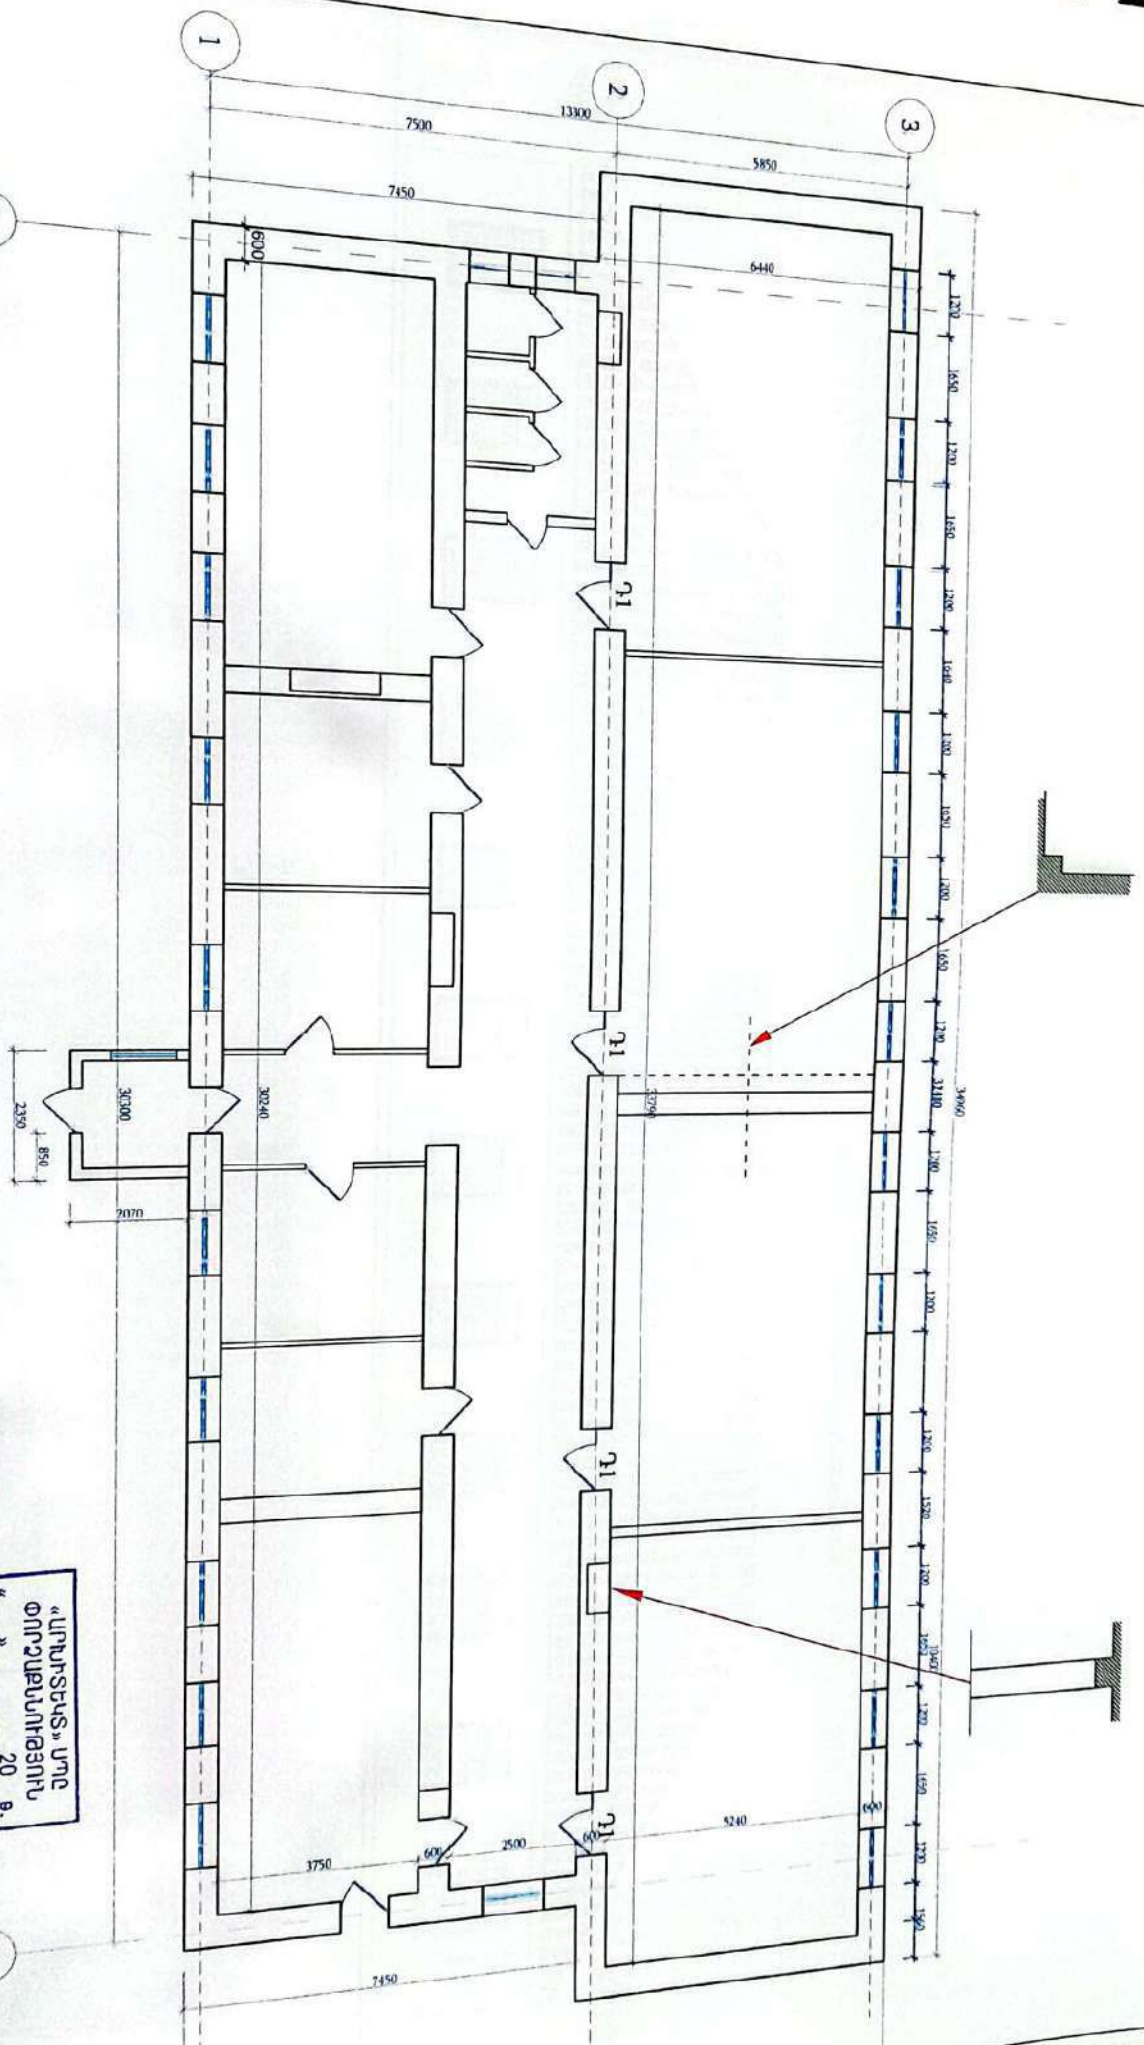


Մասի համաձայնի մասնապատկերի կառուցում

«ԱՊՐԵՐԵՐԵՐ» ՍՊԸ
ՓՈՐՁԱՔԱՆԱԿՈՒԹՅՈՒՆ
20 Բ.

Պատկեր


ՃԱԿԱՏ ՈՒՐ ԱՌԱՋՈՒՂ
ՍՊԿԱՎԱԾԱՎԵՐ ԶԱՓԱՐԴՈՒԹՅՈՒՆ ՍՈՒՄՈՒՄ 1:100

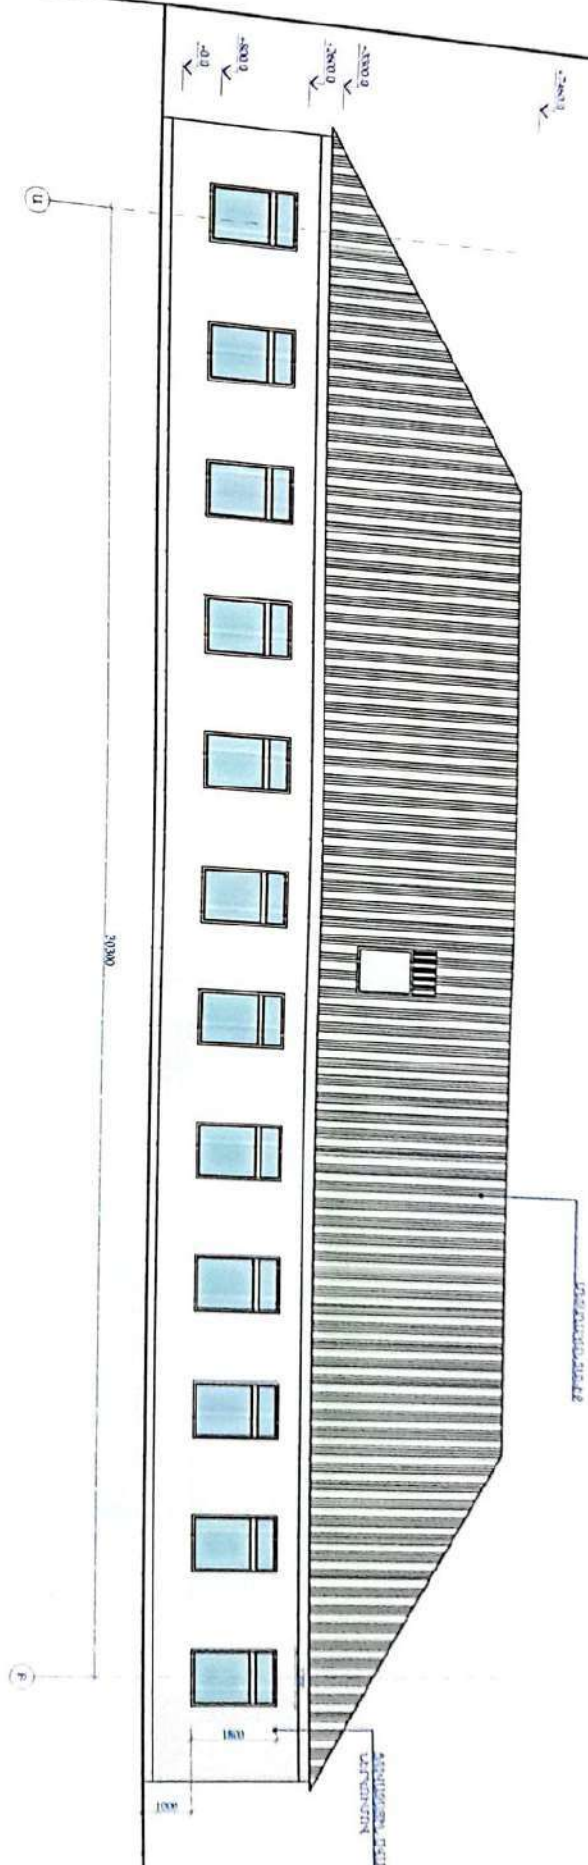

ՄԱՌԻՏԻԱՆՈՒՄ
ՓՈՐՁԱՄԱՌՈՋՈՒՄ
20 Բ

Մասիս համայնքի մակկապությունների կառուցում. Խիմնանդրություն և բարեկապություն				Դառնիկ •ԱՄՏԶ.ԳՆԾԶԲ-2224-1.		
Հասցե	Մասիսի համայնք գ.Հայամիստում մակկապությունների կառուցում			Փուլ	Թեղի	Թեղիներ
ԿԱՏԱՐՈՂ	Է.Հայրապետյան	Շահապետյան	Շինարարության կառավարման հանձնարարություն	ԱՆ	ԵԳՆ - 3	10
Ճակատ "Ա-Բ" առանցքով/				ՀԱՅԱՍՏԱՆԻՆԻ ՍՊԸ		


ՃԱԿԱՏ Դ.Բ.-Ա. ԱՐՄԱՆՅՈՒՂ
 ԱՌԿԱՎԱՅԻՒՄՓԵՐՄԱՆԻԹԻՆԳ ԵՎ ՏՈՒՆԵՐ

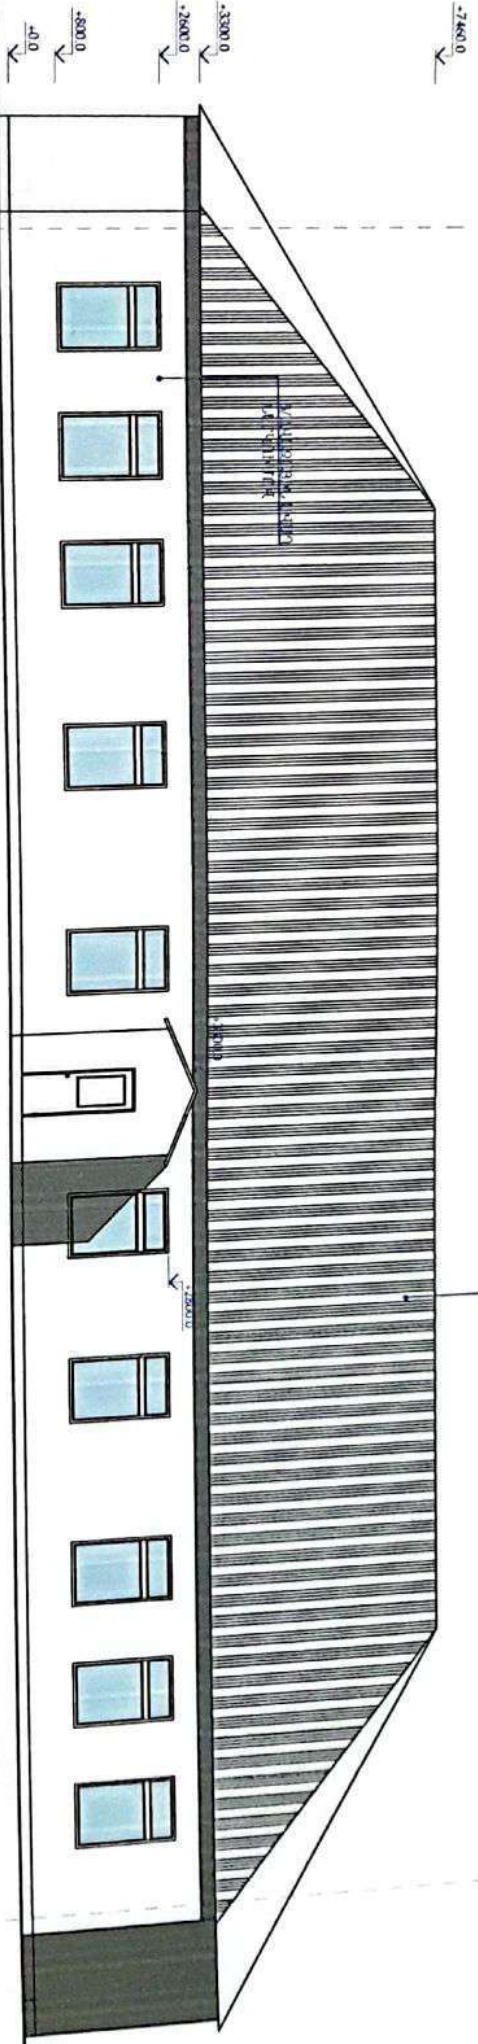

«ԱՐԽԻՏԵԿՏ» Ա.
 ՓՈՐՁԱՔԱՐԱՆՈՒԹՅՈՒՆ
 ՇԽ.

Մասիս համայնքի մանկապարտեզների կառուցում, հիմնանախագիշակում և բարեկարգում	Պատվեր «ԱՄՄԸ-ԳԶՁԵԲ-22/22» Փուլ Թերթ
--	---

ԿՏՐԱԿԱԾՔ 1-1 Ս 1:150

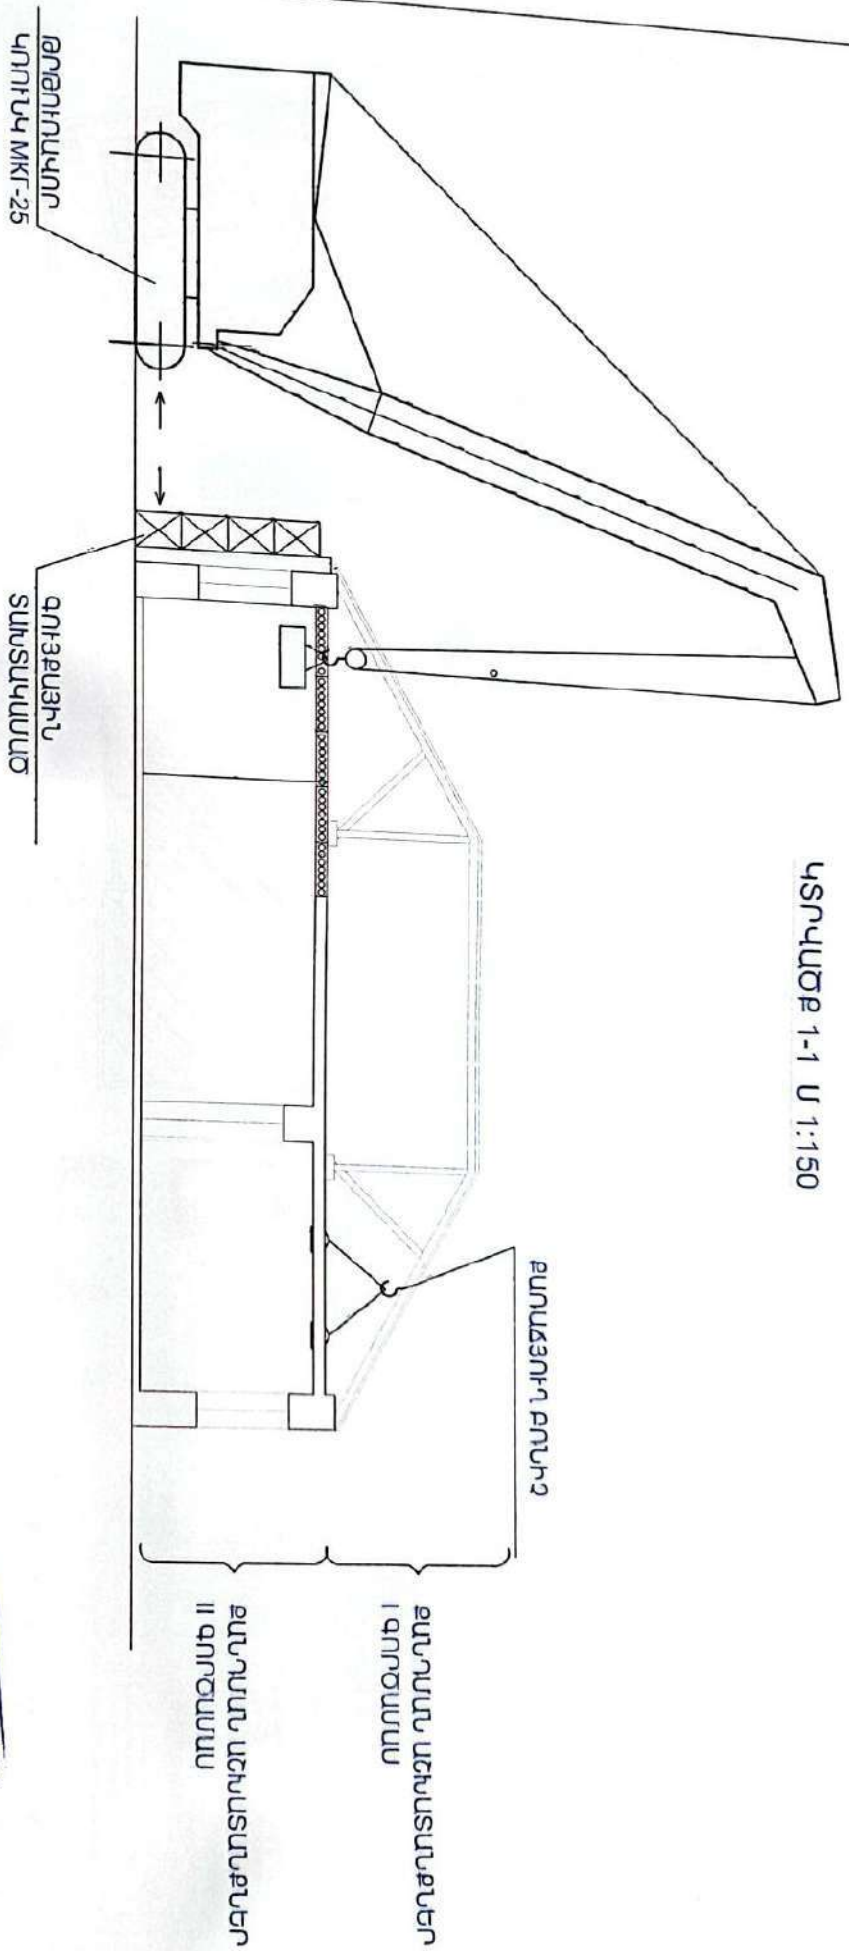

«ԱՐԽԱՏԵԿ» ՍՊԸ
ՓՈՐՁԱՔԱՆԱԳՐՈՐԸ
20 Բ

Մասի առաջին հատվածի և բարձրագույնի կառուցումը,
կառուցողական և բարձրագույնի

Պատվեր
ՆԱԽԴՆԱԳՐՈՐԸ 22/24-1



UNIVERSITY OF MICHIGAN
ANN ARBOR MI 48106-1000
20 P.

U4SNUCSUNU
-
ATTN-18.04

[illegible]

50x50սմ
փայտե շրջան
L=1մ

Համար	Մ	ԾԿՆ-6	10
Ենթադրյալ բնակիչների քանակը (ԾԿՆ)			
ԴՆՀ, ՀՐԴՈՒՄԻՆԻ ՀԱՆՐԱՊԵՏՈՒԹՅԱՆ			
Ենթադրյալ բնակիչների քանակը (ԾԿՆ)			
Համար	Մ	ԾԿՆ-6	10

10	9-252	22
----	-------	----

ԿԱՏԱՆՆԱԴ	Էջադրված	Հ.Գ. ՄԱՐԿԱՆԻԱՆ
		Համալսարանի գրադարանի գրքերի ծախսեր

ԲԱԾԱՏՐԱԳԻՐ

1. Նպատակները և աշխատանքների համառոտ նկարագիրը

Սույն նախագիծը մշակվել է համաձայն Մասիսի համայնքապետարանի «Հազարաչեն» ՍՊԸ միջև 24.06.2022թ. կնքված ԱՄՄՀ-ԳՀԾՁԲ-22/24-1 ծառայություններ մատուցման պայմանագրի:

1.1 Նպատակ

Շինարարական աշխատանքների նպատակն է՝ Մասիս համայնքի գ.Հայանիսրու Օրբելի փողոց 1 նրբանցք հասցեում մանկապարտեզի կառուցում:

1.2 Աշխատանքի համառոտ նկարագիրը

Սույն պայմանագրի համաձայն Կապալառու պետք է իրականացնի 1960-ական թ. կառուցված մեկհարկանի շինության քանդում և նոր շենքի կառուցում :

2. Շինհրապարակի գտնվելու վայրը

Շինհրապարակի տարածքը գտնվում է Արարատի մարզի Մասիս համայնք գ.Արբաթ 6 փողոց թիվ 1 հասցեում:

Ռելիեֆի հարթ, բացարձակ նիշերը տարանվում են 849 մետրի սահմաններում:

Մերջատար ճանապարհներն /ճանապարհային մուրեցումները/ ասֆալտապատ են:

3. Կլիմայի շինարարության տեղանքում

Ուսումնասիրվող գոտին համաձայն «Շինարարական կլիմայաբանության» (ՀՀ ՊՈ-7.01-2011)-ի գտնվում է «տաք կլիմայական շրջանում: Շրջանը ունի ցուրտ ձմեռով շոգ ամառով, չոր, խիստ ցամաքային կլիմա: Օդի բացարձակ առավելագույն ջերմաստիճանը կազմում է $+43^{\circ}\text{C}$ (Արտաշատ կայան): Օդի բացարձակ նվազագույն ջերմաստիճանը կազմում է -29°C (Արտաշատ կայան): Տարեկան մթնոլորտային տեղումների քանակը հասնում է 231մմ, գերակշռում են 3.0մ/վրկ արագությամբ հյուսիսային և հյուսիս-արևմտյան ուղղության քամիները: 25 տարվա ընթացքում հնարավոր են 21մ/վրկ ուժգնության քամիներ, 50 տարվա մեջ 24մ/վրկ ուժգնությամբ քամիներ: Քամու արագության ճնշումը՝ 35կգ/մ^2 : Ջրան ծածկույթի հաստությունը հասնում է 40սմ, իսկ ձյան բեռնվածքի ճնշումը՝ 50կգ/մ^2 : Բնահողի սառչե առավելագույն խորությունը 50 սմ է:

Օղի ջերմաստիճան

Միջին ցերեկային ըստ ամիսների. °C												Միջին տարեկան T _с	Բացարձակ ծանր մեծիկ T _с	Դեռևս գիտատ կան T _с
I	II	III	IV	V	VI	VII	VIII	IX	X	XI	XII			
-3,7	-1,3	5,9	13,1	17,5	22,2	26,3	25,8	20,7	13,3	5,9	0,2	12,1	-29	43

Օդի հարաբերական խոնավությունը

Օդի հարաբերական խոնավությունը, %														
ըստ ամիսների												Միջին տարե- կան, %	Միջին ամսական ժամը 15-ին	
I	II	III	IV	V	VI	VII	VIII	IX	X	XI	XII		ամենացուրտ ամսվա %	ամենաշոգ ամսվա, %
81	76	64	57	58	50	47	46	50	63	74	82	62	67	30

Մթնոլորտային տեղումները և ձնածածկույթը

Տեղումների քանակը, մմ												Տարեկան Տարեկան	Ձնածածկույթ		
միջին ամսական օրական առավելագույն													Առավելագույն դասնոր ակային բարձրու- թյունը, սմ	Տարվա մեջ ձնածած- կույթով օրերի քանակը	Ձյան մեջ ջրի առավե- լագույն քանակը, մմ
ըստ ամիսների															
I	II	III	IV	V	VI	VII	VIII	IX	X	XI	XII				
<u>25</u> 18	<u>21</u> 24	<u>36</u> 34	<u>39</u> 30	<u>42</u> 20	<u>19</u> 24	<u>12</u> 21	<u>9</u> 14	<u>10</u> 22	<u>25</u> 33	<u>25</u> 23	<u>23</u> 16	<u>231</u> 34	46	41	113

բանի

Ամիսներ	Կրկնելիությունը ըստ ուղղությունների, %								Անհողմությունների կրկնելիությունը, %	Միջին ամսական արագությունը, մ/վ	Միջին տարեկան արագությունը, մ/վ	Ուժեղ քամիներով (≥15մ/վ) օրերի քանակը			
	Միջին արագությունը, մ/վ												20	50	100
	Հյուսիսային	Հյուսիս- Արեւելյան	Արեւելյան	Հարավ- Արեւելյան	Հարավ	Հարավ- Արեւմտյան	Արեւմտյան	Հյուսիս- Արեւմտյան							
I	14	22	8	9	15	13	12	7	66	0,8	2.1	46	21	24	23
	2,2	2,8	2,3	2.6	2,4	2,2	2.7	2,4							
IV	11	25	10	13	17	10	9	5	21	2.7					
	3,5	3,7	3,1	3,8	3,2	3.5	4,2	3,3							
VII	17	31	8	11	16	8	5	11	16	3,8					
	6,4	6,5	3,1	2,9	2,7	2,8	3	3,5							
X	13	27	10	12	17	9	7	5	41	1,6					
	2,9	3,2	2,6	2,7	2,5	2,6	3,2	2,7							

4. Շրջանի գեոմորֆոլոգիան

Գեոմորֆոլոգիական տեսակետից տարածաշրջանը տեղադրված է լճակուտակումային Արարատյան հարթավայրի սահմաններում, նրա կենտրոնական մասում: Մակերեսը հարթ է, աննշան թեքությամբ դեպի հարավ-արևելք, Արաքս և Վեդի գետերի կողմը:

5. Շրջանի երկրաբանական բնութագիրը

Ըստ ֆոնդային նյութերի և տարածաշրջանի մանրամասն տեղագնման, Մասիս համայնքում երկրաբանա-լիթոլոգիական կտրվածքին մասնակցում են հետևյալ շերտերը՝ Հողաբուսական շերտ, կավ, ավազակավ՝ շագանակագույն, գորշավուն, տեղ-տեղ կանաչավուն, կիսապինդ, փափուկ պլաստիկ առանձին դեպքերում ծիգ պլաստիկ, տղմացած, ջրհագեցած, տարածումը համատարած է, հզորությունը՝ 0,3-30մ:

6. Շրջանի հիդրոլոգիական պայմանները

Հիդրոերկրաբանական տեսակետից տարածաշրջանը ջրառատ է: Առկա են ինչպես վերնաջրերի, այնպես էլ խորը տեղադրում ունեցող ճնշումային ջրերի հորիզոններ: Ստորգետնյա ջրերն (I հորիզոնի) ունեն տեղական թույլ ճնշում, մակարդակի տարանջատումները հասնում է 2,0-4,7մ: Գրունտային ջրերի բարձր մակարդակի պատճառով տարածաշրջանի առանձին տեղամասերը ճահճացած են և ջրավորված: Գրունտային ջրերի մակարդակն իջեցնելու նպատակով տարածաշրջանում ստեղծվել է “բաց” տեսակի ցամաքուրդային համակարգ՝ ջրանցքների և խողովակաշարերի միջոցով:

Մեր հետազննվող տեղամասում գրունտային ջրերի մակարդակը գտնվում է 2,2-2,5մ խորությունների վրա:

7. Շրջանի սեյսմիկ բնութագիրը

Գրունտներն ըստ սեյսմիկ հատկանիշների համաձայն ՀՀՇՆ II -6.02.2006թ. III կարգի են: Վտանգավոր ֆիզիկա-երկրաբանական պրոցեսները և երևույթները “ներկայացված են” ջրածածկմամբ և ջրհեղեղմամբ, գրունտային ջրերի բարձր մակարդակով:

Ըստ սեյսմիկ հատկության տեղագննվող շրջանը գտնվում է III սեյսմիկ գոտում՝ գրունտների $A_{max} = 0.4g$ արագացմամբ, 9 և ավելի բալլ սեյսմիկությամբ:

8. Շրջանի տեկտոնական բնութագիրը

Շրջանը գտնվում է Արարատյան դաշտում՝ Միջին-Արաքսյան ճկվածքում և ներկայացված է հզոր միոցենային նստվածքներով:

9. Գրունտների գեոտեխնիկական հատկությունների

ուսումնասիրությունների մասին

Կատարվել են հետևյալ աշխատանքների լաբորատոր ուսումնասիրությունները:

Ֆիզիկական հատկություններից որոշվել են բնական խոնավությունը,

միներալային մասնիկների խտությունը, ծակոտկենությունը, ծավալային կշիռը, պլաստիկությունը և այլն:

Տվյալ արդյունքներով պարզ է դառնում, որ գրունտները կառույցների հիմքերի խորությունների վրա հիմնականում կավային են:

10. Տարածքի ինժեներա-երկրաբանական կառուցվածքը

Ըստ ֆոնդային նյութերի, տարածքի մանրամասն տեղագնման, լաբորատոր ուսումնասիրման և այդ տվյալներով պայմանավորված, նախկին տարիներին կատարված հետազննությունների հիման վրա, պարզ է դառնում, որ տեղամասը բաղկացած է հետևյալ գրունտներից՝ վերևից-ներքև: Երկրաբանալիթոլոգիական կտրվածքին մասնակցում հետևյալ երկու շերտերը:

№ 1 Հողաբուսական շերտ

շերտ

№ 2 Իրար հաջորդող մոխրագույն և շագանակագույն կավ փափուկ պլաստիկ, մանր մոխրագույն ավազների նրբաշերտերով (3-10սմ): Շերտն ունի համատարած բնույթ, հզորությունը 9,5մ (և ավելին է): Ժամանակակից լճա-այլովիալ բիոգեն ծագման առաջացումներ:

11. Օբյեկտի տեխնիկա-տնտեսական ցուցանիշներ

Համաձայն նախագծի ճարտարապետաշինարարական գծագրերի վերակառուցվող մասնաշենքը բնութագրվում է հետևյալ ցուցանիշներով.

Նոր կառուցվող մասնաշենքի կառուցման մակերեսը – 564.2 մ²

Պահակակետի մակերեսը – 8.05 մ²

Տաղավարների, թվով 4 հատ մակերեսը – 56 մ²

Ցանկապատ – 200 գմ

12. Շինհրապարակի էլեկտրամատակարարումը և ջրամատակարարումը

Կապալառուս պարտավոր է ապահովել իր միջոցներով շինհրապարակի ջրամատակարարումը և էլեկտրամատակարարումը, կազմակերպել շինհրապարակի և կառույցների լուսավորումը:

Շինարարության կենսապահովման ցանցերի տեղադրման աշխատանքները իրականացնել դպրոցի շենքի ցանցերից տեղադրելով համապատասխան հաշվիչներ էլեկտրաէներգիայի և ջրածախսի հաշվարկի համար (էլեկտրամատակարարում 50,5 կՎտ, ջրամատակարարում արտադրական և կենցաղային նպատակով 2,0 մ³/օր, կոյուղի 0.2 մ³/օր):

Արտադրությունում աշխատանքային տեղերի, ժամանակավոր շինությունների, ճանապարհների շինարարական տարածքների լուսավորման համար կազմված է էլեկտրաէներգիա սպառողների հզորության աղյուսակ:

Հաշվարկը կատարված է արտադրության աշխատանքների առավել ծանրաբեռնված ժամանակահատվածում, երբ ամենամեծ թվով մեքենաներ և մեխանիզմներ են աշխատում:

Վերահսկել և օպերիմալացնել էներգառեսուրսների ավտոմատացումը էներգակիրների հաշվառումը

Սպառողների պահանջվող էլեկտրաէներգիայի հզորությունների հաշվարկը

Սպառողների անվանումը	Չ/մ	Քանակը	Չ/մ տեսակարար հզորությունը ԿՎ	Պահանջարկի գործակիցը	Հզորության գործակիցը	Հաշվարկային հզորությունը ԿՎ
1	2	3	4	5	6	7
Ուժային հոսանքաընդունիչներ						
Եռակցող ապարատ	հափ	2. 0	20. 0	0. 35	0. 40	5. 60
Օդատաքացուցիչ	հափ	2. 0	1. 45	0. 70	0. 75	1. 52
Կոմպրեսոր	հափ	1. 0	22. 0	0. 70	0. 80	12. 32
Խորքային վիբրատոր	հափ	2. 0	1. 20	0. 70	0. 80	1. 34
Թրթրամուրճ	հափ	2. 0	2. 50	0. 70	0. 80	2. 80

13. Շինարարության տևողությունը

Շինարարության նորմարիվ ժամկետը որոշվել է ըստ СНиП 1.04.03-85 դրույթների համաձայն, կազմում է: 180 օր: Աշխատանքների ժամկետները և հերթականությունը տրված են ներքո տրված ժամանակացույցում:

Շինարարության կապիտալ ներդրումները ըստ նորմեր՝ 1-ին ամիս 13,72%, 2-րդ ամիս 31,18%, 3-րդ ամիս 48,65%, 4-րդ ամիս 67,53%, 5-րդ ամիս 86,78%, 6-րդ ամիս 100%:

Շինարարության նորմարիվային տևողության հաշվարկի մեջ նկատի է առնված շինարարական աշխատանքների իրականացումը մեկ հերթափոխով, հարդարումն իրականացվում է զուգահեռ:

Օբյեկտի շինարարության աշխատարարությունը կազմում է 4536 մարդ/օր, աշխատողների միջին թվաքանակը 36 մարդ:

Շինարարության նորմարիվ ժամկետում հաշվի են առնված

- Նախապարտատրական շրջանի տևողությունը
- Նախագծվող օբյեկտի շինարարությունը
- Կոմպլեքսային փորձարկումներ և բանհրաժեշտ գործարկման և կարգաբերման աշխատանքներ:

Առանձին աշխատանքների կատարման տեղափոխման այլ ժամկետը, որը կապված է կոնկրետ արդյունաբերական պայմանների հետ, տեխնոլոգիական ընդմիջումների անհրաժեշտության դեպքում Կապալառու պետք է կազմի աշխատանքների կատարման գրաֆիկ, համաձայնեցնի և հաստատի պատվիրատուի հետ:

Շինարարության պայմանագրի կնքելու ժամանակ Կապալառու պետք է՝

- Կազմակերպի շինարարության ապահովումը նյութատեխնիկական ռեսուրսներով, բավարար ծավալներով և այն ժամկետներում, որոնք կապահովեն շինարարության տևողության պահպանումը, համաձայն պայմանագրի:

Հաշվի առնելով այն, որ դիրեկտիվ ժամկետը կազմում է 6 ամիս, որոշ աշխատանքների կատարման համար կիրառվել է բրիգադաների ավելացում, որը երևում է օրացուցային գրաֆիկում:

Անհրաժեշտ աշխատուժի հիմնավորումը շինարարությունում

Մասնագիտություն	Կարգը	Քանակը
Բեկոնագործ	4	4
	3	2
Ամրանագործ	3	4
Չողող	4	2
Առասանող (смонтировать)	6	2
Տանիքագործ	5	3
	3	2
Հյուսն	9	2
Պատշար, քարտաշ	4	4
Հարդարող	5	4
	3	2
Էլ. մասնագետ	4	3
Օ.Ջ. մասնագետ	4	2
Կ.Ջ. մասնագետ	4	2
Բանվորներ		6
Տեխնիկական աշխատանքների ճարտարագետ (այդ թվում հակահրդեհային և աշխատանքի անվտանգության մասնագետ)		1
ԸՆԴԱՄԵՆԸ		45

14. Աշխատանքի կազմակերպում

Շին. հրապարակը նախատեսված է կազմակերպել Հայաստանի գյուղի մանկապարտեզի տարածքի կենտրոնական հատվածում:

Նախատեսված է տեղադրել ժամանակավոր ցանկապատ: Տարածքին մուտեցման ճանապարհները ասֆալտապատ են: Դեպի տարածք և դուրս նախատեսված են 2 մուտքեր և ելքեր: Գլխավոր մուտքը նախատեսված է փողոցի կողմից, իսկ մյուս մուտքը մանկապարտեզի տարածքին հարակից եզրային հատվածից: Շին.հրապարակի կազմակերպումից հետո սկսվում են ապամոնտաժման և քանդման աշխատանքները, միանգամից տարբեր կողմերով, երկու ճակատով:

Քանդման աշխատանքներին զուգահեռ կարելի է սկսել կառուցվող շենքի հողային աշխատանքները:

Նախագիծը մշակված է միաձույլ երկաթբետոնե կոնստրուկցիաներով, իսկ ամրանային իրերի պատրաստումը նախատեսված է կենտրոնացված պոլիգոններում: Երկաթբետոնե կոնստրուկցիաների բետոնացման նպատակով համապատասխան դասի ապրանքային բետոնը պարվիրվում է բետոնային հանգույցում: Բետոնը, շաղախը օբյեկտ են բերվում բետոնախառնիչ մեքենաներով և ավտոմոբիլային բետոնապոմպի օգնությամբ մղվում է կառուցվող շինություններ, միաժամանակ պարտադիր իրականացվում է բետոնի խտացում էլեկտրաթրթռիչի միջոցով: Խարամաբետոնե բլոկները օբյեկտ են բերվում փաթեթավորված, իսկ ցեմենտը, ավազը և գաջը պարկերով: Կից շինարարության կազմակերպման հատակագծում նշված են շինարարական մեքենա-մեխանիզմների մուտեցման և բարձման-բեռնաթափման սխեմատիկ պատկերները:

Կապալառուն ապահովում է պարվիրատուի տեխնիկական հսկող կազմակերպությանը բետոնի մակնիշի ստուգումներ լաբորատոր պայմաններում:

Ներքին հարդարման աշխատանքները իրականացնել տանիքածածկային եւ ապակեպատման աշխատանքներից հետո: Ձմեռային պայմաններում հարդարման աշխատանքները կատարել ներսում 8°C ոչ պակաս ջերմության պայմաններում:

Օբյեկտում շինարարության հակահրդեհային պաշտպանության կանոնների և պահանջների պատասխանավորությունը կրում է շինարարության ղեկավարը կամ նրան փոխարինող անձը: Հակահրդեհայի նպատակներով տեղադրված ինվենտարը պետք է լինեն գործող վիճակում եւ ազատ լինեն մուտեցման համար:

15. Շրջակա միջավայրի պահպանություն շինարարության ընթացքում

Շինարարություն իրականացվող տարածքներում շինմոնտաժային աշխատանքների կատարման ժամանակ պետք է պահպանվեն օդի փոշոտվածության և գազոտվածության կանխարգելման պահանջները: Այս նպատակով քարը և միջնորմային խարամաբետոնե բլոկերը օբյեկտ են բերվում փաթեթավորված, իսկ ցեմենտը, ավազը, խարամը և գաջը պարկերով: Մեքենաները օբյեկտ պետք է մտնեն եւ դուրս գան մաքուր վիճակով, չախտորելով ճանապարհները շինարարական աղբով:

Շինարարական հրապարակում գոյացած արտադրական ու կենցաղային աղբը պետք է մաքրվի և հեռացվի աղբավայր, ինչպես նաև շինարարությունում աշխատող բանվորների բնակության հետ կապված սանիտարական միջոցառումների իրականացում

16. Աշխատանքի պաշտպանություն

Բանվորների աշխատանքի պաշտպանությունը պետք է ապահովվի անհատական պաշտպանության միջոցների կիրառմամբ (հատուկ արտահագուստ, կոշիկ), համալիր

պաշտպանության միջոցառումների կատարումով, սանիտարակենցաղային հարմարություններով և սարքավորումներով՝ գործող նորմերին և կատարվող աշխատանքների քննության համապատասխան:

Շինմոնրաժային աշխատանքների կատարման ընթացքում պետք է պահպանվեն շինարարությունում անվտանգության տեխնիկայի վերաբերյալ շինարարական նորմերի և կանոնների պահանջները:

Աշխատանքի պաշտպանության՝ անվտանգության տեխնիկայի, արտադրական սանիտարահիգիենիկ միջոցառումների և հակահրդեհային անվտանգության վերաբերյալ անց է կացվում հրահանգում:

Բանվորների անվտանգության տեխնիկայի ուսուցման, հրահանգման ժամանակին և որակով անցկացման, անհատական պաշտպանական միջոցների վիճակի և կիրառման, արտադրական անվտանգության և արտադրական սանիտարահիգիենիկ անվտանգության հետ կապված բոլոր միջոցառումների կատարման հսկողությունը վերապահվում է աշխատանքներն իրականացնող կազմակերպությանը:

17. Աշխատանքների կատարման նախագիծ (ԱԿՆ)

Պատվիրատուի հետ պայմանագիր կնքելուց հետո Կապալառուն Պատվիրատուի հավանությանը և հաստատման է ներկայացնում համաձայն ՀՀՇՆ I-3.01.01-2008 «Շինարարական արտադրության կազմակերպման աշխատանքների կատարում» պահանջների կազմված «Աշխատանքների կատարման նախագիծ» որում ներգրավում է ծրագրի իրականացման համար անհրաժեշտ աշխատանքների կատարման գրաֆիկը ըստ օրերի և պայմանագրով նախատեսված ժամկետների, սկսած մեկնարկման օրվանից մինչև ծրագրի լրիվ ավարտը և օբյեկտները շահագործման հանձնելու նախնական ակտի ստորագրումը:

Նշված գրաֆիկին Կապալառուն պետք է կցի նաև աշխատանքների կատարման ֆինանսավորման գրաֆիկ, այս դեպքում դրամական ցուցանիշներով՝ ըստ տասնօրյակների և նրանց վճարման փուլերի, համաձայն Պատվիրատուի կողմից սահմանված ձևերի և պայմանագրով ամրագրված կարգի:

Գրաֆիկների կատարման ընթացքը Պատվիրատուի կողմից քննարկվում է 15 օրը մեկ: Այդ ժամանակամիջոցում իրադրության ցանկացած փոփոխության մասին Կապալառուն պարտավոր է նախօրոք տեղեկացնել Պատվիրատուին, գրավոր:

Յուրաքանչյուր առաջին տասնօրյակում Կապալառուն պետք է հաշվետվություն ներկայացնի Պատվիրատուին նրա կողմից սահմանված ձևով, որն իր մեջ պետք է պարունակի՝

- Գրաֆիկների կատարումը ծավալային և դրամական ցուցանիշներով հաշվետու ժամանակահատվածում և աճողական:

- Գրաֆիկներից հետո մնալու դեպքում դրանց պարճառները, այդ թվում նաև՝ կախված պատվիրատուի գործունեության հետ:

- Կապալառուի կողմից նախատեսվող ռեալ միջոցառումները գրաֆիկում առաջացած ճեղքվածքը փակելու համար:

- Լուսանկարների պատկերմամբ աշխատանքների կատարման որակը և ընթացքը:

Պատվիրատուի կողմից հրավիրված խորհրդակցություններին Կապալառուն պարտավոր է ճշտապահորեն մասնակցել:

18. Եինհրապարակի նախապատրաստում

Կապալառուն ինքն է ծեռք բերում իրավունք այն փարածքների համար, որոնց վրա պեպք է կառուցվեն ժամանակավոր կառույցներ (գրասենյակ, պահեստ, արհեստանոց, և այլն):

Պատվիրատուն իրավունք ունի անարգել մուրք գործել ցանկացած ժամանակավոր կառույց և անհրաժեշտության դեպքում կարարել սրուգումներ:

Ժամանակավոր կառույցների շահագործումից և շինարարության ավարտից հետո Կապալառուն պարտավոր է իր միջոցների հաշվին անհապաղ վերացնել ցանկացած ժամանակավոր կառույց (կամ բոլոր ժամանակավոր կառույցները) պատվիրատուի պահանջը:

Ժամանակավոր շինարարական փնտեսության շենքերի և շինությունների ցուցակ

Հ/հ	Անվանում	Քանակ	Չափսեր, մ	Ծախսվող էներգ., կՎտ	Ծանոթագրություն
1	2	3	4	5	6
1	Ճարտարագիտա-փնտեսական անձնակազմի գրասենյակ 3 աշխատողի համար	1.0	6.0x2.45	1,764	Շարժական փնակ
2	Հանդերձարան չորանոցով	1.0	6.0x2.45	1,764	Շարժական փնակ
3	Շարժական փնակ փնտեսական գույքի պահպանման համար	1.0	6.0x2.45	1,764	Շարժական փնակ
4	Սան. հանգույց լվացարանով	1.0	2.45x2.45	0,784	Շարժական սան. հանգ
5	Ճաշարան	1.0	6.0x2.45	1,764	Շարժական փնակ
6	Կենցաղային աղբարկղ	2.0	1.0x0.8		Մեքաղական

19. Կլիմայական գործոնը

Իրականացվող շինարարական աշխատանքների վրա մթնոլորտային ազդեցությունները նվազագույնի հասցնելու նպատակով Կապալառուն պարտավոր է շինհրապարակում պարշաճ մակարդակով կազմակերպել մակերևույթային ջրերի հեռացում:

Կապալառուն պետք է կազմակերպի աշխատանքները այնպիսի հերթականությամբ ժամկետներում, որպեսզի հնարավոր չափով բացառվի մթնոլորտային տեղումների և (կամ ջերմաստիճանի) հետևանքով կարարված աշխատանքներին հասցված վնասները:

Կլիմայական անբարենպաստ պայմանները հիմք չեն կարող հանդիսանալ ծրագրի իրականացման համար նախատեսված փնտեսությունը և մրցույթային գինը վերանայելու:

Բացառիկ դեպքերում Պատվիրատուն իրավասու է սահմանված կարգով որոշում ընդունել աշխատանքների ժամանակավոր ընդհատման մասին, կապված աշխատանքների անհրաժեշտ որակի ապահովման անհնարինության հետ:

20. Անվտանգության պայմաններ

Կապալառուն պարտավոր է ապահովել շինհրապարակում գտնվող աշխատողների համար անհրաժեշտ սանիտարական և հիգիենիկ պայմաններ համաձայն ՀՀ օրենսդրության:

Կապալառուն իր միջոցներով պետք է կառուցի և սարքավորի ժամանակավոր հակահրդեհային կետեր, ինչպես նաև կազմակերպի հակահրդեհային պաշտպանության ծառայություն:

Կապալառուն տեղական ինքնակառավարման մարմինների համաձայնությամբ միջոցներով պետք է իրականացնի ժամանակավոր ցանկապատ, որը պետք է ընդգրկի շինարարական աշխատանքների իրականացման ամբողջ տարածքը: Այն պետք է բացառի այլ անձանց մուտքը շինհրապարակ:

Շինարարության ամբողջ ժամանակամիջոցում, մեկնարկի օրվանից մինչև նախնական ակտի ստորագրումը, Կապալառուն պատասխանատու է իրականացված աշխատանքների, շինարարական նյութերի, սարքերի ու սարքավորումների և այլ արժեքների պահպանության համար: Շինարարության նշված ժամանակամիջոցում տարբեր պատճառներով նրա կրած վնասը ծածկվում է սեփական միջոցների հաշվին, բացառությամբ պայմանագրով նախատեսված դեպքերի:

21. Օգտագործվող նյութերը և սարքերը

Շինարարության ընթացքում օգտագործվող բոլոր նյութերը և սարքերը պետք է համապատասխանեն ՀՀ տարածքում գործող նորմերին, ստանդարտներին՝ համապատասխան միջազգային ստանդարտների կիրառմամբ և ապահովեն աշխատանքների բարձր որակ: Մրցույթային հայտի նախահաշվում տվյալ ծրագրում օգտագործվող նյութերի և սարքերի վերաբերյալ գնային առաջարկներ ներկայացնելիս ճիշտ կողմնորոշվելու համար, Կապալառուն պետք է նախապես ծանոթանա տեխնիկական մասնագրերում և ցուցադրական նյութերում ներկայացված պահանջներին:

Շինարարության իրականացման համար պահանջվում են հետևյալ հիմնական նյութերը.

Անվանումը
Շաղախ M100
Բետոն B - 15
Բետոն B - 20
Բետոն B - 25
Ամրան A-I դասի
Ամրան A500C դասի

Մեքենաների և մեխանիզմների մուրավոր քանակը

Հ/հ	Մեքենաների և մեխանիզմների անվանումը	Մեքենաների մակնիշը և տիպը	Քանակ, հատ
1	2	3	4
1	Ավտոինքնաթափ	բեռնավրվ. 25տ	4
2	Կողային ավտոմեքենա	բեռնավրվ. 5տ	2
3	Ավտոբեքոնախառնիչ	Տարողությունը 6մ³ KAMA3 54429	4
4	Ավտոբեքոնամղիչ	ABC-6DA	1
5	Կոմպրեսոր	Արտադ-ունը 10մ³/րոպե	2
6	Ավտոամբարձիչ բեռնավրվ. 32տ	KAMA3 KC - 557229	1
7	Ավտոամբարձիչ թրթուռավոր սլաք-22,5մ	МКГ -25	1
8	Ավտոամբարձիչ բեռնավրվ. 5տ	KC-35715-2	2
9	Ավտոաշտարակ	АГП – 18.04	1
10	Ձեռքի պենմատրոփիչ	40կգ	4
11	Թոթոմուրճ ձեռքի	Makita	6
12	Ձողաքանոն թրթուռացնող /Будро рейка/	Будро рейка	4
13	Էքսկավատոր	JSB – JS200W	1
14	Էքսկավատոր	CAT 428F	1
15	Խորքային վիբրատոր	ԻՎ	5
16	Եռակցող ապարափ	ТДМ-300С	4
17	Ձեռքի էլեկտրոգործիքներ	-	10
18	Հեղահար մուրճ	УО-10	2

Ծանոթություն՝

Պահանջվող մակնիշի բեքոնի պատրաստումը նախատեսվում է կենտրոնացված բեքոնախառնիչ հանգույցում, համալրված կշռային բաժնավորիչներով: Տվյալ հանգույցը գտնվում է շինհրապարակից դուրս:

22. Ստանդարտներ և նորմեր

Օգտագործվող բոլոր նյութերը և սարքավորումները պետք է համապատասխանեն Հայաստանում գործող նորմերին և ստանդարտներին, կամ դրանց համընթաց ստանդարտներին:

Կապալառուն պարտավոր է շինարարական բոլոր աշխատանքները կատարել համաձայն մրցույթային փաստաթղթերի՝ գծագրերի ՀՀ գործող նորմերին և ստանդարտներին որոնց համառոտ ցանկը բերվում է ներքևում:

Շինարարական արտադրություն

Շինարարական արտադրանքի արտադրություն և ընդունում

- ՄՆԻՊ 3.01.01-85 Շինարարական արտադրության կազմակերպում
ՄՆԻՊ 3.01.01-84 Շինարարությունում գեոդեզիական աշխատանքներ
ՄՆԻՊ III-4-80* Անվտանգության տեխնիկական շինարարությունում
ԳՕՍՍ 12.1.013-78 ԱԱՍՀ. Շինարարություն. էլեկտրաանվտանգություն.
Ընդհանուր պահանջներ
ԳՕՍՍ 12.3.016-87 ԱԱՍՀ. Շինարարություն. Հակակոռուպցիոն աշխատանքներ.
Անվտանգության պահանջներ
ՄՆԻՊ III-0-75 Տարածքների բարեկարգում

Շենքերի և կառուցվածքների հիմնադրակներ և հիմքեր

- ՄՆԻՊ 3.02.01-87 Հողային կառուցվածքներ. հիմնադրակներ և հիմքեր
Հասարակական շենքեր և կառուցվածքներ
ՄՆԻՊ 3.04.01-87 Մեկուսիչ և հարդարման պատվածքներ
ՄՆԻՊ 3.05.01-85 Ներքին սանիտարափոխնիկական համակարգեր
ՄՆԻՊ 3.04.04-85* Ջրամատակարարման և կոյուղու արտաքին ցանցեր և
կառուցվածքներ
ՄՆԻՊ 3.05.07-85 Ավտոմատացման համակարգեր
ՄՍՊ 4.02-101-98 Ջեռուցման համակարգերի խողովակաշարերի նախագծում և
մոնտաժում մեքանիզացիաներային խողովակների օգնությամբ

Մեքանիզացիոն կոնստրուկցիաներ

- ՄՆԻՊ III-18-75* Մեքանիզացիոն կոնստրուկցիաներ
ԳՕՍՍ 23119-78 Ֆերմաներ ծաղկային պողպատե եռակցված
գույգանկյունակներից տարրերով արտադրական շենքի
համար. Տեխնիկական պայմանների փոխարեն ԳՕՍՍ 24045-86
ԳՕՍՍ 24379.0-80 Հեղուկներ հիմքային. Ընդհանուր տեխնիկական պայմաններ
ԳՕՍՍ 25772-8 Պաշտպանական սանիտարացիայի, պարզագամբների և
տանիքների պողպատե.
Ընդհանուր տեխնիկական պայմաններ
Շենքերի և կառուցվածքների կոնստրուկցիաներ
ՀՀՇՆ IV-13.01-96 Քարե և ամրանաքարե կոնստրուկցիաներ
Հանձնարարականներ Հայաստանի 9 բալ սեյսմիկությամբ ծմեռային պայմաններում
տուֆաքարերից պատերի շարման վերաբերյալ
ՄՆԻՊ 2.03.06-85 Այուրմիտ կոնստրուկցիաներ
ԳՕՍՍ 21519-2003 Բլոկներ լուսամուտների այուրմիտ ձուլվածքներից.
տեխնիկական պայմաններ

ՄՆԻՊ II-2381* Պողպատե կոնստրուկցիաներ
 ԳՕՍՏ 23747-88 Դռներ պլյումինե ձուլվածքներից. Ընդհանուր տեխնիկական պայմաններ
 ԳՕՍՏ 30971-2002 Կարեր մոնտաժային պատերի բացվածքներին հարող լուսամուրների թղկների հանգույցների. ընդհանուր տեխնիկական պայմաններ

Շինարարական նյութեր և շինվածքներ

Պատերի շարվածքի նյութեր

ՀՍՏ 100-95 Շինարարական քարեր տուֆերից, բազալտներից և տրավերտիններից. Տեխնիկական պայմաններ
 ՀՍՏ 102-95 Միջնորմների համար սալեր թեթև բեփոնից. տեխնիկական պայմաններ
 ՀՍՏ 117-95 Պատաքարեր թեթև բեփոնից. տեխնիկական պայմաններ
 ԳՕՍՏ 4001-84 Որմնաքարեր լեռնային ապարներից. տեխնիկական պայմաններ
 ԳՕՍՏ 6133-99 Պատաքարեր բեփոնե. Տեխնիկական պայմաններ
 Վերջնամշակման և երեսպատման նյութեր
 ՀՍՏ 119-95 Ծածկասալեր բազալտից. տեխնիկական պայմաններ
 ՀՍՏ 154-97 Պատերի երեսպատումը սալերով բնական քարից և դրա հիման վրանյութերից. տեխնիկական պայմաններ. փոխարեն ՌՄՆ 26-86
 ԳՕՍՏ 6141-91 Սալիկներ կերամիկական ջնարակած՝ պատերի ներքին երեսպատման համար. տեխնիկական պայմաններ.
 Փոխարեն ԳՕՍՏ 6141-82

Բեփոններ և շաղախներ

ԳՕՍՏ 10178-85 Պորփլանդցեմենտ և խարամապորփլանդցեմենտ.
 Տեխնիկական պայմաններ
 ԳՕՍՏ 24640-91 Հավելանյութեր ցեմենտների համար. Դասակարգում
 ՀՍՏ 177-98 Բնական ծակուրկեն լցիչներով բեփոնների ամրության որոշում չքայքայող վերահսկողության մեթոդներով
 ՀՍՏ 216-2001 Բեփոնե թեթև կոնստրուկցիոն ջերմամեկուսիչ.
 Տեխնիկական պայմաններ
 ԳՕՍՏ 5802-86 Շաղախներ շինարարական. փորձարկման մեթոդներ
 ԳՕՍՏ 7473-94 Խառնուրդներ բեփոնե. Տեխնիկական պայմաններ
 ԳՕՍՏ 10060.0-95 Բեփոններ. Սառնակայունության որոշման մեթոդներ.
 Ընդհանուր պահանջներ
 ԳՕՍՏ 10180-90 Բեփոններ. Ամրության որոշման մեթոդներ ըստ սրուգանմուշի
 ԳՕՍՏ 10181-2000 Խառնուրդներ բեփոնե. Փորձարկման մեթոդներ
 ԳՕՍՏ 12730.0-78 - Բեփոններ. Ընդհանուր պահանջներ խտության, խոնավության ջրակլանման, ծակուրկենության և անջրանցիկության որոշման մեթոդներ
 12730.04-78
 12730.5-84
 ԳՕՍՏ 22690-88 Բեփոններ. Ամրության որոշումը չքայքայող վերահսկող

	մեխանիկական մեթոդով
ԳՕՍՍ 22783-77	Բեւրոններ, Սեղմման ամրության արագացված որոշման մեթոդ
ԳՕՍՍ 23732-79	Ջուր բեւրոնների և շաղախների համար, տեխ. ժայմաններ
ԳՕՍՍ 24211-2003	Հավելանյութեր բեւրոնների և շինարարական շաղախների համար, տեխ. պայմաններ
ԳՕՍՍ 25328-82	Ցեմենտ շինարարական շաղախների համար
ԳՕՍՍ 25820-2000	Բեւրոններ թեթև. տեխ. պայմաններ
ԳՕՍՍ 26633-91	Մանրահատիկ և ծանր բեւրոններ, տեխ. պայմաններ
ԳՕՍՍ 27006-86	Բեւրոններ, կազմի որոշման կանոններ

Այլ փաստաթղթեր

Հանձնարականներ բնական լցանյութերով ապրանքային շաղախների և բեւրոնների խառնուրդների հարկությունների պահպանվածության ժամկետների երկարացման վերաբերյալ ՍԴԲ հավելանյութերի կիրառմամբ:

Հանձնարարականներ ՀՀ բնական ավազներով, շինարարական շաղախների, այդ թվում նաև քիմիական հավելանյութերով, կիրառման վերաբերյալ

Հրահանգ Հայաստանի ծմեռվա պայմաններում թերմոսի մեթոդով բեւրոնային և քարային աշխատանքներ կատարելիս բեւրոնային և շաղախային խառնուրդների էլեկտրադաշտային վերաբերյալ:

Լցանյութեր (Խիճ, կոպիճ և ավազ շինարարական աշխատանքների համար)

ԳՕՍՍ 8267-93	Խիճ և կոպիճ լեռնային խիտ ապարներից շինարարական աշխատանքների համար
ԳՕՍՍ 8736-93	Ավազ շինարարական աշխատանքների համար, տեխ.պայմաններ Ջերմամեկուսիչ նյութեր
ՀՍՍ 206-2000	Սալեր ջերմամեկուսիչ պեռլիտաթելքավոր, տեխնիկական պայմաններ
ՀՍՍ 207-2000	Շինվածքներ ջերմամեկուսիչ փրփրաքարային, տեխնիկական պայմաններ
ԳՕՍՍ 16136-2003	Սալեր պեռլիտաթիթումի ջերմամեկուսիչ, տեխնիկական պայմաններ
ԳՕՍՍ 25880-83	Նյութեր և շինվածքներ շինարարական փաթեթավորում, մշակում, փոխադրում և պահում
ԳՕՍՍ 2889-80	Մածիկ տանիքածածկի բիտումային տաք, տեխնիկական պայմանների փոխարեն ԳՕՍՍ 2889-67
ԳՕՍՍ 10923-23	Ռուբերոիդ, տեխնիկական պայմաններ, Փոխարեն ԳՕՍՍ 10923-8
ԳՕՍՍ 14791-79	Մածիկ շինարարական հերմետիկացնող չպնդացնող, տեխ. պայմաններ, փոխարեն ԳՕՍՍ 5.2129-73, ԳՕՍՍ 14791-69
ԳՕՍՍ 30547-97	Նյութեր գլանափաթեթավոր, տանիքածածկի և հիդրոմեկուսիչ, Ընդհանուր տեխնիկական պայմաններ փոխարեն ԳՕՍՍ 2551-7, ԳՕՍՍ 23835-79, ԳՕՍՍ 26627-85, ԳՕՍՍ 4.203-79

24. Աշխատանքների երաշխիքը

Կապալառուին պարտավոր է իր հաշվին վերացնել այն թերությունները որոնք ի հայտ կգան պայմանագրում նշված երաշխիքային ժամկետներում կառույցների շահագործման ընթացքում (աշխատանքների ցանկը և երաշխիքային ժամկետները որոշում է Պատվիրատու, որոնք գերեզմում են պայմանագրում):

Երաշխիքային ժամանակամիջոցում հայտնաբերված թերությունների մասին Պատվիրատուի և Կապալառուի կողմից կազմվում է համապարասխան երկկողմանի ակտ, որում նշվում են թերությունները, նրանց չափերն ու ծավալները, վերացման ժամկետները:

Կազմեց




Լ. Զախյան

N Ը/Գ	ՄԱՍՆԱԳԻՏԱԿԱՆ ԿԱԶՄԵ	Չ/	ՔԱՆԱԿ	Ա Ս Ի Ս Ն Ե Ր					
				1	2	3	4	5	6
1	ԲԱՆՎՈՐ ԿԱԴՐԱՆՈՒՄ 80%	ՄԱՐԴ	28						
2	ԵՆԹԱԿԱԴՐԱՆՈՒՄ 20%	ՄԱՐԴ	8						
	ԸՆԴԱՄԵՆԸ	ՄԱՐԴ	36						
	ԱՅՐ ԹՎՈՒՄ								
3	ԲԱՆՎՈՐ 86.11%	ՄԱՐԴ	31						
4	ԻՆԺԵՆԵՐԱ-ՏԵԽՆԻԿԱԿԱՆ ԱՆՉՆԱԿԱԶՄ 8.33%	ՄԱՐԴ	3						
5	ԾԱՌԱՅՈՐ 2.78%	ՄԱՐԴ	1						
6	ՊԱՀԱԿԱՅԻՆ ԾԱՌԱՅՈՒԹՅՈՒՆ 2.78%	ՄԱՐԴ	1						
7	ԱԾԱՏԱՏՈՂՆԵՐԻ ԱՌԱՎԵՍԱԳՈՒՅՆ ՔԱՆԱԿԸ	ՄԱՐԴ	45						
8	ԱԾԱՏԱՏԱՐՈՒԹՅՈՒՆԸ ՄԱՐԴ ՕՐ	ՄԱՐԴ	4536						

R_{միջ}=36 ՄԱՐԴ


ԲԱՆՎՈՐԱԿԱՆ ՈՒԺԻ
ՇԱՐԺՄԱՆ ԳՐԱՖԻԿ

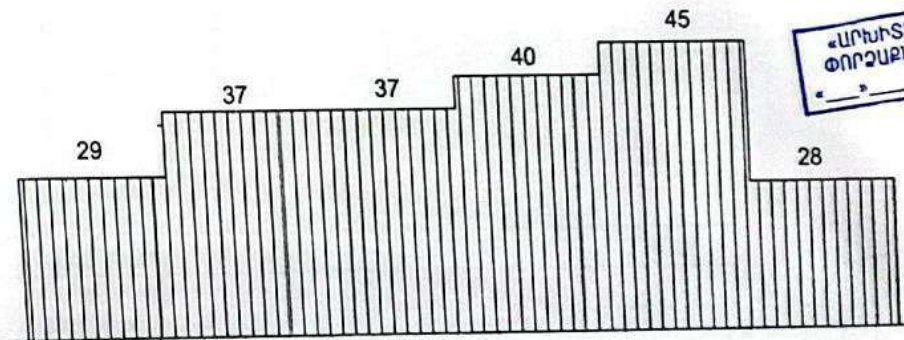


«ԱՐԽԻՏԵԿՏ» ՍՊԸ
ՓՈՐՇԱԶՆԱՆՈՒԹՅՈՒՆ
20 Բ

Մասիս համայնքի մանկապարտեզների կառուցում, հիմնանախագիշակում և բարեկարգում				Պատվեր «ԱՄՍԶ-ԳՀԾԶԲ-22/24-1»		
Հասցե	Մասիսի համայնք գ. Հայանիստում մանկապարտեզի կառուցում	Հիմնարարության կազմակերպման նախագիծ (ՇԿՆ)		Փուլ	Թերթ	Թերթեր
ԿԱՏԱՐՈՂ	Հ. Հարությունյան	Ջ. Ջ.	ԲԱՆՎՈՐԱԿԱՆ ԿԱԴՐՈՒՄԻ ՊԱՀԱՆՔԻ ԳՐԱՖԻԿ	ԱՆ	ՇԿՆ - 7	10
				«ՀԱՋԱՐԱՇԵՆ» ՍՊԸ		

საქონლის მფლობელობის განაწილების დიაგრამა

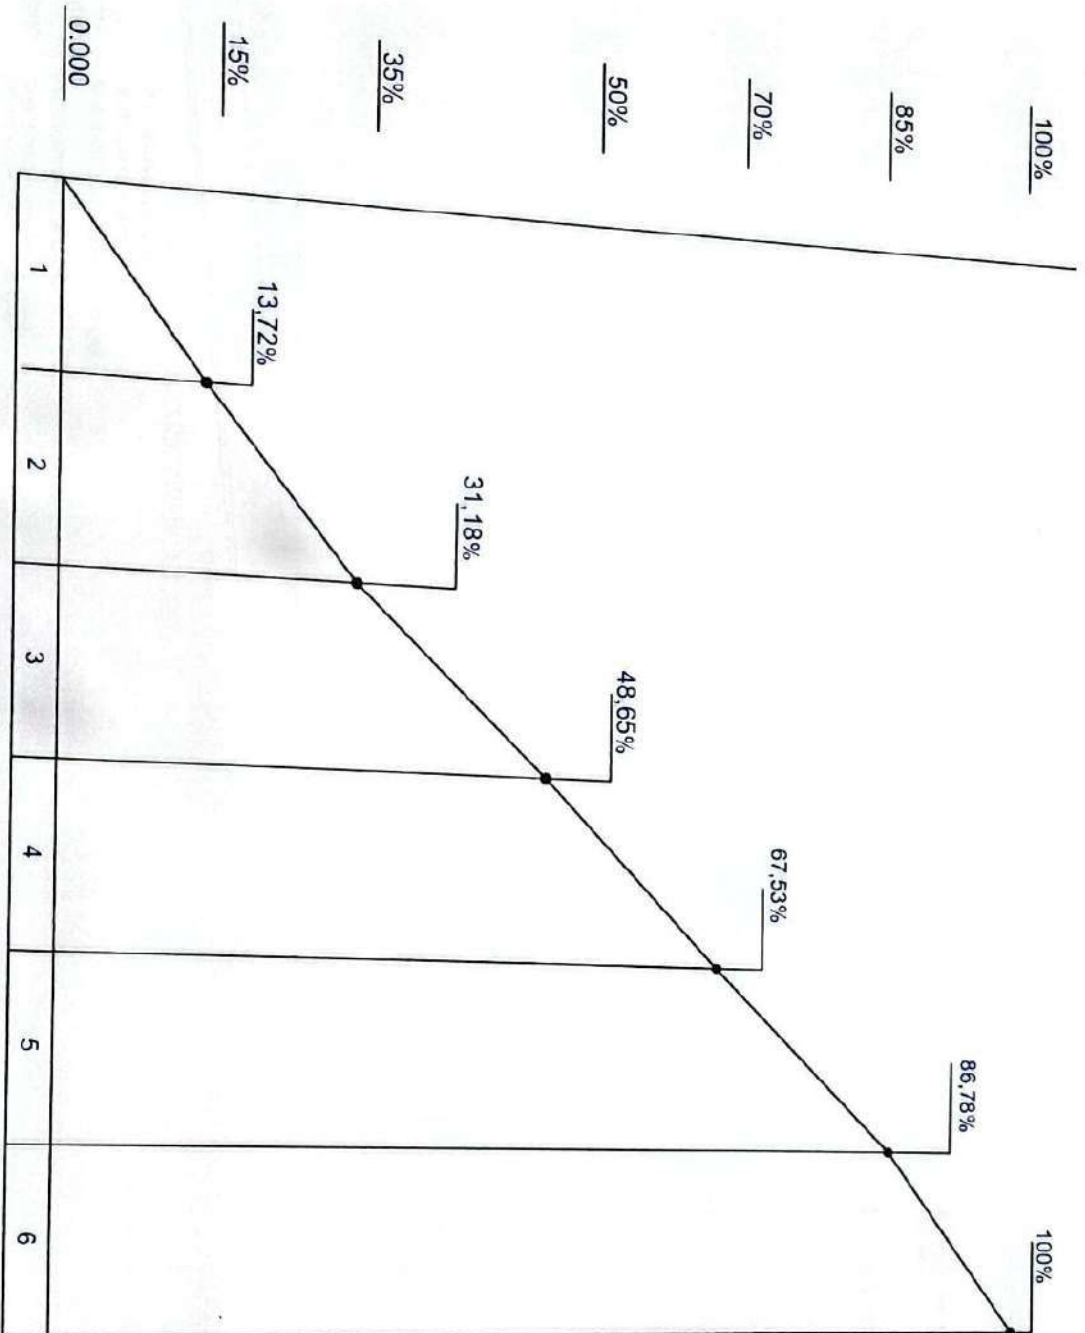

«საქონლის» სახელ
 მფლობელობის
 20 პ.

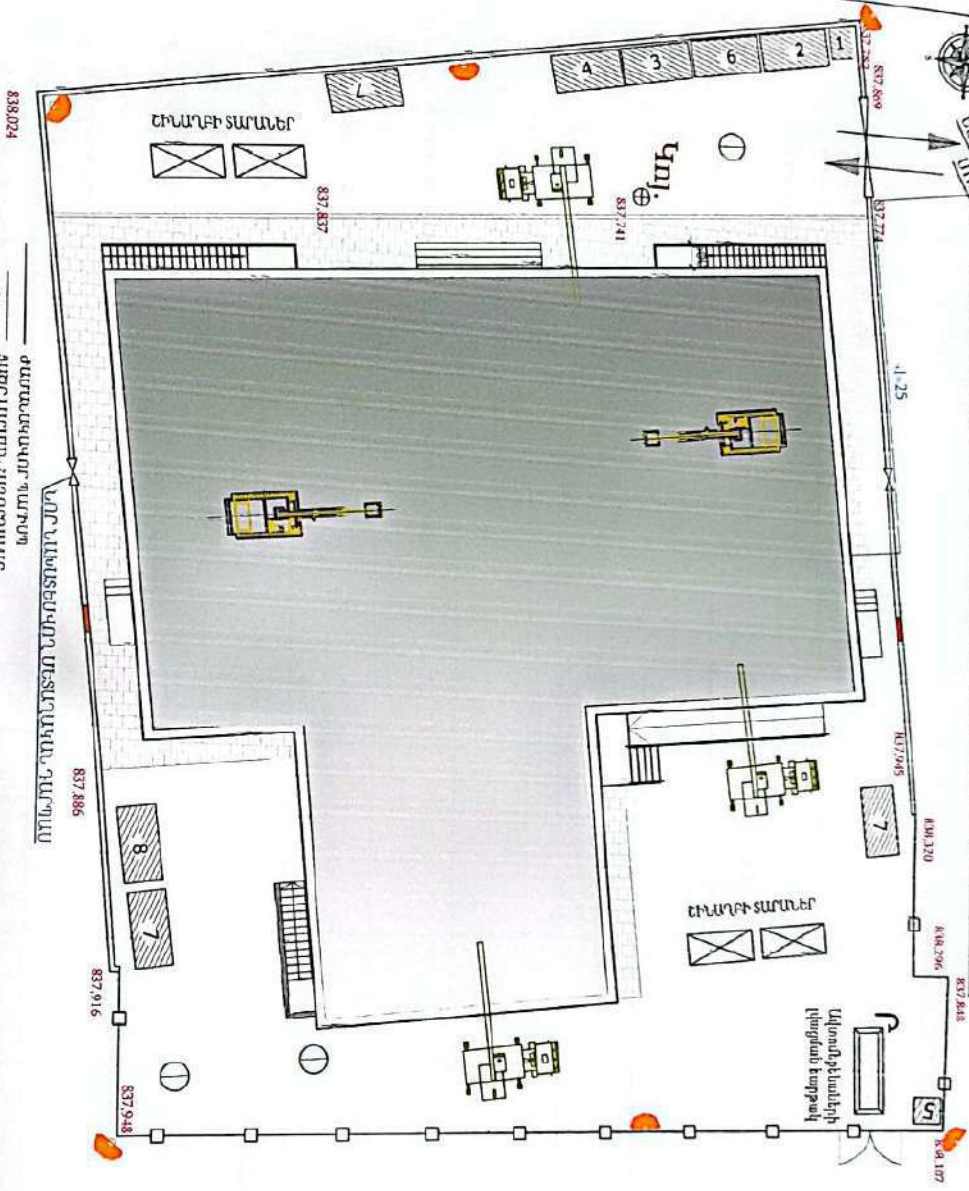

- ՊԱՅՄԱՆԱԳԱՐԱՆ ԵՎ ՊԱՆՈՒՅՈՒՄ
1. ՊԱՆԱԿԱՆՈՒԹՅՈՒՆ
 2. ԱՄԵՐԻԿԱՆ ՏԱԿԱ
 3. ՀԱՄԱԴԵՐՇԱՆՈՒԹՅՈՒՆ
 4. ՄԱԿԻ ԵՎ ՊԱՆՈՒՅՈՒՄ
 5. ՊԱՆԱԿԱՆՈՒԹՅՈՒՆ
 6. ՊԱՆՈՒՅՈՒՄ ԵՎ ՊԱՆԱԿԱՆՈՒԹՅՈՒՆ

- [illegible]

Շածկի ապերի
շտաբեկափորում

50x50մ	փայտե չորսու-
Լ=1մ	

Մալիս Խամայնջի մանկապարտեզների կառուցում, հիմնադրում և բուխորում

№№	Անվանում	Ավելի 12	Բավել
1	Յրթարանքի կառուցում	ՄԱԴ-25	1
2	Ռեգիստրացիայի կառուցում	ՄԱԳ 5516	2
3	Ռեգիստրացիայի կառուցում	ԿԱԱԳԱ 55111	2
4	Էլ. Երկրագործական աղբի	ԴԱԿ-300C	2
5	Քաղաքացիական	ԱԿԵ-6ԱԴ	1
6	Ավտոմատացված	ԱԿԵ-18.04	1
7	Քաղաքացիական	ԿԱԱԳԱ 55111	4
8	Ավտոմատացված	ԿԵ-3571.5-2	2
9	Ավտոմատացված	ԿԵ-557229	1
10	Էլեկտրական	ԿԵ-557229	1
11	Էլեկտրական	ԿԵ-557229	1

[illegible]

07.25 Երկրորդ փուլում
 Տեղի է ունենում

ժամեր	5.0 - 20.0
ժամեր	3.0 - 20.0
ժամեր	5.0 - 25.0

— ABC-8 DA

— J5B J5200W



— FLOWMETER
— CAT 428 F

—
FESTUC
HAINUTG
KAWA3-5429

— 6515

UNSUBMITTED
UNIT
KC-357152

USNS T-AT-14
44714
KAMIA KC-55729



U45NUSUNU
- ATT.18.04

ժԱՄԱՆԱԿԱՅԻՅՈՒՅՑ

ՄԱՍԻՆԱԿԱՆ ՔԱՆԱԿԱՆ ՏԱՄՈՂԱՅԻՆՈՒԹՅՈՒՆ		ՄԱՍԻՆԱԿԱՆ ՔԱՆԱԿԱՆ ՏԱՄՈՂԱՅԻՆՈՒԹՅՈՒՆ																	
		10	20	30	40	50	60	70	80	90	100	110	120	130	140	150	160	170	180
1	ՆԱԽԱՐԱՐԱՏԱՅԱԿԱՆ ՓՈԽ																		
2	ԳՈՐԾՈՒԹՅՈՒՆ ՈՐԵՆԵՐՈՒ ՄԱՍԻՆԱԿԱՆ ԲԱՆԱԿԱՆ ՔԱՆԱԿԱՆ																		
3	ՆՈՒ ՄԱՍԻՆԱԿԱՆ ԿԱՌՈՒՅՈՒՄ																		
4	ՆՈՒՆ ԶՈՒՄԱՏԱՅԱԿԱՆ ՔԱՆԱԿԱՆ ԶՈՒՄԱՆ ՔԱՆԱԿԱՆ																		
5	ԻՆՈՒՄԱՆ ՔԱՆԱԿԱՆ ԶՈՒՄԱՆ ՔԱՆԱԿԱՆ ԶՈՒՄԱՆ ՔԱՆԱԿԱՆ																		
6	ՀՈՒՄԱՆ ՔԱՆԱԿԱՆ ԶՈՒՄԱՆ ՔԱՆԱԿԱՆ ԶՈՒՄԱՆ ՔԱՆԱԿԱՆ																		
7	ՄԱՍԻՆԱԿԱՆ ԿԱՌՈՒՅՈՒՄ																		
8	ԶՈՒՄԱՆ ՔԱՆԱԿԱՆ ԶՈՒՄԱՆ ՔԱՆԱԿԱՆ ԶՈՒՄԱՆ ՔԱՆԱԿԱՆ																		
9	ՄԱՍԻՆԱԿԱՆ ԿԱՌՈՒՅՈՒՄ																		
10	ԶՈՒՄԱՆ ՔԱՆԱԿԱՆ ԶՈՒՄԱՆ ՔԱՆԱԿԱՆ ԶՈՒՄԱՆ ՔԱՆԱԿԱՆ																		
11	ՄԱՍԻՆԱԿԱՆ ԿԱՌՈՒՅՈՒՄ																		

«ՄԱՍԻՆԱԿԱՆ ՔԱՆԱԿԱՆ ՏԱՄՈՂԱՅԻՆՈՒԹՅՈՒՆ»


20 P.

«ՄԱՍԻՆԱԿԱՆ ԿԱՌՈՒՅՈՒՄ»
ՓՈՐՏԱՆՈՒԹՅՈՒՆ
20 P.

Մասին իմանալի մանկապարտեզների կառուցում,
հիմնանորոգում և բարելավում

Պատվեր
«ՄԱՍԻՆԱԿԱՆ ԿԱՌՈՒՅՈՒՄ»
20 P.

ԷՔՍԿԱՎԱՏՈՐՆԵՐԻ ԱՇԽԱՏԱՆՔԱՅԻՆ ԲՆՈՒԹԱԳՐԵՐ
РАБОЧИЕ ХАРАКТЕРИСТИКИ ЭКСКАВАТОРОВ
JSR-18200W

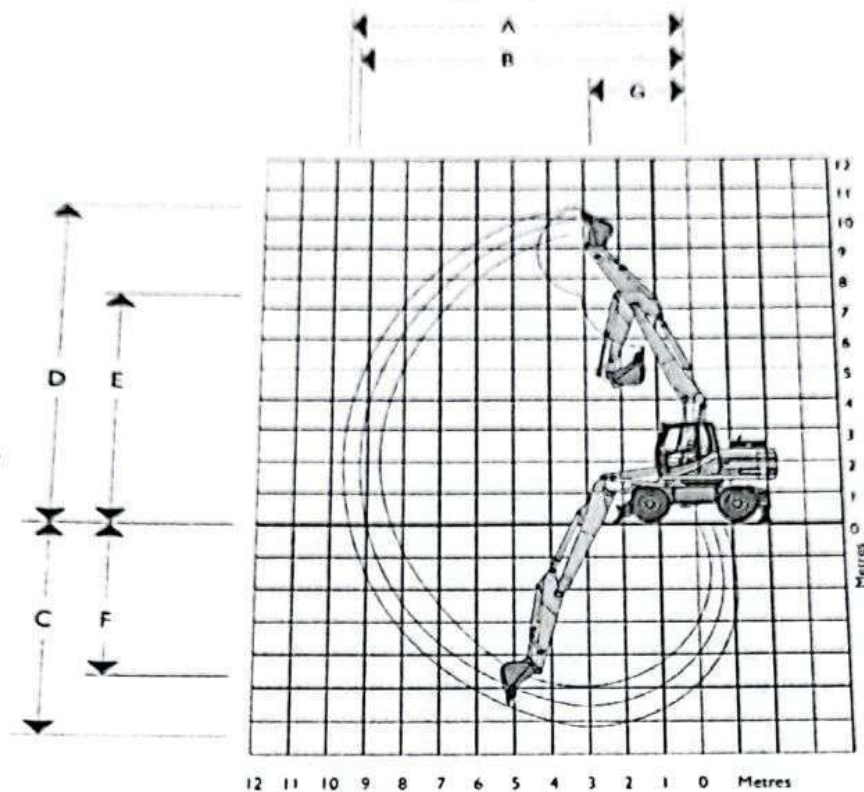


Տրամա




Բնութիւն		191ս	240ս	300ս
A Մաք. արկ	մմ	8860	9280	9825
B Մաք. արկ (նաւորւոյ շարժ)	մմ	8650	9140	9650
C Մաք. խորութիւն քանդակ	մմ	5470	5760	6175
D Մաք. բարձրութիւն քանդակ	մմ	9530	9930	10160
E Մաք. բարձրութիւն լարման վրայ	մմ	6670	7060	7300
F Մաք. խորութիւն լարման վրայ	մմ	3760	4200	4795
G Դիմ շառքի շրջան	մմ	3250	3260	2905


CAT 428 F

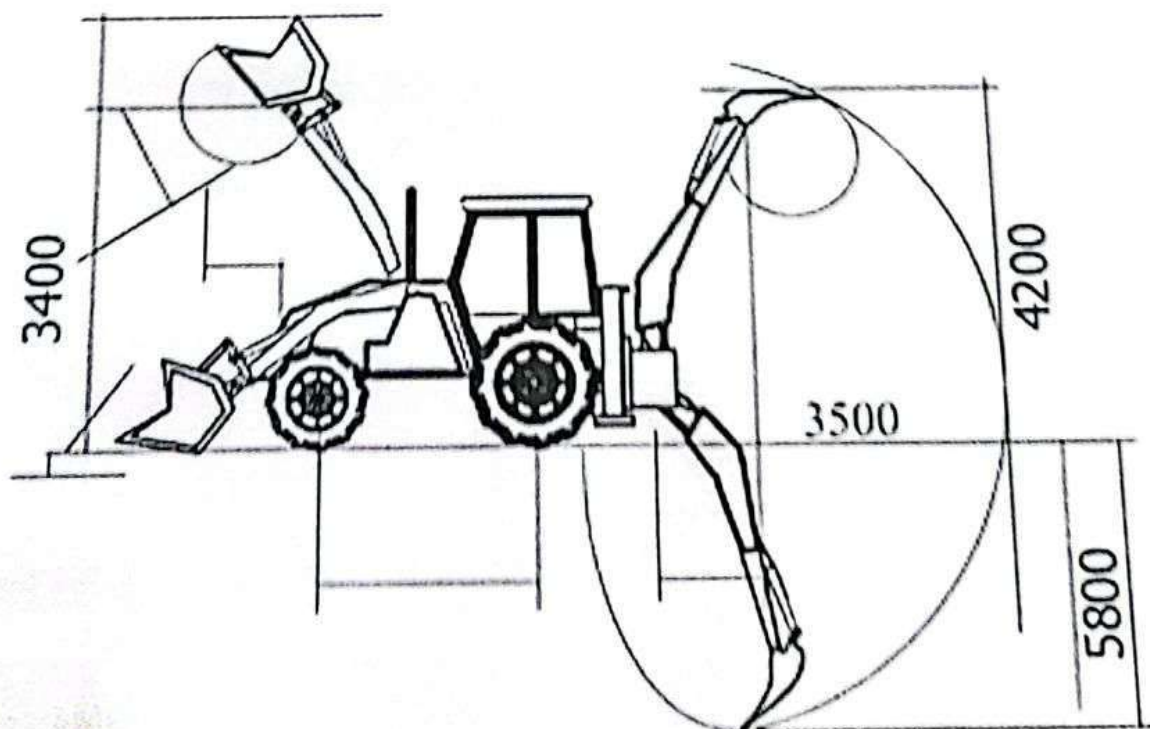


МКГ-25 стрела 22.5 м
грузоподъемностью 25 т

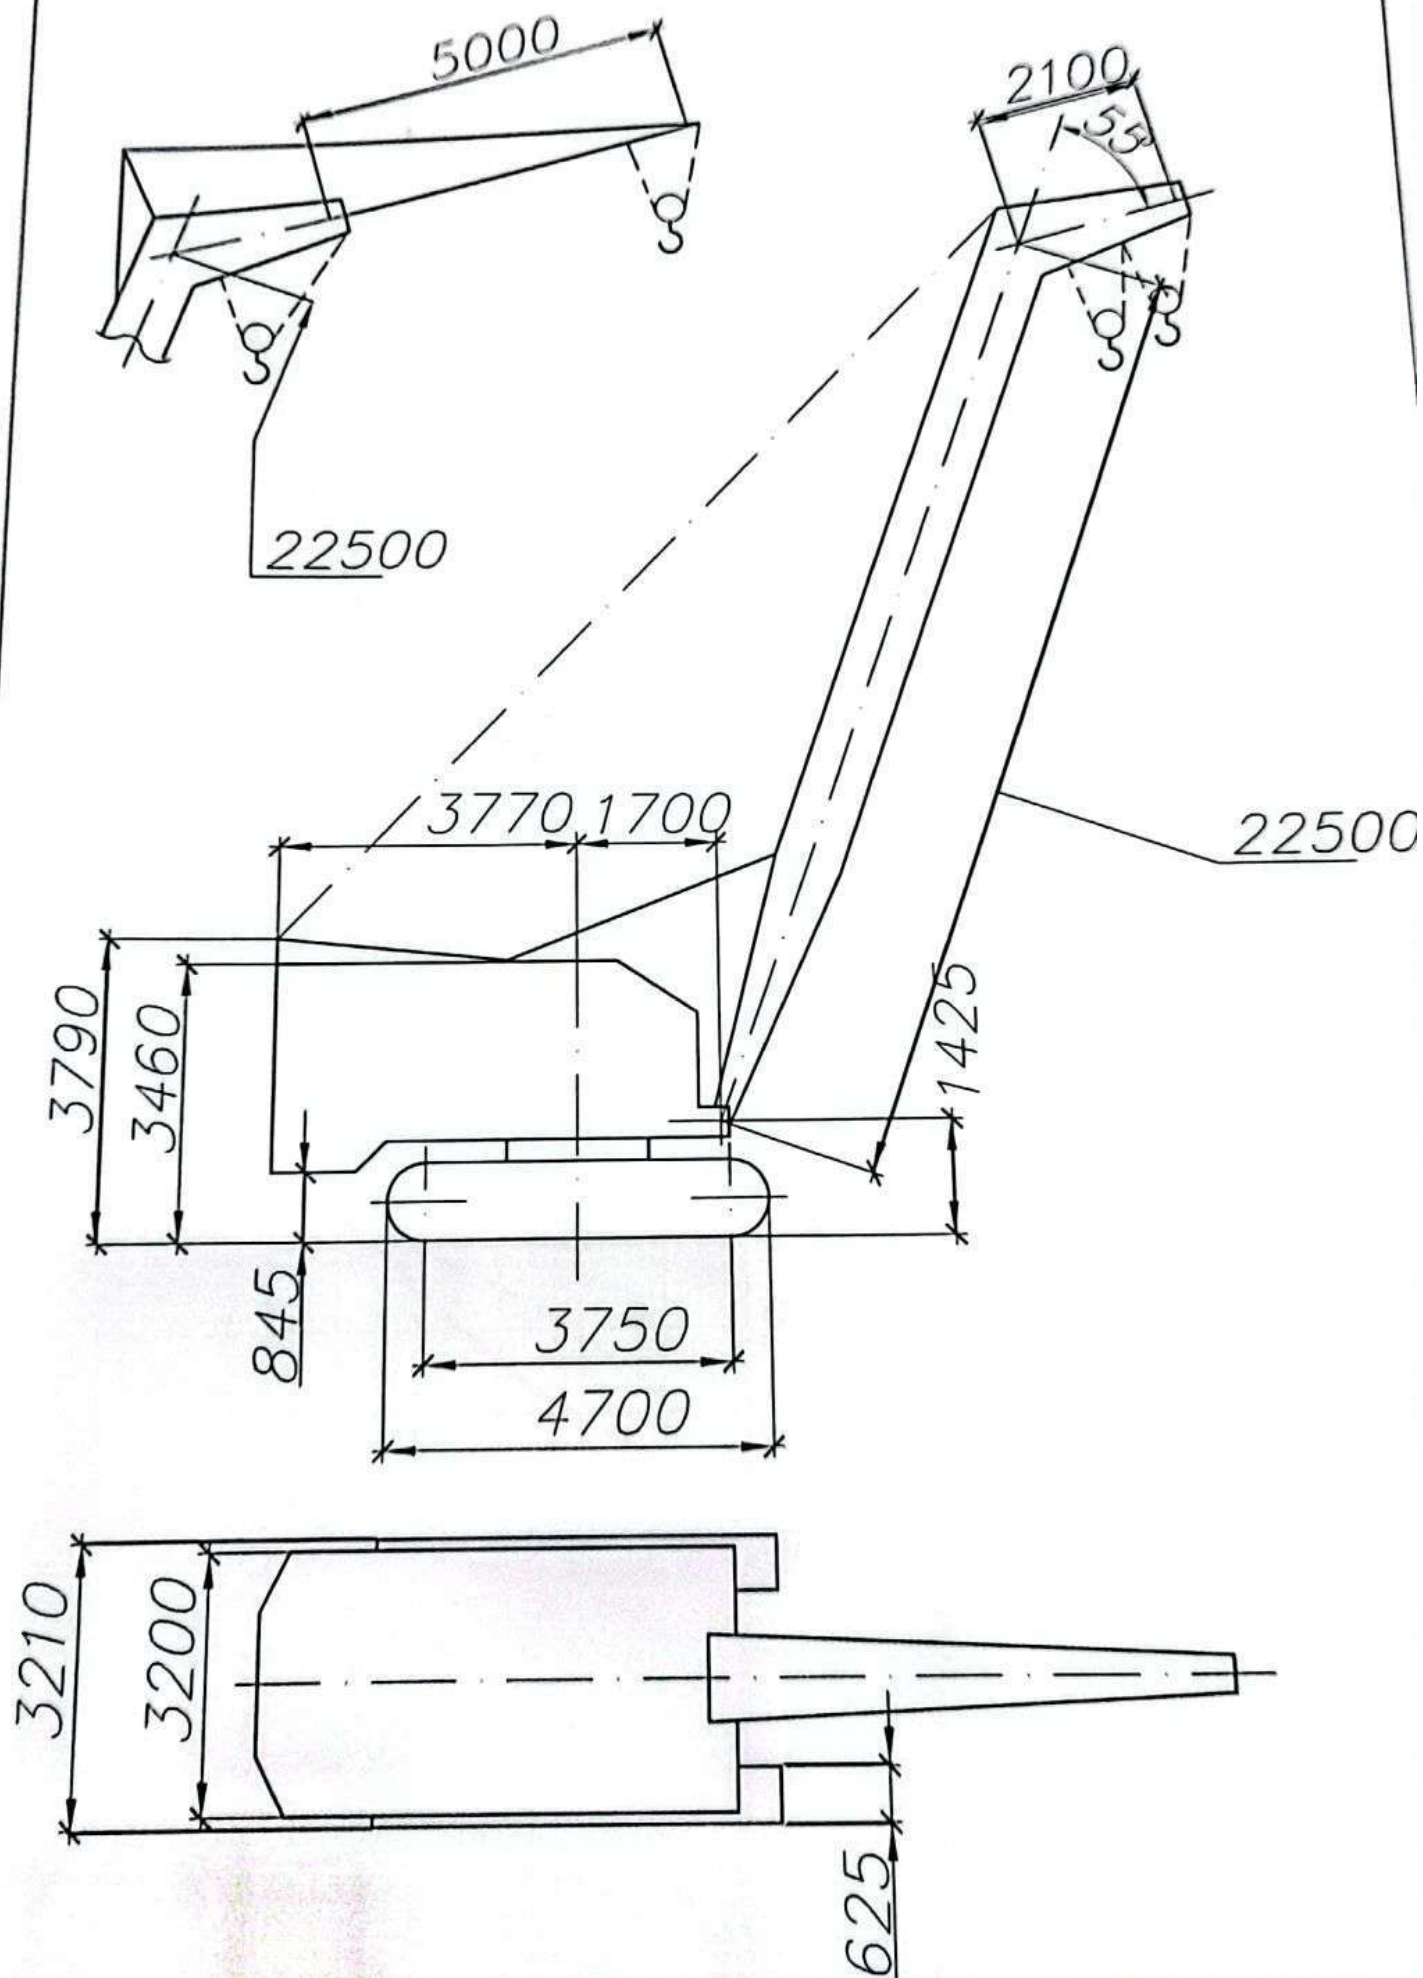


МКГ-25 стрела 22.5 м

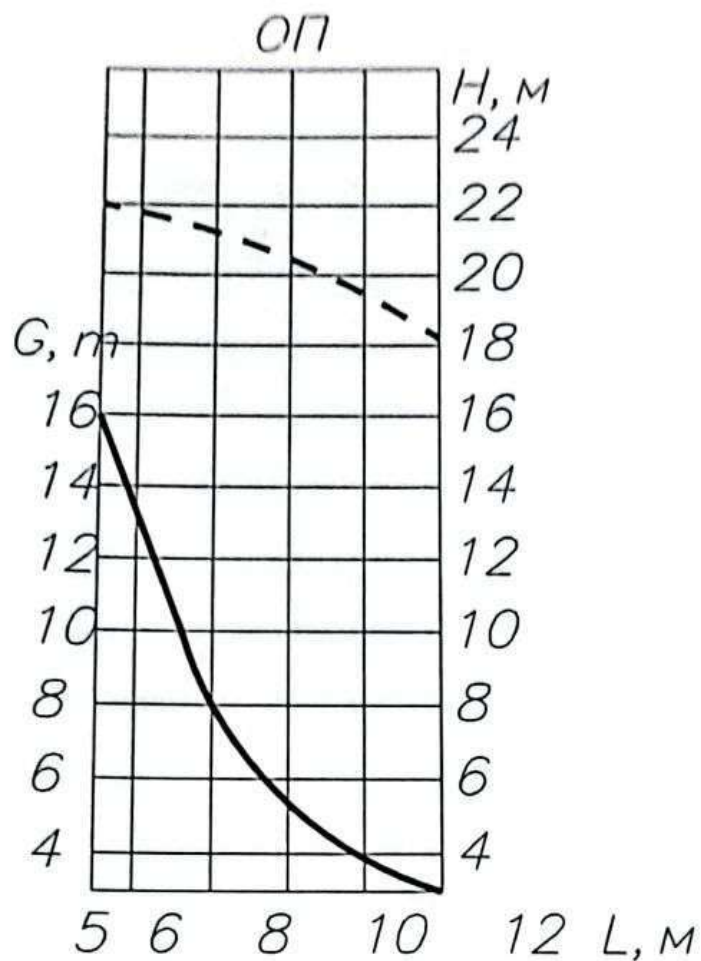

МКГ-25 стрела 22.5-5 м

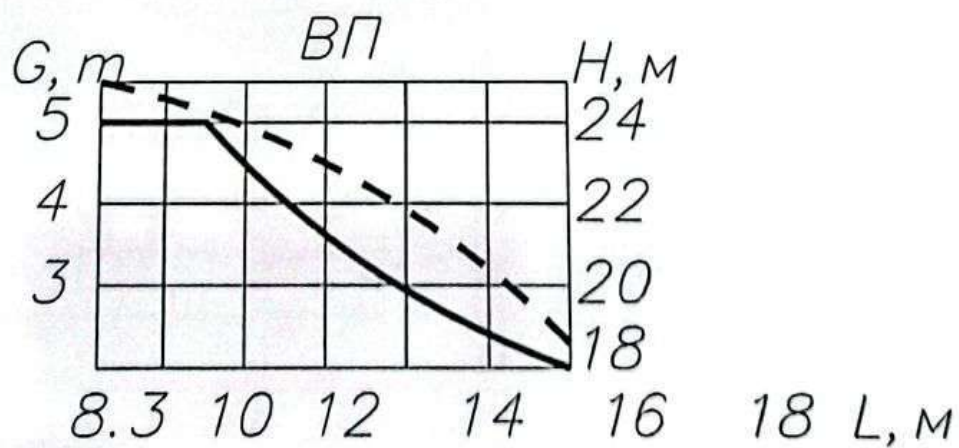


ГОРИЗОНТАЛЬНАЯ И ВЕРТИКАЛЬНАЯ ПРИВЯЗКА

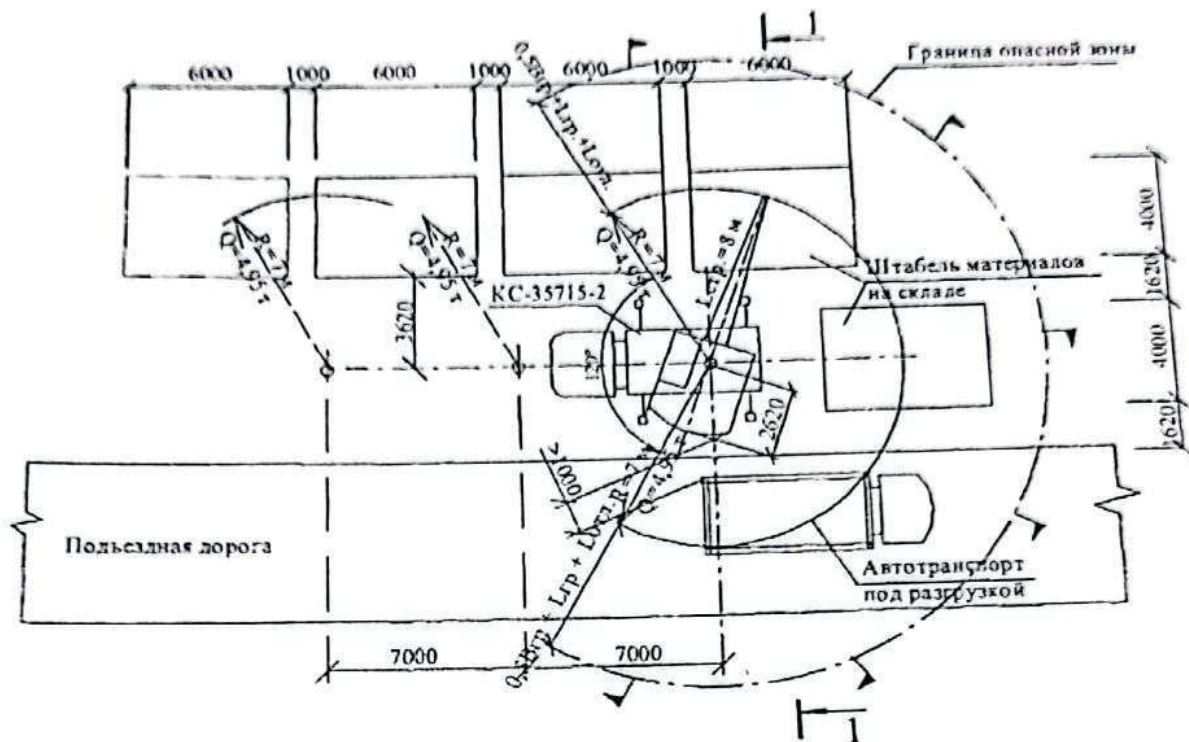


Горизонтальная привязка крана КС-35715-2 (КС-35719)

1-1

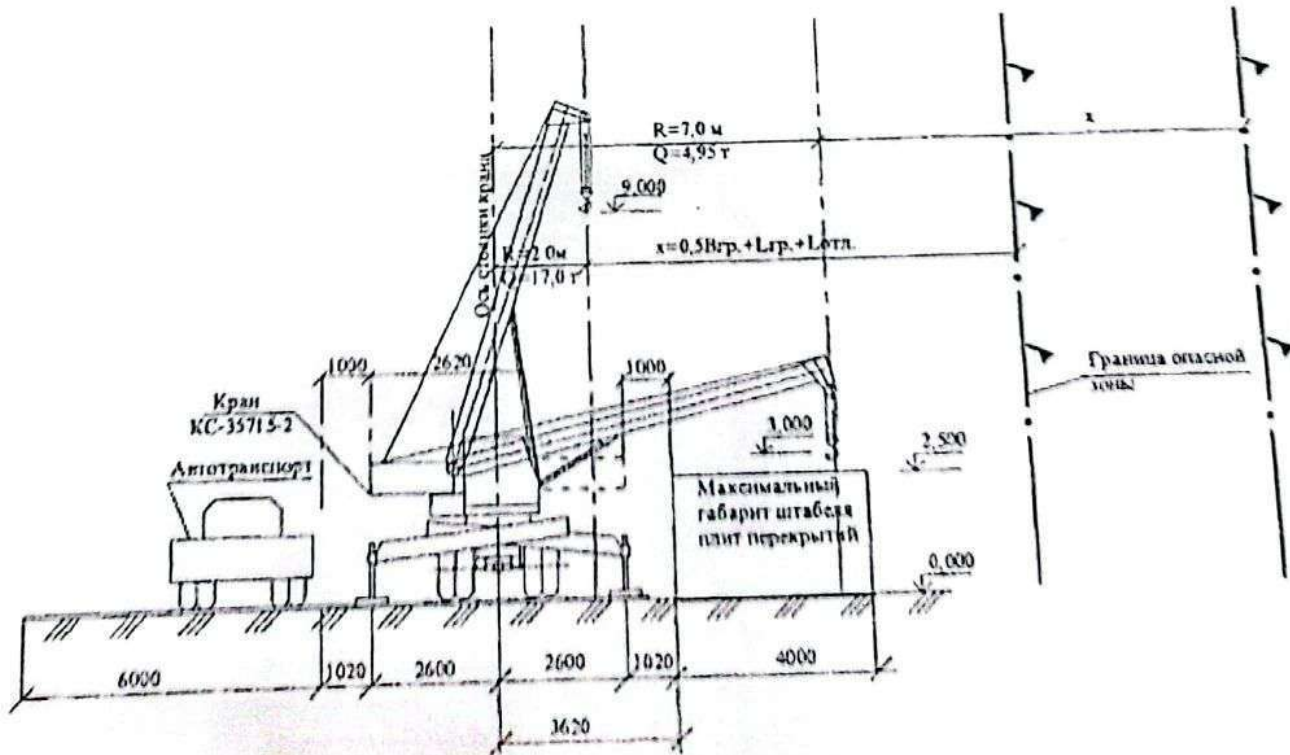

Вертикальная привязка крана КС-35715-2 (КС-35719)

ԱՎՏՈԱՄԲԱՐՁԻԻ ԲԵՆՆԱՅԻՆ ԵՎ ԲԱՐՁՐԱՅԻՆ ԲՆՈՒԹԱԳՐԵՐ
 ГРУЗОВЫЕ И ВЫСОТНЫЕ ХАРАКТЕРИСТИКИ АВТОКРАНА

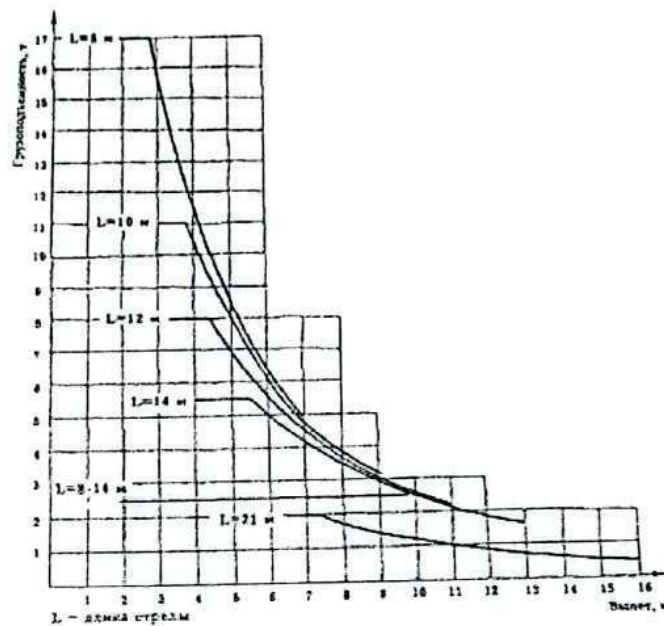


Грузовые характеристики крана KC-35715-2

Высотные характеристики

Длина стрелы, м	8			10			12			14			21 (стрела 14 м с гуськом)		
Высота подъема, м	9,0	6,9	3,0	10,7	8,7	3,3	12,8	10,6	3,9	14,5	11,3	4,3	21,6	18,5	14,0
Вылет, м	1,9	5,0	7,0	3,0	6,0	9,0	3,3	7,0	11,0	4,0	9,0	13,0	6,5	12,0	16,0


* - без учета деформации стрелы

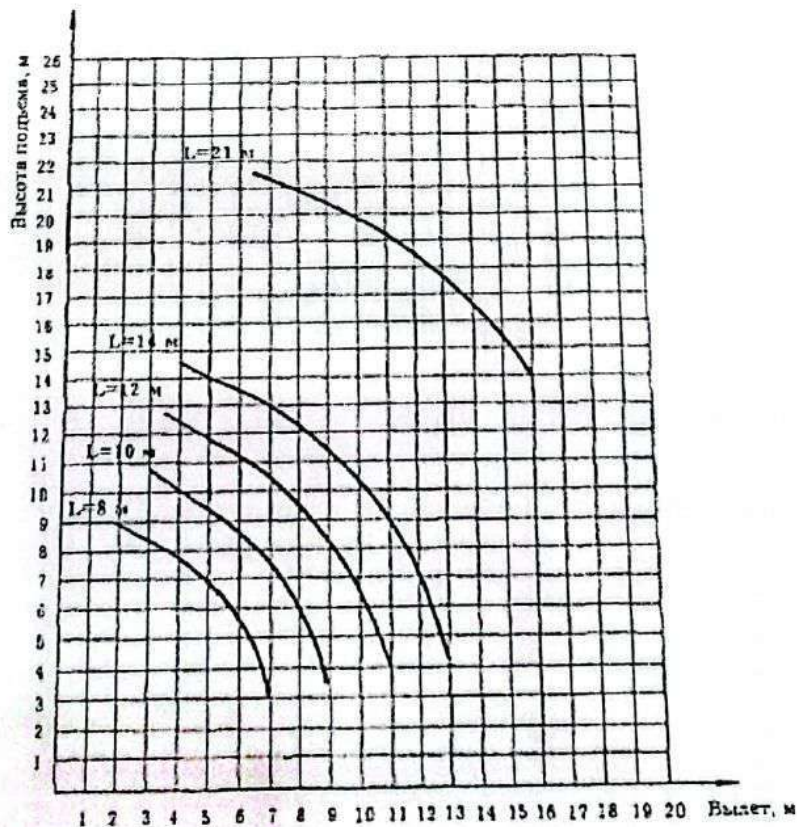

Высотные характеристики крана KC-35715-2


ԱՎՏՈԿՐԱՆԻ ԱՆՍԱՏԱՆՔԱՅԻՆ ՂԺԱՊԱՏԿԵՐ

ГРАФИКИ РАБОТЫ СТРЕЛЫ АВТОКРАНА



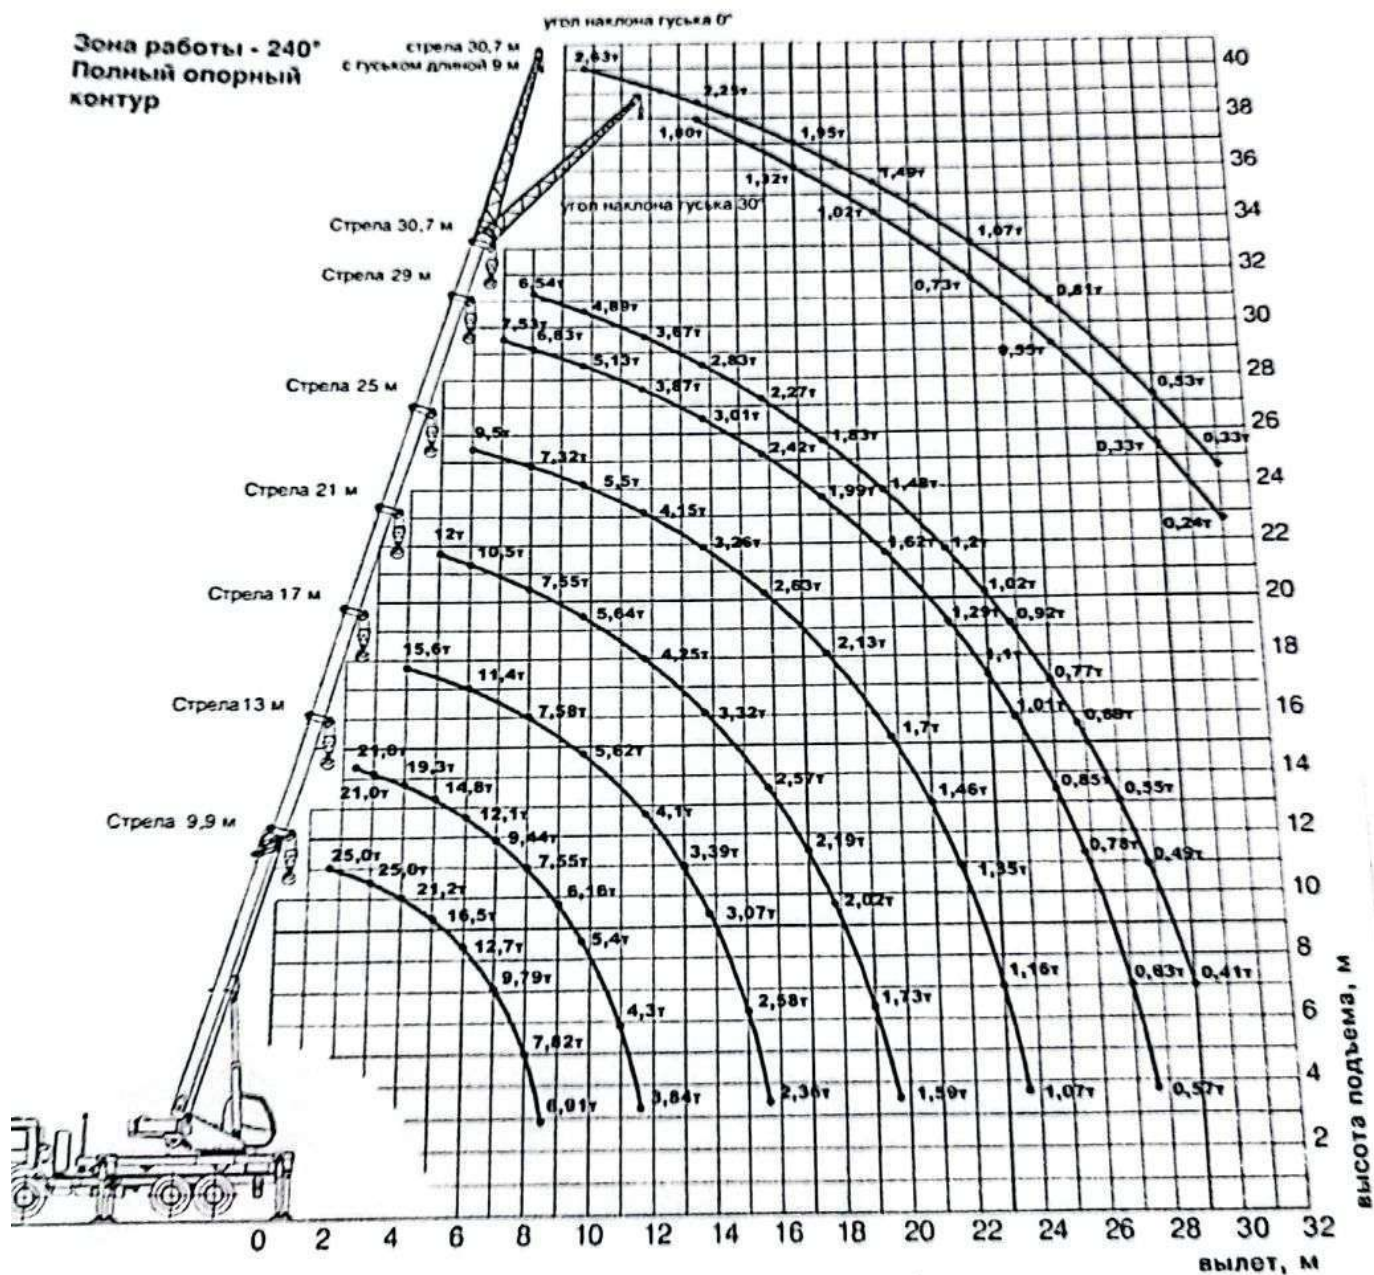


Ավտոկրանի աշխատանքային ղժապատկեր
Кам АЗКС-557229 32т

ЗОНА ОБСЛУЖИВАНИЯ КРАНА АГП-18.04

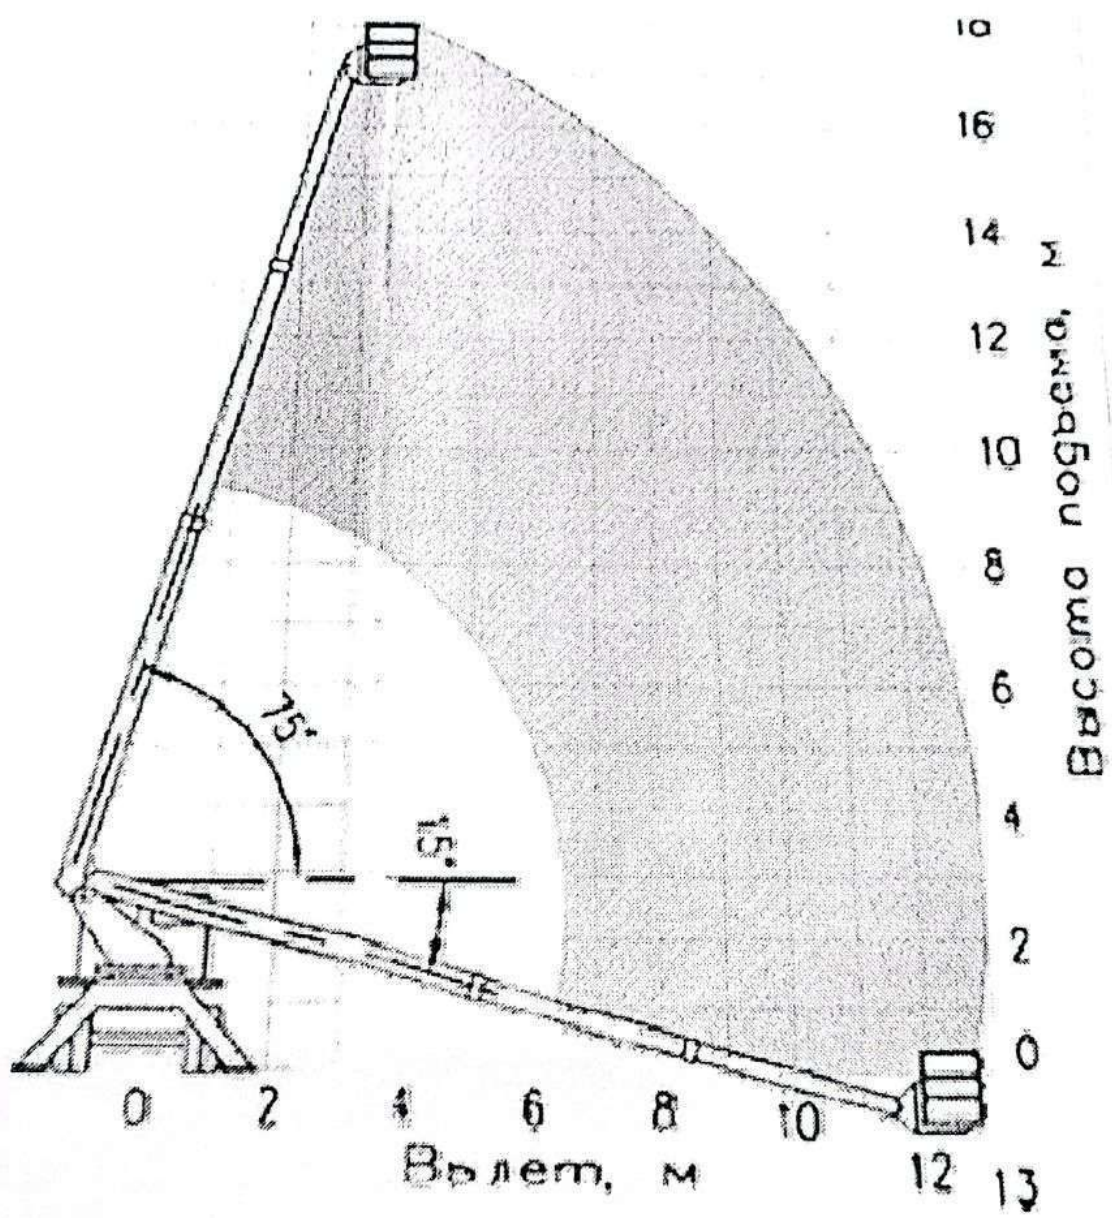

ԱՊԱՍՈՆՏԱԺՈՂ ԿՈՆՍՏՐՈՒԿՑԻԱՆԵՐԻ
 ՃՊԱՆԱԿԱՊՄԱՆ ՍԽԵՄԱ
 СХЕМА ОБВЯЗКИ ДЕМОНТИРУЕМЫХ КОНСТРУКЦИИ

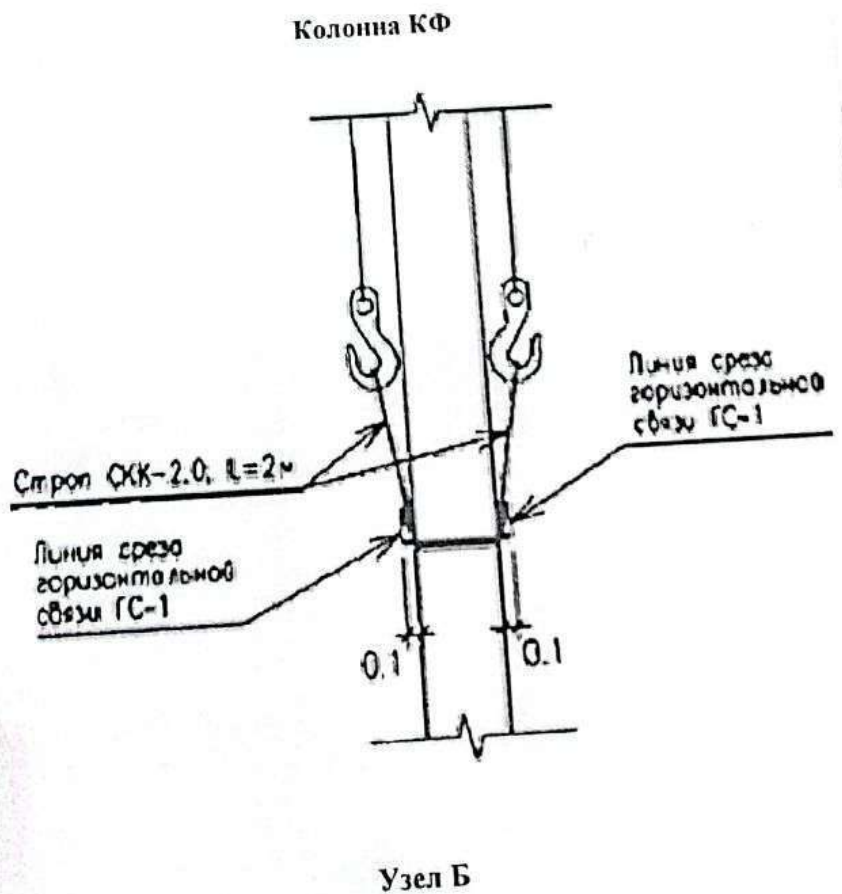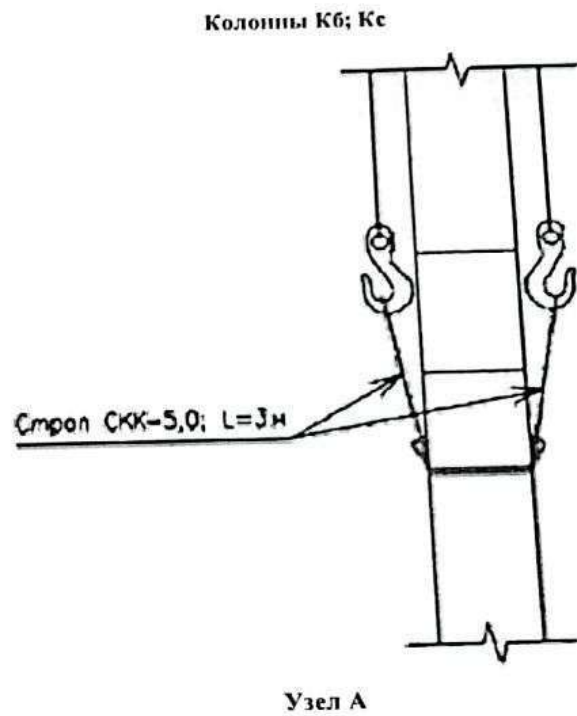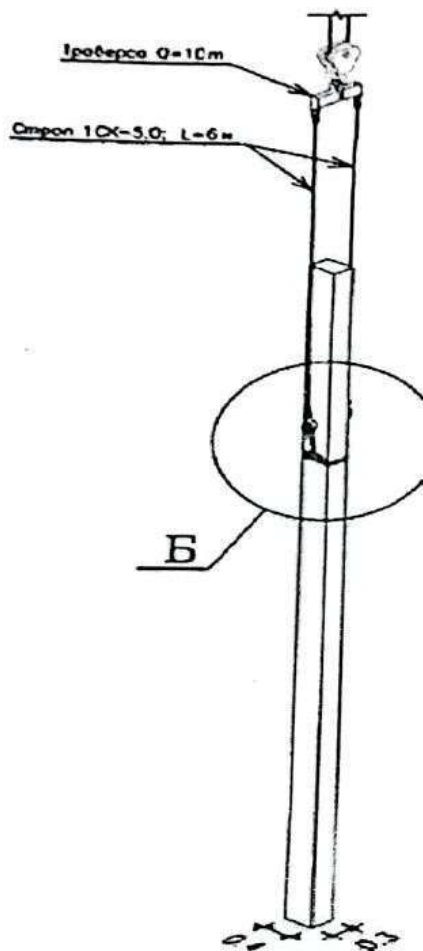

ԱՊԱՄՈՆՏԱԺՈՂ ԿՈՆՍՏՐՈՒԿՑԻԱՆԵՐԻ
 ՃՊԱՆԱԿԱՊՄԱՆ ՍՄԵՄԱ
 СХЕМА ОБВЯЗКИ ДЕМОНТИРУЕМЫХ КОНСТРУКЦИИ





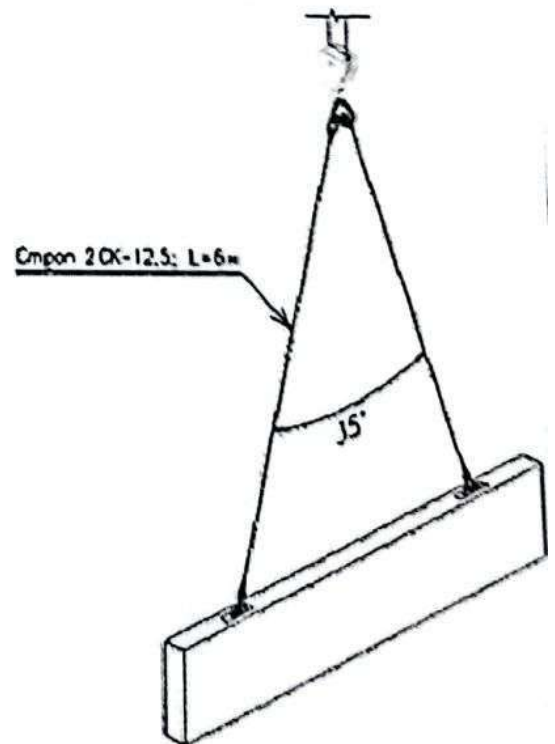



СХЕМА СТРОПОВКИ

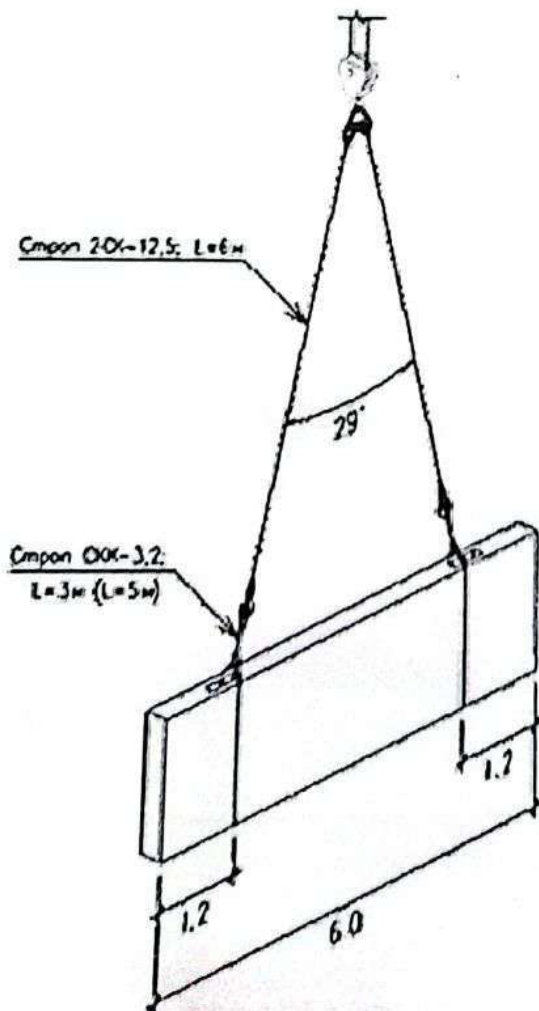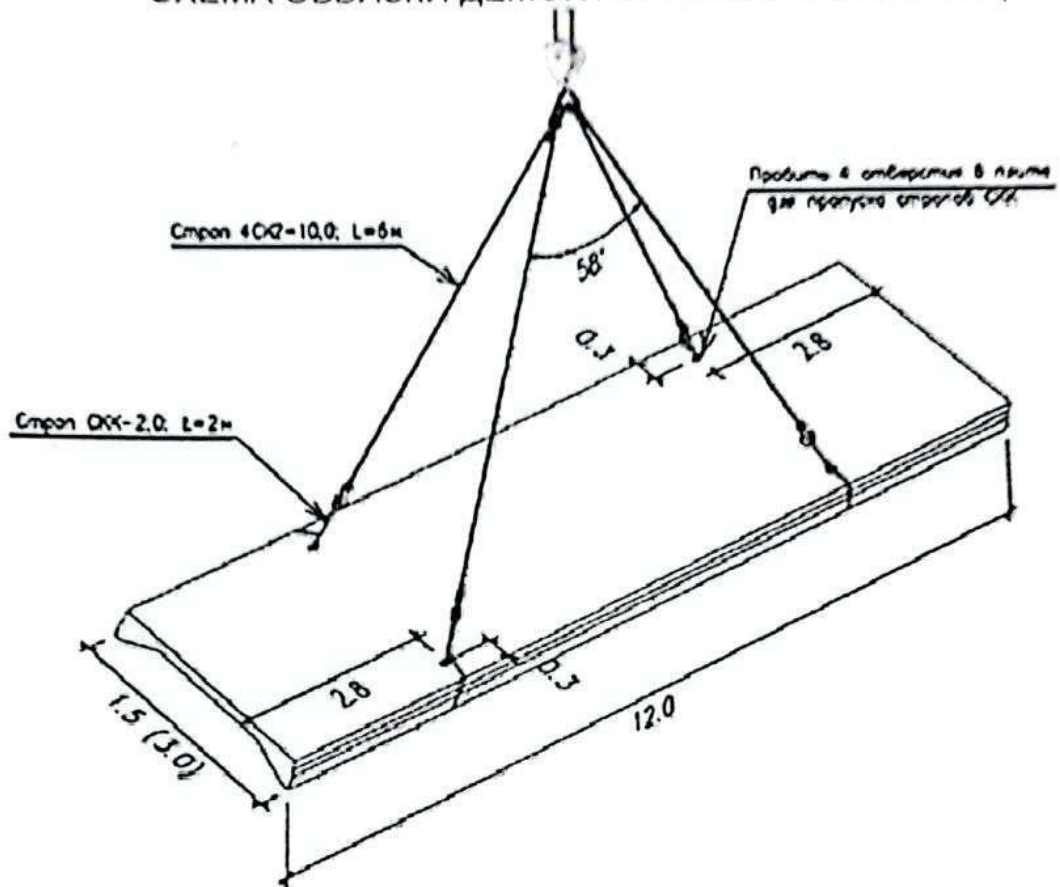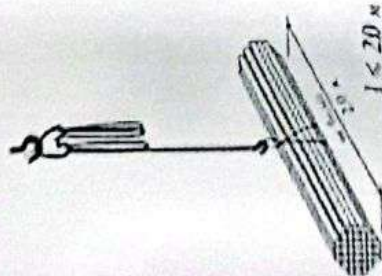


АРМАТУРА

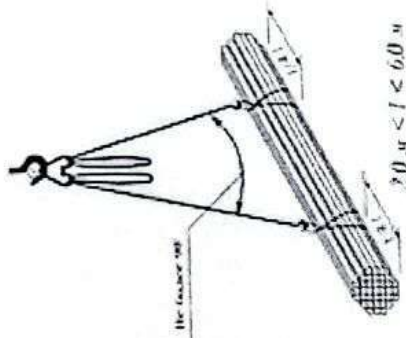


АРМАТУРА

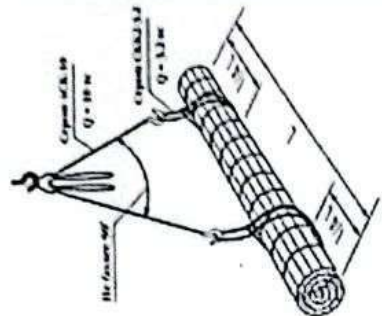


АРМАТУРНЫЕ СЕТКИ
В РЫТОНАХ

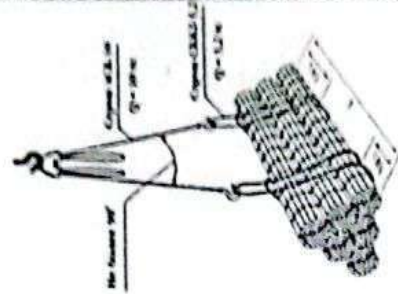


СТРОПОВКА АРМАТУРНЫХ СЕТЕК
В РЫТОНАХ ПРИ РАБРИКЕ

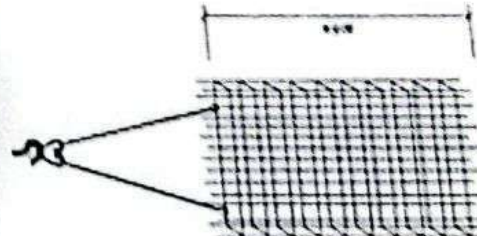


КАРКАС

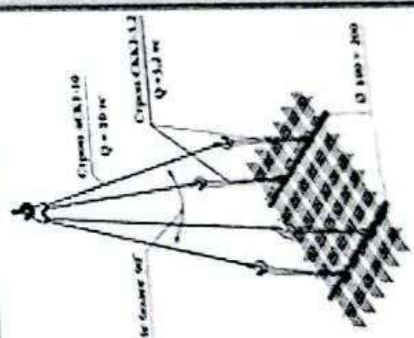

КАРКАС

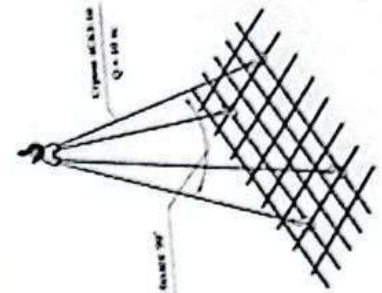

КАРКАС
МЕТАЛЛИЧЕСКИЙ

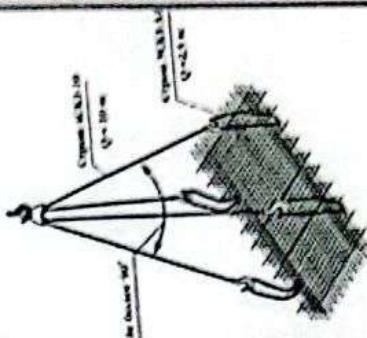

СЕТКИ
АРМАТУРНЫЕ КАРКАСОВ