



*ՀՀ Տավուշի մարզի Իջևան համայնքի Ասլանյան փողոցի նոր ասֆալտապատ
հատվածից մինչև Սուրբ Ներսես Շնորհալի եկեղեցու սալիկապատված հատվածի
ասֆալտապատման աշխատանքներ*

ԱՇԽԱՏԱՆՔԱՅԻՆ ՆԱԽԱԳԻԾ

CONTACT US:

 +374 12 50-88-00

 armshin_ltd@mail.ru

 ք. Երևան, Թումանյան 32/4



Ճանապարհային մաս

*ՀՀ Տավուշի մարզի Իջևան համայնքի Ասլանյան փողոցի նոր ասֆալտապատ
հատվածից մինչև Սուրբ Ներսես Շնորհալի եկեղեցու սալիկապատված հատվածի
ասֆալտապատման աշխատանքներ*

ԱՇԽԱՏԱՆՔԱՅԻՆ ՆԱԽԱԳԻԾ


ՏՆՕՐԵՆ՝

Ա. ԱՌԱՔԵԼՅԱՆ





Պաշտոն Должность		Ստորագր Подпись				
				ԶԳ Տավուշի մարզի Իջևան համայնքի Ասլանյան փողոցի Նոր ասֆալտապատ հատվածից մինչև Սուրբ Ներսես Շնորհալի եկեղեցու սայիկապատված հատվածի ասֆալտապատման աշխատանքներ		
ՆԳՃ	Ս. Ղազարյան			Ճանապարհային մաս Дорожная часть ՊԿ/ՈՒԿ 0+00 - ՊԿ/ՈՒԿ 7+10	Փուլ этап:	Թերթ Лист
ԳԻՍ	Ս. Կազարյան				ԱՆ РП	01-02
Նախագծեց	Ս. Ղազարյան					Թերթեր Листов
Проектировал	Ս. Կազարյան					13
				Իրադրության հատակագիծ Ситуационный план	<< ԱՐՄՍՏՐՈՅ >> ՍՊԸ	
					<< ԱՐՄՍՏՐՈՅ >> ՕՕՕ	

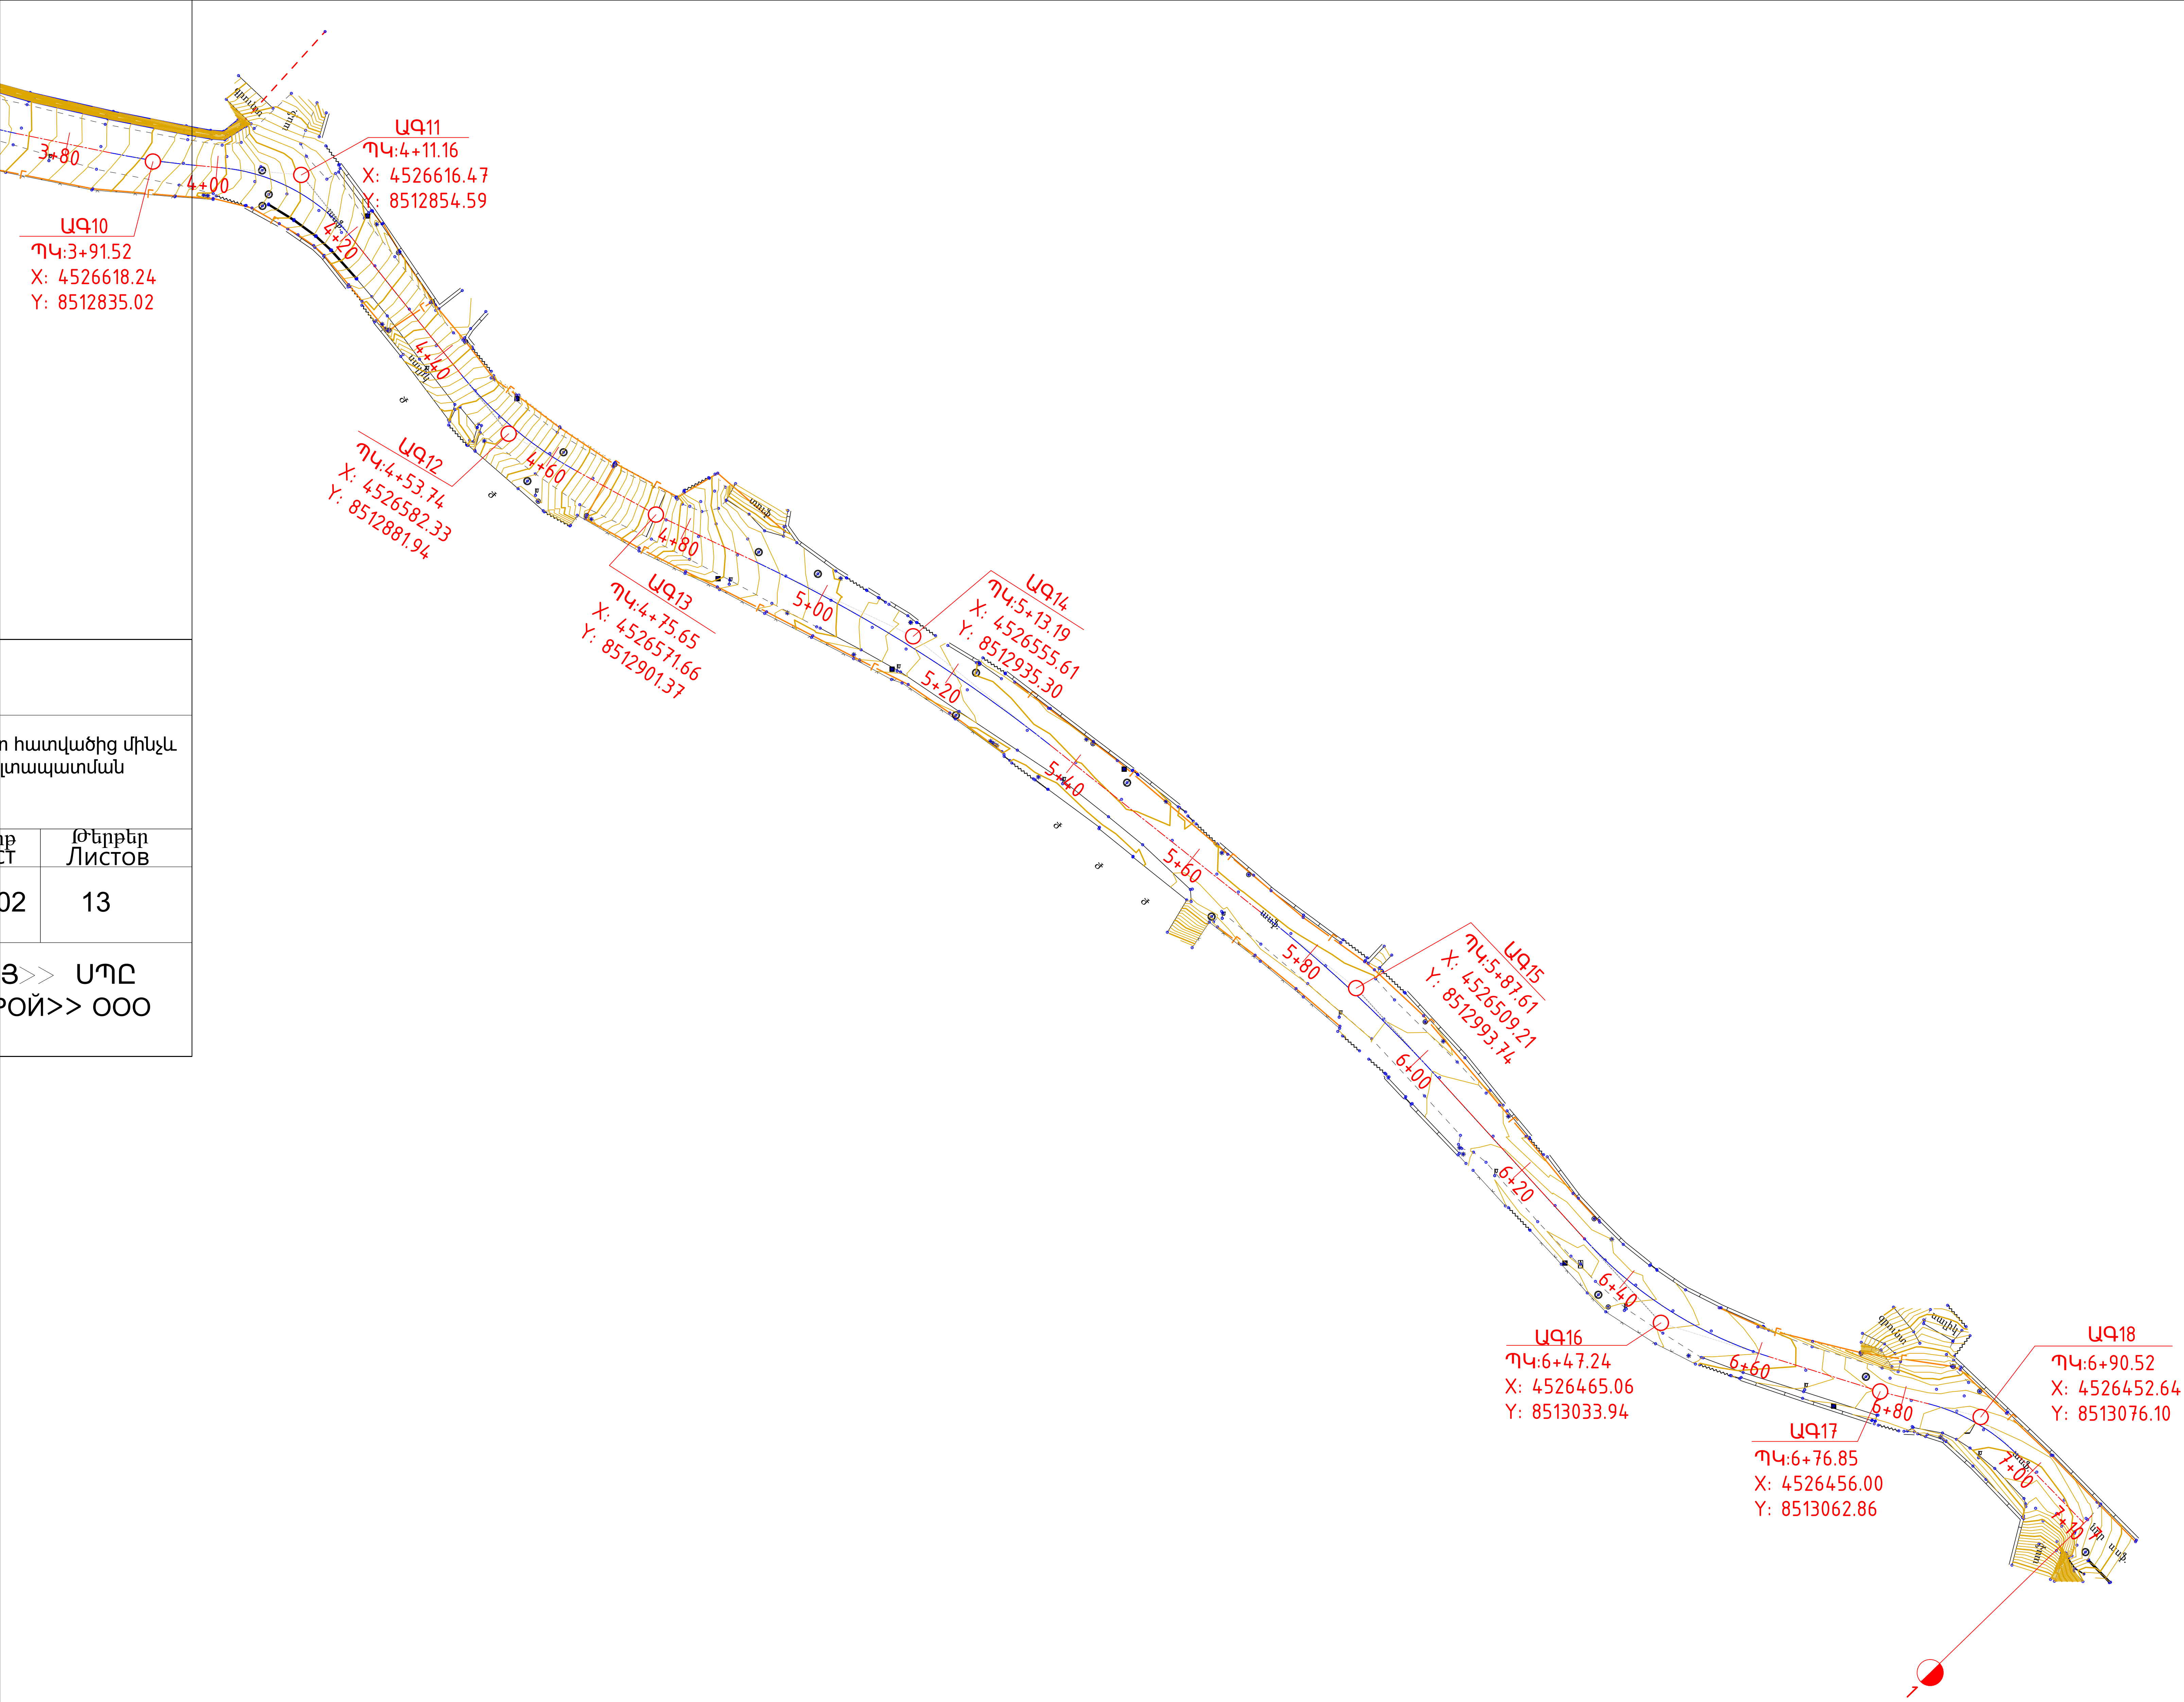


h հատվածից մինչև
տապալառման


Թերթեր Лист	Թերթեր Листов
02	13

Յ>> ՍՊԸ
ՐՈՅ>> ՕՕՕ





Ведомость углов поворота, прямых и круговых кривых											
Угол			Кривые						Прямые		
№ угла	Положение вершины угла, $\eta_{\text{Ч+}}$	Угол поворота +право –лево, град.	бета1, град.	A1, м	L1, м	T1, м	Начало закр., $\eta_{\text{Ч+}}$	Начало КК, $\eta_{\text{Ч+}}$	Прямые, м	Расстояние между вершинами углов, м	Дирекционный угол, град.
			альфа КК, град.	R, м	LKK, м	D, м	L закр., м	Б, м			
			бета2, град.	A2, м	L2, м	T2, м	Конец закр., $\eta_{\text{Ч+}}$	Конец КК, $\eta_{\text{Ч+}}$			
н.х.						9.26	0+00.00	0+09.26	9.26		108.52
1	0+15.92	7.62	0.00	0.00	0.00	6.66	0+09.26	0+09.26		15.92	116.14
			7.62	100.00	13.31	0.02	13.31	0.22			
			0.00	0.00	0.00	6.66	0+22.57	0+22.57			
линия						58.59	0+22.57	0+81.16	58.59		116.14
2	0+99.38	6.95	0.00	0.00	0.00	18.22	0+81.16	0+81.16		83.47	123.09
			6.95	300.00	36.40	0.04	36.40	0.55			
			0.00	0.00	0.00	18.22	1+17.55	1+17.55			
линия						9.91	1+17.55	1+27.47	9.91		123.09
3	1+37.82	-11.82	0.00	0.00	0.00	10.35	1+27.47	1+27.47		38.48	111.27
			11.82	100.00	20.63	0.07	20.63	0.53			
			0.00	0.00	0.00	10.35	1+48.09	1+48.09			
линия						14.90	1+48.09	1+63.00	14.90		111.27
4	1+63.00	-1.99	0.00	0.00	0.00	14.90	1+48.09	Н/Д		25.25	109.28
			0.00	0.00	0.00	0.00	0.00	0.00			
			0.00	0.00	0.00	39.75	2+02.75	Н/Д			
линия						39.75	1+63.00	2+02.75	39.75		109.28
5	2+18.41	-8.95	0.00	0.00	0.00	15.66	2+02.75	2+02.75		55.41	100.32
			8.95	200.00	31.26	0.06	31.26	0.61			
			0.00	0.00	0.00	15.66	2+34.01	2+34.01			
линия						1.88	2+34.01	2+35.88	1.88		100.32
6	2+43.88	12.17	0.00	0.00	0.00	8.00	2+35.88	2+35.88		25.53	112.50
			12.17	75.00	15.93	0.06	15.93	0.43			
			0.00	0.00	0.00	8.00	2+51.82	2+51.82			
линия						13.27	2+51.82	2+65.09	13.27		112.50
7	2+72.73	8.74	0.00	0.00	0.00	7.64	2+65.09	2+65.09		28.91	121.23
			8.74	100.00	15.25	0.03	15.25	0.29			
			0.00	0.00	0.00	7.64	2+80.34	2+80.34			
линия						15.22	2+80.34	2+95.56	15.22		121.23
8	2+95.56	-3.03	0.00	0.00	0.00	15.22	2+80.34	Н/Д		22.86	118.20
			0.00	0.00	0.00	0.00	0.00	0.00			
			0.00	0.00	0.00	48.61	3+44.17	Н/Д			
линия						48.61	2+95.56	3+44.17	48.61		118.20
9	3+58.73	-16.57	0.00	0.00	0.00	14.56	3+44.17	3+44.17		63.17	101.63
			16.57	100.00	28.92	0.20	28.92	1.05			
			0.00	0.00	0.00	14.56	3+73.09	3+73.09			









линия						12.77	3+73.09	3+85.86	12.77		101.63
10	3+91.52	-6.48	0.00	0.00	0.00	5.66	3+85.86	3+85.86		32.99	95.15
			6.48	100.00	11.31	0.01	11.31	0.16			
			0.00	0.00	0.00	5.66	3+97.17	3+97.17			
линия						3.35	3+97.17	4+00.51	3.35		95.15
11	4+11.16	46.15	0.00	0.00	0.00	10.65	4+00.51	4+00.51		19.66	141.30
			46.15	25.00	20.13	1.16	20.13	2.17			
			0.00	0.00	0.00	10.65	4+20.65	4+20.65			
линия						23.14	4+20.65	4+43.78	23.14		141.30
12	4+53.74	-22.52	0.00	0.00	0.00	9.96	4+43.78	4+43.78		43.74	118.78
			22.52	50.00	19.66	0.26	19.66	0.98			
			0.00	0.00	0.00	9.96	4+63.44	4+63.44			
линия						12.21	4+63.44	4+75.65	12.21		118.78
13	4+75.65	-3.46	0.00	0.00	0.00	12.21	4+63.44	Н/Д		22.17	115.32
			0.00	0.00	0.00	0.00	0.00	0.00			
			0.00	0.00	0.00	14.50	4+90.16	Н/Д			
линия						14.50	4+75.65	4+90.16	14.50		115.32
14	5+13.19	13.14	0.00	0.00	0.00	23.03	4+90.16	4+90.16		37.53	128.46
			13.14	200.00	45.86	0.20	45.86	1.32			
			0.00	0.00	0.00	23.03	5+36.01	5+36.01			
линия						35.45	5+36.01	5+71.47	35.45		128.46
15	5+87.61	9.23	0.00	0.00	0.00	16.14	5+71.47	5+71.47		74.62	137.68
			9.23	200.00	32.21	0.07	32.21	0.65			
			0.00	0.00	0.00	16.14	6+03.67	6+03.67			
линия						28.68	6+03.67	6+32.36	28.68		137.68
16	6+47.24	-30.29	0.00	0.00	0.00	14.89	6+32.36	6+32.36		59.71	107.39
			30.29	55.00	29.08	0.70	29.08	1.98			
			0.00	0.00	0.00	14.89	6+61.43	6+61.43			
линия						15.42	6+61.43	6+76.85	15.42		107.39
17	6+76.85	-3.16	0.00	0.00	0.00	15.42	6+61.43	Н/Д		30.31	104.23
			0.00	0.00	0.00	0.00	0.00	0.00			
			0.00	0.00	0.00	6.59	6+83.45	Н/Д			
линия						6.59	6+76.85	6+83.45	6.59		104.23
18	6+90.52	31.60	0.00	0.00	0.00	7.07	6+83.45	6+83.45		13.67	135.83
			31.60	25.00	13.79	0.36	13.79	0.98			
			0.00	0.00	0.00	7.07	6+97.23	6+97.23			
к.х.						12.47	6+97.23	7+09.70	12.47		135.83







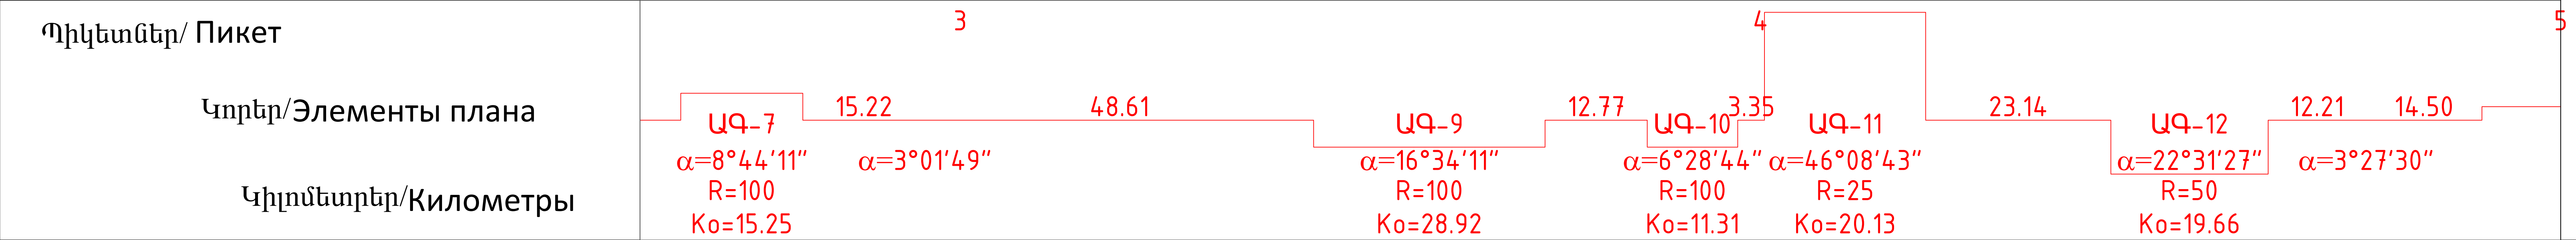


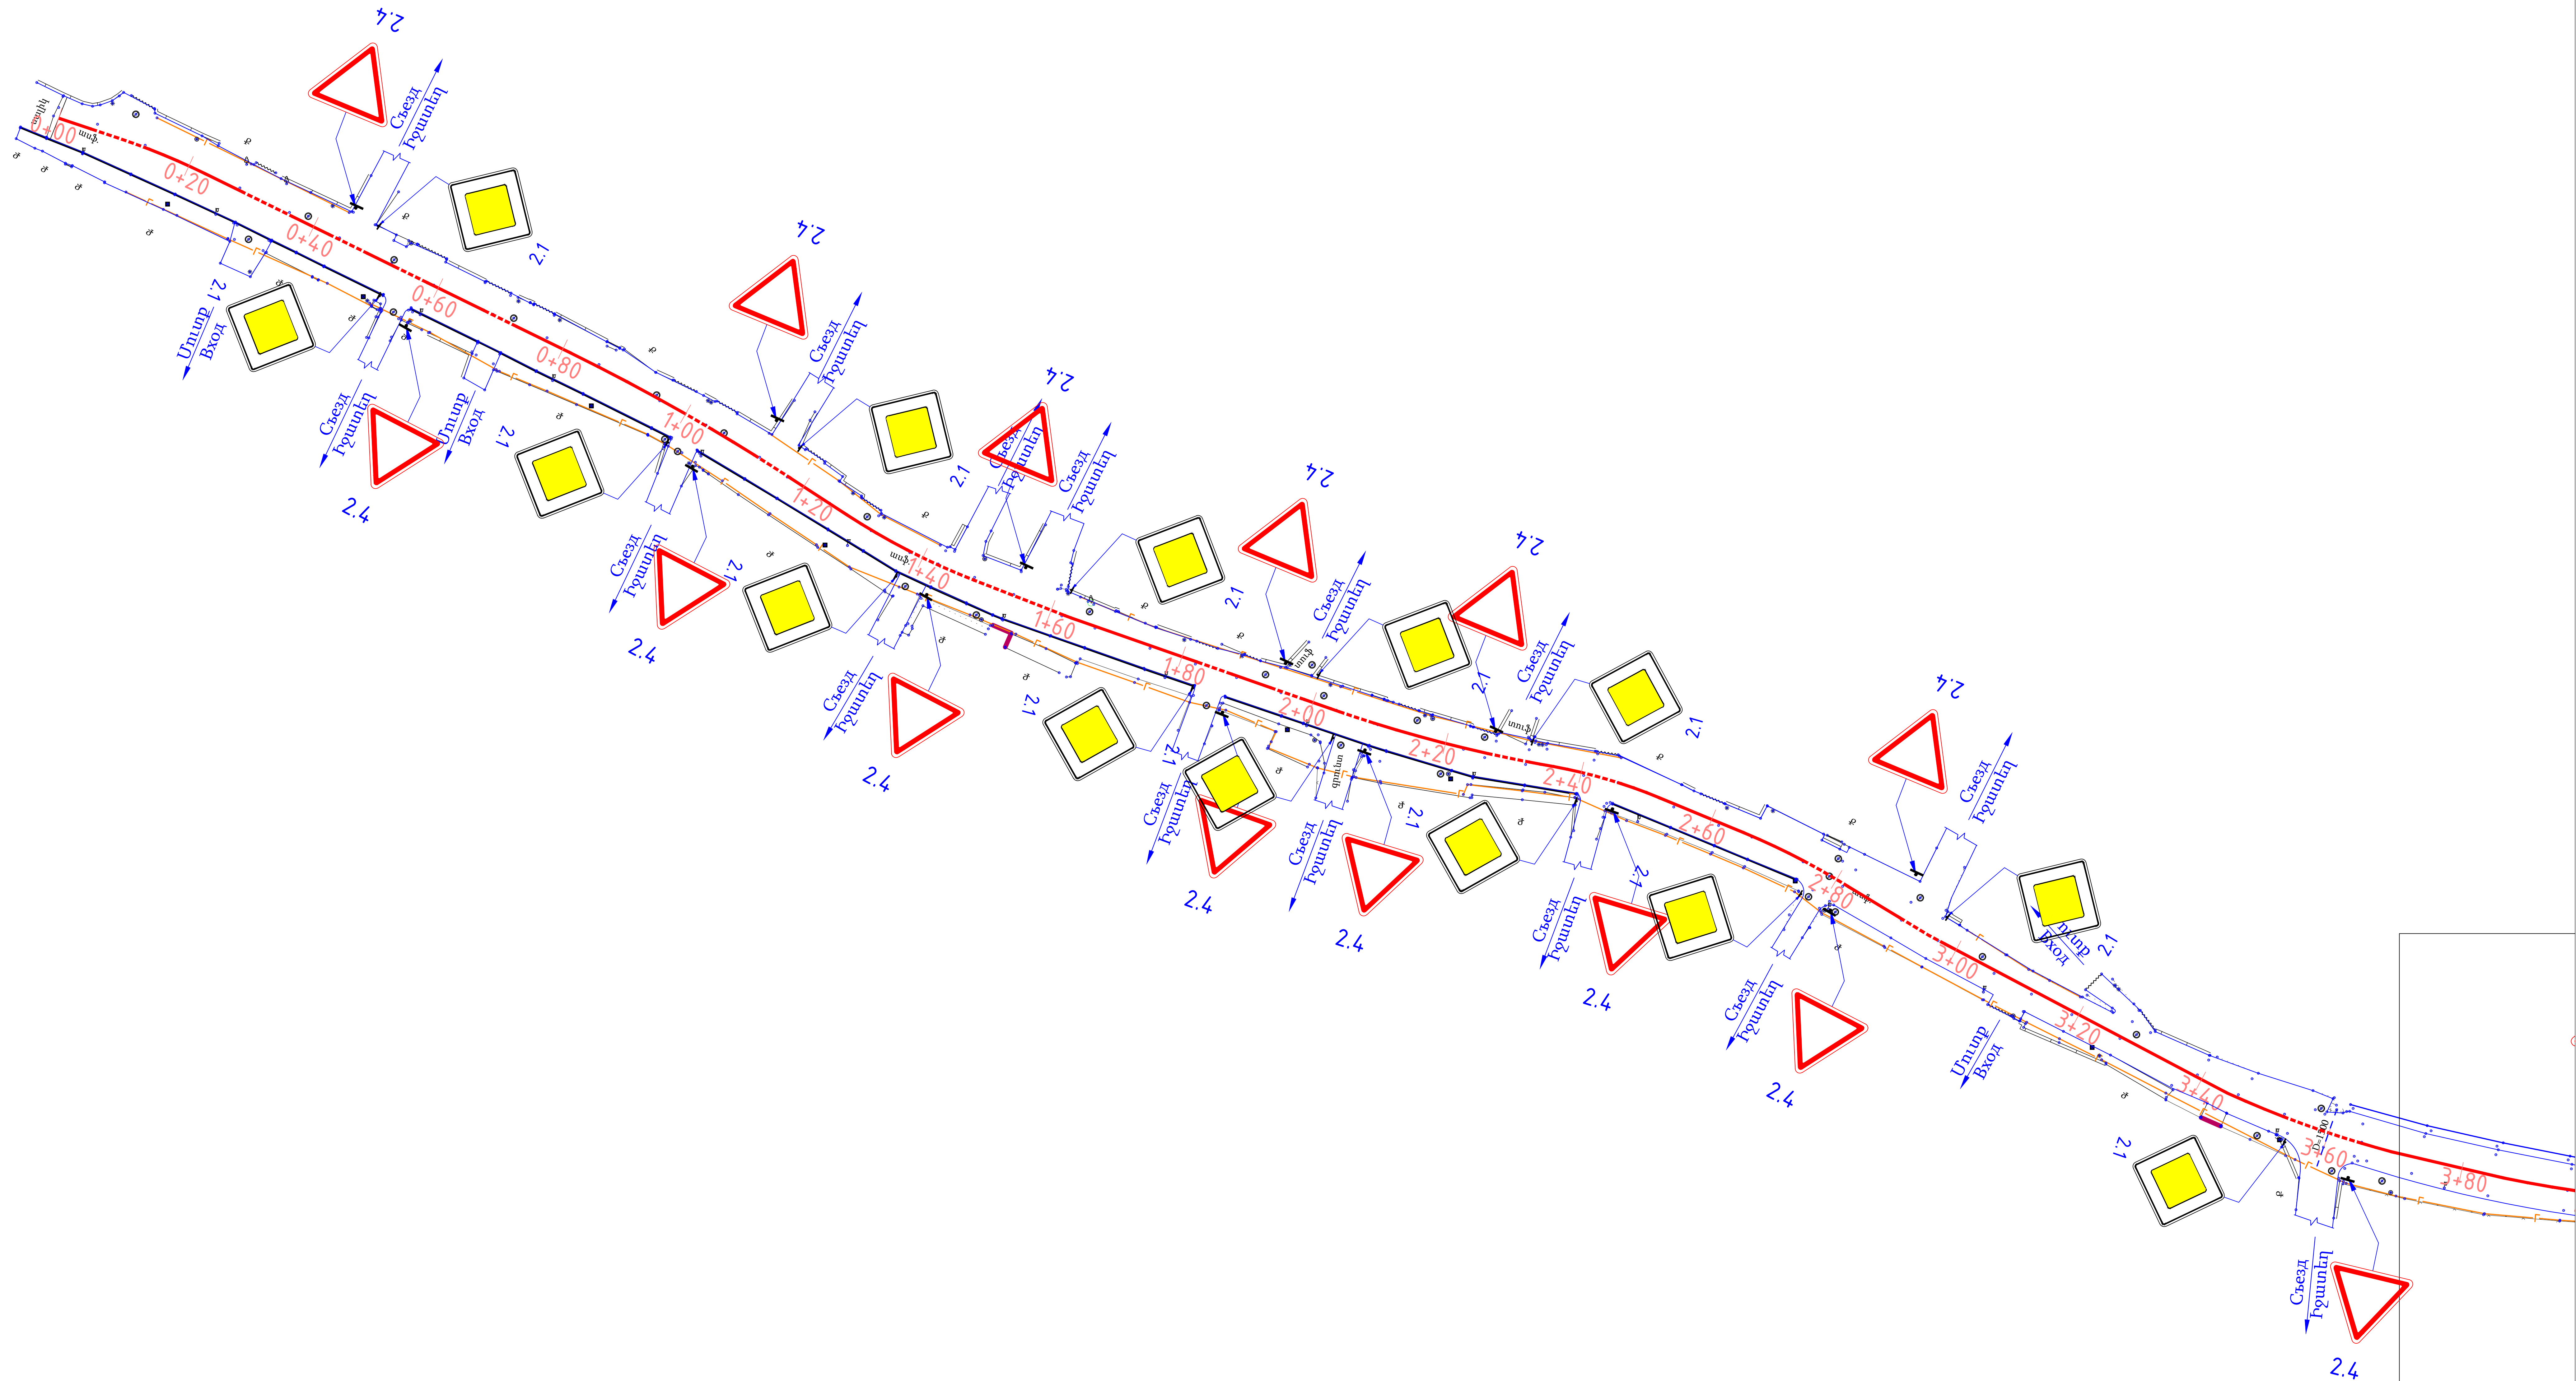

Պաշտոն Должность		Ստորագր Подпись				
				ՀՀ Տավուշի մարզի Իջևան համայնքի Ասլանյան փողոցի Նոր ասֆալտապատ հատվածից մինչև Սուրբ Ներսես Շնորհալի եկեղեցու սալիկապատված հատվածի ասֆալտապատման աշխատանքներ		
ՆԳՃ	Ս. Ղազարյան			Ճանապարհային մաս Дорожная часть ՊԿ/ՊԿ 0+00 - ՊԿ/ՊԿ 7+10	Փուլ этап:	Թերթ Лист
ГИП	С. Казарян				ԱՆ РП	01-02
Նախագծեց	Ս. Ղազարյան					Թերթեր Листов
Проектировал	С. Казарян			Կահավորման հատակագիծ План планировки	<< ԱՐՄՍՏՐՈՅ >> ՍՊԸ << АРМСТРОЙ >> ООО	

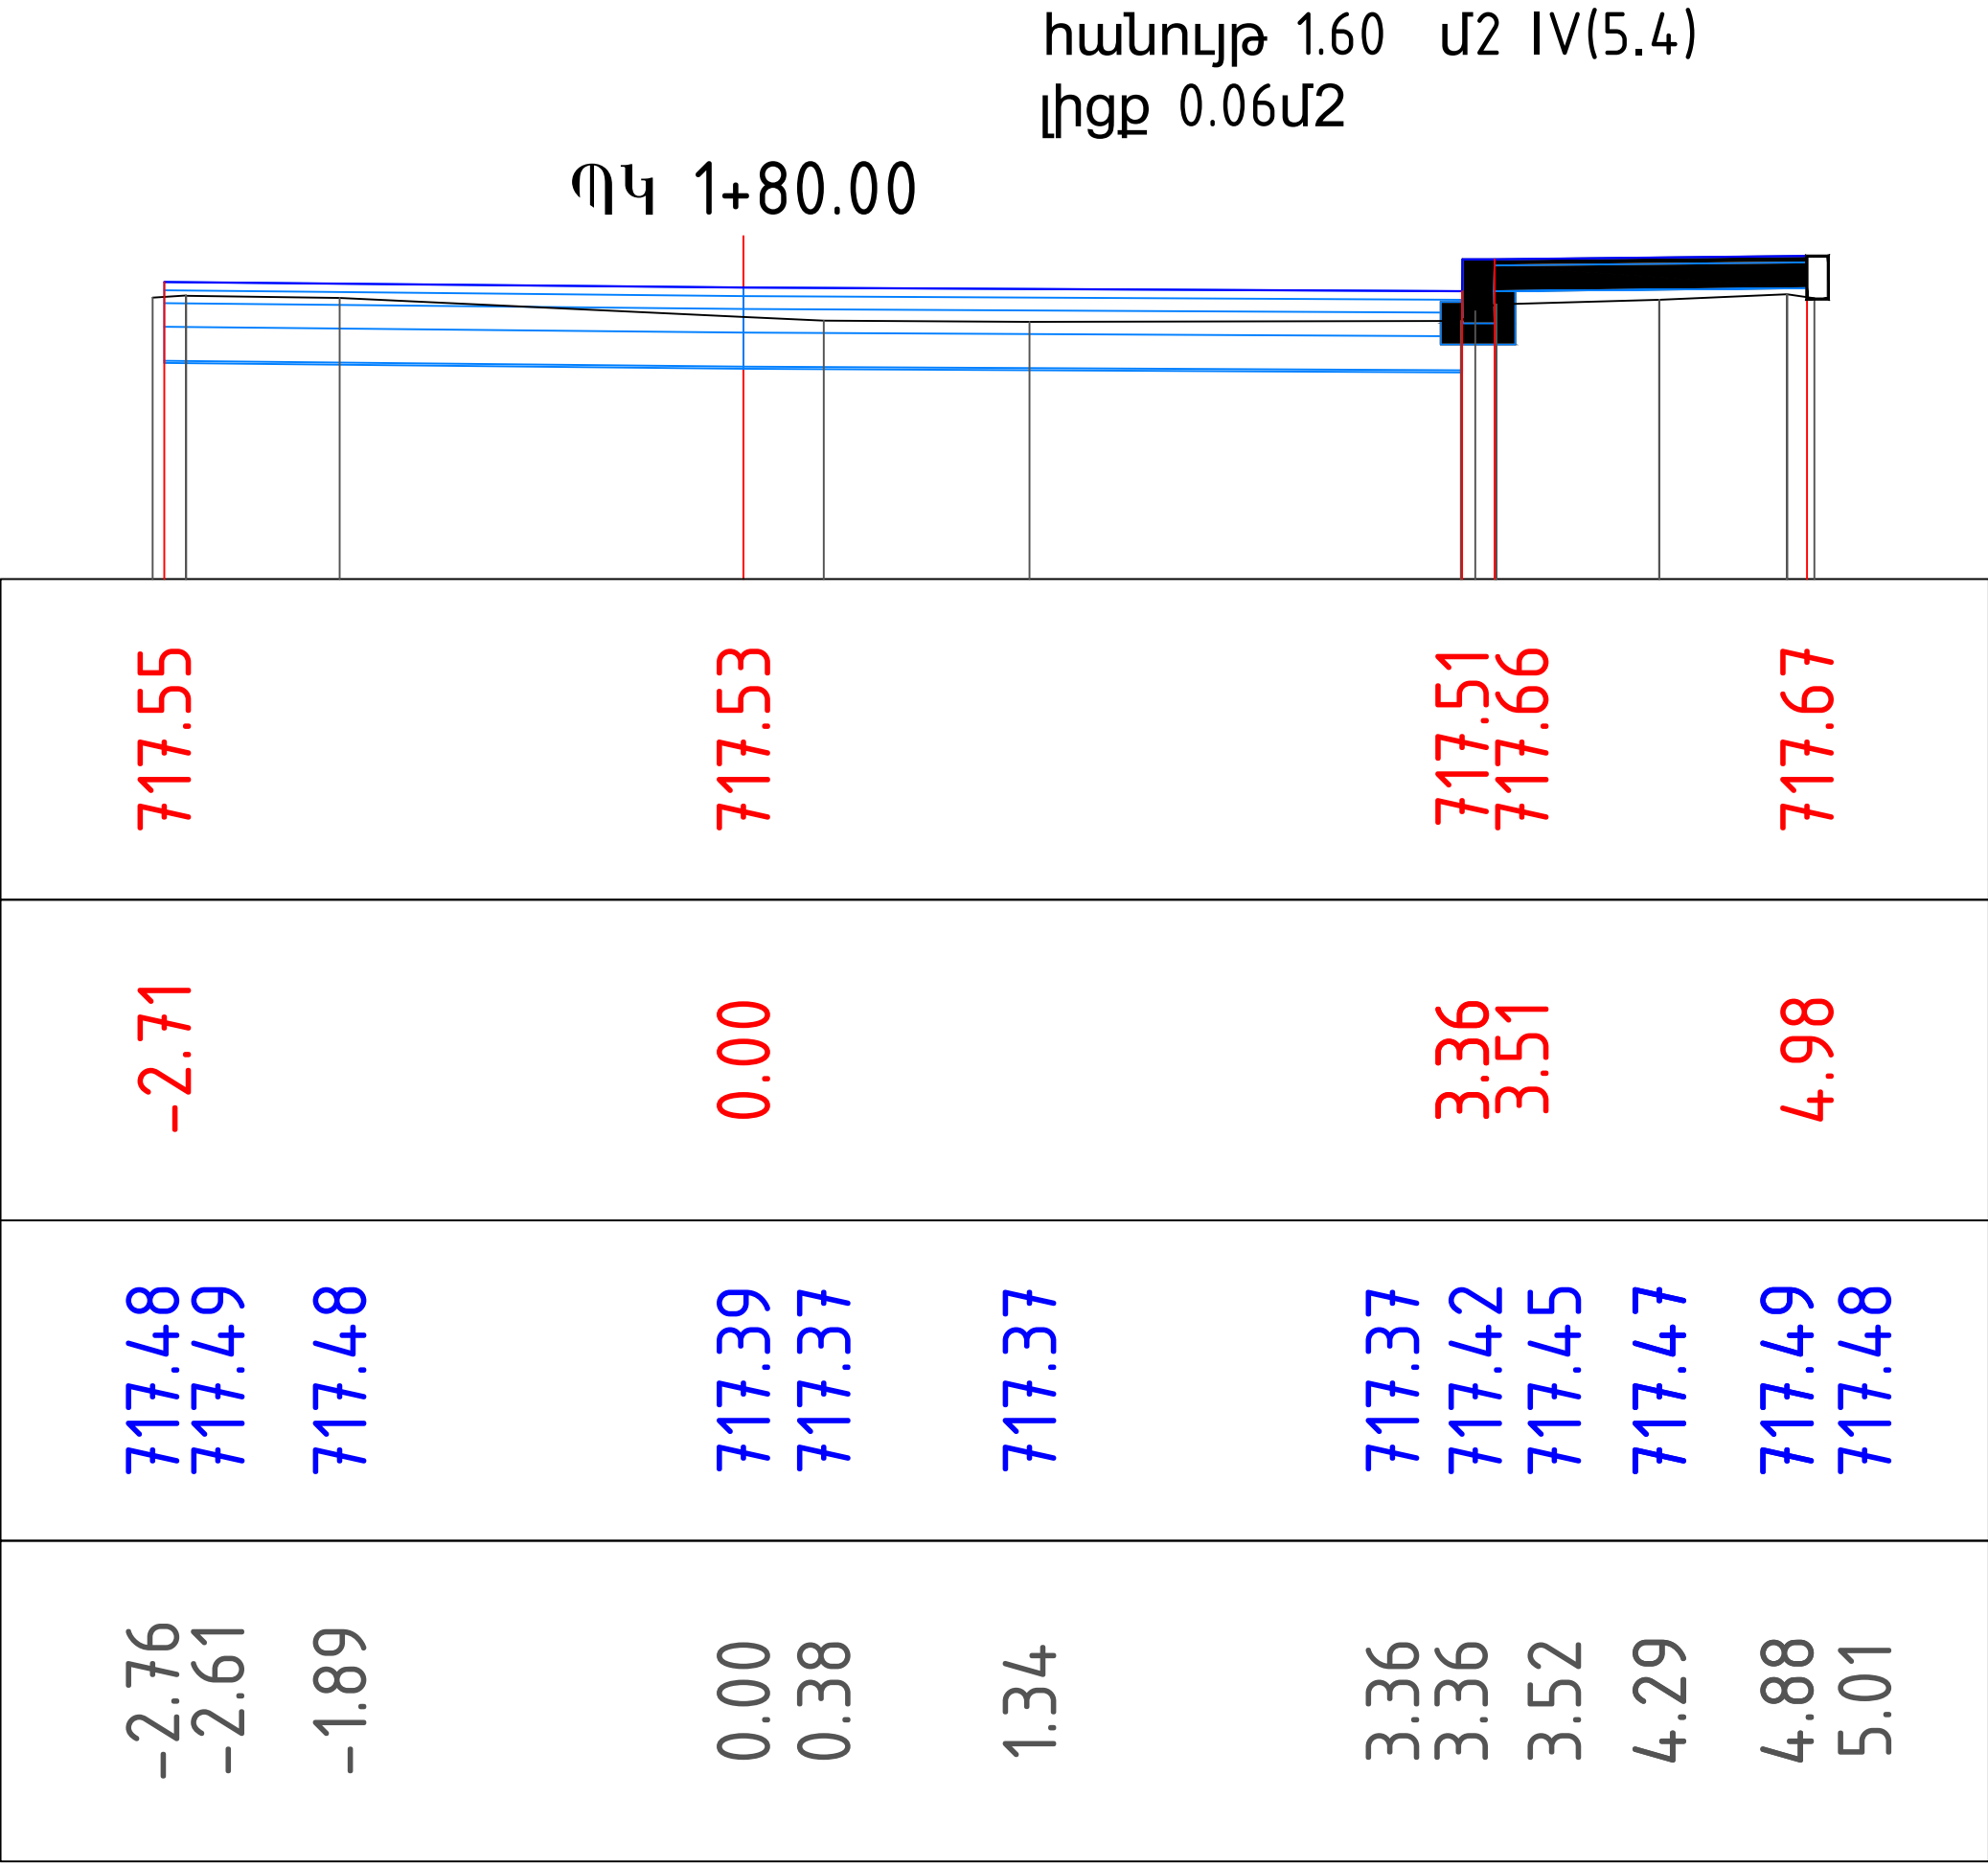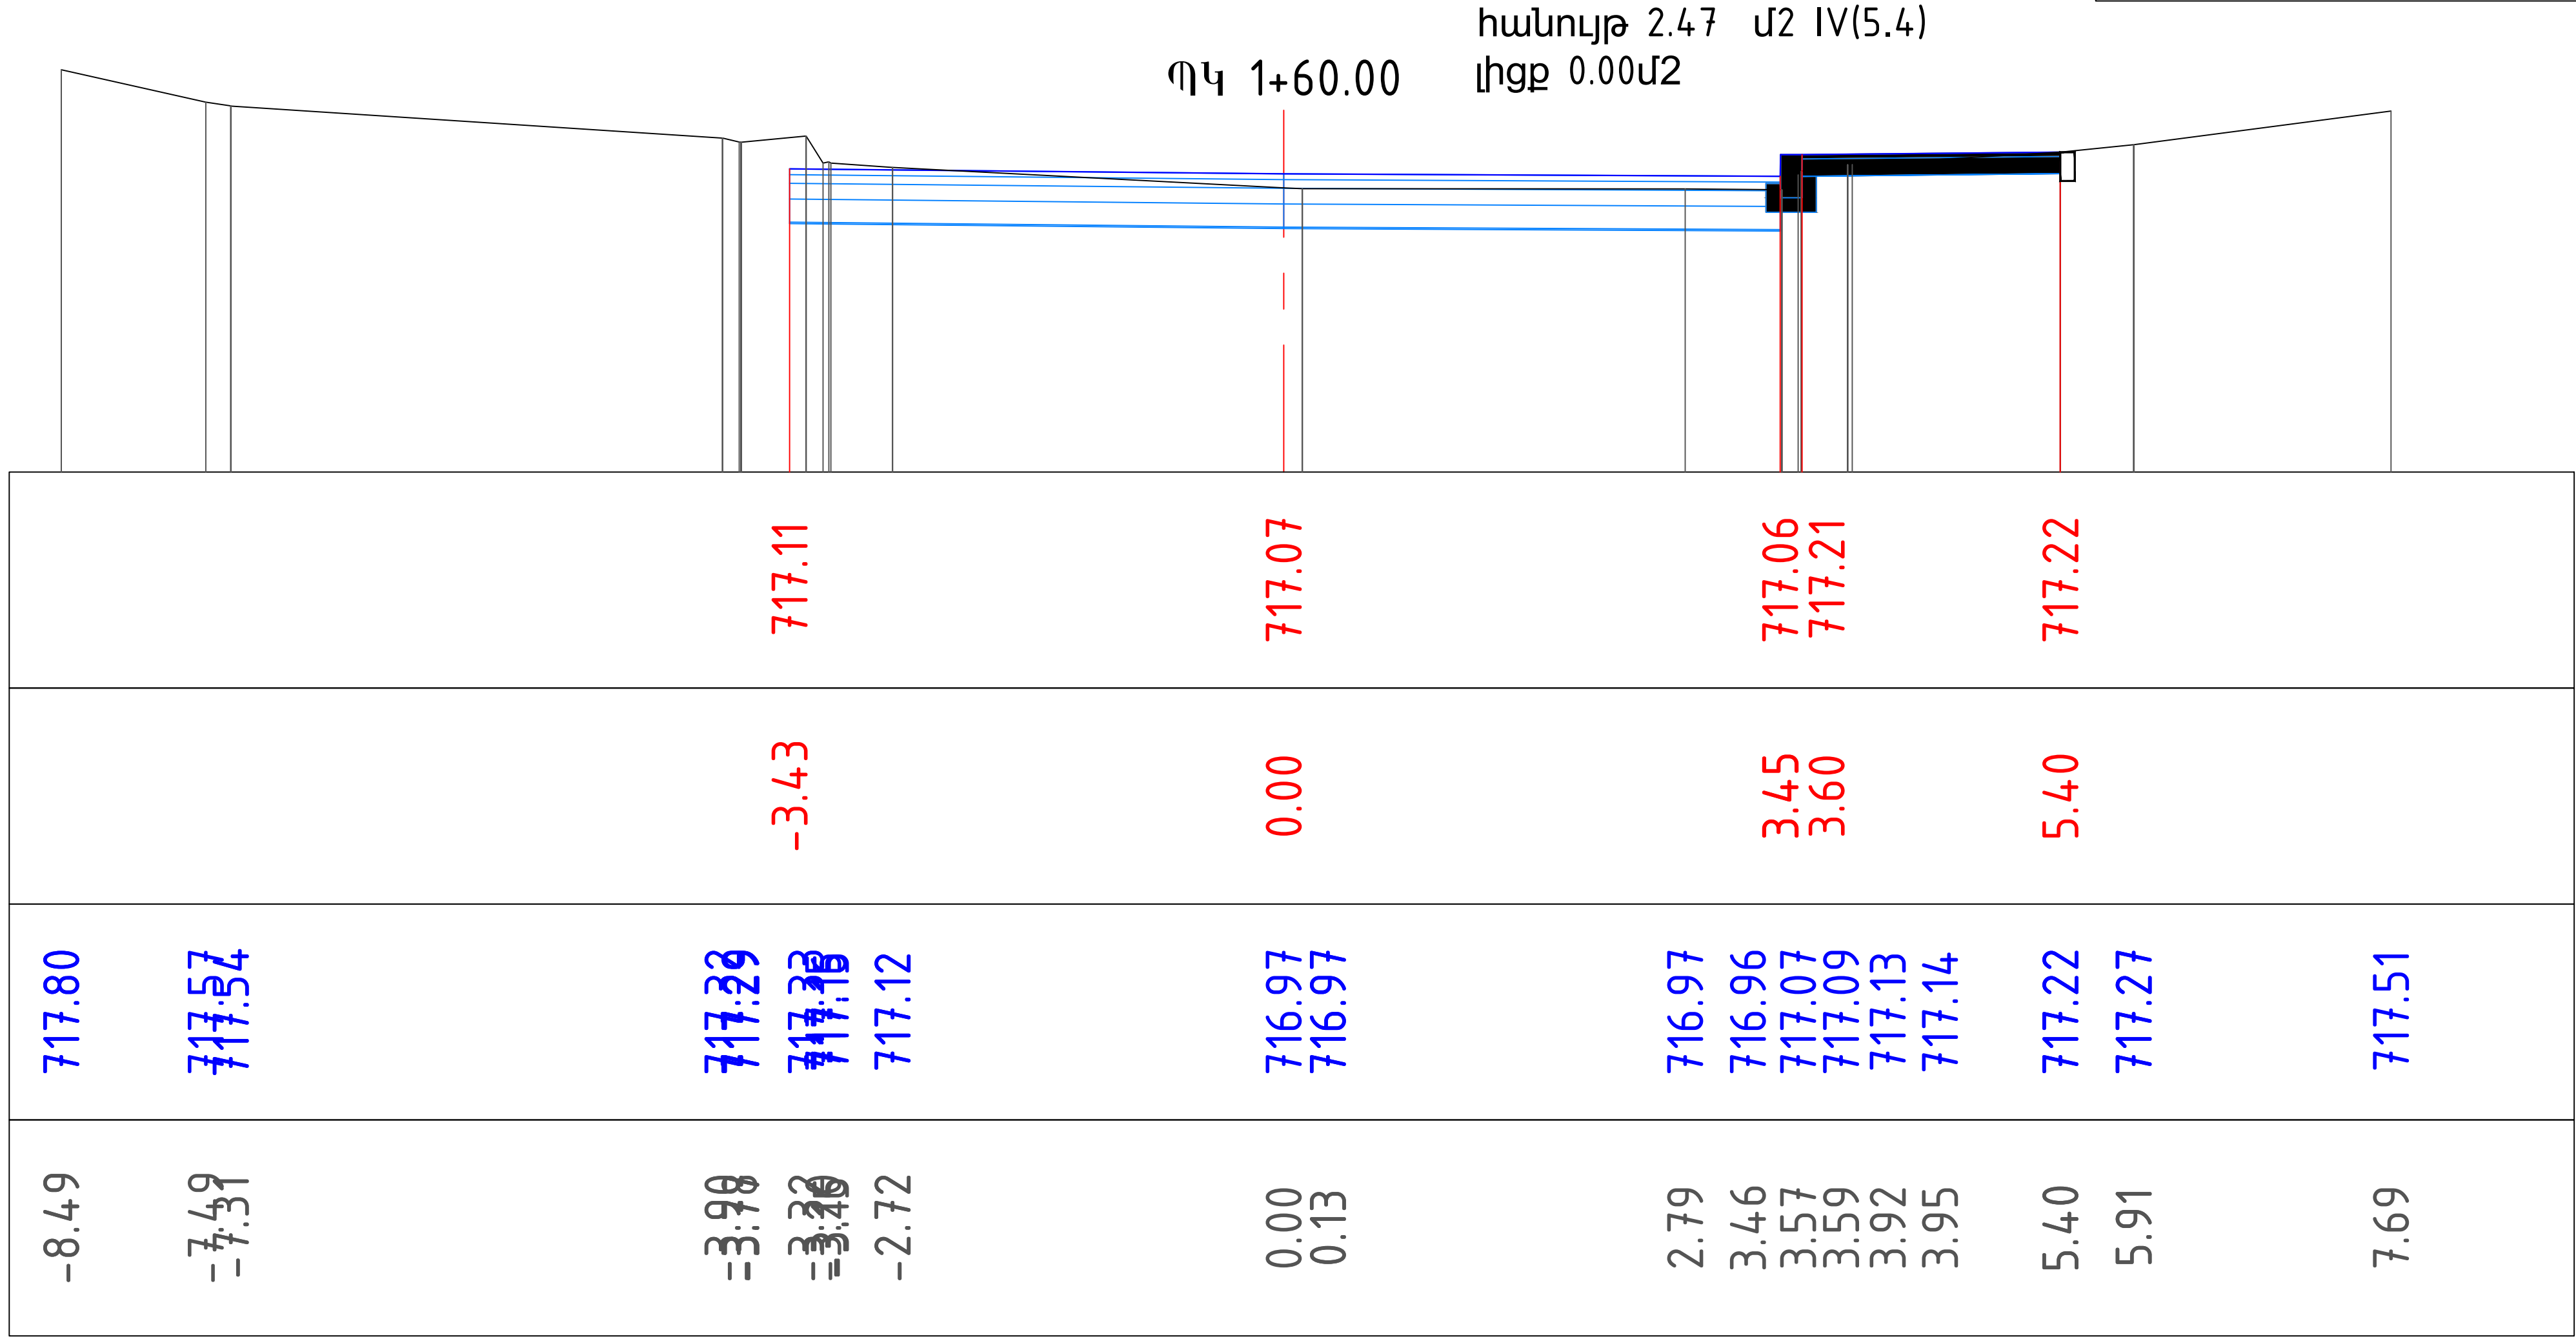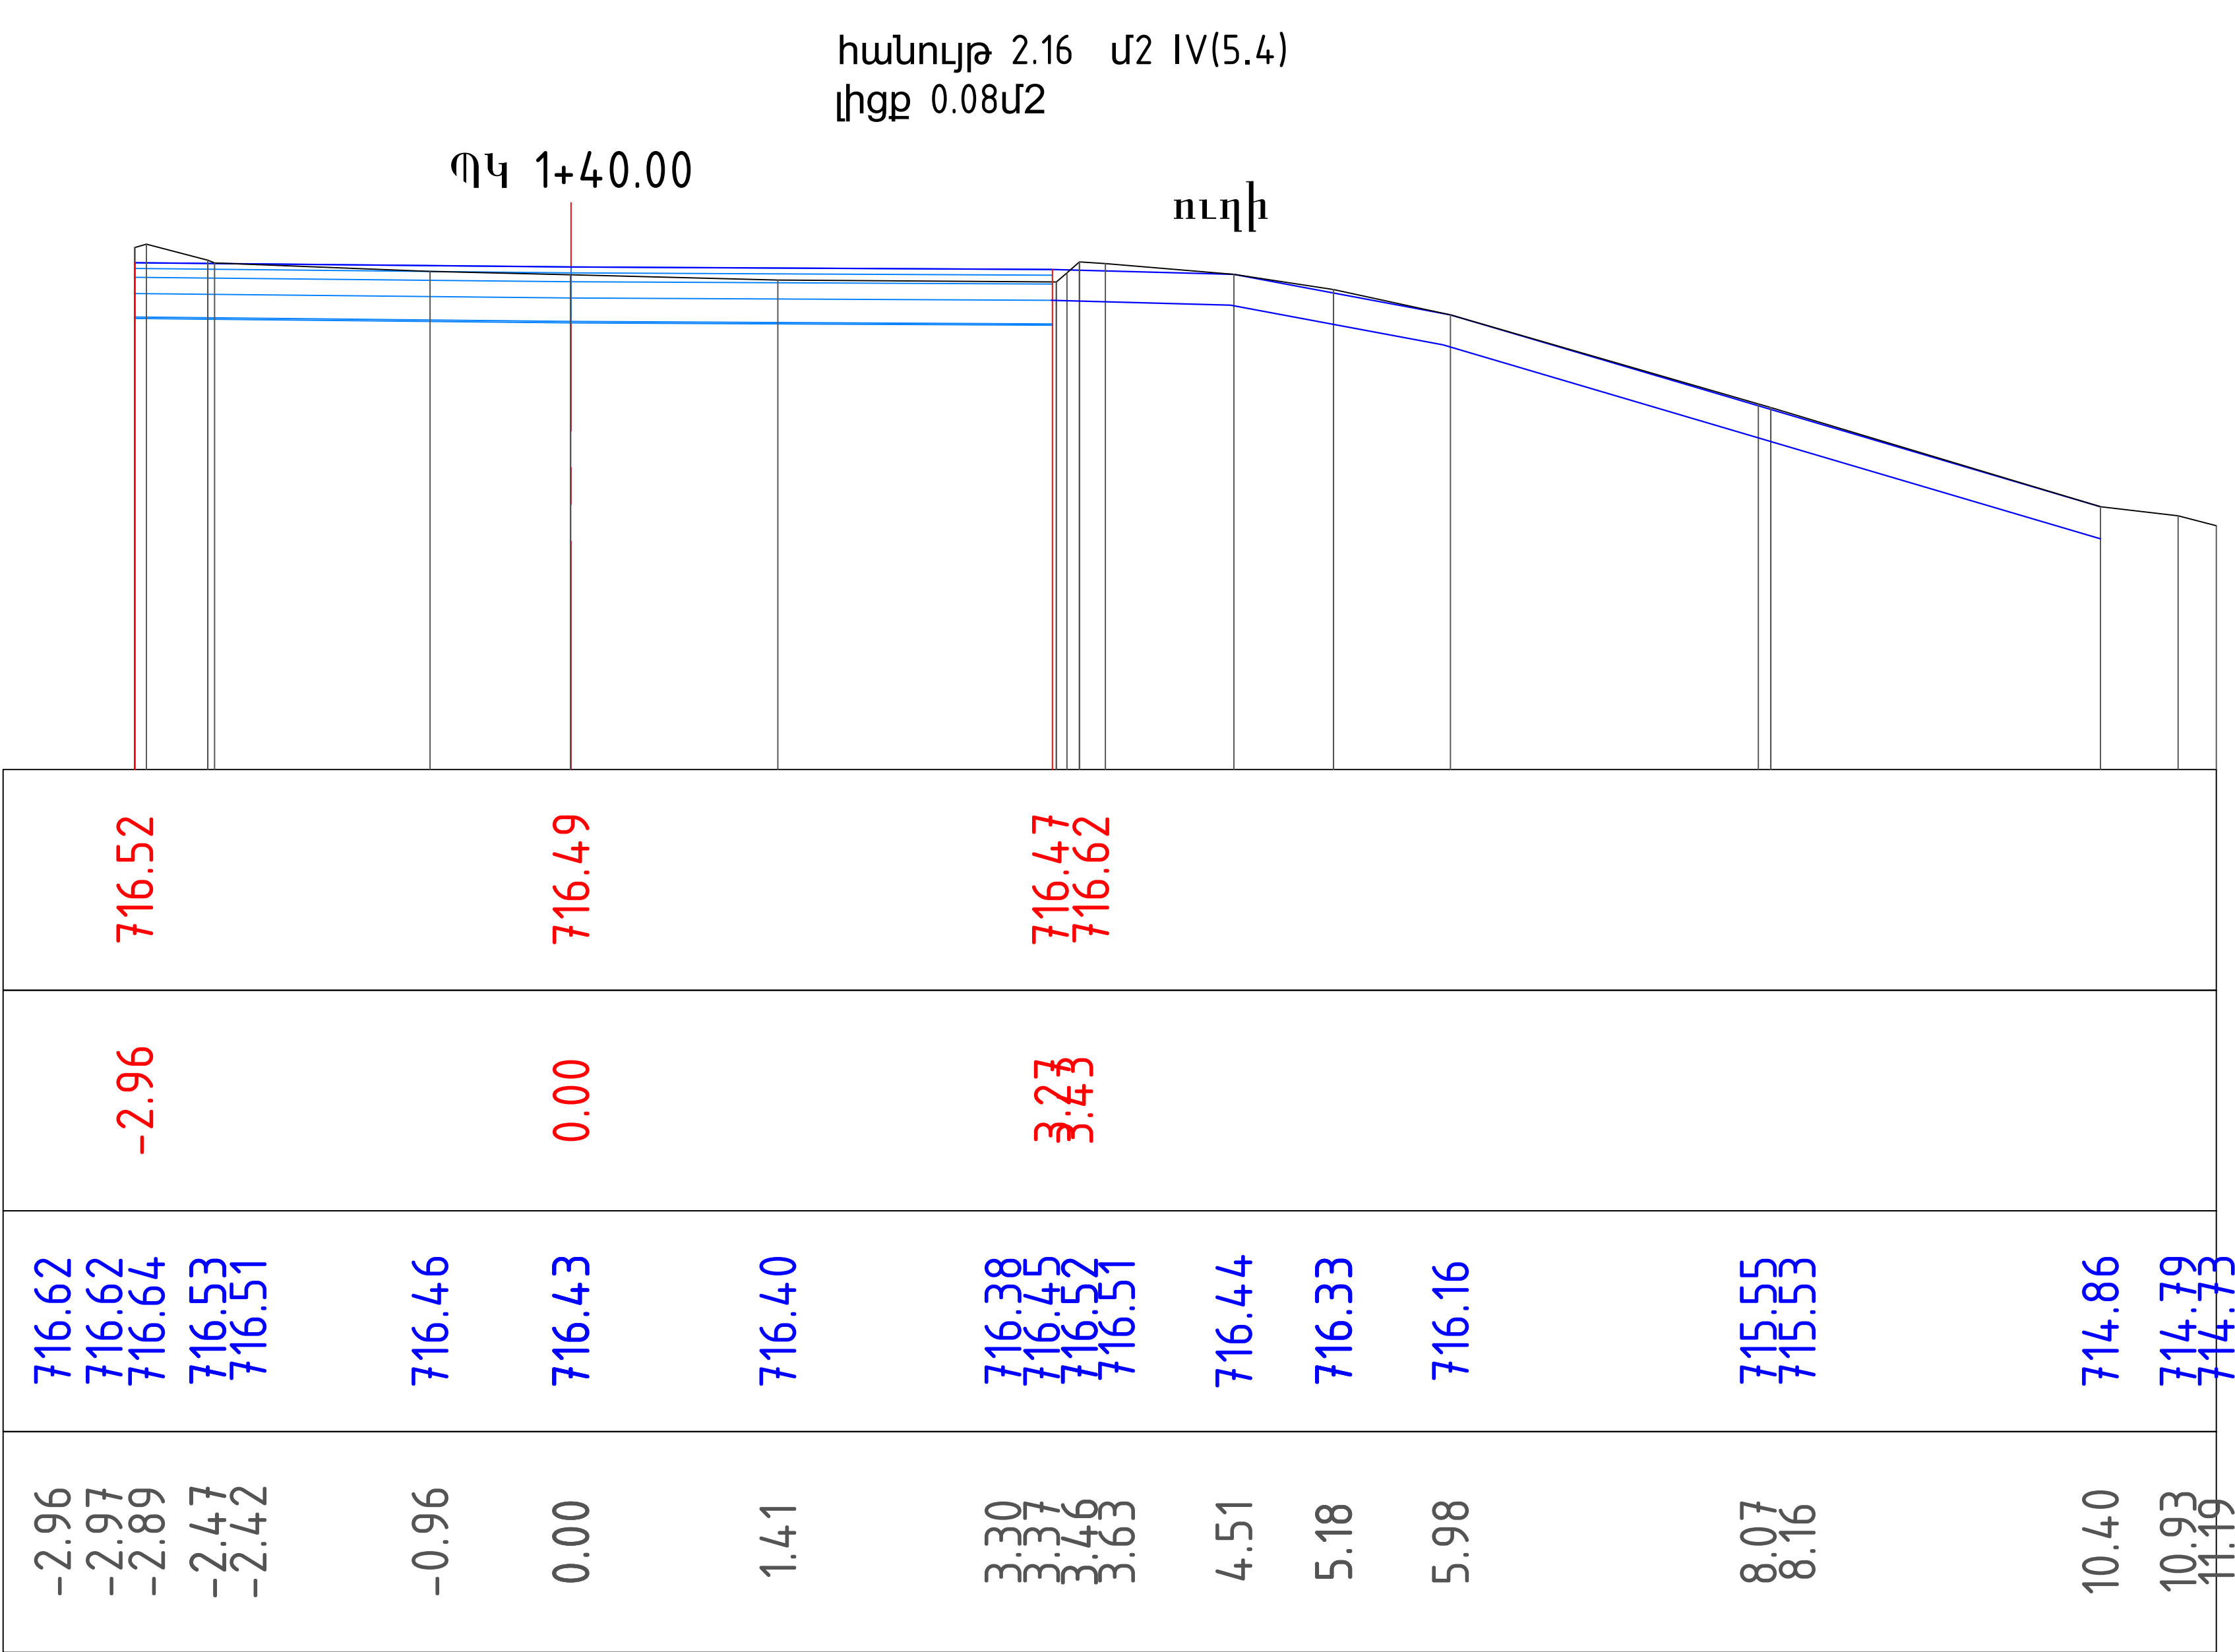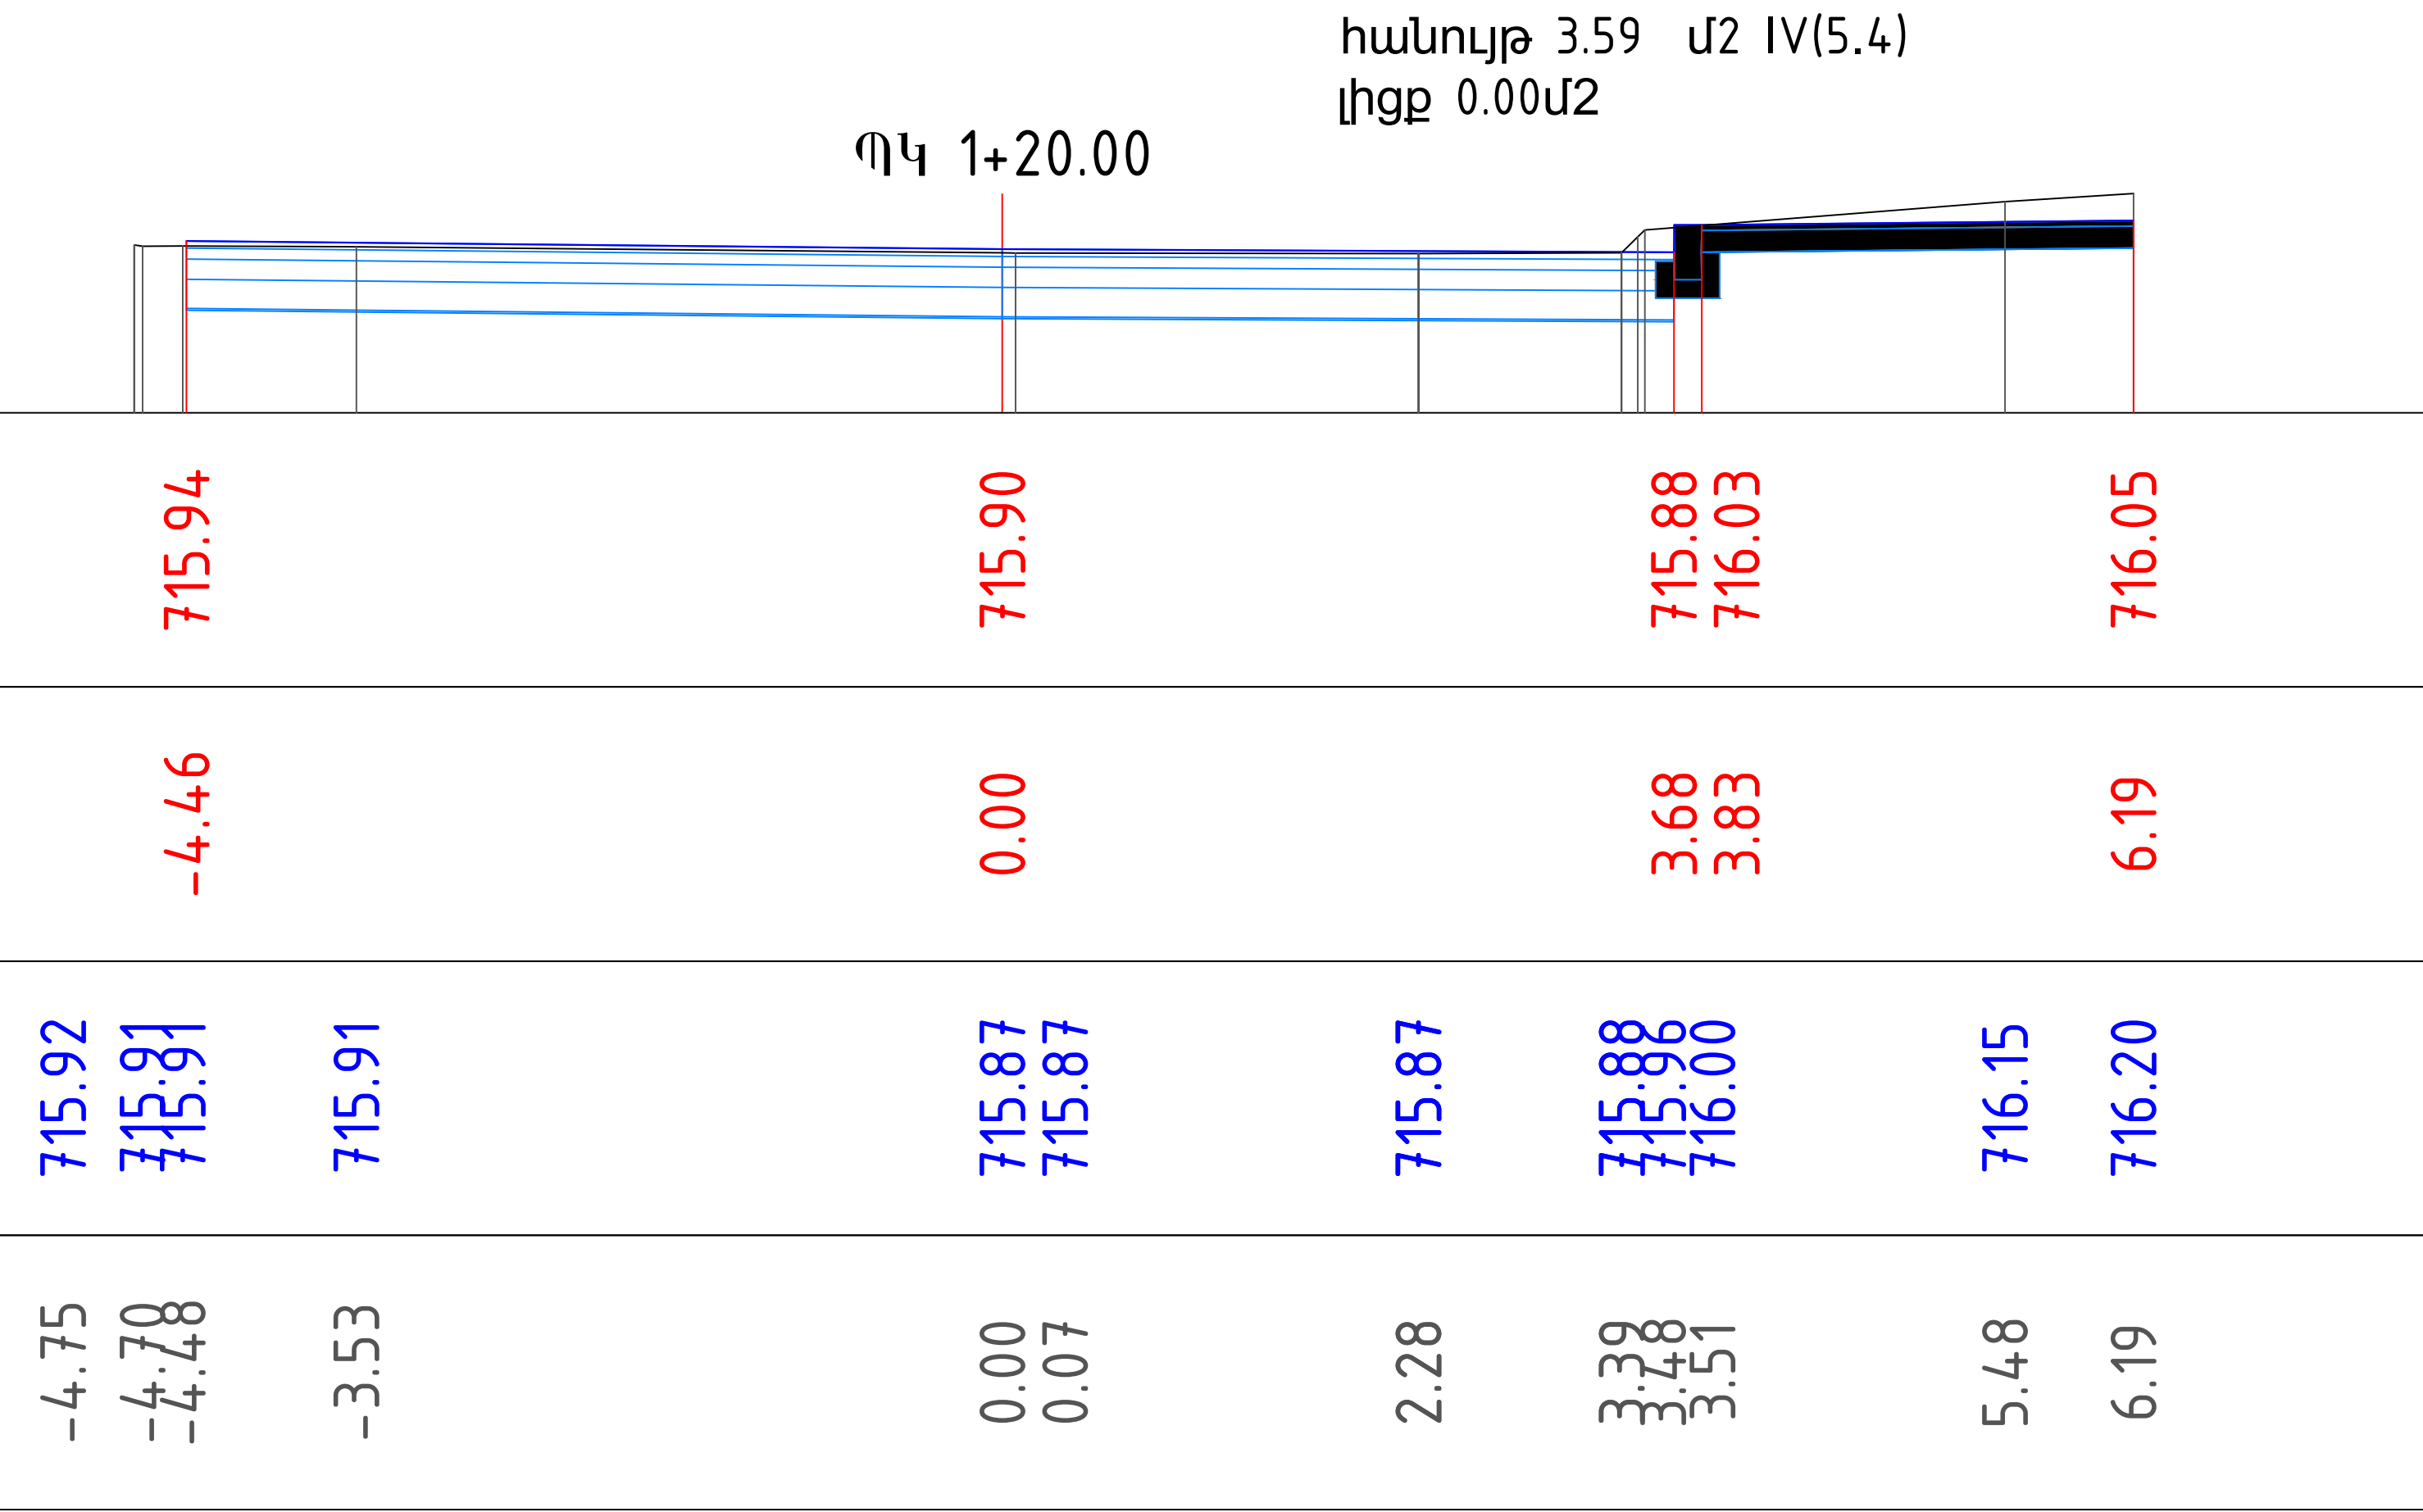

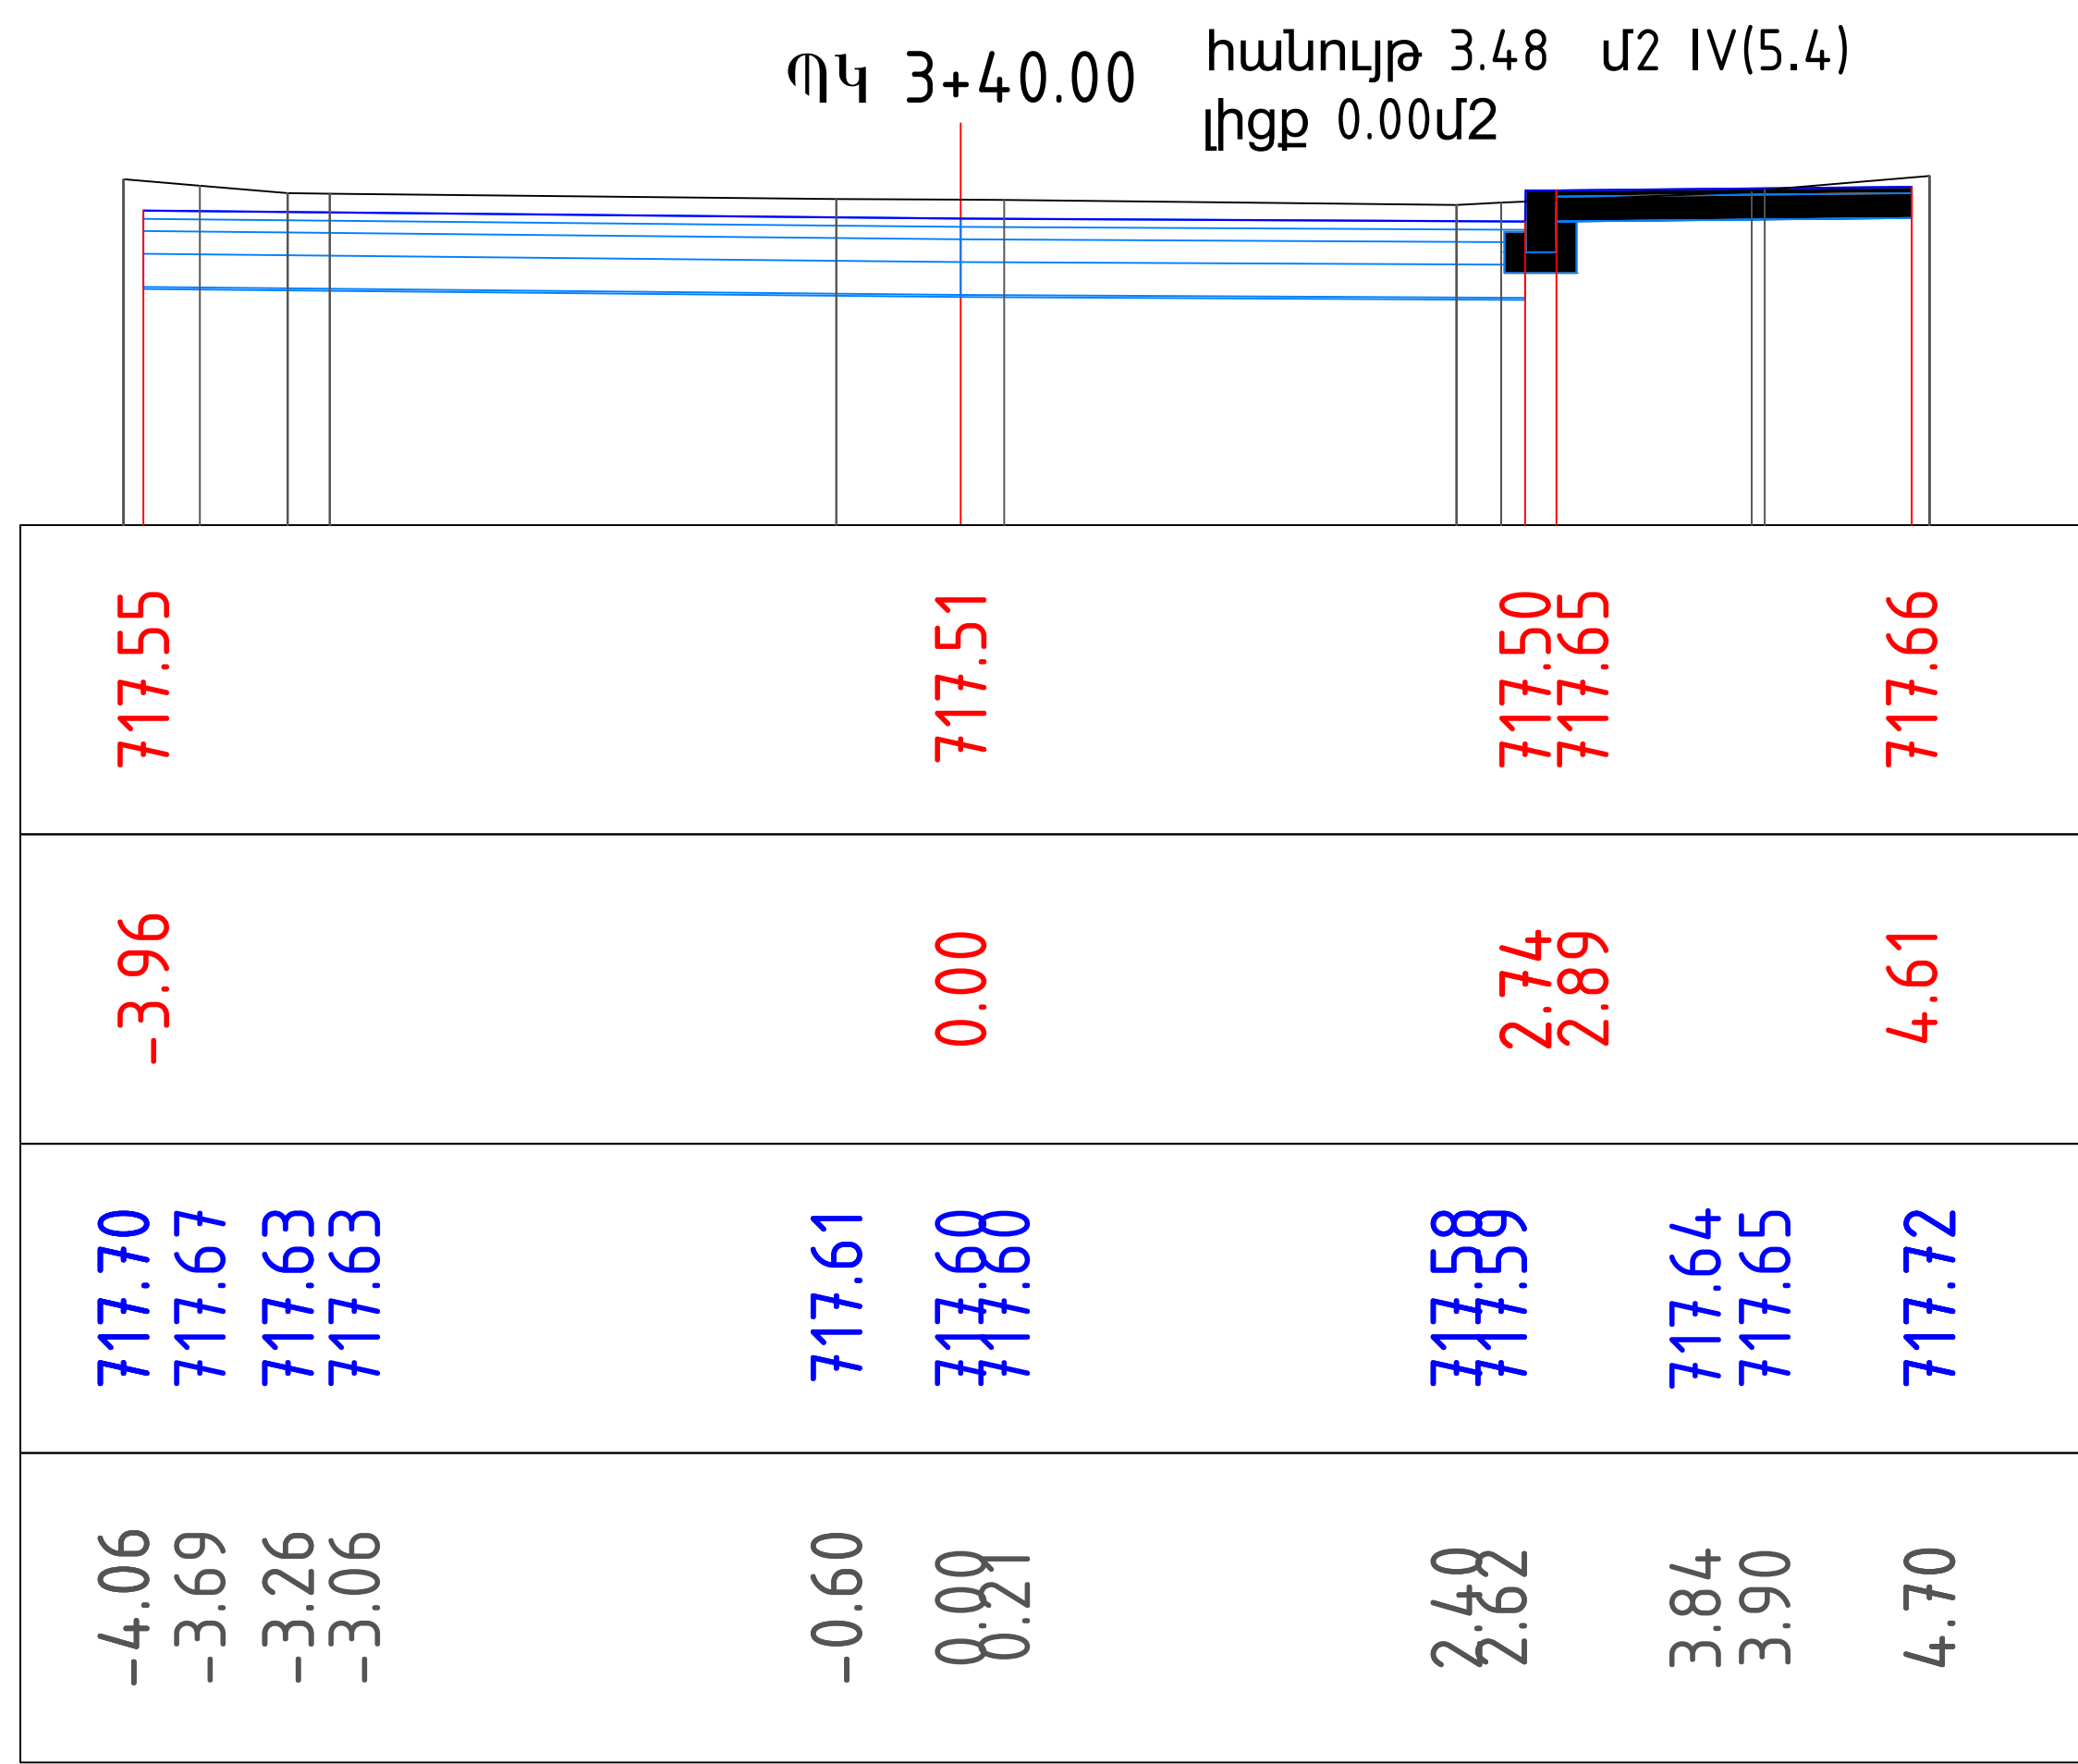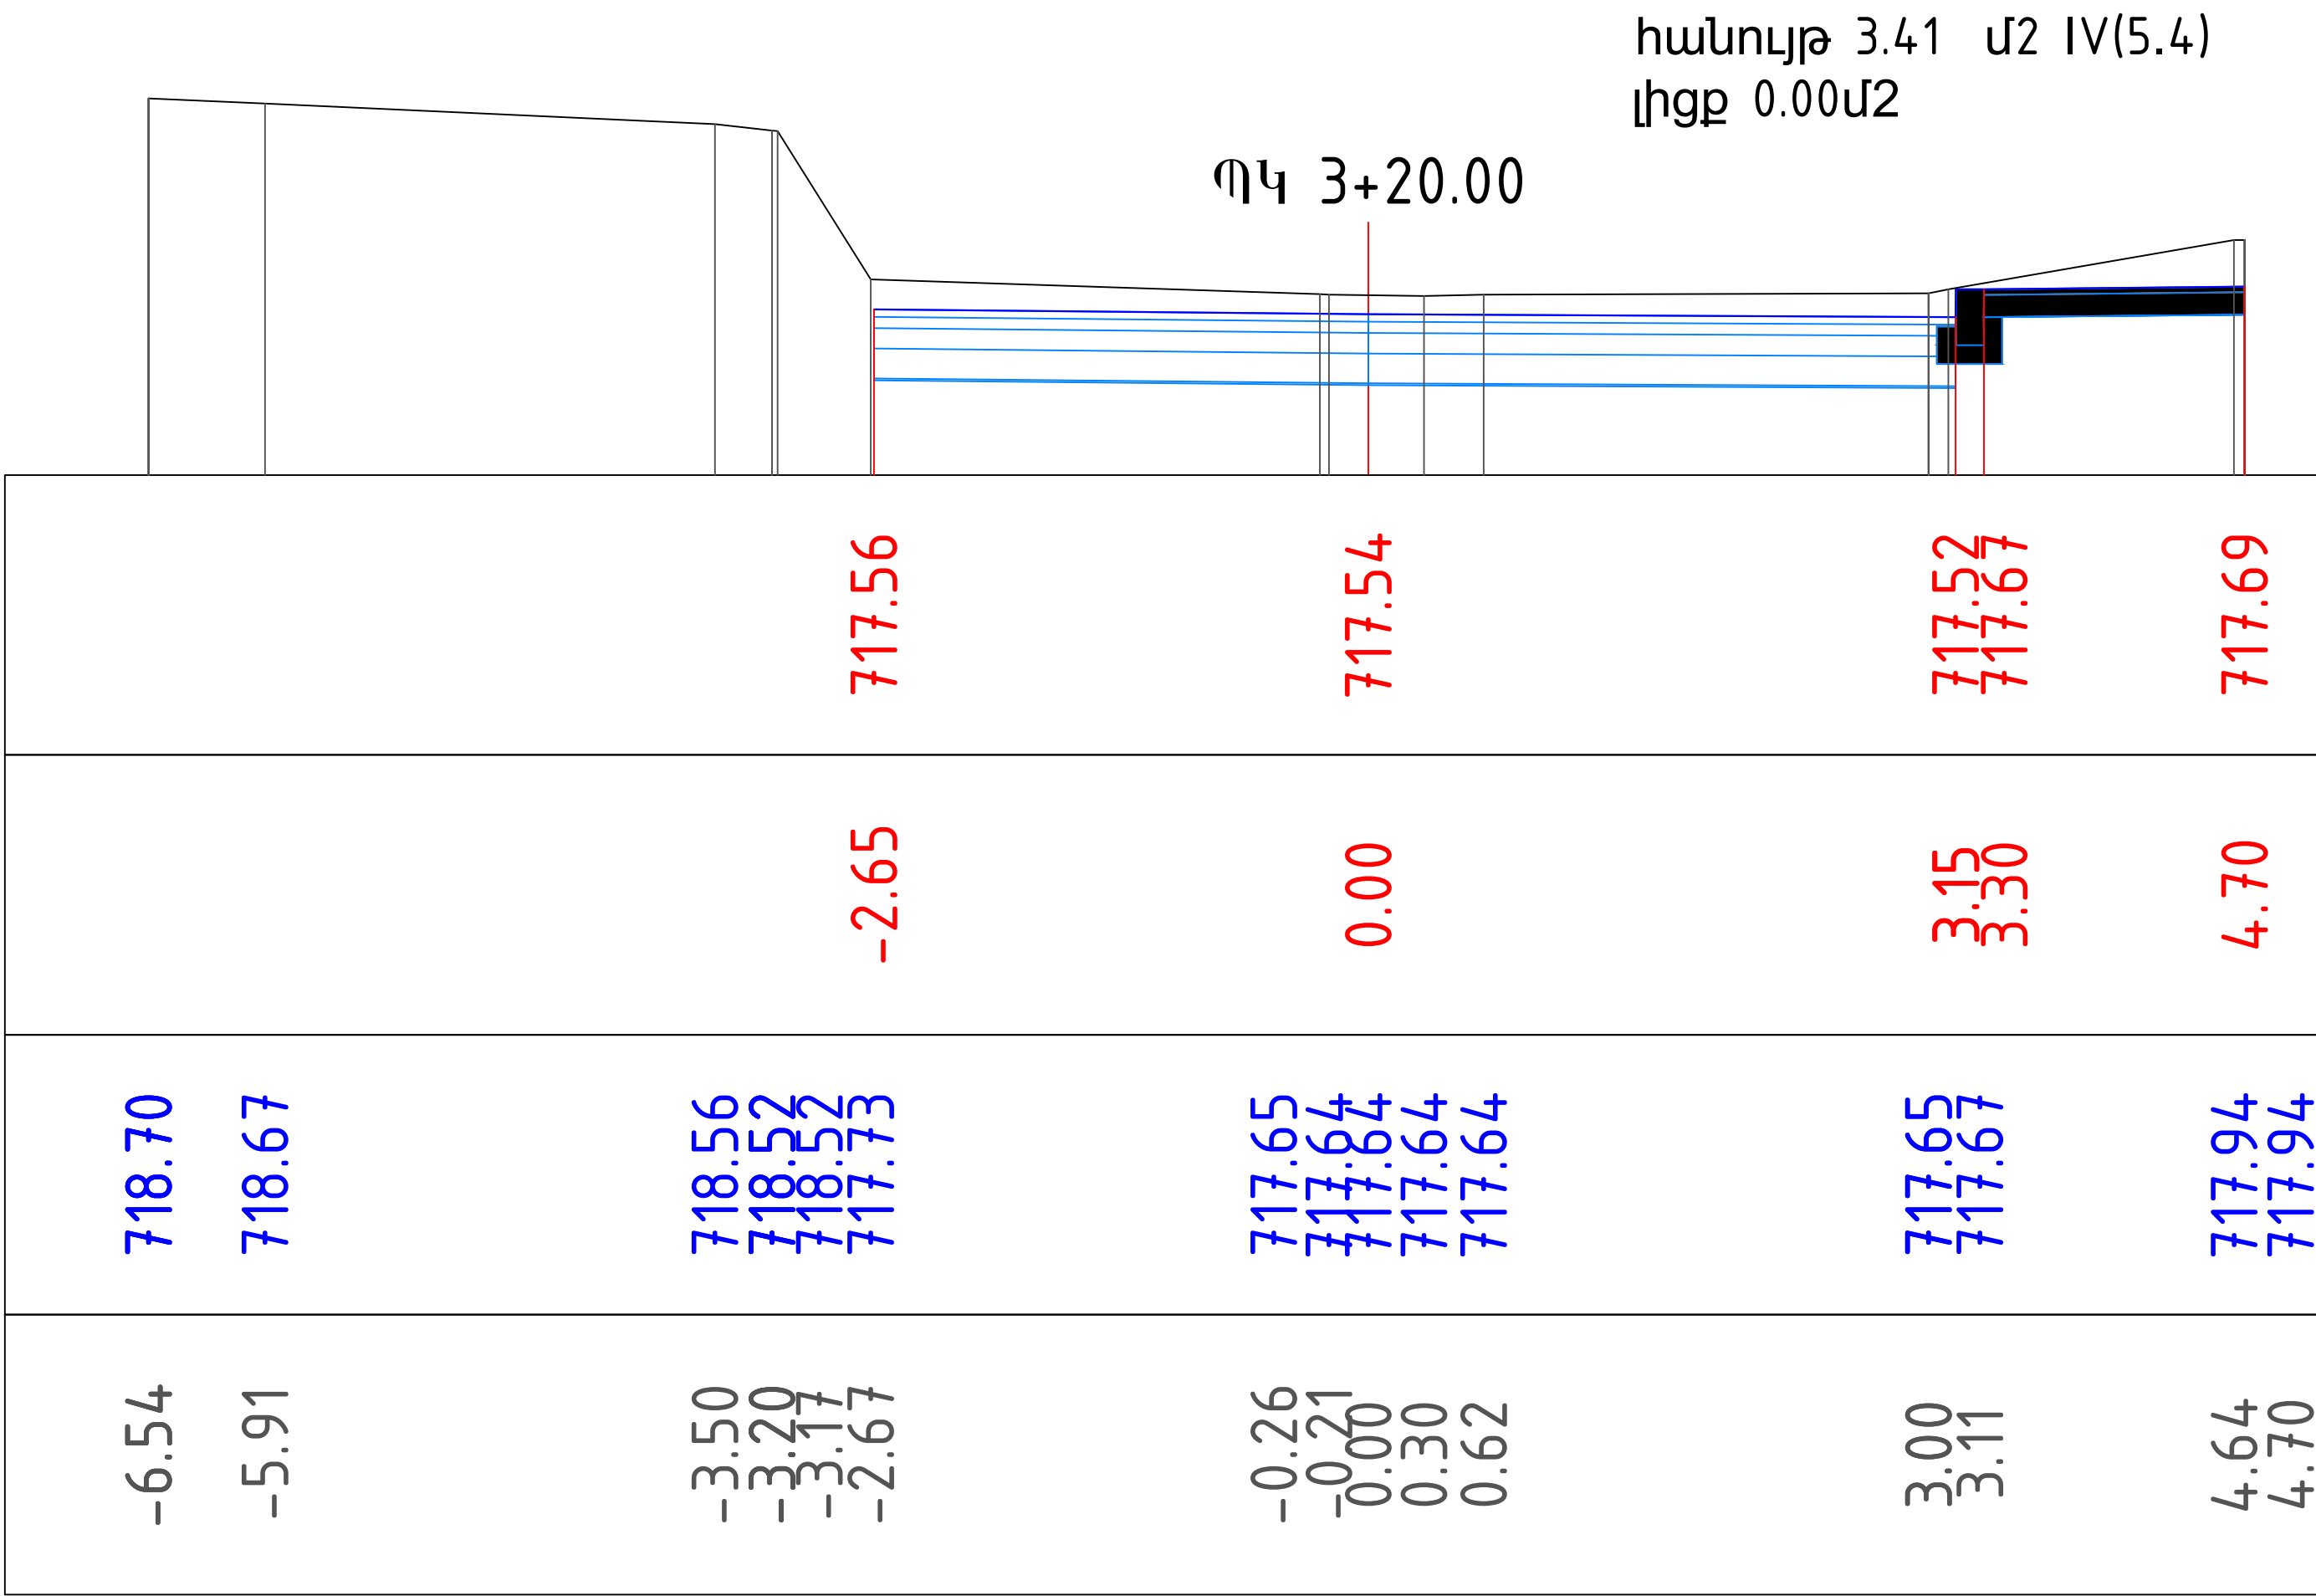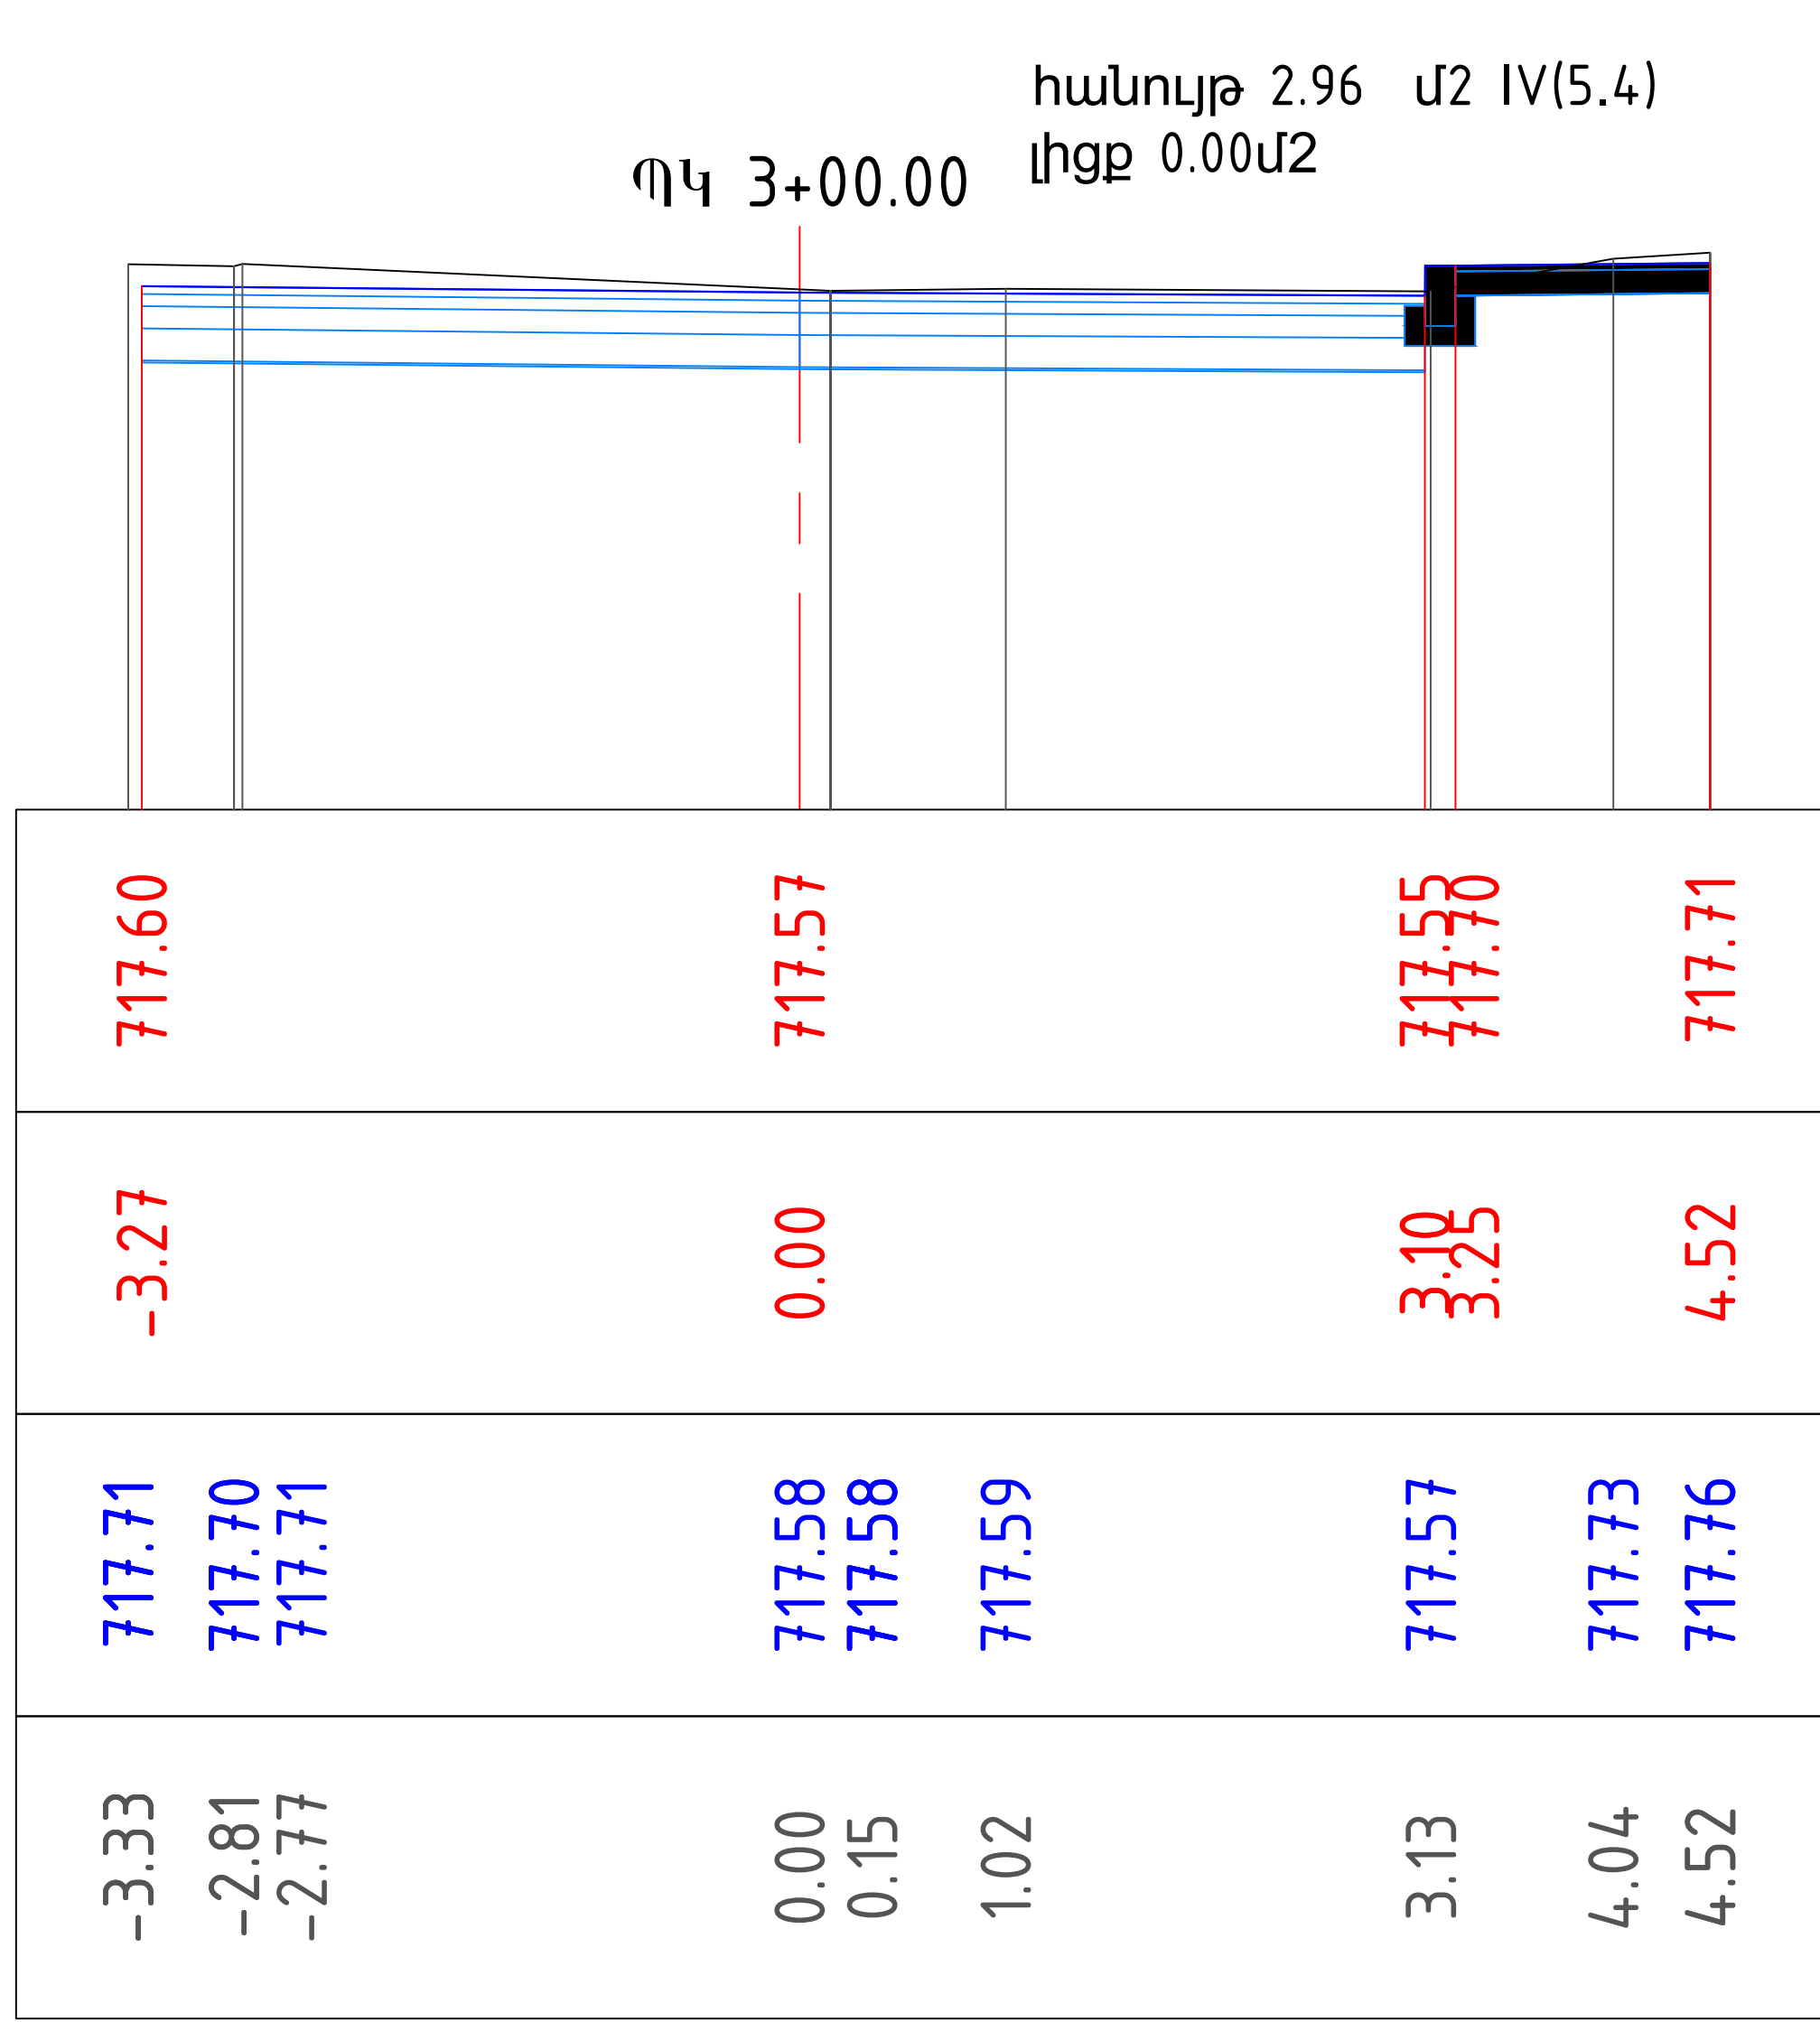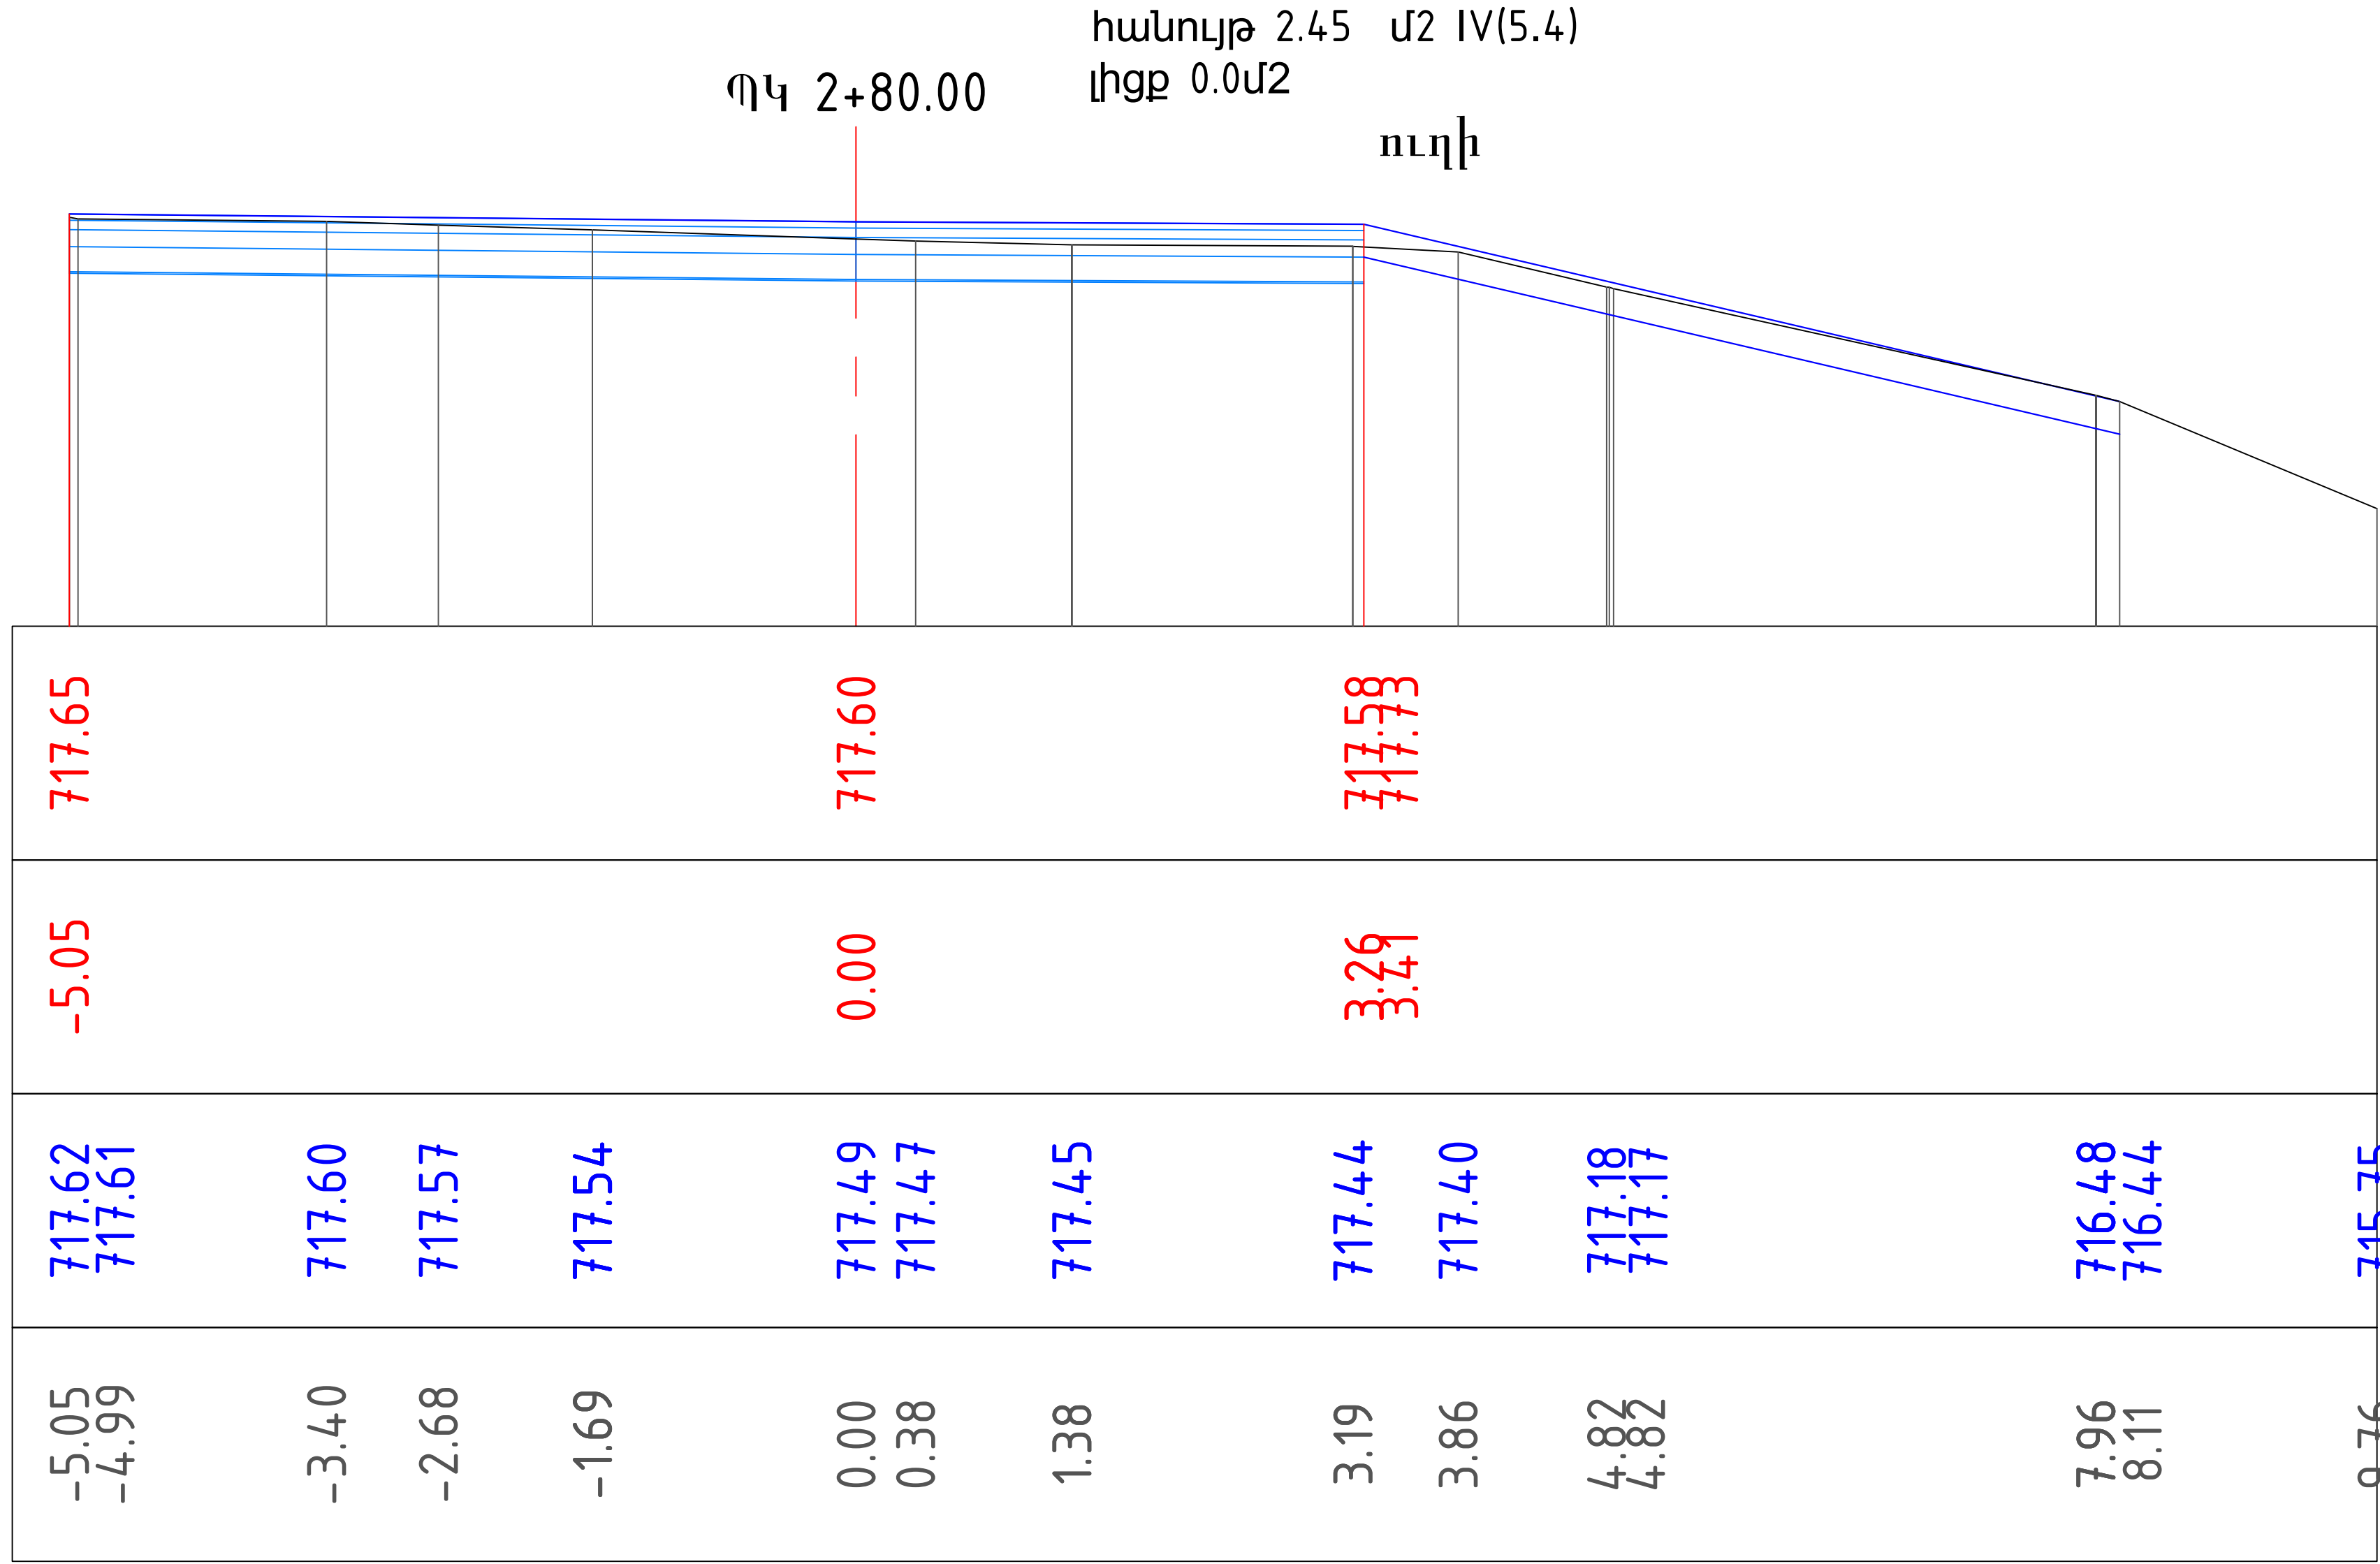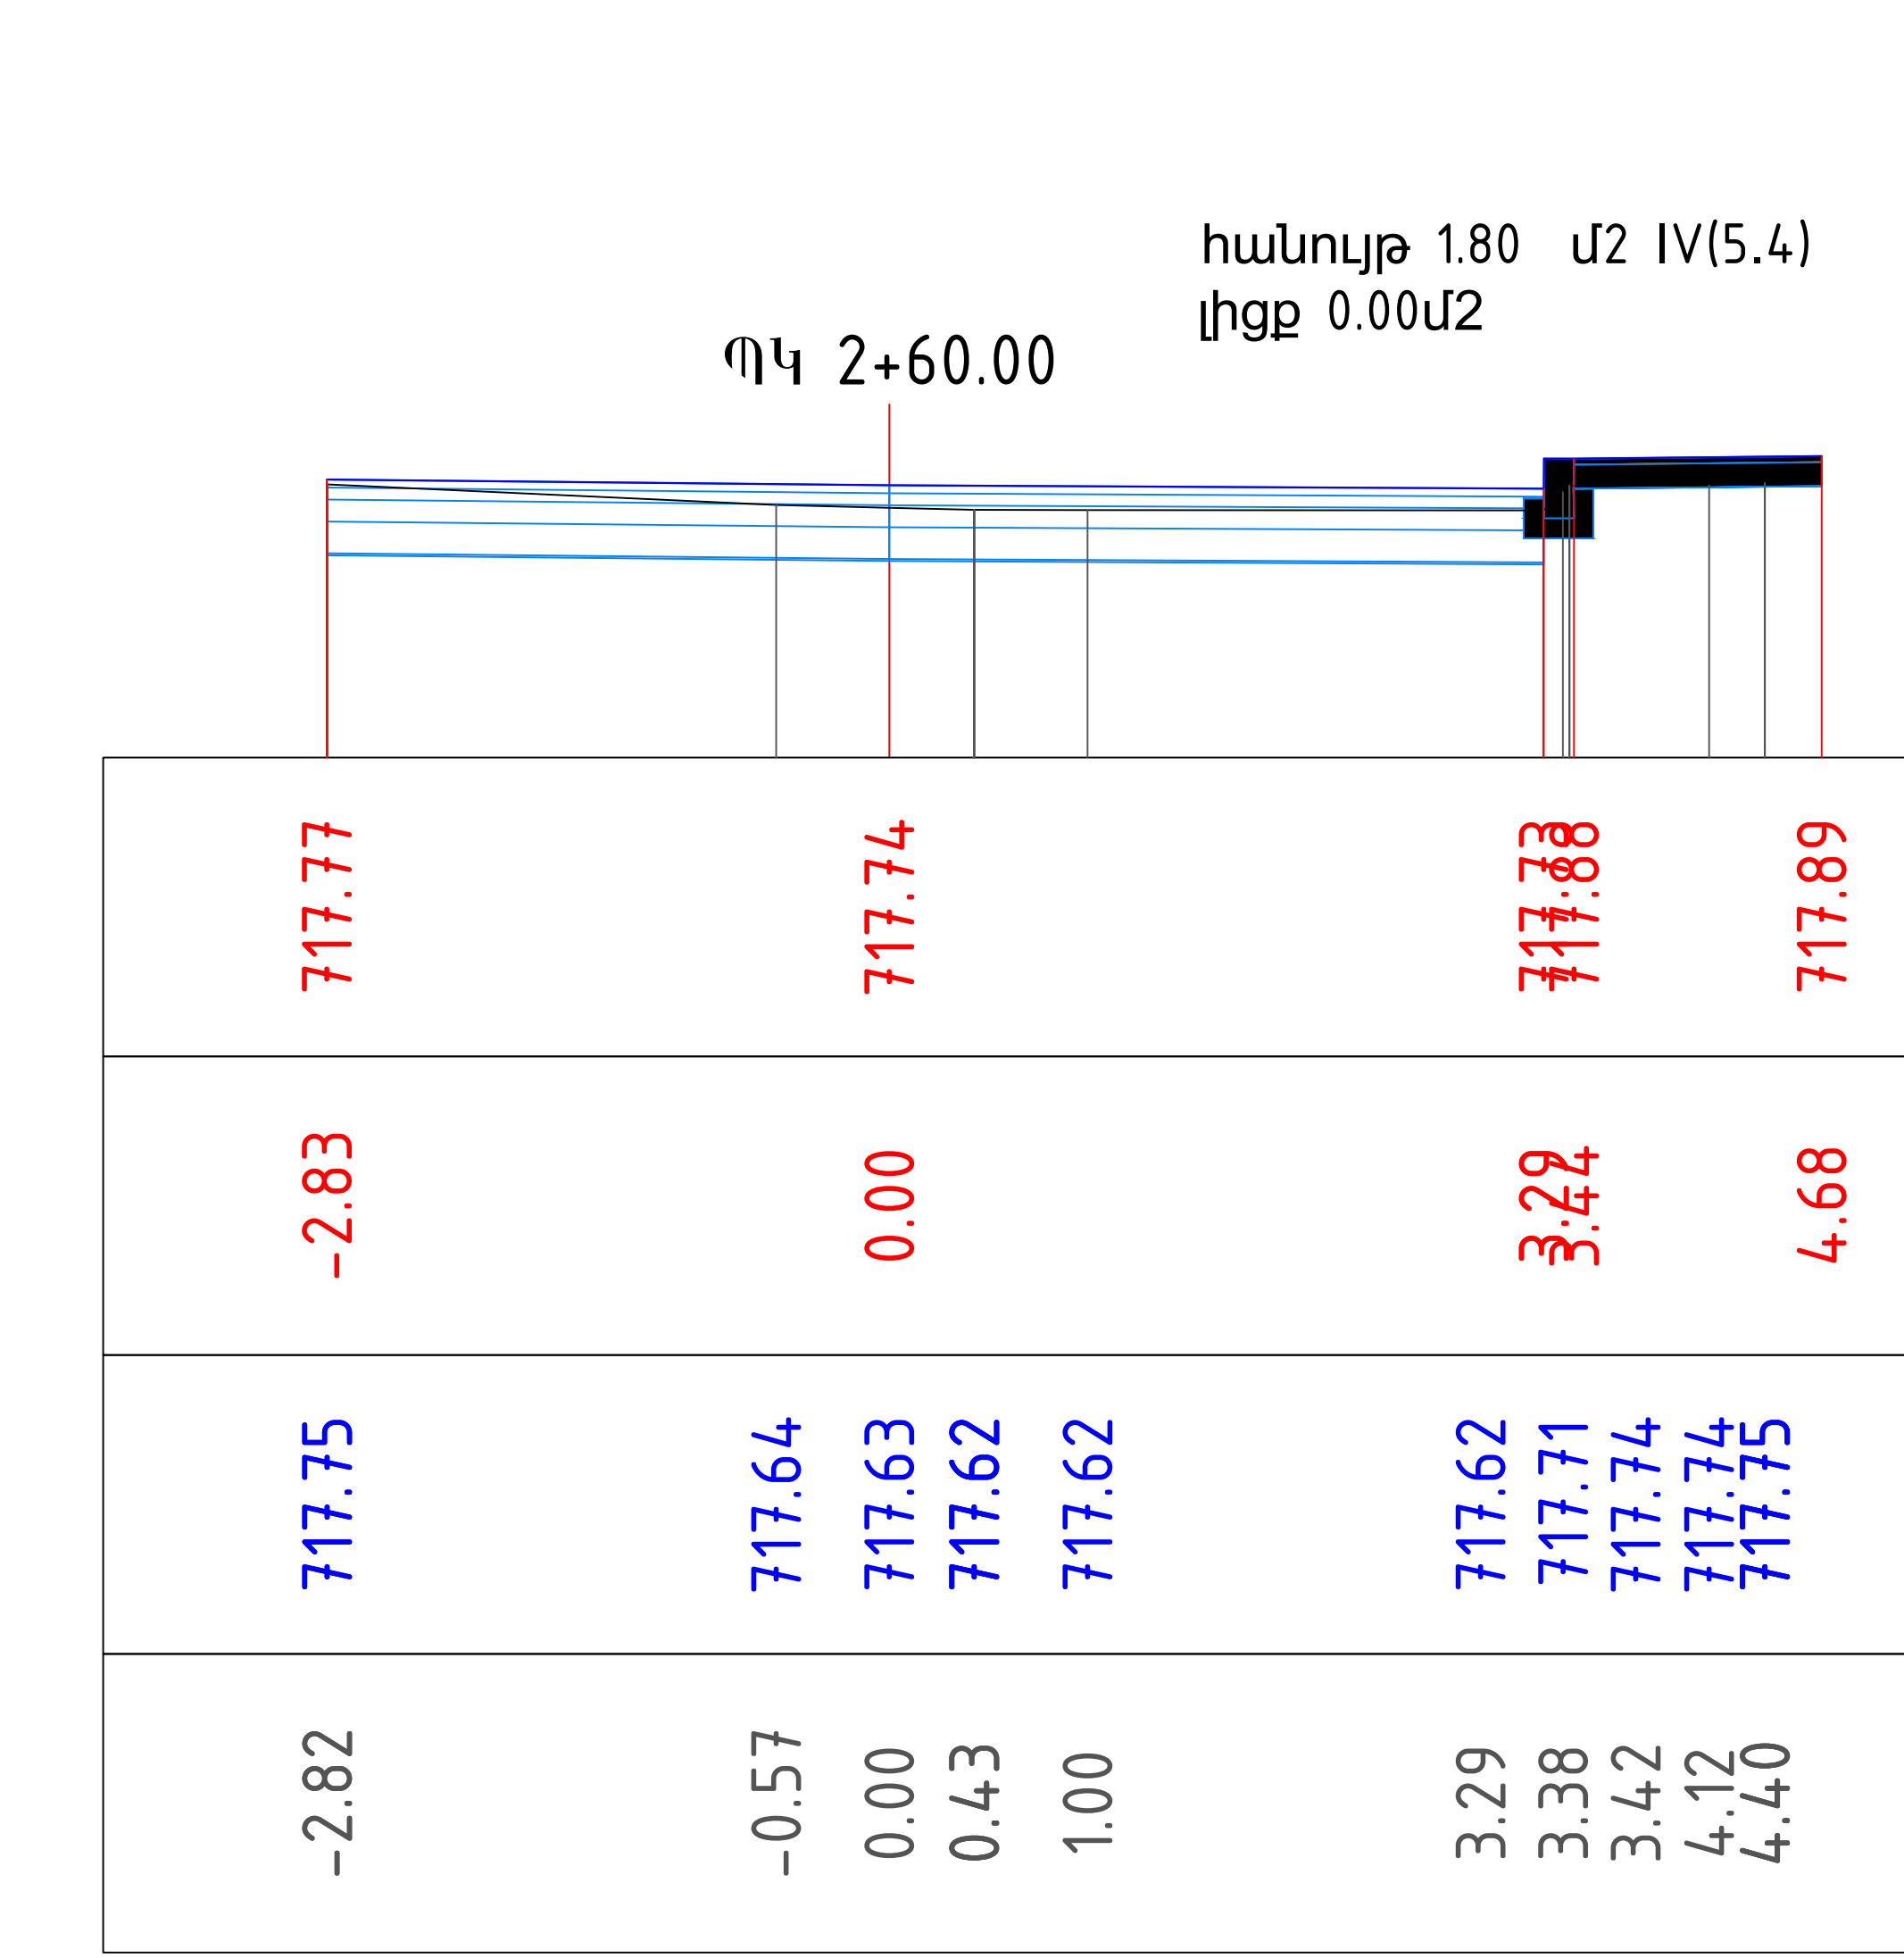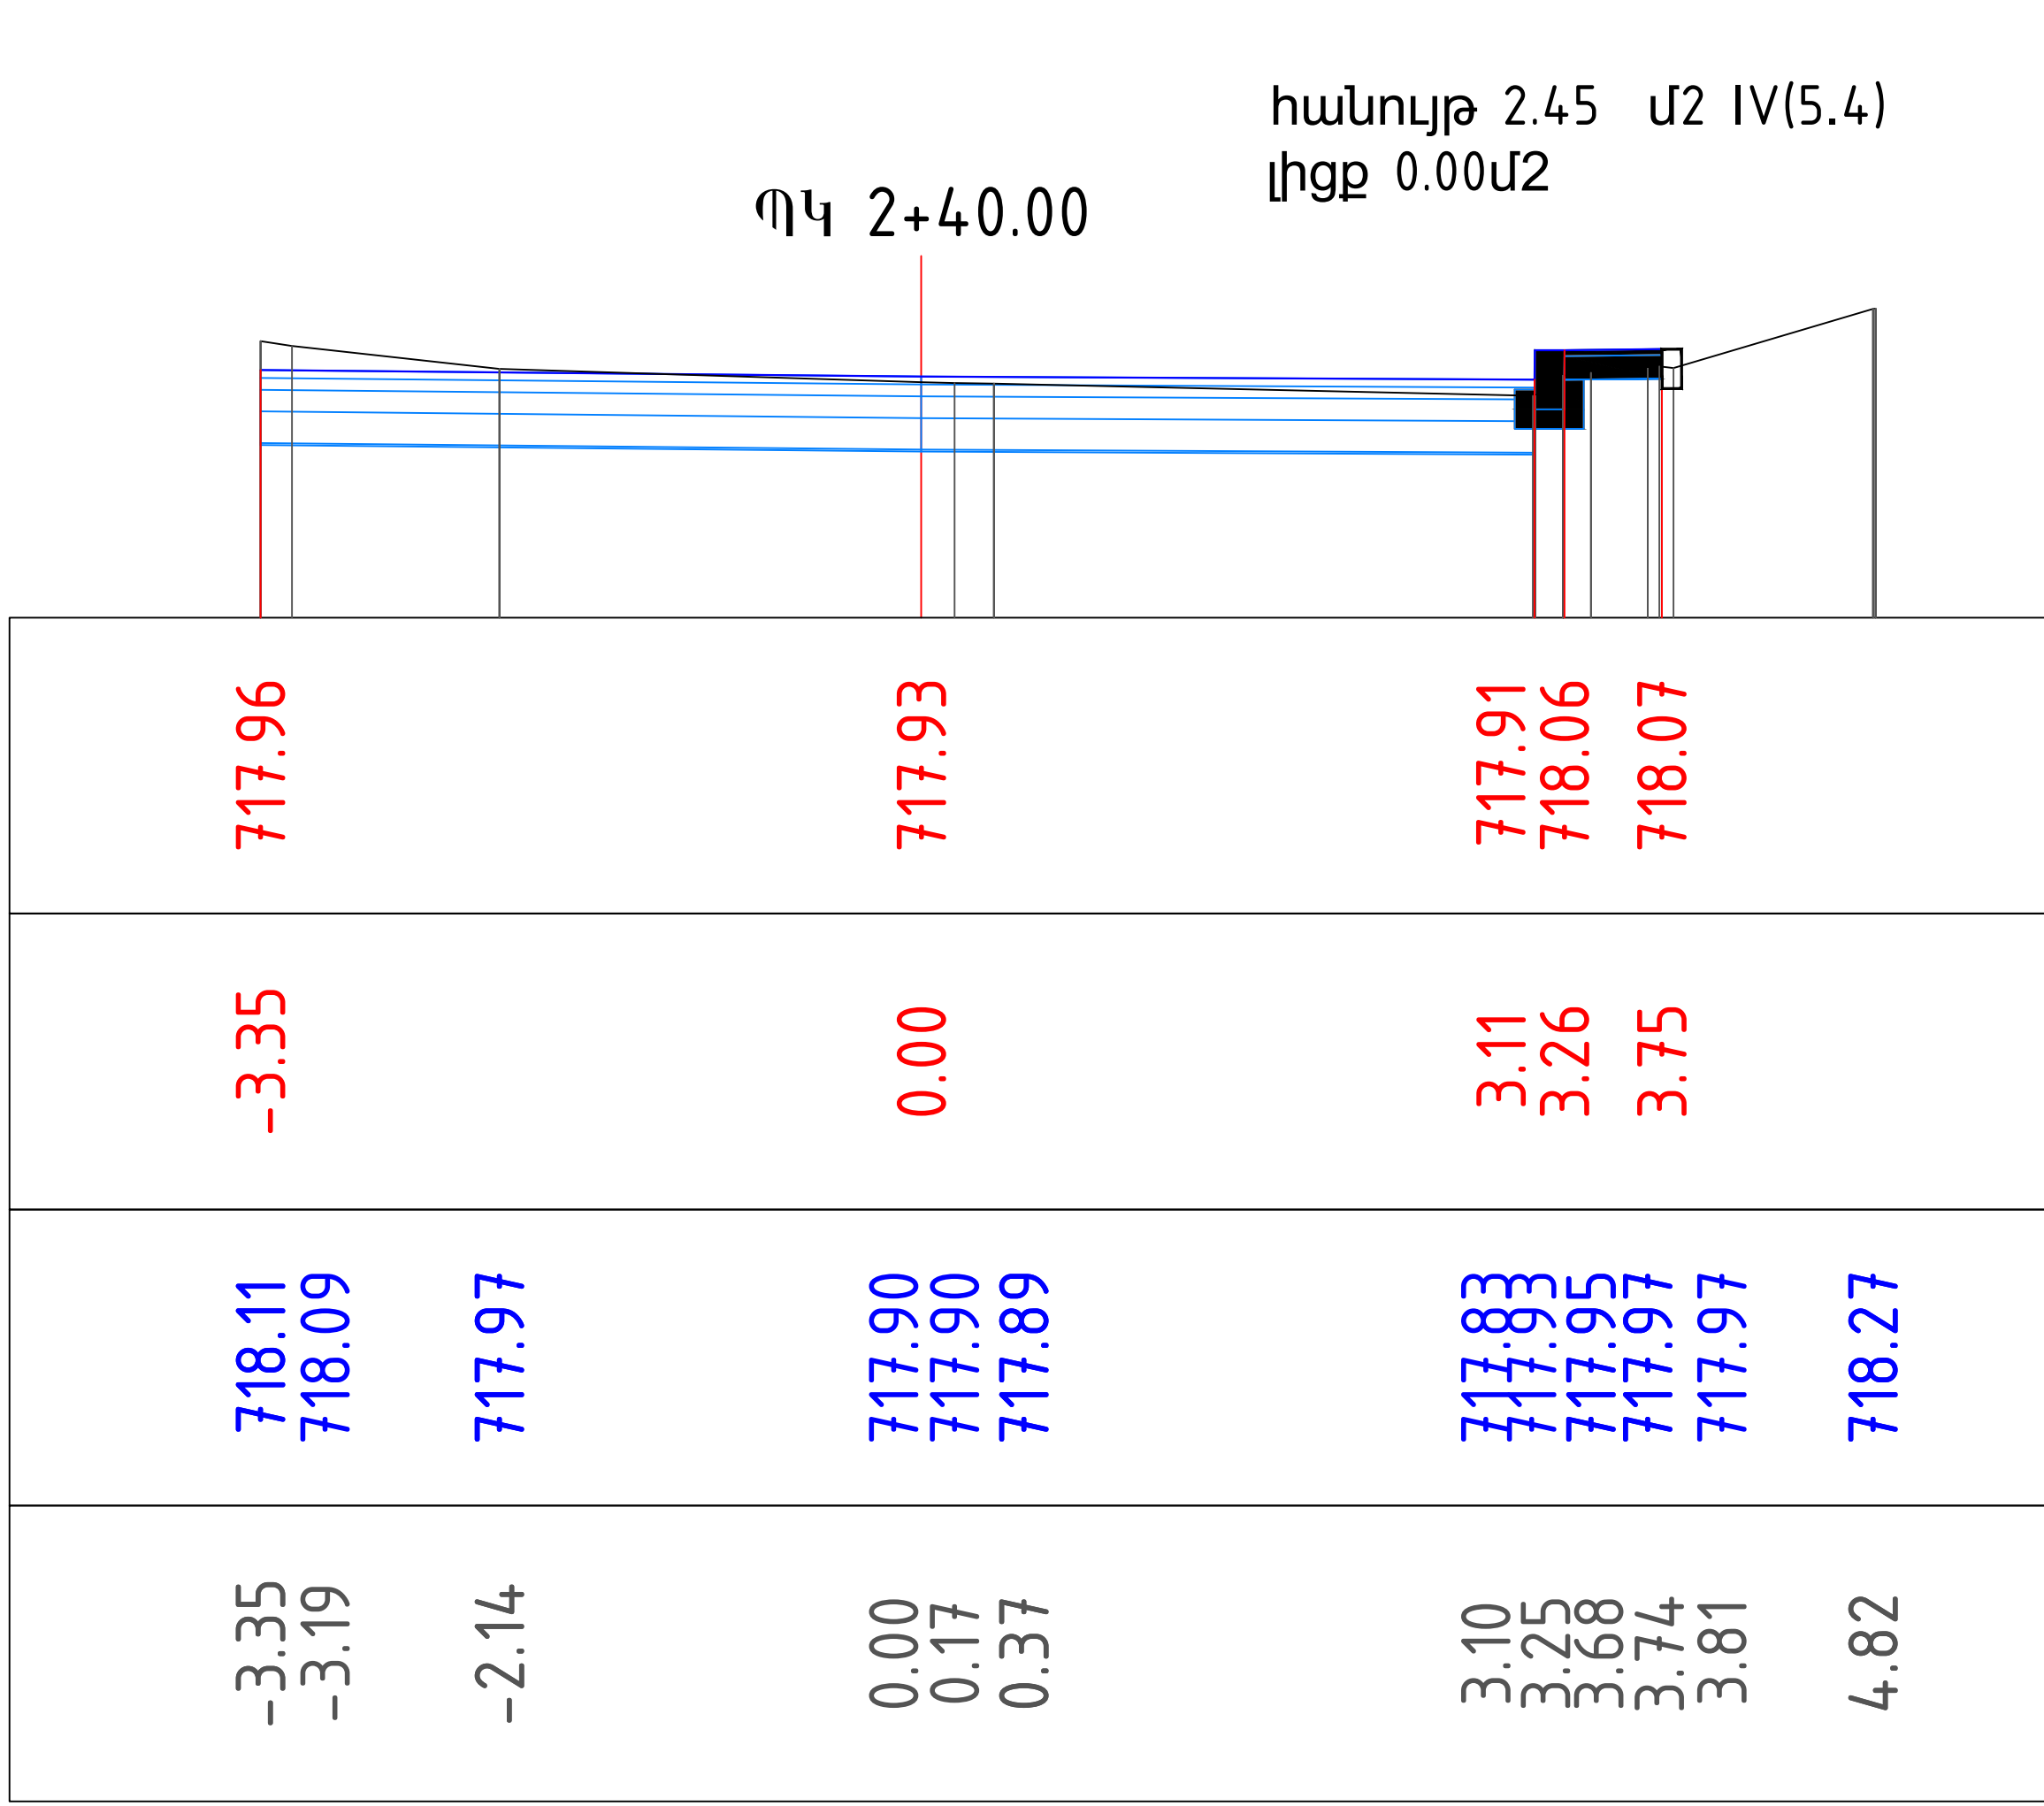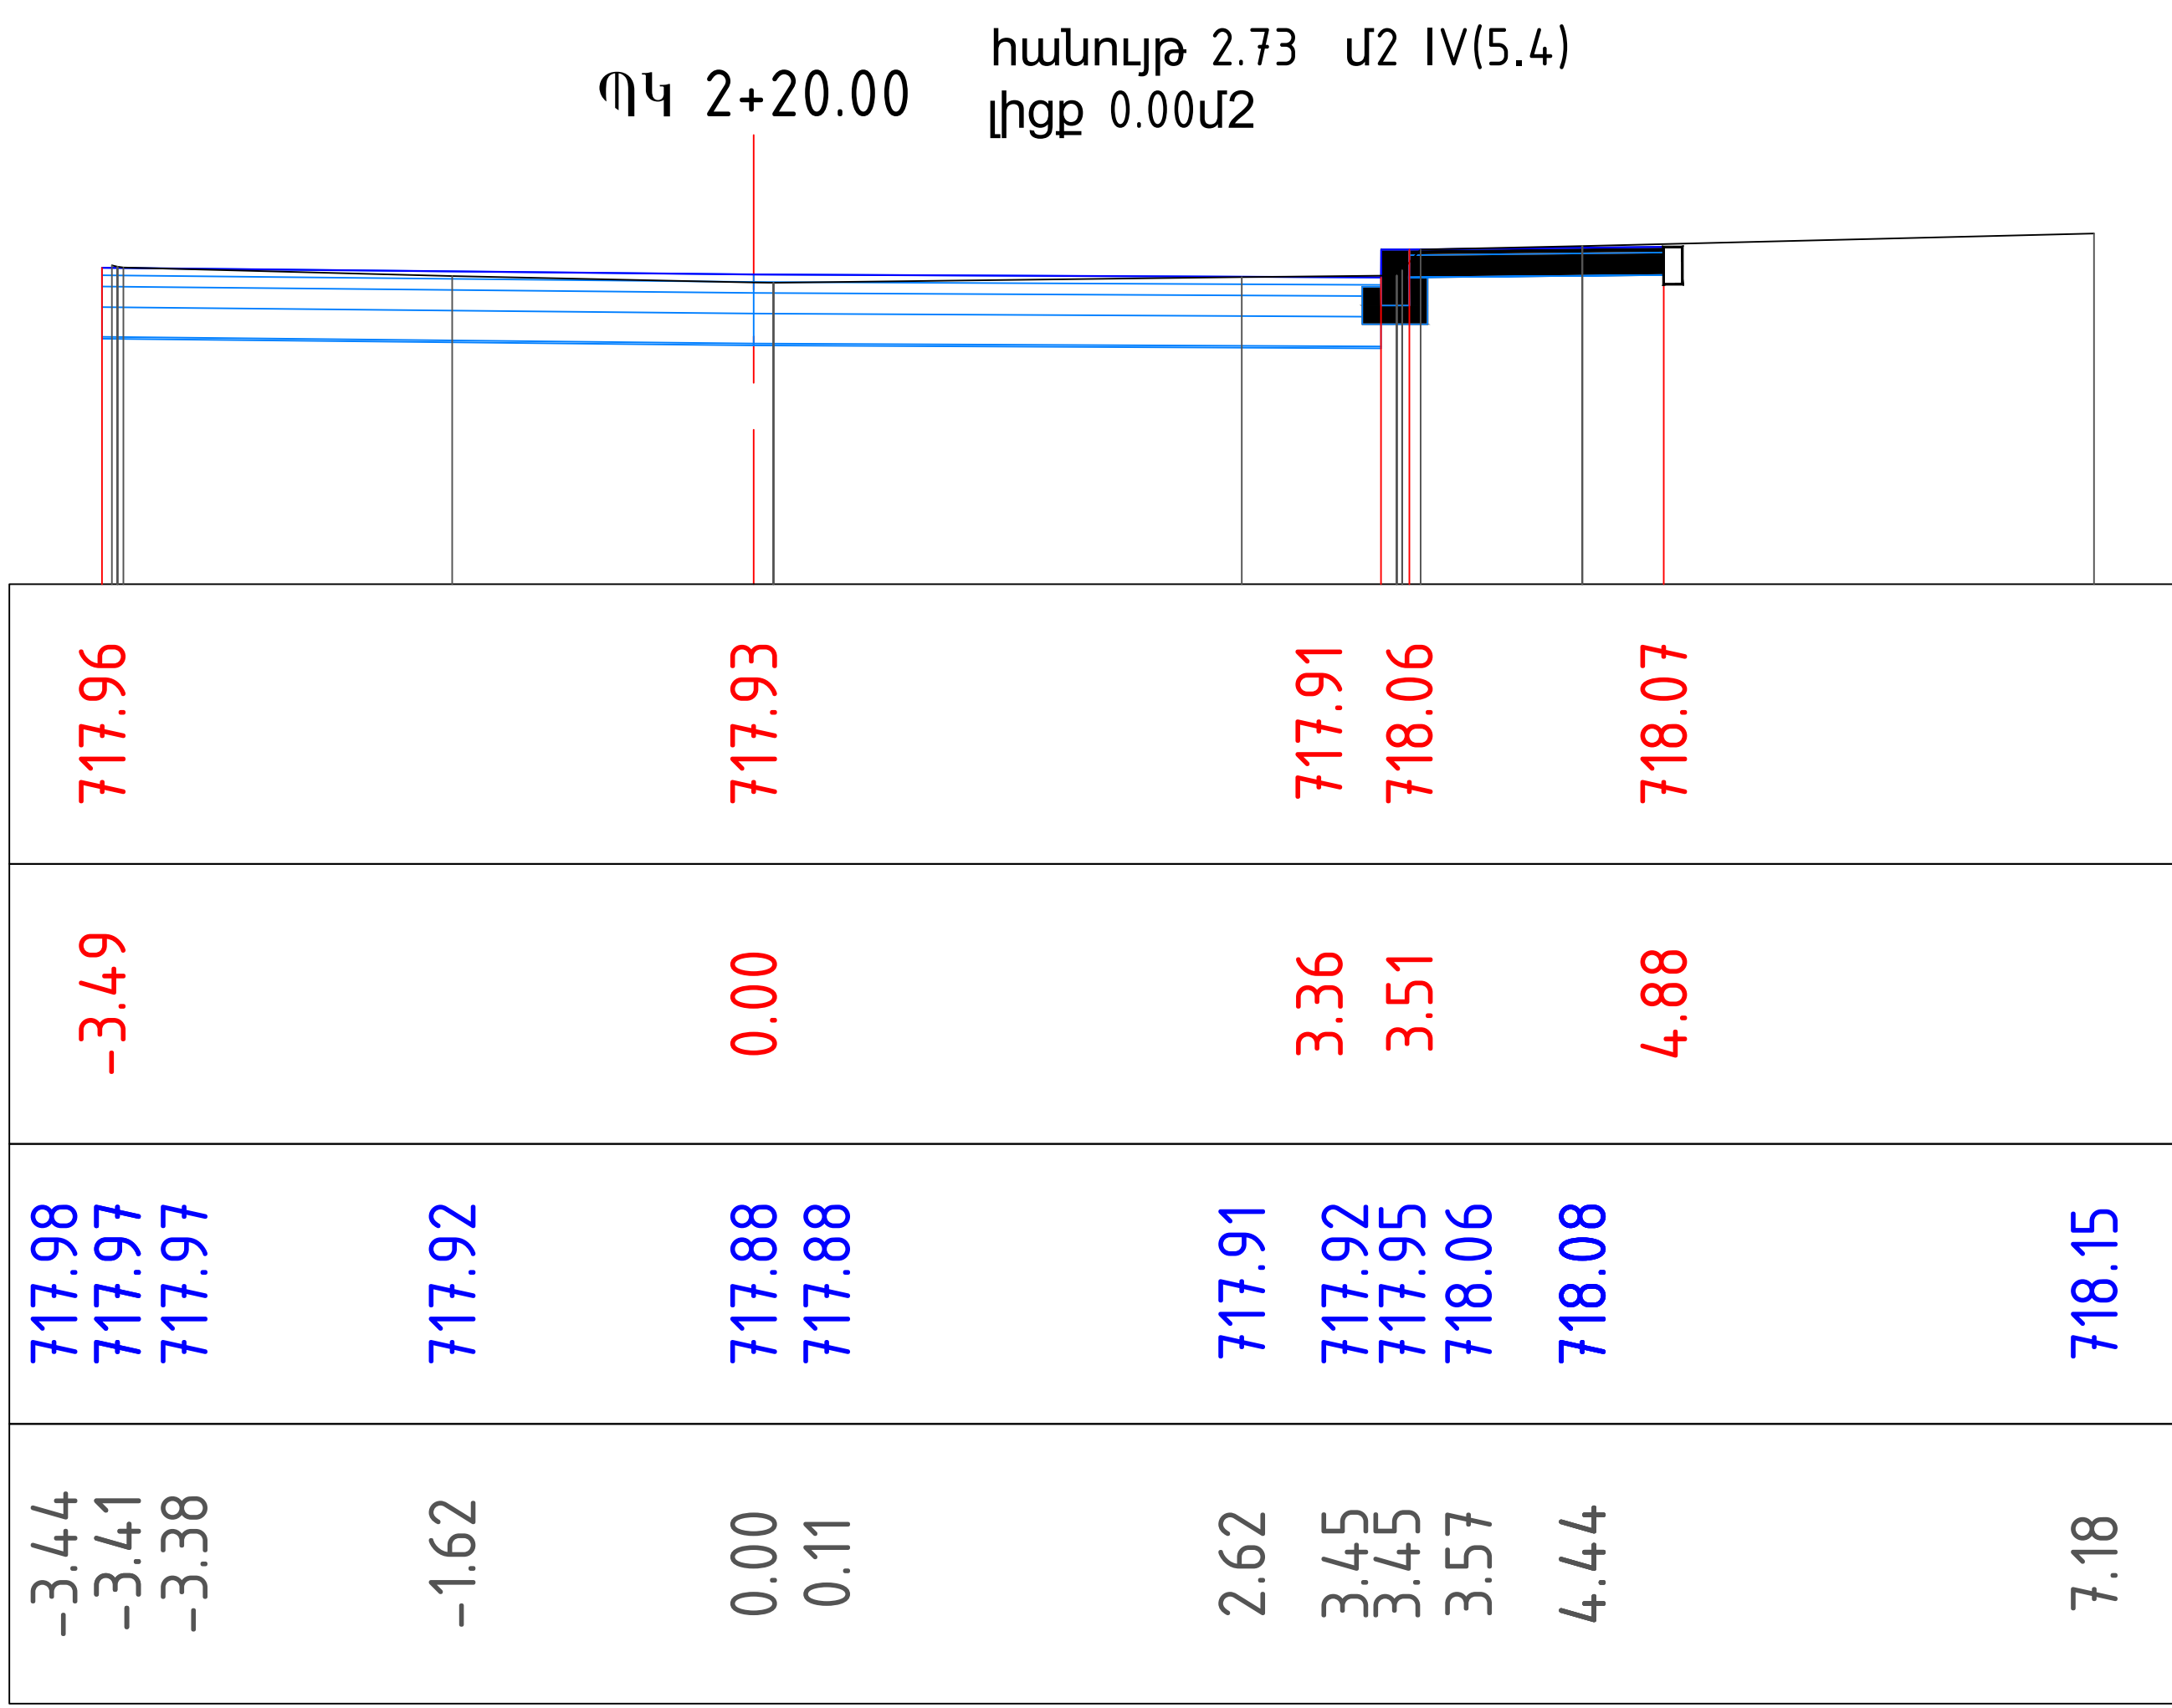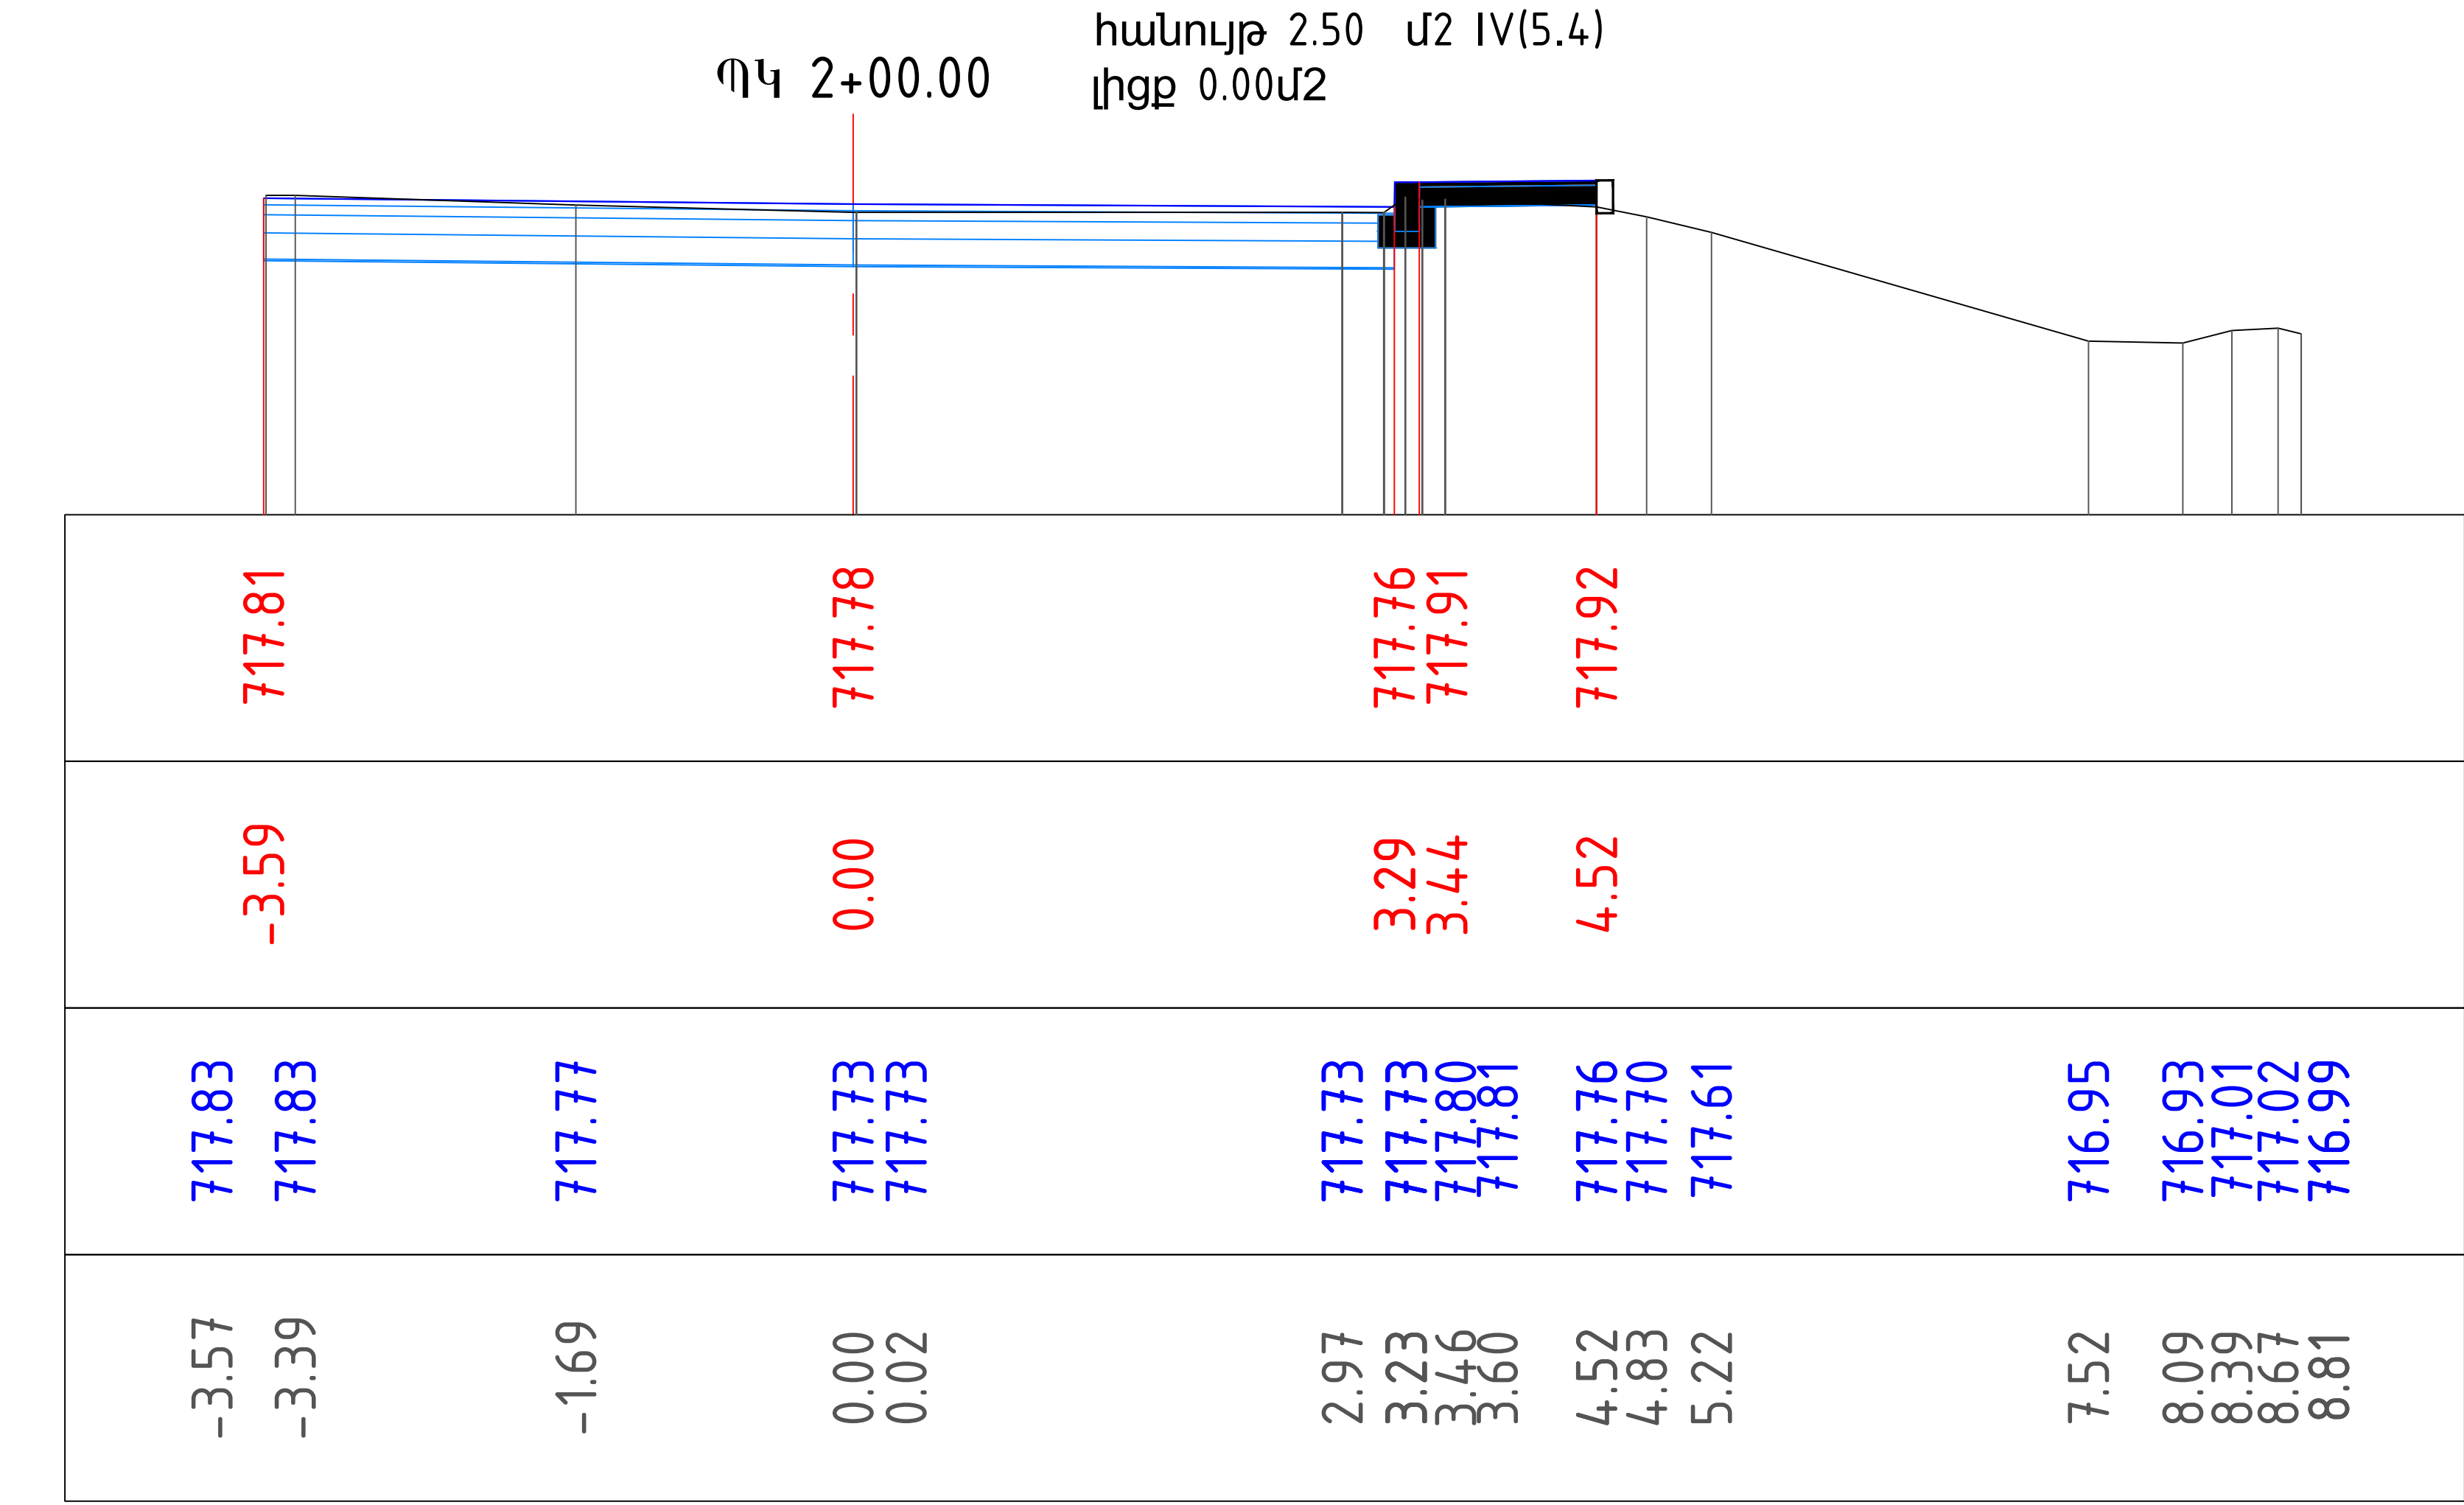

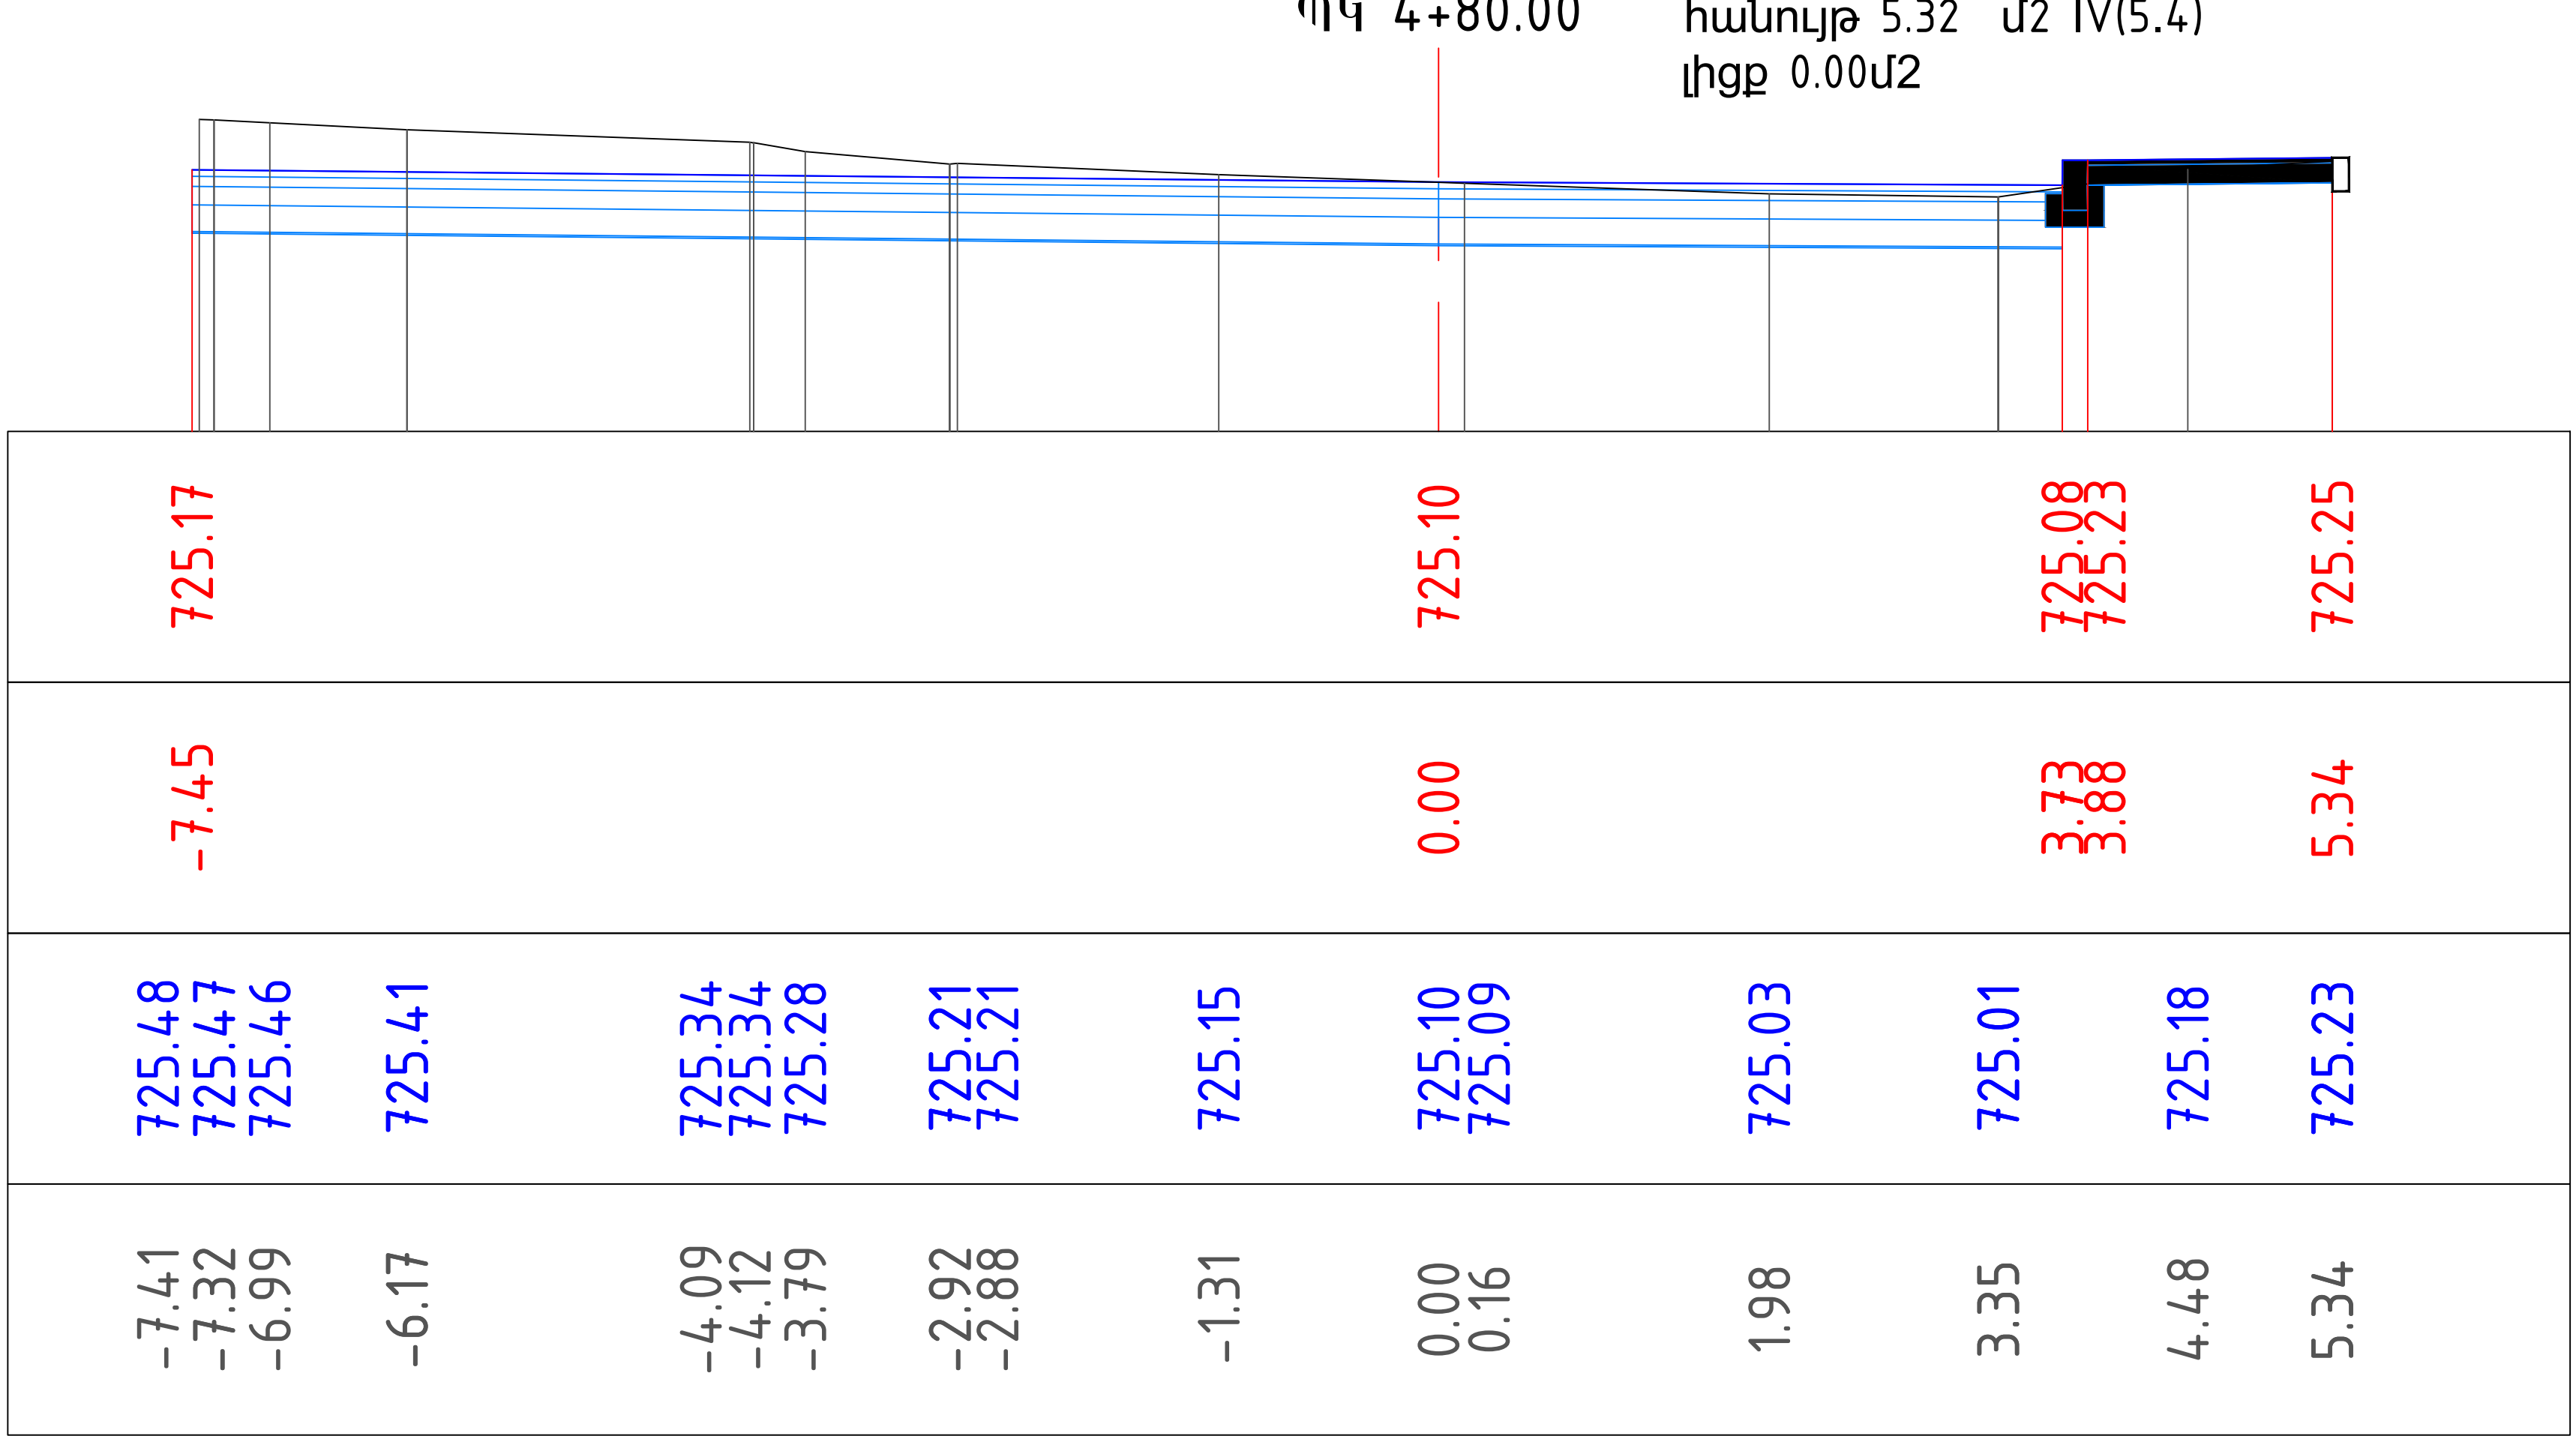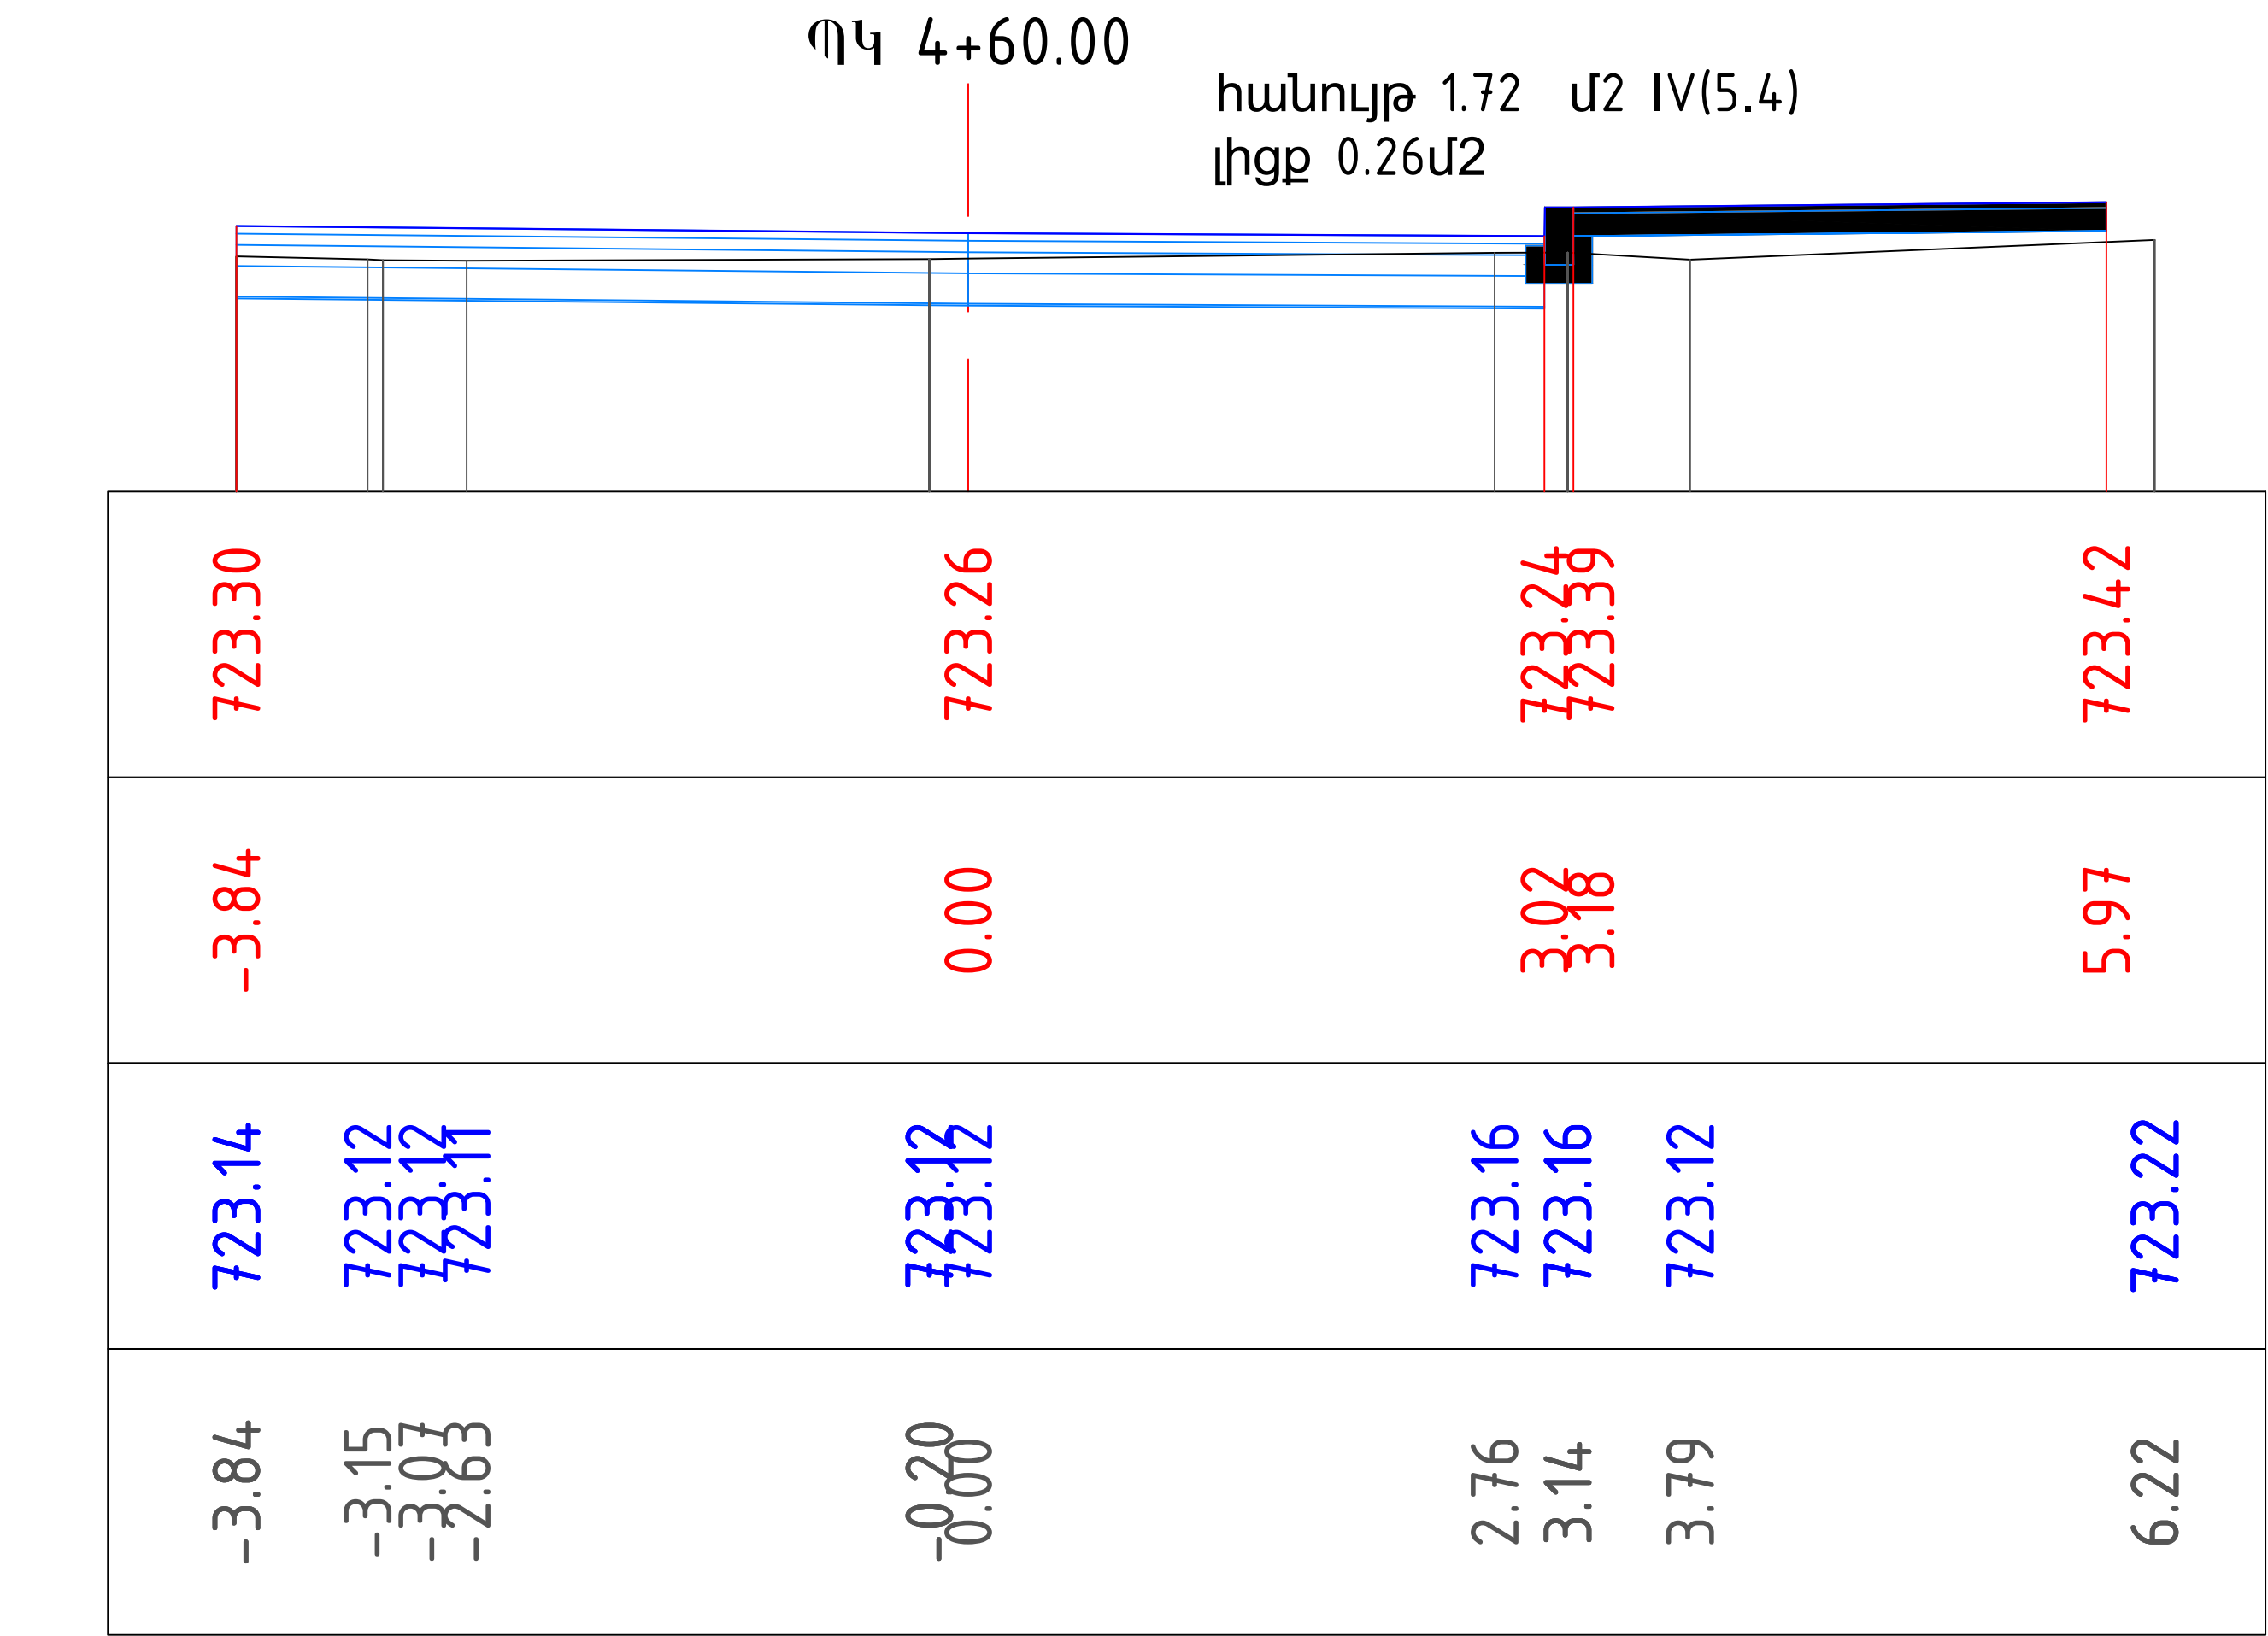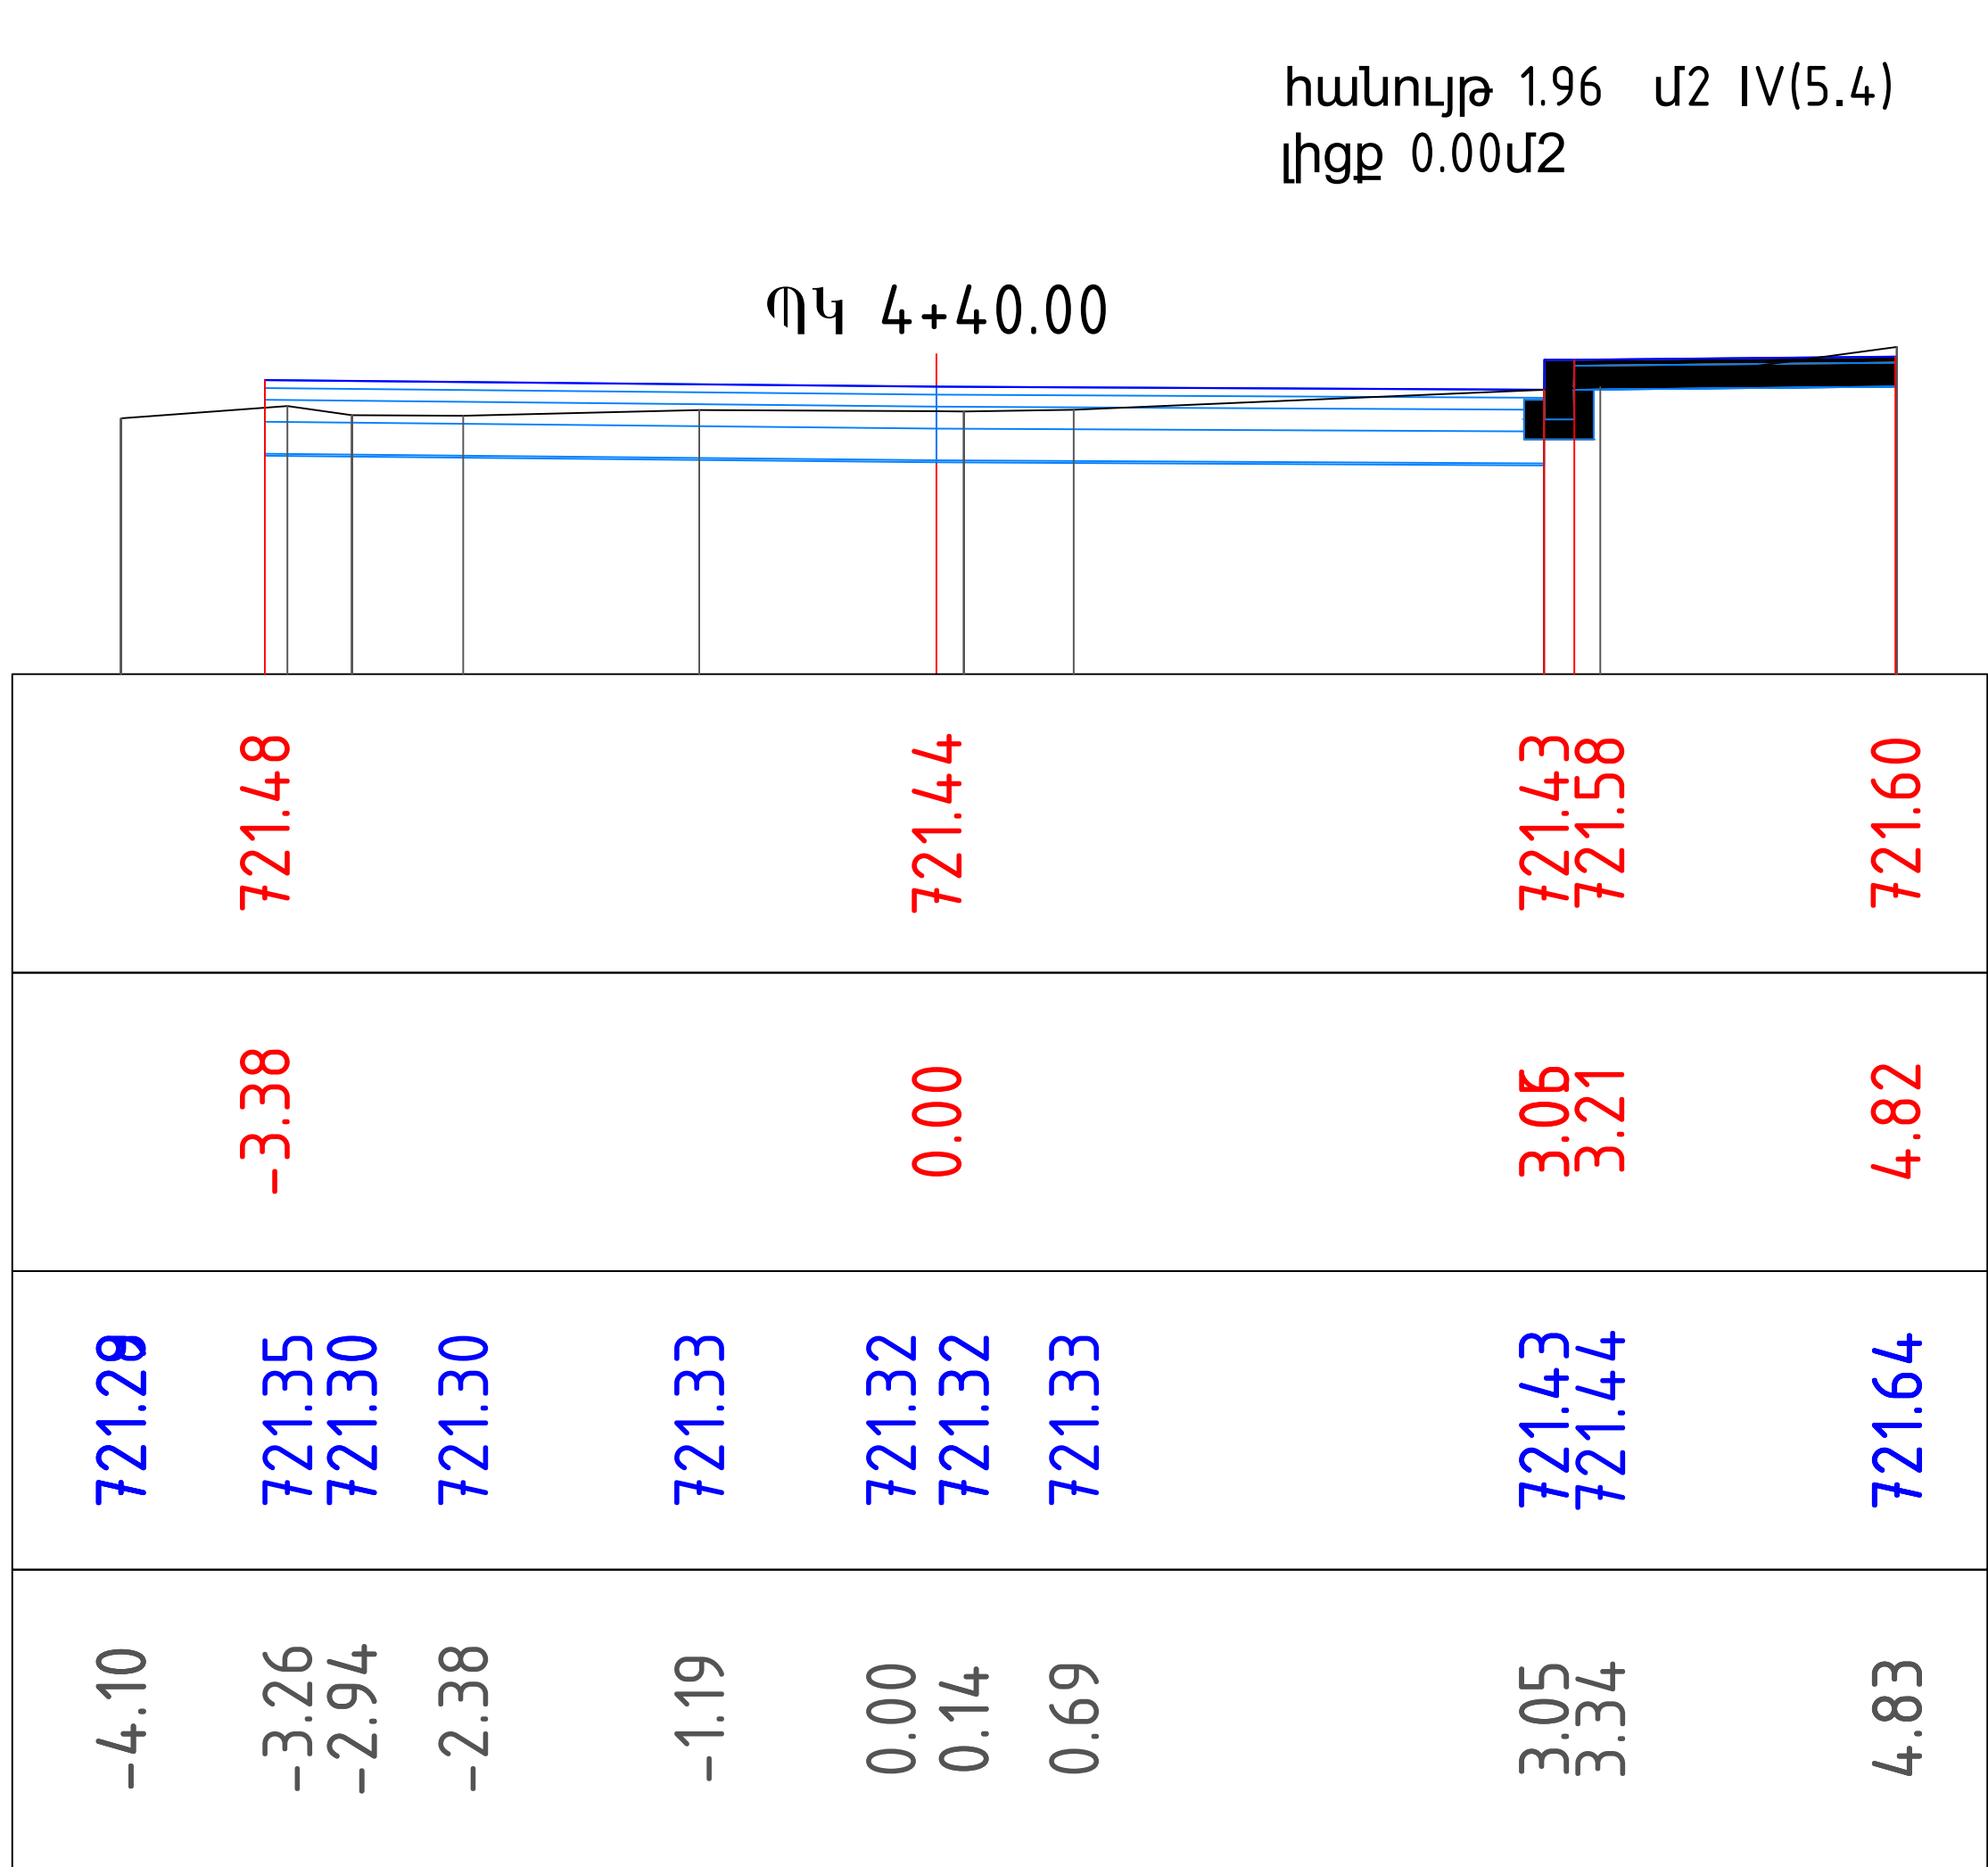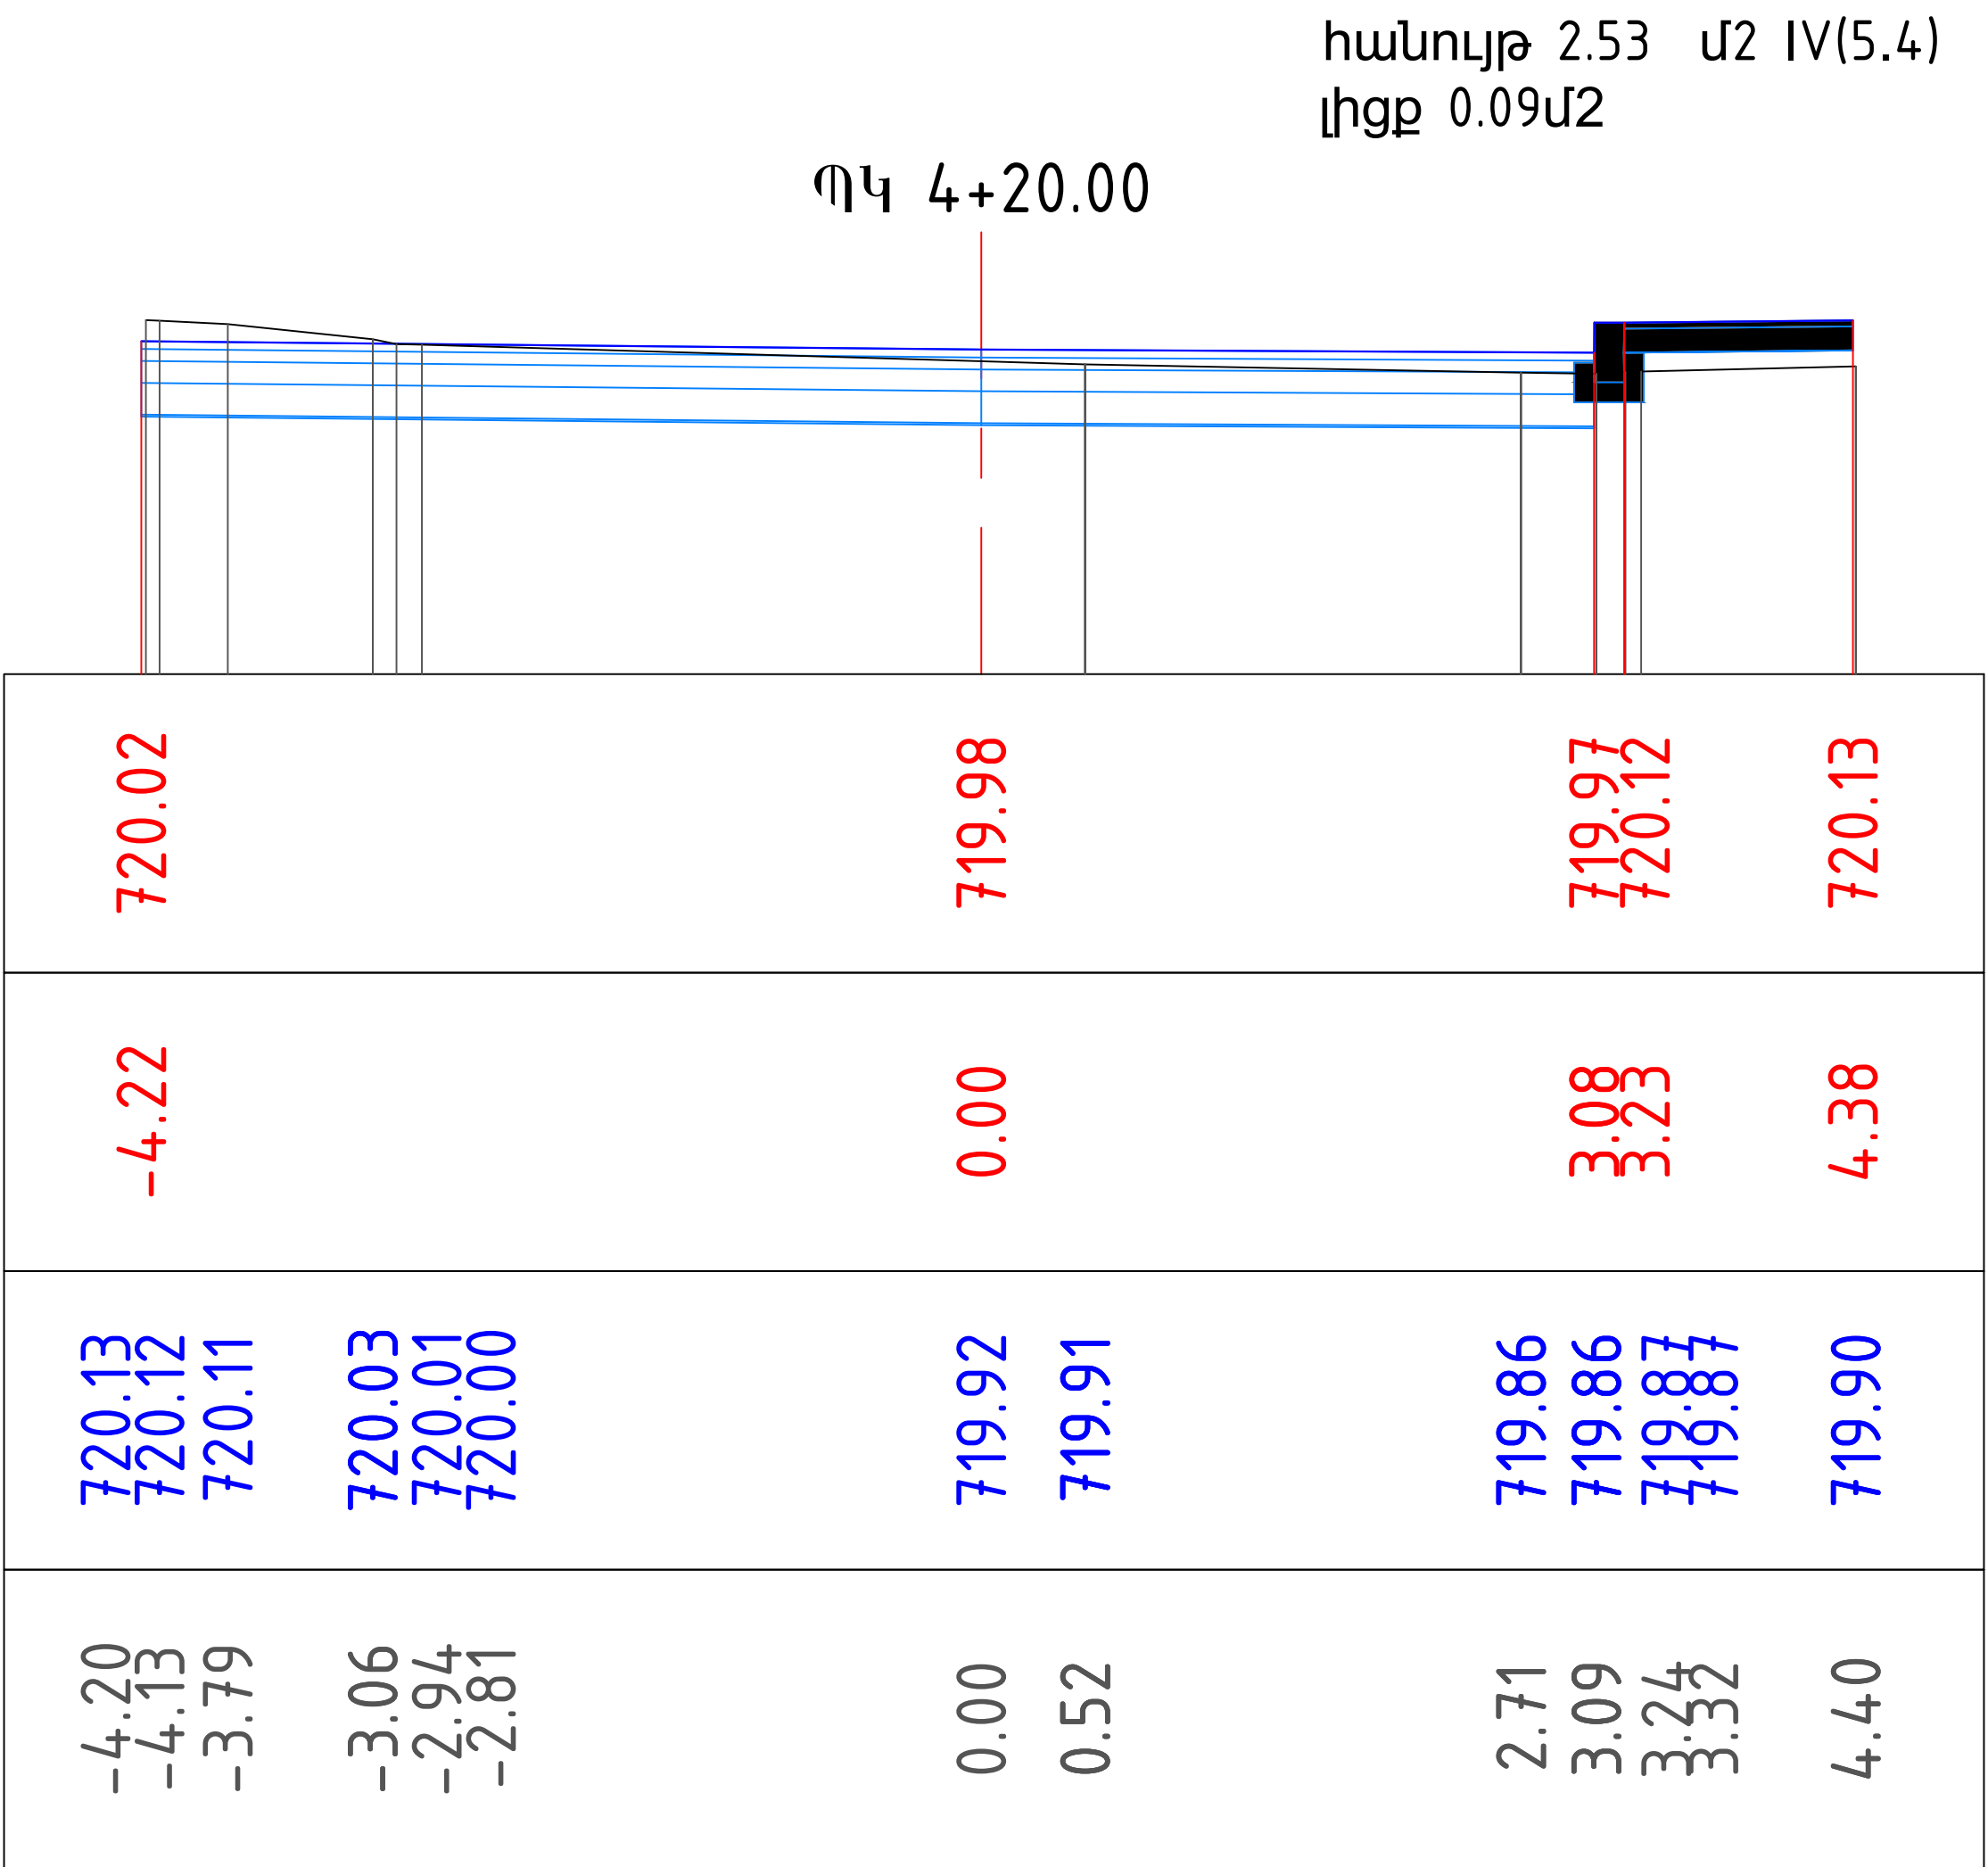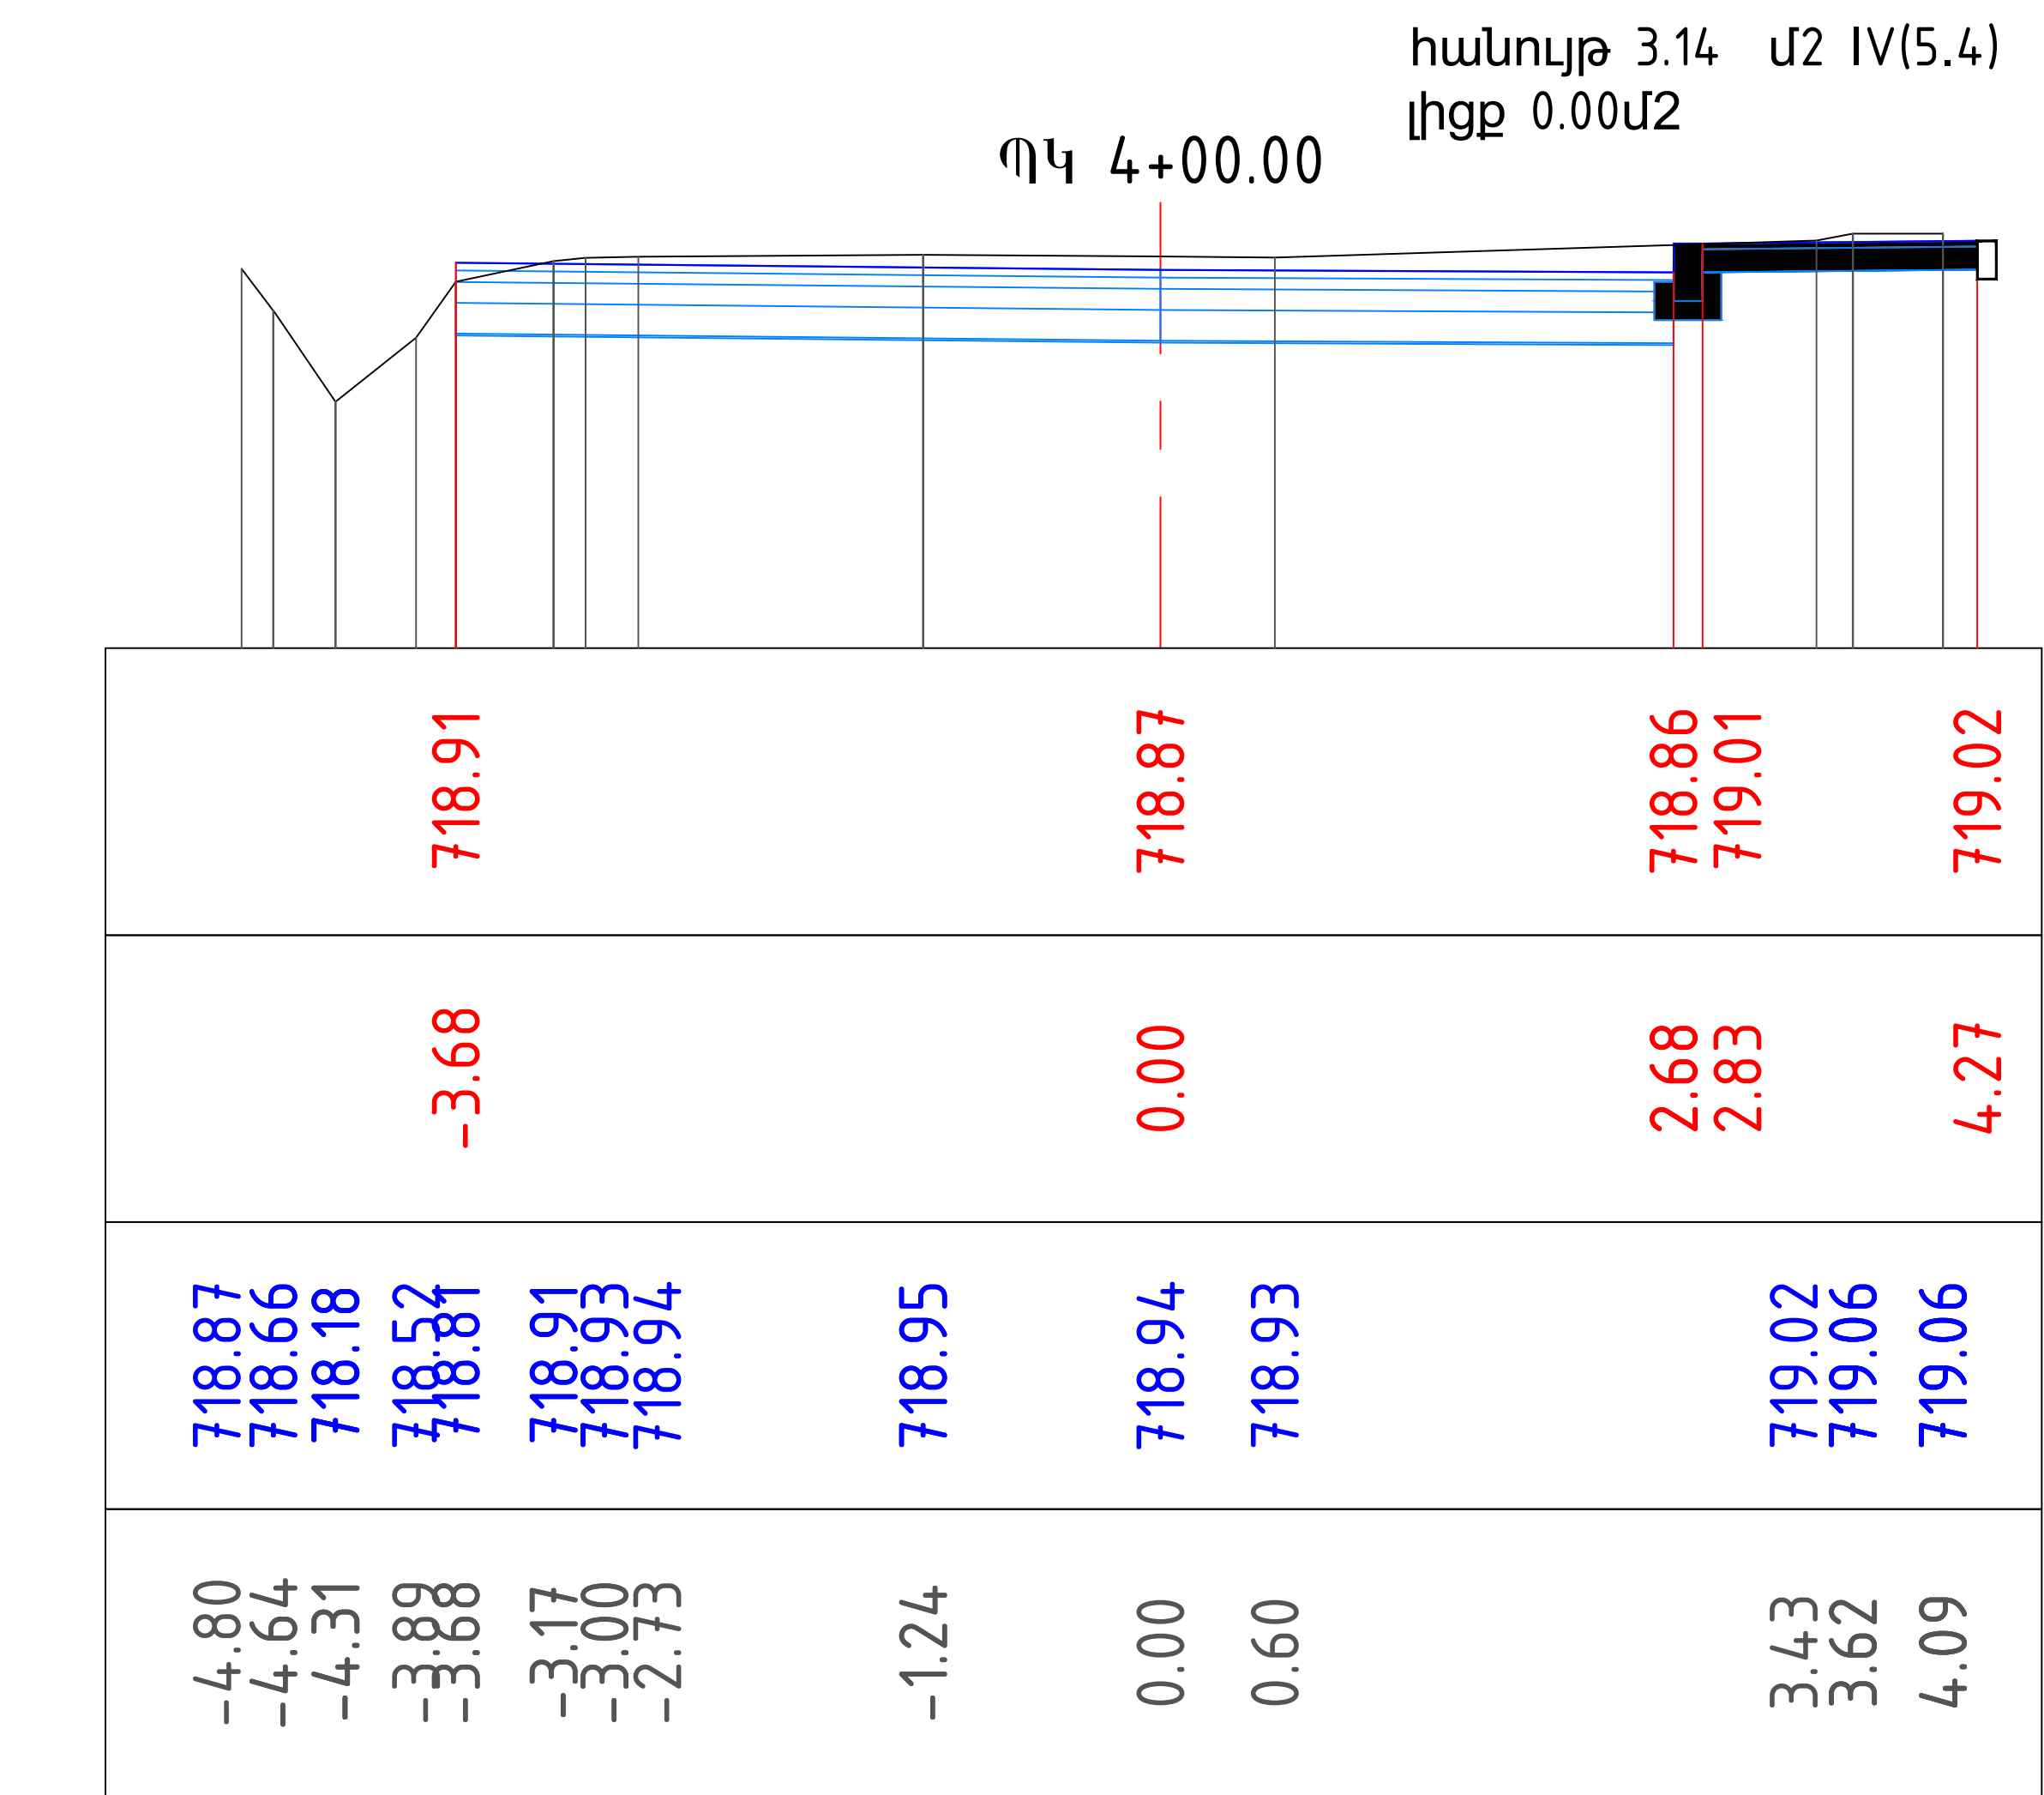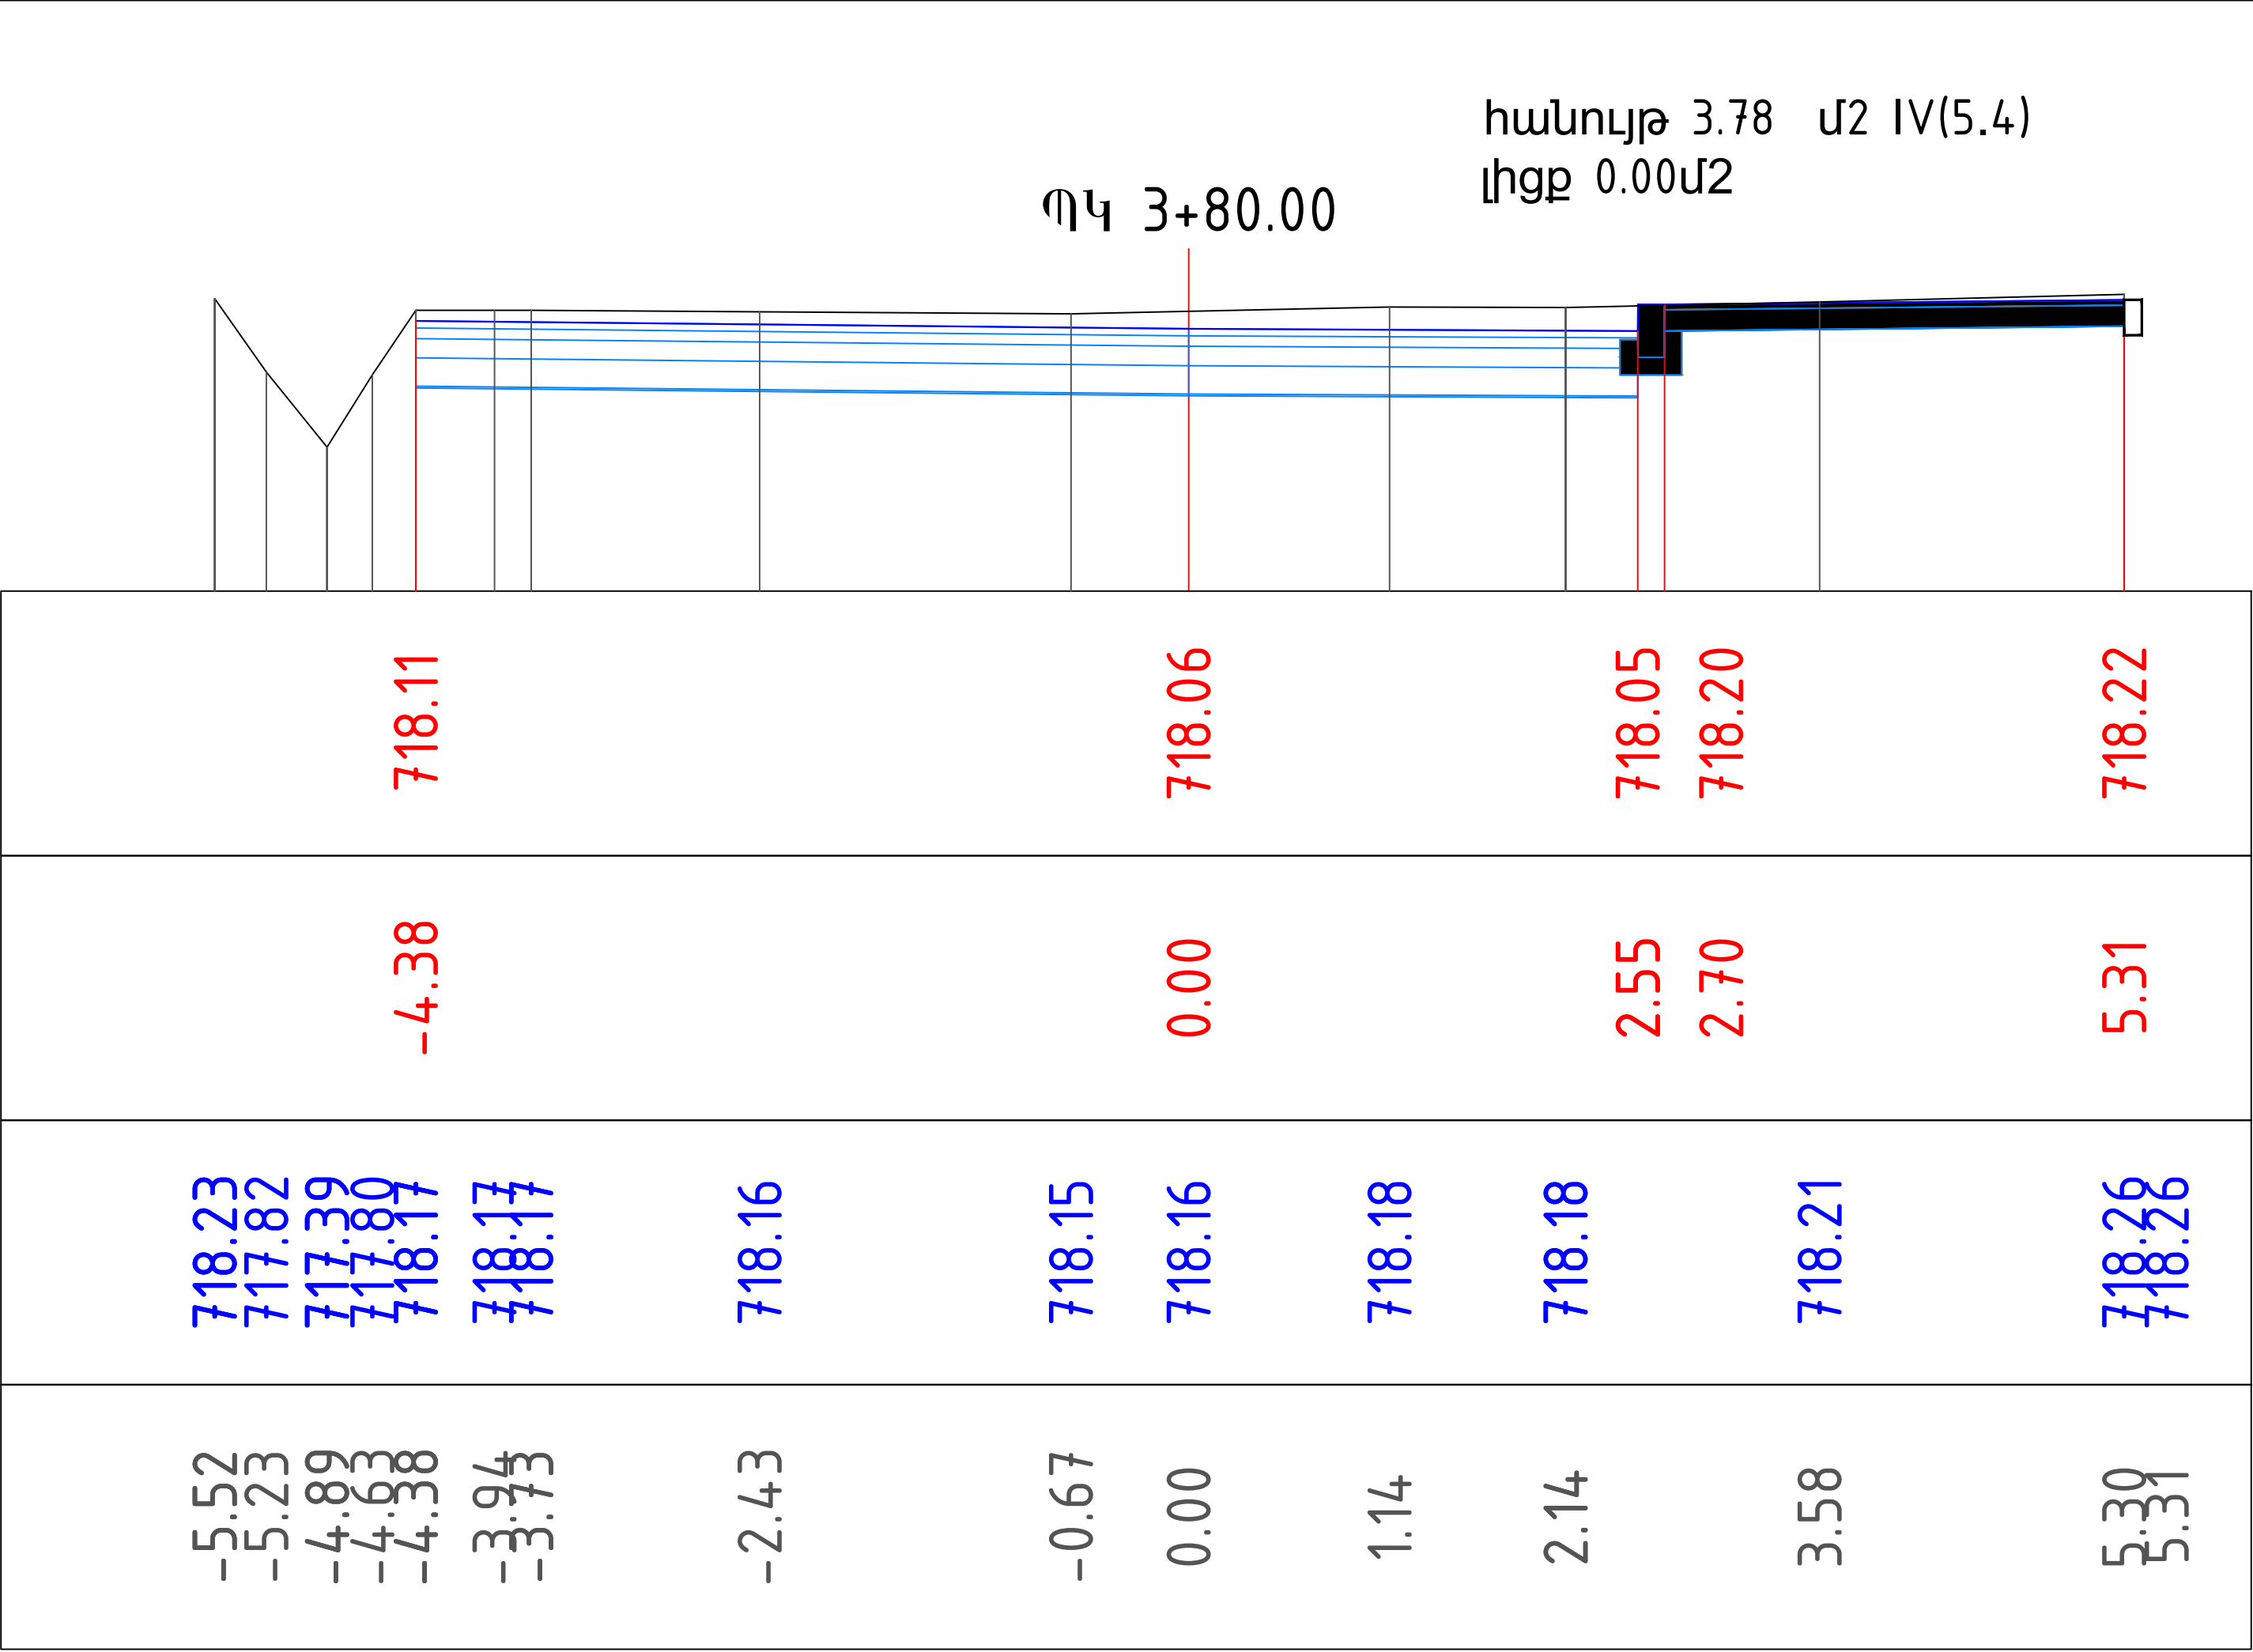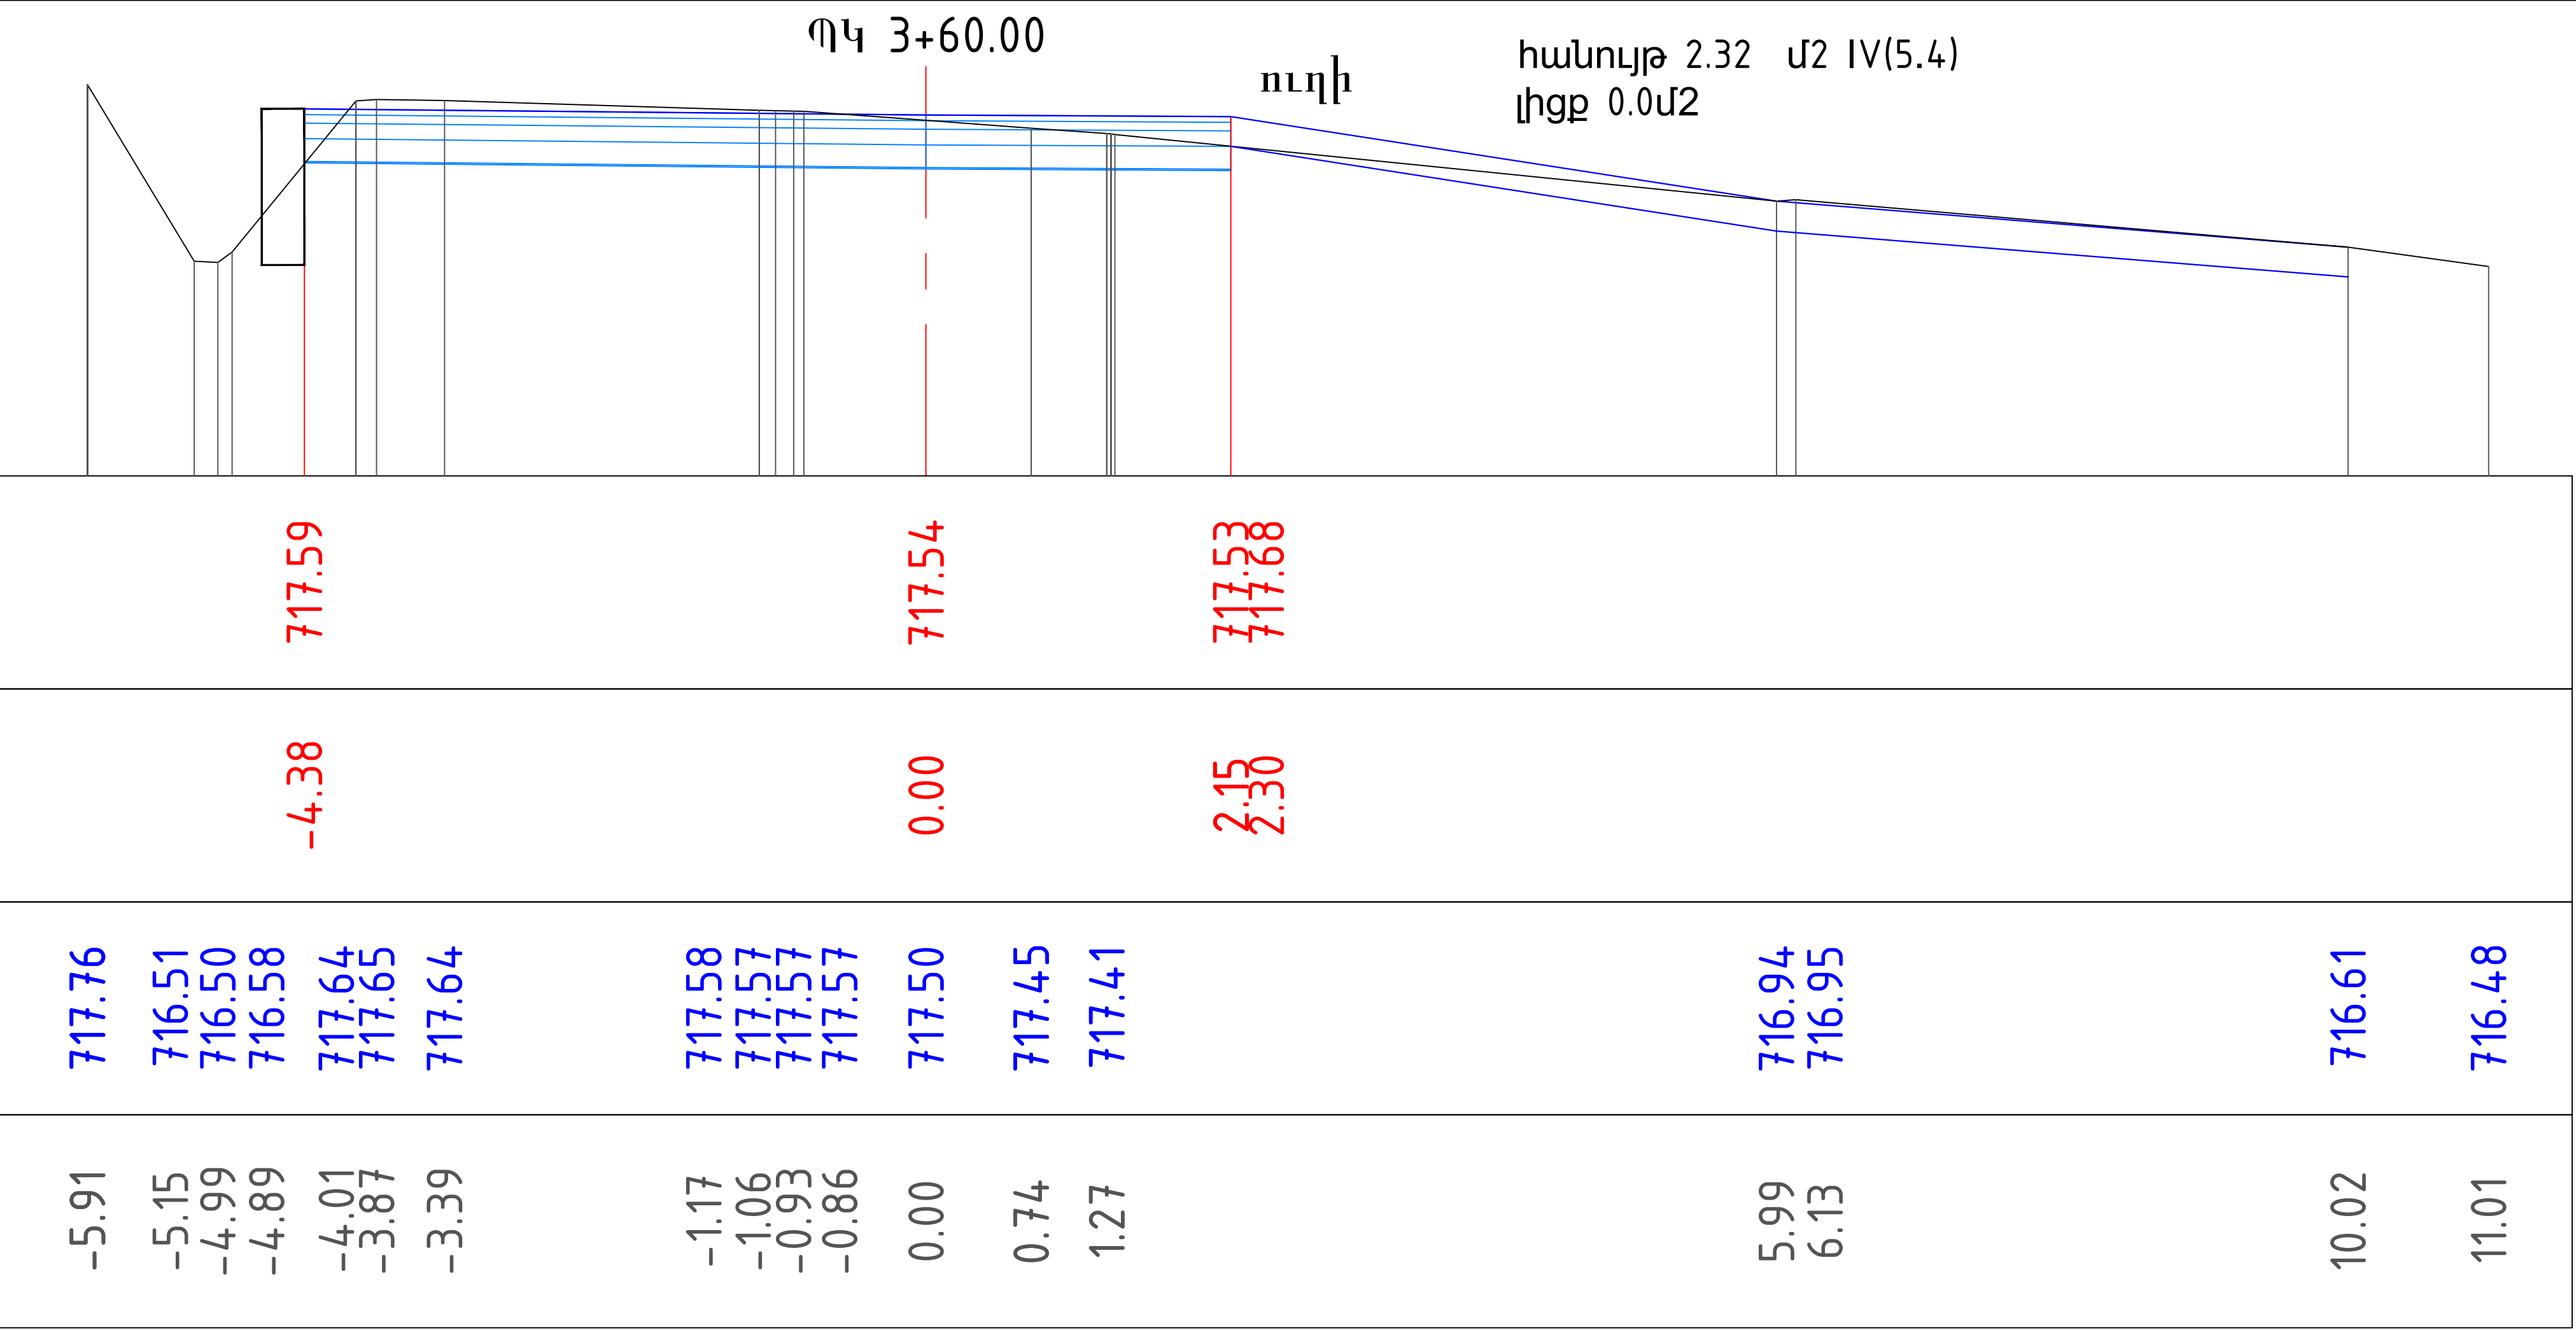

Բ Ա Ց Ա Տ Ր Ա Գ Ի Ր

ՀՀ Տավուշի մարզի Իջևան համայնքի Ասլանյան փողոցի նոր ասֆալտապատ հատվածից մինչև Սուրբ Ներսես Շնորհալի եկեղեցու սալիկապատված հատվածի ասֆալտապատման աշխատանքներ ՊԿ0+00-ՊԿ7+10 հատվածում իրականացվել են «ԱՐՄՍՏՐՈՅ» ՍՊԸ-ի կողմից:

Ներկայացված տեղամասի հետախուզական աշխատանքները իրականացվել են նոյեմբեր ամսին:

ՏԵԽՆԻԿԱԿԱՆ ՆՈՐՄԱՏԻՎՆԵՐ

Նախագծային աշխատանքները կատարվել են ՀՀՇՆ 32-01-2022 «Ավտոմոբիլային ճանապարհներ» և ՀՀՇՆ 30-01-2023 «Քաղաքաշինություն, քաղաքային և գյուղական բնակավայրերի հատակագծում և կառուցապատում» շինարարական նորմաների և պահանջների համաձայն, AutoCad համակարգչային ծրագրով:

Ըստ տեխնիկական առաջադրանքի պահանջվում է ճանապարհի պարամետրերը /երթևեկելի մասի, կողնակների լայնությունները/ թողնել անփոփոխ, իրականացնել միայն վերականգնման աշխատանքներ:

Նախագծման ընթացքում ընտրված են հետևյալ հիմնական տեխնիկական ցուցանիշներ.

- Շարժման արագությունը - 60 կմ /ժամ
- Ճանապարհների կարգը անփոփոխ
- Երթևեկելի մասի լայնությունը - ընդունված է պահպանելով գոյություն ունեցող /առկա են շենքեր, շինություններ և սեփականաշնորհված տարածքներ
- Շարժման գոտիների քանակը ' երկու

Հիմնվելով ակնադիտական, երկրաբանական, շրջակա միջավայրի պահպանության միջոցառումների ուսումնասիրությունների վրա, նախագծով նախատեսվում է իրականացնել հետևյալ աշխատանքները.

- Համահարթեցնել հողային պաստառը
- Վերականգնել ճանապարհային պատվածքը
- Իրականացնել ճանապարհի կահավորում:

ՀԱՏԱԿԱԳԻԾ ԵՎ ԵՐԿԱՅՆԱԿԱՆ ԿՏՐՎԱԾՔ

Հետախուզական աշխատանքների ժամանակ կատարվել է տախիոմետրական հանույթ 1:1000 մասշտաբի:

Հատկապես հորիզոնական կորերի շառավիղները ընտրված է հաշվի առնելով երթևեկելի մասի անվտուգ մնալու պահանջը:

Երկայնական կտրվածքում կատարված են մասնակի երկայնական թեքությունների ուղղում:

Հողային պաստառից մակերևույթային ջրերի հեռացում իրականացնել:

Նոր ա/բ ծածկի տեղադրումից հետո իրականացնել երթևեկության անվտանգության կազմակերպման աշխատանքներ:

ՀՈՂԱՅԻՆ ՊԱՍՏԱՌ

Նախագծում ընդունված հողային պաստառի կոնստրուկցիան և տիպերը բավարարում են գործող նորմերին և պահանջներին:

Տեղանքի ռելիեֆի պայմաններից և բնահողերի բնութագրերից ելնելով հողային պաստառի կայունությունը հնարավոր է ապահովել կառուցման կանոնների և ջրահեռացման պահանջների պահպանման դեպքում: Հաշվի առնելով ,որ ճանապարհի տակի գրունտը կավային է նպատակահարմար է գտնվել փոխարինել քարային լիցքով, որից հետո նոր տեղադրել ճանապարհի պատվածքը

Ընդհանուր հանույթը կազմում է – IV(5.4) – 1749.3մ³

լիցքի ծավալը կազմում է - 16մ³

Աշխատանքային ծավալները ներկայացված են համապատասխան ամփոփագրերում:

ՃԱՆԱՊԱՐՀԱՅԻՆ ՊԱՏՎԱԾՔ

<<Արմատորոյ>> ՍՊԸ-ի մասնագետների կողմից կատարվել է վերը նշված ճանապարհահատվածի գոյություն ունեցող ծածկի ուսումնասիրություն:

Համապատասխան լաբորատոր կազմակերպության կողմից /կցվում է/ կատարվել է ծածկի շերտերի լաբորատոր հորատումներ: Լաբորատոր փորձարկումների արդյունքների հիման վրա նախատեսվել է իրականացնել նոր պատվածք որի կոնստրուկցիան հետևյալն է.

- Մանրահատիկ ա/բետոն h-4սմ
- Խոշորհատիկ ա/բետոն h-6սմ
- Խիճ տոգորված բիտումով 4,12տ/1000մ² h=16սմ
- Ավազակոպճային հիմք h-12սմ

Ջրահեռացումն իրականացվում է գոյություն ունեցող ջրահեռացման համակարգով և մակերեսային եղանակով:

Աշխատանքային ծավալները ներկայացված են համապատասխան ամփոփագրերում:

Ուղիներ եւ Մոխքեր

Հիմնանորոգվող տեղամասը հարակցում է ուղիներ և մուտքեր, որտեղ նախատեսվում է իրականացնել հետևյալ տիպի պատվածք.

Խճավազային խարնուրդ C5 հ -15սմ հաստությամբ,

տաք մանրահատիկ ա/բետոն հ-5սմ հաստությամբ :

Աշխատանքային ծավալները ներկայացված են համապատասխան ամփոփագրերում:

ՄԱՅԹԵՐ ԵՎ ՍԻՋԱՄԱՐԳԵՐ

Քանդվում և վերականգնվում են գոյություն ունեցող մայթերը և սիզամարգերը:

ԵՐԹԵՎԵԿՈՒԹՅԱՆ ԱՆՎՏԱՆԳՈՒԹՅԱՆ ԿԱԶՄԱԿԵՐՊՈՒՄ ԵՎ ՃԱՆԱՊԱՐՀԻ ԿԱՀԱՎՈՐՈՒՄ

Նախագիծը կազմված է ՀՀՇՆ IV-11.05.02-99 նորմաների և պահանջներին համապատասխան, որից ելնելով մշակված են կոմպլեքս միջոցառումներ երթևեկության անվտանգությունը ապահովելու համար:

Երթևեկության անվտանգության և վարորդի կողմնորոշման համար նախագծով նախատեսված է տեղադրել ճանապարհային նշաններ և կատարել ճանապարհի գծանշում, որոնք ներկայացված են համապատասխան ամփոփագրերում և փռված հատկագծում 1:1000 մասշտաբի:

ՃԱՆԱՊԱՐՀԱՅԻՆ ՆՇԱՆՆԵՐ

Այն տեղամասերում, որտեղ բացակայում են ճանապարհային նշանները նախատեսվում է տեղադրել ԳՈՍՏ Ռ 52290-2004-ի: Նախագծում նախատեսված է տեղադրել հետևյալ ճանապարհային նշաններ

- Առավելության 38 հատ

Աշխատանքային ծավալները ներկայացված են համապատասխան ամփոփագրերում:

ՃԱՆԱՊԱՐՀԻ ՆՇԱԳԾՈՒՄ

Նախագծով նախատեսված է իրականացնել ճանապարհի երթևեկելի մասի գծանշում ռեֆլեկտորային ներկով՝ ըստ նորմերի:

ՇԻՆԱՐԱՐԱԿԱՆ ԱՇԽԱՏԱՆՔՆԵՐԻ ԿԱԶՄԱԿԵՐՊՄԱՆ ԵՎ ԱՆՎՏԱՆԳՈՒԹՅԱՆ ԱՊԱՀՈՎՈՒՄ

Շինարարական աշխատանքները սկսելուց առաջ կապալառուն պետք է օբյեկտի սկզբում և վերջում տեղադրի համապատասխան տեղեկատվական նշաններ, որտեղ պետք է նշված լինի օբյեկտի անվանումը, օբյեկտի շինարարական աշխատանքների ժամկետը, պատվիրատուն և կապալառուն, կոնտակտային հեռախոսահամարը: Անհրաժեշտ է համայնքի ներկայացուցիչների հետ ճշտել ստորգետնյա ցանցերի տեղադիրքը և նշանակությունը:

Շինհրապարակը պետք է կահավորված լինի հակահրդեհային միջոցներով և բժշկական առաջին օգնության պարագաներով: Գիշերային պայմաններում շինարարական աշխատանքների իրականացման դեպքում կապալառուն պետք է ապահովի շինհրապարակի և աշխատանքների կատարման վայրի համապատասխան լուսավորությունը:

Աշխատանքը պետք է կազմակերպել այնպես, որ ապահովվի մարդկանց անվտանգությունն ու հարմարությունը և պաշտպանի տեղամասին մոտ եղած բնակիչներին և նրանց ունեցվածքը: Պետք է ապահովել հանրային երթևեկությունը նորոգվող տեղամասի հարակից ու տեղամասի սահմաններում գտնվող ճանապարհների վրա՝ մինչև աշխատանքն ընդունվի: Կապալառուն պետք է համագործակցի տեղի ճանապարհային ոստիկանության հետ և ձեռք բերի երթևեկության կազմակերպման պլանի իրականացման համար պահանջվող բոլոր թույլտվությունները:

Շինարարական աշխատանքների ընթացքում պետք է ապահովել մուտքեր՝ իջարեղերի, ճանապարհների, փողոցների, ձեռնարկությունների տարածքների, կայանատեղերի, բնակելի

վայրերի, ավտոտնակների և այլ օբյեկտների համար, երթևեկելի մասից հեռացնել հողի կուտակումներն ու այլ նյութերը:

Շինարարական աշխատանքների ընթացքում, երբ ճանապարհը բաց է հանրային երթևեկության համար, շինարարական գործողությունները անհրաժեշտ է սահմանափակել.

- պետք է ապահովել առնվազն 3,5մ լայնությամբ երթևեկության գոտիներ
- կայանատեղերը պետք է տեղադրել երթևեկելի գոտուց առնվազն 4մ հեռու կամ երթևեկության հաստատված արգելապարնեշներից այն կողմ,
- սարքավորումները պետք է բանեցնել երևելության ուղղությամբ, եթե դա գործնականում կիրառելի է,
- կից երթևեկության գոտիների շինարարությունը պետք է ավարտել նույն օրը, նույն մակարդակի վրա, բացի այն դեպքերից, երբ անկումները գերազանցում են 75մմ-ը և բարձրություններն ունեն 1:3 հարաբերություն: Այն դեպքերում, երբ կից գոտիների անկումները գերազանցում են 75մմ-ը և բարձրություններն ունեն 1:3 հարաբերություն՝ աշխատանքը կարող է թողնվել հաջորդ օրվան: Տվյալ դեպքում գիշերվա համար պետք է տեղադրել <<Անհարթ ծածկ>> զգուշացնող նշաններ, լուսաազդանշանային առկայծող լապտերներ և լուսանդրադարձնող ժապավեններով ամրացված արգելափակոցներ:

ՇՐՋԱԿԱ ՄԻՋԱՎԱՅՐԻ ՊԱՀՊԱՆՈՒՄ

Շինարարության ժամանակ անհրաժեշտ է հատուկ ուշադրություն դարձնել շրջակա միջավայրի վրա: Աշխատանքների ավարտից հետո անհրաժեշտ է մաքրել շրջակա տարածքը ավելորդ գրունտից և շին.աղբից՝ բեռնումով և տեղափոխումով լցակայան:

Շինարարական աշխատանքների կազմակերպումն իրականացնել ՀՀՇՆ I-3.01.01-08 <<Շինարարական արտադրության կազմակերպում շինարարական նորմերով և ՀՀ քաղաքաշինության նախարարի 2008 թվականի հունվարի 14-ի N 07-Ն հրամանով կատարման կարգով>> սահմանված շինարարական հրապարակի կազմակերպմանը, աշխատանքների իրականացման, տեխնոլոգիաների և անվտանգության պայմանների ապահովմանը ներկայացնող պահանջների համապատասխան, մասնավորապես.

- շինարարության կազմակերպման նախագծով նախատեսված շինարարական հրապարակի գլխավոր հատակագծին համապատասխան տեղում ապահովել շինարարակն հրապարակի (ուղեգծի) հատկացումը, ցանկապատումը (պահպանական, պաշտպանական կամ ազդանշանային), լուսավորումը, երկրաբաշխական նշահարման հիմքերի ստեղծումը, մոտեցման ճանապարհների կառուցումը, պահեստային տնտեսության ստեղծումը և շինարարության կարիքների համար

անհրաժեշտ կենցաղային նշանակության ու կոմունալ տնտեսության ժամանակավոր շինությունների նախապատրաստումը,

- շինմոնտաժային աշխատանքների կատարման ժամանակ պահապանել օդի փոշոտվածության և գազոտվածության կանխարգելման պահանջները,

- բանվորների ապահովել անհատական պաշտպանական միջոցներով (հատուկ արտիագուստ, կոշիկ)

- շինարարական հրապարակում գոյացած արտադրական ու կենցաղային աղբը մաքրել, վնասազերծել և փոշու համար անթափանց ծածկոցներ ունեցող մեքենաներով հատուկ սահմանված երթուղիներով տեղափոխել դրանց հեռացման համար նախապես հատկացված վայրեր,

- շինարարական նյութերի և կոնստրուկցիաների փոխադրումը դեպի շինարարական հրապարակ և շինարարական հրապարակից դուրս իրականացնել հատուկ սահմանված երթուղիներով՝ փոշու համար անթափանց ծածկոցներ ունեցող մեքենաներով,

- շինարարության ընթացքում խախտված հողերը ռեկուլտիվացնել, կանխել բնական ռեսուրսների կորուստները, վնասակար արտանետումները հողեր, ջրավազաններ ու մթնոլորտ,

- աշխատանքի պաշտպանության՝ անվտանգության տեխնիկայի, արտադրական, սանիտարահիգիենիկ միջոցառումներ և հակահրդեհային անվտանգության վերաբերյալ անցկացնել պարտադիր հրահանգավորում:

- շինարարության ժամանակ պետք է պահպանել հետևյալ նորմատիվային փաստաթղթերը.

1.ՇՆ և Կ III- 4.80 <<Աշխատանքի անվտանգությունը շինարարությունում>>

2.ՇՆ և Կ III- 1.76 <<Շինարարական արտադրության կազմակերպում>>:

ՆԳԾ

Ս. Ղազարյան



ՀԱՅԱՍՏԱՆԻ ՀԱՆՐԱՊԵՏՈՒԹՅՈՒՆ

Նախագծա-ճարտարաշինական
փաստաթղթերի ճշակում և
շինարարության որակի
տեխնիկական հսկողություն

📍 ք. Երևան, Թումանյան 32/4

☎ +374 12 50-88-00

✉ armshin_ltd@mail.ru

№ _____

«__» _____ 20__թ.

Հաստատում եմ «ԱՐՄՍՏՐՈՅ» ՍՊԸ-ի

Տնօրեն՝

Ա. Առաքելյան

ԻՆՏԵՆՏԵՐԱԵՐԿՐԱԲԱՆԱԿԱՆ ԵԶՐԱԿԱՅՈՒԹՅՈՒՆ

Տավուշի մարզի Իջևան քաղաքի Ասլանյան փողոցի նոր ասֆալտապատ հատվածից մինչև Սուրբ Ներսես Շնորհալի եկեղեցու սալիկապատ հատվածի ասֆալտապատում

2024թ. դեկտեմբեր ամսին «Արմատրոյ» ՍՊԸ կողմից «Իջևան համայնքի Իջևան քաղաքի Մետաղագործների 11,13,15, 16/1 և Վասիլյան 18 շենքերի ասֆալտապատման» աշխատանքների նախագծերի պատրաստման, ծախսերի գնահատման ծառայությունների իրականացման նպատակով կատարվել են ինժեներա-երկրաբանական հետազոտություններ, որոնց նպատակն է ուսումնասիրել նշված բակերի բնահողերը:

Սույն բացատրագիրը կազմելիս օգտագործվել են տարբեր նախագծային կազմակերպությունների արխիվային և գրականության տվյալներ:

Իջևան քաղաքը տեղադրված է Մուրղուզի լեռնաշղթայի արևմտյան լանջերի և Գուգարաց լեռնաշղթայի արևելյան լանջերի՝ Աղստև գետի հովիտում:

Ռելիեֆի ծագումնային տիպը ջրակուտակումային է, ներկայացված է Աղստև գետի դարավանդներով:

Ասֆալտապատվող բակերը տեղադրված են Իջևան քաղաքի վարչական տարածքում՝ Աղստև գետի ողողահունի աջակողմնյա հատվածում և սահմանափակված են գոյություն ունեցող բնակելի շենքերով: Բակերի մակերեսը համահարթեցված է:

Ա/բ ծածկը բակերում բացակայում է:

Իջևան քաղաքի կլիման տաք է (S)՝ շոգ, չոր ամառներով, ցուրտ անհողմային ծմեռներով և պատկանում է 1-ին կլիմայական գոտուն (<<ՇՆ II-7.01-2011 հավ. 3 աղ.3.1 շինարարական կլիմայաբանություն: Նախագծման նորմեր):

Տեղամասի կլիմայական հարաչափերը տրվում են Իջևան մետեոկայանի տվյալներով՝

- Օդի տարեկան միջին ջերմաստիճանը $+10.8^{\circ}\text{C}$
- Օդի տարեկան բացարձակ առավելագույն ջերմաստիճանը $+39^{\circ}\text{C}$
- Օդի տարեկան բացարձակ նվազագույն ջերմաստիճանը -19°C
- Մթնոլորտային տեղումների տարեկան քանակը-600 մմ
- Ձյան ծածկույթի առավելագույն հաստությունը տասնօրյակում - 33 սմ
- Ձյան ծածկույթով օրերի թիվը - 37
- Զրի առավելագույն քանակը ձյան մեջ - 65մմ
- Ձյան ծածկույթի քաշը - 50կգ/մ²
- Քամու տարեկան միջին արագությունը - 2.1մ/վրկ
- Քամու արագության ճնշումը - 27կգ/մ²
- Բնահողի սառեցման առավելագույն խորությունը - 20 սմ:

Ըստ ODH 218.046-01 աղ.5 տեղամասը պատկանում է 1-ին՝ ոչ բավարար խոնավության ճանապարհա-կլիմայական գոտուն:

Ասֆալտապատվող բակերը տեղադրված են դարատափի լանջին և համաձայն ГОСТ32868-2014 որА т6А1 պատկանում են 2-րդ միջին բարդության գեոմորֆոլոգիական կատեգորիային:

Բնական մերկացումների և բնակիչների հավաստմամբ ասֆալտապատվող բակերի և նրանց մոտեցնող ճանապարհների երկրաբանական կառուցվածքում մասնակցում են գլաքարա-ճալաքարային բնահողերը՝ ներկայացված են միջին և մանր չափսի գլաքարերով, ճալաքարերով, խճով, կոպճով, ավազային կավավազի խառնուրդով մինչև 30-35%: Բնահողը խոնավ է, միջին խտության: Հանդիպում են խոշորահատիկ ավազի և կավի նուրբ շերտիկներ: Բեկորային նյութի մեծությունը տատանվում է 3-60սմ-ի սահմաններում: Բեկորային նյութը հղկված է, ունի

խայտաբղետ մինիրալային կազմ: 200մմ-ից բարձր չափսի բեկորները կազմում են ամբողջ ծավալի մոտ 50%-ից ավելի:

Ըստ բնակիչների՝ բնահողերի խորությունը բակերի տեղամասերի 6,0մ և ավելի է:

Ըստ գրականության տվյալների շերտի հզորությունը 30մ և ավելի է:

Մշ. Կարգը-IV (5,4) ՀՀՇՆ 32-01-2022 աղ.101:

ГОСТ32868-2014 որ А,т6.А.1 համաձայն ասֆալտապատվող բակերի երկրաբանական կառուցվածքի պատկանում է I (պարզ) բարդության կատեգորիային:

Ժամանակակից ֆիզիո-երկրաբանական պրոցեսները բակերի տեղամասերում բացակայում են:

Ստորգետնյա ջրերը շրջանում ներկայացված են մեզոլիզային կրաքարերի կոմպլեքսի ճեղքային ջրերով, որոնք դրված են երկրի մակերևույթից 50մ և ավելի խորության վրա:

Տեղամասի հիդրոերկրաբանական տեսակետից բարենպաստ է: Ըստ բնակիչների մինչև 6,0մ խորությունը ջրերը չեն հայտնաբերվել:

ՀՀ սեյսմիկ շրջայնացման քարտեզի տվյալներով (ՀՀՇՆ 20.04 հավ.1 սեյսմոկայանի շինարարությունը:Նախագծման նորմեր) Իջևան քաղաքը պատկանում է 1-ին սեյսմիկ գոտուն, բնահողերում սեյսմիկ ալիքների հավանական հորիզոնական արագացմամբ՝ $A_{max}=0.3g$:

Բակերում և նրանց հարակից տարածքներում ներկայացված գլաքարա-ճալքարային բնահողը ըստ սեյսմիկ ուժգնմության հատկանիշների պատկանում է 2-րդ կարգին /ՀՀՇՆ 20.04 հավ./:

Բակերին մոտեցնող ճանապարհների հողային պաստառը գտնվում է լավ վիճակում՝ նստվածքային և ոռոգիչ տեղամասերը բացակայում են:

Ասֆալտապատվող տեղամասերը ГОСТ33063-2014 աղ. 3 համաձայն պատկանում են 1-ին տիպին՝ չոր վայր:

Բնահողը ներկայացված է խոշորաբեկորային ենթատեսակով:

Աշխատանքային շերտի խոնավացման հիմնական աղբյուրը մթնոլորտային տեղումներն են:

Սառեցման պրոցեսների հետ կապված երևույթները բակերում և հարակից տարածքներում բացակայում են:

Բնահողերի բնորոշ ֆիզիկա-մեխանիկական հատկանիշները տրվում են արխիվային և գրականության տվյալների հիման վրա /Մետաղագործների փողոցի տվյալներ/

№ՀՀ	Բնահողերի ֆիզիկա-մեխանիկական հատկանիշները	Շերտ
		Գլաքարա- ճալաքարային /խոշորաբեկոր/
1	Միջին ծավալային կշիռը $\gamma_{միջ}$ (տ/սմ ³)	2,0
2	Տեսակարար կշիռը $\gamma_{տես}$ (տ/սմ ³)	2.66
3	Բնական խոնավությունը W (%)	18,33
4	Ծակոտկենությունը (e)	0.65
5	Խոնավացման աստիճանը (G)	0.75
6	Ներքին շփման անկյունը φ^0 (աստ.)	39
7	Շաղկապումը C (ԿՊա)	0.10
8	Դեֆորմացիայի մոդուլը E (ՄՊա)	35.0
9	Պայմանական դիմադրությունը R_0 (ՄՊա)	0.45
10	Խտացման գործակիցը (kխտ.)	0.95
11	Շեպերի բնական թեքություն	1:1,5
12	Մշակման կարգը (ՀՀՇՆ 32-01-2022) աղ. 101	IV (5,4)

Ասֆալտապատվող բակերի և հարակից տարածքների մոտեցնող ճանապարհների երկրաբանական կառուցվածքը հետևյալն է՝

1. Շենքեր N11,13,15 և շրջանցիկ ճանապարհ (L=357մ)

0,0-3,0մ-գլաքարա-չալաքարային բնահող,

2. Միջանցիկ ճանապարհ (L=97մ)

0,0-3,0մ-գլաքարա-չալաքարային բնահող,

3. Շենքեր N16/1,16/2 և մոտեցող ճանապարհ (L=60մ)

0,0-2,0մ-գլաքարա-չալաքարային բնահող,

4. Վասիլյան փողոց N18 շենք

0,0-2,0մ-գլաքարա-չալաքարային բնահող:

Եզրակացություններ


1. Շենքերի բակերի ռելիեֆը համահարթեցված է:
2. Տեղամասերի կլիման տաք է (S):
3. Բնահողի սառեցման առավելագույն խորությունը 20 սմ է:
4. Ասֆալտապատվող տեղամասերի երկրաբանական կառուցվածքը պարզ է:
5. Ժամանակակից ֆիզիո-երկրաբանական պրոցեսները տեղամասերում բացակայում են:
6. Տեղամասի հիդրոերկրաբանական տեսակետից բարենպաստ են:
7. Տեղամասերը պատկանում է 1-ին սեյսմիկ գոտուն:
8. Տեղամասերում տարածված գլաքարա-ճալաքարային բնահողը պատկանում է 2-րդ սեյսմիկ ռիզկության գոտուն:
9. Տեղամասերում և մոտեցող ճանապարհներում ա/բ ծածկը բացակայում է:
10. Շենքերի բակերին մոտեցող ճանապարհների հողային պաստառները գտնվում են լավ վիճակում:
11. Աշխատանքային շերտի խոնավացման հիմնական աղբյուրը մթնոլորտային տեղումներն են:
12. Գլաքարա-ճալաքարային բնահողը հանդիսանում է հուսալի բնական հիմք՝ ասֆալտապատվող տեղամասերի համար:

Կազմեց՝

/Հ.Ավետիսյան/


Ճանապարհի նորոգման աշխատանքների իրականացման հատվածի երթևեկության կազմակերպման ժամանակավոր սխեմա

Временная схема организации движения на участке дорожно ремонтных работ

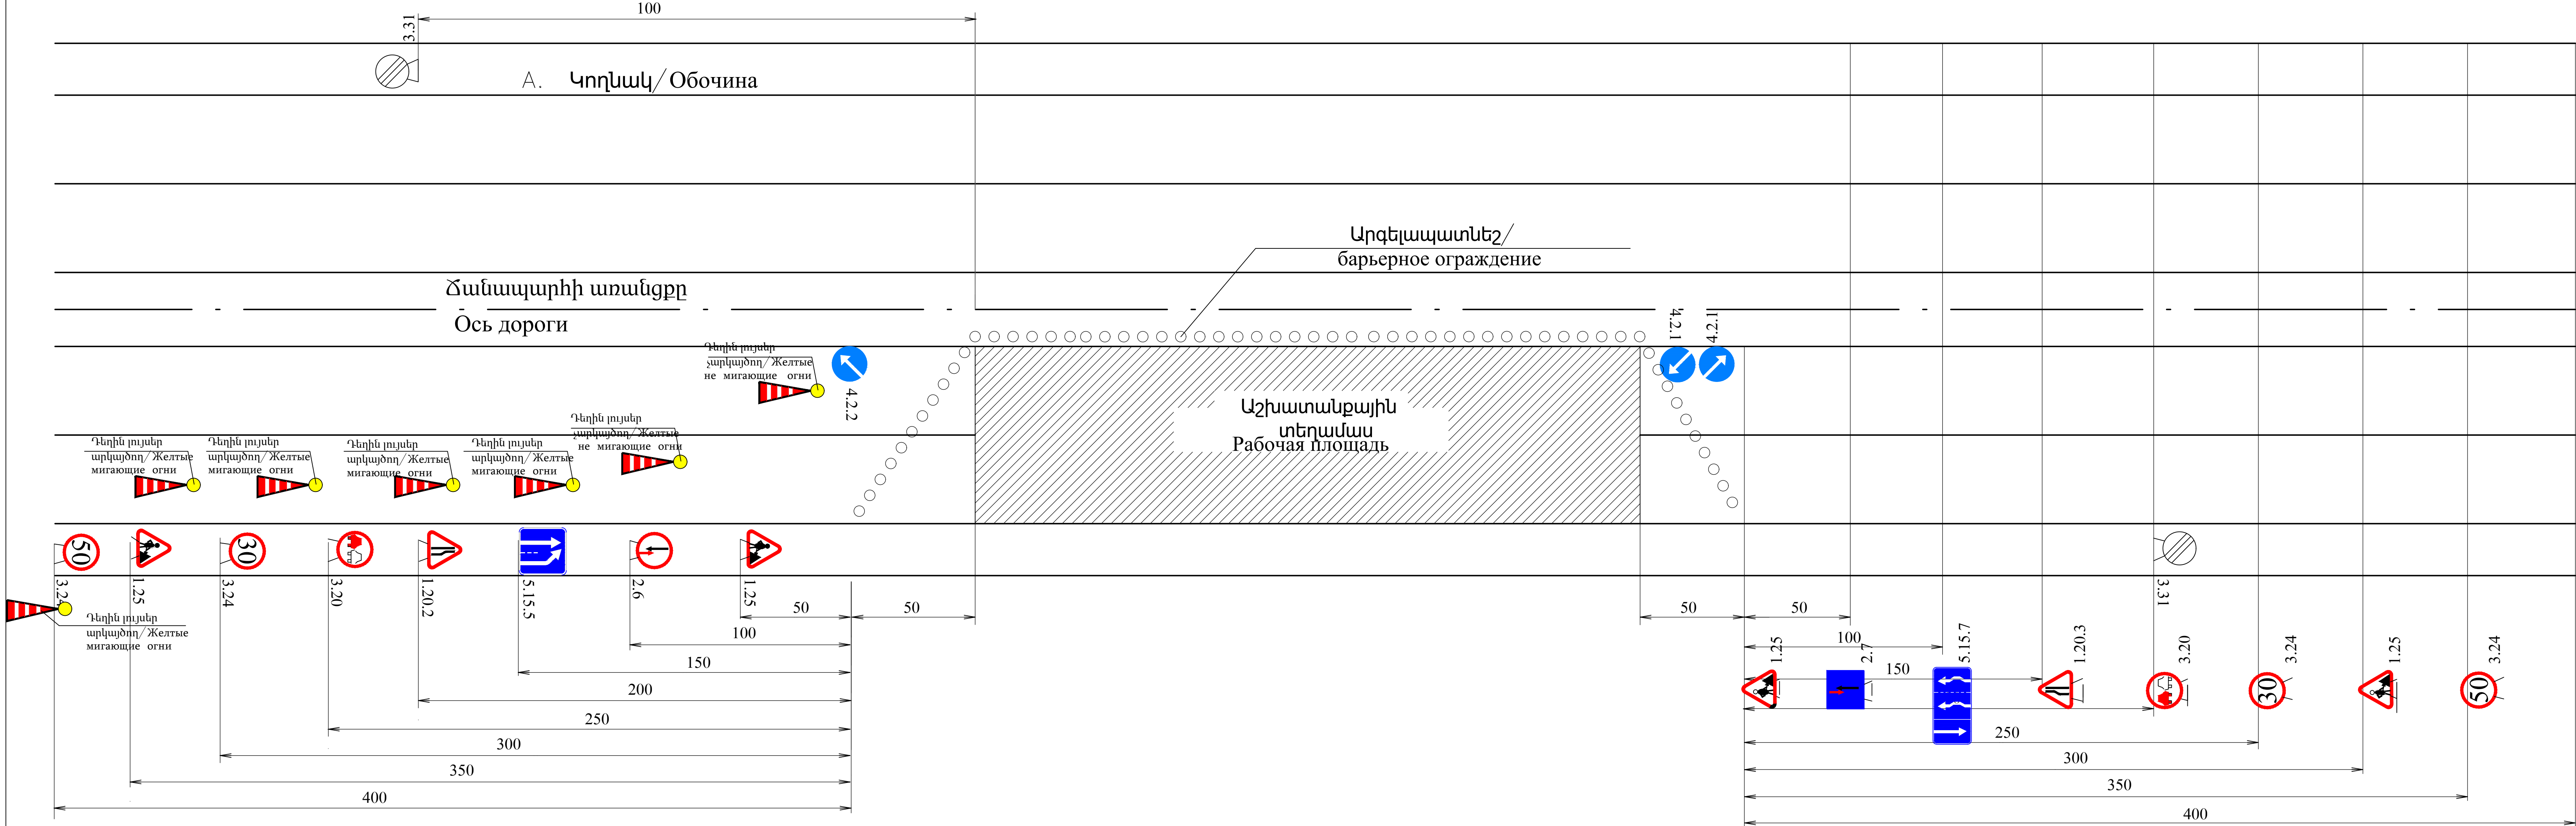

Ճանապարհի նորոգման աշխատանքների իրականացման հատվածի երթևեկության կազմակերպման ժամանակավոր սխեմա / Բնակավայրում /

Временная схема организации движения на участке дорожно ремонтных работ / В населенном пункте /

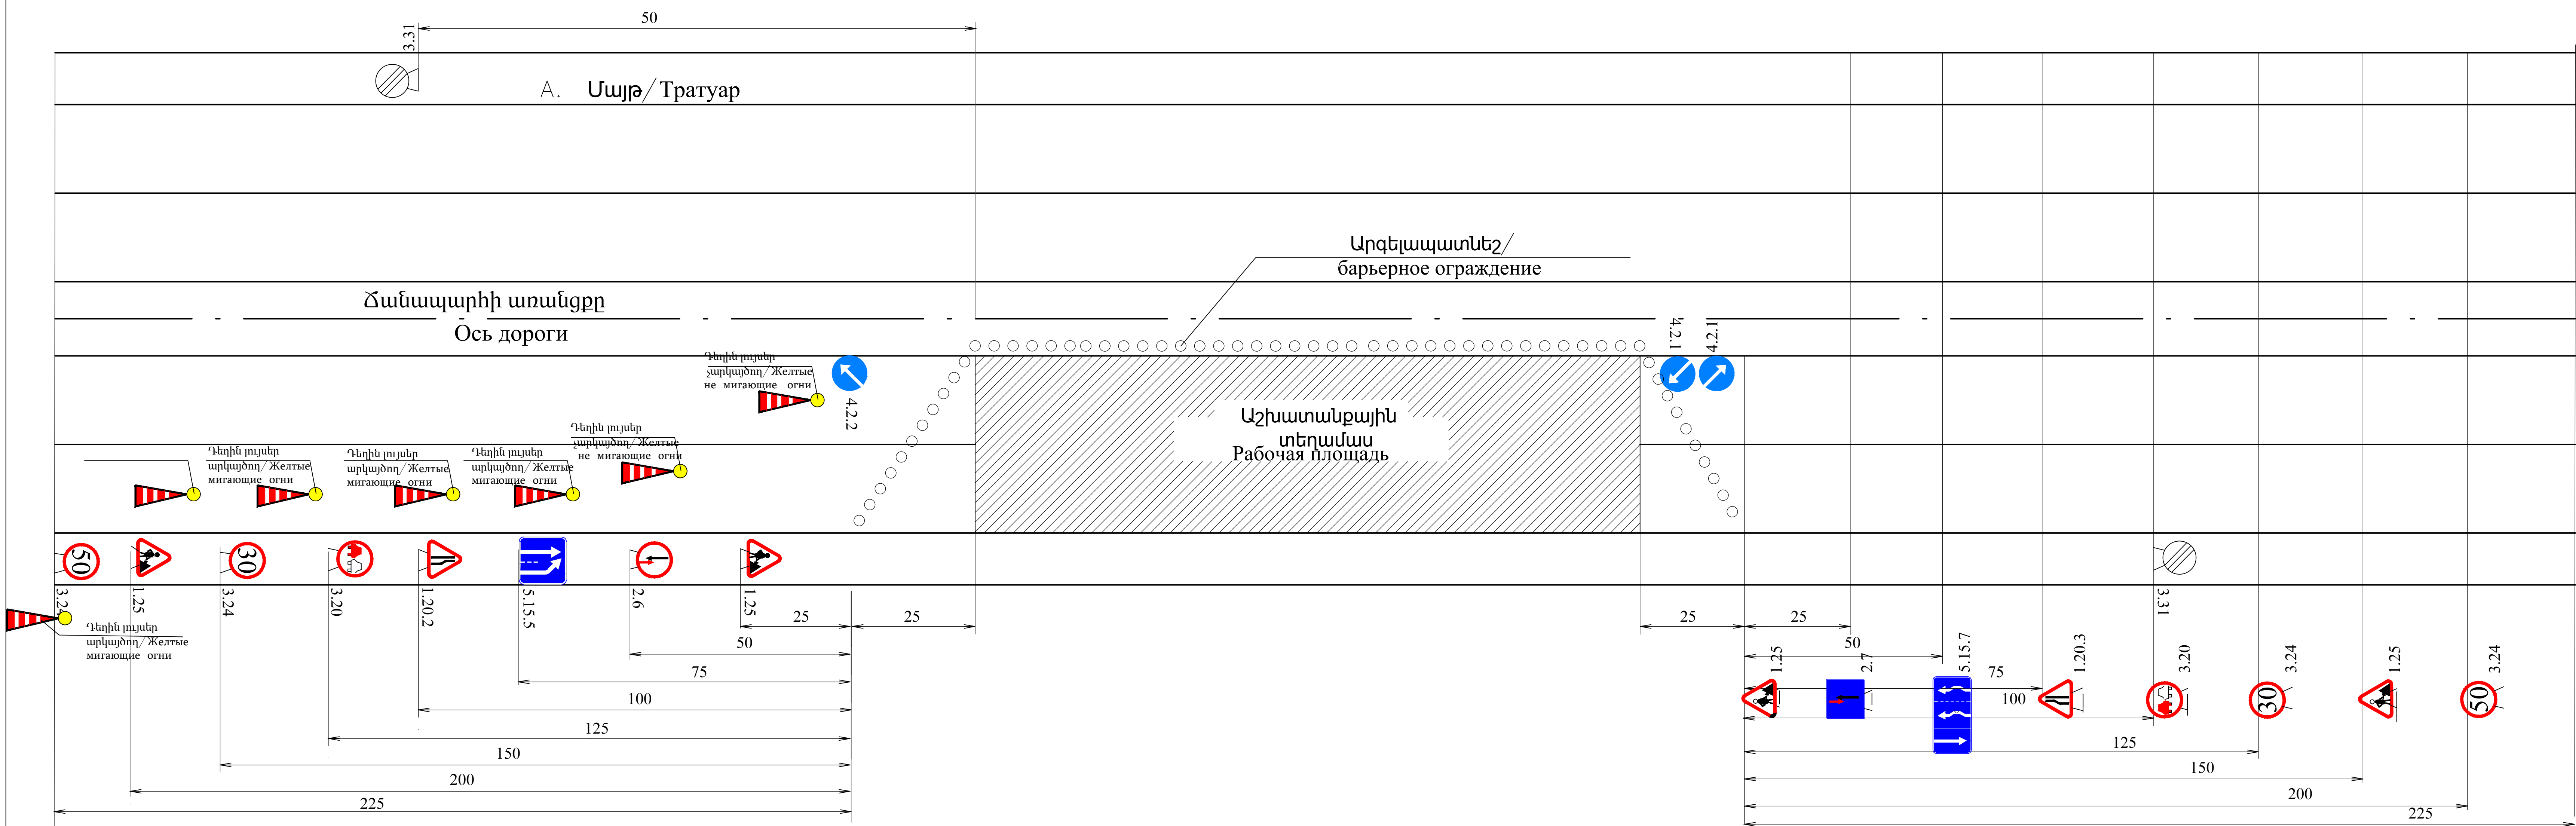


Պայմանական նշաններ / Условные обозначения



- 1.25 Ճանապարհային աշխատանքներ / Дорожные работы
- 1.20.2 Ճանապարհի նեղացում / Сужение дороги
- 1.20.3 Ճանապարհի նեղացում / Сужение дороги
- 3.20 Վազանցն արգելվում է / Обгон запрещен
- 3.24 Առավելագույն արագության սահմանափակում / Ограничение максимальной скорости
- 5.15.5 Գոտու վերջ / Конец полосы
- Դեղին արկայծող և չարկայծող լույսեր / Желтые мигающие и не мигающие огни
- 3.31 Բոլոր սահմանափակումների գոտու վերջ / Конец зоны всех ограничений
- 4.2.1 Արգելի շրջանցում աջից / Объездная дорога справа
- 4.2.2 Արգելի շրջանցում ձախից / Объездная дорога налево
- 2.6 Հանդիպակաց երթևեկության առավելություն / Преимущество встречного движения
- 2.7 Առավելություն հանդիպակաց երթևեկության նկատմամբ / Преимущество перед встречным потоком
- 5.15.7 Երթևեկության ուղղությունը գոտիներով / Направление движения с полосами движения

Արկայծող լույսերի միջեվ հեռավորությունը չպետք է գերազանցի 6մ-ը: Արկայծող լույսերը տեղադրվում են շինհրապարակի երթեվեկության կառավարման համարնախատեսված 1-ին նշանից մինչեվ վերջին նշան: Նշանների վրա նույնպես պետք է տեղադրված լինի արկայծող լույսեր

Мигалки следует размещать на пластиковых конусах не менее 80 см. Расстояние мигающих огней не должно превышать 6 м. Мигалки размещены от первого до последнего знака для управления движением. На знаках также следует размещать мигалки.

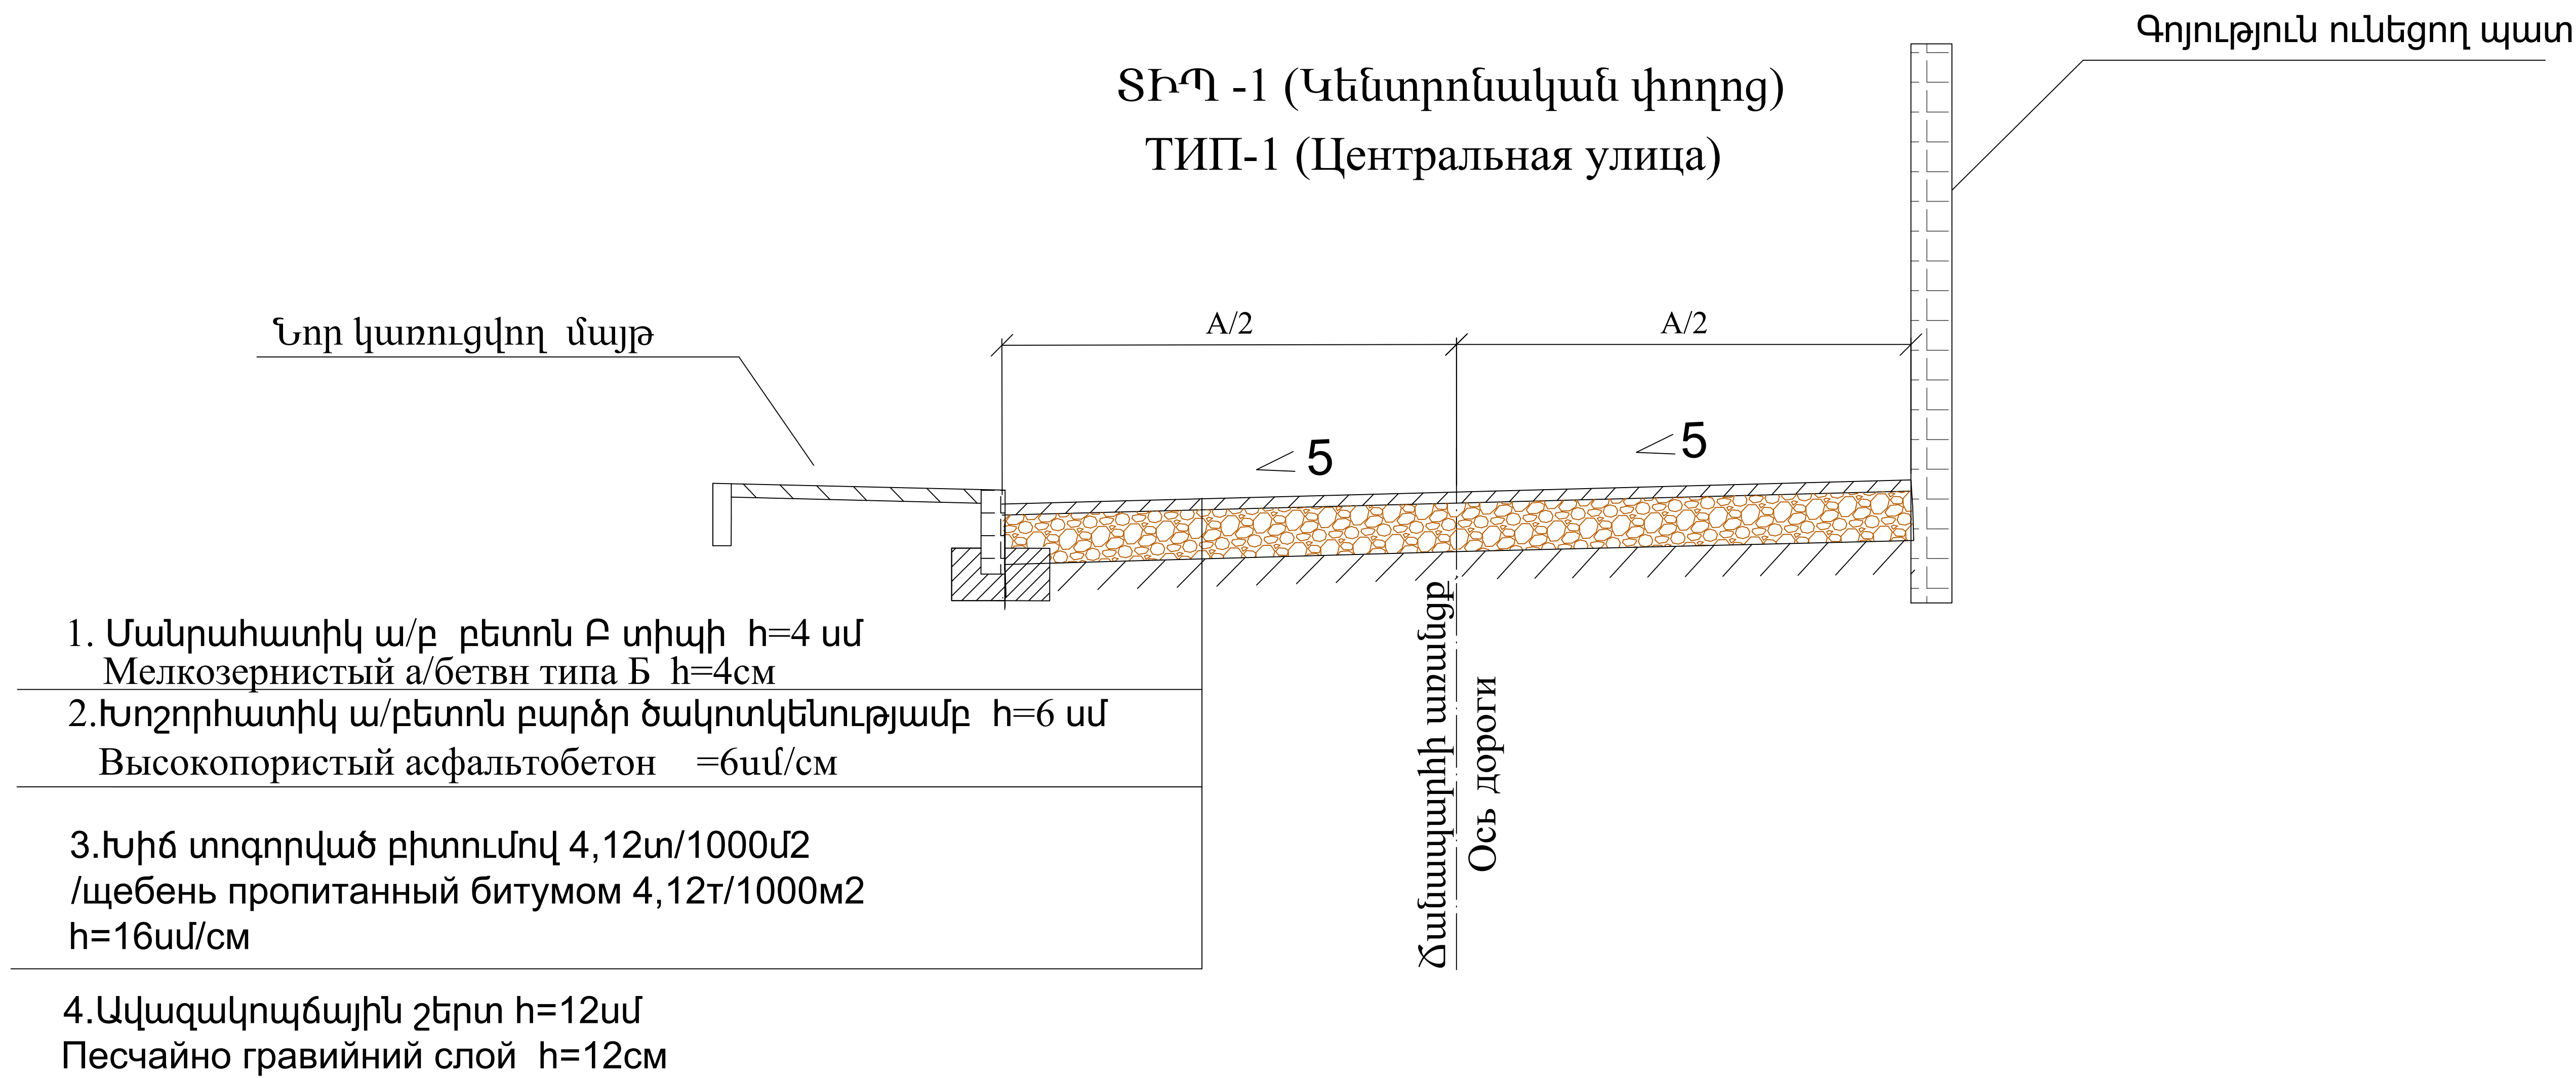


Հավասարազոր ճանապարհների փոխհատումներ և հարակցումներ
Типовые пересечения и примыкания равнозначных дорог

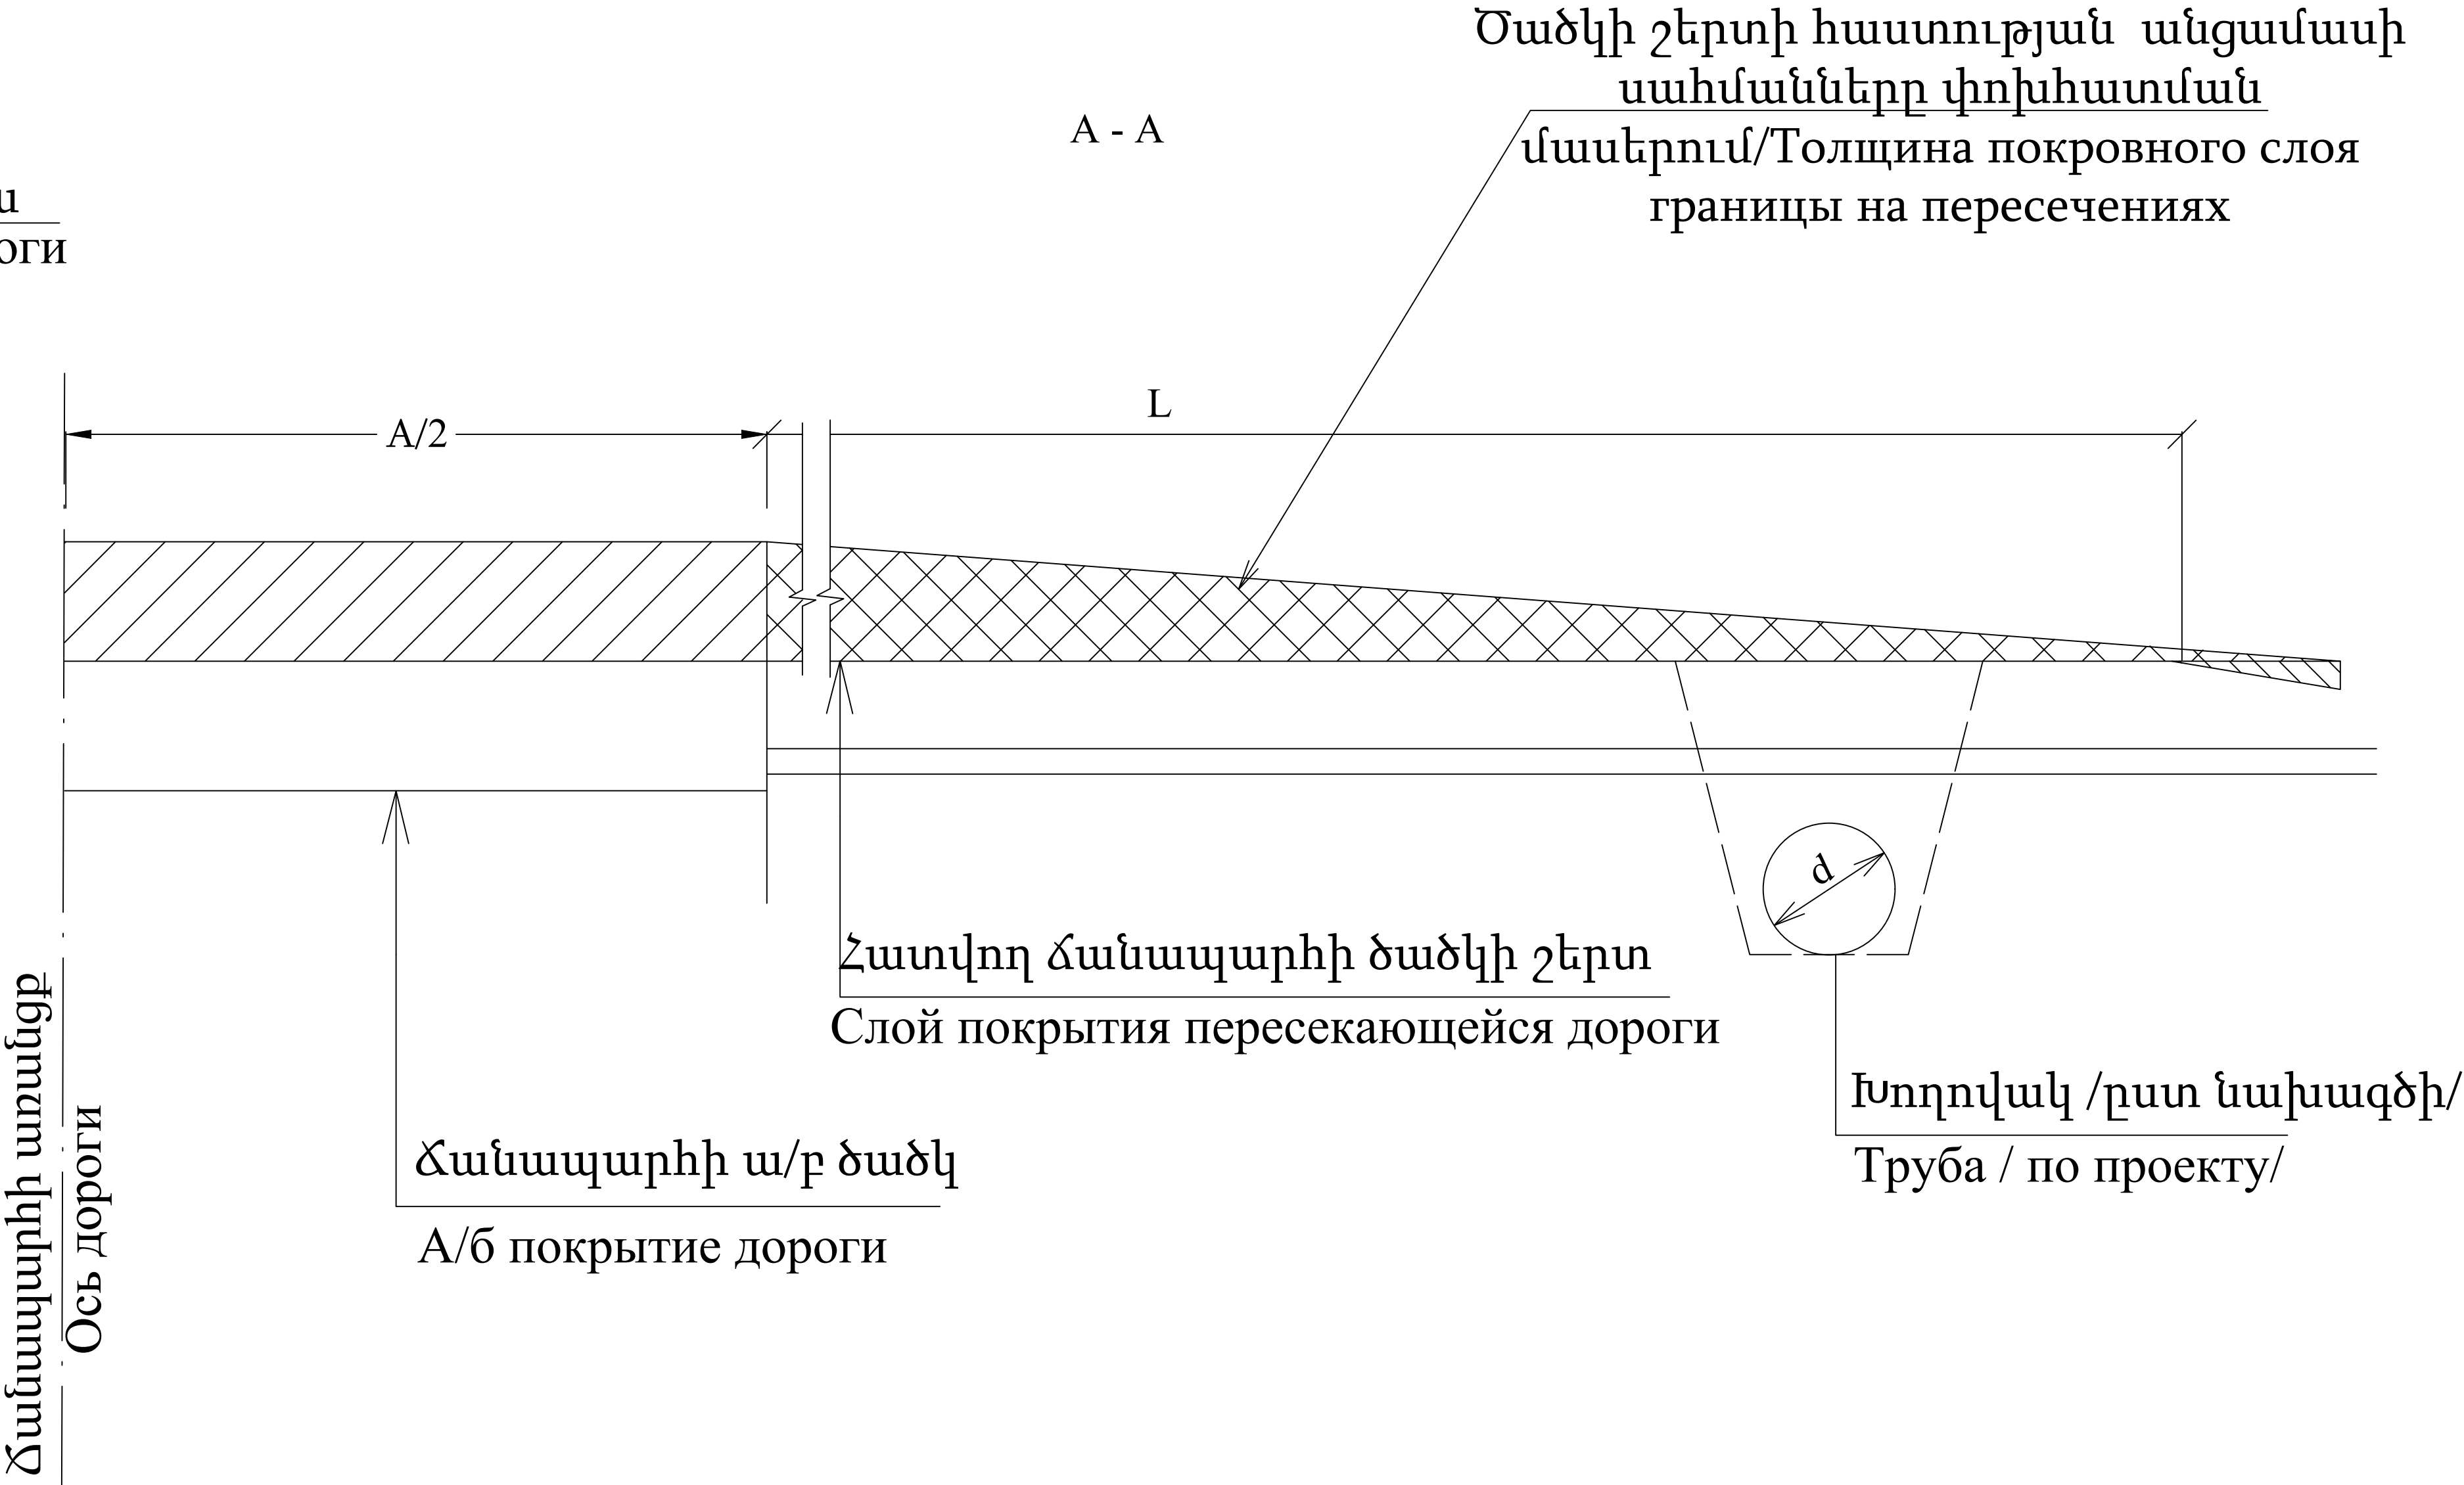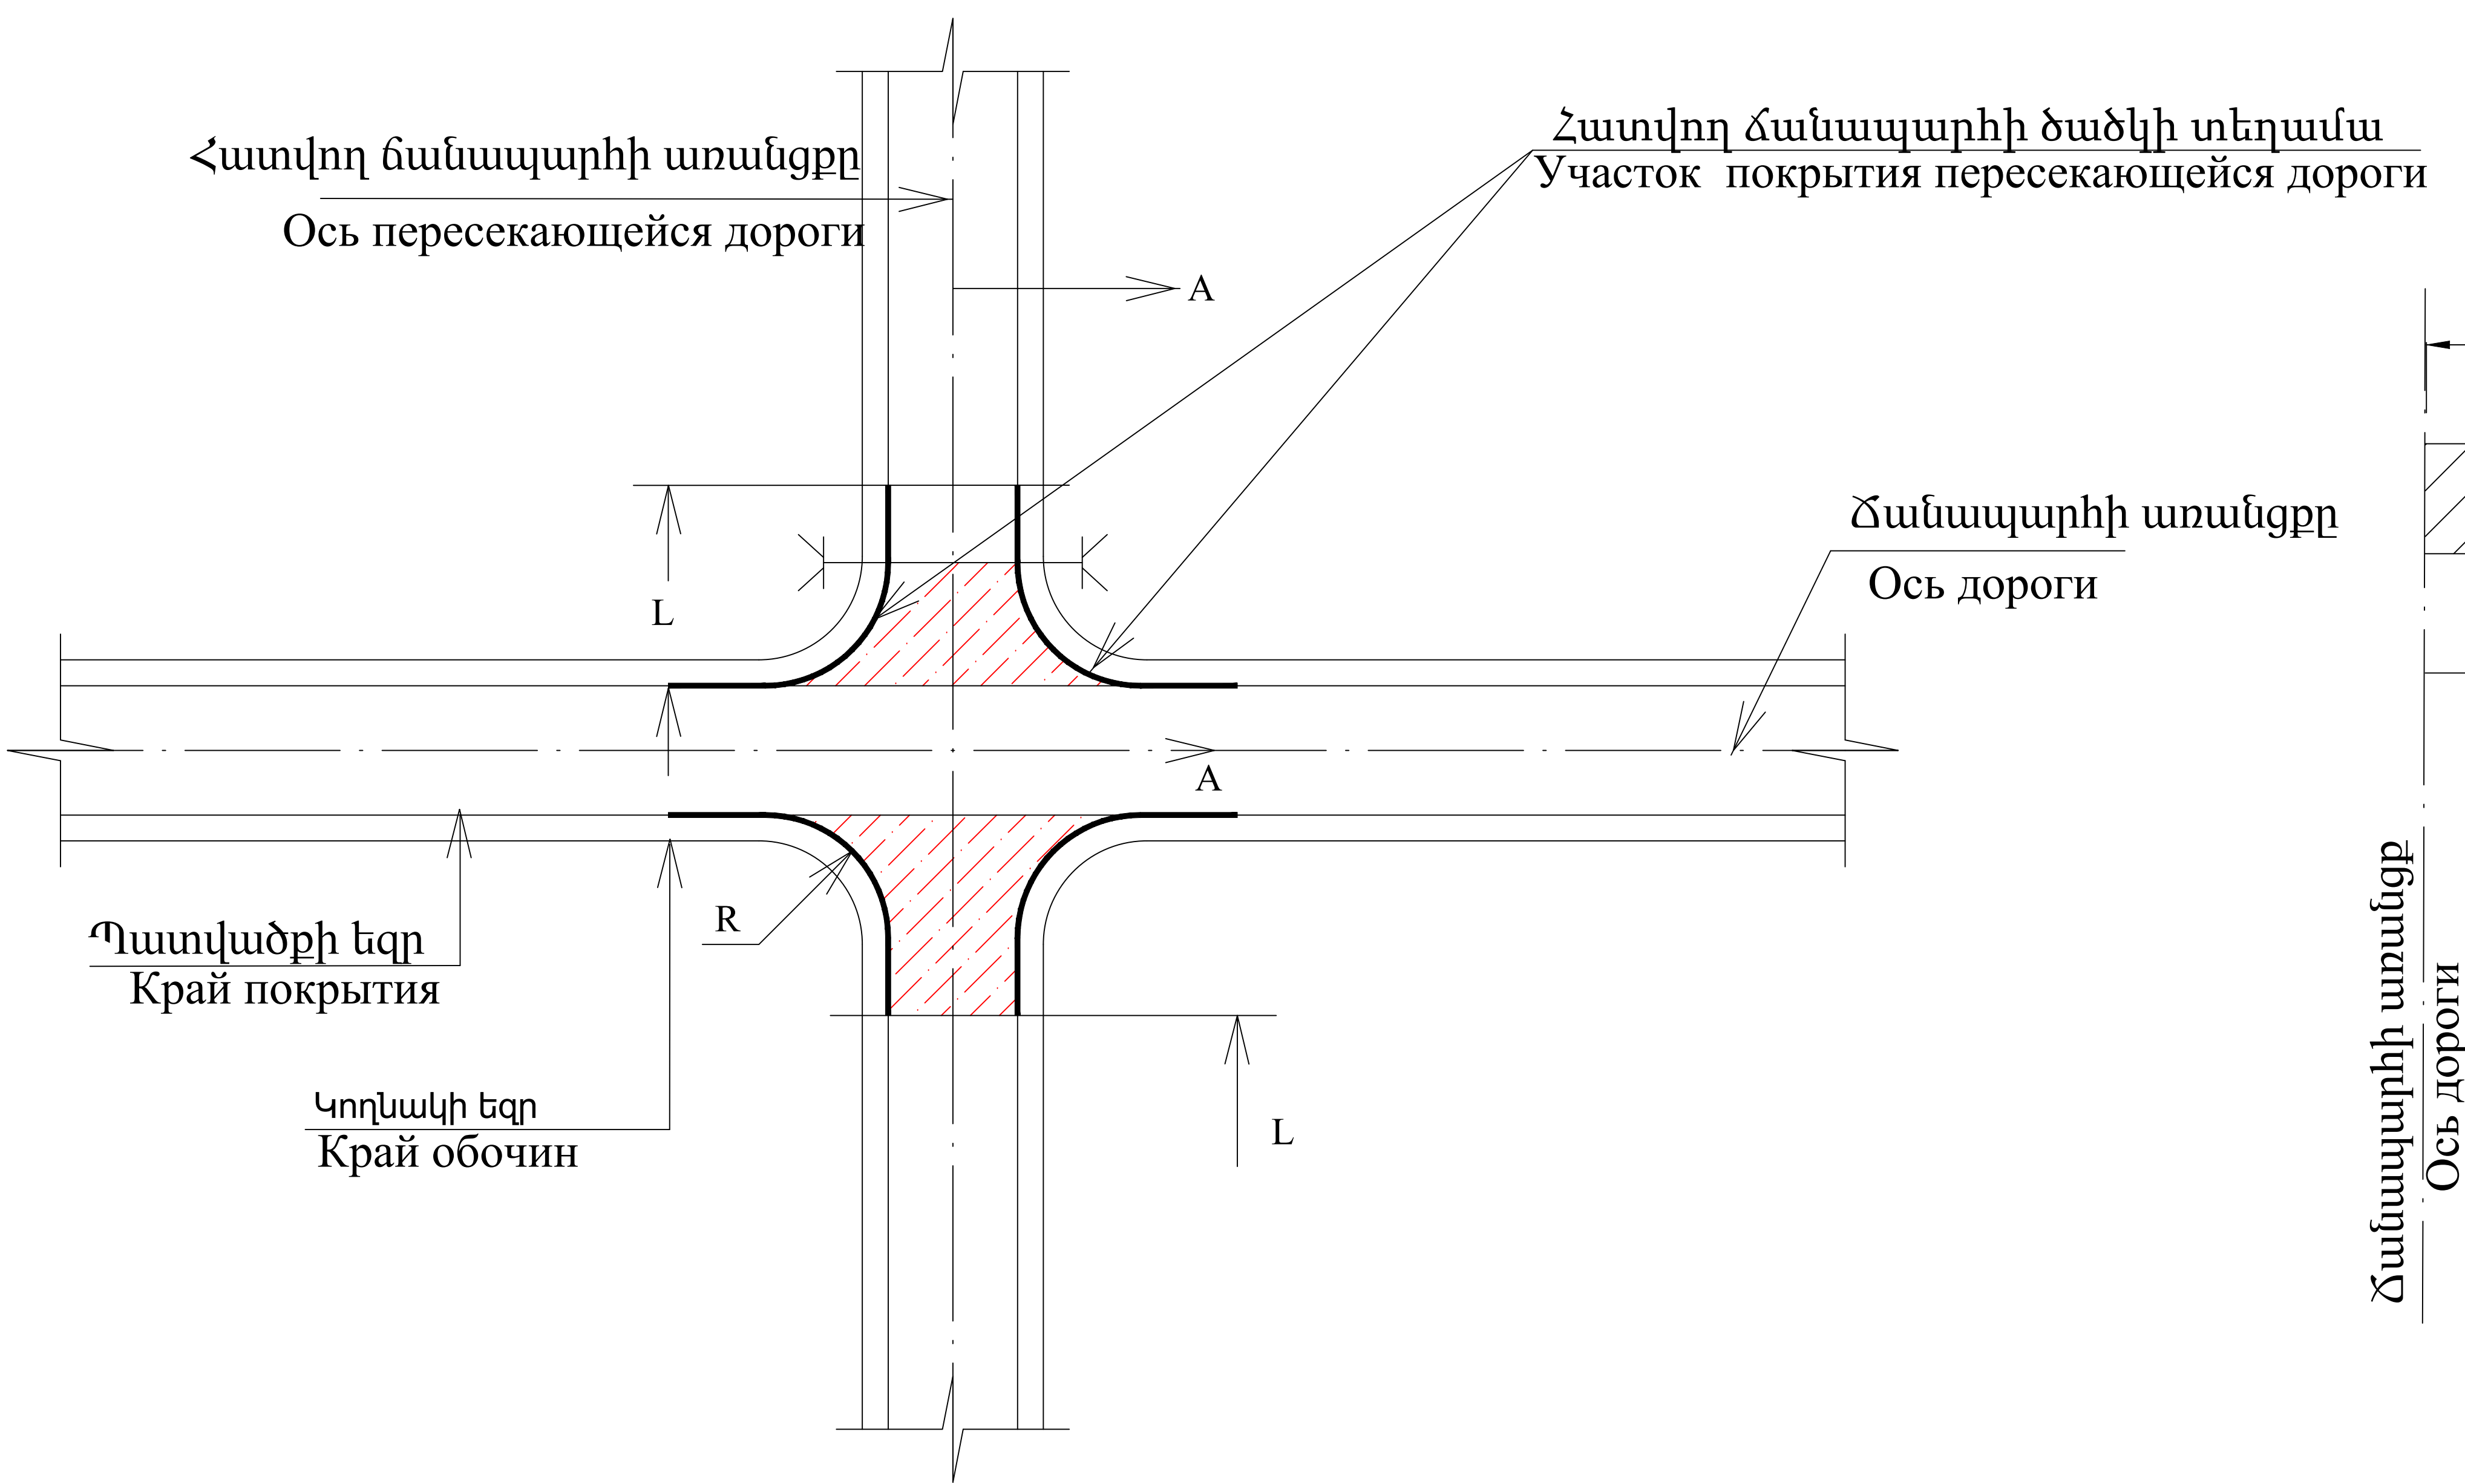


Ծանոթություն/Примечание

- A — Նախագծվող ճանապարհի լայնությունը / Ширина проектируемой дороги
- B — Հատվող ճանապարհի լայնությունը / Ширина пересекающейся дороги
- d — հատվող ճանապարհին տեղադրվող խողովակի տրամագիծը ըստ նախագծի/
диаметр трубы устанавливаемой на пересекающейся дороге согласно по проекту
- L — Հատվող ճանապարհի նորոգման երկարությունը / Длина ремонта пересекающейся дороги
- R — Հատվող ճանապարհի կորացման շառավիղը/ Радиус изгиба пересекающейся дороги
- α – Փոխհատման անկյունը / Угол пересекающейся дороги
- Ծավալները և չափերը տրված են իջատեղերի և մուտքերի ամփոփագրում /
Объемы приведены в ведомости съездов и въездов.


Երկրորդական ճանապարհների փոխհատումներ և հարակցումներ
Типовое пересечение и примыкание второстепенной дороги

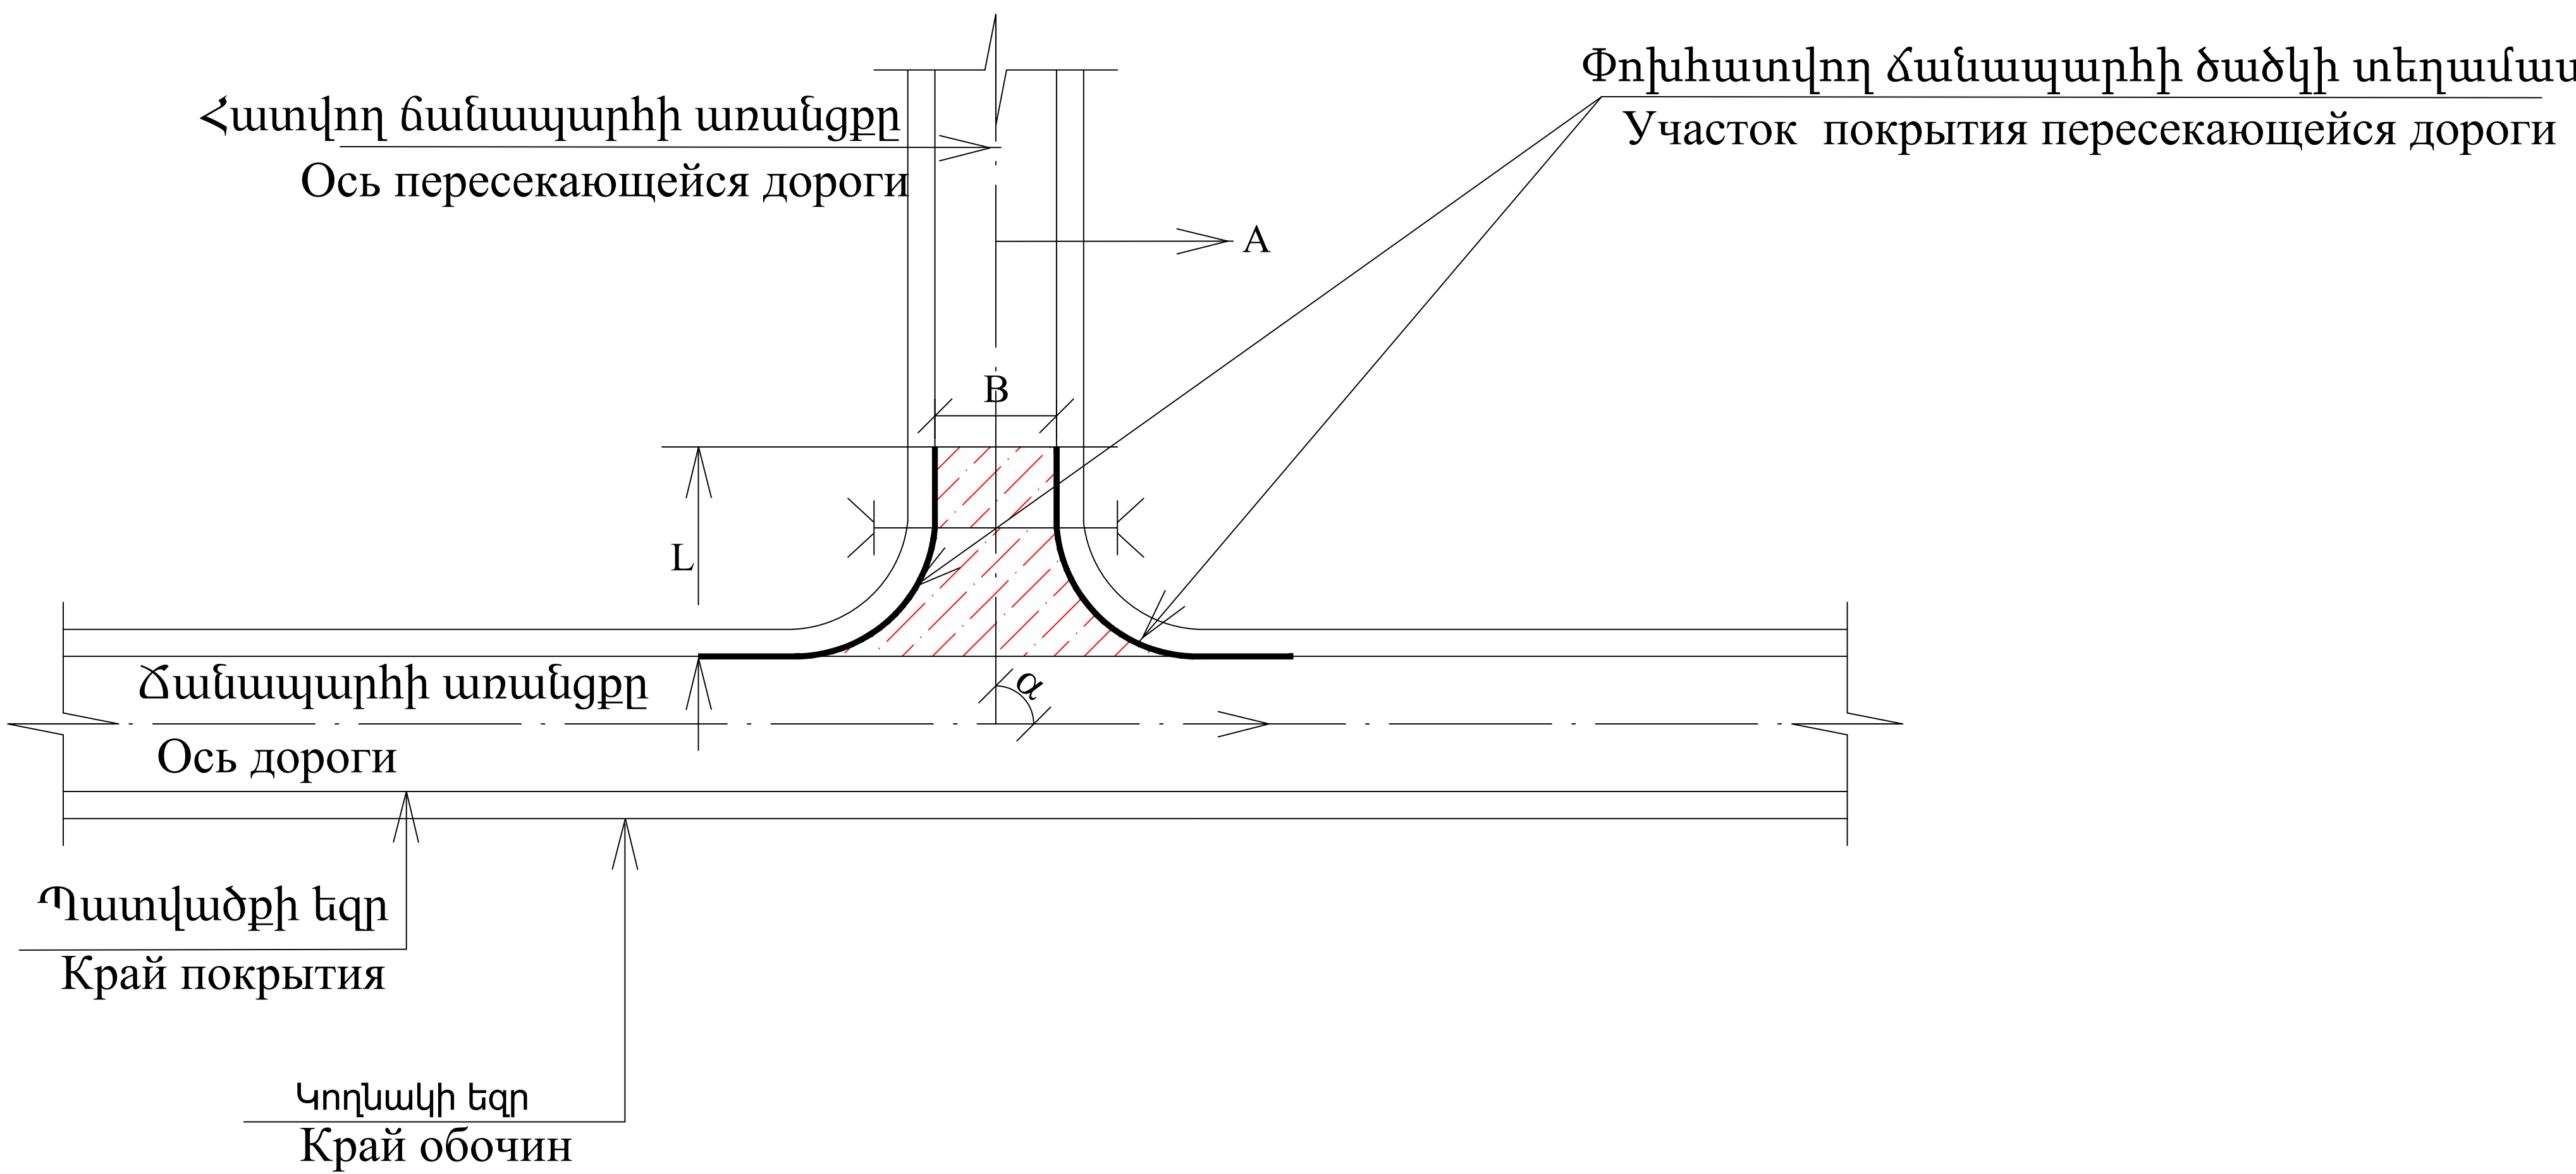

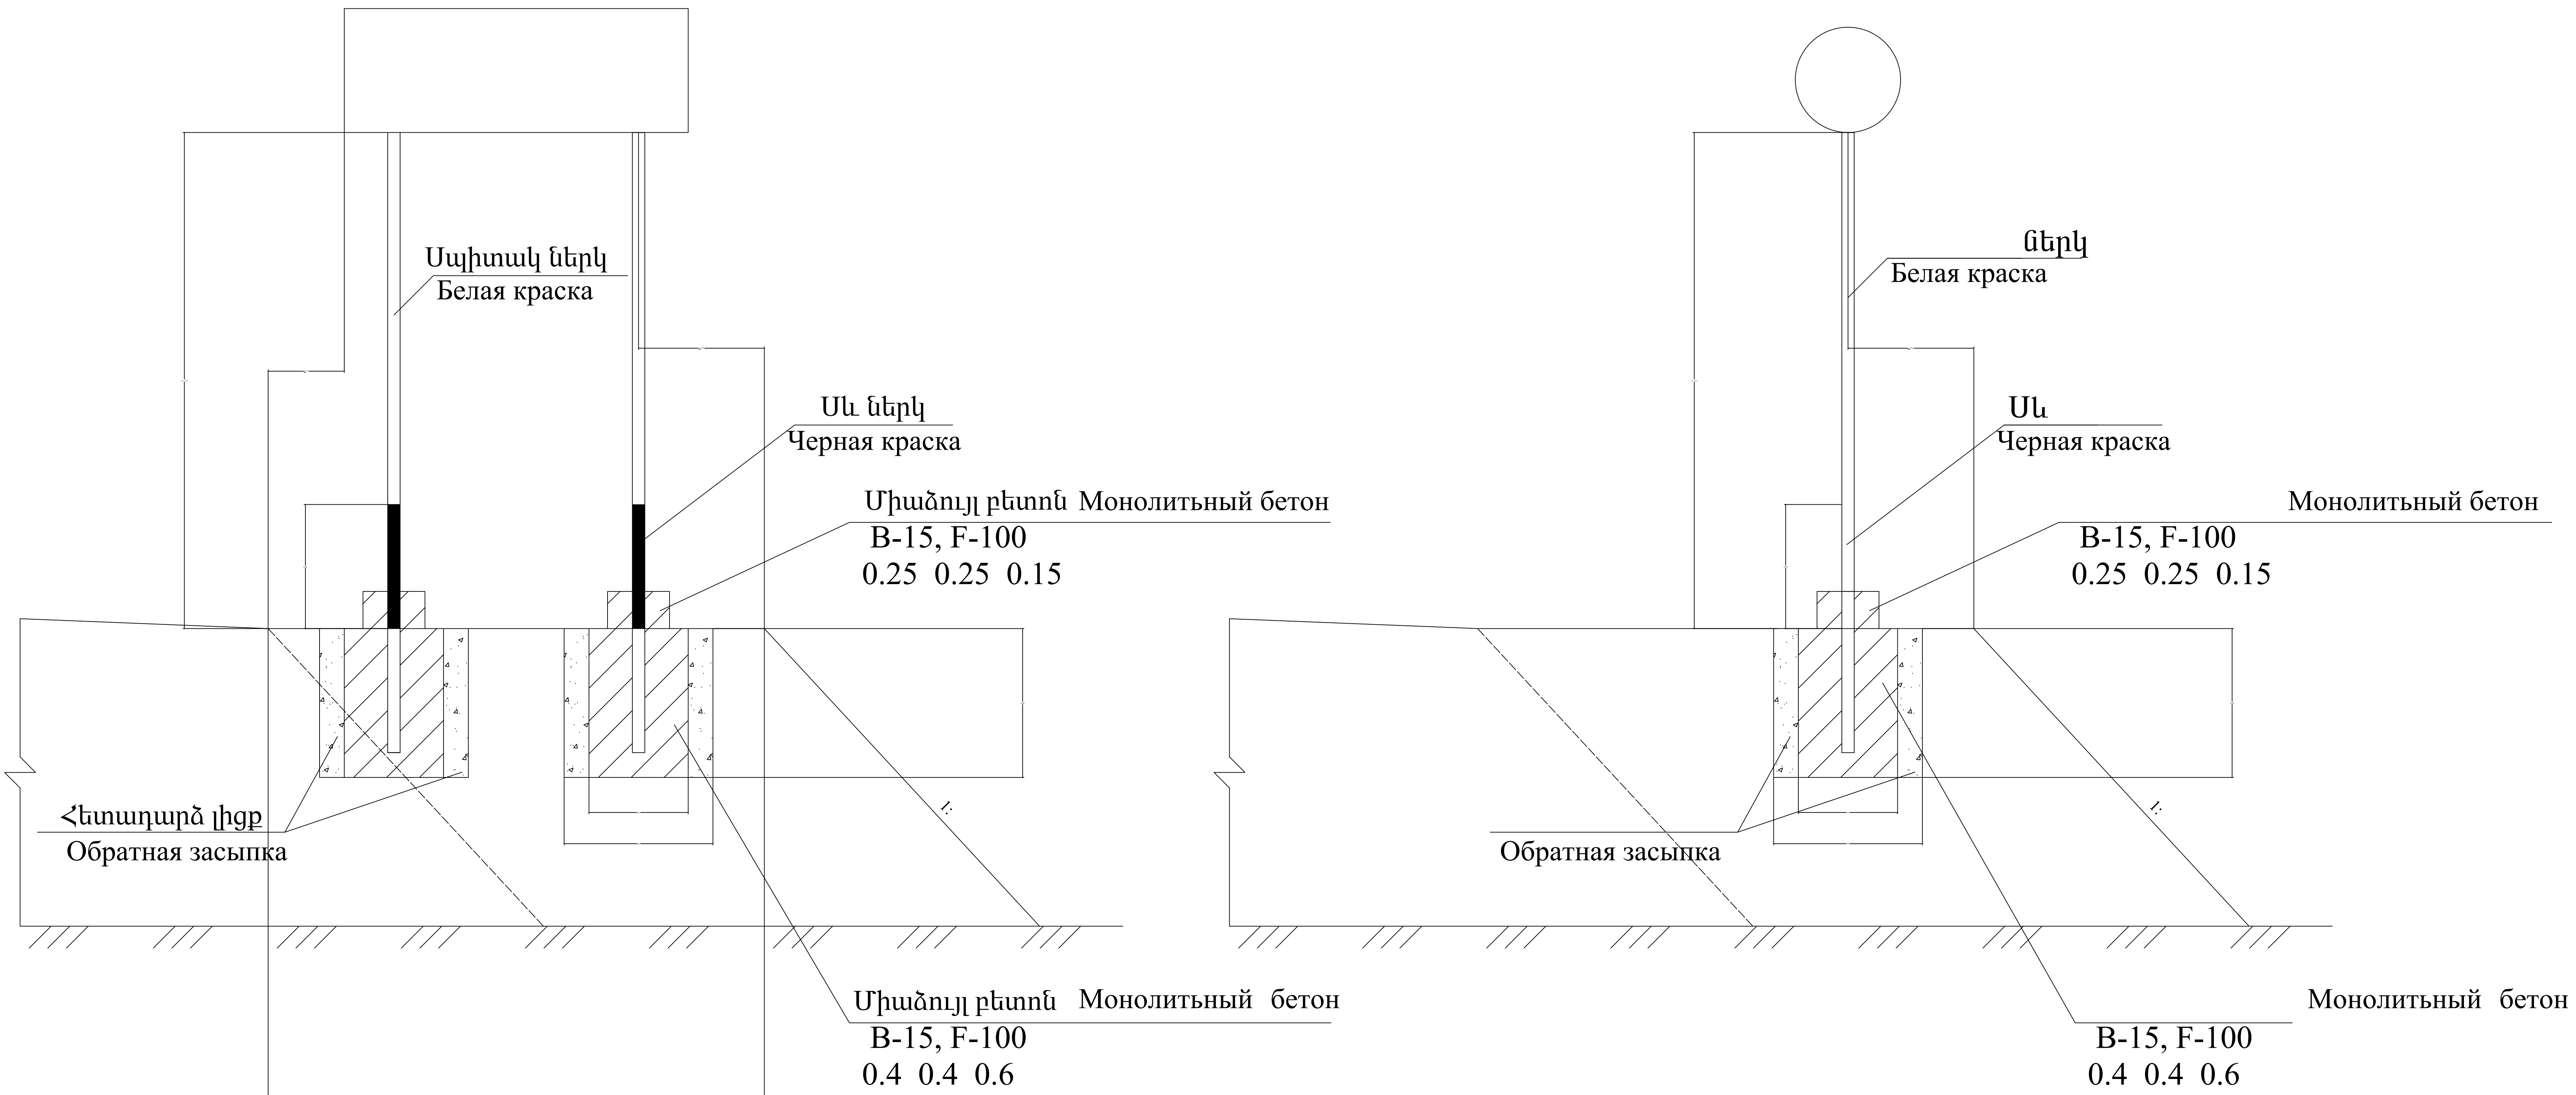

Ծանոթություն / Примечание


Գծագրերում բոլոր չափերը տրված են մ–ով :
На чертеже все размеры даны в м-ах.

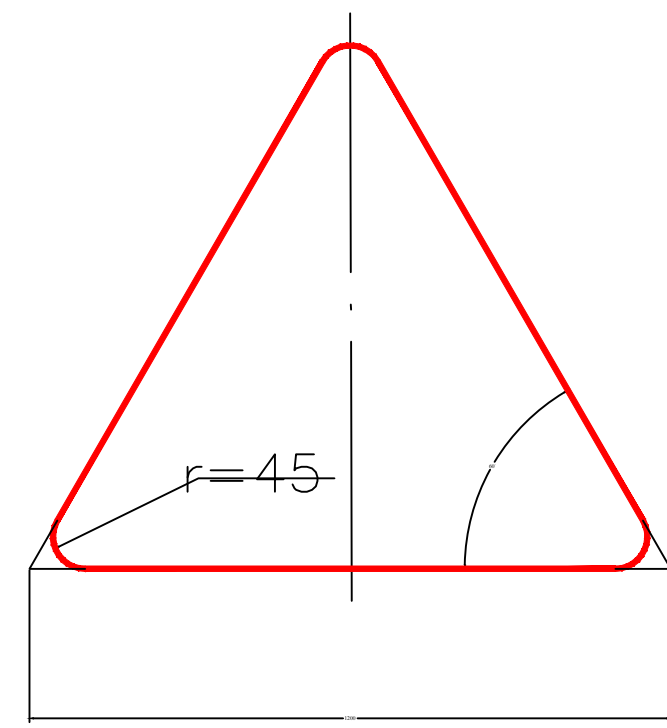

Տեսակ/Тип II- III/
1.1, 1.2, 1.5-1.7, 1.9-1.14
1.16, 1.17, 1.22-1.24,
1.26-1.33, 1.8, 1.15,
1.18-1.21, 1.25


d=57մմ/мм,
S=3մմ/мм

= 45°

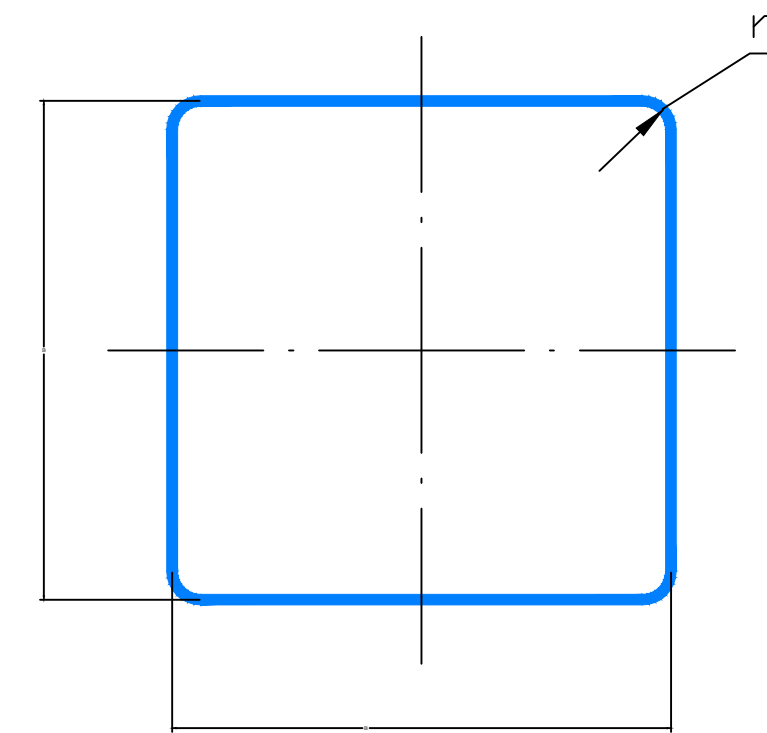


Տեսակ/Тип I - II }
6.5-6.7
d=57մմ/мм,
S=3մմ/мм

B=700,
r=45

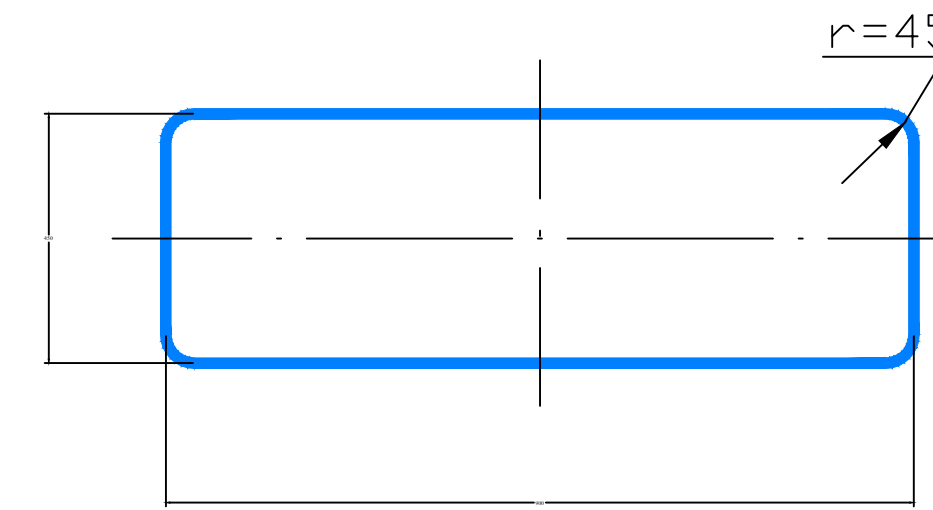


Տեսակ/Тип III
1.4.1-1.4.6, 8.1.1, 8.1.3, 8.1.4,
8.2.1, 8.2.2-8.11, 8.12,
8.14-8.21.3:
d=57մմ/мм,
S=3մմ/мм

= 45°

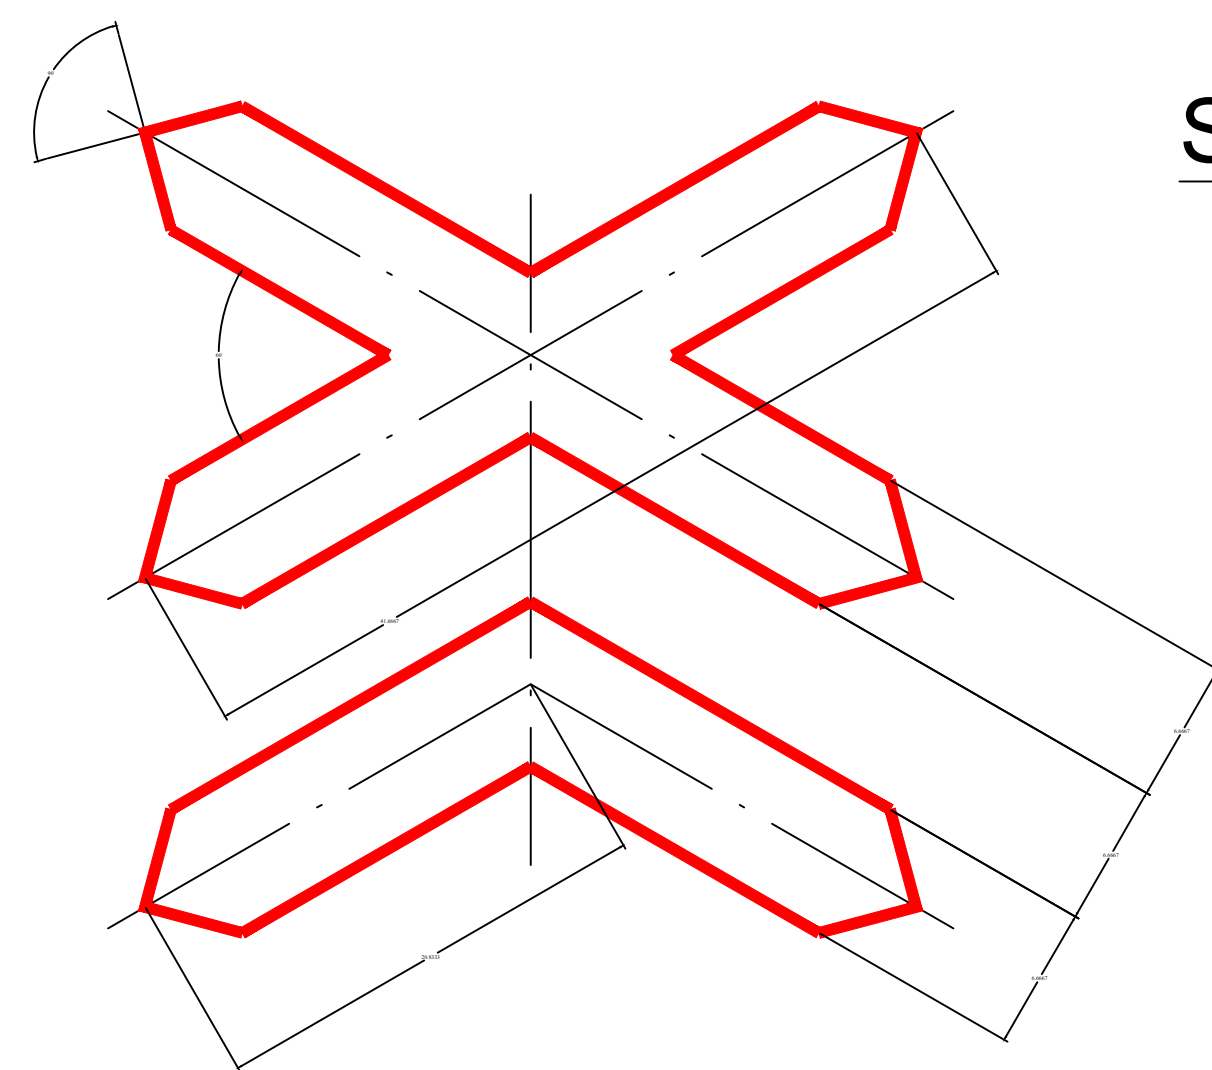


Տեսակ/Тип II - III
1.3.1, 1.3.2

d=57մմ/мм,
S=3մմ/мм

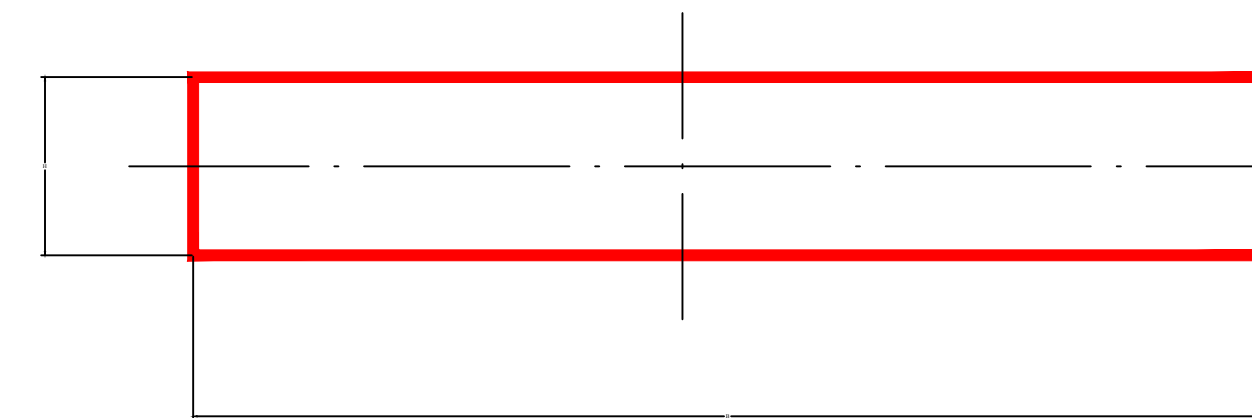


Տեսակ II - III
1.34.1-1.34.2
d=57մմ/мм,
S=3մմ/мм

B=865,
B=1625,
B=3150,
H=700
= 45°

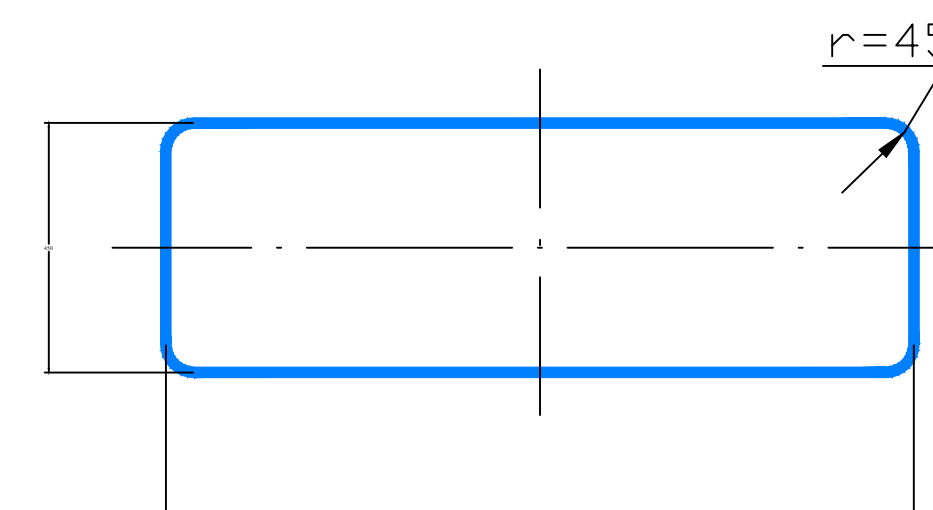


Տեսակ/Тип III
5.7.1, 5.7.2, 5.23.2,
5.24.2, 6.14.2, 6.16,
6.18.1-6.18.3:
d=57մմ/мм,
S=3մմ/мм

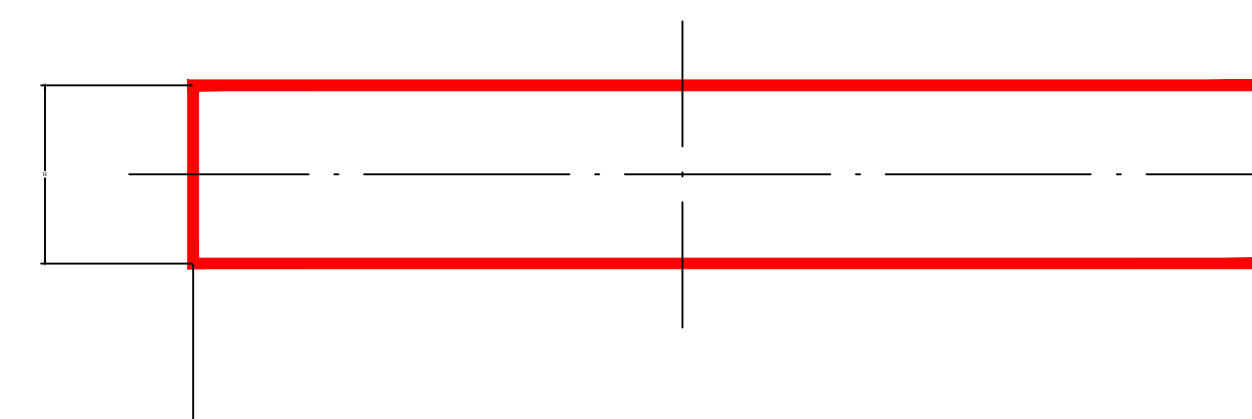


Տեսակ/Тип II - III
1.34.3

d=57մմ/мм,
S=3մմ/мм

B=1625,
B=3150,
H=700
= 45°

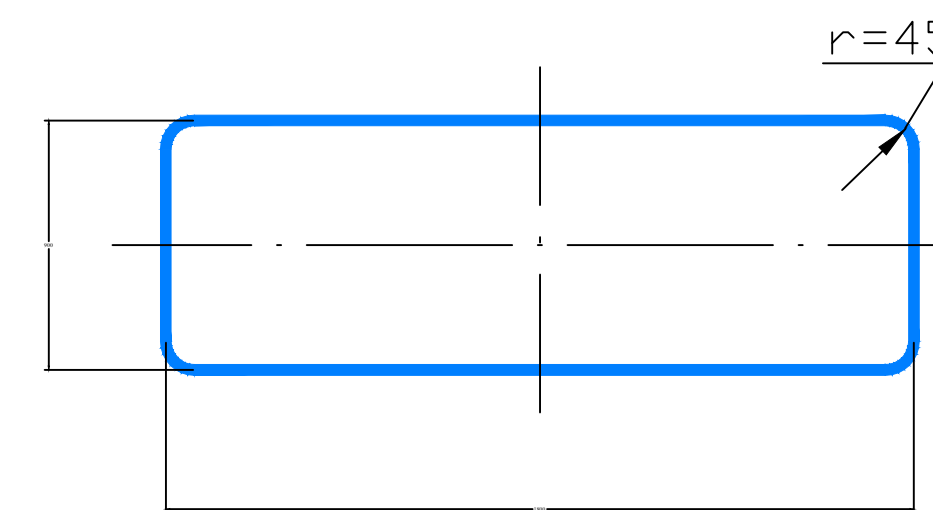


Տեսակ/Тип III
5.15.1, 5.15.3,
5.15.7, 5.15.8:
d=57մմ/мм,
S=3մմ/мм

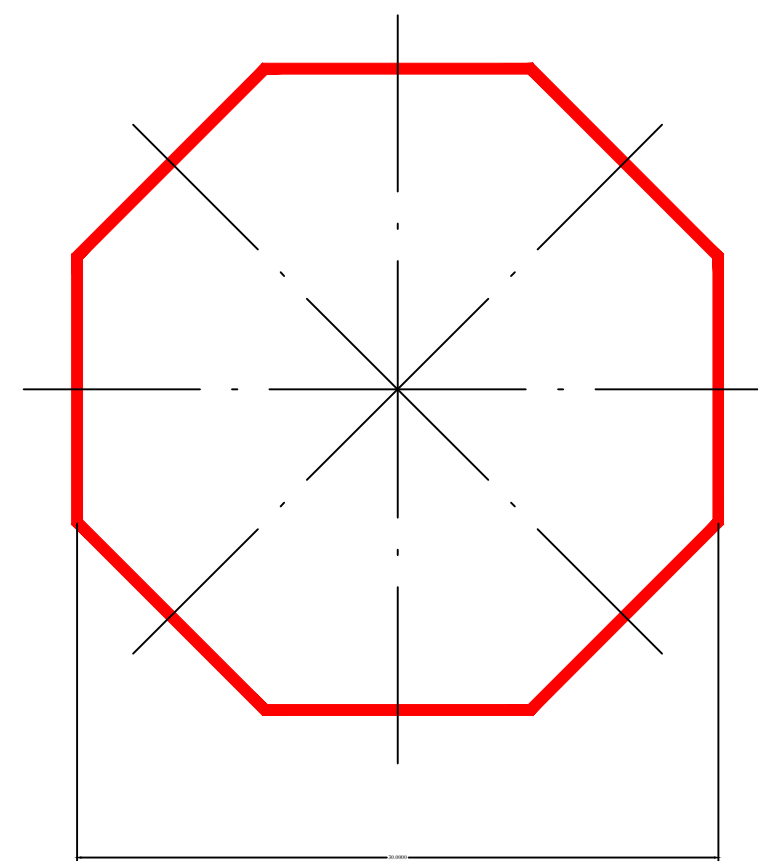

Տեսակ/Тип II - III
2.5


d=57մմ/мм,
S=3մմ/мм

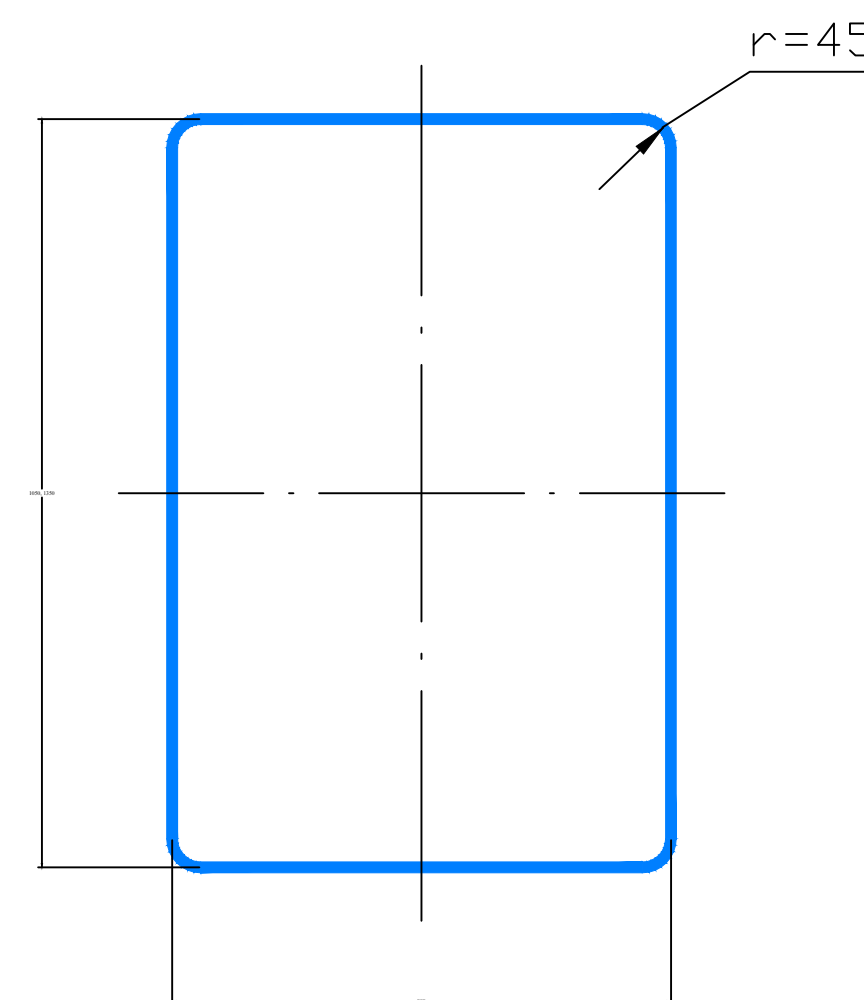

Տեսակ/Тип II - III
7.1-7.18:


d=57մմ/мм,
S=3մմ/мм

= 45°

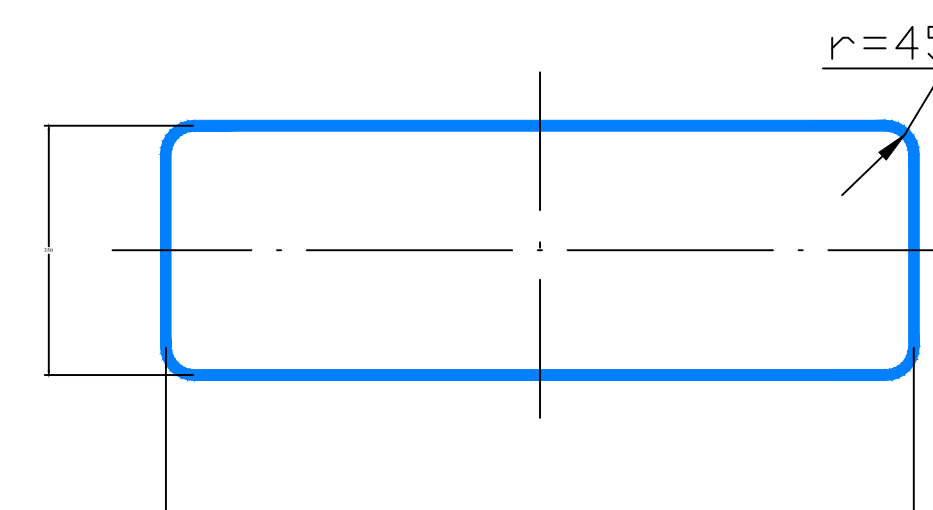


Տեսակ II
6.14.1

d=57մմ/мм,
S=3մմ/мм

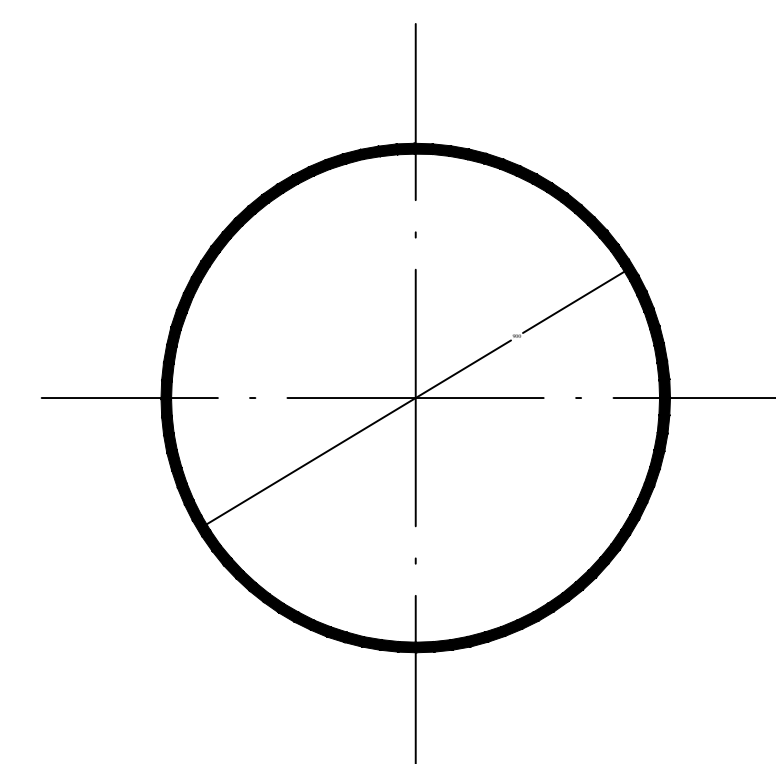


Տեսակ/Тип III
2.6, 3.1-3.9, 3.11-3.16, 3.18.1-3.19,
3.21-3.23, 3.25-3.33, 4.1.1-4.3,
3.17.1-3.17.3, 4.6, 4.7, 3.20, 3.24:

d=57մմ/мм,
S=3մմ/мм

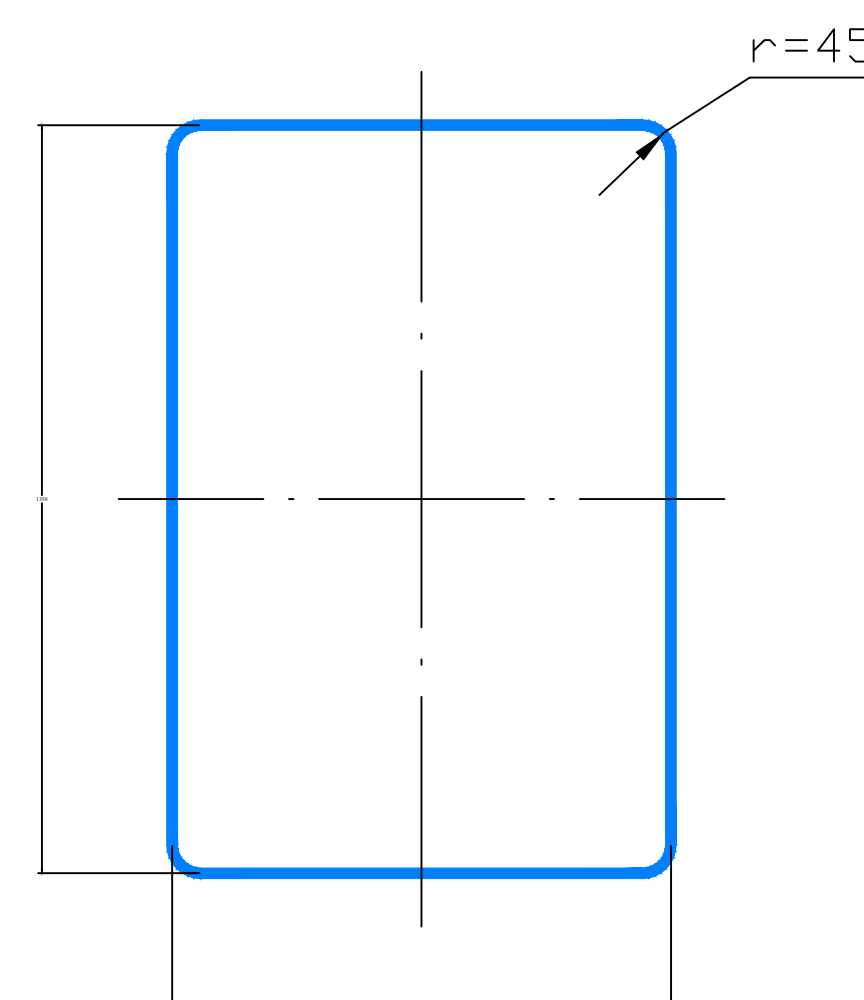


Տեսակ/Тип III
5.1-5.4:

d=57մմ/мм,
S=3մմ/мм

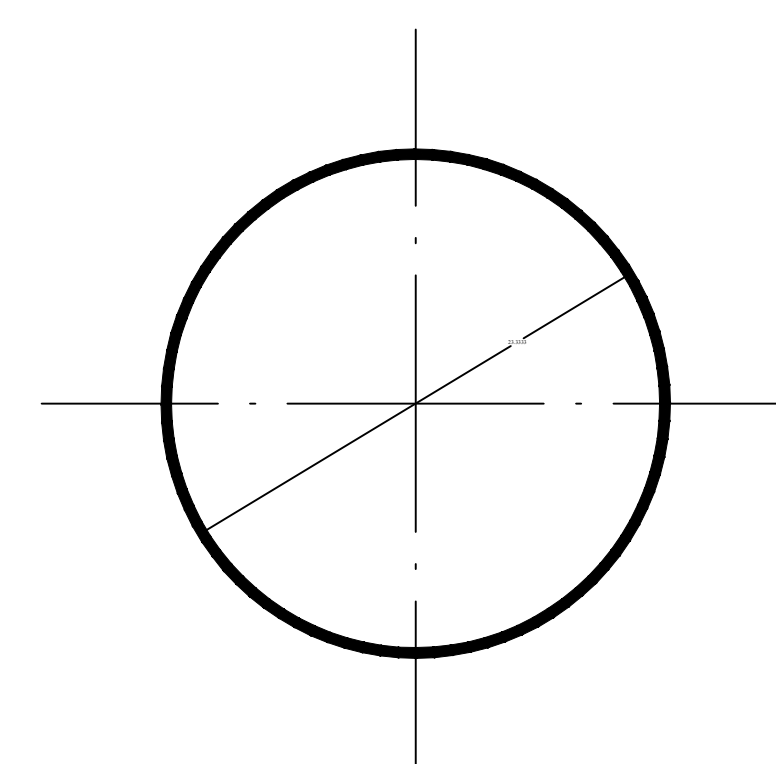

Տեսակ/Тип II
3.10, 4.4,
4.5:


d=57մմ/мм,
S=3մմ/мм

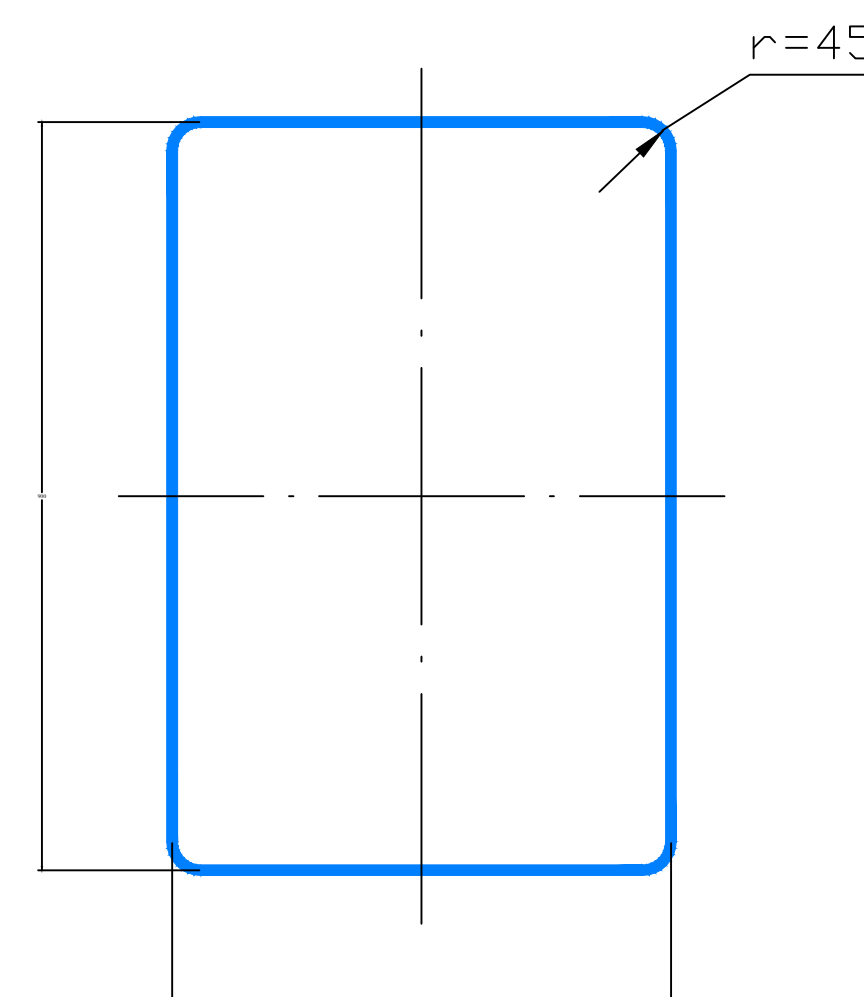

Տեսակ/Тип I
4.8.1-4.8.3, 5.16-5.18,
5.21-5.22, 5.27-5.34:


d=57մմ/мм,
S=3մմ/мм

B=900,
r=45

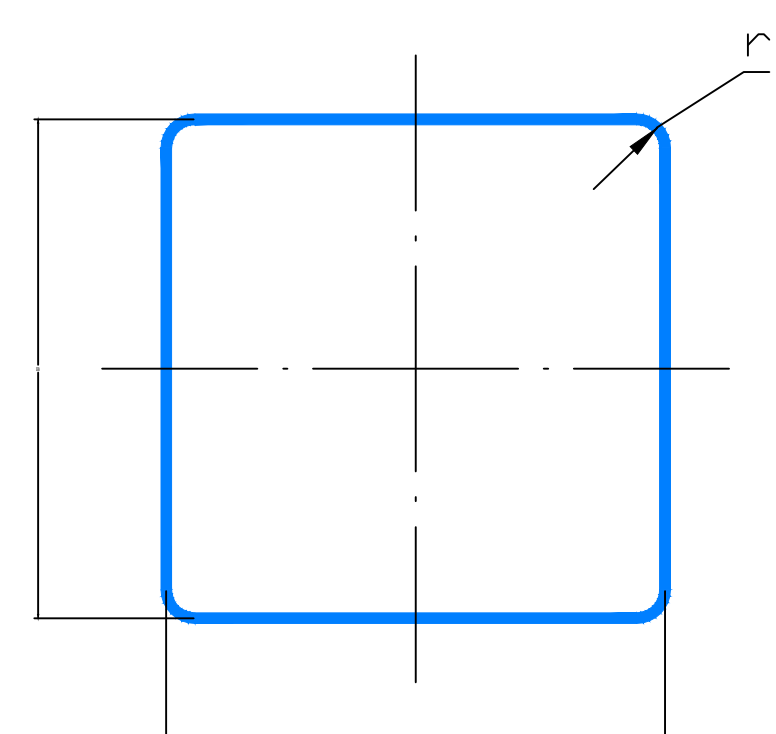

Տեսակ/Тип II - III
2.1, 2.2, 2.7, 5.5, 5.6,
5.8-5.14, 5.15.2-5.15.6
5.19.1, 5.19.2, 5.20,
6.2, 6.3.1, 6.3.2, 6.4,
6.8.1-6.8.3, 8.1.2, 8.13:

d=57մմ/мм,
S=3մմ/мм

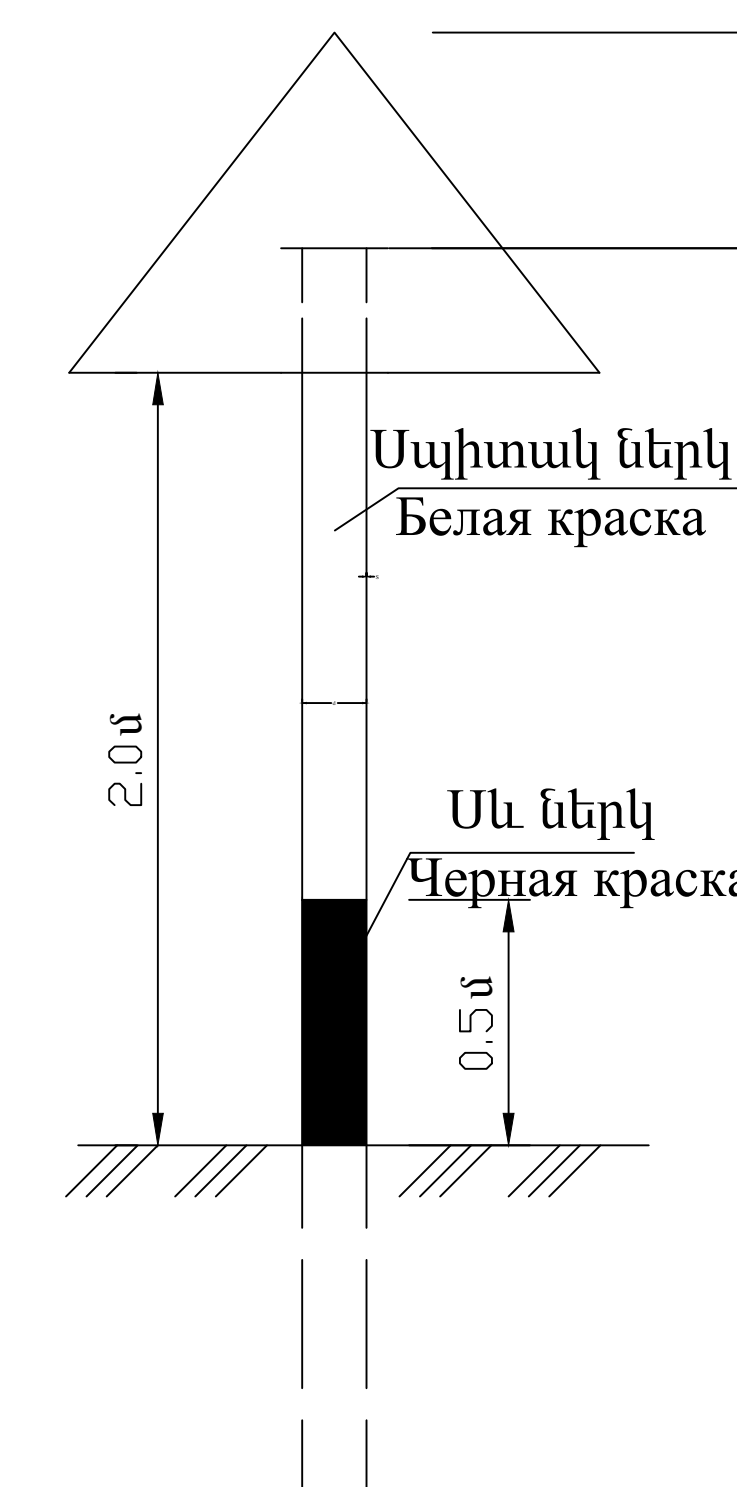

Ծանոթություն / Примечание

- Ծանապարհային նշաններ 5.23.1, 5.24.1 ֆոնը սպիտակ/Фон белый:
- Ծանապարհային նշաններ 5.25, 5.26 ֆոնի կանաչ/Фон зеленый:

1.1



1.2




1.3



1.4




1.5

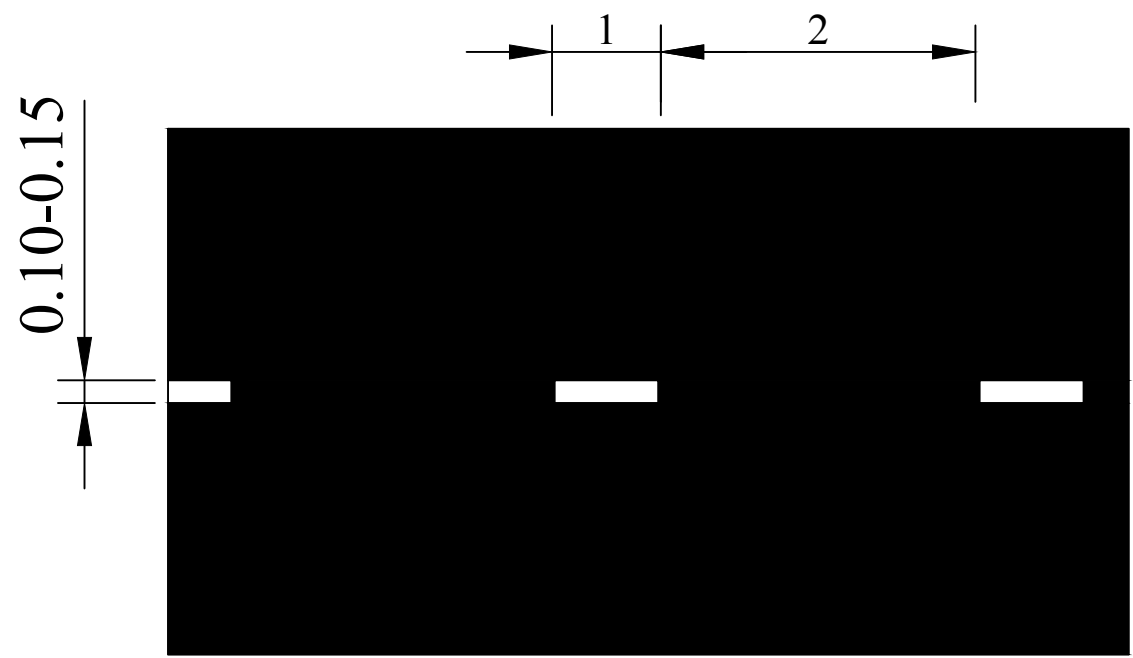


$V \leq 60 \text{ km/h}$ $i_1=1.00-3.00, i_2=3.00-9.00$
 $V > 60 \text{ km/h}$ $i_1=3.00-4.00, i_2=9.00-12.00$
 $i_2 = 1:3$

1.6

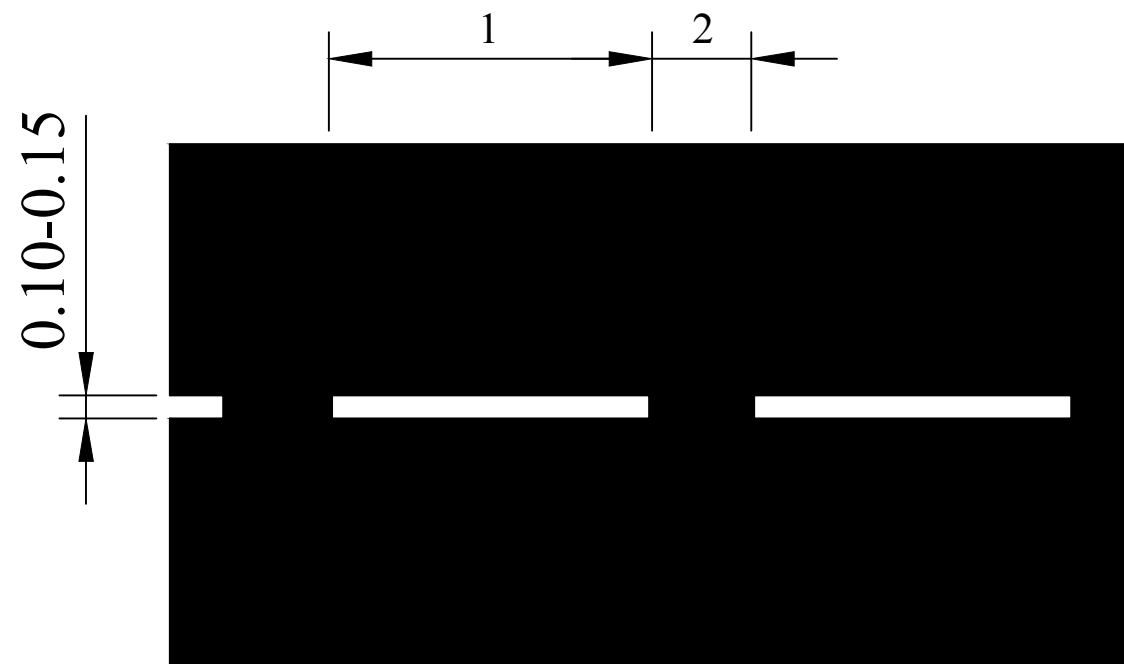


$V \leq 60 \text{ km/h}$ $i_1=3.00-6.00, i_2=1.00-2.00$
 $V > 60 \text{ km/h}$ $i_1=6.00-9.00, i_2=2.00-3.00$
 $i_2 = 3:1$

1.8

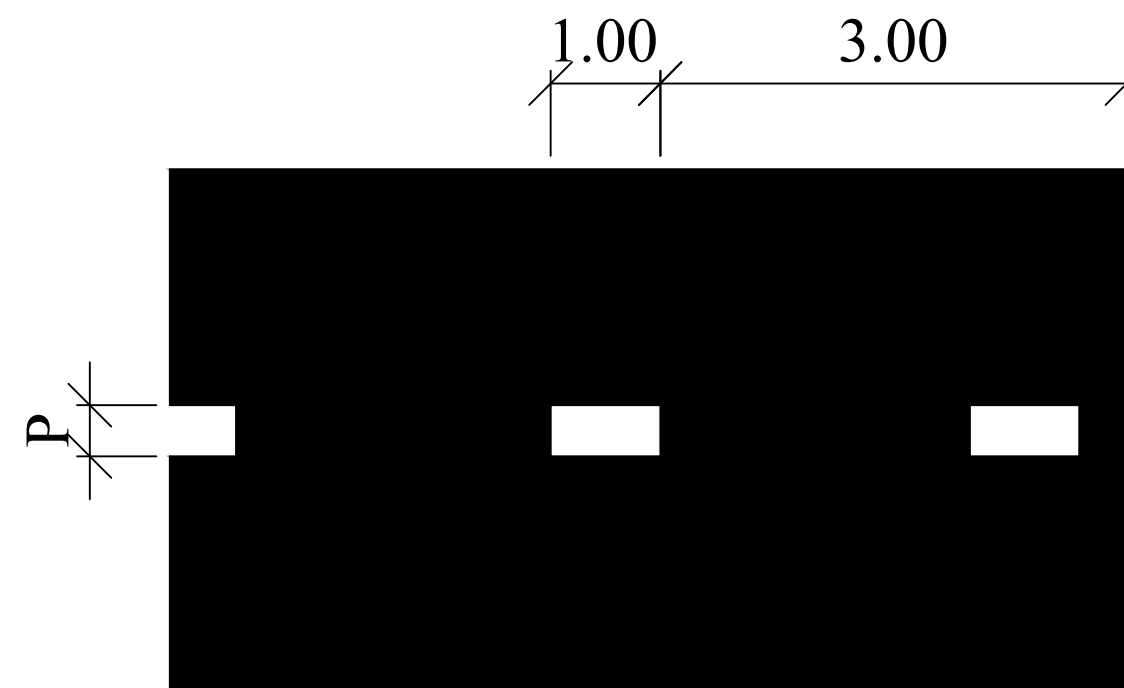


P=0.4 m and P=0.2 m

1.9

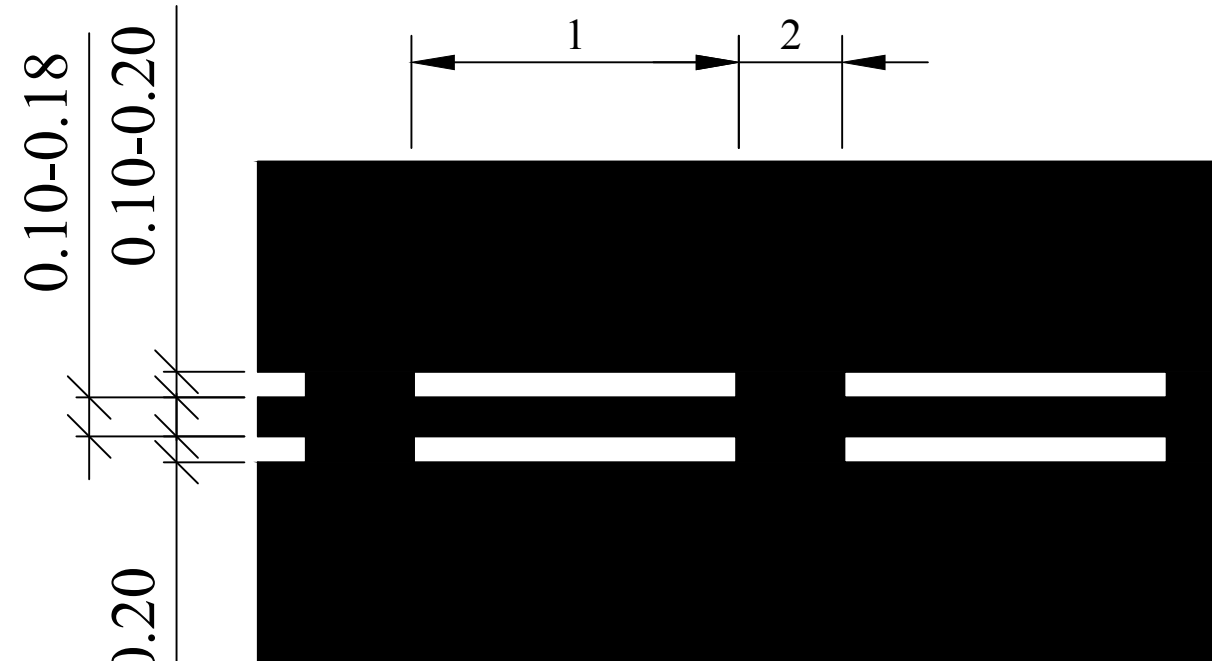


$V \leq 60 \text{ km/h}$ $i_1=3.00-6.00, i_2=1.00-2.00$
 $V > 60 \text{ km/h}$ $i_1=6.00-9.00, i_2=2.00-3.00$
 $i_2 = 3:1$

1.10

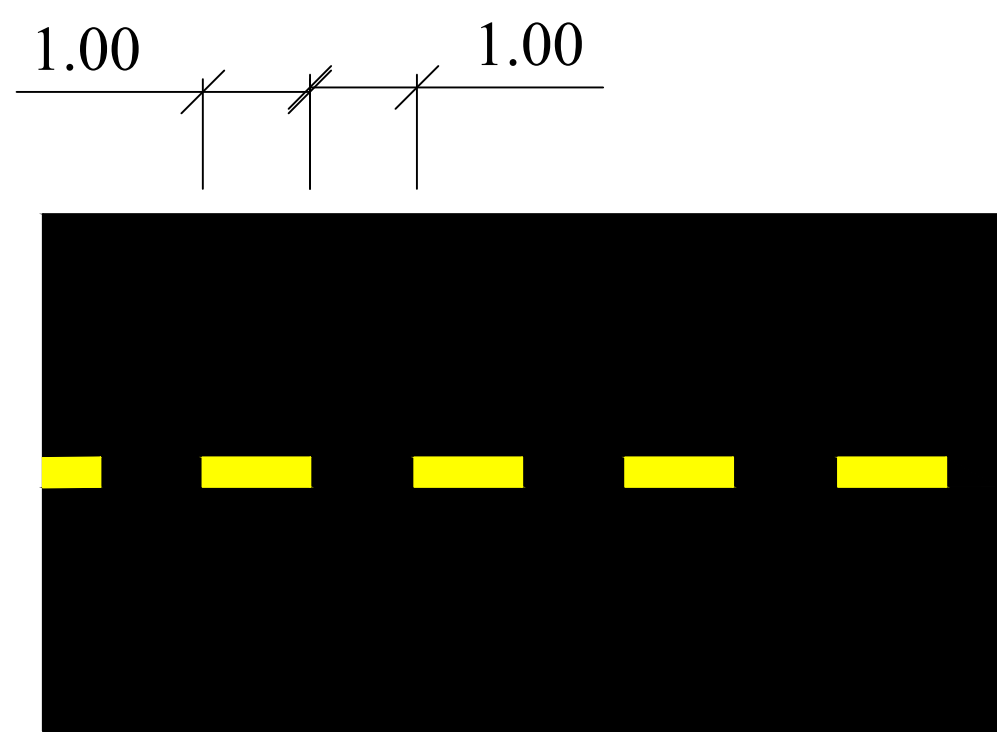

1.11

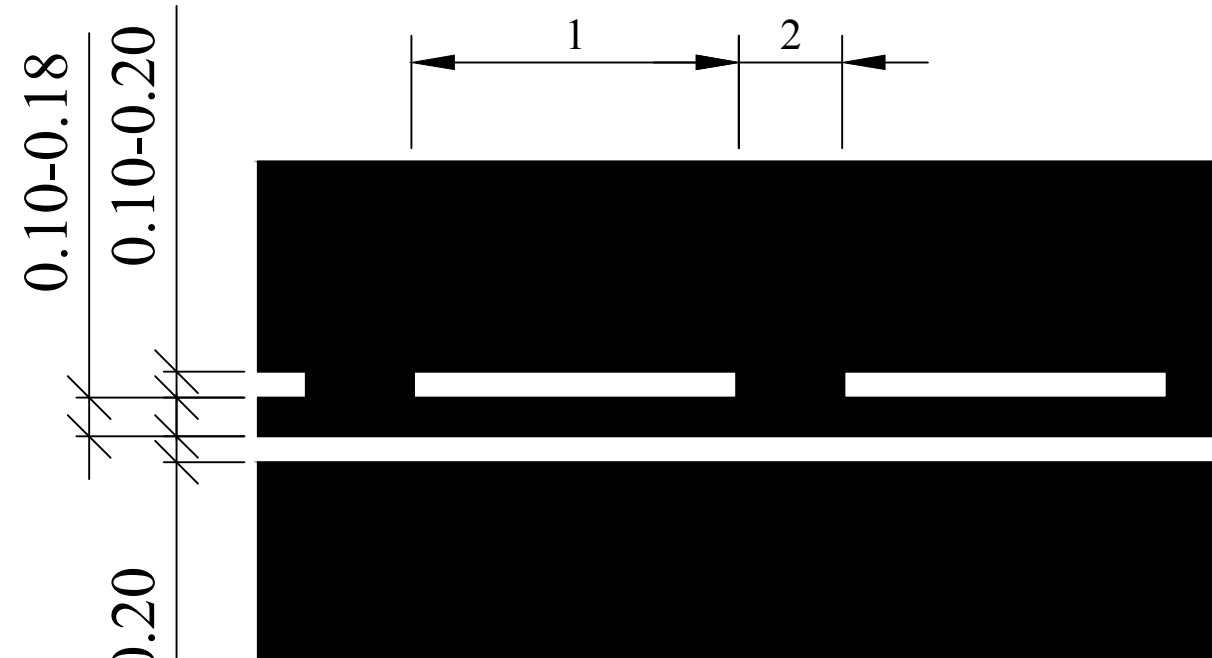


$V \leq 60 \text{ km/h}$ $i_1=3.00-6.00, i_2=1.00-2.00$
 $V > 60 \text{ km/h}$ $i_1=6.00-9.00, i_2=2.00-3.00$
 $i_2 = 3:1$


1.12




1.13

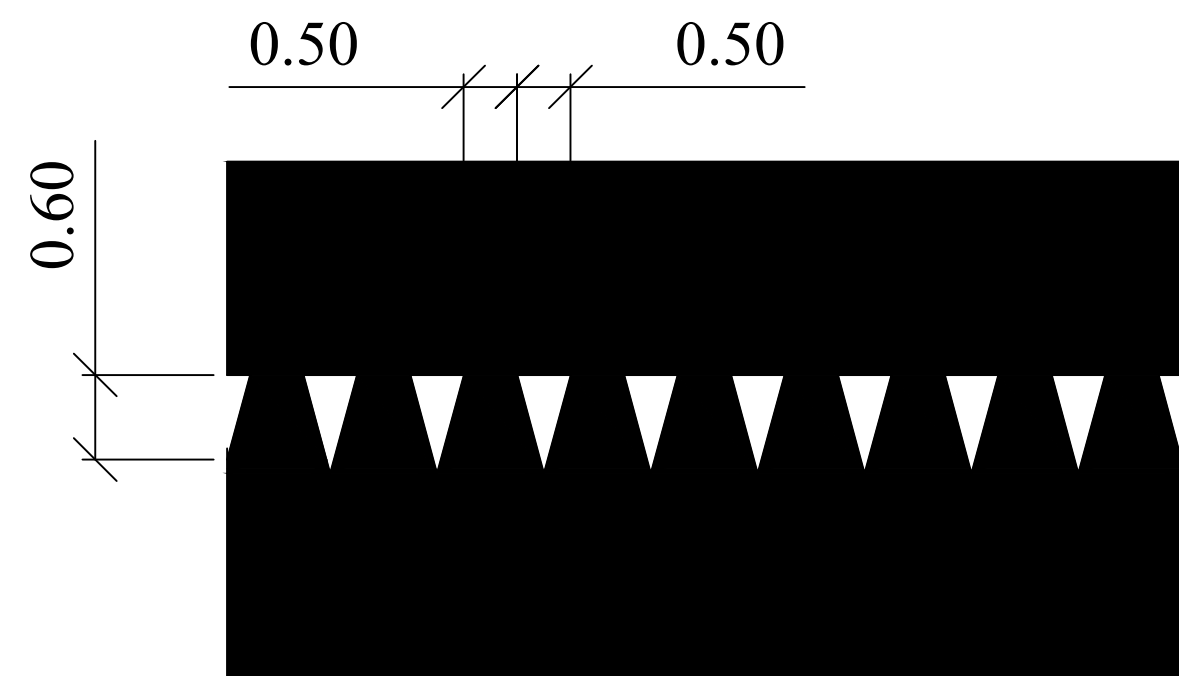


1.14.1

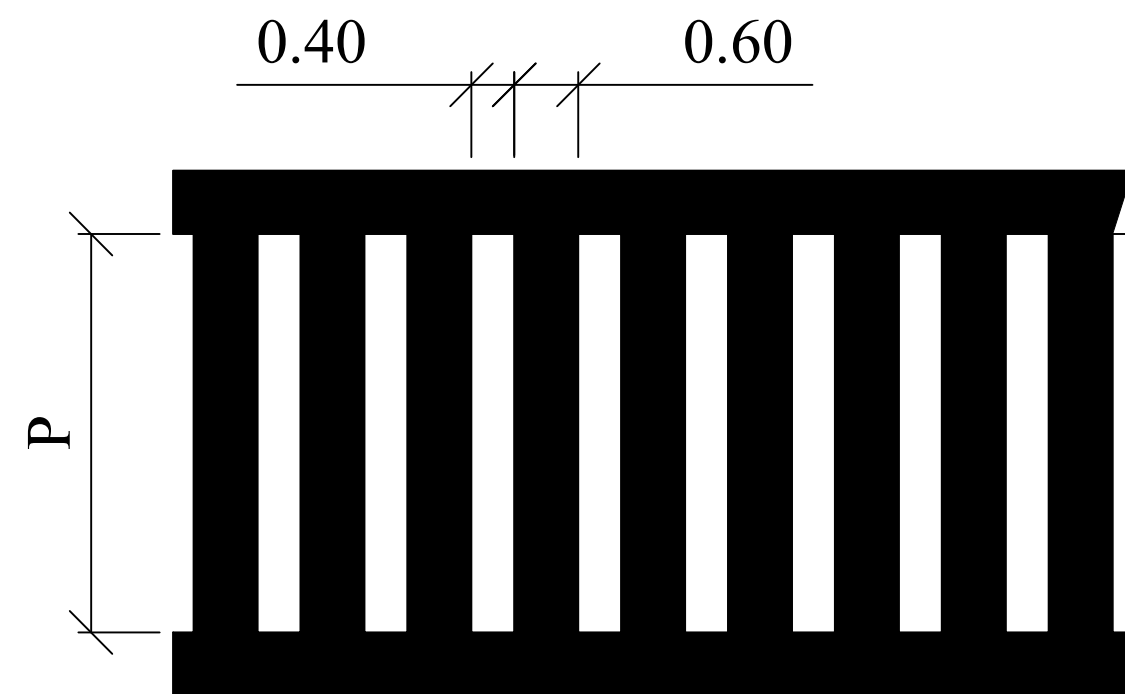


1.14.2

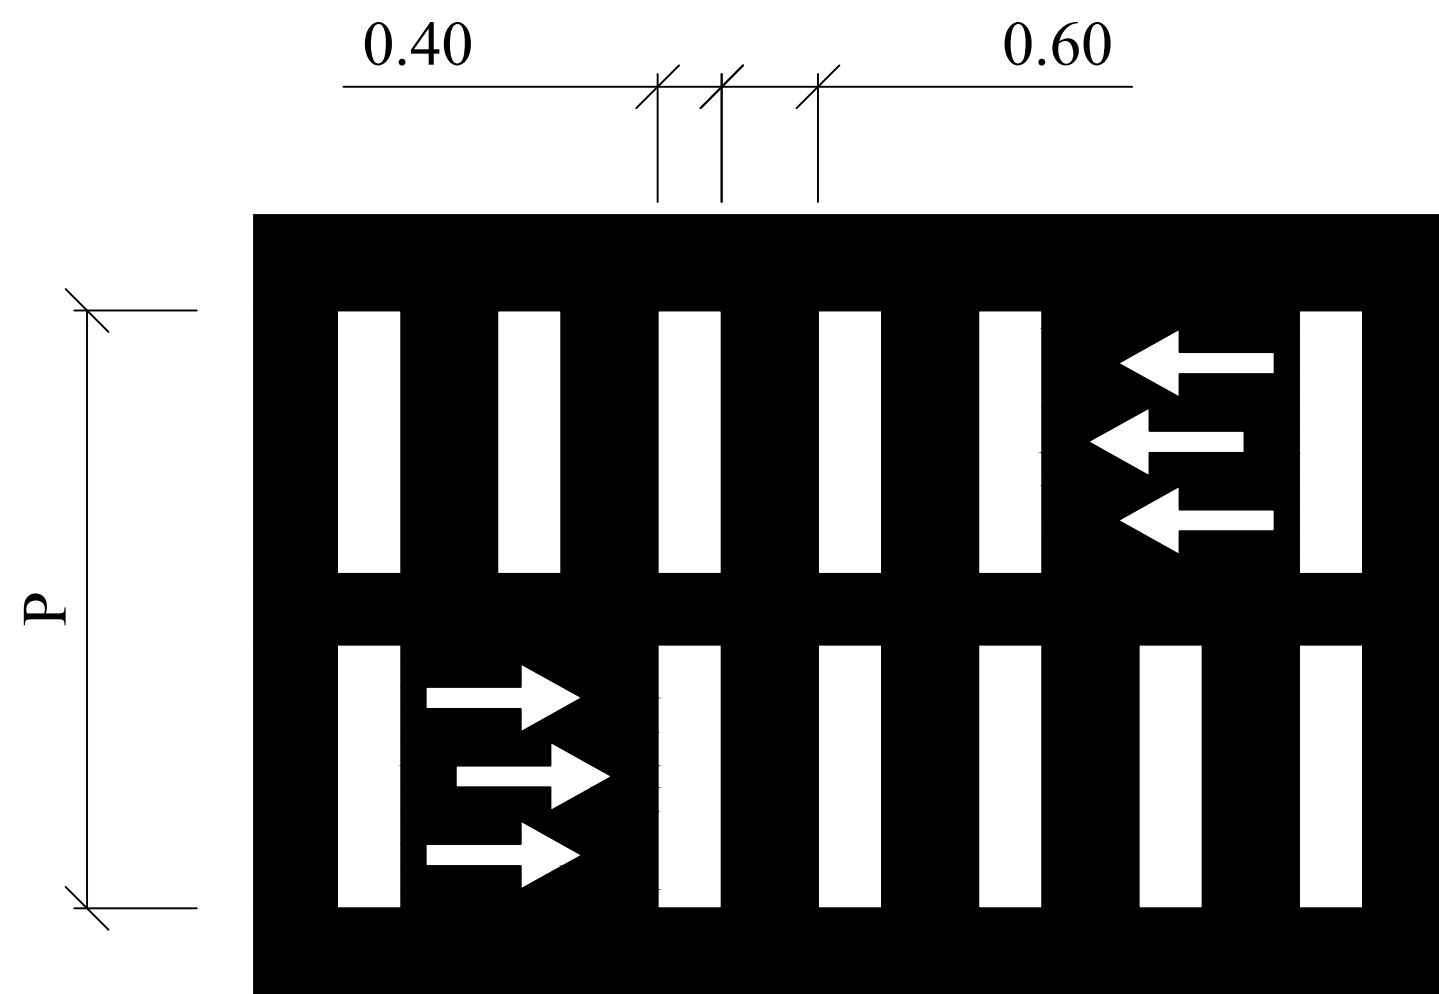


1.15

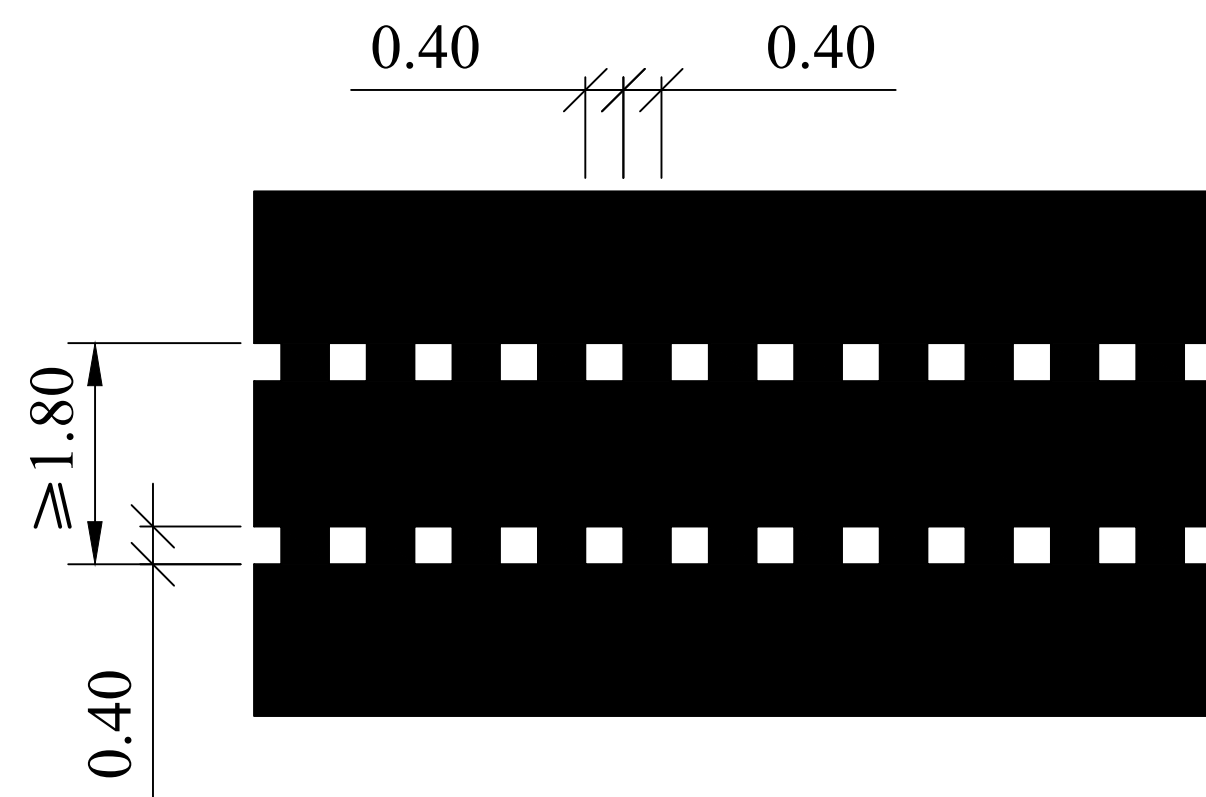


1.16.1

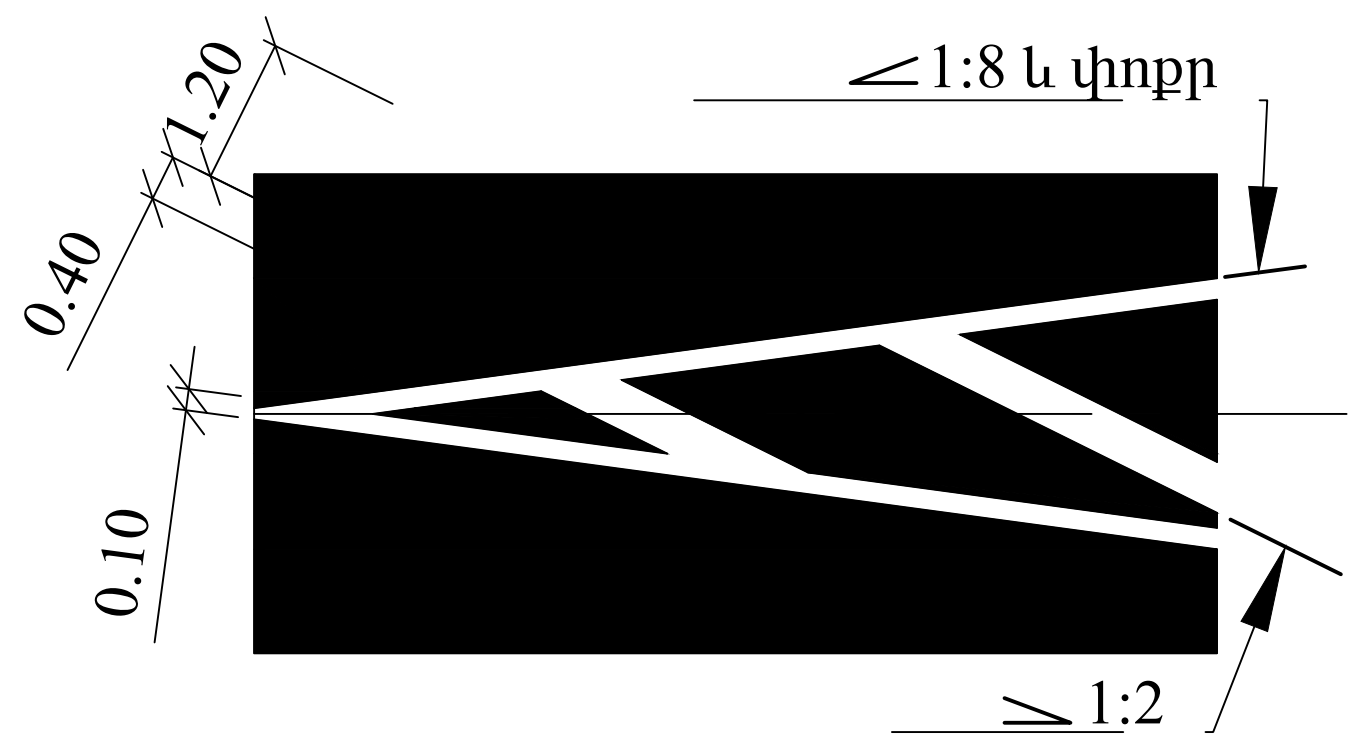


1.16.2

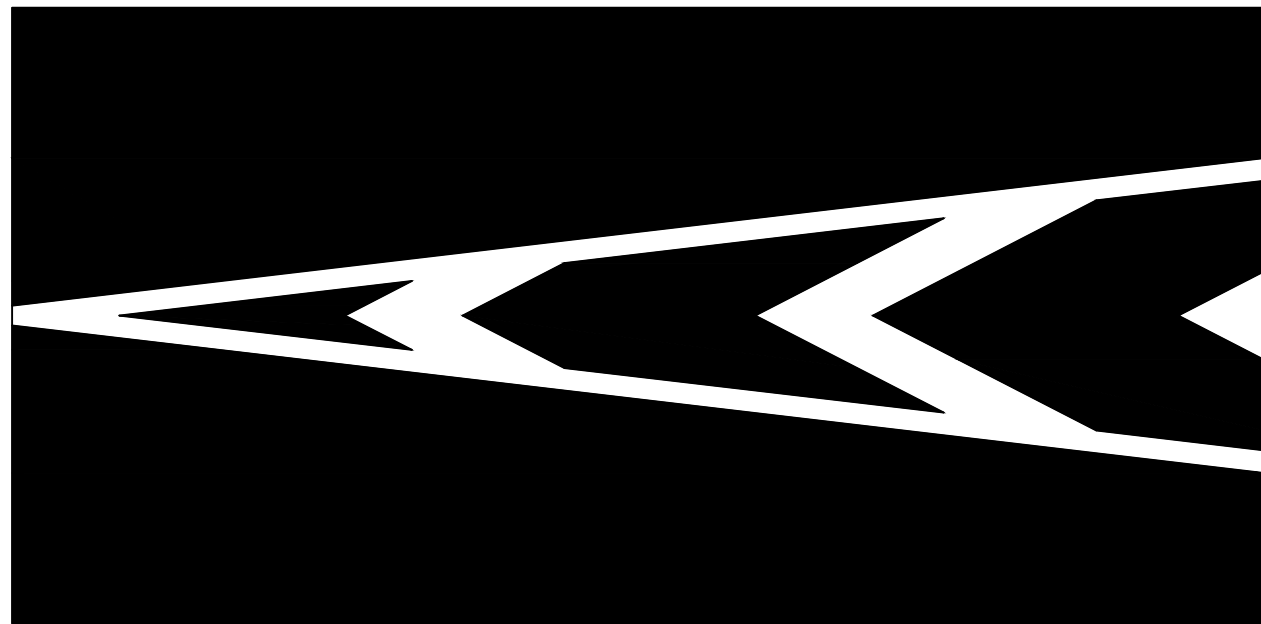


1.16.3

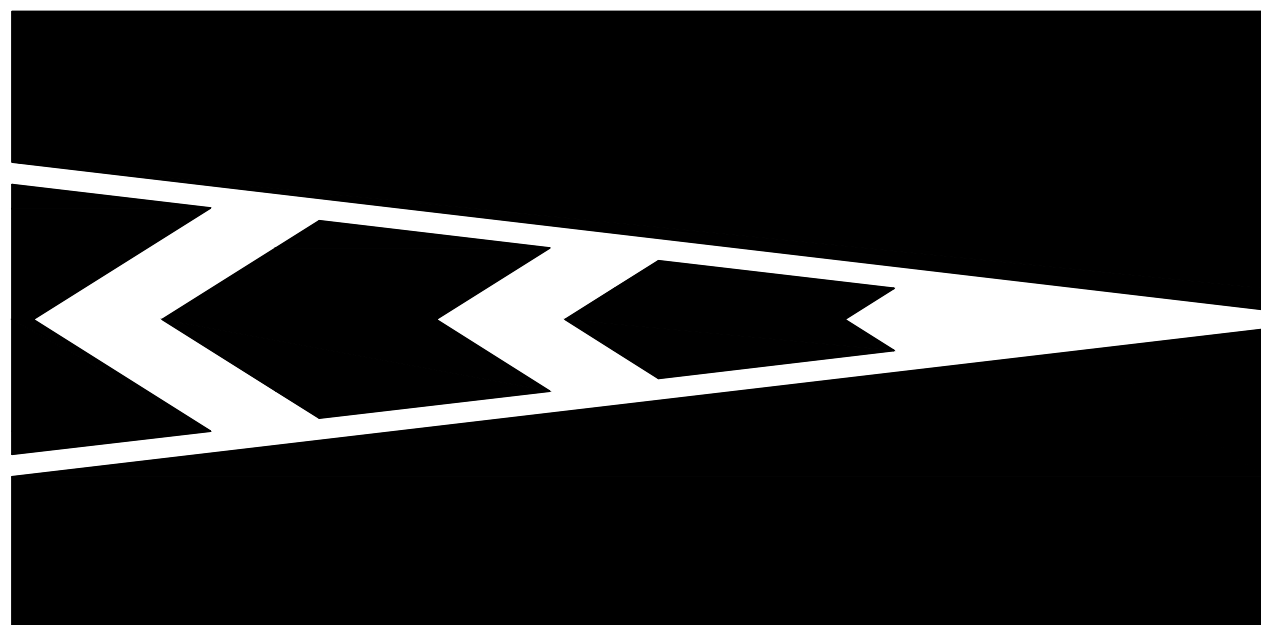


1.17

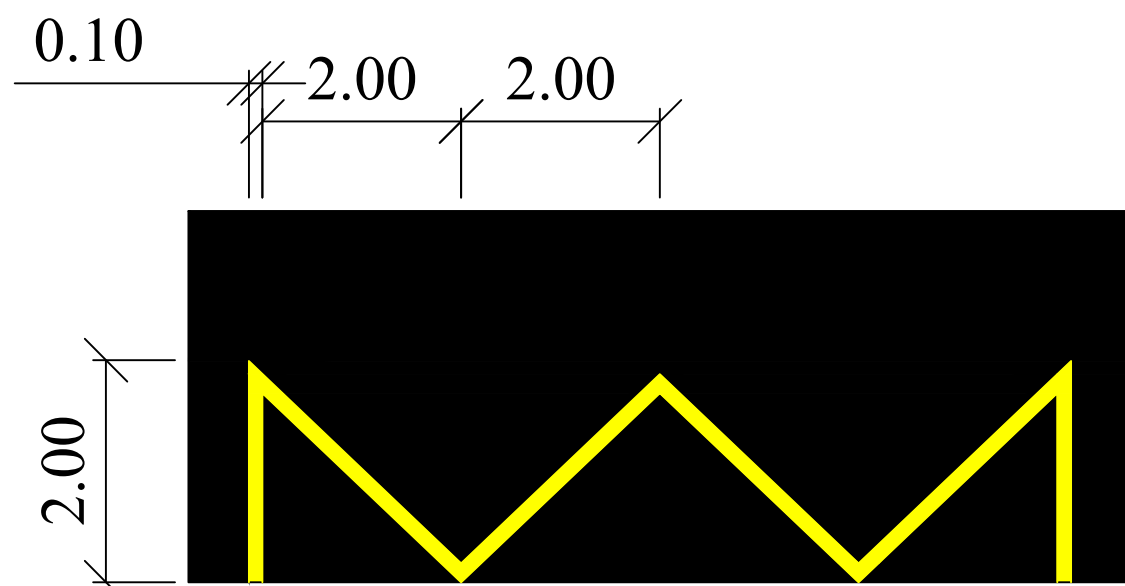


1.18

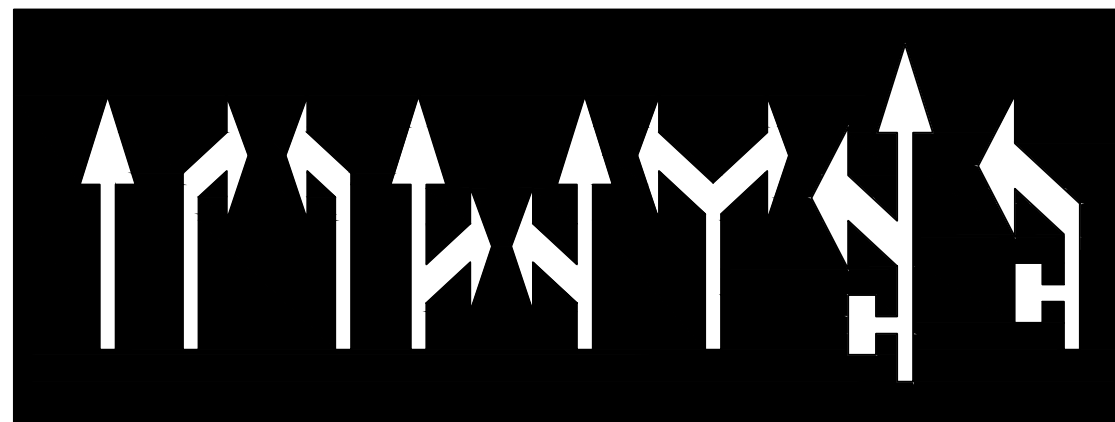

1.19


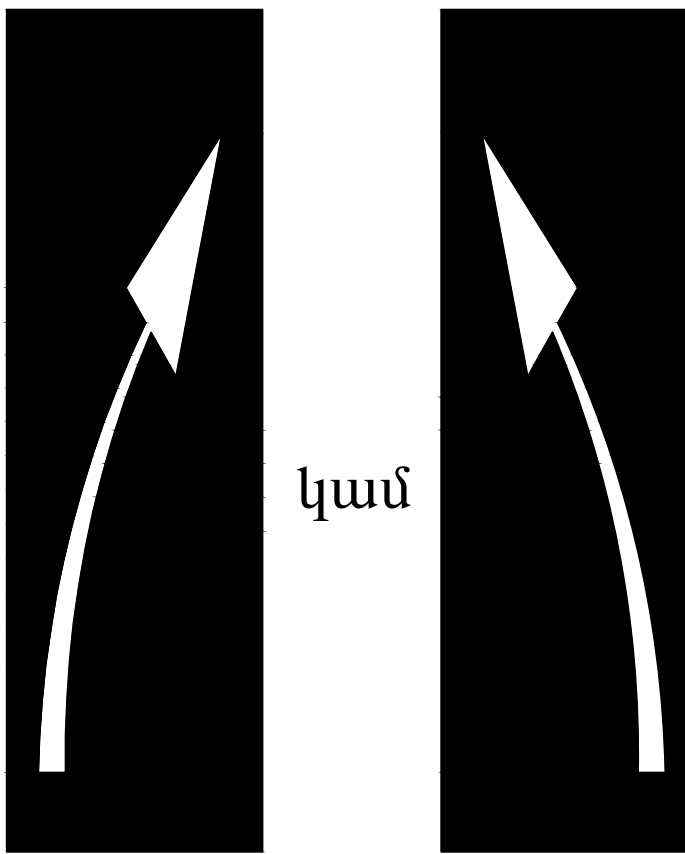


1.20

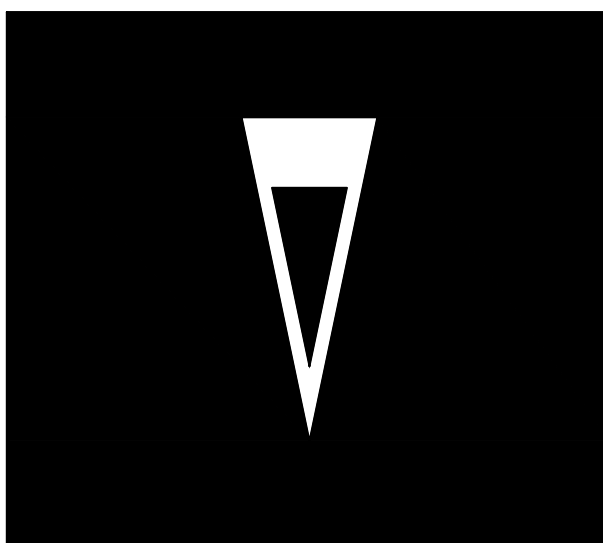

1.21



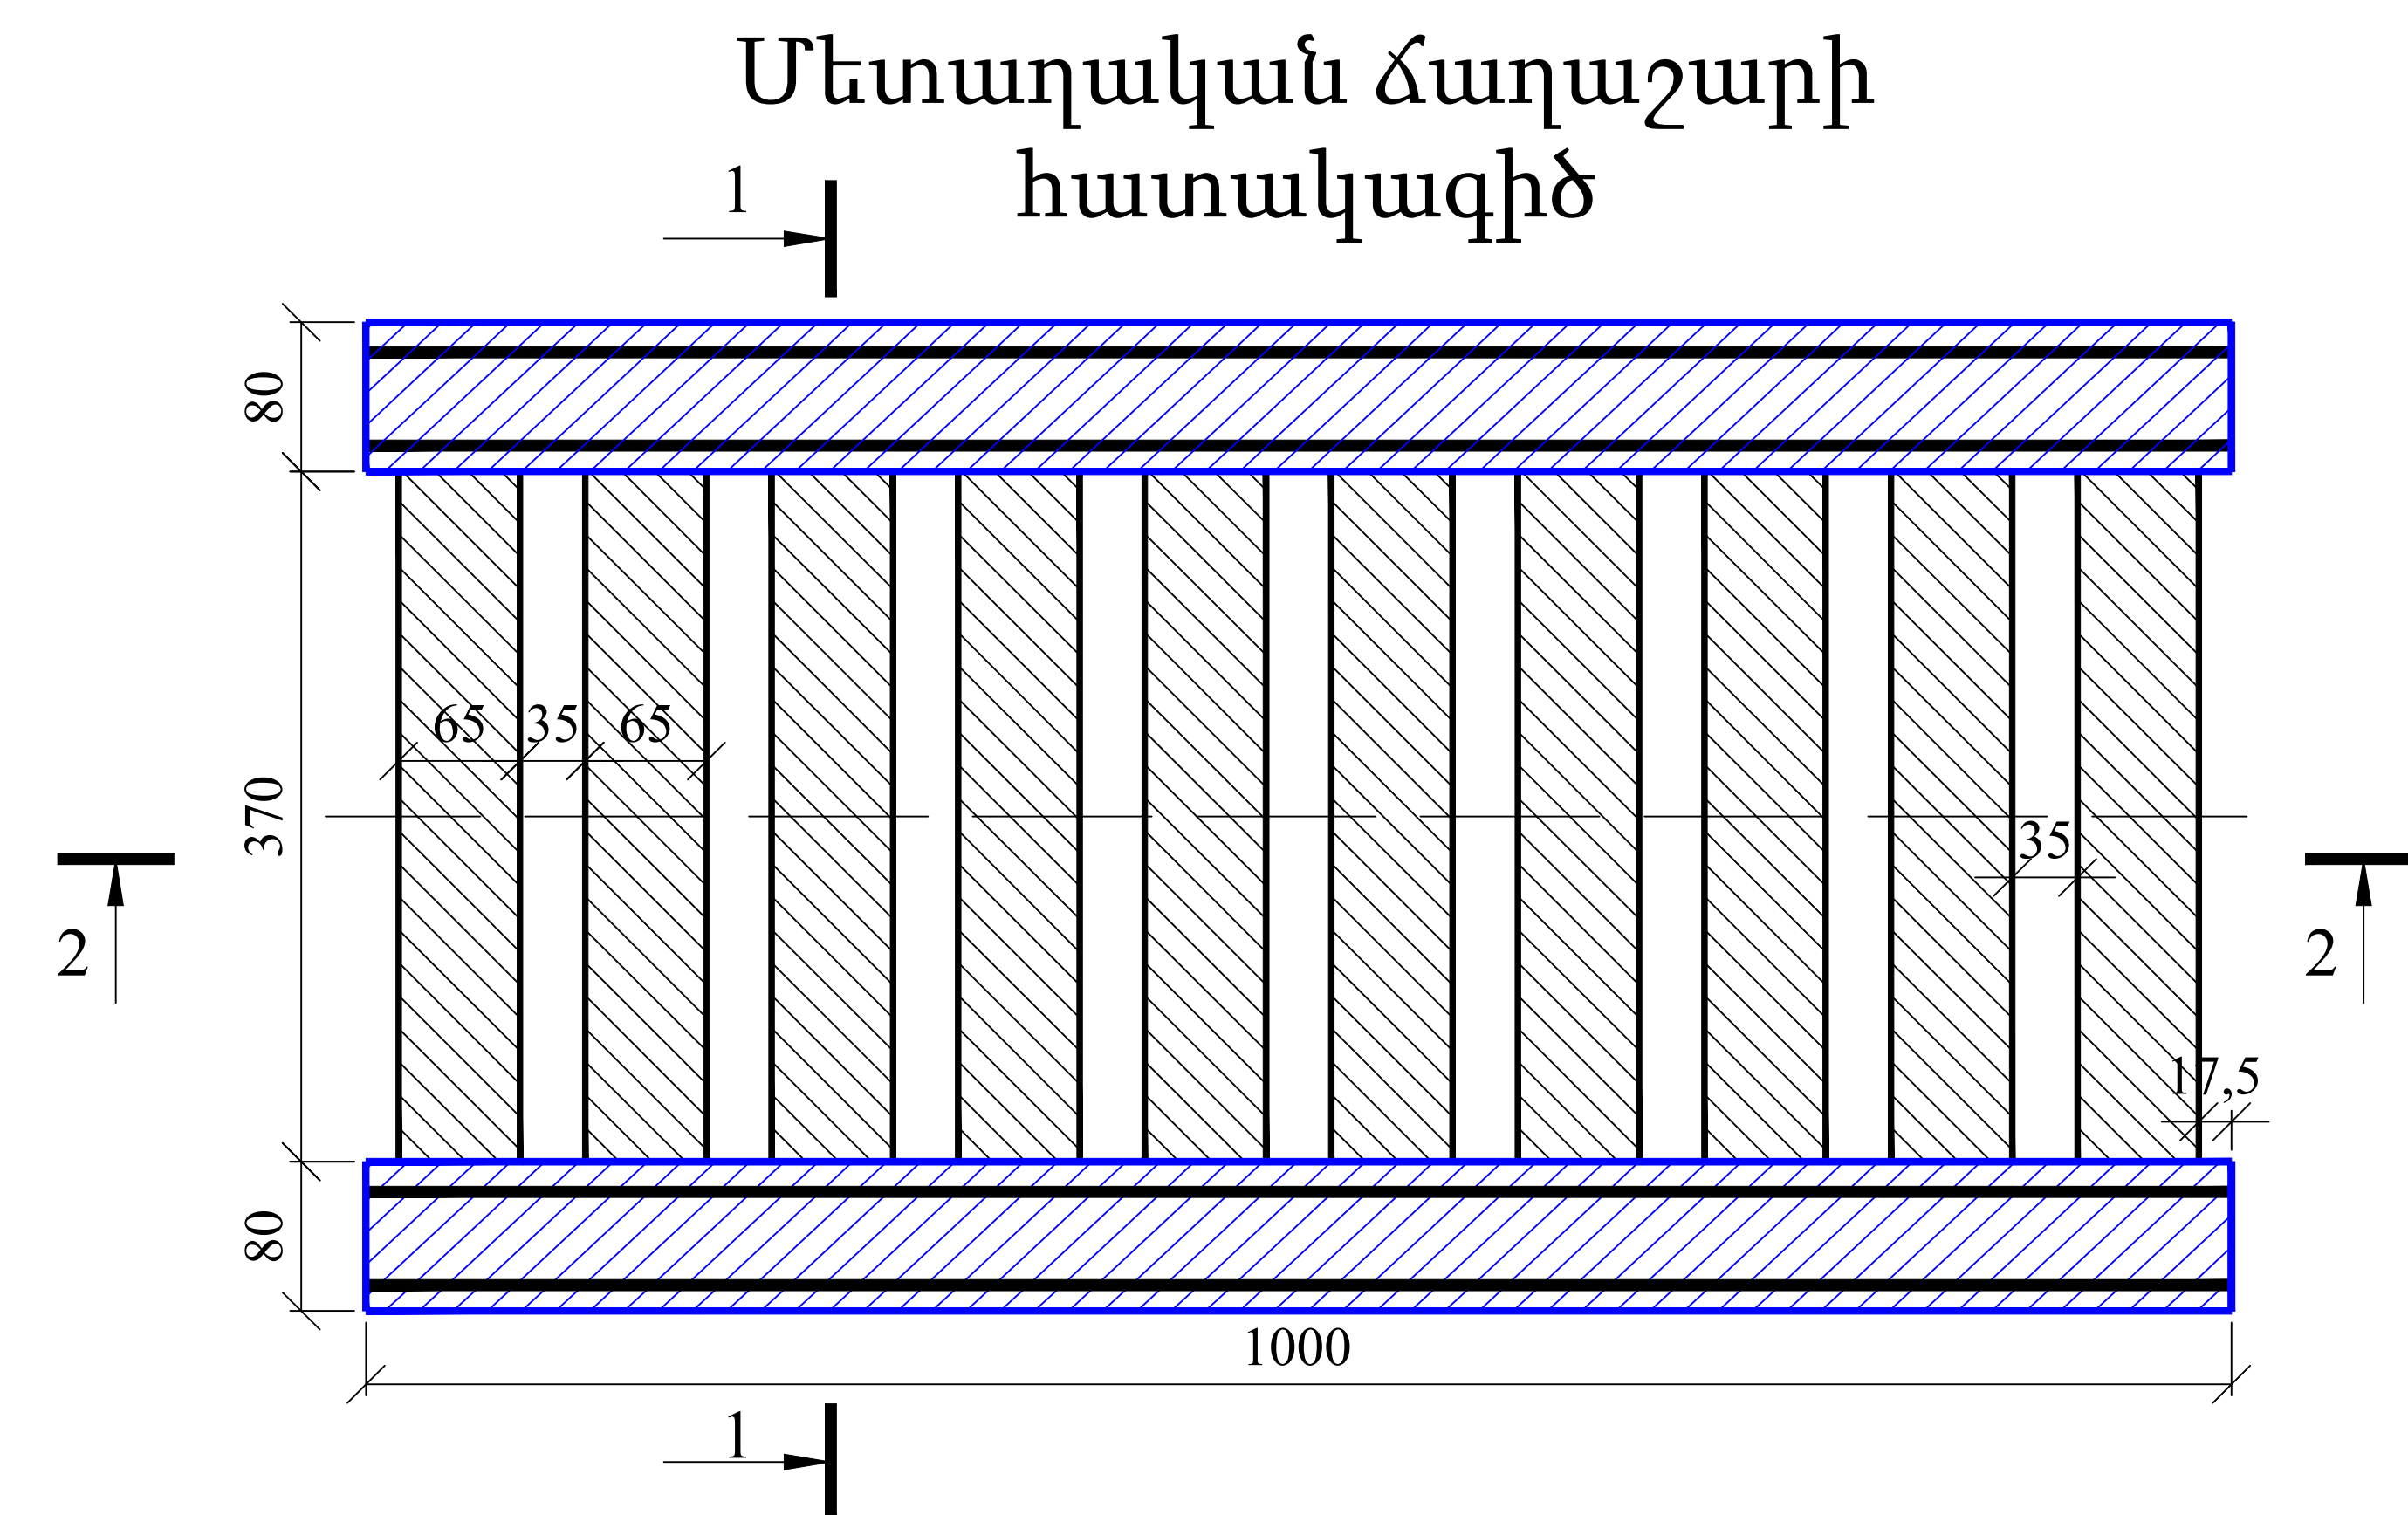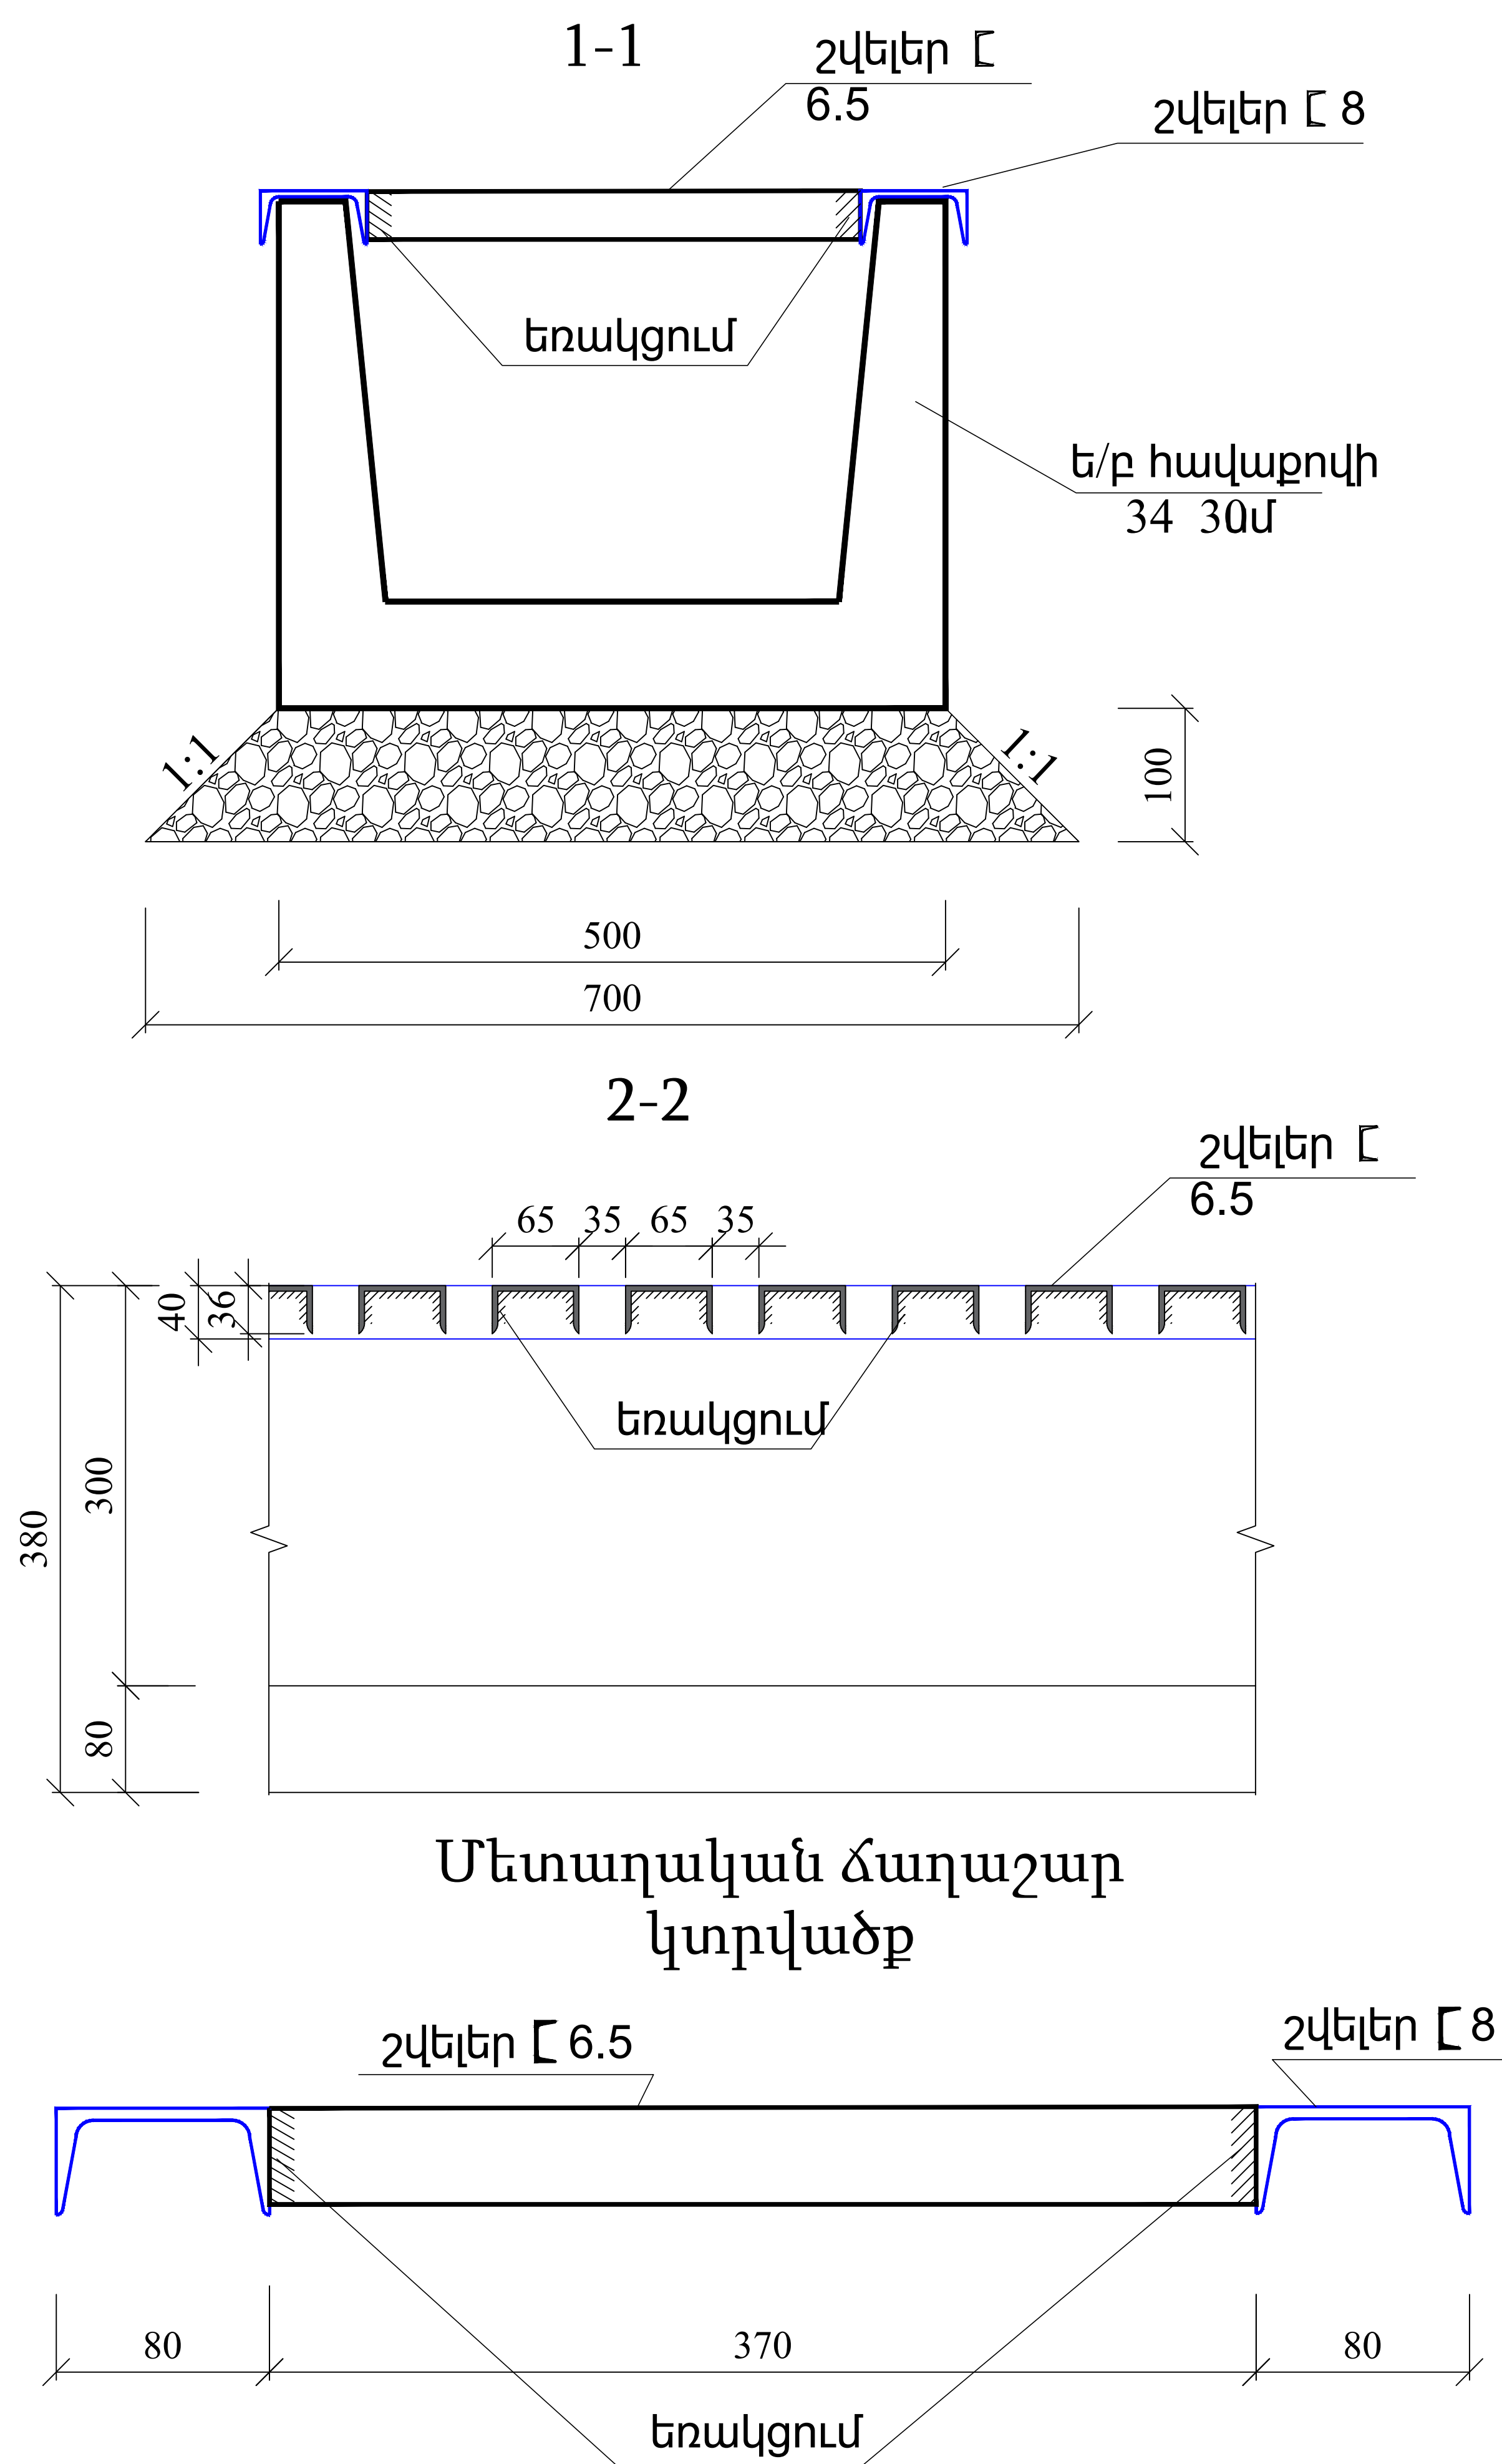

Հիմնական աշխատանքների ծավալների աղյուսակ

h/h	Աշխատանքների անվանումը	Չափի միավոր	Ծավալները	Ծանոթություն
1	Մետաղական ցանցի պատրաստում և տեղադրում	հատկ	1.0 35.34	
2	Մետաղական շվեյեր N8 II - ձև L=1.0մ ,2 հատ	զծ.մ կգ	2.0 14.1	1զծ.մ- 7.05կգ
3	Մետաղական շվեյեր N6.5 II - ձև L=0.36մ ,10 հատ	զծ.մ կգ	3.6 21.24	1զծ.մ- 5.9կգ

Լաբորատոր փորձարկումների ցանկ

ՀՀ Տավուշի մարզի Իջևան համայնքի Ասլանյան փողոցի նոր ասֆալտապատ հատվածից մինչև Սուրբ Ներսես Շնորհալի եկեղեցու սալիկապատված հատվածի ասֆալտապատման աշխատանքներ ՊԿ0+00-ՊԿ7+10

Հ/հ	Վճարովի աշխատանքներ	Չափման միավորը	Քանակ	Միավորի արժեք	Դաժնային քանակը
1	2	3	4	5	6
1	Հանքային փոշի մանրահատիկ ա/բ խառնուրդի համար	նմուշ	2		
2	Հանքային փոշի խոշորահատիկ ա/բ խառնուրդի համար	նմուշ	2		
3	Ա/Բ խառնուրդ ԱԲԳ-ից (մանրահատիկ)	նմուշ	2		
4	Ա/Բ խառնուրդ ԱԲԳ-ից (խոշորահատիկ)	նմուշ	2		
5	Ա/Բ խառնուրդ փուլած, չխտացված (մանրահատիկ)	նմուշ	2		
6	Ա/Բ խառնուրդ փուլած, չխտացված (խոշորահատիկ)	նմուշ	2		
7	Ա/բ խառնուրդի կազմության ընտրության բաղադրատոմս (մանրահատիկ)	հատ	1		
8	Ա/բ խառնուրդի կազմության ընտրության բաղադրատոմս (խոշորահատիկ)	հատ	1		
9	Խիճ մանրահատիկ ա/բ-ի համար	նմուշ	2		
10	Խիճ խոշորահատիկ ա/բ-ի համար	նմուշ	2		
11	Ավազ մանրահատիկ ա/բ-ի համար	նմուշ	1		
12	Ավազ խոշորահատիկ ա/բ-ի համար	նմուշ	1		
13	Կապակցող նյութ բիտում (մանրահատիկ ա/բ-ի համար)	նմուշ	2		
14	Կապակցող նյութ բիտում (խոշորահատիկ ա/բ-ի համար)	նմուշ	2		
15	Մանրահատիկ ա/բ խառնուրդի տեղադրված խտացված կեռնային նմուշի փորձարկում (1լրակազմը 3 նմուշ)	լրակազմ	1		
16	Խոշորահատիկ ա/բ խառնուրդի տեղադրված խտացված կեռնային նմուշի փորձարկում (1լրակազմը 3 նմուշ)	լրակազմ	1		
17	Հարթության որոշում **	կմ	0.089		
18	Հարթության որոշում **	կմ	0.16		
19	Հարթության որոշում **	կմ	1.207		
20	Հարթության որոշում **	կմ	0.278		
Ընդամենը					

* Կողնակի ավազակոպճային նյութի հանքը փոխելու դեպքում անհրաժեշտ է նոր նմուշ

** Հիմնանորոգված ծածկը ԱՄՑ-ի (անհարթության միջազգային ցուցիչ) չափանիշի պահանջները պետք է բավարարեն ՀՀ Կառավարության 2016թ-ի սեպտեմբերի 29-ի Նիստի թիվ 28 արձանագրային որոշմանը

ՀՀ Տավուշի մարզի Իջևան համայնքի Ասլանյան փողոցի նոր ասֆալտապատ հատվածից մինչև Սուրբ Ներսես
Շնորհալի եկեղեցու սալիկապատված հատվածի ասֆալտապատման աշխատանքներ

ՊԿ0+00-ՊԿ7+10

Նախատեսված աշխատանքների կատարման համար պահանջվում են ' «Քաղաքաշինության բնագավառում շինարարության իրականացում» լիցենզիա, ըստ հետևյալ ոլորտի՝ Տրանսպորտային:				
Աշխատանքային ռեսուրսներ Նախատեսված աշխատանքների իրականացման համար աշխատանքային ռեսուրսների նվազագույն պահանջներն են.				
N	Որակավորումը	Մասնագիտական փորձը		
		գործունեության ոլորտը	կատարած աշխատանքը	նվազագույն մասնագիտական փորձը
1	տեխնիկ-շինարար	տրասպորտային շինարարություն	ճանապարհի հիմնանորոգման կամ կառուցման աշխատանքներ	3 տարի
2	աշխղեկ	տրասպորտային շինարարություն	ճանապարհի հիմնանորոգման կամ կառուցման աշխատանքներ	3 տարի
3	գեոդեզիստ	տրասպորտային շինարարություն	ճանապարհի հիմնանորոգման կամ կառուցման աշխատանքներ	3 տարի

Անհրաժեշտ տեխնիկական միջոցների ցանկ

ՀՀ Տավուշի մարզի Իջևան համայնքի Ասլանյան փողոցի նոր ասֆալտապատ հատվածից մինչև Սուրբ Ներսես Շնորհալի եկեղեցու սալիկապատված հատվածի ասֆալտապատման աշխատանքներ ՊԿ0+00-ՊԿ7+10

Հ/Հ	Տեխնիկական միջոցի անվանումը	Տիպը	Պահանջվող քանակը
1	2	3	4
1	Ավտոմատացված ա/բետոնե գործարանի հետ պայմանագիր		
2	Հիդրավլիկ կամ պնևմատիկ մեխանիզմով աշխատող բիտում փռող մեքենա		1
3	Էքսկավատոր 0,65մ ³ կովշի տարողությամբ	ցանկացած	2
4	Բուլդոզեր	ցանկացած	2
5	Ասֆալտփոխ	ցանկացած	1
6	Ավտոմոբիլային կշեռք՝ նվազագույնը 30տոն		1
7	Պնևմոզդրոն		1
8	Գլդոն (6-8 տոն)		2
9	Գլդոն (12 տոն)		2
10	Բետոնախառնիչ		
11	Բետոնի գործարանի հետ պայմանագիր		
12	Ամբարձիչ կռունկ	ցանկացած	
13	Ինքնաթափ բեռնատարներ	ցանկացած	6
14	Ջրցան մեքենա	ցանկացած	1
15	Հիդրոմուրճ	ցանկացած	1

ՀՈՂԱՅԻՆ ԱՇԽԱՏԱՆՔՆԵՐԻ ԱՄՓՈՓԱԳԻՐ

ՀՀ Տավուշի մարզի Իջևան համայնքի Ասլանյան փողոցի նոր ասֆալտապատ հատվածից մինչև Սուրբ Ներսես Շնորհալի եկեղեցու սալիկապատված հատվածի ասֆալտապատման աշխատանքներ

Կմ	Լայնական կտրվ. Հեռավորությունը, մ	Հ ա ն ու յ թ												Լ ի ց ք									Լցակույտ 2 կմ		
		Լայնական կտրվածքների մակերեսը, մ²								Ընդամենը հանույթ, մ³	Բնահողը ըստ կարգի			Լայնական կտրվածքի մակերեսը, մ²		Ընդամենը լիցք,մ³	Հանույթից ըստ բնահողի կարգի, մ³				Պահուստից	Ըստ բնահողի կարգի, մ³			
		Մասնակի				Միջին											Մինչև 50 մ		Մինչև 1 կմ			Ըստ բնահողի կարգի, մ³			
			IV (5,4)		Ընդամենը		IV (5,4)	VII (18,1)	Ընդամենը			IV (5,4)	VII (18,1)	Մասնակի	Միջին									Ծածկ	
1	2	3	4	5	6	7	8	9	10	11	12	13	14	16	17	18	19	20	21	22	23	24	25	26	
0+000.00			2.63											0.00											
	20.00						3.04		3.04	60.70		60.70			0	0.00									
0+020.00			3.44											0.00											
	20.00						3.45		3.45	69.00		69.00			0	0.00									
0+040.00			3.46											0.00											
	20.00						3.37		3.37	67.40		67.40			0	0.00									
0+060.00			3.28											0.00											
	20.00						3.35		3.35	66.90		66.90			0	0.00									
0+080.00			3.41											0.00											
	20.00						3.23		3.23	64.50		64.50			0	0.00									
0+100.00			3.04											0.00											
	20.00						3.32		3.32	66.30		66.30			0	0.00									
0+120.00			3.59											0.00											
	20.00						2.88		2.88	57.50		57.50			0.04	0.80									
0+140.00			2.16											0.08											
	20.00						2.32		2.32	46.30		46.30			0.04	0.80									
0+160.00			2.47											0.00											
	20.00						2.04		2.04	40.70		40.70			0.03	0.60									
0+180.00			1.6											0.06											
	20.00						2.05		2.05	41.00		41.00			0.03	0.60									
0+200.00			2.5											0.00											
	20.00						2.62		2.62	52.30		52.30			0	0.00									
0+220.00			2.73											0.00											
	20.00						2.59		2.59	51.80		51.80			0	0.00									
0+240.00			2.45											0.00											
	20.00						2.13		2.13	42.50		42.50			0	0.00									
0+260.00			1.80											0.00											
	20.00						2.13		2.13	42.50		42.50			0	0.00									
0+280.00			2.45											0.00											
	20.00						2.71		2.71	54.10		54.10			0	0.00									

1	2	3	4	5	6	7	8	9	10	11	12	13	14	16	17	18	19	20	21	22	23	24	25	26
0+300.00			2.96											0.00										
	20.00						3.19		3.19	63.70		63.70			0	0.00								
0+320.00			3.41											0.00										
	20.00						3.45		3.45	68.90		68.90			0	0.00								
0+340.00			3.48											0.00										
	20.00						2.90		2.90	58.00		58.00			0	0.00								
0+360.00			2.32											0.00										
	20.00						3.05		3.05	61.00		61.00			0	0.00								
0+380.00			3.78											0.00										
	20.00						3.46		3.46	69.20		69.20			0	0.00								
0+400.00			3.14											0.00										
	20.00						2.84		2.84	56.70		56.70			0.045	0.90								
0+420.00			2.53											0.09										
	20.00						2.25		2.25	44.90		44.90			0.045	0.90								
0+440.00			1.96											0.00										
	20.00						1.84		1.84	36.80		36.80			0.13	2.60								
0+460.00			1.72											0.26										
	20.00						3.52		3.52	70.40		70.40			0.13	2.60								
0+480.00			5.32											0.00										
	20.00						4.05		4.05	80.90		80.90			0	0.00								
0+500.00			2.77											0.00										
	20.00						2.69		2.69	53.80		53.80			0	0.00								
0+520.00			2.61											0.00										
	20.00						2.82		2.82	56.30		56.30			0	0.00								
0+540.00			3.02											0.00										
	20.00						2.71		2.71	54.10		54.10			0.045	0.90								
0+560.00			2.39											0.09										
	20.00						2.41		2.41	48.20		48.20			0.125	2.50								
0+580.00			2.43											0.16										
	20.00						2.71		2.71	54.10		54.10			0.085	1.70								
0+600.00			2.98											0.01										
	20.00						2.78		2.78	55.60		55.60			0.025	0.50								
0+620.00			2.58											0.04										
	20.00						2.48		2.48	49.60		49.60			0.02	0.40								
0+640.00			2.38											0.00										

1	2	3	4	5	6	7	8	9	10	11	12	13	14	16	17	18	19	20	21	22	23	24	25	26
	20.00						2.47		2.47	49.30		49.30			0	0.00								
0+660.00			2.55											0.00										
	20.00						3.23		3.23	64.60		64.60			0	0.00								
0+680.00			3.91											0.00										
	20.00						3.31		3.31	66.10		66.10			0.005	0.10								
0+700.00			2.7											0.01										
	10.00						2.47		2.47	24.65		24.65			0.005	0.05								
0+710.00			2.23											0.00										
Ընդամենը	710									2010.35		2010.35				16.0								
Կլորացրած										2011		2011.0				16								
Ընդհանուր										2011		2011				16								
Մշակում և տեղափոխում բուլդոզերով 50մ լիցք																								
Մշակում և բարձում էքսկավատորով տեղափոխում լցակույտ 2 կմ																								

Քանդվող ա/բ ծածակի և մայթի ծավալները հանված են հողայինի ծավալներից2011-(4874,5x0,05+600x0,03)=1749,3

ՀԱՄԱՀԱՎԱՔ ԱՄՓՈՓԱԳԻՐ

ՀՀ Տավուշի մարզի Իջևան համայնքի Ասլանյան փողոցի նոր ասֆալտապատ հարվածից մինչև Սուրբ Ներսես Շնորհալի եկեղեցու սալիկապատված հարվածի ասֆալտապատման աշխատանքներ ՊԿԾ+00-ՊԿԾ+10

Հ/Հ	Աշխատանքների անվանումը	Չափի միավոր	Քանակը
1	2	3	4
I.	Հողային աշխատանքներ		
1	IV(5.4) բնահողի մշակում և տեղափոխում բուլդոզերով 50մ կուտակումով բարձում էքսկավատորով (1.0մ ³), ավտոինքնաթափ և տեղափոխում լցակայան 2կմ	մ ³	530
2	IV(5.4) բնահողի մշակում և բարձում էքսկավատորով (1.0մ ³), ավտոինքնաթափ և տեղափոխում լցակայան 2.0կմ	մ ³	1140
3	Նույնը ձեռքով	մ ³	63.3
4	IV(5.4) բնահողի մշակում և տեղափոխում բուլդոզերով 50մ լիցք հարթում, ջրում, խտացում	մ ³	16
5	Գոյություն ունեցող ա/բ ծածակի քանդում հ միջ =5սմ , էքսկավատորով (0,65մ ³), բարձում, ավտոինքնաթափ և տեղափոխում լցակայան 2.0կմ	մ ³	243.73
II.	Ճանապարհային պատվածք		
1	Խճային շերտ բիտումի տարածումով 4.12տ/1000մ ² h=16սմ	մ ²	5069.65
2	Ավազակոպճային շերտ h=12սմ/	մ ²	5069.65
3	Մանրահատիկ ա/բ h=4սմ (B տիպ)	մ ²	5069.65
4	Խոշորահատիկ ա/բ h=6սմ	մ ³	5069.65
III	Իջատեղեր		
1	Գրունտի համահարթեցում և խտացում հմիջ=15սմ	մ ²	795
2	Խճավազային խարնուրդ C5 h=15սմ щебеночно песчаное смесь C5 h=15см	մ ²	795
3	Մանրահատիկ ա/բ h=5սմ(B տիպ)	մ ²	795
IV	Մուտքեր		
1	Խճավազային խարնուրդ C5 h=15սմ щебеночно песчаное смесь C5 h=15см	մ ²	186.3
2	Մանրահատիկ ա/բ h=5սմ(B տիպ)	մ ²	186.3
V	Մայրերի կառուցում		
1	Ցեմենտավազային չոր շաղախ h=9սմ 10% ցեմենտ	մ ²	1083.20
2	Բետոնե սալիկներ h=6սմ	մ ²	1083.20
3	Բազալտե եզրաքարերի քանդում 15*30սմ ձեռքով վերադարձ սեփականատիրոջը	զծ.մ	600.0
4	Բազալտե եզրաքար 15*30սմ միաձույլ B15 բետոնից հիմք 1զծ.մ 0,055մ ³ , ավազակոպճային շերտ h=5սմ 1զծ.մ 0,0175մ ³	զծ.մ	651.0
5	Խորացված դիրքով բազալտե եզրաքար 15*30սմ միաձույլ B15 բետոնից հիմք 1զծ.մ 0,055մ ³ , ավազակոպճային շերտ h=5սմ 1զծ.մ 0,0175մ ³ (թեք հարթակ)	զծ.մ	60.0

6	Միաձույլ բետոնե եզրաշար 10*20սմ B15 բետոնից, ավազակոպճային շերտ h=5սմ 1գծ.մ 0,005մ ³	գծ.մ	313.0
VI	Ե/բետոնե հավաքովի վաքերի կառուցում 30X34 L=30		
1	Վաքի ամրացման բետոն B15 0,3x1x1	մ ³	0.3
2	Ավազակոպճային շերտ h=10սմ Песчано-гравийный слой h=10см	մ ³	1.95
3	Վաքերի տեղադրում	գծ.մ հատ/մ ³	30/10/2,4
4	Ջրամեկուսացում երկշերտ տաք բիտումով	մ ²	37.8
VII	Մետաղական ցանց 30մ		
1	մետ շվեյեր П-ձև մ հատ գծ.մ- կգ	գծ.մ/կգ	60/423
2	մետ շվեյեր П-ձև մ հատ գծ.մ կգ	գծ.մ/կգ	108/637,2
VIII	Ճանապարհային նշաններ		
1	Նոր ճանապարհային նշանների տեղադրում	հատ	38.0
2	այդ թվում		
3	Առավելության	հատ	38.0
IX	Երթևեկելի մասի գծանշում ռեֆլեկտորային ներկով		
1	հոծ գիծ 1.1	գծ.մ/մ ²	497/49,7
2	ընդհատվող գիծ 1,7	գծ.մ/մ ²	213/10,65
X	Դիտահորեր		
1	Դիտահորերի նորոգման միաձույլ բետոն B20	մ ³	4.6
2	Ե/բ սալ d-1,2մ	հատ	46
3	Թուջե կափարիչ	հատ	46