


ԱՄՖԻԹԱՏՐՈՆԻ ԵՎ ԲԵՄԱՅԱՐԹԱԿԻ ԷՍՔԻԶ - ԱՌԱՋԱՐԿ

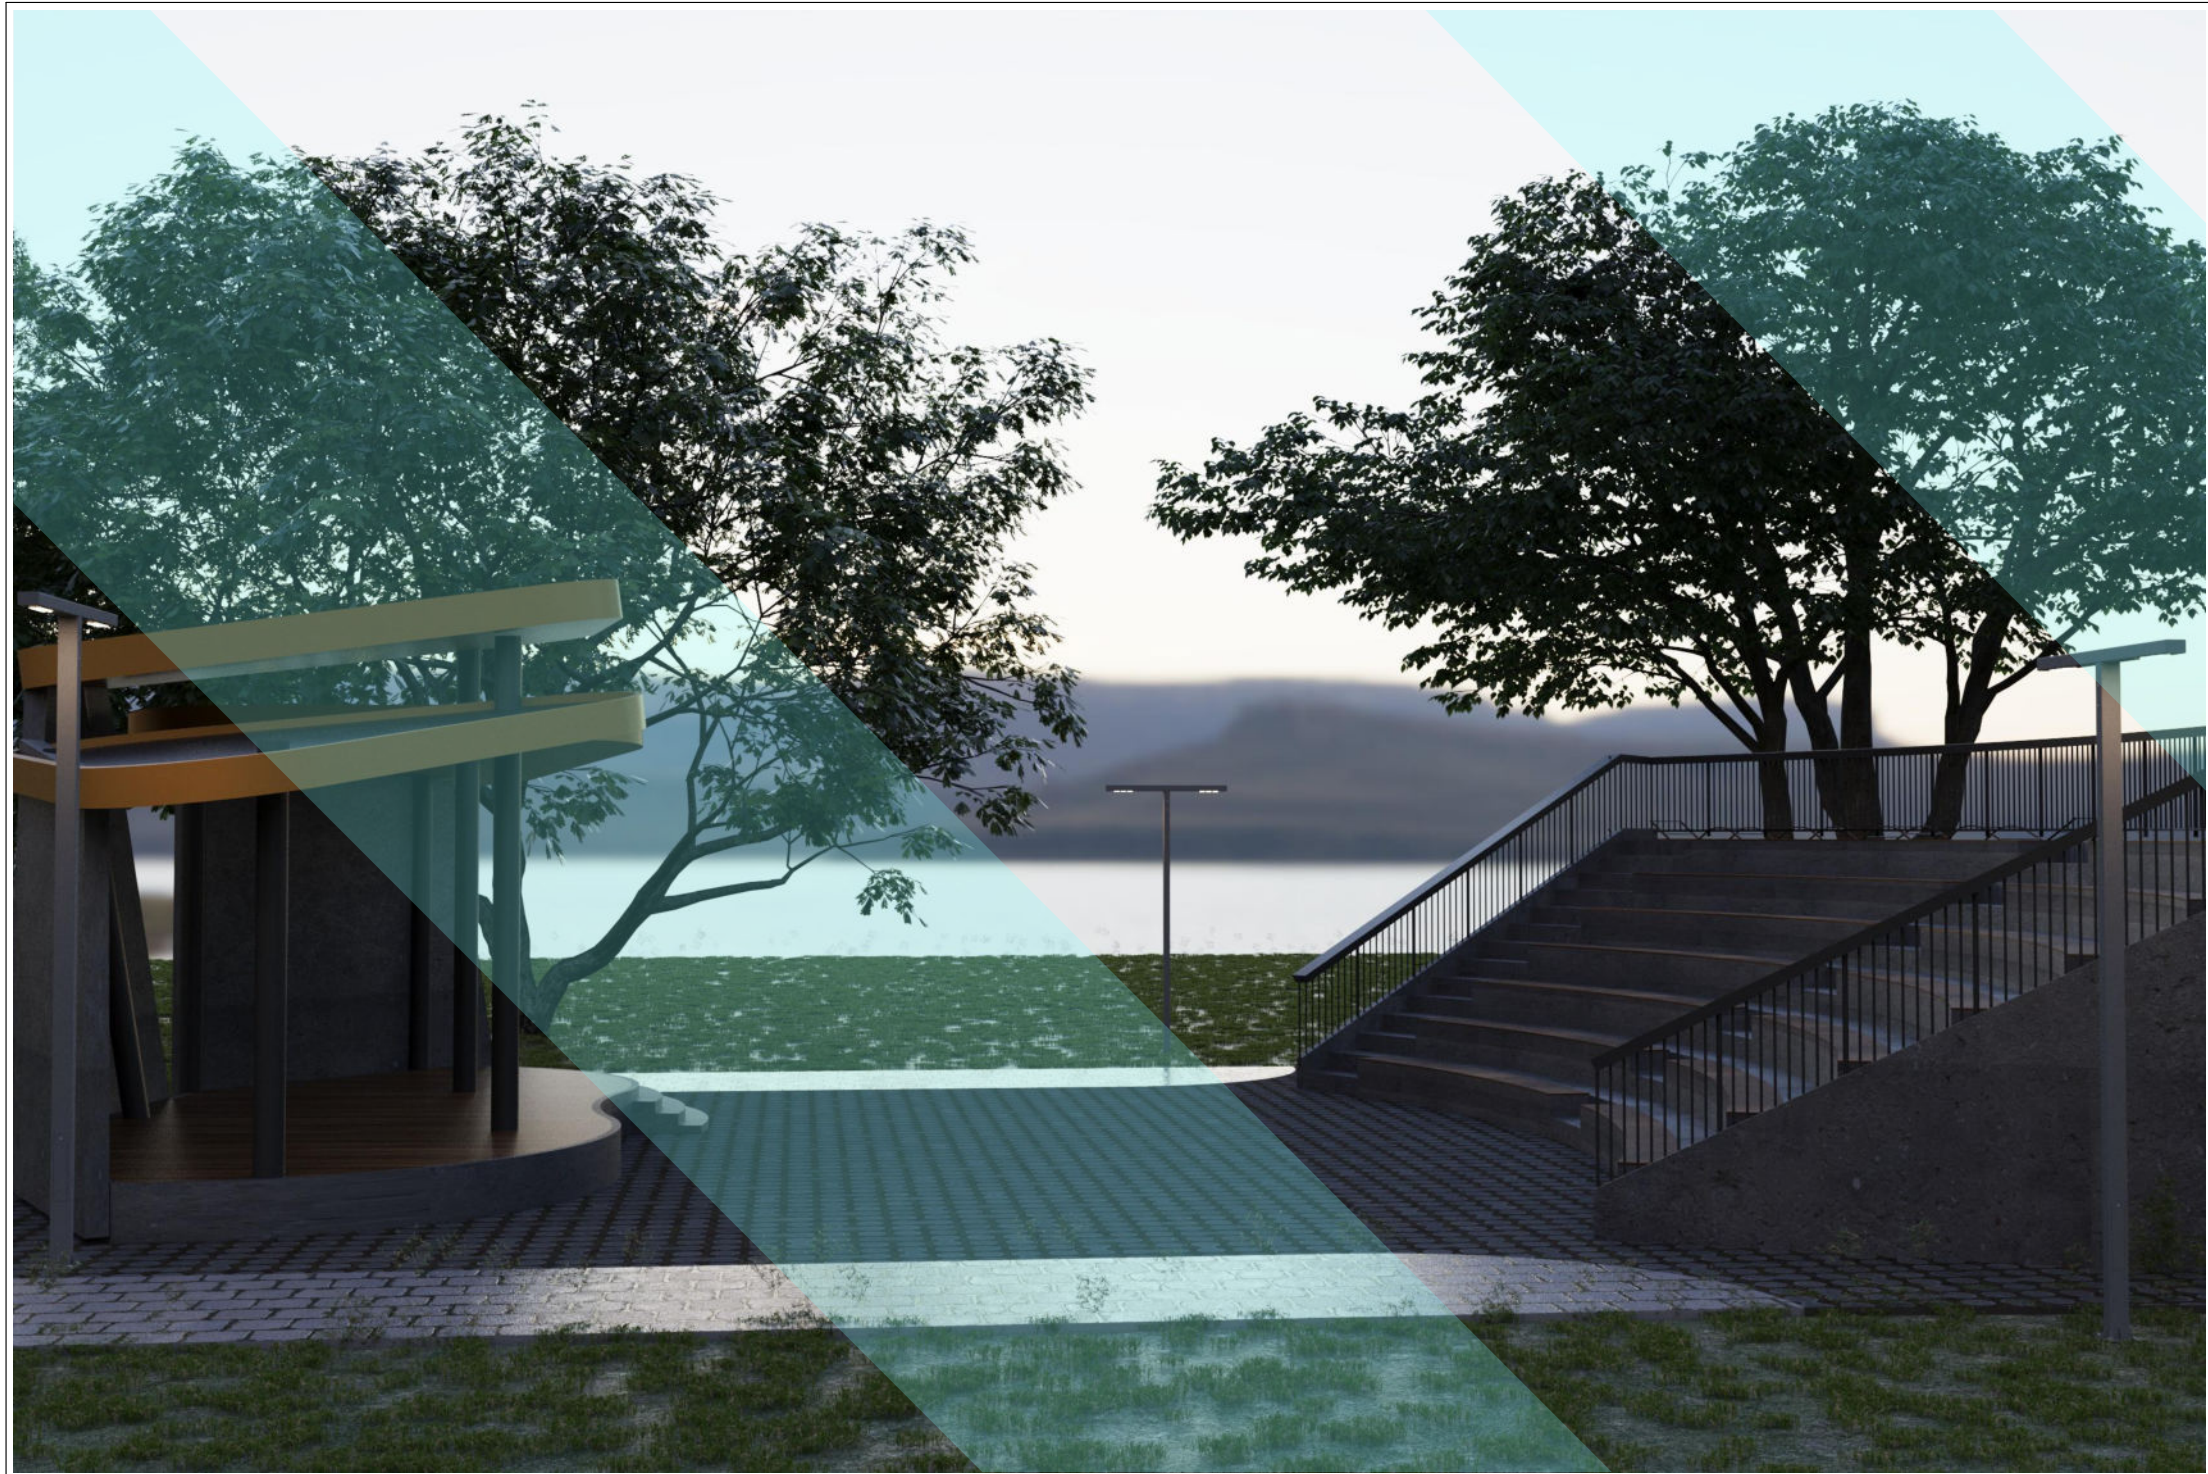

ՀԱՍՑԵ՝ ՀՀ. ՄԱՐԶ ԱՐԱՐԱՏ, ՀԱՄԱՅՆՔ ՄԱՍԻՍ ԳՅՈՒՂ ՆՈՐ ԽԱՐԲԵՐԴ 1-ԻՆ ՓՈՂՈՑ 6 ՄՇԱԿՈՒՅԹԻ ՏՈՒՆ

ՊԱՏՎԻՐԱՏՈՒ՝

ՀՀ ԱՐԱՐԱՏԻ ՄԱՐԶԻ ՄԱՍԻՍ ՀԱՄԱՅՆՔ

ՀՀ. ՄԱՐԶ ԱՐԱՐԱՏ, ՀԱՄԱՅՆՔ ՄԱՍԻՍ ԳՅՈՒՂ ՆՈՐ ԽԱՐԲԵՐԴ 1-ԻՆ
ՓՈՂՈՑ 6 ՄՇԱԿՈՒՅԹԻ ՏՈՒՆ ՀԱՍՑԵՈՒՄ 03-070-0116-0051
ԿԱԴԱՍՏՐԱՅԻՆ ԾԱԾԿԱԳՐՈՎ ՆԱԽԱՏԵՍՎՈՒՄ Է ԻՐԱԿԱՆԱՑՆԵԼ
ԱՄՖԻԹԱՏՐՈՆԻ ԵՎ ԲԵՄԱՀԱՐԹԱԿ

ՊԱՏՎԻՐԱՏՈՒ՝

ՀՀ ԱՐԱՐԱՏԻ ՄԱՐԶԻ ՄԱՍԻՍ ՀԱՄԱՅՆՔ

ՃԱՐՏԱՐԱՊԵՏԱԿԱՆ ՄԱՍ

ՏՆՕՐԵՆ՝

Կ. ՄԱՇՈՒՐՅԱՆ

ՃԱՐՏԱՐԱՊԵՏ՝

Կ. ԱՂԱԶԱՆՅԱՆ



ՀԱՅԱՍՏԱՆԻ ՀԱՆՐԱՊԵՏՈՒԹՅՈՒՆ
ՎԿԱՅԱԿԱՆ
ԱՆՇԱՐԺ ԳՈՒՅՔԻ ՆԿԱՏՄԱՄԲ ԻՐԱՎՈՒՆՔՆԵՐԻ
ՊԵՏԱԿԱՆ ԳՐԱՆՑՄԱՆ



Սույն վկայականով հաստատվում է 16 մայիսի 2025 թվականին գույքի նկատմամբ իրավունքների պետական գրանցման միասնական մատյանում կատարված անշարժ գույքի նկատմամբ իրավունքի պետական գրանցումը հետևյալ տվյալներով.

1. ԳՐԱՆՑՎԱԾ ԻՐԱՎՈՒՆՔԻ ՍՈՒԲՅԵԿՏ(ՆԵՐ)

ՀՀ ԱՐԱՐԱՏԻ ՄԱՐԶԻ ՄԱՍԻՍ ՀԱՄԱՅՆՔ

2. ԱՆՇԱՐԺ ԳՈՒՅՔԻ ԳՏՆՎԵԼՈՒ ՎԱՅՐԸ ԵՎ ԱՆՎԱՆՈՒՄԸ

Մարզ Արարատ, համայնք Մասիս գյուղ Նոր Խարբերդ 1-ին փողոց 6 մշակույթի տուն

3. ԳՐԱՆՑՄԱՆ ՀԱՄԱՐ ՀԻՄՔ ՀԱՆԴԻՍԱՑԱԾ ՓԱՏՏԱԹՂԹԵՐԸ

ՀՀ կառավարության որոշում 14.03.1997թ. թիվ 51:, ՀՀ կառավարության որոշում 16.10.2003թ. թիվ 1362-Ն

4. ՀՈՂԱՄԱՍԻ ԲՆՈՒԹԱԳՐԵՐԸ

Կադաստրային ծածկագիրը՝ 03-070-0116-0051

Մակերեսի չափը (հա)՝ 0.45

Նպատակային նշանակությունը՝ բնակավայրերի

Գործառնական նշանակությունը կամ հողատեսքը՝ Հասարակական կառուցապատման

Գրանցված իրավունքի տեսակը՝ ՍԵՓԱԿԱՆՈՒԹՅՈՒՆ

ՎԿԱՅԱԿԱՆ N 16052025-03-0048, գաղտնաբառ՝ YSD5MCQ7RI9Y

Փաստաթղթի իսկությունը և վավերականությունը կարող է ստուգվել Կադաստրի կոմիտեի
www.e-cadastre.am կայքէջի միջոցով

5. ՇԻՆՈՒԹՅՈՒՆՆԵՐԻ ԲՆՈՒԹԱԳՐԵՐԸ

1) Նպատակային նշանակությունը՝ հասարակական

2) Բնութագրերը ըստ առանձին շինությունների՝

Հ/Հ	Կադաստրային ծածկագիր	Տեսակ	Մակերես	Գրանցված իրավունքի տեսակ
1	03-070-0116-0051-001	Մշակույթի տուն	914.72 քմ	ՍԵՓԱԿԱՆՈՒԹՅՈՒՆ
2	03-070-0116-0051-002	Խարխուլ շինություն	97.1 քմ	ՍԵՓԱԿԱՆՈՒԹՅՈՒՆ
3	03-070-0116-0051-003	պարիսպ	0.9 քմ, 1.62 խ.մ.	ՍԵՓԱԿԱՆՈՒԹՅՈՒՆ

Լրացուցիչ նշումներ և տեղեկություններ

Համաձայն ներկայացված փաստաթղթերի անշարժ գույքը տեղադրվել է էլեկտրոնային քարտեզում: Առկա է 2016թ. ի ինքնական կառուցված 7,6 քմ շինություն, որը ներկայացվել է ՀՀ քաղաքացիական օր. լրացումներ և փոփոխություններ կատարելու մասին 16.12.2021թ. հոդային օր. ՀՕ397-Ն ՀՀ օրենքի 2-րդ հոդվածով սահմանված ժամկետների ավարտից հետո:

Գրանցումը իրականացնող պաշտոնատար անձի անունը, ազգանունը՝ ՎԱՐՍԻԿ ՍՈՂՈՄՈՆՅԱՆ

Ձբաղեցրած պաշտոնը՝ Անշարժ գույքի գրանցման միասնական ստորաբաժանման անշարժ գույքի գլխավոր ռեգիստր

ՎԿԱՅԱԿԱՆ N 16052025-03-0048, գաղտնաբառ՝ YSD5MCQ7RI9Y

Փաստաթղթի իսկությունը և վավերականությունը կարող է ստուգվել Կադաստրի կոմիտեի
www.e-cadastre.am կայքէջի միջոցով

«Էրգիր» ԲԲԸ

Մշակույթի գործ
0.45 հա



914,72 հա
Ընդ. մակերես
742,56 հա արգելված չէ
(47,6 x 15,6)
39,54 հա
(9,4 x 4,1)
Ընդ. 791,10 հա
արգելված չէ

ՀՈՂԱՄԱՍԻ ԵՎ ՇԻՆՈՒԹՅՈՒՆՆԵՐԻ ՉԱՓԱԳՐՈՒՄ

2013թ

Եզրակացություն

Հողամասի հատակագծի 10-11 և 11-12 հատվածների ձևը կադաստրային քարտեզի հետ համեմատած ենթարկված է որոշ փոփոխության, մասնավորապես՝ կադաստրային քարտեզով փոփոխի որոշ հատվածներ առնված է նշյալ հողամասի սահմաններում: Բացի այդ մշակույթի տան շենքը ըստ կադաստրային քարտեզի ճիշտ չի տեղադրված: Որակավորման վկայական ունեցող մասնագետի և գյուղապետարանի ներկայացուցչի կողմից կատարվել է փաստացի չափազորում և կատարվել է համապատասխան ուղղում: Խնդրում ենք հիմք ընդունել փաստացի չափազորման արդյունքները:

Նոր Խարբերդ համայնքի ղեկավար՝



Կ. Կակոյան

Կատարող «ԷՐԳԻՐ» ԲԲԸ

Հայկազ Արարչյան

04.06.2013թ

Որակավորման վկայական 069 տրման ամիս , ամսաթիվ «26» հունվար 2012թ

(ամիս, ամսաթիվ)

Իրավաբանական անձի 02Ա046721 անվանումը «ԷՐԳԻՐ» ԲԲԸ Տնօրեն

Վ Արամայիսյան



ՇԻՆՈՒԹՅՈՒՆՆԵՐԻ ՀԱՏԱԿԱԳԻԾ

Նոր խաղերի համայնք


Ամուն, ազգամուն (անվանում)

Մարզ Սյրախտ

Համայնք

Նոր խաղերի

Նոր խաղերի 1-ին փուլ, թիվ 6

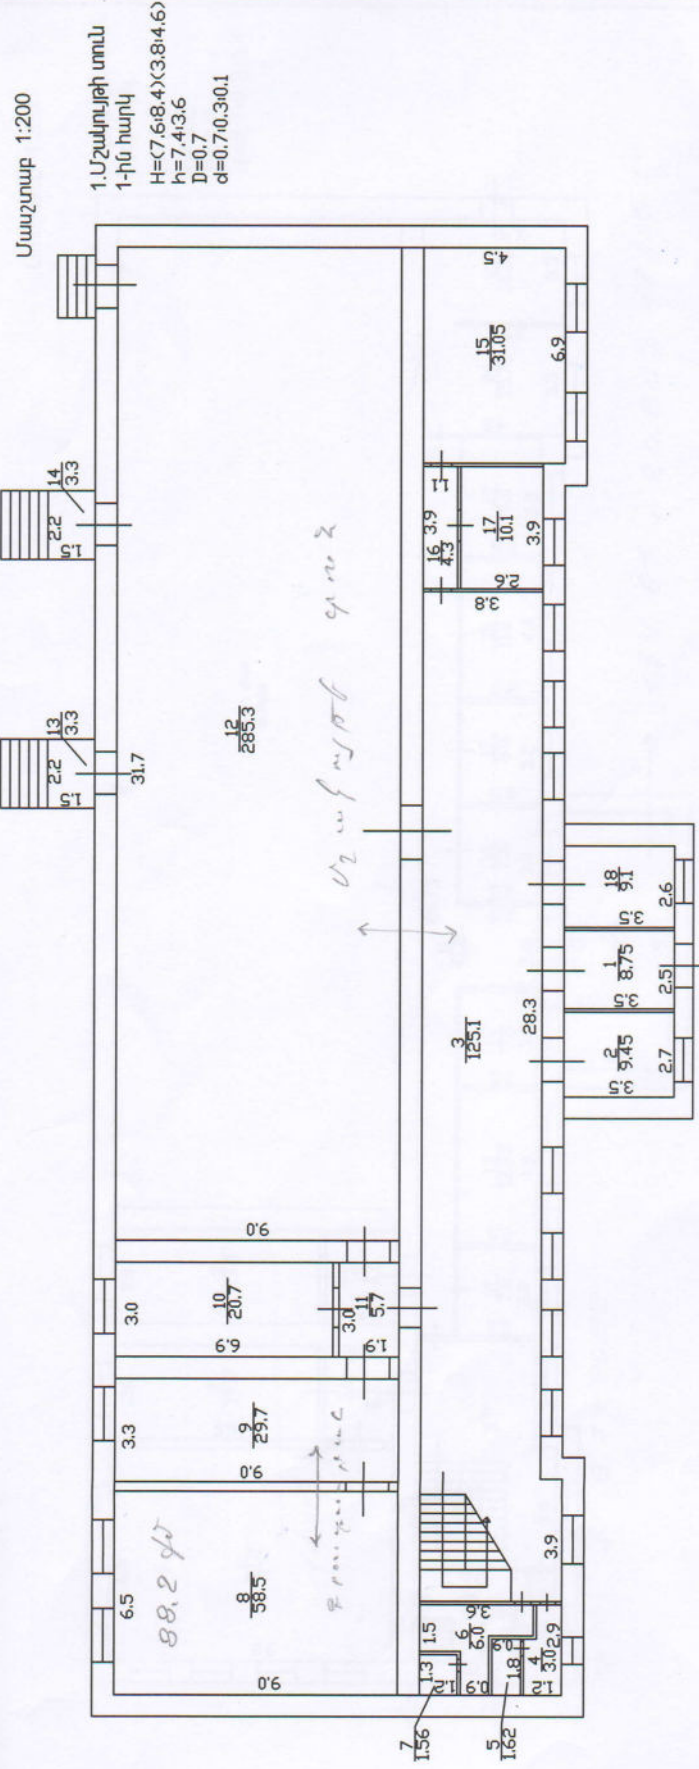

Կատարող «ԵՐԳԻՐ» ԲԲԸ /Հայկազ Սյրախտ/

Որակավորման վկայականի համար՝ 069 տրման ամիս, ամսաթիվ՝ 26» հունվար 2012թ

1. Մեկնությունը գումար - 557.03
 2. Բնակարան - 88.2 քմ
 3. Դրամ Զեմբանի 741.0 - 269.49
- 944.72 քմ

ՇԻՆՈՒԹՅՈՒՆՆԵՐԻ ՀԱՏԱԿԱԳԻԾ

Նոր խաղերի համայնք


Ամուն, ազգամուն (անվանում)

Մարզ Սյրախտ

Համայնք

Նոր խաղերի

Նոր խաղերի 1-ին փուլ, թիվ 6

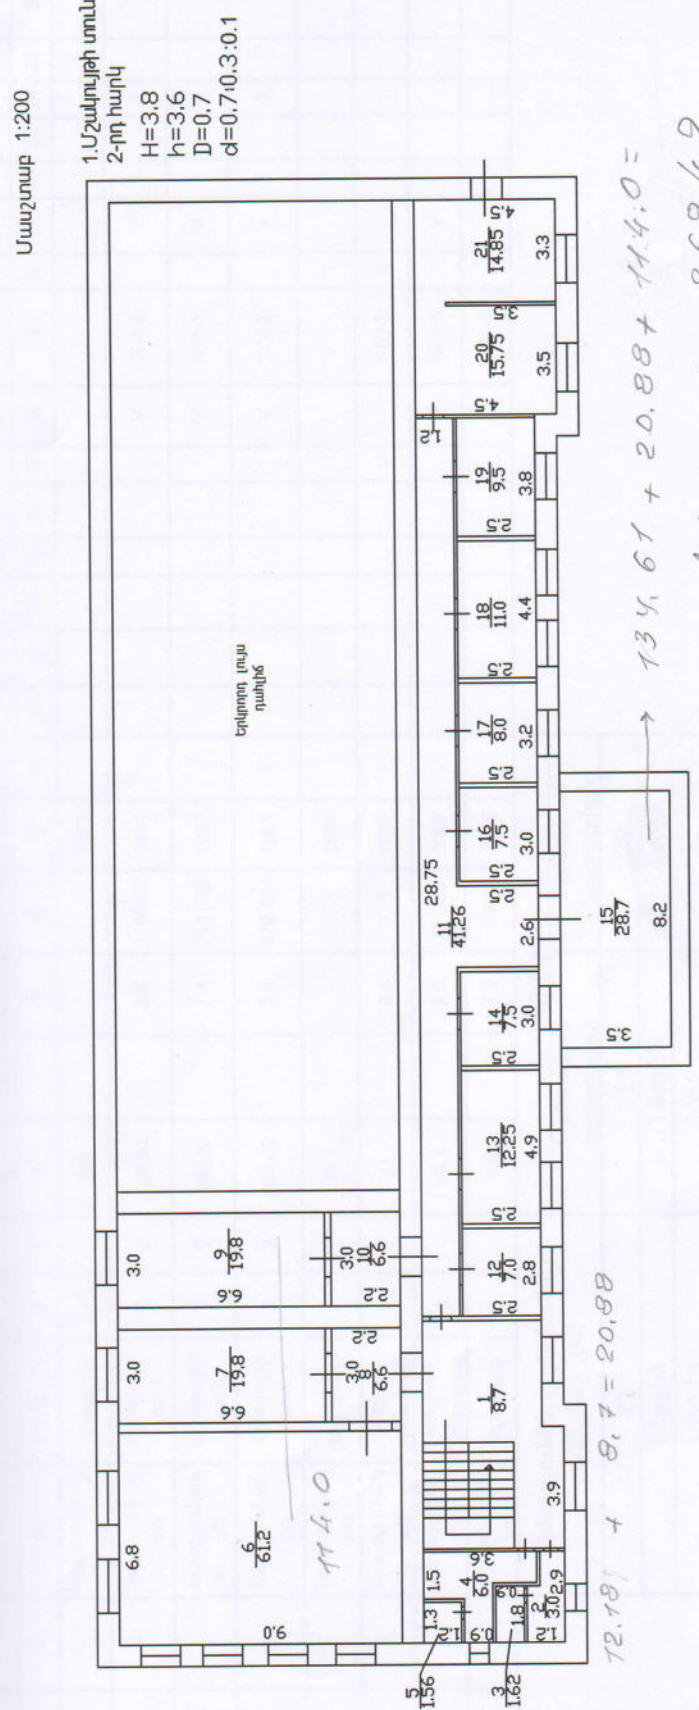

Կատարող «ԵՐԳԻՐ» ԲԲԸ /Հայկազ Սյրախտ/

Որակավորման վկայականի համար՝ 069 տրման ամիս, ամսաթիվ՝ 26» հունվար 2012թ

1. Մեկնությունը գումար - 134.61 + 20.88 + 144.0 = 269.49

Պիմող՝ Հայկազ Մկրտչյան

Տրամադրված տեղեկատվությունը՝

« 16 » 01 2013թ.
տրման ամսաթիվը

Դր.	Անուն	Դասակարգ	Շահագրգիռ	Կադաստրային քարտեզ		Շրջադարձային կետերի կոորդինատներ		Գեոդեզիական կետերի կոորդինատներ	
				Հատվածի մակերեսը (հա)	Արժեքը (դրամ)	քանակը	Արժեքը (դրամ)	քանակը	Արժեքը (դրամ)
1	Սարգսյան	Լևոն Պարսեղյան	0115-0016	0.05	50				
2	Սարգսյան	Լևոն Պարսեղյան	0101-0005	0.4	400				
3	Սարգսյան	Լևոն Պարսեղյան	0115-0001	0.4	400				
4	Սարգսյան	Լևոն Պարսեղյան	0107-0006	0.1	100				
5	Սարգսյան	Լևոն Պարսեղյան	0107-0005	0.1	100				

«Տրման ենթակա գումարի չափը՝ 1050 դրամ

Տեղեկատվությունը տրամադրվում է ՀՀ Կառավարությանն առընթեր անշարժ գույքի կադաստրի պետական կոմիտեի աշխատակազմի Տեղեկատվական տեխնոլոգիաների կենտրոնի կողմից:

Տեղեկատվությունը դիմողին հանձնող պատասխանատվության զրապետական

Մասիս
անվանումը



Կ.Տ



Հայաստանի Հանրապետության կառավարությանն առընթեր
անշարժ գույքի կադաստրի պետական կոմիտե

Վ Կ Ա Յ Ա Կ Ա Ն N 069

ՀԱՅԿԱԶ ՄԻԽԱՅԻԼԻ ՄԿՐՏՉՅԱՆԻՆ

քարտեզագրության, գեոդեզիայի, չափագրման (հաշվառման) և հողաշինարարության

գործունեության մասնագիտական որակավորման հանձնաժողովի

23 հունվարի 2012թ. եզրակացությամբ՝ արձանագրություն N 1

տրվել է

ՔԱՐՏԵԶԱԳՐՈՂԻ, ԳԵՈԴԵԶԻՍՏԻ, ՉԱՓԱԳՐՈՂԻ

(ՀԱՇՎԱՌՈՂԻ), ՀՈՂԱՇԽՆԱՐԱՐԻ

ՈՐԱԿԱՎՈՐՈՒՄ

ՀՀ կառավարությանն առընթեր
անշարժ գույքի կադաստրի
պետական կոմիտեի նախագահ



(Signature) Ե.ԶԱԽԱՐՅԱՆ

<<26>> հունվարի 2012թ.

ԲԱՑԱՏՐԱԳԻՐ

ՀՀ. ՄԱՐԶ ԱՐԱՐԱՏ, ՀԱՄԱՅՆՔ ՄԱՍԻՍ ԳՅՈՒՂ ՆՈՐ ԽԱՐԲԵՐԴ 1-ԻՆ ՓՈՂՈՑ 6 ՄՇԱԿՈՒՅԹԻ ՏՈՒՆ ՀԱՍՑԵՈՒՄ ԱՄՖԻԹԱՏՐՈՆԻ ԵՎ ԲԵՄԱՀԱՐԹԱԿԻ ԿԱՌՈՒՑՄԱՆ ՆԱԽԱԳԻԾ (ՊԱՏԿԻՐԱՏՈՒ` ՀՀ ԱՐԱՐԱՏԻ ՄԱՐԶԻ ՄԱՍԻՍ ՀԱՄԱՅՆՔ): ՄՇԱԿԱԾ Է ԸՍՏ 2025Թ. ՃԱՐՏԱՐԱՊԵՏԱՀԱՏԱԿԱԳԾԱՅԻՆ ԱՌԱՋԱԴՐԱՆՔԻՆ ՀԱՄԱՊԱՏԱՍԽԱՆ:

ՔՆՆԱՐԿՎՈՂ ՀՈՂԱՄԱՍԻ ՄԱԿԵՐԵՍԸ ԿԱԶՄՈՒՄ Է 0.45 ՀԱ ԸՍՏ N 16052025-03-0048 ՎԿԱՅԱԿԱՆԻ:ՏԱՐԱԾՔԻ ԸՆԴՀԱՆՈՒՐ ԿԱՌՈՒՑԱՊԱՏ ՄԱԿԵՐԵՍԸ ԿԱԶՄՈՒՄ Է 1244,84 մ² 27.66 %: ԸՍՏ ԷՍՔԻԶ ԱՌԱՋԱՐԿԻ ՆԱԽԱՏԵՍՎՈՒՄ Է ԻՐԱԿԱՆԱՑՆԵԼ ԱՄՖԻԹԱՏՐՈՆ 101.2 մ² ԵՎ ԲԵՄԱՀԱՐԹԱԿ 63.45 մ²:

ԱՄՖԻԹԱՏՐՈՆԸ ԵՎ ԲԵՄԱՀԱՐԹԱԿԸ ՆԱԽԱՏԵՍՎՈՒՄ Է ԿԱՌՈՒՑԵԼ ՀԱՐԹ ՌԵԼԻԵՖԻ ՎՐԱ: ԱՄՖԻԹԱՏՐՈՆԻ ՀԵՏԻՆ ՄԱՍԸ ԲԱԺԱՆՎԱԾ Է ԵՐԵՔ ՄԱՍԵՐԻ` ՈՐՈՆՔ ՕԳՏԱԳՈՐԾՎԵԼՈՒ ԵՆ ՈՐՊԵՍ ՕԺԱՆԴԱԿ ՍԵՆՅԱԿՆԵՐ: ԲԵՄԱՀԱՐԹԱԿԻ ԾԱԾԿՈՒՅԹԸ ՏԵՂՈՒՄՆԵՐԻՑ ՊԱՇՏՊԱՆՎԵԼՈՒ Է ԾԱԾԿՈՎ` ՈՐԸ ՆԱԽԱՏԵՍՎՈՒՄ Է ԻՐԱԿԱՆԱՑՆԵԼ ՄԻԱԹԵՔ` ԿԱԶՄԱԿԵՐՊՎԱԾ ԱՐՏԱՔԻՆ ԶՐԱՀԵՌԱՑՄԱՍԲ: ԵՐԵՍԱՊԱՏՄԱՆ ՀԱՄԱՐ ՕԳՏԱԳՈՐԾՎԵԼՈՒ ԵՆ` ԲԱԶԱԼՏ, ԱԼՅՈՒԿԱԲՈՆԴ, ԴԵԿՈՐԱՏԻՎ ՆՅՈՒԹԵՐ:

ԿԱՌՈՒՑԱՊԱՏՄԱՆ ՄԱԿԵՐԵՍ		
ՀՈՂԻ ՄԱԿԵՐԵՍ	0.45 հա	
ԸՆԴՀԱՆՈՒՐ ԿԱՌՈՒՑԱՊԱՏ ՄԱԿԵՐԵՍ	1244.84 մ²	
ԱՄՖԻԹԱՏՐՈՆԻ ԿԱՌՈՒՑԱՊԱՏ ՄԱԿԵՐԵՍ	101.2 մ²	
ԲԵՄԱՀԱՐԹԱԿԻ ԿԱՌՈՒՑԱՊԱՏ ՄԱԿԵՐԵՍ	63.45 մ²	
ԿԱՆԱԶԱՊԱՏ ՄԱԿԵՐԵՍ	2766.16մ²	
ՍԱԼԱՀԱՏԱԿԻ ՄԱԿԵՐԵՍ	167.05մ²	

ԱՆՎԱՆԱՑԱՆԿ	
N	
01	ԲԱՑԱՏՐԱԳԻՐ
02	ԱՇԽԱՏԱՆՔՆԵՐԻ ԿԱԶՄԱԿԵՐՊՄԱՆ ԺԱՄԱՆԱԿԱՑՈՒՅՑ
03	ԻՐԱՎԻՃԱԿԱՅԻՆ ՀԱՏԱԿԱԳԻԾ
04	ԳԼԽԱՎՈՐ ՀԱՏԱԿԱԳԻԾ
05	ԳԼԽԱՎՈՐ ՀԱՏԱԿԱԳԻԾ
06	ԱՄՖԻԹԱՏՐՈՆԻ ՀԱՏԱԿԱԳԻԾ (ՄԱՍ-1)
07	ԱՄՖԻԹԱՏՐՈՆԻ ՀԱՏԱԿԱԳԻԾ (ՄԱՍ-2)
08	ԱՄՖԻԹԱՏՐՈՆԻ ՃԱԿԱՏՆԵՐ
09	ԱՄՖԻԹԱՏՐՈՆԻ ՃԱԿԱՏՆԵՐ. ԿՏՐՎԱԾՔ
10	ԲԵՄԱՀԱՐԹԱԿԻ ԾԱԾԿԻ ՀԱՏԱԿԱԳԻԾ (ՄԱՍ -1)
11	ԲԵՄԱՀԱՐԹԱԿԻ ԾԱԾԿԻ ՀԱՏԱԿԱԳԻԾ (ՄԱՍ -1), ՊԱՏԵՐԻ ՓՈՎԱԾՔ
12	ԲԵՄԱՀԱՐԹԱԿԻ ՃԱԿԱՏՆԵՐ (ՄԱՍ-1)
13	ԲԵՄԱՀԱՐԹԱԿԻ ՃԱԿԱՏՆԵՐ (ՄԱՍ-2)
14	ԽԱՂԱՀՐԱՊԱՐԱԿԻ ՀԱՏԱԿԱԳԻԾ
15	ՇԻՆ ՀՐԱՊԱՐԱԿԻ ԿԱԶՄԱԿԵՐՊՄԱՆ ՍՂԵՄԱ
16	ԱՆՎՏԱՆԳՈՒԹՅԱՆ ԱՇԽԱՏԱՆՔՆԵՐԻ ԿԱՏԱՐՄԱՆ ՀՐԱՀԱՆԳ
17	ՊԱՀԱՆՋՎՈՂ ՄԵՔԵՆԱ-ՄԵԽԱՆԻԶՄ
18	ՇԻՆ ԱՇԽԱՏԱՆՔՆԵՐԻ ԿԱԶՄԱԿԵՐՊՄԱՆ ՍԽԵՄԱ
19	ԼՈՒՍԱՆԿԱՐՆԵՐ ԳՈՅՈՒԹՅՈՒՆ ՈՒՆԵՑՈՂ ԻՐԱՎԻՃԱԿԻՑ
20	ԵՌԱԶԱՓ ՊԱՏԿԵՐՆԵՐ

DESIGN COMPANY: ՆԱԽԱԳԾԱՅԻՆ ԸՆԿԵՐՈՒԹՅՈՒՆ		
		
«ՄԿ ԱՐԽԻՏԵԿՏ ՓՈՂՁԵՔՏ» ՍՊԸ « MK ARCHITECT PROJECT»LLC «МК АРХИТЕКТОР ПРОЕКТ»ООО		
ADDRESS: ՀԱՍՑԵ	A.TIGRANYAN AVE Ա ՏԻԳՐԱՆՅԱՆ Փ / Ը / 5	
CITY: ՔՈՂԱՔ	YEREVAN, RA ՀՀ, ԵՐԵՎԱՆ	
POSTAL CODE: ՓՈՍՏ. ԻՆԴԵՔՍ	0037	
TELEPHONE: ՀԵՌԱՍՈՒՄ	+37477 387 388	
E-MAIL: ԷԼ. ՓՈՍՏ	karenmashuryan28@mail.ru	
PROJECT TITLE: ՆԱԽԱԳԾԻ ԱՆՎԱՆՈՒԾ		
ԱՄՖԻԹԱՏՐՈՆԻ ԵՎ ԲԵՄԱՀԱՐԹԱԿԻ ԿԱՌՈՒՑՄԱՆ ՆԱԽԱԳԻԾ		
PROJECT ADDRESS: ՆԱԽԱԳԾԻ ՀԱՍՑԵ		
ՀԱՍՑԵ` ՀՀ. ՄԱՐԶ ԱՐԱՐԱՏ, ՀԱՄԱՅՆՔ ՄԱՍԻՍ ԳՅՈՒՂ ՆՈՐ ԽԱՐԲԵՐԴ 1-ԻՆ ՓՈՂՈՑ 6 ՄՇԱԿՈՒՅԹԻ ՏՈՒՆ		
CLIENT: ՊԱՏԿԻՐԱՏՈՒ		
ՀՀ ԱՐԱՐԱՏԻ ՄԱՐԶԻ ՄԱՍԻՍ ՀԱՄԱՅՆՔ		
CONTRACT NUMBER: ՊԱՅՄԱՆԱԳՐԻ ՀԱՄԱՐ		
№ MK 25/8		
PROJECT PHASE AND PART: ՆԱԽԱԳԾԱՅԻՆ ՓՈՒԼ ԵՎ ՄԱՍ		
ԱՇԽԱՏԱՆՔԱՅԻՆ ՆԱԽԱԳԻԾ ՃԱՐՏԱՐԱՊԵՏԱՇԽԱՐԱՐԱԿԱՆ ՄԱՍ		
DRAWING TITLE: ԳԾԱԳՐԻ ԱՆՎԱՆՈՒԾ		
ԲԱՑԱՏՐԱԳԻՐ		
SHEET: ԹԵՐԹ	SHEETS: ԹԵՐԹԵՐ	SCALE: ՄԱՍՇՏԱՔ
1	20	1:1
THIS IS A CAD DRAWING AND MUST NOT BE ALTERED MANUALLY ԱՍ ՀԱՍՏԱՎԵՐՈՒ ԻՐԱՎԱՅԱՅՈՒ ԸՈՐՁ ԳԾԱԳՐԻ ԵՎ ՀՈՅՑՔԷԼ ԹԵՐԹՈՒԹՅՈՒՆ		
POSITION: ՊԱՇՏՈՆԸ	NAME/SURNAME: ԱՆՈՒՆ/ԱՏՏԱՆՈՒՆ	SIGN.: ՍՏՈՐ
DIRECTOR: ՆՍՈՐԵՆ	K. MASHURYAN Կ. ՄԱՇՈՒՐՅԱՆ	
DRAFTER: ՆԱԽԱԳԾՈՂ	V. AGHAJANYAN Վ. ԱԴԱՋԱՆՅԱՆ	
CHECKED BY: ՍՏՈՒԳԵՑ	K. MASHURYAN Կ. ՄԱՇՈՒՐՅԱՆ	
GENERAL NOTES: ՀԻՄՆԱԿԱՆ ՆՇՈՒՄՆԵՐ		
1. The drawing contains information from more than one source and must be read in conjunction with all relevant specifications. 2. Any apparent drafting errors and differences between other drawings and specifications shall be brought to our attention. 3. This drawing shall not be scaled. Work from the dimensions shown in the drawing or given in relevant specifications. 4. Checking is only with the design concept of project and compliance with the information given in the contract documents. 5. All drawings and written material appearing herein constitute the original and unpublished work of the architect and may not be duplicated, used, or disclosed without the prior written consent of the architect. 1. Սույն գծագրում առկա է տեղեկատվություն մի քանի աղբյուրներից /թերթերից/ և այն պետք է դիտվի բոլոր համապատասխան թերթերի և մասնագրերի հետ համատեղ: 2. Ցանկացած վրիպակ և ամիսամասպատասխանություն գծագրերի միջև պետք է հջղրուվի և համապատասխանեցվի նախագծային ընկերության հետ: 3. Սույն գծագրի մասշտաբը չպետք է խախտվի: Աշխատել գծագրում առկա չափադրությամբ կամ համապատասխան մասնագրերով: 4. Ստուգված է ըստ նախագծային առաջադրանքի և համապատասխանեցված պայմանագրային փաստաթղթերում առկա տեղեկատվությանը: 5. Սույն թերթում ներկայացված բոլոր գծագրերը և զրավոր նյութերը իրենցից ներկայացնում են օրիգինալ և չիրապարակված նյութեր և չեն կարող բազմացվել, օգտագործվել կամ փրակարակվել առանց ճարտարապետի հետ նախնորոգ զրավոր համաձայնեցման:		

ԱՇԽԱՏԱՆՔՆԵՐԻ ԿԱԶՄԱԿԵՐՊՄԱՆ ԺԱՄԱՆԱԿԱՑՈՒՅՑ


		ԱՇԽԱՏԱՆՔԱՅԻՆ ՕՐԵՐ					
ՀՀ	ՆԱԽԱՏԵՍՎՈՂ ԱՇԽԱՏԱՆՔՆԵՐ	15 ՕՐ	15 ՕՐ	25 ՕՐ	25 ՕՐ	35 ՕՐ	35 ՕՐ
1	Տարածքի նախապատրաստում, հողային աշխատանքներ						
2	Հիմքերի փոսորակների քանդում, հիմքերի բետոնացում						
3	Հողի հետլիցք, հարթեցնող շերտի իրականացում						
4	Մետաղական կարկասի իրականացում						
5	Ե/Բ էլեմենտների իրականացում						
6	Հարդարման աշխատանքներ, տարածքի բարեկարգում						

ՇԻՆԱՐԱՐԱԿԱՆ ԱՇԽԱՏԱՆՔՆԵՐԻ ՏԵԿՈՂՈՒԹՅՈՒՆԸ՝ 1 50 ՕՐ (5 ԱՄԻՍ)

ՊԱՏԿԻՐԱՏՈՒ՝

ՀՀ ԱՐԱՐԱՏԻ ՄԱՐԶԻ ՄԱՍԻՍ ՀԱՄԱՅՆՔ

DESIGN COMPANY: ՆԱԽԱԳԾԱՅԻՆ ԸՆԿԵՐՈՒԹՅՈՒՆ՝		
MK		
«ՄԿ ԱՐԽԻՏԵԿՏ ՓՈՂՁԵՔՏ» ՍՊԸ « MK ARCHITECT PROJECT»LLC «МК АРХИТЕКТОР ПРОЕКТ»ООО		
ADDRESS: ՀԱՍՑԵ՝	A.TIGRANYAN AVE Ա ՏԻԳՐԱՆՅԱՆ Փ .J / G/ 5	
CITY: ՔՈՂԱՔ՝	YEREVAN, RA ՀՀ, ԵՐԵՎԱՆ	
POSTAL CODE: ՓՈՍՏ. ԻՆԴԵՔՍ՝	0037	
TELEPHONE: ՀԵՌԱՆՈՍ՝	+37477 387 388	
E-MAIL: ԷԼ. ՓՈՍՏ՝	karenmashuryan28@mail.ru	
PROJECT TITLE: ՆԱԽԱԳԾԻ ԱՆՎԱՆՈՒՄԸ՝		
ԱՄՖԻԹԱՏՐՈՆԻ ԵՎ ԲԵՄԱՀԱՐԹԱԿԻ ԿԱՌՈՒՑՄԱՆ ՆԱԽԱԳԻԾ		
PROJECT ADDRESS: ՆԱԽԱԳԾԻ ՀԱՍՑԵ՝		
ՀԱՍՑԵ՝ ՀՀ. ՄԱՐԶ ԱՐԱՐԱՏ, ՀԱՄԱՅՆՔ ՄԱՍԻՍ ԳՅՈՒՂ ՆՈՐ ԽԱՐԲԵՐԴ 1-ԻՆ ՓՈՂՈՑ 6 ՄԵԱԿՈՒՅԹԻ ՏՈՒՆ		
CLIENT: ՊԱՏԿԻՐԱՏՈՒ՝		
ՀՀ ԱՐԱՐԱՏԻ ՄԱՐԶԻ ՄԱՍԻՍ ՀԱՄԱՅՆՔ		
CONTRACT NUMBER: ՊԱՅՄԱՆԱԳՐԻ ՀԱՄԱՐ՝		
№ MK 25/8		
PROJECT PHASE AND PART: ՆԱԽԱԳԾԱՅԻՆ ՓՈԼ ԵՎ ՄԱՍ՝		
ԱՇԽԱՏԱՆՔԱՅԻՆ ՆԱԽԱԳԻԾ ՃԱՐՏԱՐԱՊԵՏԱՇԽԱՐԱՐԱԿԱՆ ՄԱՍ		
DRAWING TITLE: ԳԾԱԳՐԻ ԱՆՎԱՆՈՒՄԸ՝		
ԱՇԽԱՏԱՆՔՆԵՐԻ ԿԱԶՄԱԿԵՐՊՄԱՆ ԺԱՄԱՆԱԿԱՑՈՒՅՑ		
SHEET: ԹԵՐԹ՝	SHEETS: ԹԵՐԹԵՐ՝	SCALE: ՄԱՍՇՏԱՔ՝
2	20	
THIS IS A CAD DRAWING AND MUST NOT BE ALTERED MANUALLY ԱՍ ՀԱՄԱՄԱՐԱԳՐԻ ԴՐԱՄԱՍԱՑԱԾ ICAD/ ԳԾԱԳՐԻ Է ԵՎ ՀՈՑՔԷԼ ԹԵՐԹԵՐԵԼ ԶԵՄԵՐԱ		
POSITION: ՊԱՇՏՈՆԸ՝	NAME/SURNAME: ԱՆՈՒՆ/ԱՏՏԱՆՈՒՆ՝	SIGN.: ՍՏՈՐ՝
DIRECTOR: ՏՆՕՐԵՆ՝	K. MASHURYAN Կ. ՄԱՇՈՒՐՅԱՆ	
DRAFTER: ՆԱԽԱԳԾՈՂ՝	V. AGHAJANYAN Վ. ԱԴԱՅԱՆՅԱՆ	
CHECKED BY: ՍՏՈՐԳԵՑ՝	K. MASHURYAN Կ. ՄԱՇՈՒՐՅԱՆ	
GENERAL NOTES: ՀԻՄՆԱԿԱՆ ՆՇՈՒՄՆԵՐ՝		
1. The drawing contains information from more than one source and must be read in conjunction with all relevant specifications. 2. Any apparent drafting errors and differences between other drawings and specifications shall be brought to our attention. 3. This drawing shall not be scaled. Work from the dimensions shown in the drawing or given in relevant specifications. 4. Checking is only with the design concept of project and compliance with the information given in the contract documents. 5. All drawings and written material appearing herein constitute the original and unpublished work of the architect and may not be duplicated, used, or disclosed without the prior written consent of the architect. 1. Սույն գծագրում առկա է տեղեկատվություն մի քանի այլ աղբյուրներից /թերթերից/ և այն պետք է դիտվի քոլոր համապատասխան թերթերի և մասնագրերի հետ համատեղ: 2. Ցանկացած վրիպակ և անհամապատասխանություն գծագրերի միջև պետք է հչգրուվի և համապատասխանեցվի նախագծային ընկերության հետ: 3. Սույն գծագրի մասշտաբը չպետք է խախտվի: Աշխատել գծագրում առկա չափադրությամբ կամ համապատասխան մասնագրերով: 4. Ստուգված է ըստ նախագծային առաջադրանքի և համապատասխանեցված պայմանագրային փաստաթղթերում առկա տեղեկատվությանը: 5. Սույն թերթում ներկայացված քոլոր գծագրերը և զրավոր նյութերը իրենցից ներկայացնում են օրիգինալ և չիրապարակված նյութեր և չեն կարող բազմացվել, օգտագործվել կամ իրապարակվել առանց ճարտարապետի հետ նախօրոք զրավոր համաձայնեցման:		

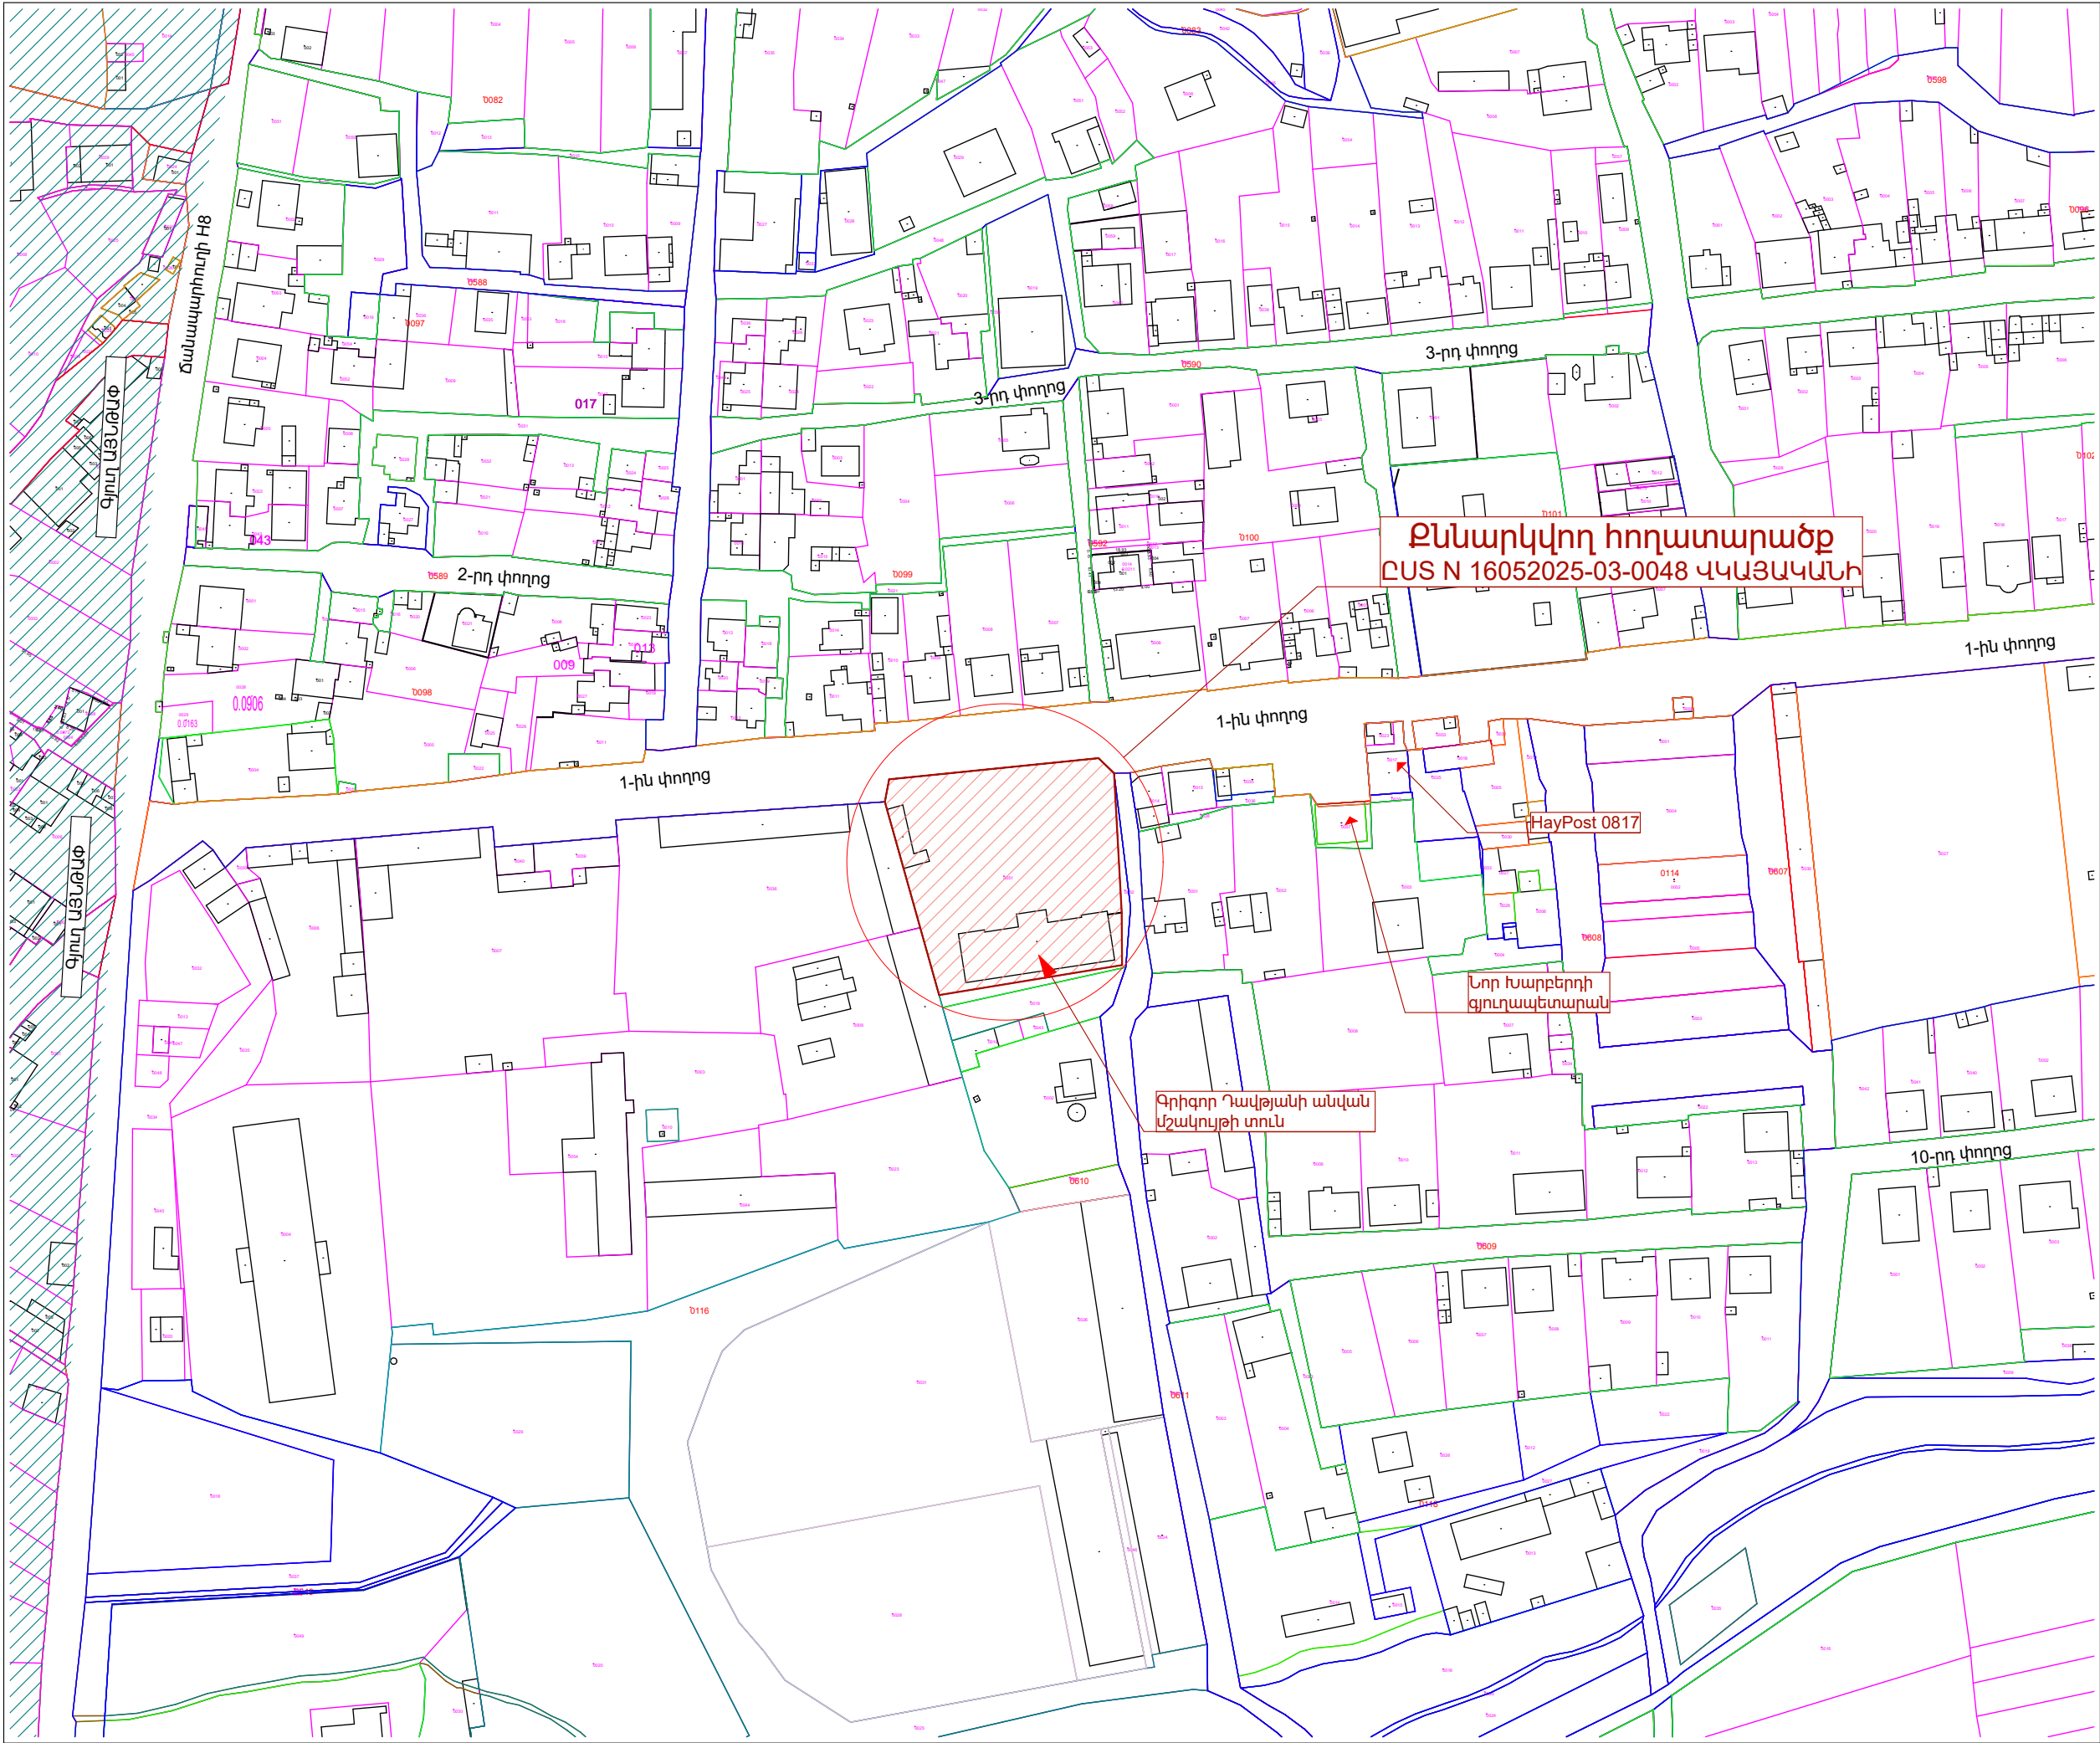

Քննարկվող հողատարածք
ԸՍՏ N 16052025-03-0048 ԿԿԱՅԱԿԱՆԻ

HayPost 0817

Նոր հարկերի
կյուղապետարան

Գրիգոր Դավթյանի անվան
մշակույթի տուն

DESIGN COMPANY:
ՆԱԽԱԳԾԱՅԻՆ ԸՆԿԵՐՈՒԹՅՈՒՆ

«ՄԿ ԱՐԽԻՏԵԿՏ ԲՈՒՋԵՏ» ՍՊԸ
« MK ARCHITECT PROJECT» LLC
«МК АРХИТЕКТОР ПРОЕКТ»ООО

ADDRESS:
ՀԱՍՑԵ

A.TIGRANYAN AVE
Ա.ՏԻԳՐԱՆՅԱՆ Փ. / Ե / 5

CITY:
ՔՈՒՍ, ԻՆՂԵՐ

YEREVAN, RA
ՀՀ, ԵՐԵՎԱՆ

POSTAL CODE:
ՓՈՒՏ, ԻՆՂԵՐ

0037

TELEPHONE:
ՀՆՈՍԱՆՈՒՄ

+37477 387 388

E-MAIL:
ԷԼ. ՓՈՒՏ

karenmashuryan28@mail.ru

PROJECT TITLE:
ՆԱԽԱԳԾԻ ԱՎԱՆՈՒՄ

ԱՄՖԻԹԵԱՏՐՈՆԻ ԵՎ ԲԵՄԱՅԱՐԱԾԿԻ
ԿԱՌՈՒՅՄԱՆ ՆԱԽԱԳԻԾ

PROJECT ADDRESS:
ՆԱԽԱԳԾԻ ՀԱՍՑԵ

ՀԱՍՑԵ՝ ՀՀ. ՄԱՐԶ ԱՐԱՐԱՏ, ՀԱՄԱՅՆԵ
ՄԱՍԻՍ ԳՅՈՒՂ ՆՈՐ ԽԱՐԲԵՐԻ 1-ԻՆ
ՓՈՐՈՑ 6 ՄԵԿՎԻՅԹԻ ՏՈՒՆ

CLIENT:
ՊԱՏԻՐԱՏՈՒ

ՀՀ ԱՐԱՐԱՏԻ ՄԱՐԶԻ ՄԱՍԻՍ
ՀԱՄԱՅՆԵ

CONTRACT NUMBER:
ՊԱՅՄԱՆԱԳՐԻ ՀԱՄԱՐ

№ MK 25/8

PROJECT PHASE AND PART:
ՆԱԽԱԳԾԱՅԻՆ ՓԱՆԵԿ ՄԱՍ

ԱՇԽԱՏԱՆՔԱՅԻՆ ՆԱԽԱԳԻԾ
ՃԱՐՏԱՐԱՊԵՏԱՇԽԱՐԱՐԱԿԱՆ ՄԱՍ

DRAWING TITLE:
ԳԾԱԳՐԻ ԱՎԱՆՈՒՄ

ԻՐԱԿԻՃԱԿԱՅԻՆ ՀԱՏԱԿԱԳԻԾ

SHEET:
ԹԵՐԻՑ

SHEETS:
ԹԵՐԹԵՐ

SCALE:
ՄԱԱՇՏԱՐ

3

20

1:2000

THIS IS A CAD DRAWING AND MUST NOT BE ALTERED MANUALLY
ԱՍ ԸՆԴՀԱՆՈՒՐ ԴՐՈՒՄ ԱՄԱՆԱԿԱԾ ԵՐԱՎ ԳԾԱԳՐԻ ԵՎ
ՀԻՄՔՏԷԼ ԵՐՈՇԵՐԴԱՆԵ ԶԵՄԵՐՈՒ

POSITION:
ՊԱՇՏՈՆ

NAME/SURNAME:
ԱՆՈՒՆ/ԱՏՈՒՆՈՒՆ

SIGN.:
ՍՏՈՐ

DIRECTOR:
ՏՆՕՐԵՆ

K. MASHURYAN
Կ. ՄԱՇՈՒՐՅԱՆ

DRAFTER:
ՆԱԽԱԳԾՈՒ


V. AGHAJANYAN
Վ. ԱԴԱՅԱՆՅԱՆ

CHECKED BY:
ՍՏՈՐԳԵՑ

K. MASHURYAN
Կ. ՄԱՇՈՒՐՅԱՆ

GENERAL NOTES:
ՀԻՄՆԱԿԱՆ ՆՇՈՒՄՆԵՐ

1. The drawing contains information from more than one source and must be read in conjunction with all relevant specifications.
2. Any apparent drafting errors and differences between other drawings and specifications shall be brought to our attention.
3. This drawing shall not be scaled. Work from the dimensions shown in the drawing or given in relevant specifications.
4. Checking is only with the design concept of project and compliance with the information given in the contract documents.
5. All drawings and written material appearing herein constitute the original and unpublished work of the architect and may not be duplicated, used, or disclosed without the prior written consent of the architect.
1. Սույն գծագրում առկա է տեղեկատվություն մի քանի այլ աղբյուրներից /թերթերից/ և այն պետք է դիտվի բոլոր համապատասխան թերթերի և մասնագրերի հետ համատեղ:
2. Ցանկացած կրիգակ և անհամապատասխանություն գծագրերի միջև պետք է ճշգրտվի և համապատասխանեցվի նախագծային ընկերության հետ:
3. Սույն գծագրի մասշտաբը չպետք է խախտվի: Աշխատել գծագրում առկա չափադրությունը կամ համապատասխան մասնագրերով:
4. Ստուգված է ըստ նախագծային առաջադրանքի և համապատասխանեցված պայմանագրային փաստաթղթերում առկա տեղեկատվությանը:
5. Սույն թերթում ներկայացված բոլոր գծագրերը և զրավոր նյութերը իրենցից ներկայացնում են օրիգինալ և չիրապարակված նյութեր և չեն կարող բազմացվել, օգտագործվել կամ իրապարակվել առանց ճարտարապետի հետ նախնական զրավոր համաձայնեցման:

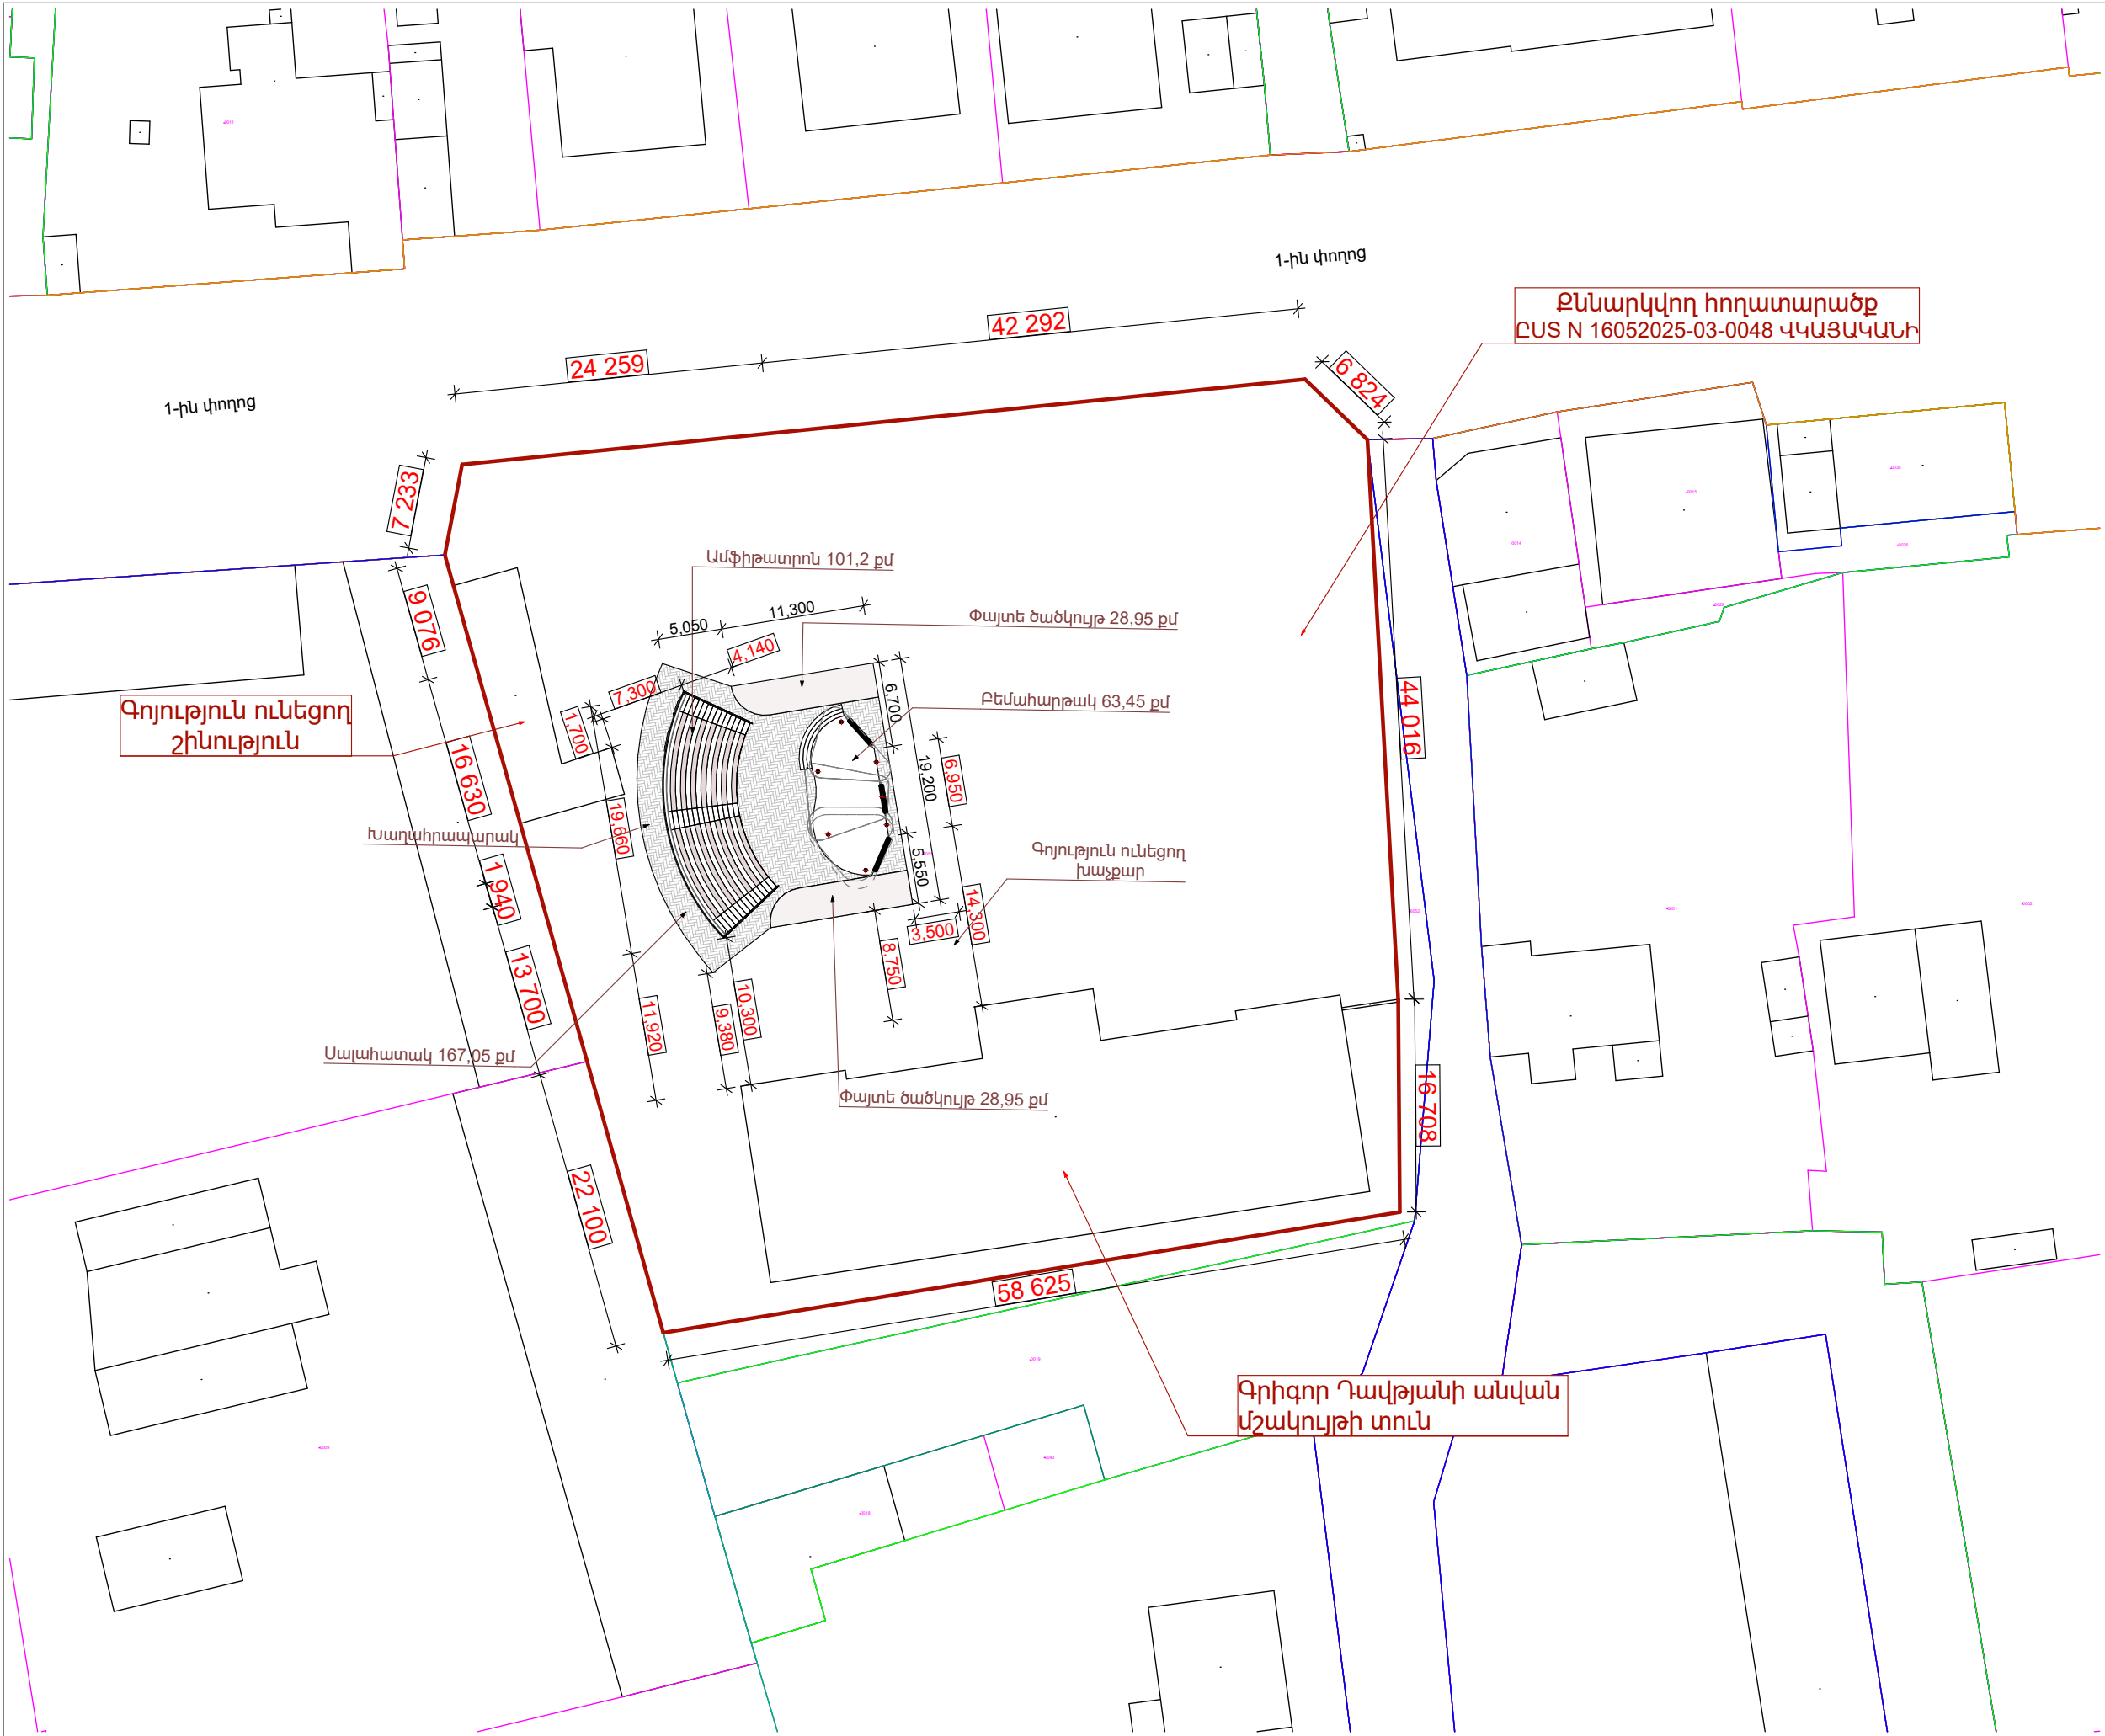

DESIGN COMPANY:
ՆԱԽԱԳԾԱՅԻՆ ԸՆԿԵՐՈՒԹՅՈՒՆ՝

«ՄԿ ԱՐԽԻՏԵԿՏ ՓՈՒԶԵՑ» ՍՊԸ
« MK ARCHITECT PROJECT» LLC
«МК АРХИТЕКТОР ПРОЕКТ»ООО

ADDRESS:
ՀԱՍՑԵ՝

A.TIGRANYAN AVE
Ա ՏԻԳՐԱՆՅԱՆ Փ .J / G/ 5

CITY:
ՔՈՒՍ, ԻՆՂԵՔՄ՝

YEREVAN, RA
ՀՀ, ԵՐԵՎԱՆ

POSTAL CODE:
ՓՈՒՍ, ԻՆՂԵՔՄ՝

0037

TELEPHONE:
ՀԵՐՆԱՆՈՍ՝

+37477 387 388

E-MAIL:
ԷԼ. ՓՈՒՍ՝

karenmashuryan28@mail.ru

PROJECT TITLE:
ՆԱԽԱԳԾԻ ԱՆՎԱՆՈՒՄ՝

ԱՄՖԻԹԱՏՐՈՆԻ ԵՎ ԲԵՄԱՅԱՌԱԿԻ
ԿԱՌՈՒՅՄԱՆ ՆԱԽԱԳԻԾ

PROJECT ADDRESS:
ՆԱԽԱԳԾԻ ՀԱՍՑԵ՝

ՀԱՍՑԵ՝ ՀՀ. ՄԱՐԶ ԱՐԱՐԱՍ, ՀԱՄԱՅՆԸ
ՄԱՍԻՍ ԳՅՈՒՂ ՆՈՐ ԽԱՐԲԵՐՂ 1-ԻՆ
ՓՈՐՈՑ 6 ՄԵԱԿՈՒՅԹԻ ՏՈՒՆ

CLIENT:
ՊԱՏԿԻՐԱՏՈՒ՝

ՀՀ ԱՐԱՐԱՏԻ ՄԱՐԶԻ ՄԱՍԻՍ
ՀԱՄԱՅՆԸ

CONTRACT NUMBER:
ՊԱՅՄԱՆԱԳՐԻ ՀԱՄԱՐ՝

№ MK 25/8

PROJECT PHASE AND PART:
ՆԱԽԱԳԾԱՅԻՆ ՓՈՒԼ ԵՎ ՄԱՍ՝

ԱՇԽԱՏԱՆԱԳՅԻՆ ՆԱԽԱԳԻԾ
ՃԱՐՏԱՐԱՊԵՏԱՇԽԱՐԱՐԱԿԱՆ ՄԱՍ

DRAWING TITLE:
ԳԾԱԳՐԻ ԱՆՎԱՆՈՒՄ՝

ԳԼԽԱԿՈՐ ՀԱՏԱԿԱԳԻԾ

SHEET:
ԹԵՐԹ՝

4

SHEETS:
ԹԵՐԹԵՐ՝

20

SCALE:
ՄԱՍՏՏԱԲ՝

1:500

THIS IS A CAD DRAWING AND MUST NOT BE ALTERED MANUALLY
ԱՍ ՀԱՏԱԿԱԳՐՈՒՄ ԻՐԱՎԱՄԱՅԻՆ ԻՇԱԿՈՒ ԵՎ ՀՈՐԵՔԷԼ ԹՈՅՈՒՄԱՆ ԶԵՄԵՐՈՒ

POSITION:
ՊԱՏԿՈՒՆ՝

NAME/SURNAME:
ԱՆՈՒՆ/ԱՍՏԱՆՈՒՆ՝

SIGN.:
ՍՏՈՐ՝

DIRECTOR:
ՏՆՕՐԵՆ՝

K. MASHURYAN
Կ. ՄԱՇՈՒՐՅԱՆ

DRAFTER:
ՆԱԽԱԳԾՈՒ՝


V. AGHAJANYAN
Վ. ԱԴԱՅԱՆՅԱՆ

CHECKED BY:
ՍՏՈՐԳԵՑ՝

K. MASHURYAN
Կ. ՄԱՇՈՒՐՅԱՆ

GENERAL NOTES:
ՀԻՄՆԱԿԱՆ ՆՇՈՒՄՆԵՐ՝

1. The drawing contains information from more than one source and must be read in conjunction with all relevant specifications.
2. Any apparent drafting errors and differences between other drawings and specifications shall be brought to our attention.
3. This drawing shall not be scaled. Work from the dimensions shown in the drawing or given in relevant specifications.
4. Checking is only with the design concept of project and compliance with the information given in the contract documents.
5. All drawings and written material appearing herein constitute the original and unpublished work of the architect and may not be duplicated, used, or disclosed without the prior written consent of the architect.
1. Սույն գծագրում առկա է տեղեկատվություն մի քանի այլ աղբյուրներից /թերթերից/ և այն պետք է դիտվի բոլոր համապատասխան թերթերի և մասնագրերի հետ համատեղ:
2. Ցանկացած վրիպակ և անհամապատասխանություն գծագրերի միջև պետք է հաղորդվի և համապատասխանեցվի նախագծային ընկերության հետ:
3. Սույն գծագրի մասշտաբը չպետք է խախտվի: Աշխատել գծագրում առկա չափադրությամբ կամ համապատասխան մասնագրերով:
4. Ստուգված է ըստ նախագծային առաջադրանքի և համապատասխանեցված պայմանագրային փաստաթղթերում առկա տեղեկատվությանը:
5. Սույն թերթում ներկայացված բոլոր գծագրերը և զրավոր նյութերը իրենցից ներկայացնում են օրիգինալ և չիրապարկված նյութեր և չեն կարող քաղմանքով, օգտագործվել կամ փրակարակվել առանց ճարտարապետի հետ նախնական զրավոր համաձայնեցման:

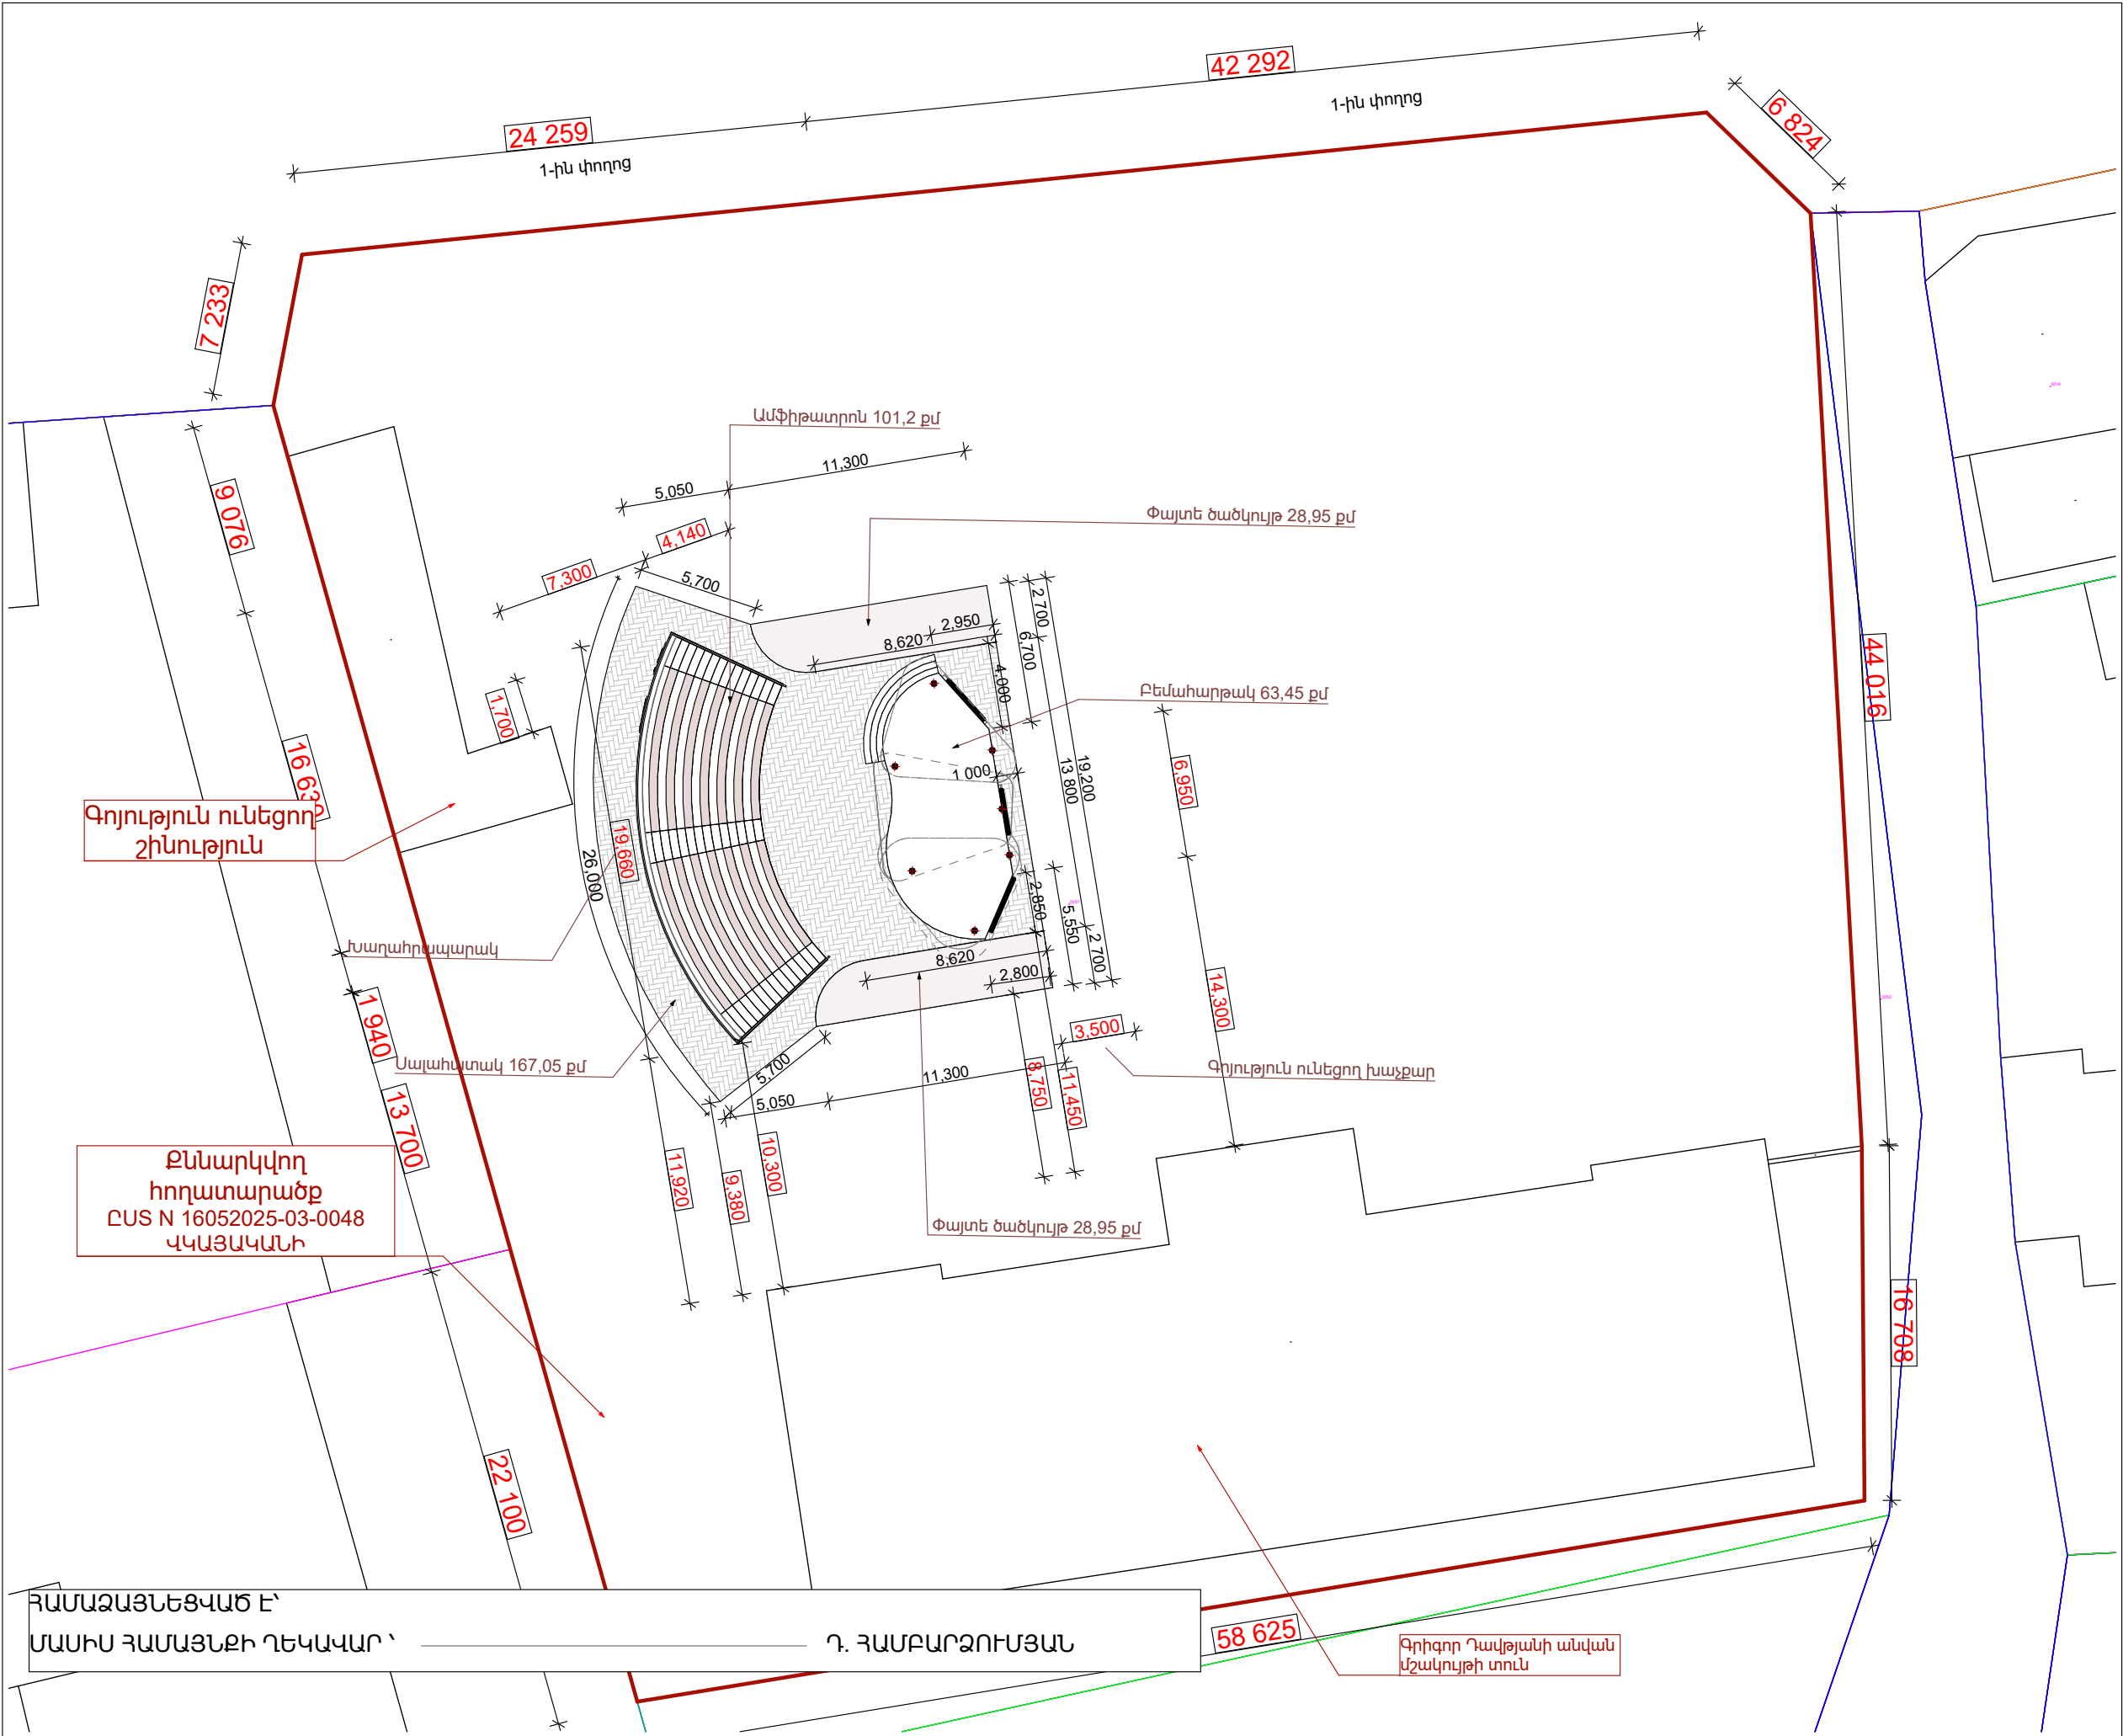

DESIGN COMPANY:
ՆԱԽԱԳԾԱՅԻՆ ԸՆԿԵՐՈՒԹՅՈՒՆ՝



«ՄԿ ԱՐԽԻՏԵԿՏ ՓՈՒԶԵՔՏ» ՍՊԸ
« MK ARCHITECT PROJECT» LLC
«MK APXITEKTOP PROEKT» OOO

ADDRESS: ՀԱՍՑԵ՝	A.TIGRANYAN AVE Ա ՏԻԳՐԱՆՅԱՆ Փ .J C/ 5
CITY: ՔՈՒՄԱՔ՝	YEREVAN, RA ՀՀ, ԵՐԵՎԱՆ
POSTAL CODE: ՓՈՒՍ, ԻՆԴԵՔՍ՝	0037
TELEPHONE: ՀԵՆՈՒՍՈՒՄ՝	+37477 387 388
E-MAIL: ԷԼ. ՓՈՒՍ՝	karenmashuryan28@mail.ru

PROJECT TITLE:
ՆԱԽԱԳԾԻ ԱՆՎԱՆՈՒՄ՝

ԱՄՖԻԹԵԱՏՐՈՆԻ ԵՎ ԲԵՄԱՀԱՐԹԱԿԻ
ԿԱՌՈՒՅՄԱՆ ՆԱԽԱԳԻԾ

PROJECT ADDRESS:
ՆԱԽԱԳԾԻ ՀԱՍՑԵ՝

ՀԱՍՑԵ՝ ՀՀ. ՄԱՐԶ ԱՐԱՐԱՏ, ՀԱՄԱՅՆՔ
ՄԱՍԻՍ ԳՅՈՒՂ ՆՈՐ ԽԱՐԲԵՐԴ 1-ԻՆ
ՓՈՐՈՑ 6 ՄԵԿՎՈՒՅԹԻ ՏՈՒՆ

CLIENT:
ՊԱՏԿԻՐԱՏՈՒ՝

ՀՀ ԱՐԱՐԱՏԻ ՄԱՐԶԻ ՄԱՍԻՍ
ՀԱՄԱՅՆՔ

CONTRACT NUMBER:
ՊԱՅՄԱՆԱԳՐԻ ՀԱՄԱՐ՝

№ MK 25/8

PROJECT PHASE AND PART:
ՆԱԽԱԳԾԱՅԻՆ ՓՈՒՆ ԵՎ ՄԱՍ՝

ԱՄՖԻԹԵԱՏՐՈՆԻ ՆԱԽԱԳԻԾ
ՃԱՐՏԱՐԱՊԵՏԱՇԽԱՆԱՐԱԿԱՆ ՄԱՍ

DRAWING TITLE:
ԳԾԱԳՐԻ ԱՆՎԱՆՈՒՄ՝

ԳԼԽԱՎՈՐ ՀԱՏԱԿԱԳԻԾ

SHEET: ԹԵՐԹ՝	SHEETS: ԹԵՐԹԵՐ՝	SCALE: ՄԱՍՇՏԱԲ՝
5	20	1:300

THIS IS A CAD DRAWING AND MUST NOT BE ALTERED MANUALLY
ԱՍ ՀԱՍՏԱՐԱՊԵՐԻ ԻՐԱՎԱՄԱՅԻՆ ԴՈՎՈՐՈՒՄ ԵՎ ԳՈՐԾԻՆԻ ԵՎ
ՀՈՐԵՔԷԼ ԹՈՐՈՒՄԸ ԶԵՆՈՒՄԸ

POSITION: ՊԱՇՏՈՆ՝	NAME/SURNAME: ԱՆՈՒՆ/ԱՍՏԱՆՈՒՆ՝	SIGN.: ՍՏՈՐ՝
DIRECTOR: ՏՆՕՐԵՆ՝	K. MASHURYAN Կ. ՄԱՇՈՒՐՅԱՆ	
DRAFTER: ՆԱԽԱԳԾՈՒ՝	V. AGHAJANYAN Վ. ԱԴԱՅԱՆՅԱՆ	
CHECKED BY: ՍՏՈՐԳԵՑ՝	K. MASHURYAN Կ. ՄԱՇՈՒՐՅԱՆ	

GENERAL NOTES:
ՀԻՄՆԱԿԱՆ ՆՇՈՒՄՆԵՐ՝

- The drawing contains information from more than one source and must be read in conjunction with all relevant specifications.
- Any apparent drafting errors and differences between other drawings and specifications shall be brought to our attention.
- This drawing shall not be scaled. Work from the dimensions shown in the drawing or given in relevant specifications.
- Checking is only with the design concept of project and compliance with the information given in the contract documents.
- All drawings and written material appearing herein constitute the original and unpublished work of the architect and may not be duplicated, used, or disclosed without the prior written consent of the architect.
- Սույն գծագրում առկա է տեղեկատվություն մի քանի այլ աղբյուրներից (թերթերից) և այն պետք է դիտվի բոլոր համապատասխան թերթերի և մասնագրերի հետ համատեղ:
- Ցանկացած վրիպակ և ամփամասշտապմանություն գծագրերի միջև պետք է ճշգրտվի և համապատասխանեցվի նախագծային ընկերության հետ:
- Սույն գծագրի մասշտաբը չպետք է խախտվի: Աշխատել գծագրում առկա չափադրությամբ կամ համապատասխան մասնագրերով:
- Ստուգված է ըստ նախագծային առաջադրանքի և համապատասխանեցված պայմանագրային փաստաթղթերում առկա տեղեկատվությանը:
- Սույն թերթում ներկայացված բոլոր գծագրերը և զրավոր նյութերը իրենցից ներկայացնում են օրիգինալ և չիրապարակված նյութեր և չեն կարող բազմացվել, օգտագործվել կամ փրակարակվել առանց ճարտարապետի հետ նախօրոք զրավոր համաձայնեցման:

ԼՈՒՍԱՍՅՈՒՆ
(ՏԵՍ ԷԶ-07)

ՍԱԼԱՐԿՈՒՄ 1

ՀԱՐԱՎԱՅԻՆ

ՊԵՏԱԿԱՆ

ԼՈՒՍԱՍՅՈՒՆ
(ՏԵՍ ԷԶ-07)

ՍԱԼԱՐԿՈՒՄ 2

ՀՅՈՒՄԱՆԻՏԱՐԻԱԿԱՆ

ՊԵՏԱԿԱՆ

DESIGN COMPANY:
ՆԱԽԱԳԾԱՅԻՆ ԸՆԿԵՐՈՒԹՅՈՒՆ



«ՄԿ ԱՐԽԻՏԵԿՏ ՓՈՒԴՁԵՑ» ՍՊԸ
« MK ARCHITECT PROJECT» LLC
«МК АРХИТЕКТОР ПРОЕКТ» ООО

ADDRESS: ՀԱՍՑԵ	A.TIGRANYAN AVE Ա.ՏԻԳՐԱՆՅԱՆ Փ.Ղ/ 5
CITY: ՔՈՒՆԱԲ	YEREVAN, RA ՀՀ, ԵՐԵՎԱՆ
POSTAL CODE: ՓՈՒՍ, ԻՆՂԵՔՍ	0037
TELEPHONE: ՀԵՆՈՒՍՈՒՄ	+37477 387 388
E-MAIL: ԷԼ. ՓՈՒՍ	karenmashuryan28@mail.ru

PROJECT TITLE:
ՆԱԽԱԳԾԻ ԱՆՎԱՆՈՒՄ

ԱՄՖԻԹԵԱՏՐՈՆԻ ԵՎ ԲԵՄԱՅԱՌԹԱԿԻ
ԿԱՌՈՒՅՄԱՆ ՆԱԽԱԳԻԾ

PROJECT ADDRESS:
ՆԱԽԱԳԾԻ ՀԱՍՑԵ

ՀԱՍՑԵ՝ ՀՀ, ՄԱՐԶ ԱՐԱՐԱՏ, ՀԱՄԱՅՆԶ
ՄԱՍԻՍ ԳՅՈՒՂ ՆՈՐ ԽԱՐԲԵՐՂ 1-ԻՆ
ՓՈՐՈՑ 6 ՄԵԿՈՒՅԹԻ ՏՈՒՆ

CLIENT:
ՊԱՏԿԻՐԱՏՈՒ

ՀՀ ԱՐԱՐԱՏԻ ՄԱՐԶԻ ՄԱՍԻՍ
ՀԱՄԱՅՆԶ

CONTRACT NUMBER:
ՊԱՅՄԱՆԱԳՐԻ ՀԱՄԱՐ

№ MK 25/8

PROJECT PHASE AND PART:
ՆԱԽԱԳԾԱՅԻՆ ՓԱՆԿ ԵՎ ՄԱՍ

ԱՄՖԻԹԵԱՏՐՈՆԻ ՆԱԽԱԳԻԾ
ՃԱՐՏԱՐԱՊԵՏԱՇԽԱՐԱՐԱԿԱՆ ՄԱՍ

DRAWING TITLE:
ԳԾԱԳՐԻ ԱՆՎԱՆՈՒՄ

ԱՄՖԻԹԵԱՏՐՈՆԻ ՀԱՍԱԿԱԳԻԾ (ՄԱՍ-1)

SHEET: ԹԵՐԹ	SHEETS: ԹԵՐԹԵՐ	SCALE: ՄԱՍՏՏԱԲ
6	20	1:100


THIS IS A CAD DRAWING AND MUST NOT BE ALTERED MANUALLY
ԱՍ ՀԱՍՏԱՐԱՊԵՏԻ ԻՐԱՎԱՄԱՅԻՆ ԻԿԱԾ ԳԾԱԳՐԻ ԵՎ
ՀԱՅՏԵԼ ԳՐԾԵԹԱՇԽԱՐԱՐԱԿԱՆ ՄԱՍ

POSITION: ՊԱՏՐՈՆ	NAME/SURNAME: ԱՆՈՒՆ/ԱՅԿԱՆՈՒՆ	SIGN.: ՍՏՈՐ
DIRECTOR: ՏՆՈՐԵՆ	K. MASHURYAN Կ. ՄԱՇՈՒՐՅԱՆ	
DRAFTER: ՆԱԽԱԳԾՈՂ	V. AGHAJANYAN Վ. ԱԴԱՅԱՆՅԱՆ	
CHECKED BY: ՍՏՈՐԳԵՑ	K. MASHURYAN Կ. ՄԱՇՈՒՐՅԱՆ	


GENERAL NOTES:
ՀԻՄՆԱԿԱՆ ՆՇՈՒՄՆԵՐ

- The drawing contains information from more than one source and must be read in conjunction with all relevant specifications.
- Any apparent drafting errors and differences between other drawings and specifications shall be brought to our attention.
- This drawing shall not be scaled. Work from the dimensions shown in the drawing or given in relevant specifications.
- Checking is only with the design concept of project and compliance with the information given in the contract documents.
- All drawings and written material appearing herein constitute the original and unpublished work of the architect and may not be duplicated, used, or disclosed without the prior written consent of the architect.
- Սույն գծագրում առկա է տեղեկատվություն մի քանի այլ աղբյուրներից/թերթերից/ և այլ պետք է դիտվի բոլոր համապատասխան թերթերի և մասնագրերի հետ համատեղ:
- Ցանկացած վրիպակ և ամփոփապատասխանություն գծագրերի միջև պետք է ճշգրտվի և համապատասխանեցվի նախագծային ընկերության հետ:
- Սույն գծագրի մասշտաբը չպետք է խախտվի: Աշխատել գծագրում առկա չափադրությամբ կամ համապատասխան մասնագրերով:
- Ստուգված է ըստ նախագծային առաջադրանքի և համապատասխանեցված պայմանագրային փաստաթղթերում առկա տեղեկատվությանը:
- Սույն թերթում ներկայացված բոլոր գծագրերը և զրավոր նյութերը իրենցից ներկայացնում են օրիգինալ և չիրապարակված նյութեր և չեն կարող բազմացվել, օգտագործվել կամ իրապարակվել առանց ճարտարապետի հետ նախնորք զրավոր համաձայնեցման:

ԱՐԵՎԵԼՅԱՆ ՃԱԿԱՏ

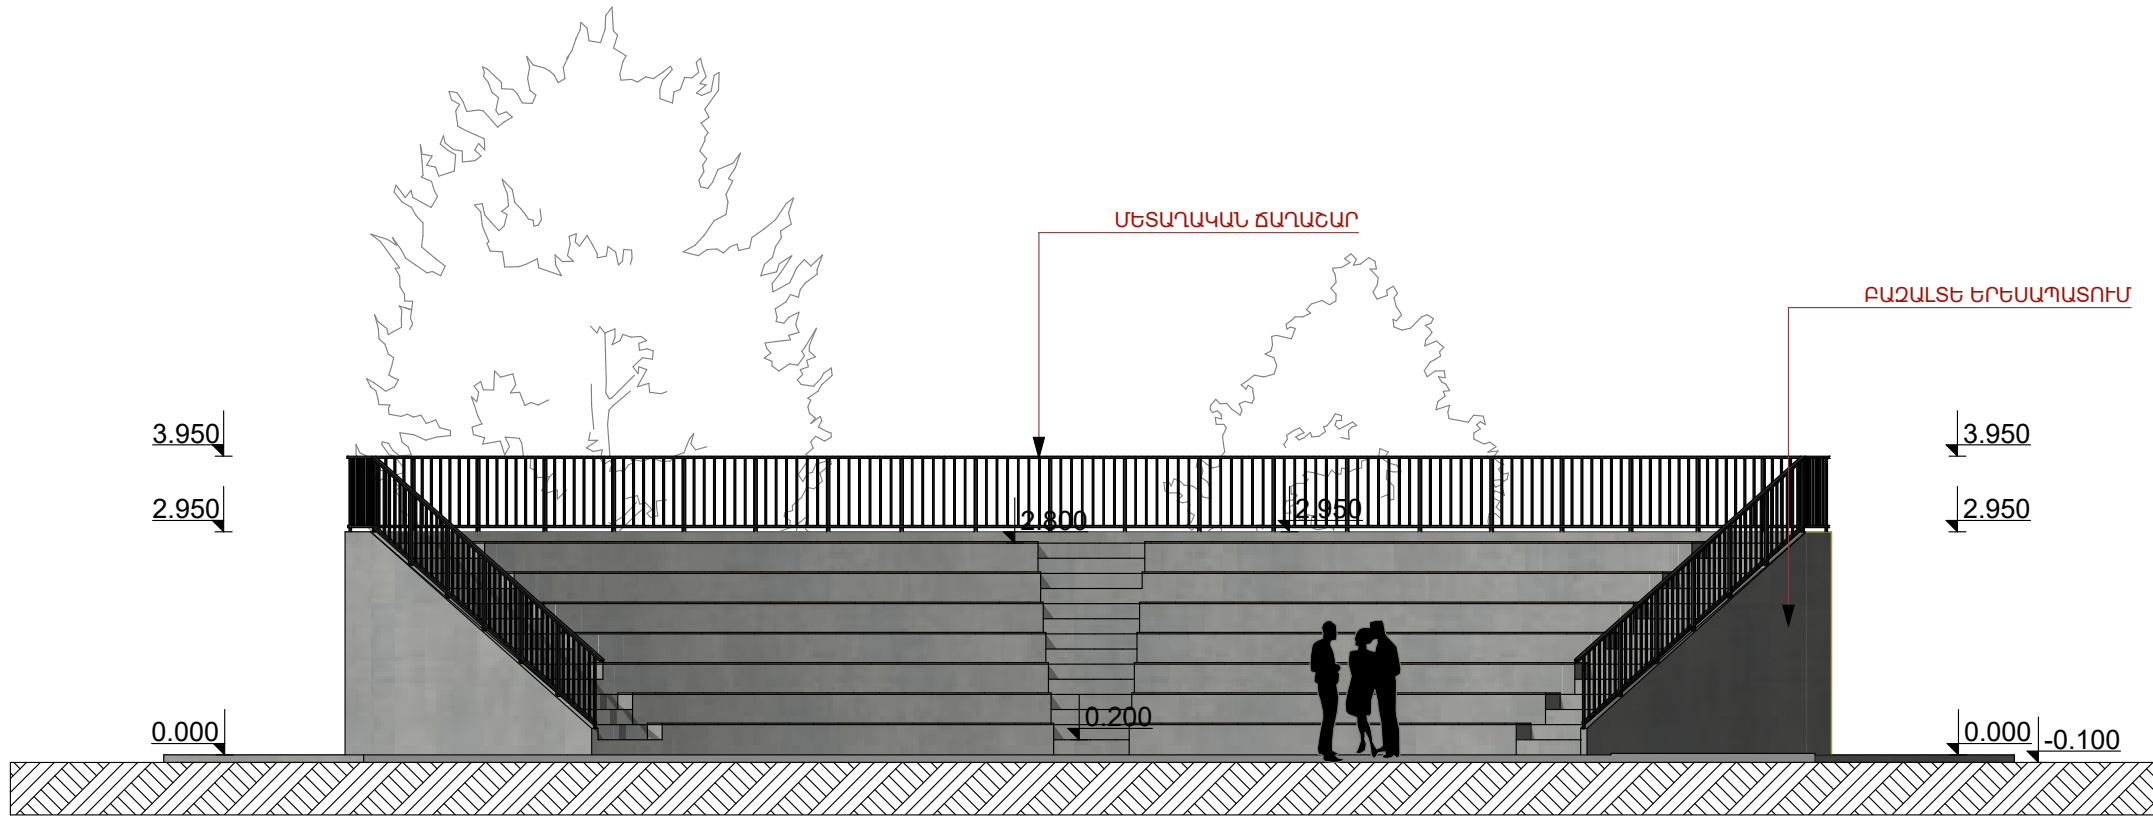

ԱՐԵՎՍՅԱՆ ՃԱԿԱՏ

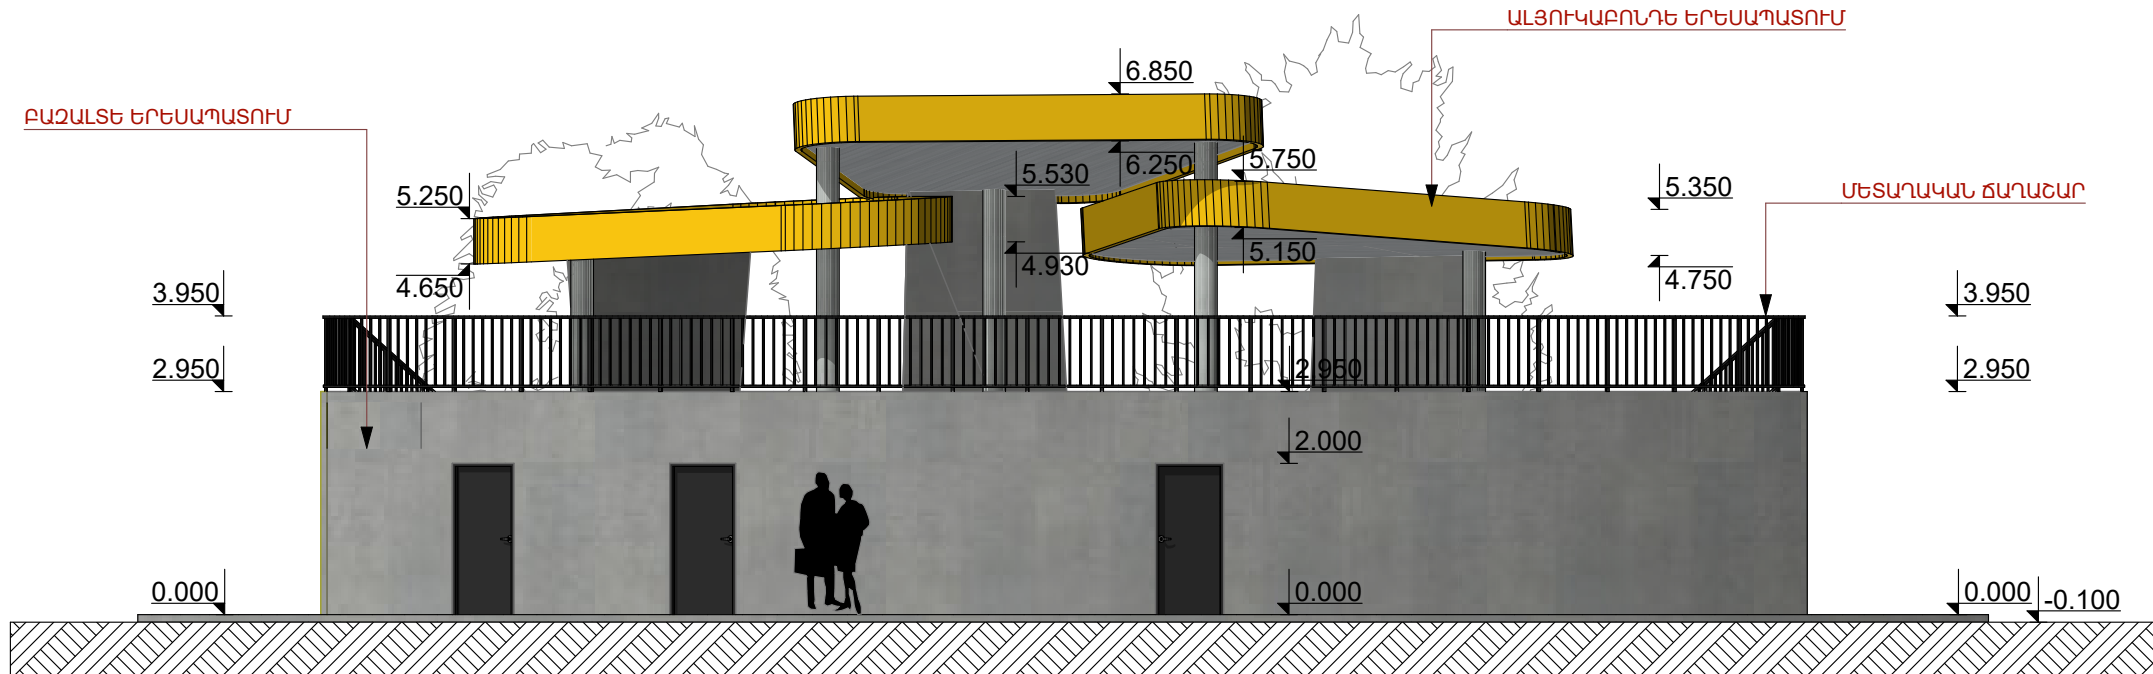

DESIGN COMPANY:
ՆԱԽԱԳԾԱՅԻՆ ԸՆԿԵՐՈՒԹՅՈՒՆ



«ՄԿ ԱՐԽԻՏԵԿՏ ՓՈՂՁԵՔՏ» ՍՊԸ
« MK ARCHITECT PROJECT» LLC
«МК АРХИТЕКТОР ПРОЕКТ» ООО

ADDRESS:
ՀԱՍՑԵ

A.TIGRANYAN AVE
Ա ՏԻԳՐԱՆՅԱՆ Փ . / Ե / 5

CITY:
ՔՈՒՄԱՔ

YEREVAN, RA
ՀՀ, ԵՐԵՎԱՆ

POSTAL CODE:
ՓՈՍՏ. ԻՆԴԵՔՍ

0037

TELEPHONE:
ՀԵՌԱՆՈՒՄ

+37477 387 388

E-MAIL:
ԷԼ. ՓՈՍՏ

karenmashuryan28@mail.ru

PROJECT TITLE:
ՆԱԽԱԳԾԻ ԱՆՎԱՆՈՒՄԸ

ԱՄՖԻԹԱՏՐՈՆԻ ԵՎ ԲԵՍԱՅԱՐԹԱԿԻ
ԿԱՌՈՒՅՄԱՆ ՆԱԽԱԳԻԾ

PROJECT ADDRESS:
ՆԱԽԱԳԾԻ ՀԱՍՑԵ

ՀԱՍՑԵ՝ ՀՀ. ՄԱՐԶ ԱՐԱՐԱՏ, ՀԱՄԱՅՆԵ
ՄԱՍԻՍ ԳՅՈՒՂ ՆՈՐ ԽԱՐԲԵՐԴ 1-ԻՆ
ՓՈՂՈՑ 6 ՄԵԿՎՈՒՅԹԻ ՏՈՒՆ

CLIENT:
ՊԱՏԿԻՐԱՏՈՒ

ՀՀ ԱՐԱՐԱՏԻ ՄԱՐԶԻ ՄԱՍԻՍ
ՀԱՄԱՅՆԵ

CONTRACT NUMBER:
ՊԱՅՄԱՆԱԳՐԻ ՀԱՄԱՐ

№ MK 25/8

PROJECT PHASE AND PART:
ՆԱԽԱԳԾԱՅԻՆ ՓՈԼ ԵՎ ՄԱՍ

ԱՇԽԱՏԱՆՔԱՅԻՆ ՆԱԽԱԳԻԾ
ՃԱՐՏԱՐԱՊԵՏԱՇԽԱՐԱՐԱԿԱՆ ՄԱՍ

DRAWING TITLE:
ԳԾԱԳՐԻ ԱՆՎԱՆՈՒՄԸ

ԱՄՖԻԹԱՏՐՈՆԻ ՃԱԿԱՏԵՐ

SHEET:
ԹԵՐԹ

SHEETS:
ԹԵՐԹԵՐ

SCALE:
ՄԱՍՇՏԱԲ

8

20

1:100

THIS IS A CAD DRAWING AND MUST NOT BE ALTERED MANUALLY
ԱՍ ՀԱՍՏԱՐԱՊԵՐԻ ԻՐԱՎԱՄԱՅԻՆ ԴՈԿՈՒՄԵՆՏ ԵՎ ԳԾԱԳՐԻ ԵՎ
ՀԻՄՆԱԿԱՆ ՆՇՈՒՄԵՐ

POSITION:
ՊԱՇՏՈՆԸ

NAME/SURNAME:
ԱՆՈՒՆ/ԱՏՏԱՆՈՒՆ

SIGN:
ՍՏՈՐ

DIRECTOR:
ՏՆՕՐԵՆ

K. MASHURYAN
Կ. ՄԱՇՈՒՐՅԱՆ


CHECKED BY:
ՍՏՈՐԳԵՏ

K. MASHURYAN
Կ. ՄԱՇՈՒՐՅԱՆ


GENERAL NOTES:
ՀԻՄՆԱԿԱՆ ՆՇՈՒՄԵՐ

1. The drawing contains information from more than one source and must be read in conjunction with all relevant specifications.
2. Any apparent drafting errors and differences between other drawings and specifications shall be brought to our attention.
3. This drawing shall not be scaled. Work from the dimensions shown in the drawing or given in relevant specifications.
4. Checking is only with the design concept of project and compliance with the information given in the contract documents.
5. All drawings and written material appearing herein constitute the original and unpublished work of the architect and may not be duplicated, used, or disclosed without the prior written consent of the architect.
1. Սույն գծագրում առկա է տեղեկատվություն մի քանի այլ աղբյուրներից /թերթերից/ և այն պետք է դիտվի բոլոր համապատասխան թերթերի և մասնագրերի հետ համատեղ:
2. Ցանկացած վրիպակ և անհամապատասխանություն գծագրերի միջև պետք է հաշտվի և համապատասխանեցվի նախագծային ընկերության հետ:
3. Սույն գծագրի մասշտաբը չպետք է խախտվի: Աշխատել գծագրում առկա չափադրությամբ կամ համապատասխան մասնագրերով:
4. Ստուգված է ըստ նախագծային առաջադրանքի և համապատասխանեցված պայմանագրային փաստաթղթերում առկա տեղեկատվությանը:
5. Սույն թերթում ներկայացված բոլոր գծագրերը և զրավոր նյութերը իրենցից ներկայացնում են օրիգինալ և չիրապարակված նյութեր և չեն կարող բազմացվել, օգտագործվել կամ իրապարակվել առանց ճարտարապետի հետ նախնորոգ զրավոր համաձայնեցման:


ՀՅՈՒՄԻԱՅԻՆ ՃԱԿԱՏ

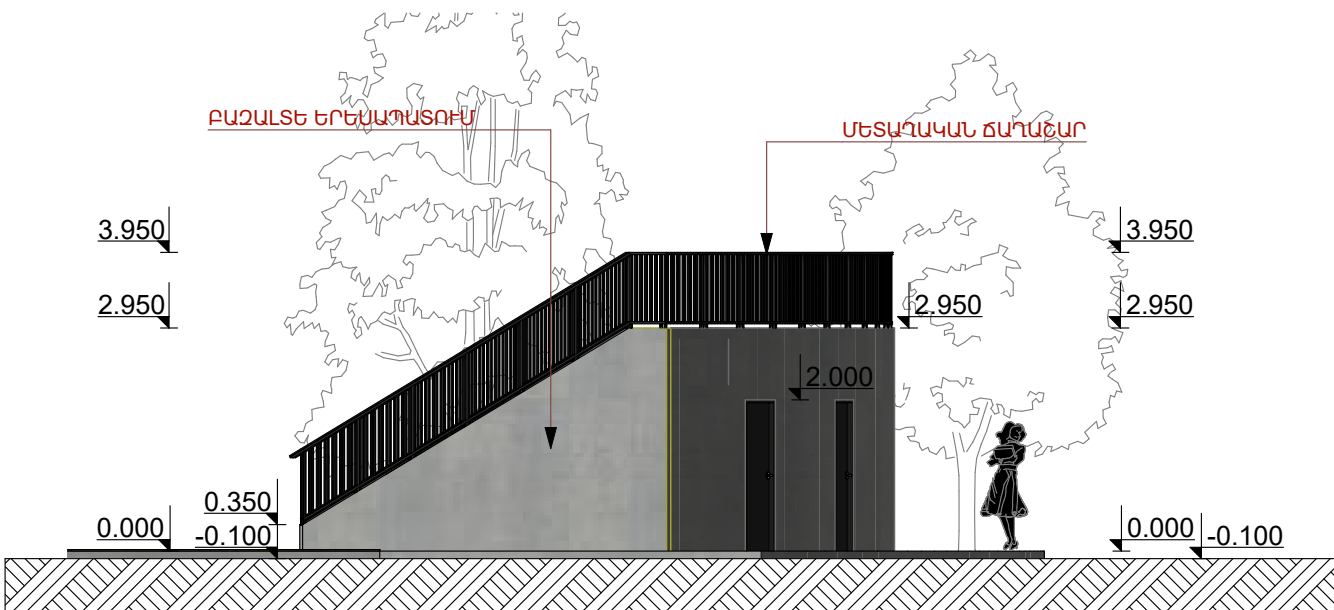

ՀԱՐԱԿԱՅԻՆ ՃԱԿԱՏ

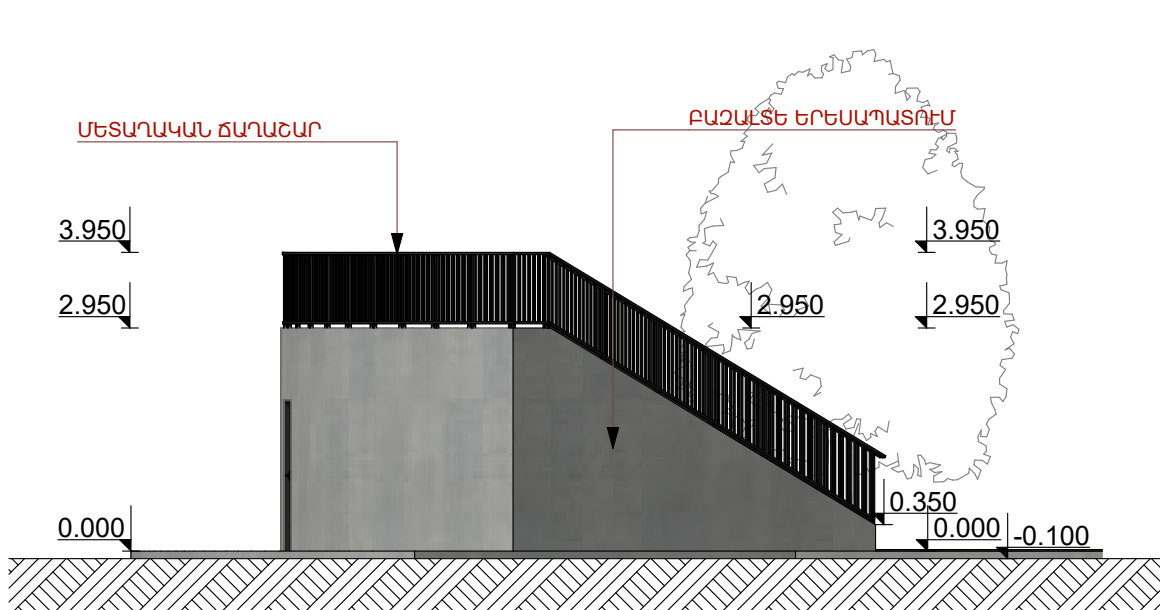

ԿՏՐՎԱԾԸ 1-1

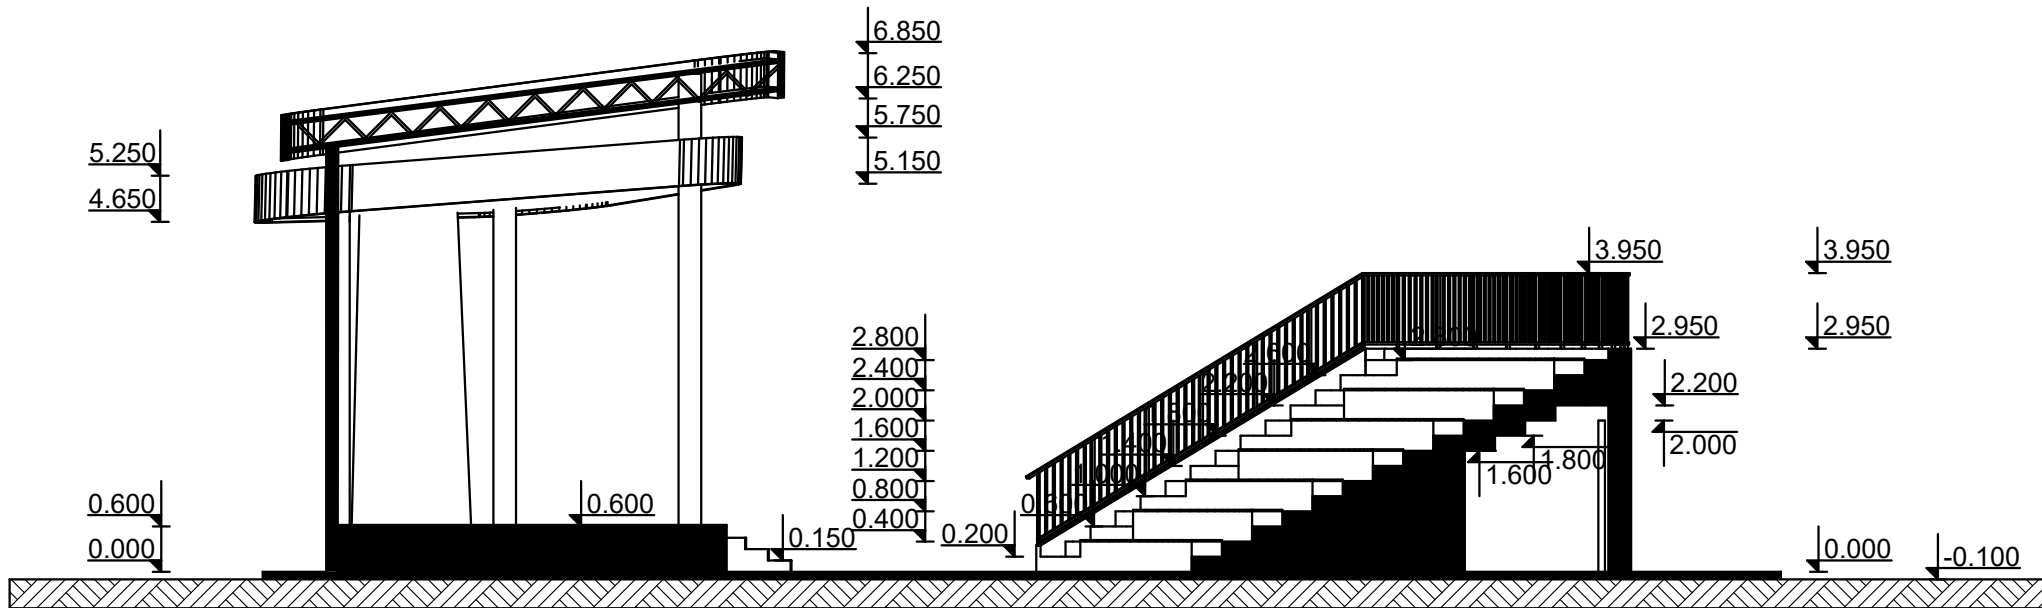

DESIGN COMPANY:
ՆԱԽԱԳԾԱՅԻՆ ԸՆԿԵՐՈՒԹՅՈՒՆ՝



«ՄԿ ԱՐԽԻՏԵԿՏ ՓՈՒՋԵԹՏ» ՍՊԸ
« MK ARCHITECT PROJECT»LLC
«МК АРХИТЕКТОР ПРОЕКТ»ООО

ADDRESS:
ՀԱՍՑԵ՝

A.TIGRANYAN AVE
Ա ՏԻԳՐԱՆՅԱՆ Փ / Ե/ 5

CITY:
ՔՈՒՄԱՐ՝

YEREVAN, RA
ՀՀ, ԵՐԵՎԱՆ

POSTAL CODE:
ՓՈՒՏ, ԻՆՂԵՔՍ՝

0037

TELEPHONE:
ՀԵՆՈՒՄՈՍ՝

+37477 387 388

E-MAIL:
ԷԼ. ՓՈՒՏ՝

karenmashuryan28@mail.ru

PROJECT TITLE:
ՆԱԽԱԳԾԻ ԱՆՎԱՆՈՒՄ՝

ԱՄՖԻԹԱՏՐՈՆԻ ԵՎ ԲԵՄԱՀԱՐՈՒՄԿԻ
ԿԱՌՈՒՅՄԱՆ ՆԱԽԱԳԻԾ

PROJECT ADDRESS:
ՆԱԽԱԳԾԻ ՀԱՍՑԵ՝

ՀԱՍՑԵ՝ ՀՀ, ՄԱՐԶ ԱՐԱՐԱՏ, ՀԱՄԱՅՆԸ
ՄԱՍԻՍ ԳՅՈՒՂ ՆՈՐ ԽԱՐԲԵՐԴ 1-ԻՆ
ՓՈՐՈՑ 6 ՄԵՆԿՈՒՅԹԻ ՏՈՒՆ

CLIENT:
ՊԱՏԿՐԱՏՈՒ՝

ՀՀ ԱՐԱՐԱՏԻ ՄԱՐԶԻ ՄԱՍԻՍ
ՀԱՄԱՅՆԸ

CONTRACT NUMBER:
ՊԱՅՄԱՆԱԳՐԻ ՀԱՄԱՐ՝

№ MK 25/8

PROJECT PHASE AND PART:
ՆԱԽԱԳԾԱՅԻՆ ՓՈԼ ԵՎ ՄԱՍ՝

ԱՇԽԱՏԱՆՔԱՅԻՆ ՆԱԽԱԳԻԾ
ՃԱՐՏԱՐԱՊԵՏԱՇԽԱՐԱՐԱԿԱՆ ՄԱՍ

DRAWING TITLE:
ԳԾԱԳՐԻ ԱՆՎԱՆՈՒՄ՝

ԱՄՖԻԹԱՏՐՈՆԻ ՃԱԿԱՏՆԵՐ, ԿՏՐՎԱԾԸ

SHEET:
ԹԵՐԹ՝

9

SHEETS:
ԹԵՐԹԵՐ՝

20

SCALE:
ՄԱՍՏՏԱՐ՝

1:100

THIS IS A CAD DRAWING AND MUST NOT BE ALTERED MANUALLY
ԱՍ ՀԱՍՏԱՐԱՊԵՏԻ ԻՐԱՎԱՄԱՅԻՆ ԴՈՒՍՏԱՎՈՐՈՒՄ ԵՎ
ՀԱՅՏԵՐԻ ԹԵՐԹՈՒՄԸ ԵՐԵՍԱՊԱՏՈՒՄ

POSITION:
ՊԱՏԿՐԱՏՈՒ՝

NAME/SURNAME:
ԱՆՈՒՆ/ԱՅԿԱՆՈՒՆ՝

SIGN.:
ՍՏՈՐ՝

DIRECTOR:
ՏՆՕՐԵՆ՝

K. MASHURYAN
Կ. ՄԱՇՈՒՐՅԱՆ



DRAFTER:
ՆԱԽԱԳԾՈՒ՝

V. AGHAJANYAN
Վ. ԱԴԱՅԱՆՅԱՆ



CHECKED BY:
ՍՏՈՐԳԵՑ՝


K. MASHURYAN
Կ. ՄԱՇՈՒՐՅԱՆ




GENERAL NOTES:
ՀԻՄՆԱԿԱՆ ՆՇՈՒՄՆԵՐ՝

1. The drawing contains information from more than one source and must be read in conjunction with all relevant specifications.
2. Any apparent drafting errors and differences between other drawings and specifications shall be brought to our attention.
3. This drawing shall not be scaled. Work from the dimensions shown in the drawing or given in relevant specifications.
4. Checking is only with the design concept of project and compliance with the information given in the contract documents.
5. All drawings and written material appearing herein constitute the original and unpublished work of the architect and may not be duplicated, used, or disclosed without the prior written consent of the architect.
1. Սույն գծագրում առկա է տեղեկատվություն մի քանի այլ աղբյուրներից /թերթերից/ և այն պետք է դիտվի բոլոր համապատասխան թերթերի և մասնագրերի հետ համատեղ:
2. Ցանկացած վրիպակ և ամիսամասկատայանություն գծագրերի միջև պետք է հաշտվի և համապատասխանեցվի նախագծային ընկերության հետ:
3. Սույն գծագրի մասշտաբը չպետք է խախտվի: Աշխատել գծագրում առկա չափադրությամբ կամ համապատասխան մասնագրերով:
4. Ստուգված է ըստ նախագծային առաջադրանքի և համապատասխանեցված պայմանագրային փաստաթղթերում առկա տեղեկատվությանը:
5. Սույն թերթում ներկայացված բոլոր գծագրերը և զրավոր նյութերը իրենցից ներկայացնում են օրիգինալ և չիրապարակված նյութեր և չեն կարող բազմացվել, օգտագործվել կամ իրապարակվել առանց ճարտարապետի հետ նախնական զրավոր համաձայնեցման:

ԲԵՄԱՅԱՐԹԱԿԻ ՀԱՏԱԿԱԳԻԾ

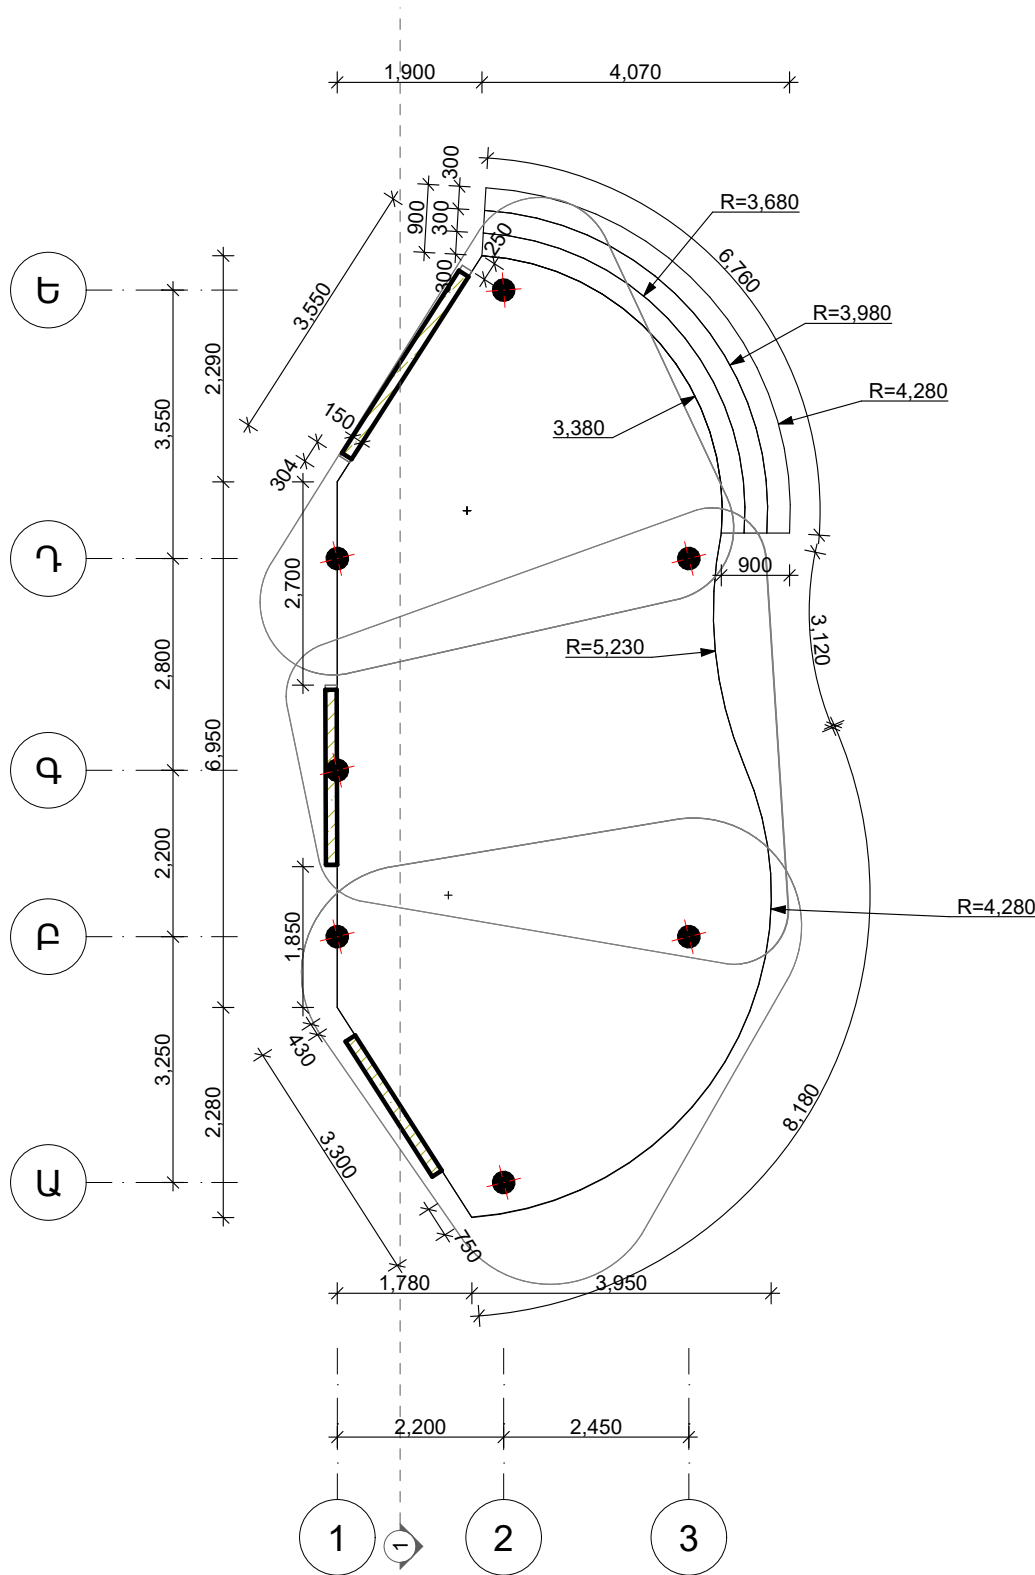

ԲԵՄԱՅԱՐԹԱԿԻ ԾԱԾԿԻ ՀԱՏԱԿԱԳԻԾ

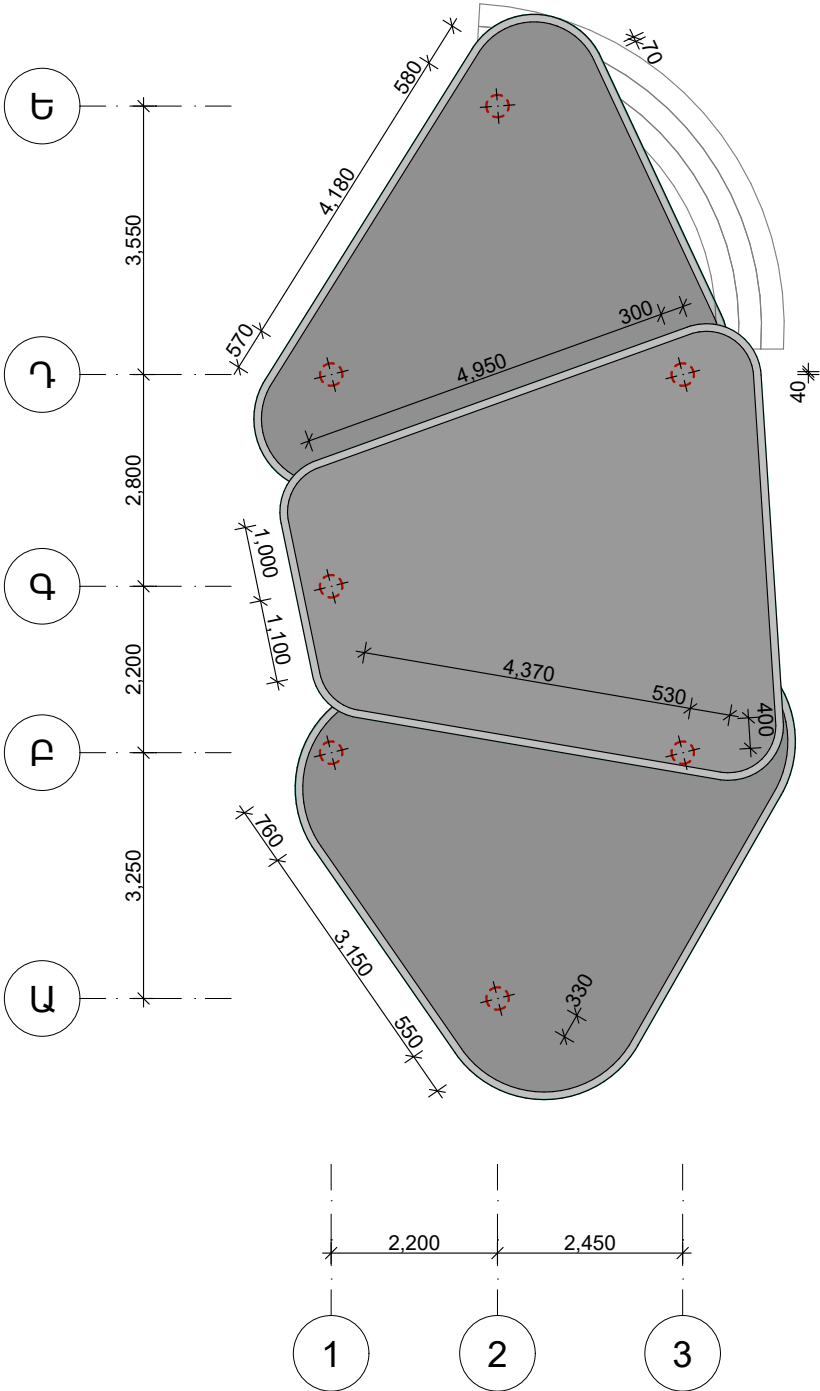

DESIGN COMPANY:
ՆԱԽԱԳԾԱՅԻՆ ԸՆԿԵՐՈՒԹՅՈՒՆ՝

«ՄԿ ԱՐԽԻՏԵԿՏ ԲՐՈՒՋԵՑ» ՍՊԸ
« MK ARCHITECT PROJECT» LLC
«МК АРХИТЕКТОР ПРОЕКТ»ООО

ADDRESS:
ՀԱՍՑԵ՝

A.TIGRANYAN AVE
Ա ՏԻԳՐԱՆՅԱՆ Փ .J / G/ 5

CITY:
ՔՈՒՍ, ԻՆԴԵՔՍ՝

YEREVAN, RA
ՀՀ, ԵՐԵՎԱՆ

POSTAL CODE:
ՓՈՒՍ, ԻՆԴԵՔՍ՝

0037

TELEPHONE:
ՀԵՐՈՒՍՈՒՄ՝

+37477 387 388

E-MAIL:
ԷԼ. ՓՈՒՍ՝

karenmashuryan28@mail.ru

PROJECT TITLE:
ՆԱԽԱԳԾԻ ԱՆՎԱՆՈՒՄԸ՝

ԱՄՖԻԹԱՏՐՈՆԻ ԵՎ ԲԵՄԱՅԱՐԹԱԿԻ
ԿԱՌՈՒՅՄԱՆ ՆԱԽԱԳԻԾ

PROJECT ADDRESS:
ՆԱԽԱԳԾԻ ՀԱՍՑԵ՝

ՀԱՍՑԵ՝ ՀՀ. ՄԱՐԶ ԱՐԱՐԱՏ, ՀԱՄԱՅՆԵ
ՄԱՍԻՍ ԳՅՈՒՂ ՆՈՐ ԽԱՐԲԵՐԴ 1-ԻՆ
ՓՈՐՈՑ 6 ՄԵԿՈՒՅԹԻ ՏՈՒՆ

CLIENT:
ՊԱՏԿԻՐԱՏՈՒ՝

ՀՀ ԱՐԱՐԱՏԻ ՄԱՐԶԻ ՄԱՍԻՍ
ՀԱՄԱՅՆԵ

CONTRACT NUMBER:
ՊԱՅՄԱՆԱԳՐԻ ՀԱՄԱՐ՝

№ MK 25/8

PROJECT PHASE AND PART:
ՆԱԽԱԳԾԱՅԻՆ ՓԱՆԵՎ ՄԱՍ՝

ԱՆՎԱՆԱԳԾԱՅԻՆ ՆԱԽԱԳԻԾ
ՃԱՐՏԱՐԱՊԵՏԱՇԽԱՐԱՐԱԿԱՆ ՄԱՍ

DRAWING TITLE:
ԳԾԱԳՐԻ ԱՆՎԱՆՈՒՄԸ՝

ԲԵՄԱՅԱՐԹԱԿԻ ԾԱԾԿԻ ՀԱՏԱԿԱԳԻԾ (ՄԱՍ -1)

SHEET:
ԹԵՐԹ՝

10

SHEETS:
ԹԵՐԹԵՐ՝

20

SCALE:
ՄԱՍՏՏԱՐ՝

1:100

THIS IS A CAD DRAWING AND MUST NOT BE ALTERED MANUALLY
ԱՍ ՀԱՍՏԱՐԱՊԵՐԻ ԻՐԱՎԱՆԱՅԻՆ ԴՈՎՈՐԱԿՈՒՄ ԵՎ
ՀԻՄՔՏԷԼ ԹՈՅՈՒՄԱՆ ԾՈՒՄԸ

POSITION:
ՊԱՏԿՈՆԸ՝

NAME/SURNAME:
ԱՆՈՒՆ/ԱՍՏԱՆՈՒՆ՝

SIGN.:
ՍՏՈՐ՝

DIRECTOR:
ՏՆՕՐԵՆ՝

K. MASHURYAN
Կ. ՄԱՇՈՒՐՅԱՆ

DRAFTER:
ՆԱԽԱԳԾՈՂ՝

V. AGHAJANYAN
Վ. ԱԴԱՅԱՆՅԱՆ

CHECKED BY:
ՍՏՈՐԳԵՑ՝

K. MASHURYAN
Կ. ՄԱՇՈՒՐՅԱՆ

GENERAL NOTES:
ՀԻՄՆԱԿԱՆ ՆՇՈՒՄՆԵՐ՝

1. The drawing contains information from more than one source and must be read in conjunction with all relevant specifications.

2. Any apparent drafting errors and differences between other drawings and specifications shall be brought to our attention.

3. This drawing shall not be scaled. Work from the dimensions shown in the drawing or given in relevant specifications.

4. Checking is only with the design concept of project and compliance with the information given in the contract documents.

5. All drawings and written material appearing herein constitute the original and unpublished work of the architect and may not be duplicated, used, or disclosed without the prior written consent of the architect.

1. Սույն գծագրում առկա է տեղեկատվություն մի քանի այլ աղբյուրներից /թերթերից/ և այն պետք է դիտվի բոլոր համապատասխան թերթերի և մասնագրերի հետ համատեղ:




2. Ցանկացած վրիպակ և անհամապատասխանություն գծագրերի միջև պետք է հաշտվի և համապատասխանեցվի նախագծային ընկերության հետ:

3. Սույն գծագրի մասշտաբը չպետք է խախտվի: Աշխատել գծագրում առկա չափադրությամբ կամ համապատասխան մասնագրերով:




4. Ստուգված է ըստ նախագծային առաջադրանքի և համապատասխանեցված պայմանագրային փաստաթղթերում առկա տեղեկատվությանը:

5. Սույն թերթում ներկայացված բոլոր գծագրերը և զրավոր նյութերը իրենցից ներկայացնում են օրիգինալ և չիրապարակված նյութեր և չեն կարող բազմացվել, օգտագործվել կամ իրապարակվել առանց ճարտարապետի հետ նախօրոք զրավոր համաձայնեցման:

ԲԵՄԱՀԱՐԹԱԿԻ ԾԱԾԿԻ ՀԱՏԱԿԱԳԻԾ (ՄԱՍ -1)

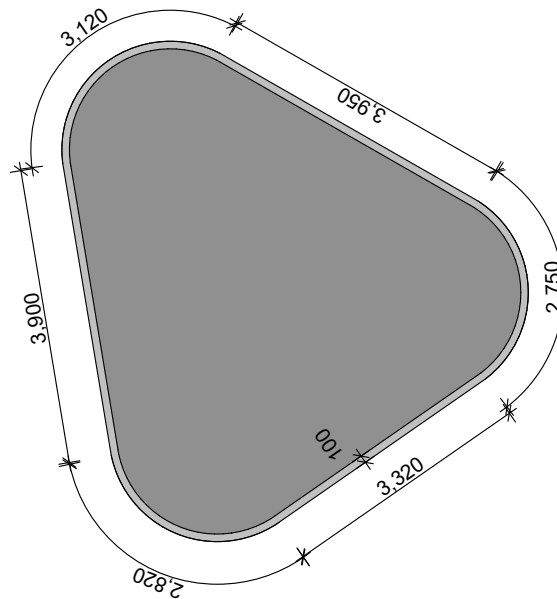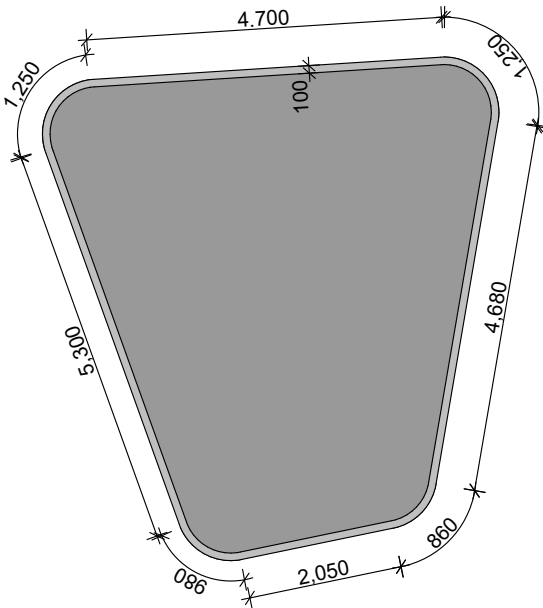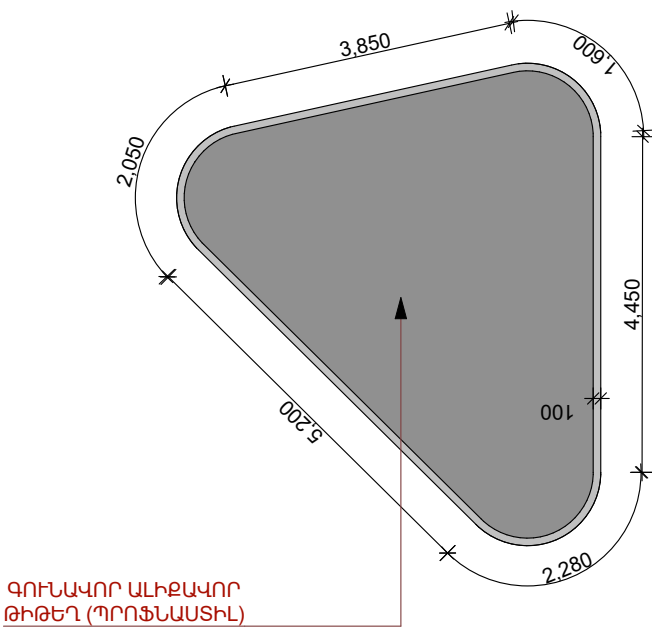

ՊԱՏԵՐԻ ՓՈԿԱԾՔ

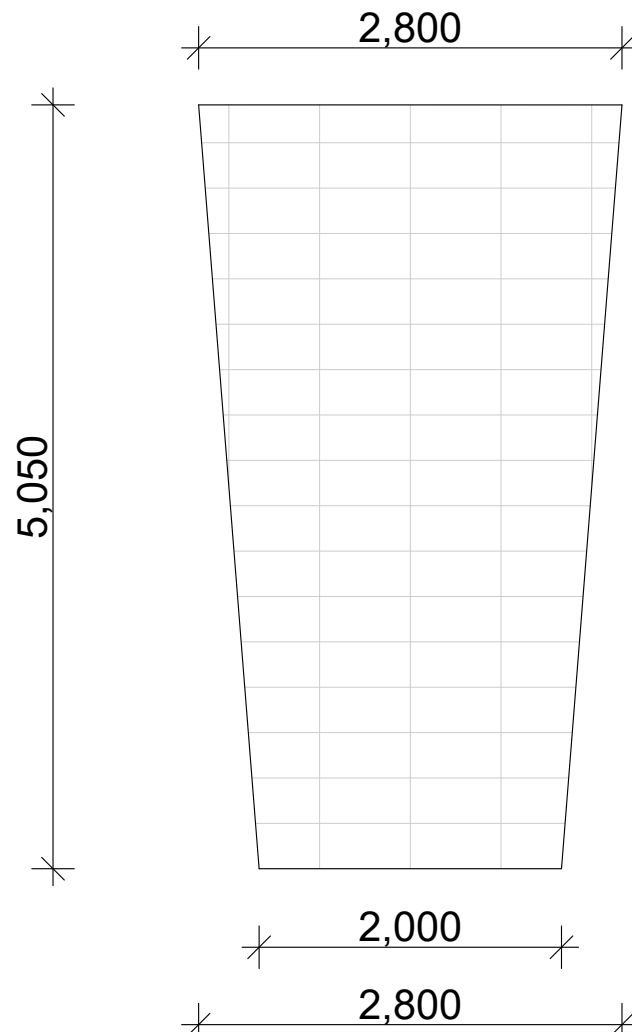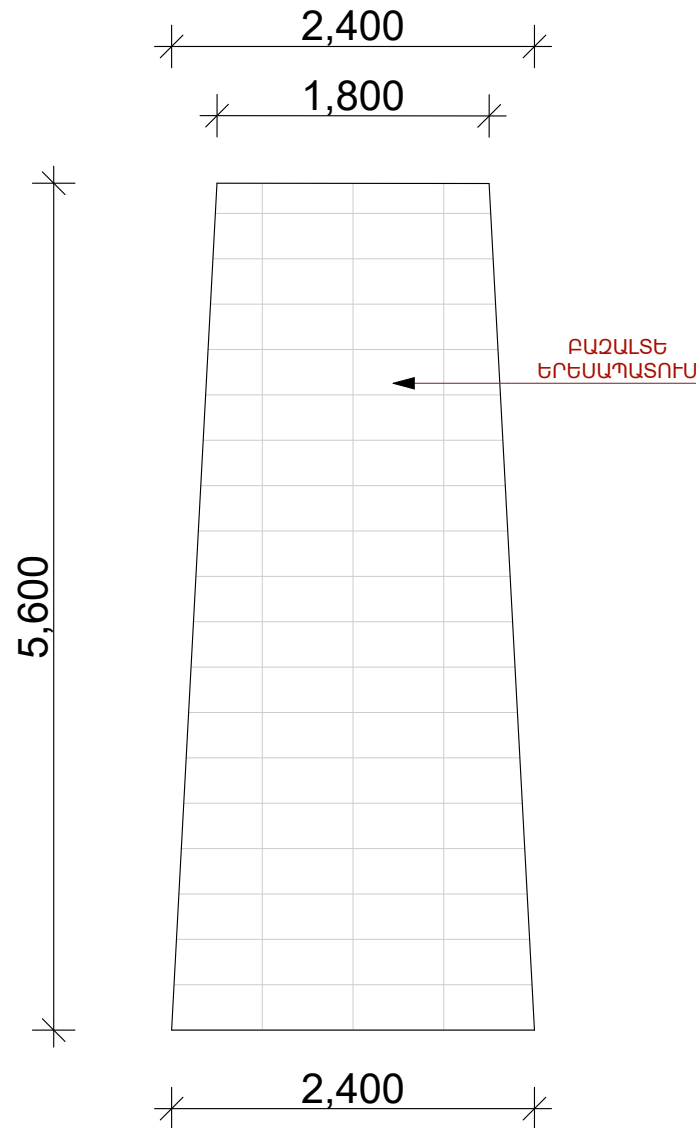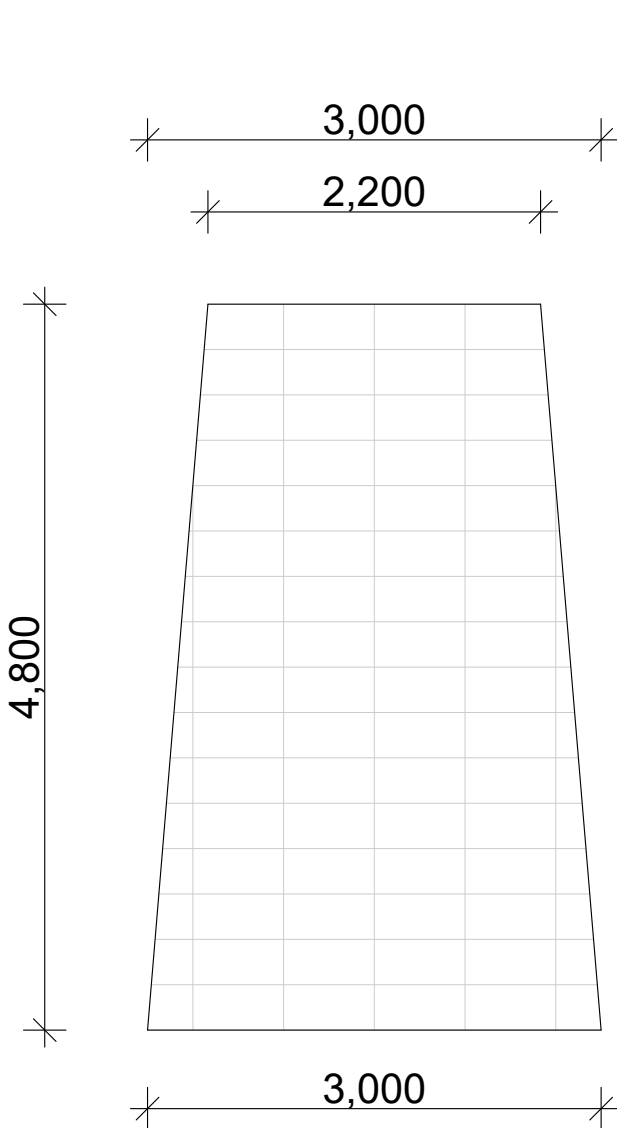

DESIGN COMPANY:
ՆԱԽԱԳԾԱՅԻՆ ԸՆԿԵՐՈՒԹՅՈՒՆ

«ՄԿ ԱՐԽԻՏԵԿՏ ՓՈՒԶԵԹՏ» ՍՊԸ
« MK ARCHITECT PROJECT» LLC
«МК АРХИТЕКТОР ПРОЕКТ»ООО

ADDRESS:
ՀԱՍՑԵ՝

A.TIGRANYAN AVE
Ա.ՏԻԳՐԱՆՅԱՆ Փ. / Ե/ 5

CITY:
ՔԱՂԱՔ՝

YEREVAN, RA
ՀՀ, ԵՐԵՎԱՆ

POSTAL CODE:
ՓՈՍՏ. ԻՆԴԵՔՍ՝

0037

TELEPHONE:
ՀԵՏԱՀԱՏՈՒՄ՝

+37477 387 388

E-MAIL:
ԷԼ. ՓՈՍՏ՝

karenmashuryan28@mail.ru

PROJECT TITLE:
ՆԱԽԱԳԾԻ ԱՆՎԱՆՈՒՄԸ՝

ԱՄՖԻԹԱՏՐՈՆԻ ԵՎ ԲԵՄԱՀԱՐԹԱԿԻ
ԿԱՌՈՒՑՄԱՆ ՆԱԽԱԳԻԾ

PROJECT ADDRESS:
ՆԱԽԱԳԾԻ ՀԱՍՑԵ՝

ՀԱՍՑԵ՝ ՀՀ, ՄԱՐԶ ԱՐԱՐԱՏ, ՀԱՄԱՅՆՔ
ՄԱՍԻՍ ԳՅՈՒՂ ՆՈՐ ԽԱՐԲԵՂ 1-ԻՆ
ՓՈՐՈՑ 6 ՄԵԿՈՒՅԹԻ ՏՈՒՆ

CLIENT:
ՊԱՏԿԻՐԱՏՈՒՄ՝

ՀՀ ԱՐԱՐԱՏԻ ՄԱՐԶԻ ՄԱՍԻՍ
ՀԱՄԱՅՆՔ

CONTRACT NUMBER:
ՊԱՅՄԱՆԱԳՐԻ ՀԱՄԱՐ՝

№ MK 25/8

PROJECT PHASE AND PART:
ՆԱԽԱԳԾԱՅԻՆ ՓՈՒԼ ԵՎ ՄԱՍ՝

ԱՄԿԱՏԱՆՔԱՅԻՆ ՆԱԽԱԳԻԾ
ՃԱՐՏԱՐԱՊԵՏԱՇԽԱՐԱՐԱԿԱՆ ՄԱՍ

DRAWING TITLE:
ԳԾԱԳՐԻ ԱՆՎԱՆՈՒՄԸ՝

ԲԵՄԱՀԱՐԹԱԿԻ ԾԱԾԿԻ ՀԱՏԱԿԱԳԻԾ (ՄԱՍ
-1), ՊԱՏԵՐԻ ՓՈԿԱԾՔ

SHEET:
ԹԵՐԹ՝

11

SHEETS:
ԹԵՐԹԵՐ՝

20

SCALE:
ՄԱՍՇՏԱՔ՝

1:100, 1:50

THIS IS A CAD DRAWING AND MUST NOT BE ALTERED MANUALLY
ԱՍ ՀԱՏԱԿԱԳԻԾԻ ԻՐԱՎԱՄԱՍԻՍԻԿ ԴՈՎՈՐՈՒՄ ԵՎ ԳՈՐԾՈՒՄ ԵՎ
ՀԱՅՏԵԼ ԹՈՅՈՒՄԸ ԶԵՄԵՐՈՒ

POSITION:
ՊԱՏՐՈՆԸ՝

NAME/SURNAME:
ԱՆՈՒՆ/ԱՏՏԱՆՈՒՆ՝

SIGN.:
ՍՏՈՐ՝

DIRECTOR:
ՏՆՕՐԵՆ՝

K. MASHURYAN
Կ. ՄԱՇՈՒՐՅԱՆ

DRAFTER:
ՆԱԽԱԳԾՈՒՄ՝

V. AGHAJANYAN
Վ. ԱԴԱՅԱՆՅԱՆ


CHECKED BY:
ԱՏՈՐԳԵՑ՝

K. MASHURYAN
Կ. ՄԱՇՈՒՐՅԱՆ


GENERAL NOTES:
ՀԻՄՆԱԿԱՆ ՆՇՈՒՄՆԵՐ՝

1. The drawing contains information from more than one source and must be read in conjunction with all relevant specifications.
2. Any apparent drafting errors and differences between other drawings and specifications shall be brought to our attention.
3. This drawing shall not be scaled. Work from the dimensions shown in the drawing or given in relevant specifications.
4. Checking is only with the design concept of project and compliance with the information given in the contract documents.
5. All drawings and written material appearing herein constitute the original and unpublished work of the architect and may not be duplicated, used, or disclosed without the prior written consent of the architect.
1. Սույն գծագրում առկա է տեղեկատվություն մի քանի այլ աղբյուրներից /թերթերից/ և այն պետք է դիտվի բոլոր համապատասխան թերթերի և մասնագրերի հետ համատեղ:
2. Ցանկացած վրիպակ և անհամապատասխանություն գծագրերի միջև պետք է հաղորդվի և համապատասխանեցվի նախագծային ընկերության հետ:
3. Սույն գծագրի մասշտաբը չպետք է խախտվի: Աշխատել գծագրում առկա չափադրությամբ կամ համապատասխան մասնագրերով:
4. Ստուգված է ըստ նախագծային առաջադրանքի և համապատասխանեցված պայմանագրային փաստաթղթերում առկա տեղեկատվությանը:
5. Սույն թերթում ներկայացված բոլոր գծագրերը և զրավոր նյութերը իրենցից ներկայացնում են օրիգինալ և չիրապարակված նյութեր և չեն կարող բազմացվել, օգտագործվել կամ իրապարակվել առանց ճարտարապետի հետ նախնորոգ զրավոր համաձայնեցման:

ԲԵՄԱՅԱՐԹԱԿԻ ՃԱԿԱՏ ԸՍՏ Ա-Ե ԱՌԱՆՑՔՆԵՐԻ

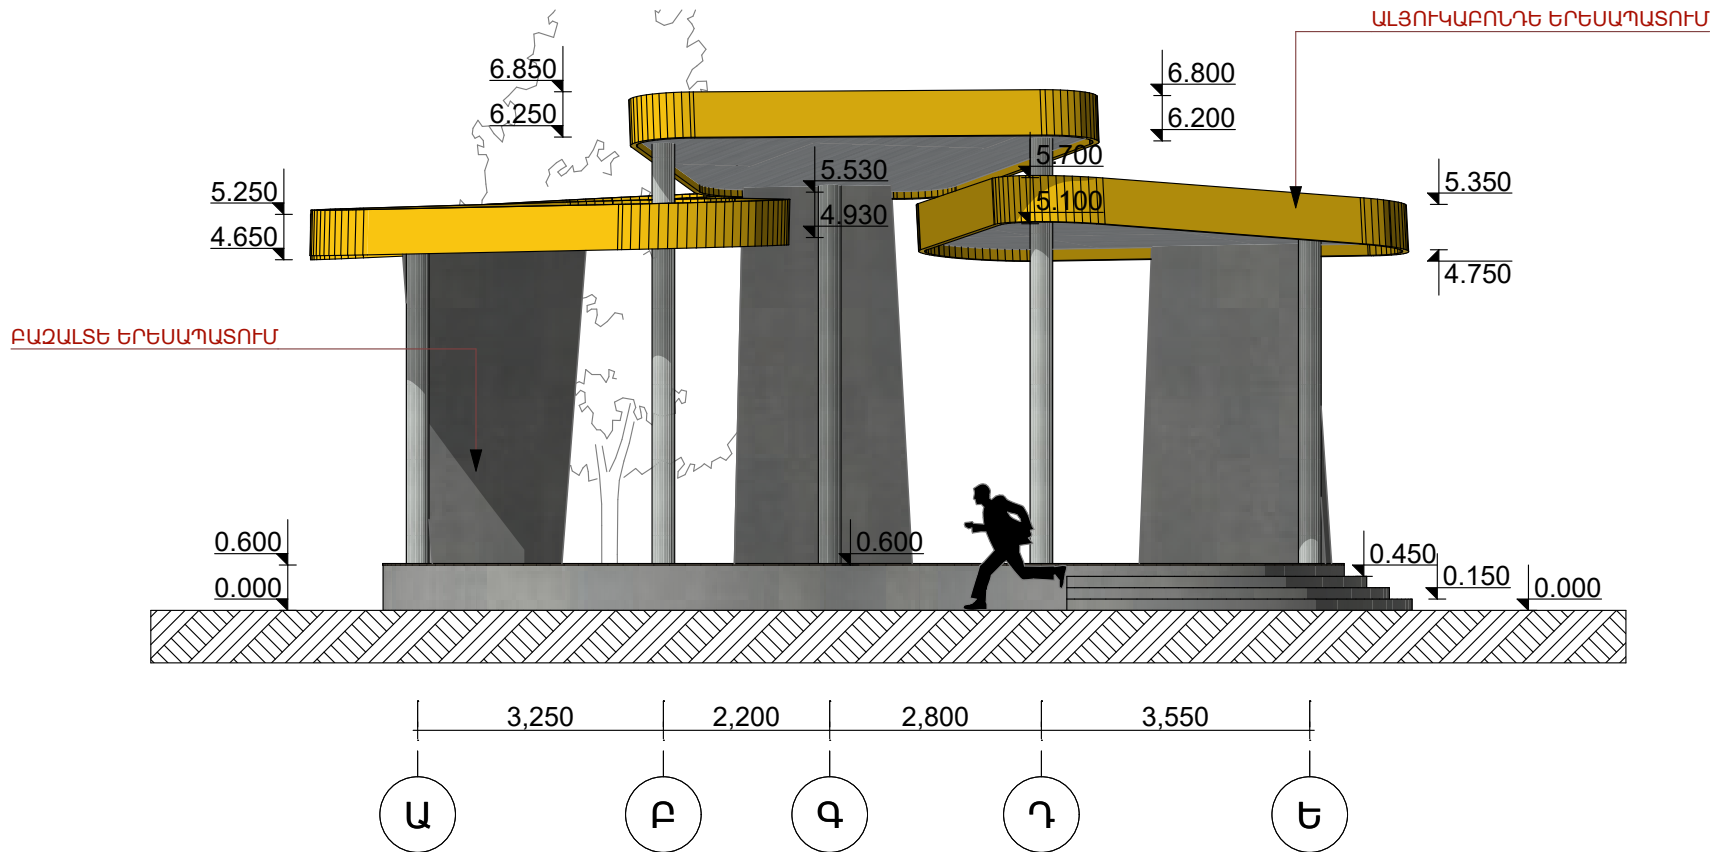

ԲԵՄԱՅԱՐԹԱԿԻ ՃԱԿԱՏ ԸՍՏ Ե-Ա ԱՌԱՆՑՔՆԵՐԻ

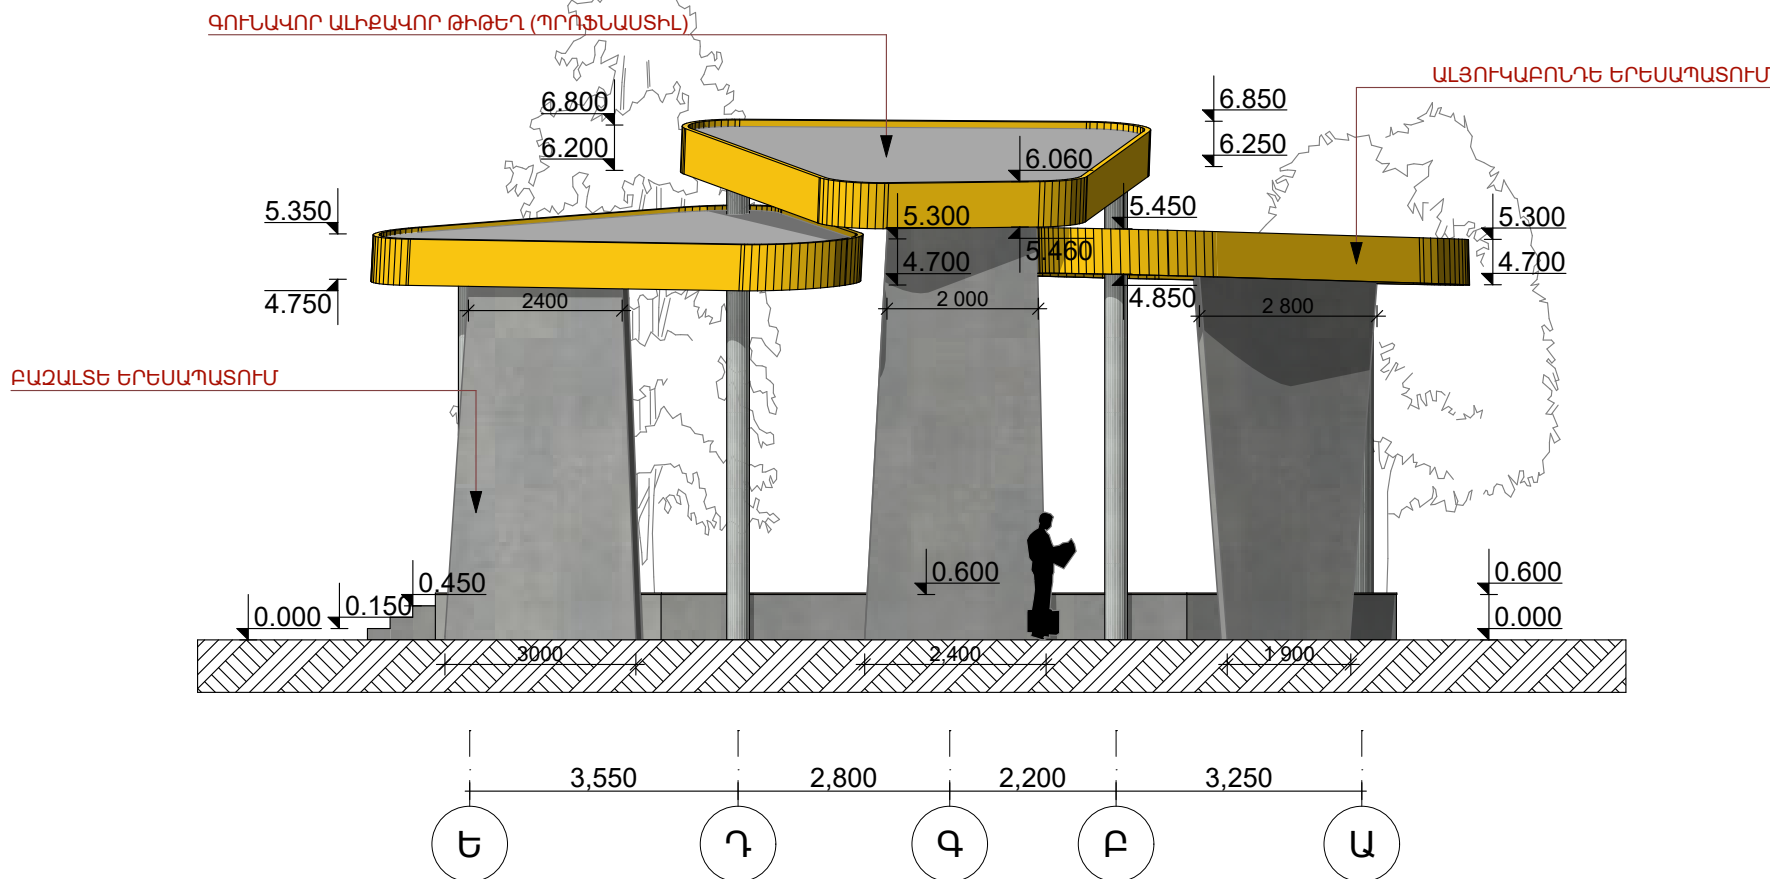

DESIGN COMPANY:
ՆԱԽԱԳԾԱՅԻՆ ԸՆԿԵՐՈՒԹՅՈՒՆ՝



«ՄԿ ԱՐԽԻՏԵԿՏ ՓՈՒԶԵՔՏ» ՍՊԸ
« MK ARCHITECT PROJECT» LLC
«МК АРХИТЕКТОР ПРОЕКТ»ООО

ADDRESS:
ՀԱՍՑԵ՝

A.TIGRANYAN AVE
Ա ՏԻԳՐԱՆՅԱՆ Փ / Ե / 5

CITY:
ՔՈՒՍ, ԻՆՂԵՔՄ՝

YEREVAN, RA
ՀՀ, ԵՐԵՎԱՆ

POSTAL CODE:
ՓՈՒՍ, ԻՆՂԵՔՄ՝

0037

TELEPHONE:
ՀԵՆՈՒՍՈՒՄ՝

+37477 387 388

E-MAIL:
ԷԼ. ՓՈՒՍ՝

karenmashuryan28@mail.ru

PROJECT TITLE:
ՆԱԽԱԳԾԻ ԱՆՎԱՆՈՒՄ՝

ԱՄՖԻԹԵԱՏՐՈՆԻ ԵՎ ԲԵՄԱՅԱՐԹԱԿԻ
ԿԱՌՈՒՅՄԱՆ ՆԱԽԱԳԻԾ

PROJECT ADDRESS:
ՆԱԽԱԳԾԻ ՀԱՍՑԵ՝

ՀԱՍՑԵ՝ ՀՀ, ՄԱՐԶ ԱՐԱՐԱՏ, ՀԱՄԱՅՆՔ
ՄԱՍԻՍ ԳՅՈՒՂ ՆՈՐ ԽԱՐԲԵՐՂ 1-ԻՆ
ՓՈՐՈՑ 6 ՄԵԿՈՒՅԹԻ ՏՈՒՆ

CLIENT:
ՊԱՏԿԻՐԱՏՈՒՄ՝

ՀՀ ԱՐԱՐԱՏԻ ՄԱՐԶԻ ՄԱՍԻՍ
ՀԱՄԱՅՆՔ

CONTRACT NUMBER:
ՊԱՅՄԱՆԱԳՐԻ ՀԱՄԱՐ՝

№ MK 25/8

PROJECT PHASE AND PART:
ՆԱԽԱԳԾԱՅԻՆ ՓՈԼ ԵՎ ՄԱՍ՝

ԱՇԽԱՏԱՆՔԱՅԻՆ ՆԱԽԱԳԻԾ
ՃԱՐՏԱՐԱՊԵՏԱՇԽԱՐԱՐԱԿԱՆ ՄԱՍ

DRAWING TITLE:
ԳԾԱԳՐԻ ԱՆՎԱՆՈՒՄ՝

ԲԵՄԱՅԱՐԹԱԿԻ ՃԱԿԱՏՆԵՐ (ՄԱՍ-1)

SHEET:
ԹԵՐԹ՝

SHEETS:
ԹԵՐԹԵՐ՝

SCALE:
ՄԱՍՏՏԱՐ՝

12

20

1:100

THIS IS A CAD DRAWING AND MUST NOT BE ALTERED MANUALLY
ԱՍ ՀԱՍՏԱՐԱՊԵՏԻ ՈՐԿԱՆԱՅԻՆ ԴՈԿՈՒՄԵՆՏ ԵՎ ԳԾԱԳՐԻ ԵՎ
ՀԻՄՆՔԻ ԼՍՏԵՐԻՆԵ ԶԵՄԵՐՈՒՄ

POSITION:
ՊԱՏՈՆ՝

NAME/SURNAME:
ԱՆՈՒՆ/ԱՍՏԱՆՈՒՆ՝

SIGN.:
ՍՏՈՐ՝

DIRECTOR:
ՏՆՕՐԵՆ՝

K. MASHURYAN
Կ. ՄԱՇՈՒՐՅԱՆ


CHECKED BY:
ՍՏՈՐԳԵՑ՝

K. MASHURYAN
Կ. ՄԱՇՈՒՐՅԱՆ


GENERAL NOTES:
ՀԻՄՆԱԿԱՆ ՆՇՈՒՄՆԵՐ՝

1. The drawing contains information from more than one source and must be read in conjunction with all relevant specifications.
2. Any apparent drafting errors and differences between other drawings and specifications shall be brought to our attention.
3. This drawing shall not be scaled. Work from the dimensions shown in the drawing or given in relevant specifications.
4. Checking is only with the design concept of project and compliance with the information given in the contract documents.
5. All drawings and written material appearing herein constitute the original and unpublished work of the architect and may not be duplicated, used, or disclosed without the prior written consent of the architect.
1. Սույն գծագրում առկա է տեղեկատվություն մի քանի այլ աղբյուրներից /թերթերից/ և այն պետք է դիտվի բոլոր համապատասխան թերթերի և մասնագրերի հետ համատեղ:
2. Ցանկացած վրիպակ և անհամապատասխանություն գծագրերի միջև պետք է հաղորդվի և համապատասխանեցվի նախագծային ընկերության հետ:
3. Սույն գծագրի մասշտաբը չպետք է խախտվի: Աշխատել գծագրում առկա չափադրությամբ կամ համապատասխան մասնագրերով:
4. Ստուգված է ըստ նախագծային առաջադրանքի և համապատասխանեցված պայմանագրային փաստաթղթերում առկա տեղեկատվությանը:
5. Սույն թերթում ներկայացված բոլոր գծագրերը և զրավոր նյութերը իրենցից ներկայացնում են օրիգինալ և չիրապարակված նյութեր և չեն կարող բազմացվել, օգտագործվել կամ փրակարակվել առանց ճարտարապետի հետ նախօրոք զրավոր համաձայնեցման:

ԲԵՄԱՅԱՐԹԱԿԻ ՃԱԿԱՏ ԸՍՏ 1-3 ԱՌԱՆՑՔՆԵՐԻ

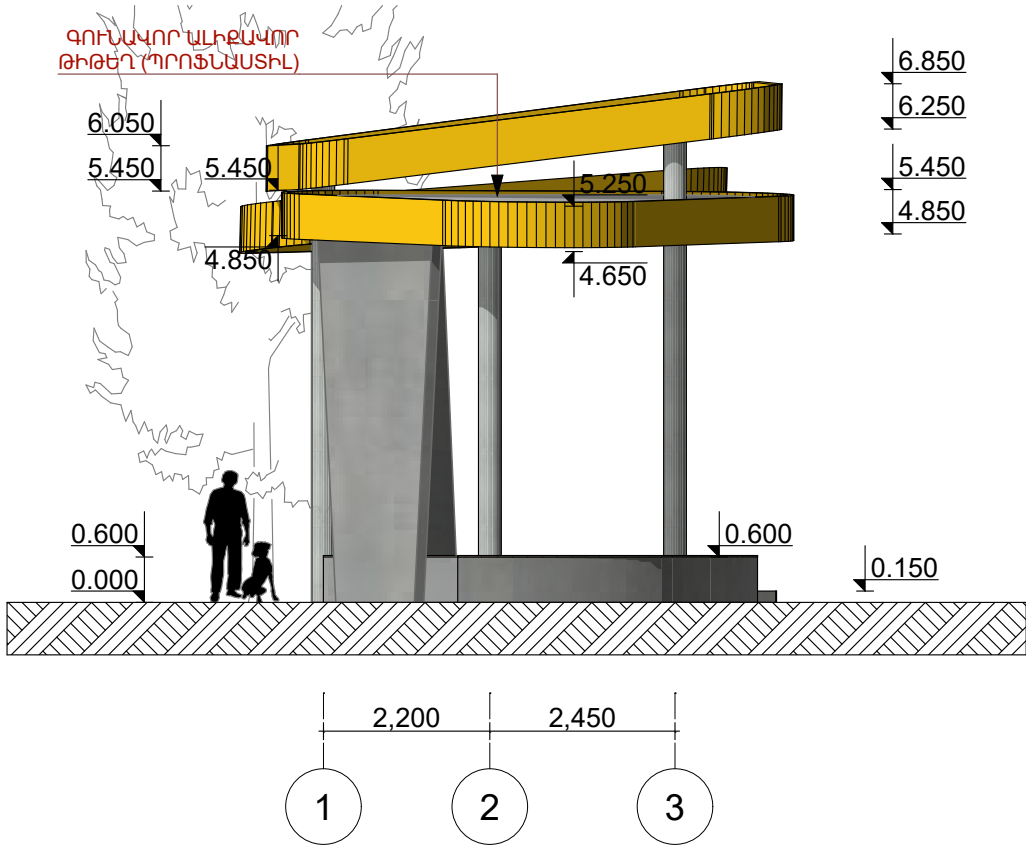

ԲԵՄԱՅԱՐԹԱԿԻ ՃԱԿԱՏ ԸՍՏ 3-1 ԱՌԱՆՑՔՆԵՐԻ

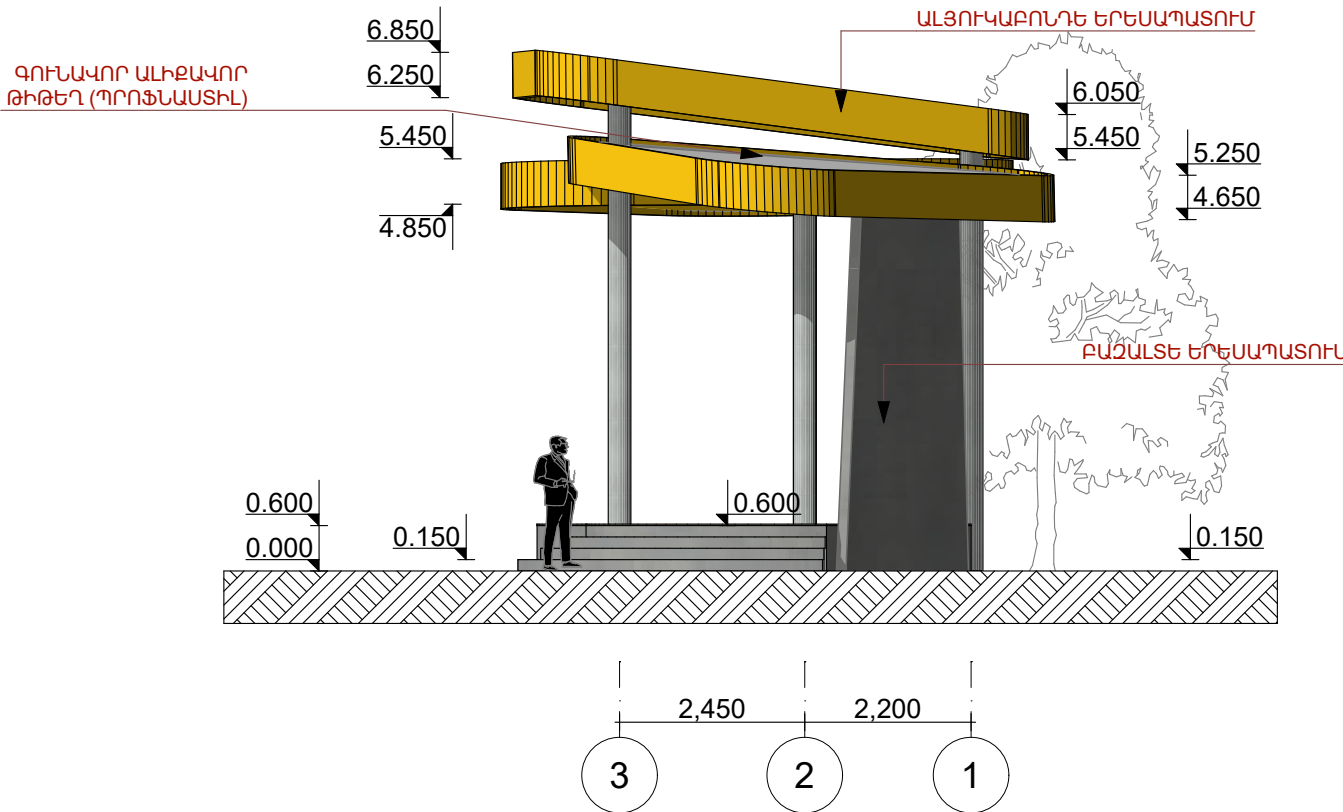

DESIGN COMPANY:
ՆԱԽԱԳԾԱՅԻՆ ԸՆԿԵՐՈՒԹՅՈՒՆ՝

«ՄԿ ԱՐԽԻՏԵԿՏ ՓՈՒՋԵԹՏ» ՍՊԸ
« MK ARCHITECT PROJECT»LLC
«МК АРХИТЕКТОР ПРОЕКТ»ООО

ADDRESS:
ՀԱՍՑԵ՝

A.TIGRANYAN AVE
Ա ՏԻԳՐԱՆՅԱՆ Փ .J / G/ 5

CITY:
ՔՈՒՍ, ԻՆԴՅԱՆՍՏ՝

YEREVAN, RA
ՀՀ, ԵՐԵՎԱՆ

POSTAL CODE:
ՓՈՒՍ, ԻՆԴՅԱՆՍՏ՝

0037

TELEPHONE:
ՀԵՆՈՒՍՈՒՄ՝

+37477 387 388

E-MAIL:
ԷԼ. ՓՈՒՍ՝

karenmashuryan28@mail.ru

PROJECT TITLE:
ՆԱԽԱԳԾԻ ԱՆՎԱՆՈՒՄԸ՝

ԱՄՖԻԹԵԱՏՐՈՆԻ ԵՎ ԲԵՄԱՅԱՐԹԱԿԻ
ԿԱՌՈՒՅՄԱՆ ՆԱԽԱԳԻԾ

PROJECT ADDRESS:
ՆԱԽԱԳԾԻ ՀԱՍՑԵ՝

ՀԱՍՑԵ՝ ՀՀ, ՄԱՐԶ ԱՐԱՐԱՍ, ՀԱՄԱՅՆՔ
ՄԱՍԻՍ ԳՅՈՒՂ ՆՈՐ ԽԱՐԲԵՐԴ 1-ԻՆ
ՓՈՐՈՑ 6 ՄԵՆԱԿՈՒՅԹԻ ՏՈՒՆ

CLIENT:
ՊԱՏԿԻՐԱՏՈՒ

ՀՀ ԱՐԱՐԱՏԻ ՄԱՐԶԻ ՄԱՍԻՍ
ՀԱՄԱՅՆՔ

CONTRACT NUMBER:
ՊԱՅՄԱՆԱԳՐԻ ՀԱՄԱՐ՝

№ MK 25/8

PROJECT PHASE AND PART:
ՆԱԽԱԳԾԱՅԻՆ ՓՈԽ ԵՎ ՄԱՍ՝

ԱՄԽԱՏԱՆՔԱՅԻՆ ՆԱԽԱԳԻԾ
ՃԱՐՏԱՐԱՊԵՏԱՇԽԱՐԱՐԱԿԱՆ ՄԱՍ

DRAWING TITLE:
ԳԾԱԳՐԻ ԱՆՎԱՆՈՒՄԸ՝

ԲԵՄԱՅԱՐԹԱԿԻ ՃԱԿԱՏՆԵՐ (ՄԱՍ-2)

SHEET:
ԹԵՐԹ՝

SHEETS:
ԹԵՐԹԵՐ՝

SCALE:
ՄԱՍՇՏԱԲ՝

13

20

1:100

THIS IS A CAD DRAWING AND MUST NOT BE ALTERED MANUALLY
ԱՍ ՀԱՍՏԱՐԱՊԵՏԻ ԻՐԱՎԱՄԱՅԻՆ ԿԱԾ/ ԳԾԱԳՐԻ Է ԵՎ
ՀՈՑՏԵԼ ԹԵՐԹԵՐՈՒՄԸ ԶԵՆՈՒՄԸ

POSITION:
ՊԱՏՈՆ՝

NAME/SURNAME:
ԱՆՈՒՆ/ԱՍՏԱՆՈՒՆ՝

SIGN.:
ՍՏՈՐ՝

DIRECTOR:
ՏՆՕՐԵՆ՝

K. MASHURYAN
Կ. ՄԱՇՈՒՐՅԱՆ

DRAFTER:
ՆԱԽԱԳԾՈՂ՝





V. AGHAJANYAN
Վ. ԱԴԱՅԱՆՅԱՆ

CHECKED BY:
ՍՏՈՐԳԵՑ՝


K. MASHURYAN
Կ. ՄԱՇՈՒՐՅԱՆ

GENERAL NOTES:
ՀԻՄՆԱԿԱՆ ՆՇՈՒՄՆԵՐ՝

1. The drawing contains information from more than one source and must be read in conjunction with all relevant specifications.
2. Any apparent drafting errors and differences between other drawings and specifications shall be brought to our attention.
3. This drawing shall not be scaled. Work from the dimensions shown in the drawing or given in relevant specifications.
4. Checking is only with the design concept of project and compliance with the information given in the contract documents.
5. All drawings and written material appearing herein constitute the original and unpublished work of the architect and may not be duplicated, used, or disclosed without the prior written consent of the architect.
1. Սույն գծագրում առկա է տեղեկատվություն մի քանի այլ աղբյուրներից /թերթերից/ և այն պետք է դիտվի բոլոր համապատասխան թերթերի և մասնագրերի հետ համատեղ:
2. Ցանկացած վրիպակ և անհամապատասխանություն գծագրերի միջև պետք է հաշտվի և համապատասխանեցվի նախագծային ընկերության հետ:
3. Սույն գծագրի մասշտաբը չպետք է խախտվի: Աշխատել գծագրում առկա չափադրությամբ կամ համապատասխան մասնագրերով:
4. Ստուգված է ըստ նախագծային առաջադրանքի և համապատասխանեցված պայմանագրային փաստաթղթերում առկա տեղեկատվությանը:
5. Սույն թերթում ներկայացված բոլոր գծագրերը և զրավոր նյութերը իրենցից ներկայացնում են օրիգինալ և չիրապարակված նյութեր և չեն կարող բազմացվել, օգտագործվել կամ հրապարակվել առանց ճարտարապետի հետ նախօրոք զրավոր համաձայնեցման:

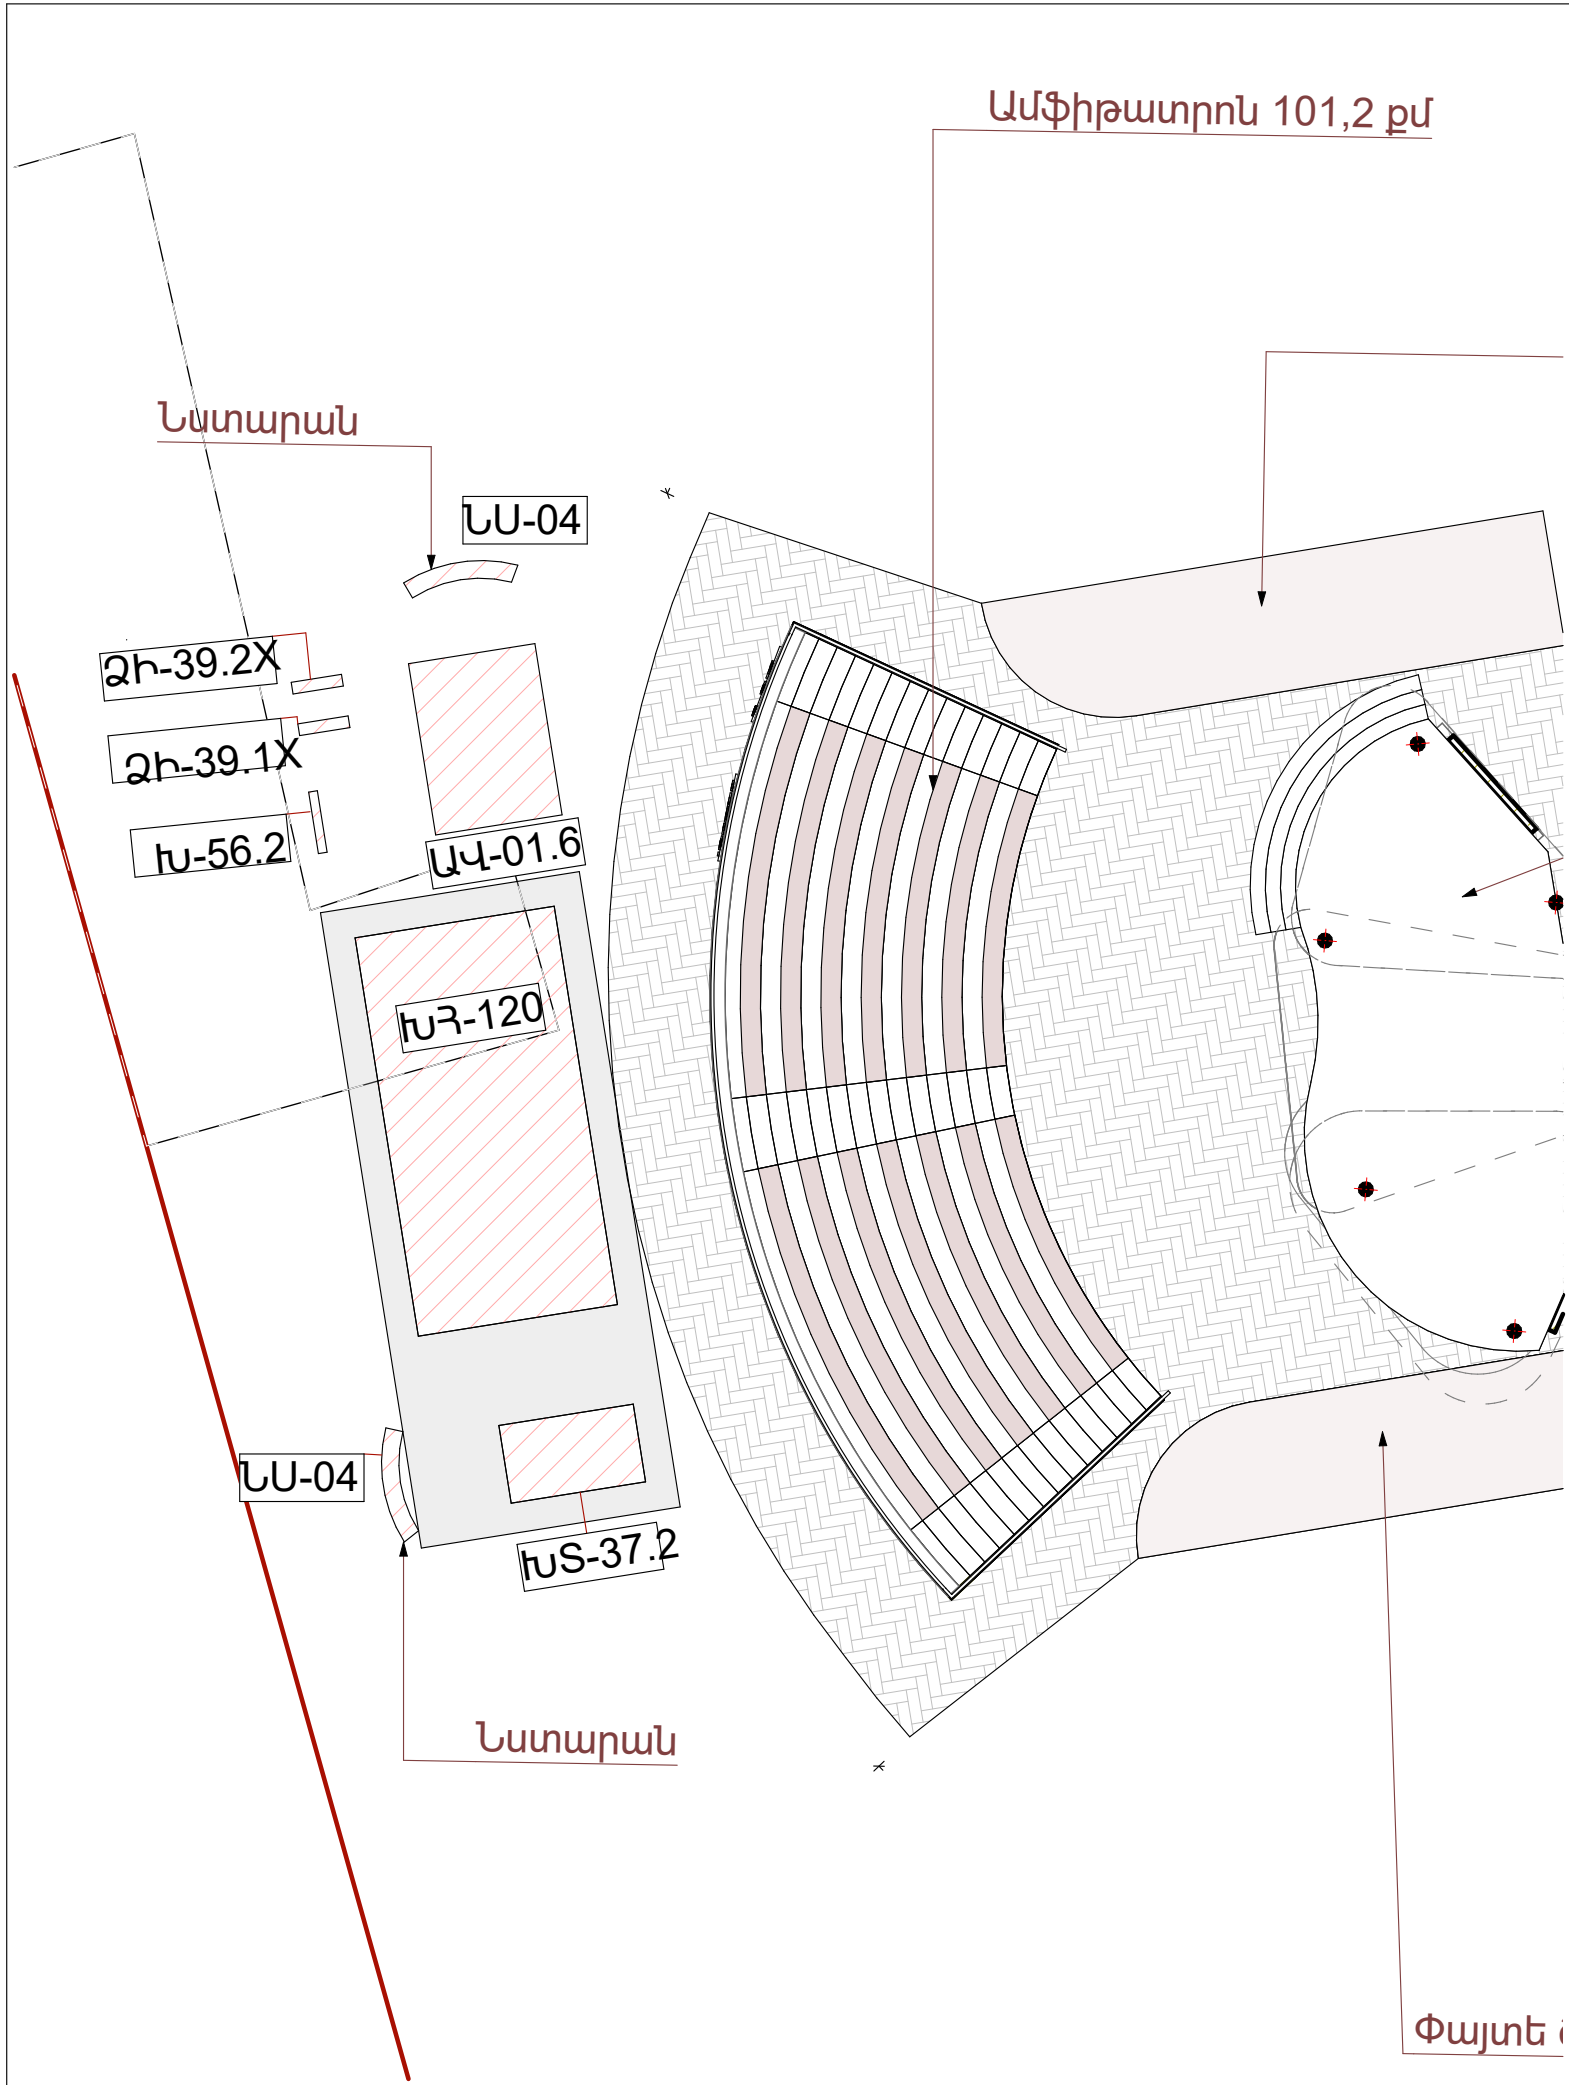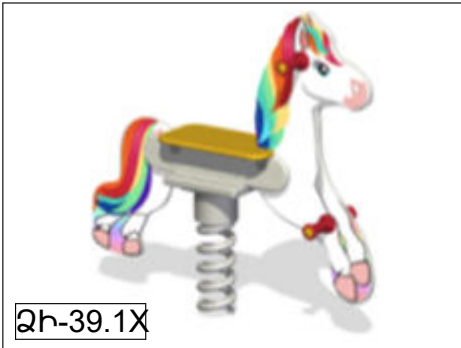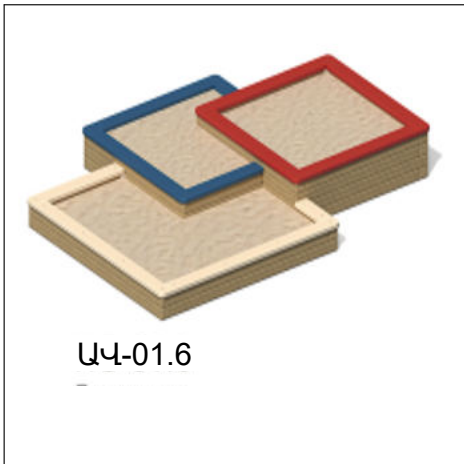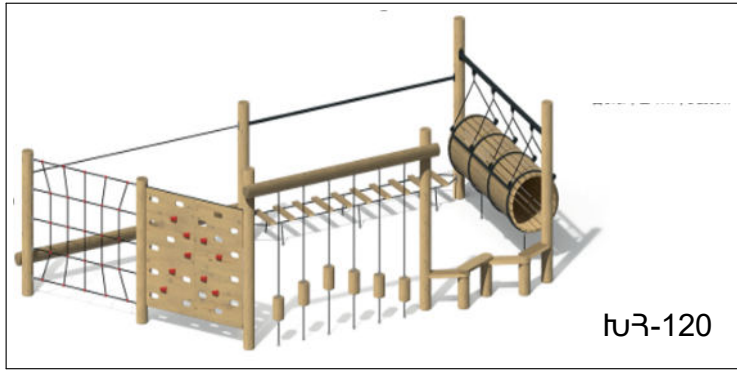

DESIGN COMPANY: ՆԱԽԱԳԾԱՅԻՆ ԸՆԿԵՐՈՒԹՅՈՒՆ՝		
		
«ՄԿ ԱՐԽԻՏԵԿՏ ՓՈՒԶԵՑ» ՍՊԸ « MK ARCHITECT PROJECT» LLC «МК АРХИТЕКТОР ПРОЕКТ»ООО		
ADDRESS: ՀԱՍՑԵ՝	A.TIGRANYAN AVE Ա ՏԻԳՐԱՆՅԱՆ Փ . / Ը / 5	
CITY: ՔՈՒՍ՝	YEREVAN, RA ՀՀ, ԵՐԵՎԱՆ	
POSTAL CODE: ՓՈՒՍ. ԻՆԴԵՔՍ՝	0037	
TELEPHONE: ՀԵՐՈՒՍՈՒՍ՝	+37477 387 388	
E-MAIL: ԷԼ. ՓՈՒՍ՝	karenmashuryan28@mail.ru	
PROJECT TITLE: ՆԱԽԱԳԾԻ ԱՆՎԱՆՈՒՄԸ՝		
ԱՄՖԻԹԵԱՏՐՈՆԻ ԵՎ ԲԵՄԱՅԱՐԹԱԿԻ ԿԱՌՈՒՅՄԱՆ ՆԱԽԱԳԻԾ		
PROJECT ADDRESS: ՆԱԽԱԳԾԻ ՀԱՍՑԵ՝		
ՀԱՍՑԵ՝ ՀՀ, ՄԱՐԶ ԱՐԱՐԱՏ, ՀԱՄԱՅՆԵ ՄԱՍԻՍ ԳՅՈՒՐ ՆՈՐ ԽԱՐԲԵՐԻ 1-ԻՆ ՓՈՐՈՑ 6 ՄԵԿՎԵՅԹԻ ՏՈՒՆ		
CLIENT: ՊԱՏԿԻՐԱՏՈՒ՝		
ՀՀ ԱՐԱՐԱՏԻ ՄԱՐԶԻ ՄԱՍԻՍ ՀԱՄԱՅՆԵ		
CONTRACT NUMBER: ՊԱՅՄԱՆԱԳՐԻ ՀԱՄԱՐ՝		
№ MK 25/8		
PROJECT PHASE AND PART: ՆԱԽԱԳԾԱՅԻՆ ՓՈՒԼ ԵՎ ՄԱՍ՝		
ԱՇԽԱՏԱՆՔԱՅԻՆ ՆԱԽԱԳԻԾ ՃԱՐՏԱՐԱՊԵՏԱՇԽԱՐԱՐԱԿԱՆ ՄԱՍ		
DRAWING TITLE: ԳԾԱԳՐԻ ԱՆՎԱՆՈՒՄԸ՝		
ԽԱՐԱՀՐԱՊԱՐԱԿԻ ՀԱՏԱԿԱԳԻԾ		
SHEET: ԹԵՐԹ՝	SHEETS: ԹԵՐԹԵՐ՝	SCALE: ՄԱՍՏԱՔ՝
14	20	
THIS IS A CAD DRAWING AND MUST NOT BE ALTERED MANUALLY ԱՍ ՀԱՍՏԱՐԱՊԵՏԻ ԻՐԱՎԱՄԱՅԻՆ ԴՈՎ ՓԵՏԱԿԻ ԵՎ ՀԻՄՆՔԻ ԵՐԹՈՒՄԸ ԵՐԹՈՒՄԸ		
POSITION: ՊԱՇՏՈՆ՝	NAME/SURNAME: ԱՆՈՒՆ/ԱՍՏԱՆՈՒՆ՝	SIGN.: ՍՏՈՐ՝
DIRECTOR: ՏՆՕՐԵՆ՝	K. MASHURYAN Կ. ՄԱՇՈՒՐՅԱՆ	
DRAFTER: ՆԱԽԱԳԾՈՒ՝	V. AGHAJANYAN Վ. ԱԴԱՅԱՆՅԱՆ	
CHECKED BY: ՍՏՈՐԳԵՑ՝	K. MASHURYAN Կ. ՄԱՇՈՒՐՅԱՆ	
GENERAL NOTES: ՀԻՄՆԱԿԱՆ ՆՇՈՒՄՆԵՐ՝		
1. The drawing contains information from more than one source and must be read in conjunction with all relevant specifications. 2. Any apparent drafting errors and differences between other drawings and specifications shall be brought to our attention. 3. This drawing shall not be scaled. Work from the dimensions shown in the drawing or given in relevant specifications. 4. Checking is only with the design concept of project and compliance with the information given in the contract documents. 5. All drawings and written material appearing herein constitute the original and unpublished work of the architect and may not be duplicated, used, or disclosed without the prior written consent of the architect. 1. Սույն գծագրում առկա է տեղեկատվություն մի քանի այլ աղբյուրներից /թերթերից/ և այն պետք է դիտվի բոլոր համապատասխան թերթերի և մասնագրերի հետ համատեղ: 2. Ցանկացած վրիպակ և անհամապատասխանություն գծագրերի միջև պետք է հաղորդվի և համապատասխանեցվի նախագծային ընկերության հետ: 3. Սույն գծագրի մասշտաբը չպետք է խախտվի: Աշխատել գծագրում առկա չափադրությամբ կամ համապատասխան մասնագրերով: 4. Ստուգված է ըստ նախագծային առաջադրանքի և համապատասխանեցված պայմանագրային փաստաթղթերում առկա տեղեկատվությանը: 5. Սույն թերթում ներկայացված բոլոր գծագրերը և զրափոր նյութերը իրենցից ներկայացնում են օրիգինալ և չիրապարակված նյութեր և չեն կարող բազմացվել, օգտագործվել կամ փոխարկվել առանց ճարտարապետի հետ նախօրոք զրափոր համաձայնեցման:		

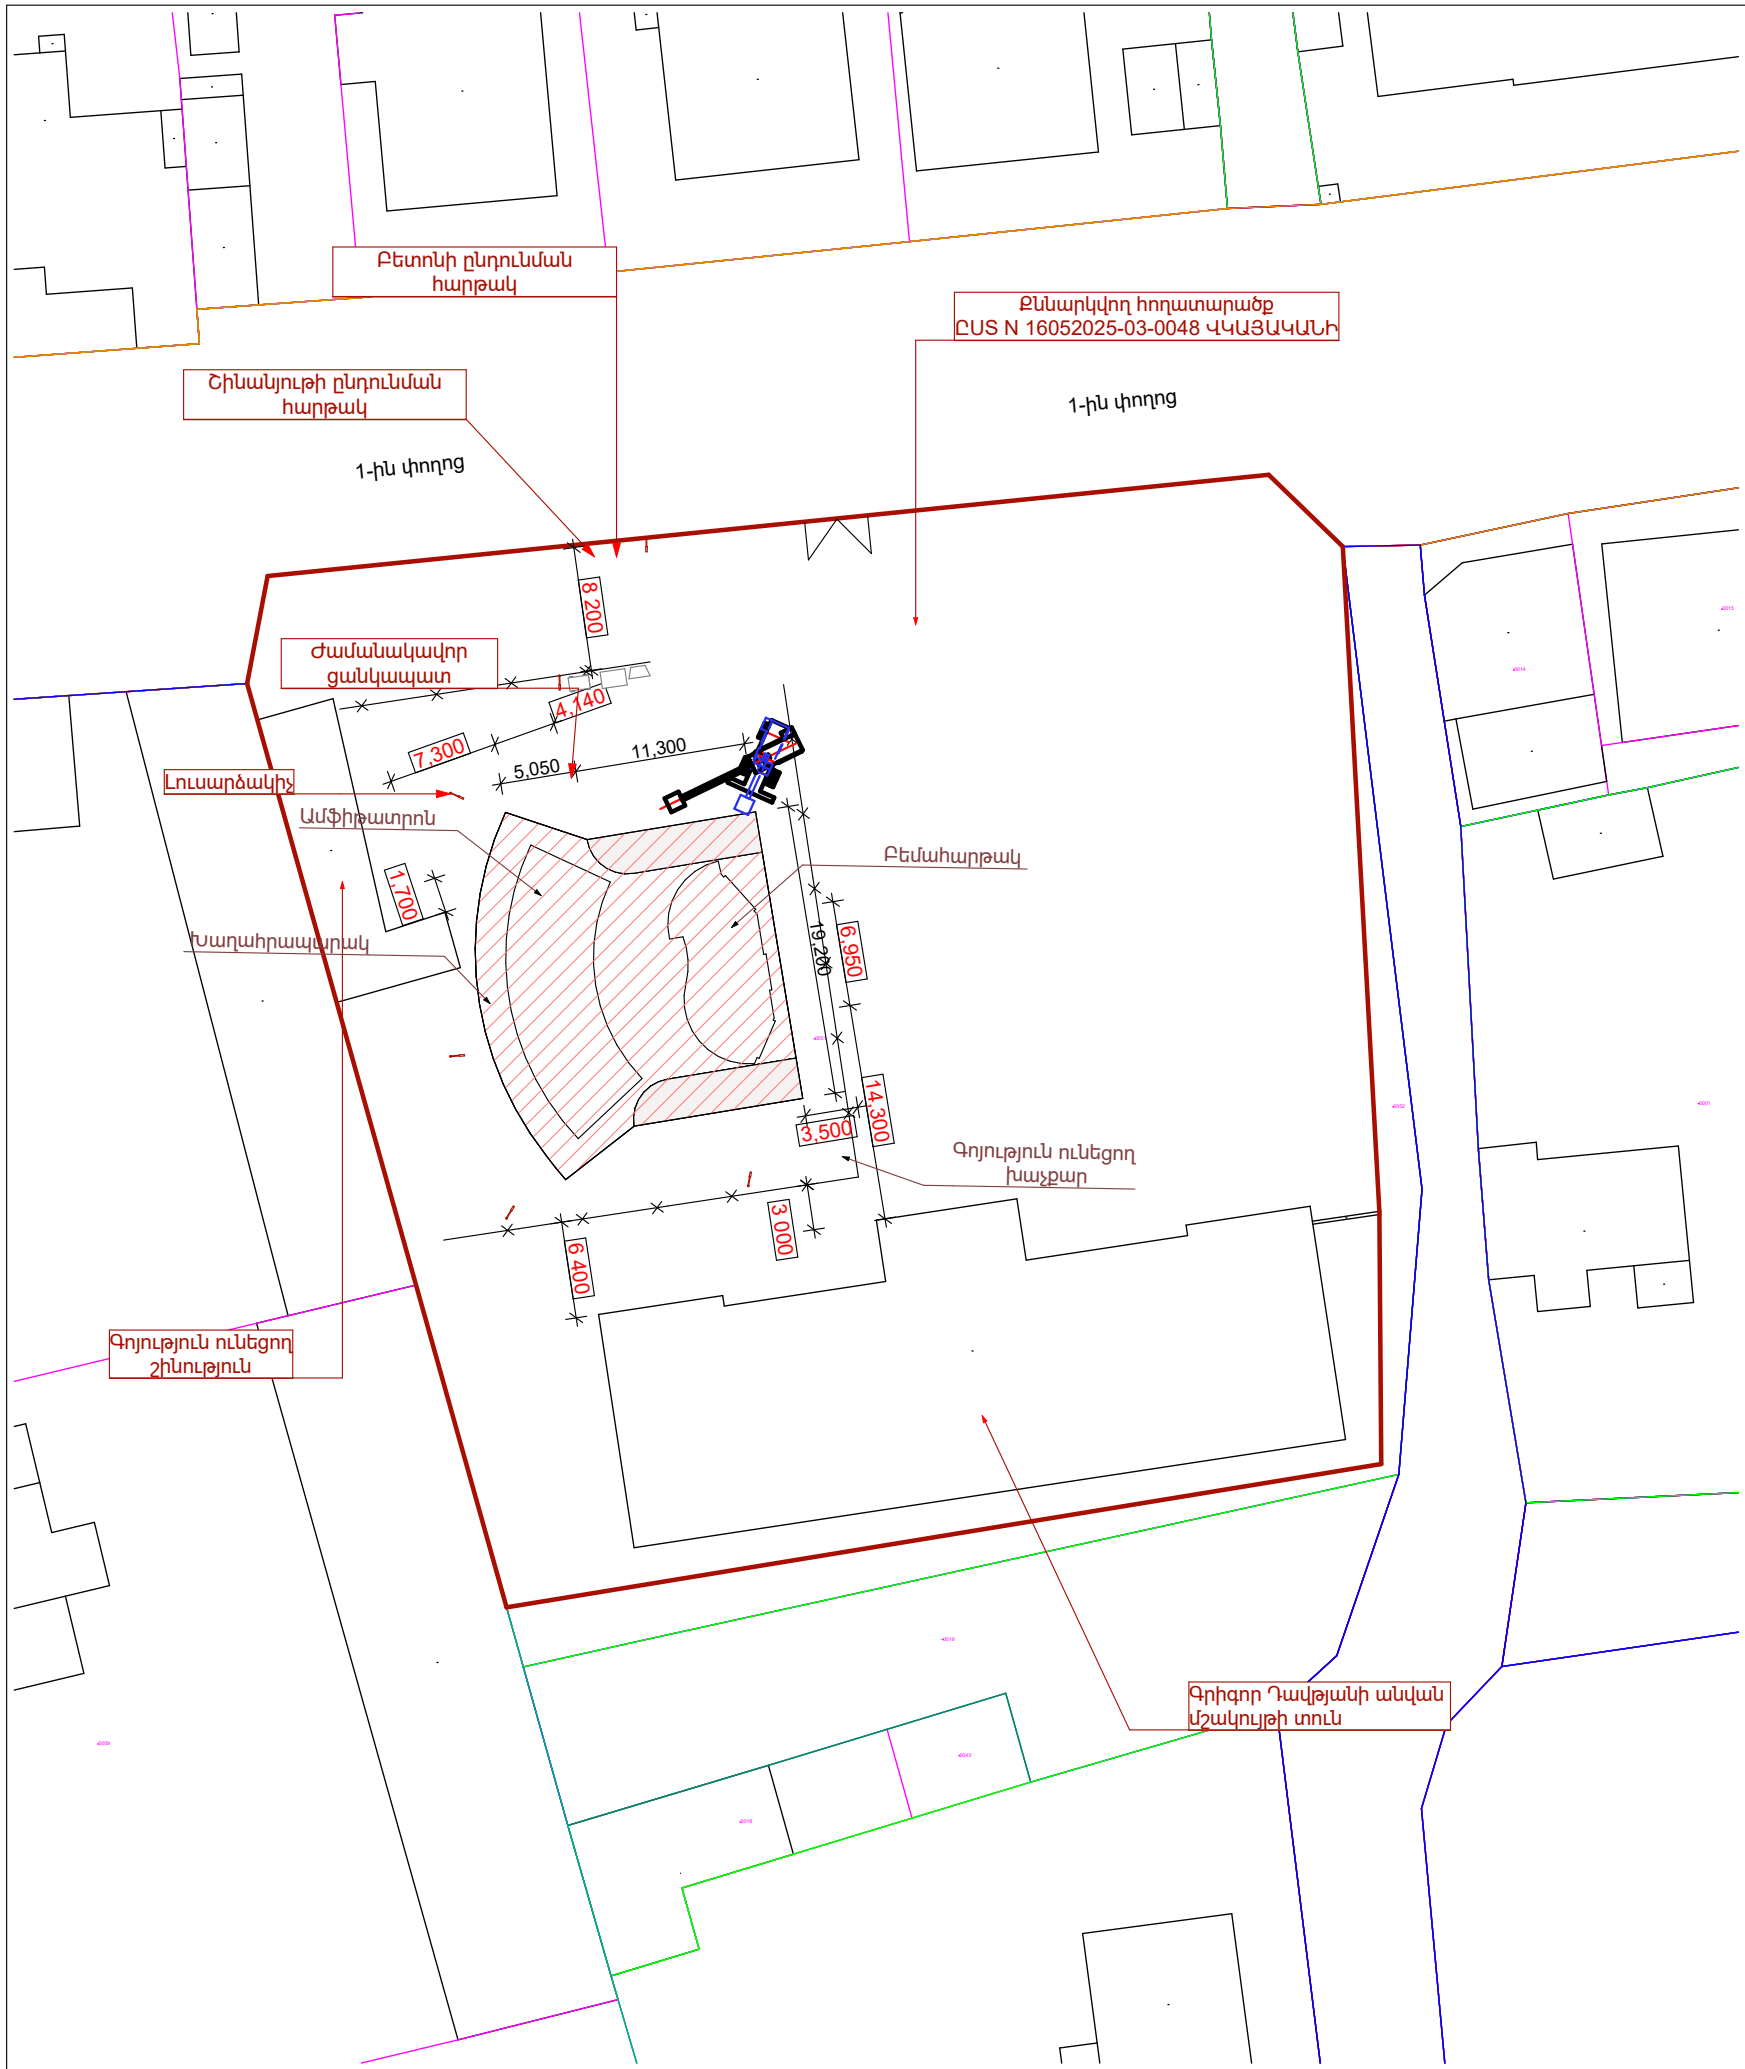

ՀՐԱՀԱՆԳՆԵՐ ԸՍՏ ՇԻՆ. ԳՈՒՆԱԿՈՐ ՀԱՏԱԿԱԳԾԻ

- ՄԻՆՋ ՇԻՆ. ԱՇԽԱՏԱՆՔՆԵՐԸ ՍԿՍԵԼԸ ԱՆՀՐԱԺԵՇՏ Է ԿԱԶՄԵԼ ԱՇԽԱՏԱՆՔՆԵՐԻ ԿԱՏԱՐՄԱՆ ՆԱԽԱԳԻԾ /ԱԿՆ/
- ՇԻՆ. ԱՇԽԱՏԱՆՔՆԵՐԸ ԿԱՏԱՐԵԼ ԽՍՏԻՎ ԿԵՐՊՈՎ ՊԱՀՊԱՆԵԼՈՎ ԱՆԿՏԱՆԳՈՒԹՅԱՆ ՏԵԽՆԻԿԱՅԻ ԿԱՆՈՆՆԵՐԸ ԸՍՏ ՇՆԵԿ III-IV-80
- ՃԱՆԱՊԱՐ-ՏՐԱՆՍՊՈՐՏԱՅԻՆ ՆՇԱՆՆԵՐԸ, ՏՐԱՍՊՈՐՏԻ ՇԱՐՓԸ, ՀԱՄԱՁԱՅՆԵՑՆԵԼ Պ.Ա.Տ-ԹՅԱՆ ՀԵՏ:
- ՇԻՆ. ԱՇԽԱՏԱՆՔՆԵՐԸ ԿԱՏԱՐԵԼ ԸՍՏ ՇԿՆ-ՈՒՄ ՆՇՎԱԾ ԺԱՄԱՆԱԿԱՑՈՒՅՑԻ:
- ՇԻՆ. ԱՇԽԱՏԱՆՔՆԵՐԸ ՍԿՍԵԼ ՀԱՄԱՊԱՏԱՍԽԱՆ ՇԻՆ. ԹՈՒՅԼՏՎՈՒԹՅՈՒՆ ՍՏԱՆԱԼՈՒՑ ՀԵՏՈ
- ՀԱԿԱՀՐԴԵՀԱՅԻՆ ԱՆԿՏԱՆԳՈՒԹՅԱՆ ՊԱՇՏՊԱՆՈՒԹՅԱՆ ՊԱՏԱՍԽԱՆԱՏՎՈՒԹՅՈՒՆ ԿՐՈՒՄ Է ՇԻՆՈՒԹՅԱՆ ԴԵԿԱԿԱՐԸ, ԿԱՄ ՆՐԱ ՓՈԽԱՐԻՆՈՂ ԱՆՁԸ:
- ՇԻՆ. ՀՐԱՊԱՐԱԿԸ ՊԵՏՔ Է ԿՈՄՊԼԵԿՏԱԿՈՐԵԼ ԿՐԱԿՄԱՐԻՉՆԵՐՈՎ:

ՊԱՅՄԱՆԱԿԱՆ ՆՇԱՆՆԵՐ

- x — x — ՇԻՆ. ՀՐԱՊԱՐԱԿԻ ՑԱՆԿԱՊԱՏՈՒՄ
- ԷՄԲԼԵՄԱ ՇԻՆՈՒԹՅՈՒՆ
- ՇԻՆԱՆՈՒՅԻ ԸՆԴՈՒՄՄԱՆ ՀԱՐՔԱԿ
- ԼՈՒՍԱՐՁԱԿԻՉ
- ԲԵՏՈՆԻ ԸՆԴՈՒՄՄԱՆ ՀԱՐՔԱԿ /ԲԱՂՅԱ/

DESIGN COMPANY: ՆԱԽԱԳԾԱՅԻՆ ԸՆԿԵՐՈՒԹՅՈՒՆ		
		
«ՄԿ ԱՐԽԻՏԵԿՏ ՓՈՒՋԵԹՏ» ՍՊԸ « MK ARCHITECT PROJECT» LLC «МК АРХИТЕКТОР ПРОЕКТ»ООО		
ADDRESS: ՀԱՍՑԵ՝	A.TIGRANYAN AVE Ա.ՏԻԳՐԱՆՅԱՆ Փ / Ե / 5	
CITY: ՔՈՒՍԸ՝	YEREVAN, RA ՀՀ, ԵՐԵՎԱՆ	
POSTAL CODE: ՓՈՍՏ. ԻՆԴԵՔՍ՝	0037	
TELEPHONE: ՀԵՐԵՎԱՆՍՍ՝	+37477 387 388	
E-MAIL: ԷԼ. ՓՈՍՏ՝	karenmashuryan28@mail.ru	
PROJECT TITLE: ՆԱԽԱԳԾԻ ԱՆՎԱՆՈՒՄԸ՝		
ԱՄՖԻԹԱՏՐՈՆԻ ԵՎ ԲԵՄԱՀԱՐԹԱԿԻ ԿԱՌՈՒՑՄԱՆ ՆԱԽԱԳԻԾ		
PROJECT ADDRESS: ՆԱԽԱԳԾԻ ՀԱՍՑԵ՝		
ՀԱՍՑԵ՝ ՀՀ. ՄԱՐԶ ԱՐԱՐԱՏ, ՀԱՄԱՅՆԵ ՄԱՍԻՍ ԳՅՈՐԴ ՆՈՐ ԽԱՐԲԵՐԴ 1-ԻՆ ՓՈՐՈՑ 6 ՄԵԿՎՈՒՅԹԻ ՏՈՒՆ		
CLIENT: ՊԱՏԱՐԱՏՈՒ		
ՀՀ ԱՐԱՐԱՏԻ ՄԱՐԶԻ ՄԱՍԻՍ ՀԱՄԱՅՆԵ		
CONTRACT NUMBER: ՊԱՅՄԱՆԱԳՐԻ ՀԱՄԱՐ՝		
№ MK 25/8		
PROJECT PHASE AND PART: ՆԱԽԱԳԾԱՅԻՆ ՓՈՒՆ ԵՎ ՄԱՍ՝		
ԱՇԽԱՏԱՆՔԱՅԻՆ ՆԱԽԱԳԻԾ ՃԱՐՏԱՐՎՊԵՏԱՇԻՆԱՐԱՐԱԿԱՆ ՄԱՍ		
DRAWING TITLE: ԳԾԱԳՐԻ ԱՆՎԱՆՈՒՄԸ՝		
ՇԻՆ ՀՐԱՊԱՐԱԿԻ ԿԱԶՄԱԿԵՐՊՈՒՄԱՆ ՄԴԵՄԱ		
SHEET: ԹԵՐԹ՝	SHEETS: ԹԵՐԹԵՐ՝	SCALE: ՄԱՍՏԱԲ՝
15	20	1:1, 1:500
THIS IS A CAD DRAWING AND MUST NOT BE ALTERED MANUALLY ԱՍ ՀԱՍՏԱՐՎՈՐԻ ԴՐԱՄԱՍԽԱՅՈՒՄ ԳԾԱԳՐԻ Է ԵՎ ՀՈՅՔԵԼ ԹՈՒՄՈՒՄԸ ՉԾՈՒՄ		
POSITION: ՊԱՇՏՈՆ՝	NAME/SURNAME: ԱՆՈՒՆ/ԱՍՏԱՆՈՒՆ՝	SIGN.: ՍՏՈՐ՝
DIRECTOR: ՏՆՈՐԵՆ՝	K. MASHURYAN Կ. ՄԱՇՈՒՐՅԱՆ	
DRAFTER: ՆԱԽԱԳԾՈՒ՝	V. AGHAJANYAN Վ. ԱԴԱՅԱՆՅԱՆ	
CHECKED BY: ՍՏՈՐԳԵՑ՝	K. MASHURYAN Կ. ՄԱՇՈՒՐՅԱՆ	
GENERAL NOTES: ՀՐԱՄԱԿԱՆ ՆՇՈՒՄՆԵՐ՝		
1. The drawing contains information from more than one source and must be read in conjunction with all relevant specifications. 2. Any apparent drafting errors and differences between other drawings and specifications shall be brought to our attention. 3. This drawing shall not be scaled. Work from the dimensions shown in the drawing or given in relevant specifications. 4. Checking is only with the design concept of project and compliance with the information given in the contract documents. 5. All drawings and written material appearing herein constitute the original and unpublished work of the architect and may not be duplicated, used, or disclosed without the prior written consent of the architect. 6. Սույն գծագրում առկա է տեղեկատվություն մի քանի այլ աղբյուրներից /թերթերից/ և այն պետք է դիտվի բոլոր համապատասխան թերթերի և մասնագրերի հետ համատեղ: 7. Ցանկացած վրիպակ և ամփամապատասխանություն գծագրերի միջև պետք է ճշգրտվի և համապատասխանեցվի նախագծային ընկերության հետ: 8. Սույն գծագրի մասշտաբը չպետք է խախտվի: Աշխատել գծագրում առկա չափադրությամբ կամ համապատասխան մասնագրերով: 9. Ստուգված է ըստ նախագծային առաջադրանքի և համապատասխանեցված պայմանագրային փաստաթղթերում առկա տեղեկատվությանը: 10. Սույն թերթում ներկայացված բոլոր գծագրերը և զրավոր նյութերը իրենցից ներկայացնում են օրիգինալ և չիրապարակված նյութեր և չեն կարող բազմացվել, օգտագործվել կամ իրապարակվել առանց ճարտարապետի հետ նախնական զրավոր համաձայնեցման:		

ԱՆՎՏԱՆԳՈՒԹՅԱՆ ԱՇԽԱՏԱՆՔՆԵՐԻ ԿԱՏԱՐՄԱՆ ՀՐԱՅԱՆԳ

ԱՇԽԱՏԱՆՔՆԵՐԻ ԿԱՏԱՐՄԱՆ ՀԱՄԱՐ ՆԵՐԿԱՅԱՑԿՈՒՄ ԵՆ
ՀԵՏԵՎՅԱԼ ԼԻՑԵՆԶԻԱՆԵՐԸ`

- Բնակելի, հասարակական և արտադրական

Աշխատանքների կատարման համար ներկայացվում են
հետևյալ տեխնիկական միջոցները`

- Ավտոկռունկ Ивановец **KC-35715-10**
կամ տվյալ տեսակին համարժեք տեխնիկական տվյալներով
- Բեռնատար ինքնաթափ **MA3** 5550 կամ նրան համարժեք **KAMA3** 5511 և այլն
- Բետոնամղիչ ավտոմոբիլ СБ-126 կամ նրան համարժեք
- Էքսկավատոր Hyundai 170W /հիդրոնուրճով /
- Շարժական կոմպրեսոր **ЗИФ** - 55 **В** ըստ պահանջի
- Էլ.եռակցման սարք **СТН** 500 կամ նրան համարժեք
- Ձեռքի էլեկտրական գործիքներ
- Ձեռքի մեխանիկական գործիքներ
- Ատաղձագործական գործիքներ
- Ներկարարական գործիքներ


Աշխատանքների կատարման համար ներկայացվում են
հետևյալ աշխատանքային ռեսուրսները`

- Ինժեներատեխնիկական անձնակազմ
- Արհեստագործներ և բանվորներ
- Մեքենավարներ և օգնականներ


ԱՆՎՏԱՆԳՈՒԹՅԱՆ ՏԵԽՆԻԿԱՆ
ԱՇԽԱՏԱՆՔՆԵՐԻ ԿԱՏԱՐՄԱՆ ԺԱՄԱՆԱԿ

- Շինարարության ընթացքում շինմոնտաժային աշխատանքները կատարելիս նախապես ամիրաժեշտ է իրականացնել շինարարական հրապարակի կազմակերպման աշխատանքներ մոտավոր նշելով շինանյութերի պահեստաավորման տարածքները և մեխանիզմների աշխատանքային գոտիները, կառուցման ժամանակ աշխատանքների անվտանգ կատարման համար:
- Շինարարության կատարման ժամանակ անհրաժեշտ է կազմակերպել անվտանգության միջոցառումներ.
- Աշխատատեղերի տեղադրությունը ըստ բարձրության 1.3 մետր և ավելի տարբերությունների դեպքում,
- Բարձր տեղադրված կոնստրուկցիաների, նյութերի, գործիքների անկումից,
- Մեքենաների շարժական մասերի և նրանցով տեղաշարժվող կոնստրուկցիաների և նյութերի անկումից,
- Շենքի և շինության չամրացված կոնստրուկցիաների փլուզումից,
- Մեքենաների մասերի անկումից,
- Աշխատանքի ժամանակ վնասակար նյութերով աշխատելիս անվտանգության ապահովման համար,
- Աշխատանքների կատարման համար անհրաժեշտ նյութերի և կոնստրուկցիաների աշխատատեղերում ճիշտ դասավորությունը,
- Աշխատանքների կատարման հերթականությունը հաշվի առնելով կոնստրուկցիաների կայուն տեղադրման համար,
- Կոնստրուկցիաների և ծինվածքների տեղադրման ժամանակ ապահովել միջոցառումներ աշխատողների ցած չնկնելու և նրանց կողմից իրերի ընկնելու վտանգի դեմ համապատասխան համապատասխան պաշտպանիչ միջոցառումներ իրականացնելու,
- Ճշգրտել կռունկի մակնիշը, նրա տեղադրման վայրը և նրա աշխատանքային վտանգավոր գոտին նշահարել դրոշակներով ցուցանակներով և այլ միջոցներով,
- Ապահովել աշխատատեղերի անվտանգությունը բարձրության վրա:
- Ճշտել տեղադրվող կոնստրուկցիաների հաջորդականությունը,
- Մոնտաժման ընթացքում ապահովել կոնստրուկցիաների և շինվածքների կայունությունը,


DESIGN COMPANY: ՆԱԽԱԳԾԱՅԻՆ ԸՆԿԵՐՈՒԹՅՈՒՆ`		
 MK		
«ՄԿ ԱՐԽԻՏԵԿՏ ՓՈՒԶԵՑ» ՍՊԸ « MK ARCHITECT PROJECT»LLC «МК АРХИТЕКТОР ПРОЕКТ»ООО		
ADDRESS: ՀԱՍՑԵ`	A.TIGRANYAN AVE Ա ՏԻԳՐԱՆՅԱՆ Փ .J /G/ 5	
CITY: ՔՈՂԱՔ`	YEREVAN, RA ՀՀ, ԵՐԵՎԱՆ	
POSTAL CODE: ՓՈՒՏ, ԻՆՂԵՔՍ`	0037	
TELEPHONE: ՀԵՌԱՆՈՍ`	+37477 387 388	
E-MAIL: ԷԼ. ՓՈՒՏ`	karenmashuryan28@mail.ru	
PROJECT TITLE: ՆԱԽԱԳԾԻ ԱՆՎԱՆՈՒՄԸ`		
ԱՄՖԻԹԱՏՐՈՆԻ ԵՎ ԲԵՄԱՀԱՐՈՎԿԻ ԿԱՌՈՒՑՄԱՆ ՆԱԽԱԳԻԾ		
PROJECT ADDRESS: ՆԱԽԱԳԾԻ ՀԱՍՑԵ`		
ՀԱՍՑԵ` ՀՀ. ՄԱՐԶ ԱՐԱՐԱՏ, ՀԱՄԱՅՆԸ ՄԱՍԻՍ ԳՅՈՒՂ ՆՈՐ ԽԱՐԲԵՐԴ 1-ԻՆ ՓՈՂՈՑ 6 ՄԵԿՎՈՒՅԹԻ ՏՈՒՆ		
CLIENT: ՊԱՏԿՐԱՏՈՒ`		
ՀՀ ԱՐԱՐԱՏԻ ՄԱՐԶԻ ՄԱՍԻՍ ՀԱՄԱՅՆԸ		
CONTRACT NUMBER: ՊԱՅՄԱՆԱԳՐԻ ՀԱՄԱՐ`		
№ MK 25/8		
PROJECT PHASE AND PART: ՆԱԽԱԳԾԱՅԻՆ ՓՈԽ ԵՎ ՄԱՍ`		
ԱՇԽԱՏԱՆՔԱՅԻՆ ՆԱԽԱԳԻԾ ՃԱՐՏԱՐԱՊԵՏԱՇԽԱՐԱՐԱԿԱՆ ՄԱՍ		
DRAWING TITLE: ԳԾԱԳՐԻ ԱՆՎԱՆՈՒՄԸ`		
ԱՆՎՏԱՆԳՈՒԹՅԱՆ ԱՇԽԱՏԱՆՔՆԵՐԻ ԿԱՏԱՐՄԱՆ ՀՐԱՅԱՆԳ		
SHEET: ԹԵՐԹ`	SHEETS: ԹԵՐԹԵՐ`	SCALE: ՄԱՍՇՏԱՔ`
16	20	
THIS IS A CAD DRAWING AND MUST NOT BE ALTERED MANUALLY ԱՍ ՀԱՄԱՐԱՊԵՐՈՒ ԻՐԱՎԱՄԱՅԻՑ ԻՇԱԾ ԳԾԱԳՐԻ Է ԵՎ ՀՈՐԵՔ ԵՂՅՈՐԾՈՒՄԸ ՉԾՈՒՄԸ		
POSITION: ՊԱՇՏՈՆԸ`	NAME/SURNAME: ԱՆՈՒՆ/ԱՅԿԱՆՈՒՆ`	SIGN: ՍՏՈՐ`
DIRECTOR: ՏՆՕՐԵՆ`	K. MASHURYAN Կ. ՄԱՇՈՒՐՅԱՆ	
DRAFTER: ՆԱԽԱԳԾՈՂ`	V. AGHAJANYAN Վ. ԱՂԱՋԱՆՅԱՆ	
CHECKED BY: ՍՏՈՐԳԵՑ`	K. MASHURYAN Կ. ՄԱՇՈՒՐՅԱՆ	
GENERAL NOTES: ՀԻՄՆԱԿԱՆ ՆՇՈՒՄՆԵՐ`		
1. The drawing contains information from more than one source and must be read in conjunction with all relevant specifications. 2. Any apparent drafting errors and differences between other drawings and specifications shall be brought to our attention. 3. This drawing shall not be scaled. Work from the dimensions shown in the drawing or given in relevant specifications. 4. Checking is only with the design concept of project and compliance with the information given in the contract documents. 5. All drawings and written material appearing herein constitute the original and unpublished work of the architect and may not be duplicated, used, or disclosed without the prior written consent of the architect. 1. Սույն գծագրում առկա է տեղեկատվություն մի քանի այլ աղբյուրներից /թերթերից/ և այն պետք է դիտվի քոլոր համապատասխան թերթերի և մասնագրերի հետ համատեղ: 2. Ցանկացած վրիպակ և ամիսամատաստախանություն գծագրերի միջև պետք է ճշգրտվի և համապատասխանեցվի նախագծային ընկերության հետ: 3. Սույն գծագրի մասշտաբը չպետք է խախտվի: Աշխատել գծագրում առկա չափադրությանը կամ համապատասխան մասնագրերով: 4. Ստուգված է ըստ նախագծային առաջադրանքի և համապատասխանեցված պայմանագրային փաստաթղթերում առկա տեղեկատվությանը: 5. Սույն թերթում ներկայացված քոլոր գծագրերը և զրավոր նյութերը իրենցից ներկայացնում են օրիգինալ և չիրապարակված նյութեր և չեն կարող բազմացվել, օգտագործվել կամ իրապարակվել առանց ճարտարապետի հետ նախօրոք զրավոր համաձայնեցման:		

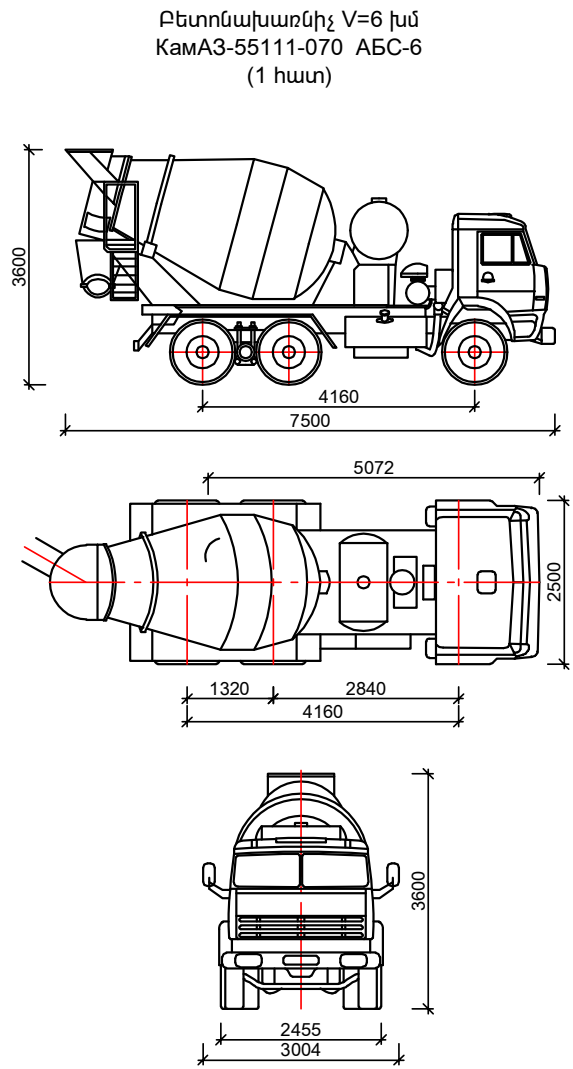

- ՏԵԽՆԻԿԱԿԱՆ ՏՎՅԱԼՆԵՐ
- 1. Բետոնախառնիչի թմբուկի տարողությունը-----5.0խ.մ.
 - 2. Բետոնախառնիչի երկարությունը-----7500մմ
 - 3. Բետոնախառնիչի բարձրությունը-----3600մմ
 - 4. Բետոնախառնիչի լայնությունը-----2500մմ
 - 5. Բետոնախառնիչի համախառն քաշը-----22500կգ

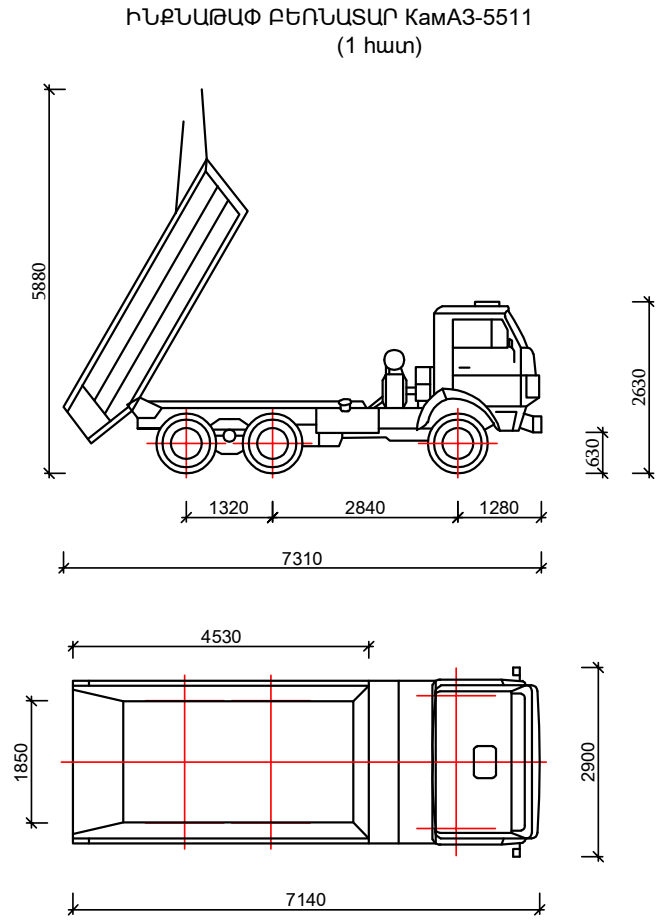

- ՏԵԽՆԻԿԱԿԱՆ ՏՎՅԱԼՆԵՐ
- 1. Բեռնատարողությունը-----10000կգ
 - 2. Տեղափոխվող բեռի առավելագույն երկարությունը-----4530մմ
 - 3. Տեղափոխվող բեռի առավելագույն լայնությունը-----1850մմ
 - 4. Բեռնատարի երկարությունը-----7140մմ
 - 5. Բեռնատարի լայնությունը-----2500մմ
 - 6. Բեռնատարի բարձրությունը-----2700մմ
 - 7. Բեռնատարի համախառն քաշը -----19150կգ
 - 8. Թափքի ծավալը-----7.2խ.մ.

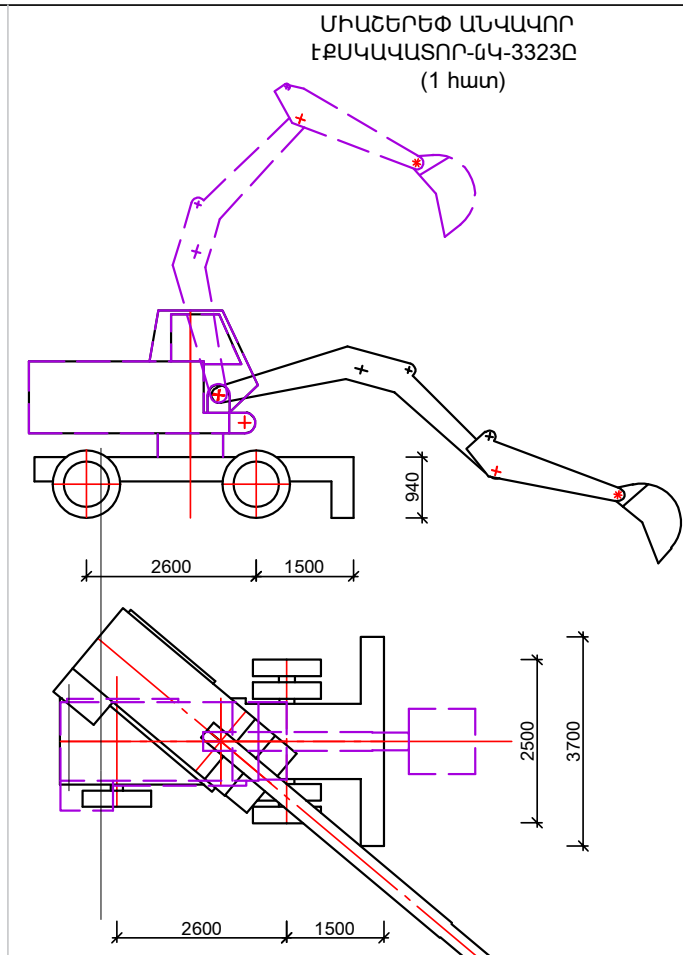

- ՏԵԽՆԻԿԱԿԱՆ ՏՎՅԱԼՆԵՐ
- 1. Շերեփի պտտման անկյունը-----30°
 - 2. Առավելագույն փորման շառավիղը-----8200մմ
 - 3. Բեռնաթափման առավելագույն բարձրությունը-----5630մմ
 - 4. Առավելագույն փորման խորությունը-----4700մմ
 - 5. Էքսկավատորի երկարությունը-----7550մմ
 - 6. Էքսկավատորի բարձրությունը-----2500մմ
 - 7. Էքսկավատորի լայնությունը-----3700մմ
 - 8. Շերեփի տարողությունը-----0.65խ.մ.

ԱՎՏՈԿՈՒՆԿԻ ԱՇԽԱՏԱՆՔԻ ԱՆՎՏԱՆԳՈՒԹՅԱՆ ՏԵԽՆԻԿԱՅԻ ՀՐԱՀԱՆԳՆԵՐ

- Շինարարական աշխատանքներից առաջ անրաժեշտ է հրանգավորել (հանձնարարական-ցուցումներ) կախաճոպանողին և մեքենավարին:
- Շին հրապարակում գտնվող բոլոր մարդիկ պետք է պարտադիր կրեն պաշտպանիչ սաղավարտներ, ըստ ГОСТ 12.4.019-81-ի ցուցումների համաձայն: խստագույնս չի թույլատրվում շին հրապարակ մուտք գործել առանց սաղավարտի և այլ պաշտպանիչ հանդերձանքի:
- Խստագույնս չի թույլատրվում մարդկանց ներկայությունը ավտոկռունկի սլաքի շարժման վտանգավոր գոտում: Վտանգավոր գոտին ցանկապատել դեղին կամ կարմիր գույների ժապավենով:
- Ավտոկռունկի աշխատանքի ժամանակ, ոչ բավարար տեսանելիության դեպքում կախաճոպանողին և մեքենավարին ապահովել ռադիոկապով:
- Օգտագործել կախաճոպաններ, որոնք անցել են հատուկ փորձարկում և ունեն դրոշմ՝ համաձայն «Правилами безопасности эксплуатации грузоподъемных кранов ПБ-13-82» ցուցումների:
- Շին նյութերի հորիզոնական տեղաշարժի ժամանակ, շինարարական բեռները պետք է բարձրացնել ոչ պակաս 0.5 մ-ը՝ ձանապարհին հանդիպած խոչընդոտներից: Բոլոր շինություններից, որոնք գտնվում են ավտոկռունկի սլաքի շարժման վտանգավոր գոտում, մինչև ավտոկռունկի աշխատանքի մեկնարկը անրաժեշտ է այնտեղից տարհանել մարդկանց:
- Բեռների կախաճոպանման համար օգտագործել 2СК, 4СК1 տիպի ճոպաններ՝ ըստ ГОСТ 25573-82*-ի СТРОПЫ ГРУЗОВЫЕ КАНАТНЫЕ ДЛЯ СТРОИТЕЛЬСТВА՝ պահանջների համաձայն:
- Խստագույնս պահպանել СНиП 1.04.04 «Техника безопасности в строительстве» պահանջները:

DESIGN COMPANY:
ՆԱԽԱԳԾԱՅԻՆ ԸՆԿԵՐՈՒԹՅՈՒՆ՝

«ԱՐԽԻՏԵԿՏԵԿՍ ՓՈՒՋԵԹՅՈՒՆ» ՍՊԸ
«MK ARCHITECT PROJECT» LLC
«МК АРХИТЕКТОР ПРОЕКТ» ООО

ADDRESS:
ՀԱՍՑԵ՝

A. TIGRANYAN AVE
Ա ՏԻԳՐԱՆՅԱՆ Փ / Ե / 5

CITY:
ՔՈՒՄԱՔ՝

YEREVAN, RA
ՀՀ, ԵՐԵՎԱՆ

POSTAL CODE:
ՓՈՒՏ, ԻՆՂԵՔՍ՝

0037

TELEPHONE:
ՀԵՌԱՆՈՒՍ՝

+37477 387 388

E-MAIL:
ԷԼ. ՓՈՒՏ՝

karenmashuryan28@mail.ru

PROJECT TITLE:
ՆԱԽԱԳԾԻ ԱՆՎԱՆՈՒՄ՝

ԱՄՖԻԹԱՏՐՈՆԻ ԵՎ ԲԵՄԱՅԱՌԹԱԿԻ
ԿԱՌՈՒՅՄԱՆ ՆԱԽԱԳԻԾ

PROJECT ADDRESS:
ՀԱՍՑԵ՝

ՀԱՍՑԵ՝ ՀՀ, ՄԱՐԶ ԱՐԱՐԱՏ, ՀԱՄԱՅՆԸ
ՄԱՍԻՍ ԳՅՈՒՐ ՆՈՐ ԽԱՐԲԵՐՂ 1-ԻՆ
ՓՈՐՈՑ 6 ՄԵԿՎՈՒՅԹԻ ՏՈՒՆ

CLIENT:
ՊԱՏԿՐԱՏՈՒ՝

ՀՀ ԱՐԱՐԱՏԻ ՄԱՐԶԻ ՄԱՍԻՍ
ՀԱՄԱՅՆԸ

CONTRACT NUMBER:
ՊԱՅՄԱՆԱԳՐԻ ՀԱՄԱՐ՝

№ MK 25/8

PROJECT PHASE AND PART:
ՆԱԽԱԳԾԱՅԻՆ ՓՈԼ ԵՎ ՄԱՍ՝

ԱՇԽԱՏԱՆՔԱՅԻՆ ՆԱԽԱԳԻԾ
ՃԱՐՏԱՐԱՊԵՏԱՇԻՆԱՐԱՎԱՄԱՆ ՄԱՍ

DRAWING TITLE:
ԳԾԱԳՐԻ ԱՆՎԱՆՈՒՄ՝

ՊԱՀԱՆՋԱՐՈՒ ՄԵԹԵՆԱ-ՄԵԽԱՆԻԶՄ

SHEET:
ԹԵՐԹ՝

SHEETS:
ԹԵՐԹԵՐ՝

SCALE:
ՄԱՍՏՏԱՔ՝

17

20

THIS IS A CAD DRAWING AND MUST NOT BE ALTERED MANUALLY
ԱՍ ՀԱՄԱԿԱԳՐՈՒ ԻՐԱՎԱՄԱՅԻՆ ԸՈՐԴ ԳԾԱԳՐԻ ԵՎ
ՀԻՄՆԵՔԻ ԳՐԱԾՈՒՄԸ ԵՐԵՄԻԱ

POSITION:
ՊԱՇՏՈՆ՝

NAME/SURNAME:
ԱՆՈՒՆ/ԱՏՎԱՆՈՒՆ՝

SIGN.:
ՍՏՈՐ՝

DIRECTOR:
ՏՆՕՐԵՆ՝

K. MASHURYAN
Կ. ՄԱՇՈՒՐՅԱՆ

DRAFTER:
ՆԱԽԱԳԾՈՒ՝

V. AGHAJANYAN
Վ. ԱԴԱՅԱՆՅԱՆ

CHECKED BY:
ՍՏՈՐԳԵՑ՝

K. MASHURYAN
Կ. ՄԱՇՈՒՐՅԱՆ

GENERAL NOTES:
ՀՈՄԱԿԱՆ ՆՇՈՒՄՆԵՐ՝

1. The drawing contains information from more than one source and must be read in conjunction with all relevant specifications.
2. Any apparent drafting errors and differences between other drawings and specifications shall be brought to our attention.
3. This drawing shall not be scaled. Work from the dimensions shown in the drawing or given in relevant specifications.
4. Checking is only with the design concept of project and compliance with the information given in the contract documents.
5. All drawings and written material appearing herein constitute the original and unpublished work of the architect and may not be duplicated, used, or disclosed without the prior written consent of the architect.
6. Սույն գծագրում առկա է տեղեկատվություն մի քանի այլ աղբյուրներից (թերթերից) և այն պետք է դիտվի բոլոր համապատասխան թերթերի և մասնագրերի հետ համատեղ:
7. Ցանկացած վրիպակ և ամիսամասպատասխանություն գծագրերի միջև պետք է հջղարվի և համապատասխանեցվի նախագծային ընկերության հետ:
8. Սույն գծագրի մասշտաբը չպետք է խախտվի: Աշխատել գծագրում առկա չափադրությամբ կամ համապատասխան մասնագրերով:
9. Ստուգված է ըստ նախագծային առաջադրանքի և համապատասխանեցված պայմանագրային փաստաթղթերում առկա տեղեկատվությանը:
10. Սույն թերթում ներկայացված բոլոր գծագրերը և զրավոր նյութերը իրենցից ներկայացնում են օրիգինալ և չիրապարակված նյութեր և չեն կարող բազմացվել, օգտագործվել կամ իրապարակվել առանց ճարտարապետի հետ նախադրյալ գրավոր համաձայնեցման:

ՇԻՆ ԱՇԽԱՏԱՆՔՆԵՐԻ ԿԱԶՄԱԿԵՐՊՄԱՆ ՍԽԵՄԱ


ԱՂՅՈՒՍԱԿ

ՕԳՏԱԳՈՐԾՎՈՂ ԲԵՌՆԵՐԻ ՔԱՇԻ ԵՎ ՃՈՊԱՆԱՍԱՐՔԵՐԻ

ԷԼԵՄԵՆՏՆԵՐԻ ԱՆՎԱՆՈՒՄԸ	ՄԱԿԻՆՇ ՏԵՍԱԿ	ԸՆԴՀԱՆ. ՔԱՇԸ ՏՈՆՆԱ	ՃՈՊԱՆԱՍԱՐՔԻ ՀԱՄԱՐԸ		ՄԻԱԺԱՄԱՆԱԿ ՏԵՂԱԺ. ԷԼԵՄԵՆՏ. ՔԱՆԱԿԸ		ԲԵՌՆԱԿԻՐ ՃՈՊԱՆԱՍԱՐՔԵՐ	
			ՏԵՂԱԺ. ԺԱՄ.	ՄՈՆՏԱԺԻ ԺԱՄԱՆԱԿ	ՏԵՂԱԺ. ԺԱՄԱՆԱԿ	ՄՈՆՏԱԺԻ ԺԱՄԱՆԱԿ	ԲԵՌՆԱԹԱՍՄԱՆ ԺԱՄԱՆԱԿ	ՄՈՆՏԱԺՄԱՆ ԺԱՄԱՆԱԿ
Բարձրադիր հարթակներ	-	0,75	1	2	3	1	I+2IV	I+2VI
Բարձրադիր հարթակների ձողեր	-	1,00	2	2	ՏՈՒՓ	ՏՈՒՓ	I+2III	I+2III
Հուսուն նյութերի տարրա	3201	4,22	3	3	1	1	I	I
Տաղավար	-	4,0	4	4	1	1	I	I

Ծ Ա Ն Ո Թ ՈՒ Թ Յ ՈՒ Ն

1. Ճոպանասարքերի ընտրությունը կատարվել է հաշվի առնելով տեղափոխվող բեռի ծավալը և ամրակցվող էլեմենտների քաշը:
2. Ճոպանակեռերը պետք է ունենան արտադրող գործարանի դրոշմները կամ ամրակցված նշում հաշվառված համարով, բեռի կրողունակության նշումով և փորձարկման ամսաթվով:
- 3.Սուր անկյուններ ունեցող բեռները տեղափոխելիս անհրաժեշտ է էլեմենտների կողերի և ճոպանասարքի միջև տեղադրել միջադիրներ ապահովելով ճոպանը քայքայումից:
- 4.Բեռները որոնցում չեն նախատեսված ամրակցման օղակներ տեղափոխվում են կռունկի աշխատանքի համար անվտանգության պատասխանատու անձի ներկայությամբ և ղեկավարմամբ:
- 5.Մինչև շինարարական աշխատանքների սկիզբը անհրաժեշտ է տվյալ սխեմայի հետ ծանոթացնել կռունկավարին և ամրակցող աշխատակիցներին ստորագրությամբ:

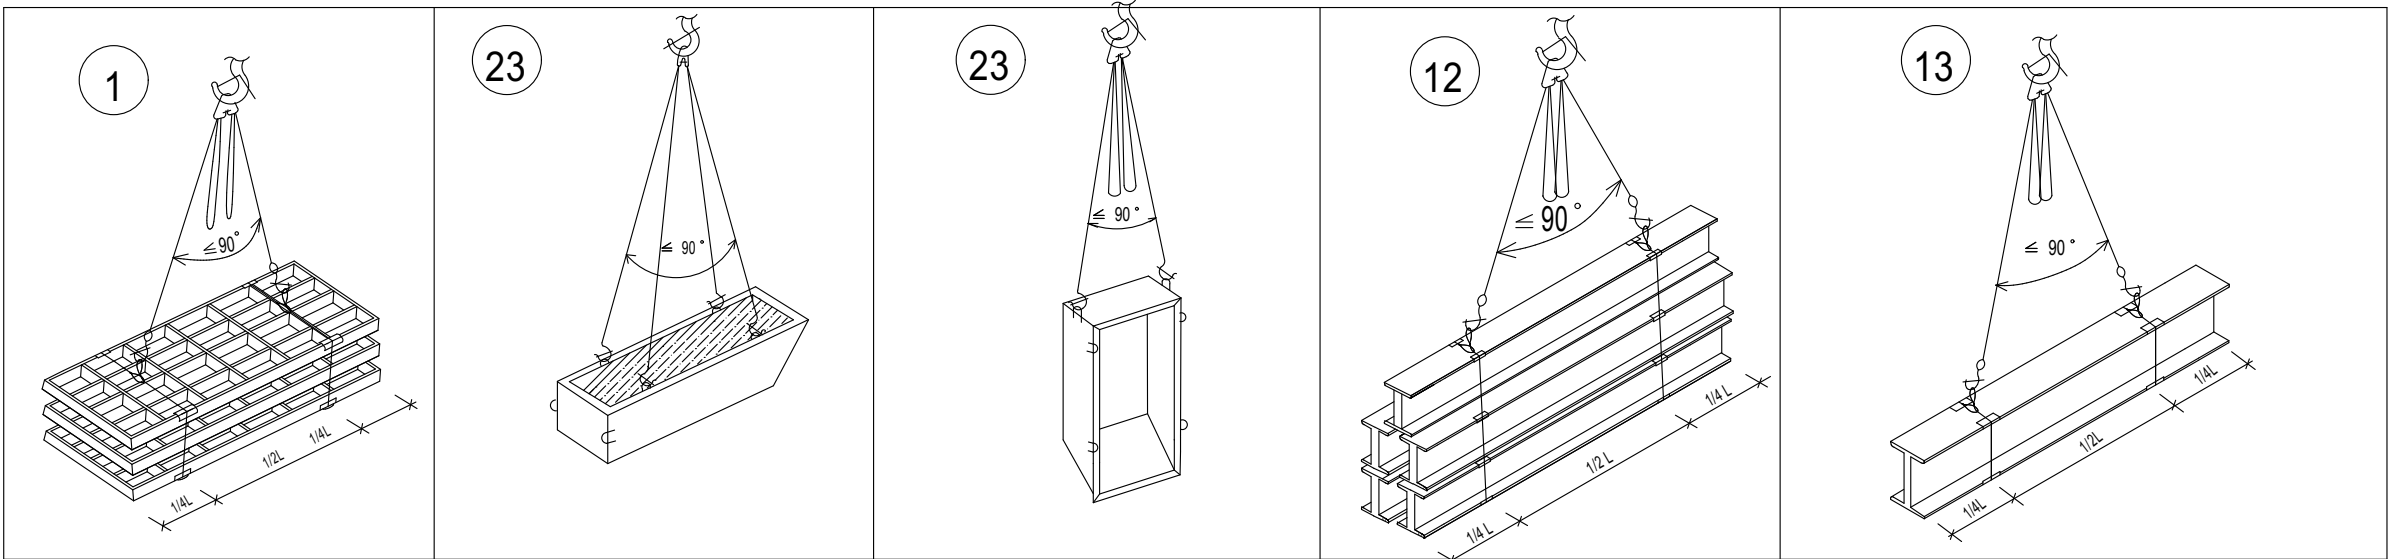

ՏԱՐՐԱՆԵՐԻ ԵՎ ՃՈՊԱՆԱՍԱՐՔԵՐԻ ՑԱՆԿ

ՔԱՇԸ ԿԳ

ԿՈՍՏ	ԱՆՎԱՆՈՒՄԸ	ՐՕՏ		
I	Ճոպանասարք 4 - ճյուղանի 4 CK1-3,2-6,0 Q=3,2 S. L=6,0մ	ՐՕՏ 25573-82	-	76,0
III	Ճոպանասարք 1 - ճյուղանի 4 CK1-3,2-2,0 Q=3,2 S. L=2,0մ	ՐՕՏ 25573-82	-	15,2
IV	Ճոպանասարք 1 - ճյուղանի 4 CK1-3,2-4,0 Q=3,2 S. L=4,0մ	ՐՕՏ 25573-82	-	7,5
VI	Հարթակների տեղափոխման բռնիչներ	-	-	12,0



ՃՈՊԱՆԱՐՔԵՐԻ ԱՄՐԱԿՑՄԱՆ ԿԱՐԳԸ

1. Բեռը ամրակցել կարելի է միայն համաձայն ամրակցման սխեմայի, անհրաժեշտության դեպքում կարելի է օգտագործել ձգալար:
2. Կեռը պետք է ազատորեն մտնի բոլոր օղակները:
3. Բեռը ամրակցում են բոլոր օղակներով նախատեսված բեռի տեղա փոխման համար:
4. Ճոպանասարքի բոլոր ճյուղերը պետք է ունենան միևնույն ձգվածությունը և նրանց միջև անկյունը չպետք է գերազանցի 90° սատիճանը:
5. Բազմաճյուղանի ճոպանի չոգտագործված ծայրերը պետք է ամրացնել այնպես, որ բեռի տեղաշարժի ժամանակ իրենց ճանապարհին չվնասեն հանդիպածին:
6. Ամրակցման ժամանակ ճոպանասարքերը պետք է ուղղված լինեն բեռի կենտրոնից:

DESIGN COMPANY: ՆԱԽԱԳԾԱՅԻՆ ԸՆԿԵՐՈՒԹՅՈՒՆ՝		
		
«ՄԿ ԱՐԽԻՏԵԿՏ ՓՈՒԶԵՔՏ» ՍՊԸ « MK ARCHITECT PROJECT»LLC «МК АРХИТЕКТОР ПРОЕКТ»ООО		
ADDRESS: ՀԱՍՑԵ՝	A.TIGRANYAN AVE Ա ՏԻԳՐԱՆՅԱՆ Փ .J /C/ 5	
CITY: ՔՈՒՊԵ՝	YEREVAN, RA ՀՀ, ԵՐԵՎԱՆ	
POSTAL CODE: ՓՈՒՍ, ԻՆԴԵՔՍ՝	0037	
TELEPHONE: ՀԵՐՆԱՆՈՍ՝	+37477 387 388	
E-MAIL: ԷԼ. ՓՈՒՍ՝	karenmashuryan28@mail.ru	
PROJECT TITLE: ՆԱԽԱԳԾԻ ԱՆՎԱՆՈՒՄ՝		
ԱՄՖԻԹԱՏՐՈՆԻ ԵՎ ԲԵՄԱՅԱՐԹԱԿԻ ԿԱՌՈՒՐՑՄԱՆ ՆԱԽԱԳԻԾ		
PROJECT ADDRESS: ՆԱԽԱԳԾԻ ՀԱՍՑԵ՝		
ՀԱՍՑԵ՝ ՀՀ. ՄԱՐԶ ԱՐԱՐԱՏ, ՀԱՄԱՅՆԵ ՄԱՍԻՍ ԳՅՈՒՂ ՆՈՐ ԽԱՐԲԵՐԴ 1-ԻՆ ՓՈՐՈՑ 6 ՄԵԿՈՒՅԹԻ ՏՈՒՆ		
CLIENT: ՊԱՏԿԻՐՏՈՒ՝		
ՀՀ ԱՐԱՐԱՏԻ ՄԱՐԶԻ ՄԱՍԻՍ ՀԱՄԱՅՆԵ		
CONTRACT NUMBER: ՊԱՅՄԱՆԱԳՐԻ ՀԱՄԱՐ՝		
№ MK 25/8		
PROJECT PHASE AND PART: ՆԱԽԱԳԾԱՅԻՆ ՓՈՒՆ ԵՎ ՄԱՍ՝		
ԱՇԽԱՏԱՆՔԱՅԻՆ ՆԱԽԱԳԻԾ ՃԱՐՏԱՐԱՊԵՏԱՇԽԱՐԱՐԱԿԱՆ ՄԱՍ		
DRAWING TITLE: ԳԾԱԳՐԻ ԱՆՎԱՆՈՒՄ՝		
ՇԻՆ ԱՇԽԱՏԱՆՔՆԵՐԻ ԿԱԶՄԱԿԵՐՊՄԱՆ ՍԽԵՄԱ		
SHEET: ԹԵՐԹ՝	SHEETS: ԹԵՐԹԵՐ՝	SCALE: ՄԱՍՏԱՐ՝
18	20	
THIS IS A CAD DRAWING AND MUST NOT BE ALTERED MANUALLY ԱՍ ՀԱՍՏԱՐԱՊԵՏԻ ԻՐԱՍԱՆԱԽԱՅՈՐ ԳԾԱԳՐԻ ԵՎ ՀԻՄՔՔԷԼ ԹԵՐԹԵՐԻՆԵ ԶԵՄԵՐՈՒ		
POSITION: ՊԱՇՏՈՆՆ՝	NAME/SURNAME: ԱՆՈՒՆ/ԱՏԻԱՆՈՒՆ՝	SIGN.: ՍՏՈՐ՝
DIRECTOR: ՏՆՕՐԵՆ՝	K. MASHURYAN Կ. ՄԱՇՈՒՐՅԱՆ	
DRAFTER: ՆԱԽԱԳԾՈՒ՝	V. AGHAJANYAN Վ. ԱԴԱՅԱՆՅԱՆ	
CHECKED BY: ՍՏՈՐԳԵՑ՝	K. MASHURYAN Կ. ՄԱՇՈՒՐՅԱՆ	
GENERAL NOTES: ՀԻՄՆԱԿԱՆ ՆՇՈՒՄՆԵՐ՝		
1. The drawing contains information from more than one source and must be read in conjunction with all relevant specifications. 2. Any apparent drafting errors and differences between other drawings and specifications shall be brought to our attention. 3. This drawing shall not be scaled. Work from the dimensions shown in the drawing or given in relevant specifications. 4. Checking is only with the design concept of project and compliance with the information given in the contract documents. 5. All drawings and written material appearing herein constitute the original and unpublished work of the architect and may not be duplicated, used, or disclosed without the prior written consent of the architect. 1. Սույն գծագրում առկա է տեղեկատվություն մի քանի այլ աղբյուրներից /թերթերից/ և այն պետք է դիտվի բոլոր համապատասխան թերթերի և մասնագրերի հետ համատեղ: 2. Ցանկացած կրիպակ և անհամապատասխանություն գծագրերի միջև պետք է հաշտվի և համապատասխանեցվի նախագծային ընկերության հետ: 3. Սույն գծագրի մասշտաբը չպետք է խախտվի: Աշխատել գծագրում առկա չափադրությամբ կամ համապատասխան մասնագրերով: 4. Ստուգված է ըստ նախագծային առաջադրանքի և համապատասխանեցված պայմանագրային փաստաթղթերում առկա տեղեկատվությանը: 5. Սույն թերթում ներկայացված բոլոր գծագրերը և զրավոր նյութերը իրենցից ներկայացնում են օրիգինալ և չիրապարակված նյութեր և չեն կարող քաղմացվել, օգտագործվել կամ փրակարակվել առանց ճարտարապետի հետ նախօրոք զրավոր համաձայնեցման:		



DESIGN COMPANY: ՆԱԽԱԳԾԱՅԻՆ ԸՆԿԵՐՈՒԹՅՈՒՆ		
		
«ՄԿ ԱՐԽԻՏԵԿՏԿՏ ՓՈՂՁԵԹՏ» ՍՊԸ « MK ARCHITECT PROJECT»LLC «МК АРХИТЕКТОР ПРОЕКТ»ООО		
ADDRESS: ՀԱՍՑԵ	A.TIGRANYAN AVE Ա ՏԻԳՐԱՆՅԱՆ Փ . / Ե/ 5	
CITY: ՔՈՒՄԻ	YEREVAN, RA ՀՀ, ԵՐԵՎԱՆ	
POSTAL CODE: ՓՈՍՏ. ԻՆԴԵՔՍ	0037	
TELEPHONE: ՀԵՌԱՆՈՒՄ	+37477 387 388	
E-MAIL: ԷԼ. ՓՈՍՏ	karenmashuryan28@mail.ru	
PROJECT TITLE: ՆԱԽԱԳԾԻ ԱՆՎԱՆՈՒՄԸ		
ԱՄՖԻԹԵԱՏՐՈՆԻ ԵՎ ԲԵՄԱՅԱՐԹԱԿԻ ԿԱՌՈՒՅՄԱՆ ՆԱԽԱԳԻԾ		
PROJECT ADDRESS: ՆԱԽԱԳԾԻ ՀԱՍՑԵ		
ՀԱՍՑԵ՝ ՀՀ. ՄԱՐԶ ԱՐԱՐԱՏ, ՀԱՄԱՅՆԸ ՄԱՍԻՍ ԳՅՈՒՂ ՆՈՐ ԽԱՐԲԵՐԴ 1-ԻՆ ՓՈՂՈՑ 6 ՄԵԱԿՈՒՅԹԻ ՏՈՒՆ		
CLIENT: ՊԱՏԿԻՐԱՏՈՒ		
ՀՀ ԱՐԱՐԱՏԻ ՄԱՐԶԻ ՄԱՍԻՍ ՀԱՄԱՅՆԸ		
CONTRACT NUMBER: ՊԱՅՄԱՆԱԳՐԻ ՀԱՄԱՐ		
№ MK 25/8		
PROJECT PHASE AND PART: ՆԱԽԱԳԾԱՅԻՆ ՓՈՒԼ ԵՎ ՄԱՍ		
ԱՇԽԱՏԱՆՔԱՅԻՆ ՆԱԽԱԳԻԾ ՃԱՐՏԱՐԱՊԵՏԱՇԻՆԱՐԱՐԱԿԱՆ ՄԱՍ		
DRAWING TITLE: ԳԾԱԳՐԻ ԱՆՎԱՆՈՒՄԸ		
ԼՈՒՍԱՆԿԱՐՆԵՐ ԳՈՅՈՒԹՅՈՒՆ ՈՒՆԵՑՈՂ ԻՐԱՎԻՃԱԿԻՑ		
SHEET: ԹԵՐԹ	SHEETS: ԹԵՐԹԵՐ	SCALE: ՄԱՍՇՏԱԲ
19	20	1:4.54
THIS IS A CAD DRAWING AND MUST NOT BE ALTERED MANUALLY ԱՍ ՀԱՄԱՐԱՊԵՐԻ ԻՐԱՄԱՍԽԱՅՈՒ ԿԱԾ/ ԳԾԱԳՐԻ Է ԵՎ ՀՈՑՏԵԼ ԵՐԾՈՒՄԸ ԶԵՄԵՄԸ		
POSITION: ՊԱՇՏՈՆԸ	NAME/SURNAME: ԱՆՈՒՆ/ԱՏՏԱՆՈՒՆ	SIGN: ՍՏՈՐ
DIRECTOR: ՏՆՕՐԵՆ	K. MASHURYAN Կ. ՄԱՇՈՒՐՅԱՆ	
DRAFTER: ՆԱԽԱԳԾՈՂ	V. AGHAJANYAN Վ. ԱԴԱՅԱՆՅԱՆ	
CHECKED BY: ՍՏՈՐԳԵՑ	K. MASHURYAN Կ. ՄԱՇՈՒՐՅԱՆ	
GENERAL NOTES: ՀԻՄՆԱԿԱՆ ՆՇՈՒՄՆԵՐ		
1. The drawing contains information from more than one source and must be read in conjunction with all relevant specifications. 2. Any apparent drafting errors and differences between other drawings and specifications shall be brought to our attention. 3. This drawing shall not be scaled. Work from the dimensions shown in the drawing or given in relevant specifications. 4. Checking is only with the design concept of project and compliance with the information given in the contract documents. 5. All drawings and written material appearing herein constitute the original and unpublished work of the architect and may not be duplicated, used, or disclosed without the prior written consent of the architect. 1. Սույն գծագրում առկա է տեղեկատվություն մի քանի այլ աղբյուրներից /թերթերից/ և այն պետք է դիտվի քոլոր համապատասխան թերթերի և մասնագրերի հետ համատեղ: 2. Ցանկացած վրիպակ և ամիսամատասխանություն գծագրերի միջև պետք է ճշգրտվի և համապատասխանեցվի նախագծային ընկերության հետ: 3. Սույն գծագրի մասշտաբը չպետք է խախտվի: Աշխատել գծագրում առկա չափադրությամբ կամ համապատասխան մասնագրերով: 4. Ստուգված է ըստ նախագծային առաջադրանքի և համապատասխանեցված պայմանագրային փաստաթղթերում առկա տեղեկատվությանը: 5. Սույն թերթում ներկայացված քոլոր գծագրերը և զրավոր նյութերը իրենցից ներկայացնում են օրիգինալ և չիրապարակված նյութեր և չեն կարող բազմացվել, օգտագործվել կամ իրապարակվել առանց ճարտարապետի հետ նախօրոք զրավոր համաձայնեցման:		

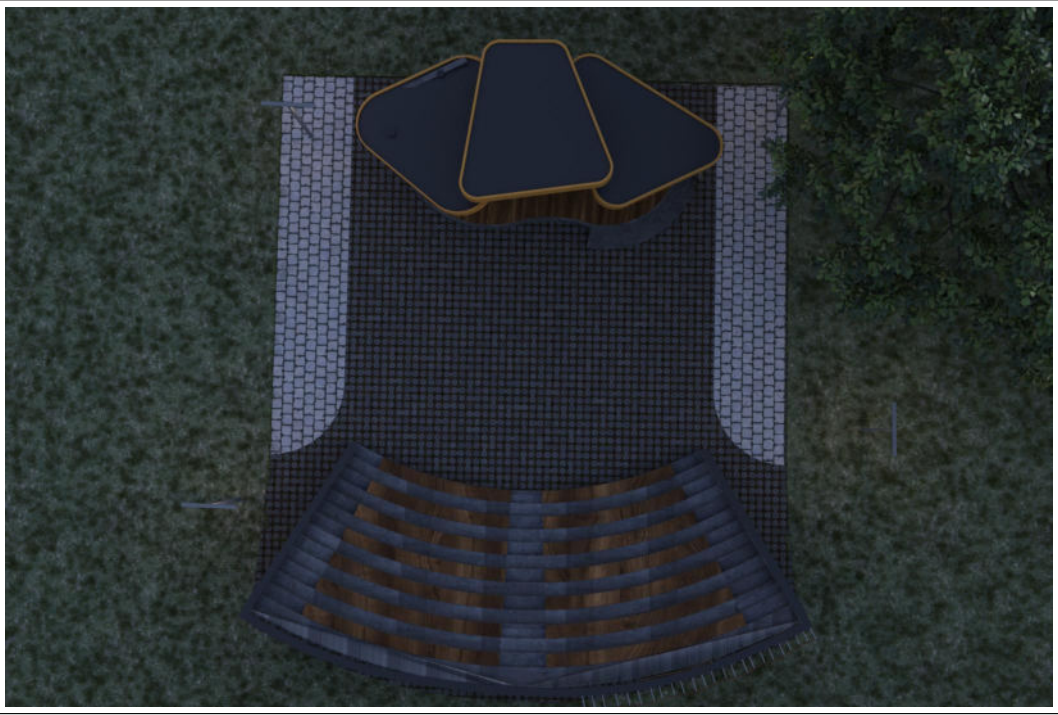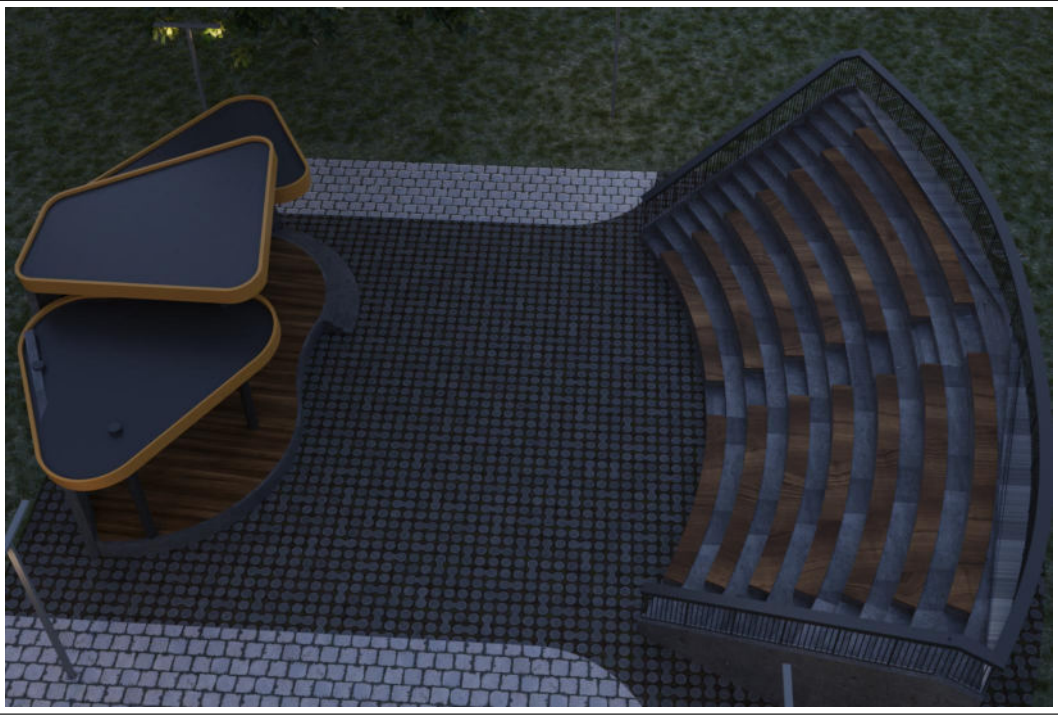

DESIGN COMPANY: ՆԱԽԱԳԾԱՅԻՆ ԸՆԿԵՐՈՒԹՅՈՒՆ՝	
	
«ՄԿ ԱՐԽԻՏԵԿՏԵԿՏ ՓՈՂՁԵԹՏ» ՍՊԸ	
« MK ARCHITECT PROJECT»LLC	
«МК АРХИТЕКТОР ПРОЕКТ»ООО	
ADDRESS: ՀԱՍՑԵ՝	A.TIGRANYAN AVE Ա ՏԻԳՐԱՆՅԱՆ Փ .J / G/ 5
CITY: ՔԱՂԱՔ՝	YEREVAN, RA ՀՀ, ԵՐԵՎԱՆ
POSTAL CODE: ՓՈՍՏ. ԻՆԴԵՔՍ՝	0037
TELEPHONE: ՀԵՌԱՆՈՒՄ՝	+37477 387 388
E-MAIL: ԷԼ. ՓՈՍՏ՝	karenmashuryan28@mail.ru

PROJECT TITLE:
ՆԱԽԱԳԾԻ ԱՆՎԱՆՈՒՄԸ՝

ԱՄՖԻԹԱՏՐՈՆԻ ԵՎ ԲԵՄԱՅԱՐԹԱԿԻ
ԿԱՌՈՒՅՄԱՆ ՆԱԽԱԳԻԾ

PROJECT ADDRESS:
ՆԱԽԱԳԾԻ ՀԱՍՑԵ՝

ՀԱՍՑԵ՝ ՀՀ. ՄԱՐԶ ԱՐԱՐԱՏ, ՀԱՄԱՅՆԵ
ՄԱՍԻՍ ԳՅՈՒՂ ՆՈՐ ԽԱՐԲԵՐԴ 1-ԻՆ
ՓՈՂՈՑ 6 ՄԵԿՎՈՒՅԹԻ ՏՈՒՆ

CLIENT:
ՊԱՏԿԻՐԱՏՈՒ՝

ՀՀ ԱՐԱՐԱՏԻ ՄԱՐԶԻ ՄԱՍԻՍ
ՀԱՄԱՅՆԵ

CONTRACT NUMBER:
ՊԱՅՄԱՆԱԳՐԻ ՀԱՄԱՐ՝

№ MK 25/8

PROJECT PHASE AND PART:
ՆԱԽԱԳԾԱՅԻՆ ՓՈՒԼ ԵՎ ՄԱՍ՝

ԱՇԽԱՏԱՆՔԱՅԻՆ ՆԱԽԱԳԻԾ
ՃԱՐՏԱՐԱՊԵՏԱՇԽԱՐԱՐԱԿԱՆ ՄԱՍ

DRAWING TITLE:
ԳԾԱԳՐԻ ԱՆՎԱՆՈՒՄԸ՝

ԵՌԱԶԱԾ ՊԱՏԿԵՐՆԵՐ

SHEET: ԹԵՐԹ՝	SHEETS: ԹԵՐԹԵՐ՝	SCALE: ՄԱՍՇՏԱԲ՝
20	20	1:5.64, 1:7.64

THIS IS A CAD DRAWING AND MUST NOT BE ALTERED MANUALLY
ԱՍ ՀԱՍՏԱՐԱՊԵՏԻ ԻՐԱՄԱՍՆԱԶՈՐ ԴՈՎՈՐՈՒ Է ԵՎ
ՀԻՄՆՔԸ ԼՆՑՈՒՄԵԼ ԶԵՄԵՄԸ

POSITION: ՊԱՇՏՈՆԸ՝	NAME/SURNAME: ԱՆՈՒՆ/ԱՍՏԱՆՈՒՆ՝	SIGN.: ՍՏՈՐ՝
DIRECTOR: ՏՆՕՐԵՆ՝	K. MASHURYAN Կ. ՄԱՇՈՒՐՅԱՆ	
DRAFTER: ՆԱԽԱԳԾՈՂ՝	V. AGHAJANYAN Վ. ԱԴԱՅԱՆՅԱՆ	
CHECKED BY: ՍՏՈՐԳԵՑ՝	K. MASHURYAN Կ. ՄԱՇՈՒՐՅԱՆ	

GENERAL NOTES:
ՀԻՄՆԱԿԱՆ ՆՇՈՒՄՆԵՐ՝


- The drawing contains information from more than one source and must be read in conjunction with all relevant specifications.
- Any apparent drafting errors and differences between other drawings and specifications shall be brought to our attention.
- This drawing shall not be scaled. Work from the dimensions shown in the drawing or given in relevant specifications.
- Checking is only with the design concept of project and compliance with the information given in the contract documents.
- All drawings and written material appearing herein constitute the original and unpublished work of the architect and may not be duplicated, used, or disclosed without the prior written consent of the architect.
- Սույն գծագրում առկա է տեղեկատվություն մի քանի այլ աղբյուրներից /թերթերից/ և այն պետք է դիտվի բոլոր համապատասխան թերթերի և մասնագրերի հետ համատեղ:
- Ցանկացած վրիպակ և անհամապատասխանություն գծագրերի միջև պետք է ճշգրտվի և համապատասխանեցվի նախագծային ընկերության հետ:
- Սույն գծագրի մասշտաբը չպետք է խախտվի: Աշխատել գծագրում առկա չափադրությամբ կամ համապատասխան մասնագրերով:
- Ստուգված է ըստ նախագծային առաջադրանքի և համապատասխանեցված պայմանագրային փաստաթղթերում առկա տեղեկատվությանը:
- Սույն թերթում ներկայացված բոլոր գծագրերը և զրավոր նյութերը իրենցից ներկայացնում են օրիգինալ և չիրապարակված նյութեր և չեն կարող քաղմացվել, օգտագործվել կամ հրապարակվել առանց ճարտարապետի հետ նախօրոք զրավոր համաձայնեցման:

ԿՈՆՍՏՐՈՒԿՏՈՐԱԿԱՆ ՄԱՍ

ՀՀ. ՄԱՐԶ ԱՐԱՐԱՏ, ՀԱՄԱՅՆՔ ՄԱՍԻՍ

ԳՅՈՒՂ ՆՈՐ ԽԱՐԲԵՐԴ 1-ԻՆ ՓՈՂՈՑ 6

ԱՄՖԻԹԱՏՐՈՆԻ և ԲԵՄԻ ԿԱՌՈՒՑՄԱՆ ՆԱԽԱԳԻԾ

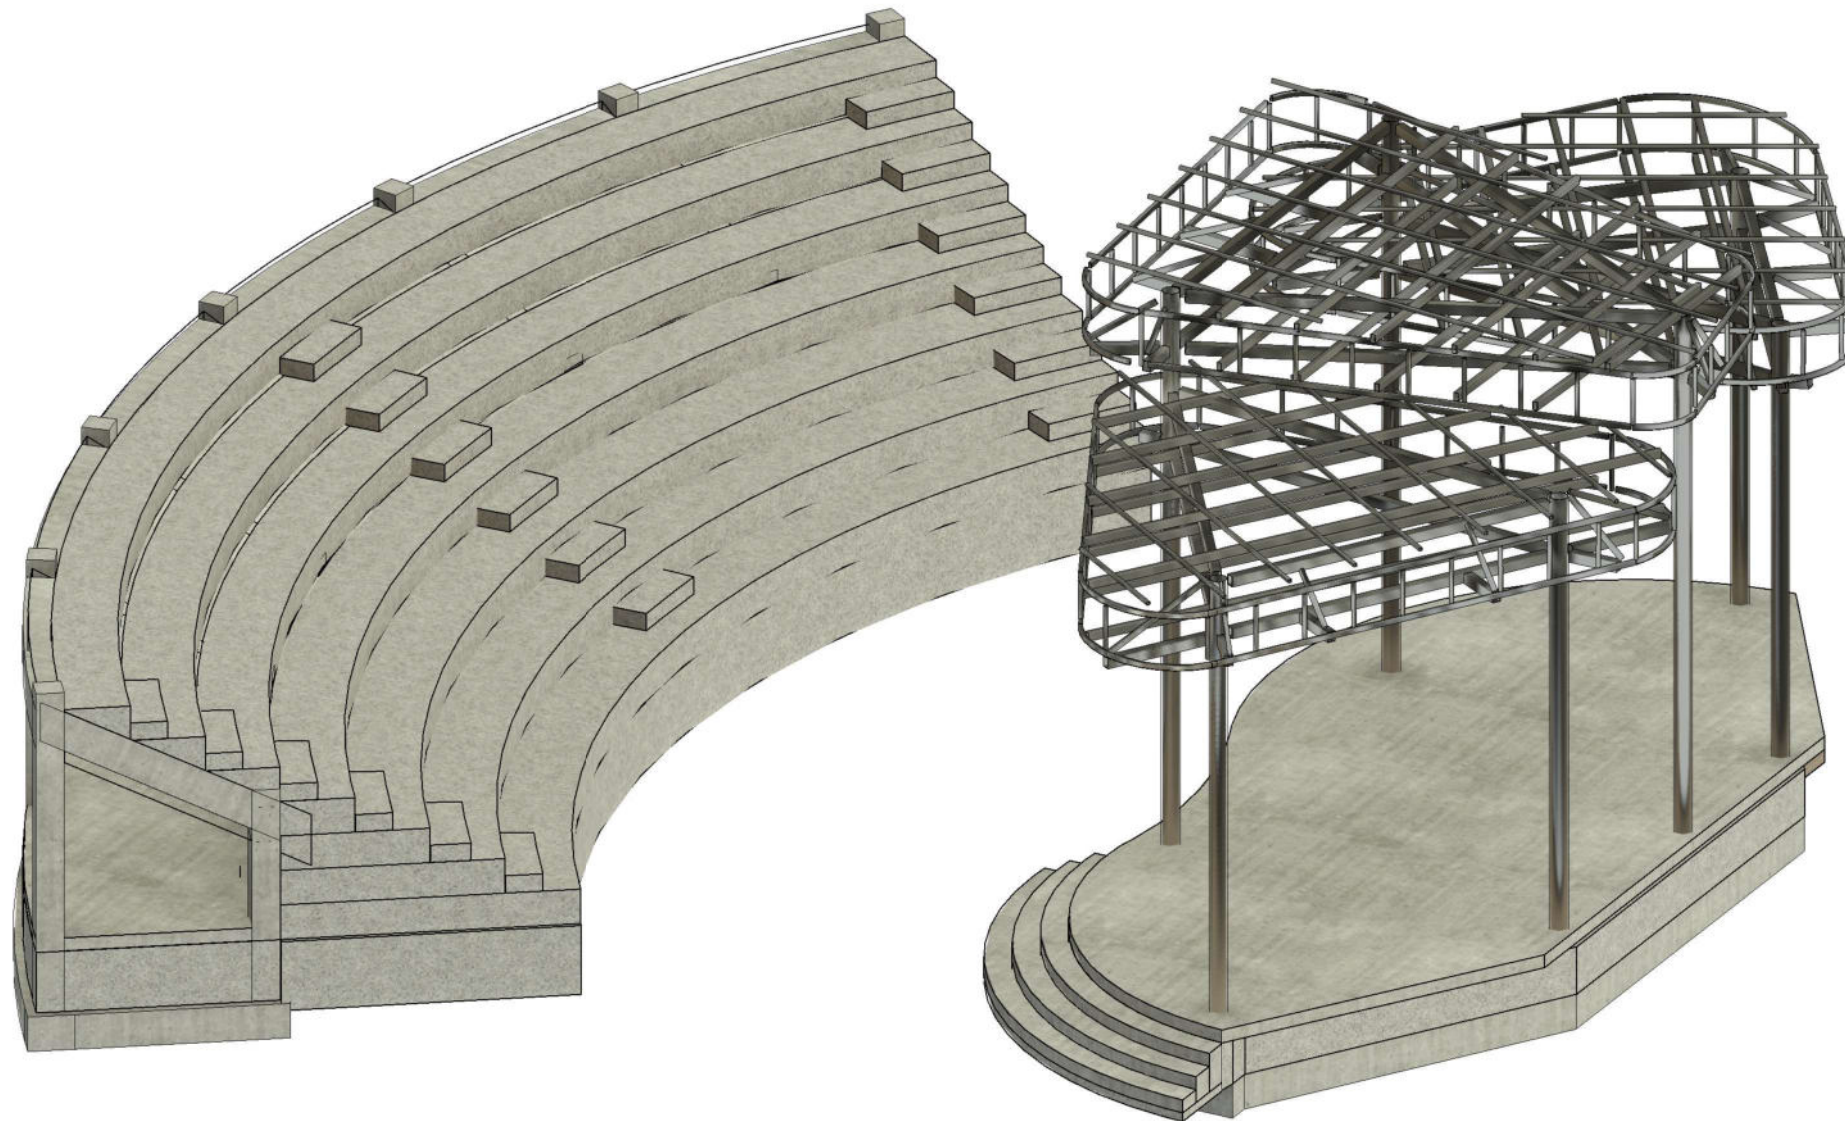

ԵՐԵՎԱՆ 2025

ԿՈՆՍՏՐՈՒԿՏՈՐԱԿԱՆ ՄԱՍ

ԿՈՆՍՏՐՈՒԿՏՈՐ՝

Յ. ՀԱՐՈՒԹՅՈՒՆՅԱՆ


ԿՈՆՍՏՐՈՒԿՏՈՐԱԿԱՆ ՄԱՍԻ ԲԱՅԱՏՐԱԳԻՐ

Կառույցը իրենից ներկայացնում է Ամֆիթատրոն և Բեմահարթակ:
Հիմքերն իրենցից ներկայացնում են միաձույլ ե/բ ժապավենային հիմնային հեծանների ցանց:
Հիմնային հեծաններն ունեն 500x400 մմ ուղղանկյուն հատվածքներ, որոնք ամրանավորված են երկայնական A500c և լայնական `A240 դասի ձողային ամրաններով:
Հիմնային հեծանների բետոնը ծանր է B25 դասի: Հիքերի վրա տեղադրվում են բ/բ-ե պատեր:
Կառույցի **Սյունները** ունեն 300x300 մմ քառանկյուն հատվածքի չափեր:
Սյունների բետոնը ծանր է B25 դասի: Ամրանավորումը իրականացված է երկայնական A500c և լայնական `A240 դասի ձողային ամրաններով: Օգտագործվում են նաև 200 մմ կլոր հատվածքով 4 մմ պատով մետաղական խողովակներ:
Պարզունակները 300x400 մմ և 300x450 մմ հատվածքի են: Պարզունակների բետոնը ծանր է B25 դասի: Ամրանավորումը իրականացված է երկայնական A500c և լայնական `A240 դասի ձողային ամրաններով: Օգտագործվում են նաև մետաղական խողովակներ տանիքի կոնստրուկցիաների համար:
Տանիքը իրականացվում է մետաղական խողովակներով:
Խողովակները ունեն 100x120x4, 60x100x4, 60x40x4 և 40x40x4 հատվածքի չափեր:

ՊՈՂՊԱՏԵ ՊԱՐԶՈՒՆԱԿՆԵՐԻ ՄԱՍՆԱԳԻՐ			
ԱՆՎԱՆՈՒՄ	ՏԵՍԱԿ	ՔԱՆԱԿ	ԶԱՆԳՎԱԾ (կգ)
ՊԽ-1	□100x120x4	43	1334.09
ՊԽ-2	□60x100x4	31	1274.39
ՊԽ-3	□40x40x4	23	421.09
ՊԽ-4	□60x40x4	59	784.12

ՊՈՂՊԱՏԵ ՍՅՈՒՆԵՐԻ ՄԱՍՆԱԳԻՐ			
ԱՆՎԱՆՈՒՄ	ՏԵՍԱԿ	ՔԱՆԱԿ	ԶԱՆԳՎԱԾ (կգ)
ՊՍ-1	Ø200	4	358.04
ՊՍ-2	Ø200	1	105.21
ՊՍ-3	Ø200	2	222.99
ՊՍ-4	□40x40x4	91	567.15

ԿԱՌՈՒՅՑԻ ԵՌԱԶԱԾ ԿՏՐՎԱԾՔ

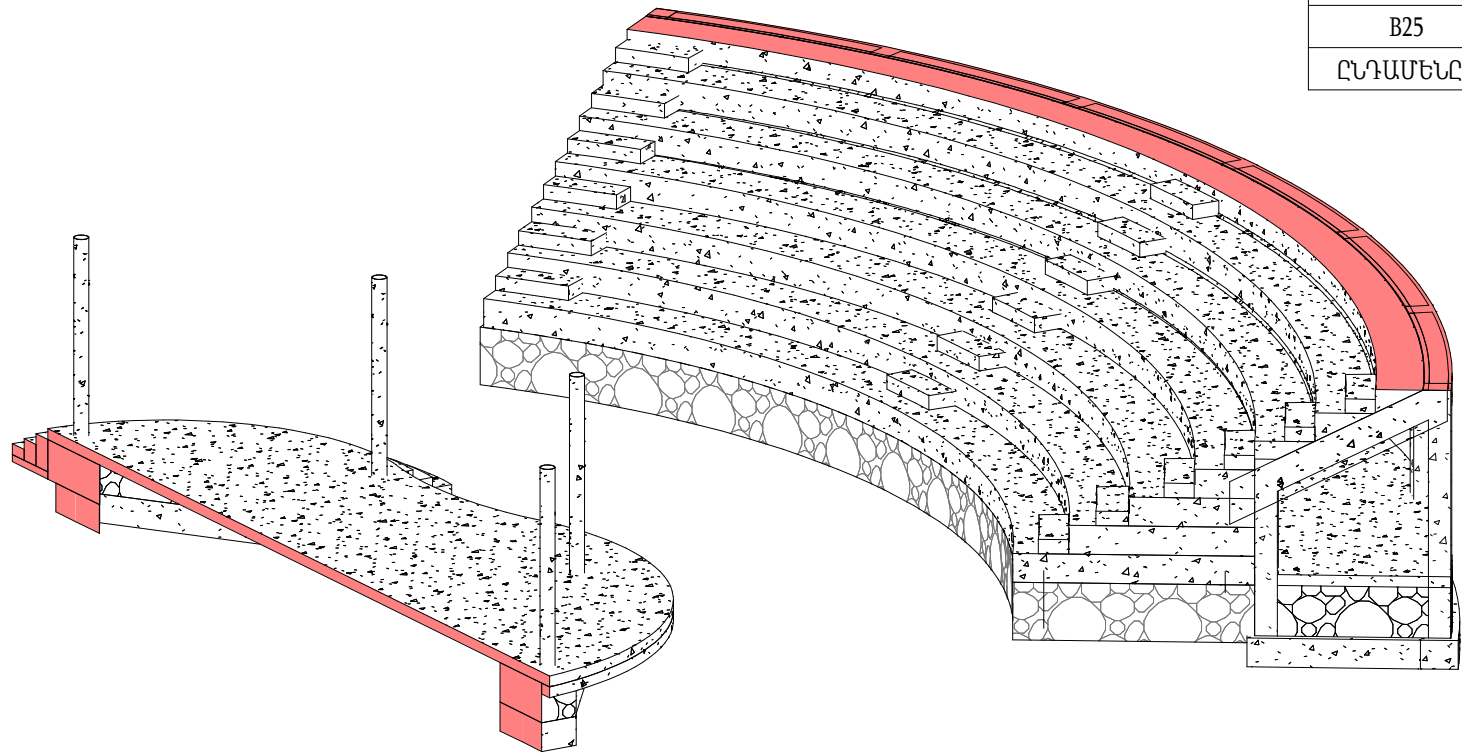


ԿՈՆՍՏՐՈՒԿՏՈՐԱԿԱՆ ՄԱՍԻ ԱՇԽԱՏԱՆՔԱՅԻՆ ԳԾԱԳՐԵՐԻ ԱՆՎԱՆԱՑԱՆԿ	
№	ԱՆՎԱՆՈՒՄԸ
01	ՏԻՏՂՈՍԱԹԵՐԹ
02	ԳԼԽԱԹԵՐԹ
03	ՀԱՏԱԿԱԳԻԾ, ԵՌԱԶԱԾ ՏԵՍՔ
04	ՀԻՄՔԵՐԻ ՏԵՂԱԿԱՊՄԱՆ ՀԱՏԱԿԱԳԻԾ
05	ՀԻՄՔԵՐԻ ԱՄՐԱՆԱՎՈՐՈՒՄ
06	ՀԻՄՔԵՐԻ ԱՄՐԱՆԱՎՈՐՈՒՄ
07	ՇՐՋԱՆԱԿ ԿԱՂԱՊԱՐԱՅԻՆ ԿՏՐՎԱԾՔՆԵՐ
08	ՇՐՋԱՆԱԿ ԿԱՂԱՊԱՐԱՅԻՆ ԿՏՐՎԱԾՔՆԵՐ
09	ԱՄՖԻԹԱՏՐՈՆԻ ՀԱՏԱԿԱԳԻԾ
10	ՍՅԱՆ ԱՄՐԱՆԱՎՈՐՈՒՄ և ՄԱՍՆԱԳԻՐ
11	ՊԱՐԶՈՒՆԱԿՆԵՐԻ ԱՄՐԱՆԱՎՈՐՈՒՄ
12	ԾԱԾԿԻ ԱՄՐԱՆԱՎՈՐՈՒՄ
13	ՏԱՆԻՔԻ ՀԱՏԱԿԱԳԻԾ
14	ՏԱՆԻՔԻ ԿՈՆՍՏՐՈՒԿՑԻԱՆԵՐԻ ՀԱՏԱԿԱԳԻԾ
15	ՍՅԱՆ և ՊԱՐԶՈՒՆԱԿԻ ՀԱՆԳՈՒՅՑՆԵՐ

ԱՄՐԱՆՆԵՐԻ ԱՄՓՈՓ ՄԱՍՆԱԳԻՐ		
ՏԿ 02.02.2006 N179-Ն		
ՏԵՍԱԿ	ԵՐԿԱՐՈՒԹՅՈՒՆ (մ)	ԸՆԴԱՄԵՆԸ (կգ)
Ø8 A240	1818.56	718.33
Ø12 A500c	1037.21	921.04
Ø18 A500c	1042.88	2083.68
ԸՆԴՀԱՆՈՒՐ	3898.66	3723.05

ԲԵՏՈՆԻ ԱՄՓՈՓ ՄԱՍՆԱԳԻՐ	
ԴԱՍ	ԲԵՏՈՆ (մ³)
B15	111.15
B25	32.61
ԸՆԴԱՄԵՆԸ	143.75

ՀԱՊԱՎՈՒՄ	ԲԱՅԱՏՐՈՒԹՅՈՒՆ
ԱԿ	ԱՄՐԱՆԱԿՑՈՐԴ
Ա/Հ	ԱՍՏԻՃԱՆԻ ՀԻՄՔ
Բ/Բ	ԲՈՒՏԱԲԵՏՈՆ
Ե/Բ	ԵՐԿԱԹԲԵՏՈՆ
ԾԳ	ԾԱԾԿ ԳՐՈՆՏԻ ՎՐԱ
ԾՍ	ԾԱԾԿԻ ՄԱԼ
ԿՀ	ԿԵՏԱՅԻՆ ՀԻՄՔ
ՀՀ	ՀԻՄՆԱՅԻՆ ՀԵԾԱՆ
Մ/Զ	ՄԻԱԶՈՒՅԼ
Մ/Ա	ՄԻԱԶՈՒՅԼ ԱՍՏԻՃԱՆ
ՄՄ	ՄԻԱԶՈՒՅԼ ՄԻՋՈՒԿ
ՄՊ	ՄԻԱԶՈՒՅԼ ՊԱՐԶՈՒՆԱԿ
ՄՍ	ՄԻԱԶՈՒՅԼ ՍՅՈՒՆ
ՆԷ	ՆԵՐԴՐԻ ԷԼԵՄԵՆՏ
Ն/Շ	ՆԱԽԱՊԱՏՐԱՍՏԱԿԱՆ ՇԵՐՏ
ՊԿ	ՊՈՂՊԱՏԵ ԿԱՆԳՆԱԿ
ՊՊ	ՊՈՂՊԱՏԵ ՊԱՐԶՈՒՆԱԿ
ՊՍ	ՊՈՂՊԱՏԵ ՍՅՈՒՆ
ՏՀ	ՏԻՊԱՐԱՅԻՆ ՀԱՆԳՈՒՅՑ
ան.	ԱՆՈՒՐ

ԽԻՃ		
ԱՆՎԱՆՈՒՄ	ԴԱՍ	ԲԵՏՈՆ (մ³)
ԽԻՃ	20-40	12.06
ԸՆԴԱՄԵՆԸ		12.06

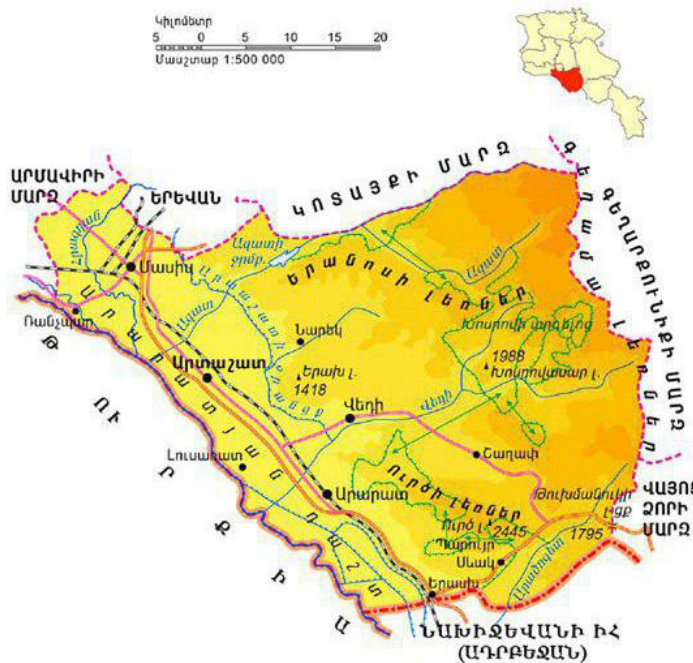

ԾԱՆՈՒՑՈՒՄ


Հապավումների բացատրությունը տես էջ 02:

DESIGN COMPANY: ՆԱԽԱԳԾԱՅԻՆ ԸՆԿԵՐՈՒԹՅՈՒՆ՝		
		
«ՄԿ ԱՐԽԻՏԵԿՏ ՓՈՂՁԵՑ» ՍՊԸ « MK ARCHITECT PROJECT»LLC «MK APXITEKTOP PROEKT»ООО		
ADDRESS: ՀԱՍՑԵ՝	A.TIGRANYAN AVE Ա ՏԻԳՐԱՆՅԱՆ Փ / Ը / 5	
CITY: ՔՈՂԱՔ՝	YEREVAN, RA ՀՀ, ԵՐԵՎԱՆ	
POSTAL CODE: ՓՈՍՏ. ԻՆԴԵՔՍ՝	0037	
TELEPHONE: ՀԵՐԱՆՈՍ՝	+37477 387 388	
E-MAIL: ԷԼ. ՓՈՍՏ՝	karenmashuryan28@mail.ru	
PROJECT TITLE: ՆԱԽԱԳԾԻ ԱՆՎԱՆՈՒՄ՝		
ԱՄՖԻԹԱՏՐՈՆԻ ԵՎ ԲԵՄԱԶԱՐԹԱԿԻ ԿԱՌՈՒՅՄԱՆ ՆԱԽԱԳԻԾ		
PROJECT ADDRESS: ՆԱԽԱԳԾԻ ՀԱՍՑԵ՝		
ՀԱՍՑԵ՝ ՀՀ. ՄԱՐԶ ԱՐԱՐԱՏ, ՀԱՄԱՅՆՔ ՄԱՍԻՍ ԳՅՈՒՂ ՆՈՐ ԽԱՐԲԵՐԴ 1-ԻՆ ՓՈՐՈՑ 6 ՄԵԿՎԻԹՅՈՒ ՏՈՒՆ		
CLIENT: ՊԱՏԿԻՐԱՏՈՒ՝		
ՀՀ ԱՐԱՐԱՏԻ ՄԱՐԶԻ ՄԱՍԻՍ ՀԱՄԱՅՆՔ		
CONTRACT NUMBER: ՊԱՅՄԱՆԱԳՐԻ ՀԱՄԱՐ՝		
№ MK 25/8		
PROJECT PHASE AND PART: ՆԱԽԱԳԾԱՅԻՆ ՓՈԼ ԵՎ ՄԱՍ՝		
ԱՆՈՒՍԱՐԱՅԻՆ ԿԱՌԱՐԱՐՈՒՄ ԿՈՆՍՏՐՈՒԿՏՈՐԱԿԱՆ ՄԱՍ		
DRAWING TITLE: ԳԾԱԳՐԻ ԱՆՎԱՆՈՒՄ՝		
ԳԼԽԱԹԵՐԹ		
SHEET: ԹԵՐԹ՝	SHEETS: ԹԵՐԹԵՐ՝	SCALE: ՄԱՍՇՏԱՔ՝
2	15	
THIS IS A CAD DRAWING AND MUST NOT BE ALTERED MANUALLY ԱՍ ՀԱՍՏԱՎՈՐՈՒ ԻՐԱՍԱՆԱԶԱՅ ԴՈՎՈՐՈՒ ԵՎ ՀՈՅՏՔԷ ԼՈՑՈՒԹՅՈՒՆ ԶԵՄԵՐՈՒ		
POSITION: ՊԱՇՏՈՆ՝	NAME/SURNAME: ԱՆՈՒՆ/ԱՅԿԱՆՈՒՆ՝	SIGN.:
DIRECTOR: ՏՆՕՐԵՆ՝	K. MASHURYAN Կ. ՄԱՇՈՐԻՅԱՆ	
DRAFTER: ՆԱԽԱԳԾՈՒ՝	V. AGHAJANYAN Վ. ԱՂԱՅԱՆՅԱՆ	
CHECKED BY: ՍՏՈՒԳԵՑ՝	K. MASHURYAN Կ. ՄԱՇՈՐԻՅԱՆ	
GENERAL NOTES: ՀԻՄՆԱԿԱՆ ՆՇՈՒՄՆԵՐ՝		

- The drawing contains information from more than one source and must be read in conjunction with all relevant specifications.
- Any apparent drafting errors and differences between other drawings and specifications shall be brought to our attention.
- This drawing shall not be scaled. Work from the dimensions shown in the drawing or given in relevant specifications.
- Checking is only with the design concept of project and compliance with the information given in the contract documents.
- All drawings and written material appearing herein constitute the original and unpublished work of the architect and may not be duplicated, used, or disclosed without the prior written consent of the architect.
- Սույն գծագրում արված է տեղեկատվություն մի քանի այլ աղբյուրներից (թերթերից) և այն պետք է դիտվի բոլոր համապատասխան թերթերի և մասնագրերի հետ համատեղ:
- Ցանկացած վրիպակ և ամիսմասպատասխանություն գծագրերի միջև պետք է ճշգրտվի և համապատասխանեցվի նախագծային ընկերության հետ:
- Սույն գծագրի մասշտաբը չպետք է խախտվի: Աշխատել գծագրում արված չափադրությամբ կամ համապատասխան մասնագրերով:
- Ստուգված է ըստ նախագծային առաջադրանքի և համապատասխանեցված պայմանագրային փաստաթղթերում արված տեղեկատվությանը:
- Սույն թերթում ներկայացված բոլոր գծագրերը և զրավոր նյութերը իրենցից ներկայացնում են օրիգինալ և չիրապարակված նյութեր և չեն կարող բազմացվել, օգտագործվել կամ իրապարակվել առանց ճարտարապետի հետ նախորդող զրավոր համաձայնեցման:

Technical drawing of a ship's hull structure, showing a cross-section with various dimensions and labels. The drawing includes a grid of structural members and a network of stiffeners. Key dimensions and labels are as follows:

- Vertical Dimensions (Left Side):**
 - 3250 (between U and F)
 - 2200 (between F and Q)
 - 2800 (between Q and T)
 - 3550 (between T and B)
- Horizontal Dimensions (Bottom):**
 - 2200 (between 1 and 2)
 - 2450 (between 2 and 3)
- Vertical Dimensions (Right Side):**
 - 11800 (total height)
- Labels and Markers:**
 - U, F, Q, T, B:** Vertical axis labels in circles on the left.
 - 1, 2, 3:** Horizontal axis labels in circles at the bottom.
 - 4650:** A dimension label at the top right.

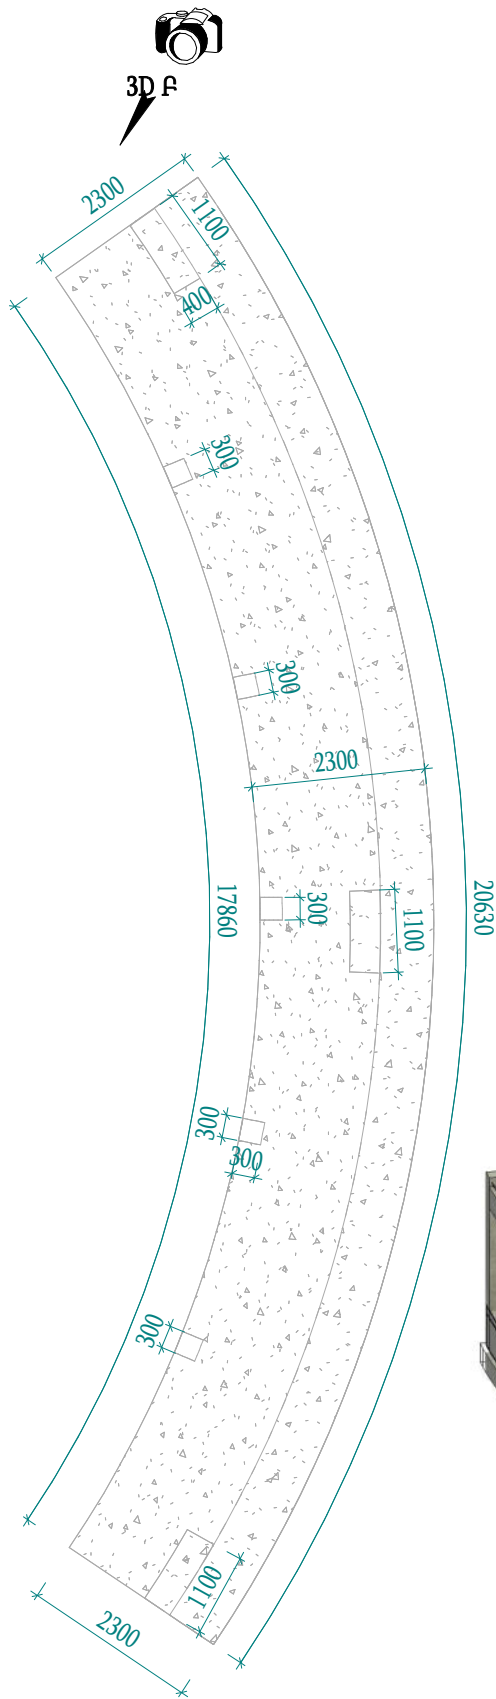


A 3D architectural rendering of the Roman Amphitheatre of Nîmes. The structure is semi-circular, featuring multiple tiers of stone seating (cavea) that curve around a central arena. The arena floor is a flat, light-colored surface. A complex, dark metal framework, possibly a modern installation or a reconstruction of a lost structure, is positioned over the arena and the lower tiers of the seating. The framework consists of numerous vertical and horizontal beams, creating a grid-like pattern. The entire structure is set against a plain white background.

3D F

A 3D perspective rendering of a curved, multi-level architectural structure. The structure features a series of vertical supports and a curved roofline, suggesting a bridge or walkway design. The rendering is in a light gray, wireframe-like style.

DESIGN COMPANY: ՆԱԽԱԳՈՐԾԱՅԻՆ ԵՎ ԵԿՏՐՈՆԻԶԱՅԻՆ՝		
		
«ՄԱ ԱՐԽԻՏԵԿՏԵՍ ՓՈՂՈՑԵԼՏԵՍ» ՍՊԸ « MK ARCHITECT PROJECT» LLC «МК АРХИТЕКТОР ПРОЕКТ»ООО		
ADDRESS: ՀԱՍՑԵ՝	A.TIGRANIAN AVE Ա ՏԻԳՐԱՆՅԱՆ Փ / Ե/ 5	
CITY: ՔԱՂԱՔ՝	YEREVAN, RA ՀՀ, ԵՐԵՎԱՆ	
POSTAL CODE: ՓՈՒՏ. ԻՆՂԵՍՏ՝	0037	
TELEPHONE: ՀՇՈՒՆԱՆՈՒ՝	+37477 387 388	
E-MAIL: ԷԼ. ՓՈՒՏ՝	karenmashuryan28@mail.ru	
PROJECT TITLE: ՆԱԽԱԳՈՐԾ ԱՆՎԱՆՈՒՄԸ՝		
ԱՄՖԻԹԱՏՐՈՆԻ ԵՎ ԲԵՄԱՅԱՐՈՔԱԿԻ ԿԱՌՈՒՑԱՆ ԱՆՎԱԳԻԾ		
PROJECT ADDRESS: ՆԱԽԱԳՈՐԾ ՀԱՍՑԵ՝		
ՀԱՍՑԵ՝ ՀՀ. ՄԱՐԶ ԱՐԱՐԱՏ, ՀԱՄԱՑԵԼ ՄԱՍԻՍ ԳՅՈՒՂ ԵՐՈՂ ԽԱՐԵՐՈՂ 1-ԻՆ ՓՈՂՈՑ 6 ՄԵՀԿՈՒՑՅՈՒ ՏՈՒՆ		
CLIENT: ՊՆԱԿԻՐԱՏՈՒ		
ՀՀ ԱՐԱՐԱՏԻ ՄԱՐԶԻ ՄԱՍԻՍ ՀԱՄԱՑԵԼ		
CONTRACT NUMBER: ՊՆԱՄԱՆԱԳՐԻ ՀԱՄԱՐ՝		
№ MK 25/8		
PROJECT PHASE AND PART: ՆԱԽԱԳՈՐԾԱՅԻՆ ՓՈՒՆ ԵՎ ՄԱՍ՝		
ԱՇԽԱՏԱՆԱԶՄՅԻՆ ԱՆՎԱԳԻԾ ԿՈՆՍՏՐՈՒԿՏՈՐԱԿԱՆ ՄԱՍ		
DRAWING TITLE: ԳՇԱԳՐԻ ԱՆՎԱՆՈՒՄԸ՝		
ՀԱՏԱԿԱԳԻԾ, ԵՌԱԶԱԾ ՏԵՍԵԼ		
SHEET: ԹԵՐԹ՝	SHEETS: ԹԵՐԹՈՒՆ՝	SCALE: ՄԱՍՏԱՍԸ՝
3	15	
THIS IS A CAD DRAWING AND MUST NOT BE ALTERED MANUALLY ՍԱ ՀԱՅԱՍՏԱՆԳՈՐԾԱ ԻՊՐԱՎԱՆԱԿԱԾ (CAD) ԳՇԱՅԻՆԻ ԵՎ ԳՇՆԵՐԵԼ ԳՇՈՒՄՆԱԾ ԶԵՐՈՒՄԸ:		
POSITION: ՊՈՍՏԻՆԸ՝	NAME/SURNAME: ՆԱՆԻՆ/ԱԶԳԱՆՈՒՆ՝	SIGN.: ՍՏՈՐ՝
DIRECTOR: ՏՆՈՐԵՆ՝	K. MASHURYAN Կ. ՄԱՇՈՒՐՅԱՆ	
DRAFTER: ՄԱՍԱԳՐՈՂ՝	V. AGHAJANYAN Վ. ԱԳԱՅԱՆՅԱՆ	
CHECKED BY: ՍՏՈՐԳԵՑ՝	K. MASHURYAN Կ. ՄԱՇՈՒՐՅԱՆ	
GENERAL NOTES: ՀՊՄԱԿԱՆ ՆՇՈՒՄԵՆ՝		
1. The drawing contains information from more than one source and must be read in conjunction with all relevant specifications. 2. Any apparent drafting errors and differences between other drawings and specifications shall be brought to our attention. 3. This drawing shall not be scaled. Work from the dimensions shown in the drawing or given in relevant specifications. 4. Checking is only with the design concept of project and compliance with the information given in the contract documents. 5. All drawings and written material appearing herein constitute the original and unpublished work of the architect and may not be duplicated, used, or disclosed without the prior written consent of the architect. 6. Սույն գծագրում առկա է տեղեկատվություն մի քանի այլ աղբյուրներից/բերքերից/և այլ աղբյուր է դիտվի բոլոր համապատասխան քերթերի և մասնագետի հետ համաձայնել: 7. Տվումը չպետք է վրիպակ և անհամապատասխանություն գծագրերի միջև ածքոք է ձգվողի և համապատասխանեցվի նախագծային ընկերության հետ: 8. Սույն գծագրի մասշտաբը չպետք է խախտվի: Այնպիսի գծագրեր առկա չափադրություն կամ համապատասխան մասնագետի: 9. Առուցված է ըստ նախագծային առաջարկների և համապատասխանեցված պայմանագրային փաստաթղթերում առկա տեղեկատվությամբ: 10. Սույն քերթում ներկայացված բոլոր գծագրերը և գույլերը նյութերը իրենց ներկայացմամբ չեն օրինակ և չի ապահովված նյութեր և չեն կարող բազմացվել, օգտագործվել կամ իրավաբար կլի առանց ձախարակների հետ նախորդ գույլեր համաձայնեցման:		

Հիմքերի տեղակայման հատակագիծ Մ 1 : 100

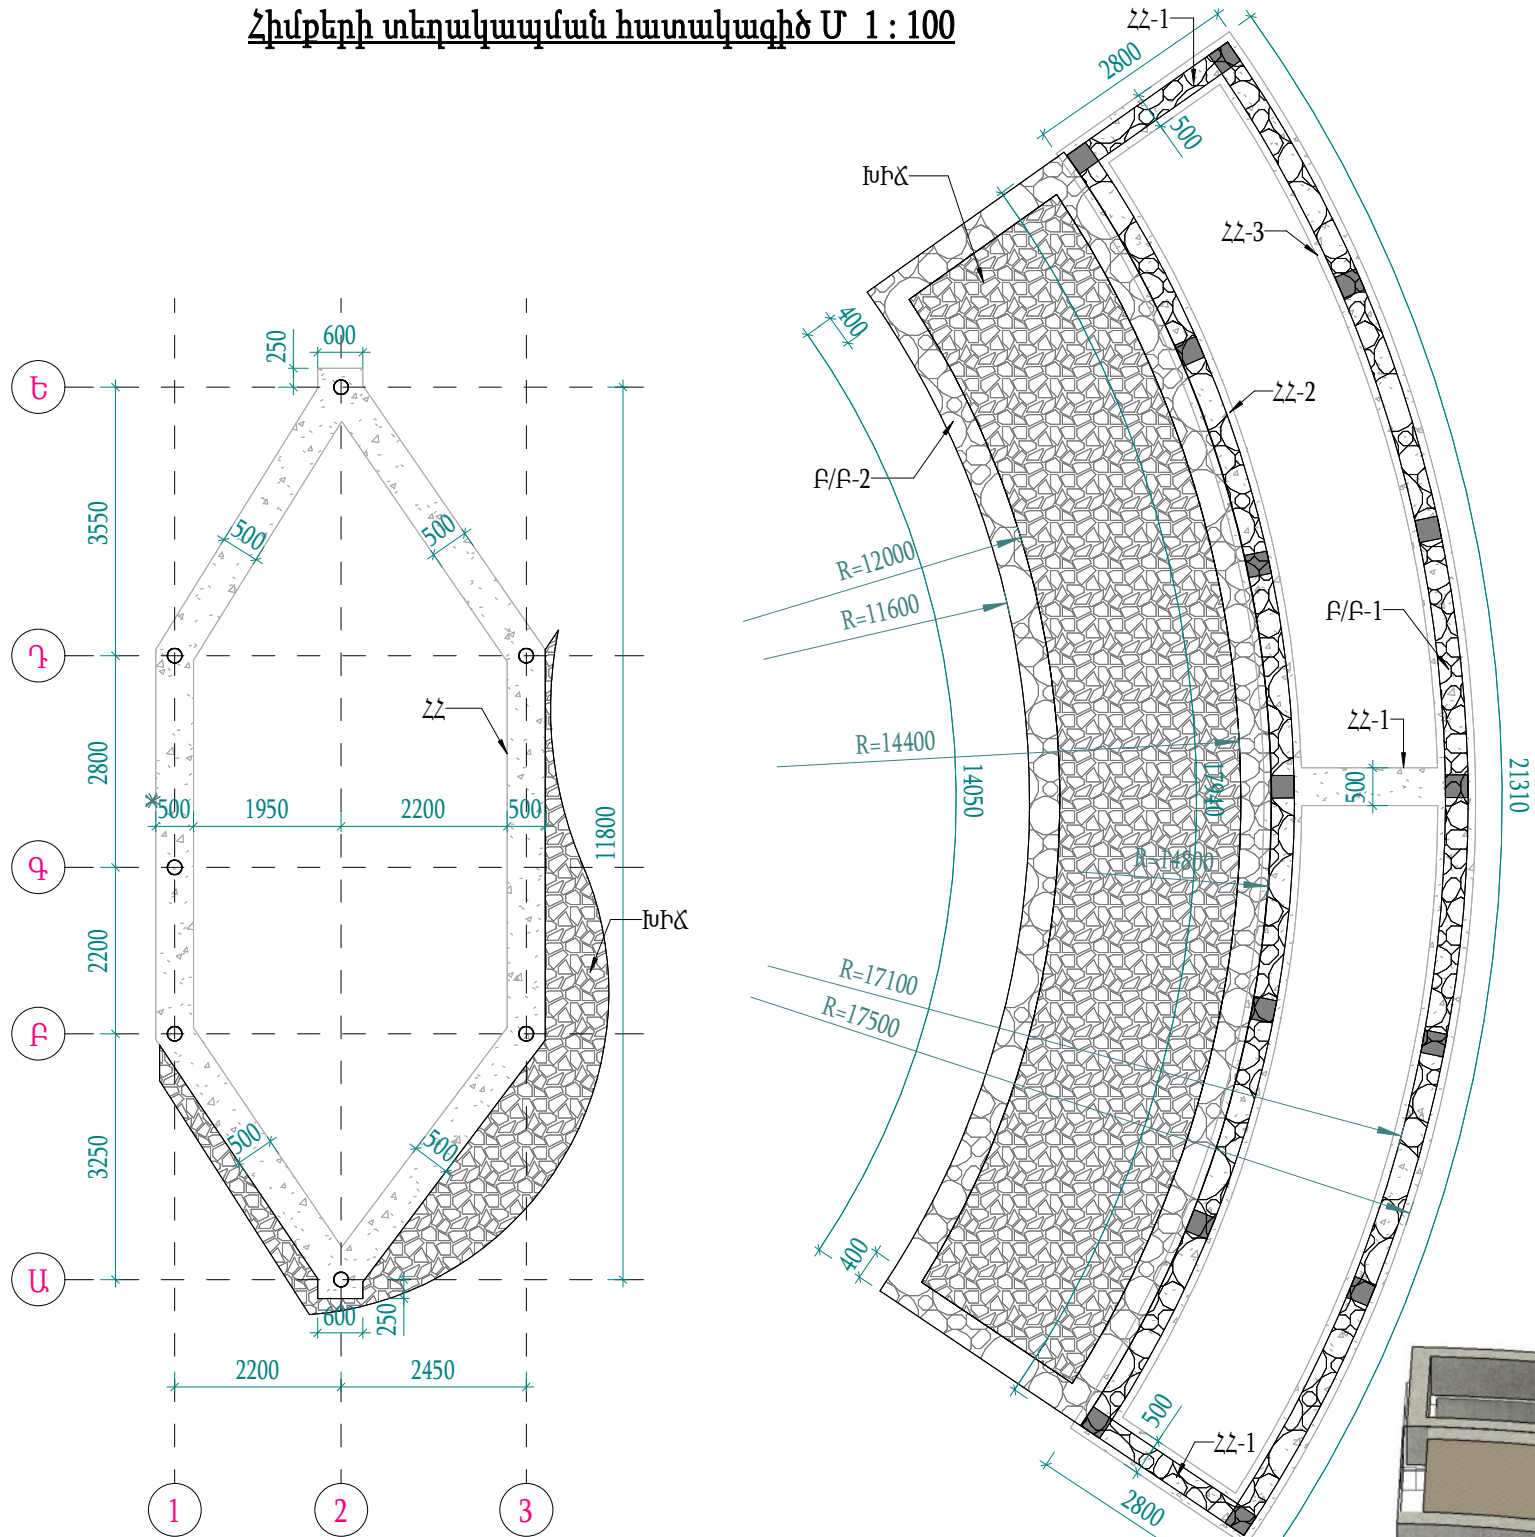


ԾԱՆՈԹՈՒԹՅՈՒՆՆԵՐ

Կառույցի հիմքերն իրենցից ներկայացնում են 500x400 մմ , լայնական հատվածքի չափերով միաձույլ ե/բ ժապավենային հիմնային հեծանների ցանց: Հիմքերի վրա իրականացվում են բ/բ-ե պատեր (ինչպես ցույց են տրված գծագրերում և կտրվածքներում): Հիմնատակի նիշը ճշտել էրկրաբանի հսկողությամբ: Անհրաժեշտության դեպքում իրականացնել լրացուցիչ միջոցառումներ:

ԾԱՆՈՒՑՈՒՄ


Հապավումների բացատրությունը տես էջ 02:

ՀԻՄՔԵՐԻ ԵՌԱՉԱՓ ՏԵՍՔ

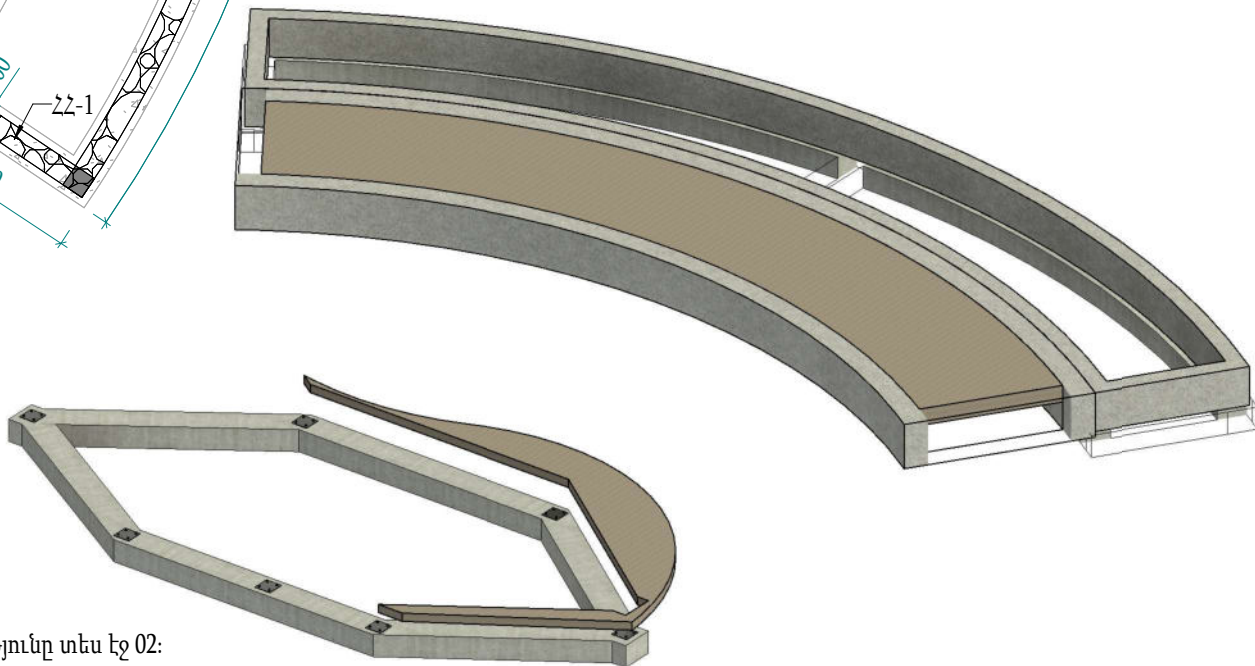


DESIGN COMPANY: ՆԱԽԱԳՑԱՅԻՆ ԸՆԿԵՐՈՒԹՅՈՒՆ՝		
		
«ՄԿ ԱՐԽԻՏԵԿՏ ՓՈՂՁԵՔՏ» ՍՊԸ « MK ARCHITECT PROJECT»LLC «МК АРХИТЕКТОР ПРОЕКТ»ООО		
ADDRESS: ՀԱՍՑԵ՝	A.TIGRANYAN AVE Ա ՏԻԳՐԱՆՅԱՆ Փ .J / C/ 5	
CITY: ՔՈՒՄԱՔ՝	YEREVAN, RA ՀՀ, ԵՐԵՎԱՆ	
POSTAL CODE: ՓՈՒՏ, ԻՆՂԵՔՍ՝	0037	
TELEPHONE: ՀԵՆՈՒՄՈՍ՝	+37477 387 388	
E-MAIL: ԷԼ. ՓՈՒՏ՝	karenmashuryan28@mail.ru	
PROJECT TITLE: ՆԱԽԱԳԾԻ ԱՆՎԱՆՈՒՄ՝		
ԱՄՖԻԹԱՏՐՈՆԻ ԵՎ ԲԵՄԱՅԱՌԹԱԿԻ ԿԱՌՈՒՅՄԱՆ ՆԱԽԱԳԻԾ		
PROJECT ADDRESS: ՆԱԽԱԳԾԻ ՀԱՍՑԵ՝		
ՀԱՍՑԵ՝ ՀՀ. ՄԱՐԶ ԱՐԱՐԱՏ, ՀԱՄԱՅՆՔ ՄԱՍԻՍ ԳՅՈՒՂ ՆՈՐ ԽԱՐԲԵՐԴ 1-ԻՆ ՓՈՂՈՑ 6 ՄԵՆԿՈՒՅԹԻ ՏՈՒՆ		
CLIENT: ՊԱՏԿԻՐԱՏՈՒ		
ՀՀ ԱՐԱՐԱՏԻ ՄԱՐԶԻ ՄԱՍԻՍ ՀԱՄԱՅՆՔ		
CONTRACT NUMBER: ՊԱՅՄԱՆԱԳՐԻ ՀԱՄԱՐ՝		
№ MK 25/8		
PROJECT PHASE AND PART: ՆԱԽԱԳՑԱՅԻՆ ՓՈՒԼ ԵՎ ՄԱՍ՝		
ԱՐԱՄԱՆՔԱՅԻՆ ՆԱԽԱԳԻԾ ԿՈՆՍՏՐՈՒԿՏՈՐԱԿԱՆ ՄԱՍ		
DRAWING TITLE: ԳԾԱԳՐԻ ԱՆՎԱՆՈՒՄ՝		
ՀԻՄՔԵՐԻ ՏԵՂԱԿԱՊՄԱՆ ՀԱՍԱԿԱԳԻԾ		
SHEET: ԹԵՐԹ՝	SHEETS: ԹԵՐԹԵՐ՝	SCALE: ՄԱՍՇՏԱՔ՝
4	15	
THIS IS A CAD DRAWING AND MUST NOT BE ALTERED MANUALLY ԱՍ ՀԱՍՏԱՊԳԾՈՒ ԻՐԱՄԱՍԽԱՅՈՑ ԵՐԱՎ ԳԾԱԳՐԻ ԵՎ ՀԻՄՔԵՐԻ ԹԵՐԹԵՐԻՆԵՐԸ		
POSITION: ՊԱՏՐՈՆ՝	NAME/SURNAME: ԱՆՈՒՆ/ԱՍՏԱՆՈՒՆ՝	SIGN.: ՍՏՈՐ՝
DIRECTOR: ՏՆՕՐԵՆ՝	K. MASHURYAN Կ. ՄԱՇՈՒՐՅԱՆ	
DRAFTER: ՆԱԽԱԳԾՈՒ՝	V. AGHAJANYAN Վ. ԱԴԱՅԱՆՅԱՆ	
CHECKED BY: ԱՏՈՒԳԵՑ՝	K. MASHURYAN Կ. ՄԱՇՈՒՐՅԱՆ	
GENERAL NOTES: ՀԻՄՔԵՐԻ ՆԵՐՈՒՄՆԵՐ՝		
- The drawing contains information from more than one source and must be read in conjunction with all relevant specifications. - Any apparent drafting errors and differences between other drawings and specifications shall be brought to our attention. - This drawing shall not be scaled. Work from the dimensions shown in the drawing or given in relevant specifications. - Checking is only with the design concept of project and compliance with the information given in the contract documents. - All drawings and written material appearing herein constitute the original and unpublished work of the architect and may not be duplicated, used, or disclosed without the prior written consent of the architect. - Սույն գծագրում առկա է տեղեկատվություն մի քանի այլ աղբյուրներից /թերթերից/ և այն պետք է դիտվի բոլոր համապատասխան թերթերի և մասնագրերի հետ համատեղ: - Ցանկացած վրիպակ և ամիսմասկատայնություն գծագրերի միջև պետք է ճշգրտվի և համապատասխանեցվի նախագծային ընկերության հետ: - Սույն գծագրի մասշտաբը չպետք է խախտվի: Աշխատել գծագրում առկա չափադրությամբ կամ համապատասխան մասնագրերով: - Ստուգված է ըստ նախագծային առաջադրանքի և համապատասխանեցված պայմանագրային փաստաթղթերում առկա տեղեկատվությանը: - Սույն թերթում ներկայացված բոլոր գծագրերը և զրափոր նյութերը իրենցից ներկայացնում են օրիգինալ և չփրապարակված նյութեր և չեն կարող բազմացվել, օգտագործվել կամ փրապարակվել առանց ճարտարապետի հետ նախնորք զրափոր համաձայնեցման:		


ՀՀ-2, վերին և ստորին գոտի U 1 : 75

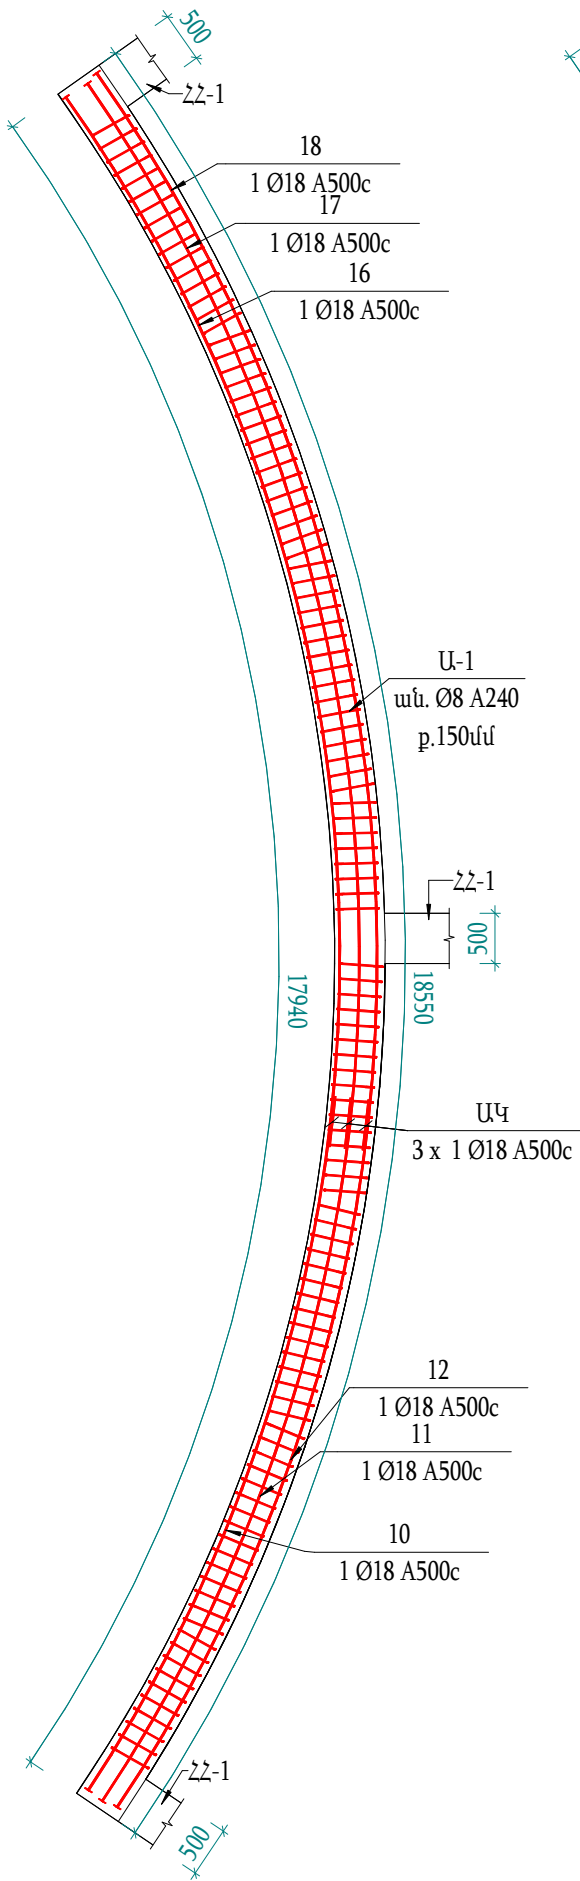


ՀՀ-3, վերին և ստորին գոտի U 1 : 75

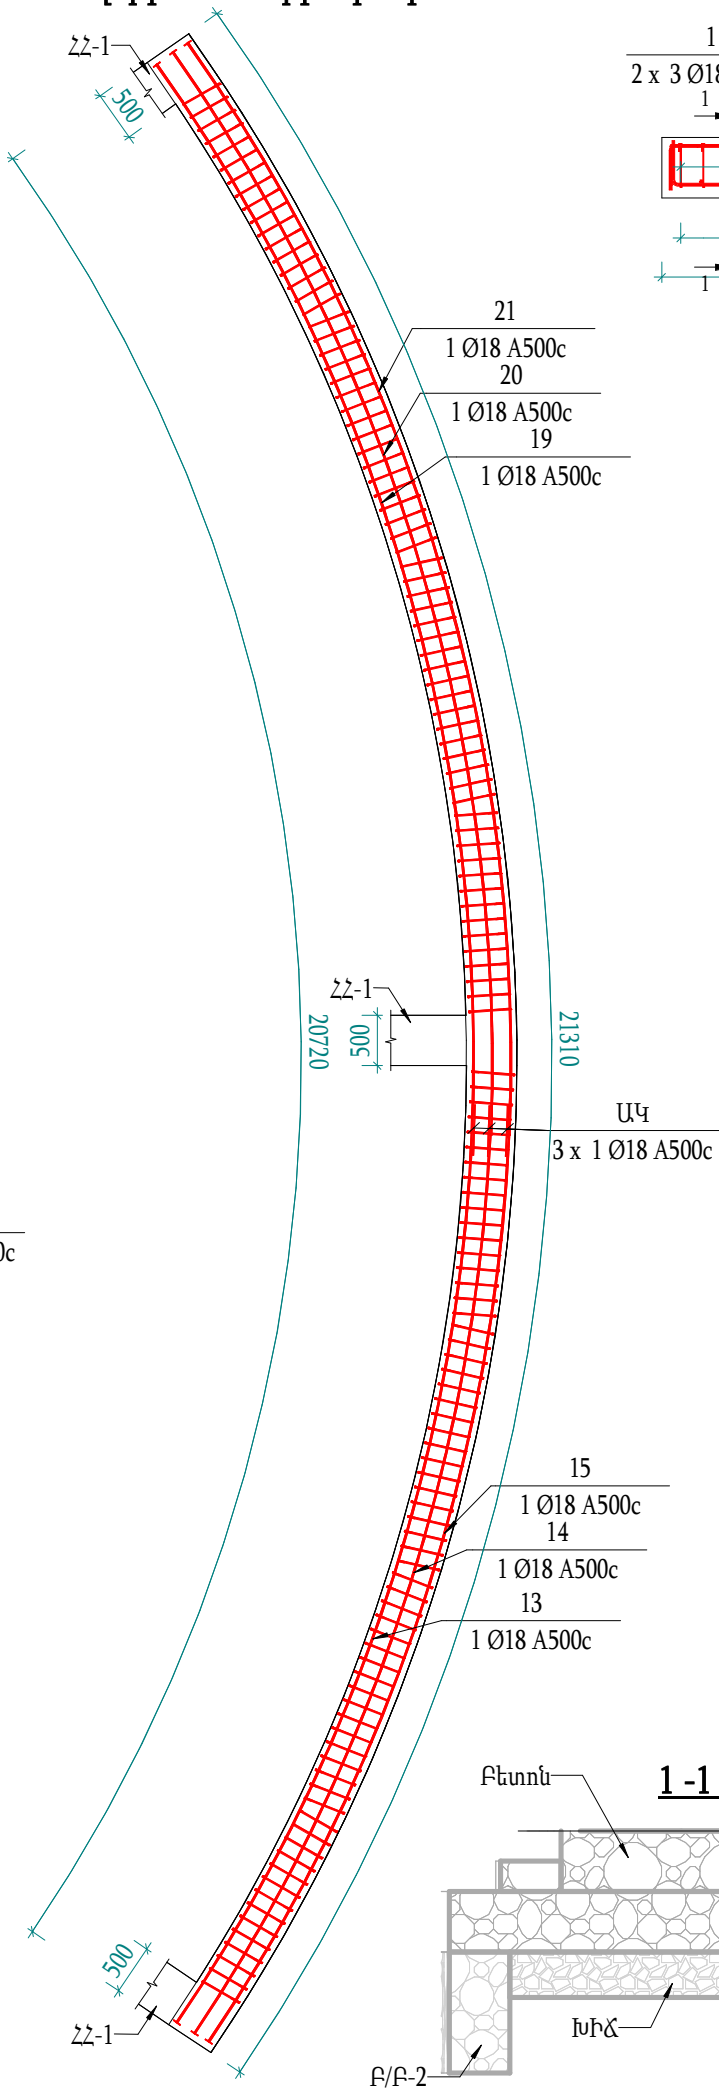

ՀՀ-1 U 1 : 50

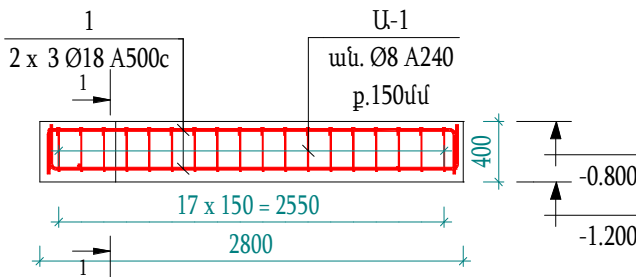


ՀՀ-1, 1-1 U 1 : 25

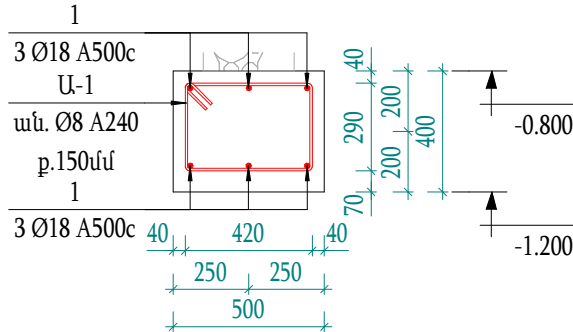

1		8		12		18	
2		8		13		19	
3		9		14		20	
5		9		15		21	
6		10		16		U-1	
7		11		17		U-1	

1-1 U 1 : 50

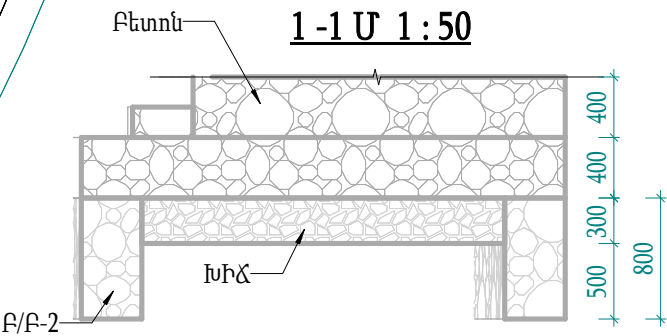

ԾԱՆՈԹՅՈՒՄ

Հապավումների բացատրությունը տես էջ 02:

DESIGN COMPANY:
ՆԱԽԱԳԾԱՅԻՆ ԸՆԿԵՐՈՒԹՅՈՒՆ

«ՄԿ ԱՐԽԻՏԵԿՏԻ ՓՈՒՈՒԹՅՈՒՆ» ՍՊԸ
« MK ARCHITECT PROJECT» LLC
«МК АРХИТЕКТОР ПРОЕКТ»ООО

ADDRESS:
ՀԱՍՑԵ

A.TIGRANYAN AVE
Ա.ՏԻԳՐԱՆՅԱՆ Փ. / Ե / 5

CITY:
ՔՈՒՍ, ԻՆԴՆԵՍՆ

YEREVAN, RA
ՀՀ, ԵՐԵՎԱՆ

POSTAL CODE:
ՓՈՒՍ, ԻՆԴՆԵՍՆ

0037

TELEPHONE:
ՀԵՐՈՒՄՈՒՄ

+37477 387 388

E-MAIL:
ԷԼ. ՓՈՒՍ

karenmashuryan28@mail.ru

PROJECT TITLE:
ՆԱԽԱԳԾԻ ԱՆՎԱՆՈՒՄ

ԱՄՖԻԹԵԱՏՐՈՆԻ ԵՎ ԲԵՄԱՅԱՐԹԱԿԻ
ԿԱՌՈՒՅՄԱՆ ՆԱԽԱԳԻԾ

PROJECT ADDRESS:
ՀԱՍՑԵ

ՀԱՍՑԵ՝ ՀՀ. ՄԱՐԶ ԱՐԱՐԱՏ, ՀԱՄԱՅՆԵ
ՄԱՍԻՍ ԳՅՈՒՂ ՆՈՐ ԽԱՐԲԵՐԴ 1-ԻՆ
ՓՈՐՈՑ 6 ՄԵԿՈՒՅԹԻ ՏՈՒՆ

CLIENT:
ՊԱՏԿԻՐԱՏՈՒ

ՀՀ ԱՐԱՐԱՏԻ ՄԱՐԶԻ ՄԱՍԻՍ
ՀԱՄԱՅՆԵ

CONTRACT NUMBER:
ՊԱՅՄԱՆԱԳՐԻ ՀԱՄԱՐ

№ MK 25/8

PROJECT PHASE AND PART:
ՆԱԽԱԳԾԱՅԻՆ ՓԱՆԿ ԵՎ ՄԱՍ

ԱՄՖԻԹԵԱՏՐՈՆԻ ՆԱԽԱԳԻԾ
ԿՈՆՍՏՐՈՒԿՏՐՈՒԿԱՆ ՄԱՍ

DRAWING TITLE:
ԳԾԱԳՐԻ ԱՆՎԱՆՈՒՄ

ՀԻՄՔԵՐԻ ԱՐԱՆԱԿՈՐՈՒՄ

SHEET:
ԹԵՐԹ

5

SHEETS:
ԹԵՐԹԵՐ

15

SCALE:
ՄԱՍՇՏԱԲ

THIS IS A CAD DRAWING AND MUST NOT BE ALTERED MANUALLY
ԱՍ ՀԱՍՏԱՐԱԳՐԻ ԴՐԱՄԱՆԱԿԱԾ ԴՈՒՄ ԳՈՐԾՈՒ ԵՎ
ՀՈՐԹԵԼ ԵՐԵՐՈՒՄԸ ԶԵՐՈՒՄ

POSITION:
ՊԱՇՏՈՆ

NAME/SURNAME:
ԱՆՈՒՆ/ԱՍՏԱՆՈՒՆ

SIGN.:
ՍՏՈՐ

DIRECTOR:
ՏՆՕՐԵՆ

K. MASHURYAN
Կ. ՄԱՇՈՒՐՅԱՆ

DRAFTER:
ՆԱԽԱԳԾՈՒ

V. AGHAJANYAN
Վ. ԱԴԱՅԱՆՅԱՆ

CHECKED BY:
ԱՏՈՒԳԵՑ

K. MASHURYAN
Կ. ՄԱՇՈՒՐՅԱՆ

GENERAL NOTES:
ՀԻՄՔԵՐԻ ՆՇՈՒՄԵՐ

1. The drawing contains information from more than one source and must be read in conjunction with all relevant specifications.
2. Any apparent drafting errors and differences between other drawings and specifications shall be brought to our attention.
3. This drawing shall not be scaled. Work from the dimensions shown in the drawing or given in relevant specifications.
4. Checking is only with the design concept of project and compliance with the information given in the contract documents.
5. All drawings and written material appearing herein constitute the original and unpublished work of the architect and may not be duplicated, used, or disclosed without the prior written consent of the architect.
6. Սույն գծագրում առկա է տեղեկատվություն մի քանի այլ աղբյուրներից (թերթերից/ և այլ պետք է դիտվի բոլոր համապատասխան թերթերի և մասնագրերի հետ համատեղ):
7. Ցանկացած վրիպակ և ամփամապատասխանություն գծագրերի միջև պետք է հաշտվի և համապատասխանեցվի նախագծային ընկերության հետ:
8. Սույն գծագրի մասշտաբը չպետք է խախտվի: Աշխատել գծագրում առկա չափադրությամբ կամ համապատասխան մասնագրերով:
9. Ստուգված է ըստ նախագծային առաջադրանքի և համապատասխանեցված պայմանագրային փաստաթղթերում առկա տեղեկատվությանը:
10. Սույն թերթում ներկայացված բոլոր գծագրերը և զրավոր նյութերը իրենցից ներկայացնում են օրիգինալ և չիրապարակված նյութեր և չեն կարող բազմացվել, օգտագործվել կամ փոխարկվել առանց ճարտարապետի հետ նախնական զրավոր համաձայնեցման:


Բ/Բ ԾԱՎԱԼ		
ԱՆՎԱՆՈՒՄԸ	ԴԱՍ	ԲԵՏՈՆ (մ³)
Բ/Բ-1	B15	9.00
Բ/Բ-2	B15	11.76
ԸՆԴԱՄԵՆԸ		20.76

ԽԻՃ		
ԱՆՎԱՆՈՒՄ	ԴԱՍ	ԲԵՏՈՆ (մ³)
ԽԻՃ	20-40	12.06
ԸՆԴԱՄԵՆԸ		12.06


ԲԵՏՈՆ ՀԻՄՆԱՅԻՆ ՀԵԾԱՆՆԵՐ			
ԱՆՎԱՆՈՒՄԸ	ԴԱՍ	ԲԵՏՈՆ (մ³)	ՔԱՆԱԿ (հաւտ)
ՀՀ	B25	5.31	1
ՀՀ-1	B25	1.68	3
ՀՀ-2	B25	3.35	1
ՀՀ-3	B25	3.90	1
ԸՆԴՀԱՆՈՒՐ		14.24	

DESIGN COMPANY: ՆԱԽԱԳԱԾԱՅԻՆ ԸՆԿԵՐՈՒԹՅՈՒՆ 		
«ԱՄ ԱՐԽԻՏԵԿՏԿ ՓՈՂՈՋԵՑ» ՍՊԸ « MK ARCHITECT PROJECT »LLC «MK APXITEKTOP PROEKT»OOO		
ADDRESS: ՀԱՍՑԵ՝	A.TIGRANYAN AVE Ա ՏԻԳՐԱՆՅԱՆ Փ / Ը / 5	
CITY: ՔԱՂՍԷ՝	YEREVAN, RA ՀՀ, ԵՐԵՎԱՆ	
POSTAL CODE: ՓՈՒՍ. ԻՆՂԵՑՄ՝	0037	
TELEPHONE: ՀԵՌԱՌԱՄ՝	+37477 387 388	
E-MAIL: ԷԼ. ՓՈՒՍ՝	karenmashuryan28@mail.ru	
PROJECT TITLE: ՆԱԽԱԳԾԻ ԱՆԿԱՆՈՒՄ՝		
ԱՍՖԻՔԱՏՐՈՒՆԻ ԵՎ ԲԵՆԱԳԱՐՈՒԹՅԱՆ ԿԱՌՈՒՐՑՄԱՆ ՆԱԽԱԳԾ		
PROJECT ADDRESS: ՆԱԽԱԳԾԻ ՀԱՍՑԵ՝		
ՀԱՍՑԵ՝ ՀՀ, ՍԱՐԶ ԱՐԱՐՈՒՍ, ՀԱՄԱՅՆԸ ՍԱՍԻՍ ԳՅՈՒՂ ՆՈՒՐ ԽԱՐԲԵՐԻ 1-ԻՆ ՓՈՂՈՑ 6 ՄԵԿԱՐԻՅՅԻՔԻ ՏՈՒՆ		
CLIENT: ՊԵՏԱԿԻՐԱՏՈՒ		
ՀՀ ԱՐԱՐՈՒՍԻ ՍԱՐԶԻ ՍԱՍԻՍ ՀԱՄԱՅՆԸ		
CONTRACT NUMBER: ՊԵՏԱՄԱՍԳՐԻ ՀԱՄԱՐ՝		
№ MK 25/8		
PROJECT PHASE AND PART: ՆԱԽԱԳԾԱՅԻՆ ՓՈՒՆ ԵՎ ՍԱՄ՝		
ԱՆՍՈՒՄԱՆՔԱՅԻՆ ՆԱԽԱԳԾ ԿՈՆՍՏՐՈՒԿՏՈՐԿԱՆ ՍԱՄ		
DRAWING TITLE: ԳՉԱԳՐԻ ԱՆԿԱՆՈՒՄ՝		
ՀԻՍԵՐԻ ԱՐԱՆԱԿՈՐՈՒՄ		
SHEET: ԹԵՂԹ՝	SHEETS: ԹԵՂԹԵՐ՝	SCALE: ՄԱՍՏՈՒՄ՝
6	15	
THIS IS A CAD DRAWING AND MUST NOT BE ALTERED MANUALLY ԱՍԿԱԿԱՐԳՈՒՄ ԻՐԱՎԱՍՈՒՄԱԾ (CADD) ԳՉԱԳՐԻ ԵՎ ԴՐՏԵՑԻ ԶՈՅՈՒՆԱԸ ՓՈՋՈՒՆ		
POSITION: ՊԵՏԱՍԳՐ՝	NAME/SURNAME: ԱՆՈՒՆԻ ԱԳԱՎԱՆՈՒՄ՝	SIGN.: ՍՏՈՐ՝
DIRECTOR: ՏՆԱՐՈՒՄ՝	K. MASHURYAN Կ. ՄԱՇՈՒՐՅԱՆ	
DRAFTER: ՆԱԽԱԳՐՈՒ՝	V. AGHAJANYAN Վ. ԱՂԱՅԱՆՅԱՆ	
CHECKED BY: ՍՏՈՐԳԵՑ՝	K. MASHURYAN Կ. ՄԱՇՈՒՐՅԱՆ	
GENERAL NOTES: ՀԱՄԱԿԱՆ ՆՈՒՐՈՒՄԵՐ՝		
1. The drawing contains information from more than one source and must be read in conjunction with all relevant specifications. 2. Any apparent drafting errors and differences between other drawings and specifications shall be brought to our attention. 3. This drawing shall not be scaled. Work from the dimensions shown in the drawing or given in relevant specifications. 4. Checking is only with the design concept of project and compliance with the information given in the contract documents. 5. All drawings and written material appearing herein constitute the original and unpublished work of the architect and may not be duplicated, used, or disclosed without the prior written consent of the architect. 6. Սույն գծագրում առկա է տեղեկատվություն մի քանի այլ աղբյուրներից թերթերից և այն պետք է դիտարկվի բոլոր համապատասխան թերթերի և մասնագետի հետ համատեղ: 7. Տակնաչափ կրիտակ և ամրագրված համապատասխանություն գծագրերի միջև, պետք է չգնդվի և համապատասխանելի (այնպեսգնային) ընկերության հետ: 8. Սույն գծագրի մասշտաբը կանոն է խախտվել: Աշխատել գծագրում առկա չափադրույթներ կամ համապատասխան մասնագետով: 9. Ատուգված է ըստ նախագծային աղբյուրաբանքի և համապատասխանելիս կայուն զբաղաղվողին փաստաթղթերում առկա տեղեկատվությունը: 10. Սույն թերթում ներկայացված բոլոր գծագրերը և զրապորտները իրենցից ներկայացնում են օրինակ և չիրապարկված նյութեր և չեն կարող բաժանացել, օգտագործվել կամ փոխարկարկվել առանց ճարտարապետի հետ նախօրոք զրապորտ համաձայնեցման:		


Շրջանակ Ա առանցքով Մ 1 : 100

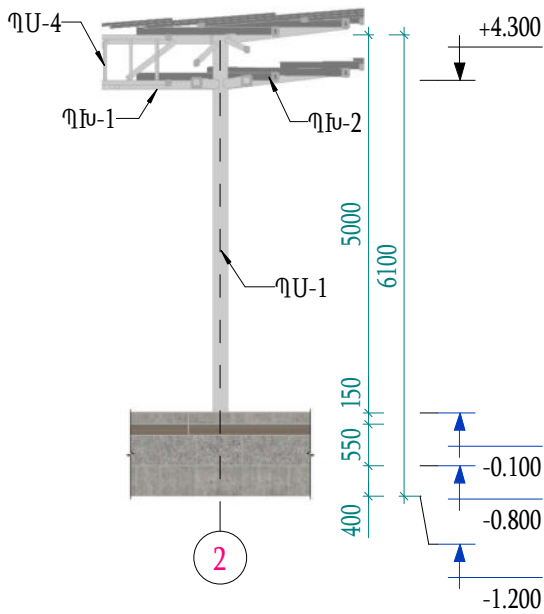


Շրջանակ Բ առանցքով Մ 1 : 100

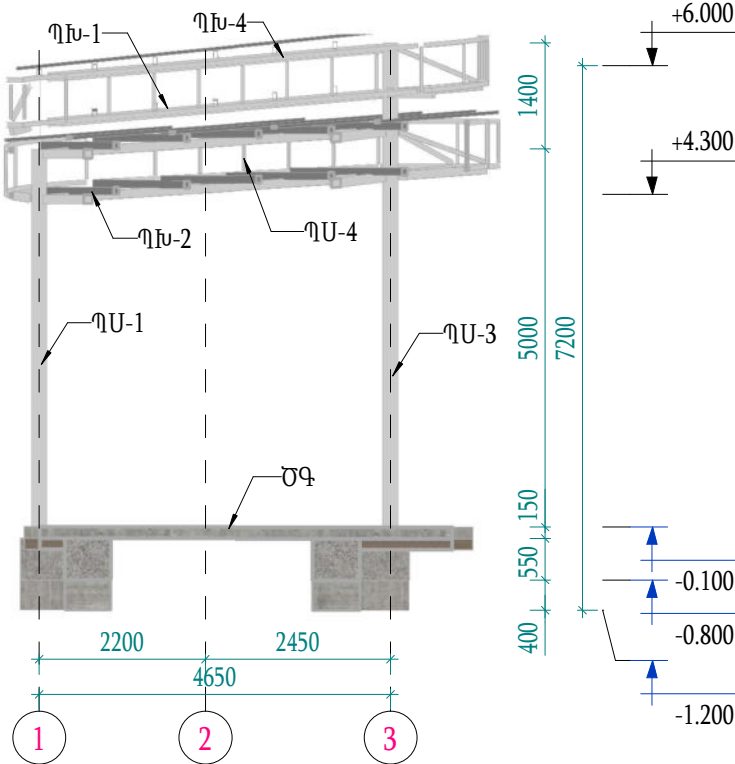


Շրջանակ Գ առանցքով Մ 1 : 100

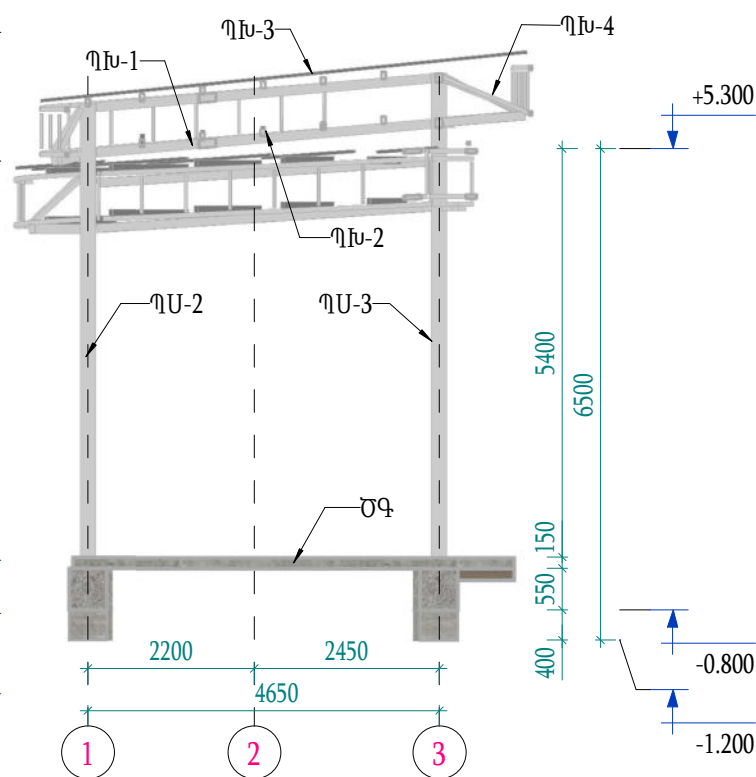

Շրջանակ Դ առանցքով Մ 1 : 100

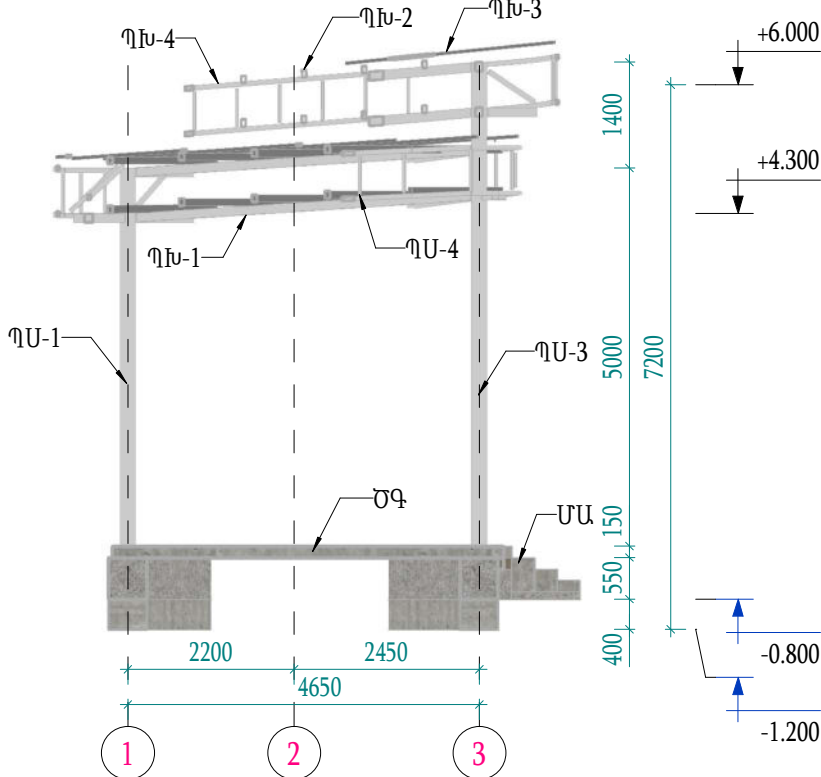


Շրջանակ Ե առանցքով Մ 1 : 100

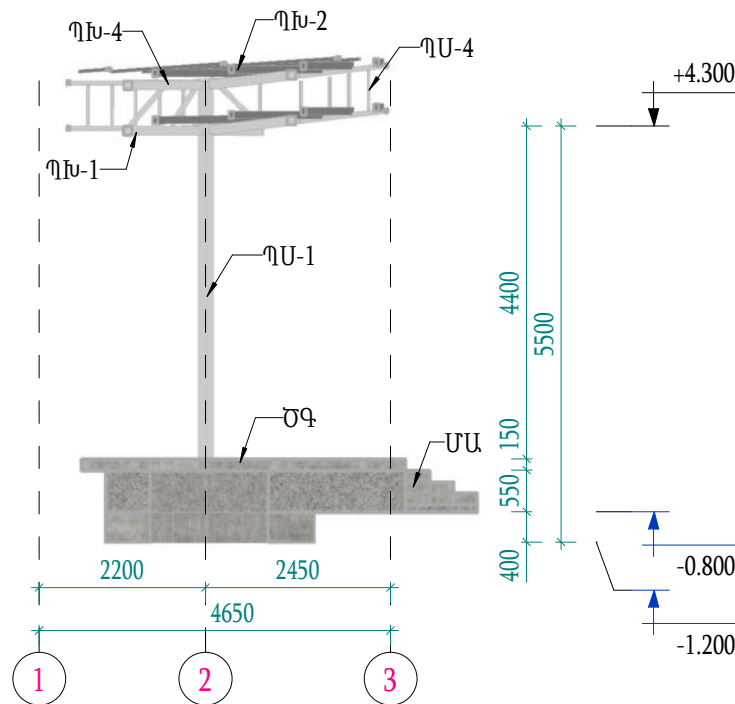


DESIGN COMPANY: ՆԱԽԱԳԾԱՅԻՆ ԸՆԿԵՐՈՒԹՅՈՒՆ		
		
«ՍԿԱՐԻՏԵԿՏ ՓՈՒՁԵՑ» ՍՊԸ « MK ARCHITECT PROJECT» LLC «МК АРХИТЕКТОР ПРОЕКТ»ООО		
ADDRESS: ՀԱՍՑԵ	A.TIGRANYAN AVE Ա.ՏԻԳՐԱՆՅԱՆ Փ. / Ե/ 5	
CITY: ՔՈՒՍ	YEREVAN, RA ՀՀ, ԵՐԵՎԱՆ	
POSTAL CODE: ՓՈՍՏ. ԻՆՂԵՔՄ	0037	
TELEPHONE: ՀԵՏԱՀԱՆՈՒՄ	+37477 387 388	
E-MAIL: ԷԼ. ՓՈՍՏ	karenmashuryan28@mail.ru	
PROJECT TITLE: ՆԱԽԱԳԾԻ ԱՆՎԱՆՈՒՄԸ		
ԱՄՖԻԹԱՏՐՈՆԻ ԵՎ ԲԵՄԱՅԱՐԹԱԿԻ ԿԱՌՈՒՅՄԱՆ ՆԱԽԱԳԻԾ		
PROJECT ADDRESS: ՆԱԽԱԳԾԻ ՀԱՍՑԵ		
ՀԱՍՑԵ՝ ՀՀ. ՄԱՐԶ ԱՐԱՐԱՏ, ՀԱՄԱՅՆԵ ՄԱՍԻՍ ԳՅՈՒՂ ՆՈՐ ԽԱՐԲԵՐԴ 1-ԻՆ ՓՈՐՈՑ 6 ՄԵԿՎԻՅԹԻ ՏՈՒՆ		
CLIENT: ՊԱՏԿԻՐԱՏՈՒ		
ՀՀ ԱՐԱՐԱՏԻ ՄԱՐԶԻ ՄԱՍԻՍ ՀԱՄԱՅՆԵ		
CONTRACT NUMBER: ՊԱՅՄԱՆԱԳՐԻ ՀԱՄԱՐ		
№ MK 25/8		
PROJECT PHASE AND PART: ՆԱԽԱԳԾԱՅԻՆ ՓՈԽ ԵՎ ՄԱՍ		
ԱՇԽԱՏԱՆՔԱՅԻՆ ՆԱԽԱԳԻԾ ԿՈՆՍՏՐՈԿՏՈՐԱԿԱՆ ՄԱՍ		
DRAWING TITLE: ԳԾԱԳՐԻ ԱՆՎԱՆՈՒՄԸ		
ՇՐՋԱՆԱԿ ԿԱՐԱՊԱՐԱՅԻՆ ԿՏՐԱԾՔՆԵՐ		
SHEET: ԹԵՐԹ	SHEETS: ԹԵՐԹԵՐ	SCALE: ՄԱՍՏԱՔ
7	15	
THIS IS A CAD DRAWING AND MUST NOT BE ALTERED MANUALLY ԱՍ ՀԱՆՍԿԱԳԻՏԻՒ ԻՐԱՎԱՆԱԾԱԾ ICAD/ ՉԳՆԳԻՐ Ե ԵՎ ՀՈՅՏԵԼ ԹՈՅՈՒՄՈՒՆ ԶԵՄԵՐԱ		
POSITION: ՊԱՇՏՈՆԸ	NAME/SURNAME: ԱՆՈՒՆ/ԱՍՏԱՆՈՒՆ	SIGN.: ՍՏՈՐ
DIRECTOR: ՏՆՕՐԵՆ	K. MASHURYAN Կ. ՄԱՇՈՒՐՅԱՆ	
DRAFTER: ՆԱԽԱԳԾՈՒ	V. AGHAJANYAN Վ. ԱԴԱՅԱՆՅԱՆ	
CHECKED BY: ԱՏՈՐԳԵՑ	K. MASHURYAN Կ. ՄԱՇՈՒՐՅԱՆ	
GENERAL NOTES: ՀՐԱՆԿԱՆ ՆՇՈՒՄՆԵՐ		
1. The drawing contains information from more than one source and must be read in conjunction with all relevant specifications. 2. Any apparent drafting errors and differences between other drawings and specifications shall be brought to our attention. 3. This drawing shall not be scaled. Work from the dimensions shown in the drawing or given in relevant specifications. 4. Checking is only with the design concept of project and compliance with the information given in the contract documents. 5. All drawings and written material appearing herein constitute the original and unpublished work of the architect and may not be duplicated, used, or disclosed without the prior written consent of the architect. 1. Սույն գծագրում առկա է տեղեկատվություն մի քանի այլ աղբյուրներից /թերթերից/ և այն պետք է դիտվի բոլոր համապատասխան թերթերի և մասնագրերի հետ համատեղ: 2. Ցանկացած վրիպակ և անհամապատասխանություն գծագրերի միջև պետք է հաղորդվի և համապատասխանեցվի նախագծային ընկերության հետ: 3. Սույն գծագրի մասշտաբը չպետք է խախտվի: Աշխատել գծագրում առկա չափադրությամբ կամ համապատասխան մասնագրերով: 4. Ստուգված է ըստ նախագծային առաջադրանքի և համապատասխանեցված պայմանագրային փաստաթղթերում առկա տեղեկատվությանը: 5. Սույն թերթում ներկայացված բոլոր գծագրերը և զրավոր նյութերը իրենցից ներկայացնում են օրիգինալ և չիրապարակված նյութեր և չեն կարող բազմացվել, օգտագործվել կամ փրակարակվել առանց ճարտարապետի հետ նախօրոք զրավոր համաձայնեցման:		


Շրջանակ 1 առանցքով Մ 1 : 100

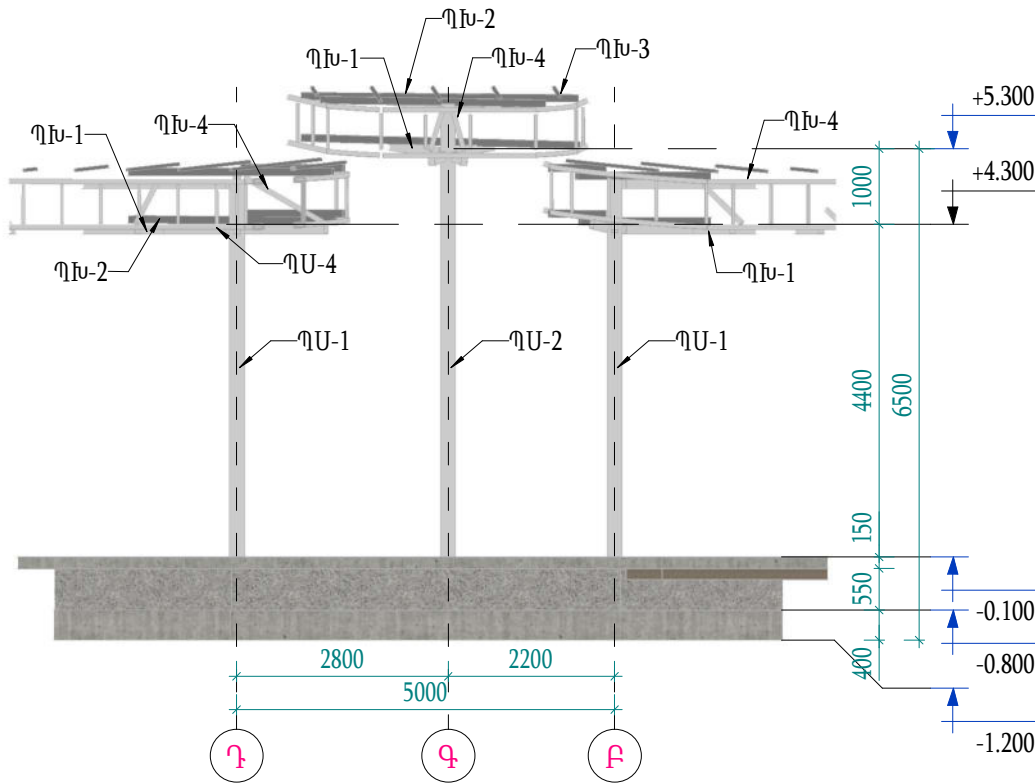


Շրջանակ 2 առանցքով Մ 1 : 100

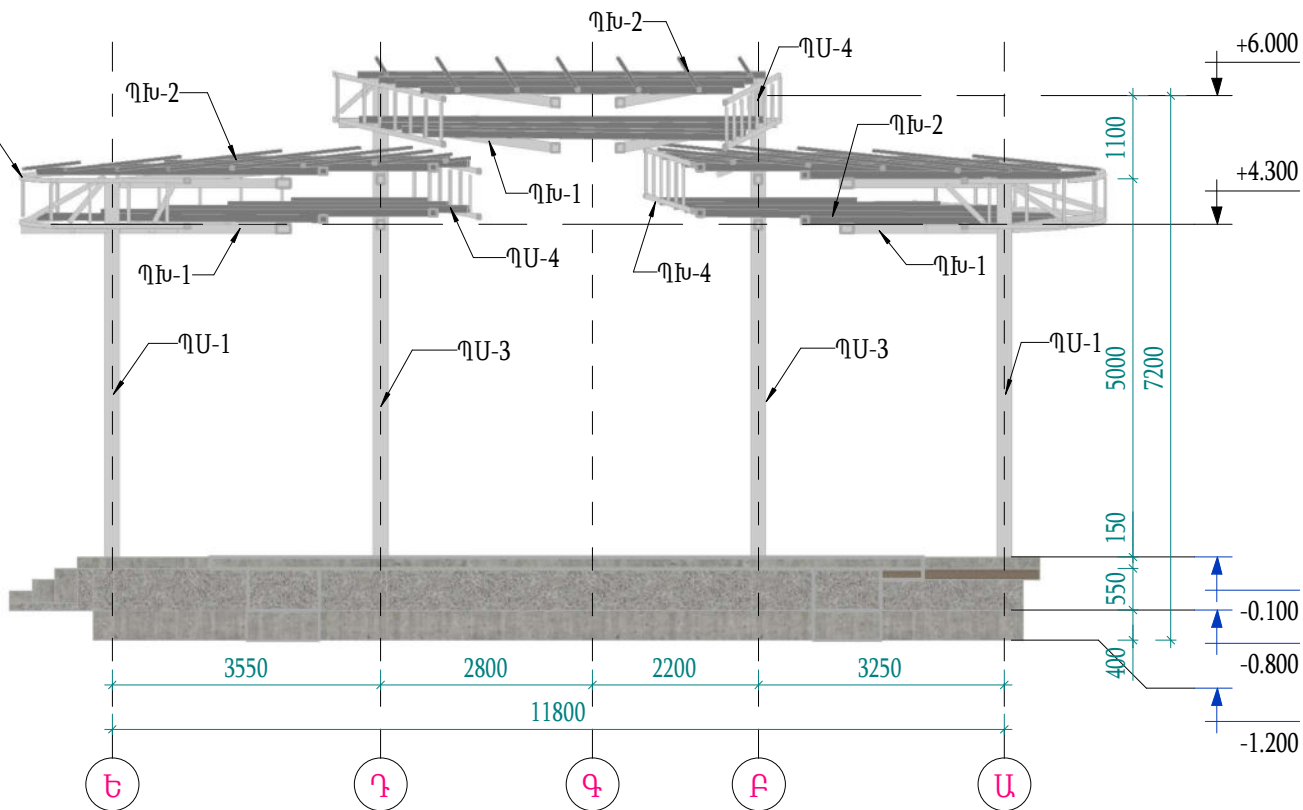

Շրջանակ 3 առանցքով Մ 1 : 100

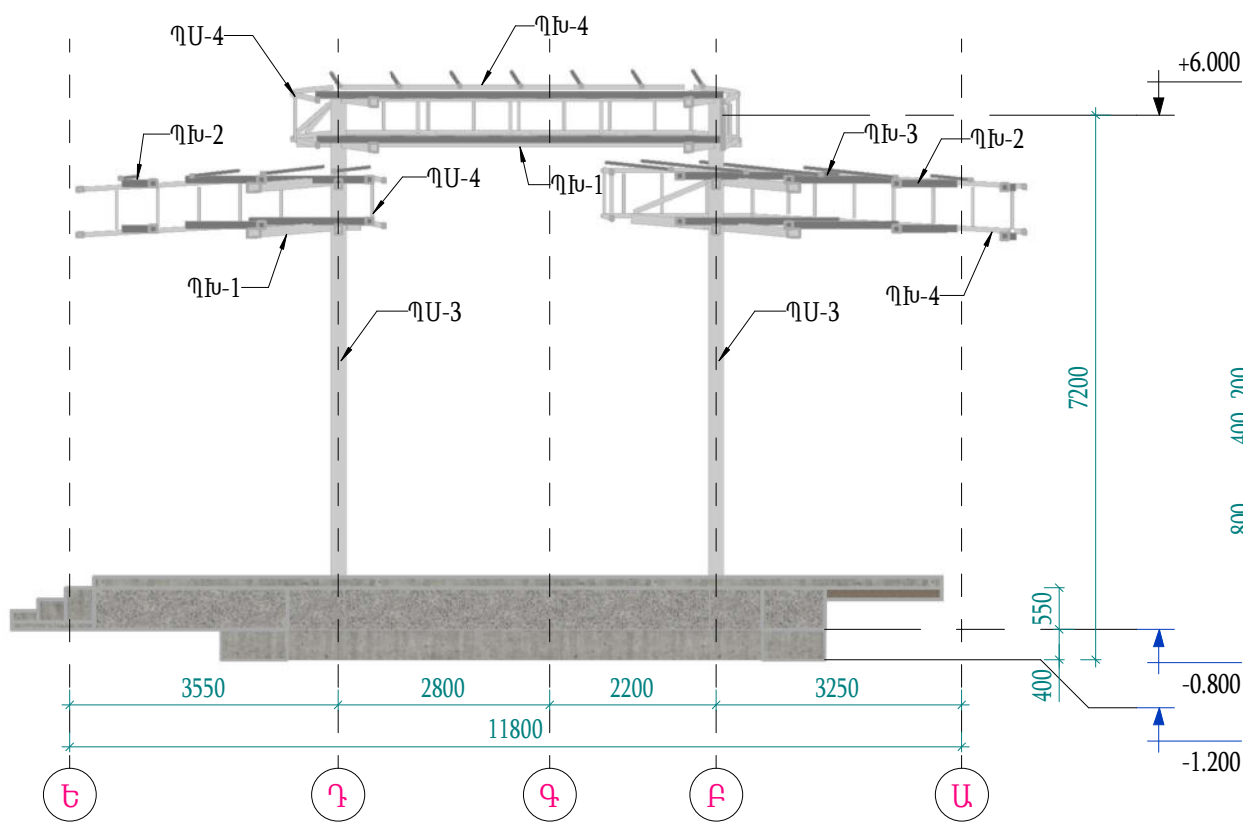

1 - 1 Մ 1 : 50

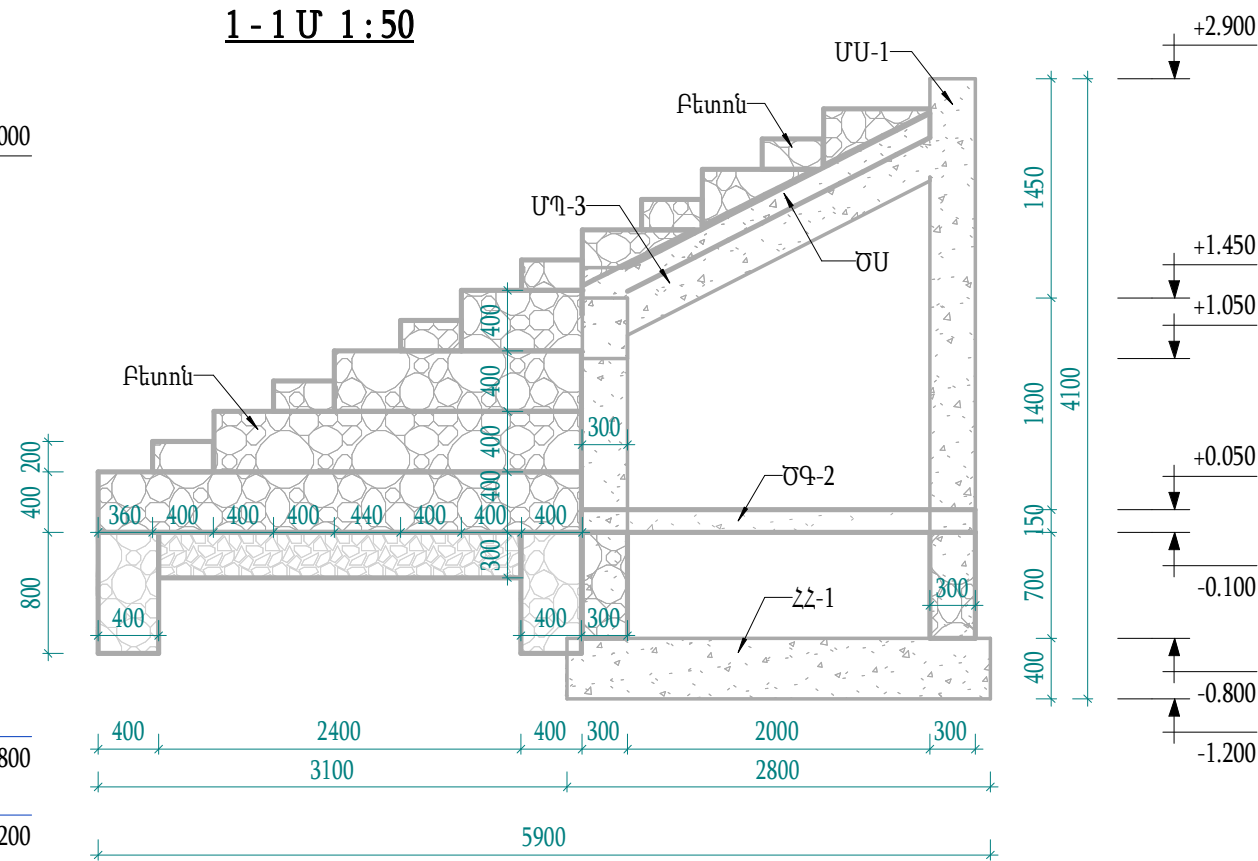

Կտրվածքի հատակագիծը էջ 8-ում:

DESIGN COMPANY:
ՆԱԽԱԳԾԱՅԻՆ ԸՆԿԵՐՈՒԹՅՈՒՆ

«ՄԿ ԱՐԽԻՏԵԿՏ ՓՈՒՋԵԹՏ» ՍՊԸ
« MK ARCHITECT PROJECT» LLC
«МК АРХИТЕКТОР ПРОЕКТ» ООО

ADDRESS:
ՀԱՍՑԵ՝

A.TIGRANYAN AVE
Ա.ՏԻԳՐԱՆՅԱՆ Փ. / Ե / 5

CITY:
ՔՈՒՍ, ԻՆՂԵՔՄ

YEREVAN, RA
ՀՀ, ԵՐԵՎԱՆ

POSTAL CODE:
ՓՈՒՍ, ԻՆՂԵՔՄ

0037

TELEPHONE:
ՀԵՆՈՒՍՈՒՄ

+37477 387 388

E-MAIL:
ԷԼ. ՓՈՒՍ

karenmashuryan28@mail.ru

PROJECT TITLE:
ՆԱԽԱԳԾԻ ԱՆՎԱՆՈՒՄ

ԱՄՖԻԹԱՏՐՈՆԻ ԵՎ ԲԵՄԱՅԱՐԹԱԿԻ
ԿԱՌՈՒՅՄԱՆ ՆԱԽԱԳԻԾ

PROJECT ADDRESS:
ՆԱԽԱԳԾԻ ՀԱՍՑԵ՝

ՀԱՍՑԵ՝ ՀՀ. ՄԱՐԶ ԱՐԱՐԱՏ, ՀԱՄԱՅՆԵ
ՄԱՍԻՍ ԳՅՈՒՐ ՆՈՐ ԽԱՐԲԵՐԴ 1-ԻՆ
ՓՈՐՈՑ 6 ՄԵԿՎԻՅԹԻ ՏՈՒՆ

CLIENT:
ՊԱՏԿԻՐԱՏՈՒ

ՀՀ ԱՐԱՐԱՏԻ ՄԱՐԶԻ ՄԱՍԻՍ
ՀԱՄԱՅՆԵ

CONTRACT NUMBER:
ՊԱՅՄԱՆԱԳՐԻ ՀԱՄԱՐ

№ MK 25/8

PROJECT PHASE AND PART:
ՆԱԽԱԳԾԱՅԻՆ ՓԱՆԿ ՄԱՍ

ԱՎԱՍԱՆՔԱՅԻՆ ՆԱԽԱԳԻԾ
ԿՈՆՍՏՐՈՒԿՏՈՐԱԿԱՆ ՄԱՍ

DRAWING TITLE:
ԳԾԱԳՐԻ ԱՆՎԱՆՈՒՄ

ՇՐՋԱՆԱԿ ԿԱՐԱՊԱՐԱՅԻՆ ԿՐԿԱԾՔԵՐ

SHEET:
ԹԵՐԹ

8

SHEETS:
ԹԵՐԹԵՐ

15

SCALE:
ՄԱՍՏՏԱՐ

THIS IS A CAD DRAWING AND MUST NOT BE ALTERED MANUALLY
ԱՍ ՀԱՄԱԿԱՐԴՈՒ ԻՐԱՎԱՄԱՅԻՆ ԻՇԱԿ ԳԾԱԳՐԻ ԵՎ
ՀՐԵՑԵԼ ԹՈՒՆԵՐԵԼ ԶԵՐՈՒՄ

POSITION:
ՊԱՇՏՈՆԸ

NAME/SURNAME:
ԱՆՈՒՆ/ԱՏՏՆՈՒՆ

SIGN:
ՍՏՈՐ

DIRECTOR:
ՏՆՈՐԵՆ՝

K. MASHURYAN
Կ. ՄԱՇՈՒՐՅԱՆ

DRAFTER:
ՆԱԽԱԳԾՈՒ

V. AGHAJANYAN
Վ. ԱԴԱՅԱՆՅԱՆ

CHECKED BY:
ՍՏՈՐԳԵՑ

K. MASHURYAN
Կ. ՄԱՇՈՒՐՅԱՆ

GENERAL NOTES:
ՀԻՄՆԱԿԱՆ ՆՇՈՒՄՆԵՐ

1. The drawing contains information from more than one source and must be read in conjunction with all relevant specifications.

2. Any apparent drafting errors and differences between other drawings and specifications shall be brought to our attention.

3. This drawing shall not be scaled. Work from the dimensions shown in the drawing or given in relevant specifications.

4. Checking is only with the design concept of project and compliance with the information given in the contract documents.

5. All drawings and written material appearing herein constitute the original and unpublished work of the architect and may not be duplicated, used, or disclosed without the prior written consent of the architect.

1. Սույն գծագրում առկա է տեղեկատվություն մի քանի այլ աղբյուրներից /թերթերից/ և այն պետք է դիտվի քաղաքականության համապատասխան թերթերի և մասնագրերի հետ համատեղ:


2. Ցանկացած վրիպակ և ամիսամասականություն գծագրերի միջև պետք է հարգարկվի և համապատասխանեցվի նախագծային ընկերության հետ:

3. Սույն գծագրի մասշտաբը չպետք է խախտվի: Աշխատել գծագրում առկա չափադրությամբ կամ համապատասխան մասնագրերով:

4. Ստուգված է ըստ նախագծային առաջադրանքի և համապատասխանեցված պայմանագրային փաստաթղթերում առկա տեղեկատվությանը:


5. Սույն թերթում ներկայացված քաղաքականությունը և գրավոր նյութերը իրենցից ներկայացնում են օրինակ և չիտապարավաճ նյութեր և չեն կարող բազմացվել, օգտագործվել կամ փոխարինվել առանց ճարտարապետի հետ նախնական զրապոր համաձայնեցման:

Ամֆիթատրոնի հատակագիծ Մ 1 : 100

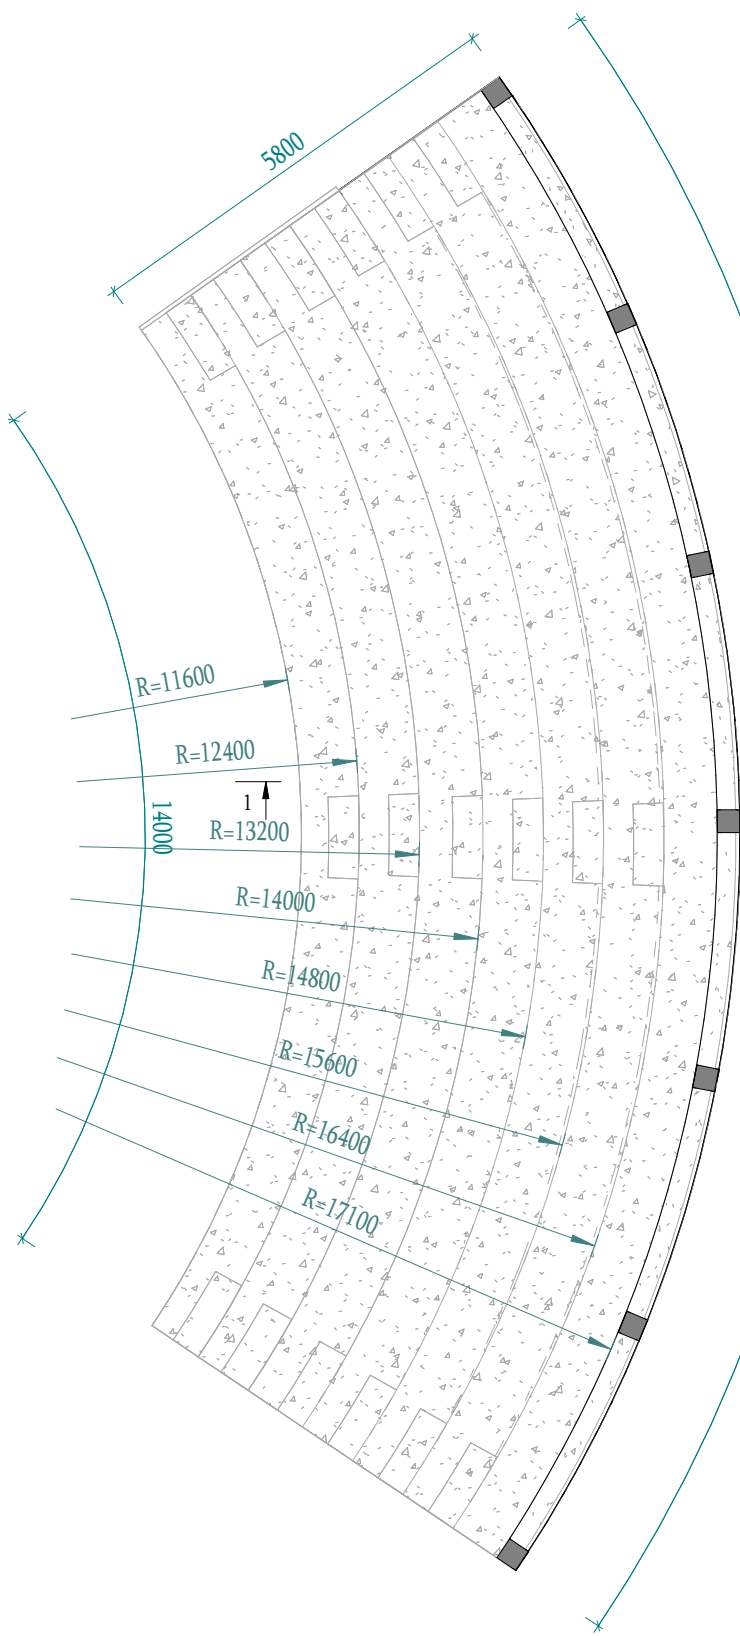


Բ/Բ ԾԱՎԱԼ		
ԱՆՎԱՆՈՒՄԸ	ԴԱՍ	ԲԵՏՈՆ (մ³)
Բ/Բ-1	B15	9.00
Բ/Բ-2	B15	11.76
ԸՆԴԱՄԵՆԸ		20.76

Ամֆիթատրոնի բուտաբետոնի և պլաների տեղակայման հատակագիծ Մ 1 : 100

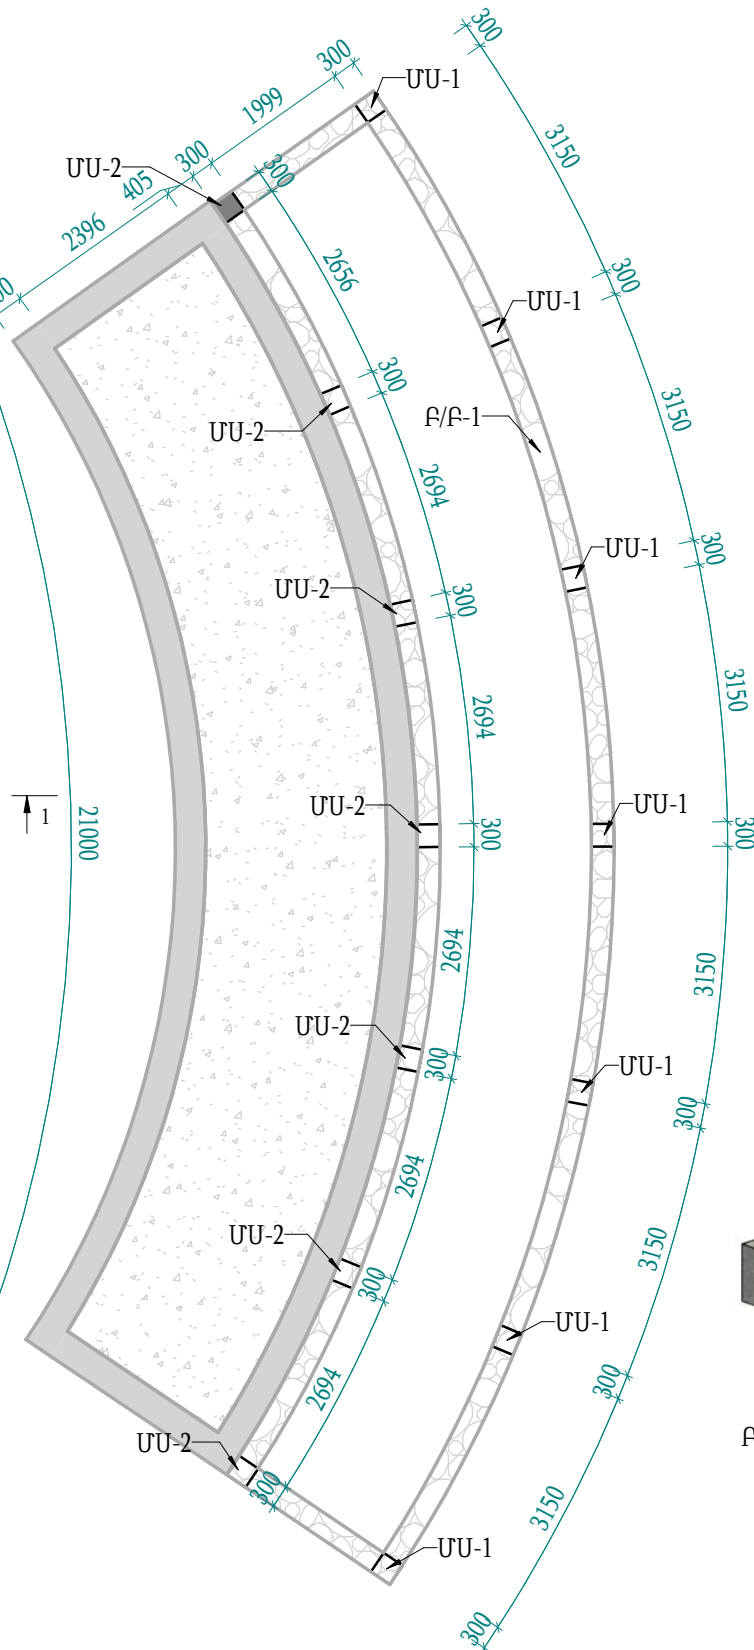


ԱՄՖԻԹԵԱՏՐՈՆԻ ԱՍՏԻՃԱՆՆԵՐԻ ԲԵՏՈՆ		
ԱՆՎԱՆՈՒՄԸ	ԴԱՍ	ԲԵՏՈՆ (մ³)
Բետոն	B15	62.61
ԸՆԴԱՄԵՆԸ		62.61

Բեմահարթակի շրջանակ 1-1 Մ 1 : 50

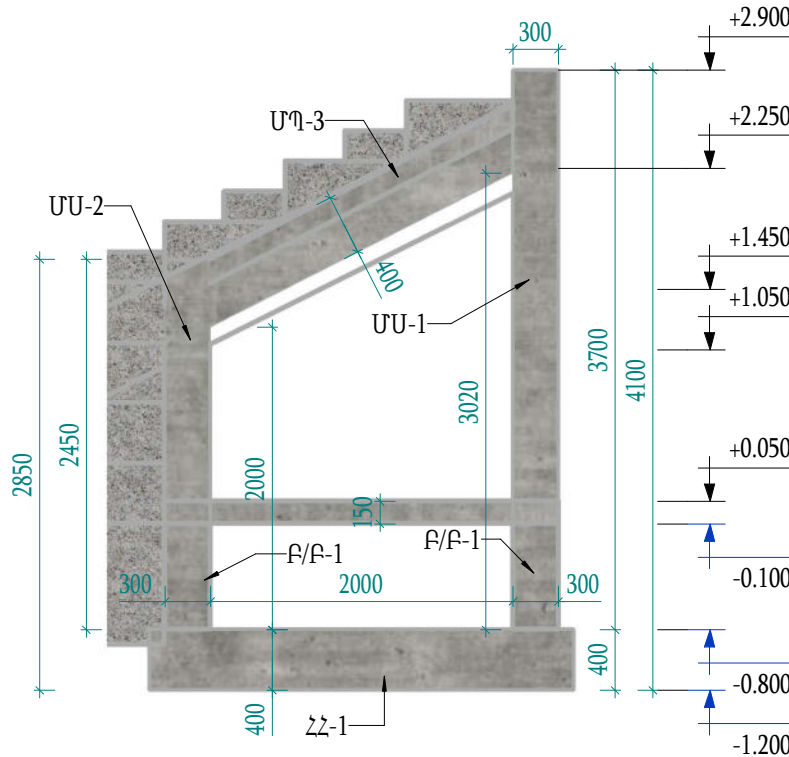

ԿԱՌՈՒՅՑԻ ԵՌԱԶԱՓ ՏԵՄՔ

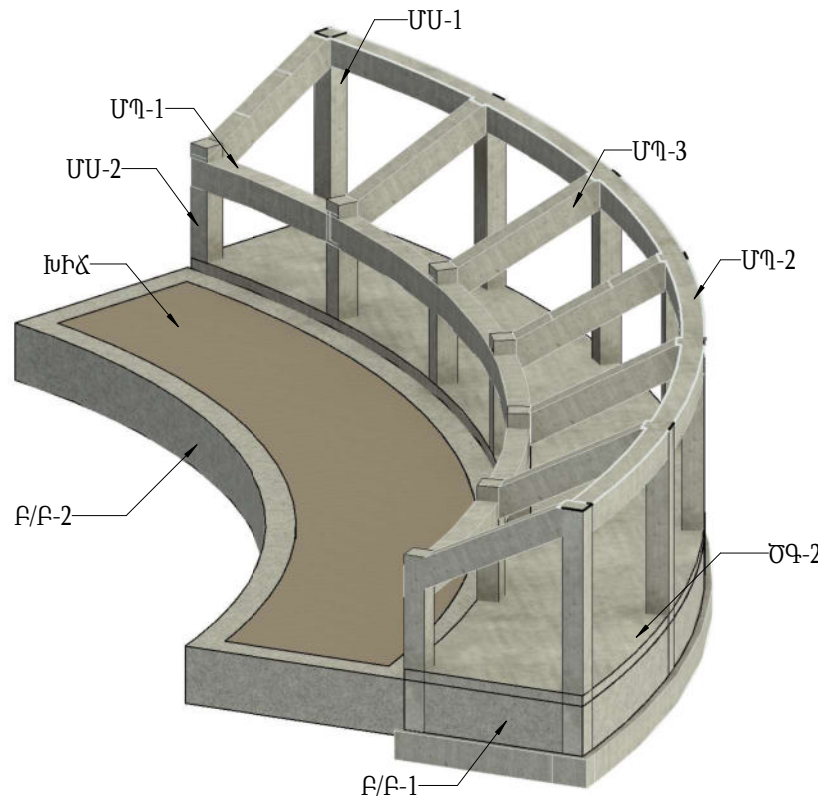

DESIGN COMPANY:
ՆԱԽԱԳԾԱՅԻՆ ԸՆԿԵՐՈՒԹՅՈՒՆ՝

«ՄԿ ԱՐԽԻՏԵԿՏ ՓՈՂՁԵՔՏ» ՍՊԸ
« MK ARCHITECT PROJECT» LLC
«МК АРХИТЕКТОР ПРОЕКТ» ООО

ADDRESS:
ՀԱՍՑԵ՝

A.TIGRANYAN AVE
Ա.ՏԻԳՐԱՆՅԱՆ Փ. / Ե/ 5

CITY:
ՔՈՒՍ, ԻՆԴՆԵՍ՝

YEREVAN, RA
ՀՀ, ԵՐԵՎԱՆ

POSTAL CODE:
ՓՈՒՏ, ԻՆԴՆԵՍ՝

0037

TELEPHONE:
ՀԵՆՈՒՍՈՒՄ՝

+37477 387 388

E-MAIL:
ԷԼ. ՓՈՒՏ՝

karenmashuryan28@mail.ru

PROJECT TITLE:
ՆԱԽԱԳԾԻ ԱՆՎԱՆՈՒՄ՝

ԱՄՖԻԹԵԱՏՐՈՆԻ ԵՎ ԲԵՄԱՀԱՐԹԱԿԻ
ԿԱՌՈՒՅՄԱՆ ՆԱԽԱԳԻԾ

PROJECT ADDRESS:
ՆԱԽԱԳԾԻ ՀԱՍՑԵ՝

ՀԱՍՑԵ՝ ՀՀ. ՄԱՐԶ ԱՐԱՐԱՏ, ՀԱՄԱՅՆԸ
ՄԱՍԻՍ ԳՅՈՒՂ ՆՈՐ ԽԱՐԲԵՐԴ 1-ԻՆ
ՓՈՐՈՑ 6 ՄԵԿՎԻՅԹԻ ՏՈՒՆ

CLIENT:
ՊԱՏԿԻՐԱՏՈՒ՝

ՀՀ ԱՐԱՐԱՏԻ ՄԱՐԶԻ ՄԱՍԻՍ
ՀԱՄԱՅՆԸ

CONTRACT NUMBER:
ՊԱՅՄԱՆԱԳՐԻ ՀԱՄԱՐ՝

№ MK 25/8

PROJECT PHASE AND PART:
ՆԱԽԱԳԾԱՅԻՆ ՓՈՒՆ ԵՎ ՄԱՍ՝

ԱՄՖԻԹԵԱՏՐՈՆԻ ՆԱԽԱԳԻԾ
ԿԱՌԱՐՈՒԿՏՐՈՒԿԱՆ ՄԱՍ

DRAWING TITLE:
ԳԾԱԳՐԻ ԱՆՎԱՆՈՒՄ՝

ԱՄՖԻԹԵԱՏՐՈՆԻ ՀԱՍԱԿԱԳԻԾ

SHEET:
ԹԵՐԹ՝

9

SHEETS:
ԹԵՐԹԵՐ՝

15

SCALE:
ՄԱՍՏՈՒՄ՝

THIS IS A CAD DRAWING AND MUST NOT BE ALTERED MANUALLY
ԱՍ ՀԱՍՏԱՐԱԳՐՈՒ ԻՐԱՄԱՍԻՍՈՒ ԿԱԾ՝ ԳԾԱԳՐԻ ԵՎ
ՀԻՄՆԵՔԻ ԼՍԵՐՈՒՄԸ ԶԵՄԵՐՈՒ

POSITION:
ՊԱՇՏՈՆ՝

NAME/SURNAME:
ԱՆՈՒՆ/ԱՍՏԱՆՈՒՆ՝

SIGN.:
ՍՏՈՐ՝

DIRECTOR:
ՏՆՈՐԵՆ՝

K. MASHURYAN
Կ. ՄԱՇՈՒՐՅԱՆ

DRAFTER:
ՆԱԽԱԳԾՈՒ՝

V. AGHAJANYAN
Վ. ԱԴԱՅԱՆՅԱՆ


CHECKED BY:
ԱՏՈՐԳԵՑ՝

K. MASHURYAN
Կ. ՄԱՇՈՒՐՅԱՆ


GENERAL NOTES:
ՀԻՄՆԱԿԱՆ ՆՇՈՒՄՆԵՐ՝

1. The drawing contains information from more than one source and must be read in conjunction with all relevant specifications.
2. Any apparent drafting errors and differences between other drawings and specifications shall be brought to our attention.
3. This drawing shall not be scaled. Work from the dimensions shown in the drawing or given in relevant specifications.
4. Checking is only with the design concept of project and compliance with the information given in the contract documents.
5. All drawings and written material appearing herein constitute the original and unpublished work of the architect and may not be duplicated, used, or disclosed without the prior written consent of the architect.
1. Սույն գծագրում առկա է տեղեկատվություն մի քանի այլ աղբյուրներից (թերթերից) և այն պետք է դիտվի բոլոր համապատասխան թերթերի և մասնագրերի հետ համատեղ:
2. Ցանկացած վրիպակ և ամիմապատասխանություն գծագրերի միջև պետք է հաշտվի և համապատասխանեցվի նախագծային ընկերության հետ:
3. Սույն գծագրի մասշտաբը չպետք է խախտվի: Աշխատել գծագրում առկա չափադրությամբ կամ համապատասխան մասնագրերով:
4. Ստուգված է ըստ նախագծային առաջադրանքի և համապատասխանեցված պայմանագրային փաստաթղթերում առկա տեղեկատվությանը:
5. Սույն թերթում ներկայացված բոլոր գծագրերը և զրավոր նյութերը իրենցից ներկայացնում են օրիգինալ և չիրապարկված նյութեր և չեն կարող բազմացվել, օգտագործվել կամ փրակարգվել առանց ճարտարապետի հետ նախօրոք զրավոր համաձայնեցման:


ՄՄ-1 Մ 1 : 25

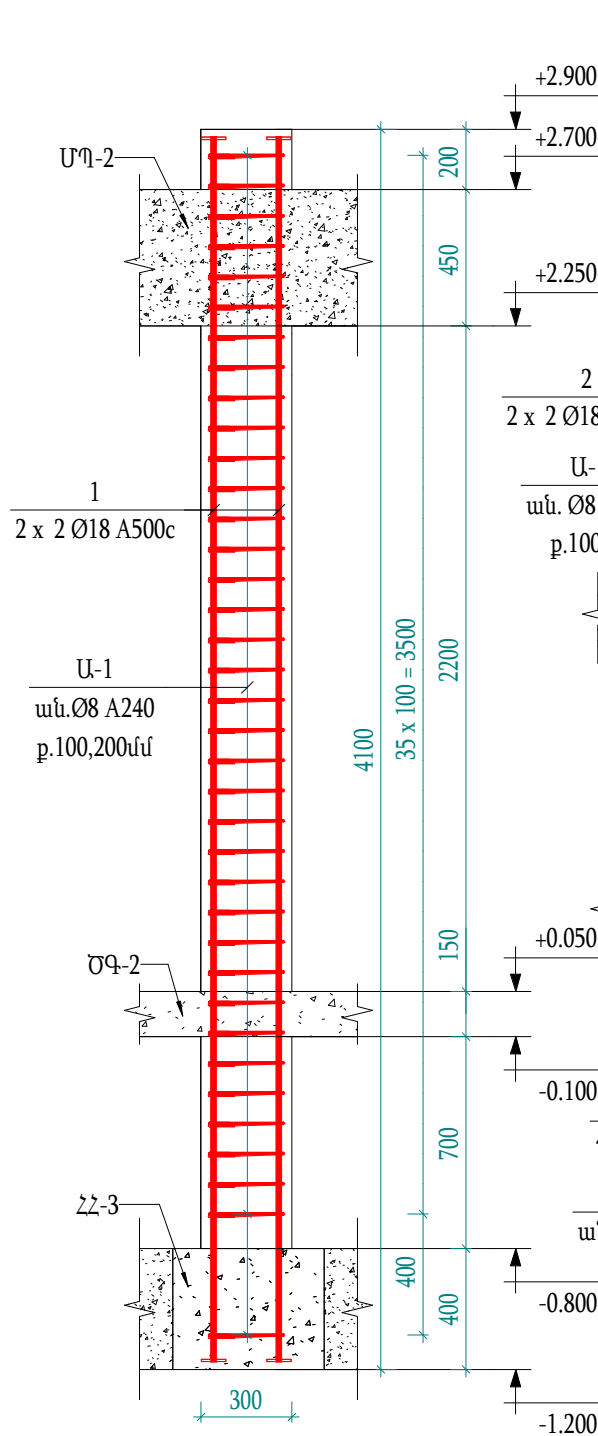


ՄՄ-1, 1-1 Մ 1 : 20

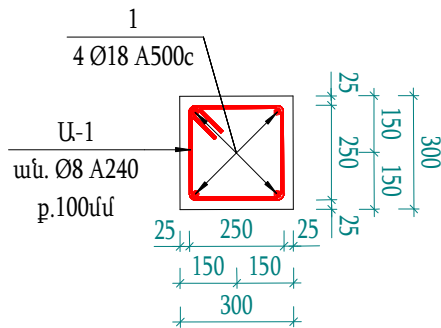


ՄՄ-2 Մ 1 : 25

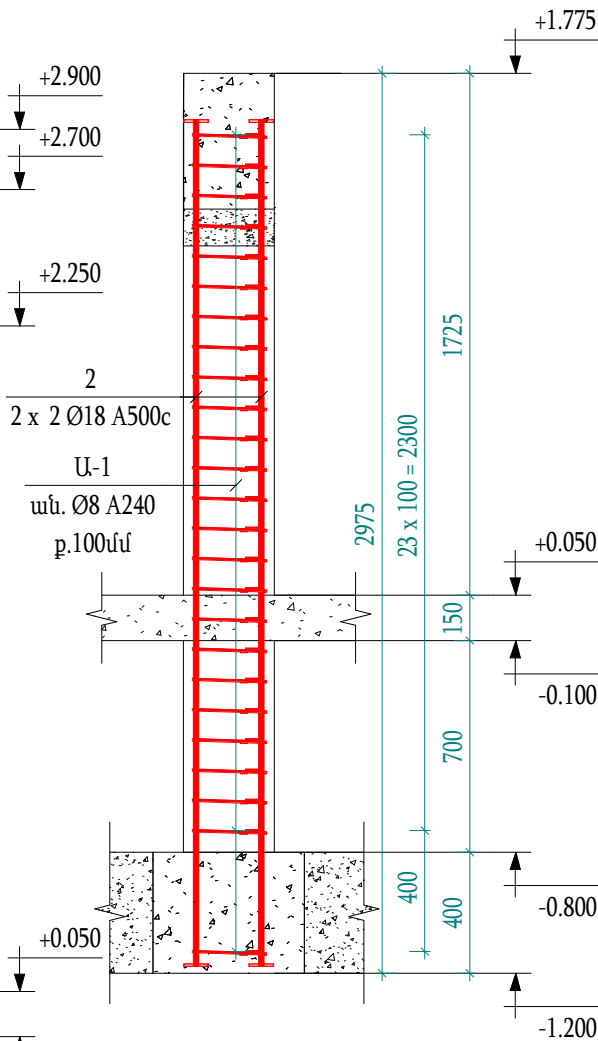


ՄՄ-2, 2-2 Մ 1 : 20

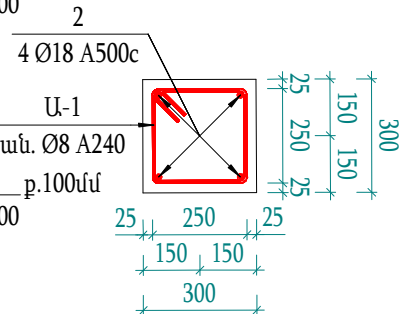

ՄՅԱՆ ԵՌԱՉԱՓ ՏԵՍՔ

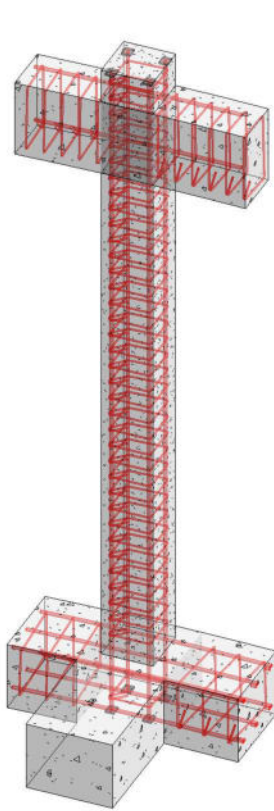

ՏԱՓՕՂԱԿ ԵՌԱՉԱՓ

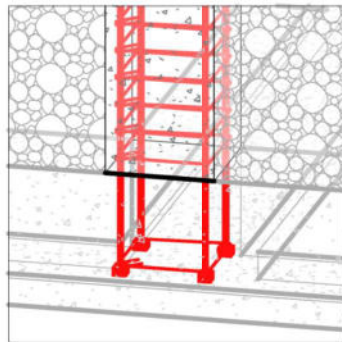

ՏԱՓՕՂԱԿԻ ՄԱՍՆԱԳԻՐ	
ԱՆՎԱՆՈՒՄ	ՔԱՆԱԿ (հատ)
S-18մմ	120

ՏԱՐԸ N	ԷԼԵՄԵՆՏԻ ԷՍՔԻԶ
1	4050
2	2800
Ա-1	250 250 250 250 100 100

ԱՄՐԱՆԻ ՄԻԱՑՈՒՄ ՏԱՓՕՂԱԿՈՎ					
ՄԻԱՑ ԵՌԱՎՅՈՒՄՆԵՐ	ԵՌԱՎՅՈՒՄՆԵՐ ՇԵՏՈՎ	ՏԱՓՕՂԱԿ	ԱՄՐԱՆԻ ՏԵՍԱԿ	d, (մմ)	s, (մմ)
			A240	8	≥6
			A400C	40	
			A500C	10	≥8
			A600C	40	
			BS00C	8 - 12	≥6
ՄԻԱՑՈՒՄ ՏԵՍԱԿՈՎ T12-Ps, TOCT 14098-2014					

ԲԵՏՈՆ ՍՅՈՒՆԵՐ

ԱՆՎԱՆՈՒՄ	ԴԱՍ	ՔԱՆԱԿ (հատ)	ԲԵՏՈՆ (մ³)
ՄՄ-1	B25	7	2.33
ՄՄ-2	B25	7	1.54
ԸՆԴՀԱՆՈՒՐ		14	3.87

ՄԻԱՑՈՒՅԼ Ե/Ֆ ՍՅՈՒՆԵՐԻ ԱՄՐԱՆԵՐԻ ՄԱՍՆԱԳԻՐ

ՏԱՐԸ N	ԱՆՎԱՆՈՒՄ	ԵՐԿԱՐՈՒԹՅՈՒՆ (մմ)	ՔԱՆԱԿ (մմ)	1 զՅՄԱՐ ՀԱՄԱՐ (կգ)	ՔԱՆԱԿ (հատ)	ԶԱՆԳՎԱԾԸ	
						1 ՏԱՐԸ ՀԱՄԱՐ (կգ)	ԸՆԴՀԱՆՈՒՐ (կգ)
Ա-1	Ø8 A240	1150	100	0.40	284	0.46	130.19
Ø8 A240					284		130.19
1	Ø18 A500c	4050		2.00	26	8.09	210.39
2	Ø18 A500c	2800		2.00	4	5.59	22.38
Ø18 A500c					30		232.77

ԾԱՆՈԹՈՒԹՅՈՒՆՆԵՐ

Մյուսները իրականացվում է B25 դասի բետոնով:
Մյուսներում երկայնական ամրանները A500c դասին, իսկ լայնականները՝ A240 դասի ձողային:
Լայնական ամրանները անուրները—250x250 մմ չափերի են, որոնք տեղադրվում են 100 մմ և 200 մմ քայլով:
Երկայնական ամրանները եզրային հատվածում ծռել 90°-ով ապահովվելով խարսխումը բետոնի հետ:
Իրականացնել համապատասխան հեծանի տիպարային հանգույցներին:

DESIGN COMPANY:
ՆԱԽԱԳԾԱՅԻՆ ԸՆԿԵՐՈՒԹՅՈՒՆ

«ՄԿ ԱՐԽԻՏԵԿՏ ՓՈՒԶԵՑ» ՍՊԸ
« MK ARCHITECT PROJECT» LLC
«МК АРХИТЕКТОР ПРОЕКТ» ООО

ADDRESS:
ՀԱՍՑԵ՝

A.TIGRANYAN AVE
Ս.ՏԻԳՐԱՆՅԱՆ Փ. / Ե / 5

CITY:
ՔԱՂԱՔ՝

YEREVAN, RA
ՀՀ, ԵՐԵՎԱՆ

POSTAL CODE:
ՓՈՒՍ, ԻՆԴԵՔՍ՝

0037

TELEPHONE:
ՀԵՆՈՒՄՈՒՄ՝

+37477 387 388

E-MAIL:
ԷԼ. ՓՈՒՍ՝

karenmashuryan28@mail.ru

PROJECT TITLE:
ՆԱԽԱԳԾԻ ԱՆՎԱՆՈՒՄ՝

ԱՄՖԻԹԱՏՐՈՆԻ ԵՎ ԲԵՍԱՀԱՐՈՔԱԿԻ
ԿԱՌՈՒՅՄԱՆ ՆԱԽԱԳԻԾ

PROJECT ADDRESS:
ՆԱԽԱԳԾԻ ՀԱՍՑԵ՝

ՀԱՍՑԵ՝ ՀՀ, ՄԱՐԶ ԱՐԱՐԱՏ, ՀԱՄԱՅՆԵ
ՄԱՍԻՍ ԳՅՈՒՐ ՆՈՐ ԽԱՐԲԵՐԴ 1-ԻՆ
ՓՈՐՈՑ 6 ՄԵԿՈՒՅԹԻ ՏՈՒՆ

CLIENT:
ՊԱՏԿՐԱՏՈՒՄ՝

ՀՀ ԱՐԱՐԱՏԻ ՄԱՐԶԻ ՄԱՍԻՍ
ՀԱՄԱՅՆԵ

CONTRACT NUMBER:
ՊԱՅՄԱՆԱԳՐԻ ՀԱՄԱՐ՝

№ MK 25/8

PROJECT PHASE AND PART:
ՆԱԽԱԳԾԱՅԻՆ ՓԱՆԿ ԵՎ ՄԱՍ՝

ԱՐԽԻՏԵԿՏԱՅԻՆ ՆԱԽԱԳԻԾ
ԿՈՆՍՏՐՈՒԿՏՈՐԱԿԱՆ ՄԱՍ

DRAWING TITLE:
ԳԾԱԳՐԻ ԱՆՎԱՆՈՒՄ՝

ՄՅԱՆ ԱՄՐԱՆԱԳՐՈՒՄ ԵՎ ՄԱՍՆԱԳԻՐ

SHEET:
ԹԵՐԹ՝

10

SHEETS:
ԹԵՐԹԵՐ՝

15

SCALE:
ՄԱՍՏԱՔ՝

THIS IS A CAD DRAWING AND MUST NOT BE ALTERED MANUALLY
ԱՆ ՍԱՄԱՐԱԳՐՈՒ ԻՐԱՆԱՅԻՆ ԴՈՎ ԳԾԱԳՐԻ ԵՎ
ՀԱՅՏԵԼ ԹԵՐԹԵՐԻ ՇԵՏՈՎ

POSITION:
ՊԱՏՏՈՒՄ՝

NAME/SURNAME:
ԱՆՈՒՆ/ԱՅԿԱՆՈՒՄ՝

SIGN.:
ՍՏՈՐ՝

DIRECTOR:
ՏՆՕՐԵՆ՝

K. MASHURYAN
Կ. ՄԱՇՈՒՐՅԱՆ

DRAFTER:
ՆԱԽԱԳԾՈՒՄ՝

V. AGHAJANYAN
Վ. ԱԴԱՅԱՆՅԱՆ


CHECKED BY:
ՍՏՈՐԳԵՑ՝

K. MASHURYAN
Կ. ՄԱՇՈՒՐՅԱՆ


GENERAL NOTES:
ՀՈՄԱԿԱՆ ՆՇՈՒՄՆԵՐ՝

1. The drawing contains information from more than one source and must be read in conjunction with all relevant specifications.
2. Any apparent drafting errors and differences between other drawings and specifications shall be brought to our attention.
3. This drawing shall not be scaled. Work from the dimensions shown in the drawing or given in relevant specifications.
4. Checking is only with the design concept of project and compliance with the information given in the contract documents.
5. All drawings and written material appearing herein constitute the original and unpublished work of the architect and may not be duplicated, used, or disclosed without the prior written consent of the architect.
6. Մյուս գծագրում առկա է տեղեկատվություն մի քանի այլ աղբյուրներից (թերթերից) և այն պետք է դիտարկվի իրականացվող աշխատանքների և մասնագործի հետ համատեղ:
7. Ցանկացած վրիպակ և ամիսմասնագրության հետ համատեղության գծագրերի միջև պետք է ճշգրտվի և համապատասխանեցվի իրականացվող ընկերության հետ:
8. Մյուս գծագրի մասշտաբը չպետք է խախտվի: Աշխատել գծագրում առկա չափադրությունը կամ համապատասխան մասնագործով:
9. Ստուգված է ըստ նախագծային առաջադրանքի և համապատասխանեցված պայմանագրային փաստաթղթերում առկա տեղեկատվությանը:
10. Մյուս թերթում ներկայացված բոլոր գծագրերը և զրավոր նյութերը իրենցից ներկայացնում են օրիգինալ և չիրապարակված նյութեր և չեն կարող բազմացվել, օգտագործվել կամ իրապարակվել առանց ճարտարապետի հետ նախապես զրավոր համաձայնեցման:


ՄՊ-1 Մ 1:100

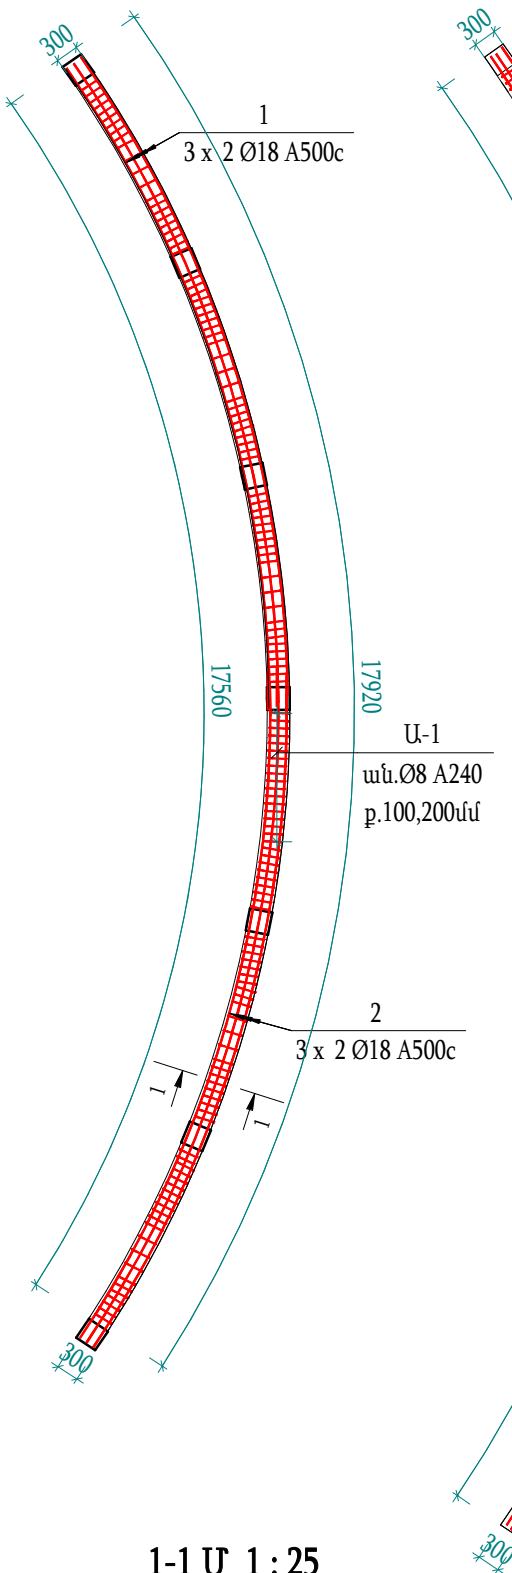


ՄՊ-2 Մ 1:100

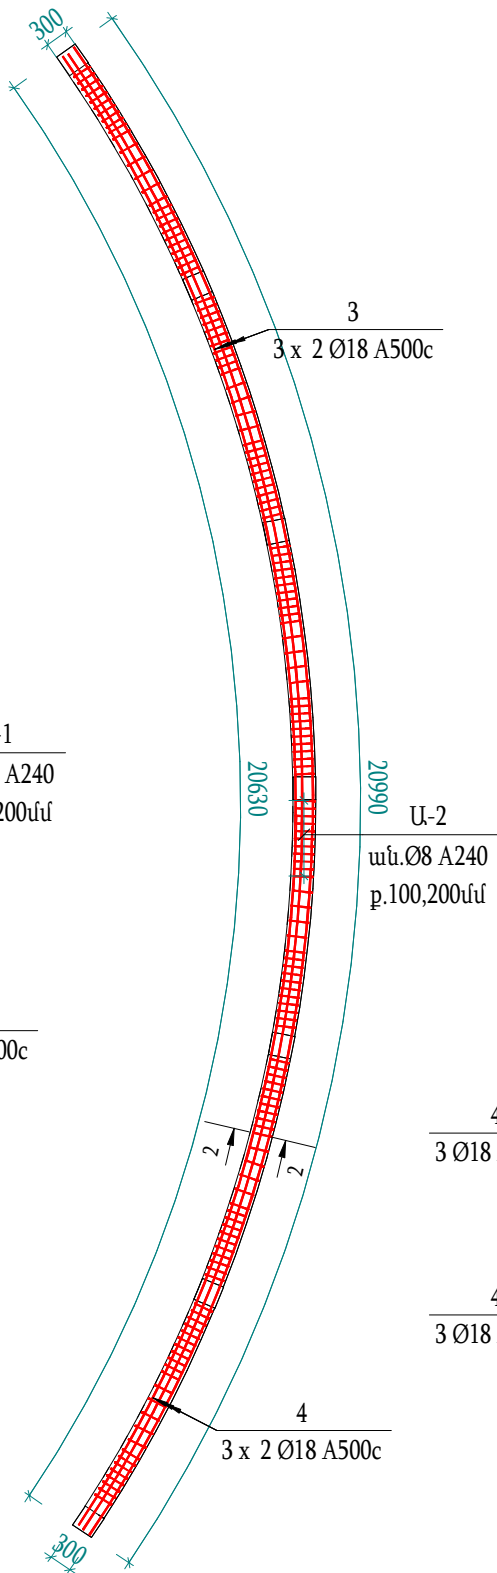


ՄՊ-3 Մ 1:50

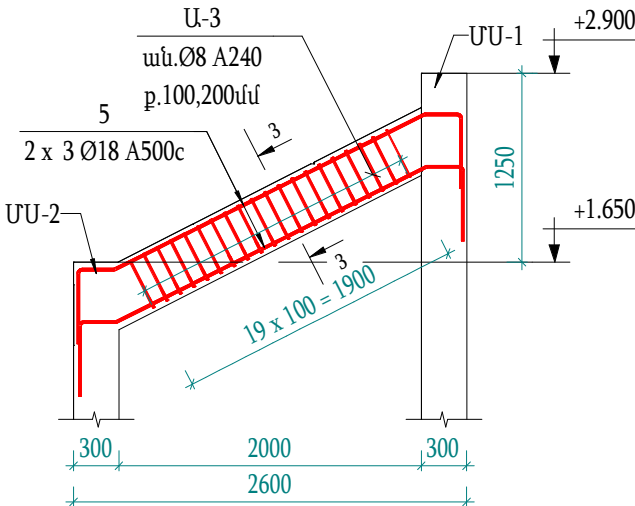


3-3 Մ 1:25

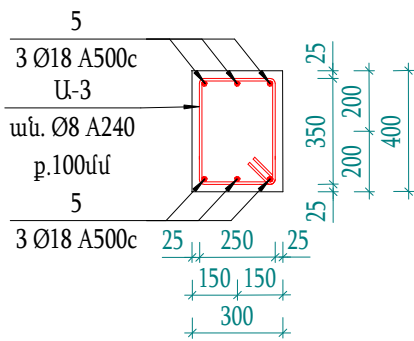

2-2 Մ 1:25

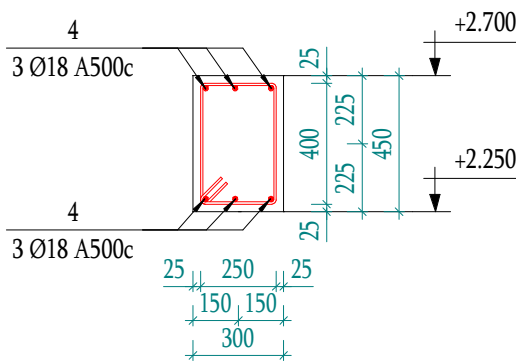

1-1 Մ 1:25

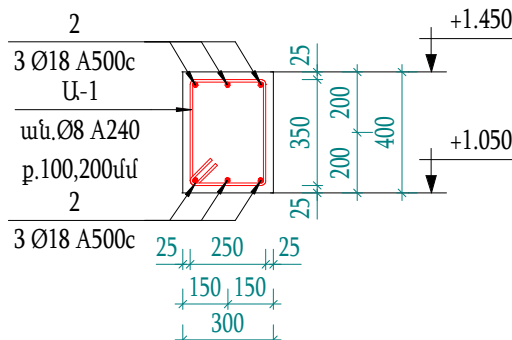

ՇԱՆՈԹՈՒԹՅՈՒՆՆԵՐ

Պարզունակները իրականացվում է B25 դասի բետոնով:
Պարզունակներում երկայնական ամրանները A500c դասի են, իսկ լայնականները՝ A240 դասի ձողային:
Լայնական ամրանները անոթները—350x250 և 400x250 մմ չափերի են, որոնք տեղադրվում են 100 մմ և 200 մմ քայլով:
Երկայնական ամրանները եզրային հատվածում ծռել 90°-ով ապահովվելով խաբախումը բետոնի հետ: Իրականացնել համապատասխան հեծանի տիպարային հանգույցներին:

ՏԱՐՐ N	ԷԼԵՄԵՆՏԻ ԷՍՔԻԶ
1	9000
2	9150
3	11000
4	9950
5	500

ՏԱՐՐ N	ԷԼԵՄԵՆՏԻ ԷՍՔԻԶ
Ա-1	350 100 100 250 350
Ա-2	400 100 100 250 400
Ա-3	350 100 100 250 350
ԱԿ	500

ԲԵՏՈՆ ՊԱՐՁՈՒՆԱԿՆԵՐ			
ԱՆՎԱՆՈՒՄԸ	ԴԱՍ	ՔԱՆԱԿ (հատ)	ԲԵՏՈՆ (մ³)
ՄՊ-1	B25	1	2.13
ՄՊ-2	B25	1	2.57
ՄՊ-3	B25	7	1.93
ԸՆԴՀԱՆՈՒՐ		9	6.63

ՄԻԱԶՈՒՅԼ Ե/Բ ՊԱՐՁՈՒՆԱԿՆԵՐԻ ԱՄՐԱՆՆԵՐԻ ՄԱՍՆԱԳԻՐ							
ՏԱՐՐ N	ԱՆՎԱՆՈՒՄ	ԵՐԿԱՐՈՒԹՅՈՒՆ (մմ)	ՔԱՅԼ (մմ)	1 զծմ ՀԱՄԱՐ (կգ)	ՔԱՆԱԿ (հատ)	ԶԱՆԳՎԱԾԸ	
						1 ՏԱՐՐԻ ՀԱՄԱՐ (կգ)	ԸՆԴՀԱՆՈՒՐ (կգ)
Ա-1	Ø8 A240	1350	100	0.40	137	0.54	73.63
Ա-2	Ø8 A240	1450	100	0.40	154	0.58	88.85
Ա-3	Ø8 A240	1350	100	0.40	140	0.54	75.24
Ø8 A240					431		237.71
1	Ø18 A500c	9000		2.00	6	17.98	107.89
2	Ø18 A500c	9150		2.00	6	18.28	109.69
3	Ø18 A500c	11000		2.00	6	21.98	131.87
4	Ø18 A500c	9950		2.00	6	19.88	119.28
5	Ø18 A500c	3750		2.00	42	7.46	313.19
ԱԿ	Ø18 A500c	500		2.00	6	1.00	5.99
Ø18 A500c					72		787.92

DESIGN COMPANY:
ՆԱԽԱԳԾԱՅԻՆ ԸՆԿԵՐՈՒԹՅՈՒՆ

«ՄԿ ԱՐԽԻՏԵԿՏ ՓՈՒԶԵՏ» ՍՊԸ
« MK ARCHITECT PROJECT»LLC
«МК АРХИТЕКТОР ПРОЕКТ»ООО

ADDRESS:
ՀԱՍՑԵՐ

A.TIGRANYAN AVE
Ա.ՏԻԳՐԱՆՅԱՆ Փ / Ե / 5

CITY:
ՔՈՒՆԱԳԵՐ

YEREVAN, RA
ՀՀ, ԵՐԵՎԱՆ

POSTAL CODE:
ՓՈՒՍ, ԻՆՂԵՔՄ

0037

TELEPHONE:
ՀԵՆՈՒՆՈՒՄ

+37477 387 388

E-MAIL:
ԷԼ. ՓՈՒՍ

karenmashuryan28@mail.ru

PROJECT TITLE:
ՆԱԽԱԳԾԻ ԱՆՎԱՆՈՒՄ

ԱՄՖԻԹԱՏՐՈՆԻ ԵՎ ԲԵՄԱՅԱՐԹԱԿԻ
ԿԱՌՈՒՑՄԱՆ ՆԱԽԱԳԻՐ

PROJECT ADDRESS:
ՆԱԽԱԳԾԻ ՀԱՍՑԵՐ

ՀԱՍՑԵՐ՝ ՀՀ, ՄԱՐԶ ԱՐԱՐԱՍ, ՀԱՄԱՅՆԵ
ՄԱՍԻՍ ԳՅՈՒՐ ՆՈՐ ԽԱՐԲԵՐՂ 1-ԻՆ
ՓՈՐՈՑ 6 ՄԵԿՈՒՅԹԻ ՏՈՒՆ

CLIENT:
ՊԱՏԿՐԱՏՈՒ

ՀՀ ԱՐԱՐԱՏԻ ՄԱՐԶԻ ՄԱՍԻՍ
ՀԱՄԱՅՆԵ

CONTRACT NUMBER:
ՊԱՅՄԱՆԱԳՐԻ ՀԱՄԱՐ

№ MK 25/8

PROJECT PHASE AND PART:
ՆԱԽԱԳԾԱՅԻՆ ՓԱՆԿ ԵՎ ՄԱՍ

ԱՐԽԻՏԵԿՏՈՒՆԻ ՆԱԽԱԳԻՐ
ԿՈՆՍՏՐՈՒԿՏՐՈՒԿԱՆ ՄԱՍ

DRAWING TITLE:
ԳԾԱԳՐԻ ԱՆՎԱՆՈՒՄ

ՊԱՐԶՈՒՆԱԿՆԵՐԻ ԱՄՐԱՆԱԳՐՈՒՄ

SHEET:
ԹԵՐԹ

11

SHEETS:
ԹԵՐԹԵՐ

15

SCALE:
ՄԱՍՏԱԲ

THIS IS A CAD DRAWING AND MUST NOT BE ALTERED MANUALLY
ԱՍ ԿԱԴԱՏՐԱԳՐԻ ԴՐԱՄԱՆԱԿԱԾ ԳԾԱԳՐԻ ԵՎ
ՀՈՅՏԵԼ ԹՈՅՈՒՄԸ ՉԵՐԱՐԵՐ

POSITION:
ՊԱՏՐՈՆ

ԱՐԽԻՏԵԿՏ

SIGN:

ՍՏՈՐ

DIRECTOR:
ՏՆՈՐԵՆ

K. MASHURYAN
Կ. ՄԱՇՈՒՐՅԱՆ

DRAFTER:
ՆԱԽԱԳԾՈՒ

V. AGHAJANYAN
Վ. ԱԴԱՅԱՆՅԱՆ


CHECKED BY:
ՍՏՈՐԳԵՐ

K. MASHURYAN
Կ. ՄԱՇՈՒՐՅԱՆ

GENERAL NOTES:
ՀԻՄՆԱԿԱՆ ՆՇՈՒՄՆԵՐ

1. The drawing contains information from more than one source and must be read in conjunction with all relevant specifications.
2. Any apparent drafting errors and differences between other drawings and specifications shall be brought to our attention.
3. This drawing shall not be scaled. Work from the dimensions shown in the drawing or given in relevant specifications.
4. Checking is only with the design concept of project and compliance with the information given in the contract documents.
5. All drawings and written material appearing herein constitute the original and unpublished work of the architect and may not be duplicated, used, or disclosed without the prior written consent of the architect.
6. Սույն գծագրում առկա է տեղեկատվություն մի քանի այլ աղբյուրներից/թերթերից/և այլ պետք է դիտարկել իրար համապատասխան թերթերի և մասնագրերի հետ համատեղ:
7. Ցանկացած վրիպակ և ամփամասշտապմանություն գծագրերի միջև, պետք է հաշտվի և համապատասխանեցվի նախագծային ընկերության հետ:
8. Սույն գծագրի մասշտաբը չպետք է խախտվի: Աշխատել գծագրում առկա չափադրությունը կամ համապատասխան մասնագրերով:
9. Ստուգված է ըստ նախագծային առաջադրանքի և համապատասխանեցված պայմանագրային փաստաթղթերում առկա տեղեկատվությանը:
10. Սույն թերթում ներկայացված բոլոր գծագրերը և զրավոր նյութերը իրենցից ներկայացնում են օրիգինալ և չիրապարկված նյութեր և չեն կարող բազմացվել, օգտագործվել կամ փոխարինվել առանց ճարտարապետի հետ նախնական զրավոր համաձայնեցման:


Ծածկի ամրանավորում Մ 1 : 100

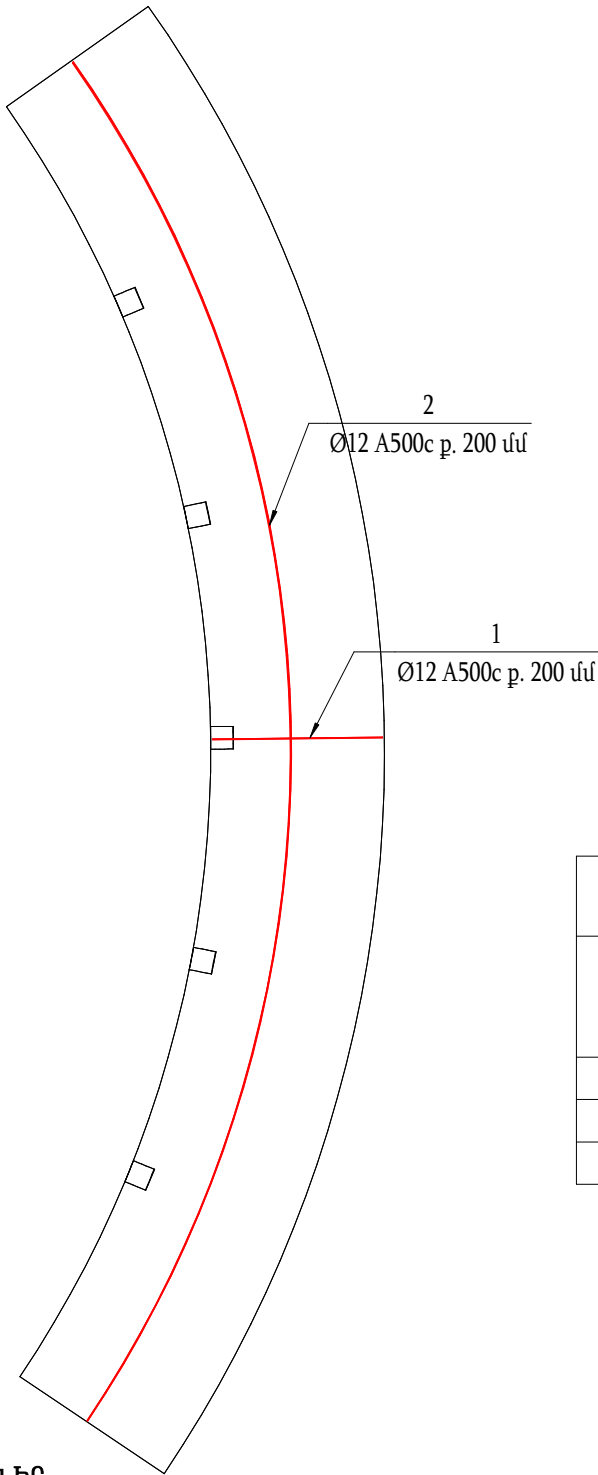

ԾԱՆՈԹՈՒԹՅՈՒՆՆԵՐ


Կառույցի Ծածկի սալը իրենից ներկայացնում է՝ 160 մմ հաստությամբ միաձույլ ե/բ կոնստրուկցիա:
Ամրանների կցվանքը իրականացնել հետևյալ կարգով՝
ա/ Ծածկի ներքնի ամրանների կցվանքը իրականացնել ծածկի առանցքի թռիչքի 1/4-ից մինչև 1/3-ը ընկած հատվածում,
բ/ Ծածկի վերնի ամրանների կցվանքը իրականացնել ծածկի թռիչքի կենտրոնական մասում:
Ծածկերը իրականացվում է B25 դասի բետոնով:
Ծածկում երկայնական ամրանները A500c դասի են, իսկ լայնականները՝ A240 դասի ձողային:
Լայնական ամրանները՝ ֆիկսատորները — տեղադրվում են 600մմ քայլով:
Երկայնական ամրանները եզրային հատվածում ծռել 90°-ով ապահովելով խարսխումը բետոնի հետ:

1- 1 Մ 1 : 25

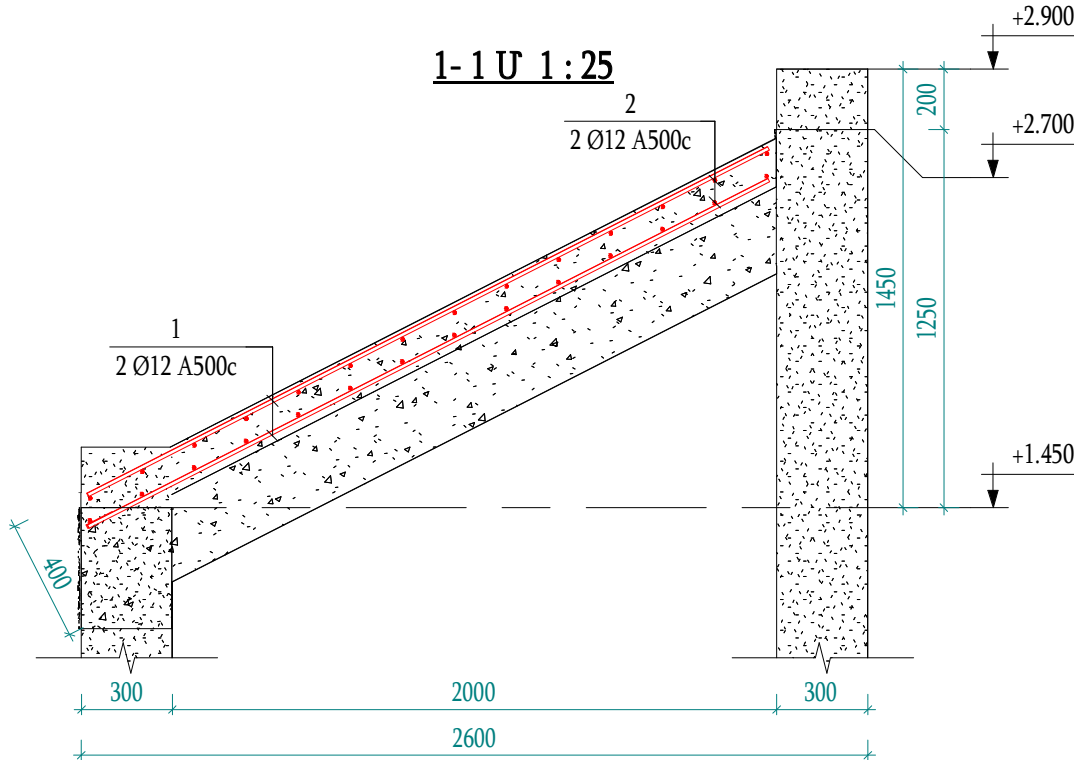

ՄԻԱԶՈՒՅԼ Ե/Բ ԾԱԾԿԻ ՄԱԼԻ ԱՄՐԱՆՆԵՐԻ ՄԱՍՆԱԳԻՐ							
ՏԱՐՐ N	ԱՆՎԱՆՈՒՄ	ԵՐԿԱՐՈՒԹՅՈՒՆ (մմ)	ՔԱՅԼ (մմ)	1 զծմ ՀԱՄԱՐ (կգ)	ՔԱՆԱԿ (հատ)	ԶԱՆԳՎԱԾԸ	
						1 ՏԱՐՐԻ ՀԱՄԱՐ (կգ)	ԸՆԴՀԱՆՈՒՐ (կգ)
1	Ø12 A500c	499750	200	0.89	198	443.78	443.78
2	Ø12 A500c	537450	200	0.89	28	477.26	477.26
Բ-1	Ø8 A240	9600	600	0.40	61	3.80	16.56

ՖԻԿՍԱՏՈՐԻ ՀԱՆԳՈՒՅՑ Մ 1 : 10

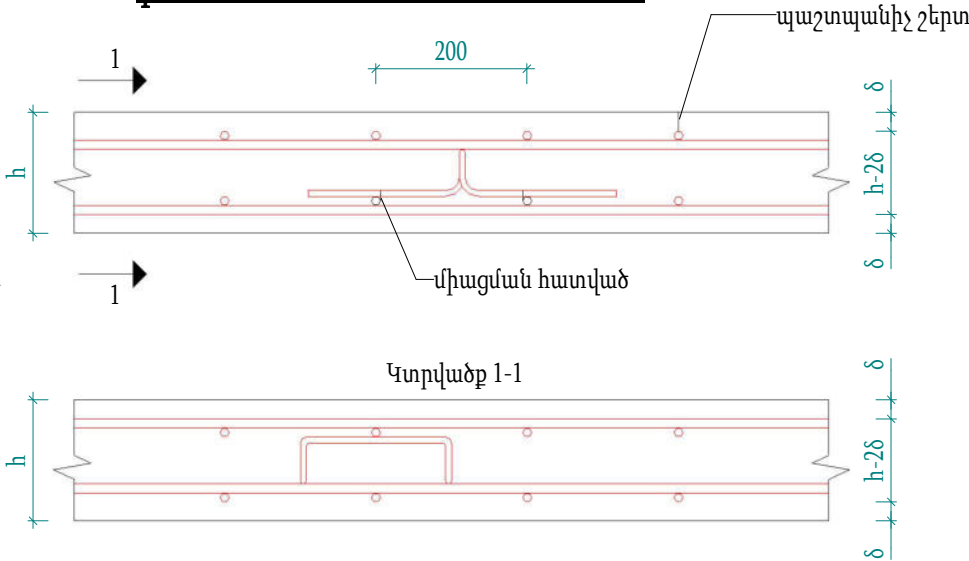

ՏԱՐՐ N	ԷԼԵՄԵՆՏԻ ԷՍՔԻԶ
Բ-1	

DESIGN COMPANY:
ՆԱԽԱԳԾԱՅԻՆ ԸՆԿԵՐՈՒԹՅՈՒՆ՝

«ՄԿ ԱՐԽԻՏԵԿՏ ՓՈՂՁԵԹՏ» ՍՊԸ

« MK ARCHITECT PROJECT»LLC

«МК АРХИТЕКТОР ПРОЕКТ»ООО

ADDRESS:
ՀԱՍՑԵ՝

A.TIGRANYAN AVE
Ա ՏԻԳՐԱՆՅԱՆ Փ .J / G/ 5

CITY:
ՔՈՂԱԲ՝

YEREVAN, RA
ՀՀ, ԵՐԵՎԱՆ

POSTAL CODE:
ՓՈՍՏ, ԻՆՂԵՔՍ՝

0037

TELEPHONE:
ՀԵՌԱՆՈՒՄ՝

+37477 387 388

E-MAIL:
ԷԼ. ՓՈՍՏ՝

karenmashuryan28@mail.ru

PROJECT TITLE:
ՆԱԽԱԳԾԻ ԱՆՎԱՆՈՒՄԸ՝

ԱՄՖԻԹԱՏՐՈՆԻ ԵՎ ԲԵՄԱՅԱՌԹԱԿԻ
ԿԱՌՈՒՅՄԱՆ ՆԱԽԱԳԻԾ

PROJECT ADDRESS:
ՆԱԽԱԳԾԻ ՀԱՍՑԵ՝

ՀԱՍՑԵ՝ ՀՀ. ՄԱՐԶ ԱՐԱՐԱՏ, ՀԱՄԱՅՆԶ
ՄԱՍԻՍ ԳՅՈՒՂ ՆՈՐ ԽԱՐԲԵՐՂ 1-ԻՆ
ՓՈՐՈՑ 6 ՄԵԿՈՒՅԹԻ ՏՈՒՆ

CLIENT:
ՊԱՏԿՐԱՏՈՒ՝

ՀՀ ԱՐԱՐԱՏԻ ՄԱՐԶԻ ՄԱՍԻՍ
ՀԱՄԱՅՆԶ

CONTRACT NUMBER:
ՊԱՅՄԱՆԱԳՐԻ ՀԱՄԱՐ՝

№ MK 25/8

PROJECT PHASE AND PART:
ՆԱԽԱԳԾԱՅԻՆ ՓՈՒԼ ԵՎ ՄԱՍ՝

ԱՇԽԱՏԱՆՔԱՅԻՆ ՆԱԽԱԳԻԾ
ԿՈՆՏՐՈԼԿՏՐՈԼԱԿԱՆ ՄԱՍ

DRAWING TITLE:
ԳԾԱԳՐԻ ԱՆՎԱՆՈՒՄԸ՝

ԾԱԾԿԻ ԱՄՐԱՆԱՎՈՐՈՒՄ

SHEET:
ԹԵՐԹ՝

12

SHEETS:
ԹԵՐԹԵՐ՝

15

SCALE:
ՄԱՍՇՏԱԲ՝

THIS IS A CAD DRAWING AND MUST NOT BE ALTERED MANUALLY
ԱՍ ՀԱՍՏԱՐԱԳՐՈՒ ԻՐԱՎԱՄԱՅԻՆ ԵՐԱԾ ԳԾԱԳՐԻ ԵՎ
ՀՈՏՁՔԷԼ ԹՈՅՈՒՄԱԿ ԶԵՄԵՐՈՒ

POSITION:
ՊԱՇՏՈՆԸ՝

NAME/SURNAME:
ԱՆՈՒՆ/ԱԳԱՆՈՒՆ՝

SIGN.:
ՍՏՈՐ՝

DIRECTOR:
ՏՆՕՐԵՆ՝

K. MASHURYAN
Կ. ՄԱՇՈՒՐՅԱՆ

DRAFTER:
ՆԱԽԱԳԾՈՒ՝

V. AGHAJANYAN
Վ. ԱԴԱՅԱՆՅԱՆ


CHECKED BY:
ՍՏՈՐԳԵՑ՝

K. MASHURYAN
Կ. ՄԱՇՈՒՐՅԱՆ


GENERAL NOTES:
ՀԻՄՆԱԿԱՆ ՆՇՈՒՄՆԵՐ՝

1. The drawing contains information from more than one source and must be read in conjunction with all relevant specifications.
2. Any apparent drafting errors and differences between other drawings and specifications shall be brought to our attention.
3. This drawing shall not be scaled. Work from the dimensions shown in the drawing or given in relevant specifications.
4. Checking is only with the design concept of project and compliance with the information given in the contract documents.
5. All drawings and written material appearing herein constitute the original and unpublished work of the architect and may not be duplicated, used, or disclosed without the prior written consent of the architect.
1. Սույն գծագրում առկա է տեղեկատվություն մի քանի այլ աղբյուրներից /թերթերից/ և այն պետք է դիտվի բոլոր համապատասխան թերթերի և մասնագրերի հետ համատեղ:
2. Ցանկացած վրիպակ և ամիսմասպատասխանություն գծագրերի միջև պետք է հաշտվի և համապատասխանեցվի նախագծային ընկերության հետ:
3. Սույն գծագրի մասշտաբը չպետք է խախտվի: Աշխատել գծագրում առկա չափադրությամբ կամ համապատասխան մասնագրերով:
4. Ստուգված է ըստ նախագծային առաջադրանքի և համապատասխանեցված պայմանագրային փաստաթղթերում առկա տեղեկատվությանը:
5. Սույն թերթում ներկայացված բոլոր գծագրերը և զրաւոր նյութերը իրենցից ներկայացնում են օրիգինալ և չիրապարակված նյութեր և չեն կարող բազմացվել, օգտագործվել կամ փրապարակվել առանց ճարտարապետի հետ նախօրոք զրաւոր համաձայնեցման:


ՏԱՆԻՔԻ ՀԱՏԱԿԱԳԻԾ Մ 1 : 100

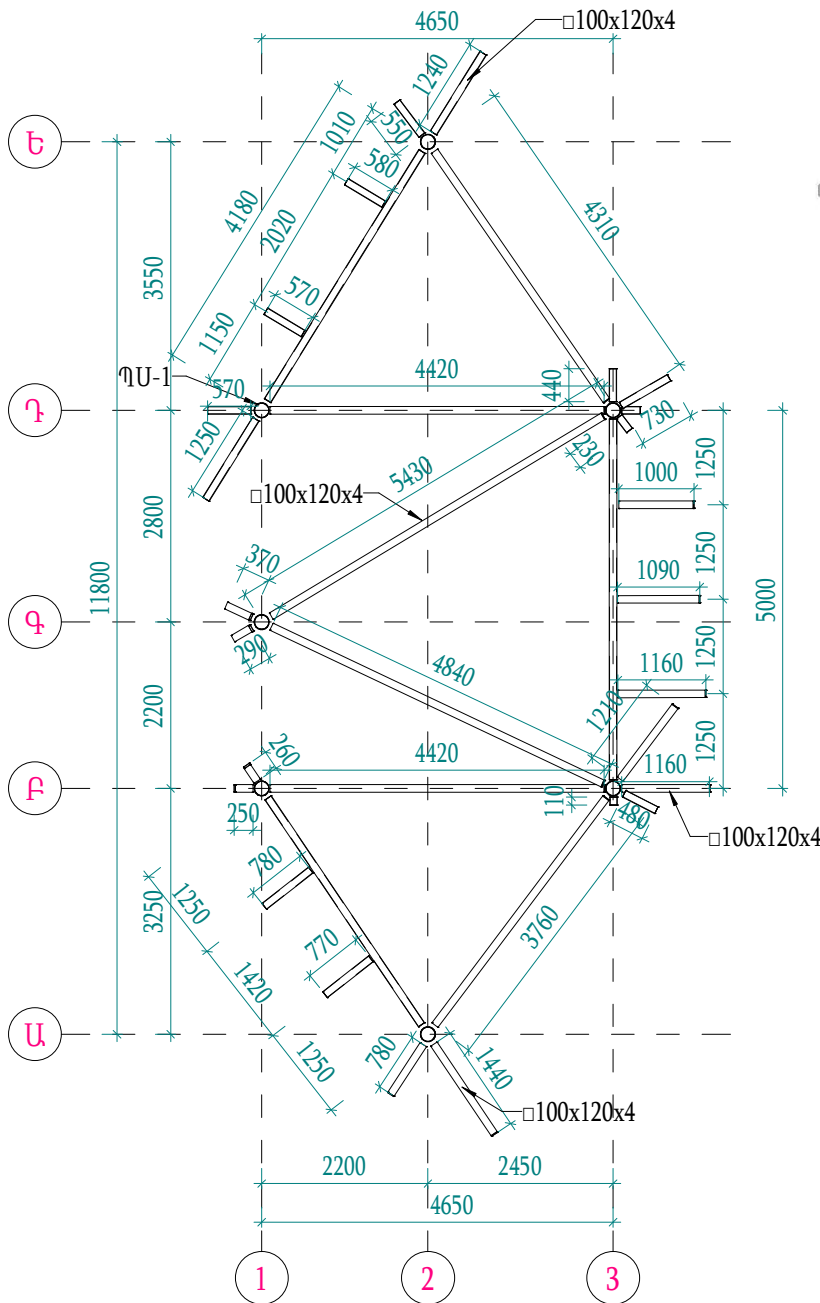

ՄՅԱՆ ՄԻԱՅՈՒՄԸ ՀԻՄՔԻՆ

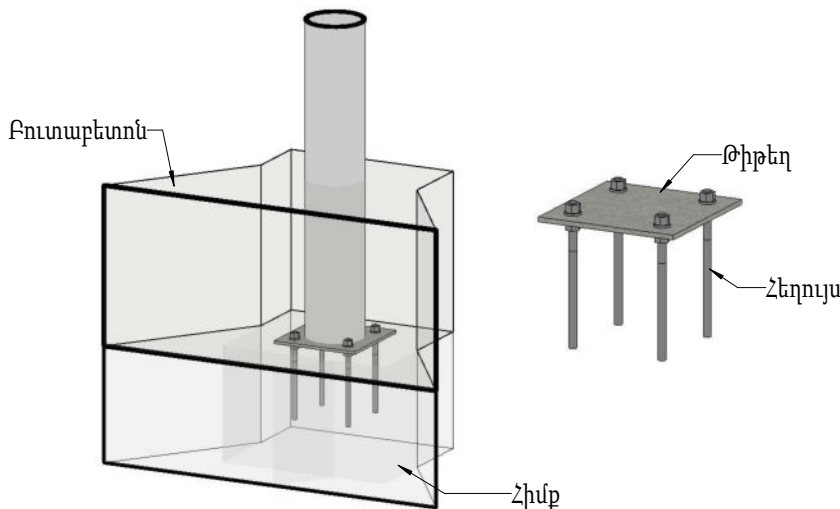

ՏԱՆԻՔԻ ԵՌԱԶԱՓ ՏԵՍՔ

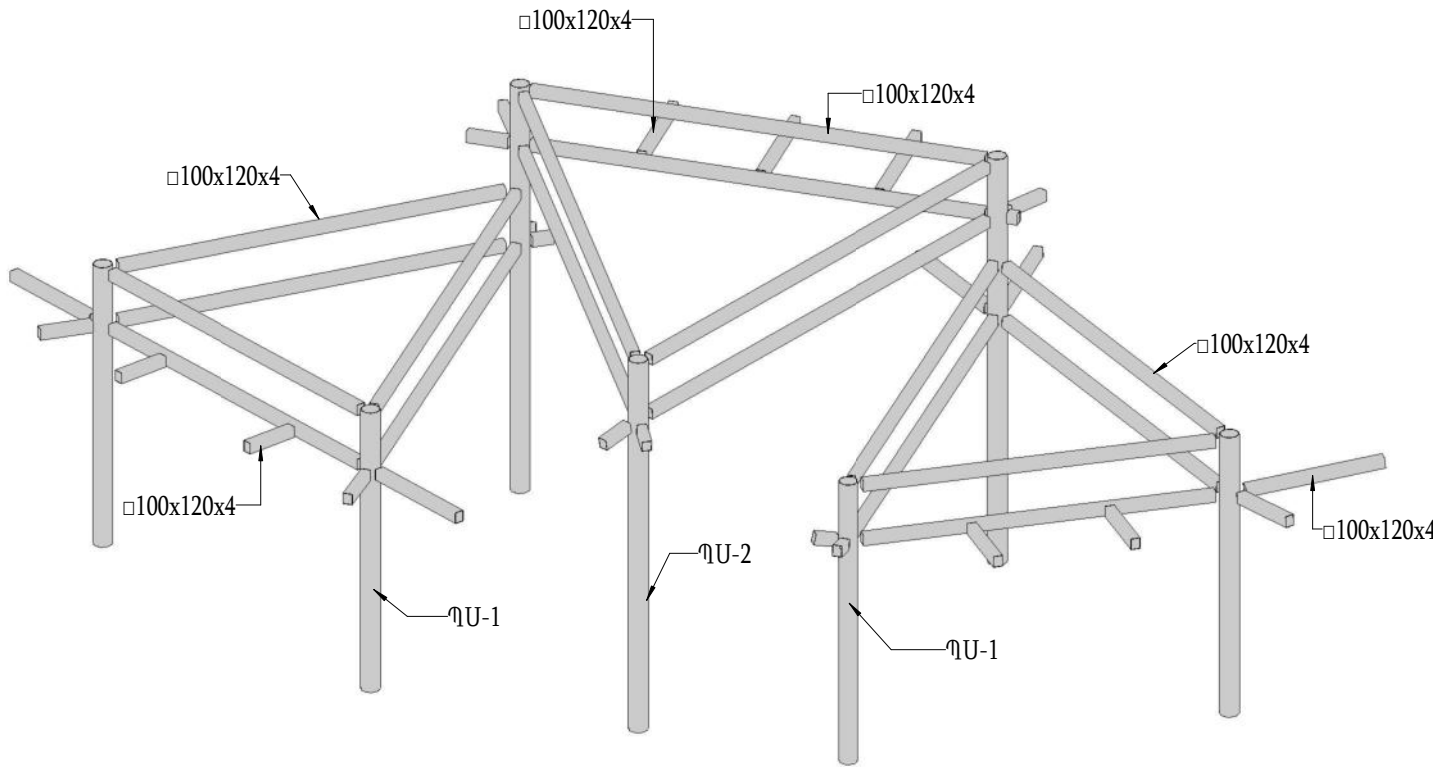

ՊՈՂՊԱՏԵ ՊԱՐՁՈՒՆԱԿՆԵՐԻ ՄԱՍՆԱԳԻՐ			
ԱՆՎԱՆՈՒՄ	ՏԵՍԱԿ	ՔԱՆԱԿ	ԶԱՆԳՎԱԾ (կգ)
ՊԽ-1	□100x120x4	43	1334.09
ՊԽ-2	□60x100x4	31	1274.39
ՊԽ-3	□40x40x4	23	421.09
ՊԽ-4	□60x40x4	59	784.12

ՊՈՂՊԱՏԵ ՍՅՈՒՆԵՐԻ ՄԱՍՆԱԳԻՐ			
ԱՆՎԱՆՈՒՄ	ՏԵՍԱԿ	ՔԱՆԱԿ	ԶԱՆԳՎԱԾ (կգ)
ՊՍ-1	Ø200	4	358.04
ՊՍ-2	Ø200	1	105.21
ՊՍ-3	Ø200	2	222.99
ՊՍ-4	□40x40x4	91	567.15

ՊԽ-1
ՊԽ-2
ՊԽ-3
ՊԽ-4
ՊՍ-1 Երկարությունը 5.7 մ
ՊՍ-2 Երկարությունը 6.7 մ
ՊՍ-3 Երկարությունը 7.1 մ
ՊՍ-4 Երկարությունը 0.6 մ

ԹԻԹԵՂՆԵՐԻ ՄԱՍՆԱԳԻՐ				
ԱՆՎԱՆՈՒՄ	ՔԱՆԱԿ (հատ)	ԵՐԿԱՐՈՒԹՅՈՒՆ (մմ)	ԼԱՅՆՈՒԹՅՈՒՆ (մմ)	ՀԱՍՏՈՒԹՅՈՒՆ (մմ)
Թիթեղ	7	300	300	10

ՀԵՂՅՈՒՄՆԵՐԻ ՄԱՍՆԱԳԻՐ			
ԱՆՎԱՆՈՒՄ	ՔԱՆԱԿ (հատ)	ԵՐԿԱՐՈՒԹՅՈՒՆ (մմ)	ՏՐԱՄԱԳԻԾ (մմ)
Հեղույս	28	300 mm	16.00 mm

DESIGN COMPANY:
ՆԱԽԱԳԾԱՅԻՆ ԸՆԿԵՐՈՒԹՅՈՒՆ

«ՄԿ ԱՐԽԻՏԵԿՏ ՓՈՂՁԵՑ» ՍՊԸ
« MK ARCHITECT PROJECT» LLC
«МК АРХИТЕКТОР ПРОЕКТ»ООО

ADDRESS:
ՀԱՍՑԵ

A.TIGRANYAN AVE
Ա ՏԻԳՐԱՆՅԱՆ Փ / Ե / 5

CITY:
ՔՈՒՍ

YEREVAN, RA
ՀՀ, ԵՐԵՎԱՆ

POSTAL CODE:
ՓՈՒՏ, ԻՆՂԵՔՄ

0037

TELEPHONE:
ՀԵՌԱՆՈՒՄ

+37477 387 388

E-MAIL:
ԷԼ. ՓՈՒՏ

karenmashuryan28@mail.ru

PROJECT TITLE:
ՆԱԽԱԳԾԻ ԱՆՎԱՆՈՒՄ

ԱՄՖԻԹԱՏՐՈՆԻ ԵՎ ԲԵՄԱՅԱՐԹԱԿԻ
ԿԱՌՈՒՅՄԱՆ ՆԱԽԱԳԻԾ

PROJECT ADDRESS:
ՆԱԽԱԳԾԻ ՀԱՍՑԵ

ՀԱՍՑԵ՝ ՀՀ. ՄԱՐԶ ԱՐԱՐԱՏ, ՀԱՄԱՅՆԵ
ՄԱՍԻՍ ԳՅՈՒՂ ՆՈՐ ԽԱՐԲԵՐԴ 1-ԻՆ
ՓՈՂՈՑ 6 ՄԵԿՈՒՅԹԻ ՏՈՒՆ

CLIENT:
ՊԱՏԿՐԱՏՈՒ

ՀՀ ԱՐԱՐԱՏԻ ՄԱՐԶԻ ՄԱՍԻՍ
ՀԱՄԱՅՆԵ

CONTRACT NUMBER:
ՊԱՅՄԱՆԱԳՐԻ ՀԱՄԱՐ

№ MK 25/8

PROJECT PHASE AND PART:
ՆԱԽԱԳԾԱՅԻՆ ՓՈՒՆ ԵՎ ՄԱՍ

ԱՐԽԻՏԵԿՏՈՒՐԱԿԱՆ ՆԱԽԱԳԻԾ
ԿՈՆՍՏՐՈՒԿՏՐԱԿԱՆ ՄԱՍ

DRAWING TITLE:
ԳԾԱԳՐԻ ԱՆՎԱՆՈՒՄ

ՏԱՆԻՔԻ ՀԱՏԱԿԱԳԻԾ

SHEET:
ԹԵՐԹ

13

SHEETS:
ԹԵՐԹԵՐ

15

SCALE:
ՄԱՍՏԱՔ

THIS IS A CAD DRAWING AND MUST NOT BE ALTERED MANUALLY
ԱՍ ԳԱՆՏԱԿԱԳՐՈՒ ԻՐԱՎԱՆԱԿԱՅԻՆ ԴՐՈՒՄ ԳՐԱԳՐԻ ԵՎ
ՀԻՄՔԻՆ ԹՈՒՆԵՐԻ ՏՈՒՆԵՐ

POSITION:
ՊԱՏՐՈՆ

NAME/SURNAME:
ԱՆՈՒՆ/ԱՍՏԱՆՈՒՆ

SIGN:
ՍՏՈՐ

DIRECTOR:
ՏՆՕՐԵՆ

K. MASHURYAN
Կ. ՄԱՇՈՒՐՅԱՆ

DRAFTER:
ՆԱԽԱԳԾՈՒ

V. AGHAJANYAN
Վ. ԱԴԱՅԱՆՅԱՆ


CHECKED BY:
ՍՏՈՐԳԵՑ

K. MASHURYAN
Կ. ՄԱՇՈՒՐՅԱՆ


GENERAL NOTES:
ՀԻՄՆԱԿԱՆ ՆՇԱՆԻՄԵՐ

1. The drawing contains information from more than one source and must be read in conjunction with all relevant specifications.
2. Any apparent drafting errors and differences between other drawings and specifications shall be brought to our attention.
3. This drawing shall not be scaled. Work from the dimensions shown in the drawing or given in relevant specifications.
4. Checking is only with the design concept of project and compliance with the information given in the contract documents.
5. All drawings and written material appearing herein constitute the original and unpublished work of the architect and may not be duplicated, used, or disclosed without the prior written consent of the architect.
6. Սույն գծագրում առկա է տեղեկատվություն մի քանի այլ աղբյուրներից /թերթերից/ և այն պետք է դիտվի բոլոր համապատասխան թերթերի և մասնագրերի հետ համատեղ:
7. Ցանկացած վրիպակ և ամփամասշտապմանություն գծագրերի միջև պետք է հաշտվի և համապատասխանեցվի նախագծային ընկերության հետ:
8. Սույն գծագրի մասշտաբը չպետք է խախտվի: Աշխատել գծագրում առկա չափադրությամբ կամ համապատասխան մասնագրերով:
9. Ստուգված է ըստ նախագծային առաջադրանքի և համապատասխանեցված պայմանագրային փաստաթղթերում առկա տեղեկատվությանը:
10. Սույն թերթում ներկայացված բոլոր գծագրերը և զրավոր նյութերը իրենցից ներկայացնում են օրիգինալ և չիրապարակված նյութեր և չեն կարող բազմացվել, օգտագործվել կամ փոխարինվել առանց ճարտարապետի հետ նախօրոք զրավոր համաձայնեցման:


ՆԻՇ +4.300 ... +5.300 ՄԵՏԱՂԱԿԱՆ ԿՈՆՍՏՐՈՒԿՑԻԱՆԵՐԻ ՏԵՂԱԿԱՊՄԱՆ ՀԱՏԱԿԱԳԻԾ

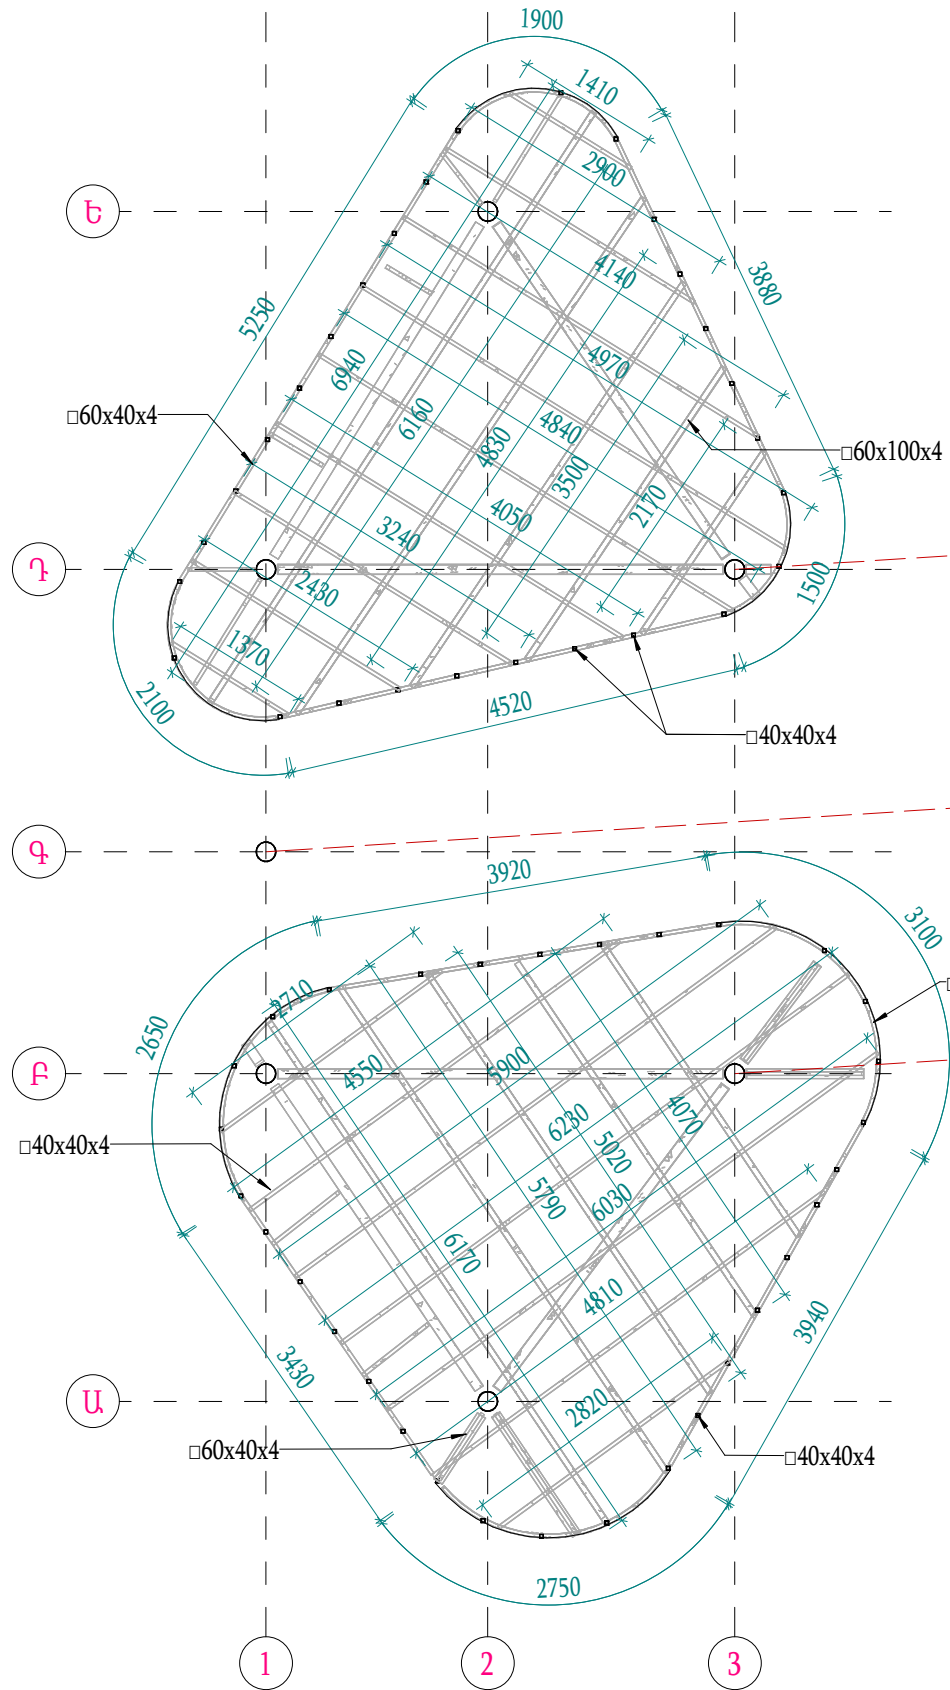

ՆԻՇ +5.200 ... +6.300 ՄԵՏԱՂԱԿԱՆ ԿՈՆՍՏՐՈՒԿՑԻԱՆԵՐԻ ՏԵՂԱԿԱՊՄԱՆ ՀԱՏԱԿԱԳԻԾ

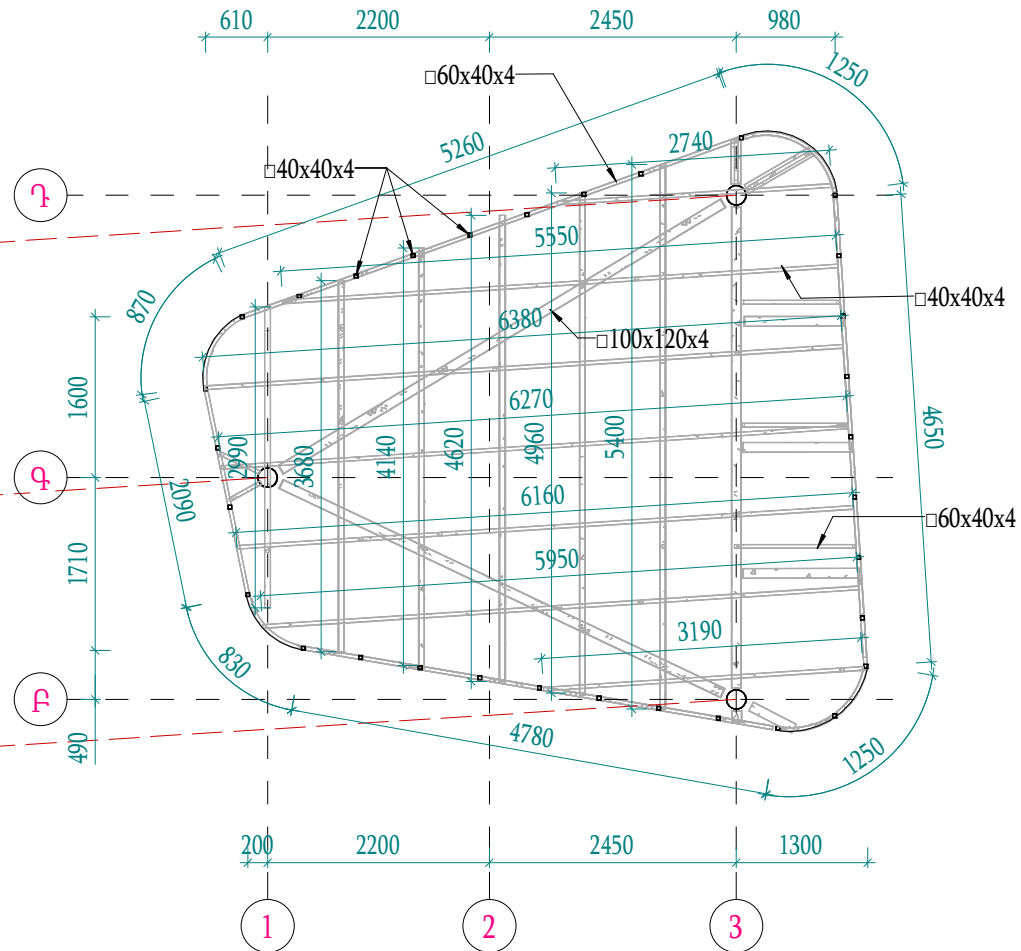

ԵՌԱՉԱՓ ՄԵՏԱՂԱԿԱՆ ԿՈՆՍՏՐՈՒԿՑԻԱՆԵՐ

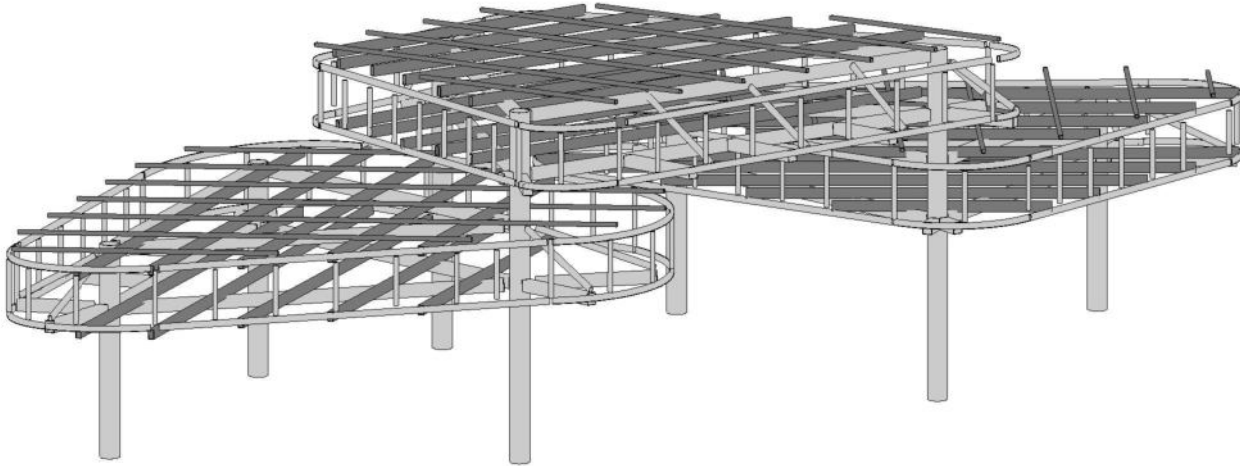

ՆԱԽԱԳԾԱՅԻՆ ԸՆԿԵՐՈՒԹՅՈՒՆ՝



«ՄԿ ԱՐԽԻՏԵԿՏ ՓՈՌՋԵԹՏ» ՍՊԸ

« MK ARCHITECT PROJECT»LLC

«МК АРХИТЕКТОР ПРОЕКТ»ООО

ADDRESS:	A.TIGRANYAN AVE
ՀԱՅԿԻՆ	11560000 211 Փ 15/5

CITY:	YEREVAN, RA
-------	-------------

ՔԱՂԱՔ՝	ՀՀ, ԵՐԵՎԱՆ
POSTAL CODE:	

ՓՈՍՏ. ԻՆՂԵՔՄ	0037
TELEPHONE	

TELEPHONE: ՀԵՌԱՆՈՍ՝	+37477 387 388
------------------------	----------------

E-MAIL: ԷԼ. ՓՈՍՏ*	karenmashuryan28@mail.ru
----------------------	--------------------------

PROJECT TITLE:

00100401 009001100E

ԱՄՖԻԹԱՏՐՈՆԻ ԵՎ ԲԵՄԱՅԱՐԹԱԿԻ
ԿԱՌՈՒՅՄԱՆ ՆԱԽԱԳԻԾ

PROJECT ADDRESS:

33. 111021001015 33

ՄԱՍԻՍ ԳՅՈՒՂ ՆՈՐ ԽԱՐԲԵՐԴԻ 1-ԻՆ
ՓՈՂՈՑ 6 ՄՇԱԿՈՒՅԹԻ ՏՈՒՆ

CLIENT:
ՊԱՏԿԻՐԱՏՈՒ

33 1101015b 1102b 1101b1

ՀԱՄԱՅՆՔ

CONTRACT NUMBER:
0131101190b 411110'

№ МК 25/8

PROJECT PHASE AND PART: ՆԱԽԱԳԾԱՅԻՆ ՓՈՒԼ ԵՎ ՄԱՍ՝
--

ԱՇԽԱՏԱՆՔԱՅԻՆ ՆԱԽԱԳԻԾ
ԿՈՆԱՏՐՈՒԿՏՈՐԱԿԱՆ ՄԱՍ

DRAWING TITLE: ԳԾԱԳՐԻ ԱՆՎԱՆՈՒՄԸ

ՏԱՆԻՔԻ ԿՈՆՍՏՐՈՒԿՑԻԱՆԵՐԻ ՀԱՏԱԿԱԳՐ

SHEET: ԹԵՐԹ՝	SHEETS: ԹԵՐԹԵՐ՝	SCALE: ՄԱՍՇՏԱԲ՝
-----------------	--------------------	--------------------

14	15	
THIS IS A CAD DRAWING AND MUST NOT BE ALTERED MANUALLY ԱՍՀԱՄԱՐԱՐՈՂՈՒ ԻՐԱՎԱՆԱՑԱԾ /CAD/ ԳՐԱԳԻՐ ԵՎ ՉՈՒՏՐԵ ԹՈՐՈՒՅԻՑ ԶԵՐՈՐՈՎ		

POSITION: ՊԱՇՏՈՆԸ՝	NAME/SURNAME: ԱՆՈՒՆ/ԱԶԳԱՆՈՒՆ՝	SIGN.: ՍՏՈՐ.՝
DIRECTOR	MANAGEMENT	

DIRECTOR:	K. MASHURYAN	
ՏՆՕՐԵՆ՝	Կ. ՍԱՇՆԻՐՅԱՆ	
DRAFTER:	V. AGHAJANYAN	
ՀԱՄԱՐՈՒՄ:	Վ. ԱՂԱՅԱՆԻ	

CHECKED BY:	K. MASHURYAN	
ՍՏՈՒԳԵՑ՝	Կ. ՄԱՇՈՒՐՅԱՆ	

GENERAL NOTES:
ՀԻՄՆԱԿԱՆ ՆՇՈՒՄՆԵՐ՝

1. The drawing contains information from more than one source and must be read in conjunction with all relevant specifications.

2. Any apparent drafting errors and differences between other drawings and specifications shall be brought to our attention.
3. This drawing shall not be scaled. Work from the dimension

4. Checking is only with the design concept of project and compliance with the information given in the contract documents.

5. All drawings and written material appearing herein constitute

the original and unpublished work of the architect and may not be duplicated, used, or disclosed without the prior written consent of the

1. Սույն գծագրում առկա է տեղեկատվություն մի քանի այլ աղբյուրներից /թերթերից/ և այն պետք է դիտվի բոլոր

2. Ցանկացած վրիպակ և անհամապատասխանություն
գծագրերի միջև պետք է ճշգրտվի և համապատասխանեցվի
նախագծային քնննության հետ:


3. Սույն գծագրի մասշտաբը չպետք է խախտվի: Աշխատել գծագրում առկա չափադրությամբ կամ համապատասխան մասնագրերով:

4. Ստուգված է ըստ նախագծային առաջադրանքի և համապատասխանեցված պայմանագրային փաստաթղթերում առկա տեղեկատվությանը:


5. Սույն թեղիում ստիպալացված բոլոր գնազուրիչ և գրավոր նյութերը իրենցից ներկայացնում են օրիգինալ և չիրապարակված նյութեր և չեն կարող բազմացվել, օգտագործվել կամ փոխարկվել առանց չարտաստիպից հեն (ստիպոգր օգտագործողի) համաձայնության:

համաձայնեցման:


ՍՅՈՒՆՆԵՐԻ ԱՄՐԱԿՑՄԱՆ ՄԽԵՄԱ, Մ. 1:50

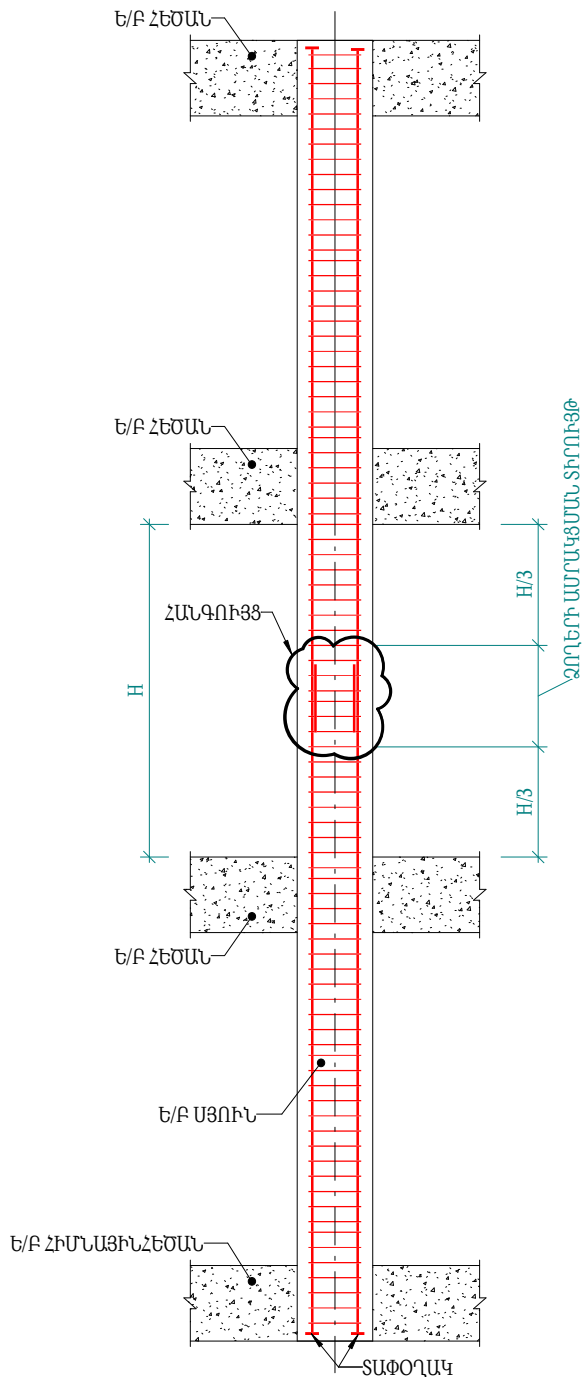


ՀԵԾԱՆՆԵՐԻ ԵՎ ՍՅԱՆ ՀԱՏՄԱՆ ՀԱՆԳՈՒՅՑ
ԵՌԱԿՑՄԱՍԲ Մ. 1:25

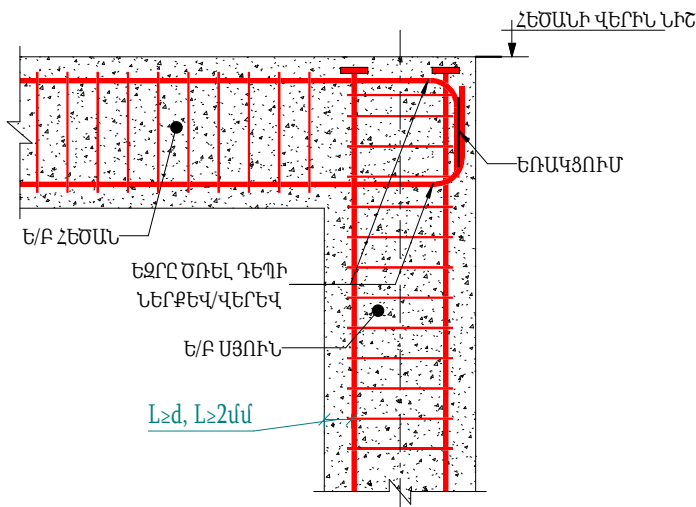

ՀԵԾԱՆԻ ՁՈՂԵՐԻ ԱՄՐԱԿՑՄԱՆ ՄԽԵՄԱ Մ. 1:50

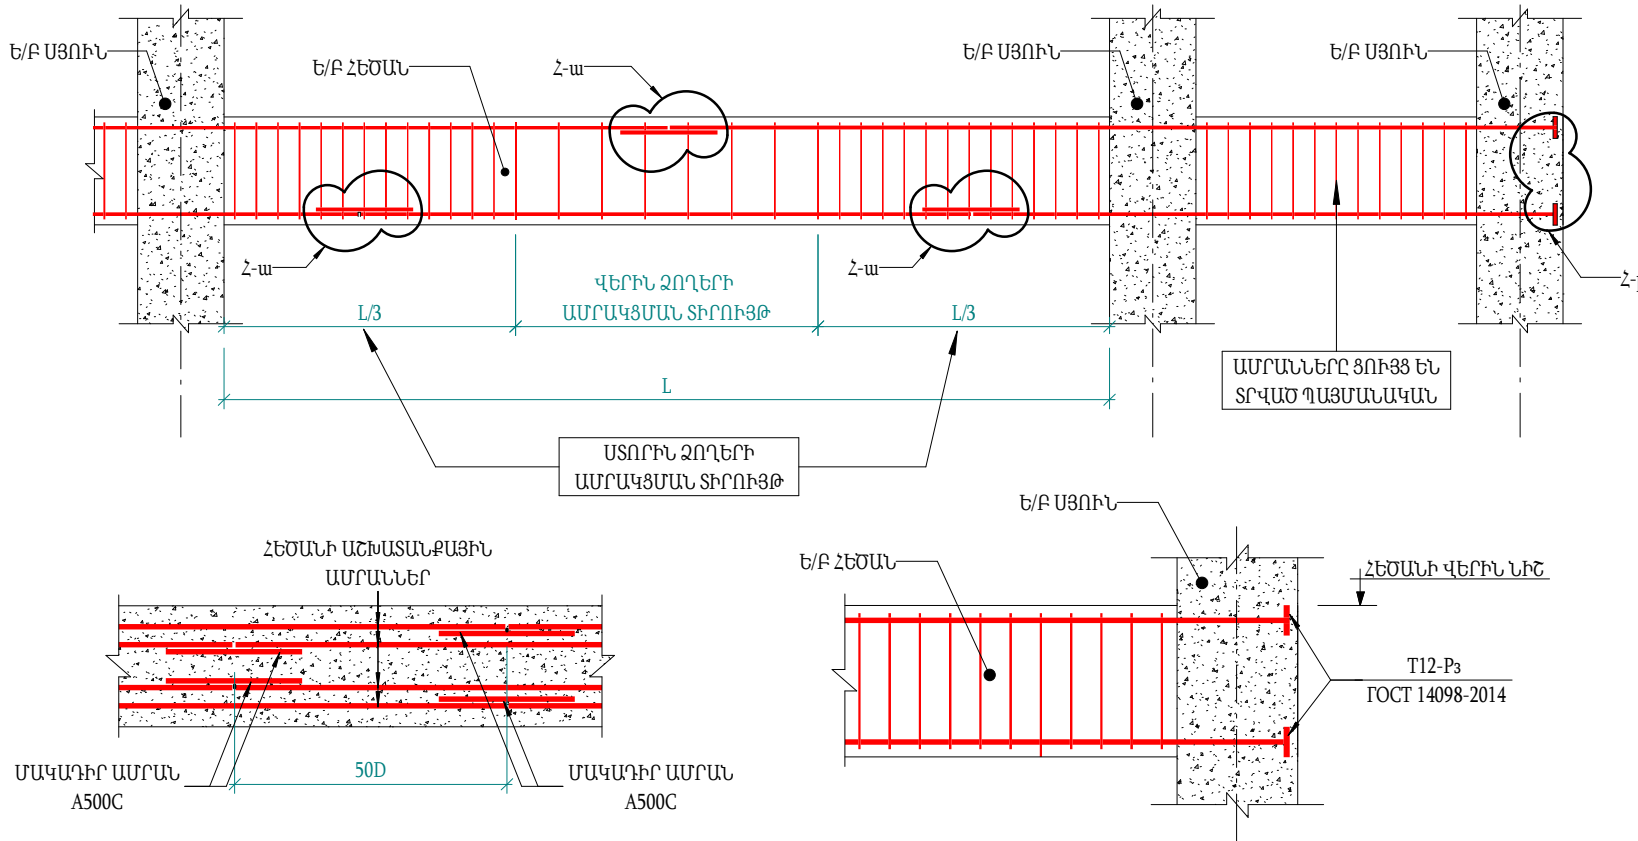


ԱՄՐԱՆԱՅԻՆ ՁՈՂԵՐԻ ԵՐԿԱՐՈՒԹՅԱՆ
ԱՃԵՑՄԱՆ ԿՑՎԱՆՔ ԱՌԱՆՑ ԵՌԱԿՑՄԱՍԲ.

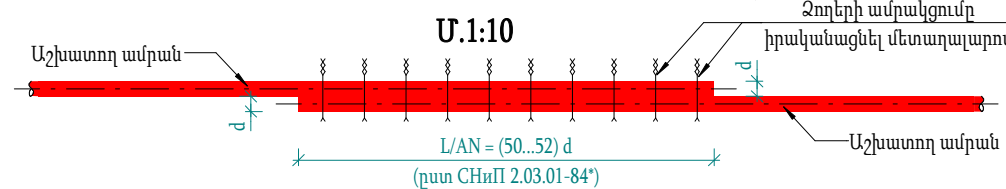


ՄԱՍՈՑՈՒԹՅՈՒՆ

1. Բոլոր ամրանների խաբսխման երկարություններն ընդունել առնվազն 50d, որտեղ d-ն ամրանի տրամագիծն է:

ԱՄՐԱՆԱՅԻՆ ՁՈՂԵՐԻ ԿՑՎԱՆՔ

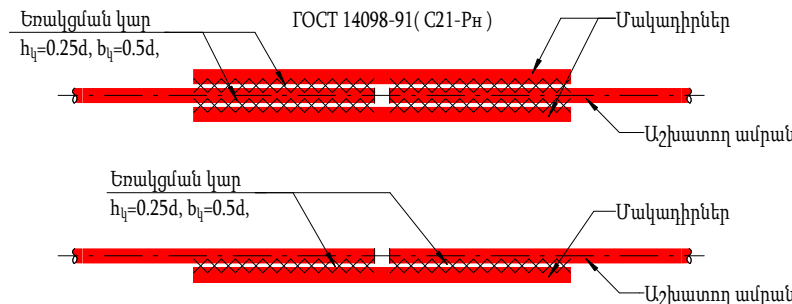

ԱՇԽԱՏԱՆՔԱՅԻՆ ԱՄՐԱՆՆԵՐԻ ԱՄՐԱԿՑՈՒՄ Մ. 1:10

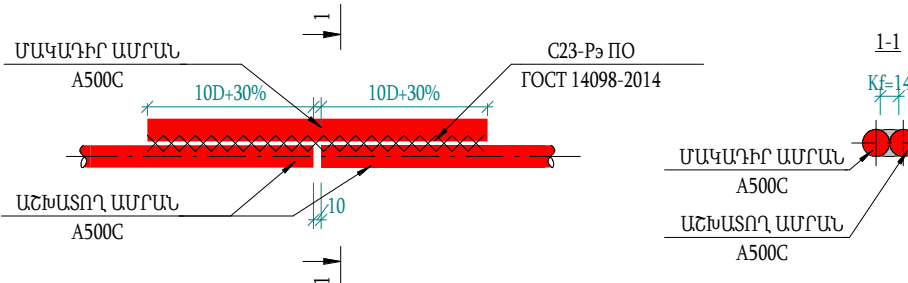

DESIGN COMPANY:
ՆԱԽԱԳԾԱՅԻՆ ԸՆԿԵՐՈՒԹՅՈՒՆ

«ՄԿ ԱՐԽԻՏԵԿՏ ՓՈՂՁԵՑ» ՍՊԸ
« MK ARCHITECT PROJECT»LLC
«МК АРХИТЕКТОР ПРОЕКТ»ООО

ADDRESS:
ՀԱՍՑԵ՝

A.TIGRANYAN AVE
Ա.ՏԻԳՐԱՆՅԱՆ Փ. / Ե/ 5

CITY:
ՔՈՒՍ, ԻՆՂԵՔՄ

YEREVAN, RA
ՀՀ, ԵՐԵՎԱՆ

POSTAL CODE:
ՓՈՒՍ, ԻՆՂԵՔՄ

0037

TELEPHONE:
ՀԵՌԱՍՈՒՄ

+37477 387 388

E-MAIL:
ԷԼ. ՓՈՒՍ

karenmashuryan28@mail.ru

PROJECT TITLE:
ՆԱԽԱԳԾԻ ԱՆՎԱՆՈՒՄ

ԱՄՖԻԹԱՏՐՈՒՆԻ ԵՎ ԲԵՄԱՅԱՌԹԱԿԻ
ԿԱՌՈՒՅՄԱՆ ՆԱԽԱԳԻԾ

PROJECT ADDRESS:
ՆԱԽԱԳԾԻ ՀԱՍՑԵ՝

ՀԱՍՑԵ՝ ՀՀ. ՄԱՐԶ ԱՐԱՐԱՏ, ՀԱՄԱՅՆԵ
ՄԱՍԻՍ ԳՅՈՒՐ ՆՈՐ ԽԱՐԲԵՐԴ 1-ԻՆ
ՓՈՂՈՑ 6 ՄԵԿՎՈՒՅԹԻ ՏՈՒՆ

CLIENT:
ՊԱՏԿՐԱՏՈՒ

ՀՀ ԱՐԱՐԱՏԻ ՄԱՐԶԻ ՄԱՍԻՍ
ՀԱՄԱՅՆԵ

CONTRACT NUMBER:
ՊԱՅՄԱՆԱԳՐԻ ՀԱՄԱՐ

№ MK 25/8

PROJECT PHASE AND PART:
ՆԱԽԱԳԾԱՅԻՆ ՓՈՒՆ ԵՎ ՄԱՍ

ԱՇԽԱՏԱՆՔԱՅԻՆ ՆԱԽԱԳԻԾ
ԿՈՆՍՏՐՈՒԿՏՈՐԱԿԱՆ ՄԱՍ

DRAWING TITLE:
ԳԾԱԳՐԻ ԱՆՎԱՆՈՒՄ

ՍՅԱՆ ԵՎ ՊԱՐԶՈՒՆԱԿՆԵՐԻ ՀԱՆԳՈՒՅՑՆԵՐ

SHEET:
ԹԵՐԹ

SHEETS:
ԹԵՐԹԵՐ

SCALE:
ՄԱՍՏԱՍԲ

15

15

THIS IS A CAD DRAWING AND MUST NOT BE ALTERED MANUALLY
ԱՍ ՀԱՍՏԱՄԱԳԾՈՒ ԻՐԱՎԱՄԱՅԻՄ ԿԱԾ/ ԳԾԱԳՐԻ ԵՎ
ՀԻՄՏԵԼ ԹՅՈՒՆՈՒՄԸ ԶԵՄԵՄԸ

POSITION:
ՊԱՇՏՈՆ

NAME/SURNAME:
ԱՌՈՒՆ/ԱՅԿԱՆՈՒՆ

SIGN:
ՍՏՈՐ

DIRECTOR:
ՏՆՕՐԵՆ

K. MASHURYAN
Կ. ՄԱՇՈՒՐՅԱՆ

DRAFTER:
ՆԱԽԱԳԾՈՒ

V. AGHAJANYAN
Վ. ԱԴԱՅԱՆՅԱՆ

CHECKED BY:
ՍՏՈՐԳԵՑ

K. MASHURYAN
Կ. ՄԱՇՈՒՐՅԱՆ

GENERAL NOTES:
ՀԻՄՆԱԿԱՆ ՆՇՈՒՄՆԵՐ

1. The drawing contains information from more than one source and must be read in conjunction with all relevant specifications.
2. Any apparent drafting errors and differences between other drawings and specifications shall be brought to our attention.
3. This drawing shall not be scaled. Work from the dimensions shown in the drawing or given in relevant specifications.
4. Checking is only with the design concept of project and compliance with the information given in the contract documents.
5. All drawings and written material appearing herein constitute the original and unpublished work of the architect and may not be duplicated, used, or disclosed without the prior written consent of the architect.
6. Սույն գծագրում առկա է տեղեկատվություն մի քանի այլ աղբյուրներից (թերթերից/ և այլ պետք է դիտվի բոլոր համապատասխան թերթերի և մասնագրերի հետ համատեղ:
7. Ցանկացած վրիպակ և ամփամասշտապմանություն գծագրերի միջև պետք է հաշտվի և համապատասխանեցվի նախագծային ընկերության հետ:
8. Սույն գծագրի մասշտաբը չպետք է խախտվի: Աշխատել գծագրում առկա չափադրությամբ կամ համապատասխան մասնագրերով:
9. Ստուգված է ըստ նախագծային առաջադրանքի և համապատասխանեցված պայմանագրային փաստաթղթերում առկա տեղեկատվությանը:
10. Սույն թերթում ներկայացված բոլոր գծագրերը և զրափոր նյութերը իրենցից ներկայացնում են օրիգինալ և չիրապարկված նյութեր և չեն կարող բազմացվել, օգտագործվել կամ հրապարակվել առանց ճարտարապետի հետ նախնորոգ զրափոր համաձայնեցման: