

Աշխատանքային գծագրերի անվանացանկ

Թերթ N	Թերթի անվանումը	Ծանոթություն
1	Ընդհանուր տվյալներ	
2	Տեղում արված ֆոտոլուսանկարներ	
3	Նախագծվող կոյուղագծերի ուղեգծի հատակագիծ, Մ 1:500	
4	Նախագծվող կոյուղագծի երկայնական կտրվածք	
5	Նախագծվող կոյուղագծի լայնական կտրվածքներ, դիտահորերի սխեմատիկ հատակագծեր, մասնացուցակ	
6	D=1.0մ չափերով ե/բ հորի շինարարական լուծումներ	
7	Շին.աշխատանքների կատարման ժամանակացույց	
8	Շին.աշխատանքների կազմակերպման սխեմա	


Վկայակոչվող փաստաթղթերի անվանացանկ

Նշանակումը	Անվանումը	Ծանոթություն
ՀՀՇՆ 40-01.02-2020	Ջրամատակարարում. Արտաքին ցանցեր և կառուցվածքներ	
ՀՀՇՆ 40-01.03-2022	Կոյուղի. Արտաքին ցանցեր և կառուցվածքներ	
ՀՀՇՆ 40-01.01-2014	Շենքերի ներքին ջրամատակարարում և ջրահեռացում	
ՀՀՇՆ 33-01-2014	Հիդրոտեխնիկական կառուցվածքներ. Հիմնական դրույթներ	
ՄՆԻՊ 2.03.11-85	Շինարարական կոնստրուկցիաների պաշտպանությունը կոռոզիայից	
ԳՕՍՏ 21.604-82	Ջրամատակարարման և կոյուղու արտաքին ցանցեր: Նախագծում	
ՀՀ Առողջապահության նախարարի հրաման,20/12.2002, N876	«Խմելու ջուր: Ջրամատակարարման կենտրոնացված համակարգերի ջրի որակին ներկայացվող հիգիենիկ պահանջներ: որակի հսկողություն» ր 2–III– ա 2–1 սանիտարական նորմերը եվ կանոնները հաստատելու մասին	

Փոփոխություն	Ամիս/ամսաթիվ	Դիտողություն	Հեղինակ	Ստուգեց
 ԵՐԵՎԱՆ 2025թ.		Պատվիրատու - Երևանի քաղաքապետարան Պայմանագիր N ԵՔ-ԲՄԽՍՇՁԲ-25/11		
		Նախագծա– նախահաշվային փաստաթղթերի կազմում և խորհրդատվական ծառայությունների մատուցում		
ՆԳՀ	Վ.Ղազարյան		Երևան քաղաքի կոյուղագծերի և հեղեղատար համակարգերի կառուցման/վերակառուցման աշխատանքներ (Հաղթանակ 1-ին փողոց 2-րդ նրբանցք)	Աշխատանքային նախագիծ
Նախագծեց	Վ.Ղազարյան			
Ստուգեց	Ա.Միքայելյան		Ընդհանուր տվյալներ	Բաժին ՋՋ
				Թերթ
				Թերթեր
				1 8



Փոփոխություն		Ամիս/ամսաթիվ	Դիտողություն	Հեղինակ	Ստուգեց
		ԵՐԵՎԱՆ 2025թ.	Պատվիրատու - Երևանի քաղաքապետարան Պայմանագիր N ԵՔ-ԲՄԽԱՀՁԲ-25/11		
			Նախագծա-նախահաշվային փաստաթղթերի կազմում և խորհրդատվական ծառայությունների մատուցում		
ՆԳՀ	Վ.Ղազարյան		Երևան քաղաքի կոյուղագծերի և հեղեղատար համակարգերի կառուցման/վերակառուցման աշխատանքներ (Հաղթանակ 1-ին փողոց 2-րդ նրբանցք)		Աշխատանքային նախագիծ
Նախագծեց	Վ.Ղազարյան				Բաժին ԶԶ
Ստուգեց	Ա.Միքայելյան		Տեղում արված ֆոտոլուսանկարներ		Թերթ
					Թերթեր
					2
					8

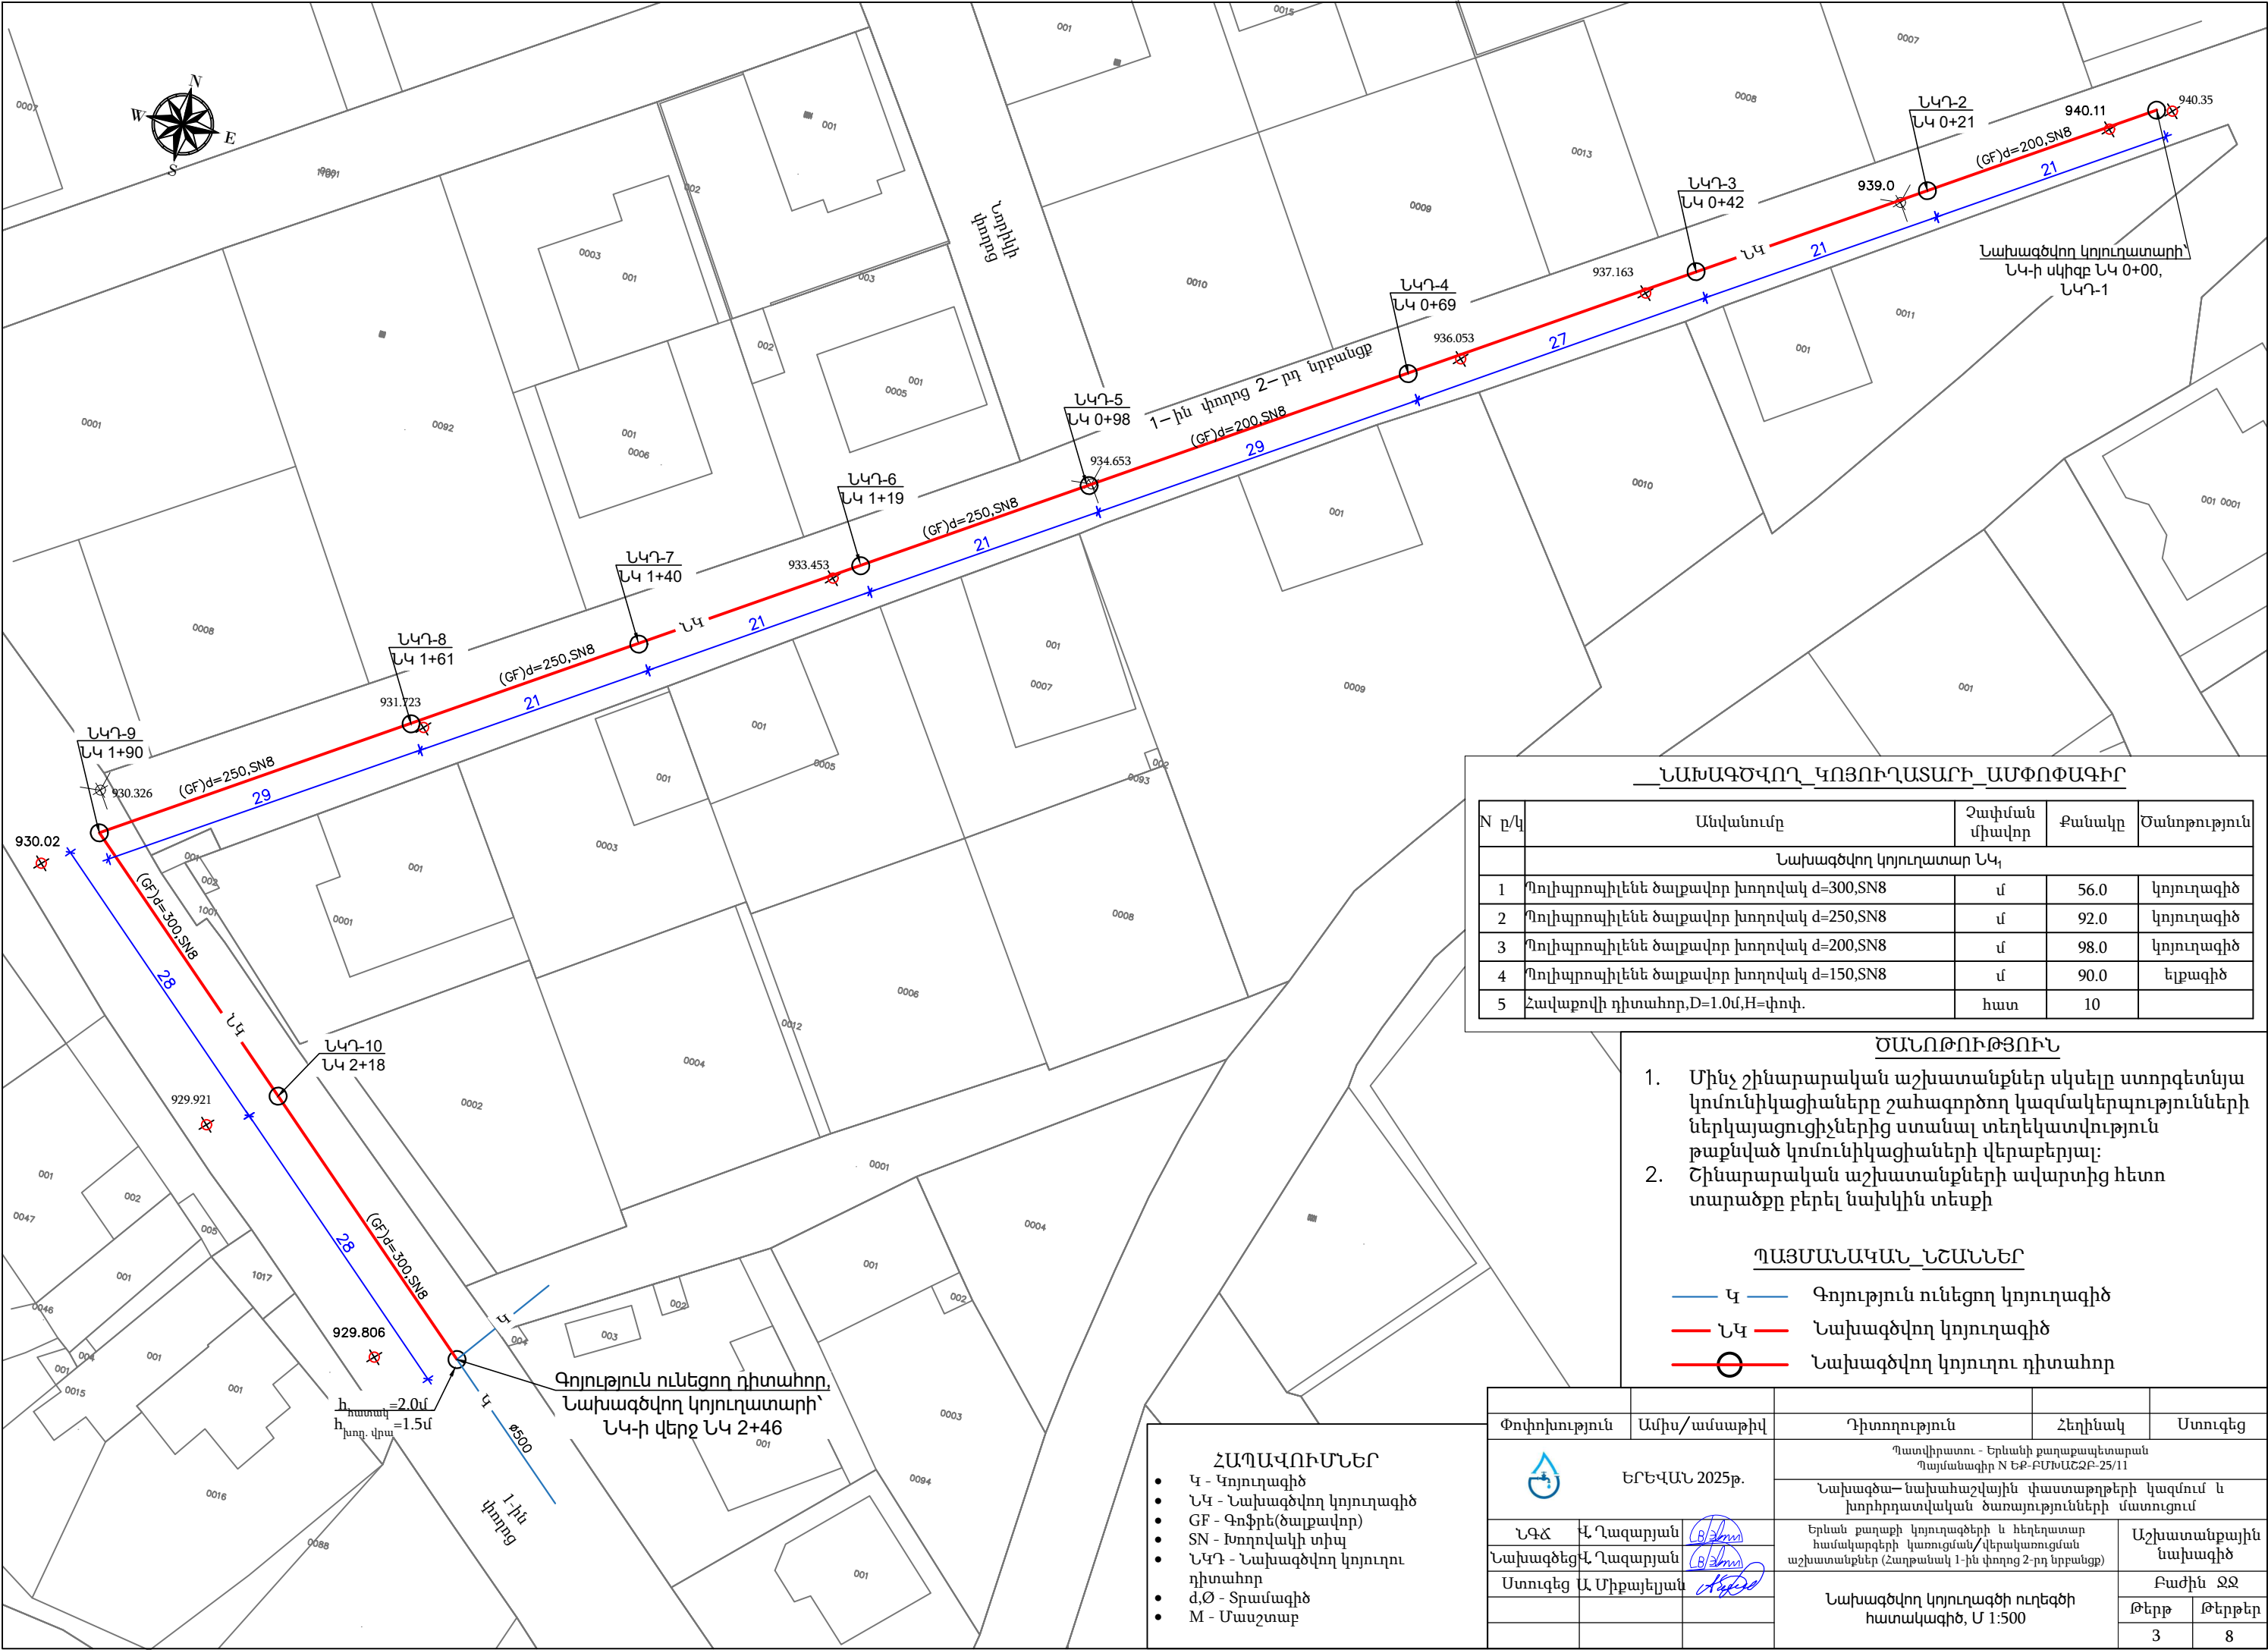

—ՆԱԽԱԳԾՎՈՂ_ԿՈՅՈՒՂԱՏԱՐԻ_ԱՄՓՈՓԱԳԻՐ

N	ը/կ	Անվանումը	Չափման միավոր	Քանակը	Ծանոթություն
Նախագծվող կոյուղատար ՆԿ					
1		Պոլիպրոպիլենե ծալքավոր խողովակ d=300,SN8	մ	56.0	կոյուղագիծ
2		Պոլիպրոպիլենե ծալքավոր խողովակ d=250,SN8	մ	92.0	կոյուղագիծ
3		Պոլիպրոպիլենե ծալքավոր խողովակ d=200,SN8	մ	98.0	կոյուղագիծ
4		Պոլիպրոպիլենե ծալքավոր խողովակ d=150,SN8	մ	90.0	էլքագիծ
5		Հավաքովի դիտահոր, D=1.0մ, H=փոփ.	հատ	10	

ԾԱՆՈԹՈՒԹՅՈՒՆ

- Մինչ շինարարական աշխատանքներ սկսելը ստորգետնյա կոմունիկացիաները շահագործող կազմակերպությունների ներկայացուցիչներից ստանալ տեղեկատվություն թաքնված կոմունիկացիաների վերաբերյալ:
- Շինարարական աշխատանքների ավարտից հետո տարածքը բերել նախկին տեսքի

ՊԱՅՄԱՆԱԿԱՆ_ՆՇԱՆՆԵՐ


- Կ - Գոյություն ունեցող կոյուղագիծ
- ՆԿ - Նախագծվող կոյուղագիծ
- - Նախագծվող կոյուղու դիտահոր

ՀԱՊԱՎՈՒՄՆԵՐ

- Կ - Կոյուղագիծ
- ՆԿ - Նախագծվող կոյուղագիծ
- GF - Գոֆրե(ծալքավոր)
- SN - խողովակի տիպ
- ՆԿԴ - Նախագծվող կոյուղու դիտահոր
- d, Ø - Տրամագիծ
- M - Մասշտաբ

Փոփոխություն	Ամիս/ամսաթիվ	Դիտողություն	Հեղինակ	Ստուգեց
 ԵՐԵՎԱՆ 2025թ.		Պատվիրատու - Երևանի քաղաքապետարան Պայմանագիր N ԵՔ-ԲՄՆԱՀԶԲ-25/11		
ՆԳՀ		Կ. Ղազարյան	Երևան քաղաքի կոյուղագծերի և հեղեղատար համակարգերի կառուցման/վերակառուցման աշխատանքներ (Հաղթանակ 1-ին փուլի 2-րդ նրբանցք)	
Նախագծեց		Կ. Ղազարյան		
Ստուգեց		Ա. Միքայելյան	Նախագծվող կոյուղագծի ուղեգծի հատակագիծ, Մ 1:500	
			Աշխատանքային նախագիծ	
			Բաժին ՋՋ	
			Թերթ	Թերթեր
			3	8


ՄԱՍՇՏԱԲ՝ ՀՈՐ. 1:1000
ՈՒՂՂ. 1:100

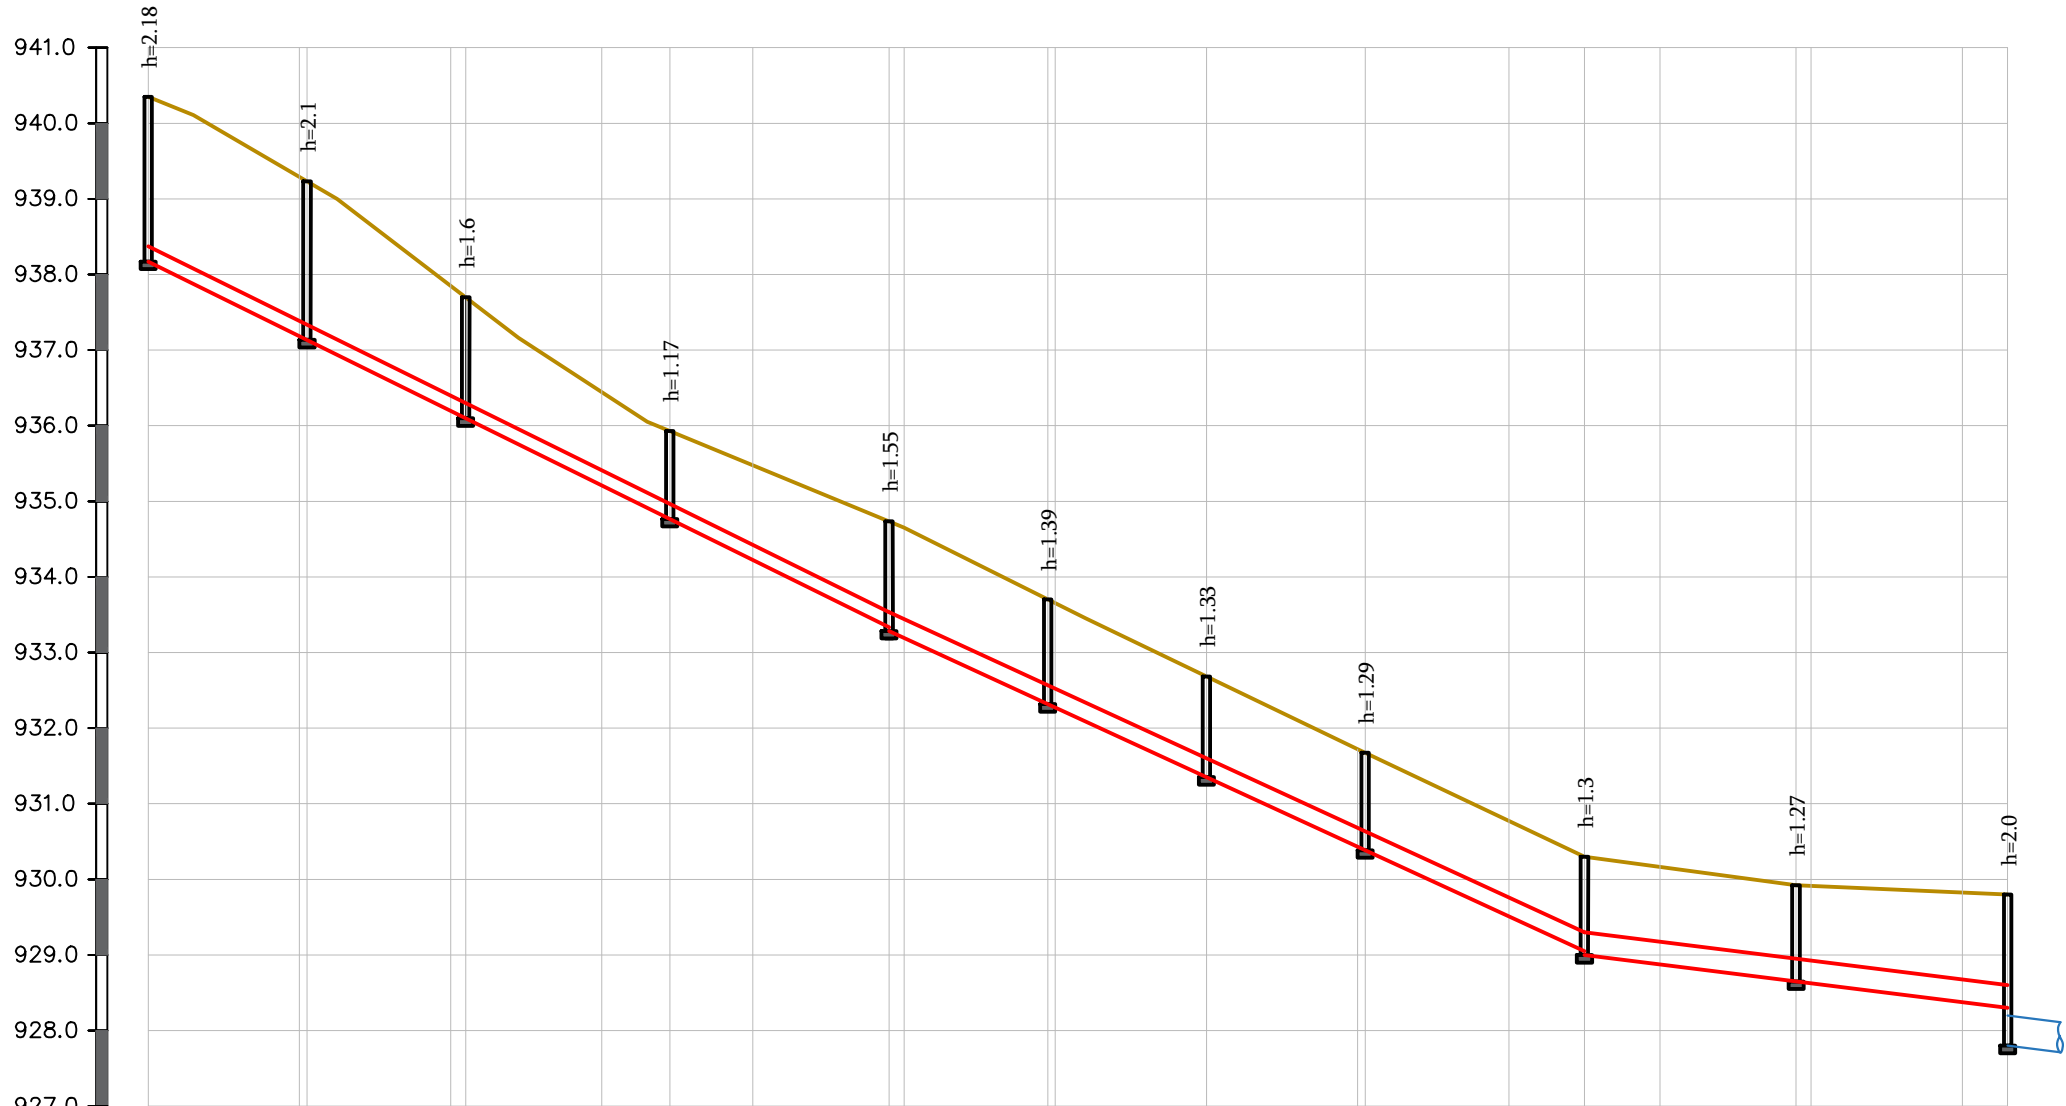

ՀՈՂԻ ԲՆԱԿԱՆ ՆԻՇԸ	940.35	939.292 939.233	937.851 937.697	936.444	935.929	935.476	934.735 934.653	933.703 934.653	932.724	931.723 931.676	930.774	930.3	930.164	929.921 929.912	929.826	929.8
ՀՈՂԻ ՆԱԽԱԳԾԱՅԻՆ ՆԻՇԸ	940.35	939.292 939.233	937.851 937.697	936.444	935.929	935.476	934.735 934.653	933.703 934.653	932.724	931.723 931.676	930.774	930.3	930.164	929.921 929.912	929.826	929.8
ԽՈՂՈՎԱԿԻ ՀԱՏԱԿԻ ՆԻՇԸ	938.17	937.183 937.133	936.147 936.097		934.809 934.759		933.235 933.185	932.363 932.313	931.444 931.394	930.436 930.386		929.05 929.0		928.701 928.651		928.3 927.8
ԽՈՂՈՎԱԿԻ ՆՅՈՒԹԸ		(GF)d=200, SN8, L=98.0մ						(GF)d=250, SN8, L=92.0մ						(GF)d=300, SN8, L=56.0մ		
ԹԵՔՈՒԹՅՈՒՆ ԵՐԿԱՐՈՒԹ. (մ)		0.047	0.047	0.047	0.052	0.039	0.041	0.046	0.046	0.01	0.012					
ՀԵՌԱՎՈՐՈՒԹՅՈՒՆԸ		21	21	27	29	21	21	21	29	28	28					
ՀՈՐԵՐԻ ՀԱՄԱՐՆԵՐԸ	ԿՂ-1	ԿՂ-2	ԿՂ-3	ԿՂ-4	ԿՂ-5	ԿՂ-6	ԿՂ-7	ԿՂ-8	ԿՂ-9	ԿՂ-10	ԿՂ					
ՆՇԱԿԵՏԵՐԸ	ՆԿ0+00	+20	+40	+60	+80	ՆԿ1+00	+20	+40	+60	+80	ՆԿ2+00	+20	+40	+46		


Փոփոխություն	Ամիս/ամսաթիվ	Դիտողություն	Հեղինակ	Ստուգեց
ԵՐԵՎԱՆ, 2025թ.				
Պատվիրատու - Երևանի քաղաքապետարան Պայմանագիր N ԵՔ-ԲՄԽԱՀԲ-25/11				
Նախագծա– նախահաշվային փաստաթղթերի կազմում և խորհրդատվական ծառայությունների մատուցում			Աշխատանքային նախագիծ	
ՆԳՃ	Է. Ղազարյան	Երևան քաղաքի կրթության և երեխաների համակարգերի կառուցման/վերակառուցման աշխատանքներ (Հաղթանակ 1-ին փուլից 2-րդ երթուղի)	Նախագծվող կրթության երկաթուղու կտրվածք	
Նախագիծի	Է. Ղազարյան			
Ստուգեց	Ա. Միրալեյան			
			Թերթ	ԶԶ
			4	8

150ՄՄ ՏՐԱՄԱԳԾԻ ԽՈՂՈՎԱԿԱՇԱՐԻ ԽՐԱՄՈՒՂՈՒ ՔԱՆԴՄԱՆ ԼԱՅՆԱԿԱՆ ԿՏՐՎԱԾՔ՝

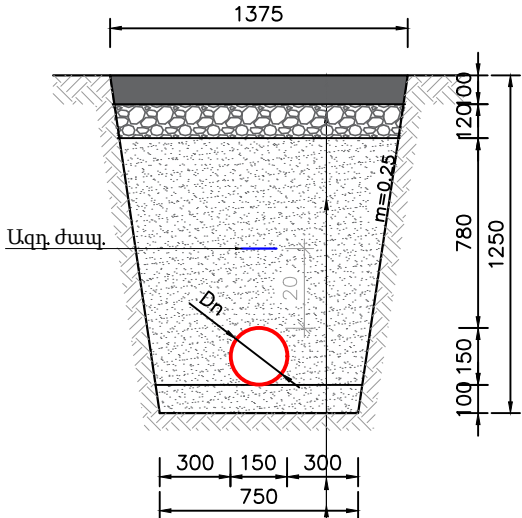


Երկշերտ ա/բետոն խոշորահատիկ h=6սմ, մանրահատիկ h=4սմ
Խճի նախաշերտ h=12սմ(40-70մմ, h=8սմ, 20-40մմ, h=4սմ)
Ետիցք՝ 0-5մմ խոշորության կլոր ձև մասնիկ, ավազով տրոփանումով
Պոլիէթիլեն ծայքավոր(PE)Ոճ, Sn8.
Ավազի նախ. շերտ՝ h=10սմ 0-5մմ խոշ. կլոր ձև մասնիկներից

200ՄՄ ՏՐԱՄԱԳԾԻ ԽՈՂՈՎԱԿԱՇԱՐԻ ԽՐԱՄՈՒՂՈՒ ՔԱՆԴՄԱՆ ԼԱՅՆԱԿԱՆ ԿՏՐՎԱԾՔ՝

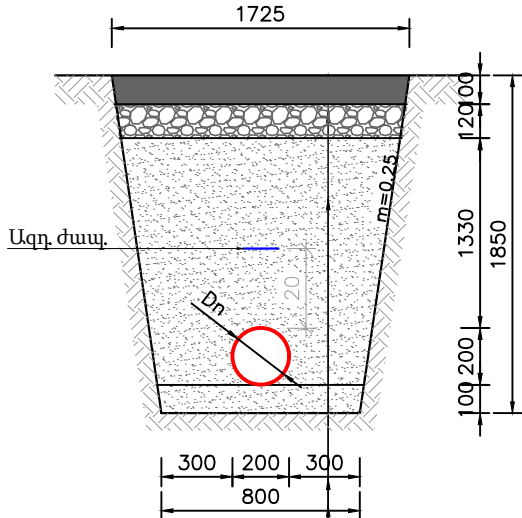


Երկշերտ ա/բետոն խոշորահատիկ h=6սմ, մանրահատիկ h=4սմ
Խճի նախաշերտ h=12սմ(40-70մմ, h=8սմ, 20-40մմ, h=4սմ)
Ետիցք՝ 0-5մմ խոշորության կլոր ձև մասնիկ, ավազով տրոփանումով
Պոլիէթիլեն ծայքավոր(PE)Ոճ, Sn8.
Ավազի նախ. շերտ՝ h=10սմ 0-5մմ խոշ. կլոր ձև մասնիկներից

250ՄՄ ՏՐԱՄԱԳԾԻ ԽՈՂՈՎԱԿԱՇԱՐԻ ԽՐԱՄՈՒՂՈՒ ՔԱՆԴՄԱՆ ԼԱՅՆԱԿԱՆ ԿՏՐՎԱԾՔ՝

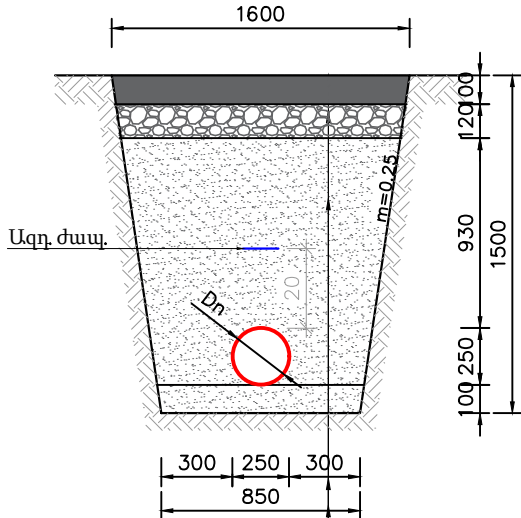


Երկշերտ ա/բետոն խոշորահատիկ h=6սմ, մանրահատիկ h=4սմ
Խճի նախաշերտ h=12սմ(40-70մմ, h=8սմ, 20-40մմ, h=4սմ)
Ետիցք՝ 0-5մմ խոշորության կլոր ձև մասնիկ, ավազով տրոփանումով
Պոլիէթիլեն ծայքավոր(PE)Ոճ, Sn8.
Ավազի նախ. շերտ՝ h=10սմ 0-5մմ խոշ. կլոր ձև մասնիկներից

300ՄՄ ՏՐԱՄԱԳԾԻ ԽՈՂՈՎԱԿԱՇԱՐԻ ԽՐԱՄՈՒՂՈՒ ՔԱՆԴՄԱՆ ԼԱՅՆԱԿԱՆ ԿՏՐՎԱԾՔ՝

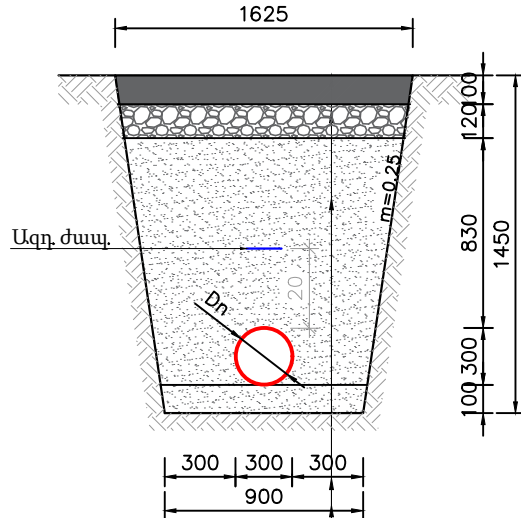


Երկշերտ ա/բետոն խոշորահատիկ h=6սմ, մանրահատիկ h=4սմ
Խճի նախաշերտ h=12սմ(40-70մմ, h=8սմ, 20-40մմ, h=4սմ)
Ետիցք՝ 0-5մմ խոշորության կլոր ձև մասնիկ, ավազով տրոփանումով
Պոլիէթիլեն ծայքավոր(PE)Ոճ, Sn8.
Ավազի նախ. շերտ՝ h=10սմ 0-5մմ խոշ. կլոր ձև մասնիկներից


ՆԿԴ-1
ՆԿ 0+00

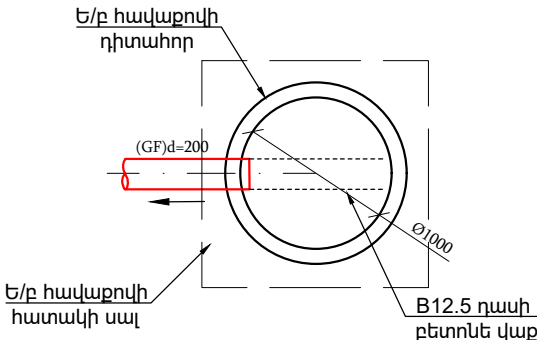


ՆԿԴ-2, ՆԿԴ-3, ՆԿԴ-4,
ՆԿ 0+21, 0+42, 0+69

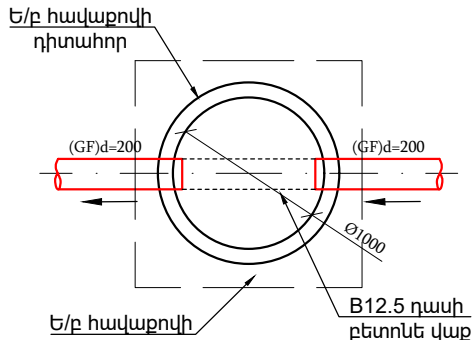


ՆԿԴ-5
ՆԿ 0+98

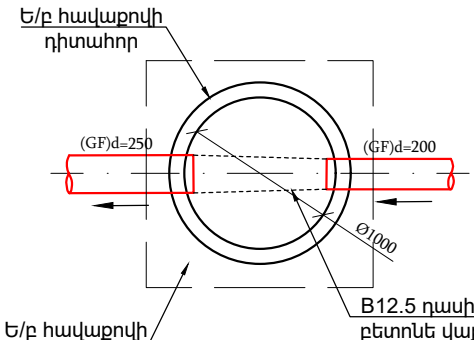


ՆԿԴ-6, ՆԿԴ-7, ՆԿԴ-8,
ՆԿ 1+19, 1+40, 1+61

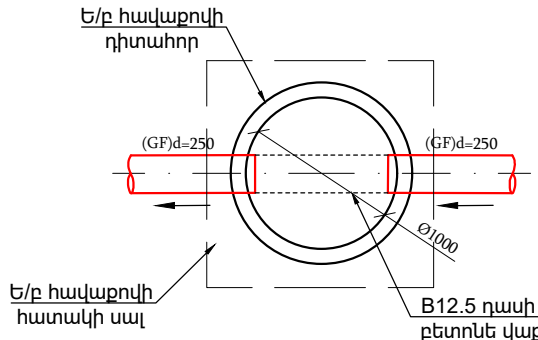

ՆԿԴ-9
ՆԿ 1+90

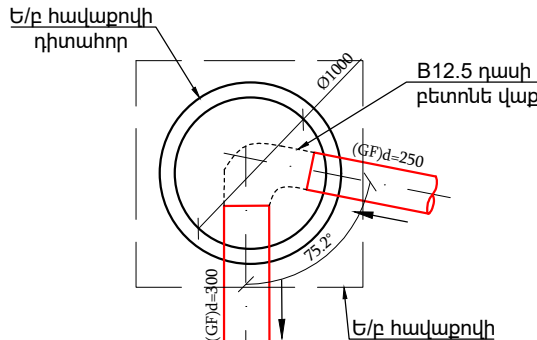

Կոյուղու դիտահորերի մասնացուցակ														
Դիտահորերի համարները	Դիտահորերի տիպը	Դիտահորերի տրամագիծը, մմ	Բանվորական բարձրությունը, մմ	Հավաքովի ե/բ հիմնական տարրերի տիպերը (հատ)									B 7.5 դասի բետոնի նախապատրաստված շերտ, h = 10 սմ մ3/	Բետոնե վաթ B 12.5 դասի, արված երկաթբետոնե (մմ) /մ3/
				Հիմքի սալ ՀՄ-15 հատ/կգ	Հիմքի սալ ՀՄ-10 հատ/կգ	Ծածկի սալ ԾՄ1-15 հատ/կգ	Ծածկի սալ ԾՄ1-10 հատ/կգ	Պատի օղակ ՊՕ-15-9 հատ/կգ	Պատի օղակ ՊՕ-10-9 հատ/կգ	Պատի օղակ ՊՕ-15-6 հատ/կգ	Պատի օղակ ՊՕ-10-6 հատ/կգ	Թուղթ ծանր մտոց հատ/կգ		
Նախագծվող կոյուղագիծ ՆԿ1														
ԿԴ-1	Հավաքովի	1000	2180	-	1/440	-	1/250	-	1/910	-	2/894	1/80	0.324	300/ 0.58
ԿԴ-2	Հավաքովի	1000	2100	-	1/440	-	1/250	-	1/910	-	-	1/80	0.324	300/ 0.58
ԿԴ-3	Հավաքովի	1000	1600	-	1/440	-	1/250	-	1/910	-	1/ 447	1/80	0.324	300/ 0.58
ԿԴ-4	Հավաքովի	1000	1170	-	1/440	-	1/250	-	1/910	-	-	1/80	0.324	300/ 0.58
ԿԴ-5	Հավաքովի	1000	1150	-	1/440	-	1/250	-	1/910	-	-	1/80	0.324	350/ 0.68
ԿԴ-6	Հավաքովի	1000	1390	-	1/440	-	1/250	-	—	-	2/894	1/80	0.324	350/ 0.68
ԿԴ-7	Հավաքովի	1000	1330	-	1/440	-	1/250	-	—	-	2/894	1/80	0.324	350/ 0.68
ԿԴ-8	Հավաքովի	1000	1290	-	1/440	-	1/250	-	—	-	2/894	1/80	0.324	350/ 0.68
ԿԴ-9	Հավաքովի	1000	1300	-	1/440	-	1/250	-	1/910	-	—	1/80	0.324	400/ 0.78
ԿԴ-10	Հավաքովի	1000	1270	-	1/440	-	1/250	-	1/910	-	-	1/80	0.324	400/ 0.78







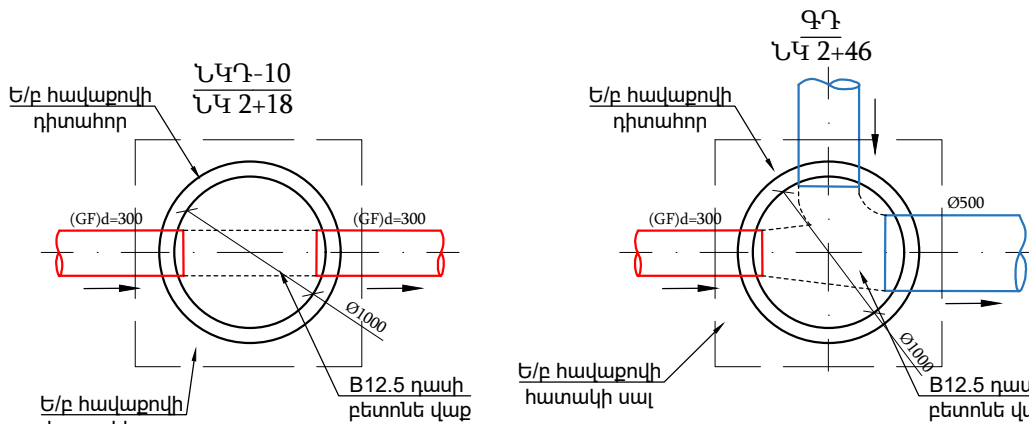


ՊԱՅՄԱՆԱԿԱՆ ՆՇԱՆՆԵՐ

— Գոյություն ունեցող կոյուղատար

— Նախագծվող կոյուղատար

Փոփոխություն	Ամիս/ամսաթիվ	Դիտողություն	Հեղինակ	Ստուգեց
	ԵՐԵՎԱՆ 2025թ.	Պատվիրատու - Երևանի քաղաքապետարան Պայմանագիր N ԵՔ-ԲՄՆԱՇՁԲ-25/11		
		Նախագծած - նախահաշվային փաստաթղթերի կազմում և խորհրդատվական ծառայությունների մատուցում		
ՆԳՃ	Վ. Ղազարյան		Երևան քաղաքի կոյուղագծերի և հեղեղատար համակարգերի կառուցման/վերակառուցման աշխատանքներ (Հաղթանակ 1-ին փողոց 2-րդ նրբանցք)	Աշխատանքային նախագիծ
Նախագծեց	Վ. Ղազարյան			
Ստուգեց	Ա. Միքայելյան		Նախագծվող կոյուղագծի լայնական կտրվածքներ, դիտահորերի սխեմատիկ հատակագծեր, մասնացուցակ	Բաժին ՋՋ
				Թերթ
				5
				8

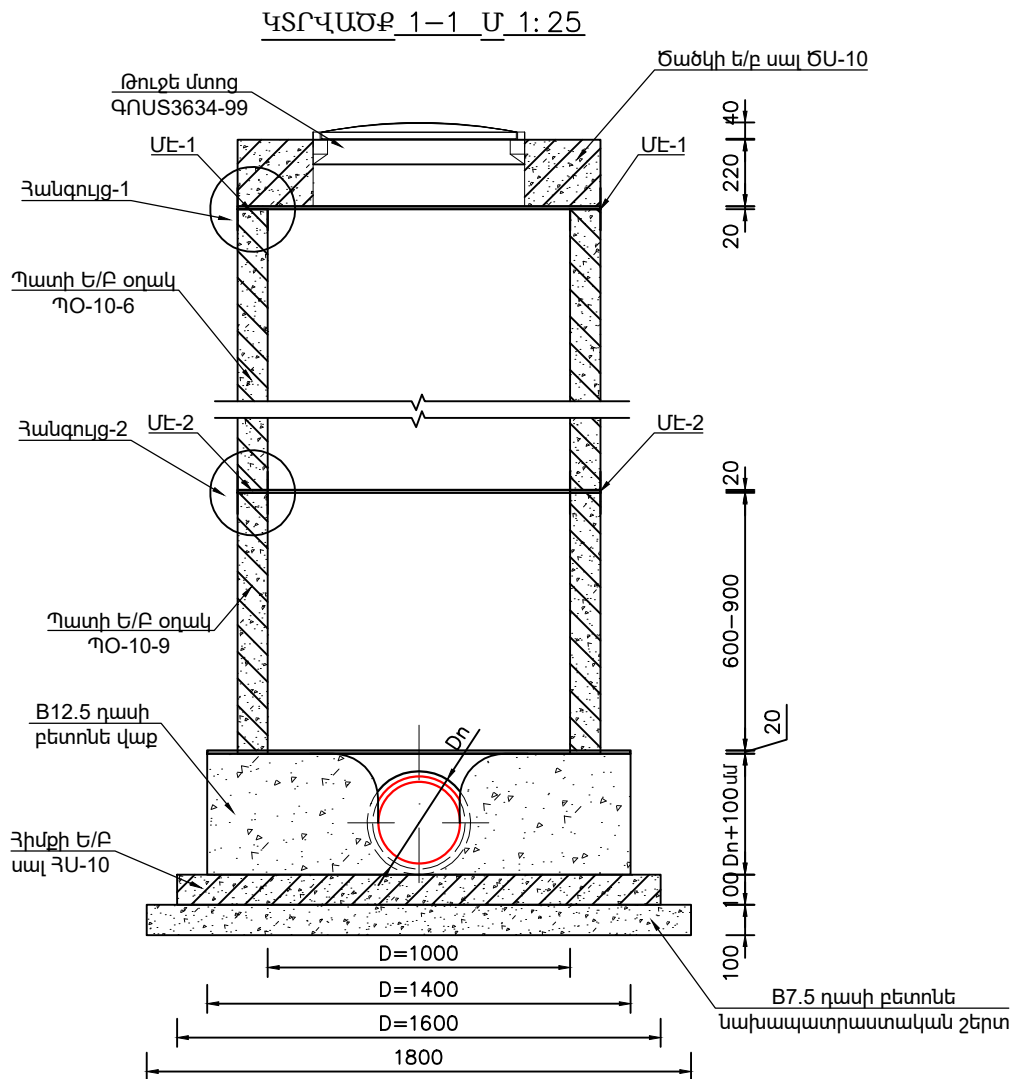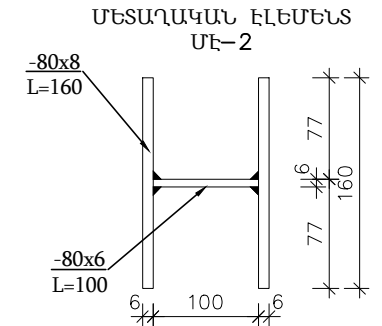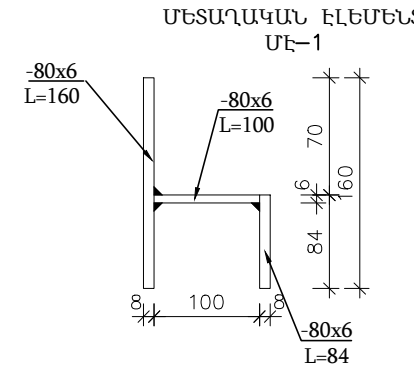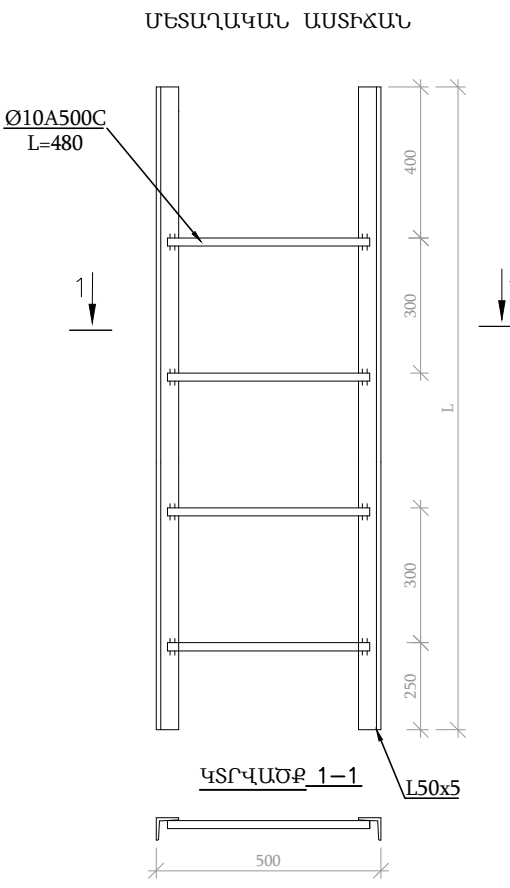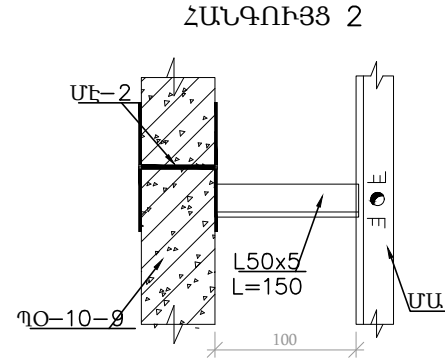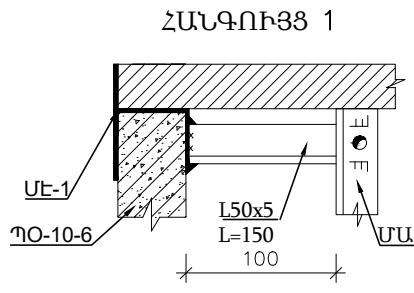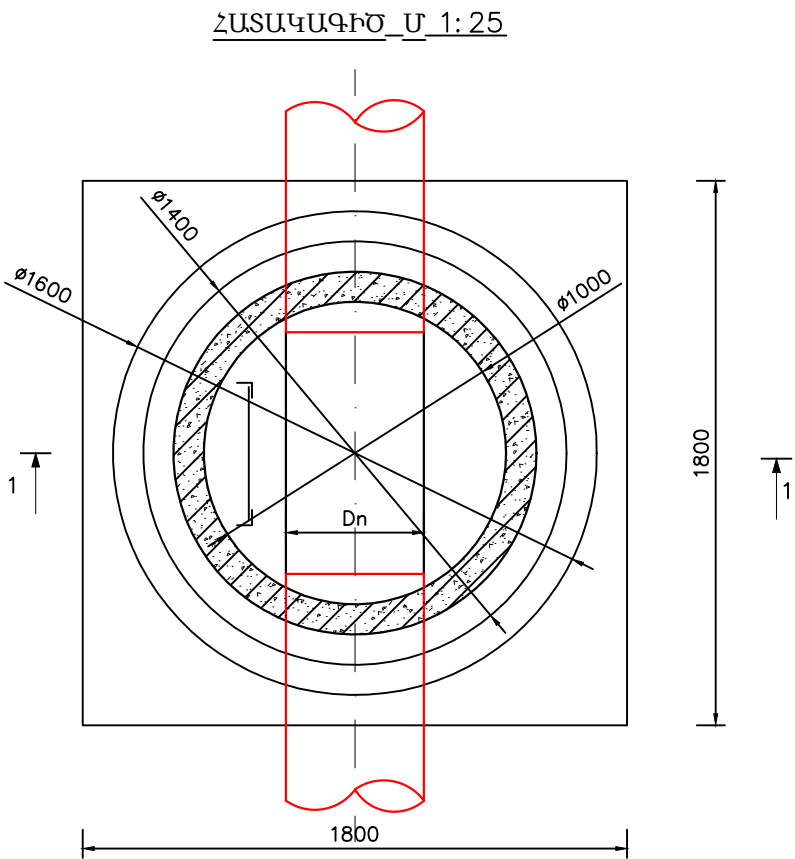

ԿՈՅՈՒՂՈՒ ՀԱՎԱՔՈՎԻ Ե/Բ ՀՈՐԻ ՆՅՈՒԹԱԾԱԽՄԻ ՄԱՍՆԱԳԻՐ D=1.0Մ

Nº	ՆՅՈՒԹԻ ՏԵՍԱԿԸ	Չ/Մ ՔԱՆԱԿԸ	ԾԱՆՈԹՈՒԹՅՈՒՆ
1	B7.5 դասի նախապատրաստական շերտ	մ ³	0.324
2	Հիմքի Ե/Բ սալ ՀՍ-10	հատ	1
3	B12.5 դասի բետոնե վաք	մ ³	—
4	Պատի Ե/Բ օղակ ՊՕ-10-9	հատ	—
5	Պատի Ե/Բ օղակ ՊՕ-10-6	հատ	—
6	Ծածկի Ե/Բ սալ ԾՍ-10	հատ	1
7	Թուլքե մտոց ԳՈՍՏ3634-99	հատ	1
8	Մետաղական աստիճան	կգ	—
9	Մետաղական էլեմենտ ՄԷ-1	կգ	—
10	Մետաղական էլեմենտ ՄԷ-2	կգ	—

ԾԱՆՈԹՈՒԹՅՈՒՆ

- Պատի օղակները և ծածկի սալերը տեղադրվում են թարմ պատրաստված ցեմենտավազային շաղախի վրա:
- Հորի բարձրությունը կարելի է կարգավորել պատի օղակի համապատասխան չափի կտրումով կամ բետոնե վաքի բարձրացման միջոցով:

Փոփոխություն	Ամիս/ամսաթիվ	Դիտողություն	Հեղինակ	Ստուգեց
	ԵՐԵՎԱՆ 2025թ.	Պատվիրատու - Երևանի քաղաքապետարան Պայմանագիր N ԵՔ-ԲՄՆԱԸԶԲ-25/11		
		Նախագծա- նախահաշվային փաստաթղթերի կազմում և խորհրդատվական ծառայությունների մատուցում		
ՆԳՀ	Վ. Ղազարյան		Երևան քաղաքի կոյուղագծերի և հեղեղատար համակարգերի կառուցման/վերակառուցման աշխատանքներ (Հաղթանակ 1-ին փուլի 2-րդ նրբանցք)	Աշխատանքային նախագիծ
Նախագծեց	Վ. Ղազարյան			
Ստուգեց	Ա. Միքայելյան		D=1.0մ չափերով ե/բ հորի շինարարական լուծումներ	Բաժին ՋՋ
				Թերթ
				Թերթեր
				6
				8

№	ԱՇԽԱՏԱՆՔԻ ԱՆՎԱՆՈՒՄԸ	ԲՐԻԳԱԴԻ ՔԱՆԱԿԸ/ /ՕՐԵՐԸ	ԱՄԻՍՆԵՐԸ																													
			I										II										III									
1	ՇԻՆ ՀՐԱՊԱՐԱԿԻ ՆԱԽԱՊԱՏՐԱՍՏՈՒՄ	1/5																														
2	ԱՍՖԱԼՏԲԵՏՈՆԵ ԾԱԾԿՈՒՅԹԻ ԿՏՐՈՒՄ	1/10																														
3	ՀՈՂԱՅԻՆ ԱՇԽԱՏԱՆՔՆԵՐԻ ԻՐԱԿԱՆԱՑՈՒՄ	1/20																														
4	ԱՎԱԶԻ ՆԱԽԱՊԱՏՐԱՍՏԱԿԱՆ ՇԵՐՏԻ ԻՐԱԿԱՆԱՑՈՒՄ	1/20																														
5	ԽՈՂՈՎԱԿԱՇԱՐԻ ՄՈՆՏԱԺՈՒՄ	1/20																														
6	Ե/Բ ՀԱՎԱՔՈՎԻ ԿԼՈՐ ՀՈՐԵՐԻ ԵՎ ԱՆՁՐԵՎԸՆԴՈՒՆԻՉՆԵՐԻ ՄՈՆՏԱԺՈՒՄ	1/35																														
7	ՀԱՄԱԿԱՐԳԻ ՓՈՐՁԱՐԿՈՒՄ	1/5																														
8	ԱՎԱԶՈՎ ԵՏԼԻՑՔԻ ԻՐԱԿԱՆԱՑՈՒՄ,ՏՈՓԱՆՈՒՄ	1/15																														
9	ԱՍՖԱԼՏԲԵՏՈՆԵ ԾԱԾԿՈՒՅԹԻ ԻՐԱԿԱՆԱՑՈՒՄ	1/20																														
10	ՈՒՂԵԳԾԻ ԵՎ ԿԻՑ ՏԵՂԱՄԱՍԵՐԻ ՄԱՔՐՈՒՄ,ԲԱՐԵԿԱՐԳՈՒՄ	1/5																														

№	ԱՇԽԱՏԱՆՔԻ ԱՆՎԱՆՈՒՄԸ	ՄԵՔԵՆԱ ՄԵԽԱՆԻԶՄՆԵՐԻ ԵՎ ՍԱՐՔԱՎՈՐՈՒՄՆԵՐԻ ՏԵՍԱԿԸ՝ՄԵԿ ԲՐԻԳԱԴԻ ՀԱՄԱՐ	ՄԵՔԵՆԱ ՄԵԽԱՆԻԶՄՆԵՐԻ ԵՎ ՍԱՐՔ. ՔԱՆԱԿԸ՝ՄԵԿ ԲՐԻԳԱԴԻ ՀԱՄԱՐ	ՇԻՆՀՐԱՊԱՐԱԿՈՒՄՈՒՄ ՊԱՀԱՆՋՎՈՂ ԱՆՁՆԱԿԱԶՄԻ ՏԵՍԱԿԸ՝ՄԵԿ ԲՐԻԳԱԴԻ ՀԱՄԱՐ	ՇԻՆՀՐԱՊԱՐԱԿՈՒՄ ՊԱՀԱՆՋՎՈՂ ԱՆՁՆԱԿԱԶՄԻ ՏԵՍԱԿԸ՝ՄԵԿ ԲՐԻԳԱԴԻ ՀԱՄԱՐ
1	ՇԻՆ ՀՐԱՊԱՐԱԿԻ ՆԱԽԱՊԱՏՐԱՍՏՈՒՄ	ՆՇԱՀԱՐՄԱՆ,ՏԵՂԱԿԱՊՄԱՆ ԵՎ ՉԱՓԱԳՐԱԿԱՆ ԳՈՐԾԻՔՆԵՐ	1	ԻՆժԵՆԵՐ-ՇԻՆԱՐԱՐ	1
2	ԱՍՖԱԼՏԲԵՏՈՆԵ ԾԱԾԿՈՒՅԹԻ ԿՏՐՈՒՄ	ՍՂՈՑ	1	ԲԱՆՎՈՐ	1
3	ՀՈՂԱՅԻՆ ԱՇԽԱՏԱՆՔՆԵՐԻ ԻՐԱԿԱՆԱՑՈՒՄ	ԷՔՍԿԱՎԱՏՈՐ ՀԱԿԱԴԱՐՁ ԵՎ ՈՒՂԻՂ ՇԵՐԵՓՈՎ	1	ԲԱՆՎՈՐ	3
4	ԱՎԱԶԻ ՆԱԽԱՊԱՏՐԱՍՏԱԿԱՆ ՇԵՐՏԻ ԻՐԱԿԱՆԱՑՈՒՄ	ԷՔՍԿԱՎԱՏՈՐ ՀԱԿԱԴԱՐՁ ԵՎ ՈՒՂԻՂ ՇԵՐԵՓՈՎ,ԲԵՌՆԱՏԱՐ ՄԵՔԵՆԱ	1	ԲԱՆՎՈՐ	3
5	ԽՈՂՈՎԱԿԱՇԱՐԻ ՄՈՆՏԱԺՈՒՄ	ԱՎՏՈԿՈՌՆԿ	1	ԽՈՂՈՎԱԿԱՇԱՐ ՄՈՆՏԱԺՈՂ ՄԱՍՆԱԳԵՏ	2
6	Ե/Բ ՀԱՎԱՔՈՎԻ ԿԼՈՐ ՀՈՐԵՐԻ ԵՎ ԱՆՁՐԵՎԸՆԴՈՒՆԻՉՆԵՐԻ ՄՈՆՏԱԺՈՒՄ	ԱՎՏՈԿՈՌՆԿ	1	ԲԵՏՈՆԱԳՈՐԾ	2
7	ՀԱՄԱԿԱՐԳԻ ՓՈՐՁԱՐԿՈՒՄ	ԶՐԱՏԱՐ ՄԵՔԵՆԱ	1	ԽՈՂՈՎԱԿԱՇԱՐ ՄՈՆՏԱԺՈՂ ՄԱՍՆԱԳԵՏ	1
8	ԱՎԱԶՈՎ ԵՏԼԻՑՔԻ ԻՐԱԿԱՆԱՑՈՒՄ,ՏՈՓԱՆՈՒՄ	ԷՔՍԿԱՎԱՏՈՐ ՀԱԿԱԴԱՐՁ ԵՎ ՈՒՂԻՂ ՇԵՐԵՓՈՎ,ԲԱՆՎՈՐ	1	ԲԱՆՎՈՐ	3
9	ԱՍՖԱԼՏԲԵՏՈՆԵ ԾԱԾԿՈՒՅԹԻ ԻՐԱԿԱՆԱՑՈՒՄ	ԳԼԴՈՆ	1	ԳԼԴՈՆԱՎԱՐ,ԲԱՆՎՈՐ	3
10	ՈՒՂԵԳԾԻ ԵՎ ԿԻՑ ՏԵՂԱՄԱՍԵՐԻ ՄԱՔՐՈՒՄ,ԲԱՐԵԿԱՐԳՈՒՄ	ԶՐՅԱՆ ՄԵՔԵՆԱ ԵՎ ՋԵՌՔԻ ՄԱՔՐՄԱՆ ԳՈՐԾԻՔՆԵՐ	1	ԲԱՆՎՈՐ	3

Փոփոխություն		Ամիս/ամսաթիվ	Դիտողություն	Հեղինակ	Ստուգեց
 ԵՐԵՎԱՆ 2025թ.		Պատվիրատու - Երևանի քաղաքապետարան Պայմանագիր N ԵՔ-ԲՄՆԱՇՁԲ-25/11			
		Նախագծա– նախահաշվային փաստաթղթերի կազմում և խորհրդատվական ծառայությունների մատուցում			
ՆԳՃ	Վ.Ղազարյան		Երևան քաղաքի կոյուղագծերի և հեղեղատար համակարգերի կառուցման/վերակառուցման աշխատանքներ (Հաղթանակ 1-ին փողոց 2-րդ նրբանցք)		Աշխատանքային նախագիծ
Նախագծեց	Վ.Ղազարյան				
Ստուգեց	Ա.Միքայելյան		Շին.աշխատանքների կատարման ժամանակացույց		Բաժին ՋԶ
					Թերթ
					7
					Թերթեր
					8

