


ՀՀ Տավուշի մարզի Բերդ համայնքի Արծվաբերդ գյուղում, 10 փողոց 2 նրբանցքի, 10 փողոց 3 նրբանցքի, 9 փողոցի, 1 փողոց, 11 փակուղու, 16-րդ փողոց 2 նրբանցք, 15-րդ փողոցի, 16-րդ փողոցի 2-րդ նրբանցք, 1-ին փողոց 19-րդ փակուղու և 5-րդ փողոցի հատվածների տուֆով սալիկապատում և ջրահեռացման կազմակերպում

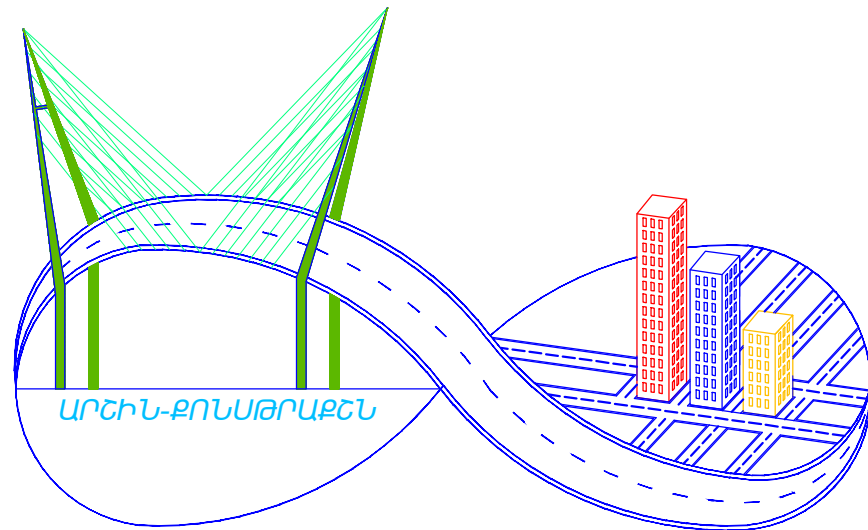

Գեղարքունիքի մարզ, գ. Կարմիրգյուղ Զ. Շոյան 63
հեռ: +(37494) 65-77-81 e-mail: ashishanyan@gmail.com

ՊԵՏԱԿԱՆ ԼԻՑԵՆԶԻԱ ՊԼ 17279 ՔԱՂԱՔԱՇԻՆԱԿԱՆ ՓԱՍՏԱԹՂԹԵՐԻ
ԻՆՏԵՆԵՐԱԿԱՆ ԲԱԺԻՆՆԵՐԻ ՄՇԱԿՄԱՆ (ԲԱՑԱՌՈՒԹՅԱՄԲ
ԿՈՆՍՏՐՈՒԿՏՈՐԱԿԱՆ ՄԱՍԻ, ԻՆՉՊԵՍ ՆԱԵՎ ՇԻՆԱՐԱՐԱԿԱՆ
ԹՈՒՅԼՏՎՈՒԹՅՈՒՆ ՉՊԱՀԱՆՋՈՂ ԱՇԽԱՏԱՆՔՆԵՐԻ)
ԳՈՐԾՈՒՆԵՈՒԹՅԱՆ

Պայմանագիր ԲՀ -ԳՀԱՇՁԲ-23/28
կնքված 01. 09. 2023թ.

ԱՇԽԱՏԱՆՔԱՅԻՆ ՆԱԽԱԳԻԾ (Գիրք 1)

ՊԱՏՎԻՐԱՏՈՒ՝ ԲԵՐԴԻ ՀԱՄԱՅՆՔԱՊԵՏԱՐԱՆ

ՀԱՄԱՅՆՔԻ ՂԵԿԱՎԱՐ՝

Ա. ՀԱԿՈԲՅԱՆ

ԿԱՏԱՐՈՂ՝

«ԱՐՇԻՆ- ՔՈՆՍԹՐԱՔՇՆ » ՍՊԸ

ՏՆՕՐԵՆ՝

Ա. ՇԻՇԱՆՅԱՆ

ԳԱՎԱՌ 2023

Նախագծի կազմ

ՑԱՆԿ	
1	Նախագծի կազմ
2-6	Բացատրագիր
7	Պայմանական նշաններ
8	Գլխավոր հատակագիծ
9	1-ին փողոցի 11-րդ փակուղու լուսանկարներ
10-11	1-ին փողոցի 11-րդ փակուղու գեոդեզիական հանույթ
12-13	1-ին փողոցի 11-րդ փակուղու սալապատման հատակագիծ
14	1-ին փողոցի 11-րդ փակուղու երկայնական կտրվածք
15-23	1-ին փողոցի 11-րդ փակուղու լայնական կտրվածքներ
24	1-ին փողոցի 11-րդ փակուղու պատվածքի կոնստրուկցիա
25	Գլխավոր հատակագիծ
26	5-րդ փողոցի լուսանկարներ
27	5-րդ փողոցի գեոդեզիական հանույթ
28	5-րդ փողոցի սալապատման հատակագիծ
29	5-րդ փողոցի երկայնական կտրվածք
30-32	5-րդ փողոցի լայնական կտրվածք
33	5-րդ փողոցի պատվածքի կոնստրուկցիա
34	1-ին փողոցի 19-րդ փակուղու լուսանկարներ
35	1-ին փողոցի 19-րդ փակուղու գեոդեզիական հանույթ
36	1-ին փողոցի 19-րդ փակուղու սալապատման հատակագիծ
37	1-ին փողոցի 19-րդ փակուղու երկայնական կտրվածք
38-39	1-ին փողոցի 19-րդ փակուղու լայնական կտրվածք
40	16-րդ փողոցի պատվածքի կոնստրուկցիա
41	Ե/բ վաքերի վրա տեղադրվող մետաղական ցանցի հատակագիծ, պատրաստման ամփոփագիր
42	30x34 վաքերի տեղադրման և խողովակների միացման հանգույցներ
43	30x34 վաքի գլխամասի հատակագիծ, կտրվածք մասնագիր

ՑԱՆԿ	
44	Գլխավոր հատակագիծ
45	9-րդ փողոցի լուսանկարներ
46	9-րդ փողոցի գեղեզիական հանույթ
47	9-րդ փողոցի և 9-րդ փողոցի 1-ին նրբանցքի գեղեզիական հանույթ
48-49	9-րդ փողոցի գեղեզիական հանույթ
50	9-րդ փողոցի սալապատման հատակագիծ
51	9-րդ փողոցի և 9-րդ փողոցի 1-ին նրբանցքի սալապատման հատակագիծ
52-53	9-րդ փողոցի սալապատման հատակագիծ
54	9-րդ փողոցի երկայնական կտրվածք
55-76	9-րդ փողոցի լայնական կտրվածքներ
77	9-րդ փողոցի պատվածքի կոնստրուկցիա
78	9-րդ փողոցի 1-ին նրբանցքի երկայնական կտրվածք
79-82	9-րդ փողոցի 1-ին նրբանցքի լայնական կտրվածքներ
83	9-րդ փողոցի 1-ին նրբանցքի պատվածքի կոնստրուկցիա
84	ԿՄ 0+ 24.10-ից ԿՄ 0+ 71.20-ում կառուցվող հենապատի հատակագիծ և կառուցման նյութերի մասնագիր
85	Ե/բ վաքերի վրա տեղադրվող մետաղական ցանցի հատակագիծ, պատրաստման ամփոփագիր
85.1	30x34 վաքերի տեղադրման և խողովակների միացման հանգույցներ

ՊԱՇՏՈՆ	Ա. ԱԶԳԱՆՈՒՆ	ՍՏՈՐԱԳ.	ԱՄՍ. ԱՄՍԹ.	Պատվիրատու՝ Բերդի համայնքապետարան			
				ՀՀ Տավուշի մարզի Բերդ համայնքի Արծվաբերդ գյուղում, 10 փողոց 2 նրբանցքի, 10 փողոց 3 նրբանցքի, 9 փողոցի, 1 փողոց, 11 փակուղու, 16-րդ փողոց 2 նրբանցք, 15-րդ փողոցի, 16-րդ փողոցի 2-րդ նրբանցք, 1-ին փողոց 19-րդ փակուղու և 5-րդ փողոցի հատվածների տուֆով սալիկապատում և ջրահեռացման կազմակերպում			
ՏՆՕՐԵՆ	Ա. ՇԻՇԱՆՅԱՆ			ՃԱՆԱՊԱՐՀԱՇԻՆԱՐԱՐԱԿԱՆ ՄԱՍ	Փուլ	Թերթ	Թերթեր
ՆԱԽԱԳԾՈՂ	Գ. ԱՎԵՏԻՍՅԱՆ				ԱՆ	1	65
				Նախագծի կազմ	«ԱՐՇԻՆ-ՔՈՆՍՍԹՐԱՔՇՆ» ՍՊԸ		

1.

Ներածություն

ՀՀ Տավուշի մարզի Բերդ համայնքի Արծվաբերդ գյուղի 10 փողոց 2 նրբանցքի, 10 փողոց 3 նրբանցքի, 9 փողոցի, 1 փողոց, 11 փակուղու, 16-րդ փողոց 2 նրբանցք, 15-րդ փողոցի, 16-րդ փողոցի 2-րդ նրբանցք, 1-ին փողոց 19-րդ փակուղու և 5-րդ փողոցի հատվածների տուֆով սալիկապատման և ջրահեռացման կազմակերպման աշխատանքների նախագիծը կատարվել է ըստ 2023թ. - ին տրված ճարտարապետահատակագծային առաջադրանքի: Նախագծային փաստաթղթերը կազմելիս օգտագործվել են ՀՀ-ում գործող նորմատիվաիրավական ակտերը , ՀՀԵՆ-երը և ԳՕՍՏ-երը: Նախագիծը քննարկվել է և համաձայնեցվել է պատվիրատուի հետ: Գոյություն ունեցող ճանապարհի նկարագրությունը Հողային պատատար և ճանապարհային պատվածքը գտնվում են ոչ բավարար վիճակում: Լայնական թեքությունները չի համապատասխանում նորմերի պահանջներին: Անմխիթար վիճակում են երթևեկության կազմակերպման տարրերը, ճանապարհային նշանները: Բացակայում է գծանշումը: Երթևեկային մասի ա/բ պատվածքը բացակայում է:

2.

Տեխնիկական պայմանները
Նախագծային աշխատանքները իրականացվել են համաձայն գործող նորմերի և տիպային նախագծերի՝ պահպանելով գոյություն ունեցող ճանապարհի պարամետրերը՝ բացառությամբ լայնության: Նախագծում ընդունված են փողոցների պարամետրերը (ըստ առաջադրանքի)

- ճանապարհ լայնությունը միջինը 3մ
- Երթևեկելի մասի լայնությունը միջինը 3մ

Հիմնվելով գեոդեզիական, ակնադիտական, երկրաբանական, շրջակա միջավայրի պահպանության միջոցառումների ուսումնասիրությունների վրա՝ նախագծով նախատեսվում են հետևյալ հիմնական աշխատանքները՝

Ըստ նախագծի 10 փողոց 2 նրբանցքում, 10 փողոց 3 նրբանցքում, 9 փողոցում, 1 փողոց 11 փակուղում, 16-րդ փողոց 2 նրբանցքում, 15-րդ փողոցում, 16-րդ փողոցի 2-րդ նրբանցքում, 1-ին փողոց 19-րդ փակուղում և 5-րդ փողոցի հատվածներում նախատեսվում են հետևյալ աշխատանքները՝

1. Քանդել և հարթեցնել ճանապարհածածկի գրունտը, ավելորդ գրունտը տեղափոխել պատվիրատուի կողմից տրամադրվող լցակույտ: Հողային պաստառի նիշերը համապատասխանեցնել նախագծային նիշերին: Խտացնել գրունտը/խտացման գործակիցը:

2. Տեղադրել հիմքի ավազակոպճային նախաշերտ h=15 սմ (ГОСТ 23735-79):

3. Տեղադրել ե/բ 30x34, В-1-20 վաքեր ըստ նախագծի, ծավալները և տեղադրման տեղերը տրված են համապատասխան գծագրերում և ամփոփագրերում:

4. Տեղադրել անցումային խողովակներ, կառուցել գլխամասեր:

5. Կառուցել խամքարե շարվածքով հենապատեր, կառուցման տեղերը և ծավալները տրված են համապատասխան գծագրերում և ամփոփագրերում:

6. Տեղադրել Յ/ա չոր խառնուրդով հիմք h=10սմ ГОСТ 31357 :

7. Կատարել տուֆ քարով սալարկում ըստ համապատասխան գծագրերի և ամփոփագրերի:

8. Հաշվի առնելով ճանապարհների երկայնական թեքությունները կառուցել լայնական գոտիներ տուֆ քարով՝ 6մ քայլով ըստ համապատասխան գծագրերի և ամփոփագրերի:

9. Երթևեկելի մասում գտնվող դիտահորերի թուջե մտոցով կափարիչները փոխարինել այնպիսի կափարիչներով, որ բետոնե կապարիչի հիշը հավասար լինի թուջե մտոցի նիշին:

10. Կառուցել եզրային միաձույլ 200x300 բետոնե գոտիներ В-20 դասի բետոնով:

11. Կառուցել իջատեղեր և մուտքեր:

3.

Հատակագիծ և երկայնական պրոֆիլ
Նախագծվող ճանապարհահատվածի հատակագիծը և երկայնական պրոֆիլը էական փոփխության չեն ենթարկվել: Նախագծվող ճանապարհահատվածի երկարություններն են 10 փողոց 2 նրբանցք-292 գծմ, 10 փողոց 3 նրբանցք-199 գծմ, 9 փողոց-775 գծմ, 1 փողոց 11 փակուղի-260 գծմ, 16-րդ փողոց 2 նրբանցք-237 գծմ, 15-րդ փողոց-121 գծմ, 16-րդ փողոցի 2-րդ նրբանցք-81 գծմ, 1-ին փողոց 19-րդ փակուղի-82 գծմ, 5-րդ փողոց-197 գծմ:


4.


Հողային պաստառ
Նախագծում ընդունված հողային պաստառի կոնստրուկցիան և տիպերը բավարարում են գործող տեխնիկական նորմերին և պայմաններին: Տեղանքի բնահողերի բնութագրից ելնելով՝ հողային պաստառի կայունությունը հնարավոր է ապահովել կառուցման կանոնների և ջրահեռացման պահանջների պահպանման դեպքում: Կառուցման աշխատանքների տեղերը և ծավալները բերված են համապատասխան գծագրերում և ամփոփագրերում:

5.

Ճանապարհային հագուստ
Ճանապարհային հագուստի վերակառուցման համար նախատեսված են հետևյալ հիմնական աշխատանքները

	3-րդ փողոց	7-րդ փողոց	10-րդ փողոց	12-րդ փողոց	13-րդ փողոց	
Տուֆ քարով սալարկում	994.63	1623.34	1280.05	1037.7	899.94	մ ²

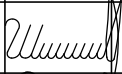ՊԱՇՏՈՆ	Ա. ԱԶԳԱՆՈՒՆ	ՍՏՈՐԱԳ.	ԱՄ. ԱՄԹ	Պատվիրատու՝ Բերդի համայնքապետարան				
				ՀՀ Տավուշի մարզի Բերդ համայնքի Արծվաբերդ գյուղում, 10 փողոց 2 նրբանցքի, 10 փողոց 3 նրբանցքի, 9 փողոցի, 1 փողոց, 11 փակուղու, 16-րդ փողոց 2 նրբանցք, 15-րդ փողոցի, 16-րդ փողոցի 2-րդ նրբանցք, 1-ին փողոց 19-րդ փակուղու և 5-րդ փողոցի հատվածների տուֆով սալիկապատում և ջրահեռացման կազմակերպում				
ՏՆՕՐԵՆ	Ա. ՇԵՆԱՅԱՆ			ՃԱՆԱՊԱՐՀԱՇԽԱՐԱՐԱԿԱՆ ՄԱՍ		Փուլ	Թերթ	Թերթեր
ՆԱԽԱԳԾՈՂ	Գ. ԱՎԵՏԻՍՅԱՆ					ԱՆ	2	65
				Բացատրագիր		«ԱՐՇԻՆ–ՔՈՆՍՍԹՐԱՔՇՆ» ՍՊԸ		

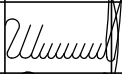ՊԱՇՏՈՆ	Ա. ԱԶԳԱՆՈՒՆ	ՍՏՈՐԱԳ.	ԱՄ. ԱՄԹ	Պատվիրատու՝ Բերդի համայնքապետարան				
				ՀՀ Տավուշի մարզի Բերդ համայնքի Արծվաբերդ գյուղում, 10 փողոց 2 նրբանցքի, 10 փողոց 3 նրբանցքի, 9 փողոցի, 1 փողոց, 11 փակուղու, 16-րդ փողոց 2 նրբանցք, 15-րդ փողոցի, 16-րդ փողոցի 2-րդ նրբանցք, 1-ին փողոց 19-րդ փակուղու և 5-րդ փողոցի հատվածների տուֆով սալիկապատում և ջրահեռացման կազմակերպում				
ՏՆՕՐԵՆ	Ա. ՇԵՆԱՅԱՆ			ՃԱՆԱՊԱՐՀԱՇԽԱՐԱՐԱԿԱՆ ՄԱՍ		Փուլ	Թերթ	Թերթեր
ՆԱԽԱԳԾՈՂ	Գ. ԱՎԵՏԻՍՅԱՆ					ԱՆ	2	65
				Բացատրագիր		«ԱՐՇԻՆ–ՔՈՆՍՍԹՐԱՔՇՆ» ՍՊԸ		

ՊԱՇՏՈՆ	Ա. ԱԶԳԱՆՈՒՆ	ԱՏՈՐԱԳ.	ԱՄՍ. ԱՄՍԹ.	Պատվիրատու՝ Բերդի համայնքապետարան			
				ՀՀ Տավուշի մարզի Բերդ համայնքի Արծվաբերդ գյուղում, 10 փողոց 2 նրբանցքի, 10 փողոց 3 նրբանցքի, 9 փողոցի, 1 փողոց, 11 փակուղու, 16-րդ փողոց 2 նրբանցք, 15-րդ փողոցի, 16-րդ փողոցի 2-րդ նրբանցք, 1-ին փողոց 19-րդ փակուղու և 5-րդ փողոցի հատվածների տուֆով սալիկապատում և ջրահեռացման կազմակերպում			
ՏՆՕՐԵՆ	Ա. ՇԵՒԱՆՅԱՆ			ՀԱՆԱՊԱՐՀԱՇԽԱՐԱՐԱԿԱՆ ՄԱՍ	Փուլ	Թերթ	Թերթեր
ՆԱԽԱԳԾՈՂ	Գ. ԱՎԵՏԻՍՅԱՆ				ԱՆ	3	65
				Բացատրագիր	«ԱՐՇԻՆ-ՔՈՆՍՏԹԱՆԻՇ» ՍՊԸ		

արտահրապարակային ու ներհրապարակային նախապատրաստական աշխատանքներ, շենքերի, շինությունների և նրանց մասերի կառուցման, ինչպես նաև անմիջական նախապատրաստական փուլի աշխատանքների իրականացման նախագծերի մշակում՝ հաշվի առնելով բնապահպանական անվտանգության պահանջները:

11. Յուրաքանչյուր շինարարական օբյեկտում անհրաժեշտ է՝
- 1) լրացնել աշխատանքի վարման մատյան,
 - 2) կազմել ծածկված աշխատանքների փաստագրման, կարևոր կոնստրուկցիաների ընդունման միջանկյալ (սարքավորումների, համակարգերի, ցանցերի) ու փորձարկման ակտեր,
 - 3) անհրա-եշտության դեպքում ձևակերպել այլ շինարարական նորմերով ու կանոններով նախատեսված լրացուցիչ կատարողական փաստաթղթեր:

10. ՇՐՋԱԿԱ ՄԻՋԱՎԱՅՐԻ ՊԱՀՊԱՆՄԱՆՆ ՈՒՂՂՎԱԾ ՄԻՋՈՑԱՌՈՒՄՆԵՐ

1. Ընդհնուր դրույթներ
- Կապալառուն շինարարության և դրա հետ կապված աշխատանքներ իրականացնելիս պարտավոր է կատարել շրջակա միջավայրի պահպանության և շինարարական աշխատանքների անվտանգության վերաբերյալ ՀՀ գործող օրենսդրության և այլ նորմատիվ իրավական ակտերի պահանջները:
- Կապալառուն աշխատանքներ իրականացնելիս իրավունք չունի օգտագործել պատվիրատուի տրամադրած նյութերը և սարքավորումները կամ կատարել նրա ցուցումները, եթե դրանք կարող են հանգեցնել կողմերի համար շրջակա միջավայրի պահպանությանն ու շինարարական աշխատանքների անվտանգությանն ուղղված պահանջների խախտմանը (ՀՀ քաղաքացիական օրենսգիրք, հոդված 749): Շինարարության ժամանակ պետք է պահպանել մասնագրեքում գրված բոլոր պահանջները:
- Աշխատանքների ավարտից հետո անհրաժեշտ է մաքրել շրջակա տարածքը ավելորդ գրունտից և շին. աղբից բեռնումով և տեղափոխումով լցակայույս:

2. Աշխատանքի պաշտպանություն
- Բանվորների աշխատանքի պաշտպանությունը պետք է ապահովվի անհատական պաշտպանության միջոցների կիրառմամբ (հատուկ արտահագուստ, կոշիկ), համալիր պաշտպանության միջոցառումների կատարումով (ցանկապատում, լուսավորում, օդափոխում, պաշտպանիչ և արգելակիչ սարքեր և հարմարանքներ և այլն), սանիտարակենցաղային շինություններով և սարքավորումներով՝ գործող նորմերին և կատարվող աշխատանքների բնույթին համապատասխան:
- Շինմոնտաժային աշխատանքների կատարման ժամանակ պետք է պահպանվեն շինարարությունում անվտանգության տեխնիկայի վերաբերյալ շինարարական նորմերի և կանոնների պահանջները:
- Աշխատանքի պաշտպանության՝ անվտանգության տեխնիկայի, արտադրական սանիտարահիգիենիկ միջոցառումների և հակահրդեհային անվտանգության վերաբերյալ անց է կացվում հրահանգավորում:
- Բանվորների անվտանգության տեխնիկայի ուսուցման, հրահանգավորման ժամանակին և որակով անցկացման, անհատական պաշտպանական միջոցների վիճակի և լիքառման, արտադրական անվտանգության և արտադրական սանիտարահիգիենիկ անվտանգության հետ կապված բոլոր միջոցառումների կատարման հսկողությունը վերապահվում է աշխատանքներն իրականացնող կազմակերպությանը:

3. Շրջակա միջավայրի պաշտպանություն
- Շրջակա միջավայրի պաշտպանություն և բնական ռեսուրսների արդյունավետօգտագործման համար հաշվի են առնվել ՀՀՇՆ 30-01-2014 դրույթները:
- Շինարարական արտադրության կազմակերպման ժամանակ անհրաժեշտ է իրականացնել շրջակա միջավայրի պահպանության միջոցառումներ և աշխատանքներ, որոնք պետք է ընդգրկեն.

շինարարության ընթացքում խախտված հողերի վերակուլտիվացում, բնական ռեսուրսների կորստի կանխում, հողեր, ջրավազաններ ու մթնոլորտ վնասակար արտանետումների կանխում կամ մաքրում: Նշված միջոցառումները և աշխատանքները պետք է նախատեսված լինեն նախագծային փաստաթղթերում:

Շինարարության ընթացքում ծառաթուփային բուսականության հատումը և արմատների վզկնների և աճող ծառերի բների հեղայցումն իրականացվում են միայն նախագծային փաստաթղթերով նախատեսված և հիմնավորմամբ:

Շինարարության ընթացքում շինարարական հրապարակից անմիջապես ջրի բացթողումը դեպի թեքվածքներ իրականացվում են տարածքների ողողումը բացառող նախօրոք պաշտպանական միջոցառումների ապահովմամբ:

Համահարթեցման աշխատանքների իրականացման ժամանակ հետագա օգտագործմանը պիտանի հողային շերտը պետք է նախօրոք հանվի և պահեստավորվի հատուկ առանձնացված տեղամասերում:

Ժամանակավոր ավտոմոբիլային ճանապարհները և մոտեցման այլ ուղիները պետք է կառուցվեն՝ հաշվի առնելով գյուղատնտեսական հողահանդակներին և ծառաթուփային բուսականությանը հասցվող վնասի կանխարգելման պահանջները:

Շինարարություն իրականցվող տարաշքներում շինմոնտաժային աշխատանքների կատարման ժամանակ պետք է պահպանվեն օդի փոշոտվածության և գազոտվածության կանխարգելման պահանջները:

Հորատման աշխատանքների կատարման ընթացքում հասնելով ջրատար (ջրապարունակ) հորիզոններին անհրաժեշտ է ստորգետնյա ջրերի անկազմակերպ հոսքը կանխելու համար ձեռնարկել համապատասխան միջոցառումներ:

Թույլ բնահողերի արհեստական ամրացման աշխատանքների կատարման ժամանակ պետք է ղեկավարվել ստորգետնյա ջրերի աղտոտումը կանխող, նախագծով նախատեսված միջոցառումներով:

Շինարարական հրապարակում գոյացած արտադրական և կենցաղային հոսքը (աղբը) պետք է մաքրվի և վնասազերծվի շինարարության կազմակերպման և աշխատանքների իրականացման նախագծերում նախատեսված լուծումներին համապատասխան:

- շինմոնտաժային աշխատանքների կատարման ժամանակ պահպանել օդի փոշոտվածության և գազոտվածության կանխարգելման պահանջները,
- բանվորներին ապահեվել անհատական պատպանական միջոցներով (հատուկ արտահագուստ, կոշիկ)

- շինարարական հրապարակում գեյացած արտադրական աղբը մաքրել, վնասազերծել և փոշու համար անթափանց ծածկոցներ ունեցող մեքենաներով հատուկ սահմանված երթուղիներով տեղափոխել դրանց հեռացման համար նախապես հատկացված վայրեր,


- շինարարական նյութերի և կոնստրուկցիաների փոխադրումը դեպի շինարարական հրապարակ և շինարարական հրապարակից դուրս իրականացնել հատուկ սահմանված երթուղիներով փոշու համար անթափանց ծածկոցներ ունեցող մեքենաներով:

Բնակավայրերի տարածքում անհրաժեշտ է ապահովել մթնոլորտային օդին, ջրին, բնահողին, ինչպես նաև աղմուկին, թրթռումներին, էլեկտրամագնիսական ճառագայթմանը և այլ բնական և տեխնածին ծագման գործոններին շինարարական նորմերով ներկայացվող նորմատիվ պահանջները:

Ընդերքօգտագործողը պետք է ապահովի բնության և շրջակա միջավայրի պաշտպանության պայմաններն ու պահանջները, այդ թվում մթնոլորտի, ջրային ռեսուրսների, հողի, կենդանական և բուսական աշխարհի պաշտպանությունն ու պահպանումը, արդյունաբերական թափոնների օգտագործման, չեզոքացման և նվազեցման աշխատանքների, միջոցառումների կատարում:

Ինժեներական և տրանսպորտային ենթակառուցվածքների շենքերի, շինությունների տեղադրումը արգելվում է.

- 1) արգելավայրերի, արգելոցների, բուսաբանական այգիների, դենդրոլոգիական պարկերի հողերի վրա և ջրապաշտպան գոտիներում,
- 2) քաղաքների կանաչ գոտիներում, քաղաքային անտառների տարածքներում,
- 3) ջրամատակարարման համար նախատեսված աղբյուրների սանիտարական առաջին գոտում, ջրամատակարարման կառուցվածքների հարթակների վրա,
- 4) այն տեղամասերի վրա, որոնց հողաշերտի, գրունտների աղտոտվածության մակարդակը գերազանցում է սահմանված նորմերը անվտանգության և էկոլոգիական հնարավոր հետևանքների առաջացման պահանջներով,

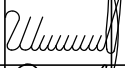ՊԱՇՏՈՆ	Ա. ԱԶԳԱՆՈՒՐ	ՍՏՈՐԱԳ.	ԱՄ. ԱՄՍԹ	Պատվիրատու՝ Բերդի համայնքապետարան			
				ՀՀ Տավուշի մարզի Բերդ համայնքի Արծվաբերդ գյուղում, 10 փողոց 2 նրբանցքի, 10 փողոց 3 նրբանցքի, 9 փողոցի, 1 փողոց, 11 փակուղու, 16-րդ փողոց 2 նրբանցք, 15-րդ փողոցի, 16-րդ փողոցի 2-րդ նրբանցք, 1-ին փողոց 19-րդ փակուղու և 5-րդ փողոցի հատվածների տուֆով սալիկապատում և ջրահեռացման կազմակերպում			
ՏՆՕՐԵՆ	Ա. ՇԻՇԱՆՅԱՆ			ՃԱՆԱՊԱՐՀԱՇԽԱՐԱՐԱԿԱՆ ՄԱՍ	Փուլ	Թերթ	Թերթեր
					ԱՆ	4	65
ՆԱԽԱԳԾՈՂ	Գ. ԱՎԵՏԻՍՅԱՆ			Բացատրագիր	«ԱՐՇԻՆ–ՔՈՆՍԹՐԱՔՇՆ» ՍՊԸ		

- 5) հիդրոռոգերևութաբանական կայանների պահպանման գոտում,
6) լեռնաարդյունահանող և լեռնավերամշակող օբյեկտների թափոնների շրջանում, սահքերի, սահքավտանգ տեղամասերի, հեղեղների և ձնահյուսների շրջանում,
7) ին-եներական պաշտպանության կառուցվածքներ չունեցող հնարավոր ջրածածկման գոտիներում (1,5 մ և ավել խորությամբ),
8) մայրուղային նյութատար խողովակաշարի պահպանման գոտիներում:
9) շինարարության ընթացքում խախտված հողերը ռեկուլտիվացնել, կանխել բնական ռեսուրսների կորուստը, վնասակար արտանետումները հողեր, ջրավազաններ ու մթնոլորտ:

11. Հակահրդեհային մոնցառումներ
Նախագծման ընթացքում հաշվի է առնվել ՀՀՇՆ 21-01-2014 <<Հակահրդեհային միջոցառումներ>> նորմերի պահանջները և <<Հրդեհային անվտանգության կանոնները>> համաձայն ՀՀ ԱԻ նախարարի 2012 թվականի հուլիսի 26-ի N 263-Ն հրամանի:
Հրդեհային անվտանգությունն ապահովելու համար պետական կառավարման և տեղական ինքնակառավարման մարմինները, կազմակերպությունները և քաղաքացիները ղեկավարվում են <<Հրդեհային անվտանգության մասինը>> Հայաստանի Հանրապետության օրենքով, սույն կանոններով և հրդեհային անվտանգության նորմատիվ փաստափղփերով:

11. ՀՐԴԵՀԱՅԻՆ ԱՆՎՏԱՆԳՈՒԹՅԱՆ ՎԵՐԱԲԵՐՅԱԼ ԿԱԶՄԱԿԵՐՊՈՎԱԿԱՆ ՄԻՋՈՑԱՌՈՒՄՆԵՐ


Օբյեկտների ղեկավարները կամ նրանց լիազորված անձինք պարտավոր են աշխատակիցներին ծանոթացնել հրդեհային անվտանգության կանոններին:
Օբյեկտների ղեկավարները կամ նրանց լիազորված անձինք պարտավոր են`
1) անցկացնել աշխատակիցների հրդեհային անվտանգության հրահանգավորում,
2) կազմակերպել հրդեհի դեպքումմարդկանց տարահանման ուղիների պլանների մշակումը և համապատասխան վայրերում պլանների տեղադրման աշխատանքները,
3) հրդեհային անվտանգության նորմատիվ փաստաթղթերի պահանջների կատարման նպատակով մշակել և իրագործել միջոցառումներ (կազմել միջոցառումների պլան):
Օբյեկտների, ինչպես նաև դրանց կառուցվածքային ստորաբախանումների հրդեհային անվտանգության համար պատասխանատու հանդիսանում է օբյեկտի ղեկավարը կամ իր կողմից նշանակված անձը: Առանձին տարածքների, շենքերի, շինությունների, արտադրամասերի, տեղամասերի, տեխնոլոգիական սարքավորումների և պրոցեսների, ինժեներական սարքավորումների հրդեհային անվտանգության համար պատասխանատվությունը օբյեկտի ղեկավարի կողմից ընդունված համապատասխան իրավական ակտովկարող է դրվել այլ պաշտոնատարանձանց վրա: Վարձակալված շենքերում տեղավորված օբյեկտներում հրդեհային անվտանգության ապահովումը կարգավորվում է վարձակալության պայմանագրով: Պայմանագրում նշված տեղեկությունների բացակայության դեպքում պատասխանատվությունը կրում է վարձատուն:

Օբյեկտների հրդեհային անվտանգությունն ապահովող մարմինների կեղմից արտադրական, վարչական, պահեստային և օժանդակ շինությունների ինչպես նաև կառուցվող օբյեկտների շինարարական հրապարակների տեսանելի վայրերում փակցվում են ցուցատախտակներ հրդեհային պահպանության կանչի հեռախոսահամարով:
Հրդեհավտանգ օբյեկտի ղեկավարի կեղմից ընդունված համապատասխան իրավական ակտովպետք է սահմանվի հրդեհային վտանգին համապատասխան հակահրդեհային կանոնակարգ, որն իր մեջ ներառում է`
1) ծխելու վայրը և կահավորումը,
2) շենքում (արտադրամասում) գտնվող միանվագ թույլատրելի դյուրավառ հումքի, կիսաֆաբրիկատների, պատրաստի արտադրանքի քանակները և պահման վայրերը,
3) դյուրավառ թափոնների, հրդեհավտանգ փոշու հավաքման և հագուստների պահման կարգը,
4) աշխատանքային օրվա վերջում էլեկտրասարքավորումների հոսանքազրկման, ժամանակավոր կրակային և այլ հրդեհավտանգ աշխատանքներ կատարելու կարգը,

5) աշխատողների գործողությունները հրդեհ հայտնաբերելու դեպքում, ինչպես նաև հակահրդեհային հրահանգավորման անցկացման կարգը, ժամկետները և պատասխանատուները,
6) կառուցվող օբյեկտի շինարարական հրապարակում ժամանակավոր շինությունների և արտադրամասի, շինանյութի և սղոցանյութի պահեստների, հրդեհաշիջման ջրաղբյուրների, հրշեջ վահանակների և դրանց մոտեցման հրշեջ մեքենաների ճանապարհների տեղանշմամբշինարարության ղեկավարների կողմից հաստատված և պետական հրդեհային և տեխնիկական անվտանգության տեսչության հետ համաձայնեցված տարածքի հատակագիծը,
7) հրդեհավտանգ օբյեկտի տարածքում բաց կրակի օգտագործման կարգը,
8) հրդեհավտանգ օբյեկտի տարածքում բաց կրակի օգտագործման ժամանակ ծխելու կարգը,
9) ժամանակավոր հրդեհավտանգ աշխատանքների կատարման կարգը:
Այն օբյեկտներում , որտեղ շինության մեկ հարկում միաժամանակ գտնվում են 10 և ավելի մարդ, տեսանելի վայրերում փակցվում են հրդեհների ժամանակ դեպի ելք սույս տվող նշագծեր, սլաքներ, նախատեսվում են կայանքներ` հրդեհի դեպքում մարդկանց տեղեկացման համար:
Այն օբյեկտները, որտեղ միաժամանակ գտնվում են 50և ավելի մարդ, նախատեսվում է հրդեհի դեպքում անձնակազմի գործողությունների պլան: Պլանի համաձայն տարահանման աշխտանքներում ընդգրկված աշխատակիցների հետ պարբերաբար անց են կացվում մարզումներ (ուսումնավորժանքներ):
Պայթյունավտանգ, ուժեղ ներգործող թունավոր նյութեր օգտագործող, վերամշակող և պահող օբյեկտների ղեկավարները հրդեհ առաջանալու դեպքում հրդեհաշիջման ղեկավարին տրամադրում են այդ նյութերի վերաբերյալ տվյալներ` անձնակազմի անվտանգությունն ապահովելու նպատակով:

12. ՇԵՆՔԵՐԻՆ, ՇԻՆՈՒԹՅՈՒՆՆԵՐԻՆ, ՏԱՐԱԾՔՆԵՐԻՆ և ՇԻՆԱՐԱՐԱԿԱՆ ՀՐԱՊԱՐԱԿՆԵՐԻՆ ՆԵՐԿԱՅԱՑՎՈՂ ՀՐԴԵՀԱՅԻՆ ԱՆՎՏԱՆԳՈՒԹՅԱՆ ՊԱՀԱՆՋՆԵՐ

1. Կազմակերպությունների, բնակավայրերի, շենքերի, շինությունների, շինարարական հրապարակների, բաց պահեստների, ինչպես նաև շենքին կից հակահրդեհային միջտարածությունները պետք է ժամանակին մաքրվեն` հրդեհավտանք թափոններից: Հրդեհավտանգ թափոնները, աղբը պետք է հավաքվեն հատուկ հատկացված տարածքներում, կոնտեյների մեջ և տեղափոխվեն:
2. Շենքերի, շինությունների, շինարարական հրապարակների, հակահրդեհային միջտարածությունները չեն կարող օգտագործվել որպես նյութերի, սարքավորումների, տարաների պահեստավորման, տրանսպորտային տեխնիկայի կայանման, շենքերի և շինությունների կառուցման համար:
3. Շենքերի, շինությունների, բաց պահեստների հրդեհաշիջման համար նախատեսված ջրաղբյուրների, անշարժ հրդեհային սանդուղքների, հրդեհային գույքի մոտեցման ճանապարհները և անցումները պետք է միշտ ազատ լինեն:
Վերակառուցման պատճառով ճանապարհների պակման դեպքում ջրային աղբյուրներին մոտենալու կամ այդ հատվածով անցնելու նպատակով պետք է տեղադրվեն շրջանցման ուղղությունը ցույց տվող ցուցանակներ:
Հրշեջ հիդրանտների դիտահորերի կափարիչները և հրշեջ ջրավազաններին հարակից, հրշեջ ավտոմեքենաների կայանման համար նախատեսված հարթակները, պարբերաբար պետք է մաքրվեն սառույցից ու ձյունից:
4. Ժամանակավոր շինությունները, կրպակները, տաղավարները պետք է տեղադրվեն շենքերից և շինություններից 8 մետրից ոչ պակաս հեռավորության վրա կամ հակահրդեհային պատնեշի մոտ (բացառությամբ, այլ իրավական ակտերով սահմանված պահանջվող ավելի մեծ հակահրդեհային միջտարածություն): Առանձին բլոկ-կոնտեյներային շենքերը թույլատրվում են տեղադրել խմբերով, յուրաքանչյուր բլոկում 10-ից ոչ ավելի կոնտեյներ, որոնց զումարային մակերեսը չպետք է գերազանցի 800մ²: Այդ շենքերի խմբերից մինչև շինությունները, առևտրական տաղավարները և օբյեկտները ընկած հեռավորությունները չպետք է լինի 15 մ-իս պակաս:
5. Հակահրդեհային միջտարածություններում, բաց տարածքներում արգելվում է կրակի միջոցով թափոններ ոչնչացնելը, իսկ աղբառնչնացման համար նախատեսված հատուկ տեղերում այրումը հսկողությունից դուրս թողնելը:
6. Հակահրդեհային ջրաղբյուրները, շենքերի և շինությունների մուտքերը արագ ի հայտ բերելու

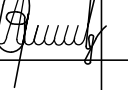ՊԱՇՏՈՆ	Ա. ԱԶԳԱՆՈՒՆ	ՍՏՈՐԱԳ.	ԱՄ. ԱՄԹ	Պատվիրատու` Բերդի համայնքապետարան			
				ՀՀ Տավուշի մարզի Բերդ համայնքի Արծվաբերդ գյուղում, 10 փողոց 2 նրբանցքի, 10 փողոց 3 նրբանցքի, 9 փողոցի, 1 փողոց, 11 փակուղու, 16-րդ փողոց 2 նրբանցք, 15-րդ փողոցի, 16-րդ փողոցի 2-րդ նրբանցք, 1-ին փողոց 19-րդ փակուղու և 5-րդ փողոցի հատվածների տուֆով սալիկապատում և ջրահեռացման կազմակերպում			
ՏՆՕՐԵՆ	Ա. ՇԻՇԱՆՅԱՆ			ՃԱՆԱՊԱՐՀԱՇԽՆԱՐԱՐԱԿԱՆ ՄԱՍ	Փուլ	Թերթ	Թերթեր
					ԱՆ	5	65
ՆԱԽԱԳԾՈՂ	Գ. ԱՎԵՏԻՍՅԱՆ			Բացատրագիր	«ԱՐՇԻՆ–ՔՈՆՍԹՐԱՔՇՆ» ՍՊԸ		

նպատակով, օբյեկտների այդ տարածքները պետք է ապահովված լինեն լուսավորությամբ:

13. ՀԱՇՄԱՆԴԱՄՈՒԹՅԱՆ ՀԱՄԱՐ ՄԱՏՉԵԼԻՈՒԹՅԱՆ ԱՊԱՀՈՎՎՄԱՆ ՈՒՂՂՎԱԾ ՄԻՋՈՑԱՌՈՒՄՆԵՐ

Նախագծի մշակման ժամանակ հաշվի են առնվել հաշմանդամների և բնակչության սակավաշարժուն խմբերի լիարժեք կենսագործունեության համար պայմաններ ստեղծելու անհրաժեշտությունը՝ ապահովելով ՀՀՇՆ IV-11.07.01-2006 և ՀՀԿՆ 23-101-2017 շինարարական նորմերի պահանջները:

Բնակավայրերի բնակելի շրջանների և դրանց ճանապարհափողոցային ցանցի նախագծումը իրականացվել է, ապահովելով հաշմանդամների և սակավաշարժուն խմբերի համար հասարակական տրանսպորտ նստելու տեղերին և հարթակներին մոտենալու համար մատչելի ուղիներ:

Ապահովվել է շարժման ուղիների անվտանգությունը և հուսալիությունը: Մայթերի երթևեկելի մասի հետ հատման տեղերում կողաքարի բարձրությունը ինչպես նաև հետիոտն երթևեկության ուղիներին հարակից եզրաքարերի բարձրությունների, շահագործվող սիգամարգերի և կանաչապատված հարթակների երկայնությամբ տեղադրված կողաքարերի բարձրությունների անկման չափը չի գերազանցում 0,04 մ:

Բոլոր անհրաժեշտ չափերը բերված են գծագրերում, ծավալները ամփոփագրերում և մասնագրերում:

14. ՀԱԿԱԿՈՌՈԶԻՈՆ ՄԻՋՈՑԱՌՈՒՄ

Բոլոր բետոնյա և մետաղական կոնստրուկցիաները բնահողի հետ շփման տեղադիրքերում իրականացվում է ջրամեկուսացում/հիդրոմեկուսացում երկշերտ տաք բիտումով: Նման միջոցառումները իրականացվում են կոնստրուկցիաները կոռոզիայից պաշտպանելու և շահագործման ժամկետները երկարաձգելու համար:

Հենանիշերի աղյուսակ 1- փողոց 11-փակուղի			
Կետի անվանումը	Կոորդինատները		Բացարձակ բարձրություն
	X	Y	
Rp 1	8539122,2560	4523515,5080	1348,2750


Հենանիշերի աղյուսակ 5-րդ փողոց և 1-ին փողոց 19 փակուղի			
Կետի անվանումը	Կոորդինատները		Բացարձակ բարձրություն
	X	Y	
Rp 1	8539578,4250	4522989,4490	1266,7800
Rp 2	8537774,7340	4523127,6430	1241,8060
Rp 3	8539708,1450	4523125,1310	1239,5270

Հենանիշերի աղյուսակ 9-րդ փողոց և 9-րդ փողոց 1-ին նրբանցք			
Կետի անվանումը	Կոորդինատները		Բացարձակ բարձրություն
	X	Y	
Rp 1	8540843,5110	4523587,2820	1268,7070
Rp 2	8540813,1270	4523528,7730	1239,9350
Rp 3	8540497,7920	4523378,8170	1203,9870



Հենանիշերի աղյուսակ 10-րդ փողոց 2-րդ և 3-րդ նրբանցք			
Կետի անվանումը	Կոորդինատները		Բացարձակ բարձրություն
	X	Y	
Rp 1	8539839,1520	4523142,7400	1238,7760
Rp 2	8540054,8620	4523057,6120	1205,2520
Rp 3	8539917,3130	4522890,7700	1231,4110

Հենանիշերի աղյուսակ 15-րդ փողոց և 16-րդ փողոց			
Կետի անվանումը	Կոորդինատները		Բացարձակ բարձրություն
	X	Y	
Rp 1	8539375,7780	4522900,9230	1289,0090
Rp 3	8539372,9770	4522990,4240	1289,0270



Հենանիշերի աղյուսակ 16-րդ փողոց 2-րդ նրբանցք			
Կետի անվանումը	Կոորդինատները		Բացարձակ բարձրություն
	X	Y	
Rp 1	8539289,7420	4523053,6160	1306,7160
Rp 2	8539280,3860	4523131,3310	1305,1250

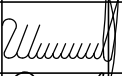ՊԱՇՏՈՆ	Ա. ԱԶԳԱՆՈՒՆ	ՍՏՈՐԱԳ.	ԱՄՄ. ԱՄՍԹ.	Պատվիրատու՝ Բերդի համայնքապետարան			
				ՀՀ Տավուշի մարզի Բերդ համայնքի Արծվաբերդ գյուղում, 10 փողոց 2 նրբանցքի, 10 փողոց 3 նրբանցքի, 9 փողոցի, 1 փողոց, 11 փակուղու, 16-րդ փողոց 2 նրբանցք, 15-րդ փողոցի, 16-րդ փողոցի 2-րդ նրբանցք, 1-ին փողոց 19-րդ փակուղու և 5-րդ փողոցի հատվածների տուֆով սալիկապատում և ջրահեռացման կազմակերպում			
ՏՆՕՐԵՆ	Ա. ՇԻՇԱՆՅԱՆ			ՃԱՆԱՊԱՐՀԱՇԽՆԱՐԱՐԱԿԱՆ ՄԱՍ	Փուլ	Թերթ	Թերթեր
ՆԱԽԱԳԾՈՂ	Գ. ԱՎԵՏԻՍՅԱՆ				ԱՆ	6	65
				Բացատրագիր, ուղիղ և կոր մասերի աղյուսակ	«ԱՐՇԻՆ–ՔՈՆՍՍԹՐԱՔՇՆ» ՍՊԸ		

Պայմանական նշաններ

 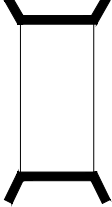	Ճանապարհի առանցք		Գազի խողովակ (վերգետնյա)
	150*300 եզրաքար		Դիտահոր
	B-1-20-50 վաք		Էլեկտրաայուն (ե/բետոնե)
	30x34 մմ վաք		Լուսավորության սյուն (մետաղական)
	100*200 եզրաշար		Ճանապարհային նշան
	Ցանկապատ (ճաղավանդակներով)		
	Քարե պատ		
	Ցանկապատ		Ջրի հոսքի ուղղություն
	Անցումային խողովակ		Պլաստիկ C1 տիպի ազդանշանային սյուն
			Քարե բնակելի շինություն
	Կամուրջ		Քարե ոչ բնակելի շինություն

ՊԱՇՏՈՆ	Ա. ԱԶԳԱՆՈՒՆ	ՍՏՈՐԱԳ.	ԱՄՍ. ԱՄՍԹ.	Պատվիրատու՝ Բերդի համայնքապետարան			
				ՀՀ Տավուշի մարզի Բերդ համայնքի Արծվաբերդ գյուղում, 10 փողոց 2 նրբանցքի, 10 փողոց 3 նրբանցքի, 9 փողոցի, 1 փողոց, 11 փակուղու, 16-րդ փողոց 2 նրբանցք, 15-րդ փողոցի, 16-րդ փողոցի 2-րդ նրբանցք, 1-ին փողոց 19-րդ փակուղու և 5-րդ փողոցի հատվածների տուֆով սալիկապատում և ջրահեռացման կազմակերպում			
ՏՆՕՐԵՆ	Ա. ՇԻՇՄԱՅԱՆ			ՃԱՆԱՊԱՐՀԱՇԻՆԱՐԱՐԱԿԱՆ ՄԱՍ	Փուլ	Թերթ	Թերթեր
ՆԱԽԱԳԾՈՂ	Գ. ԱՎԵՏԻՍՅԱՆ				ԱՆ	7	65
				Պայմանական նշաններ	«ԱՐՇԻՆ-ՔՈՆՍԹՐԱՔՇՆ» ՍՊԸ		

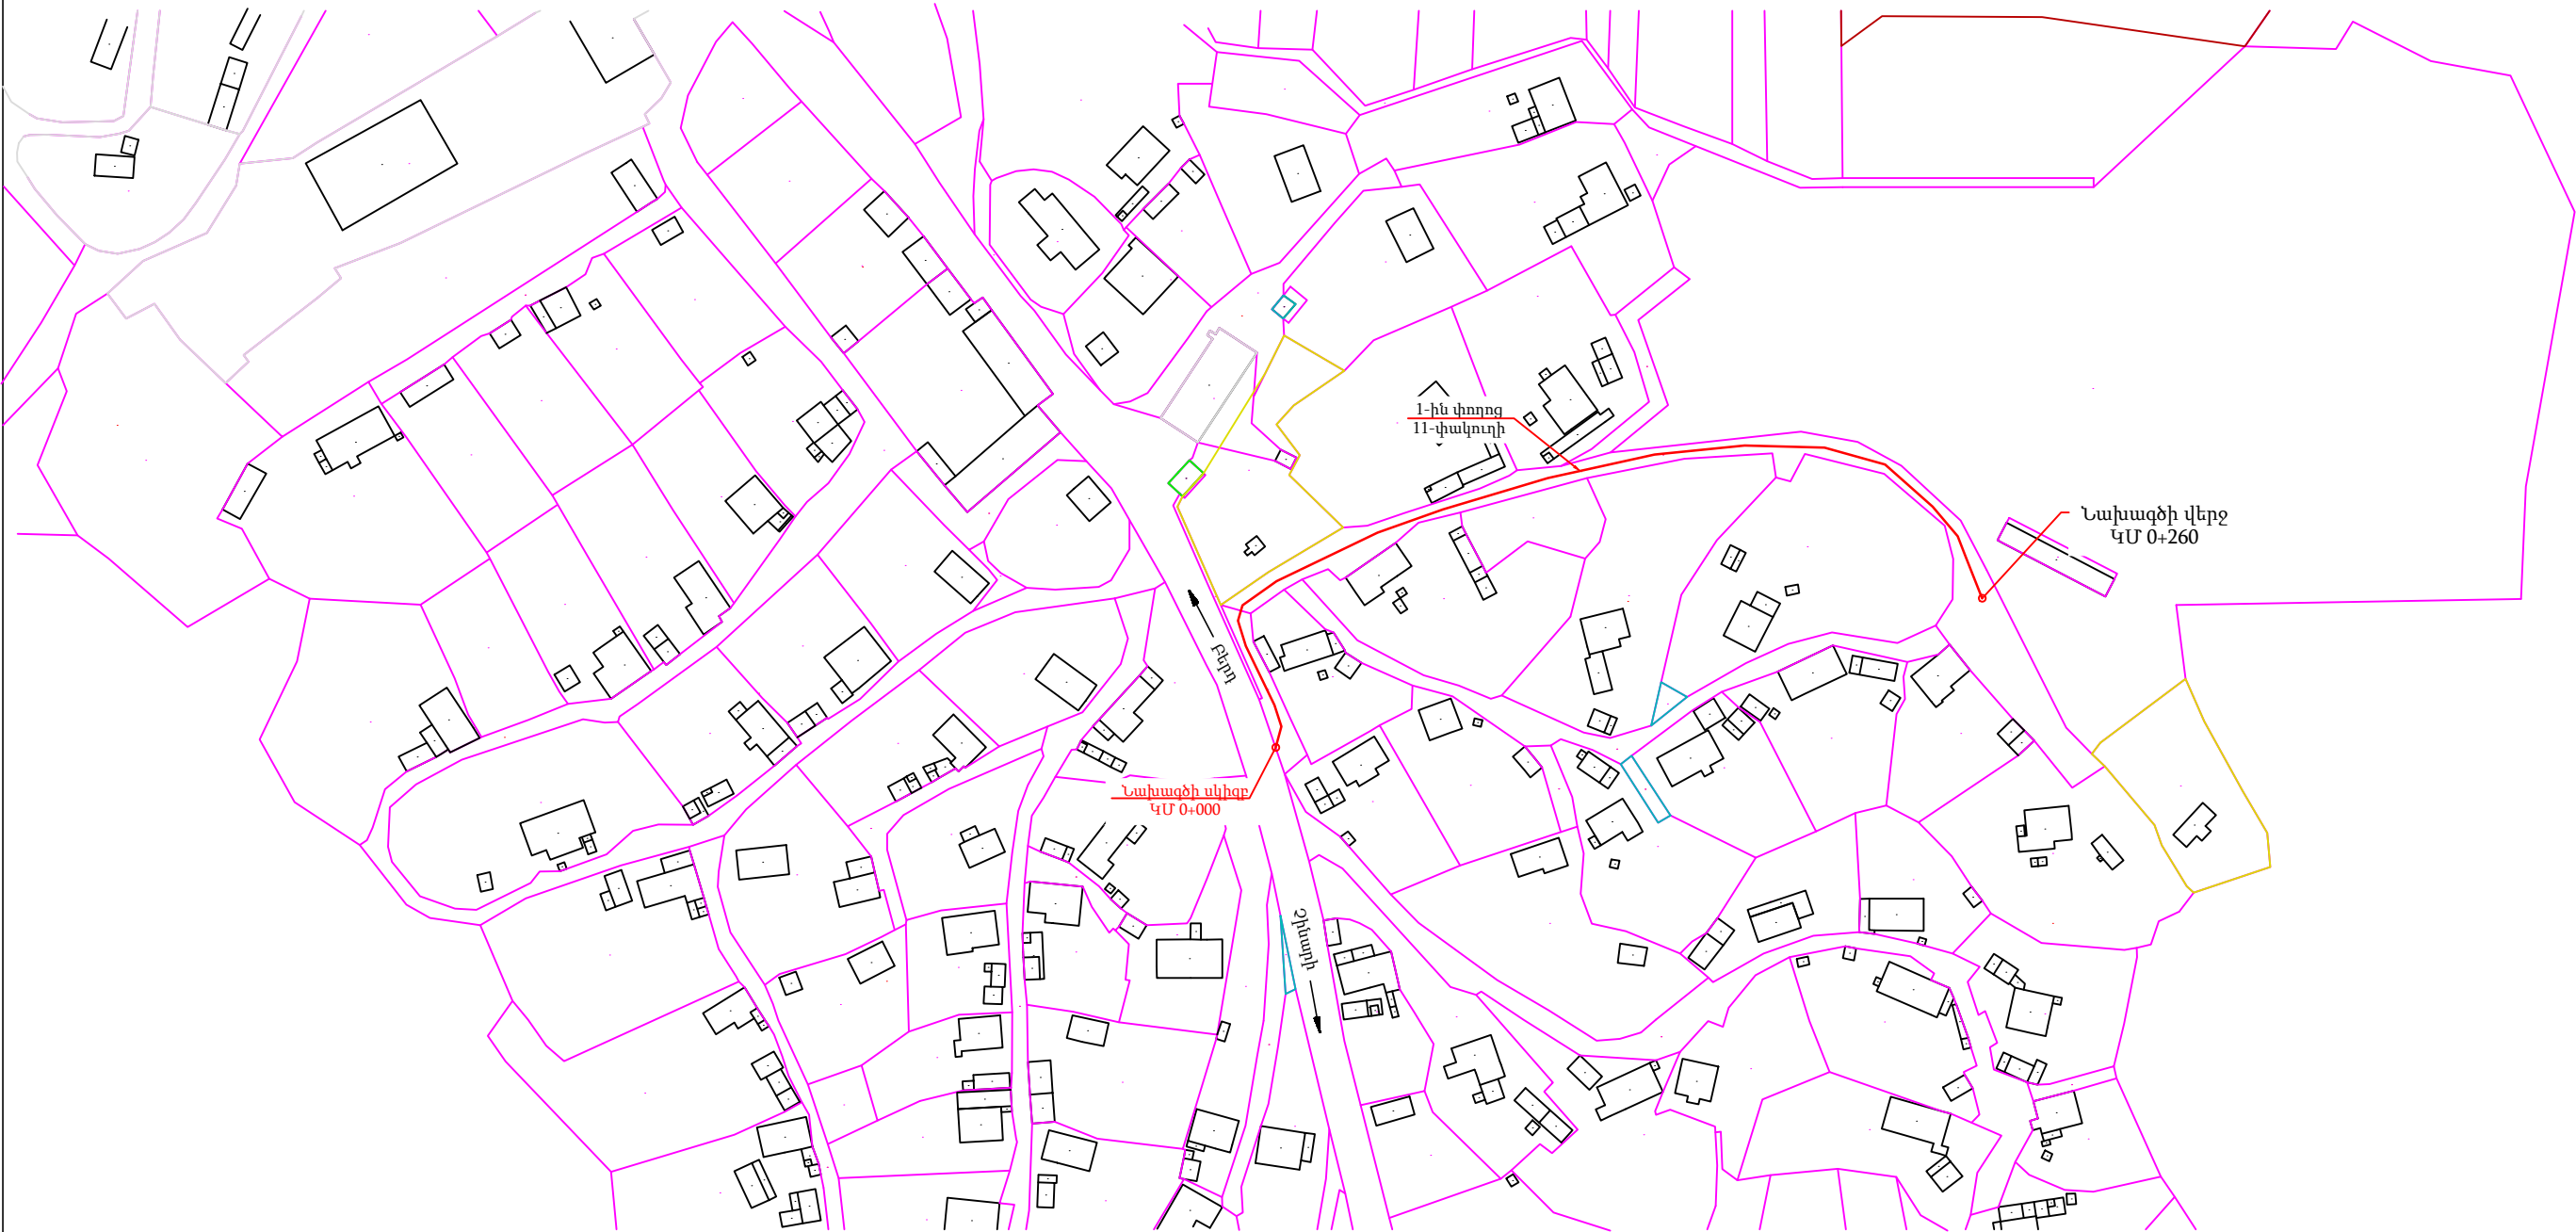
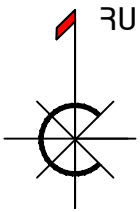


ՊԱՇՏՈՆ	Ա. ԱԶԳԱՆՈՒՆ	ՍՏՈՐԱԳ.	ԱՄՍ. ԱՄՍԹ.	Պատվիրատու՝ Բերդի համայնքապետարան			
				ՀՀ Տավուշի մարզի Բերդ համայնքի Արծվաբերդ գյուղում, 10 փողոց 2 նրբանցքի, 10 փողոց 3 նրբանցքի, 9 փողոցի, 1 փողոց, 11 փակուղու, 16-րդ փողոց 2 նրբանցք, 15-րդ փողոցի, 16-րդ փողոցի 2-րդ նրբանցք, 1-ին փողոց 19-րդ փակուղու և 5-րդ փողոցի հատվածների տուֆով սալիկապատում և ջրահեռացման կազմակերպում			
ՏՆՕՐԵՆ	Ա. ՇԻՇՄԱՅԱՆ			ՀԱՆԱՊԱՐՀԱՇԻՆԱՐԱՐԱԿԱՆ ՄԱՍ	Փուլ	Թերթ	Թերթեր
ՆԱԽԱԳԾՈՂ	Գ. ԱՎԵՏԻՍՅԱՆ				ԱՆ	8	65
				Գլխավոր հատակագիծ	«ԱՐՇԻՆ-ՔՈՆՍՏՐԱԿՇՆ» ՍՊԸ		





ՊԱՇՏՈՆ	Ա. ԱԶԳԱՆՈՒՆ	ԱՏՈՐԱԳ.	ԱՄՍ. ԱՄՍԹ.	Պատվիրատու՝ Բերդի համայնքապետարան			
				ՀՀ Տավուշի մարզի Բերդ համայնքի Արծվաբերդ գյուղում, 10 փողոց 2 նրբանցքի, 10 փողոց 3 նրբանցքի, 9 փողոցի, 1 փողոց, 11 փակուղու, 16-րդ փողոց 2 նրբանցք, 15-րդ փողոցի, 16-րդ փողոցի 2-րդ նրբանցք, 1-ին փողոց 19-րդ փակուղու և 5-րդ փողոցի հատվածների տուֆով սալիկապատում և ջրահեռացման կազմակերպում			
ՏՆՕՐԵՆ	Ա. ՇԻՇԱՆՅԱՆ			ՀԱՆՆՊԱՐԶԱՇԻՆԱՐԱՐԱԿԱՆ ՄԱՍ	Փուլ	Թերթ	Թերթեր
ՆԱԽԱԳԾՈՂ	Գ. ԱՎԵՏԻՍՅԱՆ				ԱՆ	9	65
				1-ին փողոցի 11-րդ փակուղու լուսանկարներ	«ԱՐՇԻՆ-ՔՈՆՍԹՐԱՔՇՆ» ՍՊԸ		

1-ին փողոցի 11-րդ փակուղու
գետդեզիական հանույթ
Մ 1:500

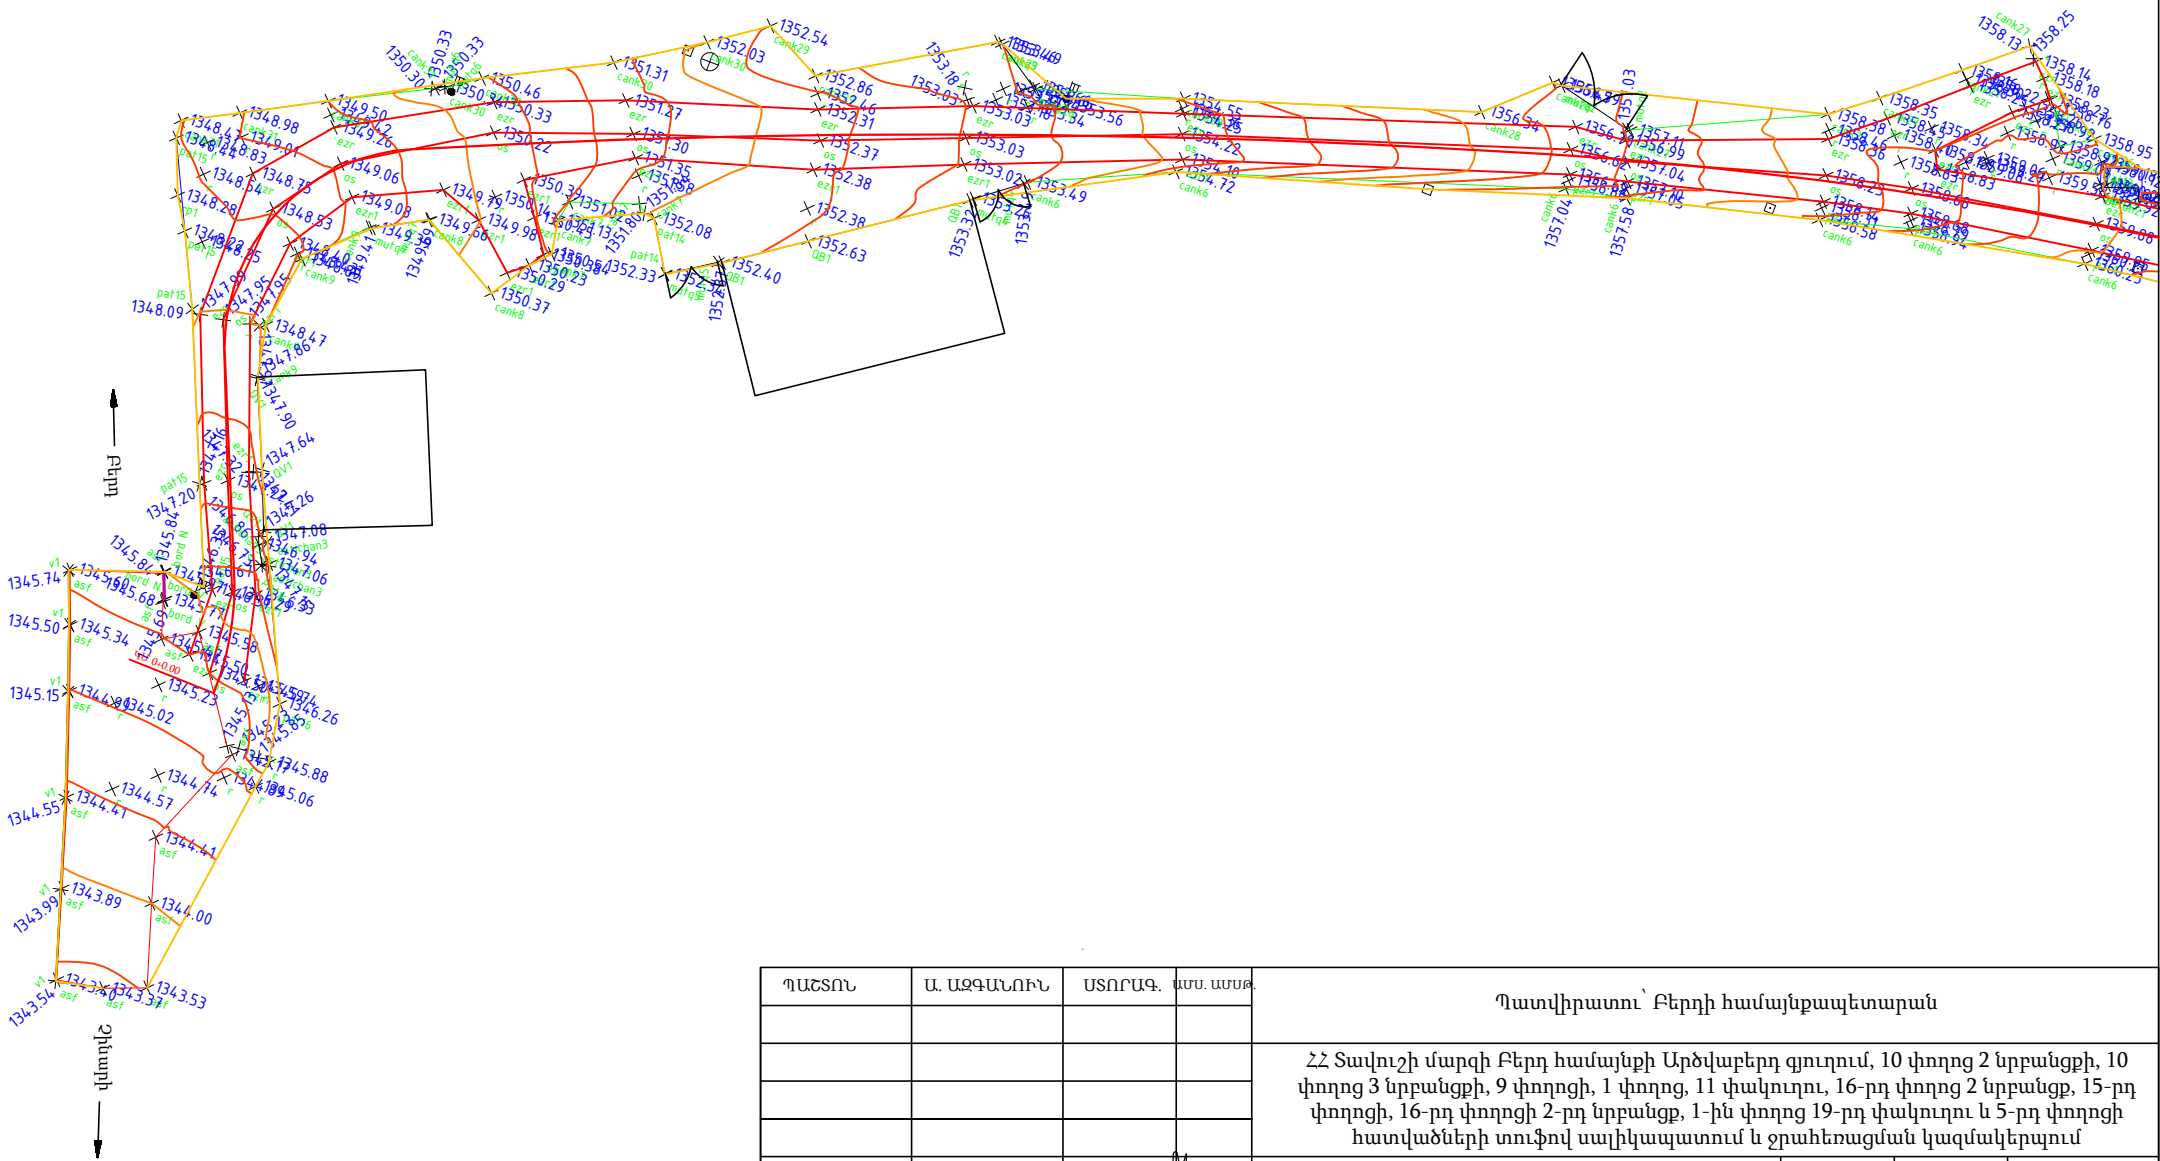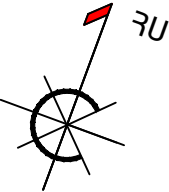



ՊԱՇՏՈՆ	Ա. ԱԶԳԱՆՈՒՆ	ՍՏՈՐԱԳ.	ԱՄՍ. ԱՄՍԹ.	Պատվիրատու՝ Բերդի համայնքապետարան			
				ՀՀ Տավուշի մարզի Բերդ համայնքի Արծվաբերդ գյուղում, 10 փողոց 2 նրբանցքի, 10 փողոց 3 նրբանցքի, 9 փողոցի, 1 փողոց, 11 փակուղու, 16-րդ փողոց 2 նրբանցք, 15-րդ փողոցի, 16-րդ փողոցի 2-րդ նրբանցք, 1-ին փողոց 19-րդ փակուղու և 5-րդ փողոցի հատվածների տուֆով սալիկապատում և ջրահեռացման կազմակերպում			
ՏՆՕՐԵՆ	Ա. ՇԻՇԱՆՅԱՆ			ՀԱՆԱՊԱՐՀԱՇԻՆԱՐԱՐԱԿԱՆ ՄԱՍ	Փուլ	Թերթ	Թերթեր
ՆԱԽԱԳԾՈՂ	Գ. ԱՎԵՏԻՍՅԱՆ				ԱՆ	10	65
				1-ին փողոցի 11-րդ փակուղու գետդեզիական հանույթ	«ԱՐՇԻՆ-ՔՈՆՍՏՐԱԿՇՆ» ՍՊԸ		

1-ին փողոցի 11-րդ փակուղու
գեոդեզիական հանույթ
Մ 1:500

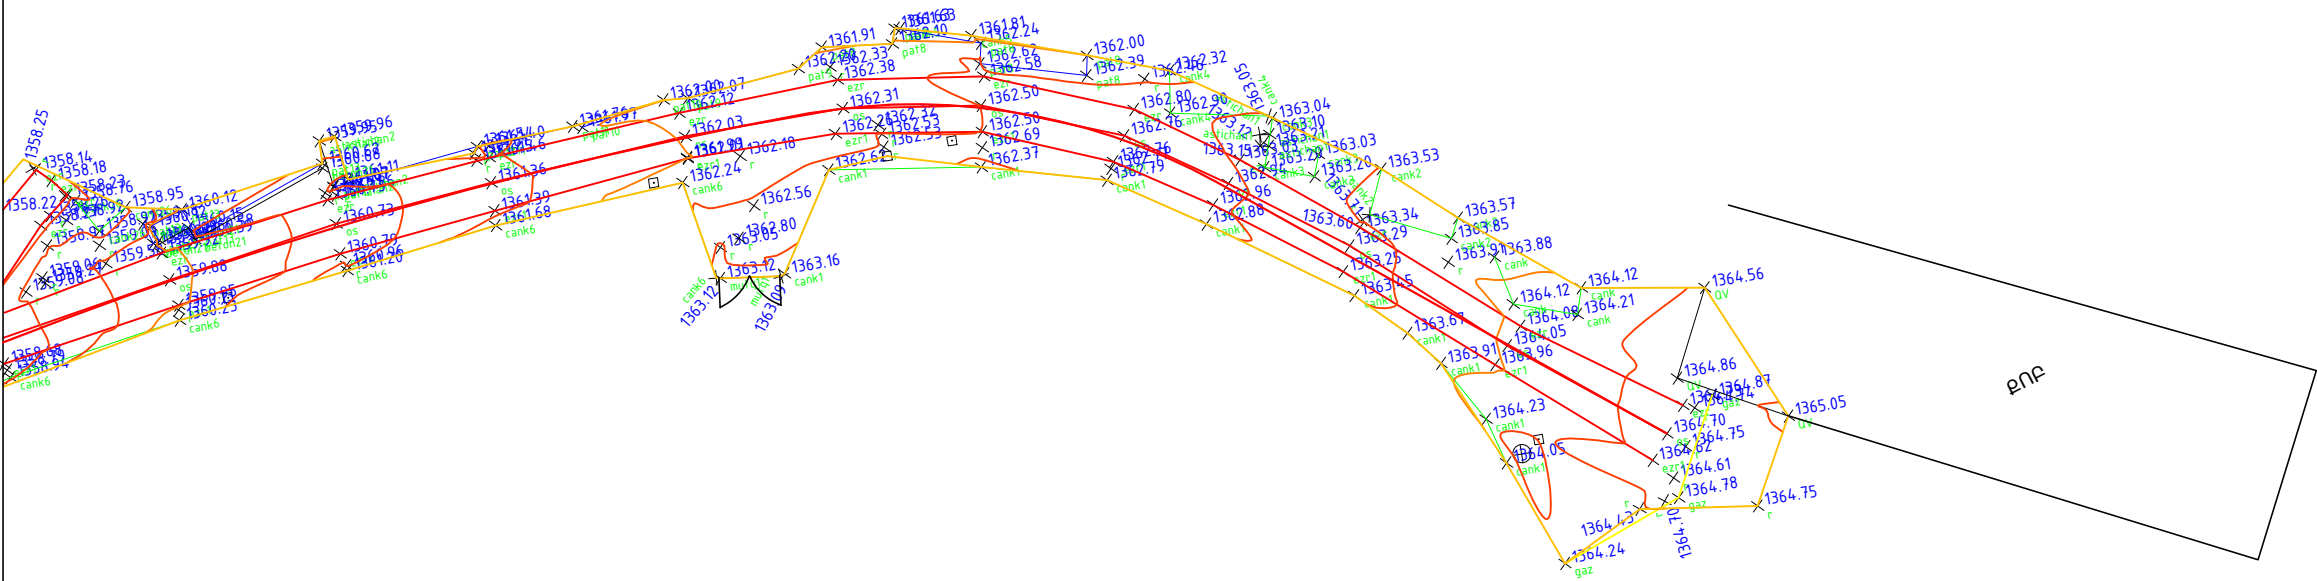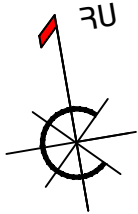

ՊԱՇՏՈՆ	Ա. ԱԶԳԱՆՈՒՆ	ՍՏՈՐԱԳ.	ԱՄՍ. ԱՄՍԹ.	Պատվիրատու՝ Բերդի համայնքապետարան			
				ՀՀ Տավուշի մարզի Բերդ համայնքի Արծվաբերդ գյուղում, 10 փողոց 2 նրբանցքի, 10 փողոց 3 նրբանցքի, 9 փողոցի, 1 փողոց, 11 փակուղու, 16-րդ փողոց 2 նրբանցք, 15-րդ փողոցի, 16-րդ փողոցի 2-րդ նրբանցք, 1-ին փողոց 19-րդ փակուղու և 5-րդ փողոցի հատվածների տուփով սալիկապատում և ջրահեռացման կազմակերպում			
ՏՆՕՐԵՆ	Ա. ՇԻՇԱՆՅԱՆ			ՀԱՆԱՊԱՐՀԱՇԻՆԱՐԱՐԱԿԱՆ ՄԱՍ	Փուլ	Թերթ	Թերթեր
ՆԱԽԱԳԾՈՂ	Գ. ԱՎԵՏԻՍՅԱՆ				ԱՆ	11	65
				1-ին փողոցի 11-րդ փակուղու գեոդեզիական հանույթ	«ԱՐՇԻՆ-ՔՈՆՍՏՐԱԿՇՆ» ՍՊԸ		

1-ին փողոցի 11-րդ փակուղու
սալապատման հատակագիծ
Մ 1:500

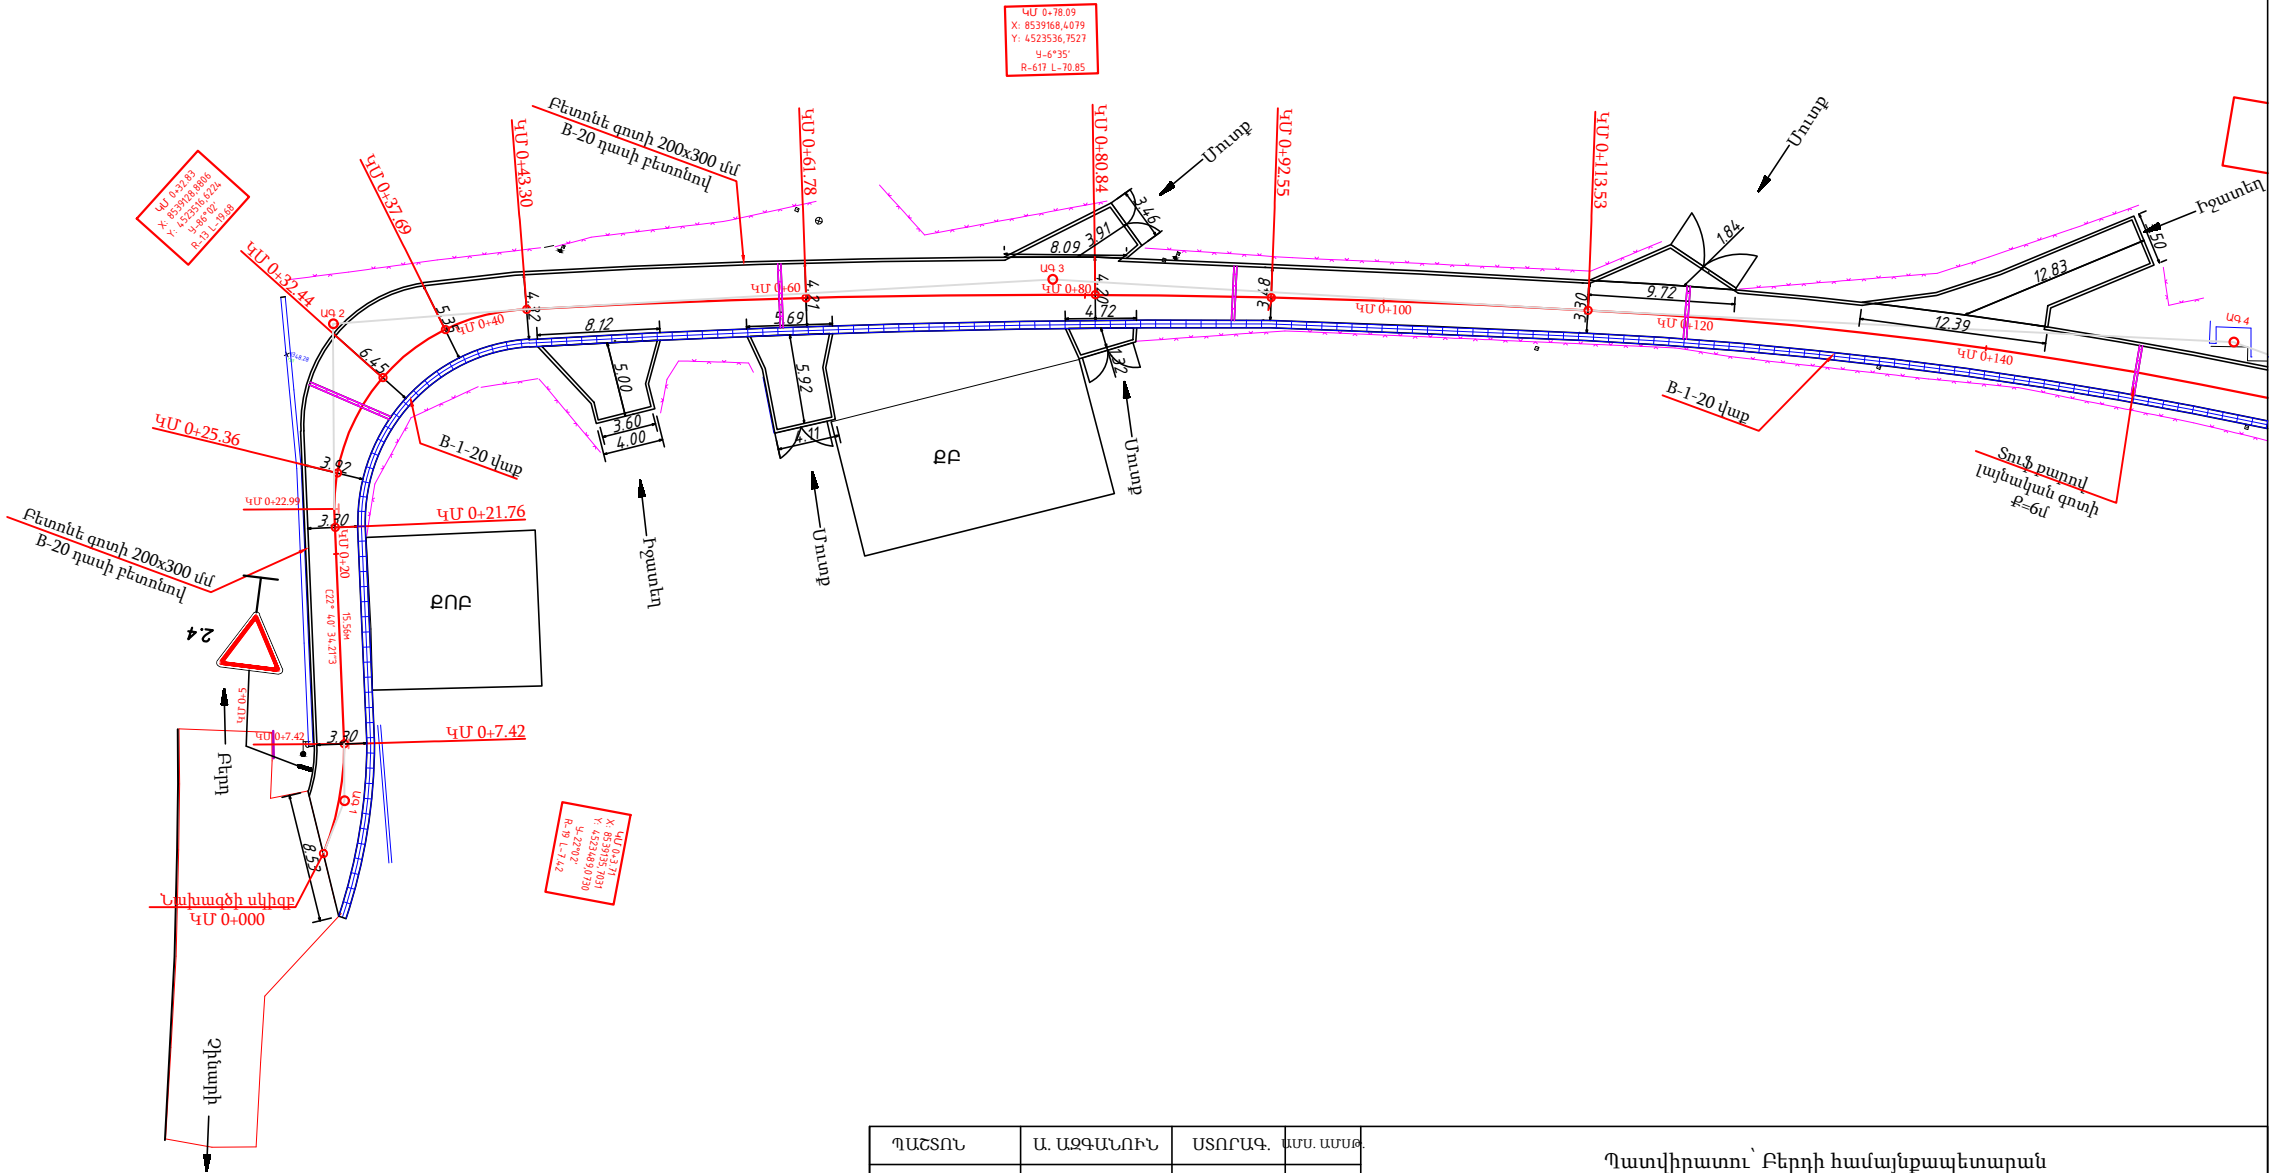
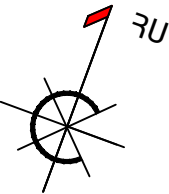


Ծանոթություն

X: 8539122.2560,
Y: 4523515.5080,
1348.27,
rp1


ՊԱՇՏՈՆ	Ա. ԱԶԳԱՆՈՒՆ	ՍՏՈՐԱԳ.	ԱՄՍ. ԱՄՍԹ.	Պատվիրատու՝ Բերդի համայնքապետարան				
				ՀՀ Տավուշի մարզի Բերդ համայնքի Արծվաբերդ գյուղում, 10 փողոց 2 նրբանցքի, 10 փողոց 3 նրբանցքի, 9 փողոցի, 1 փողոց, 11 փակուղու, 16-րդ փողոց 2 նրբանցք, 15-րդ փողոցի, 16-րդ փողոցի 2-րդ նրբանցք, 1-ին փողոց 19-րդ փակուղու և 5-րդ փողոցի հատվածների տուֆով սալիկապատում և ջրահեռացման կազմակերպում				
ՏՆՕՐԵՆ	Ա. ՇԻՇՄԱՅԱՆ			ՃԱՆԱՊԱՐՀԱՇԻՆԱՐԱՐԱԿԱՆ ՄԱՍ		Փուլ	Թերթ	Թերթեր
ՆԱԽԱԳԾՈՂ	Գ. ԱՎԵՏԻՍՅԱՆ					ԱՆ	12	65
				1-ին փողոցի 11-րդ փակուղու սալապատման հատակագիծ		«ԱՐՇԻՆ-ՔՈՆՍՏՐԱԿՇՆ» ՍՊԸ		

1-ին փողոցի 11-րդ փակուղու
սալապատման հատակագիծ
Մ 1:500

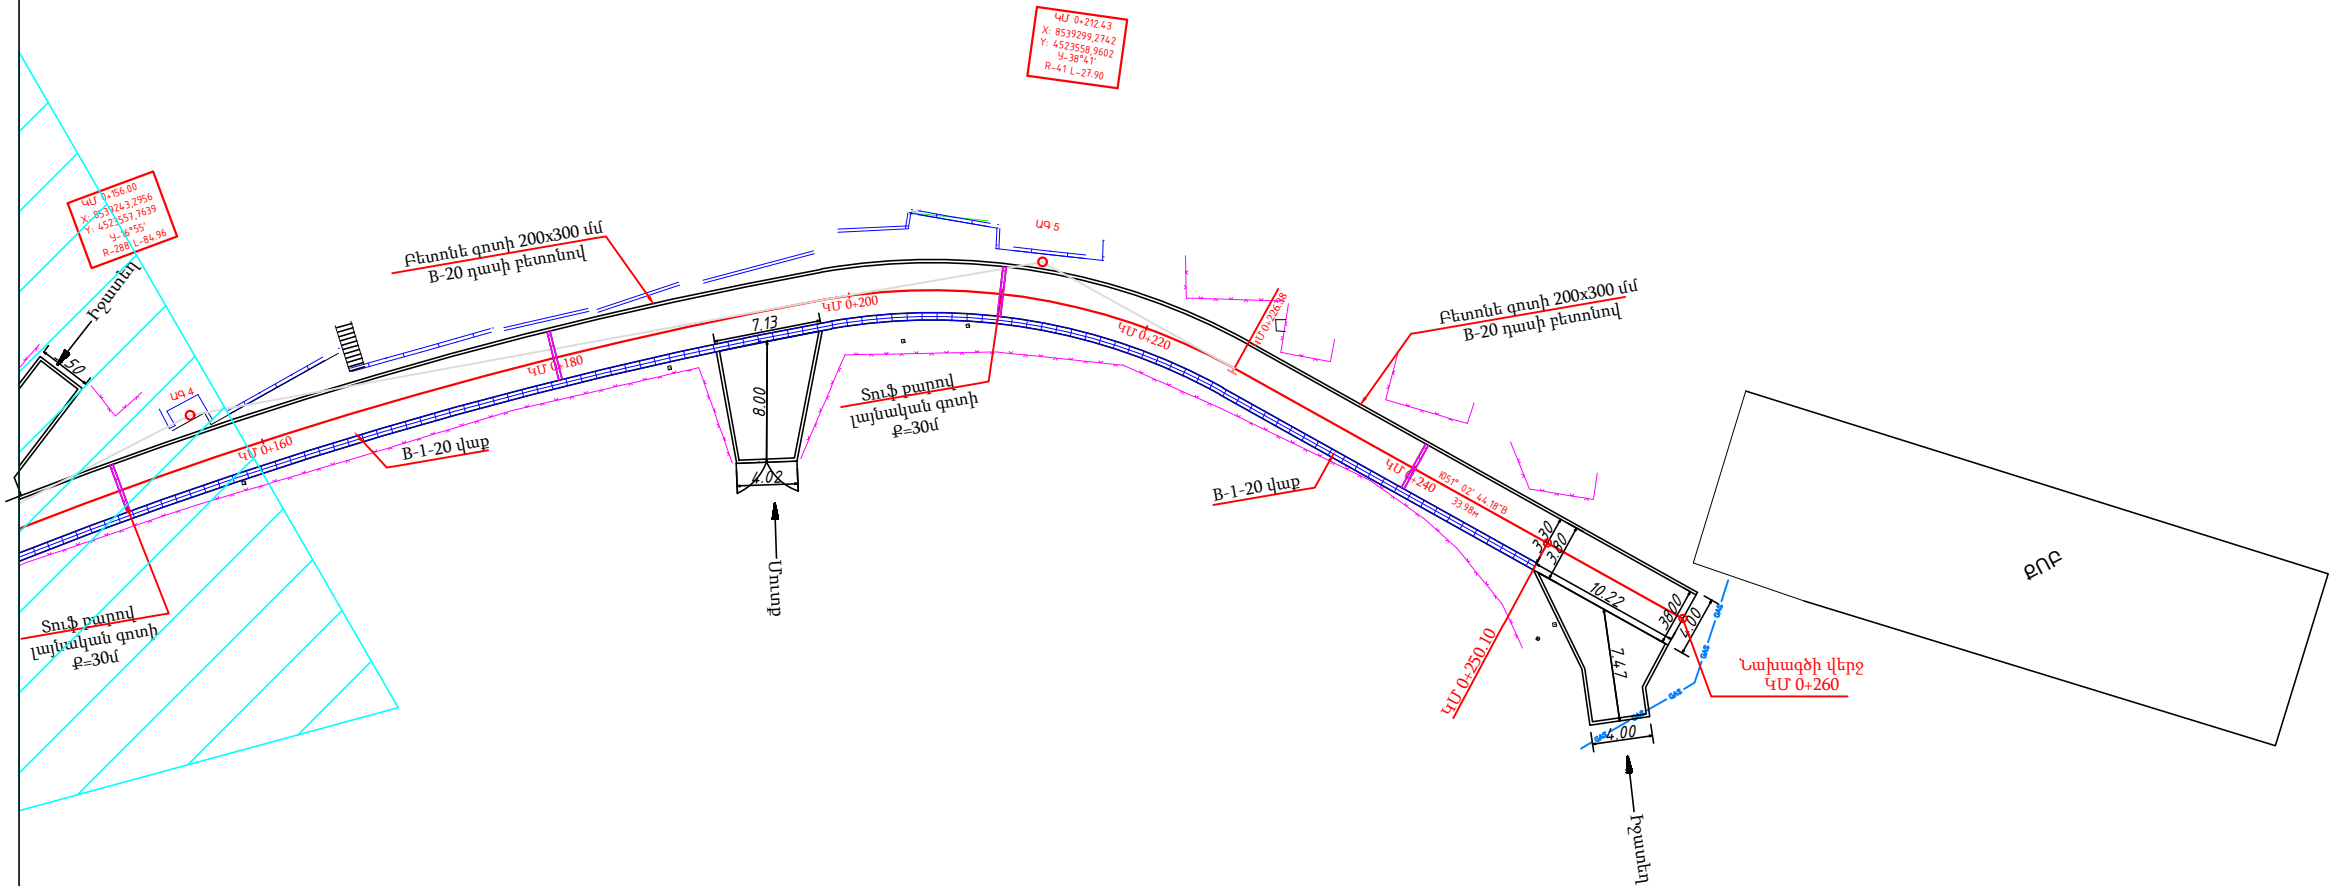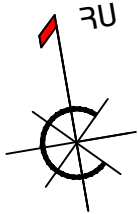

ՊԱՇՏՈՆ	Ա. ԱԶԳԱՆՈՒՆ	ՍՏՈՐԱԳ.	ԱՄՍ. ԱՄՍԹ.	Պատվիրատու՝ Բերդի համայնքապետարան			
				ՀՀ Տավուշի մարզի Բերդ համայնքի Արծվաբերդ գյուղում, 10 փողոց 2 նրբանցքի, 10 փողոց 3 նրբանցքի, 9 փողոցի, 1 փողոց, 11 փակուղու, 16-րդ փողոց 2 նրբանցք, 15-րդ փողոցի, 16-րդ փողոցի 2-րդ նրբանցք, 1-ին փողոց 19-րդ փակուղու և 5-րդ փողոցի հատվածների տուֆով սալիկապատում և ջրահեռացման կազմակերպում			
ՏՆՕՐԵՆ	Ա. ՇԻՇՄԱՆՅԱՆ			ՃԱՆԱՊԱՐՀԱՇԻՆԱՐԱՐԱԿԱՆ ՄԱՍ	Փուլ	Թերթ	Թերթեր
ՆԱԽԱԳԾՈՂ	Գ. ԱՎԵՏԻՍՅԱՆ				ԱՆ	13	65
				1-ին փողոցի 11-րդ փակուղու սալապատման հատակագիծ	«ԱՐՇԻՆ-ՔՈՆՍՏՐԱԿՇՆ» ՍՊԸ		

1-ին փողոցի 11-րդ փակուղու երկայնական կտրվածք

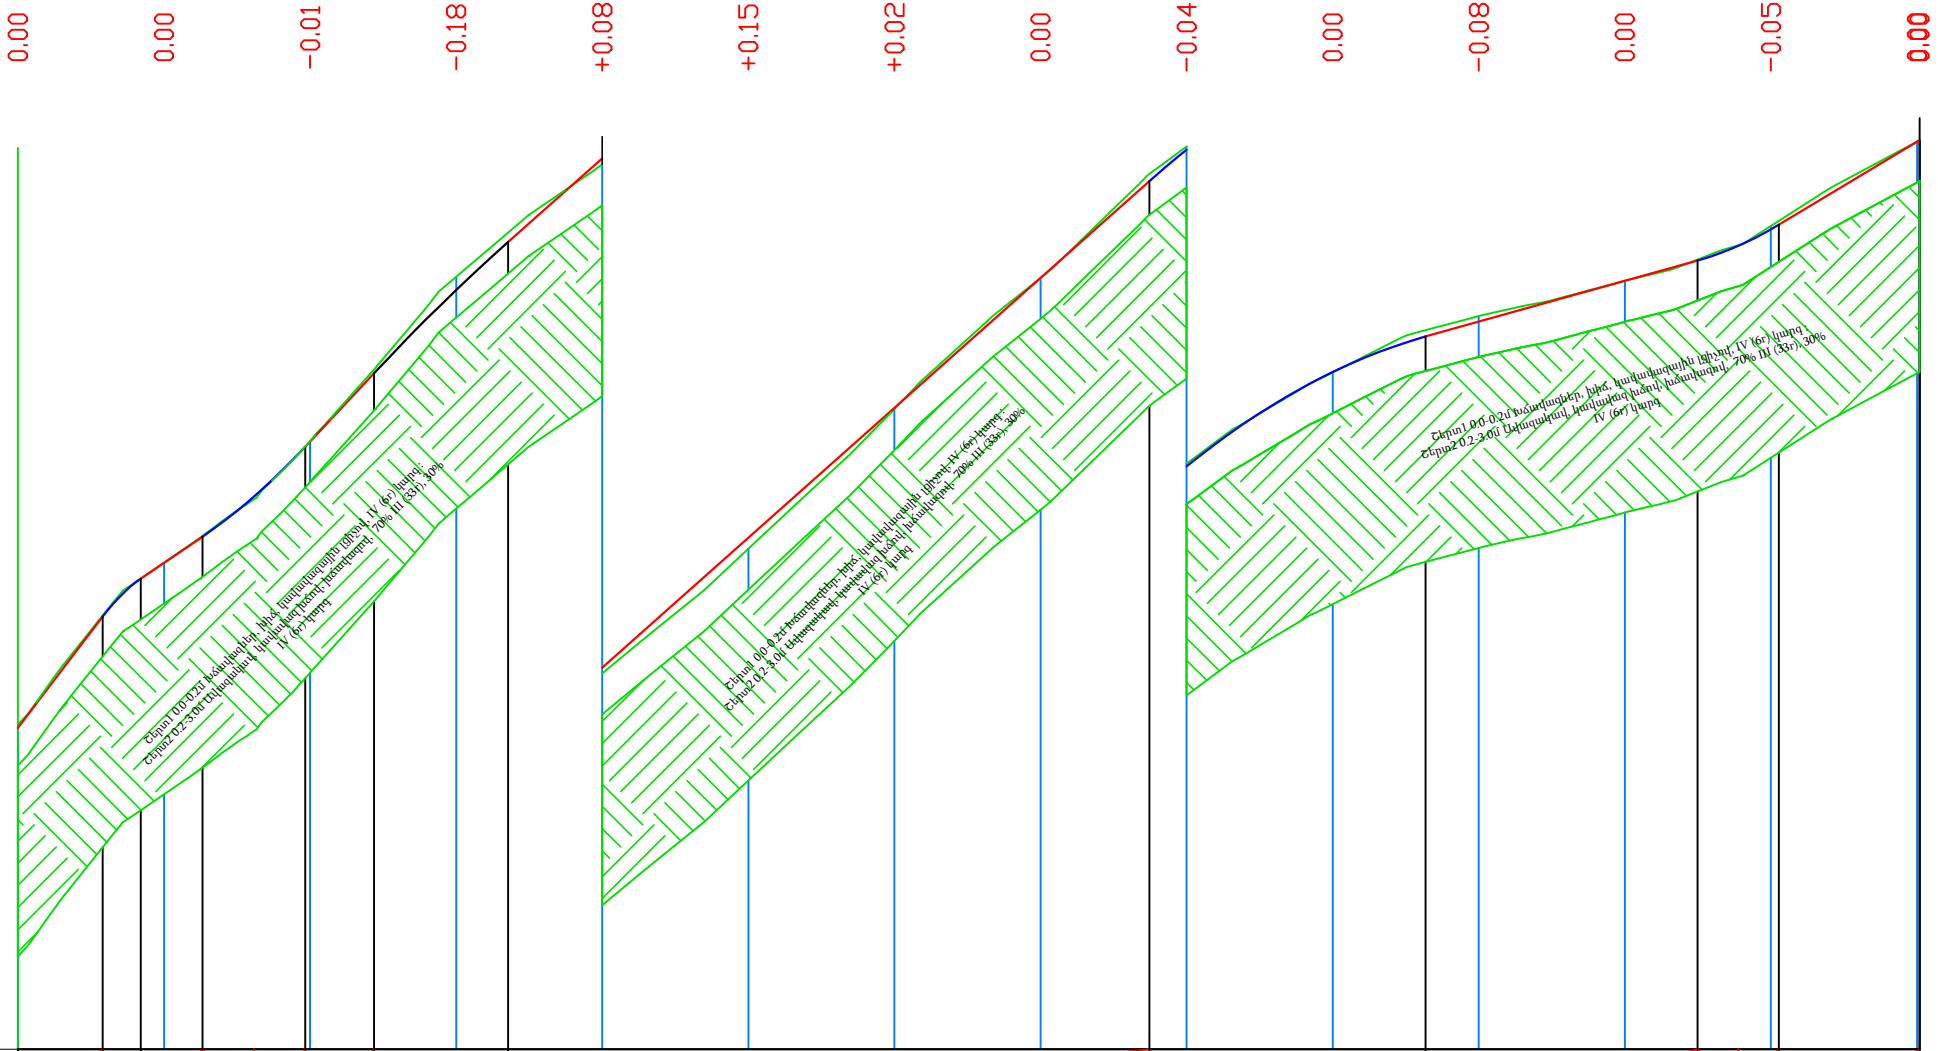


Հորիզոնական Մ 1:1000
Ուղղաձիգ Մ 1:100

Նախագծային տվյալներ	Թեքություն %, Շառավիղ (մ)	131.15% 0+161,83 88.32% 2+161,83 106.68% 4+161,83 88.91% 6+161,83 87.80 1+92,73 R - 624 27.94% 8+161,83 2+35,5 60.37% K - 11.1													
	Երկարություն (մ)	0+161,83 88.32% 2+161,83 106.68% 4+161,83 88.91% 6+161,83 87.80 1+92,73 R - 624 27.94% 8+161,83 2+35,5 60.37% K - 11.1													
Փաստացի տվյալներ	Կարմիր սիշեր (մ)	1345,35 1347,60 1349,26 1351,34 1353,14 1354,92 1356,70 1358,48 1360,23 1361,52 1362,21 1362,77 1363,48 1364,00													
	Գետնի սիշեր նախագծվող ճանապարհի առանցքով (մ)	1345,35 1347,61 1349,27 1351,52 1353,06 1354,77 1356,68 1358,48 1360,27 1361,52 1362,29 1362,77 1363,52 1364,00													
Հեռավորություններ (մ)		20	20	20	20	20	20	20	20	20	20	20	20	20	20
Պիկետաժ (մ)		0						1						2	2
Հորիզոնական ծրագիր		y - 22°02'28" R - 19,30 L - 7,42 15,56 y - 86°01'59" R - 13,11 L - 19,68 y - 6°34'57" R - 616,70 L - 70,85 y - 16°54'45" R - 287,84 L - 84,96 y - 38°41'15" R - 41,31 L - 27,90 33,98													

ՊԱՇՏՈՆ	Ա. ԱԶԳԱՆՈՒՆ	ՍՏՈՐԱԳ.	ԱՍՏ. ԱՍՏ.	Պատվիրատու՝ Բերդի համայնքապետարան				
				ՀՀ Տավուշի մարզի Բերդ համայնքի Արծվաբերդ գյուղում, 10 փողոց 2 նրբանցքի, 10 փողոց 3 նրբանցքի, 9 փողոցի, 1 փողոց, 11 փակուղու, 16-րդ փողոց 2 նրբանցք, 15-րդ փողոցի, 16-րդ փողոցի 2-րդ նրբանցք, 1-ին փողոց 19-րդ փակուղու և 5-րդ փողոցի հատվածների տուֆով սալիկապատում և ջրահեռացման կազմակերպում				
ՏՆՕՐԵՆ	Ա. ՇԻՇԱՆՅԱՆ			ՀԱՆԱՊԱՐՀԱՇԻՆԱՐԱՐԱԿԱՆ ՄԱՍ		Փուլ	Թերթ	Թերթեր
ՆԱԽԱԳԾՈՂ	Գ. ԱՎԵՏԻՍՅԱՆ					ԱՆ	14	65
				1-ին փողոցի 11-րդ փակուղու երկայնական կտրվածք		«ԱՐՇԻՆ-ՔՈՆՍՍԹՐԱՔՇՆ» ՍՊԸ		


Հանույթ 3.42 քառ.մ
Լիցք 0.00 քառ.մ

Մ 1:100 Հորիզոնական
Մ 1:100 Ուղղահայաց

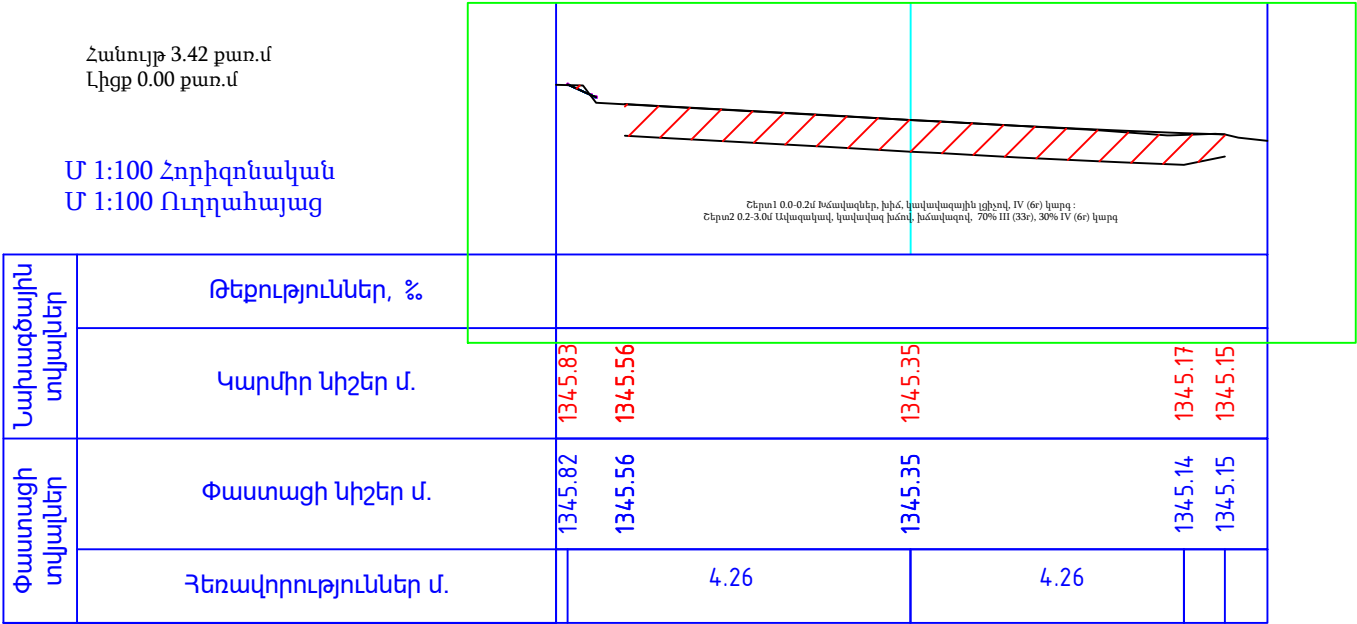




Հանույթ 1.96 քառ.մ
Լիցք 0.00 քառ.մ

Մ 1:100 Հորիզոնական
Մ 1:100 Ուղղահայաց

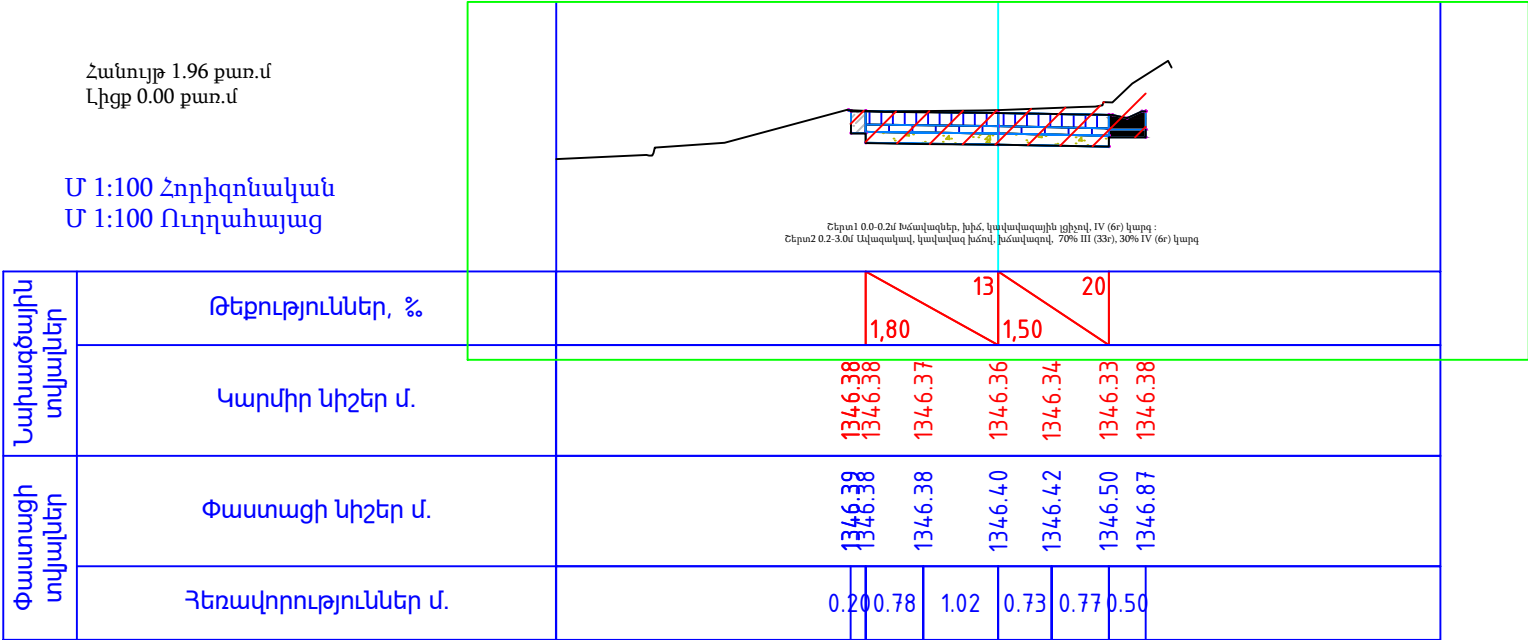

ՊԱՇՏՈՆ	Ա. ԱԶԳԱՆՈՒՆ	ՍՏՈՐԱԳ.	ԱՄՍ. ԱՄՍԹ.	Պատվիրատու՝ Բերդի համայնքապետարան			
				ՀՀ Տավուշի մարզի Բերդ համայնքի Արծվաբերդ գյուղում, 10 փողոց 2 նրբանցքի, 10 փողոց 3 նրբանցքի, 9 փողոցի, 1 փողոց, 11 փակուղու, 16-րդ փողոց 2 նրբանցք, 15-րդ փողոցի, 16-րդ փողոցի 2-րդ նրբանցք, 1-ին փողոց 19-րդ փակուղու և 5-րդ փողոցի հատվածների տուֆով սալիկապատում և ջրահեռացման կազմակերպում			
ՏՆՕՐԵՆ	Ա. ՇԻՇԱՆՑԱՆ			ՃԱՆԱԴԱՐՀԱՇԻՆԱՐԱՐԱԿԱՆ ՄԱՍ	Փուլ	Թերթ	Թերթեր
ՆԱԽԱԳԾՈՂ	Գ. ԱՎԵՏԻՍՅԱՆ				ԱՆ	15	65
				Լայնական կտրվածք	«ԱՐՇԻՆ-ՔՈՆՍՍԹՐԱՔՇՆ» ՍՊԸ		

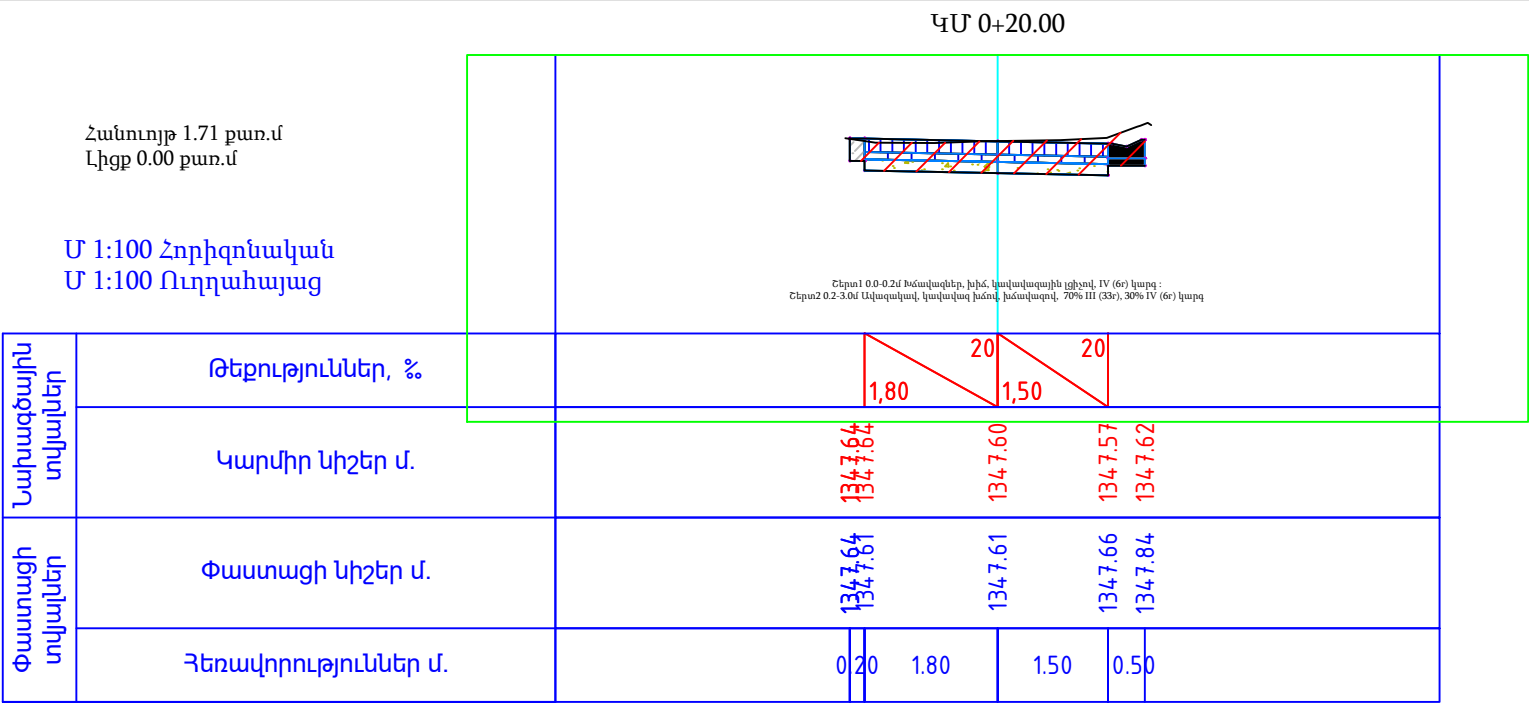

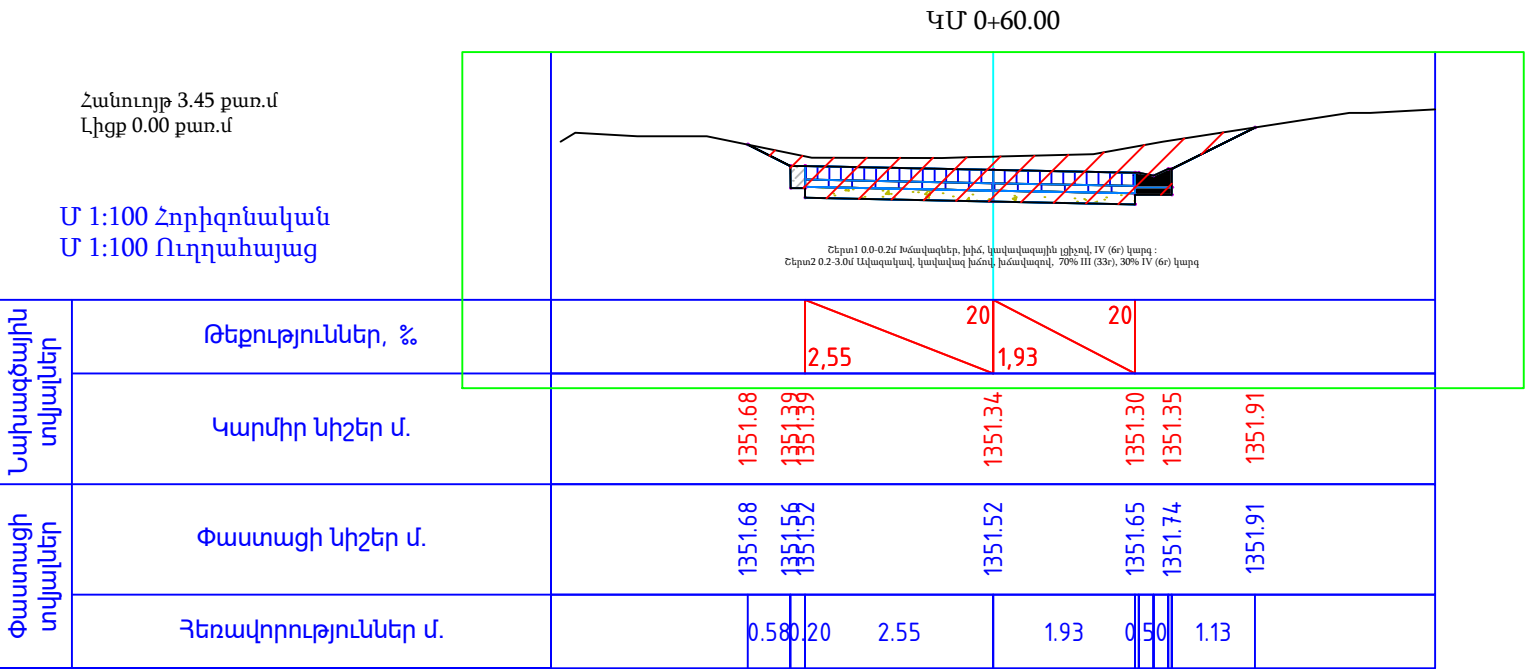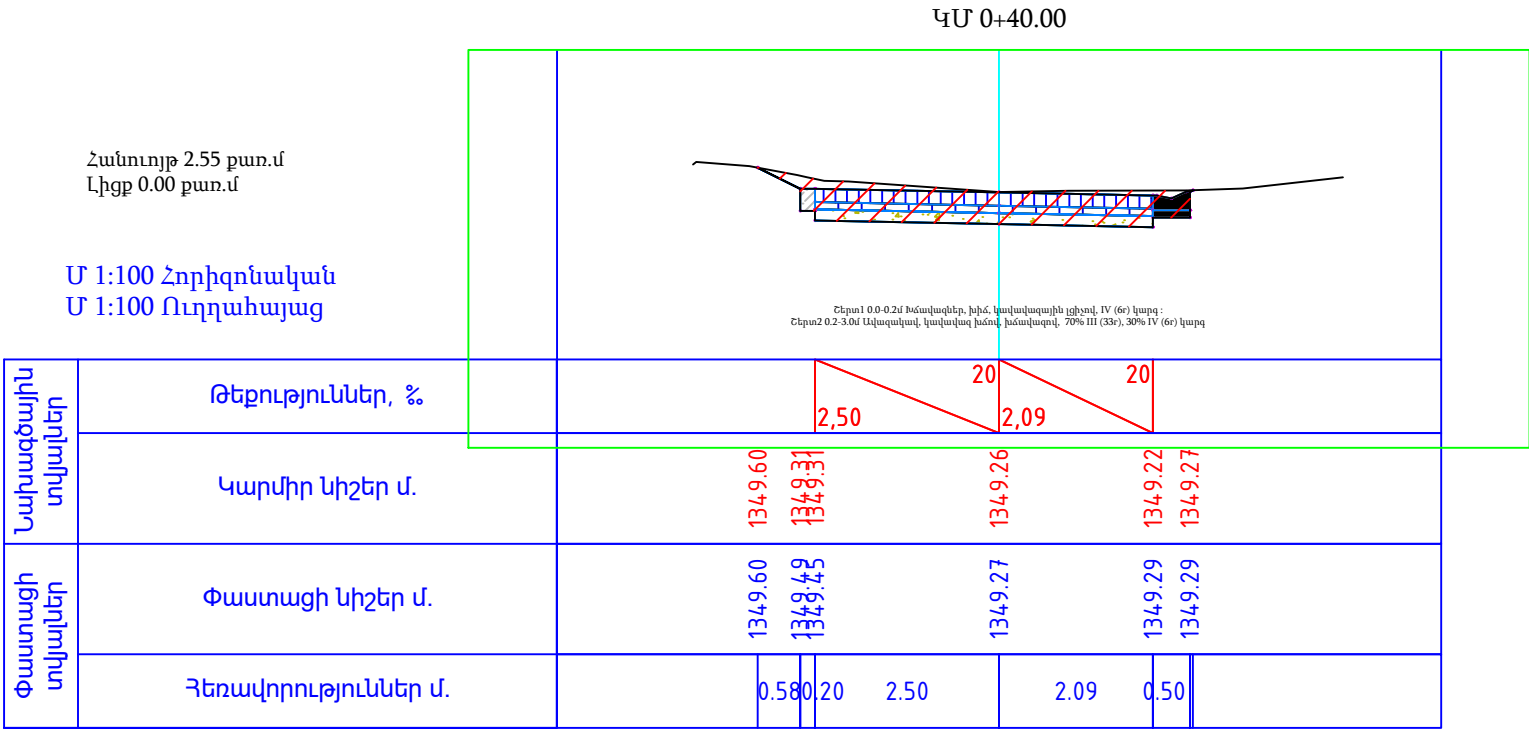

ՊԱՇՏՈՆ	Ա. ԱԶԳԱՆՈՒՆ	ՍՏՈՐԱԳ.	ԱՄՍ. ԱՄՍԹ.	Պատվիրատու՝ Բերդի համայնքապետարան			
				ՀՀ Տավուշի մարզի Բերդի համայնքի Արծվաբերդ գյուղում, 10 փողոց 2 նրբանցքի, 10 փողոց 3 նրբանցքի, 9 փողոցի, 1 փողոց, 11 փակուղու, 16-րդ փողոց 2 նրբանցք, 15-րդ փողոցի, 16-րդ փողոցի 2-րդ նրբանցք, 1-ին փողոց 19-րդ փակուղու և 5-րդ փողոցի հատվածների տուֆով սալիկապատում և ջրահեռացման կազմակերպում			
ՏՆՕՐԵՆ	Ա. ՇԻՇԱՆՑԱՆ			ՀԱՆԱՊԱՐՀԱՇԻՆԱՐԱՐԱԿԱՆ ՄԱՍ	Փուլ	Թերթ	Թերթեր
ՆԱԽԱԳԾՈՂ	Գ. ԱՎԵՏԻՍՅԱՆ				ԱՆ	17	65
				Լայնական կտրվածք	«ԱՐՇԻՆ-ՔՈՆՍԹՐԱՔՇՆ» ՍՊԸ		


Մ 1:100 Հորիզոնական
Մ 1:100 Ուղղահայաց



[illegible]

Շերտ1 0.0-0.2մ խնամպուներ, խիճ, կապակալային լցիչով, IV (6բ) կարգ :
 Շերտ2 0.2-0.3մ Ավազակալ, կապակալ խճով, խճակալով, 70% III (33բ), 30% IV (6բ) կարգ

Մ 1:100 Հորիզոնական
Մ 1:100 Ուղղահայաց

[illegible]

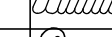ՊԱՇՏՈՆ	Ա. ԱԶԳԱՆՈՒՄ	ՍՏՈՐԱԳ.	ԱՄՍ. ԱՄՍԹ.	Պատվիրատու՝ Բերդի համայնքապետարան				
				ՀՀ Տավուշի մարզի Բերդ համայնքի Արծվաբերդ գյուղում, 10 փողոց 2 նրբանցքի, 10 փողոց 3 նրբանցքի, 9 փողոցի, 1 փողոց, 11 փակուղու, 16-րդ փողոց 2 նրբանցք, 15-րդ փողոցի, 16-րդ փողոցի 2-րդ նրբանցք, 1-ին փողոց 19-րդ փակուղու և 5-րդ փողոցի հատվածների տուֆով սալիկապատում և ջրահեռացման կազմակերպում				
ՏՆՕՐԵՆ	Ա. ՇԻՇԱՆՅԱՆ			ՃԱՆԱՊԱՐՀԱՇԽԵԱՐԱՐԱԿԱՆ ՄԱՍ		Փուլ	Թերթ	Թերթեր
ՆԱԽԱԳԾՈՂ	Գ. ԱՎԵՏԻՍՅԱՆ					ԱՆ	18	65
				Լայնական կտրվածք		«ԱՐՇԻՆ-ՔՈՆՍՏՐԱՔՇՆ» ՍՊԸ		

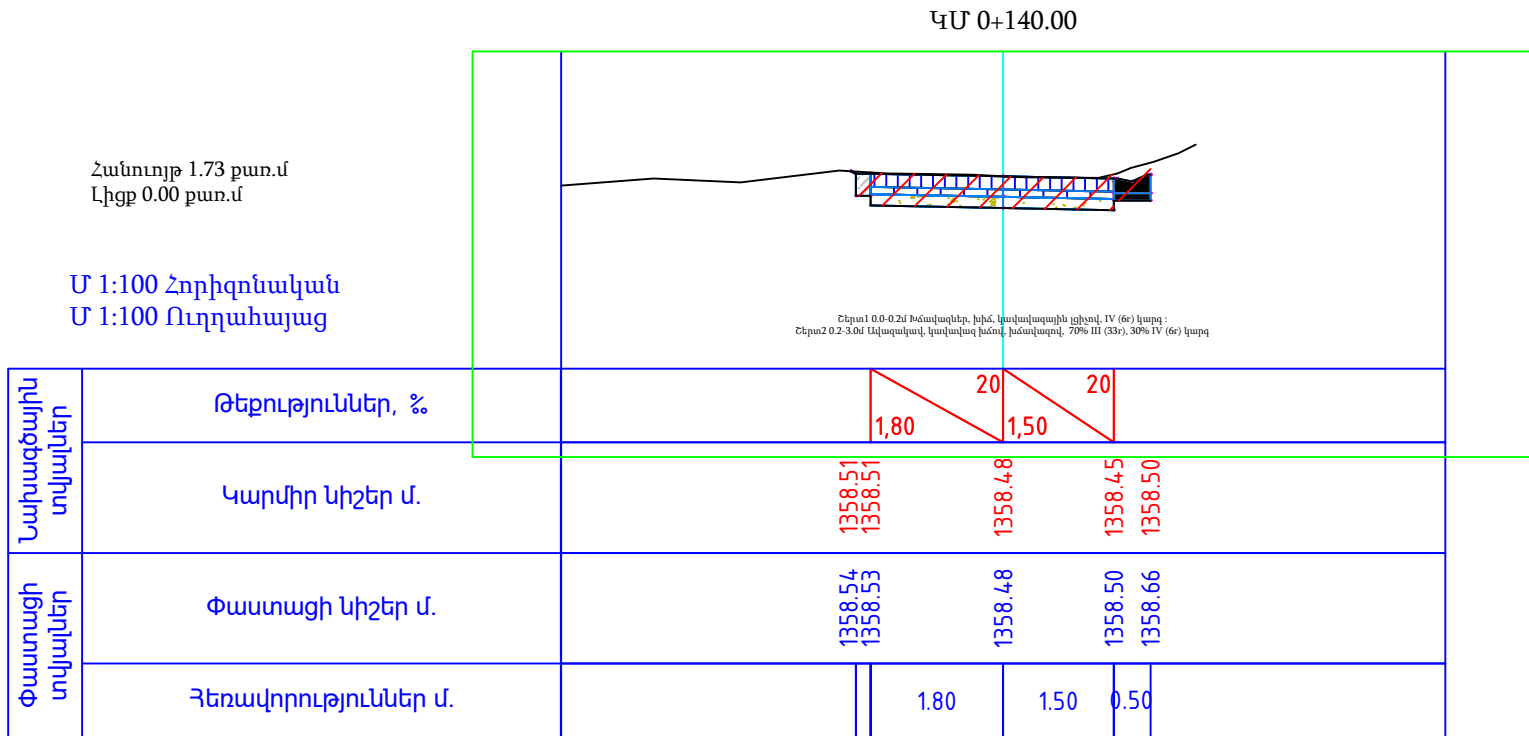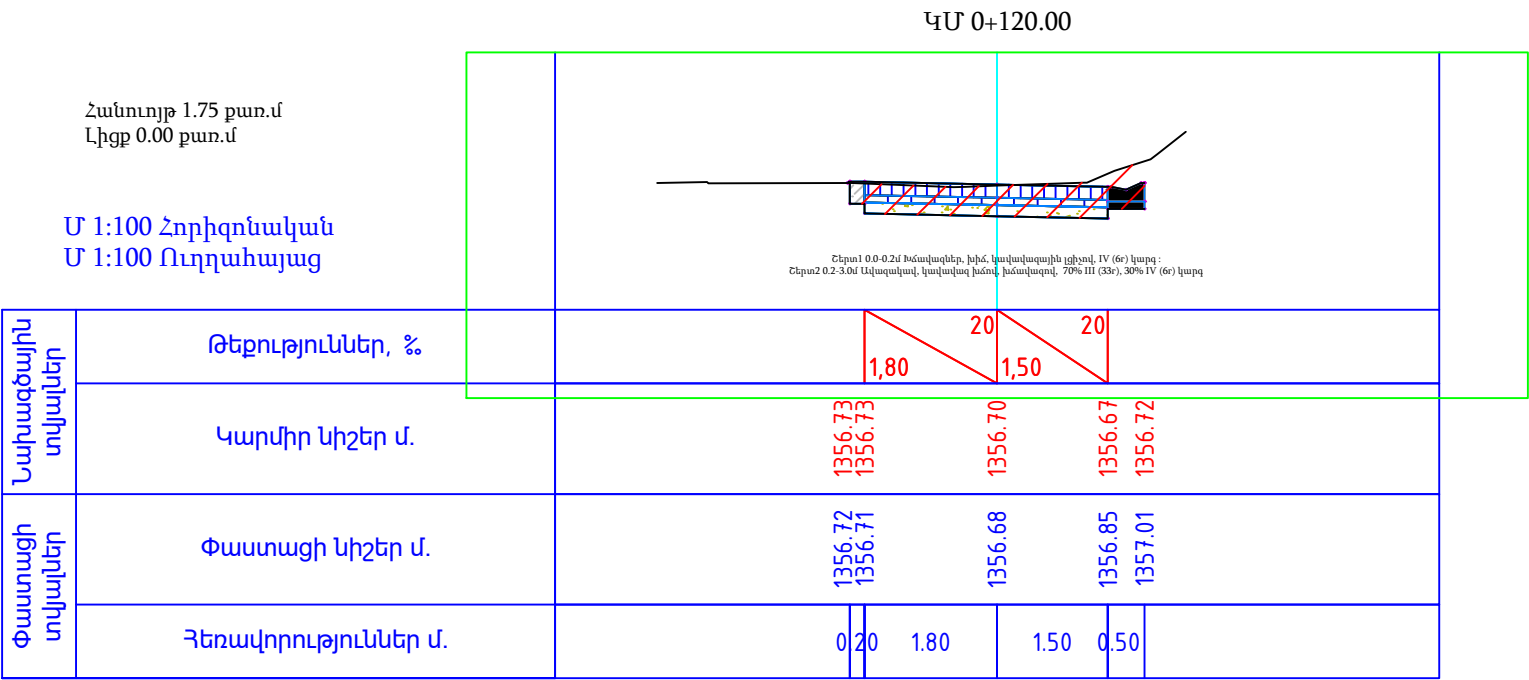


ՊԱՇՏՈՆ	Ա. ԱԶԳԱՆՈՒՆ	ՍՏՈՐԱԳ.	ԱՄՍ. ԱՄՍԹ.	Պատվիրատու՝ Բերդի համայնքապետարան			
				ՀՀ Տավուշի մարզի Բերդ համայնքի Արծվաբերդ գյուղում, 10 փողոց 2 նրբանցքի, 10 փողոց 3 նրբանցքի, 9 փողոցի, 1 փողոց, 11 փակուղու, 16-րդ փողոց 2 նրբանցք, 15-րդ փողոցի, 16-րդ փողոցի 2-րդ նրբանցք, 1-ին փողոց 19-րդ փակուղու և 5-րդ փողոցի հատվածների տուֆով սալիկապատում և ջրահեռացման կազմակերպում			
ՏՆՕՐԵՆ	Ա. ՇԻՇԱՆՑԱՆ			ՃԱՆԱՊԱՐՀԱՇԻՆԱՐԱՐԱԿԱՆ ՄԱՍ	Փուլ	Թերթ	Թերթեր
ՆԱԽԱԳԾՈՂ	Գ. ԱՎԵՏԻՍՅԱՆ				ԱՆ	19	65
				Լայնական կտրվածք	«ԱՐՇԻՆ-ՔՈՆՍԹՐԱՔՇՆ» ՍՊԸ		

Հանույթ 2.02 քառ.մ
Լիցք 0.00 քառ.մ

Մ 1:100 Հորիզոնական
Մ 1:100 Ուղղահայաց

ԿՄ 0+160.00

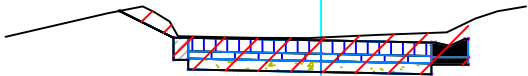

Շերտ I 0.0-0.2մ խնամվածք, խիճ, կալվածքային լցիչով, IV (6%) կարգ :
Շերտ II 0.2-3.0մ Ավազակալ, կալվածքային խնամվածքով, 70% III (33%), 30% IV (6%) կարգ

Նախագծային տվյալներ	Թեքություններ, %						
	Կարմիր սիշեր մ.	1360.64	1360.27	1360.23	1360.20	1360.25	
Փաստացի տվյալներ	Փաստացի սիշեր մ.	1360.64	1360.29	1360.27	1360.34	1360.49	
	Հեռավորություններ մ.	0.73	0.20	1.80	1.50	0.50	

Հանույթ 1.78 քառ.մ
Լիցք 0.00 քառ.մ

Մ 1:100 Հորիզոնական
Մ 1:100 Ուղղահայաց


ԿՄ 0+180.00





Շերտ I 0.0-0.2մ խնամվածք, խիճ, կալվածքային լցիչով, IV (6%) կարգ :
Շերտ II 0.2-3.0մ Ավազակալ, կալվածքային խնամվածքով, 70% III (33%), 30% IV (6%) կարգ


Նախագծային տվյալներ	Թեքություններ, %						
	Կարմիր սիշեր մ.	1361.56	1361.52	1361.49	1361.54	1361.78	
Փաստացի տվյալներ	Փաստացի սիշեր մ.	1361.89	1361.52	1361.54	1361.63	1361.78	
	Հեռավորություններ մ.	0.20	1.80	1.50	0.50	0.48	

ՊԱՇՏՈՆ	Ա. ԱԶԳԱՆՈՒՆ	ՍՏՈՐԱԳ.	ԱՄՍ. ԱՄՍԹ.	Պատվիրատու՝ Բերդի համայնքապետարան			
				ՀՀ Տավուշի մարզի Բերդի համայնքի Արծվաբերդ գյուղում, 10 փողոց 2 նրբանցքի, 10 փողոց 3 նրբանցքի, 9 փողոցի, 1 փողոց, 11 փակուղու, 16-րդ փողոց 2 նրբանցք, 15-րդ փողոցի, 16-րդ փողոցի 2-րդ նրբանցք, 1-ին փողոց 19-րդ փակուղու և 5-րդ փողոցի հատվածների տուֆով սալիկապատում և ջրահեռացման կազմակերպում			
ՏՆՕՐԵՆ	Ա. ՇԻՇԱՆՑԱՆ			ՃԱՆԱԴԱՐՀԱՇԻՆԱՐԱՐԱԿԱՆ ՄԱՍ	Փուլ	Թերթ	Թերթեր
ՆԱԽԱԳԾՈՂ	Գ. ԱՎԵՏԻՍՅԱՆ				ԱՆ	20	65
				Լայնական կտրվածք	«ԱՐՇԻՆ-ՔՈՆՍԹՐԱՔՇՆ» ՍՊԸ		



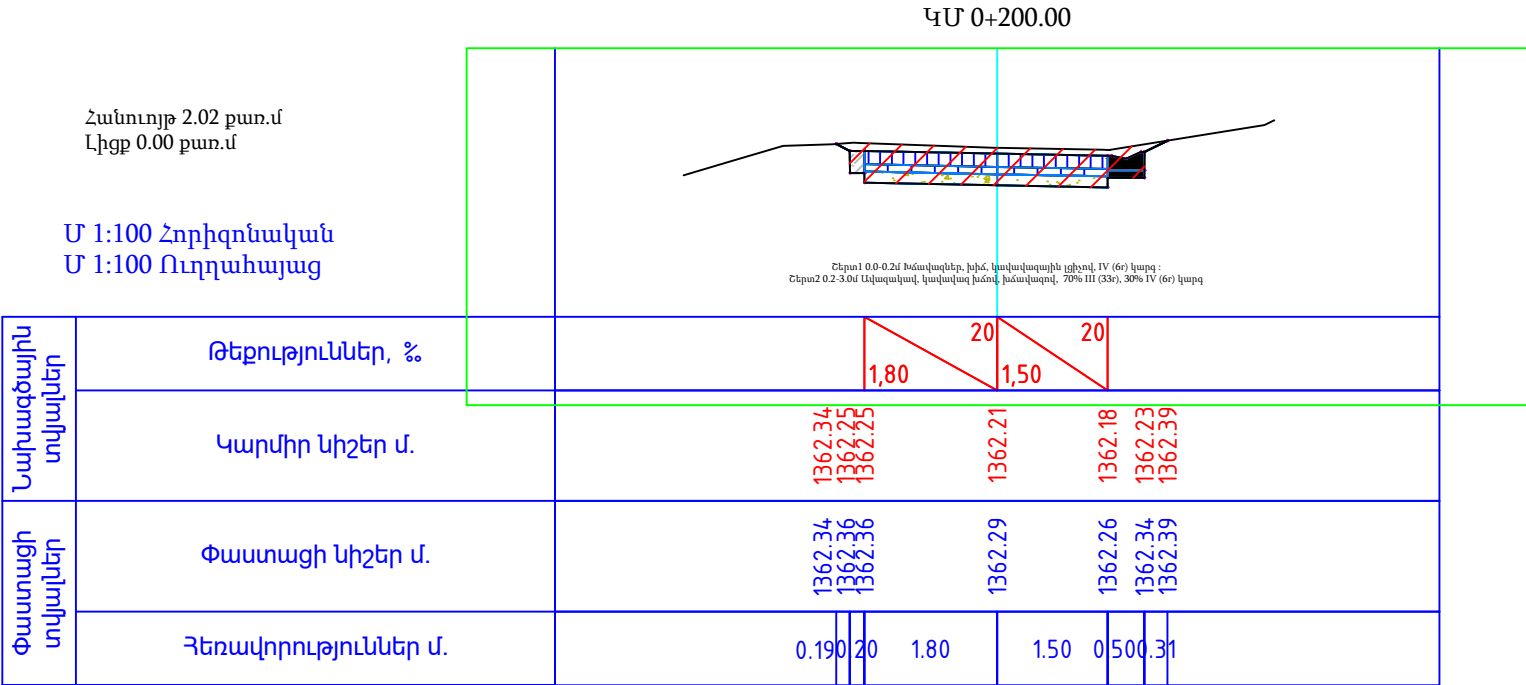


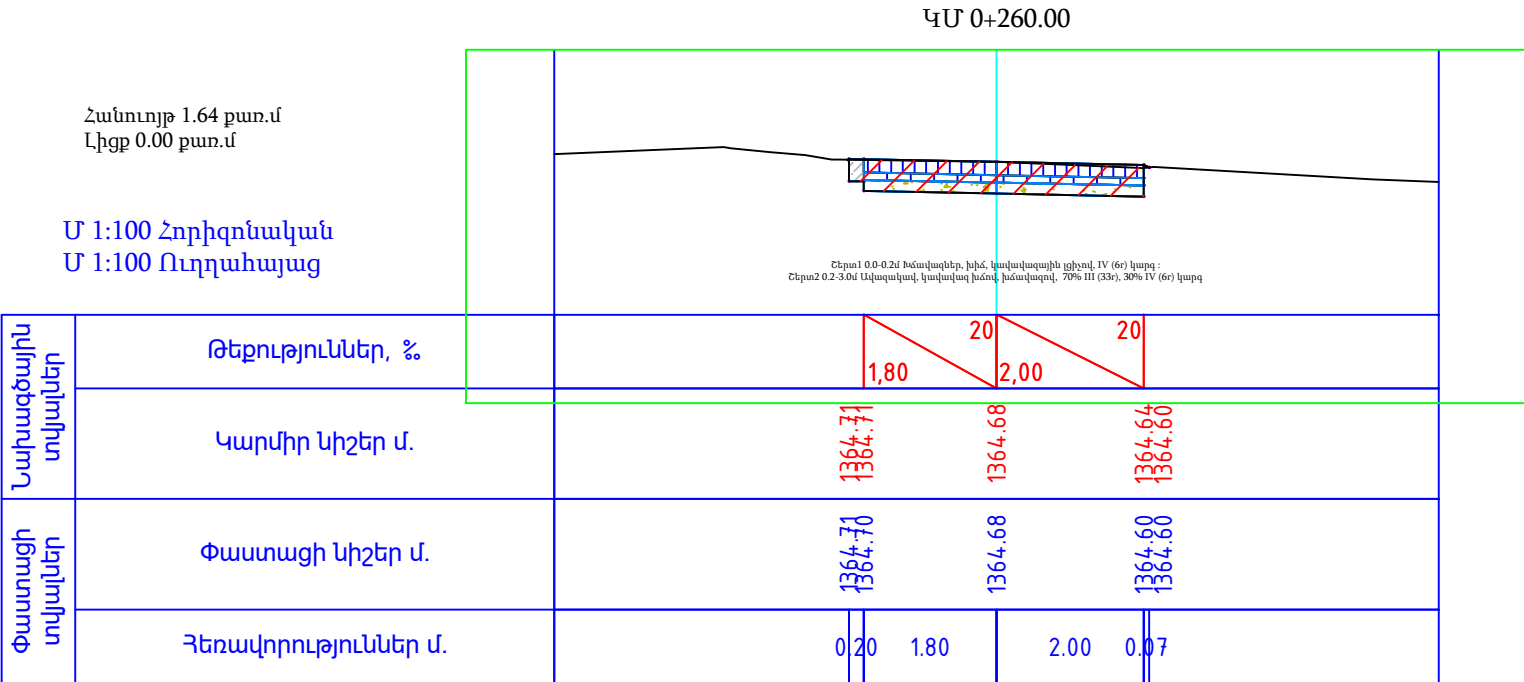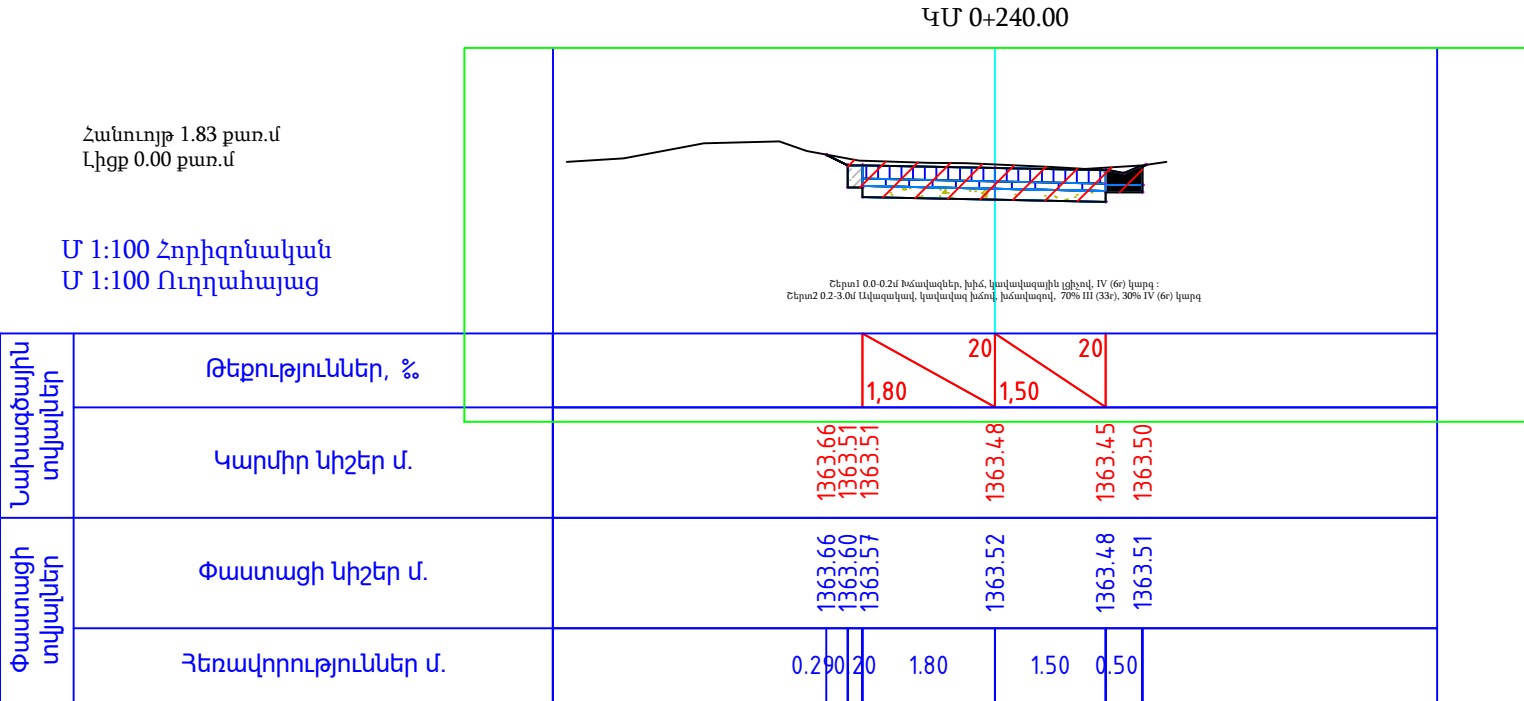



ՊԱՇՏՈՆ	Ա. ԱԶԳԱՆՈՒՆ	ՍՏՈՐԱԳ.	ԱՄՍ. ԱՄՍԹ.	Պատվիրատու՝ Բերդի համայնքապետարան			
				ՀՀ Տավուշի մարզի Բերդ համայնքի Արծվաբերդ գյուղում, 10 փողոց 2 նրբանցքի, 10 փողոց 3 նրբանցքի, 9 փողոցի, 1 փողոց, 11 փակուղու, 16-րդ փողոց 2 նրբանցք, 15-րդ փողոցի, 16-րդ փողոցի 2-րդ նրբանցք, 1-ին փողոց 19-րդ փակուղու և 5-րդ փողոցի հատվածների տուֆով սալիկապատում և ջրահեռացման կազմակերպում			
ՏՆՕՐԵՆ	Ա. ՇԻՇԱՆՑԱՆ			ՃԱՆԱՊԱՐՀԱՇԻՆԱՐԱՐԱԿԱՆ ՄԱՍ	Փուլ	Թերթ	Թերթեր
ՆԱԽԱԳԾՈՂ	Գ. ԱՎԵՏԻՍՅԱՆ				ԱՆ	22	65
				Լայնական կտրվածք	«ԱՐՇԻՆ-ՔՈՆՍԱԹՐԱՔՇՆ» ՍՊԸ		

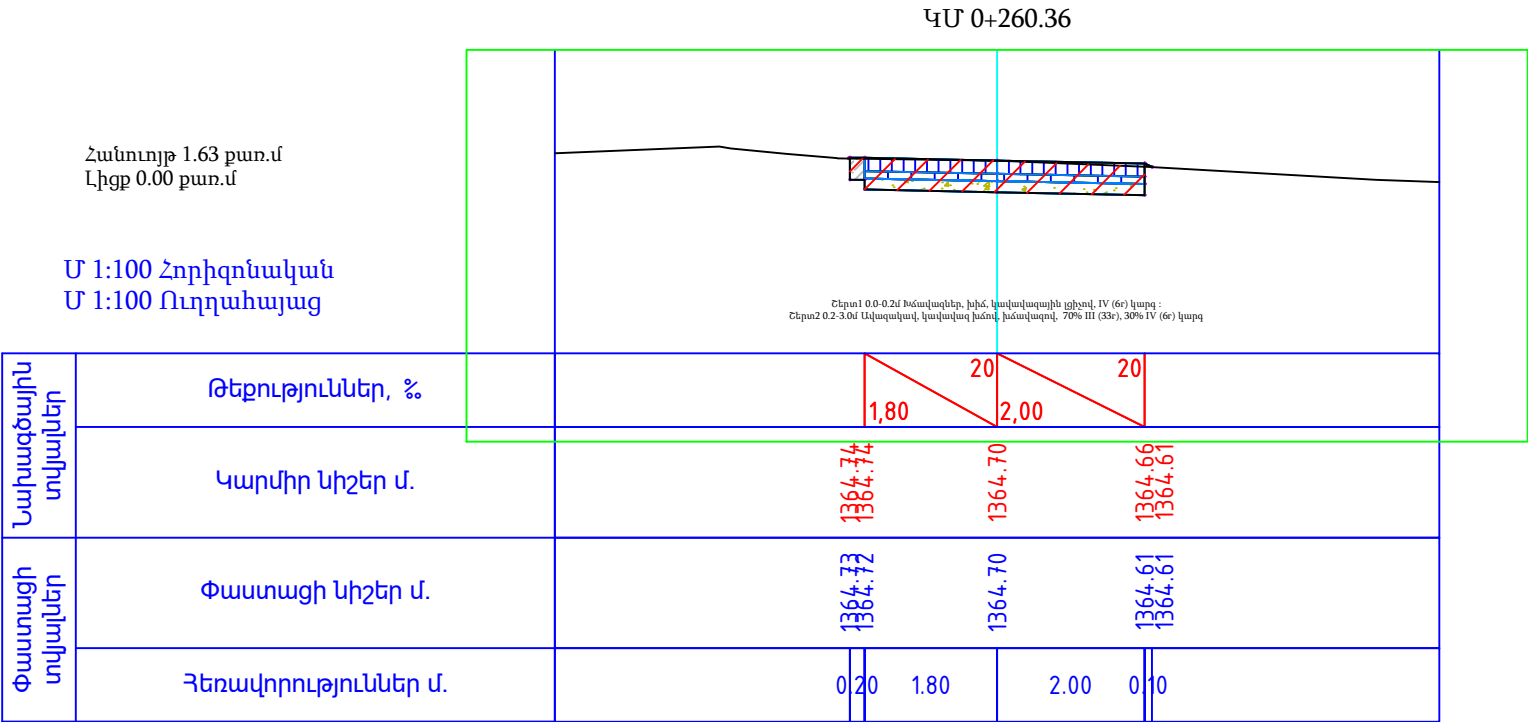

ՊԱՇՏՈՆ	Ա. ԱԶԳԱՆՈՒՆ	ՍՏՈՐԱԳ.	ԱՄՍ. ԱՄՍԹ.	Պատվիրատու՝ Բերդի համայնքապետարան			
				ՀՀ Տավուշի մարզի Բերդի համայնքի Արծվաբերդ գյուղում, 10 փողոց 2 նրբանցքի, 10 փողոց 3 նրբանցքի, 9 փողոցի, 1 փողոց, 11 փակուղու, 16-րդ փողոց 2 նրբանցք, 15-րդ փողոցի, 16-րդ փողոցի 2-րդ նրբանցք, 1-ին փողոց 19-րդ փակուղու և 5-րդ փողոցի հատվածների տուֆով սալիկապատում և ջրահեռացման կազմակերպում			
ՏՆՕՐԵՆ	Ա. ՇԻՇԱՆՑԱՆ			ՃԱՆԱԴԱՐՀԱՇԻՆԱՐԱՐԱԿԱՆ ՄԱՍ	Փուլ	Թերթ	Թերթեր
ՆԱԽԱԳԾՈՂ	Գ. ԱՎԵՏԻՍՅԱՆ				ԱՆ	23	65
				Լայնական կտրվածք	«ԱՐՇԻՆ-ՔՈՆՍՍԹՐԱՔՇՆ» ՍՊԸ		

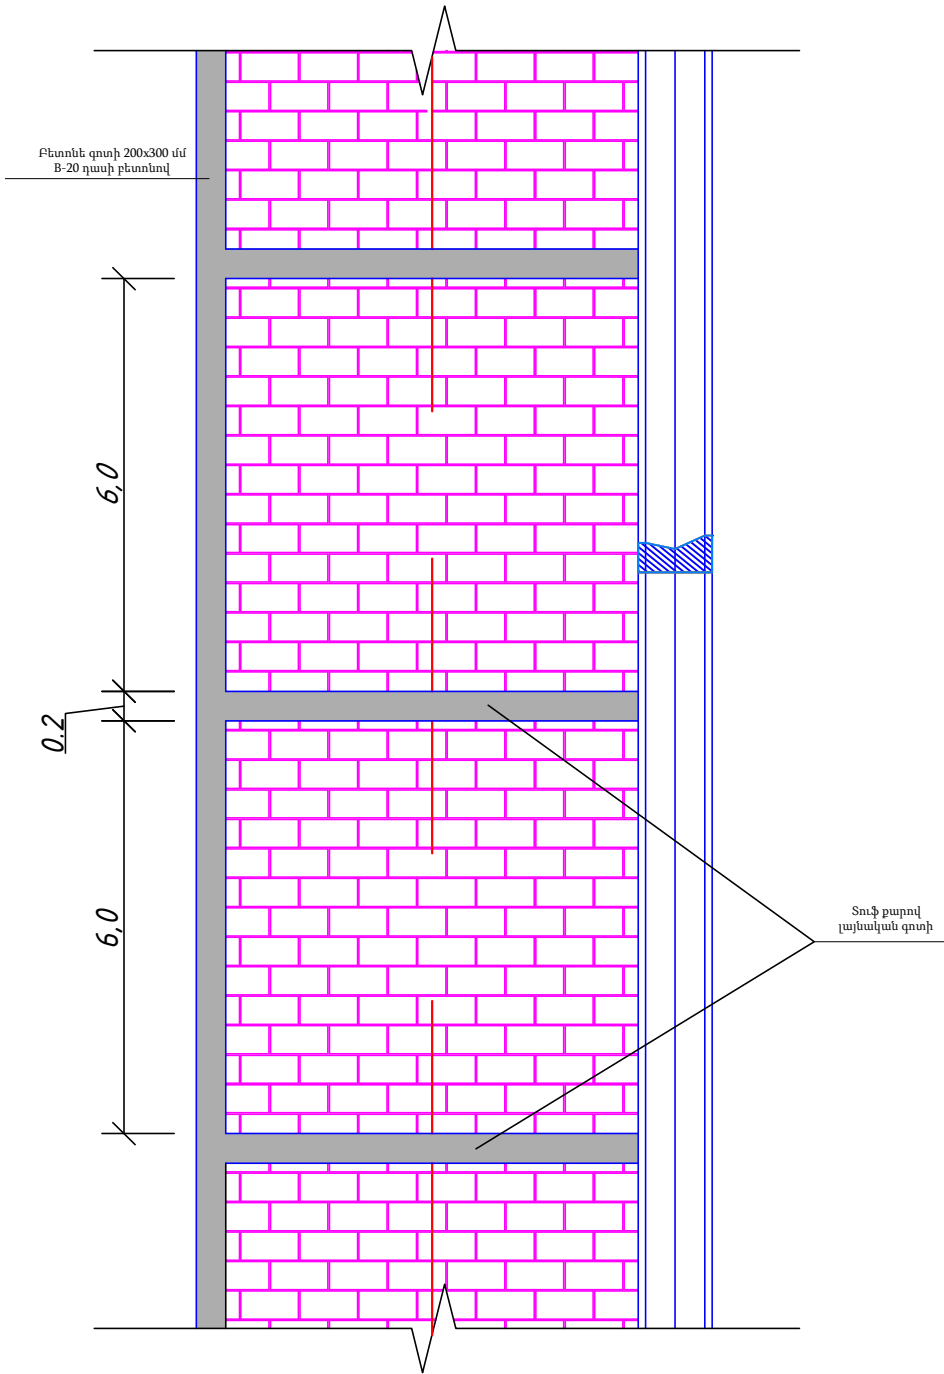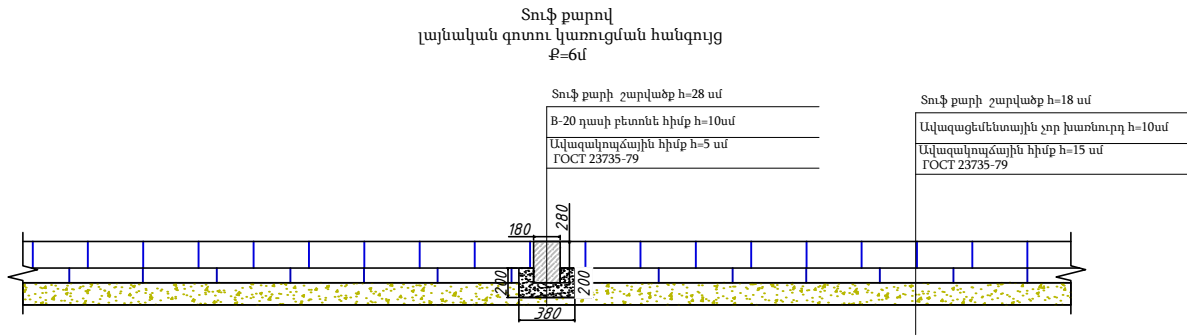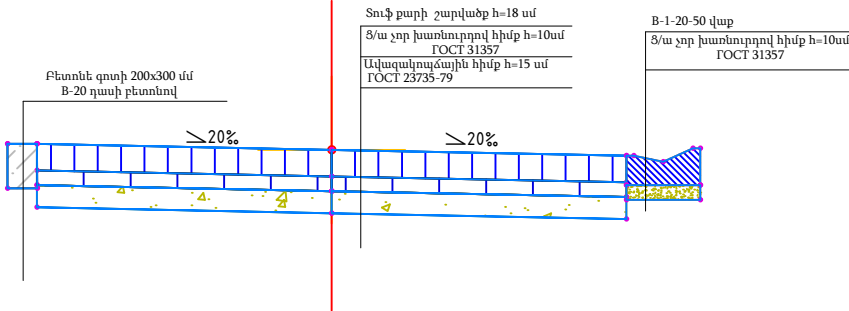

ՊԱՇՏՈՆ	Ա. ԱԶԳԱՆՈՒՆ	ՍՏՈՐԱԳ.	ԱՄՍ. ԱՄՍԹ.	Պատվիրատու՝ Բերդի համայնքապետարան			
				ՀՀ Տավուշի մարզի Բերդ համայնքի Արծվաբերդ գյուղում, 10 փողոց 2 նրբանցքի, 10 փողոց 3 նրբանցքի, 9 փողոցի, 1 փողոց, 11 փակուղու, 16-րդ փողոց 2 նրբանցք, 15-րդ փողոցի, 16-րդ փողոցի 2-րդ նրբանցք, 1-ին փողոց 19-րդ փակուղու և 5-րդ փողոցի հատվածների տուֆով սալիկապատում և ջրահեռացման կազմակերպում			
ՏՆՕՐԵՆ	Ա. ՇԻՇԱՆՑԱՆ			ՀԱՆԱՊԱՐՀԱՇԻՆԱՐԱՐԱԿԱՆ ՄԱՍ	Փուլ	Թերթ	Թերթեր
ՆԱԽԱԳԾՈՂ	Գ. ԱՎԵՏԻՍՅԱՆ				ԱՆ	24	65
				1-ին փողոցի 11-րդ փակուղու պատվածքի կոնստրուկցիա	«ԱՐՇԻՆ-ՔՈՆՍՍԹՐԱՔՇՆ» ՍՊԸ		

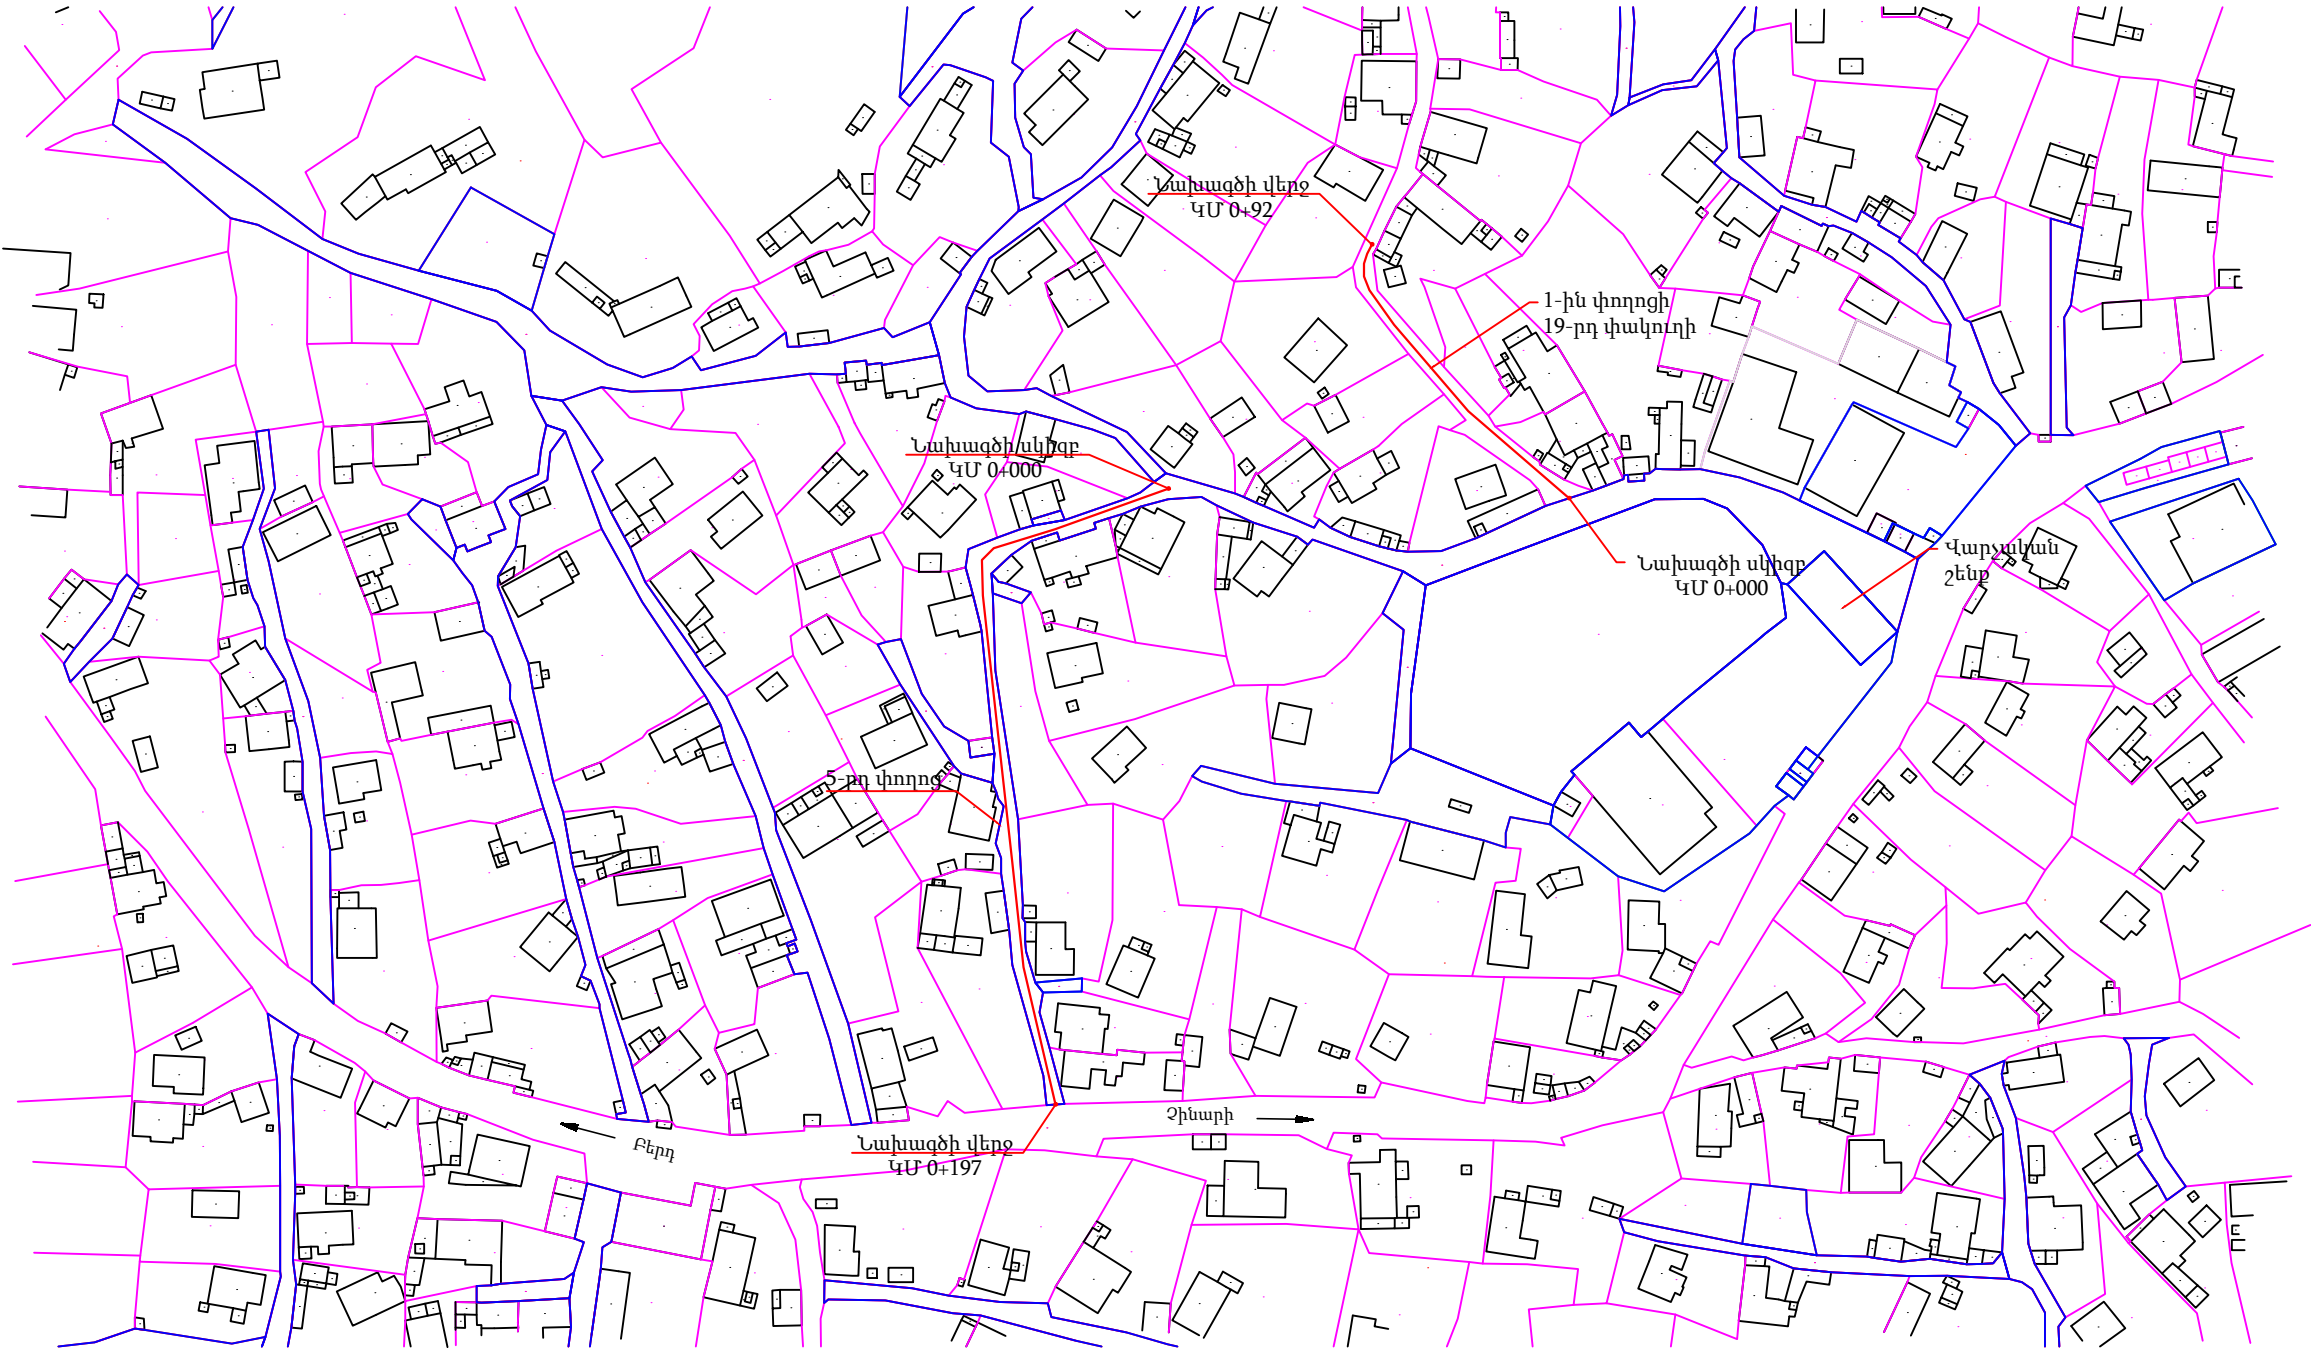
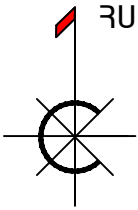


ՊԱՇՏՈՆ	Ա. ԱԶԳԱՆՈՒՆ	ՍՏՈՐԱԳ.	ԱՄՍ. ԱՄՍՈՒՆ	Պատվիրատու՝ Բերդի համայնքապետարան			
				ՀՀ Տավուշի մարզի Բերդ համայնքի Արծվաբերդ գյուղում, 10 փողոց 2 նրբանցքի, 10 փողոց 3 նրբանցքի, 9 փողոցի, 1 փողոց, 11 փակուղու, 16-րդ փողոց 2 նրբանցք, 15-րդ փողոցի, 16-րդ փողոցի 2-րդ նրբանցք, 1-ին փողոց 19-րդ փակուղու և 5-րդ փողոցի հատվածների տուփով սակիկապատում և ջրահեռացման կազմակերպում			
ՏՆՕՐԵՆ	Ա. ՇԻՇՄԱՅԱՆ			ՃԱՆԱՊԱՐՀԱՇԻՆԱՐԱՐԱԿԱՆ ՄԱՍ	Փուլ	Թերթ	Թերթեր
ՆԱԽԱԳՅՈՂ	Գ. ԱՎԵՏԻՍՅԱՆ				ԱՆ	25	65
				Գլխավոր հատակագիծ	«ԱՐՇԻՆ-ՔՈՆՍՏՐԱԿՇՆ» ՍՊԸ		





ՊԱՇՏՈՆ	Ա. ԱԶԳԱՆՈՒՆ	ՍՏՈՐԱԳ.	ԱՄՍ. ԱՄՍԹ.	Պատվիրատու՝ Բերդի համայնքապետարան			
				ՀՀ Տավուշի մարզի Բերդ համայնքի Արծվաբերդ գյուղում, 10 փողոց 2 նրբանցքի, 10 փողոց 3 նրբանցքի, 9 փողոցի, 1 փողոց, 11 փակուղու, 16-րդ փողոց 2 նրբանցք, 15-րդ փողոցի, 16-րդ փողոցի 2-րդ նրբանցք, 1-ին փողոց 19-րդ փակուղու և 5-րդ փողոցի հատվածների տուփով սակիկապատում և ջրահեռացման կազմակերպում			
ՏՆՕՐԵՆ	Ա. ՇԻՇԱՆՅԱՆ			ՀԱՆԱՊԱՐՀԱՇԻՆԱՐԱՐԱԿԱՆ ՄԱՍ	Փուլ	Թերթ	Թերթեր
ՆԱԽԱԳԾՈՂ	Գ. ԱՎԵՏԻՍՅԱՆ				ԱՆ	26	65
				5-րդ փողոցի լուսանկարներ	«ԱՐՇԻՆ-ՔՈՆՍԹՐԱՔՇՆ» ՍՊԸ		

5-րդ փողոցի
գեոդեզիական հանույթ
Մ 1:500

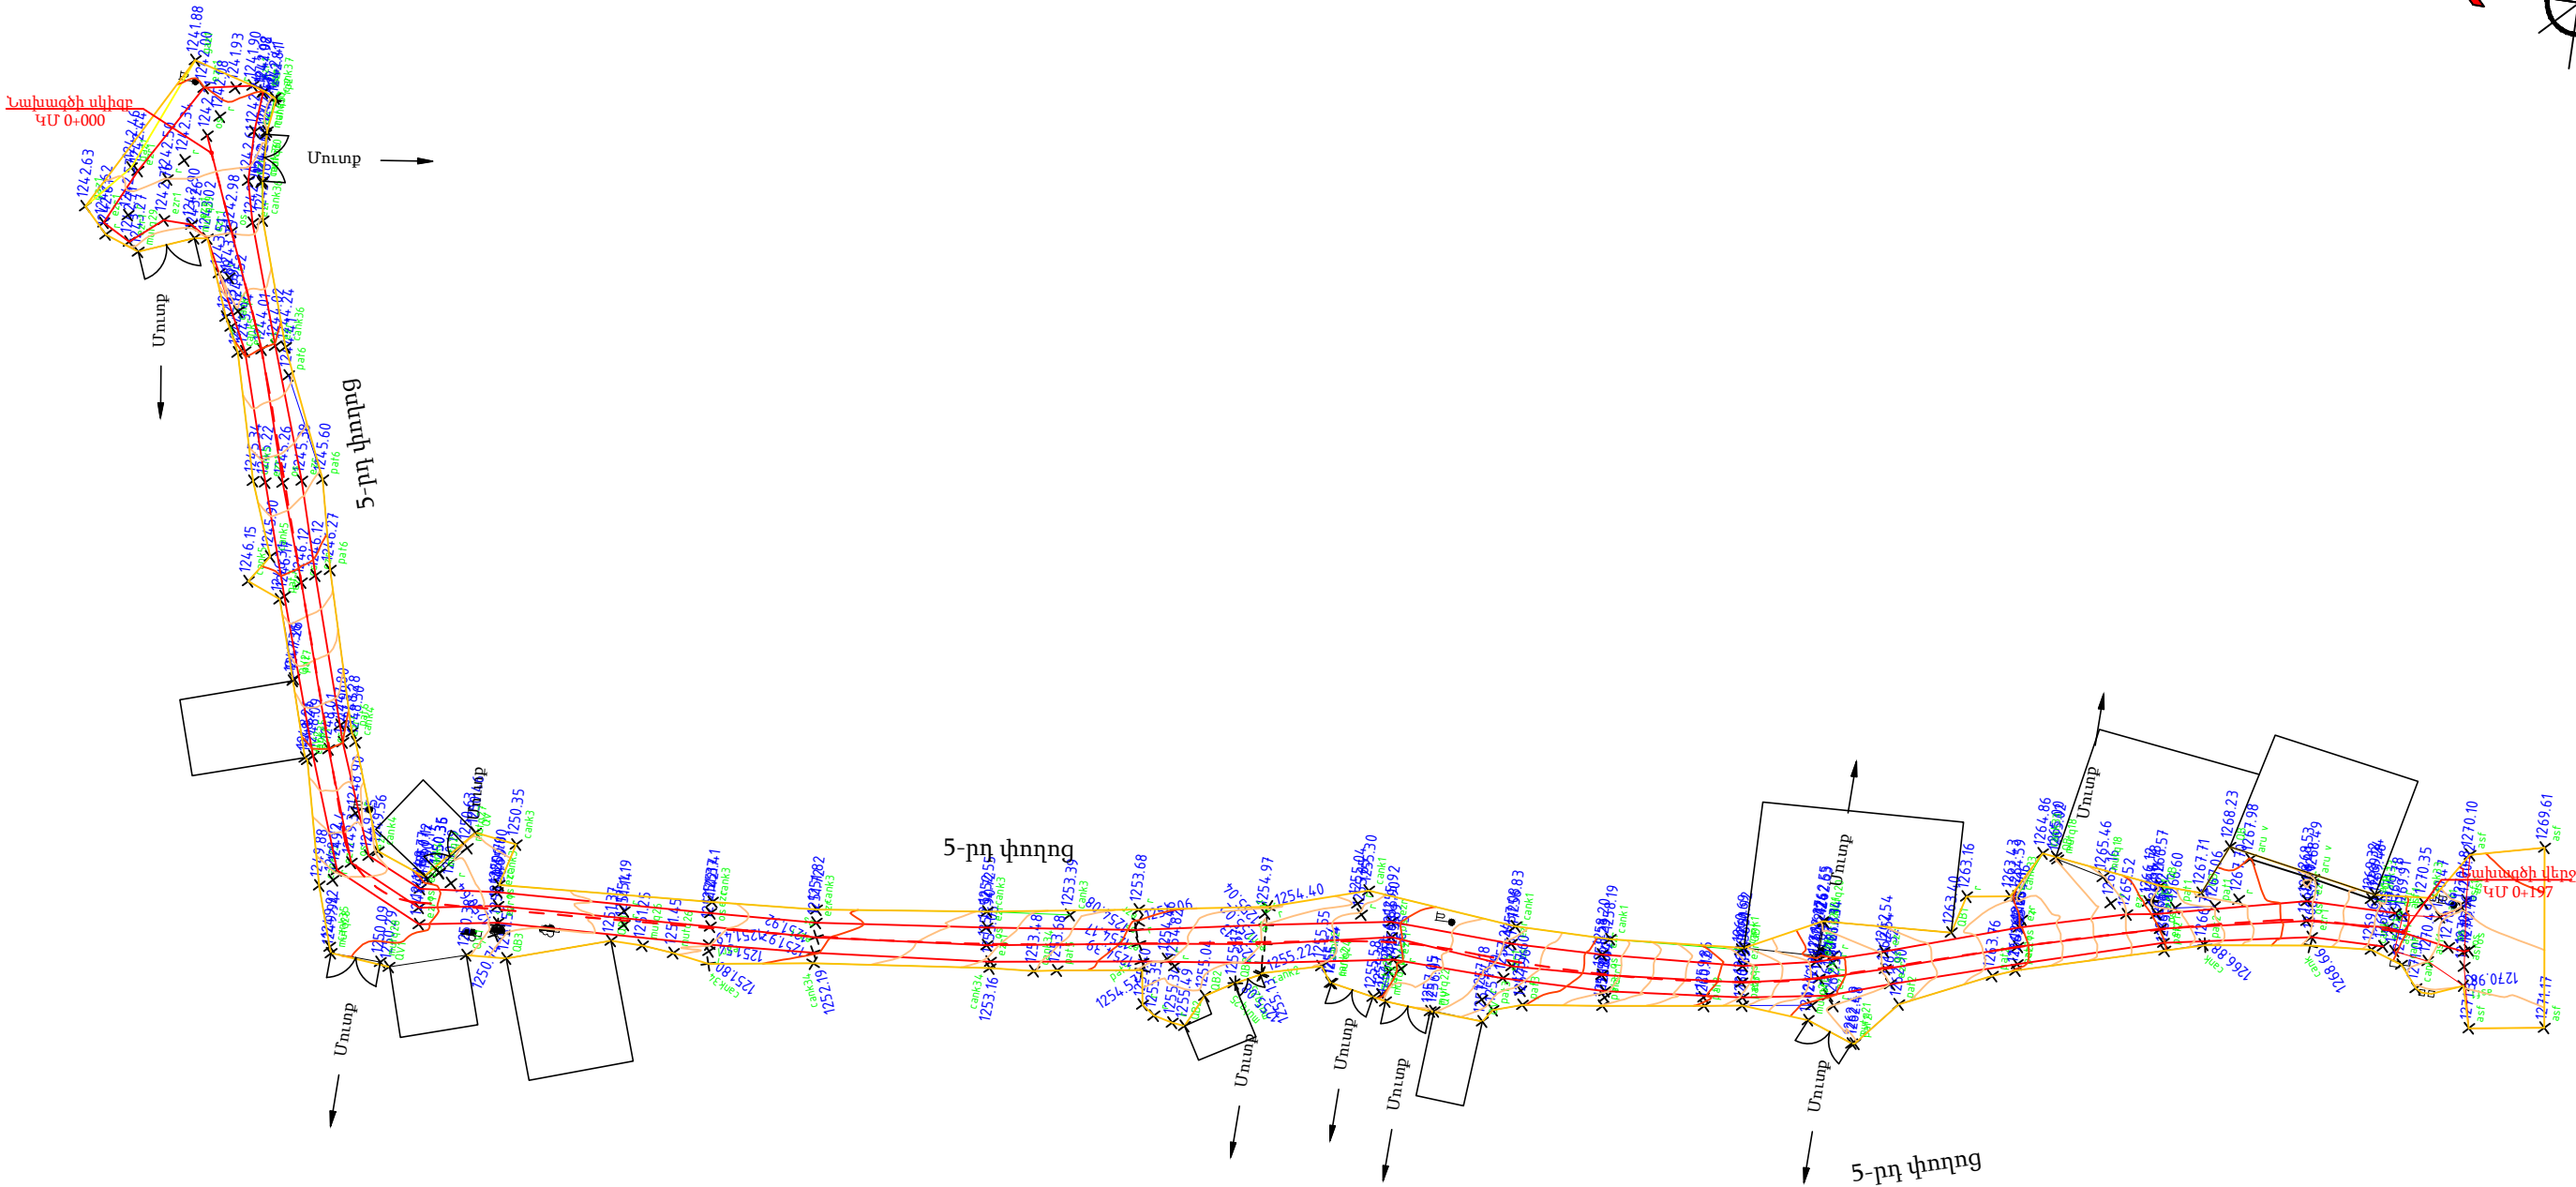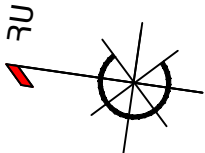


ՊԱՇՏՈՆ	Ա. ԱԶԳԱՆՈՒՆ	ՍՏՈՐԱԳ.	ԱՄՍ. ԱՄՍԹ.	Պատվիրատու՝ Բերդի համայնքապետարան			
				ՀՀ Տավուշի մարզի Բերդ համայնքի Արծվաբերդ գյուղում, 10 փողոց 2 նրբանցքի, 10 փողոց 3 նրբանցքի, 9 փողոցի, 1 փողոց, 11 փակուղու, 16-րդ փողոց 2 նրբանցք, 15-րդ փողոցի, 16-րդ փողոցի 2-րդ նրբանցք, 1-ին փողոց 19-րդ փակուղու և 5-րդ փողոցի հատվածների տուփով սալիկապատում և ջրահեռացման կազմակերպում			
ՏՆՕՐԵՆ	Ա. ՇԻՇԱՆՅԱՆ			ՀԱՆԱՊԱՐՀԱՇԻՆԱՐԱՐԱԿԱՆ ՄԱՍ	Փուլ	Թերթ	Թերթեր
ՆԱԽԱԳԾՈՂ	Գ. ԱՎԵՏԻՍՅԱՆ				ԱՆ	27	65
				5-րդ փողոցի գեոդեզիական հանույթ	«ԱՐՇԻՆ-ՔՈՆՍՏՐԱԲՇՆ» ՍՊԸ		

5-րդ փողոցի
սալապատման հատակագիծ
Մ 1:500

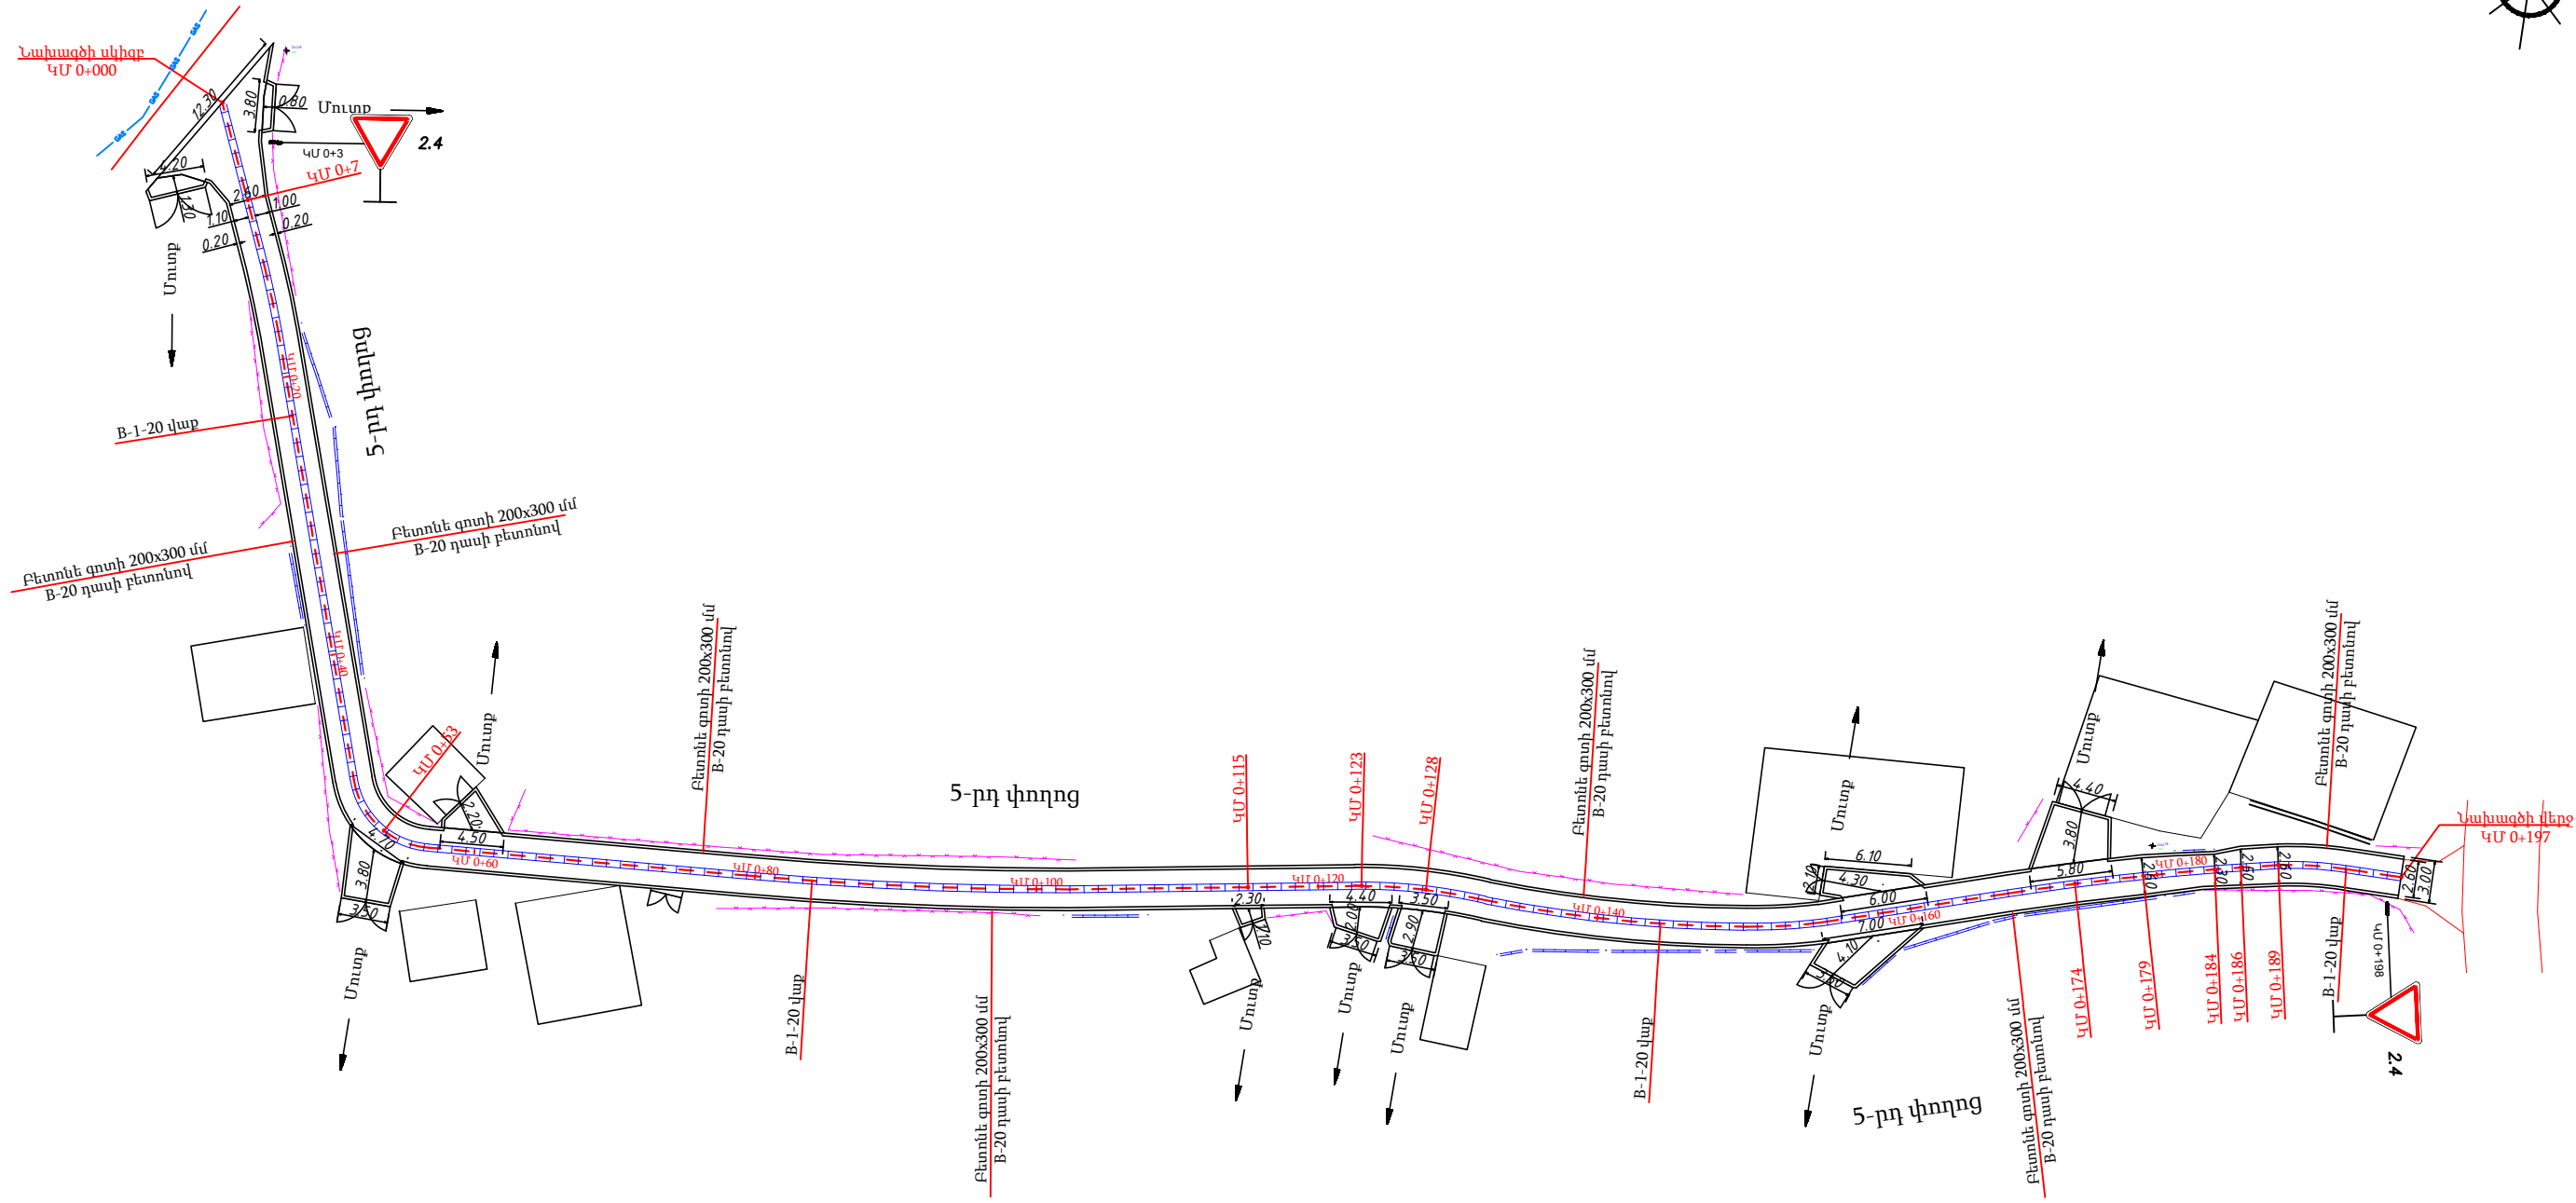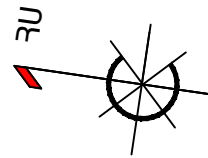



ՊԱՇՏՈՆ	Ա. ԱԶԳԱՆՈՒՆ	ՍՏՈՐԱԳ.	ԱՄՍ. ԱՄՍԹ.	Պատվիրատու՝ Բերդի համայնքապետարան			
				ՀՀ Տավուշի մարզի Բերդ համայնքի Արծվաբերդ գյուղում, 10 փողոց 2 նրբանցքի, 10 փողոց 3 նրբանցքի, 9 փողոցի, 1 փողոց, 11 փակուղու, 16-րդ փողոց 2 նրբանցք, 15-րդ փողոցի, 16-րդ փողոցի 2-րդ նրբանցք, 1-ին փողոց 19-րդ փակուղու և 5-րդ փողոցի հատվածների տուփով սալիկապատում և ջրահեռացման կազմակերպում			
ՏՆՕՐԵՆ	Ա. ՇԻՇՄԱՅԱՆ			ՃԱՆԱՊԱՀԱՇԻՆԱՐԱՐԱԿԱՆ ՄԱՍ	Փուլ	Թերթ	Թերթեր
ՆԱԽԱԳԾՈՂ	Գ. ԱՎԵՏԻՍՅԱՆ				ԱՆ	28	65
				5-րդ փողոցի սալապատման հատակագիծ	«ԱՐՇԻՆ-ՔՈՆՍՏՐԱԿՇՆ» ՍՊԸ		

5-րդ փողոցի երկայնական կտրվածք

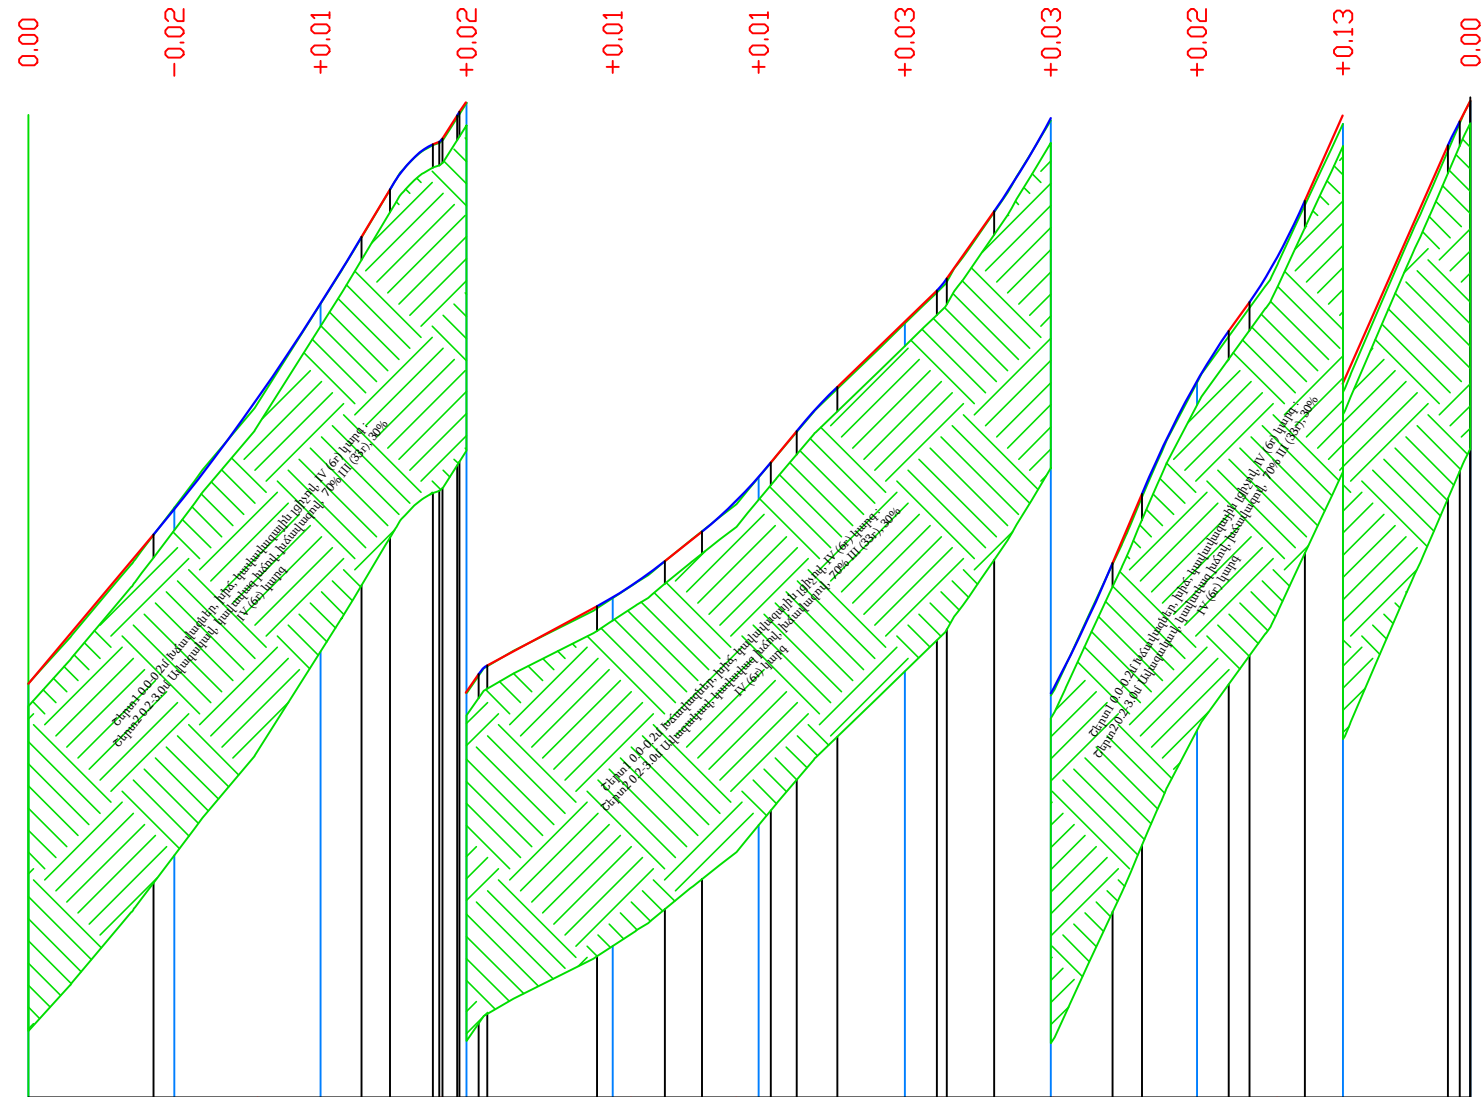

Հորիզոնական Մ 1:1000
Ուղղաձիգ Մ 1:100

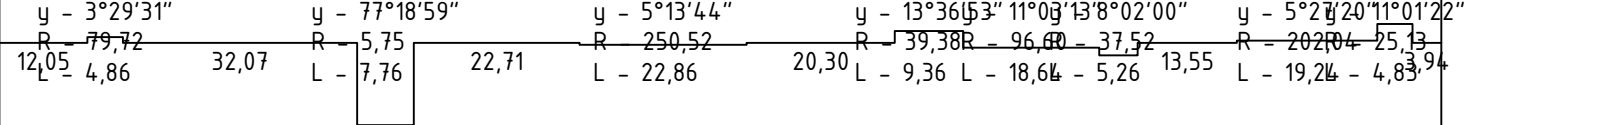
Նախագծային տվյալներ	Թերություն % , Շառավիղ (մ) Երկարություն (մ)											
	Կարմիր նիշեր (մ)	1242,35	1244,74	1247,55	1250,32	1251,61	1253,26	1255,39	1258,17	1262,45	1266,10	1269,95
Փաստացի տվյալներ	Գետնի նիշեր նախագծվող ճանապարհի առանցքով (մ)	1242,35	1244,76	1247,55	1250,30	1251,60	1253,26	1255,36	1258,14	1262,43	1265,97	1269,95
	Հեռավորություններ (մ)	20	20	20	20	20	20	20	20	20	17	
Պիկետաժ (մ)		0 1										
Հորիզոնական ծրագիր												

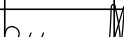ՊԱՇՏՈՆ	Ա. ԱԶԳԱՆՈՒՆ	ՍՏՈՐԱԳ.	ԱՄՍ. ԱՄՍԹ.	Պատվիրատու՝ Բերդի համայնքապետարան			
				ՀՀ Տավուշի մարզի Բերդ համայնքի Արծվաբերդ գյուղում, 10 փողոց 2 նրբանցքի, 10 փողոց 3 նրբանցքի, 9 փողոցի, 1 փողոց, 11 փակուղու, 16-րդ փողոց 2 նրբանցք, 15-րդ փողոցի, 16-րդ փողոցի 2-րդ նրբանցք, 1-ին փողոց 19-րդ փակուղու և 5-րդ փողոցի հատվածների տուֆով սալիկապատում և ջրահեռացման կազմակերպում			
ՏՆՕՐԵՆ	Ա. ՇԻՇԱՆՅԱՆ			ՃԱՆԱՊԱՐՀԱՇԽԱՐԱՐԱԿԱՆ ՄԱՍ	Փուլ	Թերթ	Թերթեր
ՆԱԽԱԳԾՈՂ	Գ. ԱՎԵՏԻՍՅԱՆ				ԱՆ	29	65
				5-րդ փողոցի երկայնական կտրվածք	«ԱՐՇԻՆ-ՔՈՆՍՏՐԱԹՇՆ» ՍՊԸ		


Հանույթ 4.32 քառ.մ Լիցք 0.00 քառ.մ Մ 1:100 Հորիզոնական Մ 1:100 Ուղղահայաց			
Նախագծային տվյալներ	Թեքություններ, %		
	Կարմիր սիշեր մ.	1242.13 1242.17	1242.42 1242.39 1242.75 1242.47
Փաստացի տվյալներ	Փաստացի սիշեր մ.	1242.15 1242.13	1242.41 1242.43 1242.45
	Հեռավորություններ մ.	0.20	5.00
		0.50	6.76
		0.20	


Հանույթ 0.87 քառ.մ Լիցք 0.00 քառ.մ Մ 1:100 Հորիզոնական Մ 1:100 Ուղղահայաց		 Շերտ1 0.0-0.2մ հեռավորներ, իսկ, կազմվածային լիցքով IV (6բ) կարգ : Շերտ2 0.2-3.0մ մկազմված, կապված խմով, հաճախվածով, 70% III (33բ), 30% IV (6բ) կարգ	
Նախագծային տվյալներ	Թեքություններ, %	24	20
	Կարմիր սիշեր մ.	1,06	1,04
Փաստացի տվյալներ	Փաստացի սիշեր մ.	1243.13	1243.17
	Հեռավորություններ մ.	0.20	0.50




Հանույթ 1.09 քառ.մ Լիցք 0.00 քառ.մ		 Փնտռ 0.0-0.2մ ինժամաներ, ինժ. կազմակապից ցիտով IV (66) կարգ : Շերտ2 0.2-3.0մ նվազագույն, կազմակապ խմով, խնայվողով, 70% III (33%), 30% IV (66) կարգ	
Նախագծային տվյալներ	Թեքություններ, %	20	20
	Կարմիր սիշեր մ.	1,06	1,04
Փաստացի տվյալներ	Փաստացի սիշեր մ.	1244.88	1244.77
	Հեռավորություններ մ.	0.20 1.06 0.50 1.04 0.20	0.20 1.04 0.50 1.04 0.20

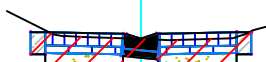Հանույթ 1.02 քառ.մ Լիցք 0.00 քառ.մ Մ 1:100 Հորիզոնական Մ 1:100 Ուղղահայաց		 Հորիզ 1 0.0-0.2մ հեռավորություն, ինչև, կազմակապին լիցքով, IV (6r) կարգ: Շերտ2 0.2-3.0մ Ավազակավ, կավակավ խմոլ, խմոլակավ, 70% III (33e), 30% IV (6r) կարգ:	
Նախագծային տվյալներ	Թեքություններ, %	20	20
	Կարմիր սիշեր մ.	1,06	1,04
Փաստացի տվյալներ	Փաստացի սիշեր մ.	1247.64	1247.53
	Հեռավորություններ մ.	0.20 1.06 0.50 1.04 0.20	0.20 1.04 0.50 1.04 0.20


ՊԱՇՏՈՆ	Ա. ԱԶԳԱՆՈՒՐ	ՍՏՈՐԱԳ.	ԱՄՍ. ԱՄՍԹ.	Պատվիրատու՝ Բերդի համայնքապետարան ՀՀ Տավուշի մարզի Բերդ համայնքի Արծվաբերդ գյուղում, 10 փողոց 2 նրբանցքի, 10 փողոց 3 նրբանցքի, 9 փողոցի, 1 փողոց, 11 փակուղու, 16-րդ փողոց 2 նրբանցք, 15-րդ փողոցի, 16-րդ փողոցի 2-րդ նրբանցք, 1-ին փողոց 19-րդ փակուղու և 5-րդ փողոցի հատվածների տուֆով սալիկապատում և ջրահեռացման կազմակերպում				
ՏՆՕՐԵՆ	Ա. ՇԻՇԱՆՅԱՆ			ՃԱՆԱՊԱՐՀԱՇԽԵԱՐԱՐԱԿԱՆ ՄԱՍ		Փուլ	Թերթ	Թերթեր
ՆԱԽԱԳԾՈՂ	Գ. ԱՎԵՏԻՍՅԱՆ					ԱՆ	30	65
				Լայնական կտրվածք		«ԱՐՇԻՆ-ՔՈՆՍՏՐԱԶԵՆ» ՍՊԸ		

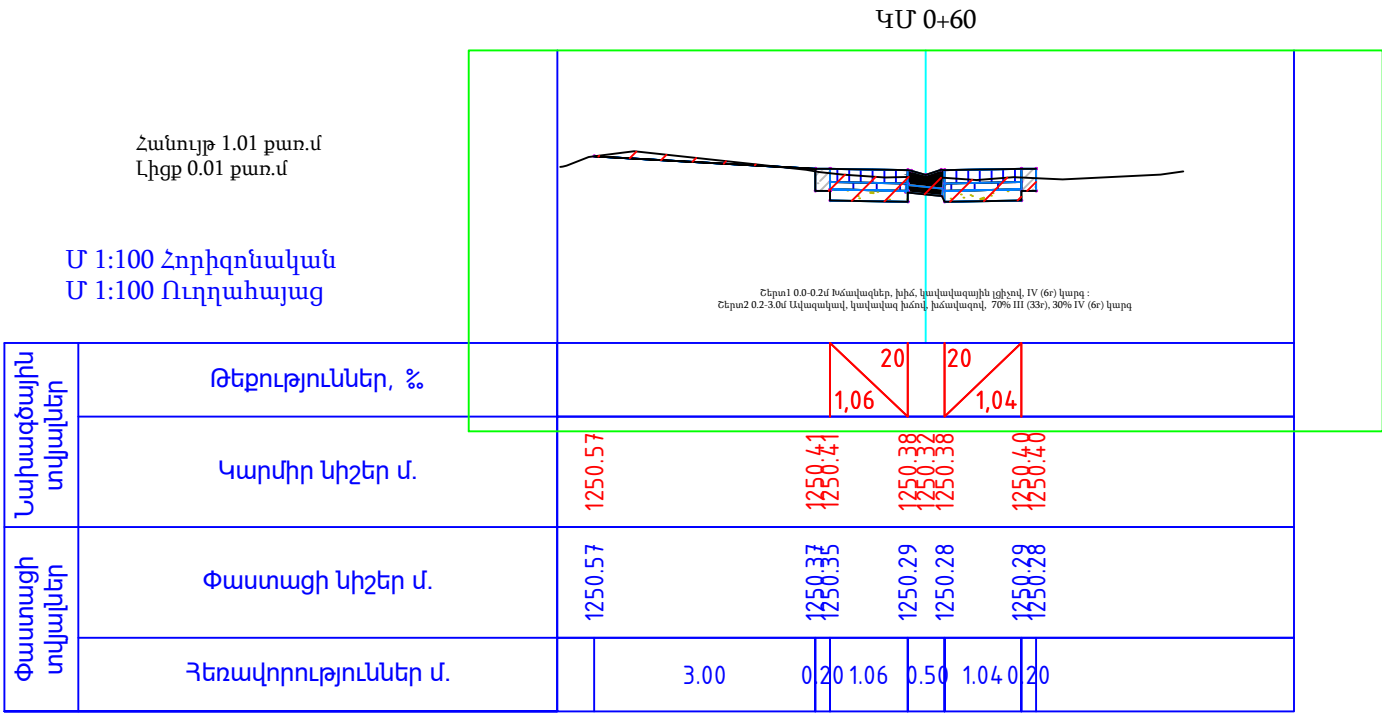

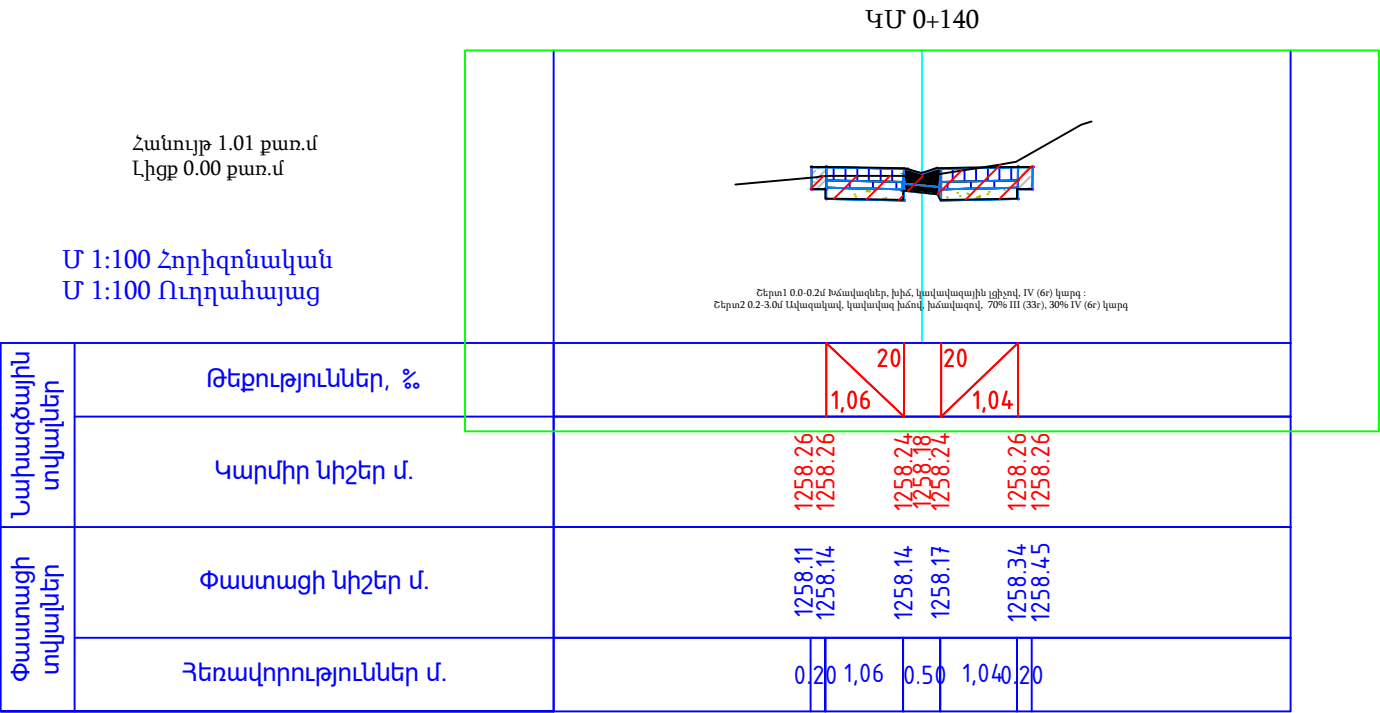

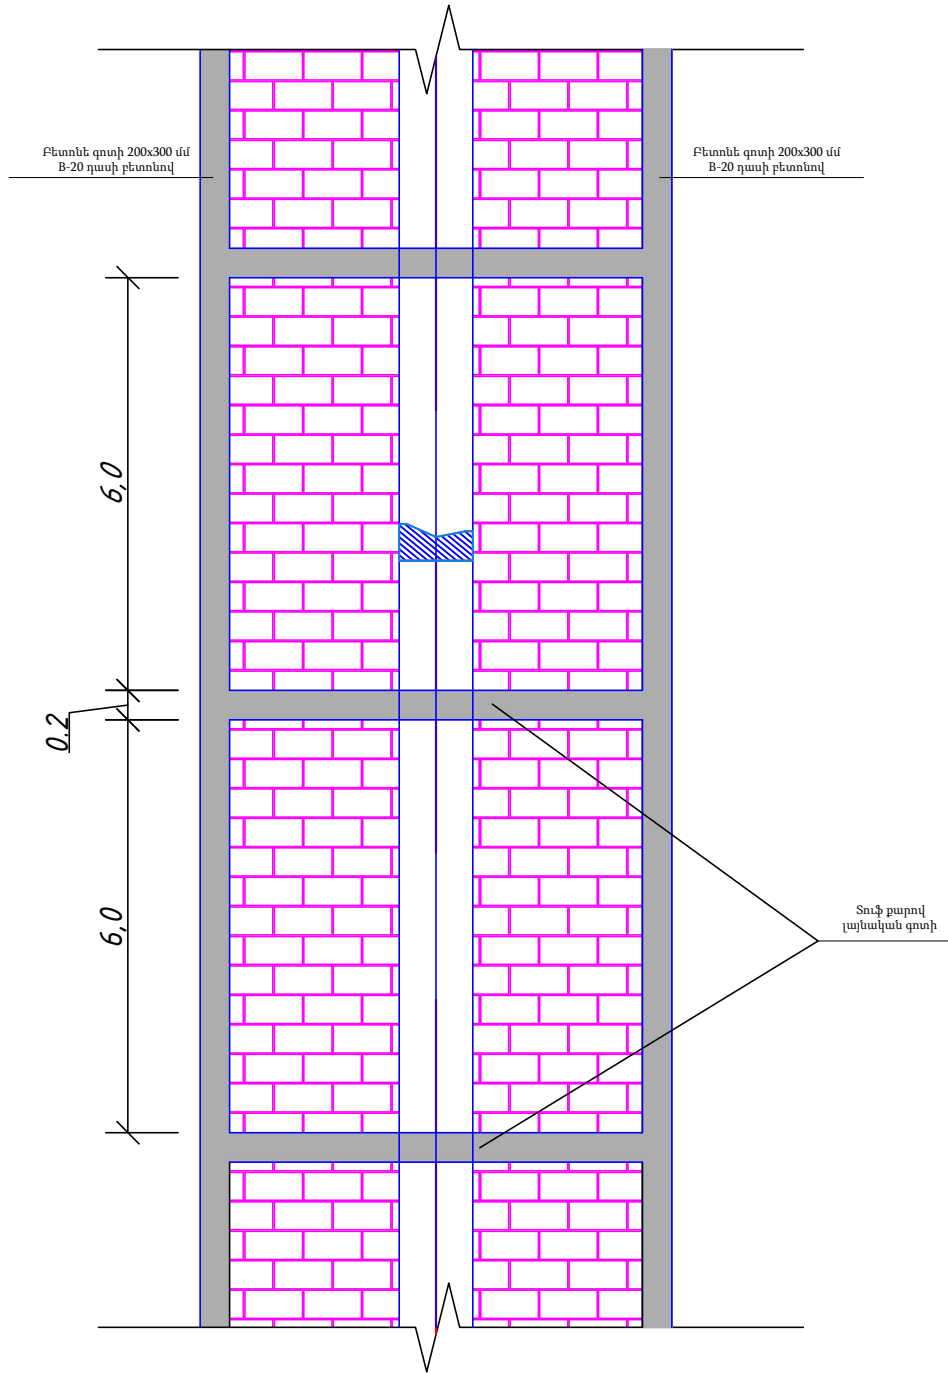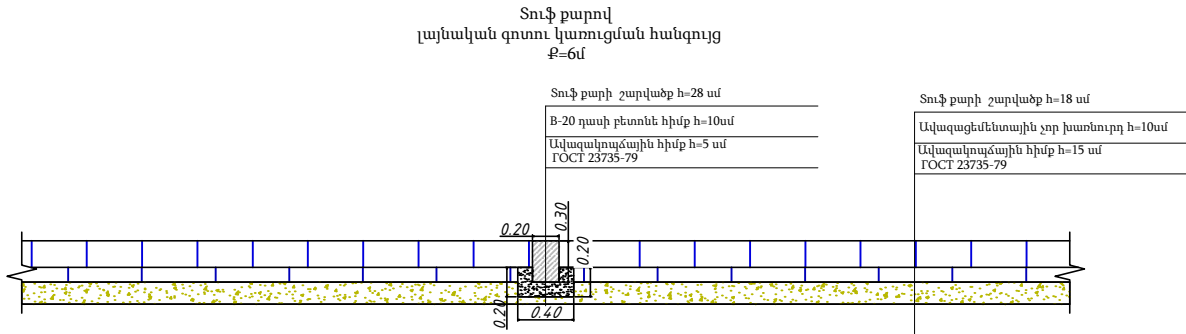
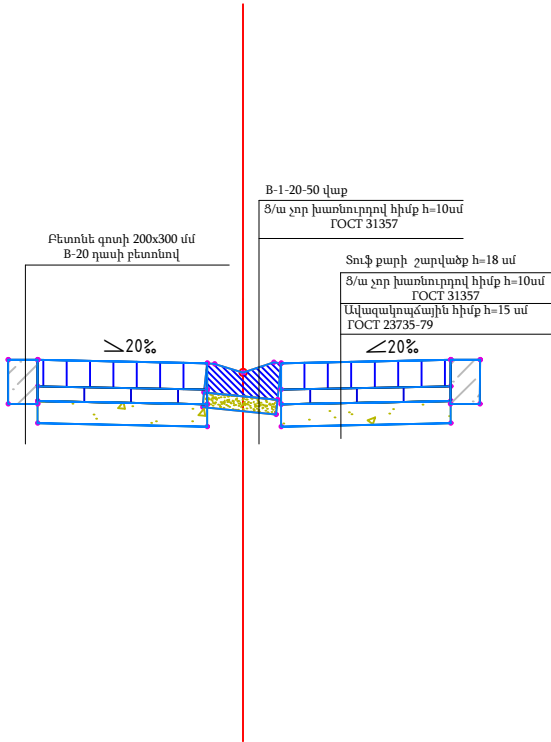


ՊԱՇՏՈՆ	Ա. ԱԶԳԱՆՈՒՆ	ՍՏՈՐԱԳ.	ԱՄՍ. ԱՄՍԹ.	Պատվիրատու՝ Բերդի համայնքապետարան			
				ՀՀ Տավուշի մարզի Բերդի համայնքի Արծվաբերդ գյուղում, 10 փողոց 2 նրբանցքի, 10 փողոց 3 նրբանցքի, 9 փողոցի, 1 փողոց, 11 փակուղու, 16-րդ փողոց 2 նրբանցք, 15-րդ փողոցի, 16-րդ փողոցի 2-րդ նրբանցք, 1-ին փողոց 19-րդ փակուղու և 5-րդ փողոցի հատվածների տուֆով սալիկապատում և ջրահեռացման կազմակերպում			
ՏՆՕՐԵՆ	Ա. ՇԻՇԱՆՑԱՆ			ՀԱՆԱՊԱՐՀԱՇԻՆԱՐԱՐԱԿԱՆ ՄԱՍ	Փուլ	Թերթ	Թերթեր
ՆԱԽԱԳԾՈՂ	Գ. ԱՎԵՏԻՍՅԱՆ				ԱՆ	33	65
				5-րդ փողոցի պատվածքի կոնստրուկցիա	«ԱՐՇԻՆ-ՔՈՆՍՍԹՐԱԲԵՆ» ՍՊԸ		

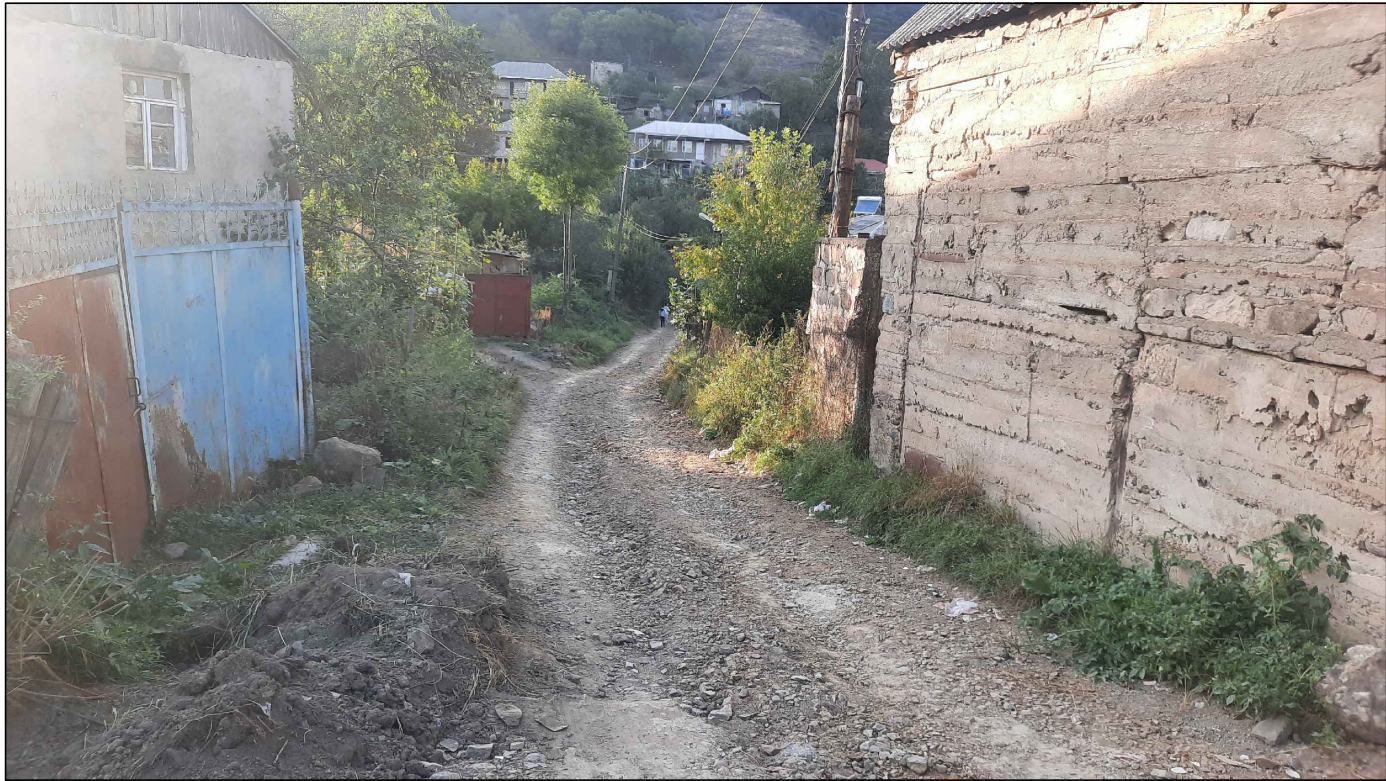



ՊԱՇՏՈՆ	Ա. ԱԶԳԱՆՈՒՆ	ՍՏՈՐԱԳ.	ԱՄՍ. ԱՄՍԹ.	Պատվիրատու՝ Բերդի համայնքապետարան			
				ՀՀ Տավուշի մարզի Բերդ համայնքի Արծվաբերդ գյուղում, 10 փողոց 2 նրբանցքի, 10 փողոց 3 նրբանցքի, 9 փողոցի, 1 փողոց, 11 փակուղու, 16-րդ փողոց 2 նրբանցք, 15-րդ փողոցի, 16-րդ փողոցի 2-րդ նրբանցք, 1-ին փողոց 19-րդ փակուղու և 5-րդ փողոցի հատվածների տուֆով սալիկապատում և ջրահեռացման կազմակերպում			
ՏՆՕՐԵՆ	Ա. ՇԻՇՄԱՅԱՆ			ՀԱՆԱՊԱՐՀԱՇԻՆԱՐԱՐԱԿԱՆ ՄԱՍ	Փուլ	Թերթ	Թերթեր
ՆԱԽԱԳԾՈՂ	Գ. ԱՎԵՏԻՍՅԱՆ				ԱՆ	34	65
				1-ին փողոցի 19-րդ փակուղու լուսանկարներ	«ԱՐՇԻՆ-ՔՈՆՍԹՐԱՔՇՆ» ՍՊԸ		

1-ին փողոցի 19-րդ փակուղու
գեոդեզիական հանույթ
Մ 1:500

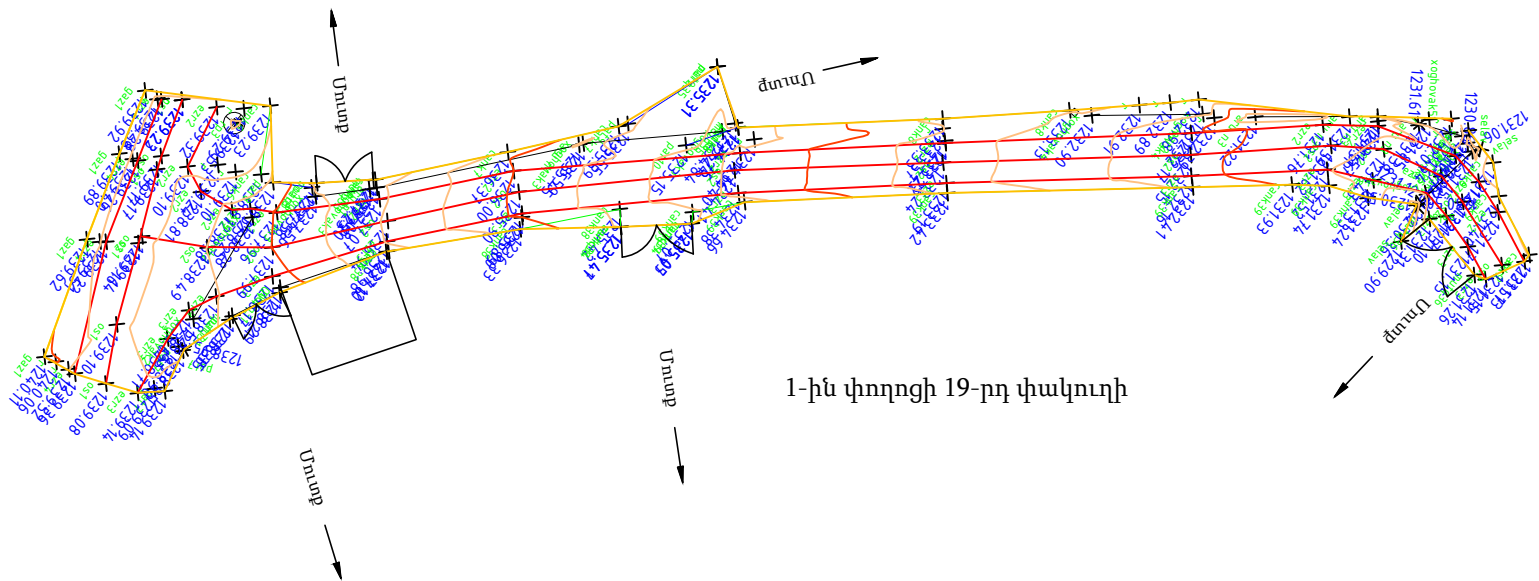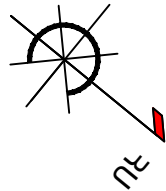


ՊԱՇՏՈՆ	Ա. ԱԶԳԱՆՈՒՆ	ՍՏՈՐԱԳ.	ԱՄՍ. ԱՄՍԹ.	Պատվիրատու՝ Բերդի համայնքապետարան			
				ՀՀ Տավուշի մարզի Բերդ համայնքի Արծվաբերդ գյուղում, 10 փողոց 2 նրբանցքի, 10 փողոց 3 նրբանցքի, 9 փողոցի, 1 փողոց, 11 փակուղու, 16-րդ փողոց 2 նրբանցք, 15-րդ փողոցի, 16-րդ փողոցի 2-րդ նրբանցք, 1-ին փողոց 19-րդ փակուղու և 5-րդ փողոցի հատվածների տուփով սակիկապատում և ջրահեռացման կազմակերպում			
ՏՆՕՐԵՆ	Ա. ՇԻՇԱՆՅԱՆ			ՃԱՆԱՊԱՀԱՇԻՆԱՐԱՐԱԿԱՆ ՄԱՍ	Փուլ	Թերթ	Թերթեր
ՆԱԽԱԳԾՈՂ	Գ. ԱՎԵՏԻՍՅԱՆ				ԱՆ	35	65
				1-ին փողոցի 19-րդ փակուղու գեոդեզիական հանույթ	«ԱՐՇԻՆ-ՔՈՆՍՏՐԱԿՇՆ» ՍՊԸ		



1-ին փողոցի 19-րդ փակուղու
սալապատման հատակագիծ
Մ 1:500


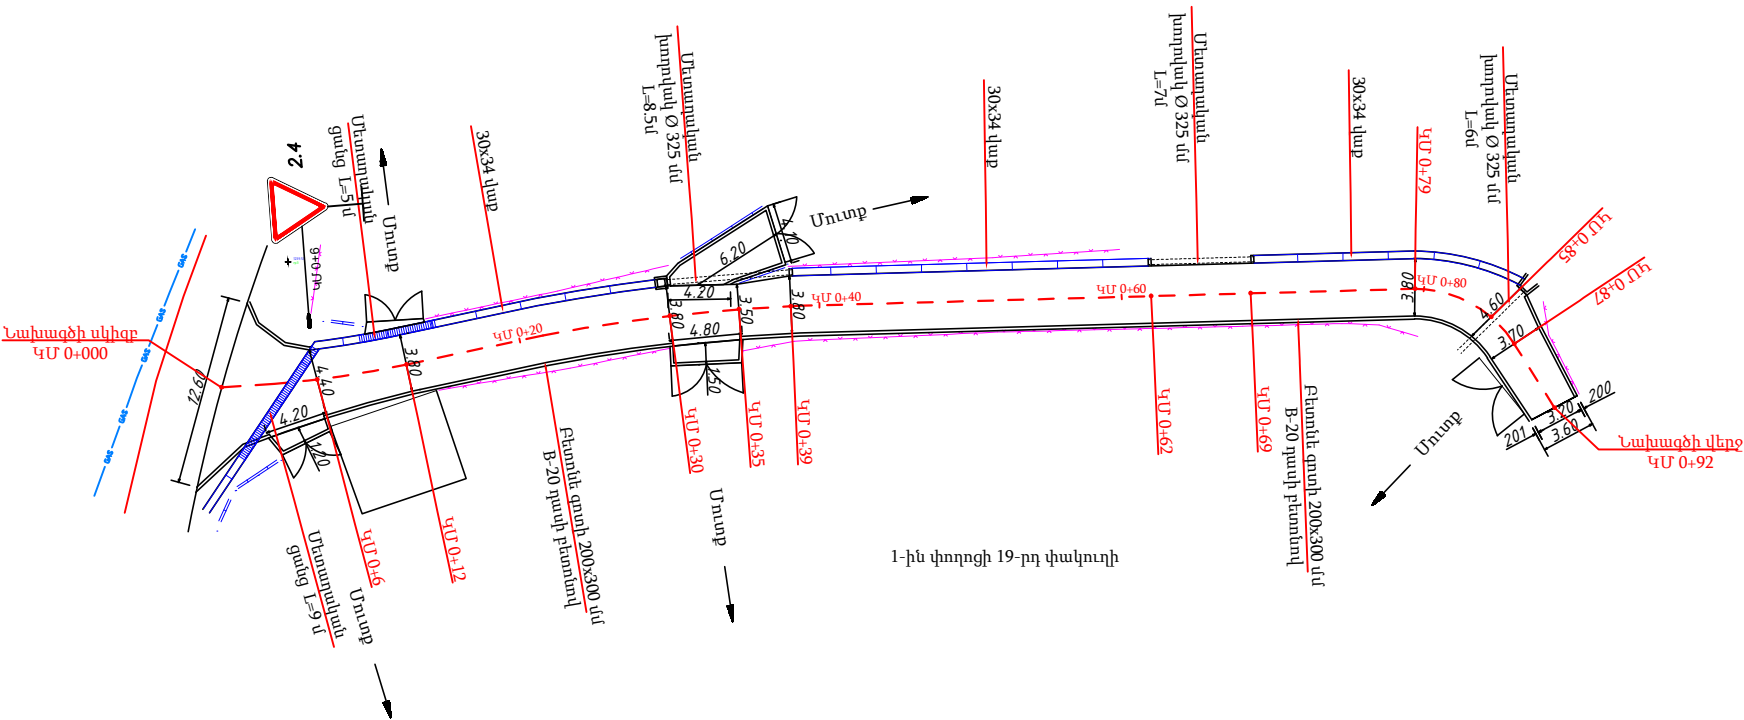
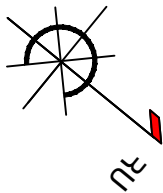


ՊԱՇՏՈՒՆ	Ա. ԱԶԳԱՆՈՒՆ	ՍՏՈՐԱԳ.	ԱՄՍ. ԱՄՍՈՒՆ	Պատվիրատու՝ Բերդի համայնքապետարան			
				ՀՀ Տավուշի մարզի Բերդ համայնքի Արծվաբերդ գյուղում, 10 փողոց 2 նրբանցքի, 10 փողոց 3 նրբանցքի, 9 փողոցի, 1 փողոց, 11 փակուղու, 16-րդ փողոց 2 նրբանցք, 15-րդ փողոցի, 16-րդ փողոցի 2-րդ նրբանցք, 1-ին փողոց 19-րդ փակուղու և 5-րդ փողոցի հատվածների տուփով սակիկապատում և ջրահեռացման կազմակերպում			
ՏՆՕՐԵՆ	Ա. ՇԻՇՄԱՆ			ՀԱՆԱՊԱՐՀԱՇԻՆԱՐԱՐԱԿԱՆ ՄԱՍ	Փուլ	Թերթ	Թերթեր
ՆԱԽԱԳԾՈՂ	Գ. ԱՎԵՏԻՍՅԱՆ				ԱՆ	36	65
				1-ին փողոցի 19-րդ փակուղու սալապատման հատակագիծ	«ԱՐՇԻՆ-ՔՈՆՍՏՐԱԿՇՆ» ՍՊԸ		


1-ին փողոցի 19-րդ փակուղու երկայնական կտրվածք

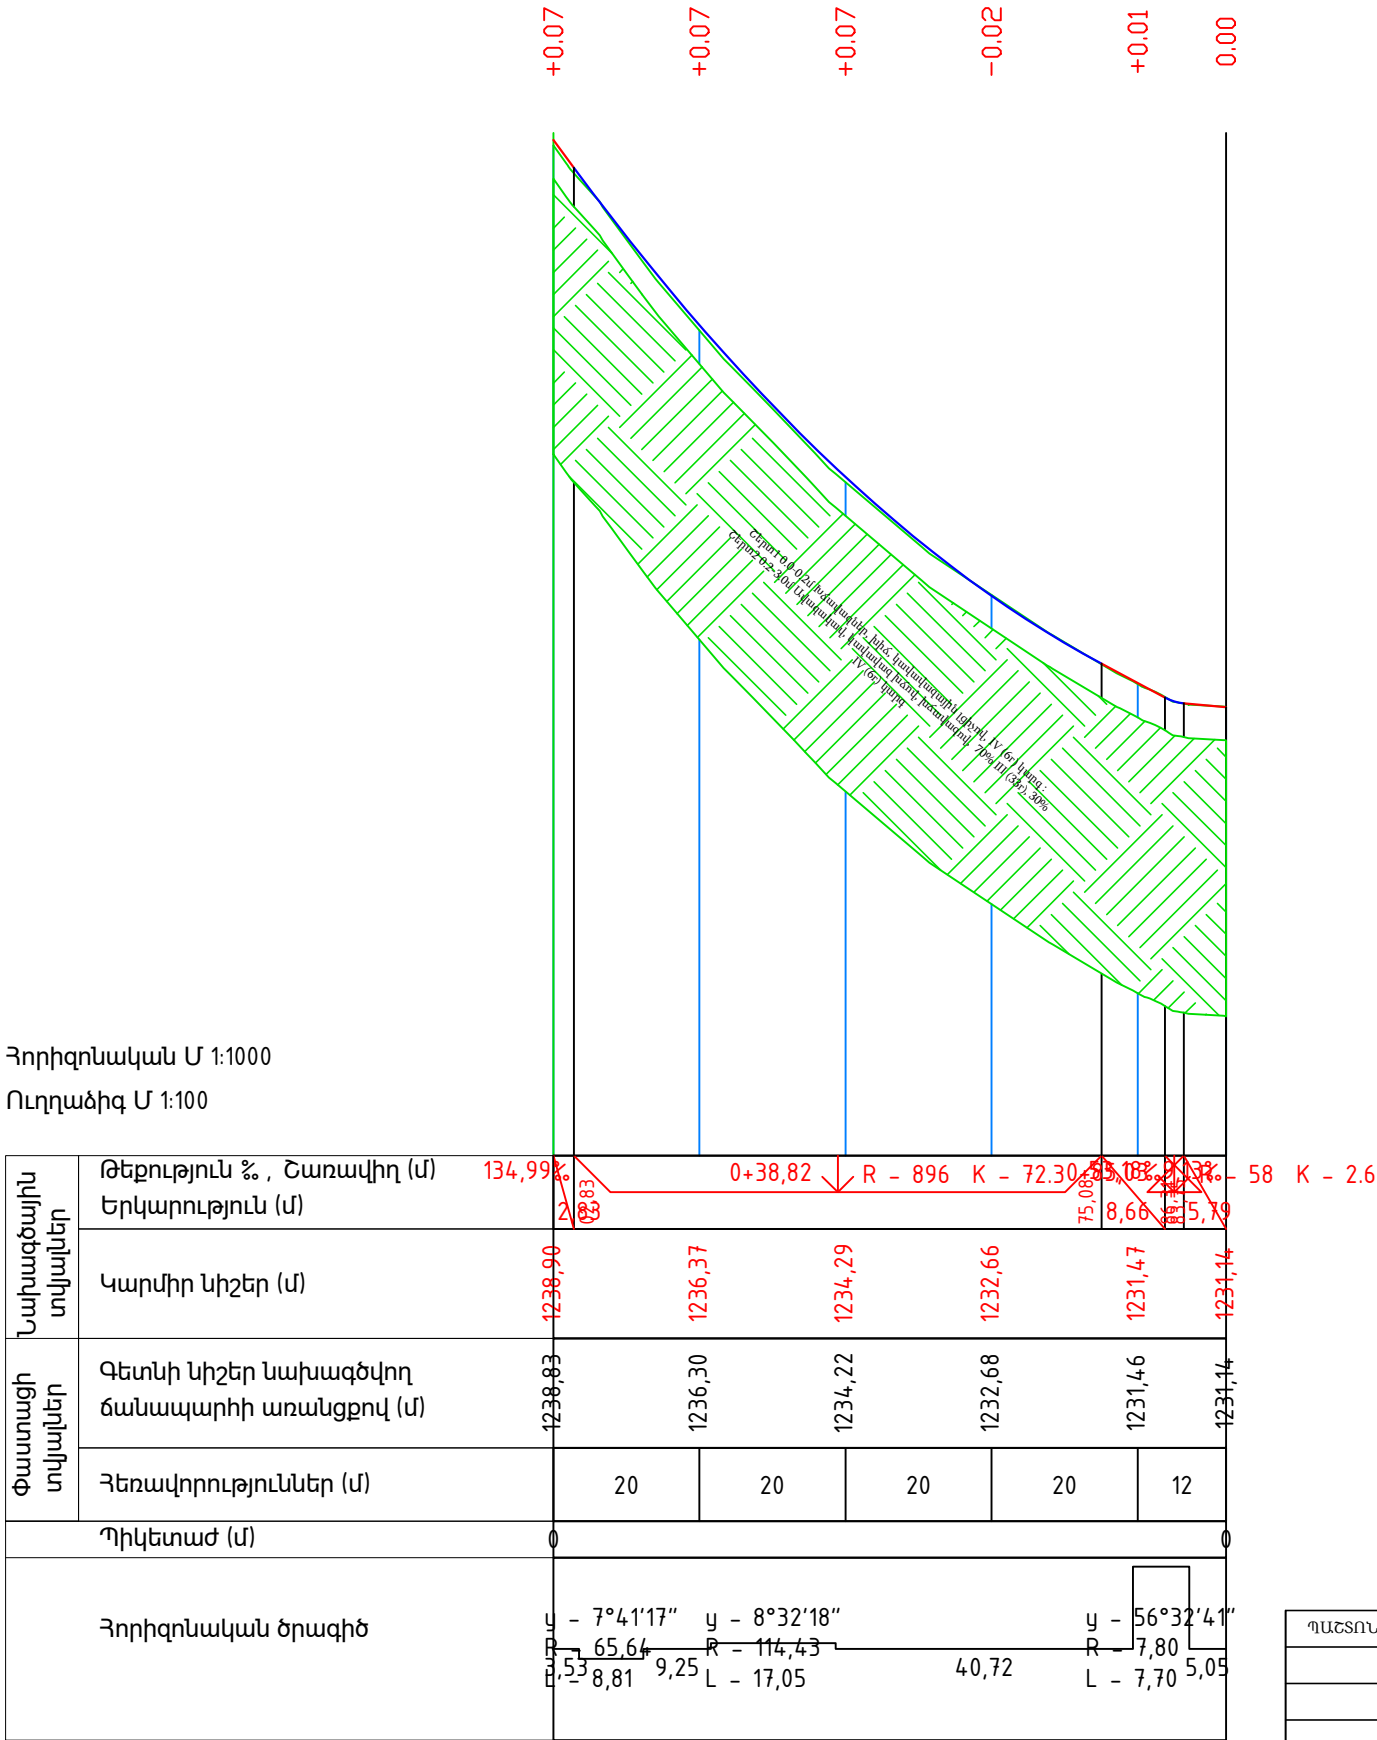

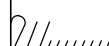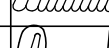
ՊԱՇՏՈՆ	Ա. ԱԶԳԱՆՈՒՆ	ՍՏՈՐԱԳ.	ԱՄՍ. ԱՄՍՔ.	Պատվիրատու՝ Բերդի համայնքապետարան			
				ՀՀ Տավուշի մարզի Բերդ համայնքի Արծվաբերդ գյուղում, 10 փողոց 2 նրբանցքի, 10 փողոց 3 նրբանցքի, 9 փողոցի, 1 փողոց, 11 փակուղու, 16-րդ փողոց 2 նրբանցք, 15-րդ փողոցի, 16-րդ փողոցի 2-րդ նրբանցք, 1-ին փողոց 19-րդ փակուղու և 5-րդ փողոցի հատվածների տուֆով սալիկապատում և ջրահեռացման կազմակերպում			
ՏՆՕՐԵՆ	Ա. ՇԻՇԱՆՅԱՆ			ՀԱՆԱՊԱՐՀԱՇԻՆԱՐԱՐԱԿԱՆ ՄԱՍ	Փուլ	Թերթ	Թերթեր
ՆԱԽԱԳԾՈՂ	Գ. ԱՎԵՏԻՍՅԱՆ				ԱՆ	37	65
				1-ին փողոցի 19-րդ փակուղու երկայնական կտրվածք	«ԱՐՇԻՆ-ՔՈՆՍՍԹՐԱՔՇՆ» ՍՊԸ		

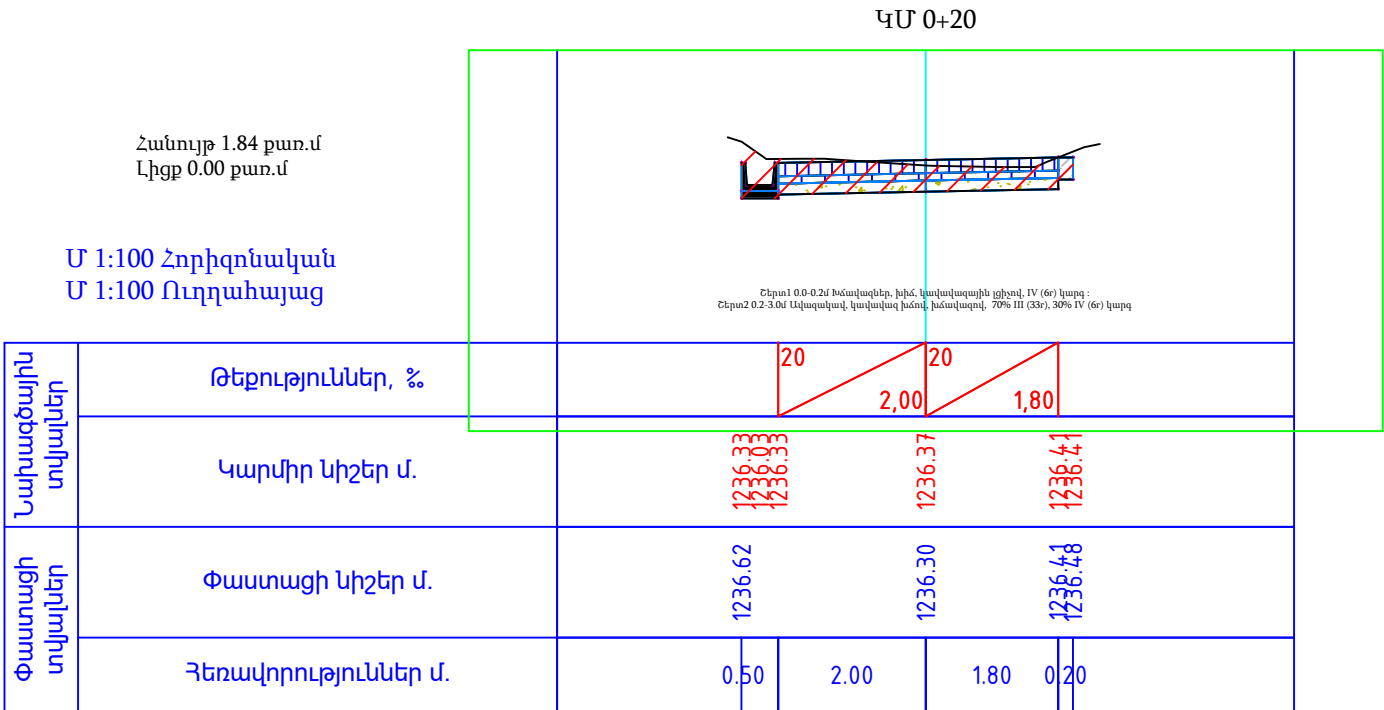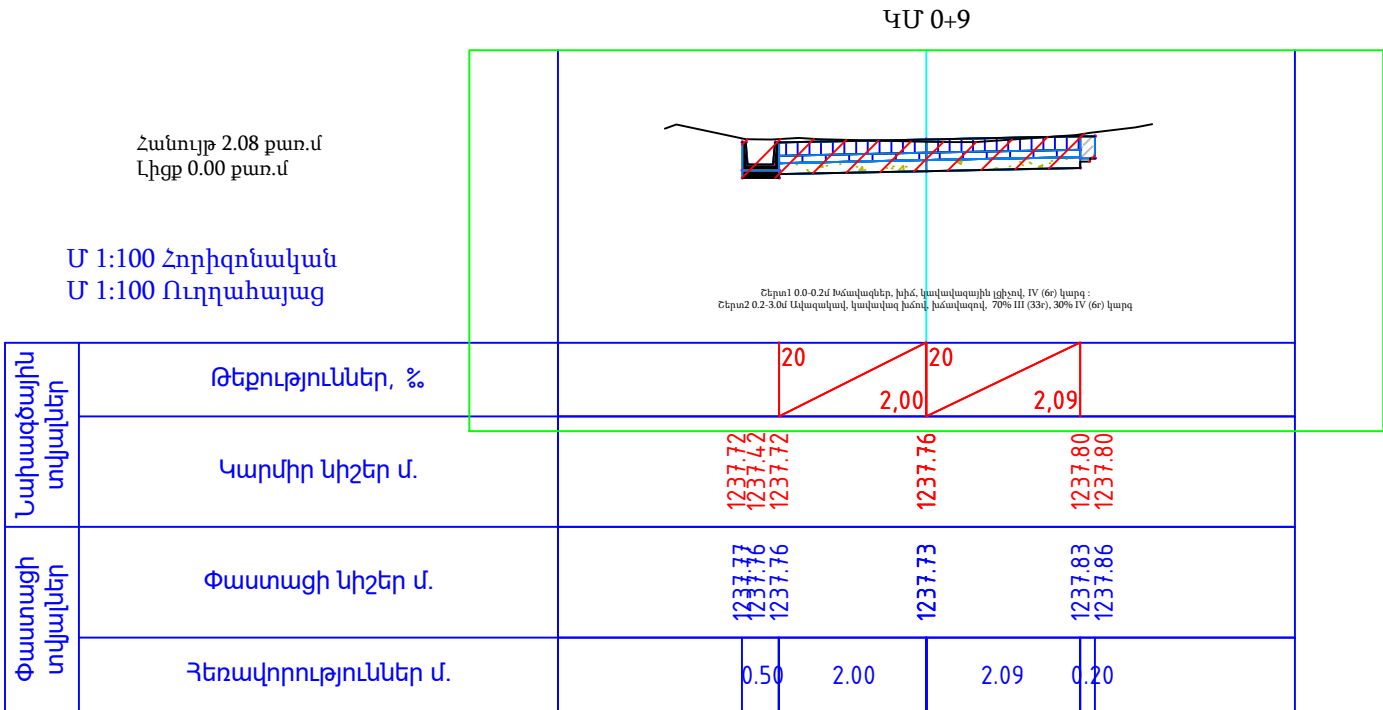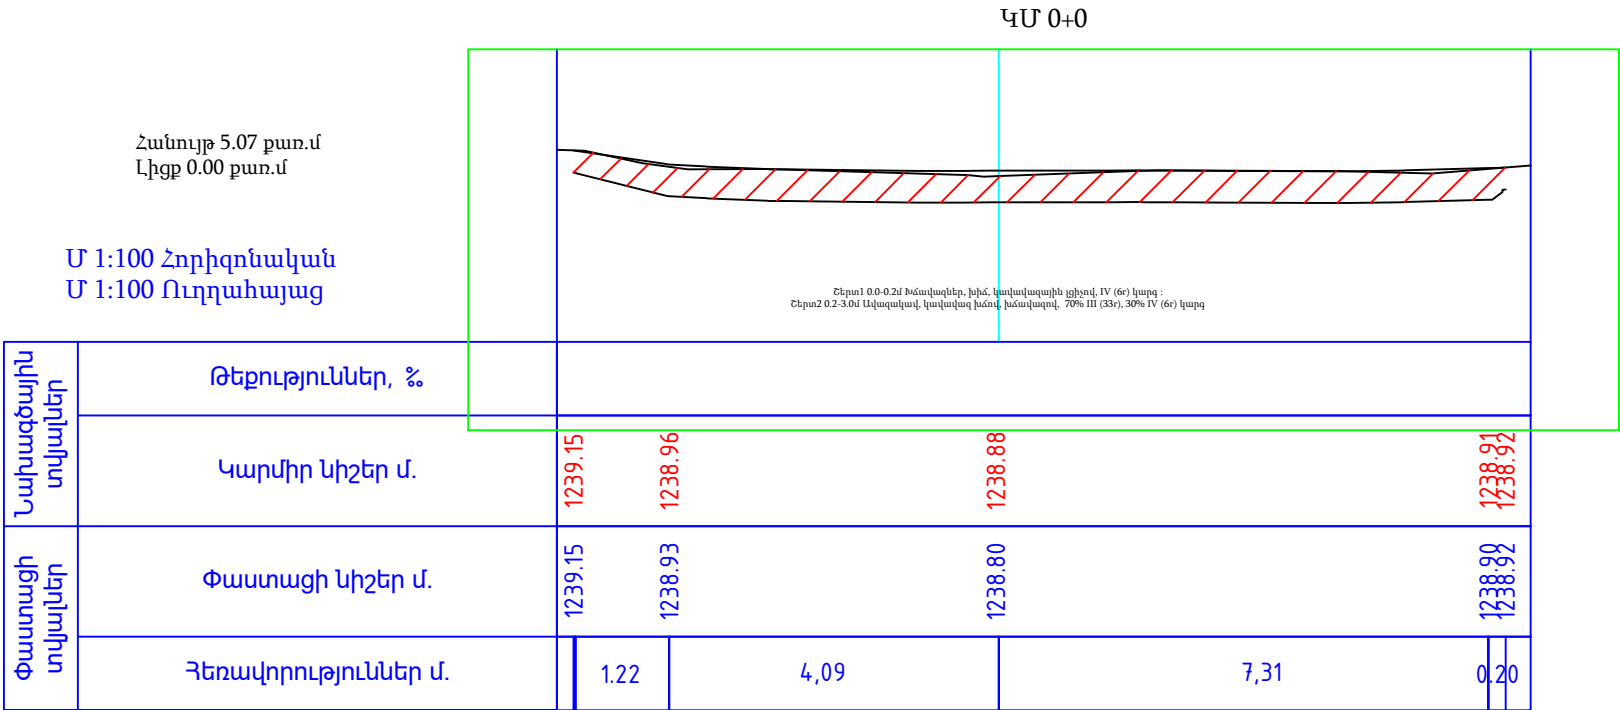



ՊԱՇՏՈՆ	Ա. ԱԶԳԱՆՈՒՆ	ՍՏՈՐԱԳ.	ԱՄՍ. ԱՄՍԹ.	Պատվիրատու՝ Բերդի համայնքապետարան			
				ՀՀ Տավուշի մարզի Բերդ համայնքի Արծվաբերդ գյուղում, 10 փողոց 2 նրբանցքի, 10 փողոց 3 նրբանցքի, 9 փողոցի, 1 փողոց, 11 փակուղու, 16-րդ փողոց 2 նրբանցք, 15-րդ փողոցի, 16-րդ փողոցի 2-րդ նրբանցք, 1-ին փողոց 19-րդ փակուղու և 5-րդ փողոցի հատվածների տուֆով սալիկապատում և ջրահեռացման կազմակերպում			
ՏՆՕՐԵՆ	Ա. ՇԻՇԱՆՑԱՆ			ՀԱՆԱԴԱՐՀԱՇԻՆԱՐԱՐԱԿԱՆ ՄԱՍ	Փուլ	Թերթ	Թերթեր
ՆԱԽԱԳԾՈՂ	Գ. ԱՎԵՏԻՍՅԱՆ				ԱՆ	38	65
				Լայնական կտրվածք	«ԱՐՇԻՆ-ՔՈՆՆԹՐԱՔՇՆ» ՍՊԸ		

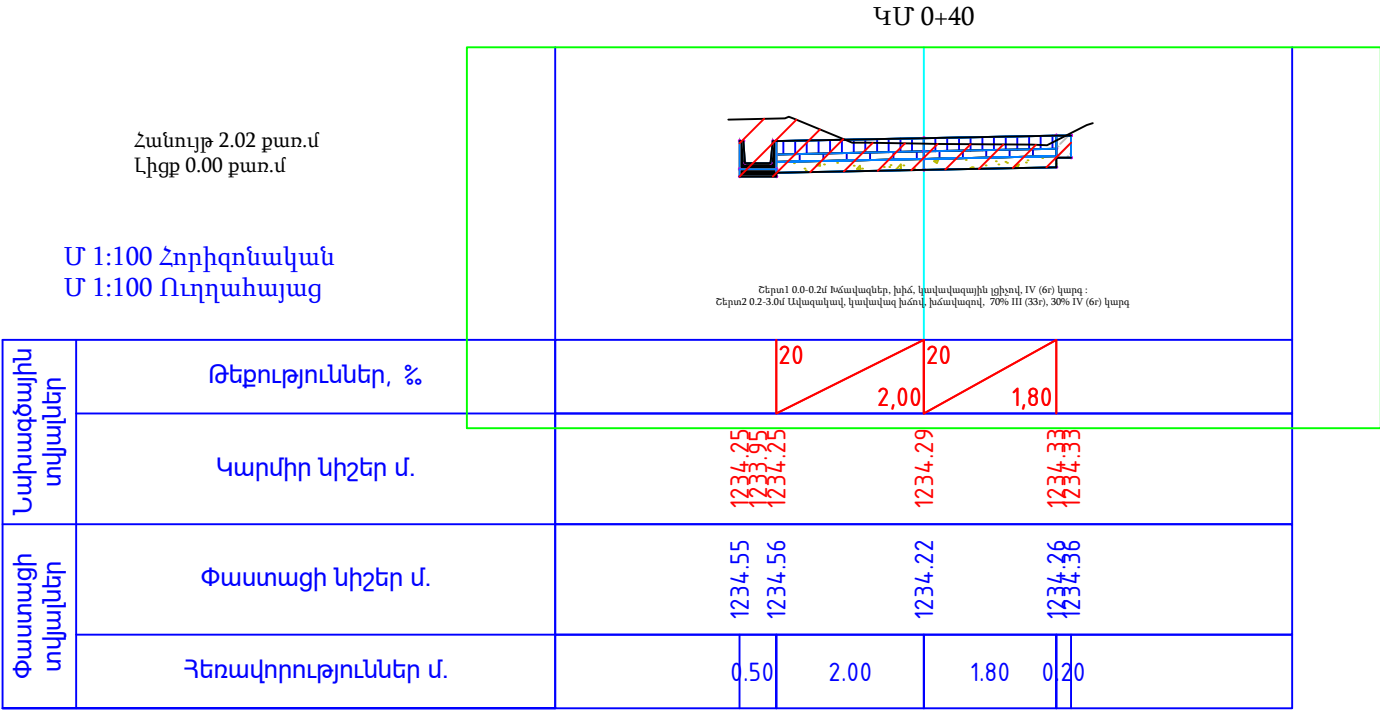

Ե/Բ վաքերի վրա տեղադրվող
մետաղական ցանցի հատակագիծ
Մ 1:10

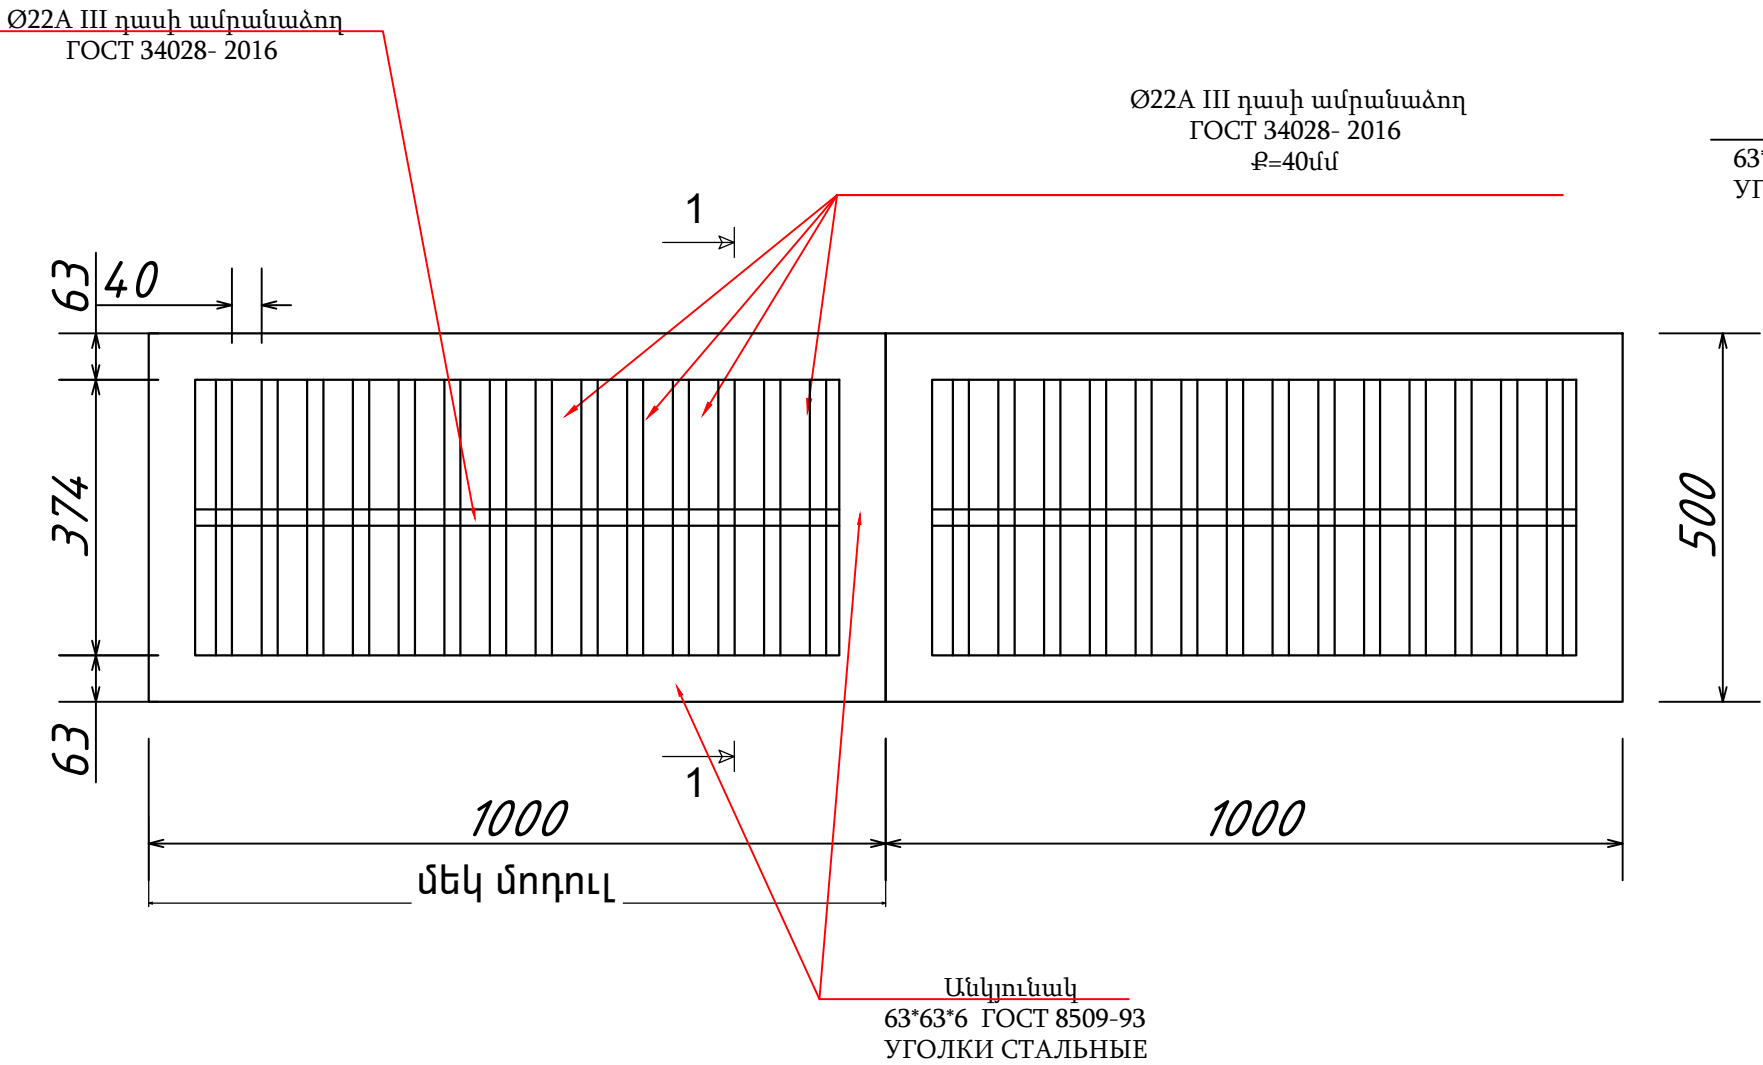

1-1 Մ 1:10

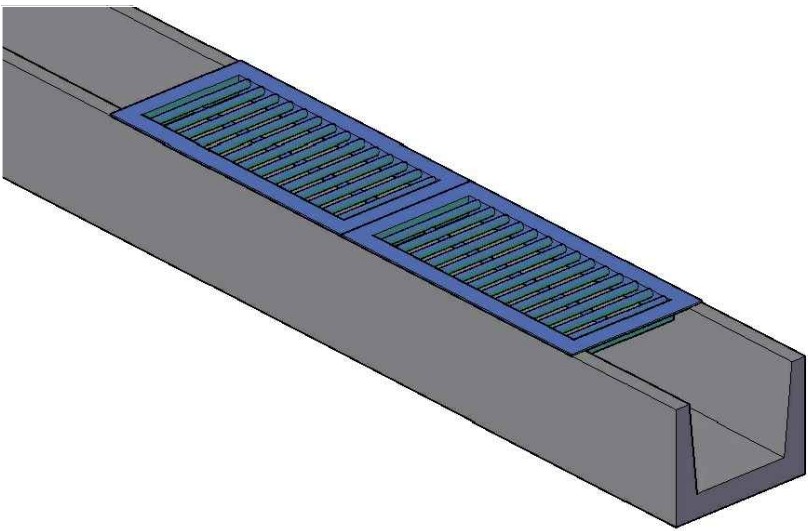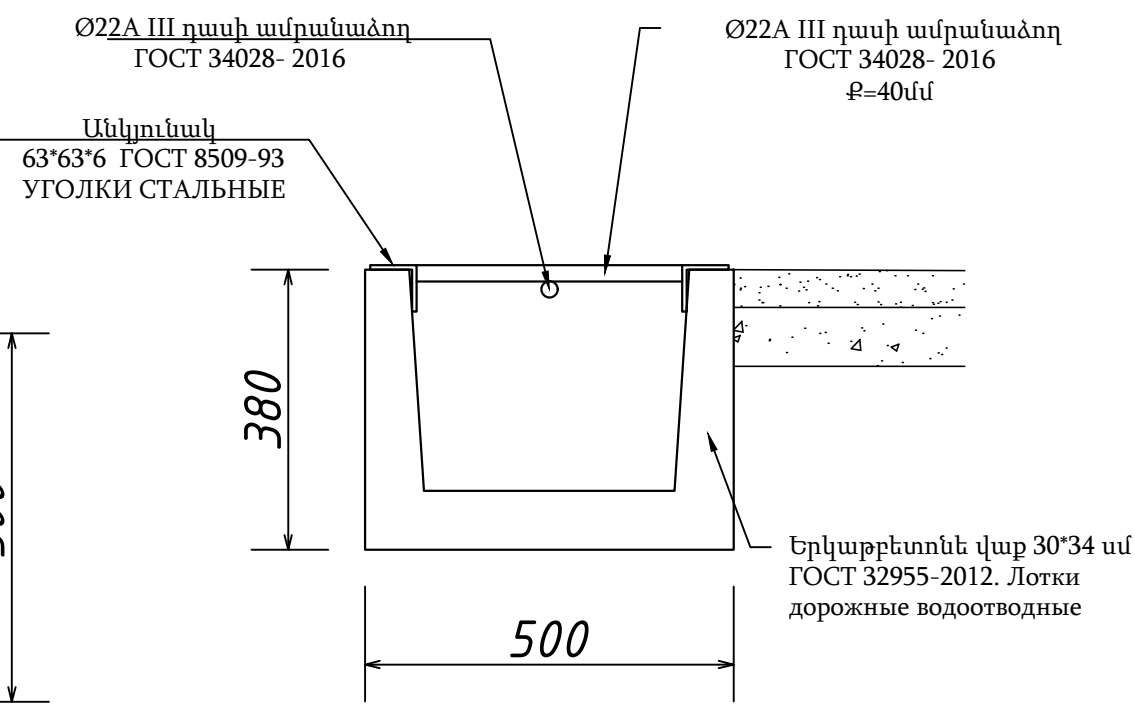


Ծանոթություն

Գծագրերում բոլոր չափերը տրված են մմ - երով


Ե/Բ վաքերի վրա տեղադրվող մետաղական ցանցի նյութերի մասնագիր 14 հատ				
	Նյութի անվանումը	Չափման միավոր	Քանակ	Ընդամենը
1	Անկյունակ 63*63*6	գծ.մ/կգ	2.76	38.7/223.3
2	Ամրան Ø32 A500c/L=37 սմ 14 հատ	գծ.մ/կգ	5.18	72.5/456.8
3	Ամրան Ø32 A500c/L=87 սմ 1 հատ	գծ.մ/կգ	0.87	12.2/76.9
4	Մետաղական տարրերի յուղաներկում	մ ²	1.28	17.92

ՊԱՇՏՈՆ	Ա. ԱԶԳԱՆՈՒՆ	ՍՏՈՐԱԳ.	ԱՄՍ. ԱՄՍԹ.	Պատվիրատու՝ Բերդի համայնքապետարան			
				ՀՀ Տավուշի մարզի Բերդ համայնքի Արծվաբերդ գյուղում, 10 փողոց 2 նրբանցքի, 10 փողոց 3 նրբանցքի, 9 փողոցի, 1 փողոց, 11 փակուղու, 16-րդ փողոց 2 նրբանցք, 15-րդ փողոցի, 16-րդ փողոցի 2-րդ նրբանցք, 1-ին փողոց 19-րդ փակուղու և 5-րդ փողոցի հատվածների տուֆով սալիկապատում և ջրահեռացման կազմակերպում			
ՏՆՕՐԵՆ	Ա. ՇԻՇԱՆՑԱՆ			ՀԱՆԱՊԱՐՀԱՇԻՆԱՐԱՐԱԿԱՆ ՄԱՍ	Փուլ	Թերթ	Թերթեր
ՆԱԽԱԳԾՈՂ	Գ. ԱՎԵՏԻՍՅԱՆ				ԱՆ	41	65
				Ե/Բ վաքերի վրա տեղադրվող մետաղական ցանցի հատակագիծ, պատրաստման ամփոփագիր	«ԱՐՇԵՆ-ՔՈՆՍՍԹՐԱԲՇՆ» ՍՊԸ		


Ե/Բ Վաքի տեղադրման հանգույց Մ 1:50

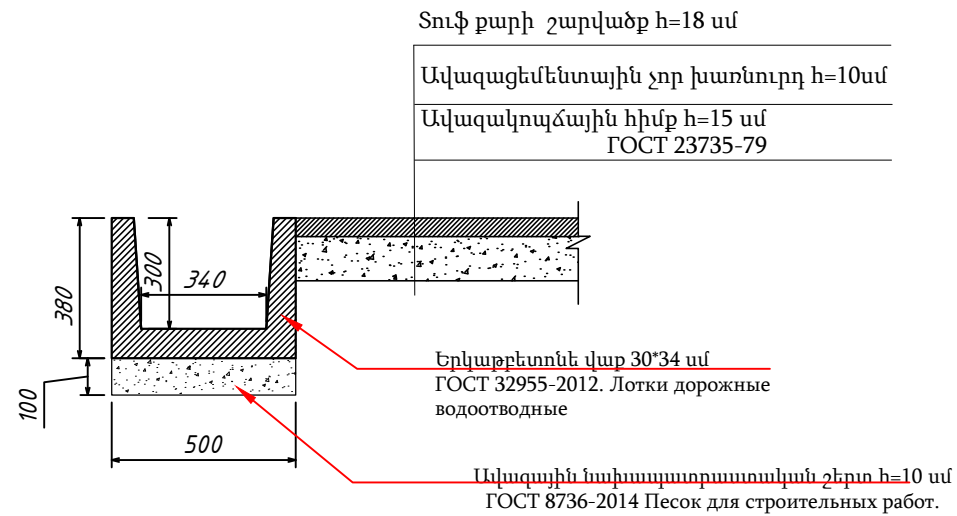



Ե/Բ Վաքի և d= 325*6 խողովակի
միացման հանգույց Մ 1:50

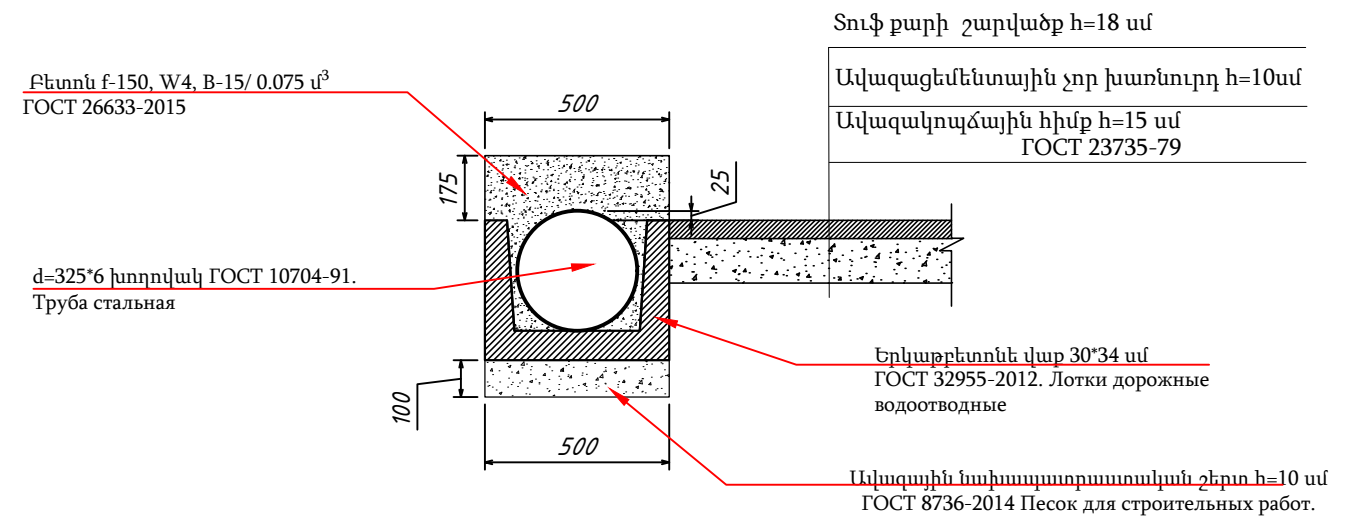



d= 325*6 խողովակի տեղադրման
հանգույց Մ 1:50

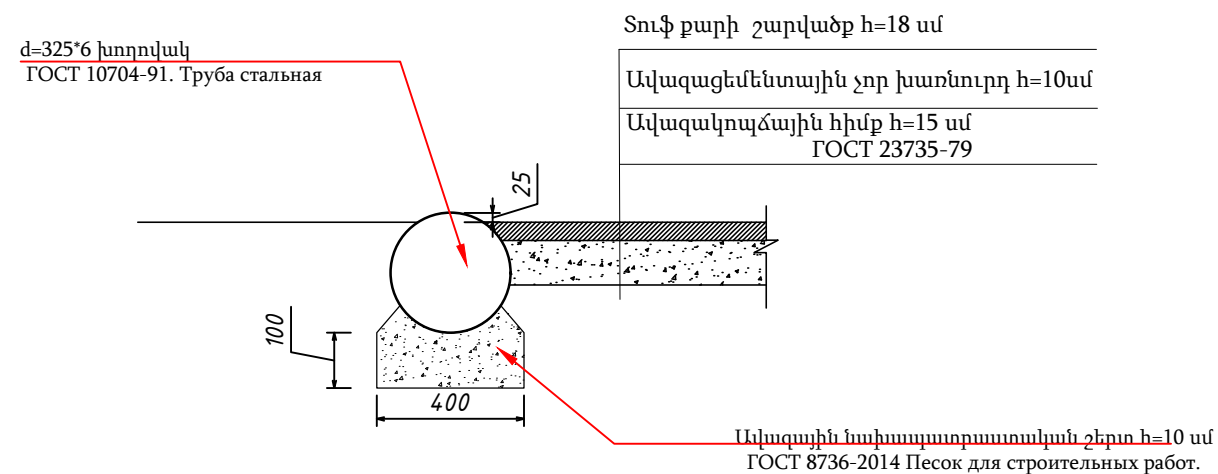


d= 325*6 խողովակի տեղադրման
հանգույց Մ 1:50

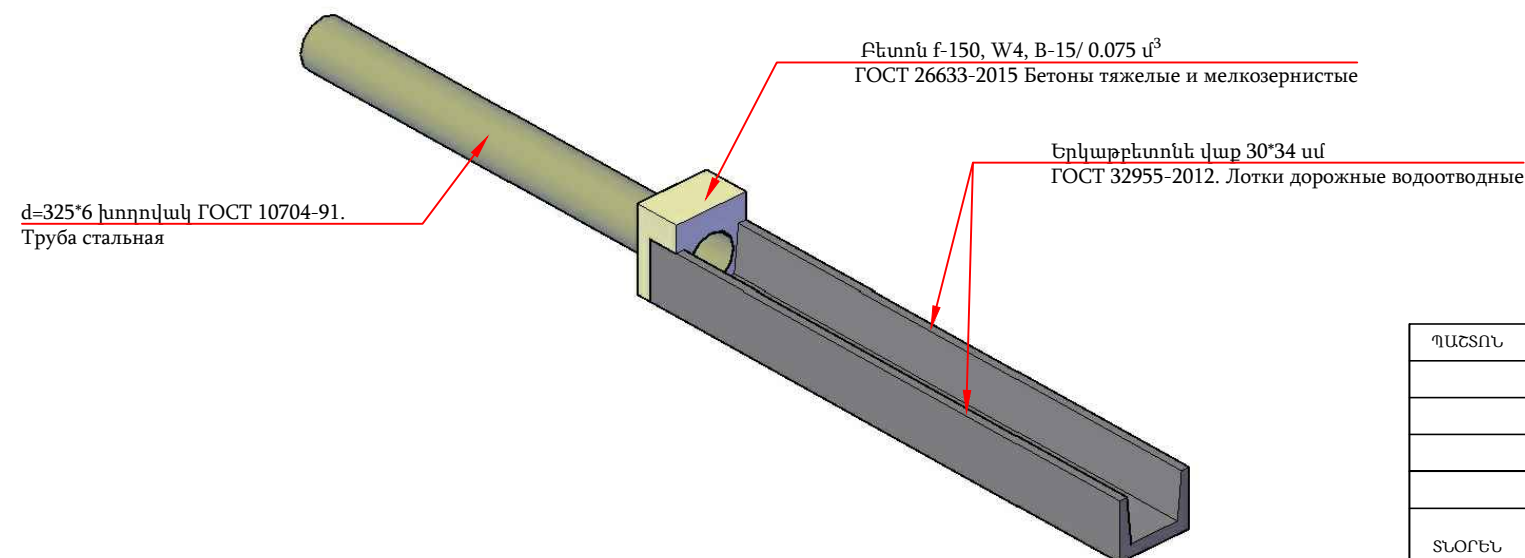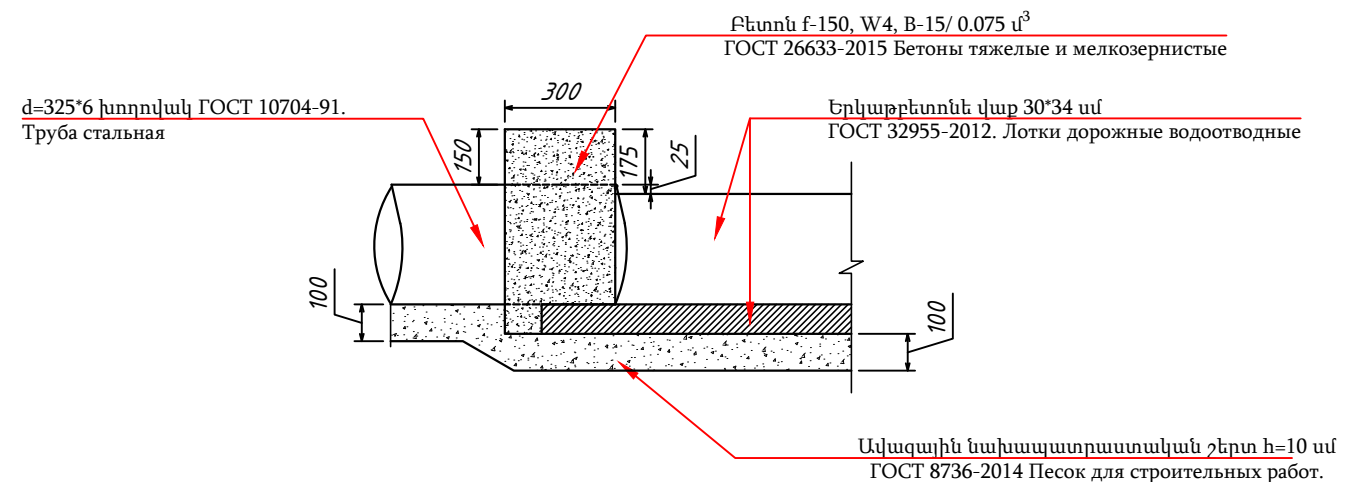

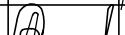ՊԱՇՏՈՆ	Ա. ԱԶԳԱՆՈՒՆ	ՍՏՈՐԱԳ.	ԱՄՄ. ԱՄՍԹ.	Պատվիրատու՝ Բերդի համայնքապետարան			
				ՀՀ Տավուշի մարզի Բերդ համայնքի Արծվաբերդ գյուղում, 10 փողոց 2 նրբանցքի, 10 փողոց 3 նրբանցքի, 9 փողոցի, 1 փողոց, 11 փակուղու, 16-րդ փողոց 2 նրբանցք, 15-րդ փողոցի, 16-րդ փողոցի 2-րդ նրբանցք, 1-ին փողոց 19-րդ փակուղու և 5-րդ փողոցի հատվածների տուֆով սալիկապատում և ջրահեռացման կազմակերպում			
ՏՆՕՐԵՆ	Ա. ՇԵՆԱՅԱՆ			ՃԱՆԱՊԱՐՀԱՇԻՆԱՐԱՐԱԿԱՆ ՄԱՍ	Փուլ	Թերթ	Թերթեր
ՆԱԽԱԳԾՈՂ	Գ. ԱՎԵՏԻՍՅԱՆ				ԱՆ	42	65
				30x34 վաքերի տեղադրման և խողովակների միացման հանգույցներ	«ԱՐՇԻՆ-ՔՈՆՍՏՐԱԹՇՆ» ՍՊԸ		

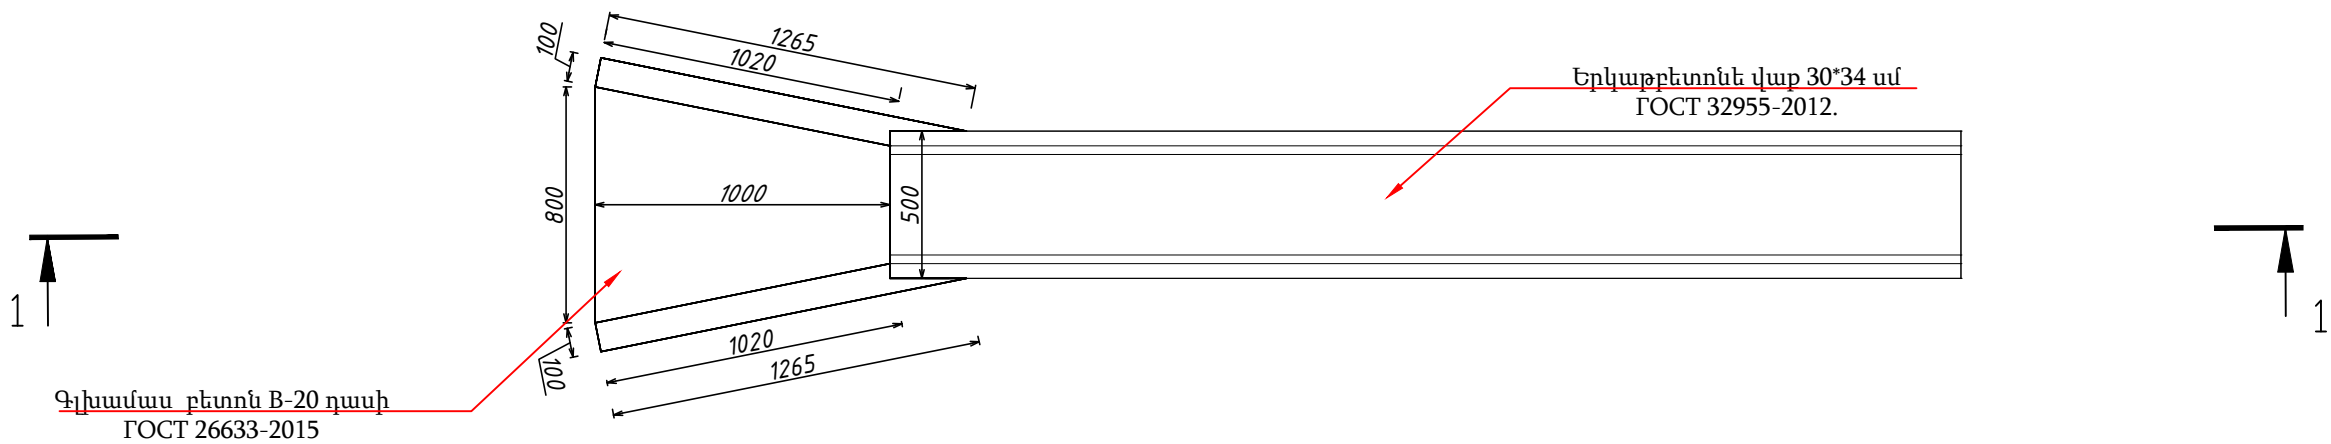

Կտրվածք 1-1

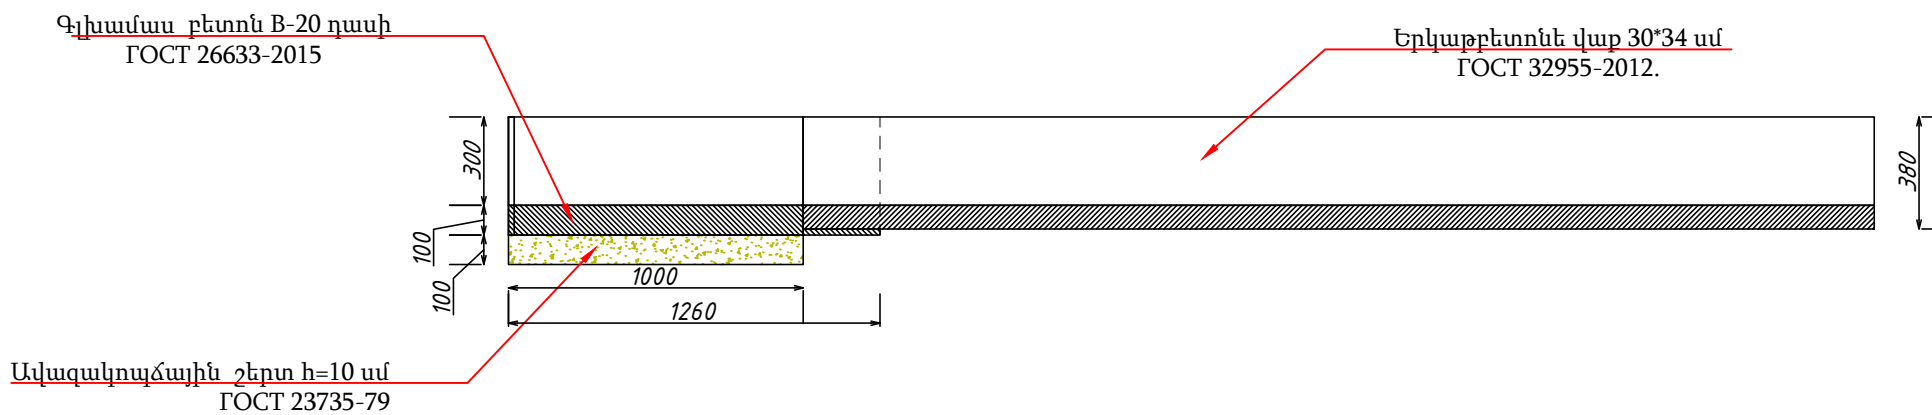



Երկաթբետոնե վաք 30*34 սմ
ГОСТ 32955-2012.

Ավազակոպճային շերտ h=10 սմ
ГОСТ 23735-79



Գլխամասի կառուցման նյութերի մասնագիր			
	Նյութի անվանումը	Չափման միավոր	Քանակ
1	Ավազակոպճային շերտ h=10 սմ ГОСТ 23735-79	մ ³	0.081
2	B-20 դասի ГОСТ 26633-2015 բետոն	մ ³	0.141

Ե/Բ Վաքի տեղադրման հանգույց



Գլխամաս բետոն B-20 դասի
ГОСТ 26633-2015

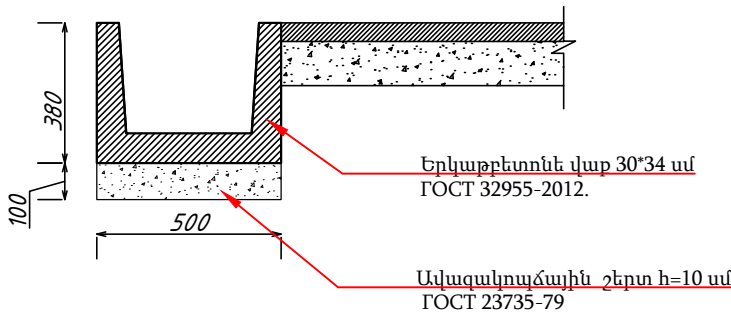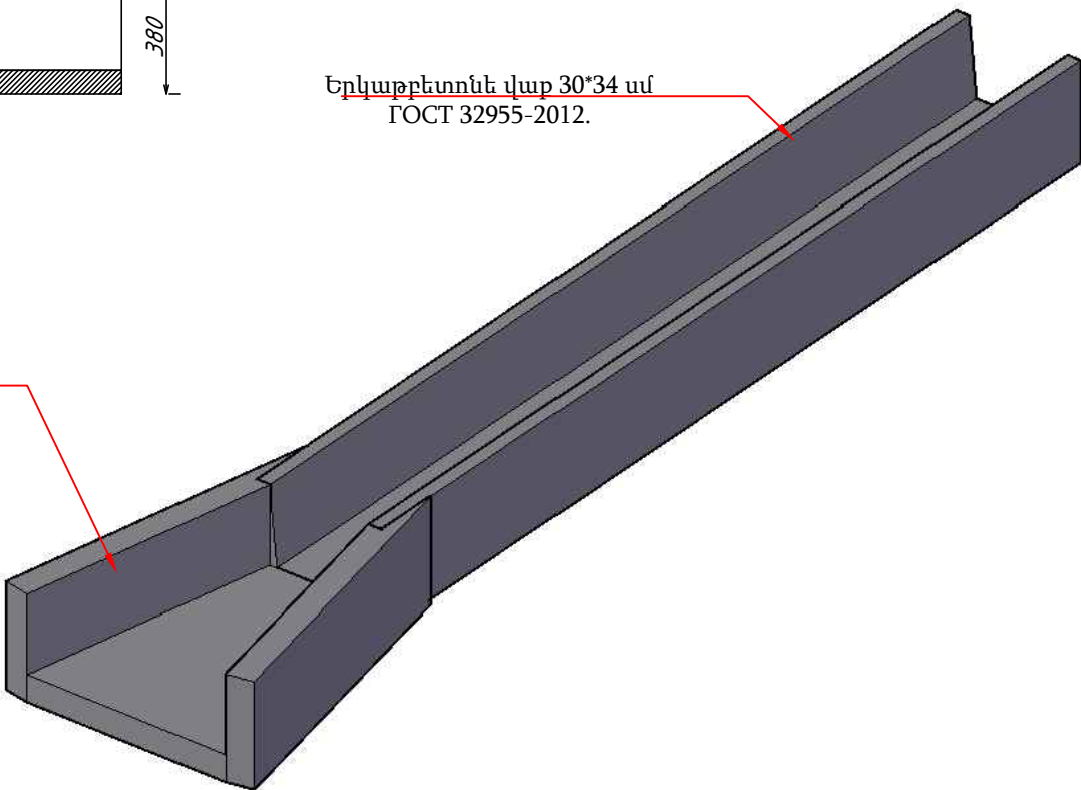

ՊԱՇՏՈՆ	Ա. ԱԶԳԱՆՈՒՆ	ՍՏՈՐԱԳ.	ԱՄՍ. ԱՄՍԹ.	Պատվիրատու՝ Բերդի համայնքապետարան				
				ՀՀ Տավուշի մարզի Բերդ համայնքի Արծվաբերդ գյուղում, 10 փողոց 2 նրբանցքի, 10 փողոց 3 նրբանցքի, 9 փողոցի, 1 փողոց, 11 փակուղու, 16-րդ փողոց 2 նրբանցք, 15-րդ փողոցի, 16-րդ փողոցի 2-րդ նրբանցք, 1-ին փողոց 19-րդ փակուղու և 5-րդ փողոցի հատվածների տուֆով սալիկապատում և ջրահեռացման կազմակերպում				
ՏՆՕՐԵՆ	Ա. ՇԻՇԱՆՅԱՆ			ՀԱՆԱԴԱՐՀԱՇԻՆԱՐԱՐԱԿԱՆ ՄԱՍ		Փուլ	Թերթ	Թերթեր
ՆԱԽԱԳԾՈՂ	Գ. ԱՎԵՏԻՍՅԱՆ					ԱՆ	43	65
				30x34 վաքի գլխամասի հատակագիծ, կտրվածք մասնագիր		«ԱՐՇԻՆ-ՔՈՆՍՏՐԱԲՇՆ» ՍՊԸ		

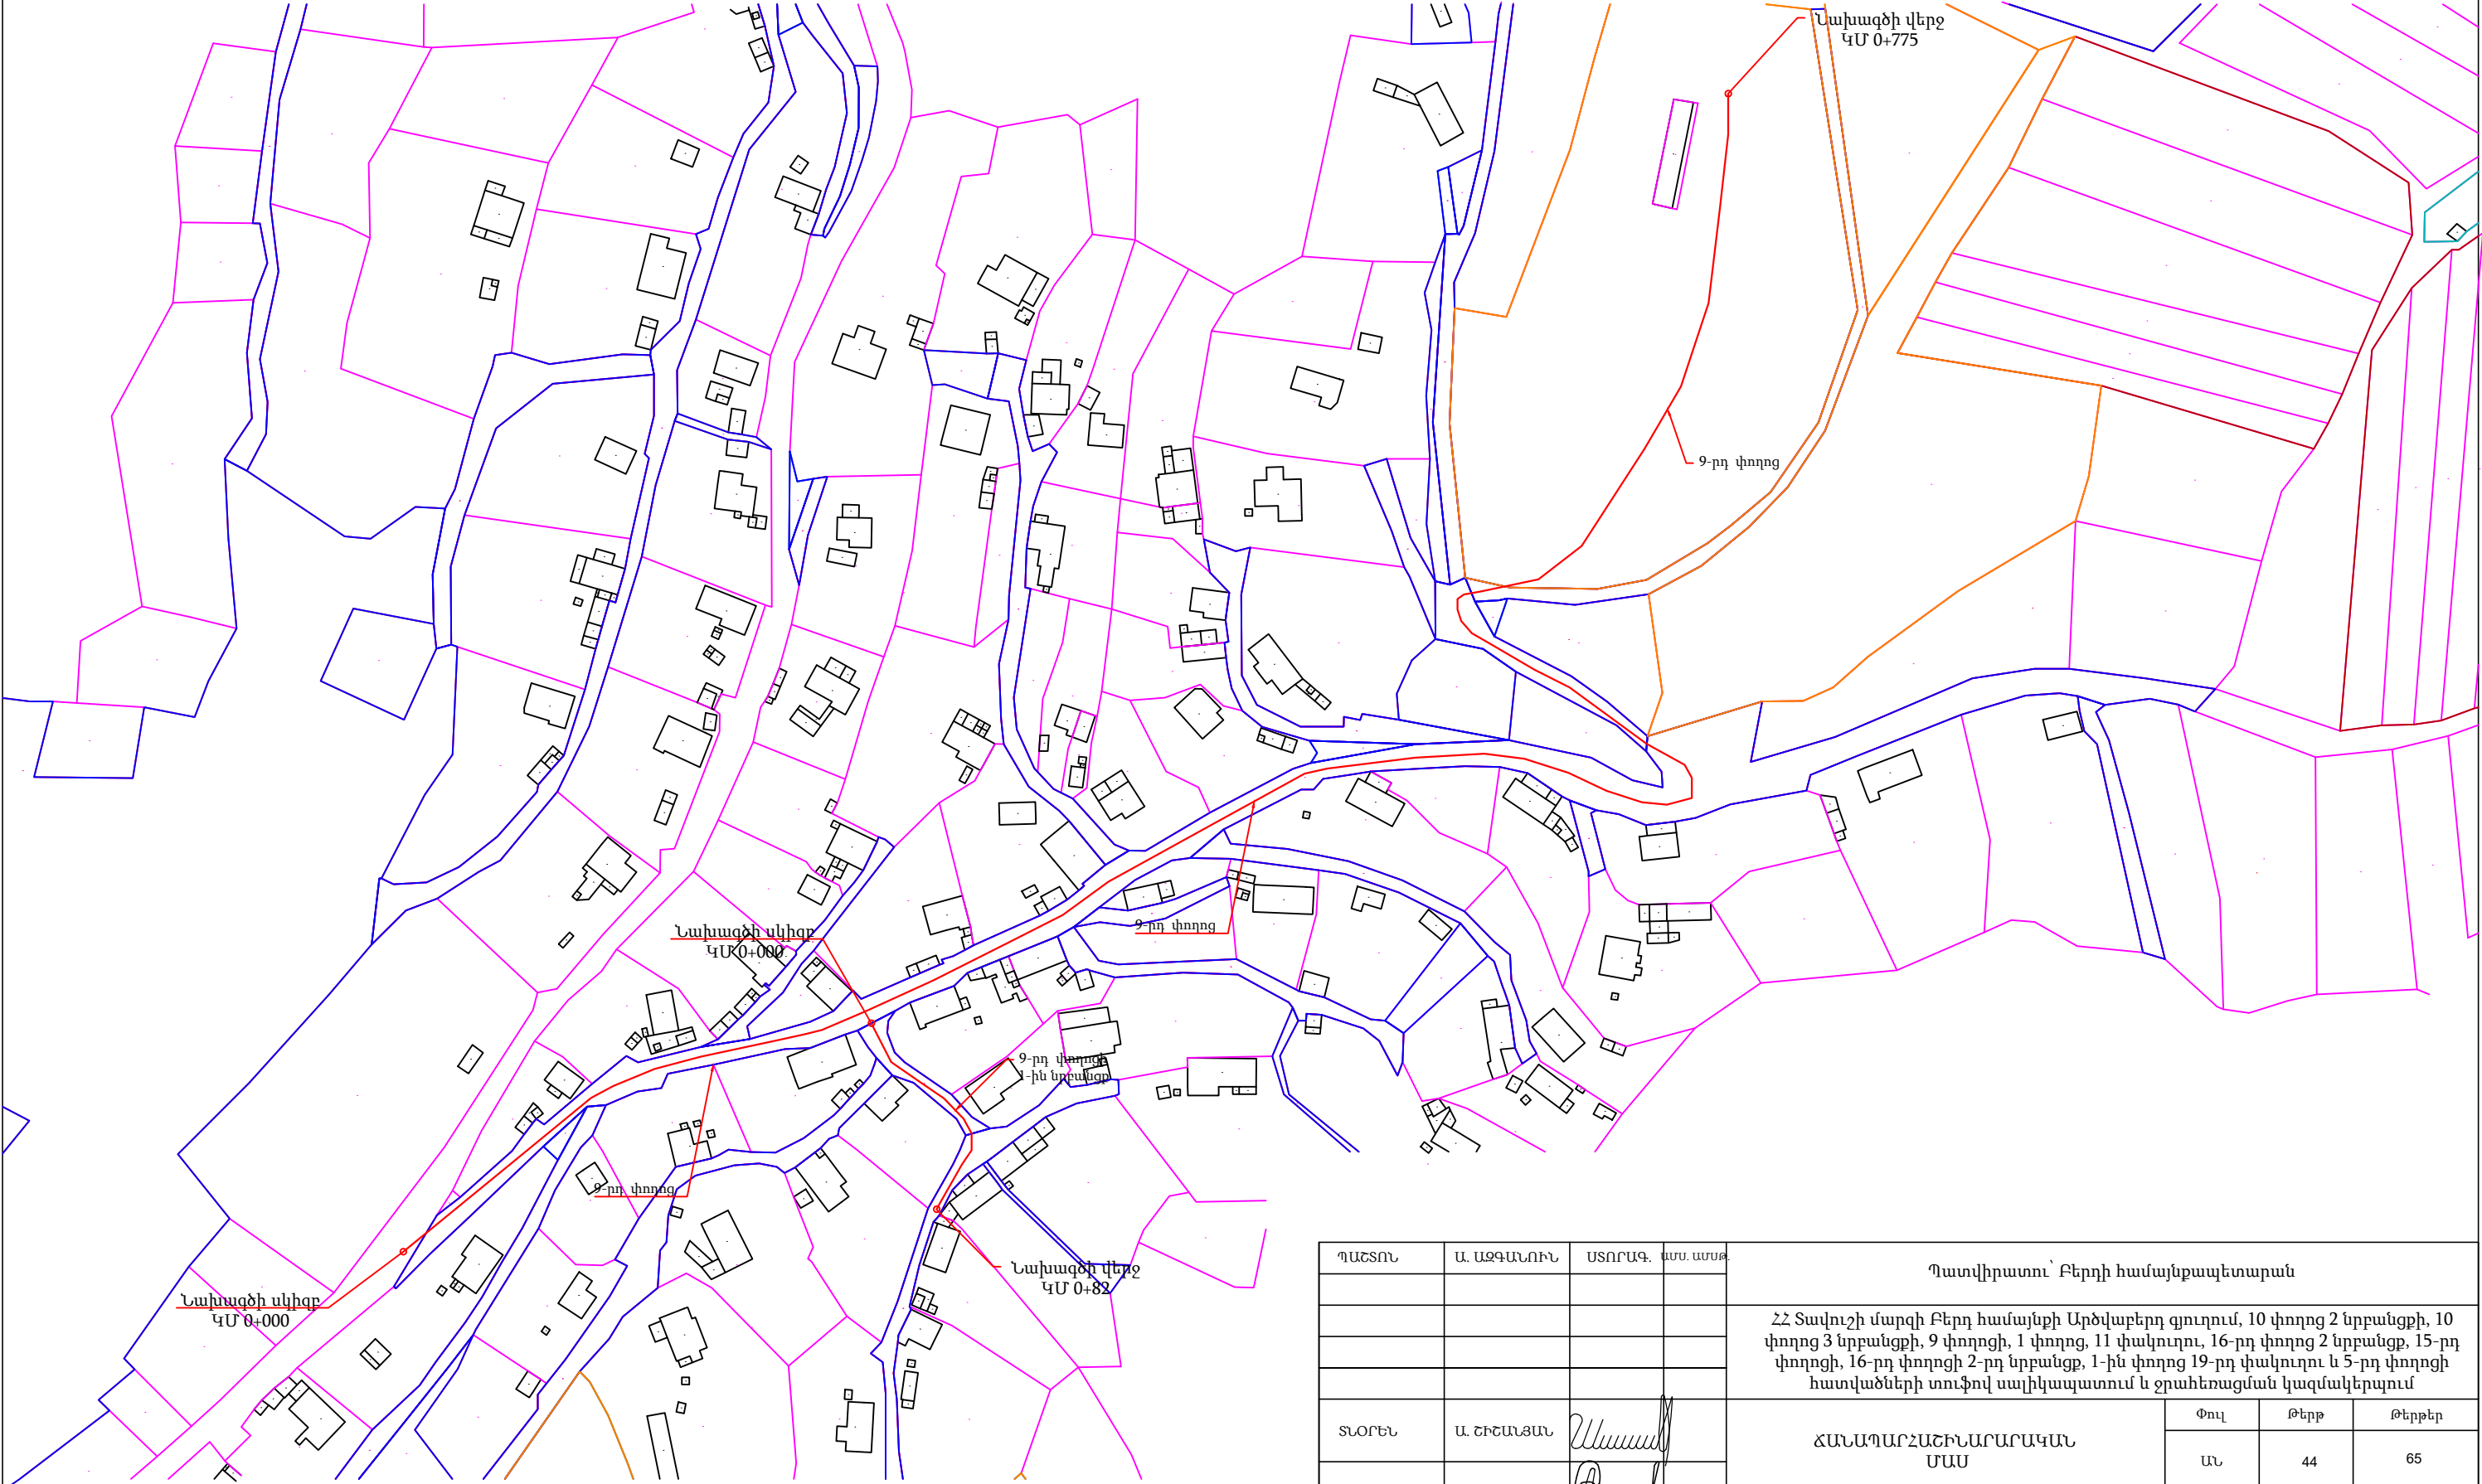
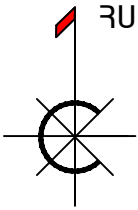


ՊԱՇՏՈՆ	Ա. ԱԶԳԱՆՈՒՆ	ՍՏՈՐԱԳ.	ԱՄՍ. ԱՄՍԹ.	Պատվիրատու՝ Բերդի համայնքապետարան			
				ՀՀ Տավուշի մարզի Բերդ համայնքի Արծվաբերդ գյուղում, 10 փողոց 2 նրբանցքի, 10 փողոց 3 նրբանցքի, 9 փողոցի, 1 փողոց, 11 փակուղու, 16-րդ փողոց 2 նրբանցք, 15-րդ փողոցի, 16-րդ փողոցի 2-րդ նրբանցք, 1-ին փողոց 19-րդ փակուղու և 5-րդ փողոցի հատվածների տուփով սալիկապատում և ջրահեռացման կազմակերպում			
ՏՆՕՐԵՆ	Ա. ՇԻՇԱՆՅԱՆ			ՃԱՆԱՊԱՐՀԱՇԻՆԱՐԱՐԱԿԱՆ ՄԱՍ	Փուլ	Թերթ	Թերթեր
ՆԱԽԱԳԾՈՂ	Գ. ԱՎԵՏԻՍՅԱՆ				ԱՆ	44	65
				Գլխավոր հատակագիծ	«ԱՐՇԻՆ-ՔՈՆՍՏՐԱԿՇՆ» ՍՊԸ		

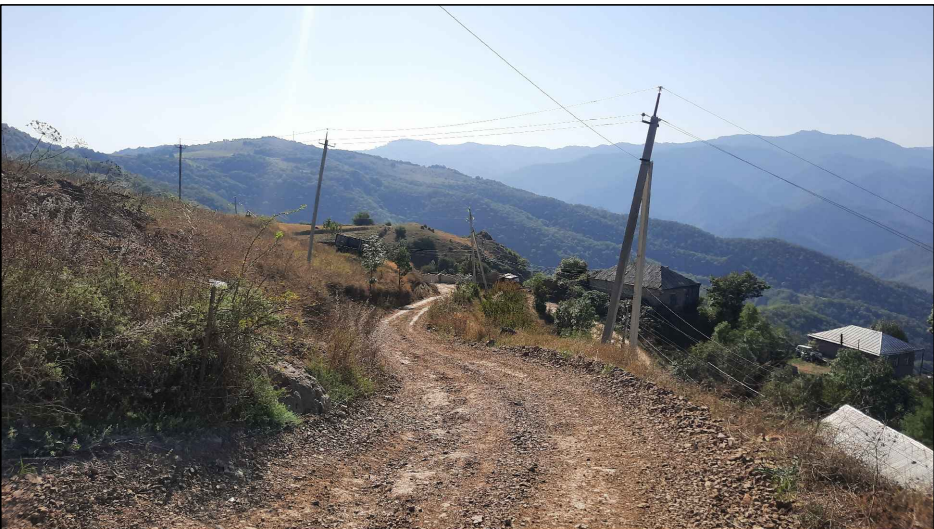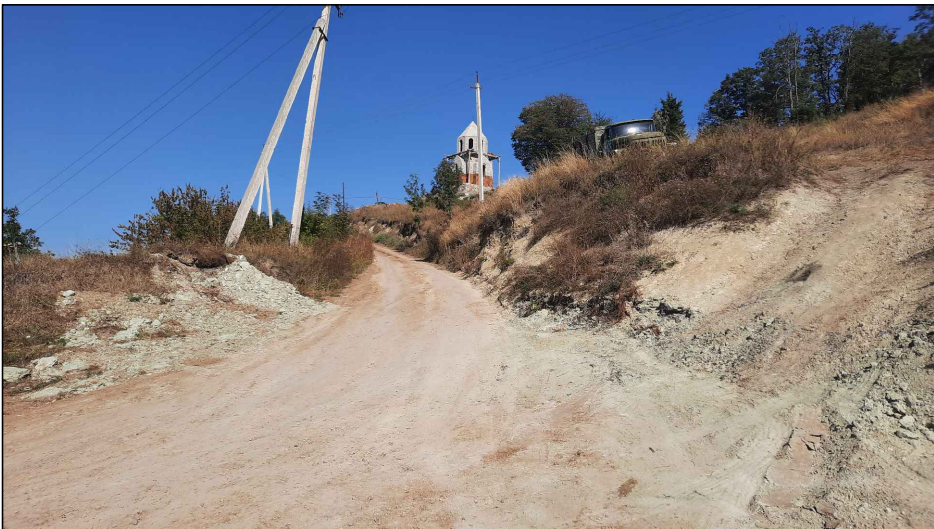



ՊԱՇՏՈՆ	Ա. ԱԶԳԱՆՈՒՆ	ՍՏՈՐԱԳ.	ԱՄՍ. ԱՄՍԹ.	Պատվիրատու՝ Բերդի համայնքապետարան			
				ՀՀ Տավուշի մարզի Բերդ համայնքի Արծվաբերդ գյուղում, 10 փողոց 2 նրբանցքի, 10 փողոց 3 նրբանցքի, 9 փողոցի, 1 փողոց, 11 փակուղու, 16-րդ փողոց 2 նրբանցք, 15-րդ փողոցի, 16-րդ փողոցի 2-րդ նրբանցք, 1-ին փողոց 19-րդ փակուղու և 5-րդ փողոցի հատվածների տուփով սակիկապատում և ջրահեռացման կազմակերպում			
ՏՆՕՐԵՆ	Ա. ՇԻՇԱՆՅԱՆ			ՀԱՆԱՊԱՐՀԱՇԻՆԱՐԱՐԱԿԱՆ ՄԱՍ	Փուլ	Թերթ	Թերթեր
ՆԱԽԱԳԾՈՂ	Գ. ԱՎԵՏԻՍՅԱՆ				ԱՆ	45	65
				9-րդ փողոցի լուսանկարներ	«ԱՐՇԻՆ-ՔՈՆՍԹՐԱՔՇՆ» ՍՊԸ		

9-րդ փողոցի
գեոդեզիական հանույթ
Մ 1:500

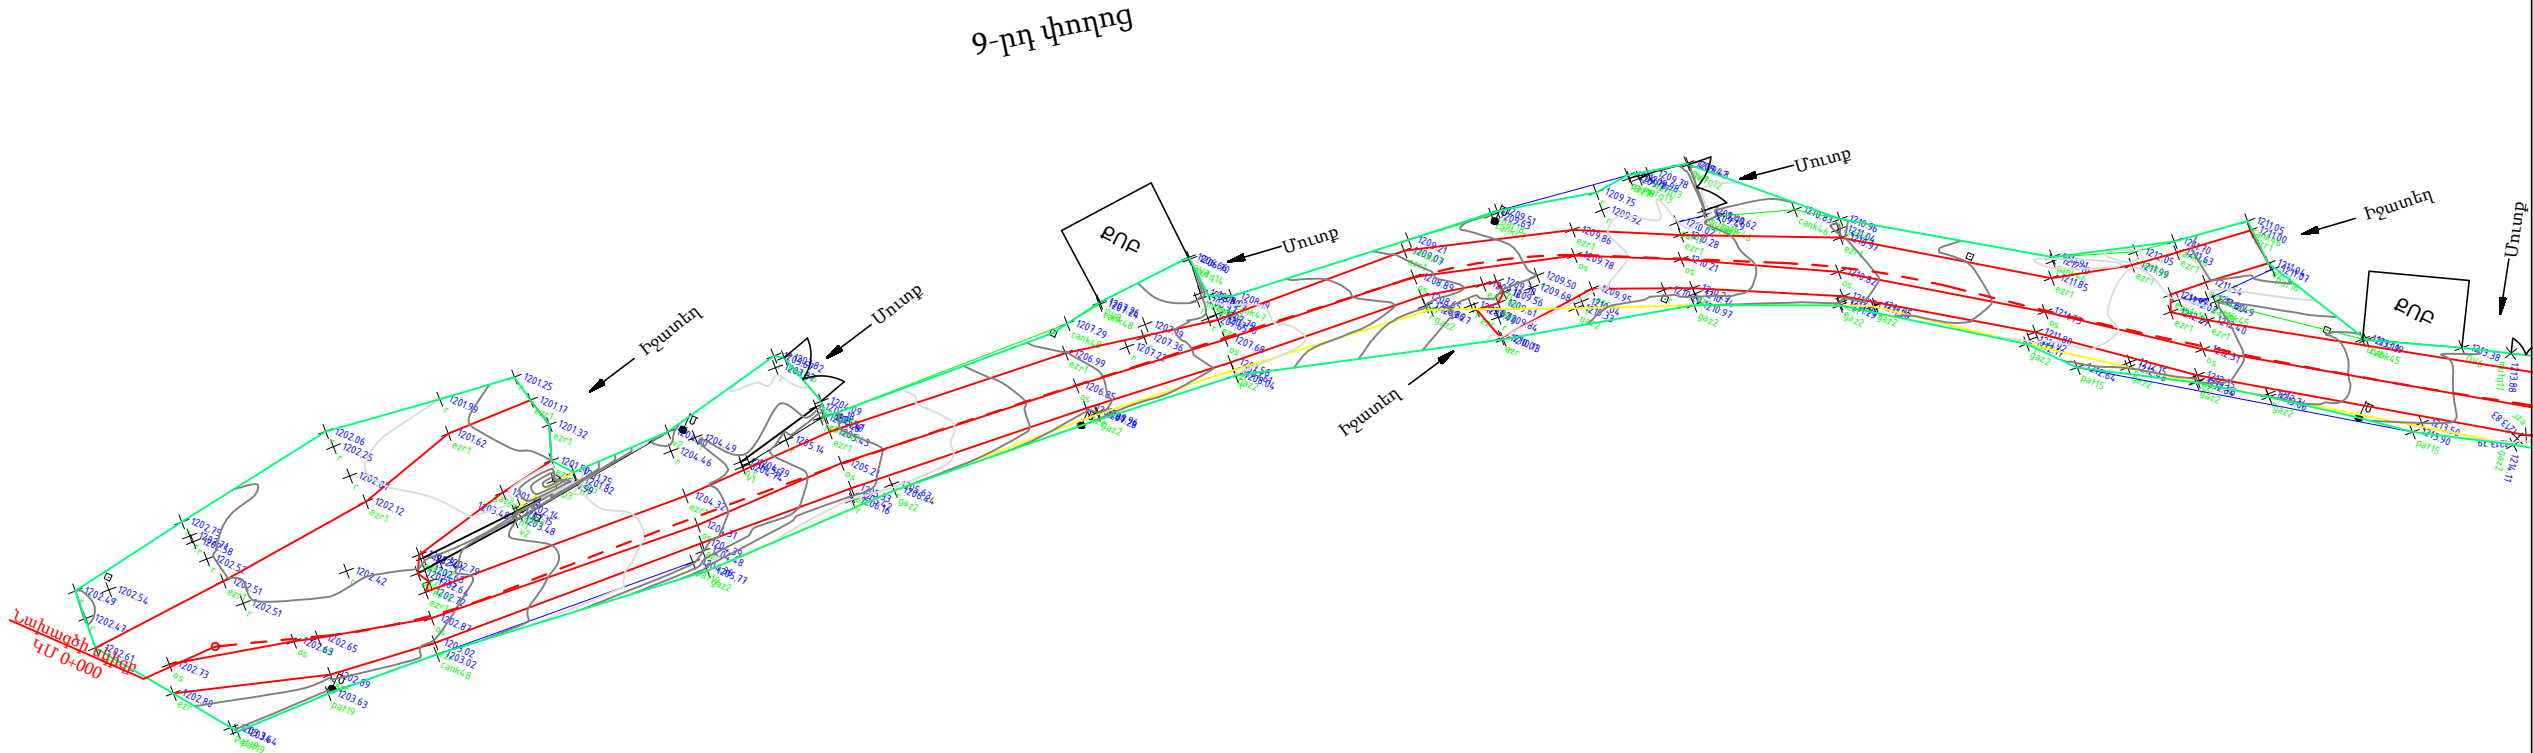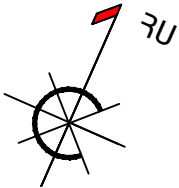


ՊԱՇՏՈՆ	Ա. ԱԶԳԱՆՈՒՆ	ՍՏՈՐԱԳ.	ԱՄՍ. ԱՄՍԹ.	Պատվիրատու՝ Բերդի համայնքապետարան			
				ՀՀ Տավուշի մարզի Բերդ համայնքի Արծվաբերդ գյուղում, 10 փողոց 2 նրբանցքի, 10 փողոց 3 նրբանցքի, 9 փողոցի, 1 փողոց, 11 փակուղու, 16-րդ փողոց 2 նրբանցք, 15-րդ փողոցի, 16-րդ փողոցի 2-րդ նրբանցք, 1-ին փողոց 19-րդ փակուղու և 5-րդ փողոցի հատվածների տուֆով սալիկապատում և ջրահեռացման կազմակերպում			
ՏՆՕՐԵՆ	Ա. ՇԻՇՄԱՅԱՆ			ՀԱՆԱՊԱՐՀԱՇԻՆԱՐԱՐԱԿԱՆ ՄԱՍ	Փուլ	Թերթ	Թերթեր
ՆԱԽԱԳԾՈՂ	Գ. ԱՎԵՏԻՍՅԱՆ				ԱՆ	46	65
				9-րդ փողոցի գեոդեզիական հանույթ	«ԱՐՇԻՆ-ՔՈՆՍՏՐԱԿՇՆ» ՍՊԸ		

9-րդ փողոցի և 9-րդ փողոցի 1-ին նրբանցքի
գեոդեզիական հանույթ
Մ 1:500

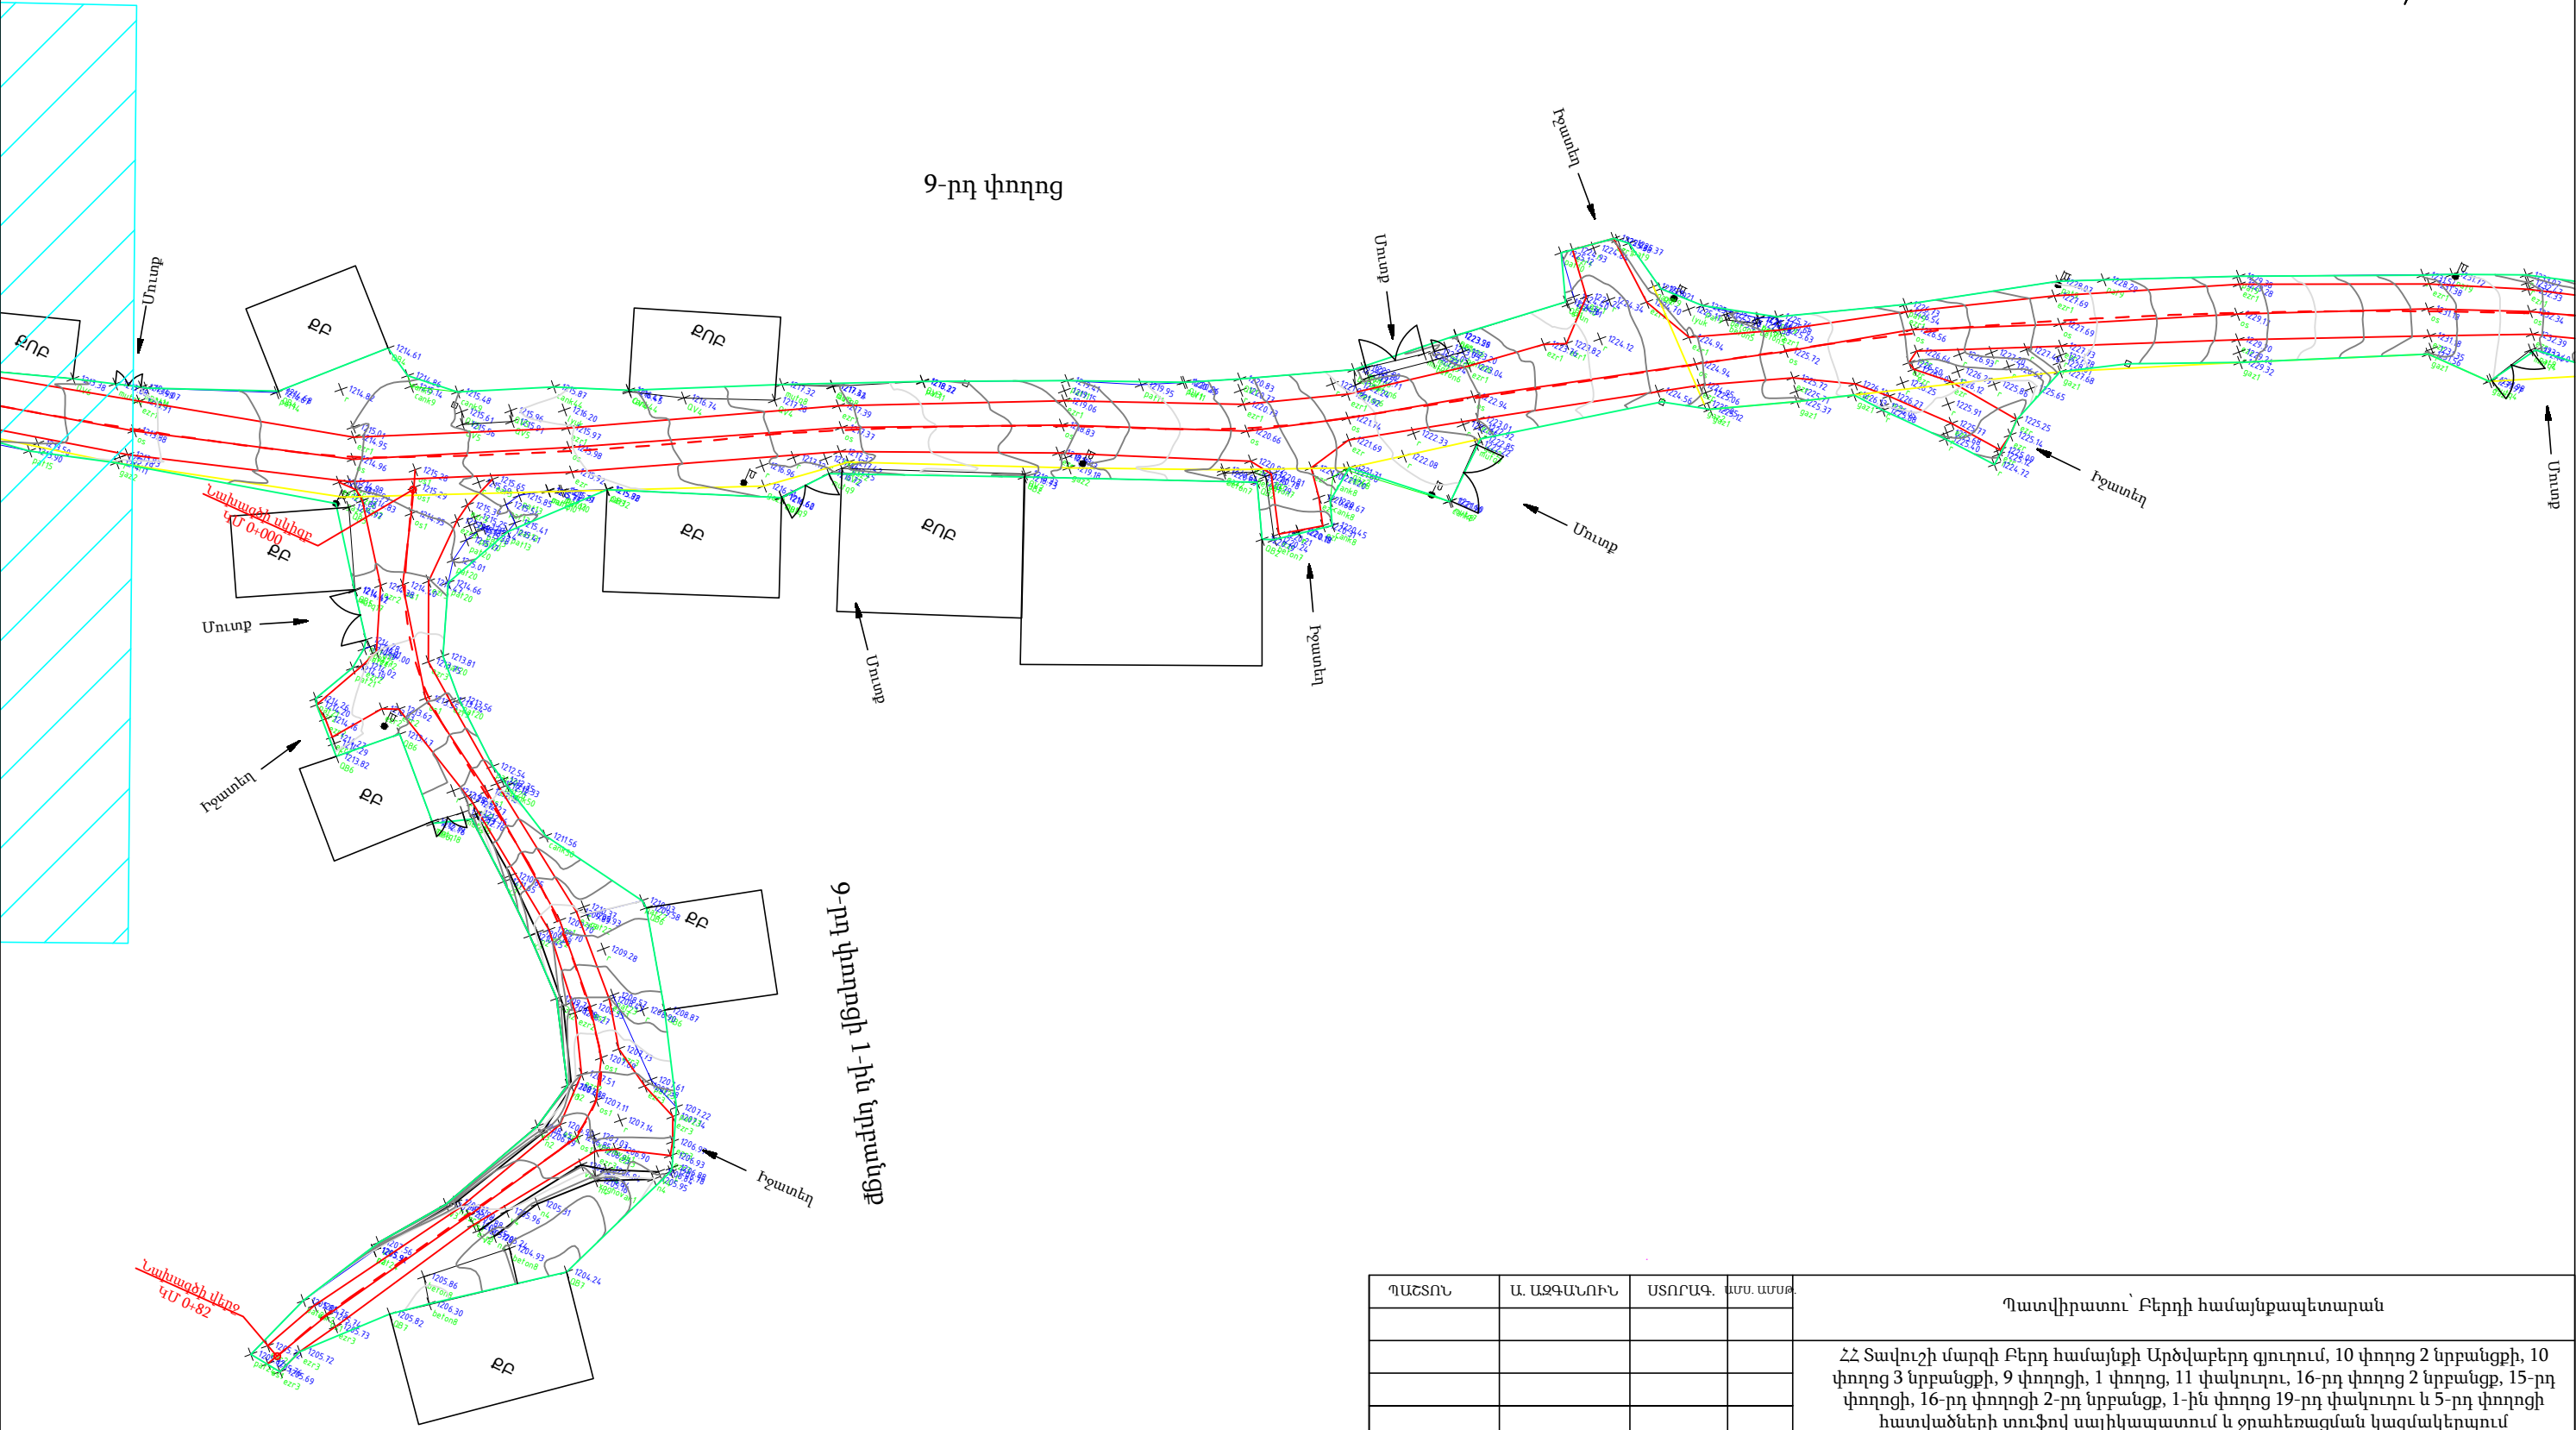
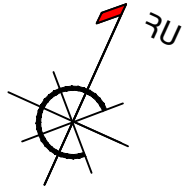


ՊԱՇՏՈՆ	Ա. ԱԶԳԱՆՈՒՆ	ՍՏՈՐԱԳ.	ԱՄՍ. ԱՄՍԹ.	Պատվիրատու՝ Բերդի համայնքապետարան				
				ՀՀ Տավուշի մարզի Բերդ համայնքի Արծվաբերդ գյուղում, 10 փողոց 2 նրբանցքի, 10 փողոց 3 նրբանցքի, 9 փողոցի, 1 փողոց, 11 փակուղու, 16-րդ փողոց 2 նրբանցք, 15-րդ փողոցի, 16-րդ փողոցի 2-րդ նրբանցք, 1-ին փողոց 19-րդ փակուղու և 5-րդ փողոցի հատվածների տուփով սակիկապատում և ջրահեռացման կազմակերպում				
ՏՆՕՐԵՆ	Ա. ՇԻՇՄԱՅԱՆ			ՀԱՆԱՊԱՐՀԱՇԻՆԱՐԱՐԱԿԱՆ ՄԱՍ		Փուլ	Թերթ	Թերթեր
ՆԱԽԱԳԾՈՂ	Գ. ԱՎԵՏԻՍՅԱՆ					ԱՆ	47	65
				9-րդ փողոցի և 9-րդ փողոցի 1-ին նրբանցքի գեոդեզիական հանույթ		«ԱՐՇԻՆ-ՔՈՆՍՏՐԱԿՇՆ» ՍՊԸ		

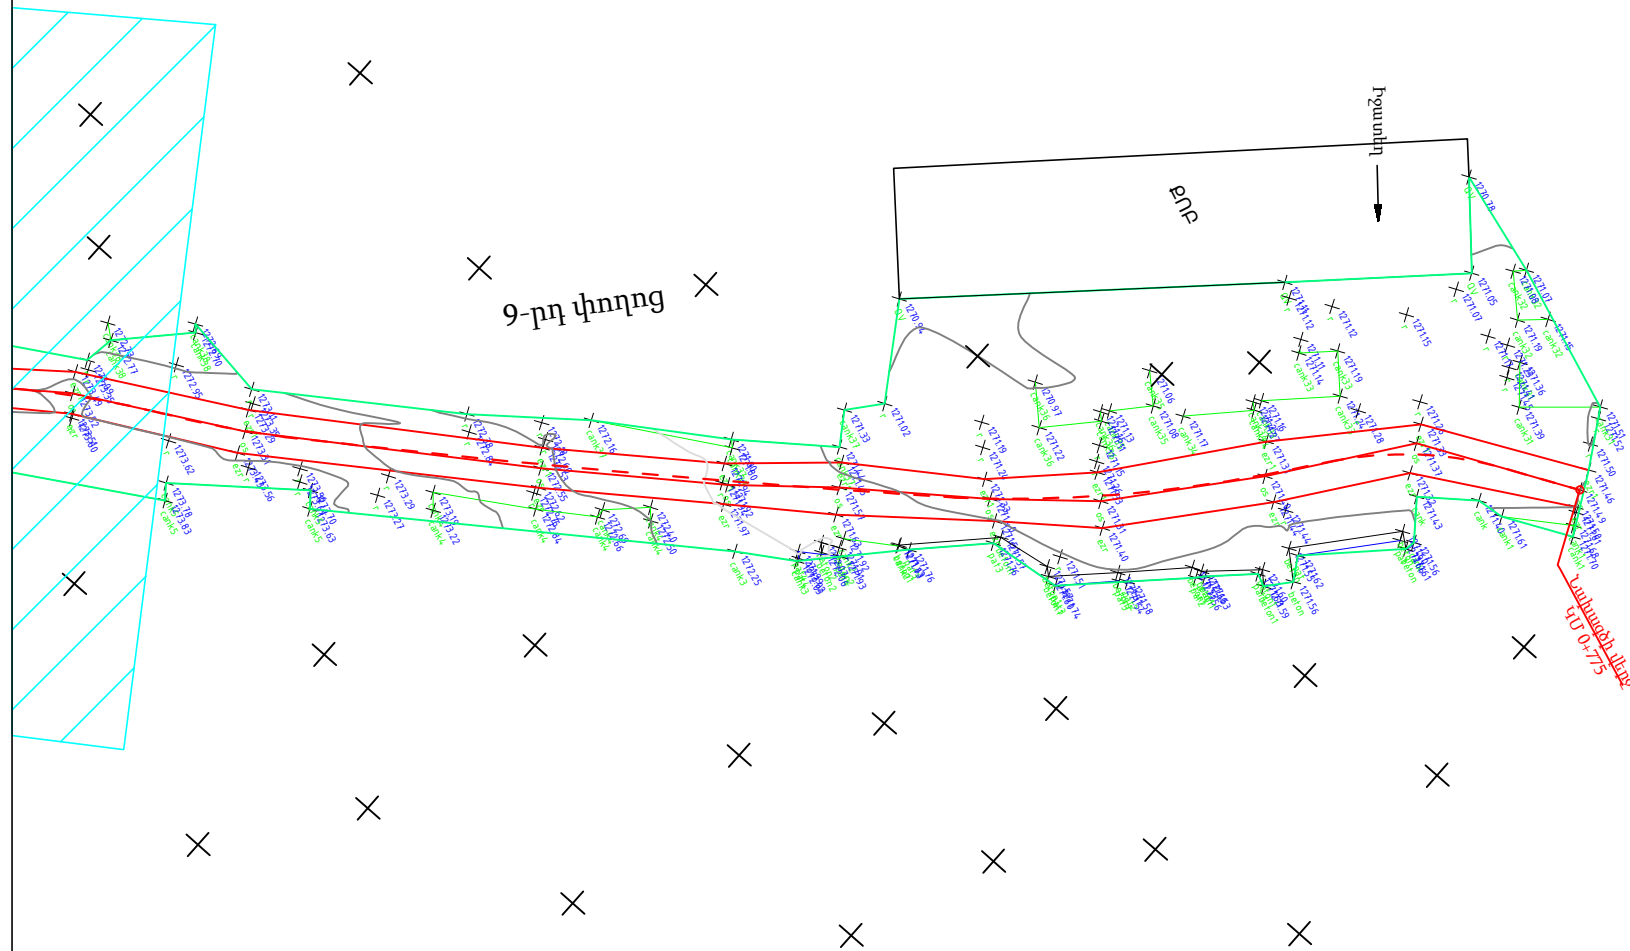



ՊԱՇՏՈՆ	Ա. ԱԶԳԱՆՈՒՆ	ՍՏՆՐԱԳ.	ԱՄՍ. ԱՄՍԹ.	Պատվիրատու՝ Բերդի համայնքապետարան				
				ՀՀ Տավուշի մարզի Բերդ համայնքի Արծվաբերդ գյուղում, 10 փողոց 2 նրբանցքի, 10 փողոց 3 նրբանցքի, 9 փողոցի, 1 փողոց, 11 փակուղու, 16-րդ փողոց 2 նրբանցք, 15-րդ փողոցի, 16-րդ փողոցի 2-րդ նրբանցք, 1-ին փողոց 19-րդ փակուղու և 5-րդ փողոցի հատվածների տուֆով սալիկապատում և ջրահեռացման կազմակերպում				
ՏՆՕՐԵՆ	Ա. ՇԻՇՄԱՅԱՆ			ՀԱՆԱՊԱՐՀԱՇԽՆԱՐԱՐԱԿԱՆ ՄԱՍ		Փուլ	Թերթ	Թերթեր
ՆԱԽԱԳԾՈՂ	Գ. ԱՎԵՏԻՍՅԱՆ					ԱՆ	49	65
				9-րդ փողոցի գեոդեզիական հանույթ		«ԱՐՇԻՆ-ՔՈՆՍՈՐԱՔՇՆ» ՍՊԸ		

9-րդ փողոցի
սալապատման հատակագիծ
Մ 1:500

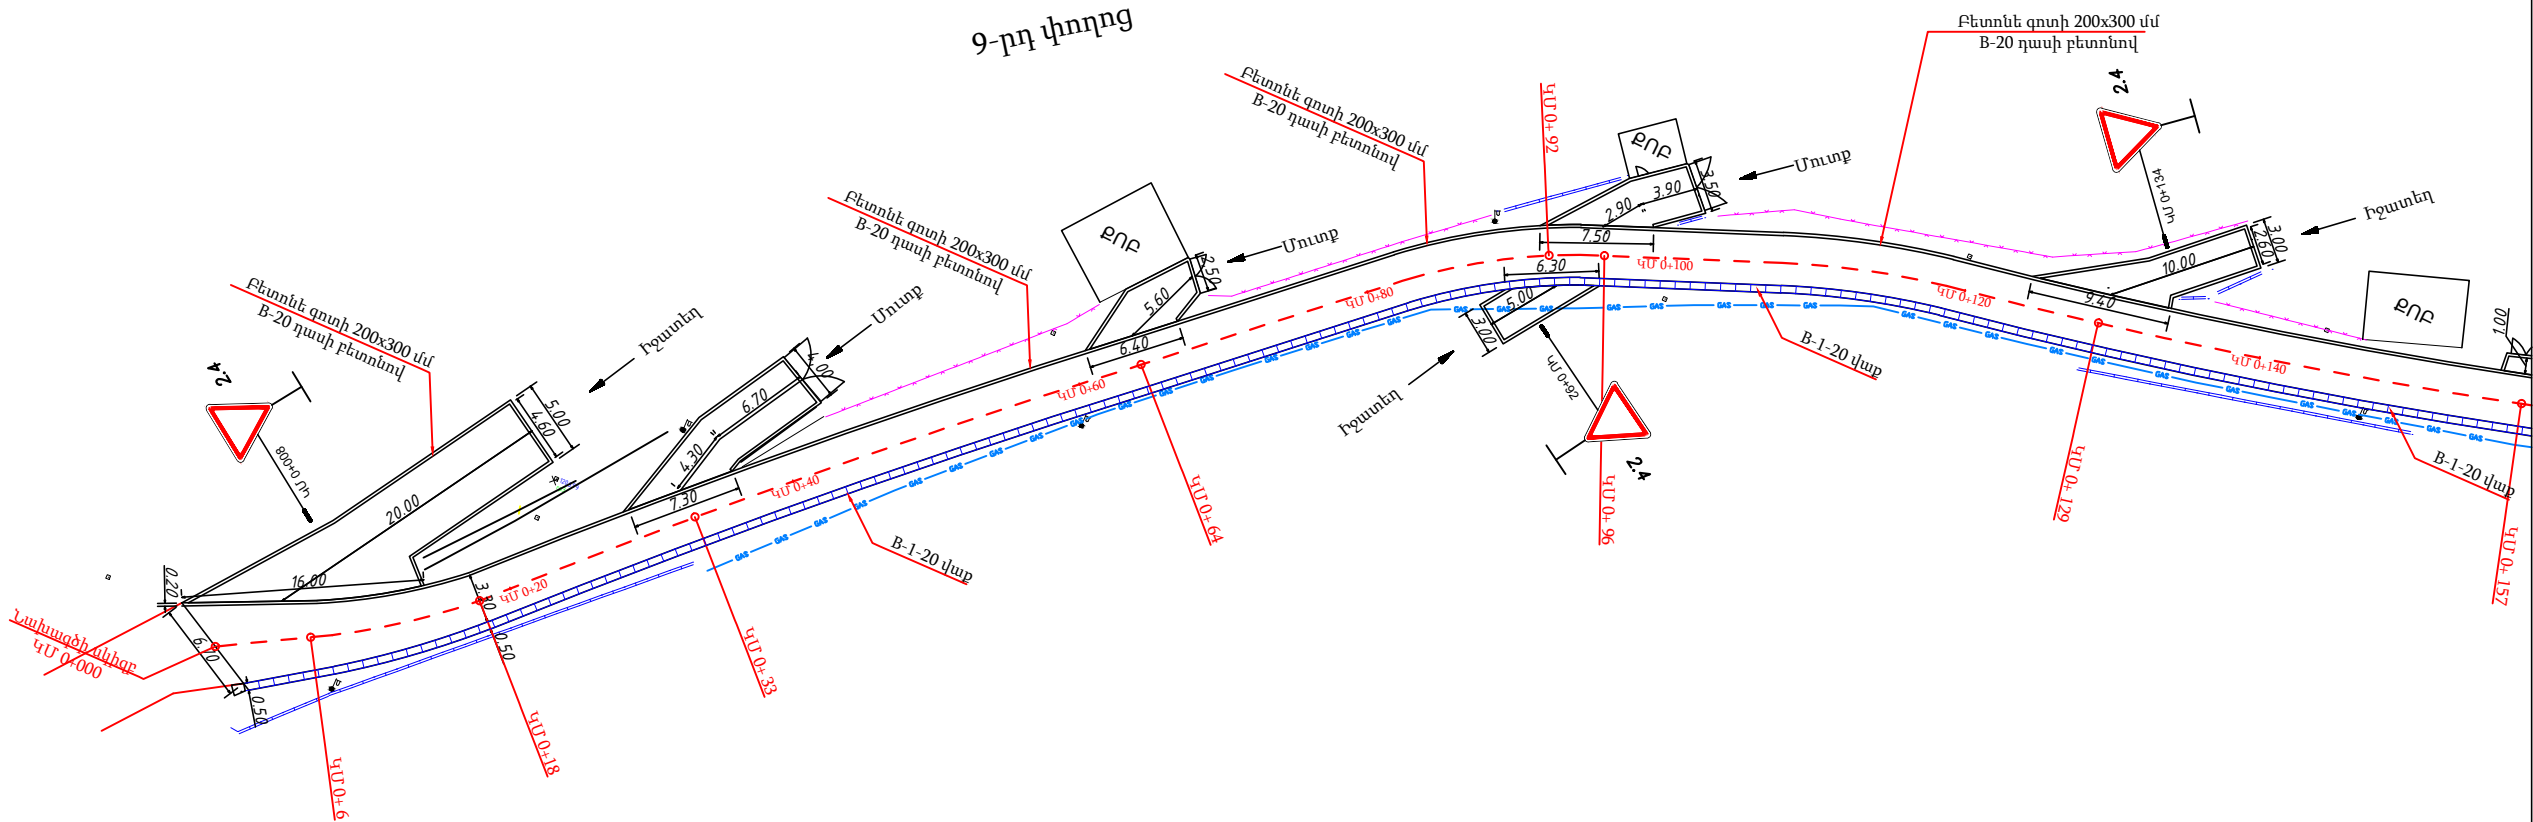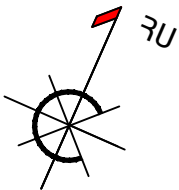




ՊԱՇՏՈՆ	Ա. ԱԶԳԱՆՈՒՆ	ՍՏՈՐԱԳ.	ԱՄՍ. ԱՄՍԹ.	Պատվիրատու՝ Բերդի համայնքապետարան			
				ՀՀ Տավուշի մարզի Բերդ համայնքի Արծվաբերդ գյուղում, 10 փողոց 2 նրբանցքի, 10 փողոց 3 նրբանցքի, 9 փողոցի, 1 փողոց, 11 փակուղու, 16-րդ փողոց 2 նրբանցք, 15-րդ փողոցի, 16-րդ փողոցի 2-րդ նրբանցք, 1-ին փողոց 19-րդ փակուղու և 5-րդ փողոցի հատվածների տուֆով սալիկապատում և ջրահեռացման կազմակերպում			
ՏՆՕՐԵՆ	Ա. ՇԻՇՄԱՅԱՆ			ՀԱՆԱՊԱՐՀԱՇԻՆԱՐԱՐԱԿԱՆ ՄԱՍ	Փուլ	Թերթ	Թերթեր
ՆԱԽԱԳԾՈՂ	Գ. ԱՎԵՏԻՍՅԱՆ				ԱՆ	50	65
				9-րդ փողոցի սալապատման հատակագիծ	«ԱՐՇԻՆ-ՔՈՆՍՏՐԱԿՇՆ» ՍՊԸ		


9-րդ փողոցի և 9-րդ փողոցի 1-ին նրբանցքի
սալապատման հատակագիծ
Մ 1:500

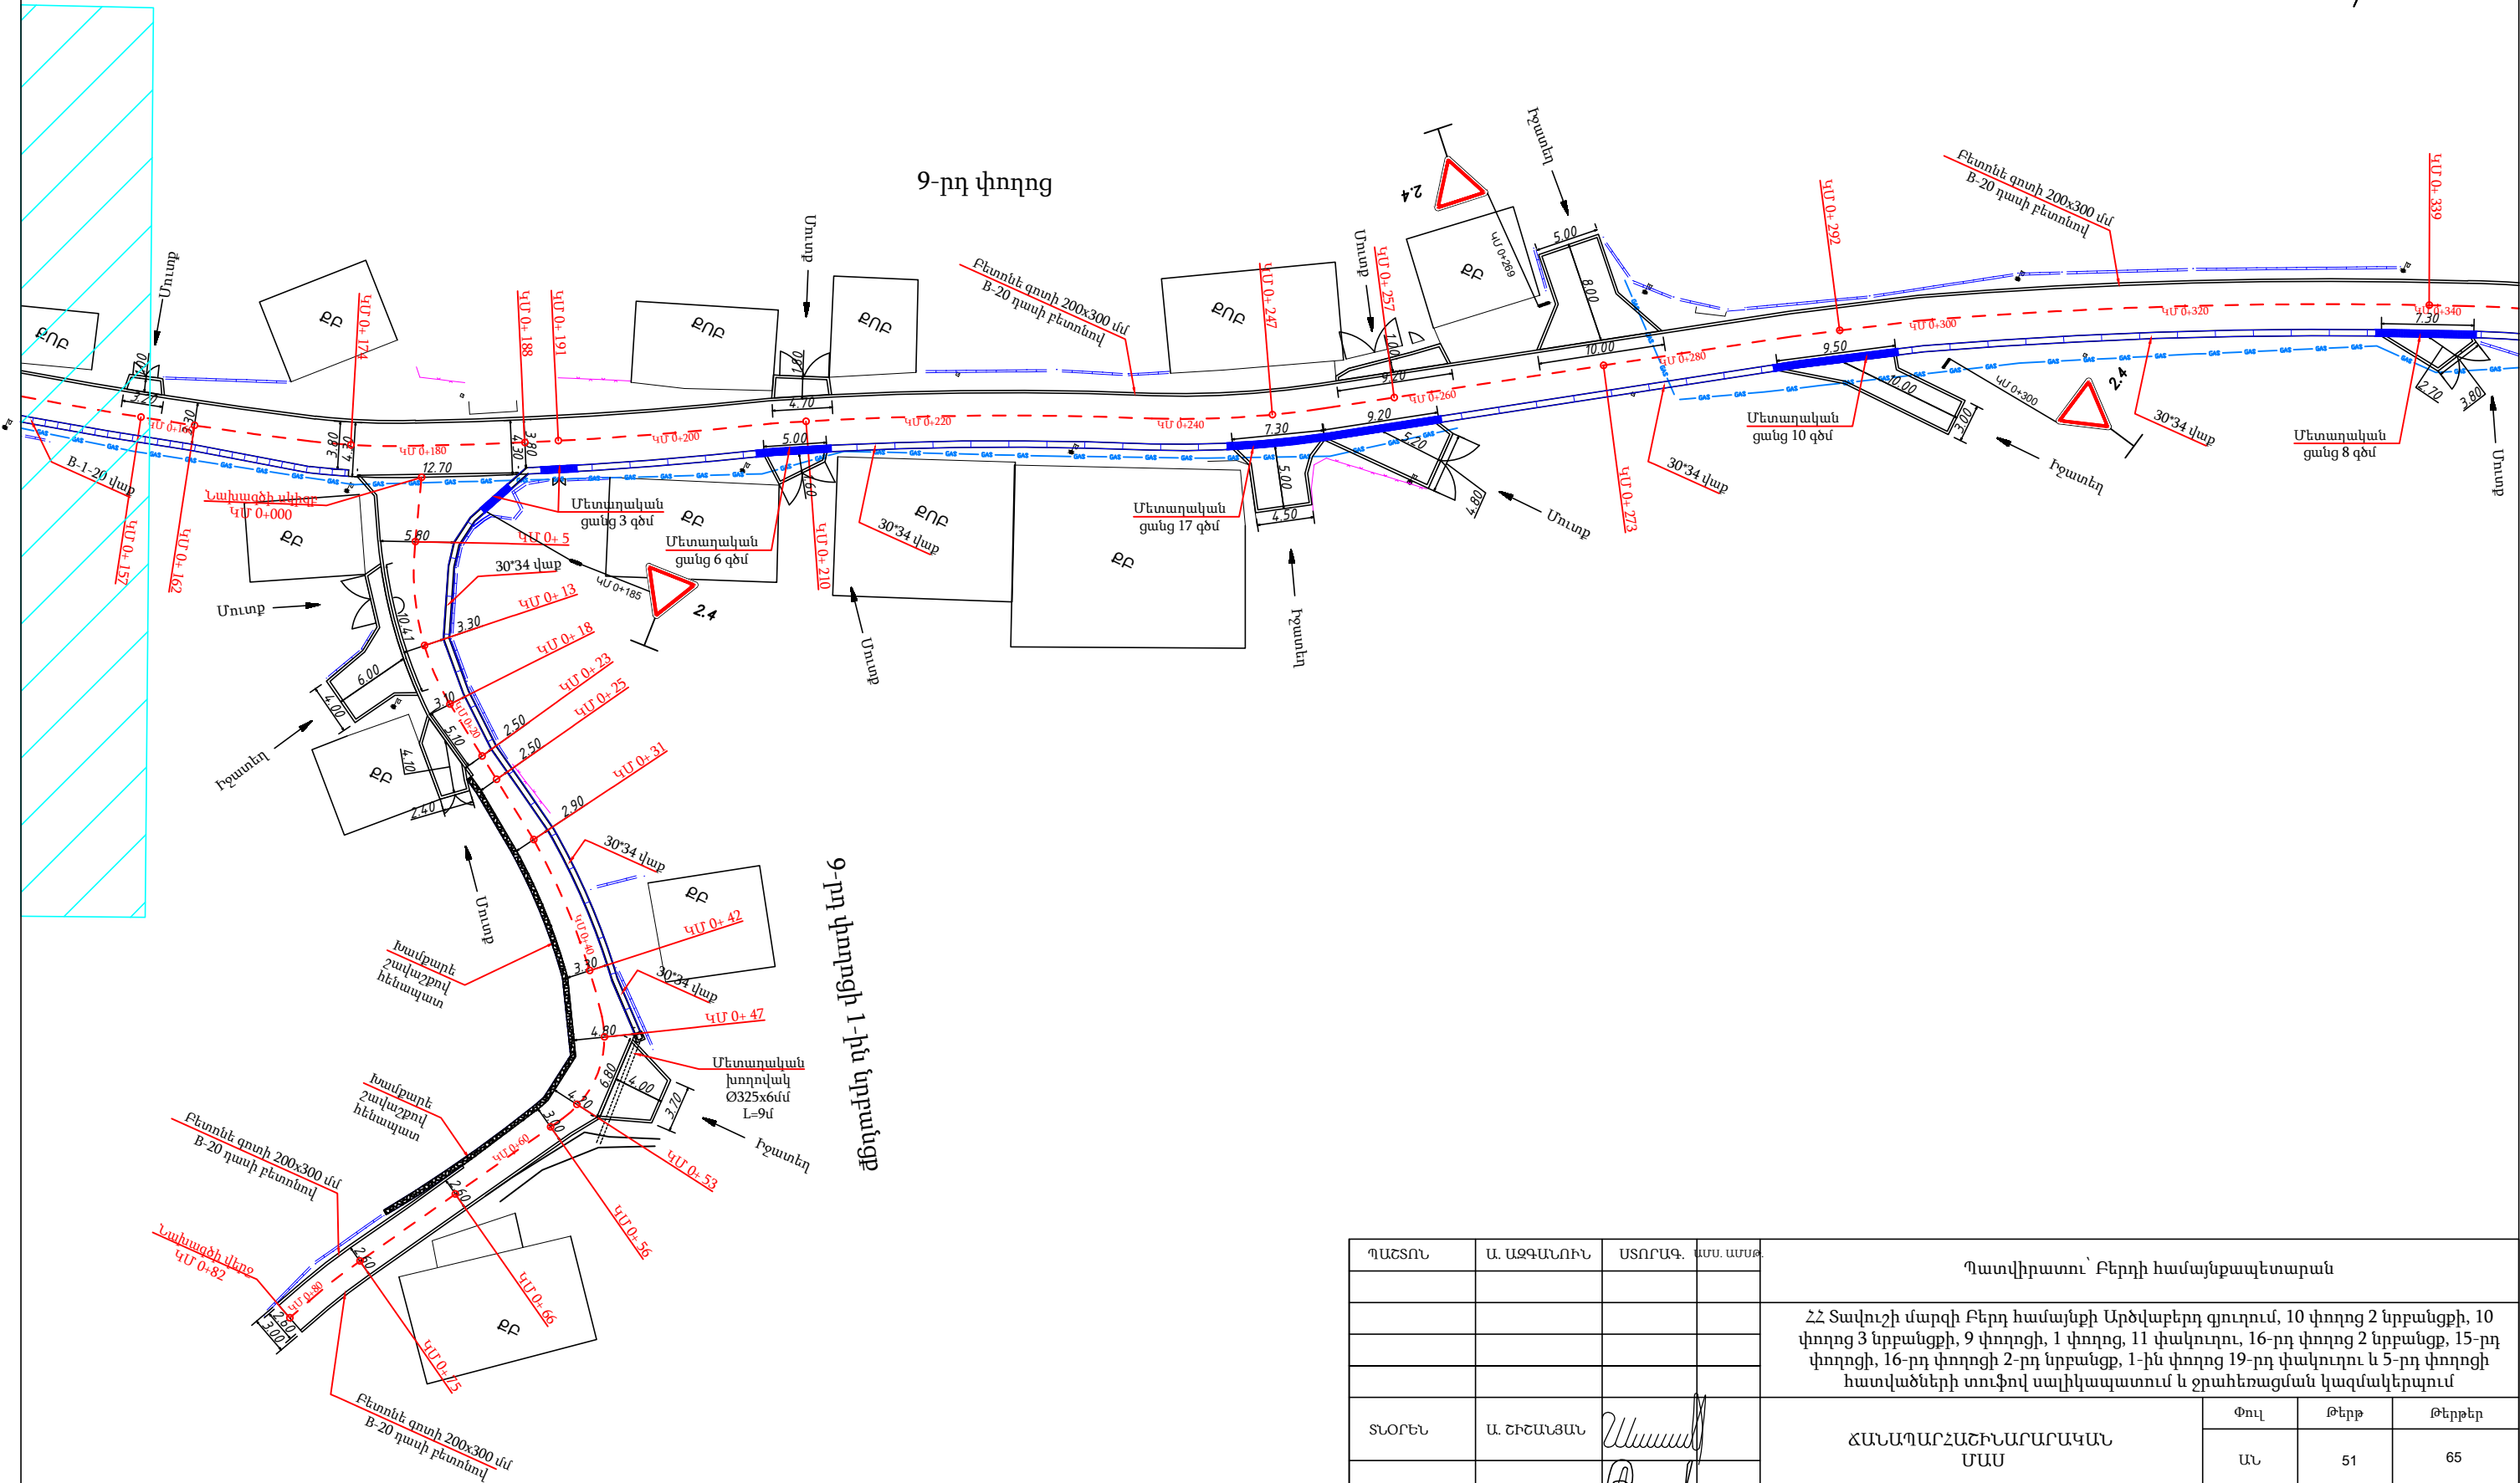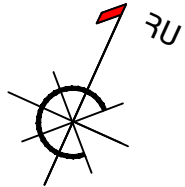


ՊԱՇՏՈՆ	Ա. ԱԶԳԱՆՈՒՆ	ՍՏՈՐԱԳ.	ԱՄՍ. ԱՄՍՈՒ	Պատվիրատու՝ Բերդի համայնքապետարան			
				ՀՀ Տավուշի մարզի Բերդ համայնքի Արծվաբերդ գյուղում, 10 փողոց 2 նրբանցքի, 10 փողոց 3 նրբանցքի, 9 փողոցի, 1 փողոց, 11 փակուղու, 16-րդ փողոց 2 նրբանցք, 15-րդ փողոցի, 16-րդ փողոցի 2-րդ նրբանցք, 1-ին փողոց 19-րդ փակուղու և 5-րդ փողոցի հատվածների տուֆով սալիկապատում և ջրահեռացման կազմակերպում			
ՏՆՕՐԵՆ	Ա. ՇԻՇՄԱՅԱՆ			ՀԱՆԱՊԱՐՀԱՇԽՆԱՐԱՐԱԿԱՆ ՄԱՍ	Փուլ	Թերթ	Թերթեր
ՆԱԽԱԳԾՈՂ	Գ. ԱՎԵՏԻՍՅԱՆ				ԱՆ	51	65
				9-րդ փողոցի և 9-րդ փողոցի 1-ին նրբանցքի սալապատման հատակագիծ	«ԱՐՇԻՆ-ՔՈՆՍՏՐԱԲՇՆ» ՍՊԸ		

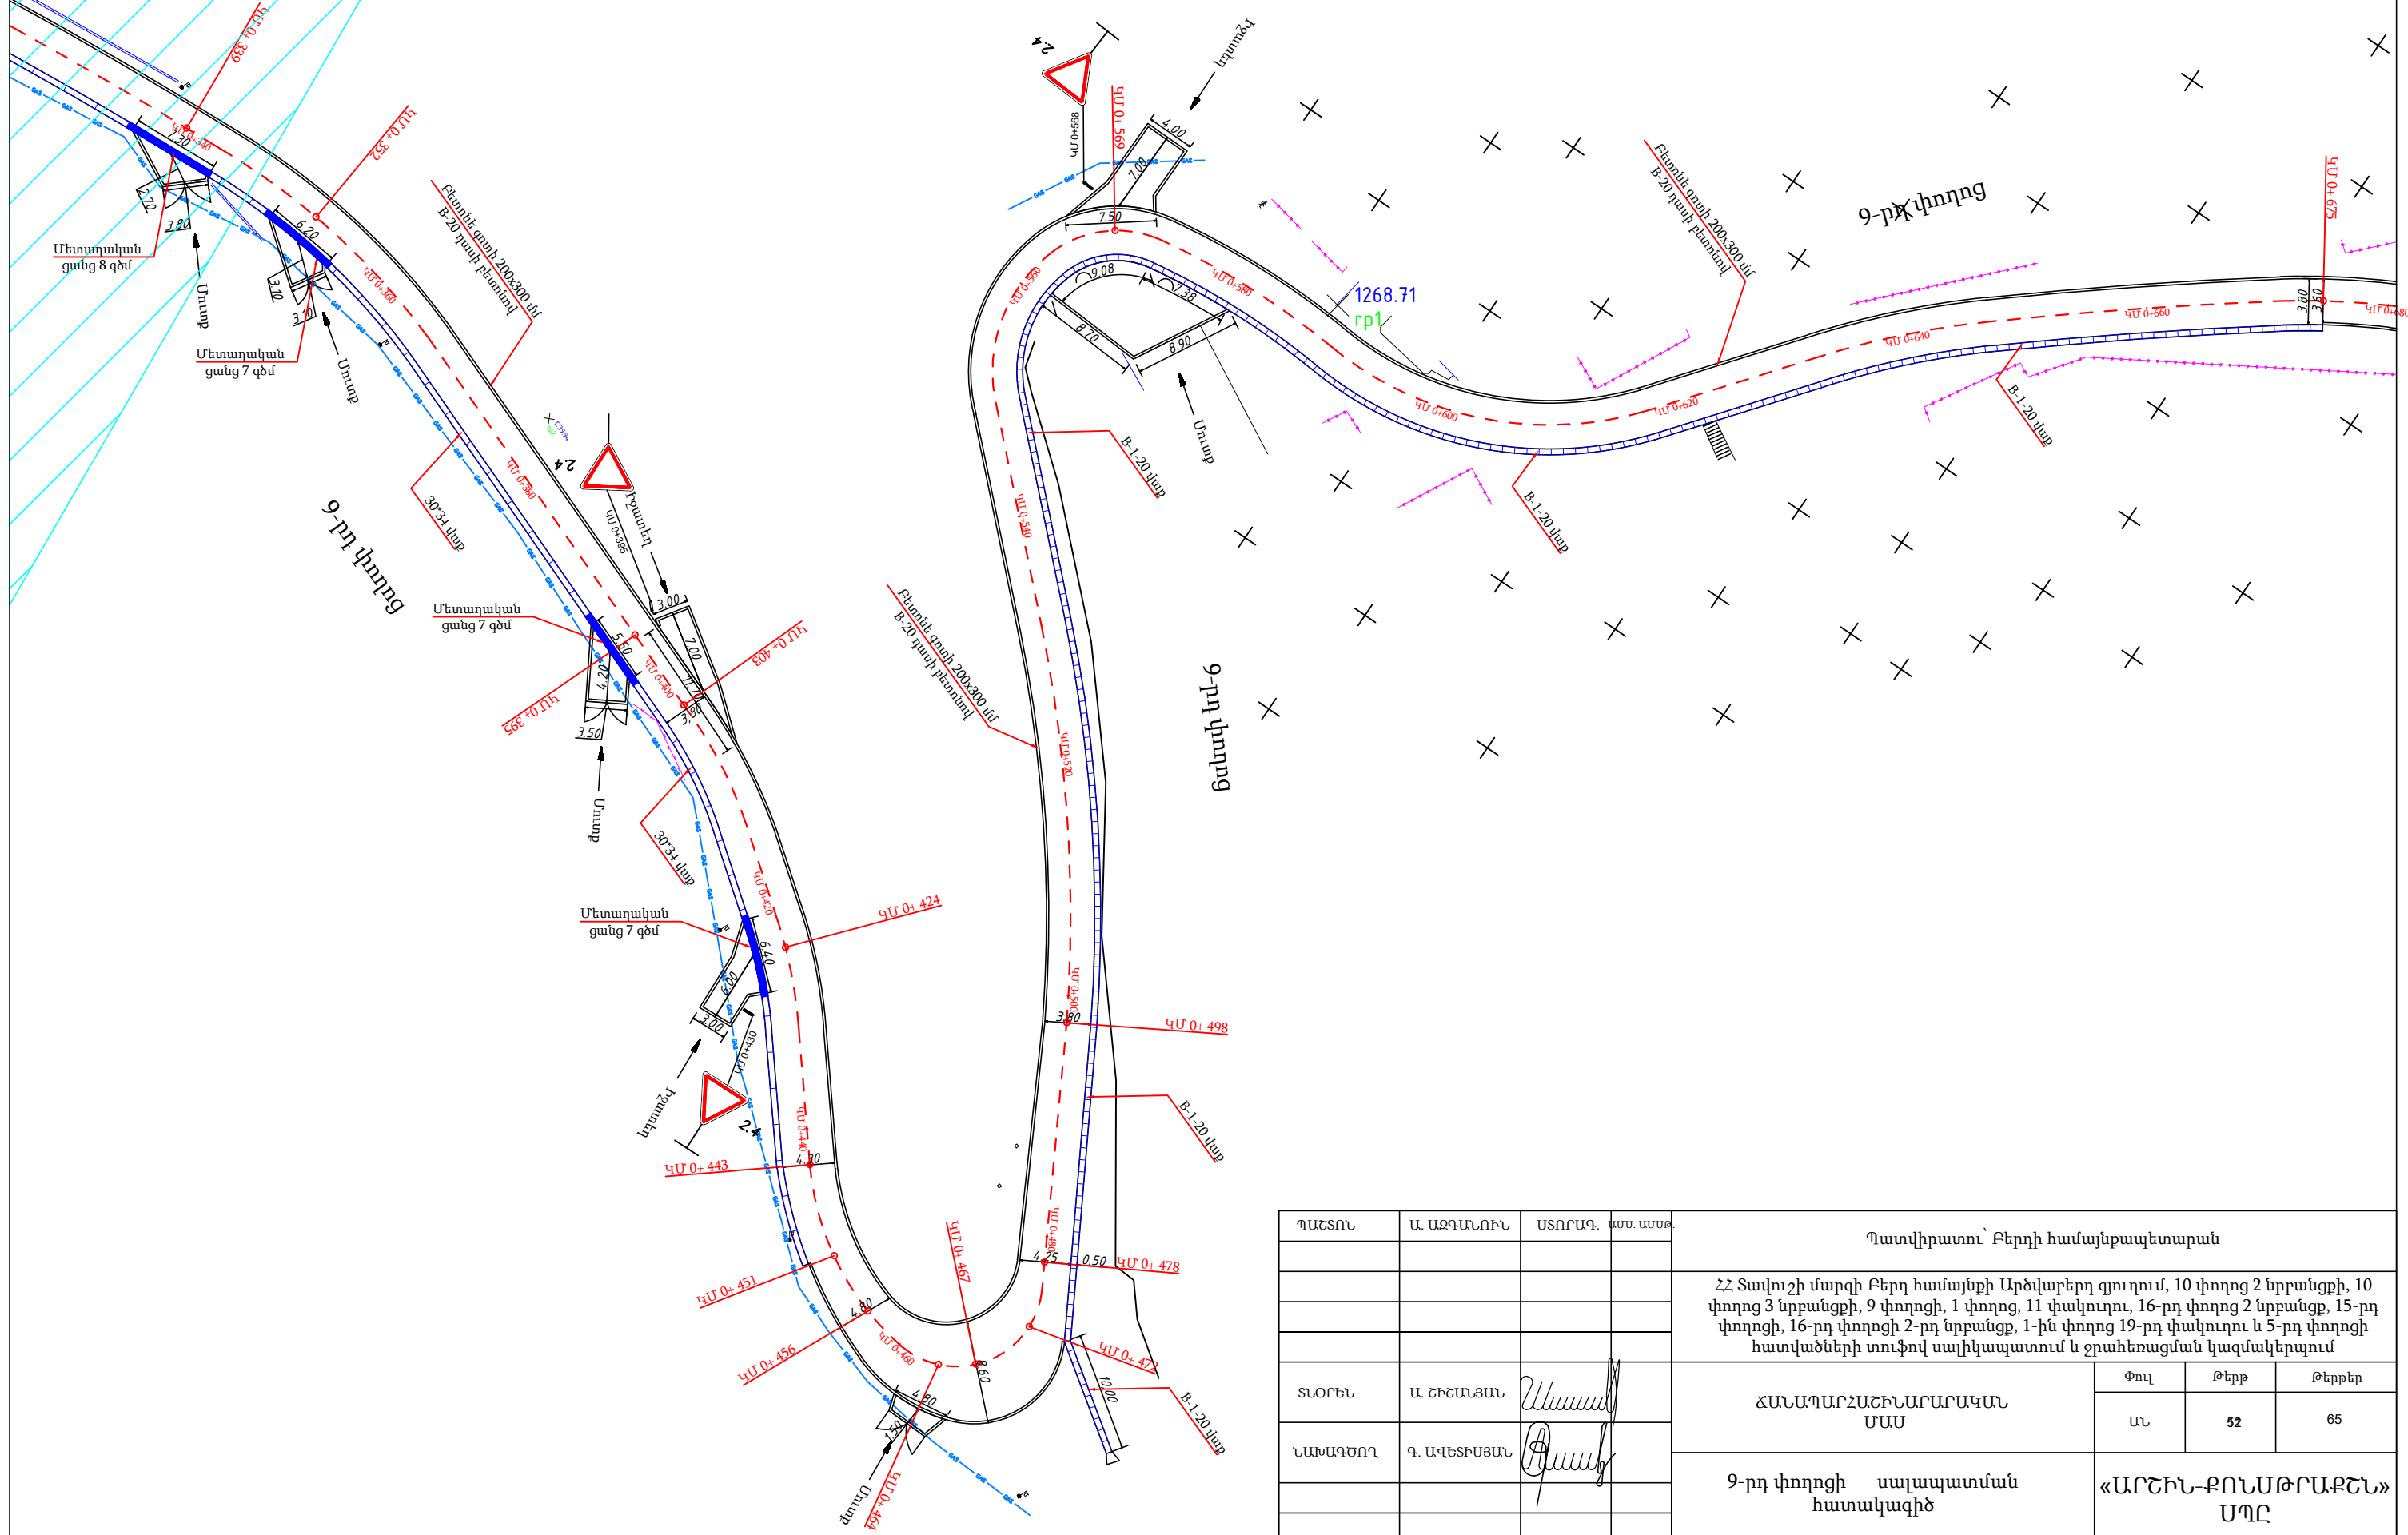


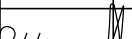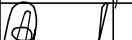ՊԱՇՏՈՆ	Ա. ԱԶԳԱՆՈՒՆ	ՍՏՈՐԱԳ.	ԱՄՍ. ԱՄՍԹ.	Պատվիրատու՝ Բերդի համայնքապետարան				
				ՀՀ Տավուշի մարզի Բերդ համայնքի Արծվաբերդ գյուղում, 10 փողոց 2 նրբանցքի, 10 փողոց 3 նրբանցքի, 9 փողոցի, 1 փողոց, 11 փակուղու, 16-րդ փողոց 2 նրբանցք, 15-րդ փողոցի, 16-րդ փողոցի 2-րդ նրբանցք, 1-ին փողոց 19-րդ փակուղու և 5-րդ փողոցի հատվածների տուֆով սալիկապատում և ջրահեռացման կազմակերպում				
ՏՆՕՐԵՆ	Ա. ՇԻՇՄԱՅԱՆ			ՀԱՆԱՊԱՐՀԱՇԽՆԱՐԱՐԱԿԱՆ ՄԱՍ		Փուլ	Թերթ	Թերթեր
ՆԱԽԱԳԾՈՂ	Գ. ԱԿԵՏԻՍՅԱՆ					ԱՆ	52	65
				9-րդ փողոցի սալապատման հատակագիծ		«ԱՐՇԻՆ-ՔՈՆՍՏՐԱԲՇՆ» ՍՊԸ		

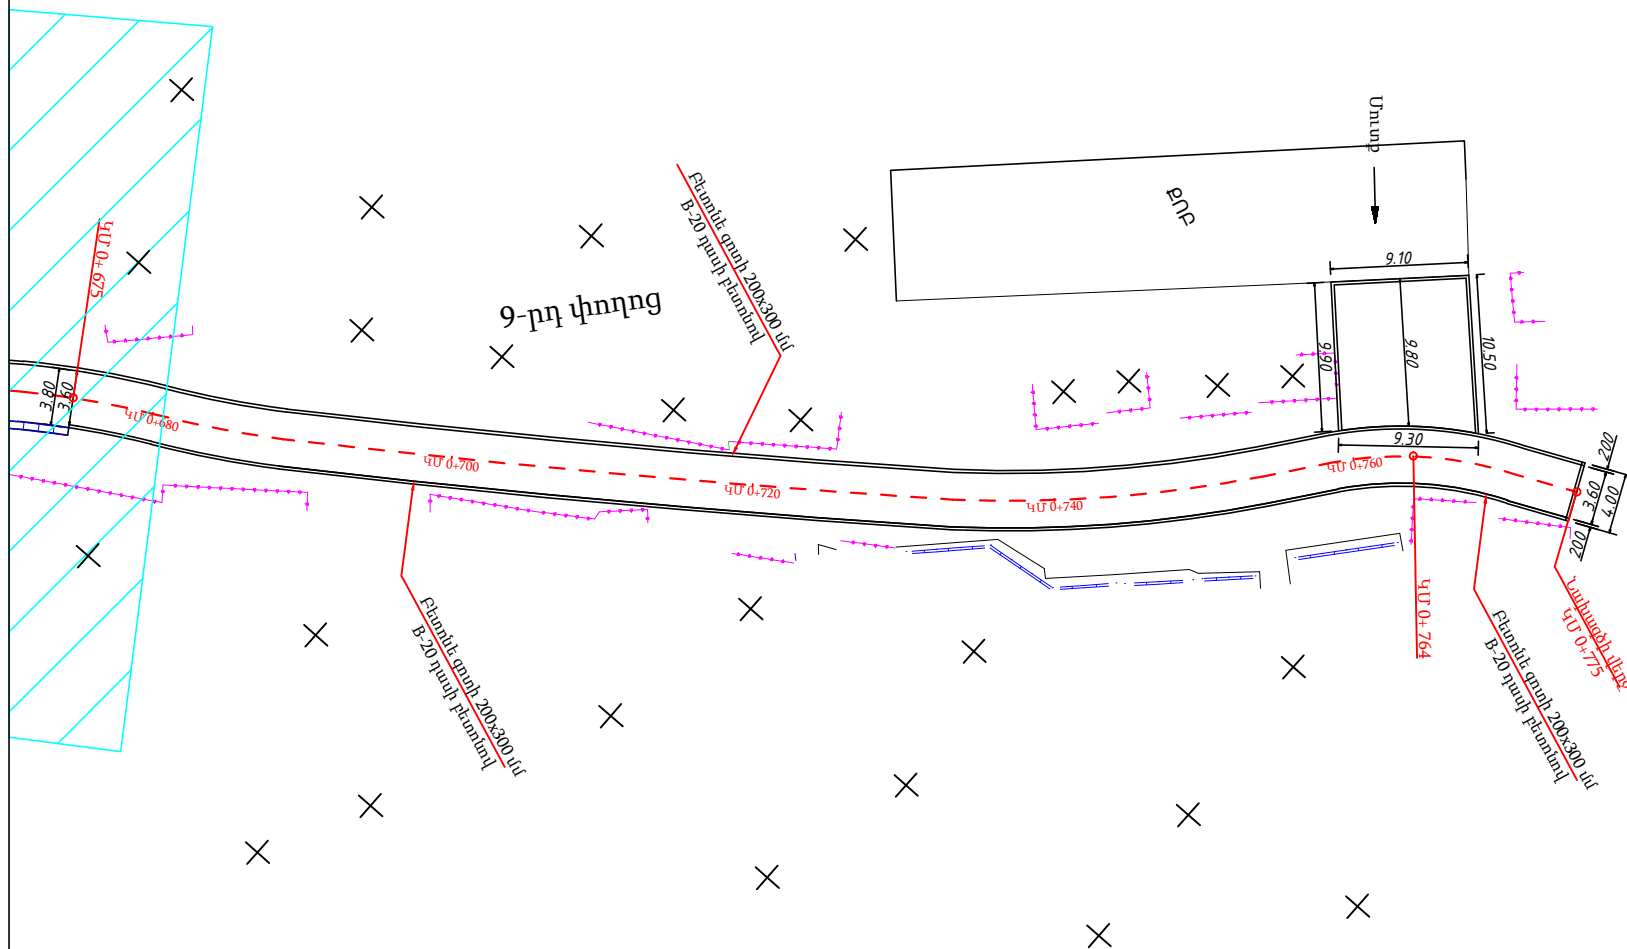

 ՊԱՇՏՈՆ	Ա. ԱԶԳԱՆՈՒՆ	ՍՈՐՈՒՄ	ԱՄՍ. ԱՄՍԹ	Պատվիրատու՝ Բերդի համայնքապետարան			
				ՀՀ Տավուշի մարզի Բերդ համայնքի Արծվաբերդ գյուղում, 10 փողոց 2 նրբանցքի, 10 փողոց 3 նրբանցքի, 9 փողոցի, 1 փողոց, 11 փակուղու, 16-րդ փողոց 2 նրբանցք, 15-րդ փողոցի, 16-րդ փողոցի 2-րդ նրբանցք, 1-ին փողոց 19-րդ փակուղու և 5-րդ փողոցի հատվածների տուֆով սալիկապատում և ջրահեռացման կազմակերպում			
ՏՆՕՐԵՆ	Ա. ՇԻՇԱՆՅԱՆ			ՀԱՆԱՊԱՐՀԱՇԻՆԱՐԱՐԱԿԱՆ ՄԱՍ	Փուլ	Թերթ	Թերթեր
ՆԱԽԱԳԾՈՂ	Գ. ԱՎԵՏԻՍՅԱՆ				ԱՆ	53	65
				9-րդ փողոցի սալապատման հատակագիծ	«ԱՐՇԻՆ-ՔՈՆՍՏՐԱՔՇՆ» ՍՊԸ		

9-րդ փողոցի երկայնական կտրվածք

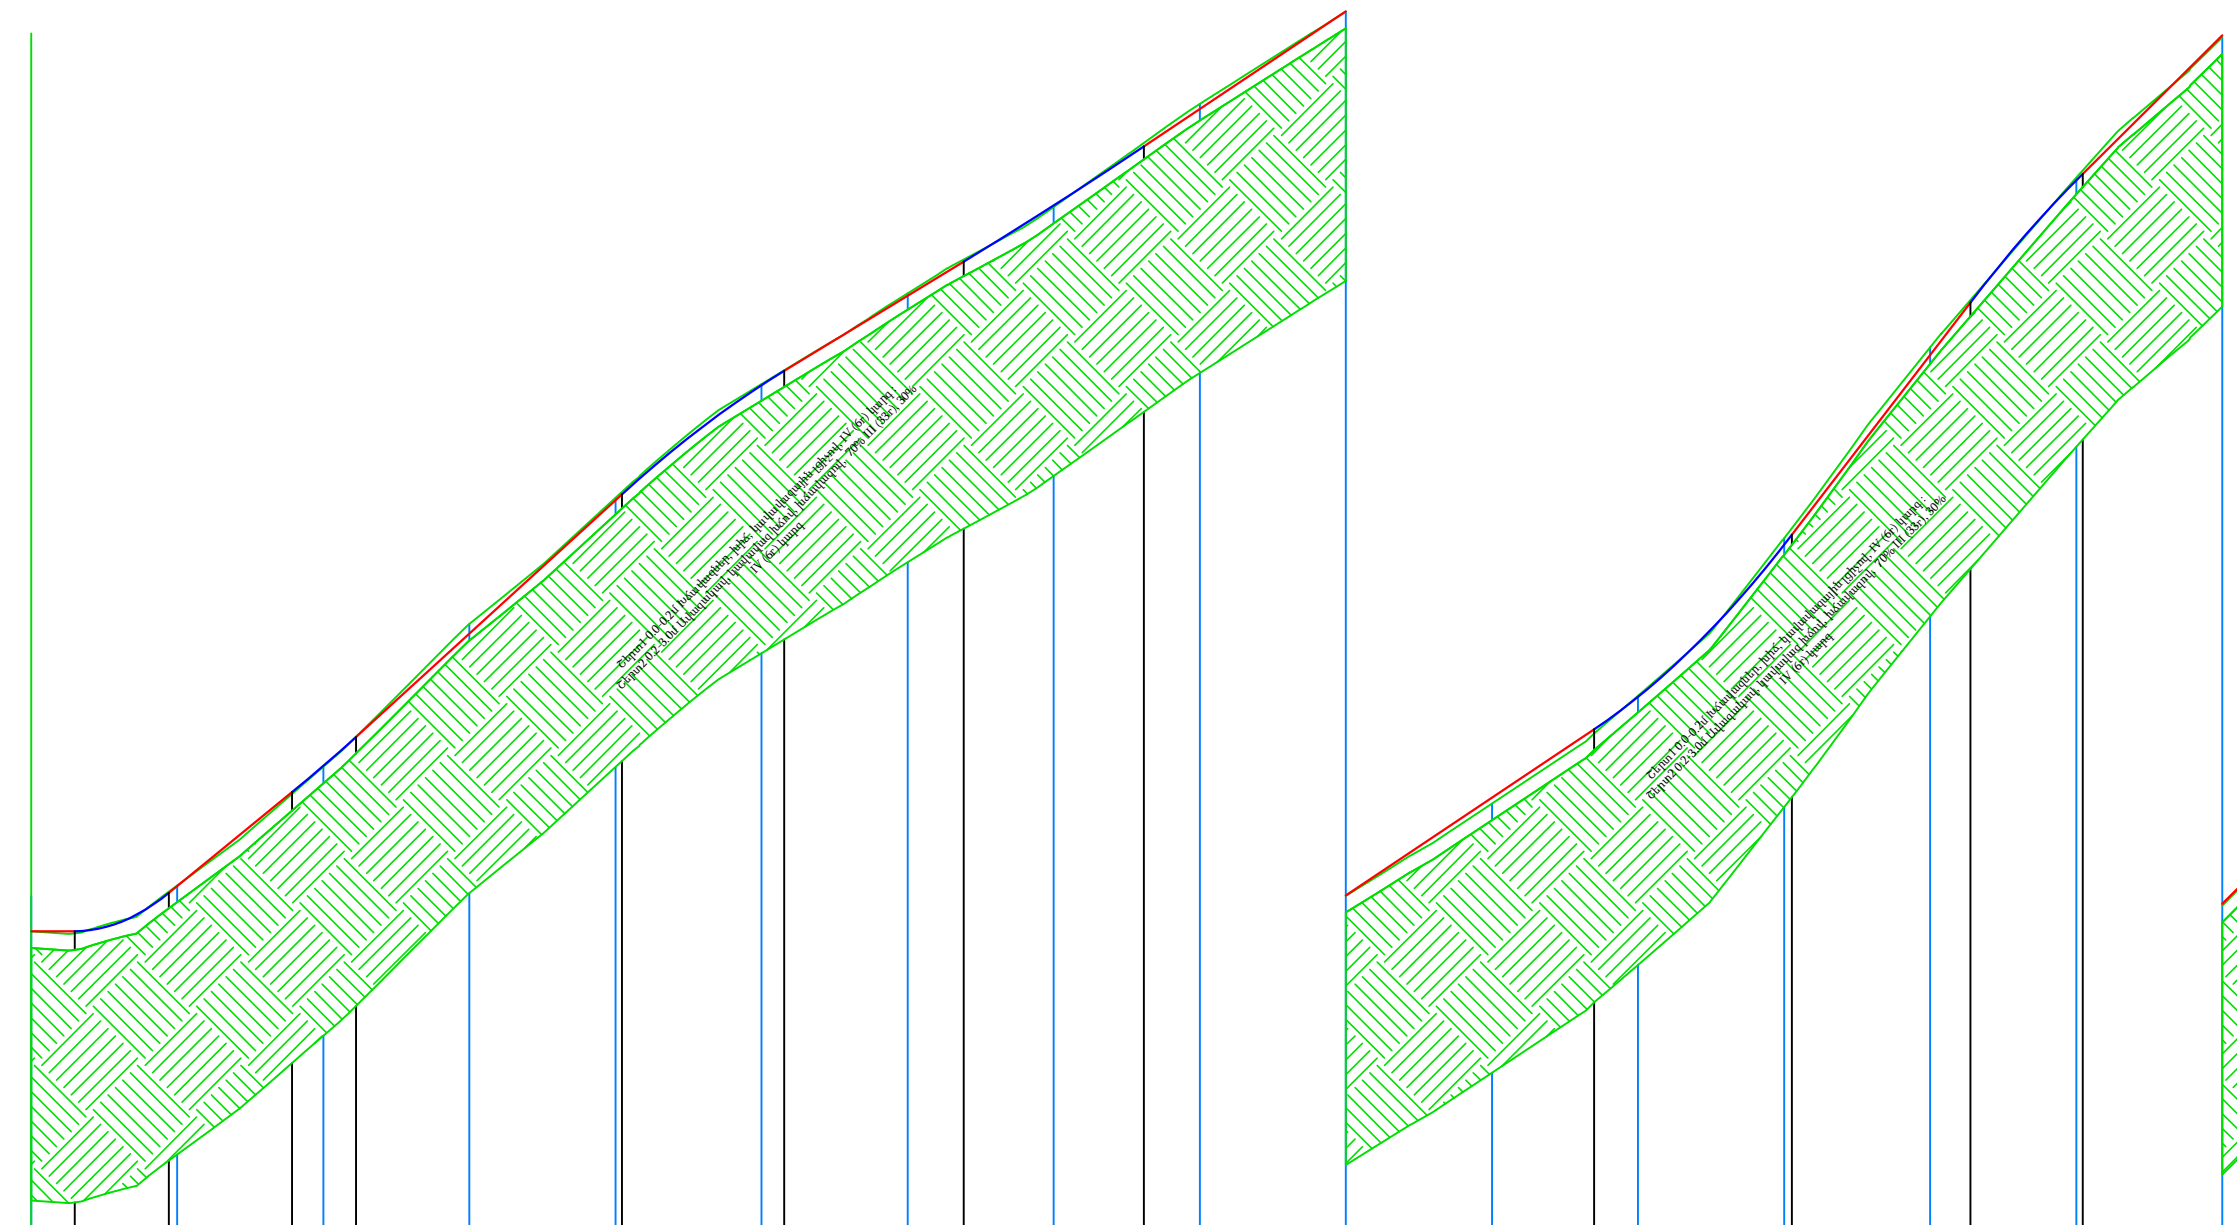


Հորիզոնական Մ 1:1000


Ուղղաձիգ Մ 1:100



[illegible]


9-րդ փողոցի երկայնական կտրվածք

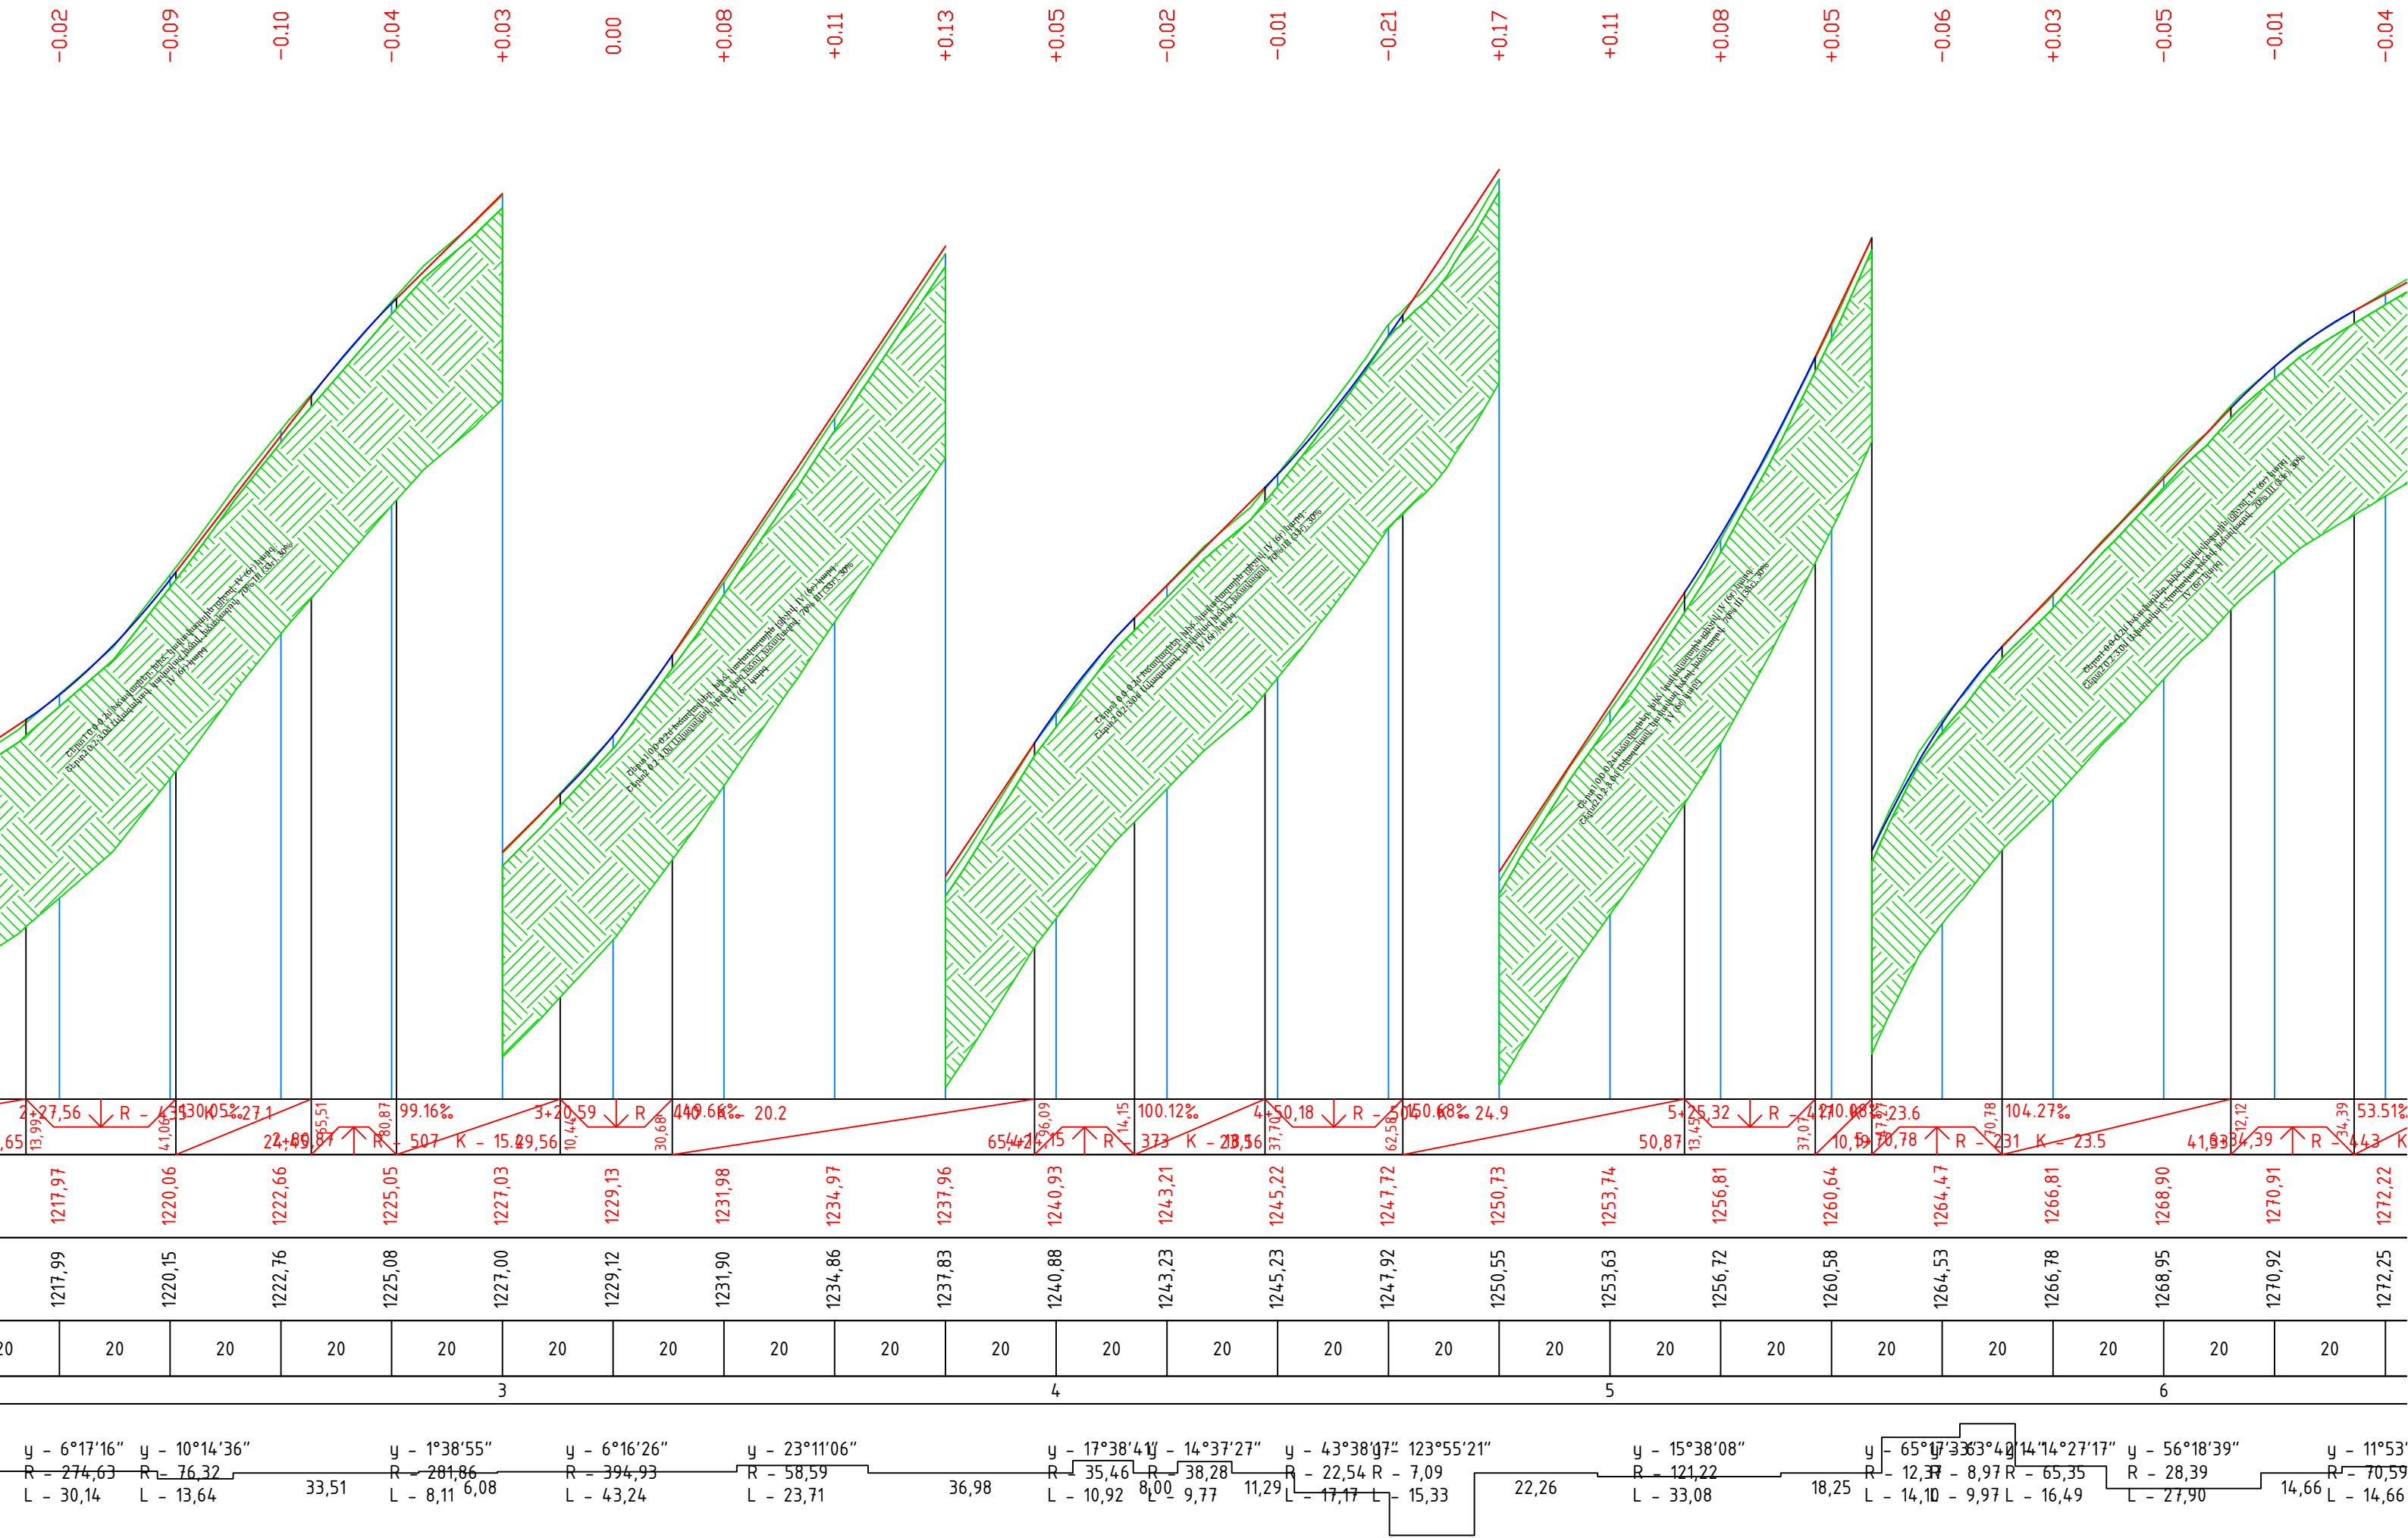



9-րդ փողոցի երկայնական կտրվածք

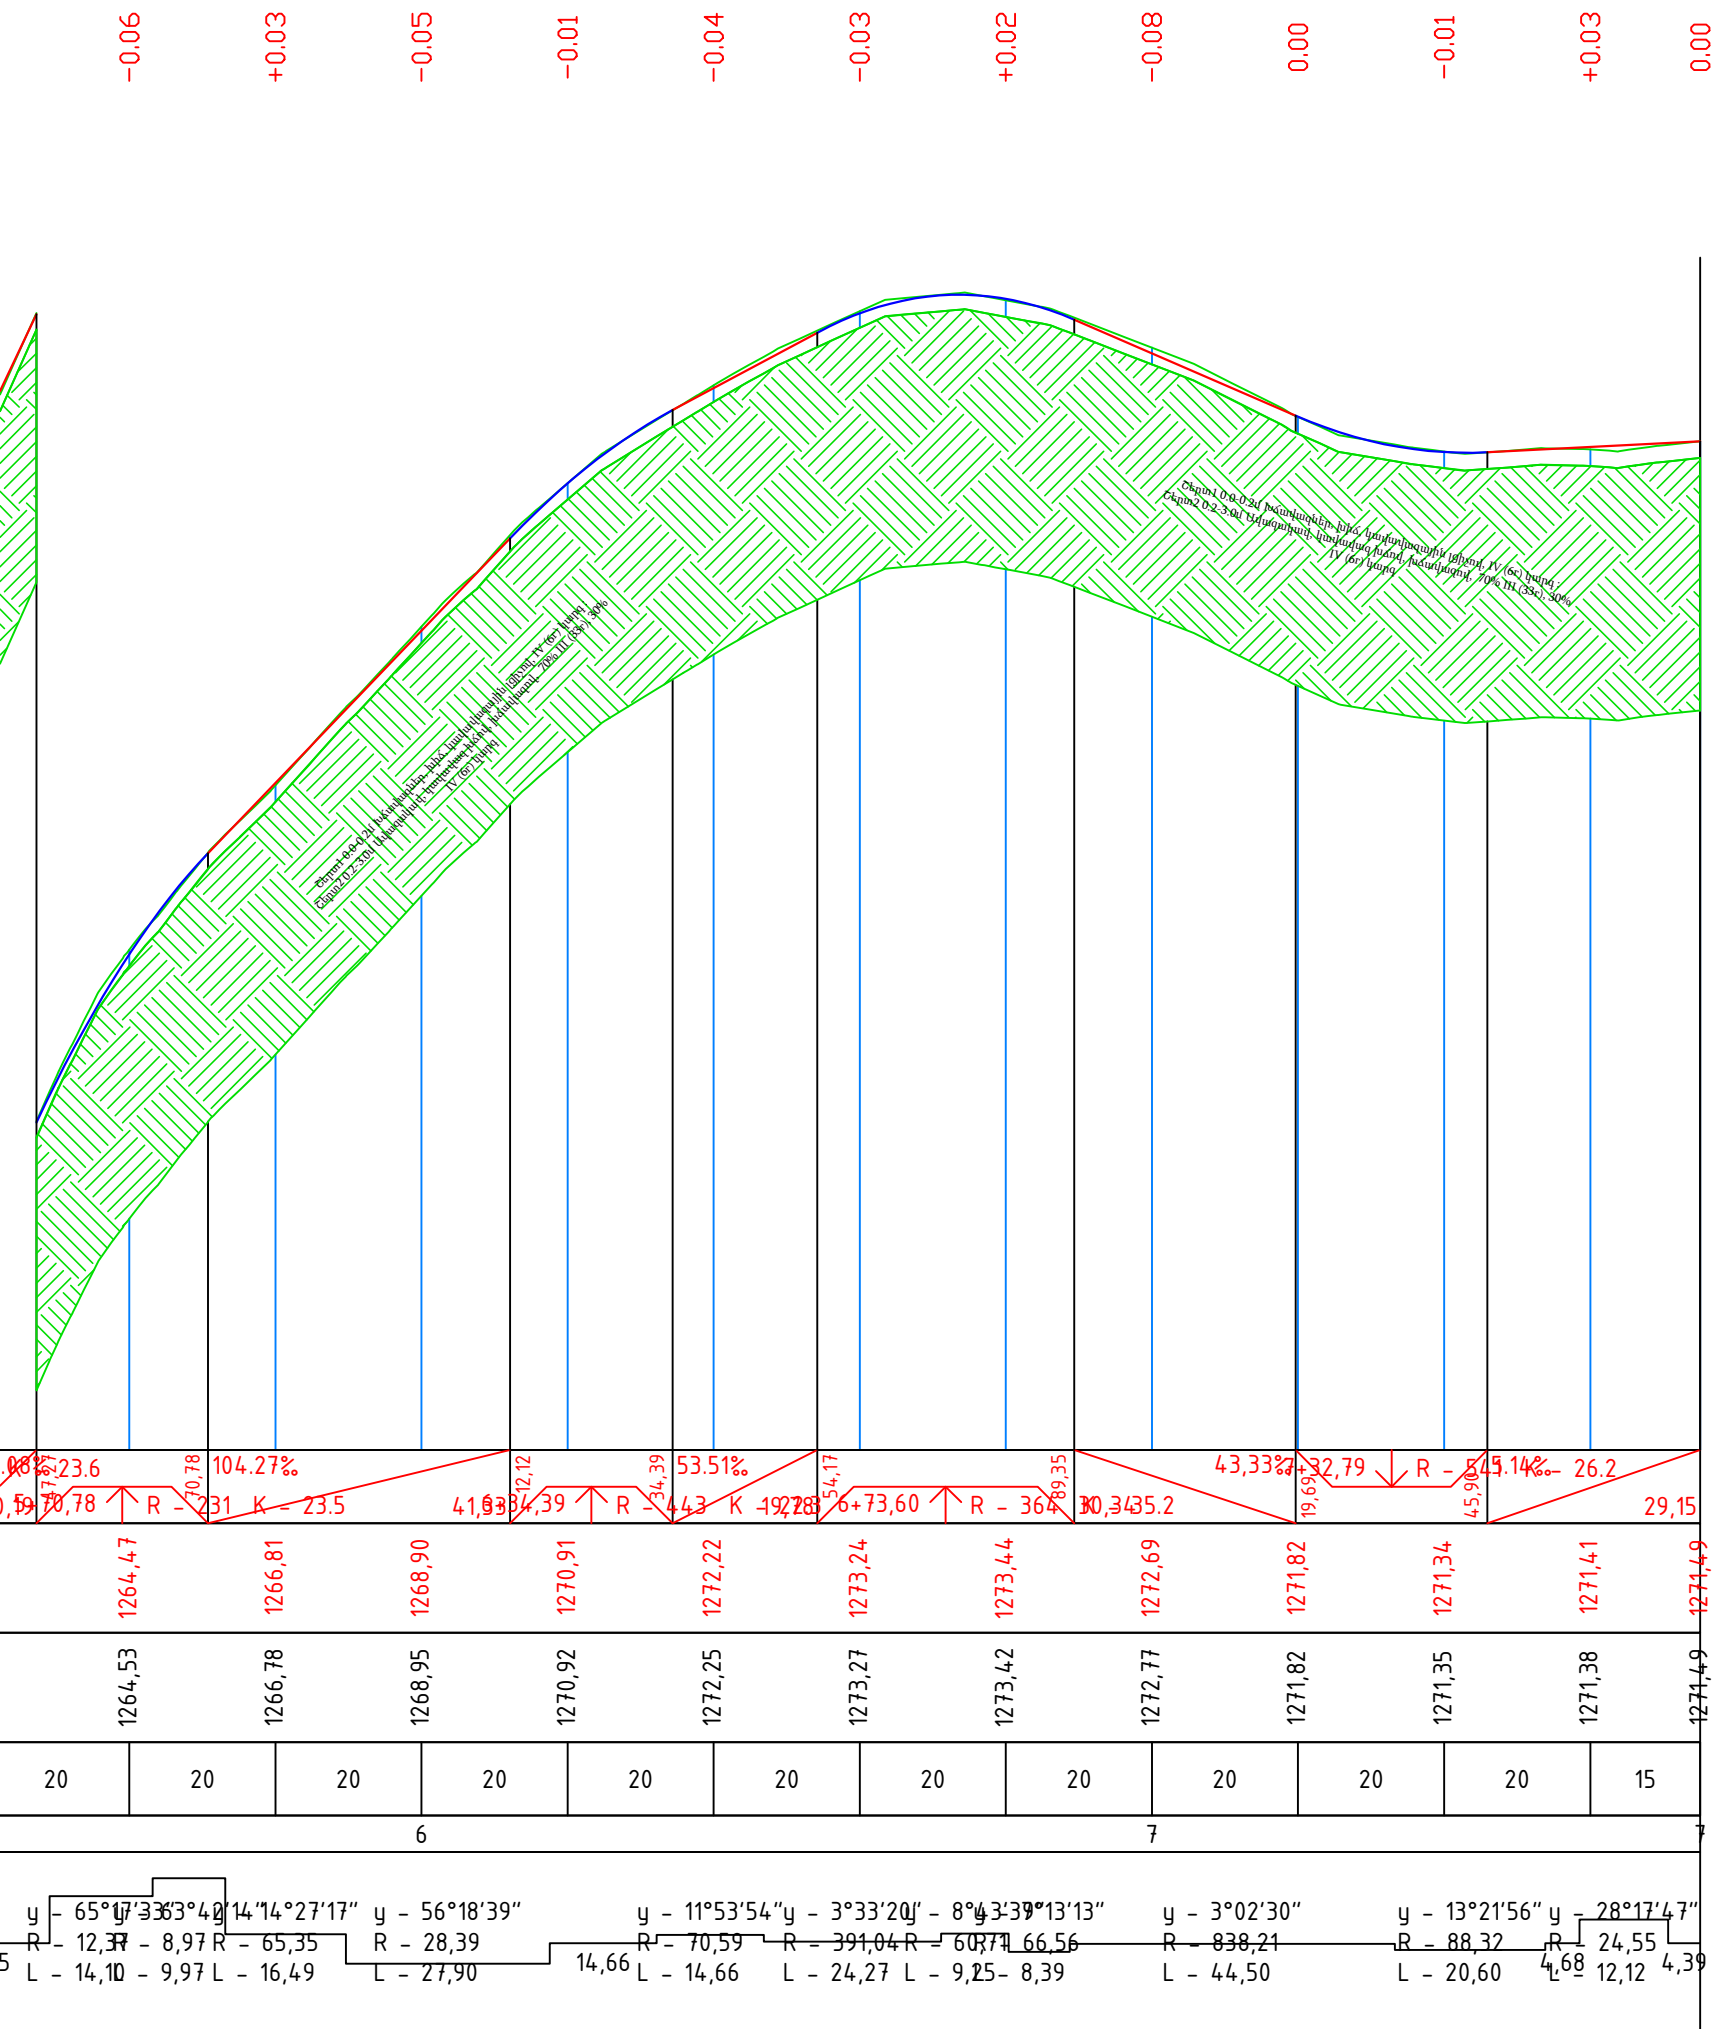

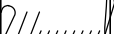
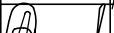
ՊԱՇՏՈՆ	Ա. ԱԶԳԱՆՈՒՆ	ՍՏՈՐԱԳ.	ԱՄՍ. ԱՄՍԹ.	Պատվիրատու՝ Բերդի համայնքապետարան			
				ՀՀ Տավուշի մարզի Բերդ համայնքի Արծվաբերդ գյուղում, 10 փողոց 2 նրբանցքի, 10 փողոց 3 նրբանցքի, 9 փողոցի, 1 փողոց, 11 փակուղու, 16-րդ փողոց 2 նրբանցք, 15-րդ փողոցի, 16-րդ փողոցի 2-րդ նրբանցք, 1-ին փողոց 19-րդ փակուղու և 5-րդ փողոցի հատվածների տուֆով սալիկապատում և ջրահեռացման կազմակերպում			
ՏՆՕՐԵՆ	Ա. ՇԻՆԱՅԱՆ			ՃԱՆԱՊԱՐՀԱՇԽԵՆԱՐԱՐԱԿԱՆ ՄԱՍ	Փուլ	Թերթ	Թերթեր
ՆԱԽԱԳԾՈՂ	Գ. ԱՎԵՏԻՍՅԱՆ				ԱՆ	54	65
				9-րդ փողոցի երկայնական կտրվածք	«ԱՐՇԻՆ-ՔՈՆՍՏՐԱԹՐԱՔՇՆ» ՍՊԸ		

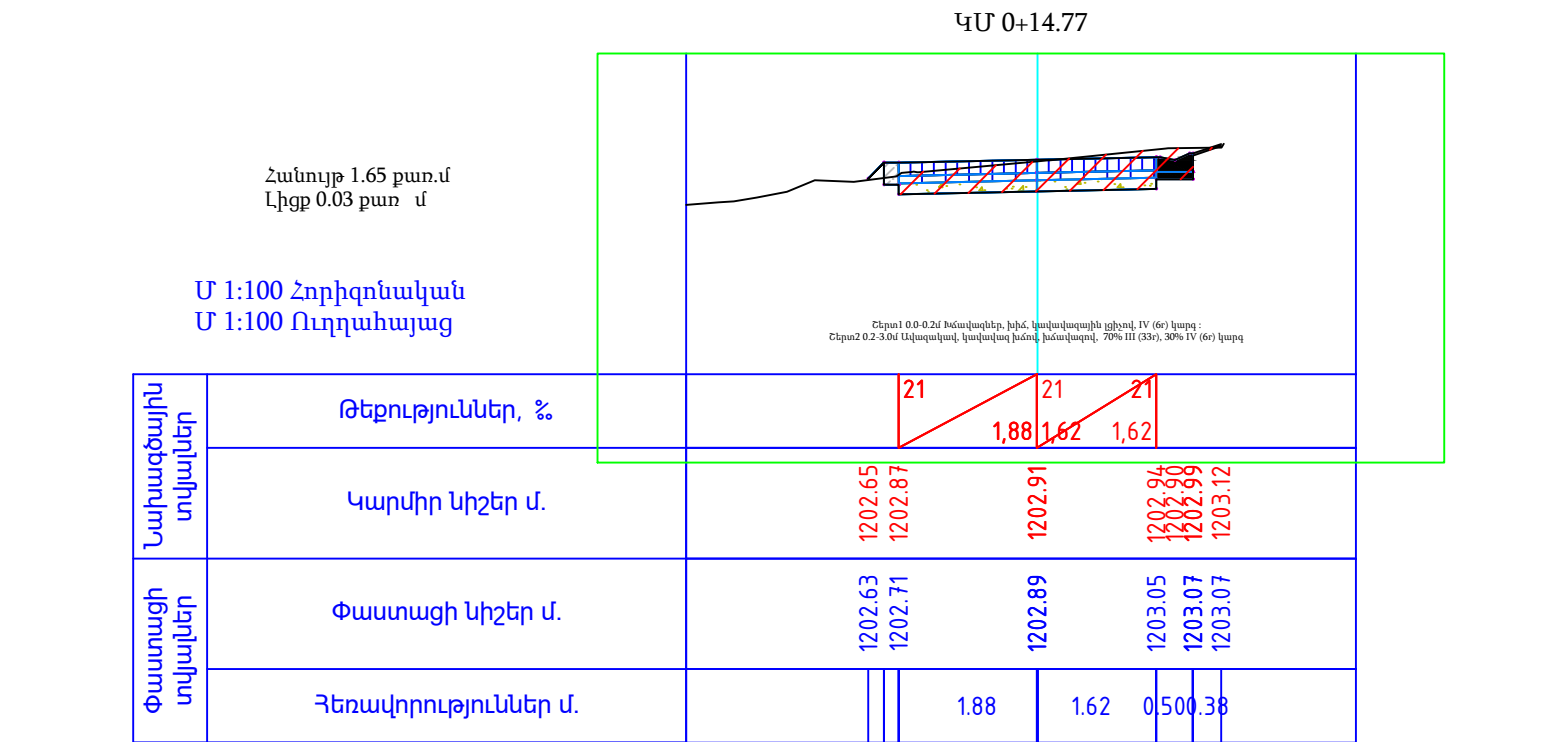

ՊԱՇՏՈՆ	Ա. ԱԶԳԱՆՈՒՆ	ՍՏՈՐԱԳ.	ԱՄՍ. ԱՄՍԹ.	Պատվիրատու՝ Բերդի համայնքապետարան			
				ՀՀ Տավուշի մարզի Բերդ համայնքի Արծվաբերդ գյուղում, 10 փողոց 2 նրբանցքի, 10 փողոց 3 նրբանցքի, 9 փողոցի, 1 փողոց, 11 փակուղու, 16-րդ փողոց 2 նրբանցք, 15-րդ փողոցի, 16-րդ փողոցի 2-րդ նրբանցք, 1-ին փողոց 19-րդ փակուղու և 5-րդ փողոցի հատվածների տուֆով սալիկապատում և ջրահեռացման կազմակերպում			
ՏՆՕՐԵՆ	Ա. ՇԻՇԱՆՅԱՆ			ՃԱՆԱՊԱՐՀԱՇԻՆԱՐԱՐԱԿԱՆ ՄԱՍ	Փուլ	Թերթ	Թերթեր
					ԱՆ	55	65
ՆԱԿԱԳԾՈՂ	Գ. ԱՎԵՏԻՍՅԱՆ			Լայնական կտրվածք	«ԱՐՇԻՆ-ՔՈՆՍԹՐԱՔՇՆ» ՍՊԸ		

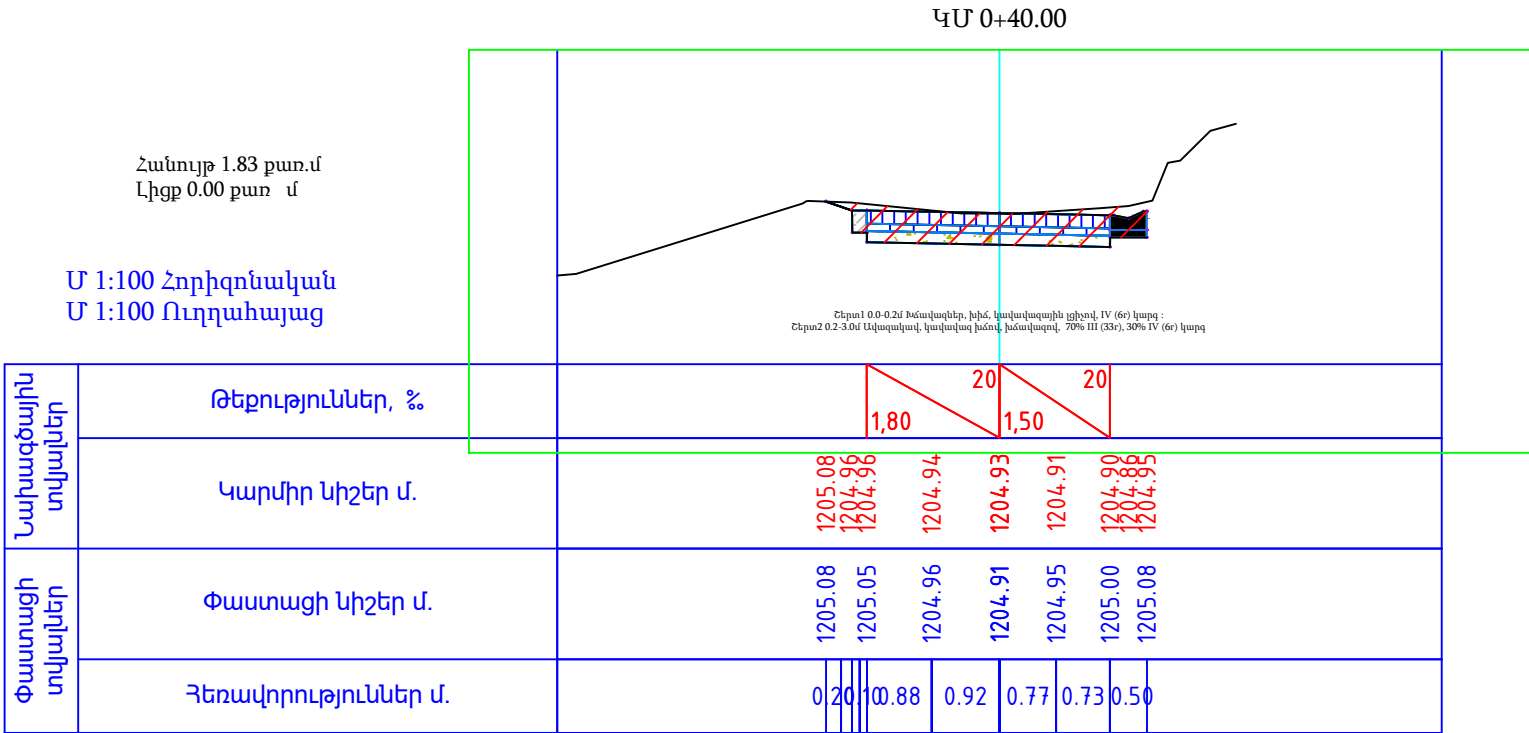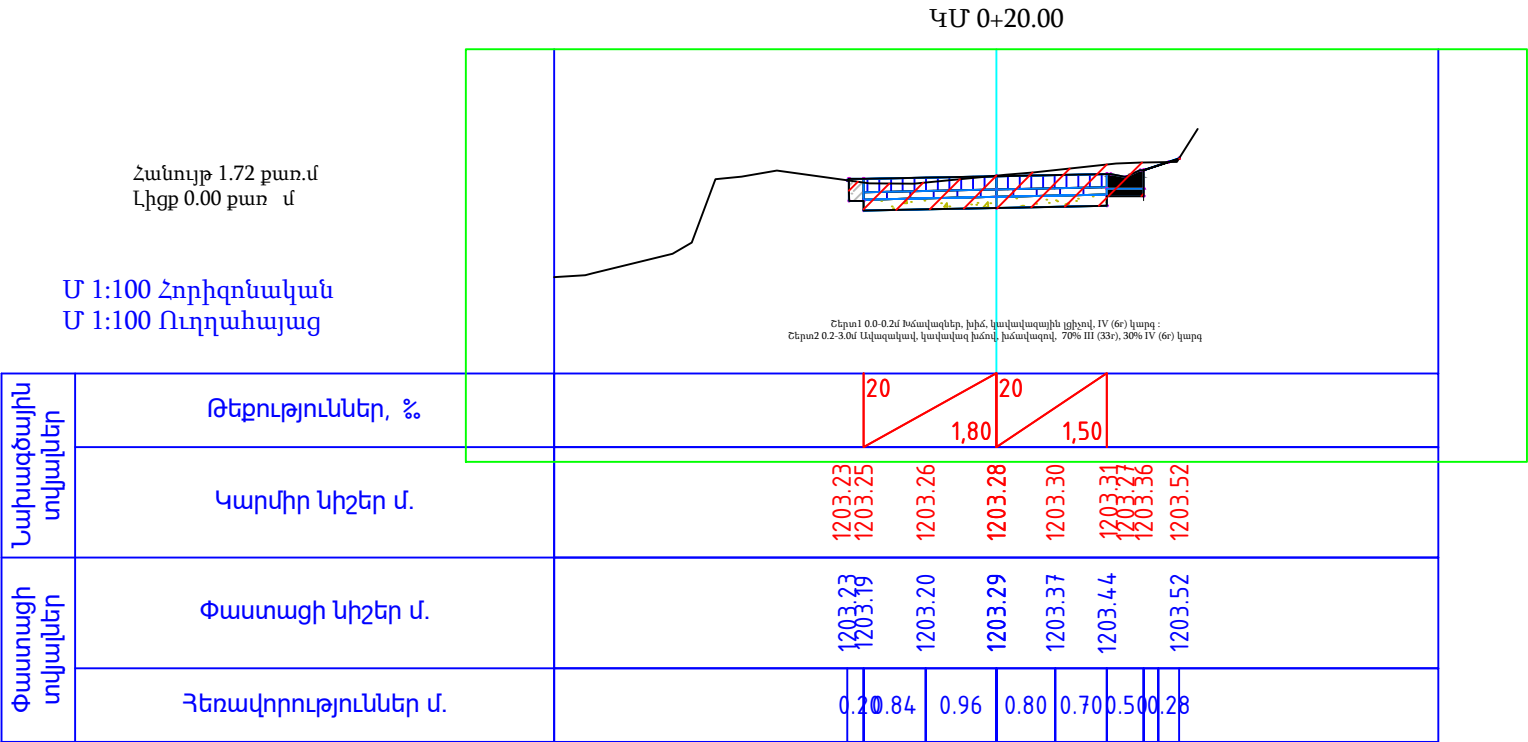


ՊԱՇՏՈՆ	Ա. ԱԶԳԱՆՈՒՆ	ՍՏՈՐԱԳ.	ԱՄՍ. ԱՄՍԹ.	Պատվիրատու՝ Բերդի համայնքապետարան			
				ՀՀ Տավուշի մարզի Բերդ համայնքի Արծվաբերդ գյուղում, 10 փողոց 2 նրբանցքի, 10 փողոց 3 նրբանցքի, 9 փողոցի, 1 փողոց, 11 փակուղու, 16-րդ փողոց 2 նրբանցք, 15-րդ փողոցի, 16-րդ փողոցի 2-րդ նրբանցք, 1-ին փողոց 19-րդ փակուղու և 5-րդ փողոցի հատվածների տուֆով սալիկապատում և ջրահեռացման կազմակերպում			
ՏՆՕՐԵՆ	Ա. ՇԻՇԱՆՑԱՆ			ՃԱՆԱԴԱՐՀԱՇԻՆԱՐԱՐԱԿԱՆ ՄԱՍ	Փուլ	Թերթ	Թերթեր
ՆԱԽԱԳԾՈՂ	Գ. ԱՎԵՏԻՍՅԱՆ				ԱՆ	56	65
				Լայնական կտրվածք	«ԱՐՇԻՆ-ՔՈՆՍՏՐԱՔՇՆ» ՍՊԸ		

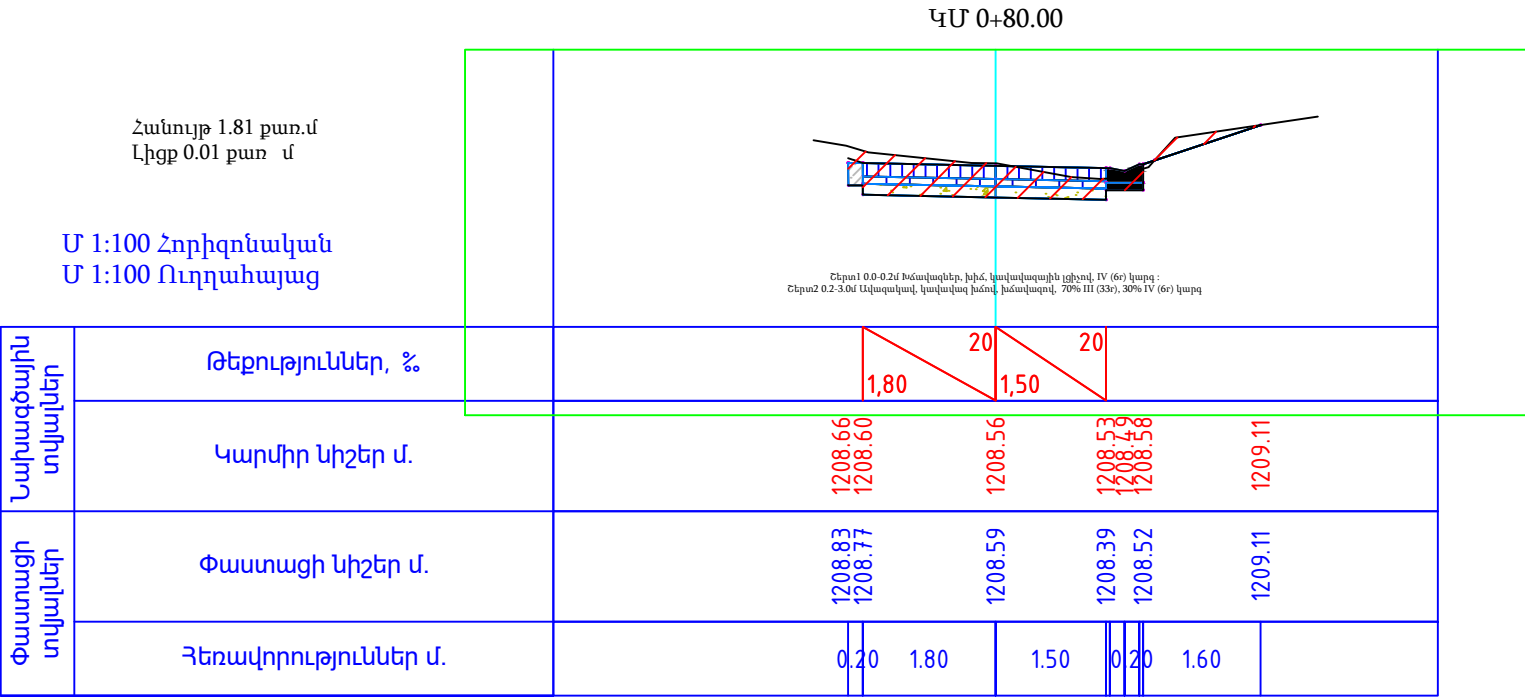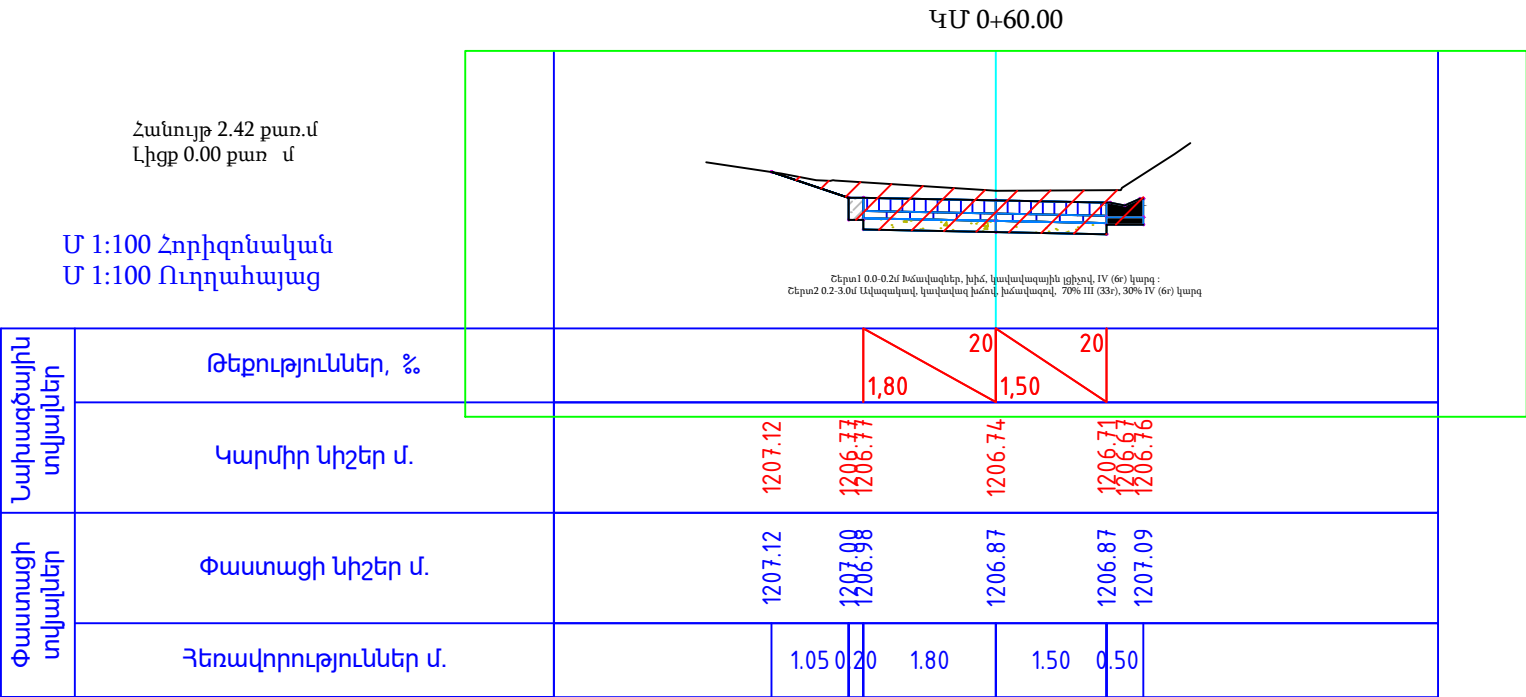


ՊԱՇՏՈՆ	Ա. ԱԶԳԱՆՈՒՆ	ՍՏՈՐԱԳ.	ԱՄՍ. ԱՄՍԹ.	Պատվիրատու՝ Բերդի համայնքապետարան			
				ՀՀ Տավուշի մարզի Բերդ համայնքի Արծվաբերդ գյուղում, 10 փողոց 2 նրբանցքի, 10 փողոց 3 նրբանցքի, 9 փողոցի, 1 փողոց, 11 փակուղու, 16-րդ փողոց 2 նրբանցք, 15-րդ փողոցի, 16-րդ փողոցի 2-րդ նրբանցք, 1-ին փողոց 19-րդ փակուղու և 5-րդ փողոցի հատվածների տուֆով սալիկապատում և ջրահեռացման կազմակերպում			
ՏՆՕՐԵՆ	Ա. ՇԻՇԱՆՑԱՆ			ՃԱՆԱՊԱՐՀԱՇԻՆԱՐԱՐԱԿԱՆ ՄԱՍ	Փուլ	Թերթ	Թերթեր
ՆԱԽԱԳԾՈՂ	Գ. ԱՎԵՏԻՍՅԱՆ				ԱՆ	57	65
				Լայնական կտրվածք	«ԱՐՇԻՆ-ՔՈՆՍՍԹՐԱՔՇՆ» ՍՊԸ		

Հանույթ 1.81 քառ.մ
Լիցք 0.00 քառ մ

Մ 1:100 Հորիզոնական
Մ 1:100 Ուղղահայաց

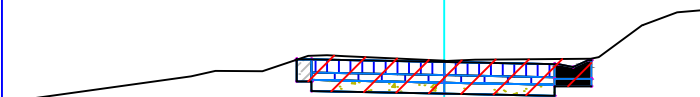


Շերտ1 0.0-0.2մ խճավազներ, խիճ, կավավազային լցիչով, IV (6r) կարգ :
Շերտ2 0.2-3.0մ Ավազակալ, կավավազ խճով, խճավազով, 70% III (33r), 30% IV (6r) կարգ

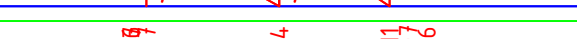Նախագծային տվյալներ	Թեքություններ, %						
	Կարմիր Նիշեր մ.						
Փաստացի տվյալներ	Փաստացի Նիշեր մ.						
	Հեռավորություններ մ.	0	20	1.80	1.50	0.50	


Հանույթ 1.99 քառ.մ
Լիցք 0.00 քառ մ



Մ 1:100 Հորիզոնական
Մ 1:100 Ուղղահայաց

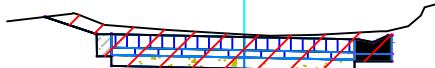



Շերտ1 0.0-0.2մ խճապագներ, խիճ, կավավազային լցիչով, IV (6r) կարգ :
Շերտ2 0.2-3.0մ Ավազակավ, կավավազ խճով, խճավազով, 70% III (33r), 30% IV (6r) կարգ:


Նախագծային տվյալներ	Թեքություններ, %						
	Կարմիր Նիշեր մ.	1211.63 1211.40 1211.36 1211.33 1211.28 1211.58					
Փաստացի տվյալներ	Փաստացի Նիշեր մ.	1211.63 1211.57 1211.52 1211.40 1211.42 1211.45					
	Հեռավորություններ մ.	0.70 20 1.80 1.50 0.50					


 
ՊԱՇՏՈՆ	Ա. ԱԶԳԱՆՈՒՄ	ՍՏՈՐԱԳ.	ԱՄՍ. ԱՄՍԹ.	Պատվիրատու՝ Բերդի համայնքապետարան				
				ՀՀ Տավուշի մարզի Բերդ համայնքի Արծվաբերդ գյուղում, 10 փողոց 2 նրբանցքի, 10 փողոց 3 նրբանցքի, 9 փողոցի, 1 փողոց, 11 փակուղու, 16-րդ փողոց 2 նրբանցք, 15-րդ փողոցի, 16-րդ փողոցի 2-րդ նրբանցք, 1-ին փողոց 19-րդ փակուղու և 5-րդ փողոցի հատվածների տուֆով սալիկապատում և ջրահեռացման կազմակերպում				
ՏՆՕՐԵՆ	Ա. ՇԻՇԱՆՅԱՆ			ՃԱՆԱՊԱՐՀԱՇԽԵԱՐԱՐԱԿԱՆ ՄԱՍ		Փուլ	Թերթ	Թերթեր
ՆԱԽԱԳԾՈՂ	Գ. ԱՎԵՏԻՍՅԱՆ					ԱՆ	58	65
				Լայնական կտրվածք		«ԱՐՇԻՆ-ՔՈՆՍԹՐԱՔՇՆ» ՍՊԸ		

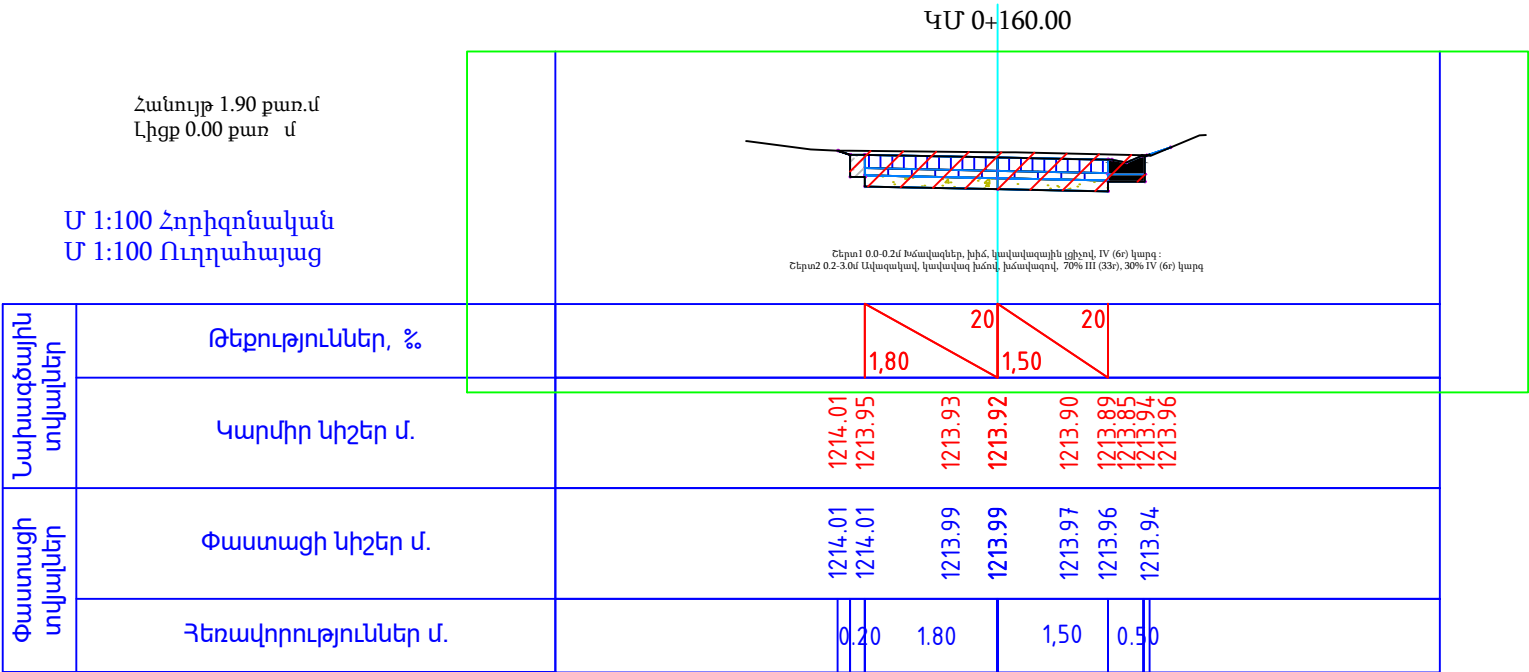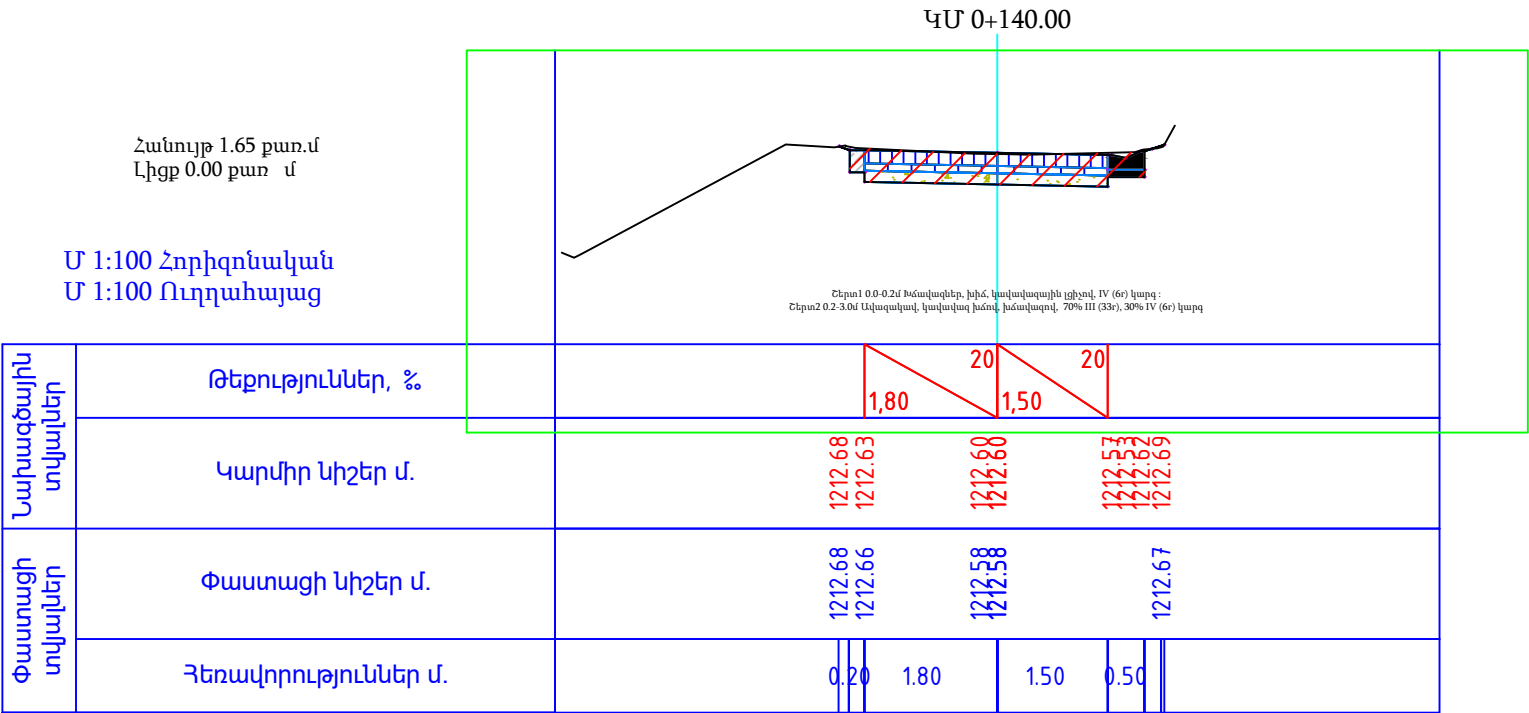


ՊԱՇՏՈՆ	Ա. ԱԶԳԱՆՈՒՆ	ՍՏՈՐԱԳ.	ԱՄՍ. ԱՄՍԹ.	Պատվիրատու՝ Բերդի համայնքապետարան			
				ՀՀ Տավուշի մարզի Բերդ համայնքի Արծվաբերդ գյուղում, 10 փողոց 2 նրբանցքի, 10 փողոց 3 նրբանցքի, 9 փողոցի, 1 փողոց, 11 փակուղու, 16-րդ փողոց 2 նրբանցք, 15-րդ փողոցի, 16-րդ փողոցի 2-րդ նրբանցք, 1-ին փողոց 19-րդ փակուղու և 5-րդ փողոցի հատվածների տուֆով սալիկապատում և ջրահեռացման կազմակերպում			
ՏՆՕՐԵՆ	Ա. ՇԻՇԱՆՑԱՆ			ՃԱՆԱԴԱՐՀԱՇԻՆԱՐԱՐԱԿԱՆ ՄԱՍ	Փուլ	Թերթ	Թերթեր
ՆԱԽԱԳԾՈՂ	Գ. ԱՎԵՏԻՍՅԱՆ				ԱՆ	59	65
				Լայնական կտրվածք	«ԱՐՇԻՆ-ՔՈՆՍՍԹՐԱՔՇՆ» ՍՊԸ		

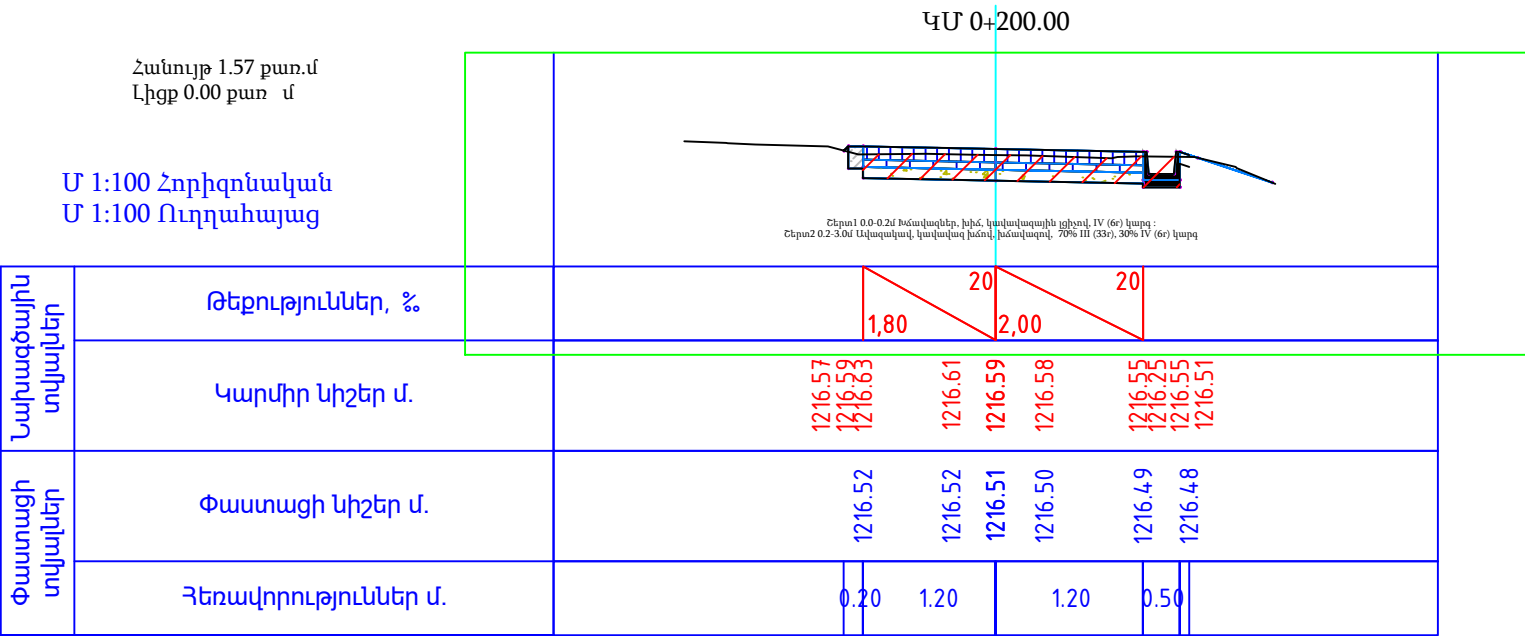
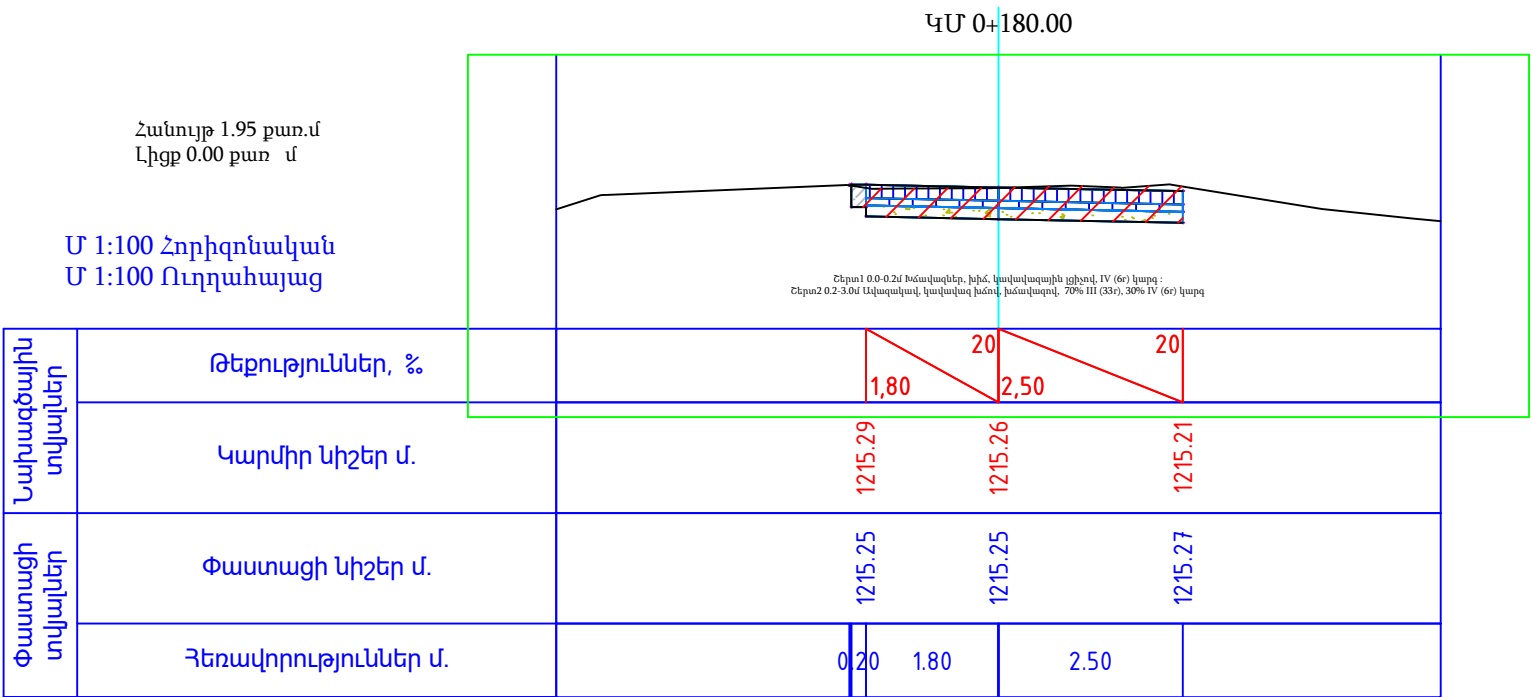


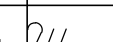ՊԱՇՏՈՆ	Ա. ԱԶԳԱՆՈՒՆ	ՍՏՈՐԱԳ.	ԱՄՍ. ԱՄՍԹ.	Պատվիրատու՝ Բերդի համայնքապետարան				
				ՀՀ Տավուշի մարզի Բերդի համայնքի Արծվաբերդ գյուղում, 10 փողոց 2 նրբանցքի, 10 փողոց 3 նրբանցքի, 9 փողոցի, 1 փողոց, 11 փակուղու, 16-րդ փողոց 2 նրբանցք, 15-րդ փողոցի, 16-րդ փողոցի 2-րդ նրբանցք, 1-ին փողոց 19-րդ փակուղու և 5-րդ փողոցի հատվածների տուֆով սալիկապատում և ջրահեռացման կազմակերպում				
ՏՆՕՐԵՆ	Ա. ՇԻՇԱՆՑԱՆ			ՃԱՆԱԴԱՐՀԱՇԻՆԱՐԱՐԱԿԱՆ ՄԱՍ		Փուլ	Թերթ	Թերթեր
ՆԱԽԱԳԾՈՂ	Գ. ԱՎԵՏԻՍՅԱՆ						60	65
						Լայնական կտրվածք		«ԱՐՇԻՆ-ՔՈՆՍԹՐԱՔՇՆ» ՍՊԸ

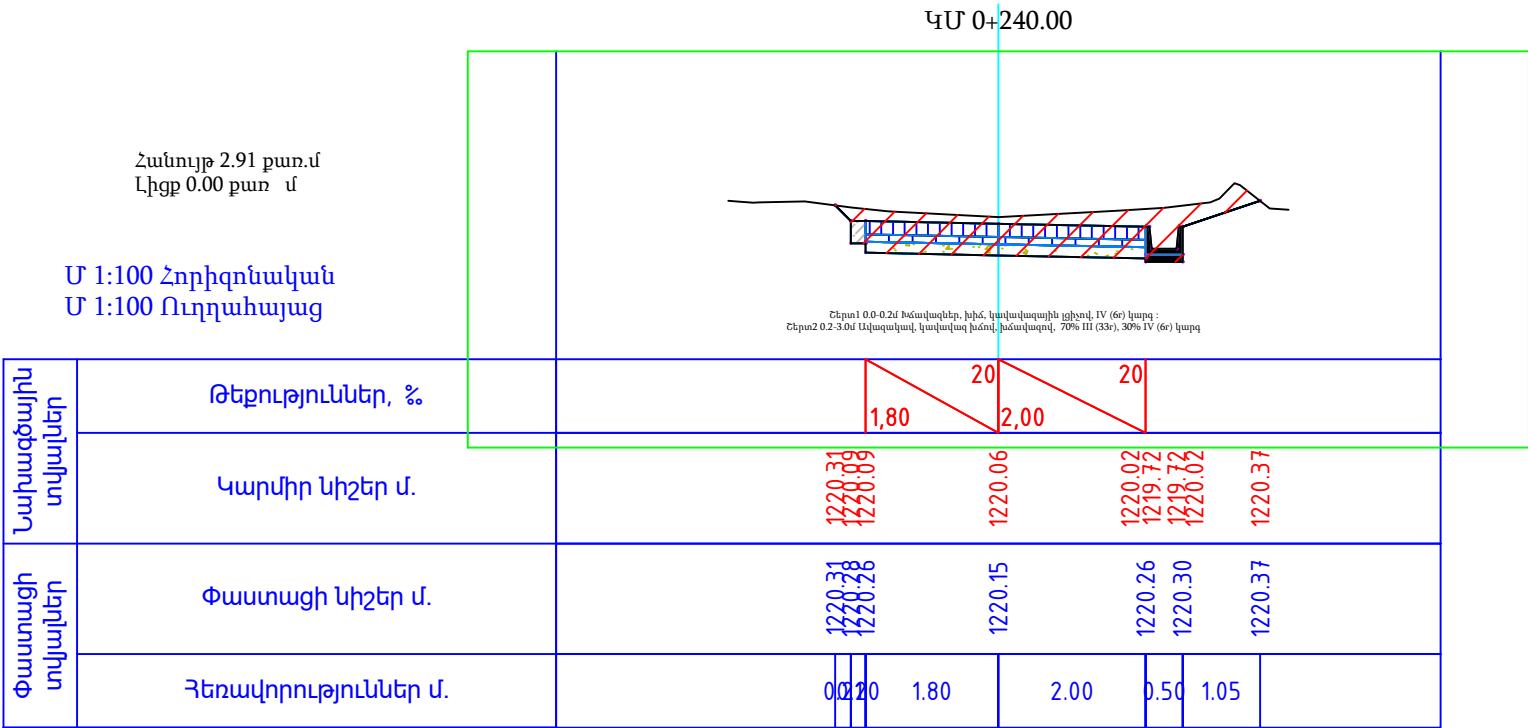
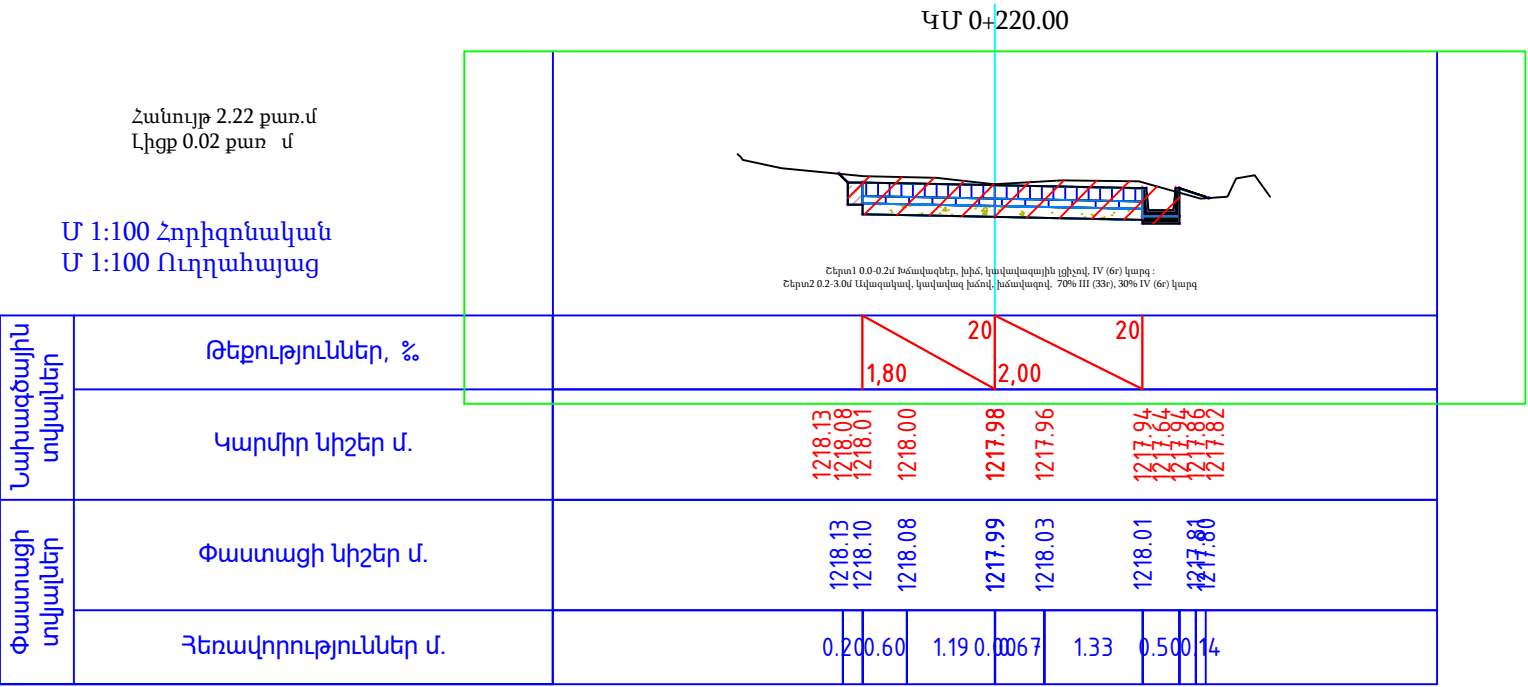


ՊԱՇՏՈՆ	Ա. ԱԶԳԱՆՈՒՆ	ՍՏՈՐԱԳ.	ԱՄՍ. ԱՄՍԹ.	Պատվիրատու՝ Բերդի համայնքապետարան				
				ՀՀ Տավուշի մարզի Բերդի համայնքի Արծվաբերդ գյուղում, 10 փողոց 2 նրբանցքի, 10 փողոց 3 նրբանցքի, 9 փողոցի, 1 փողոց, 11 փակուղու, 16-րդ փողոց 2 նրբանցք, 15-րդ փողոցի, 16-րդ փողոցի 2-րդ նրբանցք, 1-ին փողոց 19-րդ փակուղու և 5-րդ փողոցի հատվածների տուֆով սալիկապատում և ջրահեռացման կազմակերպում				
ՏՆՕՐԵՆ	Ա. ՇԻՇԱՆՑԱՆ			ՃԱՆԱԴԱՐՀԱՇԻՆԱՐԱՐԱԿԱՆ ՄԱՍ		Փուլ	Թերթ	Թերթեր
ՆԱԽԱԳԾՈՂ	Գ. ԱՎԵՏԻՍՅԱՆ					ԱՆ	61	65
				Լայնական կտրվածք		«ԱՐՇԻՆ-ՔՈՆՍՍԹՐԱՔՇՆ» ՍՊԸ		


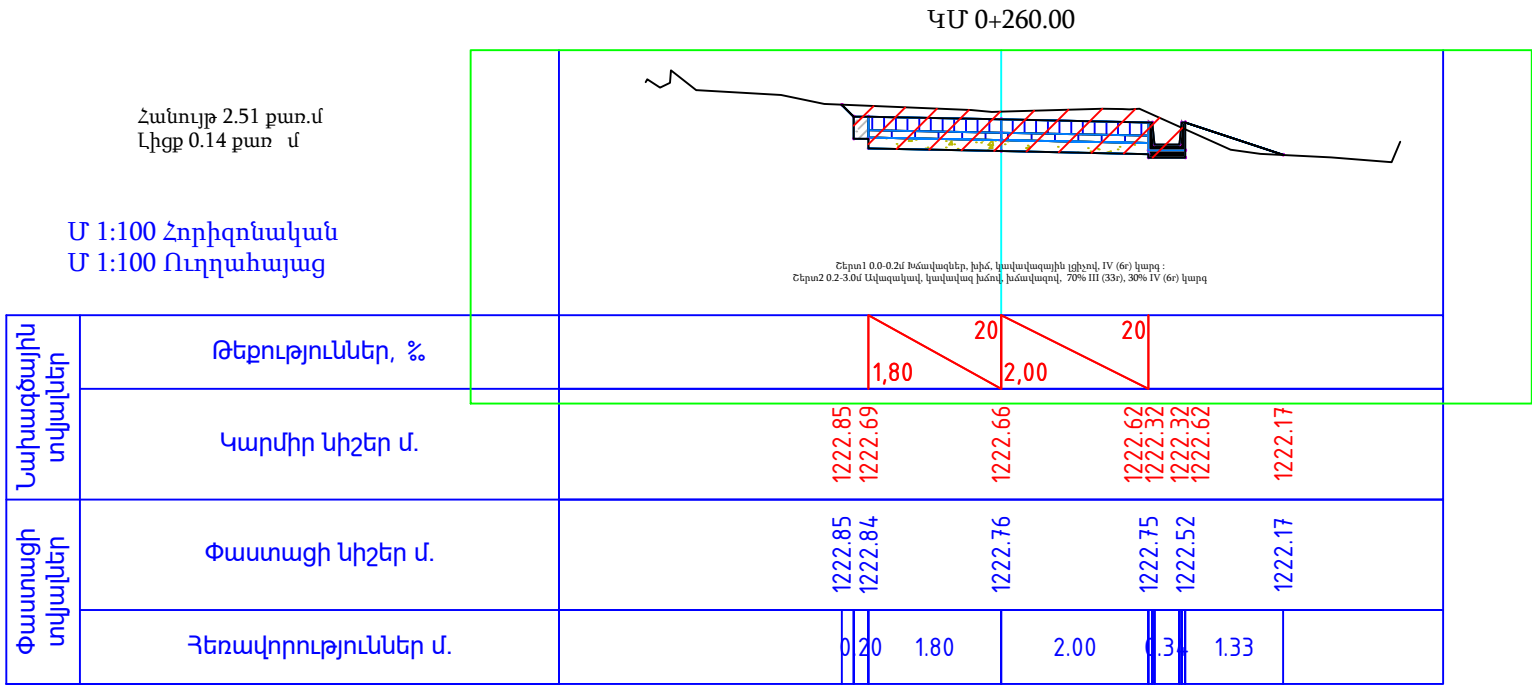


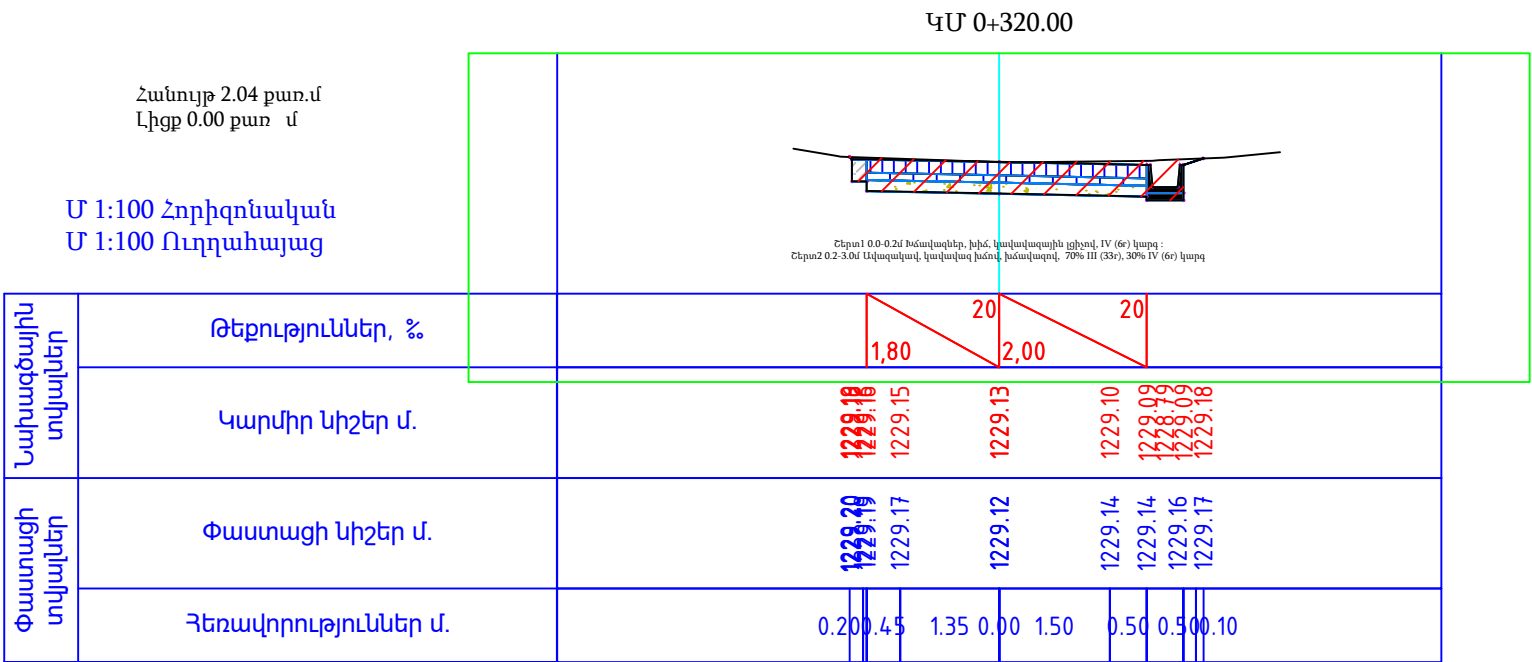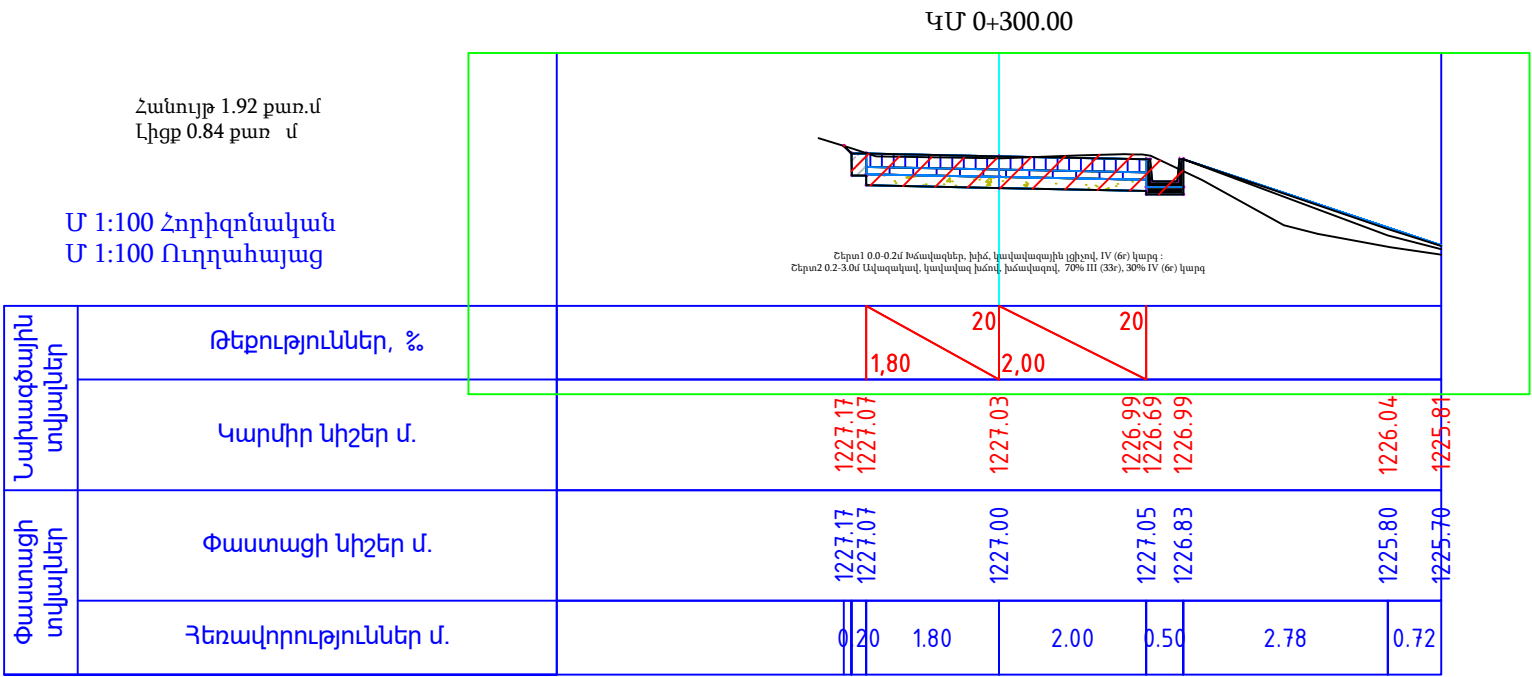



ՊԱՇՏՈՆ	Ա. ԱԶԳԱՆՈՒՆ	ՍՏՈՐԱԳ.	ԱՄՍ. ԱՄՍԹ.	Պատվիրատու՝ Բերդի համայնքապետարան			
				ՀՀ Տավուշի մարզի Բերդի համայնքի Արծվաբերդ գյուղում, 10 փողոց 2 նրբանցքի, 10 փողոց 3 նրբանցքի, 9 փողոցի, 1 փողոց, 11 փակուղու, 16-րդ փողոց 2 նրբանցք, 15-րդ փողոցի, 16-րդ փողոցի 2-րդ նրբանցք, 1-ին փողոց 19-րդ փակուղու և 5-րդ փողոցի հատվածների տուֆով սալիկապատում և ջրահեռացման կազմակերպում			
ՏՆՕՐԵՆ	Ա. ՇԻՇԱՆՑԱՆ			ՃԱՆԱԴԱՐՀԱՇԻՆԱՐԱՐԱԿԱՆ ՄԱՍ	Փուլ	Թերթ	Թերթեր
ՆԱԽԱԳԾՈՂ	Գ. ԱՎԵՏԻՍՅԱՆ				ԱՆ	63	65
				Լայնական կտրվածք	«ԱՐՇԻՆ-ՔՈՆՍԹՐԱՔՇՆ» ՍՊԸ		

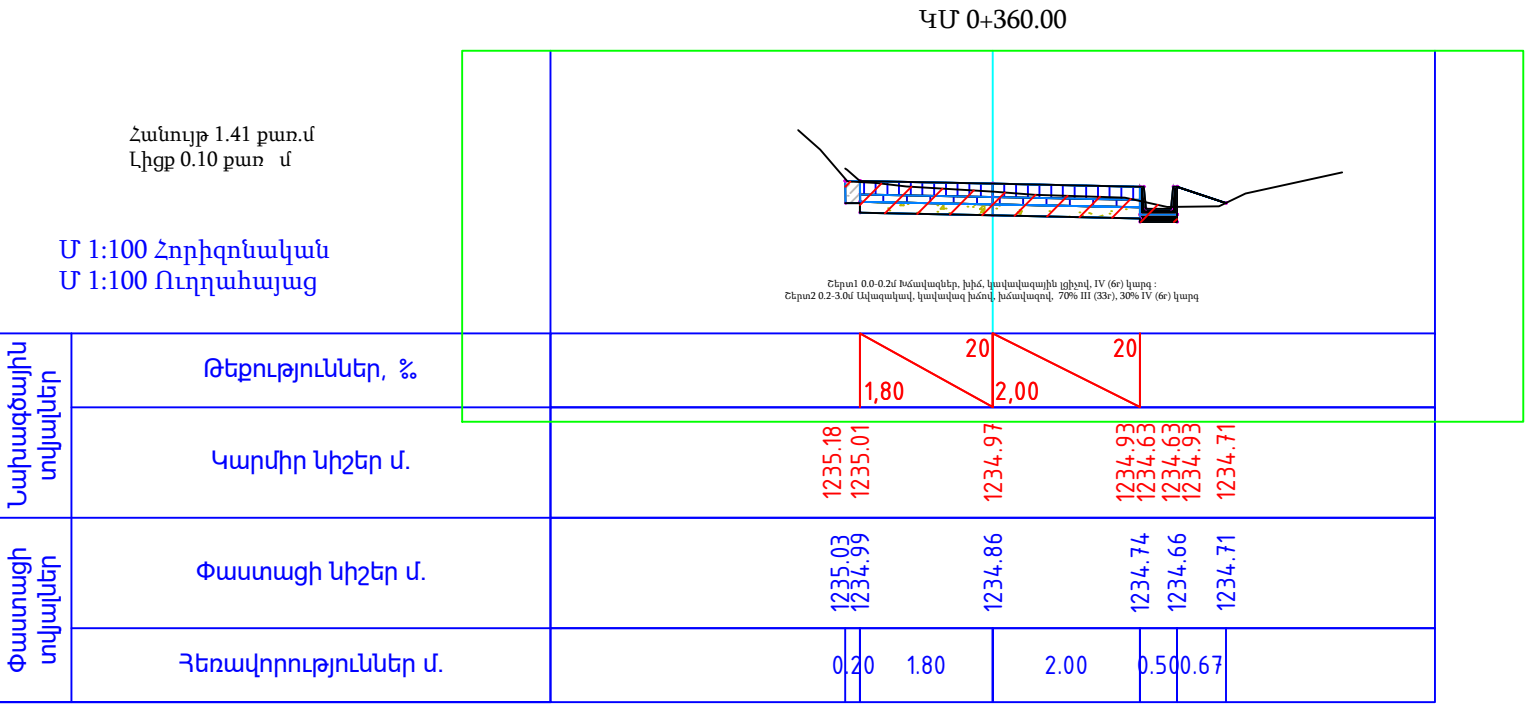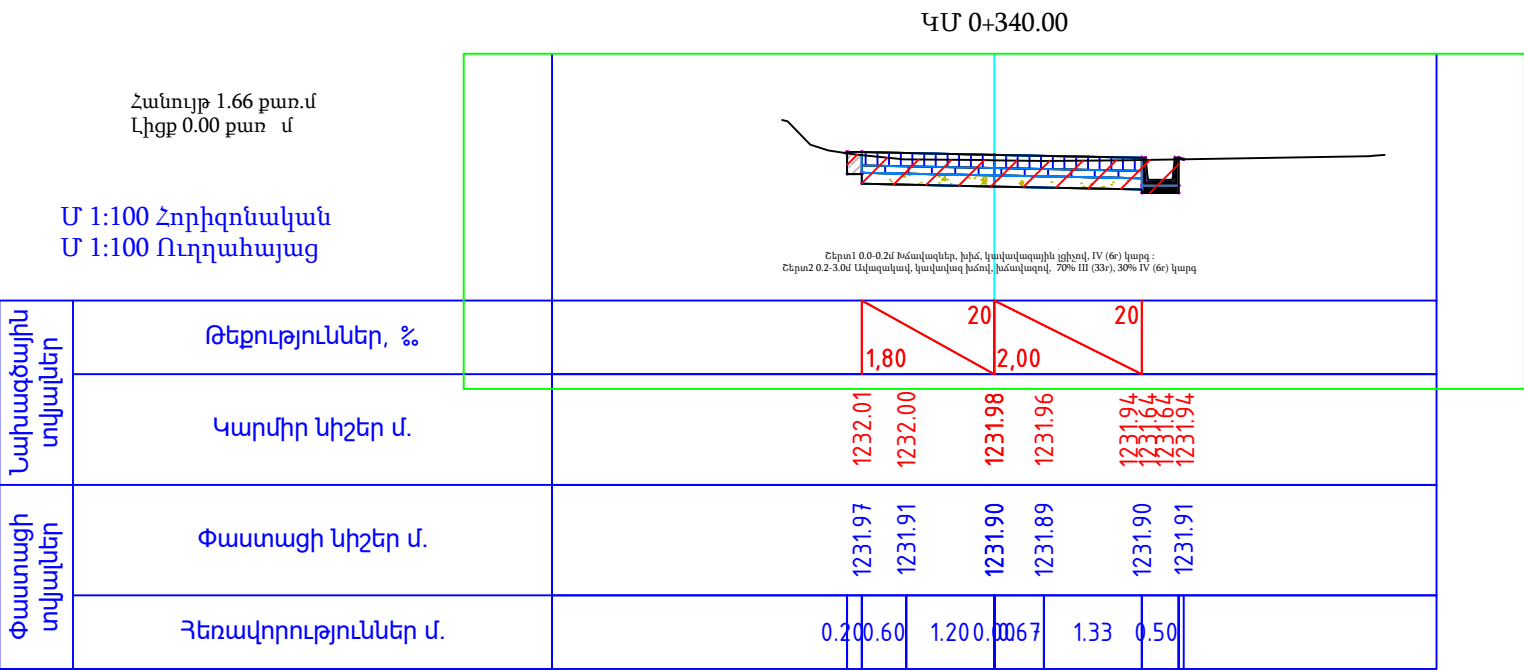



ՊԱՇՏՈՆ	Ա. ԱԶԳԱՆՈՒՆ	ՍՏՈՐԱԳ.	ԱՄՍ. ԱՄՍԹ.	Պատվիրատու՝ Բերդի համայնքապետարան			
				ՀՀ Տավուշի մարզի Բերդի համայնքի Արծվաբերդ գյուղում, 10 փողոց 2 նրբանցքի, 10 փողոց 3 նրբանցքի, 9 փողոցի, 1 փողոց, 11 փակուղու, 16-րդ փողոց 2 նրբանցք, 15-րդ փողոցի, 16-րդ փողոցի 2-րդ նրբանցք, 1-ին փողոց 19-րդ փակուղու և 5-րդ փողոցի հատվածների տուֆով սալիկապատում և ջրահեռացման կազմակերպում			
ՏՆՕՐԵՆ	Ա. ՇԻՇԱՆՑԱՆ			ՃԱՆԱՊԱՐՀԱՇԻՆԱՐԱՐԱԿԱՆ ՄԱՍ	Փուլ	Թերթ	Թերթեր
ՆԱԽԱԳԾՈՂ	Գ. ԱՎԵՏԻՍՅԱՆ				ԱՆ	64	65
				Լայնական կտրվածք	«ԱՐՇԻՆ-ՔՈՆՆԱԹՐԱՔՇՆ» ՍՊԸ		

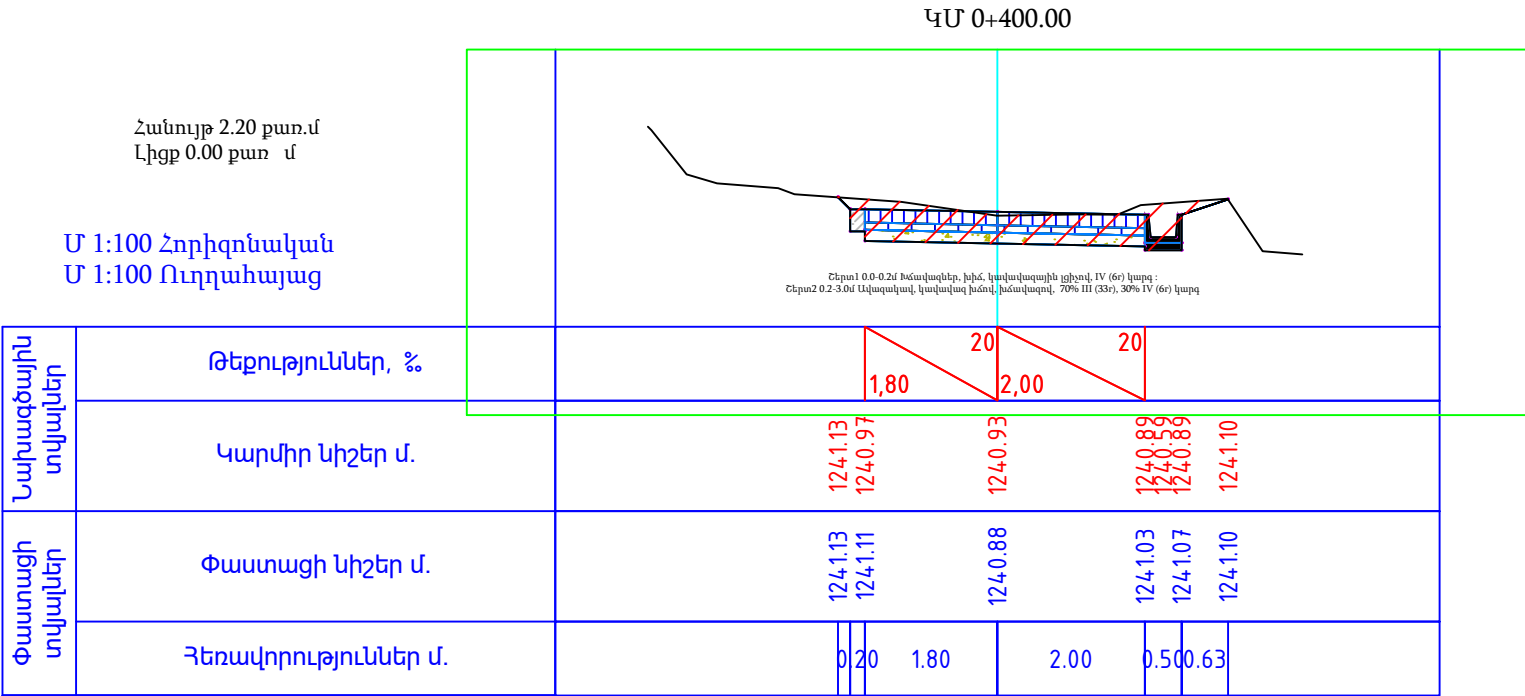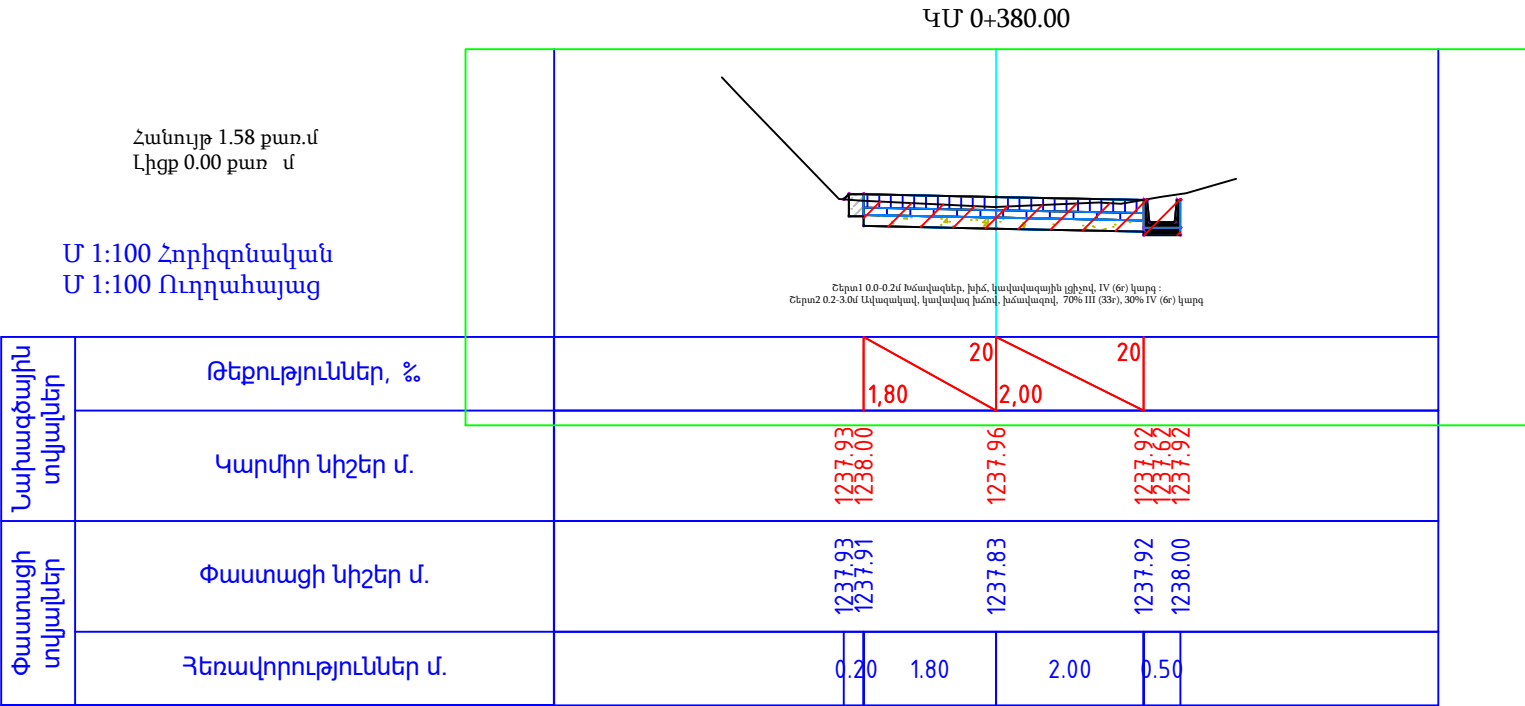



ՊԱՇՏՈՆ	Ա. ԱԶԳԱՆՈՒՆ	ՍՏՈՐԱԳ.	ԱՄՍ. ԱՄՍԹ.	Պատվիրատու՝ Բերդի համայնքապետարան			
				ՀՀ Տավուշի մարզի Բերդի համայնքի Արծվաբերդ գյուղում, 10 փողոց 2 նրբանցքի, 10 փողոց 3 նրբանցքի, 9 փողոցի, 1 փողոց, 11 փակուղու, 16-րդ փողոց 2 նրբանցք, 15-րդ փողոցի, 16-րդ փողոցի 2-րդ նրբանցք, 1-ին փողոց 19-րդ փակուղու և 5-րդ փողոցի հատվածների տուֆով սալիկապատում և ջրահեռացման կազմակերպում			
ՏՆՕՐԵՆ	Ա. ՇԻՇԱՆՑԱՆ			ՀԱՆԱՊԱՐԶԱՇԻՆԱՐԱՐԱԿԱՆ ՄԱՍ	Փուլ	Թերթ	Թերթեր
ՆԱԽԱԳԾՈՂ	Գ. ԱՎԵՏԻՍՅԱՆ				ԱՆ	65	65
				Լայնական կտրվածք	«ԱՐՇԻՆ-ՔՈՆՍԹՐԱՔՇՆ» ՍՊԸ		

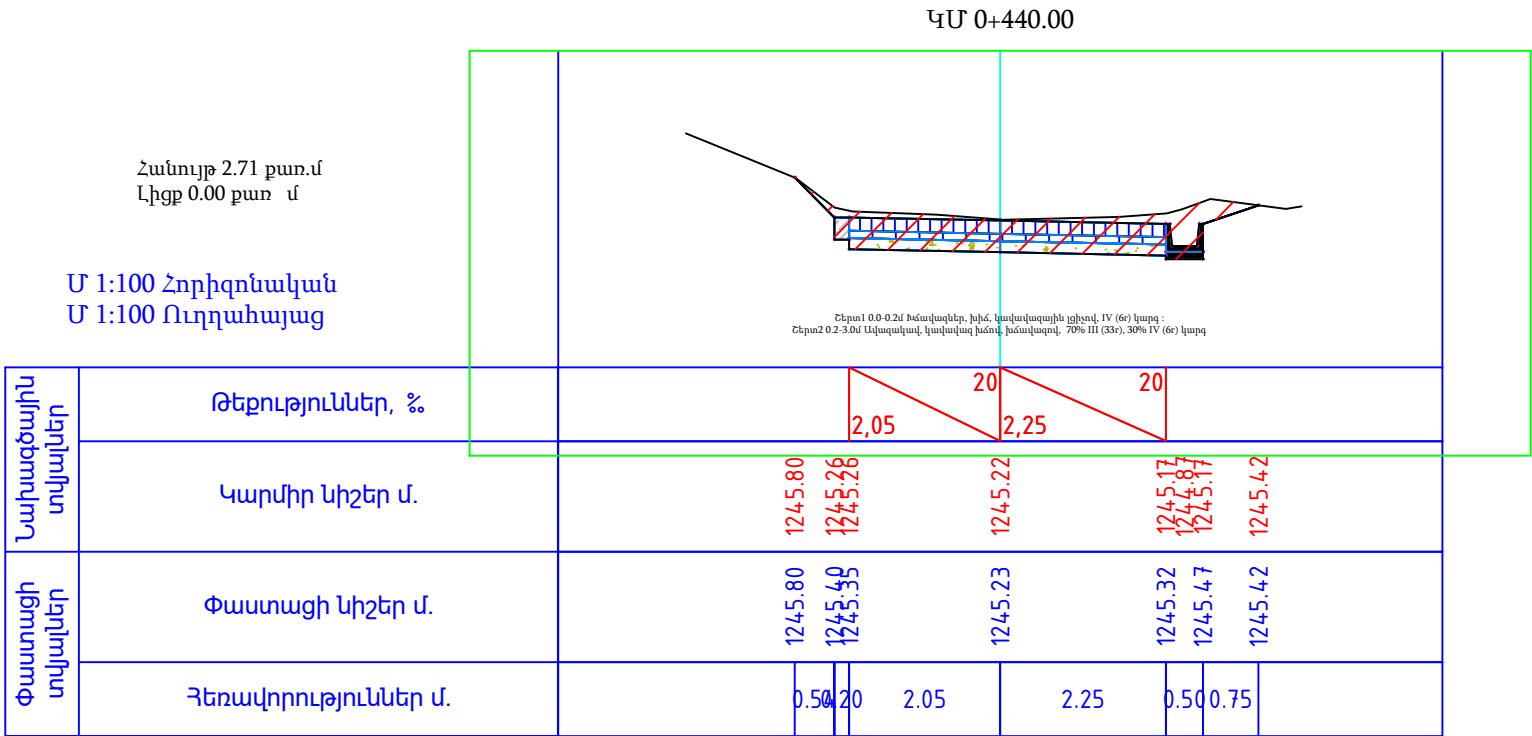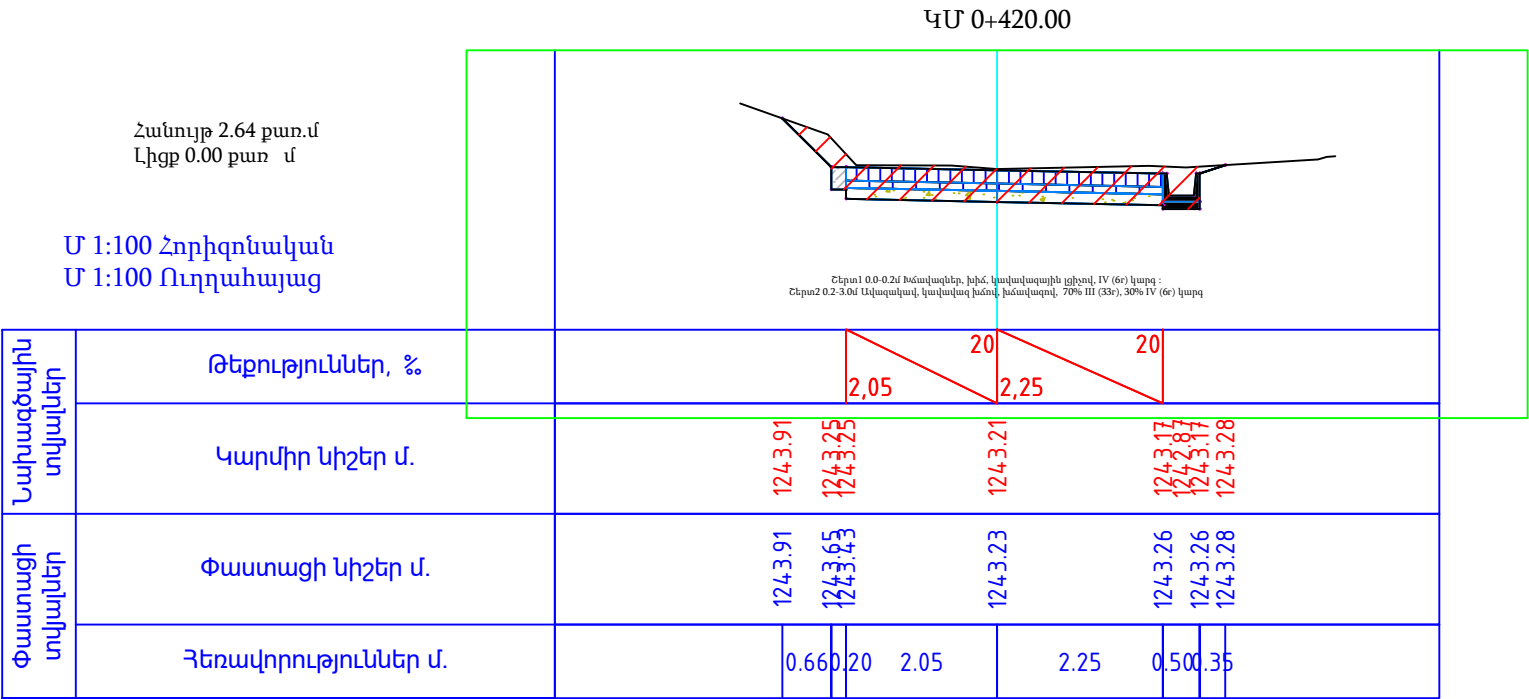



ՊԱՇՏՈՆ	Ա. ԱԶԳԱՆՈՒՆ	ՍՏՈՐԱԳ.	ԱՄՍ. ԱՄՍԹ.	Պատվիրատու՝ Բերդի համայնքապետարան			
				ՀՀ Տավուշի մարզի Բերդի համայնքի Արծվաբերդ գյուղում, 10 փողոց 2 նրբանցքի, 10 փողոց 3 նրբանցքի, 9 փողոցի, 1 փողոց, 11 փակուղու, 16-րդ փողոց 2 նրբանցք, 15-րդ փողոցի, 16-րդ փողոցի 2-րդ նրբանցք, 1-ին փողոց 19-րդ փակուղու և 5-րդ փողոցի հատվածների տուֆով սալիկապատում և ջրահեռացման կազմակերպում			
ՏՆՕՐԵՆ	Ա. ՇԻՇԱՆՑԱՆ			ՃԱՆԱԴԱՐՀԱՇԻՆԱՐԱՐԱԿԱՆ ՄԱՍ	Փուլ	Թերթ	Թերթեր
ՆԱԽԱԳԾՈՂ	Գ. ԱՎԵՏԻՍՅԱՆ				ԱՆ	66	65
				Լայնական կտրվածք	«ԱՐՇԻՆ-ՔՈՆՆԱԹՐԱՔՇՆ» ՍՊԸ		

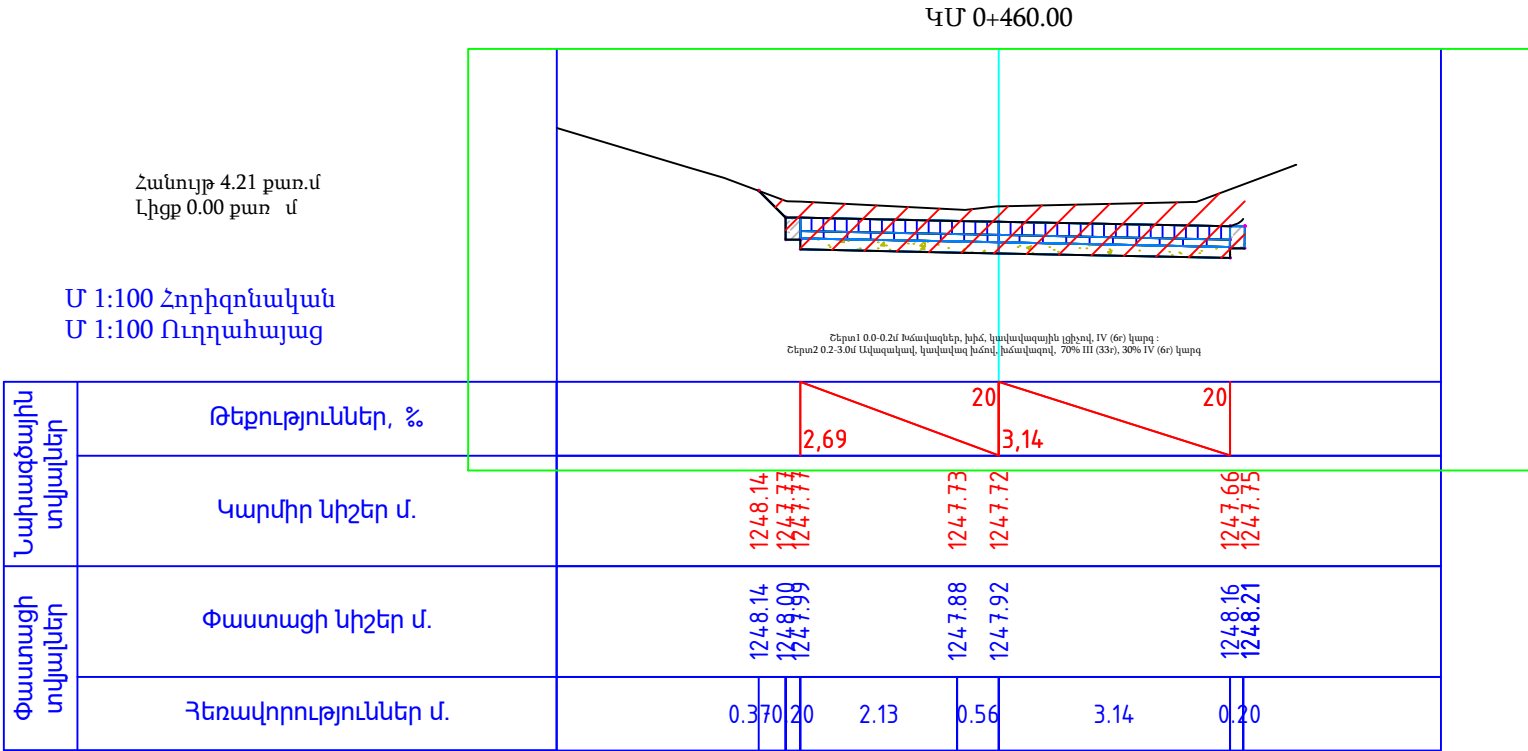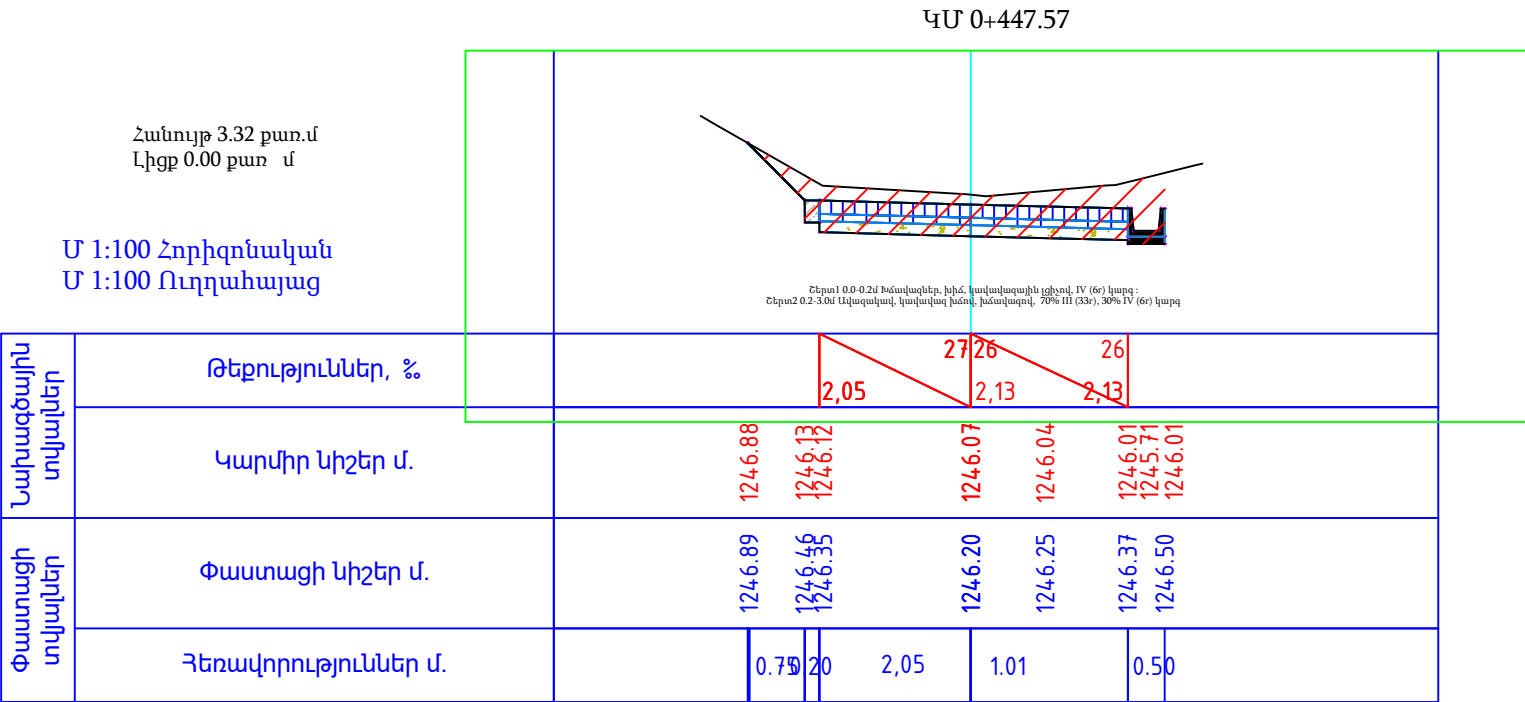



ՊԱՇՏՈՆ	Ա. ԱԶԳԱՆՈՒՆ	ՍՏՈՐԱԳ.	ԱՄՍ. ԱՄՍԹ.	Պատվիրատու՝ Բերդի համայնքապետարան			
				ՀՀ Տավուշի մարզի Բերդի համայնքի Արծվաբերդ գյուղում, 10 փողոց 2 նրբանցքի, 10 փողոց 3 նրբանցքի, 9 փողոցի, 1 փողոց, 11 փակուղու, 16-րդ փողոց 2 նրբանցք, 15-րդ փողոցի, 16-րդ փողոցի 2-րդ նրբանցք, 1-ին փողոց 19-րդ փակուղու և 5-րդ փողոցի հատվածների տուֆով սալիկապատում և ջրահեռացման կազմակերպում			
ՏՆՕՐԵՆ	Ա. ՇԻՇԱՆՑԱՆ			ՃԱՆԱԴԱՐՀԱՇԻՆԱՐԱՐԱԿԱՆ ՄԱՍ	Փուլ	Թերթ	Թերթեր
ՆԱԽԱԳԾՈՂ	Գ. ԱՎԵՏԻՍՅԱՆ				ԱՆ	67	65
				Լայնական կտրվածք	«ԱՐՇԻՆ-ՔՈՆՍՍԹՐԱՔՇՆ» ՍՊԸ		

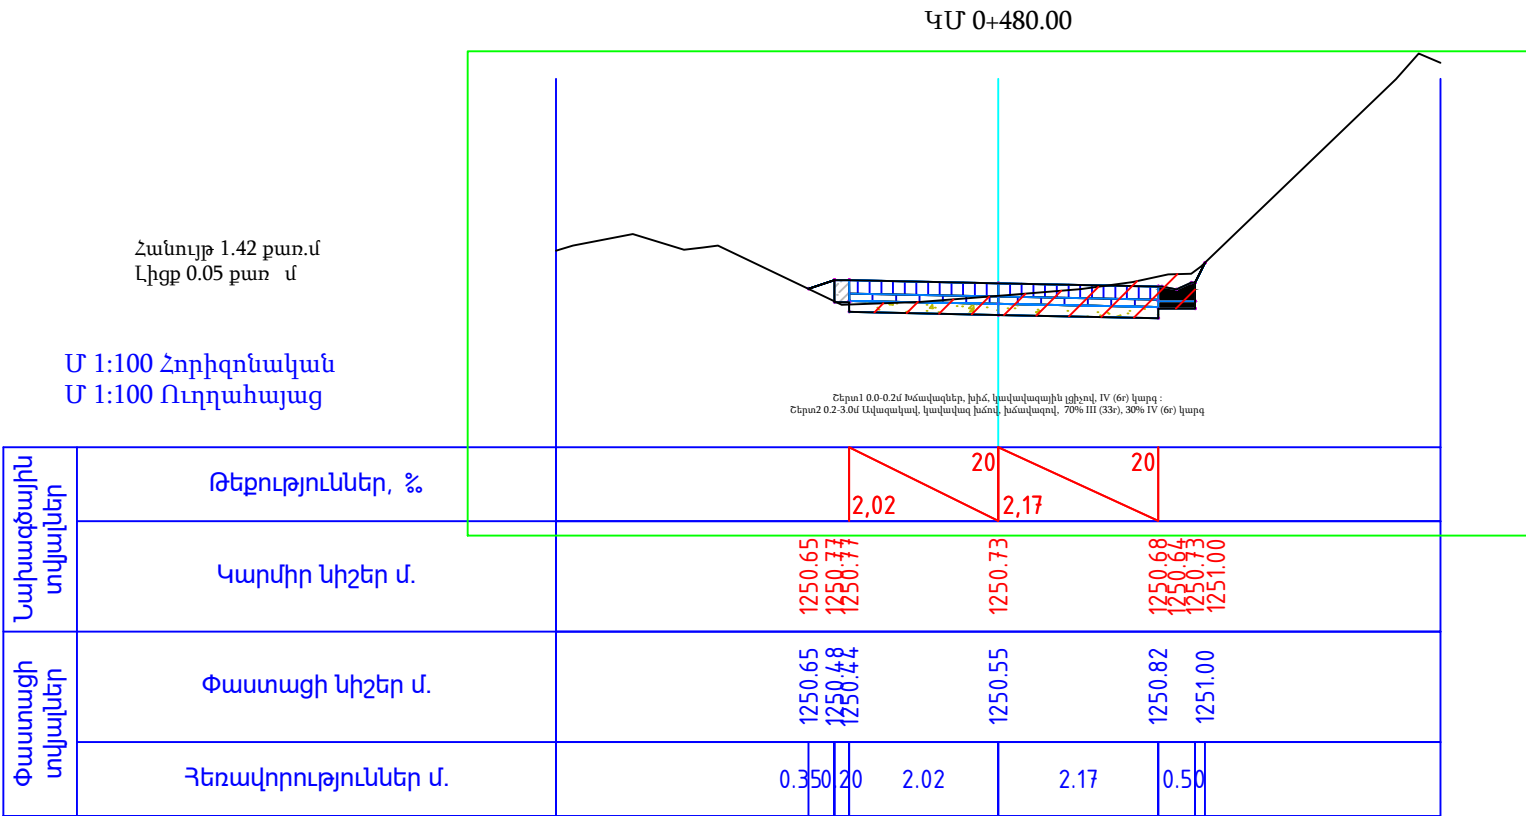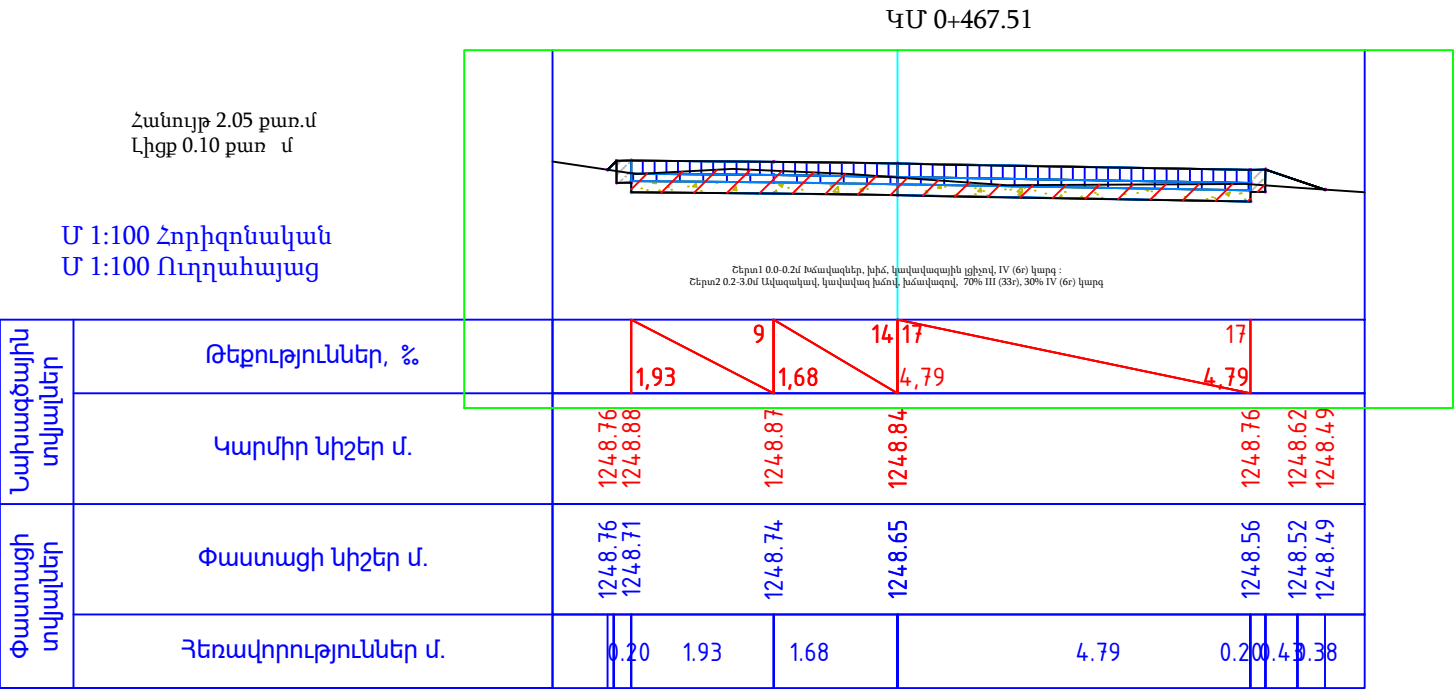



ՊԱՇՏՈՆ	Ա. ԱԶԳԱՆՈՒՆ	ՍՏՈՐԱԳ.	ԱՄՍ. ԱՄՍԹ.	Պատվիրատու՝ Բերդի համայնքապետարան			
				ՀՀ Տավուշի մարզի Բերդ համայնքի Արծվաբերդ գյուղում, 10 փողոց 2 նրբանցքի, 10 փողոց 3 նրբանցքի, 9 փողոցի, 1 փողոց, 11 փակուղու, 16-րդ փողոց 2 նրբանցք, 15-րդ փողոցի, 16-րդ փողոցի 2-րդ նրբանցք, 1-ին փողոց 19-րդ փակուղու և 5-րդ փողոցի հատվածների տուֆով սալիկապատում և ջրահեռացման կազմակերպում			
ՏՆՕՐԵՆ	Ա. ՇԻՇԱՆՑԱՆ			ՃԱՆԱԴԱՐՀԱՇԻՆԱՐԱՐԱԿԱՆ ՄԱՍ	Փուլ	Թերթ	Թերթեր
ՆԱԽԱԳԾՈՂ	Գ. ԱՎԵՏԻՍՅԱՆ				ԱՆ	68	65
				Լայնական կտրվածք	«ԱՐՇԻՆ-ՔՈՆՆՍԹՐԱՔՇՆ» ՍՊԸ		

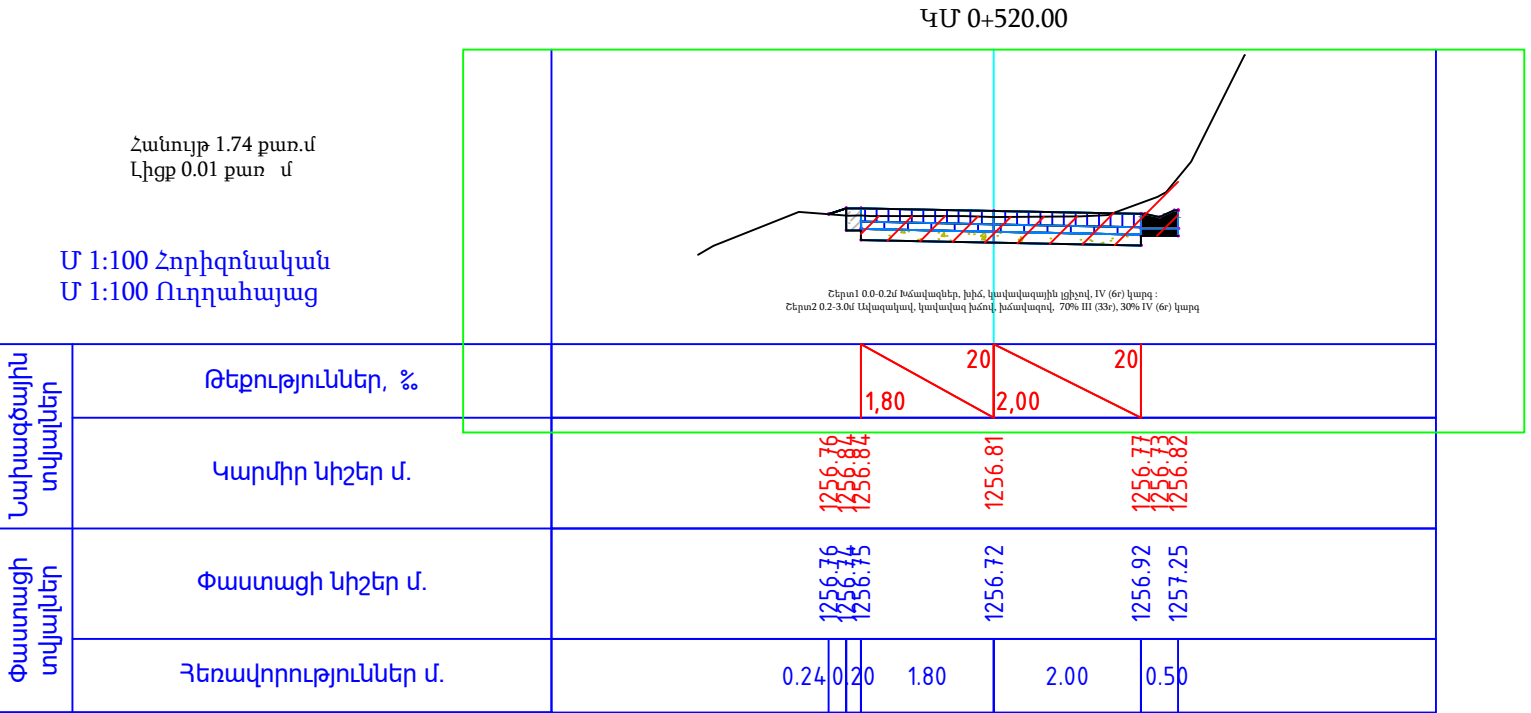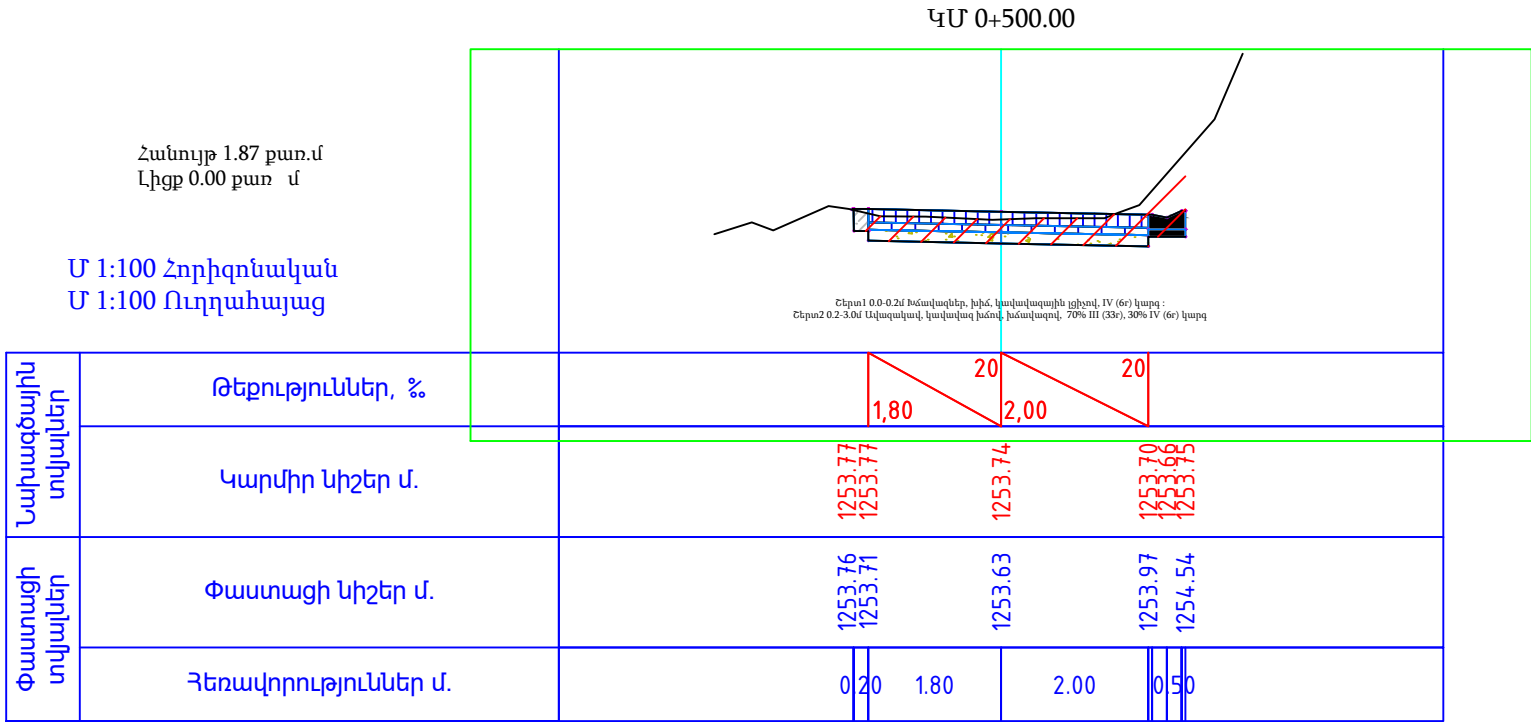



ՊԱՇՏՈՆ	Ա. ԱԶԳԱՆՈՒՆ	ՍՏՈՐԱԳ.	ԱՄՍ. ԱՄՍԹ.	Պատվիրատու՝ Բերդի համայնքապետարան			
				ՀՀ Տավուշի մարզի Բերդ համայնքի Արծվաբերդ գյուղում, 10 փողոց 2 նրբանցքի, 10 փողոց 3 նրբանցքի, 9 փողոցի, 1 փողոց, 11 փակուղու, 16-րդ փողոց 2 նրբանցք, 15-րդ փողոցի, 16-րդ փողոցի 2-րդ նրբանցք, 1-ին փողոց 19-րդ փակուղու և 5-րդ փողոցի հատվածների տուֆով սալիկապատում և ջրահեռացման կազմակերպում			
ՏՆՕՐԵՆ	Ա. ՇԻՇԱՆՑԱՆ			ՃԱՆԱՊԱՐՀԱՇԻՆԱՐԱՐԱԿԱՆ ՄԱՍ	Փուլ	Թերթ	Թերթեր
ՆԱԽԱԳԾՈՂ	Գ. ԱՎԵՏԻՍՅԱՆ				ԱՆ	67	65
				Լայնական կտրվածք		«ԱՐՇԻՆ-ՔՈՆՆԱԹՐԱՔՇՆ» ՍՊԸ	

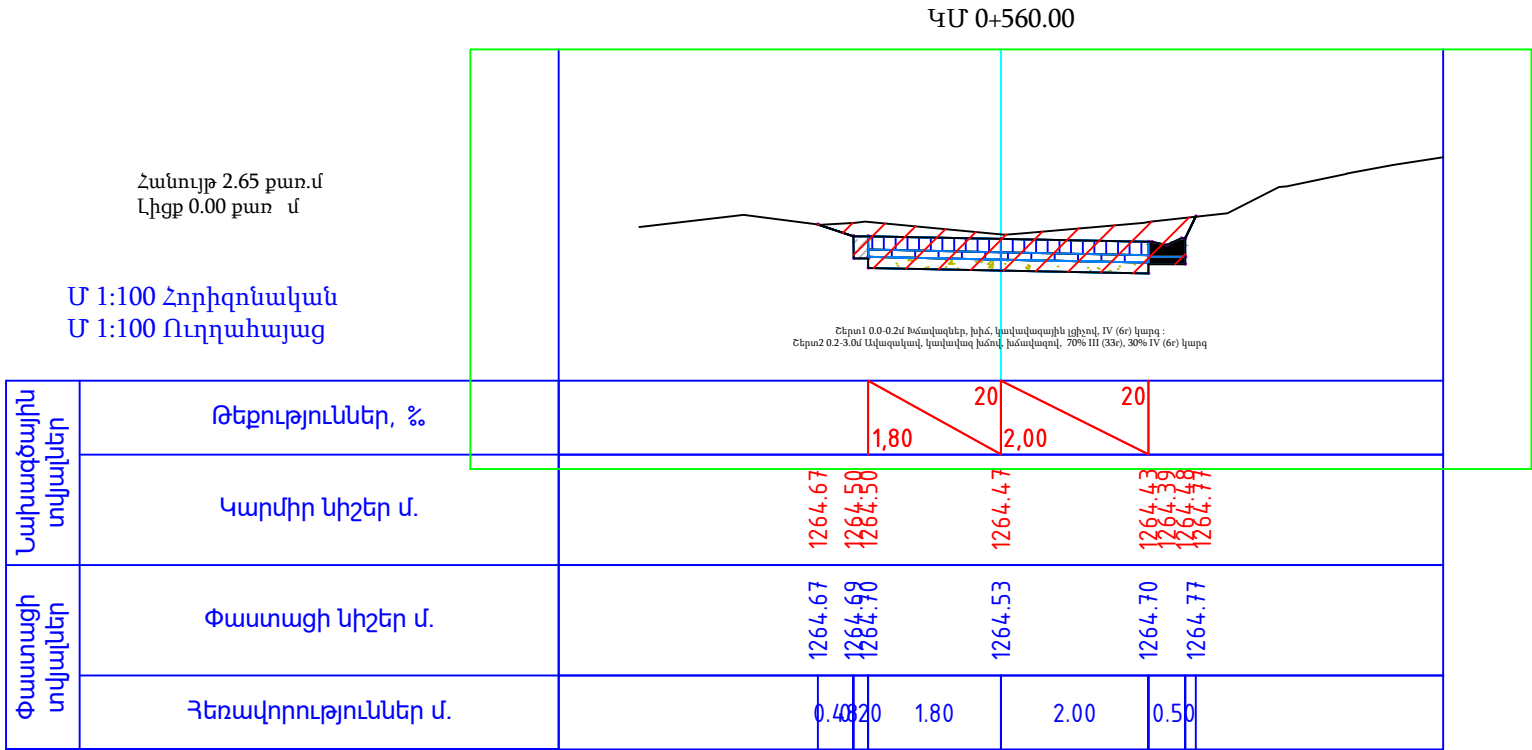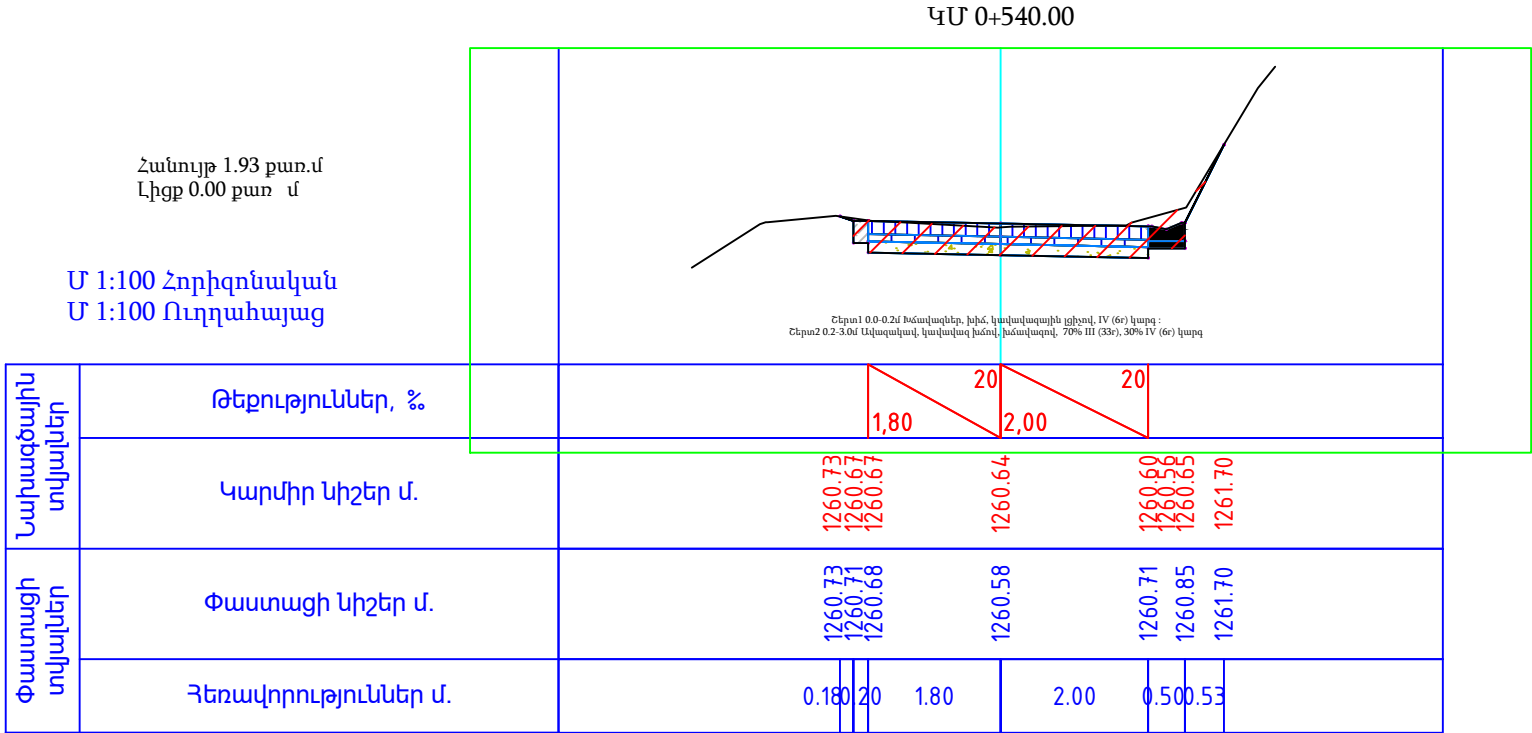



ՊԱՇՏՈՆ	Ա. ԱԶԳԱՆՈՒՆ	ՍՏՈՐԱԳ.	ԱՄՍ. ԱՄՍԹ.	Պատվիրատու՝ Բերդի համայնքապետարան			
				ՀՀ Տավուշի մարզի Բերդ համայնքի Արծվաբերդ գյուղում, 10 փողոց 2 նրբանցքի, 10 փողոց 3 նրբանցքի, 9 փողոցի, 1 փողոց, 11 փակուղու, 16-րդ փողոց 2 նրբանցք, 15-րդ փողոցի, 16-րդ փողոցի 2-րդ նրբանցք, 1-ին փողոց 19-րդ փակուղու և 5-րդ փողոցի հատվածների տուֆով սալիկապատում և ջրահեռացման կազմակերպում			
ՏՆՕՐԵՆ	Ա. ՇԻՇԱՆՑԱՆ			ՃԱՆԱԴԱՐՀԱՇԻՆԱՐԱՐԱԿԱՆ ՄԱՍ	Փուլ	Թերթ	Թերթեր
ՆԱԽԱԳԾՈՂ	Գ. ԱՎԵՏԻՍՅԱՆ				ԱՆ	70	65
				Լայնական կտրվածք	«ԱՐՇԻՆ-ՔՈՆՍԹՐԱՔՇՆ» ՍՊԸ		

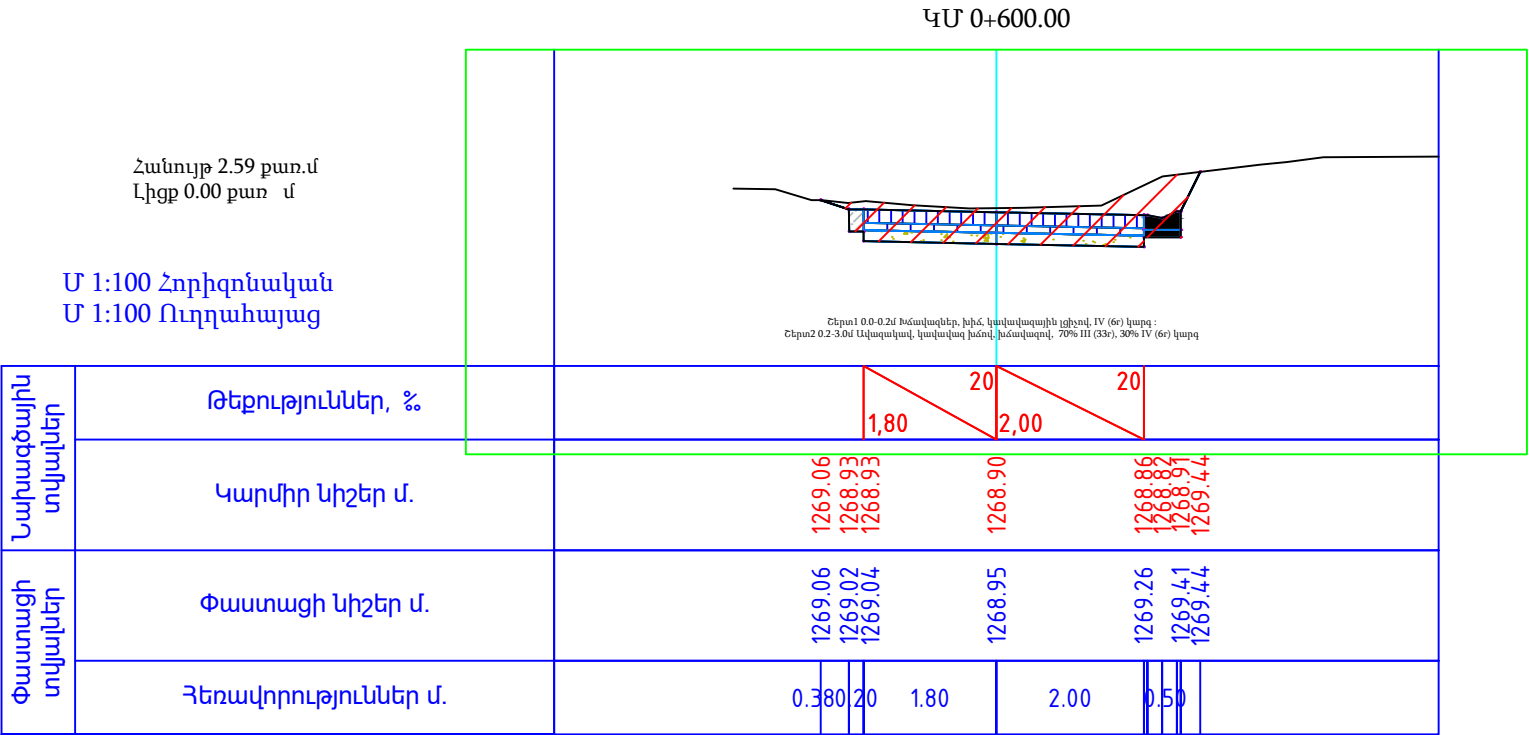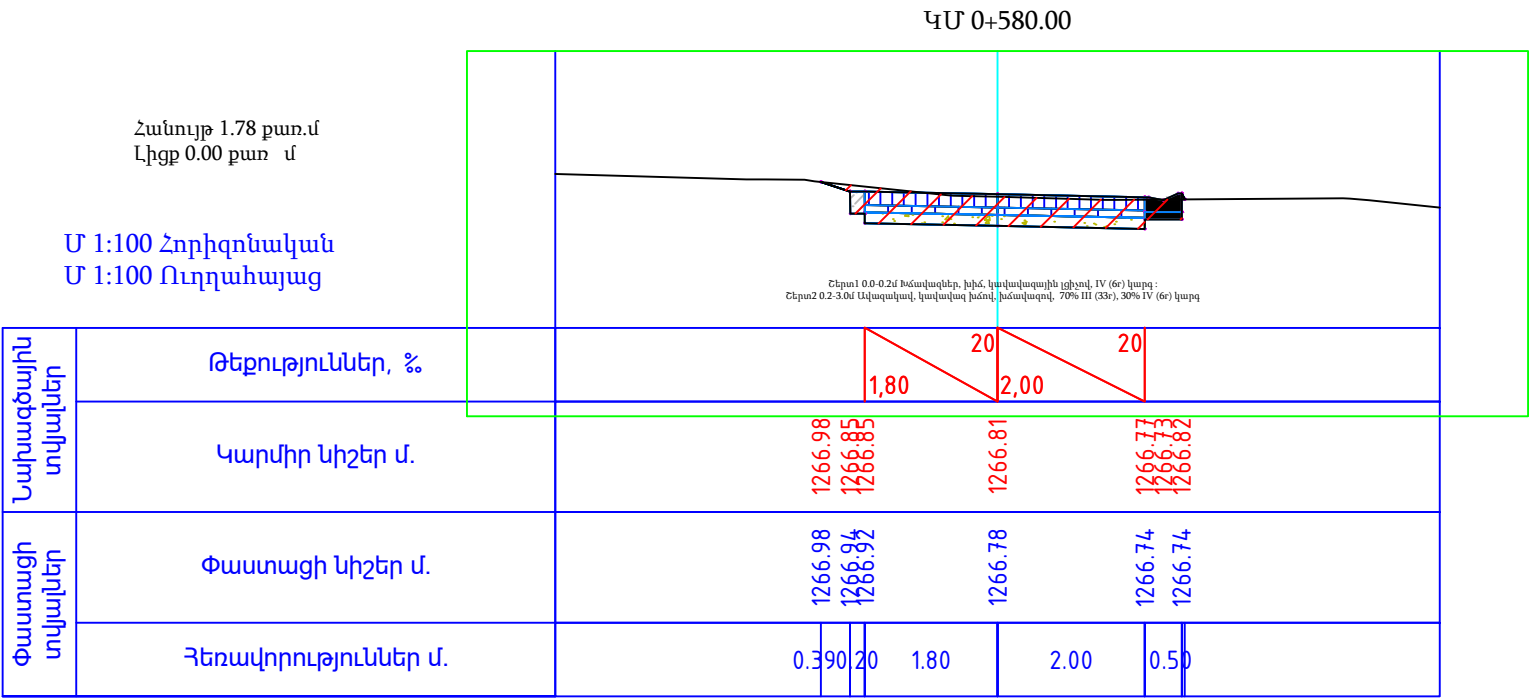



ՊԱՇՏՈՆ	Ա. ԱԶԳԱՆՈՒՆ	ՍՏՈՐԱԳ.	ԱՄՍ. ԱՄՍԹ.	Պատվիրատու՝ Բերդի համայնքապետարան			
				ՀՀ Տավուշի մարզի Բերդ համայնքի Արծվաբերդ գյուղում, 10 փողոց 2 նրբանցքի, 10 փողոց 3 նրբանցքի, 9 փողոցի, 1 փողոց, 11 փակուղու, 16-րդ փողոց 2 նրբանցք, 15-րդ փողոցի, 16-րդ փողոցի 2-րդ նրբանցք, 1-ին փողոց 19-րդ փակուղու և 5-րդ փողոցի հատվածների տուֆով սալիկապատում և ջրահեռացման կազմակերպում			
ՏՆՕՐԵՆ	Ա. ՇԻՇԱՆՑԱՆ			ՃԱՆԱԴԱՐՀԱՇԻՆԱՐԱՐԱԿԱՆ ՄԱՍ	Փուլ	Թերթ	Թերթեր
ՆԱԽԱԳԾՈՂ	Գ. ԱՎԵՏԻՍՅԱՆ				ԱՆ	71	65
				Լայնական կտրվածք	«ԱՐՇԻՆ-ՔՈՆՍԹՐԱՔՇՆ» ՍՊԸ		

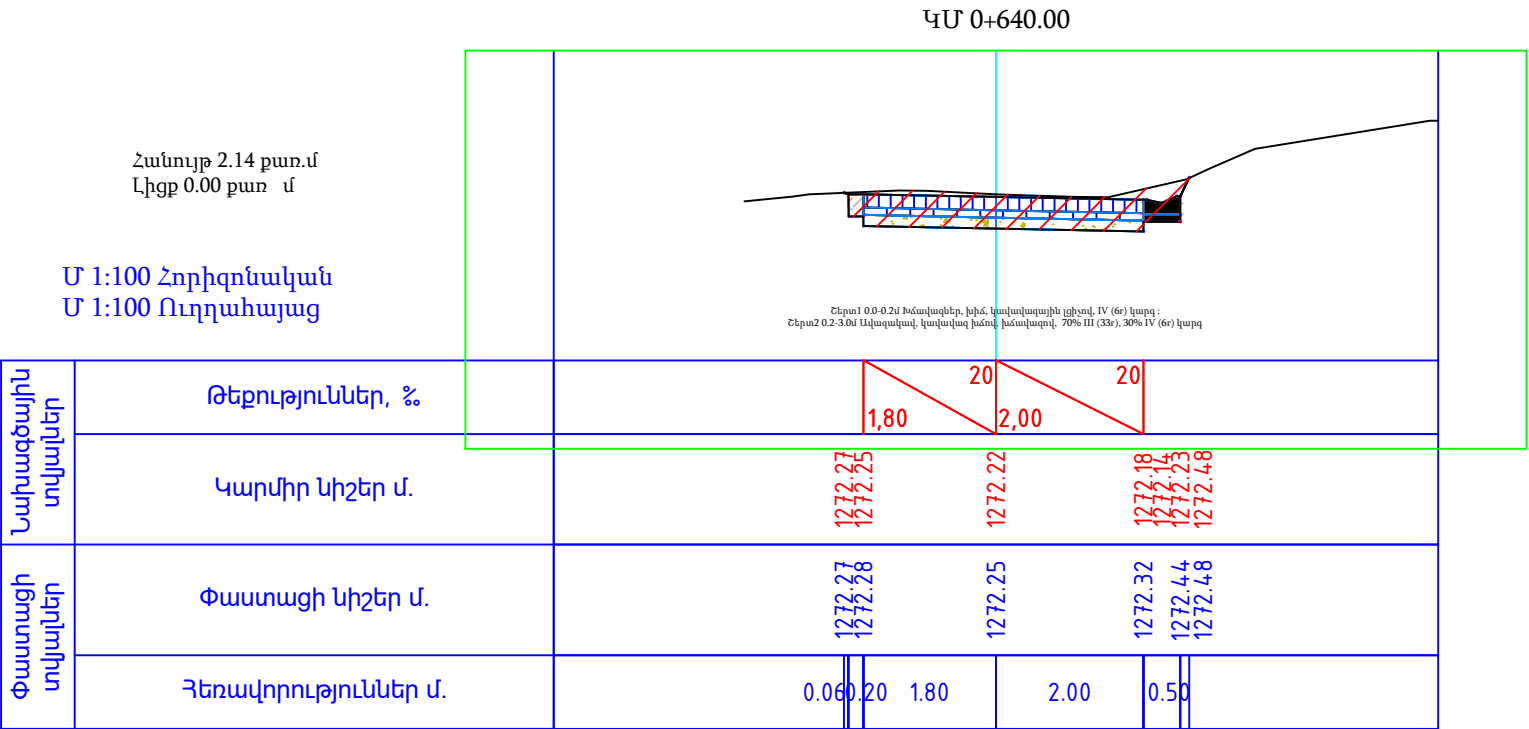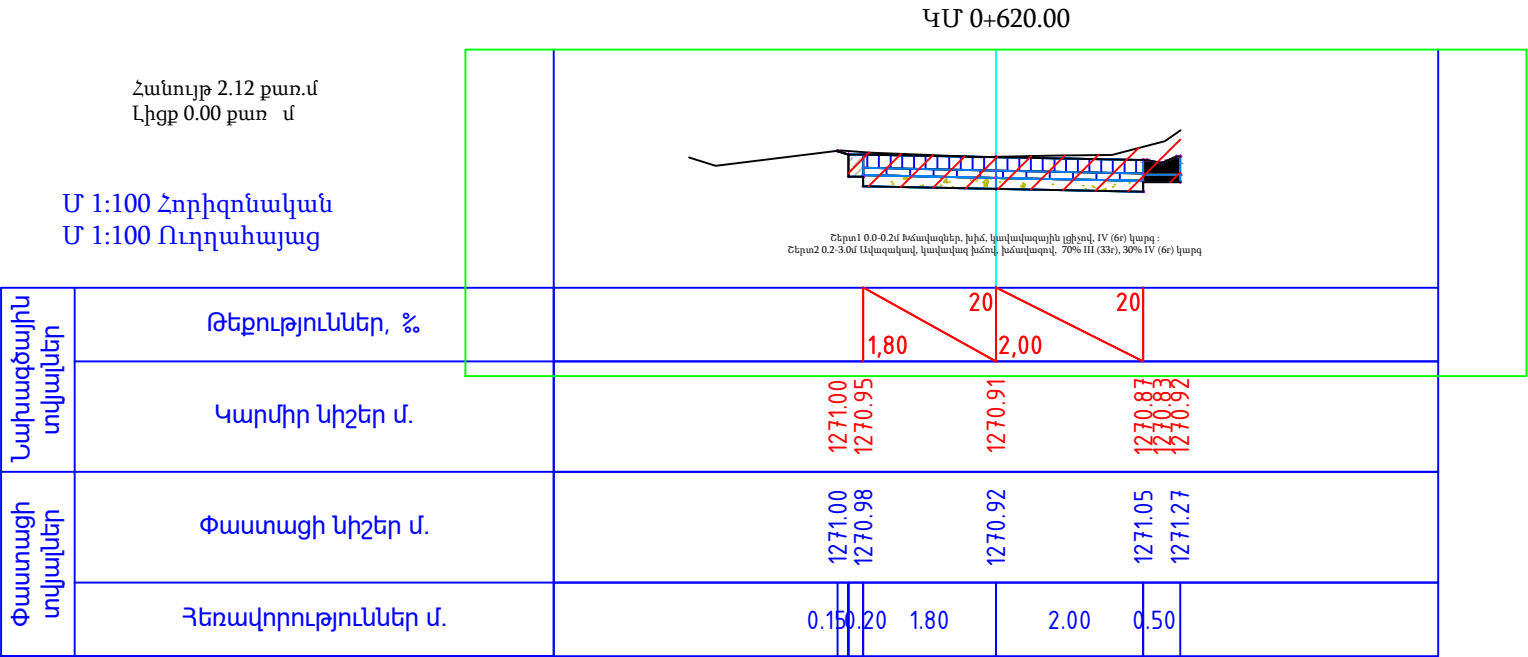



ՊԱՇՏՈՆ	Ա. ԱԶԳԱՆՈՒՆ	ՍՏՈՐԱԳ.	ԱՄՍ. ԱՄՍԹ.	Պատվիրատու՝ Բերդի համայնքապետարան			
				ՀՀ Տավուշի մարզի Բերդ համայնքի Արծվաբերդ գյուղում, 10 փողոց 2 նրբանցքի, 10 փողոց 3 նրբանցքի, 9 փողոցի, 1 փողոց, 11 փակուղու, 16-րդ փողոց 2 նրբանցք, 15-րդ փողոցի, 16-րդ փողոցի 2-րդ նրբանցք, 1-ին փողոց 19-րդ փակուղու և 5-րդ փողոցի հատվածների տուֆով սալիկապատում և ջրահեռացման կազմակերպում			
ՏՆՕՐԵՆ	Ա. ՇԻՇԱՆՑԱՆ			ՃԱՆԱԴԱՐՀԱՇԻՆԱՐԱՐԱԿԱՆ ՄԱՍ	Փուլ	Թերթ	Թերթեր
ՆԱԽԱԳԾՈՂ	Գ. ԱՎԵՏԻՍՅԱՆ				ԱՆ	72	65
				Լայնական կտրվածք	«ԱՐՇԻՆ-ՔՈՆՍԹՐԱՔՇՆ» ՍՊԸ		

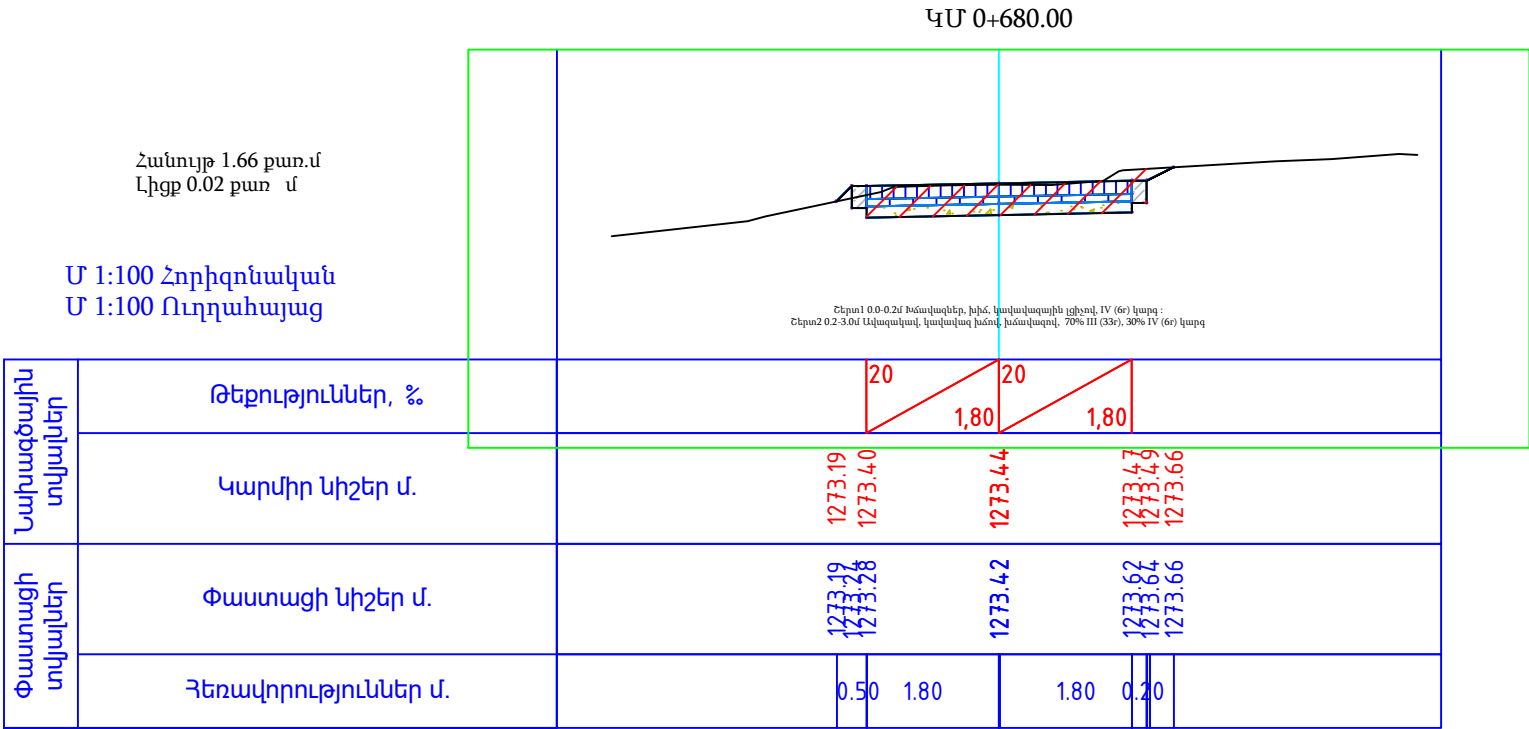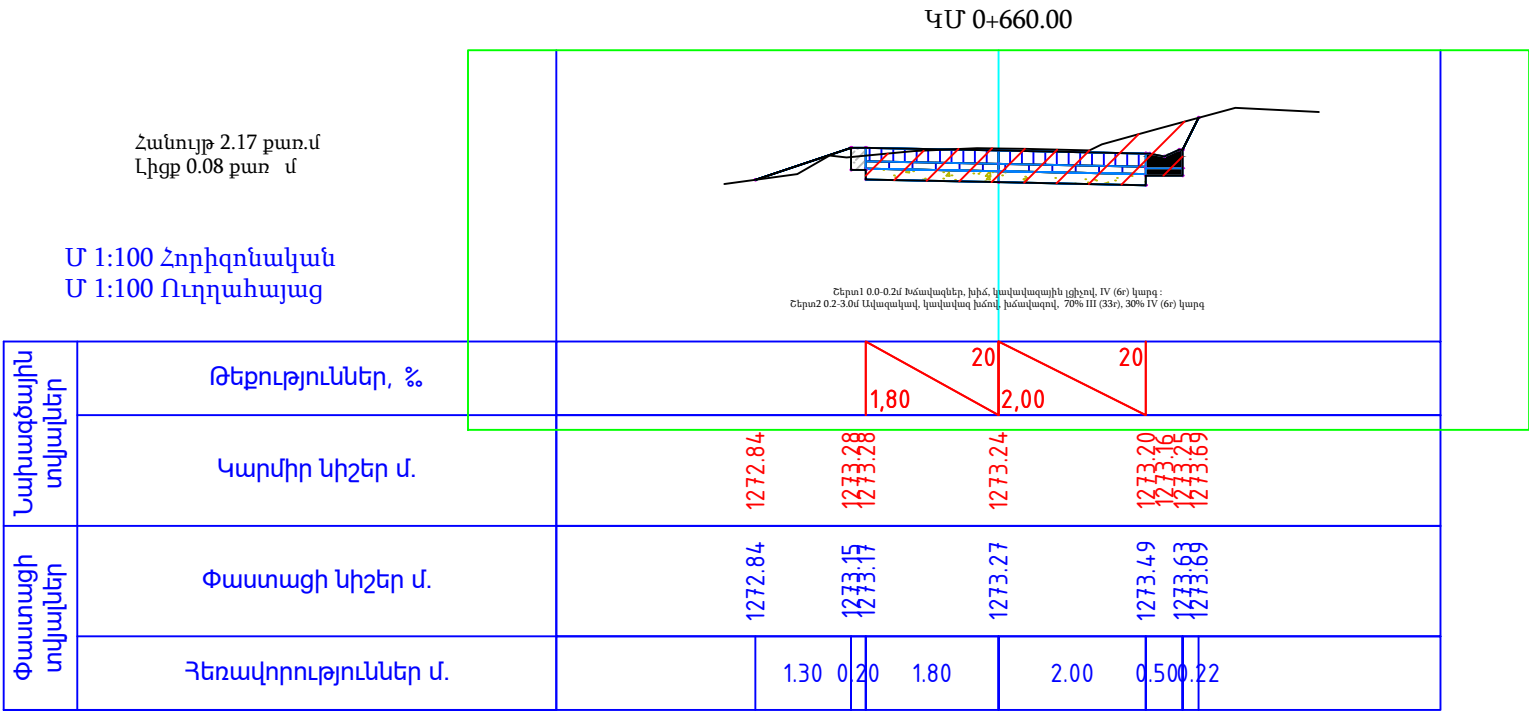


ՊԱՇՏՈՆ	Ա. ԱԶԳԱՆՈՒՆ	ՍՏՈՐԱԳ.	ԱՄՍ. ԱՄՍԹ.	Պատվիրատու՝ Բերդի համայնքապետարան			
				ՀՀ Տավուշի մարզի Բերդ համայնքի Արծվաբերդ գյուղում, 10 փողոց 2 նրբանցքի, 10 փողոց 3 նրբանցքի, 9 փողոցի, 1 փողոց, 11 փակուղու, 16-րդ փողոց 2 նրբանցք, 15-րդ փողոցի, 16-րդ փողոցի 2-րդ նրբանցք, 1-ին փողոց 19-րդ փակուղու և 5-րդ փողոցի հատվածների տուֆով սալիկապատում և ջրահեռացման կազմակերպում			
ՏՆՕՐԵՆ	Ա. ՇԻՇԱՆՑԱՆ			ՃԱՆԱԴԱՐՀԱՇԻՆԱՐԱՐԱԿԱՆ ՄԱՍ	Փուլ	Թերթ	Թերթեր
ՆԱԽԱԳԾՈՂ	Գ. ԱՎԵՏԻՍՅԱՆ				ԱՆ	73	65
				Լայնական կտրվածք	«ԱՐՇԻՆ-ՔՈՆՆԱԹՐԱՔՇՆ» ՍՊԸ		

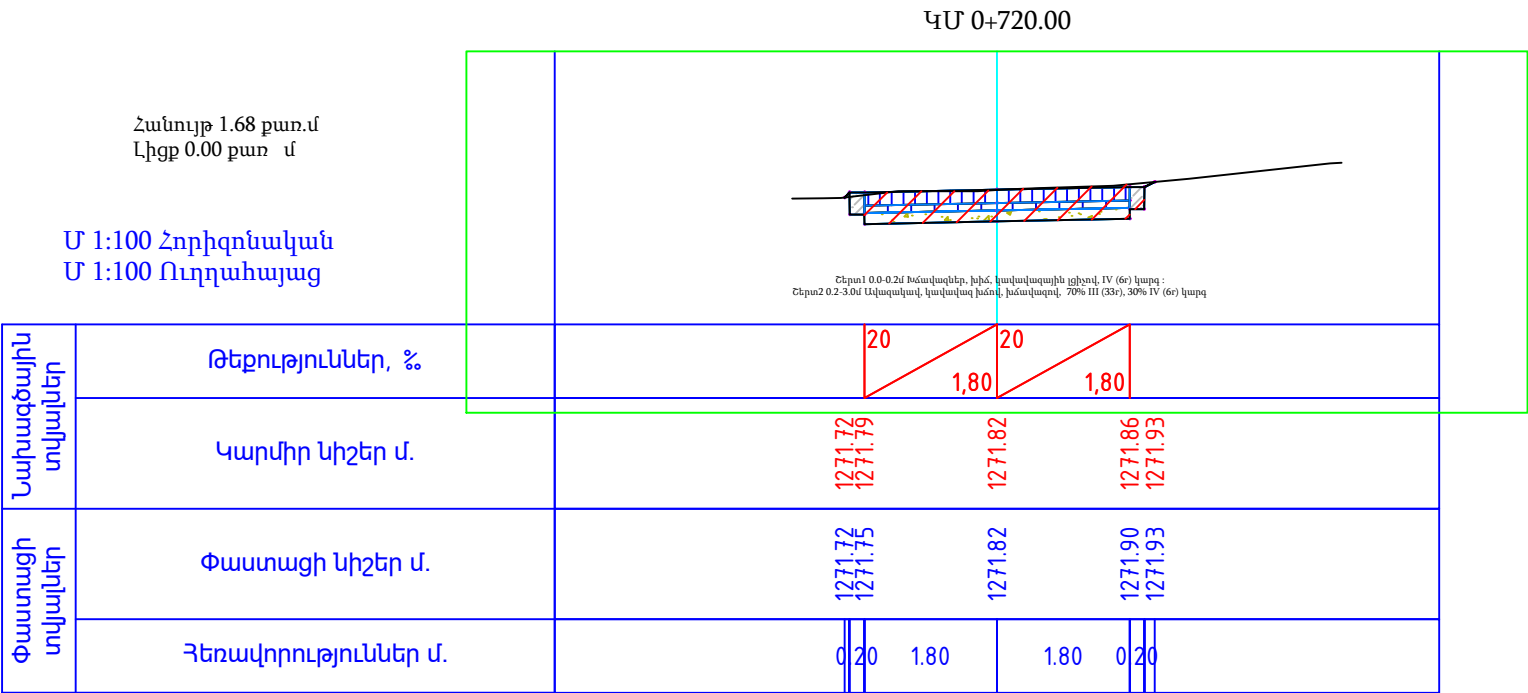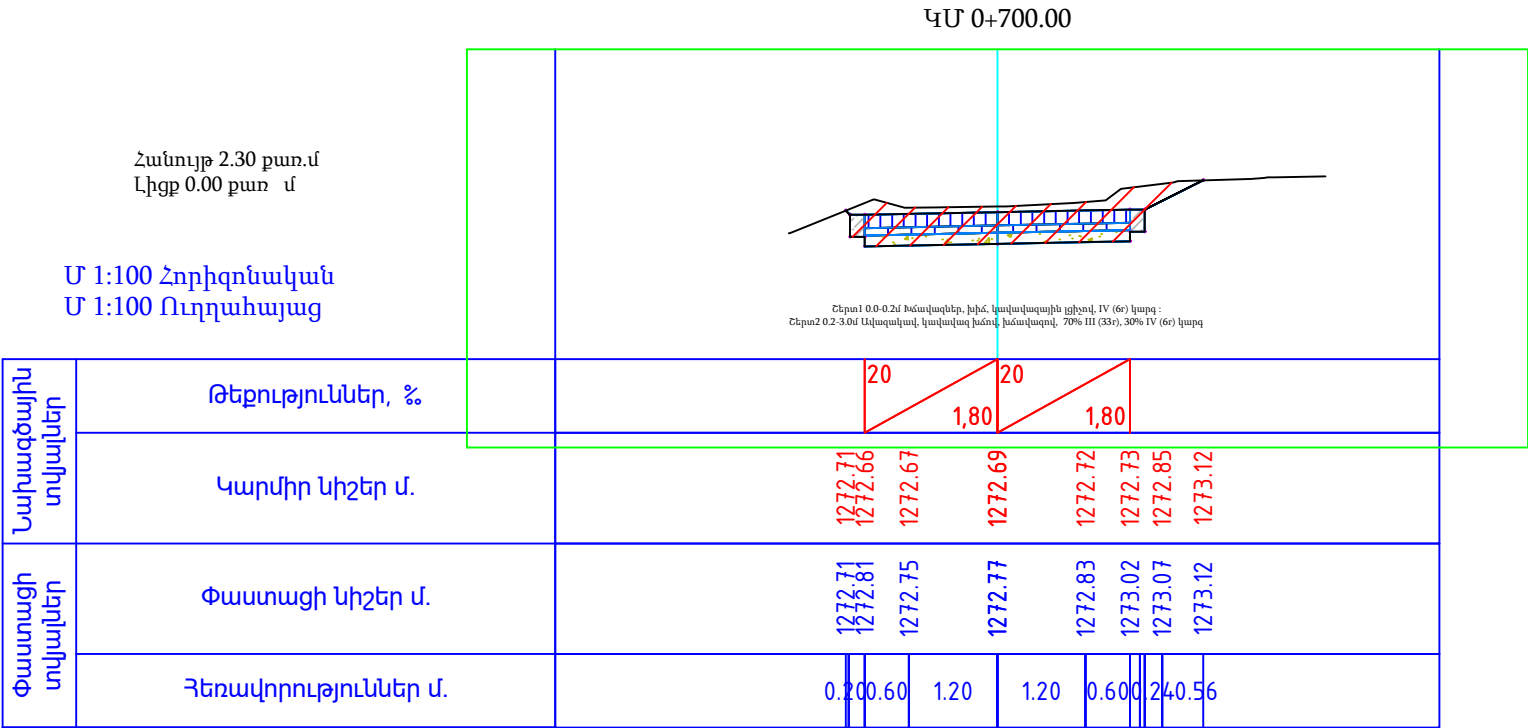

ՊԱՇՏՈՆ	Ա. ԱԶԳԱՆՈՒՆ	ՍՏՈՐԱԳ.	ԱՄՍ. ԱՄՍԹ.	Պատվիրատու՝ Բերդի համայնքապետարան			
				ՀՀ Տավուշի մարզի Բերդի համայնքի Արծվաբերդ գյուղում, 10 փողոց 2 նրբանցքի, 10 փողոց 3 նրբանցքի, 9 փողոցի, 1 փողոց, 11 փակուղու, 16-րդ փողոց 2 նրբանցք, 15-րդ փողոցի, 16-րդ փողոցի 2-րդ նրբանցք, 1-ին փողոց 19-րդ փակուղու և 5-րդ փողոցի հատվածների տուֆով սալիկապատում և ջրահեռացման կազմակերպում			
ՏՆՕՐԵՆ	Ա. ՇԻՇԱՆՑԱՆ			ՃԱՆԱՊԱՐՀԱՇԻՆԱՐԱՐԱԿԱՆ ՄԱՍ	Փուլ	Թերթ	Թերթեր
ՆԱԽԱԳԾՈՂ	Գ. ԱՎԵՏԻՍՅԱՆ				ԱՆ	74	65
				Լայնական կտրվածք	«ԱՐՇԻՆ-ՔՈՆՆԱԹՐԱՔՇՆ» ՍՊԸ		

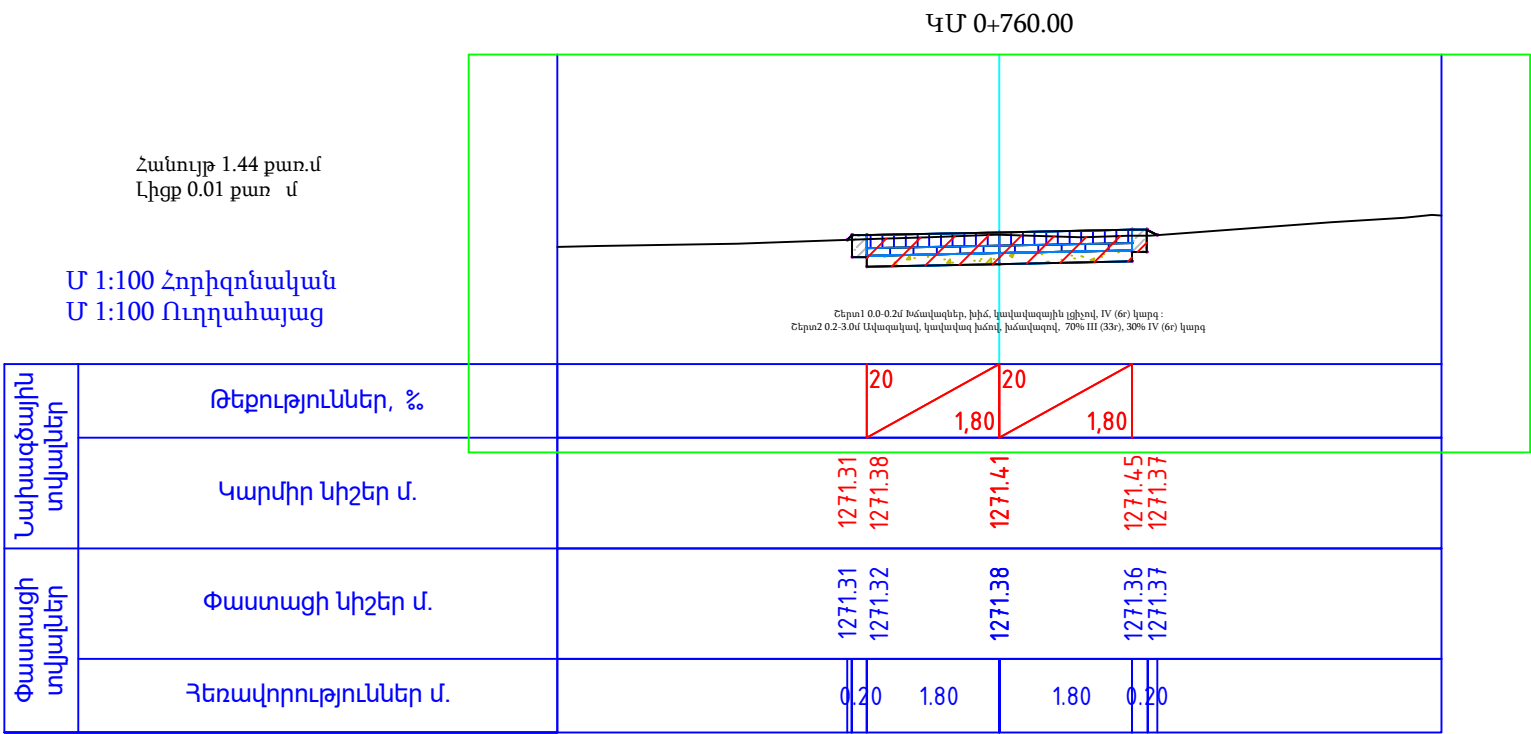
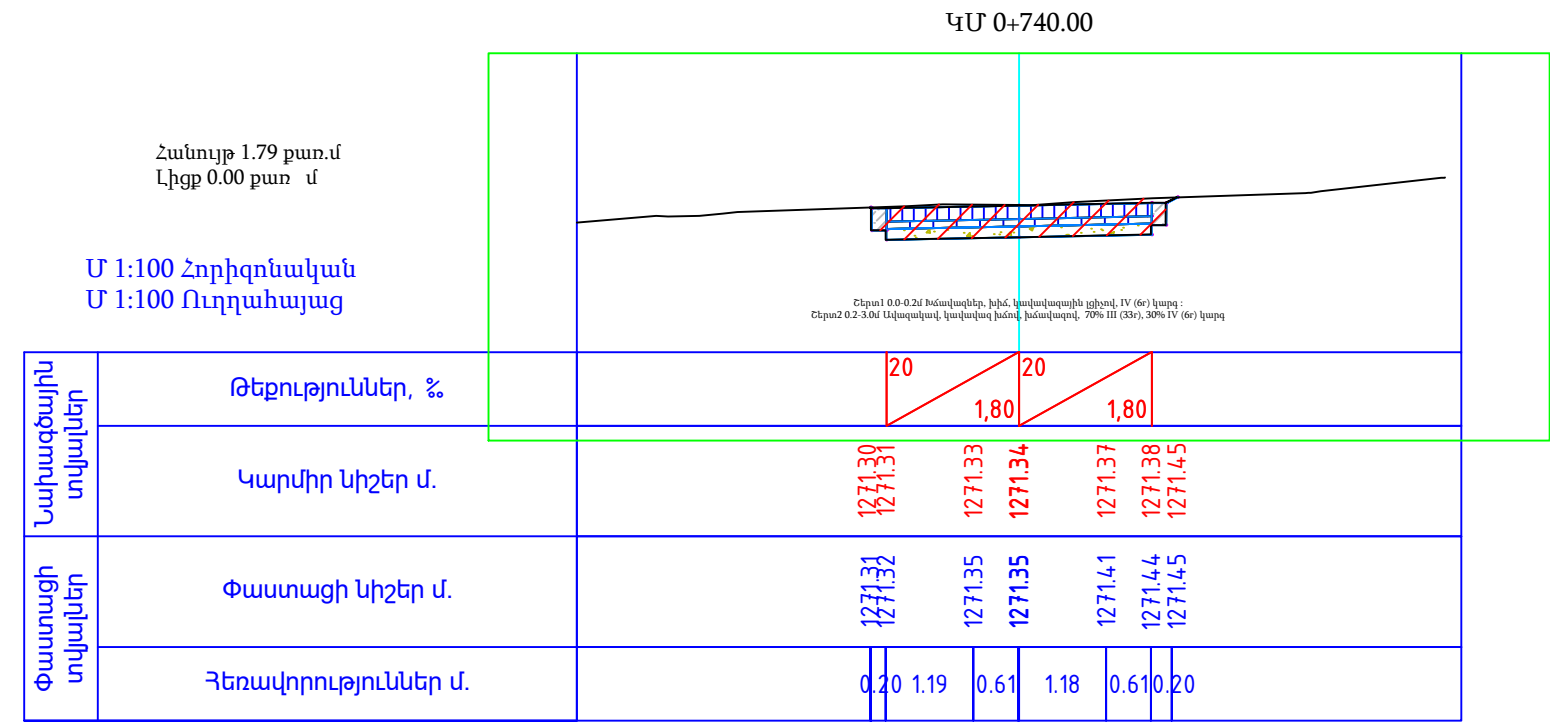


ՊԱՇՏՈՆ	Ա. ԱԶԳԱՆՈՒՆ	ՍՏՈՐԱԳ.	ԱՄՍ. ԱՄՍԹ.	Պատվիրատու՝ Բերդի համայնքապետարան			
				ՀՀ Տավուշի մարզի Բերդ համայնքի Արծվաբերդ գյուղում, 10 փողոց 2 նրբանցքի, 10 փողոց 3 նրբանցքի, 9 փողոցի, 1 փողոց, 11 փակուղու, 16-րդ փողոց 2 նրբանցք, 15-րդ փողոցի, 16-րդ փողոցի 2-րդ նրբանցք, 1-ին փողոց 19-րդ փակուղու և 5-րդ փողոցի հատվածների տուֆով սալիկապատում և ջրահեռացման կազմակերպում			
ՏՆՕՐԵՆ	Ա. ՇԻՇԱՆՑԱՆ			ՃԱՆԱՊԱՐՀԱՇԻՆԱՐԱՐԱԿԱՆ ՄԱՍ	Փուլ	Թերթ	Թերթեր
ՆԱԽԱԳԾՈՂ	Գ. ԱՎԵՏԻՍՅԱՆ				ԱՆ	75	65
				Լայնական կտրվածք	«ԱՐՇԻՆ-ՔՈՆՍԱԹՐԱՔՇՆ» ՍՊԸ		



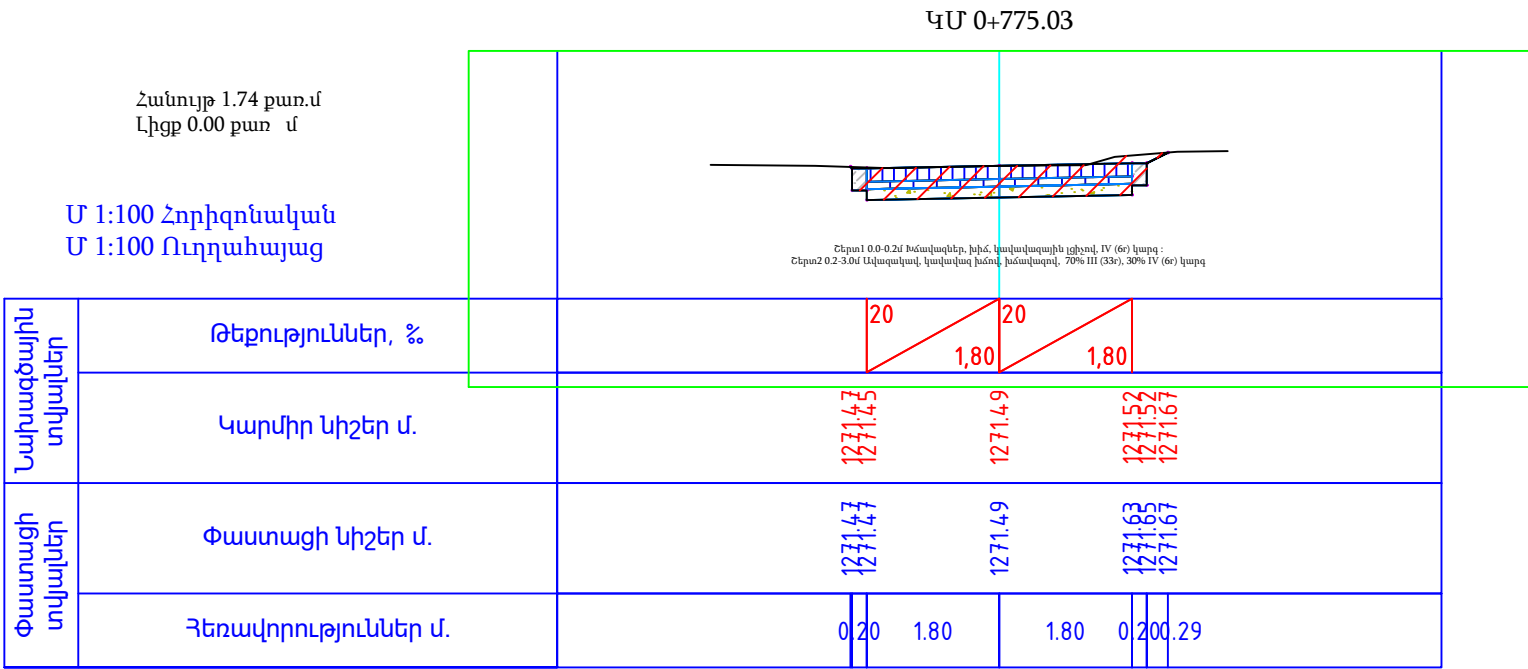




ՊԱՇՏՈՆ	Ա. ԱԶԳԱՆՈՒՆ	ՍՏՈՐԱԳ.	ԱՄՍ. ԱՄՍԹ.	Պատվիրատու՝ Բերդի համայնքապետարան			
				ՀՀ Տավուշի մարզի Բերդ համայնքի Արծվաբերդ գյուղում, 10 փողոց 2 նրբանցքի, 10 փողոց 3 նրբանցքի, 9 փողոցի, 1 փողոց, 11 փակուղու, 16-րդ փողոց 2 նրբանցք, 15-րդ փողոցի, 16-րդ փողոցի 2-րդ նրբանցք, 1-ին փողոց 19-րդ փակուղու և 5-րդ փողոցի հատվածների տուֆով սալիկապատում և ջրահեռացման կազմակերպում			
ՏՆՕՐԵՆ	Ա. ՇԻՇԱՆՑԱՆ			ՃԱՆԱԴԱՐՀԱՇԻՆԱՐԱՐԱԿԱՆ ՄԱՍ	Փուլ	Թերթ	Թերթեր
ՆԱԽԱԳԾՈՂ	Գ. ԱՎԵՏԻՍՅԱՆ				ԱՆ	76	65
				Լայնական կտրվածք	«ԱՐՇԻՆ-ՔՈՆՍԹՐԱՔՇՆ» ՍՊԸ		

Ճանապարհի պատվածքի կոնստրուկցիա

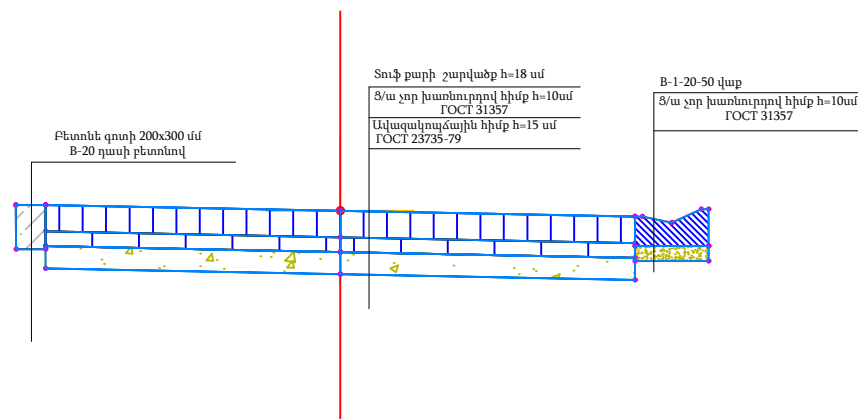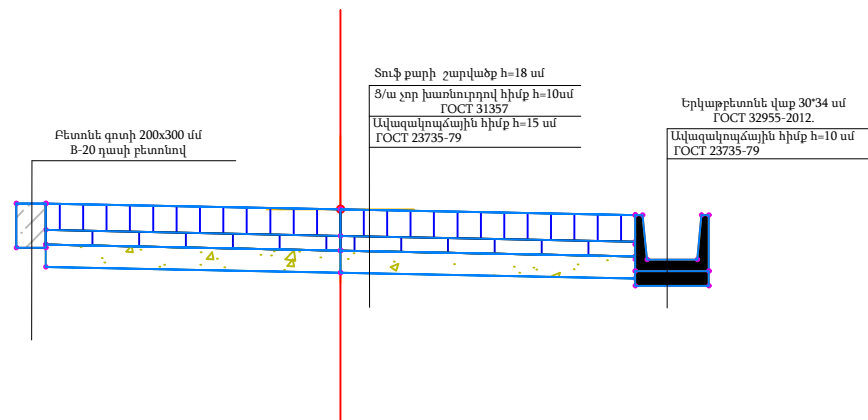


Տուֆ քարով
լայնական գոտու կառուցման հանգույց
Ք=6մ

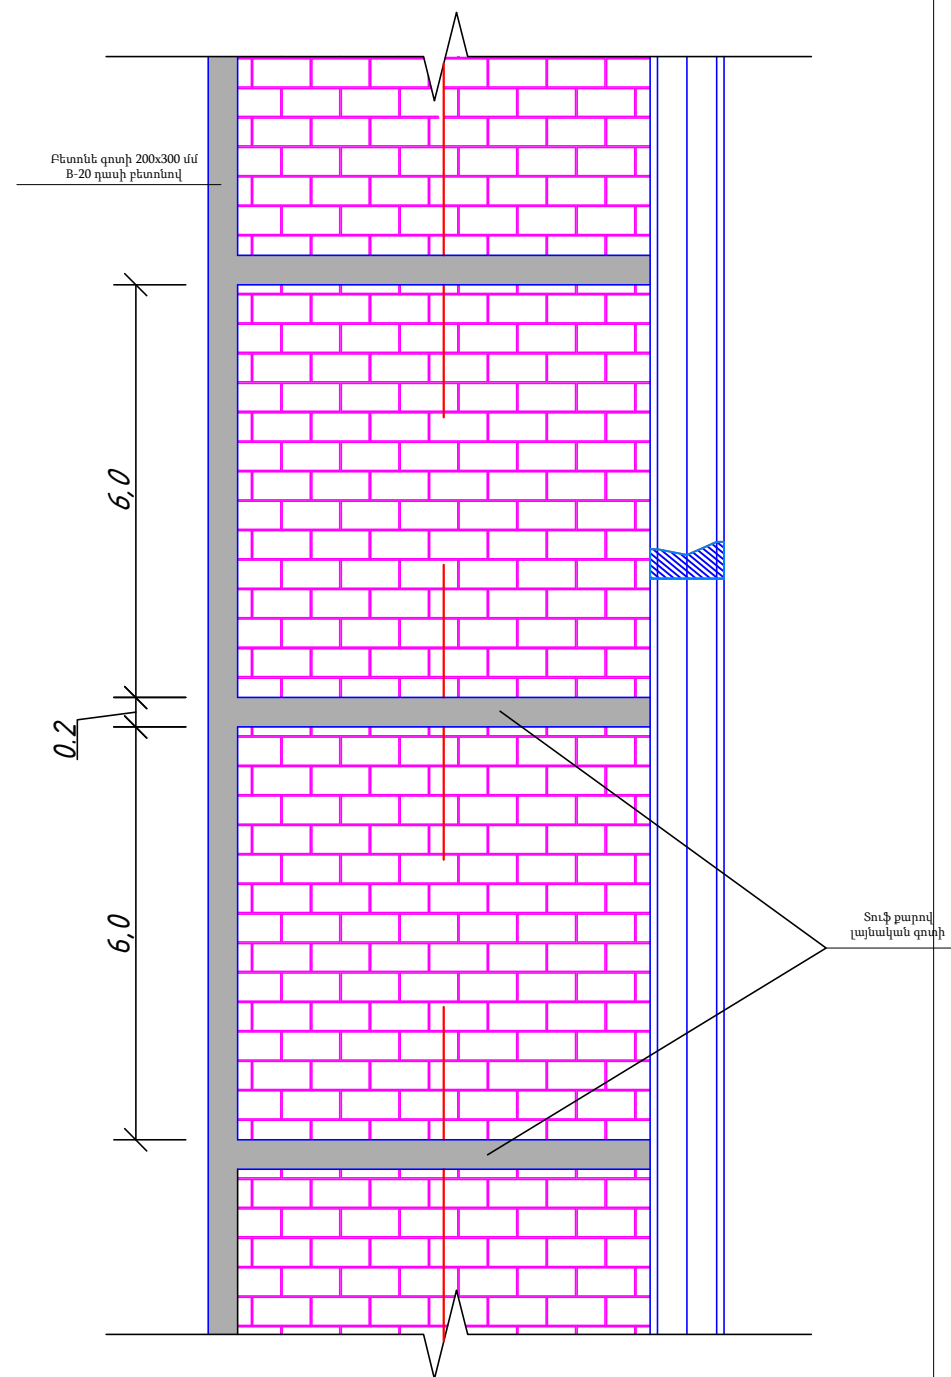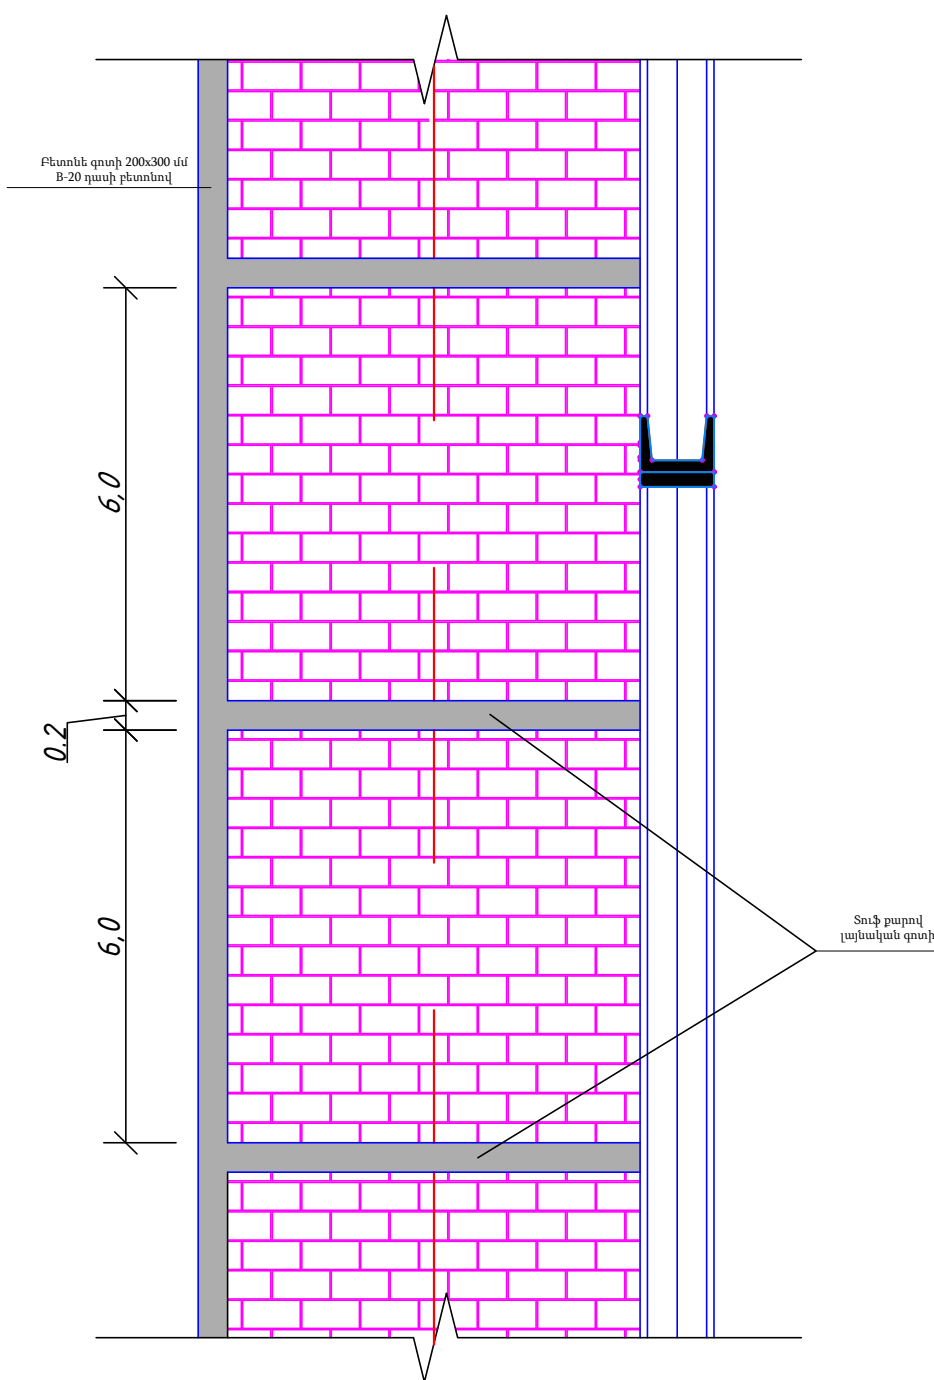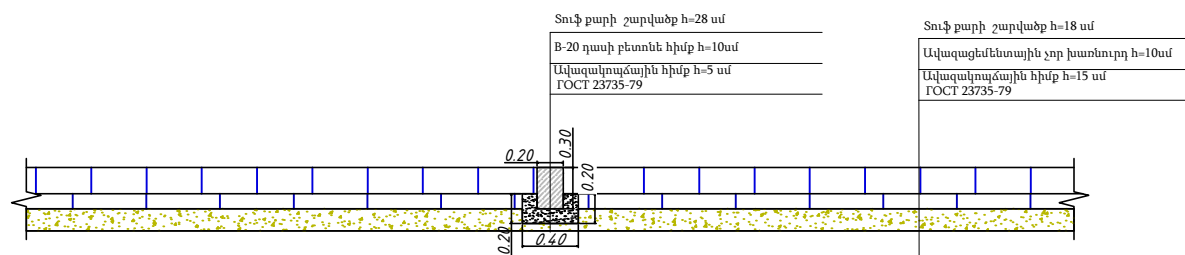

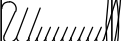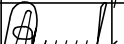ՊԱՇՏՈՆ	Ա. ԱԶԳԱՆՈՒՆ	ՍՏՈՐԱԳ.	ԱՄՍ. ԱՄՍԹ.	Պատվիրատու՝ Բերդի համայնքապետարան			
				ՀՀ Տավուշի մարզի Բերդ համայնքի Արծվաբերդ գյուղում, 10 փողոց 2 նրբանցքի, 10 փողոց 3 նրբանցքի, 9 փողոցի, 1 փողոց, 11 փակուղու, 16-րդ փողոց 2 նրբանցք, 15-րդ փողոցի, 16-րդ փողոցի 2-րդ նրբանցք, 1-ին փողոց 19-րդ փակուղու և 5-րդ փողոցի հատվածների տուֆով սալիկապատում և ջրահեռացման կազմակերպում			
ՏՆՕՐԵՆ	Ա. ՇԻՇԿԱՆՅԱՆ			ՀԱՆԱՊԱՐՀԱՇԽԱՐԱՐԱԿԱՆ ՄԱՍ	Փուլ	Թերթ	Թերթեր
ՆԱԽԱԳԾՈՂ	Գ. ԱՎԵՏԻՍՅԱՆ				ԱՆ	77	65
				9-րդ փողոցի պատվածքի կոնստրուկցիա	«ԱՐՇԻՆ-ՔՈՆՍԹՐԱԲՇՆ» ՍՊԸ		


9-րդ փողոցի 1-ին նրբանցքի երկայնական կտրվածք


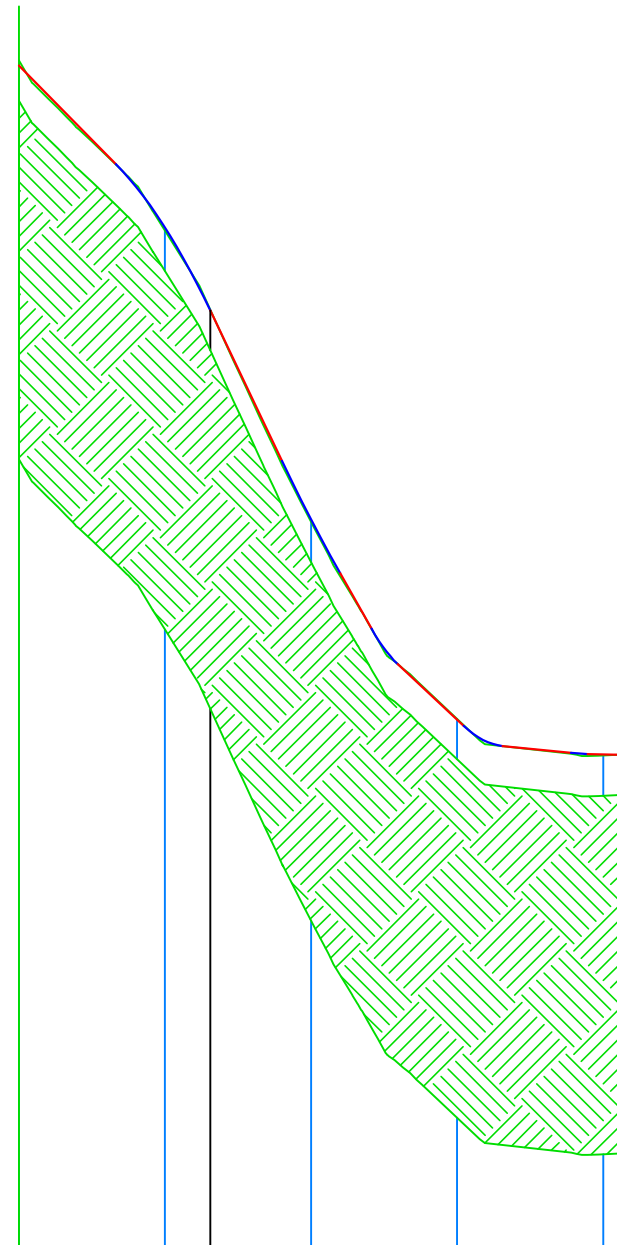


Հորիզոնական Մ 1:1000

Ուղղաձիգ Մ 1:100

Նախագծային տվյալներ	Թեքություն %, Շառավիղ (մ) Երկարություն (մ)				
	Կարմիր նիշեր (մ)	1215,19	1212,97	1208,98	1206,23
Փաստացի տվյալներ	Գետնի նիշեր նախագծվող ճանապարհի առանցքով (մ)	1215,26	1212,93	1208,95	1206,25
	Հեռավորություններ (մ)	20	20	20	20
Պիկետաժ (մ)		0			
Հորիզոնական ծրագրի					

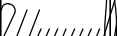ՊԱՇՏՈՆ	Ա. ԱԶԳԱՆՈՒՆ	ՍՏՈՐԱԳ.	ԱՄՍ. ԱՄՍԹ.	Պատվիրատու՝ Բերդի համայնքապետարան			
				ՀՀ Տավուշի մարզի Բերդ համայնքի Արծվաբերդ գյուղում, 10 փողոց 2 նրբանցքի, 10 փողոց 3 նրբանցքի, 9 փողոցի, 1 փողոց, 11 փակուղու, 16-րդ փողոց 2 նրբանցք, 15-րդ փողոցի, 16-րդ փողոցի 2-րդ նրբանցք, 1-ին փողոց 19-րդ փակուղու և 5-րդ փողոցի հատվածների տուֆով սալիկապատում և ջրահեռացման կազմակերպում			
ՏՆՕՐԵՆ	Ա. ՇԻՆԱՅԱՆ			ՃԱՆԱՊԱՐՀԱՇԽԻՆԱՐԱՐԱԿԱՆ ՄԱՍ	Փուլ	Թերթ	Թերթեր
ՆԱԽԱԳԾՈՂ	Գ. ԱՎԵՏԻՍՅԱՆ				ԱՆ	78	65
				9-րդ փողոցի 1-ին նրբանցքի երկայնակաև կտրվածք	«ԱՐՇԻՆ-ՔՈՆՍՍԹՐԱՔՇՆ» ՍՊԸ		

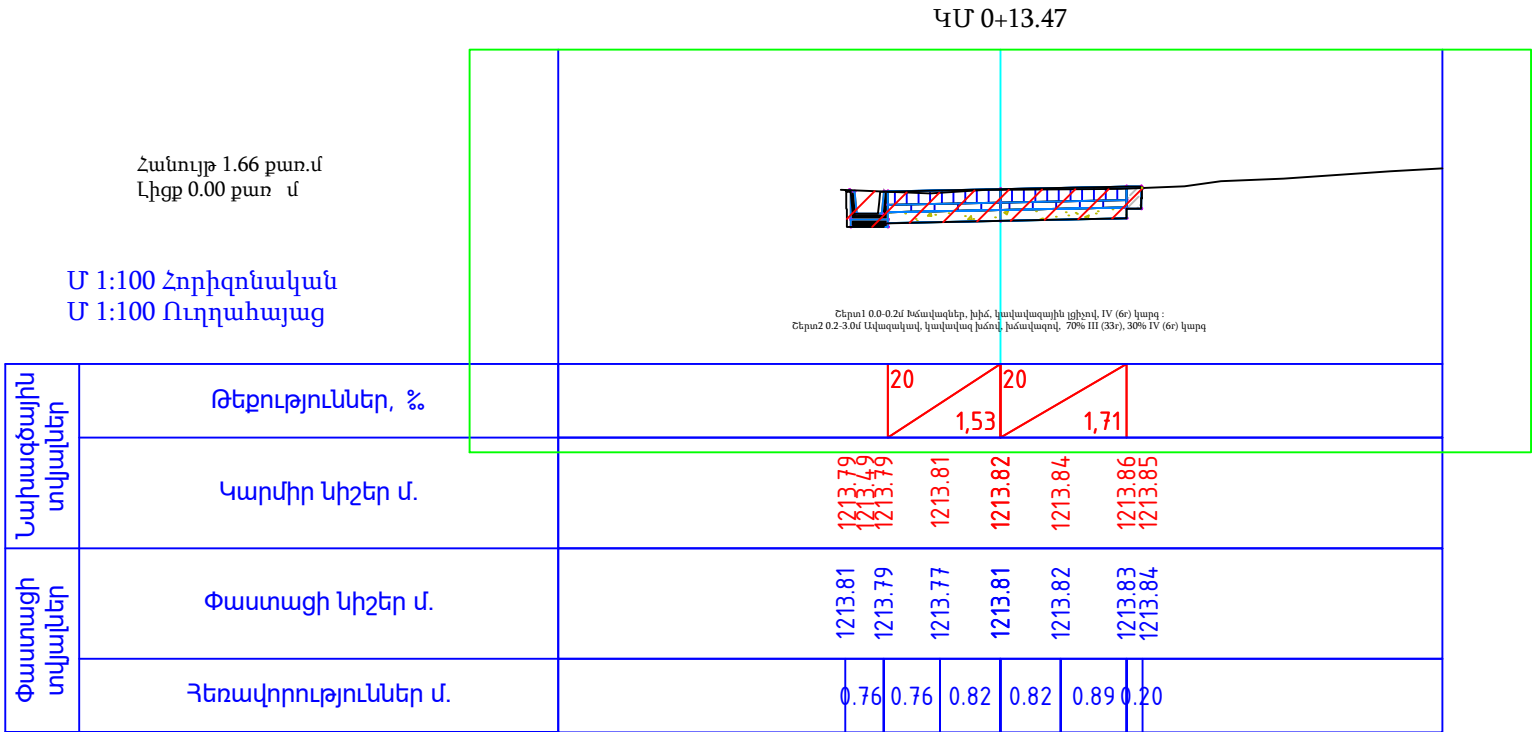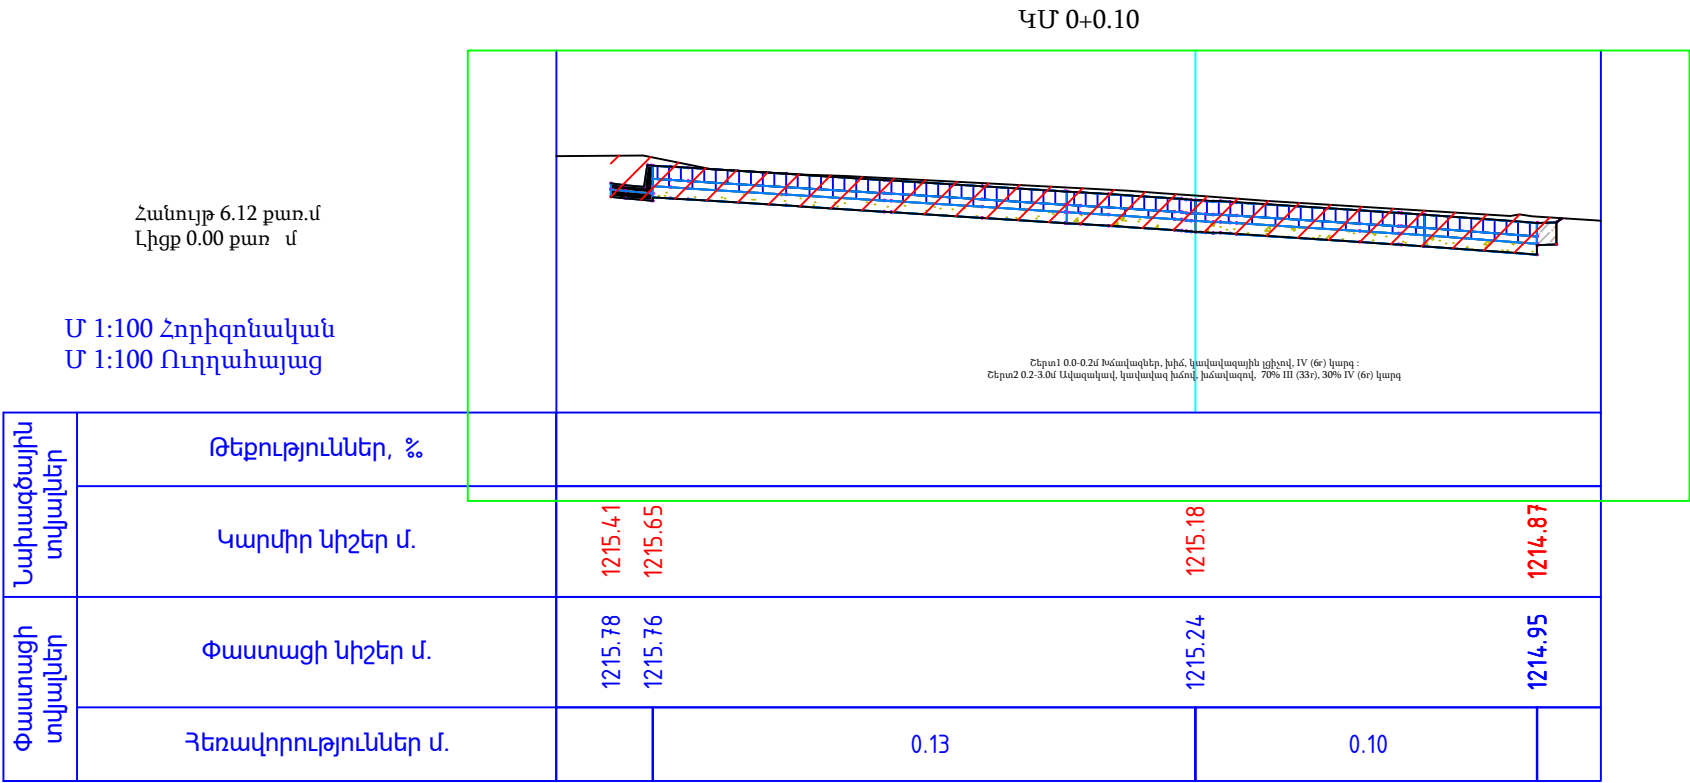

ՊԱՇՏՈՆ	Ա. ԱԶԳԱՆՈՒՆ	ՍՏՈՐԱԳ.	ԱՄՍ. ԱՄՍԹ.	Պատվիրատու՝ Բերդի համայնքապետարան			
				ՀՀ Տավուշի մարզի Բերդի համայնքի Արծվաբերդ գյուղում, 10 փողոց 2 նրբանցքի, 10 փողոց 3 նրբանցքի, 9 փողոցի, 1 փողոց, 11 փակուղու, 16-րդ փողոց 2 նրբանցք, 15-րդ փողոցի, 16-րդ փողոցի 2-րդ նրբանցք, 1-ին փողոց 19-րդ փակուղու և 5-րդ փողոցի հատվածների տուֆով սալիկապատում և ջրահեռացման կազմակերպում			
ՏՆՕՐԵՆ	Ա. ՇԻՇԱՆՑԱՆ			ՀԱՆԱՊԱՐՀԱՇԻՆԱՐԱՐԱԿԱՆ ՄԱՍ	Փուլ	Թերթ	Թերթեր
ՆԱԽԱԳԾՈՂ	Գ. ԱՎԵՏԻՍՅԱՆ				ԱՆ	79	65
				Լայնական կտրվածք	«ԱՐՇԻՆ-ՔՈՆՍԹՐԱՔՇՆ» ՍՊԸ		


Հանույթ 1.56 քառ.մ
Լիցք 0.00 քառ մ

Մ 1:100 Հորիզոնական
Մ 1:100 Ուղղահայաց

Նախագծային տվյալներ	Թեքություններ, %				
	Կարմիր նիշեր մ.				
Փաստացի տվյալներ	Փաստացի նիշեր մ.				
	Հեռավորություններ մ.				

ԿՄ 0+20.00

Շերտ1 0.0-0.2մ ծնավազներ, իինճ. կավակազային լճիւղով, IV (6բ) կարգ :
Շերտ2 0.2-3.0մ Ավազակավ, կավակավ խճով, խճավազով, 70% III (3ճբ), 30% IV (6բ) կարգ

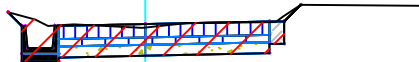

ԿՄ 0+40.00



Հանույթ 2.39 քառ.մ
Լիցք 0.00 քառ մ

Մ 1:100 Հորիզոնական
Մ 1:100 Ուղղահայաց


Նախագծային տվյալներ	Թեքություններ, %				
	Կարմիր նիշեր մ.				
Փաստացի տվյալներ	Փաստացի նիշեր մ.				
	Հեռավորություններ մ.				




Շերտ1 0.0-0.2մ ծնավազներ, իինճ. կավակազային լճիւղով, IV (6բ) կարգ :
Շերտ2 0.2-3.0մ Ավազակավ, կավակավ խճով, խճավազով, 70% III (3ճբ), 30% IV (6բ) կարգ

ՊԱՇՏՈՆ	Ա. ԱԶԳԱՆՈՒՆ	ՍՏՈՐԱԳ.	ԱՄՍ. ԱՄՍԹ.	Պատվիրատու՝ Բերդի համայնքապետարան			
				ՀՀ Տավուշի մարզի Բերդ համայնքի Արծվաբերդ գյուղում, 10 փողոց 2 նրբանցքի, 10 փողոց 3 նրբանցքի, 9 փողոցի, 1 փողոց, 11 փակուղու, 16-րդ փողոց 2 նրբանցք, 15-րդ փողոցի, 16-րդ փողոցի 2-րդ նրբանցք, 1-ին փողոց 19-րդ փակուղու և 5-րդ փողոցի հատվածների տուֆով սալիկապատում և ջրահեռացման կազմակերպում			
ՏՆՕՐԵՆ	Ա. ՇԻՇԱՆՑԱՆ			ՃԱՆԱԴԱՐՀԱՇԻՆԱՐԱՐԱԿԱՆ ՄԱՍ	Փուլ	Թերթ	Թերթեր
ՆԱԽԱԳԾՈՂ	Գ. ԱՎԵՏԻՍՅԱՆ				ԱՆ	80	65
				Լայնական կտրվածք	«ԱՐՇԻՆ-ՔՈՆՍԹՐԱՔՇՆ» ՍՊԸ		


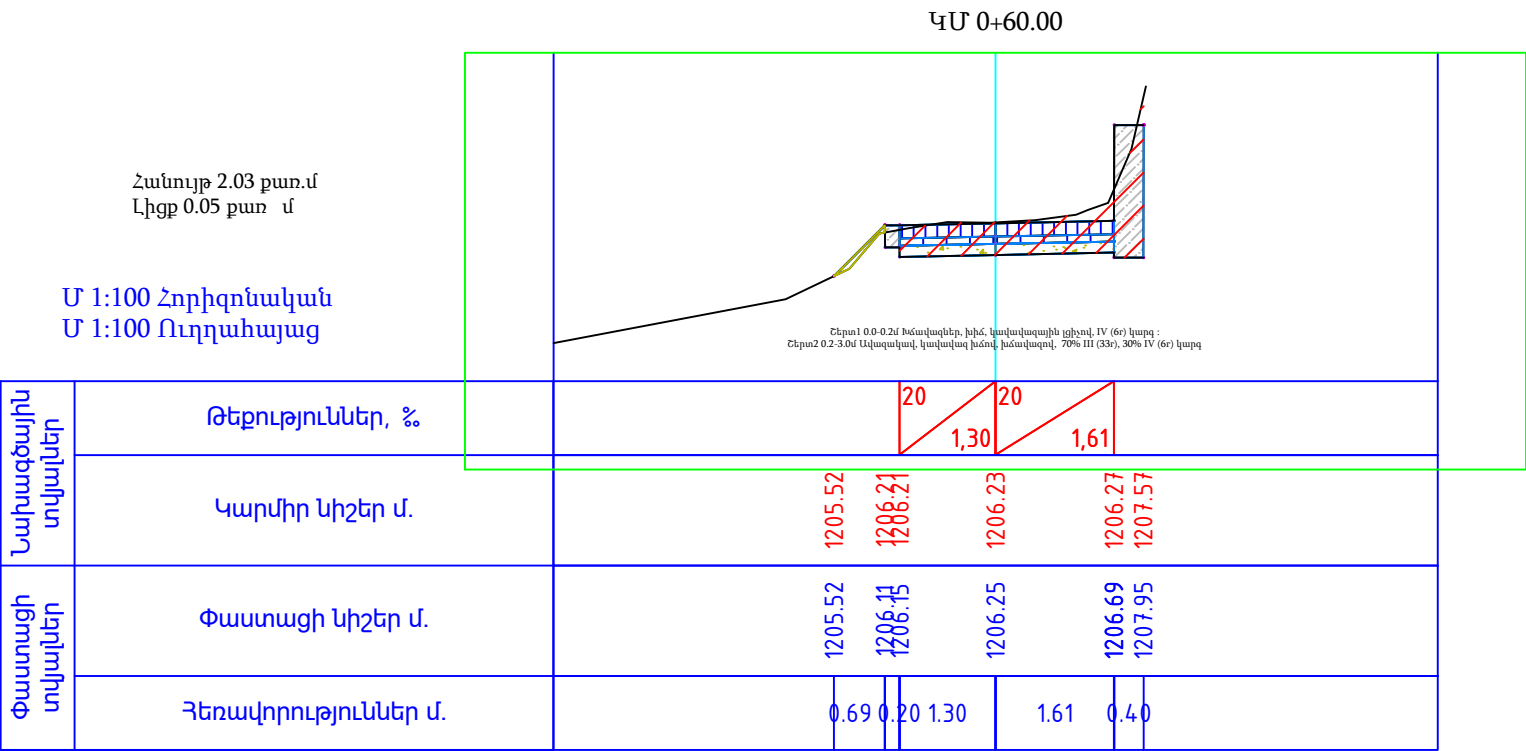
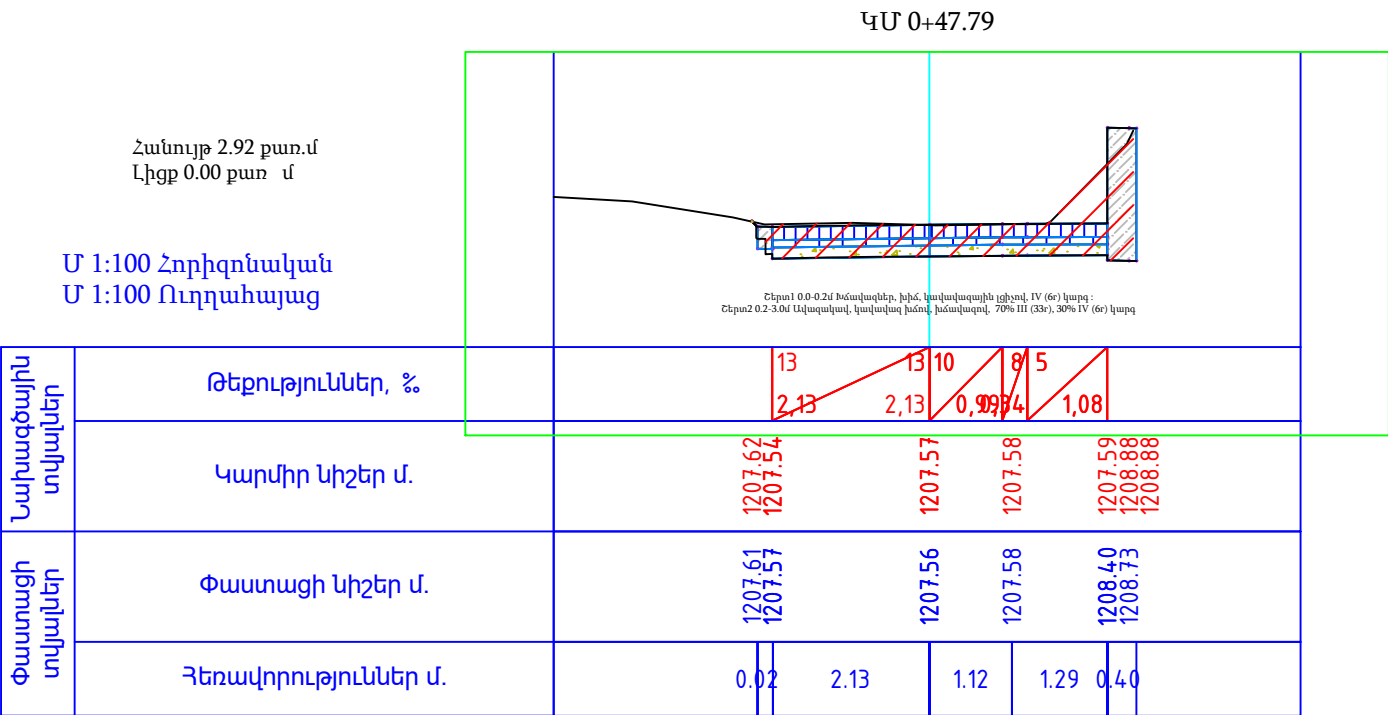


ՊԱՇՏՈՆ	Ա. ԱԶԳԱՆՈՒՆ	ՍՏՈՐԱԳ.	ԱՄՍ. ԱՄՍԹ.	Պատվիրատու՝ Բերդի համայնքապետարան			
				ՀՀ Տավուշի մարզի Բերդ համայնքի Արծվաբերդ գյուղում, 10 փողոց 2 նրբանցքի, 10 փողոց 3 նրբանցքի, 9 փողոցի, 1 փողոց, 11 փակուղու, 16-րդ փողոց 2 նրբանցք, 15-րդ փողոցի, 16-րդ փողոցի 2-րդ նրբանցք, 1-ին փողոց 19-րդ փակուղու և 5-րդ փողոցի հատվածների տուֆով սալիկապատում և ջրահեռացման կազմակերպում			
ՏՆՕՐԵՆ	Ա. ՇԻՇԱՆՑԱՆ			ՃԱՆԱԴԱՐՀԱՇԻՆԱՐԱՐԱԿԱՆ ՄԱՍ	Փուլ	Թերթ	Թերթեր
ՆԱԽԱԳԾՈՂ	Գ. ԱՎԵՏԻՍՅԱՆ				ԱՆ	81	65
				Լայնական կտրվածք	«ԱՐՇԻՆ-ՔՈՆՍՍԹՐԱՔՇՆ» ՍՊԸ		

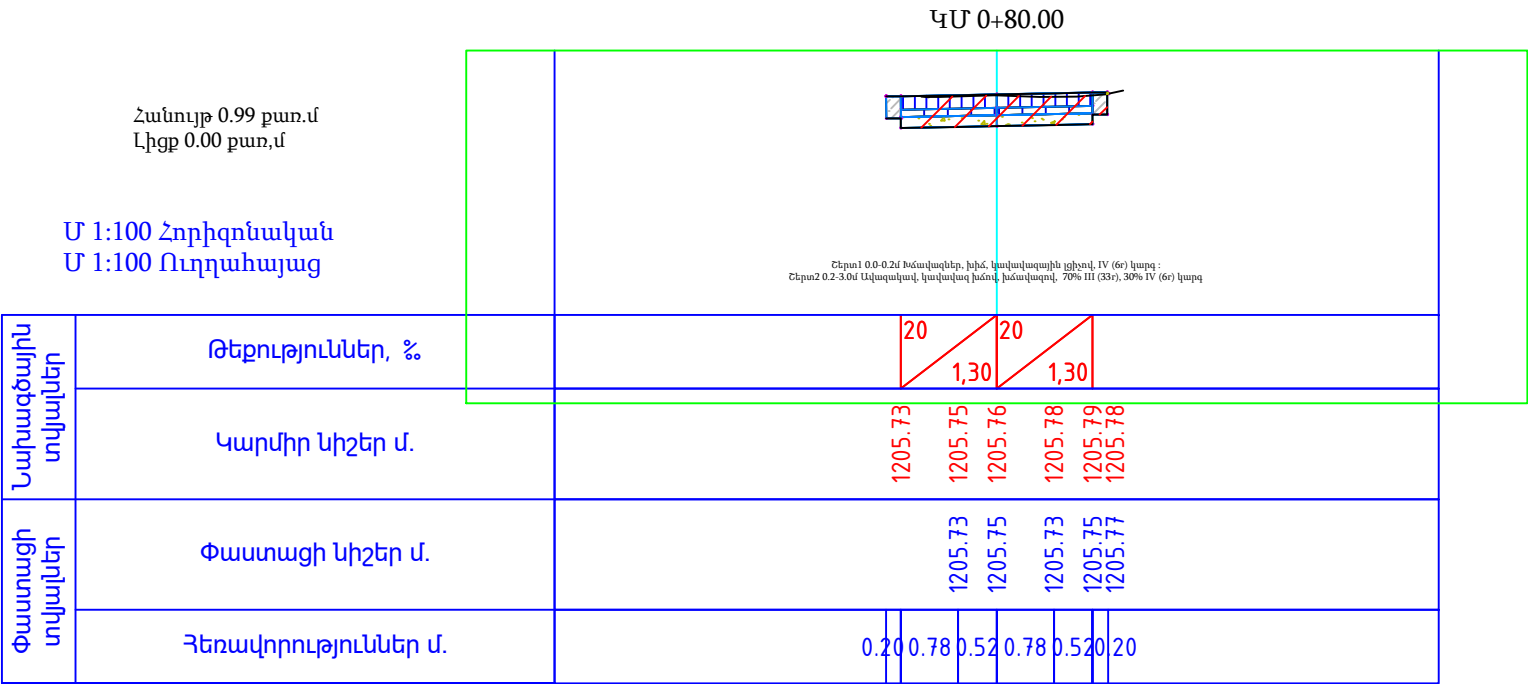

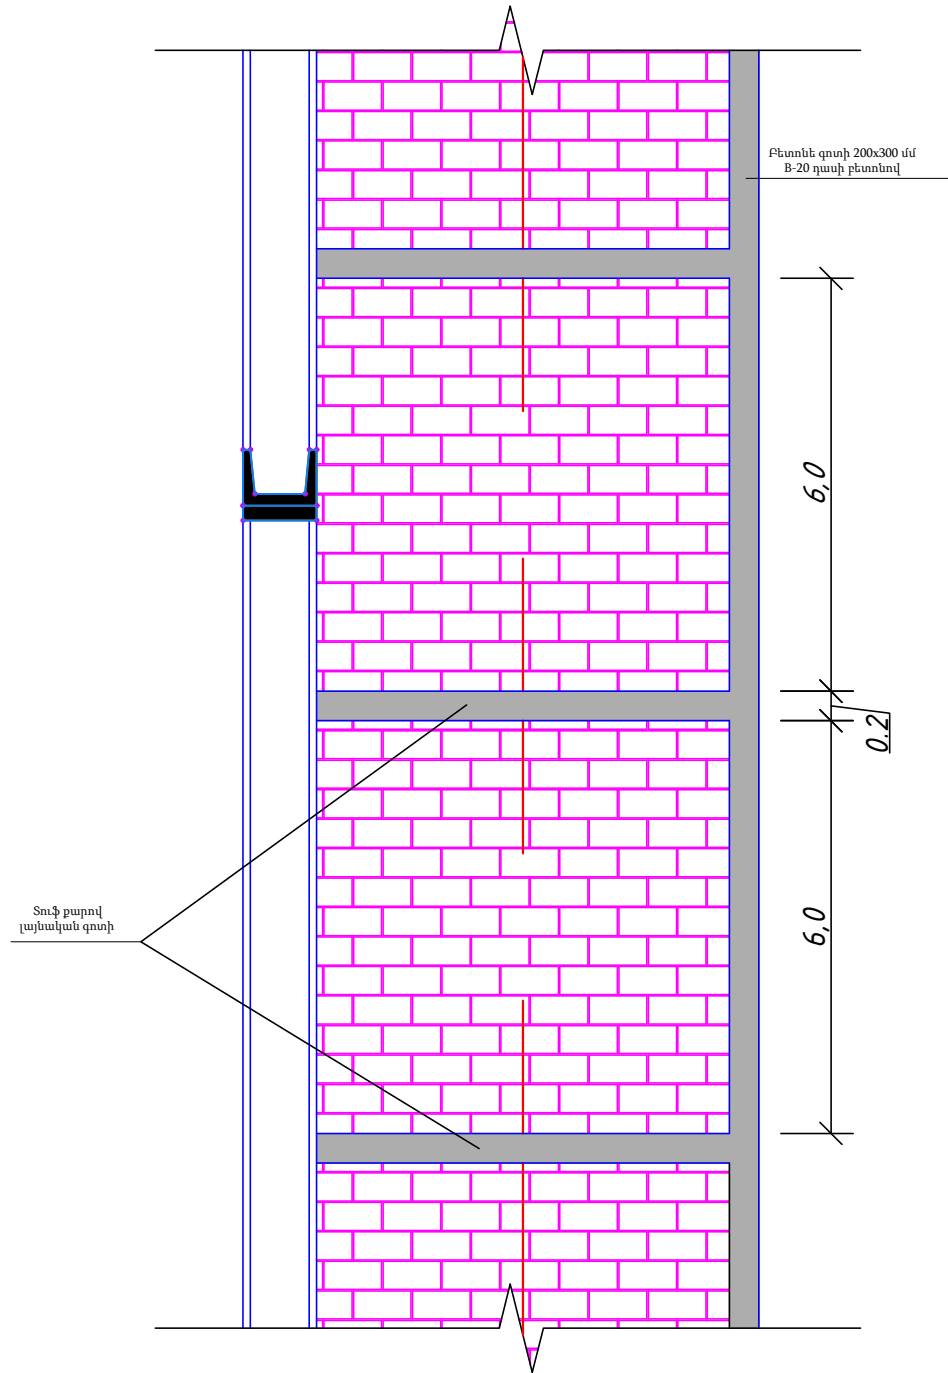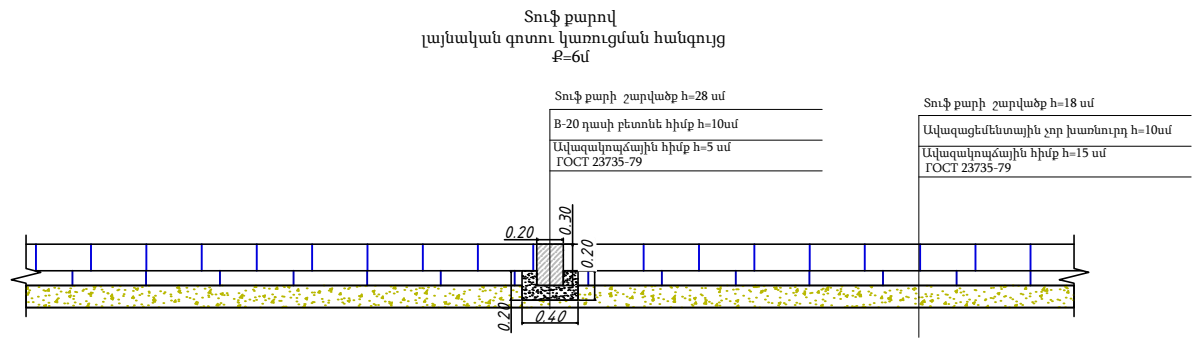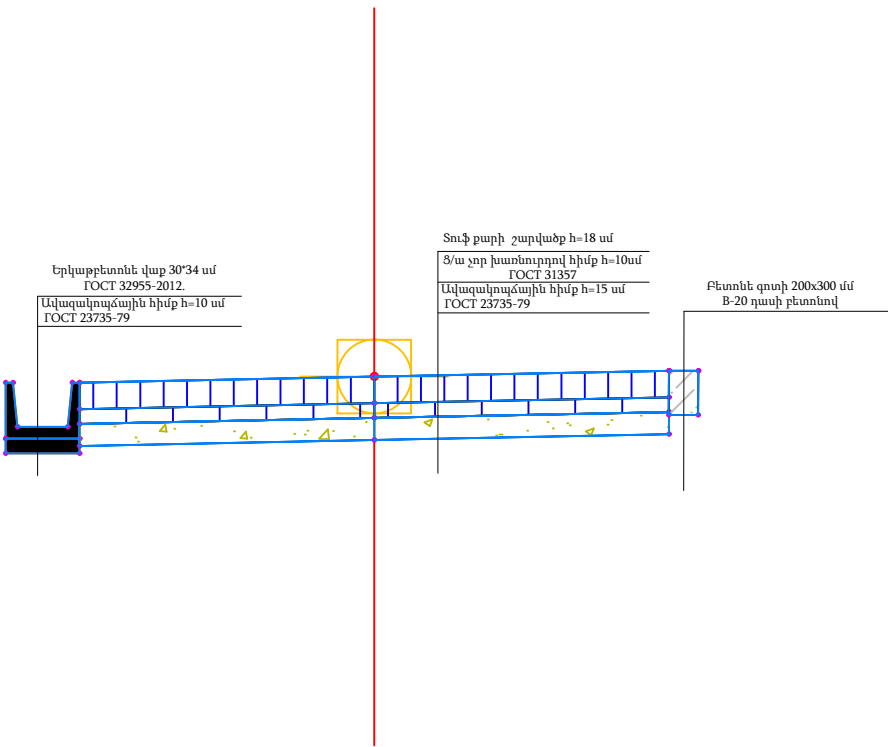


ՊԱՇՏՈՆ	Ա. ԱԶԳԱՆՈՒՆ	ՍՏՈՐԱԳ.	ԱՄՍ. ԱՄՍԹ.	Պատվիրատու՝ Բերդի համայնքապետարան			
				ՀՀ Տավուշի մարզի Բերդ համայնքի Արծվաբերդ գյուղում, 10 փողոց 2 նրբանցքի, 10 փողոց 3 նրբանցքի, 9 փողոցի, 1 փողոց, 11 փակուղու, 16-րդ փողոց 2 նրբանցք, 15-րդ փողոցի, 16-րդ փողոցի 2-րդ նրբանցք, 1-ին փողոց 19-րդ փակուղու և 5-րդ փողոցի հատվածների տուֆով սալիկապատում և ջրահեռացման կազմակերպում			
ՏՆՕՐԵՆ	Ա. ՇԻՇԱՆՑԱՆ			ՀԱՆԱՊԱՐՀԱՇԻՆԱՐԱՐԱԿԱՆ ՄԱՍ	Փուլ	Թերթ	Թերթեր
ՆԱԽԱԳԾՈՂ	Գ. ԱՎԵՏԻՍՅԱՆ				ԱՆ	83	65
				9-րդ փողոցի 1-ին նրբանցքի պատվածքի կոնստրուկցիա	«ԱՐՇԻՆ-ՔՈՆՍԹՐԱՔՇՆ» ՍՊԸ		

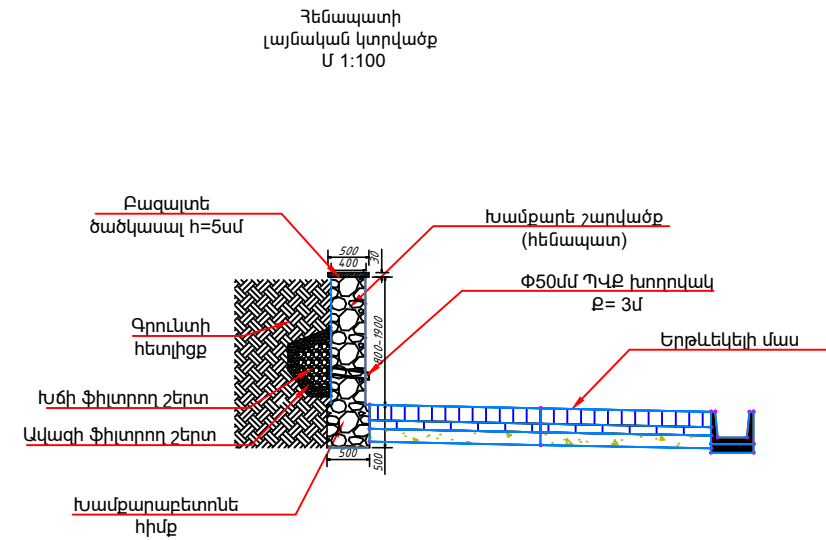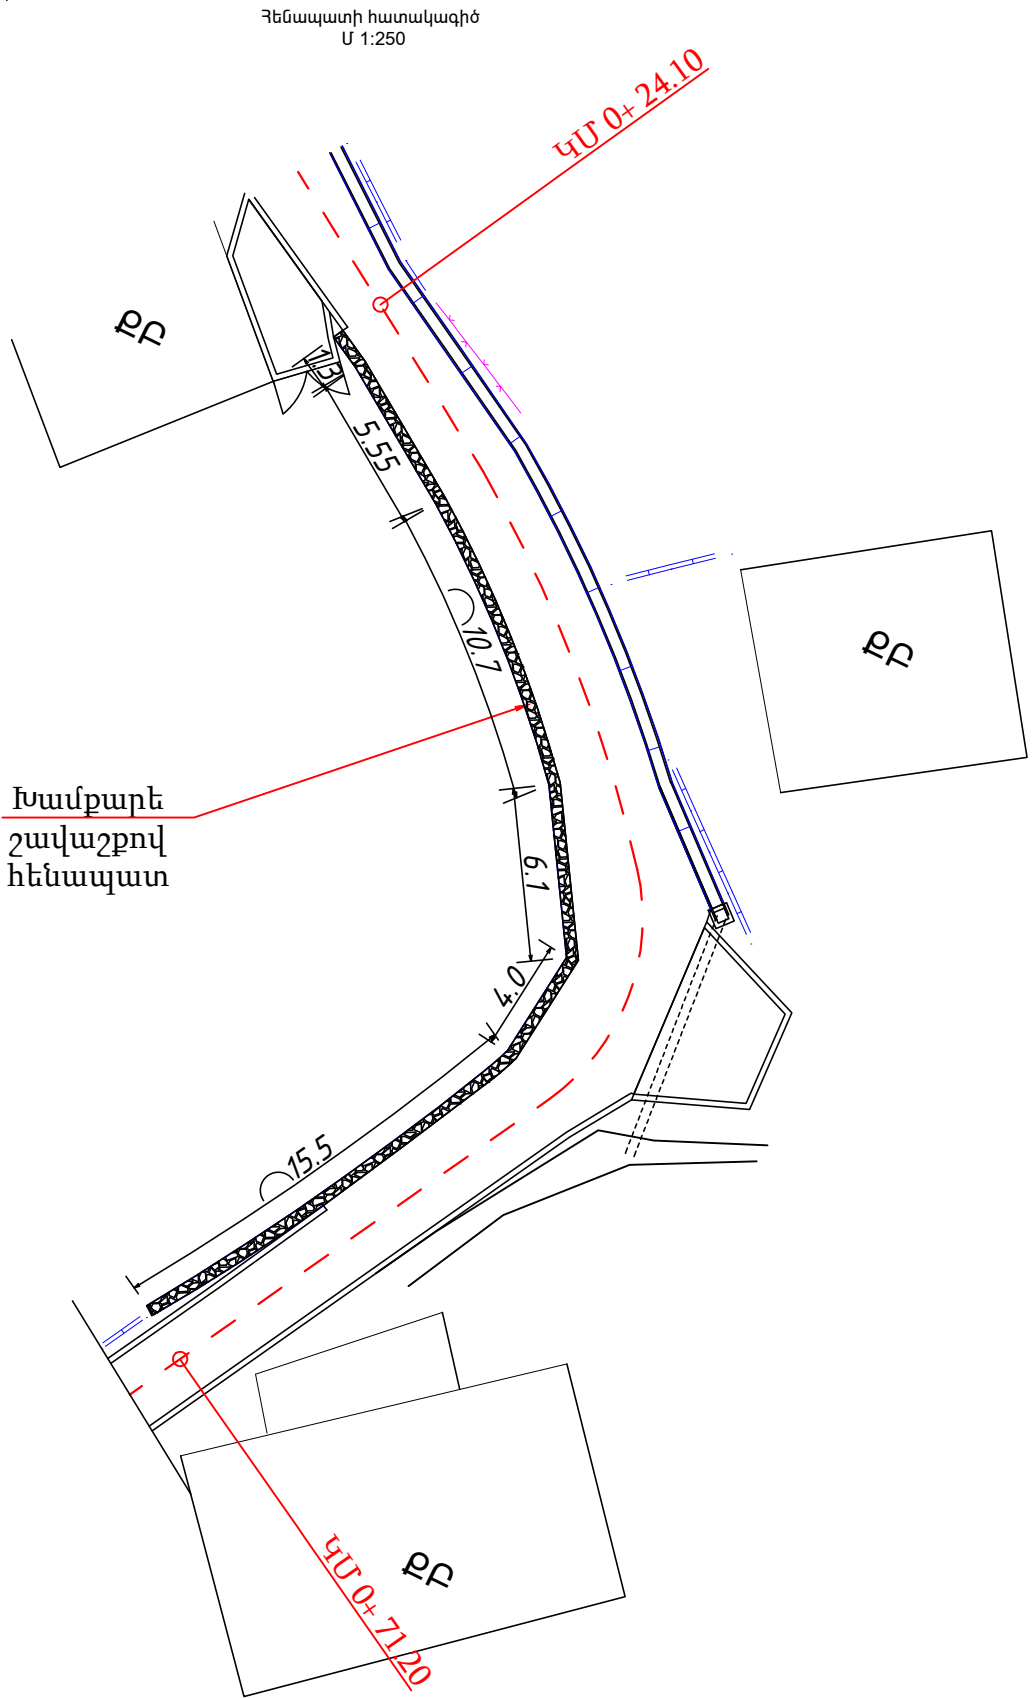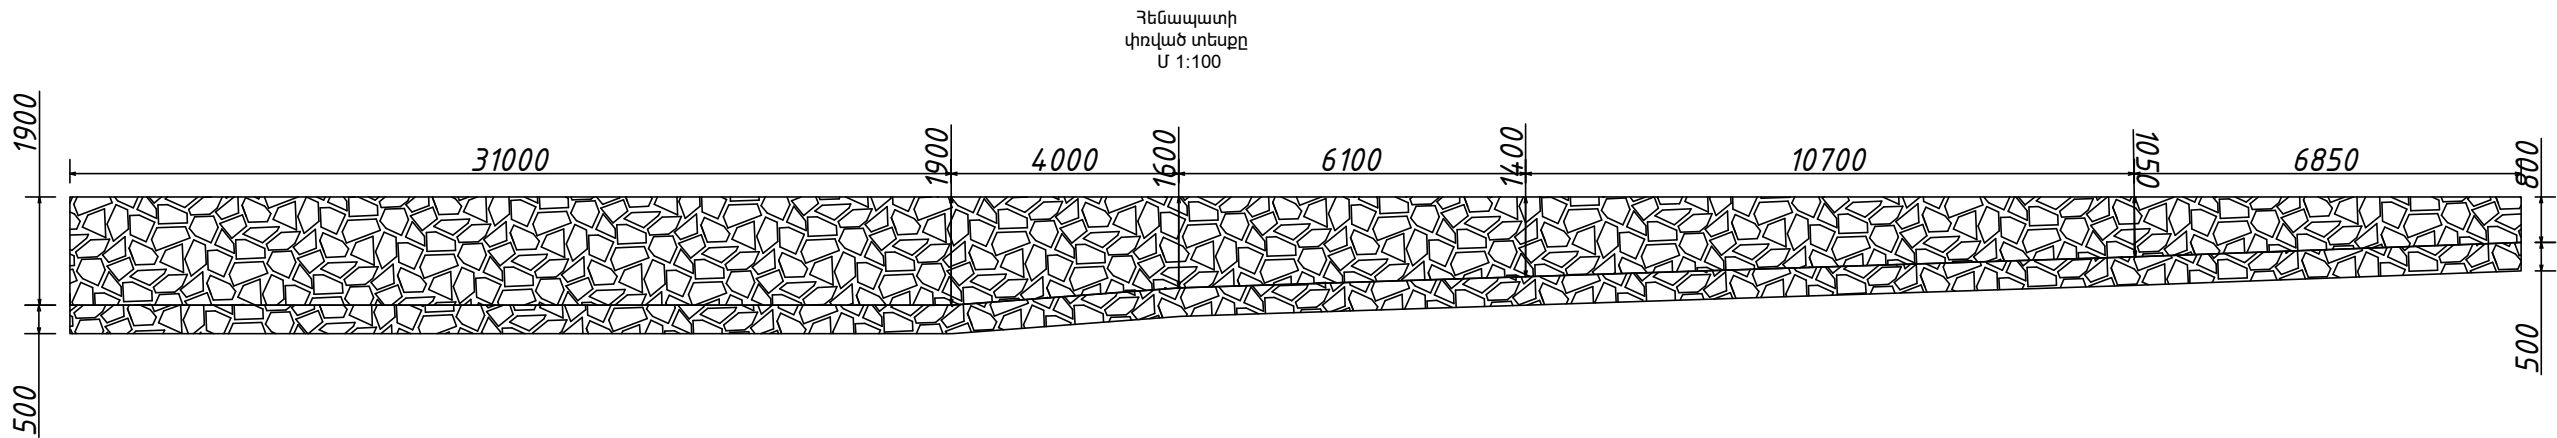



Հենապատի կառուցման նյութերի մասնագիր			
	Նյութի անվանումը	Չափման միավոր	Քանակ
1	Գրունտի մշակում երակավատորոկ/կողիցք	մ ³	31.1/5.84
2	Գրունտի հետլիցք	մ ³	5.84
3	Գրունտի տեղափոխում լցակույտ	մ ³	25.26
4	Խամբարաբետոնե հիմք	մ ³	10.75
5	Խամբարե շարվածք	մ ³	26
6	Φ50մմ ՊՎԲ խողովակ ρ= 3մ	մ	8.4
7	Խճի ֆիլտրող շերտ	մ ³	12.3
8	Ավազի ֆիլտրող շերտ	մ ³	12.96
9	Բազալտե ծածկասալ h=5սմ	մ ²	21.6

ՊԱՇՏՈՆ	Ա. ԱԶԳԱՆՈՒՆ	ՍՏՈՐԱԳ.	ԱՄ. ԱՄԹ.	Պատվիրատու՝ Բերդի համայնքապետարան			
				ՀՀ Տավուշի մարզի Բերդ համայնքի Արծվաբերդ գյուղում, 10 փողոց 2 նրբանցքի, 10 փողոց 3 նրբանցքի, 9 փողոցի, 1 փողոց, 11 փակուղու, 16-րդ փողոց 2 նրբանցք, 15-րդ փողոցի, 16-րդ փողոցի 2-րդ նրբանցք, 1-ին փողոց 19-րդ փակուղու և 5-րդ փողոցի հատվածների տուֆով սալիկապատում և ջրահեռացման կազմակերպում			
ՏՆՕՐԵՆ	Ա. ՇԵՆԱՅԱՆ			ՃԱՆԱՊԱՐՀԱՇԽԱՐԱՐԱԿԱՆ ՄԱՍ	Փուլ	Թերթ	Թերթեր
ՆԱԽԱԳԾՈՂ	Գ. ԱՎԵՏԻՍՅԱՆ				ԱՆ	84	65
				ԿՄ 0+ 24.10-ից ԿՄ 0+ 71.20-ում կառուցվող հենապատի հատակագիծ և կառուցման նյութերի մասնագիր	«ԱՐՇԻՆ-ՔՈՆՍՏՐԱՔՇՆ» ՍՊԸ		

Ե/Բ վաքերի վրա տեղադրվող
մետաղական ցանցի հատակագիծ
Մ 1:10

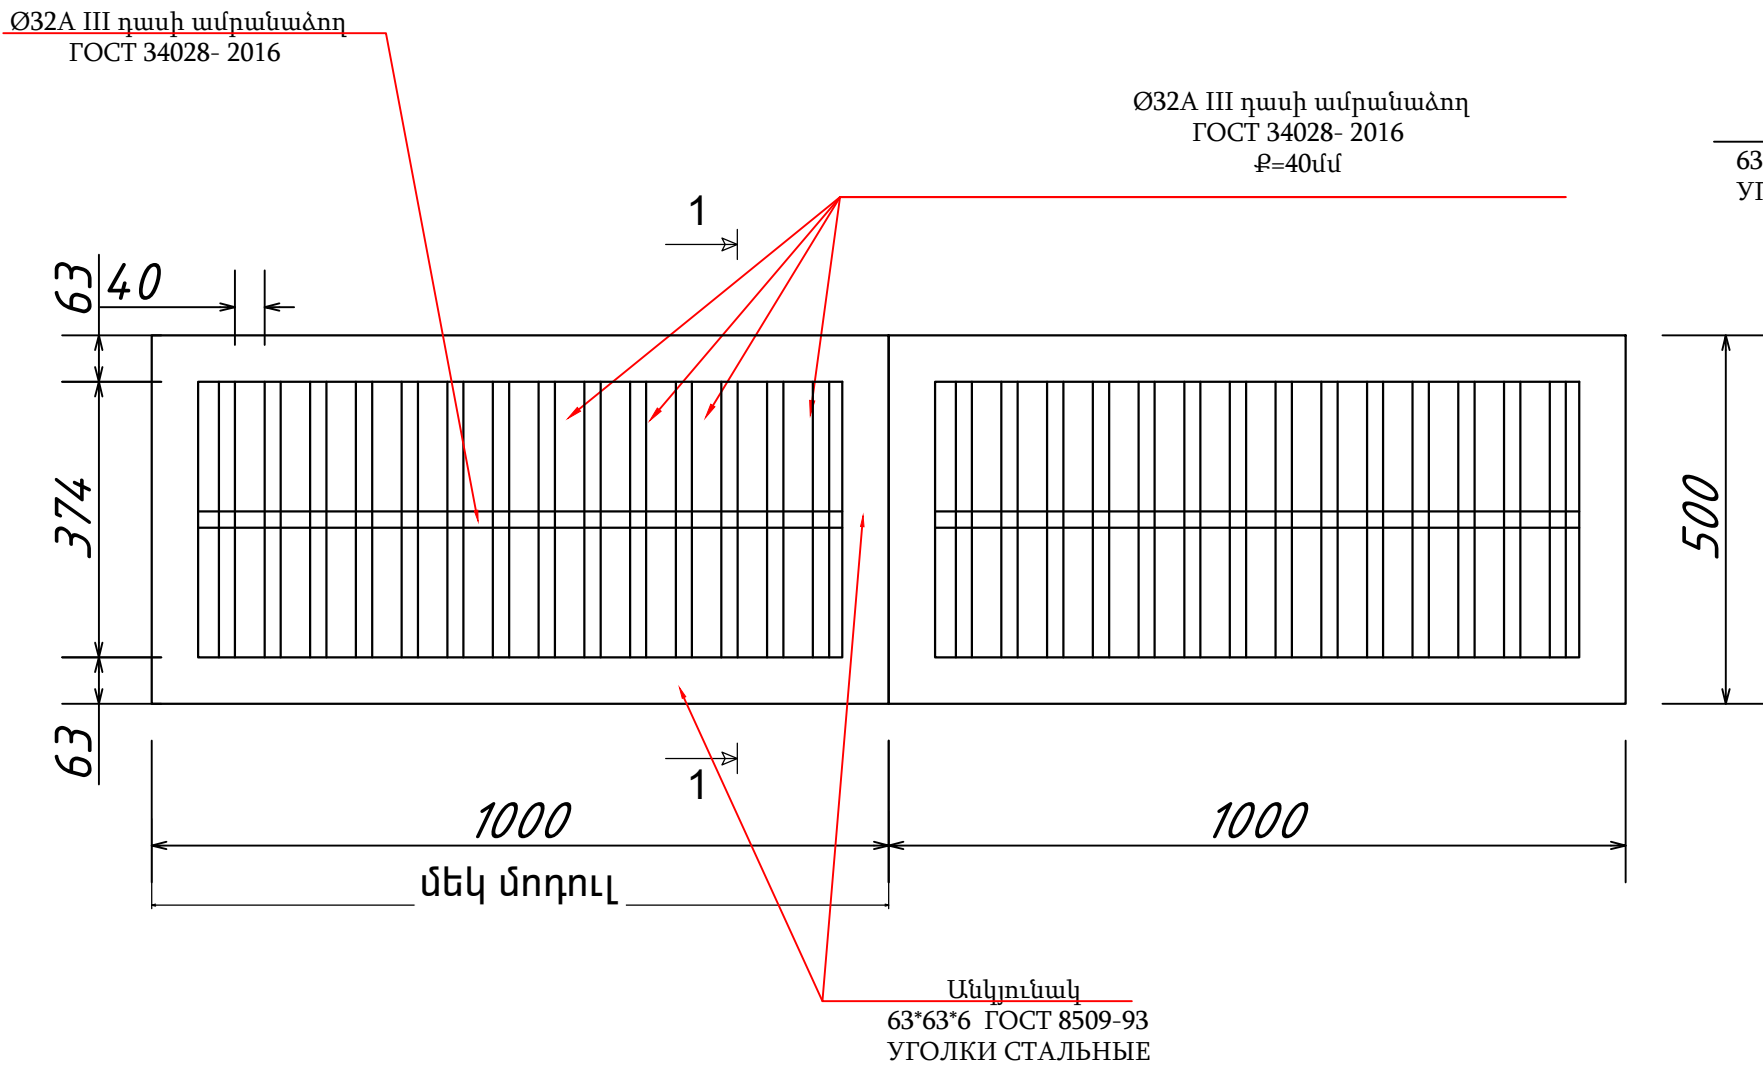

1-1 Մ 1:10

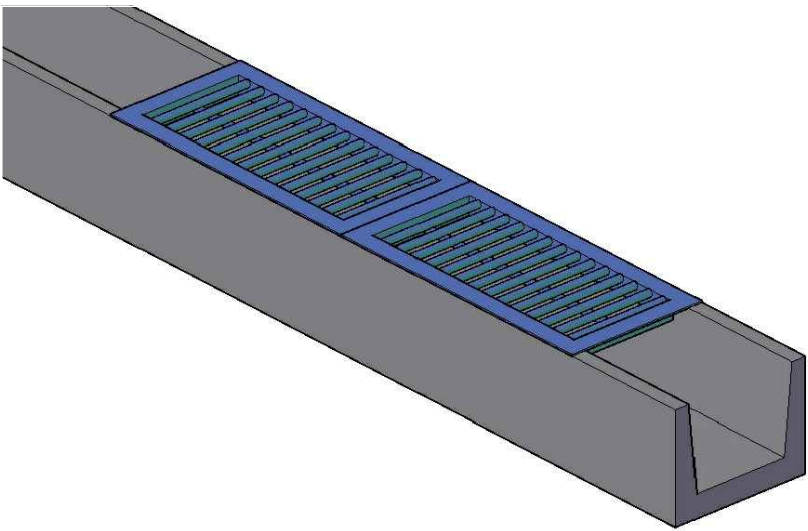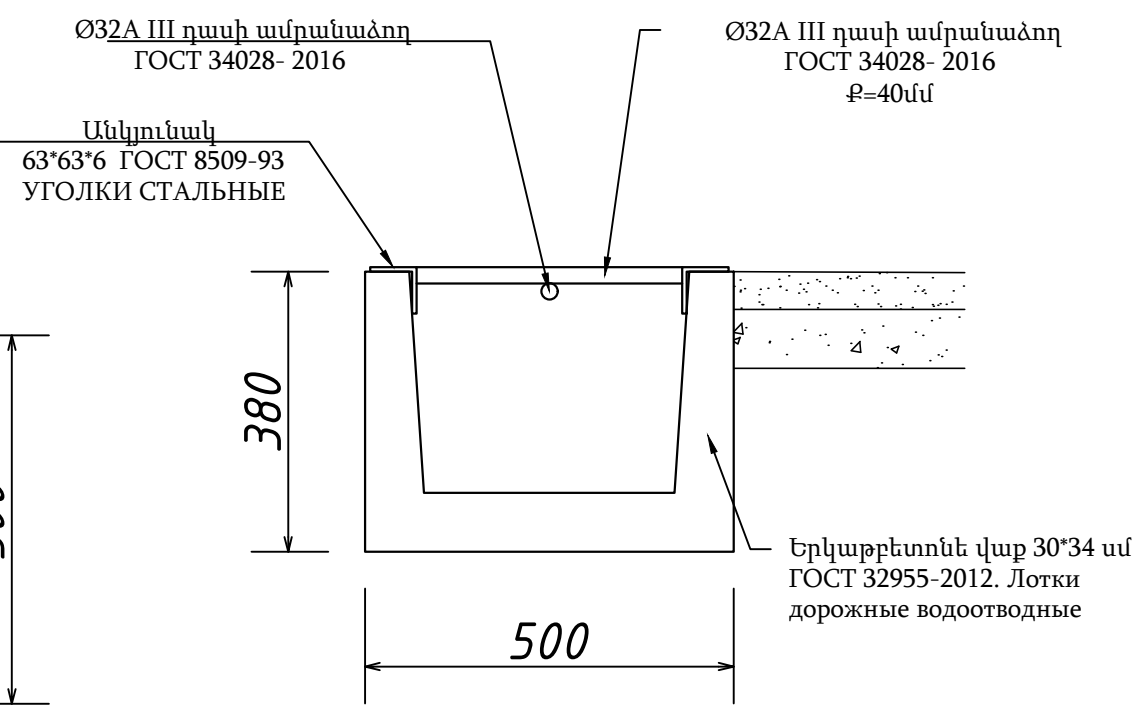

Ծանոթություն

Գծագրերում բոլոր չափերը տրված են մմ - երով

Ե/Բ վաքերի վրա տեղադրվող մետաղական ցանցի նյութերի մասնագիր 76 հատ				
	Նյութի անվանումը	Չափման միավոր	Քանակ	Ընդամենը
1	Անկյունակ 63*63*6	գծ.մ/կգ	2.76	209.76/1212.41
2	Ամրան Ø32 A500c/L=37 սմ 14 հատ	գծ.մ/կգ	5.18	393.68/2484.12
3	Ամրան Ø32 A500c/L=87 սմ 1 հատ	գծ.մ/կգ	0.87	66.12/416.55
4	Մետաղական տարրերի յուղաներկում	մ ²	1.28	97.28

ՊԱՇՏՈՆ	Ա. ԱԶԳԱՆՈՒՆ	ՍՏՈՐԱԳ.	ԱՄՍ. ԱՄՍԹ.	Պատվիրատու՝ Բերդի համայնքապետարան			
				ՀՀ Տավուշի մարզի Բերդ համայնքի Արծվաբերդ գյուղում, 10 փողոց 2 նրբանցքի, 10 փողոց 3 նրբանցքի, 9 փողոցի, 1 փողոց, 11 փակուղու, 16-րդ փողոց 2 նրբանցք, 15-րդ փողոցի, 16-րդ փողոցի 2-րդ նրբանցք, 1-ին փողոց 19-րդ փակուղու և 5-րդ փողոցի հատվածների տուֆով սալիկապատում և ջրահեռացման կազմակերպում			
ՏՆՕՐԵՆ	Ա. ՇԻՇԱՆՑԱՆ			ՀԱՆԱՊԱՐԶԱՇԻՆԱՐԱՐԱԿԱՆ ՄԱՍ	Փուլ	Թերթ	Թերթեր
ՆԱԽԱԳԾՈՂ	Գ. ԱՎԵՏԻՍՅԱՆ				ԱՆ	85	65
				Ե/Բ վաքերի վրա տեղադրվող մետաղական ցանցի հատակագիծ, պատրաստման ամփոփագիր	«ԱՐՇԻՆ-ՔՈՆՍԹՐԱԲՇՆ» ՍՊԸ		

Տուֆ քարի շարվածք $h=18$ սմ

Ավազացեմենտային չոր խառնուրդ $h=10$ սմ

Ավազակոպճային հիմք $h=15$ սմ
ГОСТ 23735-79

Երկաթբետոնե վար 30^*34 սմ
ГОСТ 32955-2012. Лотки дорожные водоотводные

Ավազային նախապատրաստական շերտ $h=10$ սմ
ГОСТ 8736-2014 Песок для строительных работ.

Տուֆ քարի շարվածք h=18 սմ

Ավազացեմենտային չոր խառնուրդ h=10սմ

Ավազակոպճային հիմք h=15 սմ
ГОСТ 23735-79

Բետոն f-150, W4, B-15/ 0.075 ս³
ГОСТ 26633-2015

d=325*6 խողովակ ГОСТ 10704-91.
Труба стальная

Երկաթբետոնե վար 30*34 սմ
ГОСТ 32955-2012. Лотки дорожные водоотводные

Ավազային նախապատրաստական շերտ h=10 սմ
ГОСТ 8736-2014 Песок для строительных работ.

d=325*6 խողովակ
ГОСТ 10704-91. Труба стальная

Տուֆ քարի շարվածք h=18 սմ

Ավազացեմենտային չոր խառնուրդ h=10սմ

Ավազակոպչային հիմք h=15 սմ
ГОСТ 23735-79

100

400

25


Ավազային նախապատրաստական շերտ h=10 սմ
ГОСТ 8736-2014 Песок для строительных работ.

d=325*6 խողովակ ГОСТ 10704-91.
 Труба стальная


Բետոն f-150, W4, B-15/ 0.075 մ³
 ГОСТ 26633-2015 Бетоны тяжелые и мелкозернистые

Երկաթբետոնե վար 30°34 սմ
 ГОСТ 32955-2012. Лотки дорожные водоотводные

Ավազային նախապատրաստական շերտ h=10 սմ
 ГОСТ 8736-2014 Песок для строительных работ.

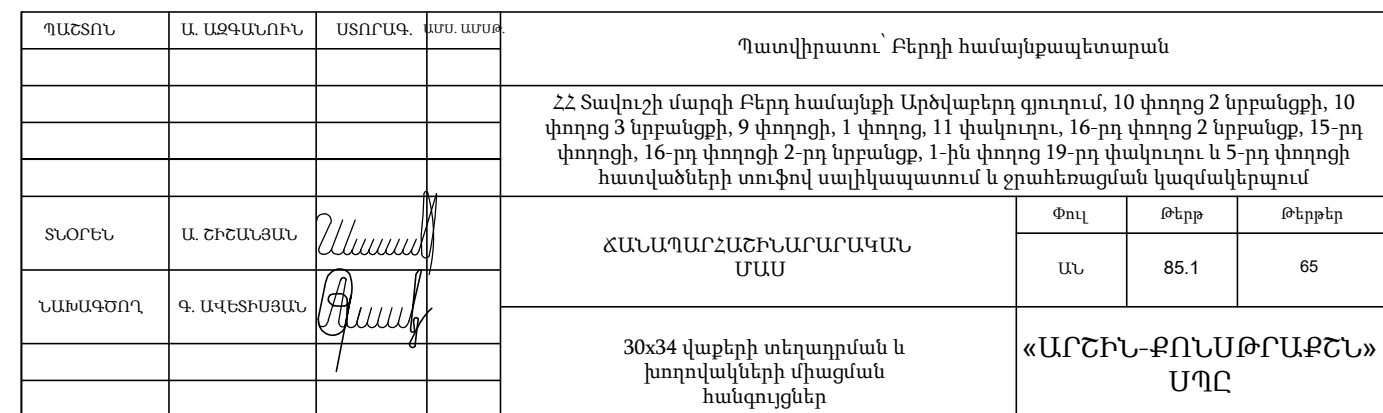

ՀՀ Տավուշի մարզի Բերդ համայնքի Արծվաբերդ գյուղում, 10 փողոց 2 նրբանցքի, 10 փողոց 3 նրբանցքի, 9 փողոցի, 1 փողոց, 11 փակուղու, 16-րդ փողոց 2 նրբանցք, 15-րդ փողոցի, 16-րդ փողոցի 2-րդ նրբանցք, 1-ին փողոց 19-րդ փակուղու և 5-րդ փողոցի հատվածների տուֆով սալիկապատում և ջրահեռացման կազմակերպում

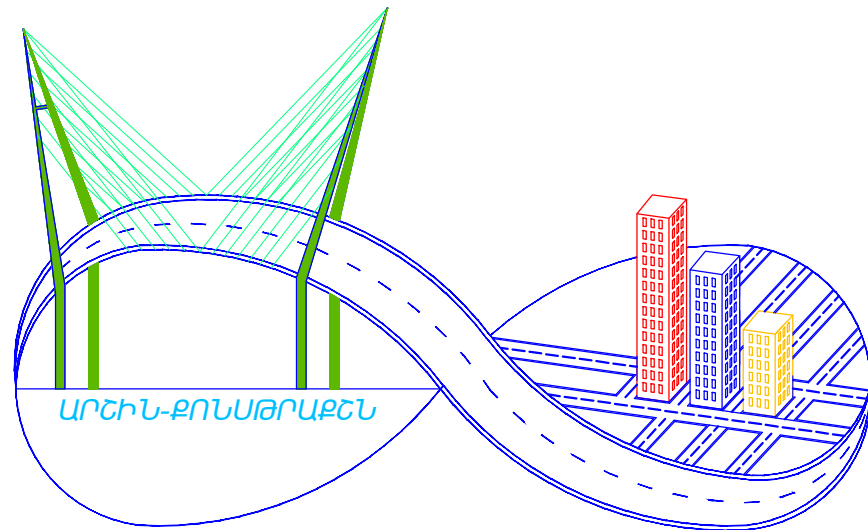

Գեղարքունիքի մարզ, գ. Կարմիրգյուղ Զ. Շոյան 63
հեռ: +(37494) 65-77-81 e-mail: ashishanyan@gmail.com

ՊԵՏԱԿԱՆ ԼԻՑԵՆԶԻԱ ՊԼ 17279 ՔԱՂԱՔԱՇԻՆԱԿԱՆ ՓԱՍՏԱԹՂԹԵՐԻ
ԻՆՏԵՆԵՐԱԿԱՆ ԲԱԺԻՆՆԵՐԻ ՄՇԱԿՄԱՆ (ԲԱՑԱՌՈՒԹՅԱՄԲ
ԿՈՆՍՏՐՈՒԿՏՈՐԱԿԱՆ ՄԱՍԻ, ԻՆՉՊԵՍՆԱԵՎ ՇԻՆԱՐԱՐԱԿԱՆ
ԹՈՒՅԼՏՎՈՒԹՅՈՒՆ ՉՊԱՀԱՆՋՈՂ ԱՇԽԱՏԱՆՔՆԵՐԻ)
ԳՈՐԾՈՒՆԵՈՒԹՅԱՆ

Պայմանագիր ԲՀ -ԳՀԱՇՁԲ-23/28
կնքված 01. 09. 2023թ.

ԱՇԽԱՏԱՆՔԱՅԻՆ ՆԱԽԱԳԻԾ (Գիրք 2)

ՊԱՏՎԻՐԱՏՈՒ՝ ԲԵՐԴԻ ՀԱՄԱՅՆՔԱՊԵՏԱՐԱՆ

ՀԱՄԱՅՆՔԻ ՂԵԿԱՎԱՐ՝

Ա. ՀԱԿՈԲՅԱՆ

ԿԱՏԱՐՈՂ՝

«ԱՐՇԻՆ- ՔՈՆՍԹՐԱՔՇՆ » ՍՊԸ

ՏՆՕՐԵՆ՝

Ա. ՇԻՇԱՆՅԱՆ



ԳԱՎԱՌ 2023

Նախագծի կազմ

ՑԱՆԿ	
86	Գլխավոր հատակագիծ
87	10-րդ փողոցի 2-րդ և 3-րդ նրբանցքների լուսանկարներ
88-90	10-րդ փողոցի 2-րդ և 3-րդ նրբանցքների գեոդեզիական հանույթ
91-93	10-րդ փողոցի 2-րդ և 3-րդ նրբանցքների սալապատման հատակագիծ
94	10-րդ փողոցի 2-րդ նրբանցքի երկայնական կտրվածք
95-99	10-րդ փողոցի 2-րդ նրբանցքի լայնական կտրվածքներ
100	10-րդ փողոցի 2-րդ նրբանցքի պատվածքի կոնստրուկցիա
101	Ե/բ վաքերի վրա տեղադրվող մետաղական ցանցի հատակագիծ, պատրաստման ամփոփագիր
102	ԿՄ 0+ 179-ից ԿՄ 0+ 242-ում կառուցվող հենապատի հատակագիծ և կառուցման նյութերի մասնագիր
103	10-րդ փողոցի 3-րդ նրբանցքի երկայնական կտրվածք
104-107	10-րդ փողոցի 3-րդ նրբանցքի լայնական կտրվածքներ
108	10-րդ փողոցի 3-րդ նրբանցքի պատվածքի կոնստրուկցիա
109	10-րդ փողոցի 3-րդ նրբանցքի 2-րդ հատվածի երկայնական կտրվածք
110-111	10-րդ փողոցի 3-րդ նրբանցքի 2-րդ հատվածի լայնական կտրվածքներ
112	10-րդ փողոցի 3-րդ նրբանցքի 2-րդ հատվածի պատվածքի կոնստրուկցիա
113	Ե/բ վաքերի վրա տեղադրվող մետաղական ցանցի հատակագիծ, պատրաստման ամփոփագիր
113	Ե/բ վաքերի վրա տեղադրվող մետաղական ցանցի հատակագիծ, պատրաստման ամփոփագիր
114	Գլխավոր հատակագիծ
115	15-րդ փողոցի և 16-րդ փողոցի լուսանկարներ
116	15-րդ փողոցի և 16-րդ փողոցի գեոդեզիական հանույթ
117	15-րդ փողոցի և 16-րդ փողոցի սալապատման հատակագիծ

ՑԱՆԿ	
118	15-րդ փողոցի երկայնական կտրվածք
119-121	15-րդ փողոցի լայնական կտրվածքներ
122	15-րդ փողոցի պատվածքի կոնստրուկցիա
123	ԿՄ 0+000-ից ԿՄ 0+ 11-ում կառուցվող հենապատի հատակագիծ և կառուցման նյութերի մասնագիր
124	16-րդ փողոցի երկայնական կտրվածք
125-127	16-րդ փողոցի լայնական կտրվածքներ
128	16-րդ փողոցի պատվածքի կոնստրուկցիա
129	Գլխավոր հատակագիծ
130	16-րդ փողոցի 2-րդ նրբանցքի 2 հատվածների լուսանկարներ
131-132	16-րդ փողոցի 2-րդ նրբանցքի 2 հատվածների գեոդեզիական հանույթ
133-134	16-րդ փողոցի 2-րդ նրբանցքի 2 հատվածների սալապատման հատակագիծ
135	16-րդ փողոցի 2-րդ նրբանցքի 1-ին հատվածի երկայնական կտրվածք
136-139	16-րդ փողոցի 2-րդ նրբանցքի 1-ին հատվածի լայնական կտրվածքներ
140	16-րդ փողոցի 2-րդ նրբանցքի 1-ին հատվածի պատվածքի կոնստրուկցիա
141	Ե/բ վաքերի վրա տեղադրվող մետաղական ցանցի հատակագիծ, պատրաստման ամփոփագիր
142	ԿՄ ԿՄ 0+73-ից ԿՄ 0+96-ում կառուցվող հենապատի հատակագիծ և կառուցման նյութերի մասնագիր
143	16-րդ փողոցի 2-րդ նրբանցքի 2-րդ հատվածի երկայնական կտրվածք
144-145	16-րդ փողոցի 2-րդ նրբանցքի 2-րդ հատվածի լայնական կտրվածքներ
146	16-րդ փողոցի 2-րդ նրբանցքի 2-րդ հատվածի պատվածքի կոնստրուկցիա
147	Երթևեկության կազմակերպման սխեմա
148	Աշխատանքների կատարման ժամանակացույց, պահանջվող մեքենանեխանիզմների ցանկ, պահանջվող լարերատոր ստուգումներ
149	Ճանապարհային նշանների տեղադրման տիպային նախագիծ
150	Ճանապարհային նշաններ


ՊԱՇՏՈՆ	Ա. ԱԶԳԱՆՈՒՆ	ՄՏՈՐԱԳ.	ԱՄՍ. ԱՄՍԹ.	Պատվիրատու՝ Բերդի համայնքապետարան			
				ՀՀ Տավուշի մարզի Բերդ համայնքի Արծվաբերդ գյուղում, 10 փողոց 2 նրբանցքի, 10 փողոց 3 նրբանցքի, 9 փողոցի, 1 փողոց, 11 փակուղու, 16-րդ փողոց 2 նրբանցք, 15-րդ փողոցի, 16-րդ փողոցի 2-րդ նրբանցք, 1-ին փողոց 19-րդ փակուղու և 5-րդ փողոցի հատվածների տուֆով սալիկապատում և ջրահեռացման կազմակերպում			
ՏՆՕՐԵՆ	Ա. ՇԻՇԱՆՅԱՆ			ՃԱՆԱՊԱՐՀԱՇԽԱՐԱՐԱԿԱՆ ՄԱՍ	Փուլ	Թերթ	Թերթեր
ՆԱԽԱԳԾՈՂ	Գ. ԱՎԵՏԻՍՅԱՆ				ԱՆ	1	65
				Նախագծի կազմ	«ԱՐՇԻՆ-ՔՈՆՍՏՐԱՔՇՆ» ՍՊԸ		

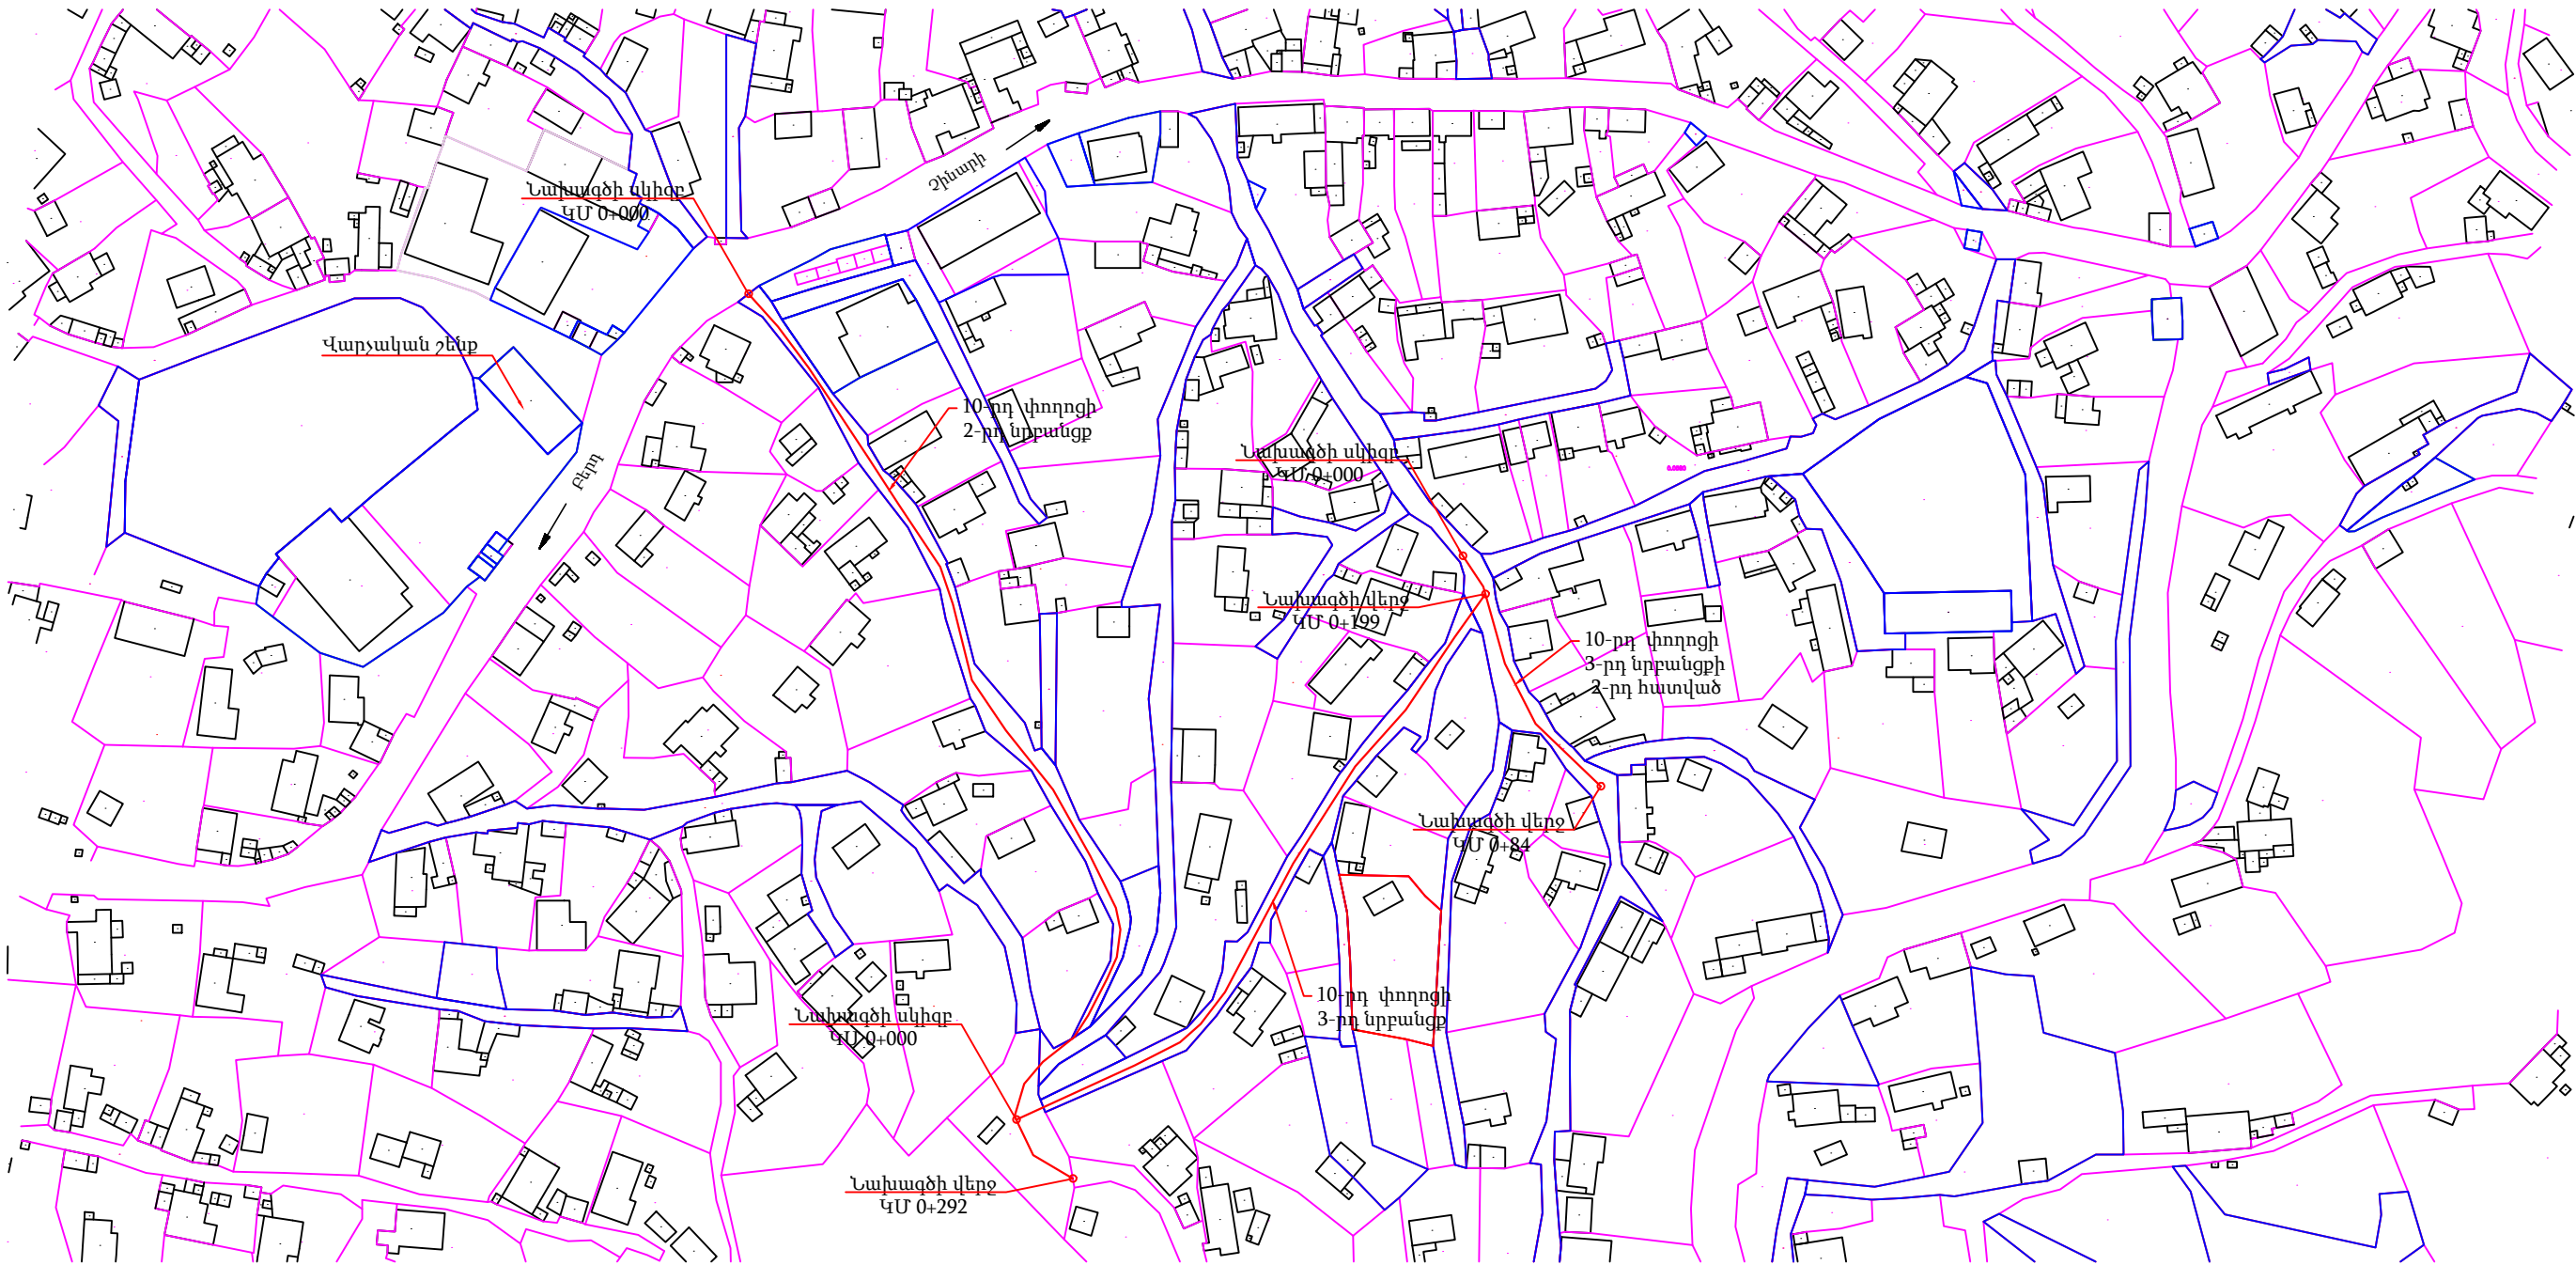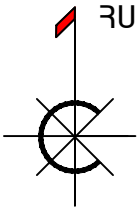



ՊԱՇՏՈՆ	Ա. ԱԶԳԱՆՈՒՆ	ՍՏՈՐԱԳ.	ԱՄՍ. ԱՄՍԹ.	Պատվիրատու՝ Բերդի համայնքապետարան			
				ՀՀ Տավուշի մարզի Բերդ համայնքի Արծվաբերդ գյուղում, 10 փողոց 2 նրբանցքի, 10 փողոց 3 նրբանցքի, 9 փողոցի, 1 փողոց, 11 փակուղու, 16-րդ փողոց 2 նրբանցք, 15-րդ փողոցի, 16-րդ փողոցի 2-րդ նրբանցք, 1-ին փողոց 19-րդ փակուղու և 5-րդ փողոցի հատվածների տուփով սակիկապատում և ջրահեռացման կազմակերպում			
ՏՆՕՐԵՆ	Ա. ՇԻՇՄԱՅԱՆ			ՀԱՆԱՊԱՐՀԱՇԻՆԱՐԱՐԱԿԱՆ ՄԱՍ	Փուլ	Թերթ	Թերթեր
ՆԱԽԱԳԾՈՂ	Գ. ԱՎԵՏԻՍՅԱՆ				ԱՆ	86	65
				Գլխավոր հատակագիծ	«ԱՐՇԻՆ-ՔՈՆՍՏՐԱԿՇՆ» ՍՊԸ		



ՊԱՇՏՈՆ	Ա. ԱԶԳԱՆՈՒՆ	ՍՏՈՐԱԳ.	ԱՄՍ. ԱՄՍԹ.	Պատվիրատու՝ Բերդի համայնքապետարան			
				ՀՀ Տավուշի մարզի Բերդ համայնքի Արծվաբերդ գյուղում, 10 փողոց 2 նրբանցքի, 10 փողոց 3 նրբանցքի, 9 փողոցի, 1 փողոց, 11 փակուղու, 16-րդ փողոց 2 նրբանցք, 15-րդ փողոցի, 16-րդ փողոցի 2-րդ նրբանցք, 1-ին փողոց 19-րդ փակուղու և 5-րդ փողոցի հատվածների տուփով սալիկապատում և ջրահեռացման կազմակերպում			
ՏՆՕՐԵՆ	Ա. ՇԻՇԱՆՅԱՆ			ՃԱՆԱՊԱՐՀԱՇԻՆԱՐԱՐԱԿԱՆ ՄԱՍ	Փուլ	Թերթ	Թերթեր
ՆԱԽԱԳԾՈՂ	Գ. ԱՎԵՏԻՍՅԱՆ				ԱՆ	87	65
				10-րդ փողոցի 2-րդ և 3-րդ նրբանցքների լուսանկարներ	«ԱՐՇԻՆ-ՔՈՆՍԹՐԱՔՇՆ» ՍՊԸ		


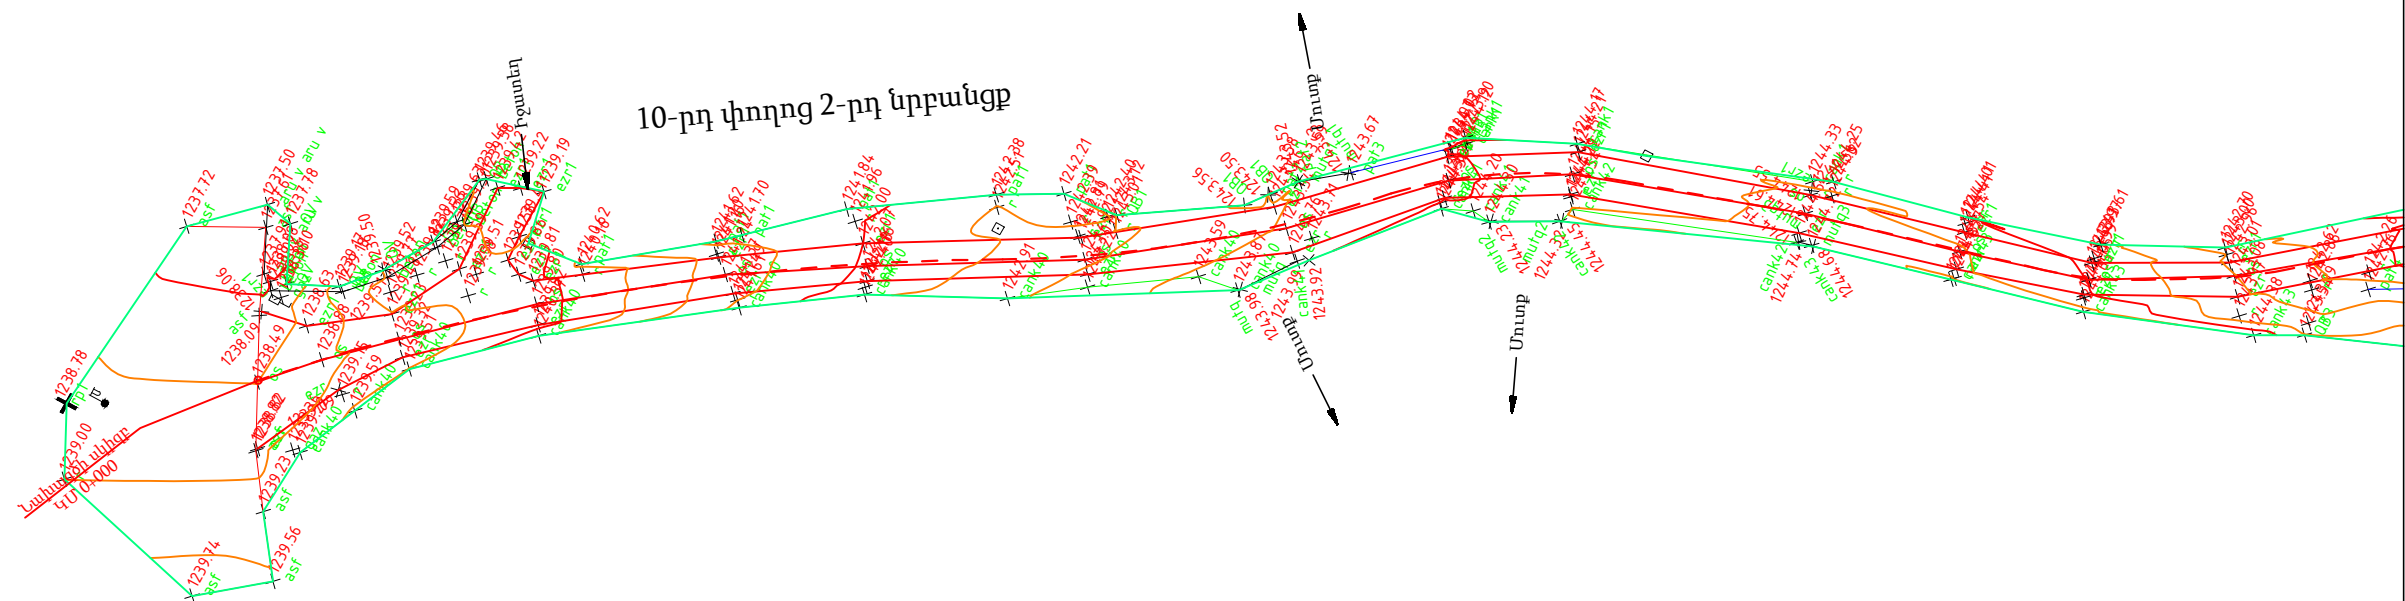


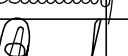ՊԱՇՏՈՆ	Ա. ԱԶԳԱՆՈՒՆ	ՍՏՈՐԱԳ.	ԱՍՍ. ԱՍՍԹ.	Պատվիրատու՝ Բերդի համայնքապետարան			
				ՀՀ Տավուշի մարզի Բերդ համայնքի Արծվաբերդ գյուղում, 10 փողոց 2 նրբանցքի, 10 փողոց 3 նրբանցքի, 9 փողոցի, 1 փողոց, 11 փակուղու, 16-րդ փողոց 2 նրբանցք, 15-րդ փողոցի, 16-րդ փողոցի 2-րդ նրբանցք, 1-ին փողոց 19-րդ փակուղու և 5-րդ փողոցի հատվածների տուֆով սալիկապատում և ջրահեռացման կազմակերպում			
ՏՆՕՐԵՆ	Ա. ՇԻՇԱՆՅԱՆ			ՀԱՆԱՊԱՐՀԱՇԻՆԱՐԱՐԱԿԱՆ ՄԱՍ	Փուլ	Թերթ	Թերթեր
ՆԱԽԱԳԾՈՂ	Գ. ԱՎԵՏԻՍՅԱՆ				ԱՆ	88	65
				10-րդ փողոցի 2-րդ և 3-րդ նրբանցքների գեոդեզիական հանույթ	«ԱՐՇԻՆ-ՔՈՆՍԹՐԱՔՇՆ» ՍՊԸ		

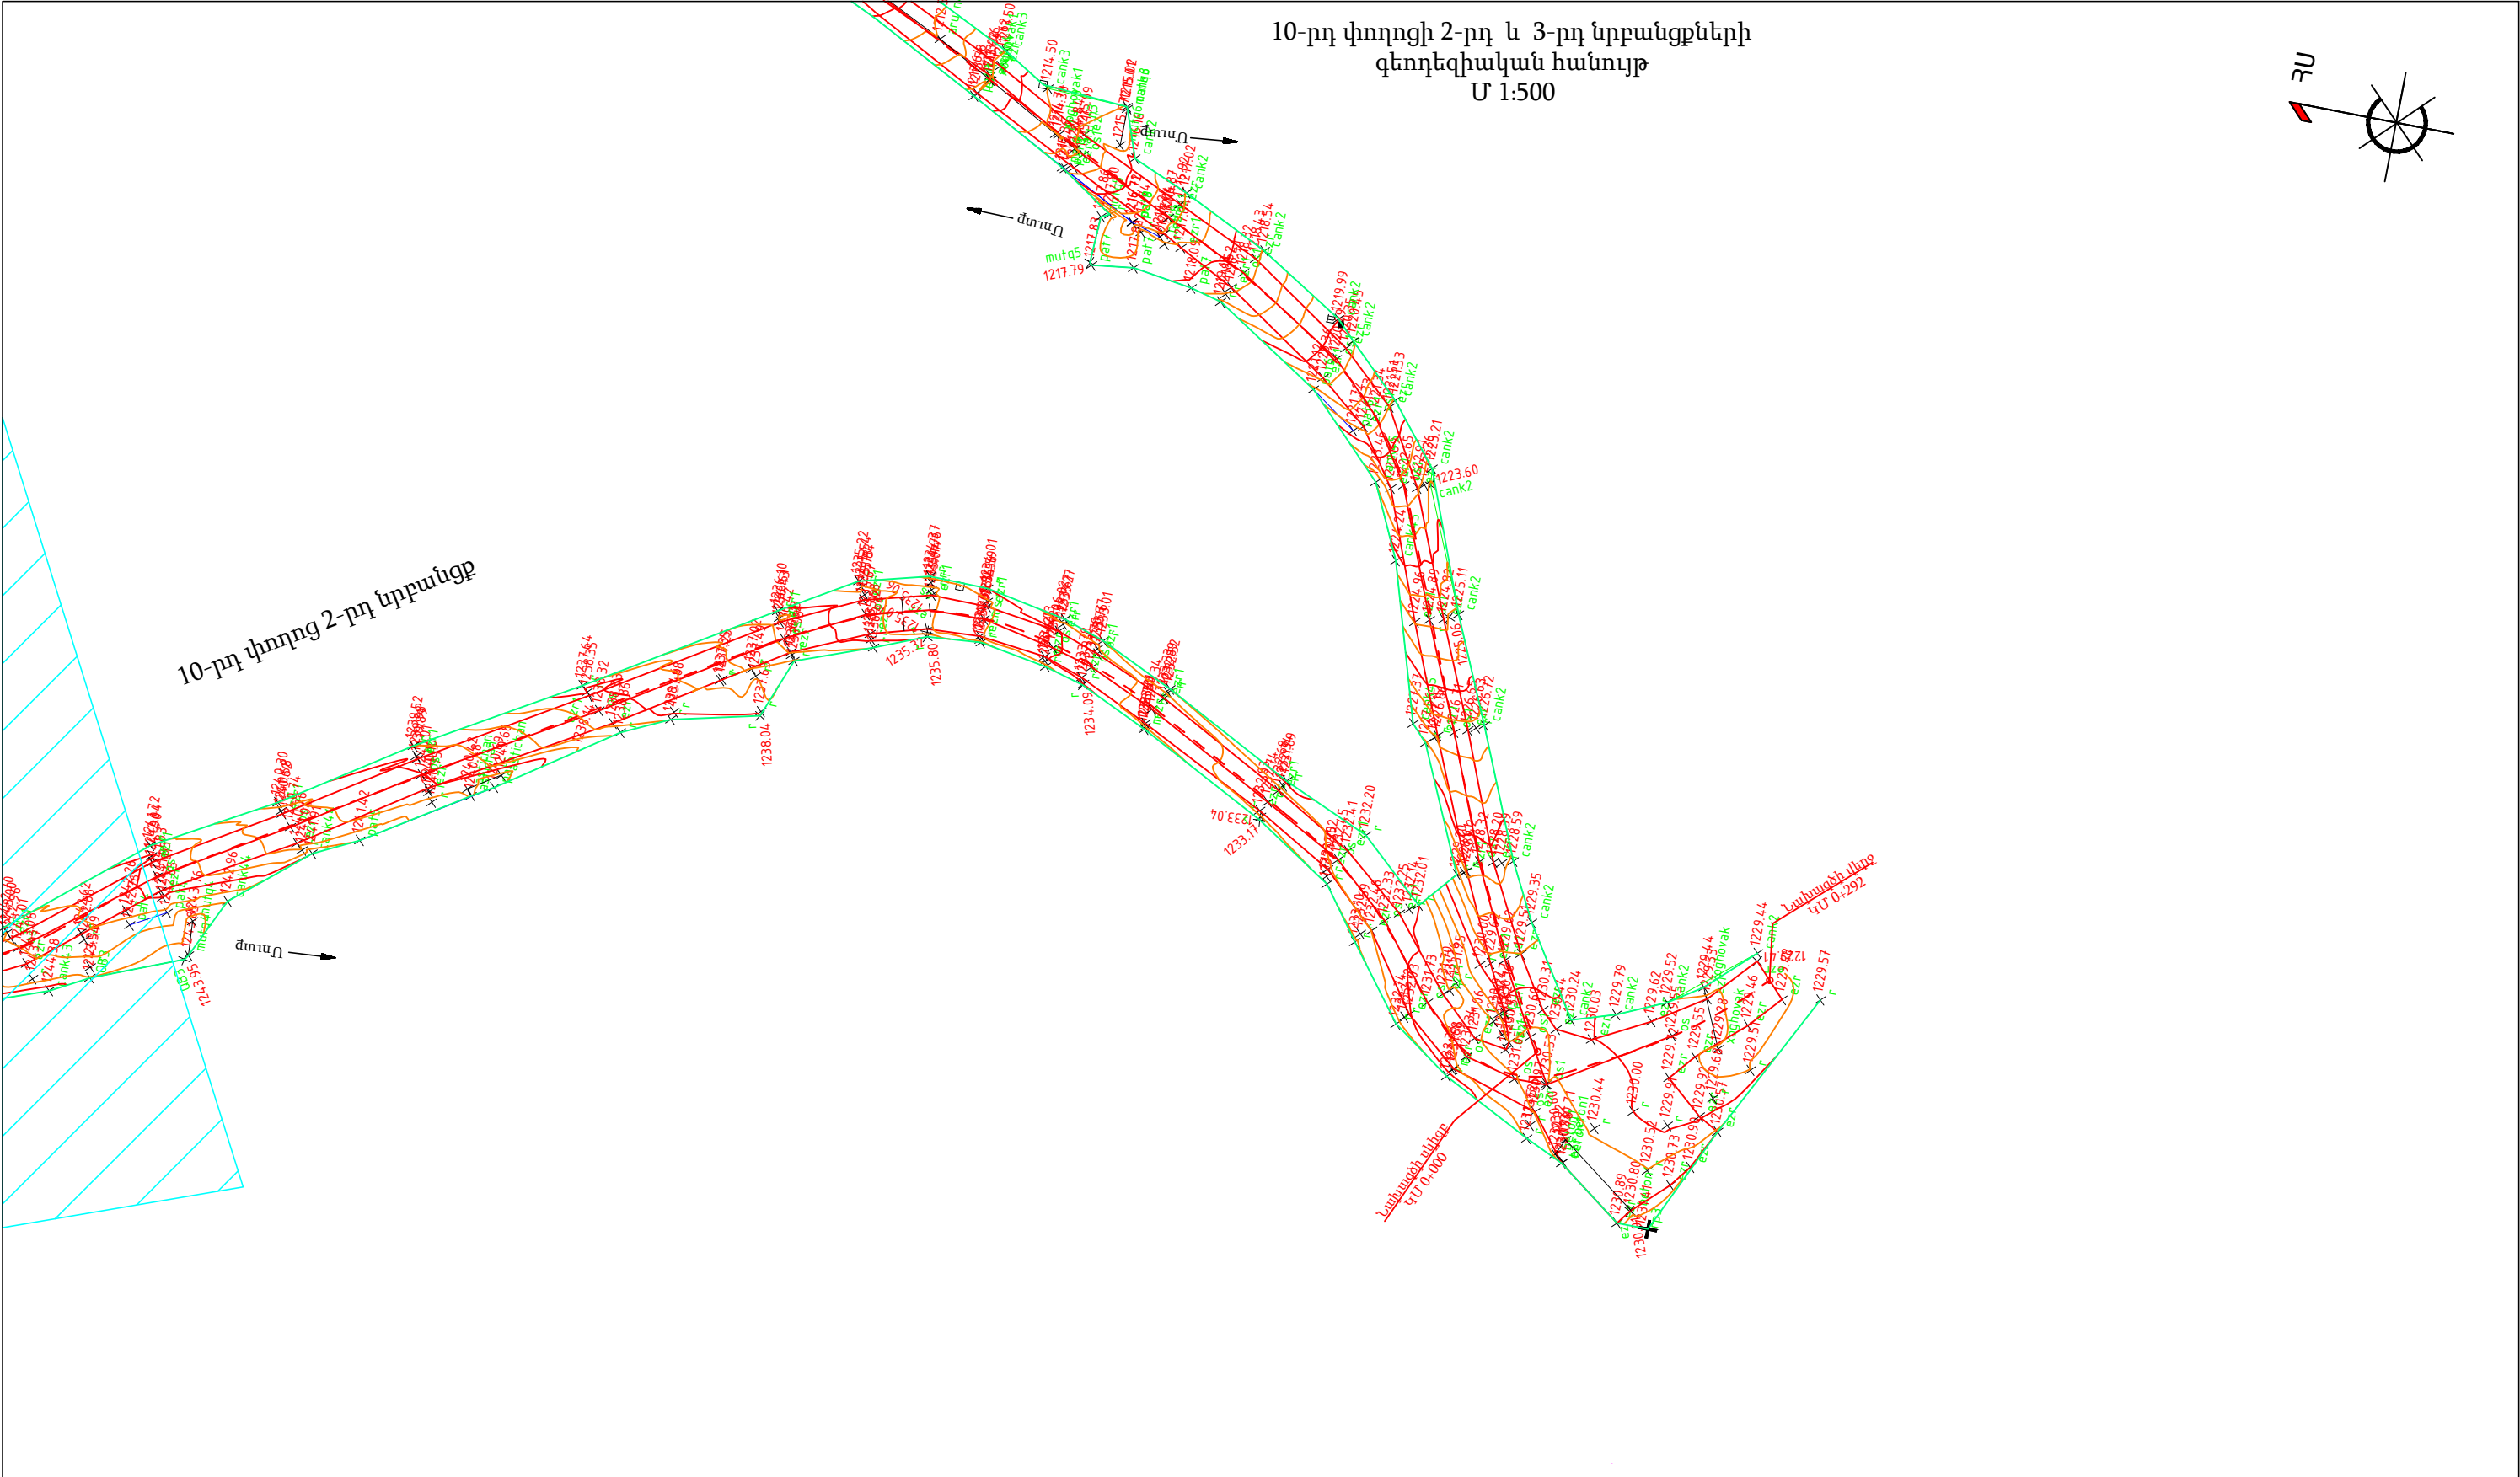



ՊԱՇՏՈՆ	Ա. ԱԶԳԱՆՈՒՆ	ՍՏՈՐԱԳ.	ԱՄՍ. ԱՄՍՈՒ	Պատվիրատու՝ Բերդի համայնքապետարան			
				ՀՀ Տավուշի մարզի Բերդ համայնքի Արծվաբերդ գյուղում, 10 փողոց 2 նրբանցքի, 10 փողոց 3 նրբանցքի, 9 փողոցի, 1 փողոց, 11 փակուղու, 16-րդ փողոց 2 նրբանցք, 15-րդ փողոցի, 16-րդ փողոցի 2-րդ նրբանցք, 1-ին փողոց 19-րդ փակուղու և 5-րդ փողոցի հատվածների տուփով սալիկապատում և ջրահեռացման կազմակերպում			
ՏՆՕՐԵՆ	Ա. ՇԻՇՄԱՅԱՆ			ՃԱՆԱՊԱՐՀԱՇԻՆԱՐԱՐԱԿԱՆ ՄԱՍ	Փուլ	Թերթ	Թերթեր
ՆԱԽԱԳԾՈՂ	Գ. ԱՎԵՏԻՍՅԱՆ				ԱՆ	89	65
				10-րդ փողոցի 2-րդ և 3-րդ նրբանցքների գեոդեզիական հանույթ	«ԱՐՇԻՆ-ՔՈՆՍՏՐԱԿՇՆ» ՍՊԸ		

10-րդ փողոցի 2-րդ և 3-րդ նրբանցքների
գեոդեզիական հանույթ
Մ 1:500

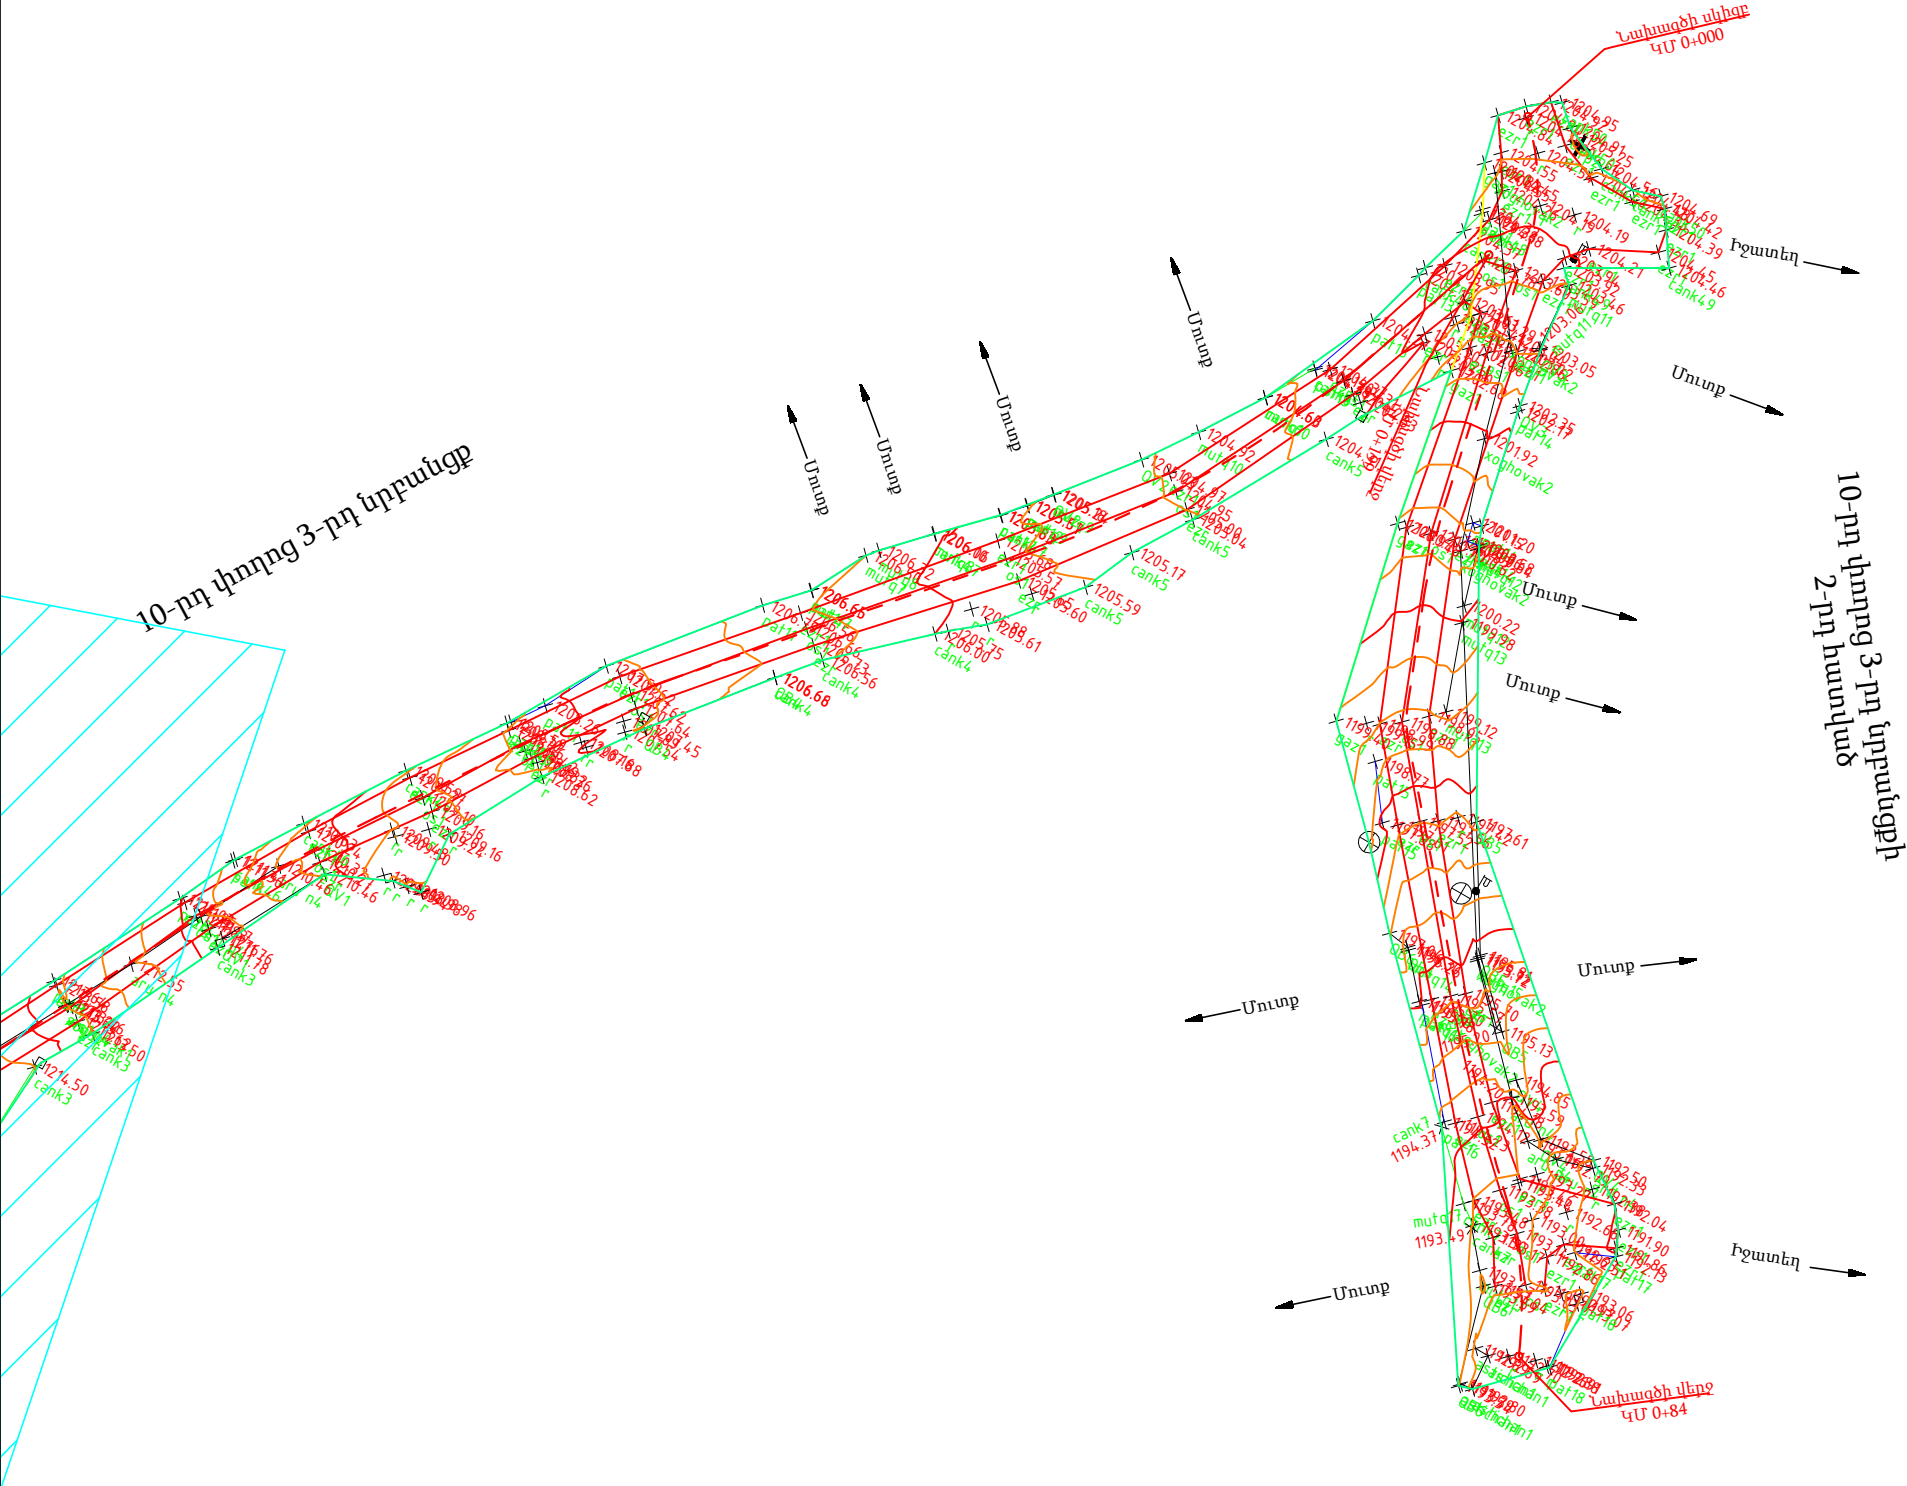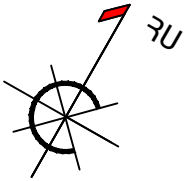



ՊԱՇՏՈՆ	Ա. ԱԶԳԱՆՈՒՆ	ՍՏՈՐԱԳ.	ԱՄՍ. ԱՄՍՈՒ	Պատվիրատու՝ Բերդի համայնքապետարան			
				ՀՀ Տավուշի մարզի Բերդ համայնքի Արծվաբերդ գյուղում, 10 փողոց 2 նրբանցքի, 10 փողոց 3 նրբանցքի, 9 փողոցի, 1 փողոց, 11 փակուղու, 16-րդ փողոց 2 նրբանցք, 15-րդ փողոցի, 16-րդ փողոցի 2-րդ նրբանցք, 1-ին փողոց 19-րդ փակուղու և 5-րդ փողոցի հատվածների տուֆով սալիկապատում և ջրահեռացման կազմակերպում			
ՏՆՕՐԵՆ	Ա. ՇԻՇԱՆՅԱՆ			ՀԱՆԱՊԱՐՀԱՇԻՆԱՐԱՐԱԿԱՆ ՄԱՍ	Փուլ	Թերթ	Թերթեր
ՆԱԽԱԳԾՈՂ	Գ. ԱՎԵՏԻՍՅԱՆ				ԱՆ	90	65
				10-րդ փողոցի 2-րդ և 3-րդ նրբանցքների գեոդեզիական հանույթ	«ԱՐՇԻՆ-ՔՈՆՍՏՐԱԿՇՆ» ՍՊԸ		

10-րդ փողոցի 2-րդ և 3-րդ նրբանցքների
սալապատման հատակագիծ
Մ 1:500

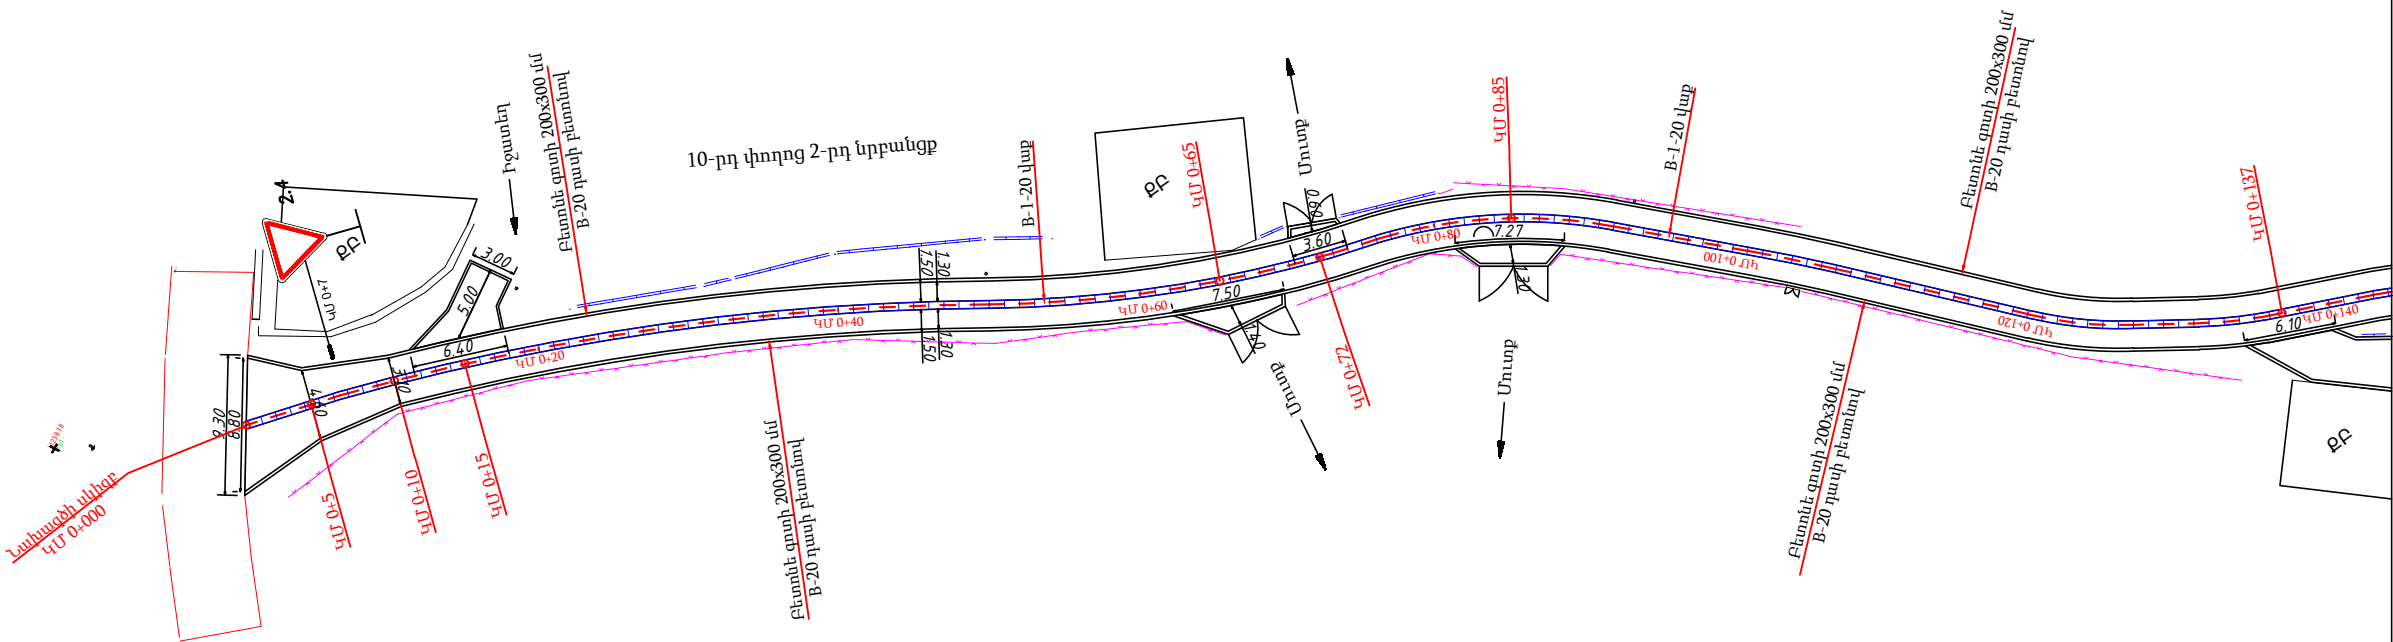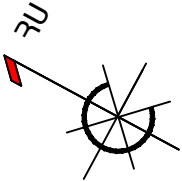


ՊԱՇՏՈՆ	Ա. ԱԶԳԱՆՈՒՆ	ՍՏՈՐԱԳ.	ԱՄՍ. ԱՄՍԹ.	Պատվիրատու՝ Բերդի համայնքապետարան			
				ՀՀ Տավուշի մարզի Բերդ համայնքի Արծվաբերդ գյուղում, 10 փողոց 2 նրբանցքի, 10 փողոց 3 նրբանցքի, 9 փողոցի, 1 փողոց, 11 փակուղու, 16-րդ փողոց 2 նրբանցք, 15-րդ փողոցի, 16-րդ փողոցի 2-րդ նրբանցք, 1-ին փողոց 19-րդ փակուղու և 5-րդ փողոցի հատվածների տուֆով սալիկապատում և ջրահեռացման կազմակերպում			
ՏՆՕՐԵՆ	Ա. ՇԻՇՄԱՅԱՆ			ՀԱՆԱՊԱՐՀԱՇԻՆԱՐԱՐԱԿԱՆ ՄԱՍ	Փուլ	Թերթ	Թերթեր
ՆԱԽԱԳԾՈՂ	Գ. ԱՎԵՏԻՍՅԱՆ				ԱՆ	91	65
				10-րդ փողոցի 2-րդ և 3-րդ նրբանցքների սալապատման հատակագիծ	«ԱՐՇԻՆ-ՔՈՆՍՍԹՐԱՔՇՆ» ՍՊԸ		

10-րդ փողոցի 2-րդ և 3-րդ նրբանցքների
սալապատման հատակագիծ
Մ 1:500

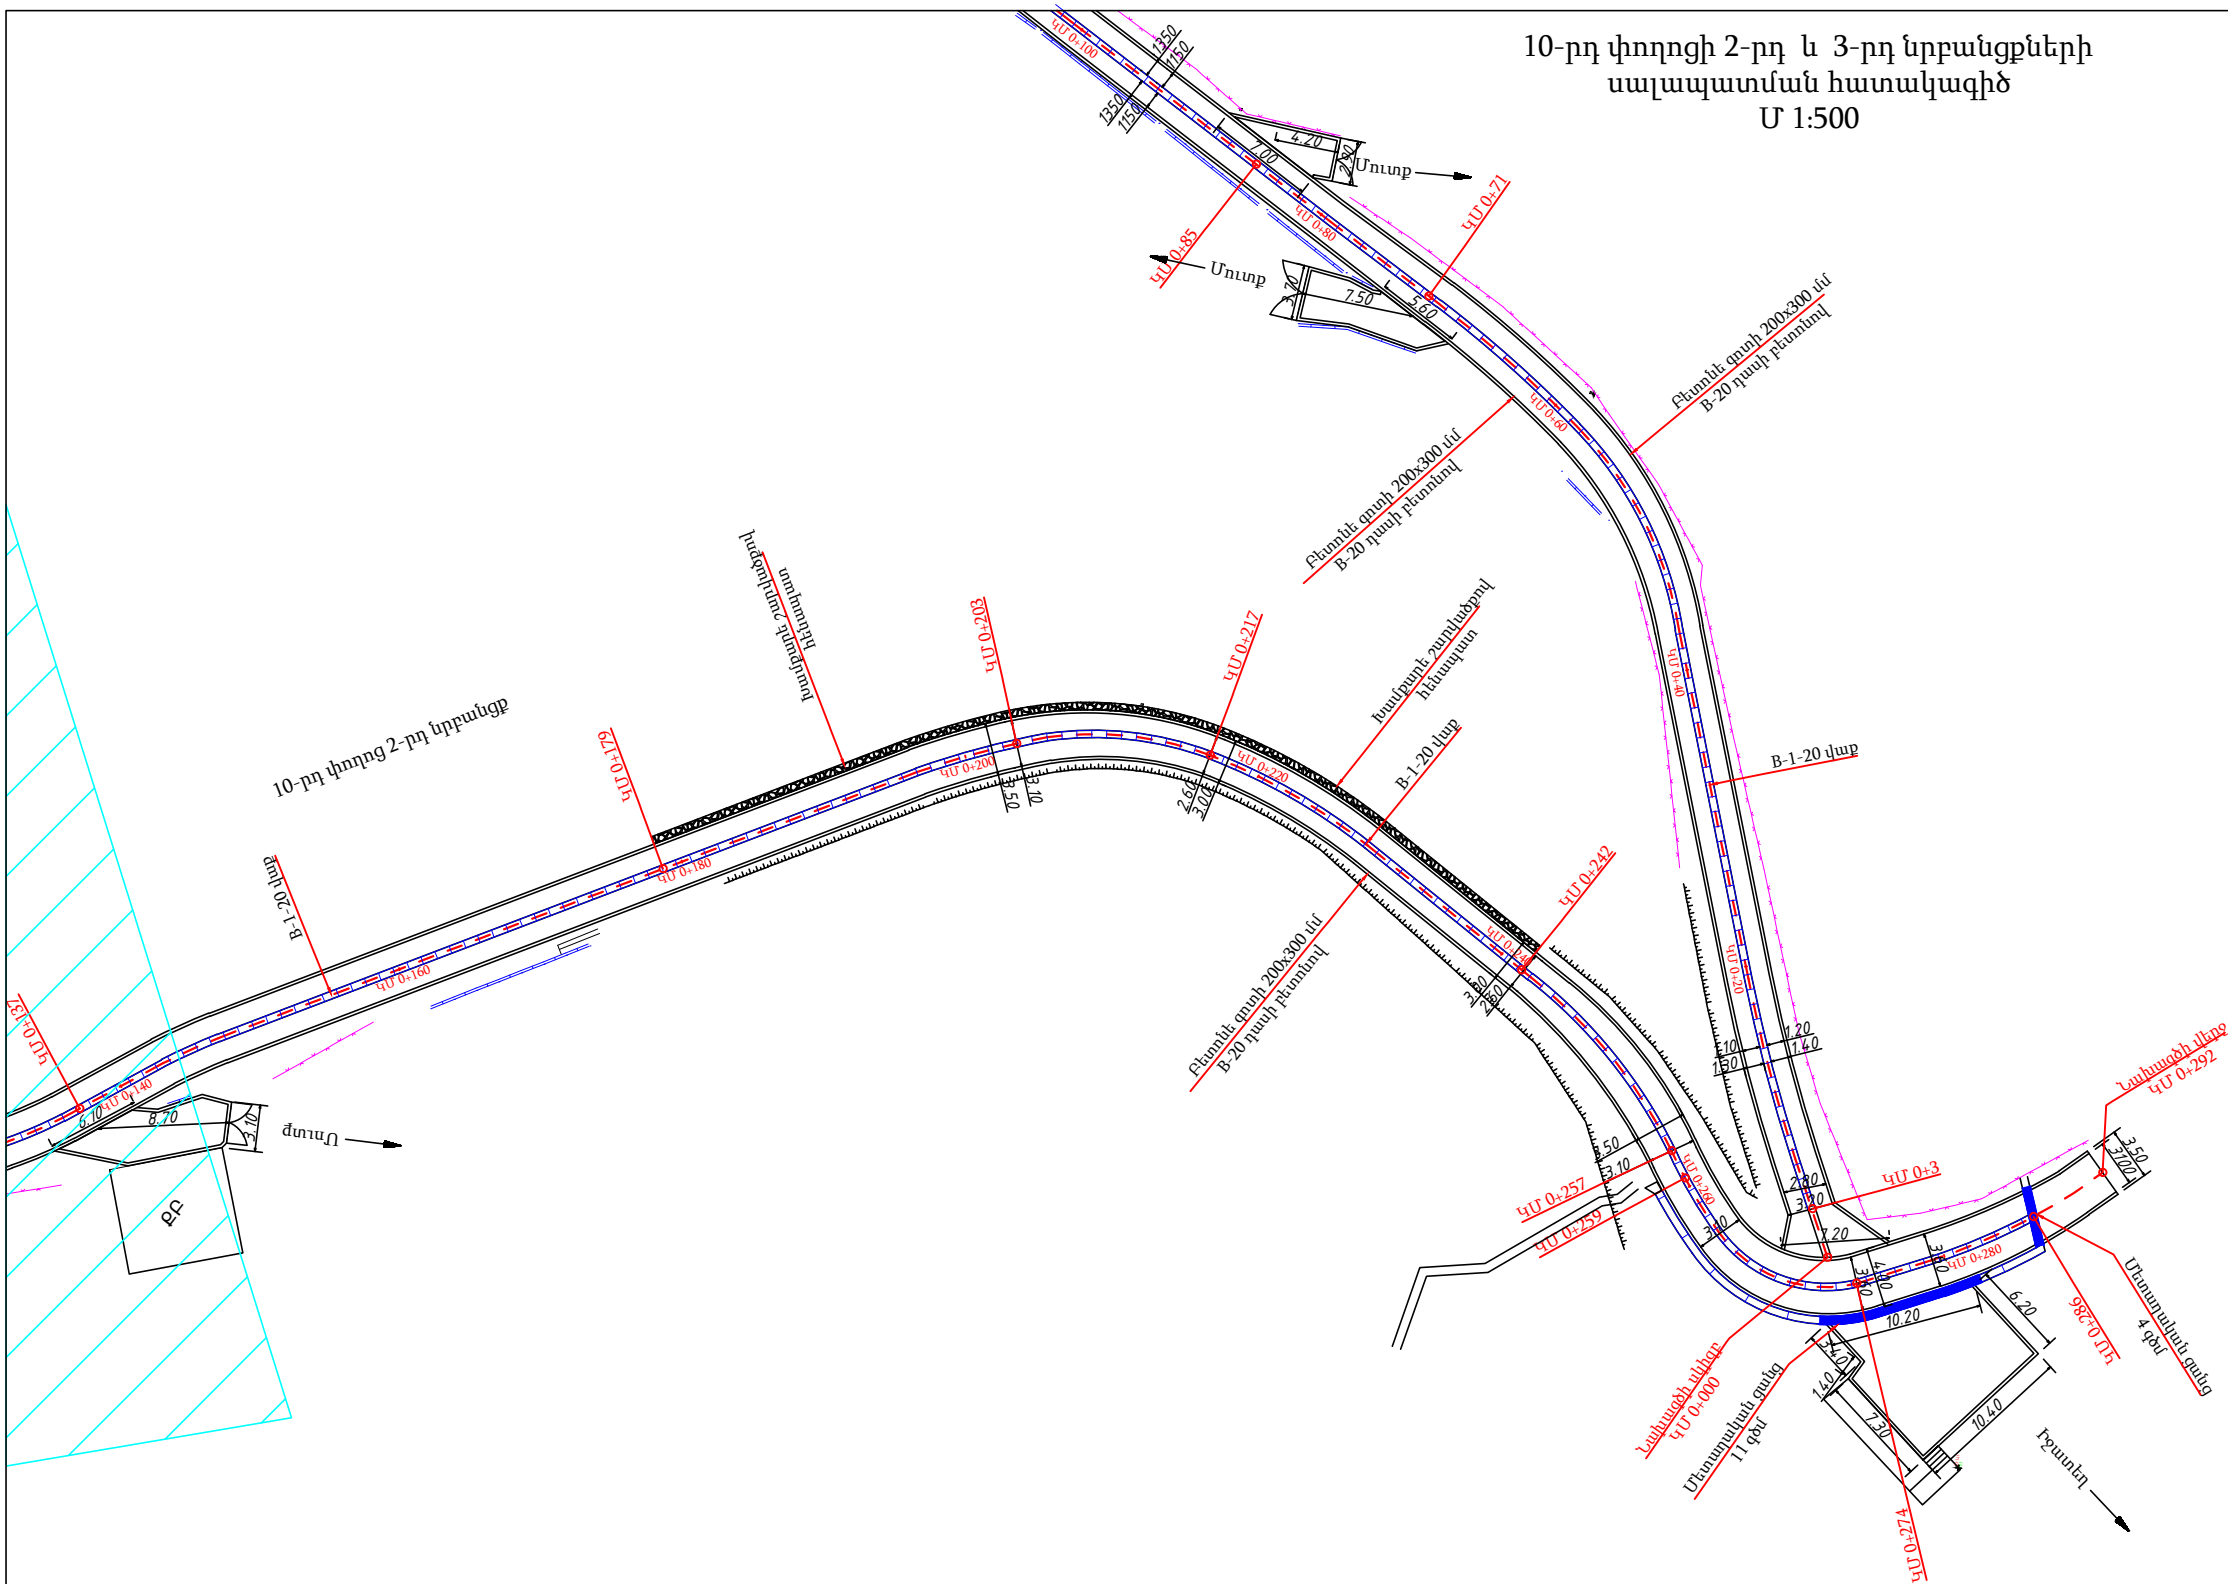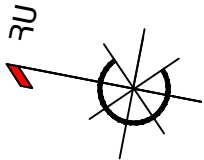


ՊԱՇՏՈՆ	Ա. ԱԶԳԱՆՈՒՆ	ՍՏՈՐԱԳ.	ԱՄՍ. ԱՄՍԹ.	Պատվիրատու՝ Բերդի համայնքապետարան			
				ՀՀ Տավուշի մարզի Բերդ համայնքի Արծվաբերդ գյուղում, 10 փողոց 2 նրբանցքի, 10 փողոց 3 նրբանցքի, 9 փողոցի, 1 փողոց, 11 փակուղու, 16-րդ փողոց 2 նրբանցք, 15-րդ փողոցի, 16-րդ փողոցի 2-րդ նրբանցք, 1-ին փողոց 19-րդ փակուղու և 5-րդ փողոցի հատվածների տուֆով սալիկապատում և ջրահեռացման կազմակերպում			
ՏՆՕՐԵՆ	Ա. ՇԻՇՄԱՅԱՆ			ՃԱՆԱՊԱՀԱՇԻՆԱՐԱՐԱԿԱՆ ՄԱՍ	Փուլ	Թերթ	Թերթեր
ՆԱԽԱԳԾՈՂ	Գ. ԱՎԵՏԻՍՅԱՆ				ԱՆ	92	65
				10-րդ փողոցի 2-րդ և 3-րդ նրբանցքների սալապատման հատակագիծ	«ԱՐՇԻՆ-ՔՈՆՍՏՐԱԿՇՆ» ՍՊԸ		

10-րդ փողոցի 2-րդ և 3-րդ նրբանցքների
սալապատման հատակագիծ
Մ 1:500

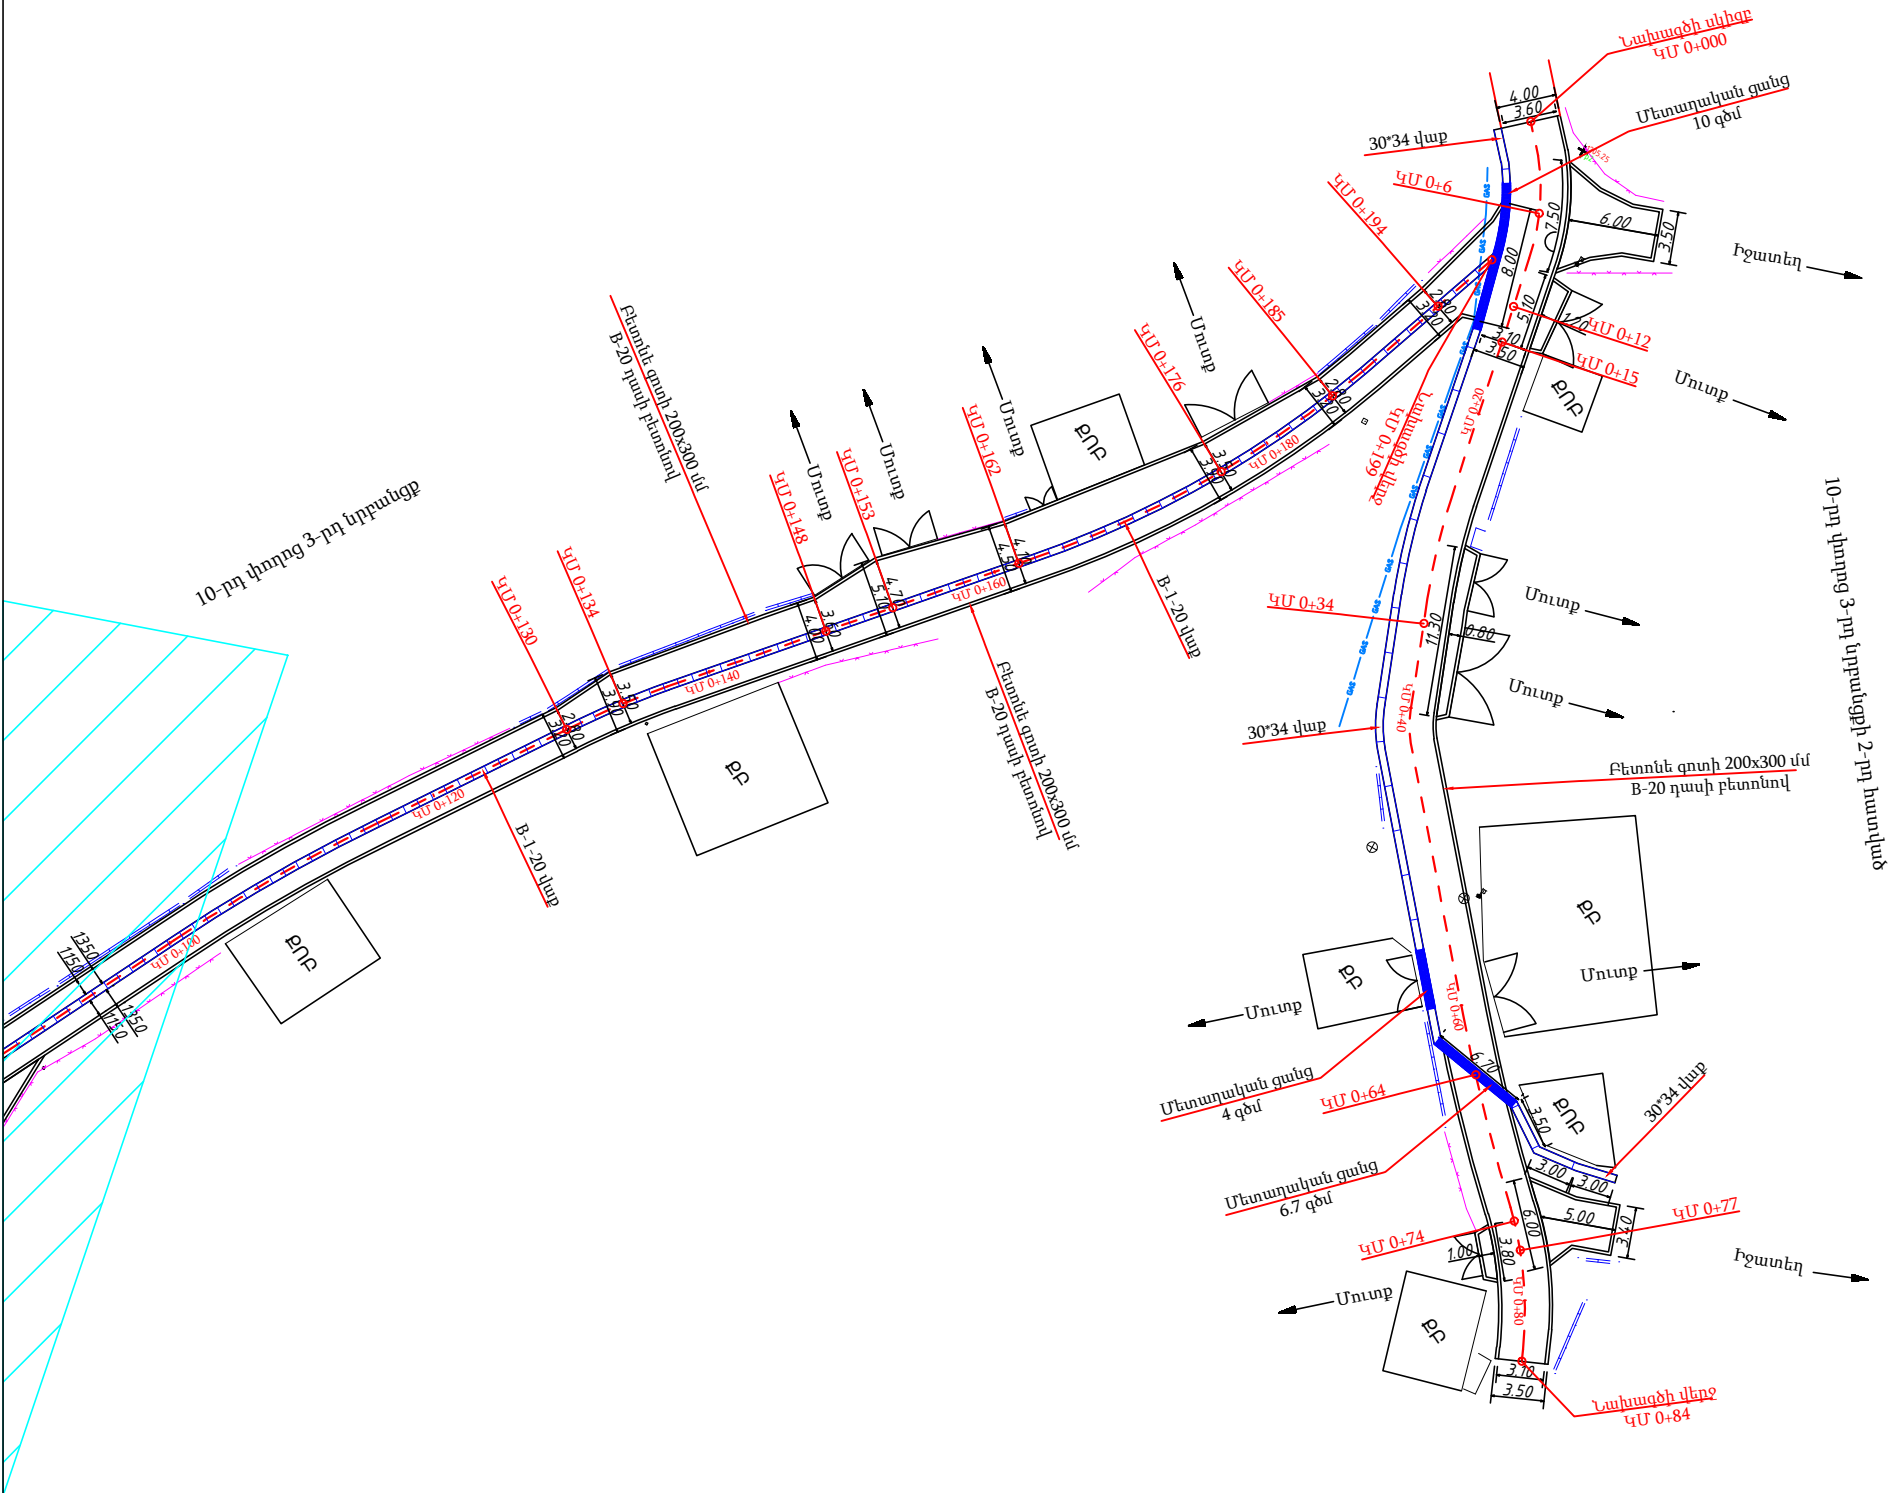

ՊԱՇՏՈՆ	Ա. ԱԶԳԱՆՈՒՆ	ՍՏՈՐԱԳ.	ԱՄՍ. ԱՄՍԹ.	Պատվիրատու՝ Բերդի համայնքապետարան			
				ՀՀ Տավուշի մարզի Բերդ համայնքի Արծվաբերդ գյուղում, 10 փողոց 2 նրբանցքի, 10 փողոց 3 նրբանցքի, 9 փողոցի, 1 փողոց, 11 փակուղու, 16-րդ փողոց 2 նրբանցք, 15-րդ փողոցի, 16-րդ փողոցի 2-րդ նրբանցք, 1-ին փողոց 19-րդ փակուղու և 5-րդ փողոցի հատվածների տուֆով սալիկապատում և ջրահեռացման կազմակերպում			
ՏՆՕՐԵՆ	Ա. ՇԻՇՄԱՅԱՆ			ՀԱՆԱՊԱՐՀԱՇԻՆԱՐԱՐԱԿԱՆ ՄԱՍ	Փուլ	Թերթ	Թերթեր
ՆԱԽԱԳԾՈՂ	Գ. ԱՎԵՏԻՍՅԱՆ				ԱՆ	93	65
				10-րդ փողոցի 2-րդ և 3-րդ նրբանցքների սալապատման հատակագիծ	«ԱՐՇԻՆ-ՔՈՆՍՏՐԱԿՇՆ» ՍՊԸ		


10-րդ փողոցի 2-րդ նրբանցքի երկայնական կտրվածք


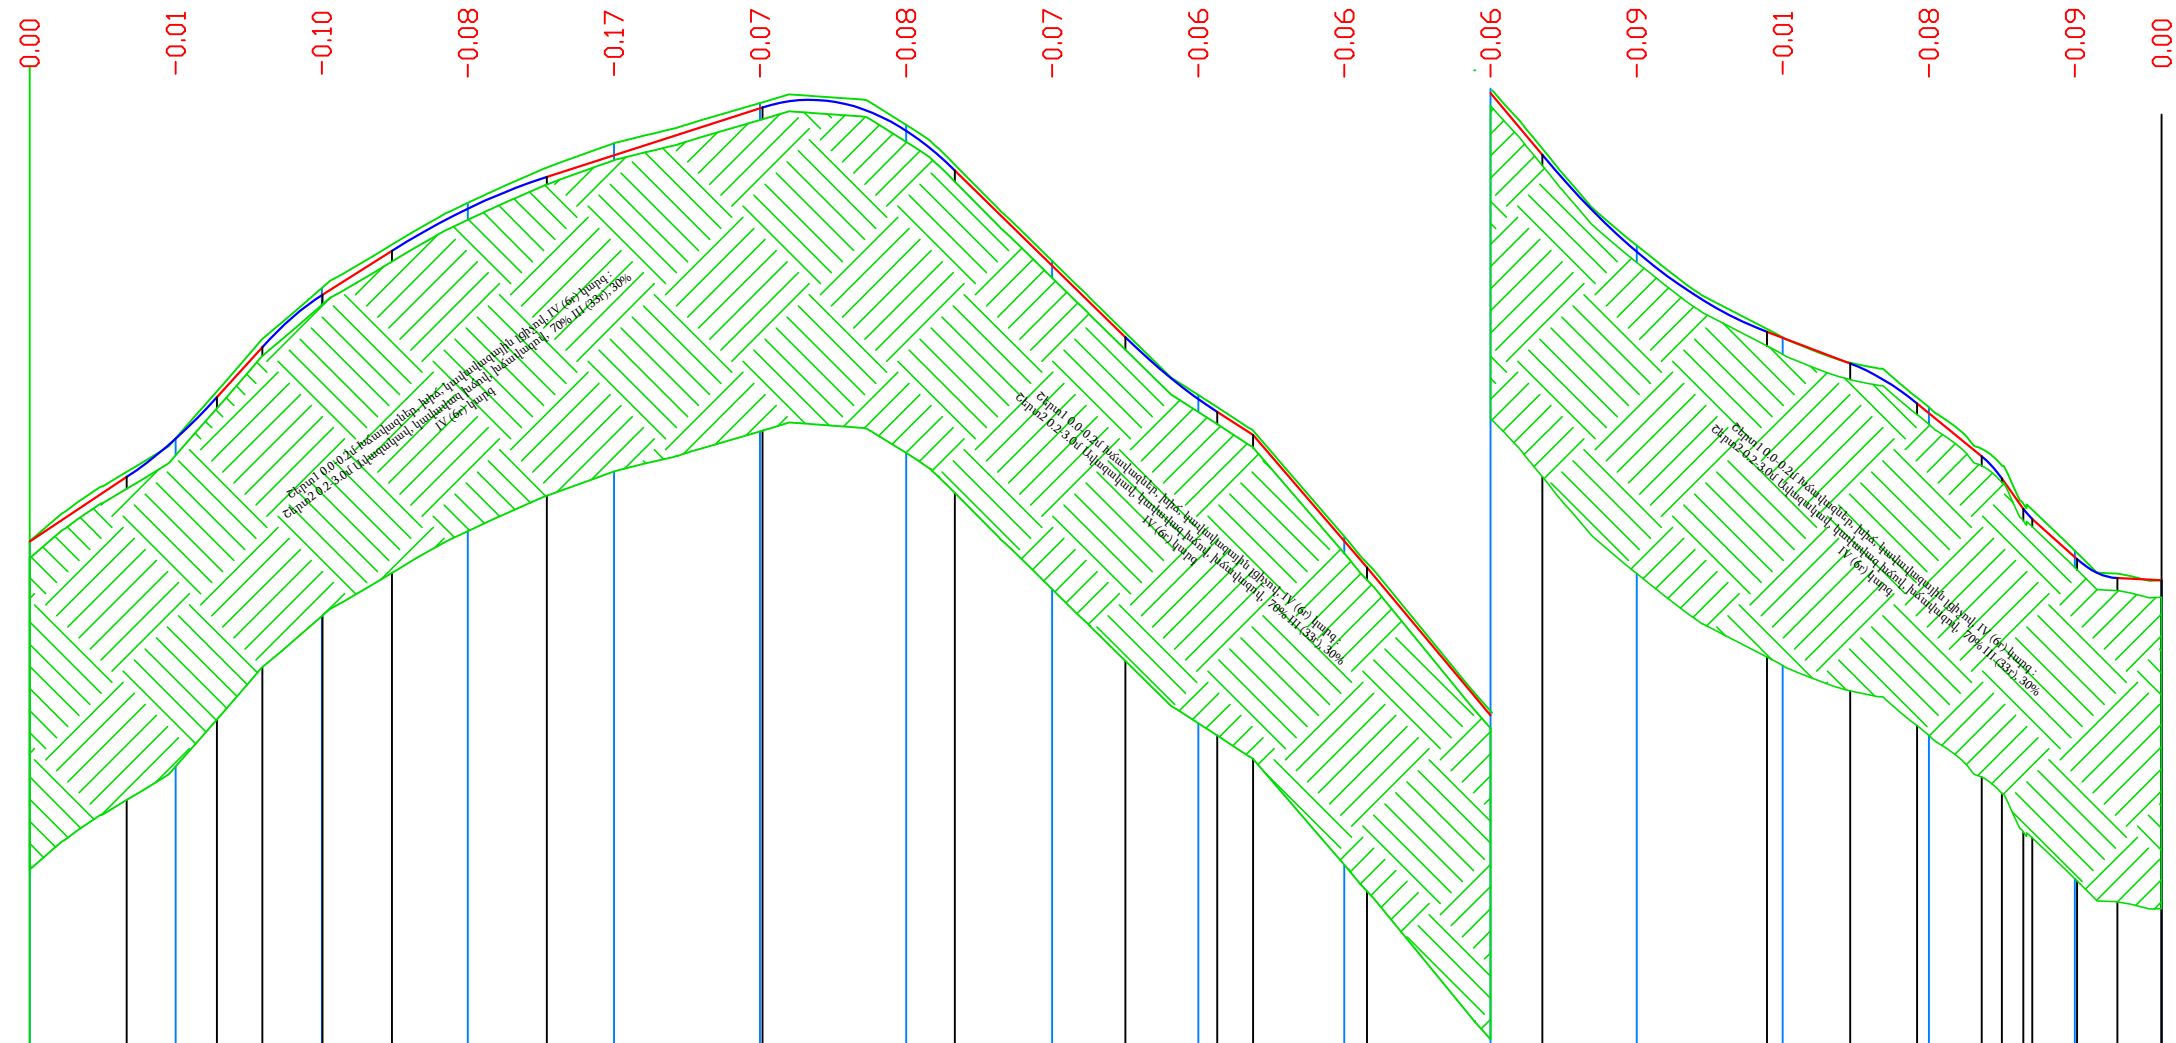



Հորիզոնական Մ 1:1000


Ուղղաձիգ Մ 1:100



Նախագծային տվյալներ	Թեքություն %, Շռաավիղ (մ)	66.02% 79.48% 110.80% 63.32% 80.80% 32.20% 13,30 13,29 29,65 60,20 9,90 70,00 8,8 583 K - 21.2 29,52 50,32 20,6,67 23,98 07,08 37,80 21,30 21,99 2,88 6,02,7																	
	Երկարություն (մ)																		
	Կարմիր նիշեր (մ)	1238,49 1239,90 1241,86 1243,05 1243,78 1244,42 1244,11 1242,27 1240,44 1238,50 1236,11 1233,94 1232,76 1231,73 1229,76 1229,44																	
Փաստացի տվյալներ	Գետնի նիշեր նախագծվող ճանապարհի առանցքով (մ)	1238,49 1239,91 1241,96 1243,13 1243,94 1244,49 1244,20 1242,33 1240,50 1238,56 1236,17 1234,03 1232,77 1231,81 1229,85 1229,44																	
	Հեռավորություններ (մ)	20 20 20 20 20 20 20 20 20 20 20 20 20 20 20 12																	
Պիկետաժ (մ)		0 1 2 2																	
Հորիզոնական ծրագիծ		y - 15°24'05" y - 15°27'07" y - 26°41'51" y - 2°55'52" y - 15°31'48" y - 50°5'08'23" y - 81°50'12" y - 34°09'28'34" y - 25°42'38" y - 68°07'11" y - 14°31'03" R - 162,45 R - 84,37 R - 33,53 R - 102,60 R - 24,80 R - 28,78 R - 4,66 R - 5,89 R - 21,97 R - 39,57 R - 33,18 R - 39,02 R - 8,72 R - 40,94 L - 43,67 L - 22,75 L - 15,62 L - 5,25 L - 13,67 L - 6,72 L - 4,21 L - 17,57 L - 49,43 L - 8,93 L - 10,96 L - 12,07 L - 13,88 L - 14,87 L - 6,36 L - 10,22 L - 2,29 L - 10,37 L - 2,34																	

 
ՊԱՇՏՈՆ	Ա. ԱԶԳԱՆՈՒՆ	ՍՏՈՐԱԳ.	ԱՄՍ. ԱՄՍԹ.	Պատվիրատու՝ Բերդի համայնքապետարան			
				ՀՀ Տավուշի մարզի Բերդ համայնքի Արծվաբերդ գյուղում, 10 փողոց 2 նրբանցքի, 10 փողոց 3 նրբանցքի, 9 փողոցի, 1 փողոց, 11 փակուղու, 16-րդ փողոց 2 նրբանցք, 15-րդ փողոցի, 16-րդ փողոցի 2-րդ նրբանցք, 1-ին փողոց 19-րդ փակուղու և 5-րդ փողոցի հատվածների տուֆով սալիկապատում և ջրահեռացման կազմակերպում			
ՏՆՕՐԵՆ	Ա. ՇԻՇԱՆՅԱՆ			ՃԱՆԱՊԱՐՀԱՇԻՆԱՐԱՐԱԿԱՆ ՄԱՍ	Փուլ	Թերթ	Թերթեր
ՆԱԽԱԳԾՈՂ	Գ. ԱՎԵՏԻՍՅԱՆ				ԱՆ	94	65
				10-րդ փողոցի 2-րդ նրբանցքի երկայնական կտրվածք	«ԱՐՇԻՆ-ՔՈՆՍՏՐԱԹՇՆ» ՍՊԸ		

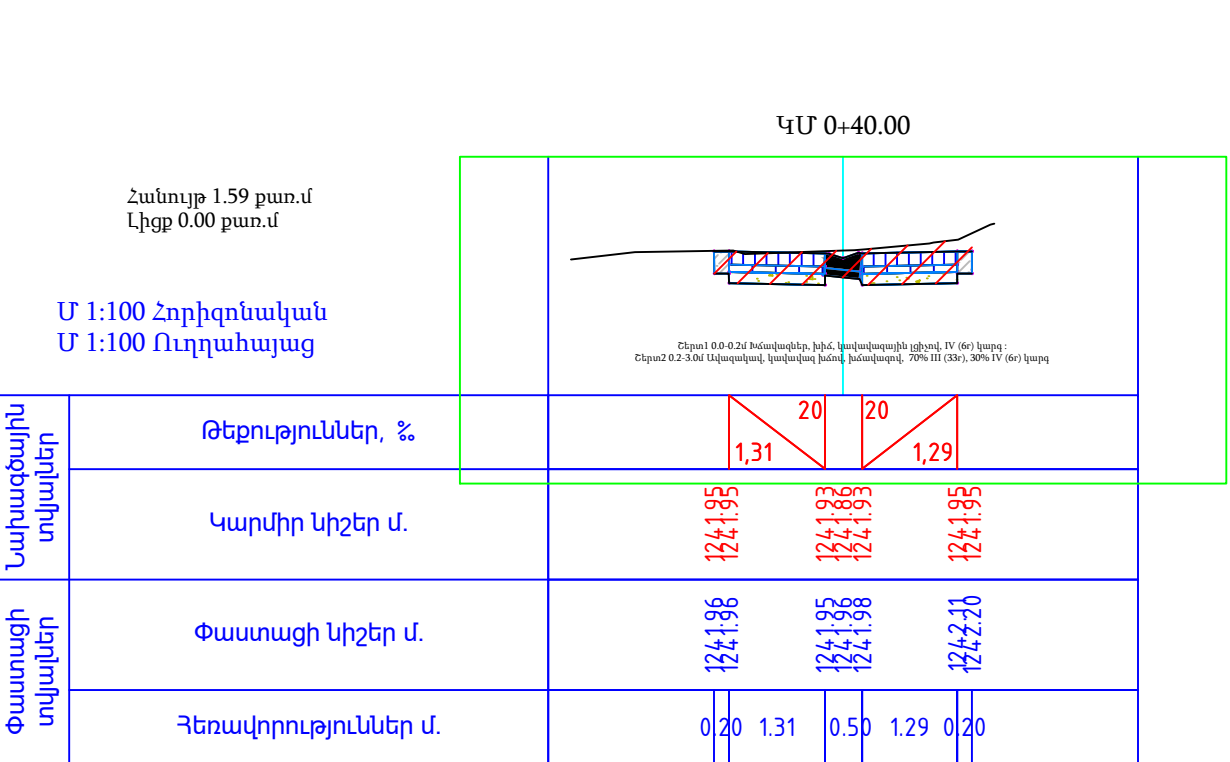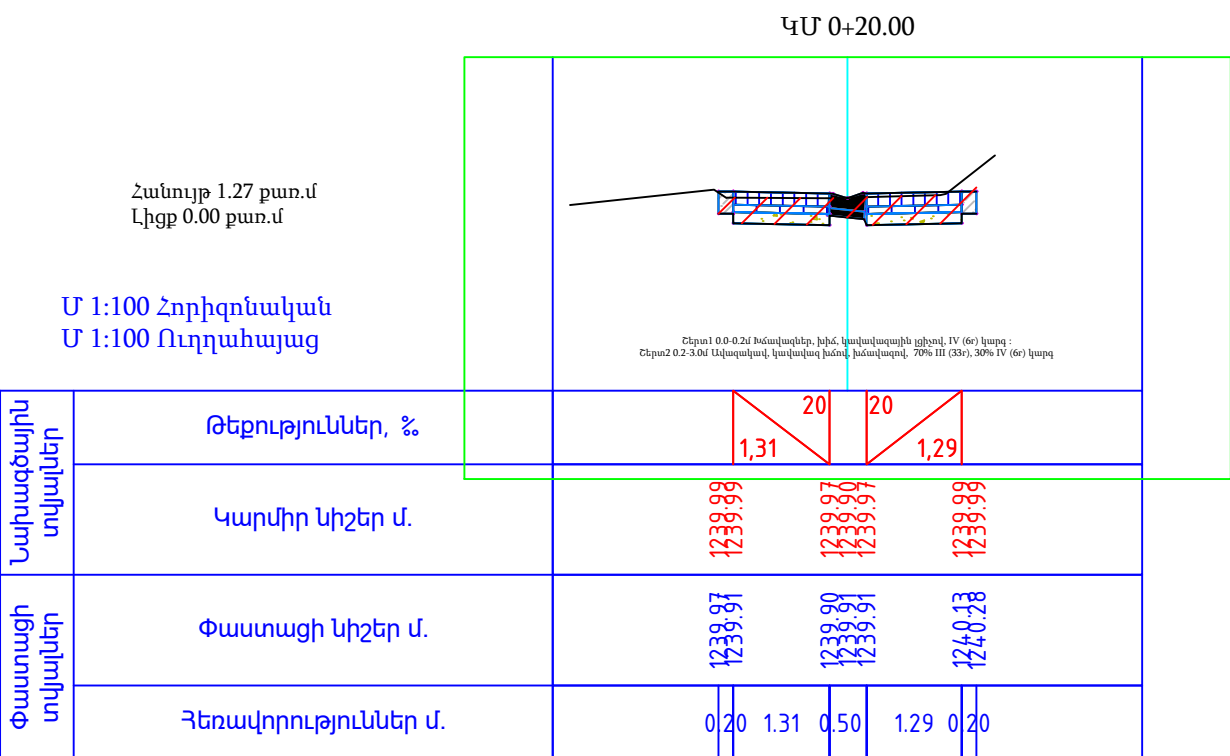


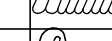
ՊԱՇՏՈՆ	Ա. ԱԶԳԱՆՈՒՆ	ՍՏՈՐԱԳ.	ԱՄՍ. ԱՄՍԹ.	Պատվիրատու՝ Բերդի համայնքապետարան				
				ՀՀ Տավուշի մարզի Բերդ համայնքի Արծվաբերդ գյուղում, 10 փողոց 2 նրբանցքի, 10 փողոց 3 նրբանցքի, 9 փողոցի, 1 փողոց, 11 փակուղու, 16-րդ փողոց 2 նրբանցք, 15-րդ փողոցի, 16-րդ փողոցի 2-րդ նրբանցք, 1-ին փողոց 19-րդ փակուղու և 5-րդ փողոցի հատվածների տուֆով սալիկապատում և ջրահեռացման կազմակերպում				
ՏՆՕՐԵՆ	Ա. ՇԻՇԱՆՅԱՆ			ՃԱՆԱՊԱՐՀԱՇԽԱՐԱՐԱԿԱՆ ՄԱՍ		Փուլ	Թերթ	Թերթեր
ՆԱԽԱԳԾՈՂ	Գ. ԱՎԵՏԻՍՅԱՆ					ԱՆ	95	65
				Լայնական կտրվածք		«ԱՐՇԻՆ-ՔՈՆՍՏՐԱՔՇՆ» ՍՊԸ		

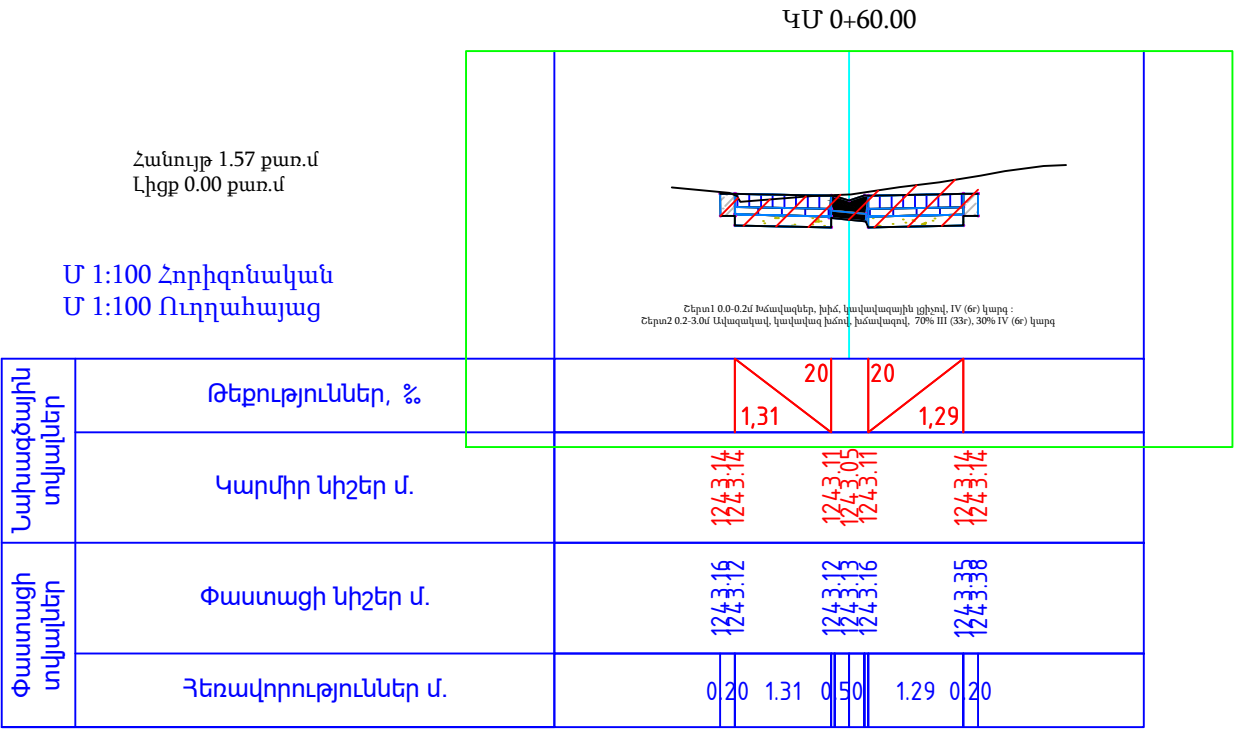


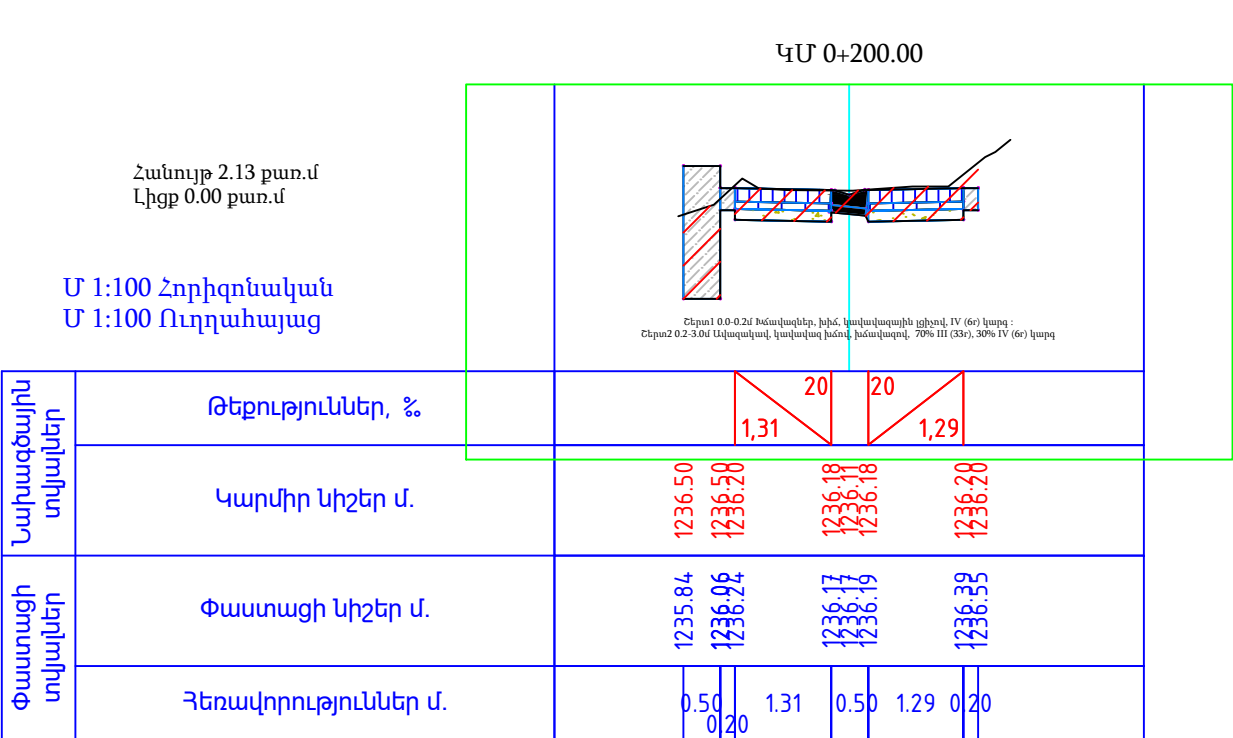
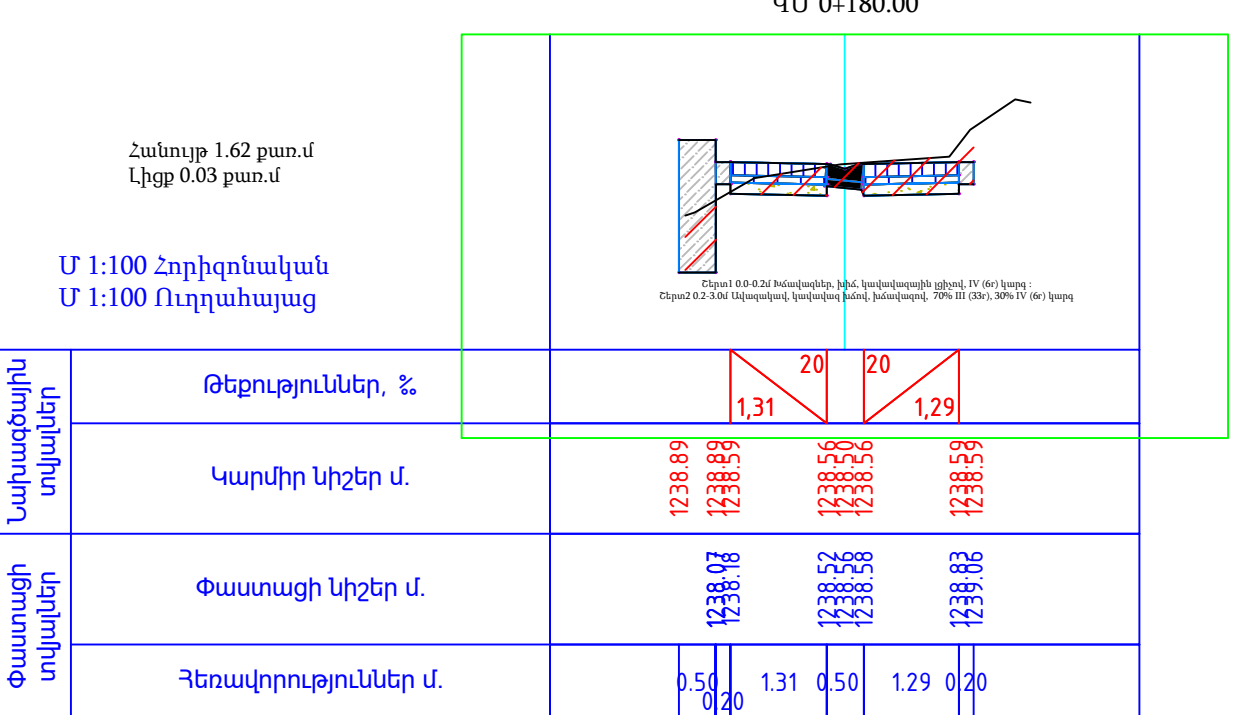


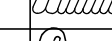ՊԱՇՏՈՆ	Ա. ԱԶԳԱՆՈՒՆ	ՍՏՈՐԱԳ.	ԱՄՍ. ԱՄՍԹ.	Պատվիրատու՝ Բերդի համայնքապետարան				
				ՀՀ Տավուշի մարզի Բերդ համայնքի Արծվաբերդ գյուղում, 10 փողոց 2 նրբանցքի, 10 փողոց 3 նրբանցքի, 9 փողոցի, 1 փողոց, 11 փակուղու, 16-րդ փողոց 2 նրբանցք, 15-րդ փողոցի, 16-րդ փողոցի 2-րդ նրբանցք, 1-ին փողոց 19-րդ փակուղու և 5-րդ փողոցի հատվածների տուֆով սալիկապատում և ջրահեռացման կազմակերպում				
ՏՆՕՐԵՆ	Ա. ՇԻՇԱՆՅԱՆ			ՃԱՆԱՊԱՐՀԱՇԽԱՐԱՐԱԿԱՆ ՄԱՍ		Փուլ	Թերթ	Թերթեր
ՆԱԽԱԳԾՈՂ	Գ. ԱՎԵՏԻՍՅԱՆ					ԱՆ	97	65
				Լայնական կտրվածք		«ԱՐՇԻՆ-ՔՈՆՍՏՐԱՔՇՆ» ՍՊԸ		

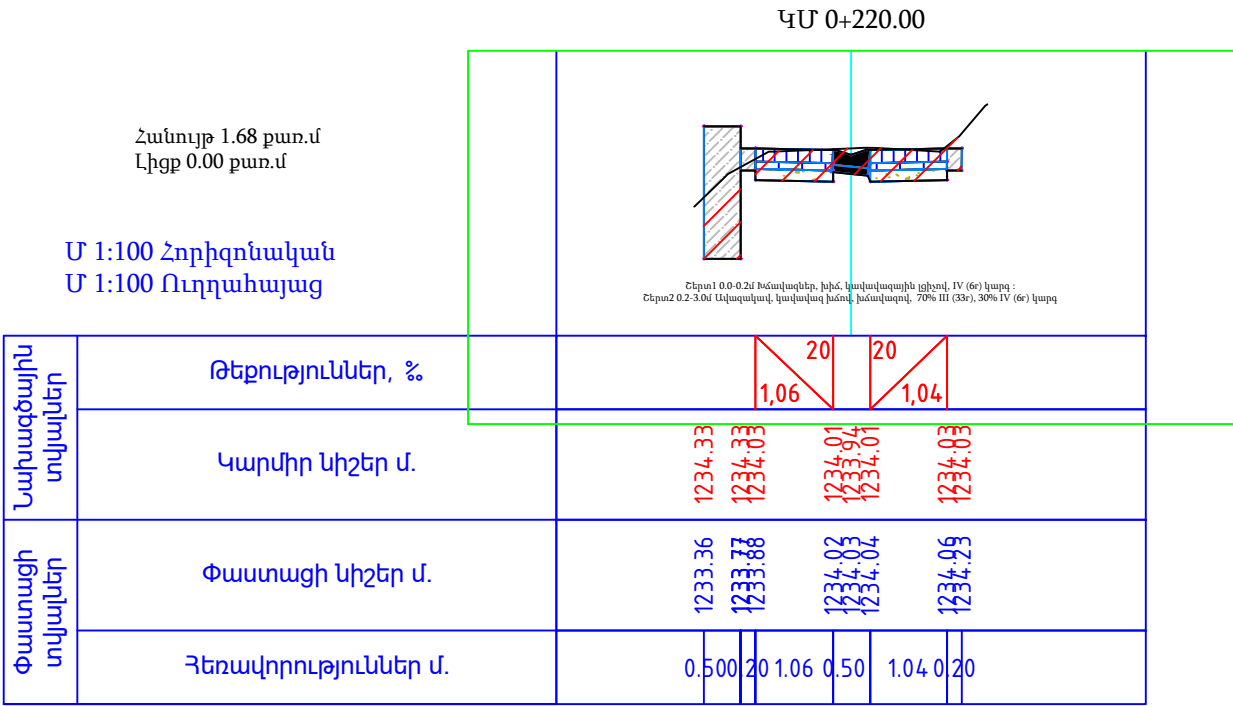

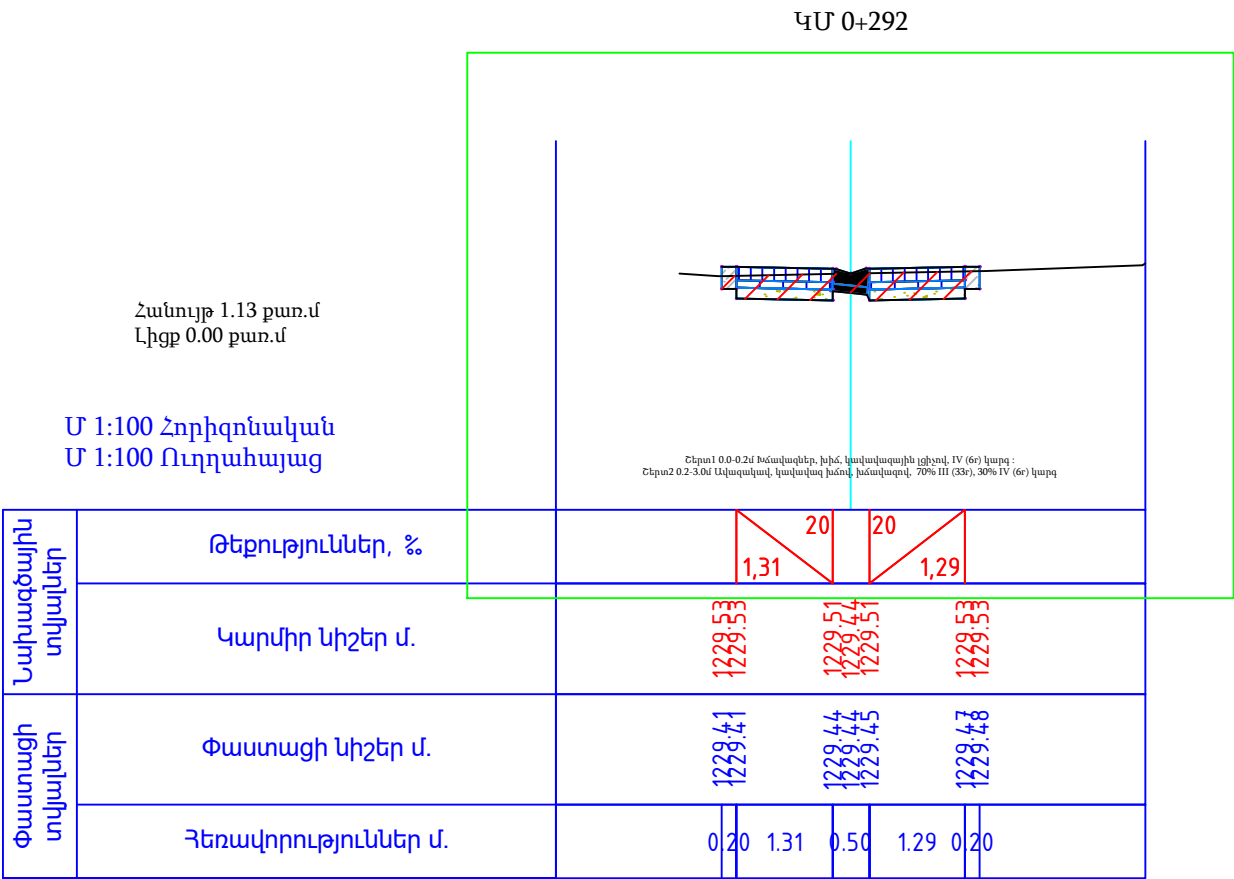


ՊԱՇՏՈՆ	Ա. ԱԶԳԱՆՈՒՆ	ՍՏՈՐԱԳ.	ԱՄՍ. ԱՄՍԹ.	Պատվիրատու՝ Բերդի համայնքապետարան			
				ՀՀ Տավուշի մարզի Բերդ համայնքի Արծվաբերդ գյուղում, 10 փողոց 2 նրբանցքի, 10 փողոց 3 նրբանցքի, 9 փողոցի, 1 փողոց, 11 փակուղու, 16-րդ փողոց 2 նրբանցք, 15-րդ փողոցի, 16-րդ փողոցի 2-րդ նրբանցք, 1-ին փողոց 19-րդ փակուղու և 5-րդ փողոցի հատվածների տուֆով սալիկապատում և ջրահեռացման կազմակերպում			
ՏՆՕՐԵՆ	Ա. ՇԻՇԱՆՑԱՆ			ՃԱՆԱԴԱՐՀԱՇԻՆԱՐԱՐԱԿԱՆ ՄԱՍ	Փուլ	Թերթ	Թերթեր
ՆԱԽԱԳԾՈՂ	Գ. ԱՎԵՏԻՍՅԱՆ				ԱՆ	99	65
				Լայնական կտրվածք	«ԱՐՇԻՆ-ՔՈՆՍԹՐԱՔՇՆ» ՍՊԸ		

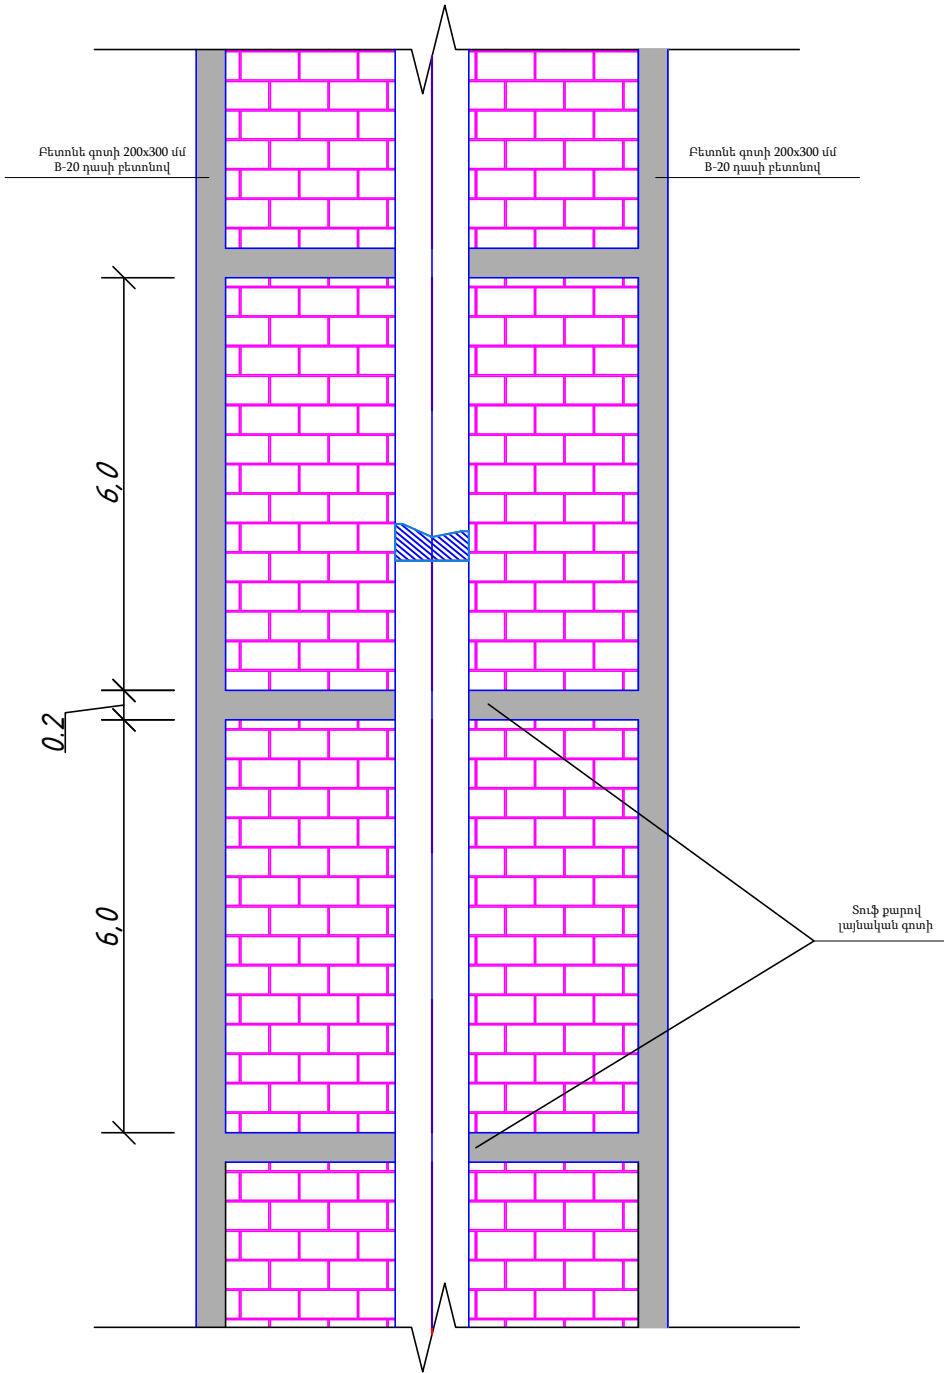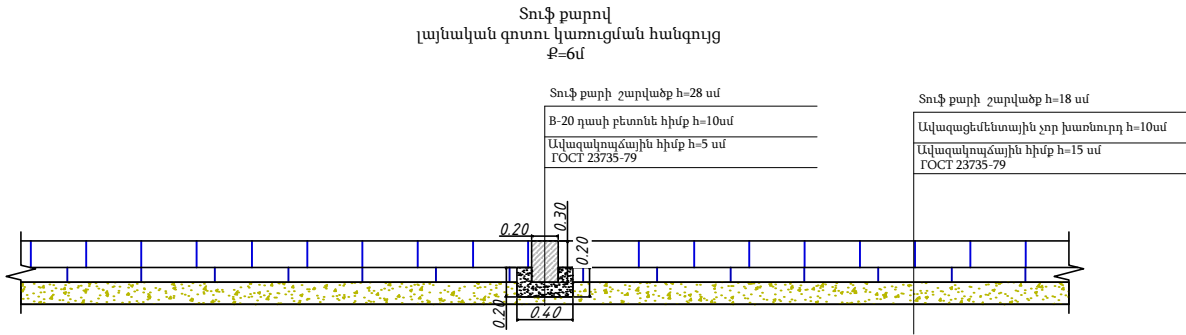
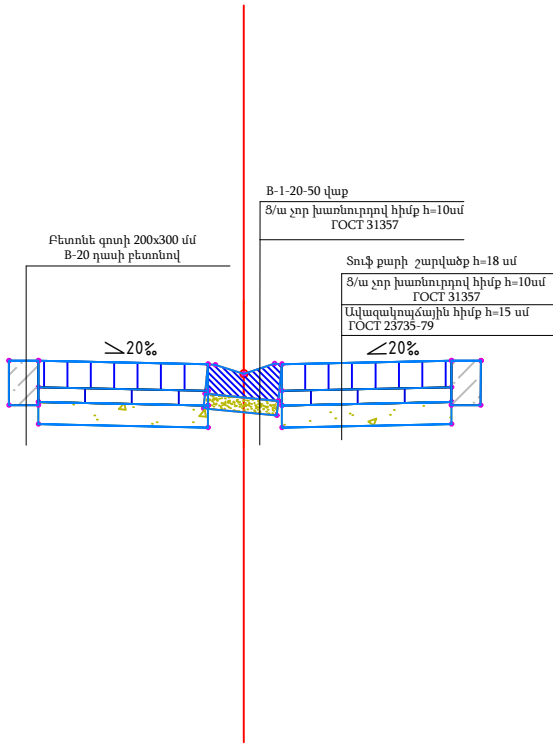


ՊԱՇՏՈՆ	Ա. ԱԶԳԱՆՈՒՆ	ՍՏՈՐԱԳ.	ԱՄՍ. ԱՄՍԹ.	Պատվիրատու՝ Բերդի համայնքապետարան			
				ՀՀ Տավուշի մարզի Բերդի համայնքի Արծվաբերդ գյուղում, 10 փողոց 2 նրբանցքի, 10 փողոց 3 նրբանցքի, 9 փողոցի, 1 փողոց, 11 փակուղու, 16-րդ փողոց 2 նրբանցք, 15-րդ փողոցի, 16-րդ փողոցի 2-րդ նրբանցք, 1-ին փողոց 19-րդ փակուղու և 5-րդ փողոցի հատվածների տուֆով սալիկապատում և ջրահեռացման կազմակերպում			
ՏՆՕՐԵՆ	Ա. ՇԻՇԱՆՅԱՆ			ՀԱՆԱՊԱՐՀԱՇԻՆԱՐԱՐԱԿԱՆ ՄԱՍ	Փուլ	Թերթ	Թերթեր
ՆԱԽԱԳԾՈՂ	Գ. ԱՎԵՏԻՍՅԱՆ				ԱՆ	100	65
				10-րդ փողոցի 2-րդ նրբանցքի պատվածքի կոնստրուկցիա	«ԱՐՇԻՆ-ՔՈՆՍՍԹՐԱԲՇՆ» ՍՊԸ		

Ե/Բ վաքերի վրա տեղադրվող
մետաղական ցանցի հատակագիծ
Մ 1:10

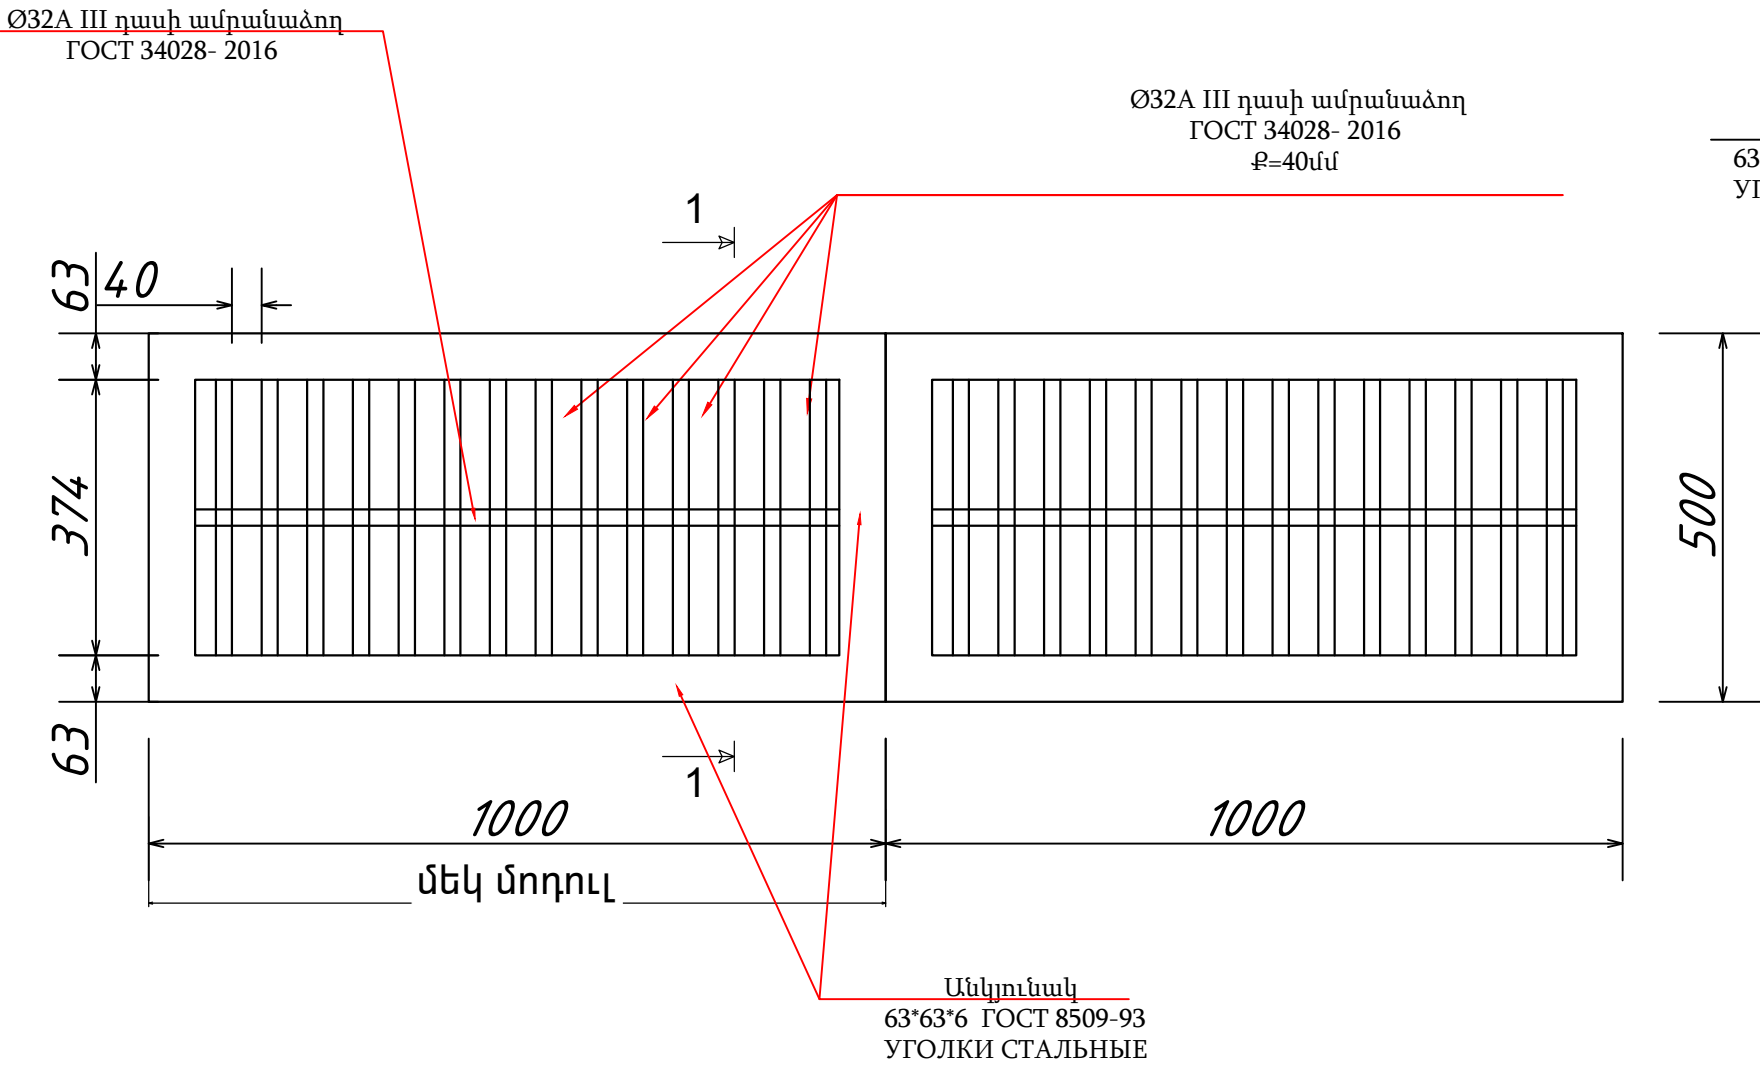

1-1 Մ 1:10


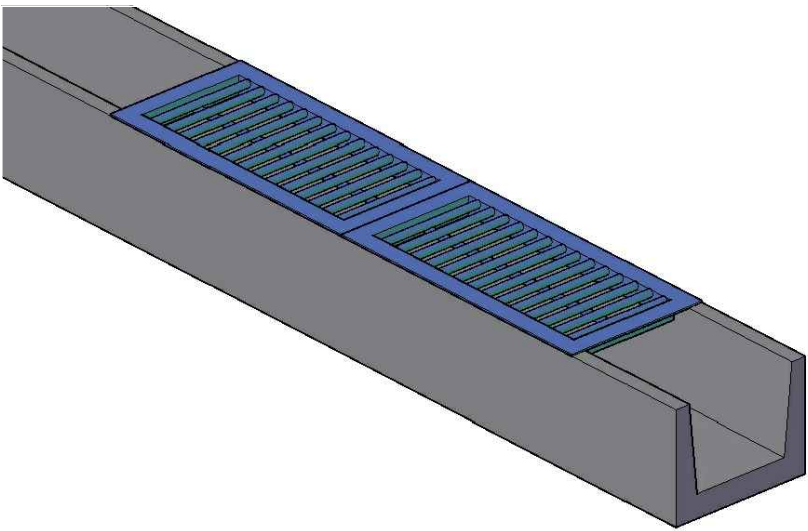
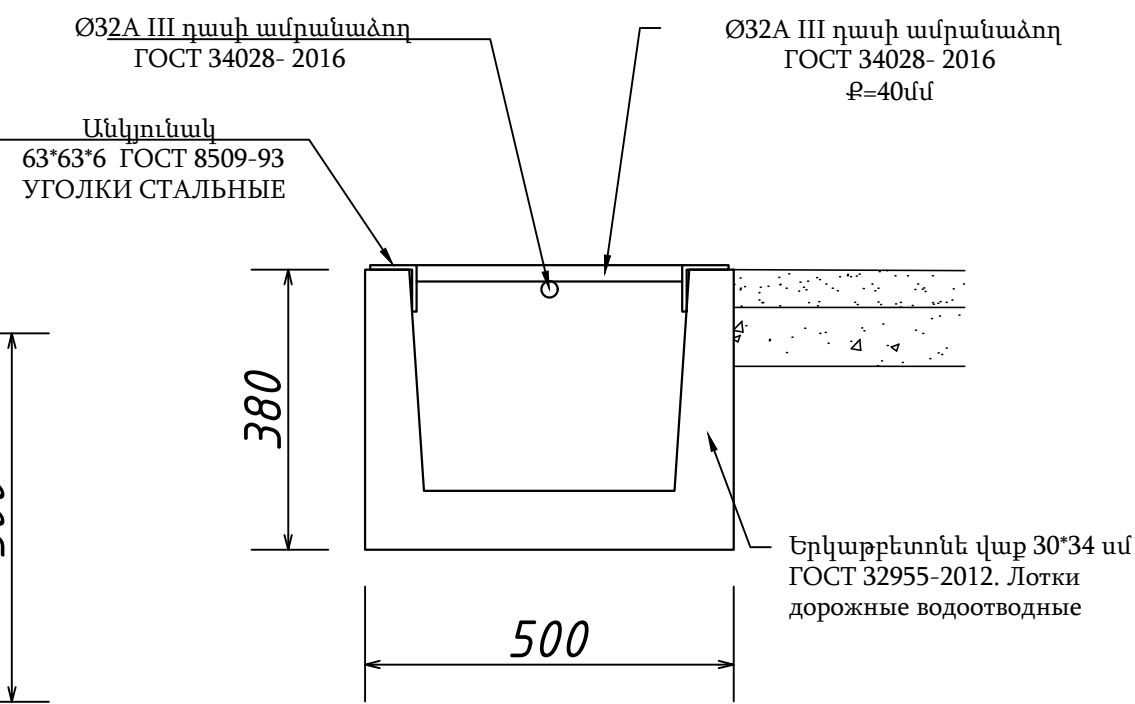


Ծանոթություն

Գծագրերում բոլոր չափերը տրված են մմ - երով

Ե/Բ վաքերի վրա տեղադրվող մետաղական ցանցի նյութերի մասնագիր 15 հատ				
	Նյութի անվանումը	Չափման միավոր	Քանակ	Ընդամենը
1	Անկյունակ 63*63*6	գծ.մ/կգ	2.76	41.4/237.9
2	Ամրան Ø32 A500c/L=37 սմ 14 հատ	գծ.մ/կգ	5.18	77.7/489.51
3	Ամրան Ø32 A500c/L=87 սմ 1 հատ	գծ.մ/կգ	0.87	13.05/82.2
4	Մետաղական տարրերի յուղաներկում	մ ²	1.28	19.2


ՊԱՇՏՈՆ	Ա. ԱԶԳԱՆՈՒՆ	ՍՏՈՐԱԳ.	ԱՄՍ. ԱՄՍԹ.	Պատվիրատու՝ Բերդի համայնքապետարան			
				ՀՀ Տավուշի մարզի Բերդ համայնքի Արծվաբերդ գյուղում, 10 փողոց 2 նրբանցքի, 10 փողոց 3 նրբանցքի, 9 փողոցի, 1 փողոց, 11 փակուղու, 16-րդ փողոց 2 նրբանցք, 15-րդ փողոցի, 16-րդ փողոցի 2-րդ նրբանցք, 1-ին փողոց 19-րդ փակուղու և 5-րդ փողոցի հատվածների տուֆով սալիկապատում և ջրահեռացման կազմակերպում			
ՏՆՕՐԵՆ	Ա. ՇԻՇԱՆՑԱՆ			ՀԱՆԱՊԱՐՀԱՇԻՆԱՐԱՐԱԿԱՆ ՄԱՍ	Փուլ	Թերթ	Թերթեր
ՆԱԽԱԳԾՈՂ	Գ. ԱՎԵՏԻՍՅԱՆ				ԱՆ	101	65
				Ե/Բ վաքերի վրա տեղադրվող մետաղական ցանցի հատակագիծ, պատրաստման ամփոփագիր	«ԱՐՇԻՆ-ՔՈՆՍՏՐԱԲՇՆ» ՍՊԸ		

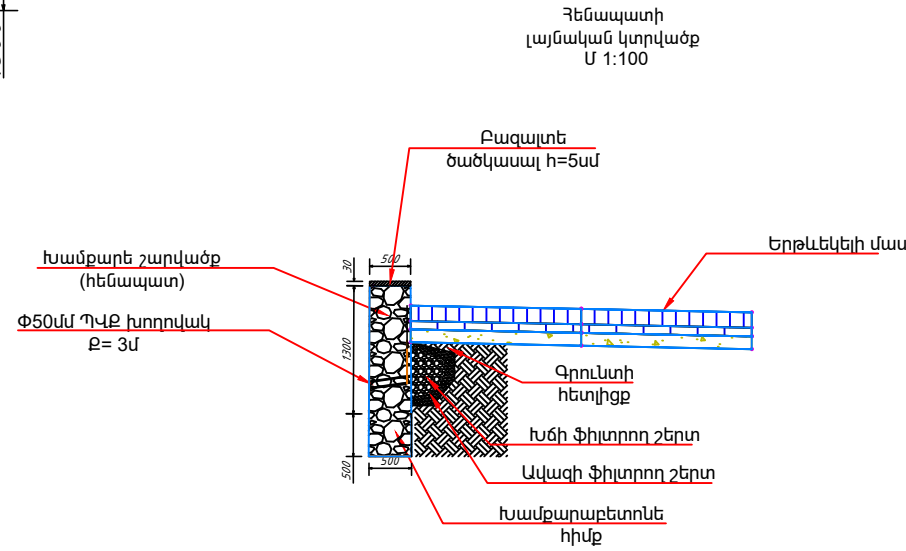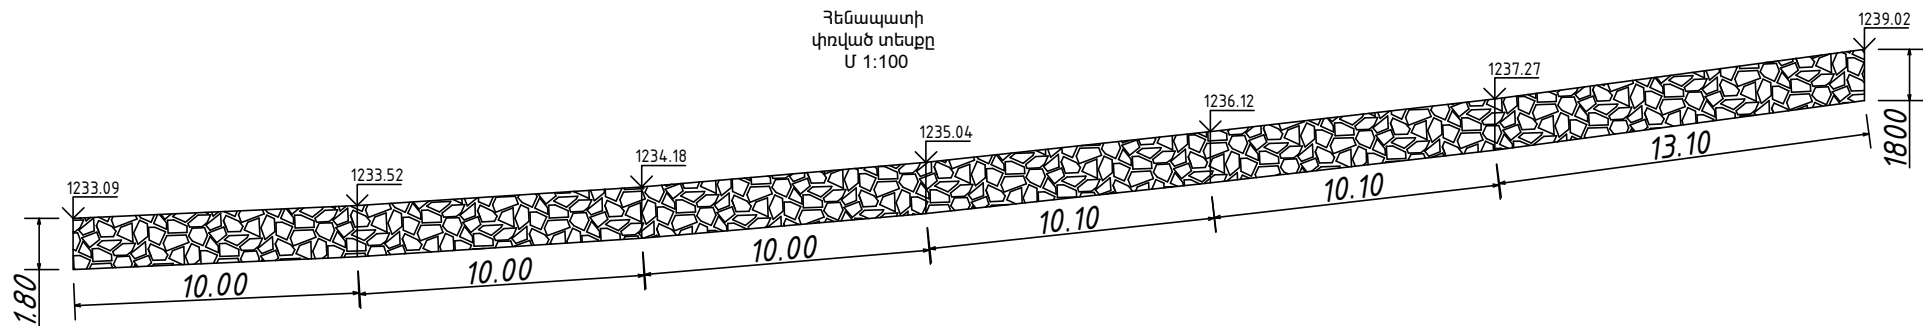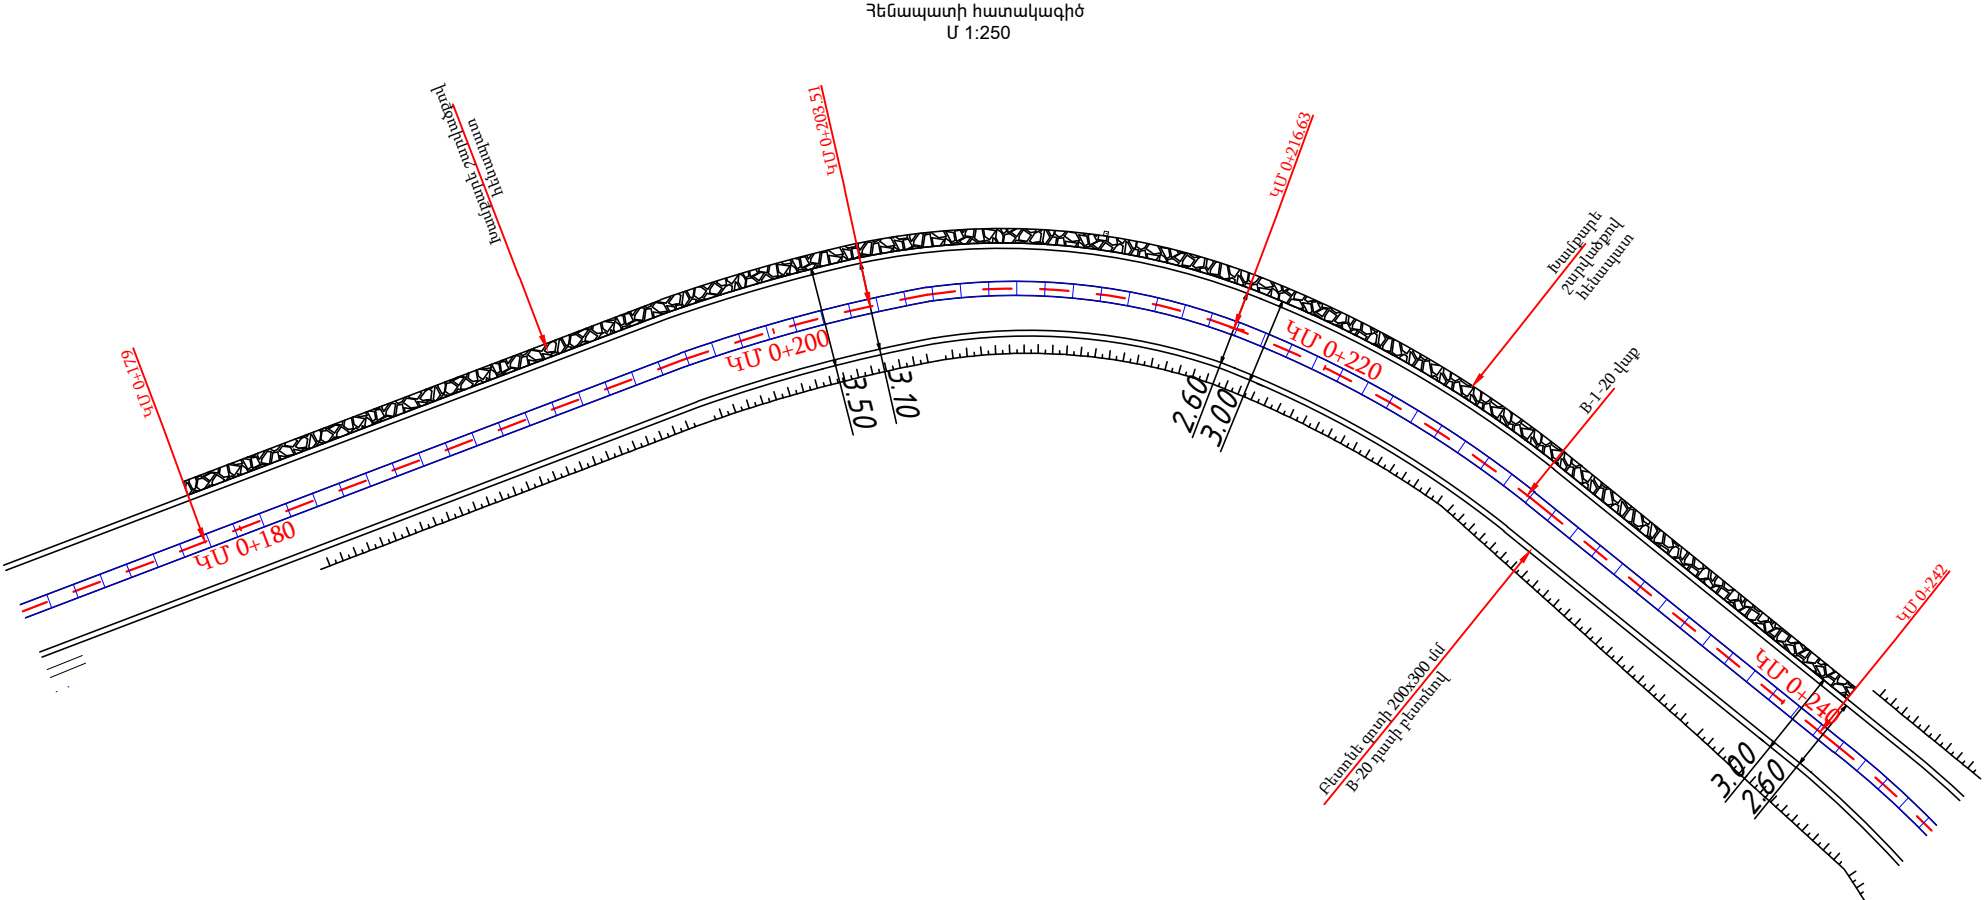


Ջեներալատի կառուցման նյութերի մասնագիր			
	Նյութի անվանումը	Չափման միավոր	Քանակ
1	Գրունտի մշակում էքսկավատորով/կողիցք	մ³	56.7/21.95
2	Գրունտի հետլիցք	մ³	21.95
3	Գրունտի տեղափոխում լցակույտ	մ³	34.75
4	Խամբարաբեւտոնե հիմք	մ³	15.75
5	Խամբարե շարվածք	մ³	40.95
6	Փ50սմ ՊՎԶ խողովակ ρ= 3մ	մ	12.6
7	Խճի ֆիլտրող շերտ	մ³	18
8	Ավազի ֆիլտրող շերտ	մ³	16.75
9	Բազալտե ծածկասալ h=5սմ	մ²	31.6





ՊԱՇՏՈՆ	Ա. ԱԶԳԱՆՈՒՆ	ՍՏՈՐԱԳ.	ԱՄ. ԱՄՍԹ.	Պատվիրատու՝ Բերդի համայնքապետարան		
				ՀՀ Տավուշի մարզի Բերդ համայնքի Արծվաբերդ գյուղում, 10 փողոց 2 նրբանցքի, 10 փողոց 3 նրբանցքի, 9 փողոցի, 1 փողոց, 11 փակուղու, 16-րդ փողոց 2 նրբանցք, 15-րդ փողոցի, 16-րդ փողոցի 2-րդ նրբանցք, 1-ին փողոց 19-րդ փակուղու և 5-րդ փողոցի հատվածների տուֆով սալիկապատում և ջրահեռացման կազմակերպում		
ՏՆՕՐԵՆ	Ա. ՇԵՆԱՅԱՆ			ՃԱՆԱՊԱՐՀԱՇԽԱՐԱՐԱԿԱՆ ՄԱՍ	Փուլ	Թերթ
ՆԱԽԱԳԾՈՂ	Գ. ԱՎԵՏԻՍՅԱՆ				ԱՆ	102
				Ջեներալատի կառուցման նյութերի մասնագիր		
				«ԱՐՇԻՆ-ՔՈՆՍՏՐԱԿՇՆ» ՍՊԸ		

10-րդ փողոցի 3-րդ նրբանցքի երկայնական կտրվածք

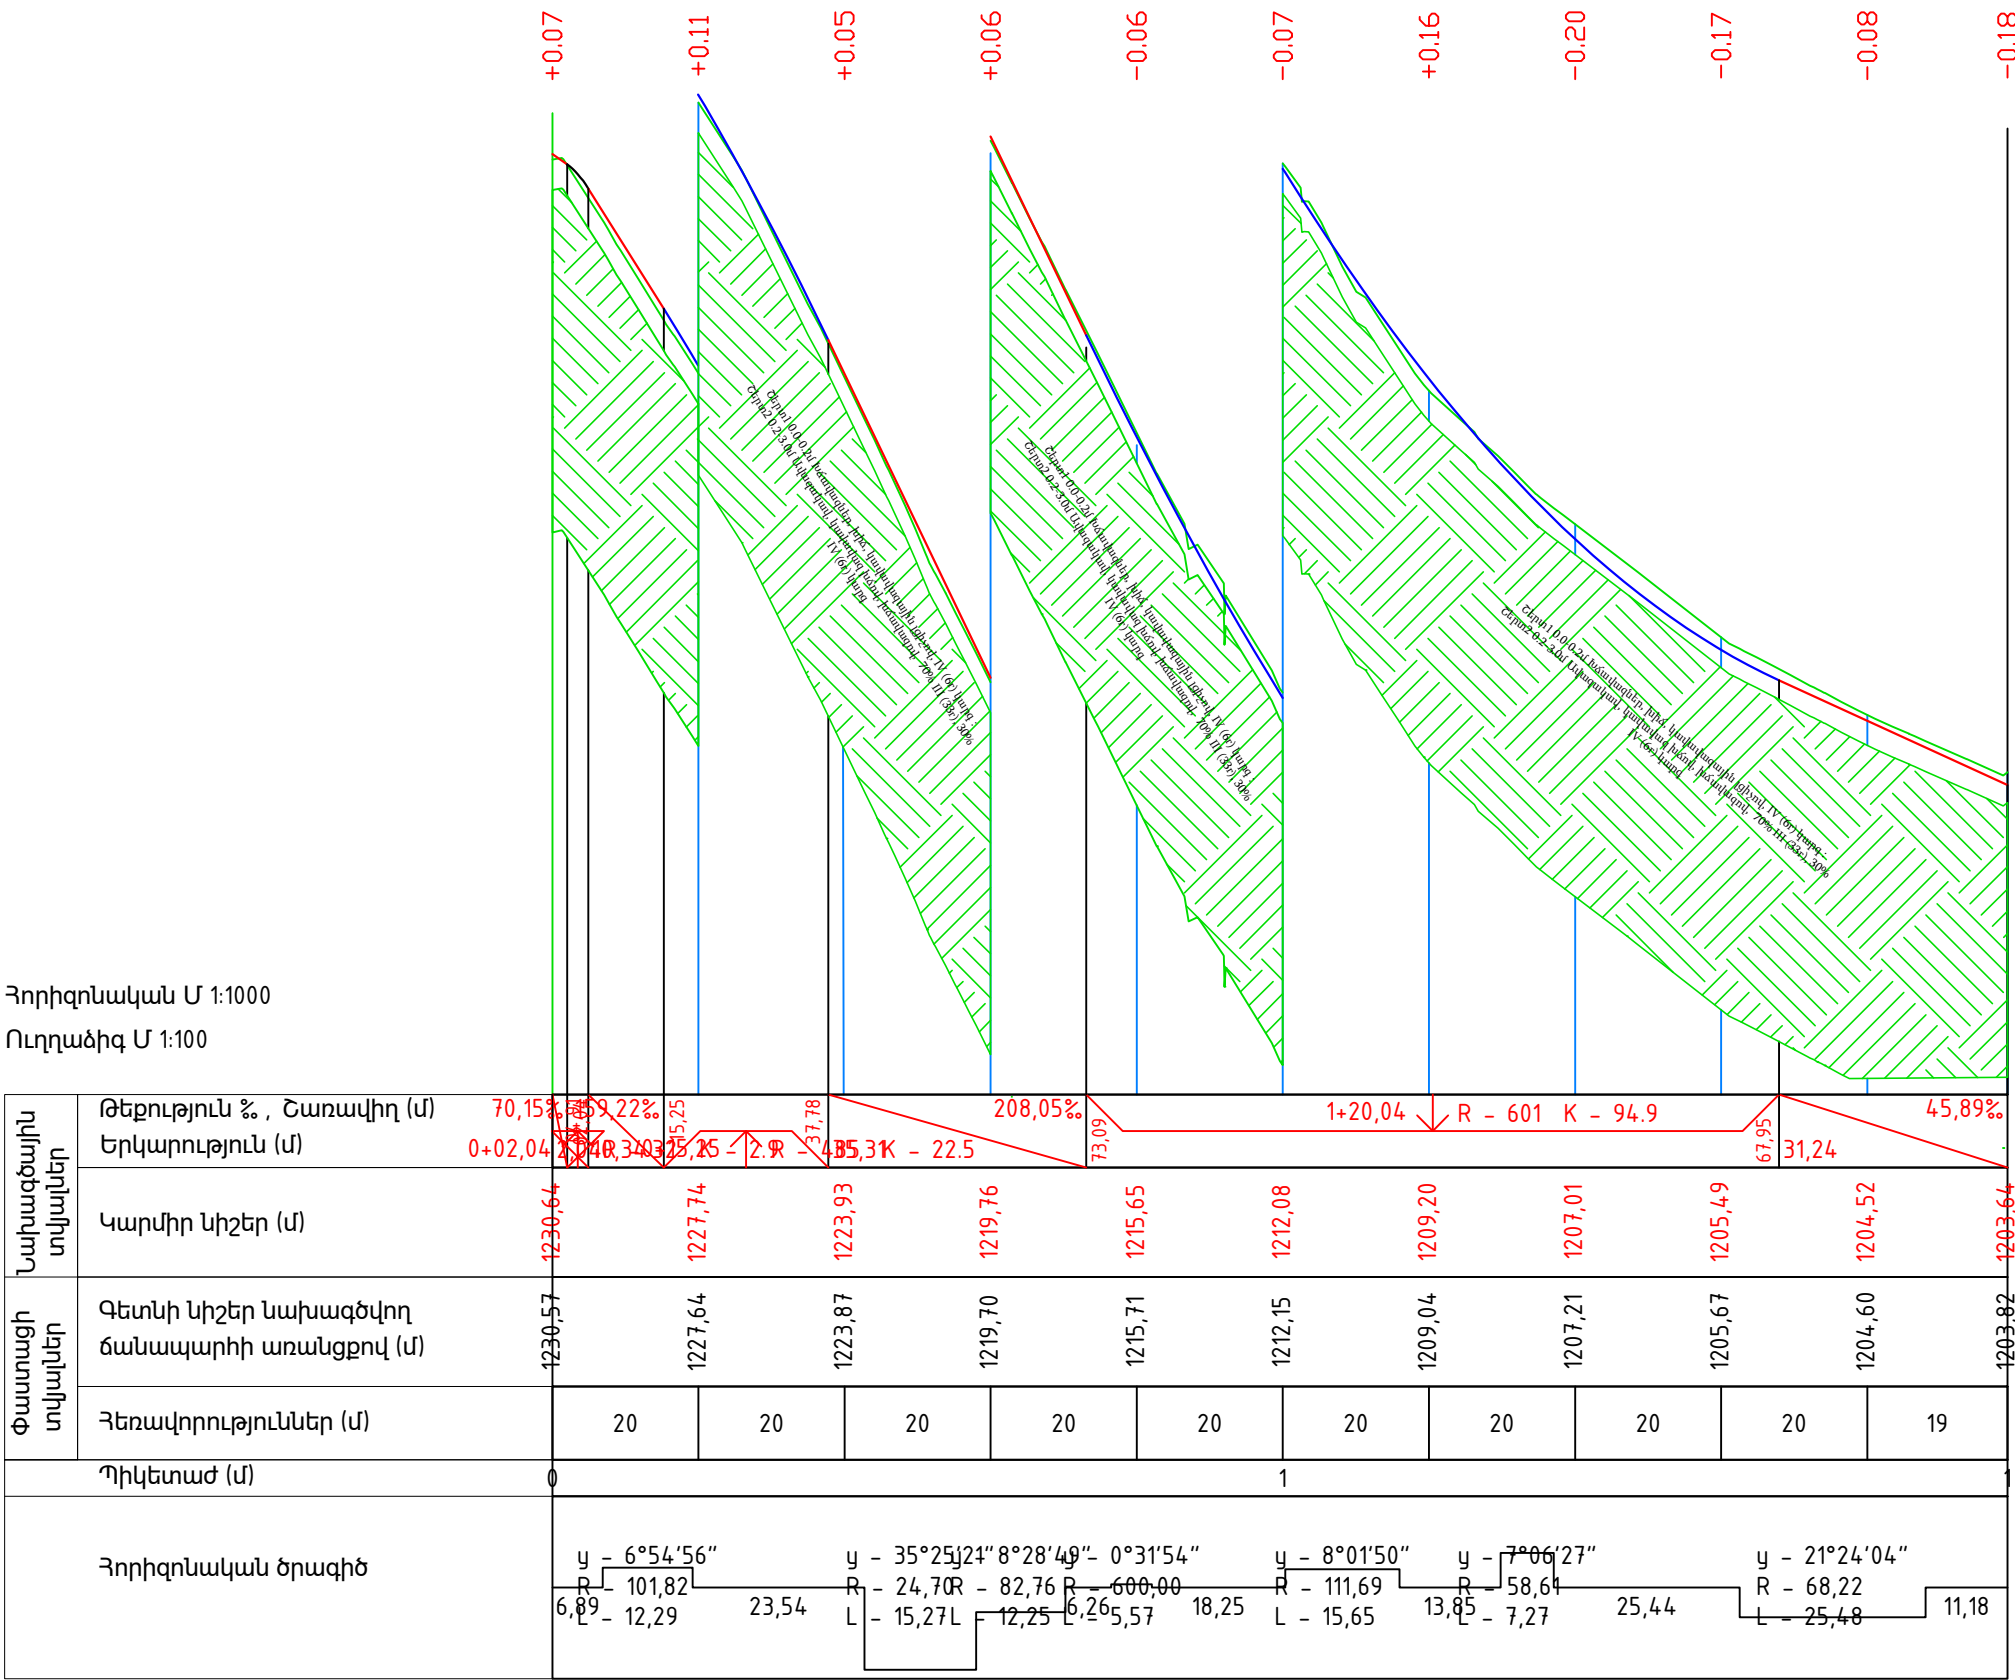




ՊԱՇՏՈՆ	Ա. ԱԶԳԱՆՈՒՆ	ՍՏՈՐԱԳ.	ԱՄՍ. ԱՄՍՔ.	Պատվիրատու՝ Բերդի համայնքապետարան				
				ՀՀ Տավուշի մարզի Բերդ համայնքի Արծվաբերդ գյուղում, 10 փողոց 2 նրբանցքի, 10 փողոց 3 նրբանցքի, 9 փողոցի, 1 փողոց, 11 փակուղու, 16-րդ փողոց 2 նրբանցք, 15-րդ փողոցի, 16-րդ փողոցի 2-րդ նրբանցք, 1-ին փողոց 19-րդ փակուղու և 5-րդ փողոցի հատվածների տուֆով սալիկապատում և ջրահեռացման կազմակերպում				
ՏՆՕՐԵՆ	Ա. ՇԻՇԱՆՅԱՆ			ՀԱՆԱՊԱՐՀԱՇԻՆԱՐԱՐԱԿԱՆ ՄԱՍ		Փուլ	Թերթ	Թերթեր
ՆԱԽԱԳԾՈՂ	Գ. ԱՎԵՏԻՍՅԱՆ					ԱՆ	103	65
				10-րդ փողոցի 3-րդ նրբանցքի երկայնական կտրվածք		«ԱՐՇԻՆ-ՔՈՆՍՍԹՐԱՔՇՆ» ՍՊԸ		

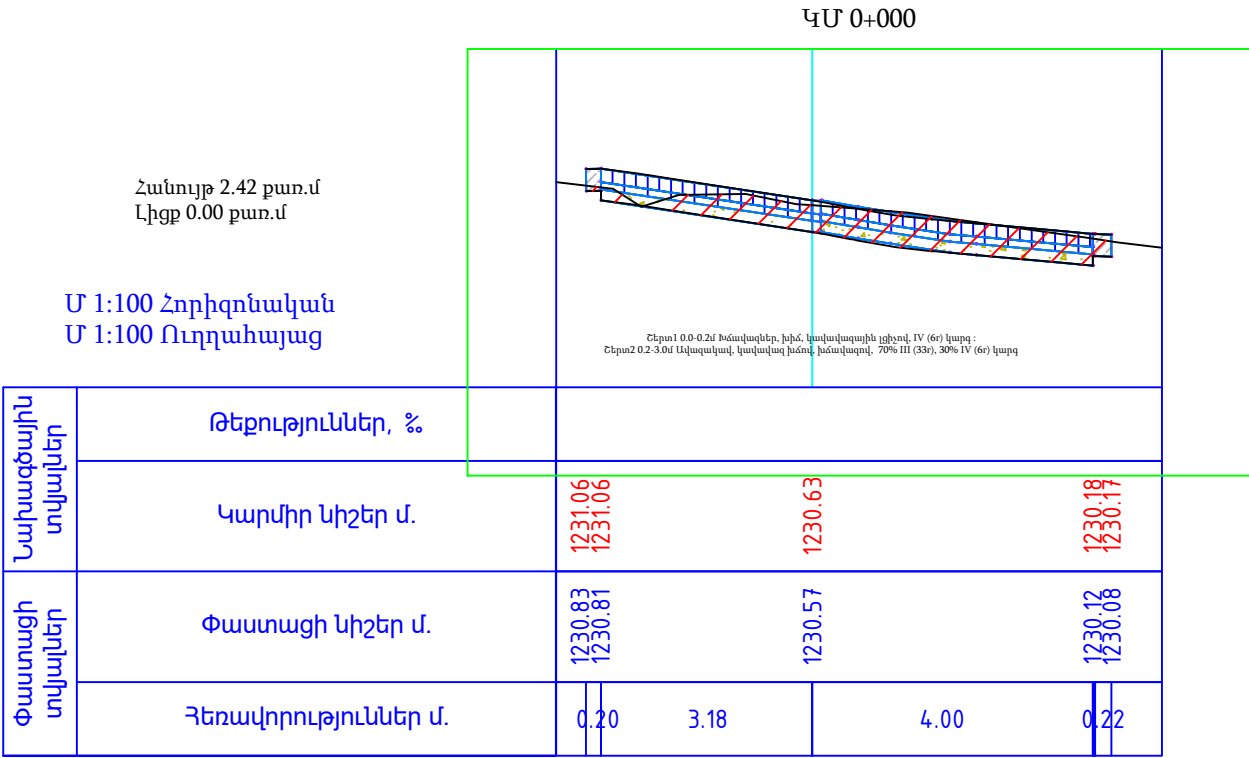


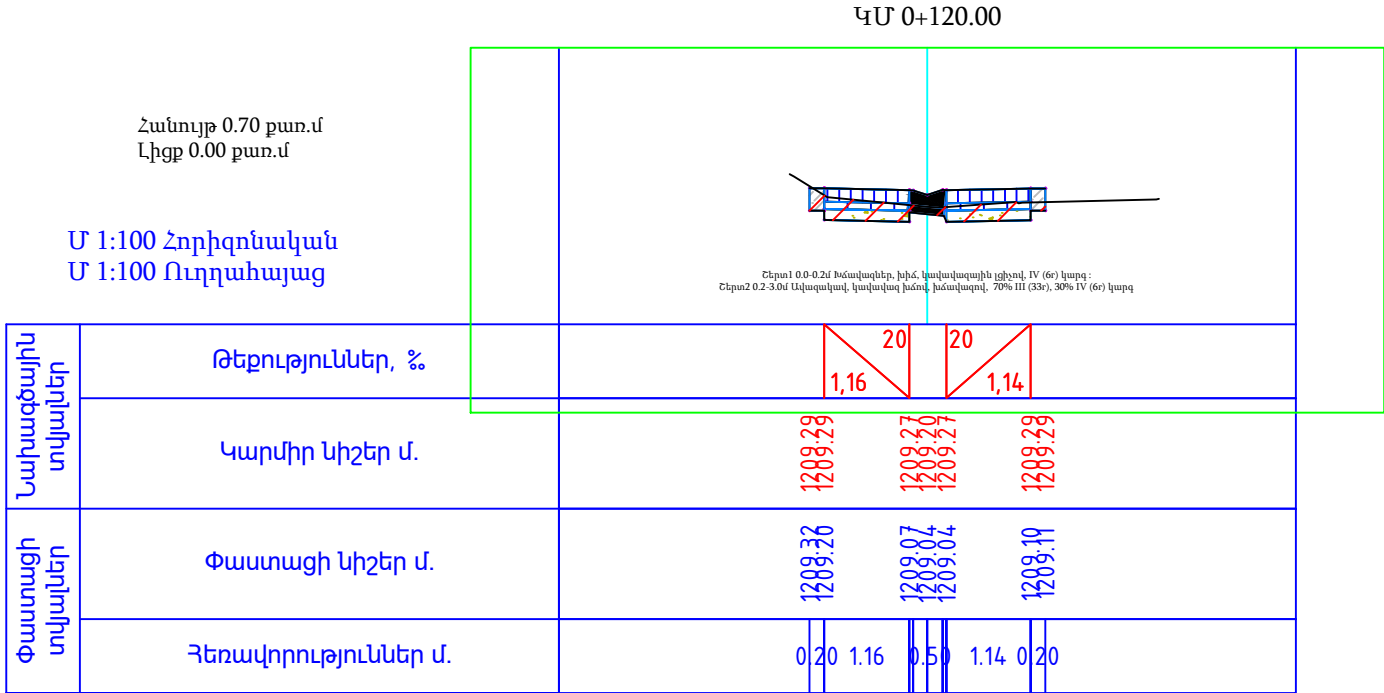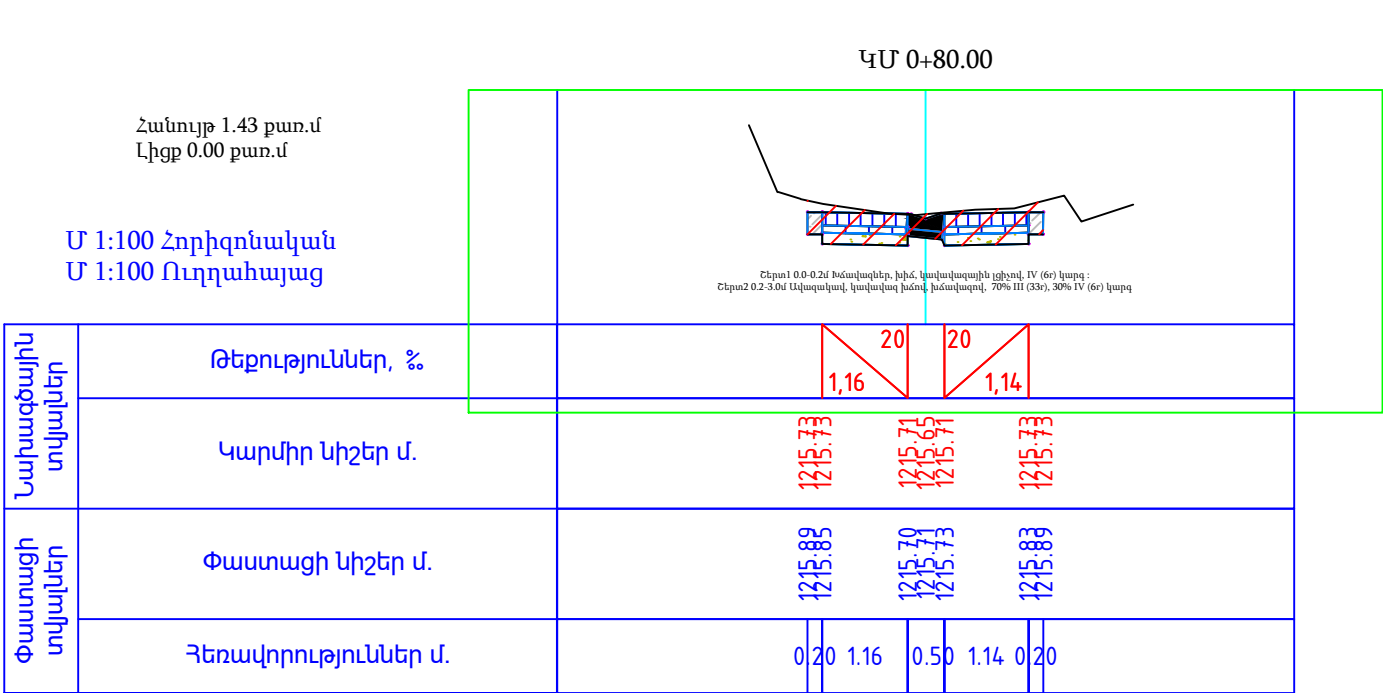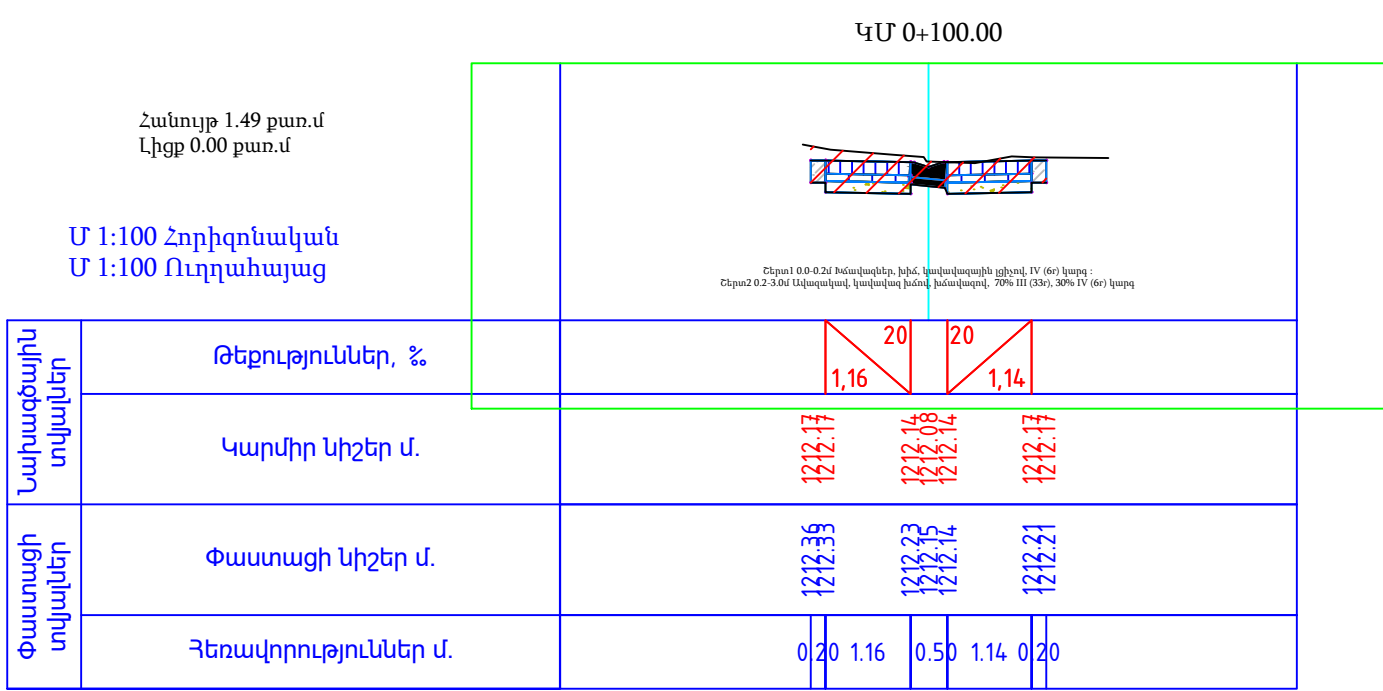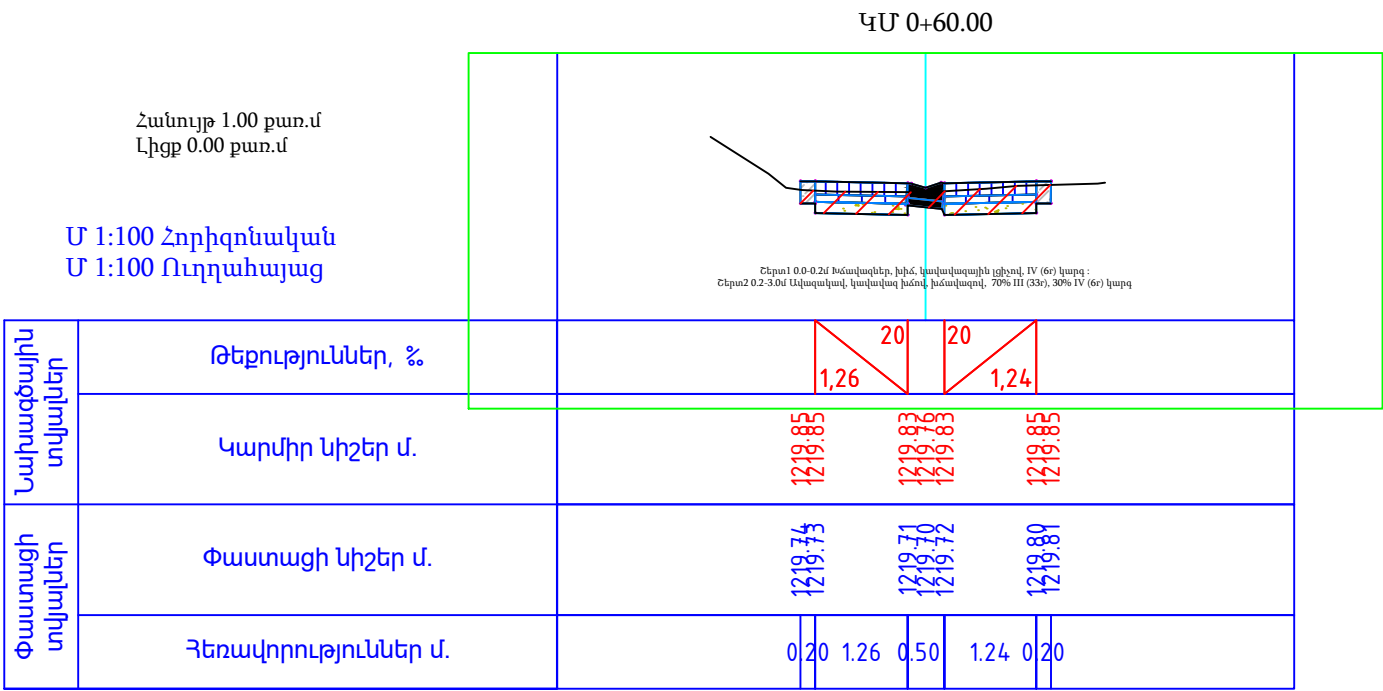



ՊԱՇՏՈՆ	Ա. ԱԶԳԱՆՈՒՆ	ՍՏՈՐԱԳ.	ԱՄՍ. ԱՄՍԹ.	Պատվիրատու՝ Բերդի համայնքապետարան			
				ՀՀ Տավուշի մարզի Բերդի համայնքի Արծվաբերդ գյուղում, 10 փողոց 2 նրբանցքի, 10 փողոց 3 նրբանցքի, 9 փողոցի, 1 փողոց, 11 փակուղու, 16-րդ փողոց 2 նրբանցք, 15-րդ փողոցի, 16-րդ փողոցի 2-րդ նրբանցք, 1-ին փողոց 19-րդ փակուղու և 5-րդ փողոցի հատվածների տուֆով սալիկապատում և ջրահեռացման կազմակերպում			
ՏՆՕՐԵՆ	Ա. ՇԻՇԱՆՑԱՆ			ՃԱՆԱՊԱՐՀԱՇԻՆԱՐԱՐԱԿԱՆ ՄԱՍ	Փուլ	Թերթ	Թերթեր
ՆԱԽԱԳԾՈՂ	Գ. ԱՎԵՏԻՍՅԱՆ				ԱՆ	105	65
				Լայնական կտրվածք	«ԱՐՇԻՆ-ՔՈՆՍՍԹՐԱՔՇՆ» ՍՊԸ		

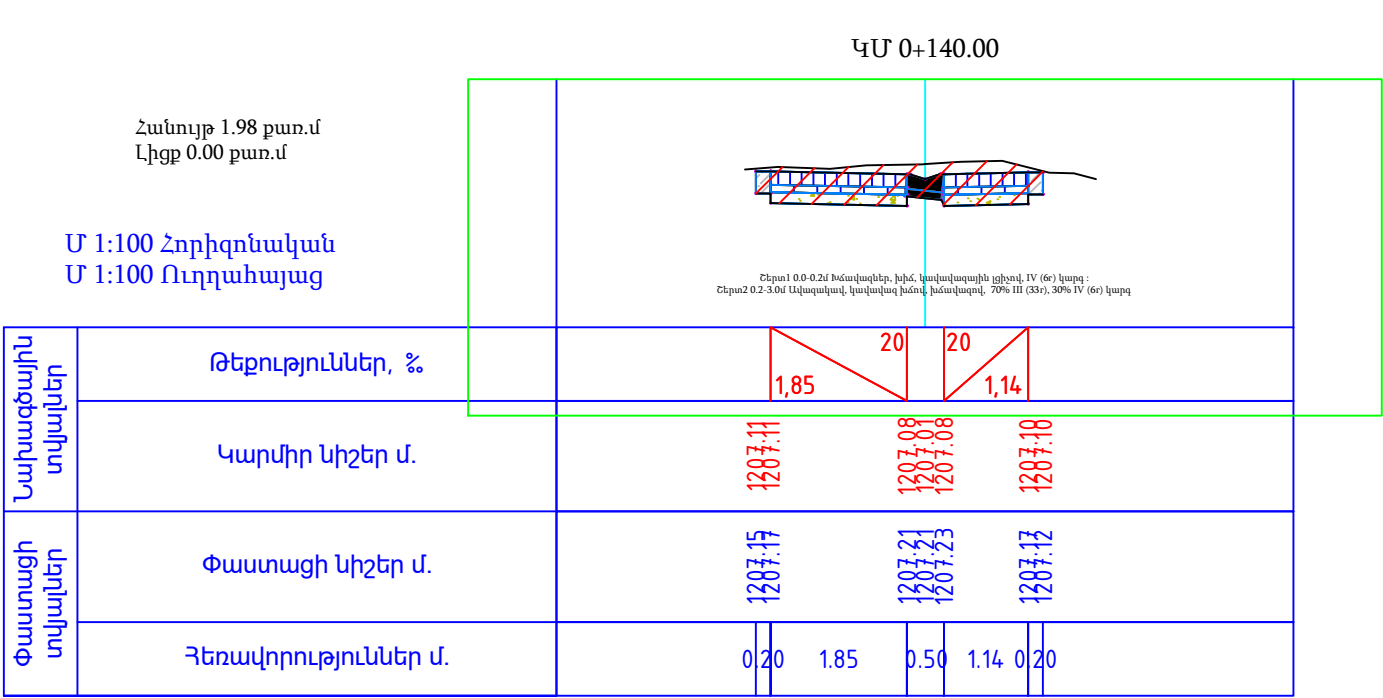


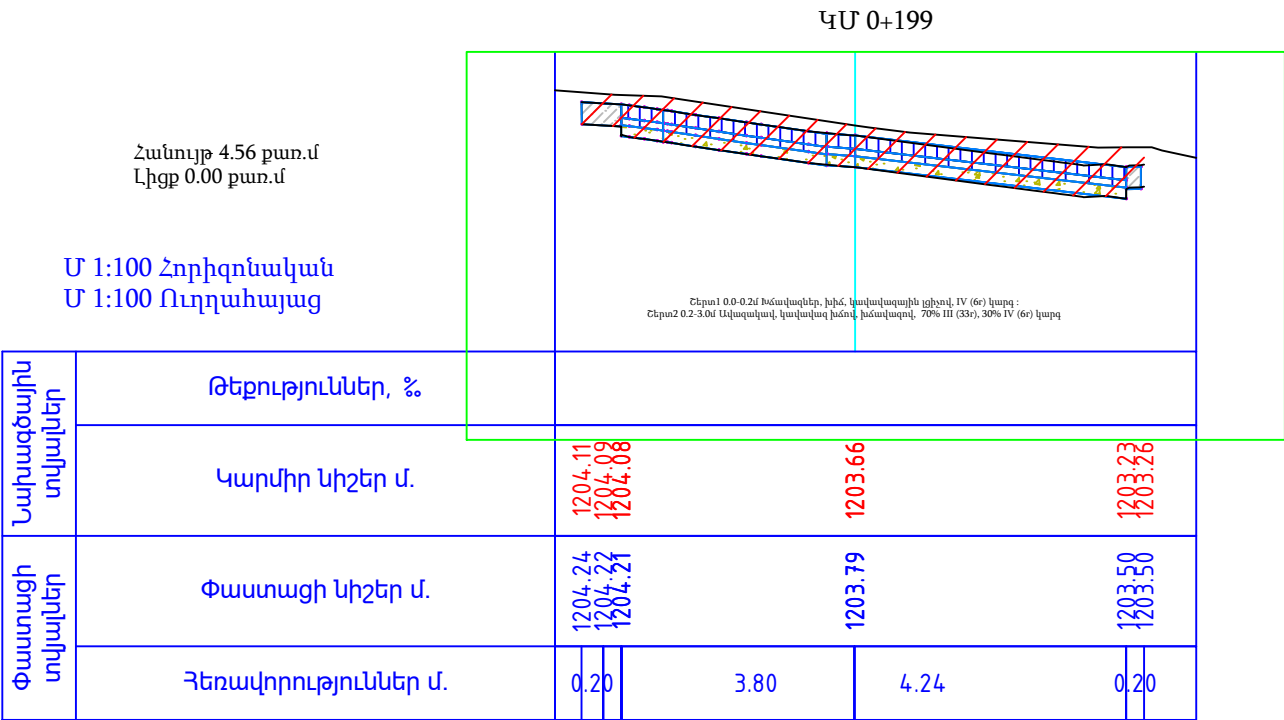
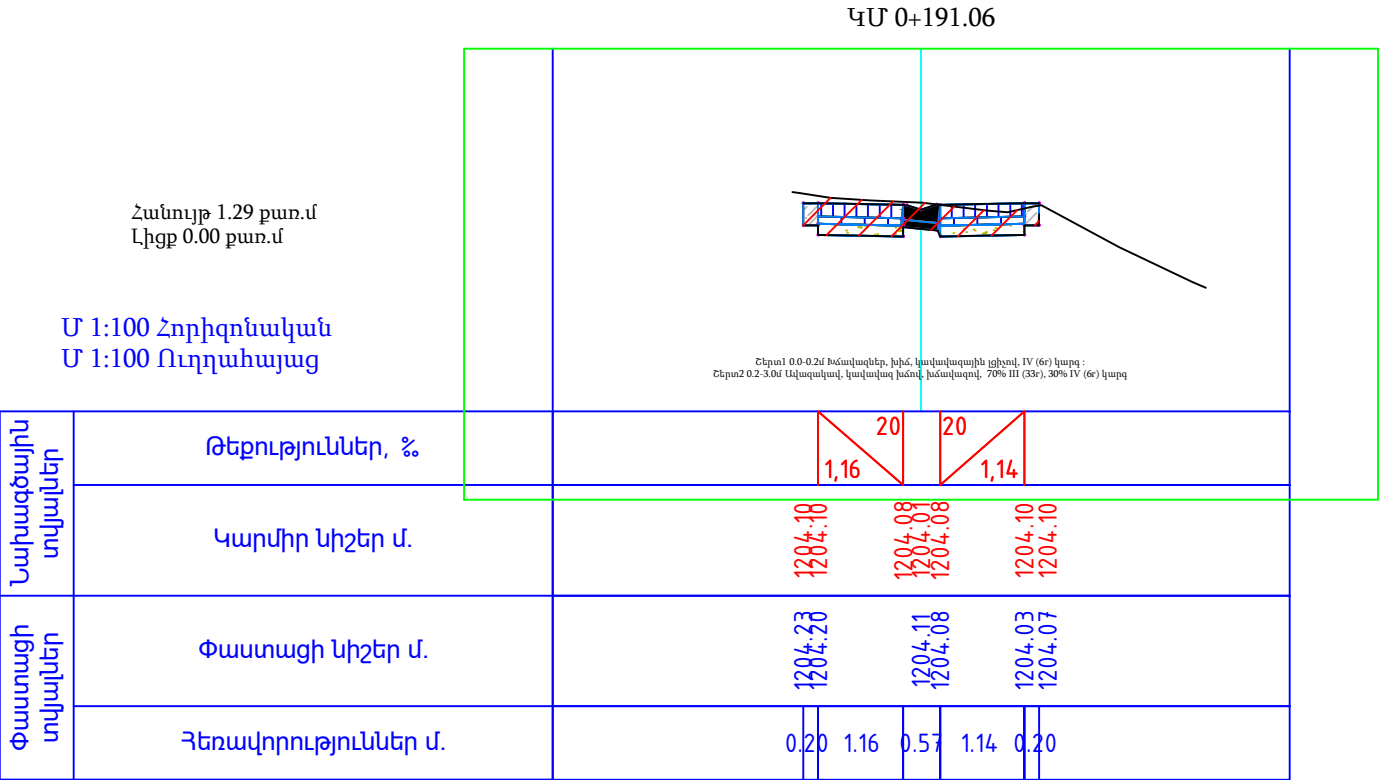


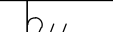ՊԱՇՏՈՆ	Ա. ԱԶԳԱՆՈՒՆ	ՍՏՈՐԱԳ.	ԱՄՍ. ԱՄՍԹ.	Պատվիրատու՝ Բերդի համայնքապետարան			
				ՀՀ Տավուշի մարզի Բերդ համայնքի Արծվաբերդ գյուղում, 10 փողոց 2 նրբանցքի, 10 փողոց 3 նրբանցքի, 9 փողոցի, 1 փողոց, 11 փակուղու, 16-րդ փողոց 2 նրբանցք, 15-րդ փողոցի, 16-րդ փողոցի 2-րդ նրբանցք, 1-ին փողոց 19-րդ փակուղու և 5-րդ փողոցի հատվածների տուֆով սալիկապատում և ջրահեռացման կազմակերպում			
ՏՆՕՐԵՆ	Ա. ՇԻՇԱՆՑԱՆ			ՃԱՆԱԴԱՐՀԱՇԻՆԱՐԱՐԱԿԱՆ ՄԱՍ	Փուլ	Թերթ	Թերթեր
ՆԱԽԱԳԾՈՂ	Գ. ԱՎԵՏԻՍՅԱՆ				ԱՆ	107	65
				Լայնական կտրվածք	«ԱՐՇԻՆ-ՔՈՆՍՍԹՐԱՔՇՆ» ՍՊԸ		


Հանապարհի պատվածքի կոնստրուկցիա

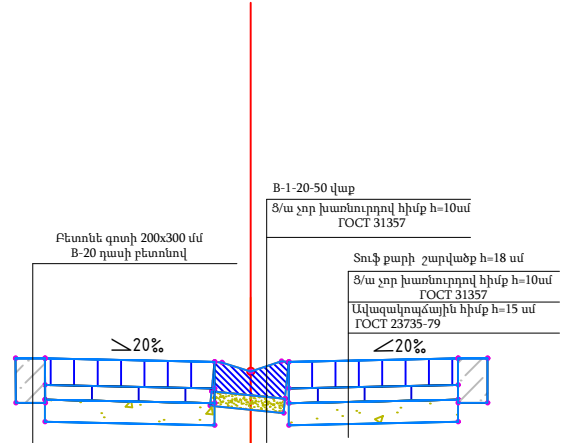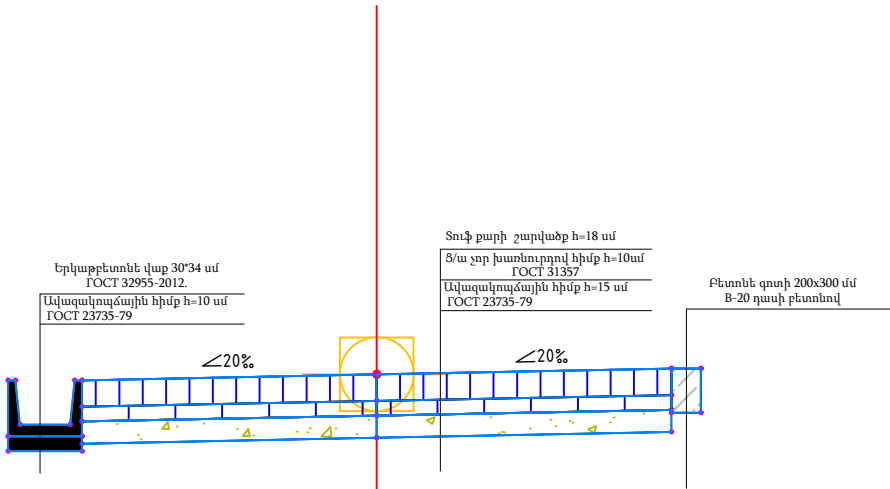

Տուֆ քարով
լայնական գոտու կառուցման հանգույց
Ք=6մ

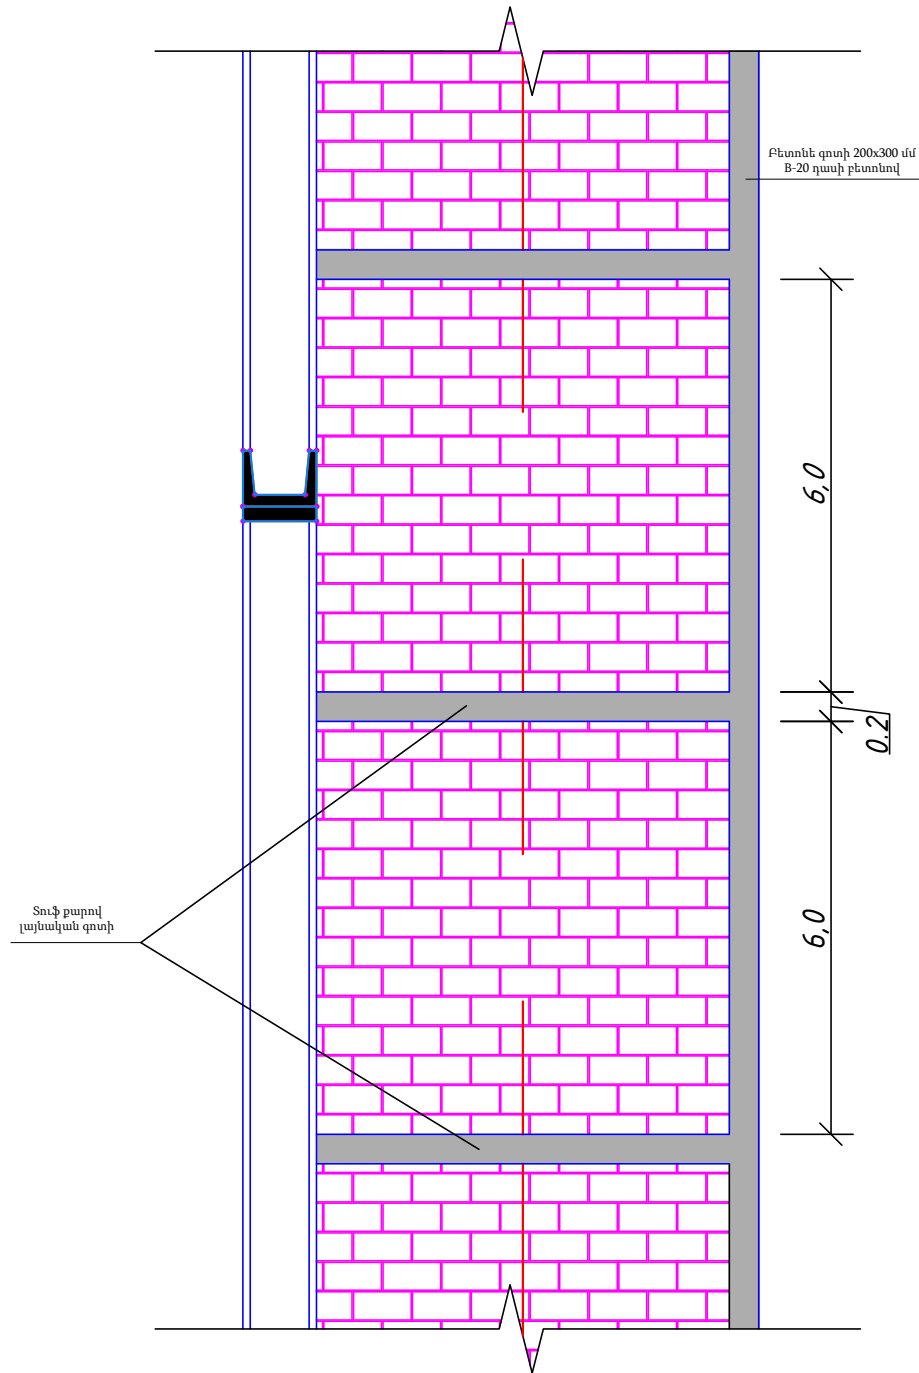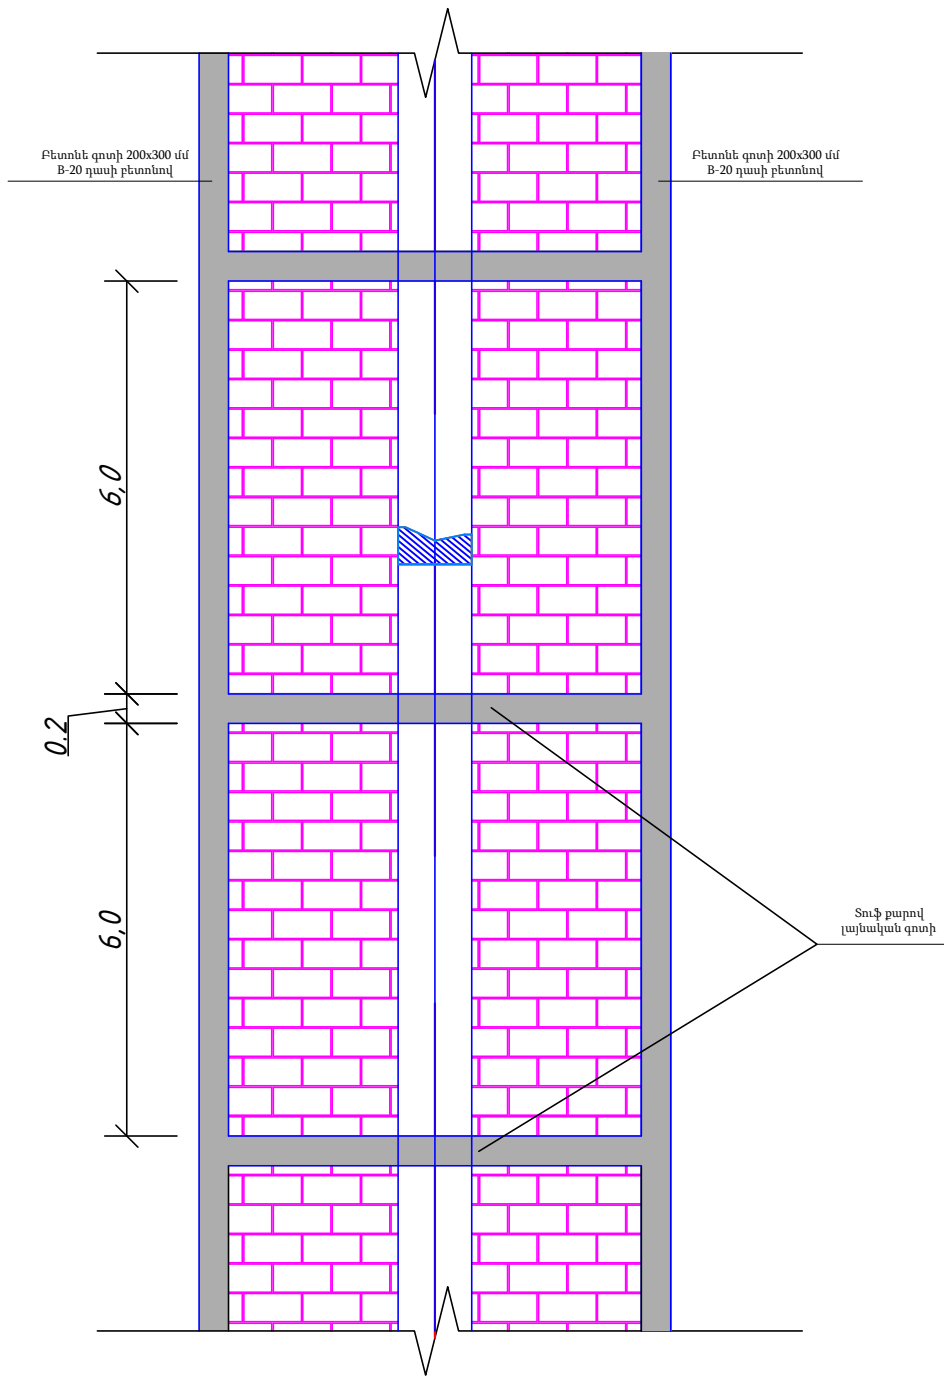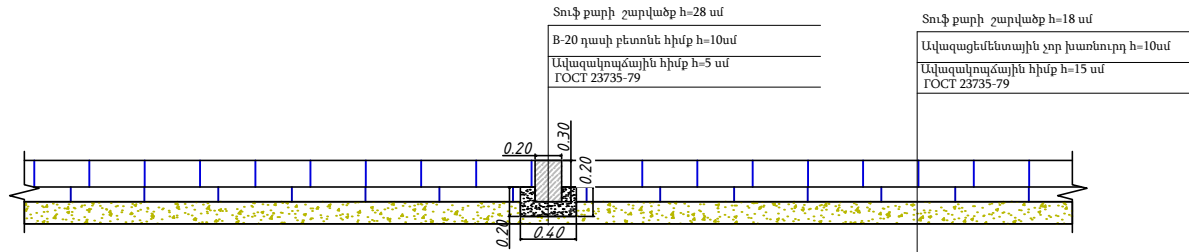


ՊԱՇՏՈՆ	Ա. ԱԶԳԱՆՈՒՆ	ՍՏՈՐԱԳ.	ԱՄՍ. ԱՄՍԹ.	Պատվիրատու՝ Բերդի համայնքապետարան		
				ՀՀ Տավուշի մարզի Բերդ համայնքի Արծվաբերդ գյուղում, 10 փողոց 2 նրբանցքի, 10 փողոց 3 նրբանցքի, 9 փողոցի, 1 փողոց, 11 փակուղու, 16-րդ փողոց 2 նրբանցք, 15-րդ փողոցի, 16-րդ փողոցի 2-րդ նրբանցք, 1-ին փողոց 19-րդ փակուղու և 5-րդ փողոցի հատվածների տուֆով սալիկապատում և ջրահեռացման կազմակերպում		
ՏՆՕՐԵՆ	Ա. ՇԻՇԱՆՑԱՆ			ՀԱՆԱՊԱՐԶԱՇԻՆԱՐԱՐԱԿԱՆ ՄԱՍ	Փուլ	Թերթ
ՆԱԽԱԳԾՈՂ	Գ. ԱՎԵՏԻՍՅԱՆ				ԱՆ	Թերթեր
				10-րդ փողոցի 3-րդ նրբանցքի պատվածքի կոնստրուկցիա	«ԱՐՇԻՆ-ՔՈՆՍՍԹՐԱԲԵՆ» ՍՊԸ	

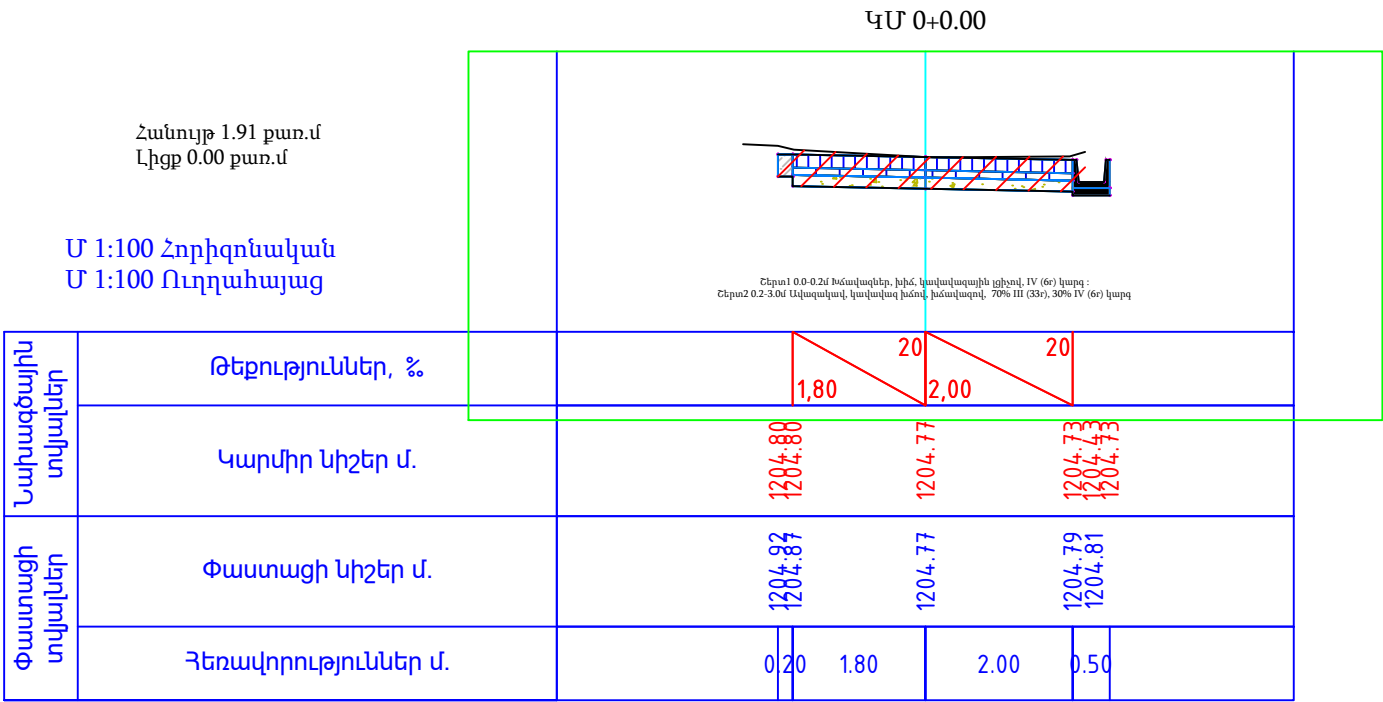

Հանույթ 2.30 քառ.մ
Լիցք 0.00 քառ.մ


Մ 1:100 Հորիզոնական
Մ 1:100 Ուղղահայաց

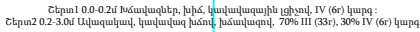

Նախագծային տվյալներ	Թեքություններ, %				
	Կարմիր սիշեր մ.	1195.47	1195.44	1195.40	1195.40
Փաստացի տվյալներ	Փաստացի սիշեր մ.	1195.51	1195.55	1195.63	1195.73
	Հեռավորություններ մ.	0.20	1.55	1.75	0.50

Հանույթ 1.65 քառ.մ
Լիցք 0.00 քառ.մ


Մ 1:100 Հորիզոնական
Մ 1:100 Ուղղահայաց

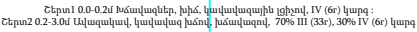


Նախագծային տվյալներ	Թեքություններ, %	20		20	
		1,63		1,55	
	Կարմիր սիշեր մ.	1192.91		1192.94	
		1192.99		1192.97	
Փաստացի տվյալներ	Փաստացի սիշեր մ.	1192.98		1192.98	
	Հեռավորություններ մ.	0 20 1.63		1.55 0 20	




Հանույթ 1.49 քառ.մ
Լիցք 0.00 քառ.մ


Մ 1:100 Հորիզոնական
Մ 1:100 Ուղղահայաց

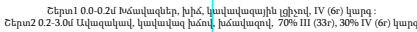


Նախագծային տվյալներ	Թեքություններ, %	20 20 1,55 1,55			
	Կարմիր նիշեր մ.	1192.69 1192.72 1192.76			
Փաստացի տվյալներ	Փաստացի նիշեր մ.	1192.82 1192.72 1192.78			
	Հեռավորություններ մ.	0 20 1.55 1.55 0 20			

 ՊԱՇՏՈՆ	Ա. ԱԶԳԱՆՈՒՄ	ՍՏՈՐԱԳ.	ԱՄՍ. ԱՄՍԹ.	Պատվիրատու՝ Բերդի համայնքապետարան				
				ՀՀ Տավուշի մարզի Բերդ համայնքի Արծվաբերդ գյուղում, 10 փողոց 2 նրբանցքի, 10 փողոց 3 նրբանցքի, 9 փողոցի, 1 փողոց, 11 փակուղու, 16-րդ փողոց 2 նրբանցք, 15-րդ փողոցի, 16-րդ փողոցի 2-րդ նրբանցք, 1-ին փողոց 19-րդ փակուղու և 5-րդ փողոցի հատվածների տուֆով սալիկապատում և ջրահեռացման կազմակերպում				
ՏՆՕՐԵՆ	Ա. ՇԻՇԱՆՅԱՆ			ՃԱՆԱՊԱՐՀԱՇԽՆԱՐԱՐԱԿԱՆ ՄԱՍ		Փուլ	Թերթ	Թերթեր
ՆԱԽԱԳԾՈՂ	Գ. ԱՎԵՏԻՍՅԱՆ					ԱՆ	111	65
				Լայնական կտրվածք		«ԱՐՇԻՆ-ՔՈՆՍԹՐԱՔՇՆ» ՍՊԸ		

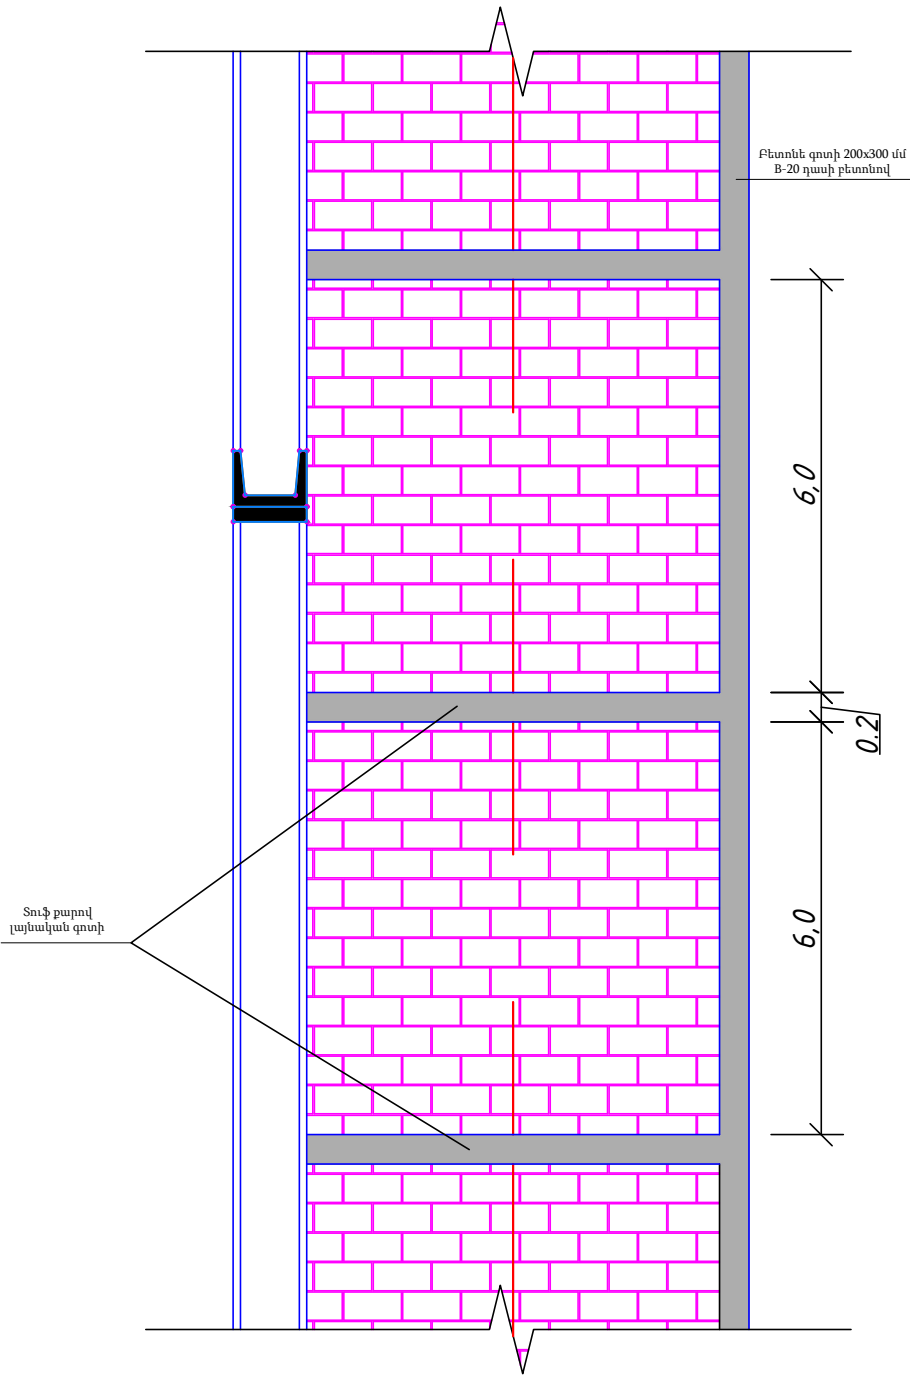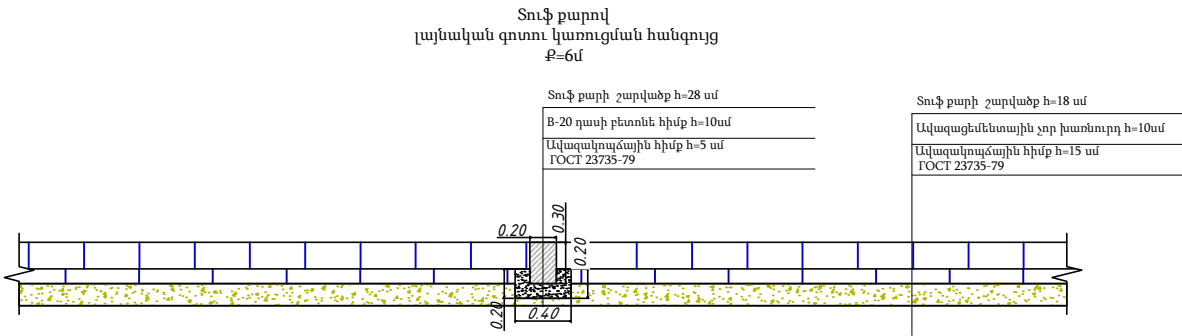
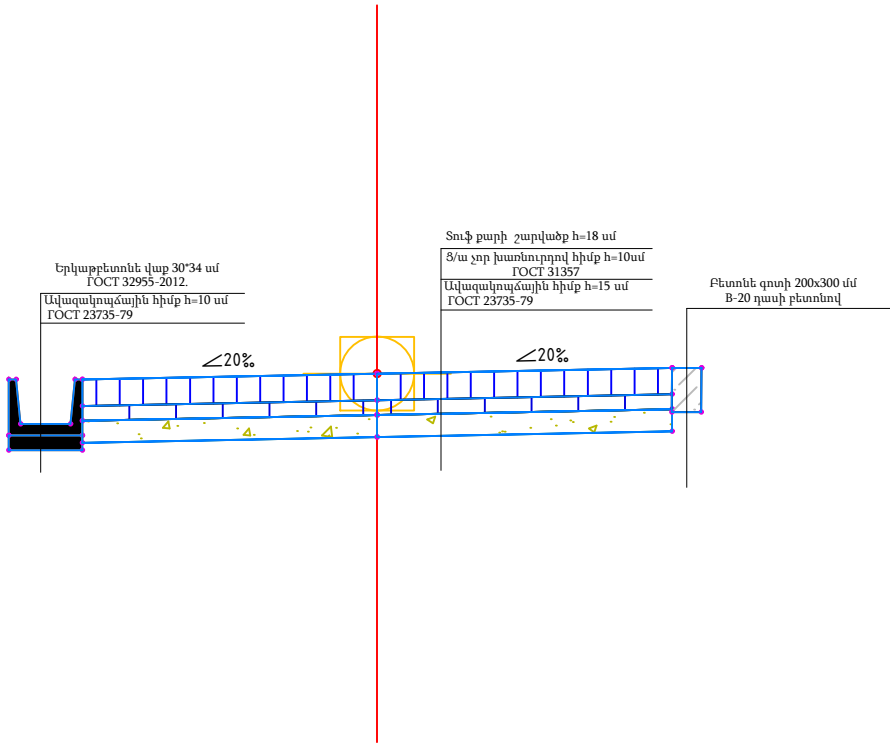


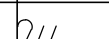ՊԱՇՏՈՆ	Ա. ԱԶԳԱՆՈՒՆ	ՍՏՈՐԱԳ.	ԱՄՍ. ԱՄՍԹ.	Պատվիրատու՝ Բերդի համայնքապետարան				
				ՀՀ Տավուշի մարզի Բերդ համայնքի Արծվաբերդ գյուղում, 10 փողոց 2 նրբանցքի, 10 փողոց 3 նրբանցքի, 9 փողոցի, 1 փողոց, 11 փակուղու, 16-րդ փողոց 2 նրբանցք, 15-րդ փողոցի, 16-րդ փողոցի 2-րդ նրբանցք, 1-ին փողոց 19-րդ փակուղու և 5-րդ փողոցի հատվածների տուֆով սալիկապատում և ջրահեռացման կազմակերպում				
ՏՆՕՐԵՆ	Ա. ՇԻՇԱՆՑԱՆ			ՀԱՆԱՊԱՐՀԱՇԻՆԱՐԱՐԱԿԱՆ ՄԱՍ		Փուլ	Թերթ	Թերթեր
ՆԱԽԱԳԾՈՂ	Գ. ԱՎԵՏԻՍՅԱՆ			10-րդ փողոցի 3-րդ նրբանցքի 2-րդ հատվածի պատվածքի կոնստրուկցիա	ԱՆ	112	65	
					«ԱՐՇԻՆ-ՔՈՆՍՍԹՐԱԲԵՆ» ՍՊԸ			

Ե/Բ վաքերի վրա տեղադրվող
մետաղական ցանցի հատակագիծ
Մ 1:10

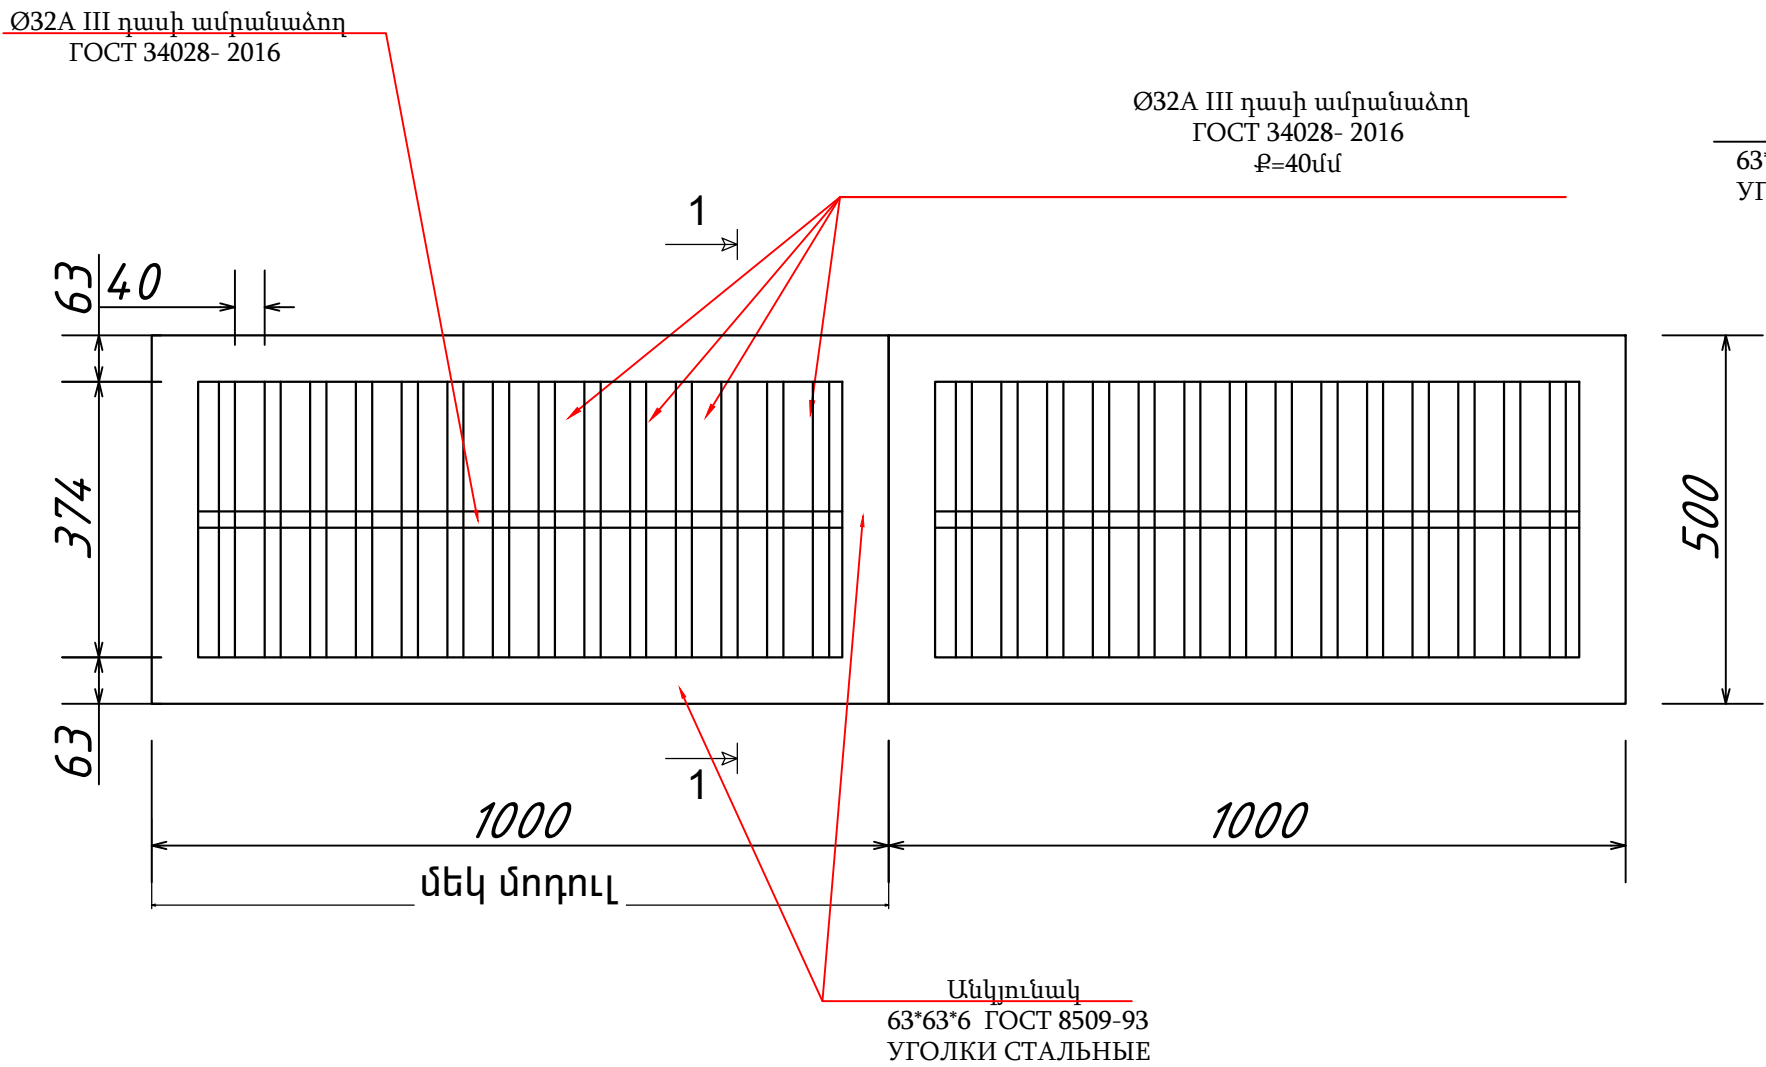

1-1 Մ 1:10

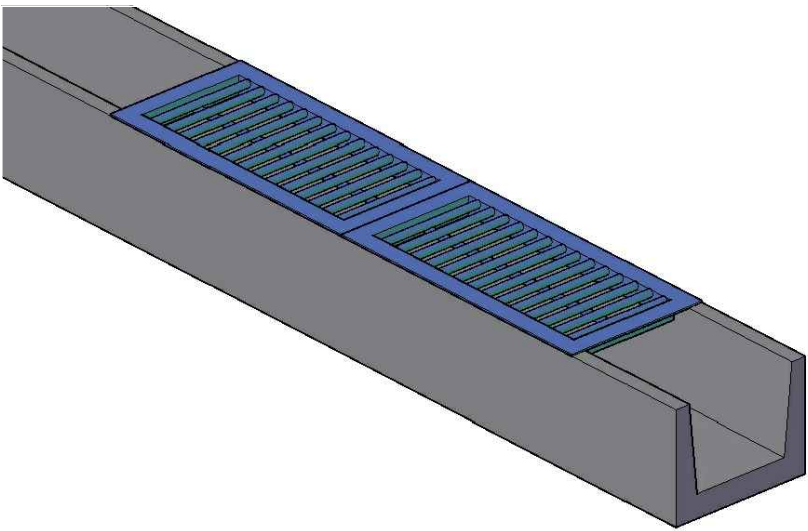
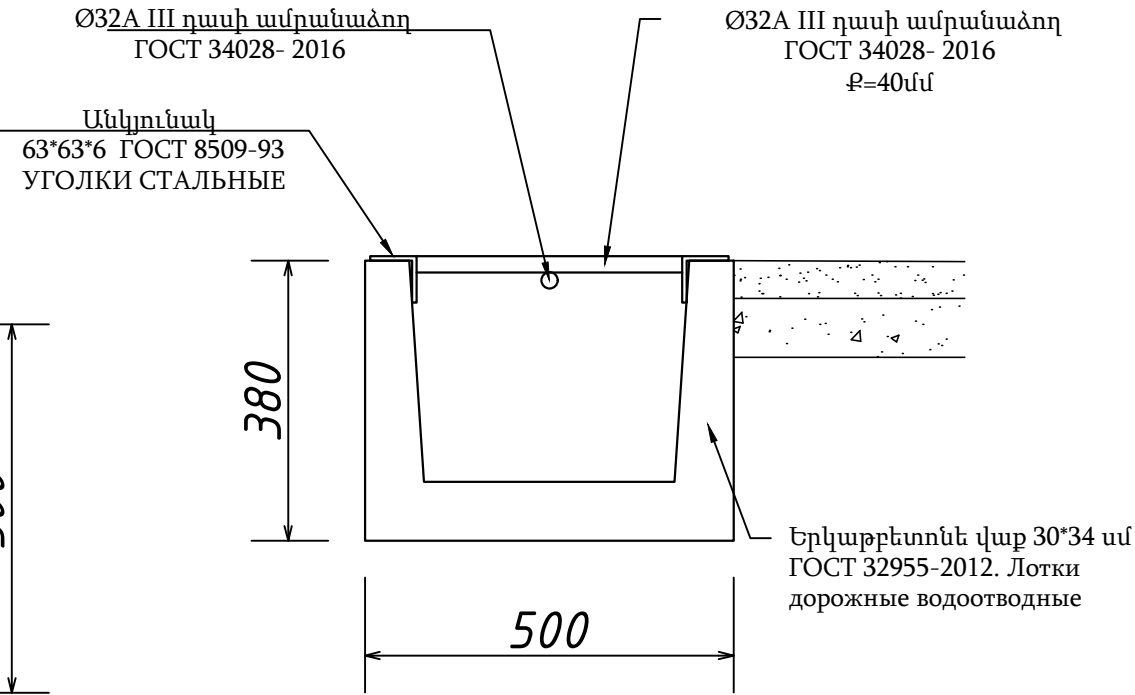


Ծանոթություն

Գծագրերում բոլոր չափերը տրված են մմ - երով

Ե/Բ վաքերի վրա տեղադրվող մետաղական ցանցի նյութերի մասնագիր 21 հատ				
	Նյութի անվանումը	Չափման միավոր	Քանակ	Ընդամենը
1	Անկյունակ 63*63*6	գծ.մ/կգ	2.76	57.96/334.4
2	Ամրան Ø32 A500c/L=37 սմ 14 հատ	գծ.մ/կգ	5.18	108.78/685.3
3	Ամրան Ø32 A500c/L=87 սմ 1 հատ	գծ.մ/կգ	0.87	18.27/115.1
4	Մետաղական տարրերի յուղաներկում	մ ²	1.28	26.88


ՊԱՇՏՈՆ	Ա. ԱԶԳԱՆՈՒՆ	ՍՏՈՐԱԳ.	ԱՄՍ. ԱՄՍԹ.	Պատվիրատու՝ Բերդի համայնքապետարան			
				ՀՀ Տավուշի մարզի Բերդ համայնքի Արծվաբերդ գյուղում, 10 փողոց 2 նրբանցքի, 10 փողոց 3 նրբանցքի, 9 փողոցի, 1 փողոց, 11 փակուղու, 16-րդ փողոց 2 նրբանցք, 15-րդ փողոցի, 16-րդ փողոցի 2-րդ նրբանցք, 1-ին փողոց 19-րդ փակուղու և 5-րդ փողոցի հատվածների տուֆով սալիկապատում և ջրահեռացման կազմակերպում			
ՏՆՕՐԵՆ	Ա. ՇԻՇԱՆՅԱՆ			ՀԱՆԱՊԱՐԶԱՇԻՆԱՐԱՐԱԿԱՆ ՄԱՍ	Փուլ	Թերթ	Թերթեր
ՆԱԽԱԳԾՈՂ	Գ. ԱՎԵՏԻՍՅԱՆ				ԱՆ	113	65
				Ե/Բ վաքերի վրա տեղադրվող մետաղական ցանցի հատակագիծ, պատրաստման ամփոփագիր	«ԱՐՇԻՆ-ՔՈՆՍԹՐԱԲՇՆ» ՍՊԸ		

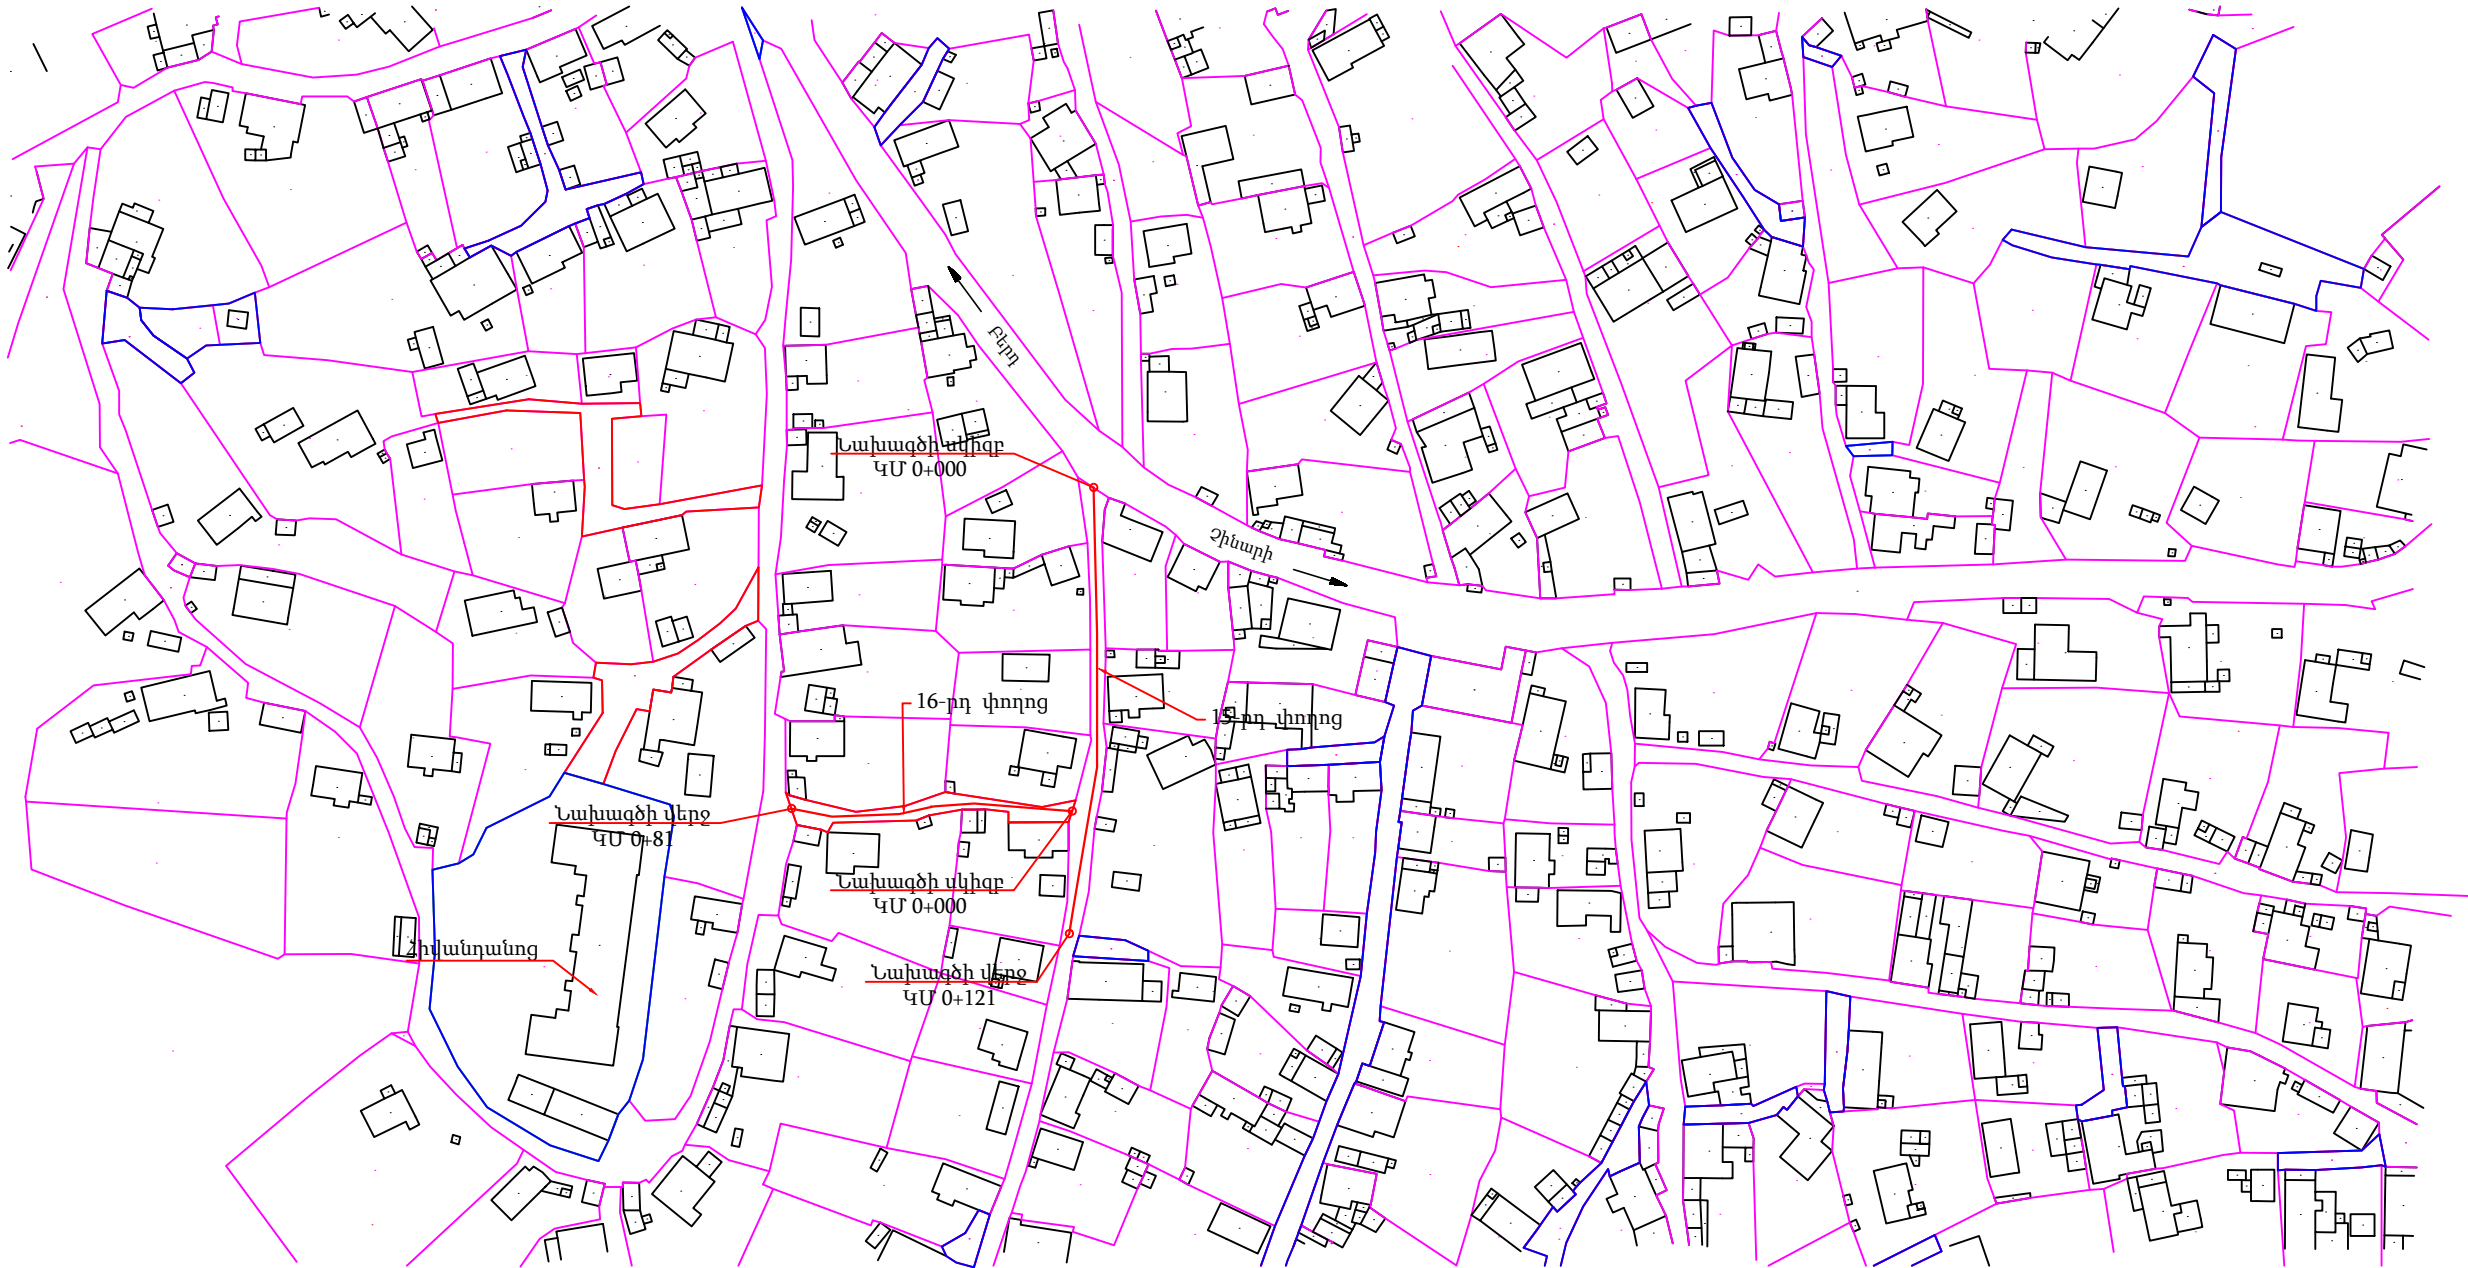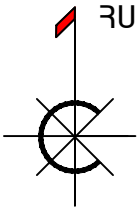


ՊԱՇՏՈՆ	Ա. ԱԶԳԱՆՈՒՆ	ՍՏՈՐԱԳ.	ԱՄՍ. ԱՄՍԹ.	Պատվիրատու՝ Բերդի համայնքապետարան			
				22 Տավուշի մարզի Բերդ համայնքի Արծվաբերդ գյուղում, 10 փողոց 2 նրբանցքի, 10 փողոց 3 նրբանցքի, 9 փողոցի, 1 փողոց, 11 փակուղու, 16-րդ փողոց 2 նրբանցք, 15-րդ փողոցի, 16-րդ փողոցի 2-րդ նրբանցք, 1-ին փողոց 19-րդ փակուղու և 5-րդ փողոցի հատվածների տուփով սակիկապատում և ջրահեռացման կազմակերպում			
ՏՆՕՐԵՆ	Ա. ՇԻՇՄԱՅԱՆ			ՃԱՆԱՊԱՐՀԱՇԻՆԱՐԱՐԱԿԱՆ ՄԱՍ	Փուլ	Թերթ	Թերթեր
ՆԱԽԱԳԾՈՂ	Գ. ԱՎԵՏԻՍՅԱՆ				ԱՆ	114	65
				Գլխավոր հատակագիծ	«ԱՐՇԻՆ-ՔՈՆՍՏՐԱԿՇՆ» ՍՊԸ		





ՊԱՇՏՈՆ	Ա. ԱԶԳԱՆՈՒՆ	ՍՏՈՐԱԳ.	ԱՄՍ. ԱՄՍԹ.	Պատվիրատու՝ Բերդի համայնքապետարան			
				ՀՀ Տավուշի մարզի Բերդ համայնքի Արծվաբերդ գյուղում, 10 փողոց 2 նրբանցքի, 10 փողոց 3 նրբանցքի, 9 փողոցի, 1 փողոց, 11 փակուղու, 16-րդ փողոց 2 նրբանցք, 15-րդ փողոցի, 16-րդ փողոցի 2-րդ նրբանցք, 1-ին փողոց 19-րդ փակուղու և 5-րդ փողոցի հատվածների տուփով սակիկապատում և ջրահեռացման կազմակերպում			
ՏՆՕՐԵՆ	Ա. ՇԻՇԱՆՅԱՆ			ՀԱՆՆՊԱՐԶԱՇԻՆԱՐԱՐԱԿԱՆ ՄԱՍ	Փուլ	Թերթ	Թերթեր
ՆԱԽԱԳԾՈՂ	Գ. ԱՎԵՏԻՍՅԱՆ				ԱՆ	115	65
				15-րդ փողոցի և 16-րդ փողոցի լուսանկարներ	«ԱՐՇԻՆ-ՔՈՆՍԹՐԱՔՇՆ» ՍՊԸ		

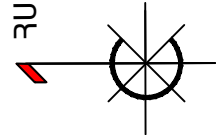

15-րդ փողոցի և 16-րդ փողոցի
գեոդեզիական հանույթ
Մ 1:500

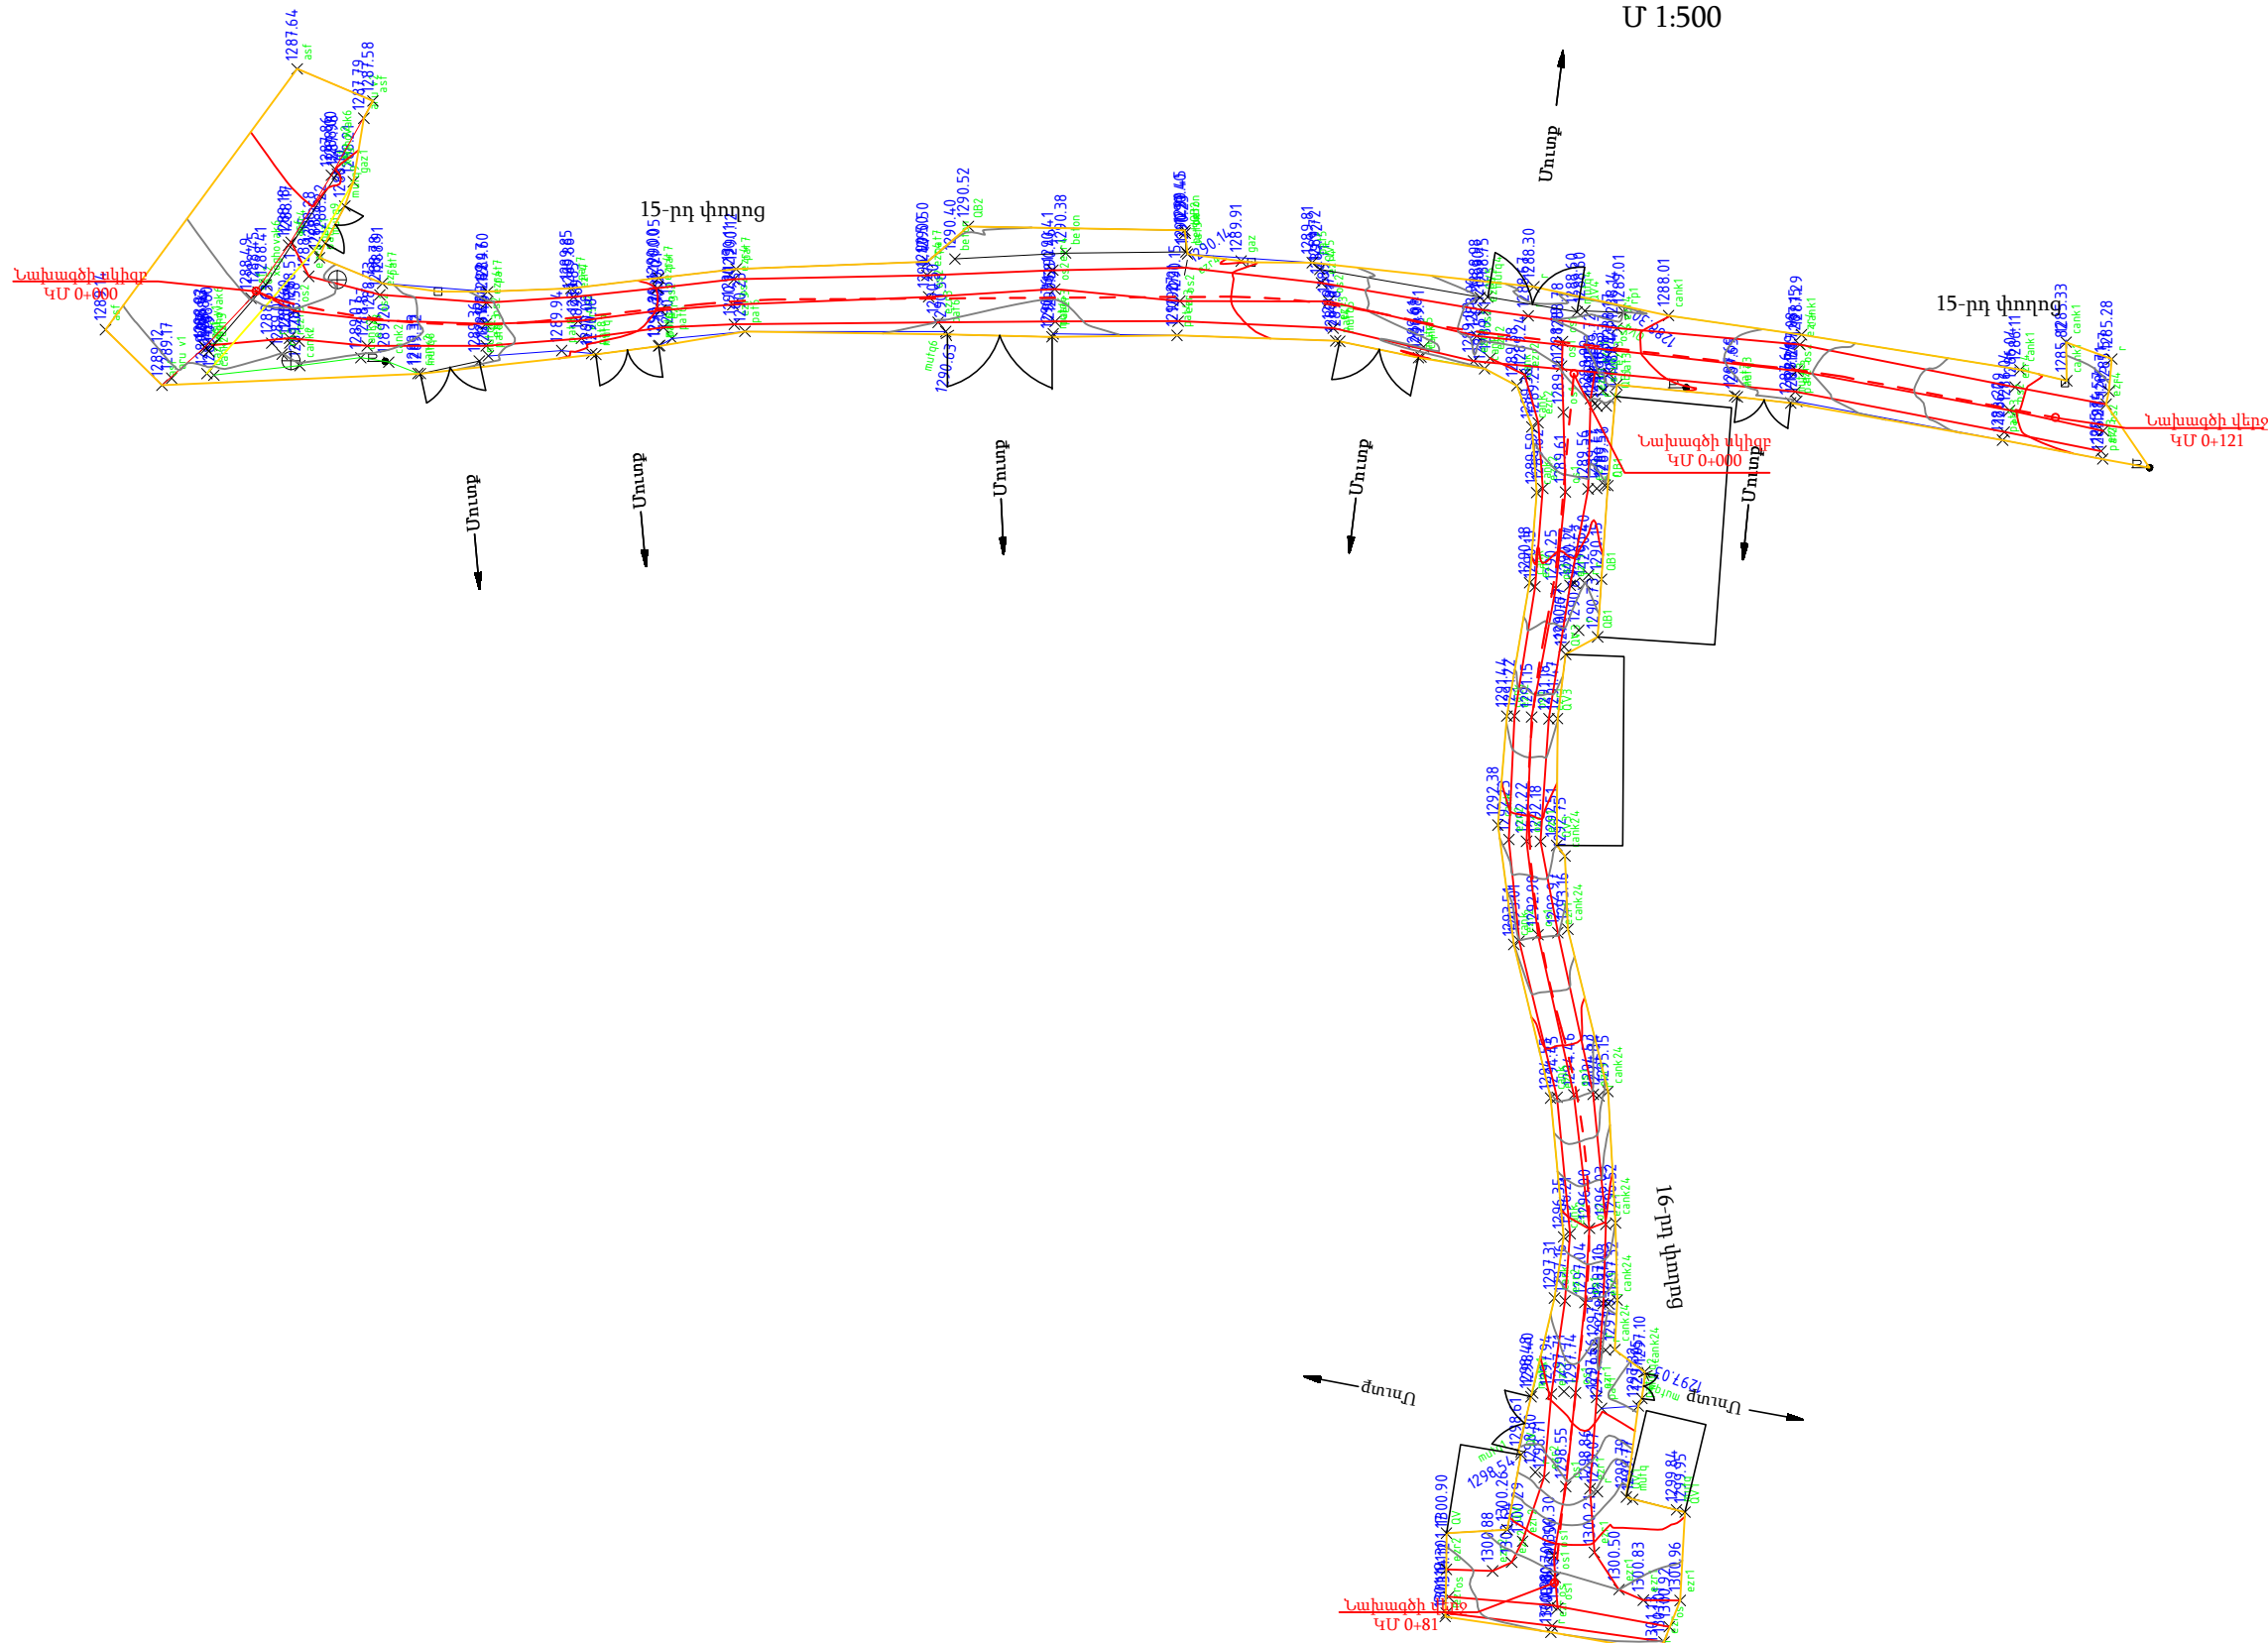


15-րդ փողոցի և 16-րդ փողոցի
սալապատման հատակագիծ
Մ 1:500

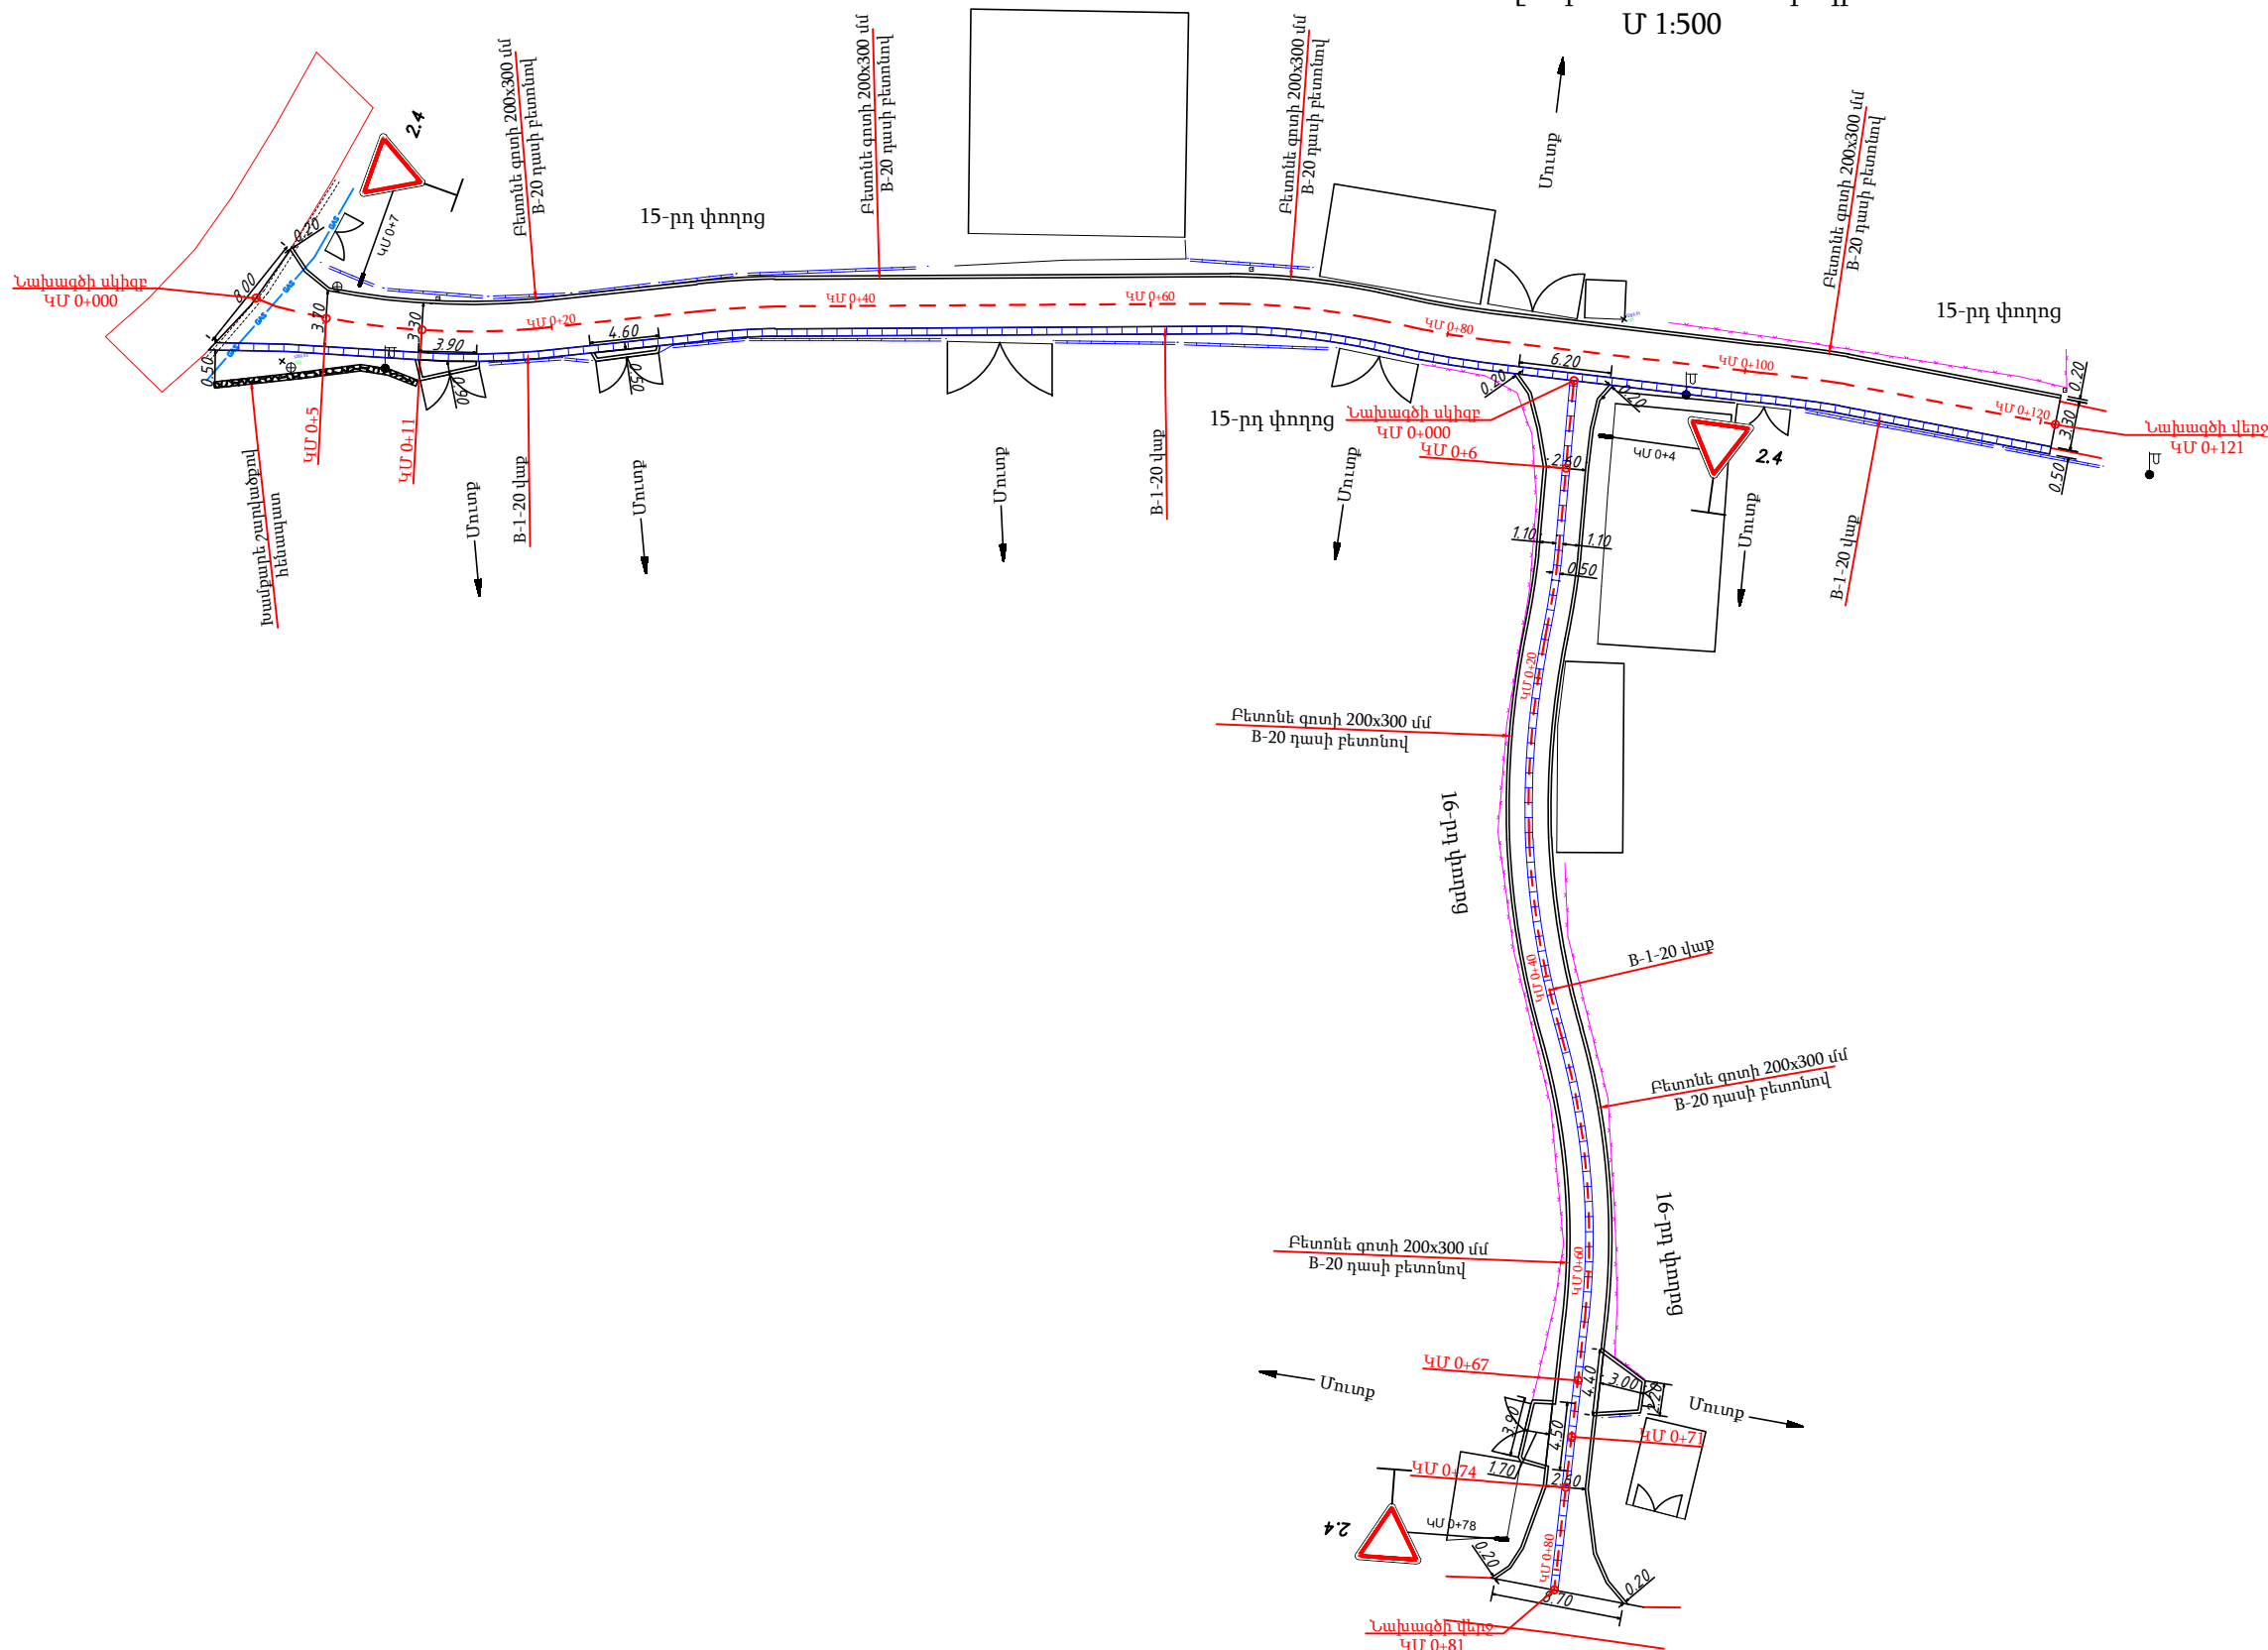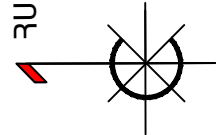



ՊԱՇՏՈՆ	Ա. ԱԶԳԱՆՈՒՆ	ՍՏՈՐԱԳ.	ԱՄՍ. ԱՄՍԹ.	Պատվիրատու՝ Բերդի համայնքապետարան			
				ՀՀ Տավուշի մարզի Բերդ համայնքի Արծվաբերդ գյուղում, 10 փողոց 2 նրբանցքի, 10 փողոց 3 նրբանցքի, 9 փողոցի, 1 փողոց, 11 փակուղու, 16-րդ փողոց 2 նրբանցք, 15-րդ փողոցի, 16-րդ փողոցի 2-րդ նրբանցք, 1-ին փողոց 19-րդ փակուղու և 5-րդ փողոցի հատվածների տուփով սալիկապատում և ջրահեռացման կազմակերպում			
ՏՆՕՐԵՆ	Ա. ՇԻՇՄԱՅԱՆ			ՀԱՆԱՊԱՐՀԱՇԻՆԱՐԱՐԱԿԱՆ ՄԱՍ	Փուլ	Թերթ	Թերթեր
ՆԱԽԱԳԾՈՂ	Գ. ԱՎԵՏԻՍՅԱՆ				ԱՆ	117	65
				15-րդ փողոցի և 16-րդ փողոցի սալապատման հատակագիծ	«ԱՐՇԻՆ-ՔՈՆՍՏՐԱԿՇՆ» ՍՊԸ		


0.00	0.00	-0.03	-0.01	+0.06	+0.12	+0.001
------	------	-------	-------	-------	-------	--------

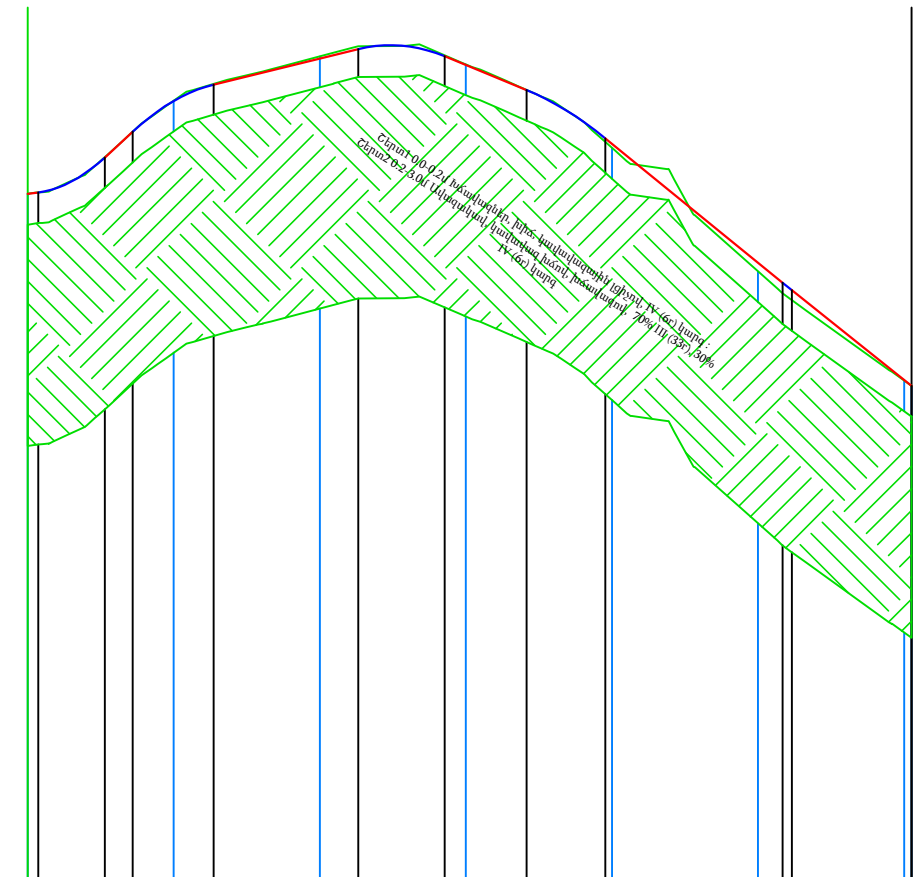


Ուղղաձիգ Մ 1:100

[illegible]

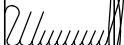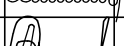ՊԱՇՏՈՆ	Ա. ԱԶԳԱՆՈՒՆ	ՍՏՈՐԱԳ.	ԱՄՍ. ԱՄՍԹ.	Պատվիրատու՝ Բերդի համայնքապետարան			
				ՀՀ Տավուշի մարզի Բերդ համայնքի Արծվաբերդ գյուղում, 10 փողոց 2 նրբանցքի, 10 փողոց 3 նրբանցքի, 9 փողոցի, 1 փողոց, 11 փակուղու, 16-րդ փողոց 2 նրբանցք, 15-րդ փողոցի, 16-րդ փողոցի 2-րդ նրբանցք, 1-ին փողոց 19-րդ փակուղու և 5-րդ փողոցի հատվածների տուֆով սալիկապատում և ջրահեռացման կազմակերպում			
ՏՆՕՐԵՆ	Ա. ՇԻՇԱՆՅԱՆ			ՃԱՆԱՊԱՐՀԱՇԻՆԱՐԱՐԱԿԱՆ ՄԱՍ	Փուլ	Թերթ	Թերթեր
ՆԱԽԱԳԾՈՂ	Գ. ԱՎԵՏԻՍՅԱՆ				ԱՆ	118	65
				15-րդ փողոցի երկայնական կտրվածք	«ԱՐՇԻՆ-ՔՈՆՍԹՐԱԲԵՆ» ՍՊԸ		

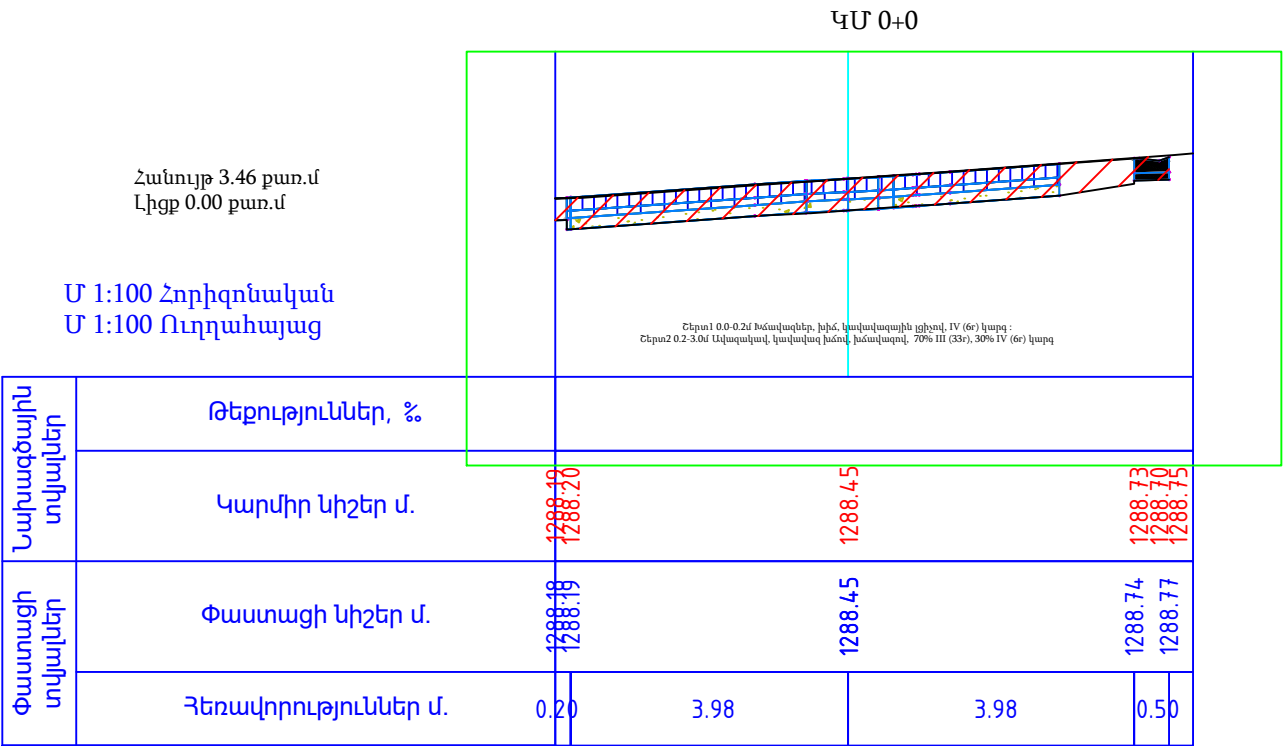

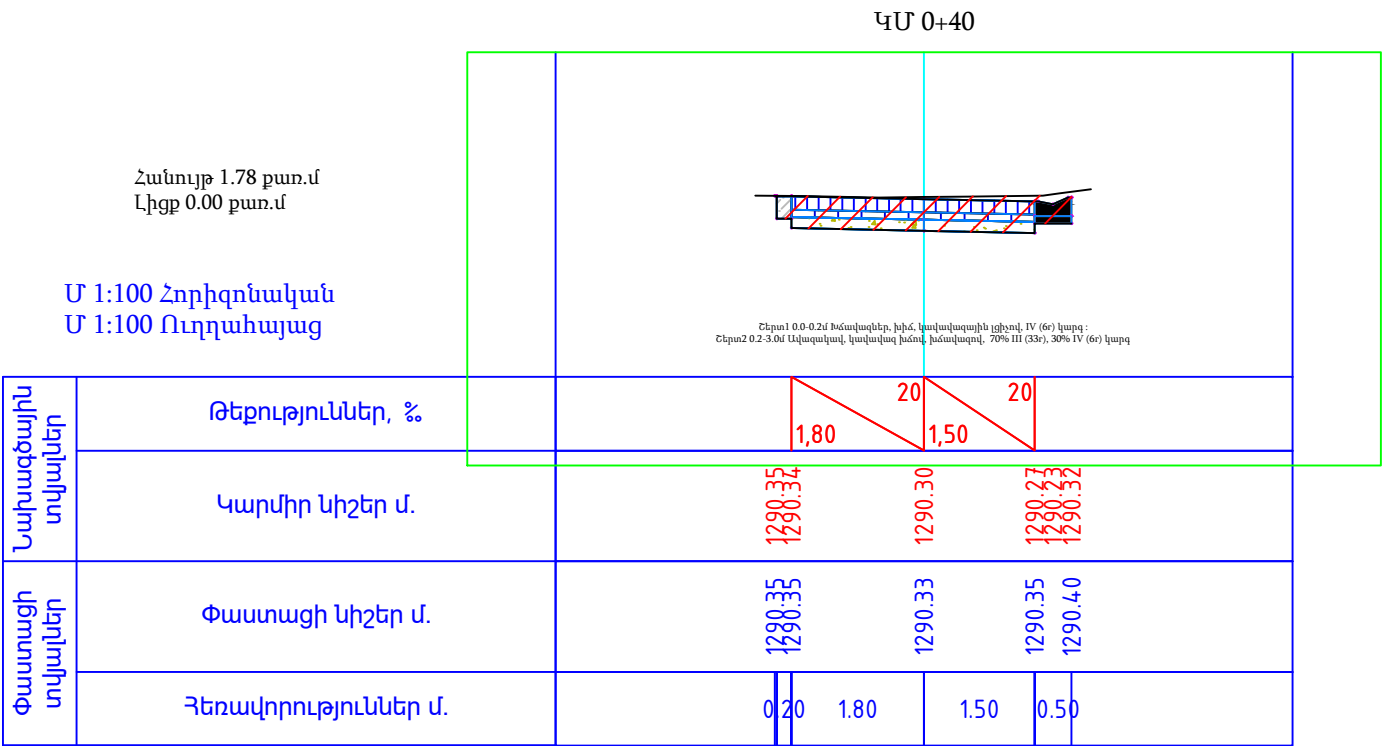

Հանույթ 1.53 քառ.մ
Լիցք 0.00 քառ.մ

Մ 1:100 Հորիզոնական
Մ 1:100 Ուղղահայաց



Շերտ1 0.0-0.2մ խճավազներ, խիճ, կավավազային լցիչով, IV (6r) կարգ :
Շերտ2 0.2-3.0մ Ավազակավ, կավավազ խճով, խճավազով, 70% III (33r), 30% IV (6r) կարգ:

Նախագծային տվյալներ	Թեքություններ, %				
	Կարմիր սիշեր մ.	1287.49 1287.54	1287.51	1287.48 1287.43	1287.53
Փաստացի տվյալներ	Փաստացի սիշեր մ.	1287.49 1287.47	1287.39	1287.59 1287.61	
	Հեռավորություններ մ.	0.20	1.80	1.50	0.50

Հանույթ 1.74 քառ.մ
Լիցք 0.00 քառ.մ

Մ 1:100 Հորիզոնական
Մ 1:100 Ուղղահայաց



Շերտ1 0.0-0.2մ խճավազներ, խիճ, կավավազային լցիչով, IV (6r) կարգ :
Շերտ2 0.2-3.0մ Ավազակավ, կավավազ խճով, խճավազով, 70% III (33r), 30% IV (6r) կարգ :

Նախաձգման տվյալներ	Թեքություններ, %				
	Կարմիր նիշեր մ.	1285.84	1285.90	1285.87	1285.92
Փաստացի տվյալներ	Փաստացի նիշեր մ.	1285.84	1285.89	1285.97	1286.08
	Հեռավորություններ մ.	0.20	1.80	1.50	0.50


Հանույթ 1.82 քառ.մ
Լիցք 0.00 քառ.մ




Մ 1:100 Հորիզոնական
Մ 1:100 Ուղղահայաց






Շերտ1 0.0-0.2մ խճավազներ, խիճ, կավավազային լցիչով, IV (6r) կարգ :
Շերտ2 0.2-3.0մ Ավազակավ, կավավազ խճով, խճավազով, 70% III (33r), 30% IV (6r) կարգ :

Նախագծային տվյալներ	Թեքություններ, %				
	Կարմիր կիշեր մ.	1285.89 1285.86	1285.82	1285.79 1285.72 1285.84	
Փաստացի տվյալներ	Փաստացի կիշեր մ.	1285.89 1285.88	1285.82	1285.91 1286.03	
	Հեռավորություններ մ.	0.20	1.80	1.50	0.50

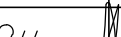ՊԵՇՏՈՆ	Ա. ԱԶԳԱՆՈՒՆ	ՍՏՈՐԱԳ. ԱՄՍ. ԱՄՍԹ.	Պատվիրատու՝ Բերդի համայնքապետարան				
			ՀՀ Տավուշի մարզի Բերդ համայնքի Արծվաբերդ գյուղում, 10 փողոց 2 նրբանցքի, 10 փողոց 3 նրբանցքի, 9 փողոցի, 1 փողոց, 11 փակուղու, 16-րդ փողոց 2 նրբանցք, 15-րդ փողոցի, 16-րդ փողոցի 2-րդ նրբանցք, 1-ին փողոց 19-րդ փակուղու և 5-րդ փողոցի հատվածների տուֆով սալիկապատում և ջրահեռացման կազմակերպում				
ՏՆՕՐԵՆ	Ա. ՇԻՇԱՅԱՆ		ՃԱՆԱՊԱՐՀԱՇԻՆԱՐԱՐԱԿԱՆ ՄԱՍ		Փուլ	Թերթ	Թերթեր
ՆԱԽԱԳԾՈՂ	Գ. ԱՎԵՏԻՍՅԱՆ				ԱՆ	121	65
			Լայնական կտրվածք		«ԱՐՇԻՆ-ՔՈՆՍԹՐԱՔՇՆ» ՍՊԸ		

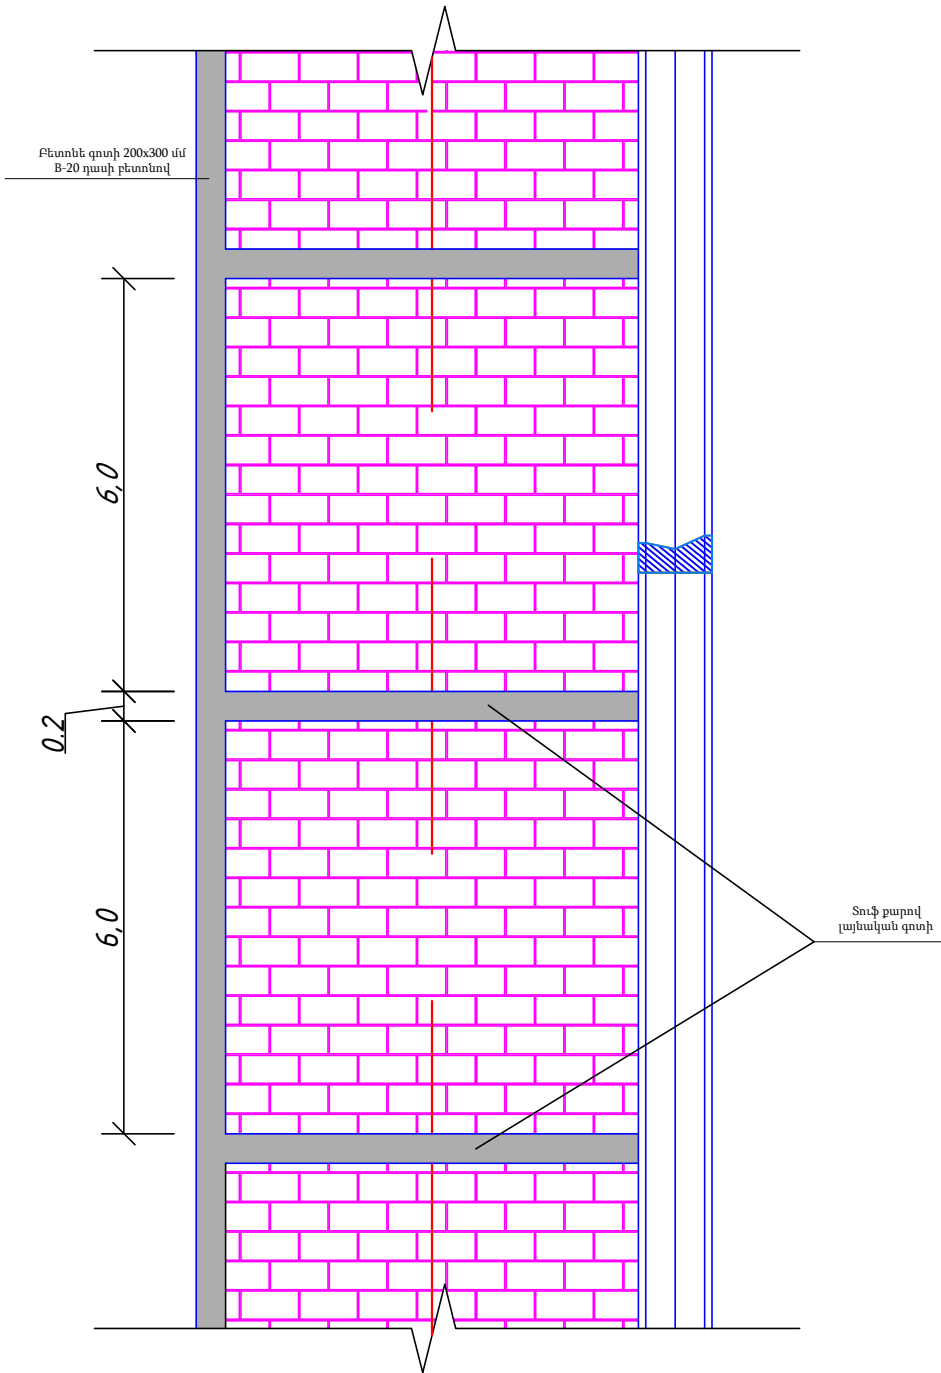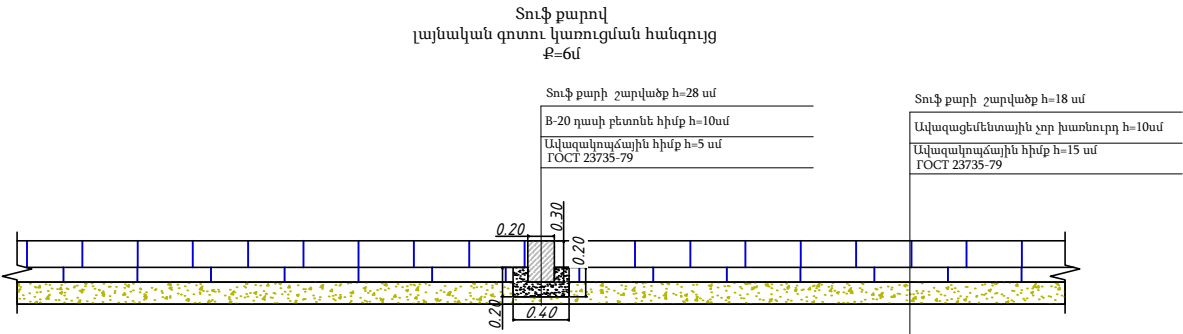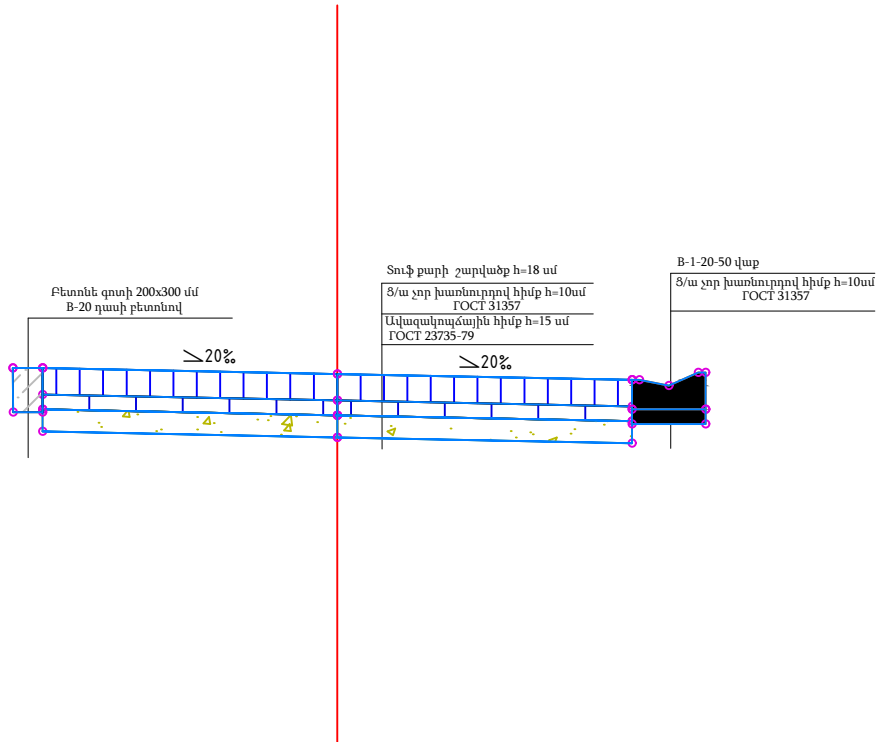

ՊԱՇՏՈՆ	Ա. ԱԶԳԱՆՈՒՆ	ՍՏՈՐԱԳ.	ԱՄՍ. ԱՄՍԹ.	Պատվիրատու՝ Բերդի համայնքապետարան			
				ՀՀ Տավուշի մարզի Բերդ համայնքի Արծվաբերդ գյուղում, 10 փողոց 2 նրբանցքի, 10 փողոց 3 նրբանցքի, 9 փողոցի, 1 փողոց, 11 փակուղու, 16-րդ փողոց 2 նրբանցք, 15-րդ փողոցի, 16-րդ փողոցի 2-րդ նրբանցք, 1-ին փողոց 19-րդ փակուղու և 5-րդ փողոցի հատվածների տուֆով սալիկապատում և ջրահեռացման կազմակերպում			
ՏՆՕՐԵՆ	Ա. ՇԻՇԱՆՑԱՆ			ՀԱՆԱՊԱՐՀԱՇԻՆԱՐԱՐԱԿԱՆ ՄԱՍ	Փուլ	Թերթ	Թերթեր
ՆԱԽԱԳԾՈՂ	Գ. ԱՎԵՏԻՍՅԱՆ				ԱՆ	122	65
				15-րդ փողոցի պատվածքի կոնստրուկցիա	«ԱՐՇԻՆ-ՔՈՆՍՍԹՐԱԲՇՆ» ՍՊԸ		

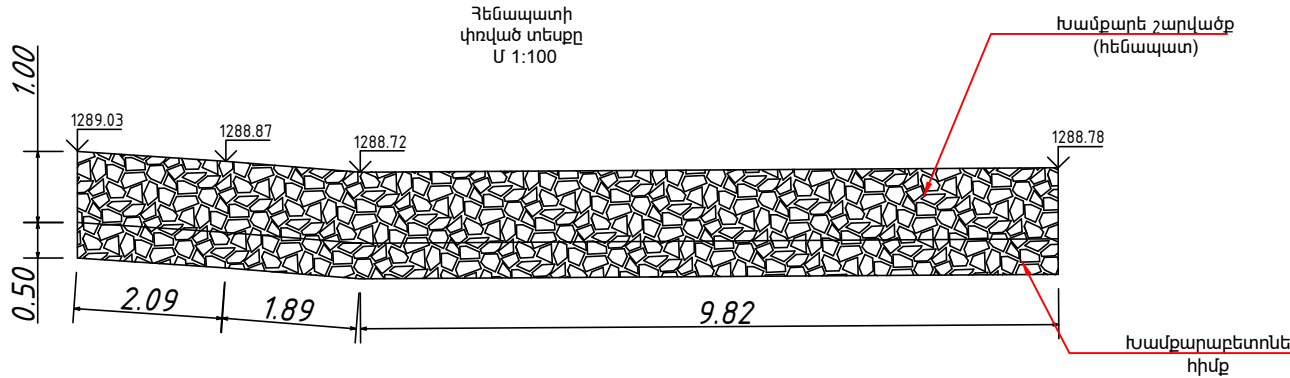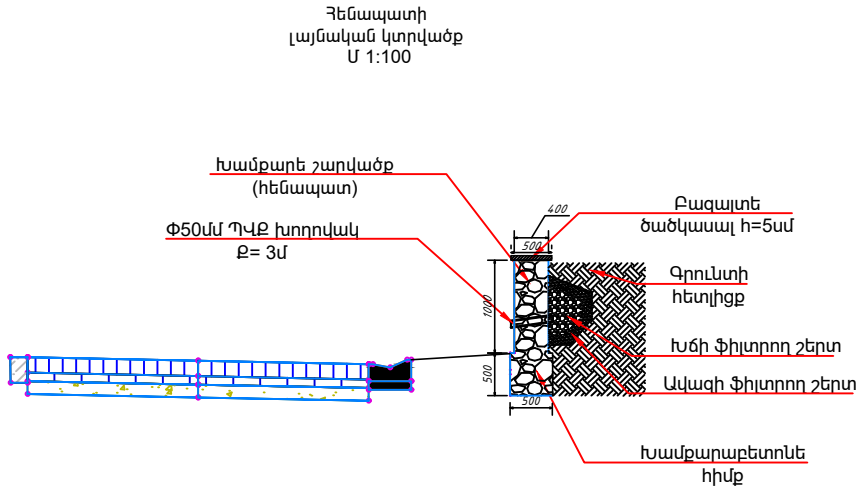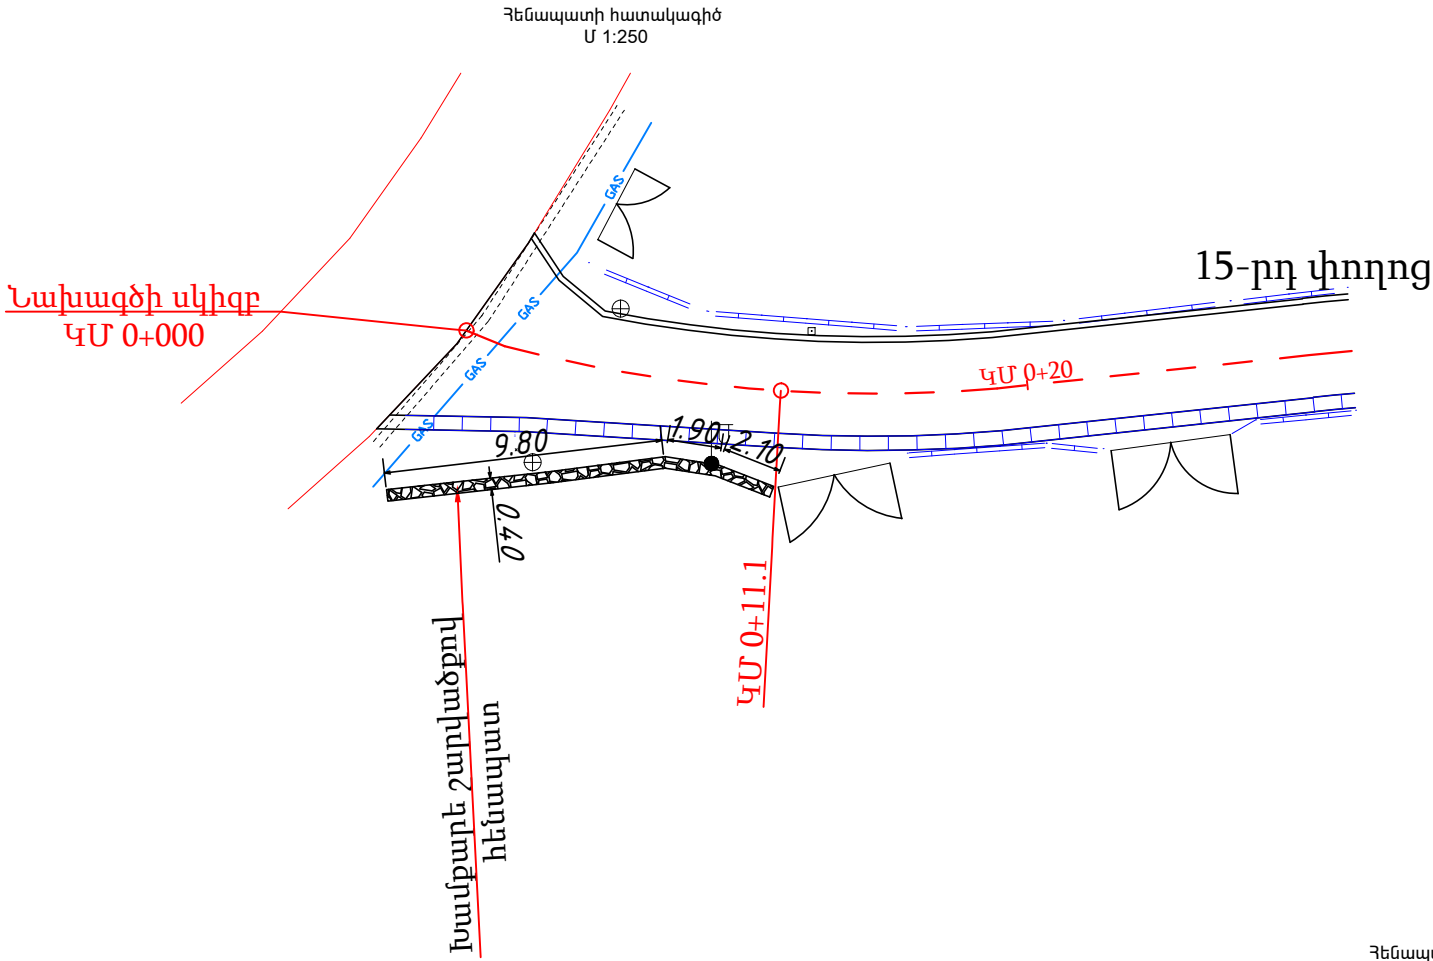


Ջեմապատի կառուցման նյութերի մասնագիր			
	Նյութի անվանումը	Չափման միավոր	Քանակ
1	Գրունտի մշակում էքսկավատորով/կողիցք	մ ³	13.42/3.82
2	Գրունտի հետլիցք	մ ³	3.82
3	Գրունտի տեղափոխում լցակույտ	մ ³	9.6
4	Խամքարաբետոնե հիմք	մ ³	3.4
5	Խամքարե շարվածք	մ ³	5.52
6	Փ50սմ ՊՎԶ խողովակ Բ= 3մ	մ	2.5
7	Խճի ֆիլտրող շերտ	մ ³	3.5
8	Ավազի ֆիլտրող շերտ	մ ³	3.7
9	Բազալտե ծածկասալ h=5սմ	մ ²	7


ՊԱՇՏՈՆ	Ա. ԱԶԳԱՆՈՒՆ	ՍՏՈՐԱԳ.	ԱՄ. ԱՄԹ.	Պատվիրատու՝ Բերդի համայնքապետարան			
				ՀՀ Տավուշի մարզի Բերդ համայնքի Արծվաբերդ գյուղում, 10 փողոց 2 նրբանցքի, 10 փողոց 3 նրբանցքի, 9 փողոցի, 1 փողոց, 11 փակուղու, 16-րդ փողոց 2 նրբանցք, 15-րդ փողոցի, 16-րդ փողոցի 2-րդ նրբանցք, 1-ին փողոց 19-րդ փակուղու և 5-րդ փողոցի հատվածների տուֆով սալիկապատում և ջրահեռացման կազմակերպում			
ՏՆՕՐԵՆ	Ա. ՇԵՆԱՅԱՆ			ՃԱՆԱՊԱՐՀԱՇԻՆԱՐԱՐԱԿԱՆ ՄԱՍ	Փուլ	Թերթ	Թերթեր
ՆԱԽԱԳԾՈՂ	Գ. ԱՎԵՏԻՍՅԱՆ				ԱՆ	123	65
				ԿՄ 0+000-ից ԿՄ 0+ 11-ում կառուցվող հենապատի հատակագիծ և կառուցման նյութերի մասնագիր	«ԱՐՇԻՆ-ՔՈՆՍՏՐԱԲՇՆ» ՍՊԸ		



Հորիզոնական Մ 1:1000
Ուղղաձիգ Մ 1:100



Նախագծային տվյալներ	Թեքություն %, Շառավիղ (մ)	0.28, 0.12, 0.15, 0.12, 0.09				
	Երկարություն (մ)	1288.94, 1290.93, 1293.30, 1296.51, 1300.39				
Փաստացի տվյալներ	Կարմիր սիշեր (մ)	1288.94, 1290.93, 1293.30, 1296.51, 1300.39				
	Գետնի սիշերի նախագծվող ճանապարհի առանցքով (մ)	1288.94, 1290.82, 1293.30, 1296.51, 1300.39				
	Հեռավորություններ (մ)	20	20	20	20	1
Պիկետաժ (մ)		0 - 1300.39				
Հորիզոնական ծրագիր		y - 51°13'25"06, 56°13'42'06" - 22°10'22"				
		R - 55, 59, 58 - 55, 61 R - 49, 30 L - 52, 8 - 13, 64 - 13, 30 L - 19, 08 18, 24				




ՊԱՇՏՈՆ	Ա. ԱԶԳԱՆՈՒՆ	ՍՏՈՐԱԳ.	ԱՄՍ. ԱՄՍԹ.	Պատվիրատու՝ Բերդի համայնքապետարան				
				ՀՀ Տավուշի մարզի Բերդ համայնքի Արծվաբերդ գյուղում, 10 փողոց 2 նրբանցքի, 10 փողոց 3 նրբանցքի, 9 փողոցի, 1 փողոց, 11 փակուղու, 16-րդ փողոց 2 նրբանցք, 15-րդ փողոցի, 16-րդ փողոցի 2-րդ նրբանցք, 1-ին փողոց 19-րդ փակուղու և 5-րդ փողոցի հատվածների տուֆով սալիկապատում և ջրահեռացման կազմակերպում				
ՏՆՕՐԵՆ	Ա. ՇԻՇԱՆՅԱՆ			ՀԱՆԱՊԱՐՀԱՇԻՆԱՐԱՐԱԿԱՆ ՄԱՍ		Փուլ	Թերթ	Թերթեր
ՆԱԽԱԳԾՈՂ	Գ. ԱՎԵՏԻՍՅԱՆ					ԱՆ	124	65
				16-րդ փողոցի երկայնական կտրվածք		«ԱՐՇԻՆ-ՔՈՆՍՏՐԱԲՇՆ» ՍՊԸ		

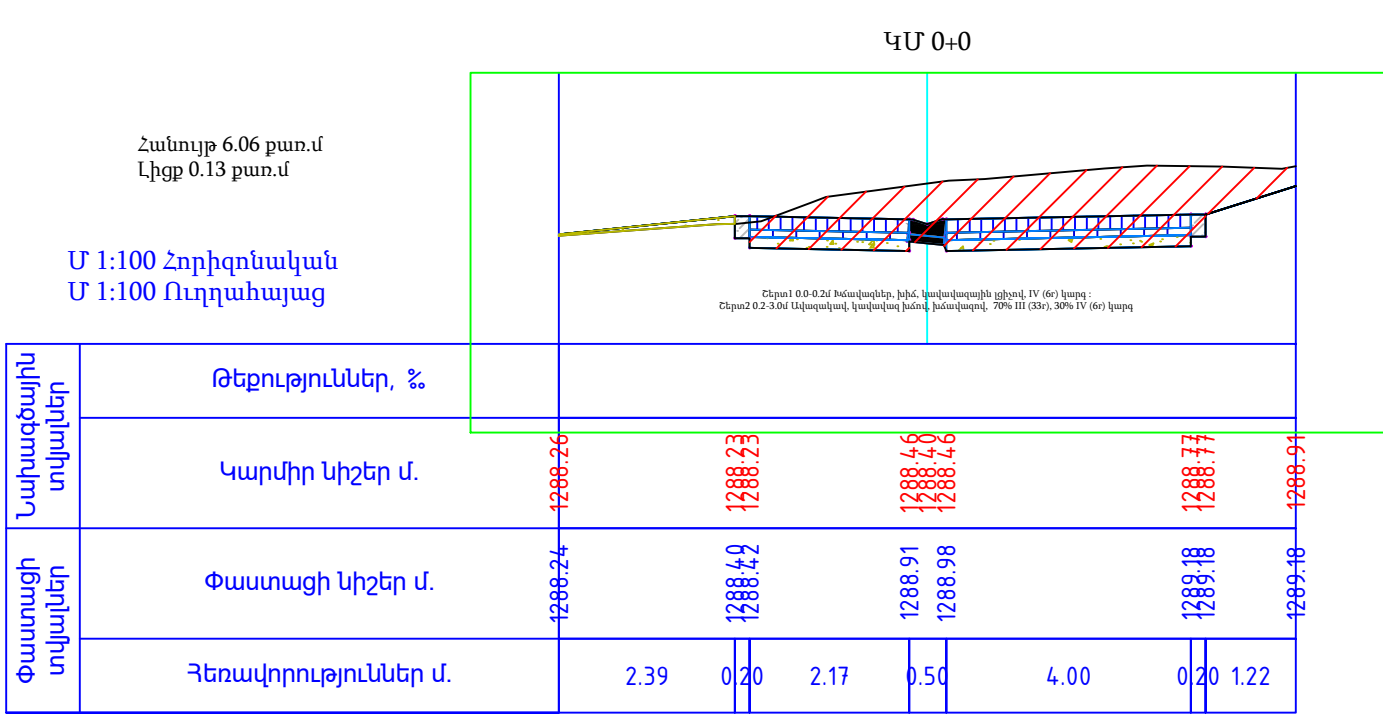


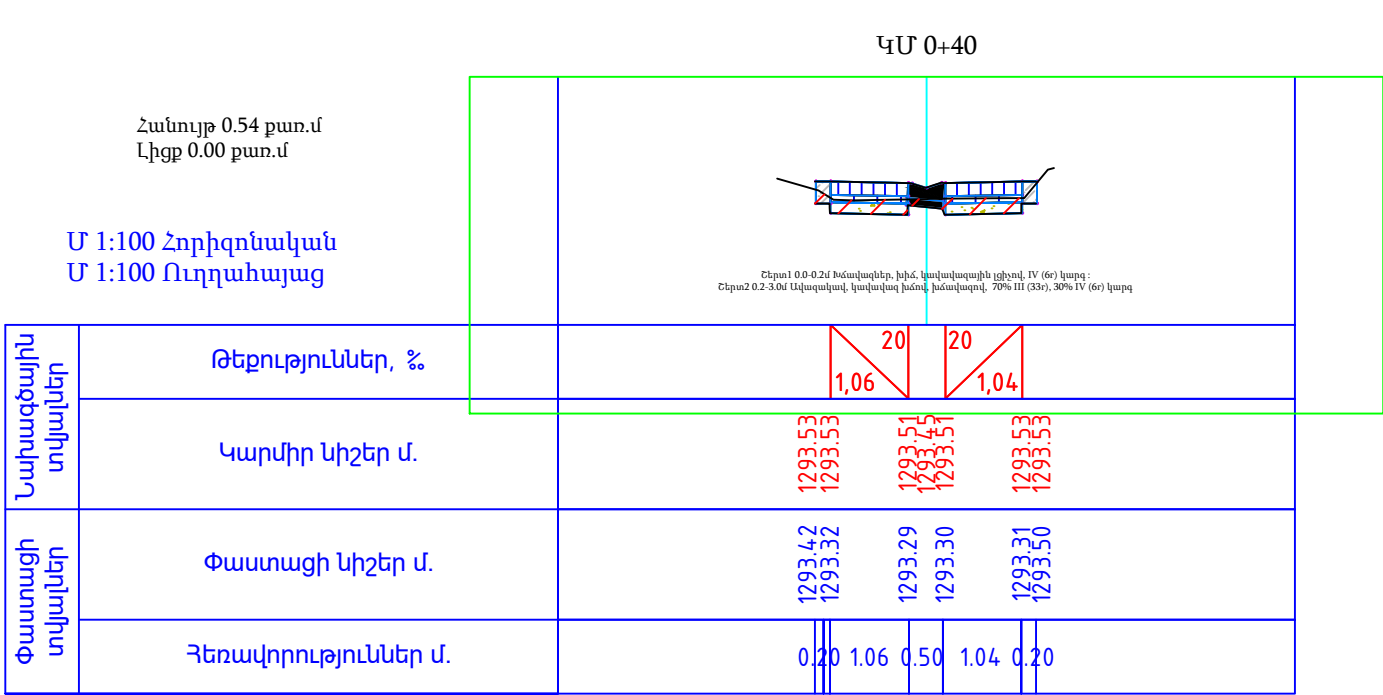


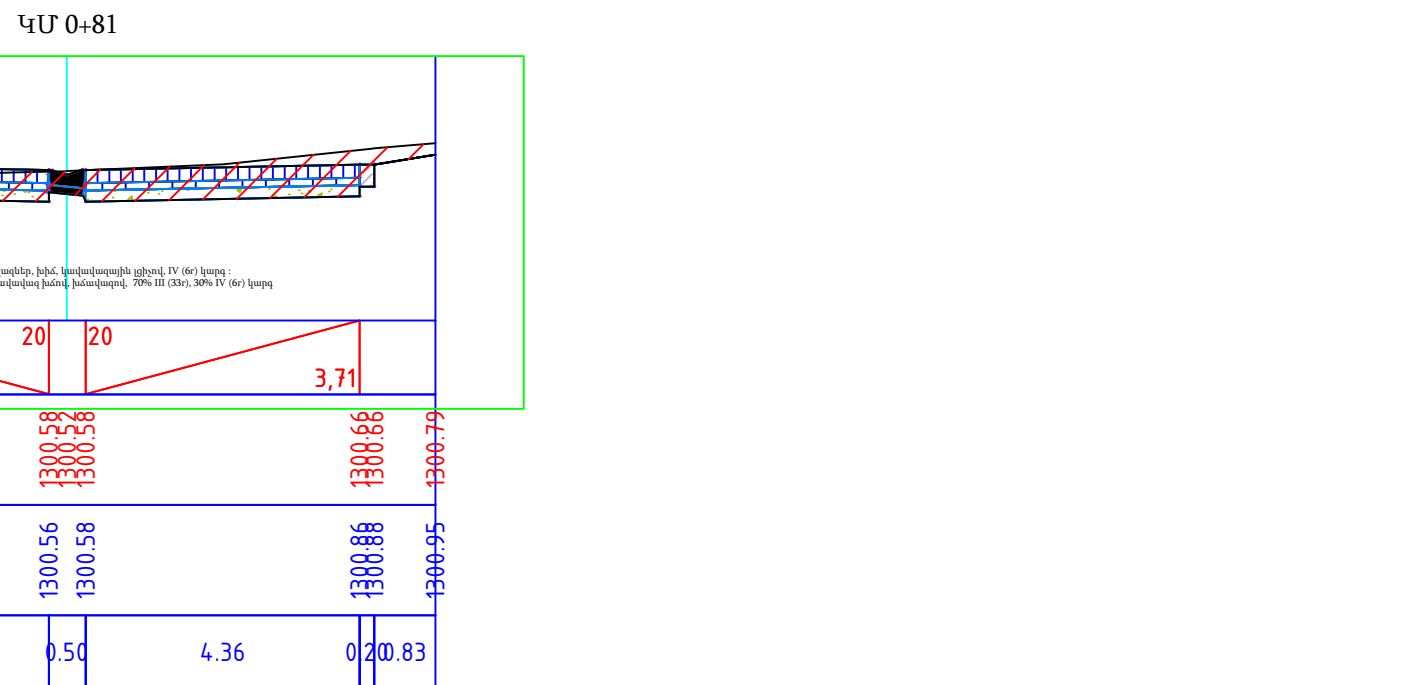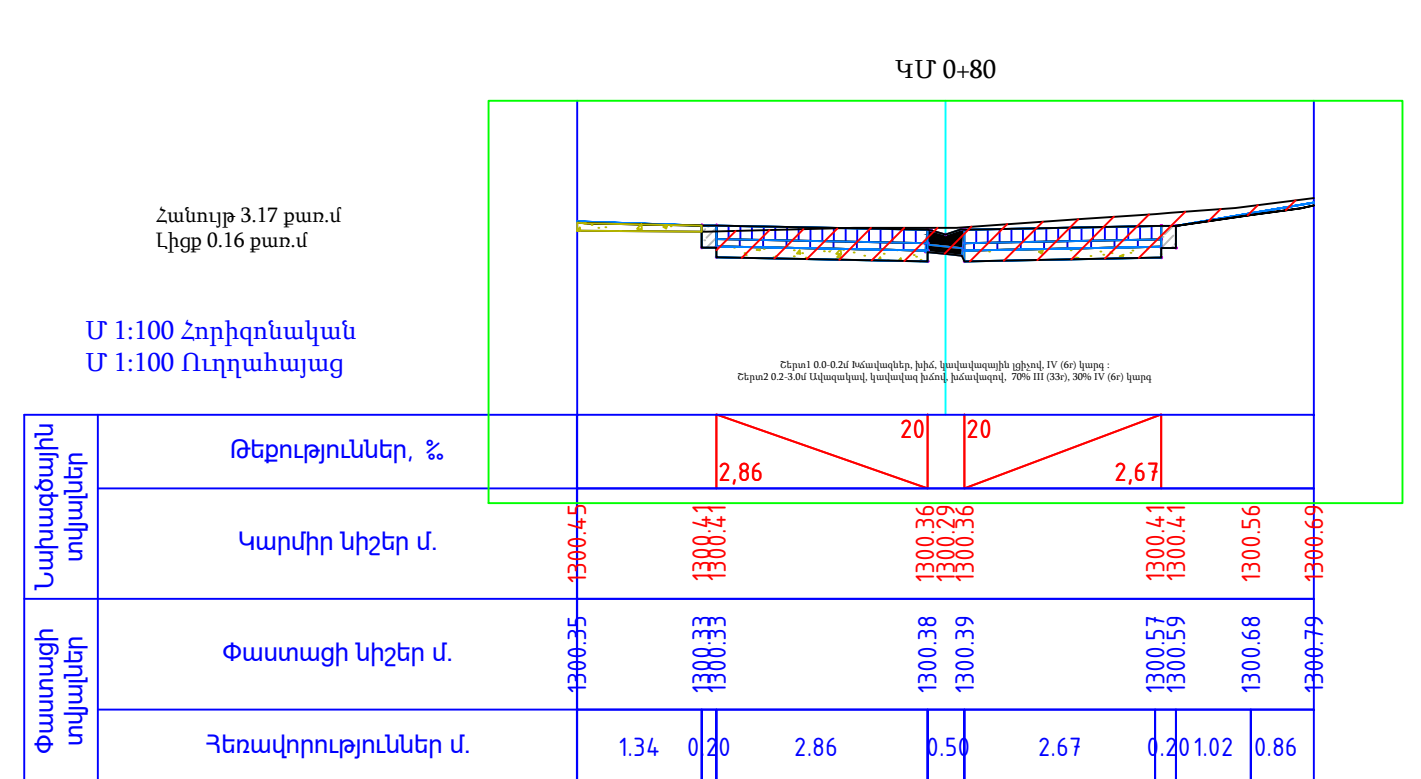

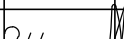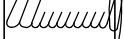ՊԱՇՏՈՆ	Ա. ԱԶԳԱՆՈՒՆ	ՍՏՈՐԱԳ.	ԱՄՍ. ԱՄՍԹ.	Պատվիրատու՝ Բերդի համայնքապետարան			
				ՀՀ Տավուշի մարզի Բերդ համայնքի Արծվաբերդ գյուղում, 10 փողոց 2 նրբանցքի, 10 փողոց 3 նրբանցքի, 9 փողոցի, 1 փողոց, 11 փակուղու, 16-րդ փողոց 2 նրբանցք, 15-րդ փողոցի, 16-րդ փողոցի 2-րդ նրբանցք, 1-ին փողոց 19-րդ փակուղու և 5-րդ փողոցի հատվածների տուֆով սալիկապատում և ջրահեռացման կազմակերպում			
ՏՆՕՐԵՆ	Ա. ՇԻՇԱՆՑԱՆ			ՃԱՆԱՊԱՐՀԱՇԻՆԱՐԱՐԱԿԱՆ ՄԱՍ	Փուլ	Թերթ	Թերթեր
ՆԱԽԱԳԾՈՂ	Գ. ԱՎԵՏԻՍՅԱՆ				ԱՆ	127	65
				Լայնական կտրվածք	«ԱՐՇԻՆ-ՔՈՆՍԹՐԱԲՇՆ» ՍՊԸ		

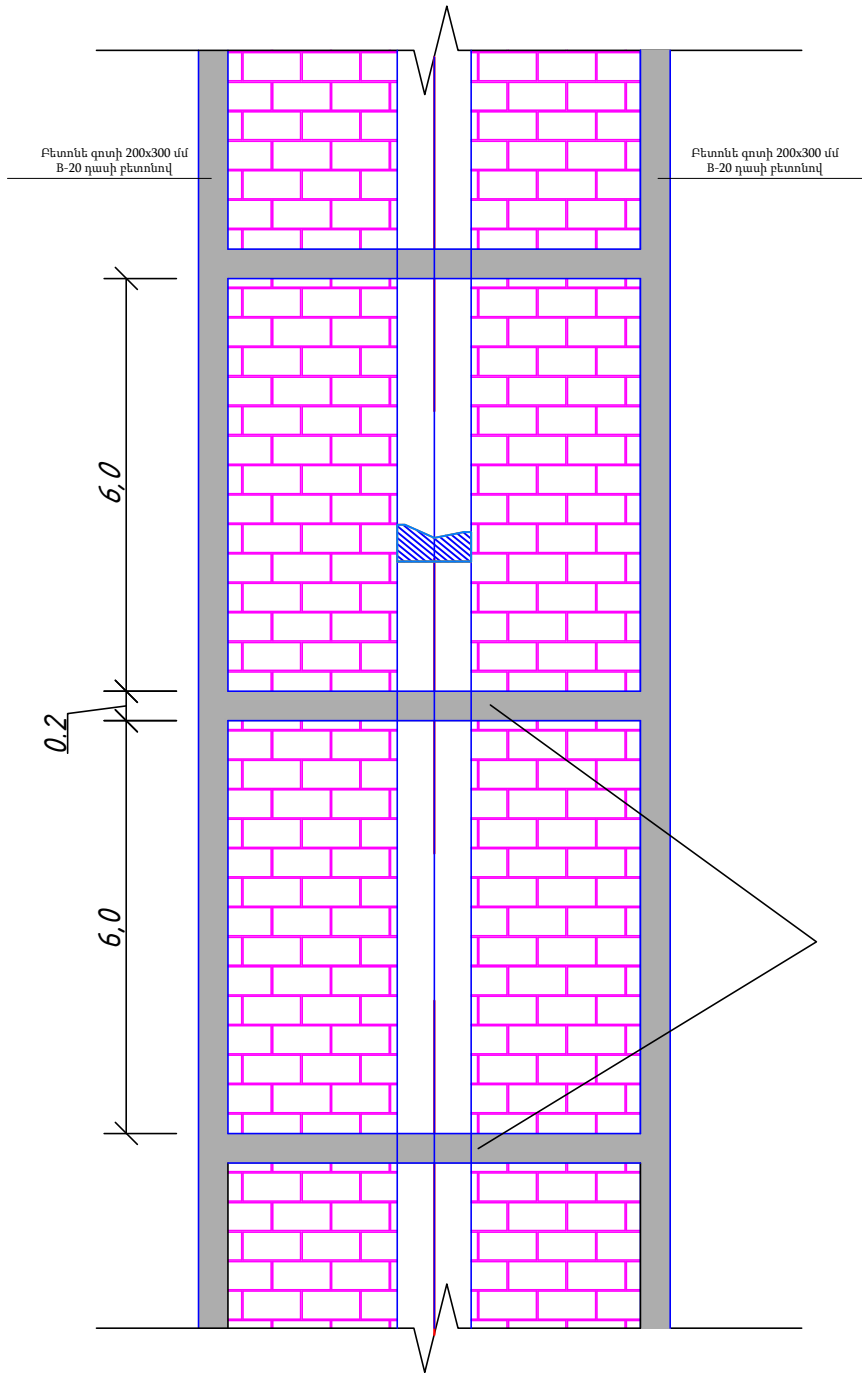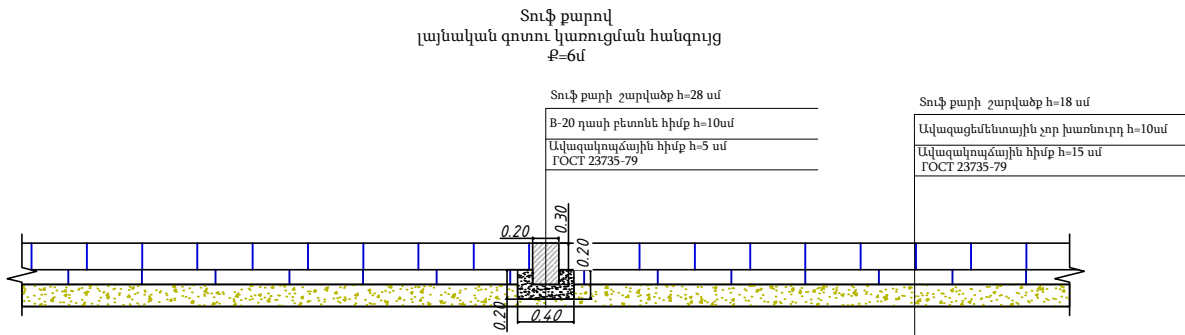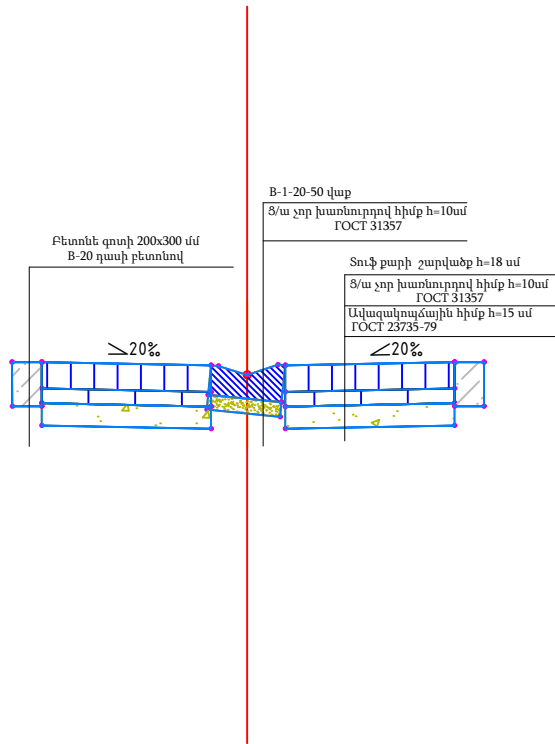

ՊԱՇՏՈՆ	Ա. ԱԶԳԱՆՈՒՆ	ՍՏՈՐԱԳ.	ԱՄՍ. ԱՄՍԹ.	Պատվիրատու՝ Բերդի համայնքապետարան				
				ՀՀ Տավուշի մարզի Բերդ համայնքի Արծվաբերդ գյուղում, 10 փողոց 2 նրբանցքի, 10 փողոց 3 նրբանցքի, 9 փողոցի, 1 փողոց, 11 փակուղու, 16-րդ փողոց 2 նրբանցք, 15-րդ փողոցի, 16-րդ փողոցի 2-րդ նրբանցք, 1-ին փողոց 19-րդ փակուղու և 5-րդ փողոցի հատվածների տուֆով սալիկապատում և ջրահեռացման կազմակերպում				
ՏՆՕՐԵՆ	Ա. ՇԻՇԱՆՅԱՆ			ՀԱՆԱՊԱՐՀԱՇԻՆԱՐԱՐԱԿԱՆ ՄԱՍ		Փուլ	Թերթ	Թերթեր
ՆԱԽԱԳԾՈՂ	Գ. ԱՎԵՏԻՍՅԱՆ					ԱՆ	128	65
				16-րդ փողոցի պատվածքի կոնստրուկցիա		«ԱՐՇԻՆ-ՔՈՆՍՍԹՐԱՔՇՆ» ՍՊԸ		

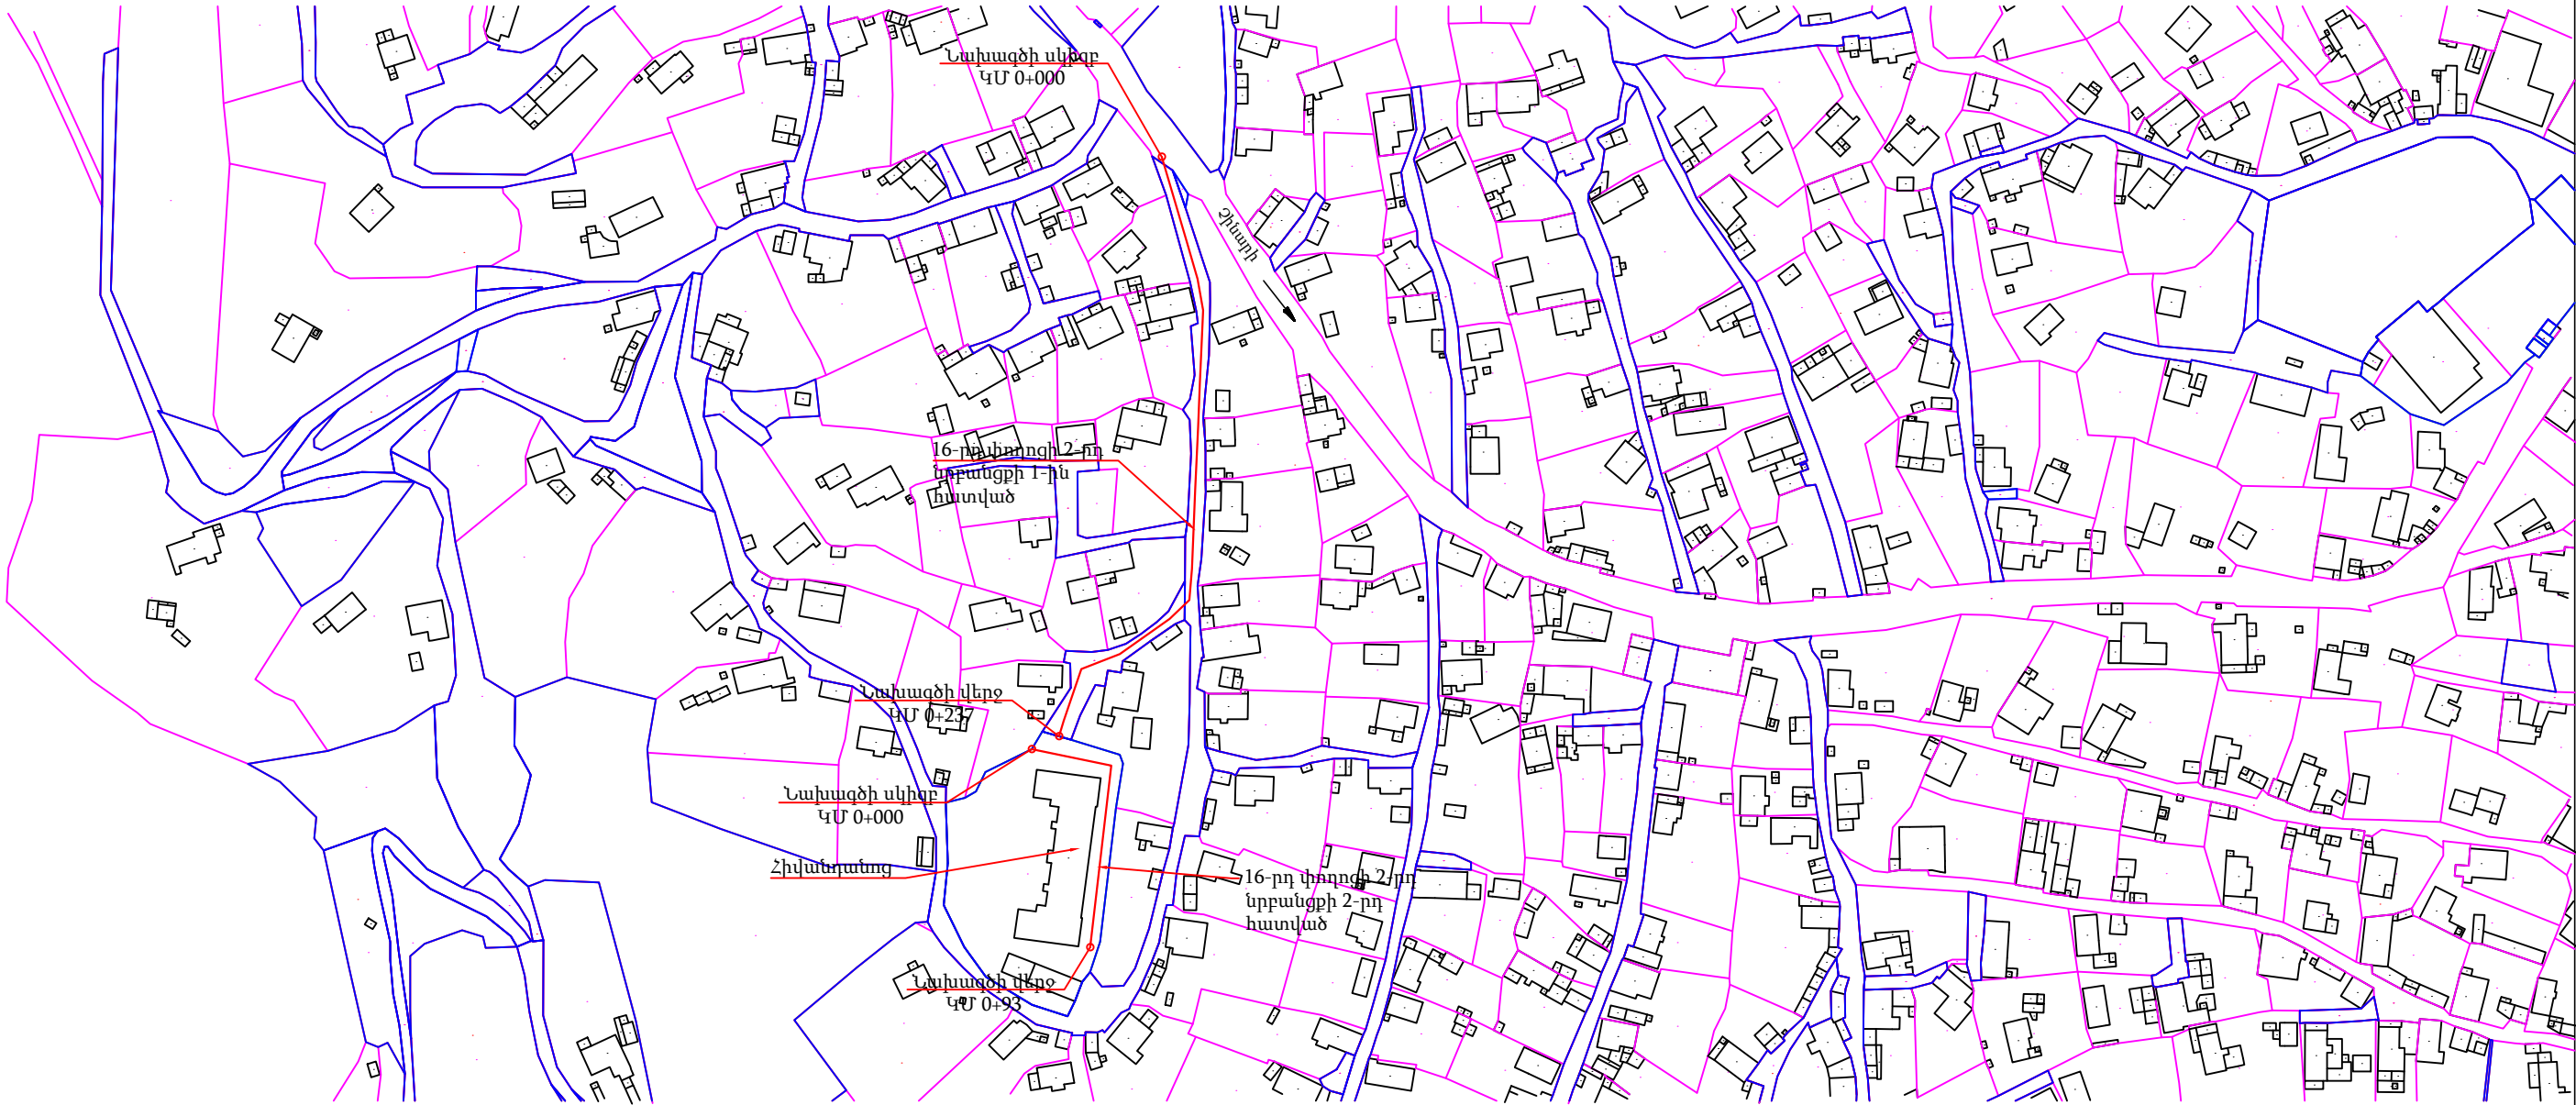
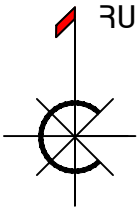


ՊԱՇՏՈՆ	Ա. ԱԶԳԱՆՈՒՆ	ՍՏՈՐԱԳ.	ԱՄՍ. ԱՄՍԹ.	Պատվիրատու՝ Բերդի համայնքապետարան			
				ՀՀ Տավուշի մարզի Բերդ համայնքի Արծվաբերդ գյուղում, 10 փողոց 2 նրբանցքի, 10 փողոց 3 նրբանցքի, 9 փողոցի, 1 փողոց, 11 փակուղու, 16-րդ փողոց 2 նրբանցք, 15-րդ փողոցի, 16-րդ փողոցի 2-րդ նրբանցք, 1-ին փողոց 19-րդ փակուղու և 5-րդ փողոցի հատվածների տուփով սակիկապատում և ջրահեռացման կազմակերպում			
ՏՆՕՐԵՆ	Ա. ՇԻՇՄԱՅԱՆ			ՃԱՆԱՊԱՐՀԱՇԻՆԱՐԱՐԱԿԱՆ ՄԱՍ	Փուլ	Թերթ	Թերթեր
ՆԱԽԱԳԾՈՂ	Գ. ԱՎԵՏԻՍՅԱՆ				ԱՆ	129	65
				Գլխավոր հատակագիծ	«ԱՐՇԻՆ-ՔՈՆՍՏՐԱԿՇՆ» ՍՊԸ		





ՊԱՇՏՈՆ	Ա. ԱԶԳԱՆՈՒՆ	ՍՏՈՐԱԳ.	ԱՄՍ. ԱՄՍԹ.	Պատվիրատու՝ Բերդի համայնքապետարան			
				ՀՀ Տավուշի մարզի Բերդ համայնքի Արծվաբերդ գյուղում, 10 փողոց 2 նրբանցքի, 10 փողոց 3 նրբանցքի, 9 փողոցի, 1 փողոց, 11 փակուղու, 16-րդ փողոց 2 նրբանցք, 15-րդ փողոցի, 16-րդ փողոցի 2-րդ նրբանցք, 1-ին փողոց 19-րդ փակուղու և 5-րդ փողոցի հատվածների տուփով սակիկապատում և ջրահեռացման կազմակերպում			
ՏՆՕՐԵՆ	Ա. ՇԻՇԱՆՅԱՆ			ՀԱՆՆՊԱՐՀԱՇԻՆԱՐԱՐԱԿԱՆ ՄԱՍ	Փուլ	Թերթ	Թերթեր
ՆԱԽԱԳՅՈՂ	Գ. ԱՎԵՏԻՍՅԱՆ				ԱՆ	130	65
				16-րդ փողոցի 2-րդ նրբանցքի 2 հատվածների լուսանկարներ	«ԱՐՇԻՆ-ՔՈՆՍԹՐԱՔՇՆ» ՍՊԸ		



16-րդ փողոցի 2-րդ նրբանցքի 2 հատվածների
գեոդեզիական հանույթ
Մ 1:500

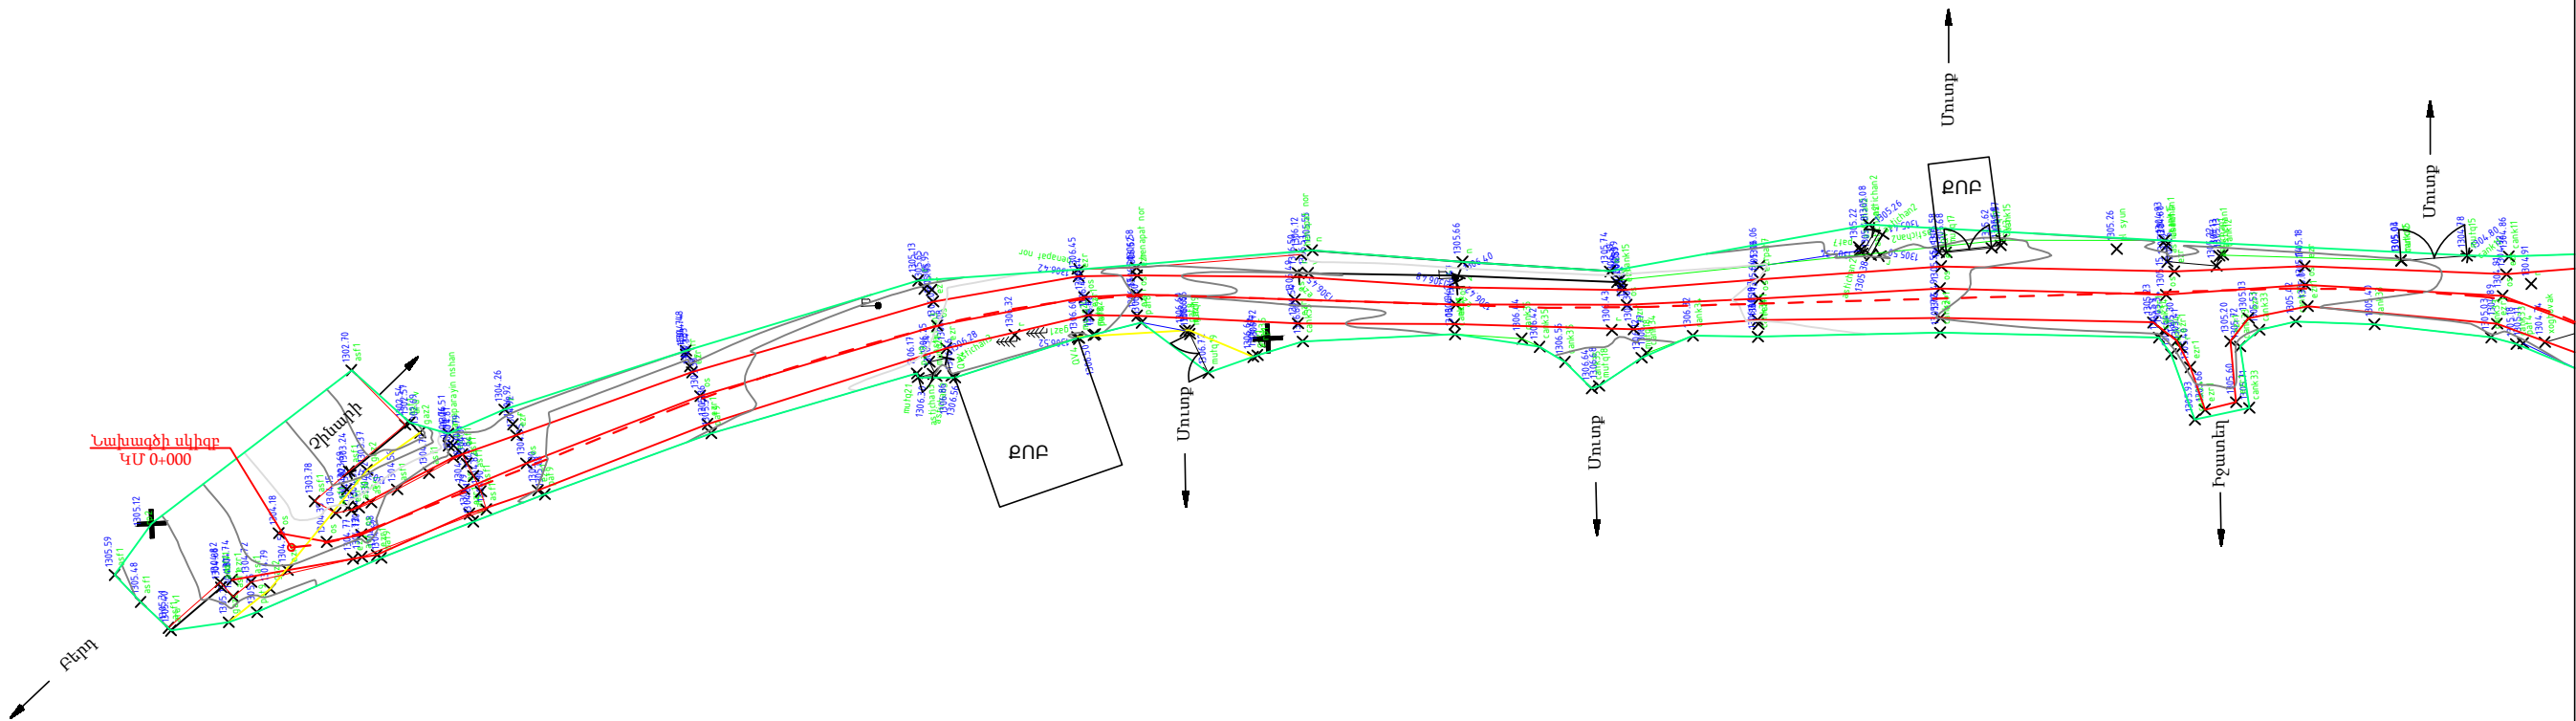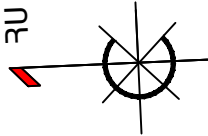



ՊԱՇՏՈՆ	Ա. ԱԶԳԱՆՈՒՆ	ՍՏՈՐԱԳ.	ԱՄՍ. ԱՄՍԹ.	Պատվիրատու՝ Բերդի համայնքապետարան			
				ՀՀ Տավուշի մարզի Բերդ համայնքի Արծվաբերդ գյուղում, 10 փողոց 2 նրբանցքի, 10 փողոց 3 նրբանցքի, 9 փողոցի, 1 փողոց, 11 փակուղու, 16-րդ փողոց 2 նրբանցք, 15-րդ փողոցի, 16-րդ փողոցի 2-րդ նրբանցք, 1-ին փողոց 19-րդ փակուղու և 5-րդ փողոցի հատվածների տուֆով սալիկապատում և ջրահեռացման կազմակերպում			
ՏՆՕՐԵՆ	Ա. ՇԻՇԱՆՅԱՆ			ՃԱՆԱՊԱՐՀԱՇԻՆԱՐԱՐԱԿԱՆ ՄԱՍ	Փուլ	Թերթ	Թերթեր
ՆԱԽԱԳԾՈՂ	Գ. ԱՎԵՏԻՍՅԱՆ				ԱՆ	131	65
				16-րդ փողոցի 2-րդ նրբանցքի 2 հատվածների գեոդեզիական հանույթ	«ԱՐՇԻՆ-ՔՈՆՍՍԹՐԱԲՇՆ» ՍՊԸ		

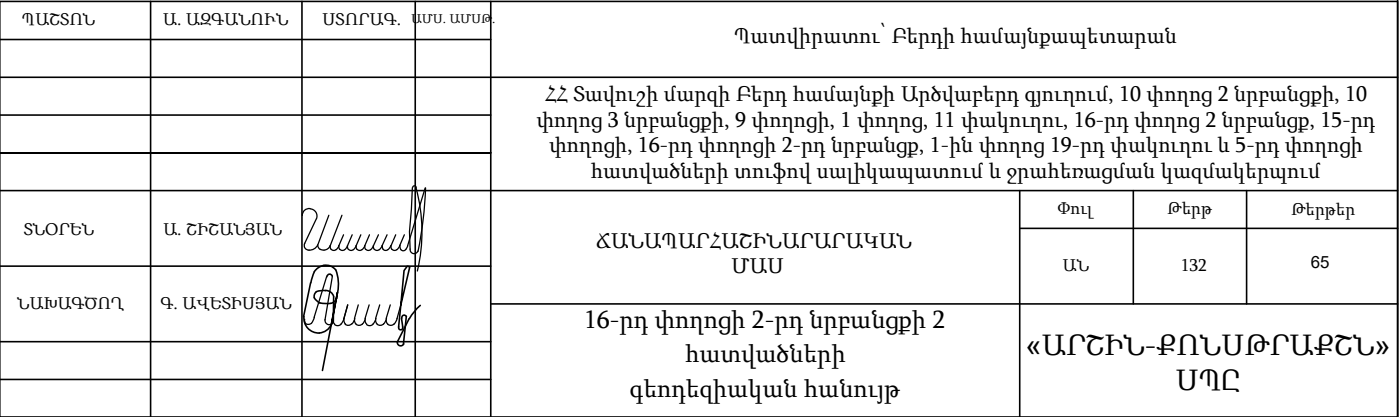

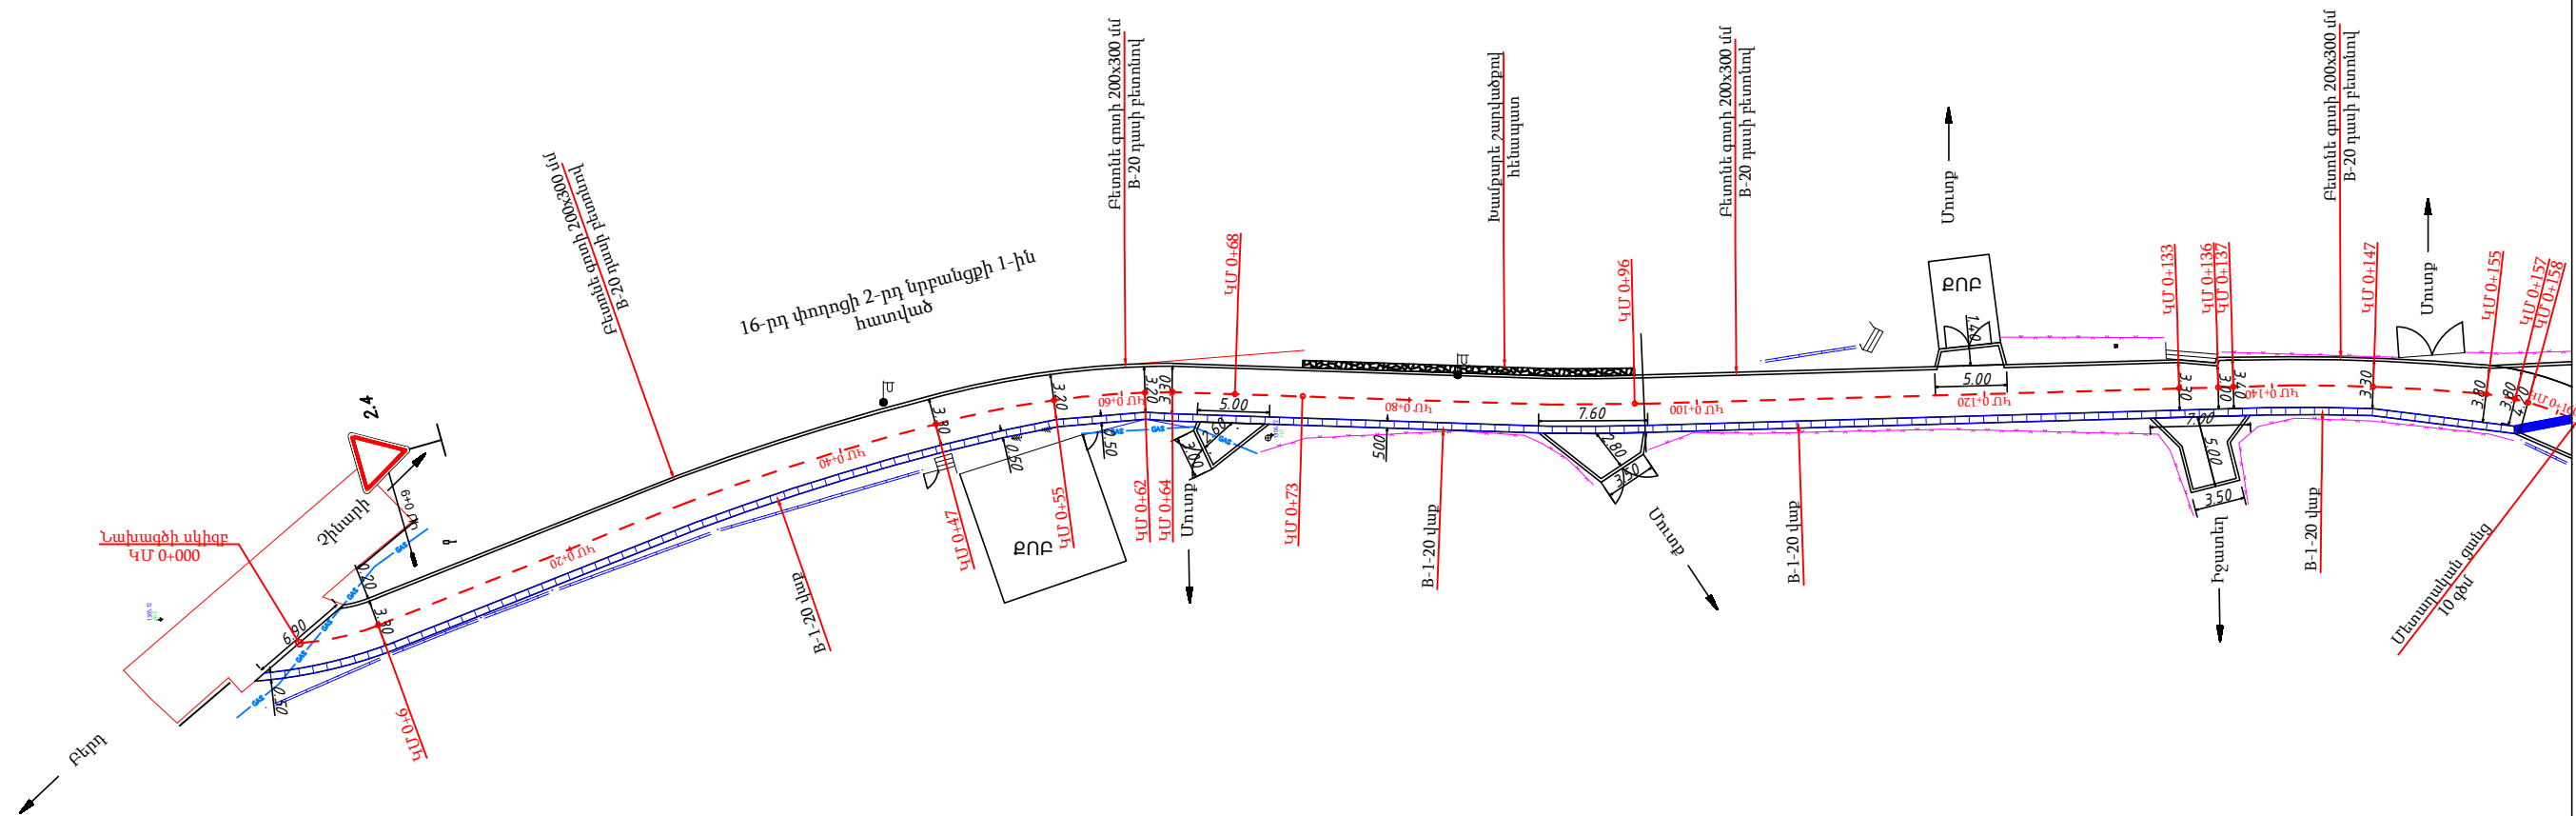

  
ՊԱՇՏՈՆ	Ա. ԱԶԳԱՆՈՒՆ	ՍՏՈՐԱԳ.	ԱՄՍ. ԱՄՍԹ.	Պատվիրատու՝ Բերդի համայնքապետարան			
				ՀՀ Տավուշի մարզի Բերդ համայնքի Արծվաբերդ գյուղում, 10 փողոց 2 նրբանցքի, 10 փողոց 3 նրբանցքի, 9 փողոցի, 1 փողոց, 11 փակուղու, 16-րդ փողոց 2 նրբանցք, 15-րդ փողոցի, 16-րդ փողոցի 2-րդ նրբանցք, 1-ին փողոց 19-րդ փակուղու և 5-րդ փողոցի հատվածների տուֆով սալիկապատում և ջրահեռացման կազմակերպում			
ՏՆՕՐԵՆ	Ա. ՇԻՇԱՆՅԱՆ			ՃԱՆԱՊԱՐՀԱՇԻՆԱՐԱՐԱԿԱՆ ՄԱՍ	Փուլ	Թերթ	Թերթեր
ՆԱԽԱԳԾՈՂ	Գ. ԱՎԵՏԻՍՅԱՆ				ԱՆ	133	65
				16-րդ փողոցի 2-րդ նրբանցքի 2 հատվածների սալապատման հատակագիծ	«ԱՐՇԻՆ-ՔՈՆՍՏՐԱԲԵՆ» ՍՊԸ		

16-րդ փողոցի 2-րդ նրբանցքի 2 հատվածների
սալապատման հատակագիծ
Մ 1:500

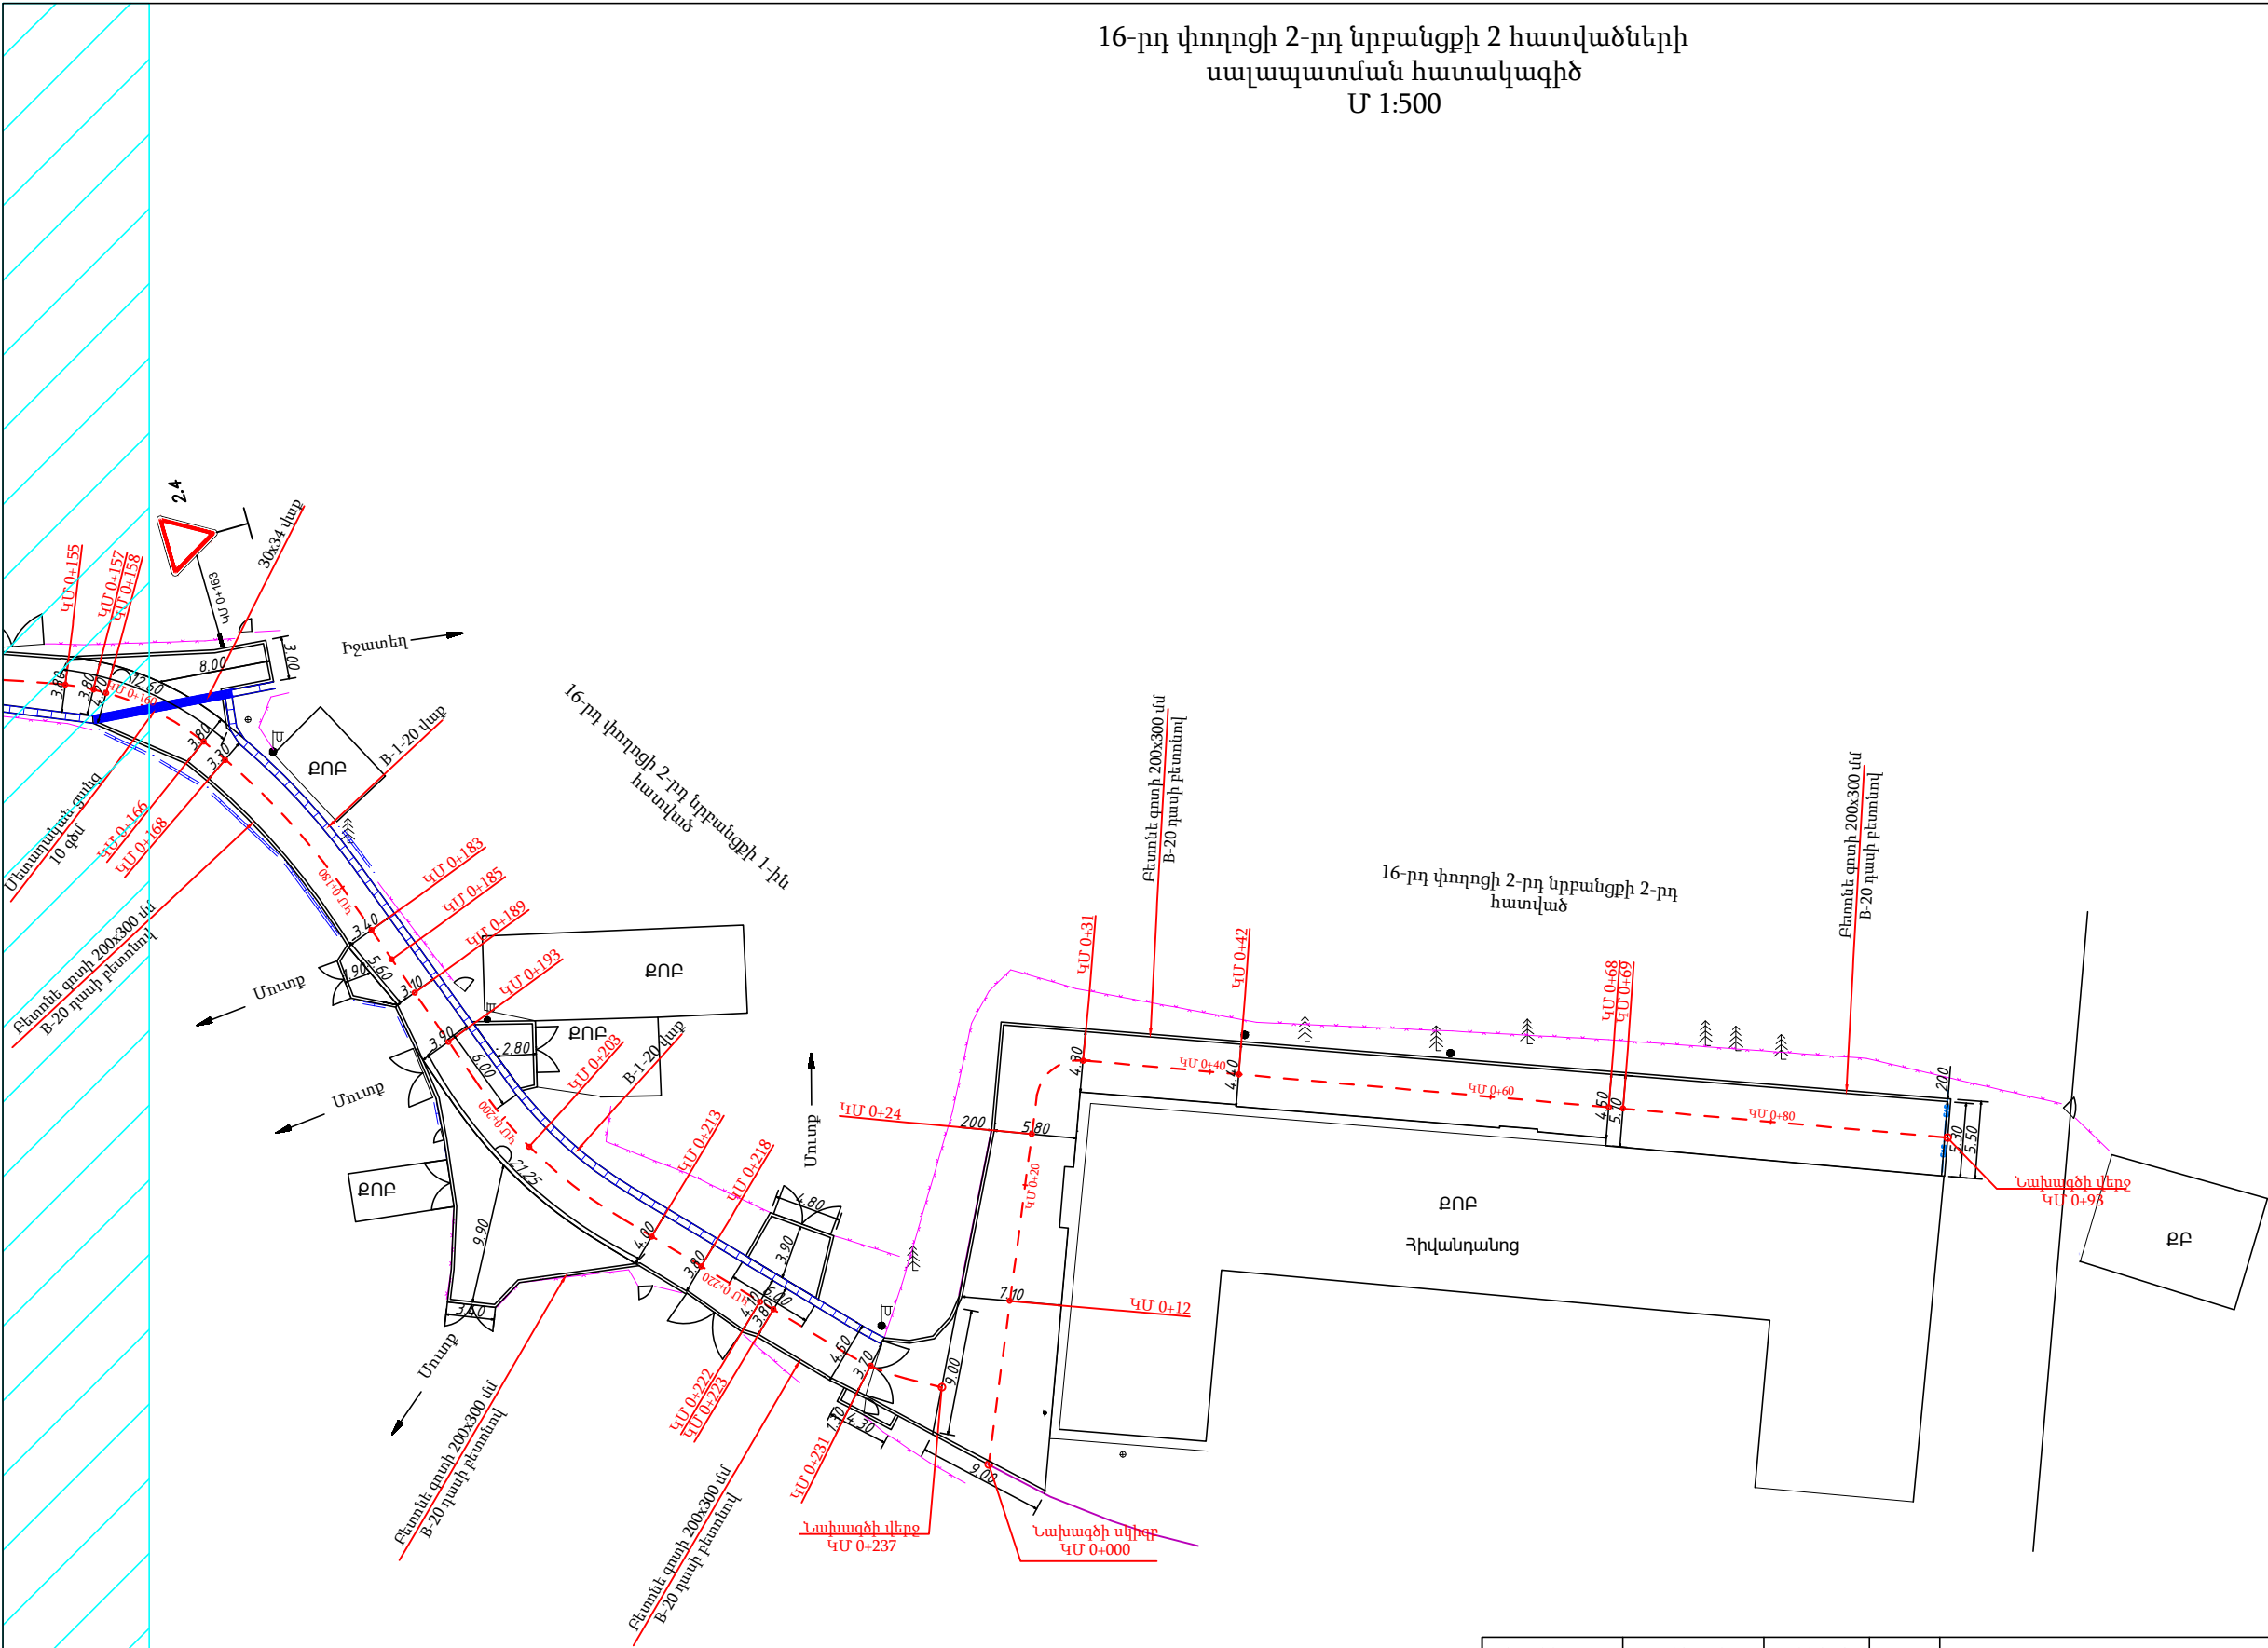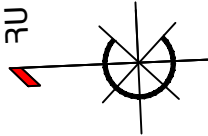


ՊԱՇՏՈՆ	Ա. ԱԶԳԱՆՈՒՆ	ՍՏՈՐԱԳ.	ԱՄՍ. ԱՄՍԹ.	Պատվիրատու՝ Բերդի համայնքապետարան				
				ՀՀ Տավուշի մարզի Բերդ համայնքի Արծվաբերդ գյուղում, 10 փողոց 2 նրբանցքի, 10 փողոց 3 նրբանցքի, 9 փողոցի, 1 փողոց, 11 փակուղու, 16-րդ փողոց 2 նրբանցք, 15-րդ փողոցի, 16-րդ փողոցի 2-րդ նրբանցք, 1-ին փողոց 19-րդ փակուղու և 5-րդ փողոցի հատվածների տուֆով սալիկապատում և ջրահեռացման կազմակերպում				
ՏՆՕՐԵՆ	Ա. ՇԻՇՄԱՅԱՆ			ՃԱՆԱՊԱՐՀԱՇԽՆԱՐԱՐԱԿԱՆ ՄԱՍ		Փուլ	Թերթ	Թերթեր
ՆԱԽԱԳԾՈՂ	Գ. ԱՎԵՏԻՍՅԱՆ					ԱՆ	134	65
				16-րդ փողոցի 2-րդ նրբանցքի 2 հատվածների սալապատման հատակագիծ		«ԱՐՇԻՆ-ՔՈՆՍՏՐԱԿՇՆ» ՍՊԸ		


0.00	-0.04	+0.01	-0.03	0.00	-0.04	-0.02	-0.03	0.00	+0.01	-0.01	+0.06	+0.07
------	-------	-------	-------	------	-------	-------	-------	------	-------	-------	-------	-------

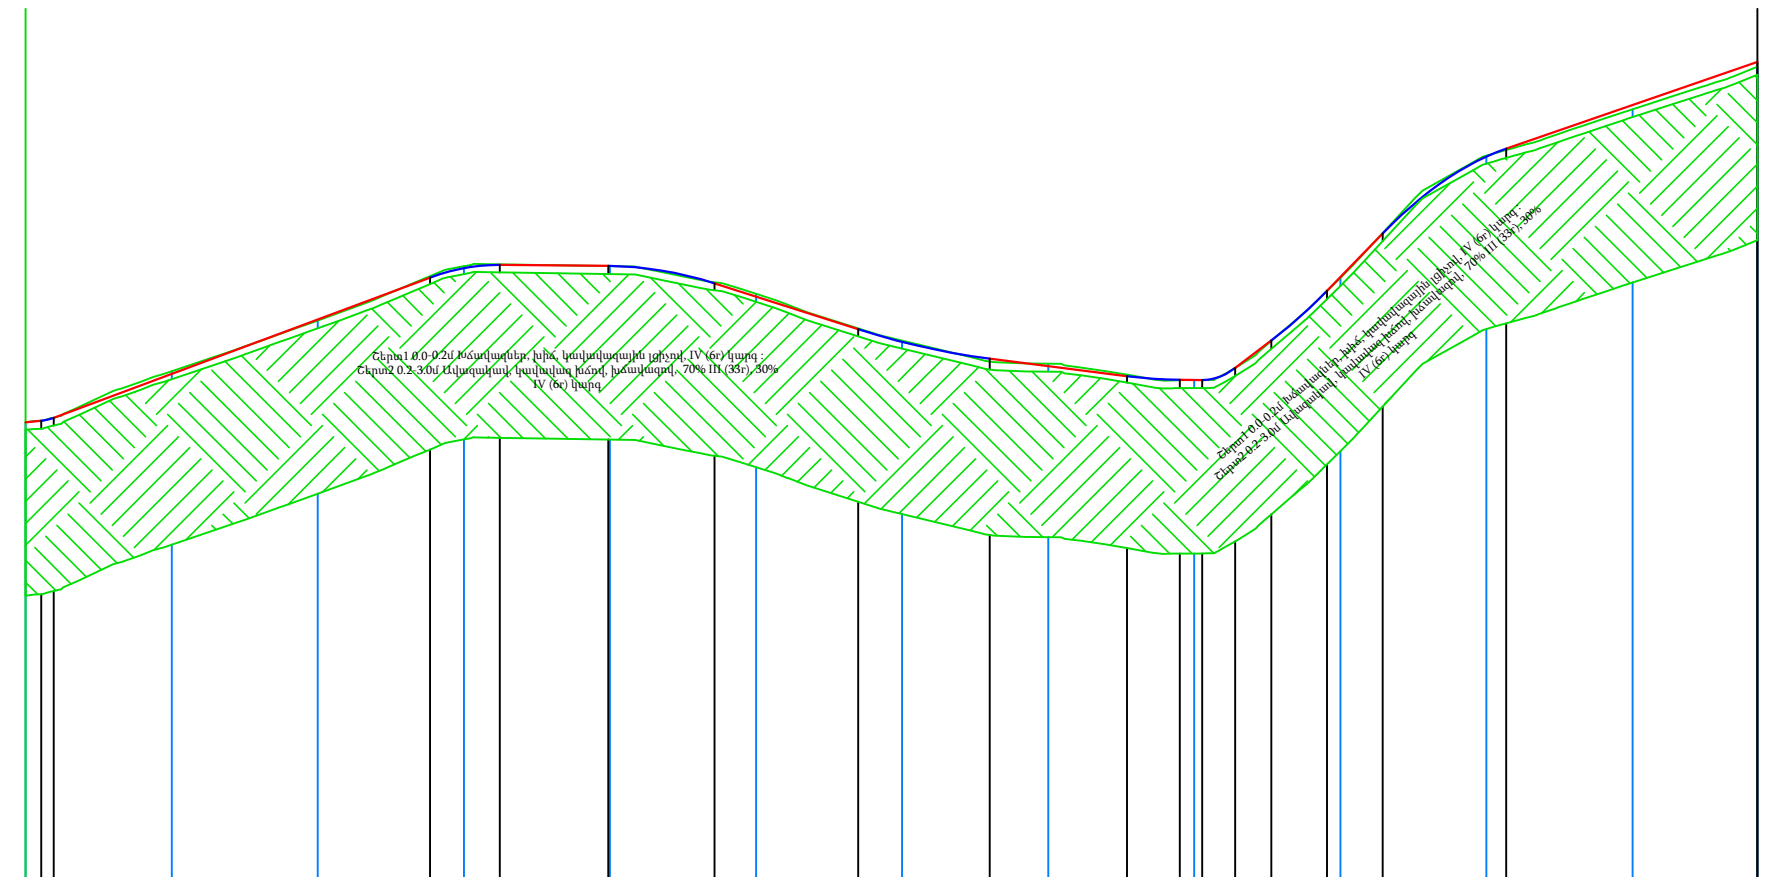


Ուղղաձիգ Մ 1:100

[illegible]

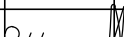ՊԱՇՏՈՆ	Ա. ԱԶԳԱՆՈՒՆ	ՍՏՈՐԱԳ.	ԱՄՍ. ԱՄՍԹ.	Պատվիրատու՝ Բերդի համայնքապետարան			
				ՀՀ Տավուշի մարզի Բերդ համայնքի Արծվաբերդ գյուղում, 10 փողոց 2 նրբանցքի, 10 փողոց 3 նրբանցքի, 9 փողոցի, 1 փողոց, 11 փակուղու, 16-րդ փողոց 2 նրբանցք, 15-րդ փողոցի, 16-րդ փողոցի 2-րդ նրբանցք, 1-ին փողոց 19-րդ փակուղու և 5-րդ փողոցի հատվածների տուֆով սալիկապատում և ջրահեռացման կազմակերպում			
ՏՆՕՐԵՆ	Ա. ՇԻՇԱՆՅԱՆ			ՃԱՆԱՊԱՐՀԱՇԻՆԱՐԱՐԱԿԱՆ ՄԱՍ	Փուլ	Թերթ	Թերթեր
ՆԱԽԱԳԾՈՂ	Գ. ԱՎԵՏԻՍՅԱՆ				ԱՆ	135	65
				16-րդ փողոցի 2-րդ նրբանցքի 1-ին հատվածի երկայնական կտրվածք	«ԱՐՇԻՆ-ՔՈՆՍԹՐԱԲԵՆ» ՍՊԸ		

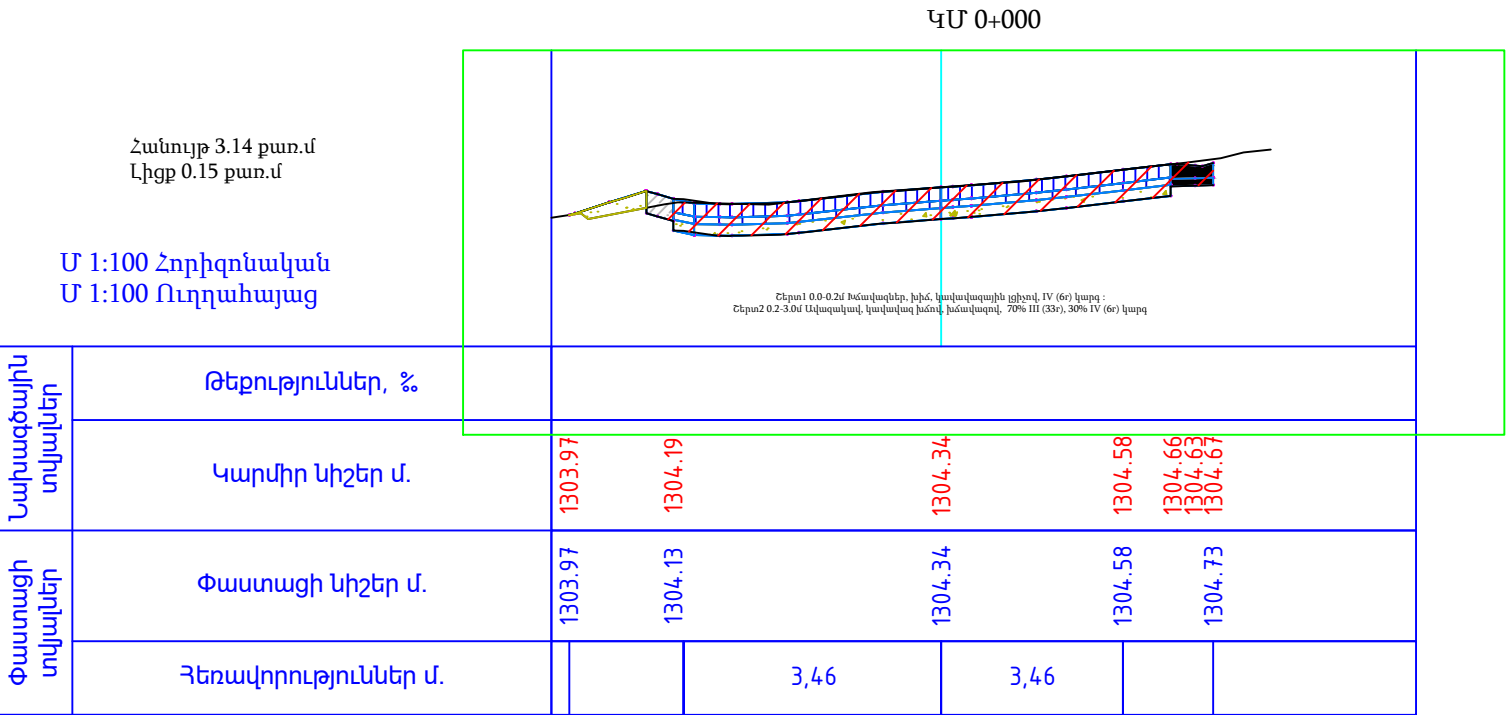


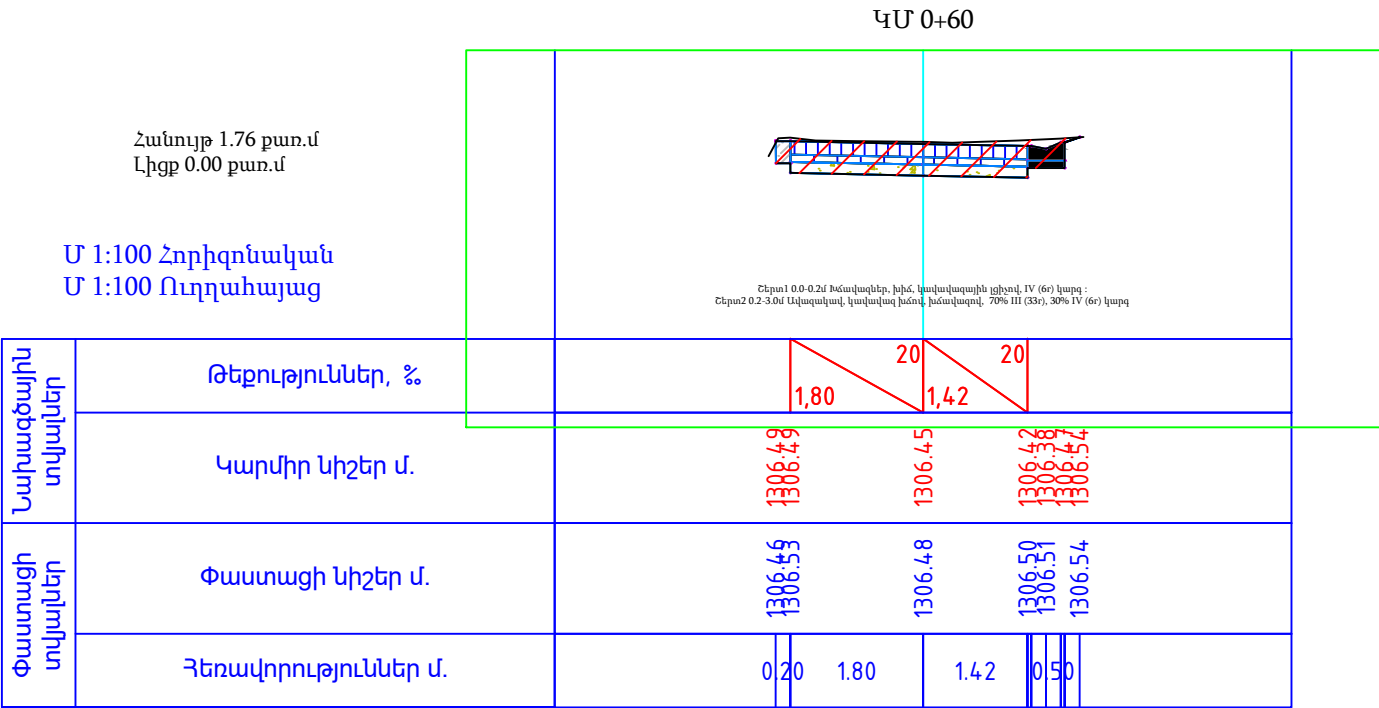

${}^4_0\text{U} \rightarrow {}^4_2\text{He} + {}^{140}_{54}\text{Xe}$

Հանույթ 1.81 քառ.մ
Լիցք 0.00 քառ.մ

Մ 1:100 Հորիզոնական
Մ 1:100 Ուղղահայաց

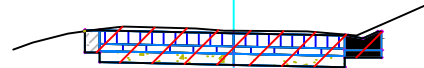


Շերտ1 0.0-0.2մ խճավազներ, խիճ, կավավազային լցիչով, IV (6r) կարգ :
Շերտ2 0.2-3.0մ Ավազակավ, կավավազ խճով, խճավազով, 70% III (33r), 30% IV (6r) կարգ :

Նախագծային տվյալներ	Թեղությաններ, %				
	Կարմիր նիշեր մ.	1305.14 1305.14	1305.11	1305.08 1305.04 1305.13	
Փաստացի տվյալներ	Փաստացի նիշեր մ.	1305.14 1305.16	1305.14	1305.09 1305.22	
	Հեռավորություններ մ.	0 20	1.82	1.50	0.50

U 0+160

Հանույթ 1.75 քառ.մ
Լիցք 0.00 քառ.մ

Մ 1:100 Հորիզոնական
Մ 1:100 Ուղղահայաց

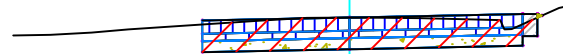

Շերտ1 0.0-0.2մ խճավազներ, խիճ, կավավազային լցիչով, IV (6r) կարգ :
Շերտ2 0.2-3.0մ Ավազակավ, կավավազ խճով, խճավազով, 70% III (33r), 30% IV (6r) կարգ


Նախագծային տվյալներ	Թեղություններ, %			20	20	
	Կարմիր կիշեր մ.			2,00	2,35	
Փաստացի տվյալներ	Փաստացի կիշեր մ.			1304.88 1304.83	1304.92	1304.96 1304.94
	Հեռավորություններ մ.			2.00	2.35	

Շերտ1 0.0-0.2մ խճավազներ, խիճ, կավավազային լցիչով, IV (6բ) կարգ :
Շերտ2 0.2-3.0մ Ավազակավ, կավավազ խճով, խճավազով, 70% III (33բ), 30% IV (6բ) կարգ

 ${}^4\text{U } 0+180$

Հանույթ 1.70 քառ.մ
Լիցք 0.00 քառ.մ

Մ 1:100 Հորիզոնական
Մ 1:100 Ուղղահայաց

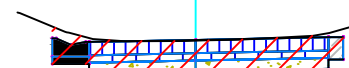

Շերտ1 0.0-0.2մ Խճավազներ, խիճ, կավավազային լցիչով, IV (6բ) կարգ :
Շերտ2 0.2-3.0մ Ավազակավ, կավավազ խճով, խճավազով, 70% III (33բ), 30% IV (6բ) կարգ

Տարածաշրջանի տվյալներ	Թերություններ, %				
	Կարմիր կիշեր մ.				
Փաստացի տվյալներ	Փաստացի կիշեր մ.				
	Հեռավորություններ մ.				

4U 0+200

Հանույթ 1.92 քառ.մ
Լիցք 0.00 քառ.մ




Մ 1:100 Հորիզոնական
Մ 1:100 Ուղղահայաց



Շերտ1 0.0-0.2մ խճավազներ, խիճ, կավավազային լցիչով, IV (6r) կարգ :
Շերտ2 0.2-3.0մ Ավազակավ, կավավազ խճով, խճավազով, 70% III (33r), 30% IV (6r) կարգ



Նախագծային տվյալներ	Թեղությաններ, %	20		20	
		1,75		2,05	
	Կարմիր կիշեր մ.	1307.89 1307.90 1307.94		1307.97 1308.02 1308.04	
Փաստացի տվյալներ	Փաստացի կիշեր մ.	1307.98 1307.96		1307.99 1308.03 1308.04	
	Հեռավորություններ մ.	0.50	1.75	2.05	0.20

ՊԱՇՏՈՆ	Ա. ԱԶԳԱՆՈՒՆ	ՍՏՈՐԱԳ.	ԱՄ. ԱՄՍԹ.	Պատվիրատու՝ Բերդի համայնքապետարան			
				ՀՀ Տավուշի մարզի Բերդ համայնքի Արծվաբերդ գյուղում, 10 փողոց 2 նրբանցքի, 10 փողոց 3 նրբանցքի, 9 փողոցի, 1 փողոց, 11 փակուղու, 16-րդ փողոց 2 նրբանցք, 15-րդ փողոցի, 16-րդ փողոցի 2-րդ նրբանցք, 1-ին փողոց 19-րդ փակուղու և 5-րդ փողոցի հատվածների տուֆով սալիկապատում և ջրահեռացման կազմակերպում			
ՏՆՕՐԵՆ	Ա. ՇԻՇԱՆՅԱՆ			ՃԱՆԱՊԱՐՀԱՇԽԱՐԱՐԱԿԱՆ ՄԱՍ	Փուլ	Թերթ	Թերթեր
ՆԱԽԱԳԾՈՂ	Գ. ԱՎԵՏԻՍՅԱՆ				ԱՆ	138	65
				Լայնական կտրվածք	«ԱՐՇԻՆ-ՔՈՆՍԹՐԱԲՇՆ» ՍՊԸ		

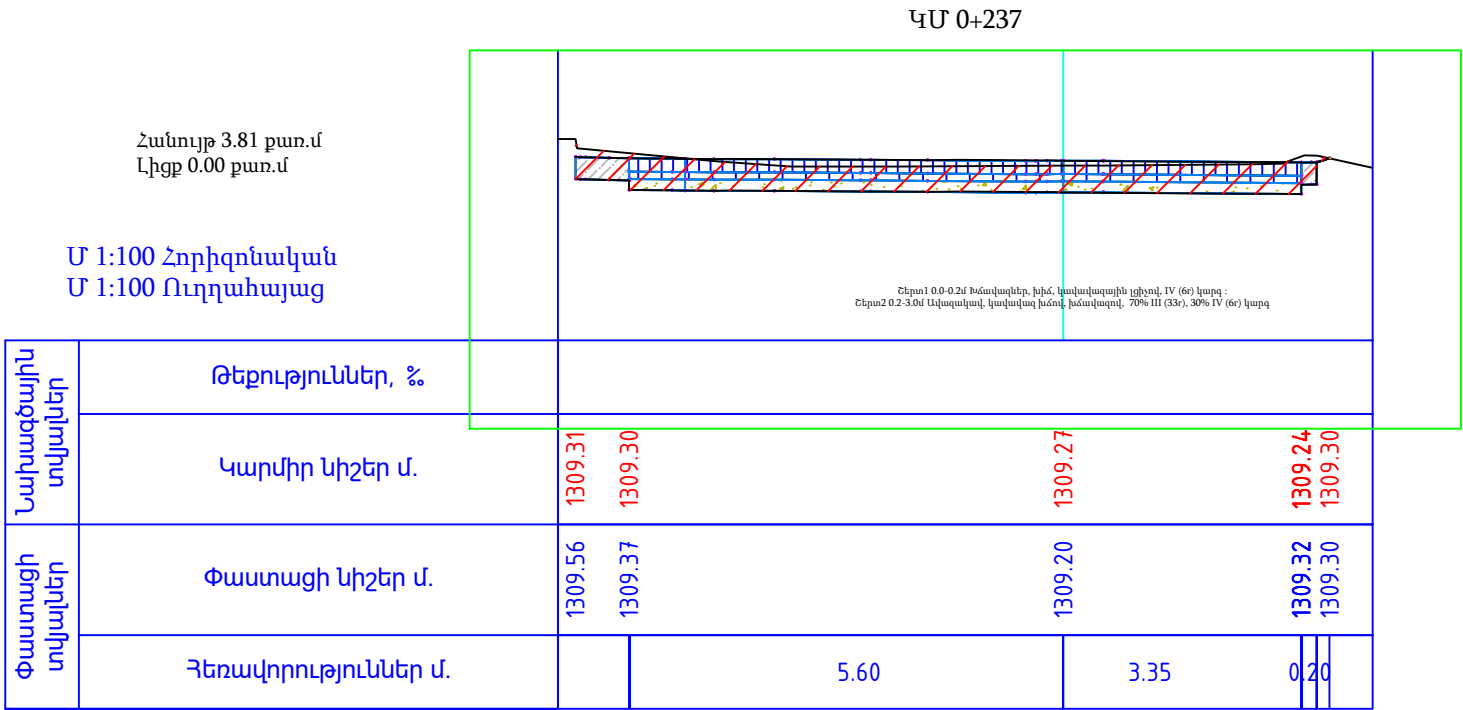
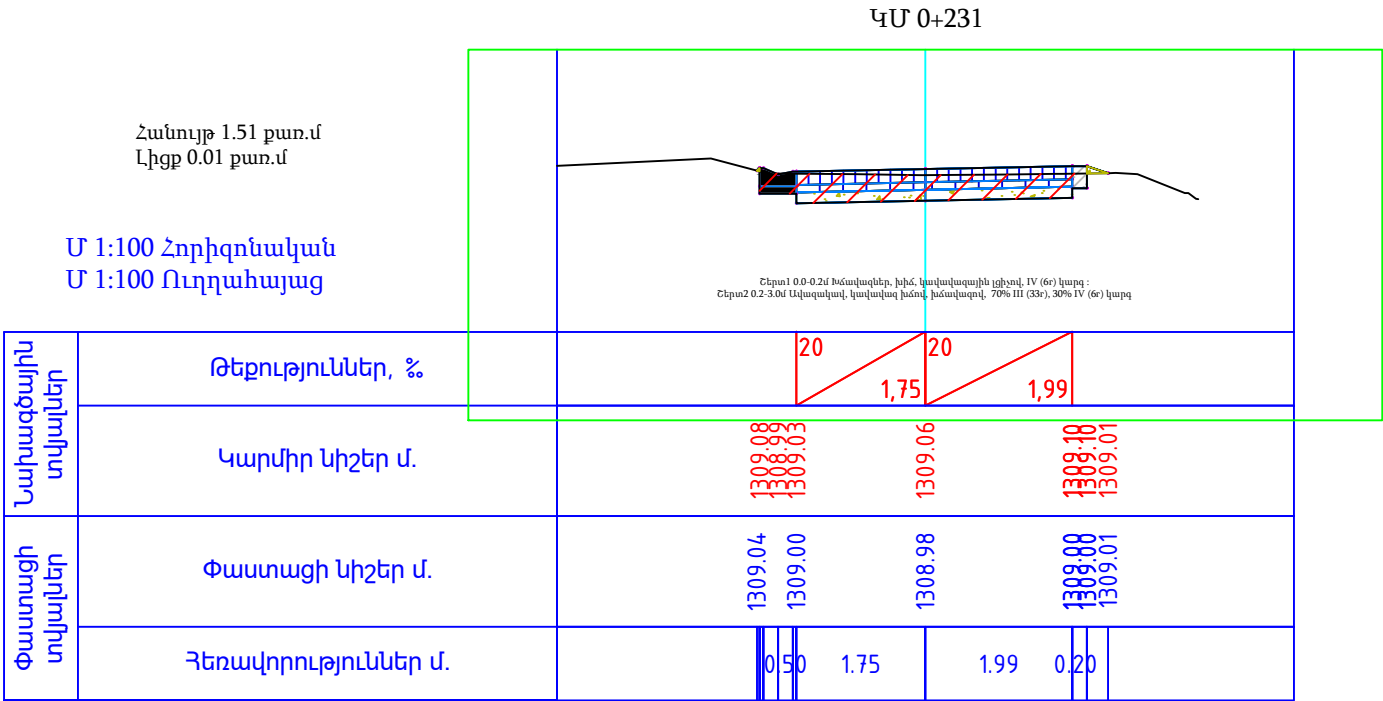
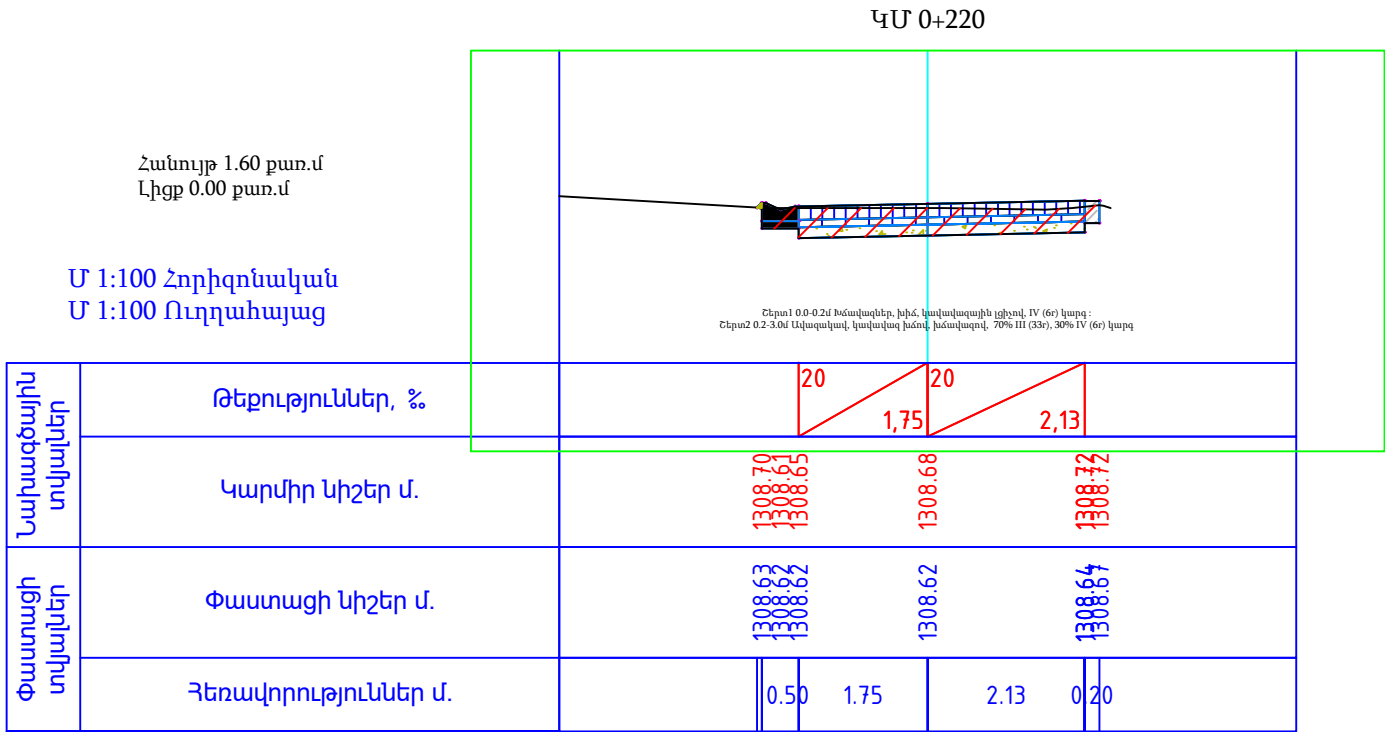


ՊԱՇՏՈՆ	Ա. ԱԶԳԱՆՈՒՆ	ՍՏՈՐԱԳ.	ԱՄՍ. ԱՄՍԹ.	Պատվիրատու՝ Բերդի համայնքապետարան			
				ՀՀ Տավուշի մարզի Բերդի համայնքի Արծվաբերդ գյուղում, 10 փողոց 2 նրբանցքի, 10 փողոց 3 նրբանցքի, 9 փողոցի, 1 փողոց, 11 փակուղու, 16-րդ փողոց 2 նրբանցք, 15-րդ փողոցի, 16-րդ փողոցի 2-րդ նրբանցք, 1-ին փողոց 19-րդ փակուղու և 5-րդ փողոցի հատվածների տուֆով սալիկապատում և ջրահեռացման կազմակերպում			
ՏՆՕՐԵՆ	Ա. ՇԻՇԱՆՑԱՆ			ՃԱՆԱԴԱՐՀԱՇԻՆԱՐԱՐԱԿԱՆ ՄԱՍ	Փուլ	Թերթ	Թերթեր
ՆԱԽԱԳԾՈՂ	Գ. ԱՎԵՏԻՍՅԱՆ				ԱՆ	139	65
				Լայնական կտրվածք	«ԱՐՇԻՆ-ՔՈՆՍԹՐԱՔՇՆ» ՍՊԸ		

Հանապարհի պատվածքի կոնստրուկցիա

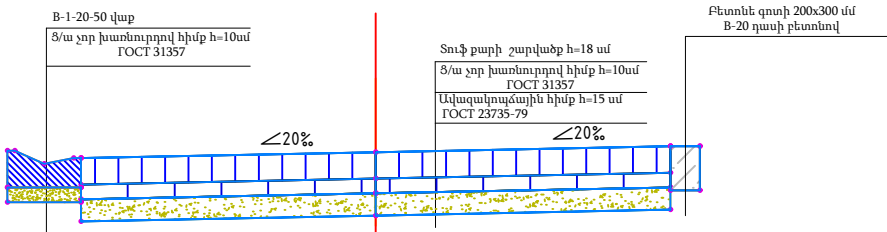
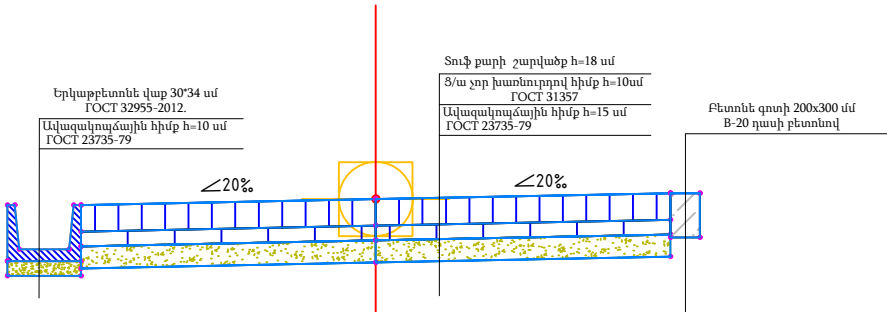


Տուֆ քարով
լայնական գոտու կառուցման հանգույց
Ք=6մ

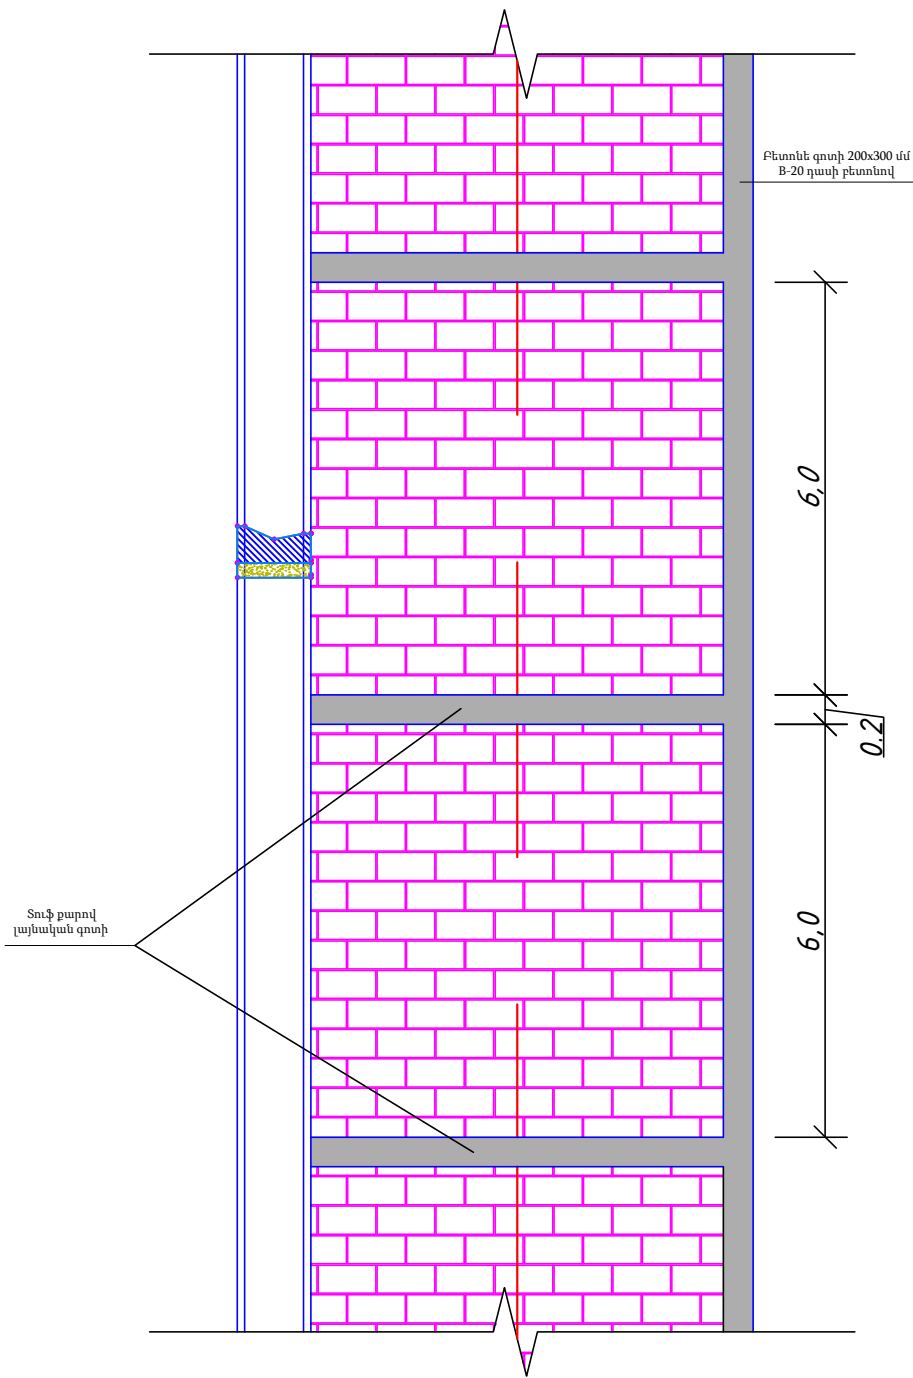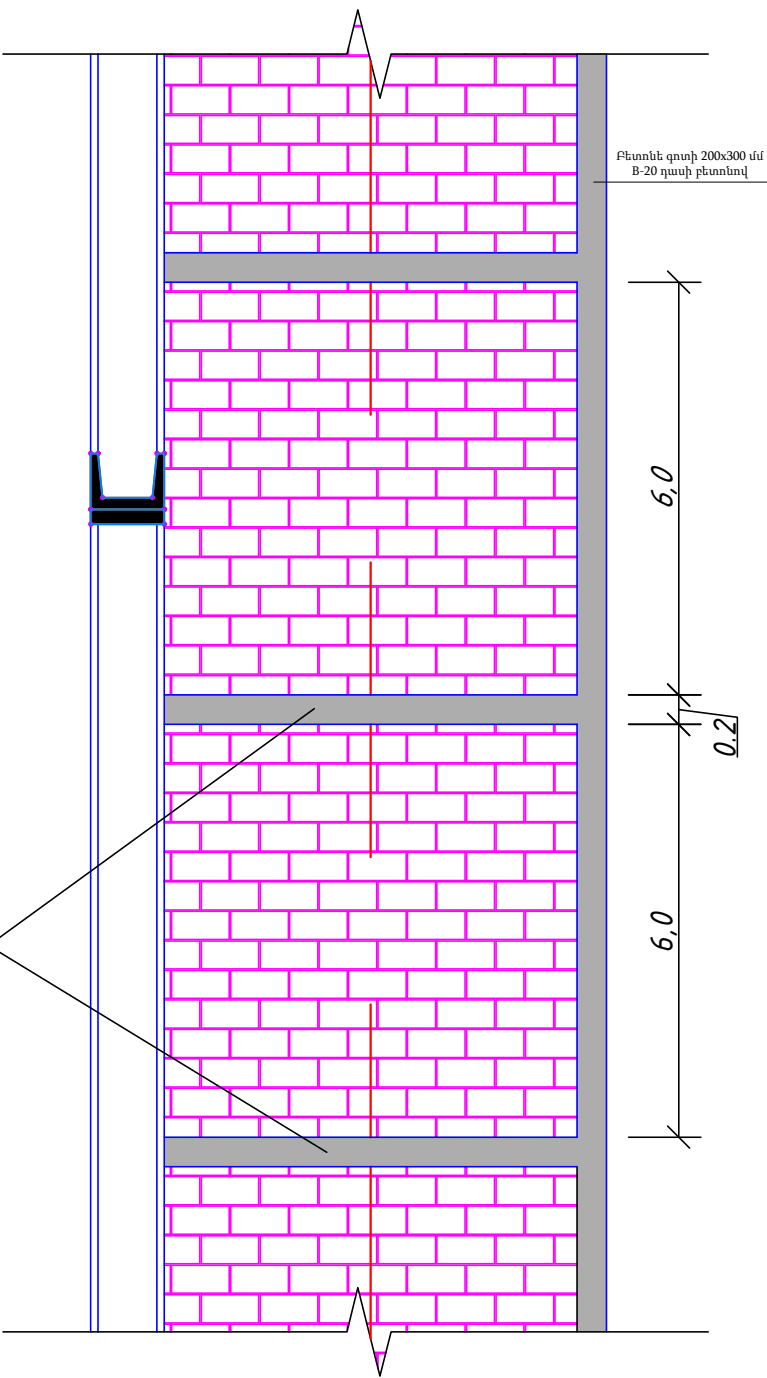
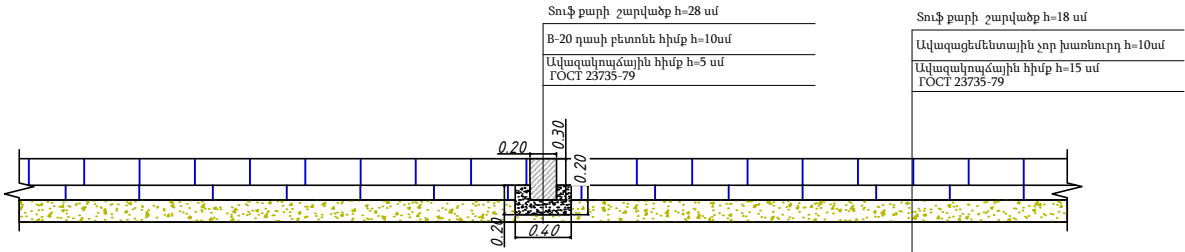





ՊԱՇՏՈՆ	Ա. ԱԶԳԱՆՈՒՆ	ՍՏՈՐԱԳ.	ԱՄՍ. ԱՄՍԹ.	Պատվիրատու՝ Բերդի համայնքապետարան				
				ՀՀ Տավուշի մարզի Բերդ համայնքի Արծվաբերդ գյուղում, 10 փողոց 2 նրբանցքի, 10 փողոց 3 նրբանցքի, 9 փողոցի, 1 փողոց, 11 փակուղու, 16-րդ փողոց 2 նրբանցք, 15-րդ փողոցի, 16-րդ փողոցի 2-րդ նրբանցք, 1-ին փողոց 19-րդ փակուղու և 5-րդ փողոցի հատվածների տուֆով սալիկապատում և ջրահեռացման կազմակերպում				
ՏՆՕՐԵՆ	Ա. ՇԻՇԱՆՑԱՆ			ՀԱՆԱՊԱՐՀԱՇԻՆԱՐԱՐԱԿԱՆ ՄԱՍ		Փուլ	Թերթ	Թերթեր
ՆԱԽԱԳԾՈՂ	Գ. ԱՎԵՏԻՍՅԱՆ					ԱՆ	140	65
				16-րդ փողոցի 2-րդ նրբանցքի 1-ին հատվածի պատվածքի կոնստրուկցիա		«ԱՐՇԻՆ-ՔՈՆՍՍԹՐԱԲՇՆ» ՍՊԸ		

1-1 U 1:10

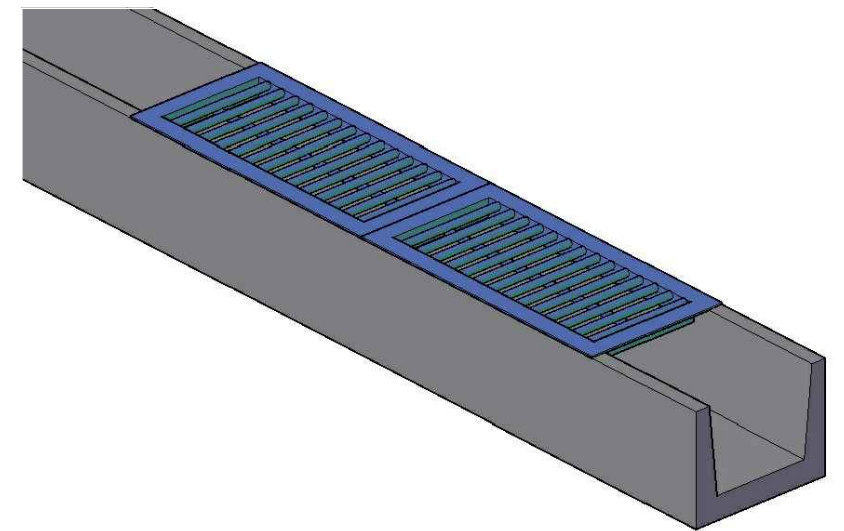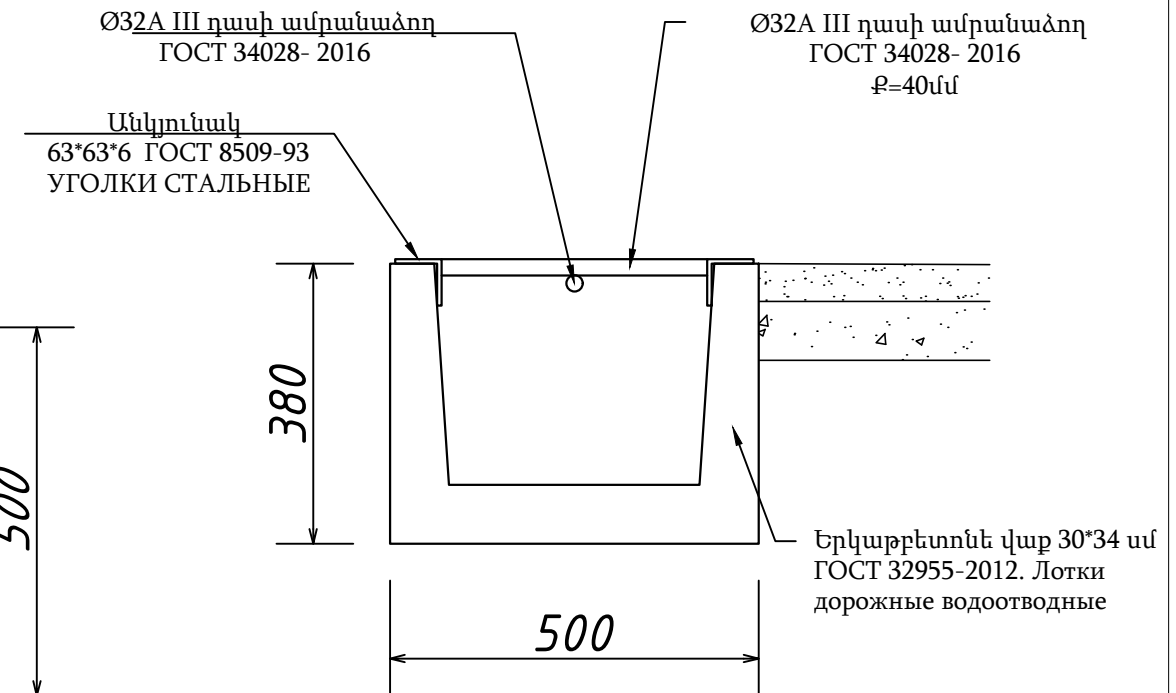

Գծագրերում բոլոր չափերը տրված են մմ - երով

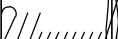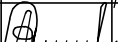ՊԱՇՏՈՆ	Ա. ԱԶԳԱՆՈՒՆ	ՍՏՈՐԱԳ.	ԱՄՍ. ԱՄՍԹ.	Պատվիրատու՝ Բերդի համայնքապետարան			
				ՀՀ Տավուշի մարզի Բերդ համայնքի Արծվաբերդ գյուղում, 10 փողոց 2 նրբանցքի, 10 փողոց 3 նրբանցքի, 9 փողոցի, 1 փողոց, 11 փակուղու, 16-րդ փողոց 2 նրբանցք, 15-րդ փողոցի, 16-րդ փողոցի 2-րդ նրբանցք, 1-ին փողոց 19-րդ փակուղու և 5-րդ փողոցի հատվածների տուֆով սալիկապատում և ջրահեռացման կազմակերպում			
ՏՆՕՐԵՆ	Ա. ՇԻՇԻԱՅԱՆ			ՀԱՆԱՊԱՐՀԱՇԽՆԱՐԱՐԱԿԱՆ ՄԱՍ	Փուլ	Թերթ	Թերթեր
ՆԱԽԱԳԾՈՂ	Գ. ԱՎԵՏԻՍՅԱՆ				ԱՆ	141	65
				Ե/բ վաբերի վրա տեղադրվող մետաղական ցանցի հատակագիծ, պատրաստման ամփոփագիր	«ԱՐՇԻՆ-ՔՈՆՍՏՐԱԹՇՆ» ՍՊԸ		

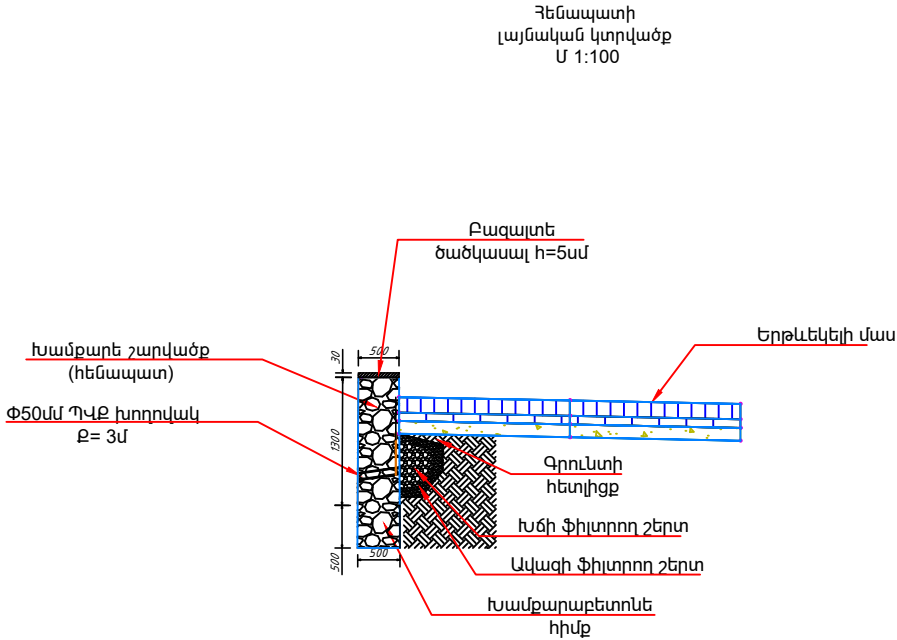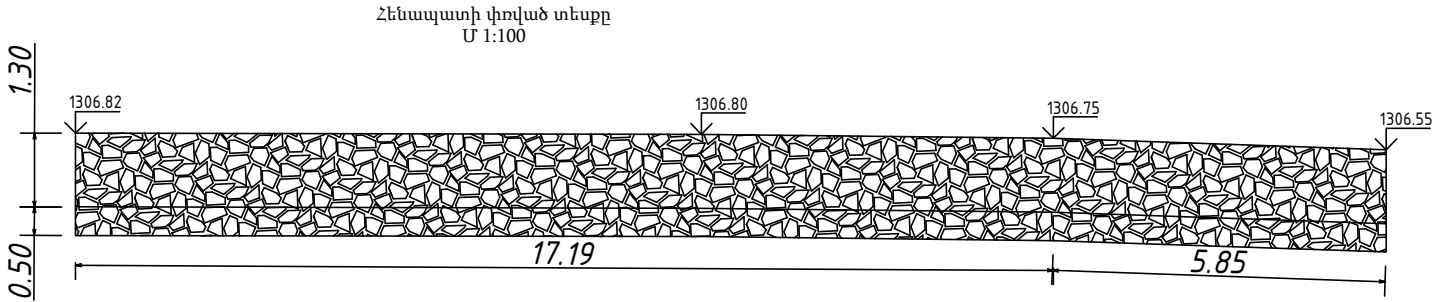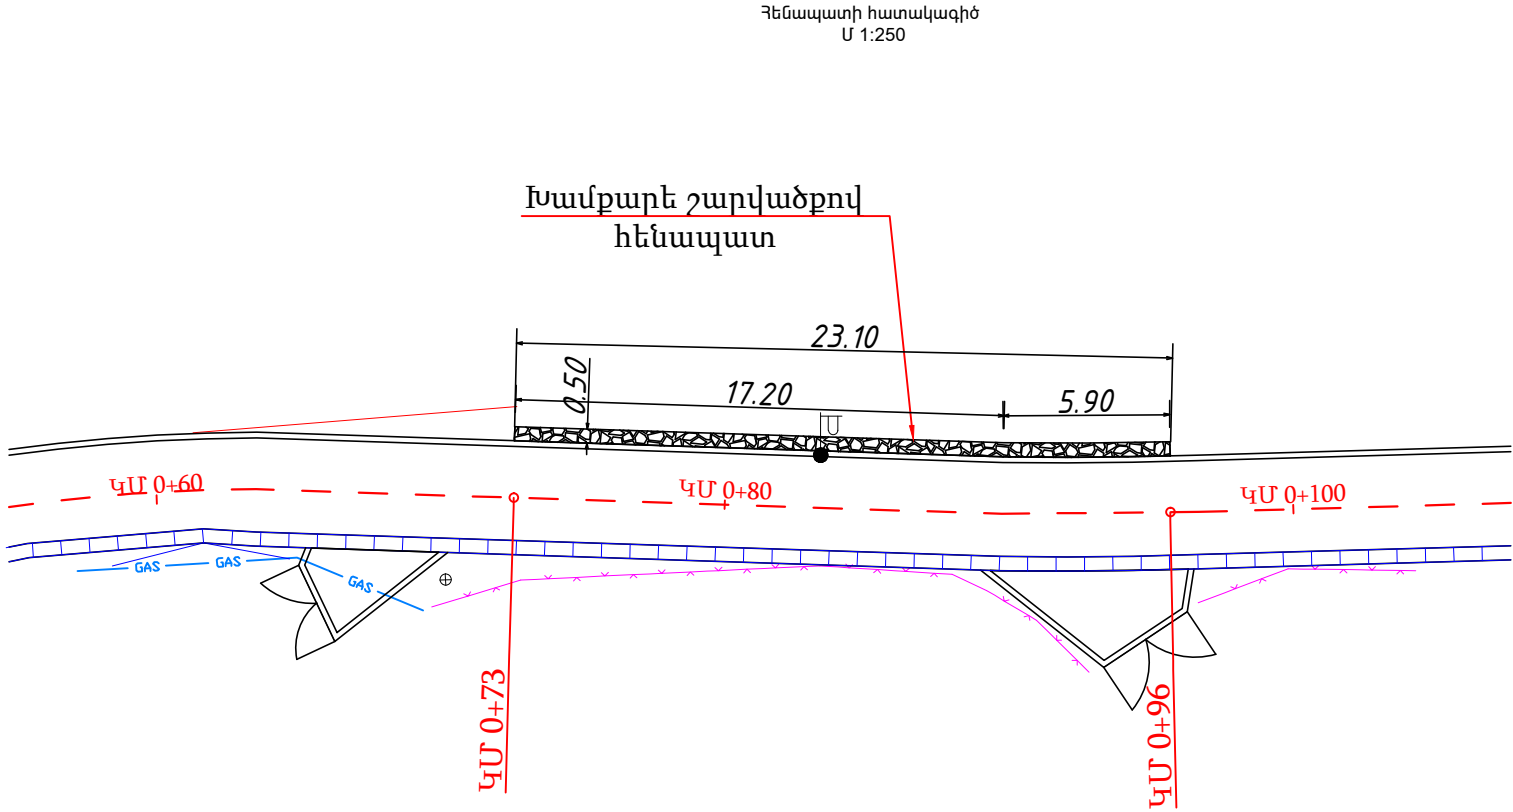


Ջեմապատի կառուցման նյութերի մասնագիր			
	Նյութի անվանումը	Չափման միավոր	Քանակ
1	Գրունտի մշակում էքսկավատորով/կողիցք	մ ³	20.4/7.9
2	Գրունտի հետլիցք	մ ³	7.9
3	Գրունտի տեղափոխում լցակույտ	մ ³	12.5
4	Խամբարաբետոնե հիմք	մ ³	5.76
5	Խամբարե շարվածք	մ ³	15.4
6	Φ50սմ ՊՎՔ խողովակ Բ= 3մ	մ	4.5
7	Խճի ֆիլտրող շերտ	մ ³	6.48
8	Ավազի ֆիլտրող շերտ	մ ³	6.03
9	Բազալտե ծածկասալ h=5սմ	մ ²	11.55



ՊԱՇՏՈՆ	Ա. ԱԶԳԱՆՈՒՆ	ՍՏՈՐԱԳ.	ԱՄ. ԱՄԹ.	Պատվիրատու՝ Բերդի համայնքապետարան		
				ՀՀ Տավուշի մարզի Բերդ համայնքի Արծվաբերդ գյուղում, 10 փողոց 2 նրբանցքի, 10 փողոց 3 նրբանցքի, 9 փողոցի, 1 փողոց, 11 փակուղու, 16-րդ փողոց 2 նրբանցք, 15-րդ փողոցի, 16-րդ փողոցի 2-րդ նրբանցք, 1-ին փողոց 19-րդ փակուղու և 5-րդ փողոցի հատվածների տուֆով սալիկապատում և ջրահեռացման կազմակերպում		
ՏՆՕՐԵՆ	Ա. ՇԵՆԱՆՅԱՆ			ՃԱՆԱՊԱՐՀԱՇԻՆԱՐԱՐԱԿԱՆ ՄԱՍ	Փուլ	Թերթ
ՆԱԽԱԳԾՈՂ	Գ. ԱՎԵՏԻՍՅԱՆ				ԱՆ	Թերթեր
				ԿՄ ԿՄ 0+73-ից ԿՄ 0+96-ում կառուցվող հենապատի հատակագիծ և կառուցման նյութերի մասնագիր	142	65
				«ԱՐՇԻՆ-ՔՈՆՍԹՐԱՔՇՆ» ՍՊԸ		

16-րդ փողոցի 2-րդ նրբանցքի 2-րդ հատվածի երկայնական կտրվածք


Հորիզոնական Մ 1:1000
Ուղղաձիգ Մ 1:100



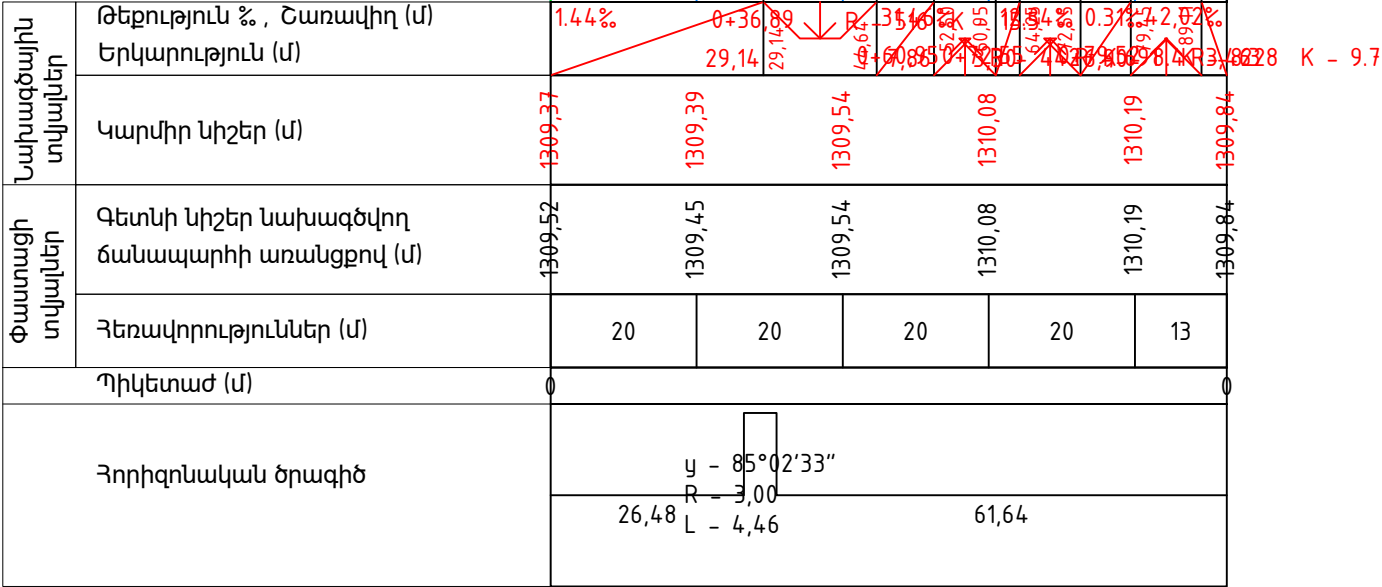


ՊԱՇՏՈՆ	Ա. ԱԶԳԱՆՈՒՆ	ՍՏՈՐԱԳ.	ԱՄՍ. ԱՄՍՔ.	Պատվիրատու՝ Բերդի համայնքապետարան			
				ՀՀ Տավուշի մարզի Բերդ համայնքի Արծվաբերդ գյուղում, 10 փողոց 2 նրբանցքի, 10 փողոց 3 նրբանցքի, 9 փողոցի, 1 փողոց, 11 փակուղու, 16-րդ փողոց 2 նրբանցք, 15-րդ փողոցի, 16-րդ փողոցի 2-րդ նրբանցք, 1-ին փողոց 19-րդ փակուղու և 5-րդ փողոցի հատվածների տուֆով սալիկապատում և ջրահեռացման կազմակերպում			
ՏՆՕՐԵՆ	Ա. ՇԻՇԱՆՅԱՆ			ՀԱՆԱՊԱՐՀԱՇԻՆԱՐԱՐԱԿԱՆ ՄԱՍ	Փուլ	Թերթ	Թերթեր
ՆԱԽԱԳԾՈՂ	Գ. ԱՎԵՏԻՍՅԱՆ				ԱՆ	143	65
					16-րդ փողոցի 2-րդ նրբանցքի 2-րդ հատվածի երկայնական կտրվածք	«ԱՐՇԻՆ-ՔՈՆՍԹՐԱՔՇՆ» ՍՊԸ	

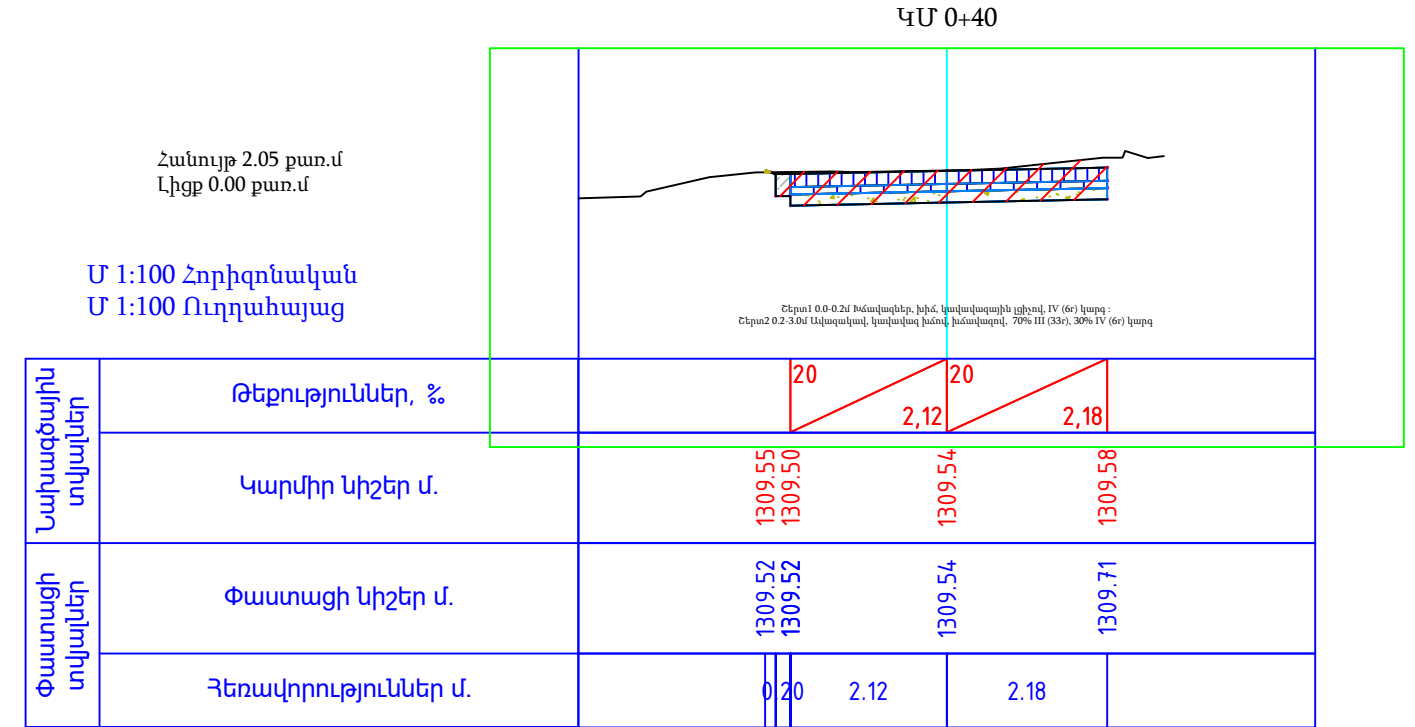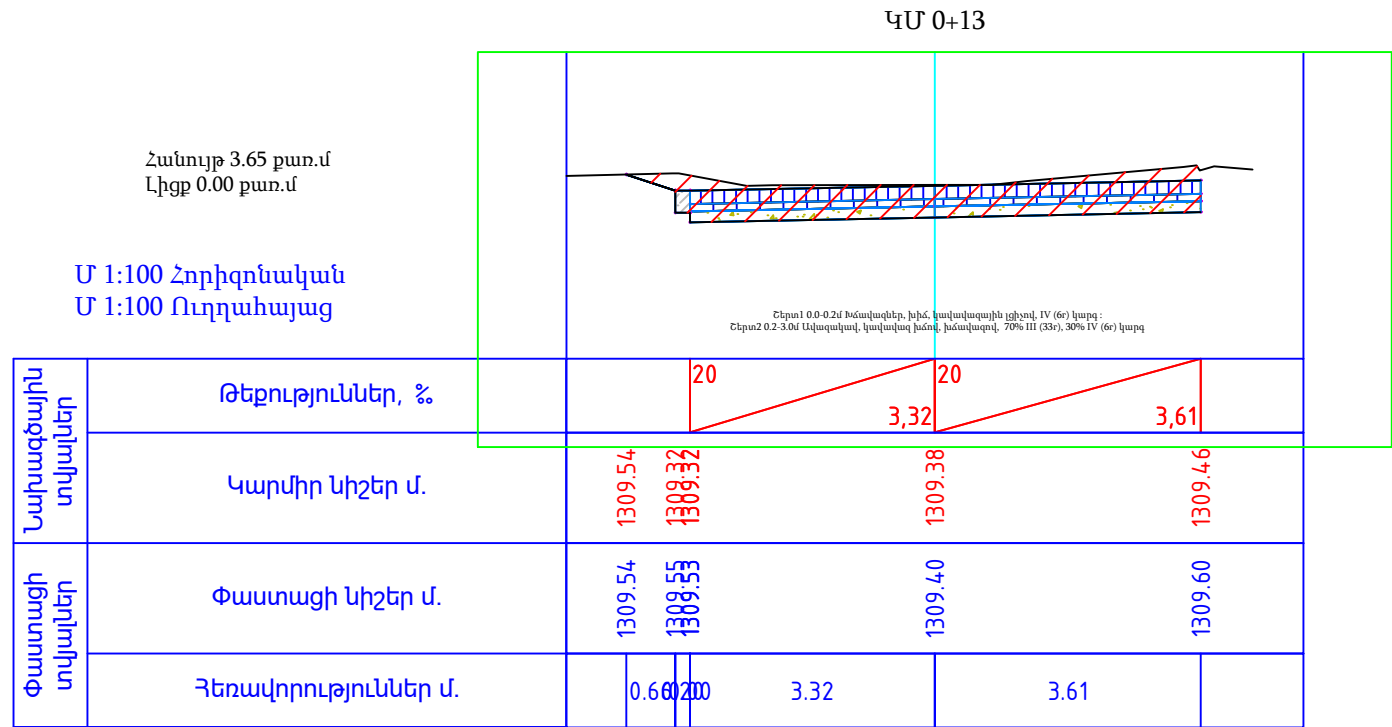


ՊԱՇՏՈՆ	Ա. ԱԶԳԱՆՈՒՆ	ՍՏՈՐԱԳ.	ԱՄ. ԱՄՍԹ.	Պատվիրատու՝ Բերդի համայնքապետարան			
				ՀՀ Տավուշի մարզի Բերդ համայնքի Արծվաբերդ գյուղում, 10 փողոց 2 նրբանցքի, 10 փողոց 3 նրբանցքի, 9 փողոցի, 1 փողոց, 11 փակուղու, 16-րդ փողոց 2 նրբանցք, 15-րդ փողոցի, 16-րդ փողոցի 2-րդ նրբանցք, 1-ին փողոց 19-րդ փակուղու և 5-րդ փողոցի հատվածների տուֆով սալիկապատում և ջրահեռացման կազմակերպում			
ՏՆՕՐԵՆ	Ա. ՇԻՇԱՆՅԱՆ			ՃԱՆԱՊԱՐՀԱՇԽԱՐԱՐԱԿԱՆ ՄԱՍ	Փուլ	Թերթ	Թերթեր
ՆԱԽԱԳՈՂ	Գ. ԱՎԵՏԻՍՅԱՆ				ԱՆ	144	65
				Լայնական կտրվածք	«ԱՐՇԻՆ-ՔՈՆՍԹՐԱԲՇՆ» ՍՊԸ		

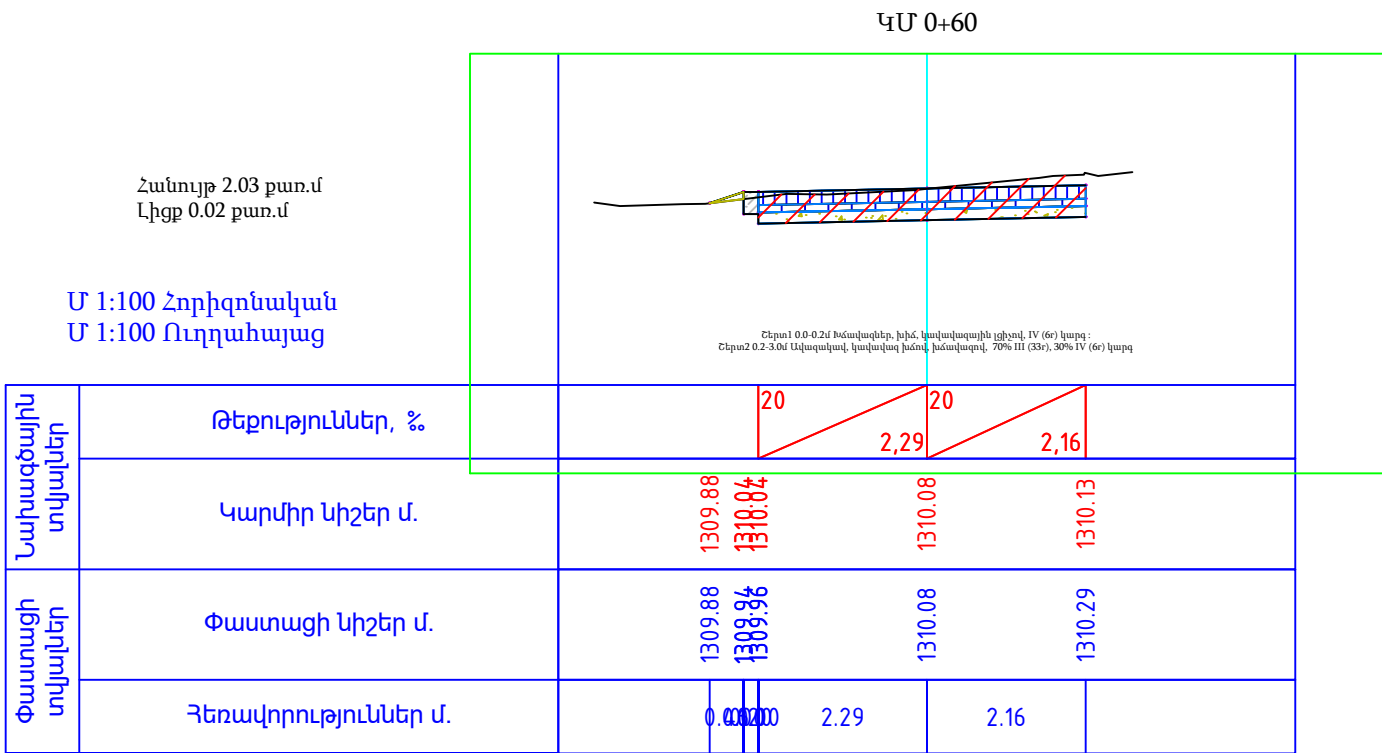

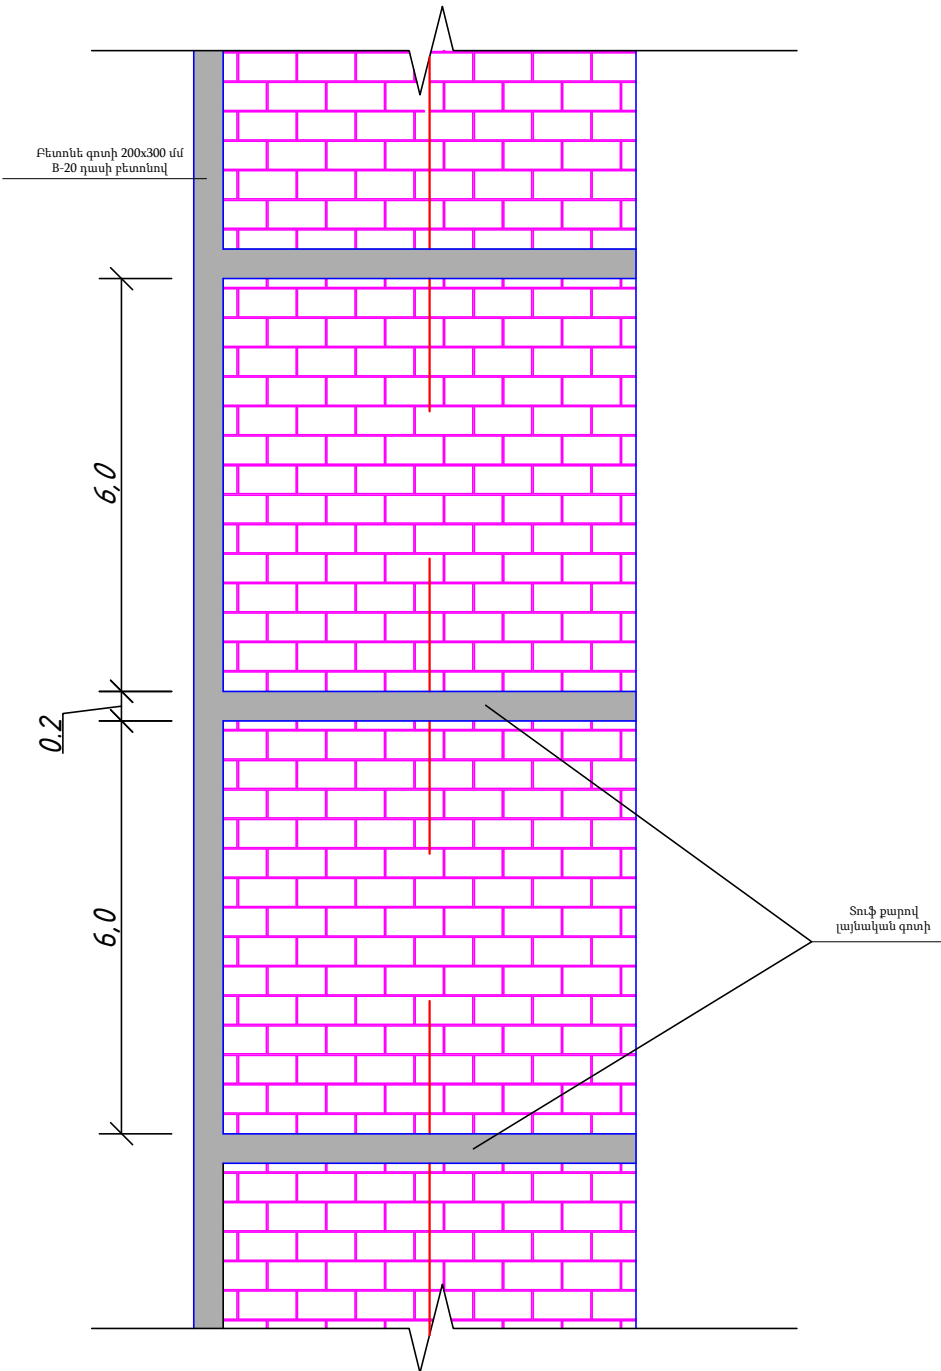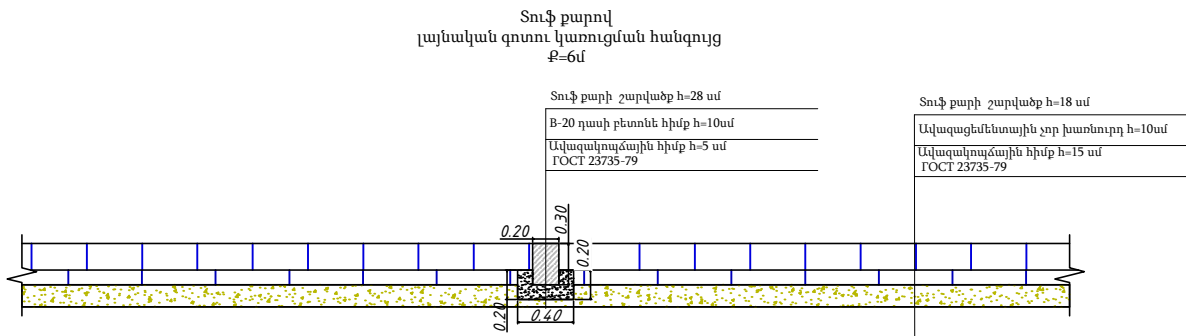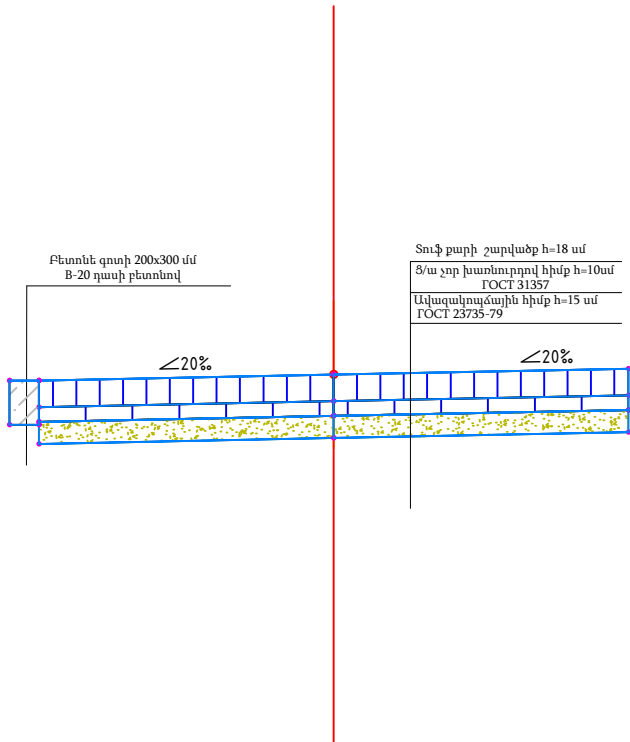

ՊԱՇՏՈՆ	Ա. ԱԶԳԱՆՈՒՆ	ՍՏՈՐԱԳ.	ԱՄՍ. ԱՄՍԹ.	Պատվիրատու՝ Բերդի համայնքապետարան			
				ՀՀ Տավուշի մարզի Բերդ համայնքի Արծվաբերդ գյուղում, 10 փողոց 2 նրբանցքի, 10 փողոց 3 նրբանցքի, 9 փողոցի, 1 փողոց, 11 փակուղու, 16-րդ փողոց 2 նրբանցք, 15-րդ փողոցի, 16-րդ փողոցի 2-րդ նրբանցք, 1-ին փողոց 19-րդ փակուղու և 5-րդ փողոցի հատվածների տուֆով սալիկապատում և ջրահեռացման կազմակերպում			
ՏՆՕՐԵՆ	Ա. ՇԻՇԱՆՅԱՆ			ՀԱՆԱՊԱՐՀԱՇԻՆԱՐԱՐԱԿԱՆ ՄԱՍ	Փուլ	Թերթ	Թերթեր
ՆԱԽԱԳԾՈՂ	Գ. ԱՎԵՏԻՍՅԱՆ				ԱՆ	146	65
				16-րդ փողոցի 2-րդ նրբանցքի 2-րդ հատվածի պատվածքի կոնստրուկցիա	«ԱՐՇԻՆ-ՔՈՆՍՍԹՐԱՔՇՆ» ՍՊԸ		

ճանապարհի նորոգման աշխատանքների իրականացման սխեման
երթևեկության կարգավորման համար, օգտագործելով կողմակները

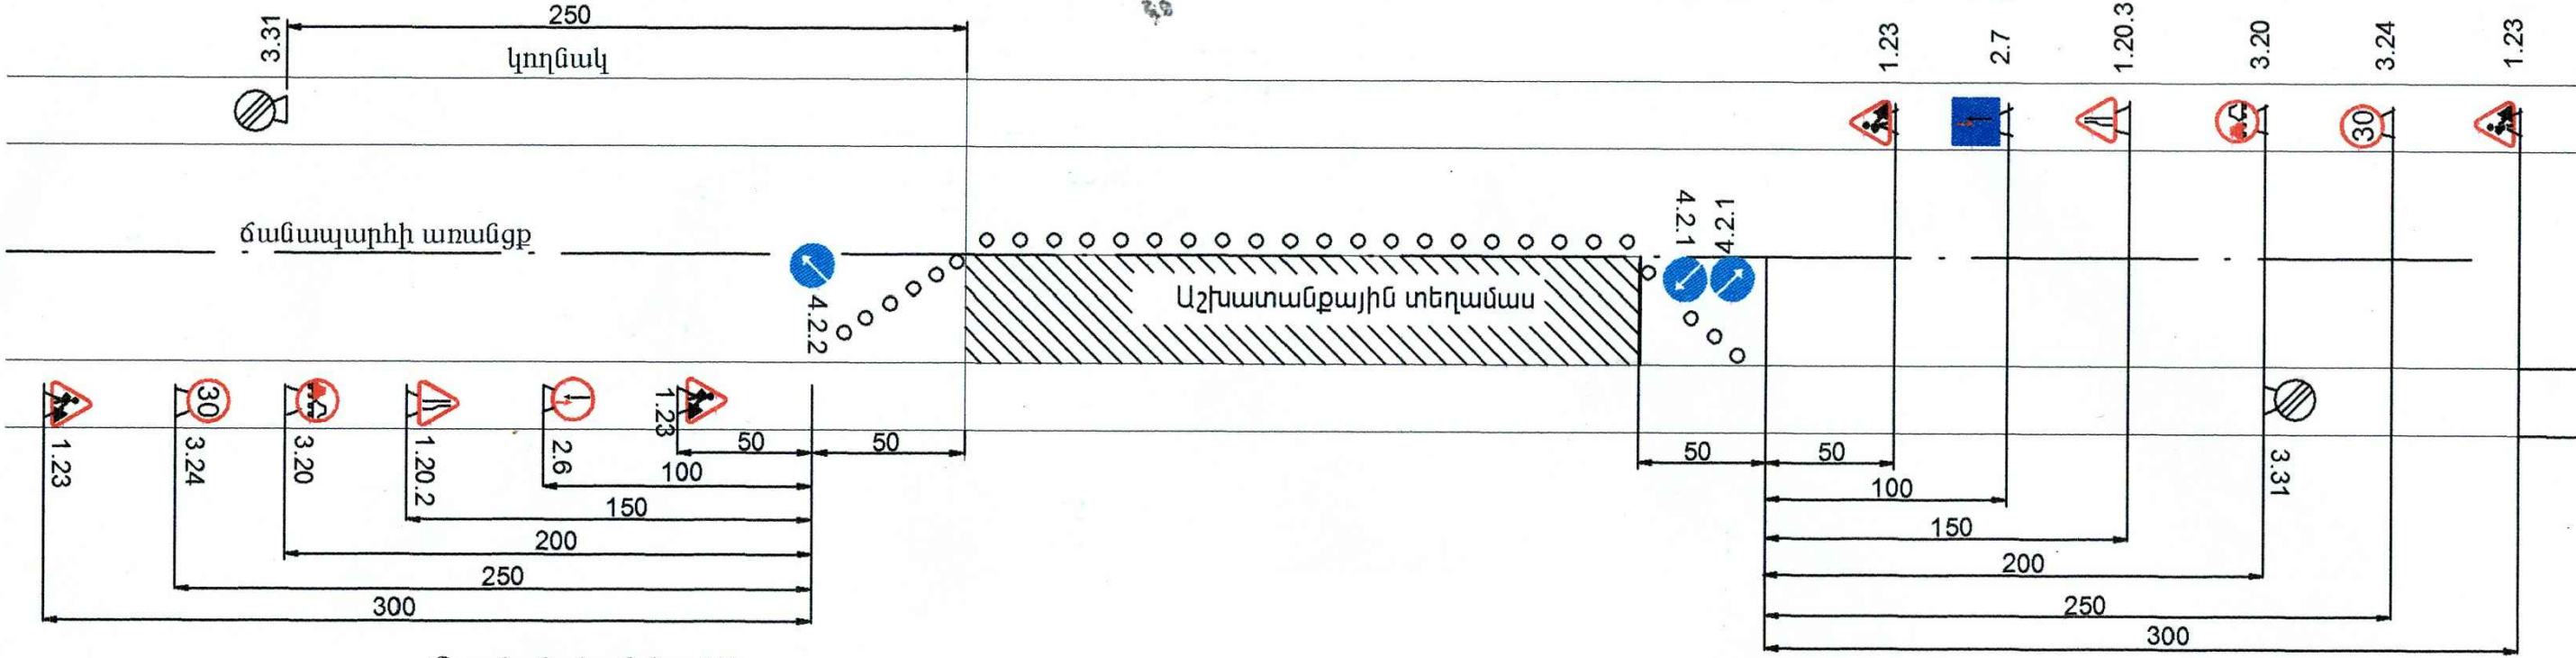

Պայմանական նշաններ

- 1.23 ճանապարհային աշխատանքներ
- 1.20.2 ճանապարհի նեղացում
- 1.20.3 ճանապարհի նեղացում
- 3.20 Վազանցը արգելվում է
- 3.24 մաքսիմալ արագության սահմանափակում
- 3.31 Բոլոր սահմանափակումների վերջը
- 4.2.1 Արգելքի շրջանցում աջից
- 4.2.2 Արգելքի շրջանցում ձախից
- 2.6 Հանդիպակաց շարժման առավելությունը
- 2.7 Առավելություն հանդիպակած շարժման նկատմամբ

ՊԱՇՏՈՆ	Ա. ԱԶԳԱՆՈՒՆ	ՍՏՈՐԱԳ.	ԱՄ. ԱՄԹ	Պատվիրատու՝ Բերդի համայնքապետարան		
				ՀՀ Տավուշի մարզի Բերդ համայնքի Արծվաբերդ գյուղում, 10 փողոց 2 նրբանցքի, 10 փողոց 3 նրբանցքի, 9 փողոցի, 1 փողոց, 11 փակուղու, 16-րդ փողոց 2 նրբանցք, 15-րդ փողոցի, 16-րդ փողոցի 2-րդ նրբանցք, 1-ին փողոց 19-րդ փակուղու և 5-րդ փողոցի հատվածների տուֆով սալիկապատում և ջրահեռացման կազմակերպում		
ՏՆՕՐԵՆ	Ա. ՇԵՆԱՆՅԱՆ			ՃԱՆԱՊԱՐՀԱՇԽԱՐԱՐԱԿԱՆ ՄԱՍ	Փուլ	Թերթ
ՆԱԽԱԳԾՈՂ	Գ. ԱՎԵՏԻՍՅԱՆ				ԱՆ	Թերթեր
				Երթևեկության կազմակերպման սխեմա	ԱՆ	147
						65
				«ԱՐՇԻՆ-ՔՈՆՍՏՐԱԿՇՆ» ՍՊԸ		

Աշխատանքների կատարման ժամանակացույց

	ԱՇԽԱՏԱՆՔՆԵՐԻ ԱՆՎԱՆՈՒՄԸ	Ամիսներ										Ամիսներ													
		1		2		3		4		5		6													
		Շաբաթներ										Շաբաթներ													
		1	2	3	4	5	6	7	8	9	10	11	12	13	14	15	16	17	18	19	20	21	22	23	24
1-	Հողային և քանդման աշխատանքներ																								
2-	Երթևեկելի մասի հիմքի կառուցման աշխատանքներ																								
3-	Երթևեկելի մասի տուֆապատման աշխատանքներ																								

Ծանուցում

Աշխատանքների կատարման ընդհանուր տևողությունը նախատեսված է 3 ամիս բայց ոչ ուշ քան մինչև տվյալ տարվա նոյեմբեր ամսվա վերջին օրը

Պահանջվող լիցենզիաների ցանկ


ՔՊԼ Քաղաքաշինության բնագավառում շինարարության իրականացում, ՔՊԼ ներդիր՝ տրանսպորտային



ՀՀ	Պահանջվող մեքենամեխանիզմների ցանկ	Քանակ/ հատ
1-	Ավտոգրեյդեր	1
2-	Էքսկավատոր-ամբարձիչ 3/1	1
3-	Ջրատար մեքենա	1
4-	Բիտումատար մեքենա	1
5-	Ավտոինքնաթափ	3
6-	Ասֆալտտեղադրիչ	1
7-	Գրունտային գլղոն 8տ	1
8-	Պնևմոնավային գլղոն 8տ	1
9-	Հարթ գլղոն 11տ	1
10-	Հարթ գլղոն 14տ	1

Ծանուցում

Մեքենամեխանիզմների և սարքավորումների տեսակները և տիպերը տրված են խորհրդատվությամբ և կարող են ենթարկվել փոփոխության: Մեքենամեխանիզմները և սարքավորումները ընտրվում են կապալառուի կողմից, ելնելով գոյություն ունեցող տեխնիկայի առկայությունից կամ դրանց ձեռքբերման հնարավորությունից, սակայն դրանք պետք է ունենան նույնատիպ տեխնիկական ցուցանիշներ: Ավտոինքնաթափերի շահագործման ժամանակ՝ շինանյութեր տեղափոխելիս(ավազ, խիճ, ասֆալտբետոն, գրունտ, շինարարական աղբ) անհրաժեշտ է ծածկել մեքենայի թափքը ծածկել համապատասխան փաղանթով, որպեսզի բեռնված նյութը չթափվի և չկեղտոտի ճանապարհն ու փողոցները:

	Պահանջվող լաբորատոր ստուգումները,		
	Աշխատանքի անվանումը	Չափման միավոր	Քանակ
1	Բնահողային լիցքի խտացում, յուրաքանչյուր 200մ ից 1 նմուշ	նմուշ	1
2	ավազ, հանքից 1նմուշ, այնուհետև ամեն 2000մ3ի դեպքում 1 նմուշ	նմուշ	1
3	ցեմենտ հիմքի համար	նմուշ	1
4	Ենթահիմքի լցանյութ/ավազակոպիճ, հանքից 1նմուշ, այնուհետև ամեն 2000մ3ի դեպքում 1 նմուշ	նմուշ	1
5	Ավազակոպճային հիմքի խտացման ստուգում ամեն 200գծմ 1 տեղամաս	տեղ	1
6	Ցեմենտբետոն Բ 20 50մ3-ից 3 նմուշ	նմուշ	1

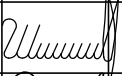
ՊԱՇՏՈՆ	Ա. ԱԶԳԱՆՈՒՆ	ՍՏՈՐԱԳ.	ԱՄ. ԱՄԽՁ.	Պատվիրատու՝ Բերդի համայնքապետարան		
				ՀՀ Տավուշի մարզի Բերդ համայնքի Արծվաբերդ գյուղում, 10 փողոց 2 նրբանցքի, 10 փողոց 3 նրբանցքի, 9 փողոցի, 1 փողոց, 11 փակուղու, 16-րդ փողոց 2 նրբանցք, 15-րդ փողոցի, 16-րդ փողոցի 2-րդ նրբանցք, 1-ին փողոց 19-րդ փակուղու և 5-րդ փողոցի հատվածների տուֆով սալիկապատում և ջրահեռացման կազմակերպում		
ՏՆՕՐԵՆ	Ա. ՇԵՆԱՅԱՆ			ՃԱՆԱՊԱՐՀԱՇԽԱՐԱՐԱԿԱՆ ՄԱՍ	Փուլ	Թերթ
ՆԱԽԱԳԾՈՂ	Գ. ԱՎԵՏԻՍՅԱՆ				ԱՆ	148
				Աշխատանքների կատարման ժամանակացույց, պահանջվող մեքենամեխանիզմների ցանկ, պահանջվող լաբորատոր ստուգումներ	«ԱՐՇԻՆ–ՔՈՆՍՏՐԱԹՇՆ» ՍՊԸ	

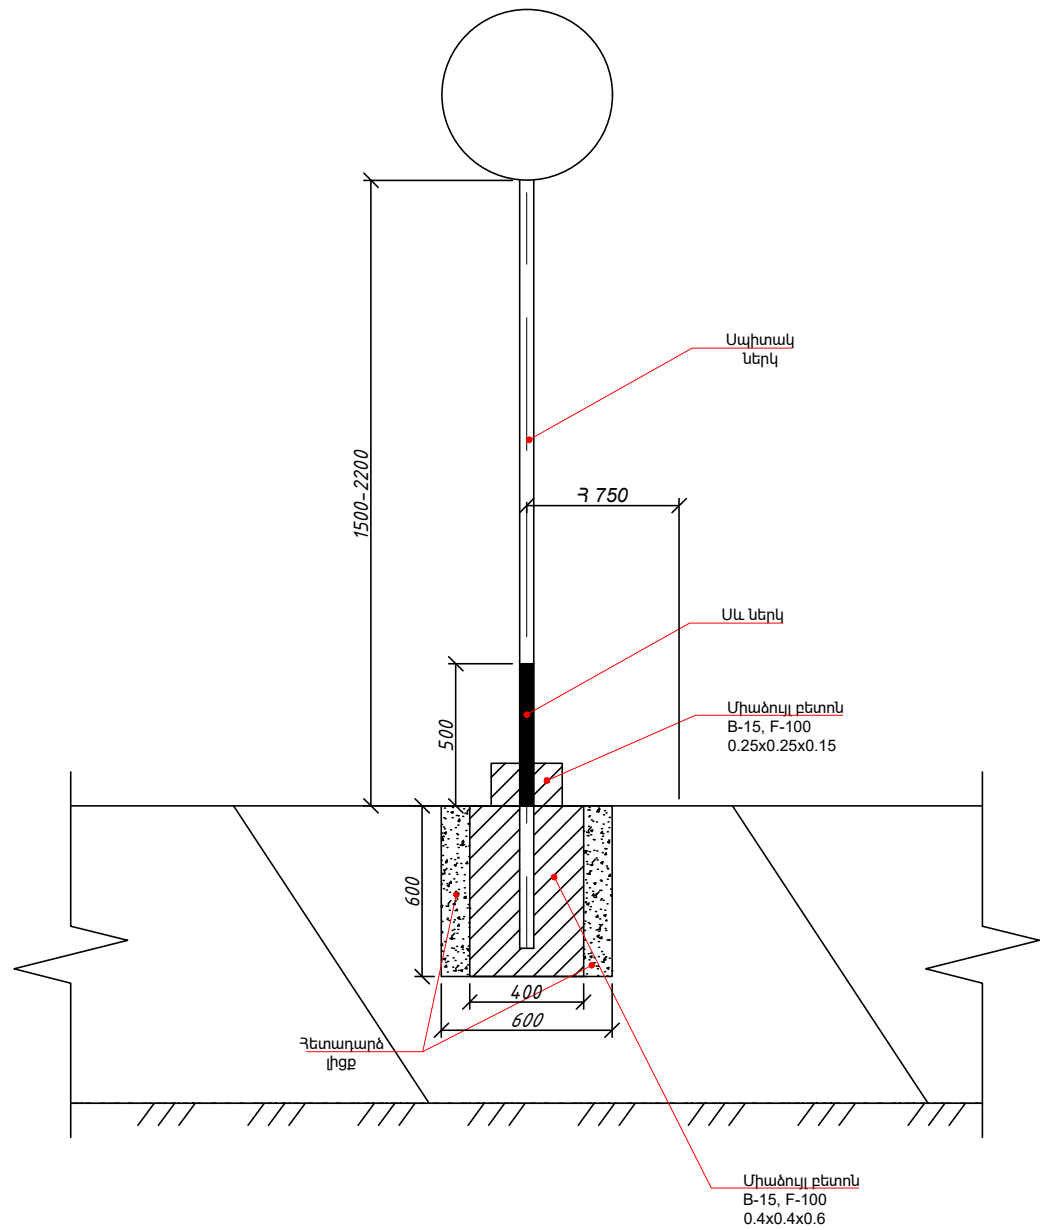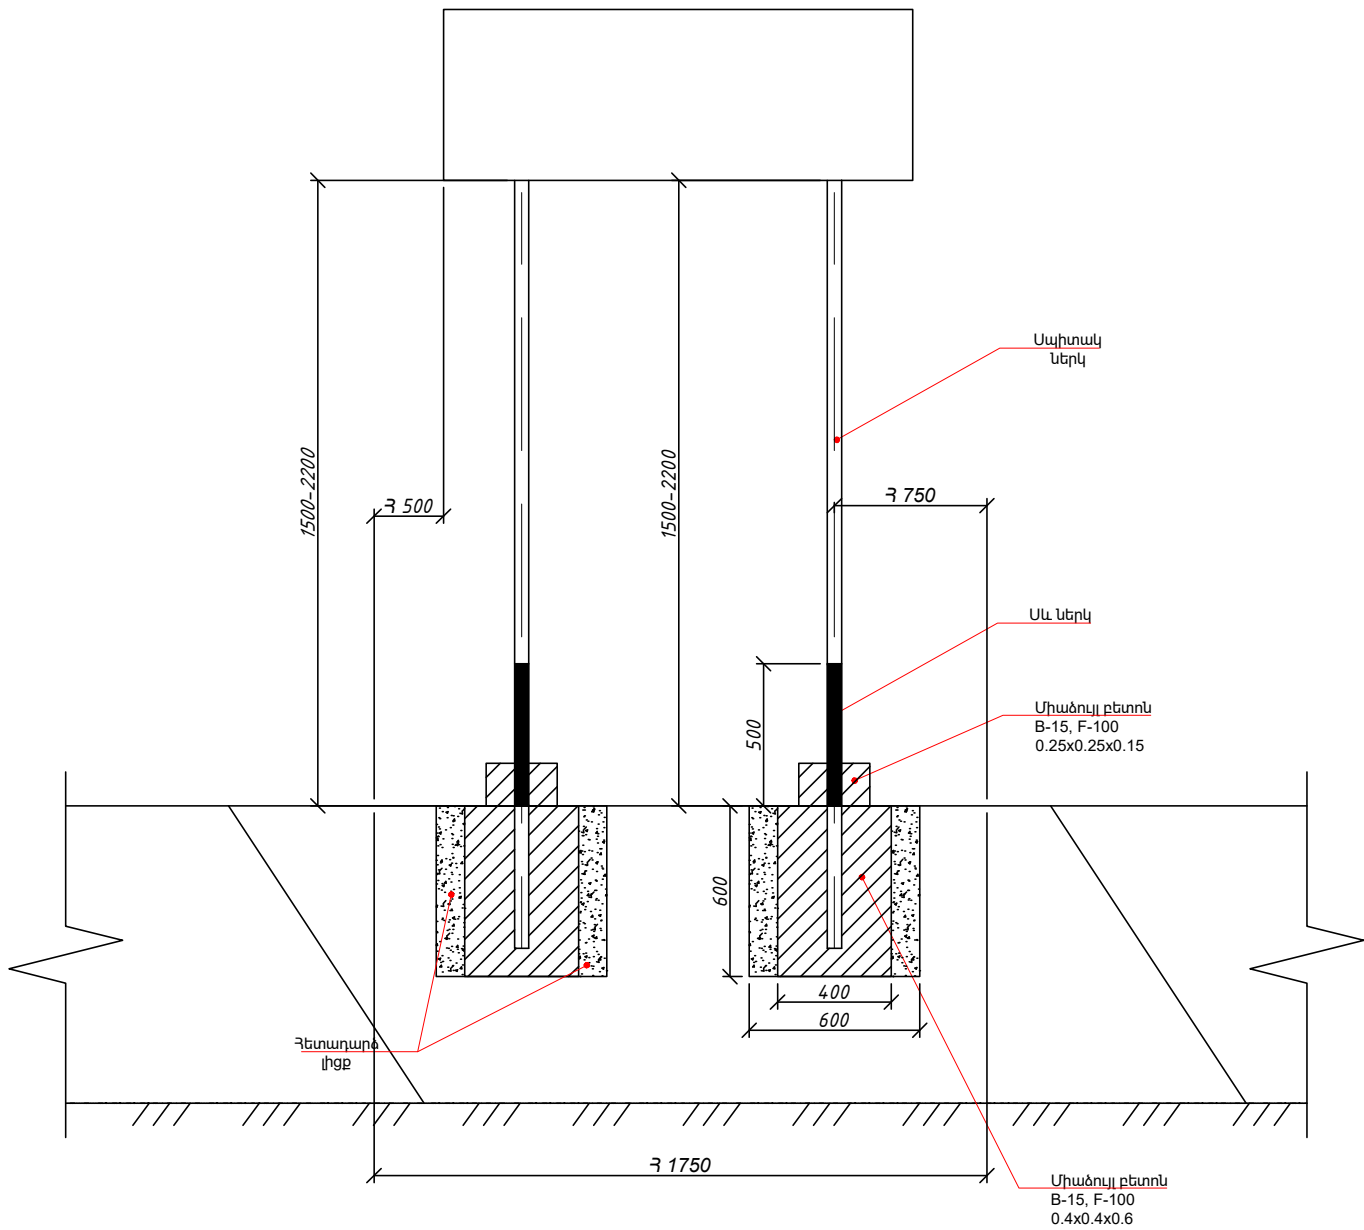


Ծանոթություն
Գծագրում բոլոր չափերը տրված են "մմ"-ով

ՊԱՇՏՈՆ	Ա. ԱԶԳԱՆՈՒՆ	ՍՏՈՐԱԳ.	ԱՄՍ. ԱՄՍԹ.	Պատվիրատու՝ Բերդի համայնքապետարան			
				ՀՀ Տավուշի մարզի Բերդ համայնքի Արծվաբերդ գյուղում, 10 փողոց 2 նրբանցքի, 10 փողոց 3 նրբանցքի, 9 փողոցի, 1 փողոց, 11 փակուղու, 16-րդ փողոց 2 նրբանցք, 15-րդ փողոցի, 16-րդ փողոցի 2-րդ նրբանցք, 1-ին փողոց 19-րդ փակուղու և 5-րդ փողոցի հատվածների տուֆով սալիկապատում և ջրահեռացման կազմակերպում			
ՏՆՕՐԵՆ	Ա. ՇԻՇԱՆՅԱՆ			ՀԱՆԱՊԱՐՀԱՇԻՆԱՐԱՐԱԿԱՆ ՄԱՍ	Փուլ	Թերթ	Թերթեր
ՆԱԽԱԳԾՈՂ	Գ. ԱՎԵՏԻՍՅԱՆ				ԱՆ	149	65
				Հանապարհային նշանների տեղադրման տիպային նախագիծ	«ԱՐՇԻՆ-ՔՈՆՍՏՐԱՔՇՆ» ՍՊԸ		


Ճանապարհային նշաններ

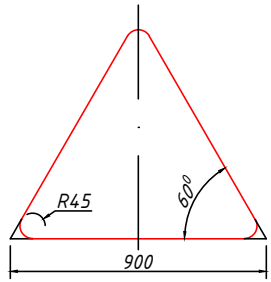


Տեսակ II
1.1, 1.2, 1.5-1.7, 1.8,
1.9-1.14, 1.15, 1.16, 1.17,
1.18-1.21, 1.26-1.33,
2.3.1-2.3.7, 2.4:
d=57մմ,
S=4մմ

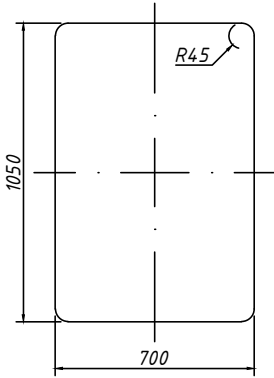

Տեսակ II
7.1-7.18:
d=57մմ,
S=4մմ

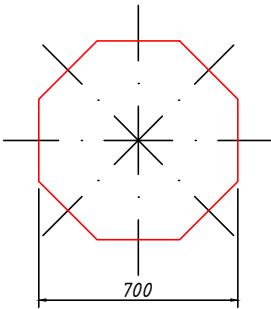


Տեսակ II
2.5
d=57մմ,
S=4մմ

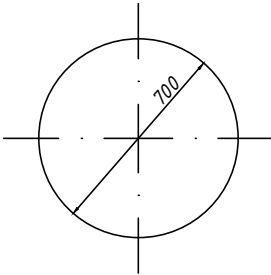


Տեսակ II
2.6, 3.1-3.9, 3.10, 3.11-3.16,
3-17.1-3.17.3.3.18.1-3.19
3.20, 3.21-3.23, 3.24,
3.25-3.33, 4.1.1-4.3, 4.4,
4.5, 4.6, 4.7:

d=57մմ,
S=4մմ



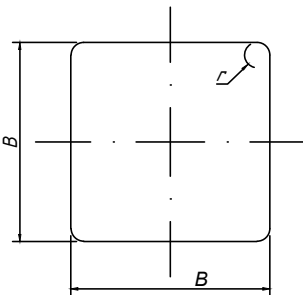


Տեսակ II
2.1, 2.2, 2.7, 5.5, 5.6,
5.8-5.14, 5.15.2-5.15.6,
5.19.1, 5.19.2, 5.20,
6.2, 6.3.1, 6.3.2, 6.4,
6.5-6.7, 6.8.1-6.8.3,
8.1.2, 8.13
d=57մմ,
S=4մմ
B=700,
r=45
6.14.1:
d=57մմ,
S=4մմ
B=350,
r=45

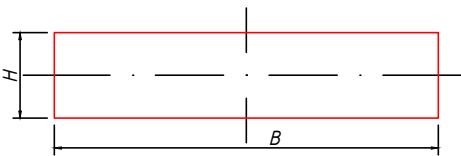

Տեսակ II
1.34.1-1.34.2:
B=615,
B=1160,
B=2250,
H=500,
1.34.3
B=1160,
B=2250,
H=500,
d=57մմ,
S=4մմ

Տեսակ II
1.4.1 1.4.6,
6.14.1, 6.14.2,
8.1.1, 8.1.3, 8.1.4,
8.2.1, 8.2.2-8.11, 8.12,
8.14-8.21.3:
d=57մմ,
S=4մմ
B=700,
H=350
5.7.1, 5.7.2,
5.23.2, 5.24.2,
6.14.2, 6.16,
6.18.1-6.18.3:
d=57մմ,
S=4մմ
B=1050,
H=350
5.15.1, 5.15.3, 5.17.7, 5.15.8:
d=57մմ,
S=4մմ
B=1400,
H=700
6.13:
d=57մմ,
S=4մմ
B=300,
H=200

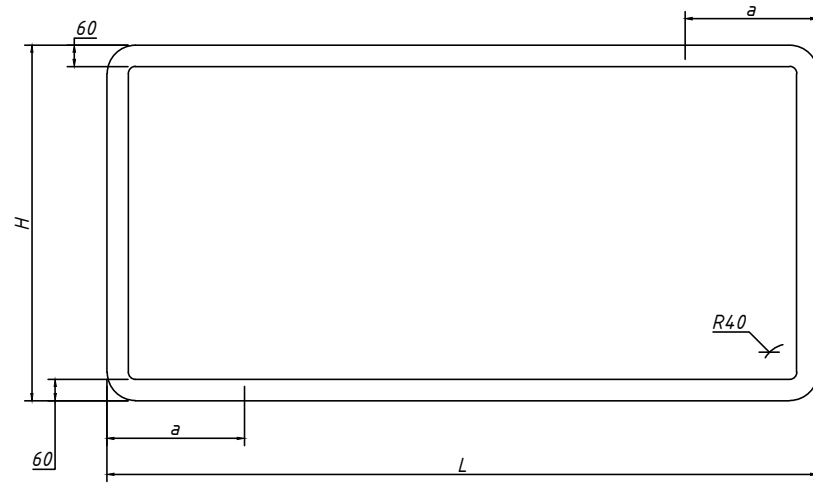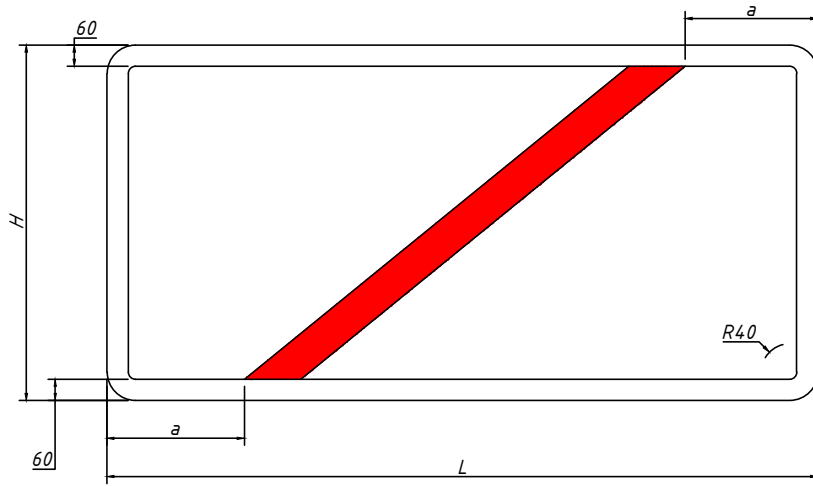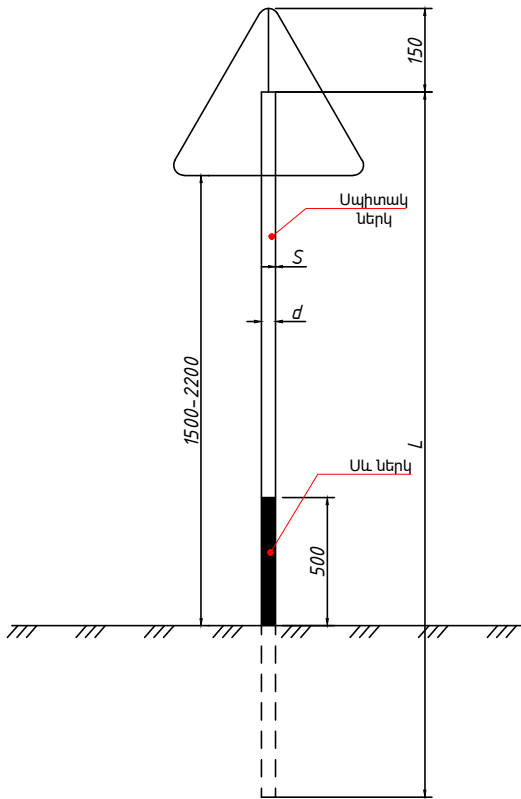

5.23.1, 5.25, 5.24.1, 5.26

Ճանապարհային նշանների չափման աղյուսակ

Հ մմ	Լ մմ	ա մմ
Լ մմ	800-1000	200
	1100-1300	250
	1400-1700	300
	1700 և ավել	350

Ծանոթություն

- Ճանապարհային նշաններ 5.23.1, 5.24.1 ֆոնը սպիտակ,
- Նշանները նախատեսված են ԳՕՍՏ Ռ 52290-2004:

ՊԱՇՏՈՆ	Ա. ԱԶԳԱՆՈՒՆ	ՍՏՈՐԱԳ.	ԱՄ. ԱՄՍԹ.	Պատվիրատու՝ Բերդի համայնքապետարան			
				ՀՀ Տավուշի մարզի Բերդ համայնքի Արծվաբերդ գյուղում, 10 փողոց 2 նրբանցքի, 10 փողոց 3 նրբանցքի, 9 փողոցի, 1 փողոց, 11 փակուղու, 16-րդ փողոց 2 նրբանցք, 15-րդ փողոցի, 16-րդ փողոցի 2-րդ նրբանցք, 1-ին փողոց 19-րդ փակուղու և 5-րդ փողոցի հատվածների տուֆով սալիկապատում և ջրահեռացման կազմակերպում			
ՏՆՕՐԵՆ	Ա. ՇԻՇՄԱՅԱՆ	Ամսաթիվ	Մաս	ՃԱՆԱՊԱՐՀԱՇԻՆԱՐԱՐԱԿԱՆ ՄԱՍ	Փուլ	Թերթ	Թերթեր
ՆԱԽԱԳԾՈՂ	Գ. ԱՎԵՏԻՍՅԱՆ	Մաս	Մաս		ԱՆ	150	65
				Ճանապարհային նշաններ			«ԱՐՇԻՆ-ՔՈՆՍՏՐԱՔՇՆ» ՍՊԸ