



<<Մոնթե Մելքոնյանի անվան ռազմամարզական վարժարան>>
հիմնադրամի շենքի տեռասի հատվածային նորոգման
աշխատանքներ աշխատանքներ

ՆԱԽԱԳԾՄԱՆ ՓՈԽԸ՝ ԱՇԽԱՏԱՆՔԱՅԻՆ ՆԱԽԱԳԻԾ

ՊԱՏՎԻՐԱՏՈՒ՝ 1/4 Մոնթե Մելքոնյանի անվան ռազմամարզական վարժարան 1/2 հիմնադրամ

ՕՐԱՆՅԱՆ ԻՆԴԱՍԹՐԻԶ ՍՊԸ
Լիցենզիա՝ ԲՊԼ-002898, 1-ին դաս
Բջջ. /+374/ 77-488-155

Տնօրեն՝ Ռ. Օհանյան

ՆԳԿ՝ Ռ. Օհանյան

ԿԵԴ - ԱՂ-021

ԱՐՏՈՆԱԳԻՐ
ԵՐԿՐՈՐԴ ԴԱՍ
ԵՆԹԱԿԱՍ «ԱՂ»

ԱՐԴՑՈՒՎԱԲԵՐԱՄԱ, ԲԱՎԵԼԻ, ՃԱՄԱՐԱԿԱՄԱ ԵՆԹԵՐԻ ԵՎ ԵՐՈՒԹՅՈՒՆՆԵՐԻ ՆԱԽԱԳԾՈՒՄ
ՏԱՐՏԱՐԱԳԵՏ - ԿՈՆՍՏՐՈՒԿՏՈՐ

ՕՂԱՆՅԱՆ ՀՈՎՀԱՆՆԵՍ ՄԱՍԻՍԻ

Սահմանափակումներ՝ Արդյունաբերական, բնակիչ և հասարակական ոչ ավելի 3 հարկից,
մինչև 12մ բարձրությունը և 9մ թափվող շենքեր, մինչև 15մ թափվող տարածական լուծումներով շինություններ,
որոնք համապատասխանում են բարձր թվայնության ստանդարտին:
Արդյունաբերական, բնակիչ և հասարակական ոչ ավելի 6 հարկից,
մինչև 21մ բարձրությունը և 9մ թափվող շենքեր, մինչև 24մ թափվող տարածական լուծումներով շինություններ,
որոնք համապատասխանում են միջինը բարձր թվայնության ստանդարտին:
Վերջ երեքերի վերաբերյալ, վերանայվում և մոնիթորինգ:

ՀԱՅԱՍՏԱՆԻ ՏԱՐՏԱՐԱԳԵՏՆԵՐԻ ՊԱԼԱՏ
ՆԱԽԱԳԻՋ
Մ. ՄԱՐԱՏՅԱՆ
Ռ. Օհանյան

ՀՀ ՔԱՆԱԿԱՆՈՒԹՅԱՆ ԿՈՄԻՏԵ
ՆԱԽԱԳԻՋ
Վ. ԱՆՊՈՒՇԵՅԱՆ
[Ստորագրություն]

ՏՐԱՎՈՒՄ 14.05.2019
ՄՆՔԱՄԱՐՏ

ՀԱՅԱՍՏԱՆԻ ՀԱՆՐԱՊԵՏՈՒԹՅԱՆ ՔԱՆԱԿԱՆՈՒԹՅԱՆ ԿՈՄԻՏԵ

ԼԻԾԵՆՉԻԱ
ԲՊԼ-002898, 1-ին դաս
ԻՆՏԵՆՍԻՎԱՆ ԿԱՆՈՒՄ

ՔԱՆԱԿԱՆԱԿԱՆ ՓԱՏՈՒՄԱԿԱՆ ԿԱՆՈՒՄ ՔԱՆԱԿԱՆԱԿԱՆ ԿՈՆՍՏՐՈՒԿՏՈՐ ԿՈՄԻՏԵ
ՏԱՐՏԱՐԱԿԱՆ ՄԱՍԻՍԻ

ՏՐԱՎՈՒՄ
2025-05-07, «ՕՂԱՆՅԱՆ ԻՆԴԱՍԹՐԻԶ» ՍՊԸ

ՀՀ, ԵՐԵՎԱՆ, ԱՋԱԹՆԱԿ, ՖՈՒԴԻԿ Գ., 25/2 Ե., 29 ՔԱ.

Գործողության ժամկետը՝ 07.05.2030թ.
ԿԱՆՈՒՄ ԿԱՆՈՒՄ

ՀԱՐԿԻ ՀԱՄԱՐ՝ 0096-4514-0044-ՔՏԱ
Սույն փաստաթուղթը տրվում է բացառապես ինֆորմացիոն նպատակով: Փաստաթուղթի վավերականության ապացույցն ու
վերականգնման փաստաթուղթը հանձնվում է հանձնարարողին: Երևան, 14.05.2019 թ. ԿՀ. Օհանյան: Հանձնարարողին
պատկանում է փաստաթուղթի վավերականության ապացույցը: Փաստաթուղթի համապատասխանությունը լիարժեք
համապատասխանում է հանձնարարողի կողմից սահմանված ինֆորմացիային (ՏՐ. 0044):

ԱՆՎԱՆԱՑԱՆԿ

Թերթ	Անվանում	Ճանաչություն
1	ԱՆՎԱՆԱՑԱՆԿ ԵՎ ԲԱՑԱՏՐԱԳԻՐ	
2	ԱՇԽԱՏԱՆՔԱՅԻՆ ԺԱՄԱՆԱԿԱՑՈՒՅՑ	
3	ԳԼԽԱՎՈՐ ՀԱՏԱԿԱԳԻԾ Մ1:500	
4	ՎԵՐԱՆՈՐՈԳՎՈՂ ՀԱՏԱԿԱԳԻԾ Մ1:200	
8	ՆԿԱՐՆԵՐ	

ԲԱՑԱՏՐԱԳԻՐ

<<Մոնթե Մելքոնյանի անվան ռազմամարզական վարժարան>>
հիմնադրամի շենքի տեռասի հատվածային նորոգման աշխատանքների
նախագծի մշակման համար հիմք են հանդիսացել՝

- Տեղում կատարված չափագրական գծագրերը
- Տեխնիկական առաջադրանքը

Շինության երկրորդ հարկի տեռասի հատակի մի հատվածում կերամիկական
սալերով երեսապատումը բացակայում է, իսկ ջրամեկուսիչ շերտը ժամանակի
ընթացքում քայքայվել է:

Ըստ նախագծի նախատեսվում է քանդել ջրամեկուսիչ շերտը, տակի
հարթաշերտի հետ միասին: Իրականացնել խարամի շերտով նիշի բարձրացում
և g/ա հարթաշերտ 50մմ, որի վրա իրականացնել ջրամեկուսիչ՝ 2 շերտ և
հատակի մամլոգրանիտե սալերով երեսապատում: Նախատեսվում է նաև
տեղադրել պլաստմասե ձագարներ ջրահեռացման խողովակների
հատվածներում:

ՊԱՇՏՈՆ	ԱՆՈՒՆ ԱԶԳԱՆՈՒՆ	ՍՏՈՐԱԳՐ.	<<Մոնթե Մելքոնյանի անվան ռազմամարզական վարժարան>> հիմնադրամի շենքի տեռասի հատվածային նորոգման աշխատանքներ			
Նախագծեց	Հ. ՕՐԱՆՅԱՆ					
			ՃԱՐՏԱՐԱՊԵՏԱՇԻՆԱՐԱՐԱԿԱՆ ՄԱՍ	ՓՈՒԼ	ԹԵՐԹ	ԹԵՐԹԵՐ
				ԱՆ	1	8
			ԱՆՎԱՆԱՑԱՆԿ ԵՎ ԲԱՑԱՏՐԱԳԻՐ	ՕՐԱՆՅԱՆ ԻՆԴԱՍԹՐԻԶ ՄԴԸ		

ԱՇԽԱՏԱՆՔԱՅԻՆ ԺԱՄԱՆԱԿԱՑՈՒՅՑ

ՆԱԽԱՏԵՍՎՈՂ ԱՇԽԱՏԱՆՔՆԵՐ		ԱՇԽԱՏԱՆՔԱՅԻՆ ՕՐԵՐ		
		25 օր	25 օր	25 օր
1	ՔԱՆԴԱՆ ԱՇԽԱՏԱՆՔՆԵՐ	—		
2	ՆՈՐՈԳԱՆ ԱՇԽԱՏԱՆՔՆԵՐ	—		
3	ԱՅԼ ԱՇԽԱՏԱՆՔՆԵՐ	—		
4	ՕԲՅԵԿՏԻ ՀԱՆՁՆՈՒՄ	—		

Ընդհանուր՝ 30 օր

Շինարարական նյութերին և կոնստրուկցիաներին
ներկայացվող պահանջներ

Իրականացվող աշխատանքներում օգտագործվող շին. կոնստրուկցիաները և նյութերը պետք է ունենան առնվազն 10 տարվա երաշխիքային ժամկետ:

Աշխատանքներն իրականացնելու համար պահանջվող
լիցենզիաներ

Քաղաքացիական բնագավառում շինարարության իրականացում ըստ հետևյալ ոլորտների:

1. Բնակելի, հասարակական և արտադրական

Աշխատանքային ռեսուրսներ


1. Աշխղեկ՝ Ինժեներ-շինարար «ԱԲՇ», առնվազն 3 տարվա մասնագիտական աշխատանքային փորձով,

Տեխնիկական միջոցներ

1. Մեկ ինքնաթափ ավտոմեքենա;

ՊԱՇՏՈՆ	ԱՆՈՒՆ ԱԶԳԱՆՈՒՆ	ՍՏՈՐԱԳՐ.	<<Մոնթե Մելքոնյանի անվան ռազմամարզական վարժարան>> հիմնադրամի շենքի տեռասի հատվածային նորոգման աշխատանքներ			
Նախագծեց	Հ. ՕՐԱՆՅԱՆ		ՃԱՐՏԱՐԱՊԵՏԱՇԽՆԱՐԱՐԱԿԱՆ ՄԱՍ		ՓՈՒԼ ԱՆ	ԹԵՐԹ 2
					ԹԵՐԹԵՐ 8	
			ԱՇԽԱՏԱՆՔԱՅԻՆ ԺԱՄԱՆԱԿԱՑՈՒՅՑ		ՕՐԱՆՅԱՆ ԻՆԴԱՍԹՐԻԻՉ ՄՊԸ	
						


ՀԱՏԱԿԱԳԻԾ Մ1:500

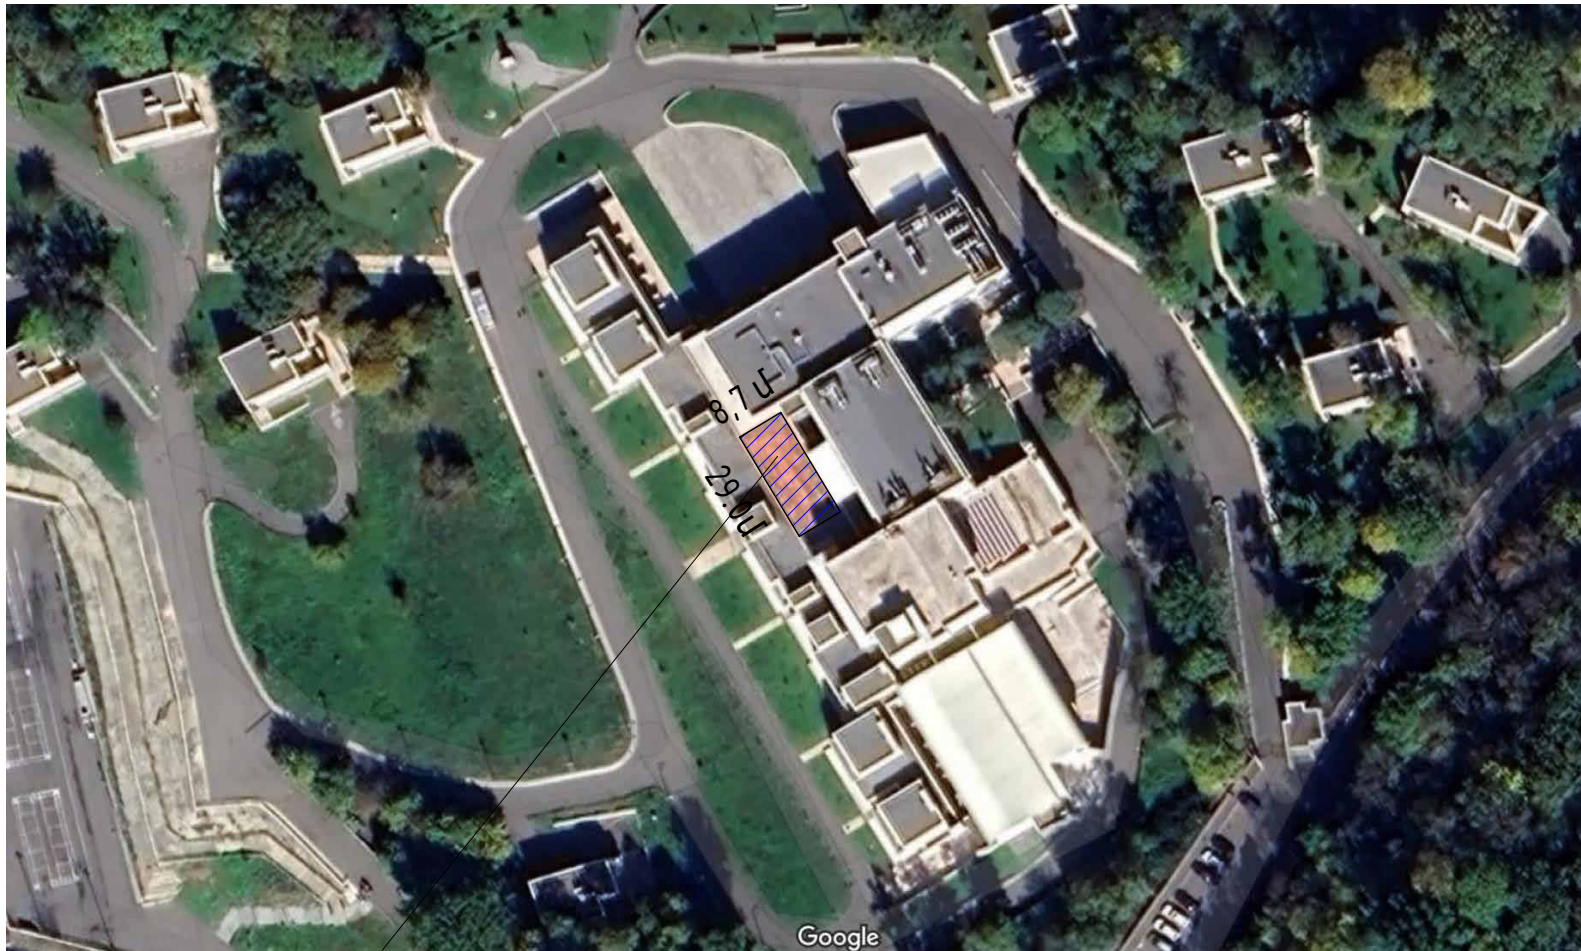

Դիտարկվող
հատված

ՊԱՇՏՈՆ	ԱՆՈՒՆ ԱԶԳԱՆՈՒՆ	ՍՏՈՐԱԳՐ.	<<Մոնթե Մելքոնյանի անվան ռազմամարզական վարժարան>> հիմնադրամի շենքի տեռասի հատվածային Նորոգման աշխատանքներ			
Նախագծեց	Յ. ՕՐԱՆՅԱՆ		ՃԱՐՏԱՐԱԴԵՏԱՇԻՆԱՐԱՐԱԿԱՆ ՄԱՍ	ՓՈՒԼ ԱՆ	ԹԵՐԹ 3	ԹԵՐԹԵՐ 8
			ԳԼԽԱԿՈՐ ՀԱՏԱԿԱԳԻԾ Մ1:500	ՕՐԱՆՅԱՆ ԻՆԴԱՍԹՐԻԶ ՄՊԸ		

ՎԵՐԱՆՈՐՈԳՎՈՂ ՀԱՏԿԱԾԻ ՀԱՏԱԿԱԳԻԾ Մ1:200


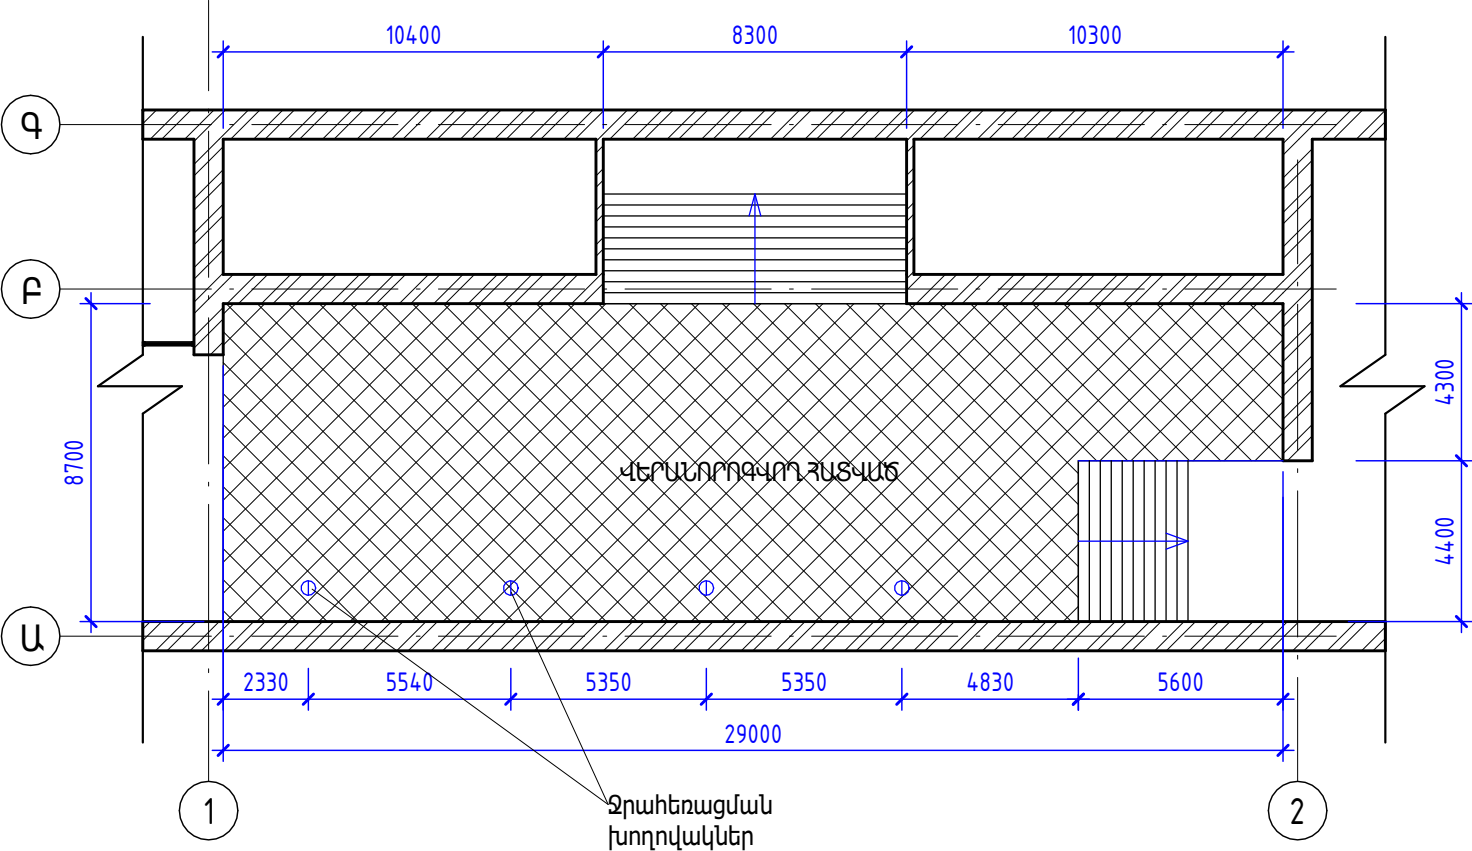



ԾԱՆՈԹՈՒԹՅՈՒՆ

1. Տվյալ թերթը դիտել ճշ- թերթերի հետ համատեղ:


ՊԱՇՏՈՆ	ԱՆՈՒՆ ԱԶԳԱՆՈՒՆ	ՍՏՈՐԱԳՐ.	<<Մոնթե Մելքոնյանի անվան ռազմամարզական վարժարան>> հիմնադրամի շենքի տեռասի հատվածային խորդման աշխատանքներ			
Նախագծեց	Հ. ՕՐԱՆՅԱՆ					
			ՃԱՐՏԱՐԱՊԵՏԱՇԻՆԱՐԱՐԱԿԱՆ ՄԱՍ	ՓՈՒԼ	ԹԵՐԹ	ԹԵՐԹԵՐ
				ԱՆ	4	8
			ՎԵՐԱՆՈՐՈԳՎՈՂ ՀԱՏԿԱԾԻ ՀԱՏԱԿԱԳԻԾ Մ1:200	ՕՐԱՆՅԱՆ ԻՆՂԱՍԹՐԻԶ ՄՊԸ		

ՀԱՏԱԿԻ ԷՍՔԻՉ

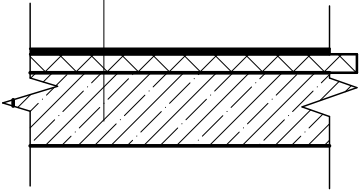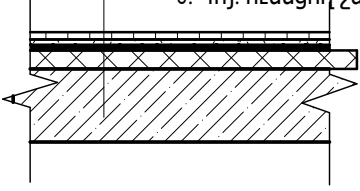
N	ԳՈՅՈՒԹՅՈՒՆ ՈՒՆԵՑՈՂ ՀԱՏԱԿԻ ՀԱՏՈՒՅԹ	ՍԵՆՔԵՐ
1	1. Ջրամեկուսիչ շերտ իզոգլամ 2. Գոյ. ունեցող շերտեր 	Տեռաս
	ՆՈՐ ՀԱՏԱԿԻ ՀԱՏՈՒՅԹ	ՍԵՆՔԵՐ
2	1. Դ/Գ հատակ 2. Սոսինձ 3. Ջրամեկուսիչ շերտ իզոգլամ 4. Ց/ա սվաղ 50մմ 5. Խարամի շերտ 100մմ 6. Գոյ. ունեցող շերտեր 	Տեռաս

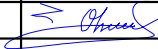ՊԱՇՏՈՆ	ԱՆՈՒՆ ԱԶԳԱՆՈՒՆ	ՍՏՈՐԱԳՐ.	<<Մոնթե Մելքոնյանի անվան ռազմամարզական վարժարան>> հիմնադրամի շենքի տեռասի հատվածային նորոգման աշխատանքներ		
Նախագծեց	Հ. ՕՐԱՆՅԱՆ		ՃԱՐՏԱՐԱՊԵՏԱՇԽՆԱՐԱՐԱԿԱՆ ՄԱՍ	ՓՈՒԼ ԱՆ	ԹԵՐԹ 5
				ԹԵՐԹԵՐ 8	
			ՀԱՏԱԿԻ ԷՍՔԻՉ	ՕՐԱՆՅԱՆ ԻՆԴԱՍՏՐԻՉ ՄՊԸ	
					

ՀԱՆԳՈՒՅՑ 1 ՇԵՐՏԵՐԻ ԿՏՐՎԱԾՔ

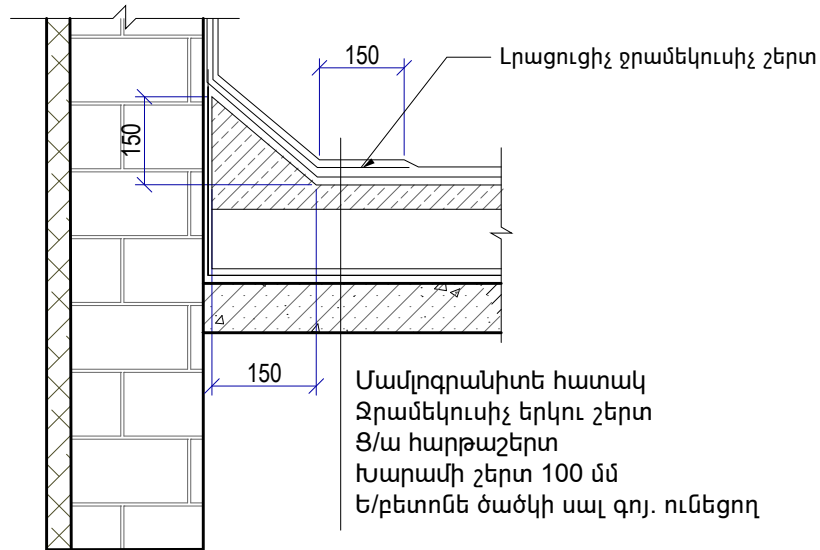

ՋՐԱՄԵԿՈՒՄԻՉԻ ՇԵՐՏԵՐ

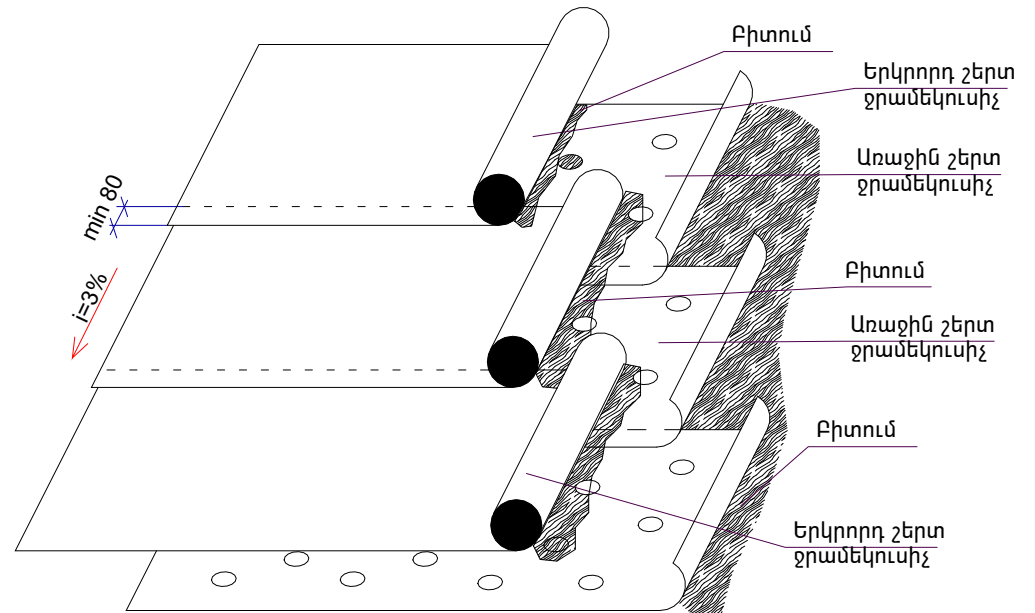


ԾԱՆՈԹՈՒԹՅՈՒՆ

Արտաքին պատերի և ձգարների մոտ ջրամեկուսիչ շերտն իրականացնել 3 շերտ, Ջրահեռացման համար նախատեսված թեքությունը՝ 3%

ՊԱՇՏՈՆ	ԱՆՈՒՆ ԱԶԳԱՆՈՒՆ	ՍՏՈՐԱԳՐ.	<<Մոնթե Մելքոնյանի անվան ռազմամարզական վարժարան>> հիմնադրամի շենքի տեռասի հատվածային նորոգման աշխատանքներ			
Նախագծեց	Հ. ՕՐԱՆՅԱՆ					
			ՃԱՐՏԱՐԱՊԵՏԱՇԽՆԱՐԱՐԱԿԱՆ ՄԱՍ	ՓՈՒԼ	ԹԵՐԹ	ԹԵՐԹԵՐ
				ԱՆ	6	8
			ՀԱՆԳՈՒՅՑ 1, ՋՐԱՄԵԿՈՒՄԻՉ ԾԵՐՏԵՐ	ՕՐԱՆՅԱՆ ԻՆՂԱՍԹԻԻՉ ՄՊԸ		

ՁԱԳԱՐԻ ՏԱՐԱԾԱԿԱՆ ԿՏՐՎԱԾՔ

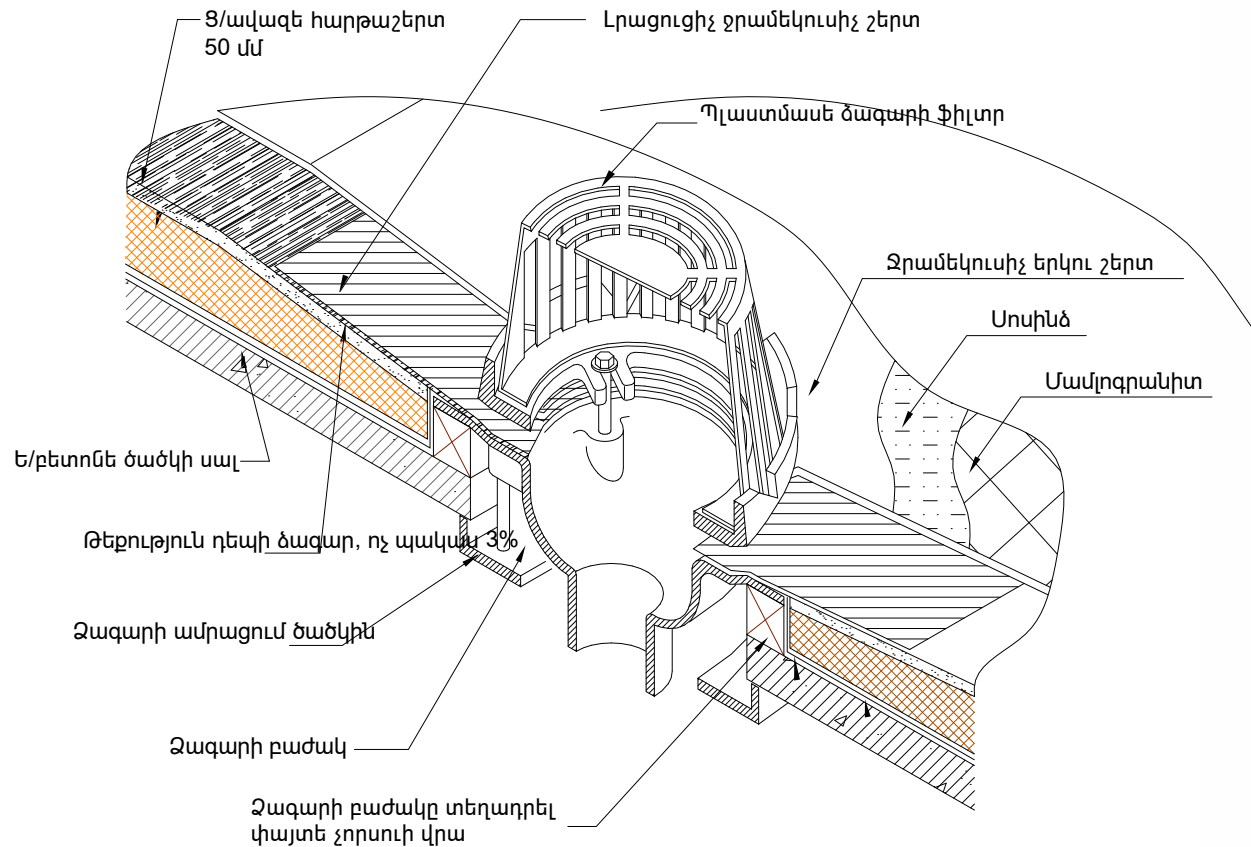

ԱՇԽԱՏԱՆՔԱՅԻՆ ԾԱԿԱՆՆԵՐ


h/h	Աշխատանքների անվանումը	Չափի միավոր	Քանակ
1	2	3	4
Քանդման աշխատանքներ			
1	Հարթ տանիքի ջրամեկուսիչ ծածկույթի քանդում	մ ²	227,00
2	Հարթ տանիքի ց/ավազե հարթաշերտի քանդում 30-40սմ հաստ.	մ ²	227,00
3	Շին. աղբի բարձում և տեղափոխում 12կմ հեռ. վրա	տ	22,7
Վերանորոգման աշխատանքներ			
1	Խարամի շերտի իրականացում միջինը 100սմ	մ ³	23,0
2	8/ավազե հարթեցնող շերտի իրականացում 50 մմ	մ ²	230,0
3	Ջրամեկուսիչ ծածկույթի իրականացում 2 շերտ 3.9սմ հոգալիցով	մ ²	242,0
4	Ջրահեռացման պլաստմասե ձագարների իրականացում	հատ	4,00
5	Խողովակների շուրջը անցքերի փակում պոլիմեր գեմենտային շաղախով	մ ³	0,12
6	Մամլոգրանիտե սալիկներով հատակների իրականացում/եվրոպական կամ համարժեք/	մ ²	232,00
7	Մամլոգրանիտե սալերով շրիշակների իրականացում h=100սմ	զծմ	68,0

ԾԱՆՈԹՈՒԹՅՈՒՆ

Արտաքին պատերի և ձգարների մոտ ջրամեկուսիչ շերտն իրականացնել 3 շերտ, Ջրահեռացման համար նախատեսված թեքությունը՝ 3%

ՊԱՇՏՈՆ	ԱՆՈՒՆ ԱԶԳԱՆՈՒՆ	ՍՏՈՐԱԳՐ.	<<Մոնթե Մելքոնյանի անվան ռազմամարզական վարժարան>> հիմնադրամի շենքի տեռասի հատվածային նորոգման աշխատանքներ		
Նախագծեց	Յ. ՕՐԱՆՅԱՆ		ՃԱՐՏԱՐԱԴԵՏԱԾԻՆԱՐԱՐԱԿԱՆ ՄԱՍ	ՓՈՒԼ ԱՆ	ԹԵՐԹ 7
					ԹԵՐԹԵՐ 8
			ՁԱԳԱՐ ՏԱՐԱԾԱԿԱՆ ԿՏՐՎԱԾՔ, ԾԱԿԱՆՆԵՐ	ՕՐԱՆՅԱՆ ԻՆԴԱՍՏՐԻՉ ՄՊԸ	

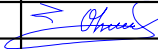

ՊԱՇՏՈՆ	ԱՆՈՒՆ ԱԶԳԱՆՈՒՆ	ՍՏՈՐԱԳՐ.	<<Մոնթե Մելքոնյանի անվան ռազմամարզական վարժարան>> հիմնադրամի շենքի տեռասի հատվածային խորոզման աշխատանքներ			
Նախագծեց	Յ. ՕՐԱՆՅԱՆ		ՃԱՐՏԱՐԱՊԵՏԱՇԻՆԱՐԱՐԱԿԱՆ ՄԱՍ	ՓՈՒԼ ԱՆ	ԹԵՐԹ Ց	ԹԵՐԹԵՐ Ց
			ՆԿԱՐՆԵՐ	ՕՐԱՆՅԱՆ ԻՆԴԱՍԹՐԻԶ ՄԴԸ		