

«ԱՐԽԻՏԵԿՏ» ՍՊԸ



ՓՈՐՁԱՔՆՆՈՒԹՅԱՆ ԵԶՐԱԿԱՑՈՒԹՅՈՒՆ

N 1/148/1 - 25

<<04>> սեպտեմբերի 2025թ

ԼԻՑ ՔՊԼ-000164, 1-ին դաս

Պատվիրապիտու՝ ՎԱՂԱՐՇԱՊԱՏԻ ՀԱՄԱՅՆՔԱՊԵՏԱՐԱՆ

Նախագծող՝ «ԷՅԶ-Ի-ԷՅ» ՍՊԸ

Տնօրեն՝ Է. ՀՈԴԱԲԱՇՅԱՆ

«ԱՐԽԻՏԵԿՏ» ՍՊԸ-ն նախագծային փորձաքննությունը դիտարկելով ՀՀ Արմավիրի մարզի Վաղարշապատ համայնքի Էջմիածին քաղաքի Ե. Չարենց (Սբ. Մ. Խորենացի փողոցից մինչև Վ. Տերյան փողոց) և Հ. Դանդան (Սբ. Մ. Խորենացի փողոցից մինչև Հ. Թումանյան փողոց) փողոցների կոյուղու համակարգի կառուցման (ներառյալ ներտնային միացումները) աշխատանքների նախագծանախահաշվային փաստաթղթերը՝ երաշխավորում է հաստատման:

Նախահաշվային արժեքը կազմում է՝ **184 645.157** հազար դրամ, ներառյալ ԱԱՀ-ն: Առդիր՝ եզրակացությունը 2 էջից:

Տնօրեն՝



Ն. Սիրեկանյան

«ԱՐԽԻՏԵԿՏ» ՍՊԸ
տնօրեն Ն. Միրեկանյան



ՓՈՐՁԱՔՆՆՈՒԹՅԱՆ ԵԶՐԱԿԱՑՈՒԹՅՈՒՆ

ՀՀ Արմավիրի մարզի Վաղարշապատ համայնքի Էջմիածին քաղաքի Ե. Չարենց (Սբ. Մ. Խորենացի փողոցից մինչև Վ. Տերյան փողոց) և Հ. Դանդան (Սբ. Մ. Խորենացի փողոցից մինչև Հ. Թումանյան փողոց) փողոցների կոյուղու համակարգի կառուցման (ներառյալ ներտնային միացումները) աշխատանքների նախագծանախահաշվային փաստաթղթեր

Պատվիրատու՝ «ՎԱՂԱՐՇԱՊԱՏԻ ՀԱՄԱՅՆՔԱԴԵՏԱՐԱՆ

Նախագծող՝ «ԷՅՁ-Ի-ԷՅ» ՍՊԸ

Տնօրեն՝ Է. ՀՈԴԱԲԱՇՅԱՆ

Սույն նախագիծը կատարված է համաձայն պատվիրատուի կողմից տրված տեխնիկական առաջադրանքի հիման վրա :

Նախատեսվում է ՀՀ Արմավիրի մարզի Վաղարշապատ համայնքի Էջմիածին քաղաքի Ե. Չարենց (Սբ. Մ. Խորենացի փողոցից մինչև Վ. Տերյան փողոց) և Հ. Դանդան (Սբ. Մ. Խորենացի փողոցից մինչև Հ. Թումանյան փողոց) փողոցների կոյուղու համակարգի կառուցման (ներառյալ ներտնային միացումները) աշխատանքների իրականացում:

Նախագծով նախատեսված է հետևյալ շինարարական աշխատանքների իրականացում՝ քանդման և ապամոնտաժման աշխատանքների իրականացում, ասֆալտբետոնե ծածկույթի կտրում, ասֆալտբետոնե ծածկույթի քանդում, խրամուղու և փոսորակի մշակում գրունտներում մեխանիզմով և ձեռքով, խրամուղիների և փոսորակների լրամշակում ձեռքով՝ հատակի հարթեցմամբ: Ավելնորդ գրունտի բարձում և տեղափոխում: Ավազի նախապատրաստական շերտի իրականացում, պոլիէթիլեն լայնուկավոր ակոսավոր խողովակների մոնտաժում, խրամուղիներում և փորձարկում: Խրամուղու ետլիցք ավազով՝ տոփանումով: Ելքագծերի վերակառուցման և նոր ելքագծերի կառուցման աշխատանքների

իրականացում: Երկաթբետոնե հավաքովի հորերի տեղադրում: Բետոնե վաքերի պատրաստում, երկաթբետոնե հավաքովի կլոր հորի մոնտաժում, երկաթբետոնե հորերի հատակի սալերի տեղադրում, երկաթբետոնե հորերի ծածկի սալերի տեղադրում ՝ թուջե ծանր մտոցով: Մետաղական կոնստրուկցիաների տեղադրում և երկշերտ յուղաներկում: Պատերի արտաքին մակերեսների ջրամեկուսացում երկշերտ բիտումային մածիկով:

Նախահաշվային մաս

Աշխատանքների նախահաշվային արժեքը ներկայացված է ամփոփ հաշվարկով

Հաշվարկը կազմում է **184 645.157** հազար դրամ, ներառյալ ԱԱՀ:

Հաշվարկը կատարված է 1984թ. նորմերով և գներով կազմված տեղային նախահաշիվների հիման վրա, կիրառելով աշխատավարձի հաշվարկային ինդեքսը **2458.44** և մեքենաների շահագործման ինդեքսը **3048.1**

Նյութերի արժեքն ընդունված է 2025թ. N 07 «Ինֆորմացիոն տեղեկագրի» տվյալներով :

1. Նախագծային լուծումները համապատասխանում են ՀՀ օրենսդրության ու նորմատիվ փաստաթղթերի և նախագծային առաջադրանքի պահանջներին:

2. Նախագծի գծագրական մասը և մասնագրերը մշակված են միմիայնց համապատասխան

3. Նախահաշվով նախատեսված ծավալները համապատասխանում են նախագծային ծավալներին

4. Աշխատանքային նախագծի կազմը համապատասխանեցված է ՀՀ քաղշին.

նախարարի 11.09.2017 N 128-Ն հրամանով ամրագրված պահանջներին

5. Նախագծային լուծումներին առընչվող շեղումների վերացման ուղղությամբ առաջարկված փոփոխությունները, լրացումները, այլ ընտրանքային լուծումները քննարկվել են նախագծային կազմակերպության հետ համատեղ:

Ուսումնասիրելով ներկայացված նախագիծ- նախահաշիվը

Փորձաքննությունը երաշխավորում է փաստաթղթերի համապատասխանությունը ՀՀ օրենսդրության և նորմատիվ-հիսկական փաստաթղթերի պարտադիր պահանջներին, նախահաշիվը կարող է սահմանված կարգով պատվիրատուի կողմից ներկայացվել համաձայնեցման և հաստատման:

Տնօրեն *Ս. Սիրեկանյան*
Փորձագետ *Տ. Վիրաբյան*



Վաղարշապատի համայնքապետարան

ՎԱՂԱՐՇԱՊԱՏ ՀԱՄԱՅՆՔԻ ԷԶՄԻԱԾԻՆ ՔԱՂԱՔԻ Ե. ՉԱՐԵՆՑ (ՍԲ. Մ. ԽՈՐԵՆԱՅԻ ՓՈՂՈՑԻՑ ՄԻՆՉԵՎ Վ. ՏԵՐՅԱՆ ՓՈՂՈՑ) ԵՎ Հ.
ԴԱՆՂՅԱՆ (ՍԲ. Մ. ԽՈՐԵՆԱՅԻ ՓՈՂՈՑԻՑ ՄԻՆՉԵՎ Հ. ԹՈՒՄԱՆՅԱՆ ՓՈՂՈՑ) ՓՈՂՈՑՆԵՐԻ ԿՈՅՈՒՂՈՒ ՀԱՄԱԿԱՐԳԻ ԿԱՌՈՒՑՄԱՆ
(ՆԵՐԱՌՅԱԼ ՆԵՐՏՆԱՅԻՆ ՄԻԱՑՈՒՄՆԵՐԸ) ԱՇԽԱՏԱՆՔՆԵՐԻ ՆԱԽԱԳԾԱՆԱԽԱՀԱՇՎԱՅԻՆ ՓԱՍՏԱԹՂԹԵՐԻ ԿԱԶՄՄԱՆ
ԽՈՐՀՐԴԱՏՎԱԿԱՆ ԱՇԽԱՏԱՆՔՆԵՐ

Պայմանագիր № ՀՀ ԱՄՎՀ ԳՀԾՁԲ 25/3-1

ԱՇԽԱՏԱՆՔԱՅԻՆ ՆԱԽԱԳԻԾ



Գիրք 2 ԳԾԱԳՐԱԿԱՆ ՄԱՍ

Երևան 2025

HEA
ENGINEERING & DESIGN

HEA

ՎԱՂԱՐՇԱՊԱՏ ՀԱՄԱՅՆՔԻ ԷԶՄԻԱԾԻՆ ՔԱՂԱՔԻ Ե. ՉԱՐԵՆՅ (ՍԲ.
Ս. ԽՈՐԵՆԱՅԻ ՓՈՂՈՑԻՑ ՄԻՆՉԵՎ Վ. ՏԵՐՅԱՆ ՓՈՂՈՑ) ԵՎ Հ.
ԴԱՆՂՅԱՆ (ՍԲ. Ս. ԽՈՐԵՆԱՅԻ ՓՈՂՈՑԻՑ ՄԻՆՉԵՎ Հ. ԹՈՒՄԱՆՅԱՆ
ՓՈՂՈՑ) ՓՈՂՈՑՆԵՐԻ ԿՈՅՈՒՂՈՒ ՀԱՄԱԿԱՐԳԻ ԿԱՌՈՒՑՄԱՆ
(ՆԵՐԱՌՅԱԼ ՆԵՐՏՆԱՅԻՆ ՄԻԱՑՈՒՄՆԵՐԸ) ԱՇԽԱՏԱՆՔՆԵՐԻ
ՆԱԽԱԳԾԱՆԱԽԱՀԱՇՎԱՅԻՆ ՓԱՍՏԱԹՂԹԵՐԻ ԿԱԶՄՄԱՆ
ԽՈՐՀՐԴԱՏՎԱԿԱՆ ԱՇԽԱՏԱՆՔՆԵՐ

ՆԱԽԱԳԾԻ ԿԱԶՄԸ

- Գիրք 1 - Ընդհանուր դրույթներ
բացատրական մաս ծավալաթերթ և աշխատանքների կազմակերպում
- Գիրք 2 - Գծագրական մաս
- Գիրք 3 - Նախահաշիվ

ԸՆԴՀԱՆՈՒՐ ՏՎՅԱԼՆԵՐ

1. «Աղադրչապատ համայնքի Էքսիսիոն քաղաքի նշված փողոցներում կոյուղու արևաքին համակարգի աշխատանքային նախագծի մշակման համար էինք Է. հանդիսացել պատվիրատուի կողմից արամադրված ախենիկական և ճարտարապետականառարկացմային աջաջարկումները, «Աւուխ ջուր» ՓԲԸ կողմից տրված ախենիկական պայմանը, աեղում մեր մասնագետների կողմից իրականացված ուսումնասիրությունները, «Աղադրչապատի համայնքապետարանի աշխատանքային համալսարանական առարքառամանն ներկայացուցիկների և շահագրոծող ալաշանն էին կապացած քննարկումները և դրանց արդյունքում կապացված որոշումները»



Նախագիծը մշակված է համաձայն Հայաստանի Հանրապետությունում գործող
նորմերի և կանոնների:

Նախագծի գլխավոր ինժեներ

Է. Հոդաբաշյան



HEA ENGINEERING & DESIGN ԵՐԵՎԱՆ 2025թ.			Պատվիրատու՝ Վաղարշապատի համայնքապետարան		Պայմանագիր՝ N ՀՀ ԱՄՎՀ ԳՀԾԳԸ 25/3-1	
			ՎԱՐՎԱՐՇԱՊԱՏ ՀԱՄԱՅՆՔԻ ԷԶՄԱՄԵՆԻ ԶԵՎԱԹԻ Ե. ՉԱՐԵՆՆ (ՄԲ. Մ. ԽՈՐԵՆՆՑԻ ՓՈՂՈՑԻՑ ՄԻՆԶԵՎ Վ. ՏԵՐԶԱՆ ՓՈՂՈՑ) ԵՎ Հ. ԿԱՆՂԱՆ (ՄԲ. Մ. ԽՈՐԵՆՆՑԻ ՓՈՂՈՑԻՑ ՄԻՆԶԵՎ Հ. ԹՈՒՄԱՆՅԱՆ ՓՈՂՈՑ) ՓՈՂՈՑՆԵՐ ԿՈՅՈՒՂՈՒ ՀԱՄԱՐԱՐԳԻ ԿԱՌԱՅՐԱՆՆԵՐ ԵՄԵԼԱԳԱՆԱՆԱՎԱՅԻՆ ՓԱՍՏԱԹՐԹԵՐԻ ԿԱԶՄՄԱՆ ԾԱՌԱՅՈՒԹՅՈՒՆ			
Ն.Գ.Ի. Է. Հողարարյան			Աշխատանքային նախագիծ			
Նախագծեց Ս. Թարյան						
Մասնեց Է. Հողարարյան			Բաժին - ՋՋ			
			Ընդհանուր ավյալներ			
			թերթ		թերթեր	
			1		12	

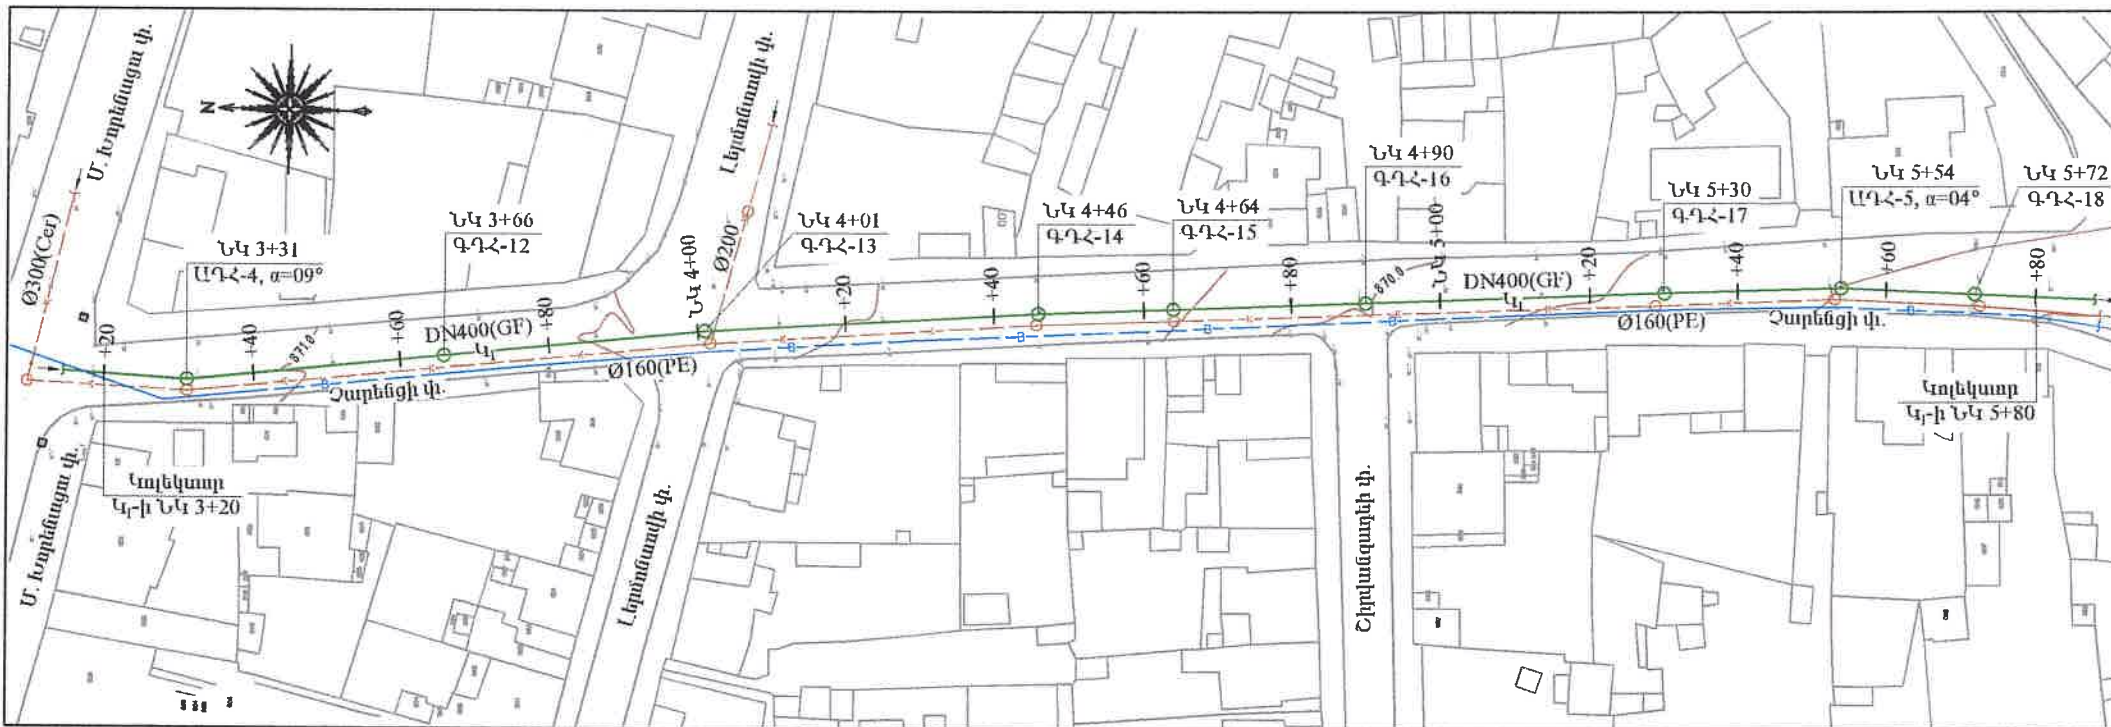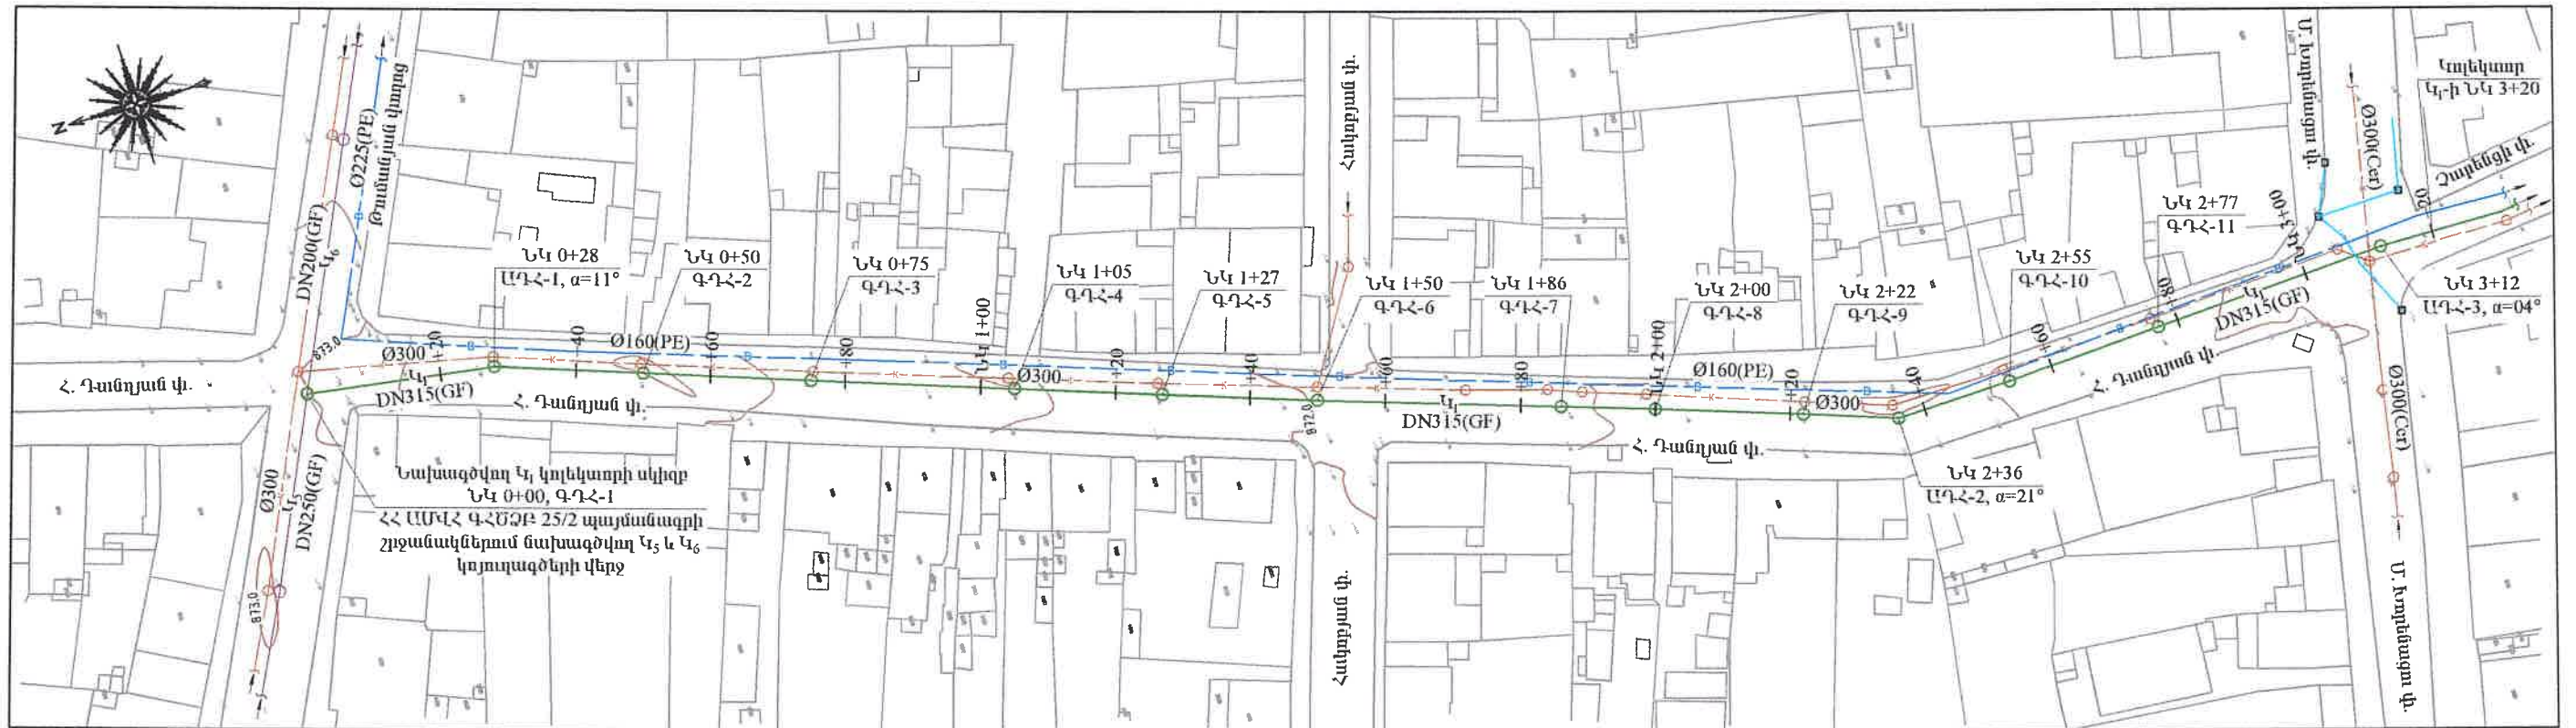

ՀԱՊԱՎՈՒՄՆԵՐ



ԱԴՀ ԱՆԿՑՈՒՆԱՅԻՆ ԴԻՏԱՀՈՐ

ԳԴՀ ԳՇԱՅԻՆ ԴԻՏԱՀՈՐ

«ԱՐԽԻՏԵԿ» ՍՊԸ
ՓՈՐՁԱՔՆՆՈՒԹՅՈՒՆ
20 Ք.

ՊԱՅՄԱՆԱԿԱՆ ՆՇԱՆՆԵՐ	
DN	ՆԱԽԱԳԾՎՈՂ ԿՈՅՈՒՂՈՒ ԿՈՒՆԵՏՐՈՒՆԵՐ
—K— Ø —K—	ԳՈՅՈՒԹՅՈՒՆ ՈՒՆԵՅՈՂ ԿՈՅՈՒՂՈՒ ԿՈՒՆԵՏՐՈՒՆԵՐ
—B— Ø —B—	ԳՈՅՈՒԹՅՈՒՆ ՈՒՆԵՅՈՂ ՄԱՅՐՈՒՂԱՅԻՆ ՋՐԱԳՆԵՐ
DN	ՀՀ ԱՄԿՀ ԳՀՇՁԲ 25/2 ՇԱՐՄԱԳՐՈՎ ՊԱՅՄԱՆԱԳՐԻ ՇՐՋԱՆԱԿՆԵՐՈՒՄ ՆՈՒՅՆ ԿԱՋՄԱԿԵՐՊՈՒԹՅԱՆ ԿՈՂՄԻՑ ՆԱԽԱԳԾՎՈՂ ԿՈՅՈՒՂՈՒ ԿՈՒՆԵՏՐՈՒՆԵՐ

 HEA ENGINEERING & DESIGN ԵՐԵՎԱՆ 2025թ.		Պատվիրատու՝ Վարչապետի կամայնքապետարան		Պայմանագիր՝ N ՀՀ ԱՄԿՀ ԳՀՇՁԲ 25/3-1	
		ՎԱՐՎԱՐԸԱՊԱՅ ՀԱՄԱՅՆՔԻ ԷԶՄԱՄԻՆ ԲԱՎԱԲԻ Ե. ՉԱԲՆՑ (ՄԲ. Մ. ԽՈՐԵՆԱՅԻ ՓՈՂՈՑԻՑ ՄԻՆՉԵՎ Վ. ՏԵՐՅԱՆ ՓՈՂՈՑ) ԵՎ Հ. ԴԱՆԴԱԽՅԱՆ (ՄԲ. Մ. ԽՈՐԵՆԱՅԻ ՓՈՂՈՑԻՑ ՄԻՆՉԵՎ Հ. ԹՈՒՄԱՆՅԱՆ ՓՈՂՈՑ) ՓՈՂՈՑՆԵՐ ԿՈՅՈՒՂՈՒ ՀԱՄԱԿԱՐԳԻ ԿԱՌՈՒՅՄԱՆ		Աշխատանքային ճախագիծ	
ՆԳԻ	Է. Հոլաբաշյան	Մ. Թաթյան		Բաժին - ՋՋ	
Նախագիծ	Մ. Թաթյան				
Մասշտաբ	Է. Հոլաբաշյան	Նախագծվող կայանի կոլեկտոր ԿԻ-ի ուղեգծի հաաակագիծ Նկ 0+00-5+80 Մ 1:1000		թերթ	թերթեր
				3	12

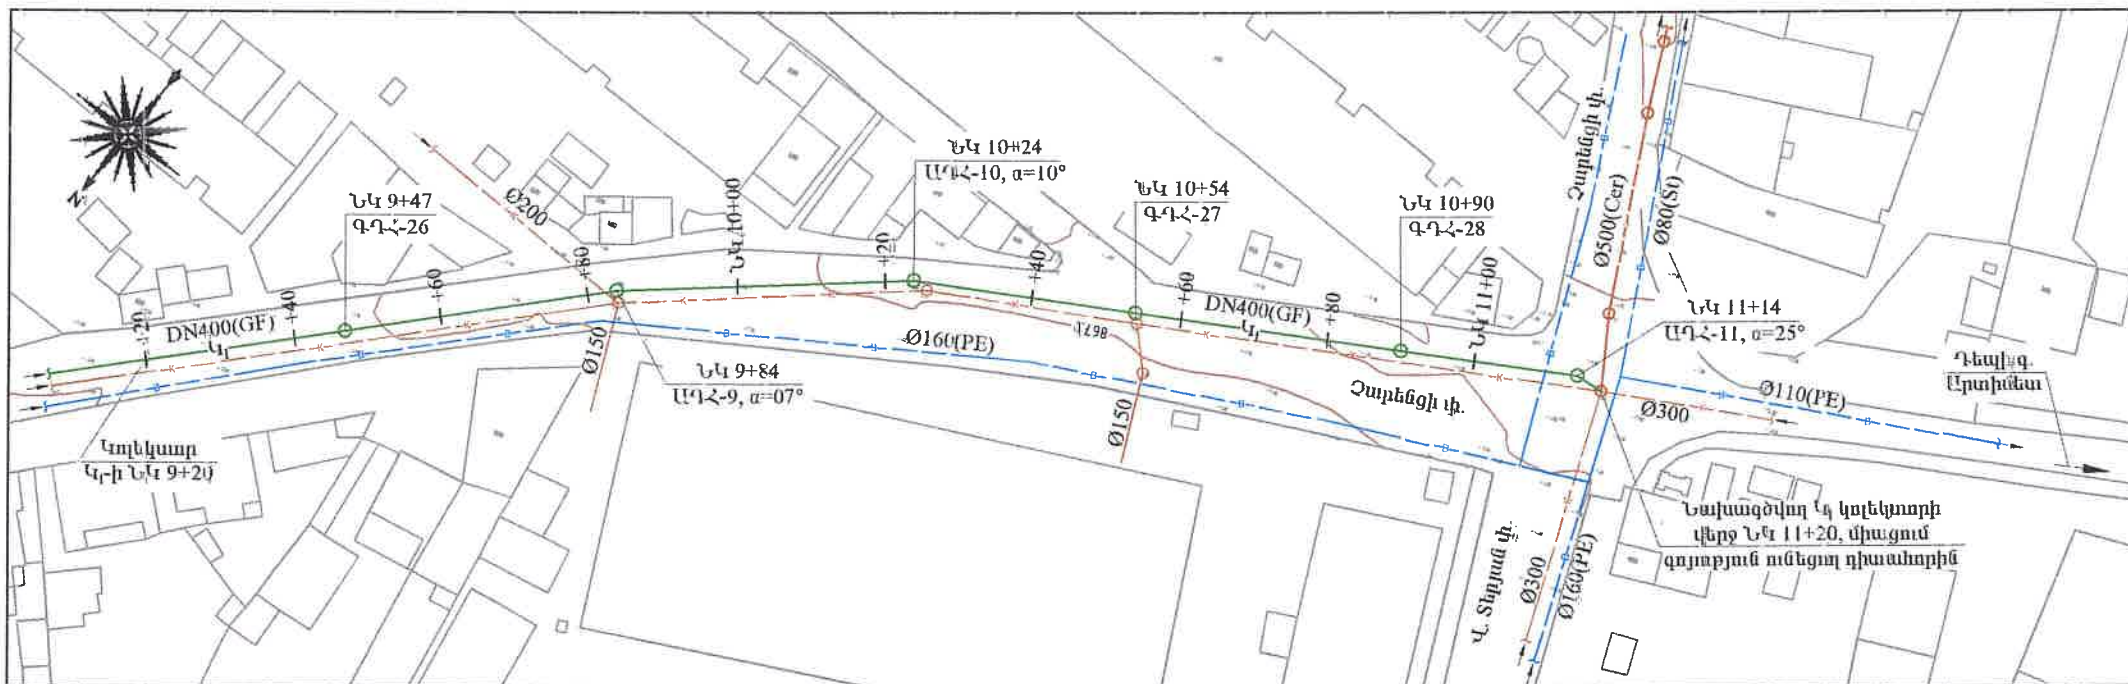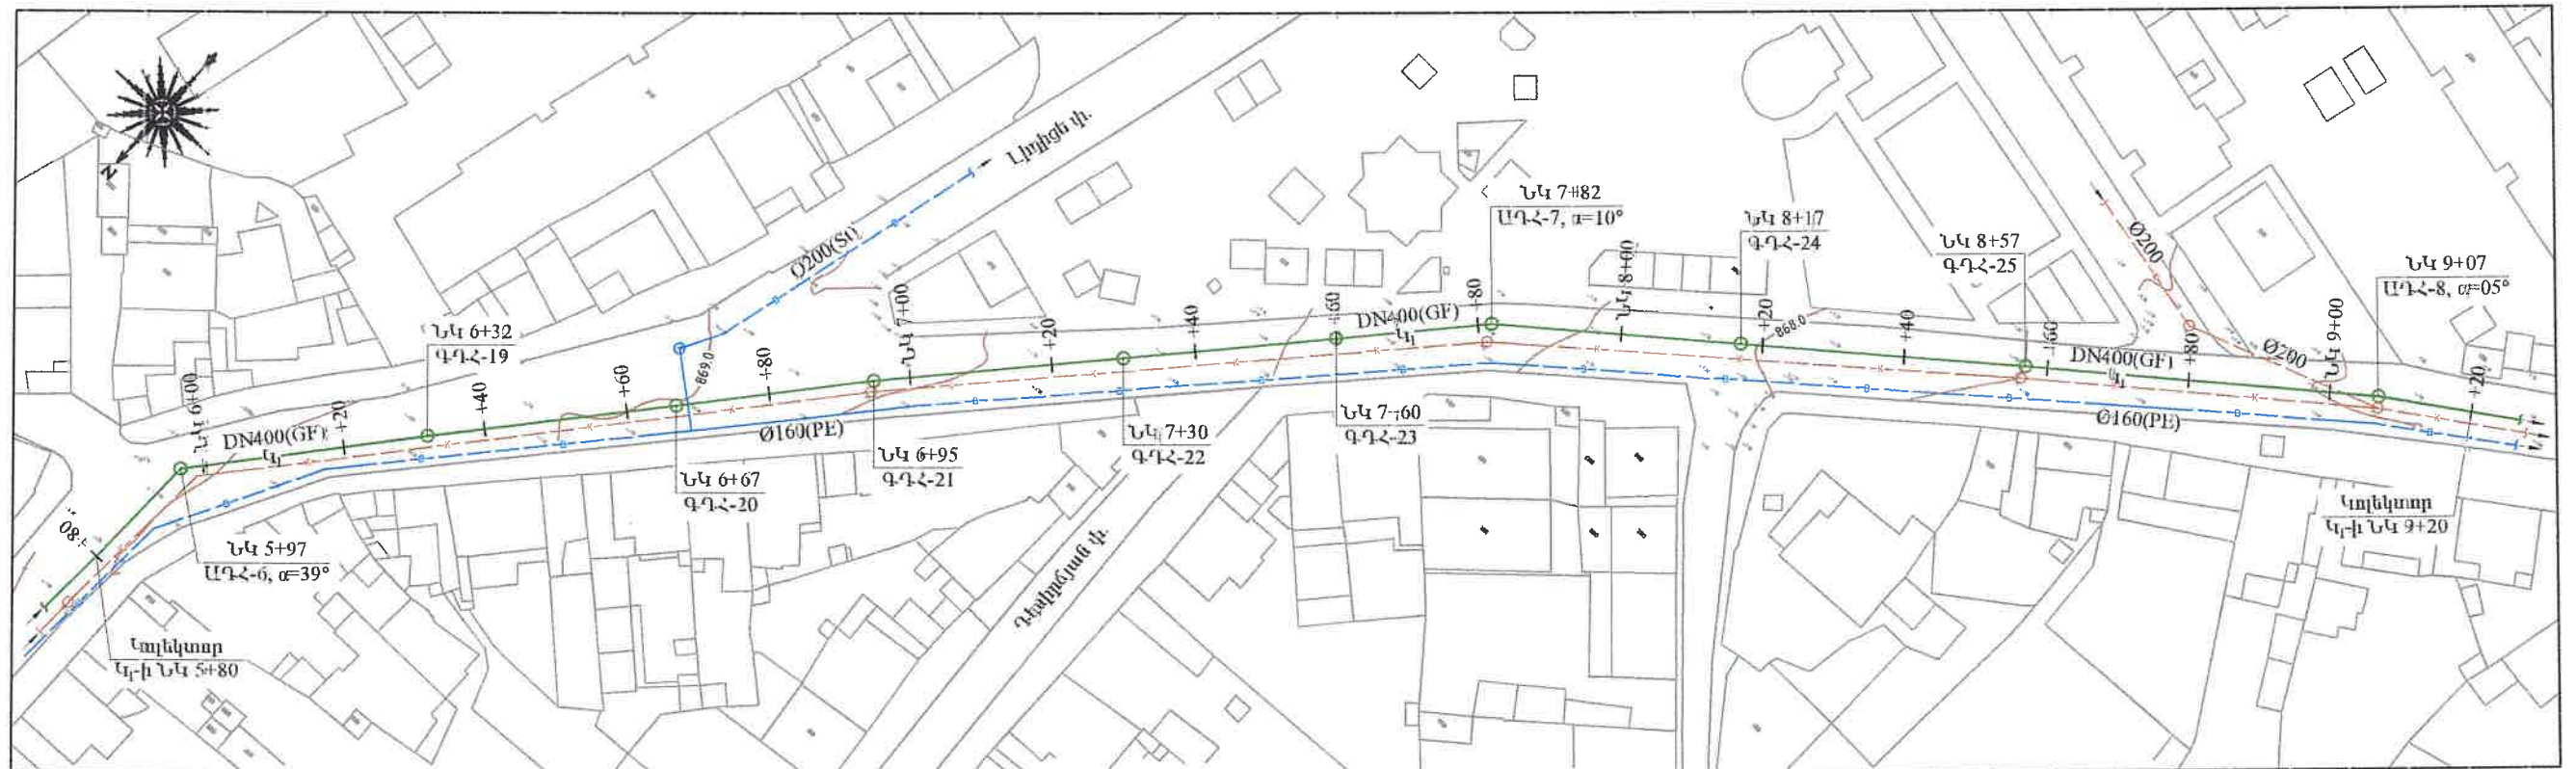


ՀԱՊԱՎՈՒՄՆԵՐ
ԱՂՃ ԼՆԿՅՈՒՆՆԵՐՆԵՐ ԴԻՏԱՀՈՐ
ԳՂՃ ԳՇԱՅԻՆ ԴԻՏԱՀՈՐ



«ԱՐԽԻՏԵԿՏ» ՍՊԸ
ՓՈՐՁԱՔՆՆՈՒԹՅՈՒՆ
20 Բ.

ՊԼԱՆԱԳՐԱԿԱՆ ՆՇԱՆՆԵՐ	
DN	ՆԱԽԱԳՐԱԿԱՆ ԿՈՆՏՐՈՐ ԿՈՆԵԿՏՈՐՆԵՐ
—K—Ø—K—	ԳՈՅՈՒԹՅՈՒՆ ՈՒՆԹՅՈՂ ԿՈՅՈՒՂՈՒ ԿՈՆԵԿՏՈՐՆԵՐ
—B—Ø—B—	ԳՈՅՈՒԹՅՈՒՆ ՈՒՆԹՅՈՂ ՄԱՅՐՈՒՂԱՅԻՆ ՋՐԱԳՄԵՐ
DN	ՀՀ ԱՄՎՀ ԳՀԾՁԲ 25/2 ՇԱՐԿԱԳՐՈՎ ՊԼԱՆԱԳՐԱԿԱՆ ՇՐՋԱՆԱԿՆԵՐՈՒՄ ՆՈՒՅՆ ԿԱԶՄԱԿԵՐՊՈՒԹՅԱՆ ԿՈՂԱՄՅՆ ՆԱԽԱԳՐԱԿԱՆ ԿՈՆՏՐՈՐ ԿՈՆԵԿՏՈՐՆԵՐ

ԵՐԵՎԱՆ 2025թ.		Պատվիրատու՝ Վարչապետի համայնքապետարան		Պայմանագիր՝ N ՀՀ ԱՄՎՀ ԳՀԾՁԲ 25/3-1	
		ՎԱՐՈՐԵԱՐԱՆ ՀԱՄԱՅՆ ԷԶՄԱՄԻՆ ԲԱՂԱԲԵՐ Ե. ՉԱՐԵՆՑ (ՍԲ. Մ. ԽՈՐԵՆԱՅԻ ՓՈՂՈՑԻՑ ՄԻՆՉԵՎ Վ. ՏԵՐԶԱՆ ՓՈՂՈՑ) ԵՎ Հ. ԴԱՆՂԱՆ (ՍԲ. Մ. ԽՈՐԵՆԱՅԻ ՓՈՂՈՑԻՑ ՄԻՆՉԵՎ Հ. ԹՈՒՄԱՆՅԱՆ ՓՈՂՈՑ) ՓՈՂՈՑՆԵՐ ԿՈՅՈՒՂՈՒ ՀԱՄԱԿԱՐԳԻ ԿԱՌԱՅՄԱՆ		Աշխատանքային նախագիծ	
ՆՂԻ	Է. Հոգարայան	Նախագծվող կոյուղու կոնկրետ Կ-ի ուղեգծի հաստակագիծ՝ ՆԿ 5+80-11+20 Մ 1:1000		Բաժին - ՋՋ	
Նախագիծ	Մ. Թաթայան			Թերթ	Թերթեր
Մտադր	Է. Հոգարայան			4	12

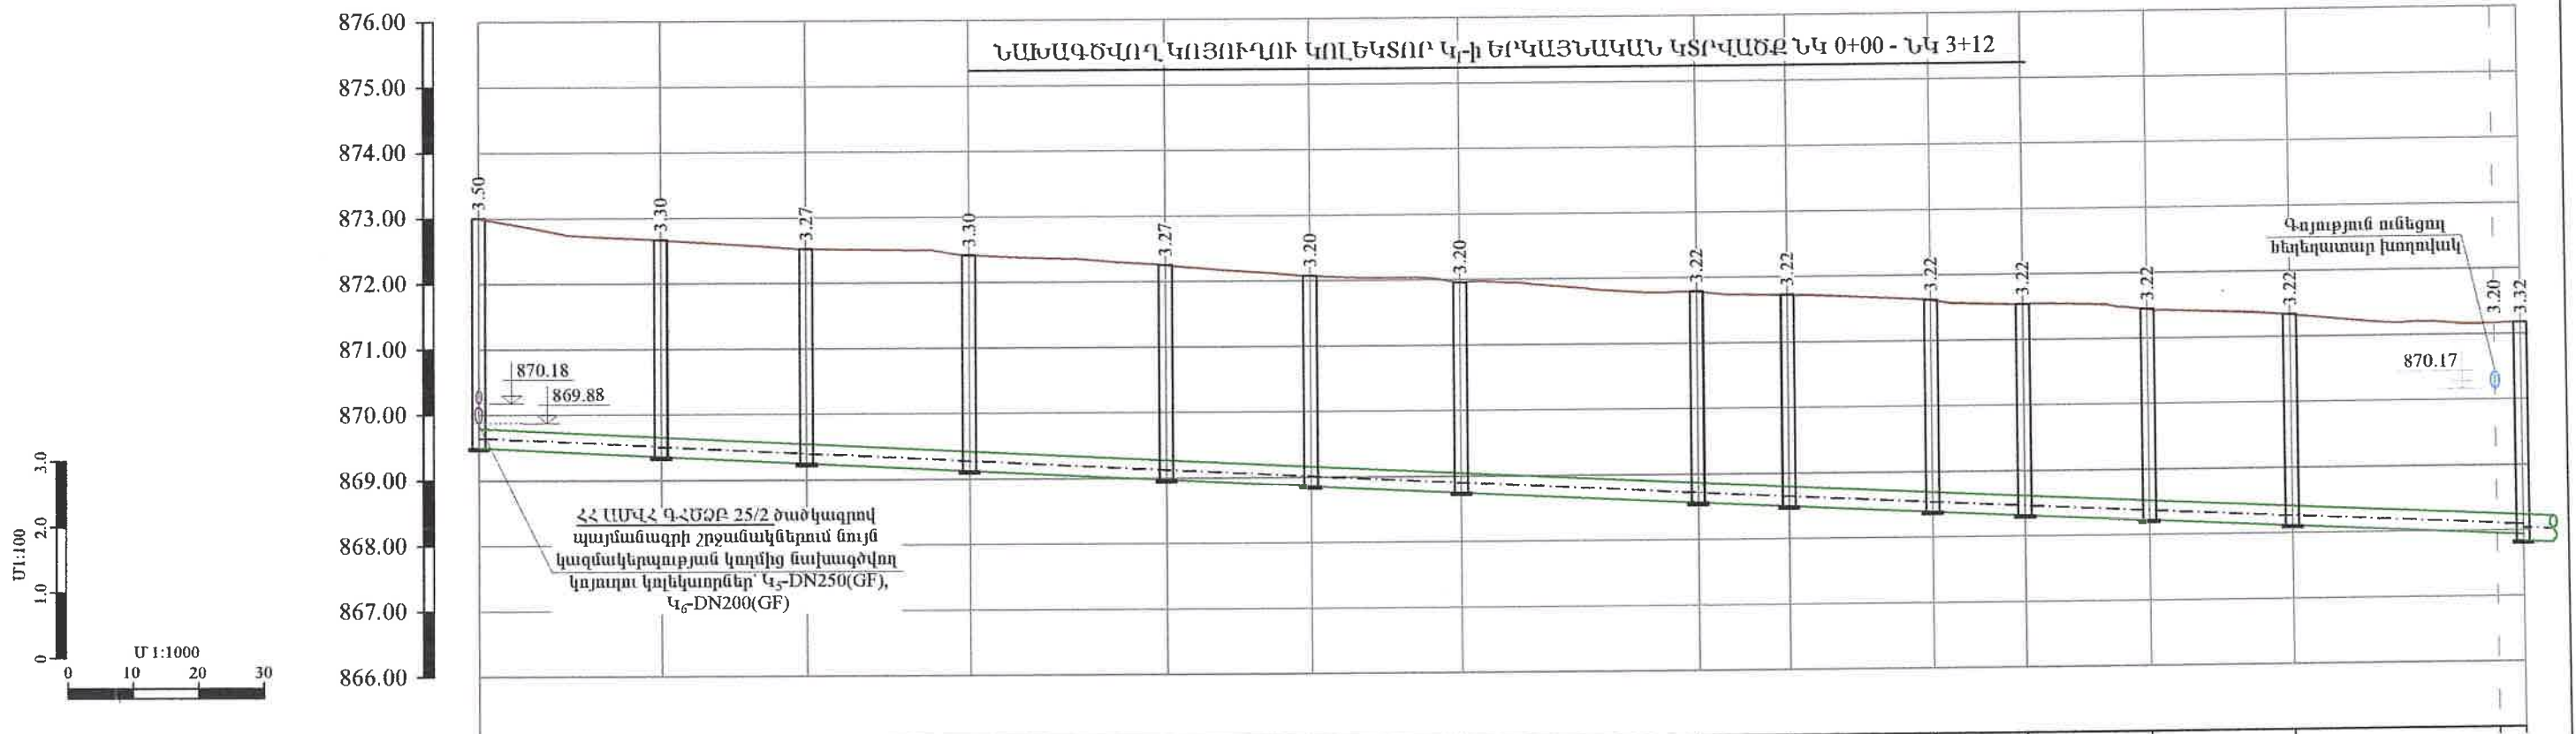

ԳՈՅՈՒԹՅՈՒՆ ՈՒՆԵՑՈՂ ԾԱՄԿՈՒՅԹԻ ՆԻՇԸ																											
ԾԱՄԿՈՒՅԹԻ ՆԱԽԱԳԾԱՅԻՆ ՆԻՇԸ																											
ԽՈՂՈՎԱԿԻ ՀԱՏԱԿԻ/ԱՌՎԱԿԻ ՆԻՇԵՐԸ	870.18 869.50		869.36		869.25		869.12		868.97		868.86		868.75		868.57		868.50		868.39		868.32		868.22		868.11		867.96 867.94 867.84
ԽՈՂՈՎԱԿԻ ՆՅՈՒԹԸ ԵՎ ՏՐԱՄԱԳԻՄԸ	ՊՈԼԵԹԻԼԵՆ ԼԱՅՆՈՒԿԱՎՈՐ ԱՎՈՍԱՎՈՐ ԽՈՂՈՎԱԿՆԵՐ, DN315(GF) SN8 L=312.0 մ																										
ԹԵԲՈՒԹՅՈՒՆ																0.005											
ԵՐԿԱՅՈՒԹՅՈՒՆ(մ)	312.0																										
ՀՈՐԻԻ ՀԱՄԱՐՆԵՐԸ	ԳԴՀ-1	ԳԴՀ-1	ԳԴՀ-2	ԳԴՀ-3	ԳԴՀ-4	ԳԴՀ-5	ԳԴՀ-6	ԳԴՀ-7	ԳԴՀ-8	ԳԴՀ-9	ԳԴՀ-2	ԳԴՀ-10	ԳԴՀ-11	ԳԴՀ-3													
ՆՇԱԿԵՏԵՐԸ	ՆԿ 0+00	ՆԿ 0+28	ՆԿ 0+50	ՆԿ 0+75	ՆԿ 1+05	ՆԿ 1+27	ՆԿ 1+50	ՆԿ 1+86	ՆԿ 2+00	ՆԿ 2+22	ՆԿ 2+36	ՆԿ 2+55	ՆԿ 2+77	ՆԿ 3+12													

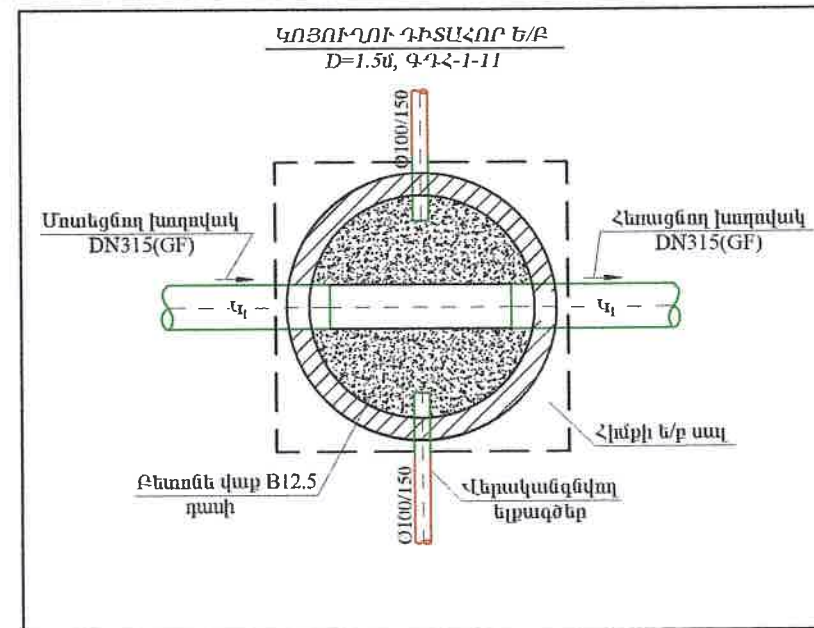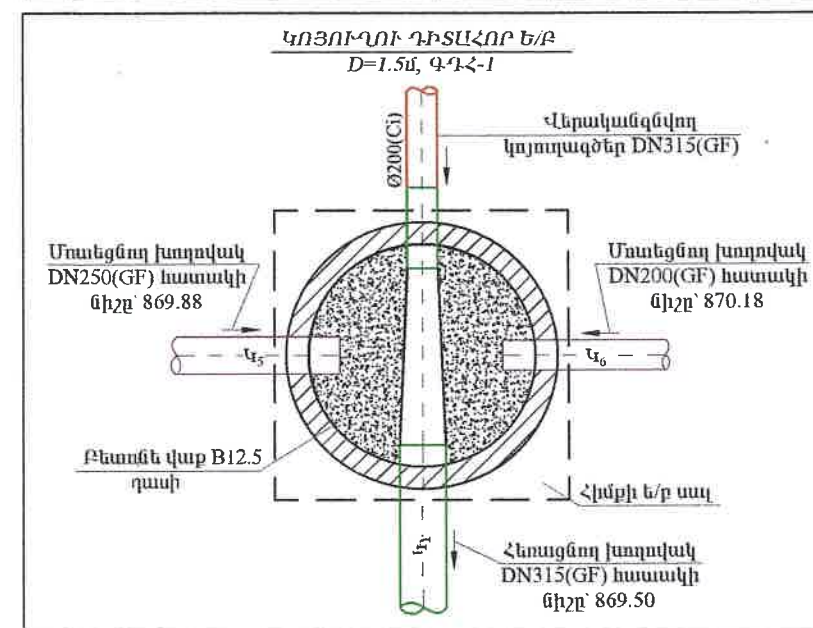

ՀԱՊԱՎՈՐՄՆԵՐ


ԱԳՀ ԱՆԿՅՈՒՆԱՅԻՆ ԴԻՏԱՀՈՐ

ԳԴՀ ԳՄԱՅԻՆ ԴԻՏԱՀՈՐ



«ԱՐԽԻՅԵՎՅ» ՆՊՈ
ՓՈՐՁԱՔՆՆՈՒԹՅՈՒՆ
20 Ք.

HEA
ENGINEERING & DESIGN
ԵՐԵՎԱՆ 2025թ.

ՆԳԻ	Է.Հաղարսյան	Պատվիրատու՝ Վաղարշապատի համայնքապետարան	Պայմանագիր՝ N ՀՀ ԱՄՎՀ ԳՀԾՁԲ 25/3-1
Նախագծեց	Ս. Թադևոսյան	ՎԱՂԱՐՇԱՊԱՏԻ ՀԱՄԱՅՆՔԱՊԵՏԱՐԱՆԻ ԵՎ Հ. ԴԱՆՂՅԱՆ (ՍՔ. Մ. ԽՈՐԵՆԱՅԻ ՓՈՂՈՑԻՑ ՄԻՆԶԵՎ Հ. ԹՈՒՍԱՆՅԱՆ ՓՈՂՈՑԻՑ ԿՈՅՈՒՂՈՒ ՀԱՄԱԿԱՐԳԻ ԿԱՌՈՒՑՄԱՆ ՆԱԽԱԳԾԱՆԱԽԱՀԱՇՎԱՅԻՆ ՓԱՏԱՆԹՐԹԵՐԻ ԿԱԶՄՄԱՆ ՄԱՌԱՅՈՒԹՅՈՒՆ	Աշխատանքային նախագիծ
Մասնագ	Է.Հաղարսյան	Նախագծվող կայանային կոլեկտոր Կ-ի երկայնական կարվածք ՆԿ 0+00-ՆԿ 3+12, դիտահորերում կայանային խողովակների և ելքագծերի միացման խառնուրդների	Բաժին - ՋՋ
			Թերթ
			Թերթեր
			5
			12

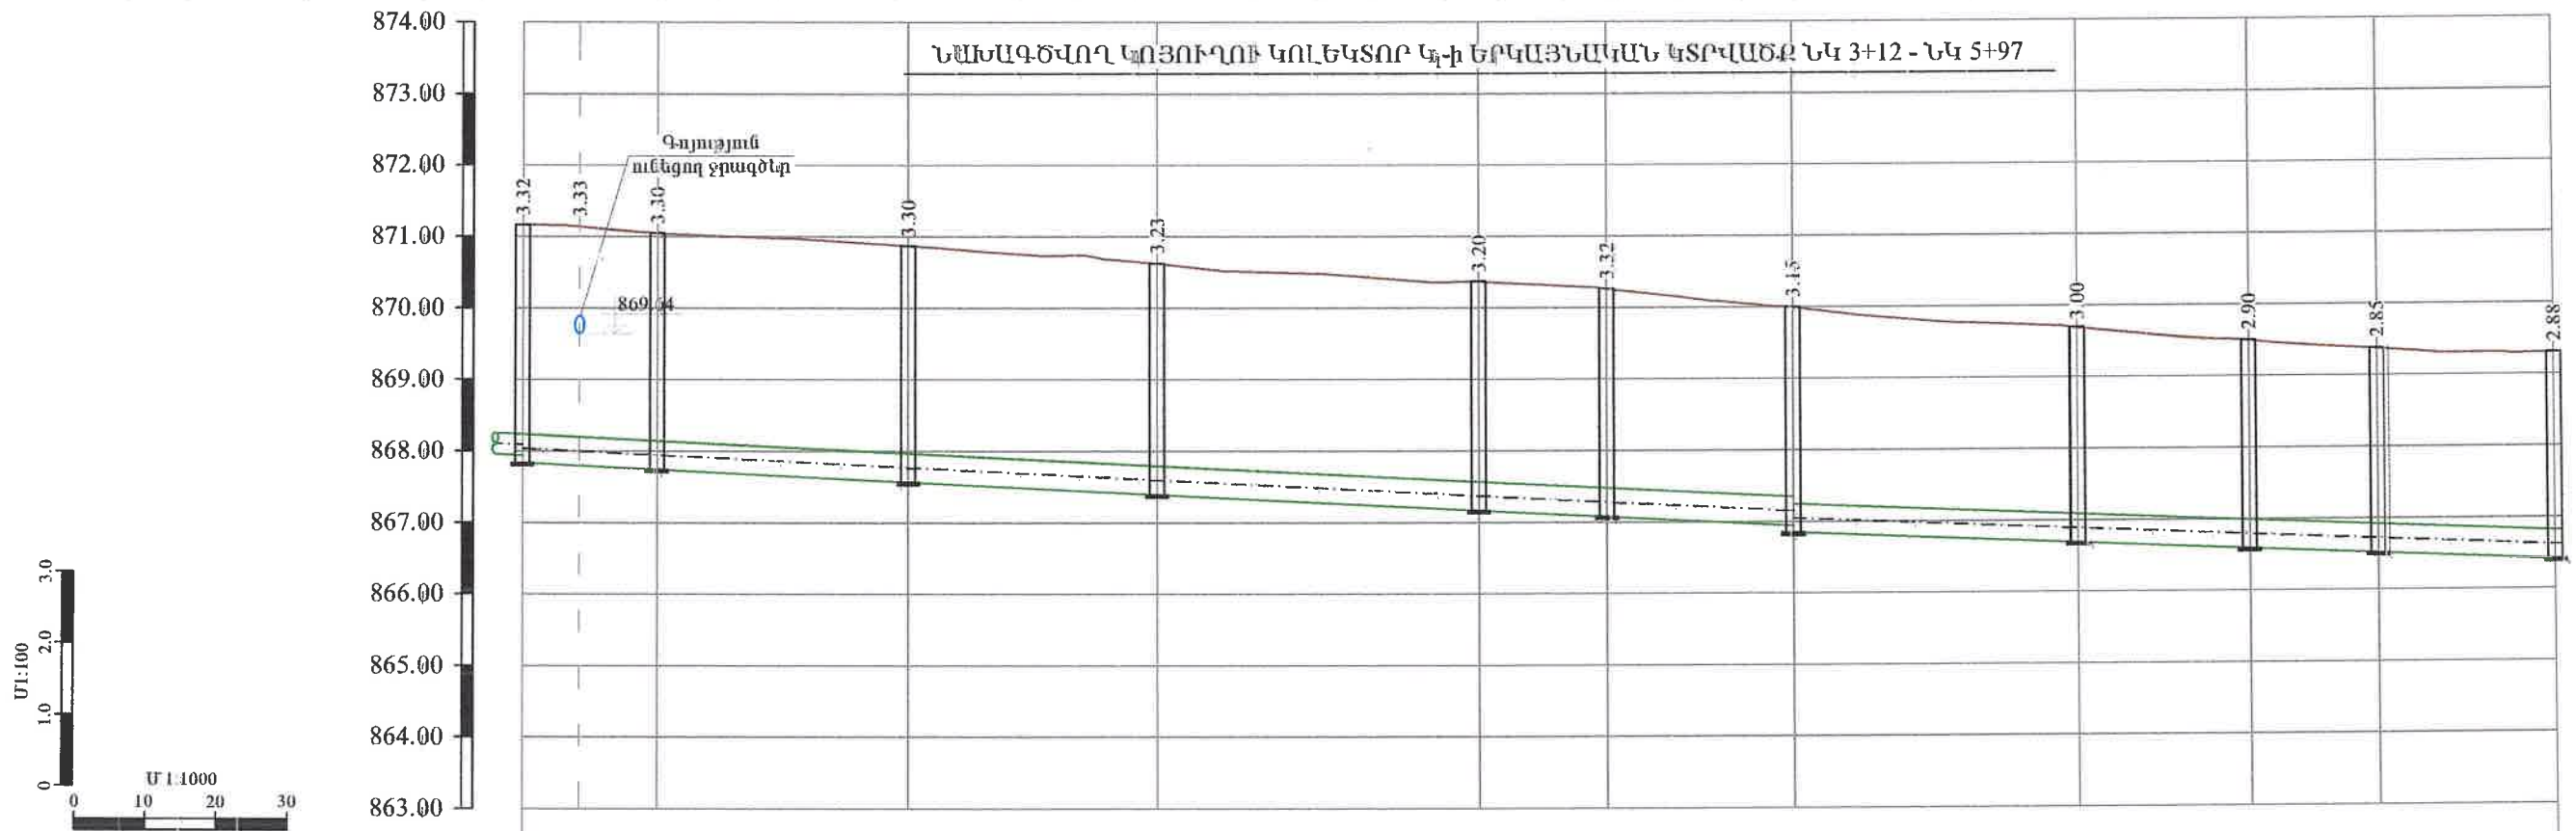

Գոյություն ունեցող սնունդ-թափ խճուղ	871.17	871.14	871.05	870.87	870.62	870.37	870.26	870.00	869.69	869.50	869.38	869.30
Ծախս-թափ ՆԱԽԱԳԾԱՅԻՆ խճուղ	871.17	871.14	871.05	870.87	870.62	870.37	870.26	870.00	869.69	869.50	869.38	869.30
ԽՈՂՈՎԱԿԻ ՀԱՏԱԿԻ/ԱՌՎԱԿԻ ՆԹՇԵՐՔ	867.94 867.84	867.80	867.74	867.57	867.39	867.17	867.08	866.95 866.85	866.69	866.59	866.52	866.42
ԽՈՂՈՎԱԿԻ ՆՅՈՒԹԸ ԵՎ ՏՐԱՍՍԳԻՆԸ	ՊԼԱՆԵԹԻԼԵՆԵ ԼԱՅՈՒԿԱՎՈՐ ԱԿՈՍԱՎՈՐ ԽՈՂՈՎԱԿԻ, DN400(GF) SN8 L=285.0 մ											
ԹԵԶՈՒԹՅՈՒՆ	0.005											
ԵՐԿԱՅՆՈՒԹՅՈՒՆ(մ)	178.0											
ՀՈՐԵՐԻ ՀԱՍՏՐՆԵՐԸ	ԱԳՀ-3 α=04°	ԱԳՀ-4 α=09°	ԱԳՀ-12	ԱԳՀ-13	ԱԳՀ-14	ԱԳՀ-15	ԱԳՀ-16	ԱԳՀ-17	ԱԳՀ-5	ԱԳՀ-18	ԱԳՀ-6 α=39°	
ՆՇԱԿԵՏԵՐԸ	ՆԿ 3+12	ՆԿ 3+31	ՆԿ 3+66	ՆԿ 4+01	ՆԿ 4+46	ՆԿ 4+64	ՆԿ 4+90	ՆԿ 5+30	ՆԿ 5+54	ՆԿ 5+72	ՆԿ 5+97	

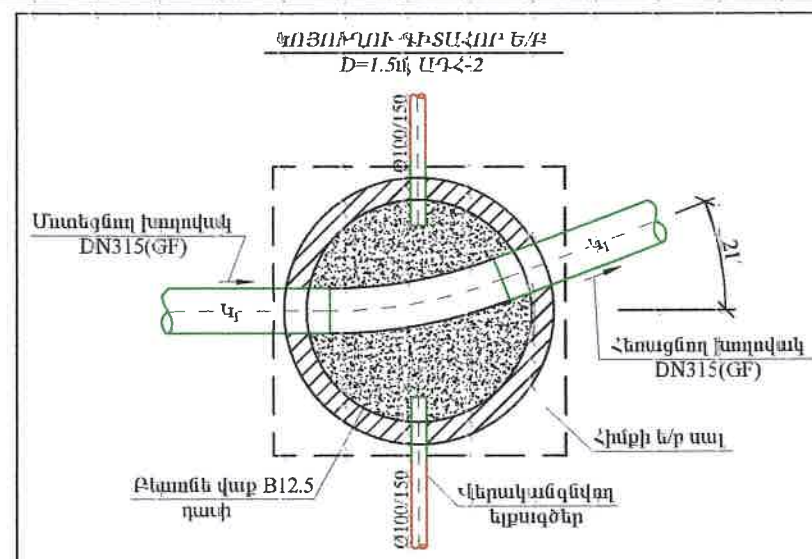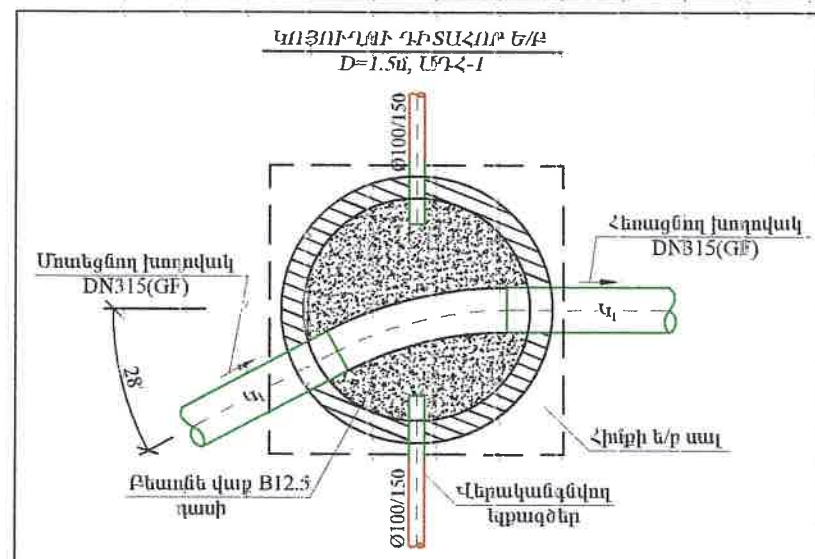

ՀԱՊԱՏՈՒՄՆԵՐ




ԱԳՀ ԱՆԿՅՈՒՆԱՅԻՆ ԴԻՏԱՀՈՐ

ԳԳՀ ԳԾԱՅԻՆ ԴԻՏԱՀՈՐ

ԱՐԿԻՏԵԿՏ - ՆՊՐ
ՓՈՐՁԱՔՆՈՒԹՅՈՒՆ
20

ԵՐԵՎԱՆ 2025թ.		Պատվիրատու՝ Վաղարշապատի համայնքապետարան	Պայմանագիր՝ N ՀՀԱՄՎՀ ԳՀԾՁԲ 25/3-1
ՆԳԻ	Է. Հոգաբարձյան	ՎԱՂԱՐՇԱՊԱՏ ՀԱՄԱՅՆՔԻ ԷԶՄԻԱՄԻՆ ԶԱՂԱԹԻ Ե. ՉԱՐԵՆՑ (ՍԲ. Մ. ԽՈՐԵՆԱՅԻ ՓՈՂՈՑԻՑ ՄԻՆԶԵՎ Վ. ՏԵՐՅԱՆ ՓԱՂՈՑԻՑ ԵՎ Հ. ԳԱՆՂՅԱՆ (ՍԲ. Մ. ԽՈՐԵՆԱՅԻ ՓՈՂՈՑԻՑ ՄԻՆԶԵՎ Հ. ԹՈՒՓԱՆՅԱՆ ՓՈՂՈՑ) ՓՈՂՈՑՆԵՐ ԿՈՅՈՒՂՈՒ ՀԱՍՏԱՎՈՐԳԻ ԿԱՌԱՔՅԱՆ ԿԱԶՄԱՆ ՆԱԽԱՅԻՆՈՒՄՆԵՐԻ ԿԱՅՄԱՆՈՒԹՅՈՒՆ Նախագծվող կայանի կառուցումը Կ-ի երկայնական կտրվածք ՆԿ 3+12-ՆԿ 5+97, դիտարկելու կայանի խողովակների և երբագծերի միացման իրագործման համալրվածքը:	
Նախագծեց	Ս. Թաթյան		
Մասնագ	Է. Հոգաբարձյան		
		Աշխատանքային մակագիծ	
		Բաժին - ՋՋ	
		թիվը	թիվերը
		6	12

ՆԱԽԱԳԾՎՈՂ ԿՈՅՈՒՂՈՒ ԿՈՆԵԿՏՈՐ Կ-ի ԵՐԿԱՅՆԱԿԱՆ ԿՏՐՎԱԾՔ ՆԿ 5+97 - ՆԿ 9+07

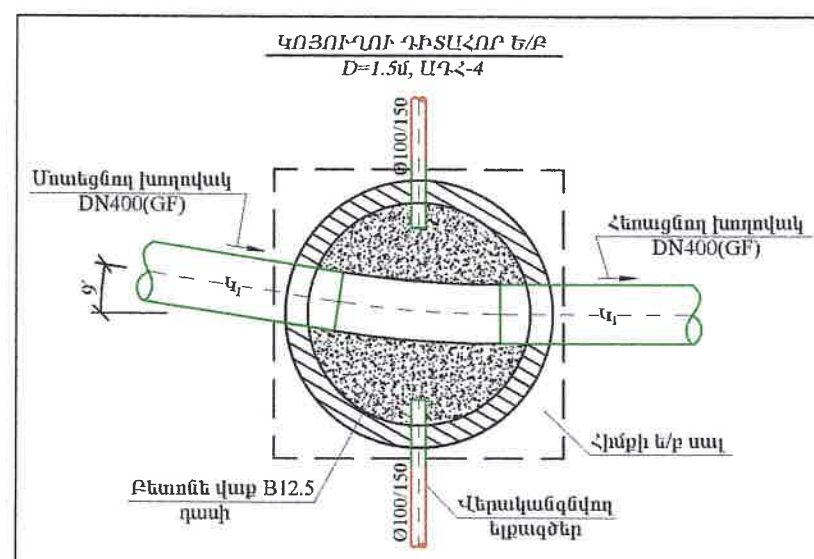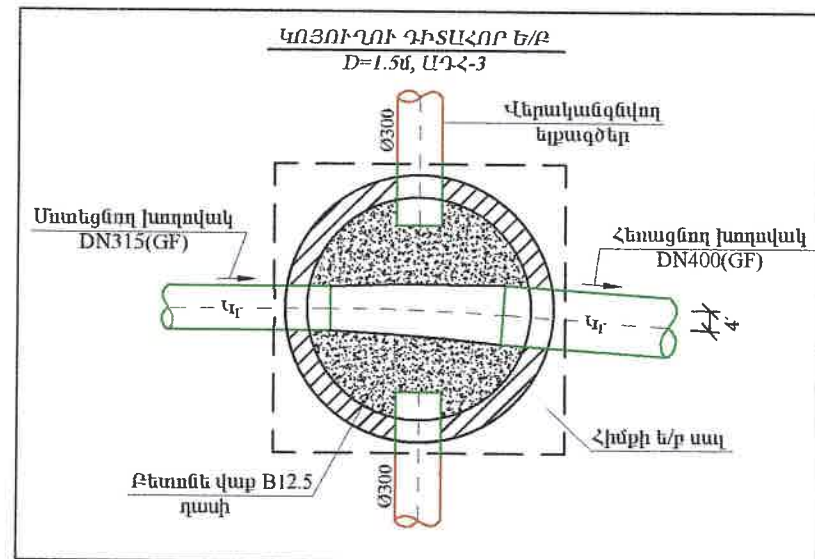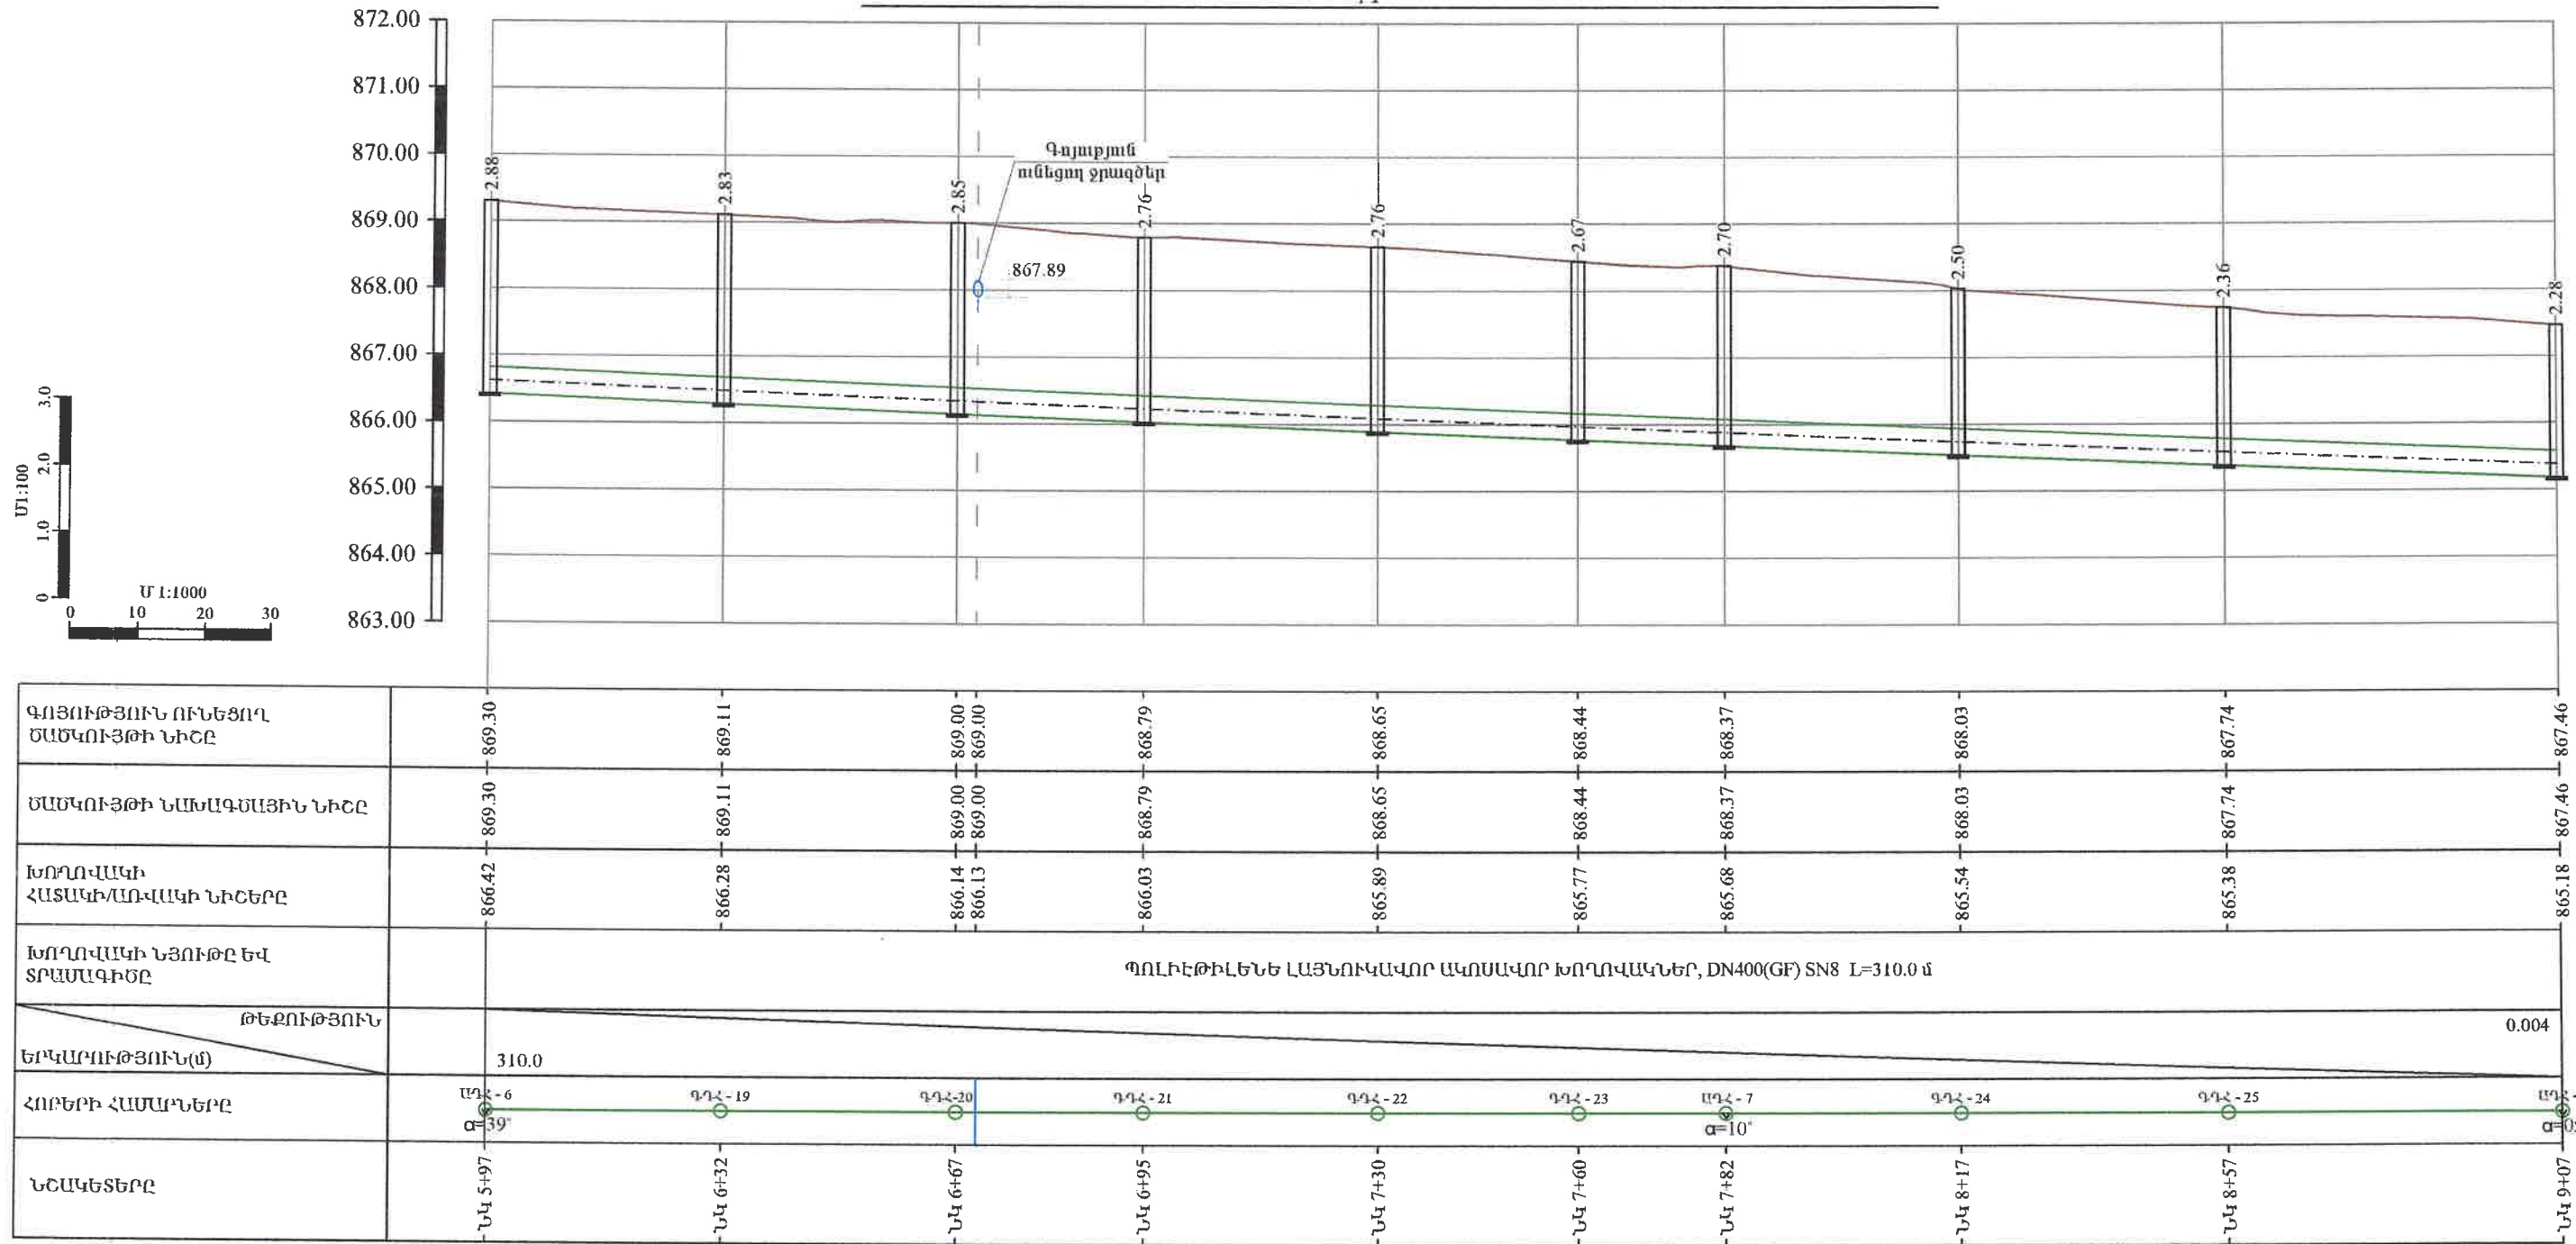

ՀԱՊԱՎՈՒՄՆԵՐ

ԱՂՀ ԱՆԿՅՈՒՆԱՅԻՆ ԴԻՏԱՀՈՐ

ԳՂՀ ԳԵՄԱՅԻՆ ԴԻՏԱՀՈՐ


ՄԱՐԵԻՏԵԿՆԻ ՍՊԵՐ

ՓՈՐՁԱԲՆԱԿՈՒԹՅՈՒՆ






20 Բ.

HEA ENGINEERING & DESIGN ԵՐԵՎԱՆ 2025թ.			Պատվիրատու՝ Վաղարշապատի համայնքապետարան		Պայմանագիր՝ N ՀՀ ԱՄՎՀ ԳՀԾԶԲ 25/3-1	
			ՎԱՂԱՐՇԱՊԱՏ ՀԱՄԱՅՆՔԻ ԷԶՄԻԱՅԻՆ ԶԱՎԱԹԵՐ Ե. ԶԱՐԵՆՑ (ՍՔ. Մ. ԽՈՐԵՆԱՅԻ ՓՈՂՈՑԻՑ ՄԻՆԶԵՎ Վ. ՏԵՐԶԱՆ ՓՈՂՈՑ) ԵՎ Հ. ԴԱՆՎՅԱՆ (ՍՔ. Մ. ԽՈՐԵՆԱՅԻ ՓՈՂՈՑԻՑ ՄԻՆԶԵՎ Հ. ԹՈՒՄԱՆՅԱՆ ՓՈՂՈՑ) ՓՈՂՈՑՆԵՐԻ ԿՈՅՈՒՂՈՒ ՀԱՄԱԿԱՐԳԻ ԿԱՌՈՒՑՄԱՆ ՆԱԽԱԳԾԱՆԱԿԱՎԱԾԻ ՓԱՍՏԱԹՎԹԵՐԻ ՎԱԶՄԱՆ ՍԱՌԱՅՈՒԹՅՈՒՆ			
ՆԳԻ	Է. Հովսեփյան		Աշխատանքային մախագիծ			
Նախագծեց	Ս. Թադևոսյան					
Մասնագեց	Է. Հովսեփյան		Բաժին - ՋՋ			
			Թերթ		Թերթեր	
			7		12	

ՆԱԽԱԳԾՎՈՂ ԿՈՅՈՒՂՈՒ ԿՈՆՍՏՐՈՒ Կ-Ի ԵՐԿԱՅՆԱԿԱՆ ԿՏՐՎԱԾՔ ՆԿ 9+07 - ՆԿ 11+20

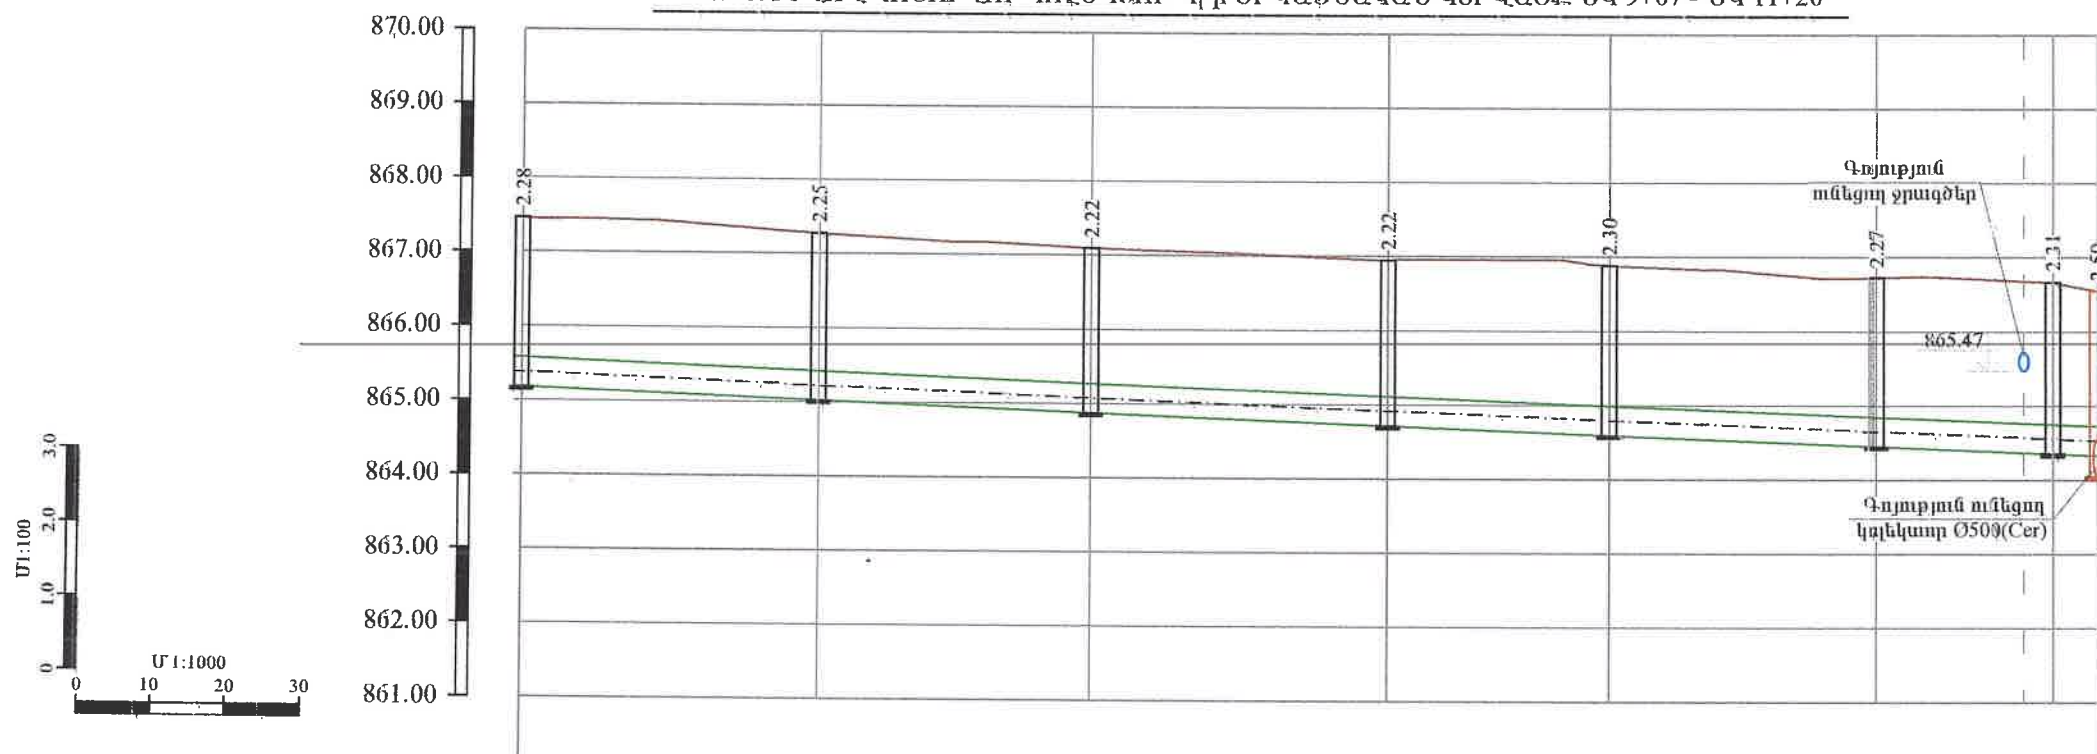

ԳՈՅՈՒԹՅՈՒՆ ՈՒՆԵՑՈՂ ՄԱՐԿՈՒՅԹԻ ՆԻՇԸ	867.46	867.27	867.10	866.94	866.88	866.72	866.67	866.66	866.55
ՄԱՐԿՈՒՅԹԻ ՆԱԽԱԳԾԱԾԻՆ ՆԻՇԸ	867.46	867.27	867.10	866.94	866.88	866.72	866.67	866.66	866.55
ԽՈՂՎԱԿԻ ՀԱՏԱԿԻ/ԱՌՎԱԿԻ ՆԻՇԹԸ	865.18	865.02	864.87	864.71	864.59	864.45	864.37	864.35	864.05
ԽՈՂՎԱԿԻ ՆՅՈՒԹԸ ԵՎ ՏՐԱՄԱԳԻԾԸ	ՊՈԼԻԷԹԵՆԵ ԼԱՅՆՈՒԿԱՎՈՐ ԱԿՈՍԱՎՈՐ ԽՈՂՎԱԿՆԵՐ, DN400(GF) SN8 L=213.0 մ								
ԹԵԹՈՒԹՅՈՒՆ	0.004								
ԵՐԿԱՐՈՒԹՅՈՒՆ(մ)	213.0								
ՀՈՐԵՐԻ ՀԱՄԱՐՆԹԸ	ԱՂՀ-8 Գ-05	ԳՂՀ-26	ԱՂՀ-9 Գ-07	ԱՂՀ-10 Գ-10	ԳՂՀ-27	ԳՂՀ-28	ԱՂՀ-11 Գ-25		
ՆՇԱԿՆԵՐԸ	ՆԿ 9+07	ՆԿ 9+47	ՆԿ 9+84	ՆԿ 10+24	ՆԿ 10+54	ՆԿ 10+90	ՆԿ 11+14	ՆԿ 11+20	

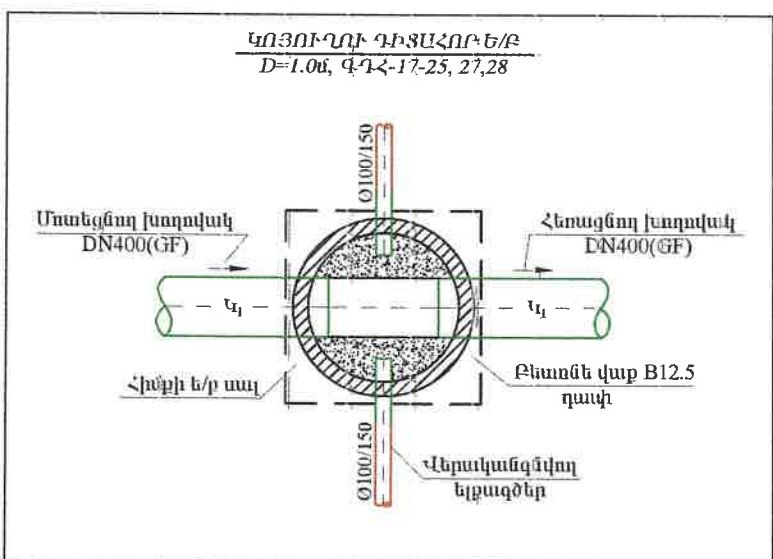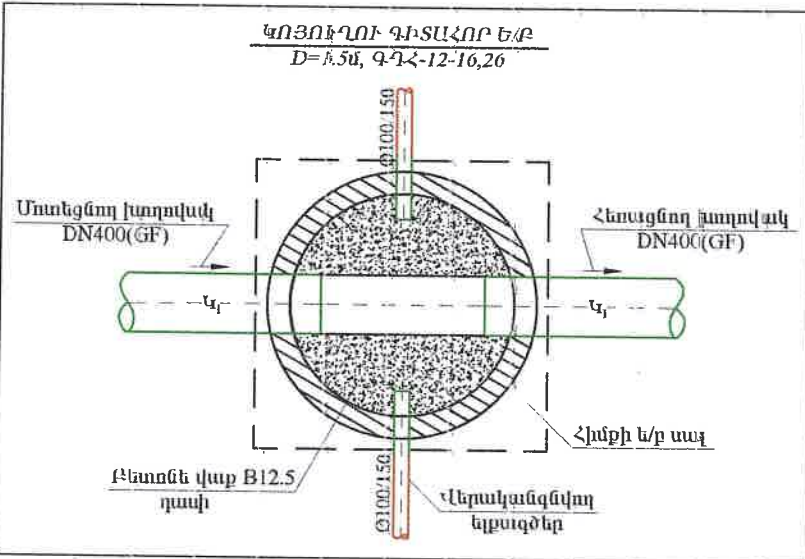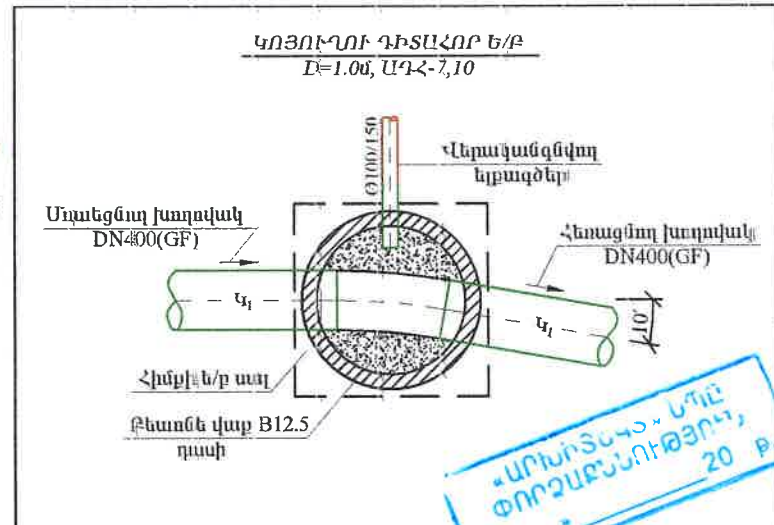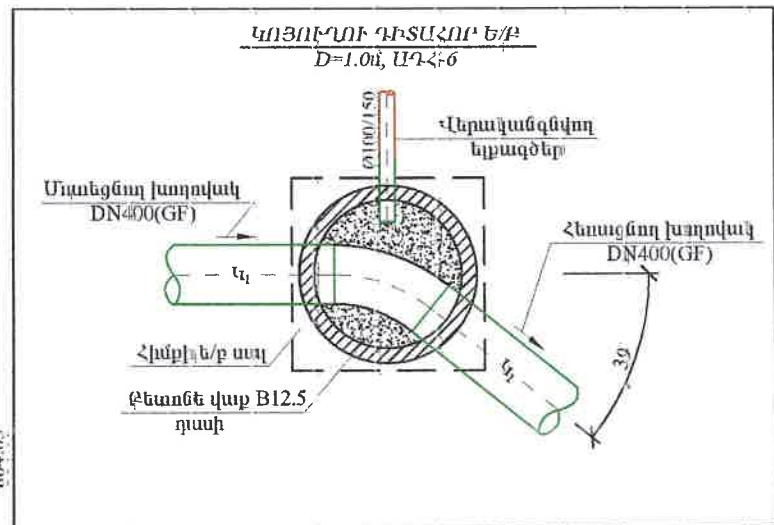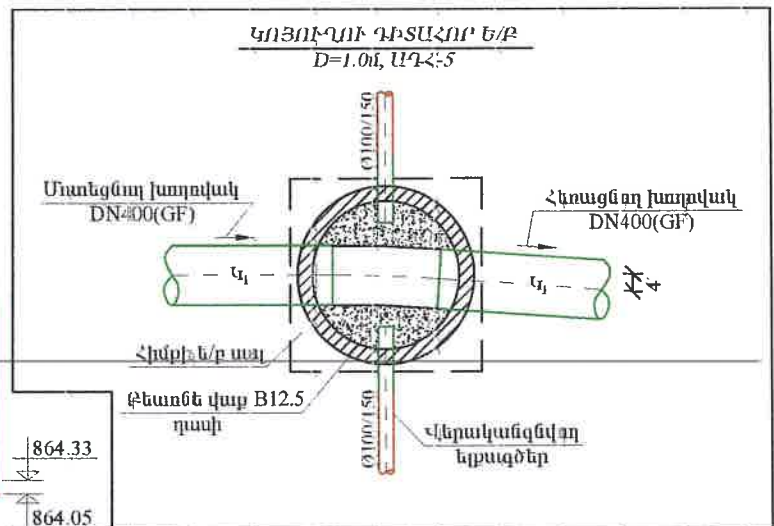

ՀԱՊԱՎՈՐՄՆԵՐ
ԱՂՀ ԱՆԿՅՈՒՆԱՅԻՆ ԴԻՏԱՀՈՐ
ԳՂՀ ԳՄԱՅԻՆ ԴԻՏԱՀՈՐ

HEA ENGINEERING & DESIGN ԵՐԵՎԱՆ, 2025թ.			Պատվիրատու՝ Վաղարշապատի համայնքապետարան		Պայմանագիր՝ N ՀՀ ԱՄՎՀ ԳՀԾԶԲ 25/3-1	
			ՎԱՂԱՐՇԱՊԱՏ ՀԱՄԱՅՆՔԻ ԷԶՄԻՄԵՐՆ ԶԱՂԱԾԻ Ե. ՀԱՐԵՆՑ (ՄԲ. Մ. ԽՈՐԵՆԱՅԻ ՓՈՂՈՑՔԻՑ ՄԻՆԶԵՎ Հ. ՏԵՐԶԱՆ ՓՈՂՈՑՔԻՎ Հ. ԴԱՆՂՅԱՆ (ՄԲ. Մ. ԽՈՐԵՆԱՅԻ ՓՈՂՈՑՔԻՑ ՄԻՆԶԵՎ Հ. ԹՈՒԹԱՆՅԱՆ ՓՈՂՈՑՔԻՑ) ՓՈՂՈՑՆԵՐԻ ԿՈՅՈՒՂՈՒ ՀԱՍՏԱՎՈՐԳԻ ԿԱՌԱՔԵՄԱՆ ՆԱԽԱԳԾԱՆԱԽԱՀԱՇՎԱՅԻՆ ՓԱՏՏԱԹՎՈՐԵՐԻ ԿԱԶՄԱՆ ՄԱՍԼԱՅՈՒԹՅՈՒՆ		Աշխատանքային մախագիծ	
ՆԻՊ	Է.Հաղարշյան	Բաժին - ՋՋ				
Նախագծեց	Ս. Թադևոսյան					
Ստուգեց	Է.Հաղարշյան					
		Նախագծվող կոյուղու կոնստրուկցիայի ե/ք երկայնական կտրվածք ՆԿ 9+07-ՆԿ 11+20, զիտանդերտով կոյուղա խողովակների և երթուղիների միացման համալսվածքներ		Թերթ	Թերթեր	
				8	12	

ԿՈՆԵԿՏՈՐ Կ-Ի ԴԻՏԱՀՈՐԵՐԻ ՀԱՎԱԶՈՎԻ Ե/Ք ԿՈՆՍՏՐԱԿՏԻՆՆԵՐԻ ՄԱՍՆԱԳԻՐ

ԴԻՏԱՀՈՐԵՐԻ ՀԱՄԱՐՆԵՐԸ	ԴԻՏԱՀՈՐԵՐԻ ՏԻՊԸ	ԴԻՏԱՀՈՐԵՐԻ ՏՐԱՍԼԳԻՄԸ (մմ)	ԱՇԽԱՏԱՆՔԱՅԻՆ ԲԱՐՁՐՈՒԹՅՈՒՆԸ (մմ)	ՀԱՎԱԶՈՎԻ Ե/Ք ՀԻՄՆԱԿԱՆ ՏԱՐԵՐԻ ՏԻՊԵՐԸ										B 7.5 ԴԱՄԻ ԲԵՏՈՆԻ ՆԱԽԱՊԱՏ ԴԱՄՏԱԿԱՆ ՇԵՐՏ, h=10սմ (մ³)	ԲԵՏՈՆԵ ՎԱՔ B 12.5 ԴԱՄԻ ԱՌՎԱԿԻ ԵՐԿԱԹԱՅՆԱՑ ՈՒՄՈՎ	
				ՀԻՄՔԻ ՄԱՆ ՀՄ-10 (հաա/մ³)	ՀԻՄՔԻ ՄԱՆ ՀՄ-15 (հաա/մ³)	ՄԱՍԿԻ ՄԱՆ ՄՍ-10 (հաա/մ³)	ՄԱՍԿԻ ՄԱՆ ՄՍ-15 (հաա/մ³)	ՊԱՏԻ ՕՂԱԿ ՊՕ-10-9 (հաա/մ³)	ՊԱՏԻ ՕՂԱԿ ՊՕ-15-9 (հաա/մ³)	ՊԱՏԻ ՕՂԱԿ ՊՕ-10-6 (հաա/մ³)	ՊԱՏԻ ՕՂԱԿ ՊՕ-15-6 (հաա/մ³)	ԹՈՒՋԵ ՄԱՆ ՍՏՈՑ ԿԱՓԱՐԻՉՈՎ ԳՈՍՏ 3634-99 (հաա)	h=(մմ)		(մ³)	
ԿՈՆԵԿՏՈՐ Կ ₁																
ԳԴՀ-1	գծային	1500	2700	-	1/0.52	-	1/0.50	-	3/2.10	-	-	1	0.50	580	2.09	
ԱԴՀ-1	անկյունային	1500	2700	-	1/0.52	-	1/0.50	-	3/2.10	-	-	1	0.50	380	1.37	
ԳԴՀ-2	գծային	1500	2700	-	1/0.52	-	1/0.50	-	3/2.10	-	-	1	0.50	350	1.26	
ԳԴՀ-3	գծային	1500	2700	-	1/0.52	-	1/0.50	-	3/2.10	-	-	1	0.50	380	1.37	
ԳԴՀ-4	գծային	1500	2700	-	1/0.52	-	1/0.50	-	3/2.10	-	-	1	0.50	350	1.26	
ԳԴՀ-5	գծային	1500	2400	-	1/0.52	-	1/0.50	-	2/1.40	-	1/0.47	1	0.50	580	2.09	
ԳԴՀ-6	գծային	1500	2400	-	1/0.52	-	1/0.50	-	2/1.40	-	1/0.47	1	0.50	580	2.09	
ԳԴՀ-7	գծային	1500	2400	-	1/0.52	-	1/0.50	-	2/1.40	-	1/0.47	1	0.50	600	2.17	
ԳԴՀ-8	գծային	1500	2400	-	1/0.52	-	1/0.50	-	2/1.40	-	1/0.47	1	0.50	600	2.17	
ԳԴՀ-9	գծային	1500	2400	-	1/0.52	-	1/0.50	-	2/1.40	-	1/0.47	1	0.50	600	2.17	
ԱԴՀ-2	անկյունային	1500	2400	-	1/0.52	-	1/0.50	-	2/1.40	-	1/0.47	1	0.50	600	2.17	
ԳԴՀ-10	գծային	1500	2400	-	1/0.52	-	1/0.50	-	2/1.40	-	1/0.47	1	0.50	600	2.17	
ԳԴՀ-11	գծային	1500	2400	-	1/0.52	-	1/0.50	-	2/1.40	-	1/0.47	1	0.50	600	2.17	
ԱԴՀ-3	անկյունային	1500	2400	-	1/0.52	-	1/0.50	-	2/1.40	-	1/0.47	1	0.50	700	2.53	
ԱԴՀ-4	անկյունային	1500	2400	-	1/0.52	-	1/0.50	-	2/1.40	-	1/0.47	1	0.50	680	2.45	
ԳԴՀ-12	գծային	1500	2400	-	1/0.52	-	1/0.50	-	2/1.40	-	1/0.47	1	0.50	680	2.45	
ԳԴՀ-13	գծային	1500	2400	-	1/0.52	-	1/0.50	-	2/1.40	-	1/0.47	1	0.50	610	2.2	
ԳԴՀ-14	գծային	1500	2400	-	1/0.52	-	1/0.50	-	2/1.40	-	1/0.47	1	0.50	580	2.09	
ԳԴՀ-15	գծային	1500	2400	-	1/0.52	-	1/0.50	-	2/1.40	-	1/0.47	1	0.50	700	2.53	
ԳԴՀ-16	գծային	1500	2400	-	1/0.52	-	1/0.50	-	2/1.40	-	1/0.47	1	0.50	530	1.91	
ԳԴՀ-17	գծային	1000	2400	1/0.20	-	1/0.25	-	2/0.62	-	1/0.21	-	1	0.35	380	0.74	
ԱԴՀ-5	անկյունային	1000	2100	1/0.20	-	1/0.25	-	1/0.31	-	2/0.42	-	1	0.35	580	1.13	
ԳԴՀ-18	գծային	1000	2100	1/0.20	-	1/0.25	-	1/0.31	-	2/0.42	-	1	0.35	530	1.03	
ԱԴՀ-6	անկյունային	1000	2100	1/0.20	-	1/0.25	-	1/0.31	-	2/0.42	-	1	0.35	560	1.09	
ԳԴՀ-19	գծային	1000	2100	1/0.20	-	1/0.25	-	1/0.31	-	2/0.42	-	1	0.35	510	0.99	
ԳԴՀ-20	գծային	1000	2100	1/0.20	-	1/0.25	-	1/0.31	-	2/0.42	-	1	0.35	530	1.03	
ԳԴՀ-21	գծային	1000	1800	1/0.20	-	1/0.25	-	2/0.62	-	-	-	1	0.35	740	1.44	
ԳԴՀ-22	գծային	1000	1800	1/0.20	-	1/0.25	-	2/0.62	-	-	-	1	0.35	740	1.44	
ԳԴՀ-23	գծային	1000	1800	1/0.20	-	1/0.25	-	2/0.62	-	-	-	1	0.35	650	1.27	
ԱԴՀ-7	անկյունային	1000	1800	1/0.20	-	1/0.25	-	2/0.62	-	-	-	1	0.35	680	1.33	
ԳԴՀ-24	գծային	1000	1800	1/0.20	-	1/0.25	-	2/0.62	-	-	-	1	0.35	480	0.94	
ԳԴՀ-25	գծային	1000	1500	1/0.20	-	1/0.25	-	1/0.31	-	1/0.21	-	1	0.35	640	1.25	
ԱԴՀ-8	անկյունային	1500	1500	-	1/0.52	-	1/0.50	-	1/0.70	-	1/0.47	1	0.50	560	2.02	
ԳԴՀ-26	գծային	1500	1500	-	1/0.52	-	1/0.50	-	1/0.70	-	1/0.47	1	0.50	530	1.91	
ԱԴՀ-9	անկյունային	1500	1500	-	1/0.52	-	1/0.50	-	1/0.70	-	1/0.47	1	0.50	500	1.81	
ԱԴՀ-10	անկյունային	1000	1500	1/0.20	-	1/0.25	-	1/0.31	-	1/0.21	-	1	0.35	500	0.98	
ԳԴՀ-27	գծային	1000	1500	1/0.20	-	1/0.25	-	1/0.31	-	1/0.21	-	1	0.35	580	1.13	
ԳԴՀ-28	գծային	1000	1500	1/0.20	-	1/0.25	-	1/0.31	-	1/0.21	-	1	0.35	550	1.07	
ԱԴՀ-11	անկյունային	1000	1500	1/0.20	-	1/0.25	-	1/0.31	-	1/0.21	-	1	0.35	590	1.15	
ԸՆԴԱՄԵՆԸ				16/ 3.20	23/ 11.96	16/ 4.00	23/ 11.5	22/ 6.82	48/ 33.6	16/ 3.36	18/ 8.46	39	17.10	22110	64.48	

ԿՈՆԵԿՏՈՐ Կ-Ի ԴԻՏԱՀՈՐԵՐԻ ՄԵՏԱՂԱԿԱՆ ԵԼԱՐԱՆՆԵՐԻ ՏԱՐԵՐԻ ՄԱՍՆԱԳԻՐ

Դիտարկողների համարները	Անվանում	Քանակ	Միավոր քաշ կգ	Քաշը, կգ
ԿՈՆԵԿՏՈՐ Կ ₁				
Գ-Դ-1-20 ԱԴ-1-6	└ 50 x 5 L=1500	26	6.0	156.00
	● Ø18A240 L=450	52	0.9	46.80
	└ 50 x 5 L=150	52	0.6	31.20
	ԸՆԴՀԱՆՈՒՐԸ L=1500 մմ			234.0 000
Գ-Դ-21-28 ԱԴ-7-11	└ 50 x 5 L=2000	52	8.0	416.0 0
	● Ø18A240 L=450	260	0.9	234.0 0
	└ 50 x 5 L=150	260	0.6	156.00
	ԸՆԴՀԱՆՈՒՐԸ L=2000 մմ			806.0 0
ԸՆԴՀԱՄԵՆԸ L=1500 + L=2000				1040.0 0

ԿՈՆԵԿՏՈՐ Կ₁ ՄԱՍՆԱԳԻՐ

Հ/Հ	Ա Ն Վ Ա Ն ՈՒ Մ	Չափ. միավոր	Ընդհ. քանակ
1	2	3	4
1	Պոլիէթիլեն (GF) լայնակալոր ակոսավոր խողովակներ, DN400, SN8	գծմ	808.0
2	Պոլիէթիլեն (GF) լայնակալոր ակոսավոր խողովակներ, DN315, SN8	գծմ	312.0
3	Ռետինե խողովակ DN400(GF)	հաա	135
4	Ռետինե խողովակ DN315(GF)	հաա	78
5	Կոյուղու ե/ք դիտահար D=1.5մ,	հաա	23
6	Կոյուղու ե/ք դիտահար D=1.0մ,	հաա	16

«ԱՐԻՍՏԵԿ» ՍՊԸ
ՓՈՐՁԱՔԱՆՈՒԹՅՈՒՆ
20

ԿՈՆԵԿՏՈՐ Կ-Ի ԴԻՏԱՀՈՐԵՐԻ ՆԵՐԿԻՐ ԴԵՏԱԼՆԵՐԻ ՏԱՐԵՐԻ ՄԱՍՆԱԳԻՐ







Դիտարկելի համարները	Անվանում	Քանակ	Միավոր քաշ կգ	Ընդհանուր քաշը, կգ	Անվանում	Քանակ	Միավոր քաշ կգ	Ընդհանուր քաշը, կգ	
Գ-Դ-1-28 ԱԴ-1-11	ՆԵՐԿԻՐ ԴԵՏԱԼ ՆԴ-1 (252 հատ)				ՆԵՐԿԻՐ ԴԵՏԱԼ ՆԴ-2 (156 հատ)				
	-80x6 L=160	504	0.80	403.20	-80x6 L=160	156	0.80	124.8	
	-80x6 L=100	252	0.50	126.00	-80x6 L=100	156	0.50	78.0	
					-80x6 L=80	156	0.40	62.4	
ԸՆԴՀԱՆՈՒՐԸ				529.20					265.20
ԸՆԴԱՄԵՆԸ ՆԴ-1 + ՆԴ-2				794.40					

ՀԱՊԱՎՈՐՄԱՆԵՐ
ԱԴ-1 ԱՆԿՅՈՒՆԱՅԻՆ ԴԻՏԱՀՈՐ
Գ-Դ-1 ԳՇԱՅԻՆ ԴԻՏԱՀՈՐ

HEA
ENGINEERING & DESIGN
ԵՐԵՎԱՆ 2025թ.

ՆԴԻ Է.Հովսեփյան
Նախագծեց Ս. Թադևոսյան
Մասնագիտացավ Է.Հովսեփյան

Պատվիրատու՝ Վաղարշապատի համայնքապետարան		Պայմանագիր՝ N ՀՀ ԱՄՎ ԳՀԾԶԲ 25/3-1	
ՎԱՂԱՐՇԱՊԱՏ ՀԱՄԱՅՆՔԻ ԷԶՄԻԱՄԻՆ ԶԱՎԱԶԻՑ Ե. ՉԱՐԵՆՑ (ՍԲ. Մ. ԽՈՐԵՆԱՅԻ ՓՈՂՈՑԻՑ ՄԻՆԶԵՎ Վ. ՏԵՐԶԻՆ ՓՈՂՈՑ) ԵՎ Հ. ԴԱՆՂԱՆ (ՍԲ. Մ. ԽՈՐԵՆԱՅԻ ՓՈՂՈՑԻՑ ՄԻՆԶԵՎ Հ. ԹՈՒՄԱՆՅԱՆ ՓՈՂՈՑ) ՓՈՂՈՑՆԵՐԻ ԿՈՆՈՐԴԱՆՏԱՆԵՐԻ ԿԱԶՄԱՐԴԱԿԱՆ ԿԱՌԱՐԱՐՈՒՄԸ		Աշխատանքային միավոր	
Նախագծվող կայանի կառուցման և օբյեկտի մոնիթինգի		Բաժին - ՋՋ	
		թերթ	թերթեր
		9	12


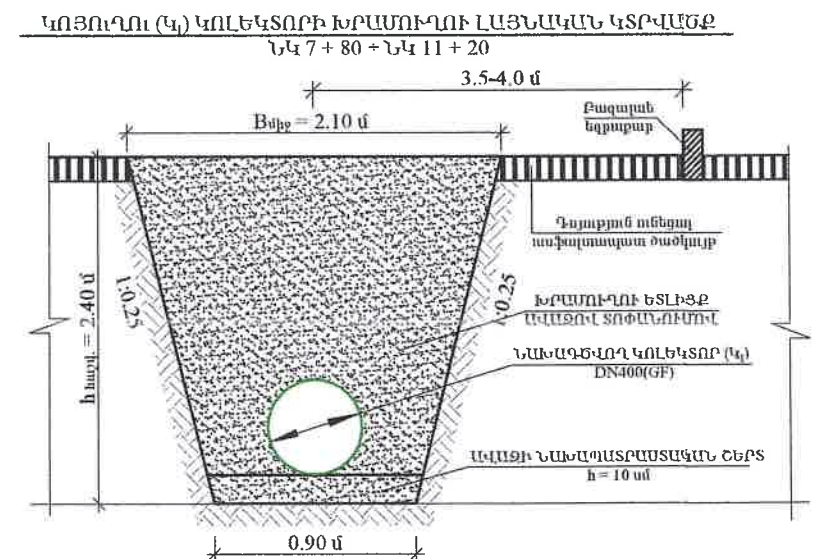
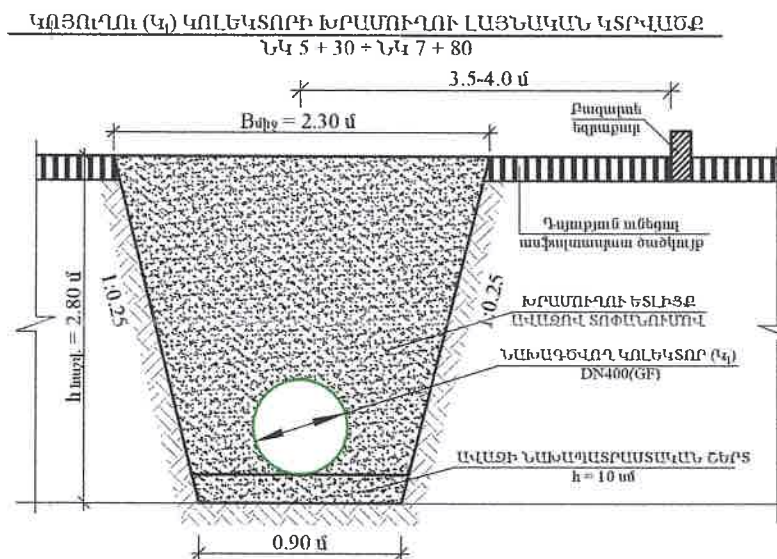
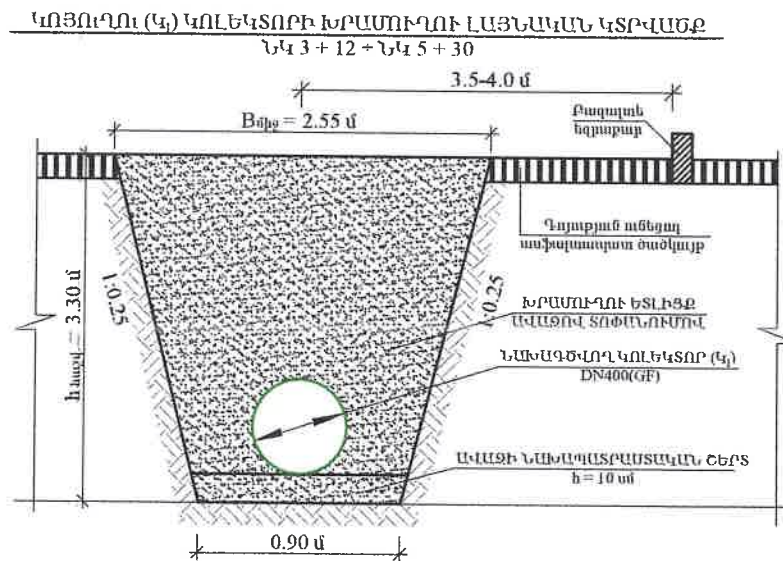
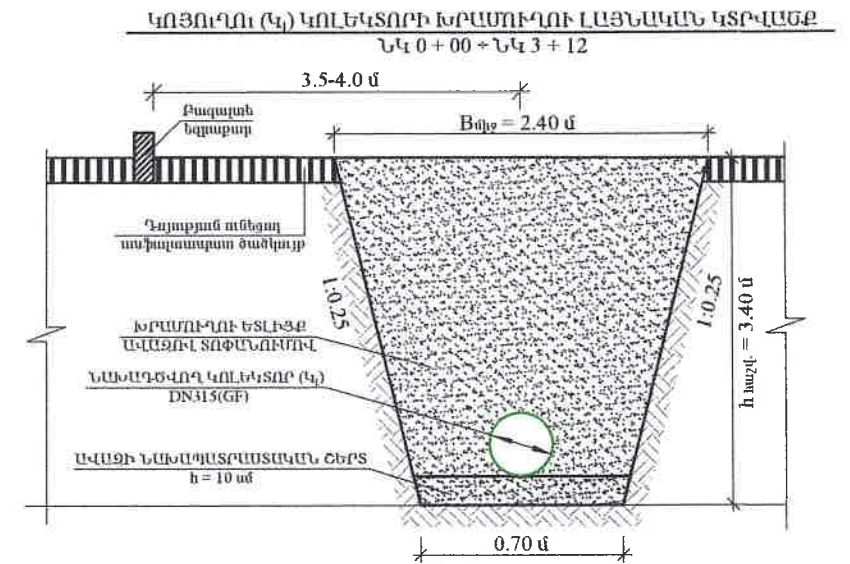
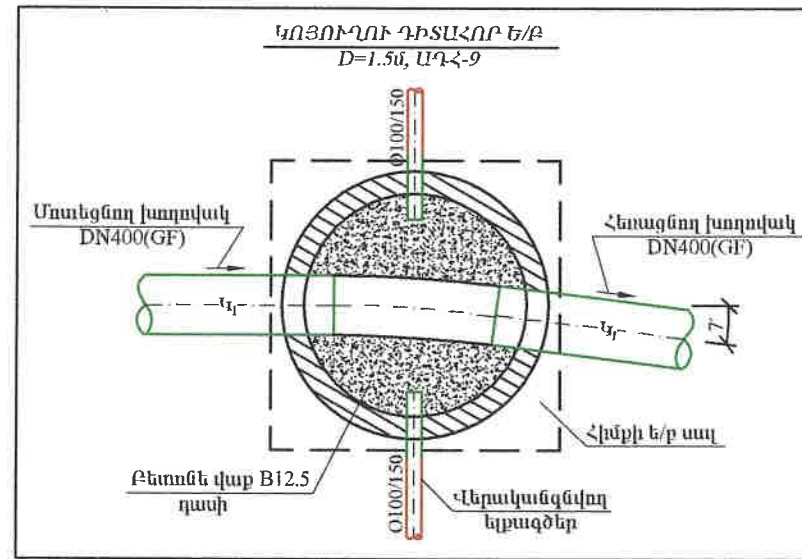
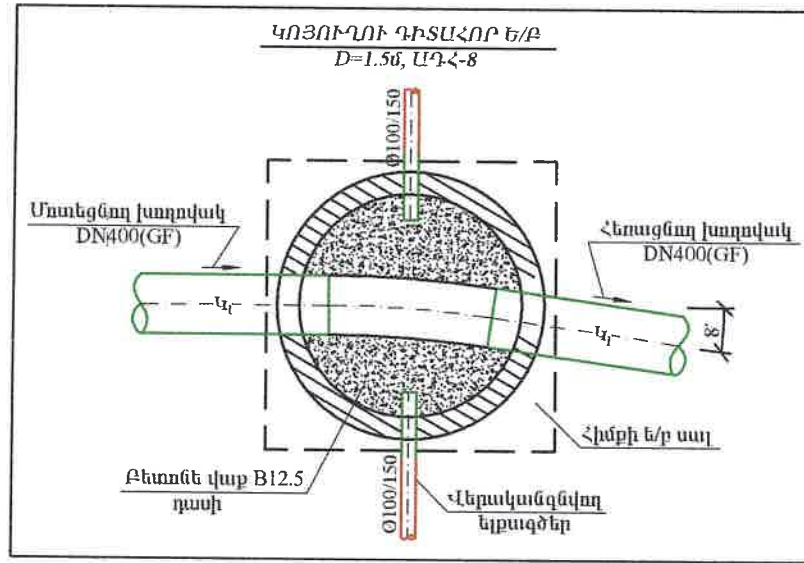


ՊԼԱՆԱԿԱՆ ՆՇԱՆՆԵՐ	
	ԳՈՅՈՒԹՅՈՒՆ ՈՒՆԵՑՈՂ ՀՈՊԻ ԳԻԾ
	ԳՈՅՈՒԹՅՈՒՆ ՈՒՆԵՑՈՂ ԿՈՅՈՒՂՈՒ ԿՈՆԵԿՏՈՐՆԵՐ
	ՆԱԽԱԳԾՎՈՂ ԿՈՅՈՒՂՈՒ ԿՈՆԵԿՏՈՐՆԵՐ
	ՆԱԽԱԳԾՎՈՂ ԿՈՅՈՒՂՈՒ Ե/Ք ԴԻՏԱՀՈՐԵՐ

ՀԱՊԱՎՈՒՄՆԵՐ	
ԱԴՀ	ԱՆԿՅՈՒՆԱՅԻՆ ԴԻՏԱՀՈՐ
ԳԴՀ	ԳՏԱՅԻՆ ԴԻՏԱՀՈՐ








ՄԱՌԻՏԵԿԱՆ ՍՊԵՐ
ՓՈՐՊԱՆԱԿՈՅՈՒՄ
20

H E A ENGINEERING & DESIGN ԵՐԵՎԱՆ, 2025թ.		Պատվիրատու՝ Վաղարշապատի համայնքապետարան	Պայմանագիր՝ N ՀՀ ԱՄՆՀ ԳՀԾՁԲ 25/3-1
Ն.Գ.Ի.	Է.Հաղարպաշյան	ՎԱՂԱՐՇԱՊԱՏ ՀԱՄԱՅՆՔԻ ԷԶՄԻԱՅԻՆ ՔԱՎԱԾԻ Ե. ՉԱՐԵՆՑ (ՍՔ. Մ. ԽՈՐԵՆԱՅԻ ՓՈՂՈՑԻՑ ՄԻՆՉԵՎ Վ. ՏԵՐՅԱՆ ՓՈՂՈՑ) ԵՎ Հ. ԴԱՆՂԱՅԱՆ (ՍՔ. Մ. ԽՈՐԵՆԱՅԻ ՓՈՂՈՑԻՑ ՄԻՆՉԵՎ Հ. ԹՈՒՄԱՆՅԱՆ ՓՈՂՈՑ) ՓՈՂՈՑՆԵՐԻ ԿՈՅՈՒՂՈՒ ՀԱՄԱԿԱՐԳԻ ԿԱՌՈՒՑՄԱՆ ՆԱԽԱԳԾԱՐԱՄԱՀԱՇՎԱԾԻՆ ՓԱՍՏԱԾՎԹԵՐԻ ԿԱԶՄԱՆ ՇԱՌԱՅՈՒԹՅՈՒՆ	Աշխատանքային նախագիծ
Նախագծեց	Ս. Թադևոսյան		
Մասնագետ	Է.Հաղարպաշյան		
		Նախագծվող կոյուղու կառուցումը Կ ₁ -ի խորանցող լայնական կառվածքներ ՆԿ 0+00-ՆԿ 11+20. ղեկավարվող կոյուղու խողովակների և երեսգծերի վրա կառուցվող համապատասխան համակարգեր	Բաժին - ՋՁ
			թերթ
			թերթեր
			10
			12

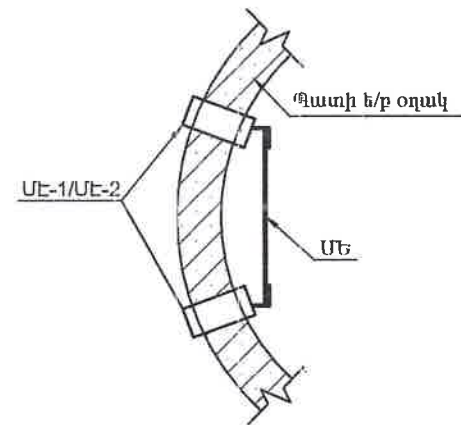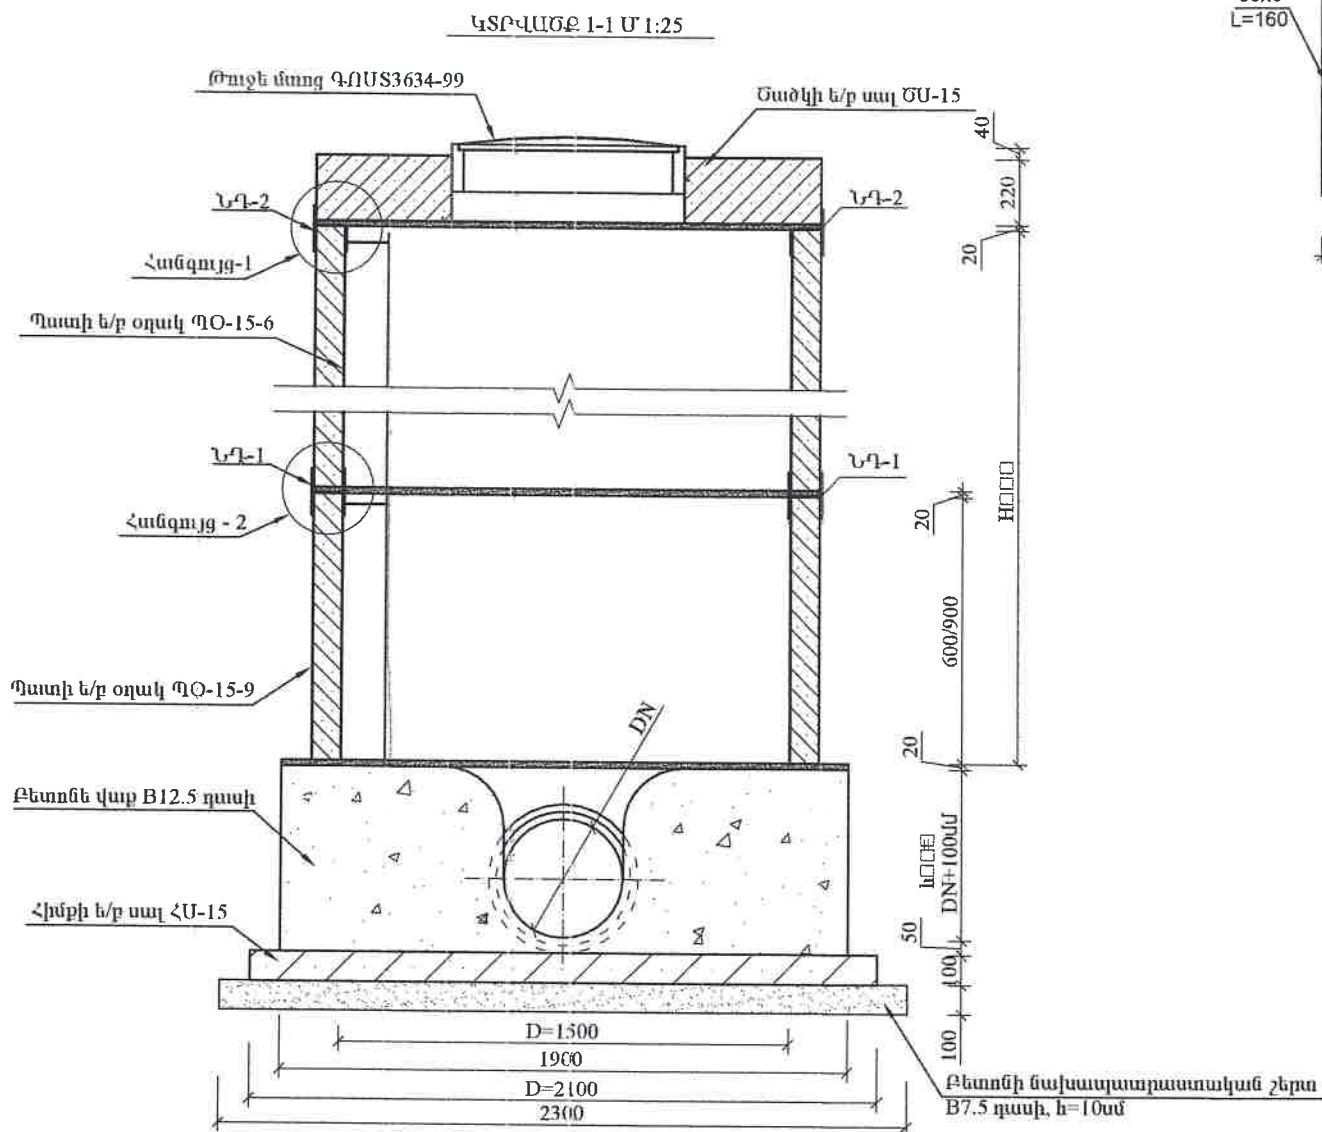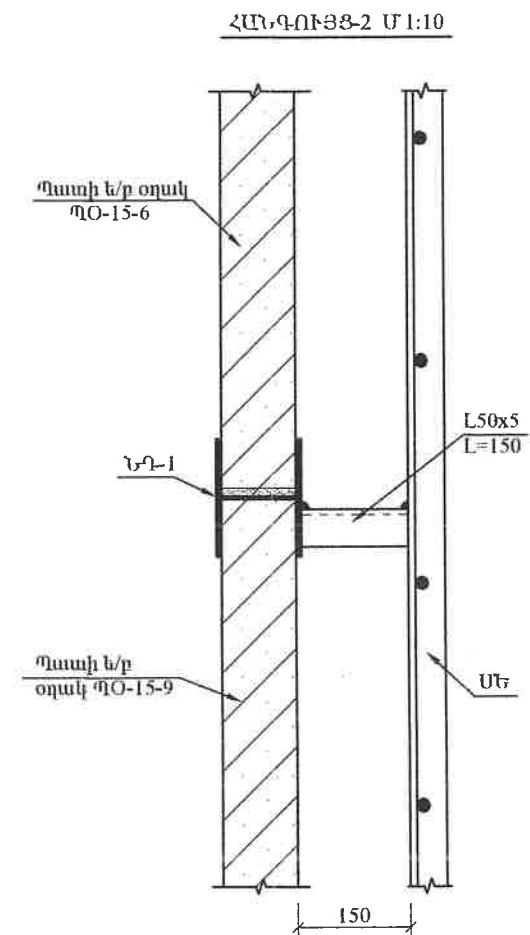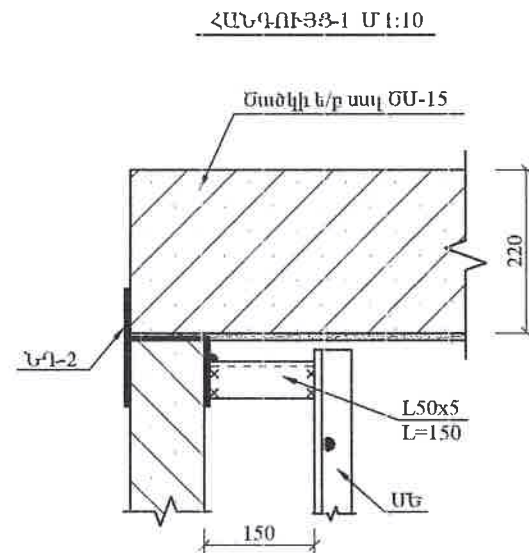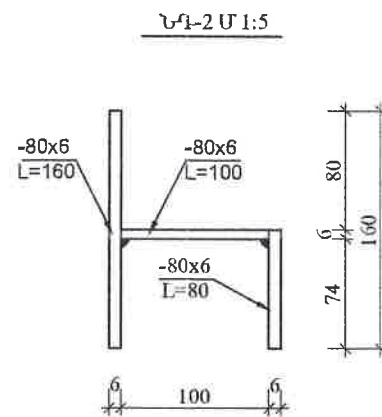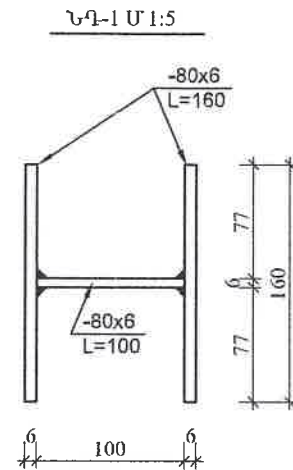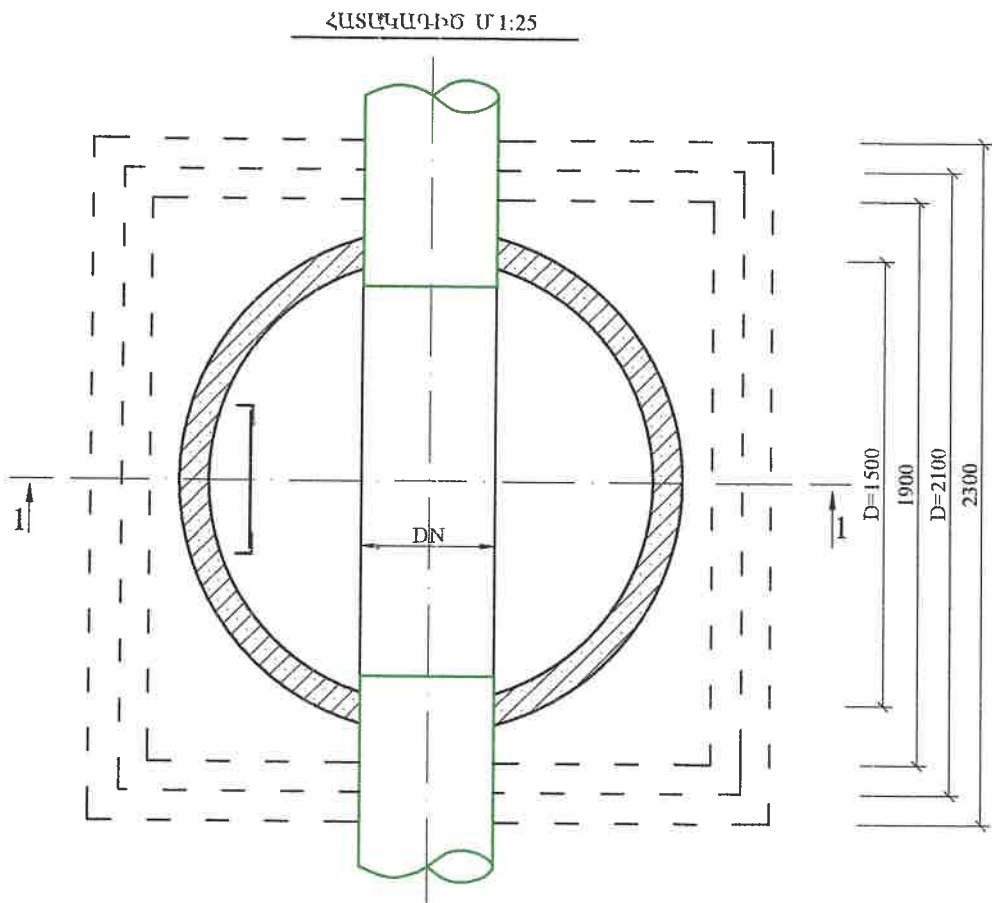

- Մ Ա Ն Ո Թ Ո Ւ Յ Ո Ւ Ն
- Հավաքովյալ է/ը Լիմենտների համար տես տիպային նախագիծ 902-09-22.84
 - Հորերի փաստագրի բարձրությունները ներկայացված են հեղեղաառարի երկայնական կտրվածքներում:
 - Հորերի բարձրությունները կարելի է կարգավորել միաձուլյալ բետոնե վաքի վրա մանրահատիկ B12.5 մակնիշի միաձուլյալ բետոնե պատի բարձրացման միջոցով:
 - Կ_լ - բետոնե վաքի բարձրությունը հավասար է խողովակի DN տրամագծին գումարած նվազագույնը 100մմ:
 - Հորերի ներքին ղեկավարի և մեղադրական ելաբանի աարների մասնագրերը տես նախագրի բերքերում

HEA ENGINEERING & DESIGN ԵՐԵՎԱՆ 2025թ.			Պատվիրատու՝ Վաղարշապատի համայնքապետարան		Պայմանագիր՝ N ՀՀ ԱՄՎՀ ԳՀԾՁԲ 25/3-1	
Ն.Գ.Ի. Է.Հոգաբարձյան Նախագիծ Մ. Թարյան Ստուգեց Է.Հոգաբարձյան			ՎԱՂԱՐՇԱՊԱՏ ՎԱՍՍՅԱՆԻ ԷԶՄԱՄԻՆԻ ՔԱՂԱՔԻ Ե. ԶԱՐԵՆՑ (ՄԲ. Մ. ԽՈՐԵՆԱՑԻ ՓՈՂՈՑԻՑ ՄԻՆՉԵՎ Վ. ՏԵՐՅԱՆ ՓՈՂՈՑ) ԵՎ Հ. ԴԱՆՂՅԱՆ (ՄԲ. Մ. ԽՈՐԵՆԱՑԻ ՓՈՂՈՑԻՑ ՄԻՆՉԵՎ Հ. ԹՈՒՄԱՆՅԱՆ ՓՈՂՈՑ) ՓՈՂՈՑՆԵԻ ԿՈՅՈՒՂՈՒ ՀԱՄԱԿԱՐԳԻ ԿԱՌՈՒՑՄԱՆ ԿԱՄԱԿԱՆԴԱՎԱՅԻՆ ՓԱՍՏԱԹՎԹԵՐԻ ԿԱԶՄԱՆ ՏՈՒՄՆԱԿՈՒԹՅՈՒՆ			
						Աշխատանքային նախագիծ
			Բաժին - ՋՋ			
			Զրահեռացման Ե/Բ դիտահոր D=1.5 մ			
			Թերթ	Թերթեր		
			11	12		

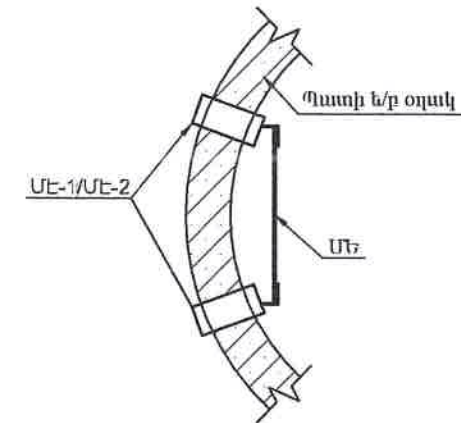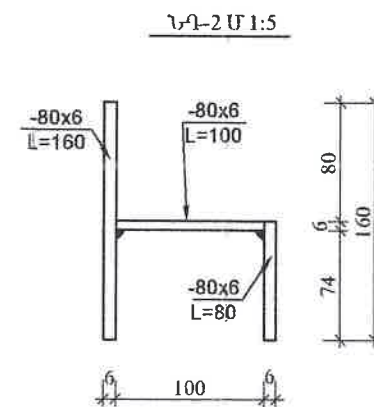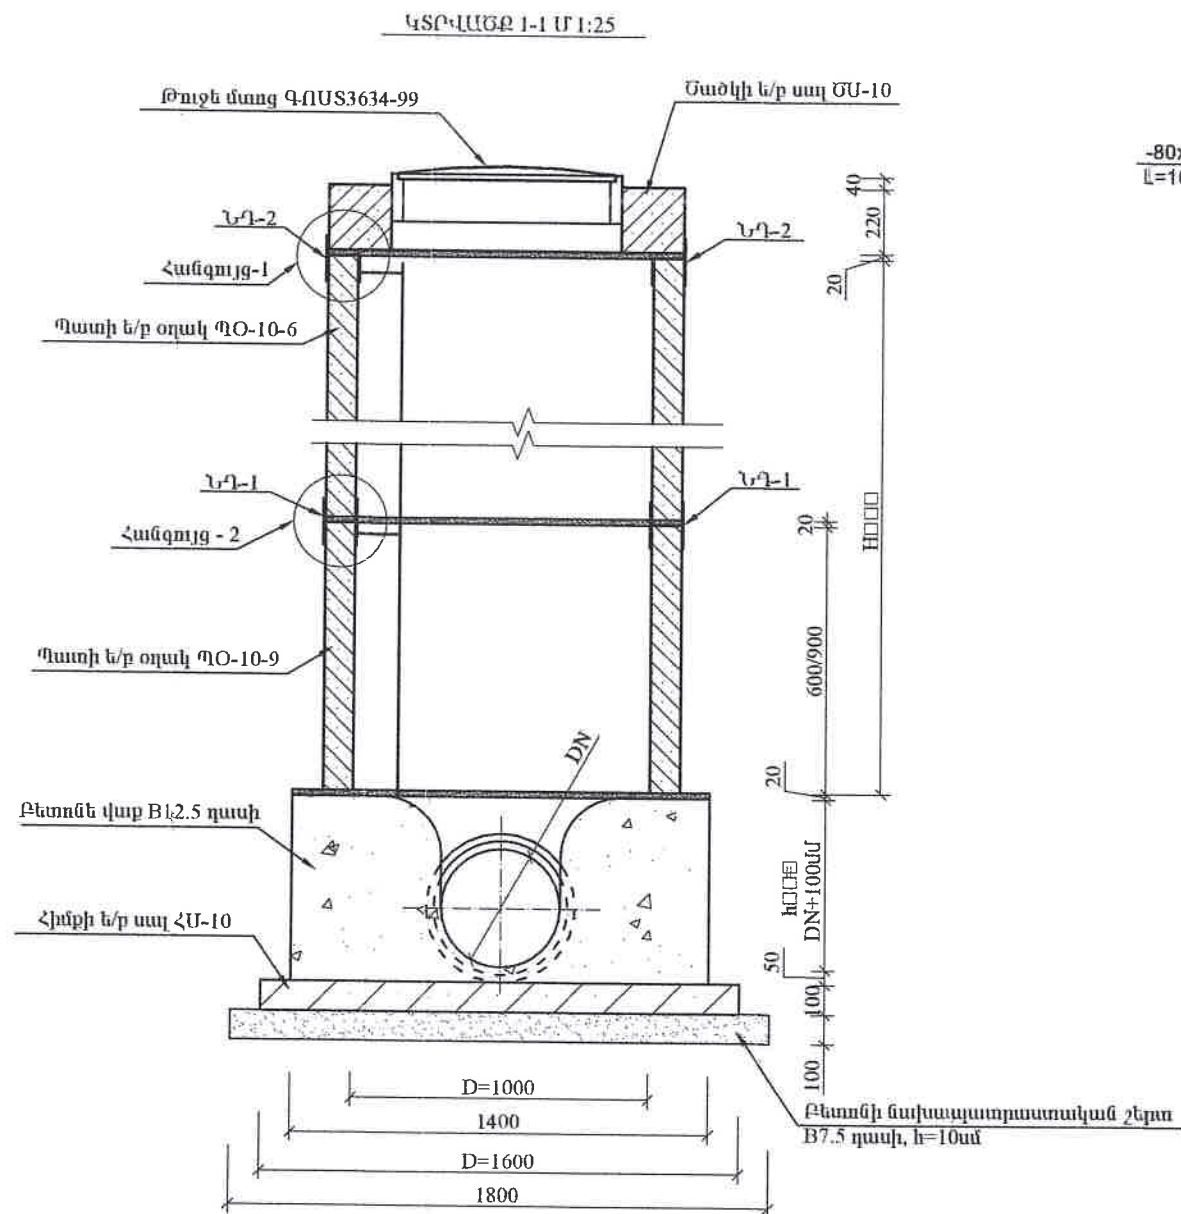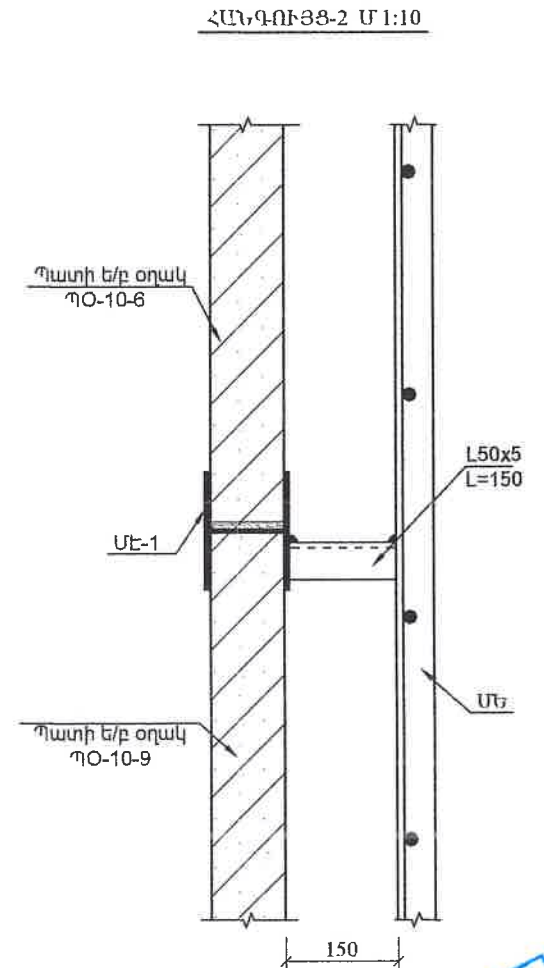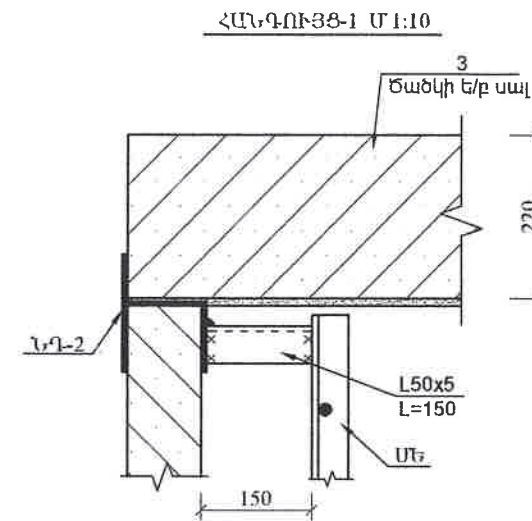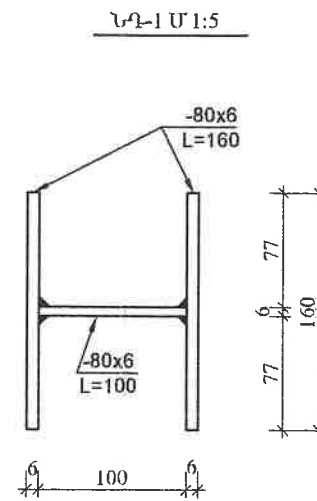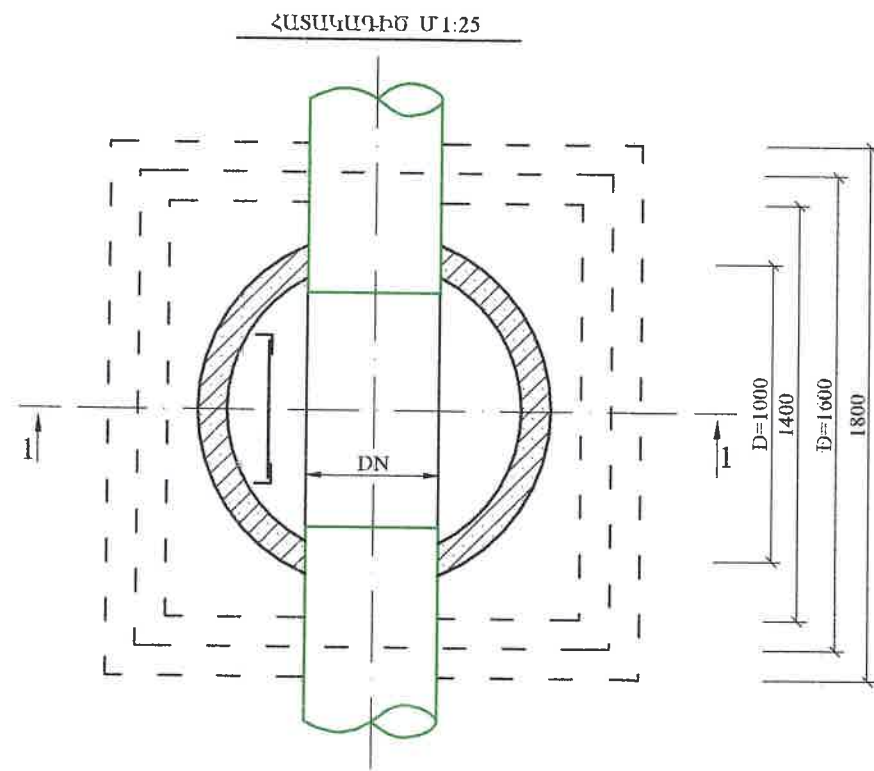

ՄԱՆԹՈՒՅՈՒՆ

- Հավաքովի ե/բ էլեմենտների համար տես տիպային մախագիծ 902-09-22.84
- Հորերի փաստացի բարձրությունները ներկայացված են հեղեղաապրի երկայնական կտրվածքներում:
- Հորերի բարձրությունները կարելի է կարգավորել միաձույլ բետոնե վաքի վրա մանրամասնորեն B12.5 մակնիշի միաձույլ բետոնե պատի բարձրացման միջոցով:
- Կ_բ - բետոնե վաքի բարձրությունը հավասար է խողովակի DN տրամագծին գումարած նվազագույնը 100մմ:
- Հորերի ներքին ղեռավների և մեռաղսկան ելարանի տարրերի մասնագրերը տես մախաղքերը

ԵՐԵՎԱՆ 2025թ.		Պատվիրատու՝ Վաղարշապատի համայնքապետարան		Պայմանագիր՝ N ՀՀ ԱՄՎՀ ԳՀԾԶԲ 25/3-1	
ՆԴԻ		ՎԱՐՈՐԾԱՊԱՏ ՀԱՄԱՅՆՔԻ ԷԶՄԻՄԵՆՆ ԶԱՐԱԲԻ Ե. ՉԱԲԵՆՑ (ՄԲ. Մ. ԽՈՐԵՆԱՅԻ ՓՈԴՈՑԻՑ ՄԻՆՉԵՎ Վ. ՏԵՐՅԱՆ ՓՈԴՈՑԻՑ) ԵՎ Հ. ԴԱՆՆԱՆ (ՄԲ. Մ. ԽՈՐԵՆԱՅԻ ՓՈԴՈՑԻՑ ՄԻՆՉԵՎ Հ. ԹՈՒՄԱՆՅԱՆ ՓՈԴՈՑ) ՓՈԴՈՑՆԵՐԻ ԿՈՅՈՒՂՈՒ ՀԱՄԱԿՑՐԳԻ ԿԱՌՈՒՑՄԱՆ ՆԱԽԱԳԵՄԱՆԱՍՀԱՇՎԱՅԻՆ ՓԱՍՏԱԹՎԵՐԻ ԿԱԶՄՄԱՆ ՇԱՄԱՅՈՒԹՅՈՒՆ		Աշխատանքային մախագիծ	
Նախագծեց Մ. Թադևոսյան		Քաղկին - ՋՋ		Բնիք	
Մտուցեց Է. Հաղարշյան		Ջրահեռացման ե/բ դիտանոթ D=1.0 մ		Բնիք	
12		12		12	