



Ալավերդի համայնքի ճանապարհների (Արդվի գյուղի Սուրբ Հովհաննես վանք տանող ճանապարհի, Կարմիր Աղեկի 2-րդ փողոց, Հագվի գյուղի 1-ին փողոց, Ճոճկան գյուղի 7-րդ փողոց 1-ին նրբանցք, Ծաթեր գյուղի 2-րդ փողոց), 1-ին և 2-րդ փողոցները միացնող հատված տուֆ քարով սալարկման, կապիտալ վերանորոգման աշխատանքներ

CONTACT US:

 +374 12 50-88-00

 armshin_ltd@mail.ru

 Ք. Երևան, Թումանյան 32/4



Ճանապարհային մաս

Ալավերդի համայնքի ճանապարհների (Արդվի գյուղի Սուրբ Հովհաննես վանք տանող ճանապարհի, Կարմիր Աղեկի 2-րդ փողոց, Հագվի գյուղի 1-ին փողոց, Ճոճկան գյուղի 7-րդ փողոցի 1-ին նրբանցք, Ծաթեր գյուղի 2-րդ փողոց), 1-ին և 2-րդ փողոցները միացնող հատված տուֆ քարով սալարկման, կապիտալ վերանորոգման աշխատանքներ

**Ծաթեր գյուղի 2-րդ փողոց
Ծաթեր գյուղի 1-ին և 2-րդ փողոցները միացնող հատված**

ՏՆՕՐԵՆ՝

Ա. ԱՌԱՔԵԼՅԱՆ



Նախագծի կազմ


Բացատրագիր

Գծագրեր

- 1.01-1.02. Ճանապարհի իրադրության հատակագիծ
- 2.01. Երկայնական կտրվածք
- 3.01-3-03. Լայնական կտրվածքներ
- 4.01-4-02. Փռված հատակագիծ
5. Ճանապարհային պատվածքի կոնստրուկցիան
6. Ջրհորների կառուցվածքը
7. Ջրընդունչ վաքի կոնստրուկցիան
8. Ձախ ստորին հենապատ ԿՄ/ԿՄ 0+023-0+028, L-5մ /Ծաթեր գյուղի 1-ին և 2-րդ փողոցները միացնող հատված/
9. Մետաղական ճաղաշար 30x34սմ հավաքովի վաքերի վրա
10. D-325մմ մետաղական խողովակ/ Իջատեղ 1-ի վերջ
11. Ճանապարհային նշանների չափերի սխեմա
12. Ճանապարհային նշանների տեղադրման տիպային սխեմա
13. Վաքի (30x34սմ) կոնստրուկցիան
14. Երթևեկության կարգավորման սխեմա


Ամփոփագրեր

1. Հողային աշխատանքների ամփոփագիր
2. Երթևեկելի մասի նորոգման ամփոփագիր
3. Բետոնյա 30x34սմ վաքերի ամփոփագիր
4. Նշանների ամփոփագիր
5. Համահավաք ամփոփագիր

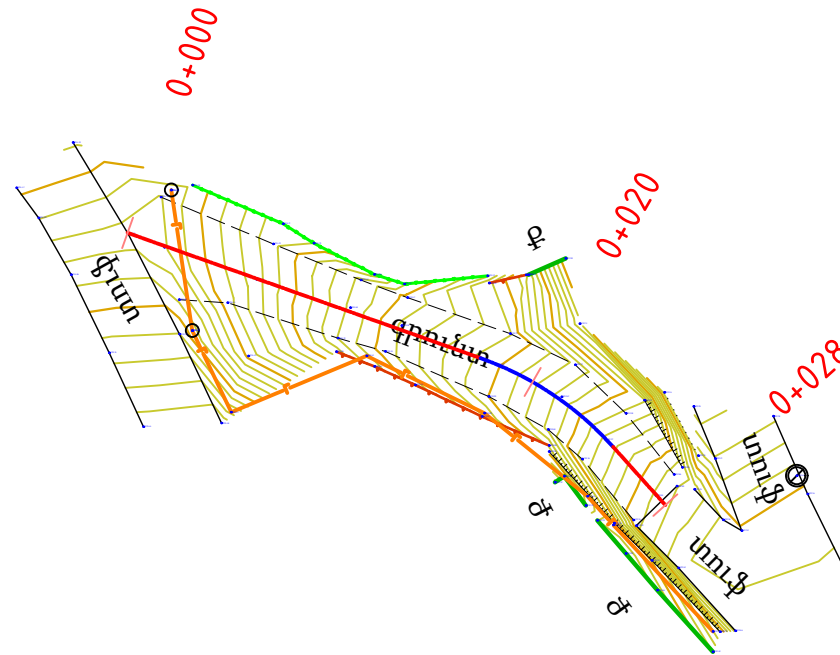


Ведомость углов поворота, прямых и круговых кривых											
Угол			Кривые						Прямые		
№ угла	Положение вершины угла, ПК+	Угол поворота +право -лево, град.	бета1, град.	A1, м	L1, м	T1, м	Начало закр., ПК+	Начало КК, ПК+	Прямые, м	Расстояние между вершинами углов, м	Дирекционный угол, град.
			альфа КК, град.	R, м	LKK, м	D, м	L закр., м	Б, м			
			бета2, град.	A2, м	L2, м	T2, м	Конец закр., ПК+	Конец КК, ПК+			
н.х.						17.34	0+00.00	0+17.34	17.34		109.54
1	0+21.16	28.54	0.00	0.00	0.00	3.82	0+17.34	0+17.34		21.16	138.08
			28.54	15.00	7.47	0.16	7.47	0.48			
			0.00	0.00	0.00	3.82	0+24.81	0+24.81			
к.х.						3.61	0+24.81	0+28.43	3.61		138.08

ՆԳՃ	2. ՀԱՐՈՒԹՅՈՒՆՅԱՆ		Վավերողի համայնքի ճանապարհների (Արդվի գյուղի Սուրբ Հովհաննես վանք տանող ճանապարհի, Կարմիր Աղեղի 2-րդ փողոց, Հագվի գյուղի 1-ին փողոց, Ճոճկան գյուղի 7-րդ փողոց 1-ին նրբանցք, Ծաթեր գյուղի 2-րդ փողոց), 1-ին և 2-րդ փողոցները միացնող հատված տուֆ քարով սալարկման, կապիտալ վերանորոգման աշխատանքներ			
Նախագծեց	2. ՀԱՐՈՒԹՅՈՒՆՅԱՆ					
			Ծաթեր գյուղի 1-ին և 2-րդ փողոցները միացնող հատված	Ճանապարհային մաս		
			Իրադրության հատակագիծ	ՓՈՒԼ	ԹԵՐԹ	ԹԵՐԹԵՐ
				ԱՆ	1-01	2

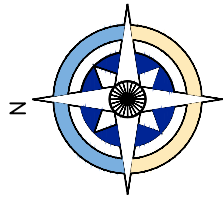









Ծաթեր գյուղի 2-րդ փողոց

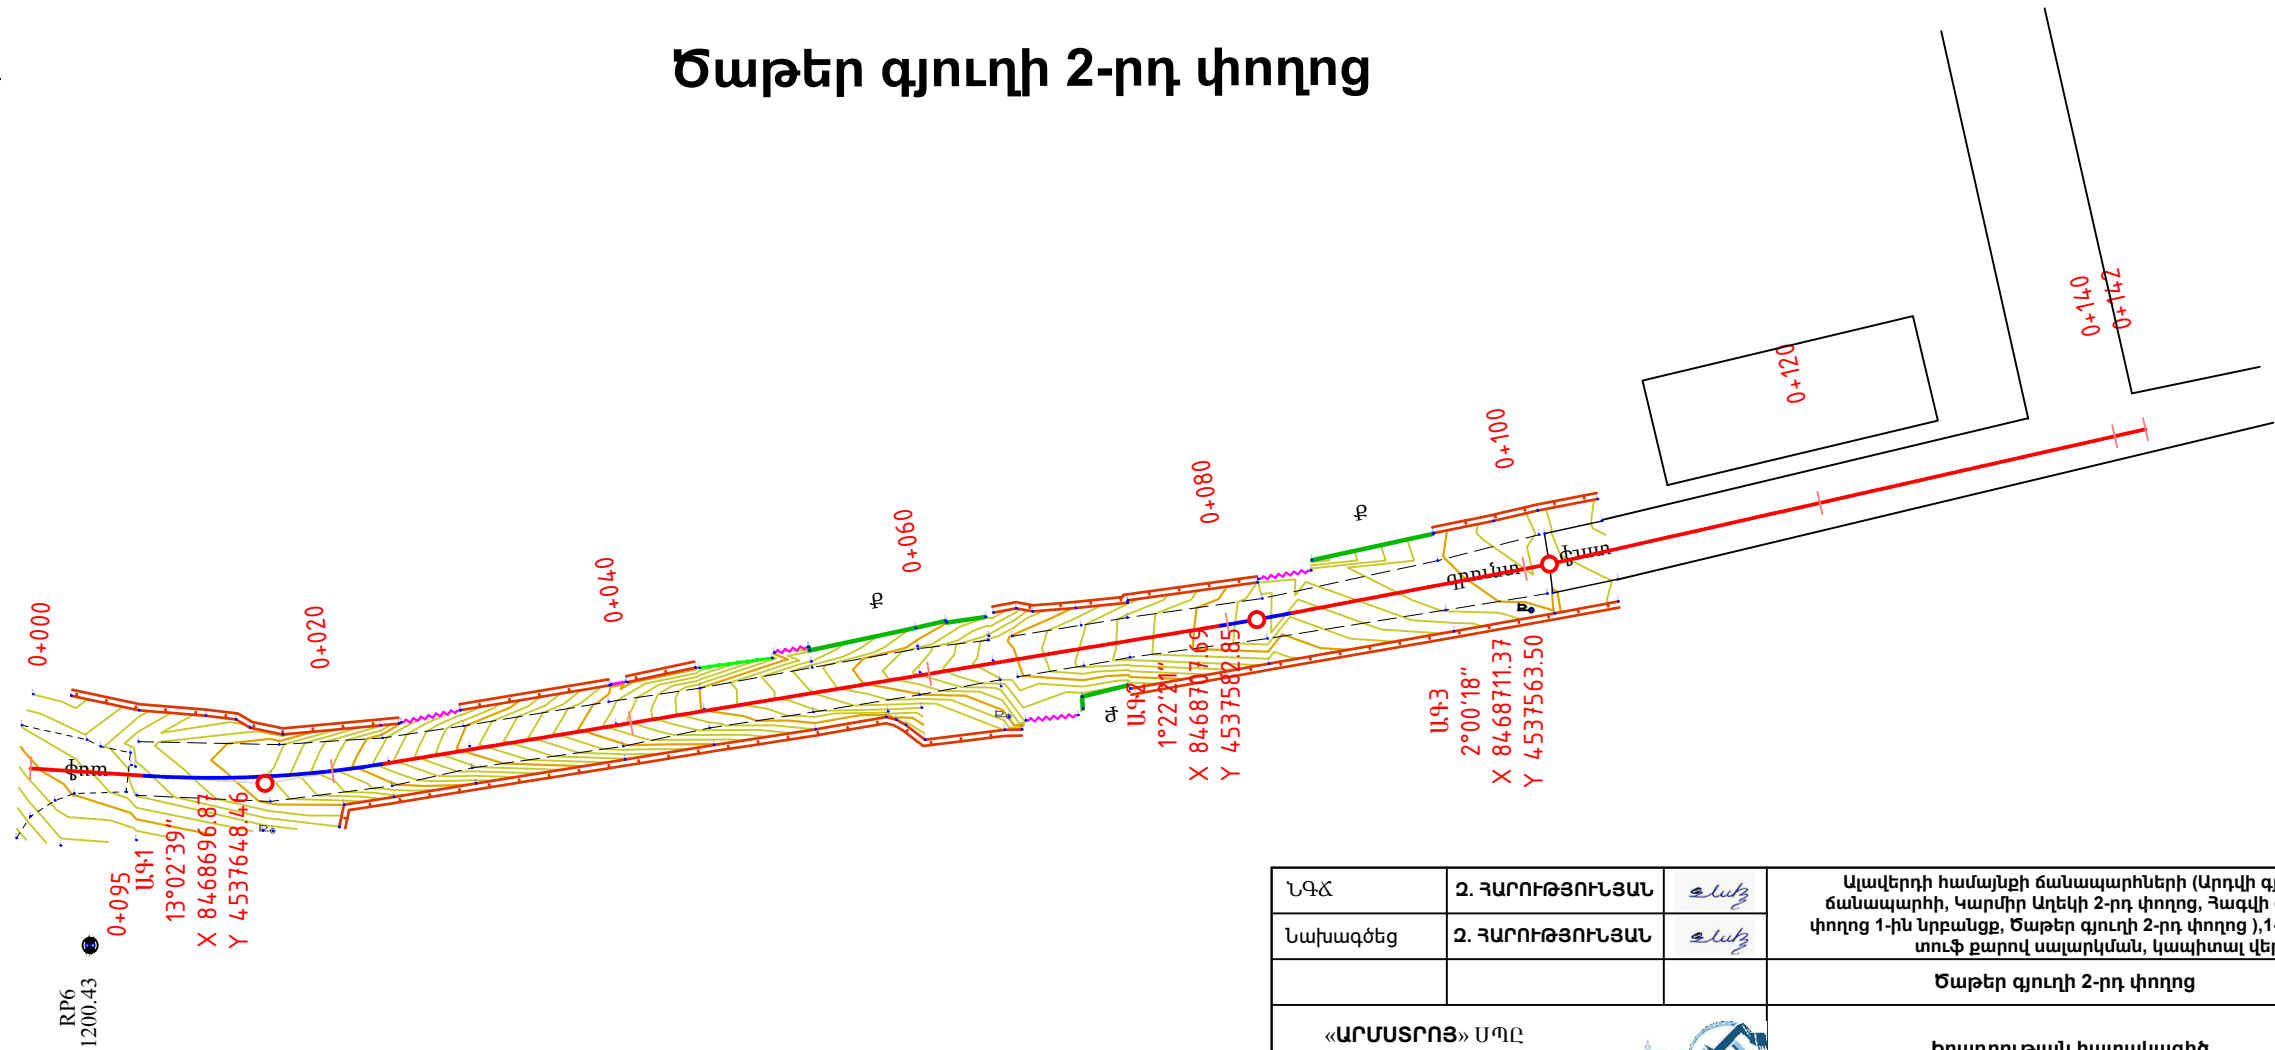





ՆԳՃ	2. ՀԱՐՈՒԹՅՈՒՆՅԱՆ	ՍԵՆՆԱԿ	Այսպիսով համալրվում են (Արդյունքի Սուրբ Հովհաննես քանդակապետի, Կարմիր Աղեկի 2-րդ փողոց, Հագվի գյուղի 1-ին փողոց, Ճոճկան գյուղի 7-րդ փողոց 1-ին սրբանցք, Ծաթեր գյուղի 2-րդ փողոց), 1-ին և 2-րդ փողոցները միացնող հատված տուֆ քարով սալարկման, կապիտալ վերանորոգման աշխատանքներ		
Նախագծեց	2. ՀԱՐՈՒԹՅՈՒՆՅԱՆ	ՍԵՆՆԱԿ			
			Ծաթեր գյուղի 2-րդ փողոց		
«ԱՐՄԱՏՐՈՅ» ՍՊԸ ՏՆՕՐԵՆ՝ Ա. ԱՆԱԹԵԼՅԱՆ			Իրադրության հատակագիծ		
			Հանապարհային մաս		
			ՓՈՒԼ	ԹԵՐԹ	ԹԵՐԹԵՐ
			ԱՆ	1-02	2

Ведомость углов поворота, прямых и круговых кривых

Угол			Кривые						Прямые		
№ угла	Положение вершины угла, ПК+	Угол поворота +право – лево, град.	delta1, град.	A1, м	L1, м	T1, м	Начало закр., ПК+	Начало КК, ПК+	Прямые, м	Расстояние между вершинами углов, м	Дирекционный угол, град.
			альфа КК, град.	R, м	LKK, м	D, м	L закр., м	Б, м			
			delta2, град.	A2, м	L2, м	T2, м	Конец закр., ПК+	Конец КК, ПК+			
н.х.						7.53	0+00.00	0+07.53	7.53		183.67
1	0+15.53	-13.04	0.00	0.00	0.00	8.00	0+07.53	0+07.53		15.53	170.63
			13.04	70.00	15.94	0.07	15.94	0.46			
			0.00	0.00	0.00	8.00	0+23.47	0+23.47			
линия						56.10	0+23.47	0+79.57	56.10		170.63
2	0+81.96	-1.37	0.00	0.00	0.00	2.40	0+79.57	0+79.57		66.50	169.26
			1.37	200.00	4.79	0.00	4.79	0.01			
			0.00	0.00	0.00	2.40	0+84.36	0+84.36			
линия						17.30	0+84.36	1+01.66	17.30		169.26
3	1+01.66	-2.01	0.00	0.00	0.00	17.30	0+84.36	Н/Д		19.69	167.25
			0.00	0.00	0.00	0.00	0.00	0.00			
			0.00	0.00	0.00	40.43	1+42.09	Н/Д			
к.х.						40.43	1+01.66	1+42.09	40.43		167.25

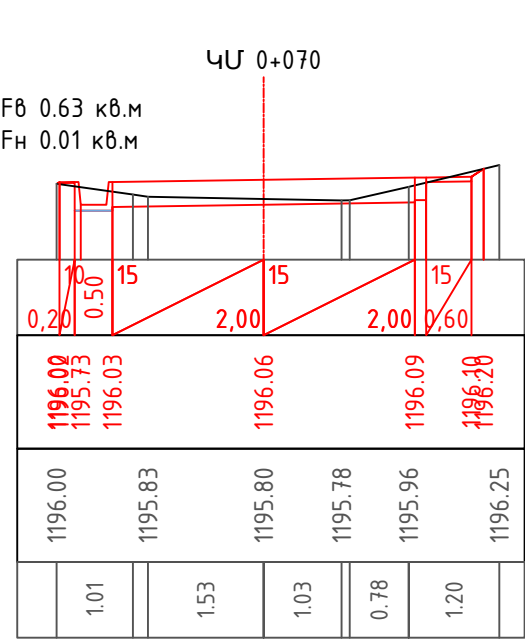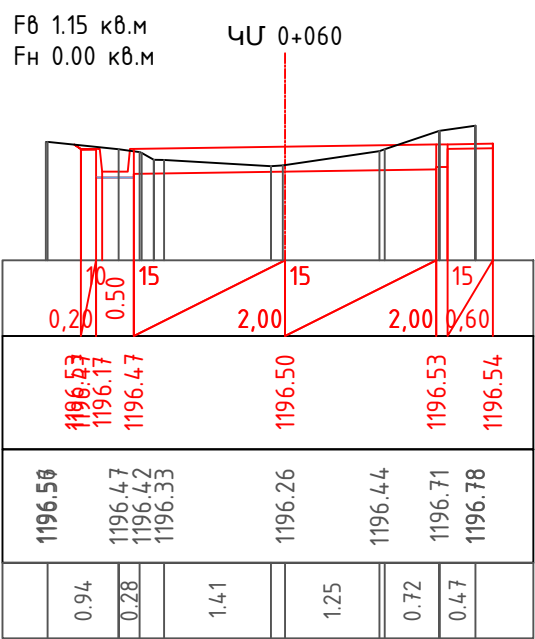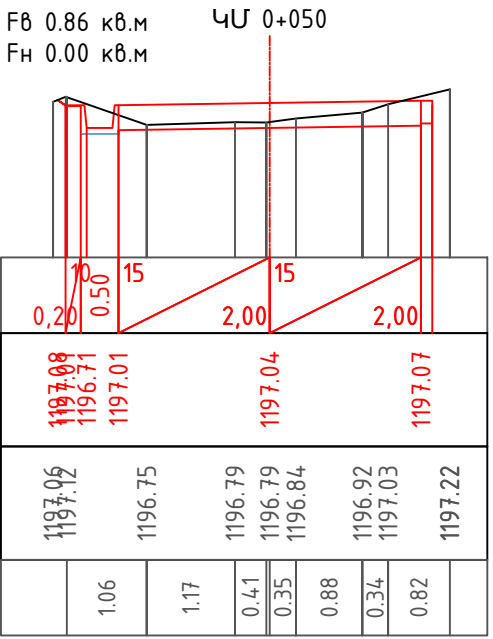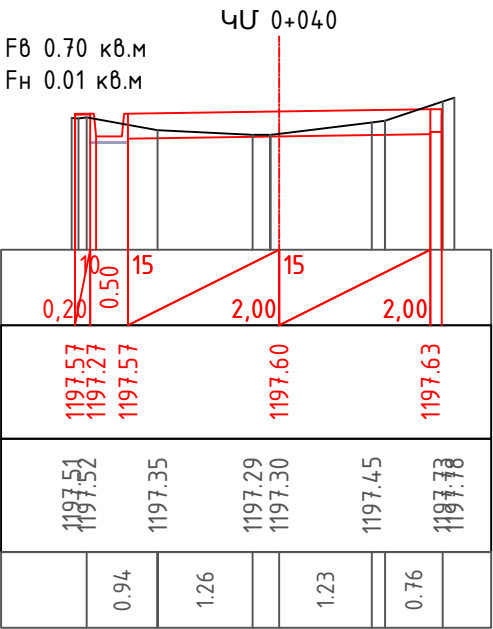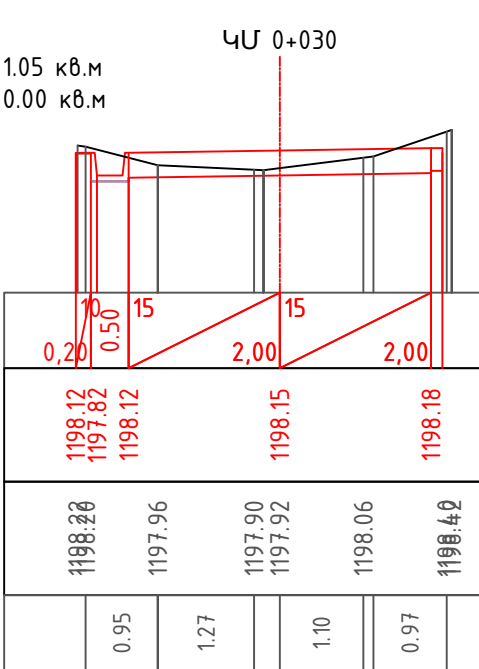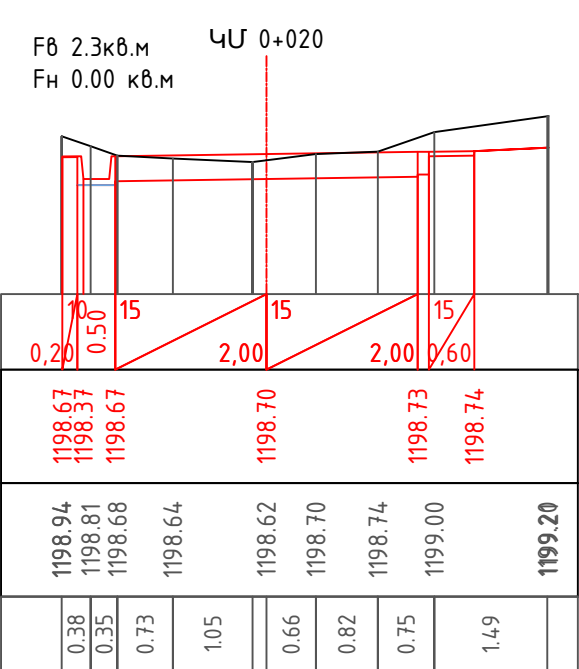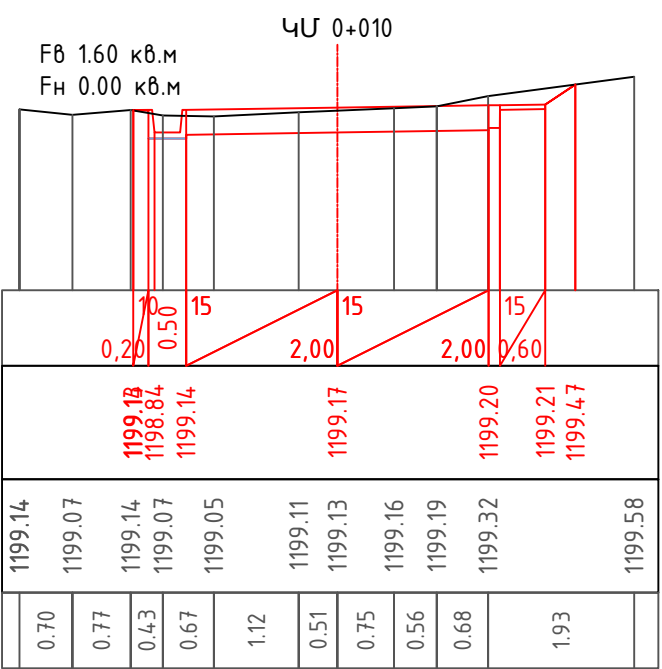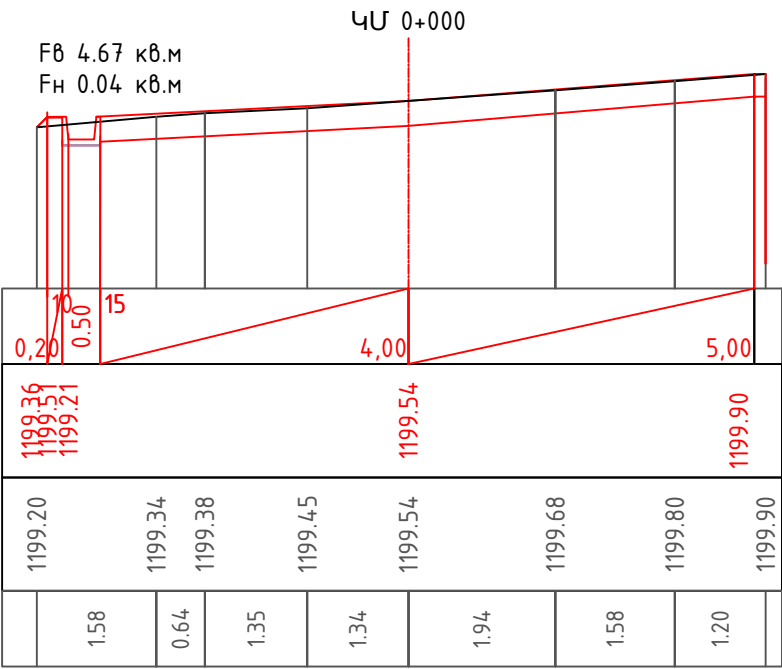


ՆԳՃ	Զ. Զարուկյունյան		Ավազերի համայնքի ճանապարհների (Արդվի գյուղի Սուրբ Զովհաննես վանք տանող ճանապարհի, Կարմիր Աղեկի 2-րդ փողոց, Զագվի գյուղի 1-ին փողոց, Ճոճկան գյուղի 7-րդ փողոց 1-ին նրբանցք, Ծաթեր գյուղի 2-րդ փողոց), 1-ին և 2-րդ փողոցները միացնող հատված տուֆ քարով սալարկման, կապիտալ վերանորոգման աշխատանքներ			
Նախագծեց	Զ. Զարուկյունյան					
			Ծաթեր գյուղի 2-րդ փողոց		Ճանապարհային մաս	
«ԱՐՄՍՏՐՈՅ» ՍՊԸ ՏՆՕՐԵՆ՝ Ա. ԱՈՒԲԵՆԷՅԱՆ			Լայնական կտրվածքներ		ՓՈՒԼ	ԹԵՐԹ
					ԱՆ	3-01
						3

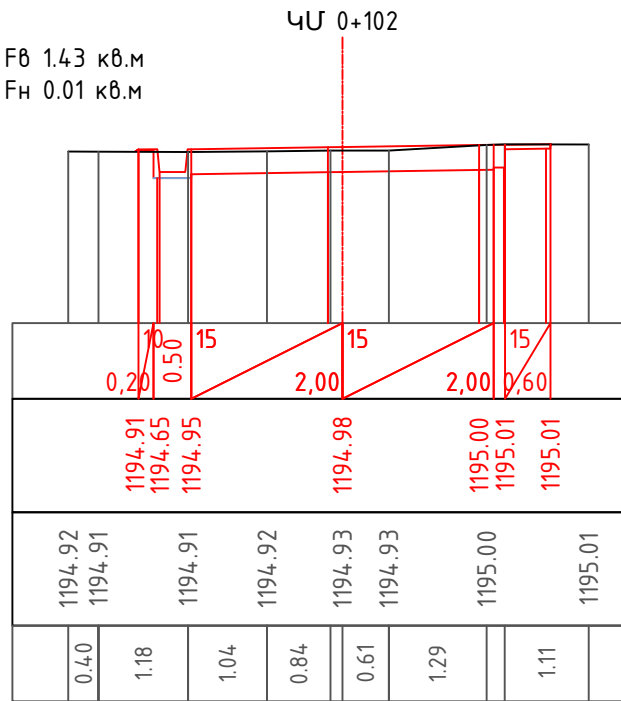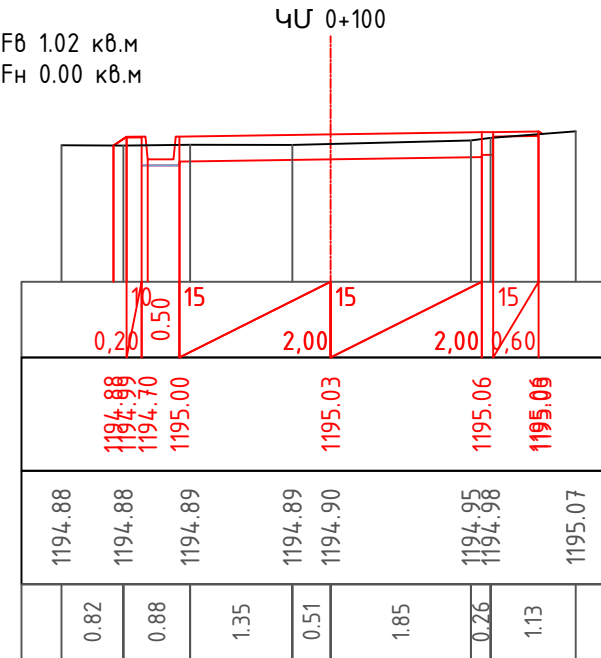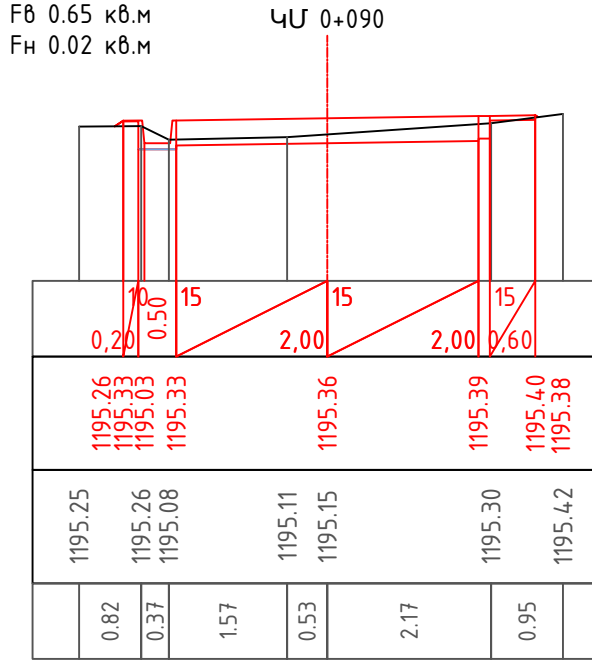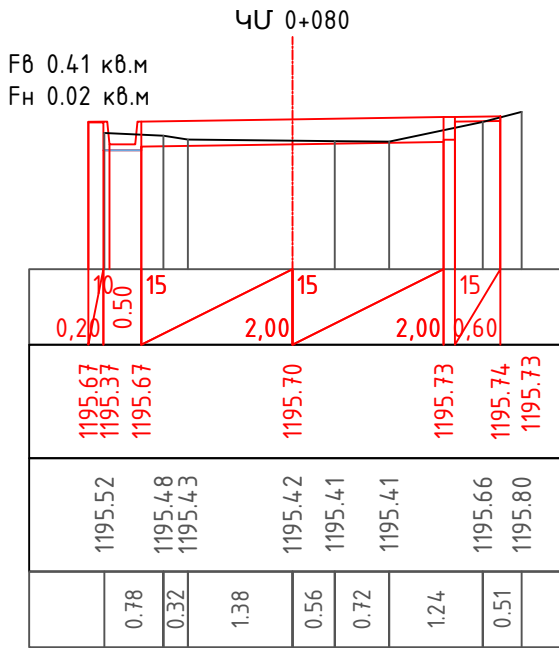


ՆԳՃ	2. ՀԱՐՈՒԹՅՈՒՆՅԱՆ		Այլազգային համայնքի ճանապարհների (Արդվի գյուղի Սուրբ Հովհաննես վանք տանող ճանապարհի, Կարմիր Աղեկի 2-րդ փողոց, Հագվի գյուղի 1-ին փողոց, Ճոճկան գյուղի 7-րդ փողոց 1-ին նրբանցք, Շաթեր գյուղի 2-րդ փողոց), 1-ին և 2-րդ փողոցները միացնող հատված տուֆ քարով սալարկման, կապիտալ վերանորոգման աշխատանքներ						
Նախագծեց	2. ՀԱՐՈՒԹՅՈՒՆՅԱՆ								
			Ծաթեր գյուղի 2-րդ փողոց				Ճանապարհային մաս		
«ԱՐՄՍՏՐՈՑ» ՍՊԸ ՏՆՕՐԵՆ՝ Ա. ԱՌԱԶԵԼՅԱՆ 			Փռված հատակագիծ				ՓՈՒԼ	ԹԵՐԹ	ԹԵՐԹԵՐ
							ԱՆ	4-01	2

Ծաթեր գյուղի 1-ին և 2-րդ փողոցները միացնող հատված

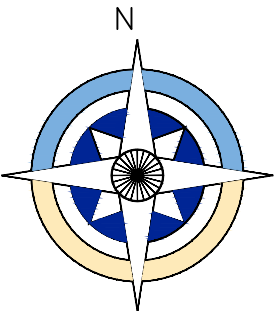

Հանգույց 1

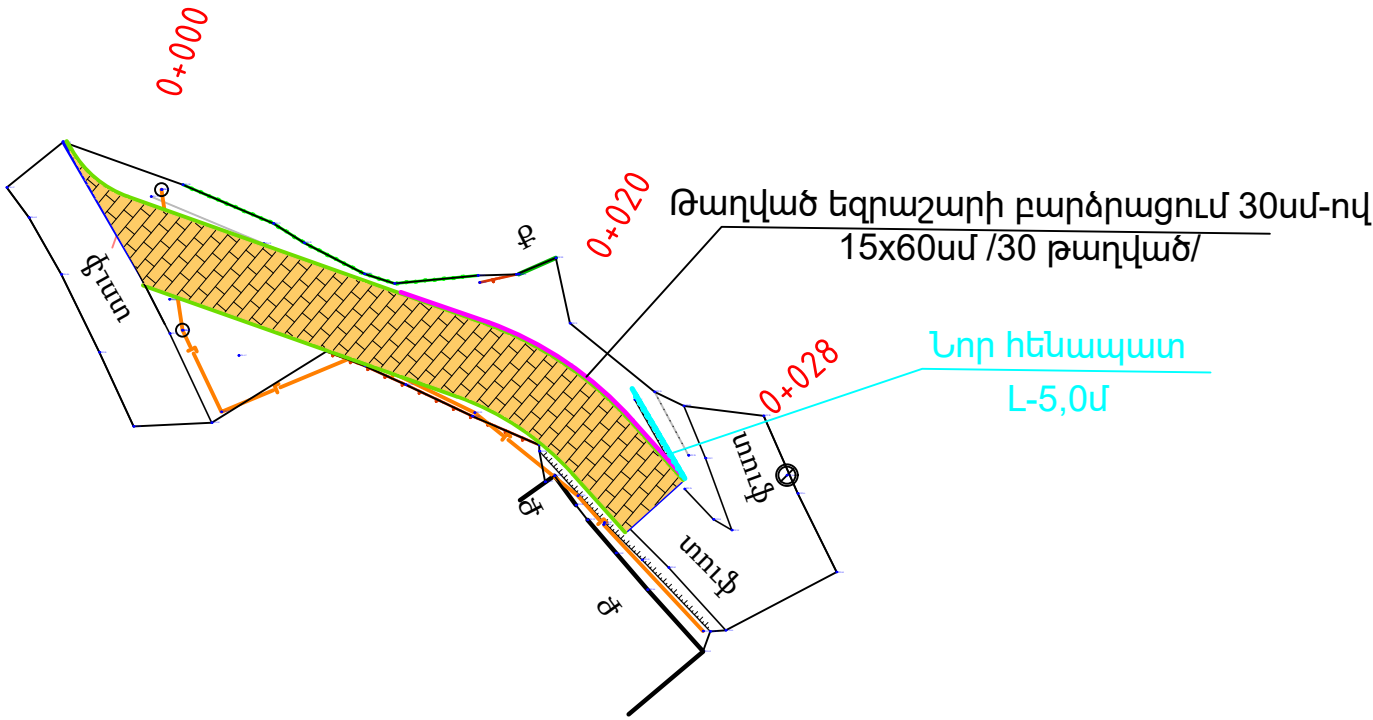

Թաղված եզրաշար
15x30սմ


Թաղված եզրաշար
15x30սմ
քայլը 5մ

ճեղուտ
պակոտում


ՆԳՃ	2. ՀԱՐՈՒԹՅՈՒՆՅԱՆ	ՍԼԵԶ	Ավազների համայնքի ճանապարհների (Արդվի գյուղի Սուրբ Հովհաննես վանք տանող ճանապարհի, Կարմիր Աղեկի 2-րդ փողոց, Հագվի գյուղի 1-ին փողոց, Ճոճկան գյուղի 7-րդ փողոց 1-ին նրբանցք, Ծաթեր գյուղի 2-րդ փողոց), 1-ին և 2-րդ փողոցները միացնող հատված տուֆ քարով սալարկման, կապիտալ վերանորոգման աշխատանքներ		
Նախագծեց	2. ՀԱՐՈՒԹՅՈՒՆՅԱՆ	ՍԼԵԶ			
			Ծաթեր գյուղի 1-ին և 2-րդ փողոցները միացնող հատված	Ճանապարհային մաս	
«ԱՐՄԱՏՐՈՅ» ՍՊԸ ՏՆՕՐԵՆՆԱԿԱՆ ՍՏՐՈՅ			Փռված հատակագիծ	ՓՈՒԼ	ԹԵՐԹ
				ԱՆ	ԹԵՐԹԵՐ
				4-02	2

Ճանապարհային պատվածքի կոնստրուկցիան

Ճաթեր գյուղի 2-րդ փողոց

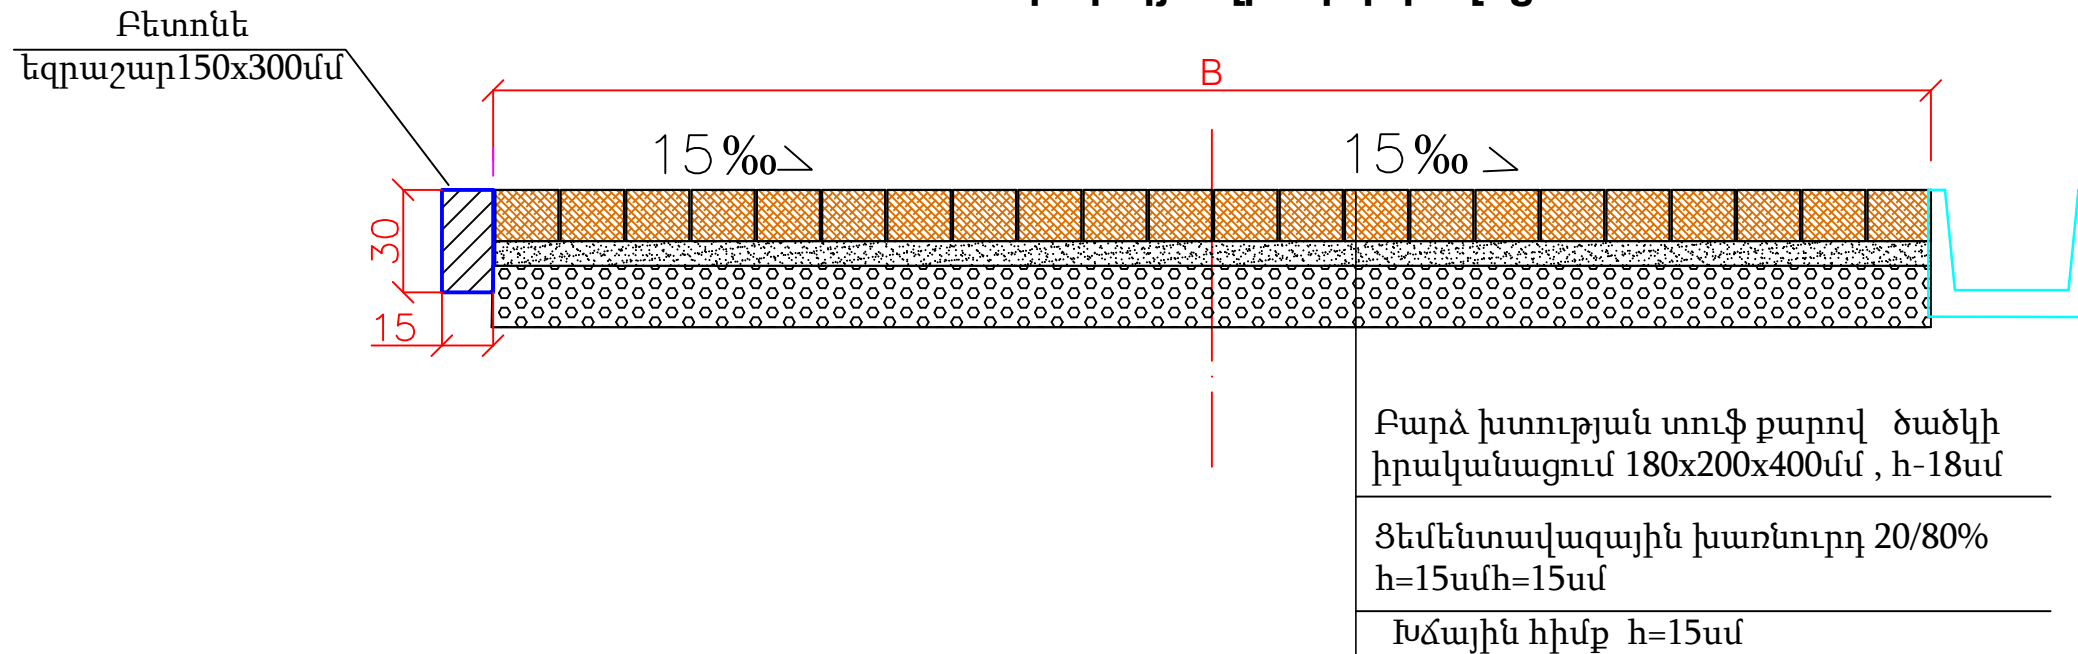





ԿՄ0+0 Ճաթեր գյուղի 1-ին և 2-րդ փողոցները միացնող հատված 00-ԿՄ0+024

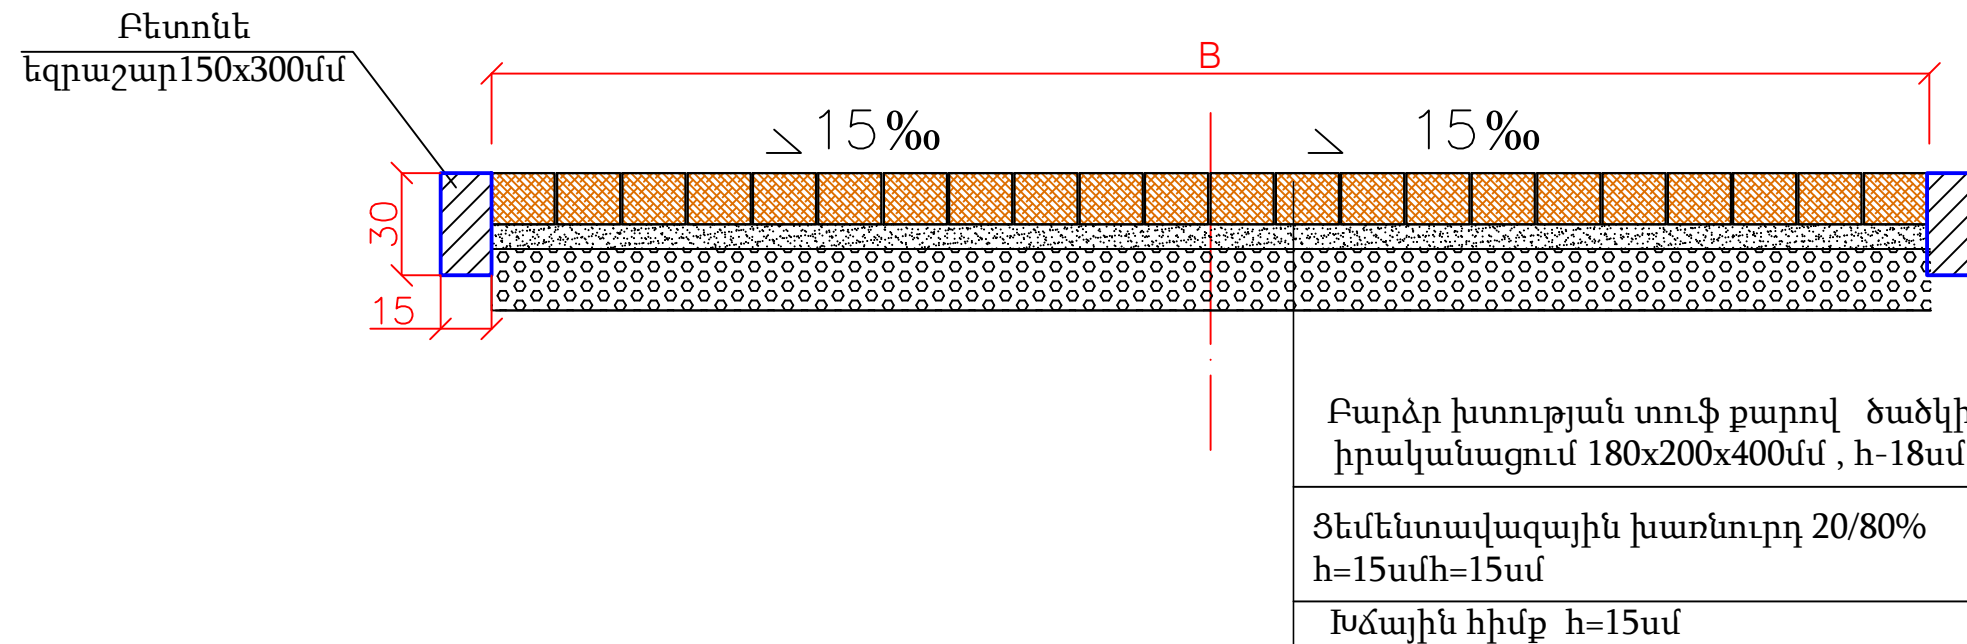

Գծագիր 5


Ճանապարհային պատվածքի
կոնստրուկցիան

Ջրհորների կառուցվածքը

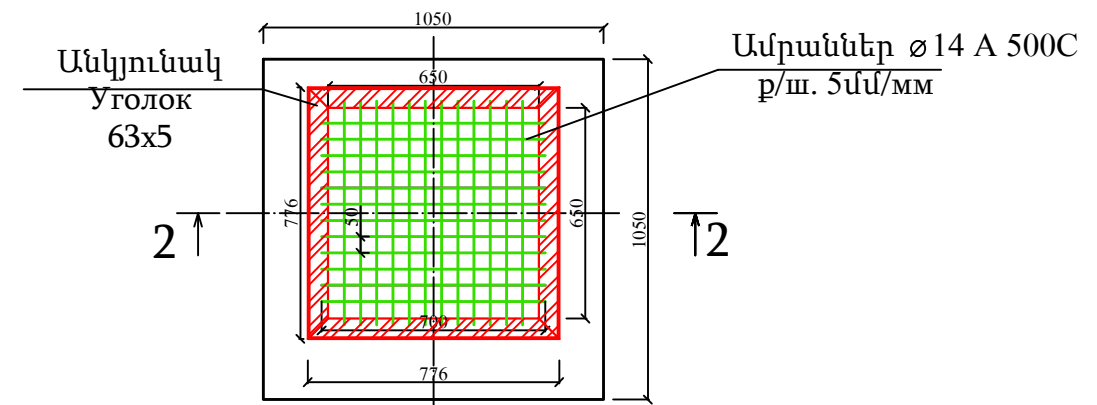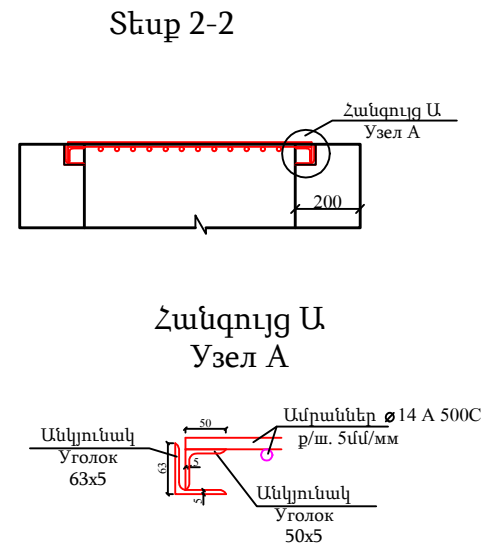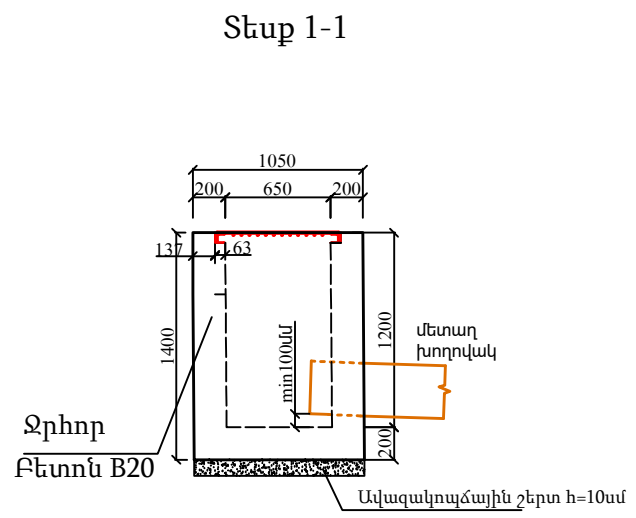
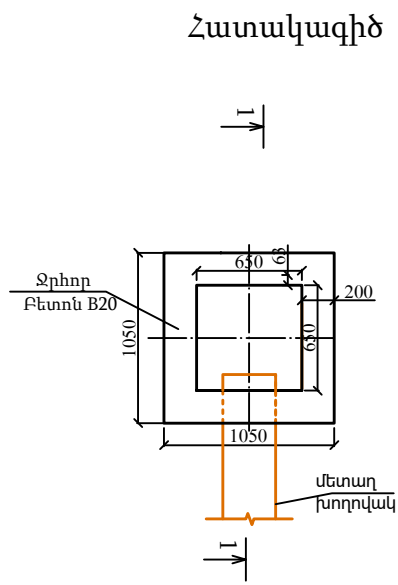


ՋՐՀՈՐԻ ԾԱՎԱԼՆԵՐԸ

NN	Աշխատանքների անվանումը	Չափման միավոր	Ծավալ	Ծավալ	Ընդհանուր
1	2	3	4	5	6
			ԿՄՕ+142 N1 ձախ	ԿՄՕ+142 N2 իջատեղ	
1	Փոստրակի փորում էքս.1,0մ3 -IV կողքի կուտակումով	մ3	4,05	4,05	8,1
2	Ավազակույծային շերտ h=10սմ	մ3	0,19	0,19	0,4
3	Ջրհորի միաձույլ բետոն պատեր B20, F 200	մ3	1,008	1,008	2,0
	Ջրհորի հատակի միաձույլ բետոնե հատակ B20, F 200	մ3	0,221	0,221	0,4
4	Ջրհորի քսվածքային ջրամեկուսացում 2 շերտ տաք խողովակով	մ2	5,88	5,88	11,8
5	Հետադարձ լիցք ձեռքով	մ3	0,35	0,35	0,7
6	Մետաղական ցանցի պատրաստում և տեղադրում	հատ	1	1	2,0
	ա) Ուղղանկյուն անկյունակ 63 x 5 1զծմ=4,81կգ ,	զծմ	3,10	3,10	6,2
		կգ	14,911	14,911	29,8
	բ) Ուղղանկյուն անկյունակ 50 x 5 1զծմ=3,77կգ ,	զծմ	3,10	3,10	6,2
		կգ	11,69	11,69	23,4
	գ) Ամրաններ Ø14 A 500C 1զծմ = 1,208կգ	զծմ	16,8	16,8	33,6
		կգ	20,29	20,29	40,6
	l=0,7մ	հատ	24	24	48,0
7	Նախօրոք կուտակված բնահողի բարձում 1,0մ3 էքս., տեղափոխում լցակայան	մ3	3,7	3,7	7,4

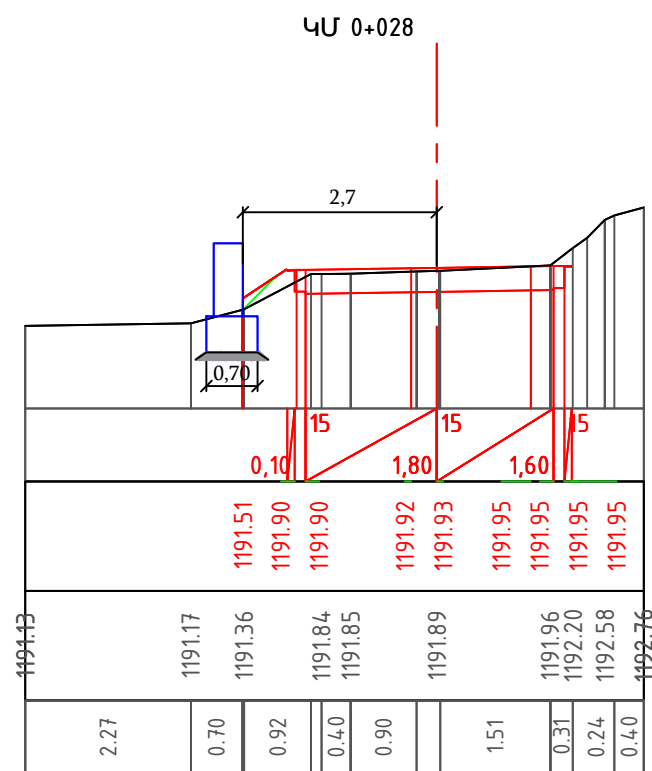


Աշխատանքների ծավալն  հաղյուսակ				
N N	Աշխատանքների անվանումը	Չափ.	Ծավալ	Ծանոթ.
		միավ.		
1	2	3	4	5
1	Փոստրակի փորում հիդրոնուրճով VII կարգի բնահողերում	մ3	7,5	
2	Ավազակոպճային շերտ h=10սմ	մ3	0,4	
3	Հիմքի միաձույլ բետոն B20	մ3	1,75	
4	Իրանի միաձույլ բետոն B20	մ3	2,00	
5	Քսվածքային ջրամեկուսացում	մ2	15	
6	Ցամաքուրդ	զծ. մ	5	
7	2հատ պլաստիկե խողովակ Φ100մմ 1=0.45մ	զծ. մ	0,9	
8	Հետադարձ լիցք	մ3	3	
9	Ավելացված բնահողի բարձում ա/ի, տեղափոխում լցակույտ	մ3	4,5	

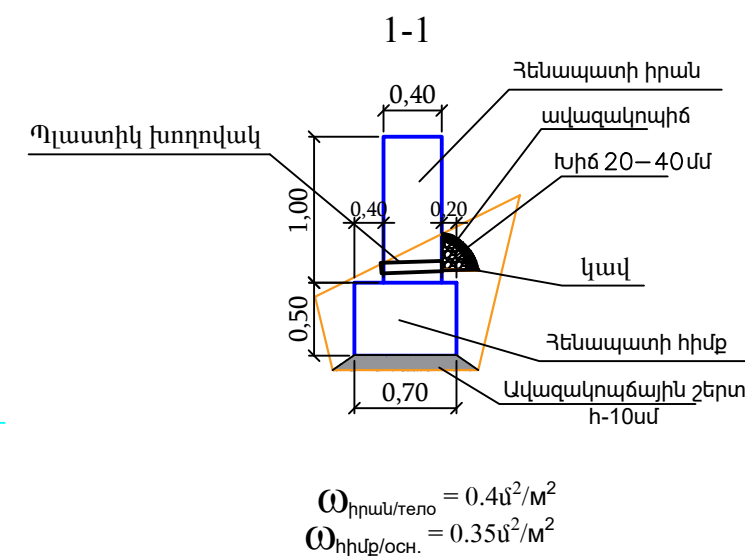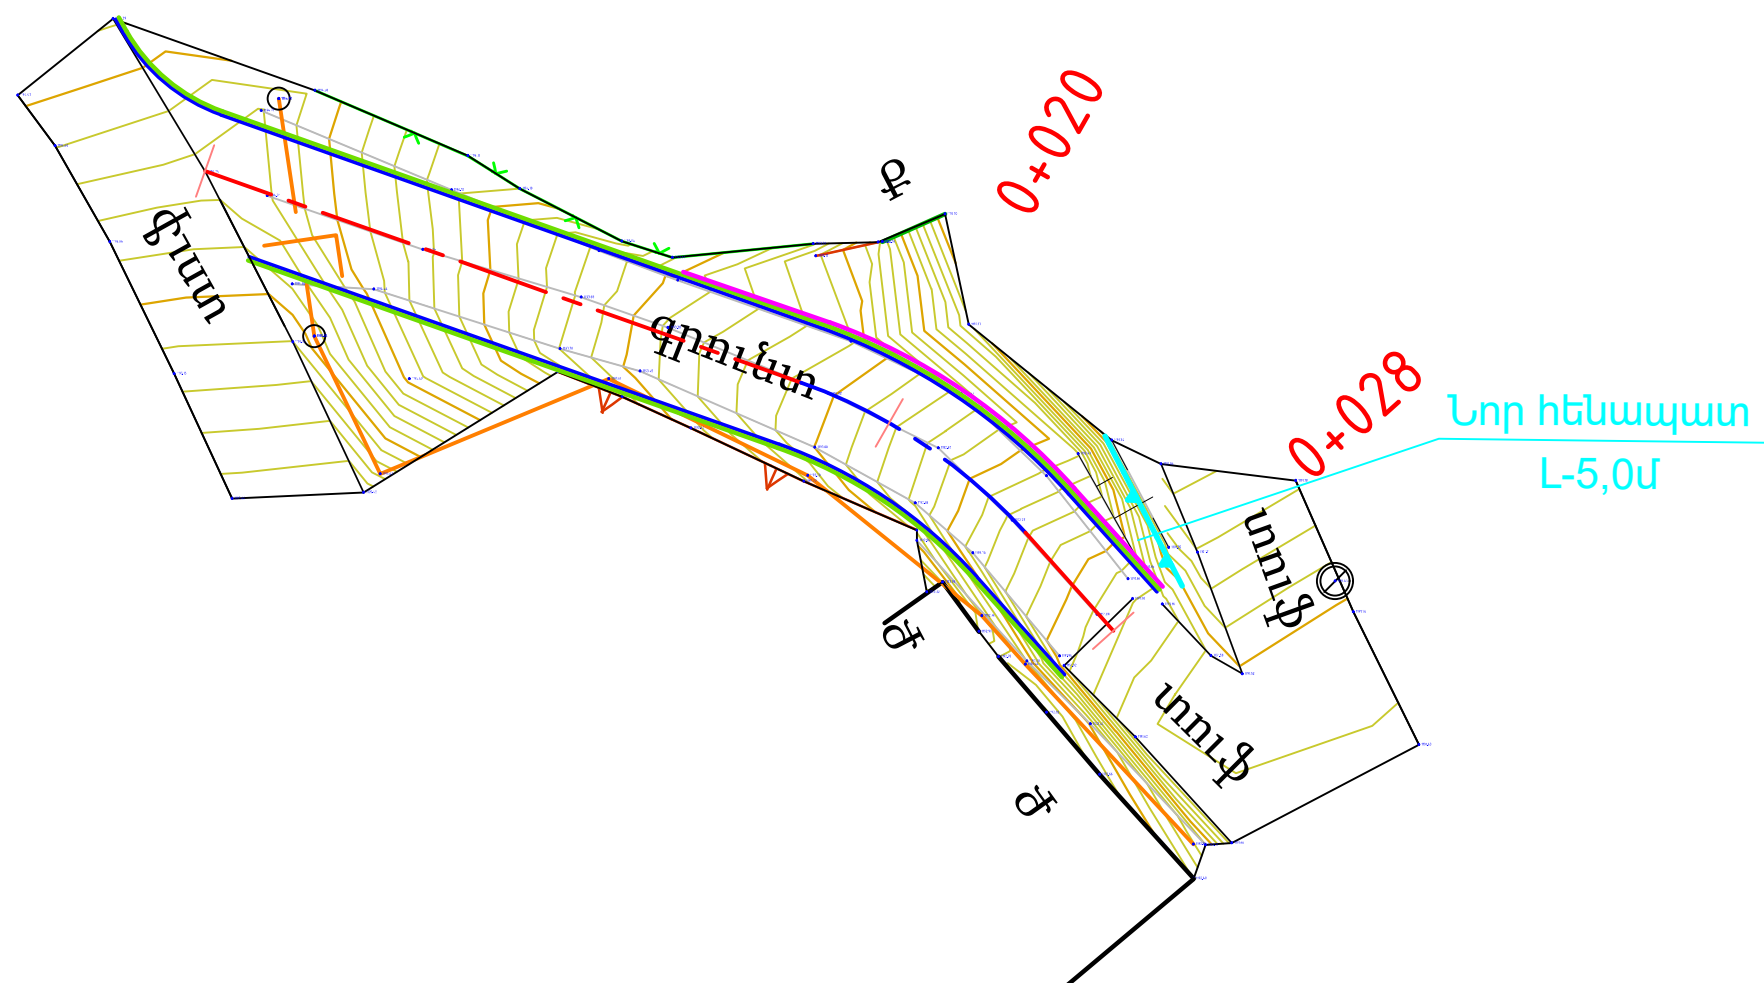


Գծագիր 8

**Ձախ ստորին հենապատ
ԿՄՕ+023-ԿՄՕ+028, L-5մ
Ճաթեր գյուղի 1-ին և 2-րդ
փողոցները միացնող հատված**


ԽՈՂՈՎԱԿԻ ԵՐԿԱՅՆԱԿԱՆ ԿՏՐՎԱԾՔԸ

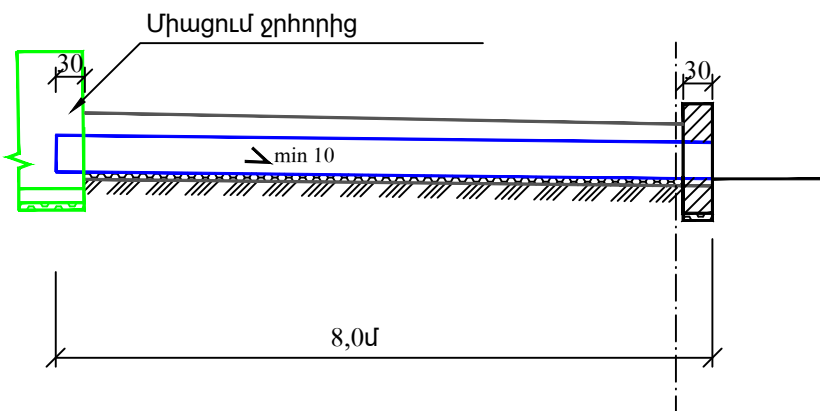


ԳԼԽԱԳԻՐԻ ՃԱԿԱՏԱՅԻՆ ՄԱՍ Մ 1:50

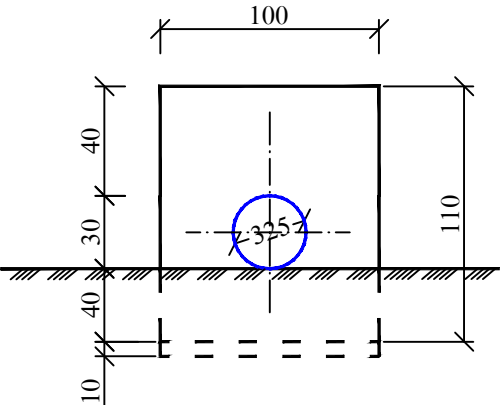

ԿՏՐՎԱԾՔ 1-1 Մ 1:50

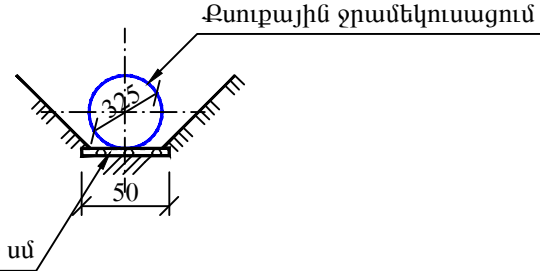

ՀԱՏԱԿԱԳԻԾ
(Լիցքը ցույց չի տրված)

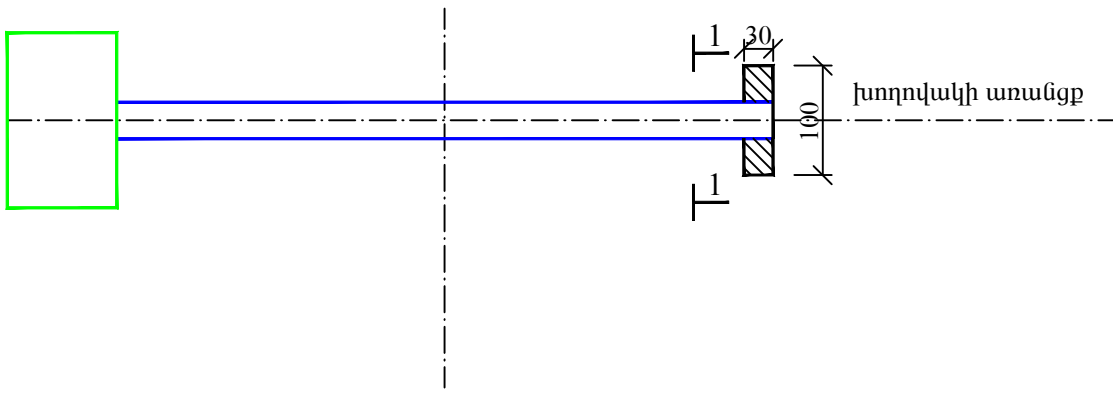

Հիմնական աշխատանքների ծավալների աղյուսակ d=325մմ
Таблица объем основных работ d=325мм,


NN	Աշխատանքի անվանումը Наименование работ	Չափի միավոր Ед.изм.	Քանակը Количество	Ծանոթություն Примечание
1	Խրամուղու և փոսորակի քանդում -IV կարգի բնահողերում էքս 0,65մ3, կողքի կուտակումով	մ ³ /մ ³	9,6	
2	Ավազակույծային շերտ h=10սմ	մ ³ /մ ³	0,48	h=10սմ h=10см
3	Մետաղական խողովակի տեղադրում d=325մմ, d=5մմ	գծ.մ/լ.մ	12	
4	Գլխաղիքի Ավազակույծային շերտ h=10սմ	մ ³ /մ ³	0,04	
5	Գլխաղիքի միաձուլ բետոն В15F100 Монолитный бетон оголовки	մ ³ /մ ³	0,44	В-15
6	Ջրամեկուսացում 2 շերտ տաք բիտումով Гидроизоляция 2-мя слоями горячего битума - խողովակ /труба - բետոն /бетон	գծ.մ /լ.մ մ ² /մ ²	11,6 1,0	
7	Հետադարձ լիցք Обратная засыпка	մ ³ /մ ³	5	
8	Նախօրոք կուտակված բնահողի բարձում 0.65մ3 էքս., տեղափոխում լցակույտ	մ ³ /մ ³	4,6	

Ծանոթություն/Примечание


1. Մետաղական խողովակը ընտրված է ԳՕՍՏ 10704-76-ի:
1. Металлическая труба выбрана по ГОСТ 10704-76:
2. Չափսերը տրված են մմ-ով, իսկ նիշերը մ-ով

Գծագիր 10


d-325մմ
մետաղական խողովակ
Իջատել 1 ի վերջ

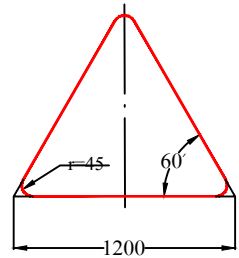


Տեսակ/Тип II - III/
1.1, 1.2, 1.5-1.7, 1.9-1.14
1.16, 1.17, 1.22-1.24,
1.26-1.33, 1.8, 1.15,
1.18-1.21, 1.25
 $d=57\text{մմ/мм}$,
 $S=3\text{մմ/мм}$

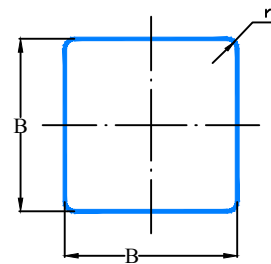


Տեսակ/Тип I - II }
6.5-6.7
 $d=57\text{մմ/мм}$,
 $S=3\text{մմ/мм}$
 $B=700$,
 $r=45$

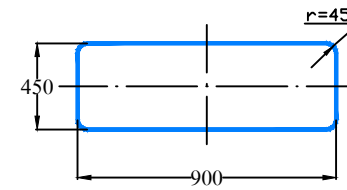

Տեսակ/Тип III
1.4.1-1.4.6, 8.1.1, 8.1.3, 8.1.4,
8.2.1, 8.2.2-8.11, 8.12,
8.14-8.21.3:
 $d=57\text{մմ/мм}$,
 $S=3\text{մմ/мм}$

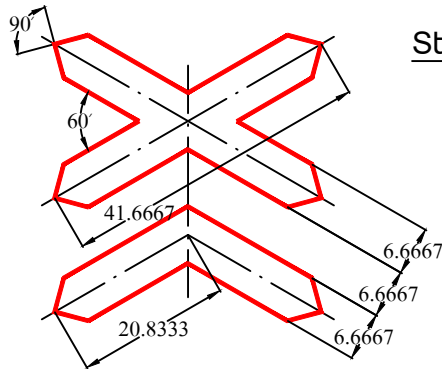


Տեսակ/Тип II - III
1.3.1, 1.3.2
 $d=57\text{մմ/мм}$,
 $S=3\text{մմ/мм}$

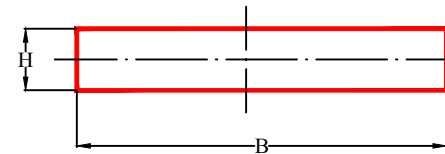


Տեսակ II - III
1.34.1-1.34.2
 $d=57\text{մմ/мм}$,
 $S=3\text{մմ/мм}$

$B=865$,
 $B=1625$,
 $B=3150$,
 $H=700$
 $r=45^\circ$

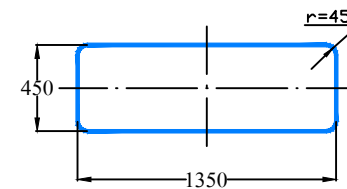


Տեսակ/Тип III
5.7.1, 5.7.2, 5.23.2,
5.24.2, 6.14.2, 6.16,
6.18.1-6.18.3:
 $d=57\text{մմ/мм}$,
 $S=3\text{մմ/мм}$

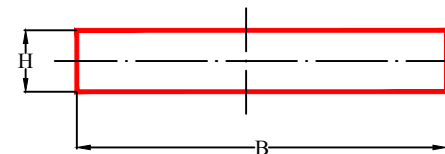


Տեսակ/Тип II - III
1.34.3
 $d=57\text{մմ/мм}$,
 $S=3\text{մմ/мм}$


$B=1625$,
 $B=3150$,
 $H=700$
 $r=45^\circ$

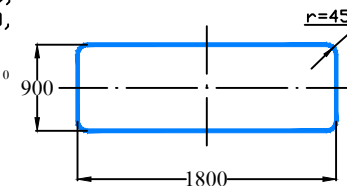

Տեսակ/Тип III
5.15.1, 5.15.3,
5.15.7, 5.15.8:
 $d=57\text{մմ/мм}$,
 $S=3\text{մմ/мм}$

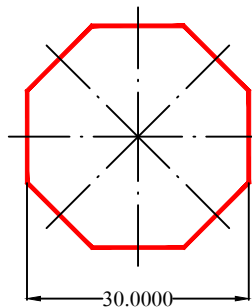


Տեսակ/Тип II - III
2.5
 $d=57\text{մմ/мм}$,
 $S=3\text{մմ/мм}$

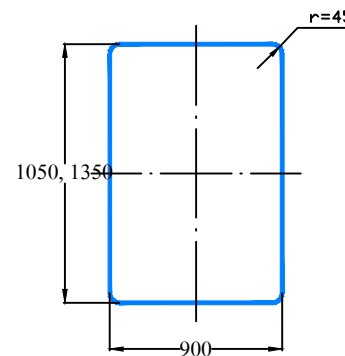


Տեսակ/Тип II - III
7.1-7.18:
 $d=57\text{մմ/мм}$,
 $S=3\text{մմ/мм}$


$r=45^\circ$

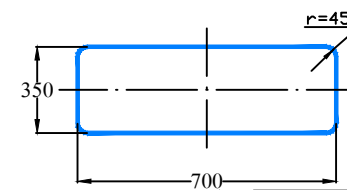


Տեսակ II
6.14.1
 $d=57\text{մմ/мм}$,
 $S=3\text{մմ/мм}$

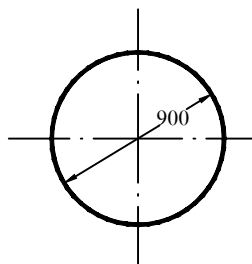


Տեսակ/Тип III
2.6, 3.1-3.9, 3.11-3.16, 3.18.1-3.19,
3.21-3.23, 3.25-3.33, 4.1.1-4.3,
3.17.1-3.17.3, 4.6, 4.7, 3.20, 3.24:
 $d=57\text{մմ/мм}$,
 $S=3\text{մմ/мм}$

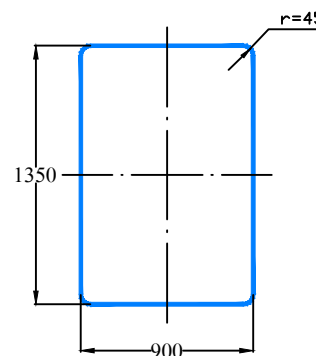


Տեսակ/Тип III
5.1-5.4:
 $d=57\text{մմ/мм}$,
 $S=3\text{մմ/мм}$

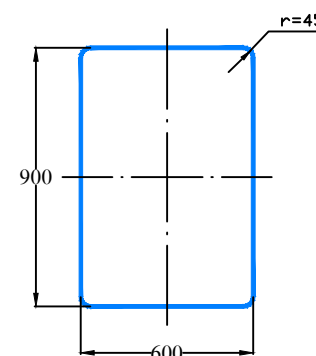

Տեսակ/Тип I
4.8.1-4.8.3, 5.16-5.18,
5.21-5.22, 5.27-5.34:
 $d=57\text{մմ/мм}$,
 $S=3\text{մմ/мм}$

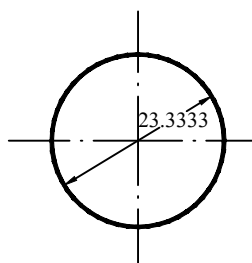


Տեսակ/Тип II
3.10, 4.4,
4.5:
 $d=57\text{մմ/мм}$,
 $S=3\text{մմ/мм}$

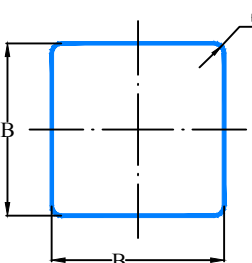

Տեսակ/Тип II - III
2.1, 2.2, 2.7, 5.5, 5.6,
5.8-5.14, 5.15.2-5.15.6
5.19.1, 5.19.2, 5.20,
6.2, 6.3.1, 6.3.2, 6.4,
6.8.1-6.8.3, 8.1.2, 8.13:
 $d=57\text{մմ/мм}$,
 $S=3\text{մմ/мм}$

$B=900$,
 $r=45$

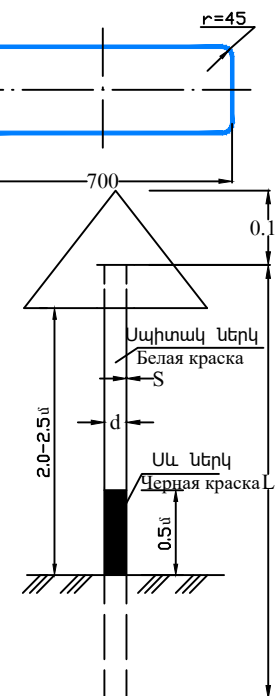

Ծանոթություն / Примечание

- Ծանապարհային նշաններ 5.23.1, 5.24.1 ֆոնը սպիտակ/Фон белый:
- Ծանապարհային նշաններ 5.25, 5.26 ֆոնի կանաչ/Фон зеленый:

Գծագիր 11

Ծանապարհային նշանների
չափերի սխեմա
Схема размеров
дорожных знаков


$$A_I = 61.96 \text{ кг/м}^3$$

Վաքի (30x34սմ)
կոնստրուկցիան

Ճանապարհի նորոգման աշխատանքների իրականացման հատվածի երթևեկության կազմակերպման ժամանակավոր սխեմա / Բնակավայրից դուրս/

Временная схема организации движения на участка дорожно ремонтных пабот /Вне населенного пункта/


Պայմանական նշաններ /Условные обозначения

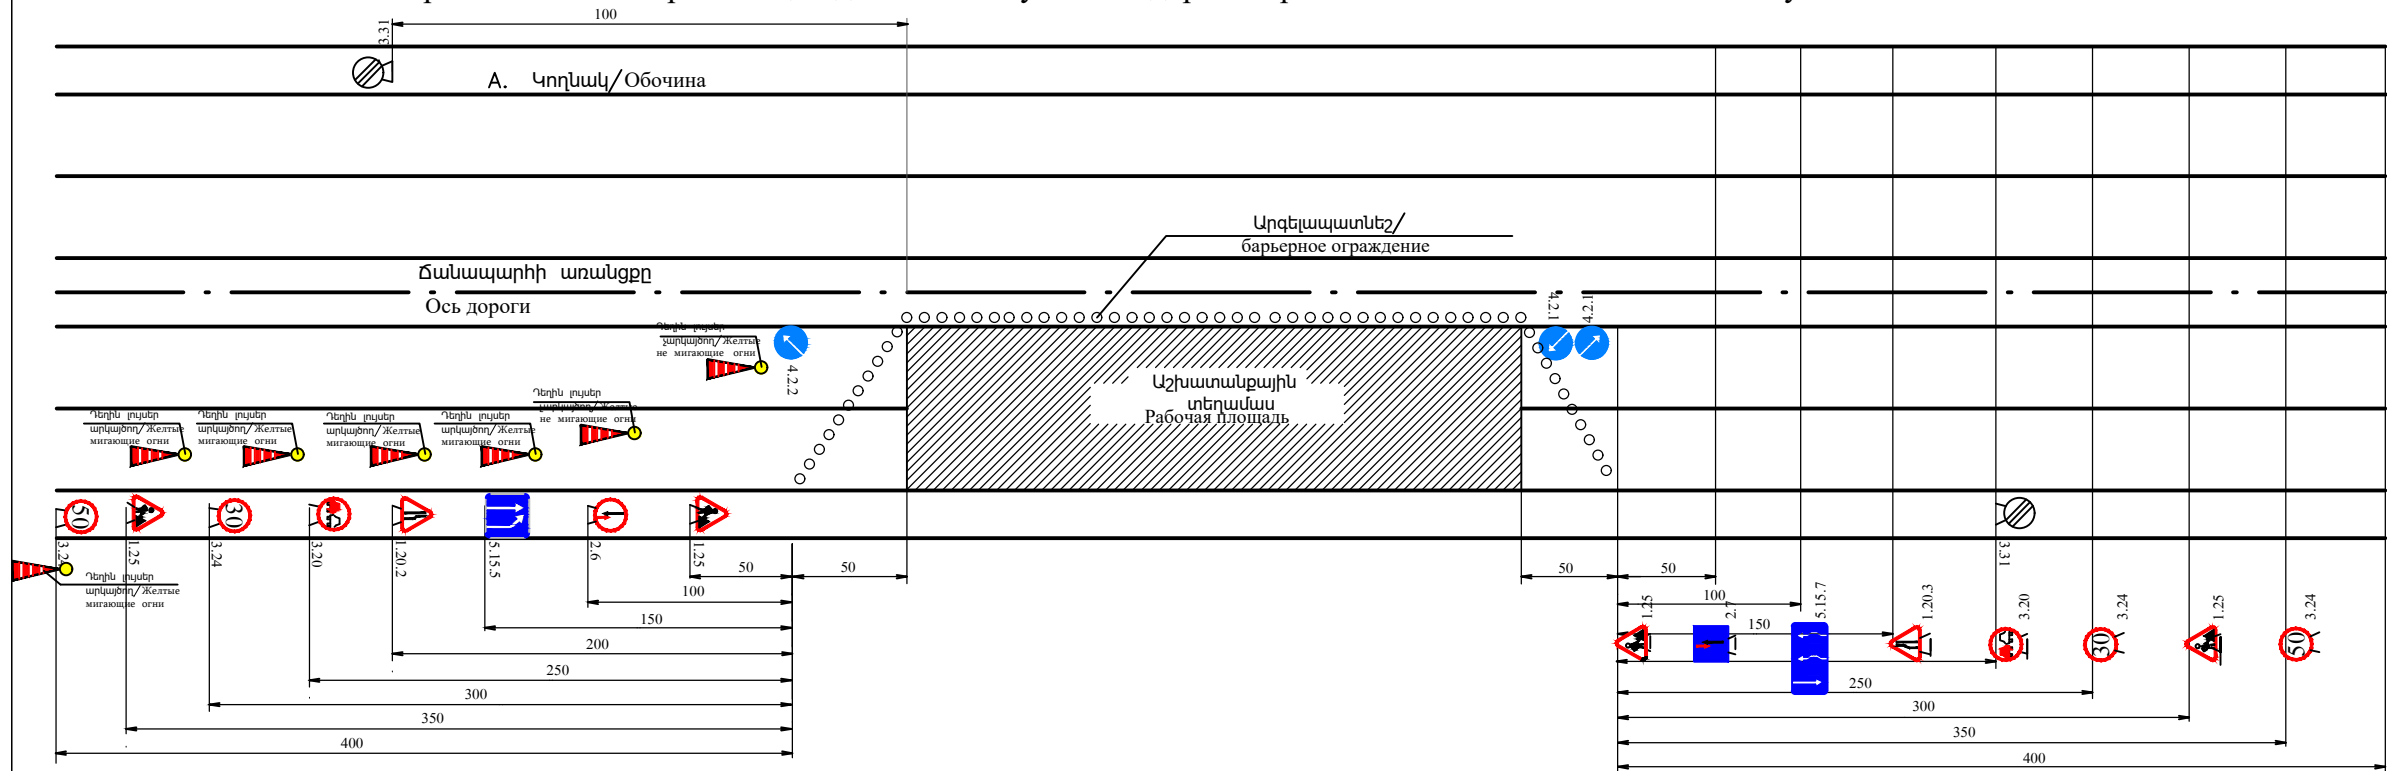

- 1.25 Ճանապարհային աշխատանքներ /Дорожные работы
- 1.20.2 Ճանապարհի նեղացում /Сужение дороги
- 1.20.3 Ճանապարհի նեղացում /Сужение дороги
- 3.20 Վազանցն արգելվում է /Обгон запрещен
- 3.24 Առավելագույն արագության սահմանափակում /Ограничение максимальной скорости
- 5.15.5 Գոտու վերջ /Конец полосы
- Դեղին արկայծող և չարկայծող լույսեր /Желтые мигающие и не мигающие огни
- 3.31 Բոլոր սահմանափակումների գոտու վերջ /Конец зоны всех ограничений
- 4.2.1 Արգելքի շրջանցում աջից /Объездная дорога справа
- 4.2.2 Արգելքի շրջանցում ձախից /Объездная дорога налево
- 2.6 Հանդիպակաց երթևեկության առավելություն /Преимущество встречного движения
- Առավելություն հանդիպակաց երթևեկության նկատմամբ /Преимущество перед встречным потоком
- 5.15.7 Երթևեկության ուղղությունը գոտիներով /Направление движения с полосами движения

Ճանապարհի նորոգման աշխատանքների իրականացման հատվածի երթևեկության կազմակերպման ժամանակավոր սխեմա / Բնակավայրում/

Временная схема организации движения на участка дорожно ремонтных пабот /В населенном пункте/

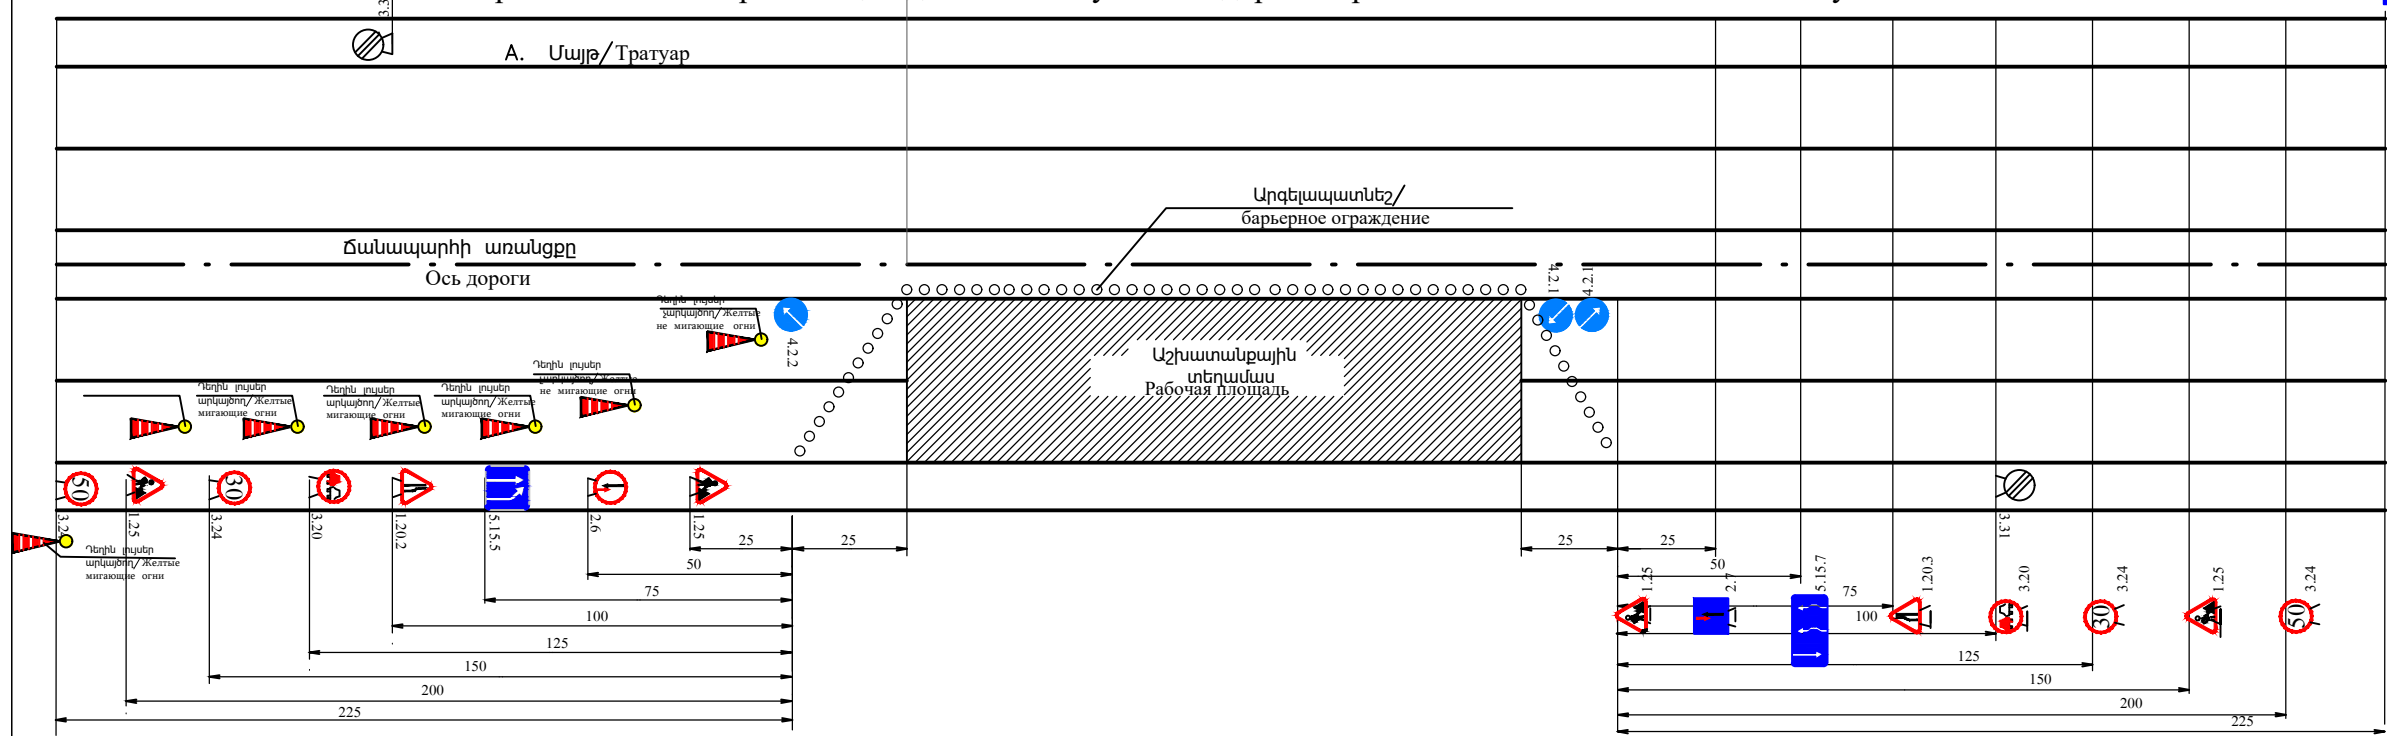

Արկայծող լույսերի միջեվ հեռավորությունը չպետք է գերազանցի 6մ-ը:Արկայծող լույսերը տեղադրվում են շինհրապարակի երթեվեկության կառավարման համարնախատեսված 1-ին նշանից մինչեվ վերջին նշան: Նշանների վրա նույնպես պետք է տեղադրված լինի արկայծող լույսեր

Мигалки следует размещать на пластиковых конусах не менее 80 см. Расстояние мигающих огней не должно превышать 6 м. Мигалки размещены от первого до последнего знака для управления движением. На знаках также следует размещать мигалки.

Գծագիր 14

Երթևեկության կազմակերպման սխեմա

ՀԱՂԱՅԻՆ ԱՇԽԱՏԱՆՔՆԵՐԻ ԱՍՓՈՓԱԳԻՐ

Ալավերդի համայնքի ճանապարհների (Արդվի գյուղի Սուրբ Հովհաննես քանք տանող ճանապարհի, Կարմիր Աղեկի 2-րդ փողոց, Հագվի գյուղի 1-ին փողոց, Ճոճկան գյուղի 7-րդ փողոց 1-ին սրբանցք, Ծաթեր գյուղի 2-րդ փողոց), 1-ին և 2-րդ փողոցները միացնող հատված տուֆ քարով սալարկման, կապիտալ վերանորոգման աշխատանքներ

Կմ	+	Երկարություն	Հողային պատտառի վերականգնում												Կողնակ						
			Հանույթ										Լիցք		Լայնություն		Մակերես մ²				
			Լայնական կտրվածքների մակերեսը մասնակի միջին				Ծավալ մ³					Լայնական կտրվածքների մակերեսը մասնակի միջին	Ծավալ մ³	Ձախ	Աջ	Ընդամենը	Ձախ	Աջ			
1	2	3	4	IV9,6	5	6	7	8	9	IV9,6	10	11	12	13	14	15	16	17	18	19	20
Ծաթեր գյուղի 2-րդ փողոց.																					
0	000			4,7																	
		10		3,1				31,35		31,35					0			0,3	3		3
0	010			1,6														0,6			
		10		2,0				19,5		19,5					0			0,6	6		6
0	020			2,3														0,6			
		10		1,7				16,75		16,75					0			0,6	6		6
0	030			1,1														0,6			
		10		0,9				8,75		8,75					0			0,6	6		6
0	040			0,7														0,6			
		10		0,8				7,8		7,8					0			0,6	6		6
0	050			0,9														0,6			
		10		1,0				10,05		10,05					0			0,6	6		6
0	060			1,2														0,6			
		10		0,9				8,9		8,9					0			0,6	6		6
0	070			0,6														0,6			
		10		0,5				5,2		5,2					0			0,6	6		6
0	080			0,4														0,6			
		10		0,5				5,3		5,3					0			0,6	6		6
0	090			0,7														0,6			
		10		0,8				8,35		8,35					0			0,6	6		6
0	100			1,0														0,6			
		2		1,2				2,45		2,45					0			0,6	1,2		1,2
0	102			1,4														0,6			
Ծաթեր գյուղի 1-ին և 2-րդ փողոցները միացնող հատված																					
0	000			1,3																	
		10		0,9				8,95		8,95					0						
0	010			0,5																	
		10		0,9				9,25		9,25					0						
0	020			1,3																	
		8		1,2				9,72		9,72					0						
0	028			1,1																	
Ընդամենը		130						152		152		0,0			0				58	0	58

Կազմեց՝



2. Հարությունյան

ԵՐԹԵՎԵԿԵԼԻ ՄԱՍԻ ՆՈՐՈԳՄԱՆ ԱՄՓՈՓԱԳԻՐ

ВЕДОМОСТЬ РЕМОНТА ПРОЕЗЖЕЙ ЧАСТИ

Ալավերդի համայնքի ճանապարհների (Արդվի գյուղի Սուրբ Հովհաննես վանք տանող ճանապարհի, Կարմիր Աղեկի 2-րդ փողոց, Հազվի գյուղի 1-ին փողոց, Ճոճկան գյուղի 7-րդ փողոց 1-ին նրբանցք, Ծաթեր գյուղի 2-րդ փողոց), 1-ին և 2-րդ փողոցները միացնող հատված տուֆ քարով սալարկման, կապիտալ վերանորոգման աշխատանքներ

Կմ KM	+	Երկարություն, մ Длина, м	Ճանապարհային հագուստի քանդում և վերականգնում									Ծանոթություն
			Վերականգնում Восстановление			Խճային հիմք h=15սմ ս ²	Ցեմենտավազային խառնուրդ 20/80% h=15սմ ս ²	Բարձր խտության տուֆ քարով ծածկի իրականացում 180x200x400մմ , h-18սմ ս ²	Բետոնե երկայանական եզրաշար 150x300մմ	Բետոնե երկայանական եզրաշար 150x600մմ	Բետոնե լայնական եզրաշար 150x300մմ /քայլը 5մ/ ս	
			Մասնակի լայնություն մ Частичная ширина м	Միջին լայնություն մ Средняя ширина м	Մակերես ս ² Площадь м ²							
1	2	3	4	5	6	7	8	9	10	10	11	12
Ծաթեր գյուղի 2-րդ փողոց,												
0	000		11,5									
		10		8,3	82,5	82,5	82,5	82,5	10,0		16,5	
0	010		5,0									
		05		4,5	22,5	22,5	22,5	22,5	5,0		4,5	
0	015		4,0									
		45		4,0	180,0	180,0	180,0	180,0	45,0		36,0	
0	060		4,0									
		20		4,0	80,0	80,0	80,0	80,0	20,0		16,0	
0	080		4,0									
		20		4,0	80,0	80,0	80,0	80,0	20,0		16,0	
0	100		4,0									
		02		4,0	8,0	8,0	8,0	8,0	2,0		1,6	
0	102		4,0									
Ծաթեր գյուղի1-ին և 2-րդ փողոցները միացնող հատված												
0	000		3,4									
		05		3,4	17,0	17,0	17,0	17,0	10,0	0,0	3,4	
0	005		3,4									
		23		3,4	78,2	78,2	78,2	78,2	46,0	0,0	15,6	
0	028		3,4									
Իջատեղ 1												
0	000		6,0									
		25		8,8	160,0	160,0	160,0	160,0	35,0	15,0	24,0	
0	025		11,5									
Ընդամենը Итого		155			708	708	708	708	193	15	134	

Կազմեց՝



2 Հարուկությունյան

ԲԵՏՈՆՅԱՆ 30x34սմ ՎԱԶԵՐԻ ԱՄՓՈՓԱԳԻՐ

Ալավերդի համայնքի ճանապարհների (Ալավի գյուղի Սուրբ Հովհաննես քանդ տանող ճանապարհի, Կարմիր Աղեկի 2-րդ փողոց, Հազվի գյուղի 1-ին փողոց, Ճոճկան գյուղի 7-րդ փողոց 1-ին նրբանցք, Ծաթեր գյուղի 2-րդ փողոց), 1-ին և 2-րդ փողոցները միացնող հատված տուֆ քարով սալարկվան, կապիտալ վերանորոգման աշխատանքներ

Սկիզբը	Վերջը	Երկարությունը մ		Երկարությունը ուղիների տակ մ	Հողային աշխատանքներ մ ³	Վաճառքի երկարությունը	Հավաքովի վաքեր 30x34սմ			Ավագա-կալմային մախապատրաստում վաքի	Զրամեկուսացում մ ²	Մետ ժ=(273/5) պլանմետր	Խողովակի ջրամեկուսացում	Ավագա-կալմային մախապատրաստում h=10սմ (խողովակների մ ³)	Հետադարձ մ ³	Հողային մ ³	Ծանոթություն
ԿՄ+	ԿՄ+	Չախ	Աջ				հատ	գծմ	մ ³								
1	2	3	4	5	6	7	8	9	10	11	12	13	14	15	16	17	18
Ծաթեր գյուղի 2-րդ փողոց,																	
0+000	0+135		135			135	45,0	135	10,80	8,78	170,1						
Իջատել 1			24			24	8,0	24	1,92	1,56	30,2						
Ընդամենը			135			135	45,0	135,0	10,8	8,8	170,1						

Կազմեց՝  Զ. Հարությունյան

ՃԱՆԱՊԱՐՀԱՅԻՆ ՆՇԱՆՆԵՐԻ ԱՄՓՈՓԱԳԻՐ

Ավտոմոբիլի համայնքի ճանապարհների (Արդվի գյուղի Սուրբ Հովհաննես քանդակատունը ճանապարհի, Կարմիր Աղեկի 2-րդ փողոց, Հազվի գյուղի 1-ին փողոց, Ճոճկան գյուղի 7-րդ փողոց 1-ին նրբանցք, Ծաթեր գյուղի 2-րդ փողոց), 1-ին և 2-րդ փողոցները միացնող հատված տուֆ քարով սալարկման, կապիտալ վերանորոգման աշխատանքներ

Հ/Հ	Ձախ Слева		Աջ Справа		Համարը ըստ Պետատնոցարտի 52290-04-ի								Ծանոթություն Примечание
	Ճանապարհային նշանի անվանումը հատ.												
	ԿՄ KM	+	ԿՄ KM	+	խախտվածություն Предупреждающие	առավելության Знаки приоритета	արգելող Запрещающие	թելադրող Предписывающие	հատուկ Знаки особых предписаний	տեղեկատվության Информационные	սպասարկման Знаки сервиса	լրաց. Знаки дополнительной информации	
1	2	3	4	5	6	7	8	9	10	11	12	13	14
Ծաթեր գյուղի 2-րդ փողոց,													
1						2,4							
Ընդամենը Итого													

Կազմեց՝  Զ.Հարությունյան

ՀԱՄԱՀԱՎԱՔ ԱՄՓՈՓԱԳԻՐ

Ավազների համայնքի ճանապարհների (Արդվի գյուղի Մուրբ Հովհաննես քանդ տանող ճանապարհի, Կարմիր Աղեկի 2-րդ փողոց, Հազվի գյուղի 1-ին փողոց, Ճոճկան գյուղի 7-րդ փողոց 1-ին երբանցք, Ծաթեր գյուղի 2-րդ փողոց),1-ին և 2-րդ փողոցները միացնող հատված տուֆ քարով սալարկման, կապիտալ վերանորոգման աշխատանքներ

N N	Աշխատանքների անվանումը	Չափ.	Ծավալ	Ծանոթ.
		միավ.		
1	2	3	4	5
Ծաթեր գյուղի 2-րդ փողոց, 1-ին և 2-րդ փողոցները միացնող հատված				
I Հողային աշխատանքներ				
1	IV9,6 կարգի բնահողի մշակում և բարձում էքս. 0,65մ3 շ.տ. ա/ի վրա, տեղափոխում լցակայան 10 կմ	մ ³	140	
2	Նույնը ձեռքով, բարձում 0,65մ3 շ.տ. էքս. ա/ի տեղափոխում 10կմ լցակայան	մ ³	12	
II. Երթևեկելի մաս				
1	Խճային հիմք h=15 սմ	մ ²	708	
2	Ցեմենտավազային խառնուրդ 20/80% h=15սմ	մ ²	708	
3	Բարձ խտության տուֆ քարով ծածկի իրականացում 180x200x400մմ , h-18սմ	մ ²	708	
4	Բետոնե երկայնական եզրաշար 150x300մմ	գծ.մ	193	
5	Բետոնե երկայնական եզրաշար 150x600մմ	գծ.մ	15	
6	Բետոնե լայնական եզրաշար 150x300մմ /քայլը 5մ/	գծ.մ	134	
III. Ե/ք հավաքովի վաքեր 30x34սմ				
1	Ավազակոպճային շերտ h=10սմ	մ ³	8,7	
2	Բետոնե վաքերի ջրամեկուսացում բիտումով	մ ²	168,8	
3	Հավաքովի ե/ք 30x34սմ վաքերի տեղադրում	հատ/գծ.մ/մ ³	45/135/10,8	
IV.Մետաղական ցանց վաքերի վրա				
1	Մետաղական ցանցի պատրաստում և տեղադրում	հատ/կգ	12/450	1հատ-37.5կգ
2	Մետաղական անկյունակ N6.3 , 63x5մմ L=1.0մ , 2 հատ	գծ.մ/կգ	24/115,44	1գծ.մ-4.81կգ
3	Մետաղական անկյունակ N6.3 , 63x5մմ L=1.0մ , 2 հատ	գծ.մ/կգ	24/115,44	1գծ.մ-4.81կգ
4	Մետաղական անկյունակ N6.3 , 63x5մմ L=0.37մ , 2 հատ	գծ.մ/կգ	8,88/42,71	1գծ.մ-4.81կգ
5	Փ20A500с,L=0.35մ , 17 հատ Lընդ=5.95մ	գծ.մ/կգ	71,4/176,36	1գծ.մ-2.47կգ
V.Զրընդունիչ վաքի կառուցում , Կմ0+138				
1	Փոստրակի քանդում IV9,6 կարգի բնահողերում էքս. 0.65մ3 շ.տ կողքի կուտակումով	մ3	5,10	
2	Ավազակոպճային շերտ h=10սմ	մ3	0,56	
3	Քսվածքային ջրամեկուսացում	մ2	7,20	
4	Զրընդունիչի միաձուլ ե/ք B20	մ3	1,98	
5	ամրան Ø14A500C L-0,57մ	գծ մ/կգ	13,68/16,53	
6	ամրան Ø14A500C L-1,0մ	գծ մ/կգ	36/43,49	
7	Հետադարձ լիցք ձեռքով	մ3	0,96	
8	Ավելացած գրունտի բարձում ա/ի ձեռքով և տեղափոխ. Լճան 10կմ	մ3	4,14	
9	Անձրևընդունիչի և ջրհորի մախցման d-273/5մմ խողովակի տեղադրում	մ	1,00	
10	d-273/5մմ խողովակի ջրամեկուսացում	մ	1,00	
Ցանց			0,58	
12	Անկյունակ L 100x10, L-1,0մ	գծ մ/կգ	12/181,2	
13	Անկյունակ L 90x9, L-1,0մ	գծ մ/կգ	12/146,4	
14	Անկյունակ L 90x9, L-0,52մ	գծ մ/կգ	6,24/76,13	
15	ամրան Ø25A500C, L-0,48մ	գծ մ/կգ	34,56/133,16	
VI.Զախ ստորին հենապատ ԿՄ0+023-ԿՄ0+028,L-5մ /1-ին և 2-րդ փողոցները միացնող հատված/				
1	Փոստրակի փորում էքս065մ3 IV9,6 կարգի բնահողերում, կողքի կուտակում	մ3	7,5	
2	Ավազակոպճային շերտ h=10սմ	մ3	0,4	
3	Հիմքի միաձուլլ բետոն B20	մ3	1,75	
4	Իրանի միաձուլլ բետոն B20	մ3	2,00	
5	Քսվածքային ջրամեկուսացում	մ2	15	

1	2	3	4	5
6	Ցամաքուրդ	գծ մ	5	
7	2հատ պլաստիկե խողովակ $\Phi 100$ մմ 1=0.45մ	գծ մ	0,9	
8	Հետադարձ լիցք	մ3	3	
9	Ավելացված բնահողի բարձում ա/ի, տեղափոխում 10 կմ	մ3	4,5	
VII. Ջրհորների կառուցում 2հատ				
1	Փոստրակի փորում ձեռքով - IV9,6 կողքի կուտակումով	մ ³	8,1	
2	Ավազակոպճային շերտ h=10սմ	մ ³	0,4	
3	Ջրհորի միաձույլ բետոն B20, F 200	մ ³	2,4	
4	Ջրհորի քսվածքային ջրամեկուսացում 2 շերտ տաք բիտումով	մ ²	11,8	
5	Հետադարձ լիցք ձեռքով	մ ³	0,7	
6	Մետաղական ցանցի պատրաստում և տեղադրում	հատ	2	
	ա) Ուղղանկյուն անկյունակ 63 x 5 1գծմ =4,81կգ	գծմ	6,2	
		կգ/կգ	29,8	
	բ) Ուղղանկյուն անկյունակ 50 x 5 1գծմ =3,77կգ	գծմ	6,2	
		կգ/կգ	23,4	
	գ) Ամրաններ $\Phi 14 A 500C$, l=0,69մ -96 հատ, 1գծմ = 1,208կգ	գծմ	33,6	
		կգ/կգ	40,6	
7	Նախօրոք կուտակված բնահողի բարձում 0.65մ3 էքս., տեղափոխում 5կմ լցակույտ	մ3	7,4	
VIII. d-325մմ մետաղական խողովակի տեղադրում Իջատեղ 1 ի վերջնամաս				
1	Խրամուղու և փոստրակի քանդում - IV9,6 կարգի բնահողերում էքս 0,65մ3, կողքի կուտակումով	մ ³ / մ ³	9,6	
2	Ավազակոպճային շերտ h=10սմ	մ ³ / մ ³	0,5	
3	Մետաղական խողովակի տեղադրում d=325մմ, d=5մմ	գծ մ /մ.մ	12,0	
4	Գլխադիրի Ավազակոպճային շերտ h=10սմ	մ ³ / մ ³	0,0	
5	Գլխադիրի միաձույլ բետոն B15F100 Монолитный бетон оголовки	մ ³ / մ ³	0,4	
6	Ջրամեկուսացում 2 շերտ տաք բիտումով Гидроизоляция 2-мя слоями горячего битума	գծ մ /մ.մ մ ² / մ ²	11,6 1,0	
7	Հետադարձ լիցք Обратная засыпка	մ ³ / մ ³	5,0	
8	Նախօրոք կուտակված բնահողի բարձում 0.65մ3 էքս., տեղափոխում լցակույտ 10կմ	մ ³ / մ ³	4,6	
XIV. Կողնակներ				
1	Կողնակների ամրացում ավազակոպիձով h=5սմ	մ2	58,0	
XV. Նշաններ				
1	- առավելության	հատ	1	

Կազմեց՝



Ձ.Հարությունյան