

Աշխատանքային գծագրերի անվանացանկ

Թերթ N	Թերթի անվանումը	Ծանոթություն
1	Ընդհանուր տվյալներ, աշխատանքային ծավալներ	
2	Գլխավոր հատակագիծ Մ1:2000: Շրջանցվող ջրատարի խողովակաշարի եվ նյութածախսի ամփոփ մասնագիր	
3	Շրջանցվող ջրատարի ուղեգծի (ՆԿ0+00-ՆԿ3+60) հատակագիծ, Մ 1:1000	
4	Շրջանցվող ջրատարի ուղեգծի (ՆԿ3+60-ՆԿ6+80) հատակագիծ, Մ 1:1000	
5	Խողովակի խրամուղու քանդման երկայնական կտրվածք (ՆԿ0+00-ՆԿ3+20)	
6	Խողովակի խրամուղու քանդման երկայնական (ՆԿ3+20-ՆԿ6+80) և լայնական կտրվածքներ	
7	Ջրամատակարարման և հոսքաչափի հորեր	
8	Ե/բ հավաքովի կլոր հորի շինարարական լուծումներ D=1.5մ, H=2.0մ	
9	Աշխատանքների կատարման ժամանակացույց	
10	Շին. աշխատանքների կազմակերպման տիպային սխեմա, Մ 1:1000	

Վկայակոչվող փաստաթղթերի անվանացանկ

Նշանակումը	Անվանումը	Ծանոթություն
ՀՀՇՆ 40-01.02-2020	Ջրամատակարարում. Արտաքին ցանցեր և կառուցվածքներ	
ՀՀՇՆ 40-01.03-2022	Կոյուղի. Արտաքին ցանցեր և կառուցվածքներ	
ՀՀՇՆ 40-01.01-2014	Շենքերի ներքին ջրամատակարարում և ջրահեռացում	
ՀՀՇՆ 33-01-2014	Հիդրոտեխնիկական կառուցվածքներ. Հիմնական դրույթներ	
ՄՆԻՊ 2.03.11-85	Շինարարական կոնստրուկցիաների պաշտպանությունը կոռոզիայից	
ԳՕՍՏ 21.604-82	Ջրամատակարարման և կոյուղու արտաքին ցանցեր: Նախագծում	
ՀՀ Առողջապահության նախարարի հրաման,20/12.2002, N876	«խմելու ջուր: ջրամատակարարման կենտրոնացված համակարգերի ջրի որակին ներկայացվող հիգիենիկ պահանջներ: որակի հսկողություն» ո 2-III-ա 2-1 սանիտարական նորմերը եվ կանոնները հաստատելու մասին	



ԱՇԽԱՏԱՆՔԱՅԻՆ ՆԱԽԱԳԻԾԸ ՄՇԱԿԿԱԾ ԵՎ ԿԱԶՄԿԱԾ Է ՀԱՅԱՍՏԱՆԻ ՀԱՆՐԱՊԵՏՈՒԹՅՈՒՆՈՒՄ ԳՈՐԾՈՂ ՇԻՆԱՐԱՐԱԿԱՆ ՆՈՐՄԵՐԻՆ ԵՎ ԿԱՆՈՆՆԵՐԻՆ ՀԱՍՏԱՊԱՏԱՍԽԱՆ.


ՆԱԽԱԳԾԻ ԳԼԽԱԿՈՐ ՃԱՐՏԱՐԱԳԵՏ


ԿԱԼԵՐԻԿ ԴԱՉԱՐՅԱՆ

Աշխատանքային ծավալներ

NN	Աշխատանքի անվանումը	Չափման միավորը	Ծավալը
1	Անֆալտբետոնե ծածկույթի կտրում սողցով	մ	1360,0
2	Անֆալտբետոնե ծածկույթի մշակում էքսկավատորով, բարձելով ա/մ տեղափոխելով 13կմ	մ ³	282,1
3	Անֆալտբետոնե ծածկույթի քանդում հարվածահար մոլոճով՝բարձելով ա/մ տեղափոխելով 13կմ	մ ³	31,3
4	Խրամուղու մշակում IV կարգի գրունտներում, էքսկավատորով՝ բարձելով ա/մ տեղափոխելով 13կմ	մ ³	337,6
5	Խրամուղու մշակում IV կարգի գրունտներում, ձեռքով՝ բարձելով ա/մ տեղափոխելով 13կմ	մ ³	37,5
6	Խրամուղու մշակում V կարգի գրունտներում, էքսկավատորով՝ բարձելով ա/մ տեղափոխելով 13կմ	մ ³	335,1
7	Խրամուղու մշակում V կարգի գրունտներում, ձեռքով՝ բարձելով ա/մ տեղափոխելով 13կմ	մ ³	37,2
8	VI կարգի ժայռաբեկորային գրունտների փխրեցում հիդրոմոլոճով	մ ³	552,50
9	Խրամուղու մշակում էքսկավատորով նախորոք փխրեցված VI կարգի գրունտներում,բարձելով ա/մ տեղափոխելով 13կմ	մ ³	552,50
10	VII կարգի ժայռային գրունտների փխրեցում հիդրոմոլոճով	մ ³	550,80
11	Խրամուղու մշակում էքսկավատորով նախորոք փխրեցված VII կարգի գրունտներում,բարձելով ա/մ տեղափոխելով 13կմ	մ ³	550,80
12	Խրամուղիների լրամշակում ձեռքով, հատակի հարթեցմամբ	մ ³	83,3
13	Նախապատրաստական շերտի իրականացում 0-5մմ խոշորության կլոր ձևավորված մասնիկներով ավազով՝ h=10սմ հաստությամբ	մ ³	83,3
14	Պոլիէթիլենե եռակցվող խողովակների մոնտաժում խրամուղիներում (PE)Dn630մմ,Pn=12,5մթն փորձարկումով	մ	680,0
15	Ազդանշանային ժապավեն	գծմ	680,0
16	Խրամուղու ետիցք 0-5մմ խոշորության կլոր ձևավորված մասնիկներով ավազով՝տոփանումով	մ ³	1555,5
17	Բազալտե խճային հիմքի տեղադրում երթևեկելի գոտիներում՝h=12սմ հաստությամբ (h=8սմ և 40-70մմ խոշորության՝h=4սմ և 20-40մմ խոշորության) աջ և ձախ եզրերով հավելյալ 10սմ	մ ²	1598,0
18	Քիտումի տարածում 1000քմ-4,12տ քիտումի ծախսով	տ	6,600
19	Ծածկույթի պատրաստում խոշորահատիկ անֆալտբետոնից 6սմ հաստությամբ՝երթևեկելի գոտիներում՝(աջ և ձախ եզրերով հավելյալ 10սմ)	մ ²	1598,0
20	Ծածկույթի պատրաստում մանրահատիկ անֆալտբետոնից 4սմ հաստությամբ՝երթևեկելի գոտիներում՝ (աջ և ձախ եզրերով հավելյալ 10սմ)	մ ²	1598,0
21	Ա/բետոնի եզրերի քիտումապոլիմերային մածիկի տեղադրում(Երևան քաղ. Այկազանու որոշման 10.09.2024թ. N199-Ն համաձայն)	գծմ	1360,00
22	B7.5 բետոնի նախապատրաստական շերտի ստեղծում h=10սմ հաստությամբ	մ ³	1,32
23	Ց/ավազային շաղախ M100 մակնիշի	մ ³	0,03
24	D=1,5մ ե/բ հավաքովի հորի մոնտաժային աշխատանքների իրականացում (հիմքի սալ, պատի օղակ, ծածկի սալ,մետաղ ելարան,ներդիր տարրեր)	մ ³	3,60
25	D=1.5մ տրամագծով ե/բ հորի հիմքի սալ ՀՍ-10 տիպի	հատ	3
26	Հորի ստորին հատվածում լեկալ աղյուսե շարվածքի իրականացում	մ ³	3,7
27	Պատի Օղակ ՊՕ-15-6	հատ	9
28	Ե/բ հորերի ծածկի սալերի տեղադրում ԾՍ1-15 տիպի թույլե ծանր մոդուլ	հատ	3
29	Մետաղական ելարան	տ	0,070
30	Ներդիր տարրեր	կգ	30,000
31	Սեպավոր փականների մոնտաժում DN600 PN=1,6ՄՊա	հատ	1
32	Ուկտրածայնային հոսքաչափերի ձեռքբերում և մոնտաժում DN600մմ խողովակի համար (Էլեկտրամատակարարումը Երևան ԶՕ միջոցներով)	կոմպ	1
33	Սեպավոր փականների մոնտաժում DN300 PN=1,6ՄՊա	հատ	1
34	Սեպավոր փականների մոնտաժում Dn50 Pn=16մթն.	հատ	1
35	Համակցված օդահեռների մոնտաժում Dn50, Pn=16մթն	հատ	1
36	Պողպատե էլեռակցվող կցաշուրթերի մոնտաժում DN600, PN=1,6ՄՊա	հատ	2
37	Պողպատե էլեռակցվող կցաշուրթերի մոնտաժում DN300, PN=1,6ՄՊա	հատ	2
38	Պողպատե էլեռակցվող կցաշուրթերի մոնտաժում Dn50 Pn=16մթն.	հատ	1
39	(HC)Պոլիէթիլեն-մետաղ կցորդիչ (PE)Dn600/(St)Dn630	հատ	2
40	Պողպատե էլեռակցվող խողովակների մոնտաժում (St)Dn630x6մմ փորձարկումով	մ	6,0
41	Պողպատե էլեռակցվող խողովակների մոնտաժում (St)Dn325x5մմ փորձարկումով	մ	2,0
42	Պողպատե էլեռակցվող խողովակների մոնտաժում (St)Dn57x3,5մմ փորձարկումով	մ	0,2
43	Պոլիէթիլենե արմունկ Dn600,a=45°	հատ	2
44	Պողպատե խողովակների և ձևավոր մասերի ուժեղացված հակակոռոզիոն մեկուսացում	մ ²	15,0
45	Dn600 ,Dn300մմ տրամագծի խողովակների միացում էլեռակցմամբ	տեղ	3,0

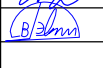 Փոփոխություն			Ամիս/ամսաթիվ	Դիտողություն	Հեղինակ	Ստուգեց
 ԵՐԵՎԱՆ 2025թ.				Պատվիրատու - Երևանի քաղաքապետարան Պայմանագիր N ԵՔ-ԲՄՆԱՇԶԲ-25/5-1		
				Նախագծա-նախահաշվային փաստաթղթերի կազմում և խորհրդատվական ծառայությունների մատուցում		
ՆԳՃ	Վ.Ղազարյան		Երևան քաղաքում ոռոգման համակարգերի վերակառուցում Եղվարդի խճուղի (Հ.22/1 հասցեից մինչև հ.124)	Աշխատանքային նախագիծ		
Նախագծեց	Ա.Սիքայելյան					
Ստուգեց	Վ.Ղազարյան					
			Ընդհանուր տվյալներ, աշխատանքային ծավալներ			Բաժին ԶԶ
						Թերթ
						1
						Թերթեր
						10

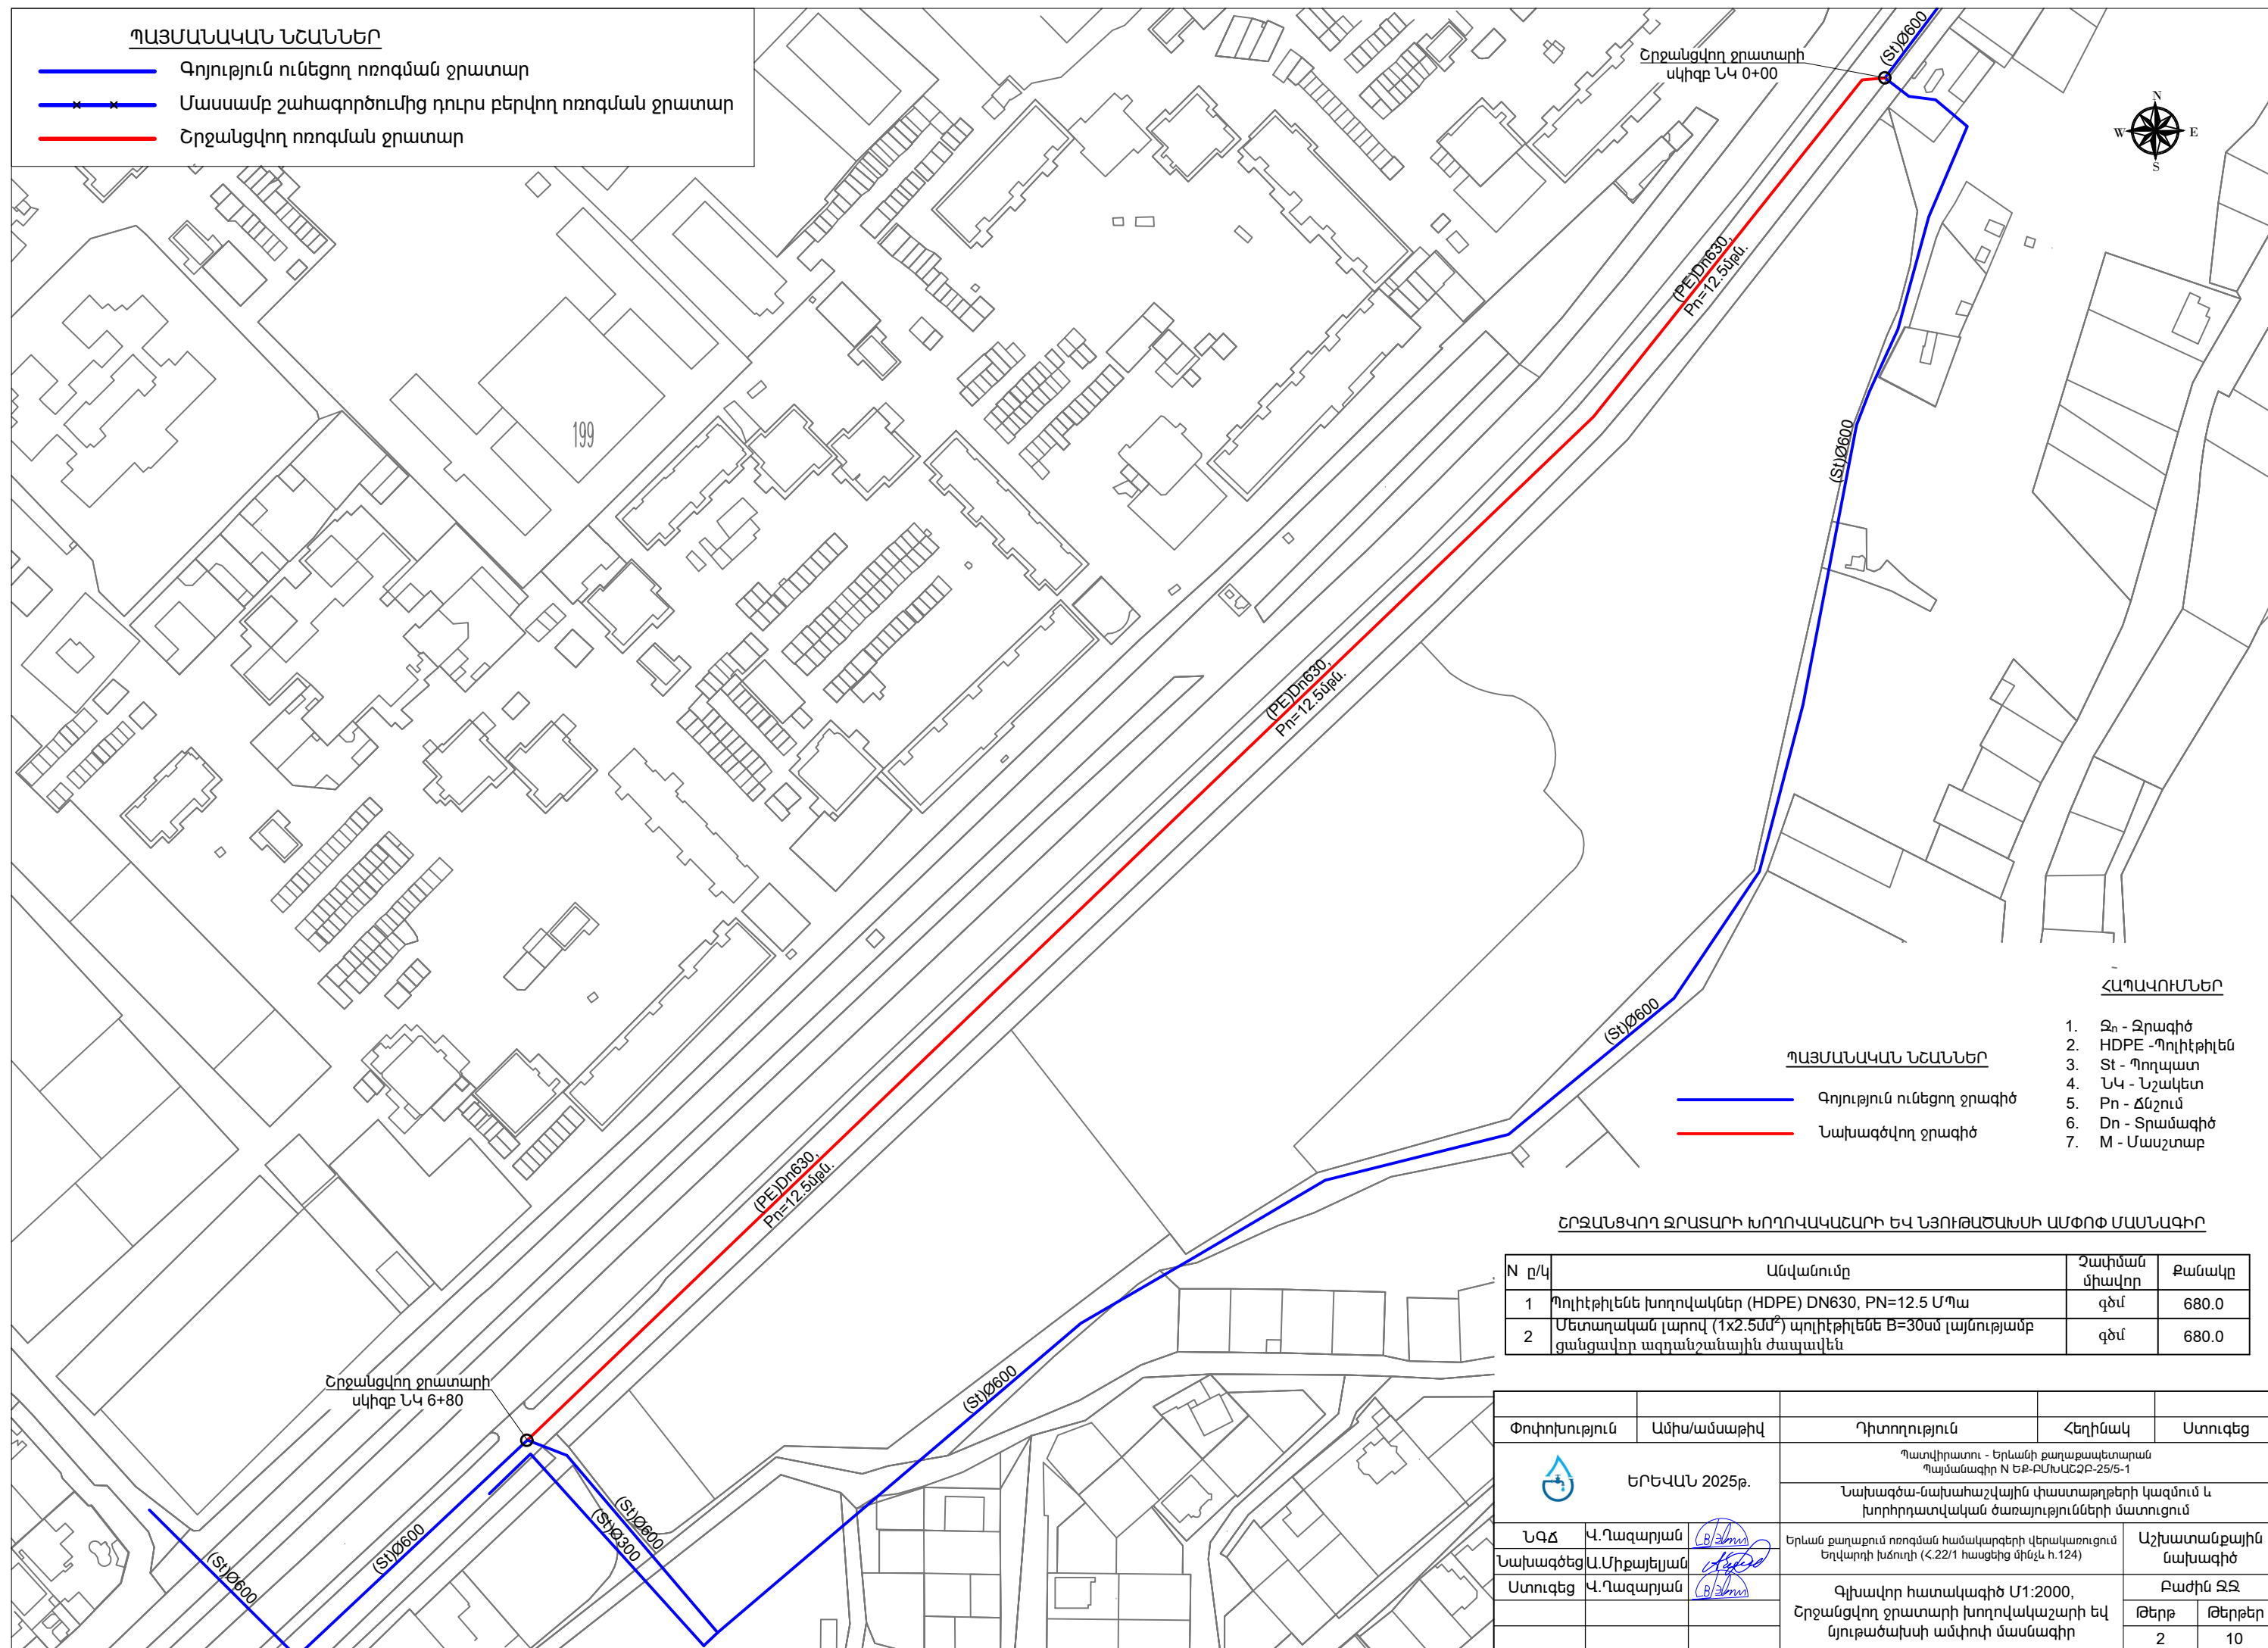

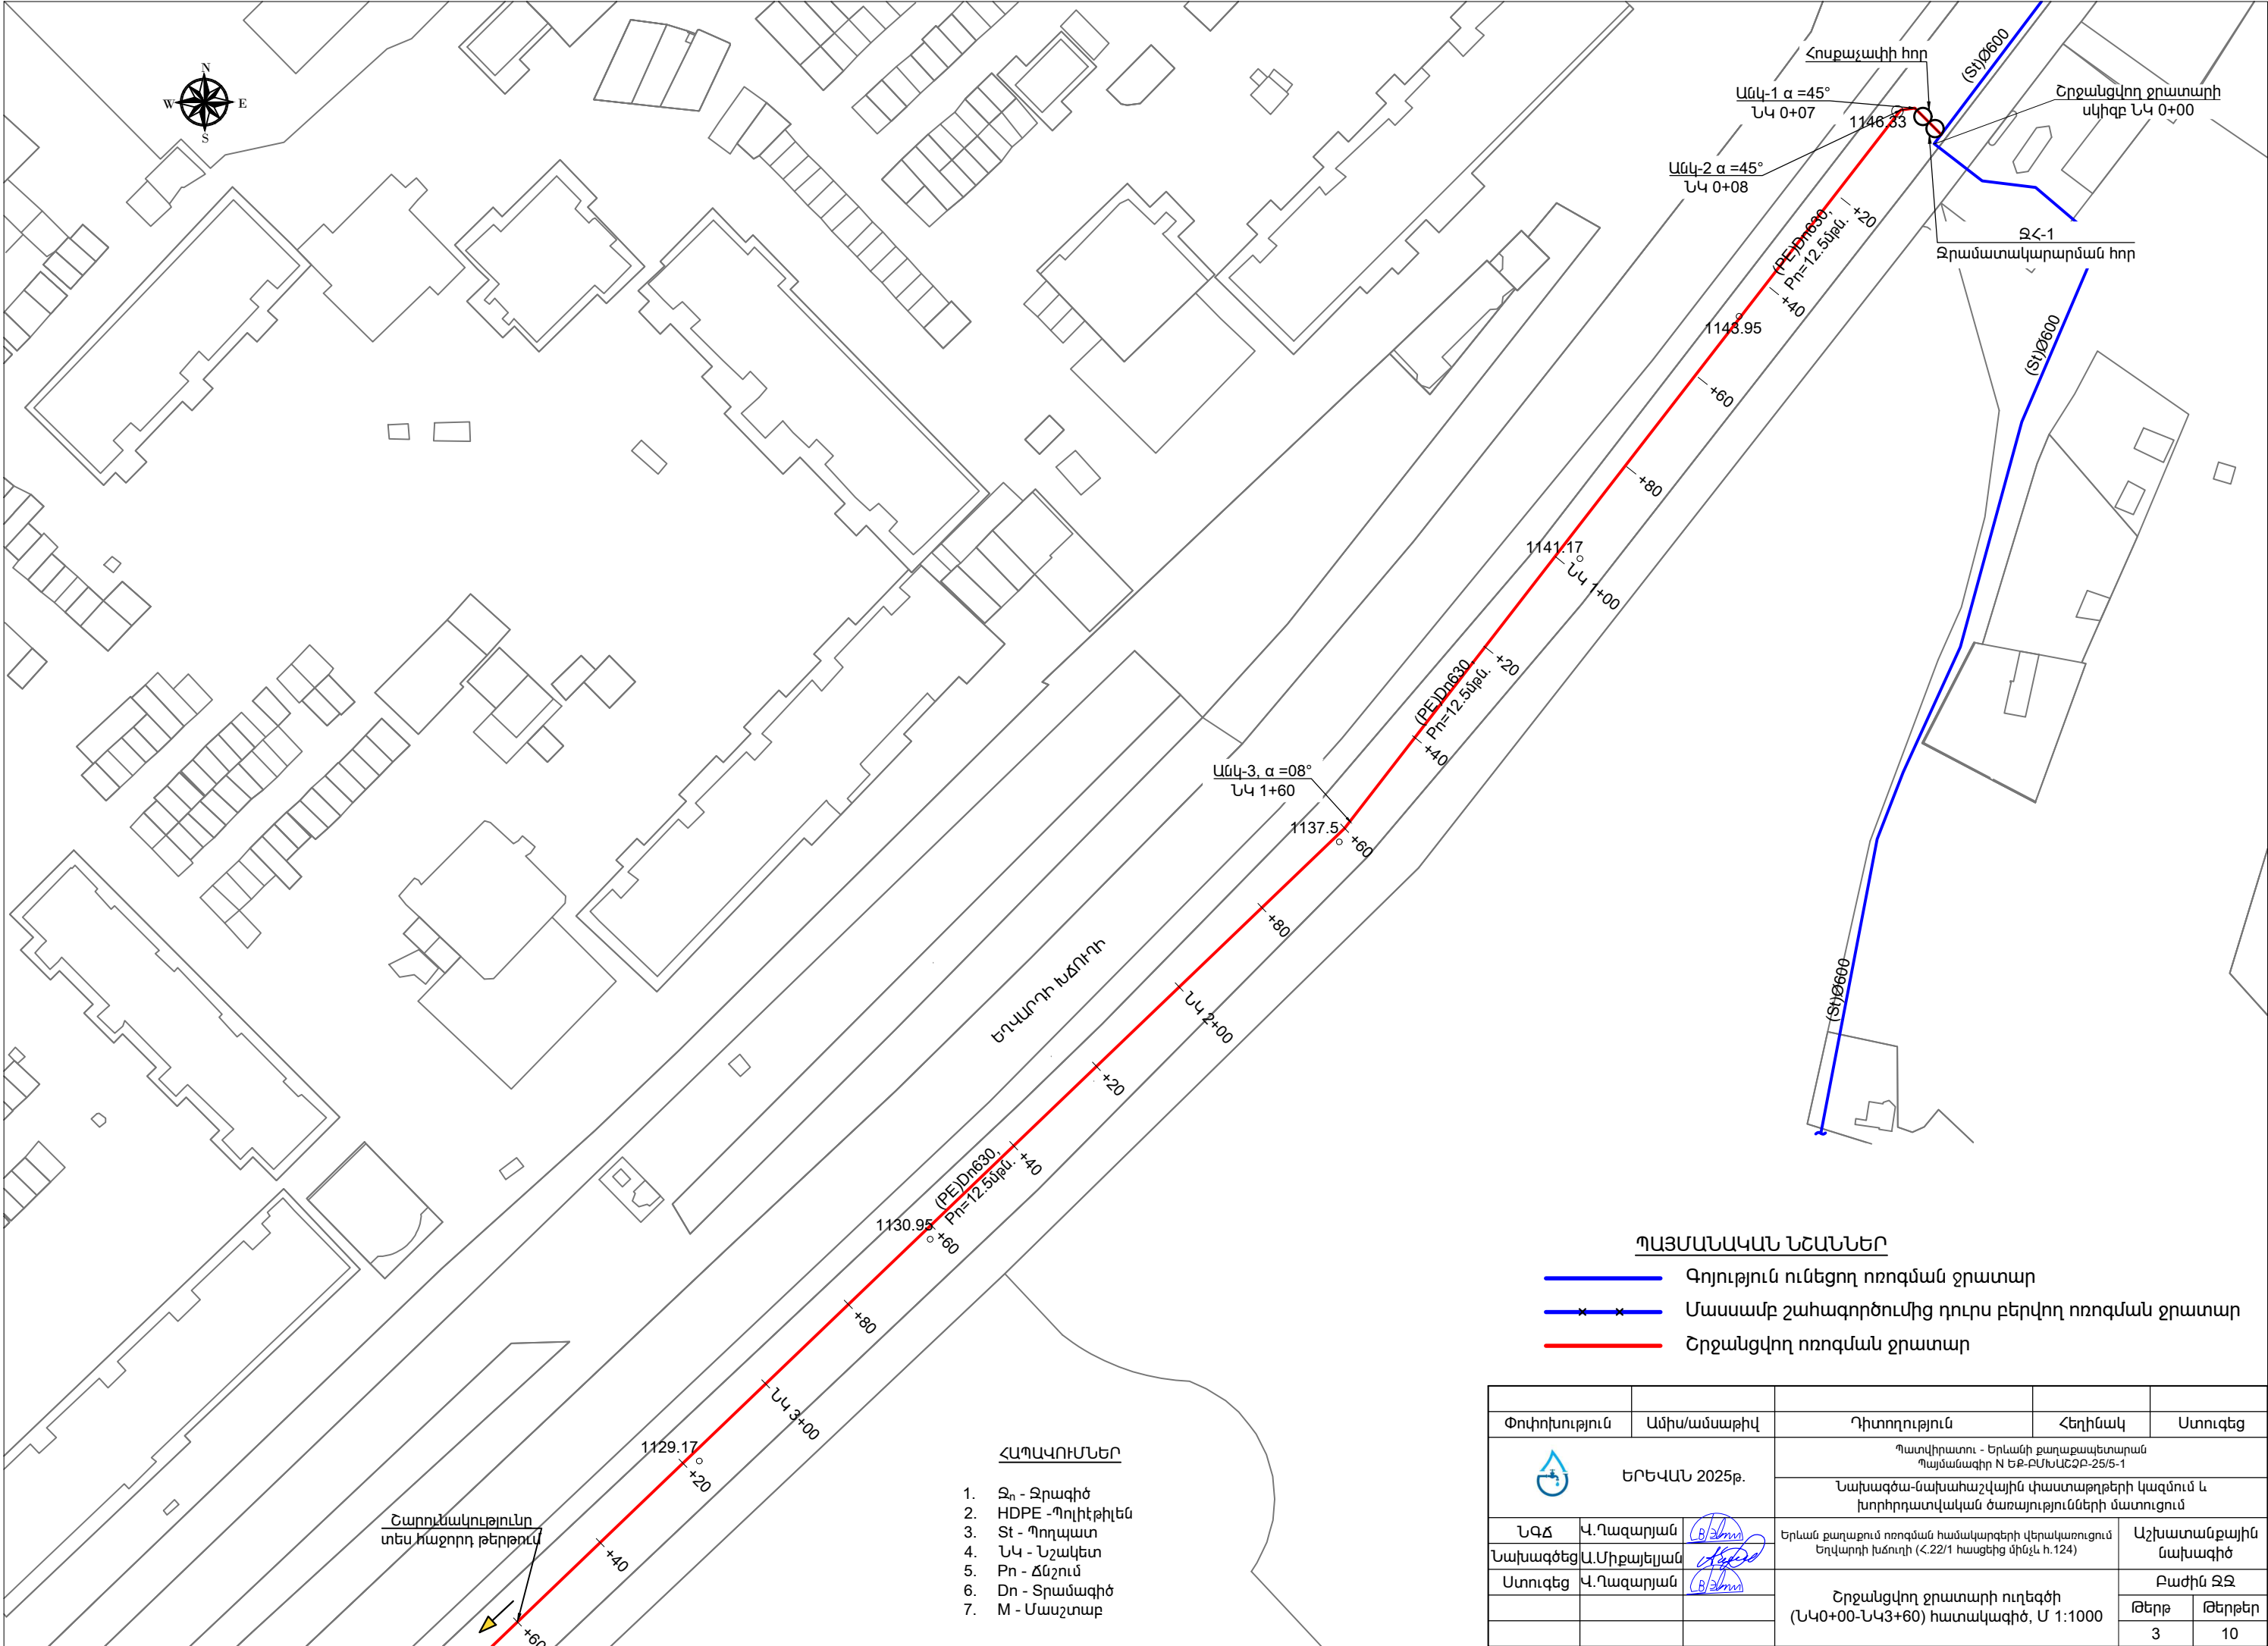

ՊԱՅՄԱՆԱԿԱՆ ՆՇԱՆՆԵՐ


- Գոյություն ունեցող ոռոգման ջրատար
- Մասամբ շահագործումից դուրս բերվող ոռոգման ջրատար
- Շրջանցվող ոռոգման ջրատար


Փոփոխություն	Ամիս/ամսաթիվ	Դիտողություն	Հեղինակ	Ստուգեց
	ԵՐԵՎԱՆ 2025թ.	Պատվիրատու - Երևանի քաղաքապետարան Պայմանագիր N ԵՔ-ԲՄՆԱԸՁԲ-25/5-1		
		Նախագծա-նախահաշվային փաստաթղթերի կազմում և խորհրդատվական ծառայությունների մատուցում		
ՆԳՀ	Վ. Ղազարյան		Երևան քաղաքում ոռոգման համակարգերի վերակառուցում և երկարի խճուղի (Հ.22/1 հասցեից մինչև հ.124)	
Նախագծեց	Ա. Միքայելյան		Շրջանցվող ջրատարի ուղեգծի (ՆԿ0+00-ՆԿ3+60) հատակագիծ, Մ 1:1000	
Ստուգեց	Վ. Ղազարյան			
			Բաժին ԶԶ	
			Թերթ	Թերթեր
			3	10

ՀԱՊԱՎՈՒՄՆԵՐ


- Ջ_n - Ջրագիծ
- HDPE - Պոլիէթիլեն
- St - Պողպատ
- ՆԿ - Նշակետ
- Pn - Ճնշում
- Dn - Տրամագիծ
- M - Մասշտաբ

Շարունակություն
տես հաջորդ թերթում

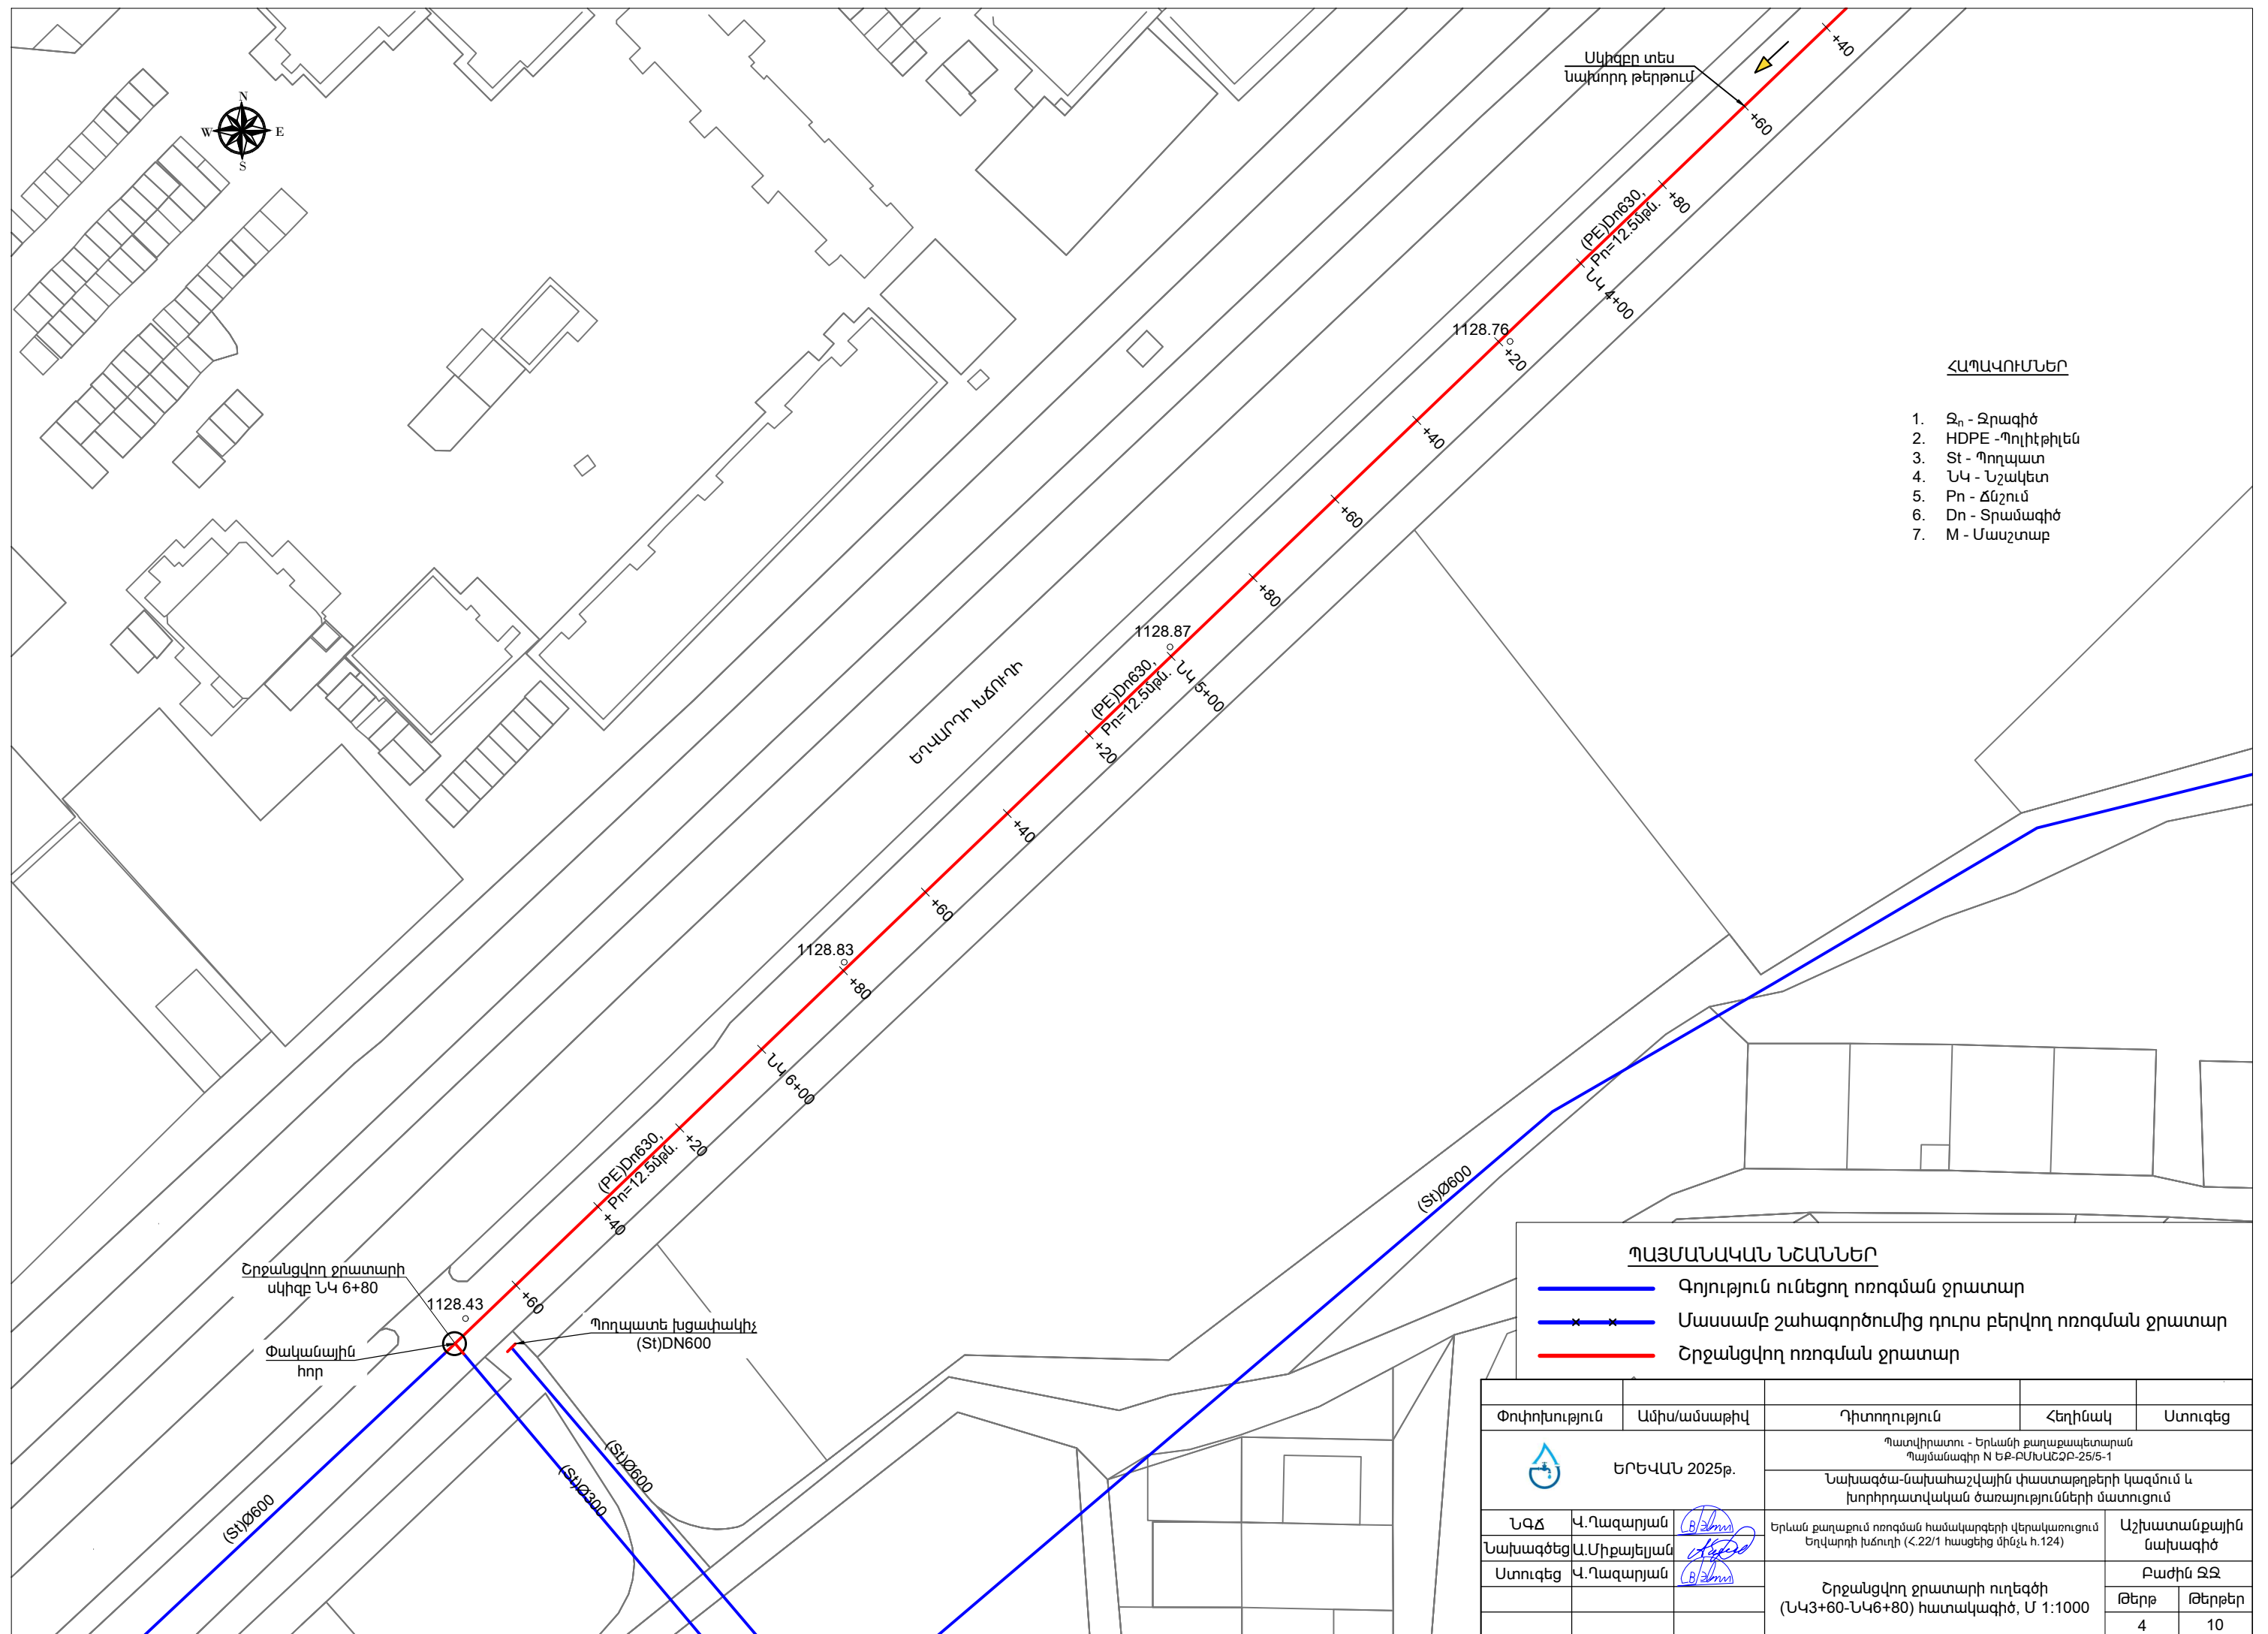


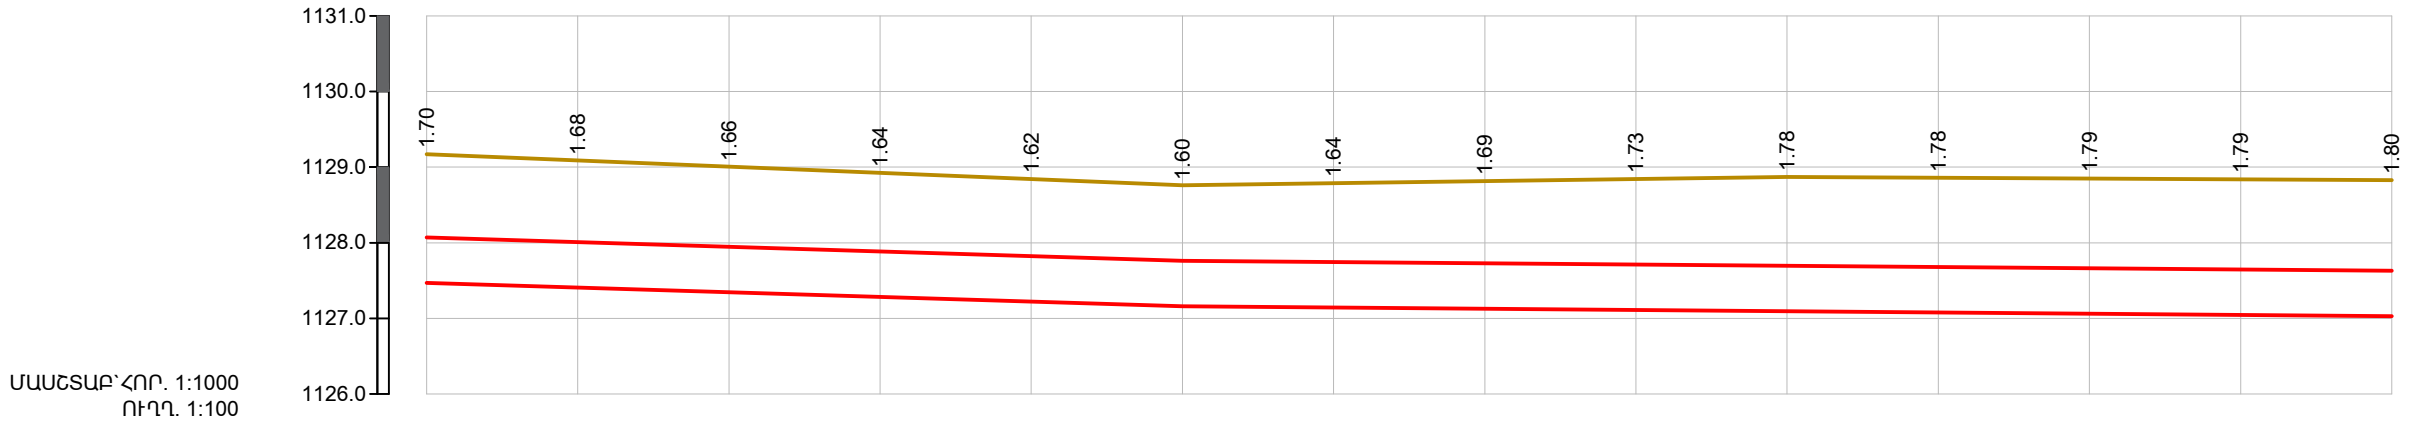

ՀՈՂԻ ԲՆԱԿԱՆ ՆԻՇԸ	1129.17	1129.09	1129.00	1128.92	1128.84	1128.76	1128.78	1128.82	1128.84	1128.87	1128.86	1128.85	1128.84	1128.83
ՀՈՂԻ ՆԱԽԱԳԾԱՅԻՆ ՆԻՇԸ	1127.47	1127.41	1127.34	1127.28	1127.22	1127.16	1127.14	1127.13	1127.11	1127.09	1127.08	1127.06	1127.05	1127.03
ԽՈՂՈՎԱԿԻ ՀԱՏԱԿԻ ՆԻՇԸ														
ԽՈՂՈՎԱԿԻ ՆՅՈՒԹԸ	Պոլիէթիլենե եռակցվող խողովակներ (PE)Dn630,Pn12.5մթն, L=280.0մ (L _{ընդ} =680.0մ)													
ԹԵՔՈՒԹՅՈՒՆ	0.003													
ԵՐԿԱՐՈՒԹ. (մ)	100					160							0.0008	
ՀԵՈԱԿՈՐՈՒԹՅՈՒՆԸ	20	20	20	20	20	20	20	20	20	20	20	20	20	20
ՆՇԱԿԵՏԵՐԸ	+20	+40	+60	+80	ՆԿ4+00	+20	+40	+60	+80	ՆԿ5+00	+20	+40	+60	+80
ՀՈՐԵՐԻ ՀԱՍԱՐՆԵՐԸ														

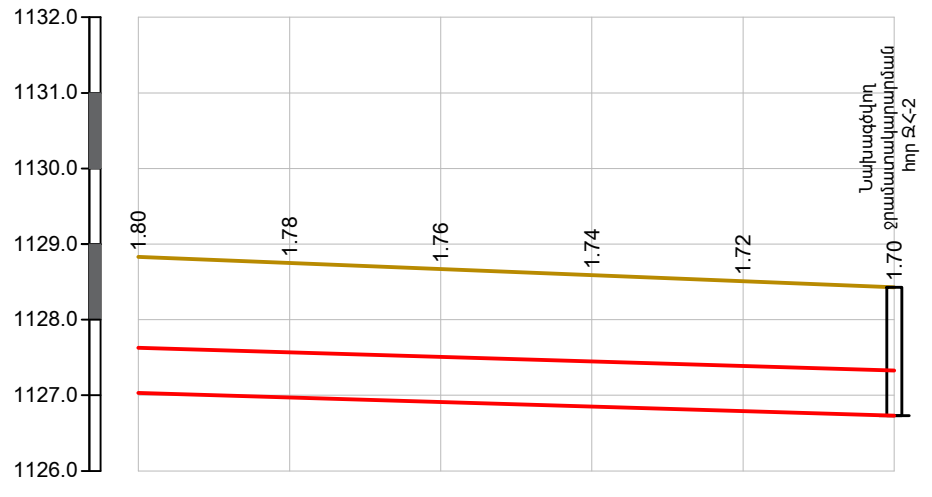

ՀՈՂԻ ԲՆԱԿԱՆ ՆԻՇԸ	1128.83	1128.74	1128.66	1128.57	1128.48	1128.43
ՀՈՂԻ ՆԱԽԱԳԾԱՅԻՆ ՆԻՇԸ	1126.96	1126.90	1126.83	1126.76	1126.73	1126.73
ԽՈՂՈՎԱԿԻ ՀԱՏԱԿԻ ՆԻՇԸ						
ԽՈՂՈՎԱԿԻ ՆՅՈՒԹԸ	(PE)Dn630, Pn=12.5մթն., L _{ընդ} =680.0մ					
ԹԵՔՈՒԹՅՈՒՆ	0.003					
ԵՐԿԱՐՈՒԹ. (մ)	100					
ՀԵՈԱԿՈՐՈՒԹՅՈՒՆԸ	20	20	20	20	20	20
ՆՇԱԿԵՏԵՐԸ	+80	ՆԿ6+00	+20	+40	+60	+80
ՀՈՐԵՐԻ ՀԱՍԱՐՆԵՐԸ						

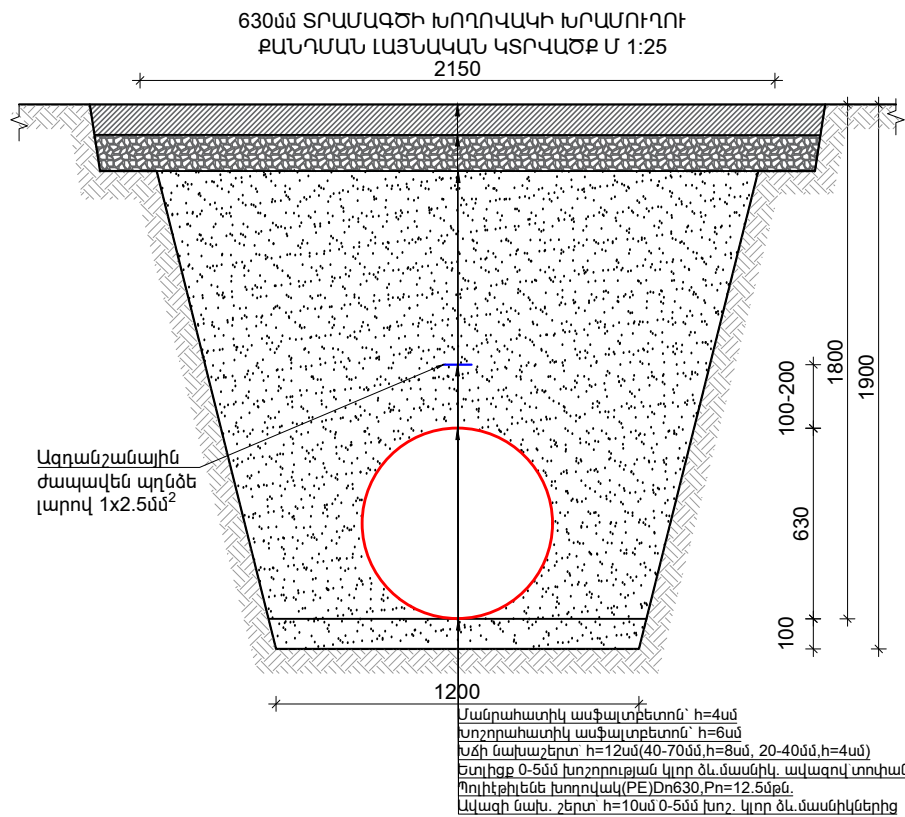


ՊԱՅՄԱՆԱԿԱՆ ՆՇԱՆՆԵՐ


- Հողի բնական և նախագծային նիշ
- Գոյություն ունեցող ջրագիծ
- Նախագծվող ջրագիծ

Փոփոխություն	Ամիս/ամսաթիվ	Դիտողություն	Հեղինակ	Ստուգեց
ԵՐԵՎԱՆ 2025թ.		Պատվիրատու - Երևանի քաղաքապետարան Պայմանագիր N ԵՔ-ԲՄՆԱՇՁԲ-25/5-1		
ՆԳՃ		Նախագծա-նախահաշվային փաստաթղթերի կազմում և խորհրդատվական ծառայությունների մատուցում		
Նախագծեց	Վ.Ղազարյան	Երևան քաղաքում ոռոգման համակարգերի վերակառուցում Եղվարդի խճուղի (Հ.22/1 հասցեից մինչև հ.124)		Աշխատանքային նախագիծ
Ստուգեց	Վ.Ղազարյան	Խողովակի խրամուղու քանդման երկայնական (ՆԿ3+20-ՆԿ6+80) և լայնական կտրվածքներ		Բաժին ՋՋ
				Թերթ
				6
				10

Ջրամատակարարման ՋՀ-1 և հոսքաչափի հորեր
Մ 1:50

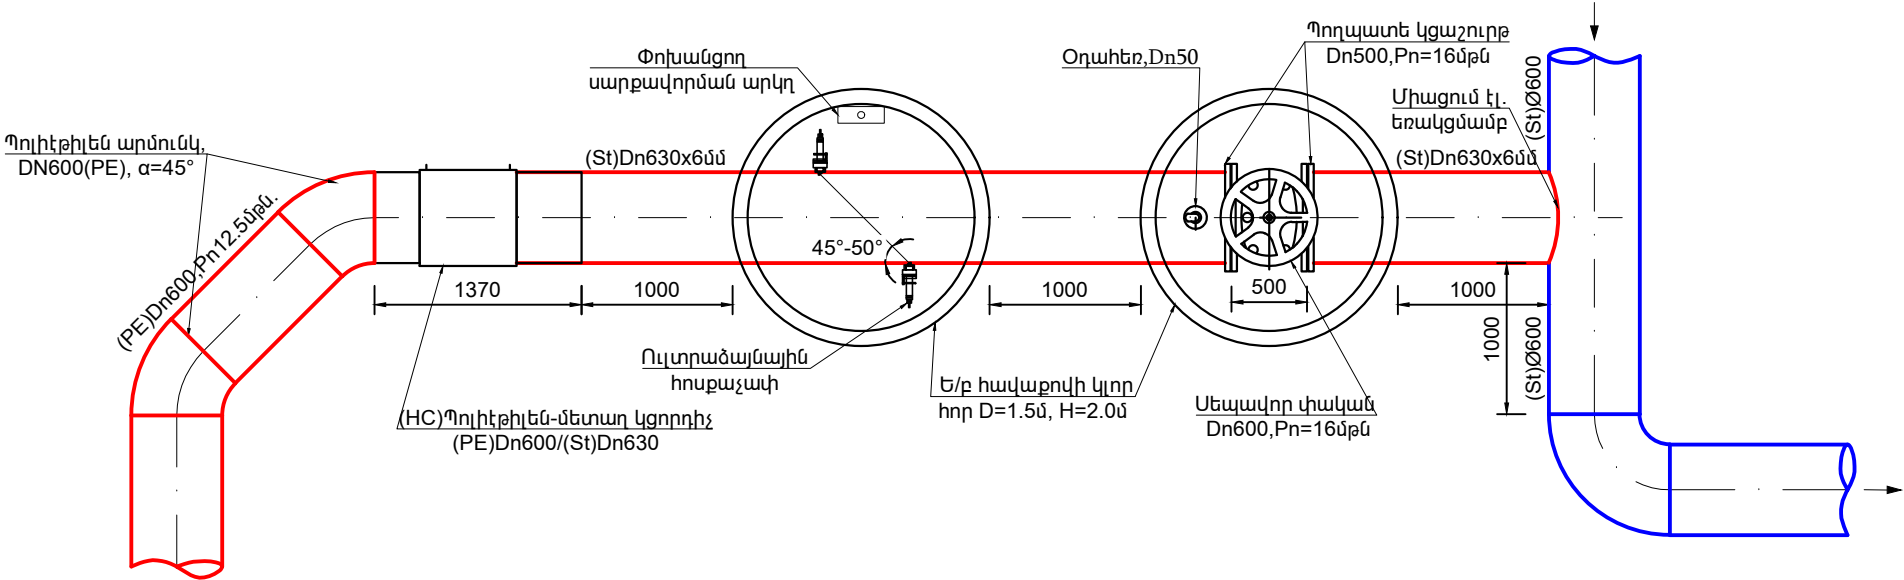

Ջրամատակարարման ՋՀ-2
Մ 1:50

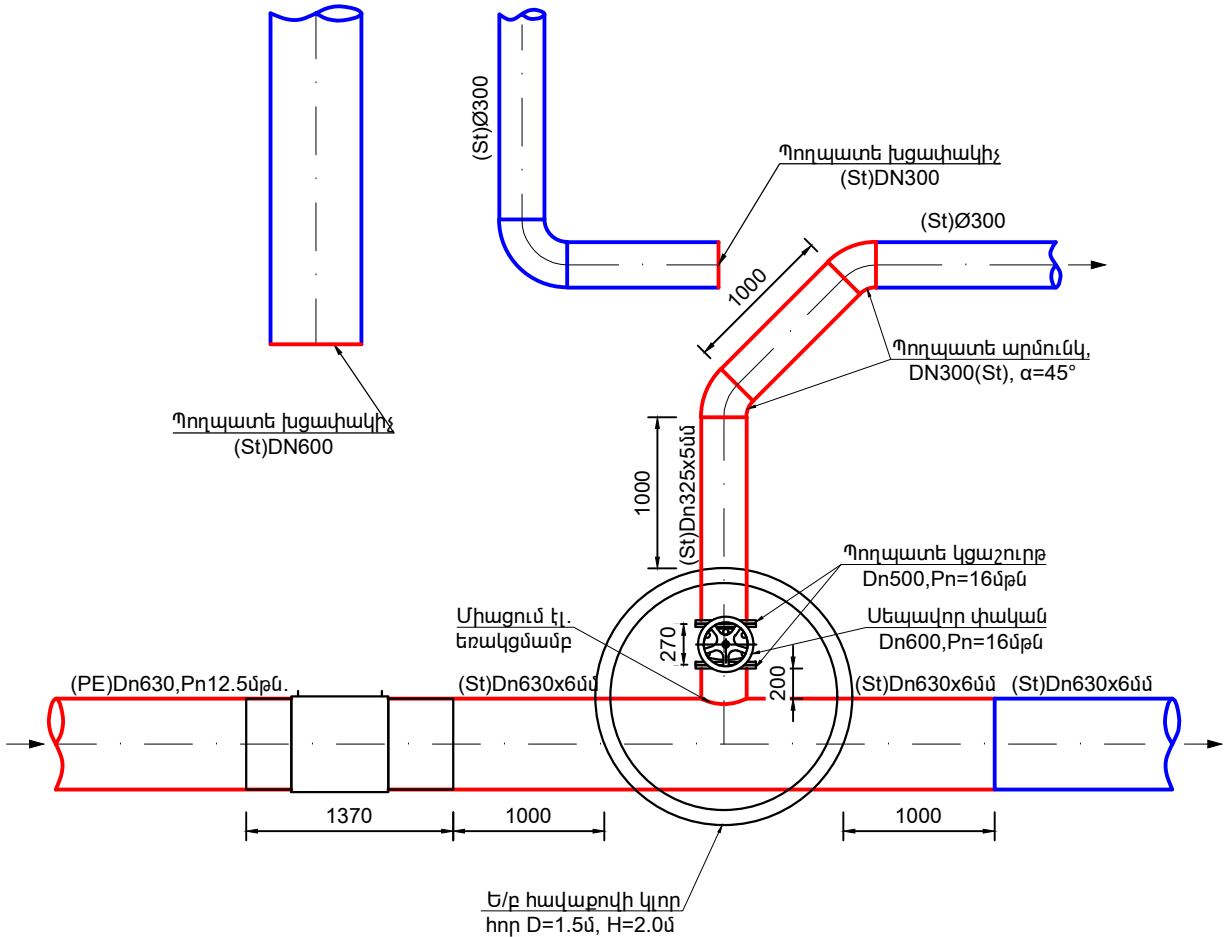




ՊԱՅՄԱՆԱԿԱՆ ՆՇԱՆՆԵՐ

- Գոյություն ունեցող ջրագիծ
- Նախագծվող ջրագիծ

ՀՈՐԵՐԻ ԱՄՓՈՓ ՄԱՍՆԱԳԻՐ




N	ը/կ	Անվանումը	Չափման միավոր	Քանակը
Ջրամատակարարման ՋՀ-1 և հոսքաչափի հորեր				
1		Սեպավոր փական Dn600, Pn=16մթն	հատ	1
2		Սեպավոր փական Dn50, Pn=16մթն	հատ	1
3		Ուտրաձայնային հոսքաչափ	հատ	1
4		Համակցված օդահեռ, Dn50	հատ	1
5		Պողպատե էլ. եռակցվող կցաշուրթ Dn600, Pn=16մթն	հատ	2
6		Պողպատե էլ. եռակցվող կցաշուրթ Dn50, Pn=16մթն	հատ	1
7		(HC)Պոլիէթիլեն-մետաղ կցորդիչ (PE)Dn600/(St)Dn630	հատ	1
8		Պոլիէթիլեն արմունկ DN630(HDPE), α=45°	հատ	2
9		Պողպատե խողովակ (St)Dn630x6մմ	զծմ	6.0
10		Պողպատե խողովակ (St)Dn57x3.5մմ	զծմ	0.2
Ջրամատակարարման հոր ՋՀ-2				
1		Սեպավոր փական Dn300, Pn=16մթն	հատ	1
2		Պողպատե էլ. եռակցվող կցաշուրթ Dn300, Pn=16մթն	հատ	2
3		(HC)Պոլիէթիլեն-մետաղ կցորդիչ (PE)Dn600/(St)Dn630	հատ	1
4		Պողպատե արմունկ, DN300(St), α=45°	հատ	2
5		Պողպատե խցափակիչ (St)DN600	հատ	1
6		Պողպատե խցափակիչ (St)DN300	հատ	1
7		Պողպատե խողովակ (St)Dn630x6մմ	զծմ	3.5
8		Պողպատե խողովակ (St)Dn325x5մմ	զծմ	3.0

Փոփոխություն		Ամիս/ամսաթիվ		Դիտողություն		Հեղինակ		Ստուգեց			
 ԵՐԵՎԱՆ 2025թ.				Պատվիրատու - Երևանի քաղաքապետարան Պայմանագիր N ԵՔ-ԲՄՆԱՀԶԲ-25/5-1							
				Նախագծա-նախահաշվային փաստաթղթերի կազմում և խորհրդատվական ծառայությունների մատուցում							
ՆԳՃ	Վ.Ղազարյան			Երևան քաղաքում ոռոգման համակարգերի վերակառուցում և Եղվարդի խճուղի (<22/1 հասցեից մինչև հ.124)				Աշխատանքային նախագիծ			
Նախագծեց	Ա.Միքայելյան										
Ստուգեց	Վ.Ղազարյան			Ջրամատակարարման և հոսքաչափի հորեր				Բաժին ՋՋ			
								Թերթ		Թերթեր	
								7		10	

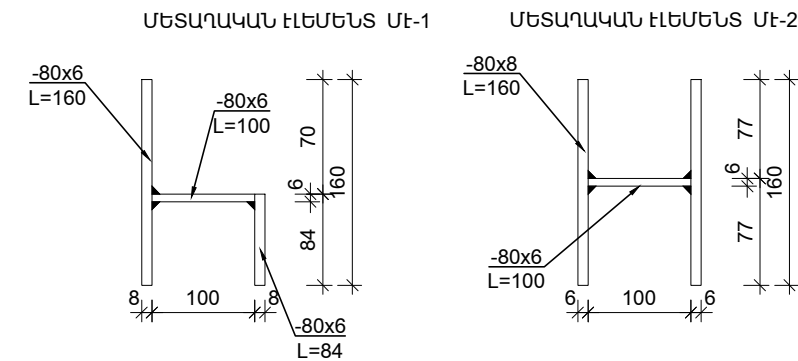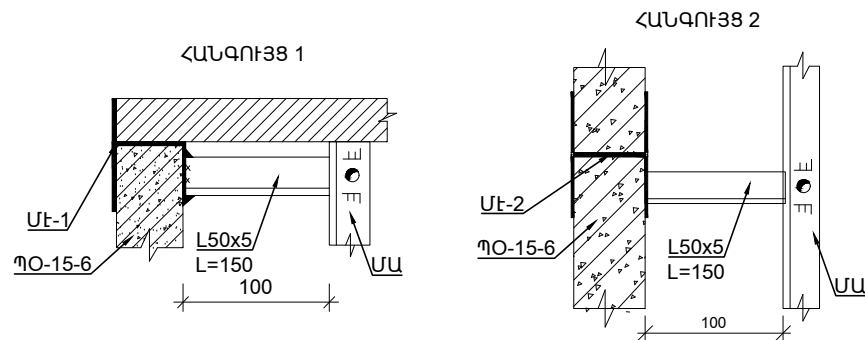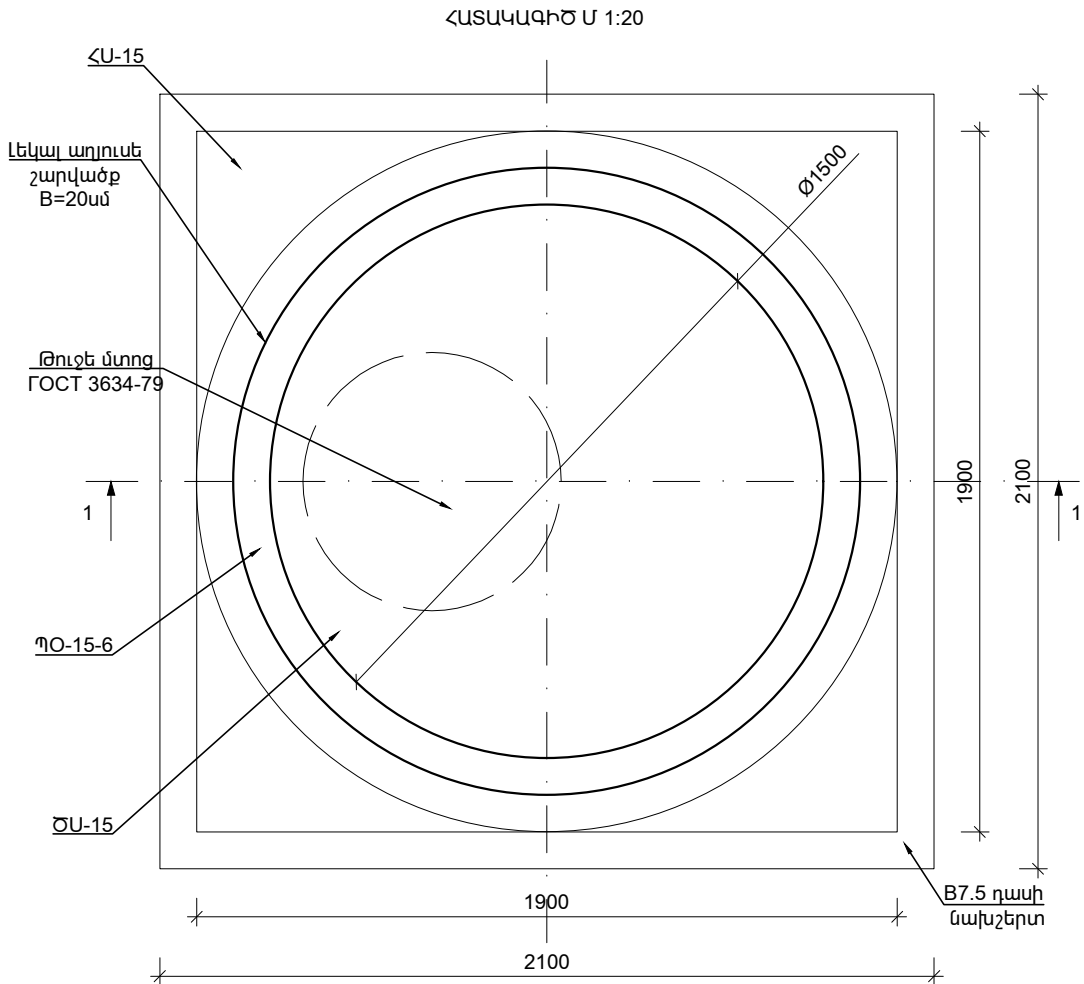

ՀԱՎԱՔՐՈՎԻ Ե/Ք ՀՈՐԻ ՆՅՈՒԹԱԾԱՆՍԻ ՄԱՍՆԱԳԻՐ

№	ՆՅՈՒԹԻ ՏԵՍԱԿԸ	Չ/Մ	ՔԱՆԱԿԸ	ԾԱՆՈԹՈՒԹՅՈՒՆ
1	B7.5 դասի նախապատրաստական շերտ	մ ³	0.44	h=10սմ
2	Հիմքի սալ ՀՍ-15	հատ	1	h=10սմ
3	Լեկալ աղյուսե շարվածք	մ ³	0.9	h=40սմ
4	Պատի օղակ ՊՕ-15-6	հատ	2	h=60սմ
5	Ծածկի սալ ԾՍ-15	հատ	1	h=15սմ
6	Թուջե մտոց	հատ	1	ГОСТ 3634-79
7	Մետաղական աստիճան	հատ	1	h=200սմ
8	Մետաղական էլեմենտ ՄԷ-1	հատ	3	4.8կգ
9	Մետաղական էլեմենտ ՄԷ-2	հատ	3	3.9կգ
10	Պատյան խողովակ-ըստ տեխնոլոգիական գծագրերի			
11	Փականի տակդիր-ըստ տեխնոլոգիական գծագրերի			

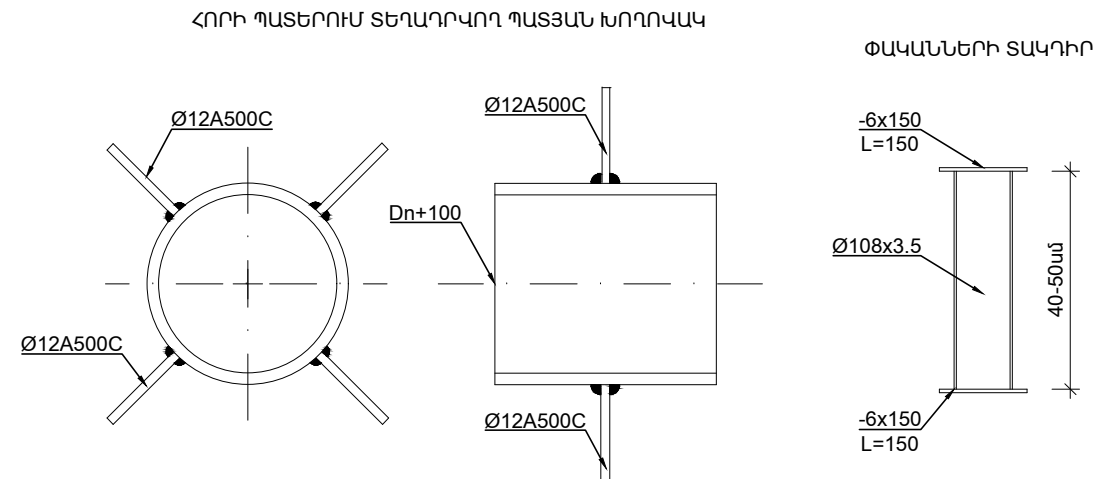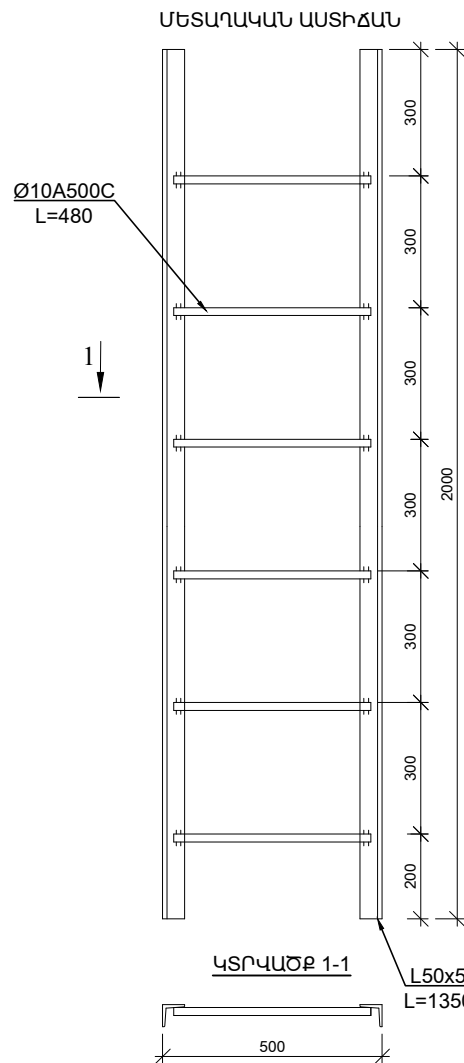
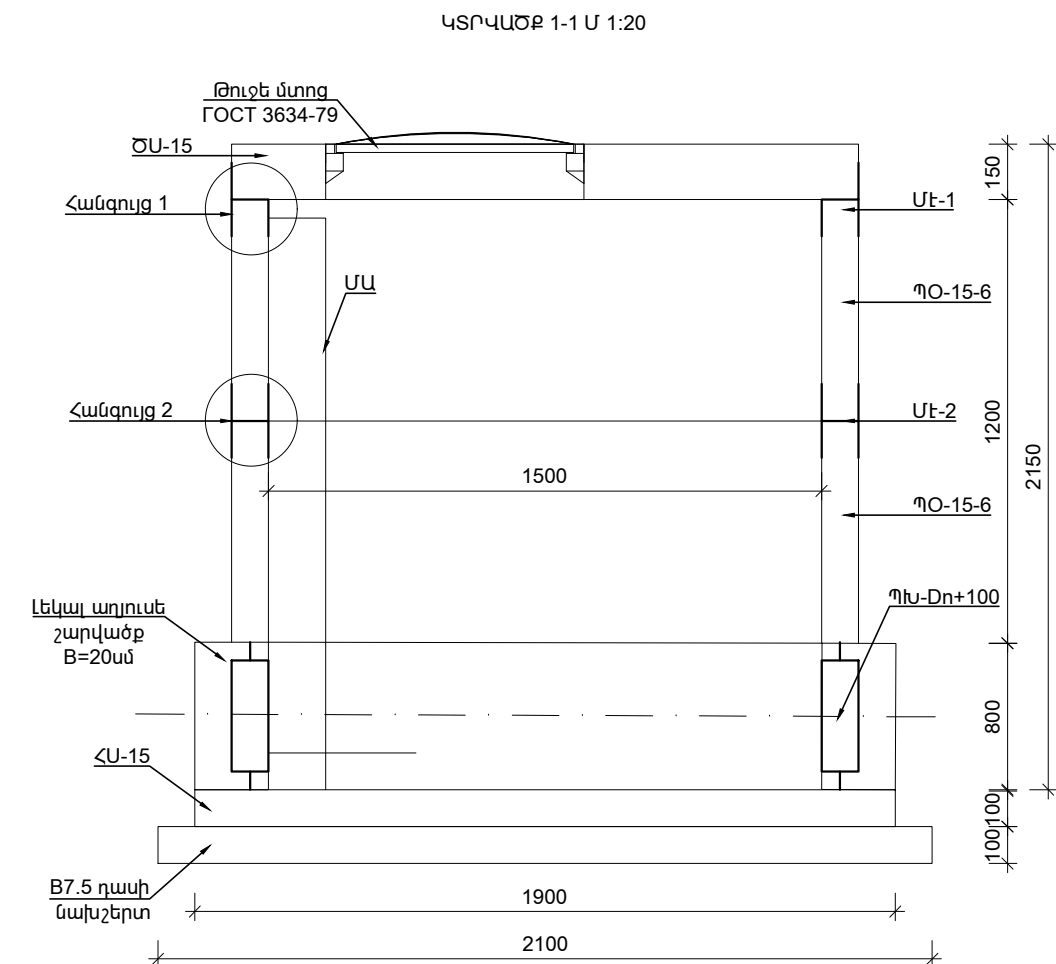


- ԾԱՆՈԹՈՒԹՅՈՒՆ
- Պատի օղակները և ծածկի սալերը տեղադրվում են թարմ պատրաստված ցեմենտալազային շաղախի վրա:
 - Հորի բարձրությունը կարելի է կարգավորել պատի օղակի համապատասխան չափի կտրուժով կամ հատակի սալի վրա մանրահատիկ M150 մակնիշի միաձույլ բետոնե պատի իրականացումով:

Փոփոխություն	Ամիս/ամսաթիվ	Դիտողություն	Հեղինակ	Ստուգեց
	ԵՐԵՎԱՆ 2025թ.	Պատվիրատու - Երևանի քաղաքապետարան Պայմանագիր N ԵՔ-ՐՄՆԱԵՉՐ-25/5-1		
		Նախագծա-նախահաշվային փաստաթղթերի կազմում և խորհրդատվական ծառայությունների մատուցում		
ՆԳՃ	Վ.Ղազարյան	Երևան քաղաքում ոռոգման համակարգերի վերակառուցում և Եղվարդի խճուղի (<22/1 հասցեից մինչև հ.124)	Աշխատանքային նախագիծ	
Նախագծեց	Ա.Միքայելյան			
Ստուգեց	Վ.Ղազարյան	Ե/բ հավաքովի կլոր հորի շինարարական լուծումներ D=1.5մ, H=2.0մ	Բաժին ՋՏ	
			Թերթ	Թերթեր
			8	10

№	ԱՇԽԱՏԱՆՔԻ ՏԵՍԱԿԸ	ԲՐԻԳԱՂ /ՕՐ	ԱՇԽԱՏԱՆՔԱՅԻՆ ԱՄԻՍՆԵՐ					
		1-ԻՆ	I	II	III	IV	V	VI
1	ՆԱԽԱՊԱՐԱՍՏԱԿԱՆ ԱՇԽԱՏԱՆՔՆԵՐ	5						
2	ԽՐԱՄՈՒՂՈՒ ՄՇԱԿՄԱՆ ԵՎ ԱՎԵԼՆՈՐԴ ԳՐՈՒՆՏԻ ՏԵՂԱԾՈՒՄԱՆ ԱՇԽԱՏԱՆՔՆԵՐ	50						
3	ԱՎԱԶԻ ՆԱԽԱՇԵՐՏԻ ՏԵՂԱՂՐՄԱՆ ԱՇԽԱՏԱՆՔՆԵՐ	50						
4	ԽՈՂՈՎԱԿԱՇԱՐԵՐԻ ՄՈՆՏԱԺՄԱՆ ԱՇԽԱՏԱՆՔՆԵՐ	80						
5	ԽՈՂՈՎԱԿԱՇԱՐԵՐԻ ՓՈՐՁԱՐԿՄԱՆ ԱՇԽԱՏԱՆՔՆԵՐ	10						
6	ԱՎԱԶՈՎ ԵՏԼԻՑՔԻ ԻՐԱԿԱՆԱՑՄԱՆ ԵՎ ՏՈՓԱՆՄԱՆ ԱՇԽԱՏԱՆՔ.	20						
7	ՓԱԿԱՆԱՅԻՆ ՀՈՐԵՐԻ ԿԱՌՈՒՑ. ԱՇԽԱՏԱՆՔՆԵՐ	20						
8	ԱՍՖԱԼՏԱՊԱՏՄԱՆ ԵՎ ԲԱՐԵԿԱՐԳՄԱՆ ԱՇԽԱՏԱՆՔՆԵՐ	20						
9	ԹԵՐՈՒԹՅՈՒՆՆԵՐԻ ՎԵՐԱՑՄԱՆ ԱՇԽԱՏԱՆՔՆԵՐ	20						

№	ԱՇԽԱՏԱՆՔԻ ԱՆՎԱՆՈՒՄԸ	ՄԵՔԵՆԱ ՄԵԽԱՆԻԶՄՆԵՐԻ ԵՎ ՍԱՐՔԱԿՈՐՈՒՄՆԵՐԻ ՏԵՍԱԿԸ՝ՄԵՎ ԲՐԻԳԱՂԻ ՀԱՄԱՐ	ՄԵՔԵՆԱ ՄԵԽԱՆԻԶՄՆԵՐԻ ԵՎ ՍԱՐՔ. ՔԱՆԱԿԸ՝ՄԵՎ ԲՐԻԳԱՂԻ ՀԱՄԱՐ	ՇԻՆՀՐԱՊԱՐԱԿՈՒՄ ՊԱՀԱՆՋՎՈՂ ԱՆՁՆԱԿԱԶՄԻ ՏԵՍԱԿԸ՝ՄԵՎ ԲՐԻԳԱՂԻ ՀԱՄԱՐ	ՇԻՆՀՐԱՊԱՐԱԿՈՒՄ ՊԱՀԱՆՋՎՈՂ ԱՆՁՆԱԿԱԶՄԻ ՏԵՍԱԿԸ՝ՄԵՎ ԲՐԻԳԱՂԻ ՀԱՄԱՐ
1	ՇԻՆ ՀՐԱՊԱՐԱԿԻ ՆԱԽԱՊԱՏՐԱՍՏՈՒՄ	ՆՇԱՀԱՐՄԱՆ,ՏԵՂԱԿԱՊՄԱՆ ԵՎ ՉԱՓԱԳՐԱԿԱՆ ԳՐՈՐԾԻՔՆԵՐ	1	ԻՆԺԵՆԵՐ-ՇԻՆԱՐԱՐ	1
2	ԱՍՖԱԼՏԲԵՏՈՆԵ ԾԱԾԿՈՒՅԹԻ ԿՏՐՈՒՄ	ՍՂՈՑ	1	ԲԱՆՎՈՐ	1
3	ՀՈՂԱՅԻՆ ԱՇԽԱՏԱՆՔՆԵՐԻ ԻՐԱԿԱՆԱՑՈՒՄ	ԷՔՍԿԱԿԱՏՈՐ ՀԱԿԱՂԱՐՁ ԵՎ ՈՒՂԻՂ ՇԵՐԵԾՈՎ	1	ԲԱՆՎՈՐ	3
4	ԱՎԱԶԻ ՆԱԽԱՊԱՏՐԱՍՏԱԿԱՆ ՇԵՐՏԻ ԻՐԱԿԱՆԱՑՈՒՄ	ԷՔՍԿԱԿԱՏՈՐ ՀԱԿԱՂԱՐՁ ԵՎ ՈՒՂԻՂ ՇԵՐԵԾՈՎ,ԲԵՌՆԱՏԱՐ ՄԵՔԵՆԱ	1	ԲԱՆՎՈՐ	3
5	ԽՈՂՈՎԱԿԱՇԱՐԻ ՄՈՆՏԱԺՈՒՄ	ԱՎՏՈԿՈՌԻՆԿ	1	ԽՈՂՈՎԱԿԱՇԱՐ ՄՈՆՏԱԺՈՂ ՄԱՍՆԱԳԵՏ	2
6	ՋՐԱՄԱՏԿԱՐԱՐՄԱՆ ՀՈՐԵՐԻ ՄՈՆՏԱԺՈՒՄ	ԱՎՏՈԿՈՌԻՆԿ	1	ԲԵՏՈՆԱԳՈՐԾ	2
7	ՀԱՄԱԿԱՐԳԻ ՓՈՐՁԱՐԿՈՒՄ	ՋՐԱՏԱՐ ՄԵՔԵՆԱ	1	ԽՈՂՈՎԱԿԱՇԱՐ ՄՈՆՏԱԺՈՂ ՄԱՍՆԱԳԵՏ	1
8	ԱՎԱԶԻ ՊԱՇՏՊԱՆԻՉ ՇԵՐՏԻ ԵՎ ԵՏԼԻՑՔԻ ԻՐԱԿԱՆԱՑՈՒՄ,ՏՈՓԱՆՈՒՄ	ԷՔՍԿԱԿԱՏՈՐ ՀԱԿԱՂԱՐՁ ԵՎ ՈՒՂԻՂ ՇԵՐԵԾՈՎ,ԲԱՆՎՈՐ	1	ԲԱՆՎՈՐ	3
9	ԱՍՖԱԼՏԲԵՏՈՆԵ ԾԱԾԿՈՒՅԹԻ ԻՐԱԿԱՆԱՑՈՒՄ	ԳԼԴՈՆ	1	ԳԼԴՈՆԱԿԱՐ,ԲԱՆՎՈՐ	3
10	ՈՒՂԵԳԾԻ ԵՎ ԿԻՑ ՏԵՂԱՄԱՍԵՐԻ ՄԱՔՐՈՒՄ,ԲԱՐԵԿԱՐԳՈՒՄ	ՋՐՑԱՆ ՄԵՔԵՆԱ ԵՎ ՋԵՌՔԻ ՄԱՔՐՄԱՆ ԳՐՈՐԾԻՔՆԵՐ	1	ԲԱՆՎՈՐ	3

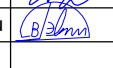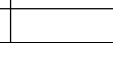Փոփոխություն	Ամիս/ամսաթիվ	Դիտողություն	Հեղինակ	Ստուգեց
 ԵՐԵՎԱՆ 2025թ.	Պատվիրատու - Երևանի քաղաքապետարան Պայմանագիր N ԵՔ-ԲՄՆԱԸՁԲ-25/5-1 Նախագծա-նախահաշվային փաստաթղթերի կազմում և խորհրդատվական ծառայությունների մատուցում		Երևան քաղաքում ոռոգման համակարգերի վերակառուցում Եղվարդի խճուղի (Հ.22/1 հասցեից մինչև հ.124) Աշխատանքային նախագիծ	
ՆԳՃ	Վ.Ղազարյան		Աշխատանքների կատարման ժամանակացույց	
Նախագծեց	Ա.Միքայելյան			
Ստուգեց	Վ.Ղազարյան		Բաժին ՋՋ	
			Թերթ	Թերթեր
			9	10

ՇՐՋԱԿԱ ՄԻՋԱԿԱՅՐԻ ՊԱՀՊԱՆՈՒԹՅԱՆ ՄԻՋՈՑԱՊՈՒՄՆԵՐ

Նախագծային լուծումների համապատասխանության համար պատասխանատվությունը կրում է այն շինարարական կազմակերպությունը, որը իրականացնում է այդ աշխատանքները: Աշխատանքների համար տրամադրված (ժամանակավոր օգտագործման համար) հողատարածքները շինարարությանավարտից հետո պետք է պարտադիր վերականգնվեն: Բոլոր անհրաժեշտ միջոցառումները կապված արտաքին միջավայրի պահպանության հետ, պետք է իրականացվեն Կապալառուի կողմից, համապատասխան կոմպետենտ մարմինների կողմից: Այդ միջոցառումները հետևյալն են՝ ժամանակավոր օգտագործվող հանրային և մասնավոր հողատարածքների վերականգնում; նախագգուշացնող միջոցները, որոնք կապված են աղտոտման կանխարգելումը; ծառերի և բույսերի պաշտպանություն; չօգտագործվող և օգտագործվող նյութերի ձիշտ բաշխում; շինհրապարակների անհրաժեշտ մաքրում և սարքավորում; սանիտարական միջոցառումներ; վնասակար ազդեցությունների նվազեցում:

Շինարարական աշխատանքների ավարտից հետո անհրաժեշտ է իրականացնել տարածքի վերականգնման և բարեկարգման աշխատանքներ: Կապալառուն պետք է կազմակերպի աշխատանքները այնպես, որ կանխվի ախտոտումը շինարարական աղբից, նավթամթերքից, քիմիական նյութերից:

Կապալառուն պարտավոր է ապահովել թափոնների և շինարարական աղբի հեռացում: Կապալառուն պարտավոր է նախատեսել շինարարական փոշուց օդի աղտոտման նվազեցման միջոցառումներ:



ԵՐԱՐԻ ԽՃՈՒՊ

Ցուցատախտակ

Ցուցատախտակ

Շրջանցվող ջրատարի սկիզբ N4 6+80

ՆԱԽԱՏԵՍԿՈՂ ՃԱՆԱՊԱՐՀԱՅԻՆ ՆՇԱՆՆԵՐԻ ՏԵՍՔԵՐ ԵՎ ԲԱՑԱՏՐՈՒԹՅՈՒՆ



1.25

«Ճանապարհային աշխատանքներ»



4.2.1
4.2.2

«Արգելքի շրջանցումը աջից». շրջանցումը թույլատրվում է միայն սլաքով ցույց տրված կողմից.



2.6

«Հանդիպակաց երթևեկության առավելություն». արգելվում է մուտք գործել ճանապարհի նեղ հատված, եթե դա կարող է դժվարացնել հանդիպակաց երթևեկությունը: Վարորդը պետք է ճանապարհը զիջի նեղ հատվածին հանդիպակաց կողմից մոտեցող տրանսպորտային միջոցներին.



3.24

«Առավելագույն արագության սահմանափակում». արգելվում է նշանի վրա նշվածից բարձր արագությամբ (կմ/ժ) երթևեկելը.

ՊԱՅՄԱՆԱԿԱՆ ՆՇԱՆՆԵՐ

— Ջ_ո —

Նախագծվող ջրամատակարարման խողովակաշար



Քանդվող խրամուղի



Ցուցատախտակ՝ պատվիրատու և կապալառու կազմակերպությունների և շինարարական աշխատանքների սկզբի և ավարտի տվյալներով



Անվտանգության տեխնիկայի կանոնների լուսաբանման համար նախատեսված ցուցատախտակ



Մետաղական ճաղավանդակ h=1.5մ



Լուսատու սարքեր՝ զիջերային և մույթ ժամերին անվտանգ երթևեկության և հետիոտնի տեղաշարժի համար



Ժամանակավոր կամրջակ



Ճանապարհային նշաններ



Ժամանակավոր աղբարկղ



Բիոզուգարան

Ծանոթություն

Շինհրապարակը կազմակերպել տվյալ տարածքի փաստացի իրավիճակի հնարավորություններից ելնելով:

Փոփոխություն		Ամիս/ամսաթիվ		Դիտողություն		Հեղինակ		Ստուգեց			
 ԵՐԵՎԱՆ 2025թ.				Պատվիրատու - Երևանի քաղաքապետարան Պայմանագիր N ԵՔ-ԲՄՆԱԸՁԲ-25/5-1							
				Նախագծա-նախահաշվային փաստաթղթերի կազմում և խորհրդատվական ծառայությունների մատուցում							
ՆԳՃ	Վ.Ղազարյան			Երևան քաղաքում ոռոգման համակարգերի վերակառուցում և Եղվարդի խճուղի (<22/1 հասցեից մինչև հ.124)				Աշխատանքային նախագիծ			
Նախագծեց	Ա.Միքայելյան										
Ստուգեց	Վ.Ղազարյան			Շին. աշխատանքների կազմակերպման տիպային սխեմա, Մ 1:1000				Բաժին ՋՋ			
								Թերթ		Թերթեր	
								10		10	