ԱՇԽԱՏԱՆՔԱՅԻՆ ԳԾԱԳՐԵՐԻ ԱՍՓՈՓԱԳԻՐ

ԹԵՐԹ/№	ԱՆՎԱՆՈՒՄԸ
1	ԳԾԱԳՐԵՐԻ ԱՆՎԱՆԱՑԱՆԿ
2	ԳԼԽԱՎՈՐ ՀԱՏԱԿԱԳԻԾ/ ՏԱՐԱԾՔԻ ԱՐՏԱՔԻՆ ԲԱՐԵԿԱՐԳԱՒՄ/ Մ-1:500
3	ՆԵՐԿԱՌՈՒՑՎՈՂ ՀՈՎՀԱՐ Հ-1
4	ՄԵՏԱՂԱԿԱՆ ՑԱՆԿԱՊԱԿ
5	ԱՌԱՋԻՆ ՀԱՐԿԻ ՉԱՓԱԳՐՈՒԹՅԱՆ ՀԱՏԱԿԱԳԻԾ Մ 1:100
6	ԵՐԿՐՈՐԴ ՀԱՐԿԻ ՉԱՓԱԳՐՈՒԹՅԱՆ ՀԱՏԱԿԱԳԻԾ Մ 1:100
7	ԱՌԱՋԻՆ ՀԱՐԿԻ ՀԱՏԱԿԱԳԻԾ/ՀԱՏԱԿՆԵՐԻ ԵՐԵՄՊԱՏՄԱՆ ՆԱԽԱԳԻԾ/ Մ 1 : 100
8	ԵՐԿՐՈՐԴ ՀԱՐԿԻ ՀԱՏԱԿԱԳԻԾ /ՀԱՏԱԿՆԵՐԻ ԵՐԵՄՊԱՏՄԱՆ ՆԱԽԱԳԻԾ/ Մ 1 : 100
9	ՔԱՆԴՄԱՆ ԵՎ ԱՊԱՄՈՆՏԱԺՄԱՆ ԱՇԽԱՏԱՆՔՆԵՐԻ ԱՍՓՈՓԱԳԻՐ ՆԵՐՔԻՆ ՀԱՐԴԱՐՄԱՆ ԱՇԽԱՏԱՆՔՆԵՐԻ ԱՍՓՈՓԱԳԻՐ
10	ԱՌԱՋԻՆ ՀԱՐԿԻ ՀԱՏԱԿԱԳԻԾ/ ԴԱՌՆԵՐԻ ԵՎ ՊԱՏՈՒՀԱՆՆԵՐԻ ՏԵՂԱԿԱՊՄԱՆ ՆԱԽԱԳԻԾ/ Մ 1 : 100
11	ԵՐԿՐՈՐԴ ՀԱՐԿԻ ՀԱՏԱԿԱԳԻԾ/ ԴԱՌՆԵՐԻ ԵՎ ՊԱՏՈՒՀԱՆՆԵՐԻ ՏԵՂԱԿԱՊՄԱՆ ՆԱԽԱԳԻԾ/ Մ 1 : 100
12	ԴԱՌՆԵՐԻ ԷՔՍՊԶՆԵՐ ՊԱՏՈՒՀԱՆՆԵՐԻ ԷՔՍՊԶՆԵՐ
13	ԷԼ. ԼՈՒՍԱՎՈՐՈՒԹՅՈՒՆ ՊԱՅՄԱՆԱԿԱ ՆՇԱՆՆԵՐ, ԱՄՓՈՓԱԳԻՐ
14	ԱՌԱՋԻՆ ՀԱՐԿԻ ՀԱՏԱԿԱԳԻԾ/ ԷԼ. ԼՈՒՍԱՎՈՐՈՒԹՅԱՆ ՍԽԵՄԱ
15	ԵՐԿՐՈՐԴ ՀԱՐԿԻ ՀԱՏԱԿԱԳԻԾ/ ԷԼ. ԼՈՒՍԱՎՈՐՈՒԹՅԱՆ ՍԽԵՄԱ
16	ԱՌԱՋԻՆ ՀԱՐԿԻ ՀԱՏԱԿԱԳԻԾ/ ԷԼ. ՎԱՐԴԱԿՆԵՐԻ ՏԵՂԱԴՐՄԱՆ ՍԽԵՄԱ
17	ԵՐԿՐՈՐԴ ՀԱՐԿԻ ՀԱՏԱԿԱԳԻԾ/ ԷԼ. ՎԱՐԴԱԿՆԵՐԻ ՏԵՂԱԴՐՄԱՆ ՍԽԵՄԱ
18	ՀԱՎ . ՊԱՅՄԱՆԱԿԱ ՆՇԱՆՆԵՐ, ԱՄՓՈՓԱԳԻՐ
19	ԱՌԱՋԻՆ ՀԱՐԿԻ ՀԱՏԱԿԱԳԻԾ/ ՀԱՎ ՍԱՐՔԱՎՈՐՈՒՄՆԵՐԻ ՏԵՂԱԴՐՄԱՆ ՍԽԵՄԱ
20	ԵՐԿՐՈՐԴ ՀԱՐԿԻ ՀԱՏԱԿԱԳԻԾ/ ՀԱՎ ՍԱՐՔԱՎՈՐՈՒՄՆԵՐԻ ՏԵՂԱԴՐՄԱՆ ՍԽԵՄԱ

СВОДКА РАБОЧИХ ЧЕРТЕЖЕЙ

СТР./№	НАИМЕНАВАНИЕ
1	СВОДКА РАБОЧИХ ЧЕРТЕЖЕЙ
2	ГЕНЕРАЛЬНЫЙ ПЛАН/БЛАГОУСТРОЙСТВО ТЕРРИТОРИИ/ М 1 : 500
3	**НОВЫЙ УСТАНОВЛЕННЫЙ КОЗЕРОК**
4	**МЕТАЛИЧЕСКИЙ ЗАБОР**
5	ОБМЕРНЫЙ ПЛАН ПЕРВОГО ЭТАЖА М1:100
6	ОБМЕРНЫЙ ПЛАН ВТОРОГО ЭТАЖА М1:100
7	ПЕРЕПЛАНИРОВКА ПЕРВОГО ЭТАЖА М1:100
8	ПЕРЕПЛАНИРОВКА ВТОРОГО ЭТАЖА М1:100
9	ОТЧЕТ О РАБОТАХ ПО ДЕМОНТАЖУ И РАЗБОРКЕ ОТЧЕТ О РАБОТАХ ПО ВНУТРЕННЕЙ ОТДЕЛКЕ
10	**ПЛАН ПЕРВОГО ЭТАЖА/** СХЕМА УСТАНОВКИ ДВЕРЕЙ И ОКОН/ **М1:100**
11	**ПЛАН ВТОРОГО ЭТАЖА/** СХЕМА УСТАНОВКИ ДВЕРЕЙ И ОКОН/ **М1:100**
12	**ЭСКИЗЫ ДВЕРЕЙ ЭСКИЗЫ ОКОН** **ВЕДОМОСТЬ ОКОН, НАРУЖНЫХ И ВНУТРЕННИХ ДВЕРЕЙ**
13	УСЛОВНЫЕ ОБОЗНАЧЕНИЯ
14	**ПЛАН ПЕРВОГО ЭТАЖА/** СХЕМА УСТАНОВКИ ЕЛЕКТРОПРИБОРОВ/ **М1:100**
15	**ПЛАН ВТОРОГО ЭТАЖА/** СХЕМА УСТАНОВКИ ЕЛЕКТРОПРИБОРОВ/ **М1:100**
16	**ПЛАН ПЕРВОГО ЭТАЖА/** СХЕМА УСТАНОВКИ ЕЛЕКТРОПРИБОРОВ/ **М1:100**
17	**ПЛАН ВТОРОГО ЭТАЖА/** СХЕМА УСТАНОВКИ ЕЛЕКТРОПРИБОРОВ/ **М1:100**
18	**УСЛОВНЫЕ ГРАФИЧЕСКИЕ ОБОЗНАЧЕНИЯ. ОБОРОДОВАНИЯ**
19	**ПЛАН РАСПОЛОЖЕНИЯ ОБОРУДОВАНИЯ АПС 1-ОГО ЕТАЖА**
20	**ПЛАН РАСПОЛОЖЕНИЯ ОБОРУДОВАНИЯ АПС 2-ОГО ЕТАЖА**

Սույն նախագիծը մանկապարտեզի հիմնանորոգման նախագծված է ՀՀ Սյունիքի մարզի Տեղ համայնքի կողմից հաստատված նախագծային առաջադրանքի և ՄԱՍՏԱՐԱ Ա/Կ-ի ի դեմս նախագահ Ա.Ալեքսանյանի և համայնքապետարանի միջև կնքված պայմանագիր համաձայնագրի հիման վրա: Նախագծով նախատեսված է վերանորոգել նախքինում տեղադրված չորս պատուհանների փոխարինում նոր մետաղպլաստե պատուհաններով, լուսամուտագոգերի տեղադրում, փոխարինել մուտքի երեք դռները պլումինե նոր դռներով: Նախատեսված է պատերի գաջե քայքայված շերտի քերքետում, քսահարթում ու սոսնձաներկում: Ըստ առաջադրանքի նախագծվել է բացօթյա մարզադաշտ՝ մետաղական ցանկապատով ու մայթուղիներով, ասֆալտապատվել է բակն ու դեպի ջերմոց տանող ճանապարհը: Ջեռուցման համակարգի վերատեղադրում մարզադահլիճում՝ խողովակաշարը ամբողջությամբ թաղելով սվաղի տակ: Նախատեսված է վերատեղադրել հակահրդեհային անվտանգության համակարգի ու էլ. սնուցման համակարգի սարքավորումները:

ԾԱՆՈԹՈՒԹՅՈՒՆ

Շին-աշխատանքները սկսելուց առաջ անհրաժեշտ է տարանքատել անվտանգության գոտիները, բացառել կողմնակի անձանց մուտքը շին. տարածք, ամբողջությամբ հոսանքազրկել շին. հրապարակի տարածքի բոլոր էլեկտրական գծերը , ապամոնտաժման աշխատանքներում ներգրաված բոլոր անձանց անցկացնել աշխատանքի անվտանգության կանոնների դասընթաց: Պահպանել ՇՆ ԵՎ Կ III, 4-80 անվտանգության տեխնիկայի կանոնները

ՇԻՆԱՐԱՐՈՒԹՅԱՆ ԸՆԹԱՑՔՈՒՄ ԽՍՏՈՐԵՆ ՊԱՀՊԱՆԵԼ ԱՆՎՏԱՆԳՈՒԹՅԱՆ ԿԱՆՈՆՆԵՐԸ ՇԻՆԱՐԱՐՈՒԹՅԱՆ ԸՆԹԱՑՔՈՒՄ ՕԳՏԱԳՈՐԾԵԼ ՄԻԱՅՆ ՍԵՐՏԻՖԻԿԱՑՎԱԾ ՆՅՈՒԹԵՐ ԵՎ ՍԱՐՔԱՎՈՐՈՒՄՆԵՐ ԲԱՐՁՐ ՈՐԱԿԻ: ԱՊԱՄՈՆՏԱԺՎԱԾ ԴՌՆԵՐՆ ՈՒ ՊԱՏՈՒՀԱՆՆԵՐԸ ՀԱՆՁՆԵԼ ՊԱՏՎԻՐԱՏՈՒԻՆ:

ՄԱՍՏԱՐԱ Ա/Կ Ա.Ալեքսանյան

Աշխատանքային նախագիծը մշակված է ՀՀ օրենսդրական և քաղաքաշինական նորմատիվային փաստաթղթերին համապատասխան

	ՊԱՏԱՍԽ.	ԱԼՈՒՆ,ԱԶԳԱՆՈՒՆ	ՍՏՈՐԱԳ.	ՀՀ ՍՅՈՒՆԻՔԻ ՄԱՐԶԻ ՔԱՐԱՇԵՆ ԳՅՈՒՂԻ ԿՐԹԱՀԱՄԱԼԻՐԻ ՇԵՆՔԻ ԲԱՐԵԼԱՎՄԱՆ ԵՎ ՎԵՐԱՆՈՐՈԳՄԱՆ ՆԱԽԱԳԾԱՅԻՆ-ՀԱՇՎԱՐԿԱՅԻՆ ՓԱՍՏԱԹՂԹԵՐԻ ՄՇԱԿՄԱՆ ԱՇԽԱՏԱՆՔՆԵՐ:	ՃԱՐՏԱՐԱՊԵՏՇԻՆԱՐԱՐԱԿԱՆ ՄՄՀ /АРХИТЕКТУРА	ՓՈՒԼ ЭТАП	ԹԵՐ№ ЛИСТ	ԹԵՐԹԵՐ ЛИСТЕР
	ՆԱԽԱԳԱՀ	Ա. ԱԼԵՔՍԱՆՅԱՆ		ПРОЕКТНО-СМЕТНАЯ ДОКУМЕНТАЦИЯ НА БЛАГОУСТРОЙСТВО И РЕМОНТНЫЕ РАБОТЫ ОСНОВНОЙ ШКОЛЫ СЕЛА КАРАШЕН, РЕГИОН СЮНИК, РА				
	ՆԳՑ	Վ. ՄԻՐԶՈՅԱՆ			АШХАТАНКАЙИН ГЦАГРЕРИ АСПОПАГИР СВОДКА РАБОЧИХ ЧЕРТЕЖЕЙ	ԱՆ/РП	1	20
	ՆԱԽԱԳԾԵՑ	Շ. ՓԱՐՍՅԱՆ		ՊԱՏՎԻՐԱՏՈՒ՝ ՀՀ ՔԱՂԱՔԱՇԻՆՈՒԹՅԱՆ ԿՈՄԻՏԵ/КОМИТЕТ ПО ГРАДОСТРОИТЕЛЬСТВУ				
				«ՄԱՍՏԱՐԱ» ԱԿ МАСТАРА ПК				

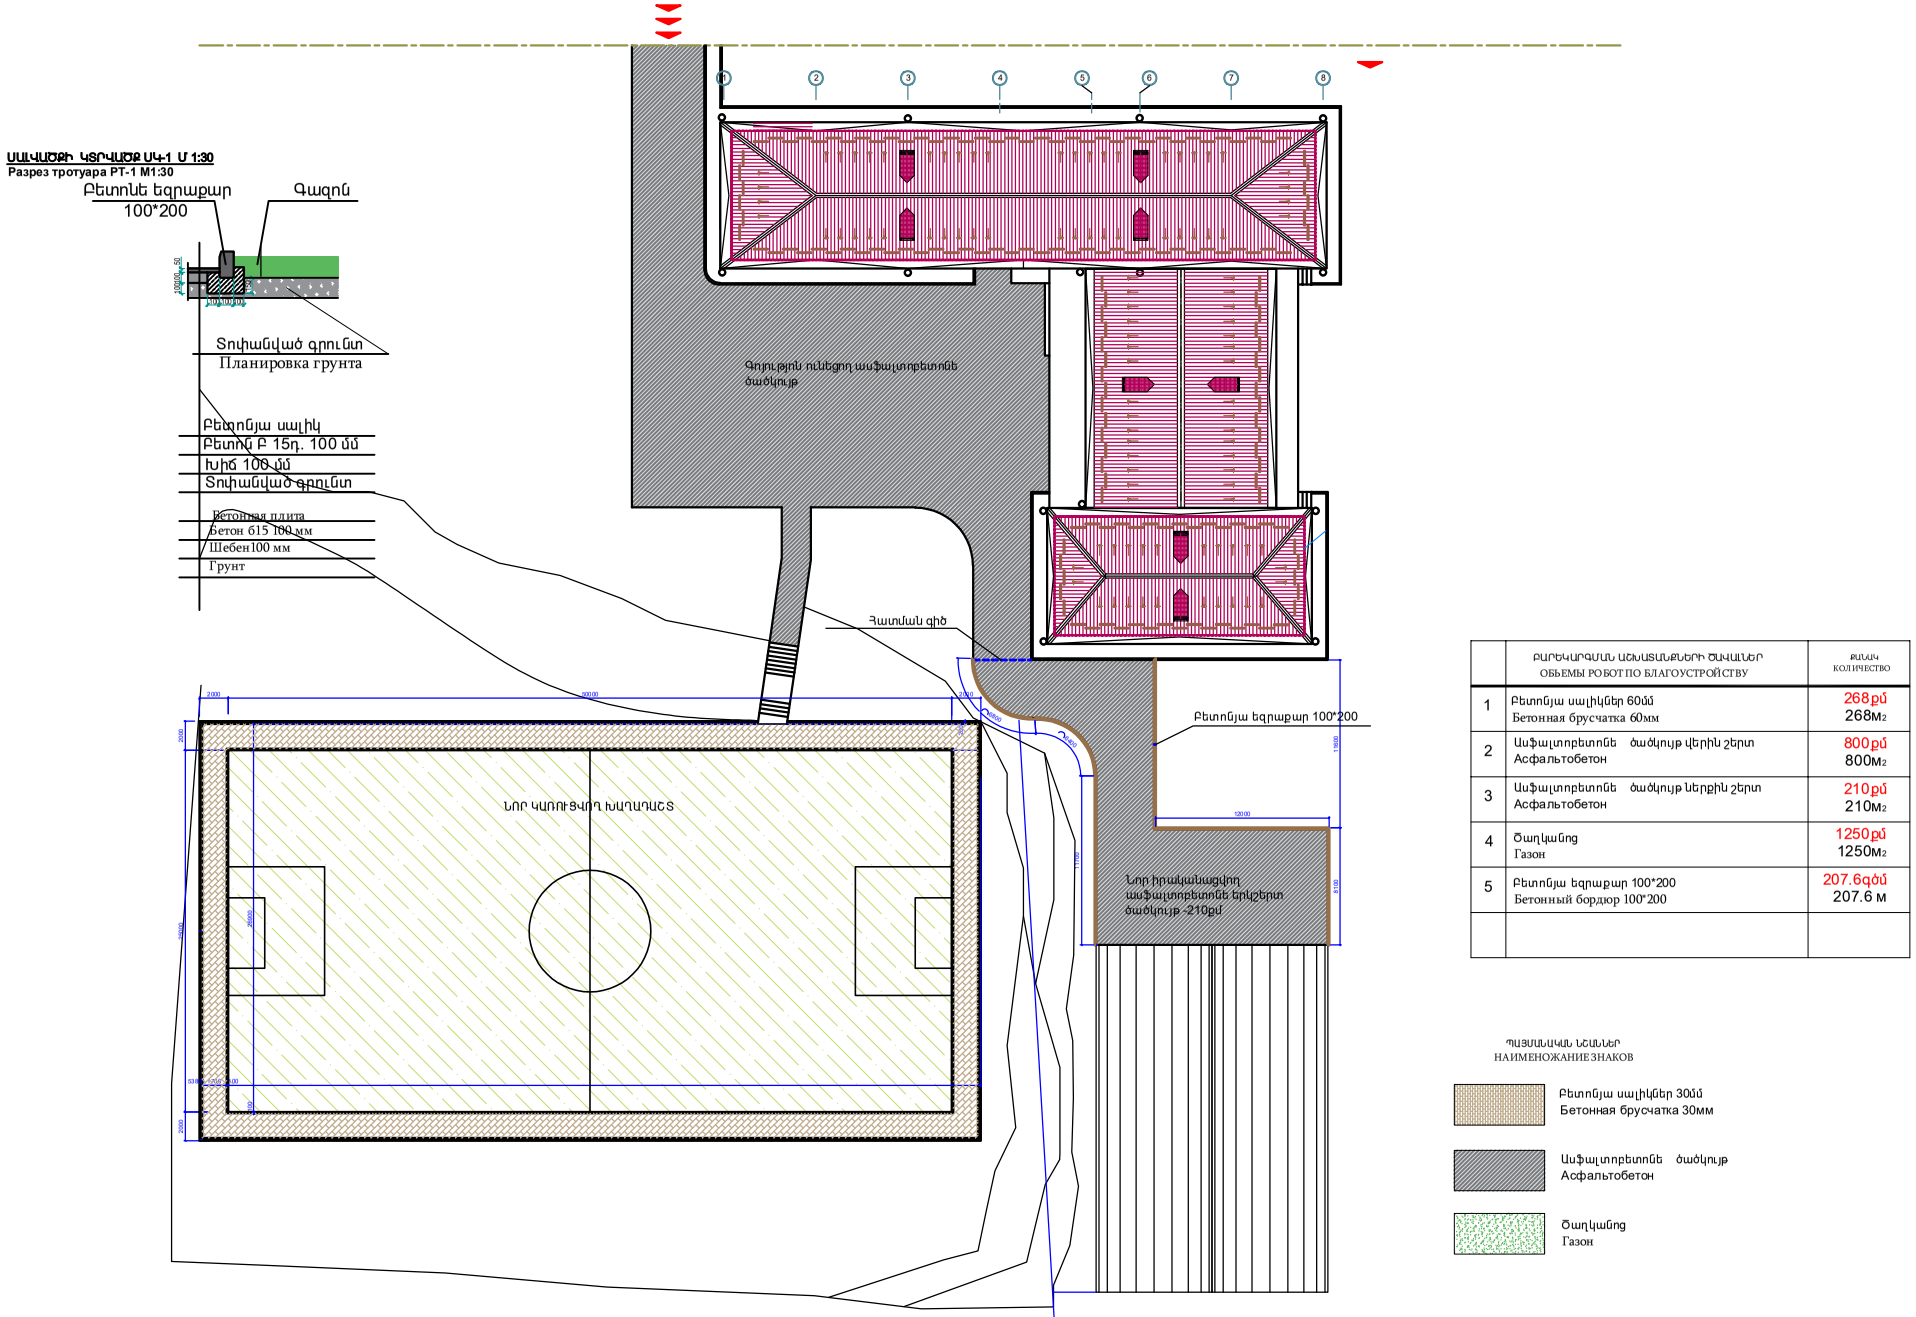

	ԲԱՐԵԿԱՐԳՄԱՆ ԱՇԽԱՏԱՆՔՆԵՐԻ ԾԱՎԱԼՆԵՐ ОБЪЕМЫ РОБОТ ПО БЛАГОУСТРОЙСТВУ	ՔԱՆԱԿ КОЛИЧЕСТВО
1	Բետոնյա սալիկներ 60մմ Бетонная брусчатка 60мм	268քմ 268м2
2	Ասֆալտոբետոնե ծածկույթ վերին շերտ Асфальтобетон	800քմ 800м2
3	Ասֆալտոբետոնե ծածկույթ ներքին շերտ Асфальтобетон	210քմ 210м2
4	Ծաղկանոց Газон	1250քմ 1250м2
5	Բետոնյա եզրաքար 100*200 Бетонный бордюр 100*200	207.6գծմ 207.6 м

ՊԱՅՄԱՆԱԿԱՆ ՆՇԱՆՆԵՐ
НАИМЕНОЖАНИЕ ЗНАКОВ

Բետոնյա սալիկներ 30մմ
Бетонная брусчатка 30мм

Ասֆալտոբետոնե ծածկույթ
Асфальтобетон

Ծաղկանոց
Газон

ՊԱՏՐԱՍՏ	ԱՆՈՒՆ,ԱԶԳԱՆՈՒՆ	ԱՆՁՆԱԳԻՐ
ՆԱԽԱԳԾԱՎ	Ա. ԱԼԵՔՍԱՆՅԱՆ	
ՆԳԾ	Վ. ՄԻՐՋՈՅԱՆ	
ՆԱԽԱԳԾԵՑ	Շ. ՓԱՐՍՅԱՆ	

ՀՀ ԱՐՄԱՎԻՐԻ ՄԱՐԶԻ ՇԱՐՈՒՐԻ ՀԱՄԱՅՆՔԻ ՔԱՐԵՎԱՆԻ ԳՅՈՒՂԻ ԴՊՐՈՑԻ ՇԵՆՔԻ ՀԱՐԱԿԻՑ ՏԱՐԱԾՔՈՒՄ ԱՆՀՐԱԺԵՇՏ ԾԱԾԿԱՆԱՎՈՐՄԱՆ ԵՎ ՎԵՐԱԿԱՆԳՆՈՂԱԿԱՆ ԱՇԽԱՏԱՆՔՆԵՐ
ПРОЕКТНО-СМЕТНАЯ ДОКУМЕНТАЦИЯ НА БЛАГОУСТРОЙСТВО И РЕМОНТНЫЕ РАБОТЫ ОСНОВНОЙ ШКОЛЫ СЕЛА КАРАШЕН, РЕГИОН СЮНИК РА

ՀԱՅԱՍՏԱՆԻ ՀԱՆՐԱՊԵՏՈՒԹՅԱՆ ԱՐՄԱՎԻՐԻ ՄԱՐԶԻ ՔԱՂԱՔԱՇԻՆՈՒԹՅԱՆ ԿՈՄԻՏԵ КОМИТЕТ ПО ГРАДОСТРОИТЕЛЬСТВУ

«ՄԱՍՏԱՐԱ» ԱԿ МАСТАРА ПК

ՇԱՐՏԱՐԱՊԵՏԱԿԱՆԱՑՎԱԾ ՄԱՍ /АРХИТЕКТУРА

ԳԼԽԱՎՈՐ ՀԱՏԱԿԱԳԾԱՐՏԱՅԻՆ ԲԱՐԵԿԱՐԳՈՒՄ/ Մ 1 : 500
ГЕНЕРАЛЬНЫЙ ПЛАН/БЛАГОУСТРОЙСТВО ТЕРРИТОРИИ/ М 1 : 500

ՓՈՒԼ ЭТАП	ՁԵՐՁ ЛИСТ	ՁԵՐՁԵՐ ЛИСТЕР
ԱՆ/ՐՊ	2	20

ՆՈՐԿԱՌՈՒՑՎՈՂ ՀՈՎՎԱՐ Հ-1
НОВЫЙ УСТАНОВЛЕННЫЙ КОЗЕРОК

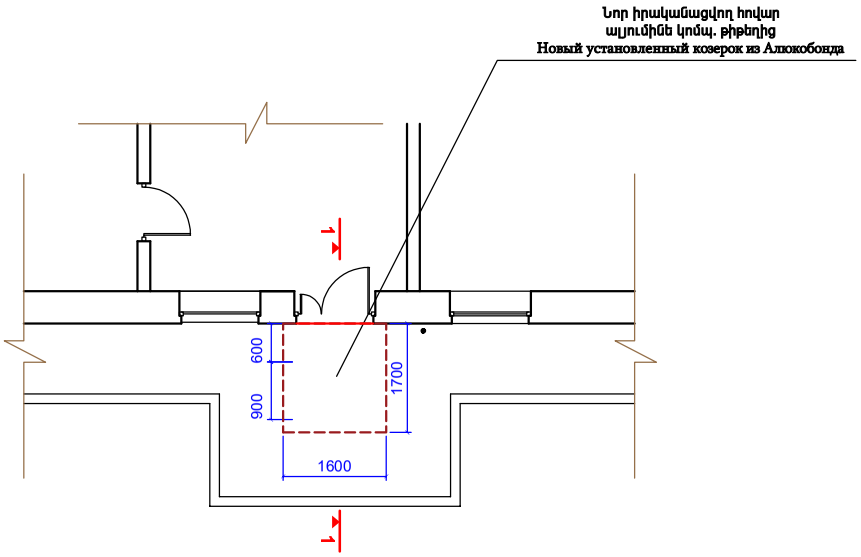

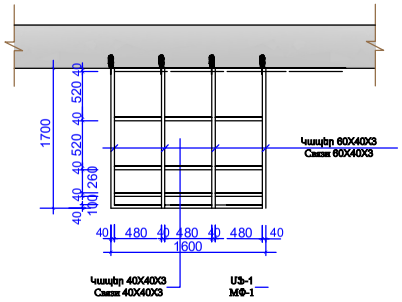

ՀԱՏՈՒԱԾ 2-2
РАЗРЕЗ 2-2

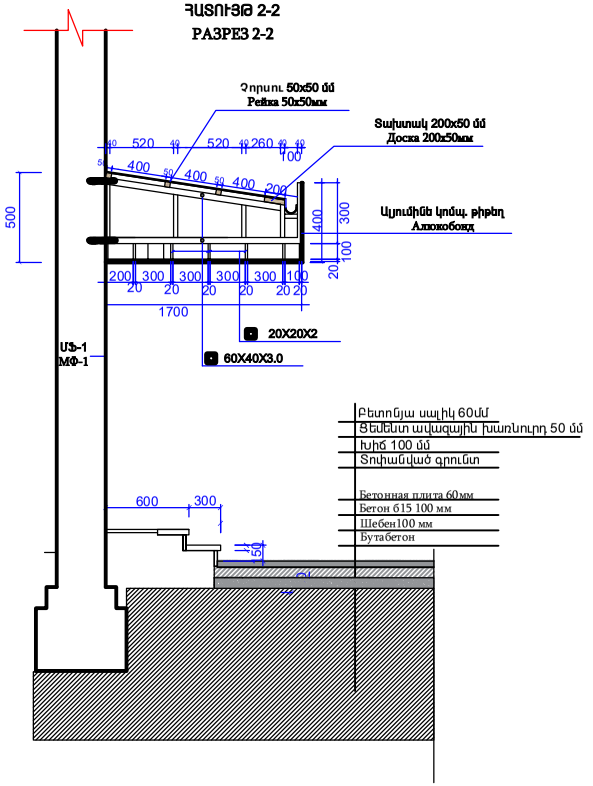

ՀԱՏՈՒԱԾ 1-1
РАЗРЕЗ 1-1

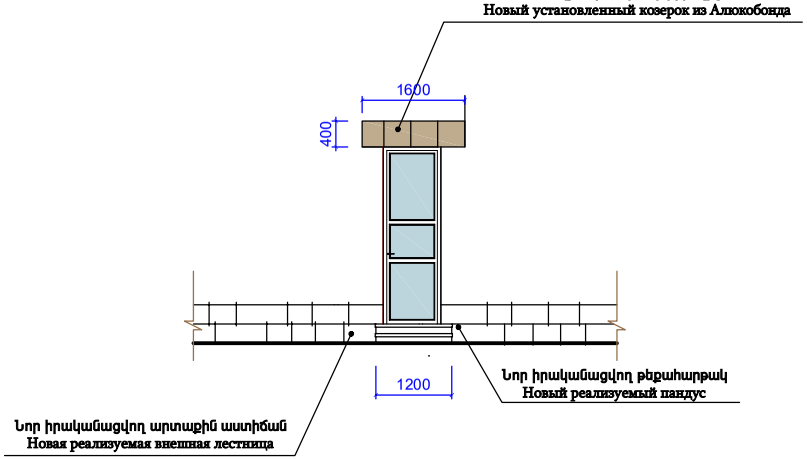

NN	Աշխատանքների անվանումը Наименование работ		Քանակ Объем	Չափման միավորը Единица измерения
	Հովար Հ-1/ *Ihшш*/ Козерок К-1/ 1штук			
1	60X40X3	ԳՈՍՏ 30245-2003 ГОСТ 30245-2003	$L_{ար}$-3.6 Գծ.մ $L_{пог}$-3.6 Пог.м	14.4	ԳԾՄ/M
2	40X40X3	ԳՈՍՏ 30245-2003 ГОСТ 30245-2003	$L_{ար}$-1.6 Գծ.մ $L_{пог}$-1.6 Пог.м	6.4	ԳԾՄ/M
3	20X20X2	ԳՈՍՏ 30245-2003 ГОСТ 30245-2003	$L_{ար}$-13.2 Գծ.մ $L_{пог}$-13.2Пог.м	2.8	ԳԾՄ/M
4	Ф12А500с	ԳՈՍՏ 30245-2003 ГОСТ 30245-2003	$L_{ար}$-2.0Գծ.մ $L_{пог}$-2.0 Пог.м	2	կգ/кг
5	Չորսուն 50x50 մմ Рейка 50x50 мм		$L_{ար}$-10.0 Գծ.մ $L_{пог}$-10.0 Пог.м	0.02	Մ³/M³
6	Տախտակ 200x50 մմ Доска 200x50 мм		$L_{ար}$-1.6 Գծ.մ $L_{пог}$-1.6 Пог.м	0.02	Մ³/M³
7	Գունավոր ցինկապատ թիթեղ 0.50 մմ Оцинкованный профил 0.50 мм			2.7	Մ²/M²
8	Կախովի ջրհորդան Желоб из кровельной стали 0.50 мм			1.6	ԳԾՄ/M
9	Կոմպոզիտային թիթեղ 4 մմ Алюкобонд 4 мм			2.0	Մ²/M²

	ՊԱՏՐԱՍ	ԱՆՈՒՆ,ԱԶԳԱՆՈՒՆ	ՍՏՈՐԱԳՐ.	ՀՀ ՍՅՈՒՆԻՔԻ ՄԱՐԶԻ ՔԱՐԱՇԵՆ ԳՅՈՒՂԻ ԿՐԹԱԿԱՆԱԿԱՆԻ ՇԵՆՔԻ ԹԱՐԿԱՒՄԱՆ ԵՎ ՎԵՐԱՆՈՐՈԳՄԱՆ ՆԱԽԱԳԾԱՅԻՆ-ՀԱՄԱՀԱՇՎԱՅԻՆ ՓԱՍՏԱԹՂԹԵՐԻ ՄՇԱԿՄԱՆ ԱՇԽԱՏԱՆՔՆԵՐ:	ՇԻՆԱՐԱՐՈՒԹՅԱՆ /АРХИТЕКТУРА			
	ՆԱԽԱԳԾԱՀ	Ա. ԱԼԵՔՍԱՆՅԱՆ		ПРОЕКТНО-СМЕТНАЯ ДОКУМЕНТАЦИЯ НА БЛАГОУСТРОЙСТВО И РЕМОНТНЫЕ РАБОТЫ ОСНОВНОЙ ШКОЛЫ СЕЛА КАРАШЕН, РЕГИОН СЮНИК, РА	НՈՐԿԱՌՈՒՑՎՈՂ ՀՈՎՎԱՐ Հ-1 НОВЫЙ УСТАНОВЛЕННЫЙ КОЗЕРОК	ՓՈՒԼ ЭТАП	ԹԵՐԹ ЛИСТ	ԹԵՐԹԵՐ ЛИСТЕР
	ՆԳԾ	Վ. ՄԻՐԶՈՅԱՆ				ԱՆ/РП	3	20
	ՆԱԽԱԳԾԵՑ	Շ. ՓԱՐՍՅԱՆ		ՊԱՏՎԻՐԱՏՈՒ՝ ՀՀ ՔԱՂԱՔԱՇԻՆՈՒԹՅԱՆ ԿՈՄԻՏԵ/ КОМИТЕТ ПО ГРАДОСТРОИТЕЛЬСТВУ				
				«ՄԱՍՏԱՐԱ» ԱԿ МАСТАРА ПК				

ՀԱՏՎԱԾ ՄԵՏԱՂԱԿԱՆ ՑԱՆԿԱՊԱՏԻՑ Մ1:25
СЕКЦИЯ МЕТАЛЛИЧЕСКОГО ЗАБОРА М 1:25

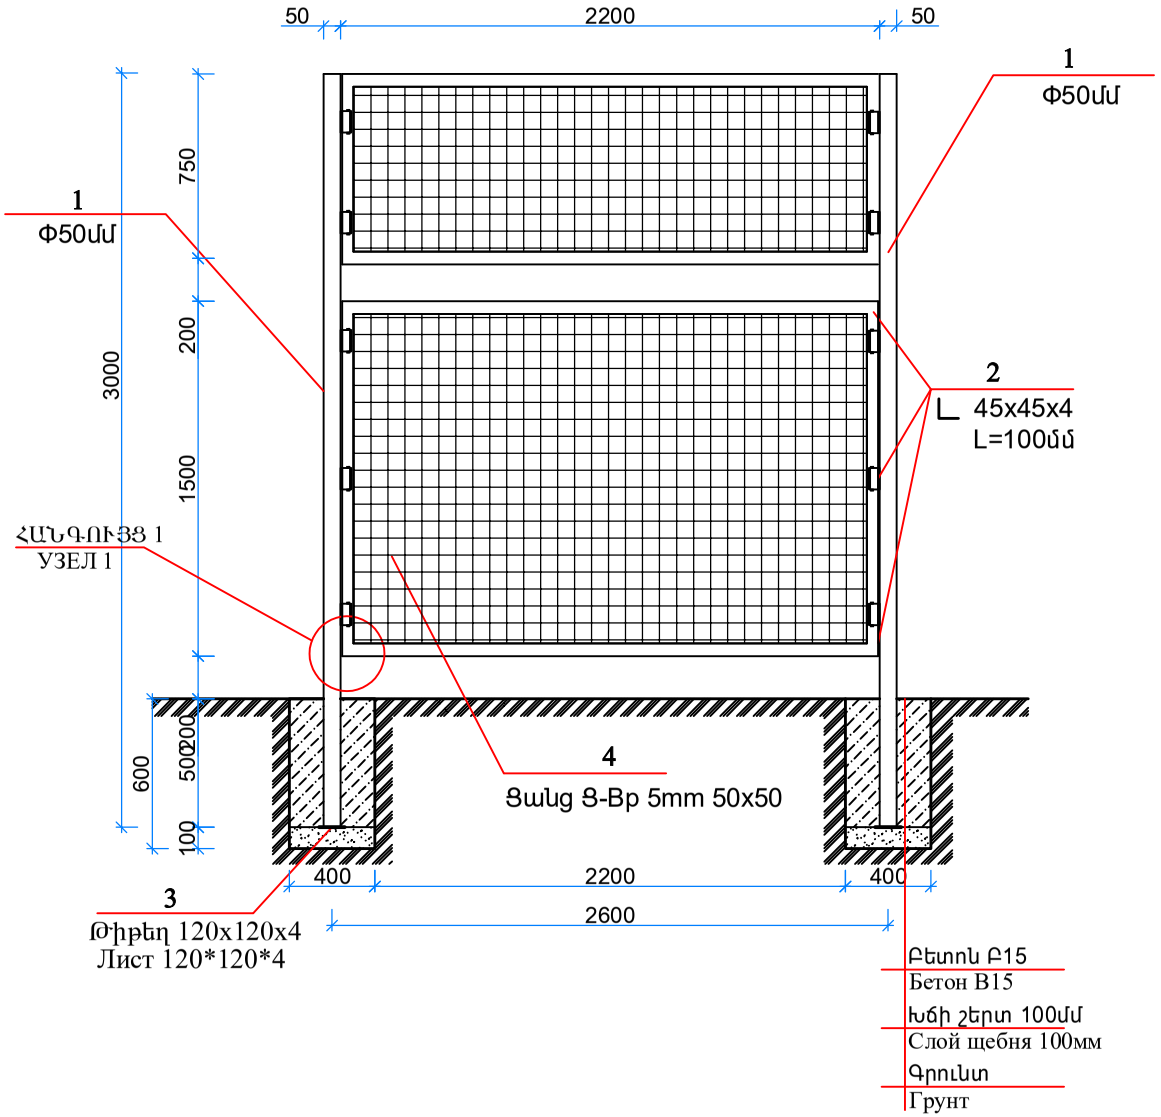

ՑԱՆԿԱՊԱՏ ОГРАДА				
N	**ԱՆՎԱՆՈՒՄ** / НАИМЕНОВАНИЕ	**ՔԱՆԱԿ** КОЛ– ВО	Չ/Մ ЕД. ИЗМ.	**ԾԱՆՈԹ.** ПРИМ.
	ՑԱՆԿԱՊԱՏ ОГРАДА			
1	Փ50մմ մետաղական խողովակ труба мет. 50мм	198	գմ п. м	
2	մետաղական անկյունակ 45x45x4 Угольник мет. 45x45x4	699	գմ п. м	
3	մետաղական թիթեղ 120x120x4 металический лист. 120x120x4	372,0	հատ шт	
4	մետաղական ցանց 50x50x5 Բր мет. сетка. 50x50x5 Вр	369	քմ к/м	
	Ընդհամենը /Всего			

ՀՈՂԱՅԻՆ ԱՇԽԱՏ. ԵՎ ՀԻՄՔԵՐԻ ԻՐԱԿ. ЗЕМЛЯНЫЕ РАБОТЫ И ФУНДАМЕНТЫ			
N	**ԱՇԽԱՏԱՆՔԻ ԱՆՎԱՆՈՒՄ** НАИМЕНОВАНИЕ РАБОТ	**ՔԱՆԱԿ** КОЛ– ВО	**ՄԻԱՎՈՐ** ЕД. ИЗМ.
	ՀՈՂԱՅԻՆ ԱՇԽԱՏԱՆՔՆԵՐ / ЗЕМЛЯНЫЕ РАБОТЫ		
1	Գրունտի քանդում կանգնակների հատվածում, բարձում – տեղափոխում 7 կմ / Выемка грунта под стойками, погрузка и перемещение на 4км	9.2	մ/խ кбм
	ՑԱՆԿԱՊԱՏԻ ՀԻՄՔԵՐԻ ԻՐԱԿԱՆԱՑՈՒՄ ОСУЩЕСТВЛЕНИЕ ФУНДАМЕНТОВ ПОД СТОЙКИ ОГРАДЫ		
1	Հիմքերի տակ բազալտե խճի շերտի իրականացում 20-40մմ ֆրակցիայի 100 մմ / Слой базальтового щебня фракции 20–40мм под фундаменты 100мм	1.01	մ/խ кбм
2	Բետոնե հիմքերի իրականացում Բ15 դասի Осуществление бетонных фундаментов бетоном класса В15	6.1	մ/խ кбм

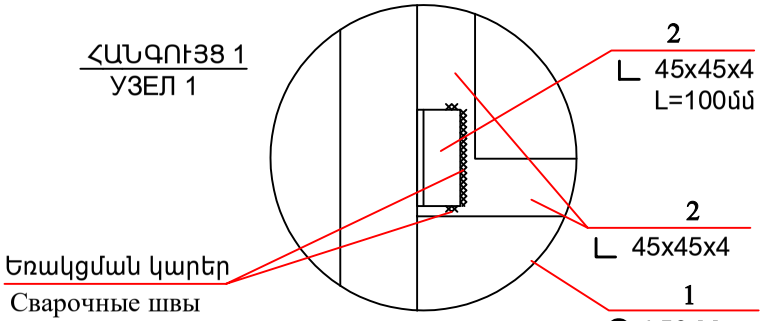

ՊԱՏՎԱՍՏ.	ԱԼՄԱՆԱԽՈՒՄՆ.	ՍՏՈՐԱԳ.	ՀՀ ՍՅՈՒՆԻՔԻ ՄԱՐԶԻ ԳԱՐԱՔԱՍԱՀԻ ՀԱՄԱՅՆՔԱՊԵՏԱՐԱՆԻ ՀԱՆԳԻՍՏԱՎԱՅԻՆ ՀԱՄԱՅՆՔՆԵՐՈՒՄ ԳԱՐԱՔԱՍԱՀԻ ՀԱՄԱՅՆՔԱՊԵՏԱՐԱՆԻ ՍԵՓԱԿԱՆՈՒԹՅՈՒՆ ՀԱՆԴԻՍԱՑՈՂ ՀԻՄՆԱԿԱՆ ԴՊՐՈՑԻ ԱՇԱԿԵՐՏՆԵՐԻ ՀԱՄԱՐ ՆԱԽԱԳԾԱՅԻՆ-ՀԱՇՎԱՐԿԱՅԻՆ ԳԱՂԱՓԱՐԱՅԻՆ ՓԱՍԱԹՂԹԱՅԻՆ ՀԱՇՎԱՐԿ ПРОЕКТНО-СМЕТНАЯ ДОКУМЕНТАЦИЯ НА БЛАГОУСТРОЙСТВО И РЕМОНТНЫЕ РАБОТЫ ОСНОВНОЙ ШКОЛЫ СЕЛА КАРАШЕН, РЕГИОН СЮНИК, РА	ՃԱՐՏԱՐԱՊԵՏՈՒԹՅԱՆ ԿԱՐԳԱՎԱՐՄԱՆ ՄԱՐՄԻՆ /АРХИТЕКТУРА	ՓՈՒԼ ЭТАП	ԹԵՐԹ ЛИСТ	ԹԵՐԹԵՐ ЛИСТЕР
ՆԱԽԱԳԻԾ	Ա. ԱԼԵՔՍԱՆՅԱՆ						
ՆԱԳ	Վ. ՄԻՐՅՈՅԱՆ				ՄԵՏԱՂԱԿԱՆ ՑԱՆԿԱՊԱՏ МЕТАЛЛИЧЕСКИЙ ЗАБОР	ԱՆ/ՐՊ	4	20
ՆԱԽԱԳԾԵՑ	Հ. ՓԱՐՍՅԱՆ		«ՄԱՍՏԱՐ» ԱԿ МАСТАРА ПК				

ԱՌԱՋԻՆ ՀԱՐԿԻ ՉԱՓԱԳՐՈՒԹՅԱՆ ՀԱՏԱԿԱԳԻԾ Մ 1 : 100
ОБМЕРНЫЙ ПЛАН ПЕРВОГО ЭТАЖА М1:100

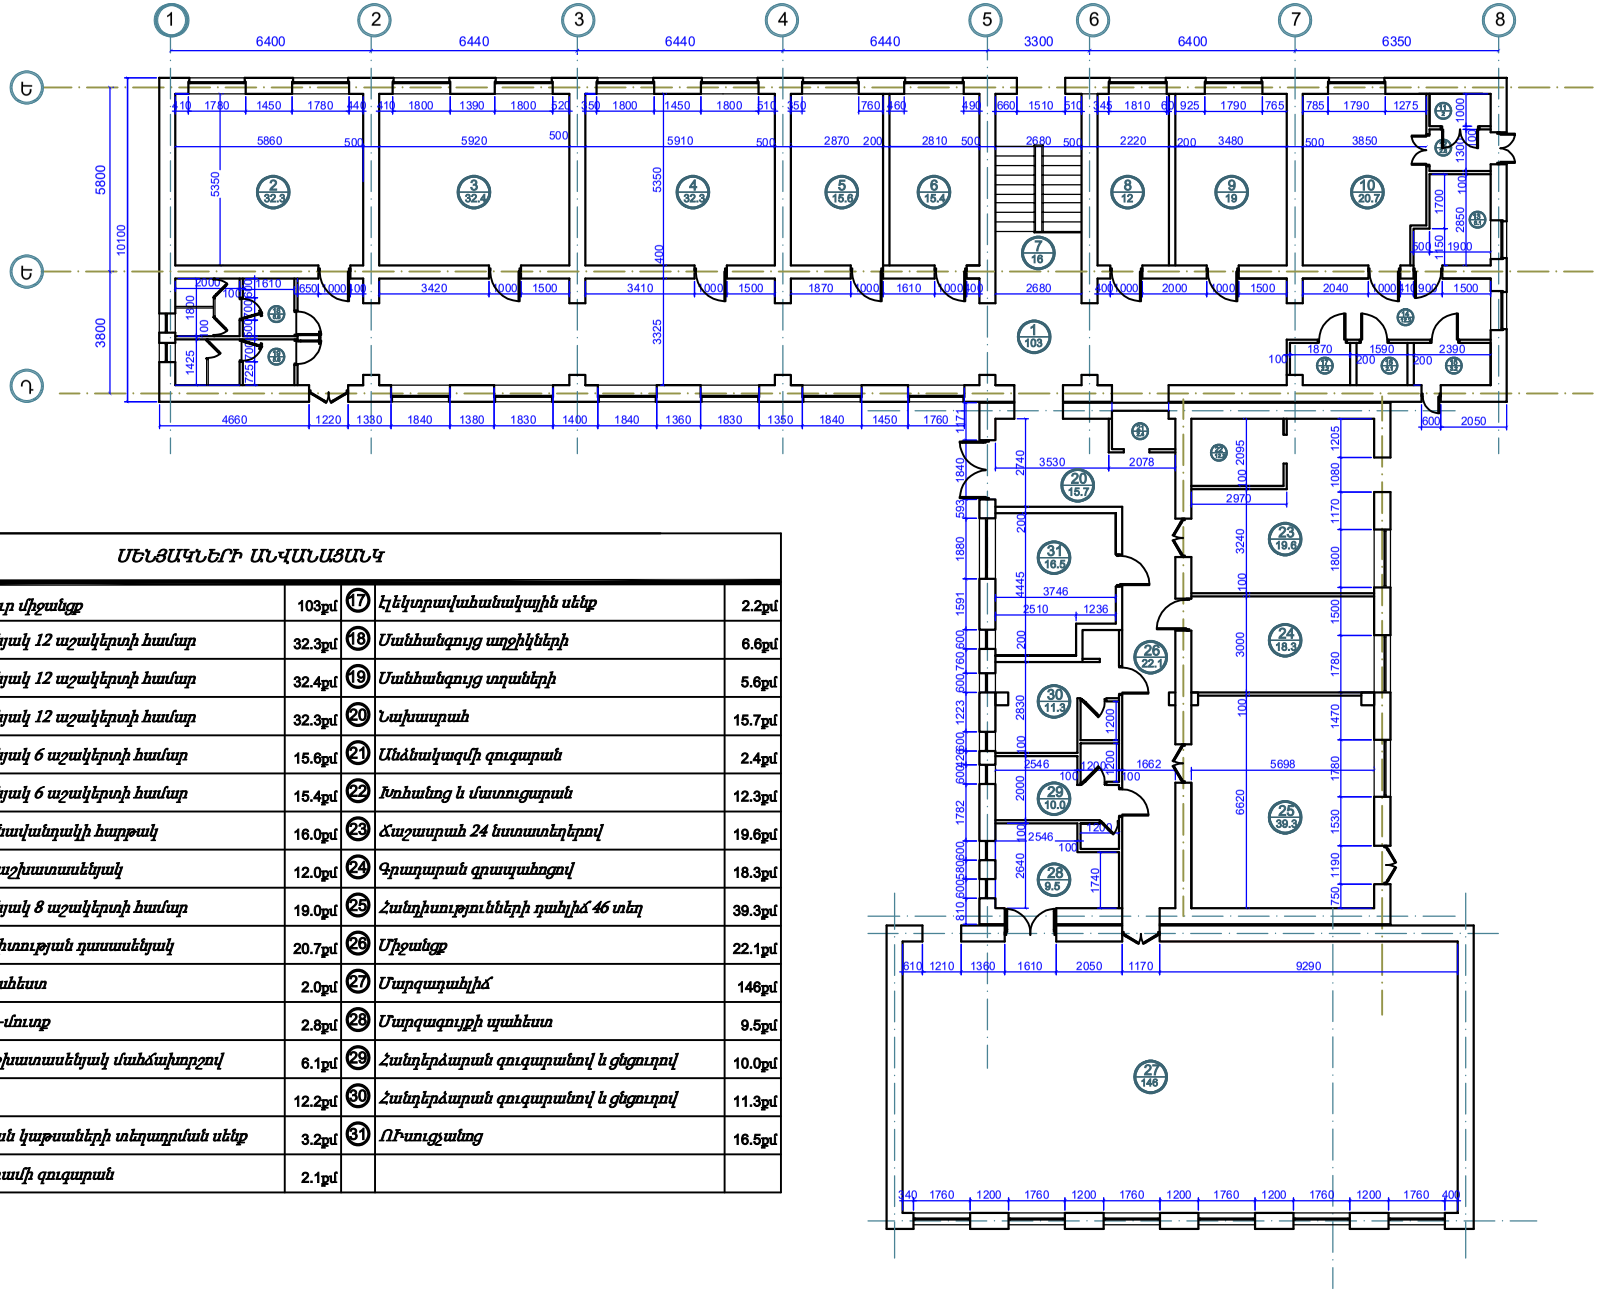

ՄԵՆՅԱԿՆԵՐԻ ԱՆՎԱՆԱՑԱՆԿ

1	Ընդհանուր միջանցք	103քմ	17	Էլեկտրավահանակային սենք	2.2քմ
2	Դասասենյակ 12 աշակերտի համար	32.3քմ	18	Մանկանոցյց աղջիկների	6.6քմ
3	Դասասենյակ 12 աշակերտի համար	32.4քմ	19	Մանկանոցյց տղաների	5.6քմ
4	Դասասենյակ 12 աշակերտի համար	32.3քմ	20	Նախասրահ	15.7քմ
5	Դասասենյակ 6 աշակերտի համար	15.6քմ	21	Մեծնակազմի զուգարան	2.4քմ
6	Դասասենյակ 6 աշակերտի համար	15.4քմ	22	Խոհանոց և մատուցարան	12.3քմ
7	Աստիճանավանդակի հարթակ	16.0քմ	23	Ճաշասրահ 24 նստատեղերով	19.6քմ
8	Տնօրենի աշխատասենյակ	12.0քմ	24	Գրադարան գրապահոցով	18.3քմ
9	Դասասենյակ 8 աշակերտի համար	19.0քմ	25	Հանդիսությունների դահլիճ 46 տեղ	39.3քմ
10	Առաջնդության դասասենյակ	20.7քմ	26	Միջանցք	22.1քմ
11	Ջենքի պահեստ	2.0քմ	27	Մարզադահլիճ	146քմ
12	Միջանցք-մուտք	2.8քմ	28	Մարզագույքի պահեստ	9.5քմ
13	Բժշկի աշխատասենյակ մահճախորշով	6.1քմ	29	Հանդերձարան զուգարանով և ցնցուղով	10.0քմ
14	Միջանցք	12.2քմ	30	Հանդերձարան զուգարանով և ցնցուղով	11.3քմ
15	Ջեռուցման կաթսաների տեղադրման սենք	3.2քմ	31	Ավուզչանոց	16.5քմ
16	Հաշմանդամի զուգարան	2.1քմ			

	ՊԱՏԱՍԽ.	ԱԼՈՒՆ,ԱԶԳԱՆՈՒՆ	ՍՏՈՐԱԳՐ.	ՀՀ ԱՇԽԱՏԱՆՔԻ ՄԱՐԶԻՆ ՔԱՂԱՔԱՑԻԱԿԱՆ ԶԱՐԳԱՑՄԱՆ ԵՎ ՎԵՐԱԿԱՆԳՆՄԱՆ ՆԱԽԱԳԾԱՅԻՆ-ՀԱՇՎԱՐԿԱՅԻՆ ՓԱՍՏԱԹՂԹԵՐԻ ՄՇԱԿՄԱՆ ԱՇԽԱՏԱՆՔՆԵՐ: ПРОЕКТНО-СМЕТНАЯ ДОКУМЕНТАЦИЯ НА БЛАГОУСТРОЙСТВО И РЕМОНТНЫЕ РАБОТЫ ОСНОВНОЙ ШКОЛЫ СЕЛА КАРАШЕН, РЕГИОН СЮНИК, РА	ՃԱՐՏԱՐԱՊԵՏԱԿԱՆ-ՇԻՆԱՐԱՐԱԿԱՆ ՄԱՍ /АРХИТЕКТУРА	ՓՈՒԼ ЭТАП	ԹԵՐԹ ЛИСТ	ԹԵՐԹԵՐ ЛИСТЕР
	ՆԱԽԱԳԱՀ	Ա. ԱԼԵՔՍԱՆՅԱՆ					
	ՆԳԾ	Վ. ՄԻՐՋՈՅԱՆ		ՊԱՏՎԻՐԱՏՈՒ՝ ՀՀ ՔԱՂԱՔԱՇԻՆՈՒԹՅԱՆ ՎԱՐՉՈՒ КОМИТЕТ ПО ГРАДОСТРОИТЕЛЬСТВУ	ԱՌԱՋԻՆ ՀԱՐԿԻ ՉԱՓԱԳՐՈՒԹՅԱՆ ՀԱՏԱԿԱԳԻԾ Մ 1 : 100 ОБМЕРНЫЙ ПЛАН ПЕРВОГО ЭТАЖА М1:100	ԱՆ/РП	5	20
	ՆԱԽԱԳԾԵՑ	Շ. ՓԱՐՍՅԱՆ		«ՄԱՍՏԱՐԱ» ԱԿ МАСТАРА ПК			

ԵՐԿՐՈՐԴ ՀԱՐԿԻ ՉԱՓԱԳՐՈՒԹՅԱՆ ՀԱՏԱԿԱԳԻԾ Մ 1 : 100

ОБМЕРНЫЙ ПЛАН ВТОРОГО ЭТАЖА М1:100

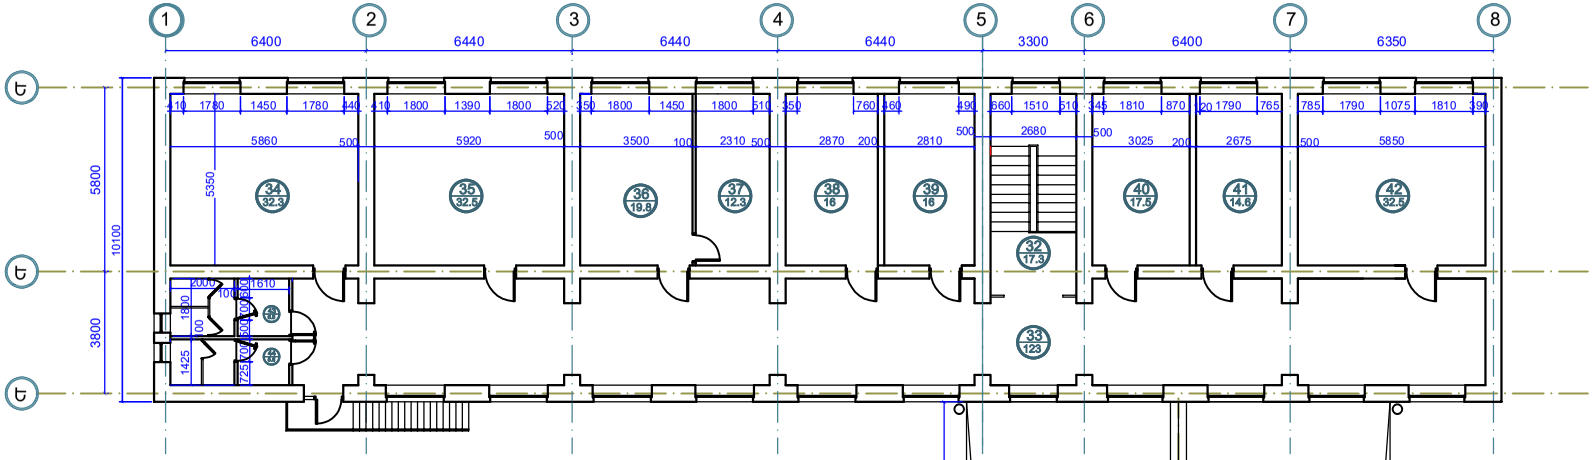

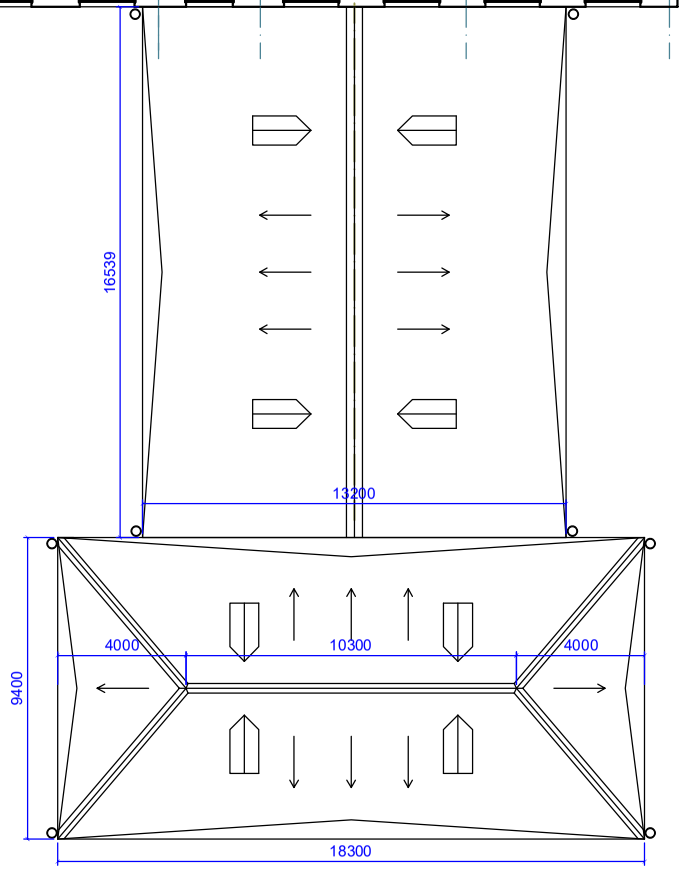

ՄԵՆՅԱԿՆԵՐԻ ԱՆՎԱՆԱՑԱՆԿ		
①	Աստիճանավանդակի հարթակ	17.3քմ
②	Ընդհանուր միջանցք	123քմ
③	Աշխարհագրության և պատմության դասարան	32.3քմ
④	Կենսաբանության դասարան	32.5քմ
⑤	Ֆիզիկայի դասարան	19.8քմ
⑥	Ֆիզիկայի լաբորատորիա	12.3քմ
⑦	Դասասենյակ 6 աշակերտի համար	16.0քմ
⑧	Դասասենյակ 6 աշակերտի համար	16.0քմ
⑨	Համակարգչային դասարան	17.5քմ
⑩	Քիմիայի լաբորատորիա	14.6քմ
⑪	Քիմիայի դասարան	32.5քմ
⑱	Մանեհանգույց աղջիկների	6.6քմ
⑲	Մանեհանգույց տղաների	5.6քմ

ՊԱՏԱՍԽ.	ԱԼՈՒՆ,ԱԶԳԱՆՈՒՆ	ՍՏՈՐԱԳ.	ՀՀ ՍՅՈՒՆԻՔԻ ՄԱՐԶԻ ՔԱՐԱՇԵՆ ԳՅՈՒՂԻ ԿՐԹԱԿԱՆԱԿԱՆԻ ՇԵՆՔԻ ՔԱՐԿԱՎԱՆՈՒՄ ԵՎ ՎԵՐԱՆՈՐՈԳՈՒՄ, ՆԱԽԱԳԾԱՅԱՆ-ՀԱՇՎԱՀԱՏԱԿԱՆ ՓԱՍՏԱԹՂԹԵՐԻ ՄՇԱԿՄԱՆ ԱՇԽԱՏԱՆՔՆԵՐ: ПРОЕКТНО-СМЕТНАЯ ДОКУМЕНТАЦИЯ НА БЛАГОУСТРОЙСТВО И РЕМОНТНЫЕ РАБОТЫ ОСНОВНОЙ ШКОЛЫ СЕЛА КАРАШЕН, РЕГИОН СЮНИК, РА	ՃԱՐՏԱՐԱՊԵՏՇԵՆՔԱՇԻՆԱԿԱՆ ՄԱՍ /АРХИТЕКТУРА	ՓՈՒԼ ЭТАП	ԹԵՐԹ ЛИСТ	ԹԵՐԹԵՐ ЛИСТЕР
ՆԱԽԱԳԱՀ	Ա. ԱԼԵՔՍԱՆՅԱՆ						
ՆԳԾ	Վ. ՄԻՐՋՈՅԱՆ				ԵՐԿՐՈՐԴ ՀԱՐԿԻ ՉԱՓԱԳՐՈՒԹՅԱՆ ՀԱՏԱԿԱԳԻԾ Մ 1 : 100 ОБМЕРНЫЙ ПЛАН ВТОРОГО ЭТАЖА М1:100	ԱՆ/РП	6	20
ՆԱԽԱԳԾԵՑ	Շ. ՓԱՐՍՅԱՆ		ՊԱՏՎԻՐԱՏՈՒ՝ ՀՀ ԱՐԱՐԱՏԻ ՄԱՐԶԻ ՎԱՐՉԱԿԱԶՄԻ ՔԱՂԱՔԱՇԻՆՈՒԹՅԱՆ ԿՈՄԻՏԵ/КОМИТЕТ ПО ГРАДОСТРОИТЕЛЬСТВУ				
			«ՄԱՍՏԱՐԱ» ԱԿ МАСТАРА ПК				

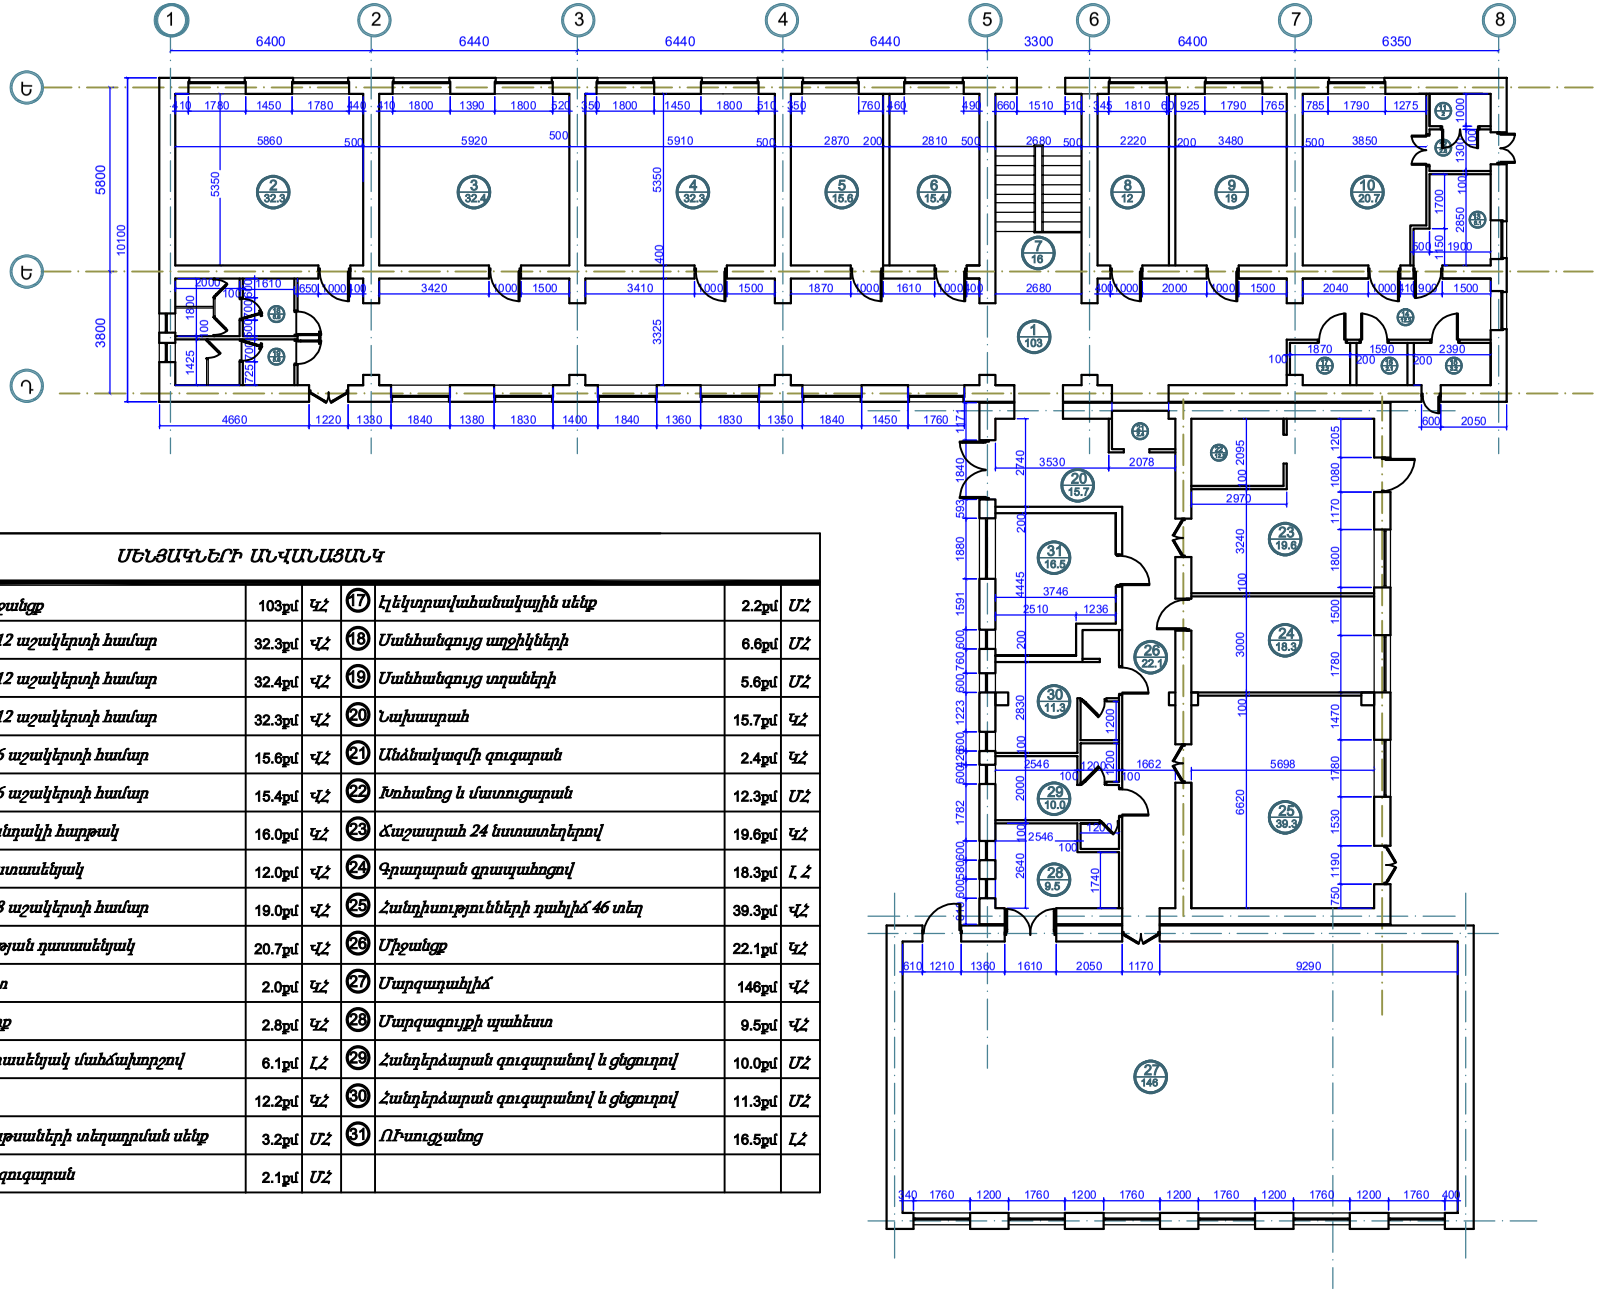

ՄԵՆՅԱԿՆԵՐԻ ԱՆՎԱՆԱՑԱՆԿ

1	Ընդհանուր միջանցք	103քմ	Կշ	17	Էլեկտրավահանակային սենք	2.2քմ	ՄՀ
2	Դասասենյակ 12 աշակերտի համար	32.3քմ	ՎՀ	18	Մանեհանգույց աղջիկների	6.6քմ	ՄՀ
3	Դասասենյակ 12 աշակերտի համար	32.4քմ	ՎՀ	19	Մանեհանգույց տղաների	5.6քմ	ՄՀ
4	Դասասենյակ 12 աշակերտի համար	32.3քմ	ՎՀ	20	Նախասրահ	15.7քմ	Կշ
5	Դասասենյակ 6 աշակերտի համար	15.6քմ	ՎՀ	21	Մեծնակազմի զուգարան	2.4քմ	Կշ
6	Դասասենյակ 6 աշակերտի համար	15.4քմ	ՎՀ	22	Խոհանոց և մատուցարան	12.3քմ	ՄՀ
7	Աստիճանավանդակի հարթակ	16.0քմ	Կշ	23	Ճաշասրահ 24 նստատեղերով	19.6քմ	Կշ
8	Տնօրենի աշխատասենյակ	12.0քմ	ՎՀ	24	Գրադարան գրապահոցով	18.3քմ	Լ Հ
9	Դասասենյակ 8 աշակերտի համար	19.0քմ	ՎՀ	25	Հանդիսությունների դահլիճ 46 տեղ	39.3քմ	ՎՀ
10	Առաջադիտության դասասենյակ	20.7քմ	ՎՀ	26	Միջանցք	22.1քմ	Կշ
11	Ջենքի պահեստ	2.0քմ	Կշ	27	Մարզադահլիճ	146քմ	ՎՀ
12	Միջանցք-մուտք	2.8քմ	Կշ	28	Մարզագույքի պահեստ	9.5քմ	ՎՀ
13	Բժշկի աշխատասենյակ մանկախորշով	6.1քմ	Լհ	29	Հանդերձարան զուգարանով և ցնցուղով	10.0քմ	ՄՀ
14	Միջանցք	12.2քմ	Կշ	30	Հանդերձարան զուգարանով և ցնցուղով	11.3քմ	ՄՀ
15	Ջեռուցման կաթսաների տեղադրման սենք	3.2քմ	ՄՀ	31	Ավուզչանոց	16.5քմ	Լհ
16	Հաշմանդամի զուգարան	2.1քմ	ՄՀ				

ՊԱՏՎԵՈՒ	ԱԼՈՒՆ,ԱԶԳԱՆՈՒՆ	ՍՏՈՐԱԳ.	
ՆԱԽԱԳԱՀ	Ա. ԱԼԵՔՍԱՆՅԱՆ		
ՆԳԾ	Վ. ՄԻՐՋՈՅԱՆ		
ՆԱԽԱԳԾԵՑ	Շ. ՓԱՐՍՅԱՆ		

ՀՀ ՍՅՈՒՆԻՔԻ ՄԱՐԶԻ ԳԱՌՆՈՒ ԿՐԹԱՀԱՄԱԼԻՐԻ ՇԵՆՔԻ ԱՐԴԻԱՒԱՑՄԱՆ ԵՎ ՎԵՐԱՆՈՐՈԳՄԱՆ ՆԱԽԱԳԾԱՀԱՆՁՆԱԺՈՂՈՎԻ ՓԱՍՏԱԹՂԹԵՐԻ ՄՇԱԿՄԱՆ ԱՇԽԱՏԱՆՔՆԵՐ:

ПРОЕКТНО-СМЕТНАЯ ДОКУМЕНТАЦИЯ НА БЛАГОУСТРОЙСТВО И РЕМОНТНЫЕ РАБОТЫ ОСНОВНОЙ ШКОЛЫ СЕЛА КАРАШЕН, РЕГИОН СЮНИК, РА

ՀԱՅԱՍՏԱՆԻ ՀԱՆՐԱՊԵՏՈՒԹՅԱՆ ԿԱՌԱՎԱՐՈՒԹՅԱՆ ԿՈՄԻՏԵ/КОМИТЕТ ПО ГРАДОСТРОИТЕЛЬСТВУ

«ՄԱՍՏԱՐԱ» ԱԿ МАСТАРА ПК

ՃԱՐՏԱՐԱՊԵՏԱՇԻՆԱՐԱՐԱԿԱՆ ՄԱՍ /АРХИТЕКТУРА

ԱՌԱՋԻՆ ՀԱՐԿԻ ՀԱՍԱԿԱՑԱԿԱՆ/ՀԱՆՐԱԿՐԹԱԿԱՆ ՇԵՆՔԻ ԱՐԴԻԱՒԱՑՄԱՆ ԱՇԽԱՏԱՆՔՆԵՐ/ Մ 1 : 100

ПЛАН ПЕРВОГО ЭТАЖА/ ПЛАН НАПОЛЬНЫХ ПОКРЫТИЙ/ М1:100

ՓՈՒԼ ЭТАП	ԹԵՐՔ ЛИСТ	ԹԵՐԹԵՐ ЛИСТЕР
ԱՆ/РП	7	20

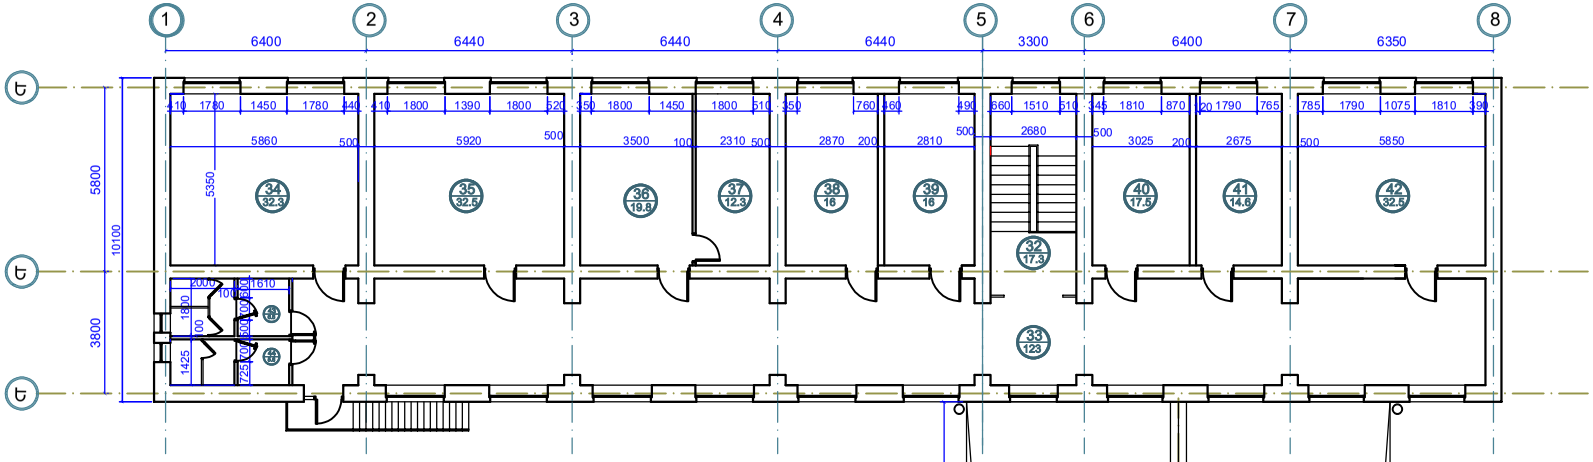

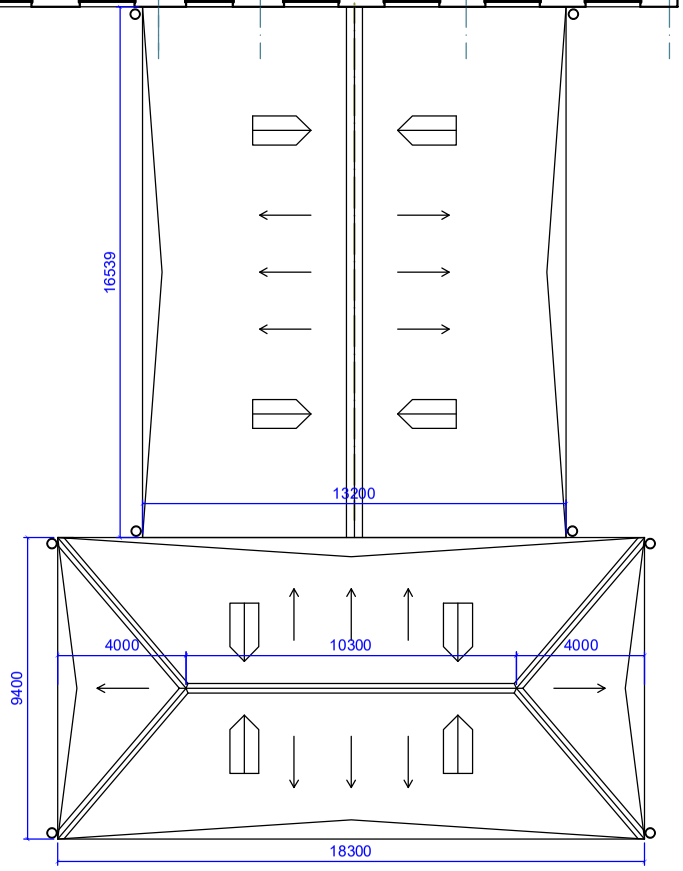

ՄԵՆՅԱԿՆԵՐԻ ԱՆՎԱՆԱՑԱՆԿ			
32	Աստիճանավանդակի հարթակ	17.3քմ	ԿՀ
33	Ընդհանուր միջանցք	123քմ	ԿՀ
34	Աշխարհագրության և պատմության դասարան	32.3քմ	ՎՀ
35	Կենսաբանության դասարան	32.5քմ	ՎՀ
36	Ֆիզիկայի դասարան	19.8քմ	ՎՀ
37	Ֆիզիկայի լաբորատորիա	12.3քմ	ՎՀ
38	Դասասենյակ 6 աշակերտի համար	16.0քմ	ՎՀ
39	Դասասենյակ 6 աշակերտի համար	16.0քմ	ՎՀ
40	Համակարգչային դասարան	17.5քմ	ՎՀ
41	Քիմիայի լաբորատորիա	14.6քմ	ՎՀ
42	Քիմիայի դասարան	32.5քմ	ՎՀ
43	Մանեհանգույց աղջիկների	6.6քմ	ՄՀ
44	Մանեհանգույց տղաների	5.6քմ	ՄՀ

Ծանոթություն/ Примечание

-N16 հաշմանդամների սանհանգույցում իրականացնել 1.5մ³ ավազակոպճային լիցք, որից հետո 10սմ հաստությամբ խճային պաստառ 0.1մ³, այնուհետև 10սմ հաստությամբ B15 դասի բետոն ամրանավորված VR Փ4մմ 100մմ ցանցով, որից հետո իրականացնել հատակը ըստ մասնագրի:

-Նոր շրիշակների իրականացում կերամոգրանիտից (միջանցք) 100x10մմ ԸՆԴ. 170գծմ.

-Նոր շրիշակների իրականացում ՄԴՖ-ից h-80մմ ԸՆԴ. 560գծմ.

-В санузле 16 для инвалидов выполнить песчанно-гравийная засыпку обьемом 1.5м³, затем уложить щебеночную подушку толщиной 10см (0.1մ³), после чего залить бетоном марки B15 толщиной 10см с армированием сеткой VR Ø4մմ с ячейкой100x10мм, а затем выполнить устройство пола согласно спецификации.

-Новые плинтусы из прессгранита (коридор) 100x10мм ОБЩ. 170пг.м

-Новые плинтусы из МДФ-а h--80мм ОБЩ. 560ПГ.м

ՊԱՏՎԵՐ	ԱՆՈՒՆ,ԱԶԳԱՆՈՒՆ	ՍՏՈՐԱԳՐ.	ՀՀ ՍՅՈՒՆԻՔԻ ՄԱՐԶԻ ՔԱՐԱՀԱՆՋԻ ԳՅՈՒՂԻ ԿՐԹԱՀԱՄԱԼԻՐԻ ՇԵՆՔԻ ԹԱՐԿԱՒԱՆՄԱՆ ԵՎ ՎԵՐԱՆՈՐՈԳՄԱՆ ՆԱԽԱԳԾԱՅԱՆԱԿԱՆ-ՀԱՄԱՐ ՓԱՍՏԱԹՂԹԵՐԻ ՄՇԱԿՄԱՆ ԱՇԽԱՏԱՆՔՆԵՐ: ПРОЕКТНО-СМЕТНАЯ ДОКУМЕНТАЦИЯ НА БЛАГОУСТРОЙСТВО И РЕМОНТНЫЕ РАБОТЫ ОСНОВНОЙ ШКОЛЫ СЕЛА КАРАШЕН, РЕГИОН СЮНИК, РА	ՃԱՐՏԱՐԱՊԵՏՇԻՐԱԿԱՐԱԿԱՆ ՄԱՍ /АРХИТЕКТУРА	ՓՈՒԼ ЭТАП	ԹԵՐԹ ЛИСТ	ԹԵՐԹԵՐ ЛИСТЕР
ՆԱԽԱԳԱՀ	Ա. ԱԼԵՔՍԱՆՅԱՆ				
ՆԳԾ	Վ. ՄԻՐՋՈՅԱՆ				
ՆԱԽԱԳԾԵՑ	Շ. ՓԱՐՍՅԱՆ		ՊԱՏՎԻՐԱՏՈՒ՝ ՀՀ ՔԱՂԱՔԱՇԻՆՈՒԹՅԱՆ ԿՈՄԻՏԵ/КОМИТЕТ ПО ГРАДОСТРОИТЕЛЬСТВУ	ԵՐԿՐՈՐԴ ՀԱՐԿԻ ՀԱՏԱԿԱԳԾԻ ԵՐԵՍԱՊԱՏԿԱՆ ԱՆԻՎԱՐՄ/ М 1 : 100 ПЛАН ВТОРОГО ЭТАЖА/ ПЛАН НАПОЛЬНЫХ ПОКРЫТИЙ/ М1:100	ԱՆ/РП	8	20
			«ՄԱՍՏԱՐԱ» ԱԿ МАСТАРА ПК				

Քանդման և ապամոնտաժման աշխատանքների ամփոփագիր
Отчет о работах по демонтажу и разборке

NN	Աշխատանքների անվանումը Наименование работ	Քանակ Объем	Չափման միավորը Единица измерения
	Առաջին հարկ/ Первый этаж		
1	Դռների ապամոնտաժում Демонтаж дверей	15.2	Մ²/М²
2	Պատուհանների ապամոնտաժում Демонтаж окон	199.6	Մ²/М²
3	Պատուհանագոգերի ապամոնտաժում Демонтаж подоконников	2145.0	գծմ/пгм
4	Շրիշակների ապամոնտաժում Демонтаж плинтосов	65.7	գծմ/пгм
5	Պատերի սվաղների քանդում Демонтаж штукатурки	124.8	Մ²/М²
	էլեկտրականություն		
6	Ավտոմատ անջատիչների քանդում Демонтаж автоматических предохранителей	8	Հատ/штук
7	Անջատիչների ապամոնտաժում Демонтаж выключателей	18	Հատ/штук
8	Վարդակների ապամոնտաժում Демонтаж выключателей	64	Հատ/штук

NN	Աշխատանքների անվանումը Наименование работ	Քանակ Объем	Չափման միավորը Единица измерения
	Երկրորդ հարկ/ Второй этаж		
1	Պատուհանների ապամոնտաժում Демонтаж окон	28.2	Մ²/М²
2	Պատերի սվաղների քանդում Демонтаж штукатурки	86.3	Մ²/М²
3	Պատուհանագոգերի ապամոնտաժում Демонтаж подоконников	415.0	Մ²/М²
4	Շրիշակների ապամոնտաժում Демонтаж плинтосов	118.1	Մ²/М²
5	Պատերի սվաղների քանդում Демонтаж штукатурки	145.1	Մ²/М²
	էլեկտրականություն		
6	Ավտոմատ անջատիչների քանդում Демонтаж автоматических предохранителей	4	Հատ/штук
7	Անջատիչների ապամոնտաժում Демонтаж выключателей	8	Հատ/штук
9	Վարդակների ապամոնտաժում Демонтаж выключателей	32	Հատ/штук

Ներքին հարդարման աշխատանքներ
Отчет о работах по внутренней отделке

Սենքերի համարները Наименование помещений	Առաստաղ Потолок		Հեծաններ Балки		Պատեր և միջնորմներ Стены и перегородки	
	Հարդարման ձևը Тип отделки	Մ²կ. մ² Площ. м²	Հարդարման ձևը Тип отделки	Մակ. մ² Площ. м²	Հարդարման ձևը Тип отделки	Մակ. մ² Площ. м²
0.000 1, 2,3,4,5,6,7,8,9, 10,11,12,13	Հարդարման շերտի հղկում-հարթեցում Выравнивание и отделка из гипсонитового раствора	309.6	Հարդարման շերտի հղկում-հարթեցում Выравнивание и отделка из гипсонитового раствора	0.7	Հարդարման շերտի հղկում-հարթեցում Выравнивание и отделка из гипсонитового раствора	644.0
	Ներկում ջրակայուն լատեքսային ներկով Покраска водостойкой латексной краской	309.6	Ներկում ակրիլային լատեքսային ներկով Покраска акриловой латексной краской	0.7	Ներկում ակրիլային լատեքսային ներկով Покраска акриловой латексной краской	644.0
0.000 20,24,25, 26,27,28,29,30,31	Հարդարման շերտի հղկում-հարթեցում Выравнивание и отделка из гипсонитового раствора	288.7	Հարդարման շերտի հղկում-հարթեցում Выравнивание и отделка из гипсонитового раствора	2.2	Հարդարման շերտի հղկում-հարթեցում Выравнивание и отделка из гипсонитового раствора	600.5
	Ներկում ջրակայուն լատեքսային ներկով Покраска водостойкой латексной краской	288.7	Ներկում ակրիլային լատեքսային ներկով Покраска акриловой латексной краской	2.2	Ներկում ակրիլային լատեքսային ներկով Покраска акриловой латексной краской	600.5
+3.300 32,33,34,35,36,37, 38,39,40,41,42	Հարդարման շերտի հղկում-հարթեցում Выравнивание и отделка из гипсонитового раствора	333.8	Հարդարման շերտի հղկում-հարթեցում Выравнивание и отделка из гипсонитового раствора	6.4	Հարդարման շերտի հղկում-հարթեցում Выравнивание и отделка из гипсонитового раствора	694.3
	Ներկում ջրակայուն լատեքսային ներկով Покраска водостойкой латексной краской	333.8	Ներկում ակրիլային լատեքսային ներկով Покраска акриловой латексной краской	6.4	Ներկում ակրիլային լատեքսային ներկով Покраска акриловой латексной краской	694.3
		932.1		9.3		1938.8

ՊԱՏՎԵՐ	ԱՆՈՒՆ,ԱԶԳԱՆՈՒՆ	ՍՏՈՐԱԳՐ.	ՀՀ ՍՅՈՒՆԻՔԻ ՄԱՐԶԻ ՔԱՐԱՇԵՆ ԳՅՈՒՂԻ ԿՐԹԱՀԱՄԱԼԻՐԻ ՇԵՆՔԻ ԹԱՐԵԼԱՎՄԱՆ ԵՎ ՎԵՐԱՆՈՐՈԳՄԱՆ ՆԱԽԱԳԾԱՅԻՆ-ՀԱՇՎԱՅԻՆ ՓԱՍՏԱԹՂԹԵՐԻ ՄՇԱԿՄԱՆ ԱՇԽԱՏԱՆՔՆԵՐ:	ՃԱՐՏԱՐԱՊԵՏԱԿԱՆ/ՀԱՍԱՐԱԿԱԿԱՆ ՄԱՍ /АРХИТЕКТУРА	ՓՈՒԼ ЭТАП	ԹԵՐԹ ЛИСТ	ԹԵՐԹԵՐ ЛИСТЕР
ՆԱԽԱԳԱՀ	Ա. ԱԼԵՔՍԱՆՅԱՆ		ПРОЕКТНО-СМЕТНАЯ ДОКУМЕНТАЦИЯ НА БЛАГОУСТРОЙСТВО И РЕМОНТНЫЕ РАБОТЫ ОСНОВНОЙ ШКОЛЫ СЕЛА КАРАШЕН, РЕГИОН СЮНИК, РА	Քանդման և ապամոնտաժման աշխատանքների ամփոփագիր Отчет о работах по демонтажу и разборке			
ՆԳՁ	Վ. ՄԻՐՉՈՅԱՆ			Ներքին հարդարման աշխատանքներ Отчет о работах по внутренней отделке	ԱՆ/РП	9	20
ՆԱԽԱԳԾԵՑ	Շ. ՓԱՐՍՅԱՆ		ՊԱՏՎԻՐԱՏՈՒ՝ ՀՀ ԱՐԱՐԱՏՅԱՆ ՄԱՐԶԻ ԿԱՌԱՎԱՐՈՒԹՅԱՆ/КОМИТЕТ ПО ГРАДОСТРОИТЕЛЬСТВУ				
			«ՄԱՍՏԱՐԱ» ԱԿ MACTAPA ПК				

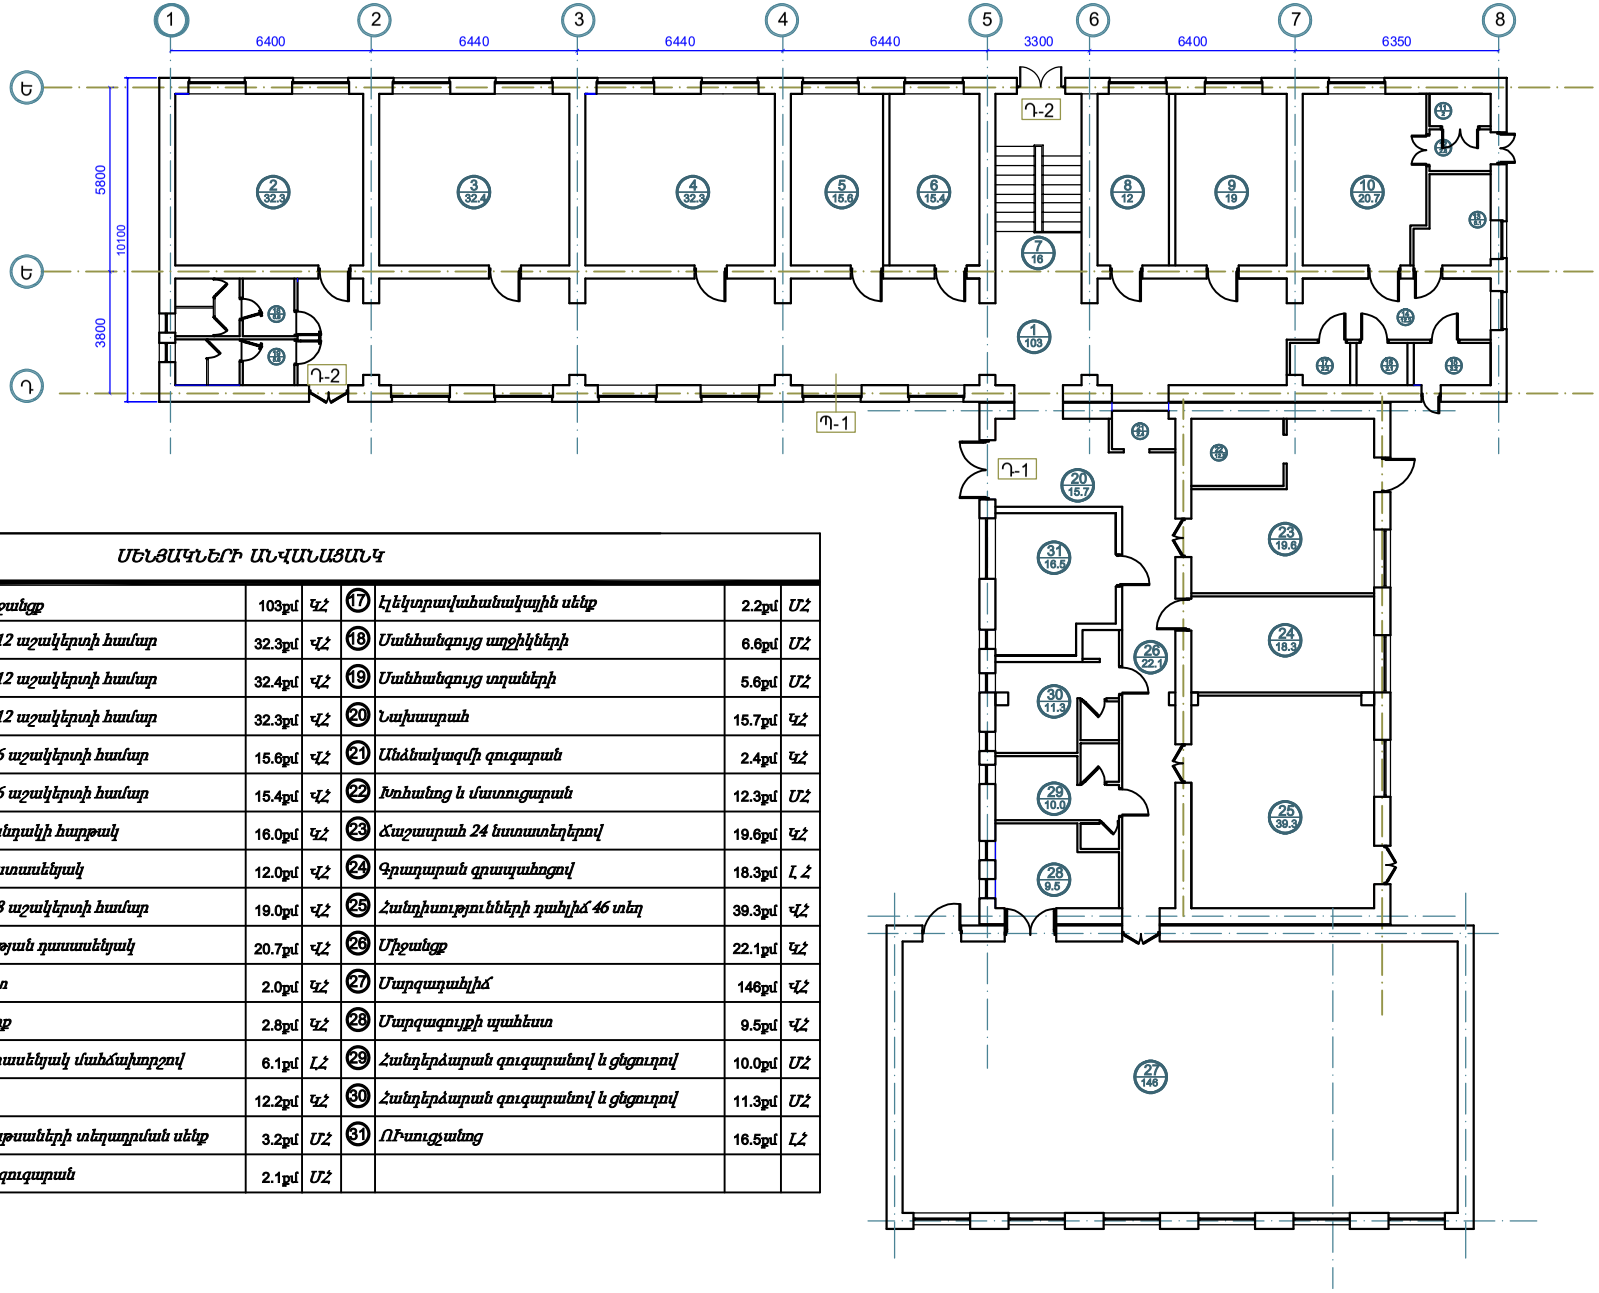

ՄԵՆՅԱԿՆԵՐԻ ԱՆՎԱՆԱՑԱՆԿ

①	Հոդհանուր միջանցք	103քմ	ԿՀ	⑰	Էլենտրավահանակային սենք	2.2քմ	ՄՀ
②	Դասասենյակ 12 աշակերտի համար	32.3քմ	ՎՀ	⑱	Մանհանգույց աղջիկների	6.6քմ	ՄՀ
③	Դասասենյակ 12 աշակերտի համար	32.4քմ	ՎՀ	⑲	Մանհանգույց տղաների	5.6քմ	ՄՀ
④	Դասասենյակ 12 աշակերտի համար	32.3քմ	ՎՀ	⑳	Նախասրահ	15.7քմ	ԿՀ
⑤	Դասասենյակ 6 աշակերտի համար	15.6քմ	ՎՀ	㉑	Մեժհակազմի զուգարան	2.4քմ	ԿՀ
⑥	Դասասենյակ 6 աշակերտի համար	15.4քմ	ՎՀ	㉒	Խոհանոց և մատուցարան	12.3քմ	ՄՀ
⑦	Աստիճանավանդակի հարթակ	16.0քմ	ԿՀ	㉓	Ճաշասրահ 24 նստատեղերով	19.6քմ	ԿՀ
⑧	Տնօրենի աշխատասենյակ	12.0քմ	ՎՀ	㉔	Գրադարան գրապահոցով	18.3քմ	Լ Հ
⑨	Դասասենյակ 8 աշակերտի համար	19.0քմ	ՎՀ	㉕	Հանդիսությունների դահլիճ 46 տեղ	39.3քմ	ՎՀ
⑩	Ռազմագիտության դասասենյակ	20.7քմ	ՎՀ	㉖	Միջանցք	22.1քմ	ԿՀ
⑪	Ջենքի պահեստ	2.0քմ	ԿՀ	㉗	Մարզադահլիճ	146քմ	ՎՀ
⑫	Միջանցք-մուտք	2.8քմ	ԿՀ	㉘	Մարզագույքի պահեստ	9.5քմ	ՎՀ
⑬	Բժշկի աշխատասենյակ մահճախորշով	6.1քմ	ԼՀ	㉙	Հանդերձարան զուգարանով և ցնցուղով	10.0քմ	ՄՀ
⑭	Միջանցք	12.2քմ	ԿՀ	㉚	Հանդերձարան զուգարանով և ցնցուղով	11.3քմ	ՄՀ
⑮	Ջեռուցման կաթսաների տեղադրման սենք	3.2քմ	ՄՀ	㉛	Ռեսուրջանոց	16.5քմ	ԼՀ
⑯	Հաշմանդամի զուգարան	2.1քմ	ՄՀ				

ՊԱՏԱՍԽ.	ԱՆՈՒՆ,ԱԶԳԱՆՈՒՆ	ՍՏՈՐԱԳ.	ՀՀ ՍՅՈՒՆԻՔԻ ՄԱՐԶԻ ԳԱՐԱՇԵՆ ԳՅՈՒՂԻ ԿՐԹԱԿԱՆԱԿԱՆ ՀԻՄՆԱՐԿԻ ԲԱՐԵԼԱՎՄԱՆ ԵՎ ՎԵՐԱՆՈՐՈԳՄԱՆ ԱՇԽԱՏԱՆՔԱՅԻՆ ՓԱՍՏԱԹՂԹԵՐԻ ՄՇԱԿՄԱՆ ԱՇԽԱՏԱՆՔՆԵՐ:
ՆԱԽԱԳԱՀ	Ա. ԱԼԵՔՍԱՆՅԱՆ		ПРОЕКТНО-СМЕТНАЯ ДОКУМЕНТАЦИЯ НА БЛАГОУСТРОЙСТВО И РЕМОНТНЫЕ РАБОТЫ ОСНОВНОЙ ШКОЛЫ СЕЛА КАРАШЕН, РЕГИОН СЮНИК, РА
ՆԳԾ	Վ. ՄԻՐՋՈՅԱՆ		ՊԱՏՎԻՐԱՏՈՒ՝ ՀՀ ԱՐԱՐԱՏՅԱՆԻ ՄԱՐԶԻ/КОМИТЕТ ПО ГРАДОСТРОИТЕЛЬСТВУ
ՆԱԽԱԳԾԵՑ	Շ. ՓԱՐՍՅԱՆ		«ՄԱՍՏԱՐԱ» ԱԿ MACTARA ПК

ՇԻՆԱՐԱՐԱԿԱՆ ՄԱՍ /АРХИТЕКТУРА	ՓՈՒԼ ЭТАП	ԹԵՐԹ ЛИСТ	ԹԵՐԹԵՐ ЛИСТЕР
ԱՐՈՒՑՈՂ ՀԱՐԿ ՀԱՍՏԱՏԱՆՔՆԵՐ/ՂՂԵՐԻ ԵՎ ՊԱՏՈՒՀԱՆՆԵՐԻ ՑԵՐԱՐԿԱՆ ՍԽԵՄԱ Մ 1 : 100 ПЛАН ПЕРВОГО ЭТАЖА/ СХЕМА УСТАНОВКИ ДВЕРЕЙ И ОКОН/ M1:100	ԱՆ/РП	10	20

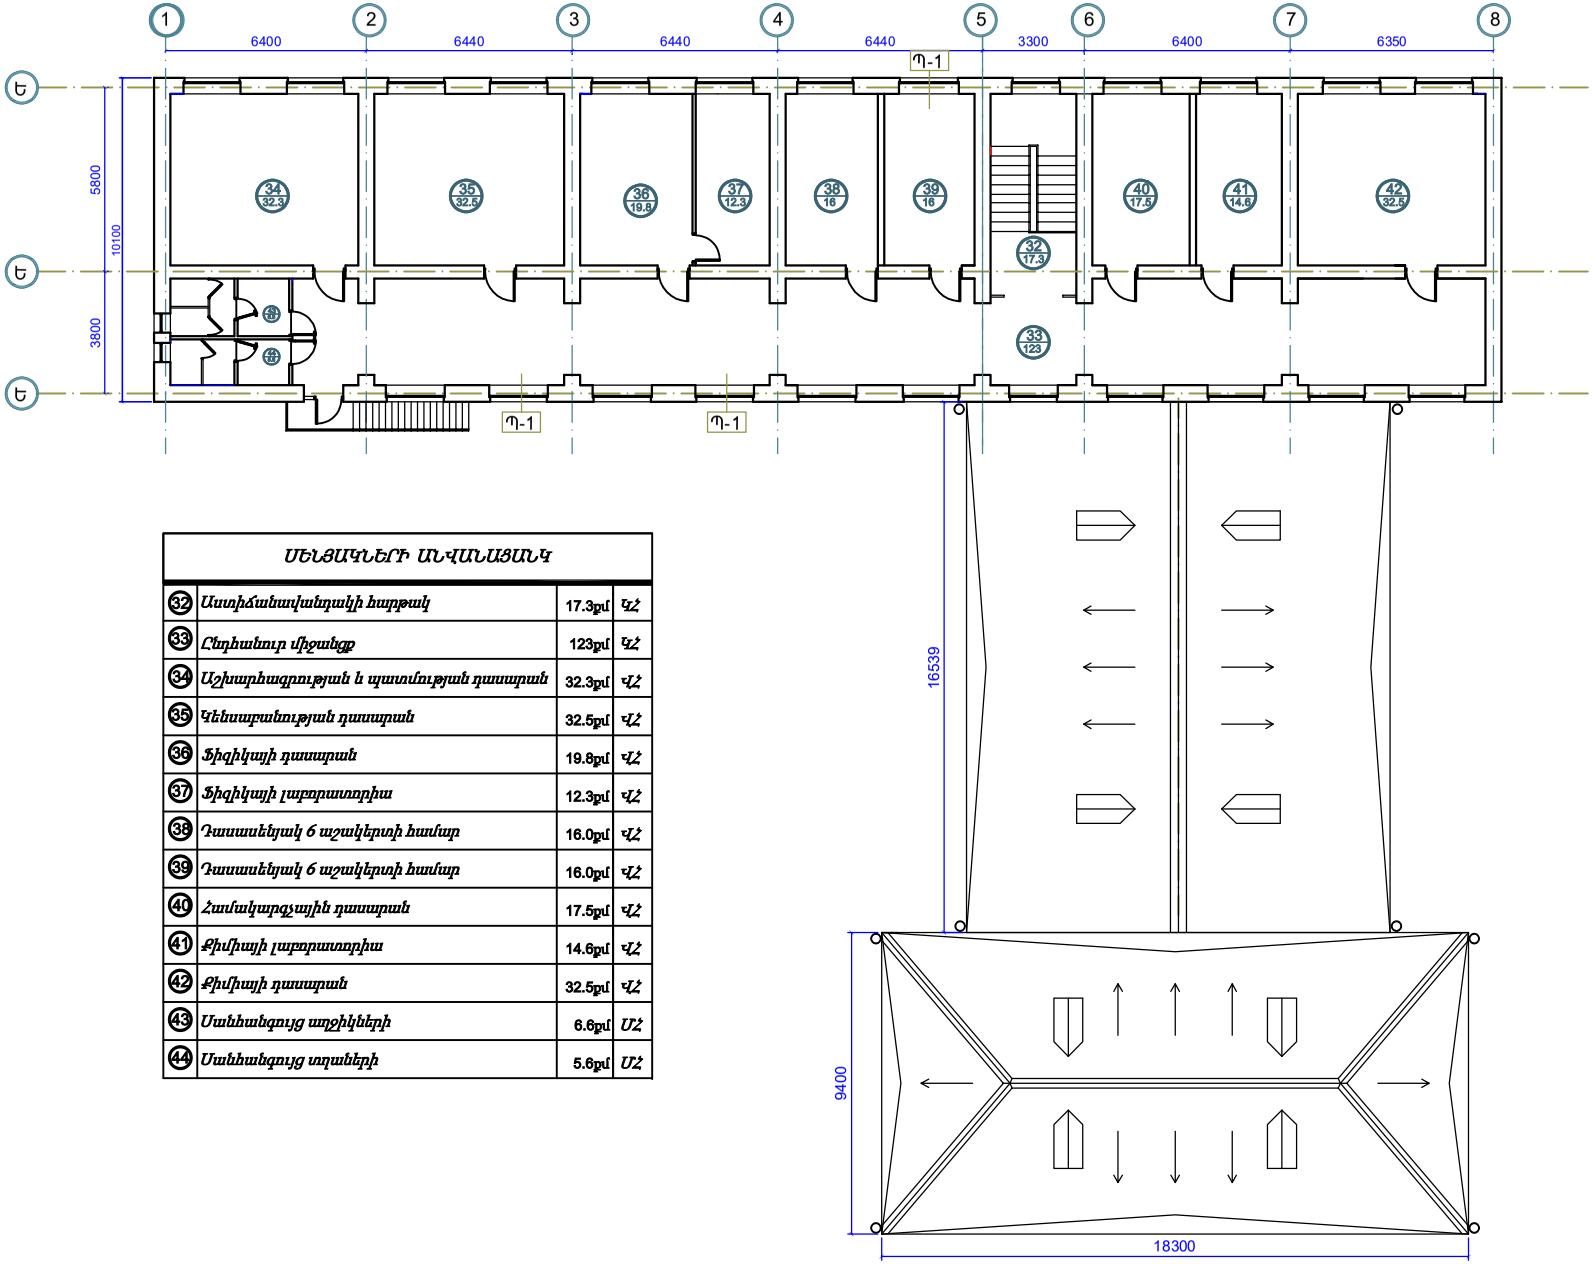

ՄԵՆՅԱԿՆԵՐԻ ԱՆՎԱՆԱՑԱՆԿ			
32	Աստիճանավանդակի հարթակ	17.3քմ	ԿՀ
33	Ընդհանուր միջանցք	123քմ	ԿՀ
34	Աշխարհագրության և պատմության դասարան	32.3քմ	ՎՀ
35	Կենսաբանության դասարան	32.5քմ	ՎՀ
36	Ֆիզիկայի դասարան	19.8քմ	ՎՀ
37	Ֆիզիկայի լաբորատորիա	12.3քմ	ՎՀ
38	Դասասենյակ 6 աշակերտի համար	16.0քմ	ՎՀ
39	Դասասենյակ 6 աշակերտի համար	16.0քմ	ՎՀ
40	Համակարգչային դասարան	17.5քմ	ՎՀ
41	Քիմիայի լաբորատորիա	14.6քմ	ՎՀ
42	Քիմիայի դասարան	32.5քմ	ՎՀ
43	Մանեհանգույց տղիկների	6.6քմ	ՄՀ
44	Մանեհանգույց տղաների	5.6քմ	ՄՀ

ՊԱՏԱՍԽ.	ԱԼՈՒՆ,ԱԶԳԱՆՈՒՆ	ՍՏՈՐԱԳ.
ՆԱԽԱԳԱՀ	Ա. ԱԼԵՔՍԱՆՅԱՆ	
ՆԳԾ	Վ. ՄԻՐՋՈՅԱՆ	
ՆԱԽԱԳԾԵՑ	Շ. ՓԱՐՍՅԱՆ	

ՀՀ ԱՐՄԱՎԻՐԻ ՄԱՐԶԻ ՔԱՐԱՇԵՆ ԳՅՈՒՂԻ ԿՐԹԱՀԱՄԱԼԻՐԻ ՇԵՆՔԻ ՔԱՐԿԱՎԱՆՄԱՆ ԵՎ ՎԵՐԱՆՈՐՈԳՄԱՆ ՆԱԽԱԳԾԱՅԻՆ-ՀԱՇՎԱՅԻՆ ՓԱՍՏԱԹՂԹԵՐԻ ՄՇԱԿՄԱՆ ԱՇԽԱՏԱՆՔՆԵՐ:
ПРОЕКТНО-СМЕТНАЯ ДОКУМЕНТАЦИЯ НА БЛАГОУСТРОЙСТВО И РЕМОНТНЫЕ РАБОТЫ ОСНОВНОЙ ШКОЛЫ СЕЛА КАРАШЕН, РЕГИОН СЮНИК, РА

ՊԱՏՎԻՐԱՏՈՒ՝ ՀՀ ԱՐԱՐԱՏՈՒԹՅԱՆ ՎԱՐՉԱՊԵՏԱՐԱՆ/КОМИТЕТ ПО ГРАДОСТРОИТЕЛЬСТВУ

«ՄԱՍՏԱՐԱ» ԱԿ МАСТАРА ПК

ՃԱՐՏԱՐԱՊԵՏԱՇԻՆԱՐԱՐԱԿԱՆ ՄԱՍ /АРХИТЕКТУРА

ԵՐԿՐՈՐԴ ՀԱՐԿԻ ՀԱՏԱԿԱԳԾԱՅԻՆ/ԴԱՍԱՎՈՐ ԵՎ ՊԱՏՈՒՀԱՆԱՎՈՐՄԱՆ ՍԽԵՄԱ/ М 1 : 100
ПЛАН ВТОРОГО ЭТАЖА/ СХЕМА УСТАНОВКИ ДВЕРЕЙ И ОКОН/ М1:100

ՓՈՒԼ ЭТАП	ԹԵՐԹ ЛИСТ	ԹԵՐԹԵՐ ЛИСТЕР
ԱՆ/РП	11	20

ԴՌՆԵՐԻ ԷՍՔԻԶՆԵՐ
ЭСКИЗЫ ДВЕРЕЙ

Դուռ-1

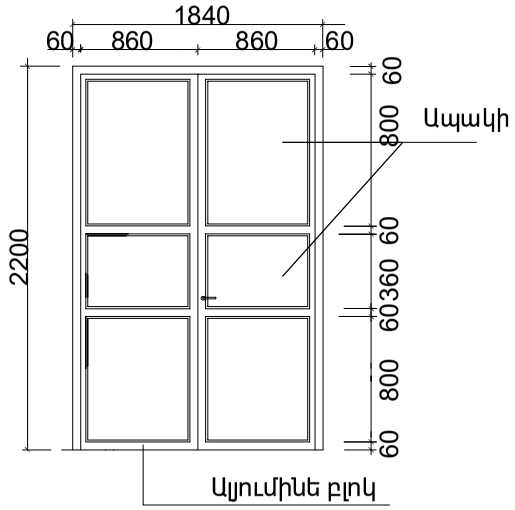

Դուռ-2

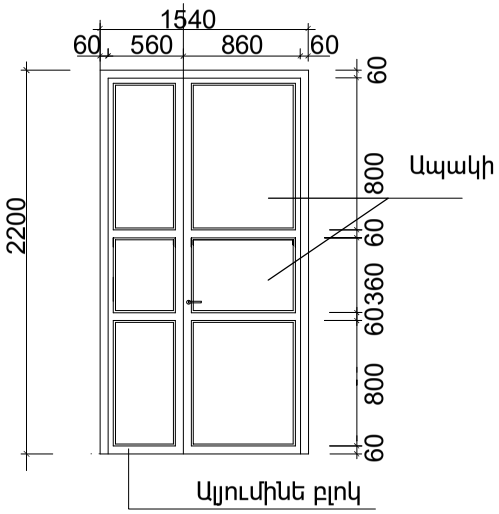

Պատուհան-1

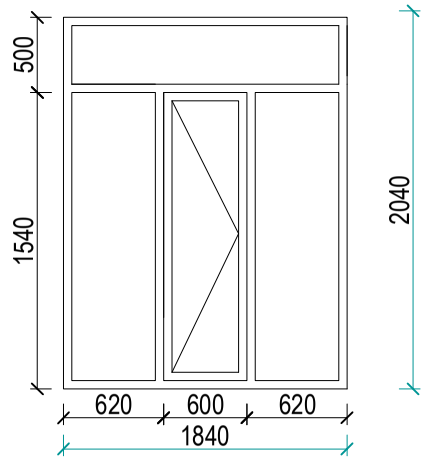

ԴՌՆԵՐԻ ԾԱՎԱԼՆԵՐ					
դիրք	նկարագիր	քանակը հատ	a	h	ընդամենը քմ
Դ-1	*Ալյումինե ապակեպատ*	1	1.84	2.2	4.1
Դ-2	*Ալյումինե ապակեպատ*	2	1.54	2.2	6.8

ՊԱՏՈՒՀԱՆՆԵՐԻ ԾԱՎԱԼՆԵՐ					
դիրք	նկարագիր	քանակը հատ	a	h	ընդամենը քմ
Պ-1	*Մետաղապլաստե բլոկով սպիտակ 60մմ հաստ. ապակեփաթեթով 4+4 պրոֆիլ*	4	1.84	2.04	15.01

	ՊԱՏԱՍԽ.	ԱԼՈՒՄ.ԱԶԳԱՆՈՒՆ	ՍՏՈՐԱԳ.	ՀՀ ՍՅՈՒՆԻՔԻ ՄԱՐԶԻ ՔԱՐԱՇԵՆ ԳՅՈՒՂԻ ԿՐԹԱԿԱՆԱԿԱՆԻ ՕՋԱԽԻ ԲԱՐԵԼԱՎՄԱՆ ԵՎ ՎԵՐԱՆՈՐՈԳՄԱՆ ՆԱԽԱԳԾԱՅԻՆ-ՀԱՇՎԱՅԻՆ ՓԱՍՏԱԹՂԹԵՐԻ ՄՇԱԿՄԱՆ ԱՇԽԱՏԱՆՔՆԵՐ:	ՃԱՐՏԱՐԱՊԵՏԱՇԻՆԱՐԱՐԱԿԱՆ ՄԱՍ /АРХИТЕКТУРА	ՓՈՒԼ ЭТАП	ԹԵՐԹ ЛИСТ	ԹԵՐԹԵՐ ЛИСТЕР
	ՆԱԽԱԳԱՀ	Ա. ԱԼԵՔՍԱՆՅԱՆ		ПРОЕКТНО-СМЕТНАЯ ДОКУМЕНТАЦИЯ НА БЛАГОУСТРОЙСТВО И РЕМОНТНЫЕ РАБОТЫ ОСНОВНОЙ ШКОЛЫ СЕЛА КАРАШЕН, РЕГИОН СЮНИК, РА	ԴՌՆԵՐԻ ԵՎ ՊԱՏՈՒՀԱՆՆԵՐԻ ԷՍՔԻԶՆԵՐ ЭСКИЗЫ ДВЕРЕЙ И ОКОН	ԱՆ/РП	12	20
	ՆԳԾ	Վ. ՄԻՐՋՈՅԱՆ						
	ՆԱԽԱԳԾԵՑ	Շ. ՓԱՐՍՅԱՆ		ՊԱՏՎԻՐԱՏՈՒ՝ ՀՀ ԲՆԱԿԱՐԱՆԱՇԻՆՈՒԹՅԱՆ ԿՈՄԻՏԵ/КОМИТЕТ ПО ГРАДОСТРОИТЕЛЬСТВУ				
				«ՄԱՍՏԱՐԱ» ԱԿ МАСТАРА ПК				

ՊԱՅՄԱՆԱԿԱՆ ՆՇԱՆՆԵՐ / УСЛОВНЫЕ ОБОЗНАЧЕНИЯ

Նշանակում Обозначение	Անվանում / Наименование
	LED վթարային լուսատու, « ԵԼՔ » ցուցանակ (պատին ամրացվող) / LED Аварийный светильник, « ВЫХОД » указатель (настенное крепление) 5,6W 68 lm 4000K IP40
	LED վթարային լուսատու, « ԵԼՔ » ցուցանակ (առաստաղին ամրացվող) / LED Аварийный светильник, « ВЫХОД » указатель (прикреплен к потолку) 5,6W 68 lm 4000K IP40
	LED լուսատու / LED светильник 13W 1009 lm 5000K Ra>80 IP65
	LED լուսատու / LED светильник 36W 1870 lm 4000K Ra>80 IP65
	էլ. վարդակ բաց հաղորդագծի / Розетка скрытой установки
	էլ. վարդակ փակ հաղորդագծի / Розетка скрытой установки
	էլ. անջատիչ փակ հաղորդագծի / Выключатель скрытой установки
	Կոճակ անջատիչ փակ հաղորդագծի / Кнопка выключатель скрытой установки
	LED լուսատու / LED светильник 32W 3720 lm 4000K Ra>80 IP65
	LED լուսատու / LED светильник 30W 2615 lm 4000K Ra>80 IP54
	LED լուսատու / LED светильник 160W 2830 lm 4000K Ra>80 IP54
	LED լուսատու / LED светильник 12W 708 lm 3000K Ra>80 IP54
	LED լուսատու / LED светильник 19W 1713 lm 4000K Ra>80 IP20

ՀՀ ՊՆ	ԱՆՎԱՆՈՒՄԸ ԵՎ ՏԵԽՆԻԿԱԿԱՆ ԲՆՈՒԹԱԳԻՐԸ / НАИМЕНОВАНИЕ И ТЕХ. ХАРАКТЕРИСТИКА	ԱՉԱՓ. Մ. ЕД. ИЗМ.	ՔԱՆԱԿ КОЛ.
5	LED լուսատու / LED светильник 160W 18400 lm 4000K Ra>80 IP65 /GHEENLY-LED SL-RAY-160W-NW-AN/	Հ / ШТ	4
6	LED լուսատու / LED светильник 32W 3720 lm 4000K Ra>80 IP65 (Lighting Tecnologies - ARCTIC.OPL ECO LED 1200 TH)	Հ / ШТ	83
7	LED լուսատու / LED светильник 30W 2615 lm 4000K Ra>80 IP54 (Lighting Tecnologies - ALD UNI LED EM 1200 4000K)	Հ / ШТ	31
8	LED լուսատու / LED светильник 33W 2830 lm 4000K Ra>80 IP54 (Lighting Tecnologies - OWS/K ECO LED600)	Հ / ШТ	6
9	LED լուսատու / LED светильник 12W 708 lm 3000K Ra>80 IP54 (Lighting Tecnologies - ACQUA C12)	Հ / ШТ	24
10	LED լուսատու / LED светильник 19W 1713 lm 4000K Ra>80 IP20 (Lighting Tecnologies - COLIBRI DL 19 LED 4000K)	Հ / ШТ	15
12	LED լուսատու / LED светильник 36W 1870 lm 4000K Ra>80 IP65 (Lighting Tecnologies - DAMIN LED 40 silver 4000K)	Հ / ШТ	4
13	LED վթարային լուսատու / LED Аварийный светильник 5,6W 68 lm 4000K IP40 (Lighting Tecnologies - I-BRILL 4021-6 LED BL)	Հ / ШТ	4
14	Լուսատուի վթարային սնման բլոկ / Аварийный блок питания светильника 32W	Հ / ШТ	4
15	էլ. վարդակ հողանցման հպակով բաց հաղորդագծի / Розетка с заземляющим контактом открытой установки 2P+E,16A, 250V IP55	Հ / ШТ	21
16	էլ. վարդակ հողանցման հպակով փակ հաղորդագծի / Розетка с заземляющим контактом скрытой установки 2P+E,16A, 250V IP20	Հ / ШТ	64
17	էլ. անջատիչ փակ հաղորդագծի / Выключатель скрытой установки 10A, 250V IP20	Հ / ШТ	44

ՊԱՏՎԻՐ.	ԱՆՈՒՆ,ԱԶԳԱՆՈՒՆ	ՍՏՈՐԱԳՐ.	ՀՀ ՍԵՒԱՆԻ ՄԱՐԶԻ ՔԱՐԱՇԵՆ ԳՅՈՒՂԻ ԿՐԹԱՄԱՍՆԱԿԻԿ ՇԵՆՔԻ ԲԱՐԵԼԱՎՄԱՆ ԵՎ ՎԵՐԱՆՈՐՈԳՄԱՆ ԱՇԽԱՏԱՆՔԱՅԻՆ-ՀԱՇՎԱՐԿԱՅԻՆ ՓԱՍՏԱԹՂԹԵՐԻ ՄՇԱԿՄԱՆ ԱՇԽԱՏԱՆՔՆԵՐ: ПРОЕКТНО-СМЕТНАЯ ДОКУМЕНТАЦИЯ НА БЛАГОУСТРОЙСТВО И РЕМОНТНЫЕ РАБОТЫ ОСНОВНОЙ ШКОЛЫ СЕЛА КАРАШЕН, РЕГИОН СЮНИК, РА	ՃԱՐՏԱՐԱՊԵՏՈՒԹՅԱՆ ՄԱՍ / АРХИТЕКТУРА	ՓՈՒԼ ЭТАП	ԹԵՐԹ ЛИСТ	ԹԵՐԹԵՐ ЛИСТЕР
	Նախագիծ	Ա. ԱԼԵՔՍԱՆՅԱՆ		ՊԱՅՄԱՆԱԿԱՆ ՆՇԱՆՆԵՐ УСЛОВНЫЕ ОБОЗНАЧЕНИЯ	ԱՆ/РП	13	20
	ՆԳՑ	Վ. ՄԻՐՋՈՅԱՆ					
	Նախագծեց	Շ. ՓԱՐՍՅԱՆ	ՊԱՏՎԻՐԱՏՈՒ՝ ՀՀ ՔԱՂԱՔԱՇԻՆՈՒԹՅԱՆ ԿՈՄԻՏԵ / КОМИТЕТ ПО ГРАДОСТРОИТЕЛЬСТВУ				
			«ՄԱՍՏԱՐԱ» ԱԿ МАСТАРА ПК				

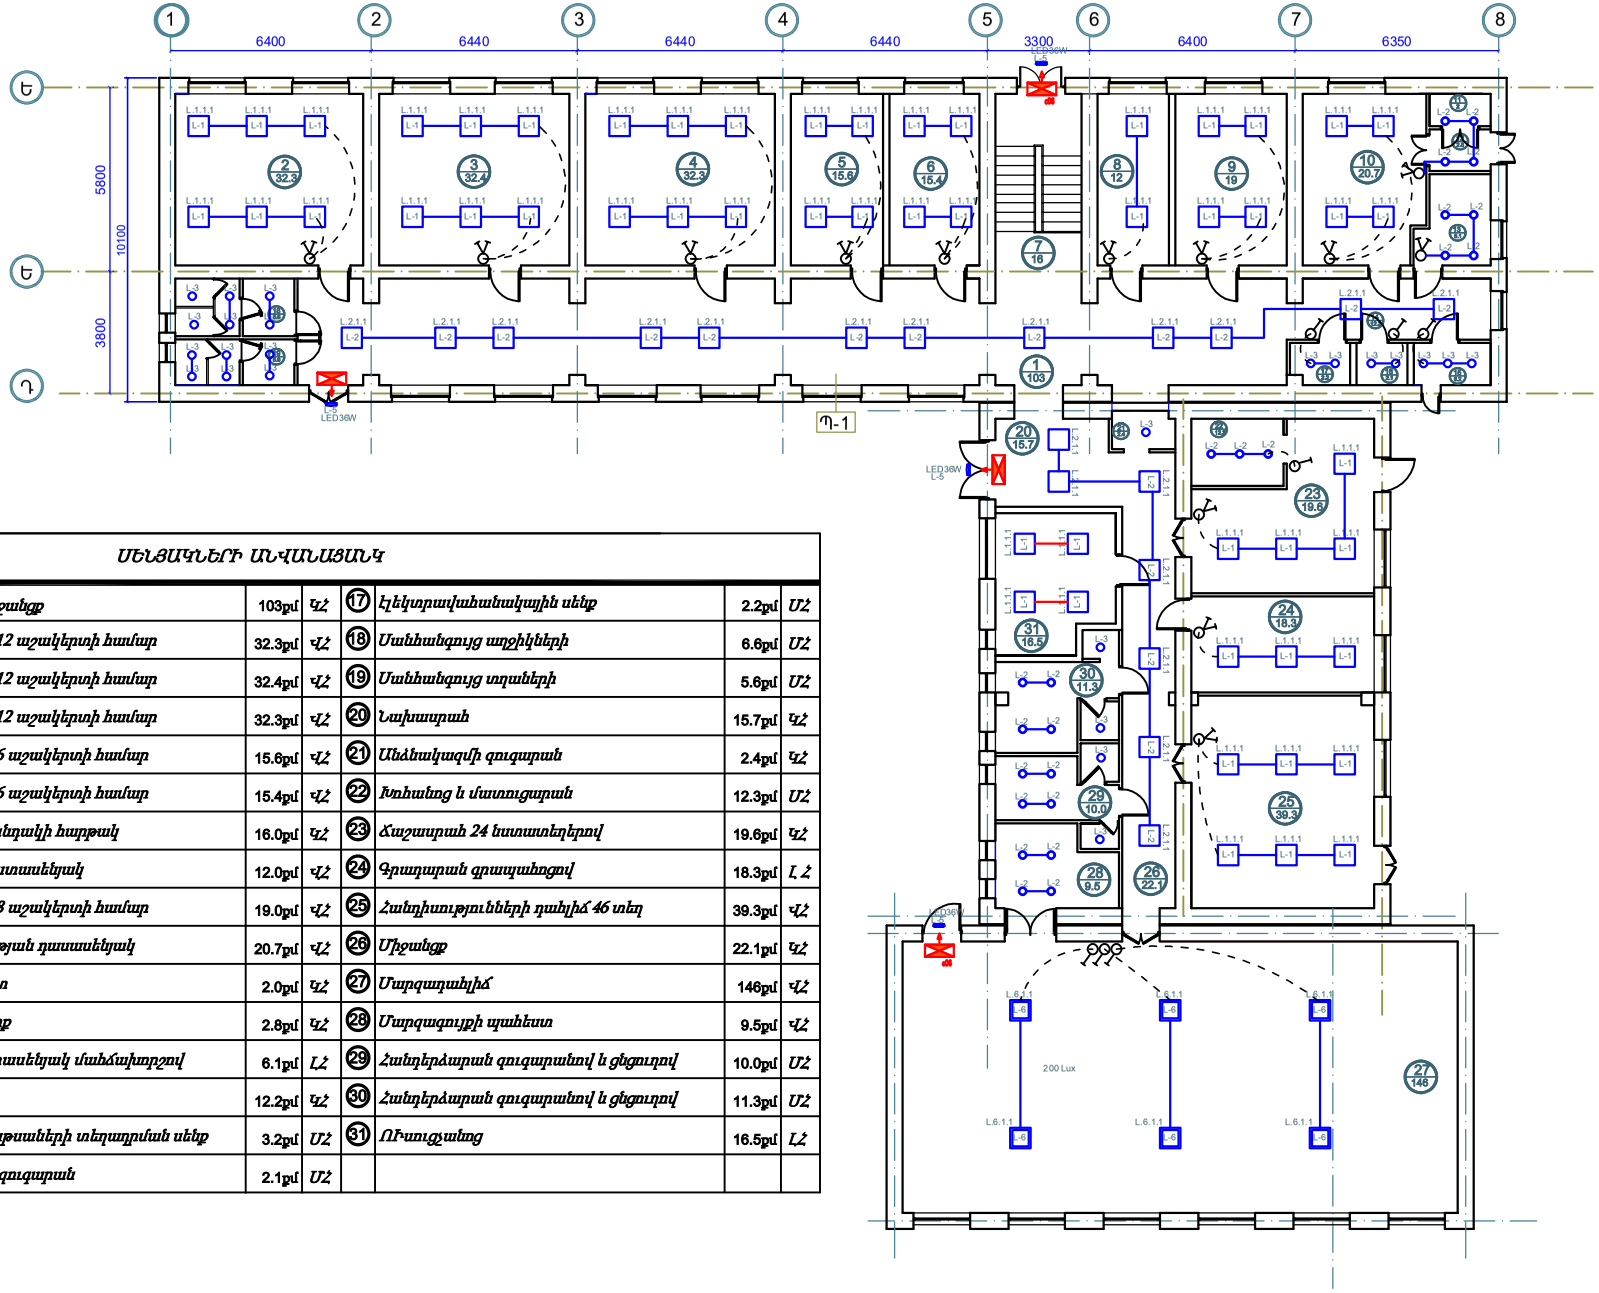

ՄԵՆՅԱԿՆԵՐԻ ԱՆՎԱՆԱՑԱՆԿ

①	Ընդհանուր միջանցք	103քմ	ԿՀ	⑰	Էլեկտրավահանակային սենք	2.2քմ	ՄՀ
②	Դասասենյակ 12 աշակերտի համար	32.3քմ	ՎՀ	⑱	Մանեաեզույց աղջիկների	6.6քմ	ՄՀ
③	Դասասենյակ 12 աշակերտի համար	32.4քմ	ՎՀ	⑲	Մանեաեզույց տղաների	5.6քմ	ՄՀ
④	Դասասենյակ 12 աշակերտի համար	32.3քմ	ՎՀ	⑳	Նախասրահ	15.7քմ	ԿՀ
⑤	Դասասենյակ 6 աշակերտի համար	15.6քմ	ՎՀ	㉑	Մեձնակազմի զուգարան	2.4քմ	ԿՀ
⑥	Դասասենյակ 6 աշակերտի համար	15.4քմ	ՎՀ	㉒	Խոհանոց և մատուցարան	12.3քմ	ՄՀ
⑦	Աստիճանավանդակի հարթակ	16.0քմ	ԿՀ	㉓	Ճաշասրահ 24 նստատեղերով	19.6քմ	ԿՀ
⑧	Տնօրենի աշխատասենյակ	12.0քմ	ՎՀ	㉔	Գրադարան գրապահոցով	18.3քմ	Լ Հ
⑨	Դասասենյակ 8 աշակերտի համար	19.0քմ	ՎՀ	㉕	Հանդիսությունների դահլիճ 46 տեղ	39.3քմ	ՎՀ
⑩	Ռազմագիտության դասասենյակ	20.7քմ	ՎՀ	㉖	Միջանցք	22.1քմ	ԿՀ
⑪	Զենքի պահեստ	2.0քմ	ԿՀ	㉗	Մարզադահլիճ	146քմ	ՎՀ
⑫	Միջանցք-մուտք	2.8քմ	ԿՀ	㉘	Մարզագույքի պահեստ	9.5քմ	ՎՀ
⑬	Բժշկի աշխատասենյակ մանճախորշով	6.1քմ	Լհ	㉙	Հանդերձարան զուգարանով և ցնցուղով	10.0քմ	ՄՀ
⑭	Միջանցք	12.2քմ	ԿՀ	㉚	Հանդերձարան զուգարանով և ցնցուղով	11.3քմ	ՄՀ
⑮	Ջեռուցման կաթսաների տեղադրման սենք	3.2քմ	ՄՀ	㉛	Ռեսուրջանոց	16.5քմ	Լհ
⑯	Հաշմանդամի զուգարան	2.1քմ	ՄՀ				

ՊԱՏՎԱՐ.	Ա. ԱԼԵՔՍԱՆՅԱՆ		ՀՀ ԱՇՈՒՆՔԻ ՄԱՐԶԻ ՔԱՐԱՇԵՆ ԳՅՈՒՂԻ ԿՐԹԱՀԱՄԱԼԻՐԻ ՇԵՆՔԻ ԹԱՐՄԱՑՄԱՆ ԵՎ ՎԵՐԱՆՈՐՈԳՄԱՆ ՆԱԽԱԳԾԱՅԻՆ-ՀԱՄԱՀԱՎԱՔԱՅԻՆ ԳԱՆՁԱՐՈՒԹՅՈՒՆ:
ՆԱԽԱԳԱՀ	Ա. ԱԼԵՔՍԱՆՅԱՆ		ПРОЕКТНО-СМЕТНАЯ ДОКУМЕНТАЦИЯ НА БЛАГОУСТРОЙСТВО И РЕМОНТНЫЕ РАБОТЫ ОСНОВНОЙ ШКОЛЫ СЕЛА КАРАШЕН, РЕГИОН СЮНИК, РА
ՆԳԾ	Վ. ՄԻՐԶՈՅԱՆ		ՊԱՏՎԻՐԱՏՈՒ՝ ՀՀ ՔԱՂԱՔԱՇԻՆՈՒԹՅԱՆ ԿՈՄԻՏԵ/КОМИТЕТ ПО ГРАДОСТРОИТЕЛЬСТВУ
ՆԱԽԱԳԾԵՑ	Շ. ՓԱՐՍՅԱՆ		«ՄԱՍՏԱՐԱ» ԱԿ МАСТАРА ПК

ՃԱՐՏԱՐԱՊԵՏԱԿԵՐԱՐՎԱՐԱԿԱՆ ՄԱՍ /АРХИТЕКТУРА

ԱՌԱՋԻՆ ՀԱՐԿԻ ԷԼ. ԼՈՒՍԱՎՈՐՈՒԹՅԱՆ ՀԱՍԱԿԱԳԻԾ

ПЛАН ПЕРВОГО ЭТАЖА/ СХЕМА УСТАНОВКИ ЭЛЕКТРОПРИБОРОВ/ М1:100

ՓՈՒԼ ЭТАП	ԹԵՐԹ ЛИСТ	ԹԵՐԹԵՐ ЛИСТЕР
ԱՆ/РП	14	20

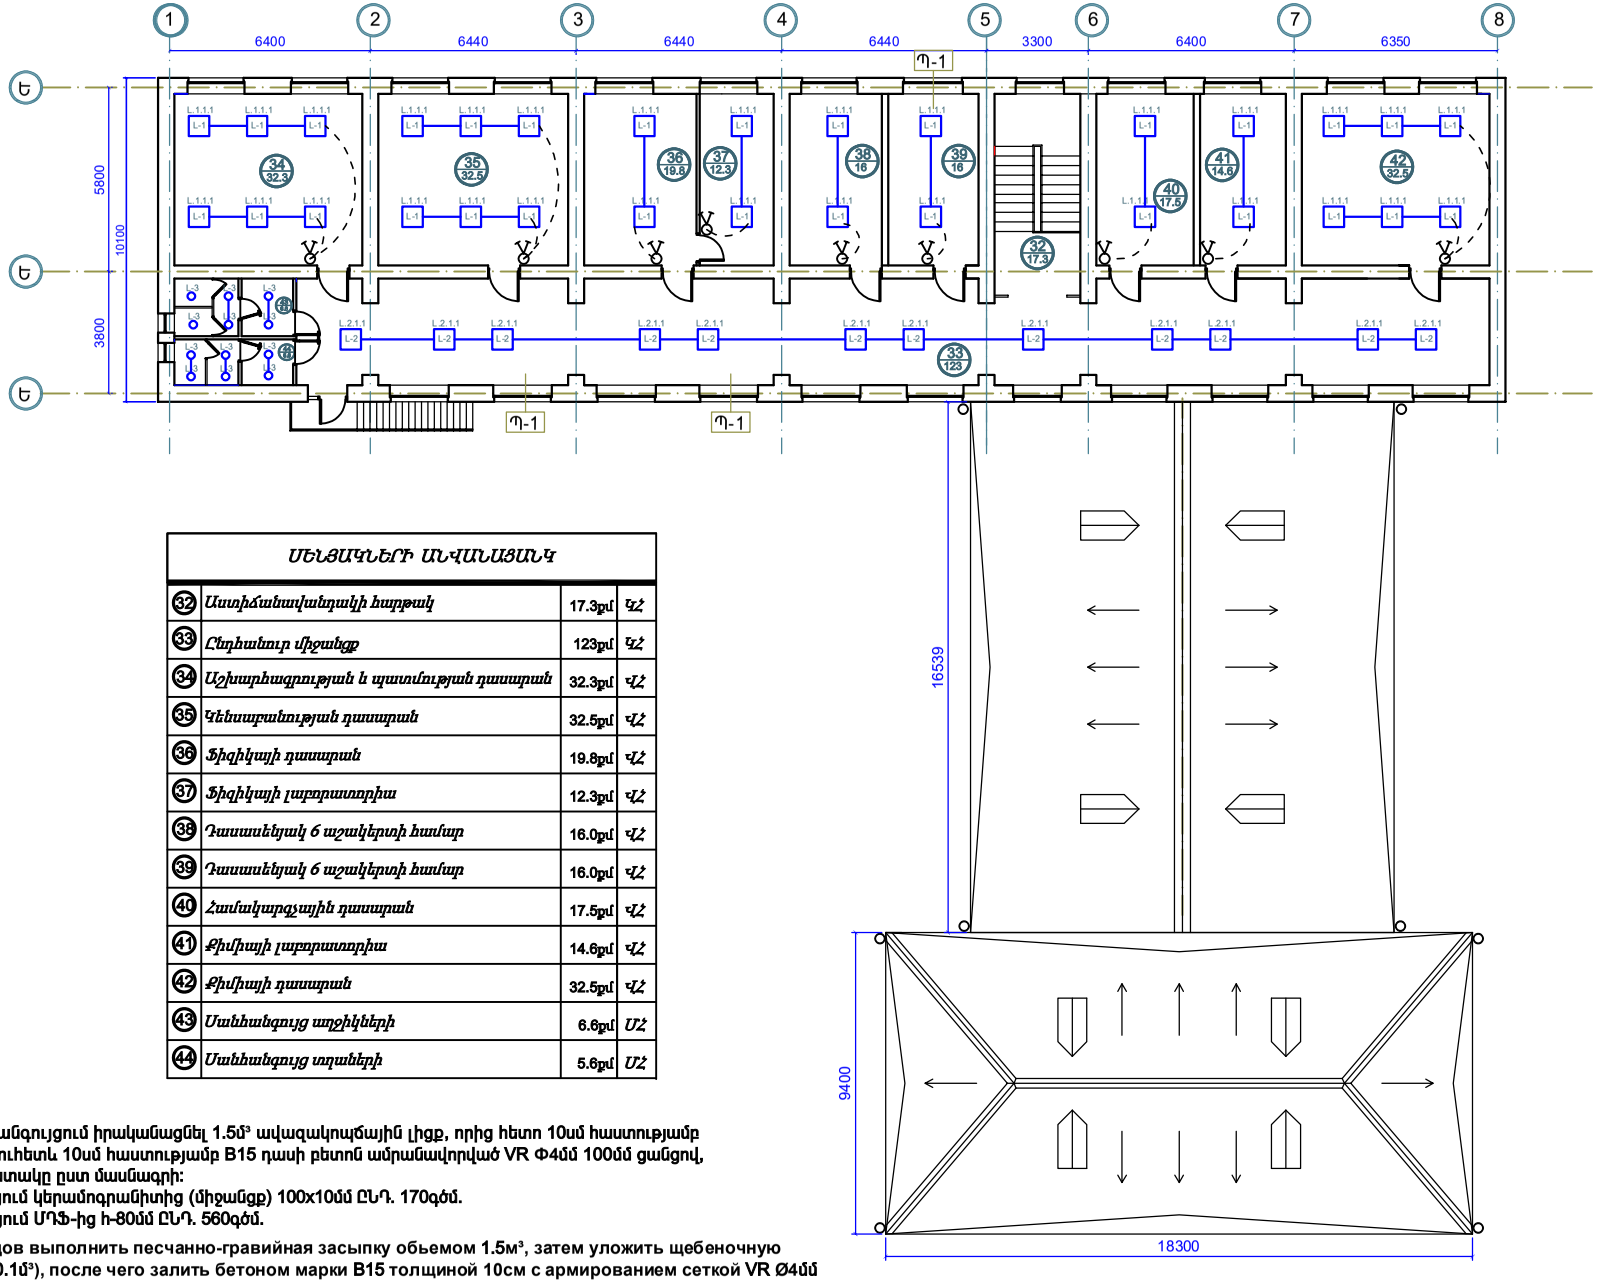

ՄԵՆՅԱԿՆԵՐԻ ԱՆՎԱՆԱՑԱՆԿ			
32	Աստիճանավանդակի հարթակ	17.3քմ	ԿՀ
33	Ընդհանուր միջանցք	123քմ	ԿՀ
34	Աշխարհագրության և պատմության դասարան	32.3քմ	ՎՀ
35	Կենսաբանության դասարան	32.5քմ	ՎՀ
36	Ֆիզիկայի դասարան	19.8քմ	ՎՀ
37	Ֆիզիկայի լաբորատորիա	12.3քմ	ՎՀ
38	Դասասենյակ 6 աշակերտի համար	16.0քմ	ՎՀ
39	Դասասենյակ 6 աշակերտի համար	16.0քմ	ՎՀ
40	Համակարգչային դասարան	17.5քմ	ՎՀ
41	Քիմիայի լաբորատորիա	14.6քմ	ՎՀ
42	Քիմիայի դասարան	32.5քմ	ՎՀ
43	Մանեհանգույց աղջիկների	6.6քմ	ՄՀ
44	Մանեհանգույց տղաների	5.6քմ	ՄՀ

Ծանոթություն/ Примечание

-N16 հաշմանդամների սանհանգույցում իրականացնել 1.5մ³ ավազակոպճային լիցք, որից հետո 10սմ հաստությամբ խճային պաստառ 0.1մ³, այնուհետև 10սմ հաստությամբ B15 դասի բետոն ամրանավորված VR Փ4մմ 100մմ ցանցով, որից հետո իրականացնել հատակը ըստ մասնագրի:

-Նոր շրիշակների իրականացում կերամոգրանիտից (միջանցք) 100x10մմ ԸՆԴ. 170գծմ.

-Նոր շրիշակների իրականացում ՄԴՖ-ից h-80մմ ԸՆԴ. 560գծմ.

-В санузле 16 для инвалидов выполнить песчанно-гравийная засыпку обьемом 1.5м³, затем уложить щебеночную подушку толщиной 10см (0.1м³), после чего залить бетоном марки B15 толщиной 10см с армированием сеткой VR Ø4мм с ячейкой100x10мм, а затем выполнить устройство пола согласно спецификации.

-Новые плинтусы из прессгранита (коридор) 100x10мм ОБЩ. 170пг.м

-Новые плинтусы из МДФ-а h--80мм ОБЩ. 560ПГ.м

	ՊԱՏՎԵՐ	ԱՆՈՒՆ,ԱԶԳԱՆՈՒՆ	ՍՏՈՐԱԳ.	ՀՀ ՍԵՄՅՈՆԻ ՄԱՐԶԻ ՔԱՐՎԱՆՏԻ ԳՅՈՒՂԻ ԿՐԹԱՀԱՄԱԼԻՐԻ ՇԵՆՔԻ ԹԱՐԿԱՎԱՆՄԱՆ ԵՎ ՎԵՐԱՆՈՐՈԳՄԱՆ ՆԱԽԱԳԾԱՅԱՆԱՀԱՇՎԱՐԿԱՅԻՆ ՓԱՍՏԱԹՂԹԵՐԻ ՄՇԱԿՄԱՆ ԱՇԽԱՏԱՆՔՆԵՐ: ПРОЕКТНО-СМЕТНАЯ ДОКУМЕНТАЦИЯ НА БЛАГОУСТРОЙСТВО И РЕМОНТНЫЕ РАБОТЫ ОСНОВНОЙ ШКОЛЫ СЕЛА КАРАШЕН, РЕГИОН СЮНИК, РА	ՃԱՐՏԱՐԱՊԵՏԱՇԻՆԱՐԱՐԱԿԱՆ ՄԱՍ /АРХИТЕКТУРА	ՓՈՒԼ ЭТАП	ԹԵՐԹ ЛИСТ	ԹԵՐԹԵՐ ЛИСТЕР
	ՆԱԽԱԳԱՀ	Ա. ԱԼԵՔՍԱՆՅԱՆ					
	ՆԳԾ	Վ. ՄԻՐՋՈՅԱՆ				ԵՐԿՐՈՐԴ ՀԱՐԿԻ Է. ԼՈՒՍԱԿՈՐՈՒԹՅԱՆ ՀԱՍԱԿԱԳԾ	
	ՆԱԽԱԳԾԵՑ	Շ. ՓԱՐՍՅԱՆ		ՊԱՏՎԻՐԱՏՈՒ՝ ՀՀ ՔԱՂԱՔԱՇԻՆՈՒԹՅԱՆ ԿՈՄԻՏԵ/КОМИТЕТ ПО ГРАДОСТРОИТЕЛЬСТВУ		ՊԼԱՆ ВТОРОГО ЭТАЖА/ СХЕМА УСТАНОВКИ ЭЛЕКТРОПРИБОРОВ/ М1:100	ԱՆ/РП	15	20
				«ՄԱՍՏԱՐԱ» ԱԿ МАСТАРА ПК			

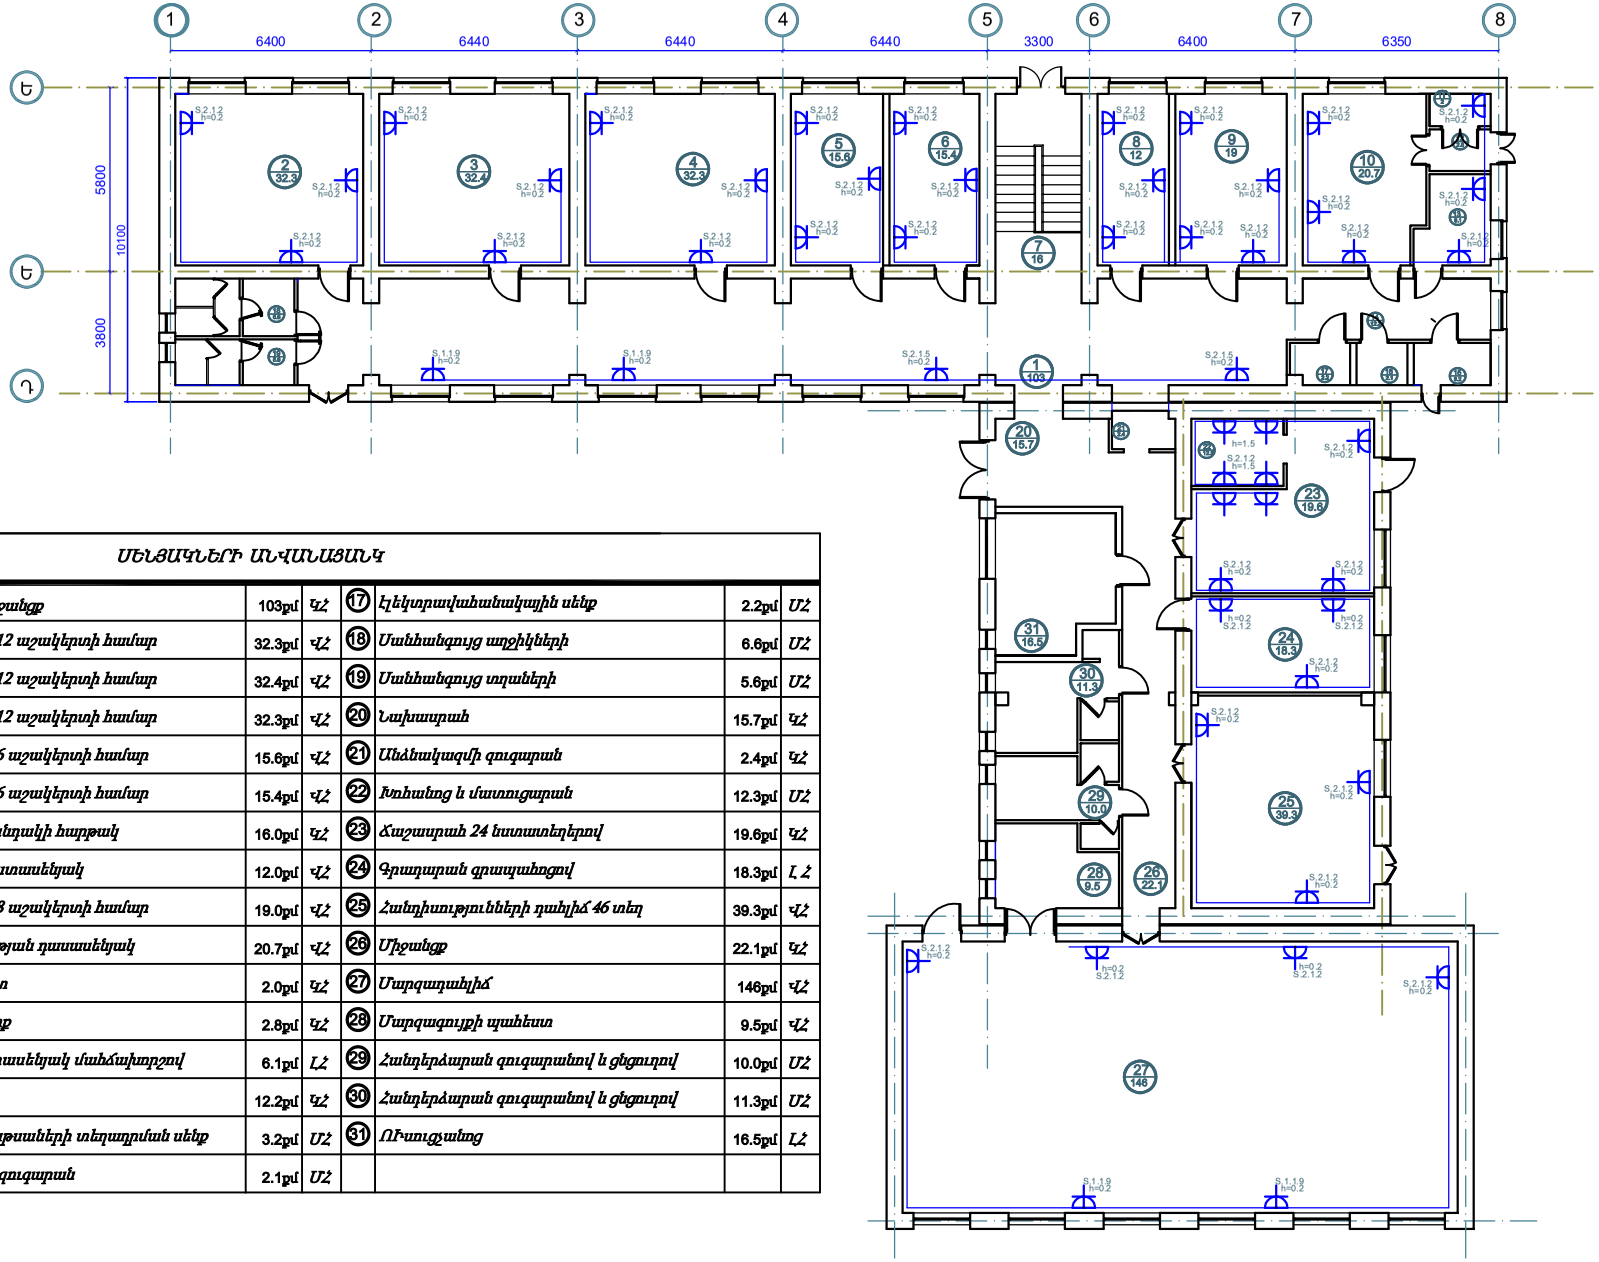

ՄԵՆՅԱԿՆԵՐԻ ԱՆՎԱՆԱՑԱՆԿ

①	Հերհամուր միջանցք	103քմ	ԿՀ	⑰	Էլեկտրավահանակային սենք	2.2քմ	ՄՀ
②	Դասասենյակ 12 աշակերտի համար	32.3քմ	ՎՀ	⑱	Մանեաեզույց աղջիկների	6.6քմ	ՄՀ
③	Դասասենյակ 12 աշակերտի համար	32.4քմ	ՎՀ	⑲	Մանեաեզույց տղաների	5.6քմ	ՄՀ
④	Դասասենյակ 12 աշակերտի համար	32.3քմ	ՎՀ	⑳	Նախասրահ	15.7քմ	ԿՀ
⑤	Դասասենյակ 6 աշակերտի համար	15.6քմ	ՎՀ	㉑	Մեժեակազմի զուգարան	2.4քմ	ԿՀ
⑥	Դասասենյակ 6 աշակերտի համար	15.4քմ	ՎՀ	㉒	Խոհանոց և մատուցարան	12.3քմ	ՄՀ
⑦	Աստիճանավանդակի հատթակ	16.0քմ	ԿՀ	㉓	Ճաշասրահ 24 նստատեղերով	19.6քմ	ԿՀ
⑧	Տնօրենի աշխատասենյակ	12.0քմ	ՎՀ	㉔	Գրադարան գրապահոցով	18.3քմ	Լ Հ
⑨	Դասասենյակ 8 աշակերտի համար	19.0քմ	ՎՀ	㉕	Հանդիսությունների դահլիճ 46 տեղ	39.3քմ	ՎՀ
⑩	Առամաշխատության դասասենյակ	20.7քմ	ՎՀ	㉖	Միջանցք	22.1քմ	ԿՀ
⑪	Ջենքի պահեստ	2.0քմ	ԿՀ	㉗	Մարզադահլիճ	146քմ	ՎՀ
⑫	Միջանցք-մուտք	2.8քմ	ԿՀ	㉘	Մարզագույքի պահեստ	9.5քմ	ՎՀ
⑬	Բժշկի աշխատասենյակ մահճախորշով	6.1քմ	ԼՀ	㉙	Հանդերձարան զուգարանով և ցնցուղով	10.0քմ	ՄՀ
⑭	Միջանցք	12.2քմ	ԿՀ	㉚	Հանդերձարան զուգարանով և ցնցուղով	11.3քմ	ՄՀ
⑮	Ջեռուցման կաթսաների տեղադրման սենք	3.2քմ	ՄՀ	㉛	Ռեսուրսանոց	16.5քմ	ԼՀ
⑯	Հաշմանդամի զուգարան	2.1քմ	ՄՀ				

ՊԱՏՎԵՈՒ	ԱՆՈՒՆ,ԱԶԳԱՆՈՒՆ	ՍՏՈՐԱԳ.	ՀՀ ՍՅՈՒՆԻՔԻ ՄԱՐԶԻ ՔԱՐԱՇԵՆ ԳՅՈՒՂԻ ԿՐԹԱՀԱՄԱԼԻՐԻ ՇԵՆՔԻ ԹԱՐԿԱՎԱՆՔ ԵՎ ՎԵՐԱՆՈՐՈԳՈՒՄ
ՆԱԽԱԳԱՀ	Ա. ԱԼԵՔՍԱՆՅԱՆ		ՆԱԽԱԳԾԱՅԻՆ-ՀԱՇՎԱՅԻՆ ԹՈՒՂԹԱՅԻՆ ՍՏԱՆԴԱՐՏՆԵՐԻ ՍՏԱՆԴԱՐՏՆԵՐ:
ՆԳԾ	Վ. ՄԻՐՋՈՅԱՆ		ПРОЕКТНО-СМЕТНАЯ ДОКУМЕНТАЦИЯ НА БЛАГОУСТРОЙСТВО И РЕМОНТНЫЕ РАБОТЫ ОСНОВНОЙ ШКОЛЫ СЕЛА КАРАШЕН, РЕГИОН СЮНИК, РА
ՆԱԽԱԳԾԵՑ	Շ. ՓԱՐՍՅԱՆ		ՊԱՏՎԻՐԱՏՈՒ՝ ՀՀ ԱՐԱՐԱՏՅԱՆԻ ՄԱՐԶԻ/КОМИТЕТ ПО ГРАДОСТРОИТЕЛЬСТВУ
			«ՄԱՍՏԱՐԱ» ԱԿ МАСТАРА ПК

ՃԱՐՏԱՐԱՊԵՏԱԿԵՐՆԱՐԱՐԱԿԱՆ ՄԱՍ /АРХИТЕКТУРА	ՓՈՒԼ ЭТАП	ԹԵՐԹ ЛИСТ	ԹԵՐԹԵՐ ЛИСТЕР
ԱՌԱՋԻՆ ՀԱՐԿԻ ԷԼ. ԿԱՐԴԱԿՆԵՐԻ ՀԱՏԱԿԱԳԾԻ ПЛАН ПЕРВОГО ЭТАЖА/ СХЕМА УСТАНОВКИ ЭЛЕКТРОПРИБОРОВ/ М1:100	ԱՆ/РП	16	20

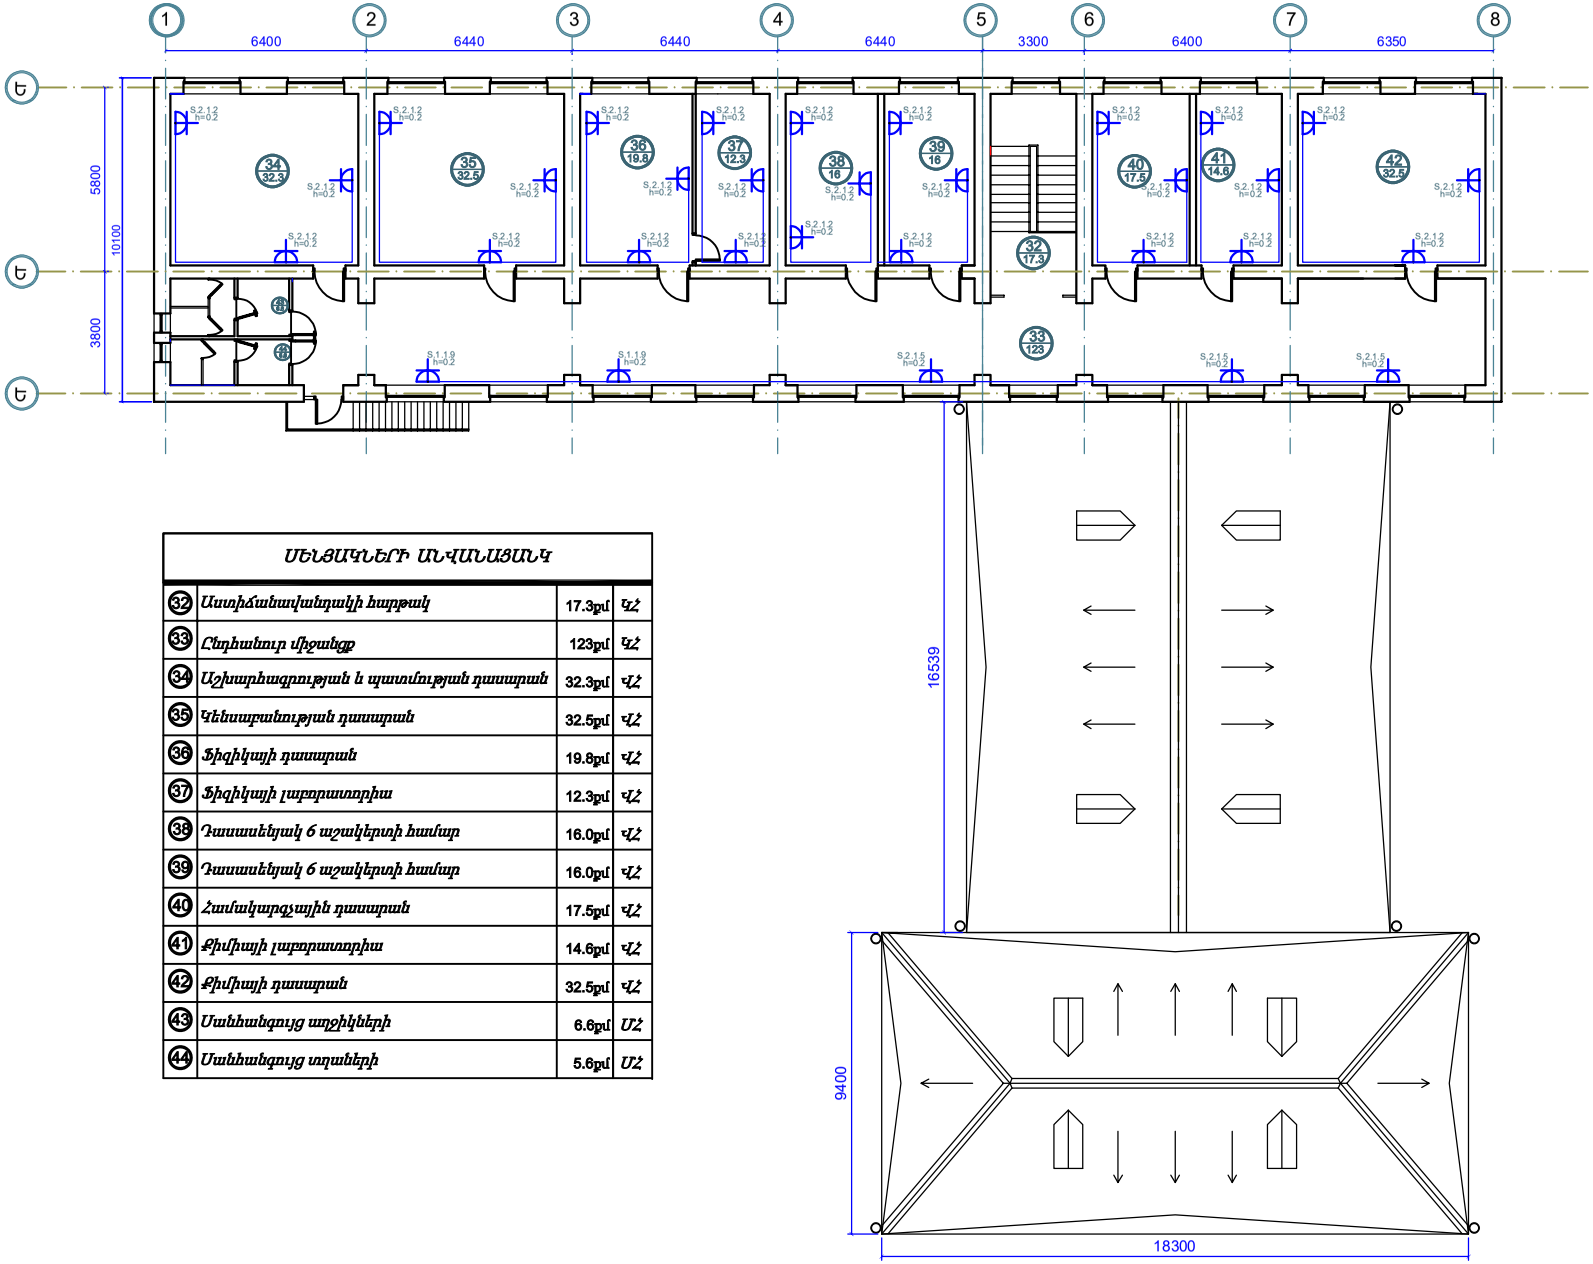

ՄԵՆՅԱԿՆԵՐԻ ԱՆՎԱՆԱՑԱՆԿ			
32	Աստիճանավանդակի հարթակ	17.3քմ	ՎՀ
33	Ընդհանուր միջանցք	123քմ	ՎՀ
34	Աշխարհագրության և պատմության դասարան	32.3քմ	ՎՀ
35	Կենսաբանության դասարան	32.5քմ	ՎՀ
36	Ֆիզիկայի դասարան	19.8քմ	ՎՀ
37	Ֆիզիկայի լաբորատորիա	12.3քմ	ՎՀ
38	Դասասենյակ 6 աշակերտի համար	16.0քմ	ՎՀ
39	Դասասենյակ 6 աշակերտի համար	16.0քմ	ՎՀ
40	Համակարգչային դասարան	17.5քմ	ՎՀ
41	Քիմիայի լաբորատորիա	14.6քմ	ՎՀ
42	Քիմիայի դասարան	32.5քմ	ՎՀ
43	Մանեանգույց տղջիկների	6.6քմ	ՄՀ
44	Մանեանգույց տղաների	5.6քմ	ՄՀ

ՊԱՏԱՍԽ.	ԱԼՈՒՆ,ԱԶԳԱՆՈՒՆ	ՍՏՈՐԱԳ.
ՆԱԽԱԳԱՀ	Ա. ԱԼԵՔՍԱՆՅԱՆ	
ՆԳԾ	Վ. ՄԻՐՋՈՅԱՆ	
ՆԱԽԱԳԾԵՑ	Շ. ՓԱՐՍՅԱՆ	

ՀՀ ՍՅՈՒՆԻՔԻ ՄԱՐԶԻ ՔԱՐԱՇԵՆ ԳՅՈՒՂԻ ԿՐԹԱՀԱՄԱԼԻՐԻ ՇԵՆՔԻ ԲԱՐԵԼԱՎՄԱՆ ԵՎ ՎԵՐԱՆՈՐՈԳՄԱՆ ՆԱԽԱԳԾԱՅԻՆ-ՀԱՇՎԱՐԿԱՅԻՆ ՓԱՍՏԱԹՂԹԵՐԻ ՄՇԱԿՄԱՆ ԱՇԽԱՏԱՆՔՆԵՐ:
ПРОЕКТНО-СМЕТНАЯ ДОКУМЕНТАЦИЯ НА БЛАГОУСТРОЙСТВО И РЕМОНТНЫЕ РАБОТЫ ОСНОВНОЙ ШКОЛЫ СЕЛА КАРАШЕН, РЕГИОН СЮНИК, РА

ՊԱՏՎԻՐԱՏՈՒ՝ ՀՀ ՔԱՂԱՔԱՇԻՆՈՒԹՅԱՆ ԿՈՄԻՏԵ/КОМИТЕТ ПО ГРАДОСТРОИТЕЛЬСТВУ

«ՄԱՍՏԱՐԱ» ԱԿ МАСТАРА ПК

ՃԱՐՏԱՐԱՊԵՏԱԿԱՆ ՄԱՍ /АРХИТЕКТУРА

ԵՐԿՐՈՐԴ ՀԱՐԿԻ Է. ԿԱՐԴԱԿՆԵՐԻ ՀԱՏԱԿԱԳԻԾ

ПЛАН ВТОРОГО ЭТАЖА/ СХЕМА УСТАНОВКИ ЕЛЕКТРОПРИБОРОВ/ М1:100

ՓՈՒԼ ЭТАП	ԹԵՐԹ ЛИСТ	ԹԵՐԹԵՐ ЛИСТЕР
ԱՆ/РП	17	20

Սարքավորման պայմանական գրաֆիկական նշանակումներ /
Условные графические обозначения оборудования

Դիրք. կոդ. նշանակում Поз. обозначение		Անվանումը / Наименование	Ծանոթագում Примечание
	dBTHx.y.z	Ծխի օպտիկական-էլեկտրոնային դետեկտոր	
		անալոգային հասցեական "ИП 212-64 պորտ.R3"	
		Извещатель пожарный дымовой оптико-электронный	
		адресно-аналоговый "ИП 212-64 прот.R3"	
	dBTKx.y.z	Առավելագույն դիֆերենցիալ ջերմային հրդեհային դետեկտոր	
		անալոգային հասցեական "ИП 101-29-PR պորտ.R3"	
		Извещатель пожарный тепловой максимально-дифференциальный	
		адресно-аналоговый "ИП 101-29-PR прот.R3"	
	BTMx.y.z	Ձեռքի հրդեհային հասցեավոր ազդարկիչ	
		Извещатель пожарный ручной адресный электроконтактный	
		"ИПР 513-11 прот.R3"	
	BKLIn	Ծխի օպտիկական գծային միադիրքային դետեկտոր	
		Извещатель пожарный дымовой оптический линейный однопозиционный	
		" ИП 212-52М " (ճառագայթիչ / излучатель)	
	BKLRn	Ծխի օպտիկական գծային միադիրքային դետեկտոր	
		Извещатель пожарный дымовой оптический линейный однопозиционный	
		" ИП 212-52М " (ընդունիչ / приемник)	
	BIALSx.y.z	Լույսաձայնի համակցված անվտանգության և հրդեհային ազդարկիչ	
		հասցեավոր "ОПОП 124 прот.R3"	
		Оповещатель охранно-пожарный комбинированный свето-звуковой	
		адресный "ОПОП 124 прот.R3"	

Դիրք Позиция	Անվանումը և տեխնիկական բնութագիրը / Наименование и техническая характеристика	Տիպը, ապրանքանիշը, փաստաթղթի անվանումը, հարցաթերթիկը Тип, марка, обозначение документа, опросного листа	Սարքավորումներ, ապրանք, նյութի ծածկագիր Код оборудования, изделия, материала	Արտադրական գործարան Завод-изготовитель	Չափման միավորը / Единица измерения	Քանակը / Количество	Միավորի զանգվածը կգ. / Масса единицы, кг.	Ծանոթագում Примечание
	Ազդարկիչներ / Извещатели							
1	Ծխի օպտիկական-էլեկտրոնային դետեկտոր անալոգային հասցեական	ИП 212-64 прот. R3		ООО "КБ Пожарной Автоматики"	հ. / шт.	2		
	Извещатель пожарный дымовой оптико-электронный адресно-аналоговый							
2	Առավելագույն դիֆերենցիալ ջերմային հրդեհային դետեկտոր անալոգային հասցեական	ИП 101-29-PR прот. R3		ООО "КБ Пожарной Автоматики"	հ. / шт.	2		
	Извещатель пожарные тепловой максимально-дифференциальный адресно-аналоговый с площадкой							
3	Ծխի օպտիկական գծային միադիրքային դետեկտոր (ճառագայթիչ + ընդունիչ)	ИП 212-52М		ООО "КБ Пожарной Автоматики"	հ. / шт.	35		
	Извещатель пожарный дымовой оптический линейный однопозиционный (излучатель + приемник)							
	Ձեռքի հրդեհային հասցեավոր ազդարկիչ	ИПР 513-11 прот. R3		ООО "КБ Пожарной Автоматики"	հ. / шт.	10		
4	Извещатель пожарный ручной адресный							
	Սիրենեներ / Оповещатели							
10	Լույսաձայնի համակցված անվտանգության և հրդեհային ազդարկիչ հասցեավոր	ОПОП 124 прот.R3		ООО "КБ Пожарной Автоматики"	հ. / шт.	6		
	Оповещатель охранно-пожарный комбинированный свето-звуковой адресный							

										ՓՓՀ ԷՏԱՊ	ՓՓՀ ԼԻՍՏ	ՓՓՀ ԹԵՐԹԵՐ ԼԻՍՏԵՐ
										ԱՍ/ՐՊ	18	20
ՓԱՍՏԱԹՂԹԵՐԻ ՏԻՊ / АРХИТЕКТУРА												
Հրդեհային ծխամատների և ջերմային դետեկտորների պայմանական գրաֆիկական նշանակումներ: Условные графические обозначения оборудования												
ՀԱՅԱՍՏԱՆԻ ՀԱՆՐԱՊԵՏՈՒԹՅԱՆ ԿԱՊԱՆ ՔԱՂԱՔԱՇԻՆՈՒԹՅԱՆ, ՏԵՂԱԿԱՆ ԻՆՔՆԱԿԱՌԱՎԱՐՄԱՆ ԵՎ ՏԱՐԱԾՔԱՅԻՆ ԿԱՌԱՎԱՐՄԱՆ ՊԵՏԱԿԱՆ ԿՈՄԻՏԵ ՀԱՍԱՐԱԿԱԿԱՆ ԱՇԽԱՏԱՆՔՆԵՐԻ ԵՎ ՇԻՆԱՐԱՐՈՒԹՅԱՆ ՊԵՏԱԿԱՆ ՎԱՐՉԱԿԱՆ ԾԱՌԱՅՈՒԹՅՈՒՆ ՀՐԴԵՀԱՅԻՆ ԱՆՎՏԱՆԳՈՒԹՅԱՆ ՀԱՄԱՁԱՅՆԱԳՐՈՎ ՆԱԽԱԳԾԱՅԻՆ ՓԱՍՏԱԹՂԹԵՐԻ ՀԱՄԱՁԱՅՆԵՑՄԱՆ ՀԱՄԱՐ ՊԱՏԱՍԽԱՆԱՏՈՒ ՀԱՍԱՐԱԿԱԿԱՆ ՇԵՆՔԵՐԻ ԵՎ ՇԻՆՈՒԹՅՈՒՆՆԵՐԻ ՀԱՄԱՐ

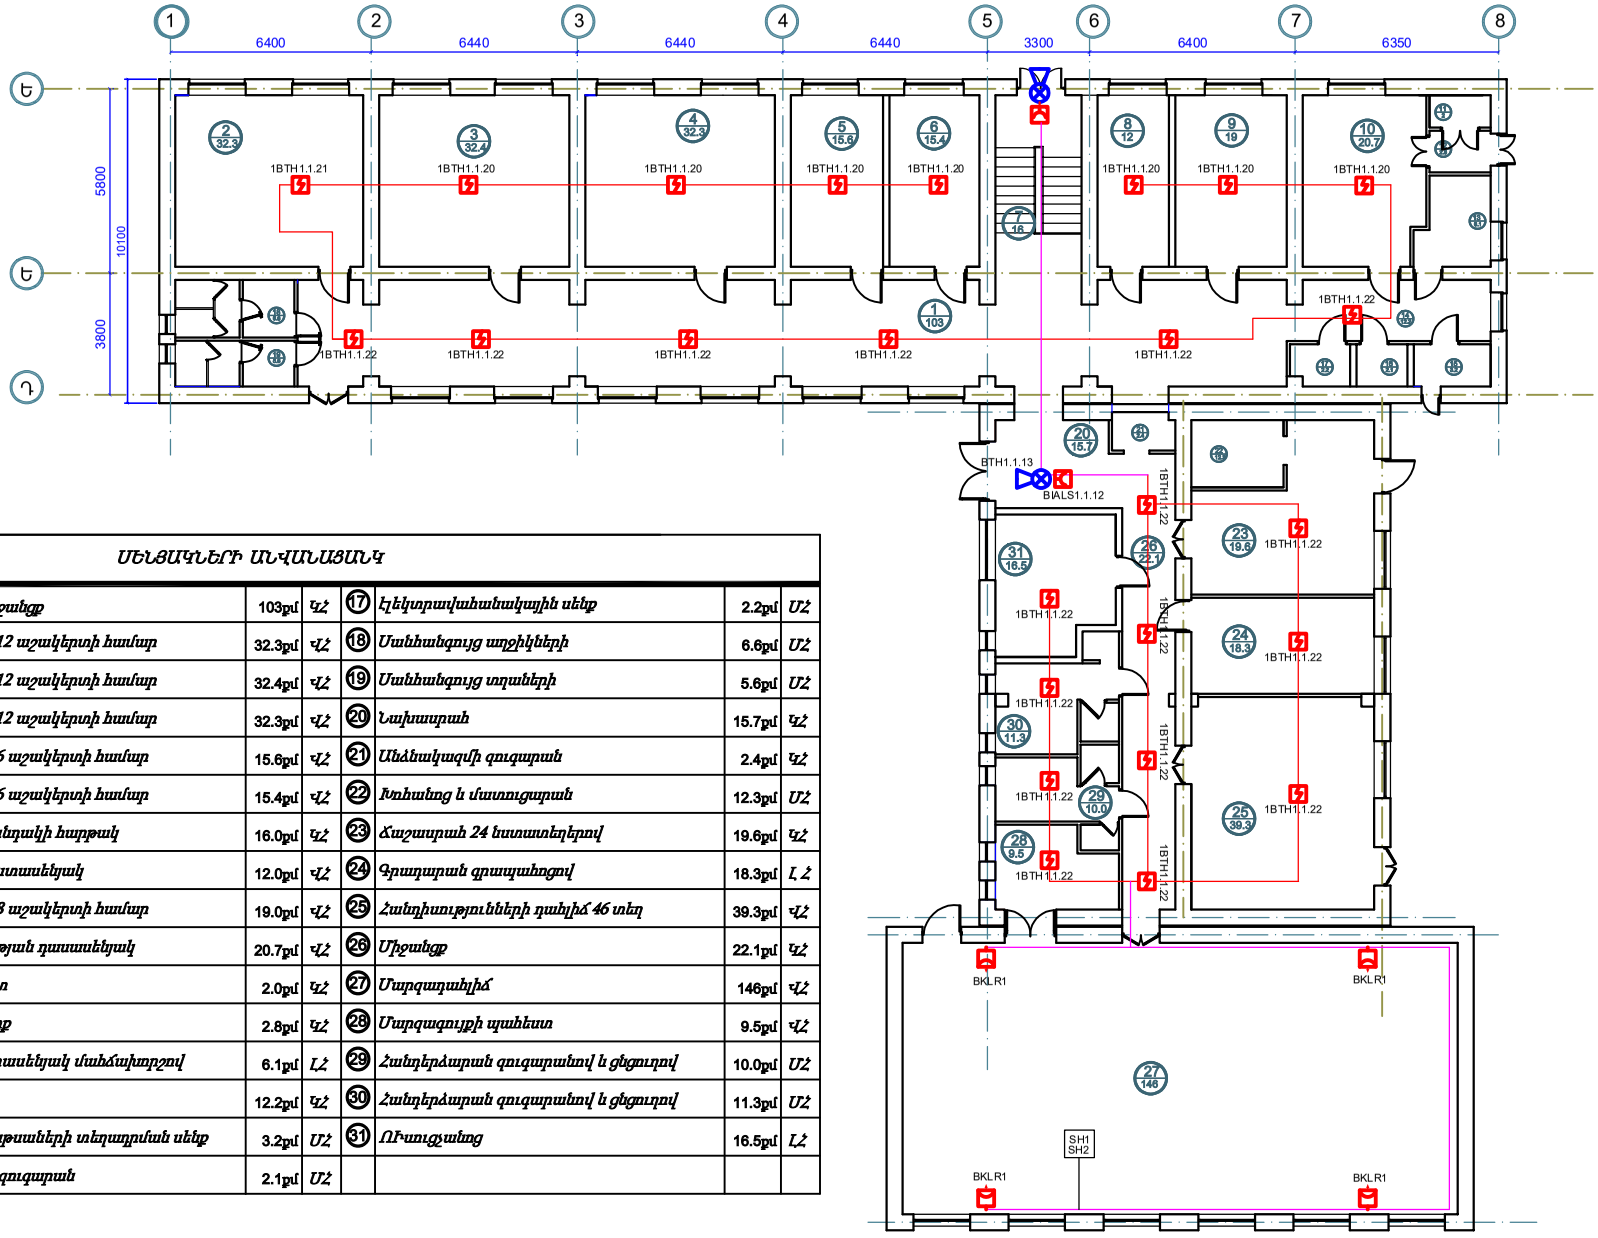

ՄԵՆՅԱԿՆԵՐԻ ԱՆՎԱՆԱՑԱՆԿ

①	Հովհանոց միջանցք	103քմ	Կշ	⑰	Էլեկտրավահանակային սենք	2.2քմ	ՄՀ
②	Դասասենյակ 12 աշակերտի համար	32.3քմ	ՎՀ	⑱	Մանկահագույց աղջիկների	6.6քմ	ՄՀ
③	Դասասենյակ 12 աշակերտի համար	32.4քմ	ՎՀ	⑲	Մանկահագույց տղաների	5.6քմ	ՄՀ
④	Դասասենյակ 12 աշակերտի համար	32.3քմ	ՎՀ	⑳	Նախասրահ	15.7քմ	Կշ
⑤	Դասասենյակ 6 աշակերտի համար	15.6քմ	ՎՀ	㉑	Անձնակազմի զուգարան	2.4քմ	Կշ
⑥	Դասասենյակ 6 աշակերտի համար	15.4քմ	ՎՀ	㉒	Խոհանոց և մատուցարան	12.3քմ	ՄՀ
⑦	Աստիճանավանդակի հարթակ	16.0քմ	Կշ	㉓	Ճաշասրահ 24 նստատեղերով	19.6քմ	Կշ
⑧	Տնօրենի աշխատասենյակ	12.0քմ	ՎՀ	㉔	Գրադարան գրապահոցով	18.3քմ	Լ Հ
⑨	Դասասենյակ 8 աշակերտի համար	19.0քմ	ՎՀ	㉕	Հանդիսությունների դահլիճ 46 տեղ	39.3քմ	ՎՀ
⑩	Ռազմագիտության դասասենյակ	20.7քմ	ՎՀ	㉖	Միջանցք	22.1քմ	Կշ
⑪	Ջենքի պահեստ	2.0քմ	Կշ	㉗	Մարզադահլիճ	146քմ	ՎՀ
⑫	Միջանցք-մուտք	2.8քմ	Կշ	㉘	Մարզագույքի պահեստ	9.5քմ	ՎՀ
⑬	Բժշկի աշխատասենյակ մանճախորշով	6.1քմ	Լհ	㉙	Հանդերձարան զուգարանով և ցնցուղով	10.0քմ	ՄՀ
⑭	Միջանցք	12.2քմ	Կշ	㉚	Հանդերձարան զուգարանով և ցնցուղով	11.3քմ	ՄՀ
⑮	Ջեռուցման կաթսաների տեղադրման սենք	3.2քմ	ՄՀ	㉛	Ավտանցանց	16.5քմ	Լհ
⑯	Հաշմանդամի զուգարան	2.1քմ	ՄՀ				

	ՊԱՏՎԱՐ.	ԱԼՈՒՐ,ԱԶԳԱՆՈՒՆ	ՍՏՈՐԱԳՐ.	ՀՀ ՍՅՈՒՆԻՔԻ ՄԱՐԶԻ ԳԱՂԱՏԻ ԿՐԹԱԿԱՆՈՒԹՅԱՆ ՕՐԵՆՔԻ ԲԱՐԵԼԱՎՄԱՆ, ԵՎ ՎԵՐՆՈՒՄԱՅԱՆ ՆԱԽԱԳԾԱՅԻՆ-ԱՇԽԱՏԱՆՔԱՅԻՆ ԳԱՍՏԱՊԵՏԱՐԱՆ ՍՅՈՒՆԻՔԻ ՄԱՍՆԱՃՅՈՒՂ	ՃԱՐՏԱՐԱՊԵՏԱԿԱՆ ՍԱՀ /АРХИТЕКТУРА	ՓՈՒԼ ЭТАП	ԹԵՐԹ ЛИСТ	ԹԵՐԹԵՐ ЛИСТЕР
	ՆԱԽԱԳԻԾ	Ա. ԱԼԵՔՍԱՆՅԱՆ		ПРОЕКТНО-СМЕТНАЯ ДОКУМЕНТАЦИЯ НА БЛАГОУСТРОЙСТВО И РЕМОНТНЫЕ РАБОТЫ ОСНОВНОЙ ШКОЛЫ СЕЛА КАРАШЕН, РЕГИОН СЮНИК, РА	1-ին հարկի ՀԱԱ սարքավորումների դասավորության հատակագիծ, Մ1:100			
	ՆԱԽ	Վ. ՄԻՐԶՈՅԱՆ			План расположения оборудования АПС 1-ого этажа, М1:100	ԱՆ/РП	19	20
	ՆԱԽԱԳԾԵՑ	Շ. ՓԱՐՍՅԱՆ		ՊԱՏՎԻՐԱՏՈՒ՝ ՀՀ ԱՐՄԱՎԻՐԻ ՄԱՐԶԻ ԳԱՂԱՏԻ ԿՈՄԻՏԵ/КОМИТЕТ ПО ГРАДОСТРОИТЕЛЬСТВУ				
				«ՄԱՍՏԱՐԱ» ԱԿ МАСТАРА ПК				

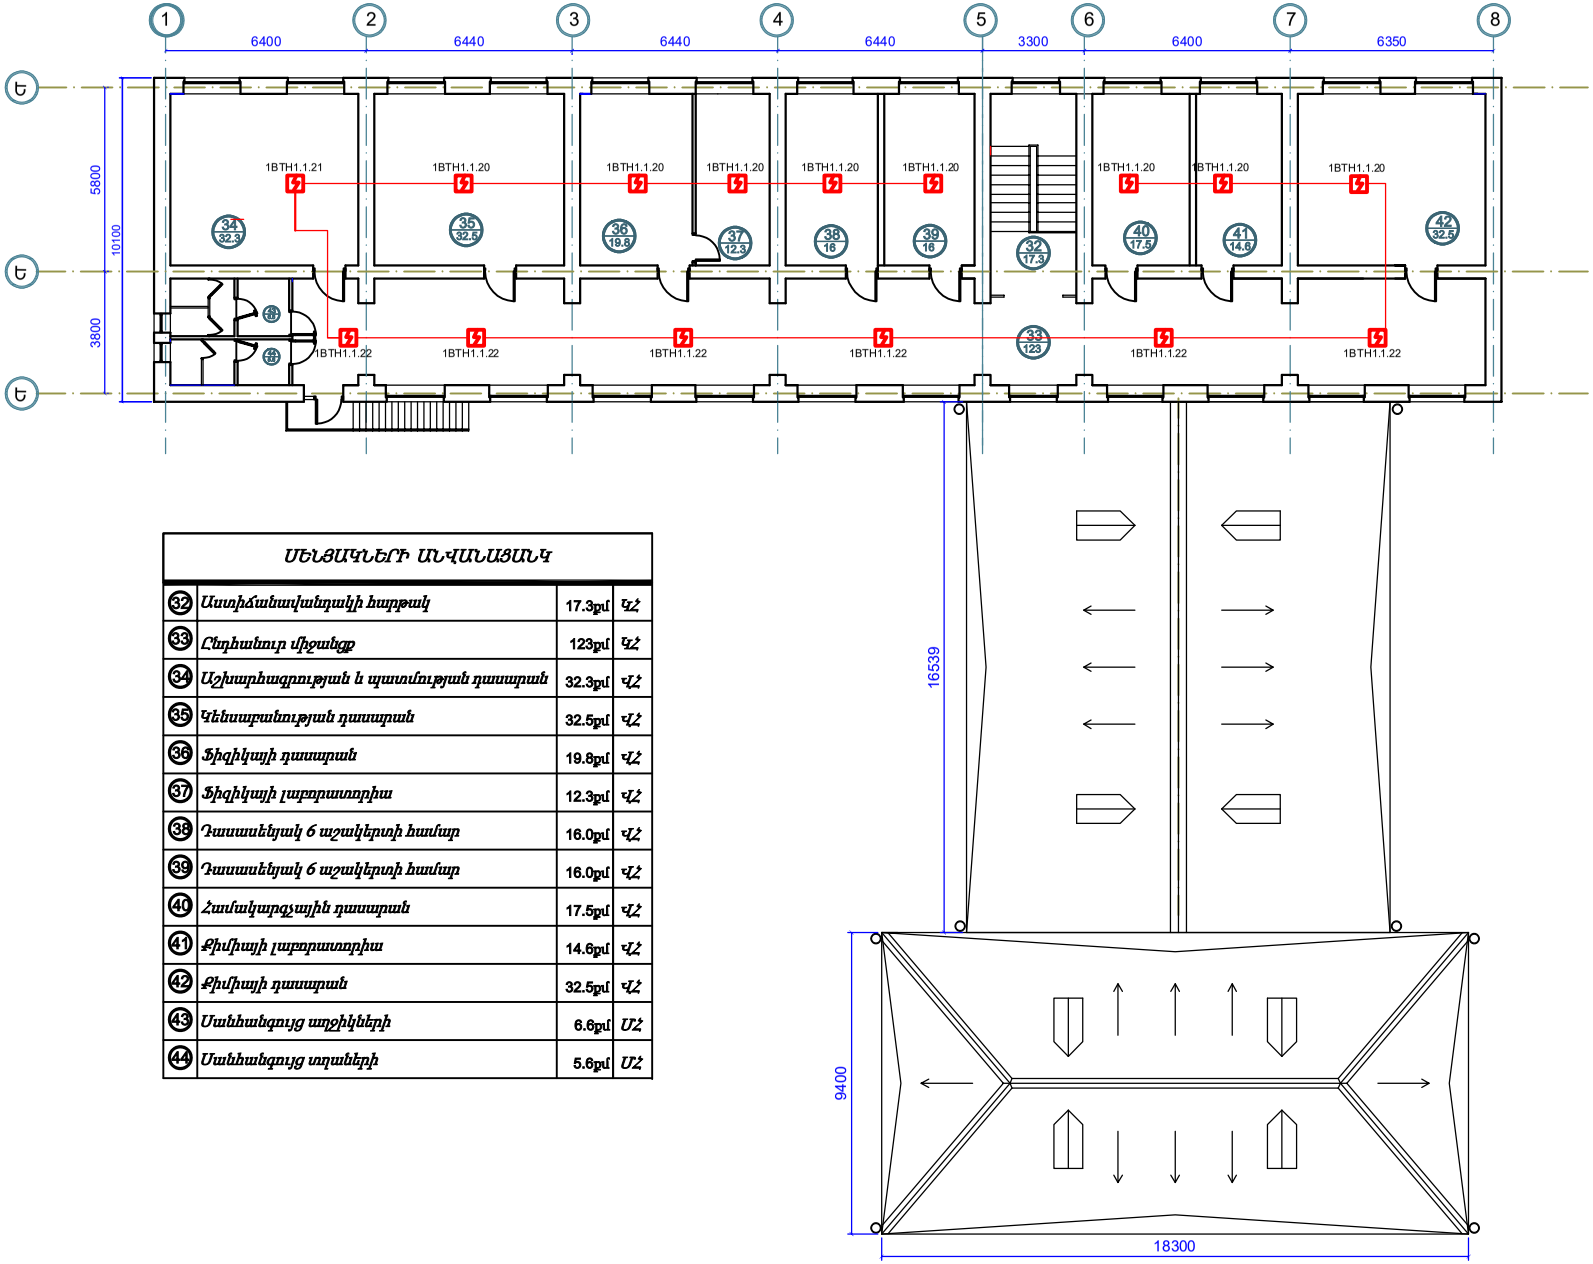

ՄԵՆՅԱԿՆԵՐԻ ԱՆՎԱՆԱՑԱՆԿ			
32	Աստիճանավանդակի հարթակ	17.3քմ	ԿՀ
33	Ընդհանուր միջանցք	123քմ	ԿՀ
34	Աշխարհագրության և պատմության դասարան	32.3քմ	ՎՀ
35	Կենսաբանության դասարան	32.5քմ	ՎՀ
36	Ֆիզիկայի դասարան	19.8քմ	ՎՀ
37	Ֆիզիկայի լաբորատորիա	12.3քմ	ՎՀ
38	Դասասենյակ 6 աշակերտի համար	16.0քմ	ՎՀ
39	Դասասենյակ 6 աշակերտի համար	16.0քմ	ՎՀ
40	Համակարգչային դասարան	17.5քմ	ՎՀ
41	Քիմիայի լաբորատորիա	14.6քմ	ՎՀ
42	Քիմիայի դասարան	32.5քմ	ՎՀ
43	Մանեհանգույց տղջիկների	6.6քմ	ՄՀ
44	Մանեհանգույց տղաների	5.6քմ	ՄՀ

ՊԱՏԱՍԽ.	ԱԶԳԱՆ,ԱԶԳԱՆՈՒՆ	ՍՏՈՐԱԳ.
ՆԱԽԱԳԱՀ	Ա. ԱԼԵՔՍԱՆՅԱՆ	
ՆԳԾ	Վ. ՄԻՐԶՈՅԱՆ	
ՆԱԽԱԳԾԵՑ	Շ. ՓԱՐՍՅԱՆ	

ՀՀ ՍՅՈՒՆԻՔԻ ՄԱՐԶԻ ՔԱՐԱՇԵՆ ԳՅՈՒՂԻ ԿՐԹԱԿԱՆԱԿԱՆ ՀԻՄՆԱՐԿԻ ԹԱՐԵԼԱՎՄԱՆ ԵՎ ՎԵՐԱՆՈՐՈԳՄԱՆ ԱՇԽԱՏԱՆՔՆԵՐԻ ՍՊԱՍԱՐԿՄԱՆ ՕԲՅԵԿՏԻ ՄԱՍՆԱԿՑՈՒԹՅԱՄԲ ՆԱԽԱՏԵՍՎՈՂ ԱՇԽԱՏԱՆՔՆԵՐԻ ՑԱՆԿ

ПРОЕКТНО-СМЕТНАЯ ДОКУМЕНТАЦИЯ НА БЛАГОУСТРОЙСТВО И РЕМОНТНЫЕ РАБОТЫ ОСНОВНОЙ ШКОЛЫ СЕЛА КАРАШЕН, РЕГИОН СЮНИК, РА

ՊԱՏՎԻՐԱՏՈՒ՝ ՀՀ ՔԱՂԱՔԱՇԻՆՈՒԹՅԱՆ ԿՈՄԻՏԵ/КОМИТЕТ ПО ГРАДОСТРОИТЕЛЬСТВУ

«ՄԱՍՏԱՐԱ» ԱԿ МАСТАРА ПК

ՃԱՐՏԱՐԱՊԵՏԱԿԵՐՎԱՐՎԱԿԱՆ ՄԱՍ /АРХИТЕКТУРА

2-րդ հարկի ՀԱԱ աարքավորումների դասավորության հատակագիծ, Մ1:100

План расположения оборудования АПС 2-ого этажа, М1:100

ՓՈՒԼ ԷՏԱՊ	ԹԵՐԹ ԼԻՍՏ	ԹԵՐԹԵՐ ԼԻՍՏԵՐ
ԱՆ/РП	20	20