

ԱՇԽԱՏԱՆՔԱՅԻՆ ԳԾԱԳՐԵՐԻ ԱՄՓՈՓԱԳԻՐ / РЕЗЮМЕ РАБОЧИХ ЧЕРТЕЖЕЙ

ՀՀ / ПН	ԱՆՎԱՆՈՒՄԸ / НАИМЕНОВАНИЕ	ԾԱՆՈԹ. ВВЕД.
1	Ընդհանուր տվյալներ	ՀԱ-1
	Общие данные	АПС-1
2	Բացատրագիր	
	Пояснительная записка	
3	Գրաֆիկական նշանակումներ՝ սարքավորումներ և մալուխային գծեր	
	Условные графические обозначения: оборудования и кабельных линий	
4	Կառուցվածքային սխեման	
	Структурная схема	
5	1-ին հարկի ՀԱԱ սարքավորումների դասավորության և տեղադրված մալուխների, հատակագիծ, Մ1:100	
	План расположения оборудования и прокладки кабеля АПС 1-ого этажа, М1:100	
6	2-րդ հարկի ՀԱԱ սարքավորումների դասավորության և տեղադրված մալուխների, հատակագիծ, Մ1:100	
	План расположения оборудования и прокладки кабеля АПС 2-ого этажа, М1:100	
7	Սարքավորումների էլեկտրական միացման դիագրամ	
	Схема электрических подключений оборудования	
8	Սարքավորումների, ապրանքների և նյութերի բնութագրումը (սկիզբ)	
	Спецификация оборудования, изделий и материалов (начало)	
9	Սարքավորումների, ապրանքների և նյութերի բնութագրումը (վերջ)	
	Спецификация оборудования, изделий и материалов (конец)	

ԿԿԱՅԱԿՈՉՈՂ ՓԱՍՏԱԹՂԹԵՐ
ССЫЛОЧНЫЕ ДОКУМЕНТЫ



Նշանակում Обозначение	Անվանում / Наименование
СП 1.13130.2009	"Эвакуационные пути и выходы"
СП 3.13130.2009	"Система оповещения и управления эвакуацией людей при пожаре"
СП 5.13130.2009	"Установки пожарной сигнализации и пожаротушения автоматические"
СП 6.13130.2013	"Системы противопожарной защиты. Электрооборудование. Требования пожарной безопасности"
СП 51.13330.2011	"Защита от шума"
ГОСТ 53325-2012	"Техника пожарная. Технические средства пожарной автоматики. Общие технические требования и методы испытаний"
ГОСТ 31565-2012	"Кабельные изделия. Требования пожарной безопасности"
ГОСТ Р 21.1101-2013	"СПДС. Основные требования к проектной и рабочей документации"
ПУЭ	Правила устройства электроустановок (Издание 7-ое)

ԾԱՆՈԹՈՒԹՅՈՒՆ

ՏՎՅԱԼ ՆԱԽԱԳԾՈՒՄ ԿԻՐԱՐՎԱԾ ՆՅՈՒԹԵՐԸ և ՍԱՐՔԱՎՈՐՈՒՄՆԵՐԸ ԿԱՐԵԼԻ Է ՓՈԽԱՐԻՆԵԼ ԱՅԼ ԱՐՏԱԴՐՈՂՆԵՐԻ ՆՈՒՅՆԱՏԻՊ ՍԱՐՔԱՎՈՐՈՒՄՆԵՐՈՎ ՀԱՄԱՁԱՅՆ ՊԱՀԱՆՋՎՈՂ ՑՈՒՑԱՆԻՇՆԵՐԻ:

ПРИМЕЧАНИЕ

УКАЗАННЫЕ В ДАННОМ ПРОЕКТЕ МАТЕРИАЛЫ И ОБОРУДОВАНИЯ МОЖНО ЗАМЕНИТЬ НА АНАЛОГИЧНЫЕ МАТЕРИАЛЫ И ОБОРУДОВАНИЯ ДРУГИХ ПРОИЗВОДИТЕЛЕЙ СОГЛАСНО ТРЕБУЕМЫМ ПАРАМЕТРАМ.

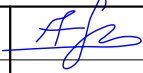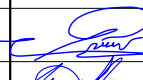ՆԱԽԱԳԱՀ	Ա.ԱԼԵՔՍԱՆՅԱՆ		ՀՀ Սյունիքի մարզի Միսիան համայնքի Ախլաթյան բնակավայրի դպրոցի շենքի բարելավման և վերանորոգման նախագծանախահաշվային փաստաթղթերի մշակման աշխատանքներ:				
ՆԳՃ	Վ. ՄԻՐՁՈՅԱՆ						
ՃԱՐՏԱՐԱԳԵՏ	Շ.ՓԱՐՍՅԱՆ						
ՆԱԽԱԳԾԵՑ	Ռ.ԿԱՐԱՊԵՏՅԱՆ		Ընդհանուր տվյալներ		ՓՈՒԼ PHASE	ԹԵՐԹ SHEET	ԹԵՐԹԵՐ SHEETS
"ՄԱՍՏԱՐԱ" ԱԿ "MASTARA" CC					Общие данные	ԱՆ / РП	1

Ընդհանուր ցուցումներ

1. Աշխատանքային փաստաթղթերը մշակվել են պատվիրատուից ստացված տեխնիկական բնութագրերի և նախնական տվյալների հիման վրա:

2. Աշխատանքային փաստաթղթերը համապատասխանում են գործող տեխնիկական կանոնակարգերի, ստանդարտների և կանոնների պահանջներին:

3. Աշխատանքային փաստաթղթերը իրականացվել են պահանջներին համապատասխան.

- СП 1.13130.2009 "Эвакуационные пути и выходы";
- СП 3.13130.2009 "Система оповещения и управления эвакуацией людей при пожаре";
- СП 5.13130.2009 "Установки пожарной сигнализации и пожаротушения автоматические";
- СП 6.13130.2013 "Системы противопожарной защиты. Электрооборудование. Требования пожарной безопасности";
- СП 51.13330.2011 "Защита от шума";
- ГОСТ 53325-2012 "Техника пожарная. Технические средства пожарной автоматики. Общие технические требования и методы испытаний";
- ГОСТ 31565-2012 "Кабельные изделия. Требования пожарной безопасности";
- ГОСТ Р 21.1101-2013 "СПДС. Основные требования к проектной и рабочей документации";
- ПУЭ изд.7 "Правила устройства электроустановок".
- РД 78.145-93 "Системы и комплексы охранной, пожарной и охранно-пожарной сигнализации. правила производства и приемки работ";
- РД 25.953-90 "Системы автоматические пожаротушения, пожарной, охранной и охранно-пожарной сигнализации. Обозначения условные графические элементов связи".

4. Այս փաստաթղթավորումը նախատեսում է Սյունիքի մարզի Սիսիան համայնքի Ախլաթյան բնակավայրի դպրոցի նախագծանախահաշվարկային փաստաթղթերի մշակման աշխատանքների շրջանակում հակահրդեհային ավտոմատ ահազանգման սարքավորում:

5. Հակահրդեհային ազդարարման ավտոմատ համակարգի (այսուհետ՝ ՀԱՀ) ալգորիթմ. Պաշտպանված գոտիներից մեկում բռնկված հրդեհի դեպքում «Հրդեհ» ազդանշանն առաջանում է.

- ծխի օպտոէլեկտրոնային հասցեավոր անալոգային "ИП 212-64 прот. R3",
- ջերմային առավելագույն դիֆերենցիալ հասցեագրվող անալոգային "ИП 101-29-PR прот. R3"

դետեկտորները միացված են ըստ տրամաբանական սխեմայի "ԿԱՄ";

- ձեռքի ազդարկիչ կետեր "ИПР 513-11 прот. R3".

Սիննույն ժամանակ, համաձայն համակարգում առկա «Կրակ» ազդանշանի, ռելեի մոդուլների, հրդեհային ազդանշանային կառավարման սարքերի և հասցեավոր միջերերի ելքերում առաջանում են հետևյալ հրամանները.

- գործարկել նախազգուշական լուսային և ծայնային համակարգը "ОПОП 124 прот. R3",
- ռելեի մոդուլի վրա "PM-4K прот. R3" օդափոխության համակարգի անջատում.

6. Սարքավորումների տեղադրում

Տարհանման ուղիների միջանցքներում չի թույլատրվում տեղադրել 2 մ-ից պակաս բարձրության վրա գտնվող պատերի հարթությունից դուրս ցցված սարքավորումներ:

Տեղադրեք ձեռքի հրդեհային դետեկտորները հատակի մակարդակից բարձրության վրա `1,5 մ; դռան շրջանակից `0,1 մ:

Տեղադրեք հրդեհային դետեկտորներ ըստ պլանների: Թույլատրվում է փոխել դետեկտորների տեղադրումը տեղում `հաշվի առնելով լամպերի, օդափոխության անցքերը, բայց անհրաժեշտ է հաշվի առնել գործող կարգավորող փաստաթղթերի պահանջները:

Գծային ծխի դետեկտորի ճառագայթիչը և ընդունիչը (ընդունիչն ու ռեֆլեկտորը) պետք է տեղադրվեն պատերի, միջնապատերի, սյուների և այլ կոշտ կապի ապահովման այլ կառույցների վրա, որպեսզի դրանց օպտիկական առանցքն անցնի առնվազն 0,1 մ հեռավորության վրա և ոչ ավելի: Հատակի մակարդակից 0.6 մ հեռավորության վրա: Դետեկտորները պետք է տեղադրվեն այնպես, որ դրանց օպտիկական առանցքներից մինչև պատեր և հարակից օբյեկտները նվազագույն հեռավորությունը լինի առնվազն 0,5 մ:

Կառավարման և հսկիչ սարքերը պետք է տեղադրվեն չայրվող նյութերից պատերի, միջնապատերի և կառույցների վրա:

1. Նախագիծը նախատեսում է օգտագործել "ПожТехКабель РТК-Line". հրդեհակայուն մալուխային գիծ Տեղադրեք տազնապի շղթաները մալուխային սակառներում:

Պատերի և առաստաղների միջով անցնելիս մալուխներ անցկացրեք մետաղական խողովակով:

Տազնապի շղթաները տեղադրելու ժամանակ անհրաժեշտ է համապատասխանել Տեղադրման հրահանգներում տրված ընդհանուր պահանջներին "ПожТехКабель РТК-Line".

Հրդեհային անվտանգության համակարգերի զուգահեռ խմբային մալուխի տեղադրմամբ, այն կառույցների զբաղվածության մակարդակը, որոնց մեջ տեղադրված է մալուխը, չպետք է գերազանցի 40% -ը:

Հոսանքի մալուխը պետք է տեղադրվի ցածր ընթացիկ մալուխային երթուղիներից առնվազն 0,5 մ հեռավորության վրա:

Մալուխը կտրվում է երթուղիների հսկիչ չափումից հետո `հաշվի առնելով միացման համար մալուխը կտրելու մարժան:

2. Հրդեհային ազդանշանային կայանի էլեկտրամատակարարում

Ըստ ПУЭ- ի և СП 5.13130.2009- ի` հրդեհային ազդարարման և նախազգուշացման կայանքները` էլեկտրաէներգիայի մատակարարման հուսալիությունն ապահովելու տեսանկյունից, դասակարգվում են որպես 1-ին կարգի էլեկտրաէներգիայի սպառողներ, հետևաբար, էլեկտրասնուցումը մատակարարվում է ցանցից `անկախ էներգիայի սնման աղբյուրների միջոցով: Անկախ սնուցման աղբյուրներին անցումը տեղի է ունենում ավտոմատ կերպով, երբ հիմնական էներգիան կորչում է `առանց տազնապ առաջացնելու.

- հիմնական սնուցումը - ցանց 220Վ, 50Հց,
- պահուստային սնուցման աղբյուր - АКБ 12Վ (մարտկոց).

ГОСТ Р53325-2012- ի և СП5.13130.2009- ի համաձայն ` հասցեավոր անկախ սնուցման "ИВЭПР RS-R3" աղբյուրը օգտագործվում են հակահրդեհային ազդանշանային և նախազգուշական համակարգերի սարքերի և սարքերի էլեկտրամատակարարման համար` ապահովելով աշխատանքի վերահսկողություն:

220 Վ լարման ամբողջական անջատման դեպքում պահեստային մարտկոցները թույլ են տալիս սարքավորմանը աշխատել 24 ժամ սպասման ռեժիմում և 1 ժամ տազնապի ռեժիմում:

9. Հողանցում

Սպասարկող անձնակազմի էլեկտրական անվտանգությունն ապահովելու համար, համաձայն СП 5.13130.2009- ի և ПУЭ- ի պահանջների, հրդեհային ազդանշանային սարքերի իրանները պետք է հուսալիորեն հողանցված լինեն: Հողային սարքերի տեղադրումը պետք է իրականացվի ПУЭ, СП 76.13330.2016 և այլ կիրառելի կարգավորող փաստաթղթերի պահանջներին համապատասխան:

Հողանցման և զրոյական պաշտպանիչ հաղորդիչների միացումը էլեկտրական սարքավորումների իրաններին պետք է կատարվի եռակցման կամ պտուտակավոր միացման միջոցով:



10. Ահազանգման մալուխային շղթաները, ազդանշանային և էլեկտրահաղորդման գծերի ճյուղավորումը պետք է իրականացվեն տերմինալային բլոկների միջով միացման տուփերում:

11. Նախագծման պահին փաստաթղթերով տրամադրված բոլոր սարքավորումները ունեն համապատասխանության և հրդեհային անվտանգության վկայագրեր: Տեղադրողը նախքան տեղադրումը պետք է ստուգի վկայագրերի վավերությունը:

12.Սույն նախագծին համապատասխան տեղադրման և շահագործման հանձնման աշխատանքներ կատարելիս անհրաժեշտ է խստորեն պահպանել հրդեհային անվտանգության բոլոր կանոնները:

13. Տազնապի և նախազգուշացման համակարգերի տեխնիկական միջոցներ տեղադրելիս պետք է պահպանվեն СНиП, ПУЭ, СП հրդեհային պաշտպանության համակարգերի պահանջները, առկա պետական և արդյունաբերական ստանդարտները:

14.Աշխատանքային գծագրերը մշակվում են համապատասխան գործող նորմերին, կանոններին և ստանդարտներին համապատասխան:

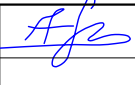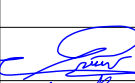ՆԱԽԱԳԱՀ	Ա.ԱԼԵՔՍԱՆՅԱՆ		ՀՀ Սյունիքի մարզի Սիսիան համայնքի Ախլաթյան բնակավայրի դպրոցի շենքի բարելավման և վերանորոգման նախագծանախահաշվային փաստաթղթերի մշակման աշխատանքներ:			
ՆԳՃ	Վ. ՄԻՋՈՅԱՆ					
ՃԱՐՏԱՐԱԳԵՏ	Շ.ՓԱՐՍՅԱՆ					
ՆԱԽԱԳԾԵՑ	Ռ.ԿԱՐԱՊԵՏՅԱՆ		ԲԱՑԱՏՐԱԳԻՐ (Հայ.)	ՓՈՒԼ PHASE	ԹԵՐԹ SHEET	ԹԵՐԹԵՐ SHEETS
" ՄԱՍՏԱՐԱՎ " ՍԿ "MASTARA" CC			ПОЯСНИТЕЛЬНАЯ ЗАПИСКА (Арм.)	ԱՆ / РП	2	9

Դիրք. կոդ. նշանակում Поз. обозначение		Անվանումը / Наименование	Ծանոթացում Примечание
	ARKn	Հակահրդեհային ազդանշանային կառավարման վահանակ	
		հասցեավոր "R3-РУБЕЖ-2ОП"	
		Прибор приемно-контрольный и управления охранно-пожарный	
		адресный "R3-РУБЕЖ-2ОП"	
	BUIn	Ցուցադրման և կառավարման բլոկ "Рубеж-БИУ"	
		Блок индикации и управления "Рубеж-БИУ"	
	dBTHx.y.z	Ծխի օստիկական-էլեկտրոնային դետեկտոր	
		անալոգային հասցեական "ИП 212-64 պրոտ. R3"	
		Извещатель пожарный дымовой оптико-электронный	
		адресно-аналоговый "ИП 212-64 прот. R3"	
	dBTKx.y.z	Առավելագույն դիֆերենցիալ ջերմային հրդեհային դետեկտոր	
		անալոգային հասցեական "ИП 101-29-PR պրոտ. R3"	
		Извещатель пожарный тепловой максимально-дифференциальный	
		адресно-аналоговый "ИП 101-29-PR прот. R3"	
	BTMx.y.z	Չեռքի հրդեհային հասցեավոր ազդարկիչ	
		Извещатель пожарный ручной адресный электроконтактный	
	BKLIIn	"ИПР 513-11 прот. R3"	
		Ծխի օստիկական գծային միադիրքային դետեկտոր	
		Извещатель пожарный дымовой оптический линейный однопозиционный	
	BKLRn	" ИП 212-52М " (ձառագայթիչ / излучатель)	
		Ծխի օստիկական գծային միադիրքային դետեկտոր	
		Извещатель пожарный дымовой оптический линейный однопозиционный	
	IZx.y.z	" ИП 212-52М " (ընդունիչ / приемник)	
		Շղթայի մեկուսիչ / Изолятор шлейфа "ИЗ-1 прот. R3"	
	AMx.y.z	հասցեավոր նիշ / Метка адресная "АМП-4 прот. R3"	
	BIALSx.y.z	Լույսաձայնի համակցված անվտանգության և հրդեհային ազդարկիչ	
		հասցեավոր "ОПОП 124 прот. R3" / Оповещатель охранно-пожарный	
		комбинированный свето-звуковой адресный "ОПОП 124 прот. R3"	

Դիրք. կոդ. նշանակում Поз. обозначение		Անվանումը / Наименование	Ծանոթացում Примечание
	nUGx.y.z	Երկրորդային էլեկտրամատակարարման աղբյուր, հասցեավոր / Источник вторичного электропитания резервированный адресный	
	UGRn	"ИВЭПР 12/3,5 RS-R3 исп. 2x12 БР"	
	xSCy.z	Պահուստային սնման բլոկ / Бокс резервного питания "БР12 исп. 2x12"	
	PM-4K	Ռելեային մոդուլ հասցեավոր "PM-4K прот. R3"	
	MCn	Адресный релейный модуль "PM-4K прот. R3"	
	MC-1	Ինտերֆեյսի մոդուլ / Модуль сопряжения "R3-MC-1"	
	PCn	Կենտրոնական ցուցադրում և կառավարման միավոր	
		Центральный прибор индикации и управления	
		ЦПИУ "Рубеж-АРМ" ПАСН.425532.008-01.02.04.01	


Նշում - Նշանների ցուցակում. X - սարքի համար, y - հասցեի տողի համար, z - հասցեի համար, n - սարքի սերիական համար, էլեկտրոնային շենքի համար, r - հարկի համար, d - 3КПС համար:
Примечание - В перечне условных обозначений: x - номер прибора, y - номер адресной линии связи, z - номер адреса, n - порядковый номер устройства, e - номер здания, r - номер этажа, d - номер 3КПС.

Մալուխային գծերի պայմանական գրաֆիկական նշանակումներ /
Условные графические обозначения кабельных линий


№ մալուխ кабеля	Մալուխի մակնիշը / Марка кабеля	Նշանակությունը / Назначение	Գրաֆ. նշանակում Граф. обозначение
Ax.y	КПСЧнг(А)-FRLS 1x2x0,5	ՀԱԱ հասցեավոր կապի գիծ	
		Адресная линия связи АПС	
Pn	КПСЧнг(А)-FRLS 1x2x1,5	ՀԱԱ սնման գիծ 12Կ	
		Линия питания АПС 12В	
RLn	СПЕЦЛАН FTP-3нг(А)-FRLS 2x2x0,52	Ինտերֆեյսի գիծ R3-LINK	
		Линия интерфейса R3-LINK	
SH.n	КПСЧнг(А)-FRLS 1x2x0,5	ՀԱ անհասցե շղթա	
		Шлейф безадресной ПС	
		Խմբային մալուխի երթուղայնացում	
		Групповая прокладка кабелей	

Նշում - Նշանների ցուցակում. X - սարքի համար, y - հասցեի կապի գծի համար, n- ը սարքի սերիական համարն է, e- ը շենքի համարը:
Примечание - В перечне условных обозначений: x - номер прибора, y - номер адресной линии связи, n - порядковый номер устройства, e - номер здания.

ՆԱԽԱԳԱՀ	Ա.ԱԼԵՔՍԱՆՅԱՆ		ՀՀ Սյունիքի մարզի Միսիան համայնքի Ախլաթյան բնակավայրի դպրոցի շենքի բարելավման և վերանորոգման նախագծանախահաշվային փաստաթղթերի մշակման աշխատանքներ:			
ՆԳՃ	Վ. ՄԻՐՁՈՅԱՆ					
ՃԱՐՏԱՐԱԳԵՏ	Շ.ՓԱՐՍՅԱՆ					
ՆԱԽԱԳԾԵՑ	Ռ.ԿԱՐԱՊԵՏՅԱՆ		Գրաֆիկական նշանակումներ՝ սարքավորումներ և մալուխային գծեր / Условные графические обозначения оборудования и кабельных линий	ՓՈՒԼ PHASE	ԹԵՐԹ SHEET	ԹԵՐԹԵՐ SHEETS
" ՄԱՍՏԱՐԱ " ՍԿ "MASTARA" CC				ԱՆ / РП	3	9

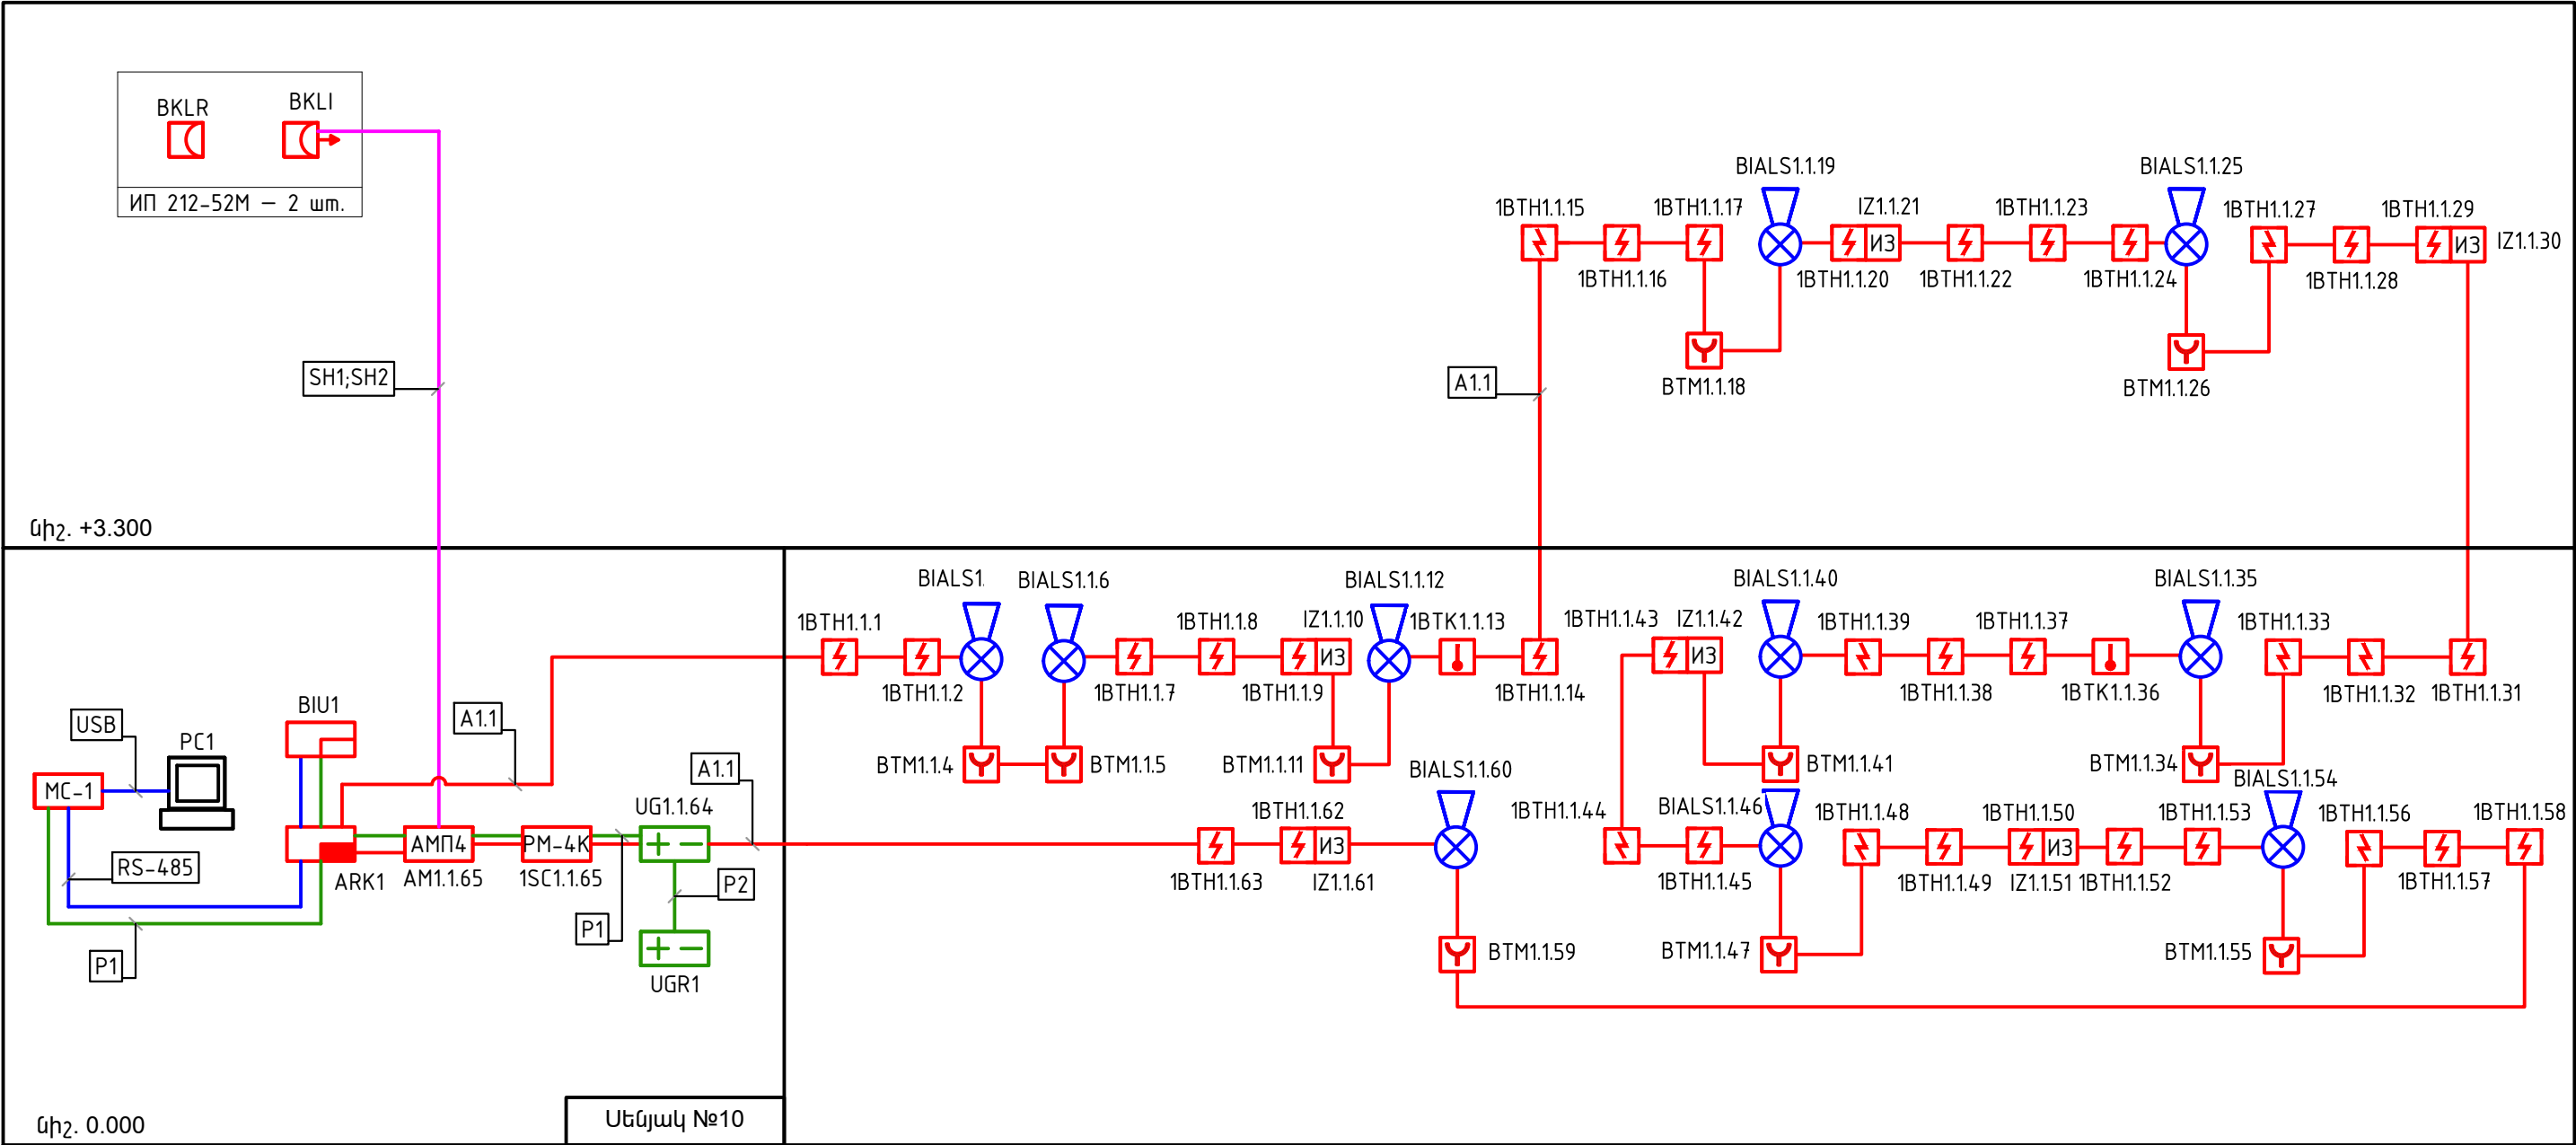


ՆԱԽԱԳԱՀ	Ա.ԱԼԵԽԱՆՅԱՆ		ՀՀ Սյունիքի մարզի Միսիան համայնքի Ախլաթյան բնակավայրի դպրոցի շենքի բարելավման և վերանորոգման նախագծանախահաշվային փաստաթղթերի մշակման աշխատանքներ:			
ՆԳՃ	Վ. ՄԻՐԶՈՅԱՆ					
ՃԱՐՏԱՐԱԳԵՏ	Շ. ՓԱՐՍՅԱՆ		Կառուցվածքային սխեման			
ՆԱԽԱԳԾԵՑ	Ռ. ԿԱՐԱՊԵՏՅԱՆ					
"ՄԱՍՏԱՐԱ" ԱԿ "MASTARA" CC			Структурная схема	ՓՈՒԼ PHASE ԱՆ / РП	ԹԵՐԹ SHEET 4	ԹԵՐԹԵՐ SHEETS 9

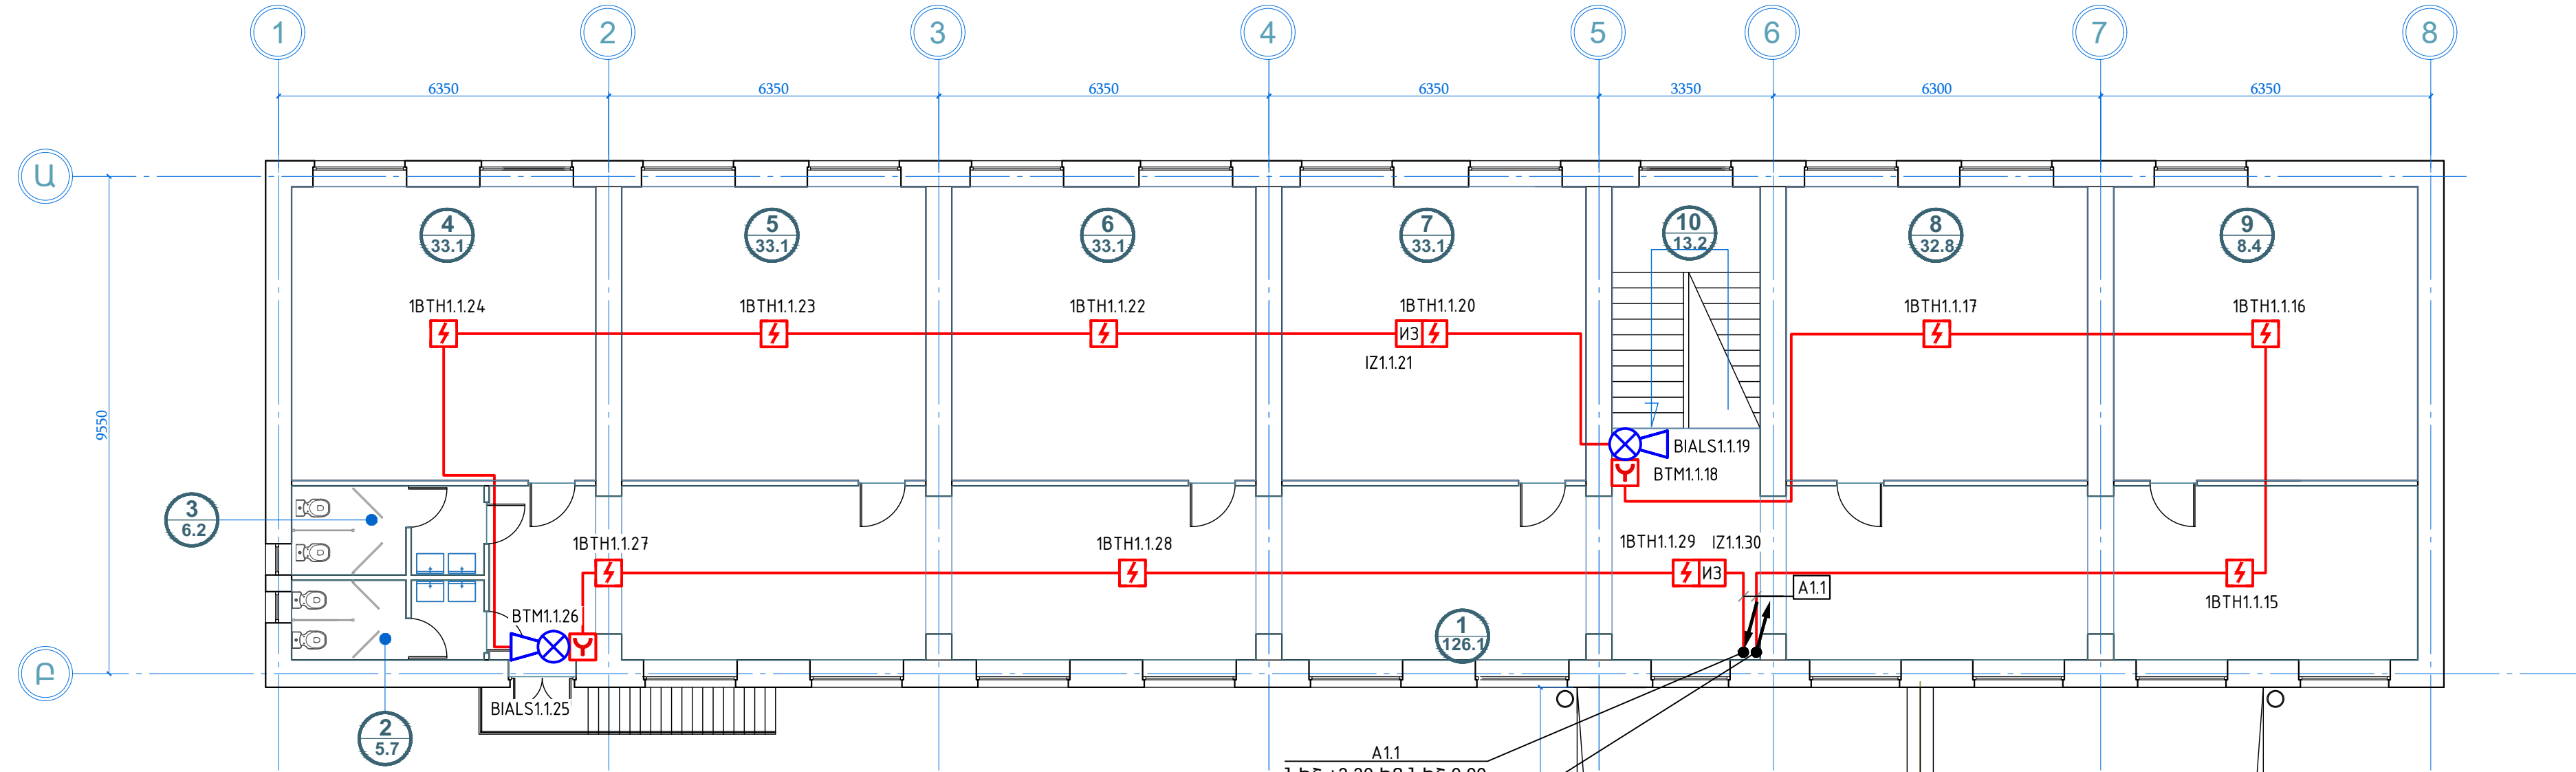

A1.1
Նիշ +3.30-ից Նիշ 0.00


A1.1
Նիշ 0.00-ից Նիշ +3.30

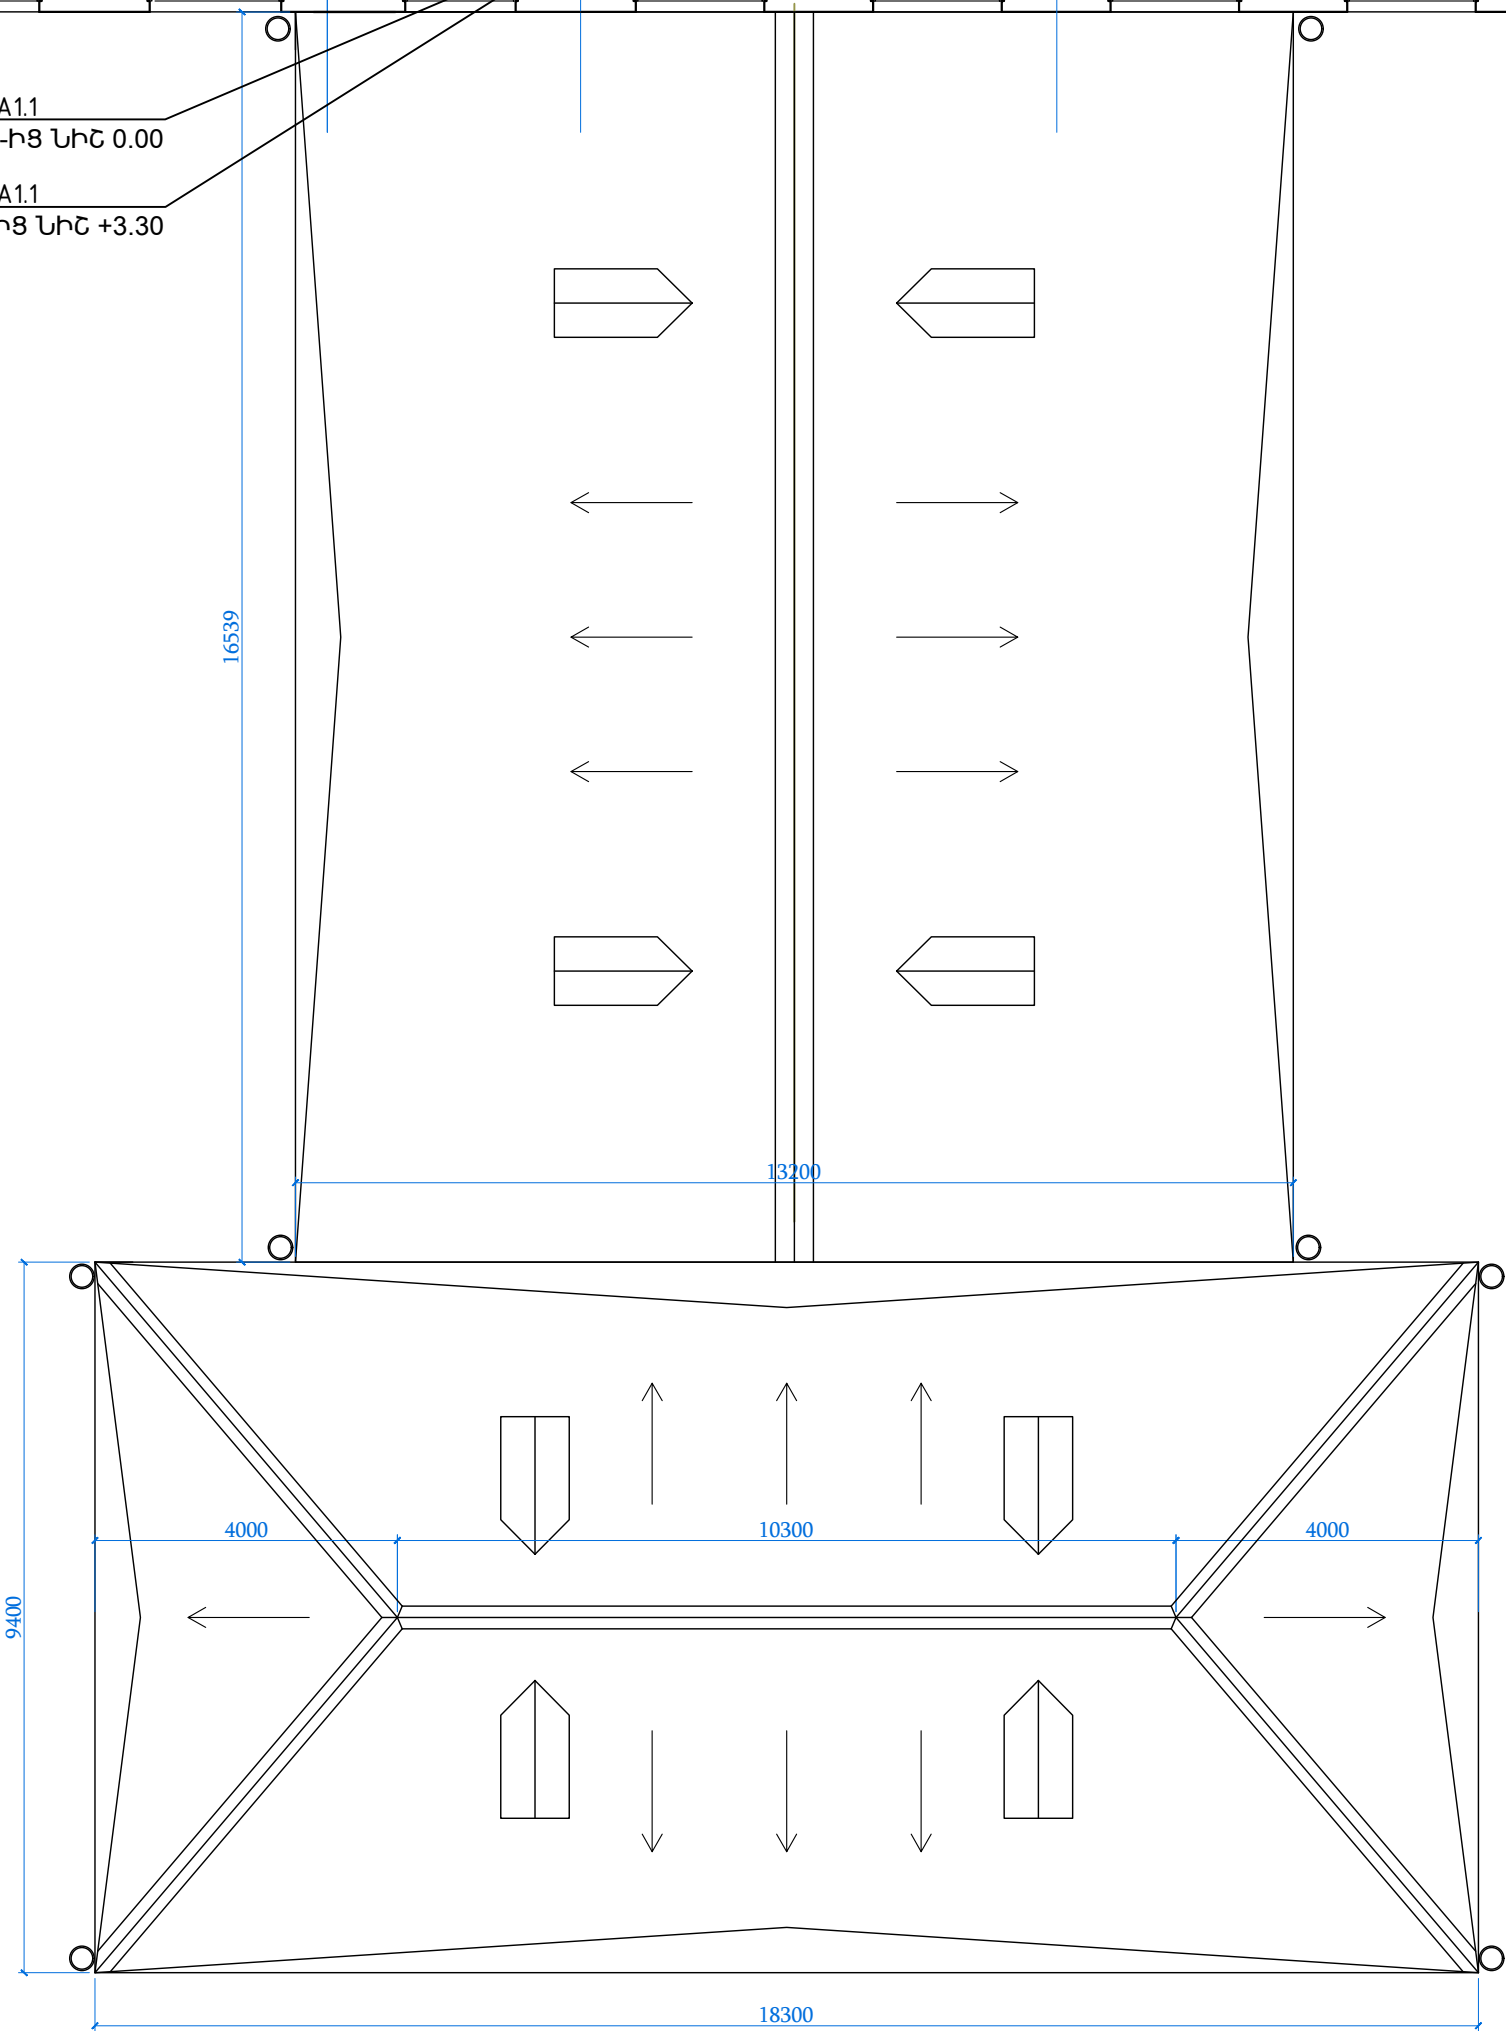


<<	ՄԵՆՅԱԿՆԵՐԻ ԱՆՎԱՆԱՑԱՆԿ
1	Ընդհանուր միջանցք
2	Սան հանգույց
3	Սան հանգույց
4	Դասասենյակ
5	Դասասենյակ
6	Դասասենյակ
7	Դասասենյակ
8	Դասասենյակ
9	Դասասենյակ
10	Աստիճանավանդակ

ՆԱԽԱԳԸ	ԱՄԵՏԱՄԱՅՈՒՆ	ՀՀ Սյունիքի մարզի Միսիսի համայնքի Արվարթյան բնակավայրի դպրոցի շենքի բարելավման և վերանորոգման նախագծանախաշվային փաստաթղթերի մշակման աշխատանքներ:	ԹՃՈՒԼ SHEET	ԹՃՈՒՄ SHEETS	9
ՆԱԽԱԳԸՆ	Վ. ՍԻՐԻՋԱՆՍ		ՓՈՒԼ PHASE	ԹՃՈՒՄ SHEET	6
ՔԱՐՏԱՐԱԾԵՆ Շ. ՓՈՐՏԱՅԱՆ	ՍԱՍՏՐՈՒՄ	2-րդ հարկի ՀԱԱ սարքավորումների դասավորության և տեղադրման մարդկների հաշվարկի / План расположения оборудования и проектирования кабелей АПС 2-го этажа, М1:100	ՍՆ / ՐՈՒ		
ՍԱՆԱԾԵՆ	Ռ. ԿԱՐՏՈՒՅԵՍՆԱՆ				
ՍԱՆԱԾԵՆ	"ՍԱՍՏՐՈՒՄ" ԱԿ				
	"MASTARA" CC				


Հրդեհի ընդունիչ-հսկիչ և կառավարման սարքի բնորոշ դիագրամ
Типовая схема подключения прибора приемно-контрольного и управления охранно-пожарного адресного "Рубеж-20П прот. R3" (ARK)

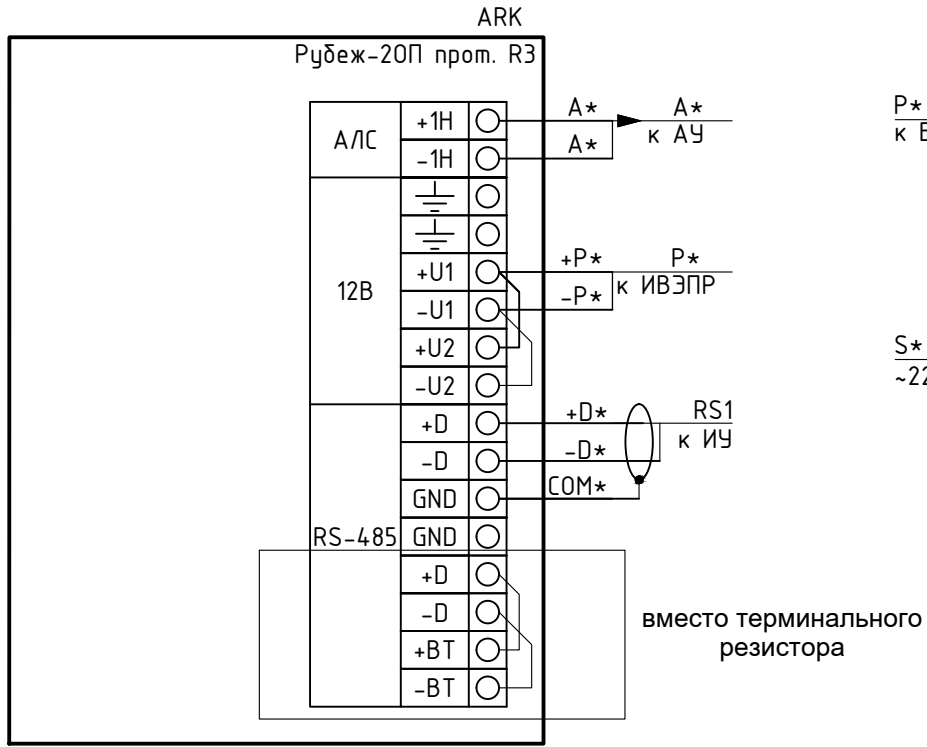


Հրդեհային հասցեի նիշի բնորոշ դիագրամ
Типовая схема подключения адресной метки пожарной "АМП-4 прот. R3"(APx.y.z)

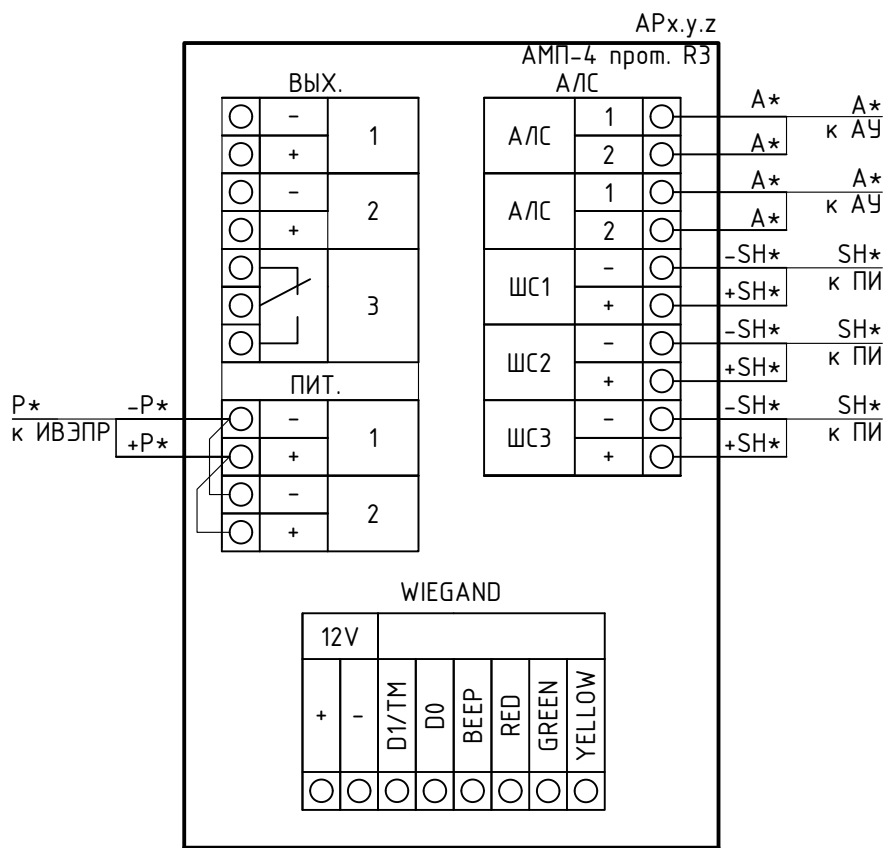


"ИП 212-52М" (BKLI) օպտիկական-էլեկտրոնային գծային հրդեհային ղեկավարողի դիագրամը
Типовая схема подключения извещателя пожарного дымового оптико-электронного линейного "ИП 212-52М" (BKLI)

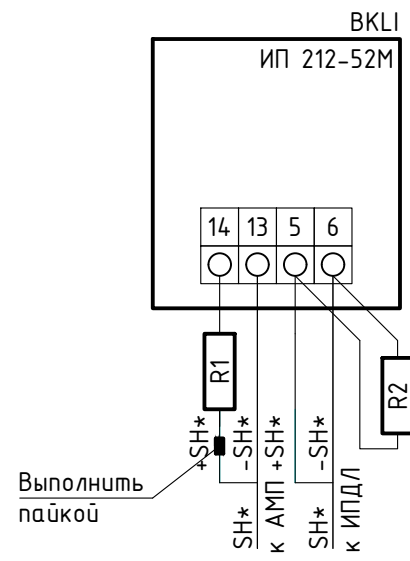


Երկրորդային սնման հասցեագրված երկրորդ աղբյուրի բնորոշ դիագրամ
Типовая схема подключения источника вторичного электропитания резервированного адресного "ИБЭПР 12/2 RS-R3", "ИБЭПР 12/3.5 RS-R3", "ИБЭПР 12/5 RS-R3" (xUGy.z)

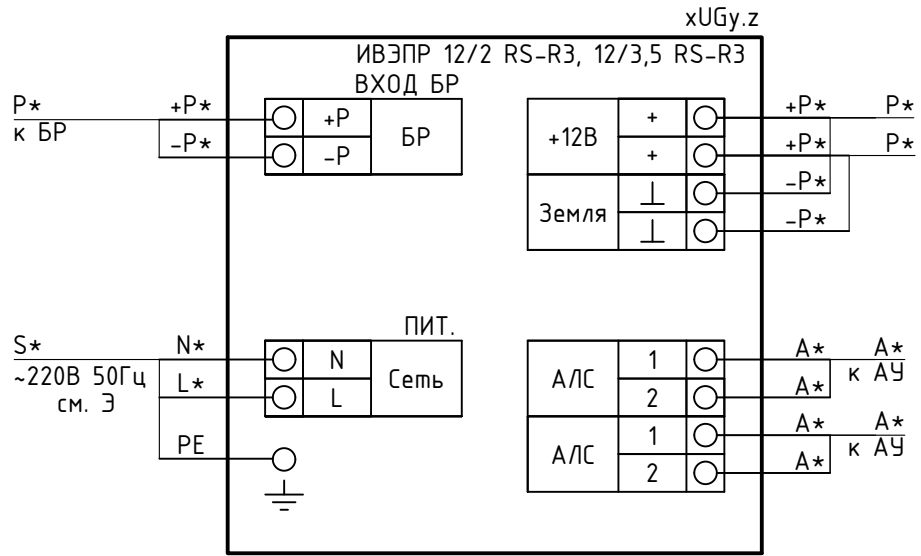


Պահուստային սնման բլոկի բնորոշ դիագրամ
Типовая схема подключения блока резервного питания "БП-12" (UGR)

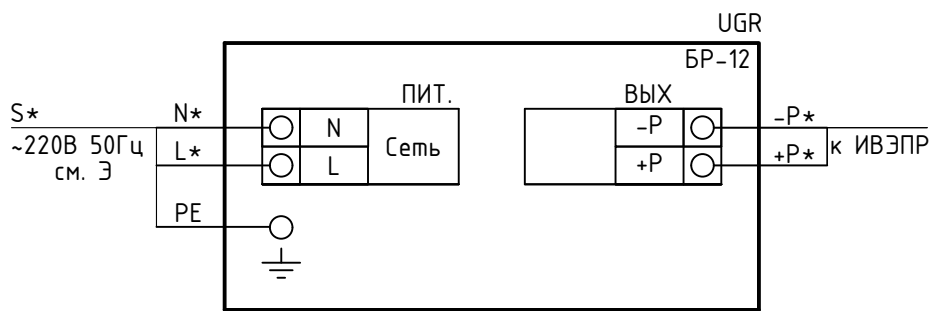


Հասցեավոր ռելեային մոդուլի բնորոշ դիագրամ
Типовая схема подключения адресного релейного модуля "PM-4K прот. R3"(xSCy.z)

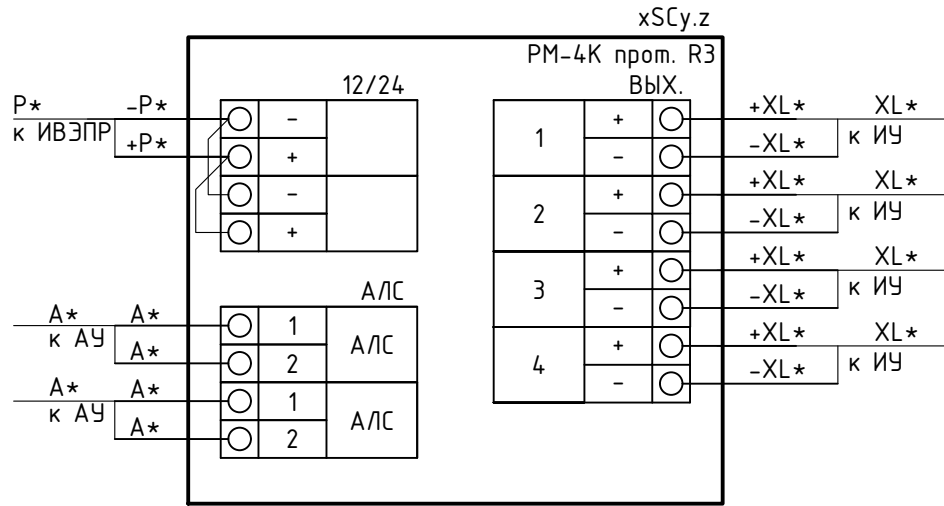


Ձեռքոյի հասցեագրվող հրդեհային ղեկավարողի բնորոշ դիագրամ
Типовая схема подключения извещателя пожарного ручного электроконтактного адресного "ИПР 513-11 прот. R3" (xBTM.y.z)

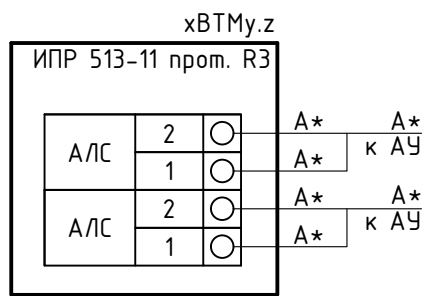


Ծխի ղեկավարողի օպտիկական-էլեկտրոնային անալոգային հասցեավոր ղեկավարողի բնորոշ դիագրամ
Типовая схема подключения дымового оптико-электронного адресно-аналогового "ИП 212-64 прот. R3" (xBTHy.z)

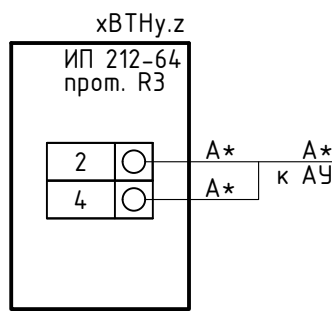


Ինտերֆեյսի մոդուլի բնորոշ դիագրամ
Типовая схема подключения модуля сопряжения "МС-1"(MS)

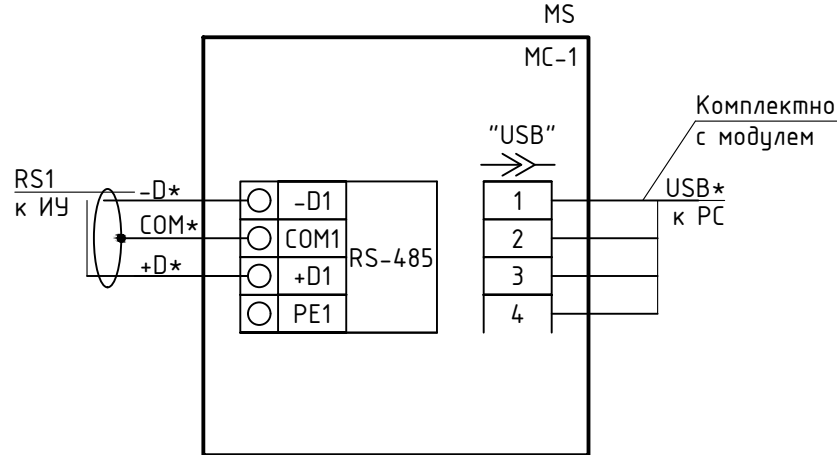

Շղթայի մեկուսիչի բնորոշ դիագրամը
Типовая схема подключения изолятора шлефа "ИЗ-1 прот.R3" (xIZy.z)

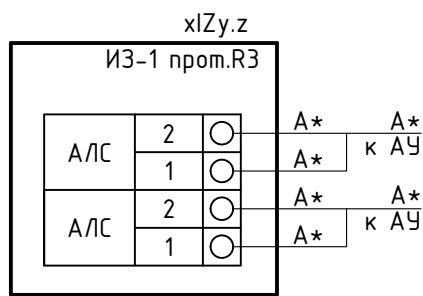

Ղեկավարողների և լուսային ազդասարքերի միացման բնորոշ դիագրամը
Типовая схема подключения извещателей и световых оповещателей



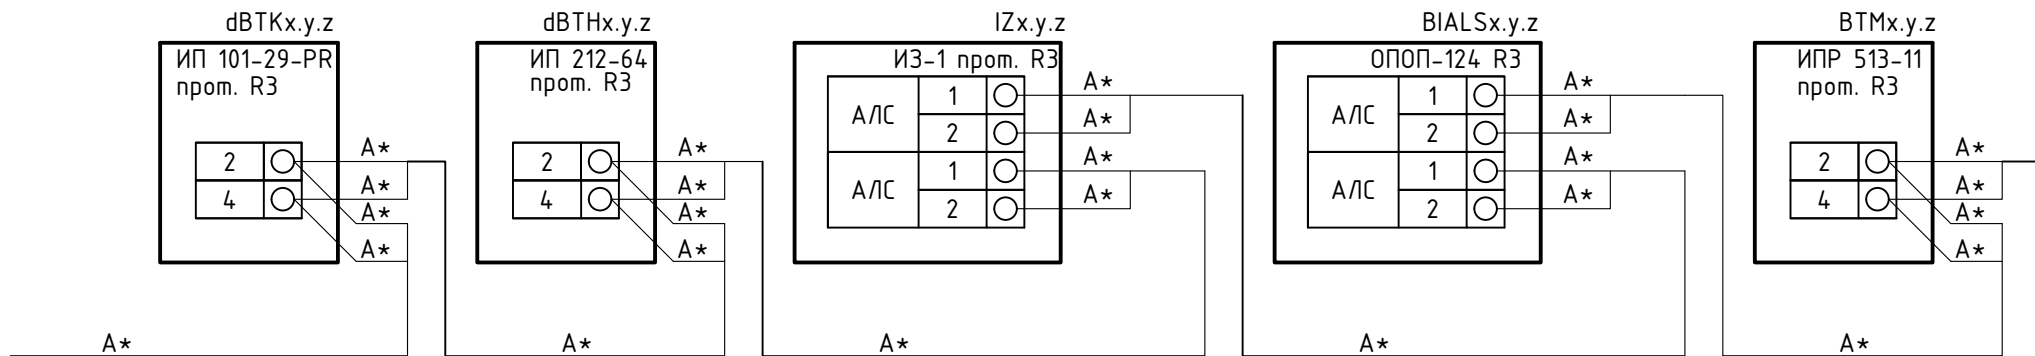


ՆԱԽԱԳԱՀ	Ա.ԱԼԵԽԱՆՅԱՆ	<i>Afz</i>	ՀՀ Սյունիքի մարզի Սիսիան համայնքի Ախլաթյան բնակավայրի դպրոցի շենքի բարելավման և վերանորոգման նախագծանախահաշվային փաստաթղթերի մշակման աշխատանքներ:		
ՆԳՃ	Վ. ՄԻՐՉՈՅԱՆ				
ՃԱՐՏԱՐԱԳԵՏ	Շ. ՓԱՐՍՅԱՆ	<i>Shany</i>	Սարքավորումների էլեկտրական միացման դիագրամ Схема электрических подключений оборудования		
ՆԱԽԱԳԾԵՑ	Ռ. ՎԱՐՈՊԵՏՅԱՆ "ՄԱՍՏԱՐԱՎ" ԱԿ "MASTARA" CC	<i>Varopetsyan</i>			
			ՓՈՒԼ PHASE	ԹԵՐԹ SHEET	ԹԵՐԹԵՐ SHEETS
			ԱՆ / ՐՓ	7	9



Դիրք Позиция	Անվանումը և տեխնիկական բնութագիրը / Наименование и техническая характеристика	Տիպը, ապրանքանիշը, փաստաթղթի անվանումը, հարցաթերթիկը Тип, марка, обозначение документа, опросного листа	Սարքավորումներ, ապրանք, նյութի ծածկագիր Код оборудования, изделия, материала	Արտադրական գործարան Завод-изготовитель	Չափման միավորը / Единица измерения	Քանակը / Количество	Միավորի զանգվածը կգ. / Масса единицы, кг.	Ծանոթացում Примечание
	<u>Ընդունիչ և կառավարման սարքեր և ցուցադրման միավորներ</u> Приемно-контрольные приборы и блоки индикации							
1	Հակահրդեհային ազդանշանային կառավարման վահանակ հասցեավոր	R3-РУБЕЖ-2ОП		ООО "КБ Пожарной Автоматики"	հ. / шт.	1		
	Прибор приемно-контрольный и управления охранно-пожарный адресный							
2	Կենտրոնական ցուցադրում և կառավարման միավոր (սեղանի)	Рубеж-АРМ ПАСН.425532.008-01.02.04.01		ООО "КБ Пожарной Автоматики"	հ. / шт.	1		
	Центральный прибор индикации и управления (настольное исполнение)							
3	Ցուցադրման և կառավարման բլոկ / Блок индикации и управления	R3-РУБЕЖ-БИУ		ООО "КБ Пожарной Автоматики"	հ. / шт.	1		
	Սնուցման սարքեր և պահուստի տուփեր Источники питания и боксы резервирования							
4	Երկրորդային էլեկտրամատակարարման աղբյուր, հասցեավոր	ИБЭПР 12/3,5 RS-R3 исп. 2x12 БР		ООО "КБ Пожарной Автоматики"	հ. / шт.	1		
	Источник вторичного электропитания резервированный адресный							
5	Պահուստային սնման բլոկ / Бокс резервного питания	БР12 исп. 2x12		ООО "КБ Пожарной Автоматики"	հ. / шт.	1		
	<u>Ազդարկիչներ / Извещатели</u>							
6	Ծխի օպտիկական-էլեկտրոնային դետեկտոր անալոգային հասցեական	ИП 212-64 прот. R3		ООО "КБ Пожарной Автоматики"	հ. / шт.	35		
	Извещатель пожарный дымовой оптико-электронный адресно-аналоговый							
7	Առավելագույն դիֆերենցիալ ջերմային հրդեհային դետեկտոր անալոգային հասցեական	ИП 101-29-PR прот. R3		ООО "КБ Пожарной Автоматики"	հ. / шт.	2		
	Извещатель пожарные тепловой максимально-дифференциальный адресно-аналоговый с площадкой							
8	Ծխի օպտիկական գծային միադիրքային դետեկտոր (ճառագայթիչ + ընդունիչ)	ИП 212-52М		ООО "КБ Пожарной Автоматики"	հ. / шт.	2		
	Извещатель пожарный дымовой оптический линейный однопозиционный (излучатель + приемник)							
9	Ձեռքի հրդեհային հասցեավոր ազդարկիչ	ИПР 513-11 прот. R3		ООО "КБ Пожарной Автоматики"	հ. / шт.	10		
	Извещатель пожарный ручной адресный							
	<u>Սիրեններ / Оповещатели</u>							
10	Լույսածայնի համակցված անվտանգության և հրդեհային ազդարկիչ հասցեավոր	ОПОП 124 прот. R3		ООО "КБ Пожарной Автоматики"	հ. / шт.	10		
	Оповещатель охранно-пожарный комбинированный свето-звуковой адресный							

ԾԱՆՈԹՈՒԹՅՈՒՆ՝
ՏՎԱԼ ՆԱԽԱԳԾՈՒՄ ԿԻՐԱՂՎԱԾ ՆՅՈՒԹԵՐԸ և ՍԱՐՔԱՎՈՐՈՒՄՆԵՐԸ ԿԱՐԵԼԻ Է ՓՈԽԱՐԽՆԵԼ
ԱՅԼ ԱՐՏԱԴՐՈՂՆԵՐԻ ՆՈՒՅՆԱՏԻՊ ՍԱՐՔԱՎՈՐՈՒՄՆԵՐՈՎ ՀԱՄԱՁԱՅՆ ՊԱՀԱՆՋՎՈՂ ՑՈՒՑԱՆԻՇՆԵՐԻ:

ПРИМЕЧАНИЕ
УКАЗАННЫЕ В ДАННОМ ПРОЕКТЕ МАТЕРИАЛЫ И ОБОРУДОВАНИЯ МОЖНО ЗАМЕНИТЬ
НА АНАЛОГИЧНЫЕ МАТЕРИАЛЫ И ОБОРУДОВАНИЯ ДРУГИХ ПРОИЗВОДИТЕЛЕЙ СОГЛАСНО
ТРЕБУЕМЫМ ПАРАМЕТРАМ.

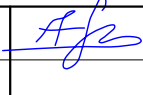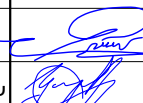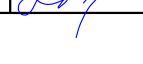ՆԱԽԱԳԱՀ	Ա.ԱԼԵՔՍԱՆՅԱՆ		ՀՀ Սյունիքի մարզի Միսիան համայնքի Ախլաթյան բնակավայրի դպրոցի շենքի բարելավման և վերանորոգման նախագծանախահաշվային փաստաթղթերի մշակման աշխատանքներ:			
ՆԳՃ	Վ. ՄԻՐՁՈՅԱՆ					
ՃԱՐՏԱՐԱԳԵՏ	Շ.ՓԱՐՍՅԱՆ					
ՆԱԽԱԳԾԵՑ	Ռ.ԿԱՐԱՊԵՏՅԱՆ					
" ՄԱՍՏԱՐԱՎ " ԱԿ "MASTARA" CC			Սարքավորումների, ապրանքների և նյութերի բնութագրումը (սկիզբ) Спецификация оборудования, изделий и материалов (начало)	ՓՈՒԼ PHASE	ԹԵՐԹ SHEET	ԹԵՐԹԵՐ SHEETS
				ԱՆ / ՐՓ	8	9

	Գործադիր սարքեր / Исполнительные устройства							
11	Հասցեավոր նիշ 4 շղթայի / Адресная метка пожарная на 4 шлейфа	АМП-4 прот. R3		ООО "КБ Пожарной Автоматики"	հ. / шт.	1		
12	Ուելային մոդուլ հասցեավոր շղթայի ամբողջականության հսկման	PM-4K прот. R3		ООО "КБ Пожарной Автоматики"	հ. / шт.	1		
	Адресный релейный модуль с контролем целостности цепи							
	Այլ սարքեր / Прочие устройства							
13	Ինտերֆեյսի մոդուլ / Модуль сопряжения	R3-MC-1		ООО "КБ Пожарной Автоматики"	հ. / шт.	1		
14	Շղթայի մեկուսիչ / Изолятор шлейфа	ИЗ-1 прот. R3 (униполярный)		ООО "КБ Пожарной Автоматики"	հ. / шт.	6		
15	Հասցեավորվող սարքերի ծրագրավորման օպտիկականական տեստեր	ПКУ-1 прот. R3		ООО "КБ Пожарной	հ. / шт.	1		Գործարկման համար Для пусконаладки
	Программатор адресных устройств конструктивно совмещенс оптическим тестером							
	Ելուքներ / Материалы							
16	Մարտկոց / Аккумуляторная батарея 12 Ач	PTK-BATTERY 12-12		ООО "Пожтехкабель"	հ. / шт.	4		
17	Անջատասարք / Разъём RJ-45 FTP	CS3-1C5EF-G		"ԷԷԿ"	հ. / шт.	10		
18	Ազդանշանային համակարգերի սիմետրիկ մալուխներ	КПСВВнг(А)-LS 1x2x0,5		ООО НПП "Спецкабель"	մ. / м.	450		
	Кабели симметричные для систем сигнализации							
19	Ազդանշանային համակարգերի սիմետրիկ մալուխներ	КПСВВнг(А)-LS 1x2x1,5		ООО НПП "Спецкабель"	մ. / м.	16		
	Кабели симметричные для систем сигнализации							
20	Ինտերֆեյսի սիմետրիկ մալուխներ / Кабели симметричные для интерфейса	СПЕЦЛАН FTP-3нг(А)-FRLS 2x2x0,52		ООО НПП "Спецкабель"	մ. / м.	16		
21	Մալուխային սակառ (2մ. / հ.) / Кабель-канал белый (2м./ шт.)	ПВХ 20x10		ООО "Пожтехкабель"	шт.	300		
22	Մալուխային սակառ (2մ. / հ.) / Кабель-канал белый (2м./ шт.)	ПВХ 40x16		ООО "Пожтехкабель"	шт.	10		
23	Ինքնալեզվող ծալքավոր խողովակ ТГТ С3 Ø 20 мм զոնդով			ООО "Пожтехкабель"	մ. / м.	40		
	Труба гофрированная самозатухающая ТГТ С3 Ø 20 мм с зондом							
24	Երեք մետրանոց հարթ խողովակ / Трехметровая гладкая труба Ø 20мм	ТГЛ С3 ПВХ 20 мм (3м)		ООО "Пожтехкабель"	шт.	7		
25	Ամրակող-կլիպս դյուպելով և ինքնապասարկման պտուտակով Ø 20			ООО "НЕПТУН"	шт.	300		
	Крепеж-клипса с дюбелем и саморезом Ø 20							
26	Բաժանման տուփ / Коробка разветвительная	УК-2П		ООО "Пожтехкабель"	шт.	20		

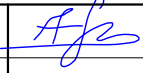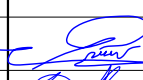ՆԱԽԱԳԱՀ	Ա.ԱԼԵՔՍԱՆՅԱՆ		ՀՀ Սյունիքի մարզի Միսիան համայնքի Ախլաթյան բնակավայրի դպրոցի շենքի բարելավման և վերանորոգման նախագծանախահաշվային փաստաթղթերի մշակման աշխատանքներ:				
ՆԳՃ	Վ. ՄԻՐԶՈՅԱՆ						
ՃԱՐՏԱՐԱԳԵՏ	Շ. ՓԱՐՍՅԱՆ						
ՆԱԽԱԳԾԵՑ	Ռ. ԿԱՐԱՊԵՏՅԱՆ		Սարքավորումների, ապրանքների և նյութերի բնութագրումը (վերջ) Спецификация оборудования, изделий и материалов (конец)		ՓՈՒԼ PHASE	ԹԵՐԹ SHEET	ԹԵՐԹԵՐ SHEETS
" ՄԱՍՏԱՐԱ " ԱԿ "MASTARA" CC					ԱՆ / ՐՓ	9	9