

ՖՈՏՈՎՈԼՏԱՅԻՆ ՄԱՍԻ ԱՇԽԱՏԱՆՔԱՅԻՆ ԳԾԱԳՐԵՐԻ ԱՄՓՈՓԱԳԻՐ

№	ԱՆՎԱՆՈՒՄ	ԾԱՆՈՒՑՈՒՄ
1	ԸՆԴՀԱՆՈՒՐ ՏԿՅԱԼՆԵՐ: ԲԱՑԱՏՐԱԳԻՐ	ԱՖՀ-1
2	ՖՈՏՈՎՈԼՏԱՅԻՆ ԿԱՅԱՆԻ ԴԻԱԳՐԱՍԸ	ԱՖՀ-2
3	ԳԼԽԱԿՈՐ ՀԱՏԱԿԱԳԻԾ, Մ 1:1000	ԱՖՀ-3
4	ԳԼԽԱԿՈՐ ՀԱՏԱԿԱԳԻԾ, Մ 1:400	ԱՖՀ-4
5	ՖՈՏՈՎՈԼՏԱՅԻՆ ԿԱՅԱՆԻ ՀԱՏԱԿԱԳԻԾԸ, Մ 1:200	ԱՖՀ-5
6	ՖՈՏՈՎՈԼՏԱՅԻՆ ԿԱՅԱՆԻ ՀՈՂԱՆՑՄԱՆ ՀԱՏԱԿԱԳԻԾԸ Մ1:200	ԱՖՀ-6
7	ՖՎ ԿԱՅԱՆԻ ՀԻՄՔԵՐԻ ՏԵՂԱԿԱՊՄԱՆ ՀԱՏԱԿԱԳԻԾԸ Մ1:200	ԱՖՀ-7
8	30(2x15) ՖՎ ՎԱՀԱՆԱԿՆԵՐԻՑ ԲԱՂԿԱՑԱԾ ՄԱՐՏԿՈՑԻ ԿՄԱԽՔԸ ԵՎ ՀԻՄՔ Ը Մ1 : 50	ԱՖՀ-8
9	14(2x7) ՖՎ ՎԱՀԱՆԱԿՆԵՐԻՑ ԲԱՂԿԱՑԱԾ ՄԱՐՏԿՈՑԻ ԿՄԱԽՔԸ ԵՎ ՀԻՄՔ Ը Մ1 : 50	ԱՖՀ-9
10	30(2x15) ԵՎ 14(2x7) ՖՎ ՎԱՀԱՆԱԿՆԵՐԻՑ ԲԱՂԿԱՑԱԾ ՄԱՐՏԿՈՑՆԵՐԻ ՓՈՎԱԾՔ	ԱՖՀ-10
11	ԽՐԱՍՈՒԴԻՆԵՐԻ ԿՏՐՎԱԾՔՆԵՐ	ԱՖՀ-11
12	ՀՈՂԱՆՑՄԱՆ ՍԱՐՔՎԱԾՔԻ ԿՏՐՎԱԾՔ Մ 1:25	ԱՖՀ-12
13	ՆՅՈՒԹԵՐԻ և ՍԱՐՔԱԿՈՐՈՒՄՆԵՐ ՄԱՍՆԱԳԻՐ	ԱՖՀ-13

ԿԿԱՅԱԿՈՉՈՂ ԵՎ ԿՑԿՈՂ ՓԱՍՏԱԹՂԹԵՐ

ՆՇԱՆԱԿՈՒՄ	ԱՆՎԱՆՈՒՄ
	ԿԿԱՅԱԿՈՉՈՂ ՓԱՍՏԱԹՂԹԵՐ
ՀՍՏ 335-2011	« ԱՐԵՎԱՅԻՆ ԼՈՒՍԱԷԼԵԿՏՐԱԿԱՆ ԿԱՅԱՆՔԵՐԻ ՄԻԱՑՈՒՄԸ ԷԼԵԿՏՐԱԷՆԵՐԳԵՏԻԿԱԿԱՆ ՀԱՄԱԿԱՐԳԻ ԸՆԴՀԱՆՈՒՐ ՆՇԱՆԱԿՈՒԹՅԱՆ ԷԼԵԿՏՐԱԿԱՆ ՑԱՆՑԻ ԴՐՈՒՅԹՆԵՐ»
ПУЭ	Правила устройств электроустановок - издание 2007г
РД 34.20.185-94	Инструкция по проектированию городских электрических сетей
СП 76.13330.2016	Электротехнические устройства. Актуализированная редакция СНиП3.05.06-85
СН 102-76*	Инструкция по устройству сетей заземления и зануления в электроустановках
ГОСТ Р 50571-10-96	"Выбор и монтаж электрооборудование"
СНиП 12-03-2001	Безопасность труда в строительстве
СНИИП Ш-4-80	Техника безопасности строительства

ՆԱԽԱԳԻԾԸ ՄՇԱԿԿԵԼ Է ԸՍՏ ՀՀ ԳՈՐԾՈՂ ՆՈՐՄԵՐԻ ԵՎ ԿԱՆՈՆՆԵՐԻ.

Նախագծի գլխավոր ճարտարագետ

 Շ Փարյան

ԲԱՑԱՏՐԱԳԻՐ

1.ԸՆԴՀԱՆՈՒՐ ԴՐՈՒՅԹՆԵՐ

ՀՀ Սյունիքի մարզի, Միսիան համայնքի Ախլաթյան բնակավայրի դպրոցի շենքի բարելավման և վերանորոգման նախագծանախահաշվային փաստաթղթերի մշակման աշխատանքների շրջանակում նախատեսվել է 140կՎտ հզորության արևային ֆոտովոլտային կայան:

- Նախագիծը իրականացվել է.
- պատվիրատուի առաջադրանքի,
 - գլխավոր հաստակագծի,
 - ինժեներա-ինտախուզական, տեղային ուսումնասիրության նյութերի և շահագրգիռ կազմակերպությունների հետ համաձայնությունների հիման վրա:

2. ՖՈՏՈՎՈԼՏԱՅԻՆ ԿԱՅԱՆԻ ՆԿԱՐԱԳԻՐԸ

Արևային ֆոտովոլտային կայանը իրենից ներկայացնում է 153,67կՎԱ պիկային հզորություն, 0,4կՎ լարման ցանց ներքեռնող համակարգ, որը բաղկացած է.

- ASTOR N5 ընկերության CHSM72N-HC թվով 254 հատ (PV) մոնոքյուրեղ ֆոտովլտային 605Վտ պիկային հզորության, 23,4% էֆեկտիվությամբ վահանակներից (հավաստագրեր՝ IS9001, ISO 14001, ISO 45001), IP68 պաշտպանվածության,
- եռաֆազ փոխակերպիչներ՝ Solax X3-MEGA G2 սերիայի երկու X3-MGA-50K-G2 50կՎտ(5 MPPT մուտքեր և 2+2+2+2 շղթաներ) և մեկ X3-MGA-40K-G2 40կՎտ (4 MPPT մուտքեր և 2+2+2+2 շղթաներ) նոմինալ հզորությամբ՝ իմպատլսային գերլարման պաշտպանվածությամբ AC և DC շղթաներում, եռաֆազ AC լարում 380/400Վ, 50 Հց, IP66 պաշտպանվածության աստիճան, MPPT մուտքային DC լարումը 180-1000Վ, թողարկման լարումը 200Վ, աշխատանքային նոմինալ լարումը 600Վ, առավելագույն լարումը 1100Վ, 98,4% առավելագույն արդյունավետություն:

Փոխակերպիչները ունեն համացանցին միանալու և տվյալների փոխանցման հնարավորություն:

Բոլոր ՖՎ(PV) վահանակները միմյանց միացվում են հաջորդաբար՝ ճմմ²(EU)/ 10AWG L=1400մմ մալուխներով: Վերջիններս հաստատուն հոսանքի PV1-F - 1x6մմ² մալուխներով միանում են հաստատուն հոսանքի արկղերին, այնուհետև փոխակերպիչի հաստատուն հոսանքի մուտքերին: Փոխակերպիչների հաստատուն հոսանքի " +" և " - " շղթաների մուտքերը պաշտպանված են 15Ա հաստատուն հոսանքի ապահովիչներով և DC SPD հաստատուն հոսանքի ինպուլսային գերլարման պաշտպանիչներով, որոնք մոնտաժված են հաստատուն հոսանքի արկղերում: Փոփոխակերպիչները և հաստատուն հոսանքի արկղերը մոնտաժվում են ՖՎ վահանակների մետաղական հենարաններին՝ գետնից 1.5մ բարձրության վրա:

Փոխակերպիչներ փոփոխական հոսանքի շղթաները АПБПнз(А)-FRHF մակնիշի զրահապատ, համապատասխանաբար X3-MGA-50K-G-ը 25x25մմ² և X3-MGA-40K-G2-ը 5x16մմ² կտրվածքի մալուխներով միանում են շենքի մուտքային բաշխիչ վահանին(ՄԲՎ): Մալուխները գերբեռնվածությունից պաշտպանված են քառաբևեռ ավտոմատ անջատիչով, որը մոնտաժվում է մուտքային բաշխիչ վահանում:

3. ԷԼ. ԷՆԵՐԳԻԱԻ ՀԱՇՎԱՌՔԱՅԻՆ ՍԱՐՔԵՐԸ

Արտադրված, սպառված և ավելցուկի դեպքում ցանց փոխանցված էլեկտրաէներգիայի հաշվառքի համար անհրաժեշտ է շենքի էլ. հաշվիչը փոխհարինել երկկողմանի հաշվիչով:


4. ՊԱՇՏՊԱՆԱԿԱՆ ՀՈՂԱՆՑՈՒՄ




Ըստ ПУЭ- ի՝ մարդկանց էլեկտրահարումից պաշտպանելու համար, բնականոն աշխատանքի դեպքում, էլեկտրական կայանքների բոլոր մետաղական մասերը, որոնք, մեկուսիչի վնասվման դեպքու, կարող են հայտնվել լարման տակ, պետք է հողանցվեն:

Նախագծում, մալուխների PE հողանցման բոլոր հաղորդալարերը միացված են շենքի ԳՀՀ- ին (Գլխավոր հողանցման հաղորդադող): Պաշտպանական հողանցում կազմակերպելու համար գետնի մակերևույթից 0,9 մ խորության վրա հավաքվում է հողանցման կոնտուր (ք. Միսիանում հողի սառեցման առավելագույն խորությունը 88 սմ է): Այն բաղկացած է ուղղահայաց էլեկտրողներից և միացնող հաղորդիչներից: Հողանցման կոնտուրի նորմավորված դիմադրությունը 4 Օհմ է: Այն պետք է ապահովվի տարվա ցանկացած եղանակին: Եթե չափված դիմադրությունը չի համապատասխանում նորմավորված արժեքին, անհրաժեշտ է խփել լրացուցիչ էլեկտրողներ: Հողանցման կոնտուրը միացված է ԳՀՀ- ին:

ՖՎ կայանը հողանցման հաղորդալարերով միացվում է հողանցման սարքվածքին: ՖՎ վահանակները 1x6մմ² պղնձե հաղորդալարերով միացվում են մետաղական մալուխատարին մոնտաժված հողանցման դաղերին, որոնք 1x10մմ² պղնձե հաղորդալարերով միանում է հաստատուն հոսանքի արկղի հողանցման հաղորդադողին: Փոխակերպիչը հողանցվում է 1x25մմ² կտրվածքի հողանցման հաղորդալարով: Վերջինս նույն կտրվածքի հողանցման հաղորդալարով միանում է նախագծվող հողանցման համակարգին: Հողանցման նորմավորված դիմադրությունը 4Օհմ է: Եթե նախատեսված ուղղահայաց էլեկտրողներով այն չի ապահովվում անհրաժեշտ է խփել լրացուցիչ էլեկտրողներ:


Էլ. սարքավորումների մոնտաժը իրականացնել համաձայն ПУЭ-ի , СП 76.13330.2016 (СНиП 3.05.06-85*) շինարարական նորմերի և կանոնների, ինչպես նաև ՀՀ ստանդարտ ՀՍՏ 335-2011 « ԱՐԵՎԱՅԻՆ ԼՈՒՍԱԷԼԵԿՏՐԱԿԱՆ ԿԱՅԱՆՔԵՐԻ ՄԻԱՑՈՒՄԸ ԷԼԵԿՏՐԱԷՆԵՐԳԵՏԻԿԱԿԱՆ ՀԱՄԱԿԱՐԳԻ ԸՆԴՀԱՆՈՒՐ ՆՇԱՆԱԿՈՒԹՅԱՆ ԷԼԵԿՏՐԱԿԱՆ ՑԱՆՑԻ ԴՐՈՒՅԹՆԵՐ» համապատասխան:

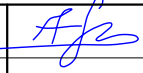
ՆԱԽԱԳԱՀ	Ա.ԱԼԵՔՍԱՆՅԱՆ		ՀՀ Սյունիքի մարզի Միսիան համայնքի Ախլաթյան բնակավայրի դպրոցի շենքի բարելավման և վերանորոգման նախագծանախահաշվային փաստաթղթերի մշակման աշխատանքներ:	ՓՈՒԼ PHASE	ԹԵՐԹ SHEET	ԹԵՐԹԵՐ SHEETS
ՆԳՃ	Վ. ՄԻՐՁՈՅԱՆ					
ՃԱՐՏԱՐԱԳԵՏ	Շ.ՓԱՐՍՅԱՆ					
ՆԱԽԱԳԾԵՑ	Ռ.ԿԱՐԱՊԵՏՅԱՆ		ԸՆԴՀԱՆՈՒՐ ՏԿՅԱԼՆԵՐ: ԲԱՑԱՏՐԱԳԻՐ	ԱՆ / РП	ԱՖՀ-1	13
" ՄԱՍՏԱՐԱ " ՍԿ "MASTARA" CC						

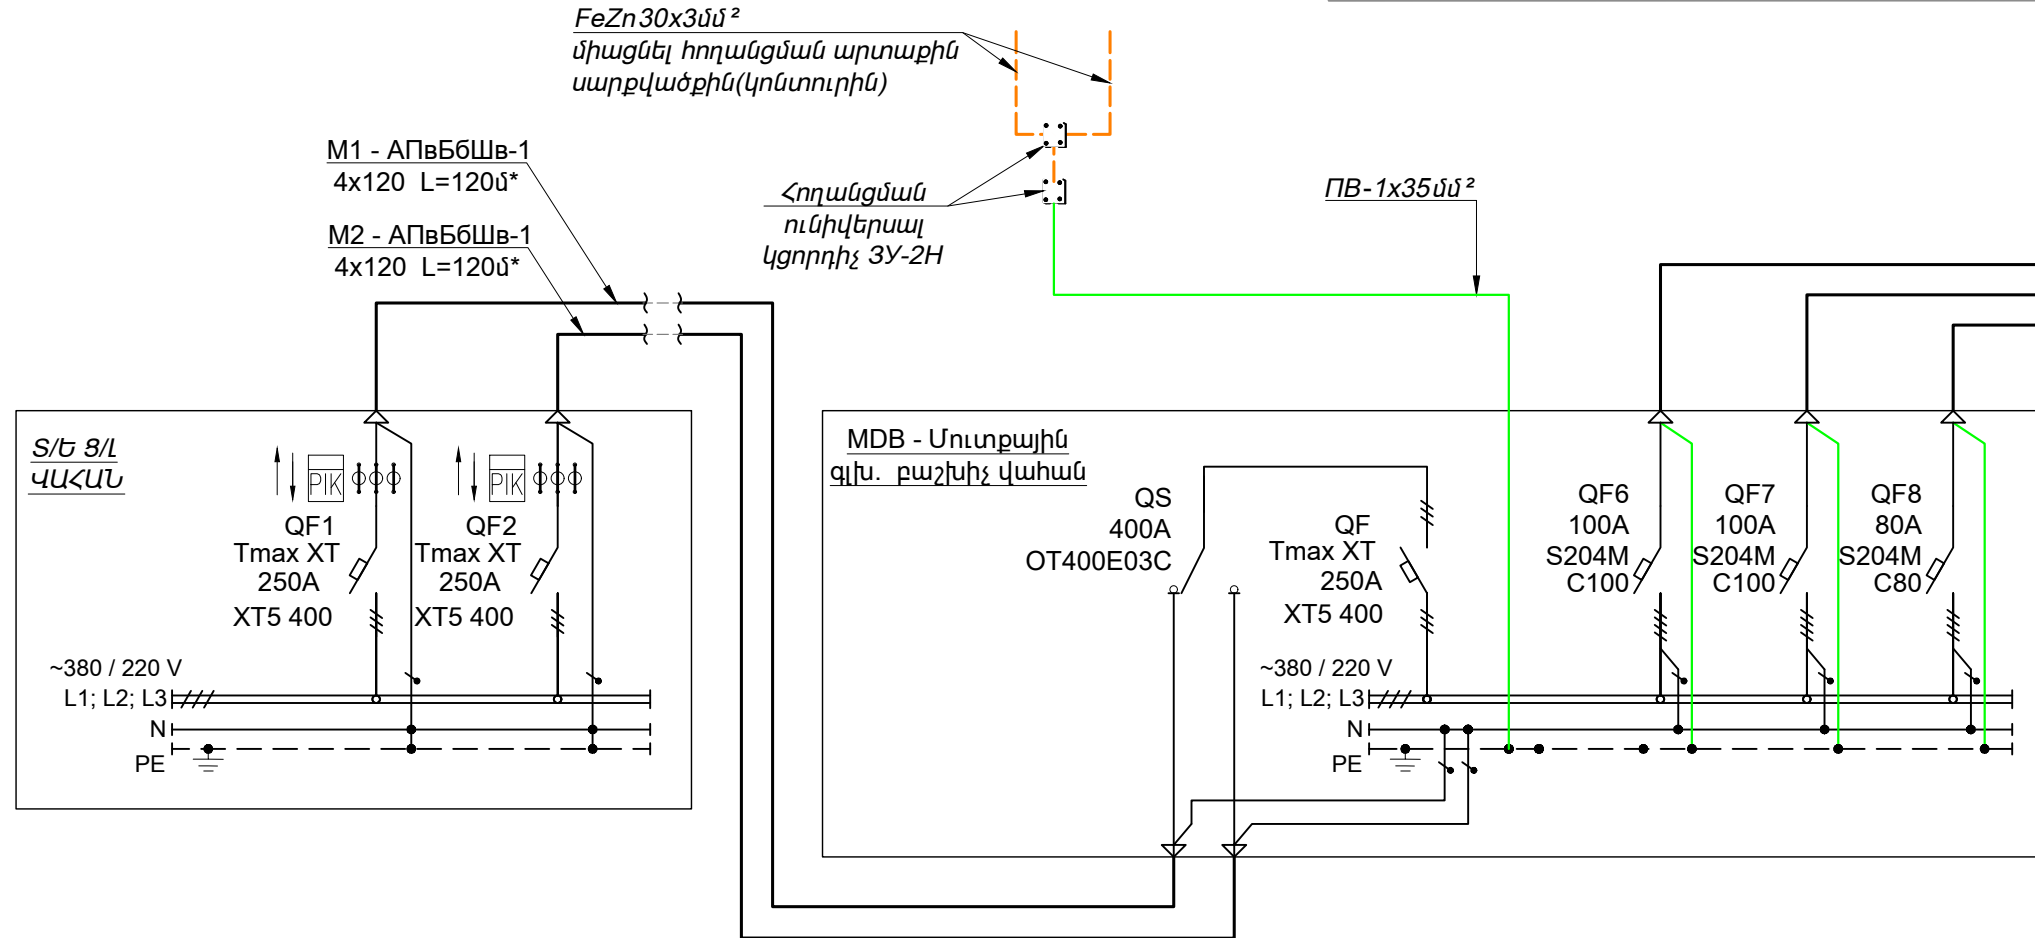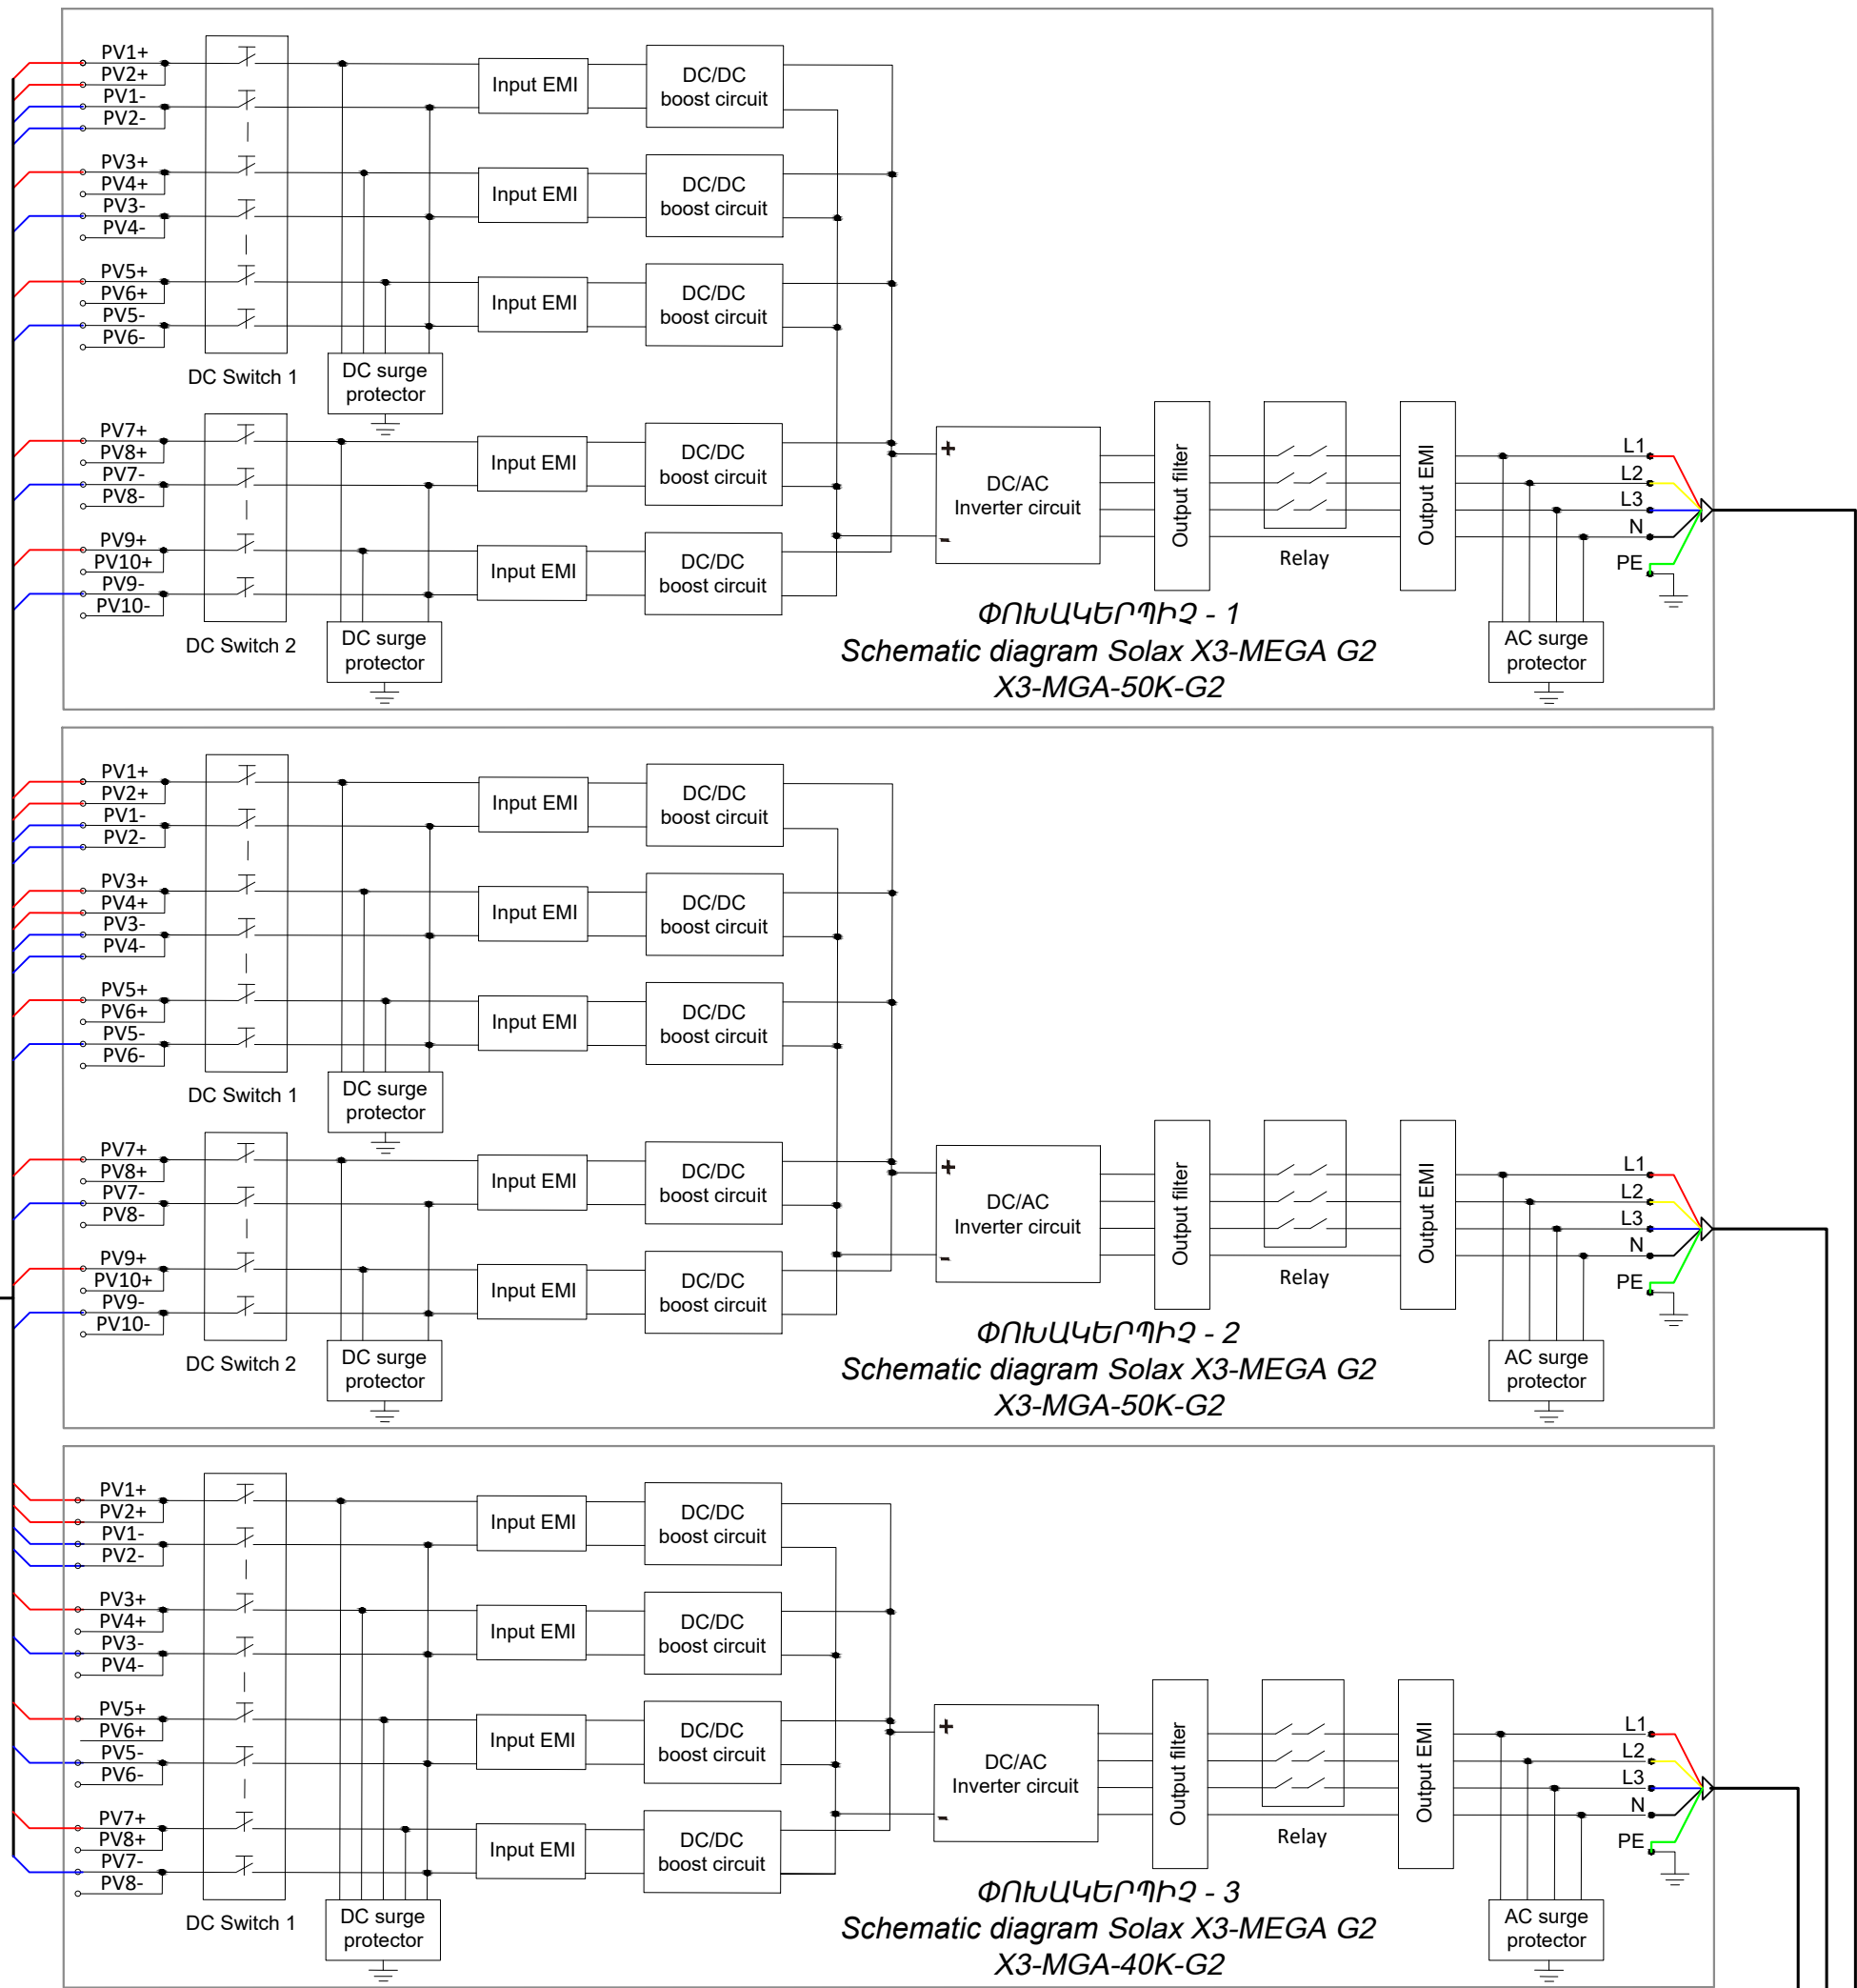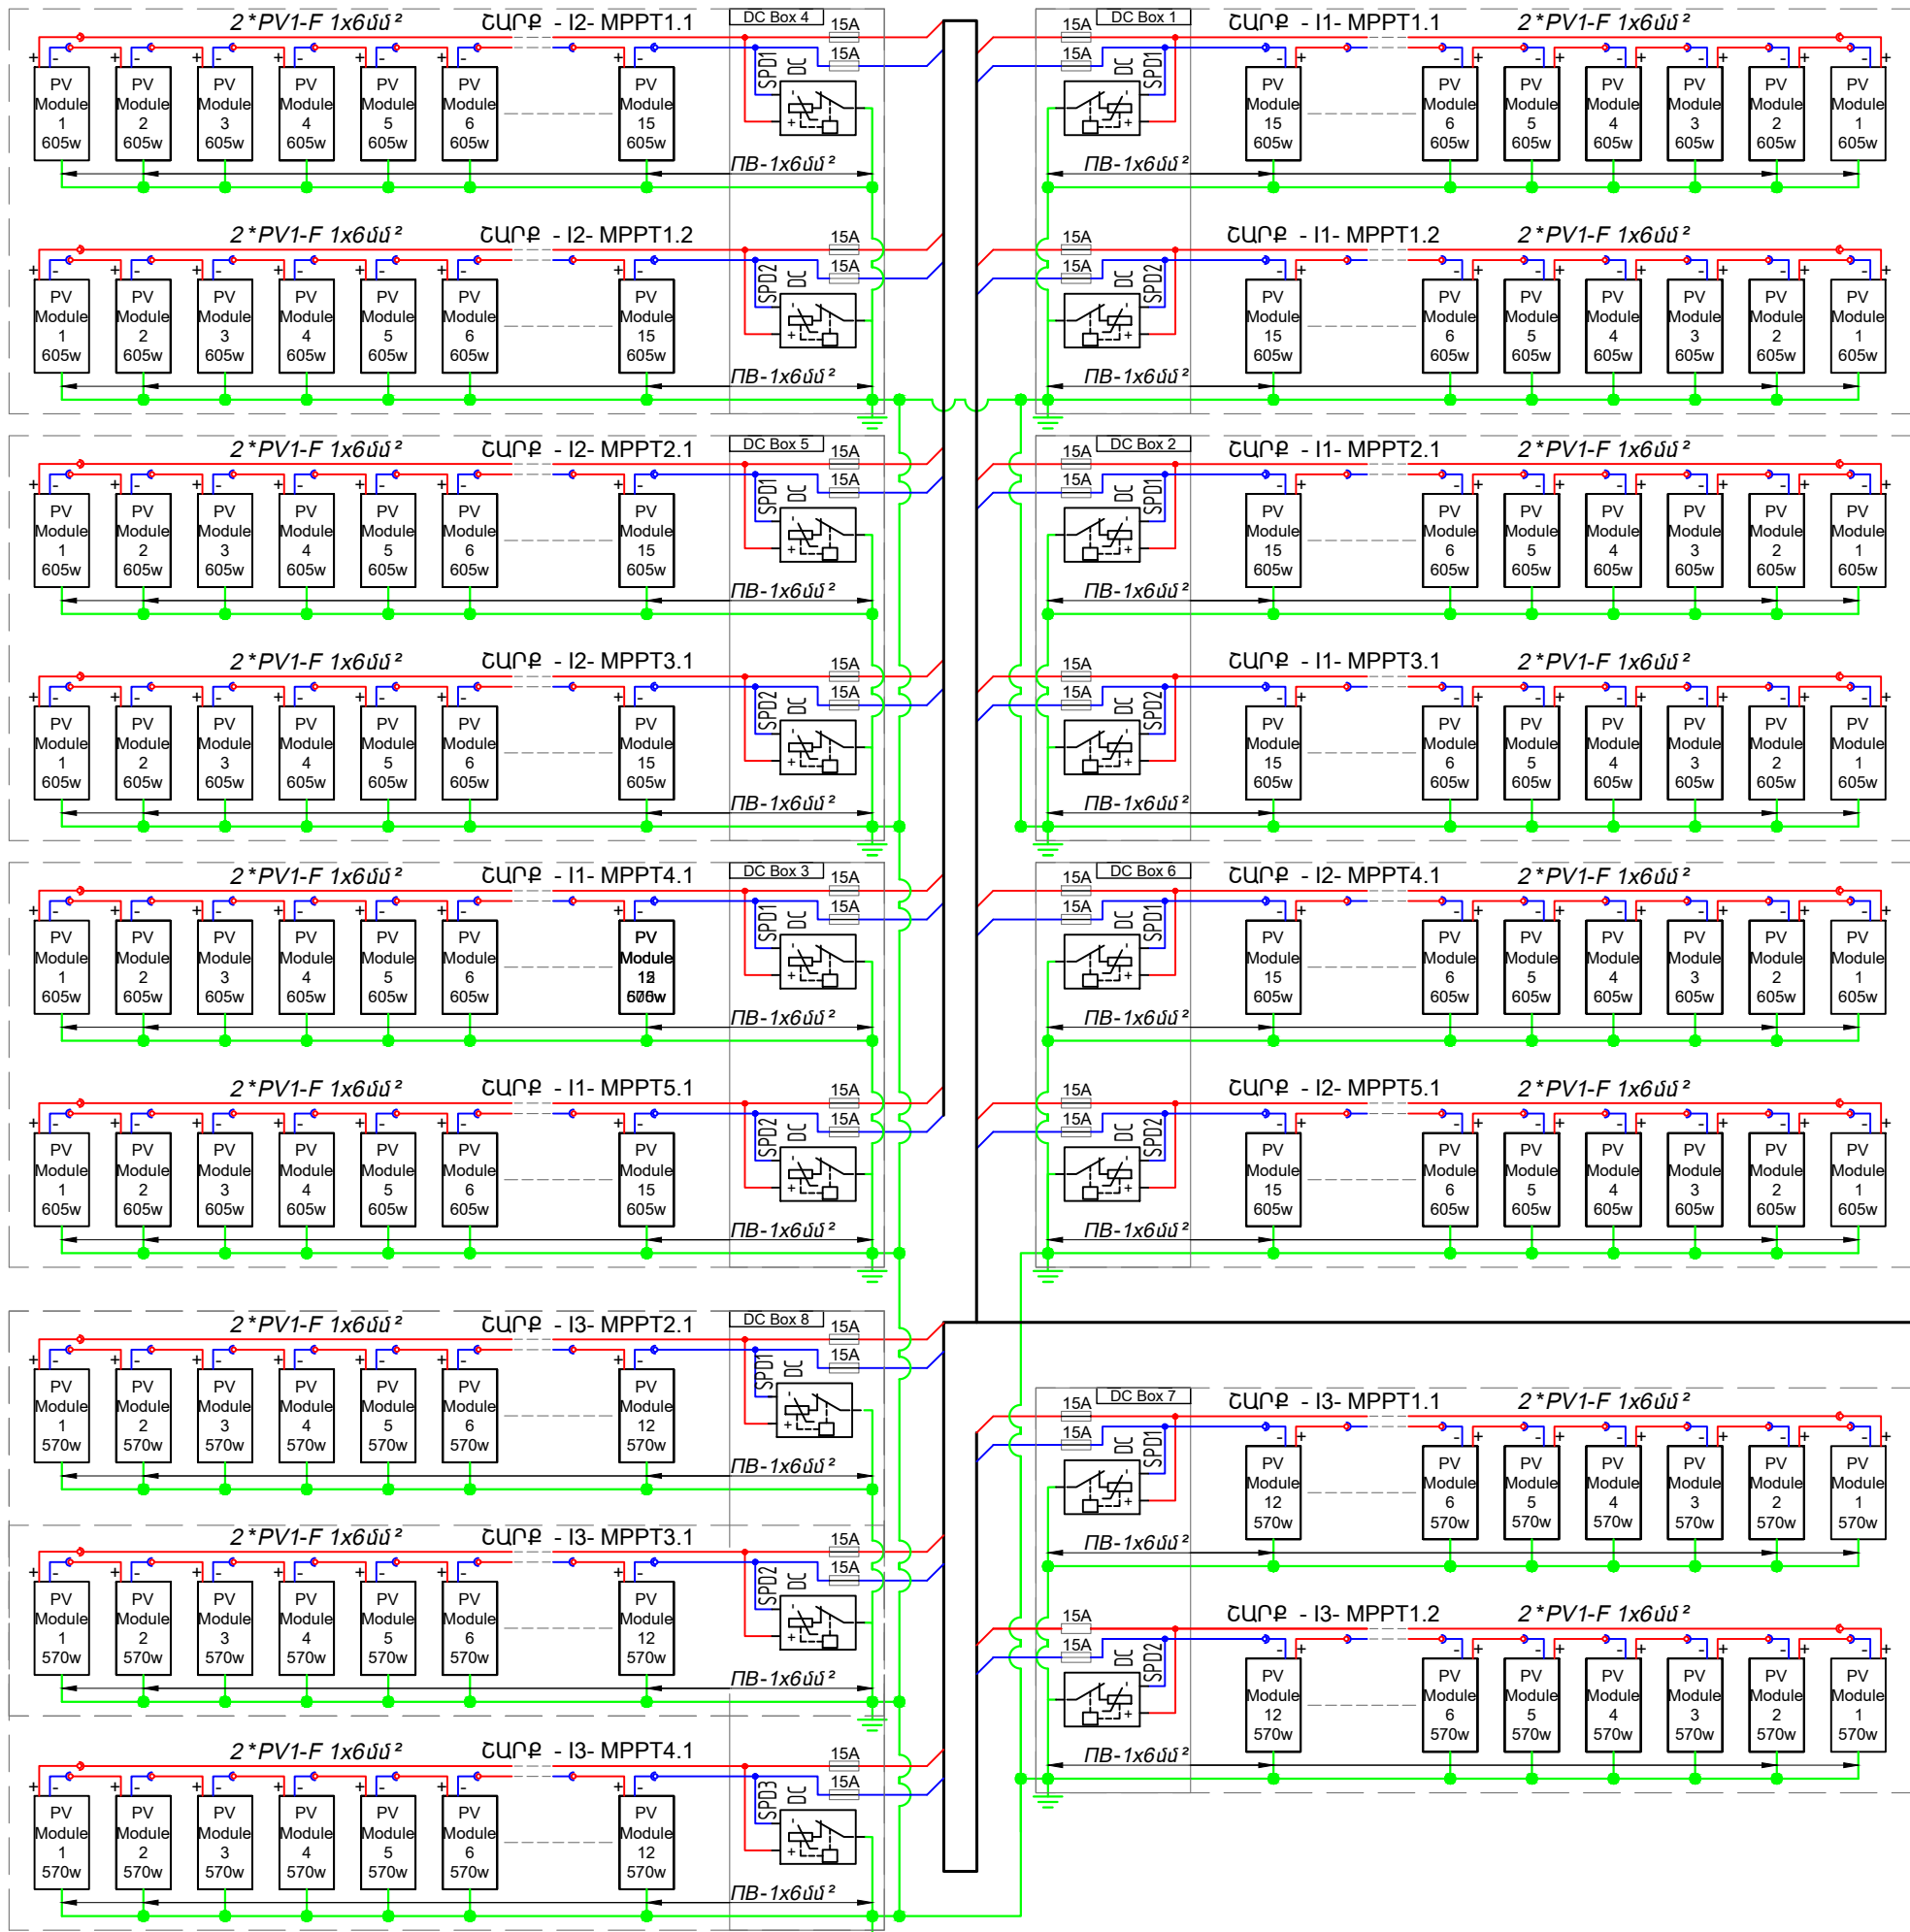

Ծանոթություն
* Բոլոր մալուխների երկարությունները ճշտել իրականացման ժամանակ:

ՆԱԽԱԳԸ	Ա.ԱՆԹՈՆՅԱՆ	ՀՀ Սյունիքի մարզի Սիսիան համայնքի Ախլաթյան բնակավայրի դպրոցի շենքի բարելավման և վերանորոգման նախագծախախտիչի փաստաթղթերի մշակման աշխատանքներ:
ՆԳՃ	Վ. ՄԻՐՁՈՅԱՆ	
ՃԱՐՏԱՐԱԳԵՏ	Շ. ՓԱՐՍՅԱՆ	ՖՈՏՈՎՈՒՍԱՅԻՆ ԿԱՅԱՆԻ ԴԻԱԳՐԱՐԱՐ
ՆԱԽԱԳԾԵՑ	Ռ. ԿԱՐԱԿԵՏՅԱՆ "ՄԱՍՏԱՐԱ" ՍՊԸ "MASTARA" CC	
ՓՈՒԼ PHASE SHEET	ԹԵՐԹ SHEET	ԹԵՐԹԵՐ SHEETS
ԱՆ / ՓՈ	ԱՖ<2	13

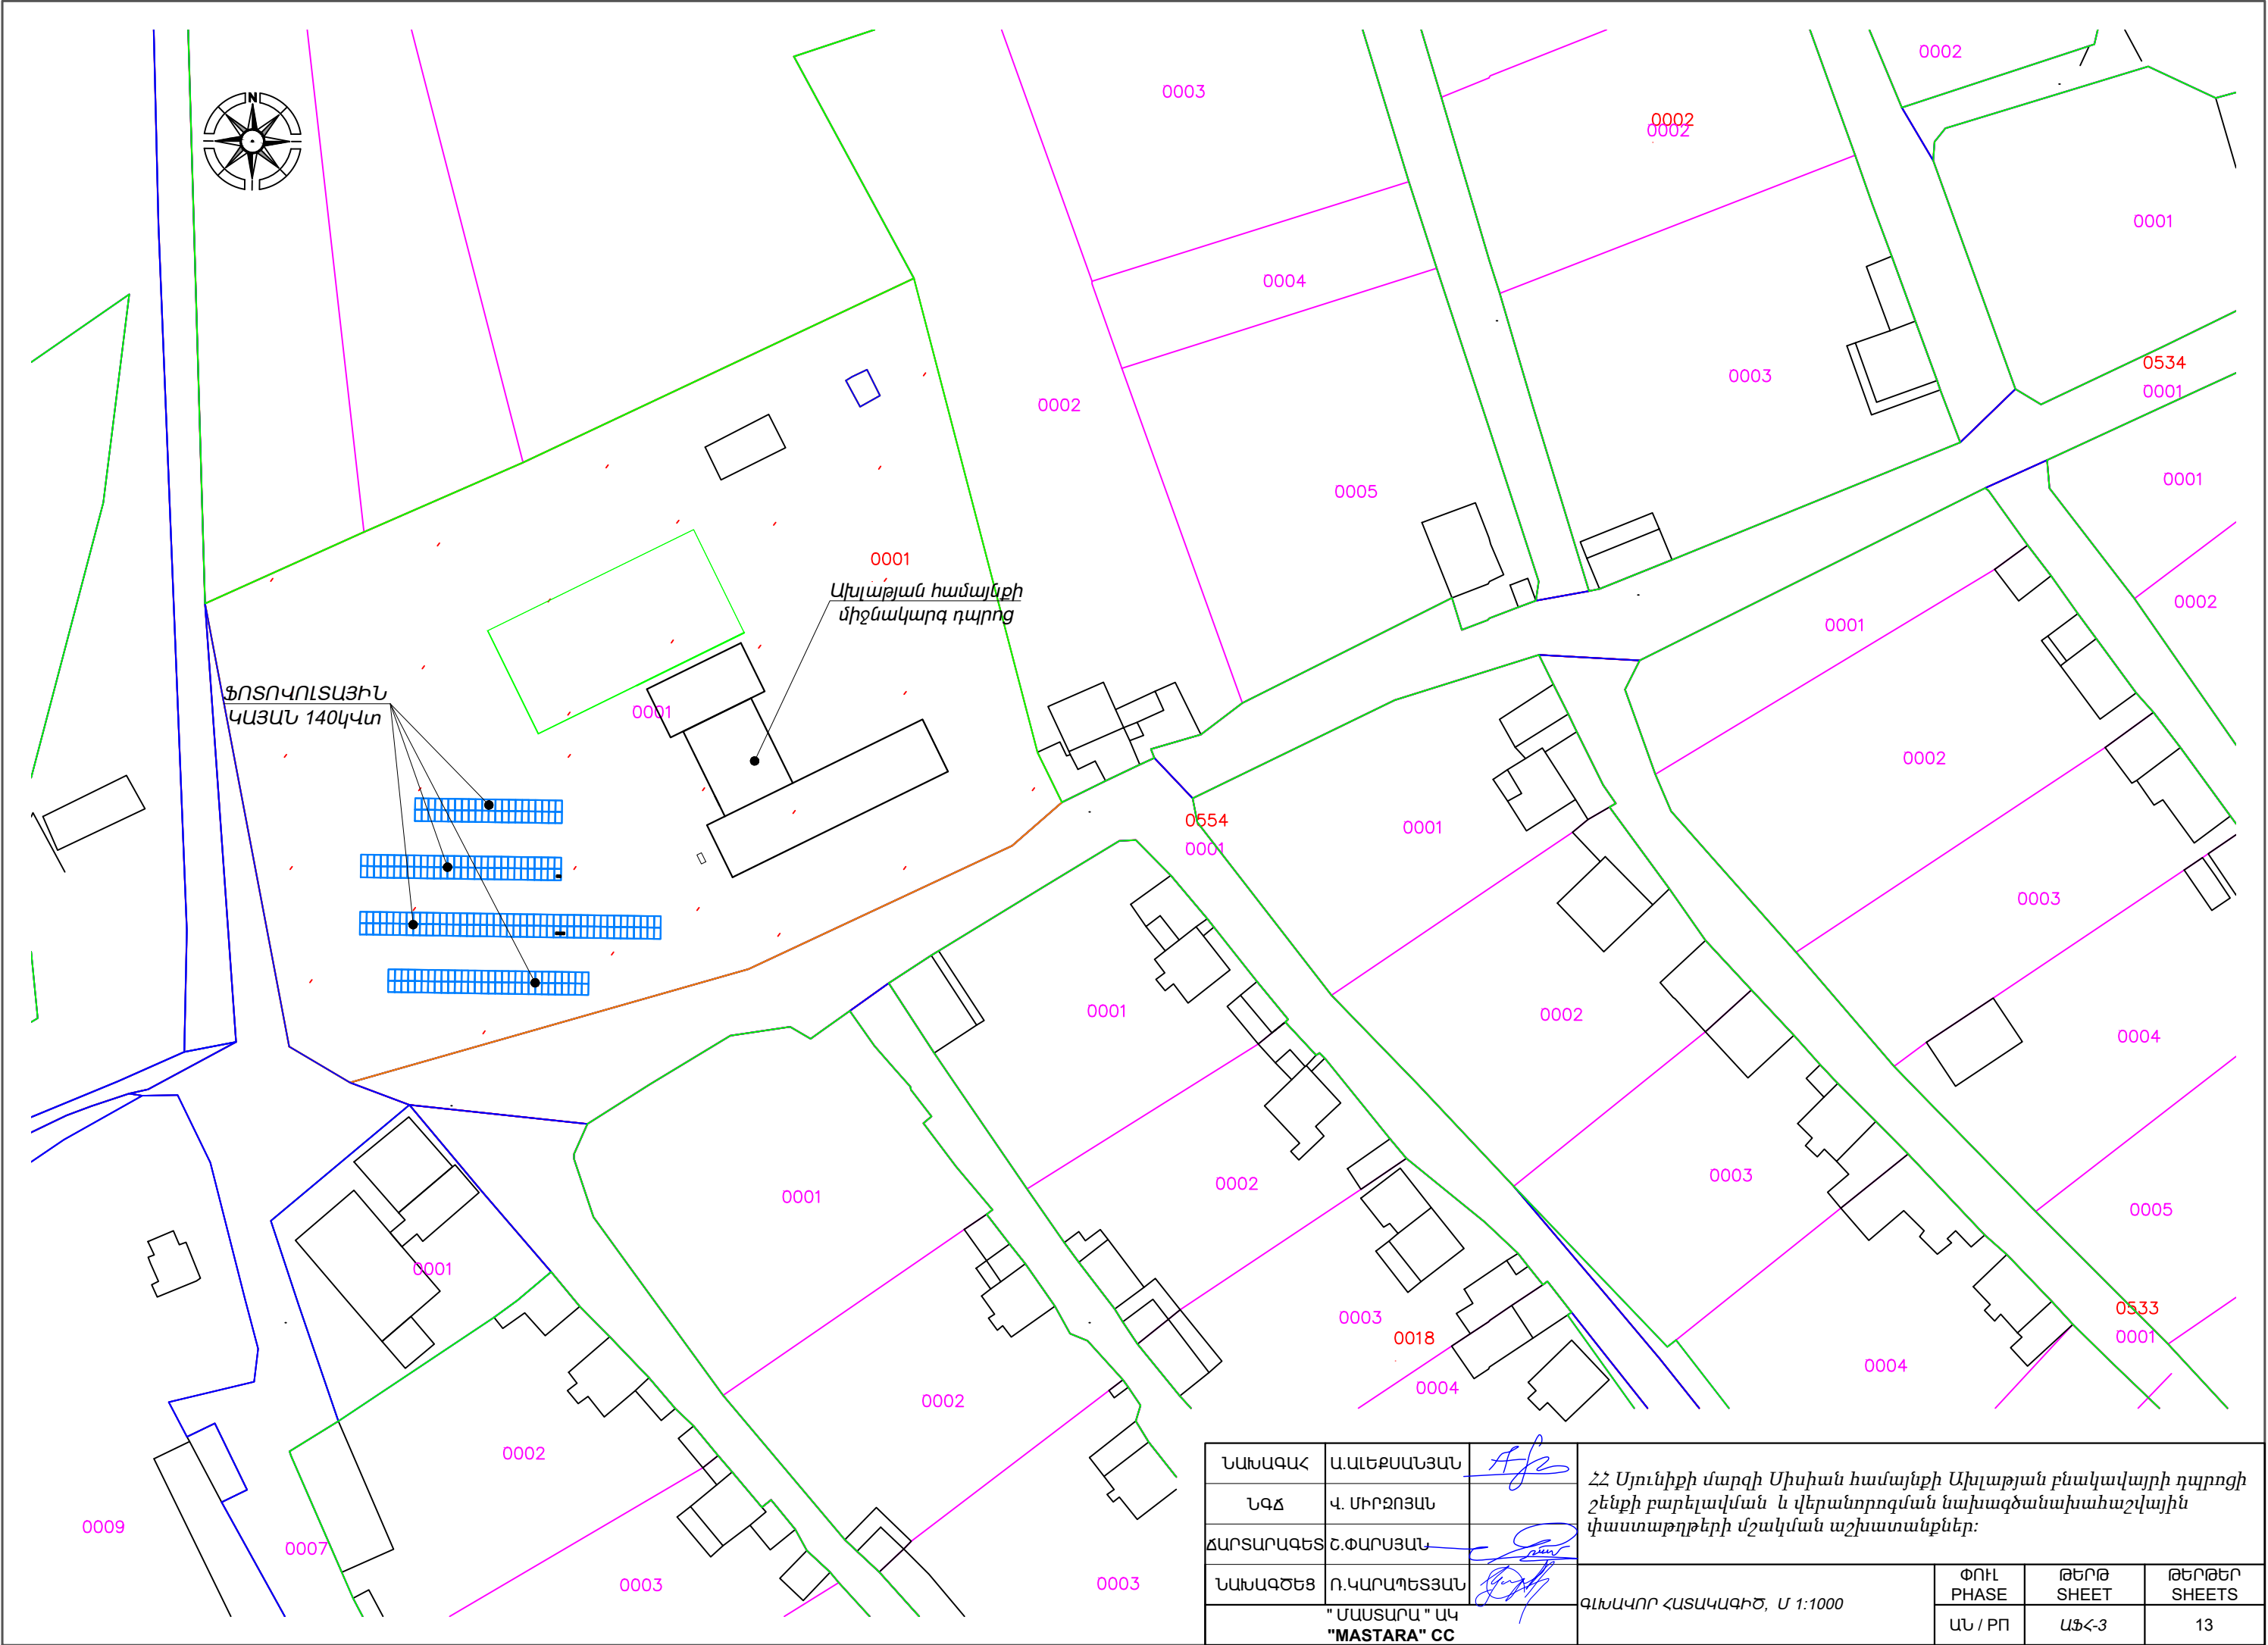


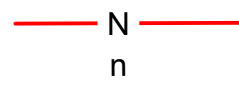


ՆԱԽԱԳԾՎՈՂ ԱՏՈՐԳԵՏՆՅԱՍ 0,4ԿՎ ՍՆՈՂ ՄԱՆՈՒՆԱԳԻԾ
ՏԵՂԱՄԱՍԻ ԵՐԿԱՐՈՒԹՅՈՒՆԸ




ՆԱԽԱԳԱՀ	Ա.ԱԼԵՔՍԱՆՅԱՆ	ՀՀ Սյունիքի մարզի Սիսիան համայնքի Ախլաթյան բնակավայրի դպրոցի շենքի բարելավման և վերանորոգման նախագծանախահաշվային փաստաթղթերի մշակման աշխատանքներ:			
ՆԳԸ	Վ. ՄԻՐԶՈՅԱՆ				
ՃԱՐՏԱՐԱԳԵՏ	Շ.ՓԱՐՍՅԱՆ				
ՆԱԽԱԳԾԵՑ	Ռ.ԿԱՐԱՊԵՏՅԱՆ	ԳԼԽԱԿՈՐ ՀՆԱԿԱԳԻԾ, Մ 1:400	ՓՈՒԼ PHASE	ԹԵՐԹ SHEET	ԹԵՐԹԵՐ SHEETS
"ՄԱՍՏԱՐԱ" ԱԿ "MASTARA" CC			ԱՆ / ՈՒ	ԱՖՀ-4	13

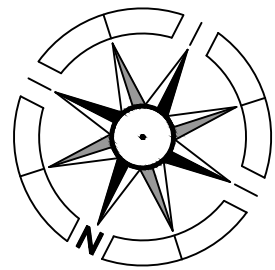

146.0

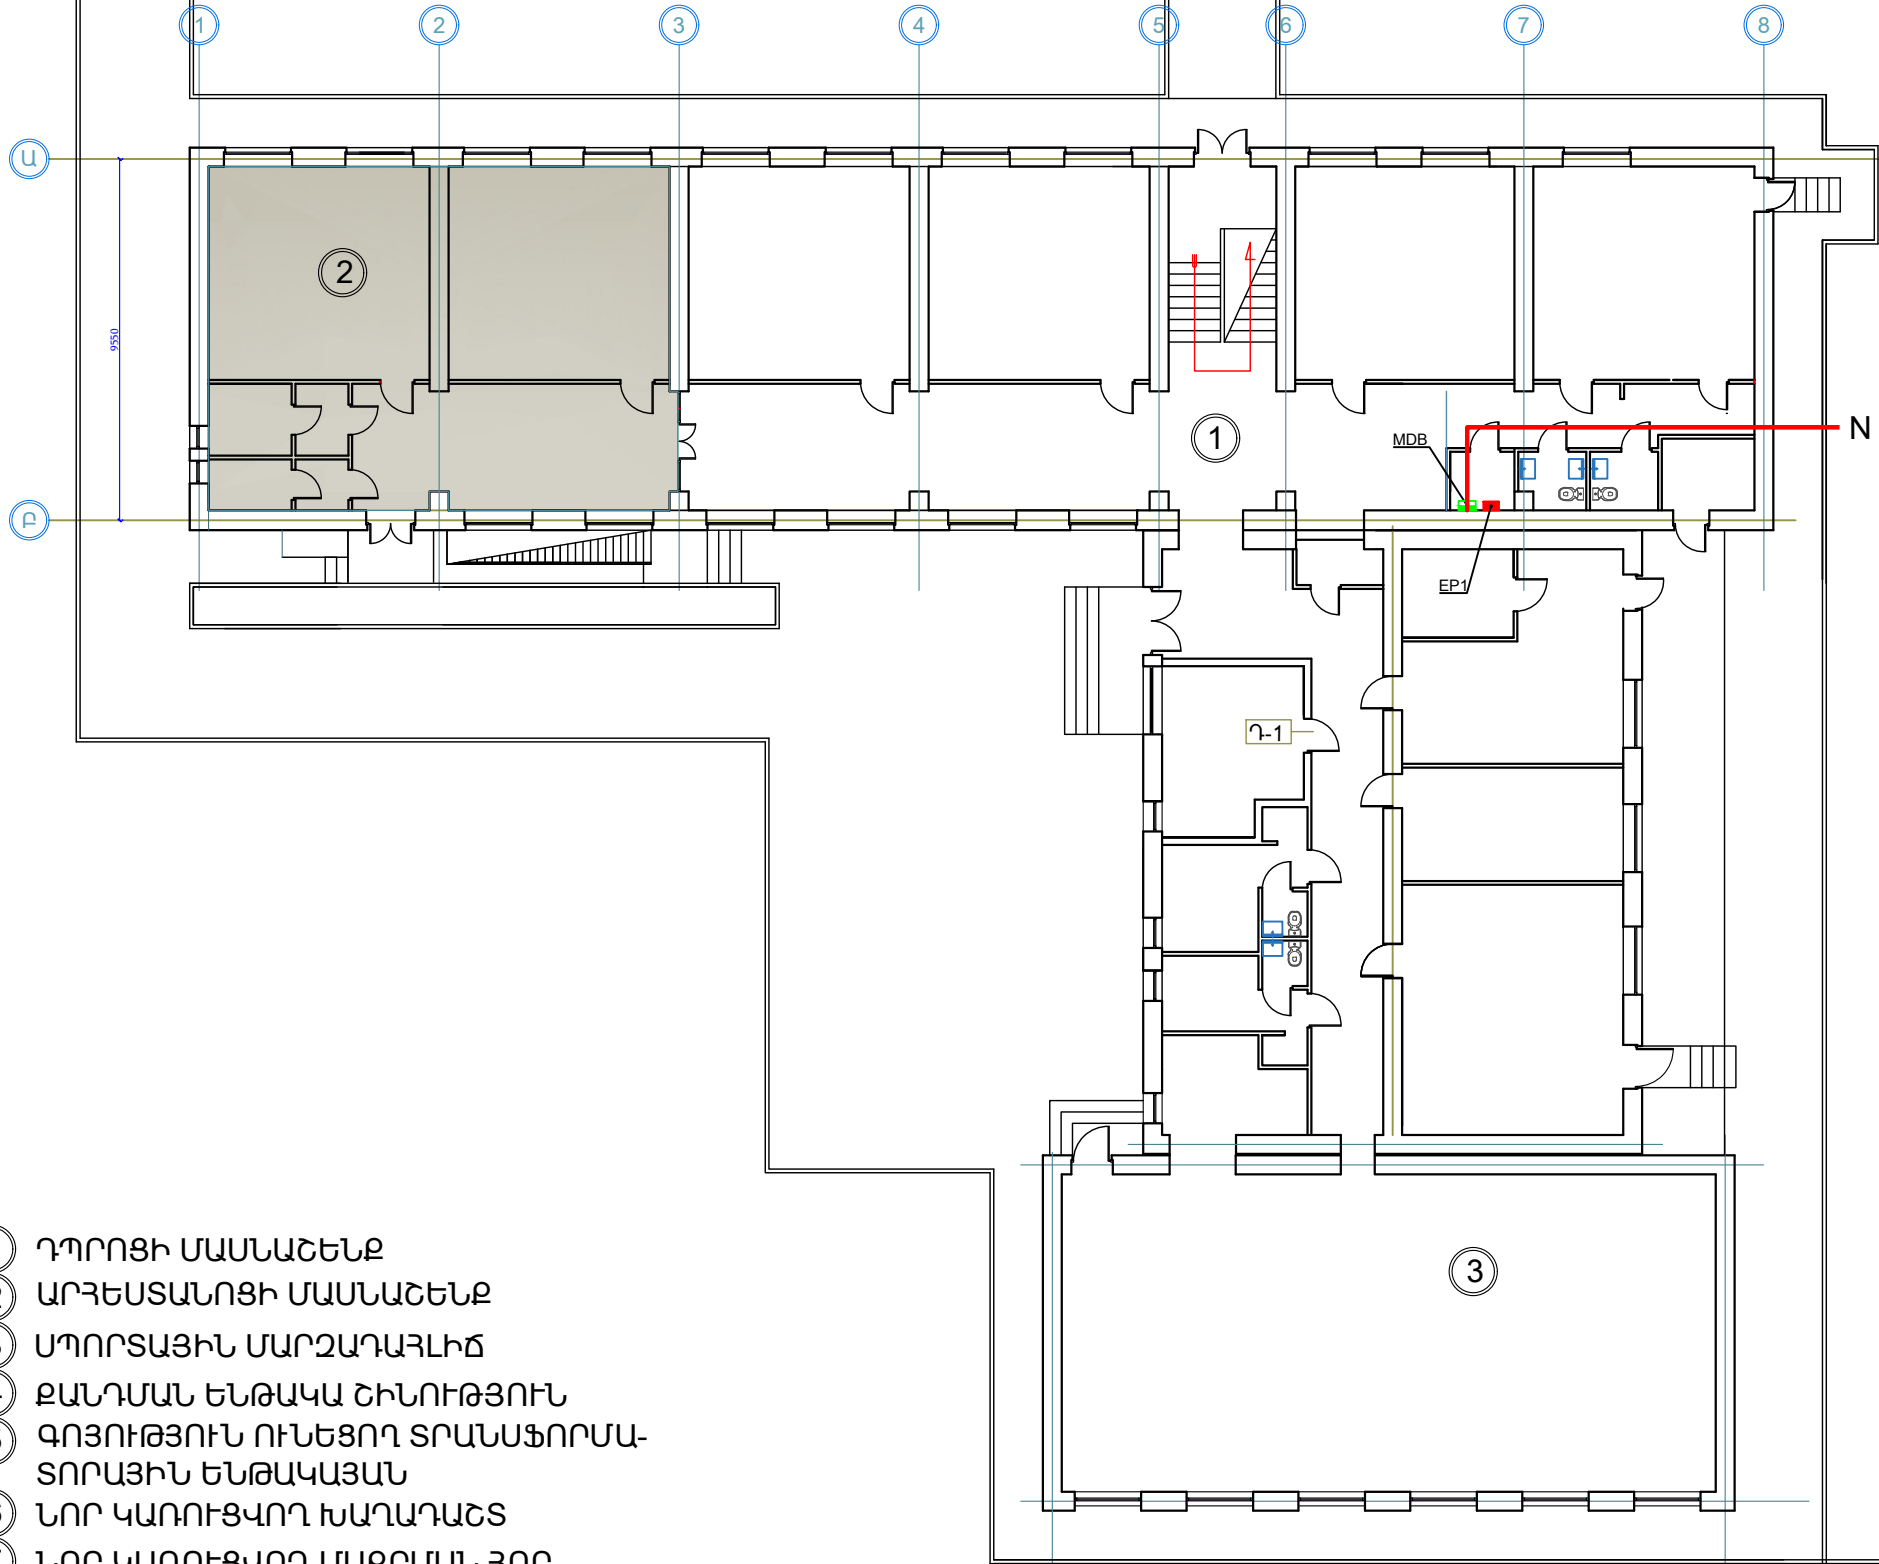


- 1 ԴՊՐՈՑԻ ՄԱՍՆԱՇԵՆՔ
- 2 ԱՐՅԵՍՏԱՆՈՑԻ ՄԱՍՆԱՇԵՆՔ
- 3 ՄՊՈՐՏԱՅԻՆ ՄԱՐԶԱԴԱՅԼԻԺ
- 4 ԶԱՆԴԱՆ ԵՆԹԱԿԱ ԾԻՆՈՒԹՅՈՒՆ
- 5 ԳՈՅՈՒԹՅՈՒՆ ՈՒՆԵՑՈՂ ՏՐԱՍՏՖՈՐՄԱՏՈՐԱՅԻՆ ԵՆԹԱԿԱՅԱՆ
- 6 ՆՈՐ ԿԱՌՈՒՑՎՈՂ ԽԱՐԱԴԱՇՏ
- 7 ՆՈՐ ԿԱՌՈՒՑՎՈՂ ՄԱՐՄԱՆ ՀՈՐ

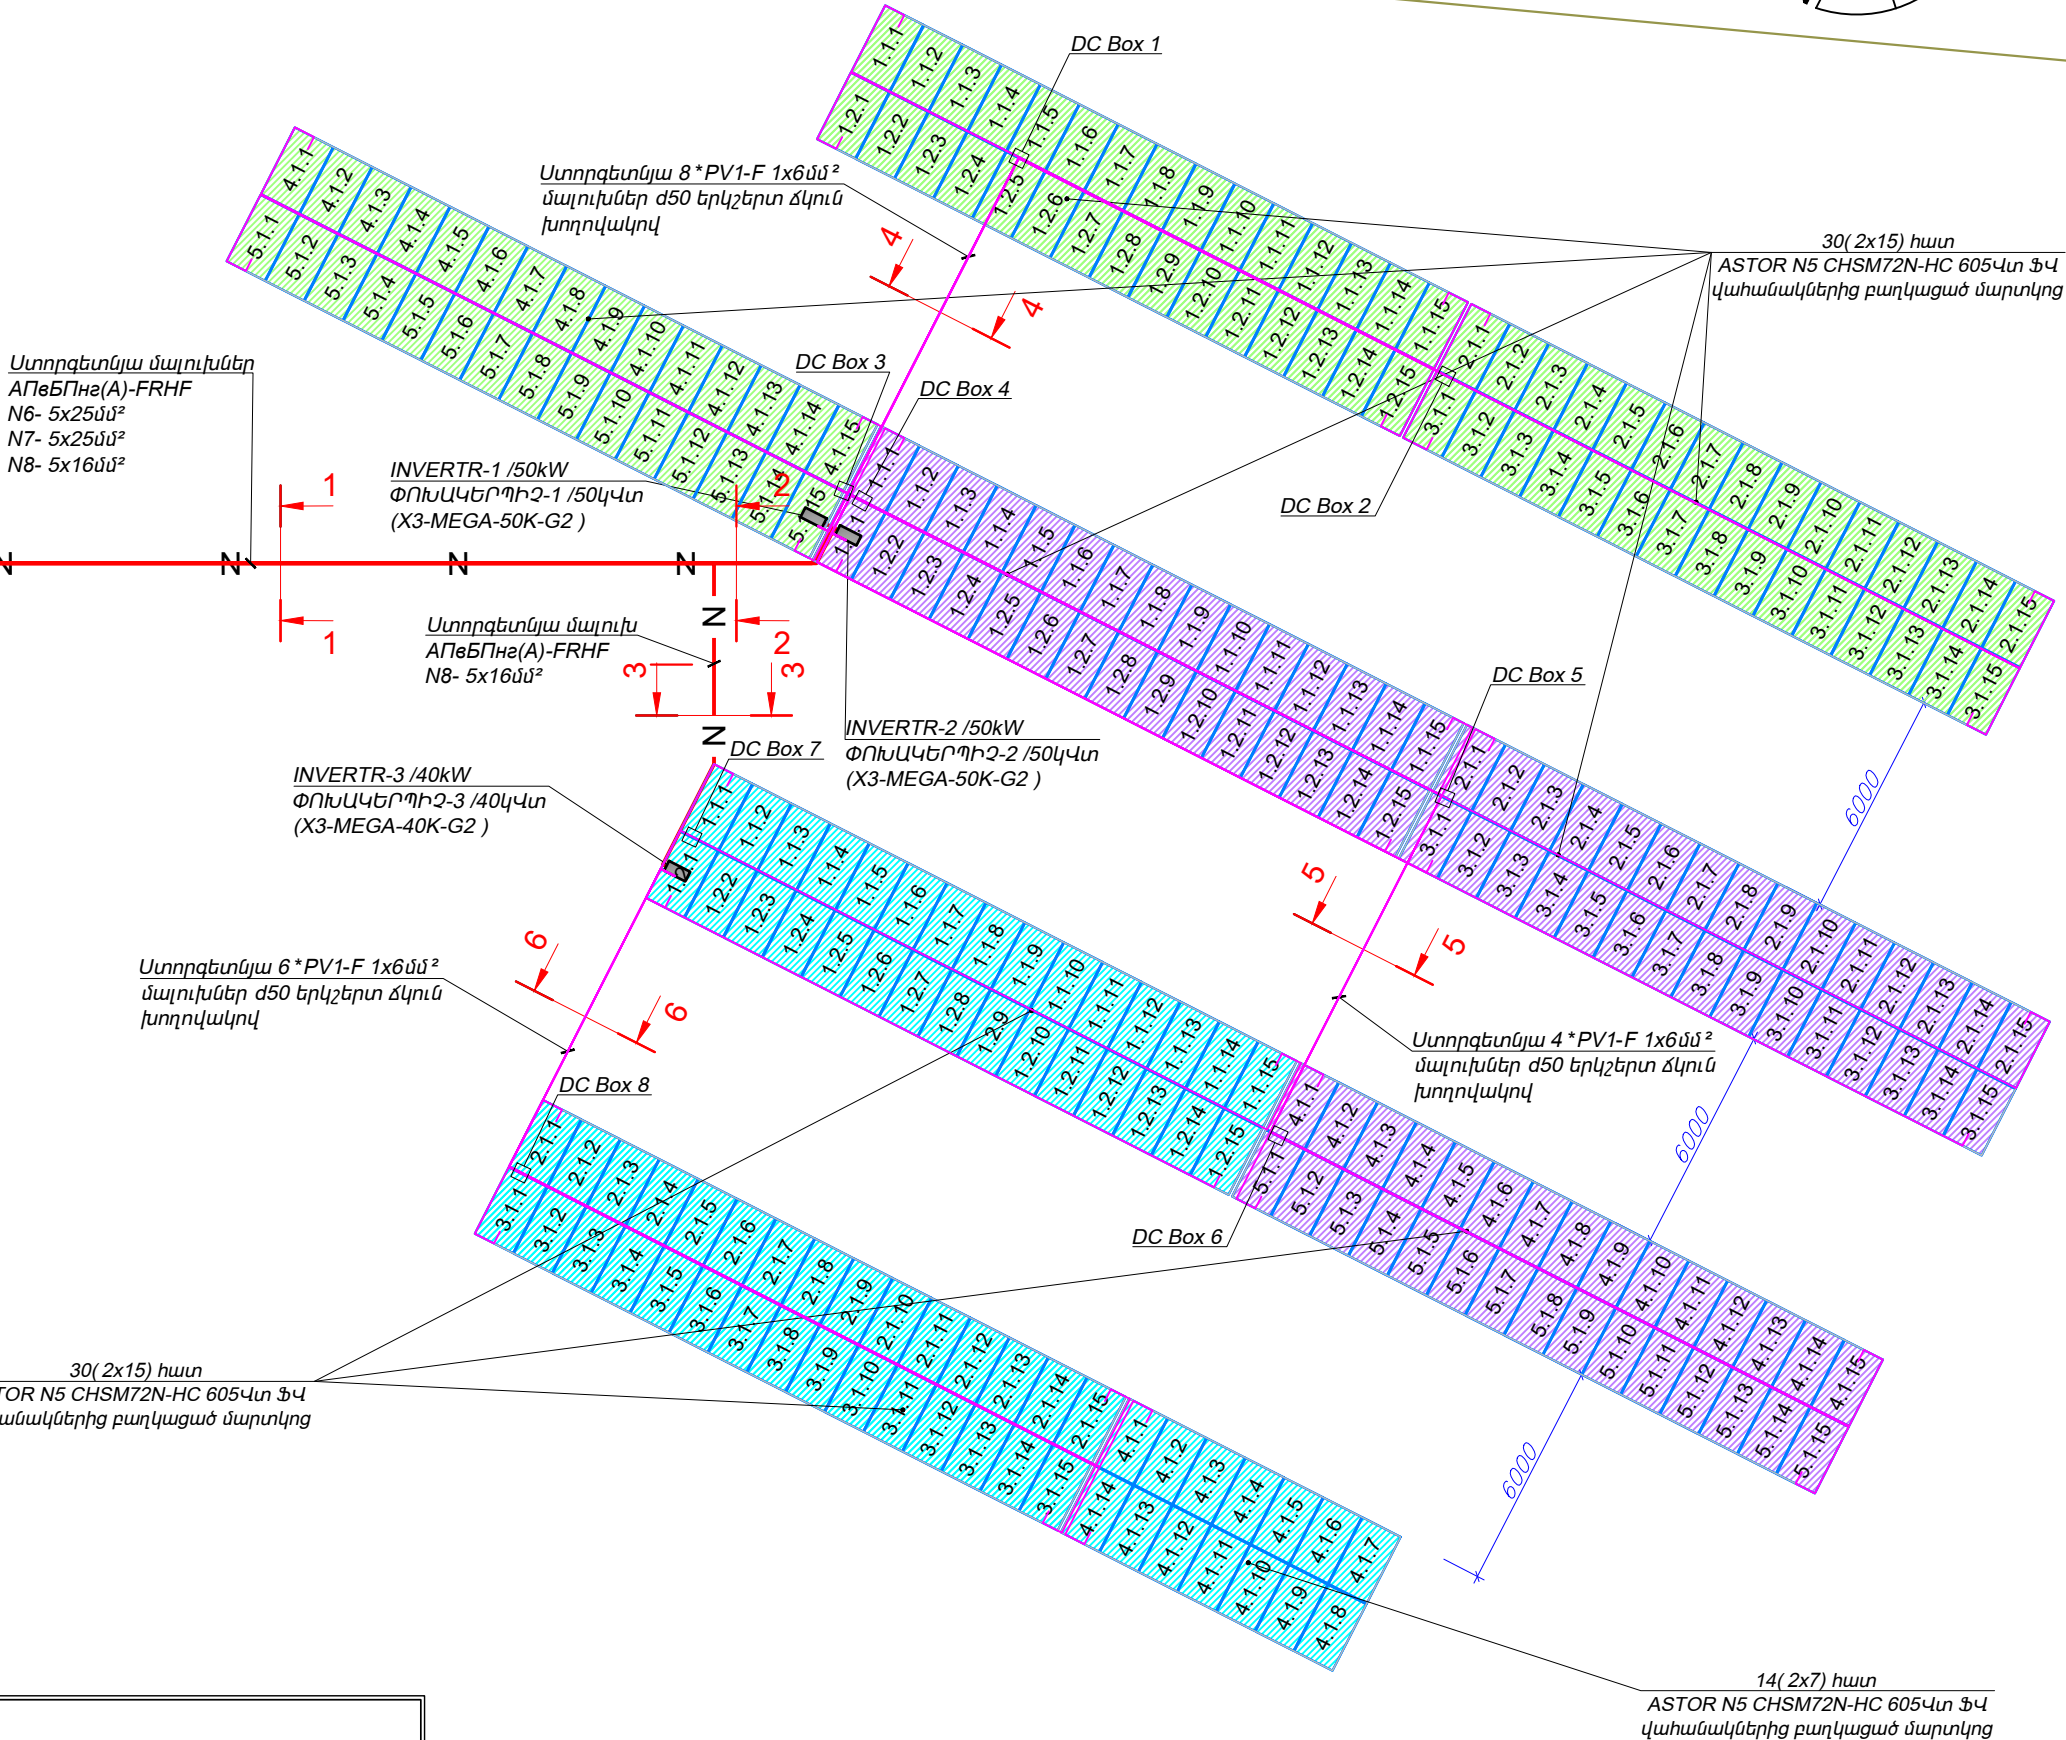


Ծանոթություն

ԱՖՀ-5-ը կարդալ ԱՖՀ-2-ի հետ,
խրամուղիների կտրվածքները տես ԱՖՀ-11:


ՆԱԽԱԳԸ	Ա.ԱՆԵՔՍԱՆՅԱՆ	<i>Afz</i>	ՀՀ Սյունիքի մարզի Սիսիան համայնքի Ախլաթյան բնակավայրի դպրոցի շենքի բարելավման և վերանորոգման նախագծանախահաշվային փաստաթղթերի մշակման աշխատանքներ:		
ՆԳՃ	Վ. ՄԻՐՁՈՅԱՆ				
ՃԱՐՏԱՐԱԳԵՏ	Շ. ՓԱՐՍՅԱՆ	<i>Shan</i>	ՖՈՏՎՈԼՏԱՅԻՆ ԿԱՅԱՆԻ ՀԱՏԱԿԱԳԻԾԸ, Մ 1:200		
ՆԱԽԱԳԾԵՑ	Ո. ԿԱՐԱՊԵՏՅԱՆ	<i>Kap</i>			
"ՄԱՍՏԱՐԱ" ԱԿ "MASTARA" CC			ՓՈՒԼ PHASE ՄՆ / ՐՈ	ԹԵՐՈՑ SHEET ԱՖՀ-5	ԹԵՐՈՑԵՐ SHEETS 13

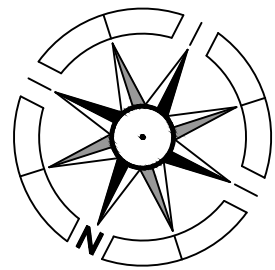

146.0

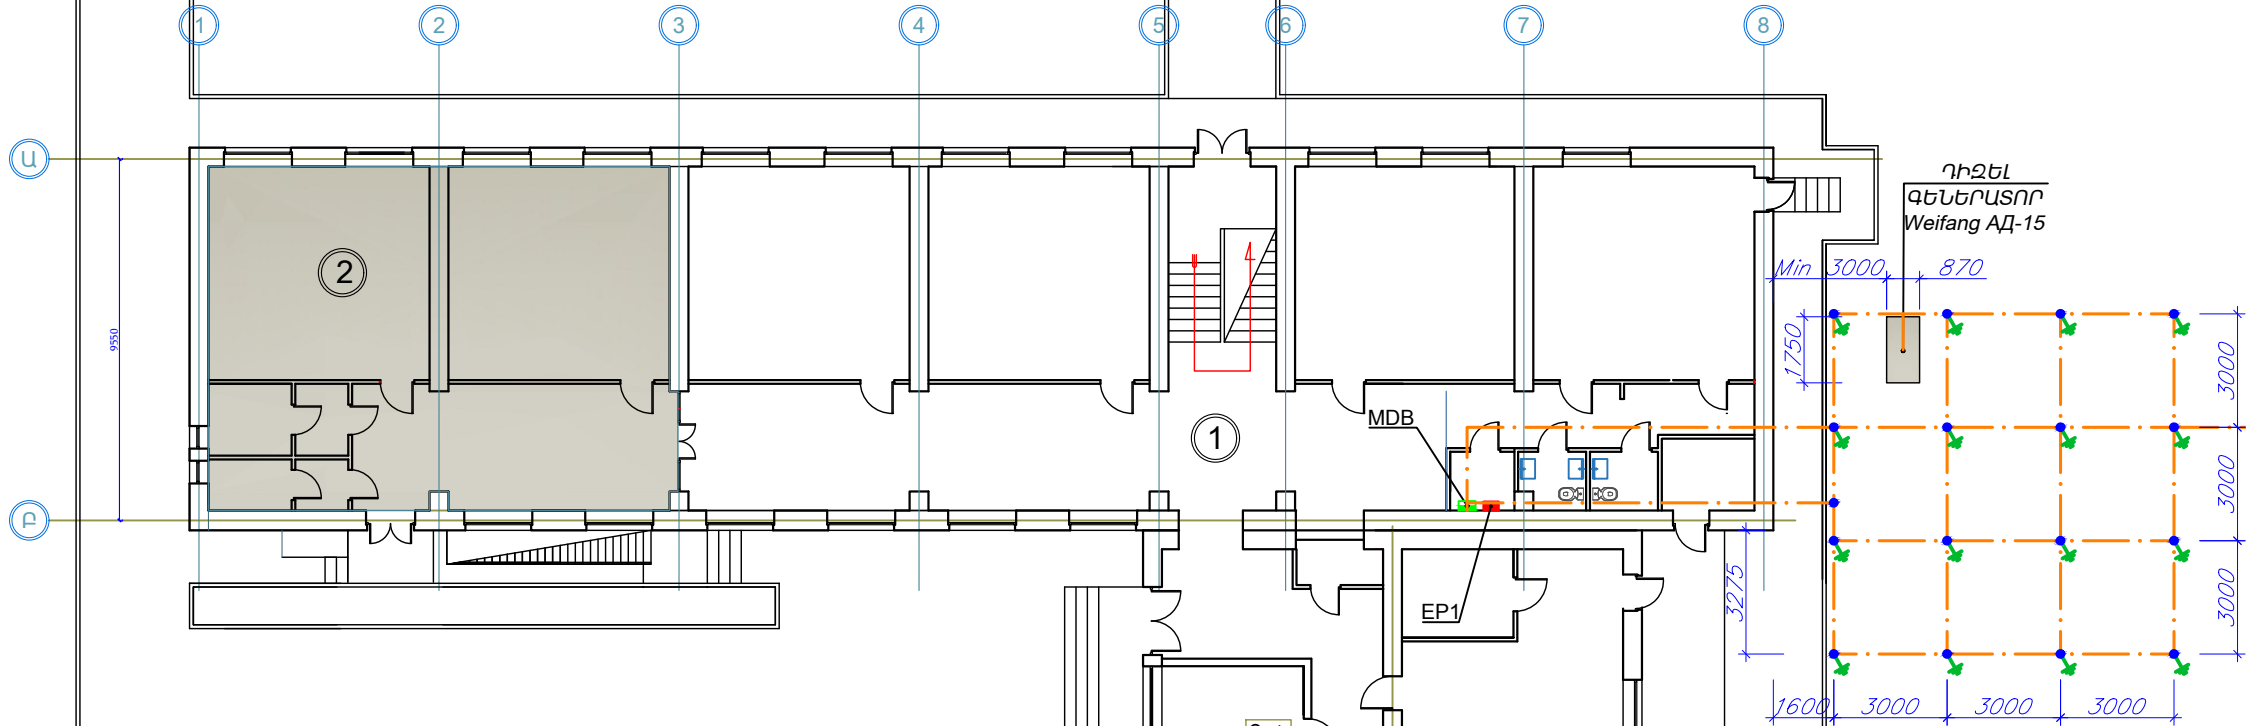

- 1 ԴՊՐՈՑԻ ՄԱՍՆԱՇԵՆՔ
- 2 ԱՐՅԵՍԱՆՈՑԻ ՄԱՍՆԱՇԵՆՔ
- 3 ՄՊՈՐՏԱՅԻՆ ՄԱՐԶԱԴՐԼԻՃ
- 4 ԶԱՆԴԱՆ ԵՆԹԱԿԱ ՇԻՆՈՒԹՅՈՒՆ
- 5 ԳՈՅՈՒԹՅՈՒՆ ՈՒՆԵՑՈՂ ՏՐԱՆՍՖՈՐՄԱՏՈՐԱՅԻՆ ԵՆԹԱԿԱՅԱՆ
- 6 ՆՈՐ ԿԱՌՈՒՑՎՈՂ ԽԱՂԱԴԱՇՏ
- 7 ՆՈՐ ԿԱՌՈՒՑՎՈՂ ՄԱՔՐՄԱՆ ՀՈՐ

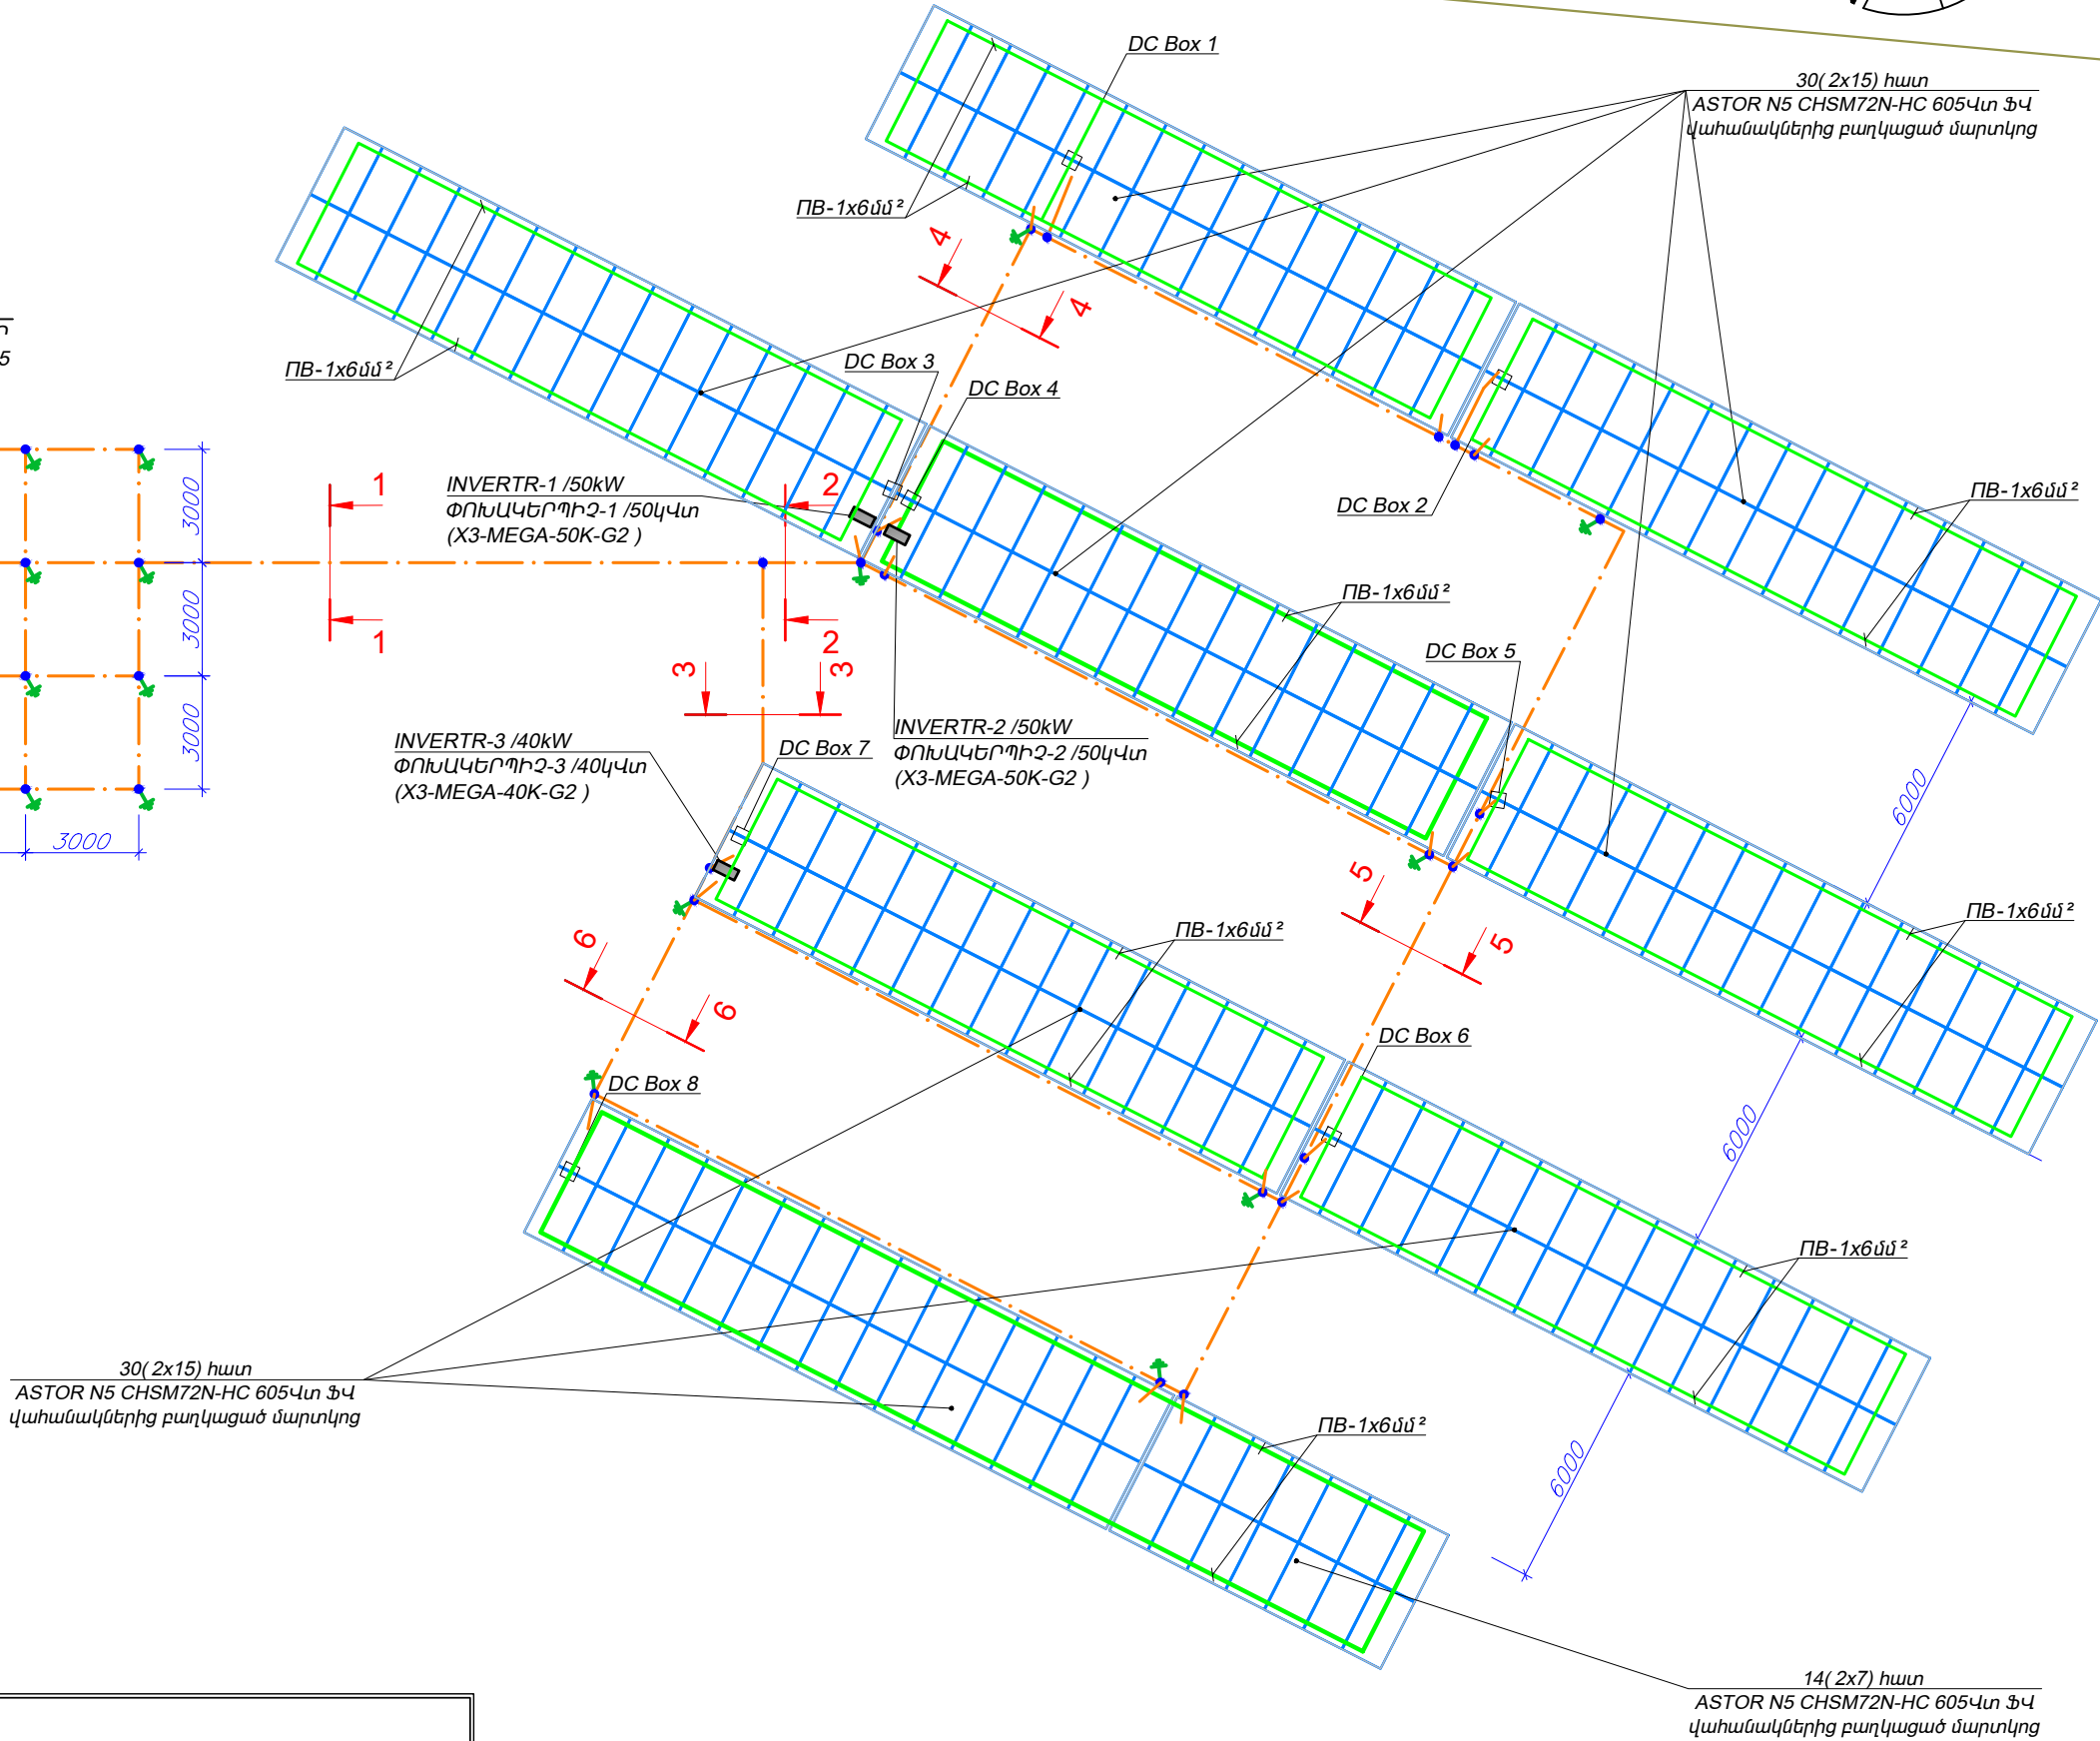




ՊԱՅՄԱՆԱԿԱՆ ՆՇԱՆՆԵՐ

- Հորիզոնական Հարողիչ (Ցինկալուս Շերսաղողղուս FeZn30x3)
- Հարողիչ ղեղի ֆվ սարսկոցնեի սեսսղսկսն կսսսք (Ցինկալուս Շերսաղողղուս FeZn30x3 L=2000)
- Հղսնսսսն հեկսրող (Ցինկալուս սնկոնսղողղուս FeZn50x50x4 L=3000)
- Ցինկալուս Ունիկերսսս կցողղիչ



Ծանոթություն

Խրամողղիներ կտրվածքները տես ԱՖՀ-11

ՆԱՍԱԳԱՀ	Ա.ԱՆԵՔՍԱՆՅԱՆ		ՀՀ Սյունիքի մարզի Սիսիան համայնքի Ախլաթյան բնակավայրի դպրոցի շենքի բարելավման և վերանորոգման նախագծանախահաշվային փաստաթղթերի մշակման աշխատանքներ:			
ՆԳՃ	Վ. ՄԻՐԶՈՅԱՆ					
ՃԱՐՏԱՐԱԳԵՏ	Շ. ՓԱՐՅԱՆ		ՖՈՏՈՎՈԼՏԱՅԻՆ ԿԱՅԱՆԻ ՀՈՐԱՆՑՄԱՆ ՀԱՏԱԿԱԳԻԾԸ Մ1:200	ՓՈՒԼ PHASE	ԹԵՐԹ SHEET	ԹԵՐԹԵՐ SHEETS
ՆԱՍԱԳԾԵՑ	Ո. ԿԱՐԱՊԵՏՅԱՆ			ԱՆ / ՔՈ	ԱՖՀ-6	13
"ՄԱՍՏԱՐԱՎ" ԱԿ "MASTARA" CC						

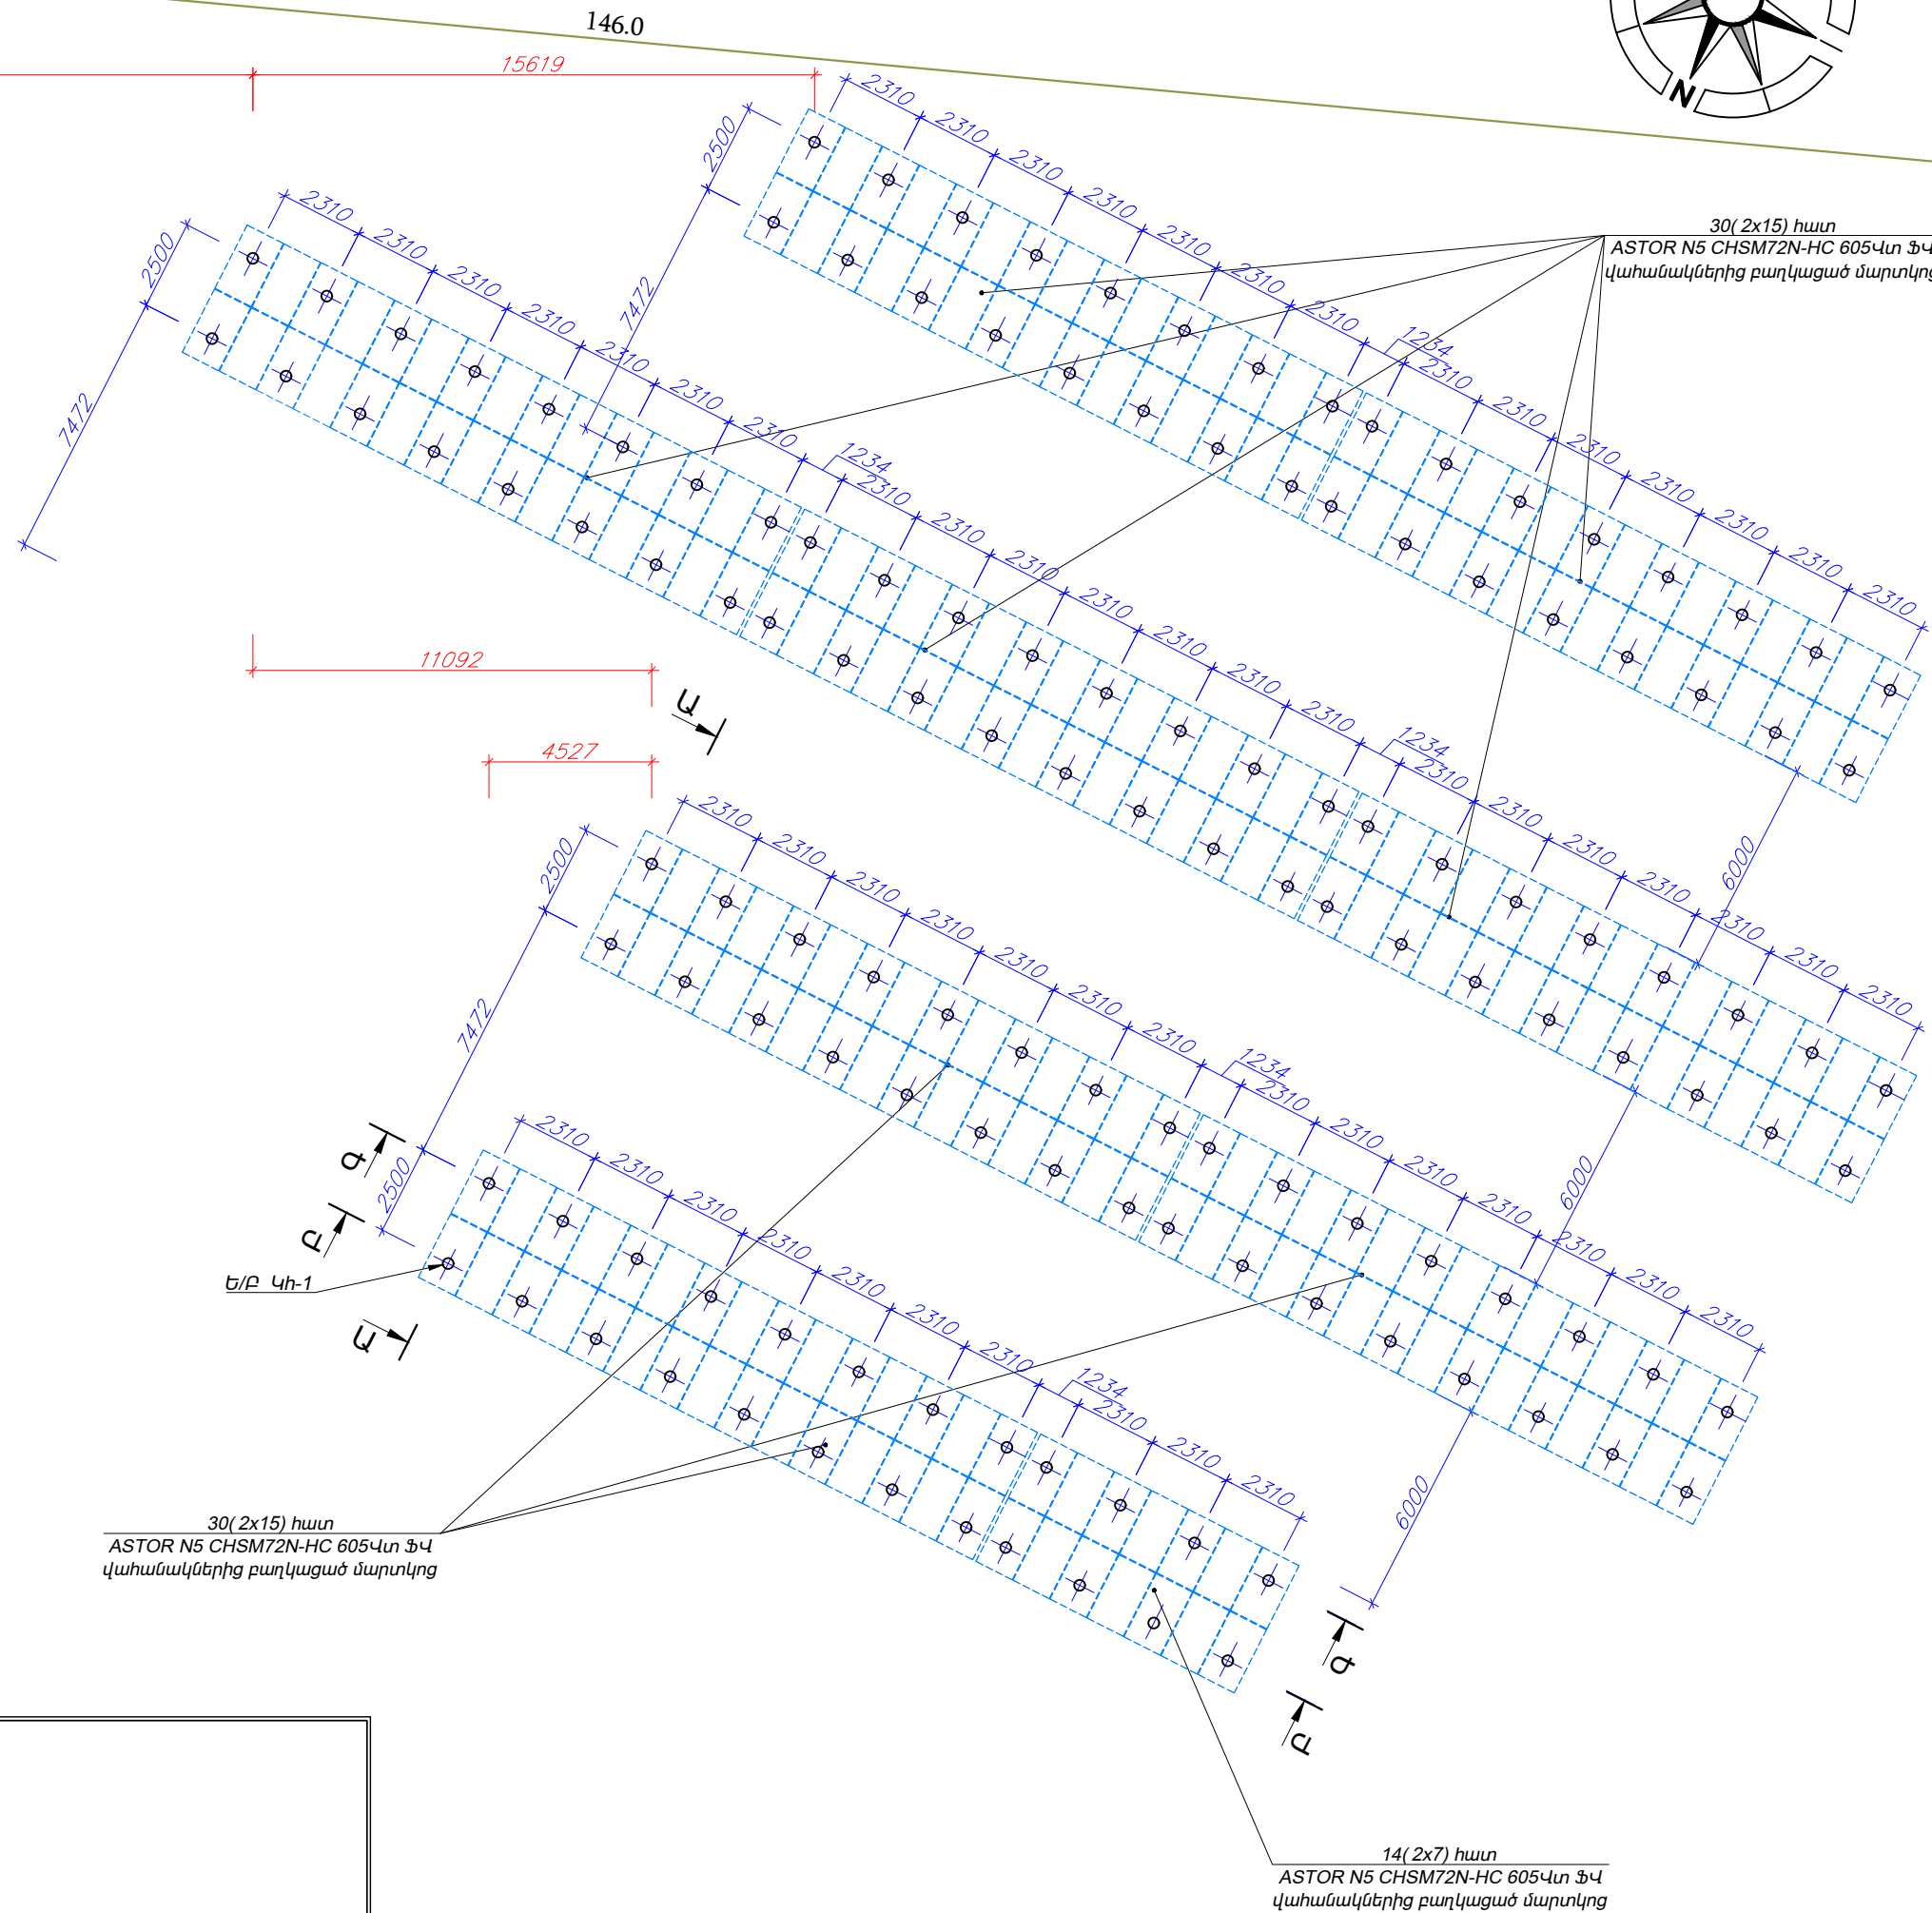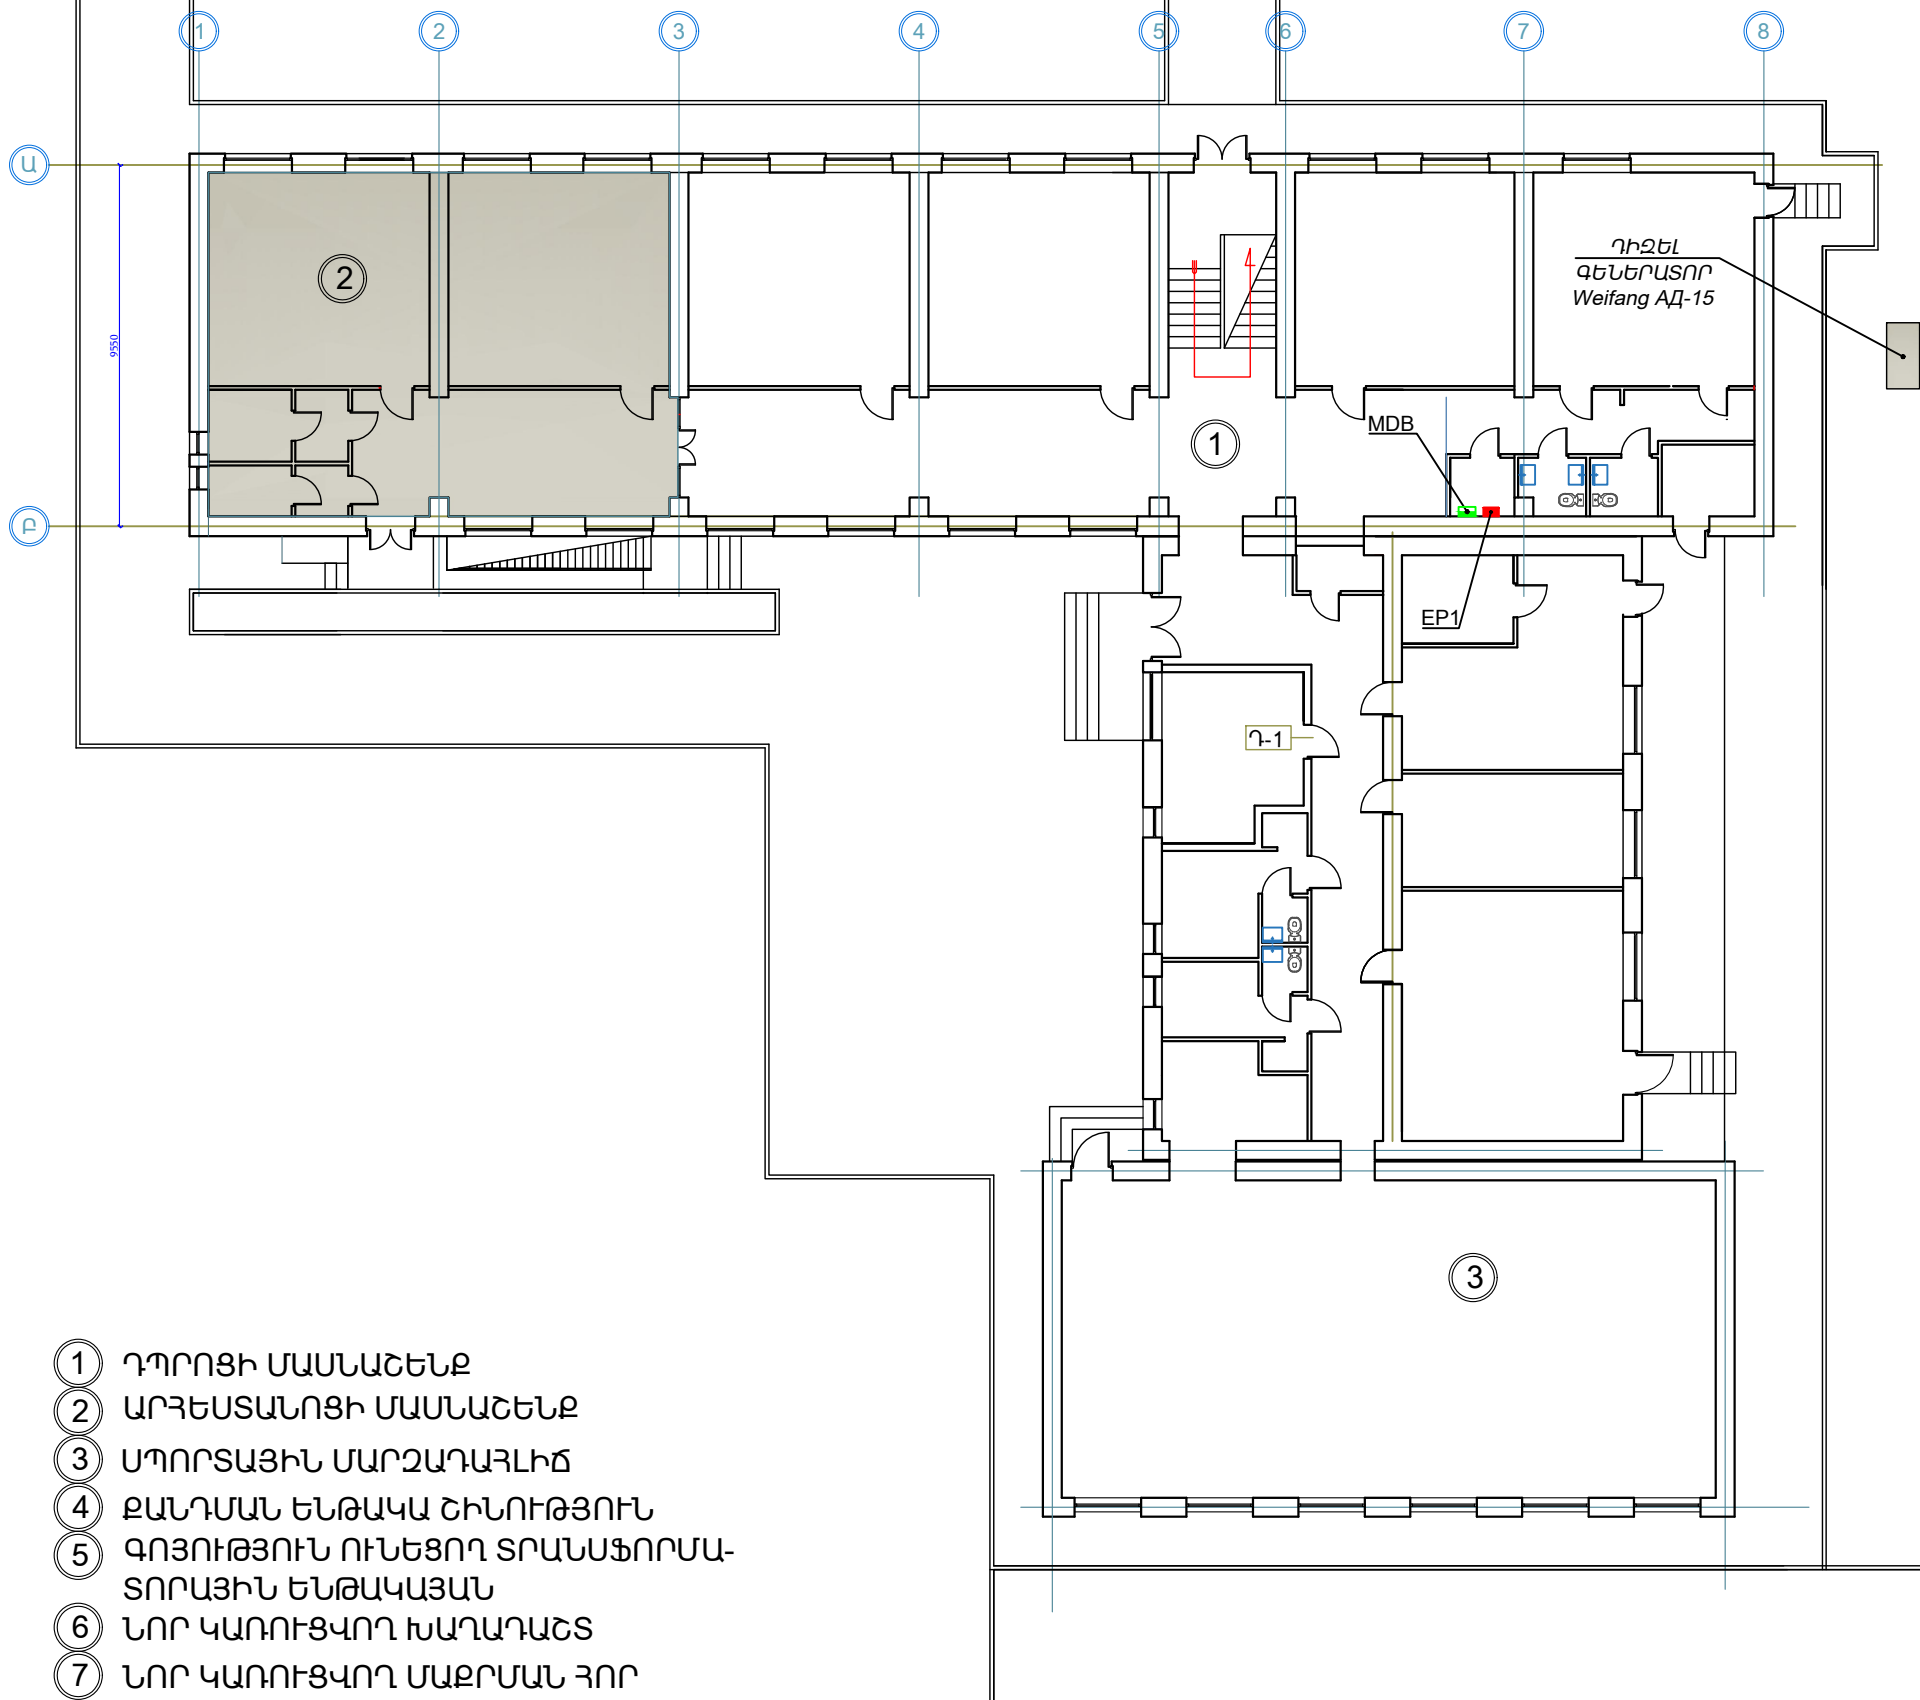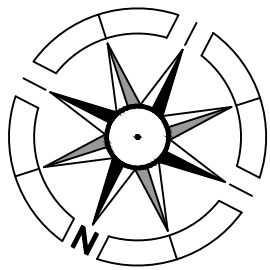




5

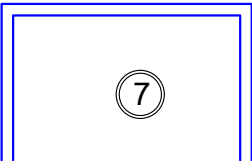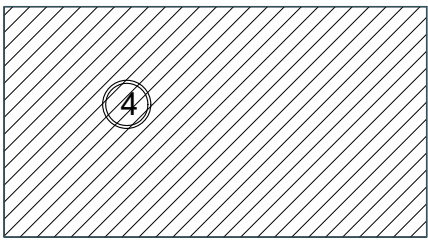

Ծանոթություն


Ե/Բ կետային հիմքերը և մասնագիրը տես ԱՖՀ-8 և ԱՖՀ-9:

ՆԱԽԱԳԱՀ	Ա.ԱՆԵՔՍԱՆՅԱՆ	<i>Afz</i>	ՀՀ Սյունիքի մարզի Սիսիան համայնքի Ախլաթյան բնակավայրի դպրոցի շենքի բարելավման և վերանորոգման նախագծանախահաշվային փաստաթղթերի մշակման աշխատանքներ:		
ՆԳՃ	Վ. ՄԻՐՁՈՅԱՆ				
ՃԱՐՏԱՐԱԳԵՏ	Շ. ՓԱՐՍՅԱՆ	<i>Shan</i>	ՖՎ ԿԱՀԱՆԱԿ ԿՈՆՍՏՐԱԿՏԻ ՏԵՂԱԿԱՊՄԱՆ ՀԱՏԱԿԱԳԻԾՆԵՐ Մ 1:200		
ՆԱԽԱԳԾԵՑ	Ռ. ԿԱՐԱՊԵՏՅԱՆ	<i>Kap</i>			
"ՄԱՍՏԱՐԱ" ՍՊԸ "MASTARA" CC			ՓՈՒԼ PHASE	ԹԵՐԹ SHEET	ԹԵՐԹԵՐ SHEETS
			ՄՆ / ՓՈ	ԱՖՀ-7	13

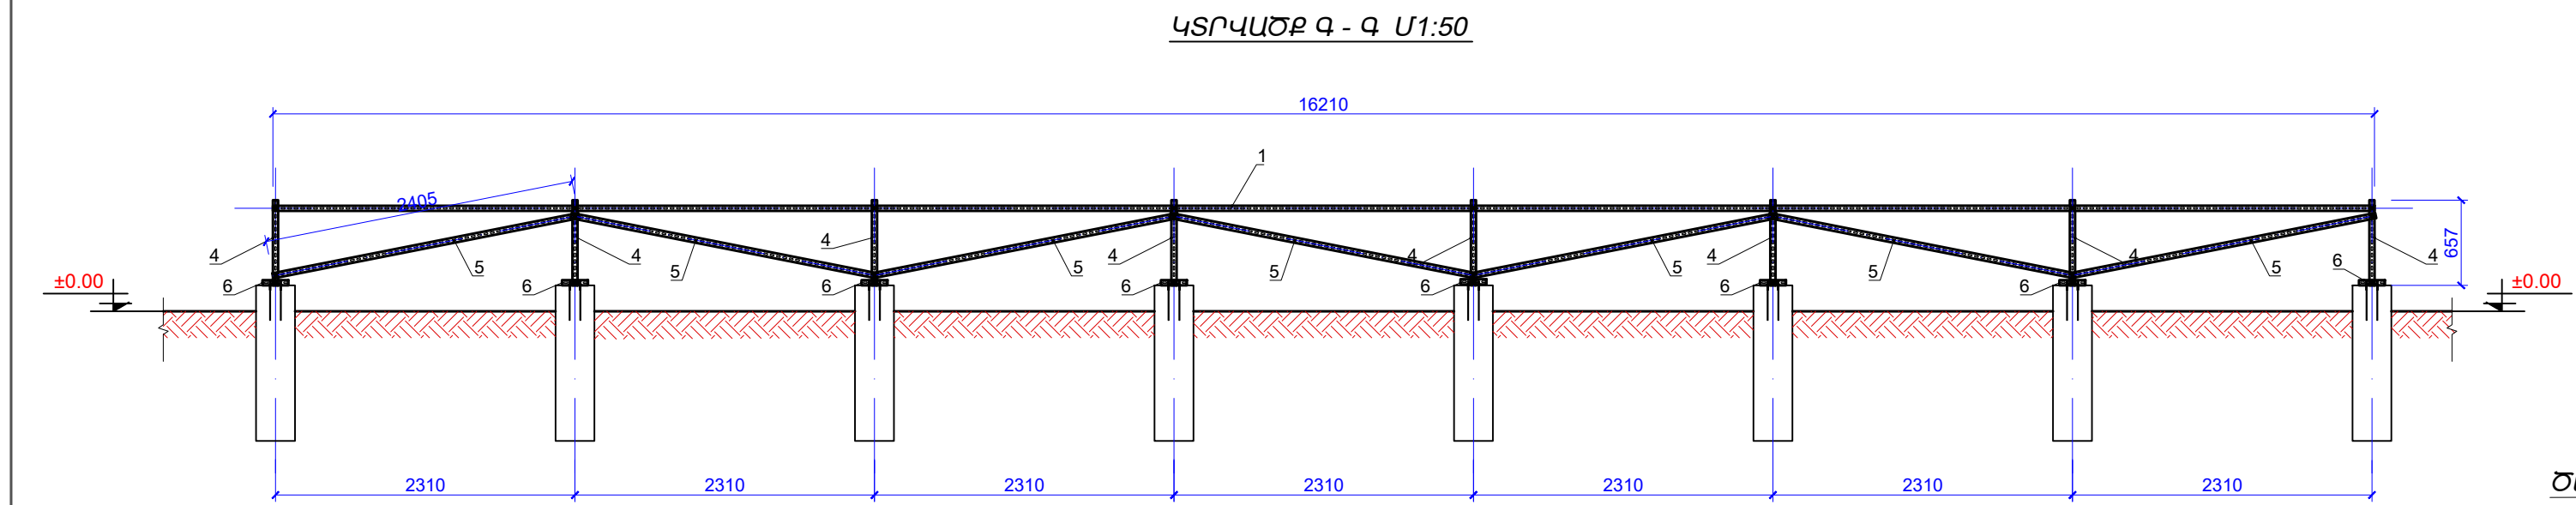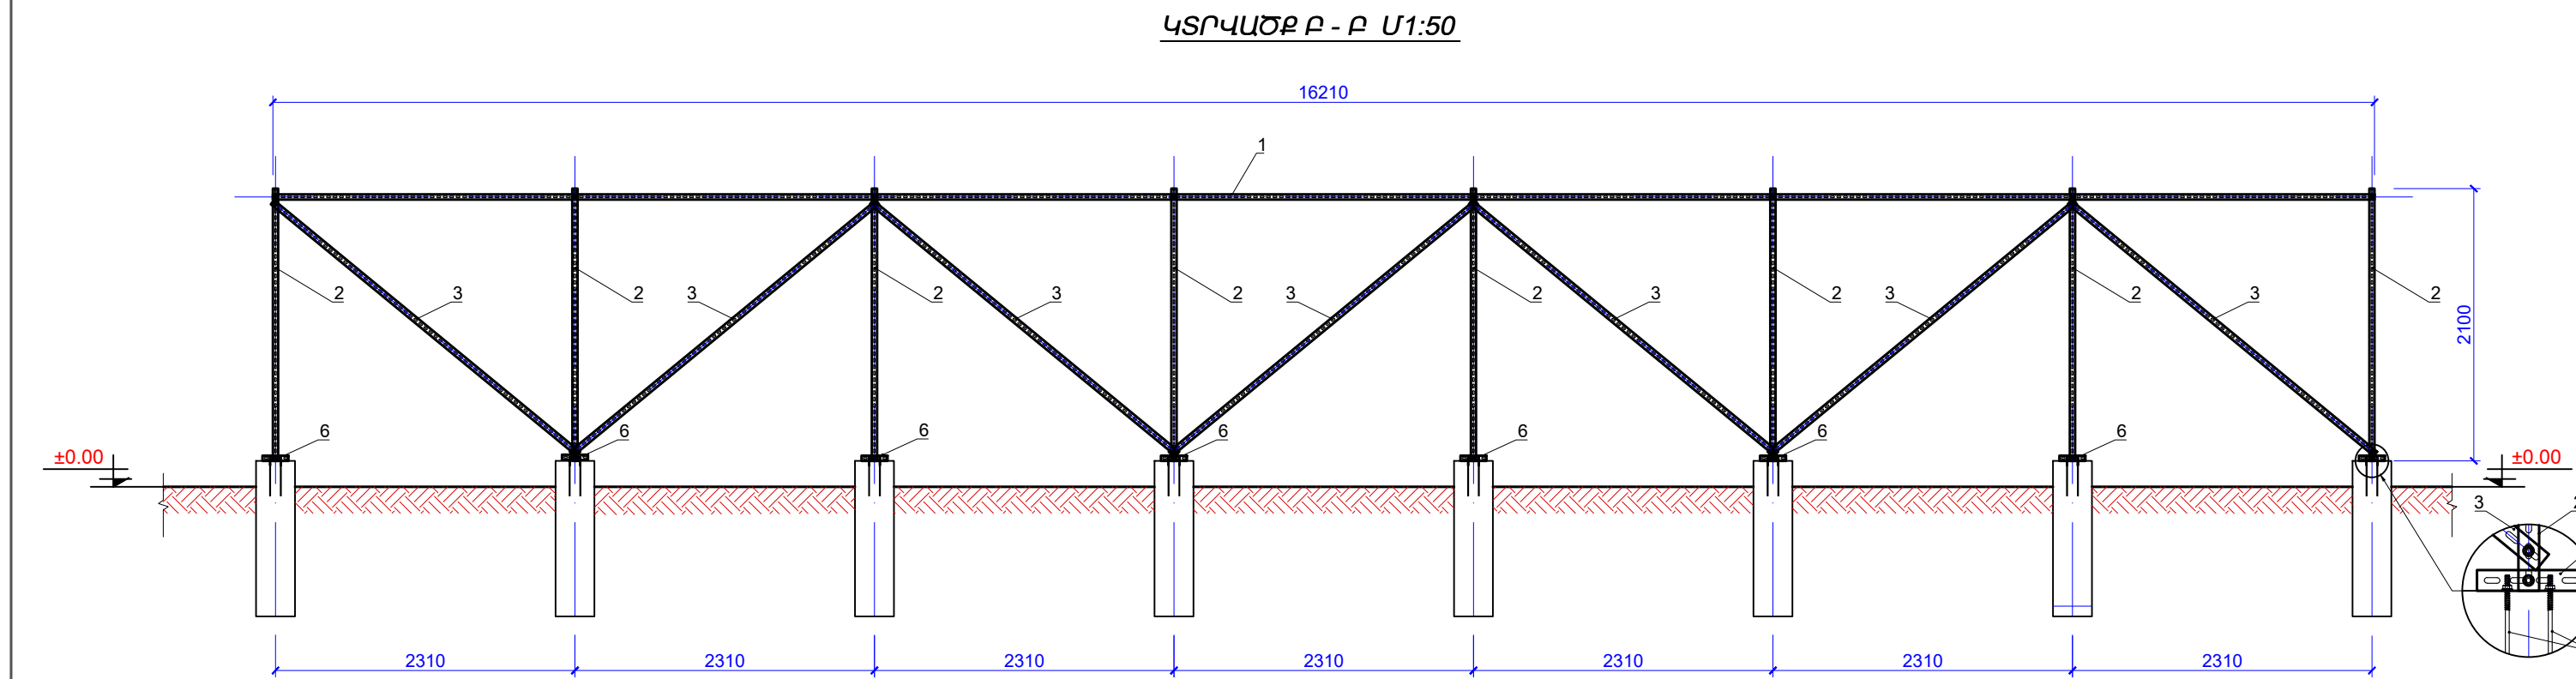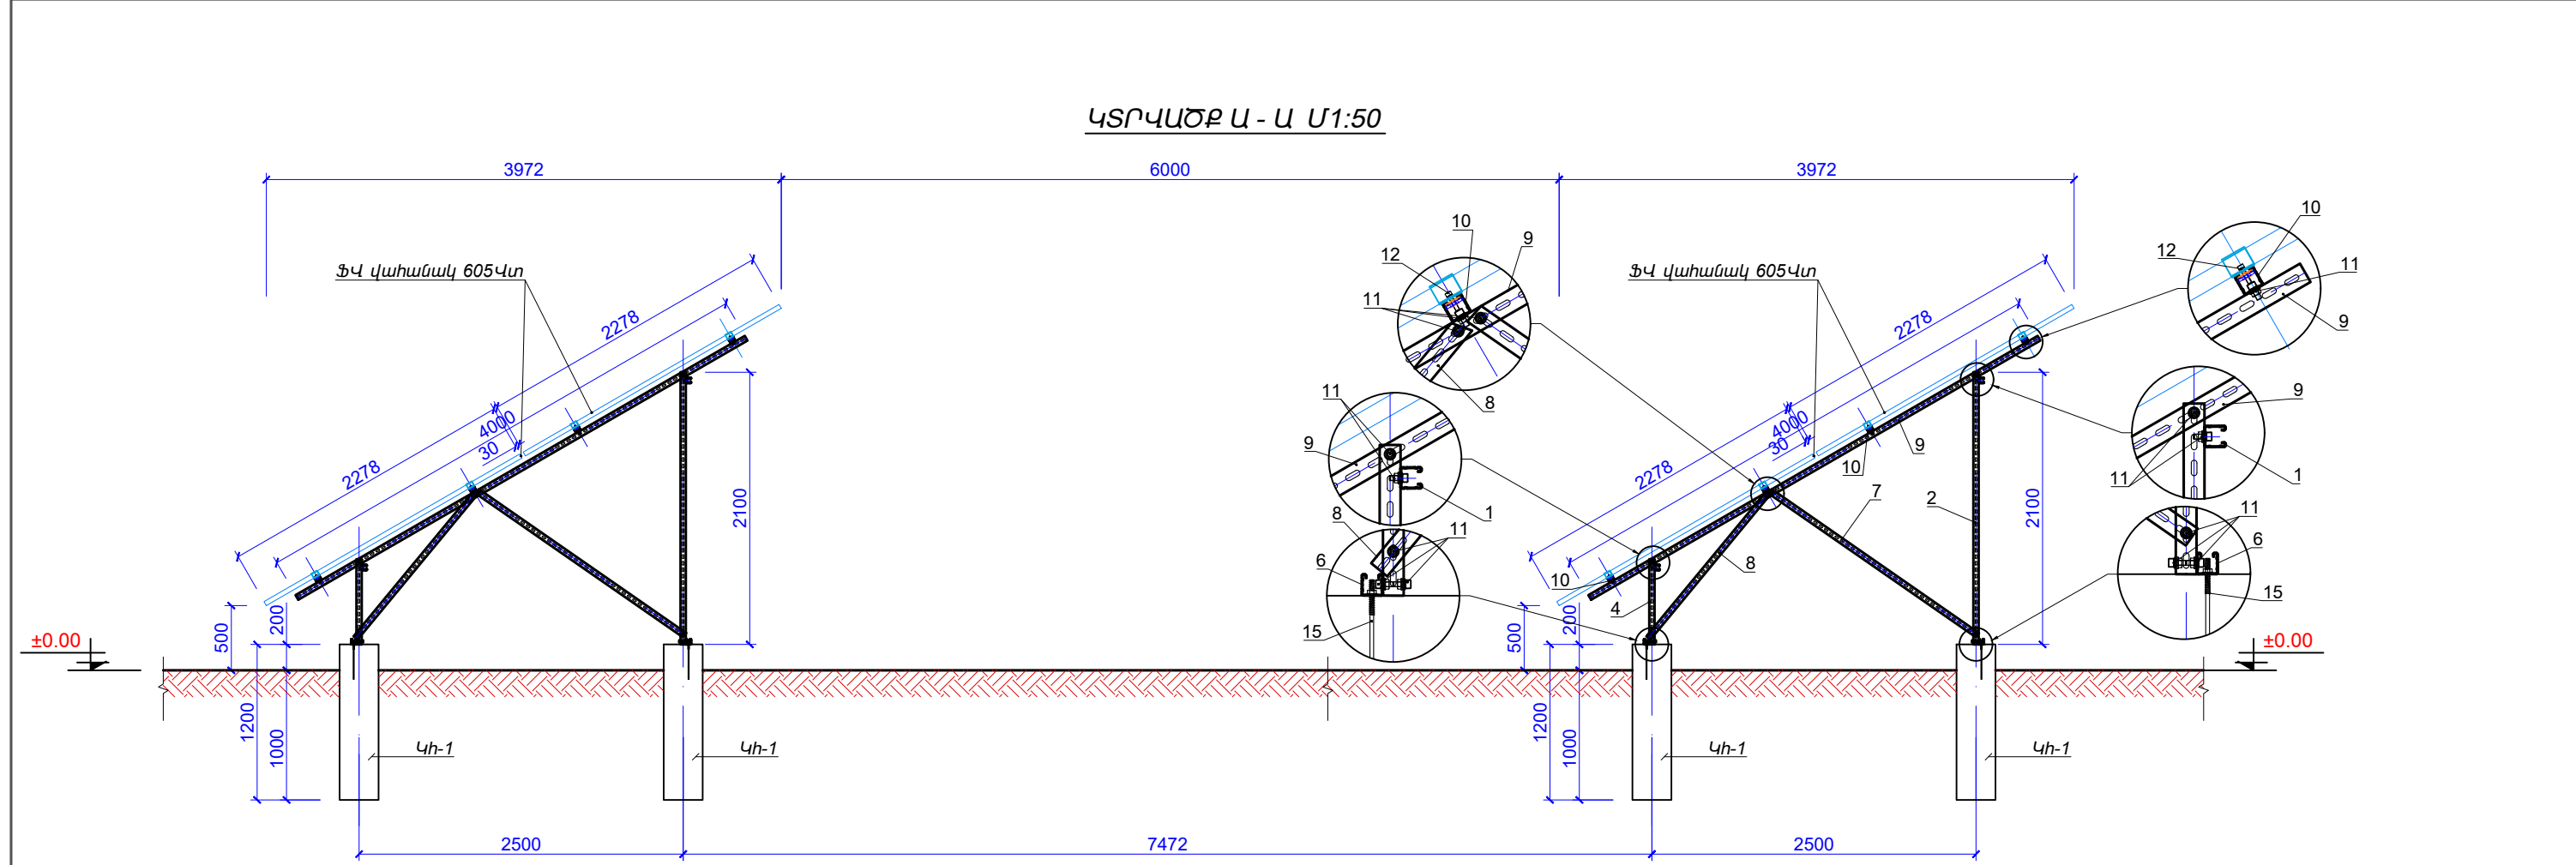

30(2x15) ՖՎ վահանակներից բաղկացած մարտկոցի տարրերի մասնագիր			
Դիրք հ.հ.	Անվանում	Քան.	Ծանոթ.
1	Կմախքի կավարամած L=16210 (պողպատե ցինկապատ պրոֆիլ 41x41x41 δ=1.5)	2	
2	Հետևի կմախքի ոտք L=2100 (պողպատե ցինկապատ պրոֆիլ 41x41x41 δ=1.5)	8	
3	Հետևի կմախքի թեքան L=3055 (պողպատե ցինկապատ պրոֆիլ 41x41x41 δ=1.5)	7	
4	Դիմացի կմախքի ոտք L=657 (պողպատե ցինկապատ պրոֆիլ 41x41x41 δ=1.5)	8	
5	Դիմացի կմախքի թեքան L=2405 (պողպատե ցինկապատ պրոֆիլ 41x41x41 δ=1.5)	7	
6	Կմախքի ոտքի թաթիկ L=200 (պողպատե ցինկապատ պրոֆիլ 41x41x41 δ=1.5)	16	
7	Կողային կմախքի թեքան L=1945 (պողպատե ցինկապատ պրոֆիլ 41x41x41 δ=1.5)	8	
8	Կողային կմախքի թեքան L=1442 (պողպատե ցինկապատ պրոֆիլ 41x41x41 δ=1.5)	8	
9	Կմախքի հիմնական հեծան L=4000 (պողպատե ցինկապատ պրոֆիլ 41x41x41 δ=1.5)	8	
10	ՖՎ վահանակների ուղղորդիչ հեծան L=17304 (պողպատե ցինկապատ պրոֆիլ 41x41x41 δ=1.5)	4	
11	M10x20 հեղուս + մանեկ	144	
12	M8x30 հեղուս	64	
13	ՖՎ վահանակի ամրացման M8 միջանկյալ սեղմիչ	56	
14	ՖՎ վահանակի ամրացման M8 կողային սեղմիչ	8	




պատրաստել 8 հատ			
Միաձույլ Ե/Ք տարրերի մասնագիր			
Դիրք հ.հ.	Անվանում	Քան.	Ծանոթ.
	Ե/Ք կետային հիմք Կհ-1 (տրված է մեկ հատի համար)	16	
15	Ե/Ք հիմքի խարսխային հեղուս M12x300 (մանեկ+պնդողակ+պափողակ)	2	ГОСТ 24379 ТИП1.1
16	Ամրան Ø10A500c, L=1100 (0,617կգ/մ)	3	
17	Գլոց Ø8A500c, L=900 (0,395կգ/մ)	7	
	Բետոն B20 դասի, ծանր	-	1,037մ³

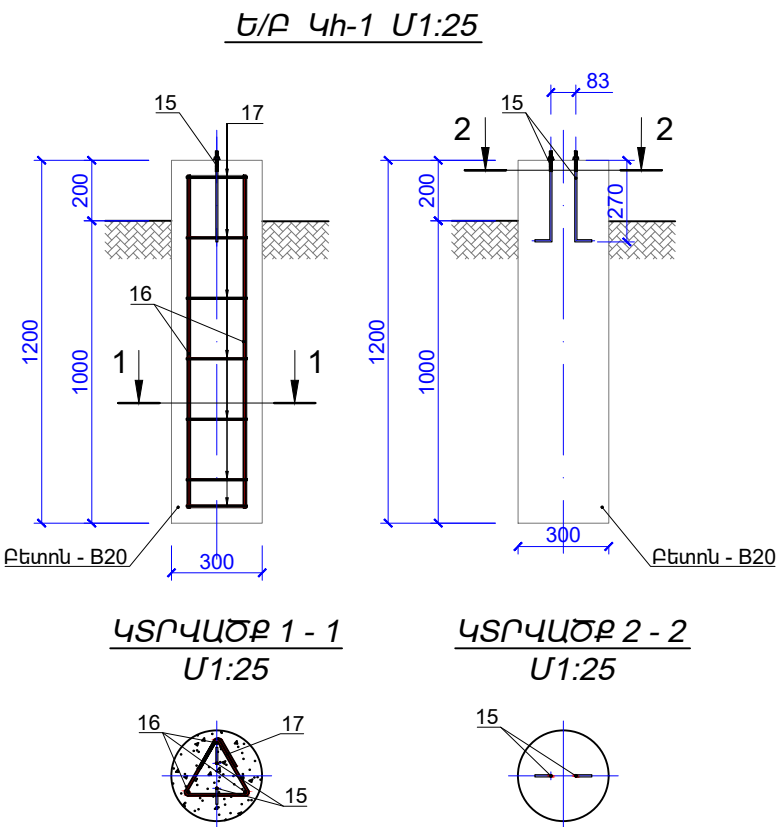

Ծանոթություն


Կարդալ ԱՖՀ-10-ի հետ:

ՆԱԽԱԳԱՀ	Ա.ԱՆԵՔՍԱՆՅԱՆ		ՀՀ Սյունիքի մարզի Սիսիան համայնքի Ախլաթյան բնակավայրի դպրոցի շենքի բարելավման և վերանորոգման նախագծանախահաշվային փաստաթղթերի մշակման աշխատանքներ:			
ՆԳՃ	Վ. ՄԻՐՁՈՅԱՆ					
ՃԱՐՏԱՐԱԳԵՏ	Շ. ՓԱՐՍՅԱՆ					
ՆԱԽԱԳԾԵՑ	Ռ. ԿԱՐԱՊԵՏՅԱՆ					
	Ռ. ԿԱՐԱՊԵՏՅԱՆ "ՄԱՍՏԱՐԱ" ԱԿ "MASTARA" CC		30(2x15) ՖՎ ՎԱՀԱՆԱԿԱՆՈՒՄԻՑ ԲԱԴՎԱԾՔԱԾ ՄԱՐՏԿՈՑԻ ԿՄԱԽՔԸ ԵՎ ՀԻՄՔ Ը Ս1 : 50	ՓՈՒԼ PHASE	ԹԵՐԹ SHEET	ԹԵՐԹԵՐ SHEETS
				ԱՆ / ՔՈ	ԱՖՀ-8	13

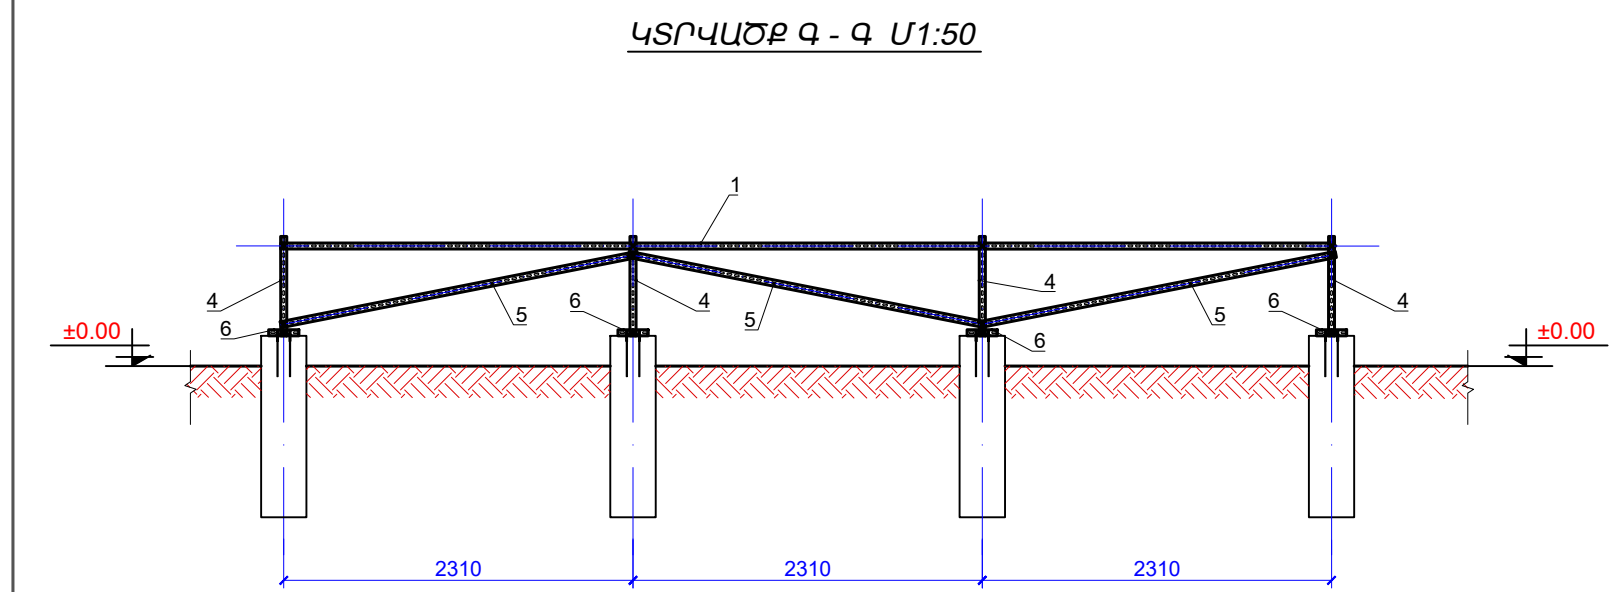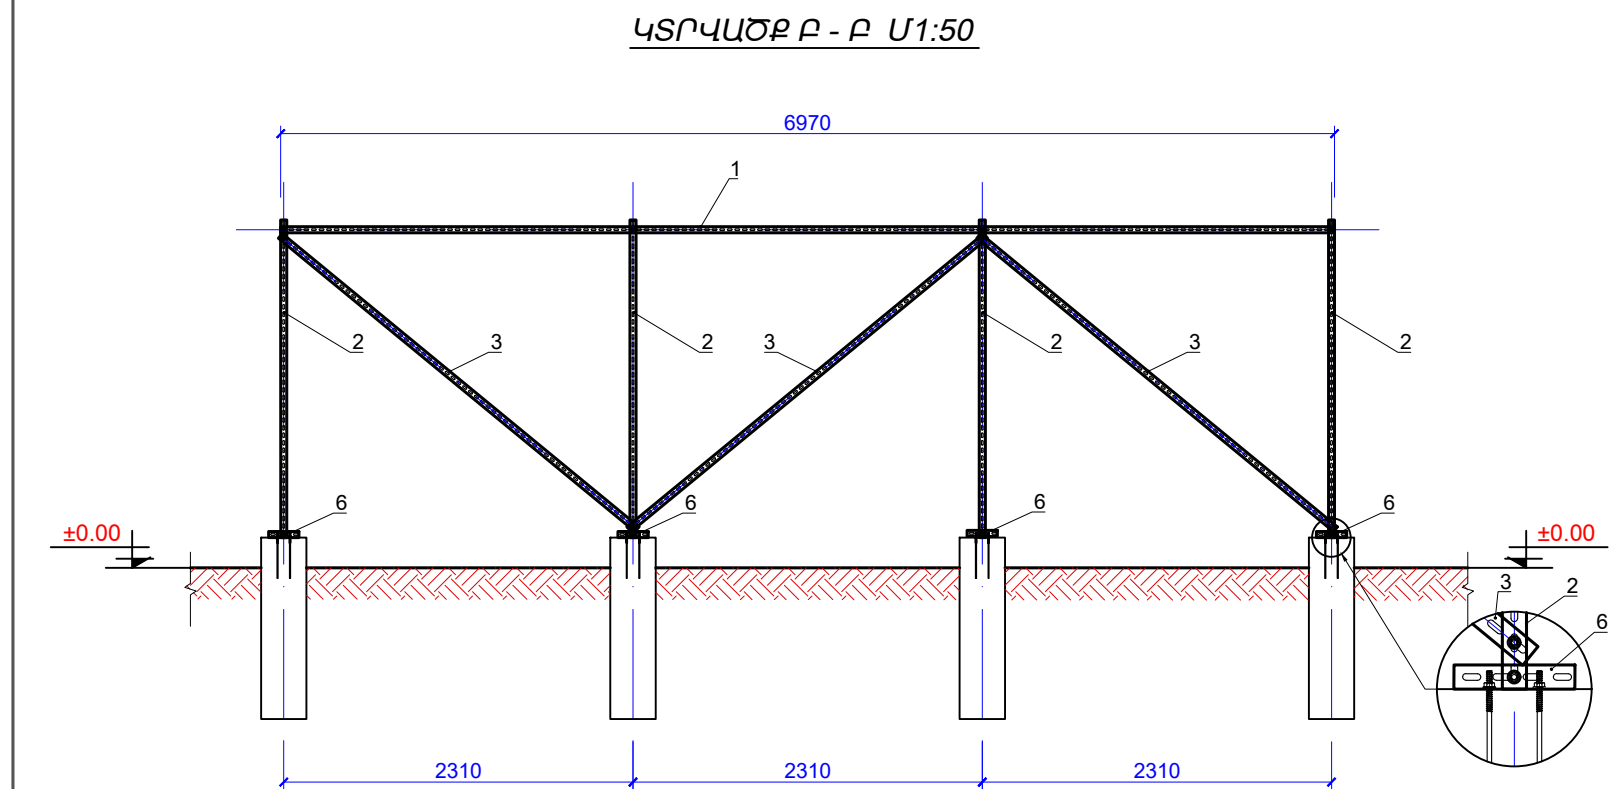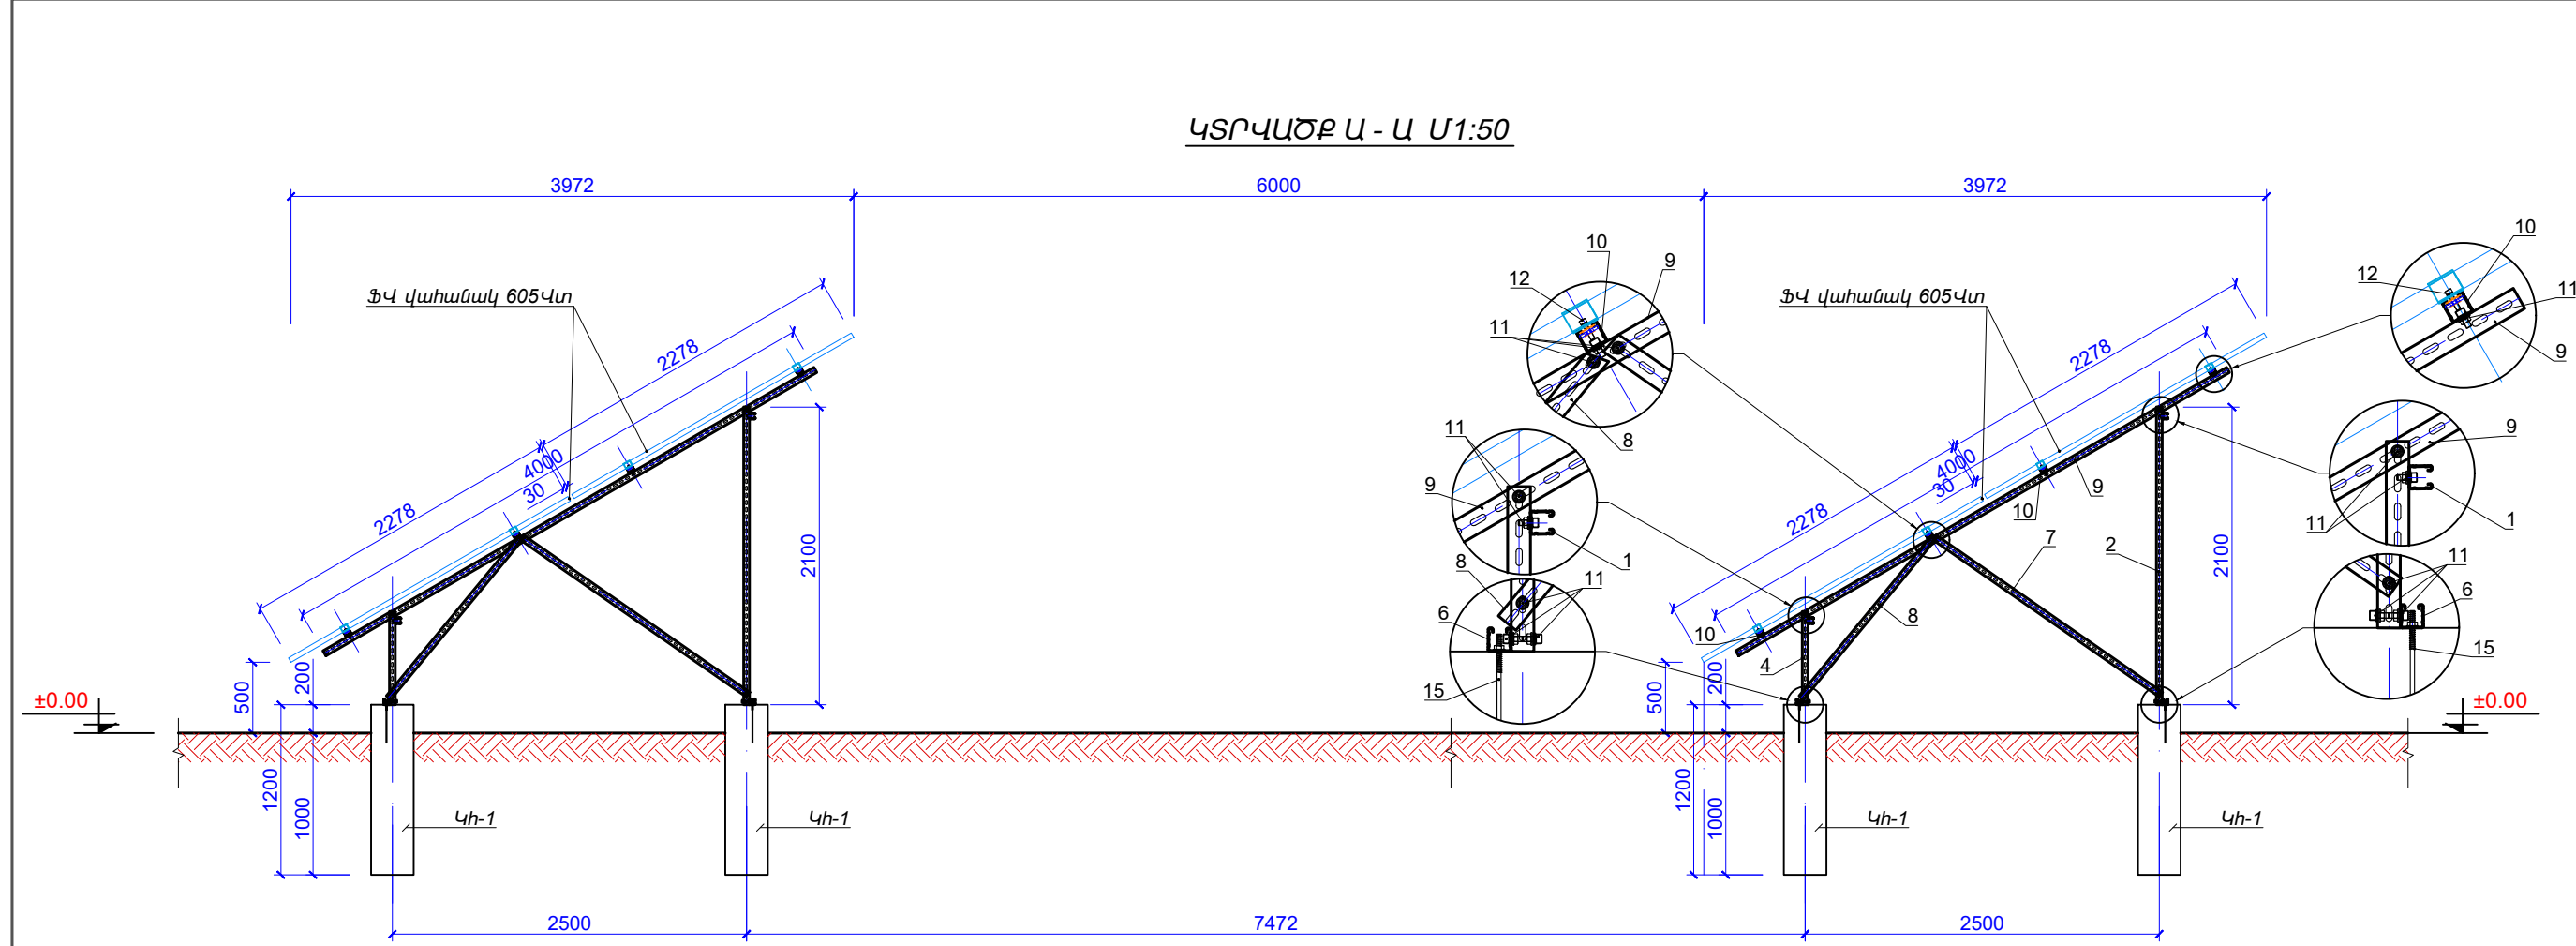

14(2x7) ՖՎ վահանակներից բաղկացած մարտկոցի տարրերի մասնագիր			
Դիրք հ.հ.	Անվանում	Քան.	Ծանոթ.
1	Կմախքի կավարամած L=6970 (պողպատե ցինկապատ պրոֆիլ 41x41x41 δ=1.5)	2	
2	Հետևի կմախքի ոտք L=2100 (պողպատե ցինկապատ պրոֆիլ 41x41x41 δ=1.5)	4	
3	Հետևի կմախքի թեքան L=3055 (պողպատե ցինկապատ պրոֆիլ 41x41x41 δ=1.5)	3	
4	Դիմացի կմախքի ոտք L=657 (պողպատե ցինկապատ պրոֆիլ 41x41x41 δ=1.5)	4	
5	Դիմացի կմախքի թեքան L=2405 (պողպատե ցինկապատ պրոֆիլ 41x41x41 δ=1.5)	3	
6	Կմախքի ոտքի թաթիկ L=200 (պողպատե ցինկապատ պրոֆիլ 41x41x41 δ=1.5)	8	
7	Կողային կմախքի թեքան L=1945 (պողպատե ցինկապատ պրոֆիլ 41x41x41 δ=1.5)	4	
8	Կողային կմախքի թեքան L=1442 (պողպատե ցինկապատ պրոֆիլ 41x41x41 δ=1.5)	4	
9	Կմախքի հիմնական հեծան L=4000 (պողպատե ցինկապատ պրոֆիլ 41x41x41 δ=1.5)	4	
10	ՖՎ վահանակների ուղղորդիչ հեծան L=8904 (պողպատե ցինկապատ պրոֆիլ 41x41x41 δ=1.5)	4	
11	M10x20 հեղույս + մանեկ	24	
12	M8x30 հեղույս	32	
13	ՖՎ վահանակի ամրացման M8 միջանկյալ սեղմիչ	24	
14	ՖՎ վահանակի ամրացման M8 կողային սեղմիչ	8	

պատրաստել 1 հատ			
Միաձույլ Ե/Ք տարրերի մասնագիր			
Դիրք հ.հ.	Անվանում	Քան.	Ծանոթ.
	Ե/Ք կետային հիմք Կհ-1 (տրված է մեկ հատի համար)	8	
15	Ե/Ք հիմքի խարսխային հեղույս M12x300 (մանեկ+պնդողակ+պափողակ)	2	ГОСТ 24379 ТИП1.1
16	Ամրան Ø10A500с, L=1100 (0,617կգ/մ)	3	
17	Գլոց Ø8A500с, L=900 (0,395կգ/մ)	7	
	Բետոն B20 դասի, ծանր	-	1,037մ³

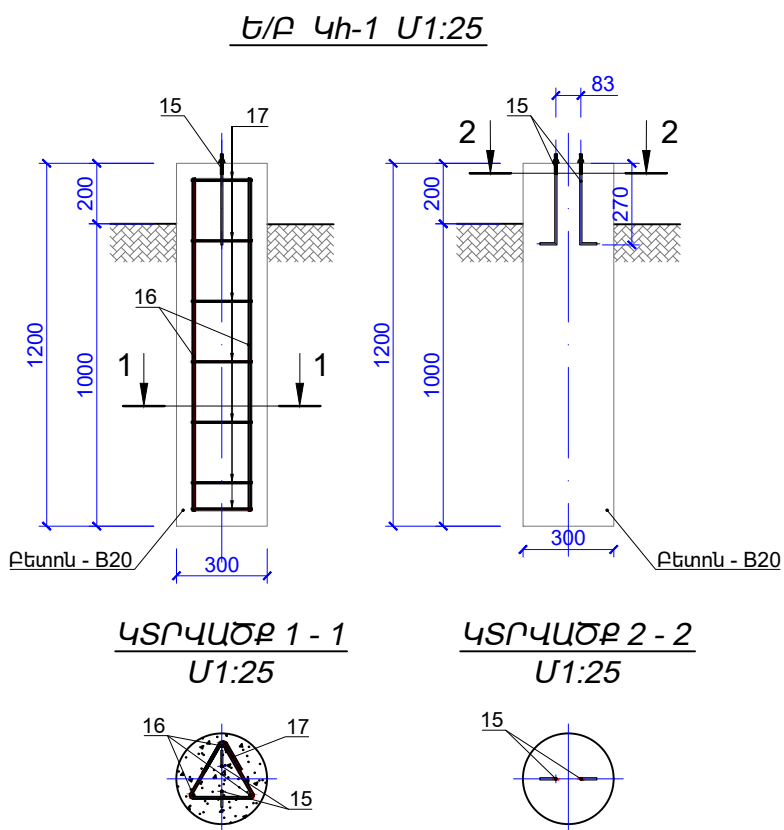


Ծանոթություն


Կարդալ ԱՖՀ-10-ի հետ:

ՆԱԽԱԳԱՀ	Ա.ԱԼԵՔՍԱՆՅԱՆ	ՀՀ Սյունիքի մարզի Սիսիան համայնքի Ախլաթյան բնակավայրի դպրոցի շենքի բարելավման և վերանորոգման նախագծանախահաշվային փաստաթղթերի մշակման աշխատանքներ:
ՆԳՃ	Վ. ՄԻՐՁՈՅԱՆ	
ՃԱՐՏԱՐԱԳԵՏ	Շ. ՓԱՐՍՅԱՆ	
ՆԱԽԱԳԾԵՑ	Ռ. ԿԱՐԱՊԵՏՅԱՆ	
" ՄԱՍՏԱՐԱՎ " ԱԿ "MASTARA" CC		
14(2x7) ՖՎ ԿԱՀԱՆԱԿՆԵՐԻՑ ԲԱԴԿԱՅԱԾ ՄԱՐՏԿՈՑԻ ԿԱՍԱԽԸ ԵՎ ՀԻՄՔ Ը Մ1 : 50		
ՓՈՒԼ PHASE	ԹԵՐԹ SHEET	ԹԵՐԹԵՐ SHEETS
ԱՆ / ՔՈ	ԱՖՀ-9	13

2x15 ԳԿ վահանակների մարտկոց

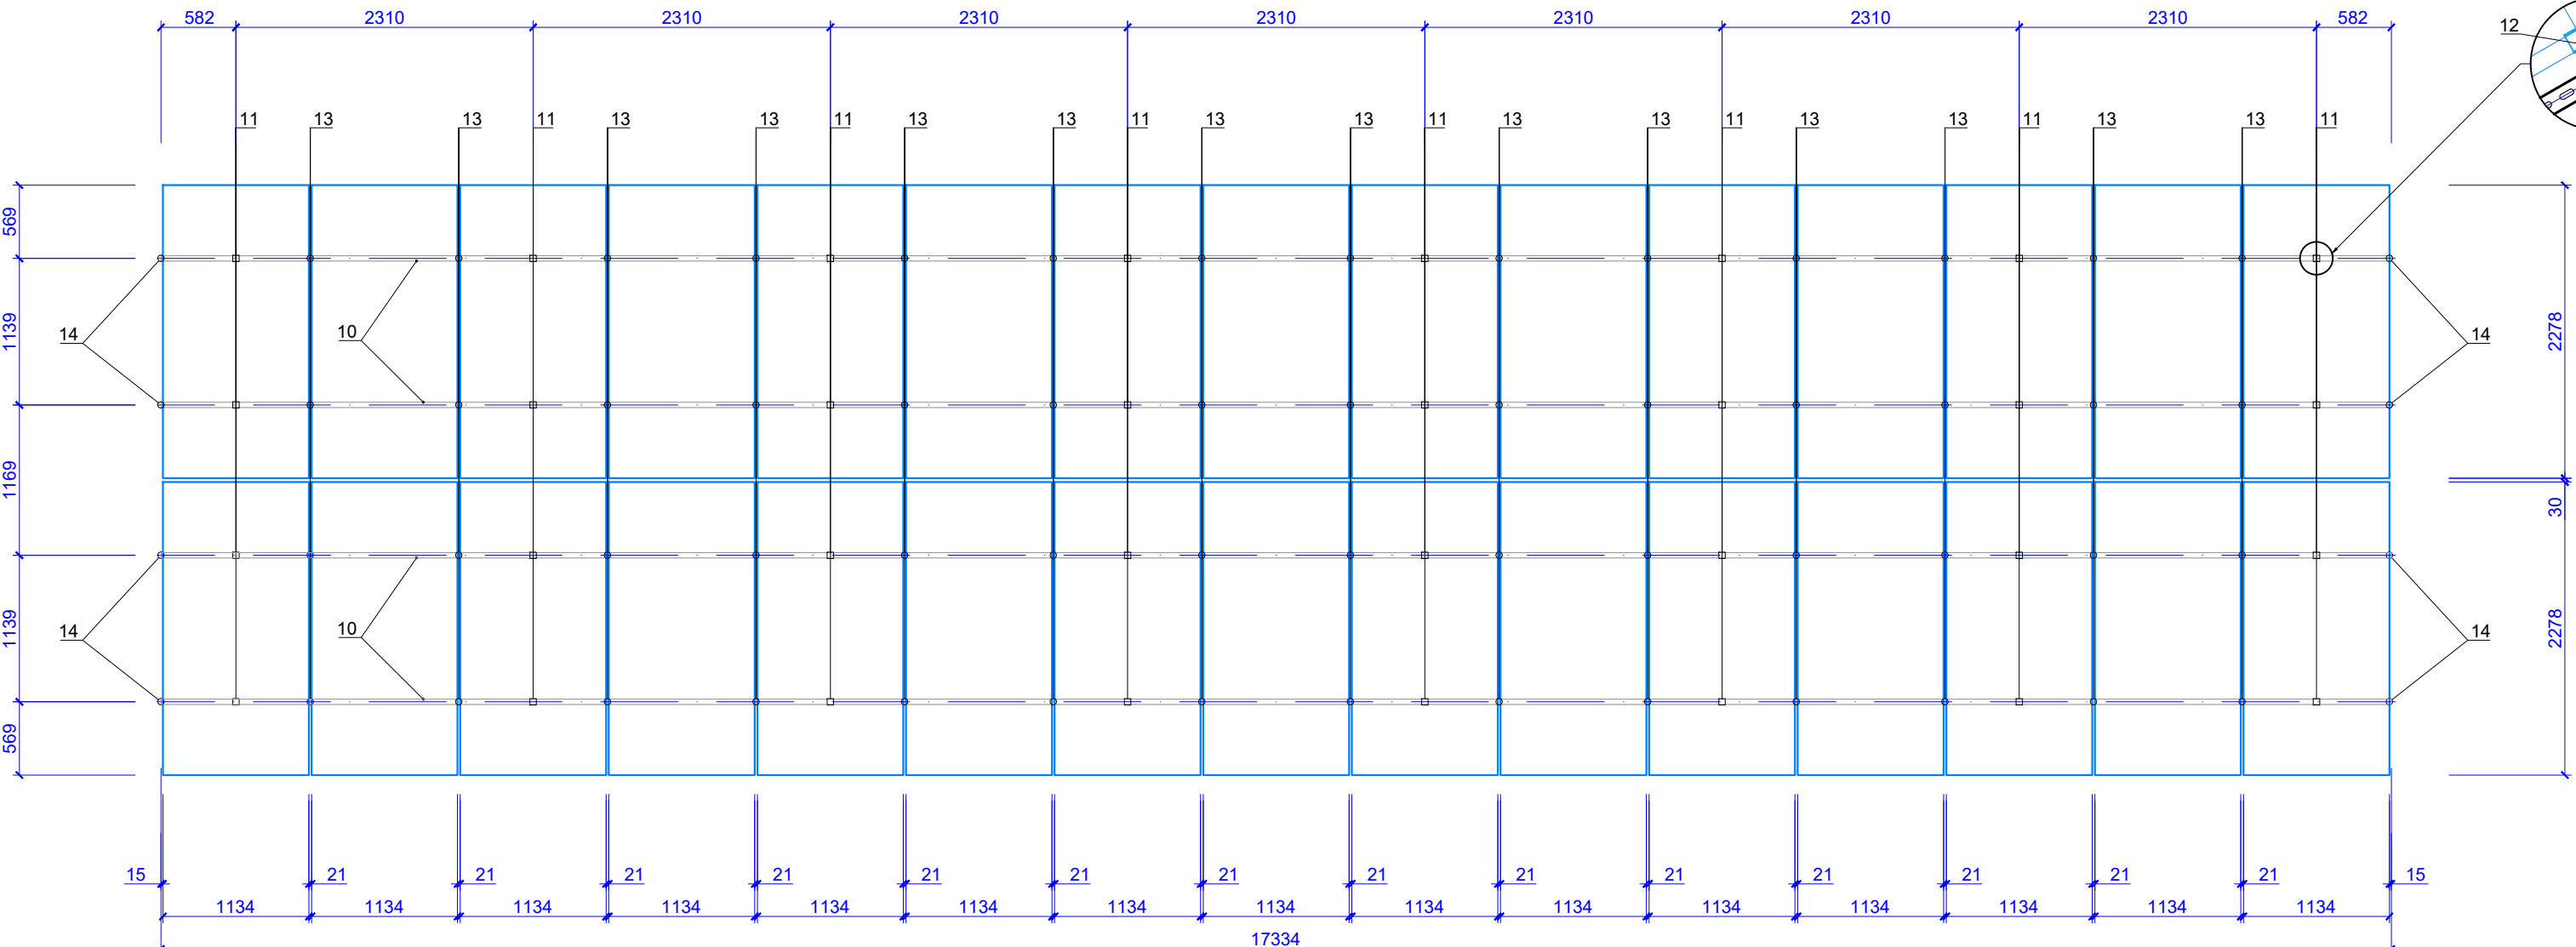

2x7ՖԿ վահանապնդի մատուցող

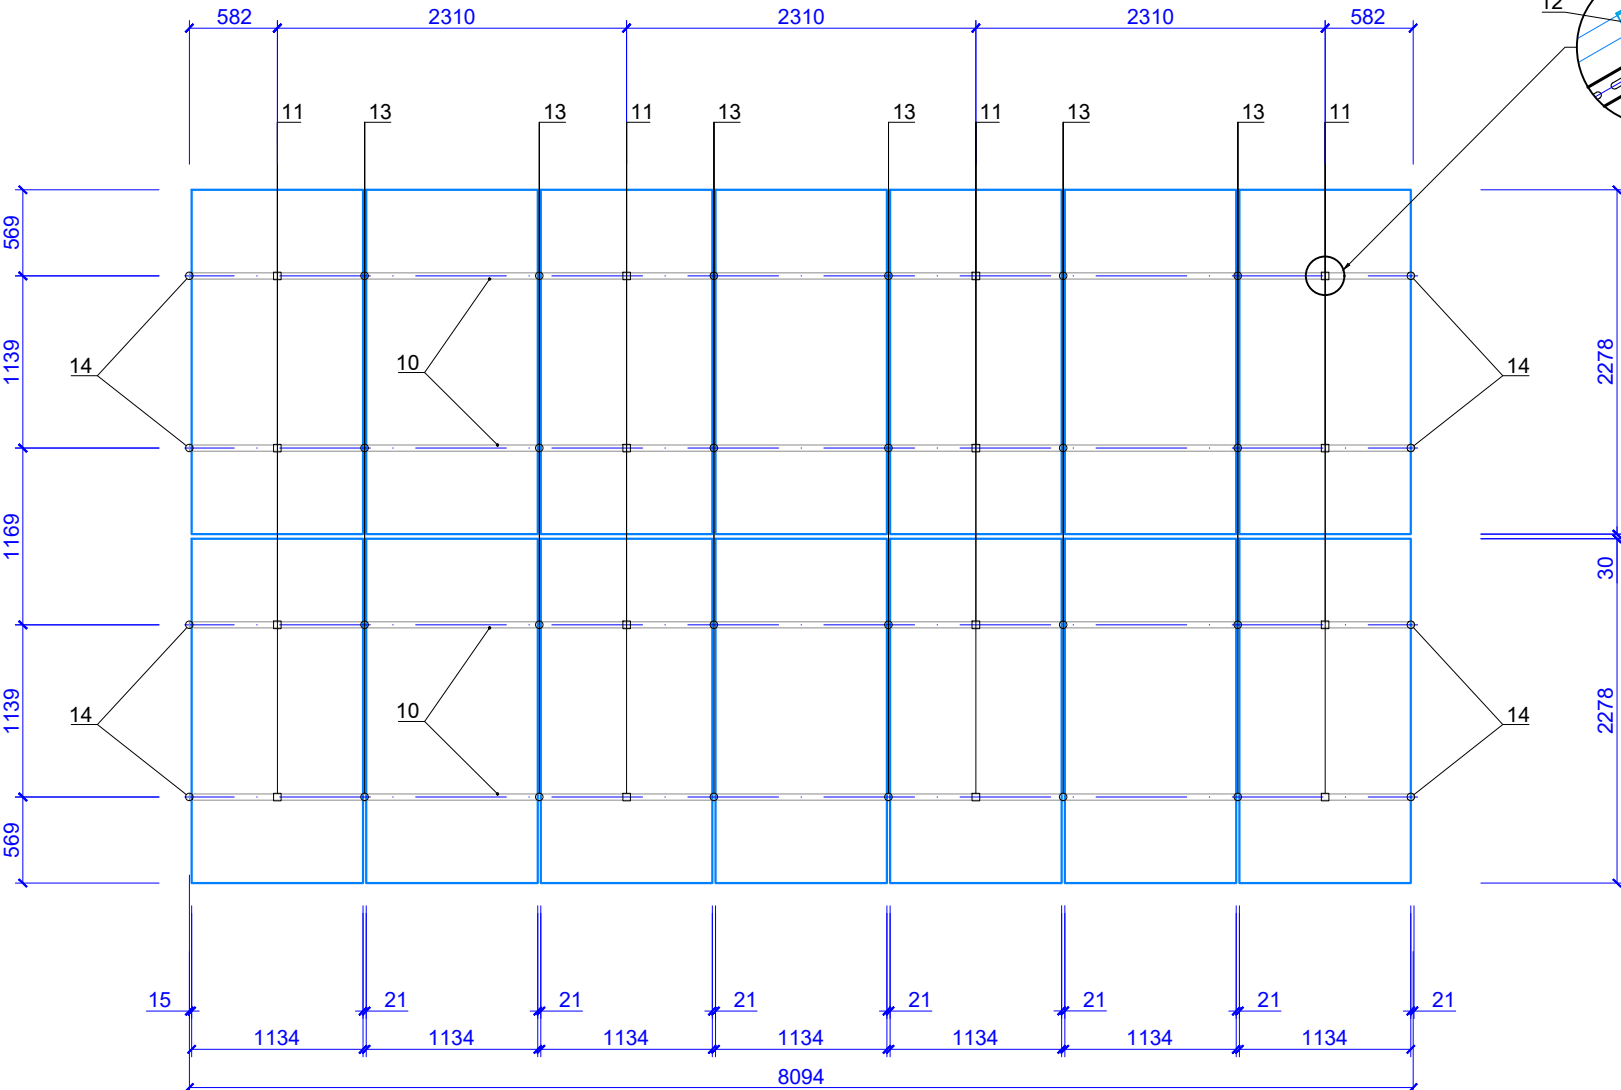


Ծանոթություն


Մասնագիտող տես ԱՖՀ-8 և ԱՖՀ-9:

ՆԱԽԱԳԿ	Ա.ԱՆԹՈՆՅԱՆ		ՀՀ Սյունիքի մարզի Սիսիան համայնքի Այալաթյան բնակավայրի դպրոցի շենքի բարելավման և վերանորոգման նախագծանախահաշվային փաստաթղթերի մշակման աշխատանքներ:			
ՆԳՃ	Վ. ՄԻՐՈՅԱՆ					
ՃԱՐՏԱՐԱԳԵՏ	Ե. ՓԱՐՅԱՆ					
ՆԱԽԱԳԾԵՑ	Ռ. ՎԱՐԴԱՊԵՏՅԱՆ		30(2x15) եւ 14(2x7) ֆ4 ՎԱՀԱՄԱԿՆԵՐԻՑ ԲՆԴԱՅԱԾ ՍՈՐՏԿՈՑՆԵՐԻ ՓՈՎԱԾԹ	ՓՈՒԼ PHASE	ԹԵՐՈՒ SHEET	ԹԵՐԹԵՐ SHEETS
"ՄԱՍՏԱՐՈՒ" Եւ "MASTARA" CC			ՍԼ / ՐՈ	ԱՅՀ-10	13	


1 - 1
U1:50

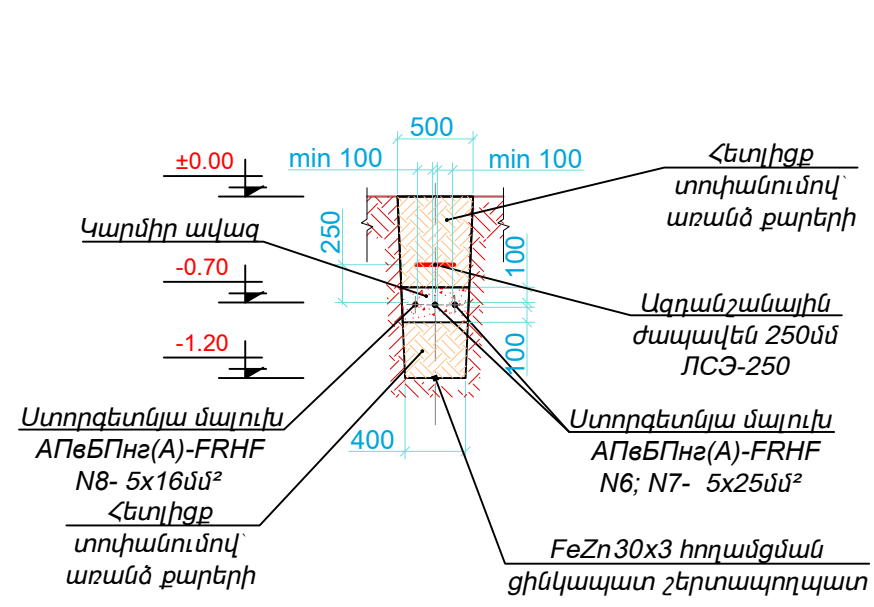


2 - 2
U1:50

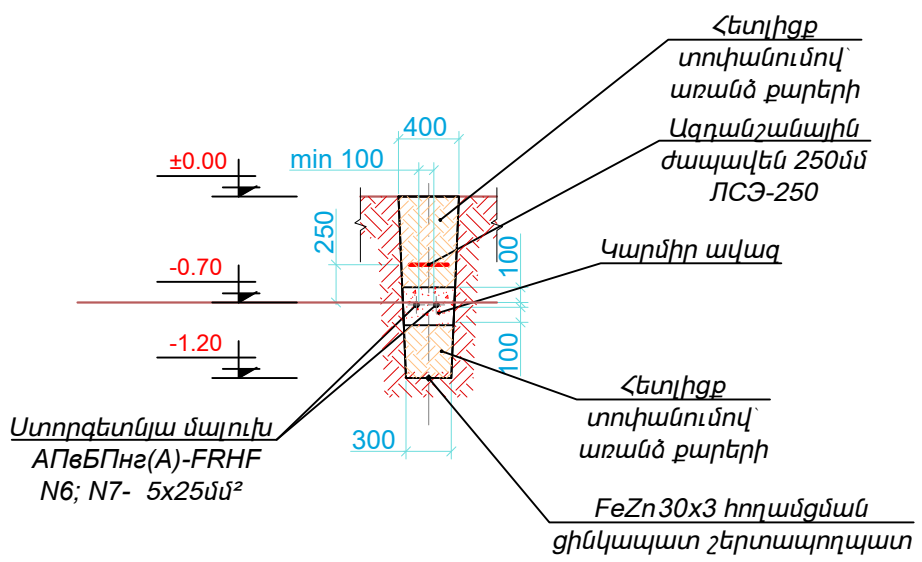


3 - 3
U1:50

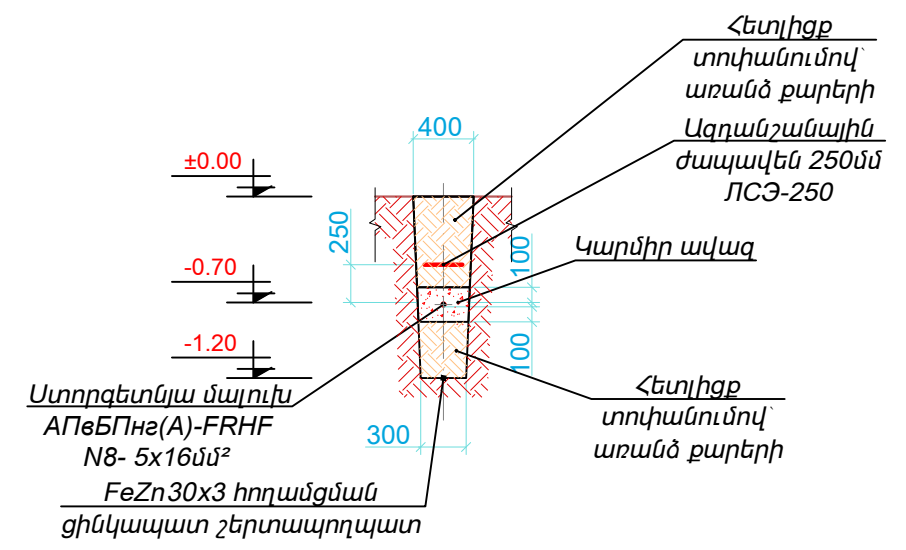


4 - 4
U1:50

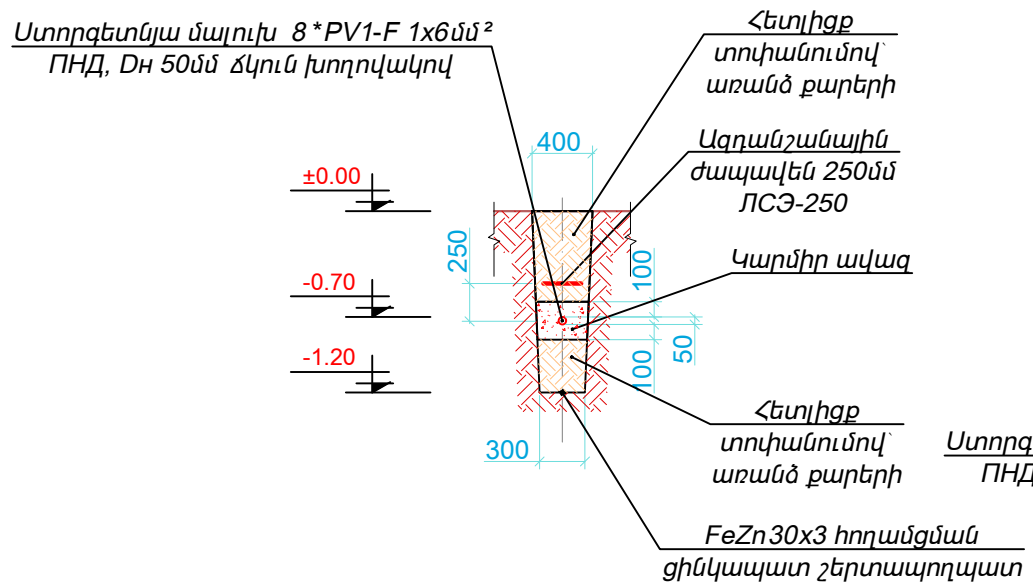

5 - 5
U1:50

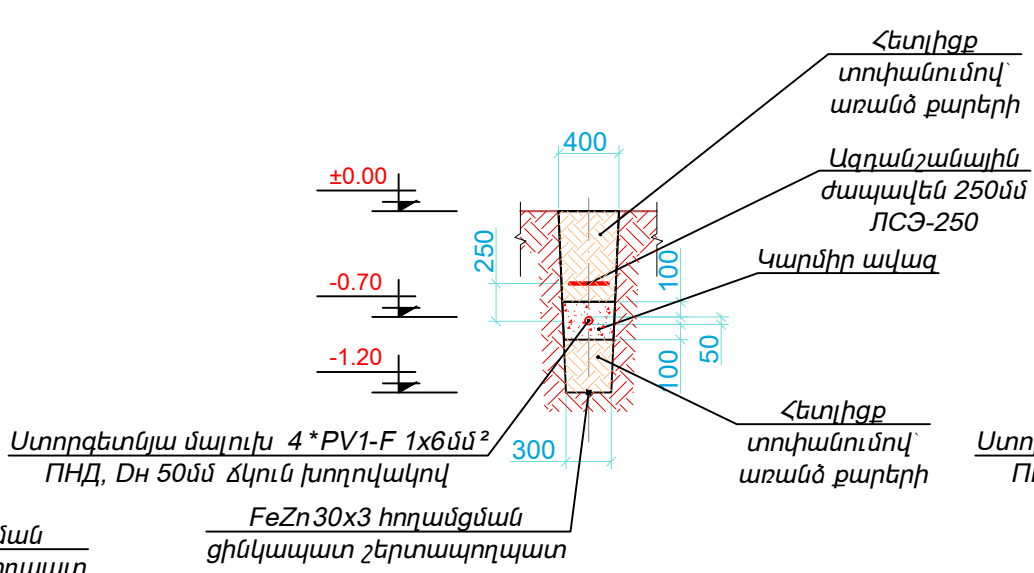


6 - 6
U1:50

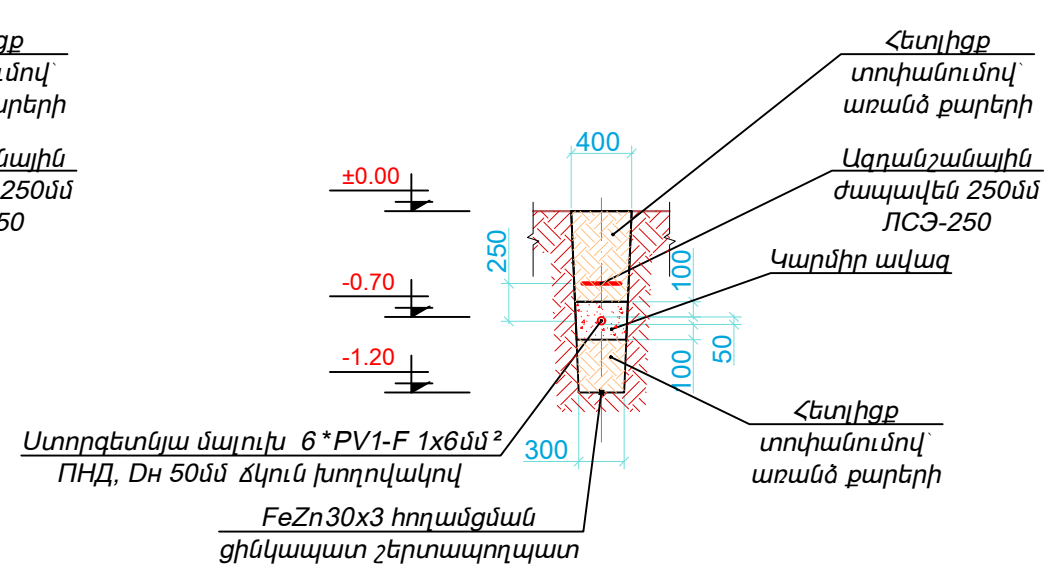

ՆԱԽԱԳԱՀ	Ա.ԱԼԵԽՍԱՆՅԱՆ	ՀՀ Սյունիքի մարզի Սիսիան համայնքի Ախլաթյան բնակավայրի դպրոցի շենքի բարելավման և վերանորոգման նախագծանախահաշվային փաստաթղթերի մշակման աշխատանքներ:	ՓՈՒԼ PHASE	ԹԵՐԹ SHEET	ԹԵՐԹԵՐ SHEETS
ՆԳՃ	Վ. ՄԻՐԶՈՅԱՆ		ԱՆ / ՐՈՒ	ԱՖՀ-11	13
ՃԱՐՏԱՐԱԳԵՏ	Շ.ՓԱՐՍՅԱՆ				
ՆԱԽԱԳԾԵՑ	Ռ.ԿԱՐԱՊԵՏՅԱՆ				
"ՄԱՍՏԱՐԱ" ՍՊԸ "MASTARA" CC			ԽՐԱՄՈՐԴԻՆԵՐԻ ԿՏՐՎԱԾՔՆԵՐ		

ՀՈՂԱՆՑՄԱՆ ՍԱՐՔՎԱԾՔԻ ԿՏՐՎԱԾՔ Մ 1:25

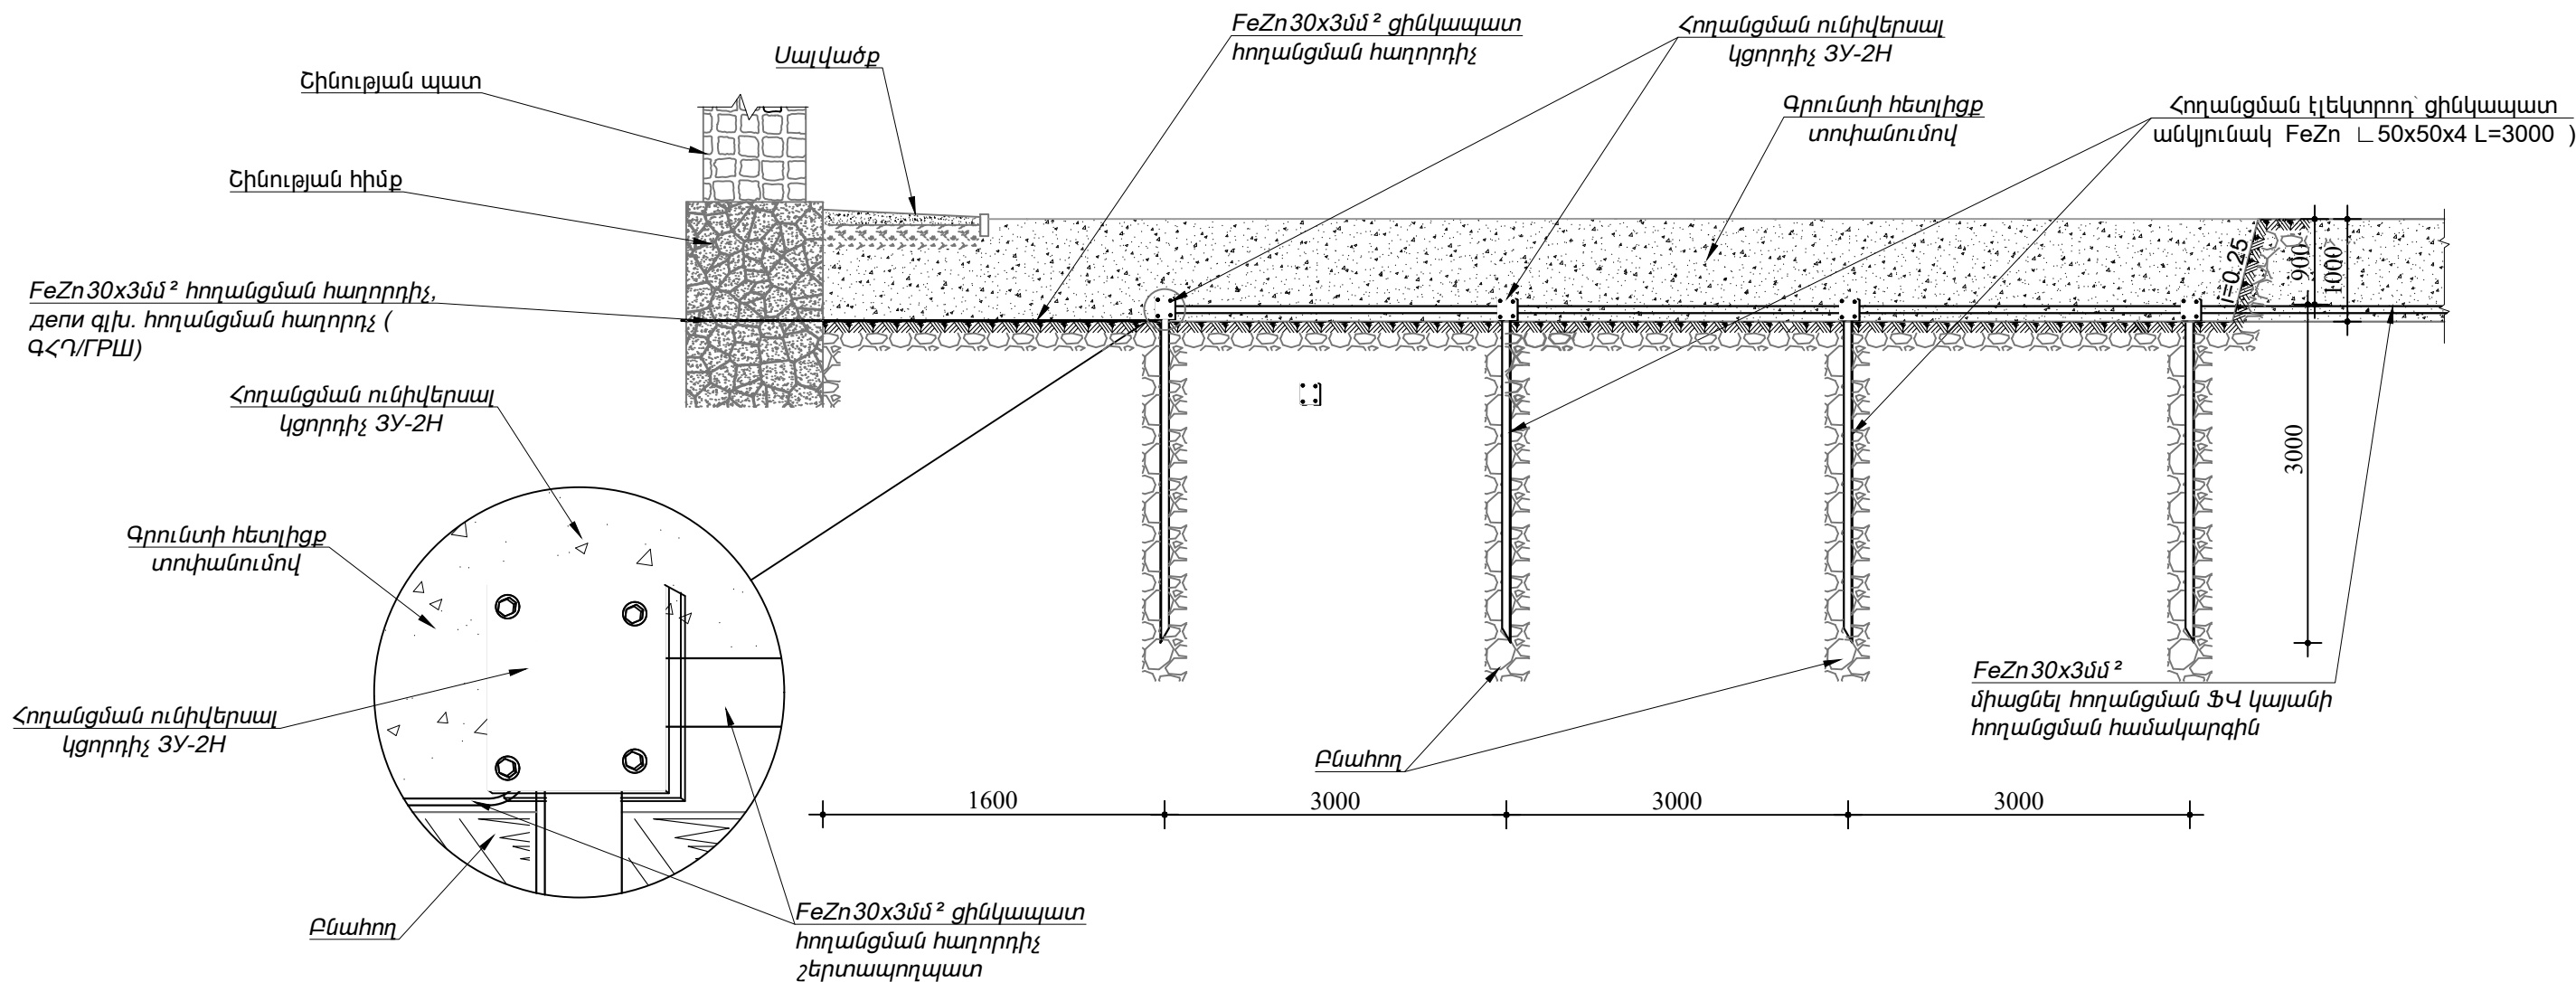

ԾԱՆՈԹՈՒԹՅՈՒՆ

Ըստ ՊՄԳ-ի՝ մարդկանց էլեկտրահարումից պաշտպանելու համար, բնականոն աշխատանքի դեպքում, էլեկտրական կայանքների բոլոր մետաղական մասերը, որոնք, մեկուսիչի վնասվածան դեպքում, կարող են հայտնվել լարման տակ, պետք է հողանցվեն:

Նախագծում, մալուխների PE հողանցման բոլոր հաղորդալարերը միացված են շենքի ԳՀՀ-ին (Գլխավոր հողանցման հաղորդադրող):

Պաշտպանական հողանցում կազմակերպելու համար գետնի մակերևույթից 0,9 մ խորության վրա հավաքվում է հողանցման կոնտուր (ք. Սիսիանում հողի սառեցման առավելագույն խորությունը 88 սմ է): Այն բաղկացած է ուղղահայաց էլեկտրոդներից և միացնող հաղորդիչներից: Հողանցման կոնտուրի նորմավորված դիմադրությունը 4 Օհմ է: Այն պետք է ապահովվի տարվա ցանկացած եղանակին: Եթե չափված դիմադրությունը չի համապատասխանում նորմավորված արժեքին, անհրաժեշտ է խփել լրացուցիչ էլեկտրոդներ: Հողանցման կոնտուրը միացված է ԳՀՀ-ին:

ՖՎ կայանը հողանցման հաղորդալարերով միացվում է հողանցման սարքվածքին: ՖՎ վահանակները 1x6մմ² պղնձե հաղորդալարերով միացվում են մետաղական մալուխատարին մոնտաժված հողանցման դադերին, որոնք 1x16մմ² պղնձե հաղորդալարերով միանում է հաստատուն հոսանքի արկղի հողանցման հաղորդադրողին: Փոխակերպիչը հողանցվում է 1x25մմ² կտրվածքի հողանցման հաղորդալարով: Վերջինս նույն կտրվածքի հողանցման հաղորդալարով միանում է նախագծվող հողանցման համակարգին:

Հողանցման նորմավորված դիմադրությունը 4 Օհմ է: Եթե նախատեսված ուղղահայաց էլեկտրոդներով այն չի ապահովվում անհրաժեշտ է խփել լրացուցիչ էլեկտրոդներ:



ՆԱԽԱԳԱՀ	Ա.ԱԼԵՔՍԱՆՅԱՆ		ՀՀ Սյունիքի մարզի Սիսիան համայնքի Ախլաթյան բնակավայրի դպրոցի շենքի բարելավման և վերանորոգման նախագծանախահաշվային փաստաթղթերի մշակման աշխատանքներ:
ՆԳՃ	Վ. ՄԻՐՁՈՅԱՆ		
ՃԱՐՏԱՐԱԳԵՏ	Շ. ՓԱՐՍՅԱՆ		ՀՈՂԱՆՑՄԱՆ ՍԱՐՔՎԱԾՔԻ ԿՏՐՎԱԾՔ Մ 1:25
ՆԱԽԱԳԾԵՑ	Ռ. ԿԱՐԱՊԵՏՅԱՆ		
"ՄԱՍՏԱՐԱ" ՍԿ "MASTARA" CC			ՓՈՒԼ PHASE
			ԹԵՐԹ SHEET
			ԹԵՐԹԵՐ SHEETS
			ԱՆ / ՐՈ
			ԱՖՀ-12
			13

ՀՀ	ԱՆՎԱՆՈՒՄԸ ԵՎ ՏԵԽՆԻԿԱԿԱՆ ԲՆՈՒԹԱԳԻՐԸ	ՄԱԿՆԻՇ	ԱՉԱՓ. Մ.	ՔԱՆԱԿ
	<u>Արևային ֆոտովոլտային կայան</u>			
1	Ֆոտովոլտային մոնոքրյուրեդային վահանակ 605Վտ պիկային հզորությամբ	ASTOR N5 CHSM72N-HC	<	254
2	Եռաֆազ փոխակերպիչ 50ԿՎտ հզորությամբ (իմպաուլսային գերլարման պաշտպանվածությամբ AC և DC շղթաներում)	Solax X3-MEGA G2 X3-MGA-50K-G2	<	2
3	Եռաֆազ փոխակերպիչ 40ԿՎտ հզորությամբ (իմպաուլսային գերլարման պաշտպանվածությամբ AC և DC շղթաներում)	Solax X3-MEGA G2 X3-MGA-40K-G2	<	1
4	Հաստատուն հոսանքի պղնձե մալուխ 1x6մմ ²	PV1-F - 1x6մմ ²	Մ	1065
5	Հաստատուն հոսանքի արկղ արտաքին մոնտաժի 12 մոդուլ IP65, որը համալրված է.		<	7
5.1	Հաստատուն հոսանքի ապահովիչ 15Ա, 10x38		<	4
5.2	Ապահովիչի պահունակ երկբևեռ(խզիչ-անջատիչ)	Legrand SP38 0 214 03	<	2
5.3	Հաստատուն հոսանքի ինպուլսային գերլարման պաշտպանիչ սարք 1000Վ (DC SPD)	Finder 7P.23.9.000.1020	<	2
6	Հաստատուն հոսանքի արկղ արտաքին մոնտաժի 24 մոդուլ IP65, որը համալրված է.		<	1
6.1	Հաստատուն հոսանքի ապահովիչ 15Ա, 10x38		<	6
6.2	Ապահովիչի պահունակ երկբևեռ(խզիչ-անջատիչ)	Legrand SP38 0 214 03	<	3
6.3	Հաստատուն հոսանքի ինպուլսային գերլարման պաշտպանիչ սարք 1000Վ (DC SPD)	Finder 7P.23.9.000.1020	<	3
7	PV1-F - 1x6մմ ² մալուխի կցորդիչ(+)		<	17
8	PV1-F - 1x6մմ ² մալուխի կցորդիչ(-)		<	17
9	Ալյումինե ջիլերով զրահապատ մալուխ 5x25մմ ²	АПБПнэ(А)-FRHF	Մ	114
10	Ալյումինե ջիլերով զրահապատ մալուխ 5x16մմ ²	АПБПнэ(А)-FRHF	Մ	62
11	ПНД, DН 50մմ երկշերտ ձկուն խողովակով	-	Մ	50
12	Ազդանշանային ժապավեն 250մմ (ПСЭ-250)		Մ	100
13*	Երկկողմանի եռաֆազ ակտիվ բեռի երկսակագնային էլ. հաշվիչ (մատակարար էլ. ցանց)		<	1
	<u>Հողանցում</u>			
1	Պղնձե հողանցման հաղորդալար 1x6մմ ²	ПВ-1x6մմ ²	Մ	430
2	Պղնձե հողանցման հաղորդալար 1x16մմ ²	ПВ-1x16մմ ²	Մ	5
3	Պղնձե հողանցման հաղորդալար 1x25մմ ²	ПВ-1x25մմ ²	Մ	10
4	Պղնձե հողանցման հաղորդալար 1x35մմ ²	ПВ-1x35մմ ²	Մ	5
5	Պղնձե հողանցման հաղորդածող (Cu 40x4մմ L= 300մմ)		<	1
6	Պղնձե հողանցման հաղորդածող (Cu 40x4մմ L= 100մմ)		<	8
7	Պլաստիկ տուփ 100x100x75մմ		<	10
8	Հողանցման էլեկտրող` L FeZn50x50x4 L=3000 մմ ցինկապատ պողպատե անկյունակ		<	44
9	Հողանցման ունիվերսալ կցորդիչ 3У-2Н	ГОСТ 8509-93	<	24*
10	FeZn30x3մմ ցինկապատ շերտապողպատ	ГОСТ 103-76	Մ	300*

ՀՀ	ԱՆՎԱՆՈՒՄԸ ԵՎ ՏԵԽՆԻԿԱԿԱՆ ԲՆՈՒԹԱԳԻՐԸ	ՄԱԿՆԻՇ	ԱՉԱՓ. Մ.	ՔԱՆԱԿ
	<u>ՖՎ վահանակների մարտկոցների կմախք</u>			
1	Կմախք և ե/բ հիմքեր 30(2x15) ՖՎ վահանակների համար	Տես ԱՖՀ-8	<	8
2	Կմախք և ե/բ հիմքեր 30(2x15) ՖՎ վահանակների համար	Տես ԱՖՀ-9	<	1

ՀՀ	ԱՇԽԱՏԱՆՔՆԵՐ ԱՆՎԱՆՈՒՄԸ	ԱՉԱՓ. Մ.	ՔԱՆԱԿ	ԾԱՆՈՒՑՈՒՄ
	<u>Հողային աշխատանքներ</u>			
1	Վր կարգի գրունտի փորում ձեռքով	Մ ³	83.7	
2	Ավազաշերտի փորում (ծ=100 մմ հաստությամբ մալուխի տակ և վրա)	Մ ³	6,32	
3	Վր կարգի գրունտի հետլիցք ձեռքով` տոփանում(առանց քարերի)	Մ ³	77,38	

ԾԱՆՈԹՈՒԹՅՈՒՆ`
* - նշված տեսականին ենթակա է փոփոխման` հողանցման անհրաժեշտ դիմադրություն ապահովելու համար:
Տվյալ նախագծում կիրառված նյութերը և սարքավորումները կարելի է փոխարինել այլ արտադրողների նույնատիպ սարքավորումներով համաձայն պահանջվող ցուցանիշների:

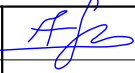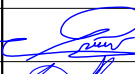ՆԱԽԱԳԱՀ	Ա.ԱԼԵՔՍԱՆՅԱՆ		ՀՀ Սյունիքի մարզի Մխիթան համայնքի Ախլաթյան բնակավայրի դպրոցի շենքի բարելավման և վերանորոգման նախագծանախահաշվային փաստաթղթերի մշակման աշխատանքներ:			
ՆԳՃ	Վ. ՄԻՐԶՈՅԱՆ					
ՃԱՐՏԱՐԱԳԵՏ	Շ.ՓԱՐՍՅԱՆ		ՍԱՐՔԱՎՈՐՈՒՄՆԵՐԻ ԵՎ ՆՅՈՒԹԵՐԻ ՄԱՍՆԱԳԻՐ			
ՆԱԽԱԳԾԵՑ	Ռ.ԿԱՐԱՊԵՏՅԱՆ					
" ՄԱՍՏԱՐԱ " ԱԿ "MASTARA" CC			ՓՈՒԼ PHASE	ԹԵՐԹ SHEET	ԹԵՐԹԵՐ SHEETS	
			ԱՆ / ՐՈ	ԱՖՀ-13	13	