

ՋՐԱՄԱՏԱԿԱՐԱՐՄԱՆ, ԿԵՆՑԱՂԱՅԻՆ ԵՎ ՀԵՂԵՂԱՅԻՆ
ԿՈՅՈՒՂՈՒ ՑԱՆՑԵՐԻ ԲԱՑԱՏՐԱԳԻՐ

ԹԵՐԹԵՐԻ ԹՎԱՐԿ

Հ/Հ	ԱՆՎԱՆՈՒՄԸ	
1.	ԸՆԴՀԱՆՈՒՐ ՏՎՅԱԼՆԵՐ	ՁԿ - 1
2.	ԳԼԽԱՎՈՐ ՀԱՏԱԿԱԳԻԾ Ձ1-Ի ԵՎ Կ1-Ի ՑԱՆՑԵՐՈՎ	ՁԿ - 2
3.	ԱՌԱՋԻՆ ՀԱՐԿԻ ՀԱՏԱԿԱԳԻԾ +2.60 Ձ1-Ի ԵՎ Կ1-Ի ՑԱՆՑԵՐՈՎ	ՁԿ - 3
4.	ԵՐԿՐՈՐԴ ՀԱՐԿԻ ՀԱՏԱԿԱԳԻԾ +4.50 Ձ1-Ի ԵՎ Կ1-Ի ՑԱՆՑԵՐՈՎ	ՁԿ - 4
5.	ՏԱՆԻՔԻ ՀԱՏԱԿԱԳԻԾ Կ1-Ի ՑԱՆՑԵՐՈՎ Մ 1:100	ՁԿ - 5
6.	ՋՐԱՄԱՏԱԿԱՐԱՐՄԱՆ ԵՎ ՀՐԴԵՀԱՇԻՃՄԱՆ ՑԱՆՑԵՐԻ ՏԱՐԱԾԱԿԱՆ ՍԽԵՄԱ	ՁԿ - 6
7.	ԿՈՅՈՒՂՈՒ ՑԱՆՑԵՐԻ ՏԱՐԱԾԱԿԱՆ ՍԽԵՄԱՆԵՐ	ՁԿ - 7
8.	ԿՈՅՈՒՂՈՒ ԵՐԿԱՅՆԱԿԱՆ ԿՏՐՎԱԾՔՆԵՐ	ՁԿ - 8
9.	ՓԱԿԱՆԱՅԻՆ, ՋՐԱՉԱՓԱԿԱՆ ԵՎ ՀԻԴՐԱՆՏԻ ՀՈՐԵՐԻ ՀԱՏԱԿԱԳԻԾ	ՁԿ - 9
10.	Ե/Բ ՀԱՎԱՔՈՎԻ ԿԼՈՐ ՀՈՐ D=1.5Մ, H=1.8Մ	ՁԿ - 10
11.	ՀԱԿԱՀՐԴԵՀԱՅԻՆ ՀԻԴՐԱՆՏԻ ՀՈՐ ՀՀՀ-1	ՁԿ - 11
12.	ԿՈՅՈՒՂՈՒ ՑԱՆՑԵՐԻ ԾԱՎԱԼԱԹԵՐԹ	ՁԿ - 12
13.	ՋՐԱՄԱՏԱԿԱՐԱՐՄԱՆ ՑԱՆՑԵՐԻ ԾԱՎԱԼԱԹԵՐԹ	ՁԿ - 13

ՊԱՅՄԱՆԱԿԱՆ ՆՇԱՆՆԵՐ

ՀԱՏԱԿԱԳԻԾՈՒՄ	ՍԽԵՄԱՅՈՒՄ	ՆՇԱՆՆԵՐԻ ԱՆՎԱՆՈՒՄԸ
1	2	3
.....Ձ1.....	Ձ1.....	ՍԱՌԸ ՋՐԻ ՆԱԽԱԳ. ԽՈՂՈՎԱԿ
.....Կ1.....	Կ1.....	ԿՈՅՈՒՂՈՒ
.....Ձ.....	Ձ.....	ԳՈՐԾՈՂ ՋՐԱԳԻԾ
.....Կ.....	Կ.....	ԳՈՐԾՈՂ ԿՈՅՈՒՂԻ
-Կ-⊗-Կ-	-Կ-⊗-Կ-	ԳՈՐԾՈՂ ԿՈՅՈՒՂՈՒ ԴԻՏԱՀՈՐ
-Կ1-○-Կ1-	-Կ1-○-Կ1-	ՆԱԽ. ԿՈՅՈՒՂՈՒ ԴԻՏԱՀՈՐ
□ Զ.Կ	▽ ✕	ՋՈՒԳԱՐԱՆԱԿՈՆՔ
☼ US	☼ US	ՍՏՈՒԳԻՉ
Կ.Կ1	Կ.Կ1	ԿՈՅՈՒՂՈՒ ԿԱՆԳՆԱԿ
Կ.Ձ1	Կ.Ձ1	ՍԱՌԻ ՋՐԻ ԿԱՆԳՆԱԿ
□ ⊗		ՊՈՍՊ
⌞ <	⌞ <	ՀՈՍԱԿ
.....↗.....	↗.....	ՀԱԿԱԳԱՐՉ ՓԱԿԱՆ
.....⊗.....	⊗.....	ՓԱԿԱՆ
— ⊗ —		ՋՐԱՉԱՓ
□ ⊕ L Կ	⌞ ⌞ ⌞	ԼՎԱՅԱՐԱՆ

ՇԵՆՔԻ ՀԱՐԿԱՅՆՈՒԹՅՈՒՆԸ 2 ՀԱՐԿ

ՇԵՆՔՈՒՄ ՆԱԽԱԳԾՎԵԼ Է ՍԱՌԸ, ՏԱՔ ՋՐԱՄԱՏԱԿԱՐԱՐՄԱՆ, ԿԵՆՑԱՂԱՅԻՆ ՑԱՆՑԵՐ: ՈՐՊԵՍ ՆՈՐՄԱՏԻՎԱՅԻՆ ՓԱՍՏԱԹՂԹԵՐ ԾԱՌԱՅԵԼ ԵՆ՝

ՀՀՇՆ40-0, 101-2014 ՇԵՆՔԵՐԻ ՆԵՐՔԻՆ ՋՐԱՄԱՏԱԿԱՐԱՐՈՒՄ, ՋՐԱՀԵՌԱՅՈՒՄ

ՀՀՇՆ 21-01, 01-2014 ՇԵՆՔԵՐԻ ԵՎ ՇԻՆՈՒԹՅՈՒՆՆԵՐԻ ՀՐԴԵՀԱՅԻՆ ԱՆՎՏԱՆԳՈՒԹՅՈՒՆ

СП 31,IV13330,20 12 ВОДОСНАБЖЕНИЕ.НАРУЖНЫЕ СЕТИ И СООРУЖЕНИЯ

СП 32.13330.20.12 КАНАЛИЗАЦИЯ.НАРУЖНЫЕ СЕТИ И СООРУЖЕНИЯ

ՋՐԱՄԱՏԱԿԱՐԱՐՈՒՄ

ՆԱԽԱԳԾՈՒՄ ՆԱԽԱՏԵՍՎԱԾ Է ԴՊՐՈՑԻ ՋՐԱՄԱՏԱԿԱՐԱՐՈՒՄ ԻՐԱԿԱՆԵՑՆԵԼՈՒ ՀԱՄԱՐ ՆԱԽԱԳԾԵԼ ՋՐԱԳԾԻ ՀԱՄԱՊԱՏԱՍԽԱՆԱԲԱՐ Փ 32 ՏՐԱՄԱԳԾՈՎ, ՈՐԻ ՍՆՈՒՑՈՒՄ ԻՐԱԿԱՆԱՑՎՈՒՄ Է ՏԱՐԱԾՔՈՎ ԱՆՑՆՈՂ ԳՈՅՈՒԹՅՈՒՆ ՈՒՆԵՑՈՂ ՋՐԱԳԾԻՑ:ՏԱՔ ՋՐԻ ՍՆՈՒՑՈՒՄԸ ԻՐԱԿԱՆԱՑՎՈՒՄ Է ՏԱՆԻՔՈՒՄ ՏԵՂԱԴՐՎԱԾ ԱՐԵՎԱՅԻՆ ՎԱՀԱՆԱԿՆԵՐՈՎ ՋՐԱՏԱՔԱՅՈՒՑԻՉՈՎ ESGF 80-20WY10 AC-220Վ, P=0.75ՊԱ, Q=80Լ:ՋՐԱՄԱՏԱԿԱՐԱՐՄԱՆ ՀԱՄԱՐ ՕԳՏԱԳՈՐԾՎԵԼ Է Փ32-15 ՄՄ ՊՈԼԻՊՐՈՊԻԼԵ ԽՈՂՈՎԱԿՆԵՐ:


ՄԻԱՑՄԱՆ ԿԵՏԻՑՆ 3,0Մ ՀԵՌԱՎՈՐՈՒԹՅԱՆ ՎՐԱ ՃՅՈՒՂԱՎՈՐՄԱՆ ԿԵՏՈՒՄ, ՏԵՂԱԴՐՎԱԾ Է ԴԻՏԱՀՈՐ ՋՐՀ- 2 Փ 1000 ԴԻՏԱՀՈՐԻ ՄԵՋ ՏԵՂԱԴՐՎԵԼ ԵՆ ՊՈԼԻՊՐՈՊԻԼԵ ՓԱԿԱՆՆԵՐ Փ 32 :ՋՐՀ-1 ՀԱԿԱՀՐԴԵՀԱՅԻՆ ՀՈՐԸ ՏԵՂԱԴՐՎԱԾ Է ՋՐՀ-2 ԻՆ ԿԻՑ:ՀԱԿԱՀՐԴԵՀԱՅԻՆ ՀՈՐԻ ՄԵՋ ՏԵՂԱԴՐՎԱԾ Է ՊՈՂՊԱՏԵ Փ 200 ՓԱԿԱՆ:

ՍԱՆԻՏԱՐԱԿԱՆ ՍԱՐՔԵՐԻՑ ԿՈՅՈՒՂԻՆ ՀԵՌԱՑՎՈՒՄ Է ԻՆՔՆԱՀՈՍ ԴԵՊԻ ՆԱԽԱԳԾՎՈՂ ԿՈՅՈՒՂՈՒ ԴԻՏԱՀՈՐ ԱՅՆՏԵՂԻՑ ԷԼ՝ ՆՈՐ ԿԱՌՈՒՑՎՈՂ ՍԵՊՏԻԿ ՀՈՐ:

ՑԱՆՑԵՐԻ ՀԱՄԱՐ ՆԱԽԱՏԵՍՎԱԾ ԵՆ PVC Փ 53,Փ110, ԵՎ 160ՄՄ Պ ԼԻՊՐՈՊԻԼԵ ԾԱԼՔԱՎՈՐ ԽՈՂՈՎԱԿՆԵՐ 150-50 ՄՄ ՇԵՆՔԻ ՆԵՐՍՈՒՄ ԵՎ ԲԱԿԱՅԻՆ ՑԱՆՑԵՐԻ ՀԱՄԱՐ ՊՈԼԻԷԹԻԼԵՆԱՅԻՆ ԽՈՂՈՎԱԿՆԵՐ Փ 100 ՄՄ:

ՆԱԽԱԳԾԱՅԻՆ ԱՇԽԱՏԱՆՔՆԵՐԸ ԿԱՏԱՐՎԱԾ ԵՆ ՀՀ-ՈՒՄ ԳՈՐԾՈՂ ՆՈՐՄԵՐԻ ԵՎ ԿԱՆՈՆՆԵՐԻ ՀԱՄԱՁԱՅՆ:


ԳԼԽԱՎՈՐ ՀԱՏԱԿԱԳԻԾ Մ 1 : 500
ԱՐՏԱՔԻՆ ՋՐԱՄԱՏԱԿԱՐԱՐՈՒՄ ԵՎ ՋՐԱՀԵՌԱՑՈՒՄ

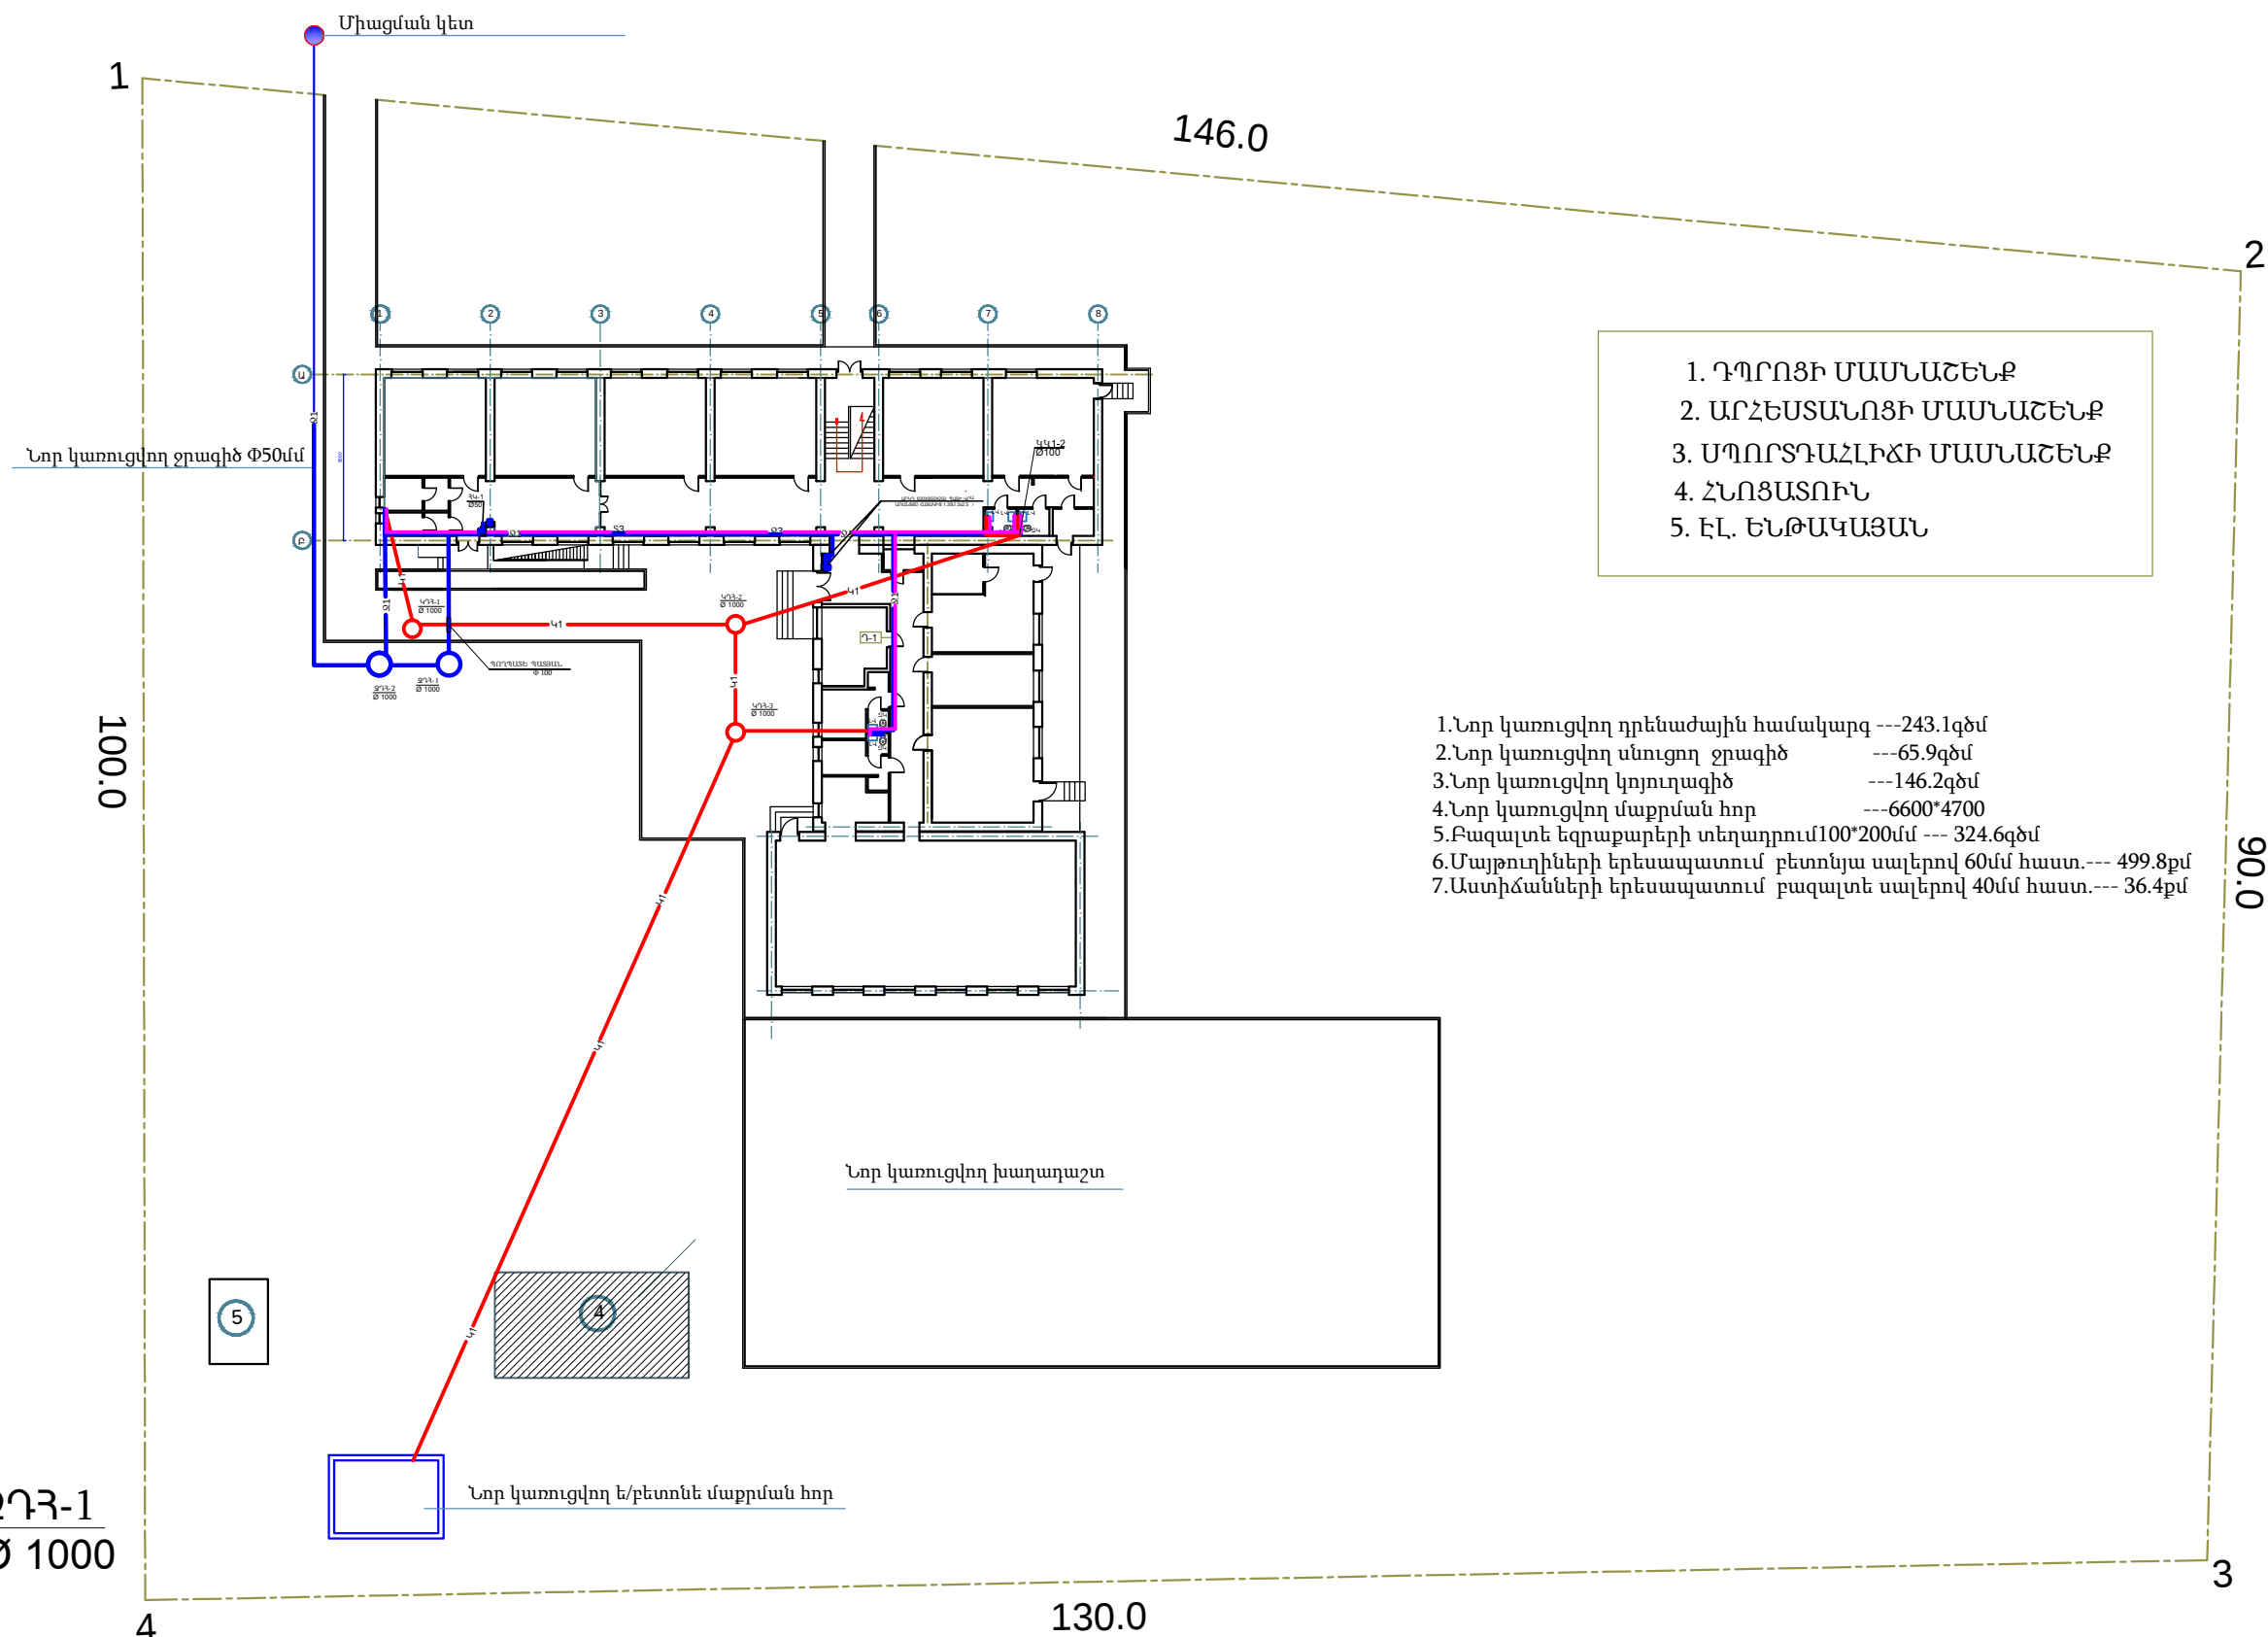

- 1. ԴՊՐՈՑԻ ՄԱՍՆԱՇԵՆՔ
- 2. ԱՐՀԵՍՏԱՆՈՑԻ ՄԱՍՆԱՇԵՆՔ
- 3. ՍՊՈՐՏԴԱՆՈՒԹՅԱՆ ՄԱՍՆԱՇԵՆՔ
- 4. ՀՆՈՑԱՑՈՒՆ
- 5. ԷԼ. ԵՆԹԱԿԱՅԱՆ


- 1. Նոր կառուցվող դրենաժային համակարգ ---243.1գծմ
- 2. Նոր կառուցվող սնուցող ջրագիծ ---65.9գծմ
- 3. Նոր կառուցվող կոյուղագիծ ---146.2գծմ
- 4. Նոր կառուցվող մաքրման հոր ---6600*4700
- 5. Բազալտե եզրաքարերի տեղադրում 100*200մմ --- 324.6գծմ
- 6. Մայրուղիների երեսապատում բետոնյա սալերով 60մմ հաստ. --- 499.8քմ
- 7. Աստիճանների երեսապատում բազալտե սալերով 40մմ հաստ. --- 36.4քմ

ՋԴՅ-1
Ø 1000

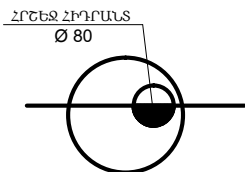

	ՊԱՇՏՈՒ	ԱՐԽ.ԱՐԿԱՐԱՐ	ԱՐԿԱՐ.	ՀԱՅԿՍՏԱՆԻ ՀԱՆՐԱՊԵՏՈՒԹՅԱՆ ՀԱՄԱԿԱՐԳԱՅԻՆ ԿՈՄԻՏԵ ՍՈՑԻԱԼԻՆԻ ՎԵՐԱԿԱՐԳՈՒՄ ԵՎ ԿՈՆՍՏՐԱԿՏԻ ՎԵՐԱԿԱՐԳՈՒՄ ПРОЕКТНО-СМЕТНАЯ ДОКУМЕНТАЦИЯ НА БЛАГОУСТРОЙСТВО И РЕМОНТНЫЕ РАБОТЫ ОСНОВНОЙ ШКОЛЫ СЕЛА АХЛАТЯН, РЕГИОН ОШНЯН, РА	ԻՆՋԵՆԵՐԻՆԵՐԱԿԱՆ ԿՈՄԻՏԵ / ИНЖЕНЕРТЕХНИЧЕСКИЙ ЧАСТЬ			
	ԱՐԿԱՐԱՐ	Ա. ԱՆԴՐԱՆՅԱՆ	ԱՐԿԱՐ.		ՀԱՄԱԿԱՐԳԱՐՈՒՄ ԵՎ ՋՐԱՀԵՌԱՑՈՒՄ ԳԼԽԱՎՈՐ ՀԱՏԱԿԱԳԻԾ ՋՐ-Ի ԿԻ-Ի ՏԱՆՏԵՐՈՎ ГЕНПЛАН СО СХЕМАМИ ВОДОСНАБЖЕНИЯ И КАНАЛИЗАЦИИ	ՓՈՒԼ ЭТАП	ԹԵՐԹ ЛИСТ	ԹԵՐԹԵՐ ЛИСТЕР
	ԱՐԿԱՐՈՅԵՑ	Շ. ՓԱՐՄԱՆ			«ՄԱՍՏԱՐԱ» ԱԿ МАСТАРА ПК		ԱՆ/РП	2

ԱՌԱՋԻՆ ՀԱՐԿԻ ՀԱՏԱԿԱԳԻԾ Զ1-Ի ԵՎ Կ1-Ի ՑԱՆՑԵՐՈՎ

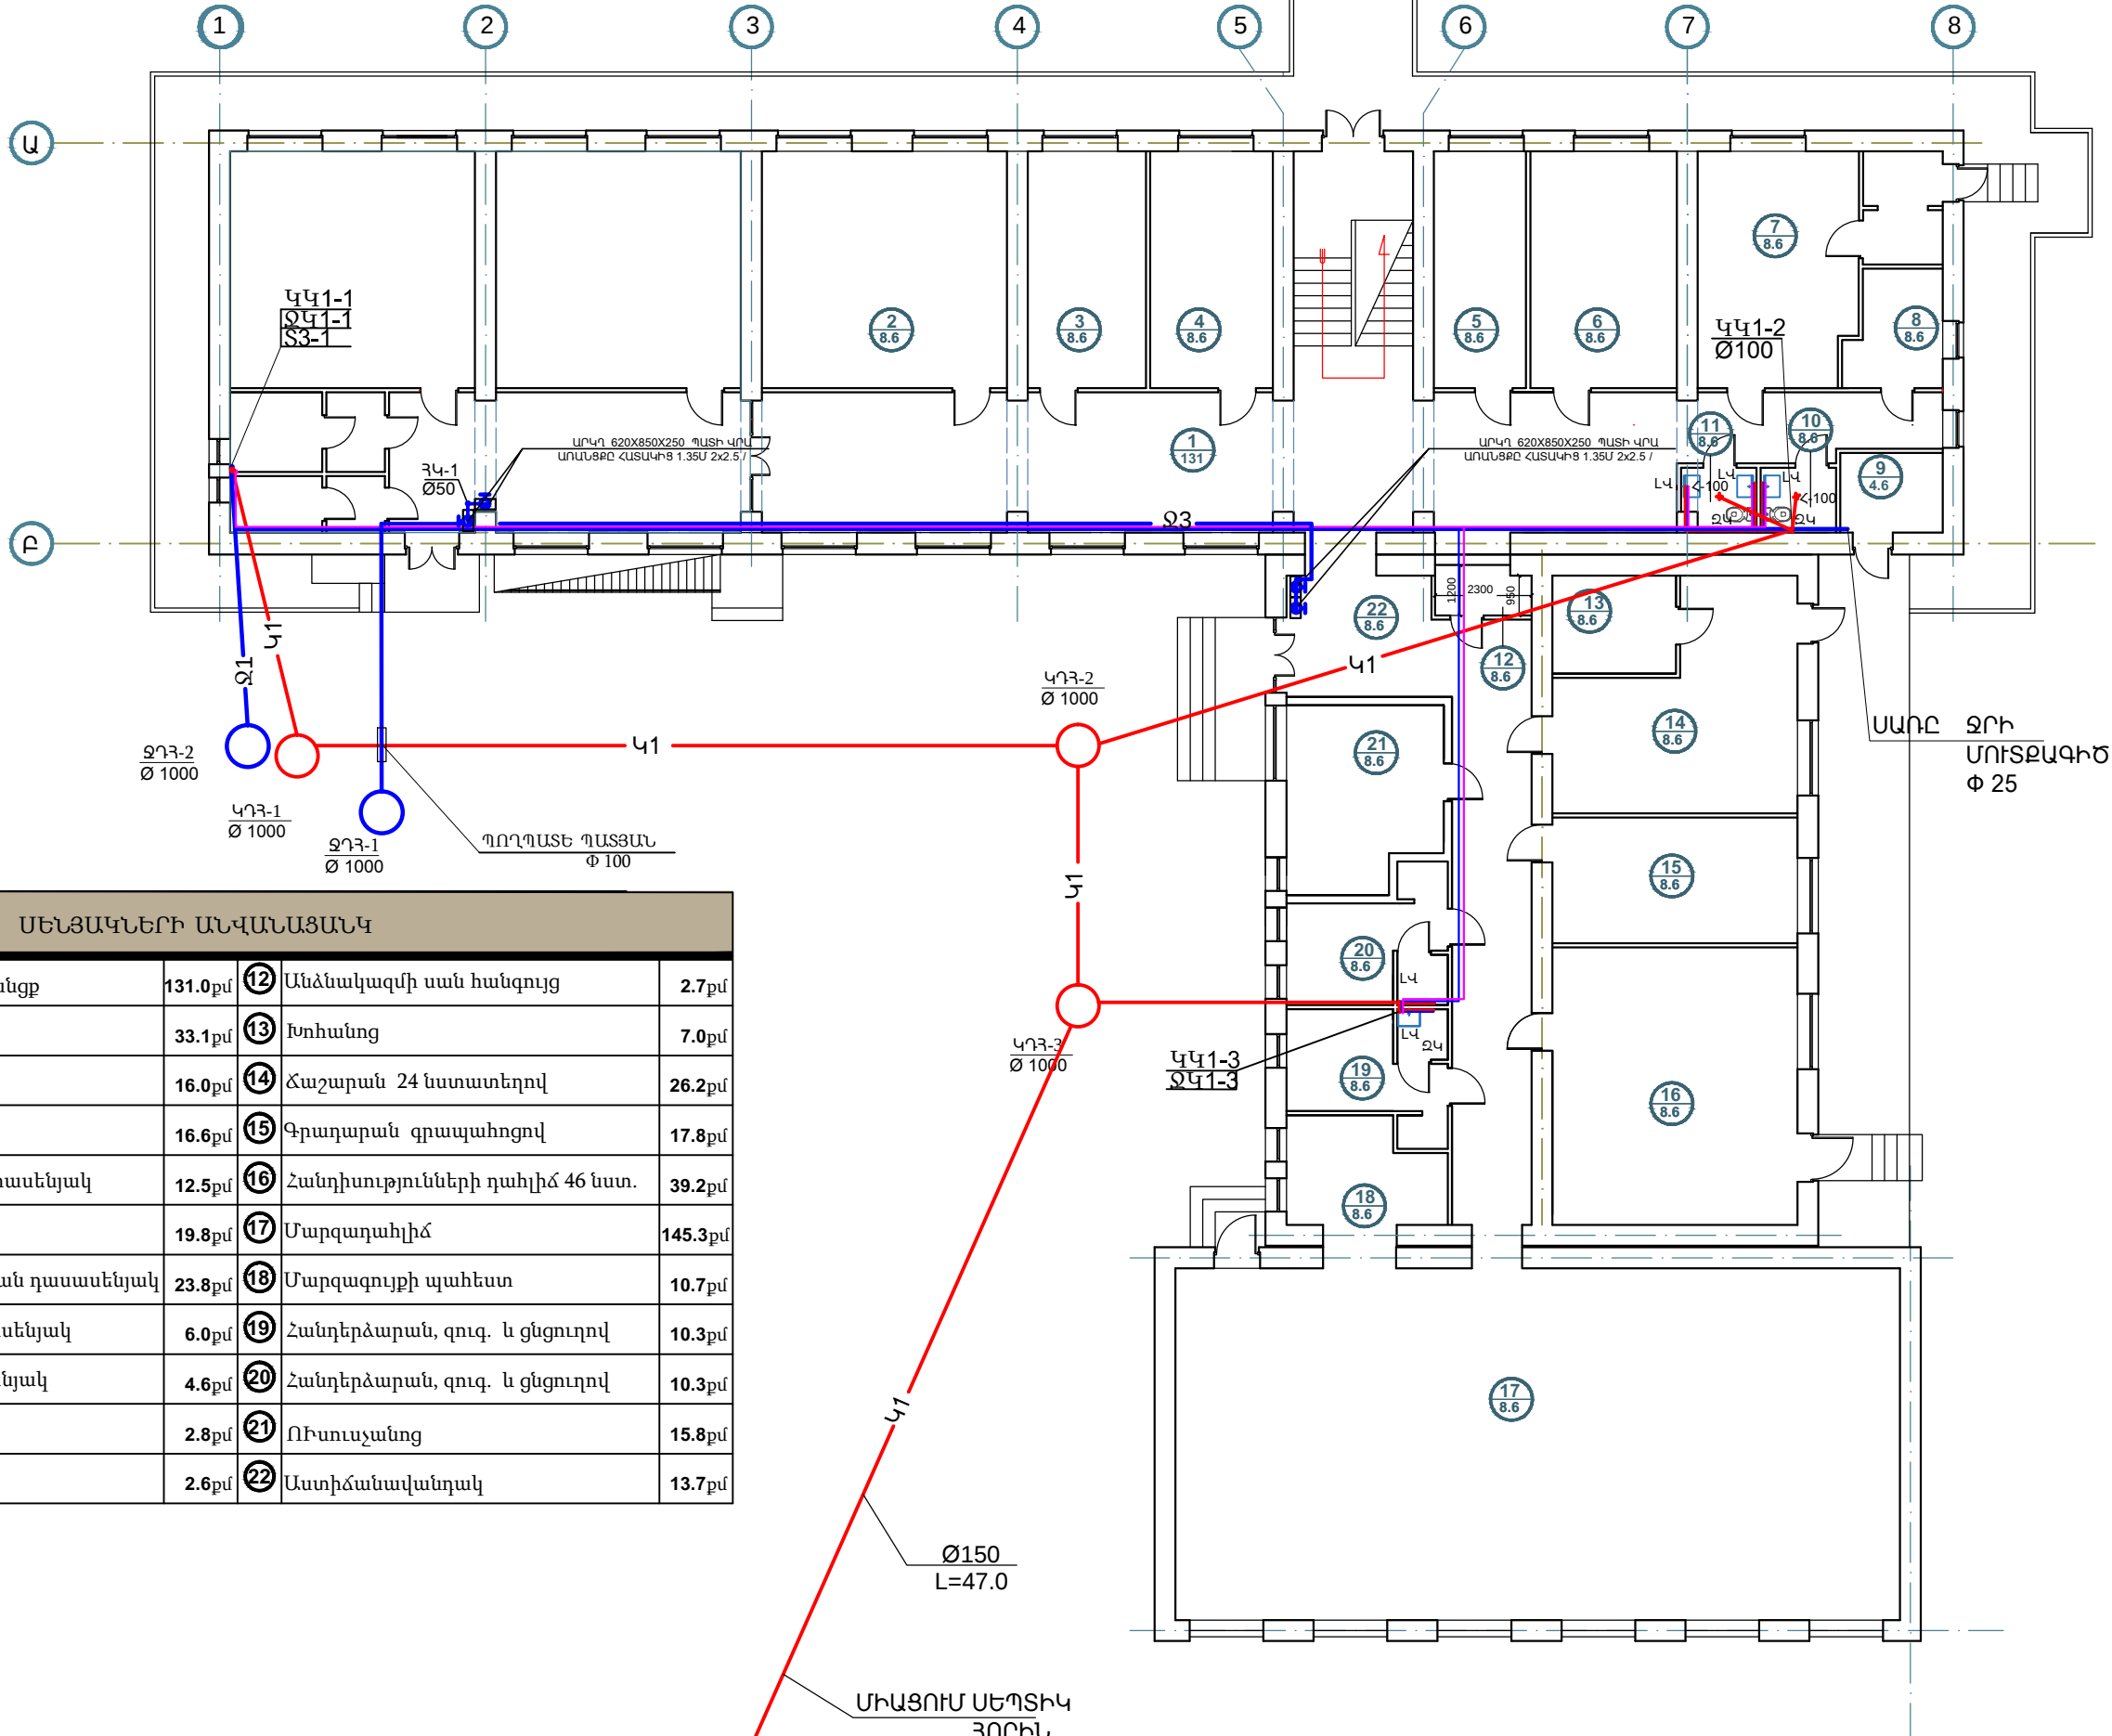

ՄԵՆՅԱԿՆԵՐԻ ԱՆՎԱՆԱՑԱՆԿ					
①	Ընդհանուր միջանցք	131.0քմ	⑫	Անձնակազմի սան հանգույց	2.7քմ
②	Դասասենյակ	33.1քմ	⑬	Խոհանոց	7.0քմ
③	Դասասենյակ	16.0քմ	⑭	Ճաշարան 24 նստատեղով	26.2քմ
④	Դասասենյակ	16.6քմ	⑮	Գրադարան գրապահոցով	17.8քմ
⑤	Տնօրենի աշխատասենյակ	12.5քմ	⑯	Հանդիսությունների դահլիճ 46 նստ.	39.2քմ
⑥	Դասասենյակ	19.8քմ	⑰	Մարզադահլիճ	145.3քմ
⑦	Ռազմագիտության դասասենյակ	23.8քմ	⑱	Մարզագույքի պահեստ	10.7քմ
⑧	Բժշկի աշխատասենյակ	6.0քմ	⑲	Հանդերձարան, զուգ. և ցնցուղով	10.3քմ
⑨	Տեխնիկական սենյակ	4.6քմ	⑳	Հանդերձարան, զուգ. և ցնցուղով	10.3քմ
⑩	Սան հանգույց	2.8քմ	㉑	Ուսուսչանոց	15.8քմ
⑪	Սան հանգույց	2.6քմ	㉒	Աստիճանավանդակ	13.7քմ

ՄԻԶՑՈՒՄ ՍԵՊՏԻԿԱ
ՀՈՐԻՆ



ՊԵՇՏՈՆ	ԱՆՈՒՆ,ԱԶԳԱՆՈՒՆ	ՍՏՈՐԱԳՐ.
ՆԱԽԱԳԱԿ	Ա. ԱԼԵԹԱՆԱՅԱՆ	<i>Ala</i>
ՆԳՃ	Կ. ՄԻՐԶՈՅԱՆ	
ՆԱԽԱԳԾԵՑ	Շ. ՓԱՐՍՅԱՆ	<i>Phar</i>

ՊՐՈԵԿՏՆՈ-ՏՄԵՏՈՎԱԿԱՆ ԴՈԿՈՒՄԵՆՏԱԿԱՆ ԿՈՄՍՊԵԿՏԻ ՎԵՐԱԴՐՈՒՄԻ ՄԱՍԻՆ ԱՆՆԱԾՅԱՆ ԳՅՈՒՂԻ ՎՈՐԱԴՐՈՒՄԻ ԿԵՆՏՐԱԼԻ ՎԵՐԱԿԱՎԱՐՄԱՆ ԵՎ ՎԵՐԱՍՈՐԴՈՂՄԱՆ ԱՆՆԱԳՑՈՒՄԻ ԱՆՈՎՈՐԴԱՅԵՐԻ ՓԱՍՏԱԹՂՂԵՐԻ ՄԵԿԱՍՄԱՆ ԱՇԽԱՏԱՄԱՐԵՐ:

ПРОЕКТНО-СМЕТНАЯ ДОКУМЕНТАЦИЯ НА БЛАГОУСТРОЙСТВО И РЕМОНТНЫЕ РАБОТЫ
ОСНОВНОЙ ШКОЛЫ СЕЛА АХЛАТЯН, РЕГИОН СЮНИК, РА

ՊԱՏՎԻՐԱՏՈՒ ԴՅԱԴԱԲԱՇԻՆՈՒԹՅԱՆ ԿՈՄԻՏԵ/ КОМИТЕТ ПО ГРАДОСТРОИТЕЛЬСТВУ

«ՄԱՍՏԱՐԱ» ԱԿ ՄԱՍՏԱՐԱ ՊԿ

ԱՐԺԵՆԵՐԱՏԵԽՆԻԿԱԿԱՆ ՍՍՍ / ИНЖИНЕРОТЕХНИЧЕСКИЙ ЧАСТЬ ԱՐՈՍԶԻՆ ՀԱՐԿԻ ՀԱՏԱԿԱԳԻԾ ՁԻ-Ի ԵՎ ԿԻ-Ի ՑԱՆՑԵՐՈՎ ПЛАН ПЕРВОГО ЭТАЖА С СХЕМАМИ В-1 И К-1
--

ФОН
ЭТАП

ИСТ


ՀԱՅԿԱՍՏԱՆԻ
ԿՐԹԱԿԱՆ

QU/PF

3


13

ԵՐԿՐՈՐԴ ՀԱՐԿԻ ՀԱՏԱԿԱԳԻԾ Ջ1-Ի ԵՎ Կ1-Ի ՑԱՆՑԵՐՈՎ

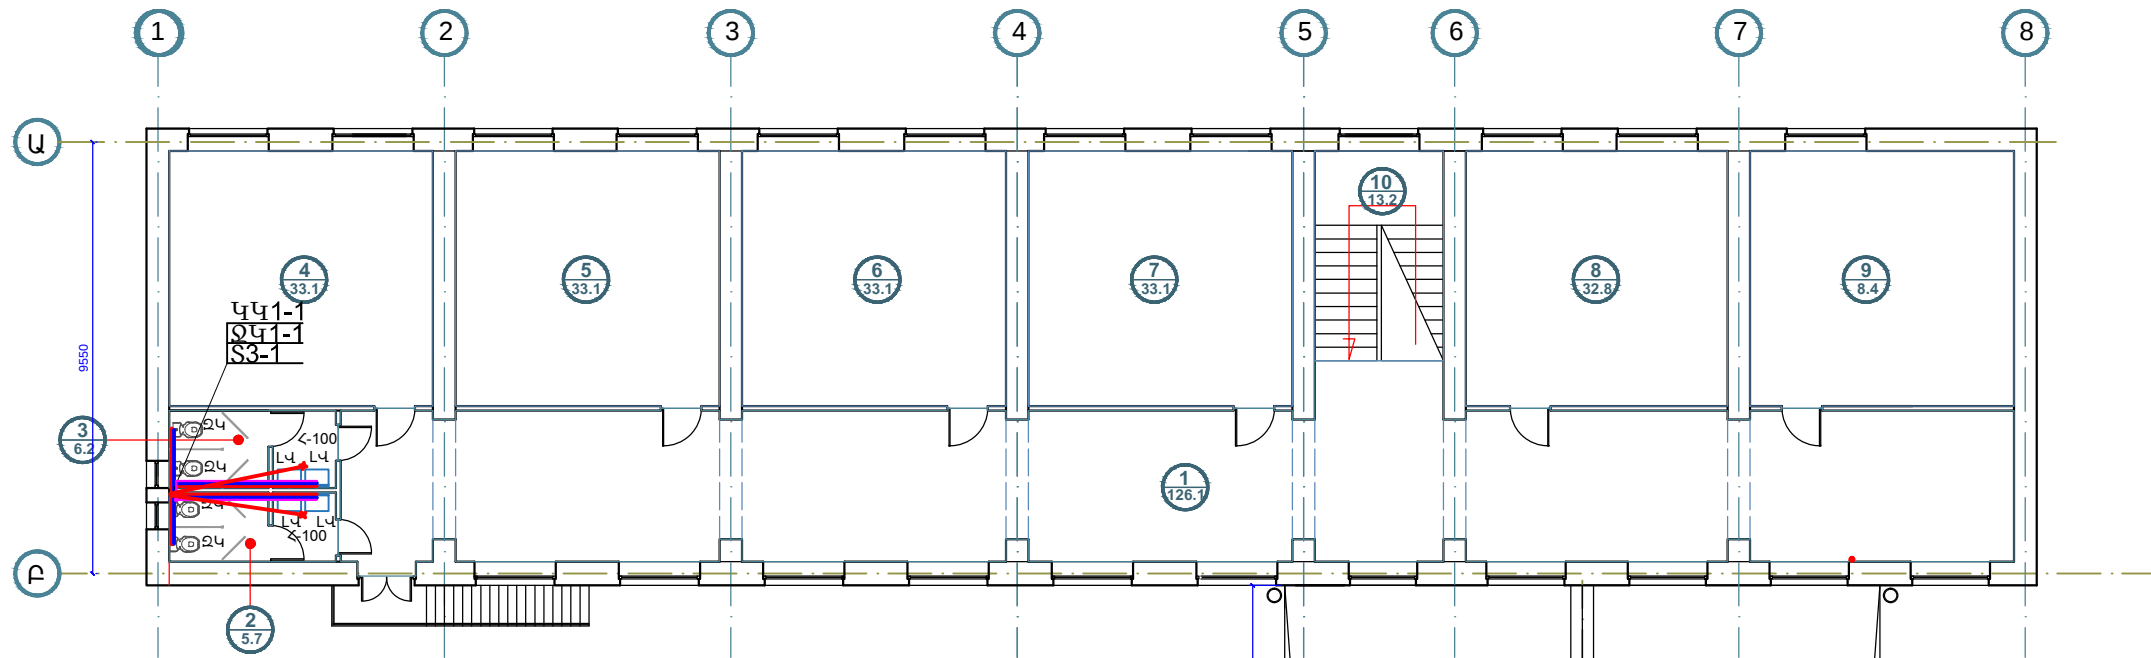

ՄԵՆՑԱԿՆԵՐԻ ԱՆՎԱՆԱՅԱՆԿ					
①	Ընդհանուր միջանցք	126.1քմ	⑥	Դասասենյակ	33.1քմ
②	Սան հանգույց	5.7քմ	⑦	Դասասենյակ	33.1քմ
③	Սան հանգույց	6.2քմ	⑧	Դասասենյակ	32.8քմ
④	Դասասենյակ	33.1քմ	⑨	Դասասենյակ	33.1քմ
⑤	Դասասենյակ	33.1քմ	⑩	Աստիճանավանդակ	13.2քմ

ՆՅՈՒԹԵՐ	ՄԱԿԵՐԵՍ
ԼԱՄԻՆԱԹ ՀԱՏԱԿ	74.8
ԿԵՐԱՄՈԳՐԱՆԻՏ	157.8
ԿԵՐԱՄԻԿԱԿԱՆ ՍԱԼԵՐ	39.9
ԸՆԴԱՄԵՆԸ	213

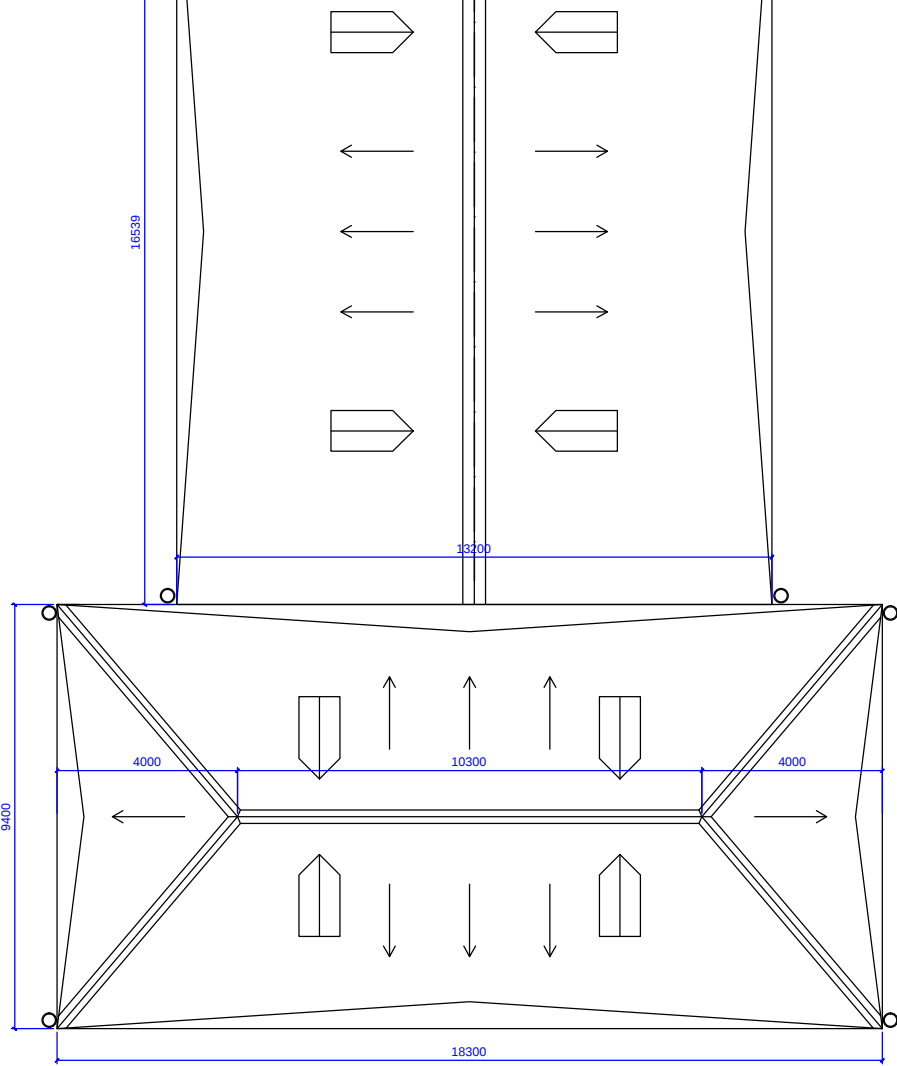

ՊԱՇՏՈՆ	ԱՄՈՒՆԱԳԱՆՈՒՆ	ՍՏՈՐԱԳՐ.
ՆԱԽԱԳԱԿ	Ա. ԱԼԵԶԱՆՅԱՆ	Հ. ՓԱՐՍՅԱՆ
ՆԳՑ	Վ. ՍԻՐՁՈՅԱՆ	
ՆԱԽԱԳԾԵՑ		

ՀԱՅԱՍՏԱՆԻ ՍՈՑԻԱԼԻ ՉԱՄԱՏՆԵՐԻ ԱՄԼԱՑՅԱՆ ԳՅՈՒՐԻ ԿՐԹԱՎԱՄԱՆՈՐԻ ԸՆԵՐԻ ԲՈՐԵԼԱԿԱՆ ԵՎ ԿԵՐԱՄՈԳՐԱՆԻ ՆԱԽԱԳԾԱՆԱԿԱՎԱՅՈՒՄԻ ՓԱՏԱՊԹՈՅԵՐԻ ՄԵԿԱՄԱՆ ԱՇԽԱՏԱՆԹԵՐԻ ПРОЕКТНО-СМЕТНАЯ ДОКУМЕНТАЦИЯ НА БЛАГОУСТРОЙСТВО И РЕМОНТНЫЕ РАБОТЫ ОСНОВНОЙ ШКОЛЫ СЕЛА АХЛАТЯН, РЕГИОН СЮНИК, РА	ՀԱՅԱՍՏԱՆԻ ՀԱՆՐԱՊԵՏՈՒԹՅԱՆ ԿՈՄԻՏԵ ՍՈՑԻԱԼԻ ՉԱՄԱՏՆԵՐԻ ԱՄԼԱՑՅԱՆ ԳՅՈՒՐԻ ԿՐԹԱՎԱՄԱՆՈՐԻ ԸՆԵՐԻ ԲՈՐԵԼԱԿԱՆ ԵՎ ԿԵՐԱՄՈԳՐԱՆԻ ՆԱԽԱԳԾԱՆԱԿԱՎԱՅՈՒՄԻ ՓԱՏԱՊԹՈՅԵՐԻ ՄԵԿԱՄԱՆ ԱՇԽԱՏԱՆԹԵՐԻ «ՄԱՍՏԱՐԱ» ԱԿ ԿՈՄԻՏԵ ՍՈՑԻԱԼԻ ՉԱՄԱՏՆԵՐԻ ԱՄԼԱՑՅԱՆ ԳՅՈՒՐԻ ԿՐԹԱՎԱՄԱՆՈՐԻ ԸՆԵՐԻ ԲՈՐԵԼԱԿԱՆ ԵՎ ԿԵՐԱՄՈԳՐԱՆԻ ՆԱԽԱԳԾԱՆԱԿԱՎԱՅՈՒՄԻ ՓԱՏԱՊԹՈՅԵՐԻ ՄԵԿԱՄԱՆ ԱՇԽԱՏԱՆԹԵՐԻ
--	--



ԽժԵՆԵՐԱՏԵԽՆԻԿԱԿԱՆ ՄԱՍ / ИНЖИНЕРОТЕХНИЧЕСКИЙ ЧАСТЬ
ԵՐԿՐՈՐԴ ՀԱՐԿԻ ՀԱՏԱԿԱԳԻԾ Ջ1-Ի ԵՎ Կ1-Ի ՑԱՆՑԵՐՈՎ ПЛАН ВТОРОГО ЭТАЖА С СХЕМАМИ В-1 И К-1

ՓՈՒԼ ЭТАП	ԹԵՂԵԹ ЛИСТ	ԹԵՂԵՐԻ ЛИСТЕР
ԱՆ/ՐՈ	4	13

ՏԱՆԻՔԻ ՀԱՏԱԿԱԳԻԾ Կ1-Ի ՑԱՆՑԵՐՈՎ

Ցինկապատ, գործարանային ներկածածկույթով 0.5մմ հաստ, КПІ-25 տեսակի պրոֆիլավոր թիթեղներից, RAL 3009
Оцинкованный профнастил КПІ-25, толщина 0.5мм, зип профил, цвет RAL 3009

ԱՐԵՎԱՅԻՆ ՎԱՀԱՆԱԿՆԵՐՈՎ
ԶՐԱՏԱՔԱՑՈՒՑԻՉ
ESGF 80-20WY10
AC-220Վ,
P=0.75ՊԱ
Q=80լ

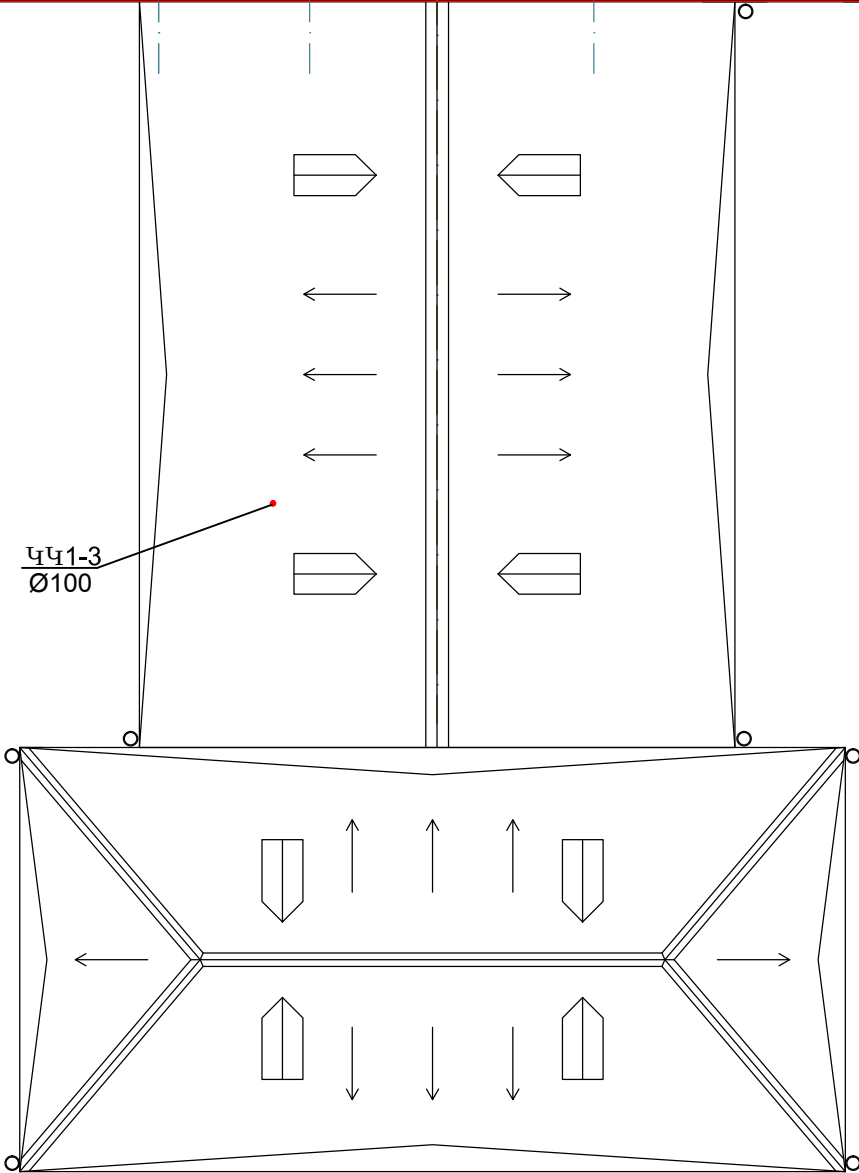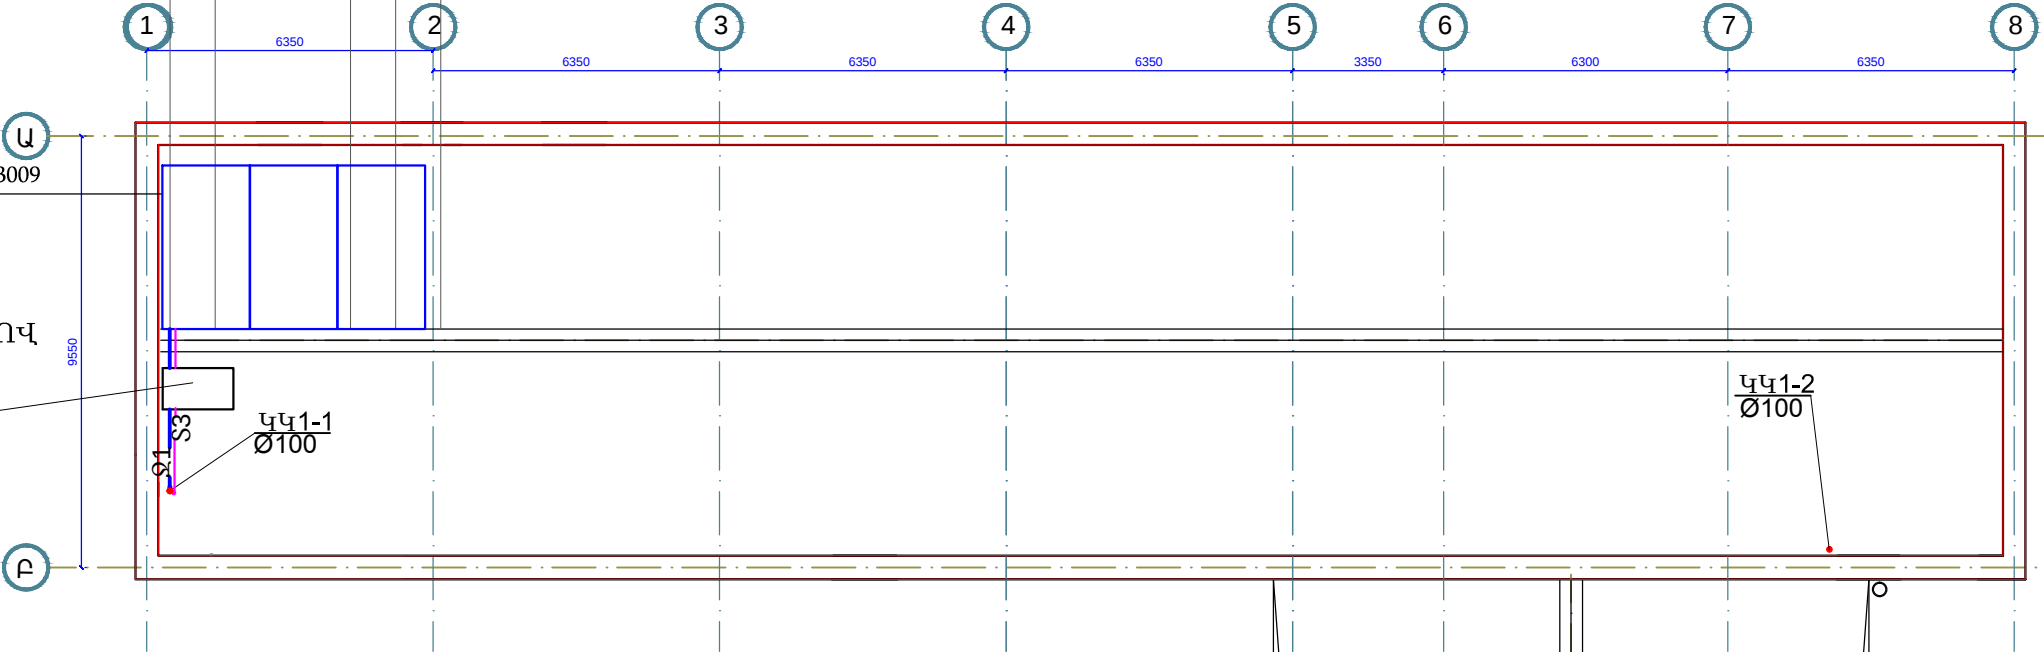


ՊԱՇՏՈՆ	ԱՆՈՒՆԱԶԳԱՆՈՒՆ	ՍՏՈՐԱԳՐ.
ՆԱԽԱԳԱԿ	Ա. ԱՆԵՔՍԱՆՅԱՆ	ԲԺ
ՆԳՏ	Վ. ՍԻՐԶՈՅԱՆ	
ՆԱԽԱԳԾԵՑ	Շ. ՓԱՐՍՅԱՆ	

ՀԱՅԱՍՏԱՆԻ ՍՈՑԻԱԼ ԴԱՄԱՅՆՔԻ ԱՆԱԼՈՅԱՆ ԳՅՈՒՂԻ ԿՐԹԱՎԱՄԱՆՈՒՐ ՇԵՆՔԻ ԲԱՐԵԼԱՎԱՄԱՆ ԵՎ ՎԵՐԱՆՈՐԴԱՄԱՆ ՆԱԽԱԳԾԱՆԱԿԱՎԱՅՈՒՄԻ ՓԱՏՄԱԹՂԵՐԻ ՄԵԿԱՄԱՆ ԱՇԽԱՏԱՆԹԵՐԻ: ПРОЕКТНО-СМЕТНАЯ ДОКУМЕНТАЦИЯ НА БЛАГОУСТРОЙСТВО И РЕМОНТНЫЕ РАБОТЫ ОСНОВНОЙ ШКОЛЫ СЕЛА АХЛАТЯН, РЕГИОН СЮНИК, РА	ՊԱՏԿՐԱՍՏՈՒՄ: ՀԱՐԱՔԱՇԽԱԽՈՅՑԱՆ ԿՈՄԻՏԵ / КОМИТЕТ ПО ГРАДОСТРОИТЕЛЬСТВУ
«ՄԱՍՏԱՐԱ» ԱԿ	МАСТАРА ПК

ԽՃԵՆԵՐԱՄԵՆԻԿԱՎԱՍ ՍԱՍ / ИНЖИНЕРОТЕХНИЧЕСКИЙ ЧАСТЬ	ՓՈՒԼ ЭТАП	ԹԵՂԹ ЛИСТ	ԹԵՂԹԵՐ ЛИСТЕР
ՏԱՆԻՔԻ ՀԱՏԱԿԱԳԻԾ Կ1-Ի ՑԱՆՑԵՐՈՎ ПЛАН КРИШ С СХЕМАМИ К-1	ԱՆ/ՐՈ	5	13

ՋՐԱՄԱՏԱԿԱՐԱՐՄԱՆ ՑԱՆՑԵՐԻ ՄԽԵՄԱՆԵՐ

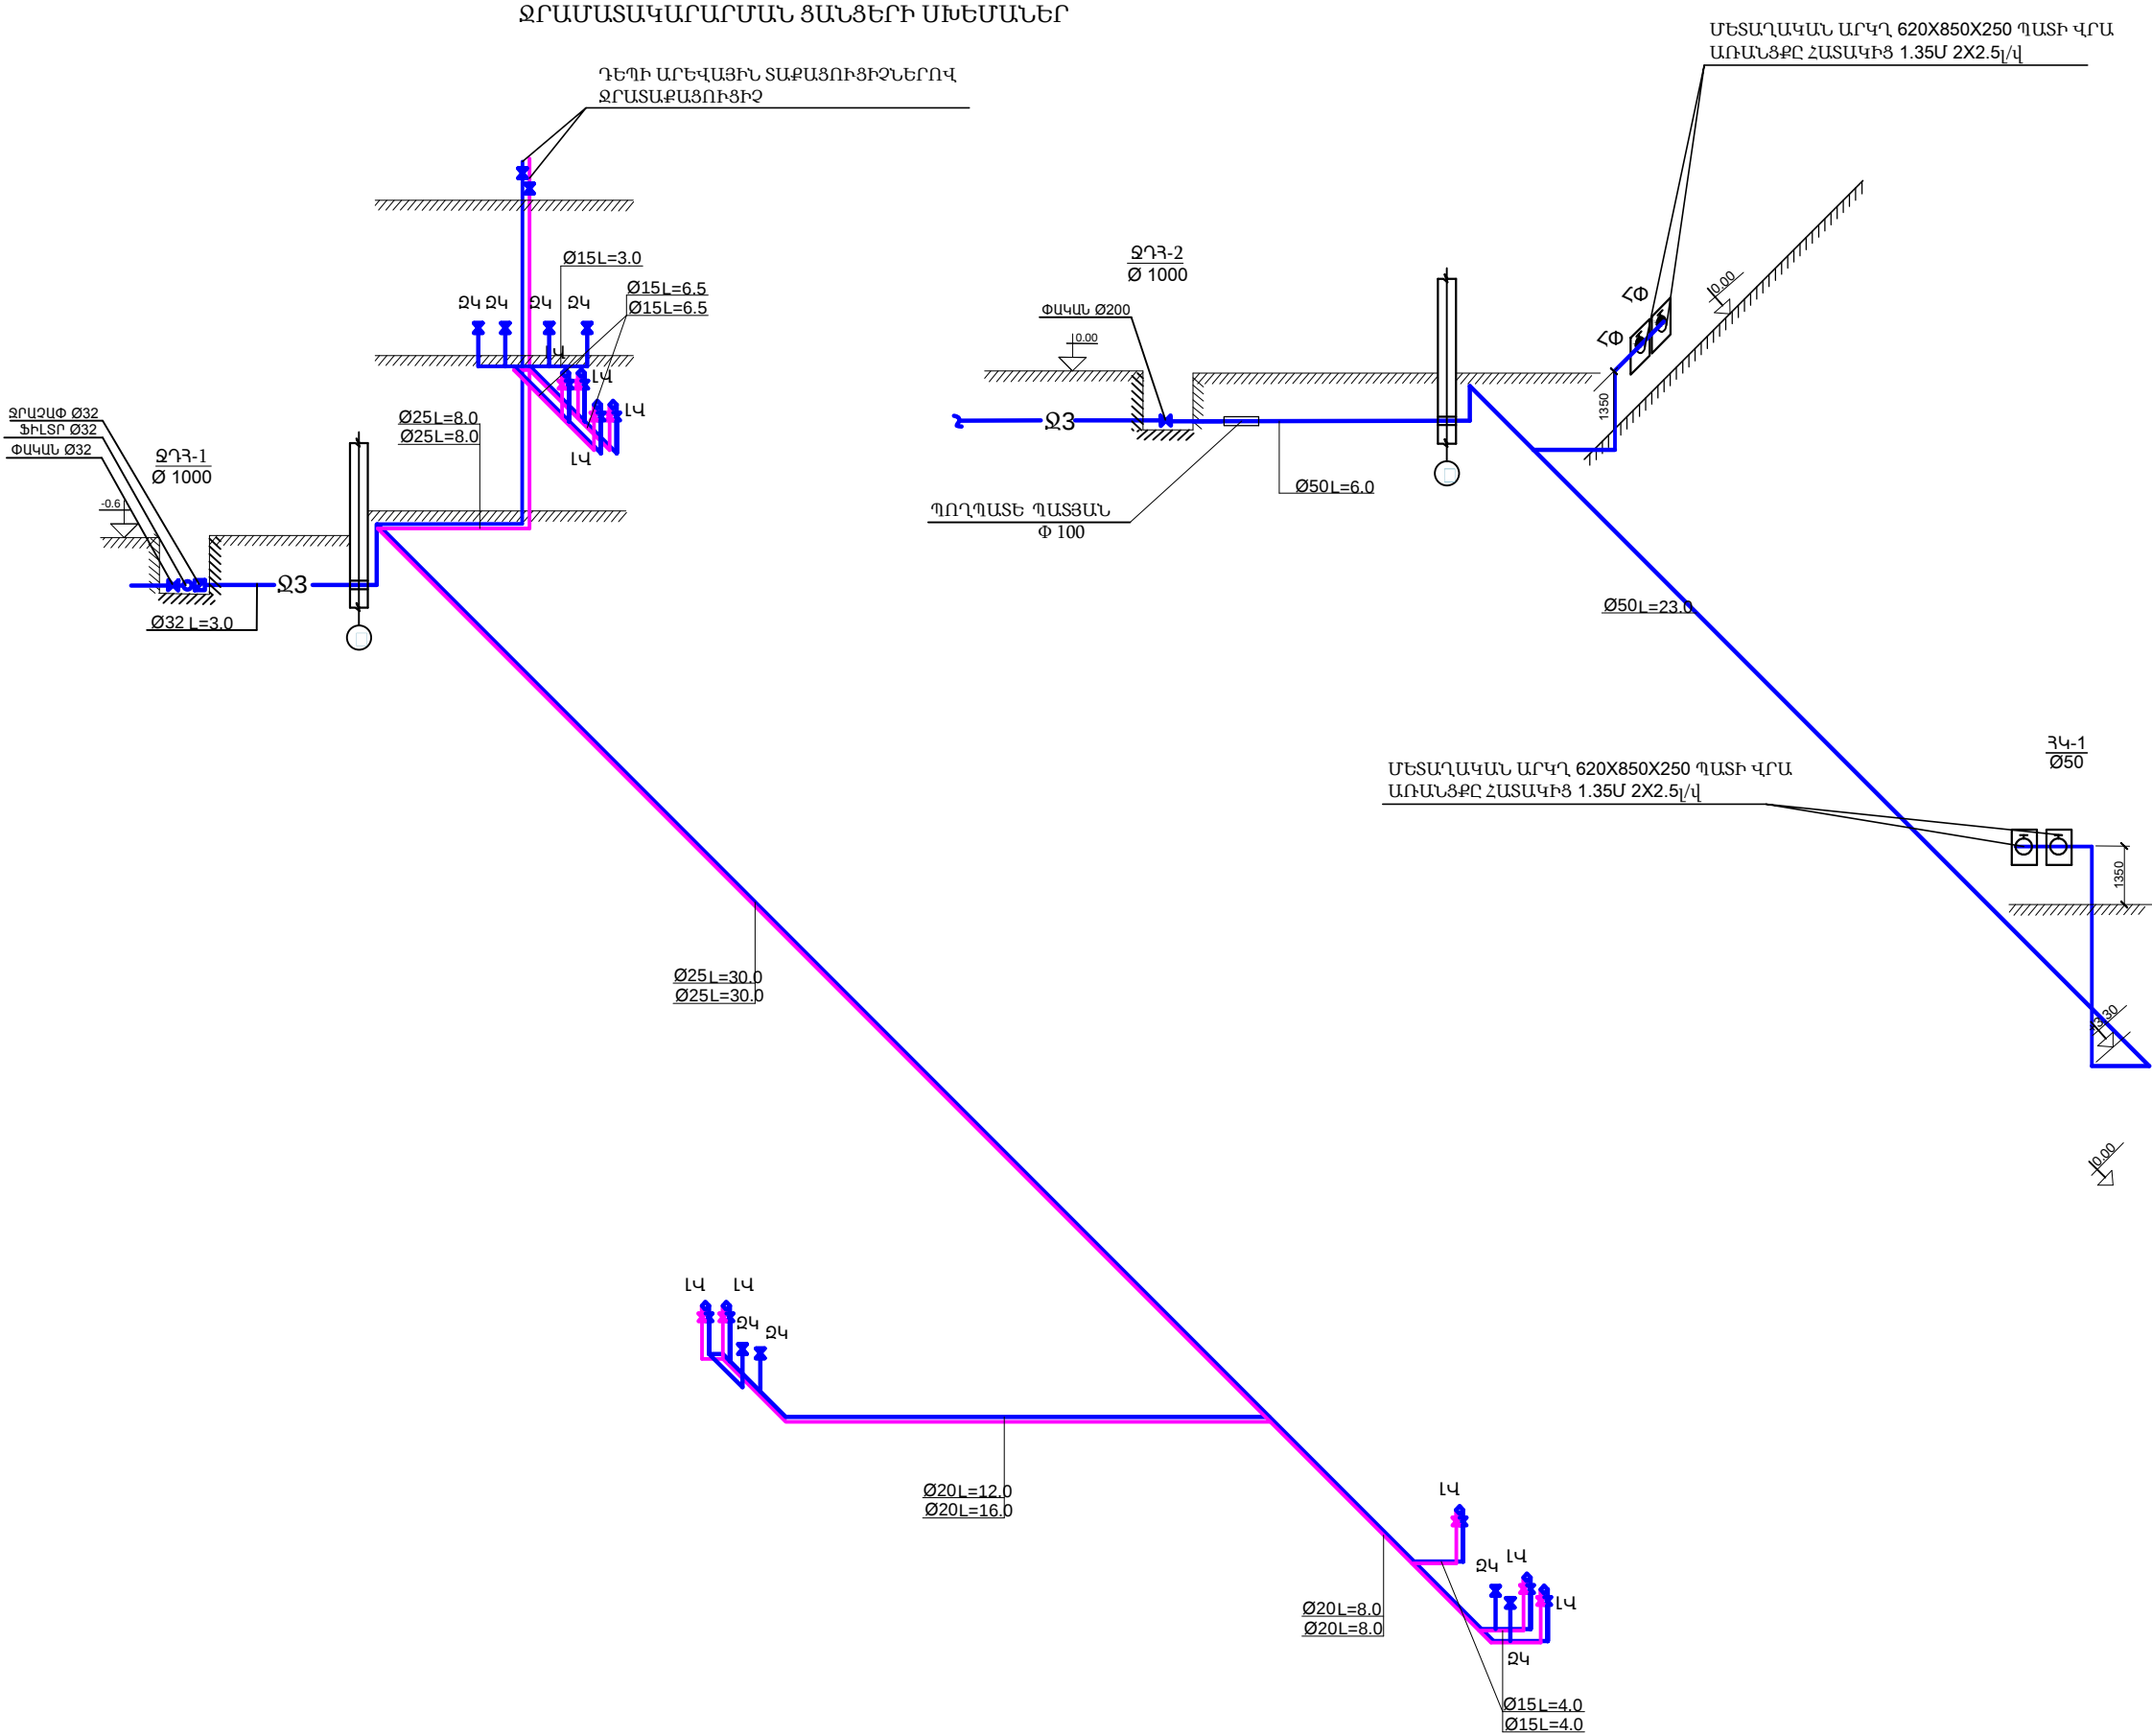


ՊԱՇՏՈՆ	ԱՆՈՒՆԱԶԳԱՆՈՒՆ	ՍՏՈՐԱԳՐ.
ՆԱԽԱԳԱԿ	Ա. ԱԼԵԽԱՆՅԱՆ	<i>Af</i>
ՆԳՑ	Վ. ՄԻՐԶՈՅԱՆ	
ՆԱԽԱԳԾԵՑ	Ը. ՓԱՐՍՅԱՆ	<i>CS</i>

ՀՀ ԱՅՈՒՆԻԻ ՄԱՐԶԻ ՄԻՍՐԱՆ ՀԱՄԱՅՆՔԻ ԱՌԱՋՅԱՆ ԳՅՈՒՂԻ ԿՐԹԱՎԱՄԱՆՈՐԻ ՀԵՆՔԻ ԲԱՐԵԼԱԿԱՆ ԵՎ ՎԵՐԱՆՈՐԴԱՄԱՆ ԽԱՄԱԳԾԱՆԱԿԱՆՈՒՄՆԻ ՓԱՏԱԾՈՐԹԵՐԻ ՄԵԿԱՄԱՆ ԱՇԽԱՏԱՆՔԵՐ:
ПРОЕКТНО-СМЕТНАЯ ДОКУМЕНТАЦИЯ НА БЛАГОУСТРОЙСТВО И РЕМОНТНЫЕ РАБОТЫ
ОСНОВНОЙ ШКОЛЫ СЕЛА АХЛАТЯН, РЕГИОН СЮНИК, РА
ՊԱՏԿՐԱՍՏՈՒՄ: ՀՀ ԲԱՐԱՐԱՇԻՆՈՒԹՅԱՆ ԿՈՄԻՏԵ / КОМИТЕТ ПО ГРАДОСТРОИТЕЛЬСТВУ
«ՄԱՍՏԱՐԱՎ» ԱԿ / МАСТАР А.К.

ԻՆՋԵՆԵՐԱՏԵԽՆԻԿԱԿԱՆ ՄԱՍ / ИНЖИНЕРОТЕХНИЧЕСКИЙ ЧАСТЬ
ՋՐԱՄԱՏԱԿԱՐԱՐՄԱՆ ՑԱՆՑԵՐԻ ՄԽԵՄԱՆԵՐ
СХЕМА ВНУТ. ВОДОСНАБЖЕНИЯ


ՓՈՒԼ ЭТАП	ԹԵՂԵ ЛИСТ	ԹԵՂԵՐԻ ЛИСТЕР
ԱՆ/ՐՈ	6	13

ԿՈՅՈՒՂՈՒ ՏԱՐԱԾԱԿԱՆ ՍԽԵՄԱՆԵՐ


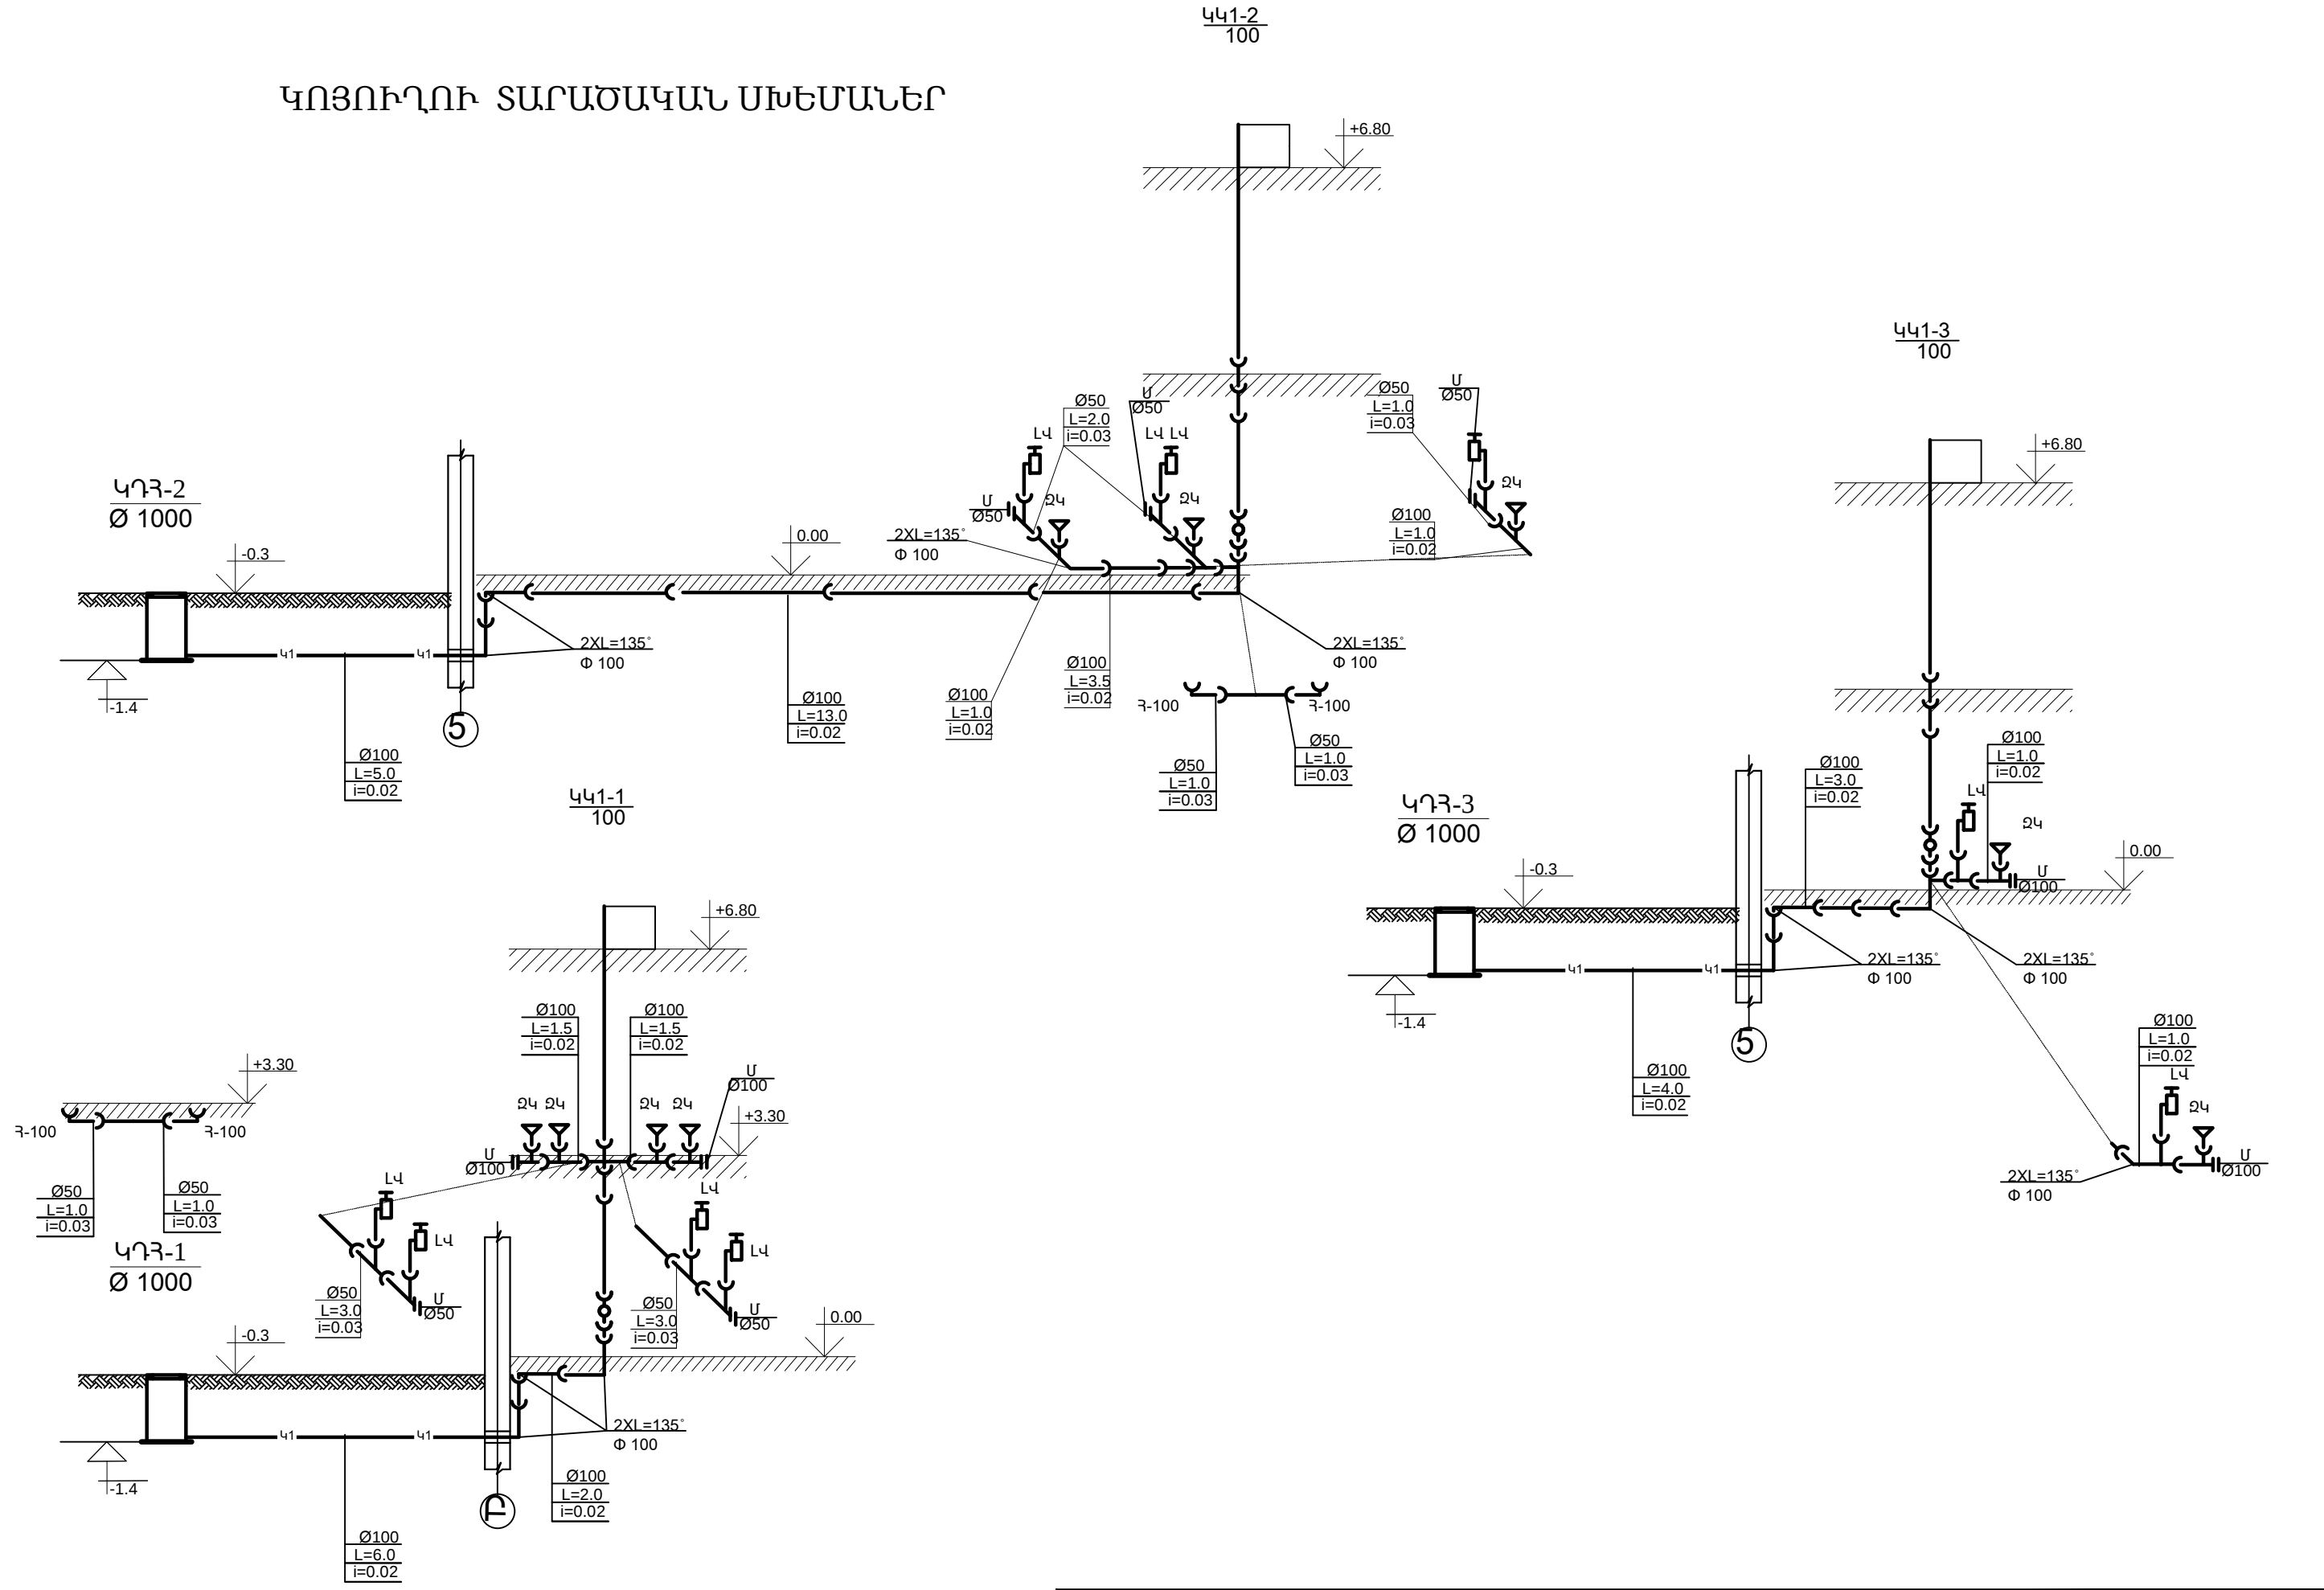



	ՊԱՏՏԱՆ	ԱՆՈՒՆԱԳԱՆՈՒՆ	ՍՏՈՐԱԳԻՐ	ՀԱՅԱՍՏԱՆԻ ՄԱՐԶԻ ՍՈՒՐԵՆ ՊԵՏԱԿԱՆ ԳՆԱՀԱՅՈՒՆ ԳՅՈՒՆԻ ԿՈՄՄՈՆԱԿԱՏԻ ԵՆԵՐ ԲԱՐՔԱՆԱԿԱՆ ԵՎ ԿՈՆՍՏՐԱԿՏԱՆ ԿԱՆԱԾԱՆԱԿԱՐԱՑ-ԱՑՏՐՈՒ ՓԱՍՏԱՐԱԾՈՒՄԻ ՄԵԿԱՆԻ ՍԵՐԱՍԵՐԱԾՈՒՄ ПРОЕКТНО-СМЕТНАЯ ДОКУМЕНТАЦИЯ НА БЛАГОУСТРОЙСТВО И РЕМОНТНЫЕ РАБОТЫ ОСНОВНОЙ ШКОЛЫ СЕЛА АХЛАТЯН, РЕГИОН ОДЖИК, РА «ՄԱՍՏԱՐԱ» ԱԿ МАСТАРА ПК	ԻՆՋԵՆԵՐԱՏԵԽՆԻԿԱԿԱՆ ՄԱՍ /ИНЖИТЕРАТЕХНИЧЕСКИЙ ЧАСТЬ		
	ՆԱԽԱԳԱԳ	Ա. ԱՆԵՔԱՆԱՅԱՆ			ԿՈՅՈՒՂՈՒ ՏԱՐԱԾԱԿԱՆ ՍԽԵՄԱՆԵՐ		
	ՆԳԶ	Վ. ՄԻՐՁԱՅԱՆ			СХЕМА ВНУТ. КАНАЛИЗАЦИИ		
	ՆԱԽԱԳԾԵՑ	Ը. ՓԱՐՍՅԱՆ			ՓՈՒԼ ЭТАП	ԹԵՂԵ ЛИСТ	ԹԵՂԵՐ ЛИСТЕР
						ԱՆ/РП	7

ԿՈՅՈՒՂՈՒ ԵՐԿԱՅՆԱԿԱՆ ԿՏՐՎԱԾՔՆԵՐ
Ե/Ք հավաքովի կլոր հոր D=1.5մ, H=1.8մ

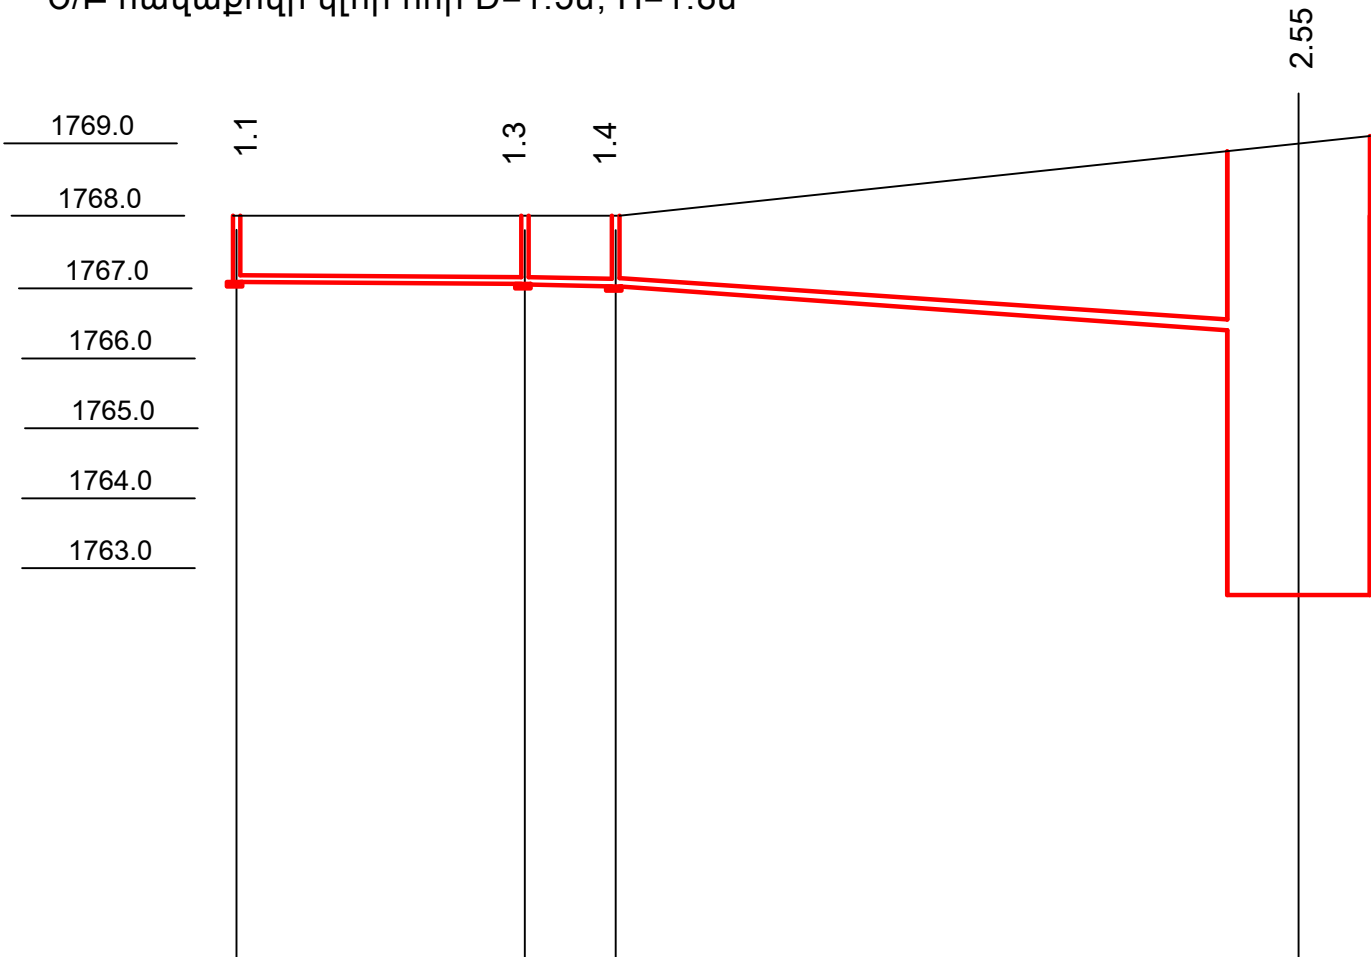


ԱՌՎԱԿԻ ԽՈՂՈՎԱԿԻ ՆԻՇԸ	1766.9	1766.7	1766.6	1766.45
Հ Ո Ղ Ի Ն Ի Շ Ը	1768.0	1768.0	1768.0	1769.0
ԽՈՂՈՎԱԿԻ ՆՅՈՒԹԸ ԵՎ Փ ՄՄ	ԿՈՅՈՒՂՈՒ ՊՈԼԻՊՐՈՊԻԼԵ ՇԱԼՔԱՎՈՐ ԽՈՂՈՎԱԿ DN160			
Հ Ի Ս Ք Ը	ԲՆԱԿԱՆ ՀԻՍՔՈՎ			
ԹԵՔՈՒԹՅՈՒՆ ՏԱՐԱԾՈՒԹՅՈՒՆ	18.0	0.01 6.0	0.01 6.0	46.0 0.03
ԴԻՏԱՀՈՐԻ N	ԿԴՀ-1	ԿԴՀ-2	ԿԴՀ-3	ԿԴՀ-4
ՀԵՌԱՎՈՐՈՒԹՅՈՒՆ	18.0	6.0	46.0	

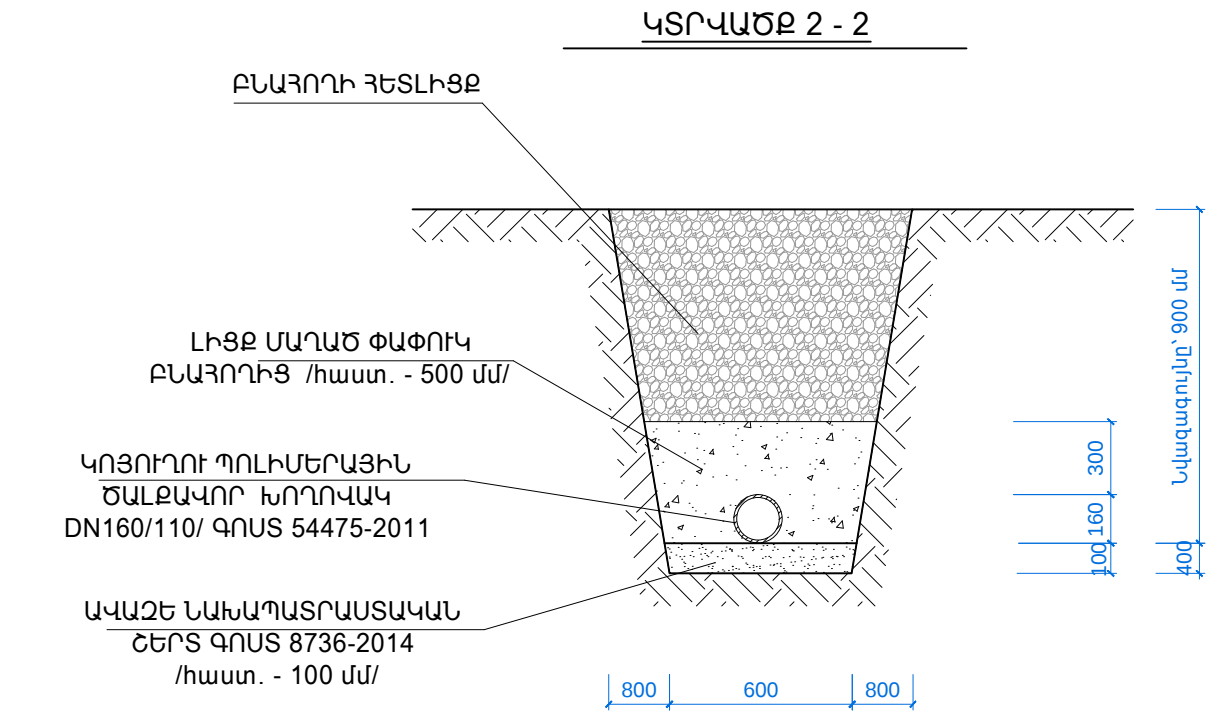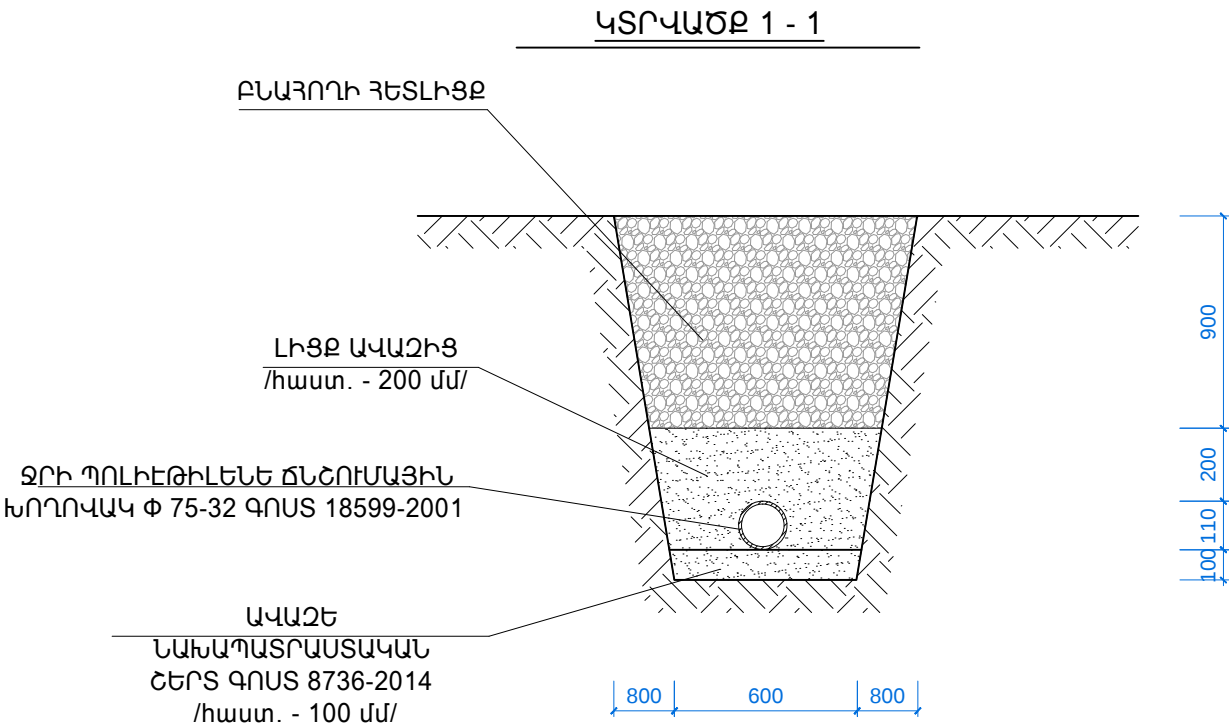

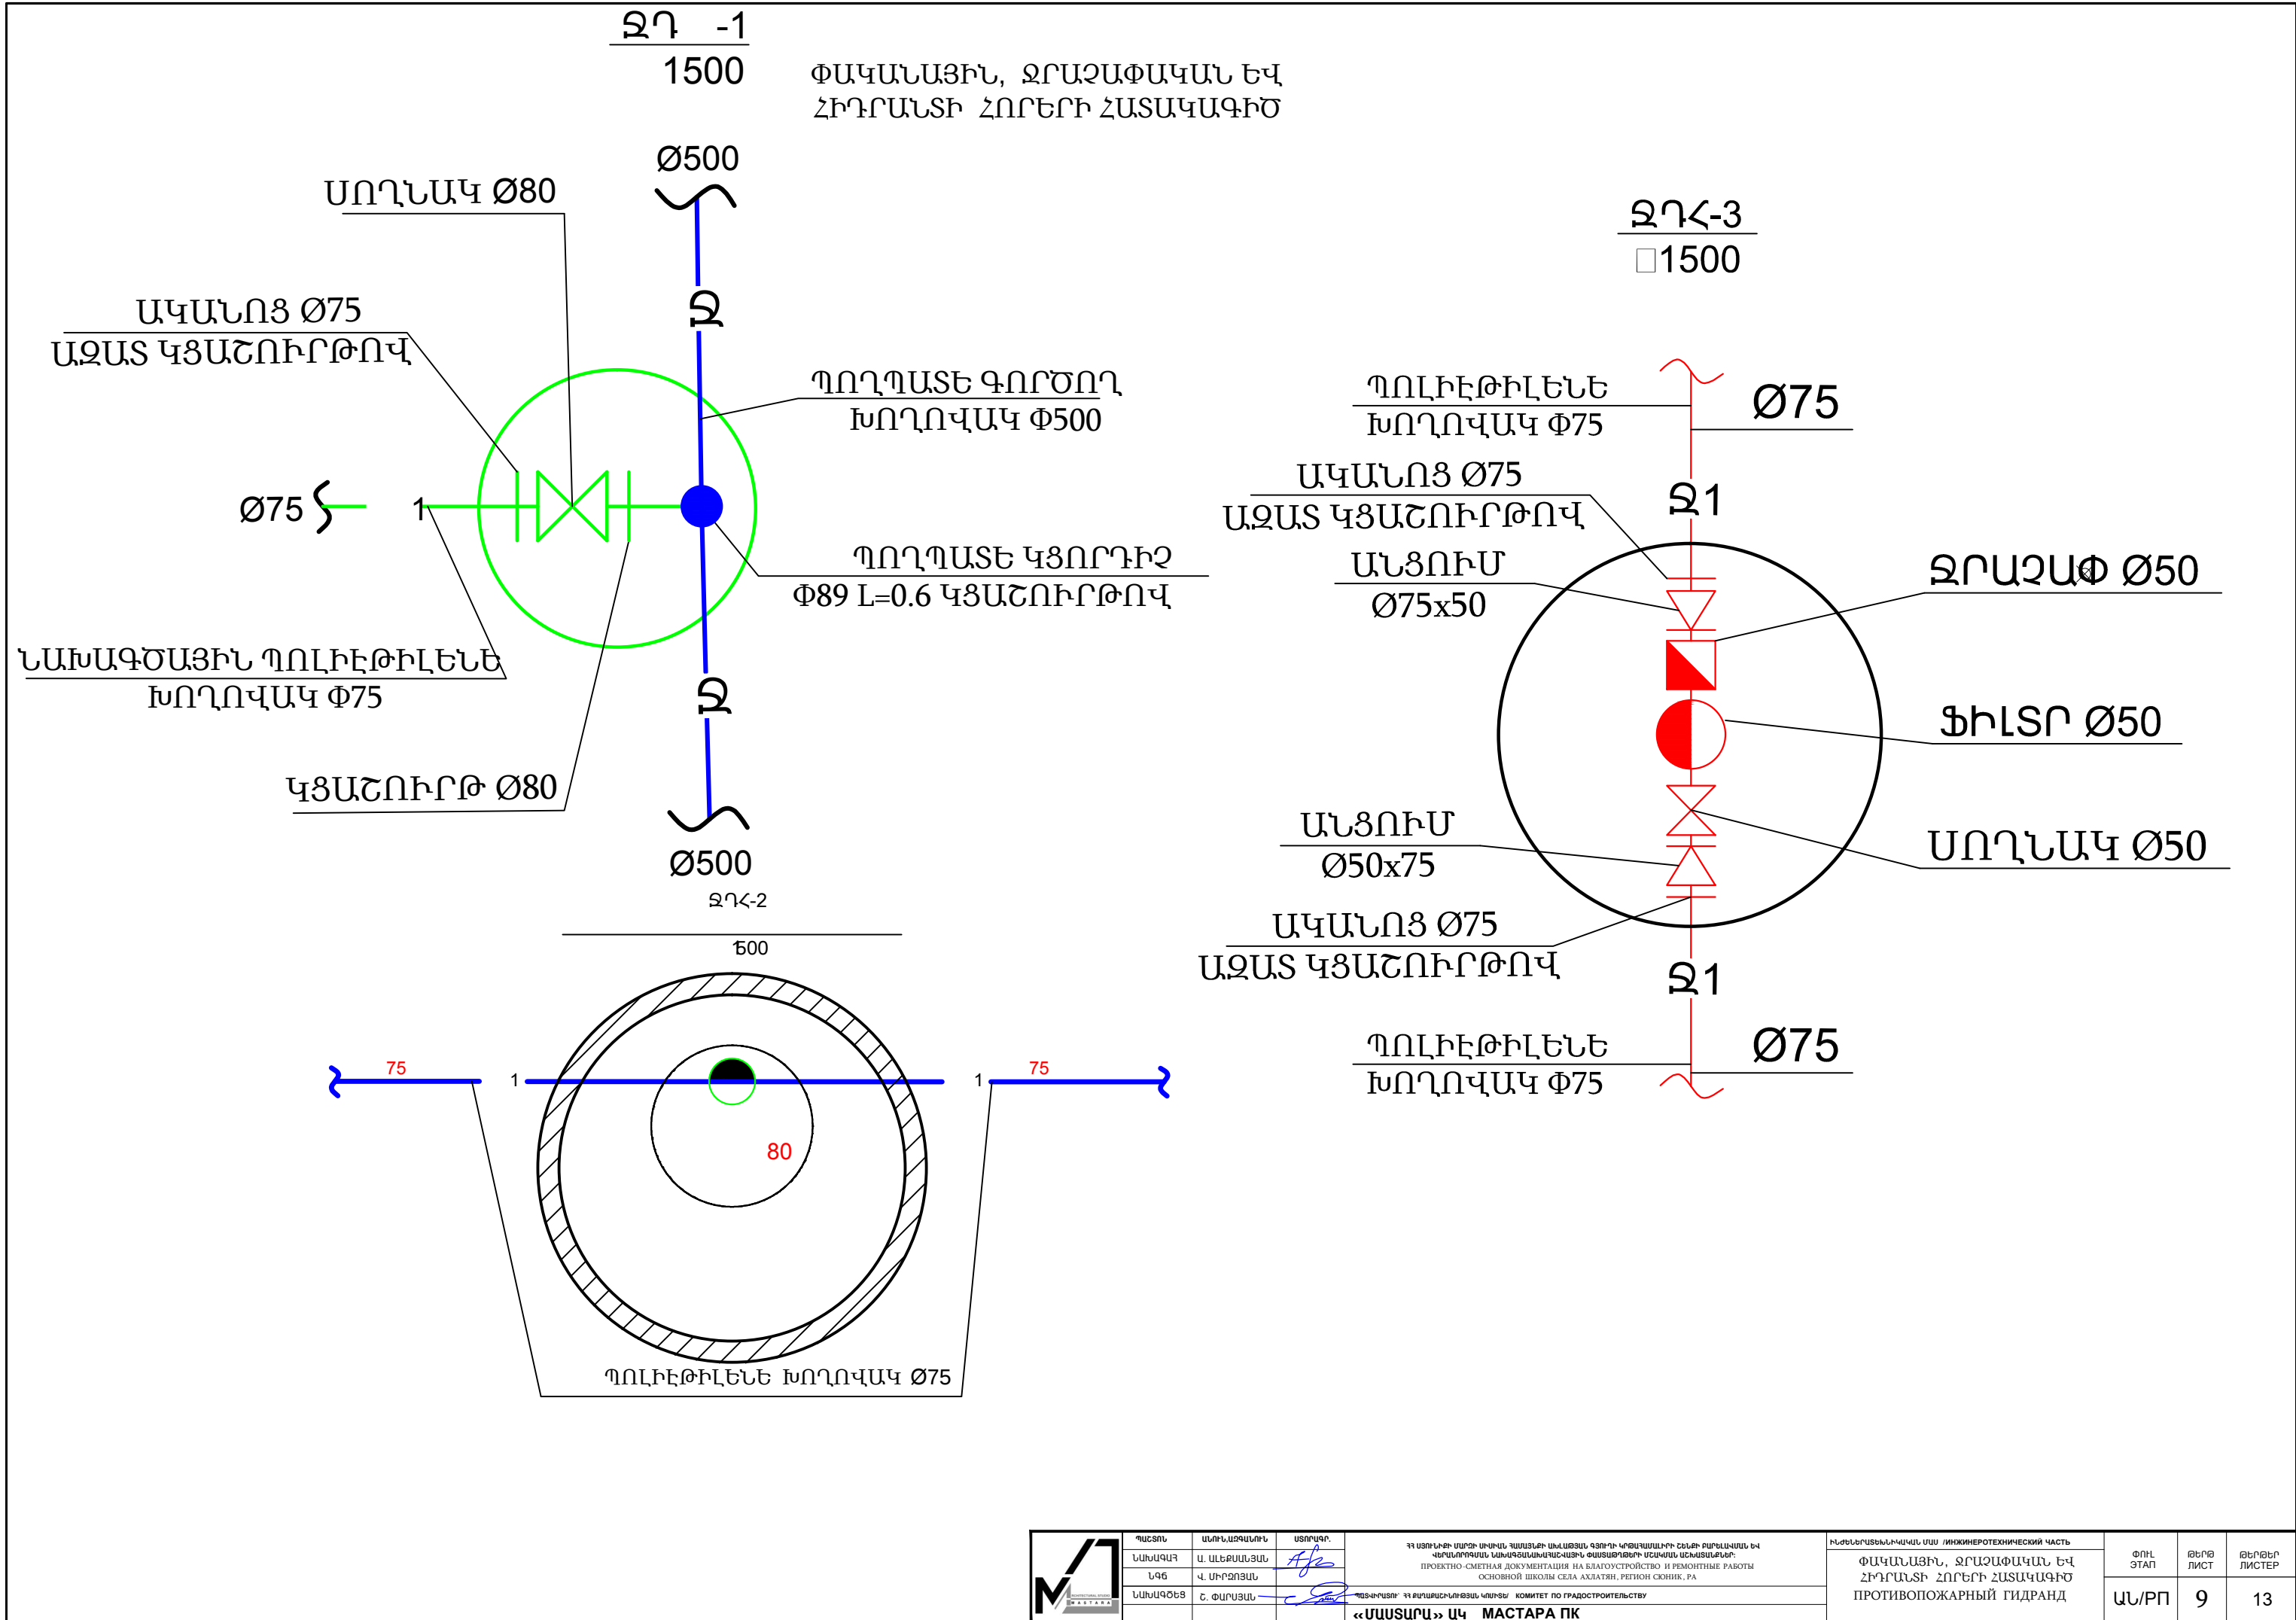


	ՊԱՏՏՈՒ	ԱՆՈՒՆԱԶԳԱՆՈՒՆ	ԱՏՈՐԱԿՐ	ՅՅ ԱՅՈՒՆԻԻ ՄԱՐԻԻ ՄԱՐԻՆԵՆ ՊԱՆԱԾԱՅԻ ԳՅՈՒՐԻ ԿՐԹԱՎԱՐՈՒՄԻ ԵՆԵԹԻ ՔԱՐԵԼԱԿԱՆԱՆ ԵՎ «ՋՐԱՆՈՐԴՈՒՄՆԵ ՆԱԽԱԳԾԱՆԱԻՐԱԾԱՅԻՆ ՓԱՍՏԱՐԹՈՒՐԻ ՄԵԿԱՐԱՆ ԱՇԽԱՏԱՆԵԹ» ПРОЕКТНО-СМЕТНАЯ ДОКУМЕНТАЦИЯ НА БЛАГОУСТРОЙСТВО И РЕМОНТНЫЕ РАБОТЫ ОСНОВНОЙ ШКОЛЫ СЕЛА АХЛАТЯН, РЕГИОН ОДНШ, РА «ՄԱՍՏԱՐԱ» ԱԿ МАСТАРА ПК	ԻՆՋԵՆԵՐԱՏԵԽՆԻԿԱԿԱՆ ՄԱՍ /ИНЖИТЕРАТЕХНИЧЕСКИЙ ЧАСТЬ ՓԱԿԱՆԱՅԻՆ, ՋՐԱՉԱՓԱԿԱՆ ԵՎ ՀԻԴՐԱՆՏԻ ՀՈՐԵՐԻ ՀԱՏԱԿԱԳԻԾ ПРОТИВОПОЖАРНЫЙ ГИДРАНД	ՓՈՒԼ ЭТАП	ԹԵՐԹ ЛИСТ	ԹԵՐԹԵՐ ЛИСТЕР
	ՆԱԽԱԿԱԳ	Ա. ԱԼԵԽԱՆՅԱՆ	ԱԿ			ԱՆ/ՐՈ	9	13
	ՆԳԵ	Վ. ՄԻՐՅԱՆ						
	ՆԱԽԱԳԾԵՑ	Ը. ՓԱՐՅԱՆ	ՋԴ					

ՀԱՎԱՀՐԴԵՀԱՅԻՆ ՀԻՂՐԱՆՏԻ ՀՈՐ ՀՀՀ-1

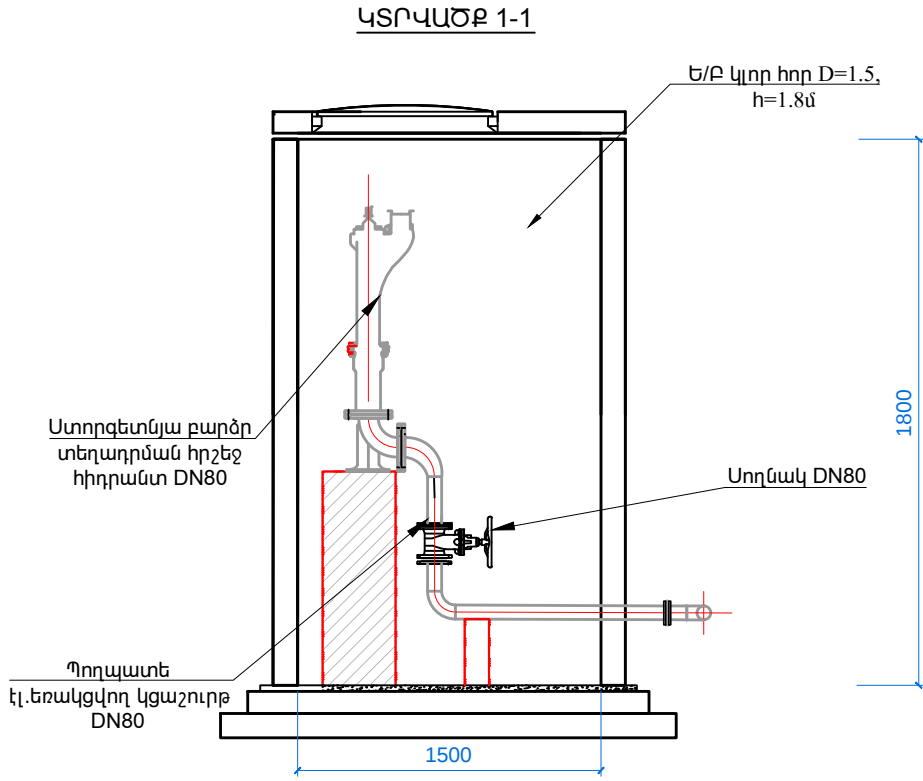

ՀԱՎԱՀՐԴԵՀԱՅԻՆ ՀԻՂՐԱՆՏ ՀՈՐԻ ՀԱՏԱԿԱԳԻԾ
ՀՀՀ, D=1.5Մ, H=1.8Մ

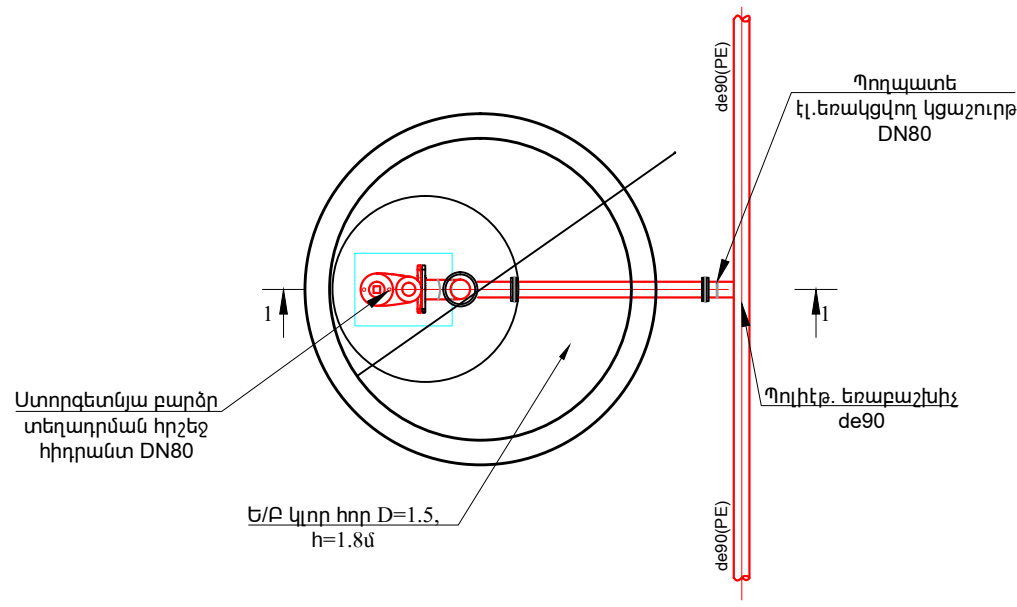

ՀԱՎԱՀՐԴԵՀԱՅԻՆ ՀԻՂՐԱՆՏԻ ՀՈՐ ՀՀՀ-1 -Ի ԱՇԽԱՏԱՆՔՆԵՐԻ ԾԱՎԱՆՆԵՐ (1 ԿԱՌՈՒՑՎԱԾՔԻ ՀԱՄԱՐ)

Հ/Հ	ԱՆՎԱՆՈՒՄԸ	ՉԱՓՄԱՆ ՄԻԱԿՈՐԸ	ՀՀՀ
1	2	3	4
ՀՈՂԱՅԻՆ ԱՇԽԱՏԱՆՔՆԵՐ			
1	Փոստորմագի սեւագիմի III ԿԱՐԳԻ ԳՐՈՒՆՏՆԵՐՈՒՄ ԷՔՍԿԱԿԱՏՈՐՈՎ, ԿՈՂԱԼԻՑՔՈՎ	Մ ³	11.9
2	Փոստորմագի սեւագիմի III ԿԱՐԳԻ ԳՐՈՒՆՏՆԵՐՈՒՄ ՋԵՌՔՈՎ, ԿՈՂԱԼԻՑՔՈՎ	Մ ³	1.4
3	Փոստորմագի ԵՏԼԻՑՔ, ԿՈՂԱԼԻՑՔԻ ՍԵԱԿՎԱԾ ԳՐՈՒՆՏՆԵՐՈՒՑ, ՏՈՓԱՆՈՒՄՈՎ	Մ ³	10.9
4	ԱՎԵԼՑՈՒԿԱՅԻՆ ԳՐՈՒՆՏԻ ԲԱՐՁՐՈՒՄ ԱՄ ԵՎ ՏԵՂԱՓՈԽՈՒՄ ՄԻՆՉԵՎ 15.0ԿՄ	Մ ³	2.4
ՏԵԽՆՈԼՈԳԻԱԿԱՆ ԱՇԽԱՏԱՆՔՆԵՐ			
1	DN89x3.5 ՊՈՂՊԱՏԵ (ՏԻ) ԷԼ. ԵՌԱԿՑՎՈՂ ԽՈՂՈՎԱԿՆԵՐԻ ՄՈՆՏԱԺՈՒՄ, ՓՈՐՁԱՐԿՈՒՄՈՎ	ԳԾՄ	1.5
2	DN80, PN=1.6 ՄՊԱ ՍՈՂՆԱԿԻ ՄՈՆՏԱԺՈՒՄ	ՀԱՏ	1
3	ԱՏՈՐԳԵՏՆՅԱ ԲԱՐՁՐ ՏԵՂԱԴՐՄԱՆ ՀԱՎԱՀՐԴԵՀԱՅԻՆ ՀԻՂՐԱՆՏ DN80	ՀԱՏ	1
4	DN80, PN = 1.6 ՄՊԱ ՊՈՂՊԱՏԵ (ՏԻ) ԷԼ. ԵՌԱԿՑՎՈՂ ԿՑԱՇՈՒԹԵՐԻ ՄՈՆՏԱԺՈՒՄ	ՀԱՏ	6
5	ՀԱՎԱՀՐԴԵՀԱՅԻՆ ՀԻՂՐԱՆՏԻ ՏԱԿԴԻՐ, ԱՐՄՈՒՆԿ DN80	ՀԱՏ	1
6	DN 80, α=90° ՊՈՂՊԱՏԵ (ՏԻ) ԷԼ. ԵՌԱԿՑՎՈՂ ԱՐՄՈՒՆԿԻ ՄՈՆՏԱԺՈՒՄ	ՀԱՏ	2
7	ՊՈԼԻԷԹԻԼԵՆԵ (ՔԵ) ԵՌԱԲԱՇԽԻՉ de90	ՀԱՏ	1
8	ՊՈԼԻԷԹԻԼԵՆԵ (ՔԵ) ՄԻՋԱԴԻՐ de90	ՀԱՏ	1
9	ԲԵՏՈՆԵ ՀԵՆԱՐԱՆ B12.5 (300x300x800)	Մ ³	0.072
10	ՊՈՂՊԱՏԵ (ՏԻ) ԽՈՂՈՎԱԿՆԵՐԻ ԵՎ ՋԵՎԱԿՈՐ ՄԱՍԵՐԻ ՆԵՐԿՈՒՄ	Մ ²	0.8
11	Ե/Ք ԿԼՈՐ ՀՈՐ D=1.5մ, h=1.8մ	ԿԱՌՈՒՑ.	1

ԿՈՅՈՒՂՈՒ ՑԱՆՑԵՐԻ ԾԱՎԱԼԱԹԵՐԹ

ՆԵՐՔԻՆ ԿՈՅՈՒՂՈՒ ՑԱՆՑ					
N	ԱՆՎԱՆՈՒՄԸ	ՉԱՓ	ՉԱՓ. ՄԻԱՎ.	ՔԱՆԱԿ	ՊԵՏ. ՄՏԱՆԴ.
1.	ԿՈՅՈՒՂՈՒ ՊՈԼԻՊՐՈՊԻԼԵ ԾԱԼՔԱՎՈՐ ԽՈՂՈՎԱԿ ՀՈՂԻ ՄԵՋ	Ø160/100	ԳՄ	70/15.0	—/—
2.	ՆՈՒՅՆԸ ՊԱՏԵՐԻ ՎՐԱ ՊԼԱՍՏՄԱՍԵ	Ø100	ԳՄ	50.0	—/—
3.	ՆՈՒՅՆԸ	Ø50	ԳՄ	10.0	—/—
4.	ԼՎԱՅԱՐԱՆ ԿԵՐԱՄԻԿԱԿԱՆ		ՀԱՏ	9.0	—/—
5.	ՋՈՒԳԱՐԱՆԱԿՈՆՔ ԿԵՐԱՄԻԿԱԿԱՆ		ՀԱՏ	9.0	—/—
6.	ՀՈՍԱԿ	Ø100	ՀԱՏ	7.0	—/—
7.	ԽՐԱՄՈՒՂՈՒ ՄՇԱԿՈՒՄ		ԽՄ	82.5	—/—
8.	ԽՐԱՄՈՒՂՈՒ ԵՏԼԻՅՔ		ԽՄ	65.46	—/—
9.	ԱՎԱՋԻ ՇԵՐՏ ԽՈՂՈՎԱԿԻ ՏԱԿ	H=0.1	ԽՄ	8.25	—/—
10.	ԱՎԱՋԻ ՇԵՐՏ ԱՍՖԱԼՏԻ ՏԱԿ	H=0.1	ԽՄ	8.25	—/—
11.	ԱՎԵԼՆՈՐԴ ՀՈՂԻ ՏԵՂԱՓՈԽՈՒՄ		ԽՄ	17.04	—/—
12.	ՑԱՆՑԻ ՓՈՐՁԱՐԿՈՒՄ		ԳՄ	145.0	—/—
13.	ՄԵՏԱՂԱԿԱՆ ԱՍՏԻՃԱՆՆԵՐ		ՏՆ	0.3	—/—
14.	ՄԵՏԱՂԱԿԱՆ ՁԵՎԱՎՈՐ ՄԱՍԵՐ		ՏՆ	0.06	—/—
15.	ԹՈՒՋԵ ՄՏՈՅ	Ø700	ՀԱՏ	3	—/—
16.	ԿՈՅՈՒՂՈՒ ԴԻՏԱՀՈՐ	Ø1000	ՀԱՏ	3	Vp=12.0 ԽՄ
17.	ՍԵՊՏԻԿ ՀՈՐ	Ø100	ԽՄ	1	—/—

ԿՈՅՈՒՂՈՒ ՁԵՎԱՎՈՐ ՄԱՍԵՐ

N	ԷՍԿԻՉ	ԱՆՎԱՆՈՒՄԸ	ՔԱՆԱԿ	ՔԱՇԸ 1 ՀԱՏ
1.	 Ø50	ԾՈՒՆԿ	7	—/—
2.	 Ø50	ԵՌԱԲԱՇԽԻԿ	7	—/—
3.	 Ø100 α=135°	ԹԵՔՈՒՄ	10	—/—
4.	 Ø100	ՔԱՌՅԱԿ	2	—/—
5.	 Ø100	ԵՌԱԲԱՇԽԻԿ	3.0	—/—
6.	 Ø100	ՍՏՈՒԳԻՉ	3.0	—/—

ՋՐԱՄԱՏԱԿԱՐԱՐՄԱՆ ՑԱՆՑԵՐԻ ԾԱՎԱԼԱԹԵՐԹ

ՆԵՐՔԻՆ ՋՐԱՄԱՏԱԿԱՐԱՐՄԱՆ ՑԱՆՑ					
N	ԱՆՎԱՆՈՒՄԸ	ՉԱՓ	ՉԱՓ. ՄԻԱՎ.	ՔԱՆԱԿ	ՊԵՏ. ՍՏԱՆԴ
1.	ԽՈՂՈՎԱԿ ՀՈՂԻ ՄԵՋ	Ø 50/32	Գ.Մ	30.0/3.0	—/—
2.	ՆՈՒՅՆԸ ՊԱՏԵՐԻ ՎՐԱ	Ø 50/25/20/15	Գ.Մ	3.0/44.0/28.0	—/—
3.	ՓԱԿԱՆ	Ø 50/32/25	ՀԱՏ	1/1/2	—/—
4.	ՆՈՒՅՆԸ	Ø 15	ՀԱՏ	3/26.0	—/—
5.	ԼՎԱՑԱՐԱՆԻ ԾՈՐԱԿ ԽԱՌՆԻՉ	Ø 15	ՀԱՏ	7.0	—/—
6.	ԽՐԱՄՈՒՂՈՒ ՄՇԱԿՈՒՄ		Մ³	36.3	—/—
7.	ԽՐԱՄՈՒՂՈՒ ԵՏԼԻՑՔ		Մ³	29.04	—/—
8.	ԱՎԱԶԻ ՇԵՐՏ ԽՈՂՈՎԱԿԻ ՏԱԿ	H = 0.1	Մ³	3.63	—/—
9.	ԲԱՑԵԼ ԱՆՑՔ ՊԱՏԻ ՎՐԱ	Ø 200	ՏԵՂ	2	—/—
10.	ԱՎԱԶԻ ՆԱԽԱՊԱՏՐԱՍՏԱԿԱՆ ՇԵՐՏ	H = 0.1	Մ³	3.63	—/—
11.	ՑԱՆՑԻ ՓՈՐՁԱՐԿՈՒՄ		Գ.Մ	75.0	—/—
12.	ԱՎԵԼՈՐԴ ՀՈՂԻ ՏԵՂԱՓՈԽՈՒՄ		Մ³	7.26	—/—
13.	ՋՐԸՆԴՈՒՆԻՉ ԾՈՐԱԿ	Ø 15	ՀԱՏ	9.0	—/—
14.	ԱՐԵՎԱՅԻՆ ՎԱՅԱՆԱԿՆԵՐՈՎ ՋՐԱՏԱՔԱՑՈՒՑԻՉ ESGF 80-20WY10AC-220 ,	P=0.75 Q=80	ՀԱՏ	1.0	—/—



ՊԱՏՏՈՒ	ԱՆՈՒ.ԱՅԳԱՆՈՒՆ	ՍՏՈՐԱԳՐ.
ՆԱԽԱԳԱԴ	Ա. ԱԼԵՔՍԱՆՅԱՆ	
ՆԳԶ	Վ. ՍԻՐՑՈՅԱՆ	
ՆԱԽԱԳԾԵՑ	Ը. ՓԱՐՅԱՆ	

ՀԱՅԱՍՏԱՆԻ ՄԱՐԶԻ ՍՈՒՐԵՆԻ ՊԵՏԱԿԱՆ ՊԱՆԿԱՅԱՆ ԳՅՈՒՄԻ ԿՈՄԻՏԵ	ՀԱՅԱՍՏԱՆԻ ՄԱՐԶԻ ՍՈՒՐԵՆԻ ՊԵՏԱԿԱՆ ՊԱՆԿԱՅԱՆ ԳՅՈՒՄԻ ԿՈՄԻՏԵ
ՍՈՒՐԵՆԻ ՊԵՏԱԿԱՆ ՊԱՆԿԱՅԱՆ ԳՅՈՒՄԻ ԿՈՄԻՏԵ	ՍՈՒՐԵՆԻ ՊԵՏԱԿԱՆ ՊԱՆԿԱՅԱՆ ԳՅՈՒՄԻ ԿՈՄԻՏԵ
ՍՈՒՐԵՆԻ ՊԵՏԱԿԱՆ ՊԱՆԿԱՅԱՆ ԳՅՈՒՄԻ ԿՈՄԻՏԵ	ՍՈՒՐԵՆԻ ՊԵՏԱԿԱՆ ՊԱՆԿԱՅԱՆ ԳՅՈՒՄԻ ԿՈՄԻՏԵ
ՍՈՒՐԵՆԻ ՊԵՏԱԿԱՆ ՊԱՆԿԱՅԱՆ ԳՅՈՒՄԻ ԿՈՄԻՏԵ	ՍՈՒՐԵՆԻ ՊԵՏԱԿԱՆ ՊԱՆԿԱՅԱՆ ԳՅՈՒՄԻ ԿՈՄԻՏԵ

ՋՐԱՄԱՏԱԿԱՐԱՐՄԱՆ ՑԱՆՑԵՐԻ ԾԱՎԱԼԱԹԵՐԹ	ՓՈԽ. ԵՏԱՓ	ԹԵՂԵ ԼԻՏ	ԹԵՂԵՐ ԼԻՏԵՐ
ՋՐԱՄԱՏԱԿԱՐԱՐՄԱՆ ՑԱՆՑԵՐԻ ԾԱՎԱԼԱԹԵՐԹ	ՓՈԽ. ԵՏԱՓ	ԹԵՂԵ ԼԻՏ	ԹԵՂԵՐ ԼԻՏԵՐ
ՋՐԱՄԱՏԱԿԱՐԱՐՄԱՆ ՑԱՆՑԵՐԻ ԾԱՎԱԼԱԹԵՐԹ	ՓՈԽ. ԵՏԱՓ	ԹԵՂԵ ԼԻՏ	ԹԵՂԵՐ ԼԻՏԵՐ
ՋՐԱՄԱՏԱԿԱՐԱՐՄԱՆ ՑԱՆՑԵՐԻ ԾԱՎԱԼԱԹԵՐԹ	ՓՈԽ. ԵՏԱՓ	ԹԵՂԵ ԼԻՏ	ԹԵՂԵՐ ԼԻՏԵՐ