



<< Սարգարյանշին >> ՍՊԸ

<<САРДАРЯНШИН >>ООО

<<SARDARYANSHIN >>LLC

ԱՇԽԱՏԱՆՔԱՅԻՆ ՆԱԾԱԳԻԾ

Պատվիրատու՝ Ալավերդու համայնքապետարան

Պայմանագիր թիվ՝ N ԼՄԱՀ-ՀՄԱԾՁԲ-25/4

Լիցենզիա N ԲՊԼ- 002546

Ալավերդի համայնքի Շամլուղ բնակավայրի ջրամբարի
կապիտալ վերանորոգման աշխատանքների նախագիծ

Վաճառք 2025



„ՍԱՐԴԱՐՅԱՆՇԻՆ” ՍՊԸ

ՀՀ, Լոռու մարզ, ք. Վանաձոր, Երևանյան խճ. 147/1, բն.33
Հեռ. ☎ (+374 99) 21 11 88, (+374 77) 75 02 23,
e-mail sardaryanshin@gmail.com

„SARDARYANSHIN” LLC

Armenia, Vanadzor, 147/1-33, Yerevanyan highway
Tel. ☎ (+374 99) 21 11 88, (+374 77) 75 02 23,
e-mail sardaryanshin@gmail.com

„САРДАРЯНШИН” ООО

Армения, г. Ванадзор, Ереванское ш. дом 147/1, кв.33
Тел. ☎ (+374 99) 21 11 88, (+374 77) 75 02 23,
e-mail sardaryanshin@gmail.com

ՏԻՏՂՈՍԱԹԵՐԹ

Պատվիրատու՝ Ալավերդու համայնքապետարան

Պայմանագիր թիվ՝ N ԼՄԱՀ-ՀՄԱԾՁԲ-25/4

Լիցենզիա N ԲՊԼ- 002546

Օբյեկտի անվանումը՝ Ալավերդի համայնքի Շամլուղ բնակավայրի ջրամբարի կապիտալ վերանորոգման աշխատանքների նախագիծ

Տնօրեն՝ _____ Ս.Սարգսյան

ՆԳԾ՝ _____ Ն.Սարգսյան

ՆԽԿ՝  Յ.Օհանյան / Արտոնագիր ԿԵԴ-Ա2-Օ2 1/

_____ համայնքի ղեկավար Դ.ՂՈՒՄԱՇՅԱՆ

Վանաձոր 2025

ԿԵԴ -Ա2-021

ԱՐՏՈՆԱԳԻՐ

ԵՐԿՐՈՐԴ ԴԱՍ

ԵՆԹԱԴԱՍ «Ա2»

ԱՐՅՈՒՆԱԲԵՐԱԿԱՆ, ԲՆԱԿԵԼԻ, ՀԱՍԱՐԱԿԱԿԱՆ ՇԵՆՔԵՐԻ ԵՎ ՇԻՆՈՒԹՅՈՒՆՆԵՐԻ ՆԱԽԱԳԾՈՒՄ

ՃԱՐՏԱՐԱԳԵՏ - ԿՈՆՍՏՐՈՒԿՏՈՐ

ՕՀԱՆՅԱՆ ՀՈՎՀԱՆՆԵՍ ՄԱՍԻՍԻ

Մահմանափակումներ՝ Արդյունաբերական, բնակելի և հասարակական ոչ ավելի 3 հարկից, մինչև 12մ բարձրությամբ և 9մ թռիչքով շենքեր, մինչև 15մ թռիչքով տարածական կոնստրուկցիաներով շինություններ, որոնք համապատասխանում են բարձր թիսկայնության աստիճանին:

Արդյունաբերական, բնակելի և հասարակական ոչ ավելի 6 հարկից, մինչև 21մ բարձրությամբ և 9մ թռիչքով շենքեր, մինչև 24մ թռիչքով տարածական կոնստրուկցիաներով շինություններ, որոնք համապատասխանում են միջինից բարձր թիսկայնության աստիճանին:

Վերը նշվածի վերականգնում, վերականգնում և ուժեղացում:

ՀԱՅԱՍՏԱՆԻ ՃԱՐՏԱՐԱՊԵՏՆԵՐԻ ՊԱԼԱՏ

ՆԱԽԱԳԱՀ

Ս. ՄԻՆԱՍՅԱՆ

ՀՀ ՔԱՂԱՔԱՇԻՆՈՒԹՅԱՆ ԿՈՄԻՏԵԻ

ՆԱԽԱԳԱՀ

Վ. ՎԵՐԿՆԻՇՅԱՆ

ՏՐՎԱԾ Է 14.05.2019

ԱՆԺԱՄԿԵՏ

ՀԱՅԱՍՏԱՆԻ ՀԱՆՐԱՊԵՏՈՒԹՅԱՆ ՔԱՂԱՔԱՇԻՆՈՒԹՅԱՆ ԿՈՄԻՏԵ

ԼԻՑԵՆԶԻԱ

ՔՊԼ-002546, 2-րդ դաս

(անդամ, համարը, դասը)

ՔԱՂԱՔԱՇԻՆԱԿԱՆ ՓԱՏՏԱԹՂԹԵՐԻ ԿԱԶՄՈՒՄ՝ ԲԱՑԱՌՈՒԹՅԱՄԲ ԿՈՆՍՏՐՈՒԿՏՈՐԱԿԱՆ ԵՎ ՃԱՐՏԱՐԱՊԵՏԱԿԱՆ ՄԱՍԵՐԻ

(բաղադրիչության բնագավառում գործունեության տեսակը)

ՏՐՎԱԾ Է

2025-01-31, «ՍԱՐԴԱՐՅԱՆՇԻՆ» ՍՊԸ

(նկատված տարի տարեթիվը, ամիսը, օրը, թաղաքայինության գործունեության տեղեկության անվանումը)

ՀՀ, ԼՈՒԻ, ՎԱՆԱՁՈՐ, ԵՐԵՎԱՆՅԱՆ ԽՃՂ., 147/1, 33

(գտնվելու վայրը՝ արդյուն, անհատ ձեռնակապիտոլը դնելու՝ անունը, ազգանունը և բնակության վայրը)

Գործողության ժամկետը՝ 31.01.2030թ.

(օրը, ամիսը, տարեթիվը)

ՀԱՄԻՉ ՀԱՄԱՐ՝ UG17-9C16-9E9E834F

Սույն փաստաթուղթը տրված է բացառապես էլեկտրոնային եղանակով: Փաստաթղթի վավերականության ստուգումն ու էլեկտրոնային ընտրիակի ներդրումը հնարավոր է իրականացնել <https://verify.e-gov.am> Հայաստանի Հանրապետության պաշտոնական փաստաթղթերի վավերականության ստուգման միասնական համակարգի կայքում մուտքագրելով հսկիչ համարը կամ սքանավորելով աղաղ արձագանքման ծածկագիրը (QR Code):

Շինաշխատանքների կազմակերպում

2. Անվտանգության տեխնիկայի հարցեր և հակահրդեհային միջոցառումներ

- Աշխատանքների ժամանակ խիստ պահպանել ՇՆ և Կ III - 4 - 80 (Անվտանգության տեխնիկան շինարարությունում) ձեռնարկի պահանջները :
- Մինչև աշխատանքների սկսելը աշխատողներին ծանոթացնել անվտանգության տեխնիկայի կանոնների հետ՝ ըստ մասնագիտությունների
 - Շահագործվող կռունկը պետք է անցած լինի տեխնիկայի անվտանգության փորձաքննություն և գրանցված լինի «Տեխնիկայի անվտանգության ազգային կենտրոն» ՊՈԱԿ - ի ռեգիստրում:
 - Հակահրդեհային անվտանգությունը շին-հրապարակում և աշխատատեղերում անհրաժեշտ է ապահովել համապատասխան « Հակահրդեհային անվտանգության կանոններ» - ին՝ եռակցման և այլ աշխատանքների իրականացման համար:
 - Մեխանիզմներից և սարքավորումներից օգտվելիս հետևել նրանց օգտագործման հրահանգներին:

3. Շրջապատի և միջավայրի պահպանում

Շին - հրապարակում աշխատանքներ կատարելու ժամանակ ձեռնարկել միջոցառումներ տարածքի բուսահողի և կանաչապատված գոտիների պահպանման համար.

5. Հիմնական աշխատանքների իրականացման մեթոդներ

Հողային և հիմքերի պատրաստման աշխատանքները կատարել համաձայն աշխատանքային նախագծերի և ՇՆուԿ 3.02.01 - 87 (հողային շինվածքների և հիմքեր) ձեռնարկի պահանջներով:

Կրող և պատող կոնստրուկցիաների շինմոնտաժային աշխատանքները կատարել պահպանելով ՇՆ և Կ 3.03.01 - 87 - ի, ՇՆ և Կ III - 4 - 4 - 80 - ի և աշխատանքային գծագրերի պահանջների համապատասխան:

Վերգետնյա աշխատանքների կատարման համար ընտրված է 16տ ամբարձուկնակությամբ ավտոկռունկ:

Շինարարական նյութերին և կոնստրուկցիաներին ներկայացվող պահանջներ

- Իրականացվող աշխատանքներում օգտագործվող շին.կոնստրուկցիաները և նյութերը պետք է ունենան առնվազն 10 տարվա երաշխիքային ժամկետ:

Վերանորոգման աշխատանքներն իրականացնելու համար պահանջվող լիցենզիաներ

Քաղաքացիական բնագավառում շինարարության իրականացում ըստ հետևյալ ոլորտների

- Բնակելի, հասարակական և արտադրական կառույցներ (03.04)
- Հիդրոտեխնիկական կառուցվածքներ (հիդրոտեխնիկական համակարգեր, հիդրոէներգետիկ կառույցներ) (03.07)

Աշխատանքային ռեսուրսներ

- Աշխույժ ` Ինժեներ-շինարար «ԱԲՇ»,առնվազն 3 տարվա մասնագիտական աշխատանքային փերձով
- Աշխույժ ` Ինժեներ-հիդրոտեխնիկ ,առնվազն 3 տարվա մասնագիտական աշխատանքային փերձով

Տեխնիկական միջոցներ

- Ինքնաթափ ավտոմեքենա 1 հատ
- Բեռոնախառնիչ 1 հատ
- Էքսկավատոր-բեռնիչ 1 հատ

ՇԻՆՋՐԱՊԱՐԱԿԻ ԱՆՎՏԱՆԳՈՒԹՅԱՆ ՆՇԱՆՆԵՐ

Չի թույլատրվում




Ուշադրություն վտանգավոր է



Մուտքն արգելվում է



Վտանգավոր է, հնարավոր է
բեռի անկում

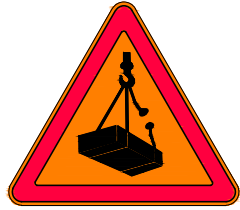

ՇԻՆԱՐԱՐՈՒԹՅԱՆ ԿԱԶՄԱԿԵՐՊՈՒՄ

ՀՐԱՋԱՆԳՆԵՐ ՇԻՆԱՐԱՐՈՒԹՅԱՆ ԿԱԶՄԱԿԵՐՊՄԱՆ ԵՎ
ԻՐԱԿԱՆԱՑՄԱՆ ՀԱՄԱՐ

- ՇԻՆ ԱՇԽԱՏԱՆՔՆԵՐԸ ՍԿՍԵԼՈՒՑ ԱՌԱՋ ԱՆՀԱՐԺԵՇՏ Է ԿԱԶՄԵԼ
ԱՇԽԱՏԱՆՔՆԵՐԻ ԿԱՏԱՐՄԱՆ ՆԱԽԱԳԻԾ (ԱԿՆ)

-ՇԻՆ ԱՇԽԱՏԱՆՔՆԵՐԸ ԿԱՏԱՐԵԼ ՊԱՅՊԱՆԵԼՈՎ ԱՆՎՏԱՆԳՈՒԹՅԱՆ
ՏԵԽՆԻԿԱՅԻ ԿԱՆՈՆՆԵՐԸ, ԸՍՏ III-IV-2008-Ի ԴՐՈՒՅԹՆԵՐՈՎ, ՄԱՍՆԱՎՈՐԱԴԵՍ
ԲԱՅԱՌԻԿ ԴԵՊԵՐԻ ՀԱՄԱՐ ԱԿՆ-ՈՒՄ ՄՇԱԿԵԼ ՄԻՋՈՑԱՌՈՒՄՆԵՐ: ԲԵՌԻ
ՏԵՂԱԾՈՒՄՈՒ ՇԻՆՈՒԹՅԱՆ ՎՐԱՅՈՎ ԿԱՏԱՐԵԼ ՇԻՆԱՐԱՐՈՒԹՅՈՒՆ ԳԼԽԱՎՈՐ
ՂԵԿԱՎԱՐԻ ԳՐԱՎՈՐ ԿԱՐԳԱԴՐՈՒԹՅԱՄԲ, ԱՊԱՅՈՎԵԼՈՎ ԱՆՎՏԱՆԳՈՒԹՅԱՆ
ՏԵԽՆԻԿԱՅԻ ՊԱՏԱՍԽԱՆԱՏՈՒ ԱՆՁԻ ՄՇԱԿԱՆ ՆԵՐԿԱՅՈՒԹՅՈՒՆԸ, ՈՐԸ
ՎԵՐԱՀՍԿՈՒՄ Է ՀՈՒՍԱԼԻՈՒԹՅՈՒՆԸ, ԱԶԴԱՐԱՐԻ ՃԻՇՏ ՀԱՄԱԳՈՐԾԱԿՑՈՒՄԸ
ԿՈՒՆԿԱՎՈՐԻ ՀԵՏ:

-ՇԻՆ ԱՇԽԱՏԱՆՔՆԵՐԸ ԿԱՏԱՐԵԼ ՊԱՅՊԱՆԵԼՈՎ ՇԻՆ ՆՈՐՄԵՐԸ, ԿԱՆՈՆՆԵՐԸ,
ՍՏԱՆԴԱՐՏՆԵՐԸ, ԻՆՉՊԵՍ ՆԱԵՎ ՆԱԽԱԳԾԻ ՏԵԽՆԻԿԱԿԱՆ ՊԱՅՄԱՆԸ:

- ՇԻՆ ՀՐԱՊԱՐԱԿԸ ԿԱԶՄԱԿԵՐՊԵԼԻՍ ՂԵԿԱՎԱՐՎԵԼ ՀԱԿԱՅՐԴԵՀԱՅԻՆ
ԱՆՎՏԱՆԳՈՒԹՅԱՆ ԿԱՆՈՆՆԵՐՈՎ: ՇԻՆ ՀՐԱՊԱՐԱԿԻ ՀԱԿԱՅՐԴԵՀԱՅԻՆ
ԱՆՎՏԱՆԳՈՒԹՅԱՆ ՊԱՏԱՍԽԱՆԱՏՎՈՒԹՅՈՒՆԸ ԿՐՈՒՄ Է ՇԻՆԱՐԱՐՈՒԹՅԱՆ
ՂԵԿԱՎԱՐԸ, ԿԱՍ ՆՐԱՆ ՓՈԽԱՐԻՆՈՂ ԱՆՁԸ:

- ՇԻՆ ԱՇԽԱՏԱՆՔՆԵՐԸ ՍԿՍԵԼ ՀԱՄԱՊԱՏԱՍԽԱՆ ՇԻՆ ԹՈՒՅԼՏՎՈՒԹՅՈՒՆ
ՍՏԱՆԱԼՈՒՑ ՀԵՏՈ:

- ԱՄԲՈՂՃ ՇԻՆԱՐԱՐՈՒԹՅԱՆ ԸՆԹԱՑՔՈՒՄ ԿԱՏԱՐԵԼ ՄԻՋՈՑԱՌՈՒՄՆԵՐ ՇՐՋԱԿԱ
ՄԻՋԱԿԱՅՐԻ ՊԱՅՊԱՆՈՒԹՅԱՆ ՎԵՐԱԲԵՐՅԱԼ:

- ՇԻՆԱՐԱՐՈՒԹՅԱՆ ՀԱՄԱՐ ՆԱԽԱՏԵՍՎԱԾ Է ՄԵՔԵՆԱ ԱՄԲԱՐՁԻՉ:

				Ալավերդի համայնքի Շամլուղ բնակավայրի ջրամբարի կապիտալ վերանորոգման աշխատանքների նախագիծ			
Նախագծ.	Ն.Սարգսյան						
				Շինարարություն կազմակերպում	Փուլ	Թերթ	Թերթեր
					ՇԿ	1	
				Ընդհանուր տվյալներ			

ՕՐԱՑՈՒՑԱՅԻՆ ԳՐԱՖԻԿ

№ Հ/Հ	Աշխատանքի անվանումը	Օրեր													
		5	10	15	20	25	30	35	40	45	50	55	60	65	70
1	2														
1	Քանդման աշխատանքներ														
2	ՕԿՁ-2-ի վերանորոգման աշխատանքներ														
3	ՕԿՁ-1-ի վերանորոգման աշխատանքներ														
4	Ավարտական և հանձման աշխատանքներ														

				Ալավերդի համայնքի Շամլուղ բնակավայրի ջրամբարի կապիտալ վերանորոգման աշխատանքների նախագիծ		
Նախագծ.	Ն.Սարգսյան					
				Շինարարության կազմակերպում		
				Օրացուցային գրաֆիկ		
				Փուլ	Թերթ	Թերթեր
				ՀԿ	2	2
						

Բացատրագիր

Համաձայն տրված առաջադրանքի անհրաժեշտ է կատարել Ալավերդի համայնքի Շամլուղ բնակավայրի ջրամբարի կապիտալ վերանորոգման աշխատանքների նախագիծ: Շամլուղ համայնքի ջրամբարը բաղկացած է երկու ՕԿՁ-ից՝ յուրաքանչյուրը՝ 145 մ³, որոնց միջև գտնվում է կարգավորիչ փականային հորը: Ջրամբարներից մեկի ծածկի սալը փլուզված է:
Նախագծով նախատեսվում է՝
1 Փլուզված ծածկի սալի քանդում, դուրս բերում, բարձում ինքնաթափին և տեղափոխում
2 Հատակի մետաղական թերթերի քանդում
3 Առկա սնուցող և դատարկման խողովակների ապամոնտաժում
4 Ե/բ գոտու և հեծանի կառուցում B20 դասի բետոնով
5 Ե/բ ծածկի սալի կառուցում B20 դասի բետոնով
6 Հատակի բետոնացում B20 w-4 բետոնով, ամրանավորումով
7 Երկու ջրամբարների տեխնոլոգիական կառուցվածքի փոխարինում նորով
8 Տեխնիկական հորում գտնվող սողնակային փականների և խողովակների փոխարինում նորով
9 Պատերի ց/ավազե սվաղում և հիդրոմեկուսիչ սվաղում
10 Ծածկերի հիդրոմեկուսացում և ց/ավազե հարթեցնող շերտ
11 Գրունտի լիցք և բազմամյա սերմի ցանում
12 առկա մետաղական ցանկապատի վերանորոգում
13 Սպասարկման ճանապարհի վերանորոգում

ՃԱՐՏԱՐԱՂԵՏՎՈՐՆԵՐՈՎԿԱՆ ՄԱՍ

Հ.Հ.	Թերթ	Նկարագրում
1	ՇԿ-1	Ընդհանուր տվյալներ
2	ՇԿ-2	Օրացուցային գրաֆիկ
3	ՃՇ-1	Աշխատանքային գծագրերի ցանկ Բացատրագիր
4	ՃՇ-2	Տեղանքի հատակագիծ/կոսմոֆոտո/
5	ՃՇ-3	Ջրամբարների հատակագիծ /չափագրություն/ Մ 1:75
6	ՃՇ-4	Կտրվածք 1-1 /չափագրություն/ M 1:75
7	ՃՇ-5	ՕԿՁ-2 /Ջրամբար 2/ հատակագիծ +5.0 նիշում ՕԿՁ-2 /Ջրամբար 2/ հատակագիծ +4.6 նիշում
8	ՃՇ-6	Կտրվածք 2-2
9	ՃՇ-7	Ե/բ ծածկի սալ չեծան չԾ-1, չԾ-2
10	ՃՇ-8	Աշխատանքային ծավալների մասնագիր
11	ՃՇ-9	Օդափոխության խողովակ
12	ՃՇ-10	Մետաղական մտոց, ելարան
13	ՃՇ-11	Աշխատանքային ծավալներ
14	ՃՇ-12	Աշխատանքային ծավալներ
15	ՃՇ-13	Աշխատանքային ծավալներ

ՆԳՃ	Ն.Սարգսյան		Ալավերդի համայնքի Շամլուղ բնակավայրի ջրամբարի կապիտալ վերանորոգման աշխատանքների նախագիծ			
Նախագծ.	Ն.Սարգսյան					
ՆԽԿ	Հ.Օհանյան		Ճարտարապետաշինարարական մաս	Փուլ	Թերթ	Թերթեր
ՆԽԾ	Վ.Միրզոյան			ՃՇ	1	13
			Աշխատանքային գծագրերի ցանկ Բացատրագիր			


можно добавить описание.



gle Earth

ՆԳՃ	Ն.Սարգսյան		Ալավերդի համայնքի Շամլուղ բնակավայրի ջրամբարի կապիտալ վերանորոգման աշխատանքների նախագիծ			
Նախագծ.	Ն.Սարգսյան					
ՆԽԿ	Յ.Օհանյան		Ճարտարապետաշինարարական մաս	Փուլ	Թերթ	Թերթեր
				ՃՇ	2	13
			Տեղանքի հատակագիծ/կոսմոֆոտո/			


Ջրամբարների հատակագիծ /չափագրություն/ Մ1:75

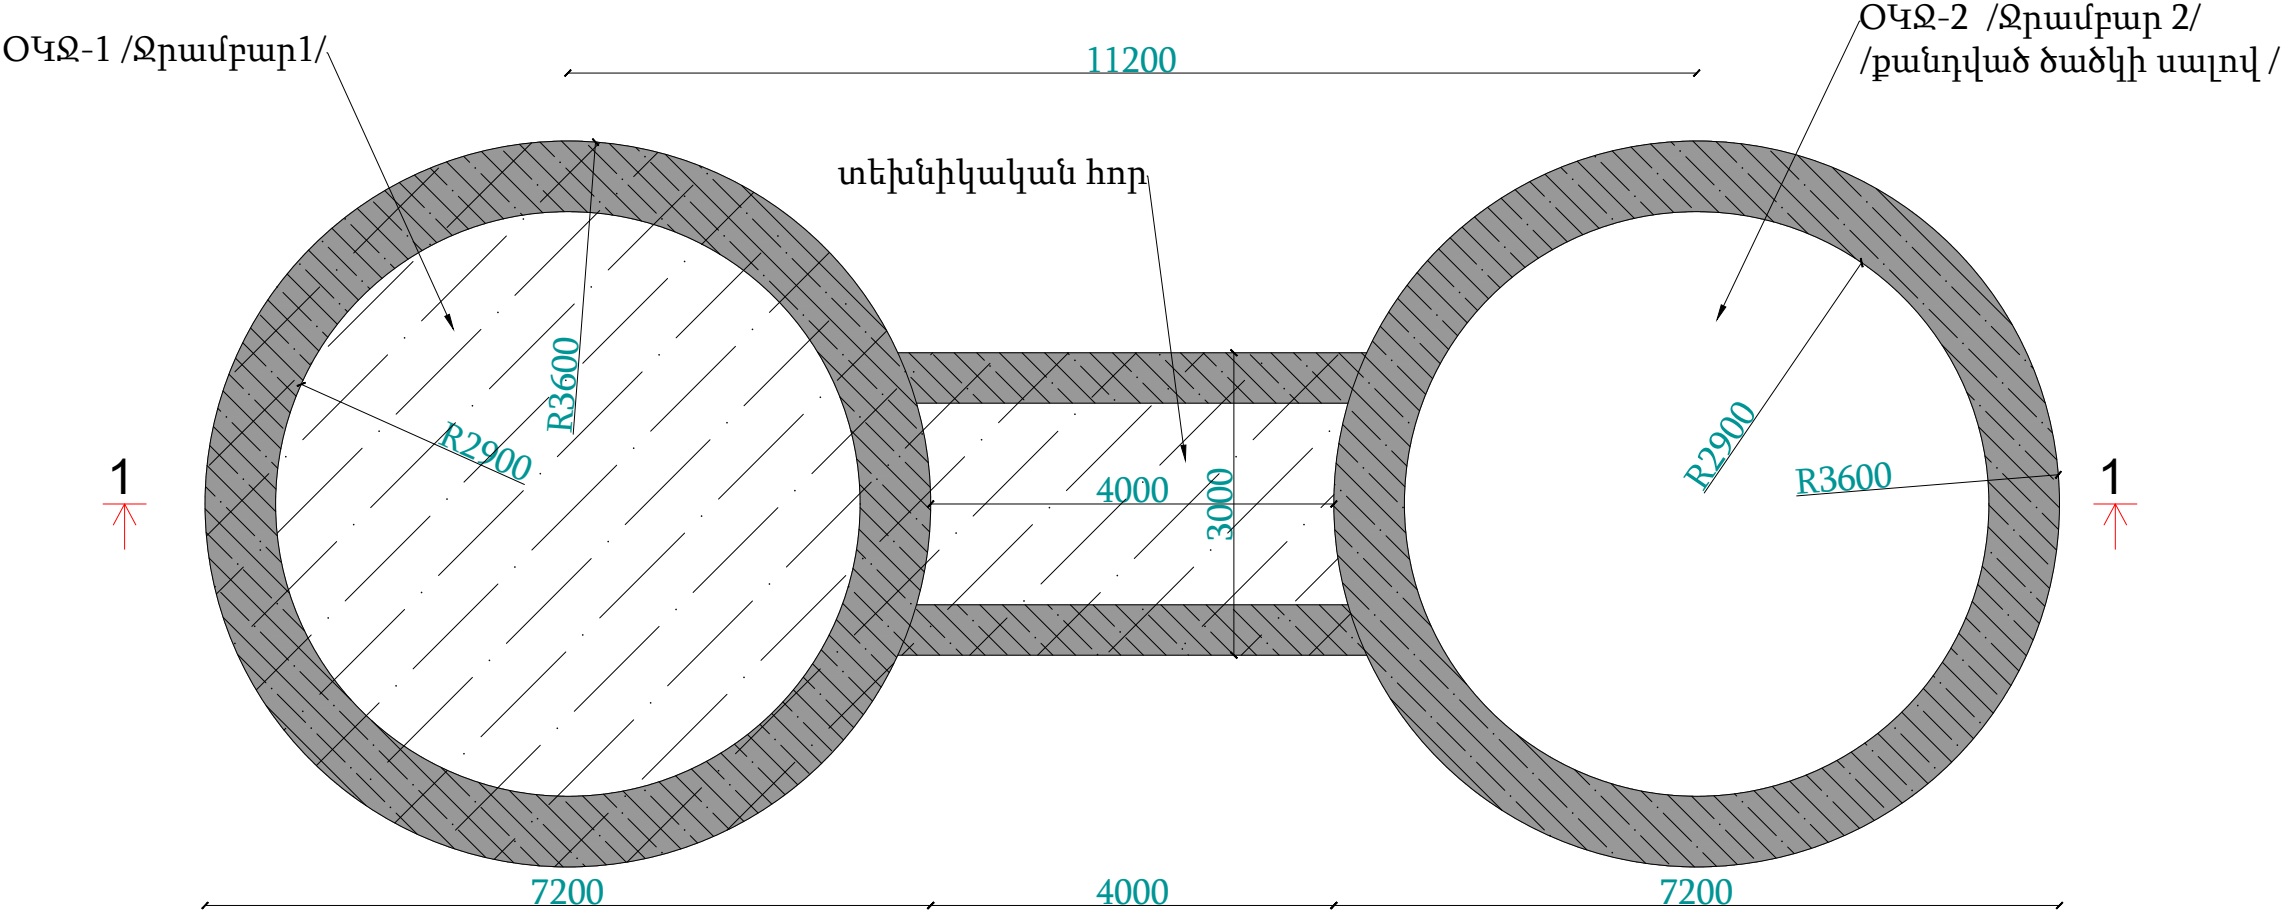

ՆԳՃ	Ն.Սարգսյան		Այլվերդի համայնքի Շամլուղ բնակավայրի ջրամբարի կապիտալ վերանորոգման աշխատանքների նախագիծ			
Նախագծ.	Ն.Սարգսյան					
ՆԽԿ	Յ.Օհանյան		Ճարտարապետաշինարարական մաս			
			Ջրամբարների հատակագիծ /չափագրություն/ Մ1:75			
				Փուլ ՃՇ	Թերթ 3	Թերթեր 13



Կտրվածք 1-1 /չափագրություն/ M1:75


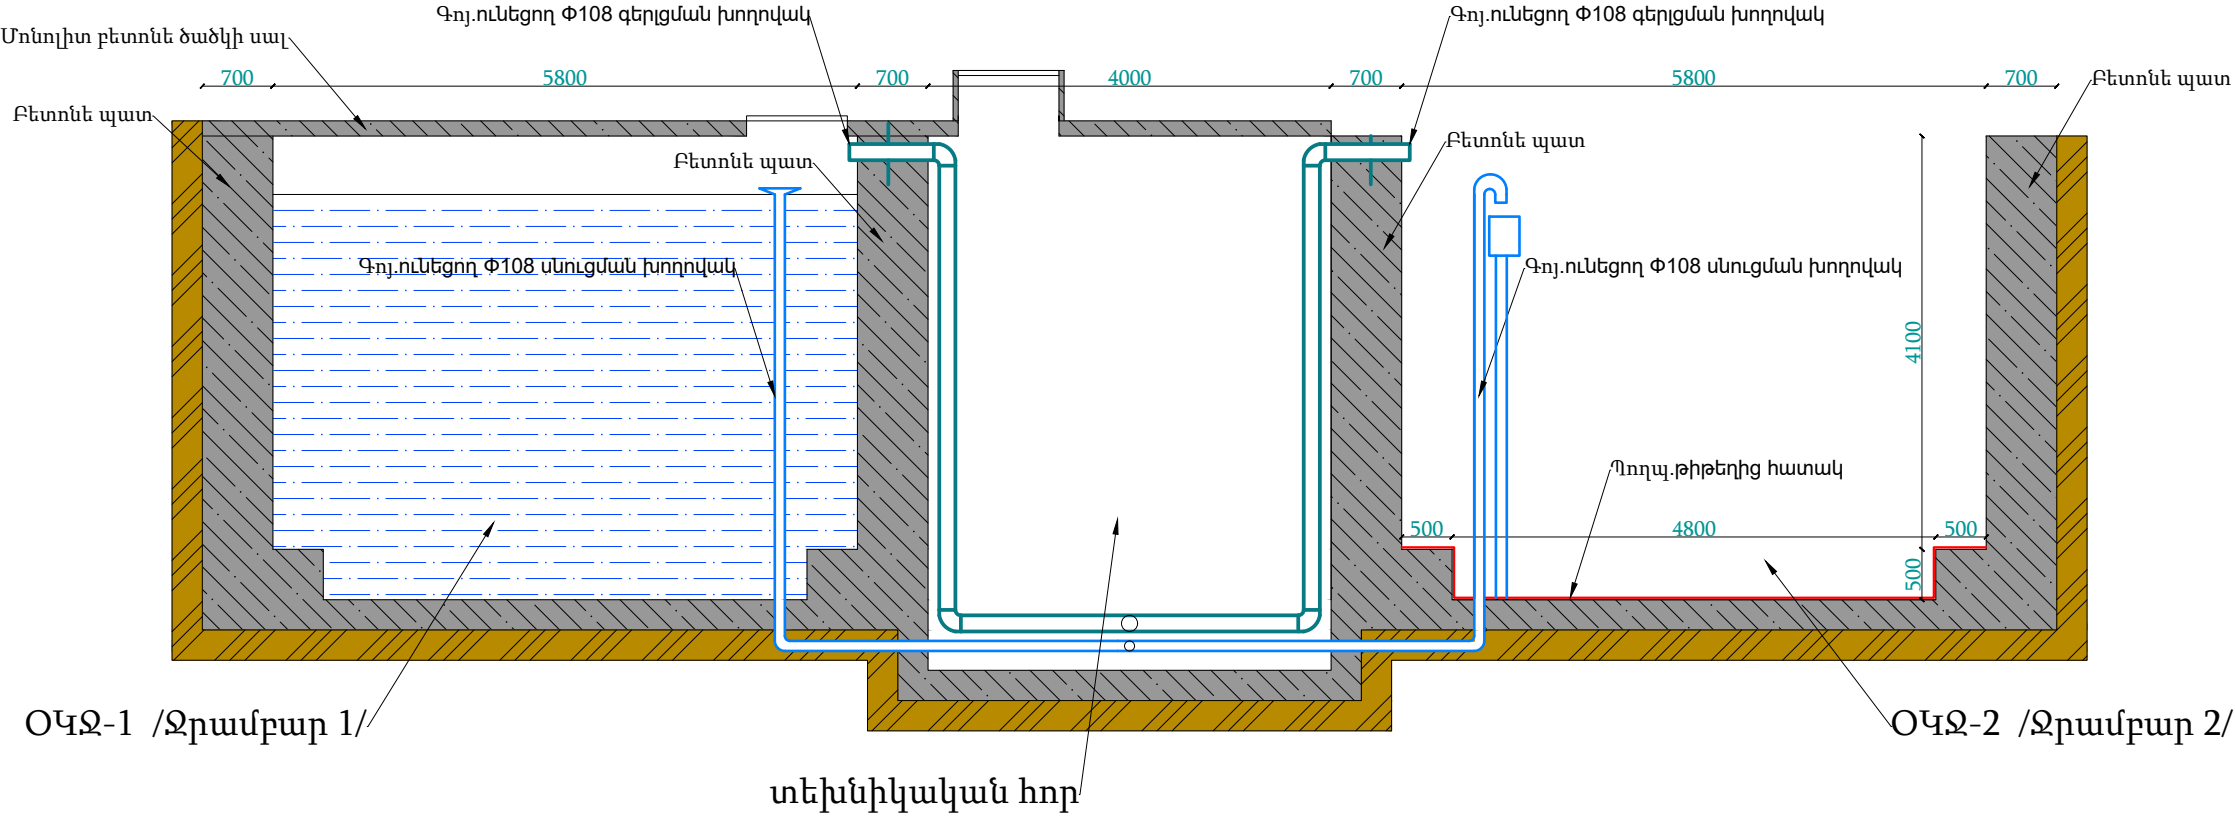


ՆԳՃ	Ն.Սարգսյան		Ալավերդի համայնքի Շամլուղ բնակավայրի ջրամբարի կապիտալ վերանորոգման աշխատանքների նախագիծ		
Նախագծ.	Ն.Սարգսյան				
ՆԽԿ	Յ.Օհանյան		Ճարտարապետաշինարարական մաս	Փուլ	Թերթ
				ՃՇ	4
			Կտրվածք 1-1 /չափագրություն/ M1:75		13



ՕԿՁ-2 /Ջրամբար 2/ հատակագիծ +5.0 նիշում

ՕԿՁ-2 /Ջրամբար 2/ հատակագիծ +4.6 նիշում

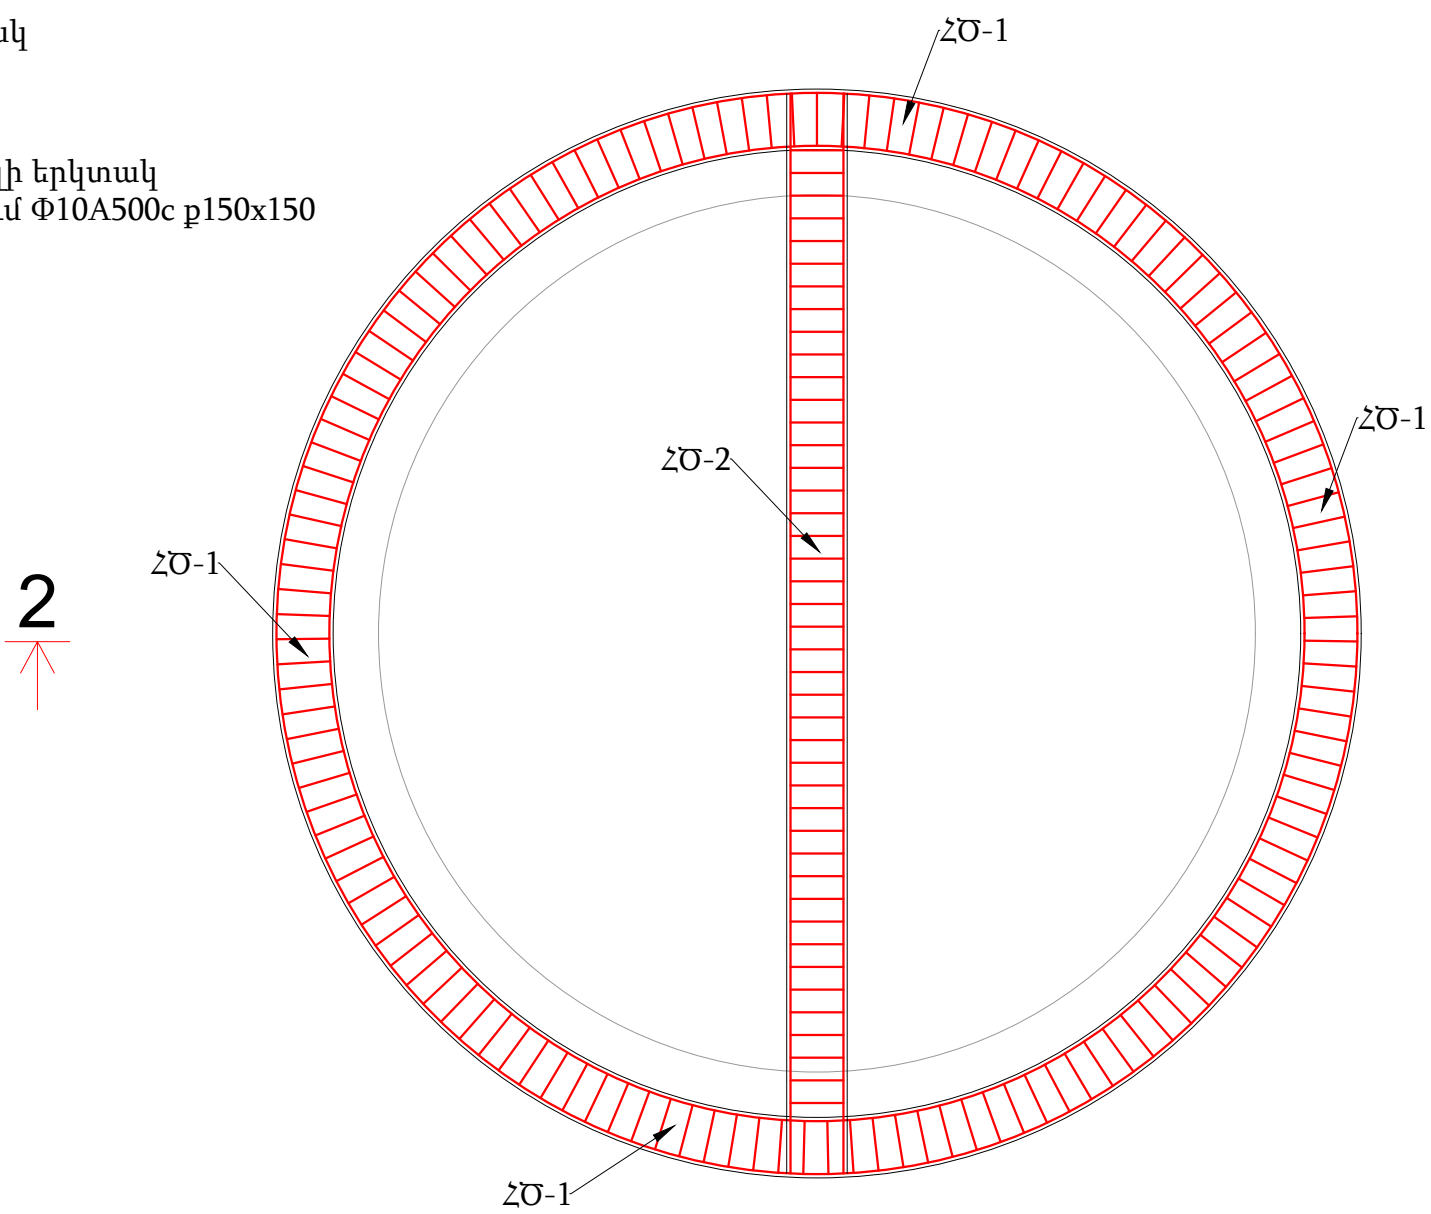
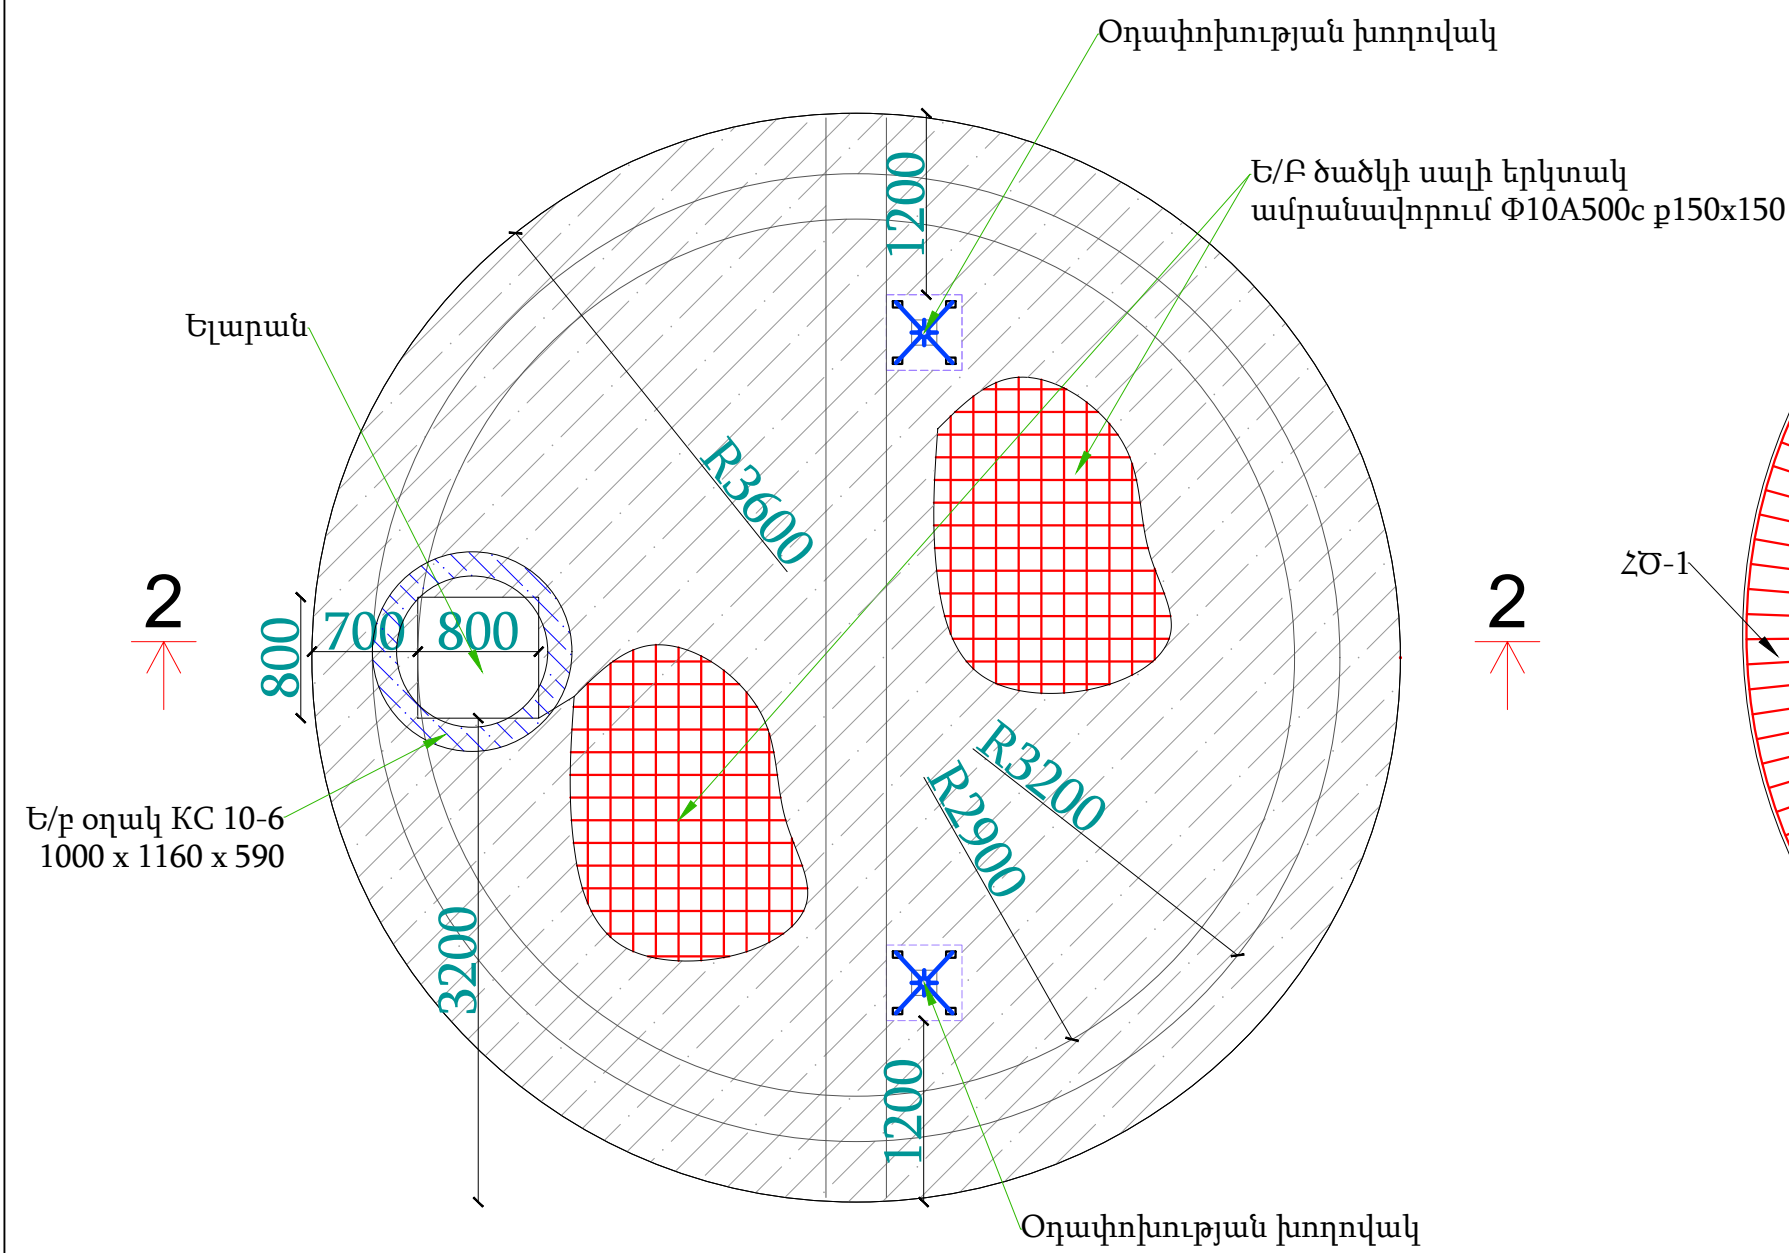


ՆԳՃ	Ն.Սարգսյան		Ալավերդի համայնքի Շամլուղ բնակավայրի ջրամբարի կապիտալ վերանորոգման աշխատանքների նախագիծ			
Նախագծ.	Ն.Սարգսյան					
ՆԽԿ	Յ.Օհանյան		Ճարտարապետաշինարարական մաս			
			ՕԿՁ-2 /Ջրամբար 2/ հատակագիծ +5.0 նիշում			
			ՕԿՁ-2 /Ջրամբար 2/ հատակագիծ +4.6 նիշում			
			Փուլ	Թերթ	Թերթեր	
			ՃՇ	5	13	




Կտրվածք 2-2

Կտրվածք

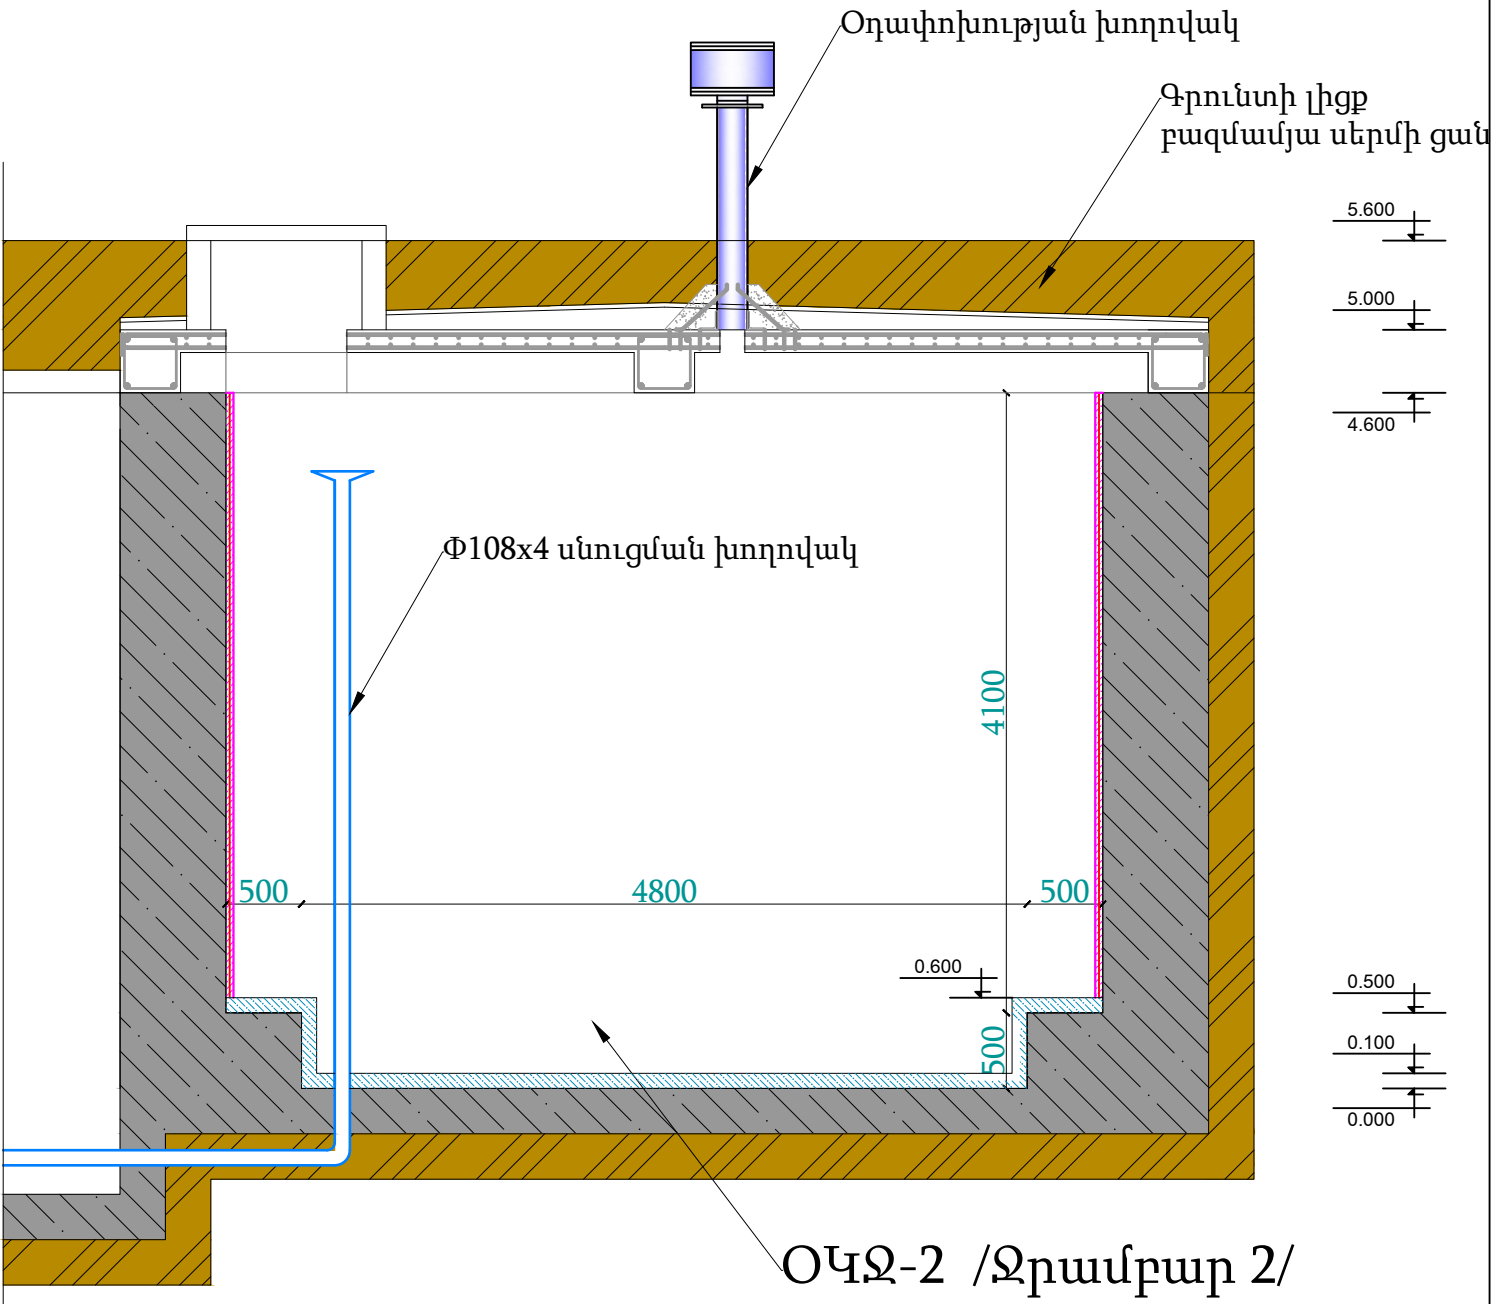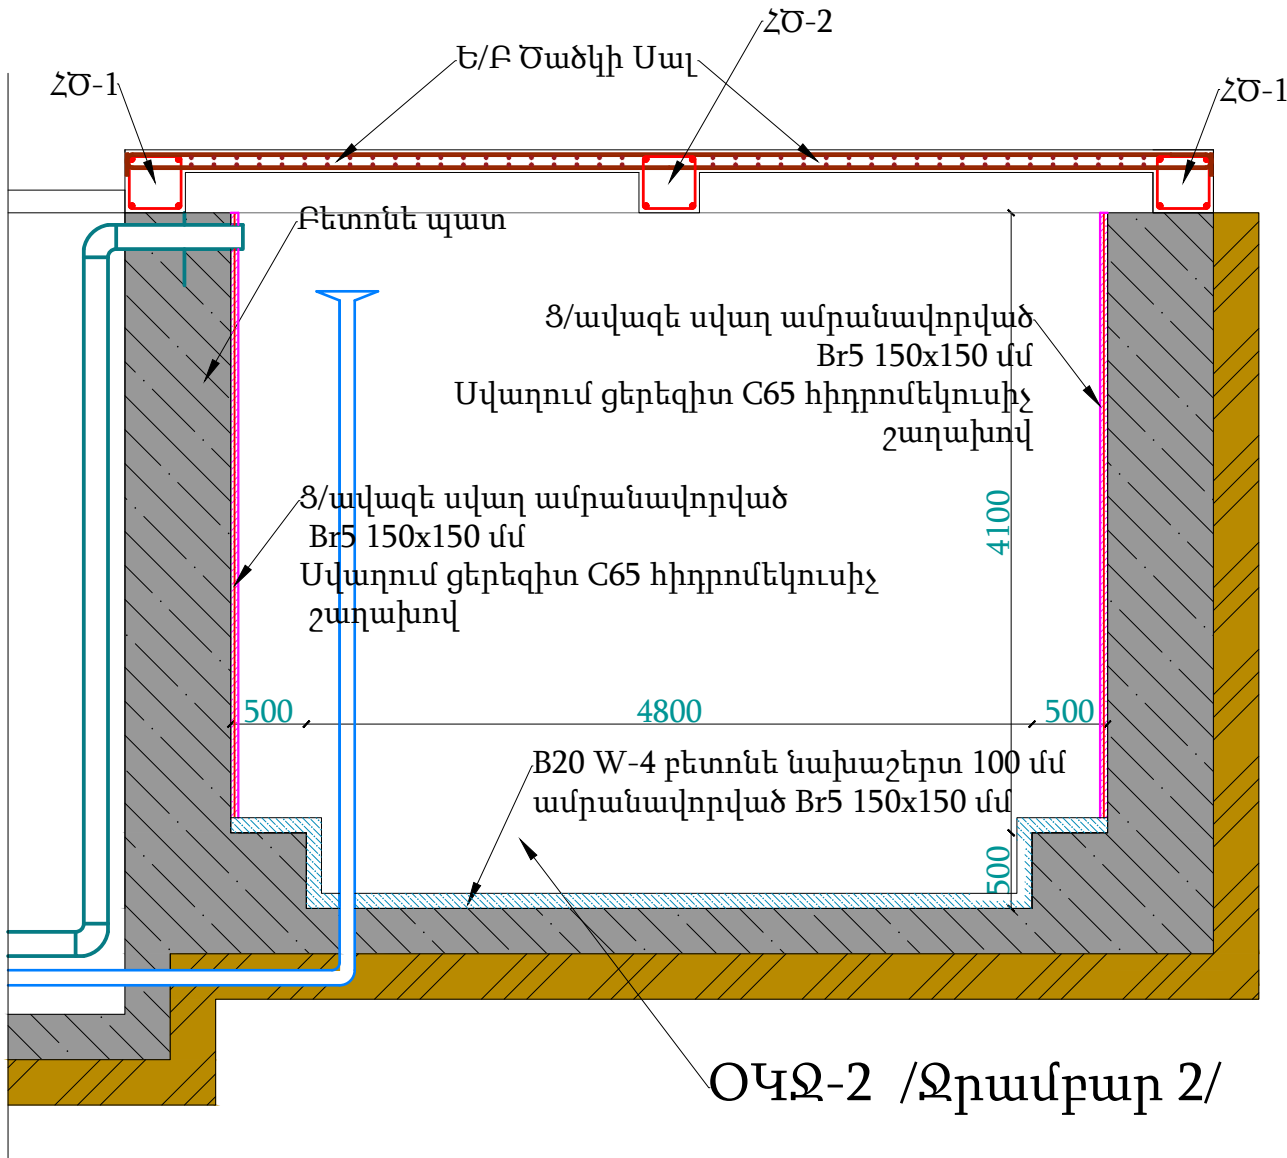


ՆԳՃ	Ն.Սարգսյան		Ալավերդի համայնքի Շամլուղ բնակավայրի ջրամբարի կապիտալ վերանորոգման աշխատանքների նախագիծ			
Նախագծ.	Ն.Սարգսյան					
ՆԽԿ	Յ.Օհանյան		Ճարտարապետաշինարարական մաս	Փուլ	Թերթ	Թերթեր
				ՃՇ	6	13
			Կտրվածք 2-2			


Ե/Բ Ծածկի Սալ

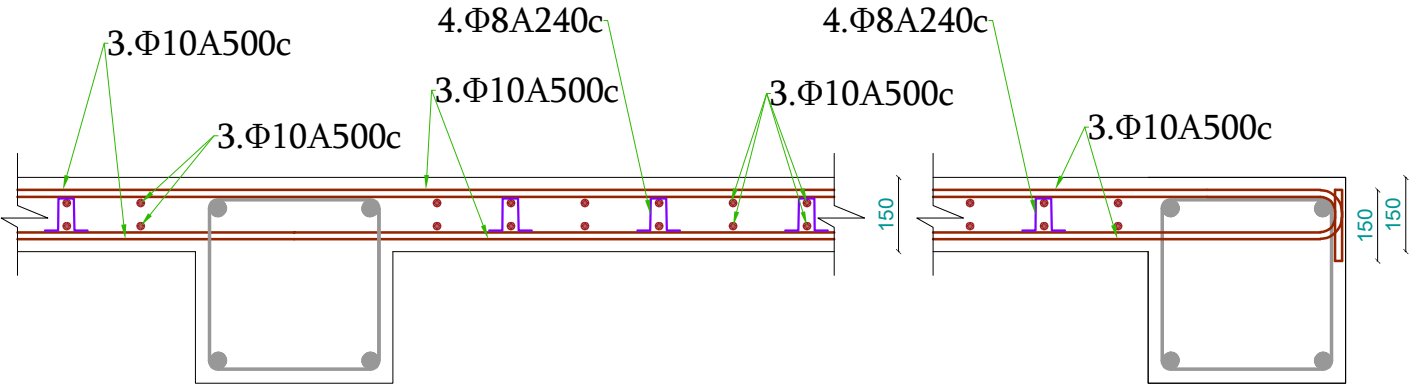

Հեծան ՀԾ-1

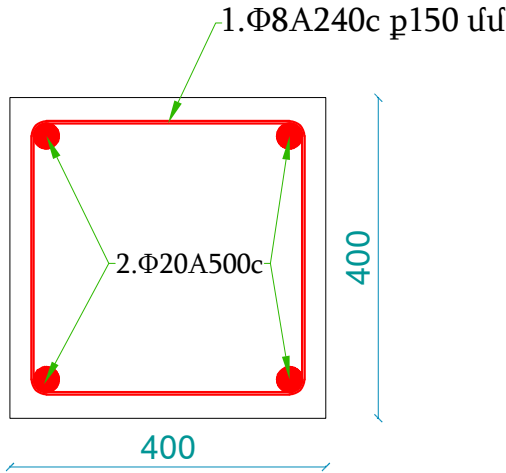

Հեծան ՀԾ-2

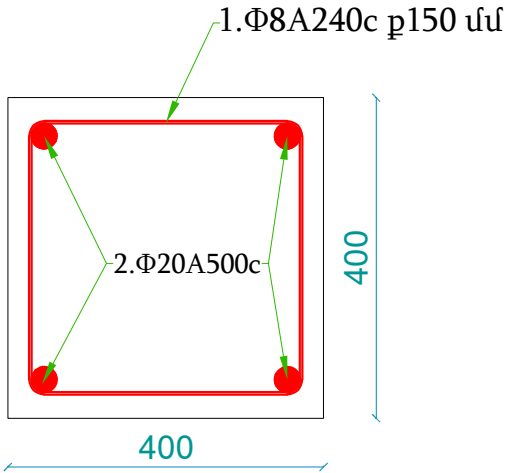

Դիմի Համար	ՈՒՐՎԱԳԻԾ	ԵՐԿ-ՆԸ մմ	ԸՆԴՀԱՆՈՒՐ ՔԱՆԱԿԸ
ՕՐԿԱ ԿԱՐԳԱԿՈՐՄԱՆ ՋՐԱՄԲԱՐ ՕԿՋ			
1		1540	198
2	—	Σ115600	
3	—	Σ1148000	
3		610	120

ՆԳՃ	Ն.Սարգսյան		Ալավերդի համայնքի Շամլուղ բնակավայրի ջրամբարի կապիտալ վերանորոգման աշխատանքների նախագիծ			
Նախագծ.	Ն.Սարգսյան					
ՆԽԿ	Յ.Օհանյան		Ճարտարապետաշինարարական մաս	Փուլ	Թերթ	Թերթեր
				ՃՀ	7	13
			Ե/բ ծածկի սալ Հեծան ՀԾ-1,ՀԾ-2			

ՕԿԶ-2 ջրամբար 2-ի աշխատանքային ծավալներ

դիրք	ՆՇԱՆԱԿՈՒՄ	ԱՆՎԱՆՈՒՄԸ	ԵՐԿ-ՆԸ մմ	ՔԱՆԱԿԸ հատ	1-ՄԻԱՎՈՐԻ ՔԱՇԸ կգ	ԸՆԴՀԱՆՈՒՐ ՔԱՇԸ կգ
1	2	3	4	6	7	8
1		Փ 8 AC 240c Ք. 150	1540	198	0.6	120.13
2		Փ 20 A -500c	Σ115600			283.13
3	Ամրանային ցանց	Փ 10 A -500c 150x150	Σ1148000			702.92
4		Փ 8 AC 240c Ք. 600	610	120	0.24	28.8
ԲԵՏՈՆ B - 20 (ԾԱԾԿ)						6.1 մ³
ԲԵՏՈՆ B - 20 (ՅԵԾԱՆ, ԳՈՏԻ)						4.77 մ²
ՊԱՏԵՐԻ ԴԻԴՐՈՍԵԿՈՒՄԱՑՈՒՄ ԲԻՏՈՒՄԻ ՄԱԾԻԿՈՎ / ԲԱՑ ՏԵՂԱՄԱՍԵՐ /						34 մ²
ԾԱԾԿԻ ԶԱՐԹԵՑՈՒՄ ՑԵՄ/ԱՎԱԶԵ ՇԵՐՏՈՎ 30 մմ - 2 ՇԵՐՏ						41 մ²
2 ՇԵՐՏ ԻԶՈԳԱՄ ՏԱՔ ՄԱՍՏԻԿԱՅԻ ՎՐԱ						52.3 մ²
Հատակի ե/բ բետոնե հարթեցնող շերտ հիդրոտեխնիկական, F-150, W-4, B-20 100 մմ						4.1 մ³
Հատակի ե/բ բետոնե հարթեցնող շերտի ամրանավորում Br5 150x150 մմ						41 մ²
Պատերի ներքին մակերեսների ց/ավազե սվաղում Br5 150x150 մմ ցանցով						103.96 մ²
Պատերի ներքին մակերեսների հիդրոմեկուսացում Cerezit C65 շաղախով, 2 շերտով յուրաքանչյուրը 1.5մմ հաստությամբ, հետևելով արտադրողի ցուցմունքներին:						103.96 մ²


Հ/Հ	ՆՇԱՆԱԿՈՒՄ	ԱՄՐԱՆԱՅԻՆ ՇԻՆՎԱԾՔՆԵՐ					
		ԳՈՍՏ 5781-82*			ԸՆԴՀԱՆՈՒՐ A 500C	ԳՈՍՏ 5781-82*	ԸՆԴՀԱՆՈՒՐ AC - I
		A 500C				AC - I	
		Փ 20		Փ 10		Փ 8	
1	ՕՐՎԱ ԿԱՐԳԱՎՈՐՄԱՆ ԶՐԱՄԲԱՐ ՕԿԶ-2	60.36		215.46	986.05	155.55	148.93

Քանակը 1 էլեմենտի համար / ընդհանուր քանակը 2 հատ/


Հ/Հ	ՆՇԱՆԱԿՈՒՄ	ԱՆՎԱՆՈՒՄԸ	ԵՐԿ-ՆԸ մմ	ՔԱՆԱԿԸ հատ	1-ՄԻԱՎՈՐԻ ՔԱՇԸ կգ	ԸՆԴՀԱՆՈՒՐ ՔԱՇԸ կգ
1	2	3	4	6	7	8
	Ե/բ ՀԱՎԱՔՈՎԻ ՕՂԱԿ Ե/Բ ՕՂԱԿ ԿՇ 10-6 1000 x 1160 x 590 (ամրան քանակ 24.7 կգ/մ³)			1		0.16 մ³
	Ե/բ ՀԱՎԱՔՈՎԻ ԾԱԾԿ ՈՈՒՄ 1.16X0.15 (ամրան քանակ 138.8 կգ/մ³)			1		0.12 մ²
12	- 8 X 100 X 100	ՄԵՏԱՂԱԿԱՆ ԹԵՐԹ	100	4	0.624	2.50
13	Փ 12 A 500C	ՄԵՏԱՂԱԿԱՆ ԱՄՐԱՆ	150	16	0.134	2.15
14	L 50 X 50 X 5	ՄԵՏԱՂԱԿԱՆ ԱՆԿՅՈՒՆԱԿ	100	4	0.38	1.52
15		Փ 16 A -500c	3940	2	6.23	12.46

ՆԳՃ	Ն.Սարգսյան			Ալավերդի համայնքի Շամլուղ բնակավայրի ջրամբարի կապիտալ վերանորոգման աշխատանքների նախագիծ		
Նախագծ.	Ն.Սարգսյան					
ՆԽԿ	Հ.Օհանյան			Ճարտարապետաշինարարական մաս		
				Փուլ	Թերթ	Թերթեր
				ՃՇ	8	13
				Աշխատանքային ծավալների մասնագիր		
						

ՕՂԱՓՈԽՈՒԹՅԱՆ ԽՈՂՈՎԱԿԻ ԱՄՐԱՑՄԱՆ ՍԽԵՄԱ

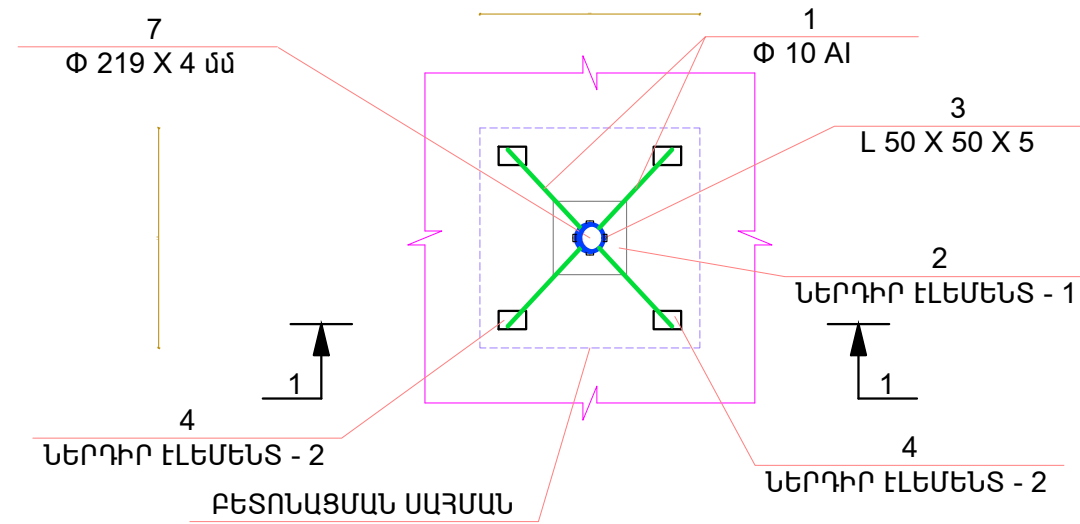


ԿՏՐՎԱԾՔ 1 - 1

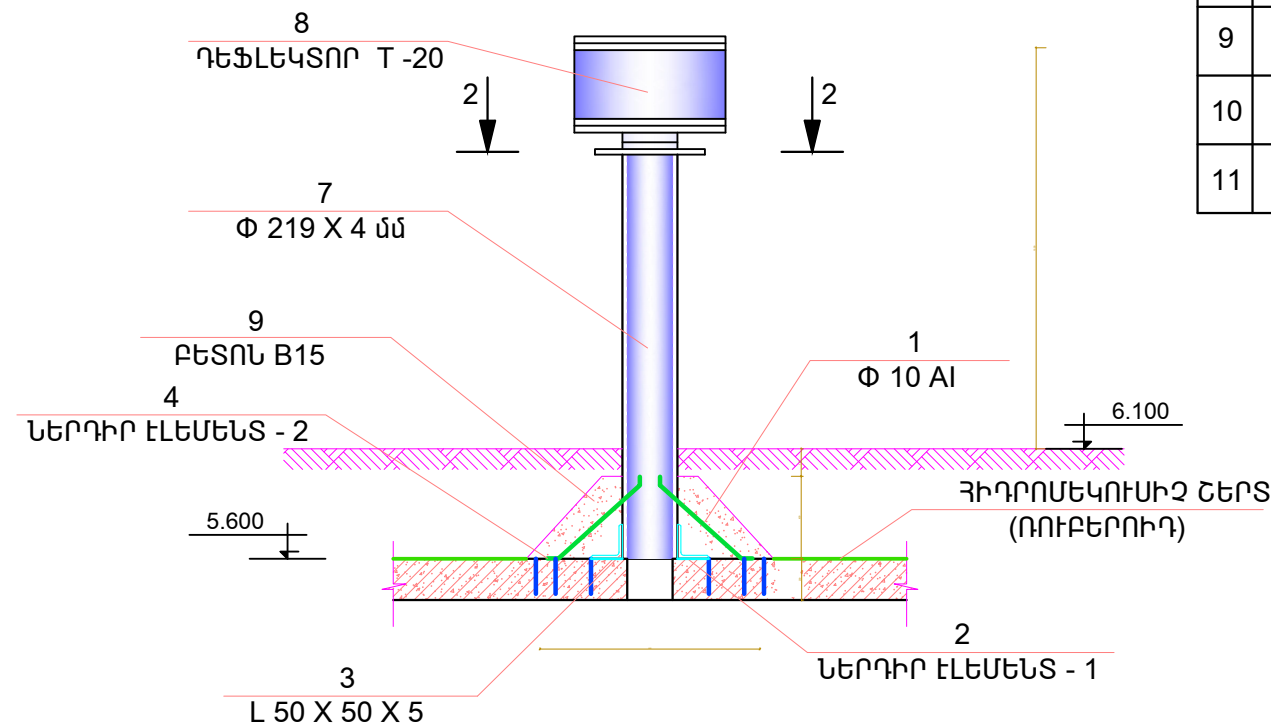

ԿՏՐՎԱԾՔ 2 - 2


ԿՏՐՎԱԾՔ 3 - 3

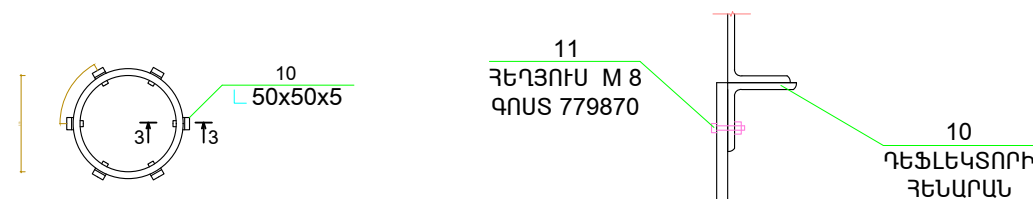


ԱՇԽԱՏԱՆՔԱՅԻՆ ԾԱՎԱԼՆԵՐԻ ԱՄՓՈՓԱԳԻՐ

Զ/Զ	ԱՆՎԱՆՈՒՄԸ	ԵՐԿԱՐՈՒԹ. մմ	ՔԱՆԱԿ 1 հատի	ՔԱՇՆ 1 ՀԱՏԻ ՀԱՄԱՐ ԼԳ	ՔԱՆԱԿ 2 հատի	ՔԱՇՆ 2 ՀԱՏԻ ՀԱՄԱՐ ԼԳ
1	ԱՄՐԱՆ Φ 10 AI	L = 600 մմ	4	1.50	8	3.00
2	ՆԵՐԴԻՐ ԷԼԵՄԵՆՏ - 1	- 10 X 250 X 250	1	4.90	2	9.80
3	L 50x50x5		4	0.80	8	1.60
4	ՆԵՐԴԻՐ ԷԼԵՄԵՆՏ - 2	- 8 X 100 X 150	4	3.80	8	7.60
5	ԱՄՐԱՆ Φ 12 AIII	L = 150 մմ	24	3.21	48	6.42
6	ՊՈՂՊԱՏԵ ԽՈՂՈՎԱԿ Φ 219 X 4 մմ	L = 1600 մմ	1	33.94	2	67.88
7	ԴԵՖԼԵԿՏՈՐ T -20		1		2	
8	ԲԵՏՈՆ B15			0.11 մ ³		0.22 մ ³
9	ՊՈՂՊԱՏԵ ԽՈՂՈՎԱԿԻ ՅՈՒՂԱՆԵՐԿՈՒՄ 2ԱՆԳԱՄ			1.10 մ ²		2.20 մ ²
10	L 50x50x5		6	1.14	12	2.28
11	ՀԵՂՅՈՒՄ M 8 ԳՈՍՏ 779870		6		12	

ՆԵՐԴԻՐ ԷԼԵՄԵՆՏ - 2

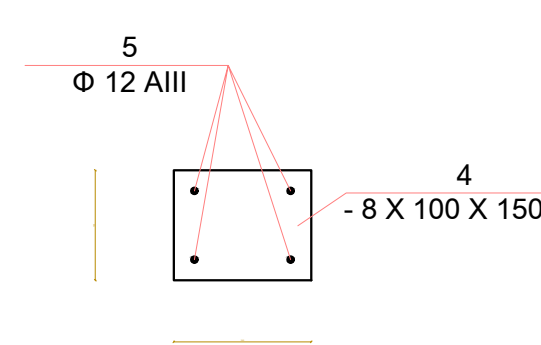

ՆԵՐԴԻՐ ԷԼԵՄԵՆՏ - 1

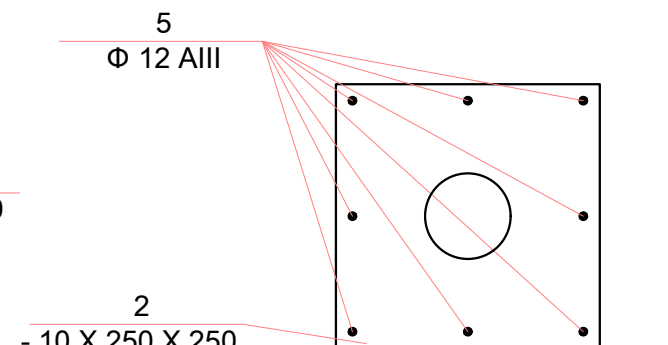


ԾԱՆՈԹՈՒԹՅՈՒՆ

ԷԼԵԿՏՐՈՆԱԿՑՈՒՄՆԵՐԸ ԻԱԿԱՆԱՑՆԵԼ ԵՎ 46 R ՏԻՊԻ ԷԼԵԿՏՐՈՂՆԵՐՈՎ

ՆԳՃ	Ն.Սարգսյան		Այլալերդի համայնքի Շամլուղ բնակավայրի ջրամբարի կապիտալ վերանորոգման աշխատանքների նախագիծ	Փուլ	Թերթ	Թերթեր
Նախագծ.	Ն.Սարգսյան			ՃՇ	9	13
ՆԽԿ	Հ.Օհանյան		Ճարտարապետաշինարարական մաս			
			Օդափոխության խողովակ			



ՄԵՏԱՂԱԿԱՆ ՄՏՈՑ

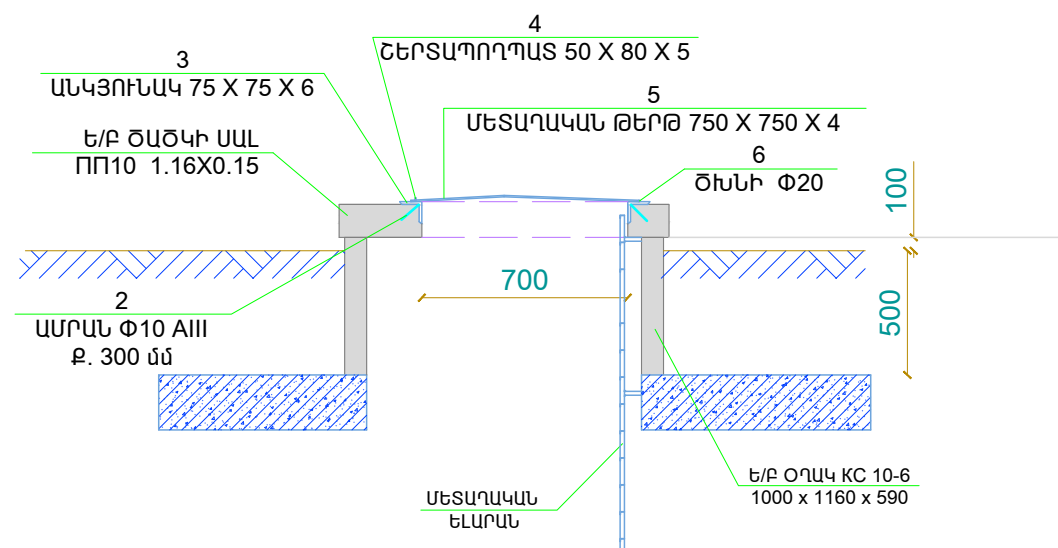


ԱՇԽԱՏԱՆՔԱՅԻՆ ԾԱՎԱԼՆԵՐԻ ԱՄՓՈՓԱԳԻՐ 1 ՀԱՏԻ ՀԱՄԱՐ
Քանակը 2 հատ

Հ/Հ	ԱՆՎԱՆՈՒՄԸ	ԵՐԿԱՐՈՒԹ. մմ	ՔԱՆԱԿ	ՔԱՇՇ ԿԳ
1	ԱՄՐԱՆ Φ18 AI	250	1	0.5
2	ԱՄՐԱՆ Φ10 AIII Ք. 300 մմ	150	8	0.72
3	ԱՆԿՅՈՒՆԱԿ 75 X 75 X 6	800	4	21.6
4	ՇԵՐՏԱՊՈՂՊԱՏ 50 X 5	80	1	0.32
5	ՄԵՏԱՂԱԿԱՆ ԹԵՐԹ 750 X 750 X 4		1	17.60
6	ԾԽՆԻ Φ20		2	2.30
7	ՈՒՂԱՆԿՅՈՒՆ ԽՈՂՈՎԱԿ 80X60X3	3500	2	44.0
8	ՊՈՂՊԱՏԵ ԱՆԿՅՈՒՆԱԿ 50X50X3	500	12	13.6
9	ՄԵՏԱՂԱԿԱՆ ԹԵՐԹ 100X100X4		8	2.50
ՄԵՏԱՂԱԿԱՆ ԴԵՏԱԼՆԵՐԻ ՅՈՒՂԱՆԵՐԿՈՒՄ 2 ԱՆԳԱՄ				4.80 մ²
ԿԱԽՈՎԻ ՓԱԿԱՆ			1	
Ե/Ք ՕՂԱԿ ԿՇ 10-6 1000 x 1160 x 590			1	
Ե/Ք ԾԱԾԿԻ ՍԱԼ ՈՒՈ10 1.16X0.15			1	


ԾԱՆՈԹՈՒԹՅՈՒՆ

ԷԼԵԿՏՐՈՆԵՐԱԿՑՈՒՄՆԵՐԸ ԻԱԿԱՆԱՑՆԵԼ ԵՎ 46 R ՏԻՊԻ ԷԼԵԿՏՐՈՂՆԵՐՈՎ
ԾԱՎԱԼՆԵՐՈՒՄ ՆԵՐԱՌԿԱԾ ԵՆ ՆԱԵՎ ՀԳՀ 1,2 ՄՏՈՑՆԵՐԻ ԵՎ ԵԼԱՐԱՆՆԵՐԻ ԾԱՎԱԼՆԵՐԸ

ՄԵՏԱՂԱԿԱՆ ՄՏՈՑ

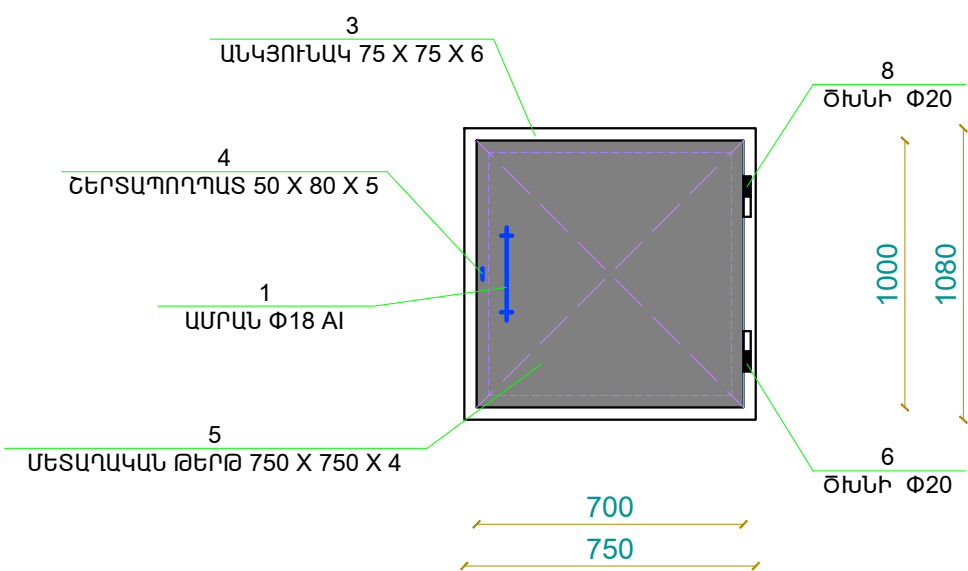

ՄԵՏԱՂԱԿԱՆ ԵԼԱՐԱՆ

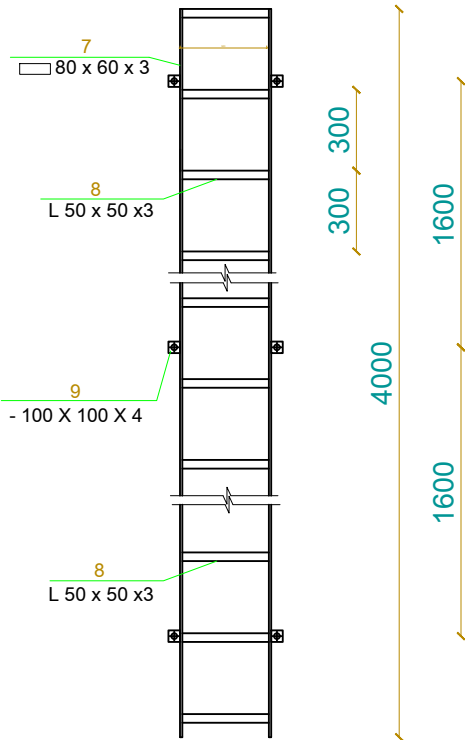

ՆԳՃ	Ն.Սարգսյան		Ալավերդի համայնքի Շամլուղ բնակավայրի ջրամբարի կապիտալ վերանորոգման աշխատանքների նախագիծ		
Նախագծ.	Ն.Սարգսյան				
ՆԽԿ	Հ.Օհանյան		Հարտարապետաշինարարական մաս	Փուլ	Թերթ
				ՀՇ	10
			Մետաղական մտոց, Ելարան	Թերթեր	13

Քանդման աշխատանքներ	
ՕԿՁ-2-ի Ե/բետոնե ծածկի սալի քանդում	2.7 մ ³
ՕԿՁ-2-ի Ե/բետոնե քանդված ծածկի սալի բարձում ինքնաթափին	4.1 մ ³
ՕԿՁ-2-ի Ե/բետոնե քանդված ծածկի սալի տեղափոխում 5 կմ	8.2 տ
ՕԿՁ-2-ի Հատակի մետաղական թերթերի երեսապատման քանդում	492 կգ
Մետաղական խողովակների և ելարանի քանդում	145 կգ
Տեխնիկական հորի մետաղական խողովակների ապամոնտաժում	54 կգ
Տեխնիկական հորի Φ100 սողնակային փականների ապամոնտաժում	3 հատ
Ջրամբարների մաքրում տիղմից	24.6 մ ³
Շինաղբի բարձում և տեղափոխում 5 կմ	44.91 մ ³

Ջլամբարին մոտեցող ճանապարհ	
Ճանապարհի հարթեցում մեխանիզմով առանց կյուրի ավելացման	420 մ ²
Ճանապարհի պատվածքի կառուցում ավազակուպիճով 150 մմ հատ	63 մ ³

Ջլամբարի ցանկապատի վերանորոգում	
Պողպատե, հյուսված, "Ռաբիցա", d=2,0մմ, բջիջը 50x50մմ	120 մ ²
Ցանկապատի հակակոռոզիոն ներկում 2 շերտ	134 մ ²

ՕԿՁ-1 ջրամբար 1-ի աշխատանքային ծավալներ	
ՊԱՏԵՐԻ ՀԻԴՐՈՄԵԿՈՒՍԱՑՈՒՄ ԲԻՏՈՒՄԻ ՄԱԾԻԿՈՎ / ԲԱՑ ՏԵՂԱՄԱՍԵՐ /	46 մ ²
ԾԱԾԿԻ ՀԱՐԹԵՑՈՒՄ ՑԵՄ/ԱՎԱԶԵ ՇԵՐՏՈՎ 30 մմ - 2 ՇԵՐՏ	51 մ ²
2 ՇԵՐՏ ԻԶՈԳԱՄ ՏԱՔ ՄԱՍՏԻԿԱՅԻ ՎՐԱ	62.3 մ ²
Պատերի ներքին մակերեսների հիդրոմեկուսացում Cerezit C65 շաղախով, 2 շերտով յուրաքանչյուրը 1.5մմ հաստությամբ, հետևելով արտադրողի ցուցմունքներին:	103.96 մ ²
Գրունտի բարձում և տեղափոխում շինհրապարակ /լիցքի համար/	95 մ ³
Գրունտի լիցք ջրամբարների /ՕԿՁ/ վրա	95 մ ³
Բազմամյա սերմի ցանում	153 մ ²


ՆԳԾ	Ն.Սարգսյան		Ալավերդի համայնքի Շամլուղ բնակավայրի ջրամբարի կապիտալ վերանորոգման աշխատանքների նախագիծ			
Նախագծ.	Ն.Սարգսյան					
ՆԽԿ	Հ.Օհանյան		Ճարտարապետաշինարարական մաս	Փուլ	Թերթ	Թերթեր
				ՃՇ	1 1	1 3
			Աշխատանքային ծավալներ			
						

ՋՐԱՄԱՏԱԿԱՐԱՐՄԱՆ ԵՎ ԴԱՏԱՐԿՄԱ ՏԵԽՆՈԼՈԳԻԱԿԱՆ
ՀԱՄԱԿԱՐԳԻ ԱՇԽԱՏԱՆՔԱՅԻՆ ԾԱՎԱԼՆԵՐԻ ԱՄՓՈՓԱԳԻՐ


Հ/Հ	ԱՆՎԱՆՈՒՄԸ	ՆՇԱՆԱԿՈՒՄ	ԵՐԿ-ՆԸ մ	ՔԱՆԱԿԸ հատ	1-ՄԻԱԿՈՐԻ ՔԱՇԸ կգ	ԸՆԴՀԱՆՈՒՐ ՔԱՇԸ կգ
1	2	3	4	6	7	8
ՕԿՋ - Ի ՋՐԱՄԱՏԱԿԱՐԱՐՄԱՆ ՀԱՄԱԿԱՐԳ						
	ՊԱՏԵՐԻ ՀԻԴՐՈՄԵԿՈՒՄԱՑՈՒՄ ԲԻՏՈՒՄԻ ՄԱԾԻԿՈՎ					11.0 մ²
	ԹԱՑ ՄԻՋԱՎԱՅՐՈՒՄ ՄԵՏԱՂԱԿԱՆ ԴԵՏԱԼՆԵՐԻ ՅՈՒՂԱՆԵՐԿՈՒՄ ՄՆԵՂԱՅԻՆ ՆԵՐԿՈՎ					1.50 մ²
	ՊՈՂՊԱՏԵ ԽՈՂՈՎԱԿՆԵՐԻ ՅՈՒՂԱՆԵՐԿՈՒՄ					0.50 մ²
	ՊՈՂՊԱՏԵ ԽՈՂՈՎԱԿՆԵՐԻ ՆՈՐԿԱԼ ՀԱԿԱԿՈՌՈՋԻՈՆ ՄԵԿՈՒՄԱՑՈՒՄ ԲԻՏՈՒՄԻ ՄԱԾԻԿՈՎ					2.50 մ²
	ԱՆՑՔԻ ԲԱՑՈՒՄ Փ100 ԳՈՅ. ՈՒՆԵՑՈՂ ՊԱՏՈՒՄ ԸՍՏ ՏՐՎԱԾ ՍԽԵՄԱՅԻ			1		
ՕԿՋ - ՆԵՐԻՑ ԳՅՈՒՂԻ ՋՐԱՄԱՏԱԿԱՐԱՐՄԱՆ ՀԱՄԱԿԱՐԳ						
1	ՍՆՈՂ ՊՈՂՊԱՏԵ ԽՈՂՈՎԱԿ	dn 108x4.0	8.0	1		
2	ՊՈՂՊԱՏԵ ԱՐՏՈՒՂՈՒՄ	dn 108x4		1	2.40	2.40
3	ՄԵՏԱՂԱԿԱՆ ԼԱՅՆՈՒԿ	150x100		1	23.0	23.0
4	ՍՈՂՆԱԿԱՅԻՆ ՓԱԿԱՆ	dn 100		1		
5	ՊՈՂՊԱՏԵ ԵՈՎԱՑՎՈՂ ԿՑԱՇՈՒՐԹ	dn 100		1		
6	ՊՈՂՊԱՏԵ ԱԶԱՏ ԿՑԱՇՈՒՐԹ	de 110		1		
7	ՊՈԼԻԵԹԻԼԵՆԱՅԻՆ ՄԻՋԱՂԻՐԻ (втулка-подфланец)	de 110		1		
8	ՈՒՏԻՆԵ ՄԻՋԱՂԻՐ	dn 100		3		
9	ՄԵՏԱՂԱԿԱՆ ԹԵՐԹ	- 250 X 250 X 4		1	1.90	1.90
10	ՍՈՂՆԱԿԱՅԻՆ ՓԱԿԱՆ	dn 108		3		

Հ/Հ	ԱՆՎԱՆՈՒՄԸ	ՆՇԱՆԱԿՈՒՄ	ԵՐԿ-ՆԸ մ	ՔԱՆԱԿԸ հատ	1-ՄԻԱԿՈՐԻ ՔԱՇԸ կգ	ԸՆԴՀԱՆՈՒՐ ՔԱՇԸ կգ
1	2	3	4	6	7	8
ԽՈՂՈՎԱԿԻ ԱՄՐԱՑՄԱՆ ԽԱՐԻՍԽ - ԳՈՏԻ						
25	ՀԵՂՅՈՒՄ - ՄԱՆԵԿ	M12	0.05	8	0.22	1.76
26	ՄԵՏԱՂԱԿԱՆ ԹԵՐԹ	- 400 X 80 X 3		8	0.76	6.08
27	ՄԵՏԱՂԱԿԱՆ ԱՄՐԱՆ	Φ 18 AI	0.30	8	0.60	4.80
28	ՈՒՏԻՆԵ ՆԵՐԴԻՐ	- 400 X 80		8	0.50	4.0

ԽՈՂՈՎԱԿԻ ԱՄՐԱՑՄԱՆ
ԽԱՐԻՍԽ - ԳՈՏԻ

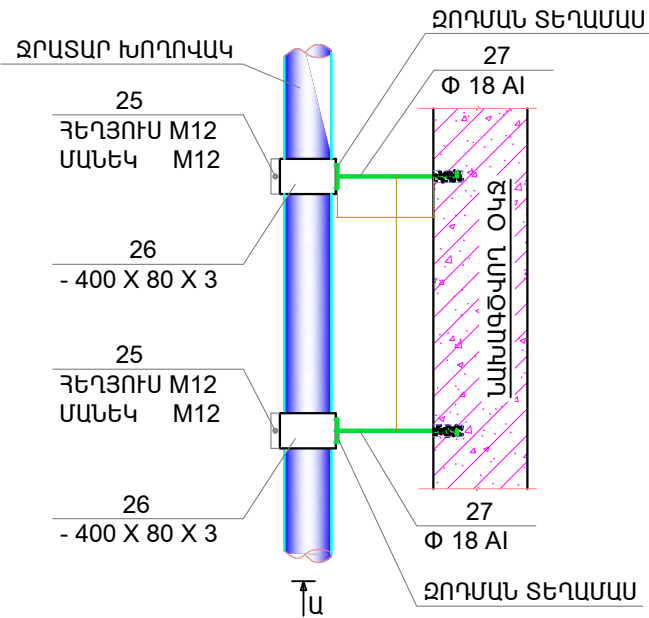

ՏԵՍՔ « Ա »

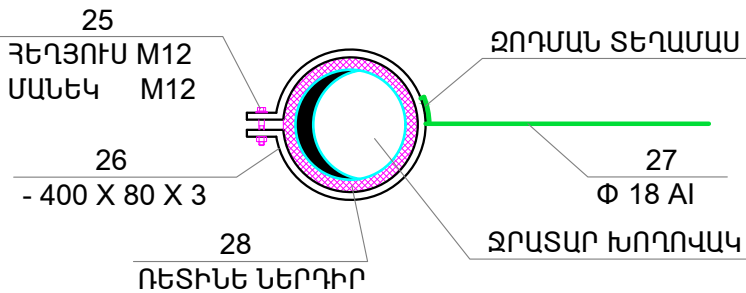

ՆԳՃ	Ն.Սարգսյան			Այլալերդի համայնքի Շամլուղ բնակավայրի ջրամբարի կապիտալ վերանորոգման աշխատանքների նախագիծ		
Նախագծ.	Ն.Սարգսյան					
				Ճարտարապետաշինարարական մաս	Փուլ ՃՇ	Թերթ 12
						Թերթեր 13
				Աշխատանքային ծավալներ		

ՋՐԱՄԱՏԱԿԱՐԱՐՄԱՆ ԵՎ ԴԱՏԱՐԿՄԱ ՏԵԽՆՈԼՈԳԻԱԿԱՆ
ՀԱՄԱԿԱՐԳԻ ԱՇԽԱՏԱՆՔԱՅԻՆ ԾԱՎԱԼՆԵՐԻ ԱՄՓՈՓԱԳԻՐ

Հ/Հ	ԱՆՎԱՆՈՒՄԸ	ՆՇԱՆԱԿՈՒՄ	ԵՐԿ-ՆԸ մ	ՔԱՆԱԿԸ հատ	1-ՄԻԱԿՈՐԻ ՔԱՇԸ կգ	ԸՆԴՀԱՆՈՒՐ ՔԱՇԸ կգ
1	2	3	4	6	7	8
ԴԱՏԱՐԿՄԱՆ ԵՎ ԳԵՐԼՑՄԱՆ ՀԱՄԱԿԱՐԳ						
1	ԳԵՐԼՑՄԱՆ ՊՈՂՊԱՏԵ ԽՈՂՈՎԱԿ	Φ 108x4	10.0	1		
2	ԴԱՏԱՐԿՄԱՆ ՊՈՂՊԱՏԵ ԽՈՂՈՎԱԿ	Φ 108x4	8.0	1		
3	ԴԱՏԱՐԿՄԱՆ ՊՈԼԻԵթԻԼԵՆԵ ԽՈՂՈՎԱԿ	Φ 110 Pn 10	20.0	1		
4	ՊՈՂՊԱՏԵ ԱՐՏՈՒՂՈՒՄ	Φ 108x6		4	2.4	9.60
5	ՄԵՏԱՂԱԿԱՆ ԼԱՅՆՈՒԿ	150x100		1	23.0	23.0
6	ՀԱԿԱԴԱՐՁ ԿԱՓՈՒՅՐ	Φ 100		1		
7	ՍՈՂՆԱԿԱՅԻՆ ՓԱԿԱՆ	Φ 100		1		
8	ՊՈՂՊԱՏԵ ԵՌԱԿՑՎՈՂ ԿՑԱՇՈՒՐԹ	Φ 100		2		
9	ՊՈՂՊԱՏԵ ԱԶԱՏ ԿՑԱՇՈՒՐԹ	Φ 110		2		
10	ՊՈԼԻԵթԻԼԵՆԱՅԻՆ ՄԻՋԱՂԻՐԻ (втулка-подфланец)	Φ 110		2		
11	ՊՈԼԻԵթԻԼԵՆԵ ԵՌԱԲԱՇԽԻՉ	Φ 110 Pn 10		1		
12	ՌԵՏԻՆԵ ՄԻՋԱՂԻՐ	Φ 100		4		
13	ՄԵՏԱՂԱԿԱՆ ԹԵՐԹ	- 250 X 250 X 4		2	1.90	3.80

Հ/Հ	ԱՆՎԱՆՈՒՄԸ	ՆՇԱՆԱԿՈՒՄ	ԵՐԿ-ՆԸ մ	ՔԱՆԱԿԸ հատ	1-ՄԻԱԿՈՐԻ ՔԱՇԸ կգ	ԸՆԴՀԱՆՈՒՐ ՔԱՇԸ կգ
1	2	3	4	6	7	8
22	ՊԱՏԵՐԻ ՀԻԴՐՈՍԵԿՈՒՄԱՑՈՒՄ ԲԻՏՈՒՄԻ ՄԱԾԻԿՈՎ					11.0 մ²
23	ԹԱՑ ՄԻՋԱՎԱՅՐՈՒՄ ՄԵՏԱՂԱԿԱՆ ԴԵՏԱԼՆԵՐԻ ՅՈՒՂԱՆԵՐԿՈՒՄ ՄՆԵՂԱՅԻՆ ՆԵՐԿՈՎ					0.8 մ²
24	ՊՈՂՊԱՏԵ ԽՈՂՈՎԱԿՆԵՐԻ ՅՈՒՂԱՆԵՐԿՈՒՄ					1.50 մ²
25	ՊՈՂՊԱՏԵ ԽՈՂՈՎԱԿՆԵՐԻ ՆՈՐԿԱԼ ՀԱԿԱԿՈՌՈՋԻՈՆ ՄԵԿՈՒՄԱՑՈՒՄ ԲԻՏՈՒՄԻ ՄԱԾԻԿՈՎ					3.50 մ²
ՕԿՁ - Ի ՋՐԱՄԱՏԱԿԱՐԱՐՄԱՆ ՀԱՄԱԿԱՐԳ						
1	ՍՆՈՂ ՊՈՂՊԱՏԵ ԽՈՂՈՎԱԿ	dn 108x3.5	8.0	1		
2	ՊՈՂՊԱՏԵ ԱՐՏՈՒՂՈՒՄ	dn 108x5		1	1.3	1.30
3	ՄԵՏԱՂԱԿԱՆ ԼԱՅՆՈՒԿ	133x108		1	19.0	19.0
4	ՍՈՂՆԱԿԱՅԻՆ ՓԱԿԱՆ	dn 108		1		
5	ԼՈՂԱՆԱՅԻՆ ՓԱԿԱՆ	dn 108		1		
6	ՊՈՂՊԱՏԵ ԵՌԱԿՑՎՈՂ ԿՑԱՇՈՒՐԹ	dn 108		1		
7	ՊՈՂՊԱՏԵ ԱԶԱՏ ԿՑԱՇՈՒՐԹ	de 90		1		
8	ՊՈԼԻԵթԻԼԵՆԱՅԻՆ ՄԻՋԱՂԻՐԻ (втулка-подфланец)	de 90		1		
9	ՌԵՏԻՆԵ ՄԻՋԱՂԻՐ	dn 108		3		
10	ՄԵՏԱՂԱԿԱՆ ԹԵՐԹ	- 250 X 250 X 4		1	1.90	1.90

				Այլալերդի համայնքի Շամլուղ բնակավայրի ջրամբարի կապիտալ վերանորոգման աշխատանքների նախագիծ					
ՆԳՃ	Ն.Սարգսյան								
Նախագծ.	Ն.Սարգսյան			Ճարտարապետաշինարարական մաս			Ծուլ	Թերթ	Թերթեր
							ԾՇ	13	13
				Աշխատանքային ծավալներ					