

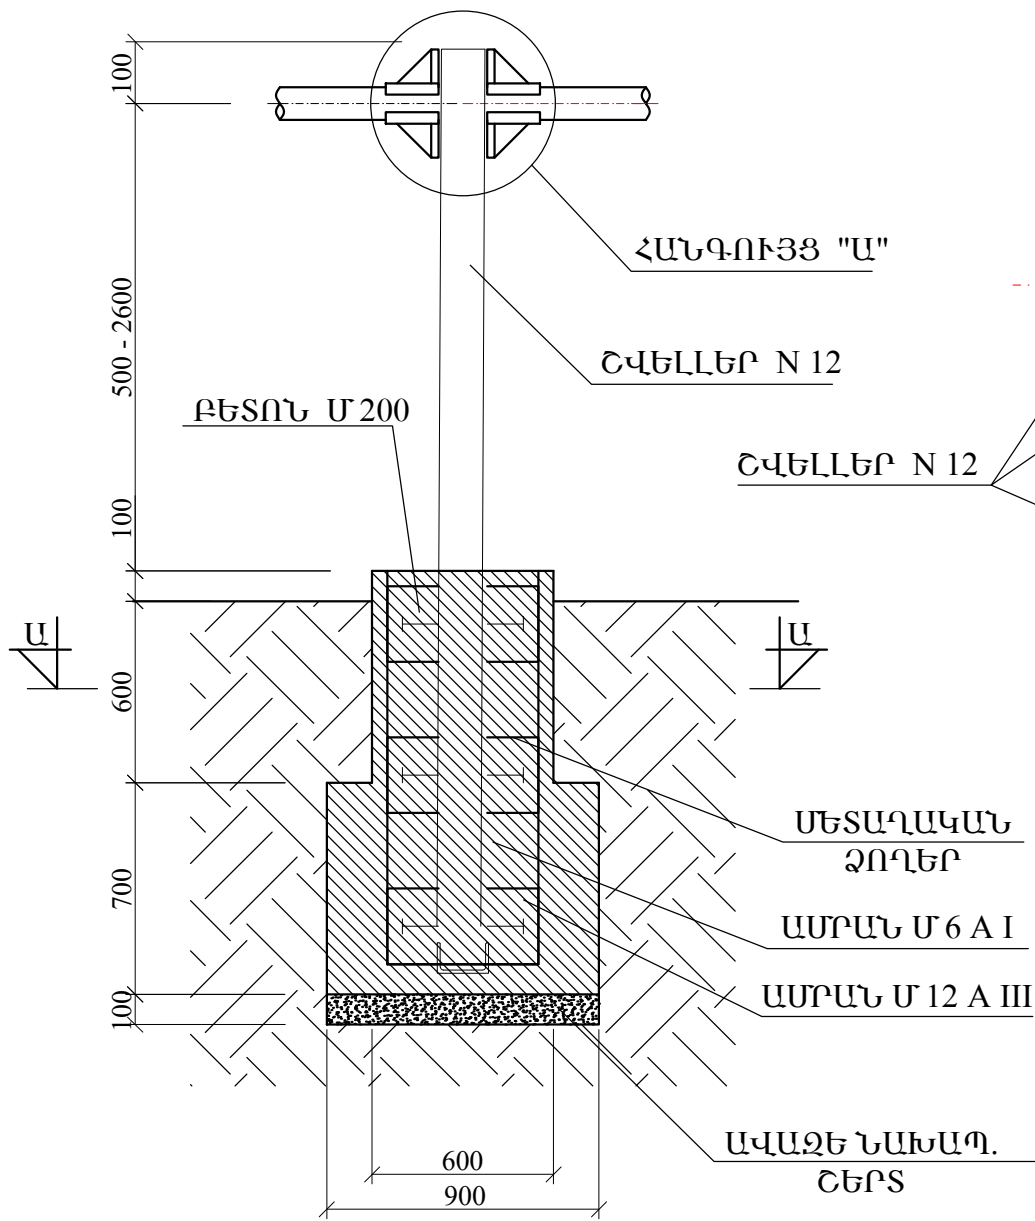


ՃԱԿԱՏ Մ 1:25

ՀԱՆԳՈՒՅՑ "Ա" Մ 1:5

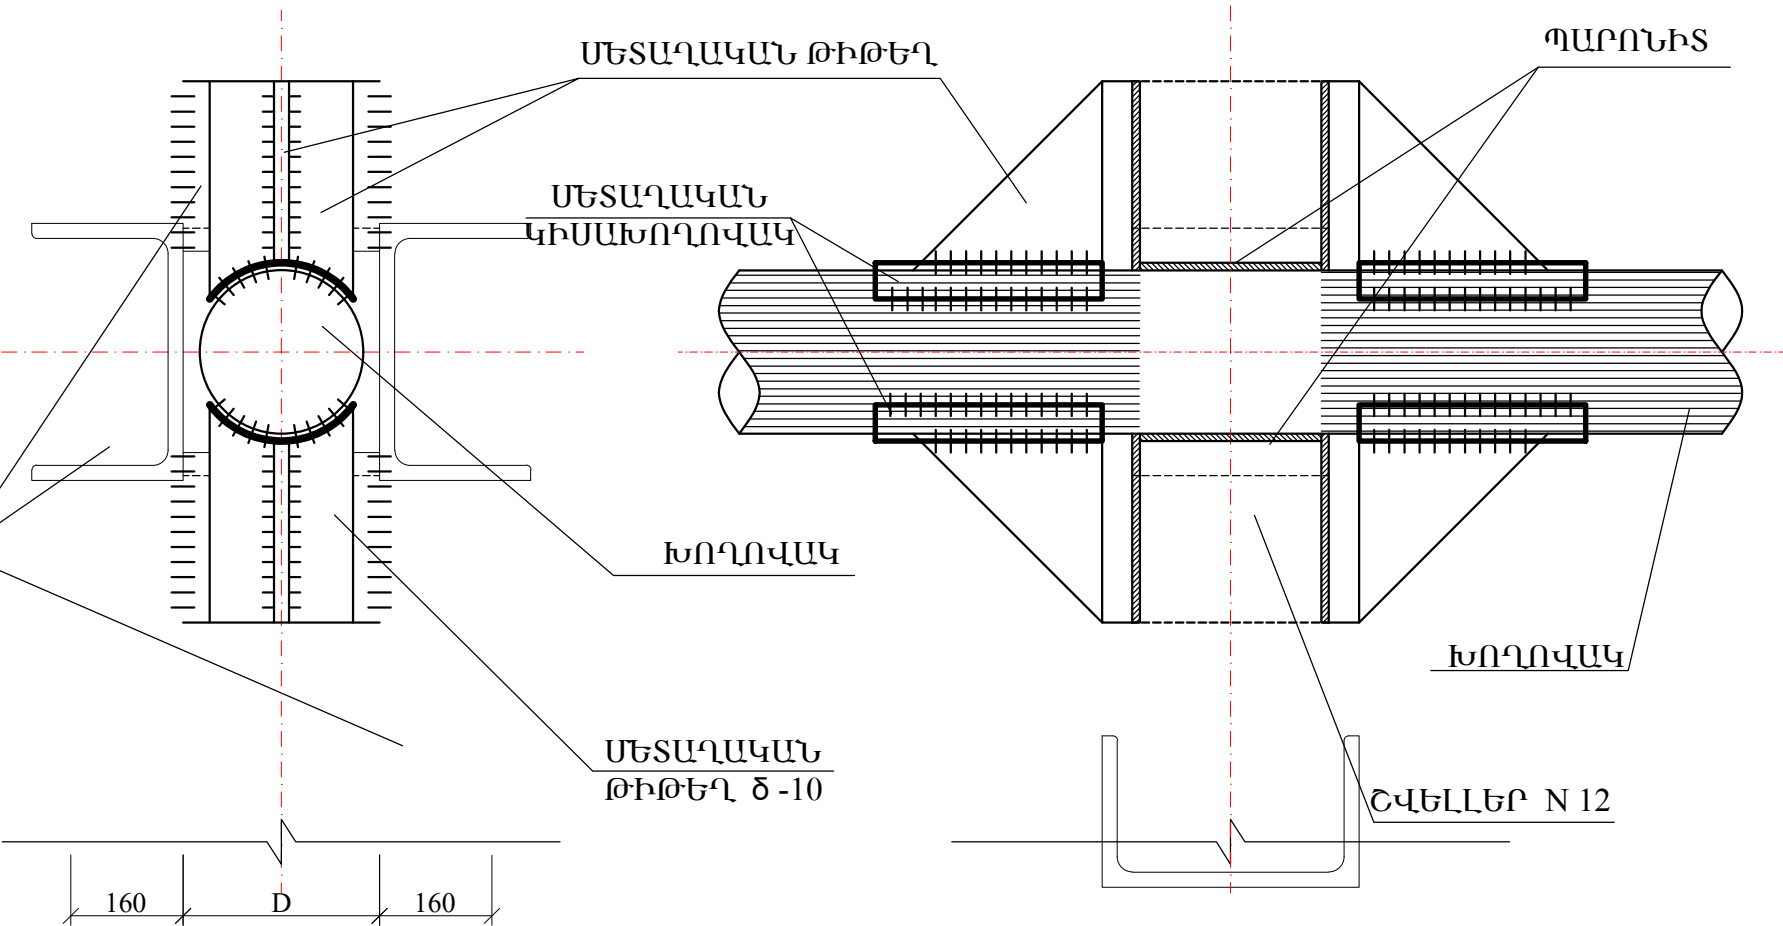

ԿՏՐՎԱԾՔ Ա - Ա

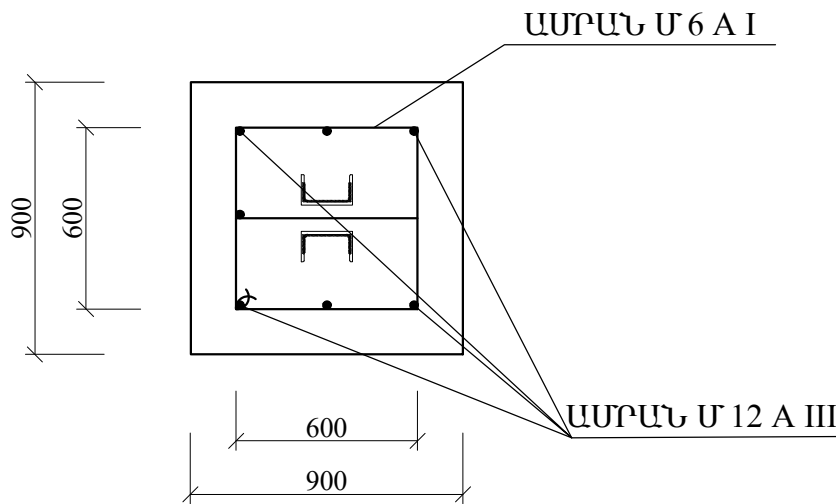

խորվակի տրամագիծ	Բետոն մ³	Ամրան մ/կգ	Պողպատյա թիթեղ, մ²/կգ	Կիսախորվակ հատ/կգ	Պարունիտ կգ	Գրունտ մ³	Անշարժ հենարանի քաշը ըստ բարձրության (կգ)				
							h=0.5մ	h=1.0մ	h=1.5մ	h=2.0մ	h=2.5մ
							շվեղներ մ/կգ				
							3.9/41.0	4.9/51.0	5.9/61.4	6.9/71.8	7.9/82.2
ժպ50	0.82	Ø 12 A III 12.4/11.1 Ø 6 A I 13 /3.0	0.15 / 0.7	4/1.6	0.164	1.15	57.4	67.4	77.8	88.2	98.6
ժպ70				4/2.2	0.212		58.0	68.0	78.4	88.8	99.2
ժպ80				4/4.2	0.212		60.0	70.0	80.4	90.8	101.2
ժպ100				4/5.2	0.8		61.0	71.0	81.4	91.8	102.2
ժպ125				4/6.4	0.84		62.2	72.2	82.6	93.0	103.4
ժպ150				4/6.9	0.96		62.7	72.7	83.1	93.5	103.9
ժպ200				4/15.8	1.4		71.6	81.6	92.0	102.4	112.8

Տնօրեն	Ա. Դավթյան		ՕԲՅԵԿՏ №08-24			
Նախագծող	Վ. Դավթյանյան		ՀՀ Գեղարքունիքի մարզի Սևան համայնքի Դղմաշեն բնակավայրի նոր բնակեցված թաղամասի գազաֆիկացում			
			ցածր ճնշման գազատար	Փուլ	Թերթ	Թերթեր
Պաշտոն	Ա.Ա.Հ.	ստոր.		ԱՆ	4	5
			Անշարժ հենարան		«ԻԳԴԻՐ ՄԱՎ» ՍՊԸ	