




Կ Տ Ր Վ Ա Ծ Ք Մ 1 : 2 5

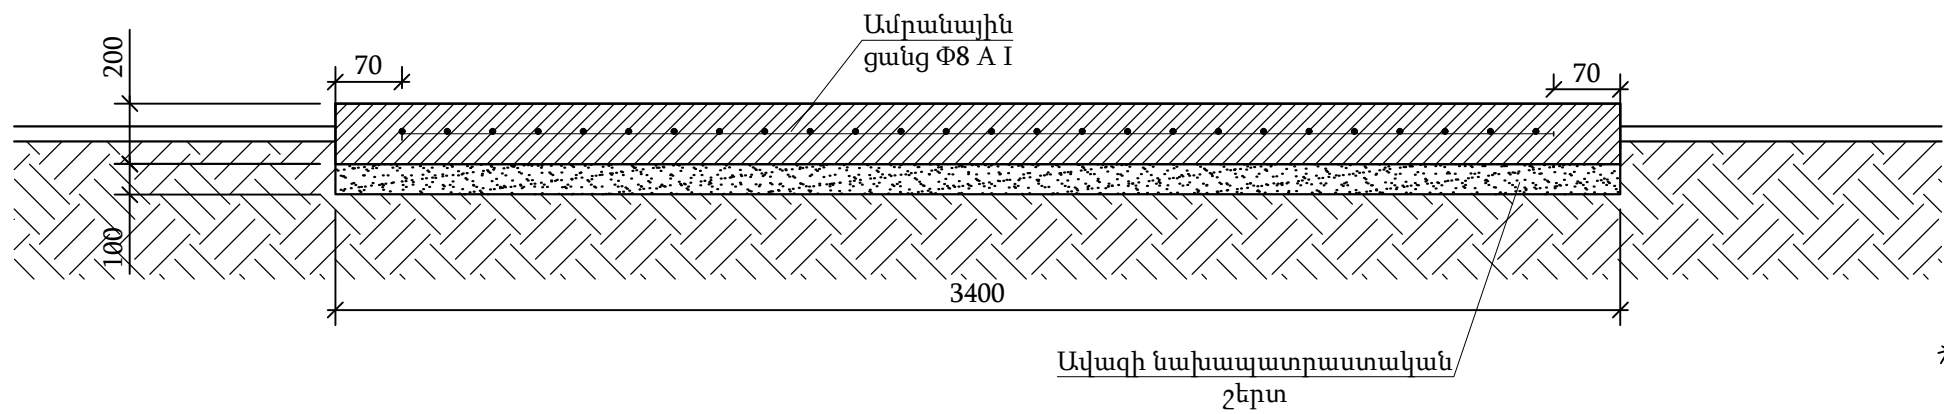


Հ Ա Տ Ա Կ Ա Գ Ի Ծ Մ 1 : 2 5

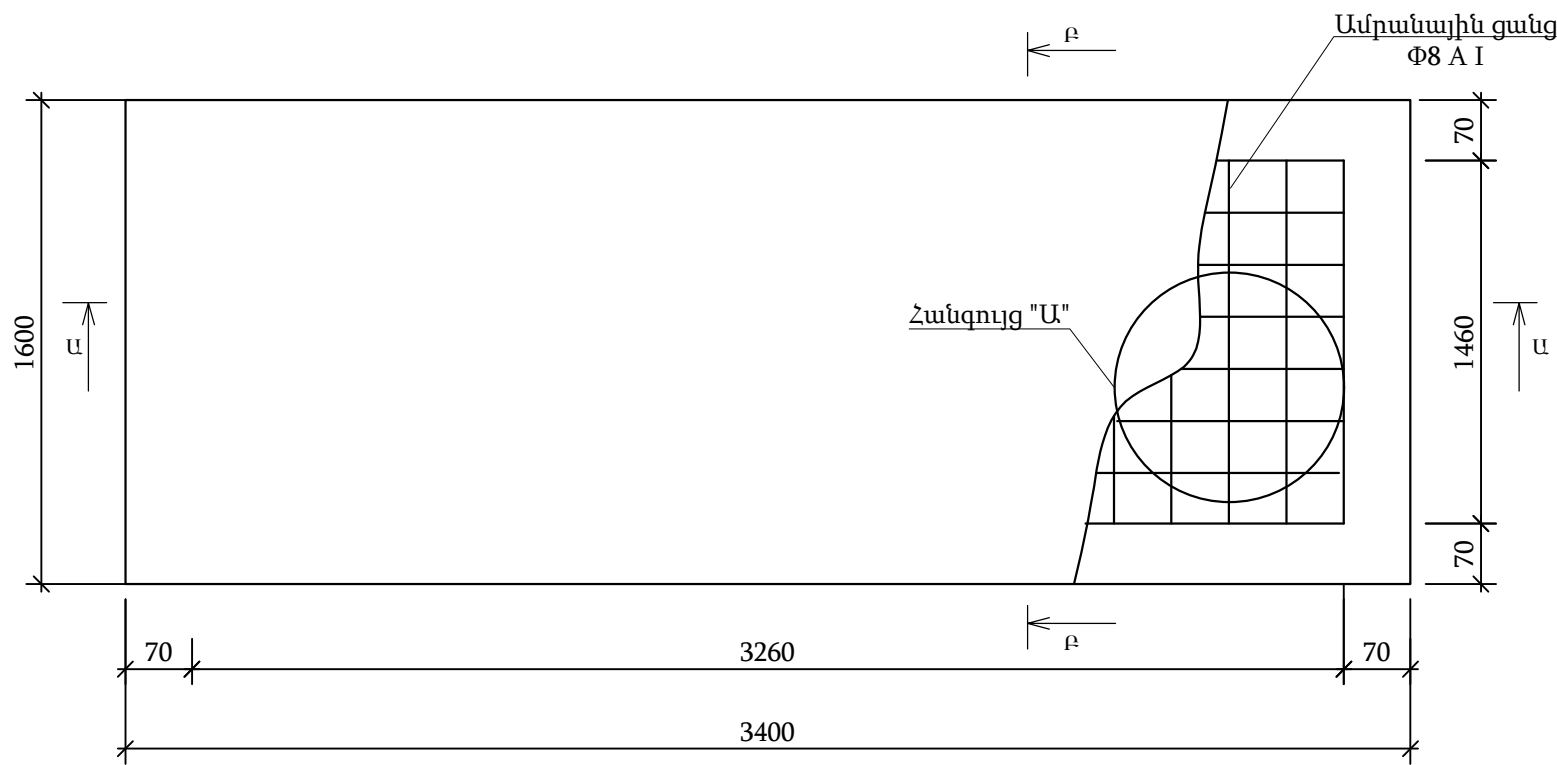

Կ Տ Ր Վ Ա Ծ Ք Բ - Բ Մ 1 : 2 5

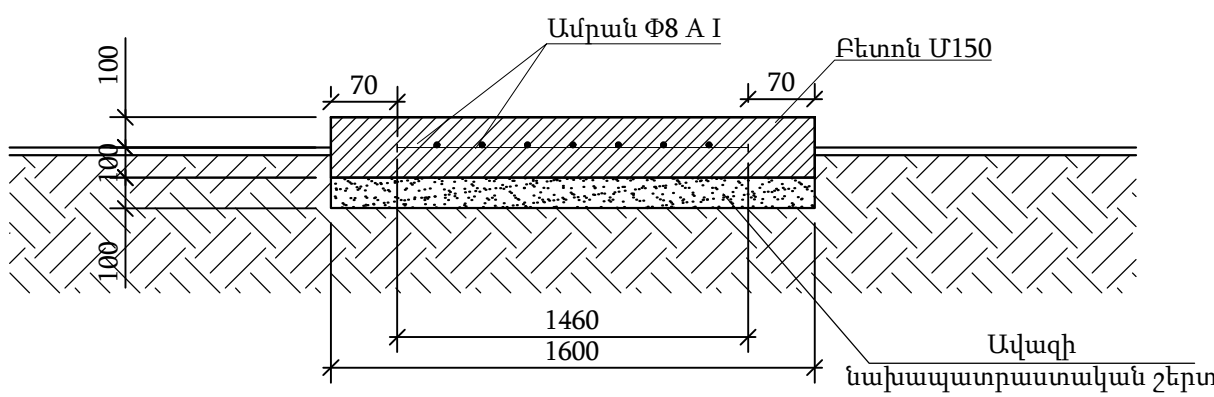

Հ Ա Ն Գ Ո Ի Յ Ց " Ա "

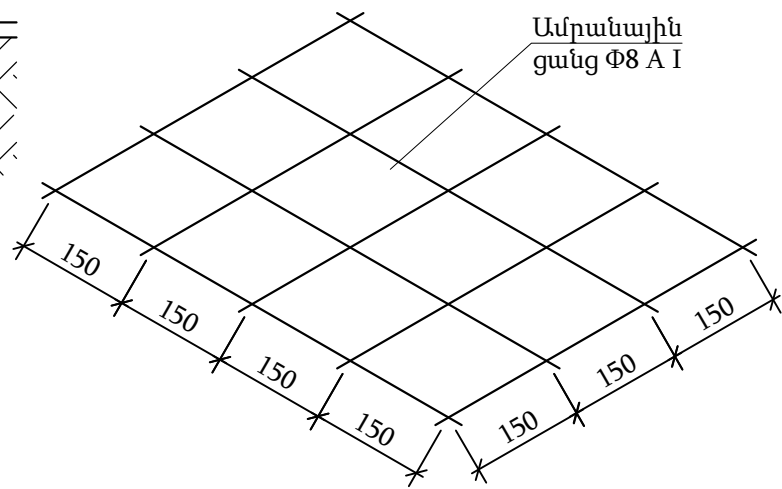

Շ Ի Ն Ա Ր Ա Ր Ա Կ Ա Ն Ա Շ Խ Ա Տ Ա Ն Ք Ն Ե Ր Ի Մ Ա Ս Ն Ա Գ Ի Ր

ԱՇԽԱՏԱՆՔՆԵՐԻ ԾԱՎԱԼԸ				
Հ/Հ	Աշխատանքի անվանումը	Չափման միավ.	Քանակը	Ծանոթություն
1	Փոսերի փորում IV կարգի գրունտում ձեռքով	մ ³	1.1	
2	Ավազի նախապատրաստական շերտ	մ ³	0.55	
3	Բետոն M 150	մ ³	1.1	
4	Ամրան Φ8 A I	մ/կգ	66 / 26.1	

Տնօրեն	Ա. Դավթյան			ՕԲՅԵԿՏ №08-24			
Նախագծող	Վ. Դավթյանյան			ՀՀ Գեղարքունիքի մարզի Սևան համայնքի Դոմաշեն բնակավայրի նոր բնակեցված թաղամասի գազաֆիկացում			
				ցածր ճնշման գազատար	Փուլ	Թերթ	Թերթեր
					ԱՆ	5	5
Պաշտոն	Ա.Ա.Հ.	ստոր.			Բետոնե հարթակ	«ԻԳԴԻՐ ՄԱՎ» ՍՊԸ	