


« ՇԻՆԷՔՍԴԻՏ » ԽՊԸ

ՆԱԽԱՆԾԱՆԻՍՈՒԹՅԱՆ ԲԱԺԻՆ

ԼՇԽԱՏԱՆԱԳՅՈՒՆ ՆԱԽԱՆԾ

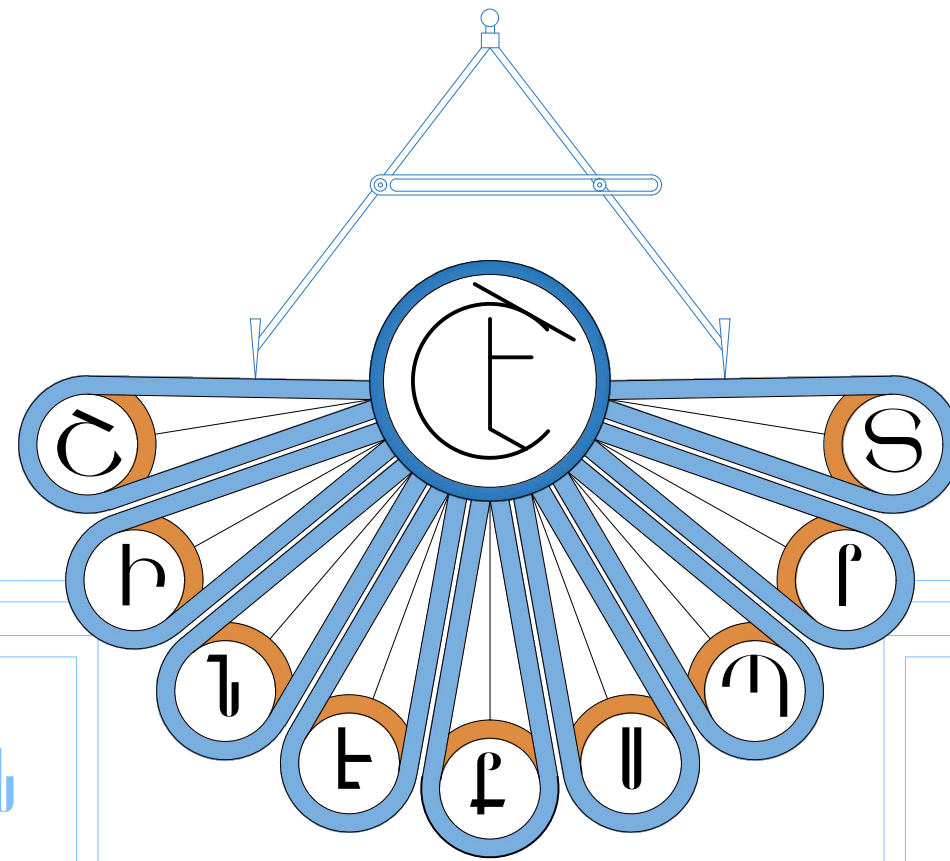

Բ.ՎԱՆԱԶՈՐ, ԹԱՏԵՐԱԿԱՆ

8/49-1

ՊԵՏ ԼԻՑԵՆԶԻԱ

17161

ՀՀ ԼՈՐԻ ՄԱԾ

ՎԱՆԱԶՈՐ ՀԱՄԱՅՆՔԻ

Վ.ՀԱՄԱԿԱՐԳՈՒԹՅԱՆ

ՓՈՒՍՑՆԵՐԻ ՀԻՄՆԱՆՈՐՈՒՄՆ

ԼՇԽԱՏԱՆԱԳՅՈՒՆ

ՎԱՆԱԶՈՐ 2024

«ՇԻՆԷՔՐՈՐՏ» ԻՊԸ

ԼՇԻՆԷՔՐՈՐՏԻ ՆԱԽԱԽԾ

ՀՀ ԼՈՒԻՒ ԽԿՁ ՎԱՆԱԶՈՐ ՀԱՊԱՅԻՒՅԻ Վ. ՀԱՐԿԱՊՉՈՒԿՅԱՆ ՓՐԱՅԻՆԻՒ

ՀԻՊՈԹԵԿԱՐԱՐՈՒՄԸ ԼՇԻՆԷՔՐՈՐՏԻ

ՊԼՏՎԵՐ Դ-

ՏՈՐԻՆ՝

ՆԻՃ՝



Լ.ԽԱՊԼՏՅԱՆ

Լ.ԵԱՆՅԱՆ


ՊԵՏ ԼԻՑԵՆԶԻԱ 17161

ՀԱՊԱՉԱՅԻՆԵՑՎԱԾ Է՝

ՀԱՊԱՅԻՒՅԻ ՆԵԿԱԿԱՐԻ

ՊԼՇՏՈՒԿԱՏԱՐ՝

ՆԱԽԱՐԱՐ ՀԱՄԱՐ՝

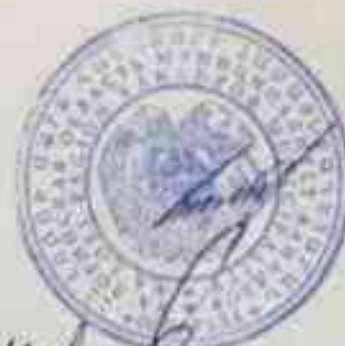

Լ.ՓԵԼԵՇՅԱՆ

Լ.ՆԱԿԱՅԱՆ

Հ/Հ	ԱՆՎԱՆՈՒՄԸ	ՀԱՄԱՐԱ- ԿԱԼՈՒՄ
1	Ցանկ	Գ-1
2	Բացատրագիր	Գ-2
3	Երթևեկության կարգավորման սխեմա	Գ-3
4	Նյութերի ամփոփ մասնագիր	Գ-4
5	Երթևեկելի մասի կառուցման մասնագիր	Գ-5
6	Իջատեղերի և մուտքերի կառուցման մասնագիր	Գ-6
7	Մայթերի կառուցման մասնագիր	Գ-7
8	Հատակագիծ « թիվ 1 »	Գ-8
9	Հատակագիծ « թիվ 2 »	Գ-9
10	Հատակագիծ « թիվ 3 »	Գ-10
11	Կտրվածքներ	Գ-11
12	Կտրվածքներ	Գ-12
13	Երկայնական կտրվածք / 1 /	Գ-13
14	Երկայնական կտրվածք / 2 /	Գ-14
15	Լայնական կտրվածքներ	Գ-15
16	Լայնական կտրվածքներ	Գ-16
17	Լայնական կտրվածքներ	Գ-17
18	Լայնական կտրվածքներ	Գ-18
19	Լայնական կտրվածքներ	Գ-19
20	Լայնական կտրվածքներ	Գ-20
21	Լայնական կտրվածքներ	Գ-21
22	Լայնական կտրվածքներ	Գ-22
23	Լայնական կտրվածքներ	Գ-23
24	Լայնական կտրվածքներ	Գ-24
25	Լայնական կտրվածքներ	Գ-25
26	Լայնական կտրվածքներ	Գ-26

Հ/Հ	ԱՆՎԱՆՈՒՄԸ	ՀԱՄԱՐԱ- ԿԱԼՈՒՄ
27	Հողային աշխատանքի ծավալները ըստ պրոֆիլի	Գ-26՝
28	Հեղեղատարի Հատակագիծ « թիվ 1 »	Գ-27
29	Հեղեղատարի Հատակագիծ « թիվ 2 »	Գ-28
30	Հեղեղատարի Հատակագիծ « թիվ 3 »	Գ-29
31	Հեղեղատարի Երկայնական կտրվածք / 1 /	Գ-30
32	Հեղեղատարի Երկայնական կտրվածք / 2 /	Գ-31
33	Հեղեղատարի Լայնական կտրվածք նյութերի մասնագիր	Գ-32
34	Ջրընդունիչի կտրվածք նյութերի մասնագիր	Գ-33
35	Գծանշման և թեքահարթակների հատակագիծ « թիվ 1 »	Գ-34
36	Գծանշման և թեքահարթակների հատակագիծ « թիվ 2 »	Գ-35
37	Գծանշման և թեքահարթակների հատակագիծ « թիվ 3 »	Գ-36
38	Պահանջվող տեխնիկական միջոցներ, Պահանջվող լաբարատոր միջոցներ	Գ-37
	Պահանջվող աշխատանքային ռեսուրսներ, Օրացուցային գրաֆիկ	Գ-38
	Համահավաք ամփոփագիր	Գ-39




						ՀՀ Լոռու մարզ Վանաձոր համայնքի Վ. Համբարձումյան փողոցների հիմնամորթոգման աշխատանքներ			
							ՓՈՒԼ	ԹԵՐԹ	ԹԵՐԹԵՐ
							Ա Ն	Գ-1	38
ՏՆՕՐԵՆ	Ա. ԽԱՌԱՏՅԱՆ					Ցանկ		«ՇԻՆԵՔՍՊՐՏ» ՍՊԸ	
ՆԱԽԱԳԾԵՑ	Հ. ՍԱԼԹՈՆՅԱՆ								
ՍՏՈՒԳԵՑ	Հ. ՂԱՎԹՅԱՆ								
ՆԳԻ	Ա. ԶԱԼՅԱՆ								

ՆՅՈՒԹԵՐԻ ՄԱՍՆԱԳԻՐ

Հ/Հ	ՆՇԱՆԱԿՈՒՄ	ԱՆՎԱՆՈՒՄԸ	ՔԱՆԱԿԸ ՀՄՏ	1-ԷԼԵՄԵՆՏԻ ԸՆԴՀԱՆՈՒՐ
	ՄԱՅԹԻ ԱՍՖԱԼՏԲԵՏՈՆԵ ԾԱԾԿՈՒՅԹԻ ՔԱՆԴՈՒՄ ՆԱԽԱՇԵՐՏՈՎ			359.7 մ ³
	ՄԱՅԹԻ ԲԱԶԱԼՏԵ ԵԶՐԱՔԱՐԻ ՔԱՆԴՈՒՄ ԲԵՏՈՆԵ ՀԻՄՔՈՎ			961.0 գմ
	ԵԶՐԱՔԱՐԻ ՏԱԿ ԲՆԱՀՈՂԻ ՄՇԱԿՈՒՄ ՄԵԽԱՆԻԶՄՈՎ			53.3 մ ³
	ՓՈՂՈՑԻ ԱՍՖԱԼՏԲԵՏՈՆԻ ԾԱԾԿՈՒՅԹԻ ՔԱՆԴՈՒՄ ԽՃԻ ՆԱԽԱՇԵՐՏՈՎ			1298.5 մ ³
	ԲԱԶԱԼՏԵ ԵԶՐԱՔԱՐԻ ՔԱՆԴՈՒՄ ԲԵՏՈՆԵ ՀԻՄՔՈՎ			997.0 գմ
	ԱՌԱՋԱՑԱԾ ՇԻՆԱԴՔԻ ԲԱՐՉՈՒՄ ԵՎ ՏԵՂԱՓՈԽՈՒՄ ՄԻՆՉԵՎ 12 ԿՄ			1290.0 մ ³
	ԱՌԱՋԱՑԱԾ ԱՍՖԱԼՏԲԵՏՈՆԻ ԲԱՐՉՈՒՄ ԵՎ ՏԵՂԱՓՈԽՈՒՄ ՄԻՆՉԵՎ 12 ԿՄ			603.2 մ ³
	3-ՐԴ ԿԱՐԳԻ ԲՆԱՀՈՂԻ ԿՏՐՈՒՄ ԲՈՒԼԴՈՋԵՐՈՎ ՏԵՂԱՓՈԽԵԼՈՎ ՄԻՆՉԵՎ 100մ			36.3 մ ³
	3-ՐԴ ԿԱՐԳԻ ԲՆԱՀՈՂԻ ԼԻՑՔ ԿՏՐՎԱԾ ԲՆԱՀՈՂՈՎ ԽՏԱՑՈՒՄՈՎ			433.8 մ ³
	ԱՌԱՋԱՑԱԾ ԲՆԱՀՈՂԻ ԲԱՐՉՈՒՄ ԵՎ ՏԵՂԱՓՈԽՈՒՄ ՄԻՆՉԵՎ 10 ԿՄ			397.5 մ ³
	ԲԱԶԱԼՏԵ ԵԶՐԱՔԱՐԻ ՇԱՐՈՒՄ ԲԵՏՈՆԵ ՀԻՄՔՈՎ 150x300			997.0գմ
	ԲԱԶԱԼՏԵ ԵԶՐԱՔԱՐԻ ՇԱՐՈՒՄ ԲԵՏՈՆԵ ՀԻՄՔՈՎ 100x200			961.0գմ
	ԲԱԶԱԼՏԵ ԵԶՐԱՔԱՐԻ ՇԱՐՈՒՄ ԲԵՏՈՆԵ ՀԻՄՔՈՎ 100x200 ԹԵՔԱՀԱՐԹԱԿԵՐՈՒՄ			96.0գմ
	ՀԻՄՆԱՏԱԿԻ ՀԱՄԱՀԱՐԹԵՑՈՒՄ ՄԵԽԱՆԻԶՄՈՎ			8077.0 մ ²
	ԵՐԹԵՎԵԿԵԼԻ ՄԱՍԻ ՀԻՄՆԱՏԱԿԻ ԿԱՌՈՒՑՈՒՄ C6 ՏԻՊԻ ԽԱՌՆՈՒՐԴՈՎ h=15սմ			5508.0 մ ²
	ՄԱՅԹԻ ԽԻՃ h=8սմ			2569.0մ ²
	ԵՐԹԵՎԵԿԵԼԻ ՄԱՍԻ ԿԱՌՈՒՑՈՒՄ ՏԱՔ ԽՈՇՈՐԱՀԱՏԻԿ ԱՍՖԱԼՏԲԵՏՈՆՈՎ h=6սմ			5320.0 մ ²
	ԵՐԹԵՎԵԿԵԼԻ ՄԱՍԻ ԿԱՌՈՒՑՈՒՄ «Բ» ՏԻՊԻ ՏԱՔ ՄԱՆՐԱՀԱՏԻԿ ԱՍՖԱԼՏԲԵՏՈՆՈՎ h=4սմ			5320.0 մ ²
	ՄԱՅԹԻ ԿԱՌՈՒՑՈՒՄ «Դ» ՏԻՊԻ ՏԱՔ ՄԱՆՐԱՀԱՏԻԿ ԱՍՖԱԼՏԲԵՏՈՆՈՎ h=3սմ			2569.0մ ²
	ՎՈՒՏՔԵՐԻ ԿԱՌՈՒՑՈՒՄ «Բ» ՏԻՊԻ ՏԱՔ ՄԱՆՐԱՀԱՏԻԿ ԱՍՖԱԼՏԲԵՏՈՆՈՎ h=5սմ			188.0մ ²
	ԲԱԶԱԼՏԵ ՎՆԱՍԿԱԾ ԱՍՏԻՃԱՆՆԵՐԻ ԱՊԱՄՈՆՏԱԺՈՒՄ			36.0 գմ
	ԱՍՏԻՃԱՆՆԵՐԻ ՏԱԿ ԲԵՏՈՆԻ ՆԱԽԱՇԵՐՏԻ ԿԱՌՈՒՑՈՒՄ			1.1 մ ³
	ԲԱԶԱԼՏԵ ԱՍՏԻՃԱՆՆԵՐԻ ՏԵՂԱԴՐՈՒՄ			36.0 գմ
	Ե/Բ ԴԻՏԱՀՈՐԻ ԿԱՓԱՐԻՉՆԵՐԻ ԱՊԱՄՈՆՏԱԺՈՒՄ			10.0 հաւա
	Ե/Բ ԴԻՏԱՀՈՐԻ ԿԱՓԱՐԻՉԻ ՏԵՂԱԴՐՈՒՄ ԹՈՒՋԵ ՄՏՈՑՈՎ Փ=700մմ			10.0 հաւա
	ԳԾԱՆՇՈՒՄ 10սմ ԼԱՅՆՈՒԹՅԱՄԲ ՄՊԻՏԱԿ ԳՈՒՅՆՈՎ			44.8մ ²
	ԳԾԱՆՇՈՒՄ 40սմ ԼԱՅՆՈՒԹՅԱՄԲ ԴԵՂԻՆ ԳՈՒՅՆՈՎ			46.8մ ²

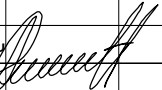

						ՀՀ Լոռու մարզ Վանաձոր համայնքի Վ. Համբարձումյան փողոցների հիմնանորոգման աշխատանքներ			
						Նյութերի ամփոփ մասնագիր	ՓՈՒԼ	ԹԵՐԹ	ԹԵՐԹԵՐ
ՏՆՕՐԵՆ	Ա. ԽԱՌԱՏՅԱՆ						Ա Ն	Ճ-4	38
ՆԱԽԱԳԾԵՑ	Հ. ՍԱԼԹՈՆՅԱՆ								
ՍՏՈՒԳԵՑ	Հ. ԴԱՎԹՅԱՆ								
ՆԳԻ	Ա. ԶԱԼՅԱՆ							«ՇԻՆԷՔՍՊՈՐՏ» ՍՊԸ	

ԲԱՑԱՏՐԱԳԻՐ

Սույն նախագծով նախատեսվում է ՀՀ Լոռու մարզ Վանաձոր քաղաքի Վ. Համբարձումյան փողոցի հիմնանորոգման աշխատանքներ: Նշված տեղամասի հետախուզական աշխատանքները իրականացվել են 2023 թվականի նեյեմբեր ամսին: Հետախուզական աշխատանքների ժամանակ կատարվել է տախտմետրական հանույթ 1:500 մաշտաքի: Վ. Համբարձումյան փողոցի երկարությունը 453.0 մ է, : Տվյալ հատվածում պահպանվել են գոյություն ունեցող ճանապարհի պարամետրերը երթևեկելի մասի լայնությունները փոփոխական են: Շինարարների փողոցում Նախատեսվում է մայթեր հիմնանորոգում և վերանորոգում: Նախատեսվում է իրականացնել հետևյալ աշխատանքները

Վ. Համբարձումյան փողոց

- 1. Գոյ ունեցող երթևեկելի մասի ասֆալթետոնե ծածկույթի քանդում
- 2. Գոյ ունեցող մայթերի բետոնե սալերից ծածկույթի քանդում
- 3. Գոյ ունեցող մայթերի ասֆալթետոնե ծածկույթի քանդում
- 4. Գոյ ունեցող բազալտե եզրաքարերի փոխարինում նար բազալտե եզրաքարերով
- 5. Նոր երթևեկելի մասի կառուցում համապատասխան շերտերով
- 6. Նոր մայթերի կառուցում համապատասխան շերտերով
- 7. Վնասված դիտահորերի փոխարինում
- 8. Նոր ստորգետնյա սեղաֆատարների կառուցում

ԸՆԴՀԱՆՈՒՐ ՏՎՅԱԼՆԵՐ

Ճանապարհի վերակառուցման նախագիծը մշակվել է համաձայն տեխնիկական բնութագրի, նախագծային առաջադրանքի ելակետային տվյալների, հողամասերի և ճարտարապետահատակագծային առաջադրանքի հիմման վրա: Նախագիծը համապատասխանում է ՀՀ տարածքում գոչծող Նորմատիվային փաստաթղթերին: Սույն նախագծով նախագծվող կառույցները գտնվում են Վանաձոր քաղաքում:





ՆՈՐՄԱՏԻՎԱՏԵԽՆԻԿԱԿԱՆ ՓԱՍՏԱԹՂԹԵՐԻ ՑԱՆԿ

- ՀՀ ՇՆ II - 8.04.01-97 Շենքերի - կառուցվածքների հրդեհային անվտանգություն
- ՀՀ ՇՆ IV - 13.01-96 Զարե - ամրանաքար և կոնստրուկցիաներ
- ՀՄ և Ս 2.01.07-85 Բեռնվածքներ - ազդեցություններ
- ՀՄ և Ս 2.03.01-84* Բետոնե - ե/բետոնե կոնստրուկցիաներ
- ՀՄ և Ս 2.03.13-88 Հատակներ
- ՀՄ և Ս II-23-81* Պողպատե կոնստրուկցիաներ
- ՀՀՇՆ IV-11.05.02-99 Ավտոմոբիլային ճանապարհներ
- ՇՆԱԿ III-4.80 Աշխատանքի անվտանգությունը շինարարությունում
- ՇՆԱԿ III-3-1.76 Շինարարական արտադրության կազմակերպում

ԵԼԱԿԵՏԱՅԻՆ ՏՎՅԱԼՆԵՐ

- Ձյան առավելագույն հաստություն՝ 45 կգ/սմ²
- Քամու առավելագույն արագություն՝ 70 կգ/սմ²
- Սեյսմիկ գոտի՝ 3-րդ
- Գրունտի սառեցման խորություն՝ 90սմ

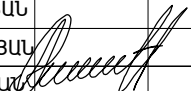
					ՀՀ Լոռու մարզ Վանաձոր համայնքի Վ. Համբարձումյան փողոցների հիմնանորոգման աշխատանքներ			
						ՓՈՒԼ	ԹԵՐԹ	ԹԵՐԹԵՐ
ՏՆՕՐԵՆ	Ա. ԽԱՌԱՏՅԱՆ					Ա Ն	Գ-2	38
ՆԱԽԱԳԾԵՑ	Հ. ՍԱԼԹՈՆՅԱՆ							
ԱՏՈՒԳԵՑ	Հ. ՂԱՎԹՅԱՆ							
ՆԳԻ	Ա. ԶԱՆՅԱՆ							
					Բացատրագիր		«ՇԻՆԷՔՍՊՐՏ» ՍՊԸ	

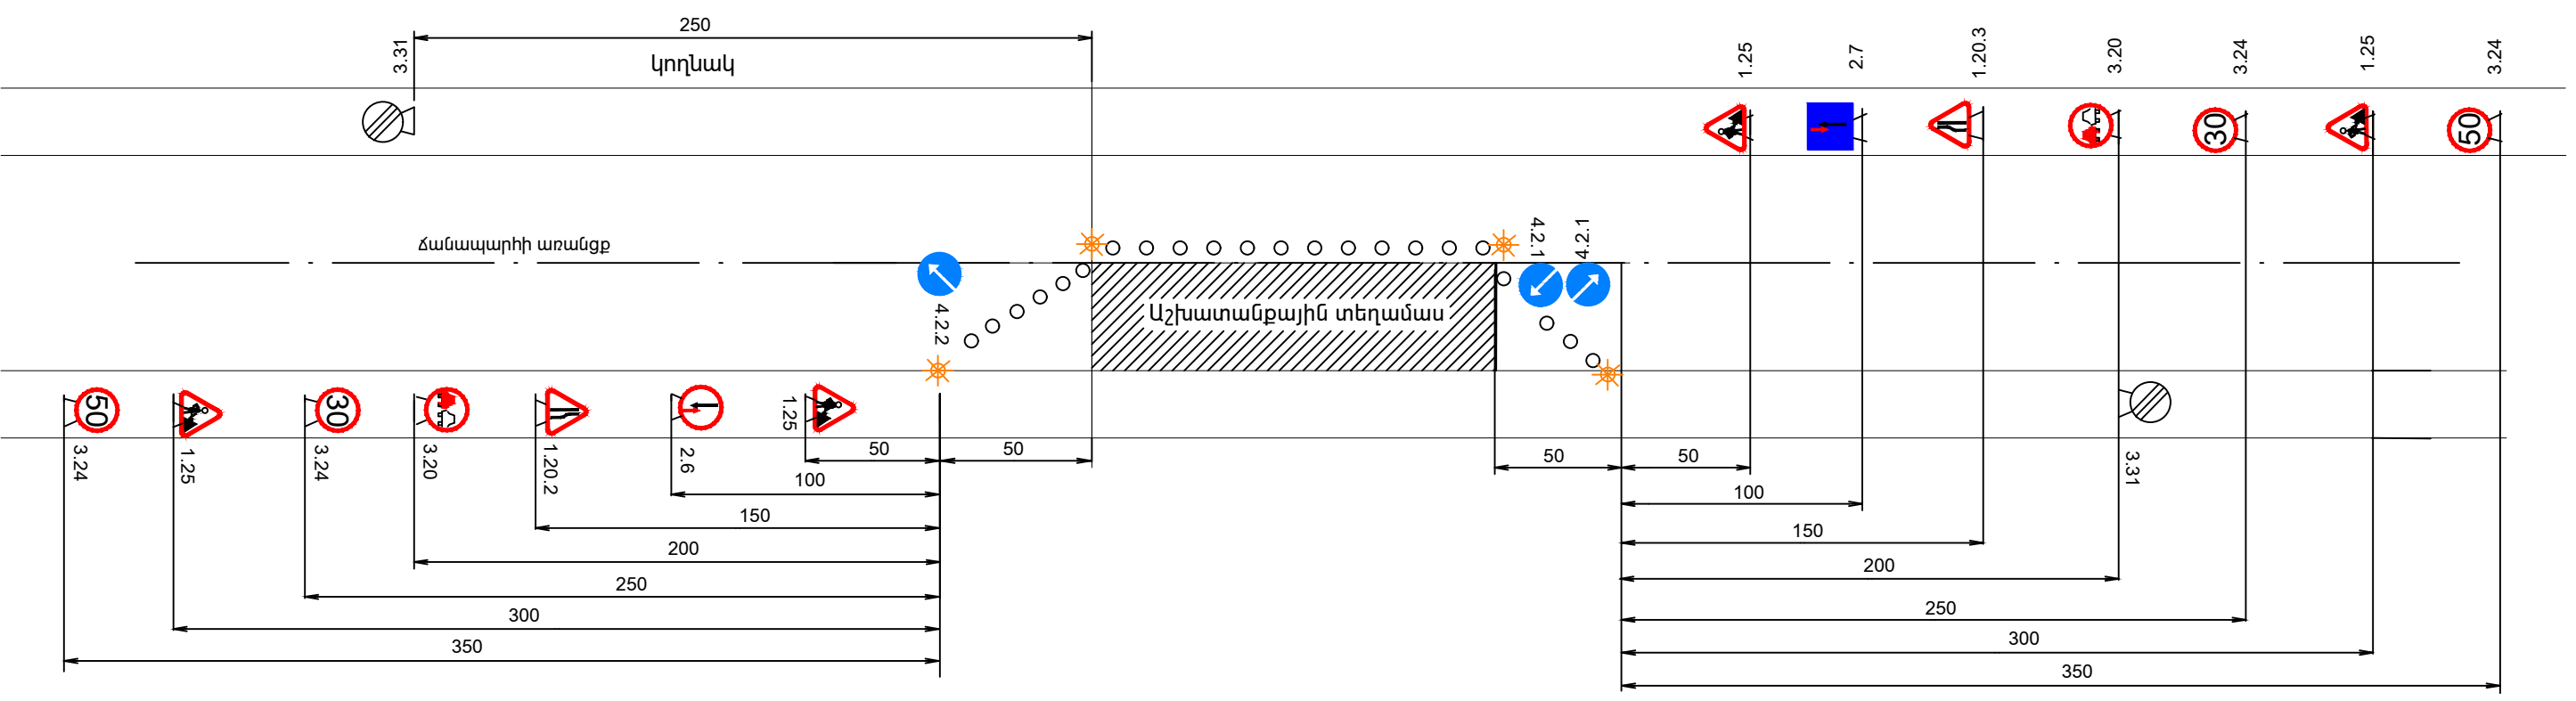

Պայմանական նշաններ

- 1.25 ճանապարհային աշխատանքներ
- 1.20.2 ճանապարհի նեղացում
- 1.20.3 ճանապարհի նեղացում
- 3.20 վազանցն արգելվում է
- 3.24 Առավելագույն արագության սահմանափակում
- 3.31 Բոլոր սահմանափակումների վերջ
- 4.2.1 Արգելքի շրջանցում աջից
- 4.2.2 Արգելքի շրջանցում ձախից
- 2.6 Հանդիպակաց շարժման առավելություն
- 2.7 Առավելություն հանդիպակաց շարժման նկատմամբ
- Լուսաազդանշանային առկայծող լապտեր

06960002
ՀՀ ԼՈՐԻ ՄԱՐԶ
«ՆԱԽԱԳՏԵՐԻ ՓՈՐԶԱԳՆՆՈՒԹՅՈՒՆ» ՍՊԸ
РА ЛОРИСКИЙ РЕГИОН
«НАХАГТСЕРИ ПОРДЗАГННУТЮН» ООО
RA LORI REGION
«NAKHAGTSERI PORDZAGNNUTYUN» LLC
«...» 20 թ.թ.թ.

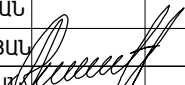						ՀՀ Լոռու մարզ Վանաձոր համայնքի Վ. Համբարձումյան փողոցների հիմնամորոգման աշխատանքներ			
							ՓՈՒԼ	ԹԵՐԹ	ԹԵՐԹԵՐ
							Ա Ն	Գ-3	38
ՏՆՕՐԵՆ	Ա. ԽԱՌԱՏՅԱՆ					Երթևեկության կարգավորման սխեմա		«ՇԻՆԷՔՍՊՐՏ» ՍՊԸ	
ՆԱԽԱԳԾԵՑ	Հ. ՍԱԼԹՈՆՅԱՆ								
ԱՏՈՒԳԵՑ	Հ. ԴԱՎԹՅԱՆ								
ՆԳԻ	Ա. ԶԱՆՅԱՆ								

ՄԱՅԹԵՐԻ ՆՈՐՈԳՄԱՆ ՄԱՍՆԱԳԻՐ

Սկիզբ		Վերջ		Երկարություն մ		Լայնություն (միջին) մ	Մակերեսը, մ ²	Անֆալտաբետոնե շերտի քանդում մ ³	Հողային աշխատանքներ (համույթ), մ ³	Հողային պատտարի հարթեցում, մ ²	Մայթերի վերակառուցում				Եզրաքարերի ապամոնտաժում	
ԿԱ	+	ԿԱ	+	ՋԱԽ	ԱՋ						Ծածկի կոնստրուկցիա մ ²		Բազալտե եզրաքար /300x150մմ/ գծմ	Բազալտե եզրաշար /200x100մմ/ գծմ	Բազալտե եզրաքար /300x150մմ/ գծմ	Բազալտե եզրաշար /200x100մմ/ գծմ
											ԽճԻ և ՄԻԽԱՆՇԵՐՏ /հաստ. 80 մմ/	ՄԱՅԹԻ Դ ՏԻՊԻ ԱՄՖԱԼՏԲԵՏՈՆԵ ԾԱԾԿՈՒՅԹ /հաստ. - 30 մմ/				
1	2	3	4	5	6	7	8	9	10	11	12	13	15	16	17	18
0	0	0	061	61		2,1	128,0	5,12	12,80	128,0	128,0	128,0		14,0	14,0	
0	070	0	081	11		1,7	19,0	0,76	1,90	19,0	19,0	19,0		12,0	12,0	
0	117	0	143	26		2,1	55,0	2,20	5,50	55,0	55,0	55,0		28,0	28,0	
0	149	0	282	133		1,8	243,0	9,72	24,30	243,0	243,0	243,0		125,0	125,0	
0	286	0	318	32		4,1	132,0	5,28	13,20	132,0	132,0	132,0		20,0	20,0	
0	324	0	419	95		4,7	442,0	17,68	44,20	442,0	442,0	442,0		227,0	227,0	
0	450	0	454	9		2,2	20,0	0,80	2,00	20,0	20,0	20,0		9,0	9,0	
0	0	0	163		163	3,6	585,00	23,40	58,50	585,00	585,00	585,00		109,0	109,0	
0	169	0	306		137	3,7	509,00	20,36	50,90	509,00	509,00	509,00		145,0	145,0	
0	312	0	454		142	3,1	436,00	17,44	43,60	436,00	436,00	436,00		272,0	272,0	
ԸՆԴԱՄԵՆԸ							2569,0	102,8	256,9	2569,0	2569,0	2569,0	0,0	961,0	961,0	0,0


06960002
ՀՀ ԼՈՐԻ ՄԱՐԶ
«ՆԱԽԱԳՅԵՐԻ ՓՈՐԶԱԳՆՆՈՒԹՅՈՒՆ» ՍՊԸ
РА ЛОРИСКИЙ РЕГИОН
«НАХАГЦЕРИ ПОРДЗАГННУТЮН» ООО
RA LORI REGION
«NAKHAGTSERI PORDZAGNNUTYUN» LLC
«.....» 20 թ. Վ. Մ.


ՀՀ Լոռու մարզ Վանաձոր համայնքի Վ. Համբարձումյան փողոցների հիմնանորոգման աշխատանքներ

ՏՆՕՐԵՆ	Ա. ԽԱՌԱՏՅԱՆ				
ՆԱԽԱԳԾԵՑ	Հ. ՍԱԼԹՈՆՅԱՆ				
ՍՏՈՒԳԵՑ	Հ. ՂԱԿԹՅԱՆ				
ՆԳԻ	Ա. ԶԱԼՅԱՆ				

ՓՈՒԼ	ԹԵՐԹ	ԹԵՐԹԵՐ
Ա Ն	6-7	38


Մայթերի կառուցման մասնագիր

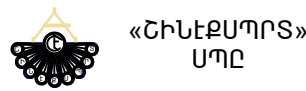

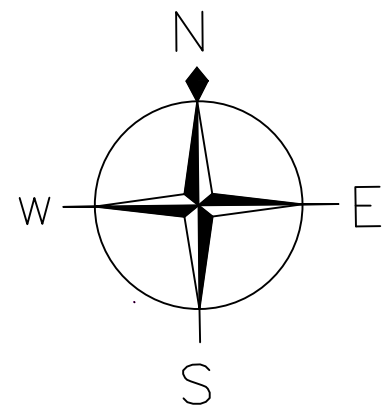


ՀՏԱԿԱԳԻԾ Մ 1: 500

«թիվ 1»

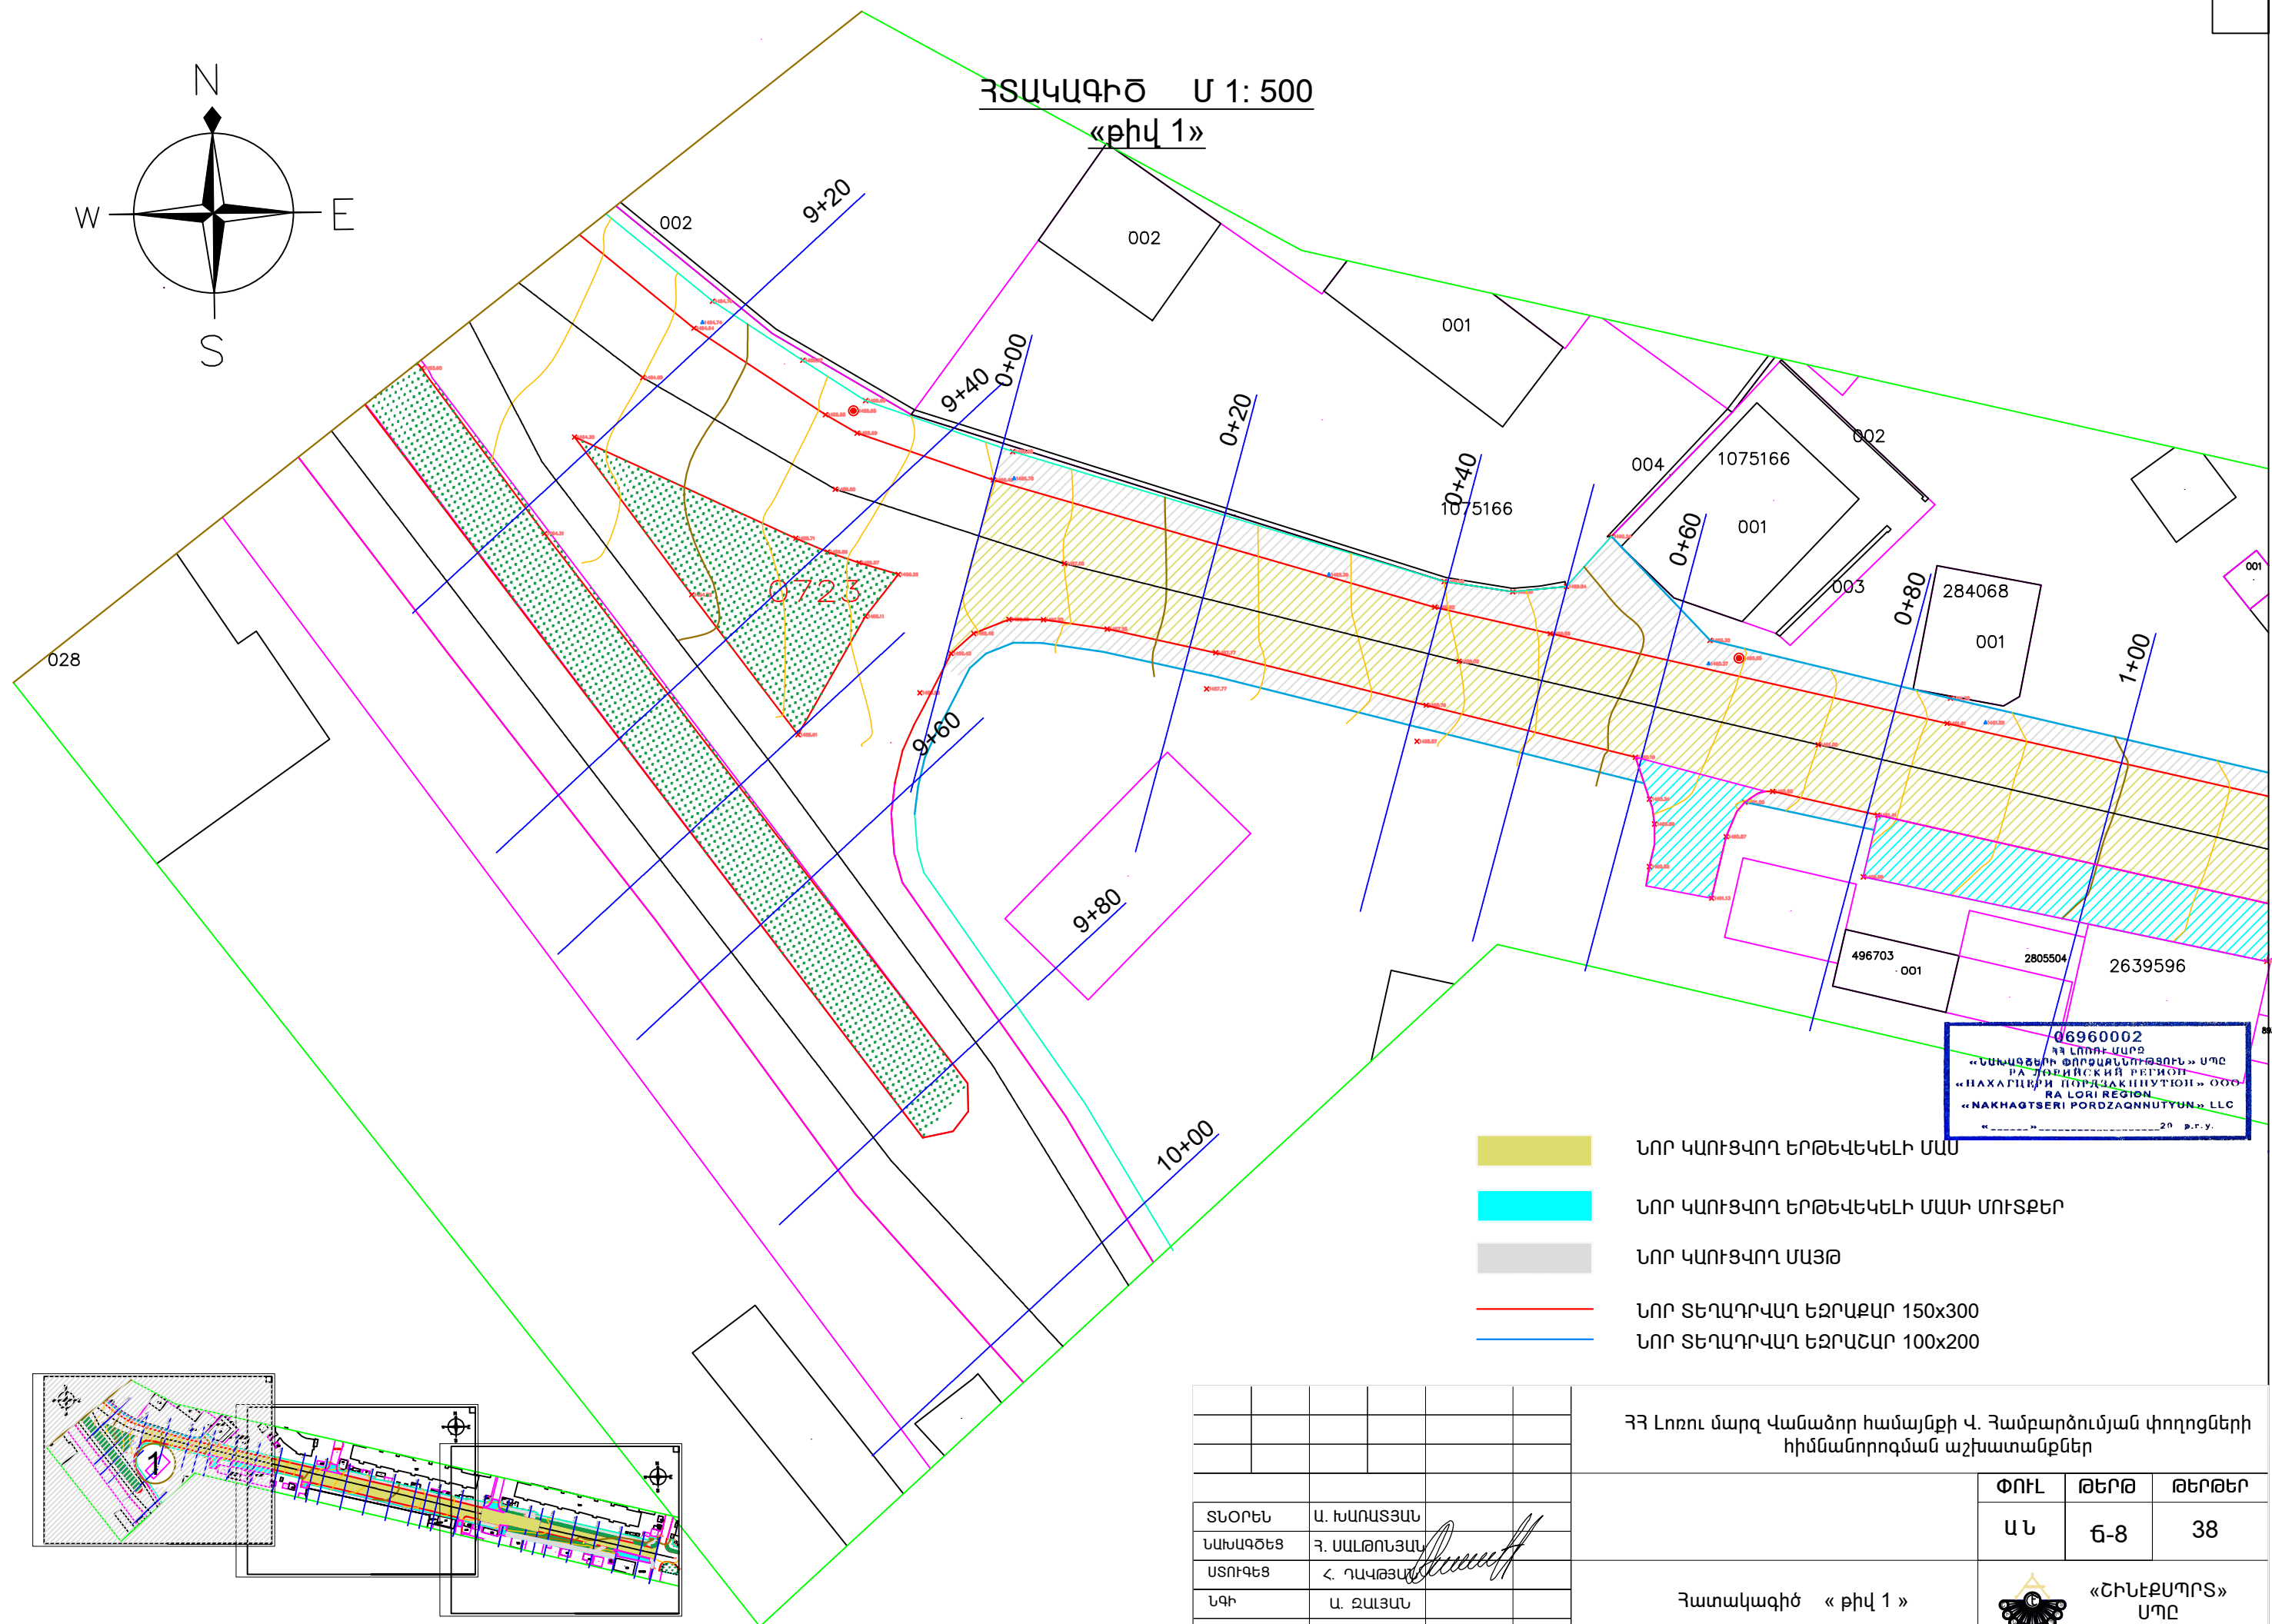

- ՆՈՐ ԿԱՌՑՎՈՂ ԵՐԹԵՎԵԿԵԼԻ ՄԱՍ
- ՆՈՐ ԿԱՌՑՎՈՂ ԵՐԹԵՎԵԿԵԼԻ ՄԱՍԻ ՄՈՒՏՔԵՐ
- ՆՈՐ ԿԱՌՑՎՈՂ ՄԱՅԹ
- ՆՈՐ ՏԵՂԱԴՐՎԱՂ ԵԶՐԱՔԱՐ 150x300
- ՆՈՐ ՏԵՂԱԴՐՎԱՂ ԵԶՐԱՇԱՐ 100x200

06960002
ՀՀ ԼՈՐԻ ՄԱՐԶ
«ՆԱԿԱԳՏԵՐԻ ՓՈՐԶԱԳՆՆՈՒԹՅՈՒՆ» ՍՊԸ
RA "NAKHAGTSEHI PORDZAGNNUTYUN" LLC
«NAKHAGTSEHI PORDZAGNNUTYUN» LLC
20 թ.թ.թ.

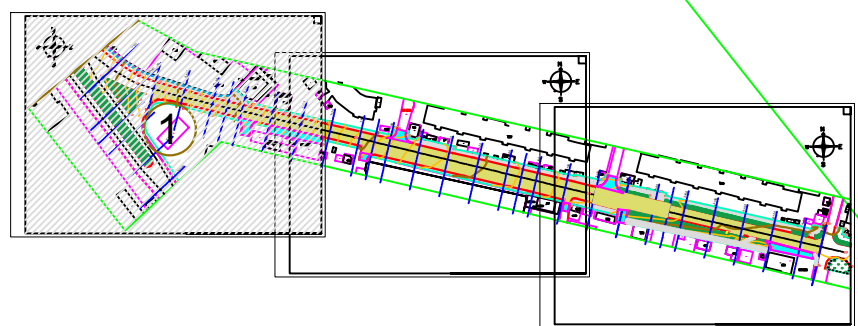

ՏՆՕՐԵՆ	Ա. ԽԱՌԱՏՅԱՆ				
ՆԱԽԱԳԾԵՑ	Գ. ՍԱԼԹՈՆՅԱՆ				
ՍՏՈՒԳԵՑ	Հ. ՂԱԿԹՅԱՆ				
ՆԳԻ	Ա. ԶԱԼՅԱՆ				

ՀՀ Լոռու մարզ Վանաձոր համայնքի Վ. Համբարձումյան փողոցների հիմնանորոգման աշխատանքներ



ՓՈՒԼ	ԹԵՐԹ	ԹԵՐԹԵՐ
Ա Ն	Գ-8	38

Հատակագիծ « թիվ 1 »




«ՇԻՆԷՔՍՊՈՐՏ» ՍՊԸ

ՀՏԱԿԱԳԻԾ Մ 1: 500
«թիվ 2»

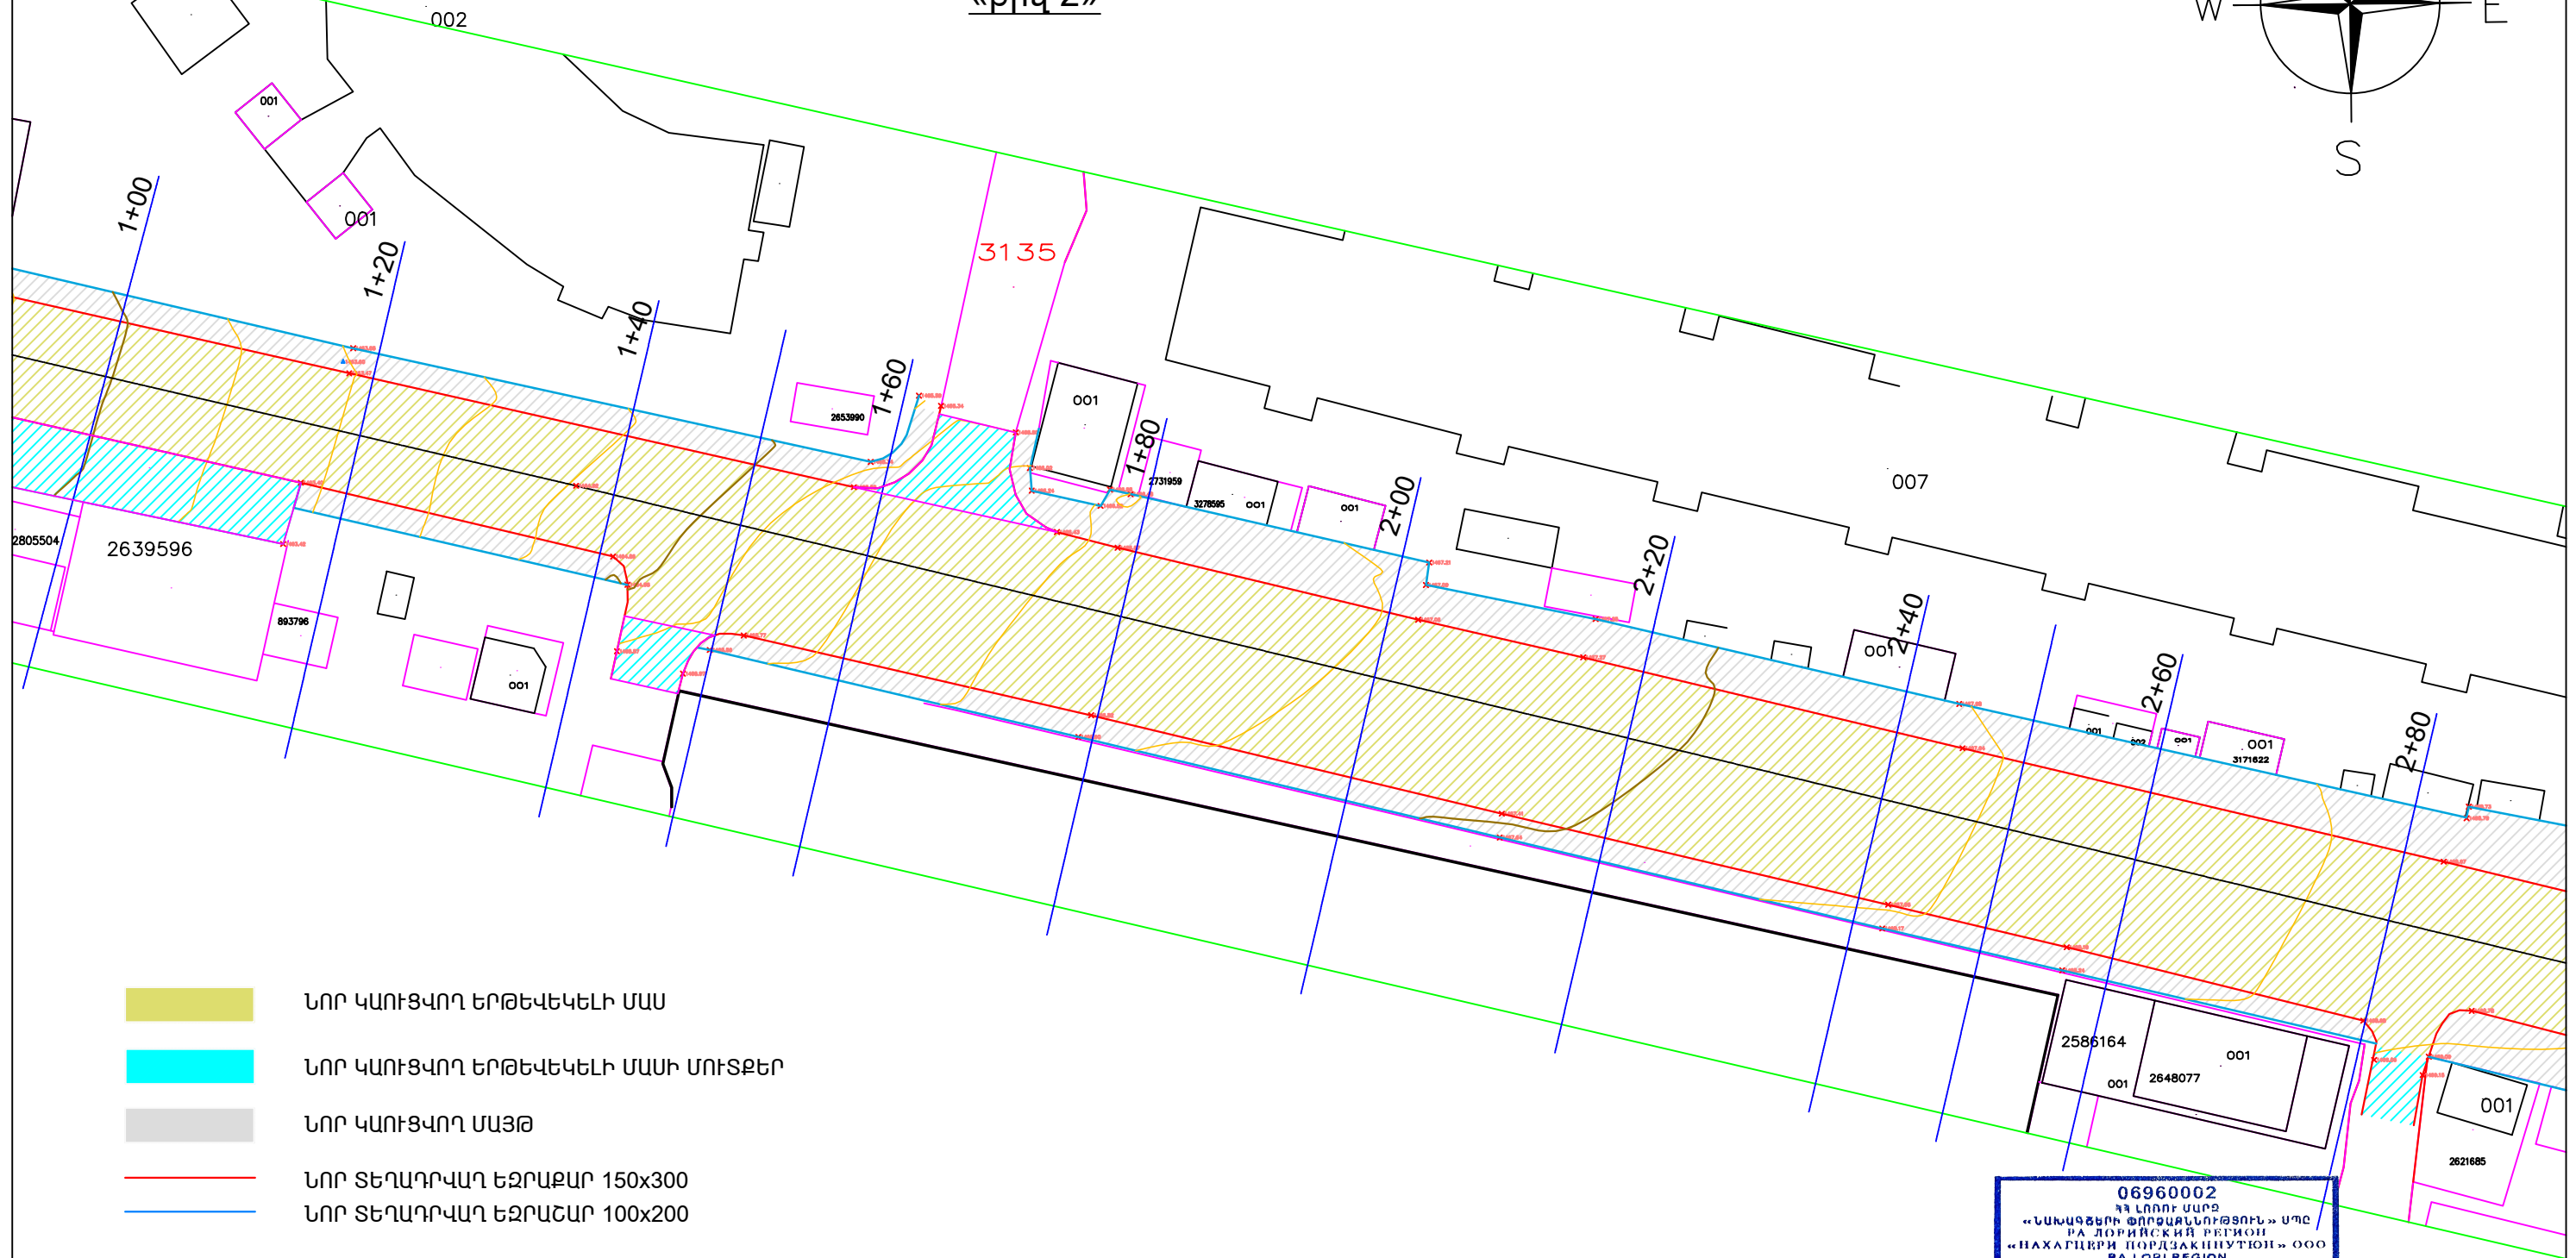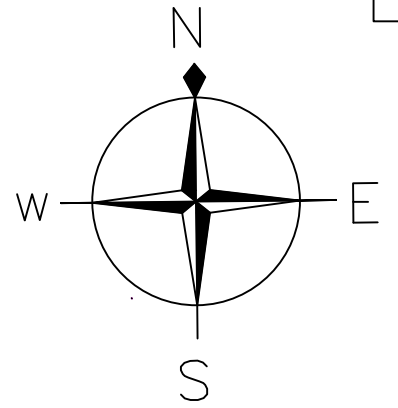

- ՆՈՐ ԿԱՌՑՎՈՂ ԵՐԹԵՎԵԿԵԼԻ ՄԱՍ
- ՆՈՐ ԿԱՌՑՎՈՂ ԵՐԹԵՎԵԿԵԼԻ ՄԱՍԻ ՄՈՒՏՔԵՐ
- ՆՈՐ ԿԱՌՑՎՈՂ ՄԱՅՅ
- ՆՈՐ ՏԵՂԱԴՐՎԱՂ ԵԶՐԱՔԱՐ 150x300
- ՆՈՐ ՏԵՂԱԴՐՎԱՂ ԵԶՐԱՇԱՐ 100x200

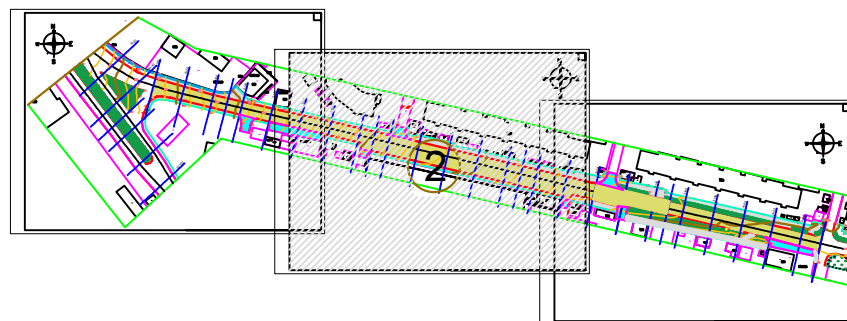

06960002
ՀՀ ԼՈՐԻ ՄԱՐԶ
«ՆԱԽԱԳՏԵՐԻ ՓՈՐԶԱԳՆՆՈՒԹՅՈՒՆ» ՍՊԸ
РА ЛОРИЙСКИЙ РЕГИОН
«НАХАГТСЕРИ ПОРДЗАҚННУТЈՈՒՆ» ՕՕՕ
RA LORI REGION
«NAKHAGTSERI PORDZAQNNUITYUN» LLC
«...» 20 թ.թ.թ.

ՏՆՕՐԵՆ	Ա. ԽԱՌԱՏՅԱՆ				
ՆԱԽԱԳԾԵՑ	Հ. ՍԱԼԹՈՆՅԱՆ				
ՍՏՈՒԳԵՑ	Հ. ՂԱԿԹՅԱՆ				
ՆԳԻ	Ա. ԶԱԼՅԱՆ				

ՀՀ Լոռու մարզ Վանաձոր համայնքի Վ. Համբարձումյան փողոցների հիմնանորոգման աշխատանքներ



ՓՈՒԼ	ԹԵՐԹ	ԹԵՐԹԵՐ
Ա Ն	Գ-9	38

Հատակագիծ « թիվ 2 »




«ՇԻՆԷՔՍՊՈՐՏ»
ՍՊԸ

ՀՏԱԿԱԳԻԾ Մ 1: 500
«թիվ 3»

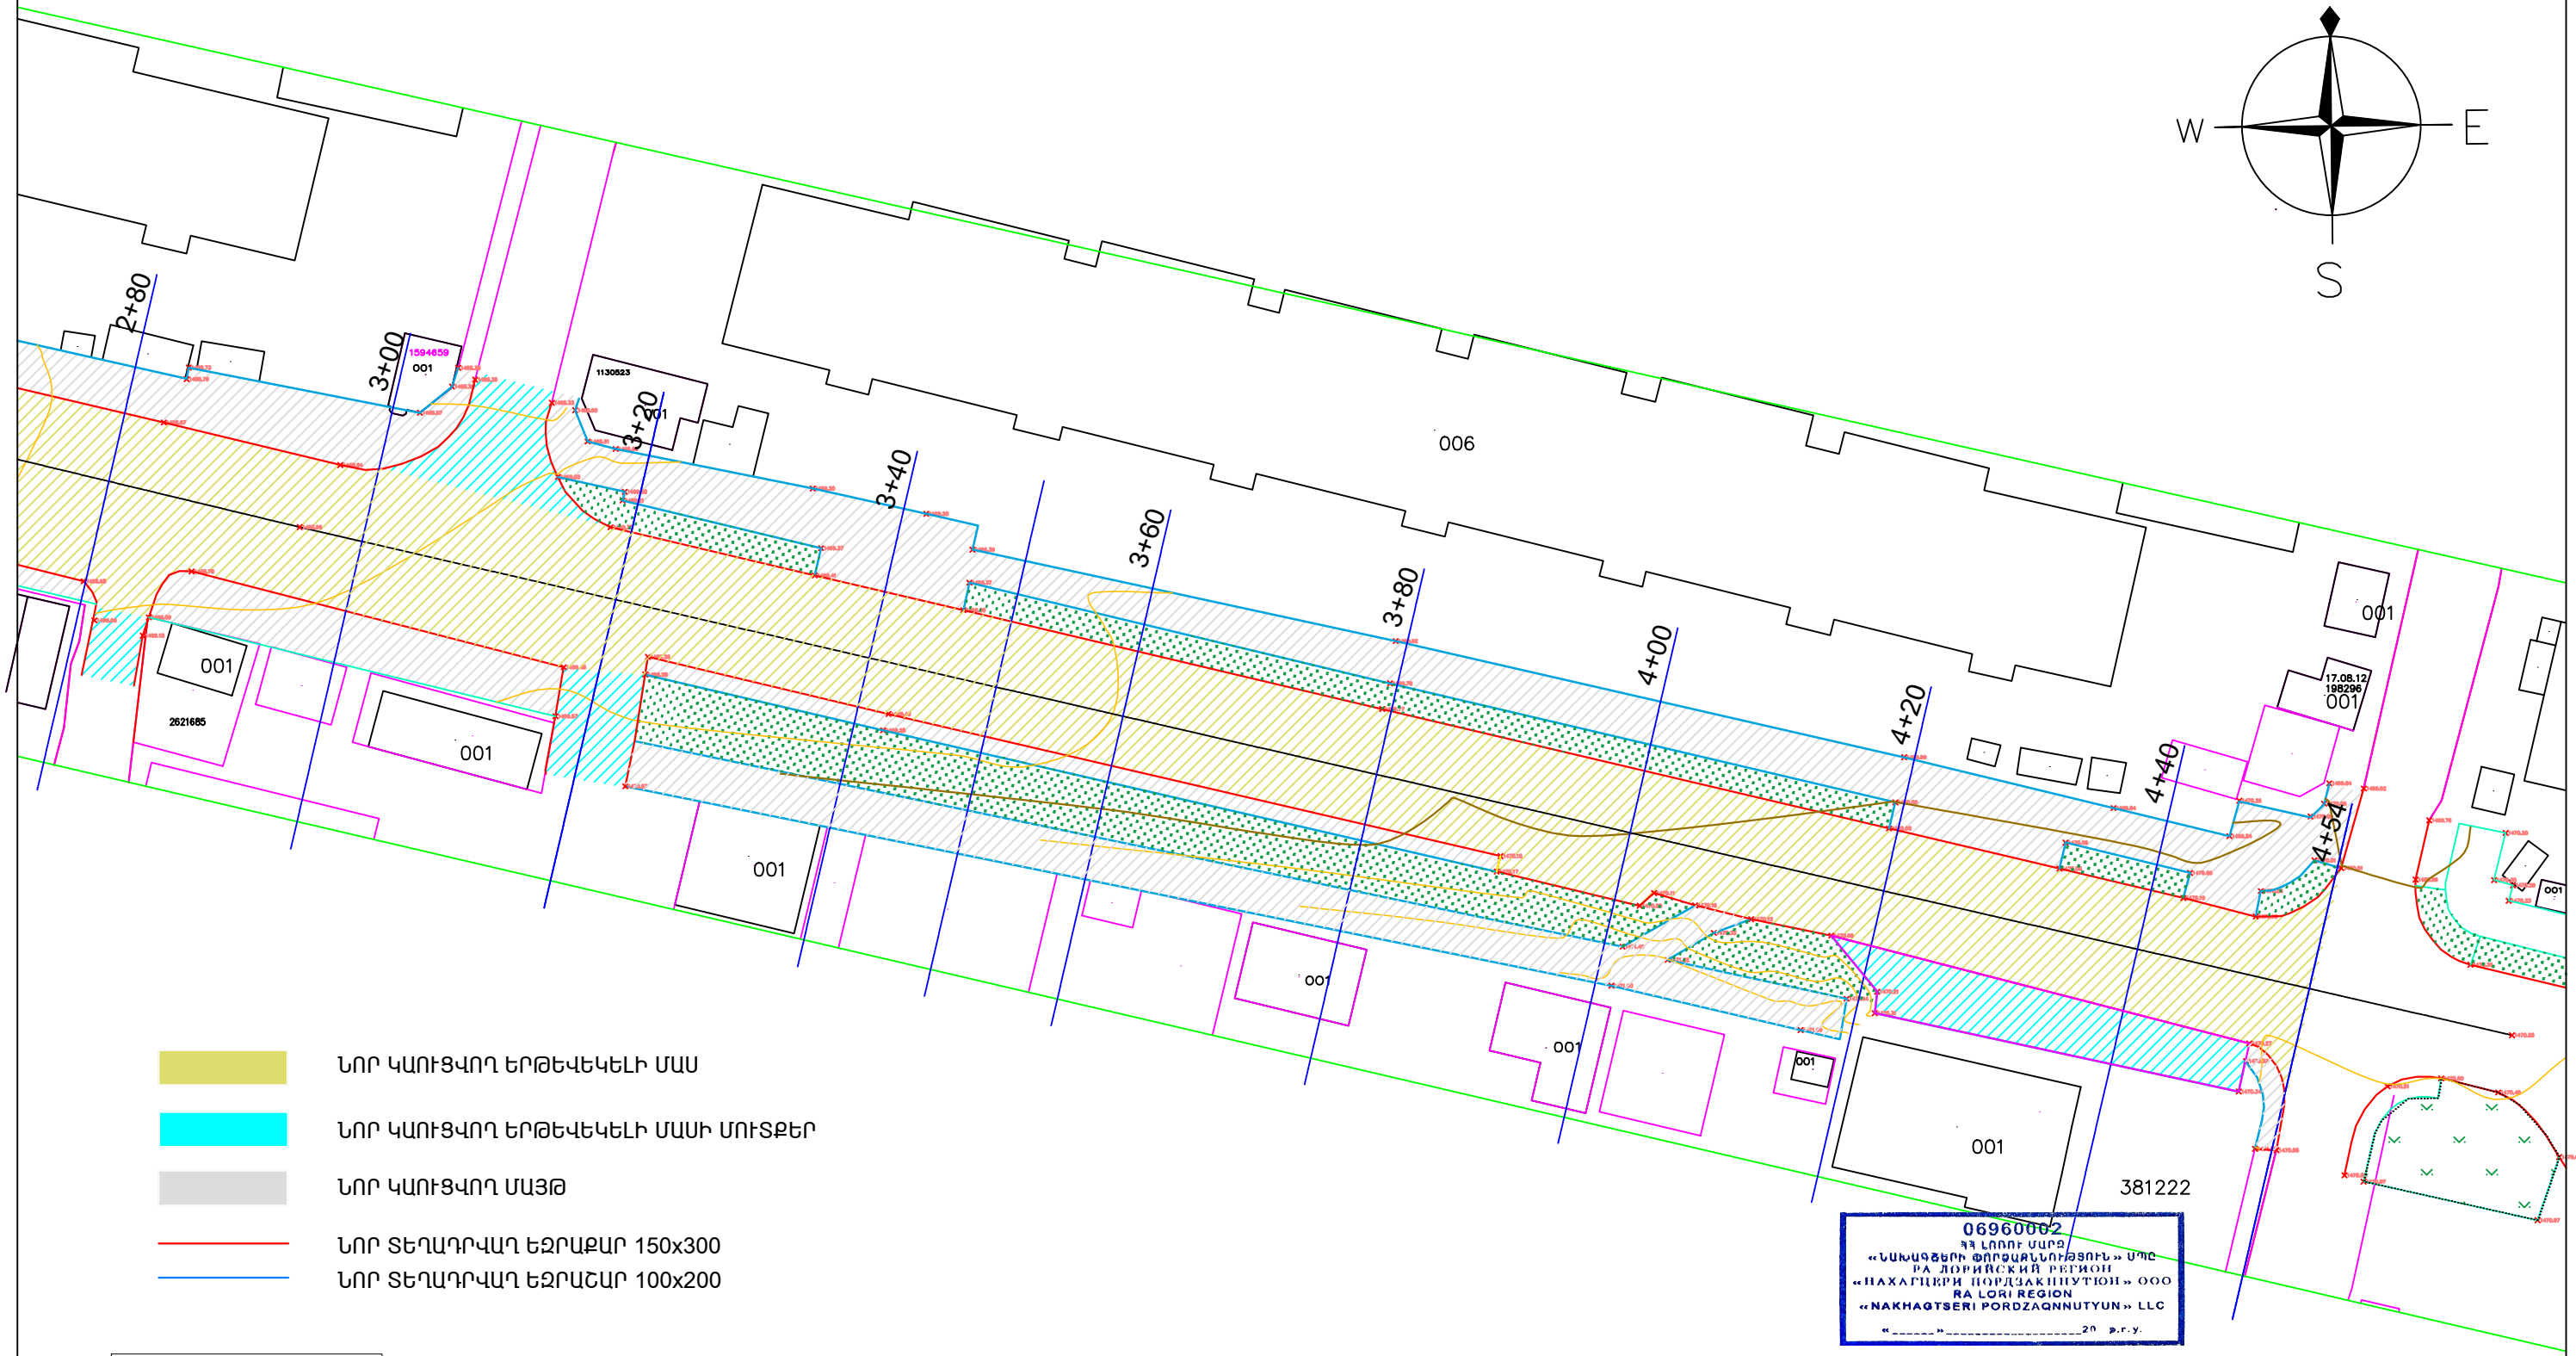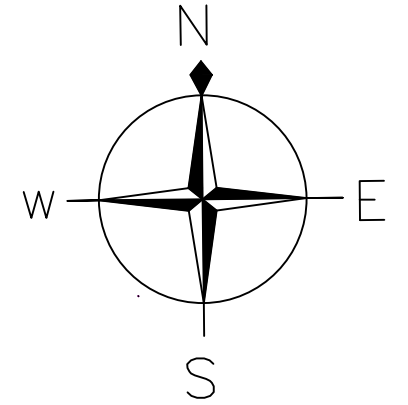

06960002
ՀՀ ԼՈՐԻ ՄԱՐԶ
«ՆԱԽԱԳԶՏԵՐԻ ՓՈՐԶԱԳՆՆՈՒԹՅՈՒՆ» ՍՊԸ
RA LORISKIY REGION
«NAKHAGTSERI PORDZAKHNUTYON» OOO
RA LORI REGION
«NAKHAGTSERI PORDZAKHNUTYUN» LLC
«.....» 20 թ. թ. չ. չ.

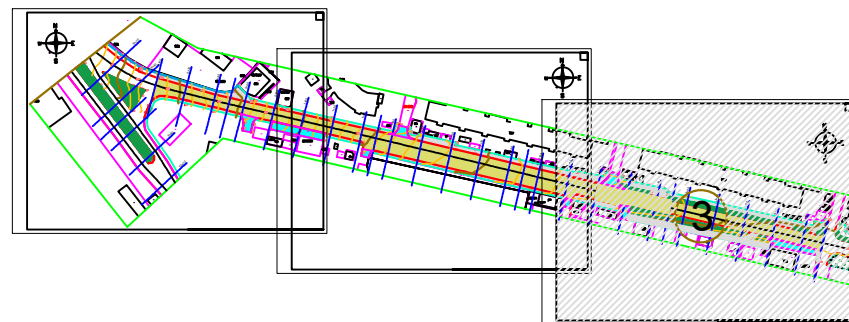

ՏՆՕՐԵՆ	Ա. ԽԱՌԱՏՅԱՆ				
ՆԱԽԱԳԾԵՑ	Հ. ՍԱԼԹՈՆՅԱՆ				
ՄՏՈՒԳԵՑ	Հ. ՂԱԿԹՅԱՆ				
ՆԳԻ	Ա. ԶԱՅԱՆ				

ՀՀ Լոռու մարզ Վանաձոր համայնքի Վ. Համբարձումյան փողոցների հիմնանորոգման աշխատանքներ

ՓՈՒԼ	ԹԵՐԹ	ԹԵՐԹԵՐ
Ա Ն	Գ-10	38

Հատակագիծ « թիվ 3 »


«ՇԻՆԷՔՍՊՐՏ»
ՍՊԸ

- 1. ՄԱՅԹԻ «Դ» ՏԻՊԻ Ա/Բ ԾԱԾԿՈՒՅԹ /հաստ. - 30 մմ/
- 2. ԽճԻ ՆԱԽԱՇԵՐՏ /հաստ. - 80 մմ/
- 3. ՏՈՓԱՆԱԾ ԲՆԱՅՈՂ

ՃԱՆԱՊԱՐԴԻ ՏԻՊԱՅԻՆ ԿՏՐՎԱԾՔ ՏԻՊ-1

- 1. "Բ" ՏԻՊԻ ՄԱՆՐԱՀԱՏԻԿ ԱՍՖԱԼՏԱԲԵՏՈՆԵ ԾԱԾԿՈՒՅԹ /հաստ. 40 մմ/
- 2. ԽՈՇՈՐԱՀԱՏԻԿ ԱՍՖԱԼՏԱԲԵՏՈՆԵ ԾԱԾԿՈՒՅԹԻ ԿԱՌՈՒՑՈՒՄ /հաստ.-60 մմ/
- 3. ՇԵ ՏԻՊԻ ԽԱՐՆՈՒՐԴԻ ՆԱԽԱՇԵՐՏԻ ԻՐԱԿԱՆԱՑՈՒՄ /հաստ.-150 մմ/
- 4. ՏՈՓԱՆՎԱԾ ՀԻՄՆԱՏԱԿ


- 1. ՄԱՅԹԻ «Դ» ՏԻՊԻ Ա/Բ ԾԱԾԿՈՒՅԹ /հաստ. - 30 մմ/
- 2. ԽճԻ ՆԱԽԱՇԵՐՏ /հաստ. - 80 մմ/
- 3. ՏՈՓԱՆԱԾ ԲՆԱՅՈՂ

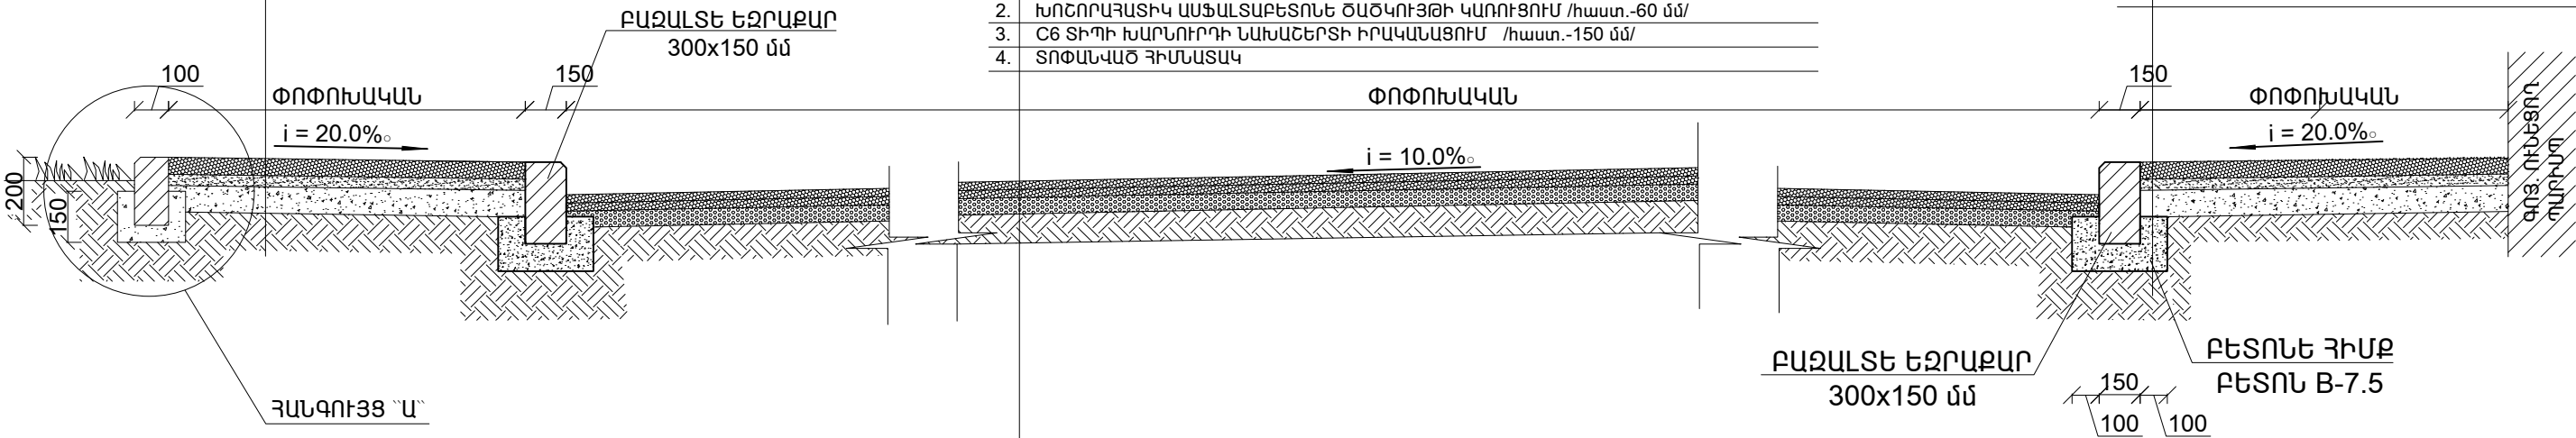

ՀԱՆԳՈՒՅՑ ՄԱՅԹԻ ԵՎ ՃԱՆԱՊԱՐԴԻ ՀԱՏՎԱԾԻՑ Մ 1 : 25


- 1. "Բ" ՏԻՊԻ ՄԱՆՐԱՀԱՏԻԿ ԱՍՖԱԼՏԱԲԵՏՈՆԵ ԾԱԾԿՈՒՅԹ /հաստ. 40 մմ/
- 2. ԽՈՇՈՐԱՀԱՏԻԿ ԱՍՖԱԼՏԱԲԵՏՈՆԵ ԾԱԾԿՈՒՅԹԻ ԿԱՌՈՒՑՈՒՄ /հաստ.-60 մմ/
- 3. ՇԵ ՏԻՊԻ ԽԱՐՆՈՒՐԴԻ ՆԱԽԱՇԵՐՏԻ ԻՐԱԿԱՆԱՑՈՒՄ /հաստ.-150 մմ/
- 4. ՏՈՓԱՆՎԱԾ ՀԻՄՆԱՏԱԿ

- 1. ՄԱՅԹԻ «Դ» ՏԻՊԻ Ա/Բ ԾԱԾԿՈՒՅԹ /հաստ. - 30 մմ/
- 2. ԽճԻ ՆԱԽԱՇԵՐՏ /հաստ. - 80 մմ/
- 3. ՏՈՓԱՆԱԾ ԲՆԱՅՈՂ

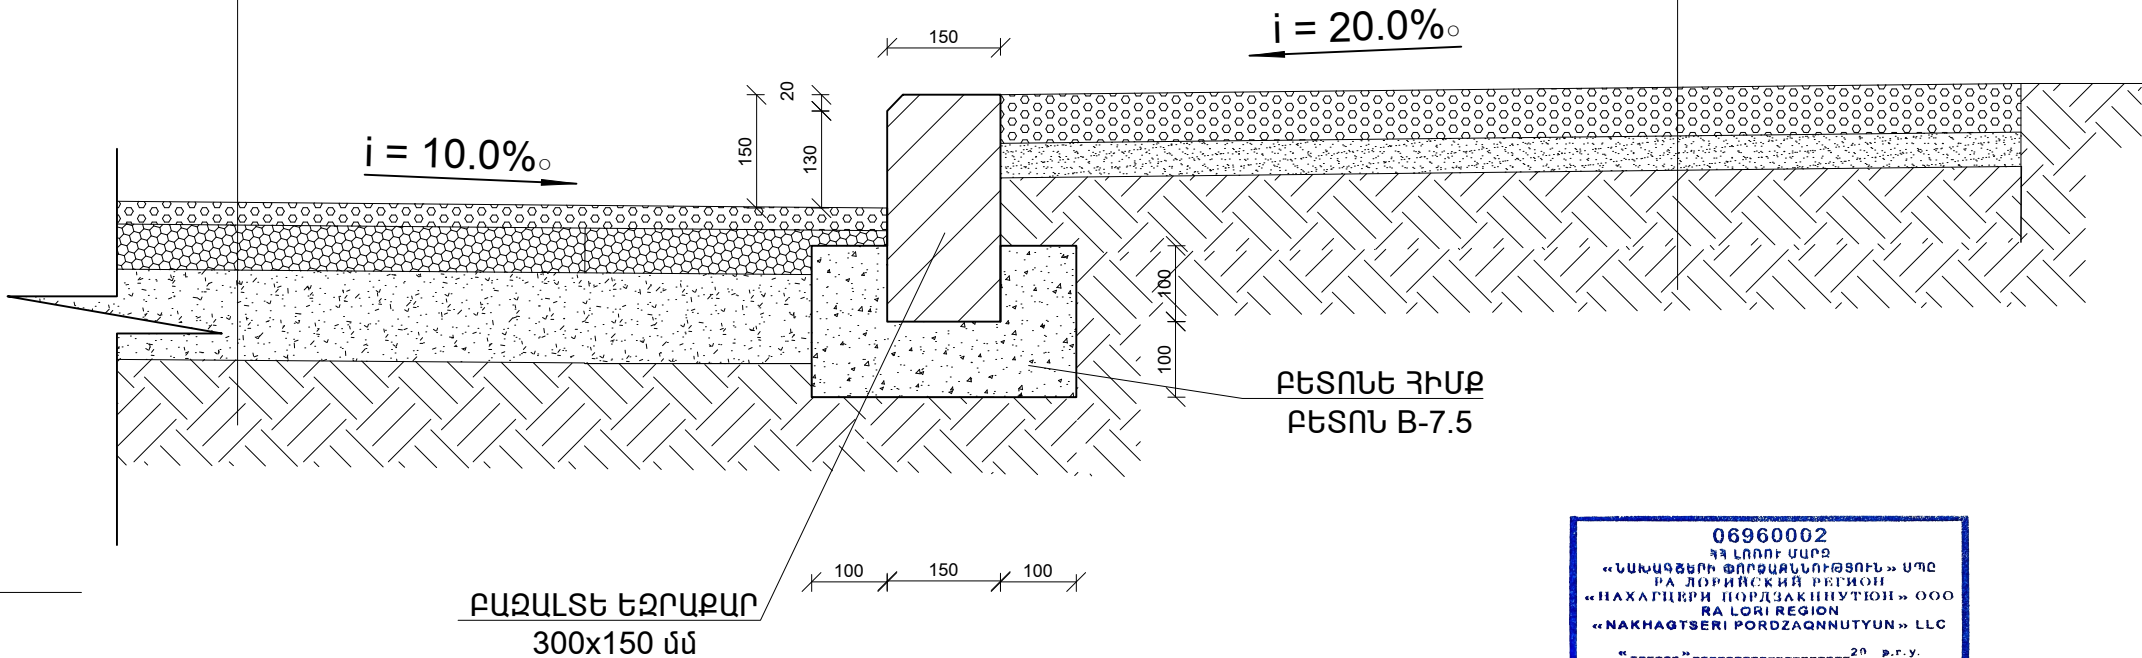


ՀԱՆԳՈՒՅՑ -Ա

- 1. ՄԱՅԹԻ «Դ» ՏԻՊԻ Ա/Բ ԾԱԾԿՈՒՅԹ /հաստ. - 30 մմ/
- 2. ԽճԻ ՆԱԽԱՇԵՐՏ /հաստ. - 80 մմ/
- 3. ՏՈՓԱՆԱԾ ԲՆԱՅՈՂ

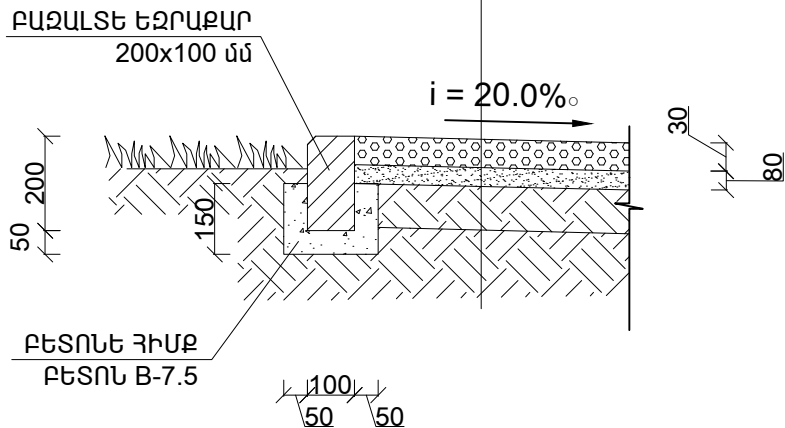

06960002
ՀՀ ԼՈՐԻ ՄԱՐԶ
«ՆԱԽԱԳՑՅՐԻ ՓՈՐՁԱԿԱՆՈՒԹՅՈՒՆ» ՍՊԸ
РА ЛОРИСКИЙ РЕГИОН
«НАХАГТԵՐԻ ՓՈՐՁԱԿԱՆՈՒԹՅՈՒՆ» ՓԾՈ
RA LORI REGION
«NAKHAGTSERI PORDZAKANNUTYUN» LLC
«...» 20 թ.թ.թ.

				ՀՀ Լոռու մարզ Վաղարշապատ համայնքի Վ. Համբարձումյան փողոցների հիմնանորոգման աշխատանքներ			
				ՓՈՒԼ	ԹԵՐԹ	ԹԵՐԹԵՐ	
				Ա Ն	Գ-9	38	
				Կտրվածքներ			
				 «ՇԻՆԷՔՍՊՈՐՏ» ՍՊԸ			

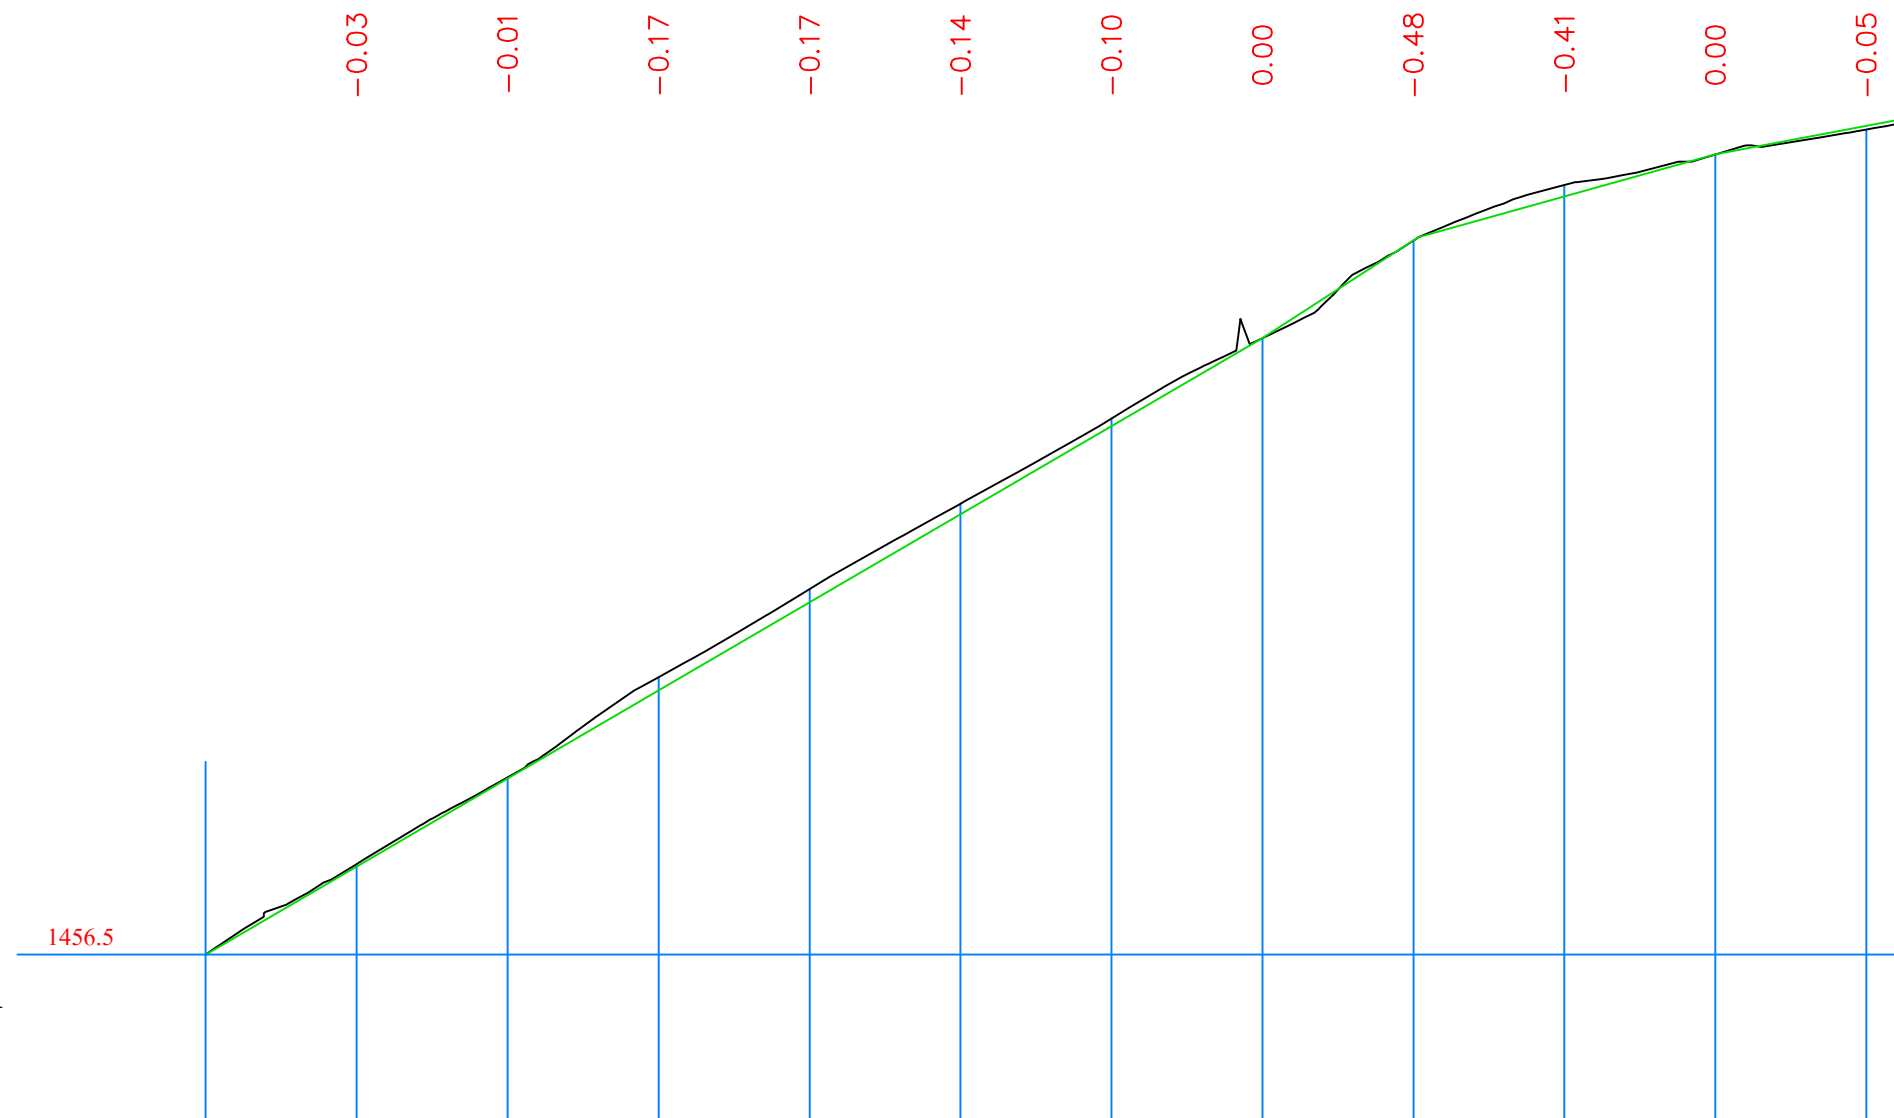


06960002
ՀՀ ԼՈՐԻ ՄԱՐԶ
«ՆԱԽԱԳՏՆԵՐԻ ՓՈՐԶԱԳՆՆՈՒԹՅՈՒՆ» ՍՊԸ
ՐԱ ԼՈՐԻՅԻՆԻ ՐԵԴԻՈՆ
«ՈՒՍԿԱՆՈՒՄԻ ՓՈՐԶԱԳՆՆՈՒԹՅՈՒՆ» ՍՊԸ
ՐԱ ԼՈՐԻ ՐԵԴԻՈՆ
«ՆԱԽԱԳՏՆԵՐԻ ՓՈՐԶԱԳՆՆՈՒԹՅՈՒՆ» ՍՊԸ
«-----» 20 թ.դ.

						ՀՀ Լոռու մարզ Վանաձոր համայնքի Վ. Համբարձումյան փողոցների հիմնանորոգման աշխատանքներ			
							ՓՈՒԼ	ԹԵՐԹ	ԹԵՐԹԵՐ
							Ա Ն	Գ-13	38
ՏՆՕՐԵՆ	Ա. ԽԱՌԱՏՅԱՆ					Երկայնական կտրվածք / 1 /		«ՇԻՆԷՔՍՊՐՏ» ՍՊԸ	
ՆԱԽԱԳԾԵՑ	Հ. ՄԱԼԹՈՆՅԱՆ								
ՄՏՈՒԳԵՑ	Հ. ԴԱՎԺՅԱՆ								
ՆԳԻ	Ա. ԶԱԼՅԱՆ								

ԵՐԿԱՅՆԱԿԱՆ ԿՏՐՎԱԾՔ / 2 /

Մ 1:1000 հորիզոնական
Մ 1:100 ուղղահայաց

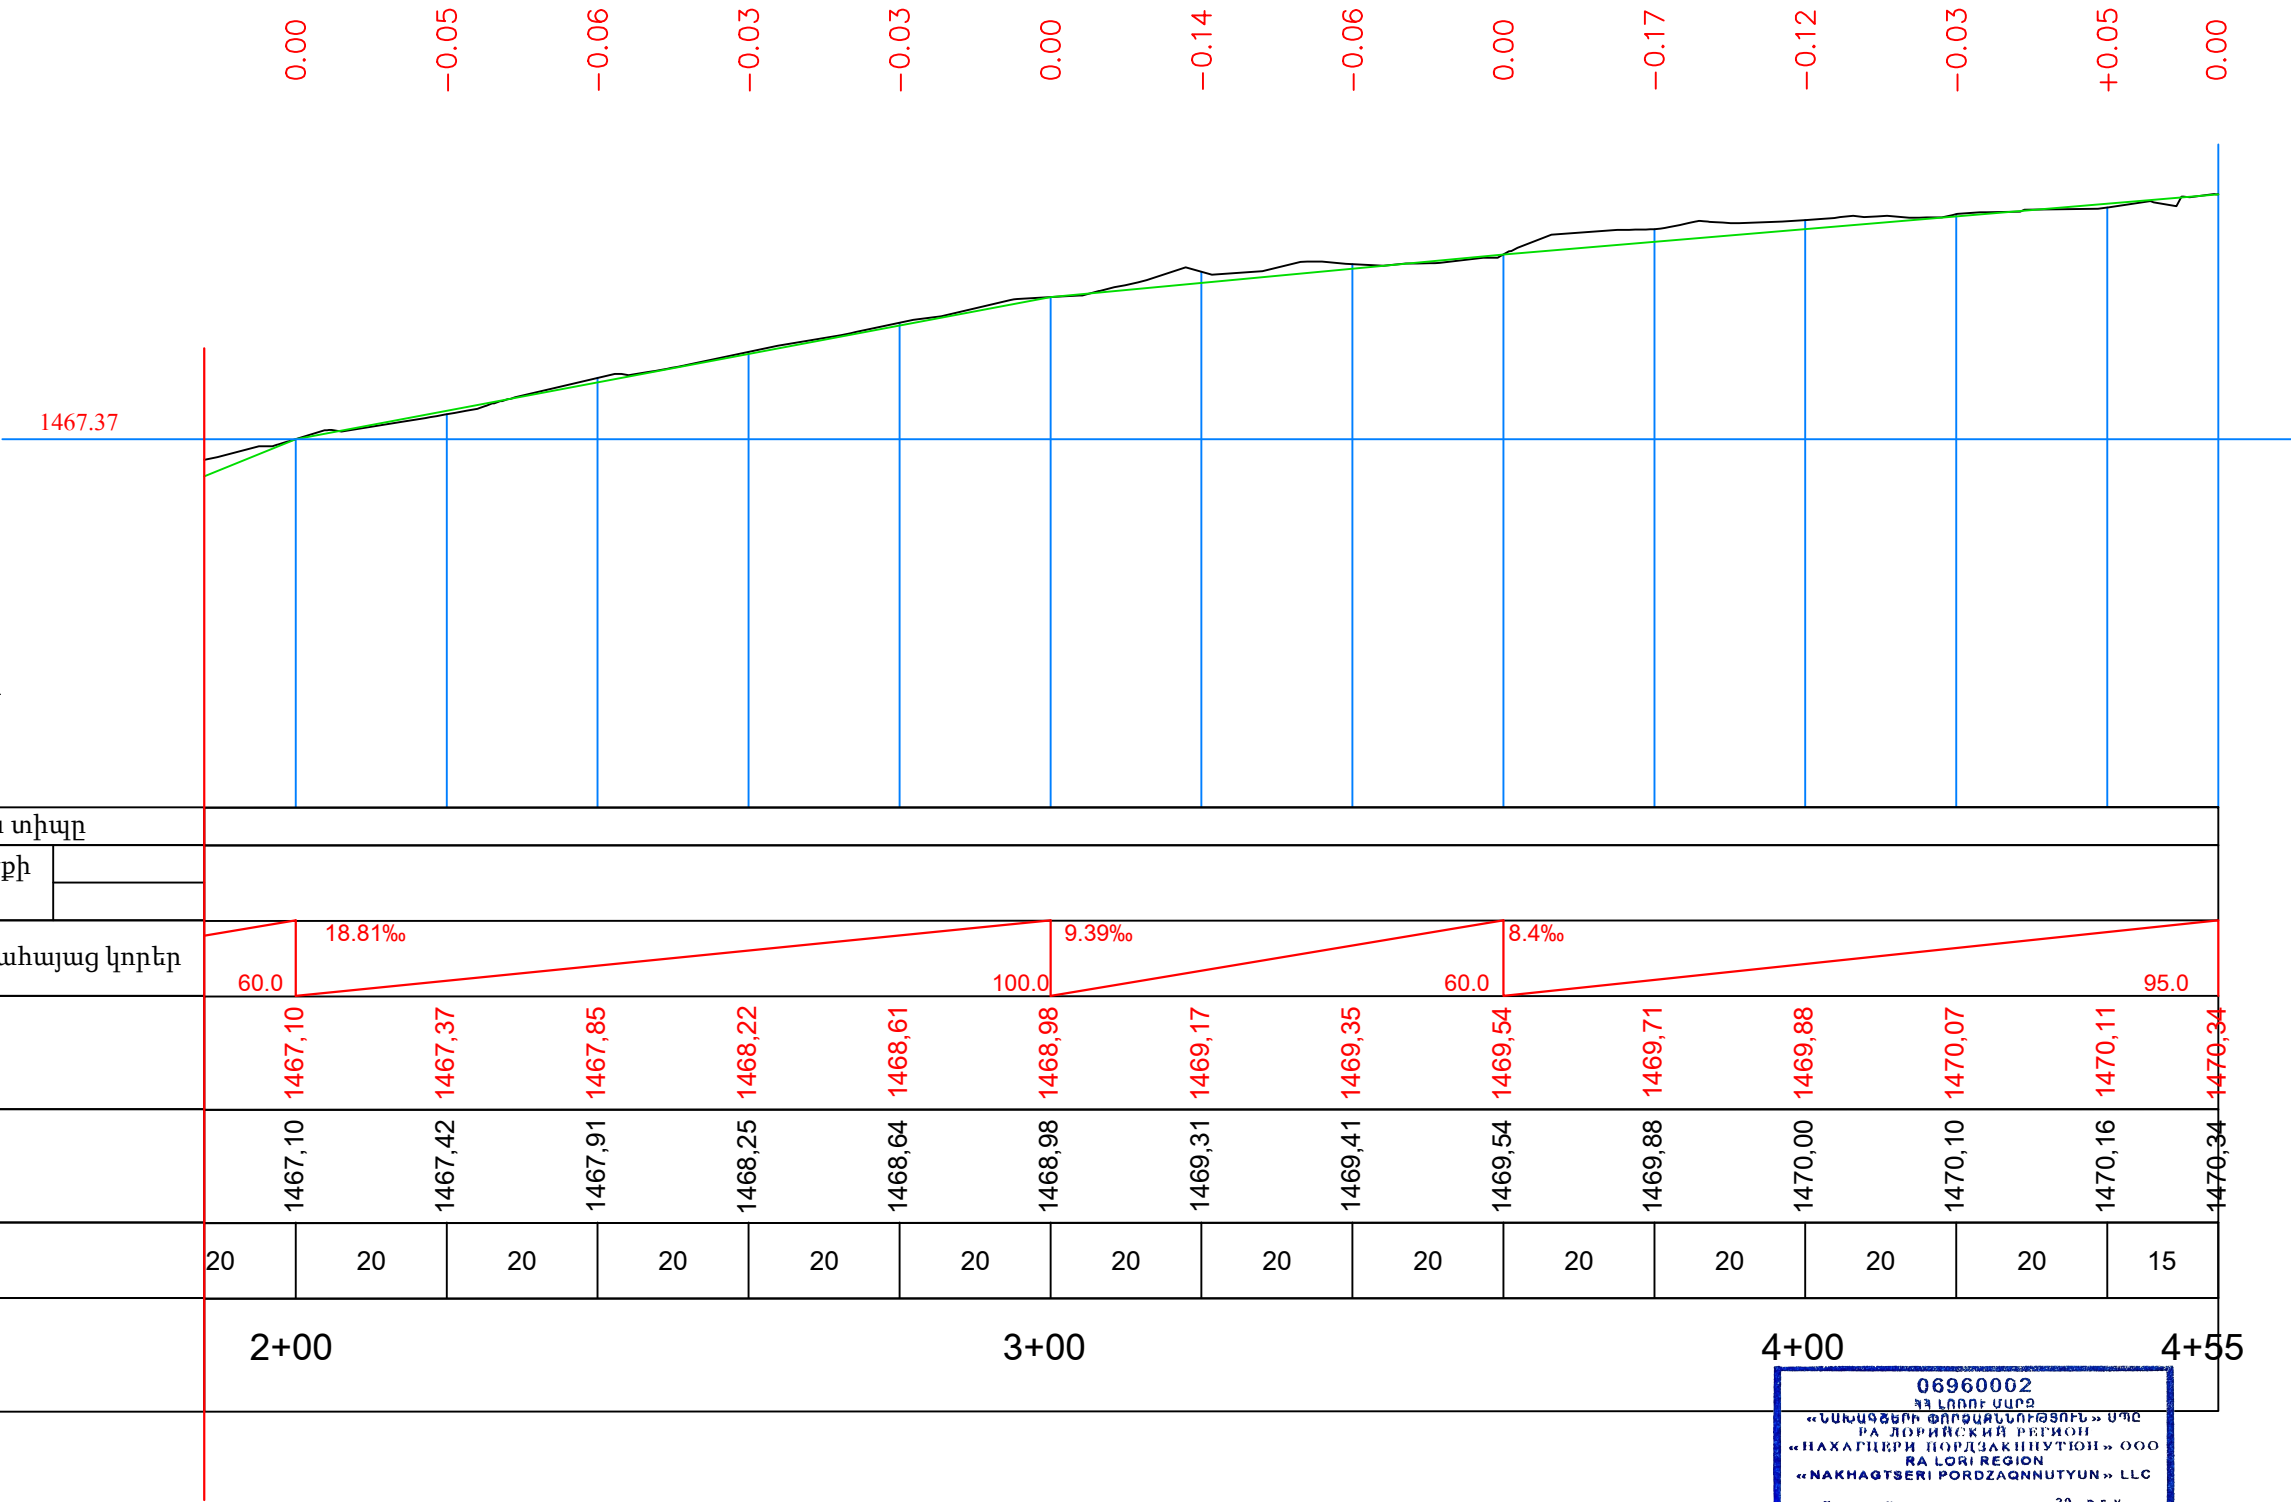

06960002
ՀՀ ԼՈՐԻ ՄԱՐԶ
«ՆԱԽԱԳԾԵՐԻ ՓՈՐԶԱԳՆՆՈՒԹՅՈՒՆ» ՍՊԸ
РА ЛОРИСКИЙ РЕГИОН
«НАХАԳԻՐԻ ՓՈՐԶԱԳՆՆՈՒԹՅՈՒՆ» ՕՕՕ
RA LORI REGION
«NAKHAGTSERI PORDZAGNNUTYUN» LLC
«-----» 20 թ.թ.

							ՀՀ Լոռու մարզ Վանաձոր համայնքի Վ. Համբարձումյան փողոցների հիմնամորոգման աշխատանքներ		
							ՓՈՒԼ	ԹԵՐԹ	ԹԵՐԹԵՐ
							Ա Ն	Գ-14	38
ՏՆՕՐԵՆ	Ա. ԽԱՌԱՏՅԱՆ					Երկայնական կտրվածք / 2 /		«ՇԻՆԷՔՍՊՈՐՏ» ՍՊԸ	
ՆԱԽԱԳԾԵՑ	Հ. ՍԱԼԹՈՆՅԱՆ								
ԱՏՈՒԳԵՑ	Հ. ԴԱՎԹՅԱՆ								
ՆԳԻ	Ա. ԶԱՆՅԱՆ								

ПК 0+00.00

Բնահող 3-րդ կարգ

$$\omega_L = 1.24 \text{ u}^2$$

$$\omega_h = 0.15 \text{ u}^2$$

Մ 1:100 հորիզոնական

Մ 1:100 ուղղահայաց

[illegible]

ПК 0+20.00

Բնահող 3-րդ կարգ

$$\omega_L = 0.12 \text{ u}^2$$

$$\omega_h = 0.40 \text{ u}^2$$

Մ 1:100 հորիզոնական

Մ 1:100 ուղղահայաց

[illegible]

06960002
ՀՀ ԼՈՐԻ ՄԱՐԶ
«ՆԱԽԱԳԻՐԻ ՌԵԴԻՍԿԱՆԴԵՐՈՒՄ» ՍՊԸ
ՐԱ ԼՈՐԻՔԻ ՐԵԴԻՍԿԱՆ
«ՆԱԽԱԳԻՐԻ ՈՐԴՅԱԿՆՈՒԹՅՈՒՆ» ՕՕՈ
ՐԱ ԼՈՐԻ ՐԵԴԻՍԿԱՆ
«NAKHAGTSERI PORDZAGNNUTYUN» LLC
«-----» 20 թ.թ.

[illegible]

ՈՒ 0+40.00


Բնահող 3-րդ կարգ

$\omega_L=0.27 \text{ մ}^2$

$\omega_h=0.42 \text{ մ}^2$

Մ 1:100 հորիզոնական

Մ 1:100 ուղղահայաց

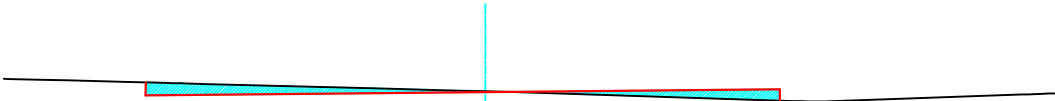

Նախագծային տվյալներ	Թեքություն, ‰, Երկարություն, մ	10.00‰ 4.50 10.00‰ 3.90									
	Կարմիր նիշեր, մ	1458,79 1458,84 1458,88									
Փաստացի տվյալներ	Սև նիշեր, մ	1458,81 1458,80 1458,99 1458,97 1458,96 1458,94 1458,89 1458,86 1458,85 1458,83 1458,77 1458,82									
	Հեռավորություն, մ	0.00 0.94 30.760 30.00 0.73 2.22 0.880 3.320 0.59 3.49 0.00 2.63 0.00									

ՈՒ 0+60.00


Բնահող 3-րդ կարգ

$\omega_L=0.00 \text{ մ}^2$

$\omega_h=1.53 \text{ մ}^2$

Մ 1:100 հորիզոնական

Մ 1:100 ուղղահայաց

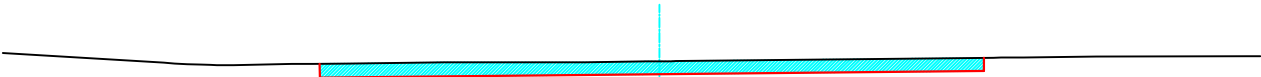

06960002
ՀՀ ԼՈՐԻ ՄԱՐԶ
«ՆԱԽԱԳԾԵՐԻ ՓՈԶԶԱՆՆՈՒԹՅՈՒՆ» ՍՊԸ
РА ЛОРИСКИЙ РЕГИОН
«НАХАГЦЕРИ ПОРДЗАҚНУТЮН» ООО
RA LORI REGION
«NAKHAGTSERI PORDZAGNUTYUN» LLC
« _____ » 20 ____ թ.թ.ս.ս.

Նախագծային տվյալներ	Թեքություն, ‰, Երկարություն, մ	10.00‰ 4.50 10.00‰ 4.30									
	Կարմիր նիշեր, մ	1459,95 1460,00 1460,04									
Փաստացի տվյալներ	Սև նիշեր, մ	1460,28 1460,15 1460,14 1460,13 1460,12 1460,14 1460,14 1460,15 1460,16 1460,16 1460,17 1460,17 1460,22 1460,23 1460,24									
	Հեռավորություն, մ	2.13 0.00 0.00 0.770 2.204 0.640 0.63 1.87 0.810 0.007 4.21 0.00 0.96 2.00 0.00									

ՀՀ Լոռու մարզ Վանաձոր համայնքի Վ. Համբարձումյան փողոցների հիմնամորոգման աշխատանքներ

ՏՆՕՐԵՆ	Ա. ԽԱՌԱՏՅԱՆ				
ՆԱԽԱԳԾԵՑ	Հ. ՍԱԼԹՈՆՅԱՆ				
ԱՏՈՒԳԵՑ	Հ. ԴԱՎԹՅԱՆ				
ՆԳԻ	Ա. ԶԱՆՅԱՆ				

Լայնական կտրվածքներ



«ՇԻՆԵՔՍՊՈՐՏ» ՍՊԸ

ԱՆ

Գ-16

38

The diagram shows a horizontal line with a red rectangular region below it, centered under a vertical dashed line. The red region is shaded with diagonal lines.

Մ 1:100 ուղղահայաց

ПК 1+00.00

Մ 1:100 ուղղահայաց



06960002
ՀԱՆՐԱՊԵՏՈՒԹՅԱՆ ՍՊՐԸ
«ՆԱԽԱԳԻՐԵՐԻ ՓՈՐԶԱԳՆՆՈՒԹՅՈՒՆ» ՍՊԸ
РА ЛОРИЙСКИЙ РЕГИОН
«НАХАГЦЕРИ ПОРДЗАКННУТ'ЮН» ООО
РА ЛОРИ РЕГИОН
«NAKHAGTSE RI PORDZAGNNUT'YUN» LLC
« _____ » 20 թ.դ.

[illegible]

ПК 1+20.00

Բնահող 3-րդ կարգ

$$\omega_L = 0.00 \text{ u}^2$$

$$\omega_h = 0.87 \text{ u}^2$$

Մ 1:100 հորիզոնական

Մ 1:100 ուղղահայաց

Նախագծային տվյալներ	Թեքություն, ‰, Երկարություն, մ										
	Կարմիր նիշեր, մ										
Փաստացի տվյալներ	Սև նիշեր, մ										
	Հեռավորություն, մ										

ПК 1+40.00

Բնահող 3-րդ կարգ

$$\omega_L = 0.22 \text{ } \mu^2$$


$$\omega_h = 0.29 \text{ u}^2$$

Մ 1:100 հորիզոնական

Մ 1:100 ուղղահայաց

Նախագծային տվյալներ	Թեքություն, ‰, Երկարություն, մ	10.00‰ 4.50 10.00‰ 4.70									
	Կարմիր նիշեր, մ	1464,61 1464,66 1464,71									
Փաստացի տվյալներ	Սև նիշեր, մ	1464,52 1464,50 1464,50 1464,50 1464,51 1464,56 1464,61 1464,66 1464,72 1464,75 1464,88 1464,78 1464,86 1464,89 1464,89									
	Հեռավորություն, մ	0.00 0.50 0.79 0.40 1.35 0.11 1.36 0.21 1.56 1.74 1.05 0.55 0.80 0.00 1.56 0.00									

06960002
ՀԱՆՐԱՊԵՏՈՒԹՅԱՆ
«ՆԱԽԱԳՅՆՈՒ ՓՈՐԶԱԳՆՆՈՒԹՅՈՒՆ» ՍՊԸ
ՐԱ ԼՈՐԻՅԻՆԻ ՔԵՂԻՐ
«ՈՒՍՏԱՆԻ ՔԵՂԻՐ» ՍՊԸ
ՐԱ ՈՐԻ ՔԵՂԻՐ
«NAKHAGTSERI PORDZAGNUNTYUN» LLC
«_____» 20 թ. թ. չ.

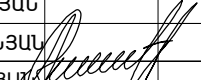						ՀՀ Լոռու մարզ Վանաձոր համայնքի Վ. Համբարձումյան փողոցների հիմնանորոգման աշխատանքներ
ՏՆՕՐԵՆ	Ա. ԽԱՌԱՏՅԱՆ			ՓՈՒԼ	ԹԵՐԹ	ԹԵՐԹԵՐ
ՆԱԽԱԳԾԵՑ	Հ. ՍԱԼԹՈՆՅԱՆ			Ա Ն	Գ-18	38
ԱՏՈՒԳԵՑ	Հ. ԴԱՎԹՅԱՆ					
ՆԳԻ	Ա. ԶԱԼՅԱՆ					
			</			

Մ 1:100 ուղղահայաց

--	--	

A diagram showing a horizontal line with a red segment and a cyan segment, and a vertical cyan line.

Մ 1:100 ուղղահայաց

06960002
ՀՀ ԼՈՐԻ ՄԱՐԶ
«ՆԱԽԱԳԾՅԵՐԻ ՓՈՐՁԱՅԻՆՈՒԹՅՈՒՆ» ՍՊԸ
ՐԱ ԼՈՐԻՏՅԱՆ ՌԵԴԻՈՆ
«НАХАГЦЕРИ ПОРДЗАКНУТЮН» ООО
РА ЛОРИ РЕГИОН
«NAKHAGTSE RI PORZAKNNUTYUN» LLC
«-----»-----20 թ.թ.դ.

[illegible]

ПК 2+00.00


Բնահող 3-րդ կարգ

$$\omega_L = 0.12 \text{ u}^2$$

$$\omega_h = 0.40 \text{ u}^2$$

Մ 1:100 հորիզոնական

Մ 1:100 ռդդահայաց

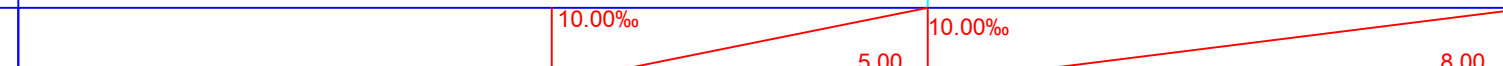Նախագծային տվյալներ	Թեքություն, ‰, Երկարություն, մ																											
	Կարմիր նիշեր, մ																											
Փաստացի տվյալներ	Սև նիշեր, մ	1467.14 1467.12 1467.10 1467.08 1467.03						1467.10	1467.13 1467.15 1467.18	1467.18	1467.21	1467.23	1467.24	1467.26	1467.28	1467.29	1467.30	1467.31 1467.32	1467.37									
	Հեռավորություն, մ	0.00	0.00	0.63	1.25	0.54	0.60	0.46	0.30	0.40	0.40	0.36	0.29	3.20	1.23	0.12	1.24	0.00	0.14	1.01	0.81	0.73	0.64	0.54	0.46	0.36	0.29	0.18

ПК 2+20.00


Բնահող 3-րդ կարգ

$$\omega_L = 0.00 \text{ u}^2$$

$$\omega_h = 0.82 \text{ u}^2$$

Մ 1:100 հորիզոնական

Մ 1:100 ուղղահայաց

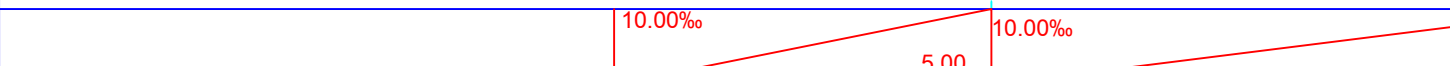Նախագծային տվյալներ	Թեքություն, ‰, Երկարություն, մ																		
	Կարմիր նիշեր, մ																		
Փաստացի տվյալներ	Սև նիշեր, մ	1467.37 1467.37 1467.37 1467.37	1467.38	1467.38	1467.39	1467.39	1467.40	1467.41	1467.42 1467.43	1467.45	1467.49	1467.50	1467.53	1467.55	1467.58 1467.59 1467.61	1467.78			
	Հեռավորություն, մ	0.00 0.03 0.03 0.03	1.56	0.19	2.33	0.46	0.40	0.66	0.92	0.94	0.32	1.72	2.37	0.73	0.93	0.99	0.71	0.43	0.33

06960002

৯৩. **গুরুগোবিন্দ গুপ্ত**

«ՆԱԽԱԳՏՏԵՐԻ ՓՈՐԶԱԳՆՆՈՒԹՅՈՒՆ» ՍՊԸ
RA LORI REGION
«NAKHAGTSERI PORDZAQNNUTYUN» OOO
RA LORI REGION
«NAKHAGTSERI PORDZAQNNUTYUN» LLC

20 p. r. y.

$\frac{d}{dt} \left(\frac{\partial L}{\partial \dot{x}} \right) = \frac{\partial L}{\partial x}$

ՆԱԿԻՆԻ Կ. ՀԱՄԱՐԱՊԵՏՈՒԿԱՆ ԼԻՐԱ

Մանյակի Գ. Համաբախտական գիտություն

գնան աշխատանքներ

--	--	--	--

	ՓՈՒԼ	ԹԵՐԹ	Թ
--	------	------	---

FILE	100110	10

III.	5.00
------	------

40	6-20
----	------

--	--	--	--

--	--

 «ՇԻՆԷԲՍՊ


UNIVERSITY OF ILLINOIS

ՀՀ Լոռու մարզ Վանաձոր համայնքի Վ. Համբարձումյան փողոցների
հիմնանորոգման աշխատանքներ

ՓՈՒԼ	ԹԵՐԹ	ԹԵՐԹԵՐ
------	------	--------

ԱՆ	Բ-20	38
----	------	----

«ՀԱՆՔԱՍՈՒՄՆԵՐ»
ԱԴՐ

Լայնական կտրվածքներ

ПК 2+40.00

Բնահող 3-րդ կարգ

$$\omega_L = 0.00 \text{ u}^2$$

$$\omega_h = 0.83 \, \text{u}^2$$

Մ 1:100 հորիզոնական

Մ 1:100 ուղղահայաց

Նախագծային տվյալներ	Թեքություն, ‰, Երկարություն, մ										
	Կարմիր նիշեր, մ										
Փաստացի տվյալներ	Սև նիշեր, մ										
	Հեռավորություն, մ										

ПК 2+60.00

Բնահող 3-րդ կարգ

$\omega_L = 0.00 \text{ u}^2$

$$\omega_h = 0.25 \text{ u}^2$$

Մ 1:100 հորիզոնական

Մ 1:100 ուղղահայաց

Նախագծային տվյալներ	Թեքություն, ‰, Երկարություն, մ	10.00‰		10.00‰		
	Կարմիր նիշեր, մ	1468,17	5.00	1468,22	8.00	1468,30
Փաստացի տվյալներ	Սև նիշեր, մ	1468.27 1468.27 1468.26 1468.26 1468.25 1468.25 1468.24	1468.25	1468.26	1468.25 1468.25 1468.26	1468.30 1468.33
	Հեռավորություն, մ	0.00 0.00 0.00 0.00 0.00 0.00 0.00	6.92	4.08	1.96 0.00 0.00 0.00	1.77 1.16

06960002
ՀՀ ԼՈՐԻ ՄԱՐԶ
«ՆԱԽԱԳՇԵՐԻ ՓՈՐԶԱԿՆՆՈՒԹՅՈՒՆ» ՍՊԸ
РА ЛОРИЙСКИЙ РЕГИОН
«НАХАГЦЕРИ ПОРДЗАКННУТЮН» ООО
РА ЛОРИ РЕГИОН
«NAKHAGTSERI PORDZAKNNUITYUN» LLC
«-----» 20 թ.թ.

						ՀՀ Լոռու մարզ Վանաձոր համայնքի Վ. Համբարձումյան փողոցների հիմնանորոգման աշխատանքներ						
							ՓՈՒԼ	ԹԵՐԹ	ԹԵՐԹԵՐ			
							Ա Ն	Գ-21	38			
ՏՆՕՐԵՆ	Ա. ԽԱՌԱՏՅԱՆ					Լայնական կտրվածքներ		«ՇԻՆԷՔՍՊՐՏ» ՍՊԸ				
ՆԱԽԱԳԾԵՑ	Հ. ՍԱԼԹՈՆՅԱՆ											
ՍՏՈՒԳԵՑ	Հ. ԴԱՎԻԴՅԱՆ											
ՆԳԻ	Ա. ԶԱԼՅԱՆ											

ПК 2+80.00

Բնահող 3-րդ կարգ

$\omega_L = 0.00 \text{ u}^2$

$$\omega_h = 0.31 \text{ u}^2$$

Մ 1:100 հորիզոնական

Մ 1:100 ուղղահայաց

[illegible]

ПК 3+00.00

Բնահող 3-րդ կարգ

$\omega_L = 0.00 \text{ u}^2$

$\omega_h = 0.00 \text{ u}^2$

Մ 1:100 հորիզոնական

Մ 1:100 ուղղահայաց

Նախագծային տվյալներ	Թեքություն, ‰, Երկարություն, մ															
	10.00% 5.00 10.00% 6.20															
Կարմիր նիշեր, մ	1468,93 1468,98 1469,04															
Փաստացի տվյալներ	Սև նիշեր, մ															
	1468.59	1468.73	1468.96	1468.96	1468.97	1468.98	1468.98	1468.99	1469.00	1469.04	1469.08	1469.11	1469.14	1469.16	1469.29	
Հեռավորություն, մ	2.21	4.44	0.85	1.27	1.78	0.97	1.21	1.63	0.07	1.33	0.88	0.72	0.50	0.43	1.75	

06960002

«**НАХАГЦЕРИ ПОРДЗАКИНУТЮН**» ՕՕՈ
RA LORI REGION
«NAKHAGTSERI PORDZAQNUNUTYUN» LLC

ՀՀ Լոռու մարզ Վանաձոր համայնքի Վ. Համբարձումյան փողոցների
հիմնանորոգման աշխատանքներ

						« 20 07.07.2024 » ՀՀ Լուռու մարզ Վանաձոր համայնքի Վ. Համբարծումյան փողոցների հիմնանորոգման աշխատանքներ			
							ՓՈՒԼ	ԹԵՐԹ	ԹԵՐԹԵՐ
							Ա Ն	Գ-22	38
ՏՆՕՐԵՆ	Ա. ԽԱՌԱՅՅԱՆ					Լայնական կտրվածքներ		«ՇԻՆԷՔՄՊՐՏ» ՍՊԸ	
ՆԱԽԱԳԾԵՑ	Հ. ՍԱԼԹՈՂՅԱՆ								
ԱՏՈՒԳԵՑ	Հ. ՂԱՎԹՅԱՆ								
ՆԳԻ	Ա. ԶԱԼՅԱՆ								

ПК 3+20.00

Բնահող 3-րդ կարգ

$$\omega_L = 0.00 \text{ u}^2$$

$$\omega_h = 0.60 \text{ u}^2$$

Մ 1:100 հորիզոնական

Մ 1:100 ուղղահայաց

Նախագծային տվյալներ	Թեքություն, ‰, Երկարություն, մ												
	Կարմիր նիշեր, մ												
Փաստացի տվյալներ	Սև նիշեր, մ	1468.85 1468.98 1469.00 1469.06 1469.11 1469.11 1469.12 1469.12 1469.19 1469.31 1469.29 1469.31 1469.36 1469.38 1469.47 1469.50 1469.52 1469.53 1469.95											
	Հեռավորություն, մ	0.00 0.20 0.72 0.49 0.35 0.06 1.09 2.33 2.82 2.51 4.98 0.60 1.92 0.49 0.50 0.33 2.33											

ПК 3+40.00

Բնահող 3-րդ կարգ

$$\omega_L = 0.00 \text{ u}^2$$

$$\omega_h = 0.61 \text{ u}^2$$

Մ 1:100 հորիզոնական

Մ 1:100 ուղղահայաց

06960002
ՀՀ ԼՈՐԻ ՎԱՐԴ
«ՆԱԽԱԳՏՏԵՐԻ ՓՈՐԶԱԳՆՆՈՒԹՅՈՒՆ» ՍՊԸ
RA LORISERI REGION
«ՆԱԽԱԳՏԵՐԻ ՓՈՐԶԱԳՆՆՈՒԹՅՈՒՆ» ՕՕՕ
RA LORI REGION
«NAKHAGTSERI PORDZAQNNUYUN» LLC
« _____ » 26 թ.դ.դ.

Նախագծային տվյալներ	Թեքություն, ‰, Երկարություն, մ													
	10.00‰ 5.00 10.00‰ 4.70													
Կարմիր նիշեր, մ	1469,30 1469,35 1469,40													
Փաստացի տվյալներ	Սև նիշեր, մ													
	1469.20 1469.24 1469.25 1469.38 1469.41 1469.42 1469.47 1469.50 1469.56 1470.00 1470.04 1470.53 1470.70													
Հեռավորություն, մ		1.10	0.54	4.89	5.22	1.02	4.59	1.22	0.31	2.51	0.21	2.38	0.76	

						ՀՀ Լուռու մարզ Վանաձոր համայնքի Վ. Համբարձումյան փողոցների հիմնանորոգման աշխատանքներ			
							ՓՈՒԼ	ԹԵՐԹ	ԹԵՐԹԵՐ
ՏՆՕՐԵՆ	Ա. ԽԱՌԱՏՅԱՆ		ՆԱԽԱԳԾԵՑ	Հ. ՍԱԼՈՂՆՅԱՆ		Ա Ն	Գ-23	38	
ԱՏՈՒԳԵՑ	Հ. ԴԱՎԹՅԱՆ					Լայնական կտրվածքներ		«ՇԻՆԷՔՄՈՐՏ» ՍՊԸ	
ՆԳԻ	Ա. ԶԱՆՅԱՆ								

ПК 3+60.00

Բնահող 3-րդ կարգ

$\omega_L = 0.00 \text{ u}^2$

$$\omega_h = 0.28 \, \text{u}^2$$

Մ 1:100 հորիզոնական

Մ 1:100 ուղղահայաց

Նախագծային տվյալներ	Թեքություն, ‰, Երկարություն, մ	10.00‰ 5.00 10.00‰ 4.70															
	Կարմիր նիշեր, մ	1469,49 1469,54 1469,59															
Փաստացի տվյալներ	Սն նիշեր, մ	1469,48 1469,50 1469,50 1469,50 1469,50 1469,50 1469,50 1469,50 1469,54 1469,54 1469,54 1469,55 1469,57 1469,59 1469,62 1469,68 1469,71 1469,85 1469,88 1470,00 1470,28 1470,59 1470,60 1470,80 1470,86															
	Հեռավորություն, մ	0.00 0.25 1.24 0.30 0.58 0.59 0.82 1.00 3.32 0.78 0.69 0.19 1.01 0.35 0.91 0.71 0.80 1.53 0.43 1.17 1.64 1.27 0.00 0.40 1.23															

ПК 3+80.00

Բնահող 3-րդ կարգ

$\omega_L = 0.00 \text{ u}^2$

$$\omega_h = 1.50 \text{ u}^2$$

Մ 1:100 հորիզոնական

Մ 1:100 ուղղահայաց

Նախագծային տվյալներ	Թեքություն, ‰, Երկարություն, մ	10.00‰ 5.00 10.00‰ 4.50											
	Կարմիր նիշեր, մ	1469,66 1469,71 1469,76											
Փաստացի տվյալներ	Սև նիշեր, մ	1469,66 1469,71 1469,76 1470,00 1470,32 1470,50 1470,66											
	Հեռավորություն, մ	2.70	2.01	2.53	0.60	2.82	0.34	5.23	1.56	0.87	2.69	0.49	

06960002

ՀՀ ԼՐՈՒՒՄ ՎԱՐՁ

«НАХАГЦЕРИ ПОРДЗАКННУТЮН» ООО
RA LORI REGION
«NAKHAGTSERI PORDZAQNNUTYUN» LLC

« _____ » 20 г.г.г.

						ՀՀ Լուռու մարզ Վանաձոր համայնքի Վ. Համբարծումյան փողոցների հիմնանորոգման աշխատանքներ			
							ՓՈՒԼ	ԹԵՐԹ	ԹԵՐԹԵՐ
							Ա Ն	Գ-24	38
ՏՆՕՐԵՆ	Ա. ԽԱՌԱՏՅԱՆ					Լայնական կտրվածքներ		«ՀԻՆԷՔՍՊՐՏ» ՍՊԸ	
ՆԱԽԱԳԾԵՑ	Հ. ՍԱԼԹՈՆՅԱՆ								
ԱՏՈՒԳԵՑ	Հ. ՂԱԿԹՅԱՆ								
ՆԳԻ	Ա. ԶԱԼՅԱՆ								

ՈՒ 4+00.00

Բնահող 3-րդ կարգ
 $\omega_L=0.00$ մ²
 $\omega_h=1.51$ մ²
Մ 1:100 հորիզոնական
Մ 1:100 ուղղահայաց

Նախագծային տվյալներ	Թեքություն, ‰, Երկարություն, մ	10.00‰ 5.00 10.00‰ 5.70												
	Կարմիր նիշեր, մ	1469,83 1469,88 1469,94 1469,97 1470,00 1470,00 1470,01 1470,41 1470,83 1471,00 1471,16 1471,50 1471,50 1471,50												
Փաստացի տվյալներ	Սև նիշեր, մ	1469.81 1469.89 1469.91 1469.94 1469.97 1470.00 1470.00 1470.01 1470.41 1470.83 1471.00 1471.16 1471.50 1471.50												
	Հեռավորություն, մ	5.22 1.08 1.26 1.42 1.36 0.00 2.51 3.19 0.20 0.74 0.37 0.77 2.69 0.00												

ՈՒ 4+20.00

Բնահող 3-րդ կարգ
 $\omega_L=0.00$ մ²
 $\omega_h=0.48$ մ²
Մ 1:100 հորիզոնական
Մ 1:100 ուղղահայաց

Նախագծային տվյալներ	Թեքություն, ‰, Երկարություն, մ	10.00‰ 5.00 10.00‰ 4.60												
	Կարմիր նիշեր, մ	1470,02 1470,07 1470,12												
Փաստացի տվյալներ	Սև նիշեր, մ	1469.99 1470.00 1470.00 1470.00 1470.00 1470.00 1470.07 1470.10 1470.30 1470.81 1470.92 1471.00 1471.03 1471.05												
	Հեռավորություն, մ	0.00 0.83 1.70 1.09 0.40 0.90 4.24 0.79 7.02 0.15 0.69 0.30 0.78 0.23												

06960002
ՀՀ ԼՈՐԻ ՄԱՐԶ
«ՆԱԽԱԳԾԵՐԻ ՓՈՐԶԱԳՆՆՈՒԹՅՈՒՆ» ՍՊԸ
РА ЛОРИЙСКИЙ РЕГИОН
«НАХАԳԾԵՐԻ ՓՈՐԶԱԳՆՆՈՒԹՅՈՒՆ» ՕՕՕ
RA LORI REGION
«NAKHAGTSERI PORZAGNNUTYUN» LLC
«.....» 20 թ.թ.թ.

ՀՀ Լոռու մարզ Վանաձոր համայնքի Վ. Համբարձումյան փողոցների հիմնամորոգման աշխատանքներ

ՏՆՕՐԵՆ	Ա. ԽԱՌԱՏՅԱՆ				
ՆԱԽԱԳԾԵՑ	Հ. ՍԱԼԹՈՆՅԱՆ				
ԱՏՈՒԳԵՑ	Հ. ԴԱՎԹՅԱՆ				
ՆԳԻ	Ա. ԶԱՆՅԱՆ				


Լայնական կտրվածքներ



«ՇԻՆԵՔՍՊՈՐՏ»
ՍՊԸ


ՓՈՒԼ
Ա Ն
ԹԵՐԹ
Գ-25
ԹԵՐԹԵՐ
38

Բնահող 3-րդ կարգ
 $\omega_L=0.00$ մ²
 $\omega_h=1.07$ մ²
Մ 1:100 հորիզոնական
Մ 1:100 ուղղահայաց

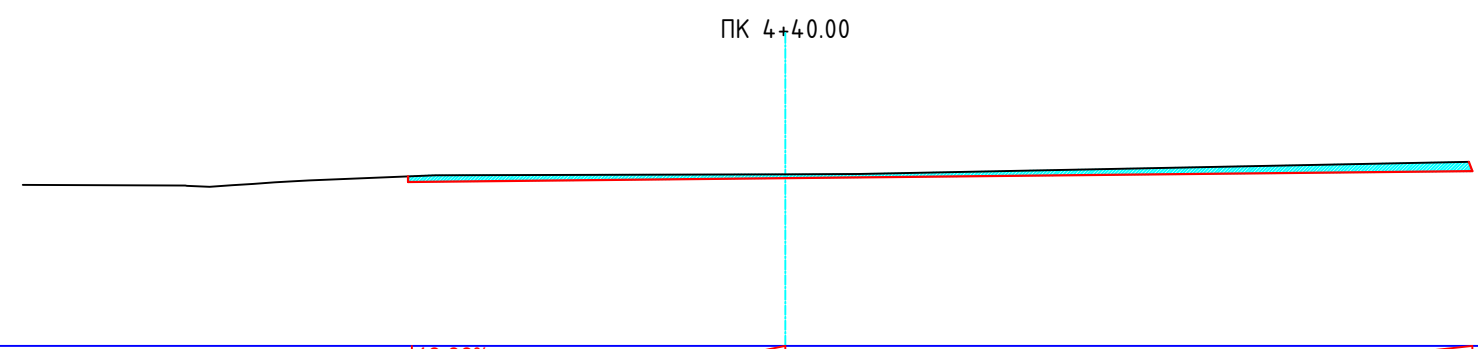

Նախագծային տվյալներ	Թեքություն, ‰, Երկարություն, մ					10.00‰		10.00‰																	
						5.00		9.10																	
	Կարմիր նիշեր, մ	1470,06				1470,11		1470,20																	
Փաստացի տվյալներ	Սև նիշեր, մ	1470.02				1470.01		1470.00		1470.02		1470.04		1470.06		1470.09		1470.15		1470.16		1470.17		1470.33	
	Հեռավորություն, մ			2.15	0.03	0.03	0.03	0.03	1.67		4.59	0.03	0.95	8.10											

PK 4+54.71

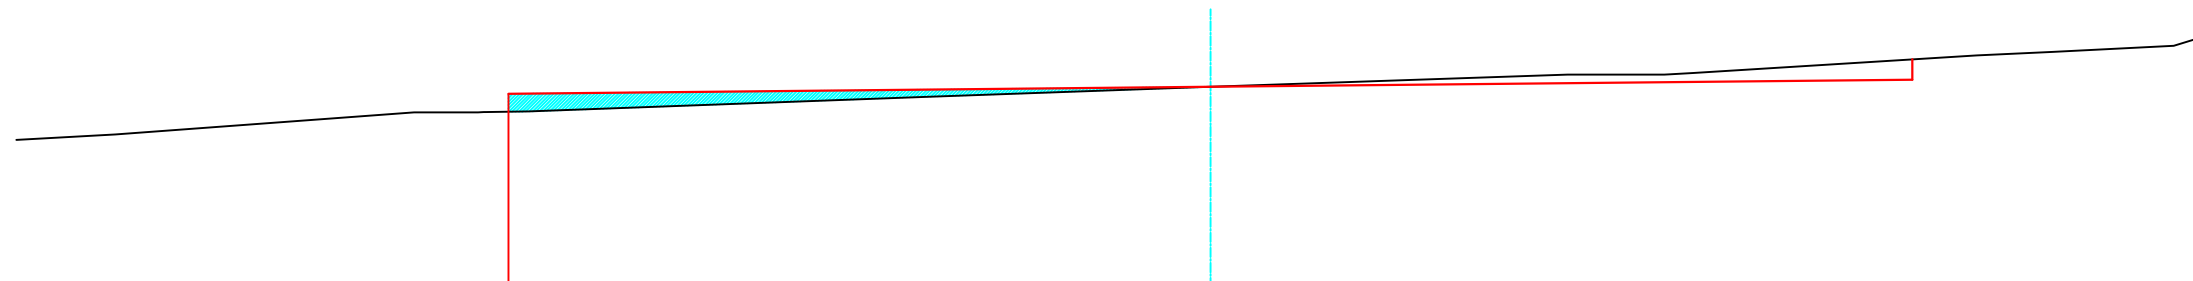

Բնահող 3-րդ կարգ
 $\omega_L=1.10$ մ²
 $\omega_h=1.01$ մ²
Մ 1:100 հորիզոնական
Մ 1:100 ուղղահայաց

Նախագծային տվյալներ	Թեքություն, ‰, Երկարություն, մ		10.00‰										10.00‰																			
			9.40										9.40																			
	Կարմիր նիշեր, մ		1470.24										1470.34										1470.44									
Փաստացի տվյալներ	Սև նիշեր, մ		1469.64	1469.71	1470.00	1470.00	1470.00	1470.00	1470.00	1470.01	1470.21	1470.29	1470.34	1470.50	1470.50	1470.50	1470.52	1470.76	1470.80	1470.88												
	Հեռավորություն, մ			1.31	3.96	0.02	0.02	0.02	0.02	5.21	2.28	1.54	4.73	0.02	1.11	0.80	3.76	1.01	1.60	0.02												

06960002
ՀՀ ԼՈՐԻ ՄԱՐԶ
«ՆԱԽԱԳԾԵՐԻ ՓՈՐԶԱԳՆՆՈՒԹՅՈՒՆ» ՍՊԸ
РА ЛОРИЙСКИЙ РЕГИОН
«НАХАԳԻՐԻ ՓՈՐԶԱԳՆՆՈՒԹՅՈՒՆ» ՕՕՕ
RA LORI REGION
«NAKHAQTSE RI PORDZAGNNUTYUN» LLC
«-----» 20 թ.թ.թ.

ՀՀ Լոռու մարզ Վանաձոր համայնքի Վ. Համբարձումյան փողոցների հիմնամորոգման աշխատանքներ

ՏՆՕՐԵՆ	Ա. ԽԱՌԱՏՅԱՆ	ՓՈՒԼ	ԹԵՐԹ	ԹԵՐԹԵՐ
ՆԱԽԱԳԾԵՑ	Հ. ՍԱԼԹՈՆՅԱՆ	Ա Ն	Գ-26	38
ԱՏՈՒԳԵՑ	Հ. ԴԱՎԹՅԱՆ	«ՇԻՆԷՔՍՊՈՐՏ» ՍՊԸ		
ՆԳԻ	Ա. ԶԱԼՅԱՆ			


Լայնական կտրվածքներ

ՀՈՂԱՅԻՆ ԱՇԽԱՏԱՆՔՆԵՐԻ ԾԱՎԱԼՆԵՐ ԸՍՏ ՊՐՈՖԻԼՆԵՐԻ



Պրոֆիլի դիրքը	Հեռավորությ յունը մ	Պրոֆիլի մակերեսը քմ		Հողի ծավալը խմ	
		լիցք	Հանույթ	լիցք	Հանույթ
2	3	4	5	6	7
ՆԿ 0+00	20,0	1,24	0,15	13,60	5,50
ՆԿ 0+20		0,12	0,40		
ՆԿ 0+40	20,0	0,27	0,42	3,90	8,20
ՆԿ 0+60	20,0	0,00	4,53	2,70	49,50
ՆԿ 0+80	20,0	0,0	1,5	0,00	60,70
ՆԿ 1+00	20,0	0,0	1,2	0,00	27,70
ՆԿ 1+20	20,0	0,00	0,87	0,00	21,00
ՆԿ 1+40	20,0	0,22	0,29	2,20	11,60
ՆԿ 1+60	20,0	0,05	0,21	2,70	5,00
ՆԿ1+80	20,0	0,00	2,22	0,50	24,30
ՆԿ 2+00	20,0	0,12	0,40	1,20	26,20
ՆԿ 2+20	20,0	0,00	0,82	1,20	12,20
ՆԿ 2+40	20,0	0,00	0,83	0,00	16,50
ՆԿ 2+60	20,0	0,00	0,25	0,00	10,80
ՆԿ 2+80	20,0	0,00	0,31	0,00	5,60
ՆԿ 3+00	20,0	0,00	0,00	0,00	3,10
ՆԿ 3+20	20,0	0,00	1,60	0,00	16,00
ՆԿ 3+40	20,0	0,00	0,61	0,00	22,10
ՆԿ 3+60	20,0	0,00	0,28	0,00	8,90
ՆԿ 3+80	20,0	0,00	1,50	0,00	17,80
ՆԿ 4+00	20,0	0,00	1,51	0,00	30,10

Պրոֆիլի դիրքը	Հեռավորությ յունը մ	Պրոֆիլի մակերեսը քմ		Հողի ծավալը խմ	
		լիցք	Հանույթ	լիցք	Հանույթ
2	3	4	5	6	7
ՆԿ 4+00	20,0	0,00	1,51	0,00	19,90
ՆԿ 4+20		0,00	0,48		
ՆԿ 4+40	20,0	0,00	1,07	0,00	15,50
ՆԿ 4+55	15,0	1,10	1,01	8,25	15,60
ԸՆԴԱՄԵՆԸ				36,30	433,80

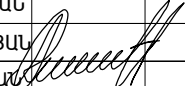


						ՀՀ Լոռու մարզ Վանաձոր համայնքի Վ. Համբարձումյան փողոցների հիմնամորոգման աշխատանքներ			
							ՓՈՒԼ	ԹԵՐԹ	ԹԵՐԹԵՐ
							Ա Ն	Ճ-26՝	38
ՏՆՕՐԵՆ	Ա. ԽԱՌԱՏՅԱՆ					Հողային աշխատանքի ծավալները ըստ պրոֆիլի		«ՇԻՆԷՔՍՊՐՏ» ՍՊԸ	
ՆԱԽԱԳԾԵՑ	Հ. ՍԱԼԹՈՆՅԱՆ								
ՄՏՈՒԳԵՑ	Հ. ԴԱՎԹՅԱՆ								
ՆԳԻ	Ա. ԶԱԼՅԱՆ								

ՀԵՂԵՂԱՏԱՐԻ ՀՏԱԿԱԳԻԾ Մ 1: 500
«թիվ 1»

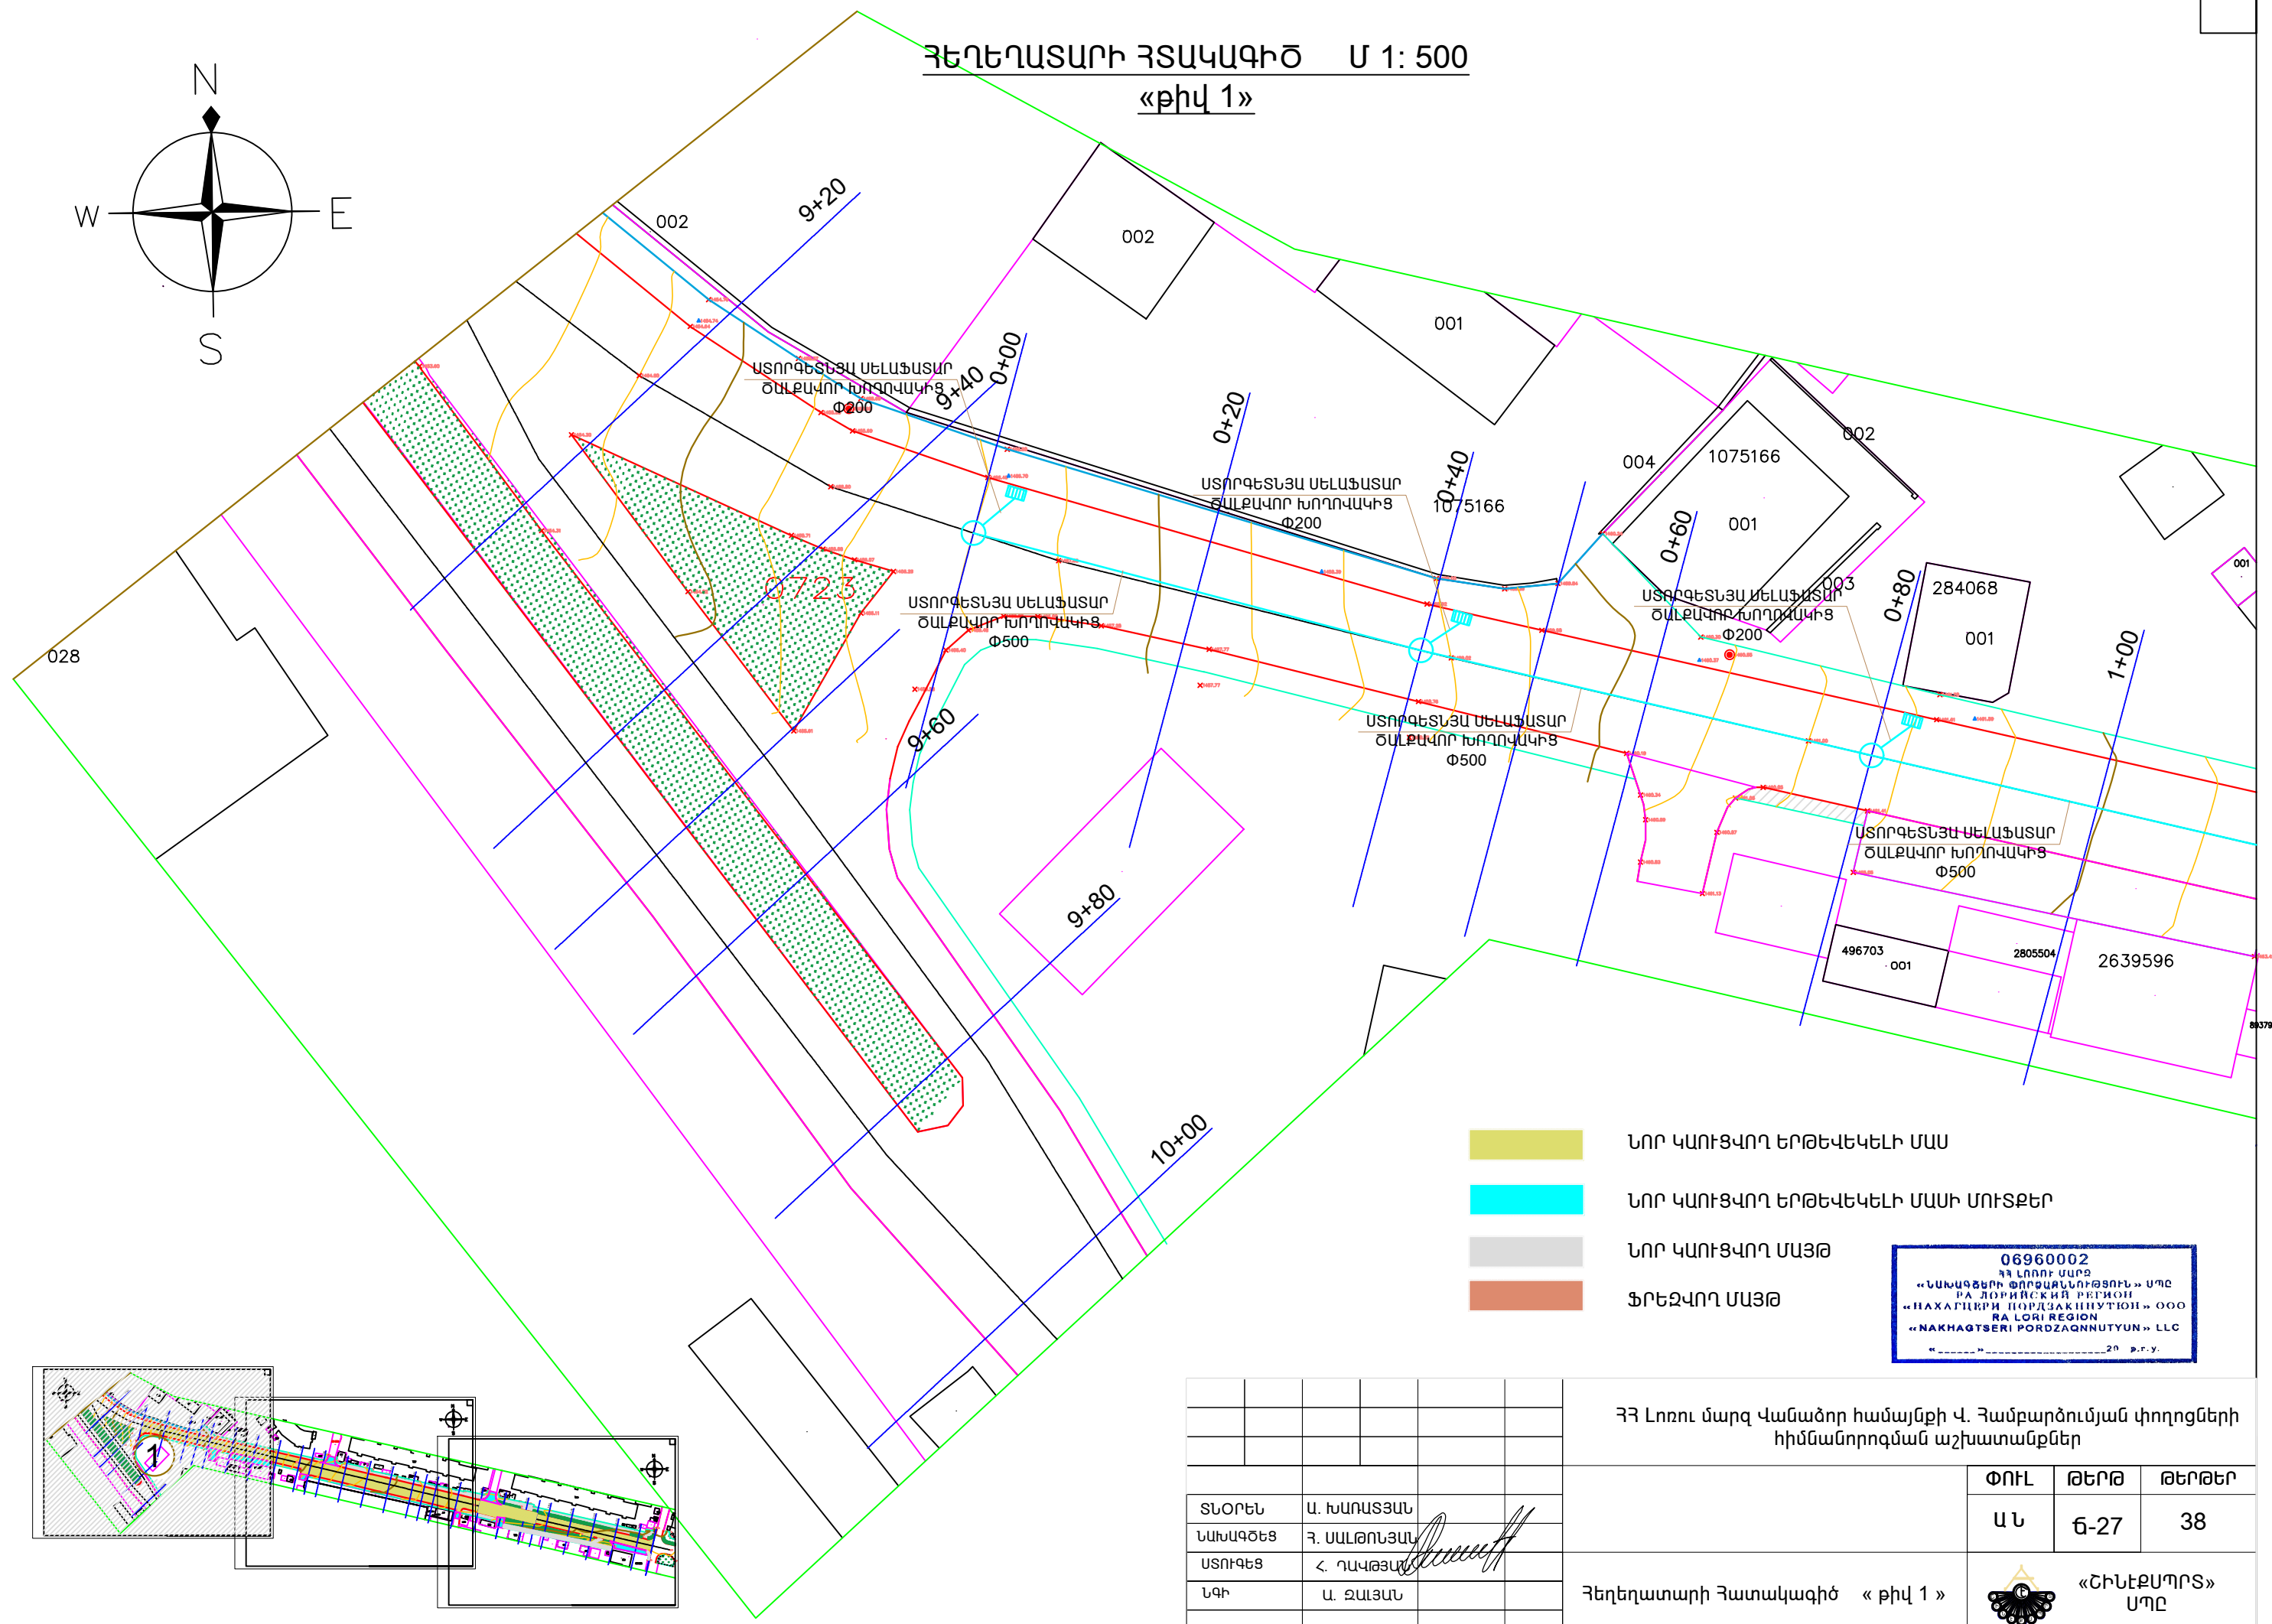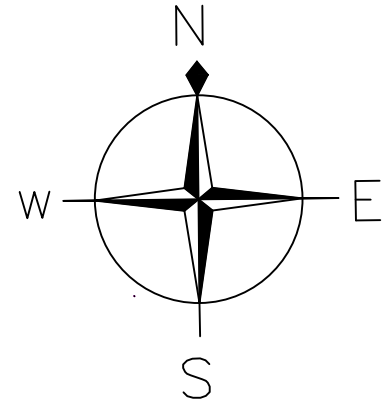

- ՆՈՐ ԿԱՌԻՑՎՈՂ ԵՐԹԵՎԵԿԵԼԻ ՄԱՍ
- ՆՈՐ ԿԱՌԻՑՎՈՂ ԵՐԹԵՎԵԿԵԼԻ ՄԱՍԻ ՄՈՒՏՔԵՐ
- ՆՈՐ ԿԱՌԻՑՎՈՂ ՄԱՅԹ
- ՖՐԵՋՎՈՂ ՄԱՅԹ

06960002
ՀՀ ԼՈՐԻ ՄԱՐԶ
«ՆԱԽԱԳՅԵՐԻ ՓՈՐՁԱԲՆԱՆՈՒԹՅՈՒՆ» ՍՊԸ
РА ЛОРИСКИЙ РЕГИОН
«НАХАГТСЕРИ ПОРДЗАКНУТЮН» ООО
RA LORI REGION
«NAKHAGTSERI PORZAKNUTYUN» LLC
«...»...20...թ.վ.վ.

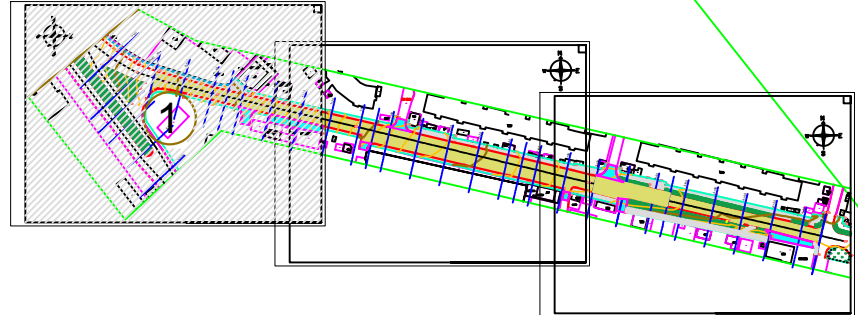



ՏՆՕՐԵՆ	Ա. ԽԱՌԱՏՅԱՆ
ՆԱԽԱԳԾԵՑ	Հ. ՍԱԼԹՈՆՅԱՆ
ԱՏՈՐԳԵՑ	Հ. ՂԱԿԹՅԱՆ
ՆԳԻ	Ա. ԶԱՅԱՆ

ՀՀ Լոռու մարզ Վանաձոր համայնքի Վ. Համբարձումյան փողոցների հիմնանորոգման աշխատանքներ

ՓՈՒԼ	ԹԵՐԹ	ԹԵՐԹԵՐ
Ա Ն	6-27	38


Հեղեղատարի Հատակագիծ « թիվ 1 »

«ՇԻՆԷՔՍՊՐՏ» ՍՊԸ

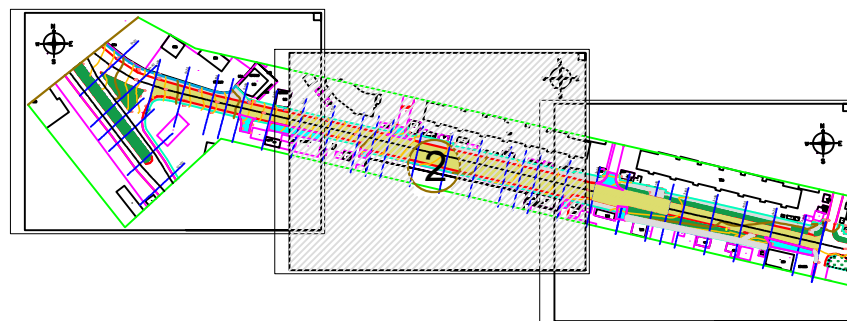
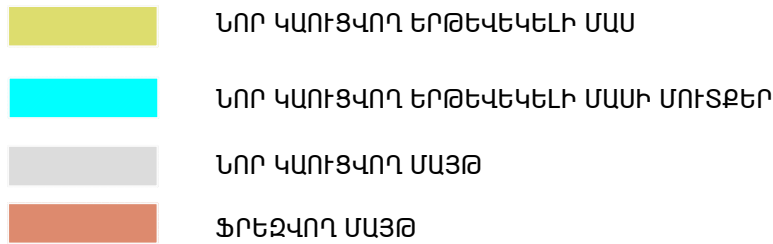


06960002
ՀՀ ԼՈՐԻ ԵՄՔԸ
«ՆԱԽԱԳԻՏՏԵՐԻ ՔՈՐԶԱԳՆՆՈՒԹՅՈՒՆ» ՍՊԸ
РА ЛОРИЙСКИЙ РЕГИОН
«НАХАԳԻՏԵՐԻ ՔՈՐԶԱԳՆՆՈՒԹՅՈՒՆ» ՕՕՕ
RA LORI REGION
«NAKHAGTSERI POROZAGNNUTYUN» LLC
«-----» 20 թ.թ.

ՀՀ Լոռու մարզ Վանաձոր համայնքի Վ. Համբարձումյան փողոցների
հիմնանորոգման աշխատանքներ

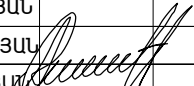
						ՀՀ Լոռու մարզ Վանաձոր համայնքի Վ. Համբարձումյան փողոցների հիմնանորոգման աշխատանքներ						
						<table><tr><td>ՓՈՒԼ</td><td>ԹԵՐԹ</td><td>ԹԵՐԹԵՐ</td></tr><tr><td>Ա Ն</td><td>Գ-28</td><td>38</td></tr></table>	ՓՈՒԼ	ԹԵՐԹ	ԹԵՐԹԵՐ	Ա Ն	Գ-28	38
ՓՈՒԼ	ԹԵՐԹ	ԹԵՐԹԵՐ										
Ա Ն	Գ-28	38										
ՏՆՕՐԵՆ	Ա. ԽԱՌԱՏՅԱՆ				Հեղեղատարի Հատակագիծ « քիվ 2 »	<table><tr><td></td><td>«ՇԻՆԷՔՍՊՐՏ» ՍՊԸ</td></tr></table>		«ՇԻՆԷՔՍՊՐՏ» ՍՊԸ				
	«ՇԻՆԷՔՍՊՐՏ» ՍՊԸ											
ՆԱԽԱԳԾԵՑ	Հ. ՍԱԼԹՈՆՅԱՆ											
ՍՏՈՒԳԵՑ	Հ. ԴԱԿԹՅԱՆ											
ՆԳԻ	Ա. ԶԱԼՅԱՆ											

ՀԵՂԵՂԱՏԱՐԻ ՀՏԱԿԱԳԻԾ Մ 1: 500
«թիվ 3»

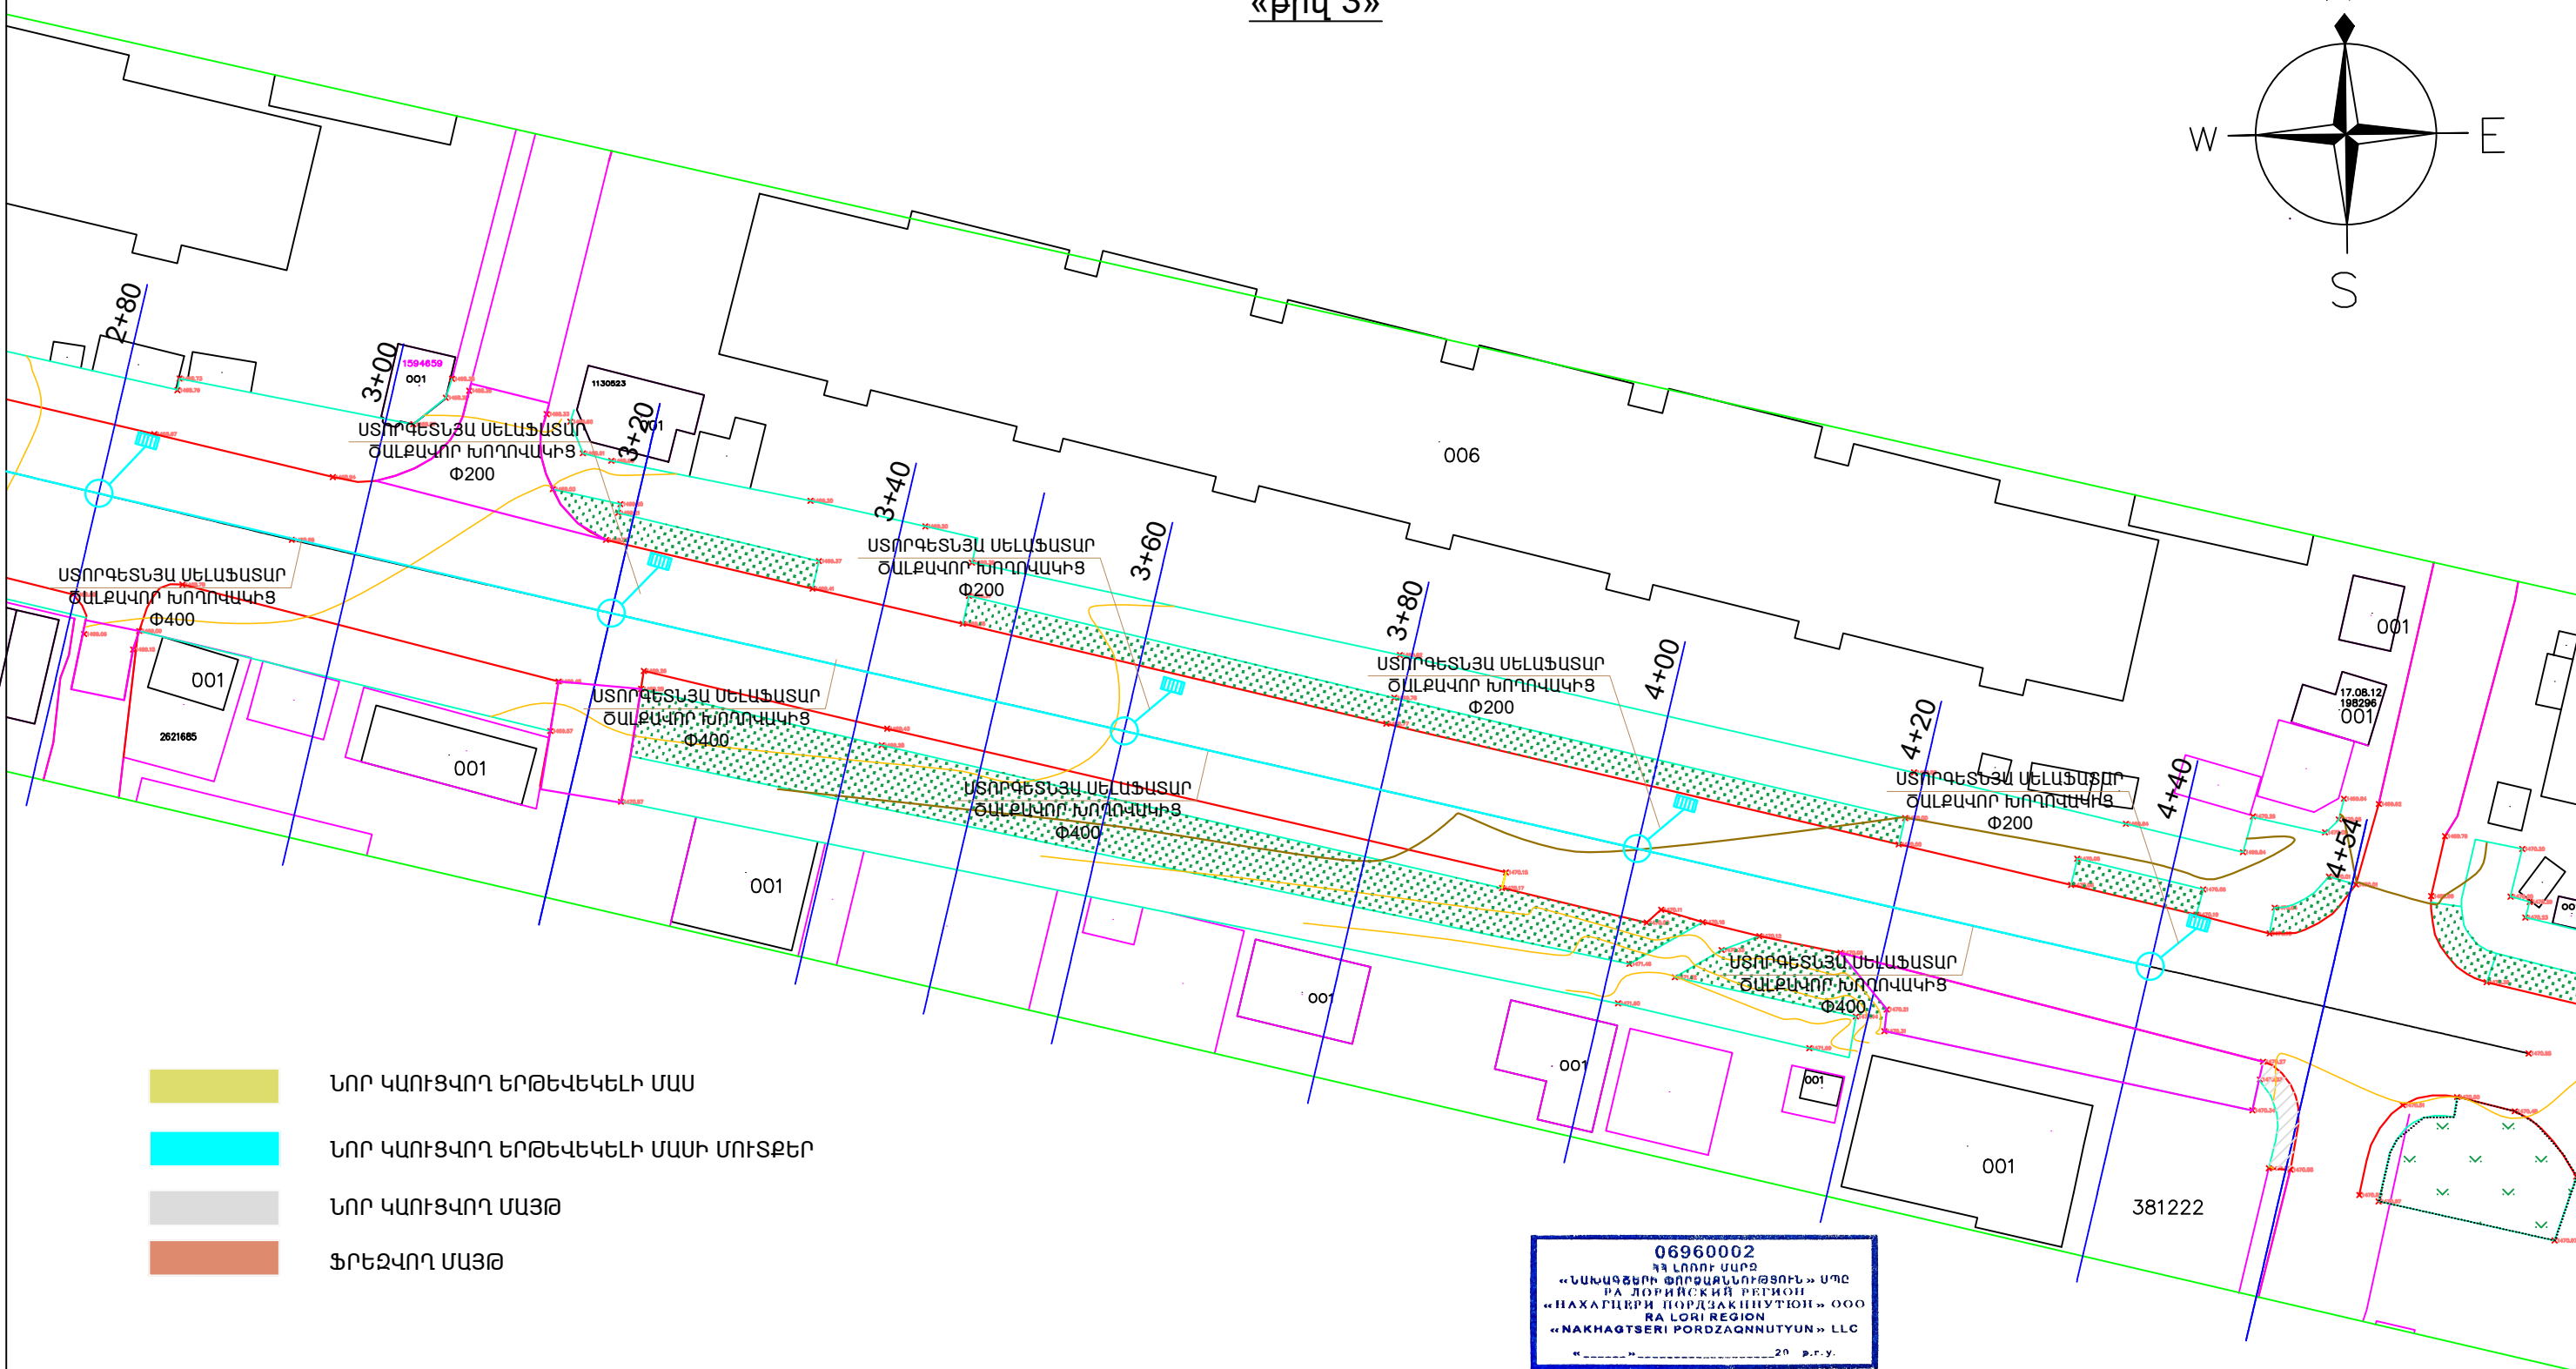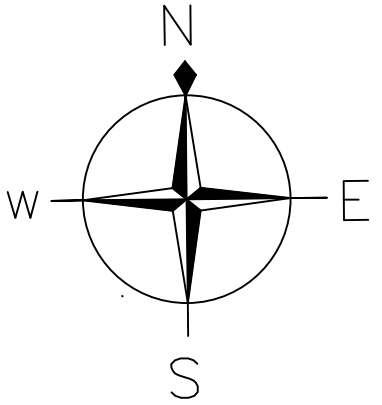

- ՆՈՐ ԿԱՌՑՎՈՐ ԵՐԹԵՎԵԿԵԼԻ ՄԱՍ
- ՆՈՐ ԿԱՌՑՎՈՐ ԵՐԹԵՎԵԿԵԼԻ ՄԱՍԻ ՄՈՒՏՔԵՐ
- ՆՈՐ ԿԱՌՑՎՈՐ ՄԱՅԹ
- ՖՐԵՉՎՈՐ ՄԱՅԹ

06960002
ՀՀ ԼՈՐԻ ՄԱՐԶ
«ՆԱԽԱԳՏԵՐԻ ՓՈՐԶԱԳՆՆՈՒԹՅՈՒՆ» ՍՊԸ
РА ЛОРИЙСКИЙ РЕГИОН
«НАХАГТСЕРИ ПОРДЗАГННУТЮН» ООО
RA LORI REGION
«NAKHAQTSERI PORZAGNNUTYUN» LLC
«_____» 20 ____ թ.թ.թ.

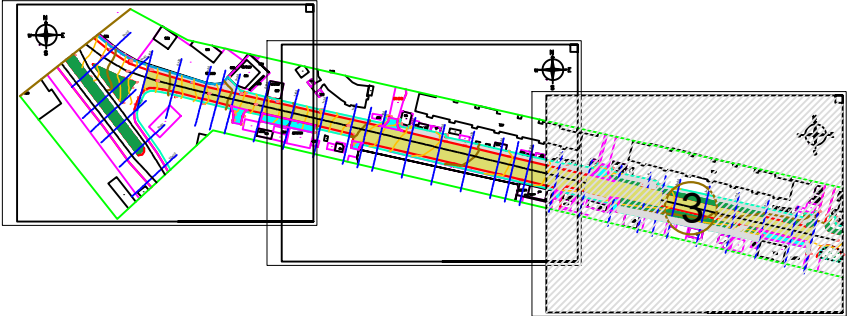


ՏՆՕՐԵՆ	Ա. ԽԱՌԱՏՅԱՆ				
ՆԱԽԱԳԾԵՑ	Հ. ՍԱԼԹՈՆՅԱՆ				
ԱՏՈՐԳԵՑ	Հ. ՂԱԿԹՅԱՆ				
ՆԳԻ	Ա. ԶԱԼՅԱՆ				

ՀՀ Լոռու մարզ Վանաձոր համայնքի Վ. Համբարձումյան փողոցների հիմնանորոգման աշխատանքներ


ՓՈՒԼ	ԹԵՐԹ	ԹԵՐԹԵՐ
Ա Ն	6-29	38

Հեղեղատարի Հատակագիծ « թիվ 3 »

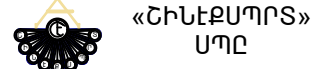

«ՇԻՆԷՔՄՈՐՏ» ՍՊԸ

Մ 1:1000 հորիզոնական
Մ 1:100 ուղղահայաց

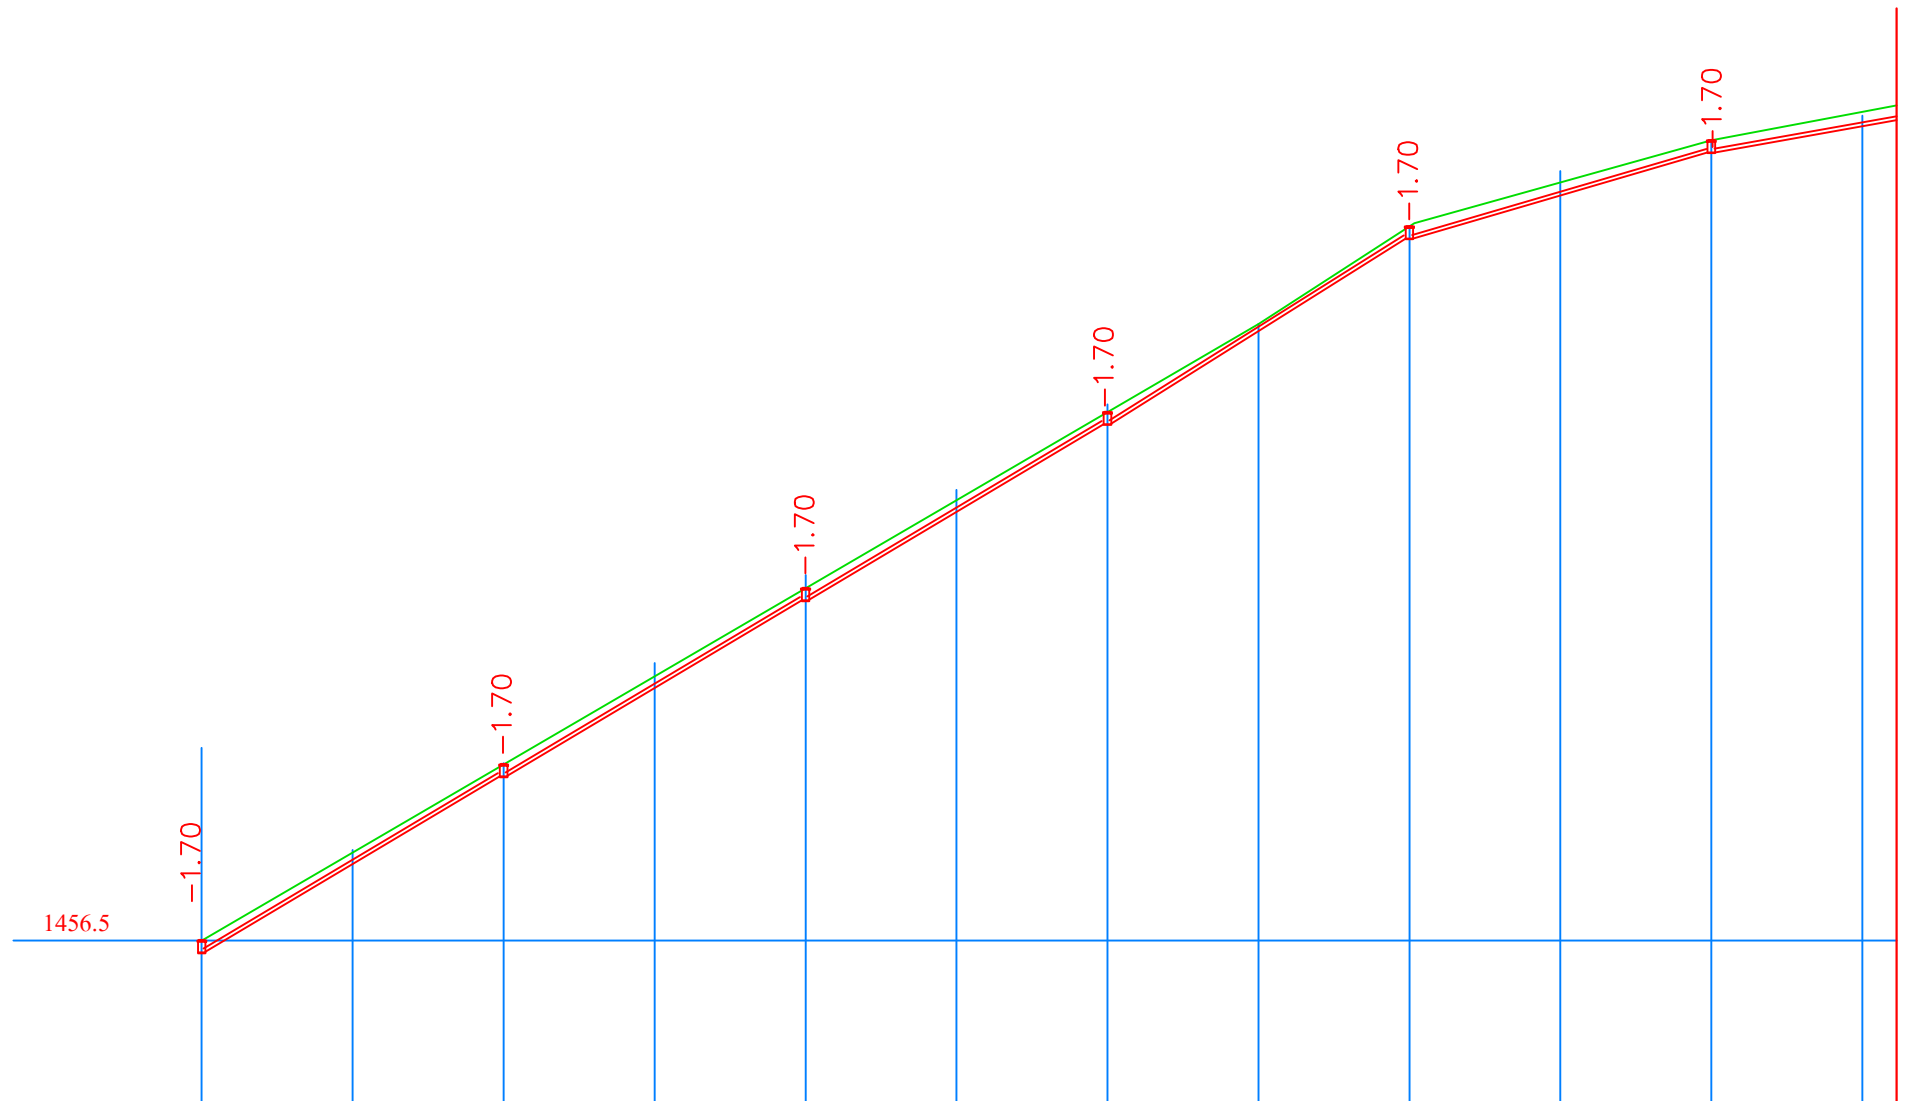

Տեղանքի խոնավեցման տիպը															
Նախագծային տվյալներ	Լայնական կտրվածքի տիպը														
	Թեքություն, ‰, ուղղահայաց կորեր		58.31‰												
			140.0 64.5‰ 28.5‰ 40.0 18.81‰												
Կարմիր նիշեր, մ			1456,50	1457,67	1458,84	1460,00	1461,17	1462,33	1463,50	1464,66	1465,96	1466,53	1467,10	1467,37	
Փաստացի տվյալներ	Սև նիշեր, մ		1456,50	1457,70	1458,85	1460,17	1461,34	1462,47	1463,60	1464,66	1465,96	1466,69	1467,10	1467,42	
	Հեռավորություն, մ		20	20	20	20	20	20	20	20	20	20	20		
Պիկետ Հատակագծի տարեր Կիլոմետրեր			0,0	1+00						2+00					


06960002
ՀՀ ԼՈՐԻ ՄԱՐԶ
«ՆԱԽԱԳԾԵՐԻ ՓՈՐԶԱԳՆՆՈՒԹՅՈՒՆ» ՍՊԸ
РА ЛОРИСКИЙ РЕГИОН
«НАХАГТЕРИ ПОРДЗАГННУТЮН» ООО
RA LORI REGION
«NAKHAGTSEI PORDZAGNNUTYUN» LLC
«.....» 20 .. г.г.г.

						ՀՀ Լոռու մարզ Վանաձոր համայնքի Վ. Համբարձումյան փողոցների հիմնամորոգման աշխատանքներ			
							ՓՈՒԼ	ԹԵՐԹ	ԹԵՐԹԵՐ
							Ա Ն	Գ-30	38
ՏՆՕՐԵՆ	Ա. ԽԱՌԱՏՅԱՆ								
ՆԱԽԱԳԾԵՑ	Հ. ՍԱԼԹՈՆՅԱՆ								
ԱՏՈՒԳԵՑ	Հ. ԴԱՎԹՅԱՆ								
ՆԳԻ	Ա. ԶԱԼՅԱՆ						«ՇԻՆԷԲՍՊՐՏ» ՍՊԸ		




«ՀԻՆԷՔՍՊՐՏ»
ՍՊԸ

Մ 1:1000 հորիզոնական
Մ 1:100 ուղղահայաց

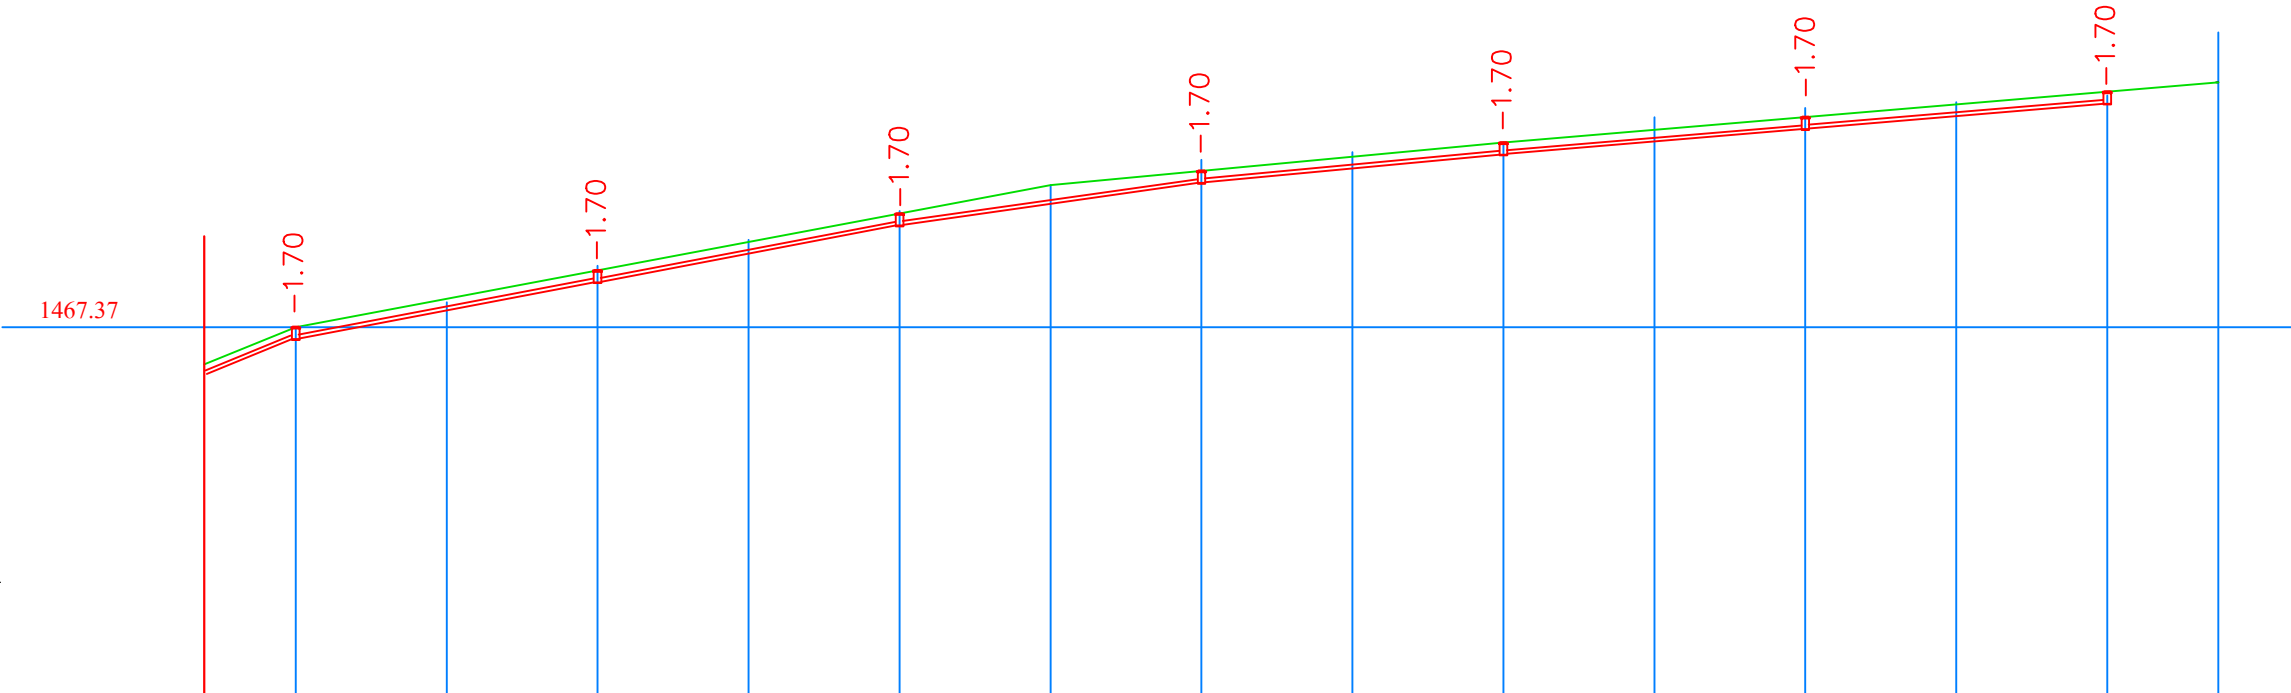

Տեղանքի խոնավեցման տիպը																
Նախագծային տվյալներ	Լայնական կտրվածքի տիպը															
	Թեքություն, %, ուղղահայաց կորեր		60.0	18.81%						100.0	9.39%		60.0	8.4%		95.0
Փաստացի տվյալներ	Կարմիր նիշեր, մ		1467,10	1467,37	1467,85	1468,22	1468,61	1468,98	1469,17	1469,35	1469,54	1469,71	1469,88	1470,07	1470,11	1470,34
	Սև նիշեր, մ		1467,10	1467,42	1467,91	1468,25	1468,64	1468,98	1469,31	1469,41	1469,54	1469,88	1470,00	1470,10	1470,16	1470,34
	Հեռավորություն, մ		20	20	20	20	20	20	20	20	20	20	20	20	20	15
Պիկետ Հատակագծի տարեր Կիլոմետրեր		2+00			3+00					4+00					4+55	

06960002
ՀՀ ԼՈՐԻ ՄԱՐԶ
«ՆԱԽԱԳՑԵՐԻ ՓՈՐԶԱԳՆՆՈՒԹՅՈՒՆ» ՍՊԸ
РА ЛОРИ РЕГИОН
«НАХАГЦԵՐԻ ՓՈՐԶԱԳՆՆՈՒԹՅՈՒՆ» ՕՕՕ
RA LORI REGION
«NAKHAGTSERI PORDZAGNNUTYUN» LLC
«_____» 20__ թ.վ.վ.

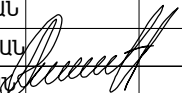
						ՀՀ Լոռու մարզ Վանաձոր համայնքի Վ. Համբարձումյան փողոցների հիմնանորոգման աշխատանքներ			
							ՓՈՒԼ	ԹԵՐԹ	ԹԵՐԹԵՐ
							Ա Ն	Գ-31	38
ՏՆՕՐԵՆ	Ա. ԽԱՌԱՏՅԱՆ					Հեղեղատարի Երկայնական կտրվածք / 2 /		«ՇԻՆԷՔՍՊՈՐՏ» ՍՊԸ	
ՆԱԽԱԳԾԵՑ	Հ. ՍԱԼԹՈՆՅԱՆ								
ԱՏՈՒԳԵՑ	Հ. ԴԱՎԹՅԱՆ								
ՆԳԻ	Ա. ԶԱԼՅԱՆ								

ՋՐԸՆԴՈՒՆԻԶԻ ԿԱՌՈՒՑՄԱՆ ՆՅՈՒԹԵՐԻ ՄԱՍՆԱԳԻՐ ԵՎ ԱՇԽԱՏԱՆՔՆԵՐԻ ԱՄՓՈՓԱԳԻՐ


N	Անվանում	Ծանոթություն /12 հատի համար/
3	Բնահողի քանդում մեխանիզմով 4-րդ կարգի գրունտներում - 2.5 մ³	30
4	Նույնը ձեռքով - 0.2 մ³	2
5	Ե/բետոնե դիտահորի կափարիչի տեղադրում թուջե անձրևատար ցանցով	12,00
6	Խճի շերտի իրականացում դիտահորի տակ /հաստ.-100 մմ/ - 1.5 մ²	18
7	Բետոնե նախաշերտի իրականացում /հաստ.-100 մմ, B-15/ - 0.1 մ³	1,20
8	Ե/բետոնե դիտահորի տեղադրում 1000*1000*1000 /հ/ մմ - 1 հատ	12
11	Դիտահորի արտաքին մասի ջրամեկուսացում բիտումային մածիկով - 4.5 մ²	54.0
16	Բնահողի հետլիցք մեխանիզմով - 4.0 մ³	14.0
17	Բնահողի հետլիցք ձեռքով - 1.0 մ³	1.5
18	Քանդած ավելորդ բնահողի բարձում և տեղափոխում 12կմ - 3.0 մ³	14.5

ԱՎԱՋԱՅԱՎԱՔԻ ՄԻԱՑՄԱՆ ՀԱՆԳՈՒՅՑ

1. "Բ" ՏԻՊԻ ՄԱՆՐԱՀԱՏԻԿ ԱՍՖ-ՆԵ ԾԱԾԿՈՒՅԹ /հաստ. 50 մմ/
2. ԽՈՇՈՐԱՀԱՏԻԿ ԱՍՖ-ՆԵ ԾԱԾԿՈՒՅԹ /հաստ. 60 մմ/
3. ԽՃԱՅԻՆ ՆԱԽԱՇԵՐՏ ԲԻՏՈՒՄԻ ՆԵՐԾՈՒՄՈՎ 4.12 կգ/մ² /հաստ.-120 մմ/
4. ԲՆԱՀՈՐԻ ՀԵՏԼԻՑՔ
5. ՊՈՂՊԱՏԵ ԽՈՂՈՎԱԿ Փ426x6 մմ
6. ՆԱԽԱՇԵՐՏ ԱՎԱՋԱԿՈՂԻԾԻՑ /հաստ.-100 մմ/
7. ԳՈՅՈՒԹՅՈՒՆ ՈՒՆԵՑՈՂ ՀԻՄՆԱՏԱԿ

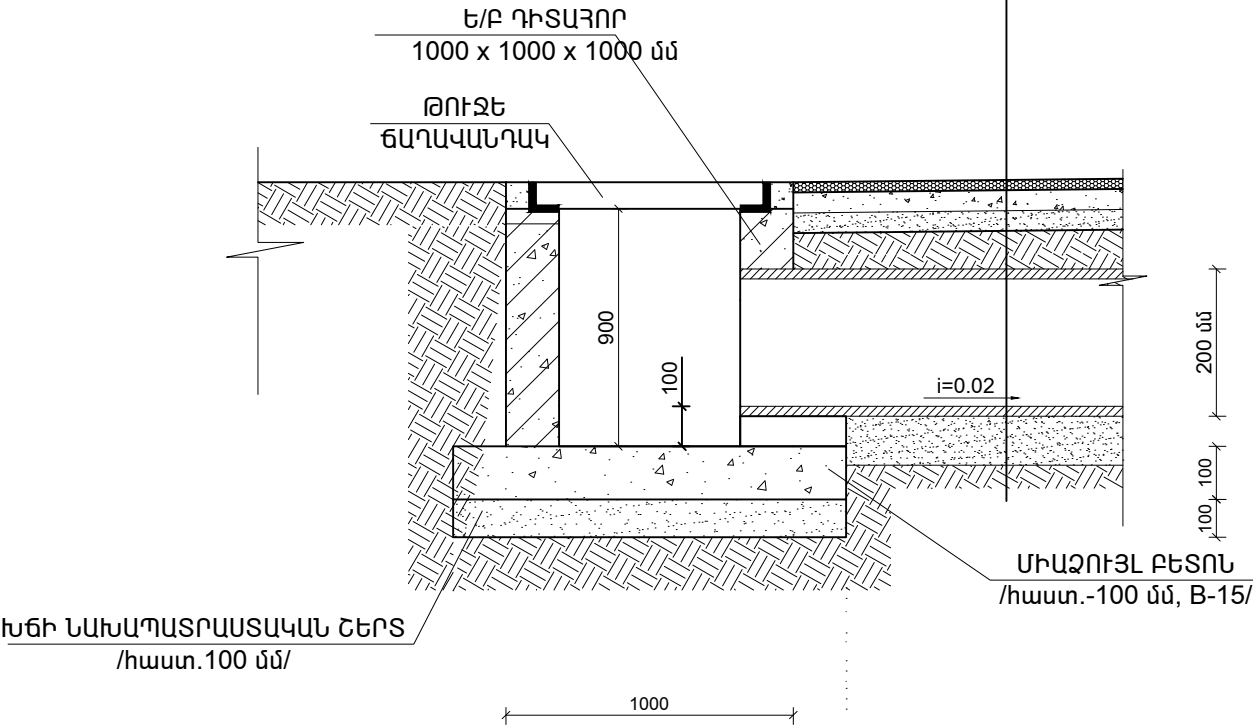



ԹՈՒՋԵ ԾԱՂԱՎԱՆԴԱԿԻ ՀԱՏԱԿԱԳԻԾ Մ 1:10

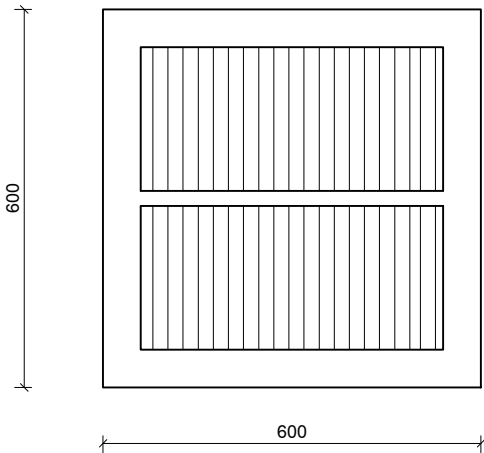

						ՀՀ Լոռու մարզ Վանաձոր համայնքի Վ. Համբարձումյան փողոցների հիմնամորթոգման աշխատանքներ			
							ՓՈՒԼ	ԹԵՐԹ	ԹԵՐԹԵՐ
							Ա Ն	Գ-33	38
ՏՆՕՐԵՆ	Ա. ԽԱՌԱՏՅԱՆ					Ջրընդունիչի կտրվածք նյութերի մասնագիր		«ՇԻՆԷՔՍՊՐՏ» ՍՊԸ	
ՆԱԽԱԳԾԵՑ	Հ. ՍԱԼԹՈՆՅԱՆ								
ՍՏՈՒԳԵՑ	Հ. ԴԱՎԹՅԱՆ								
ՆԳԻ	Ա. ԶԱԼՅԱՆ								


ԳԾԱՆՇՄԱՆ ԵՎ ԹԵՔԱՅԱՐԹԱԿՆԵՐԻ ՀԱՏԱԿԱԳԻԾ Մ 1: 500

«թիվ 1»

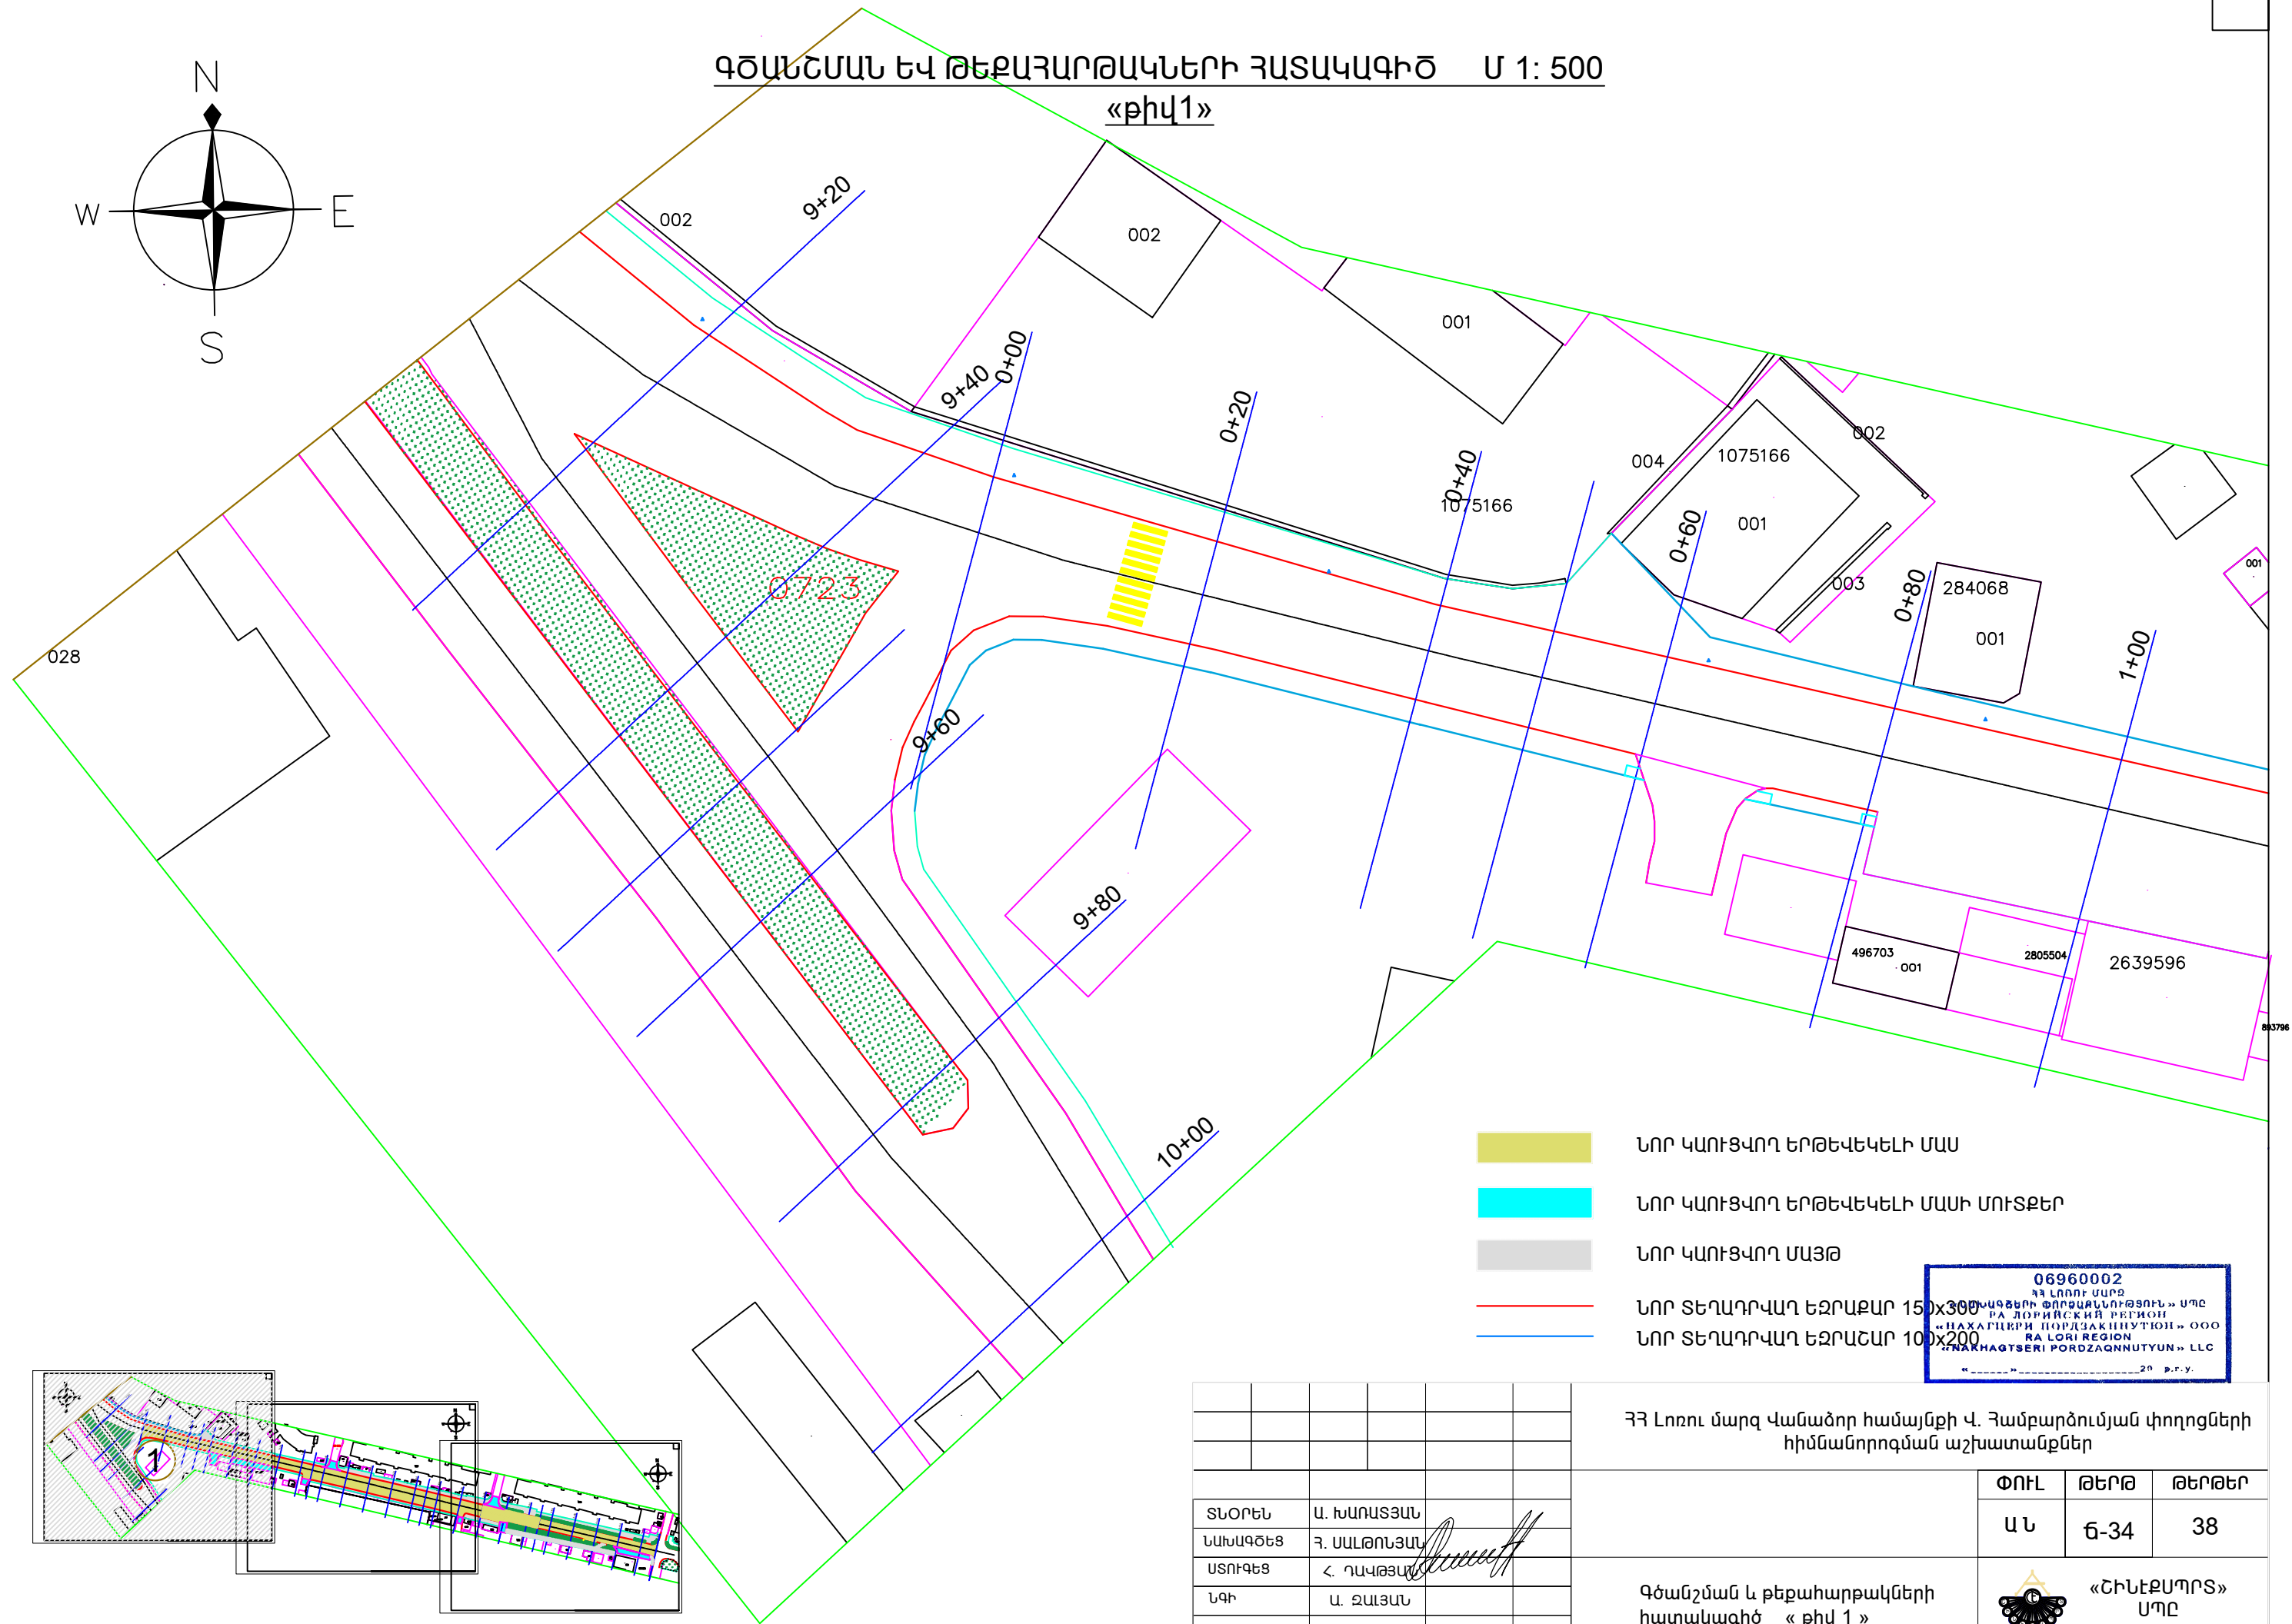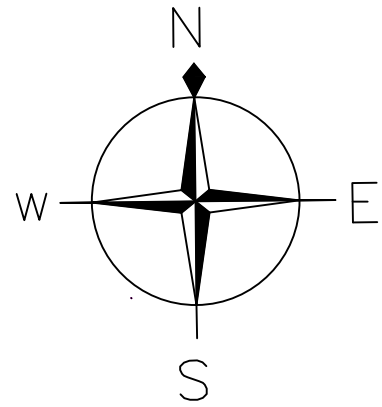

- ՆՈՐ ԿԱՌՑՎՈՂ ԵՐԹԵՎԵԿԵԼԻ ՄԱՍ
- ՆՈՐ ԿԱՌՑՎՈՂ ԵՐԹԵՎԵԿԵԼԻ ՄԱՍԻ ՄՈՒՏՔԵՐ
- ՆՈՐ ԿԱՌՑՎՈՂ ՄԱՅԹ
- ՆՈՐ ՏԵՂԱԴՐՎԱՂ ԵԶՐԱՔԱՐ 150x300
- ՆՈՐ ՏԵՂԱԴՐՎԱՂ ԵԶՐԱՇԱՐ 100x200

06960002
ՀՀ ԼՈՐԻ ՄԱՐԶ
ՈՐԹԱՅԱՐԹԱԿՆԵՐԻ ՍՊԸ
«НАХАГЦЕРИ ПОРДЗАКНУТЮН» ООО
RA LORI REGION
«NAKHAGTSEERI PORDZAKNNUTYUN» LLC
«.....» 20... թ.թ.վ.

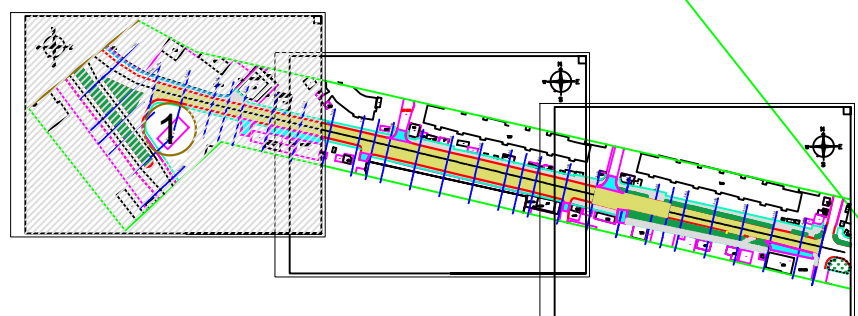

ՏՆՕՐԵՆ	Ա. ԽԱՌԱՏՅԱՆ				
ՆԱԽԱԳԾԵՑ	Հ. ՍԱԼԹՈՆՅԱՆ				
ՄՏՈՒԳԵՑ	Հ. ՂԱԿԹՅԱՆ				
ՆԳԻ	Ա. ԶԱՅԱՆ				



ՀՀ Լոռու մարզ Վանաձոր համայնքի Վ. Համբարձումյան փողոցների հիմնանորոգման աշխատանքներ

ՓՈՒԼ	ԹԵՐԹ	ԹԵՐԹԵՐ
Ա Ն	Գ-34	38


Գծանշման և թեքահարթակների հատակագիծ « թիվ 1 »

«ՇԻՆԷՔՄՈՐՏ» ՍՊԸ

ԳԾԱՆՇՄԱՆ ԵՎ ԹԵՔԱՅԱՐԹԱԿՆԵՐԻ ՀԱՏԱԿԱԳԻԾ Մ 1: 500
«թիվ 2»

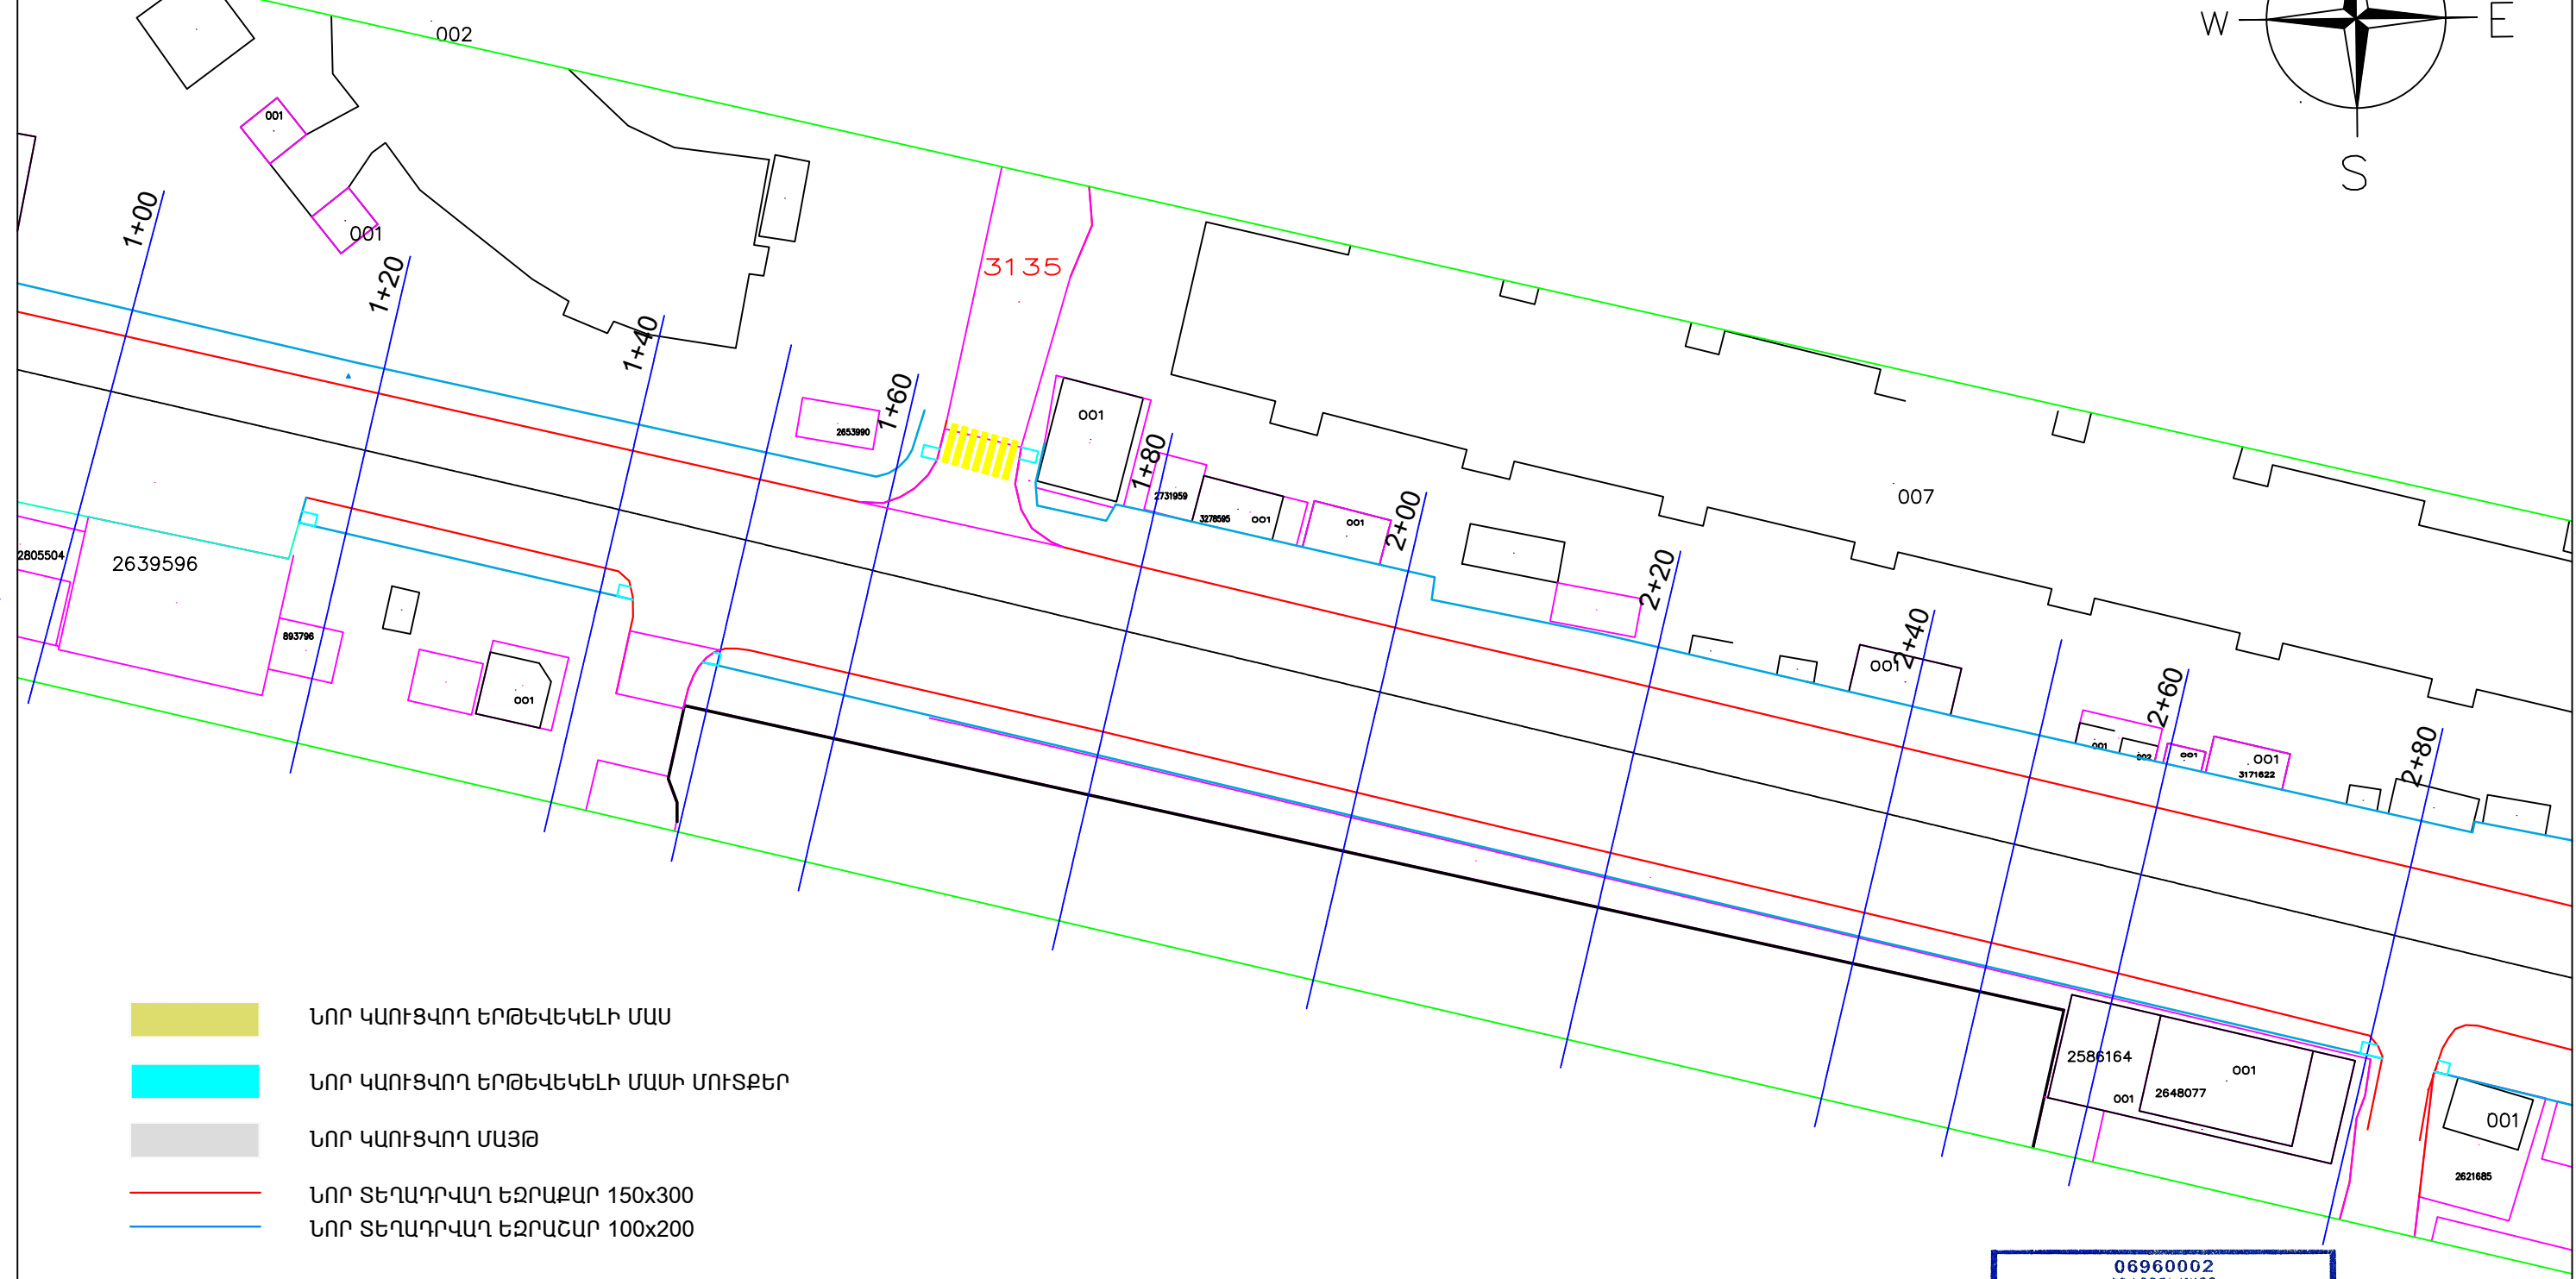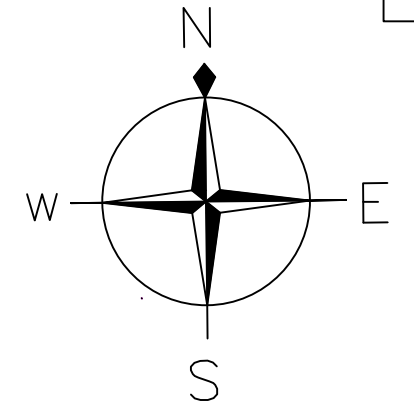

- ՆՈՐ ԿԱՌՑՎՈՂ ԵՐԹԵՎԵԿԵԼԻ ՄԱՍ
- ՆՈՐ ԿԱՌՑՎՈՂ ԵՐԹԵՎԵԿԵԼԻ ՄԱՍԻ ՄՈՒՏՔԵՐ
- ՆՈՐ ԿԱՌՑՎՈՂ ՄԱՅԹ
- ՆՈՐ ՏԵՂԱԴՐՎԱՂ ԵԶՐԱՔԱՐ 150x300
- ՆՈՐ ՏԵՂԱԴՐՎԱՂ ԵԶՐԱՇԱՐ 100x200

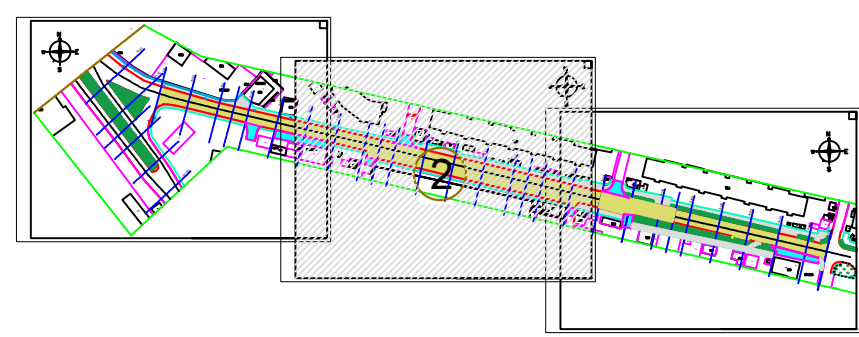


06960002
ՀՀ ԼՈՐԻ ՄԱՐԶ
«ՆԱԽԱԳՅԵՐԻ ՓՈՐԶԱԳՆՆՈՒԹՅՈՒՆ» ՍՊԸ
РА ЛОРИЙСКИЙ РЕГИОН
«НАХАԳՇԵՐԻ ՓՈՐԶԱԳՆՆՈՒԹՅՈՒՆ» ՕՕՕ
RA LORI REGION
«NAKHAGTSERI PORDZAGNNUTYUN» LLC
«...» 20 թ. չ. չ.

ՀՀ Լոռու մարզ Վանաձոր համայնքի Վ. Համբարձումյան փողոցների հիմնանորոգման աշխատանքներ



ՏՆՕՐԵՆ	Ա. ԽԱՌԱՏՅԱՆ
ՆԱԽԱԳԾԵՑ	Հ. ՍԱԼԹՈՆՅԱՆ
ՍՏՈՒԳԵՑ	Հ. ՂԱԿԹՅԱՆ
ՆԳԻ	Ա. ԶԱԼՅԱՆ

ՓՈՒԼ	ԹԵՐԹ	ԹԵՐԹԵՐ
Ա Ն	Գ-35	38

Գծանշման և թեքահարթակների հատակագիծ « թիվ 2 »

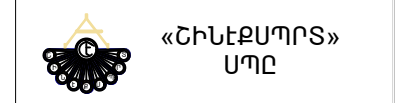


ԳԾԱՆՇՄԱՆ ԵՎ ԹԵՔԱՅԱՐԹԱԿՆԵՐԻ ՀԱՏԱԿԱԳԻԾ Մ 1: 500
«թիվ 3»

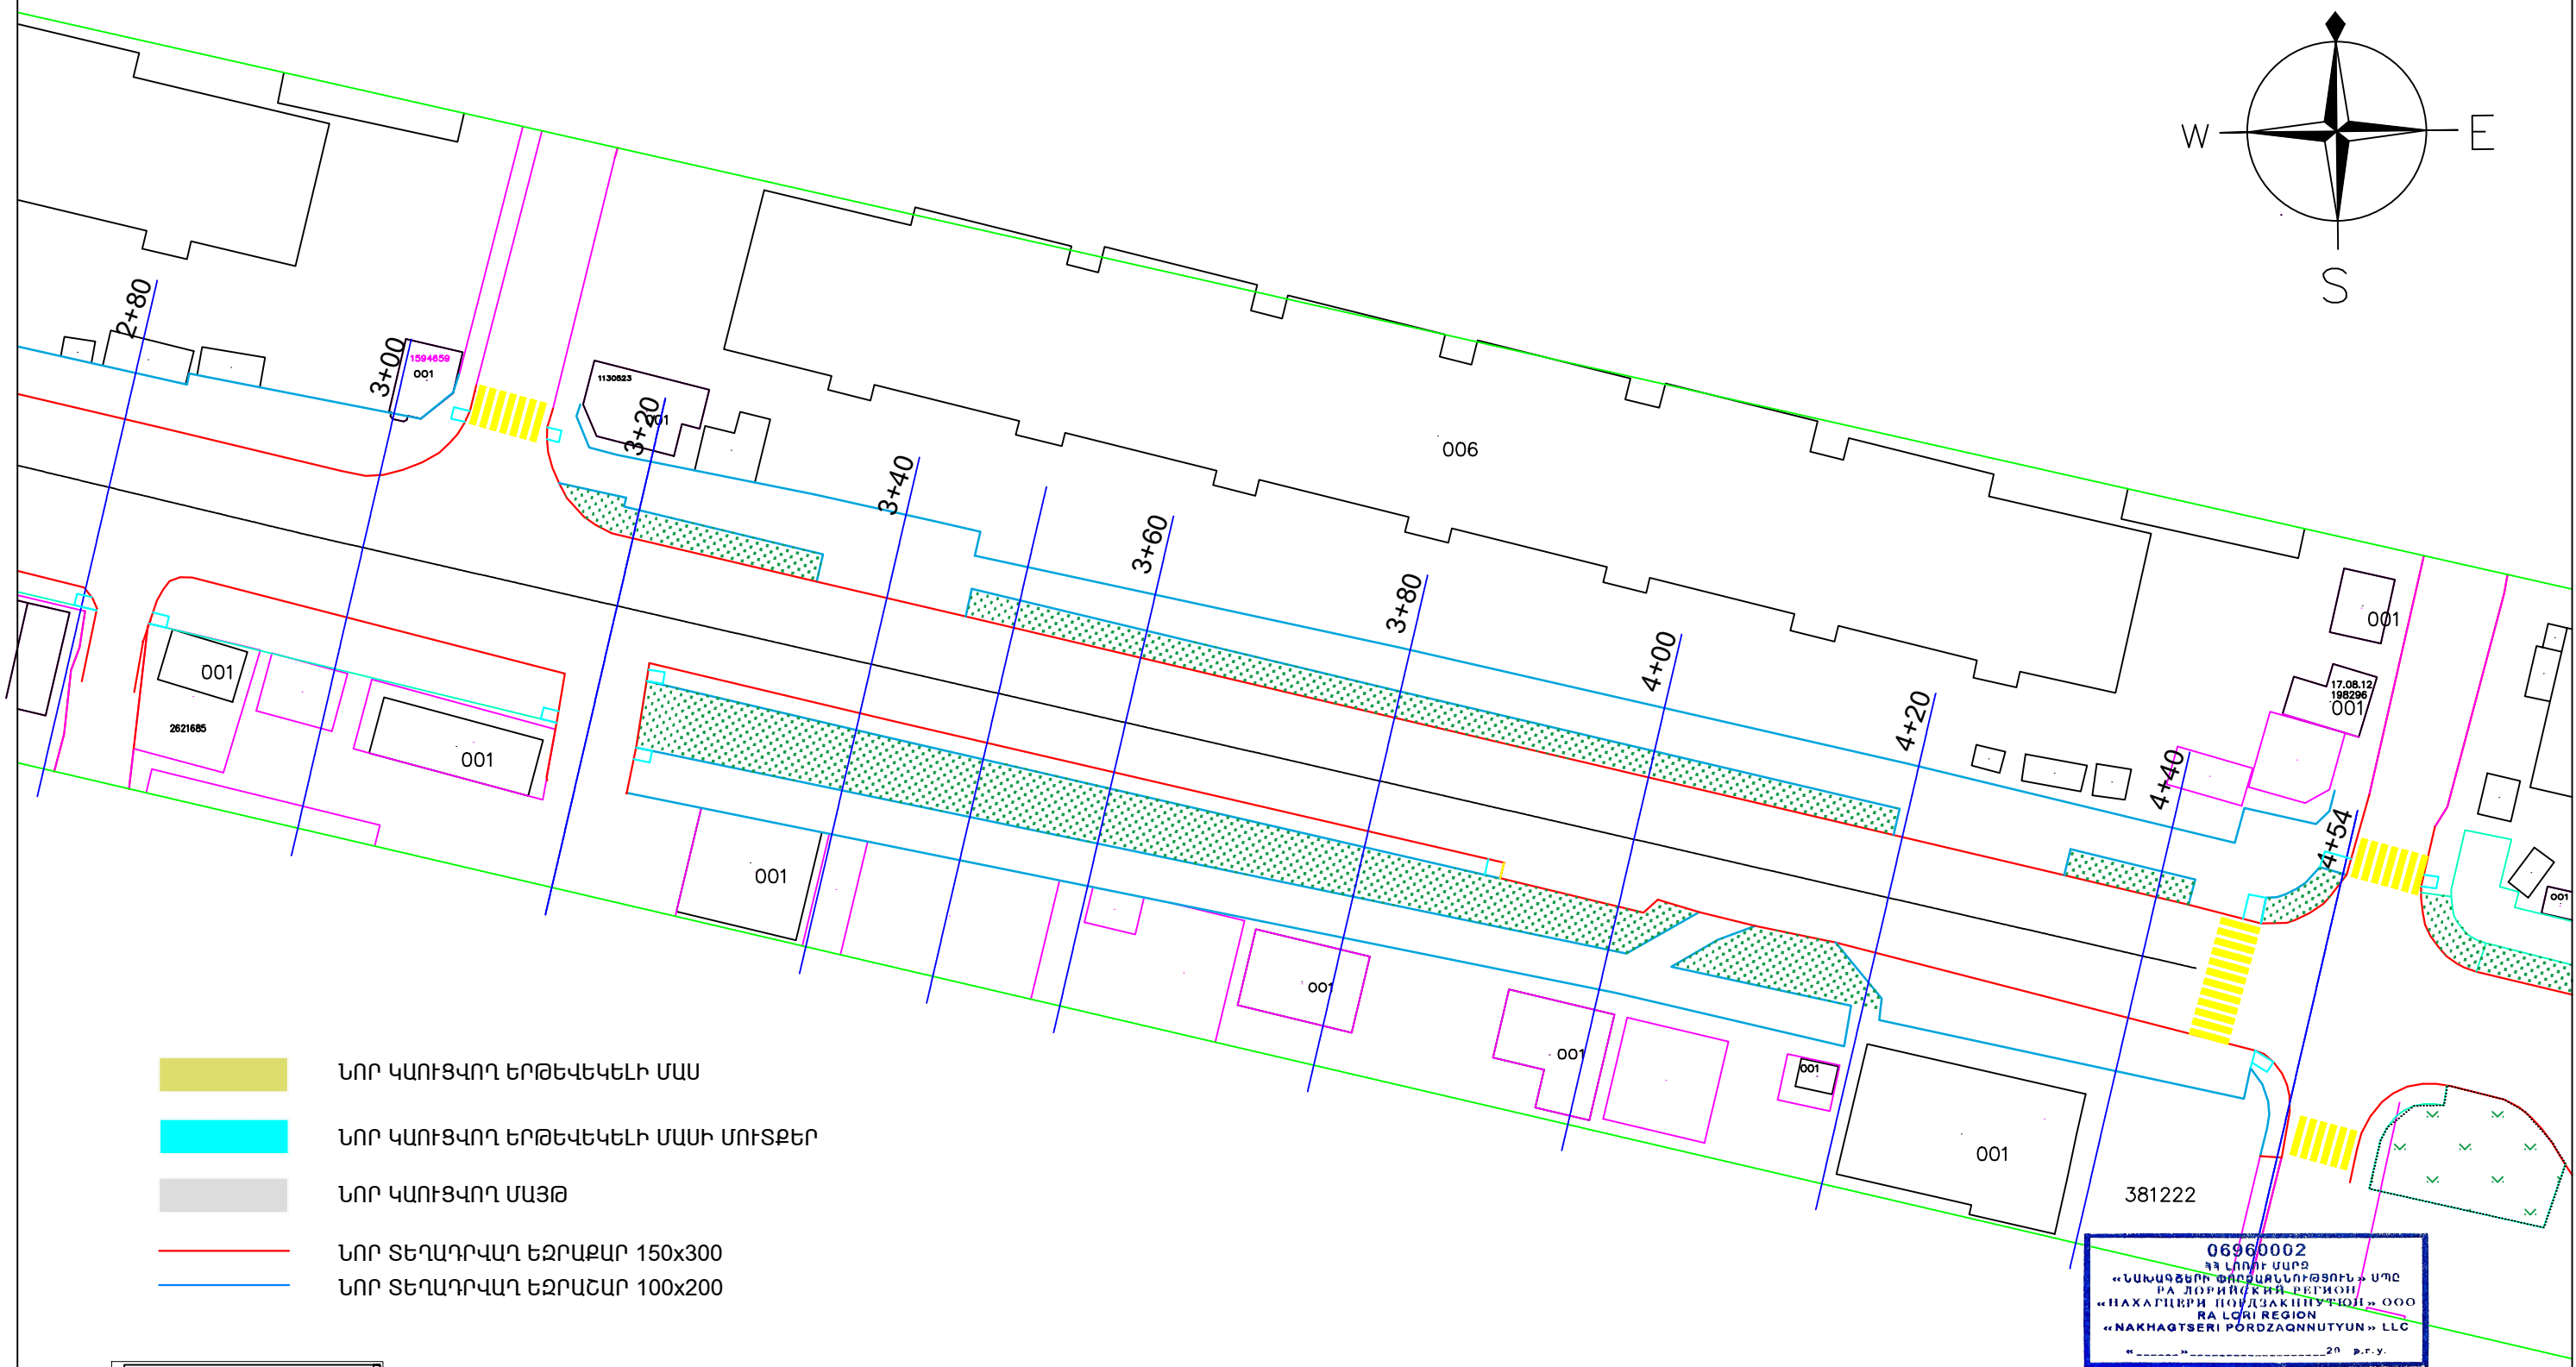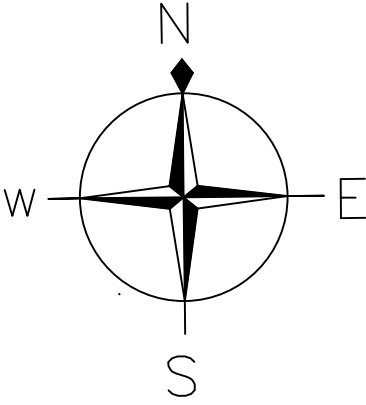

- ՆՈՐ ԿԱՌԲՎՈՂ ԵՐԹԵՎԵԿԵԼԻ ՄԱՍ
- ՆՈՐ ԿԱՌԲՎՈՂ ԵՐԹԵՎԵԿԵԼԻ ՄԱՍԻ ՄՈՒՏՔԵՐ
- ՆՈՐ ԿԱՌԲՎՈՂ ՄԱՅԹ
- ՆՈՐ ՏԵՂԱԴՐՎԱՂ ԵԶՐԱՔԱՐ 150x300
- ՆՈՐ ՏԵՂԱԴՐՎԱՂ ԵԶՐԱՇԱՐ 100x200

06960002
ՀՀ ԼՈՐԻ ՄԱՐԶ
«ՆԱԽԱԳՅԵՐԻ ՓՈՐԶԱԳՆԱԿՈՒԹՅՈՒՆ» ՍՊԸ
RA LORIKH REGION
«NAKHAGSERI PORDZAGNUTYUN» LLC
17.08.12
198296
001

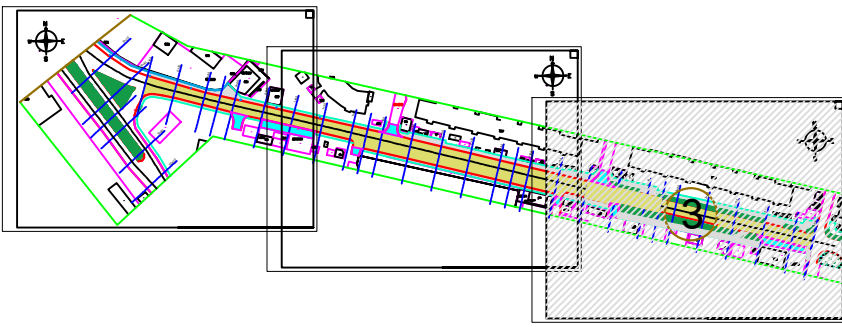

ՏՆՕՐԵՆ	Ա. ԽԱՌԱՏՅԱՆ				
ՆԱԽԱԳԾԵՑ	Հ. ՍԱԼԹՈՆՅԱՆ				
ՄՏՈՒԳԵՑ	Հ. ՂԱԿԹՅԱՆ				
ՆԳԻ	Ա. ԶԱԼՅԱՆ				

ՀՀ ԼՈՐԻ մարզ Վանաձոր համայնքի Վ. Համբարձումյան փողոցների հիմնանորոգման աշխատանքներ

ՓՈՒԼ	ԹԵՐԹ	ԹԵՐԹԵՐ
Ա Ն	Գ-36	38


Գծանշման և թեքահարթակների հատակագիծ «թիվ 3»

«ՇԻՆԷՔՄՊՐՏ» ՍՊԸ

ՊԱՀԱՆՋՎՈՂ ՏԵԽՆԻԿԱԿԱՆ ՄԻՋՈՑՆԵՐԸ		
Ասֆալտ բետոնի արտադրության գործարան	առնվազն 30տ/ուժ արտադրողունակությամբ	1
Ավտոինքնաթափ	ցանկացած	1
Էքսկավատոր	ցանկացած	1
Ասֆալտ տեղադրիչ	ոչ պակաս 3մ կարգավորող լայնությամբ	1
Ափտագուլքոնատոր	ցանկացած	1
Ջրի մեքենա	ցանկացած	1
Գլոն 6-8 տ	թրթռագլոն	1
Գլոն 9-11տ	պնևմատական	1
Գլոն 12-18 տ	հարթ թմբուկավոր	1
Ջրի մեքենա	ցանկացած	1
Ավտոգրեյդեր	ցանկացած	1
Ավտոգրեյդեր	ցանկացած	1

ՊԱՀԱՆՋՎՈՂ ԼԱՐՈՐԱՏՈՐ ՍՏՈՒԳՈՒՄՆԵՐԸ			
Զ/հ	Նյութերի լաբորատոր ստուգափորձ	Չափման միավորը	Պահանջվող քանակը
1	2	3	4
1	Խին հիմքի համար	հատ	1
2	Ավազակույնային խտնուրդ	հատ	1
3	Ավազ ա/բ խտնուրդի համար	հատ	1
4	Խին ա/բ խտնուրդի համար	հատ	1
5	Կապակցանյութ բիտում	հատ	1
6	Հանքային փոշի	հատ	1
7	Խոշրանատիկ և մանրանատիկ Ա/բ խտնուրդ ԱԲԳ-ից	հատ	1
8	Ա/բ խտնուրդ փալած չխտացված պատվածքից	հատ	1
9	Բնահող լիցքի համար	հատ	1
10	Բնահողի լիցքի խտացում	հատ	1
11	Խոշրանատիկ, մանրանատիկ, ավազային ա/բ բաղադրատոմսը / կազմության լնտրությունը	հատ	1
12	Ցեմենտբետոնե խտնուրդի փորձարկումներ	հատ	1
13	Տեղադրված և խտեցված ա/բ խտնուրդի կեռային նմուշներ /նեքլին և վերին շերտերից/	հատ	1
14	Անհաբթության չափումը /ԱՄԾ-IRI/	հատ	1
15		հատ	1

06960002
ՀՀ ԼՈՐԻ ՄԱՐԶ
«ՆԱԿԱԳՏՇԵՐԻ ՓՈՐԶԱԳՆՆՈՒԹՅՈՒՆ» ՍՊԸ
РА НАКАГТШЕРИ ПОРДЗАҚАҢНУТЮН» ООО
RA LORI REGION
«NAKHAQTSE RI PORDZAQNUTYUN» LLC
«_____» _____ 20__ թ.թ.թ.

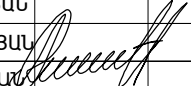						ՀՀ Լոռու մարզ Վանաձոր համայնքի Վ. Համբարձումյան փողոցների հիմնամորոգման աշխատանքներ			
							ՓՈՒԼ	ԹԵՐԹ	ԹԵՐԹԵՐ
							Ա Ն	Գ-34	38
ՏՆՕՐԵՆ	Ա. ԽԱՌԱՏՅԱՆ					Պահանջվող տեխնիկական միջոցներ, Պահանջվող լաբարատոր միջոցներ		«ՇԻՆԵՔՍՊՐՏ» ՍՊԸ	
ՆԱԽԱԳԾԵՑ	Հ. ՍԱԼԹՈՆՅԱՆ								
ՍՏՈՒԳԵՑ	Հ. ՂԱՎԹՅԱՆ								
ՆԳԻ	Ա. ԶԱՆՅԱՆ								

		կառուցման աշխատանքներ		
1	27-86	բազալտե եզրաքարերի տեղադրում /150x300մմ կտրվածքով/ բետոնե հիմքերի վրա	100 զ.ծմ	9,97
2	27-87	բազալտե եզրաքարերի տեղադրում բետոնե հիմքերի վրա 200x100մմ ծառերի շուրջ	100 զ.ծմ	10,57
3	6-20	աստիճանների տակ բետոնի իրականացում B-15 մակնիշի	մ³	1,10
4	7-733	Բազալտե աստիճանների տեղադրում 150x300 մմ	100 զ.ծմ	0,36
5	1-1130	հիմնատակի համահարթեցում մեխանիզմով	100մ²	80,77
6	27-38	խճաշին հիմք C6 15սմ հաստությամբ	մ²	5508,00
7	27-22-1	մայրի հատվածում խճաշին նախաշերտի իրականացում 80սմ /2569,0մ²/	մ³	205,52
8	27-164-1 27-165-1	երթևեկելի մասի տաք խոշորահատիկ ասֆալտաբետոնե ծածկույթ 60սմ հաստ.	100մ²	53,200
9	27-164-2 27-165-2	երթևեկելի մասի ծածկույթի կառուցում տաք մանրահատիկ «Բ» տիպի ա/բետոնով /40մմ/	100մ²	53,200
10	27-169	մայրի հատվածում ասֆալտաբետոնե ծածկույթի իրականացում „Դ“, տիպի ա/բետոնե ծածկույթով 30սմ հաստ,	100մ²	25,69
11	27-164-2 27-165-2	մուտքերի ծածկույթի կառուցում մանրահատիկ «Բ» տիպի ա/բետոնով /50մմ/	100մ²	1,88
12	7-241 զ-0-8	Հավաքովի ե/բ նոր դիտահորերի կափարիչների տեղադրում 1200x1200մմ թուջե մտողով	հատ	10
13	Շուկա	Հավաքովի ե/բ նոր դիտահորերի կափարիչների արժեքը 1200x1200մմ	հատ	10
14	27-248	փողոցի երթևեկելի մասի գծանշում /ճանապարհի բաժանարար,0.1մ լայնությամբ որակյալ գծանշման ներկով 2 շերտ 44,8մ²/	1կմ	0,448
15	27-247	փողոցի անցումների գծանշում /0.4մ լայնությամբ դեղին գույնի որակյալ գծանշման ներկով 2 շերտ /46,8մ²/	1կմ	0,117


		Ջրընդունիչ/12 հատ/		
1	1-1552	4-րդ կարգի բնահողի մշակում մեխանիզմով	1000 մ ³	0,030
2	1-962	4-րդ կարգի բնահողի մշակում ձեռքով	մ ³	2,4
3	11-6	խմի նախաշերտ դիտահորերի տակ 100մմ հաստությամբ	մ ³	1,8
4	11-11	դիտահորի հատակի բետոնե նախաշերտ B 15 մակնիշի 10սմ հաստությամբ	մ ³	1,2
5	23-109	Ֆավաբովի ե/բ դիտահորերի տեղադրում 1000 x 1000x1000 մմ /12հատ/	մ ³	6,00
6	շուկա	Ֆավաբովի ե/բ դիտահորերի արժեքը 1000 x 1000x 1000 մմ	հատ	12
7	Շուկա	Ֆավաբովի ե/բ դիտահորերի թուջե կապարիչի արժեքը	հատ	12
8	8-27	դիտահորերի արտաքին մասերի ջրամեկուսացում բիտումային մածիկով 2 շերտ	100մ ²	0,54
9	1-1635	բնահողի հետլիցք բուլդոզերով	1000 մ ³	0,014
10	1-968	բնահողի հետլիցք ձեռքով	մ ³	1,5
11	1-1550	ավելորդ բնահողի բարձում էքսկավատորով ինքնաթափին	1000մ ³	0,0145
12	Գ130-12	Ավելորդ բնահողի տեղափոխում ինքնաթափով 12կմ	տոն	23,2

06960002
ՀՀ ԼՈՐԻ ՄԱՐԶ
«ՆԱԽԱԳՏՏԵՐԻ ՓՈՐԶԱԳՆՆՈՒԹՅՈՒՆ» ՍՊԸ
РА ЛОРИЙСКИЙ РЕГИОН
«НАХАГЦЕРИ ПОРДЗАҚІНУТІОН» ООО
RA LORI REGION
«NAKHAGTSERI PORDZAQNNUTUYUN» LLC
«-----» 20 թ.թ.:

						ՀՀ Լոռու մարզ Վանաձոր համայնքի Վ. Համբարձումյան փողոցների հիմնանորոգման աշխատանքներ					
							ՓՈՒԼ	ԹԵՐԹ	ԹԵՐԹԵՐ		
							Ա Ն	Գ-40			
ՏՆՕՐԵՆ	Ա. ԽԱՌԱՏՅԱՆ					Համահավաք ամփոփագիր		«ՇԻՆԷԲՍՊՐՏ» ՍՊԸ			
ՆԱԽԱԳԾԵՑ	Հ. ՍԱԼԹՈՆՅԱՆ										
ԱՏՈՒԳԵՑ	Հ. ՂԱԿԹՅԱՆ										
ՆԳԻ	Ա. ԶԱՅԱՆ										

Նախատեսված աշխատանքների կատարման համար պահանջվում են՝ <<Քաղաքաշինության բնագավառում շինարարության իրականացում >> լիցենզիա, ըստ հետևյալ ոլորտի՝ Տրանսպորտային, ջրամատակարարում և ջրահեռացում (ջրամատակարարման և ջրահեռացման ներքին և արտաքին ցանցեր, հիդրամեխորացիա): Աշխատանքային ռեսուրսներ Նախատեսված աշխատանքների իրականացման համար աշխատանքային ռեսուրսների նվազագույն պահանջներն են.				
N	Որակավորումը	Մասնագիտական փորձը		
		գործունեության ոլորտը	կատարած աշխատանքը	նվազագույն մասնագիտական փորձը
1	ճարտարագետ -հիդրոտեխնիկ	Ջրամատակարարում և ջրահեռացում	արտաքին Ջրամատակարարում և ջրահեռացում	3 տարի
2	ճարտարագետ -շինարար կամ ճարտարագետ-ճանապարհաշինարար	տրասպորտային շինարարություն	ճանապարհների, կամուրջների կառուցման աշխատանքներ	3 տարի
3	տեխնիկ-շինարար կամ տեխնիկ - ճանապարհաշինարար	տրասպորտային շինարարություն	ճանապարհների, կամուրջների կառուցման աշխատանքներ	3 տարի

ՕՐԱՑՈՒՑԱՅԻՆ ԳՐԱՖԻԿ												
ԱՇԽԱՏԱՆՔՆԵՐԻ ԱՆՎԱՆՈՒՄԸ	ԱՌԱՋԻՆ ԵՌԱՄՍՅԱԿ			ԵՐԿՐՈՐԴ ԵՌԱՄՍՅԱԿ			ԵՐՐՈՐԴ ԵՌԱՄՍՅԱԿ			ԶՈՐՐՈՐԴ ԵՌԱՄՍՅԱԿ		
	I	II	III	IV	V	VI	VII	VIII	IX	X	XI	XII
Քանդման աշխատանքներ												
Հեղեղատարի կառուցում												
Համահարթեցման աշխատանքներ												
Բազալտե եզրաքարի շարում												
Երթևեկելի մասի կառուցում												
Մայթերի կառուցում												

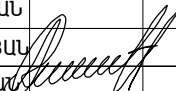						ՀՀ Լոռու մարզ Վանաձոր համայնքի Վ. Համբարձումյան փողոցների հիմնանորոգման աշխատանքներ			
							ՓՈՒԼ	ԹԵՐԹ	ԹԵՐԹԵՐ
							Ա Ն	Գ-35	38
ՏՆՕՐԵՆ	Ա. ԽԱՌԱՏՅԱՆ					Պահանջվող աշխատանքային ռեսուրսներ, Օրացուցային գրաֆիկ		«ՇԻՆԷՔՍՊՐՏ» ՍՊԸ	
ՆԱԽԱԳԾԵՑ	Հ. ՍԱԼՈՈՆՅԱՆ								
ՍՏՈՒԳԵՑ	Հ. ՂԱԿԹՅԱՆ								
ՆԳԻ	Ա. ԶԱԼՅԱՆ								