


« ՇԻՆԷՔՍՊԻՏ » ԽՊԸ

ՆԱԽԱՂԾԱՆԿԱՆՈՒԹՅԱՆ ԲԱԺԻՆ

ԼՇԽԱՏԱՆՔԱՆԻ ՆԱԽԱՂԾ

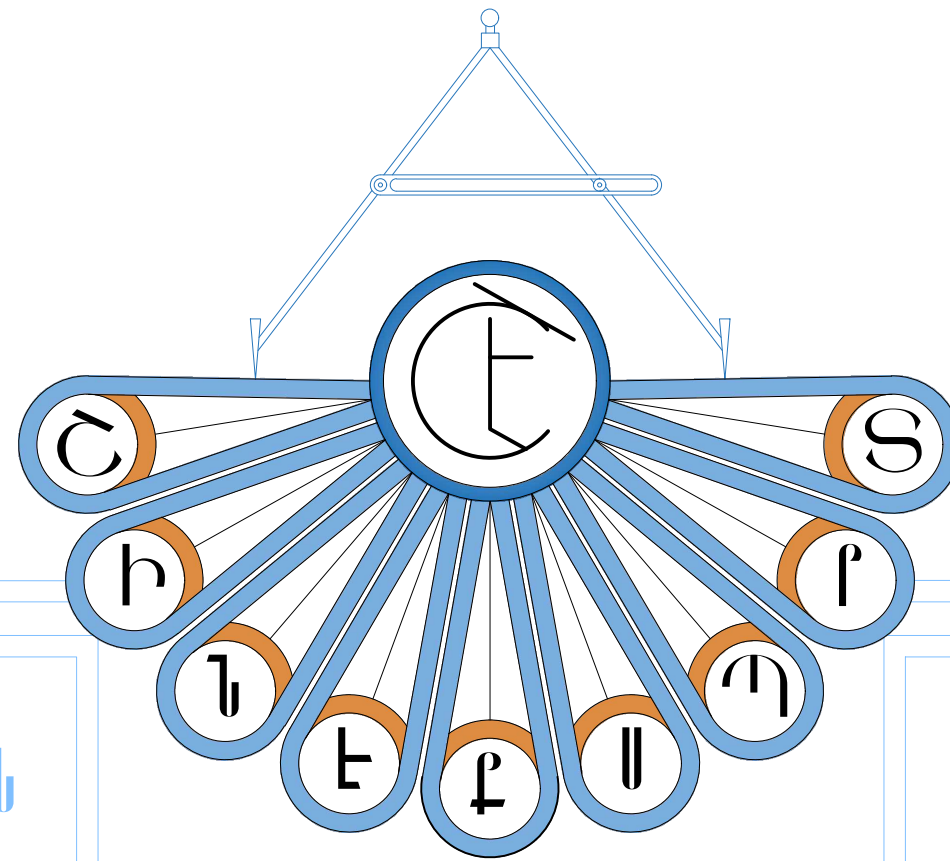

Է.ՎԱՆԱԶՈՐ, ԹԱՏԵՐԱԿԱՆ

8/49-1

ՊԵՏ ԼԻՑԵՆԶԻԱ

17161

ՀՀ ԼՈՐԻ ՄԱԶ

ՎԱՆԱԶՈՐ ՀԱՄԱՅՆՔԻ

ՈՒՍԱՆՈՐԱԿԱՆ ՓՈՂՈՑՆԵՐԻ

ՀԻՄՆԱՆՈՐՈՎԱՆ

ԼՇԽԱՏԱՆՔԱՆԻ

ՎԱՆԱԶՈՐ 2024

«ՇԻՆԷՔՈՐՏ» ՈՊԸ

ԼՇԽԱՏԱՆԱԳՅՈՒՆ ՆԱԽԱԽԻԾ

«**ԼՈՒԼԻ ՈՍԻՍ ՎԱՆԱԶՈՐ ՀԱՄԱՅՈՒՆ ՈՒՎԱՆՈՒՄԻՆ ՓՐԱՑՆԵՐԻ**
ՀԻՊՈՏԵԿԱՐԱՆԻ ԼՇԽԱՏԱՆԱԳԵՐ»

ՊԼՏՎԵՐ Դ-

ՏՆՕՐԵՐԻ

ԴԶ՝



Լ.ԽԱՄԼՏՅԱՆ

Լ.ԷՄՆԱՆ

ՊԵՏ ԼԻՑԵՆԶԻԱ 17161

ՀԱՄԱՂՈՅՆՑԻՑՎԱԾ Է՝

ՀԱՄԱՅՈՒՆ ԴԵՎՈՒԹՅԱՆ
ՊԼՇՏՈՒՄԱՏՄ՝

ՊԵՏԱԿԱՆ ՀԱՄԱՐ՝



Լ.ՓԵԼԵՇՅԱՆ

Լ.ՄԻՎՅԱՆ

ԲԱՑԱՏՐԱԳԻՐ

Սույն նախագծով նախատեսվում է ՀՀ Լոռու մարզ Վանաձոր քաղաքի Ռեսանոլական փողոցի հիմնանորոգման աշխատանքներ:
Նշված տեղամասի հետախուզական աշխատանքները իրականացվել են 2023 թվականի նոյեմբեր ամսին: Հետախուզական աշխատանքների
ժամանակ կատարվել է տախտմետրական հանույթ 1:500 մաշտաքի:

Ռեսանողական փողոցի երկարությունը 334.0 մ է, : Տվյալ հատվածում պահպանվել են գոյություն ունեցող ճանապարհի պարամետրերը երթևեկելի մասի լայնությունները փոփոխական են: Ռեսանողական փողոցում Նախատեսվում է մայքեր հիմնանորոգում և վերանորոգում: Նախատեսվում է իրականացնել հետևյալ աշխատանքները


Ուսանողական փողոց

1. Գոյ ունեցող երթևեկելի մասի ասֆալթետոնն ծածկույթի քանդում
2. Գոյ ունեցող մայքերի բետոնն սալերից ծածկույթի քանդում
3. Գոյ ունեցող մայքերի ասֆալթետոնն ծածկույթի քանդում
4. Գոյ ունեցող բազալտե եզրաքարերի փոխարինում նար բազալտե եզրաքարերով
5. Նոր երթևեկելի մասի կառուցում համապատասխան շերտերով
6. Նոր մայքերի կառուցում համապատասխան շերտերով
7. Վնասված դիտահորերի փոխարինում
8. Վնասված անձրևատարերի կափարիչների փոդարինում
9. Գոյ. ունեցող ստորգետնյա սելաֆատարերի մաքրում

ԸՆԴՀԱՆՈՒՐ ՏՎՅԱԼՆԵՐ

Ճանապարհի վերակառուցման նախագիծը մշակվել է համաձայն տեխնիկական բնութագրի, նախագծային առաջադրանքի ելակետային տվյալների, հողամասերի և ճարտարապետահատակագծային առաջադրանքի հիմման վրա: Նախագիծը համապատասխանում է ՀՀ տարածքում գոչծող նորմատիվային փաստաթղթերին:

Սույն նախագծով նախագծվող կառույցները գտնվում են Վանաձոր քաղաքում:

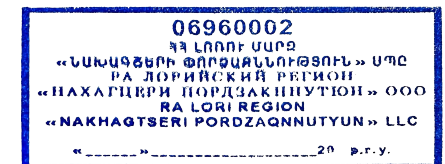


ՆՈՐՄԱՏԻՎԱՏԵԽՆԻԿԱԿԱՆ ՓԱՍՏԱԹՂԹԵՐԻ ՑԱՆԿ

ԵԼԱԿԵՏԱՅԻՆ ՏՎՅԱԼՆԵՐ

Ձյան առավելագույն հաստություն՝	45 կգ/սմ ²
Քամու առավելագույն արագություն՝	70 կգ/սմ ²
Սեյսմիկ գոտի՝	3-րդ
Գրունտի սառեցման խորություն՝	90սմ

ՀՀ ՇՆ II - 8.04.01-97	Շենքերի - կառուցվածքների հորդեհային անվտանգություն
ՀՀ ՇՆ IV - 13.01-96	Քարե - ամրանաքար և կոնստրուկցիաներ
ՀՄ և Ս 2.01.07-85	Բեռնվածքներ - ազդեցություններ
ՀՄ և Ս 2.03.01-84*	Բետոնե - ե/բետոնե կոնստրուկցիաներ
ՀՄ և Ս 2.03.13-88	Հատակներ
ՀՄ և Ս II-23-81*	Պողպատե կոնստրուկցիաներ
ՀՀՇՆ IV-11.05.02-99	Ավտոմոբիլային ճանապարհներ
ՇՆԱԿ III-4.80	Աշխատանքի անվտանգությունը շինարարությունում
ՇՆԱԿ III-3-1.76	Շինարարական արտադրության կազմակերպում


					ՀՀ Լոռու մարզ Վանաձոր համայնքի Ուսանողական փողոցների հիմնանորոգման աշխատանքներ		
ՏՆՕՐԵՆ	Ա. ԽԱՌԱՏՅԱՆ				ՓՈՒԼ	ԹԵՐԹ	ԹԵՐԹԵՐ
ՆԱԽԱԳԾԵՑ	Գ. ՍԱԼԹՈՆՅԱՆ				Ա Ն	Գ-2	25
ԱՏՈՒԳԵՑ	Հ. ԴԱԿԹՅԱՆ						
ՆԳԻ	Ա. ԶԱԼՅԱՆ						
					Բացատրագիր	 «ՇԻՆԷՔՍՊՐՏ» ՍՊԸ	

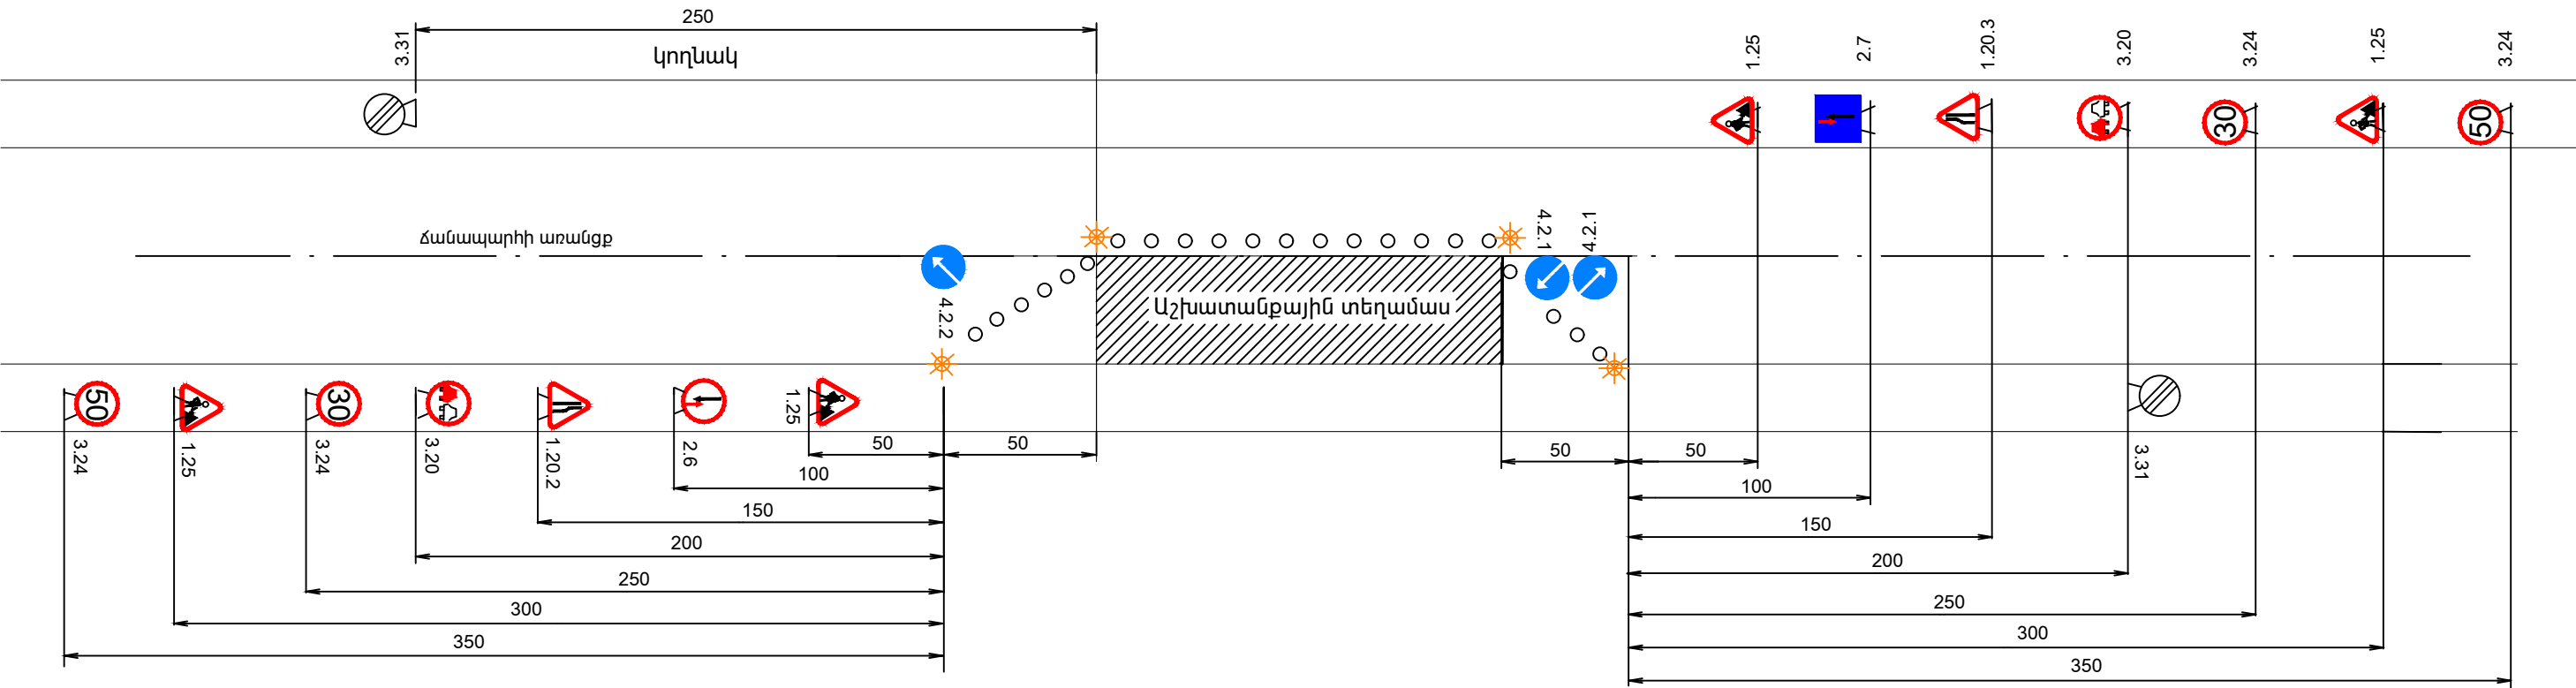


Պայմանական նշաններ

- 1.25 ճանապարհային աշխատանքներ
- 1.20.2 ճանապարհի նեղացում
- 1.20.3 ճանապարհի նեղացում
- 3.20 Վազանցն արգելվում է
- 3.24 Առավելագույն արագության սահմանափակում

- 3.31 Բոլոր սահմանափակումների վերջ
- 4.2.1 Արգելքի շրջանցում աջից
- 4.2.2 Արգելքի շրջանցում ձախից
- 2.6 Հանդիպակաց շարժման առավելություն
- 2.7 Առավելություն հանդիպակաց շարժման նկատմամբ
- Լուսաազդանշանային առկայծող լապտեր

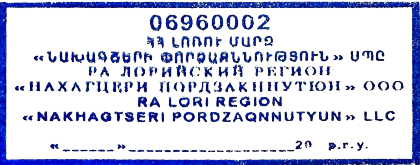

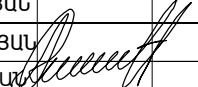						ՀՀ Լոռու մարզ Վանաձոր համայնքի Ուսանողական փողոցների հիմնամորոգման աշխատանքներ			
							ՓՈՒԼ	ԹԵՐԹ	ԹԵՐԹԵՐ
							Ա Ն	Գ-3	25
ՏՆՕՐԵՆ	Ա. ԽԱՈՒՍՏՅԱՆ					Երթևեկության կարգավորման սխեմա		«ՀԻՆԵՔՄՈՐՏ» ՍՊԸ	
ՆԱԽԱԳԾԵՑ	Դ. ՍԱԼԹՈՆՅԱՆ								
ՍՏՈՒԳԵՑ	Հ. ԴԱԿԹՅԱՆ								
ՆԳԻ	Ա. ԶԱԼՅԱՆ								

ՆՅՈՒԹԵՐԻ ՄԱՍՆԱԳԻՐ

Հ/Հ	ՆՇԱՆԱԿՈՒՄ	ԱՆՎԱՆՈՒՄԸ	ՄԻԱՅԻՆ ՄԵԴԱՆՈՒՄ	1-ԷԼԵՄԵՆՏԻ	ԸՆԴՀԱՆՈՒՐ		
	ՄԱՅԹԻ ԱՍՖԱԼՏԲԵՏՈՆԵ ԾԱԾԿՈՒՅԹԻ ՔԱՆԴՈՒՄ	ՆԱԽԱՇԵՐՏՈՎ			361.5 մ ³		
	ՄԱՅԹԻ ԲԱԶԱԼՏԵ ԵԶՐԱՔԱՐԻ ՔԱՆԴՈՒՄ	ԲԵՏՈՆԵ ՀԻՄՔՈՎ			967.0 զմ		
	ԵԶՐԱՔԱՐԻ ՏԱԿ ԲՆԱՀՈՂԻ ՄՇԱԿՈՒՄ	ՄԵԽԱՆԻԶՄՈՎ			75.2 մ ³		
	ՓՈՂՈՑԻ ԱՍՖԱԼՏԲԵՏՈՆԻ ԾԱԾԿՈՒՅԹԻ ՔԱՆԴՈՒՄ	ԽճԻ ՆԱԽԱՇԵՐՏՈՎ			1216.7 մ ³		
	ԲԱԶԱԼՏԵ ԵԶՐԱՔԱՐԻ ՔԱՆԴՈՒՄ	ԲԵՏՈՆԵ ՀԻՄՔՈՎ			704.0 զմ		
	ԱՌԱՋԱՑԱԾ ՇԻՆԱԴԲԻ ԲԱՐՁՈՒՄ	ԵՎ ՏԵՂԱՓՈԽՈՒՄ	ՄԻՆՉԵՎ 12 ԿՄ		1337.9 մ ³		
	ԱՌԱՋԱՑԱԾ ԱՍՖԱԼՏԲԵՏՈՆԻ ԲԱՐՁՈՒՄ	ԵՎ ՏԵՂԱՓՈԽՈՒՄ	ՄԻՆՉԵՎ 12 ԿՄ		517.0 մ ³		
	3-ՐԴ ԿԱՐԳԻ ԲՆԱՀՈՂԻ ԿՏՐՈՒՄ	ԲՈՒԼԴՈՁԵՐՈՎ	ՏԵՂԱՓՈԽԵԼՈՎ	ՄԻՆՉԵՎ 100մ	181.1 մ ³		
	3-ՐԴ ԿԱՐԳԻ ԲՆԱՀՈՂԻ ԼԻՑՔ ԿՏՐՎԱԾ	ԲՆԱՀՈՂՈՎ	ԽՏԱՑՈՒՄՈՎ		240.7 մ ³		
	ՊԱԿԱՍՈՂ ԲՆԱՀՈՂԻ ԲԱՐՁՈՒՄ	ԵՎ ՏԵՂԱՓՈԽՈՒՄ	ՄԻՆՉԵՎ 10 ԿՄ		59.6 մ ³		
	ԲԱԶԱԼՏԵ ԵԶՐԱՔԱՐԻ ՇԱՐՈՒՄ	ԲԵՏՈՆԵ ՀԻՄՔՈՎ	150x300		704.0զմ		
	ԲԱԶԱԼՏԵ ԵԶՐԱՔԱՐԻ ՇԱՐՈՒՄ	ԲԵՏՈՆԵ ՀԻՄՔՈՎ	100x200		967.0 զմ		
	ԲԱԶԱԼՏԵ ԵԶՐԱՔԱՐԻ ՇԱՐՈՒՄ	ԲԵՏՈՆԵ ՀԻՄՔՈՎ	100x200	ԹԵՔԱՐԹԱԿԼԵՐՈՒՄ	36.0 զմ		
	ՀԻՄՆԱՏԱԿԻ ՀԱՄԱՀԱՐԹԵՑՈՒՄ	ՄԵԽԱՆԻԶՄՈՎ			7875.0 մ ²		
	ԵՐԹԵՎԵԿԵԼԻ ՄԱՍԻ ՀԻՄՆԱՏԱԿԻ ԿԱՌՈՒՑՈՒՄ	C6 ՏԻՊԻ	ԽԱՌՆՈՒՐԴՈՎ	h=15սմ	5293.0 մ ²		
	ՄԱՅԹԻ ԽԻՃ	h=8սմ			2582.0մ ²		
	ԵՐԹԵՎԵԿԵԼԻ ՄԱՍԻ ԿԱՌՈՒՑՈՒՄ	ՏԱՔ	ԽՈՇՈՐԱՀԱՏԻԿ	ԱՍՖԱԼՏԲԵՏՈՆՈՎ	h=6սմ	5065.0 մ ²	
	ԵՐԹԵՎԵԿԵԼԻ ՄԱՍԻ ԿԱՌՈՒՑՈՒՄ	«Բ» ՏԻՊԻ	ՏԱՔ	ՄԱՆՐԱՀԱՏԻԿ	ԱՍՖԱԼՏԲԵՏՈՆՈՎ	h=4սմ	5065.0 մ ²
	ՄԱՅԹԻ ԿԱՌՈՒՑՈՒՄ	«Դ» ՏԻՊԻ	ՏԱՔ	ՄԱՆՐԱՀԱՏԻԿ	ԱՍՖԱԼՏԲԵՏՈՆՈՎ	h=3սմ	2582.0մ ²
	ՃՈՒՏՔԵՐԻ ԿԱՌՈՒՑՈՒՄ	«Բ» ՏԻՊԻ	ՏԱՔ	ՄԱՆՐԱՀԱՏԻԿ	ԱՍՖԱԼՏԲԵՏՈՆՈՎ	h=5սմ	228.0մ ²
	ԲԱԶԱԼՏԵ ՎՆԱՍՎԱԾ ԱՍՏԻՃԱՆՆԵՐԻ ԱՊԱՄՈՆՏԱԺՈՒՄ				15.0 զմ		
	ԱՍՏԻՃԱՆՆԵՐԻ ՏԱԿ ԲԵՏՈՆԻ ՆԱԽԱՇԵՐՏԻ ԿԱՌՈՒՑՈՒՄ				0.5 մ ³		
	ԲԱԶԱԼՏԵ ԱՍՏԻՃԱՆՆԵՐԻ ՏԵՂԱԴՐՈՒՄ				15.0 զմ		
	ԳԾԱՆՇՈՒՄ 10սմ	ԼԱՅՆՈՒԹՅԱՄԲ	ՄՊԻՏԱԿ	ԳՈՒՅՆՈՎ	32.8մ ²		
	ԳԾԱՆՇՈՒՄ 40սմ	ԼԱՅՆՈՒԹՅԱՄԲ	ԴԵԴԻՆ	ԳՈՒՅՆՈՎ	43.2մ ²		


Հ/Հ	ՆՇԱՆԱԿՈՒՄ	ԱՆՎԱՆՈՒՄԸ	ՔԱՆԱՑՈՒՄ	1-ԷԼԵՄԵՆՏԻ	ԸՆԴՀԱՆՈՒՐ
	Ե/Բ	ԴԻՏԱՀՈՐԻ ԿԱՓԱՐԻՉՆԵՐԻ ԱՊԱՄՈՆՏԱԺՈՒՄ			12.0 հաառ
	Ե/Բ	ԱՆՋՐԵՎԱՏԱՐ ՀՈՐԵՐԻ ԿԱՓԱՐԻՉՆԵՐԻ ԱՊԱՄՈՆՏԱԺՈՒՄ			18.0 հաառ
	Ե/Բ	ԴԻՏԱՀՈՐԻ ԿԱՓԱՐԻՉԻ ԲԱՐՁՐԱՑՈՒՄ ՀԱՄԱՐ ԲԵՏՈՆ B12.5 ՂԱՍԻ			3.2 մ ³
	ԳՈՅ.	ՈՒՆԵՑՈՂ ԴԻՏԱՀՈՐԻ ՊԱՏԵՐԻ ՎԵՐԱՆՈՐՈԳՄԱՆ ՀԱՄԱՐ ԲԵՏՈՆ B12.5 ՂԱՍԻ			4.5 մ ³
	Ե/Բ	ԴԻՏԱՀՈՐԻ ԿԱՓԱՐԻՉԻ ՏԵՂԱԴՐՈՒՄ ԹՈՒՋԵ ՄՏՈՑՈՎ Փ=700մմ			12.0 հաառ
	Ե/Բ	ԱՆՋՐԵՎԱՏԱՐ ՀՈՐԻ ԿԱՓԱՐԻՉԻ ՏԵՂԱԴՐՈՒՄ ԹՈՒՋԵ ՃԱՂԱՇԱՐՈՎ 600x600			18.0 հաառ
	Ե/Բ	ԱՆՋՐԵՎԱՏԱՐ ՀՈՐԵՐԻ ՄԱՔՐՈՒՄ ԱՂԲԻՑ			9.0 մ ³
	ԳՈՅ.	ՈՒՆԵՑՈՂ ՄՏՈՐԳԵՏՆՅԱ ԱՆՋՐԵՎԱՏԱՐ ԽՈՂՈՎԱԿՆԵՐԻ ՄԱՔՐՈՒՄ			469.0 զմ
	ԳՈՅ.	ՈՒՆԵՑՈՂ ԾԱՌՆԵՐԻ ԽԱՆԳԱՐՈՂ ԱՐՄԱՏՆԵՐԻ ԿՏՐՈՒՄ			20.0 ծառ
	ԳՈՅ.	ՈՒՆԵՑՈՂ ԽԱՆԳԱՐՈՂ ԾԱՏԵՐԻ ԿՏՐՈՒՄ			10.0 ծառ



							ՀՀ Լոռու մարզ Վաղարշապատ համայնքի Ուսանողական փողոցների հիմնամորթոգման աշխատանքներ			
								ՓՈՒԼ	ԹԵՐԹ	ԹԵՐԹԵՐ
								Ա Ն	Ճ-4	25
ՏՆՕՐԵՆ	Ա. ԽԱՌԱՏՅԱՆ						Նյութերի ամփոփ մասնագիր	 «ՇԻՆԷՔՄՊՐՏ» ՍՊԸ		
ՆԱԽԱԳԾԵՑ	Հ. ՍԱԼԹՈՆՅԱՆ									
ՄՏՈՒԳԵՑ	Հ. ԴԱՎԹՅԱՆ									
ՆԳԻ	Ա. ԶԱԼՅԱՆ									

[illegible]

06960002
ՀՀ ԼՈՐԻ ՄԱՐԶ
«ՆԱԽԱԳՅԵՐԻ ՓՈՐԶԱԳՆՈՒԹՅՈՒՆ» ՍՊԸ
РА ЛОРИСКИЙ РЕГИОН
«НАХАԳԻՐԻ ՓՈՐԶԱԳՆՈՒԹՅՈՒՆ» ՕՕՈ
RA LORI REGION
«NAKHAGTSERI PORDZAGNUNUTYUN» LLC
«-----» 20 թ.թ. Կ.

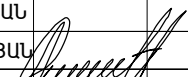
					ՀՀ Լոռու մարզ Վանաձոր համայնքի Ուսանողական փողոցների հիմնամորթոգման աշխատանքներ			
						ՓՈՒԼ	ԹԵՐԹ	ԹԵՐԹԵՐ
ՏՆՕՐԵՆ	Ա. ԽԱՌԱՏՅԱՆ					Ա Ն	Գ-5	25
ՆԱԽԱԳԾԵՑ	Դ. ՍԱԼԹՈՆՅԱՆ							
ԱՏՈՒԳԵՑ	Հ. ԴԱՎԹՅԱՆ							
ՆԳԻ	Ա. ԶԱԼՅԱՆ							
					Երթևեկելի մասի կառուցման մասնագիր		«ՇԻՆԵՔՍՊՐՏ» ՍՊԸ	

Իջատեղերի և մուտքերի ամփոփագիր																					
ՁԱԽ		ԱԶ		Երթևեկային մասի լայնությունը (միջ), մ	Երկարություն (միջ), մ	Հատման ամկյունը	Կորացման շառավիղը, մ		Քանդման աշխատանքներ			Ծածկ, մ²						Փոսային նորոգում հիմքով			Ծանոթություն
ԿՄ	+	ԿՄ	+				Ձախ	Աջ	Բնահող, մ³	Ճանապարհային տաշտակ /խոր. 15սմ/, մ³	Ասֆալտա-բետոնե ծածկույթ, մ³	Մանրահատիկ ա/բ h=4 սմ	Մանրահատիկ ա/բ h=5 սմ	Խոշորահատիկ ա/բ h=6 սմ	h/միջ=15սմ C6 տիպի հիմք (մ2/)	h/միջ=12սմ C6 տիպի հիմք (մ2/)	Ավազակրաձային շերտ h=10 սմ	Հարթեց նոր շերտ ծակոտկեն ասֆալտբետոնից հիմք=3 սմ (մ2)	Փոսային նորոգում մանրահատիկ ասֆալտբետոնե ծածկույթով /միջն 5.0 մ2/ (մ2)	Խճային հիմքի տեղադրում հիմք=8-16 սմ բխումի 4.12տ/1000մ2	
1	2	3	4	5	6	7	8	9	10	11	12	13	14	15	16	17	18	19	20	21	22
0	051			14,14	7,00	90,0				14,85	9,9		99,0		99,0						Մուտք
0	193			8,29	7,00	90,0				8,7	5,8		58,0		58,0						Մուտք
		0	267	4,73	15,00	90,0				10,65	7,1		71,0		71,0						Մուտք
Ընդամենը									0,0	34,2	22,8	0,0	228,0	0,0	228,0	0,0	0,0	0,0	0,0		


ՄԱՅԹԵՐԻ ՆՈՐՈԳՄԱՆ ՄԱՍՆԱԳԻՐ																
Սկիզբ		Վերջ		Երկարություն մ		Լայնություն (միջին) մ	Մակերեսը, մ ²	Ասֆալտբետոնե շերտի քանրում մ ³	Հողային աշխատանքներ (համույթ), մ ³	Հողային պատտառի հարթեցում, մ ²	Մայթերի վերակառուցում				Եզրաքարերի ապամոնտաժում	
ԿՄ	+	ԿՄ	+	ՁԱԽ	ԱԶ						Ծածկի կոնստրուկցիա մ ²		Բազալտե եզրաքար /300x150մմ/ գծմ	Բազալտե եզրաշար /200x100մմ/ գծմ	Բազալտե եզրաքար /300x150մմ/ գծմ	Բազալտե եզրաշար /200x100մմ/ գծմ
											ԽճԻ ՆԱԽԱԸՆԵՐՏ /հաստ. 80 մմ/	ՄԱՅԹԻ Դ ՏԻՊԻ ՄԱՖԱՍԲԵՏՈՆԵ ԾԱԾԿՈՒՅԹ /հաստ. - 30 մմ/				
1	2	3	4	5	6	7	8	9	10	11	12	13	15	16	17	18
0	010	0	045	35		3,0	104,0	4,16	10,40	104,0	104,0	104,0		75,0	75,0	
0	058	0	190	132		2,1	272,0	10,88	27,20	272,0	272,0	272,0		281,0	281,0	
0	196	0	334	138		2,2	299,0	11,96	29,90	299,0	299,0	299,0		285,0	285,0	
0	0	0	264		264	6,3	1675,00	67,00	167,50	1675,00	1675,00	1675,00		179,0	179,0	
0	269	0	334		65	3,6	232,00	9,28	23,20	232,00	232,00	232,00		147,0	147,0	
Ընդամենը							2582,0	103,3	258,2	2582,0	2582,0	2582,0	0,0	967,0	967,0	0,0

06960002
ՀՀ ԼՈՐԻ ՄԱՐԶ
«ՆԱԽԱԳԵՐԻ ՓՈՐՃԱԳՆՆՈՒԹՅՈՒՆ» ՍՊԸ
«НАХАԳԵՐԻ ԲՈՐՃԱԳՆՆՈՒԹՅՈՒՆ» ՕՕՕ
«NAKHAGTSERI PORDZAGNNUTYUN» LLC
«.....» 20 թ.թ.թ.

ՀՀ Լոռու մարզ Վանաձոր համայնքի Ուսանողական փողոցների հիմնանորոգման աշխատանքներ						ՓՈՒԼ		
ՍՆՕՐԵՆ ԱՄԽԱԳԾԵՑ ԱՏՈՒԳԵՑ ՆԳԻ						Ա Ն		
Ա. ԽԱՌԱՏՅԱՆ Գ. ՍԱԼԹՈՆՅԱՆ Հ. ՂԱԿԹՅԱՆ Ա. ԶԱԼՅԱՆ						ԹԵՐԹ		
						ԹԵՐԹԵՐ		
						25		
Մայթերի, իջատեղերի և մուտքերի կառուցման մասնագիր						 «ՇԻՆԷՔՍՊՐՏ» ՍՊԸ		

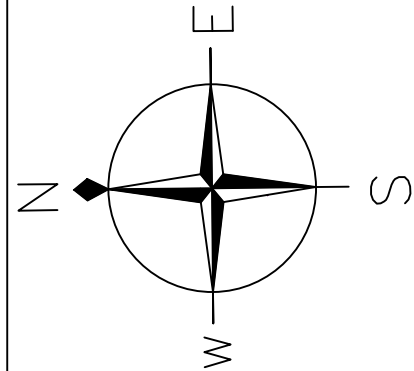

ՀԱՏԱԿԱԳԻԾ Մ 1: 500
«թիվ 1»

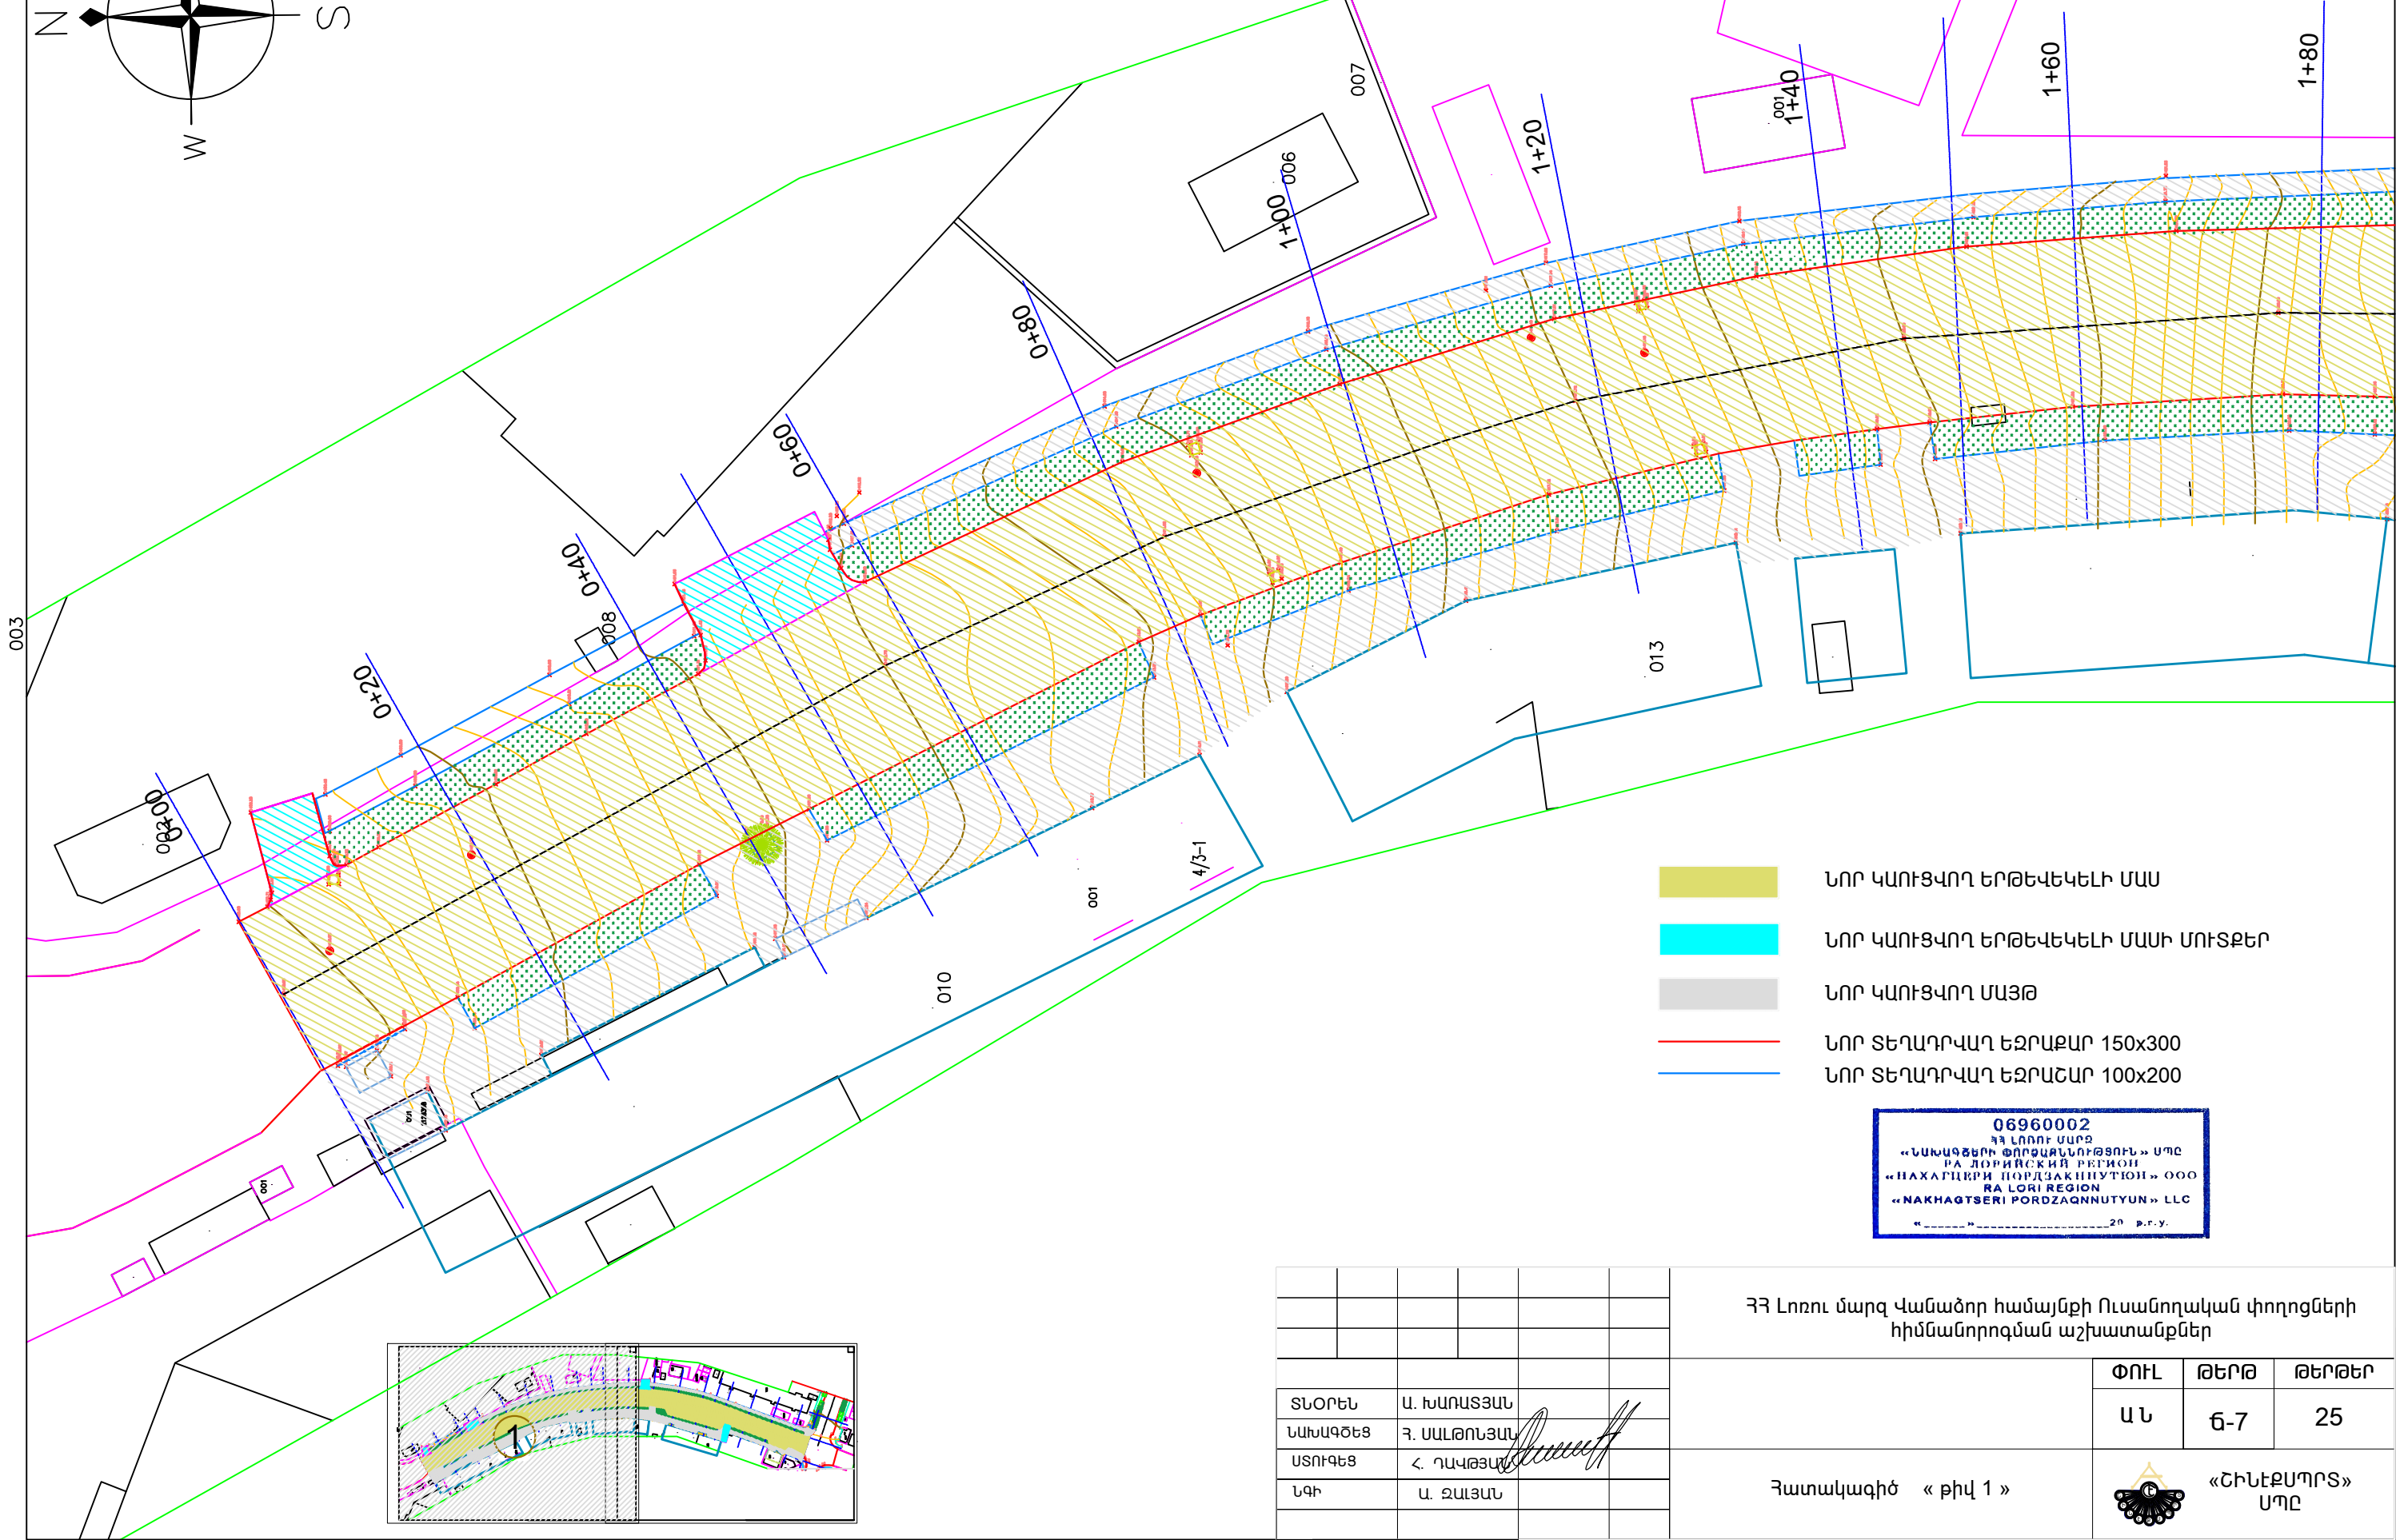

- ՆՈՐ ԿԱՌՑՎՈՂ ԵՐԹԵՎԵԿԵԼԻ ՄԱՍ
- ՆՈՐ ԿԱՌՑՎՈՂ ԵՐԹԵՎԵԿԵԼԻ ՄԱՍԻ ՄՈՒՏՔԵՐ
- ՆՈՐ ԿԱՌՑՎՈՂ ՄԱՅՈ
- ՆՈՐ ՏԵՂԱԴՐՎԱԴ ԵԶՐԱՔԱՐ 150x300
- ՆՈՐ ՏԵՂԱԴՐՎԱԴ ԵԶՐԱՇԱՐ 100x200

06960002
ՀՀ ԼՈՐԻ ՄԱՐԶ
«ՆԱԽԱԳՏԵՐԻ ՓՈՐԶԱԳՆՆՈՒԹՅՈՒՆ» ՍՊԸ
РА ЛОРИСКИЙ РЕГИОН
«НАХАГТСЕРИ ПОРДЗАГННУТЮН» ООО
RA LORI REGION
«NAKHAGTSERI PORDZAGNNUTYUN» LLC
«...» 20 թ.թ.թ.


ՏՆՕՐԵՆ	Ա. ԽԱՌԱՏՅԱՆ				
ՆԱԽԱԳԾԵՑ	Հ. ՍԱԼՈՆՅԱՆ				
ՍՏՈՒԳԵՑ	Հ. ՂԱԿՈՅԱՆ				
ՆԳԻ	Ա. ԶԱԼՅԱՆ				

ՀՀ Լոռու մարզ Վանաձոր համայնքի Ուսանողական փողոցների
հիմնանորոգման աշխատանքներ


ՓՈՒԼ	ԹԵՐԹ	ԹԵՐԹԵՐ
Ա Ն	6-7	25

Հատակագիծ « թիվ 1 »

«ՇԻՆԷՔՍՊՐՏ»
ՍՊԸ

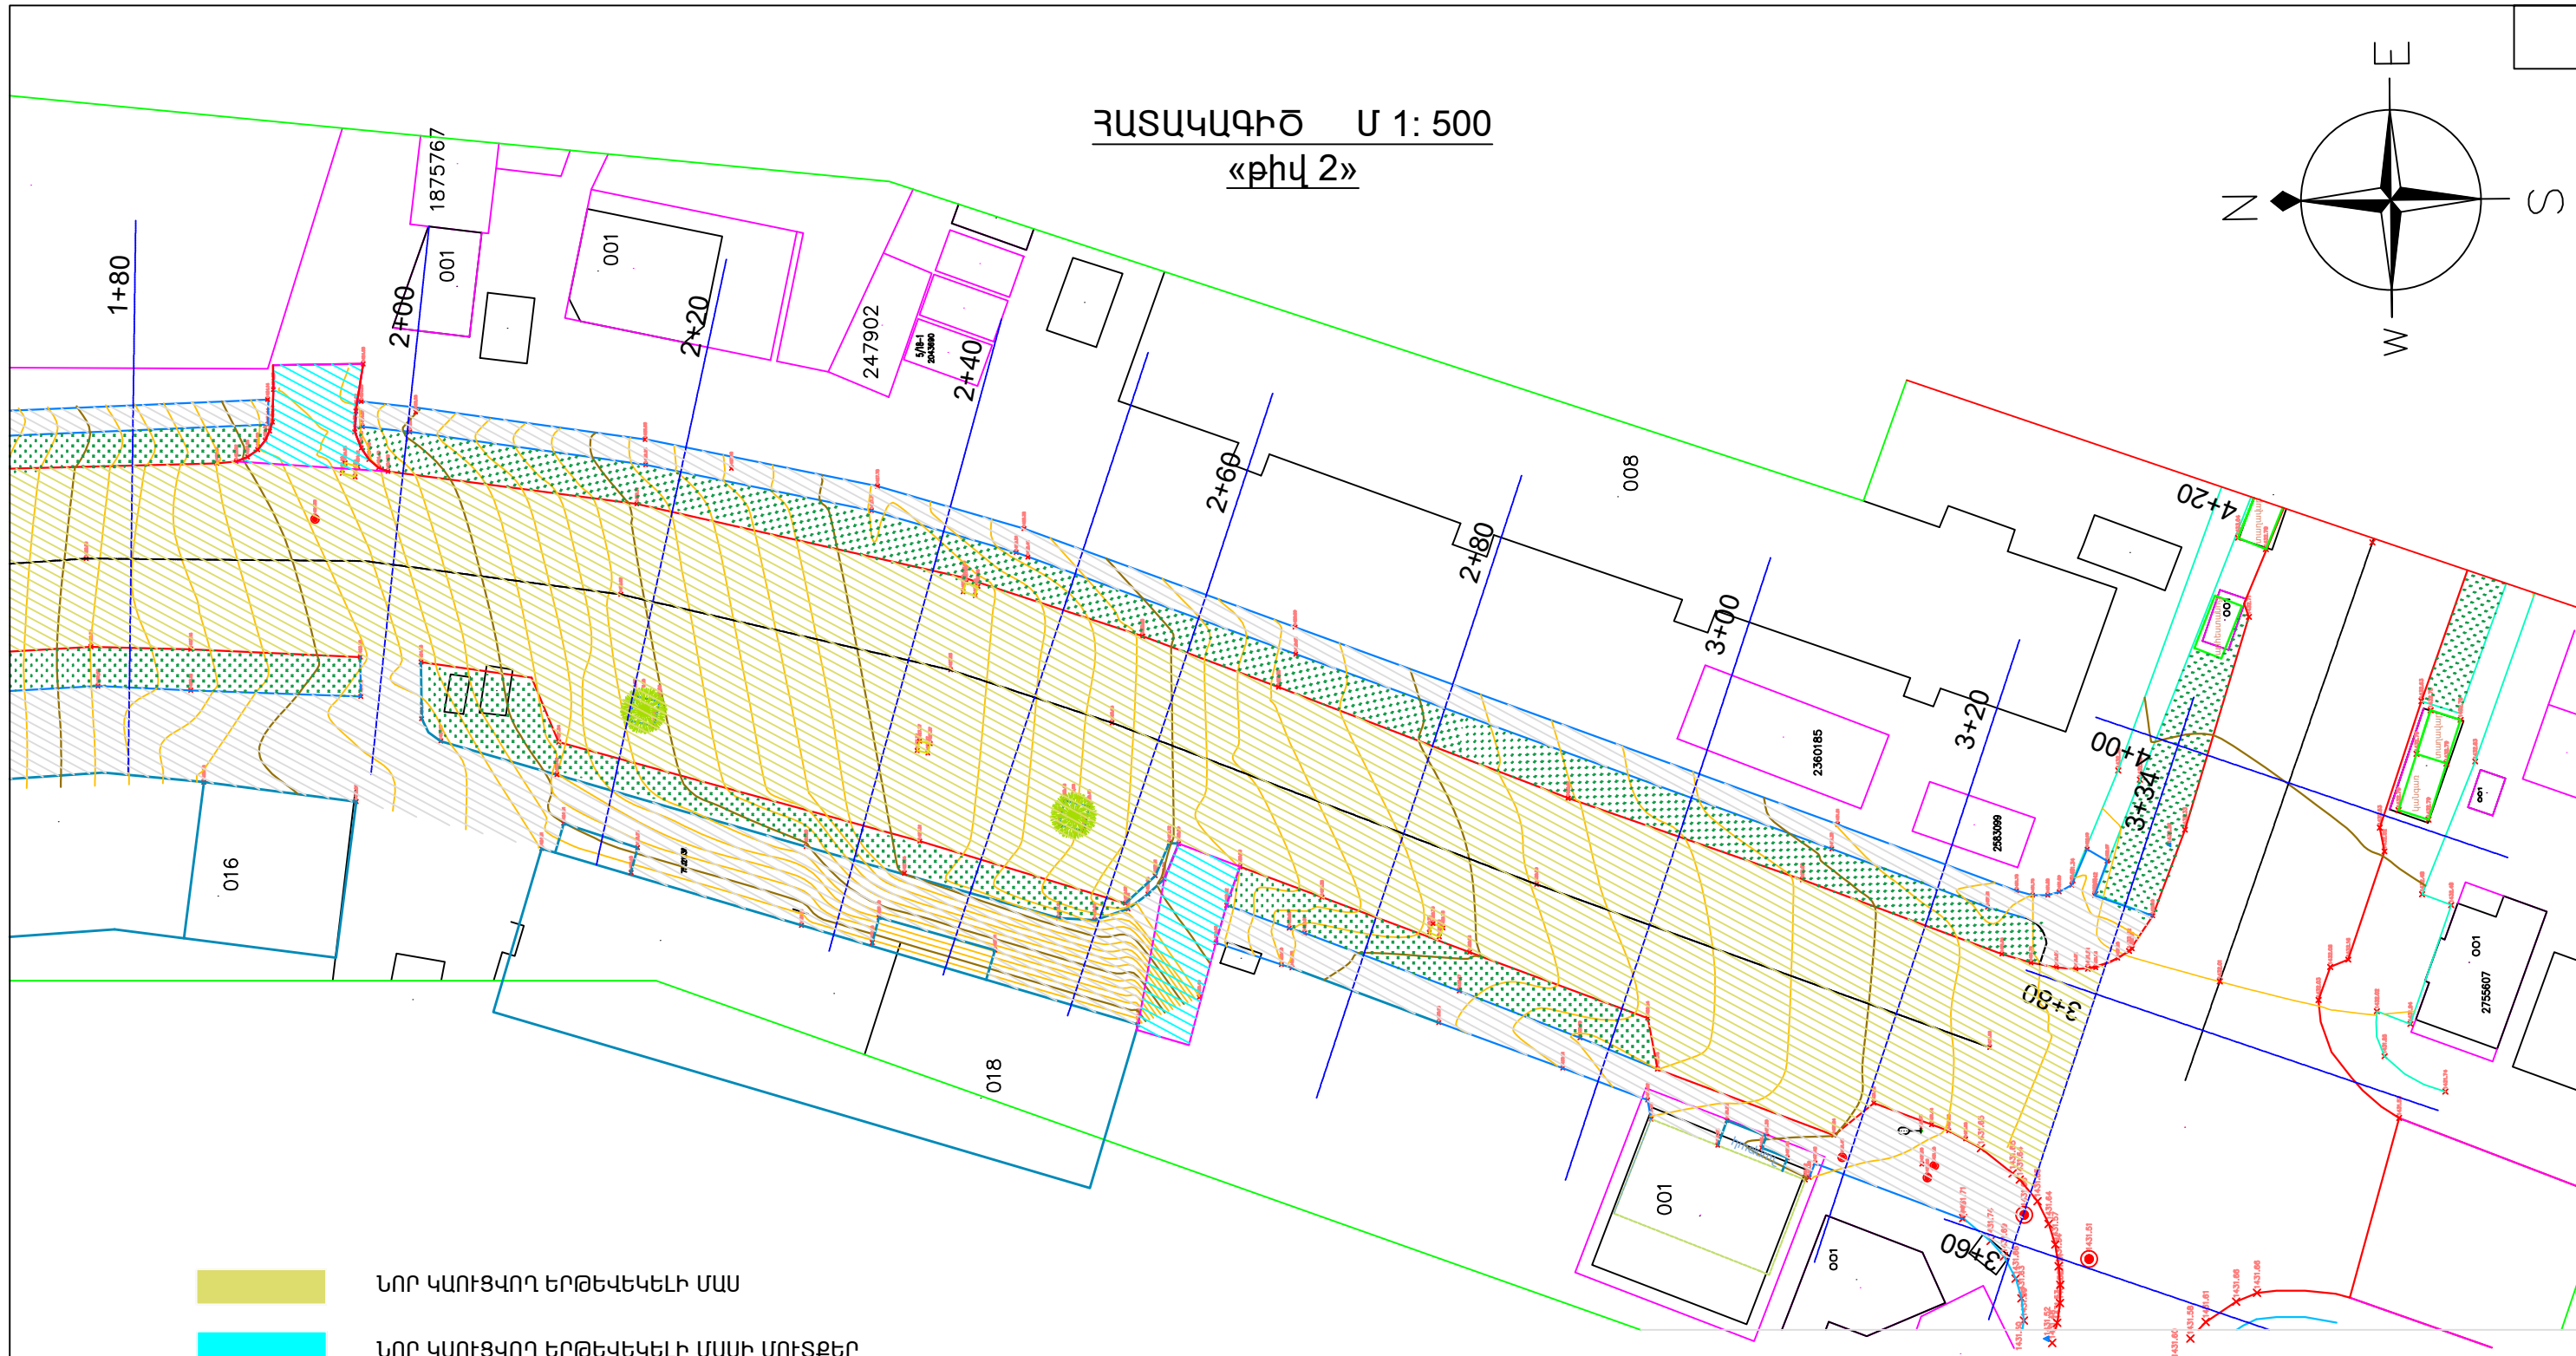


ՀԱՏԱԿԱԳԻԾ Մ 1: 500
«թիվ 2»

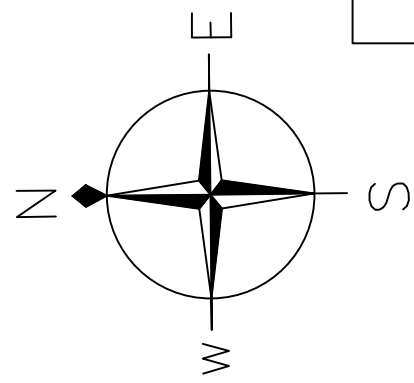

-  ՆՈՐ ԿԱՌԻՑՎՈՂ ԵՐԹԵՎԵԿԵԼԻ ՄԱՍ
-  ՆՈՐ ԿԱՌԻՑՎՈՂ ԵՐԹԵՎԵԿԵԼԻ ՄԱՍԻ ՄՈՒՏՔԵՐ
-  ՆՈՐ ԿԱՌԻՑՎՈՂ ՄԱՅԹ
-  ՆՈՐ ՏԵՂԱԴՐՎԱՂ ԵԶՐԱՔԱՐ 150x300
-  ՆՈՐ ՏԵՂԱԴՐՎԱՂ ԵԶՐԱՇԱՐ 100x200

06960002
ՀՀ ԼՈՐԻ ՄԱՐԶ
«ՆԱԽԱԳԾԵՐԻ ՓՈՐԶԱԿՆՈՒԹՅՈՒՆ» ՍՊԸ
РА ЛОРИЙСКИЙ РЕГИОН
«НАХАГЦЕРИ ПОРДЗАКНУТЮН» ООО
RA LORI REGION
«NAKHAQTSERI PORDZAGNNUTYUN» LLC
« _____ » 20 թ. ՝ Մ.

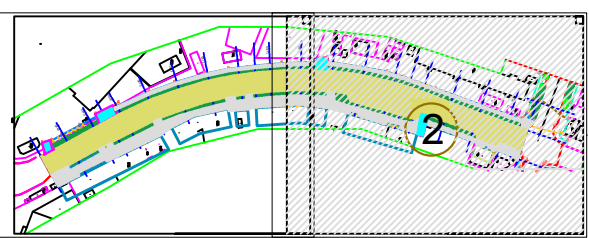


ՏՆՕՐԵՆ	Ա. ԽԱՌԱՏՅԱՆ				
ՆԱԽԱԳԾԵՑ	Գ. ՍԱԼԹՈՆՅԱՆ				
ՄՏՈՒԳԵՑ	Հ. ՂԱԿԹՅԱՆ				
ՆԳԻ	Ա. ԶԱԼՅԱՆ				

ՀՀ Լոռու մարզ Վանաձոր համայնքի Ուսանողական փողոցների հիմնանորոգման աշխատանքներ

ՓՈՒԼ	ԹԵՐԹ	ԹԵՐԹԵՐ
Ա Ն	Գ-8	25

Հատակագիծ « թիվ 2 »

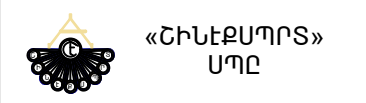


- 1. ՄԱՅԹԻ «Դ» ՏԻՊԻ Ա/Բ ԾԱԾԿՈՒՅԹ /հաստ. - 30 մմ/
- 2. ԽՃԻ ՆԱԽԱՇԵՐՏ /հաստ. - 80 մմ/
- 3. ՏՈՓԱՆԱԾ ԲՆԱՅՈՂ

ՃԱՆԱՊԱՐԴԻ ՏԻՊԱՅԻՆ ԿՏՐՎԱԾՔ ՏԻՊ-1

- 1. "Բ" ՏԻՊԻ ՄԱՆՐԱՀԱՏԻԿ ԱՍՖԱԼՏԱԲԵՏՈՆԵ ԾԱԾԿՈՒՅԹ /հաստ. 40 մմ/
- 2. ԽՈՇՈՐԱՀԱՏԻԿ ԱՍՖԱԼՏԱԲԵՏՈՆԵ ԾԱԾԿՈՒՅԹԻ ԿԱՌՈՒՑՈՒՄ /հաստ.-60 մմ/
- 3. ՇԵ ՏԻՊԻ ԽԱՐԱՆՈՒՐԴԻ ՆԱԽԱՇԵՐՏԻ ԻՐԱԿԱՆԱՑՈՒՄ /հաստ.-150 մմ/
- 4. ՏՈՓԱՆՎԱԾ ՀԻՄՆԱՏԱԿ


- 1. ՄԱՅԹԻ «Դ» ՏԻՊԻ Ա/Բ ԾԱԾԿՈՒՅԹ /հաստ. - 30 մմ/
- 2. ԽՃԻ ՆԱԽԱՇԵՐՏ /հաստ. - 80 մմ/
- 3. ՏՈՓԱՆԱԾ ԲՆԱՅՈՂ

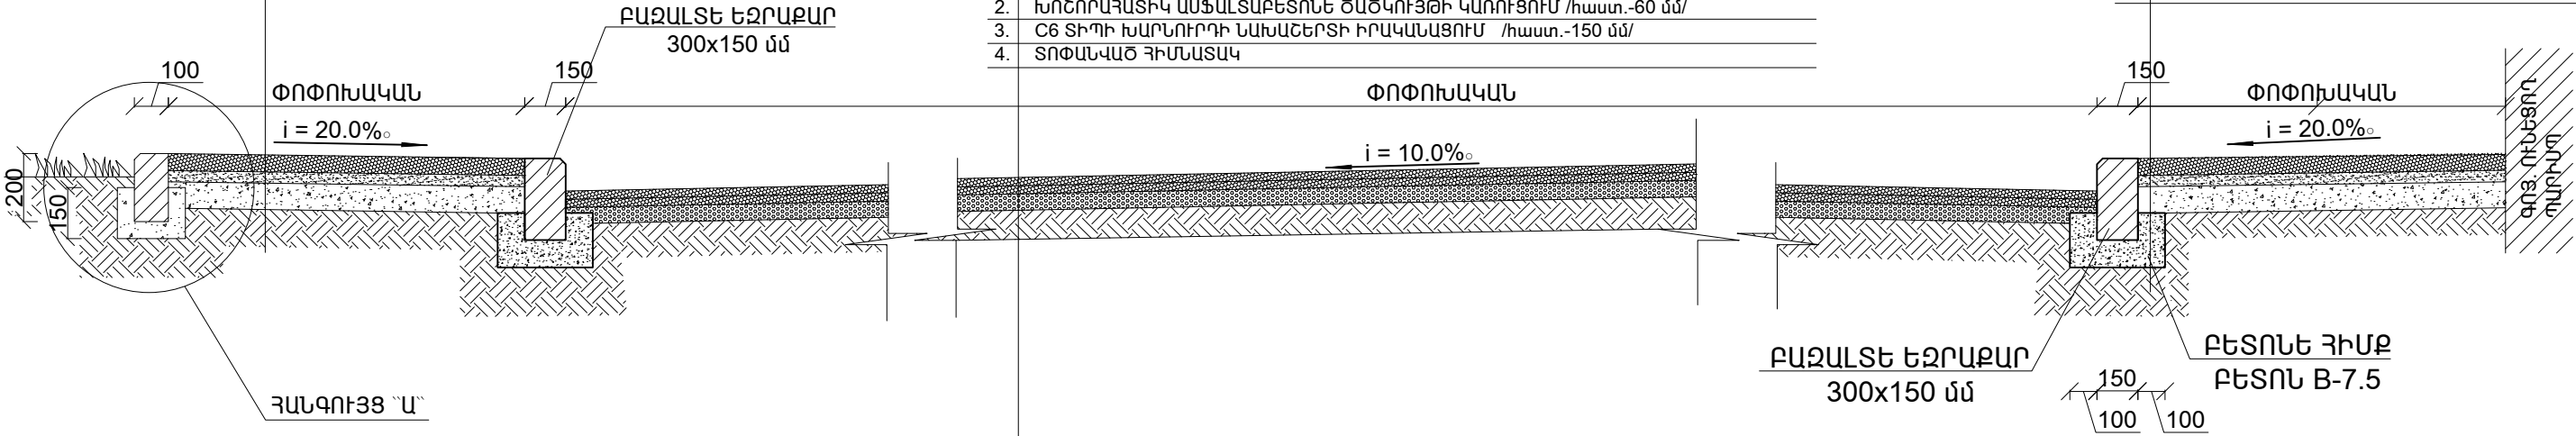

ՀԱՆԳՈՒՅՑ ՄԱՅԹԻ ԵՎ ՃԱՆԱՊԱՐԴԻ ՀԱՏՎԱԾԻՑ Մ 1 : 25


- 1. "Բ" ՏԻՊԻ ՄԱՆՐԱՀԱՏԻԿ ԱՍՖԱԼՏԱԲԵՏՈՆԵ ԾԱԾԿՈՒՅԹ /հաստ. 40 մմ/
- 2. ԽՈՇՈՐԱՀԱՏԻԿ ԱՍՖԱԼՏԱԲԵՏՈՆԵ ԾԱԾԿՈՒՅԹԻ ԿԱՌՈՒՑՈՒՄ /հաստ.-60 մմ/
- 3. ՇԵ ՏԻՊԻ ԽԱՐԱՆՈՒՐԴԻ ՆԱԽԱՇԵՐՏԻ ԻՐԱԿԱՆԱՑՈՒՄ /հաստ.-150 մմ/
- 4. ՏՈՓԱՆՎԱԾ ՀԻՄՆԱՏԱԿ

- 1. ՄԱՅԹԻ «Դ» ՏԻՊԻ Ա/Բ ԾԱԾԿՈՒՅԹ /հաստ. - 30 մմ/
- 2. ԽՃԻ ՆԱԽԱՇԵՐՏ /հաստ. - 80 մմ/
- 3. ՏՈՓԱՆԱԾ ԲՆԱՅՈՂ

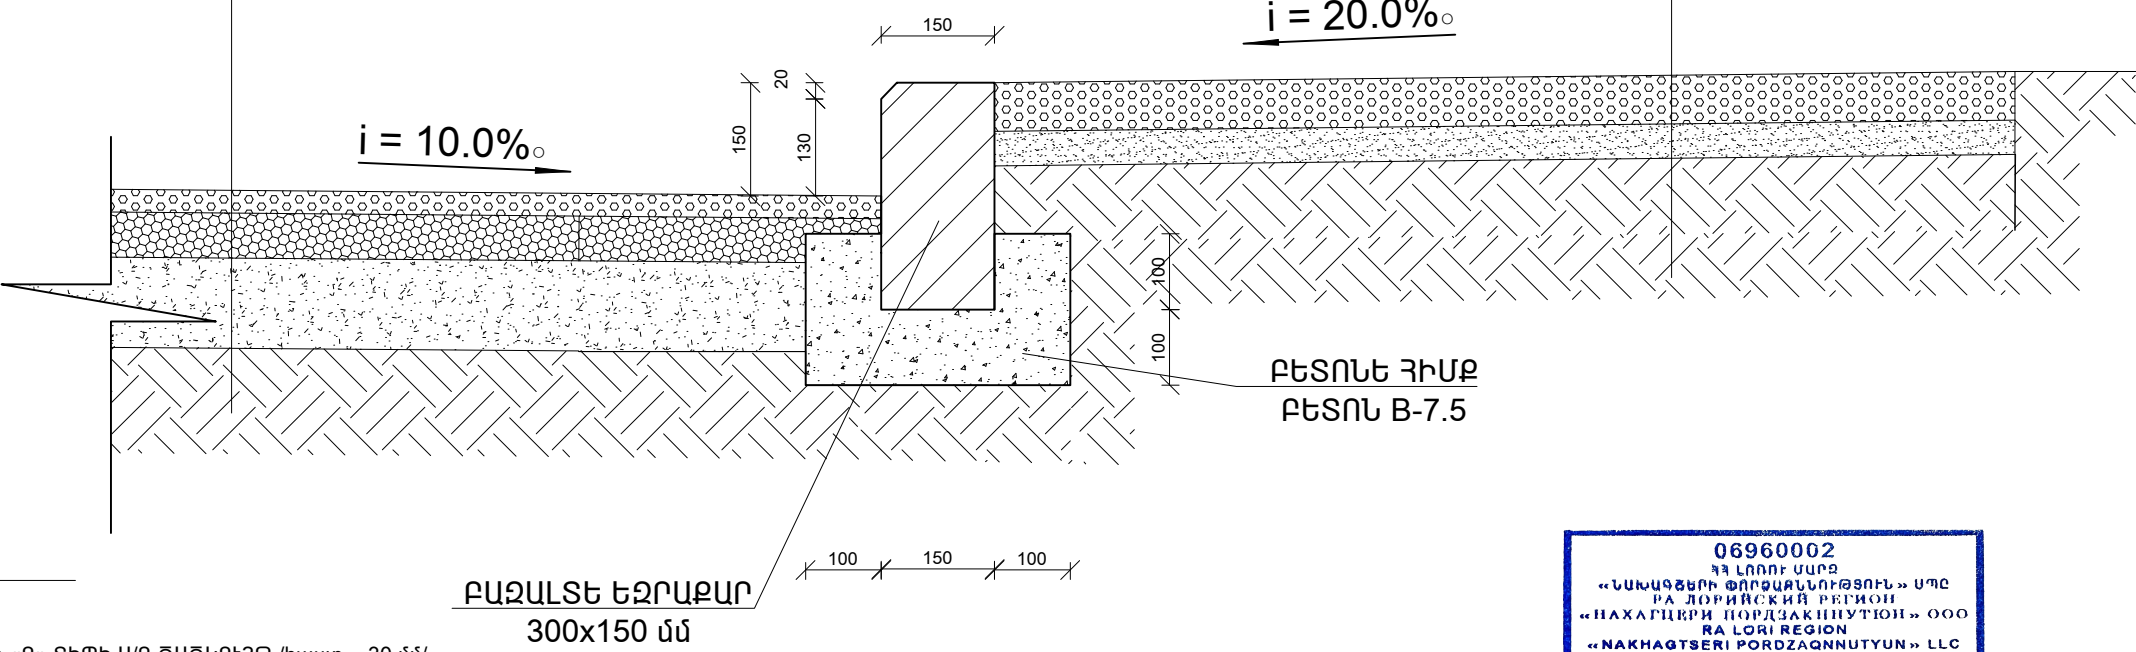

06960002
ՀՀ ԼՈՐԻ ՄԱՐԶ
«ՆԱԽԱԳՏԵՐԻ ՓՈՐԶԱԳՆՆՈՒԹՅՈՒՆ» ՍՊԸ
РА ЛОРИСКИЙ РЕГИОН
«НАХАГЦЕРИ ПОРДЗАҚННУТЮН» ООО
RA LORI REGION
«NAKHAGTSERI PORDZAQNNUITYUN» LLC
«.....» 20 թ.թ.թ.

- 1. ՄԱՅԹԻ «Դ» ՏԻՊԻ Ա/Բ ԾԱԾԿՈՒՅԹ /հաստ. - 30 մմ/
- 2. ԽՃԻ ՆԱԽԱՇԵՐՏ /հաստ. - 80 մմ/
- 3. ՏՈՓԱՆԱԾ ԲՆԱՅՈՂ

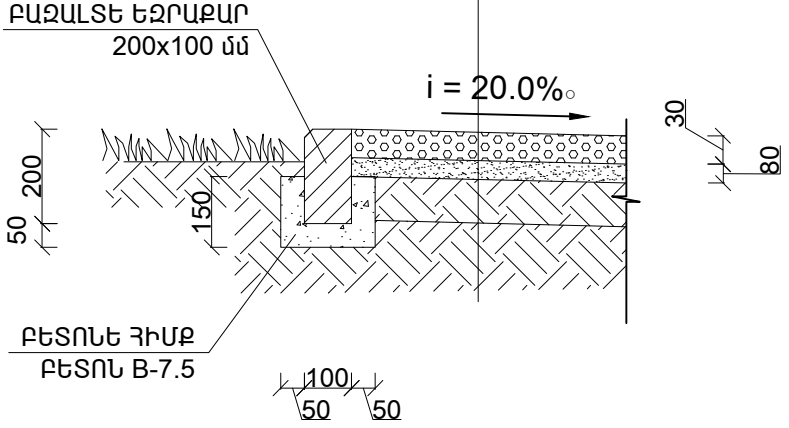


				ՀՀ Լոռու մարզ Վանաձոր համայնքի Ուսամողական փողոցների հիմնանորոգման աշխատանքներ			
				ՓՈՒԼ	ԹԵՐԹ	ԹԵՐԹԵՐ	
				Ա Ն	Գ-9	25	
				Կտրվածքներ			
				«ՇԻՆԷՔՄՊՐՏ» ՍՊԸ			

ՏՆՕՐԵՆ	Ա. ԽԱՌԱՏՅԱՆ			
ՆԱԽԱԳԾԵՑ	Հ. ՍԱԼԹՈՆՅԱՆ			
ՍՏՈՒԳԵՑ	Հ. ՂԱԿԹՅԱՆ			
ՆԳԻ	Ա. ԶԱԼՅԱՆ			

ԿՏՐՎԱԾՔ 2 - 2


- 1. "Բ" ՏԻՊԻ ՄԱՆՐԱՅԱՏԻԿ ԱՍՖԱԼՏԱԲԵՏՈՆԵ ԾԱԾԿՈՒՅԹ /հաստ. 40 մմ/
- 2. ԽՈՇՈՐԱՅԱՏԻԿ ԱՍՖԱԼՏԱԲԵՏՈՆԵ ԾԱԾԿՈՒՅԹԻ ԿԱՌՈՒՑՈՒՄ /հաստ.-60 մմ/
- 3. C6 ՏԻՊԻ ԽԱՐՆՈՒՐԴԻ ՆԱԽԱՇԵՐՏԻ ԻՐԱԿԱՆԱՑՈՒՄ /հաստ.-150 մմ/
- 4. ՏՈՓԱՆՎԱԾ ՀԻՄՆԱՏԱԿ

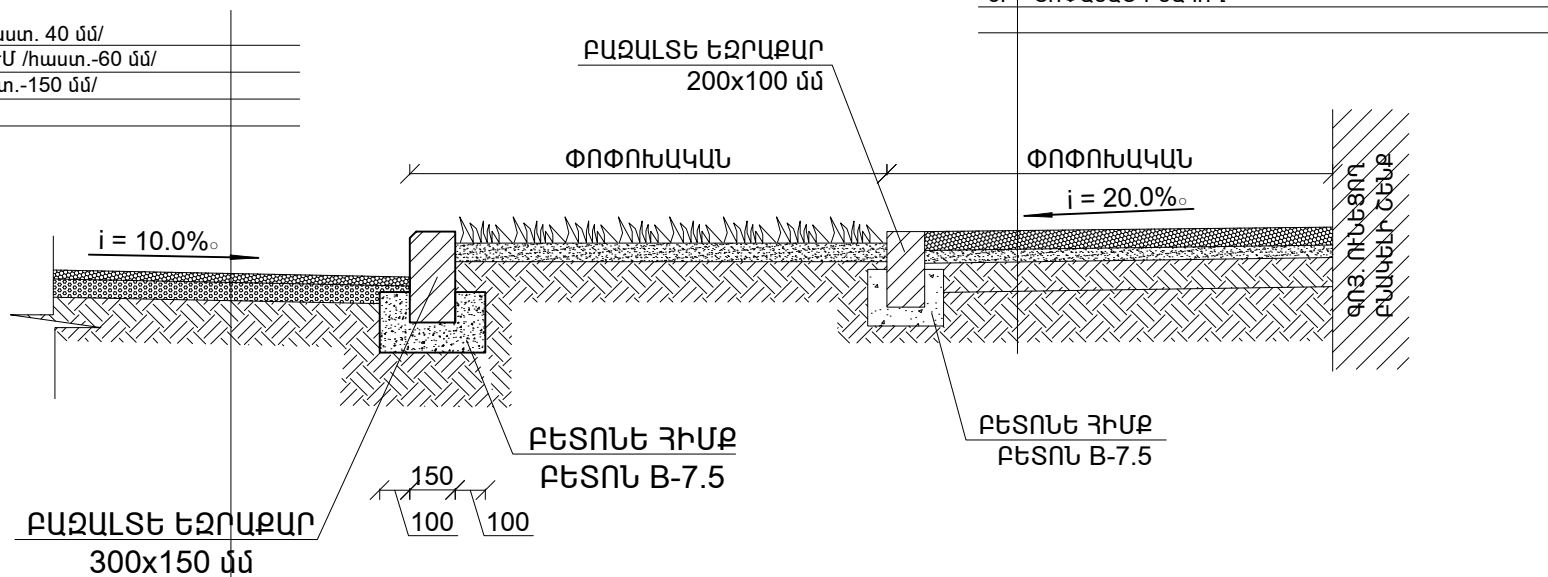

- 1. ՄԱՅԹԻ «Դ» ՏԻՊԻ Ա/Բ ԾԱԾԿՈՒՅԹ /հաստ. - 30 մմ/
- 2. ԽՈՇԻ ՆԱԽԱՇԵՐՏ /հաստ. - 80 մմ/
- 3. ՏՈՓԱՆՎԱԾ ԲՆԱՅՈՂ


ԿՏՐՎԱԾՔ 1 - 1

- 1. "Բ" ՏԻՊԻ ՄԱՆՐԱՅԱՏԻԿ ԱՍՖԱԼՏԱԲԵՏՈՆԵ ԾԱԾԿՈՒՅԹ /հաստ. 40 մմ/
- 2. ԽՈՇՈՐԱՅԱՏԻԿ ԱՍՖԱԼՏԱԲԵՏՈՆԵ ԾԱԾԿՈՒՅԹԻ ԿԱՌՈՒՑՈՒՄ /հաստ.-60 մմ/
- 3. C6 ՏԻՊԻ ԽԱՐՆՈՒՐԴԻ ՆԱԽԱՇԵՐՏԻ ԻՐԱԿԱՆԱՑՈՒՄ /հաստ.-150 մմ/
- 4. ՏՈՓԱՆՎԱԾ ՀԻՄՆԱՏԱԿ

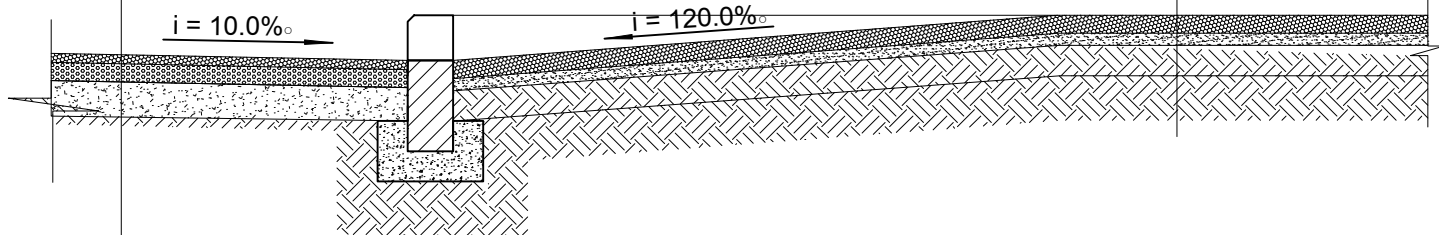

- 1. ՄԱՅԹԻ «Դ» ՏԻՊԻ Ա/Բ ԾԱԾԿՈՒՅԹ /հաստ. - 30 մմ/
- 2. ԽՈՇԻ ՆԱԽԱՇԵՐՏ /հաստ. - 80 մմ/
- 3. ՏՈՓԱՆՎԱԾ ԲՆԱՅՈՂ

ՀԱՆԳՈՒՅՑ -1 ՀԱՏՎԱԾ ԹԵՔԱՀԱՐԹԱԿԻՑ

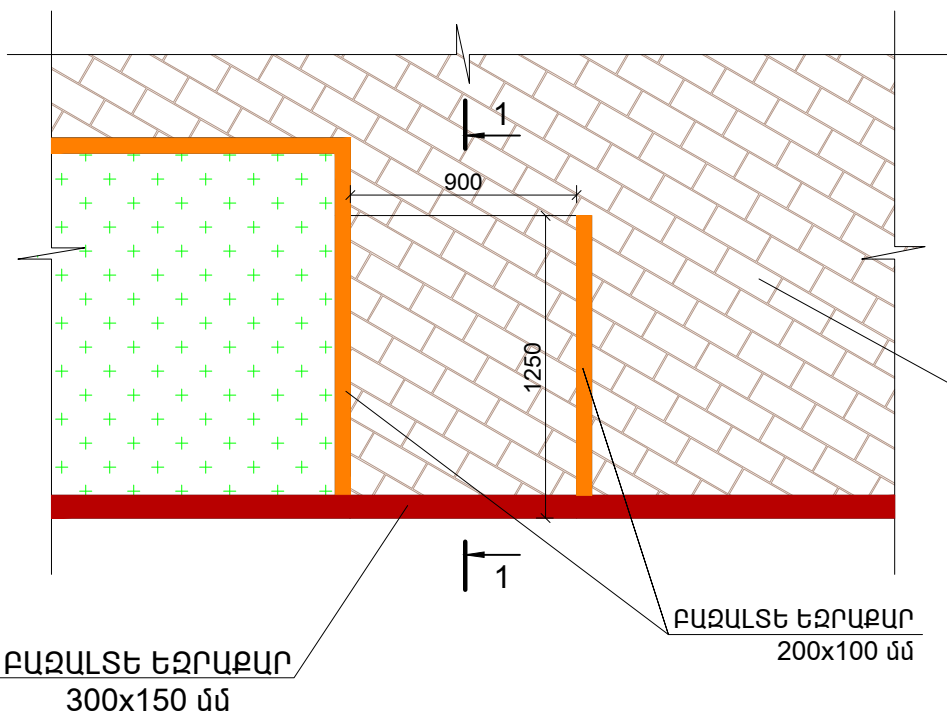


ԲԵՏՈՆԵ ԳՈՒՆԱՎՈՐ
ՍԱԼԻԿՆԵՐ /հաստ. - 60 մմ/

06960002
ՀՀ ԼՈՐԻ ՄԱՐԶ
«ՆԱԽԱԳՇԵՐԻ ՓՈՐԶԱԳՆՆՈՒԹՅՈՒՆ» ՍՊԸ
РА ЛОРИ REGION
«НАХАГТСЕРИ ПОРДЗАГННУТЮН» ООО
RA LORI REGION
«NAKHAGTSERI PORDZAGNNUTYUN» LLC
«-----» 20 թ.թ.թ.


ԾԱՆՈԹՈՒԹՅՈՒՆ

ԲՈԼՈՐ ԱՆՑՈՒՄՆԵՐԻ ՀԱՏՎԱԾՆԵՐՈՒՄ ՆԱԽԱՏԵՍՎՈՒՄ
ԵՆ ԹԵՔԱՀԱՐԹԱԿՆԵՐԻ ԿԱՌՈՒՑՈՒՄ:

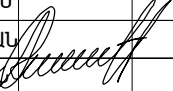						ՀՀ Լորու մարզ Վանաձոր համայնքի Ուսամողական փողոցների հիմնանորոգման աշխատանքներ			
						ՓՈՒԼ	ԹԵՐԹ	ԹԵՐԹԵՐ	
						Ա Ն	6-10	25	
						Կտրվածքներ			
						 «ՇԻՆԷՔՍՊՐՏ» ՍՊԸ			
ՏՆՕՐԵՆ	Ա. ԽԱՌԱՏՅԱՆ								
ՆԱԽԱԳԾԵՑ	Հ. ՍԱԼԹՆՅԱՆ								
ՍՏՈՒԳԵՑ	Հ. ՂԱԿԹՅԱՆ								
ՆԳԻ	Ա. ԶԱԼՅԱՆ								

Մ 1:1000 հորիզոնական
Մ 1:100 ուղղահայաց

Տեղանքի խոնավեցման տիպը											
Նախագծային տվյալներ	Լայնական կտրվածքի տիպը										
	Թեքություն, ‰, ուղղահայաց կորեր	74.48‰ 100.0 86.57‰									
Փաստացի տվյալներ	Կարմիր նիշեր, մ	1408.65	1409.93	1411.42	1412.94	1414.41	1415.91	1417.64	1419.37	1421.10	
	Սև նիշեր, մ	1408.65	1409.85	1411.09	1412.78	1414.21	1415.91	1417.67	1419.52	1421.14	
	Հեռավորություն, մ	20	20	20	20	20	20	20	20	20	
Պիկետ Հատակագծի տարեր Կիլոմետրեր		1+00									

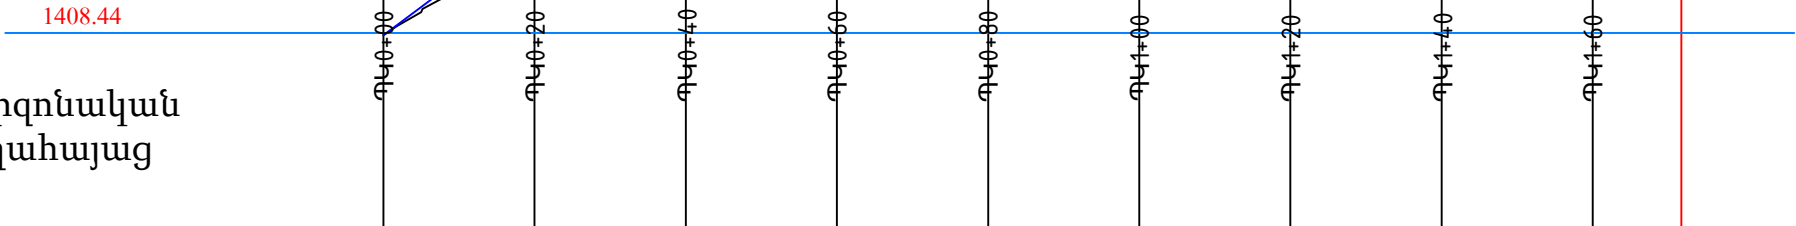

06960002
ՀՀ ԼՈՐԻ ԵՄՐԱ
«ՆԱԽԱԳՏՔԵՐԻ ՓՈՐԶԱԳՆՆՈՒԹՅՈՒՆ» ՍՊԸ
РА ЛОРИЙСКИЙ РЕГИОН
«НАХАԳՏԵՐԻ ՓՈՐԶԱԳՆՆՈՒԹՅՈՒՆ» ՕՕՕ
RA LORI REGION
«NAKHAGTSERI PORDZAQNUTYUN» LLC
«...» 20 թ.թ.թ.

ՀՀ ԼՈՐԻ մարզ Վանաձոր համայնքի Ոսանդական փողոցների հիմնամորոգման աշխատանքներ		ՓՈՒԼ	ԹԵՐԹ	ԹԵՐԹԵՐ
		ԱՆ	Ճ-11	25
Երկայնական կտրվածք / 1 /				
		«ՇԻՆԵՔՄՈՐՏ» ՍՊԸ		
ՏՆՕՐԵՆ	Ա. ԽԱՐԱՍՅԱՆ			
ՆԱԽԱԳԾԵՑ	Հ. ՍԱԼՈՄՅԱՆ			
ՍՏՈՒԳԵՑ	Հ. ՂԱՎԹՅԱՆ			
ՆԳԻ	Ա. ՋԱԼՅԱՆ			

Մ 1:1000 հորիզոնական
Մ 1:100 ուղղահայաց

Տեղանքի խոնավեցման տիպը											
Նախագծային տվյալներ	Լայնական կտրվածքի տիպը										
	Թեքություն, ‰, ուղղահայաց կորեր	120.0 63.35‰ 46.0 37.92‰ 68.0									
	Կարմիր նիշեր, մ	1421,10	1422,83	1424,56	1426,28	1427,55	1428,81	1429,73	1430,48	1431,24	1431,78
Փաստացի տվյալներ	Սև նիշեր, մ	1421,14	1422,97	1424,38	1426,28	1427,57	1428,64	1429,76	1430,58	1431,33	1431,78
	Հեռավորություն, մ	20	20	20	20	20	20	20	20	20	14
Պիկետ Հատակագծի տարեր Կիլոմետրեր		2+00					3+00				


06960002
ՀՀ ԼՈՐԻ ՄԱՐԶ
«ՆԱԽԱԳԾՅՈՒ ՓՈՐՁԱԳՆԱՆՈՒԹՅՈՒՆ» ՍՊԸ
РА ЛОРИСКИЙ РЕГИОН
«НАХАԳԴԵՐԻ ԲՈՐԶԱԳՆԱԿՄԱԿՈՒՄ» ՕՕՓ
RA LORI REGION
«NAKHAGTSERI PORZAGNNUTYUN» LLC
«_____»_____20__ թ.թ.թ.

ՀՀ Լոռու մարզ Վանաձոր համայնքի Ոսանդոլական փողոցների հիմնամորթոգման աշխատանքներ		ՓՈՒԼ	ԹԵՐԹ	ԹԵՐԹԵՐ
		Ա Ն	Ճ-12	25
		 «ՇԻՆԷՄՍՊՐՏ» ՍՊԸ		
		Երկայնական կտրվածք / 2 /		
ՏՕՐԵՆ	Ա. ԽԱՐԱՍՅԱՆ			
ՆԱԽԱԳԾԵՑ	Հ. ՍԱԼԹՈՒՅԱՆ			
ՍՏՈՐԳԵՑ	Հ. ՂԱՎԹԱԿՅԱՆ			
ՆԳԻ	Ա. ՋԱԼՅԱՆ			

ՊԿ 0+00.00

Բնահող 3-րդ կարգ
 $\omega_L=0.16 \text{ մ}^2$
 $\omega_h=0.36 \text{ մ}^2$


Մ 1:100 հորիզոնական
Մ 1:100 ուղղահայաց

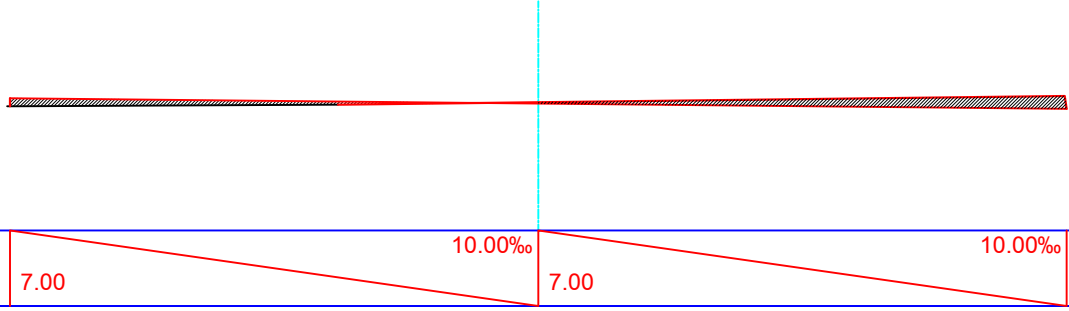Նախագծային տվյալներ	Թեքություն, ‰, Երկարություն, մ		
	Կարմիր նիշեր, մ	14.08.72	14.08.58
Փաստացի տվյալներ	Սև նիշեր, մ	14.08.61	
	Հեռավորություն, մ	0.05	4.24


ՊԿ 0+20.00

Բնահող 3-րդ կարգ
 $\omega_L=1.31 \text{ մ}^2$
 $\omega_h=0.00 \text{ մ}^2$

Մ 1:100 հորիզոնական
Մ 1:100 ուղղահայաց

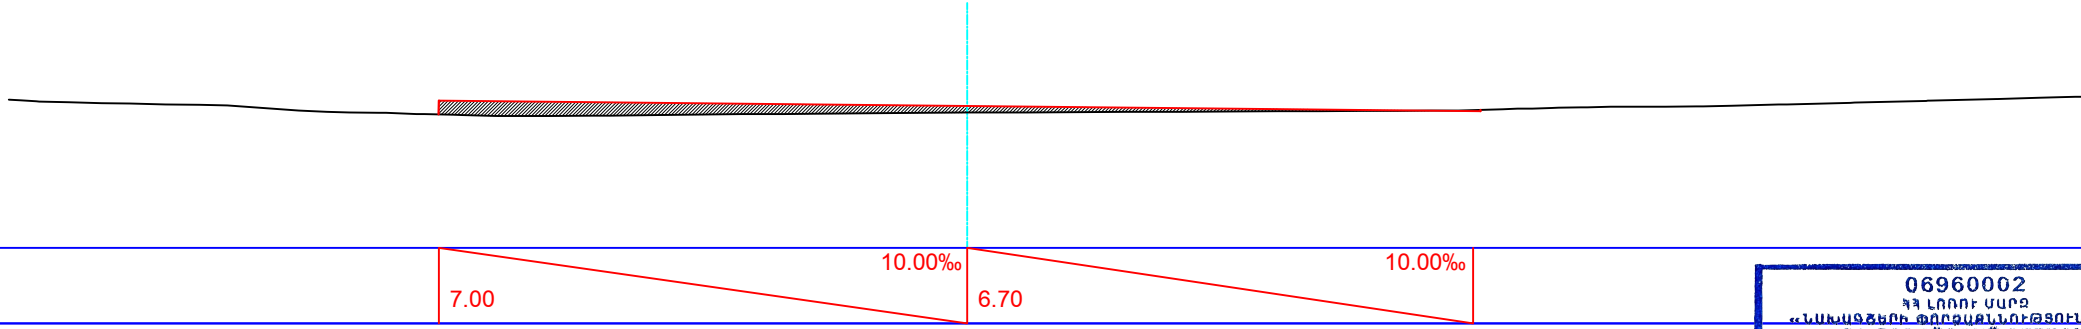Նախագծային տվյալներ	Թեքություն, ‰, Երկարություն, մ		
	Կարմիր նիշեր, մ	14.10.00	14.09.86
Փաստացի տվյալներ	Սև նիշեր, մ	14.10.03	14.10.06
	Հեռավորություն, մ	0.03	0.03

06960002
ՀԱՅԿԱՍՏԱՆԻ ՀԱՆՐԱՊԵՏՈՒԹՅԱՆ ԱԿՏ
ՔԱՂԱՎԱՐՈՒԹՅԱՆ ԴՈՐԻՆՍԿԻ ՔԵՏԻՈՆ
«НАХАГЦЕРИ ПОРДЗАКНУТЮН» ООО
RA LORI REGION
«NAKHAGTSERI PORZAKHNUTYUN» LLC
«-----» 20 թ.թ.թ.

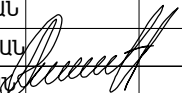					ՀՀ Լոռու մարզ Վանաձոր համայնքի Ուսանողական փողոցների հիմնամորոգման աշխատանքներ			
						ՓՈՒԼ	ԹԵՐԹ	ԹԵՐԹԵՐ
ՏՆՕՐԵՆ	Ա. ԽԱՌԱՏՅԱՆ					Ա Ն	Գ-13	25
ՆԱԽԱԳԾԵՑ	Հ. ՍԱԼԹՈՆՅԱՆ							
ԱՏՈՒԳԵՑ	Հ. ՂԱՎԹՅԱՆ							
ՆԳԻ	Ա. ԶԱԼՅԱՆ							
					Լայնական կտրվածքներ	 «ՇԻՆԷՔՍՊՐՏ» ՍՊԸ		

ПК 0+40.00


Բնահող 3-րդ կարգ

$$\omega_L = 2.61 \text{ u}^2$$

$\omega_h = 0.00 \text{ u}^2$

Մ 1:100 հորիզոնական

Մ 1:100 ուղղահայաց

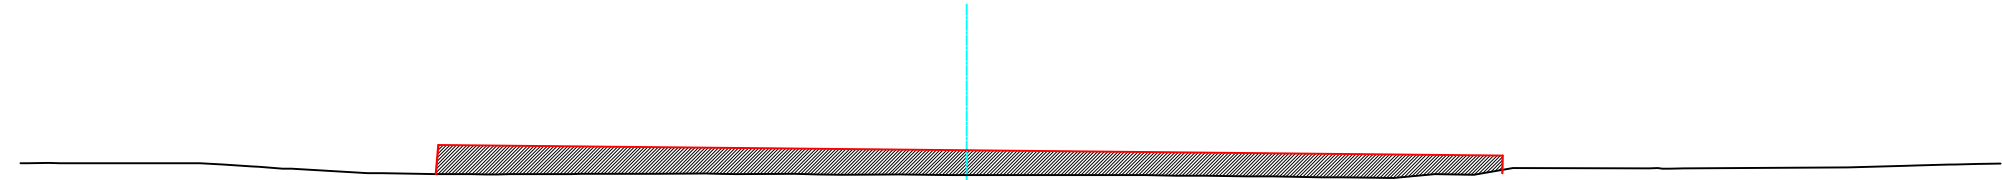

Նախագծային տվյալներ	Թեքություն, ‰, Երկարություն, մ	7.00		10.00‰		7.10		10.00‰	
	Կարմիր նիշեր, մ	14,11,49		14,11,42		7.10		14,11,35	
Փաստացի տվյալներ	Սև նիշեր, մ	14,11,25 14,11,25	14,11,25 14,11,25	14,11,25 14,11,25	14,11,25 14,11,23	14,11,20 14,11,19	14,11,13 14,11,11	14,11,10 14,11,08	14,11,10 14,11,10
	Հեռավորություն, մ	0.00	0.36	0.25	0.33	0.51	0.91	1.21	0.00

ПК 0+60.00


Բնահող 3-րդ կարգ

$$\omega_L = 1.60 \text{ u}^2$$

$\omega_h = 0.00 \text{ u}^2$

Մ 1:100 հորիզոնական

Մ 1:100 ռւդրահայաց

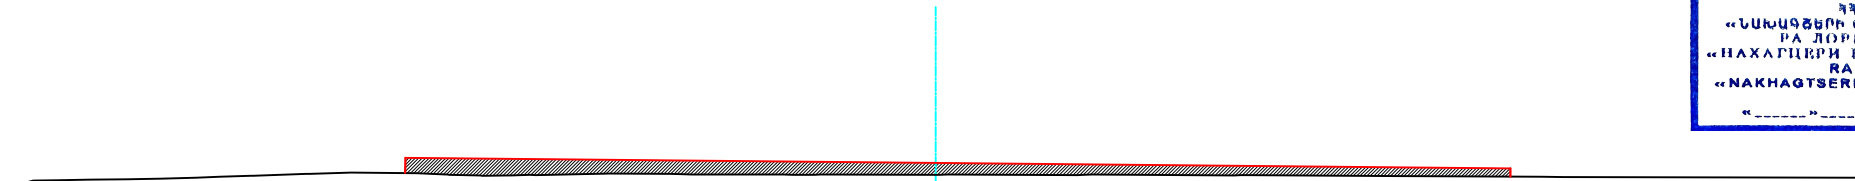

06960002
ՀՀ ԼՈՐԻ ԿԱՐԵ
«ՆԱԽԱԳՏՏԵՐԻ ՔՈՐԶԱԳՆՆՈՒԹՅՈՒՆ» ՍՊԸ
РА ЛОРИЙСКИЙ РЕГИОН
«НАХАГТСЕРИ ПОРДЗАГННУТЮН» ООО
RA LORI REGION
«NAKHAGTSERI PORZAGNNUITYUN» LLC
«-----» 20 թ.թ.թ.

Նախագծային տվյալներ	Թեքություն, ‰, Երկարություն, մ	7.00										10.00‰										7.60										10.00‰									
	Կարմիր նիշեր, մ	1413.01										1412.94										1412.86																			
Փաստացի տվյալներ	Սև նիշեր, մ	1412.95	1412.71	1412.71	1412.72	1412.73	1412.74	1412.75	1412.76	1412.79	1412.81	1412.80	1412.78	1412.78	1412.77	1412.79	1412.79	1412.78	1412.78	1412.78	1412.78	1412.78	1412.78	1412.78	1412.78	1412.77	1412.76	1412.75	1412.75	1412.74	1412.74										
	Հեռավորություն, մ	0.21	30.49	40.40	40.40	40.40	30.40	0.70	0.54	0.87	0.00	0.00	0.00	0.00	0.00	0.98	0.80	0.53	1.22	0.00	0.99	1.50	0.05	1.72	0.08	1.89	0.08	2.02	0.05	1.83	0.09	2.00	0.06	1.75	0.06						

						ՀՀ Լոռու մարզ Վանաձոր համայնքի Ուսանողական փողոցների հիմնանորոգման աշխատանքներ			
							ՓՈՒԼ	ԹԵՐԹ	ԹԵՐԹԵՐ
ՏՆՕՐԵՆ	Ա. ԽԱՌԱՏՅԱՆ						Ա Ն	Գ-14	25
ՆԱԽԱԳԾԵՑ	Դ. ՍԱԼԹՈՆՅԱՆ								
ՍՏՈՒԳԵՑ	Հ. ԴԱՎԹՅԱՆ								
ՆԳԻ	Ա. ԶԱԼՅԱՆ								
						Լայնական կտրվածքներ		«ՇԻՆԷՔՍՊՐՏ» ՍՊԸ	

ՊԿ 0+80.00

Բնահող 3-րդ կարգ
 $\omega_L=0.61 \text{ մ}^2$
 $\omega_h=0.63 \text{ մ}^2$
Մ 1:100 հորիզոնական
Մ 1:100 ուղղահայաց

Նախագծային տվյալներ	Թեքություն, ‰, Երկարություն, մ	7.00		10.00‰		10.00‰	
	Կարմիր նիշեր, մ	14 14,48		14 14,41		14 14,34	
Փաստացի տվյալներ	Սև նիշեր, մ	14 14,58	14 14,53	14 14,60	14 14,63	14 14,66	14 14,65
	Հեռավորություն, մ	0.00	0.50	0.50	0.46	0.01	0.28

ՊԿ 1+00.00

Բնահող 3-րդ կարգ
 $\omega_L=0.09 \text{ մ}^2$
 $\omega_h=0.12 \text{ մ}^2$
Մ 1:100 հորիզոնական
Մ 1:100 ուղղահայաց

Նախագծային տվյալներ	Թեքություն, ‰, Երկարություն, մ	7.00		10.00‰		10.00‰	
	Կարմիր նիշեր, մ	14 15,98		14 15,91		14 15,84	
Փաստացի տվյալներ	Սև նիշեր, մ	14 16,18	14 16,16	14 16,09	14 16,02	14 16,00	14 15,97
	Հեռավորություն, մ	0.00	1.52	0.00	1.34	0.00	0.38

06960002
ՀՀ ԼՈՐԻ ՄԱՐԶ
«ՆԱԽԱԳԾԵՐԻ ՓՈՐԶԱԳՆՆՈՒԹՅՈՒՆ» ՍՊԸ
РА ЛОРИЙСКИЙ РЕГИОН
«НАХАԳՏԵՐԻ ՓՈՐԶԱԳՆՆՈՒԹՅՈՒՆ» ՕՕՈ
RA LORI REGION
«NAKHAGTSERI PORDZAGNNUTYUN» LLC
« _____ » 20__ թ. ռ. յ.

ՀՀ Լոռու մարզ Վանաձոր համայնքի Ոսանողական փողոցների հիմնամորոգման աշխատանքներ					
ՏՆՕՐԵՆ ՆԱԽԱԳԾԵՑ ԱՏՈՒԳԵՑ ՆԳԻ				Ա. ԽԱՌԱՏՅԱՆ Հ. ՍԱԼԹՈՆՅԱՆ Հ. ԴԱՎԹՅԱՆ Ա. ԶԱՆՅԱՆ	Լայնական կտրվածքներ
				ՓՈՒԼ	ԹԵՐԹ
				Ա Ն	Գ-15
				ԹԵՐԹԵՐ	25
				«ՇԻՆԵՔՍՊՐԻՏ» ՍՊԸ	

ПК 1+20.00

Բնահող 3-րդ կարգ

$$\omega_L = 0.49 \text{ u}^2$$

$$\omega_h = 0.13 \text{ u}^2$$

Մ 1:100 հորիզոնական

Մ 1:100 ուղղահայաց

Նախագծային տվյալներ	Թեքություն, ‰, Երկարություն, մ
	Կարմիր նիշեր, մ
Փաստացի տվյալներ	Սև նիշեր, մ
	Հեռավորություն, մ

ПК 1+40.00

Բնահող 3-րդ կարգ


$$\omega_L = 0.00 \text{ u}^2$$

$$\omega_h = 1.99 \text{ u}^2$$

Մ 1:100 հորիզոնական

Մ 1:100 ուղղահայաց

[illegible]

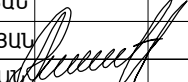						ՀՀ Լոռու մարզ Վանաձոր համայնքի Ոստանդական փողոցների հիմնանորոգման աշխատանքներ
						ՏՆՕՐԵՆ ՆԱԽԱԳԾԵՑ ԱՏՈՒԳԵՑ ՆԳԻ Ա. ԽԱՌԱՏՅԱՆ Հ. ՍԱԼԹՈՆՅԱՆ Հ. ՂԱԿԹՅԱՆ Ա. ԶԱԼՅԱՆ  ՓՈՒԼ Ա Ն ԹԵՐԹ Գ-16 ԹԵՐԹԵՐ 25 Լայնական կտրվածքներ  «ՇԻՆԼԷՍՊՈՐՏ» ՍՊԸ

ПК 1+60.00

Բնահող 3-րդ կարգ

$\omega_L = 0.00 \text{ u}^2$

$$\omega_h = 0.60 \text{ u}^2$$

Մ 1:100 հորիզոնական

Մ 1:100 ուղղահայաց

Նախագծային տվյալներ	Թեքություն, ‰, Երկարություն, մ	7.00															10.00%															6.80															10.00%														
	Կարմիր նիշեր, մ	1421,17															1421,10															1421,03																													
Փաստացի տվյալներ	Սև նիշեր, մ	1421,08	1421,04	1421,09	1421,12	1421,15	1421,16	1421,18	1421,19	1421,20	1421,21	1421,22	1421,23	1421,24	1421,25	1421,26	1421,27	1421,28	1421,29	1421,17	1421,17	1421,16	1421,16	1421,15	1421,15	1421,14	1421,14	1421,13	1421,13	1421,13	1421,12	1421,12	1421,12	1421,11	1421,11	1421,11	1421,10	1421,10	1421,12	1421,12	1421,13	1421,13	1421,13	1421,14	1421,14	1421,14	1421,15	1421,15													
	Հեռավորություն, մ	0.00	0.40	0.40	0.00	0.20	0.50	0.60	0.00	0.20	0.20	0.20	0.20	0.20	0.20	0.20	0.20	0.20	0.20	0.50	0.60	0.70	0.38	0.79	0.52	0.84	0.82	0.66	0.78	0.72	0.70	0.76	0.59	0.48	0.68	0.50	0.50	0.49	0.25	0.80	0.20	0.28	0.50	0.86	0.25	0.54	0.80	0.40	0.40	0.39	0.56										

ПК 1+80.00

Բնահող 3-րդ կարգ

$\omega_L = 0.00 \text{ u}^2$

$$\omega_h = 1.55 \text{ u}^2$$

Մ 1:100 հորիզոնական



Մ 1:100 ուղղահայաց

Նախագծային տվյալներ	Թեքություն, ‰, Երկարություն, մ	7.00										10.00‰										6.90										10.00‰												
	Կարմիր նիշեր, մ	1422,90										1422,83										1422,76																						
Փաստացի տվյալներ	Սև նիշեր, մ	1422,95	1422,91	1422,90	1422,87	1422,85	1422,83	1422,82	1422,81	1422,81	1422,82	1422,83	1422,85	1422,87	1422,88	1422,90	1422,90	1422,91	1422,91	1422,93	1422,93	1422,94	1422,96	1422,96	1422,97	1422,97	1422,98	1422,98	1422,97	1422,95	1422,94	1422,94	1422,93	1422,93	1422,92	1422,91	1422,91	1422,90	1422,90	1422,91	1422,90	1422,95	1422,98	1423,00
	Հեռավորություն, մ	0.00	0.00	0.26	0.42	0.30	0.30	0.26	0.30	0.00	0.00	0.00	0.00	0.00	0.00	0.00	0.64	0.46	0.85	0.46	1.01	1.18	0.31	1.17	0.00	0.01	0.40	150.81	0.77	0.20	0.72	0.57	0.30	0.50	0.24	0.30	0.00	0.00	0.20	0.60	0.30	1.69	0.52	0.50

06960002
ՀՀ ԼՈՐԻ ԵՄՐԶ
«ՆԱԽԱԳՏԵՐԻ ՓՈՐԶԱԳՆՆՈՒԹՅՈՒՆ» ՍՊԸ
РА ЛОРИЙСКИЙ РЕГИОН
«NAKHATSERI PORDAQINUTYUN» OOO
RA LORI REGION
«NAKHAGTSERI PORDAQNNUTYUN» LLC
«_____» 20 թ.թ.թ.

ՀՀ Լճերու մարզ Վանաձոր համայնքի Ուսանողական փողոցների
հիմնանորոգման աշխատանքներ

						ՀՀ Լոռու մարզ Վանաձոր համայնքի Ոստանողական փողոցների հիմնանորոգման աշխատանքներ			
							ՓՈՒԼ	ԹԵՐԹ	ԹԵՐԹԵՐ
							Ա Ն	Գ-17	25
ՏՆՕՐԵՆ	Ա. ԽԱՌԱՏՅԱՆ					Լայնական կտրվածքներ		«ՇԻՆԷՔՍՊՐՏ» ՍՊԸ	
ՆԱԽԱԳԾԵՑ	Դ. ՍԱԼԹՈՆՅԱՆ								
ԱՏՈՒԳԵՑ	Հ. ԴԱԿԹՅԱՆ								
ՆԳԻ	Ա. ԶԱԼՅԱՆ								

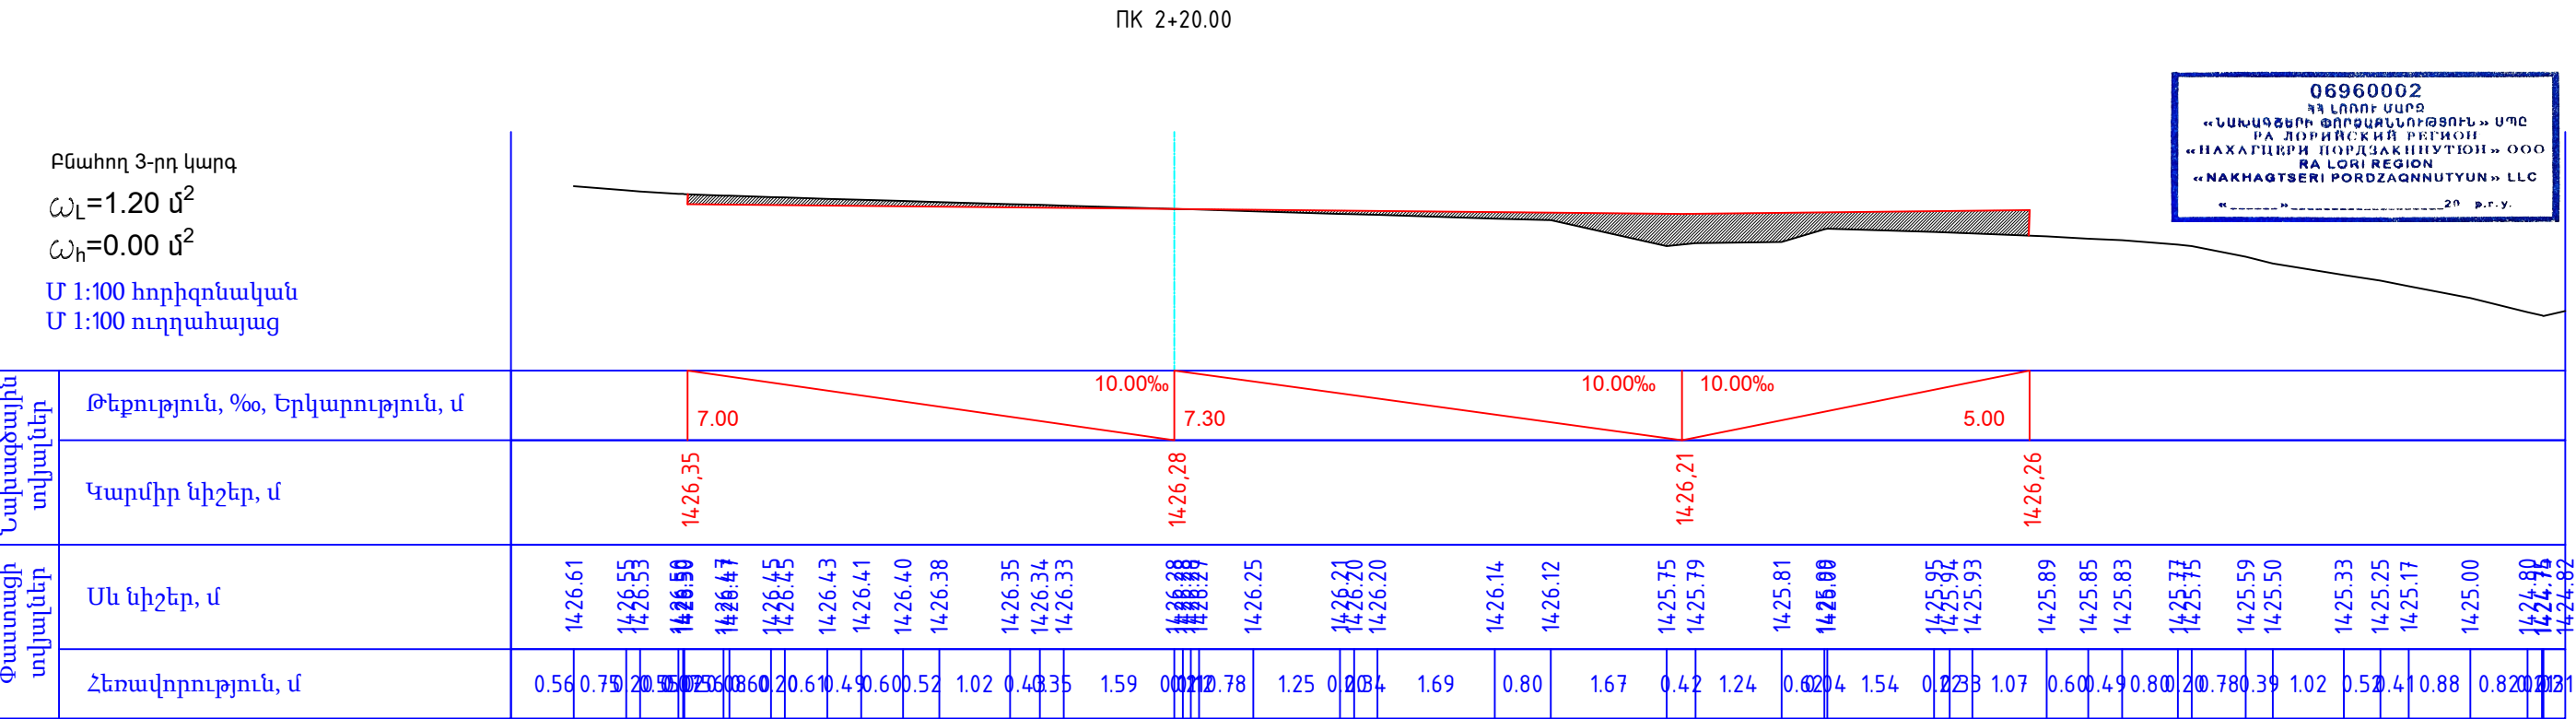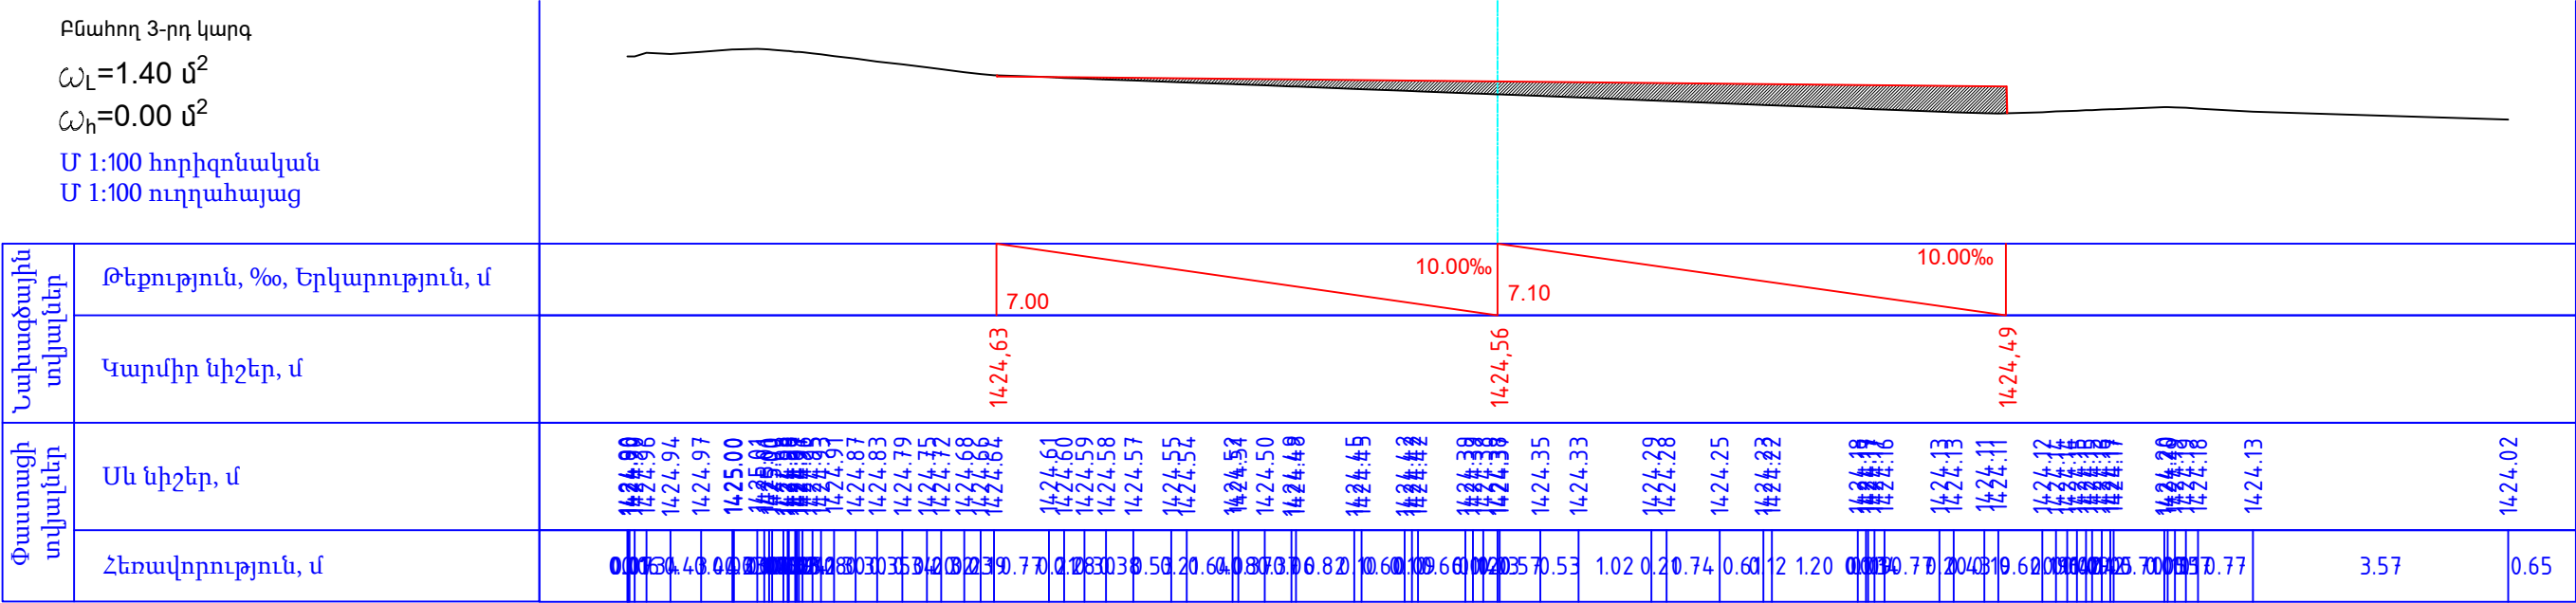

						ՀՀ Լոռու մարզ Վանաձոր համայնքի Ուսանողական փողոցների հիմնամորոգման աշխատանքներ			
							ՓՈՒԼ	ԹԵՐԹ	ԹԵՐԹԵՐ
							Ա Ն	Գ-18	25
ՏՆՕՐԵՆ	Ա. ԽԱՌԱՏՅԱՆ					Լայնական կտրվածքներ		«ՇԻՆԵՔՍՊՈՐՏ» ՍՊԸ	
ՆԱԽԱԳԾԵՑ	Հ. ՍԱԼԹՈՆՅԱՆ								
ԱՏՈՒԳԵՑ	Հ. ԴԱՎԹՅԱՆ								
ՆԳԻ	Ա. ԶԱՆՅԱՆ								

ПК 2+40.00

Բնահող 3-րդ կարգ

$$\omega_L = 0.36 \text{ u}^2$$

$$\omega_h = 0.25 \text{ u}^2$$

Մ 1:100 հորիզոնական

Մ 1:100 ուղղահայաց

Նախագծային տվյալներ	Թեքություն, ‰, Երկարություն, մ																				
	Կարմիր նիշեր, մ																				
Փաստացի տվյալներ	Սև նիշեր, մ																				
	Հեռավորություն, մ																				

ПК 2+60.00

Բնահող 3-րդ կարգ


$$\omega_L = 1.90 \text{ u}^2$$

$$\omega_h = 0.00 \text{ u}^2$$

Մ 1:100 հորիզոնական

Մ 1:100 ուղղահայաց

[illegible]

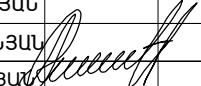						ՀՀ Լուռու մարզ Վանաձոր համայնքի Ոսանողական փողոցների հիմնանորոգման աշխատանքներ			
							ՓՈՒԼ	ԹԵՐԹ	ԹԵՐԹԵՐ
ՏՆՕՐԵՆ	Ա. ԽԱՌԱՏՅԱՆ						Ա Ն	Գ-19	25
ՆԱԽԱԳԾԵՑ	Հ. ՍԱԼԹՈՆՅԱՆ								
ՍՏՈՐԳԵՑ	Հ. ՂԱԿԹՅԱՆ								
ՆԳԻ	Ա. ԶԱԼՅԱՆ								
						Լայնական կտրվածքներ		«ՇԻՆԼԷՍՊՈՐՏ» ՍՊԸ	

ПК 2+80.00

Բնահող 3-րդ կարգ

$$\omega_L = 0.39 \text{ u}^2$$

$$\omega_h = 1.00 \text{ u}^2$$

Մ 1:100 հորիզոնական

Մ 1:100 ուղղահայաց

Նախագծային տվյալներ	Թեքություն, ‰, Երկարություն, մ	7.00 10.00‰ 6.80 10.00‰															
	Կարմիր նիշեր, մ	1429,80 1429,73 1429,66															
Փաստացի տվյալներ	Սև նիշեր, մ	1430.16 1430.15 1430.14 1430.13 1430.12 1430.11 1430.10 1430.09 1430.07 1430.07 1430.03 1430.00 1429.95 1429.93 1429.88 1429.83 1429.81 1429.80 1429.76 1429.75 1429.69 1429.67 1429.65 1429.64 1429.62 1429.60 1429.59 1429.58 1429.56 1429.55 1429.58 1429.65 1429.75 1429.89 1429.94 1429.99 1430.00 1430.00 1430.01 1430.01 1430.02 1430.02 1430.03															
	Հեռավորություն, մ	0.00 0.01 0.02 0.03 0.04 0.05 0.06 0.07 0.08 0.09 0.10 0.11 0.13 0.15 0.18 0.22 0.26 1.82															

ПК 3+00.00

Բնահող 3-րդ կարգ

$\omega_L = 0.00 \text{ s}^2$

$$\omega_h = 1.48 \text{ u}^2$$

Մ 1:100 հորիզոնական

Մ 1:100 ուղղահայաց

Նախագծային տվյալներ	Թեքություն, ‰, Երկարություն, մ	7.00										10.00‰										6.80										10.00‰									
	Կարմիր նիշեր, մ	1430,55										1430,48										1430,41																			
Փաստացի տվյալներ	Սև նիշեր, մ	1431.02	1431.01	1431.00	1430.98	1430.94	1430.92	1430.88	1430.84	1430.75	1430.70	1430.68	1430.67	1430.65	1430.64	1430.63	1430.61	1430.59	1430.58	1430.57	1430.56	1430.56	1430.52	1430.50	1430.49	1430.50	1430.50	1430.50	1430.50	1430.75	1430.69	1430.67	1430.66								
	Հեռավորություն, մ	0.30	0.015	0.54	0.78	0.23	0.58	1.07	0.07	1.65	0.86	0.38	0.87	0.60	0.78	0.84	0.62	0.55	0.56	0.40	0.32	1.19	0.30	0.98	0.00	0.28	0.39	1.78	1.48	1.46	0.24	0.38	1.59	0.05	0.06	0.03					

[illegible]

Բնահող 3-րդ կարգ

$\omega_L=0.00$ մ²


$\omega_h=1.26$ մ²

Մ 1:100 հորիզոնական

Մ 1:100 ուղղահայաց

Նախագծային տվյալներ	Թեքություն, ‰, Երկարություն, մ	7.00		10.00‰		7.00		10.00‰	
	Կարմիր նիշեր, մ	1431,31		1431,24		1431,17			
Փաստացի տվյալներ	Սև նիշեր, մ	1431,69	1431,69	1431,70	1431,68	1431,68	1431,68	1431,62	1431,59
	Հեռավորություն, մ	0.00	0.00	0.00	0.00	0.00	0.00	0.00	0.00

ՊԿ 3+20.00

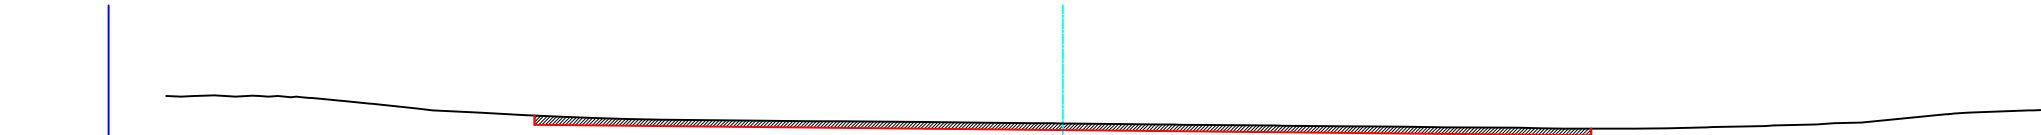

ՊԿ 3+34.28

Բնահող 3-րդ կարգ

$\omega_L=0.00$ մ²

$\omega_h=0.15$ մ²

Մ 1:100 հորիզոնական

Մ 1:100 ուղղահայաց

06960002
ՀՀ ԼՈՐԻ ՄԱՐԶ
«ՆԱԽԱԳԾԵՐԻ ՓՈՐՁԱԳՆԱՆՈՒԹՅՈՒՆ» ՍՊԸ
РА ДОРОЖНИХ РАЙОНОВ
«НАХԱԴՇԵՐԻ ՊՈՐԴՅԱԿՈՒԿՅՈՒՆ» ՕՕՕ
RA LORI REGION
«NAKHATSERI PORZAGNUTYUN» LLC
«.....» 20..... թ.թ.թ.

Նախագծային տվյալներ	Թեքություն, ‰, Երկարություն, մ	9.20		10.00‰		9.20		10.00‰	
	Կարմիր նիշեր, մ	1431,87		1431,78		1431,69			
Փաստացի տվյալներ	Սև նիշեր, մ	1432.05	1432.05	1432.02	1432.00	1432.00	1431.98	1431.89	1431.89
	Հեռավորություն, մ	0.59	1.65	0.30	0.41	1.46	0.19	0.70	0.82

ՏՆՕՐԵՆ

ՆԱԽԱԳԾԵՑ

ԱՏՈՒԳԵՑ

ՆԳԻ

Ա. ԽԱՌԱՏՅԱՆ

Հ. ՍԱԼԹՈՆՅԱՆ

Հ. ԴԱՎԹՅԱՆ

Ա. ԶԱԼՅԱՆ

ՀՀ Լոռու մարզ Վանաձոր համայնքի Ուսանողական փողոցների հիմնամորոգման աշխատանքներ

ՓՈՒԼ

ԱՆ

ԹԵՐԹ

Գ-21

ԹԵՐԹԵՐ

25

Լայնական կտրվածքներ

«ՇԻՆԵՔՍՊՐԻՏ» ՍՊԸ


1


Պրոֆիլի դիրքը	Հեռավորությունը մ	Պրոֆիլի մակերեսը քմ		Հողի ծավալը խմ	
		լիցք	Հանույթ	լիցք	Հանույթ
2	3	4	5	6	7
ՆԿ 0+00		0,16	0,36		
ՆԿ 0+20	20,0	1,31	0,00	14,70	3,60
ՆԿ 0+40	20,0	2,61	0,00	39,20	0,00
ՆԿ 0+60	20,0	1,60	0,00	42,10	0,00
ՆԿ 0+80	20,0	0,61	0,6	22,10	6,30
ՆԿ 1+00	20,0	0,09	0,1	7,00	7,50
ՆԿ 1+20	20,0	0,49	0,13	5,80	2,50
ՆԿ 1+40	20,0	0,00	1,99	4,90	21,20
ՆԿ 1+60	20,0	0,00	0,60	0,00	25,90
ՆԿ1+80	20,0	0,00	1,55	0,00	21,50
ՆԿ 2+00	20,0	1,40	0,00	14,00	15,50
ՆԿ 2+20	20,0	1,20	0,00	26,00	0,00
ՆԿ 2+40	20,0	0,36	0,25	15,60	2,50
ՆԿ 2+60	20,0	1,90	0,00	22,60	2,50
ՆԿ 2+80	20,0	0,39	1,00	22,90	10,00
ՆԿ 3+00	20,0	0,00	1,48	3,90	24,80
ՆԿ 3+20	20,0	0,00	1,26	0,00	27,40
ՆԿ 3+34	14,0	0,00	0,15	0,00	9,87
ԸՆԴԱՄԵՆԸ				240,80	181,07

፬ ሂገ ስጦት ስጦት ስጦት


1. ՆՈՐ ՏԵՂԱԴՐՎՈՂ ԱՍՖԱԼՏԱԲԵՏՈՆԵ ԾԱԾԿՈՒՅԹԻ ԹԵՔՈՒԹՅՈՒՆՆ ԱՊԱՅՈՎԵԼ ԴԵՊԻ ԱՆՁՐԵՎԱՏԱՐԵՐԸ ԿԱՍ ՋՐԸՆԴՈՒՆԻՉՆԵՐԸ:
2. ԿՈՂՆԱԿԱՆԵՐԻ ԼԱՅՆՈՒԹՅՈՒՆՆ ՅՈՒՐԱՔՆՁՈՒՐ ԿՈՂՄԻՑ ԸՆԴՈՒՆԵԼ 0.5 Մ ԿԱԽԱԾ ՏԵՂԱՆՔԻ ԴԻՐՔԻՑ:
3. ՏԵՂԱԴՐՎՈՂ ԱՍՖԱԼՏԱԲԵՏՈՆԻ ՋԵՐՄԱՍՏԻՃԱՆԸ ՊԵՏՔ Է ԼԻՆԻ 120⁰-150⁰ C, ԻՍԿ ՔԱՆԱԿԸ ԵՎ ՏԵՍԱԿԸ՝ ՀԱՇՎԻ ԱՌՆԵԼՈՎ ԽՏԱՑՄԱՆ ԳՈՐԾԱԿԻՑԸ (1.25 - 1.3):
4. ԱՍՖԱԼՏԱԲԵՏՈՆԵ ՄԱԿԵՐԵՍԸ ՀԱՐԹԵՑՆԵԼՈՒՑ ԵՎ ՈՒՂԴԵԼՈՒՑ ՀԵՏՈ ԿԱՏԱՐՎՈՒՄ Է ԽՏԱՑՈՒՄ, ՍԿՋՐՈՒՄ ԹԵԹԵՎ, ԻՍԿ ՀԵՏՈ ԾԱՆՐ ԳԼԴՈՆՆԵՐՈՎ:

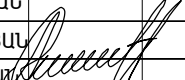

					ՀՀ Լոռու մարզ Վանաձոր համայնքի Ուսանողական փողոցների հիմնանորոգման աշխատանքներ	
ՏՆՕՐԵՆ	Ա. ԽԱՌԱՏՅԱՆ		ՍՈՍ ՍԱՐԳՍՅԱՆ ՓՈՂՈՑ	ՓՈՒԼ	ԹԵՐԹ	ԹԵՐԹԵՐ
ՆԱԽԱԳԾԵՑ	Յ. ՍԱԼԹՈՆՅԱՆ			Ա Ն	Գ-21'	
ԱՏՈՐԳԵՑ	Հ. ԴԱԿԹՅԱՆ			 «ՇԻՆԷՔՍՊՐՏ» ՍՊԸ		
ՆԳԻ	Ա. ԶԱԼՅԱՆ					
			ՀՈՂԱՅԻՆ ԱՇԽԱՏԱՆՔՆԵՐԻ ԾԱՎԱԼՆԵՐ ԸՍՏ ՊՐՈՖԻԼՆԵՐԻ			

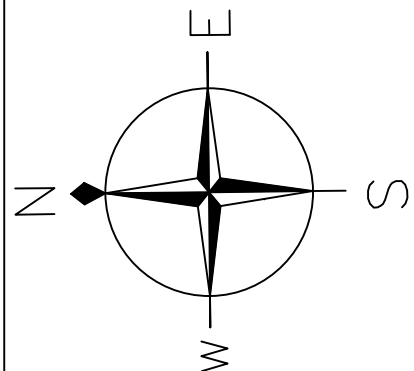


ԳԾԱՆՇՄԱՆ ԵՎ ԹԵՔՆԱՐԹԱԿՆԵՐԻ ՀԱՏԱԿԱԳԻԾ Մ 1: 500
«թիվ 1»

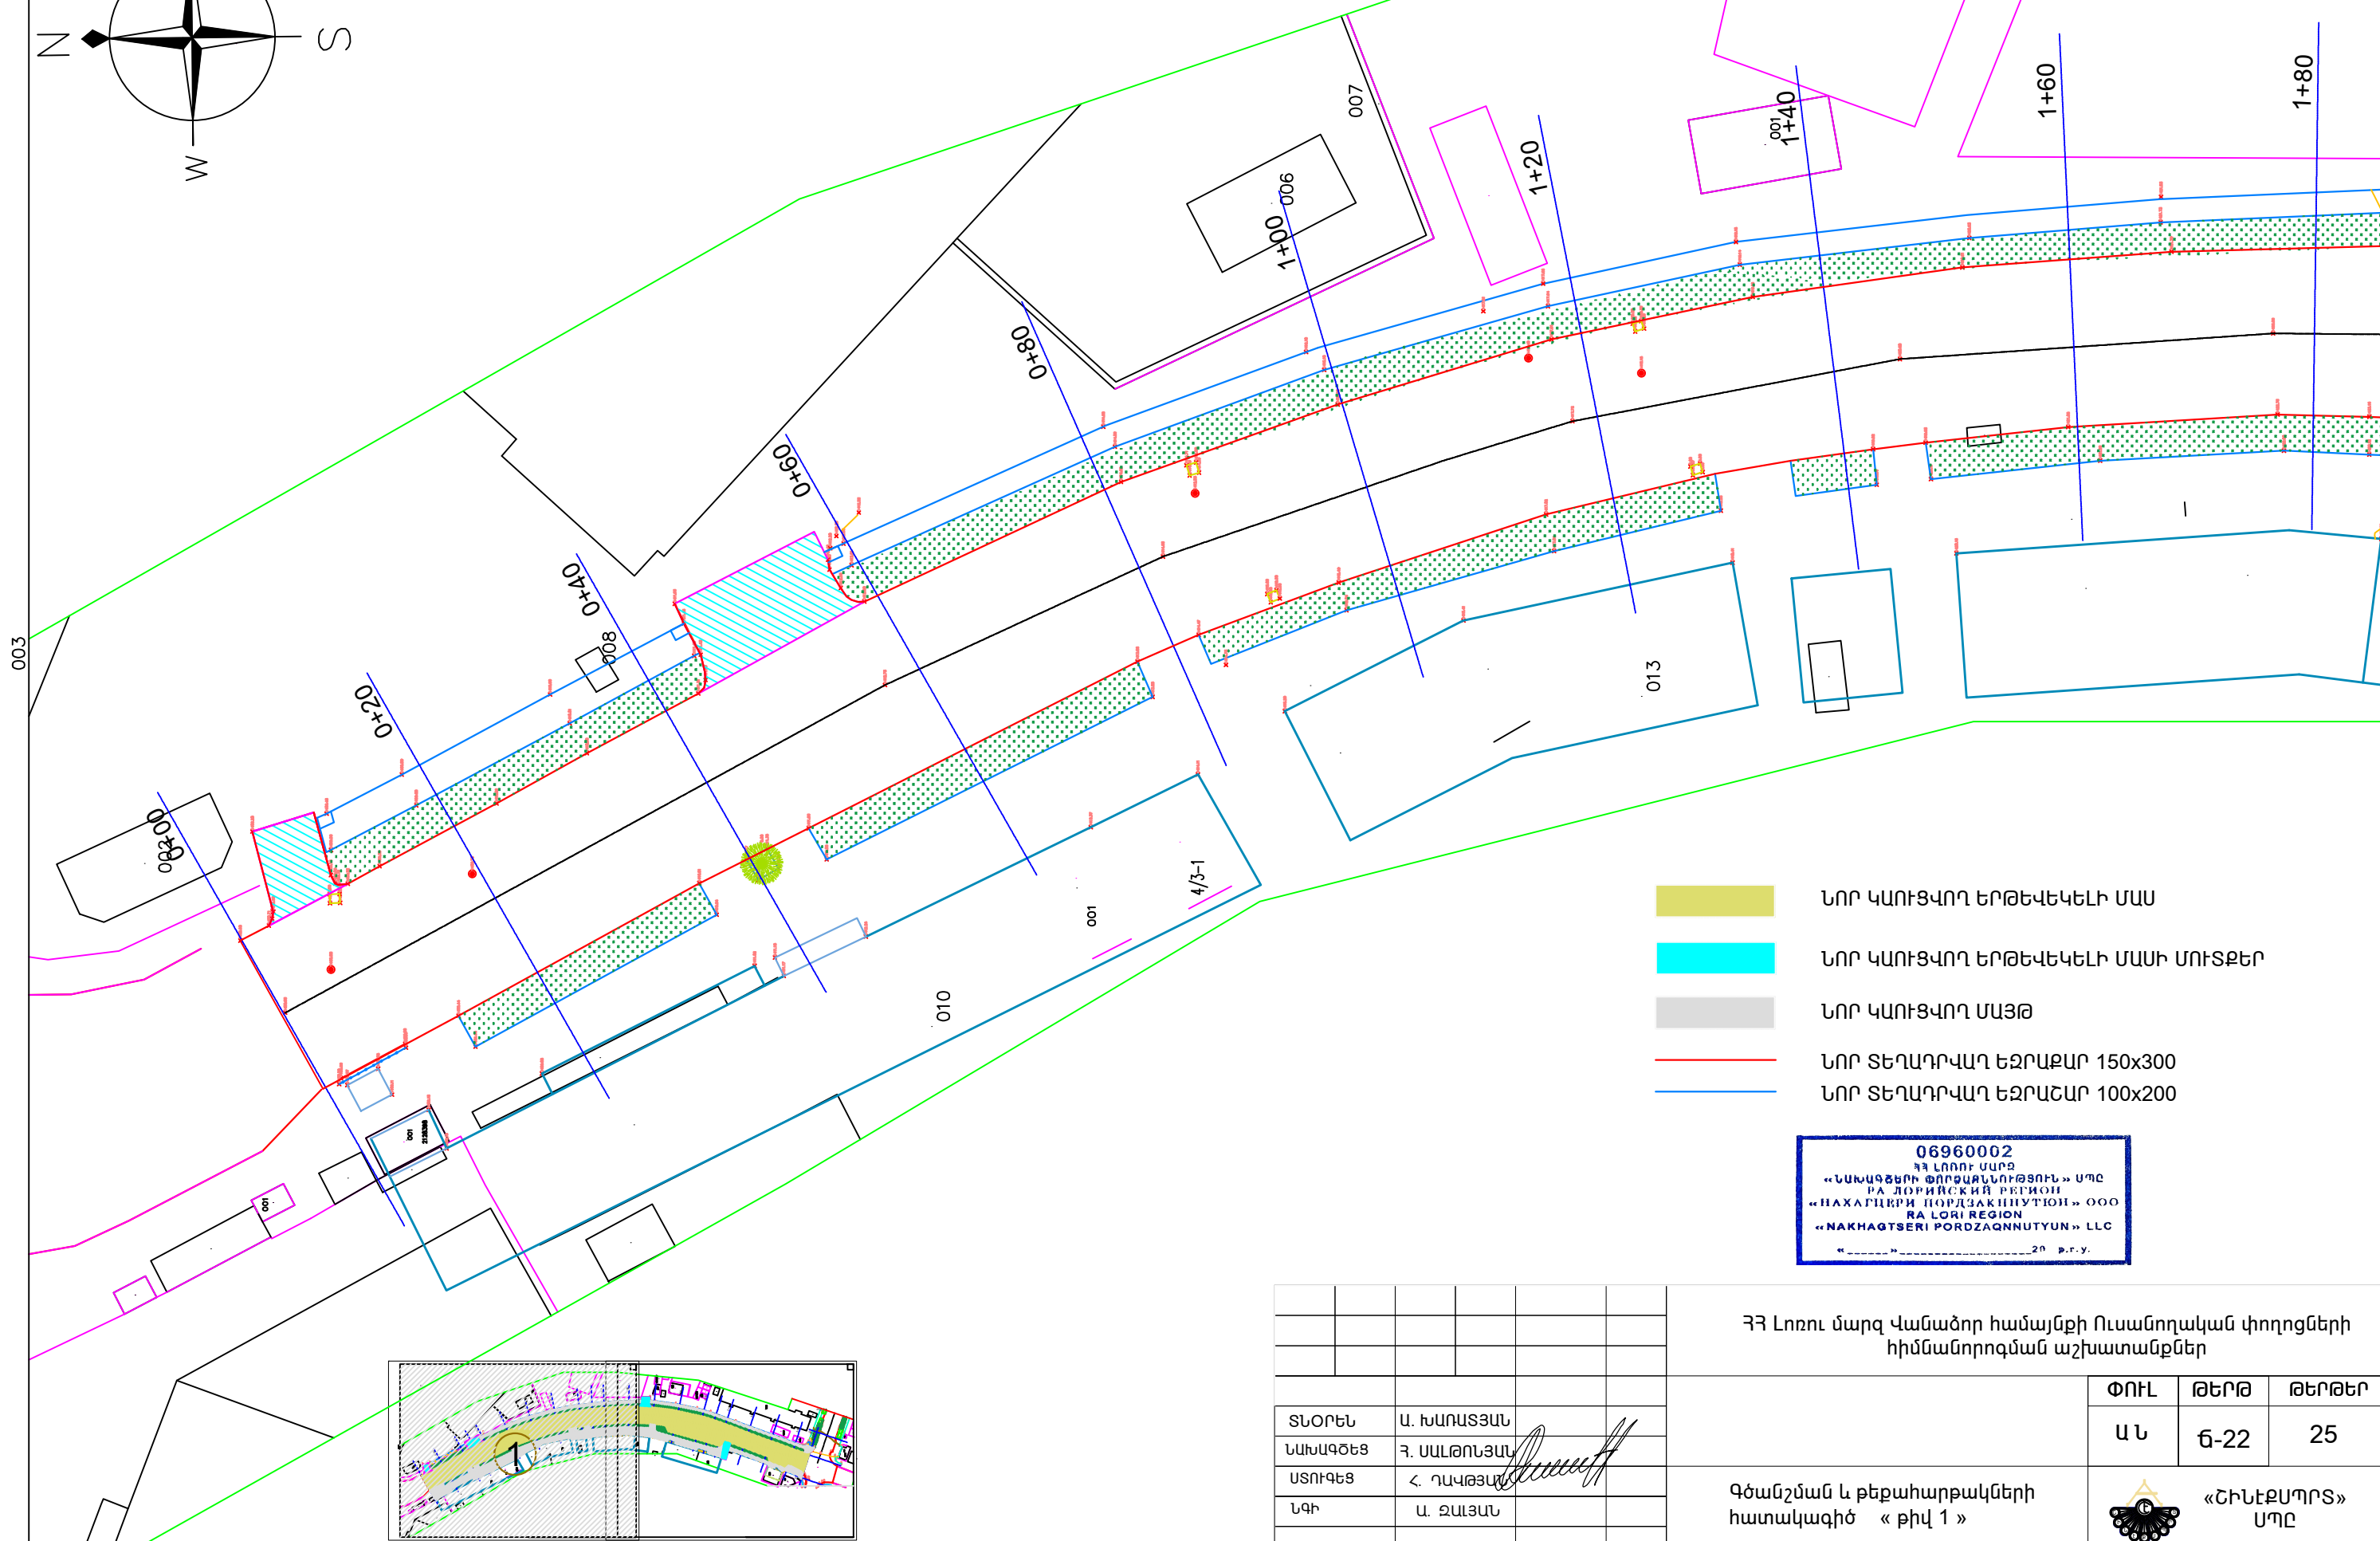

- ՆՈՐ ԿԱՌՑՎՈՂ ԵՐԹԵՎԵԿԵԼԻ ՄԱՍ
- ՆՈՐ ԿԱՌՑՎՈՂ ԵՐԹԵՎԵԿԵԼԻ ՄԱՍԻ ՄՈՒՏՔԵՐ
- ՆՈՐ ԿԱՌՑՎՈՂ ՄԱՅԹ
- ՆՈՐ ՏԵՂԱԴՐՎԱՂ ԵԶՐԱՔԱՐ 150x300
- ՆՈՐ ՏԵՂԱԴՐՎԱՂ ԵԶՐԱՇԱՐ 100x200

06960002
ՀՀ ԼՈՐԻ ՄԱՐԶ
«ՆԱԽԱԳՏՏԵՐԻ ՓՈՐԶԱԳՆՆՈՒԹՅՈՒՆ» ՍՊԸ
РА ЛОРИСКИЙ РЕГИОН
«НАХАГТСЕРИ ПОРДЗАҚННУТЮН» ООО
RA LORI REGION
«NAKHAGTSERI PORDZAQNNUYUN» LLC
«_____» 20__ թ.թ.թ.


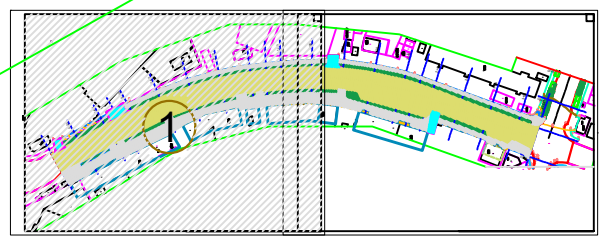


ՏՆՕՐԵՆ	Ա. ԽԱՌԱՏՅԱՆ				
ՆԱԽԱԳԾԵՑ	Հ. ՍԱԼԹՈՆՅԱՆ				
ՍՏՈՒԳԵՑ	Հ. ՂԱԿԹՅԱՆ				
ՆԳԻ	Ա. ԶԱԼՅԱՆ				

ՀՀ Լոռու մարզ Վանաձոր համայնքի Ուսանողական փողոցների հիմնանորոգման աշխատանքներ


	ՓՈՒԼ	ԹԵՐԹ	ԹԵՐԹԵՐ
	Ա Ն	Գ-22	25
Գծանշման և թեքահարթակների հատակագիծ « թիվ 1 »			
	«ՇԻՆԷՔՄՊՐՏ» ՍՊԸ		

ԳԾԱՆՇՄԱՆ ԵՎ ԹԵԲԱՅԱՐԹԱԿՆԵՐԻ ՀԱՏԱԿԱԳԻԾ Մ 1: 500
«թիվ 2»

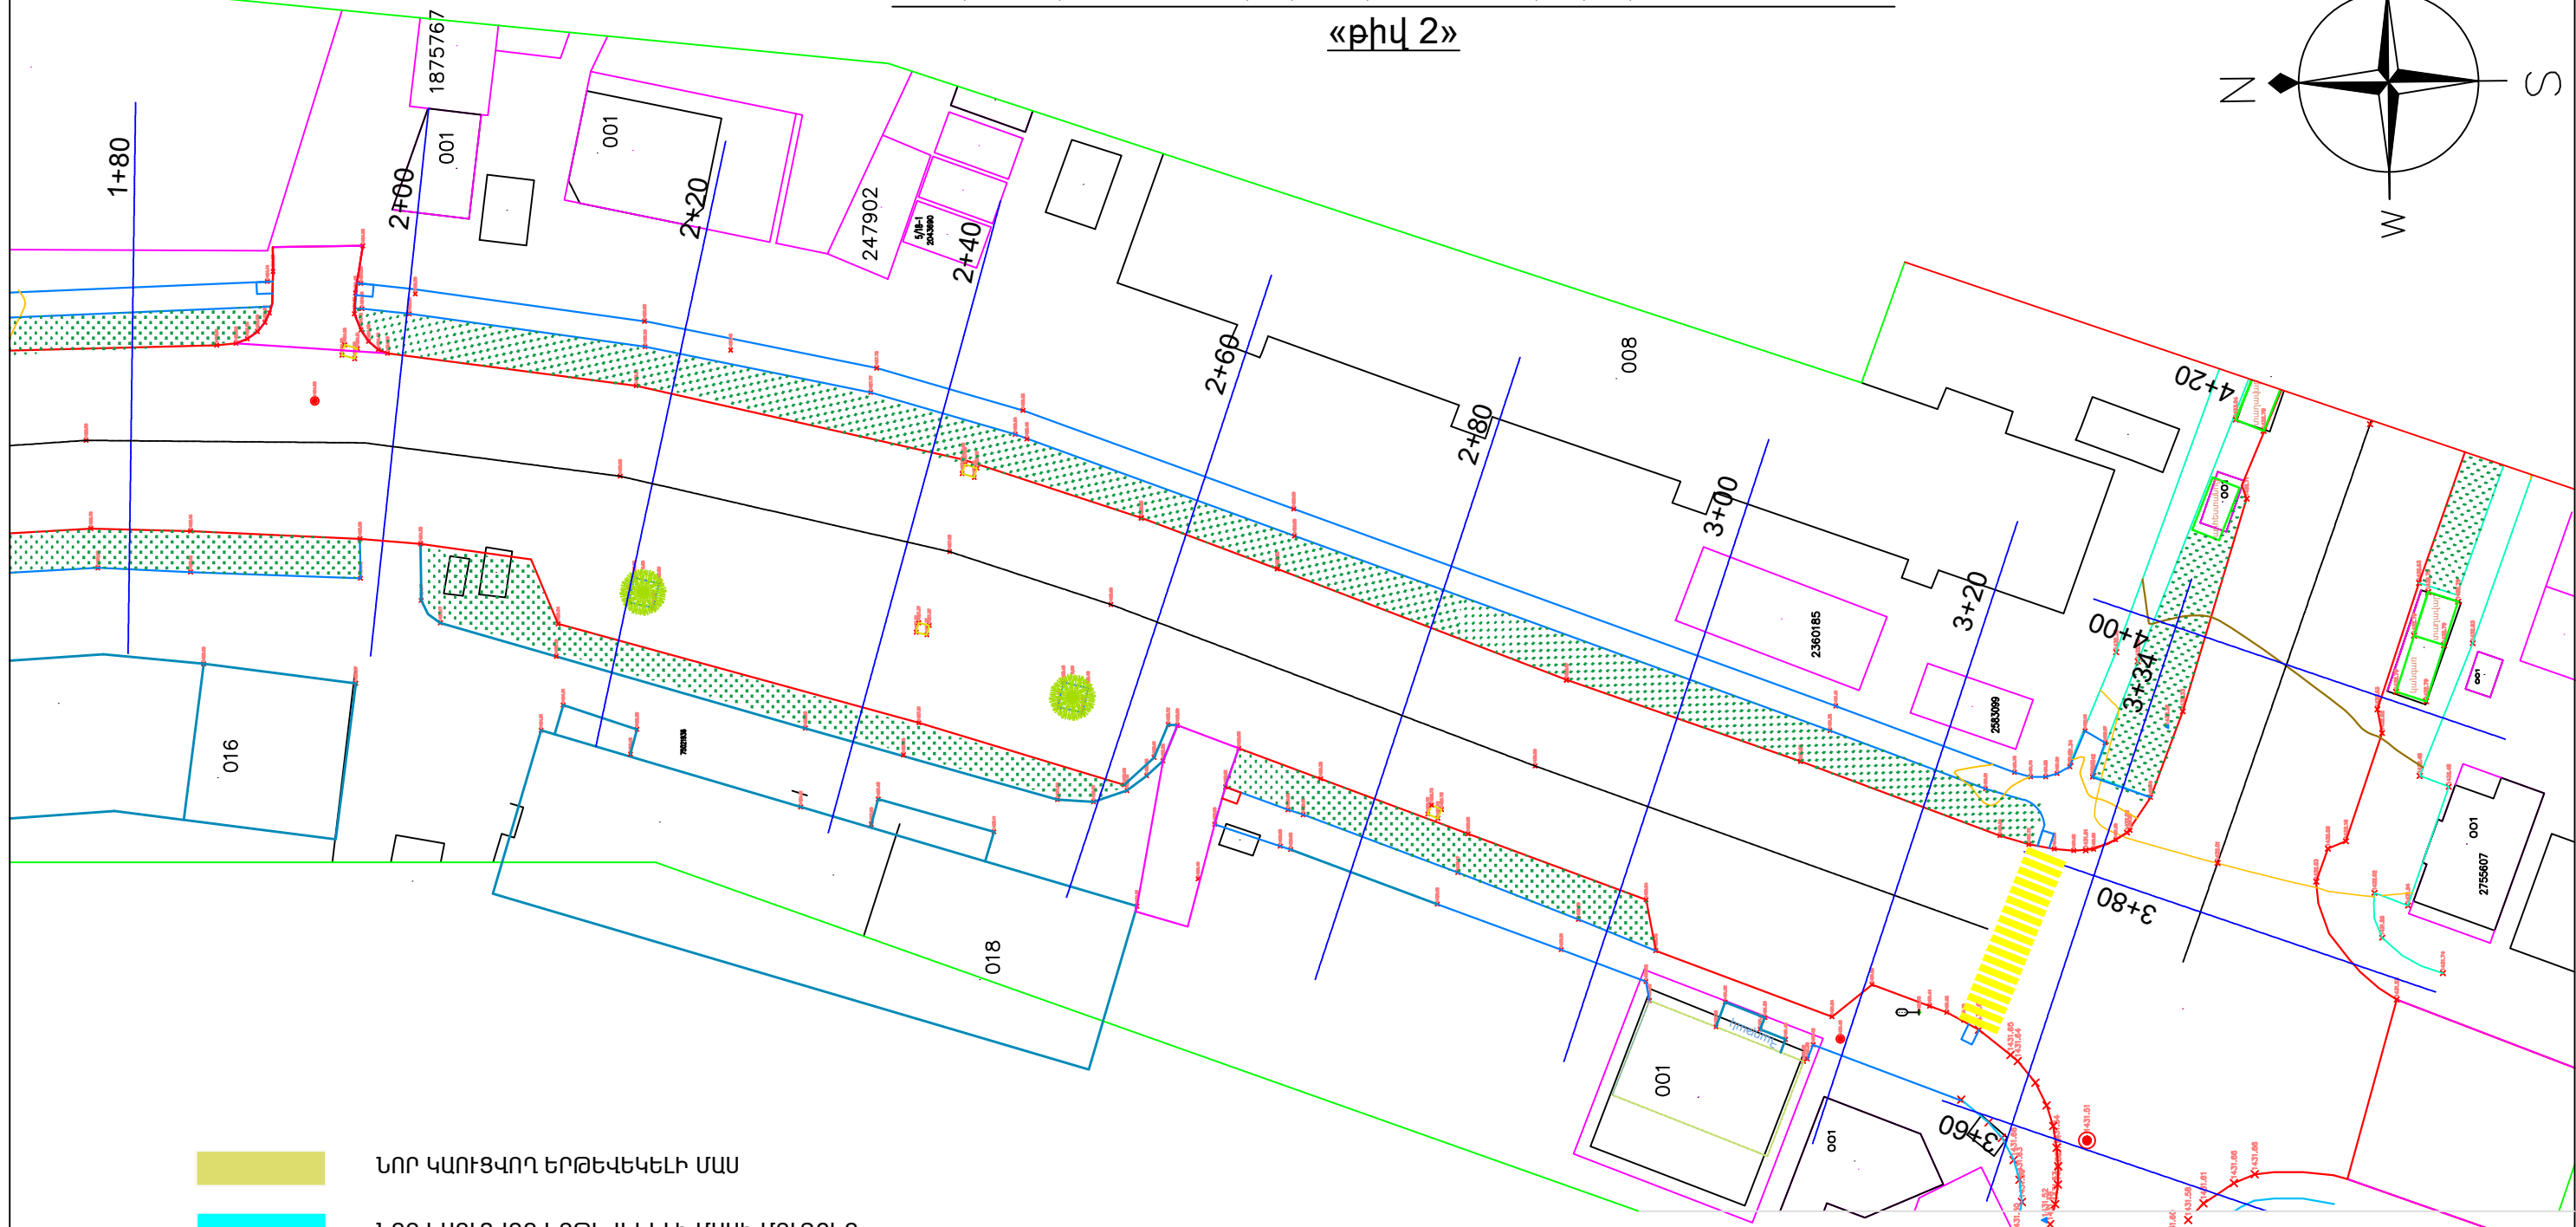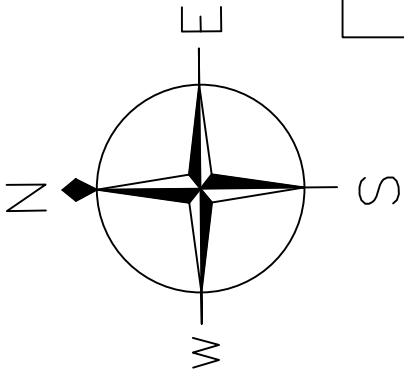

- ՆՈՐ ԿԱՌԲՎՈՂ ԵՐԹԵՎԵԿԵԼԻ ՄԱՍ
- ՆՈՐ ԿԱՌԲՎՈՂ ԵՐԹԵՎԵԿԵԼԻ ՄԱՍԻ ՄՈՒՏՔԵՐ
- ՆՈՐ ԿԱՌԲՎՈՂ ՄԱՅԹ
- ՆՈՐ ՏԵՂԱԴՐՎԱՂ ԵԶՐԱՔԱՐ 150x300
- ՆՈՐ ՏԵՂԱԴՐՎԱՂ ԵԶՐԱՇԱՐ 100x200

06960002
ՀՀ ԼՈՐԻ ՄԱՐԶ
«ՆԱԽԱԳՑԵՐԻ ՓՈՐԶԱԳՆՆՈՒԹՅՈՒՆ» ՍՊԸ
RA LORISKIY REGION
«NAKHAGTSERI PORDZAGNNUTYUN» OOO
RA LORI REGION
«NAKHAGTSERI PORDZAGNNUTYUN» LLC
«...» 20 թ.թ.

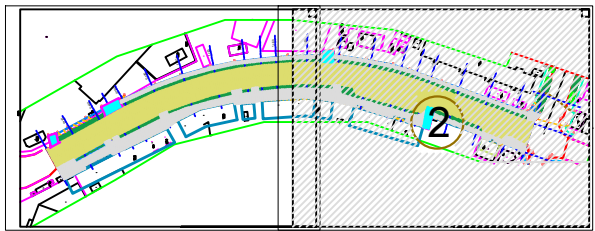

ՏՆՕՐԵՆ	Ա. ԽԱՌԱՏՅԱՆ				
ՆԱԽԱԳԾԵՑ	Հ. ՍԱԼԹՈՆՅԱՆ				
ՄՏՈՒԳԵՑ	Հ. ՂԱԿԹՅԱՆ				
ՆԳԻ	Ա. ԶԱԼՅԱՆ				

ՀՀ Լոռու մարզ Վանաձոր համայնքի Ուսանողական փողոցների
հիմնանորոգման աշխատանքներ


ՓՈՒԼ	ԹԵՐԹ	ԹԵՐԹԵՐ
Ա Ն	6-23	25

Գծանշման և թեքահարթակների
հատակագիծ « թիվ 2 »

«ՇԻՆԷՔՄՈՐՏ»
ՍՊԸ

ՊԱՀԱՆՋՎՈՂ ԵՄՔՈՐԱՏՈՐ ՄՏՈՒԳՈՒՄՆԵՐԸ		
Ասֆալտ բետոնի արտադրության գործարան	առնվազն 30տ/ուժ արտադրողունակությամբ	1
Ավտոինքնաթափ	ցանկացած	1
Էքսկավատոր	ցանկացած	1
Ասֆալտ տեղադրիչ	ոչ պակաս 3մ կարգավորող լայնությամբ	1
Ավտոգուղրոնատոր	ցանկացած	1
Զրի մեքենա	ցանկացած	1
Գլոն 6-8 տ	թրթռագլոն	1
Գլոն 9-11տ	պնևմատիկավոր	1
Գլոն 12-18 տ	հարթ թմբուկավոր	1
Զրի մեքենա	ցանկացած	1
Ավտոգրեյդեր	ցանկացած	1
Ավտոգրեյդեր	ցանկացած	1

ՊԱՀԱՆՋՎՈՂ ԼՔՔՈՐԱՏՈՐ ՄՏՈՒԳՈՒՄՆԵՐԸ			
Հ/հ	Նյութերի լաբորատոր ստուգափորձ	Զափման միավորը	Պահանջվող քանակը
1	2	3	4
1	Իտին հիմքի համար	հատ	1
2	Ավազակոպնային խամուրդ	հատ	1
3	Ավազ ա/բ խամուրդի համար	հատ	1
4	Իտին ա/բ խամուրդի համար	հատ	1
5	Կապակցանյութ բիտում	հատ	1
6	Հանքային փոշի	հատ	1
7	Խոշարատիկ և մանրատիկ Ա/բ խամուրդ ԱԲԳ-ից	հատ	1
8	Ա/բ խամուրդ փախած չխտացված պատվածքից	հատ	1
9	Բնահող լիցքի համար	հատ	1
10	Բնահողի լիցքի խտացում	հատ	1
11	Խոշարատիկ, մանրատիկ, ավազային ա/բ բաղադրատոմսը / կազմության ընտրությամբ	հատ	1
12	Ցեմենտբետոնե խամուրդի փորձարկումներ	հատ	1
13	Տեղադրված և խտեցված ա/բ խամուրդի կեռային նմուշներ /նեյթին և վեյին շերտերից/	հատ	1
14	Անհալքության չտիումը /ԱՄՇ-IRI/	հատ	1
15		հատ	1

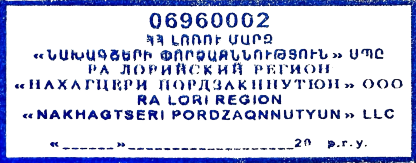

					ՀՀ Լոռու մարզ Վանաձոր համայնքի Ուսանողական փողոցների հիմնամորոգման աշխատանքներ			
						ՓՈՒԼ	ԹԵՐԹ	ԹԵՐԹԵՐ
ՏՆՕՐԵՆ	Ա. ԽԱՌԱՏՅԱՆ					Ա Ն	6-24	25
ՆԱԽԱԳԾԵՑ	Հ. ՍԱԼՈՈՆՅԱՆ							
ՄՏՈՒԳԵՑ	Հ. ՂԱՎԹՅԱՆ							
ՆԳԻ	Ա. ԶԱՆՅԱՆ							
					Պահանջվող տեխնիկական միջոցներ, Պահանջվող լաբորատոր միջոցներ		«ՇԻՆԷՔՍՊՐՏ» ՍՊԸ	

Նախատեսված աշխատանքների կատարման համար պահանջվում են՝ <<Քաղաքաշինության բնագավառում շինարարության իրականացում >> լիցենզիա, ըստ հետևյալ ոլորտի՝ Տրանսպորտային : Աշխատանքային ռեսուրսներ Նախատեսված աշխատանքների իրականացման համար աշխատանքային ռեսուրսների նվազագույն պահանջներն են.				
N	Որակավորումը	Մասնագիտական փորձը		
		գործունեության ոլորտը	կատարած աշխատանքը	նվազագույն մասնագիտական փորձը
1	ճարտարագետ -շինարար կամ ճարտարագետ-ճանապարհաշինարար	տրանսպորտային շինարարություն	ճանապարհների, կամուրջների կառուցման աշխատանքներ	3 տարի
2	տեխնիկ-շինարար կամ տեխնիկ - ճանապարհաշինարար	տրանսպորտային շինարարություն	ճանապարհների, կամուրջների կառուցման աշխատանքներ	3 տարի

ՕՐԱՑՈՒՑԱՅԻՆ ԳՐԱՖԻԿ												
ԱՇԽԱՏԱՆՔՆԵՐԻ ԱՆՎԱՆՈՒՄԸ	ԱՌԱՋԻՆ ԵՌԱՄՍՅԱԿ			ԵՐԿՐՈՐԴ ԵՌԱՄՍՅԱԿ			ԵՐՐՈՐԴ ԵՌԱՄՍՅԱԿ			ՉՈՐՐՈՐԴ ԵՌԱՄՍՅԱԿ		
	I	II	III	IV	V	VI	VII	VIII	IX	X	XI	XII
Քանդման աշխատանքներ												
Համահարթեցման աշխատանքներ												
Բազալտե եզրաքարի շարում												
Երթևեկելի մասի կառուցում												
Մայթերի կառուցում												

						ՀՀ Լոռու մարզ Վանաձոր համայնքի Ուսանողական փողոցների հիմնանորոգման աշխատանքներ			
							ՓՈՒԼ	ԹԵՐԹ	ԹԵՐԹԵՐ
ՏՆՕՐԵՆ	Ա. ԽԱՌԱՏՅԱՆ					Պահանջվող աշխատանքային ռեսուրսներ, Օրացուցային գրաֆիկ	Ա Ն	Գ-25	25
ՆԱԽԱԳԾԵՑ	Հ. ՍԱԼԹՈՆՅԱՆ								
ՍՏՈՒԳԵՑ	Հ. ԴԱՎԹՅԱՆ								
ՆԳՐ	Ա. ԶԱԼՅԱՆ								
							«ՇԻՆԷՔՍՊՐՏ» ՍՊԸ		