



ՀՀ ՍՅՈՒՆԻՔԻ ՄԱՐԶ
«ՎԻԼՀԱՄ» ՍՊԸ

Օբյեկտի անվանումը՝ «Հենապատի կառուցում»

Հասցեն՝

Սյունիքի մարզ, Մեղրի համայնք,
ք. Մեղրի, Մ.Օհանջանյան փողոց

ԱՇԽԱՏԱՆՔԱՅԻՆ
ՆԱԽԱԳԻԾ

Հատոր N1 Ճարտարապետաշինարարական մաս

ք. Կ Ա Պ Ա Ն 2024թ.

«ՀԱՍՏԱՏՈՒՄ ԵՄ»
ՄԵՂՈՒ ՀԱՄԱՅՆՔԻ ՂԵԿԱՎԱՐ՝
Խ.ԱՆԴՐԵԱՍՅԱՆ
2024թ.

ԱՇԽԱՏԱՆՔԱՅԻՆ ՆԱԽԱԳԻԾ

Օբյեկտի անվանումը՝ «Հենապատի կառուցում»

Հասցեն՝

Սյունիքի մարզ, Մեղրի համայնք,
ք. Մեղրի, Մ.Օհանջանյան փողոց



Հատոր N1 Ճարտարապետաշինարարական մաս

ՀԵՂԻՆԱԿ՝ «ՎԻԼՀԱՄ» ՍՊԸ

ԼԻՑԵՆԶԻԱ՝ ՔՊԼ 17637

տնօրեն՝ /  / Վ. Բադալյան

«ԱՔՏԻՈՄ ԲՈՆՍՈՐԱԲԵՆ» ՍՊԸ
ՓՈՐՁԱՔՆՆՈՒԹՅՈՒՆ
«_____» _____ 20 թ.



ք. ԿԱՊԱՆ 2024թ.

ԱՐՏՈՆԱԳԻՐ

ԵՐԿՐՈՐԴ ԴԱՍ

ԵՆԹԱԴԱՍ «Ա2»

ԱՐՅՈՒՆԱԲԵՐԱԿԱՆ, ԲՆԱԿԵԼԻ, ՀԱՄԱՐԱԿԱԿԱՆ ՇԵՆՔԵՐԻ ԵՎ ՇԻՆՈՒԹՅՈՒՆԵՐԻ ՆԱԽԱԳՈՒՄ
ՃԱՐՏԱՐԱԳԵՏ - ԿՈՆՍՏՐԱԿՏՈՐ

ԲԱԴԱՆՅԱՆ ՎԻՇՆ ԳՈՒԳԵՆԻ

Մահմանափակումներ՝ Արդյունաբերական, բնակելի և հասարակական ոչ ավելի 3 հարկից, մինչև 12մ բարձրությամբ և 9մ թռիչքով շենքեր, մինչև 15մ թռիչքով տարածական կոնստրուկցիաներով շինություններ, որոնք համապատասխանում են բարձր ռիսկայնության աստիճանին:

Արդյունաբերական, բնակելի և հասարակական ոչ ավելի 6 հարկից, մինչև 21մ բարձրությամբ և 9մ թռիչքով շենքեր, մինչև 24մ թռիչքով տարածական կոնստրուկցիաներով շինություններ, որոնք համապատասխանում են միջինից բարձր ռիսկայնության աստիճանին:
Վերը նշվածի վերակառուցում, վերականգնում և ուժեղացում:

ՀԱՅԱՍՏԱՆԻ ՃԱՐՏԱՐԱԳԵՏՆԵՐԻ ՊԱԼԱՏ
ՆԱԽԱԳԱՀ՝ Ս. ՄԵՆԱՍԻԱՆ

Ս. Մենասյան

ՀՀ ԲԱՐՍԵՐԱՆՈՒԹՅԱՆ ԿՈՄԻՏԵ
ՆԱԽԱԳԱՀԻ ՊԱՐՏԱԿԱՆՈՒԹՅՈՒՆՆԵՐԸ
ԿԱՏԱՐՈՂՈՒՄԻ ԱՆՈՒՄԱԹՅԱՆ



ՏՐԳԱՅ Է 15.03.2019
ԱՆԺԱՄԱԿԵՏ



ՀԱՅԱՍՏԱՆԻ ՀԱՆՐԱՊԵՏՈՒԹՅՈՒՆ
ՍՅՈՒՆԻՔԻ ՄԱՐԶ ՄԵՂՐԻ ՀԱՄԱՅՆՔ
(մարզը, համայնքը)

ՆԱԽԱԳԾՄԱՆ ԹՈՒՅԼՏՎՈՒԹՅՈՒՆ

(ՃԱՐՏԱՐԱՊԵՏԱԳԱՏԱԿԱԳԾԱՅԻՆ ԱՌԱՋԱՂԱՆՔ)

N 30 24.07.2024թ.

Օբյեկտ՝ Հենապատի կառուցում

Հակիրճ բնորոշում՝ Մեղրի համայնքի Մեղրի քաղաքի Մելիք Օհանջանյան 18 հասցեում գտնվող
վթառային հենապատի կառուցում, հարաչափերը Լ=18 մ , հ=4մ

(օբյեկտի անվանումը, կառուցում, վերակառուցում, ուժեղացում, վերականգնում, գործառնական նշանակության փոփոխություն)
(հակիրճ բնորոշումը, հզորությունը)

Կառուցման նախագծային փաստաթղթերի մշակման համար:

Միջին ռիսկայնության աստիճանի II կատեգորիայի օբյեկտ՝ նախագծման փուլ՝ 1/մեկ/

<<Աշխատանքային Նախագիծ>>

ռիսկայնության աստիճանը (կատեգորիան), նախագծման փուլերը և այլն)

Գտնվելու վայրը՝ Հայաստանի Հանրապետություն, Սյունիքի մարզ, Մեղրի համայնքի Մեղրի քաղաքի
Մելիք Օհանջանյան 18 (մարզի, համայնքի, փողոցի անվանումները, շենքի համարը, հողամասի ծածկագիրը)

Կառուցապատող՝ «Հայաստանի Հանրապետության Սյունիքի մարզի Մեղրիի համայնքապետարանի
աշխատակազմ» Համայնքային կառավարչական հիմնարկ, աշխատակազմի քարտուղար Աննա

Նավասարդյան, ք. Մեղրի 2. Անդրանիկի 2, հեռ. +374286-4-35-00, Էլ. հասցե՝ megchrisiti@mail.ru

(կազմակերպության անվանումը, գտնվելու վայրը, ֆիզիկական անձի անունը, ազգանունը,
բնակության վայրը, հեռախոսահամարը, էլեկտրոնային հասցեն)

Առաքաղրանքի տրամադրման հիմքը՝ Մուկը N 3280-Ա 23.07.2024թ.

Կառուցապատման նպատակով ՀՀ օրենսդրությամբ սահմանված

կարգով հողամասի տրամադրման, անշարժ գույքի փոփոխման իրավունքը հաստատող անհրաժեշտ փաստաթղթերը)

Առաքաղրանքի գործողության ժամկետը 1. / մեկ/ տարի:

1 հավելվածի 32-րդ կետին համապատասխան)

ՆԱԽԱԳԾՎՈՂ ՀՈՂԱՄԱՍԻ ԲԼՈՒԹԱԳԻՐԸ

(աստղանիշով (*) նշված դրույթների գրաֆիկական արտացոլումը տրամադրվում է կից
ներկայացվող ամփոփ սխեմայով՝ Մ 1:500)

1. Հողամասը գտնվում է



Սյունիքի մարզ, Մեղրի համայնք, Մեղրի քաղաք,
Մելիք Օհանջանյան փողոց 18, նպատակային
նշանակությունը՝ Էներգետիկայի, տրանսպորտի,
կապի, կոմունալ ենթակառուցվածքների
օբյեկտների, տրանսպորտի գործառնական
նշանակության հողամասեր
(հողամասի դիրքը քաղաքաշինական միջավայրում, դրա նպատակային և
գործառնական նշանակությունը)

2. (*) Հողամասի չափերը

(հողամասի սահմանները՝ կողորդիստային նշահարմամբ, մակերեսը (հա)

Կառուցապատված է՝

(ոելիեֆի բնութագիրը, շենքերի (այդ թվում՝ քանդակների) առկայությունը (օգտագործումը, նշանակությունը, հարկապահության ենթարկման կարգը), շինարարական նյութերը և այլն), կանաչապատումը, բարեկարգումը
այլն)

Մելիք Օհանջանյան փողոց
(ճանապարհների առկայությունը, երկաթուղային տրամադրությունները և այլն)
Համաձայն մատակարար կազմակերպությունների
կողմից տրված տեղեկատվության

(նախագծվող հողամասով կամ կից տարածքով անցնող ինժեներական ենթակառուցվածքները, այդ թվում՝ ստորգետնյա)

մայսի սեփականություն հանդիսացող հողամաս
(կից հողօգտագործումների անվանումը և դրանց սահմանները, համաձայն ներկայացված պլանների)

Օբյեկտի տարածքում կամ դրան մոտ գտնվող
բնության և պատմամշակութային հուշարժանություններ
(հուշարժանի անվանումը, կարգավիճակը և այլն)

Ապահովվել ՀՀ օրենսդրությամբ և
Նորմատիվատեխնիկական փաստաթղթերում
սահմանված պահանջները
(տեղանքում գործող արտադրական, պաշտպանվող օբյեկտների լուծակերպարարական ենթակառուցվածքների և այլ օբյեկտների նկատմամբ սահմանափակումները, այդ թվում՝ սերվիտուտները)

ՊԱՅՄԱՆՑՆԵՐԸ
կական արտացոլումը տրամադրվում է կից
սխեմայով՝ Ս 1:500)

անի Հանրապետության Սյունիքի մարզի Մեղրի
քաղաքի Մելիք Օհանջանյան փողոց 18 հասցեում
ուղման նախագծերը ՀՀ օրենսդրության և
տեխնիկական փաստաթղթերի պահանջներին

անի Հանրապետության օրենսդրության և Նորմատիվատեխնիկական փաստաթղթերի պահանջներին, առկա քաղաքաշինական ծրագրային փաստաթղթերում դրանց բացակայության դեպքում՝ կազմակերպված (կազմակերպվող) աշխատանքների արդյունքները, առաջարկություններ ճակատների և պատուհանների, պատուհանների համամասնություններին և գույնային լուծումների վերաբերյալ)

Օ մ

Փակվածության հանդիսացող հողամասից Օ մ,

ՄԵԼԻՔ ՕԽԱՆՇԱՆՅԱՆ ԿԻՈՐՈՂ
(ճանապարհների առկայությունը, երկաթուղային տրամուտեցումները և այլն)

Համաձայն մատակարար կազմակերպություն
կողմից տրված տեղեկատվության

(նախագծվող հողամասով կամ կից տարածքով անցնող խճուղիներով
ենթակառուցվածքները, այդ թվում՝ ստորգետնյա)

համայնքի սեփականություն հանդիսացող հողամաս
(կից հողօգտագործումների անվանումը և դրանց աստիճանը
համաձայն ներկայացված տվյալների)

Օբյեկտի տարածքում կամ դրան մոտ գտնվող
ընտրված և պատմամշակութային հուշարժաններ
(հուշարժանի ակադեմիա, կարգավիճակը և այլ

Ապահովվել է 33 օրենսդրության
և նորմատիվատեխնիկական փաստաթղթերի
սահմանված պահվածքի

(տեղանքում գործող արտադրական, պաշտպանող օբյեկտները
ինժեներատրանսպորտային ենթակառուցվածքների և այլ օբյեկտները
նկատմամբ սահմանափակումները, այդ թվում՝ սերվիսումները

(աստղանիշով) նշված դրույթների գրաֆիկական արտացոլումը տրամադրվում է կից
ներկայացվող ամփոփ սխեմայով՝ Մ 1:500)

(Ելելով Հայաստանի Հանրապետության օրենսդրության և նորմատիվաօրենսդրական փաստաթղթերի պահանջներից, առկա քաղաքաշինական ծրագրային փաստաթղթերից դուրսեցնելից կամ դրանց բացակայության դեպքում՝ կազմավորված (կազմավորվող) քաղաքաշինական միջավայրի պայմաններից, առաջարկություններ ճակատային ձևավորման, տանիքների, արտաքին դռների, պատուհանների համամասնությունների և ձևավորման, տանիքների, արտաքին դռների, պատուհանների լուծումների վերաբերյալ)

0 1

Համայնքային սեփականության հանդիսացող հողամասից 0 մ.

հողակտորներից (օբյեկտներից)
(մետր)

Քաղաքագու սեփականություն հանդիսացող հողամասից 0 մ

9.3. թույլատրելի բարձրությունը
(մետր)

սահմանային հարկայնության բարձրությունը գերազանցող
շենքերի և շինությունների նախագծման դեպքում ՀՀՀՆ II-
6.02-2006 «Սեյսմակայուն շինարարություն. Նախագծման
նորմեր» շինարարական նորմերով սահմանված պահանջների
ապահովում (հատուկ հաշվարկային մեթոդներ,
սեյսմակայունության բարձրացման
միջոցառումներ և այլն)

9.4. կառուցապատման խտության
գործակիցը (կառույցի (կառույցների)
ընդհանուր մակերեսի
հարաբերությունը հողամասի
մակերեսին)

9.5. կառուցապատման տոկոսը
(կառուցապատվող (անջրանցիկ)
տարածքի հարաբերությունը
հողամասի մակերեսին՝ տոկոսներով
(%))

9.6. կանաչապատման տոկոսը
(կանաչապատ տարածքի
հարաբերությունը հողամասի
մակերեսին՝ տոկոսներով (%))

9.7. այլ պահանջներ

Հատակագծային լուծումները մշակել համաձայն
պատվիրատուի առաջադրանքի հաշվի և ապահովել հարակից
տարածքների շահագործման նորմատիվային պահանջները

10. Հողամասում գտնվող շենքերի ու
շինությունների քանդման կամ
տեղափոխման (ապամոնտաժման)
պայմանները և աշխատանքների
հերթականությունը

11. Ստորգետնյա, կիսանկուղի և
առաջին հարկերի տարածքների
օգտագործման պայմանները

12. (*) Ինժեներական ցանցեր և
սարքավորումներ

Պահանջներ՝ գոյություն ունեցող և նախագծվող
էնթակառուցվածքների ու ցանցերի նկատմամբ

12.1. (*) ջրամատակարարում,
կոյուղի, տաք ջրի մատակարարում

Կցվում է _____
(համաձայն մատակարարող կազմակերպության տեխնիկական
պայմանների)

12.2. (*) էլեկտրամատակարարում

Կցվում է _____
(համաձայն մատակարարող կազմակերպության տեխնիկական
պայմանների)

12.3. (*) գազամատակարարում

Կցվում է _____
(համաձայն մատակարարող կազմակերպության տեխնիկական
պայմանների)



12.4. (*) Էլեկտրոնային հաղորդակցության մալուխատար կոյուղու (ներառյալ դիտահորը) տեղադիրքը

12.5. թույլ հոսանքներ

12.6. աղբահանություն

13. Տարածքի ինժեներական նախապատրաստում

14. Բարեկարգում

15. Շինարարական նյութեր

16. Պաշտպանական կառույցներ

17. Հակահրդեհային պահանջներ

18. Հաշմանդամների և բնակչության սակավաշարժ խմբերի պաշտպանության միջոցառումներ

19. Շրջակա միջավայրի պահպանում



21. Առաջադրանքի գործողության ժամկետը և նախագծի մշակման փուլերը

Կցվում է

(համաձայն N 1 հավելվածի 57-րդ կետի 2-րդ ենթակետի)
սահմանված ելակետային տվյալները)

Տեղափոխել վերոնշյալ հասցեից 4 կմ հեռավորությամբ գտնվող Մեղրի համայնքի Մեղրի քաղաքի աղբավայր

(ռելիեֆի կազմակերպման, ջրահեռացման, ինժեներական պաշտպանության միջոցառումները)

(լանդշաֆտային պլանավորման վերաբերյալ պահանջները, կանաչապատում, ճարտարապետական փոքր ձևեր, ցանկապատում, գովազդ և այլն)

Ցեմենտ, քար,

(շինարարական նյութերի օգտագործման առաջարկությունները տանիքների, ճակատների լուծումների, արտաքին դռների, պատուհանների վերաբերյալ)

Նախատեսել արտակարգ իրավիճակներում մարդկանց և օբյեկտների պաշտպանության միջոցառումներ
(արտակարգ իրավիճակներում մարդկանց և օբյեկտների պաշտպանության միջոցառումները)

Ապահովել հակահրդեհային նորմատիվ-տեխնիկական պահանջները

(հակահրդեհային անվտանգության ապահովման միջոցառումները)

Ապահովել մթնոլորտային օդին, ջրին, բնահողին, ինչպես նաև աղմուկին թրթռումներին, Էլեկտրամագնիսական ճառագայթմանը, այլ բնական և տեխնածին ծագման գործոններին, սանիտարական կանոններով և նորմերով ներկայացվող նորմատիվ պահանջները
(շրջակա միջավայրը վտանգավոր ազդեցությունից բացառելու միջոցառումները)

20. Շինարարության կազմակերպում Շինարարական հրապարակը սահմանազատել՝ մետաղական և թիթեղյա ցանկապատով՝ ելնելով անվտանգության տեխնիկայի կանոններից: Շինարարության ընթացքում առաջացած աղբի հեռացման խնդրի կարգավորման համար ստանալ համապատասխան թույլտվությունը իրավասու մարմնից և տեղափոխել վերոնշյալ հասցեից 4 կմ հեռավորությամբ գտնվող՝ Մեղրի համայնքի Մեղրի քաղաքի աղբավայր:

(առաջարկություններ շինարարության հետ կապված անբարենպաստ ազդեցության բացառման, քաղաքային տնտեսության և տրանսպորտի անխափան աշխատանքի ապահովման վերաբերյալ)

1/մեկ/ տարի, նախագծման փուլ մեկ՝ «Աշխատանքային նախագիծ»

(նշվում են առաջադրանքի գործողության ժամկետը և նախագծի մշակման փուլերը)

ԼՐԱՑՈՒՑԻՉ ՊԱՅՄԱՆՆԵՐԸ

22. Նախագծային
փաստաթղթերի
փորձաքննությանը
ներկայացվող պահանջներ

Հայաստանի Հանրապետության օրենսդրության և
նորմատիվատեխնիկական փաստաթղթերի պահանջներին
համաձայն նախագիծը ենթակա է պառզ փորձաքննության
(Հայաստանի Հանրապետության օրենսդրությամբ սահմանված փորձաքննության տեսակը կամ
նախագծողի երաշխավորագիրը՝ հղում կատարելով համապատասխան իրավական ակտին)

23. Միջանկյալ համաձայնեցում

Իրավասու մարմինների հետ
(իրավասու մարմնի կամ Հայաստանի Հանրապետության օրենսդրությամբ նախատեսված
ղեկավարող մարմինների հետ էսքիզային նախագծի նախնական համաձայնեցում,
նշվում է նաև առաջադրանքի փոփոխման հնարավորությունը՝ N 1 հավելվածի 87-րդ կետով
նախատեսված դեպքում)

24. Հասարակական
քննարկումներ

(Հայաստանի Հանրապետության օրենսդրությամբ սահմանված դեպքերում և կարգով)

25. Համաձայնեցումների կամ
մասնագիտական
եզրակացությունների ստացում

Օրենքով սահմանված պահանջներին համապատասխան
(նշվում են տվյալ օբյեկտի համաձայնեցման՝ օրենքով սահմանված պահանջները՝
հուշարձանների ու բնության պահպանության և այլ լիազորված մարմինների հետ, ինչպես նաև
N 1 հավելվածի 56-րդ կետով սահմանված դեպքերում՝ ինժեներական ենթակառուցվածքի
սեփականատիրոջ (օգտագործողի) հետ)

26. Փոստային բաժանորդային
պահարանների տեղադրում

27. Զաղաքաշինական
կանոնադրությամբ
ամրագրված լրացուցիչ
պայմաններ

28. Այլ պայմաններ

Նախագիծը ներկայացնել երեք օրինակից

(փաստաթղթերի առկայությունը պարտադիր է շինարարության թույլտվություն
պահանջող օբյեկտների (բացառությամբ գյուղական բնակավայրերի տնամերձ
հողամասերում կառուցվող օժանդակ տնտեսական շինությունների) համար՝ անկախ
դրանց ռիսկայնության աստիճանից):

ՀԱՅԱՍՏԱՆԻ ՀԱՆՐԱՊԵՏՈՒԹՅԱՆ ՍՅՈՒՆԻՔԻ ՄԱՐԶԻ

ՄԵՂՐԻ ՀԱՄԱՅՆՔԻ ՂԵԿԱՎԱՐ

(ստորագրությունը,

հաշվառող Անդրեասյան
անունը, ազգանունը)



Բացատրագիր

ՀՀ Սյունիքի մ. Մեղրի համայնքի "Մեղրի քաղաքի Ս.Օհանյանյան փողոցում
հենապատի կառուցում" - օբյեկտի նախագծանախահաշվային փաստաթղթերի
կազմման համար հիմք են հանդիսացել՝

1.Տարածքի իրավիճակային հատակագիծը

2.Չափագրության ակտը

3.Մեղրի համայնքի ղեկավարի կողմից

Հաշվի առնելով գոյ.ունեցող հենապատի դիրքը, բնակիչայական պայմանները
և պատվիրատուի տեխնիկական առաջադրանքը՝ կառույցը նախագծվել է հետևյալ
կոնստրուկտիվ լուծումներով.

Նախագծվող հենապատը փոխարինելու է 1960-ական թվականներին կառուցված
հենապատին, որը գտնվում է կիսաքանդ վիճակում: Այն իրականացված է եղել խամ քարից
40-50սմ խորությամբ հիմքերով և մոտ 80սմ հաստություն ունեցող պատով:
Գոյ.ունեցող հենապատին կից գոյ. ունի հետիոտնային ուղի, որը հենապատի մասամբ փլուզման
հետևանքով դարձել է դժվարանցանելի:

Որոշում է կայացվել հիմնովին քանդել խ/ք բետոնն գոյ. ունեցող հենապատի 18 մ հաստվածը
և նրա փոխարեն կառուցել նոր բետոնե հենապատ:

Նախագծվող նոր հենապատի տեսակը՝ գրավիտացիոն B15 բետոնից, երկարությունը
18մ է, բարձրությունը փոփոխական է՝ $H = 5,4 \text{ մ} - 1,8 \text{ մ}$:

Այն բաժանված է 6 առանձին մասերի յուրաքանչյուրը 3մ երկարության, որոնք միմյանցից
առանձնացվում են դեֆորմացիոն կարերով (20մմ հաստ. պնտուկատե լիտերով):

Հենապատի հիմքի չափերն են՝ $1,8 \text{ մ} * 1,0 \text{ մ} * 3,0 \text{ մ}$ (3 հատ) , $1,6 \text{ մ} * 0,9 \text{ մ} * 3,0 \text{ մ}$ (2 հատ)
 $1,4 \text{ մ} * 0,75 \text{ մ} * 3,0 \text{ մ}$ (1 հատ) B15 բետոնից: Հենապատի գլխամասը նախագծվել է 30սմ բարձրությամբ
պարապետով հետազայում անվտ. բազրիք իրականացնելու համար:

Նախատեսվել է նաև հենապատի դեմաժային համակարգ 100մմ տրամ. խողովակներով:

Հենապատի և գրունտի շփման մակերեսը մածկապատվում է 2 շերտ բիտումով:
Հենապատի ավարտից հետո նախատեսվում է վերականգնել ճանապարհի քանդված հատվածի
առֆայտը 5սմ հաստ.:



Կոնստրուկտոր	Վ.Բաղդասարյան	Պատվիրատու	ՄԵՂՐԻ ՀԱՄԱՅՆՔԱԿԱՑՄԱՆ
Ճարտարապետ	Ս.Համբարձումյան	ՀՀ Սյունիքի մ. Մեղրի համայնք. ք.Մեղրի	
Ճարտարագետ	Դ.Իսկրայելյան	Ս.Օհանյանյան փողոցում հենապատի կառուցում	
Ճարտարագետ	Ժ.Բաղդասարյան		
«ՎԻՆՎԱ» ՍՊԸ Լից. 17637		Բացատրագիր	ԼՑ Զ-1 18

Կապալի օբյեկտի առանձին մասերի կոնստրուկցիաներին և օգտագործվող կյուրերին ներկայացվող պահանջները

- Շինարարության ընթացքում օգտագործվող բոլոր կյուրերի տեխնիկական բնութագրերը պետք է համապատասխանեն ՀՀ-ում գործող քաղաքաշինության, սեյսմակայուն շինարարության նորմատիվ-տեխնիկական փաստաթղթերին /ՀՀՇՆ, ԳՕՍՍ, ՀՍՍ .../:
- Կապալի աշխատանքի կատարման համար կապալառուի պետք է ունենա քաղաքաշինության բնագավառի շինարարության իրականացման լիցենզիա:
- Շինարարության իրականացման բնակելի հասարակական և արտադրական ոլորտ
- Լիցենզավորված շինարարական կազմակերպության ինժեներատեխնիկական կազմը պետք է բավարարի աշխատանքի բնույթից բխող պայմաններին և պահանջներին: Շինարարական վերանորոգման աշխատանքներն իրականացնելու համար կապալառուի պետք է ունենա ինժեներական կրթությամբ և առնվազն 3 տարվա աշխատանքային փորձով:
- Ինժեներ-շինարար՝ ԱՔՇ մասնագիտությամբ աշխդեկ 1 անձ
- Շինարարական կազմակերպությունը պետք է հազգեցած լինի անհրաժեշտ սարքավորումներով, ինքնաթափերով, անհրաժեշտ գործիքներով:
- Ավտոինքնաթափ՝ 1 հատ
- Ավտոռան՝ 1 հատ
- քանդող, շաղափող, եռակցող կալ սարքավորումներ ու գործիքներ
- Շինարարական կազմակերպության վարպետ-գործավարները, մասնագետները պետք է ունենան աշխատանքների բնույթին համապատասխան թույլտվություններ, 3 տարուց ոչ պակաս մասնագիտական աշխատանքային փորձ:
- Կատարված աշխատանքների նվազագույն երաշխիքային ժամկետը նորմալ շահագործման, ընթացիկ վերանորոգման պայմաններում սահմանվում է.
- 10 տարի: Օգտագործվող բոլոր շինարարական կյուրերն ու կոնստրուկցիաները պետք է ունենան 10 տարվա երաշխիքային ժամկետներ:
- Պատվիրատուն շինարարական աշխատանքների ընթացքում պետք է ապահովի մշտական տեխնիկական հսկողություն շինարարության որակի տեխնիկական հսկողության հրահանգին համապատասխան: Շինարարական աշխատանքների սկսման պահից մինչև ավարտը պետք է իրականացվի հեղինակային հսկողություն:



Նորմատիվական փաստաթղթեր

- | | |
|---------------------------|---|
| 1. ՀՀՇՆ 20.04-2020 | «Երկրաշարժադիմացկուն շինարարություն» նախագծման նորմեր |
| 2. ՀՀՇՆ 13-03-2023 | «Քաղաքաշինության, քաղաքային և գյուղական բնակավայրերի հատակագծում և կառուցապատում» |
| 3. ՀՀՇՆ 52-01 | «Բետոնե և երկաթբետոնե կոնստրուկցիաներ» |
| 4. ՀՀՇՆ 13-03-2022 | «Կրող և պատող կոնստրուկցիաներ» |
| 5. ՀՀՇՆ 31-03-2020 | «Հասարակական շենքեր և շինություններ» |
| 6. ՀՀՇՆ 31-03-2023 | «Վարչական և կենցաղային շենքեր» |
| 7. ՀՀՇՆ 31-04-2022 | «Տանիքներ և տանիքածածկեր» |
| 8. ՀՀՇՆ 40-01-02 | «Ջրամատակարարում, արտաքին ցանցեր և կառուցվածքներ» |
| 9. ՀՀՇՆ 40-01.03-2022 | «Կոյուղի, արտաքին ցանցեր և կառուցվածքներ» |
| 10. ՀՀՇՆ IV-12.02.01-2004 | «Ջեռուցում, օդափոխություն և օդի լավորակում» |
| 11. ՀՀՇՆ 22-03-2017 | «Արհեստական և բնական լուսավորում» |
| 12. ՀՀՇՆ 21-01-2014 | «Շենքերի և շինությունների հրդեհային անվտանգություն» |
| 13. ՀՀՇՆ 13-02-2022 | «Անվտանգության տեխնիկական շինարարություն» |
| 14. ՀՀՇՆ 30-02-2022 | «Տարածքի բարեկարգում»: |




ԵԼԱԿԵՏԱՅԻՆ ՏՎՅԱԼՆԵՐ

1. Սեյսմիկ գոտին ըստ ՀՀՇՆ II *6.02-2006-ի - 1-ին
2. Ձյան նորմատիվ, ճնշումը 50 կգ/մ²
3. Քամու արագության նորմատիվային ճնշումը 23 կգ/մ²
4. Գրունտի սառեցման առավելագույն խորությունը, համաձայն ՀՀՇՆ II-7.01.2011 նորմերի ուսումնասիրվող տարածքում կազմում է 70սմ:



Կոնստրուկտոր	Վ. Քաղայան		Պատվիրատու՝ ՄԵՂՐԻԻ ՀԱՄԱՅՆՔԱՊԵՏԱՐԱՆ				
Ճարտարապետ	Մ. Համբարձումյան		ՀՀ Սյունիքի մ. Մեղրի համայնք, Մեղրի Մ. Օհանջանյան փողոցում հենապատի կառուցում	ՆՈ	ԹԵՐԹ	ԹԵՐԹԵՐ	
Ճարտարագետ	Դ. Իսրայելյան						
Ճարտարագետ	Ժ. Քարայան						
«ՎԻԼԼԱՍ» ՍՊԸ ԼՖԻՑ. ՔՊԼ 17637			ՆԵՐԿԱՅԻՆ ԴԱՋԱՆՉՆԵՐ	ԱՆ	ՃԵ-2	18	

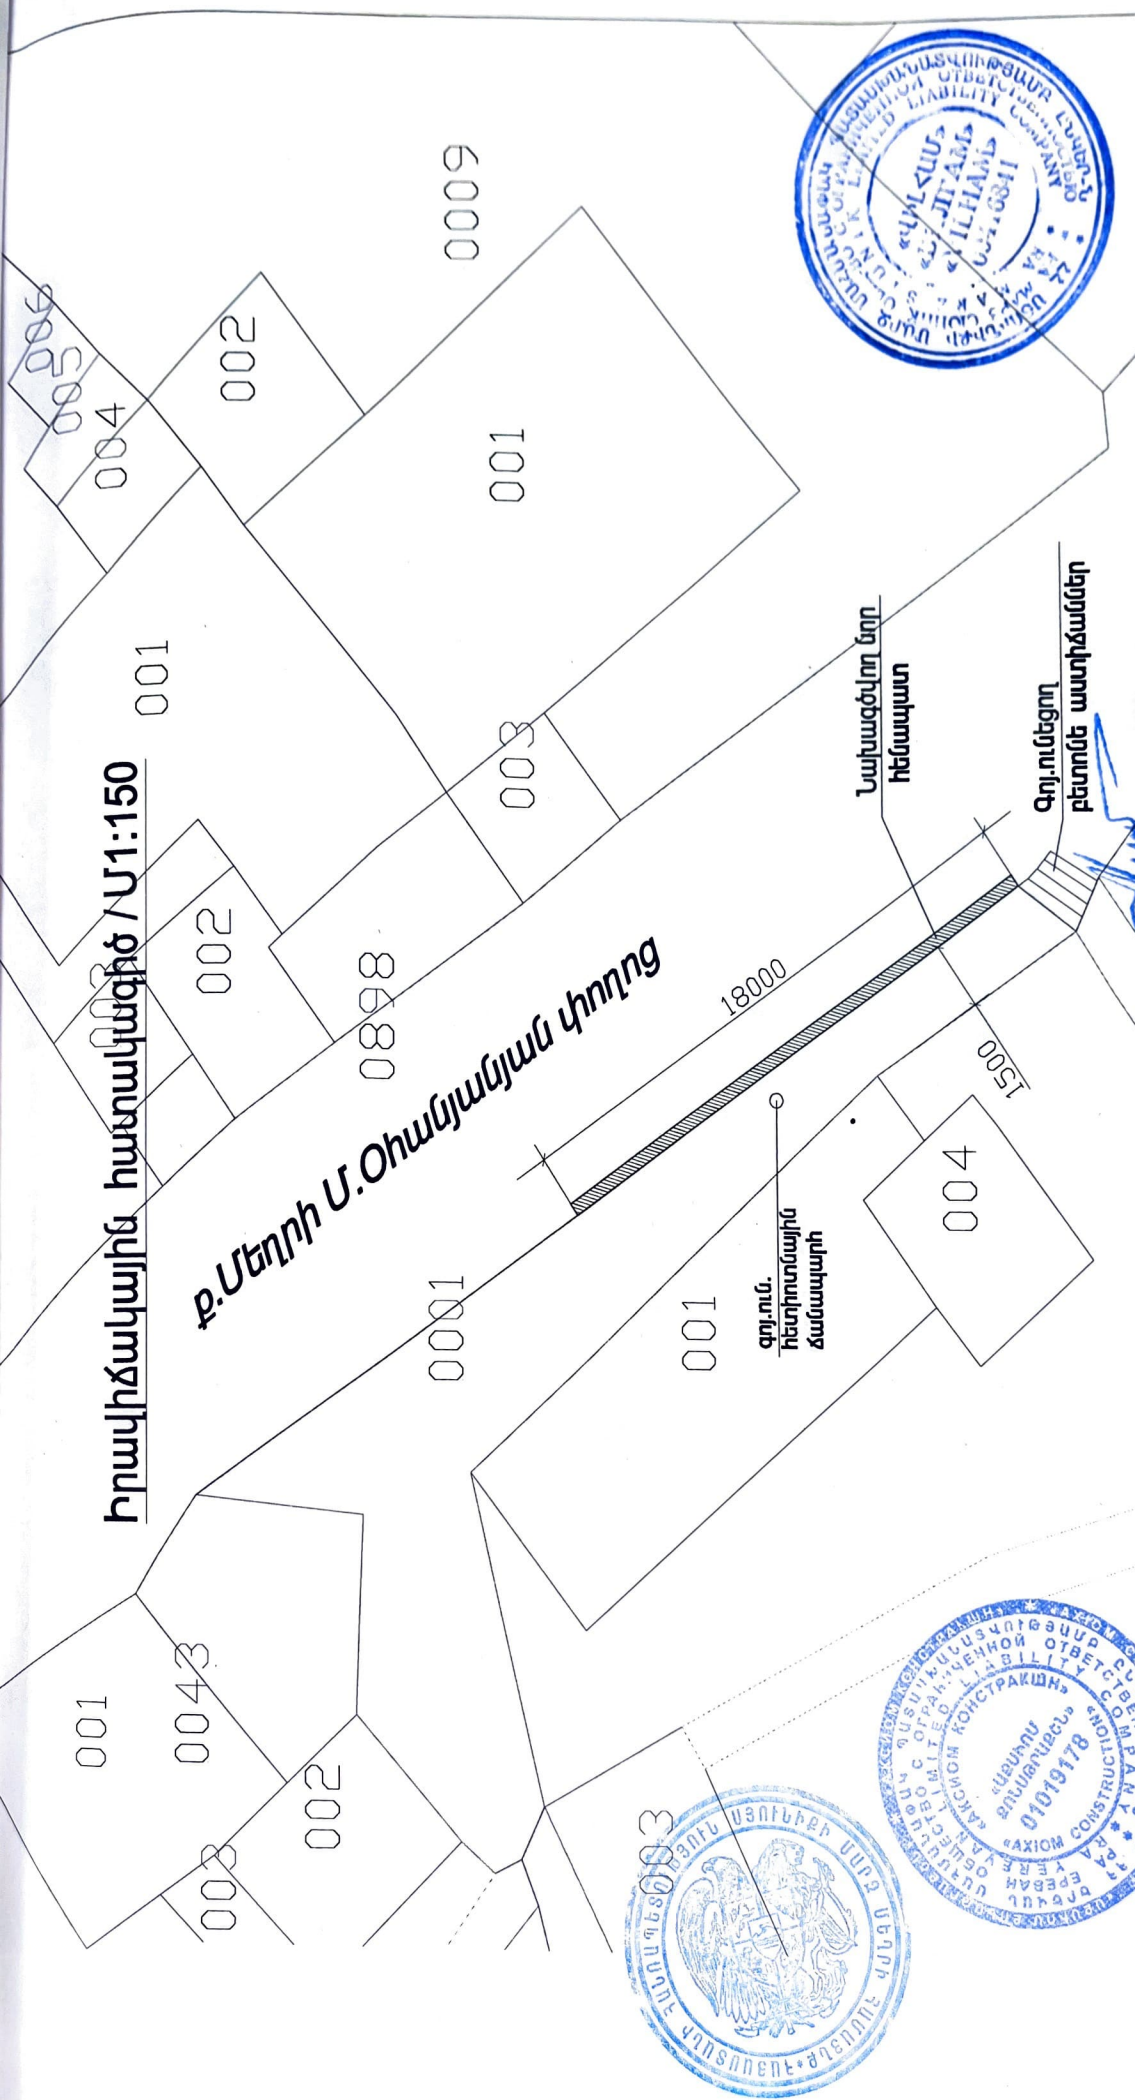

Իրավիճակային հատակագիծ / Մ1:150

Ք.Մեղրի Մ.Օհանյանյան փողոց

Գոյ.ունեցող
բնտնոն աստիճաններ

Նախագծվող նոր
հենապատ

Գոյ.ուն.
հետիոտնային
ճանապարհ


Կոնստրուկտոր	Վ. Բադալյան	ՀԱՄԱՐՈՒՄ: ՄՈՐԴԻԿԱԿԱՆ ՀԱՄԱՐՆԱԳԱՐՅԱՆՈՒՄ		
Ճարտարապետ	Մ. Համբարձումյան	ՀՀ Սյունիքի մ. Մեղրի համայնք. ք. Մեղրի		
Ճարտարագետ	Ղ. Իսրայելյան	Մ. Օհանյանյան փողոցում հենապատի կառուցում		
Ճարտարագետ	Ժ. Բադալյան	ԹՈՒԼ	ՁԵՐԹ	ՔԵՆՏՐՈՆ
«ԱՅԿԼԱՍ» ՍՊԸ Լից. 17637		Իրավիճակային հատակագիծ / Մ1:150		
		ՍԽ	ՁԵ-3	18

Գոյություն ունեցող հենապատի քանդում

- 1. Ասֆալտե շերտի քանդում - 27մ2/1.35 մ3
- 2. Խճի շերտի քանդում - 27մ2/1.35 մ3
- 3. 3-րդ կարգի գրունտի մշակում մեխանիզմով - 145մ3
- 4. 3-րդ կարգի գրունտի մշակում ձեռքով - 5մ3
- 5. Խամ քարից իրականացված հենապատի քանդում - 48մ3


Նոր հենապատի վերակառուցման աշխատանքներ

- 1. Բետոնի նախ.շերտի իրականացում B7,5 - 3,6 մ3
- 2. Հենապատի հիմքի իրականացում B12.5 բետոնից - 28մ3
- 3. Հենապատի իրականացում B15 բետոնից - 43մ3
- 4. Դրենաժային խողովակների իր. պոլիէթ.Ø100մմ - 12մ
- 5. Հենապատի մածկապատում բիտումով 2շերտ - 80մ2
- 6. Դեֆորմացիոն կարի իր.20մմ պենոպլաստից - 23.6մ2/2400մ
- 7. Գրունտի հետլիցք մեխանիզմով - 123.4մ3
- 8. Խճի նախ.շերտի իր. 12սմ հաստ. տոփանումով - 36մ2
- 9. Մանրահատիկ ասֆալտի իր. 5սմ հաստ. - 36մ2

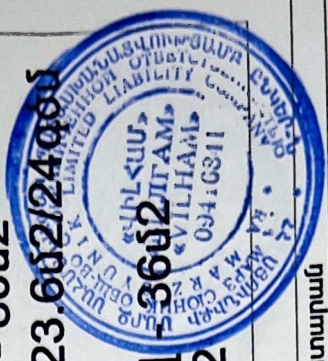


Կոնստրուկտոր	Վ.Բաղդյան	Պատվիրատու - Մեղրի համայնքապետարան		
Ճարտարապետ	Մ.Համբարձումյան	ՀՀ Սյունիքի մ. Մեղրի համայնքի Մեղրի քաղաքի Ս.Օհանջանյան փողոցում հենապատի վերակառուցում		
Ճարտարագետ	Դ.Իսրայելյան			
Ճարտարագետ	Փ.Բաբայան	ՓՈՒԼ	Ձեռք	Ձեռքեր
«ՎԻԼՀԱՄ» ՍՊԸ լից. 17637		աշխատանքային ծավալներ		
		մ	ճ-4	18

Ք.Սեղրի Ս.Օհանյանյան փողոցում հեռապատի կառուցում
Հատակագիծ /գր. ունեցող իրավիճակ/ Մ 1:100

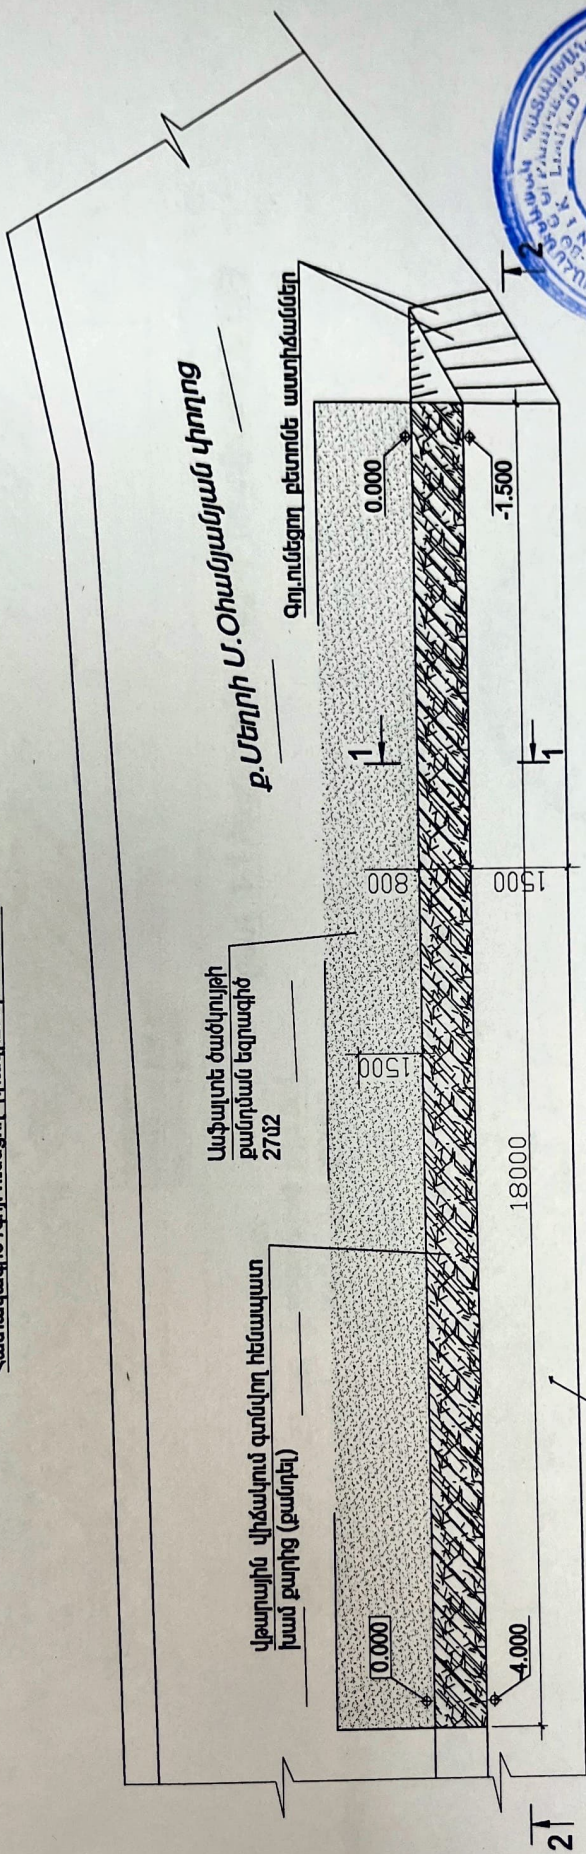


Ք.Սեղրի Ս.Օհանյանյան փողոց
Գր. ունեցող բնտնոն աստիճաններ

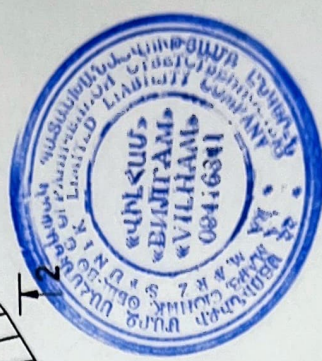


Պատվիրատու - ՄԵՐԿՐԻ ՀԱՆՐԱՊԵՏԱԿՈՍՏԱՐՆԱ

ՀՀ Սյունիքի մ. Սեղրի համայնք. Ք.Սեղրի
Ս.Օհանյանյան փողոցում հեռապատի կառուցում


Կոնստրուկտոր	Վ. Բադալյան	Պատվիրատու	ՄԵՐԿՐԻ ՀԱՆՐԱՊԵՏԱԿՈՍՏԱՐՆԱ
Ճարտարապետ	Ս. Համբարձումյան	ՀՀ Սյունիքի մ. Սեղրի համայնք. Ք.Սեղրի	
Ճարտարագետ	Դ. Իսրայելյան	Ս. Օհանյանյան փողոցում հեռապատի կառուցում	
Ճարտարագետ	Ժ. Բադալյան		
«ՎԻԼՀԱՄ» ՍՊԸ ԹԳ. 17637		Հատակագիծ /գր. ունեցող իրավիճակ/ Մ 1:100	ԼՖ. 5 78

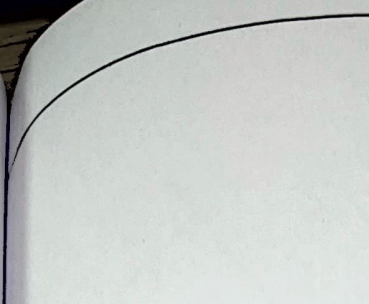

ՄԴՈՍԻՆ ԶԻՒՆՈՒՄ

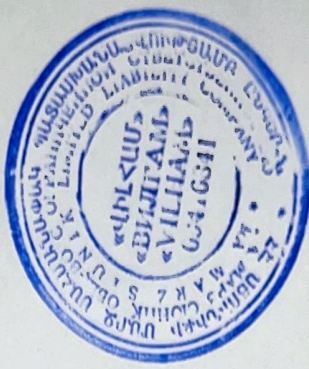


առնչված 5մ 13602/
տրվածված խիճ 5մ
տրվածված գոտին

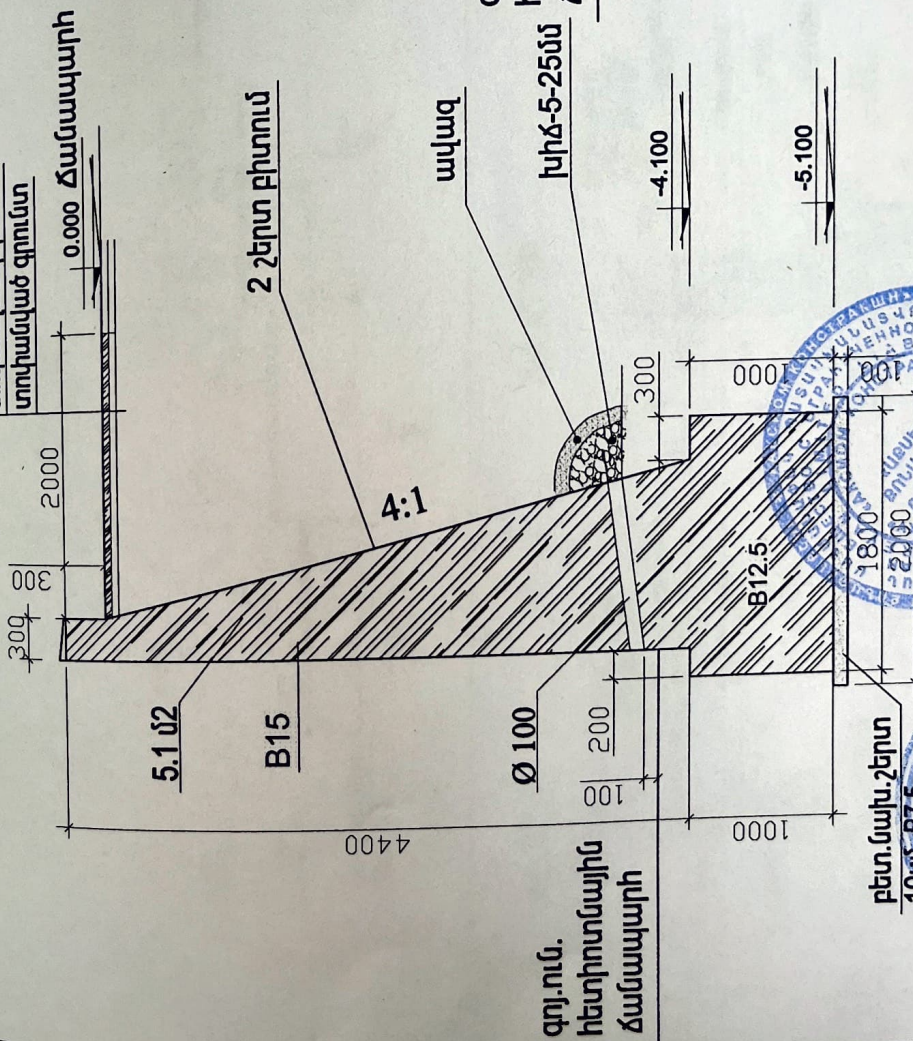

գոյ.ուն.
հետիտունային
ճանապարհի



գոյ.ուն.
հետիտունային
ճանապարհի

առնչված 5մ 13602/
տրվածված խիճ 5մ
տրվածված գոտին

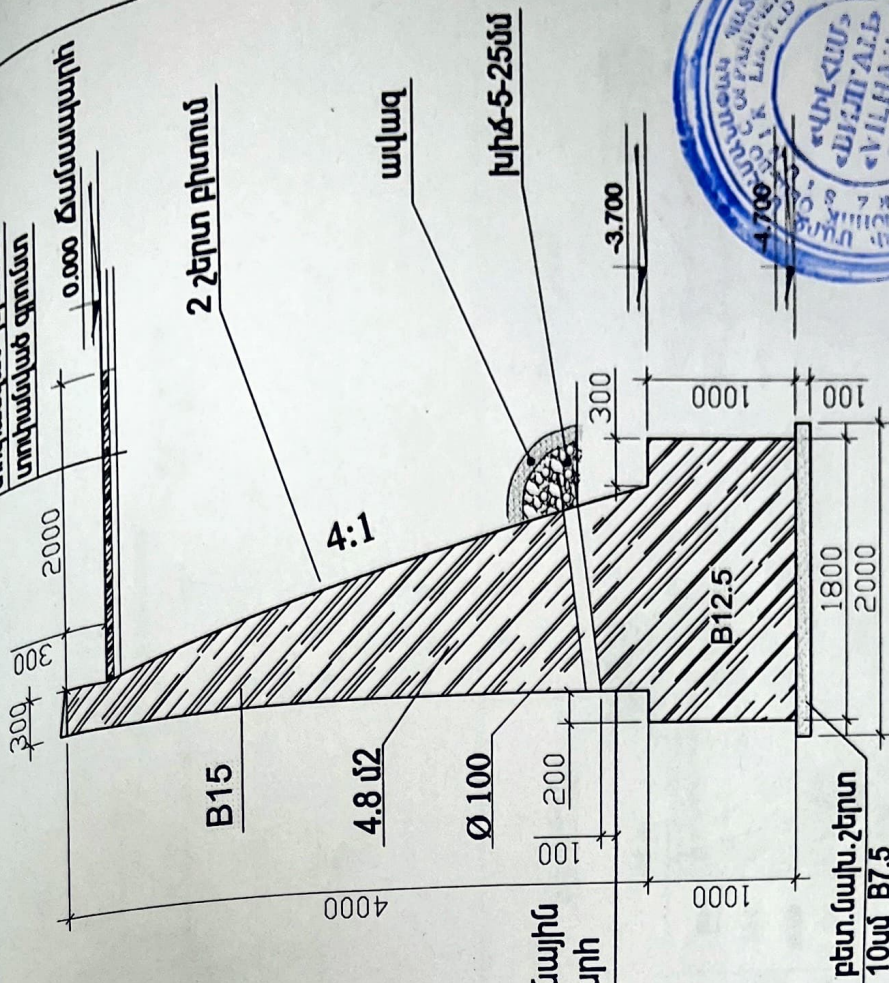


բետ.ճախ.շերտ
10սմ B7.5

բետ.ճախ.շերտ
10սմ B7.5

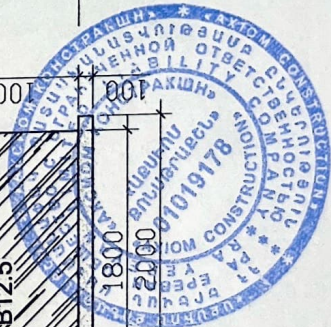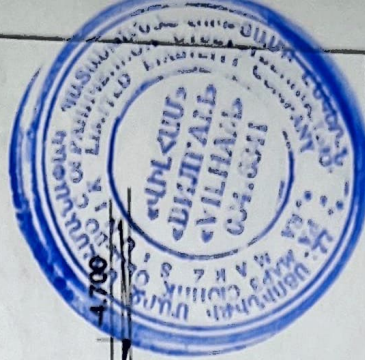

Կոնստրուկտոր	Վ.Բարսեղյան	Պատվիրատու	ՍՈՐԻՏ ԳԵՆԵՐԱԼԻՆԳԵՐԱՆ
Ճարտարապետ	Ս.Համբարձումյան	ՀՀ Սյունիքի մ. Ստեղծի համայնք. ք.Ստեղծի	
Ճարտարագետ	Դ.Իսկանյան	Ս.Օհանջանյան փողոցում հիմնաքարի կառուցում	
Ճարտարագետ	Ժ.Բարսեղյան		
«ՎԻԼԱՋ» ՍՊԸ ԼՈՑ. 17637		ա-ա,բ-բ Ս1:50	ա-ձ 1ձ

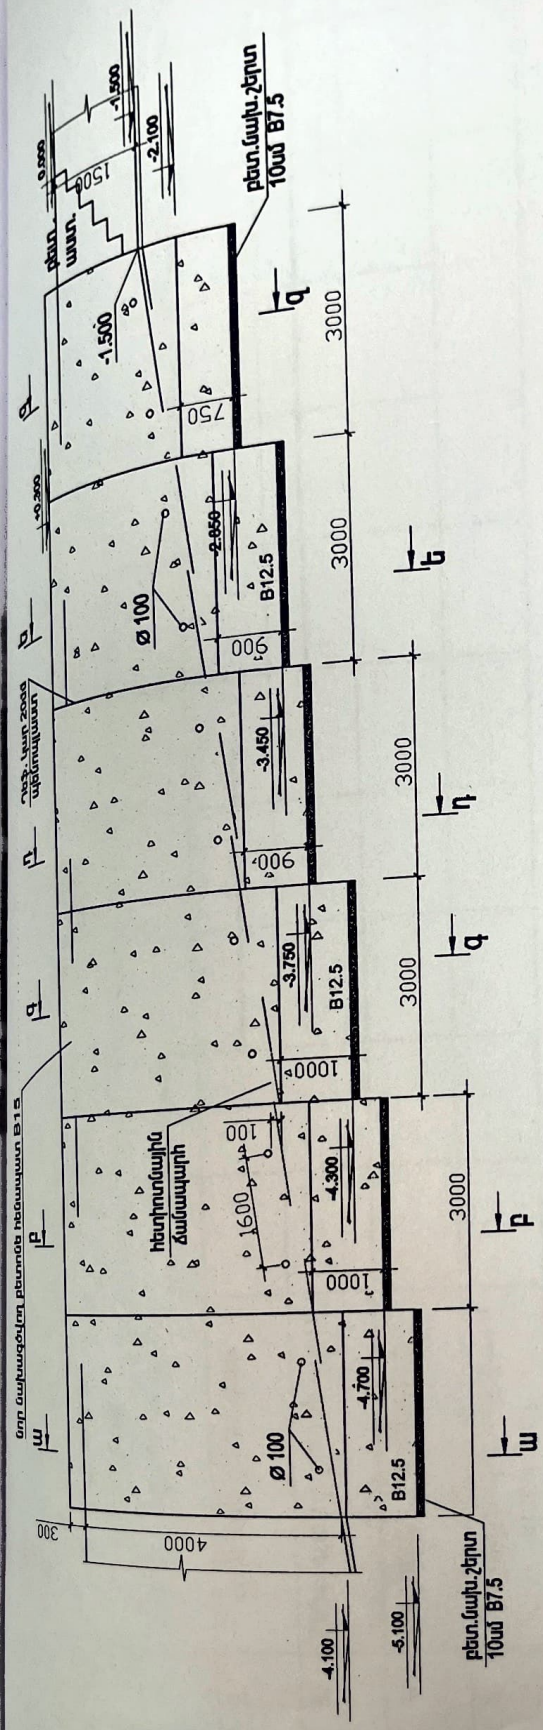


գ-գ U1:100

ե-ե U1:100

դ-դ U1:100

գ-գ U1:100

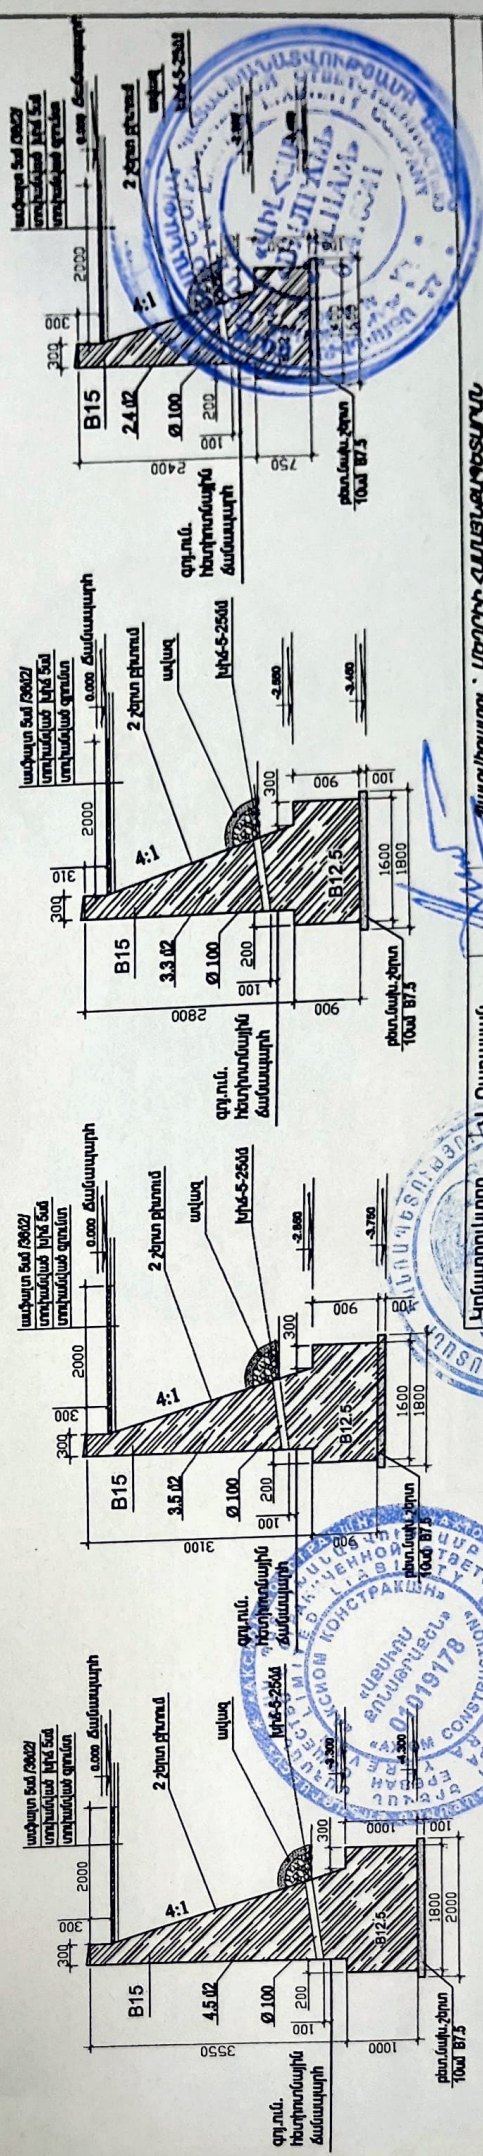

ՀՀ Արմինի Բ. Մեղրի համայնք. ք. Մեղրի
Ս. Օհանյանյան փողոցում հիմնաքարի կառուցում

Կոնստրուկտոր	Վ. Բարսեղյան
Ճարտարապետ	Մ. Համբարձումյան
Ճարտարագետ	Դ. Խաչատրյան
Ճարտարագետ	Վ. Բարսեղյան

«ԿՈՆՍՏՐԱԿՏ» ՍՊԸ լից. 17637

դրոշ 3-3 /կերպարված իրավիճակ/ U1:100

տ.

թիվ

թիվ

թիվ

ԱՇԽԱՏԱՆՔՆԵՐԻ ՕՐԱՑՈՒՑԱՅԻՆ ԳՐԱՖԻԿ

N	Աշխատանքների անվանումը	Iամիս	IIամիս	IIIամիս	IVամիս	Vամիս	VIամիս
1.	Հողային աշխատանքներ						
2.	Հիմքերի կառուցում						
3.	Հենապատի բետոնացում						
4.	Տարածքի բարեկարգում						
5.	Շին աղբի տեղափոխում արբանյակ						



[Handwritten signature]

Պատվիրատու՝ ՄԵՂԻԿ ԴԱՍԱՅԼԵՎԻՏՅԱՆ			
Կոնստրուկտոր	Վ. Բադալյան		
Ճարտարապետ	Մ. Համբարձումյան		
Ճարտարագետ	Դ. Բարսեղյան		
Ճարտարագետ	Ժ. Բադալյան		
«ՎԻԼՀԱՄ» ՍՊԸ ԼՐՑ. ՔՊՂ 17637		Օրացուցային գրաֆիկ	
		ՆՓ	ԹԵՐԹ
		ԱՆ	ՃԵՂ 18