

ՀԱՅԱՍՏԱՆԻ ՀԱՆՐԱՊԵՏՈՒԹՅՈՒՆ



«ԱՄԷԼԻ» ՍՊԸ

**ՊԱՏՎԻՐԱՏՈՒ՝ ԵՐԵՎԱՆԻ ՔԱՂԱՔԱՊԵՏԱՐԱՆ
ՊԱՅՄԱՆԱԳԻՐ՝ N ԵՔ-ԲՄԽԱՇՁԲ-25/24**

**ԱՇԽԱՏԱՆՔԱՅԻՆ ՆԱԽԱԳԻԾ
ԳԻՐՔ 1
ԱՇԽԱՏԱՆՔԱՅԻՆ ԳԾԱԳՐԵՐ**

ՀՀ, Երևան քաղաքի Արաբկիր
վարչական շրջանի Փափագյան 22
և Կոմիտաս 23/1 շենքերի համատեղ
բակի հիմնանորոգման աշխատանքներ

ԵՐԵՎԱՆ 2025



Օբյեկտ՝ «ՀՀ, Երևան քաղաքի Արաբկիր վարչական շրջանի Փափագյան 22 և Կոմիտաս 23/1 շենքերի համատեղ բակի հիմնանորոգման աշխատանքներ»

**ԱՇԽԱՏԱՆՔԱՅԻՆ ՆԱԽԱԳԻԾ
ԳԻՐՔ 1
ԱՇԽԱՏԱՆՔԱՅԻՆ ԳԾԱԳՐԵՐ**

«ԱՄԷԼԻ» ՍՊԸ ՏՆՕՐԵՆ՝

A handwritten signature in blue ink, likely belonging to A. Terteryan.

Ա. Դավթյան

ԲԱՑԱՏՐԱԳԻՐ

Նախագծով կատարվել է «ՀՀ, Երևան քաղաքի Արաբկիր վարչական շրջանի Փափագյան 22 և Կոմիտաս 23/1 շենքերի համատեղ բակի հիմնանորոգման աշխատանքներ» աշխատանքային մախագիծը: Նախագիծը համապատասխանում է տվյալ ժամանակահատվածում ՀՀ-ում գործող նորմերին և ստանդարտներին:

- Նախագիծը բաղկացած է 4 մասից՝
- Ճարտարապետաշինարարական մաս
 - Էլեկտրամոնտաժ
 - Ոռոգում
 - Շինարարության կազմակերպում

Նախագծով նախատեսվում է իրականացնել հետևյալ հիմնական աշխատանքները.
Քանդման և ապամոնտաժման աշխատանքները
Քանդել գոյություն ունեցող ասֆալտբետոնյա շերտը իր նախաշերտով: Ապամոնտաժել մետաղական ավտոտնակները և քանդել քարե ավտոտնակը:Իրականացնել մետաղական գրուցատաղավարի ապամոնտաժման աշխատանքներ: Կատարել բետոնե հարթակների, հիմքերի և եզրաքարին նմանվող պատերի քանդման աշխատանքներ: Իրականացնել գրունտի մշակման աշխատանքներ:

Կառուցողական աշխատանքներ
Տեղադրել նոր բազալտե եզրաքարեր 200x100մմ չափսերով: Իրականացնել նոր բետոնյա ձևավոր սալիկների տեղադրման աշխատանքներ: Տեղադրել նոր նստարաններ,աղբամաններ,մանկական խաղասարք և մարգասարքեր:Իրականացնել պատերի ավաղման աշխատանքներ և ներկում ֆասադային ներկով:Տեղադրել նոր բազալտե եզրաքարեր 300x150մմ չափսերով և իրականացնել ա/բ-յա շերտ:Խաղահրապարակում և մարգահրապարակում իրականացնել միաձույլ ռետինե հատակ:
Անհրաժեշտ է անցկացնել ներքին ոռոգման ցանց, նախատեսել արտաքին լուսավորության ցանց դեկորատիվ հենասյուներով 4մ բարձրությամբ (LED լուսատուներով)

1. Մասնակիցների «Աշխատանքային ռեսուրսներ» և «Տեխնիկական միջոցներ», «Մասնագիտական փորձառություն» որակավորման չափանիշներին ներկայացվող պահանջները
- «Աշխատանքային ռեսուրսներ» որակավորման չափանիշ - մասնակցի աշխատակազմում պետք է ընդգրկված լինեն առնվազն

Հ/Հ	Անվանումը	/որակավորումը, ոլորտը/	Քանակը /մարդ/	Աշխատանքային փորձ
1	Աշխղեկ	բարձրագույն կրթությամբ /ինժեներ-շինարար քաղացիական արդյունաբերական շինարարություն և	1	3 տարի
2	Զոդող	ցանկացած	1	3 տարի
3	Ծեփագործ	ցանկացած	1	3 տարի
4	Հարդարման աշխատանքների մասնագետ (ներկարար)	ցանկացած	1	3 տարի
5	Սանտեխնիկ	ցանկացած	1	3 տարի
6	Էլեկտրիկ	ցանկացած	1	3 տարի
7	Բանվոր	ցանկացած	2	-

«Տեխնիկական միջոցներ» որակավորման չափանիշ – մասնակիցը պետք է ունենա հետևյալ տեխնիկական միջոցները.

Տեխնիկական միջոցի անվանումը	Տիպը	Պահանջվող քանակը
Ավտոմոբիլային, բեռն. առնվազն 8տ	ցանկացած	1
Եռակցման ագրեգատ	ցանկացած	1
Հետափառ մուրճ	ցանկացած	2
Ձեռքի հարվածամուրճ	ցանկացած	2

2. Աշխատանքների կատարման համար պահանջվող լիցենզիան աշխատանքների համար պահանջվում է հետևյալ լիցենզիայի տեսակները. շինարարության իրականացում ըստ քաղաքաշինության հետևյալ ոլորտի՝
- ԲՆԱԿԵՆԻ ՀԱՄԱՐԱԿԿԱՆ ԵՎ ԱՐՏԱՐԻԱԿԱՆ ԷՆԵՐԳԵՏԻԿ
- ԳՐՈՒՏԵՍՆԻԿԱԿԱՆ

3. ԺԱՄԿԵՏՆԵՐ
- Կապալի օբյեկտի, դրա առանձին մասերի (կոնստրուկցիաներ և այլն) և օգտագործված նյութերի երաշխիքային

Հ/Հ	Նյութերի տեսակները	Երաշխիքային նվազագույն ժամկետ (տարի)
1	Մետաղ	30
2	Ապակի	5
3	Մետաղապլաստ	10
4	Հատակներ և դրանց առանձին նյութեր և շինվածքներ	10
5	Գաջ	20
6	Ցեմենտ	20
7	Ավազ	20
8	Երեսպատման սալեր	10
9	Պոլիարոպիլենային խողովակ	30
10	Մալուխ	25

«ՀՀ, Երևան քաղաքի Արաբկիր վարչական շրջանի Փափագյան 22 և Կոմիտաս 23/1 շենքերի համատեղ բակի հիմնանորոգման աշխատանքներ»			
ԸՆԴՀԱՆՐԱՊԵՏԱՆԻ ԱՇԽԱՏԱՆՔՆԵՐԻ ԿԱՏԱՐՄԱՆ ԺԱՄՆԱԿԱՆՑՈՒՅՑ			
ԱՇԽԱՏԱՆՔՆԵՐԻ ԱՆՎԱՆՈՒՄԸ	ԸՆԴՀԱՆՐԱՊԵՏԱՆԻ ԱՇԽԱՏԱՆՔՆԵՐԻ ԿԱՏԱՐՄԱՆ ԺԱՄՆԱԿԱՆՑՈՒՅՑԸ ԸՍՏ ԱՄԻՍՆԵՐԻ /ՄԵՎ ԲԱԺԱՆՈՒՄԸ՝ 30 ՕՐ/		
	1 /30 ՕՐ/	2 /30 ՕՐ/	3 /30 ՕՐ/
ԸՆԴ. ՄՈՆՏԱԺԱՅԻՆ ԱՇԽԱՏԱՆՔՆԵՐԻ ՆԱԽԱՊԵՐԱՅՄԱՆ ԱՇԽԱՏԱՆՔՆԵՐ	_____		
ՔԱՆԳԱՄԱՆ ԱՇԽԱՏԱՆՔՆԵՐ	_____		
ԿԱՌՈՒՅՄԱՆ ԱՇԽԱՏԱՆՔՆԵՐ		_____	
ՀԱՅՏԱՆՔԵՐՎԱԾ ԹԵՐՈՒԹՅՈՒՆՆԵՐԻ ՎԵՐԱՅՄԱՆ, ՏԱՐԱՇՔԻ ՄԱԼՔՐԱՆ ԱՇԽԱՏԱՆՔՆԵՐ			_____
ԱՆՀՐԱԺԵՇՏ ՓԱՏԱԹՎԹԵՐԻ ՆԱԽԱՊԵՐԱՅՈՒՄ, ԸՆՀԱԿՈՐԾՄԱՆ ՀԱՆՁՆՈՒՄ			_____

ՀԻՄՆԱԿԱՆ
ԼՐԱԿԱԶՄԻ ԱՇԽԱՏԱՆՔԱՅԻՆ ԳԾԱԳՐԵՐԻ ՑԱՆԿ

Հ/Հ	ԱՇԽԱՏԱՆՔԻ ԱՆՎԱՆՈՒՄԸ	Թերթի համարը
ՃԱՐՏԱՐԱՊԵՏԱՇԻՆԱՐԱՐԱԿԱՆ ՄԱՍ		
1	ԲԱՑԱՏՐԱԳԻՐ, ԱՆՎԱՆԱՅԱՆԿ, ՏԵԽՆԻԿԱԿԱՆ ՄԱՍՆԱԳԻՐ, ԺԱՄՆԱԿԱՆՑՈՒՅՑ	1
2	ՏԱՐԱՇՔԻ ԻՐԱՎԻՃԱԿԱՅԻՆ ՀԱՏԱԿԱԳԻԾ, Մ 1:2000	2
3	ՏԱՐԱՇՔԻ ԻՐԱՎԻՃԱԿԱՅԻՆ ՀԱՏԱԿԱԳԻԾ, Մ 1:500	3
4	ԱՌԿԱ ՎԻՃԱԿԻ ՀԱՏԱԿԱԳԻԾ /ԾԱԾԿՈՒՅԹՆԵՐԻ ՄԱԿԱՆՇՄԱՔ/	4
5	ԲԱՐԵԿԱՐԳՄԱՆ ԱՇԽԱՏԱՆՔՆԵՐԻ ՀԱՏԱԿԱԳԻԾ /ԾԱԾԿՈՒՅԹՆԵՐԻ ՄԱԿԱՆՇՄԱՔ/	5
6	ԲԱՐԵԿԱՐԳՄԱՆ ԱՇԽԱՏԱՆՔՆԵՐԻ ՀԱՏԱԿԱԳԻԾ /ՉԱՓԱԳՐՈՒԹՅՈՒՆ/	6
7	ԵԶՐԱՔԱՐԻ ՏԻՊԱՅԻՆ ԿՏՐՎԱԾՔՆԵՐ	7
8	ԶՐՈՒՅԱՐԱՆԻ ՄԵՂԱՆ ԵՎ ԱԹՈՌ, ՄԱՍՆԱԳՐԵՐ	8
9	ԼՈՒՍԱՏՈՒՆԵՐԻ ՏԵՂԱԿԱՅՄԱՆ ՀԱՏԱԿԱԳԻԾ	9
10	ԼՈՒՍԱՎՈՐՈՒԹՅԱՆ ՀԵՆԱՍՅԱՆ ՄՈՆՏԱԺՄԱՆ ՏԻՊԱՅԻՆ ԳԾԱԳԻՐ	10
11	ՈՌՈԳՈՒՄ ԽՐԱՄՈՂՈՒ ՏԻՊԱՅԻՆ ԿՏՐՎԱՇՔ	11
12	ԾԽԱՐԱՐՈՒԹՅԱՆ ԿԱԶՄԱԿԵՐՊՈՒՄ	12

ՆԱԽԱԳԾԱՅԻՆ ԸՆԿԵՐՈՒԹՅՈՒՆ՝



«ԱՄԷԼԻ» ՍՊԸ
"AMELI" LLC



ՆԱԽԱԳԾԻ ՀԱՍՅԵ՛

ՀՀ, Երևան քաղաքի Արաբկիր վարչական շրջանի Փափագյան 22 և Կոմիտաս 23/1 շենքերի համատեղ բակի հիմնանորոգման աշխատանքներ

ՆԱԽԱԳԾԻ ԱՆՎԱՆՈՒՄԸ՝

ԲԱՑԱՏՐԱԳԻՐ, ԱՆՎԱՆԱՅԱՆԿ, ՏԵԽՆԻԿԱԿԱՆ ՄԱՍՆԱԳԻՐ, ԺԱՄՆԱԿԱՆՑՈՒՅՑ

ԹԵՐԹ՝	ԹԵՐԹԵՐ՝	ՄԱՍՇՏԱԲ՝
1	12	1:100
ՏՆՕՐԵՆ՝	Ա.ԴԱՎԹՅԱՆ	
ՆԱԽԱԳԾՈՂ՝	Ա. ԹԱԴԵՎՅԱՆ	
ՍՏՈՒԳԵՑ՝	Ա.ԴԱՎԹՅԱՆ	

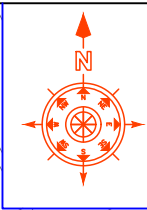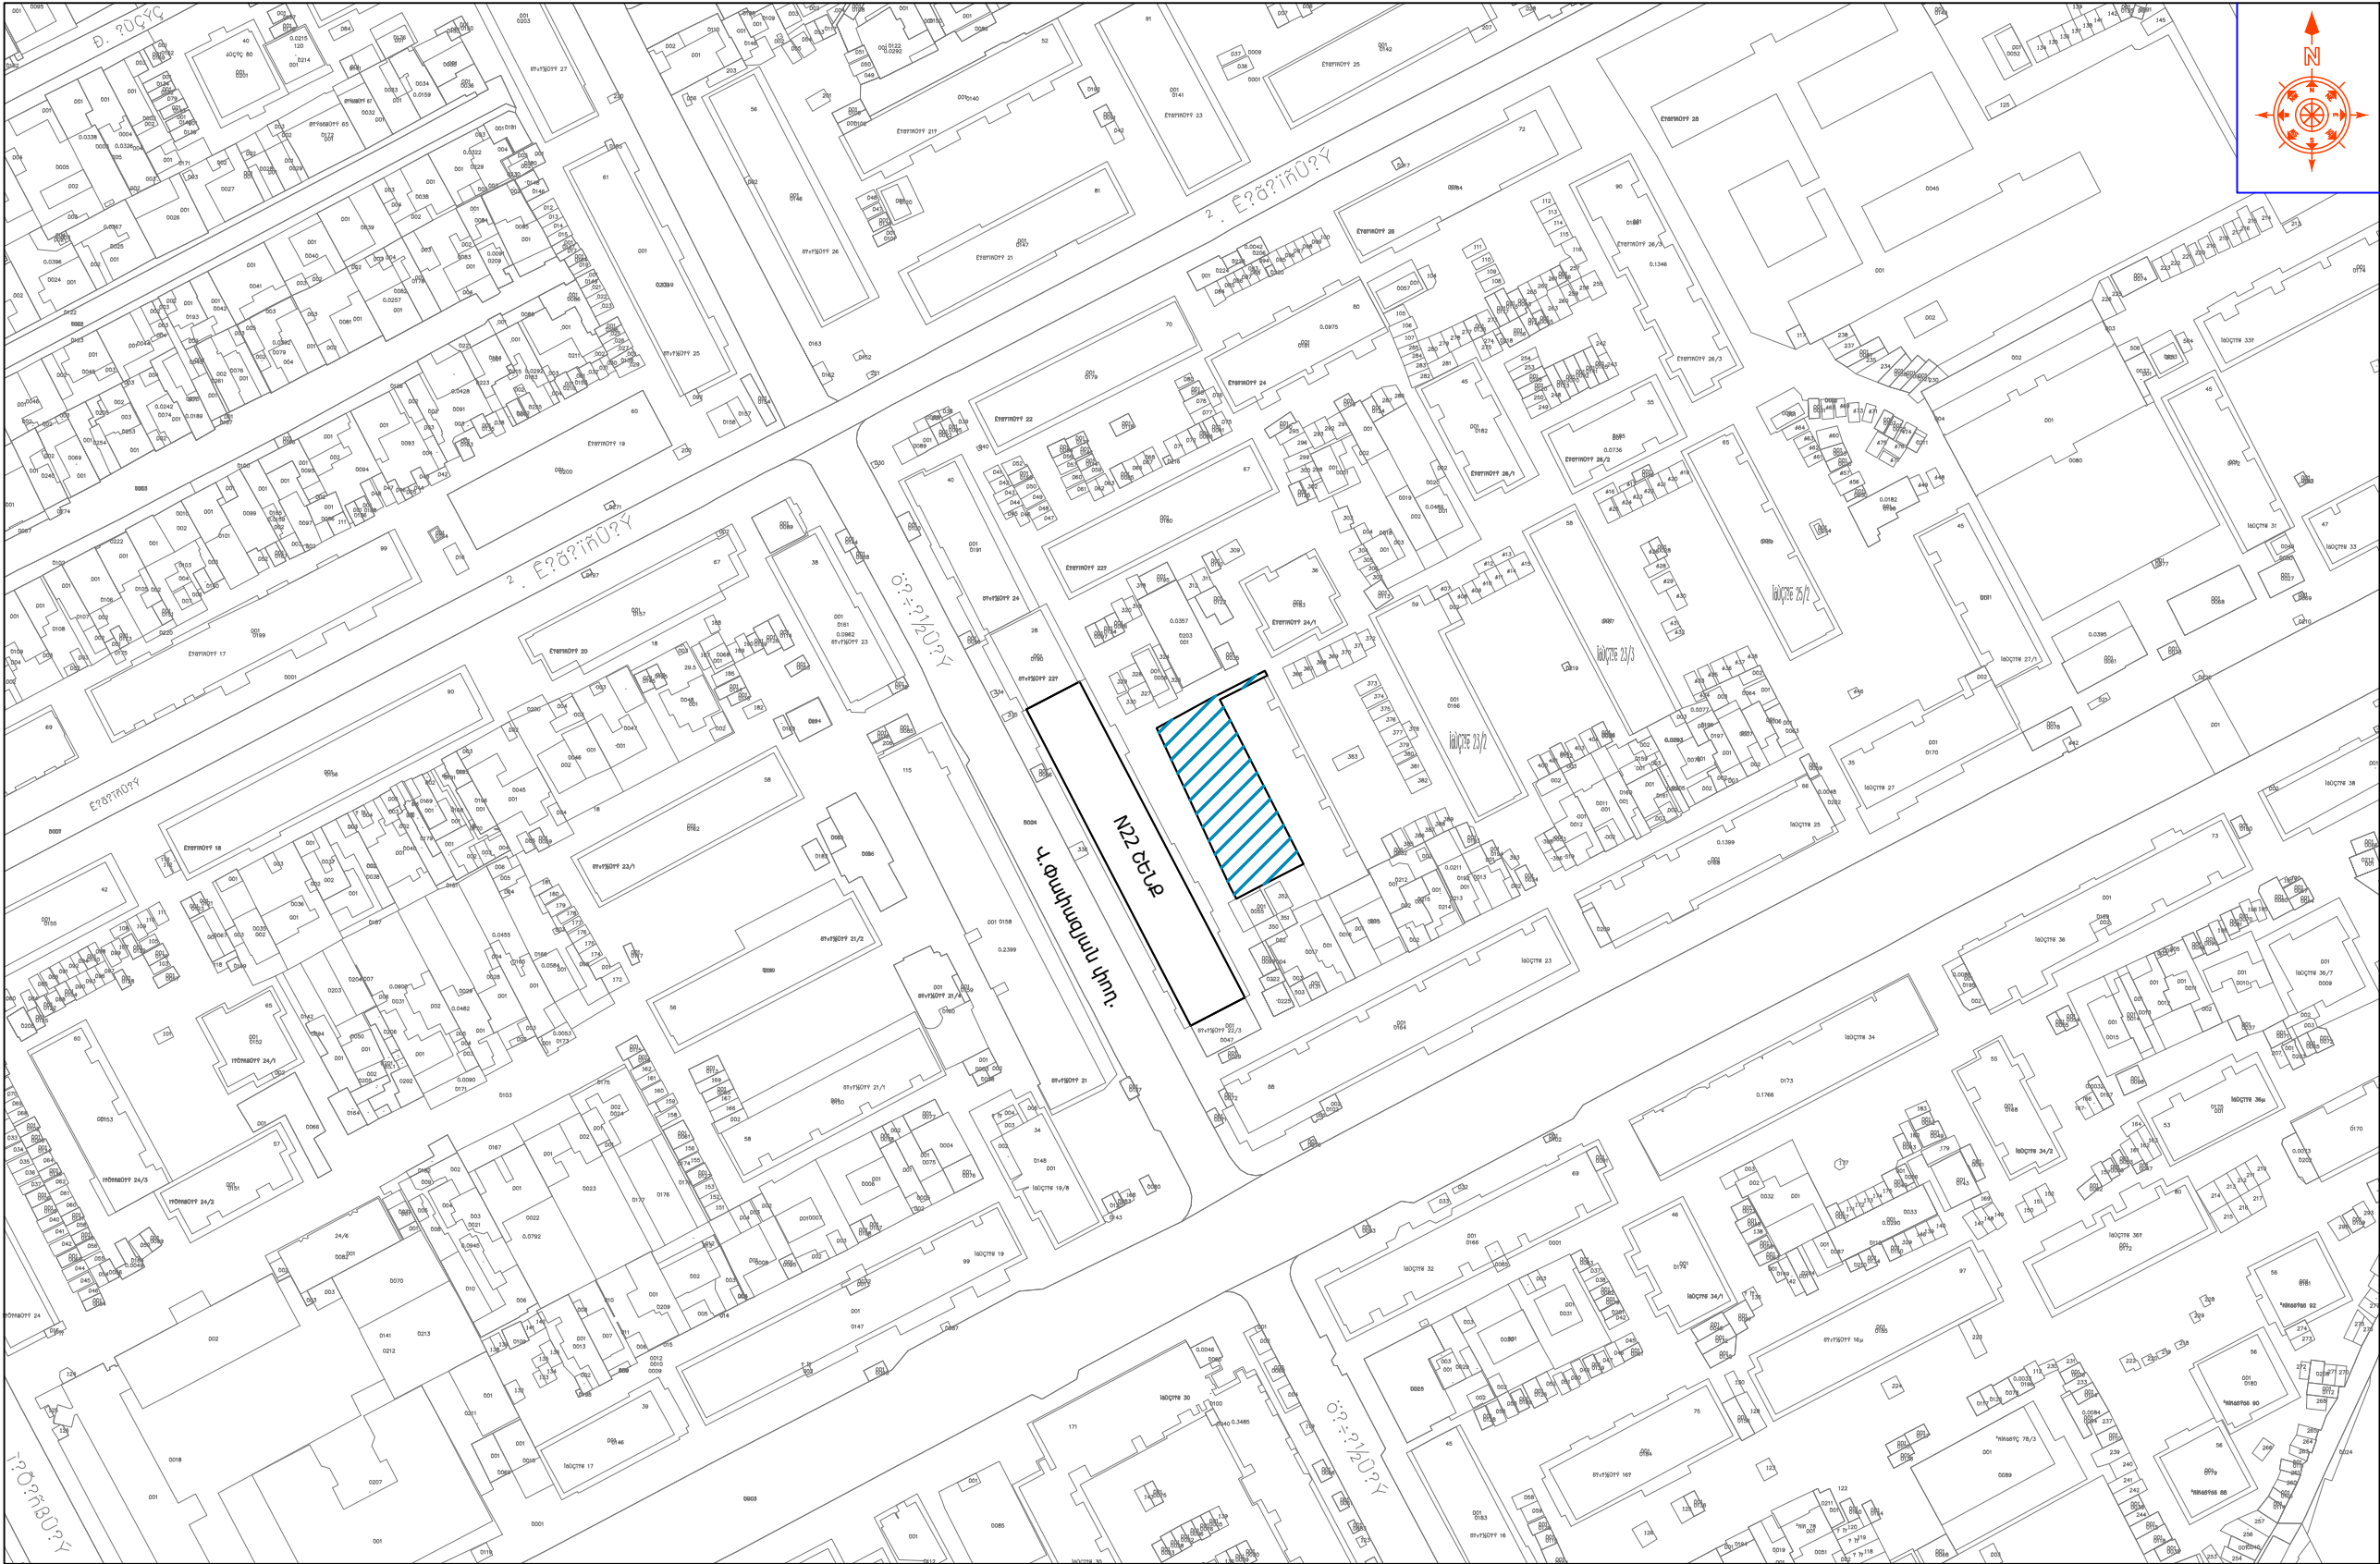

ՆԱԽԱԳԾԱՅԻՆ ԸՆԿԵՐՈՒԹՅՈՒՆ՝



«ԱՄԵԼԻ» ՍՊԸ
"AMELI" LLC

ՆԱԽԱԳԾԻ ՀԱՍՅԵ՛

ՀՀ, Երևան քաղաքի Արաբկիր վարչական շրջանի Փափագյան 22 և Կոմիտաս 23/1 շենքերի համատեղ բակի հիմնաորոգման աշխատանքներ

ՆԱԽԱԳԾԻ ԱՆՎԱՆՈՒՄԸ՝

ՏԱՐԱԾՔԻ ԻՐԱՎԻՃԱԿԱՅԻՆ ՀԱՏԱԿԱԳԻԾ 1:2000


ՊԼԱՆԱՆԱԿԱՆ ՆՇԱՆՆԵՐ:



Բնարկվող տարածք

ԹԵՐԹ՝	ԹԵՐԹԵՐ՝	ՄԱՍՇՏԱԲ՝
2	12	1:100
ՏՆՕՐԵՆ՝	Ա.ԴԱԿԹՅԱՆ	
ՆԱԽԱԳԾՈՂ՝	Ա. ԹԱԴԵՎՈՅԱՆ	
ՍՏՈՒԳԵՑ՝	Ա.ԴԱԿԹՅԱՆ	

ՏԱՐԱԾՔԻ ԻՐԱՎԻՃԱԿԱՅԻՆ ՀԱՏԱԿԱԳԻԾ, Մ 1:500

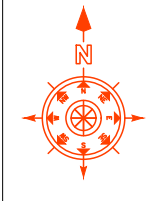

ՀԱՄԱՁԱՅՆԵՑՎԱԾ Է

ԵՐԵՎԱՆԻ ՔԱՂԱՔԱՊԵՏ՝ Տ.ԱՎԻՆՅԱՆ

ՊԱՅՄԱՆԱԿԱՆ ՆՇԱՆՆԵՐ:



Քննարկվող տարածք

ՆԱԽԱԳԾԱՅԻՆ ԸՆԿԵՐՈՒԹՅՈՒՆ՝

Ameli

«ԱՄԵԼԻ» ՍՊԸ
"AMELI" LLC


ՆԱԽԱԳԾԻ ՀԱՍՑԵ՝

ՀՀ, Երևան քաղաքի Արաբկիր
վարչական շրջանի Փափազյան 22
և Կոմիտաս 23/1 շենքերի համատեղ
բակի հիմնանորոգման աշխատանքներ


ՆԱԽԱԳԾԻ ԱՆՎԱՆՈՒՄԸ՝

ՏԱՐԱԾՔԻ ԻՐԱՎԻՃԱԿԱՅԻՆ
ՀԱՏԱԿԱԳԻԾ 1:500


ԹԵՐԹ՝	ԹԵՐԹԵՐ՝	ՄԱՍՇՏԱԲ՝
3	12	1:100
ՏՆՕՐԵՆ՝	Ա.ԴԱԿՁՅԱՆ	<i>ԲԿ</i>
ՆԱԽԱԳՈՐԴ՝	Ա. ԶԱԿԿՈՅԱՆ	<i>ԶԿ</i>
ՍՏՈՒԳԵՅ՝	Ա.ԴԱԿՁՅԱՆ	<i>ԲԿ</i>

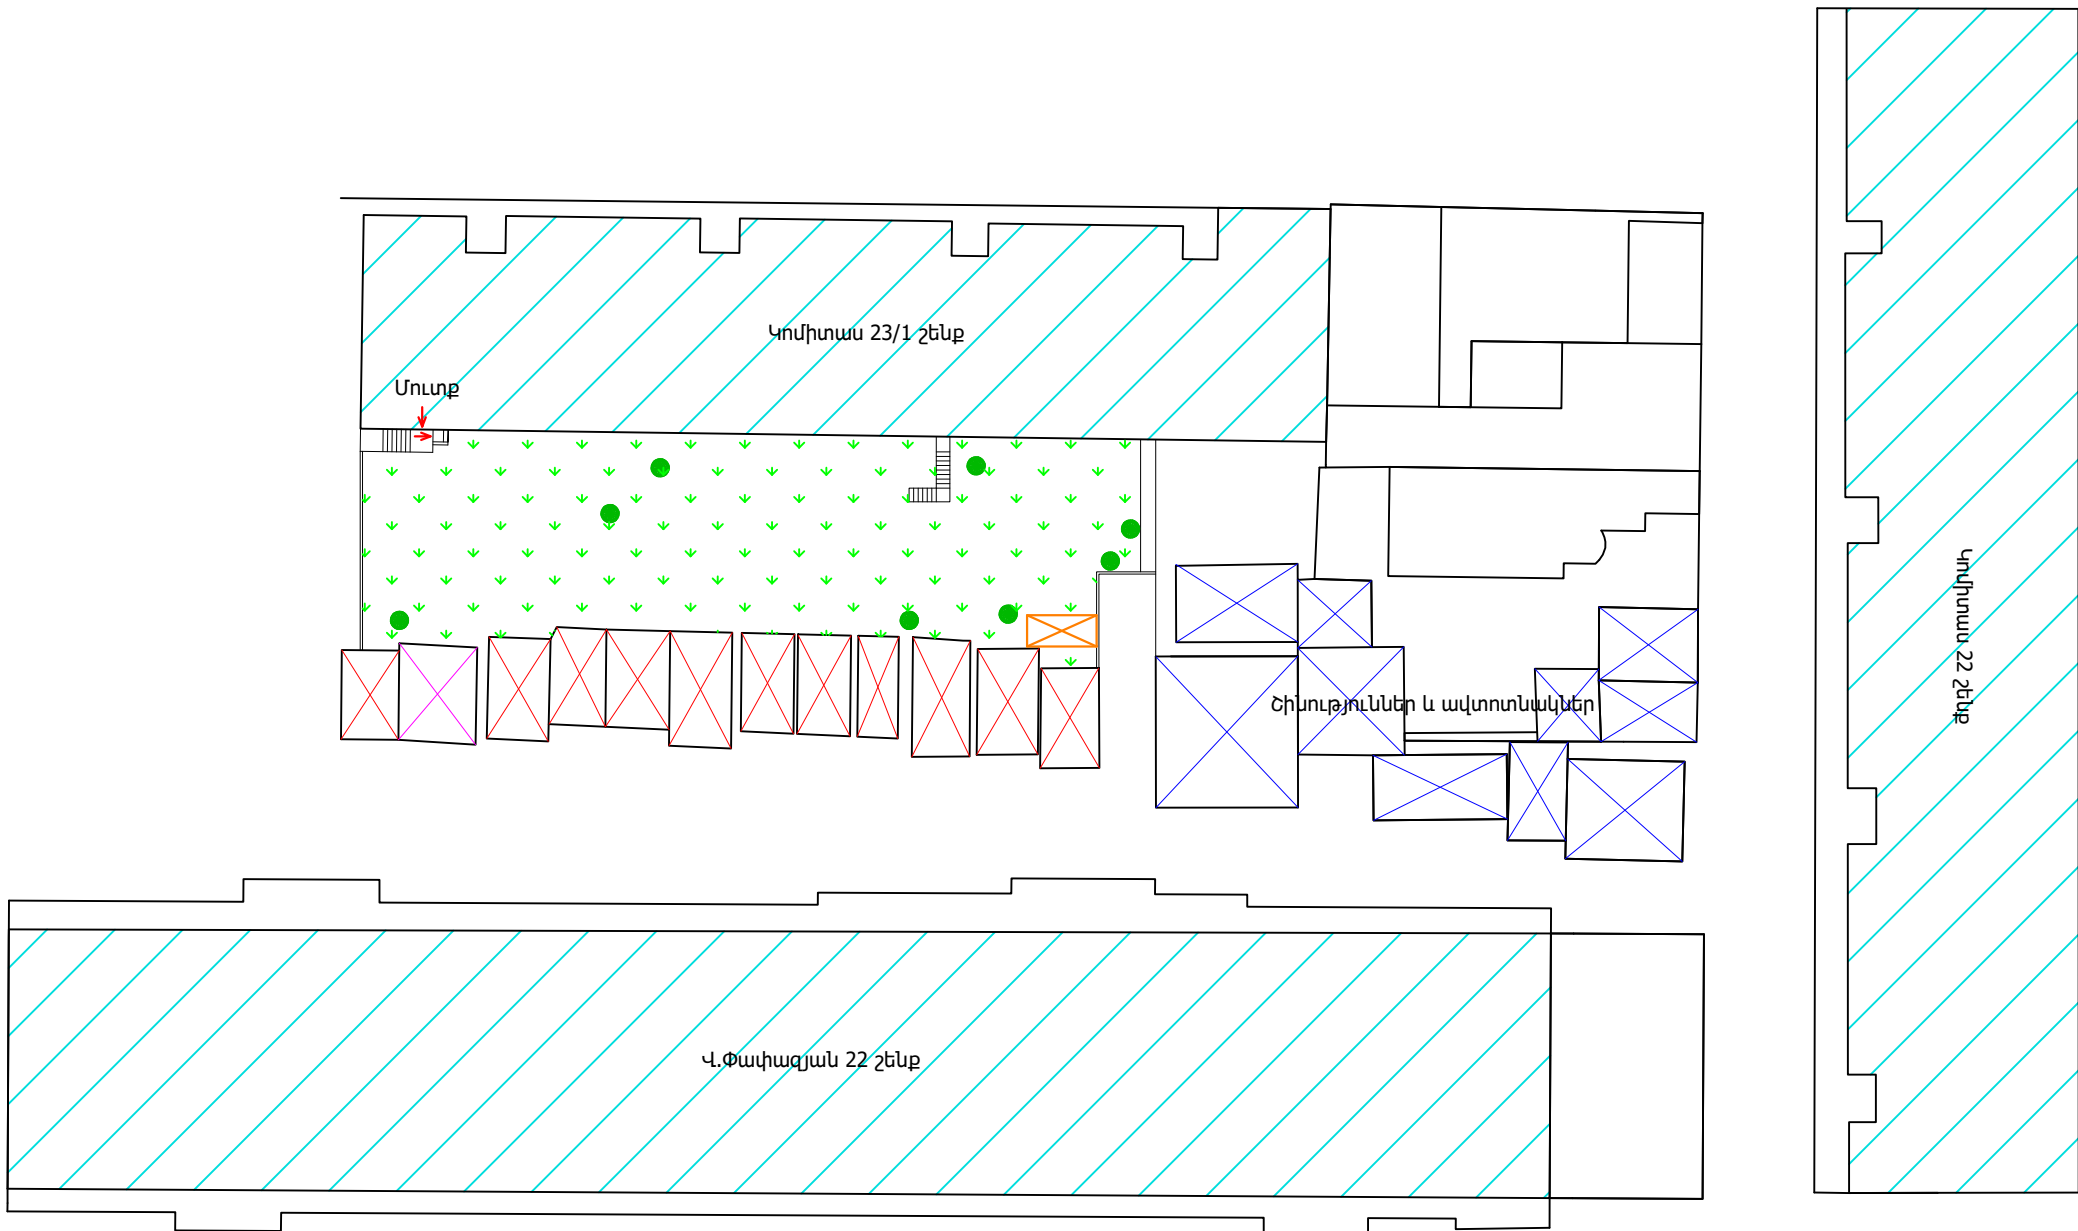

ՊԼԱՆԱՆՈՒՄԻ ՆՇԱՆՆԵՐ:

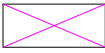-  Ապամոնտաժվող մետաղական ավտոտնակներ
-  Ապամոնտաժվող քարե շինություն
-  Ապամոնտաժվող գրուցատաղավար

ՆԱԽԱԳԾԱՅԻՆ ԸՆԿԵՐՈՒԹՅՈՒՆ՝

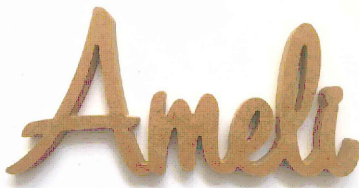

«ԱՄԵԼԻ» ՍՊԸ
"AMELI" LLC





ՆԱԽԱԳԾԻ ՀԱՍՑԵ՝

ՀՀ, Երևան քաղաքի Արաբկիր վարչական շրջանի Փափազյան 22 և Կոմիտաս 23/1 շենքերի համատեղ բակի հիմնանորոգման աշխատանքներ

ՆԱԽԱԳԾԻ ԱՆՎԱՆՈՒՄԸ՝

ԱՌԿԱ ՎԻՃԱԿԻ ՀԱՏԱԿԱԳԻԾ ՀԱՏԱԿԱԳԻԾ/ԾԱՏԿՈՒՅԹՆԵՐԻ ՄԱԿԱՆՆՆԱՄԲ/

ԹԵՐԹ՝	ԹԵՐԹԵՐ՝	ՄԱՍՇՏԱԲ՝
4	12	1:100
ՏՆՕՐԵՆ՝	Ա.ԴԱՎԹՅԱՆ	
ՆԱԽԱԳԾՈՂ՝	Ա. ԹԱՐԵՎՈՍՅԱՆ	
ՍՏՈՒԳԵՑ՝	Ա.ԴԱՎԹՅԱՆ	

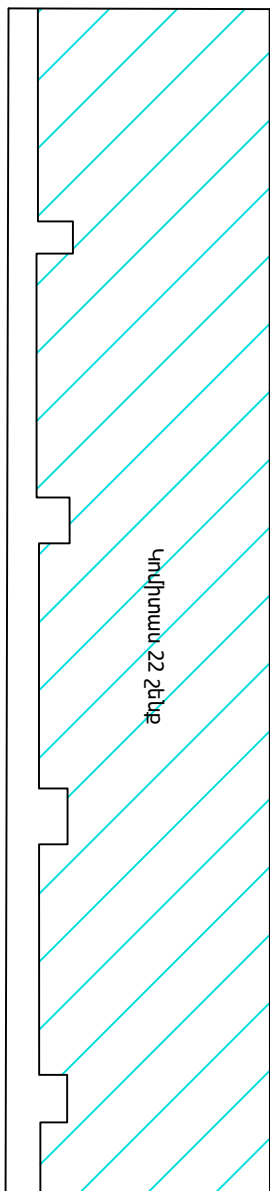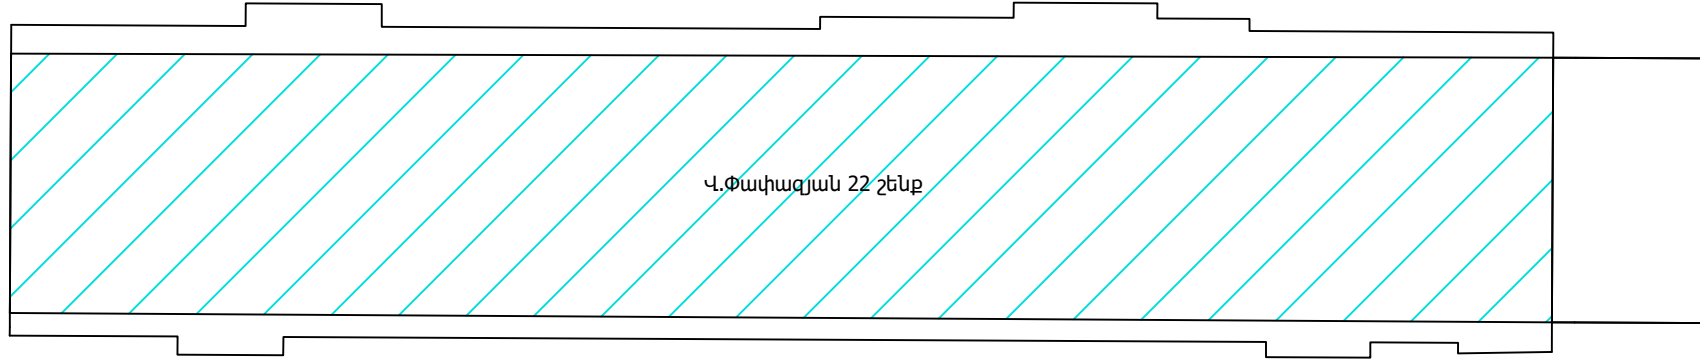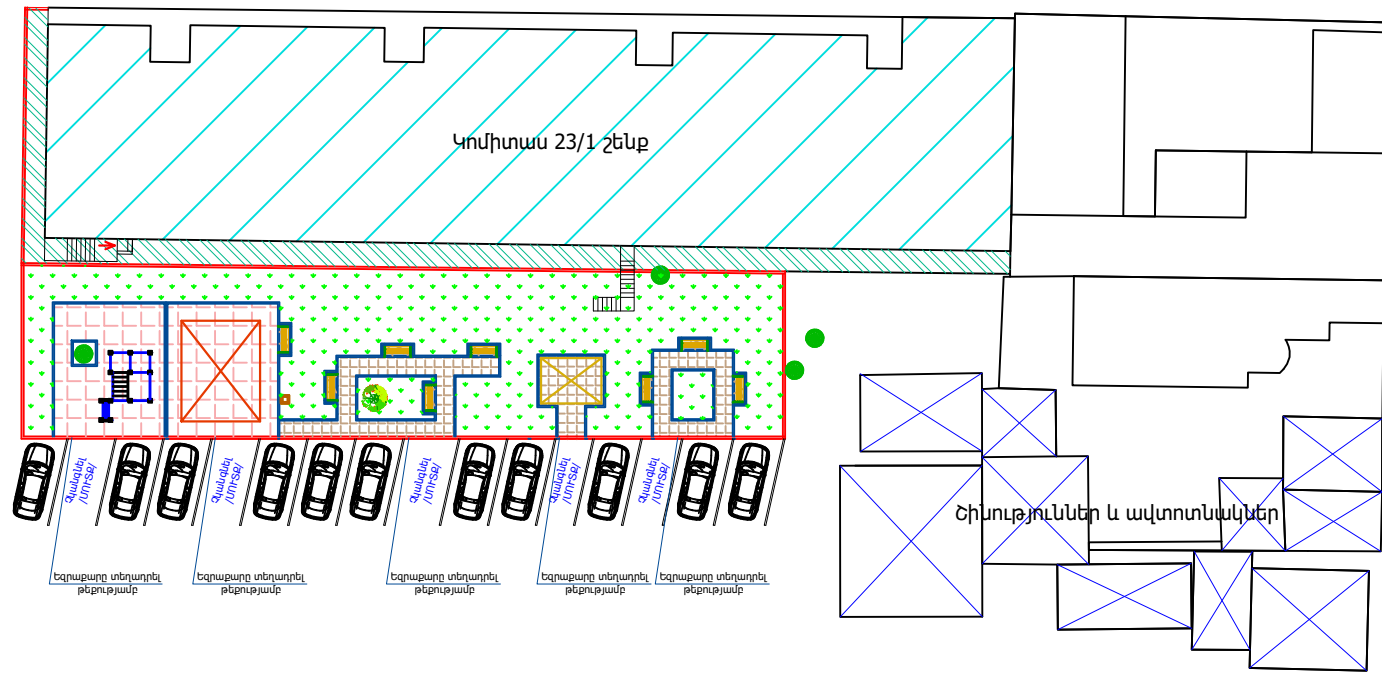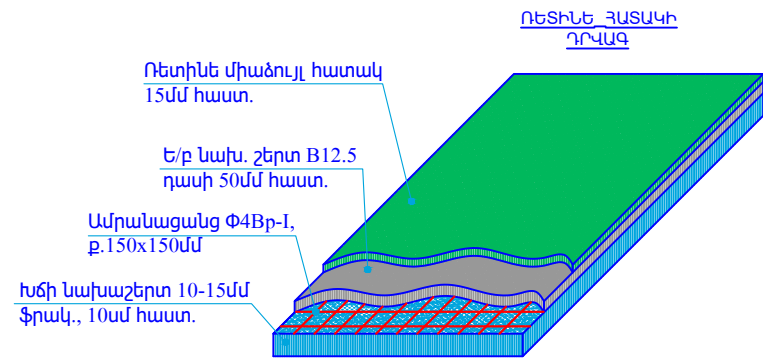

ՆՍԱՐԱՆ	ԱՐԲԱՄԱՆ	Romana 101.09.09	ՄԱՐԶԱՍԱՐԸ -WORKOUT

ՊԼԱՆՄԱՆԱԿԱՆ ՆՇԱՆՆԵՐ:

	Նոր տեղադրվող բազալտե եզրաքար 150*300մմ		Նոր տեղադրվող Նստարաններ		Նոր ռետինե միաձուլյալ հատակ 15մմ հաստ.		Կանաչ գոտի		Նոր ա/բ-յա մայթ
	Նոր բետոնյա ձևավոր սալահատակ /գունավոր-ջնարակապատված/		Նոր տեղադրվող աղբամաններ		Նոր մանկական խաղասարք		Նոր զրուցատաղավար 3*4մ		
	Նոր տեղադրվող բազալտե եզրաքար 100*200մմ		Նոր մարզասարքեր						

ՆԱԽԱԳԾԱՅԻՆ ԸՆԿԵՐՈՒԹՅՈՒՆ՝

Ameli

«ԱՄԷԼԻ» ՍՊԸ
"AMELI" LLC


ՆԱԽԱԳԾԻ ՀԱՍՑԵ՝

ՀՀ, Երևան քաղաքի Արաբկիր վարչական շրջանի Փափազյան 22 և Կոմիտաս 23/1 շենքերի համատեղ բակի հիմնանորոգման աշխատանքներ

ՆԱԽԱԳԾԻ ԱՆՎԱՆՈՒՄԸ՝

ԲԱՐԵԿԱՐԳՄԱՆ ԱՇԽԱՏԱՆՔՆԵՐԻ ՀԱՏԱԿԱԳԻԾ
/ԾԱՏԿՈՒՑԹՆԵՐԻ ՄԱԿԱՆԵՄԱՔ/

ԹԵՐԹ՝	ԹԵՐԹԵՐ՝	ՄԱՍՇՏԱԲ՝
5	12	1:100
ՏՆՕՐԵՆ՝	Ա.ԴԱՎԹՅԱՆ	
ՆԱԽԱԳԾՈՂ՝	Ա. ԹԱՐԵԿՈՍՅԱՆ	
ՍՏՈՒԳԵՑ՝	Ա.ԴԱՎԹՅԱՆ	

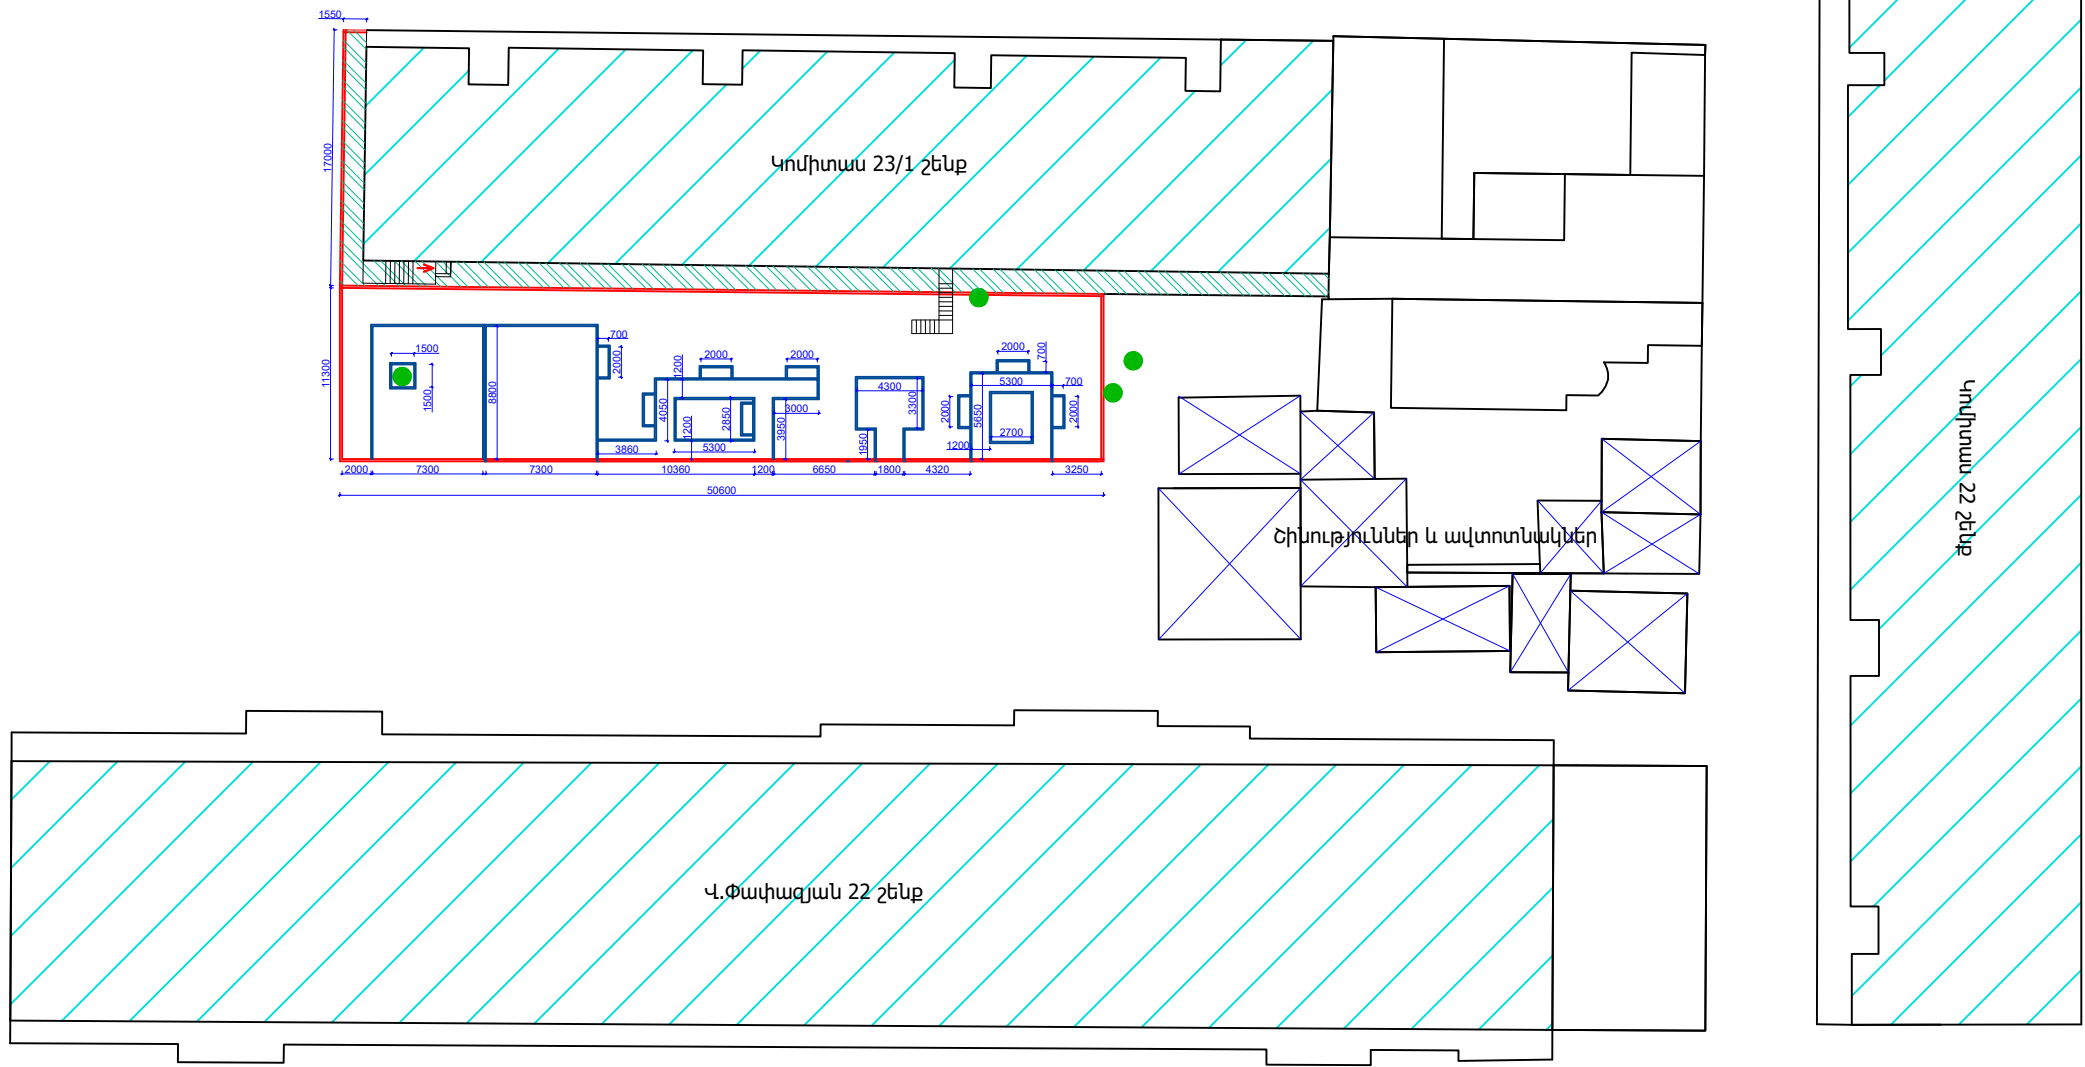

ՊԼԱՆԱՆԱԿԱՆ ՆՇԱՆՆԵՐ:

ՆԱԽԱԳԾԱՅԻՆ ԸՆԿԵՐՈՒԹՅՈՒՆ՝



«ԱՄԵԼԻ» ՍՊԸ
"AMELI" LLC


ՆԱԽԱԳԾԻ ՀԱՍՑԵ՝

ՀՀ, Երևան քաղաքի Արաբկիր վարչական շրջանի Փափազյան 22 և Կոմիտաս 23/1 շենքերի համատեղ բակի հիմնանորոգման աշխատանքներ

ՆԱԽԱԳԾԻ ԱՆՎԱՆՈՒՄԸ՝

ԲԱՐԵԿԱՐԳՄԱՆ ԱՇԽԱՏԱՆՔՆԵՐԻ ՀԱՏԱԿԱԳԻԾ/ՉԱՓԱԳՐՈՒԹՅՈՒՆ/

ԹԵՐԹ՝	ԹԵՐԹԵՐ՝	ՄԱՍՇՏԱԲ՝
6	12	1:100
ՏՆՕՐԵՆ՝	Ա.ԴԱԿԹՅԱՆ	
ՆԱԽԱԳԾՈՂ՝	Ա. ԹԱՐԵԿՈՍՅԱՆ	
ՍՏՈՒԳԵՑ՝	Ա.ԴԱԿԹՅԱՆ	

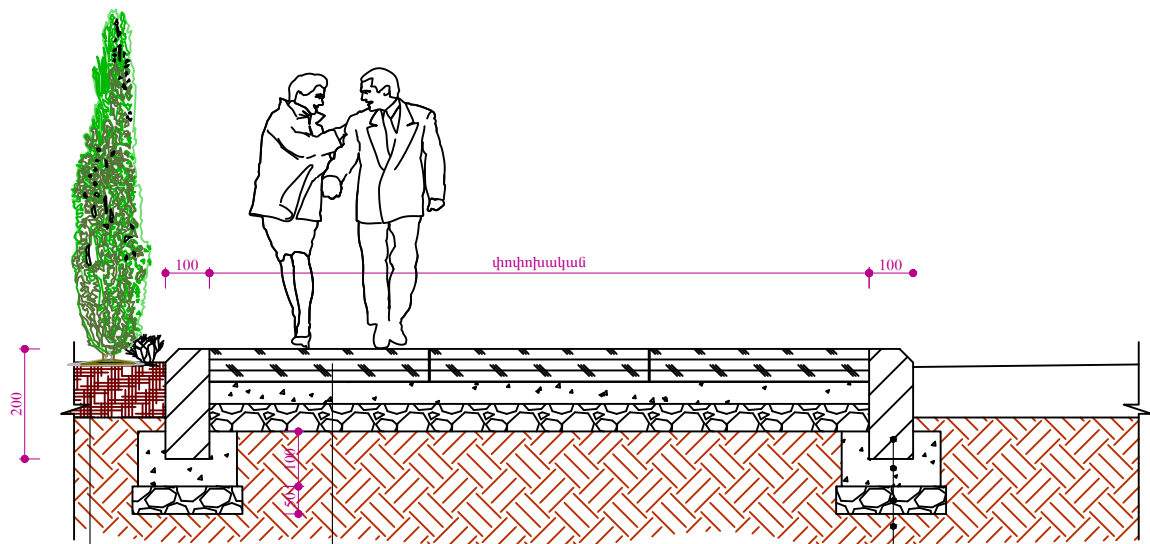

Բնահող

Բետոնե սալիկներ(տոմետ)
-գունավոր /Старый
gorod/-արտաքին մեկերևույթը
ջնարակապատված

Չոր ց/ա խառնուրդ, 40մմ

Խճի շերտ, 50մմ


Բնահող

Բազալտե եգրաքար 200x100մմ

Բետոն B15 դասի

Խճի նախ. շերտ, 50մմ

Բնահող

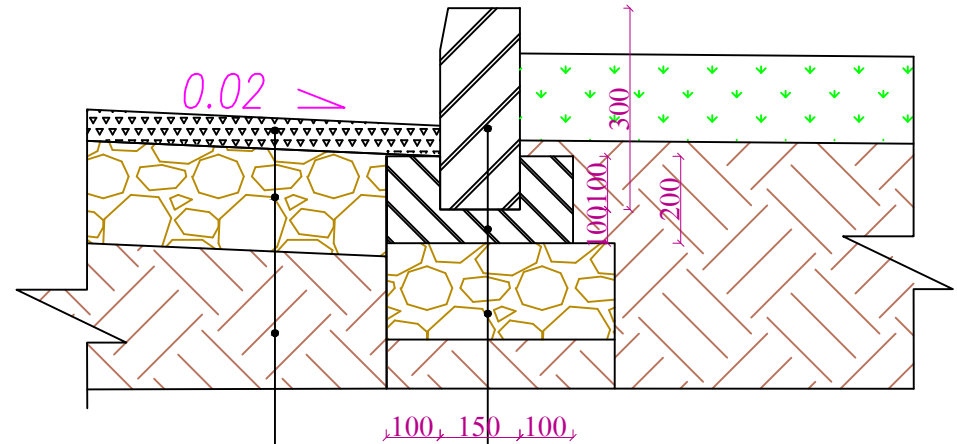

Մանրահատիկ ա/բետոն, 5սմ


Խճային հիմք 12սմ, քիտումի տարածումով

Տոփանած գրունտ

Բազալտե եգրաքար 150x300մմ

Բետոնե հիմք B15 դասի

Խճի նախապատրաստական շերտ

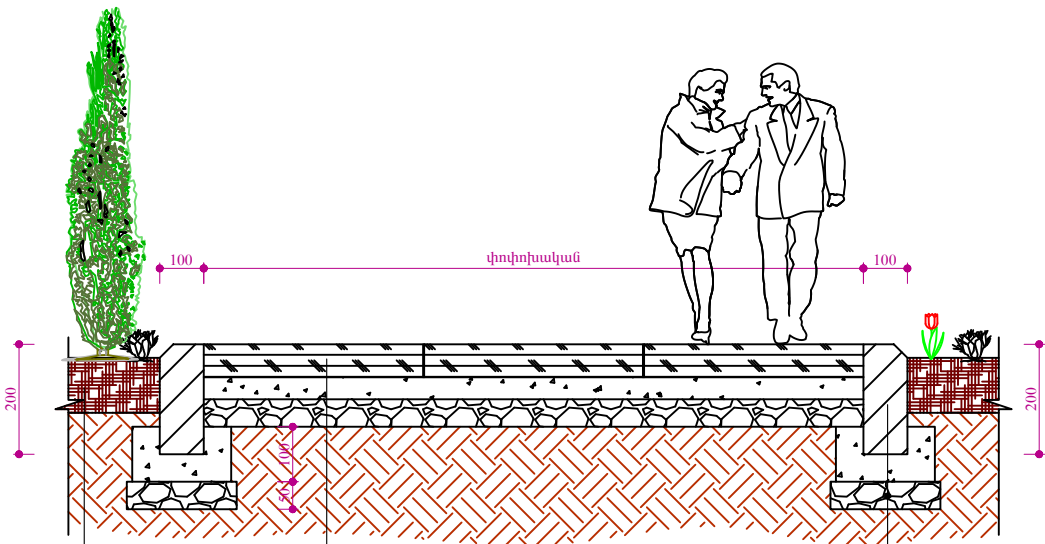

Բնահող

Բետոնե սալիկներ(տոմետ)
-գունավոր/Старый
gorod/-արտաքին մեկերևույթը
ջնարակապատված

Չոր ց/ա խառնուրդ, 40մմ

Խճի շերտ, 50մմ

Բնահող

Բազալտե եգրաքար 200x100մմ

Բետոն B15 դասի

Խճի նախ. շերտ, 50մմ

Բնահող

ԾԱՆՈԹՈՒԹՅՈՒՆ

- Բազալտե եգրաքարերի տեղադրումն իրականացնել համաձայն հետևյալ նորմատիվային փաստաթղթերի՝
 - Բազալտե եգրաքար 150x300մմ և 100x200մմ չափերի - ГОСТ 32018-2012 "Изделия строительно-дорожные из природного камня".
 - Բետոն B15 դասի - ГОСТ 26633-2015 "Бетоны тяжелые и мелкозернистые, технические условия".
 - Խճի նախաշերտ 50մմ հաստ. և 70մմ հաստ. - СНиП 3.06.03-85 "Автомобильные дороги" -կետ 7.4 "Устройство щебеночных оснований и покрытий методом закладки".
 - Ըստ ГОСТ 25100-2011 "Грунты, классификация" որպես հիմնատակ ընդունվել են ոչ աղակալած, չուչող և ոչ նստվածքային գրունտներ: Գրունտային ջրերը բացակայում են : Հողային աշխատանքներն իրականացնելիս ըստ անհրաժեշտության կծեռնարկվեն լրացուցիչ միջոցառումներ:
- Ա/բ ծածկույթն իրականացնել համաձայն հետևյալ նորմատիվային փաստաթղթերի՝
 - Տաք մանրահատիկ ա/բ 5սմ հաստ. - ըստ ГОСТ 9128-2013 "Смеси асфальтбетонные, полимерасфальтбетонные, асфальтбетон, полимерасфальтбетон для автомобильных дорог и аэродромов, технические условия" մանրահատիկ ա/բ մակկիշը՝ II, խիտ B տիպի:
 - Խճային հիմք քիտումի տարածումով 4.12տ/1000քմ - իրականացնել համաձայն ՀՀՇՆ IV 11.05.02-99 «Ավտոմոբիլային ճանապարհներ» կետեր 14.52-14.62:
 - Ըստ ГОСТ 25100-2011 "Грунты, классификация" որպես հիմնատակ ընդունվել են ոչ աղակալած, չուչող և ոչ նստվածքային գրունտներ: Գրունտային ջրերը բացակայում են : Հողային աշխատանքներն իրականացնելիս ըստ անհրաժեշտության կծեռնարկվեն լրացուցիչ միջոցառումներ:

ՆԱԽԱԳԾԱՅԻՆ ԸՆԿԵՐՈՒԹՅՈՒՆ՝

Ameli

«ԱՄԵԼԻ» ՍՊԸ
"AMELI" LLC







ՆԱԽԱԳԾԻ ՀԱՅՅԵ՛

ՀՀ, Երևան քաղաքի Արաբկիր
վարչական շրջանի Փափագյան 22
և Կոմիտաս 23/1 շենքերի համատեղ
բալկի հիմնանորոգման աշխատանքներ


ՆԱԽԱԳԾԻ ԱՆՎԱՆՈՒՄԸ՝

ԵԶՐԱՔԱՐԻ ՏԻՊԱՅԻՆ
ԿՏՐՎԱԾՔՆԵՐ


ԹԵՐԹ՝	ԹԵՐԹԵՐ՝	ՄԱՍՇՏԱԲ՝
7	12	1:100
ՏՆՕՐԵՆ՝	Ա.ԴԱՎԹՅԱՆ	ԲԲ
ՆԱԽԱԳԾՈՂ՝	Ա. ԹԱԴԵՎՈՍՅԱՆ	ԲԲ
ՍՏՈՒԳԵՑ՝	Ա.ԴԱՎԹՅԱՆ	ԲԲ

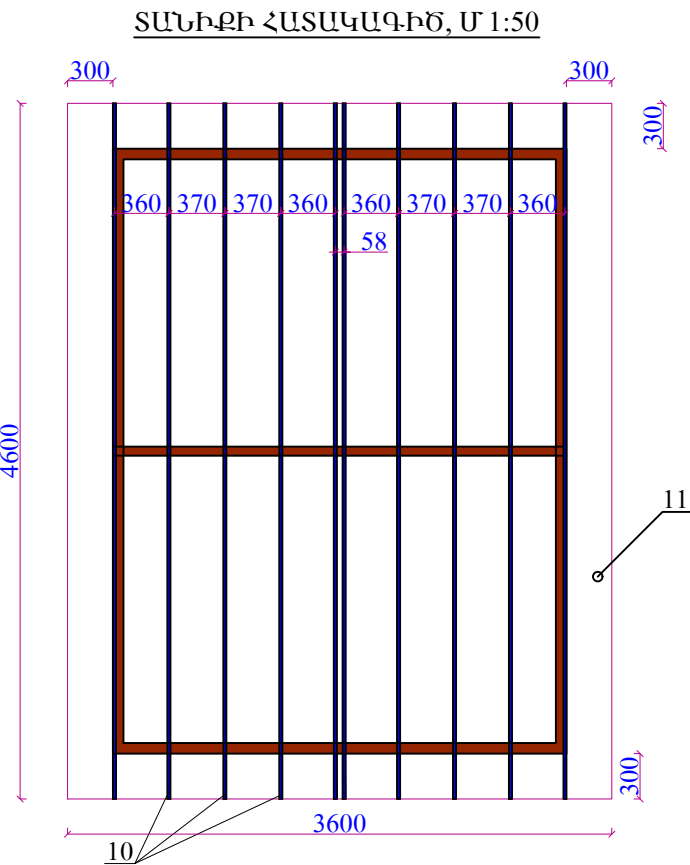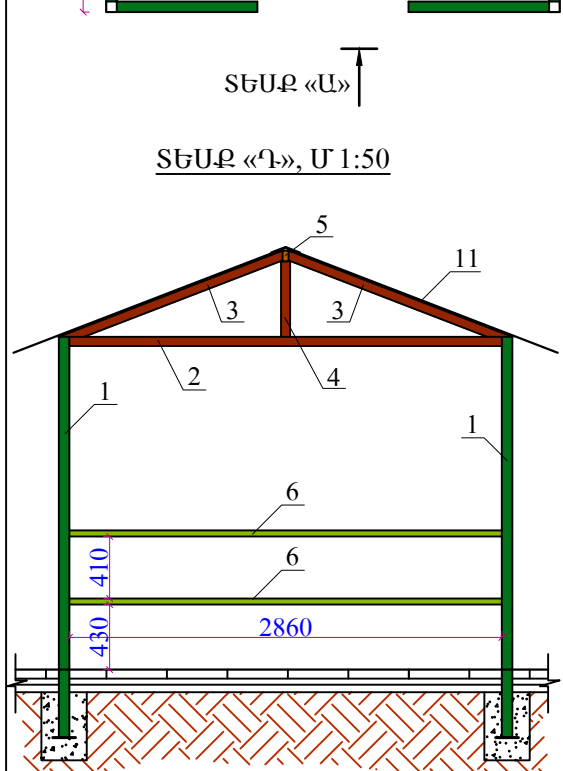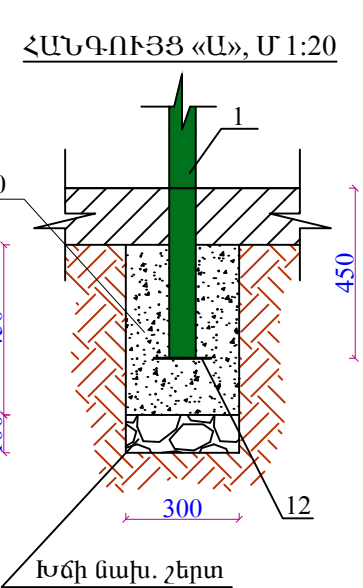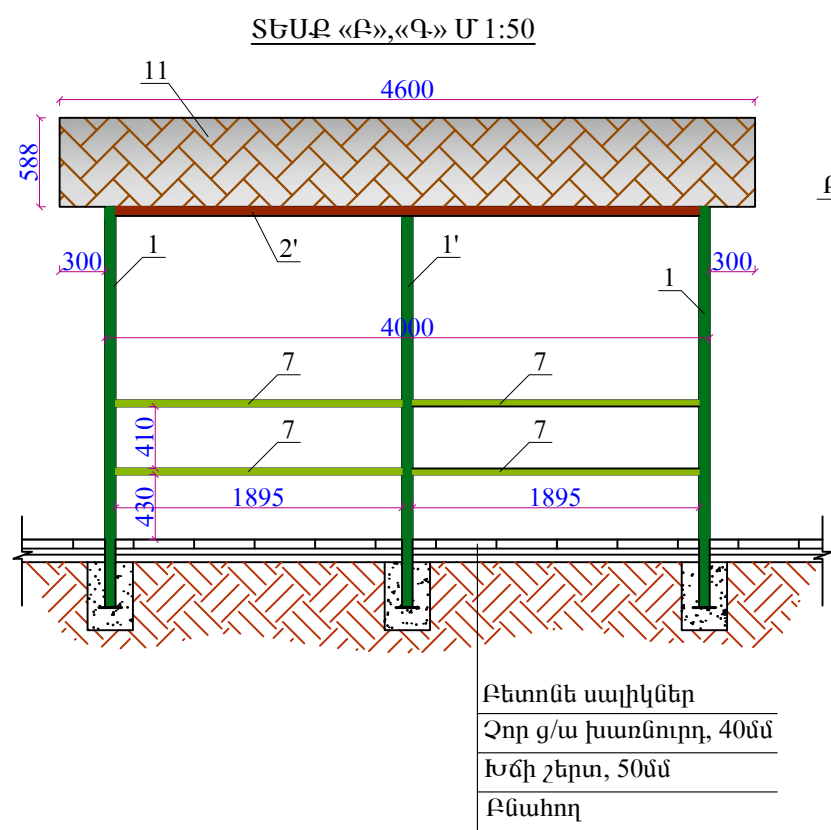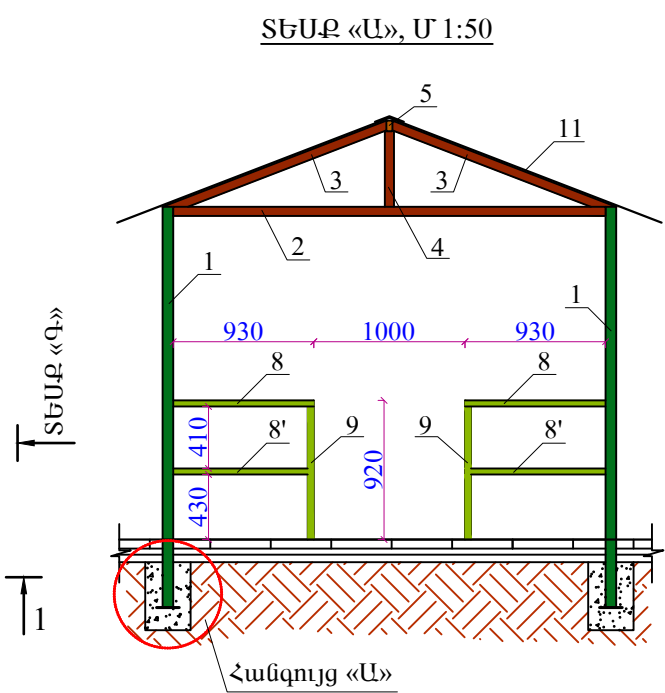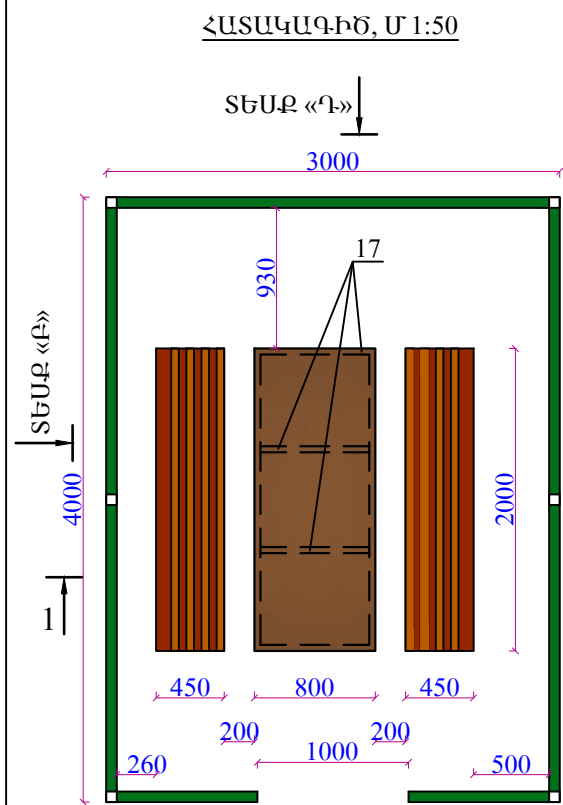

ՄԵՏԱՂԱԿԱՆ ՆԱՍԱՐԱՆ,
Մ 1:25

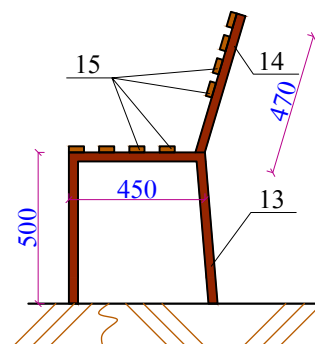

ՄԵՏԱՂԱԿԱՆ ՍԵՂԱՆ
/800x2000մմ/, Մ 1:25

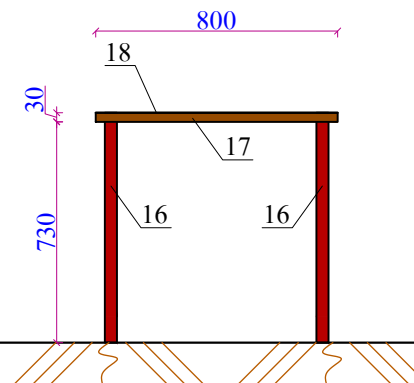

ԶՐՈՒՑԱՐԱՆ 4.0 x 3.0 Մ ԱՐՏԱՔԻՆ
ՉԱՓԵՐՈՎ

Գիրք	Նշանակումը	Անվանումը	Քան., հատ	1 գմ-ի քաշը, կգ	Ընդհ. քաշը, կգ
1	ГОСТ 8639-82	□ 70x70x3 L = 2650	4	6.27	66.46
1'	—	□ 70x70x3 L = 2590	2	6.27	32.48
2	ГОСТ 8645-92	□ 60x40x3 L = 2860	3	4.40	37.75
2'	—	□ 60x40x3 L = 3860	2	4.40	33.97
3	—	□ 60x40x3 L = 1590	6	4.40	41.98
4	—	□ 60x40x3 L = 500	3	4.40	6.60
5	—	□ 70x40x3 L = 4100	1	4.87	19.97
6	—	□ 70x40x3 L = 2860	2	4.87	27.86
7	—	□ 70x40x3 L = 1895	8	4.87	73.83
8	—	□ 70x40x3 L = 930	2	4.87	9.06
8'	—	□ 70x40x3 L = 890	2	4.87	8.67
9	—	□ 70x40x3 L = 920	2	4.87	8.96
10	ГОСТ 8639-82	□ 20x20x2 L = 4600	10	1.075	49.45
11	Մետաղական կղմինդր - 18.0 մ²				
12	ГОСТ 19903-74	Մետ. փիթեղ -150x6 L=150մմ	6	1 հատը 1.06 կգ	6.36
Մետաղական մասերի երկտակ յուղաներկում՝ 511.34 կգ/մետաղ					
Հիմքերի բետոնացում B20 դասի բետոնով՝ 0.243 մ³					
Խճի նախապատրաստական շերտ՝ 0.054 մ³					

ՆԱՍԱՐԱՆ /2 հատի համար/

Գիրք	Նշանակումը	Անվանումը	Քան., հատ	1 գմ-ի քաշը, կգ	Ընդհ. քաշը, կգ
13	ГОСТ 8645-92	□ 50x30x3 L = 1450	6	3.36	29.23
14	—————	□ 50x30x3 L = 470	6	3.36	9.48
15	Փայտե չորսուններ 50x20մմ L=2000մմ /16 հատ/ 0.032 մ ³				
Մետաղական մասերի երկտակ յուղաներկում՝ 38.71 կգ/մետաղ					
Փայտե մասերի երկտակ յուղաներկում՝ 4.48 մ ²					


ՄԵՏԱՂԱԿԱՆ ՍԵՂԱՆ /800x2000մմ/

Գիրք	Նշանակումը	Անվանումը	Քան., հատ	1 գմ-ի քաշը, կգ	Ընդհ. քաշը, կգ
16	ГОСТ 8639-82	□ 40x40x3 L = 760	4	3.36	10.21
17	—	□ 30x30x3 L = 7200	1	2.42	17.42
18	ГОСТ 19903-74	Մետ. փիթեղ -800x3 L=2000մմ	1	1 հատը 37.68 կգ	37.68
Մետաղական մասերի երկտակ յուղաներկում՝ 65.31 կգ/մետաղ					

ԾԱՆՈԹՈՒԹՅՈՒՆ

1.Եռակցումը կատարել Յ-46 (ГОСТ 9467-75) մակնիշի էլեկտրողներով
2.Բոլոր չափերը տրված են մմ-ով

ՏԱՆԻՔԻ ՀԱՆԳՈՒՅՑ, Մ 1:25

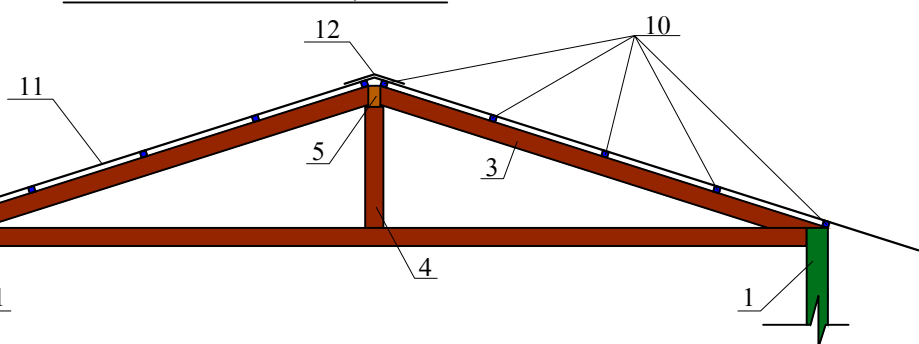

ՆԱԽԱԳԾԱՅԻՆ ԸՆԿԵՐՈՒԹՅՈՒՆ

Ameli

«ԱՄԵԼԻ» ՍՊԸ
"AMELI" LLC



ՆԱԽԱԳԾԻ ՀԱՍՑԵ՝

ՀՀ, Երևան քաղաքի Արաբկիր վարչական շրջանի Փափագյան 22 Ա. Կոմիտաս 23/1 շենքերի համատեղ բակի հիմնանորոգման աշխատանքներ

ՆԱԽԱԳԾԻ ԱՆՎԱՆՈՒՄԸ՝

ԶՐՈՒՑԱՐԱՆ ՍԵՂԱՆՈՎ,
ՄԱՍՆԱԳԻՐԵՐ

ԹԵՐԹ՝	ԹԵՐԹԵՐ՝	ՄԱՍՇՏԱՐ՝
8	12	1:150
ՏՆՕՐԵՆ՝	Ա.ԴԱՎԹԻՍԱՆ	<i>[Signature]</i>
ՆԱԽԱԳԾՈՂ՝	Ա. ԹԱՂԵՎՈՅԱՆ	<i>[Signature]</i>
ՍՏՈՒԳԵՑ՝	Ա.ԴԱՎԹԻՍԱՆ	<i>[Signature]</i>

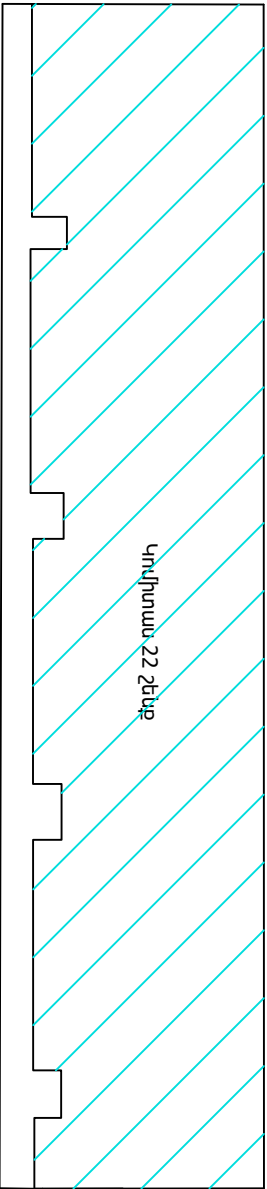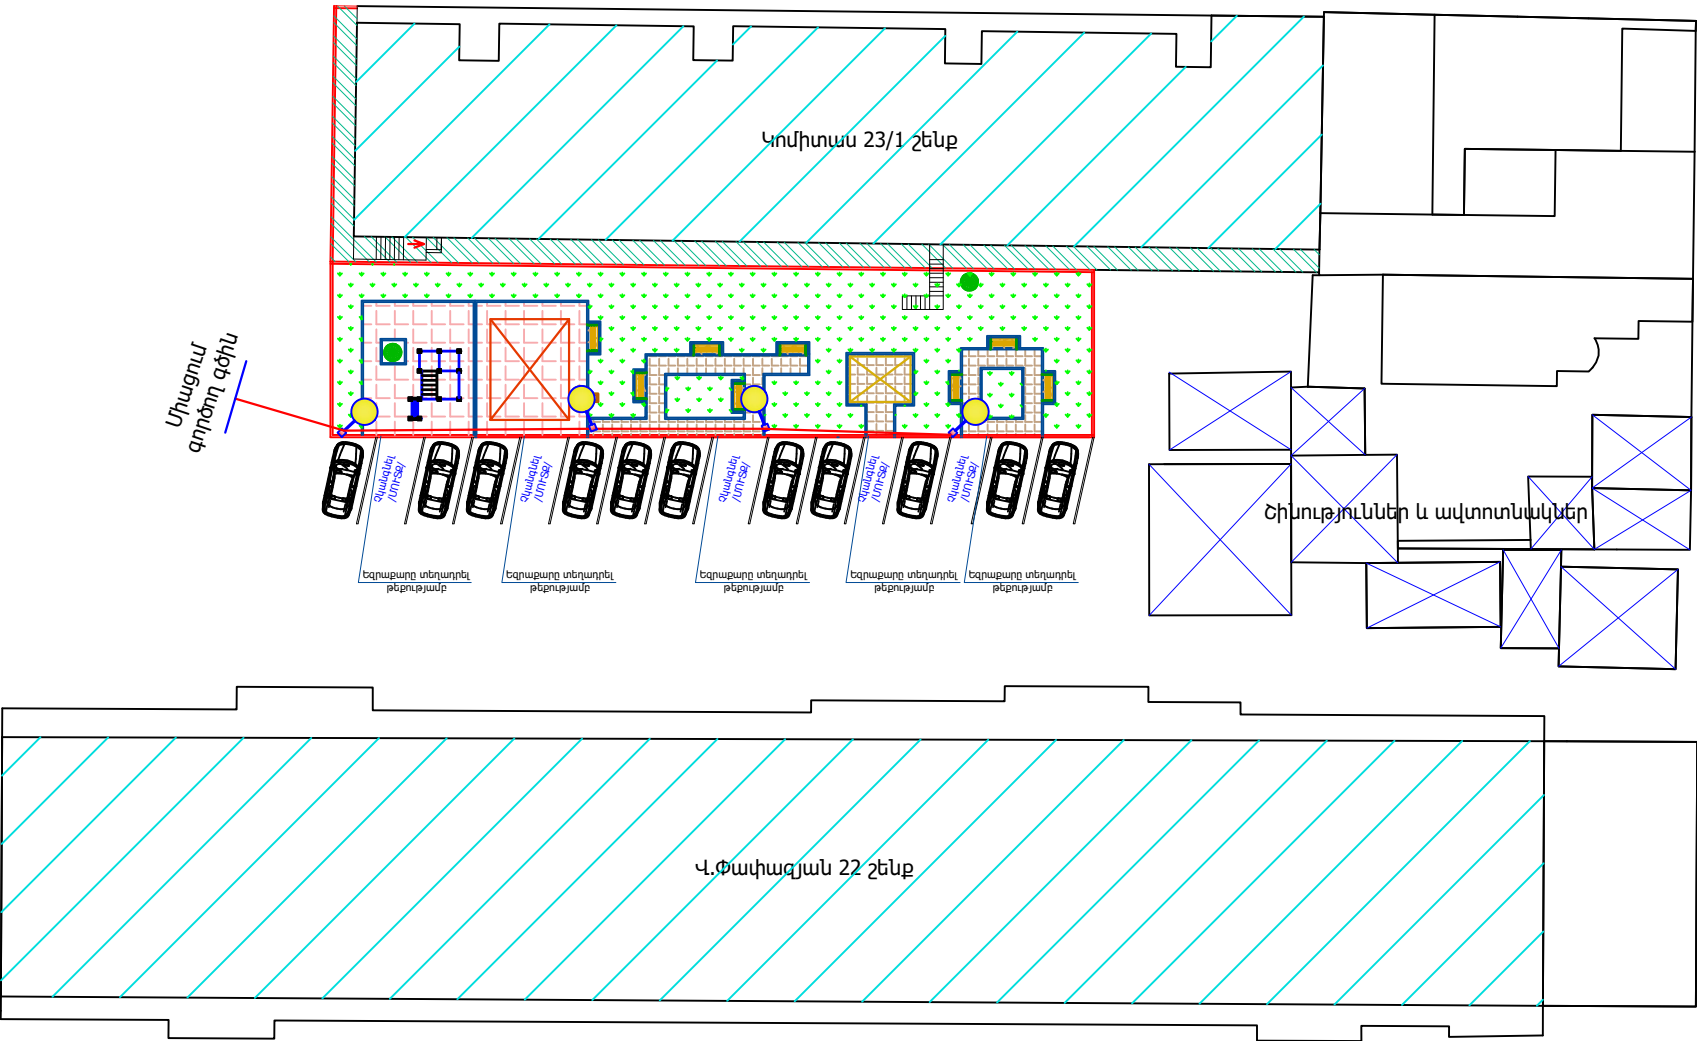

Նոր 4մ-անոց լուսատուներ




Նոր տեղադրվող մետաղական բաժանիչ տուփ 200*200մմ չափսերով /ավտոմատ անջատիչներով /40Ա-1 հատ//25Ա-1 հատ/-միաֆազ /տեղադիրքը կորոշվի շինարարական աշխատանքների ընթացքում/

Ծանուցում


Շինարարական աշխատանքները շահագործման հանձնելուց հետո, կապալառու ընկերությունը պարտավոր է իրականացնել երաշխիքային սպասարկում 3 տարի ժամկետով/մալուխներ,բաժանիչ տուփեր, ավտոմատ անջատիչներ/ իսկ LED լուսատուների մասով 5 տարի:

Ստորգետնյա մալուխի մոնտաժման ժամանակ/հողի տակից մինչև բաժանիչ տուփ մտնող հատված/ օգտագործել ծալքավոր գոֆռե խողովակ/հաստ պատերով և հրապաշտպան/չայրվող/-մոնտաժումից առաջ տեղյակ պահել տվյալ համայնքի երջարլույսի պետին/

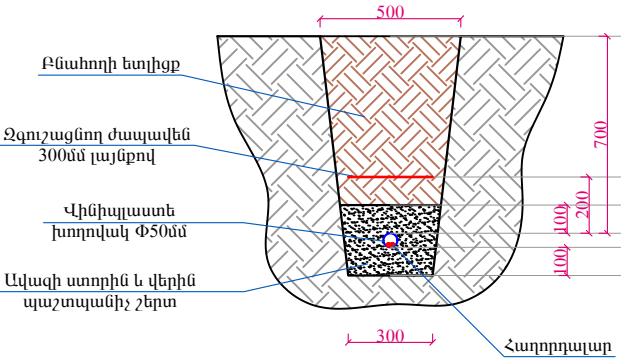


ՆԱԽԱԳԾԱՅԻՆ ԸՆԿԵՐՈՒԹՅՈՒՆ՝		
«ԱՄԷԼԻ» ՍՊԸ "AMELI" LLC		
ՆԱԽԱԳԾԻ ՀԱՍՑԵ՝		
ՀՀ, Երևան քաղաքի Արաբկիր վարչական շրջանի Փափազյան 22 և Կոմիտաս 23/1 շենքերի համատեղ բակի հիմնանորոգման աշխատանքներ		
ՆԱԽԱԳԾԻ ԱՆՎԱՆՈՒՄԸ՝		
ԼՈՒՍԱՏՈՒՆԵՐԻ ՏԵՂԱԿԱՑՄԱՆ ԳԱՏԱԿԱԳԻԾ		
ԹԵՐԹ՝	ԹԵՐԹԵՐ՝	ՄԱՍՇՏԱԲ՝
9	12	1:100
ՏՆՕՐԵՆ՝	Ա.ԴԱՎԹՅԱՆ	
ՆԱԽԱԳԾՈՒ՝	Ա. ԹԱՐԵՎՈՍՅԱՆ	
ՍՏՈՒԳԵՑ՝	Ա.ԴԱՎԹՅԱՆ	

ԼՈՒՍԱԿՈՐՈՒԹՅԱՆ ԴԵԿՈՐԱՏԻՎ ՀԵՆԱՍՅԱՆ ԸՆԴՀԱՆՈՒՐ ՏԵՍԲԸ
/հիմքի պաշտպանիչ բետոնը պայմանականորեն ցույց տրված չէ/
Մ 1:25

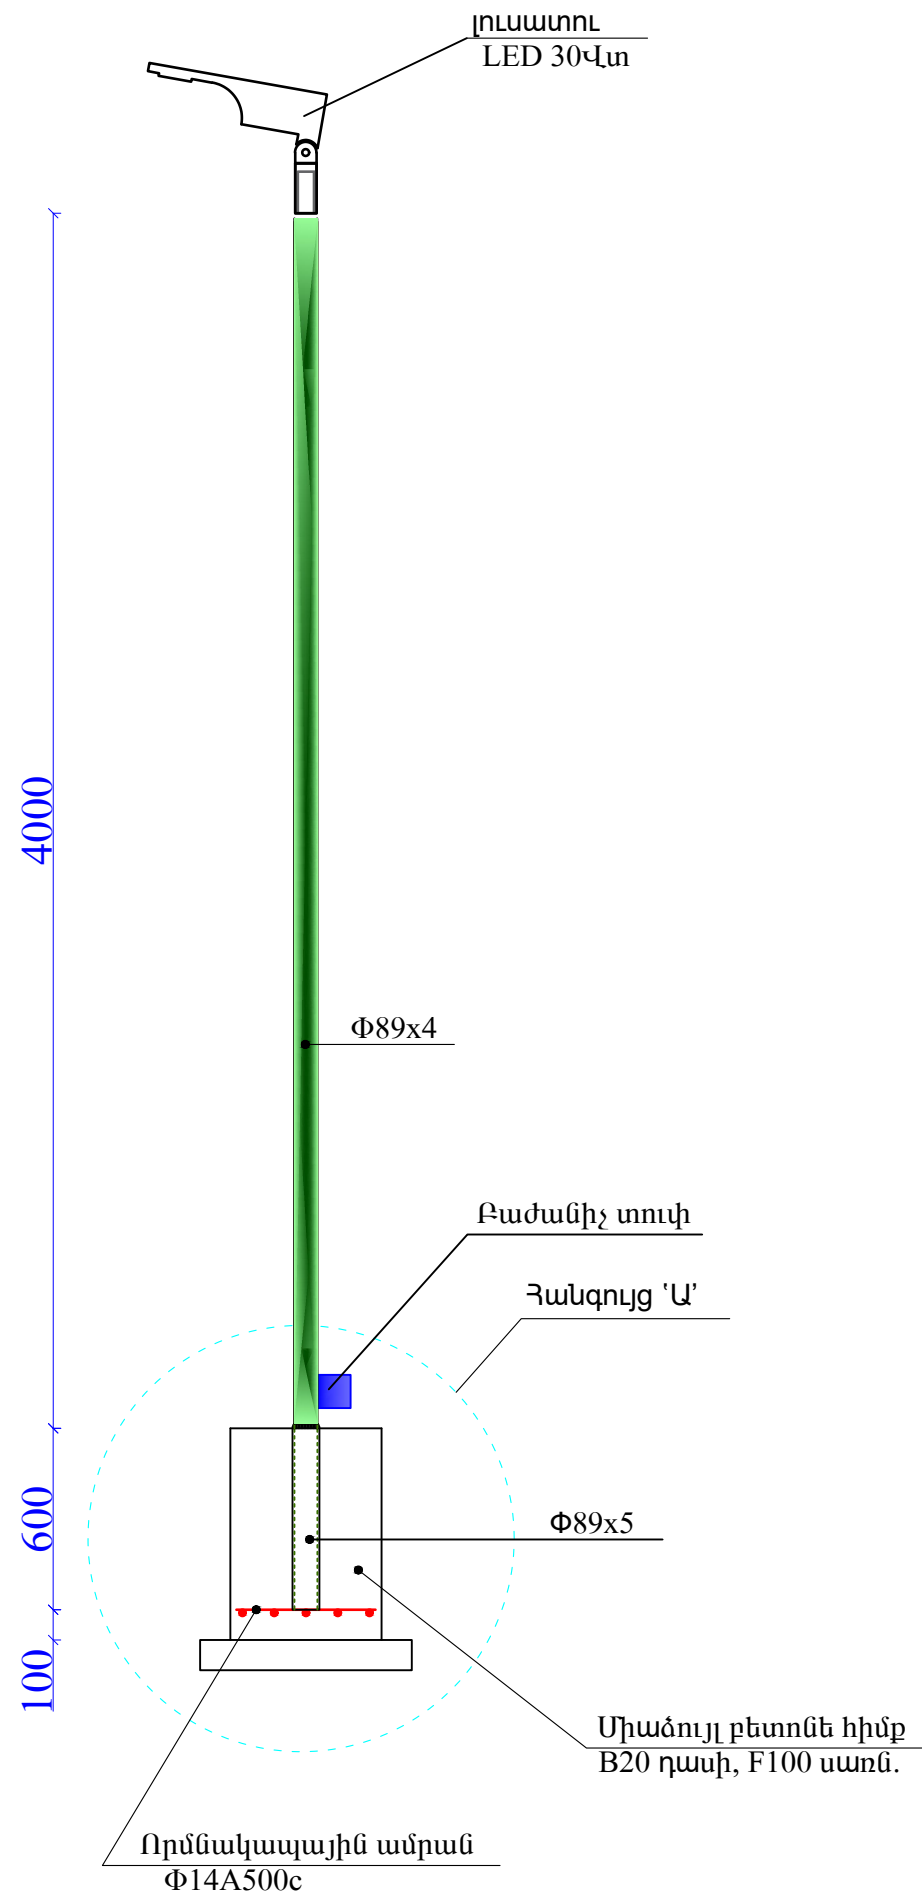

ՀՀ	ԱՇԽԱՏԱՆՔԻ ԱՆՎԱՆՈՒՄԸ	ՉԱՓ. ՄԻԱՎ.	ՔԱՆԱԿ
1	Փոստրակի մշակում ձեռքով	խմ	0.650
2	Խճային հիմնատակի տեղադրում, տոփանում, h=10սմ	խմ	0.049
3	Միաձույլ բետոնե հիմքի իրականացում, B20 դասի	խմ	0.15
4	Բետոնե հիմքի ջրամեկուսացում տաք հեղուկ բիտումով	քմ	1.50
5	Որմնակապային ամրանի տեղադրում, Փ14A500c, 4.60 զմ	տմ	0.006
6	Հիմնամասի խողովակի մոնտաժում Փ102x4 մմ, 0.6 զմ	հատ	1
7	Հենասյան մոնտաժում Փ89x4 մմ	զմ	4.6
8	LED 30Վտ /110LW/ /4000 kelvin light/ 5 տարի երաշխիք, 30000 աշխ/ժամ	հատ	1
9	Մալուխ ABBF 2x2.5մմ2	զմ	5.8
10	Մեկուսիչ ճեմնապակե	հատ	1
11	Հողանցման էլեկտրոդ L50x50x3մմ, L=2.0մ	հատ	1
12	Հողանցման շերտապողպատ 40x3մմ, L=6.0մ	հատ	1
13	Բաժանիչ տուփ /մետաղական 100*100մմ/	հատ	1
14	Ավտոմատ անջատիչ/միաֆազ 10Ա/ ամուր տեղադրել բաժանիչ տուփի մեջ	հատ	1
15	Լուսատուների լիցքավորում հաղորդալարերով	հատ	1
16	Կրանշտեյն, 2 հատ	կգ	1.25
17	Հենասյան ներկում	քմ	1.25
18	Բնահողի հակադարձ լիցք ձեռքով	խմ	0.451
19	Ավելորդ բնահողի բարձում ա/իննաթափեր, տեղափոխում	խմ	0.199

ՈՐՄԱԿԱՊԱՅԻՆ ԱՄՐԱՆ
Մ 1:10

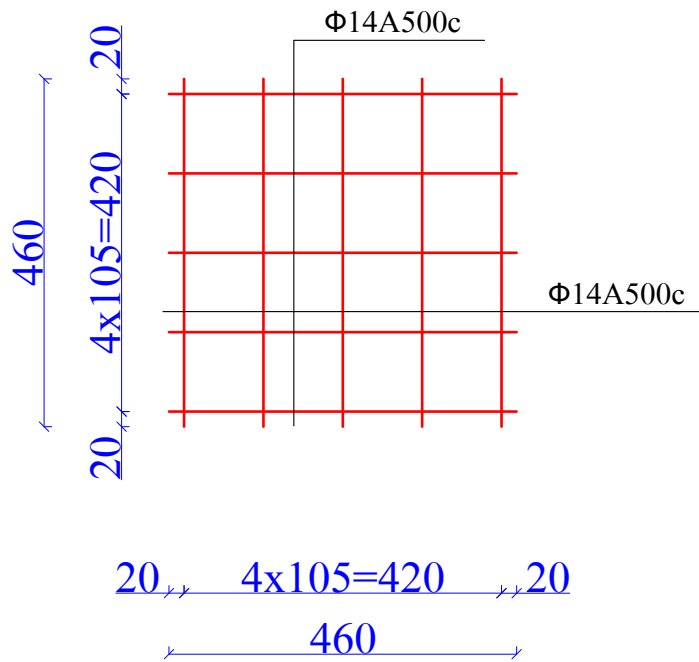

ՆԱԽԱԳԾԱՅԻՆ ԸՆԿԵՐՈՒԹՅՈՒՆ՝



«ԱՄԷԼԻ» ՍՊԸ
"AMELI" LLC


ՆԱԽԱԳԾԻ ՀԱՍՑԵ՝

ՀՀ, Երևան քաղաքի Արաբկիր վարչական շրջանի Փափագյան 22 և Կոմիտաս 23/1 շենքերի համատեղ բակի հիմնանորոգման աշխատանքներ


ՆԱԽԱԳԾԻ ԱՆՎԱՆՈՒՄԸ՝

ԼՈՒՍԱԿՈՐՈՒԹՅԱՆ ԴԵԿՈՐԱՏԻՎ ՀԵՆԱՍՅՈՒՆ

ԹԵՐԹ՝	ԹԵՐԹԵՐ՝	ՄԱՍՇՏԱԲ՝
10	12	1:100
ՏՆՕՐԵՆ՝	Ա.ԴԱԿԹՅԱՆ	
ՆԱԽԱԳԾՈՂ՝	Ա. ԹԱԴԵՎՈՍՅԱՆ	
ՍՏՈՒԳԵՅ՝	Ա.ԴԱԿԹՅԱՆ	

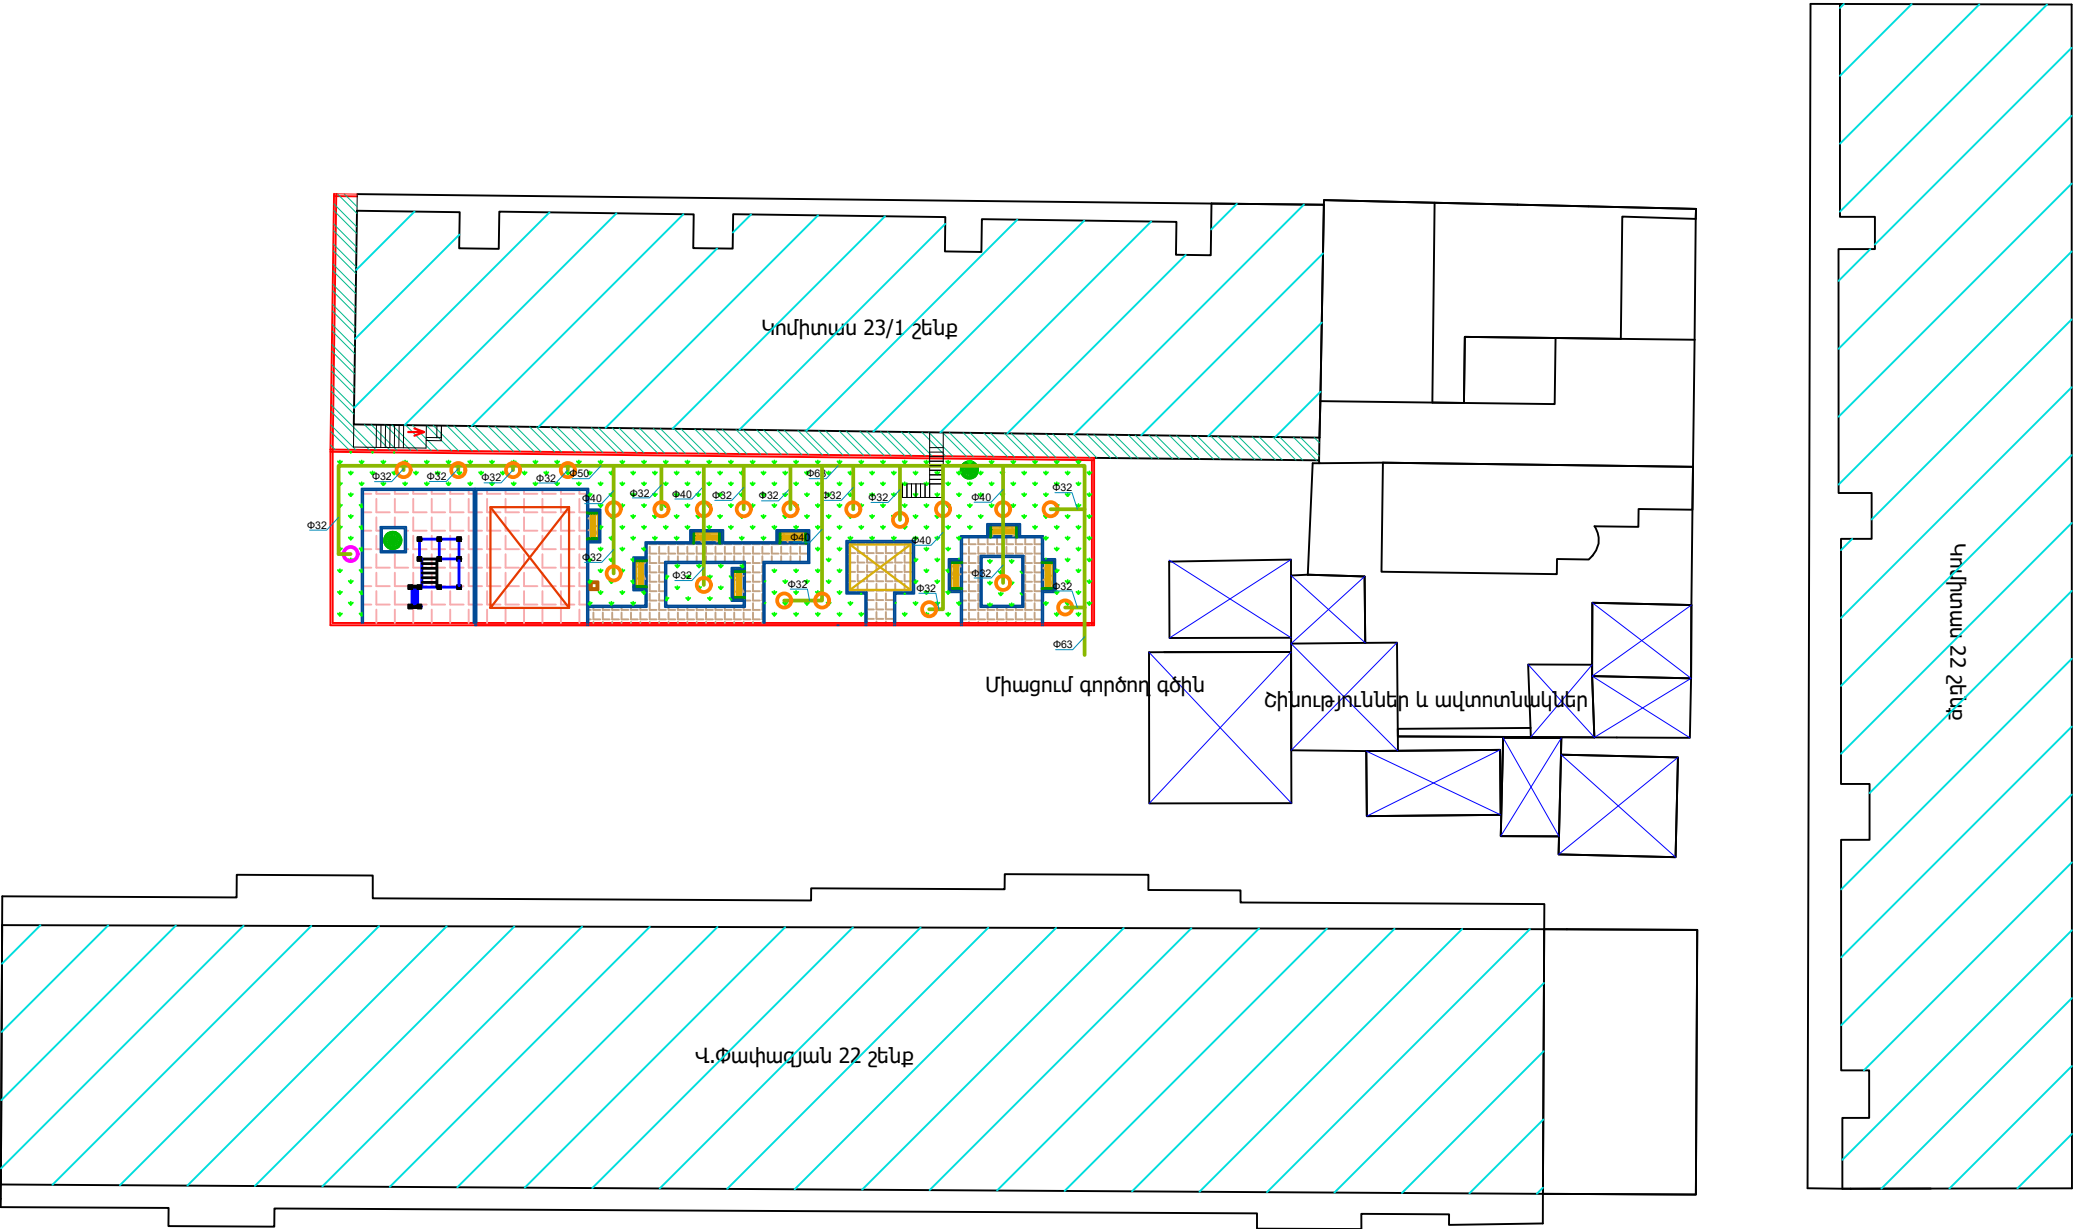

- Ջրյան ցնցուղ
- Կարճախողովակ փականով

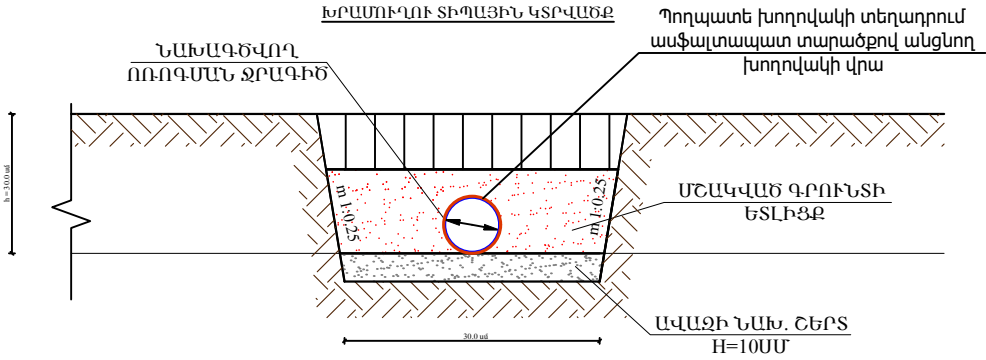

ՆԱԽԱԳԾԱՅԻՆ ԸՆԿԵՐՈՒԹՅՈՒՆ՝

Ameli

«ԱՄԷԼԻ» ՍՊԸ
"AMELI" LLC

ՆԱԽԱԳԾԻ ՀԱՍՑԵ՝


ՀՀ, Երևան քաղաքի Արաբկիր վարչական շրջանի Փափազյան 22 և Կոմիտաս 23/1 շենքերի համատեղ բակի հիմնանորոգման աշխատանքներ

ՆԱԽԱԳԾԻ ԱՆՎԱՆՈՒՄԸ՝

ՈՐՈԳՈՒՄ


ԹԵՐԹ՝	ԹԵՐԹԵՐ՝	ՄԱՍՇՏԱԲ՝
11	12	1:100

ՏՆՕՐԵՆ՝	Ա.ԴԱԿԹՅԱՆ	<i>[Signature]</i>
ՆԱԽԱԳԾՈՂ՝	Ա. ԹԱԴԵՎՈՍՅԱՆ	<i>[Signature]</i>
ՍՏՈՒԳԵՑ՝	Ա.ԴԱԿԹՅԱՆ	<i>[Signature]</i>

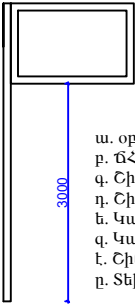

ՏԵՂԵԿԱՏՎԱԿԱՆ ՑՈՒՑԱՆԱԿ

- ա. օբյեկտի վերջնական տեսքի պատկեր
բ. ՃՀԱ տրամադրման ամսաթիվը և համարը
գ. Շին. թույլտվության համարը և ամսաթիվը
դ. Շին. աշխատանքների սկիզբը և ավարտը
ե. Կառուցապատողի /սլատվիրատուի/ տվյալները
զ. Կառուցապատման օբյեկտի նախագծի հեղինակի տվյալները
է. Շին. աշխատանքներ իրականացնող կազմակերպության տվյալները
ը. Տեխնիկական հսկողություն իրականացնող կազմակերպության տվյալները

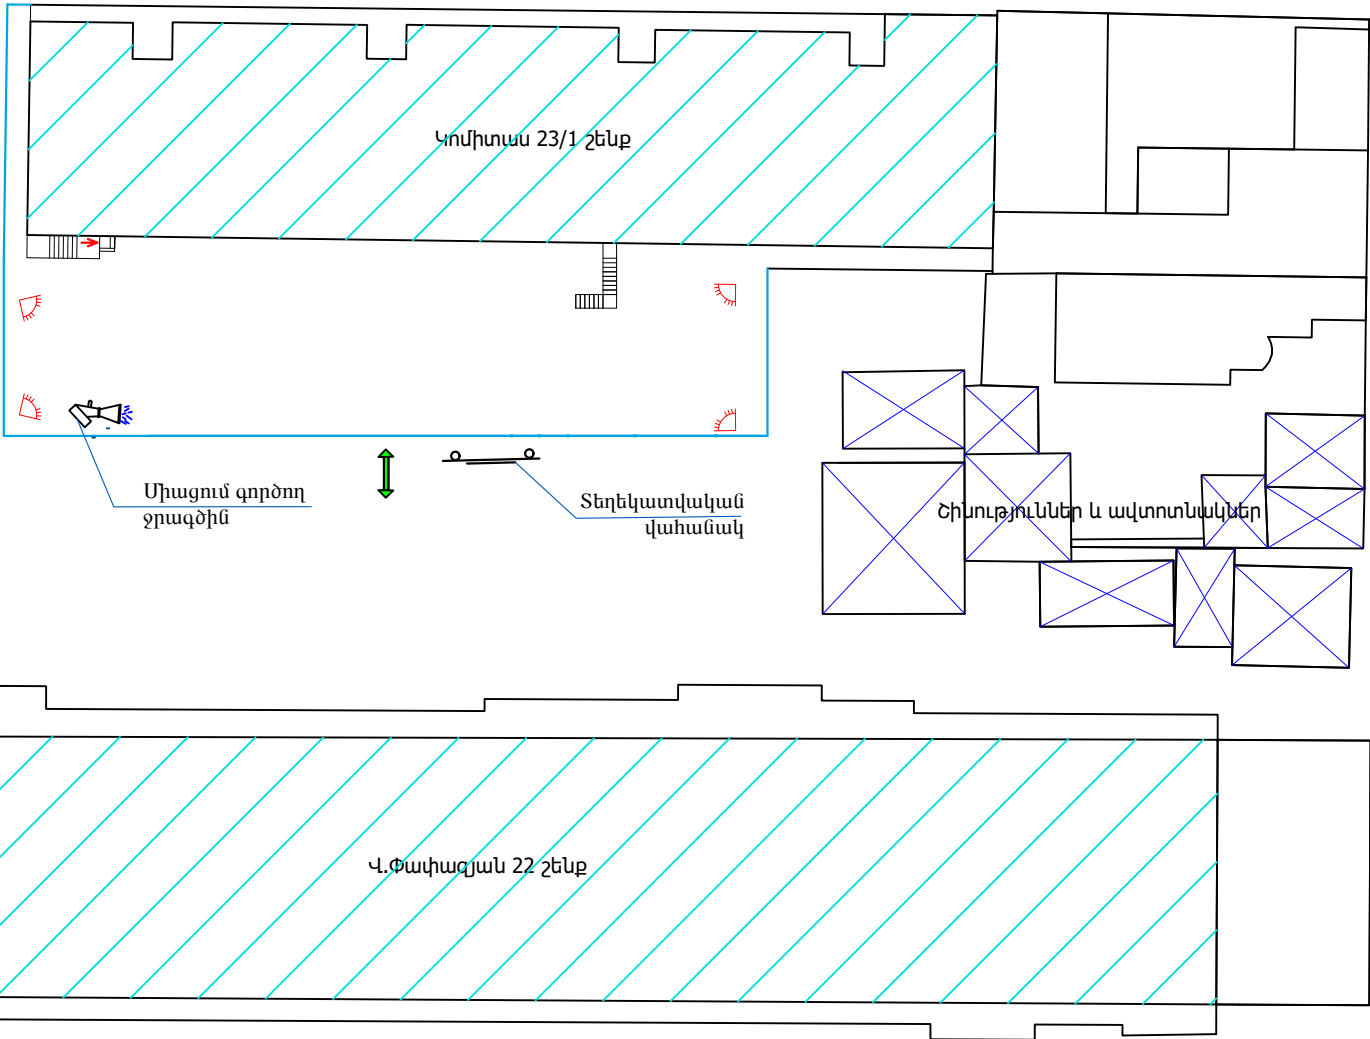


ՈՒՇԱԳՐՈՒԹՅՈՒՆ
ՏԱՐԱՃՔՆԵՐԻ ՕԳՏԱԳՈՐԾՈՒՄԸ ՀԱՄԱՁԱՅՆԵՑՆԵԼ
ՀԱՄԱՊԱՏԱՍԽԱՆ ՄԱՐՄԻՆՆԵՐԻ ԵՎ ՍԵՓԱԿԱՆԱՏԵՐԵՐԻ ՀԵՏ:

ԾԱՆՈԹՈՒԹՅՈՒՆ

- Շինարարական տրամապրոտները օբյեկտ պետք է մտնեն և դուրս գան մաքուր վիճակով՝ չաղտոտելով ճանապարհները չին. աղբով:
- Շինարարական աշխատանքների կազմակերպումը և անվտանգության ապահովումը պետք է համապատասխանի "Правила охраны труда при строительстве ремонте и содержании автомобильных дорог 1993-01-01" նորմատիվային փաստաթղթին:
- Ճանապարհային նշանների նշագծումն ու տեղադրումն իրականացնել համաձայն ГОСТ Р 52289-2000:

ՊԱՅՄԱՆԱԿԱՆ ՆՇԱՆՆԵՐ:

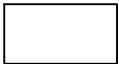

Բաց պահեստ



Դեղատուփ



Բետոնի ընդունման հարթակ




Շարժական լուսարձակ




Մուտք/ելք



Անվաղողերի լվացման ծորակ

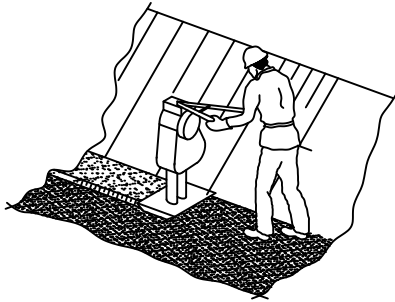

- Շին. ԱՇԽԱՏԱՆՔՆԵՐԸ ՄԿՍԵԼՈՒՑ ԱՌԱՋ ԱՆՀՐԱԺԵՇՏ Է ԿԱԶՄԵԼ ԱՇԽԱՏԱՆՔՆԵՐԻ ԿԱՏԱՐՄԱՆ ՆԱԽԱԳԻԾ:
- Շին. ՀՐԱՊԱՐԱԿԸ ԿՈՄՊԼԵԿՏԱՎՈՐԵԼ ՀԱԿԱՀՐԴԵՀԱՅԻՆ ԳՈՒՅՔՈՎ, Շին. ՀՐԱՊԱՐԱԿԻ ՀԱԿԱՀՐԴԵՀԱՅԻՆ ԱՆՎՏԱՆԳՈՒԹՅԱՆ ՊԱՏԱՍԽԱՆԱՏՎՈՒԹՅՈՒՆԸ ԿՐՈՒՄ Է ԱՆՄԻՋԱՊԵՍ ՇինԱՐԱՐՈՒԹՅԱՆ ԴԵԿԱՎԱՐԸ ԿԱՄՆՐԱՆ ՓՈԽԱՐԻՆՈՂ ԱՆՁԸ:
- ԱՄԲՈՂՁ ՇինԱՐԱՐՈՒԹՅԱՆ ԸՆԹԱՅՔՈՒՄ ԿԱՏԱՐԵԼ ՄԻՋՈՑԱՌՈՒՄՆԵՐ ՇՐՋԱԿԱ ՄԻՋԱՎԱՅԻՐԻ ՊԱՀՊԱՆՈՒԹՅԱՆ ՎԵՐԱԲԵՐՅԱԼ

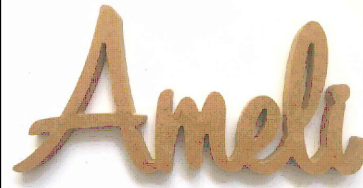

«ԱՄԵԼԻ» ՍՊԸ
"AMELI" LLC

ՆԱԽԱԳԾԻ ՀԱՍՑԵ՝

ՀՀ, Երևան քաղաքի Արաբկիր վարչական շրջանի Փափազյան 22 և Կոմիտաս 23/1 շենքերի համատեղ բակի հիմնանորոգման աշխատանքներ

ՆԱԽԱԳԾԻ ԱՆՎԱՆՈՒՄԸ՝

ՇԻՆԱՊԱՐԱԿԻ ԿԱԶՄԱԿԵՐՊՈՒՄ

ԹԵՐԹ՝	ԹԵՐԹԵՐ՝	ՄԱՍՇՏԱԲ՝
12	12	1:100
ՏՆՕՐԵՆ՝	Ա.ԴԱՎԹՅԱՆ	
ՆԱԽԱԳԾՈՂ՝	Ա. ԹԱՐԵՎՈՍՅԱՆ	
ՍՏՈՒԳԵՑ՝	Ա.ԴԱՎԹՅԱՆ	