

ՀԱՅԱՍՏԱՆԻ ՀԱՆՐԱՊԵՏՈՒԹՅՈՒՆ



«ԱՄԷԼԻ» ՍՊԸ

**ՊԱՏՎԻՐԱՏՈՒ՝ ԵՐԵՎԱՆԻ ՔԱՂԱՔԱՊԵՏԱՐԱՆ
ՊԱՅՄԱՆԱԳԻՐ՝ N ԵՔ-ԲՄԽԱՇՁԲ-25/19**

**ԱՇԽԱՏԱՆՔԱՅԻՆ ՆԱԽԱԳԻԾ
ԳԻՐՔ 1
ԱՇԽԱՏԱՆՔԱՅԻՆ ԳԾԱԳՐԵՐ**

ՀՀ, Երևան քաղաքի Արաբկիր վարչական շրջանի Ազատության 23
շենքի բակային տարածքի հիմնանորոգման աշխատանքներ

ԵՐԵՎԱՆ 2025



Օբյեկտ՝ «ՀՀ, Երևան քաղաքի Արաբկիր վարչական շրջանի Ազատության 23 շենքի բակային տարածքի հիմնանորոգման աշխատանքներ»

ԱՇԽԱՏԱՆՔԱՅԻՆ ՆԱԽԱԳԻԾ
ԳԻՐՔ 1
ԱՇԽԱՏԱՆՔԱՅԻՆ ԳԾԱԳՐԵՐ

«ԱՄԷԼԻ» ՍՊԸ ՏՆՕՐԵՆ՝

A handwritten signature in blue ink, likely belonging to A. Gevorgyan.

Ա. Դավթյան

ԲԱՅԱՏՐԱԳԻՐ

Նախագծով կատարվել է «ՀՀ, Երևան քաղաքի Արաբկիր վարչական շրջանի Ազատության 23 հասցեի հարակից տարածքի բարեկարգման աշխատանքներ» աշխատանքային նախագիծը: Նախագիծը համապատասխանում է տվյալ ժամանակահատվածում ՀՀ-ում գործող նորմերին և ստանդարտներին:

Նախագծով նախատեսվում է իրականացնել հետևյալ հիմնական աշխատանքները.
Քանդման և ապամոնտաժման աշխատանքներ
Քանդել գոյություն ունեցող ասֆալտբետոնյա շերտը իր նախաշերտով: Իրականացնելբետոնյա հիմքերի քանդման աշխատանքներ:
Ապամոնտաժել մետաղաան ցանկապատերը և բետոնե եզրաքարերը, ապամոնտաժել առկա ավտոտնակները համապատասխան նախագծի:

Կառուցողական աշխատանքներ
Տեղադրել նոր բազալտե եզրաքարեր` 300x150մմ և 200x100մմ չափերի: Տեղադրել նոր նստարաններ, աղբամաններ, մետաղական ճաղերև ցանկապատ: Կառուցել խաղահրապարակներ: Խաղահրապարակներում իրականացնել ռետինե միաձույլ հատակ: Տեղադրել նոր մետաղական դարպաս, նոր խաղասարք: Կառուցել նո ե/բ աստիճաններ, հենապատեր, տեղադրել նոր մետաղական բազրիքներ: Կազմակերպել ավտոկայանատեղի:
Նախատեսել արտաքին լուսավորության ցանցի ընդլայնում:

Ուշադրություն
Շինարարական աշխատանքների կազմակերպումը և անվտանգության ապահովումը պետք է համապատասխանի "Правила охраны труда при строительстве ремонте и содержании автомобильных дорог 1993-01-01" նորմատիվային փաստաթղթին: Ճանապարհային նշանների նշագծումն ու տեղադրումն իրականացնել համաձայն ГОСТ Р 52289-2000:

1. Մասնակիցների «Աշխատանքային ռեսուրսներ» և «Տեխնիկական միջոցներ», «Մասնագիտական փորձառություն» որակավորման չափանիշներին ներկայացվող պահանջները

- «Աշխատանքային ռեսուրսներ» որակավորման չափանիշ - մասնակցի աշխատակազմում պետք է ընդգրկված լինեն առնվազն՝

Հ/Հ	Անվանումը	/որակավորումը, ոլորտը/	Քանակը /նաորդ/	Աշխատանքային փորձ
1	Աշխույժ	բարձրագույն կրթությամբ ինժեներ-շինարար քաղացիական արդյունաբերական շինարարություն	1	3 տարի
2	Զոդող	ցանկացած	1	3 տարի
3	Ծեփագործ	ցանկացած	1	3 տարի
4	Հարդարման աշխատանքների մասնագետ (ներկարար)	ցանկացած	1	3 տարի
5	Աանտեխնիկ	ցանկացած	1	3 տարի
6	Էլեկտրիկ	ցանկացած	1	3 տարի
7	Բանվոր	ցանկացած	2	-

«Տեխնիկական միջոցներ» որակավորման չափանիշ – մասնակիցը պետք է ունենա հետևյալ տեխնիկական միջոցները.

Տեխնիկական միջոցի անվանումը	Տիպը	Պահանջվող քանակը
Ավտոինքնաթափ, բեռն. առնվազն 8տ	ցանկացած	1
Եռակցման ագրեգատ	ցանկացած	1
Հետախատ մոլոճ	ցանկացած	2
Զեռքի հարվածածուրճ	ցանկացած	2

2. Աշխատանքների կատարման համար պահանջվող լիցենզիան աշխատանքների համար պահանջվում է հետևյալ լիցենզիայի տեսակները. շինարարության իրականացում ըստ քաղաքաշինության հետևյալ ոլորտի՝
-ԲՆԱԿԵՒԻ ՀԱՍՏԱԿԱԿԱՆ ԵՎ ՄՐՏԱՐՈՂԱԿԱՆ
-ԷԵԿՏՐԱՍԱՏԱԿԱՐԱՐՄԱՆ

3. ԺԱՄԿԵՏՆԵՐ
Կապալի օբյեկտի, դրա առանձին մասերի (կոնստրուկցիաներ և այլն) և օգտագործված նյութերի երաշխիքային

Հ/Հ	Նյութերի տեսակները	Երաշխիքային նվազագույն ժամկետ (տարի)
1	Մետաղ	30
2	Ալյակի	5
3	Մետաղապատ	10
4	Հատակներ և դրանց առանձին նյութեր և շինվածքներ	10
5	Չաջ	20
6	Ցեմենտ	20
7	Ավազ	20
8	Երեսպատման սալեր	10
9	Պոլիարոպիլենային խողովակ	30
10	Մալուխ	25

ՀԻՄՆԱԿԱՆ ԼՐԱԿԱԶՄԻ ԱՇԽԱՏԱՆՔԱՅԻՆԳԾԱԳՐԵՐԻ ՑԱՆԿ

Հ/Հ	ԱՇԽԱՏԱՆՔԻ ԱՆՎԱՆՈՒՄԸ	Թերթի համարը
1	ԲԱՅԱՏՐԱԳԻՐ, ԱՆՎԱՆԱՑԱՆԿ, ՏԵԽՆԻԿԱԿԱՆ ՄԱՍՆԱԳԻՐ, ԺԱՄԱՆԱԿԱՅՈՒՅՑ	ՃՇ-1
2	ՏԱՐԱԾՔԻ ԻՐԱՎԻՃԱԿԱՅԻՆ ՀԱՏԱԿԱԳԻԾ, Մ`1:2000	ՃՇ-2
3	ՏԱՐԱԾՔԻ ԻՐԱՎԻՃԱԿԱՅԻՆ ՀԱՏԱԿԱԳԻԾ, Մ`1:500	ՃՇ-3
4	ՏԱՐԱԾՔԻ ՈՐԴԱՅԱՑԱՑ ՆՇԱՅԱՐՄԱՆ ՅԱՏԱԿԱԳԻԾ	ՃՇ-4
5	ԱՌԿԱ ՎԻՃԱԿԻ ՅԱՏԱԿԱԳԻԾ /ԾԱԾԿՈՒՅԹՆԵՐԻ ՄԱԿԱՆՇՄԱՄԲ/	ՃՇ-5
6	ԱՌԿԱ ՎԻՃԱԿԻ ՅԱՏԱԿԱԳԻԾ /ՉԱՓԱԴՐՄԱՄԲ/	ՃՇ-6
7	ԲԱՐԵԿԱՐԳՄԱՆ ՅԱՏԱԿԱԳԻԾ /ԾԱԾԿՈՒՅԹՆԵՐԻ ՄԱԿԱՆՇՄԱՄԲ/	ՃՇ-7
8	ԲԱՐԵԿԱՐԳՄԱՆ ՅԱՏԱԿԱԳԻԾ /ՉԱՓԱԴՐՄԱՄԲ/	ՃՇ-8
9	ԿՏՐՎԱԾՔՆԵՐ ԵՎ ՀԱՆԳՈՒՅՑՆԵՐ	ՃՇ-9
10	ՄԵՏԱՂԱԿԱՆ ՃԱՂԱՇԱՐԻ ԴՐՎԱԳ, ՀԱՆԳՈՒՅՑ «Ա», ՄԱՍՆԱԳԻՐ	ՃՇ-10
11	ՄԵՏԱՂԱԿԱՆ ՑԱՆԿԱՊԱՏԻ ԴՐՎԱԳ H=2.0Մ, ՆՅՈՒԹԱԾԱԽՍԻ ՄԱՍՆԱԳԻՐ	ՃՇ-11
12	ԶՐՈՒՑԱՐԱՆ ՍԵՂԱՆՈՎ, ՄԱՍՆԱԳՐԵՐ	ՃՇ-12
13	ՖՈՒՏԲՈԼԻ ԴԱՐՊԱՄ, ՀԱՆԳՈՒՅՑ	ՃՇ-13
14	ԼՈՒՍԱՏՈՒՆԵՐԻ ՏԵՂԱԿԱՅՄԱՆ ՅԱՏԱԿԱԳԻԾ	ԷԼ-1
15	ԼՈՒՍԱՎՈՐՈՒԹՅԱՆ ԵՐԿԵՂՋՅՈՒՐ ԲԱՐՉԱԿՈՎ ՀԵՆԱՍՅԱՆ ՄՈՆՏԱԺՄԱՆ ՏԻՊԱՅԻՆ ԳԾԱԳԻՐ	ԷԼ-2
16	ԵԻՆԱՐԱՐՈՒԹՅԱՆ ԿԱԶՄԱԿԵՐՊՈՒՄ	ՇԿ-1

ՀՀ, Երևան քաղաքի Արաբկիր վարչական շրջանի Ազատության 23 հասցեի հարակից տարածքի վերակառուցման աշխատանքներ			
ՇԻՆԱՐԱՐԱԿԱՆ ԱՇԽԱՏԱՆՔՆԵՐԻ ԿԱՏԱՐՄԱՆ ԺԱՄԱՆԱԿԱՅՈՒՅՑ			
ԱՇԽԱՏԱՆՔՆԵՐԻ ԱՆՎԱՆՈՒՄԸ	ՇԻՆԱՐԱՐԱԿԱՆ ԱՇԽԱՏԱՆՔՆԵՐԻ ԿԱՏԱՐՄԱՆ ԺԱՄԱՆԱԿԱՅՈՒՅՑԸ ԸՍՏ ԱՄԻՄՆԵՐԻ /ՄԵԿ ԲԱԺԱՆՈՒՄԸ՝ 30 ՕՐ/		
	1 /30 ՕՐ/	2 /30 ՕՐ/	3 /30 ՕՐ/
ՇԻՆ. ՄՈՆՏԱԺԱՅԻՆ ԱՇԽԱՏԱՆՔՆԵՐԻ ՆԱԽԱՊԱՏՐԱՍՏՄԱՆ ԱՇԽԱՏԱՆՔՆԵՐ			
ՔԱՆԴԱՆ ԱՇԽԱՏԱՆՔՆԵՐ			
ԿԱՌՈՒՅՄԱՆ ԱՇԽԱՏԱՆՔՆԵՐ			
ՀԱՅՏԱԼԲԵՐՎԱԾ ԹԵՐՈՒԹՅՈՒՆՆԵՐԻ ՎԵՐԱՅՄԱՆ, ՏԱՐԱԾՔԻ ՄԱՔՐՄԱՆ ԱՇԽԱՏԱՆՔՆԵՐ			
ԱՆՀՐԱԺԵՇՏ ՓԱՏԱՏԱԹԹԵՐԻ ՆԱԽԱՊԱՏՐԱՍՏՈՒՄ, ՇԱՀԱԳՈՐԾՄԱՆ ՀԱՆՁՆՈՒՄ			



«ԱՄԷԼԻ» ՍՊԸ
"AMELI" LLC

ՆԱԽԱԳԾԻ ՀԱՍՅՇ՝


Երևան քաղաքի Արաբկիր վարչական շրջանի Ազատության 23 հասցեի հարակից տարածքի վերակառուցման աշխատանքներ

ՆԱԽԱԳԾԻ ԱՆՎԱՆՈՒՄԸ՝

ԲԱՅԱՏՐԱԳԻՐ, ԱՆՎԱՆԱՑԱՆԿ, ՏԵԽՆԻԿԱԿԱՆ ՄԱՍՆԱԳԻՐ, ԺԱՄԱՆԱԿԱՅՈՒՅՑ

ԹԵՐԹ՝	ԹԵՐԹԵՐ՝	ՄԱՍՇՏԱԲ՝
ՃՇ-1	16	1:150

ՏՆՕՐԵՆ՝	Ա.ԴԱՎԹՅԱՆ	
ՆԱԽԱԳԾՈՂ՝	Ա. ԹԱՐԵՎՈՅԱՆ	
ՍՏՈՒԳԵՑ՝	Ա.ԴԱՎԹՅԱՆ	

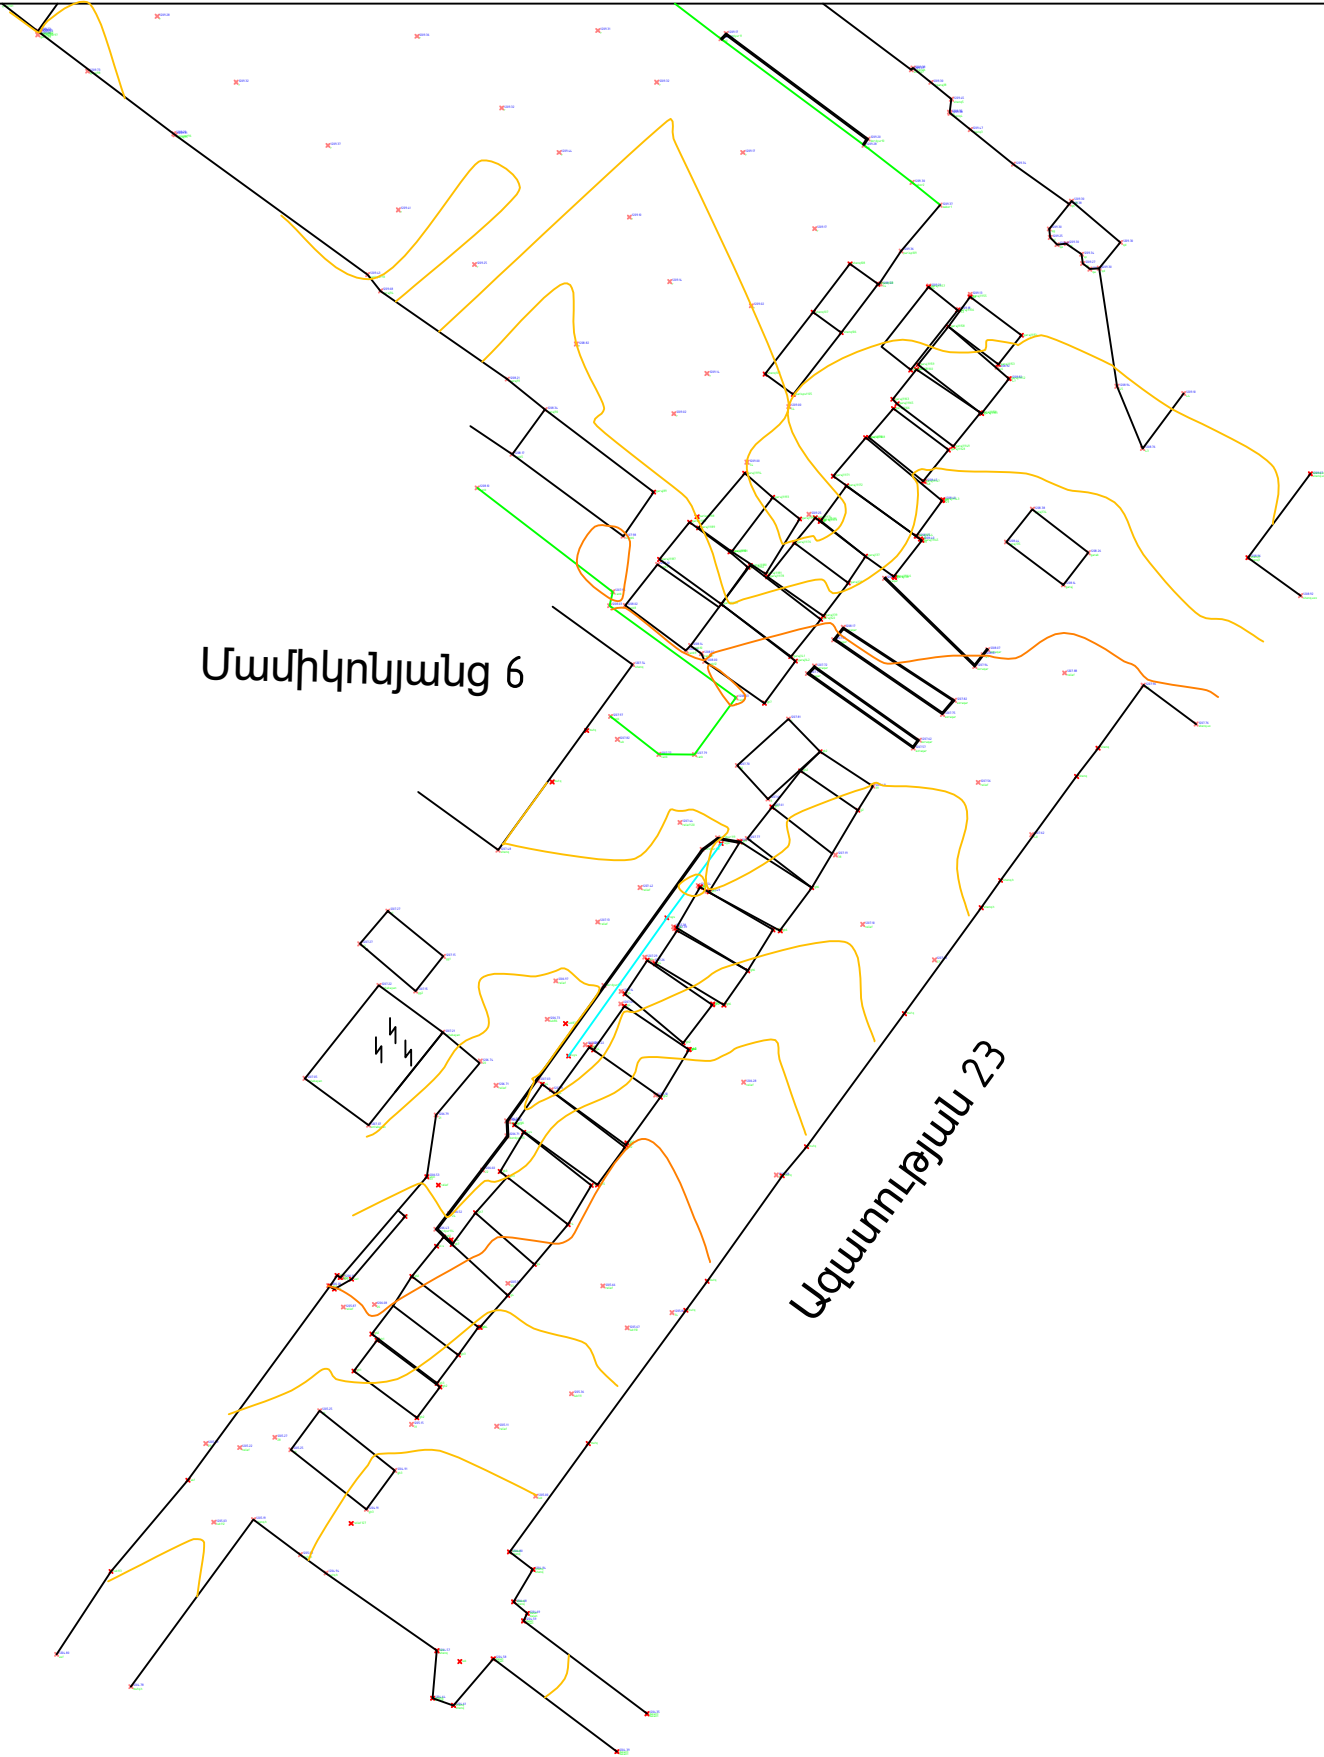

ՆԱԽԱԳԾԱՅԻՆ ԸՆԿԵՐՈՒԹՅՈՒՆ՝



«ԱՄԷԼԻ» ՍՊԸ
"AMELI" LLC

ՆԱԽԱԳԾԻ ՀԱՍՑԵ՝

Երևան քաղաքի Արաբկիր վարչական շրջանի Ազատության 23 հասցեի հարակից տարածքի վերակառուցման աշխատանքներ

ՆԱԽԱԳԾԻ ԱՆՎԱՆՈՒՄԸ՝

ՏԱՐԱԾՔԻ ՈՒՂԱՅԱՅԱՑ
ՆՇԱՅԱՐՄԱՆ ՀԱՏԱԿԱԳԻԾ

ԹԵՐԹ՝	ԹԵՐԹԵՐ՝	ՄԱՍՇՏԱԲ՝
ՃՇ-4	16	1:600
ՏՆՕՐԵՆ՝	Ա.ԴԱՎԹՅԱՆ	
ՆԱԽԱԳԾՈՂ՝	Ա. ԹԱՐԵՎՈՍՅԱՆ	
ՍՏՈՒԳԵՑ՝	Ա.ԴԱՎԹՅԱՆ	



ՊԼԱՆԱԿԱՆ ՆՇԱՆՆԵՐ:

-  Կանաչ գոտի
-  Քանդվող տուֆե պատ
h=1.5մ
-  Ապամոնտավոր մետաղական
ավտոտնակներ
-  Քանդվող բետոնյա
ծածկույթ
-  Ապամոնտավոր բետոնե
եզրաքարեր 150x300մմ
-  Ապամոնտավոր գրուցատաղավար
-  Ապամոնտավոր եզրաքարերին
նմանվող բետոնե պատ
-  Ապամոնտավոր մետաղական
ցանկապատ h=2.0մ
-  Առկա ցայտադրյուր
-  Ապամոնտավոր լուսավորության
հենաշյուռ

ՆԱԽԱԳԾԱՅԻՆ ԸՆԿԵՐՈՒԹՅՈՒՆ



«ԱՄԷԼԻ» ՍՊԸ
"AMELI" LLC

ՆԱԽԱԳԾԻ ՀԱՍՑԵ՝

Երևան քաղաքի Արաբկիր վարչական
շրջանի Ագատության 23
հասցեի հարակից տարածքի
վերականգնման աշխատանքներ

ՆԱԽԱԳԾԻ ԱՆՎԱՆՈՒՄԸ՝

ԱՌԿԱ ՎԻՃԱԿԻ ՀԱՏԱԿԱԳԻԾ
/ԾԱՏԿՈՒՅԹՆԵՐԻ ՄԱԿԱՆՇՄԱՄԲ/

ԹԵՐԹ՝	ԹԵՐԹԵՐ՝	ՄԱՍՇՏԱԲ՝
ՃՇ-5	16	1:600
ՏՆՕՐԵՆ՝	Ա.ԴԱՎԹՅԱՆ	
ՆԱԽԱԳԾՈՂ՝	Ա. ԹԱՐԵՎՈՍՅԱՆ	
ՍՏՈՒԳԵՑ՝	Ա.ԴԱՎԹՅԱՆ	



ՆԱԽԱԳԾԱՅԻՆ ԸՆԿԵՐՈՒԹՅՈՒՆ՝



«ԱՄԵԼԻ» ՍՊԸ
"AMELI" LLC


ՆԱԽԱԳԾԻ ՀԱՍՑԵ՝



Երևան քաղաքի Արաբկիր վարչական շրջանի Ազատության 23 հասցեի հարակից տարածքի վերակառուցման աշխատանքներ

ՆԱԽԱԳԾԻ ԱՆՎԱՆՈՒՄԸ՝


ԱՌԿԱ ՎԻՃԱԿԻ ՀԱՏԱԿԱԳԻԾ
/ՉԱՓԱԴՐՄԱՄԲ/

ԹԵՐԹ՝	ԹԵՐԹԵՐ՝	ՄԱՍՇՏԱԲ՝
ՃՇ-6	16	1:600
ՏՆՕՐԵՆ՝	Ա.ԴԱՎԹՅԱՆ	
ՆԱԽԱԳԾՈՂ՝	Ա. ԹԱՆԵՎՈՍՅԱՆ	
ՍՏՈՒԳԵՑ՝	Ա.ԴԱՎԹՅԱՆ	

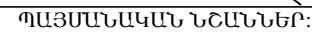

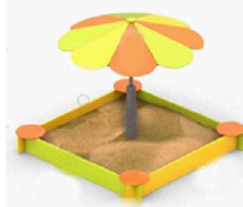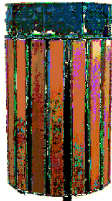ՆՈՐ ՏԵՂԱԴՐՎՈՐ ՆՍԱՐՆԸ 	ԱԿԱՍՏԱԴԱՐԹԱՎ - ՍՈՒՆԿ 
ՆՈՐ ՏԵՂԱԴՐՎՈՐ ԱԴԲԱՄԱՆ 	ROMANA 101.05.09 

ՆԱԽԱԳԵՏՅՈՒՆ ԸՆԿԵՐՈՒԹՅՈՒՆ Ameli «ԱՄԵԼԻ» ՍՊԸ "AMELI" LLC		
ՆԱԽԱԳԵԻ ՀԱՍՅԵ՝ Երևան քաղաքի Արաբկիր վարչական շրջանի Ազատության 23 հասցեի հարակից տարածքի վերականգնման աշխատանքներ		
ՆԱԽԱԳԵԻ ԱՆՎԱՆՈՒՄԸ՝ ԲԱՐԿԱԳՐՄԱՆ ՀԱՏԱԿԱԳԻԾ /ՇԱԾԿՈՒՅԹՆԵՐԻ ՄԱԿԱՆԱՇԱՄԲ/		
ԹԵՐԹ՝	ԹԵՐԹԵՐ՝	ՄԱՍՇԱՏԱՐ՝
ՃՇ-7	16	1:600
ՏՆՕՐԵՆ՝	Ա.ԴԱԿԹՅԱՆ	
ՆԱԽԱԳԵՏԻՉ՝	Բ. ԹԱՆԵԿՈՍՅԱՆ	
ՍՏՈՒԳԵՏ՝	Ա.ԴԱԿԹՅԱՆ	

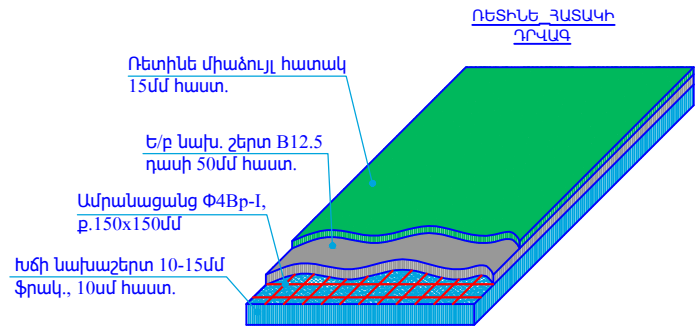

ԾԱՆՈԹՈՒԹՅՈՒՆ

- Ռետինե հատակի խախաշերտերը պետք է իրականացվեն համաձայն հետևյալ նորմատիվային փաստաթղթերի՝
- Խճի խախաշերտ - СНИП 3.06.03-85 "Автомобильные дороги" -վեկ 7.4 "Устройство щебеночных оснований и покрытий методом закладки".
 - Ե/ք խախաշերտ B12.5 դասի բետոնից - ГОСТ 26633-2015 "Бетонные тяжелые и мелкозернистые", Технические условия.
 - Ամրանացանց Ф4Յր-1 (150x150մմ)- ГОСТ 2715-75 "Сетки металлическое проволочные"
 - Միաձուլյալ ռետինե հատիկներով զորգի ստեղծում՝ 15մմ հաստությամբ - ГОСТ 58725-2019 "Покрывтия спортивные резиновые рулонные-типы, основные параметры, размеры".
- Գույնի և ձևի ընտրությունը համաձայնեցնել պատվիրատուի հետ:



ՆԱԽԱԳԾԱՅԻՆ ԸՆԿԵՐՈՒԹՅՈՒՆ՝		
«ԱՄԷԼԻ» ՍՊԸ "AMELI" LLC		
ՆԱԽԱԳԾԻ ՀԱՍՑԵ՝		
Երևան քաղաքի Արաբկիր վարչական շրջանի Ազատության 23 հասցեի հարակից տարածքի վերակառուցման աշխատանքներ		
ՆԱԽԱԳԾԻ ԱՆՎԱՆՈՒՄԸ՝		
ԲԱՐԵԿԱՐԳՄԱՆ ՀԱՏԱԿԱԳԻԾ /ՉԱՓԱԴՐՄԱՄԲ/		
ԹԵՐԻԹ՝	ԹԵՐԹԵՐ՝	ՄԱՍՇՏԱԲ՝
ՃՇ-8	16	1:600
ՏՆՕՐԵՆ՝	Ա.ԴԱՎԹՅԱՆ	
ՆԱԽԱԳԾՈՂ՝	Ա. ԹԱՆԿՈՍՅԱՆ	
ՍՏՈՒԳԵՑ՝	Ա.ԴԱՎԹՅԱՆ	








ՆՈՐ ԿԱՌՈՒՅՎՈՂ ԱՍՏԻՃԱՆԻ ԿՏՐՎԱԾԸ

ԱՍՏԻՃԱՆՆԵՐԻ ՄԵՏԱՂԱԿԱՆ ԲԱԶՐԻԷ

ՀԱՆԳՈՒՅՑ Ա

ՀԵՆԱՊԱՏԻ ԿՏՐՎԱԾԸ

/h=0.4-1.2մ/ Մ1:25

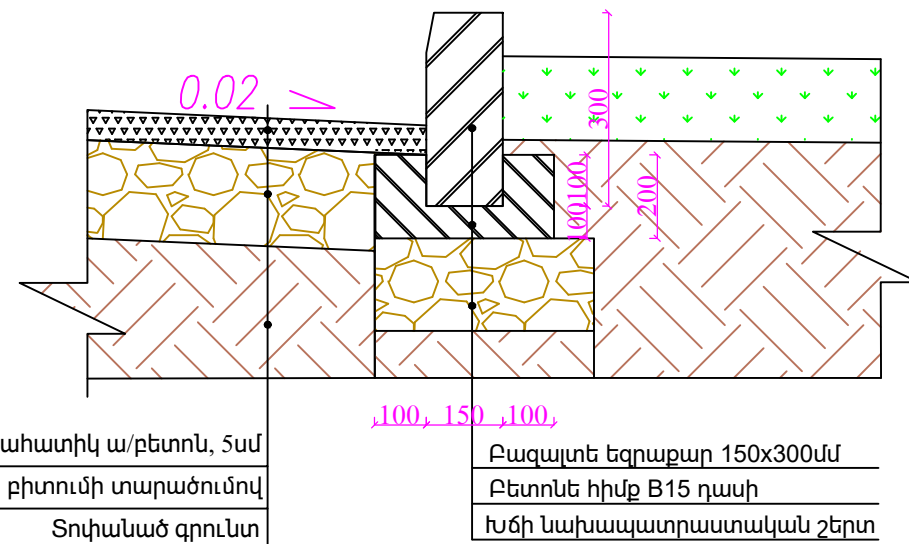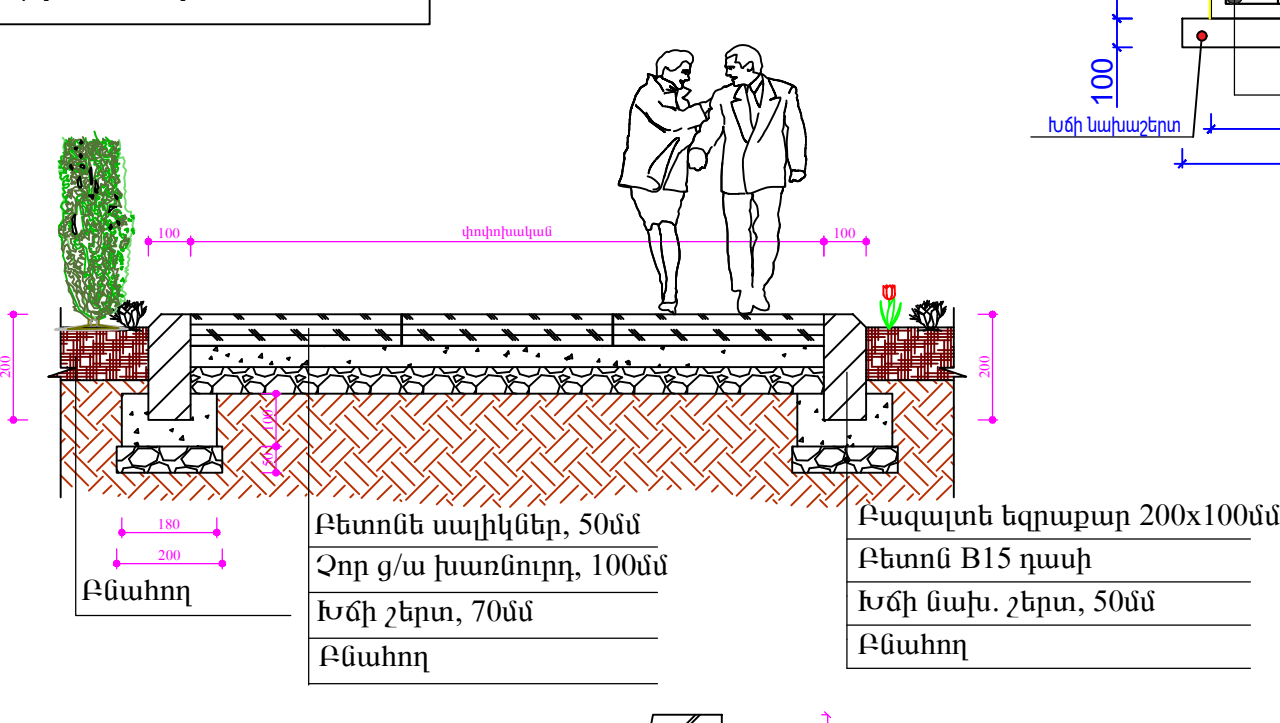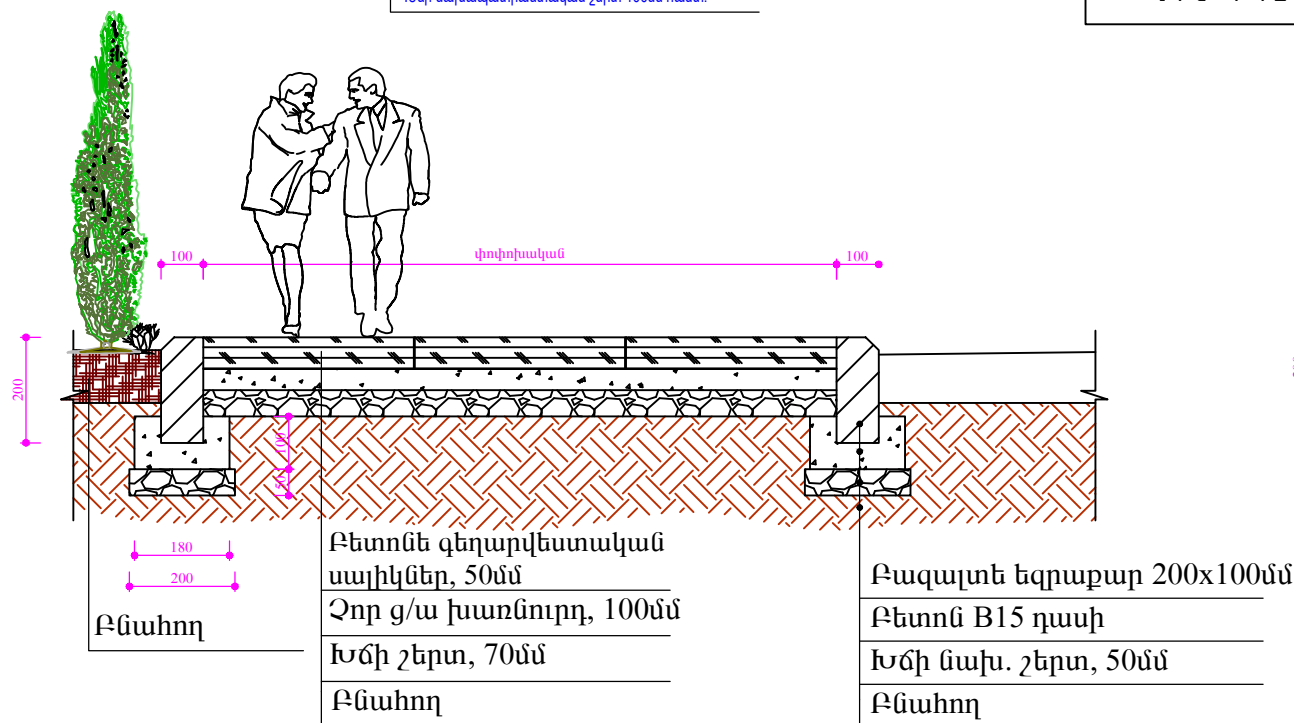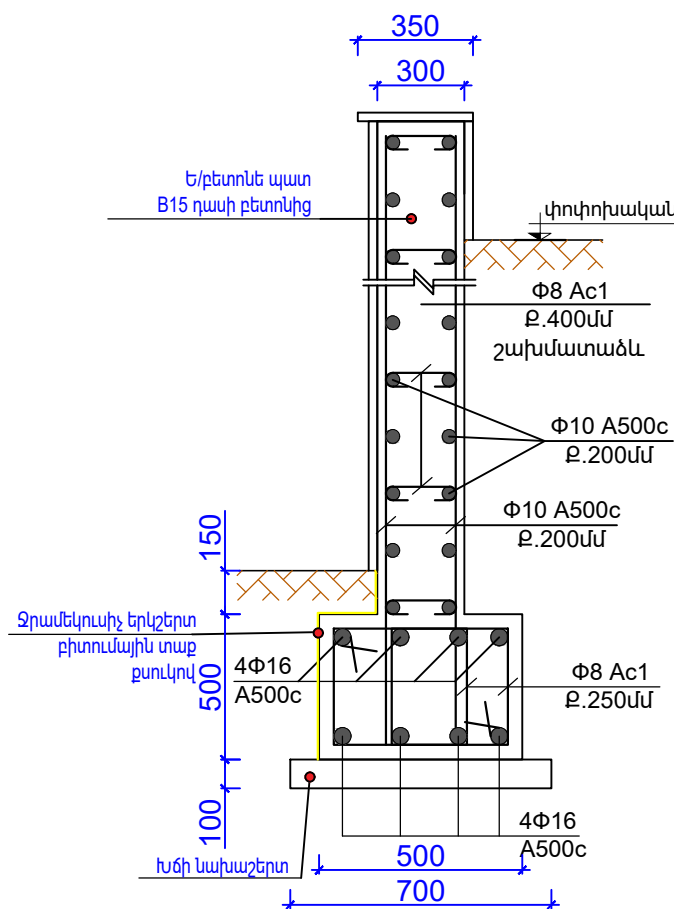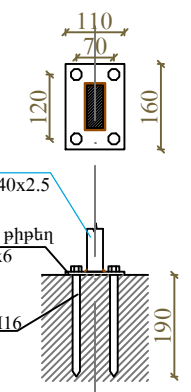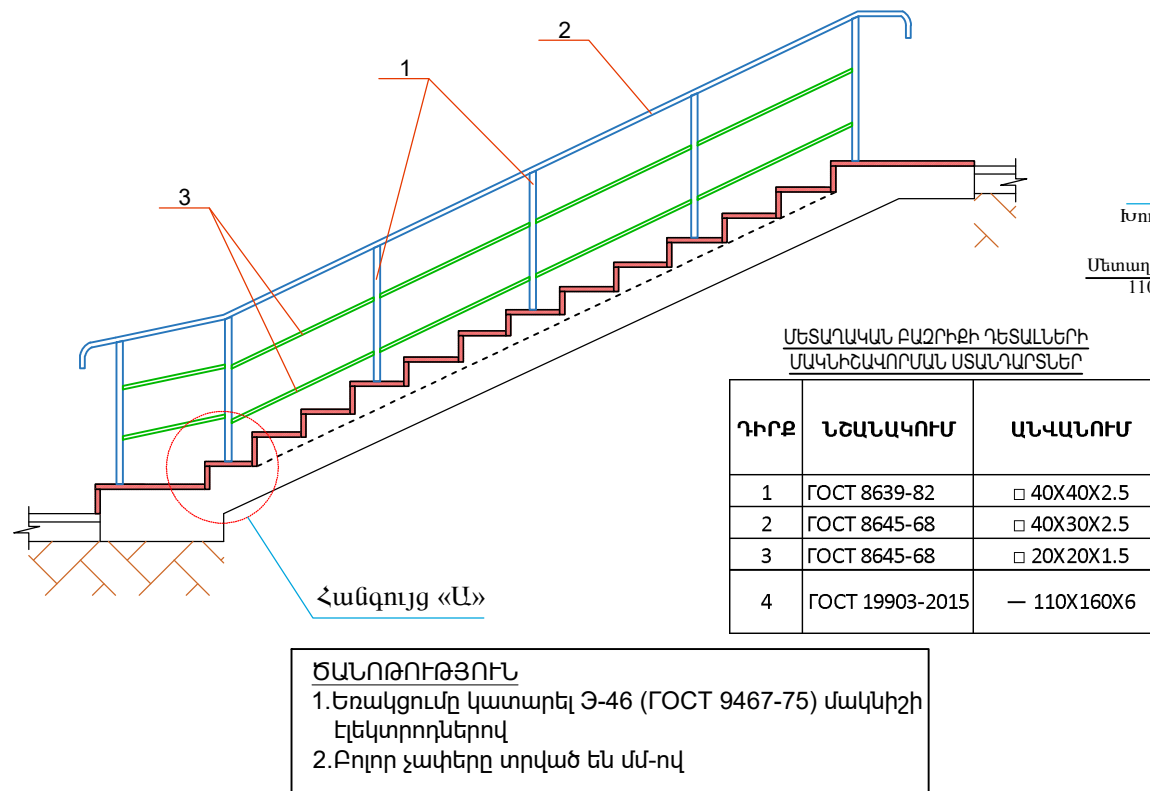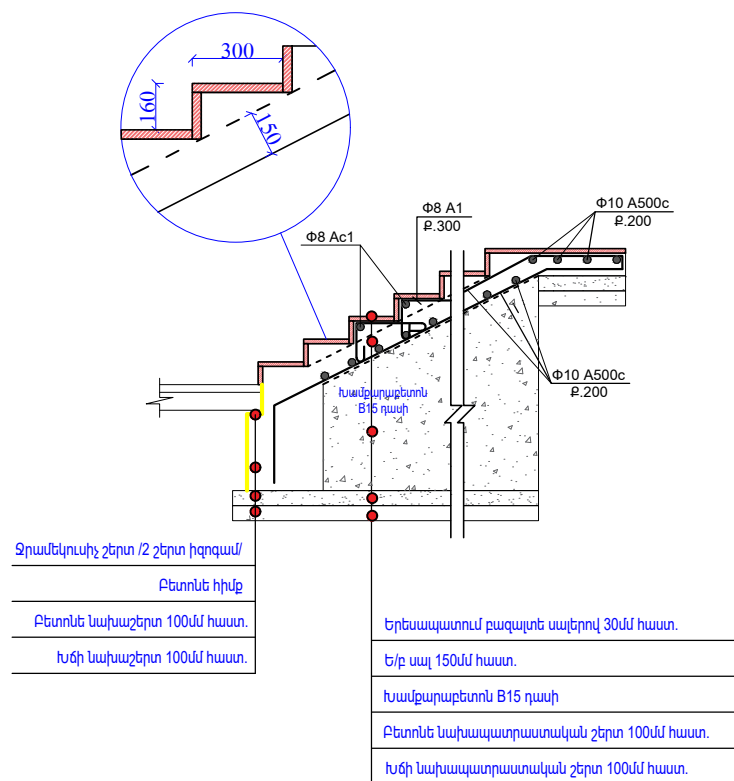

ՆԱԽԱԳԾԱՅԻՆ ԸՆԿԵՐՈՒԹՅՈՒՆ

Ameli

«ԱՄԵԼԻ» ՍՊԸ
"AMELI" LLC

ՆԱԽԱԳԾԻ ՀԱՍՅԵ՝

Երևան քաղաքի Արաբկիր վարչական շրջանի Ազատության 23 հասցեի հարակից տարածքի վերականգնման աշխատանքներ

ՆԱԽԱԳԾԻ ԱՆՎԱՆՈՒՄԸ՝


ԿՏՐՎԱԾՔՆԵՐ ԵՎ ՀԱՆԳՈՒՅՑՆԵՐ

ԹԵՐԹ՝	ԹԵՐԹԵՐ՝	ՄԱՍՇՏԱԲ՝
ՃՇ-9	16	1:100


ՏՆՕՐԵՆ՝	Ա.ԴԱԿԹՅԱՆ	ԲԻԼ
ՆԱԽԱԳԾՈՂ՝	Ա. ԹԱՐԵՎՈՍՅԱՆ	ԲԻԼ
ՍՈՒՐԳԵՑ՝	Ա.ԴԱԿԹՅԱՆ	ԲԻԼ

- ԾԱՆՈԹՈՒԹՅՈՒՆ**
- Բազալտե եզրաքարերի տեղադրումն իրականացնել համաձայն հետևյալ նորմատիվային փաստաթղթերի՝
 - Բազալտե եզրաքար 150x300մմ և 100x200մմ չափերի - ГОСТ 32018-2012 "Изделия строительно-дорожные из природного камня".
 - Բետոն B15 դասի - ГОСТ 26633-2015 "Бетоны тяжелые и мелкозернистые, технические условия".
 - Խճի նախաշերտ 50մմ հաստ. և 70մմ հաստ. - СНИП 3.06.03-85 "Автомобильные дороги" - կետ 7.4 "Устройство щебеночных оснований и покрытий методом закладки".
 - Հստ ГОСТ 25100-2011 "Грунты, классификация" որպես հիմնատակ ընդունվել են ոչ աղակալած, չուռչող և ոչ նստվածքային գրունտներ: Գրունտային ջրերը բացակայում են : Հողային աշխատանքներն իրականացնելիս ըստ անհրաժեշտության կձեռնարկվեն լրացուցիչ միջոցառումներ:
 - Ա/բ ծածկույթն իրականացնել համաձայն հետևյալ նորմատիվային փաստաթղթերի՝
 - Տաք մանրահատիկ ա/բ 5սմ հաստ. - ըստ ГОСТ 9128-2013 "Смеси асфальтбетонные, полимерасфальтбетонные, асфальтбетон, полимерасфальтбетон для автомобильных дорог и аэродромов, технические условия" մանրահատիկ ա/բ մակերևույթ II, խիտ B տիպի:
 - Խճային հիմք բխումի տարածումով 4.12տ/1000քմ - իրականացնել համաձայն ՀՀՇՆ IV 11.05.02-99 «Ավտոմոբիլային ճանապարհներ» կետեր 14.52-14.62:
 - Հստ ГОСТ 25100-2011 "Грунты, классификация" որպես հիմնատակ ընդունվել են ոչ աղակալած, չուռչող և ոչ նստվածքային գրունտներ: Գրունտային ջրերը բացակայում են : Հողային աշխատանքներն իրականացնելիս ըստ անհրաժեշտության կձեռնարկվեն լրացուցիչ միջոցառումներ:

ՄԵՏԱՂԱԿԱՆ ՃԱՂԱՇԱՐԻ ԴՐՎԱԳ, Մ 1:20

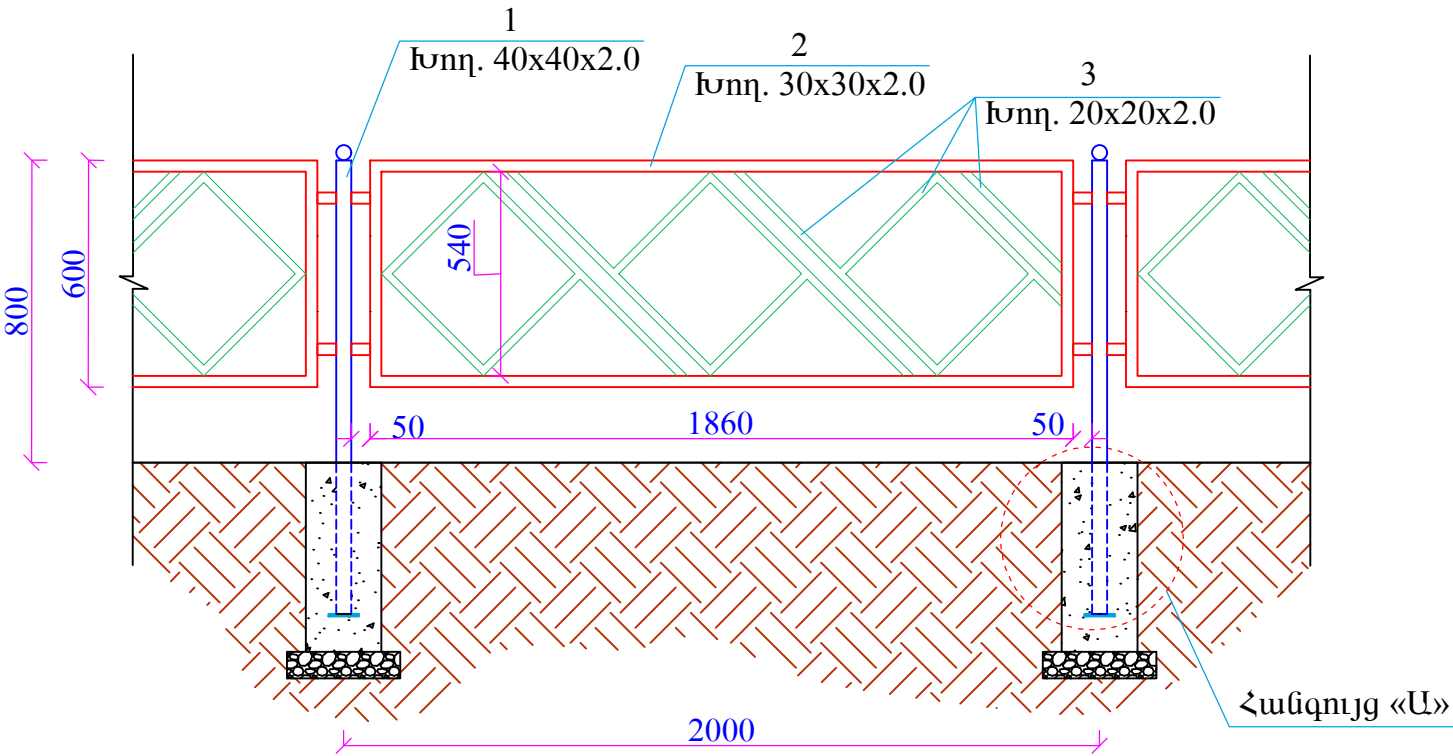


ՀԱՆԳՈՒՅՑ «Ա», Մ 1:10

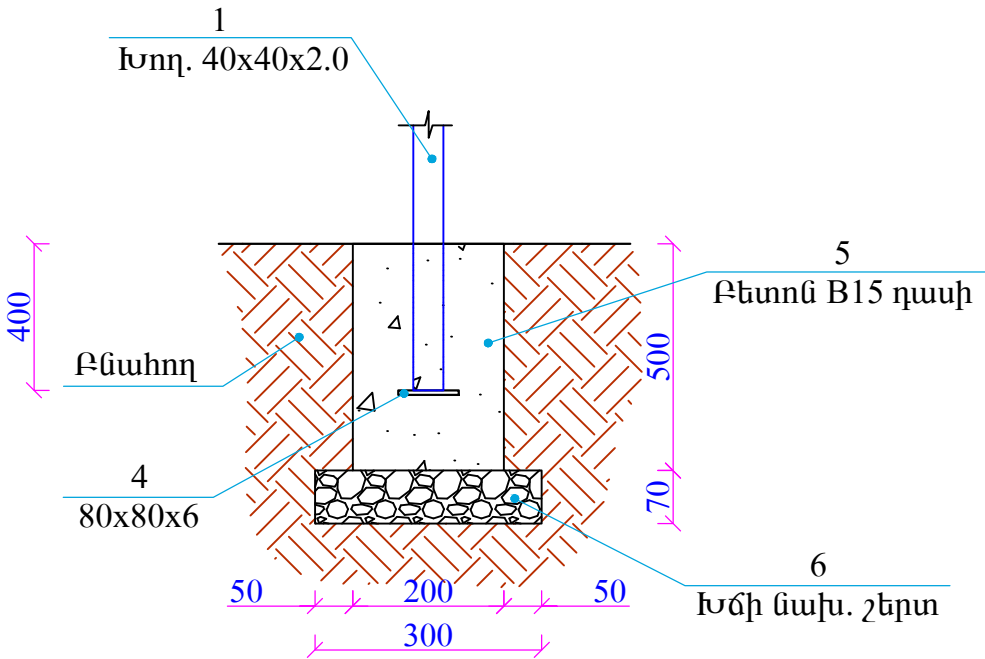

2.0 ԳՄ ՃԱՂԱՇԱՐԻ ՆՅՈՒԹԱԾԱԽՄԻ ՄԱՍՆԱԳԻՐ

ԴԻՐՔ	ՆՇԱՆԱԿՈՒՄԸ	ԱՆՎԱՆՈՒՄԸ	ՔԱՆ., ՀԱՏ	1 ԳՄ-Ի ՔԱՇԸ, ԿԳ	ԸՆԴ. ՔԱՇԸ, ԿԳ
1	ГОСТ 8639-68	□40x40x2.0 մմ - L=1200մմ	2	2.37	5.69
2	ГОСТ 8645-68	□30x30x2.0 մմ - L=4920մմ	1	1.75	8.61
3	ГОСТ 8639-68	□20x20x2.0 մմ - L=6600մմ	-	1.12	7.4
4	ГОСТ 19903-76	-6x80 մմ - L=80մմ	2	0.3 կգ հատր	0.60
4'	Մետաղական գունդ d=40մմ - 2 հատ				0.84
5	ГОСТ 26633-2015	Բետոն B15 դասի - 0.04 մ³			
6	СНП 3.06.03-85	Խճի նախապատրաստական շերտ - 0.013 մ³			
7	Ընդամենը, կգ մետաղ				23.14

ՀԱՆԳՈՒՅՑ Ա ՆԵՐԴԻՐՈՎ ԻՐԱԿԱՆԱՑՆԵԼՈՒ ԴԵՊՈՒՄ

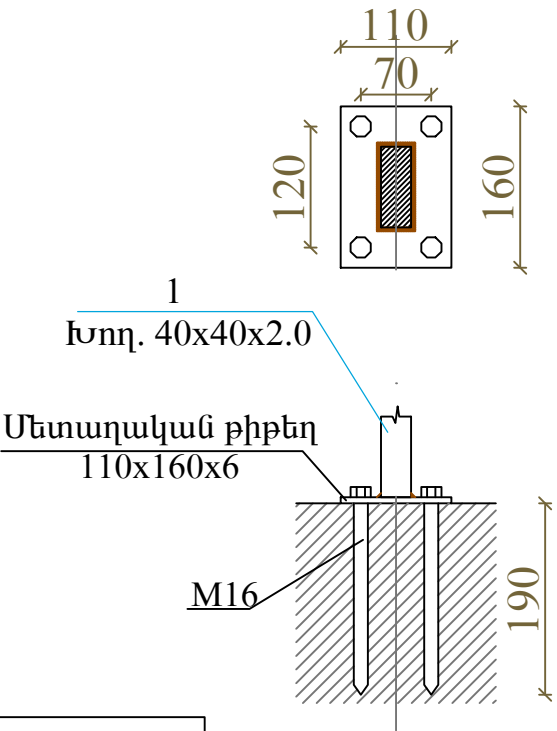


ԾԱՆՈԹՈՒԹՅՈՒՆ


- Եռակցումը կատարել Յ-46 (ГОСТ 9467-75) մակնիշի էլեկտրոդներով
- Բոլոր չափերը տրված են մմ-ով

ՆԱԽԱԳԾԱՅԻՆ ԸՆԿԵՐՈՒԹՅՈՒՆ		
«ԱՄԵԼԻ» ՍՊԸ "AMELI" LLC		
ՆԱԽԱԳԾԻ ՀԱՍՑԵ՝		
Երևան քաղաքի Արաբկիր վարչական շրջանի Ազատության 23 հասցեի հարակից տարածքի վերակառուցման աշխատանքներ		
ՆԱԽԱԳԾԻ ԱՆՎԱՆՈՒՄԸ՝		
ՄԵՏԱՂԱԿԱՆ ՃԱՂԱՇԱՐԻ ԴՐՎԱԳ, ՀԱՆԳՈՒՅՑ «Ա», ՄԱՍՆԱԳԻՐ		
ԹԵՐԹ՝	ԹԵՐԹԵՐ՝	ՄԱՍՇՏԱԲ՝
ՃՇ-10	16	1:20
ՏՆՕՐԵՆ՝	Ա.ԴԱԿԹՅԱՆ	
ՆԱԽԱԳԾՈՂ՝	Ա. ԹԱԴԵՎՈՍՅԱՆ	
ՍՏՈՒԳԵՑ՝	Ա.ԴԱԿԹՅԱՆ	

ՄԵՏԱՂԱԿԱՆ ՑԱՆԿԱՊԱՏԻ ԴՐՎԱԳ H=2.0Մ

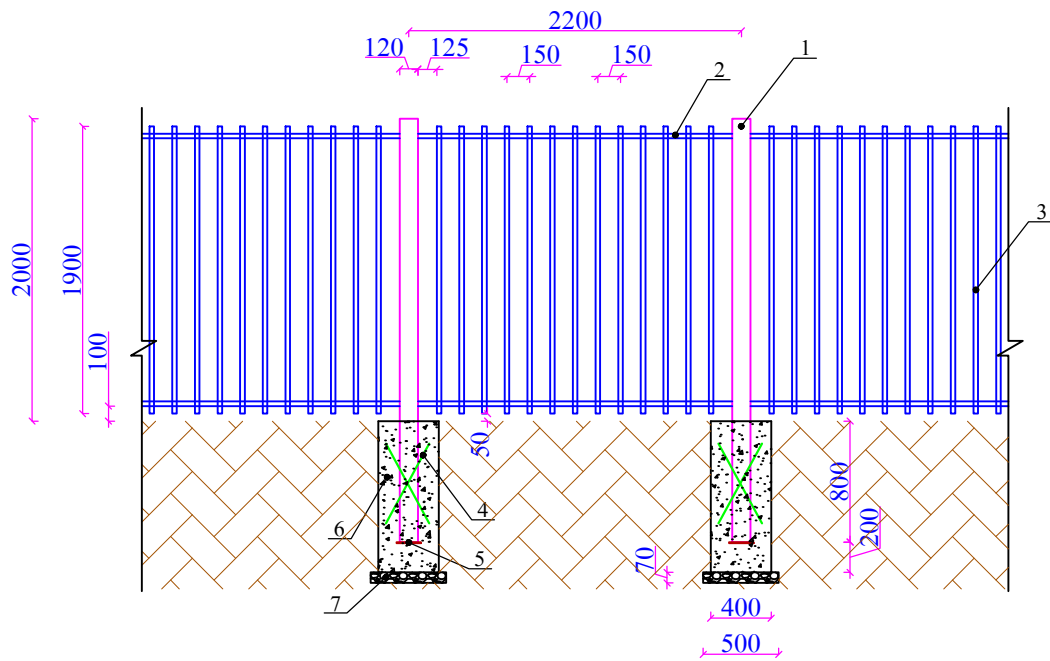

ՏԵՍՔԸ ՎԵՐԵՎԻՑ

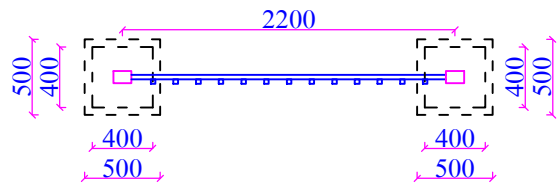

2.0 Մ ՑԱՆԿԱՊԱՏԻ ՆՅՈՒԹԱԾԱԽՍԻ ՄԱՍՆԱԳԻՐ ՄԵԿ ԷԼԵՄԵՆՏԻ ՀԱՍԱՐ

ԴԻՐՔ	ՆՇԱՆԱԿՈՒՄԸ	ԱՆՎԱՆՈՒՄԸ	ՔԱՆ., ՀԱՏ	1 ԳՄ-Ի ՔԱՇՈՐ, ԿԳ	ԸՆԴ. ՔԱՇՈՐ, ԿԳ
1	ГОСТ 8645-68	□120x80x4 մմ - L=2800մմ+ /5% թափոն/	2	11.98	70.45
2	ГОСТ 8639-82	□30x30x2 մմ - L=2080մմ+ /5% թափոն/	2	1.75	7.65
3	ГОСТ 8639-82	□30x30x2 մմ - L=1900մմ+ /5% թափոն/	13	1.75	45.39
4	ГОСТ 5781-82	Φ12AIII - L= 600մմ+/5% թափոն/	4	0.888	2.24
5	ГОСТ 103-2006	-5x100 մմ - L=100մմ+ /5% թափոն/	2	0.4 կգ հատը	0.84
6	ГОСТ 26633-2015	Բետոն B20 դասի - 0.32 մ³			
7	СНИП 3.06.03-85	Խճի նախապատրաստական շերտ - 0.035 մ³			
8	Ընդամենը, կգ մետաղ				126.57

ԾԱՆՈԹՈՒԹՅՈՒՆ
1.Եռակցումը կատարել Յ-46 (ГОСТ 9467-75) մակնիշի
էլեկտրողներով
2.Բոլոր չափերը տրված են մմ-ով

ՆԱԽԱԳԾԱՅԻՆ ԸՆԿԵՐՈՒԹՅՈՒՆ՝



«ԱՄԷԼԻ» ՍՊԸ
"AMELI" LLC







ՆԱԽԱԳԾԻ ՀԱՍՑԵ՝

Երևան քաղաքի Արաբկիր վարչական
շրջանի Ազատության 23
հասցեի հարակից տարածքի
վերականգնման աշխատանքներ


ՆԱԽԱԳԾԻ ԱՆՎԱՆՈՒՄԸ՝

ՄԵՏԱՂԱԿԱՆ ՑԱՆԿԱՊԱՏԻ
ԴՐՎԱԳ H=2.0Մ,
ՆՅՈՒԹԱԾԱԽՍԻ ՄԱՍՆԱԳԻՐ


ԹԵՐԹ՝	ԹԵՐԹԵՐ՝	ՄԱՍՇՏԱԲ՝
ՃՇ-11	16	1:50
ՏՆՕՐԵՆ՝	Ա.ԴԱՎԹՅԱՆ	
ՆԱԽԱԳԾՈՂ՝	Ա. ԹԱՆԵՎՈՍՅԱՆ	
ՍՏՈՒԳԵՑ՝	Ա.ԴԱՎԹՅԱՆ	

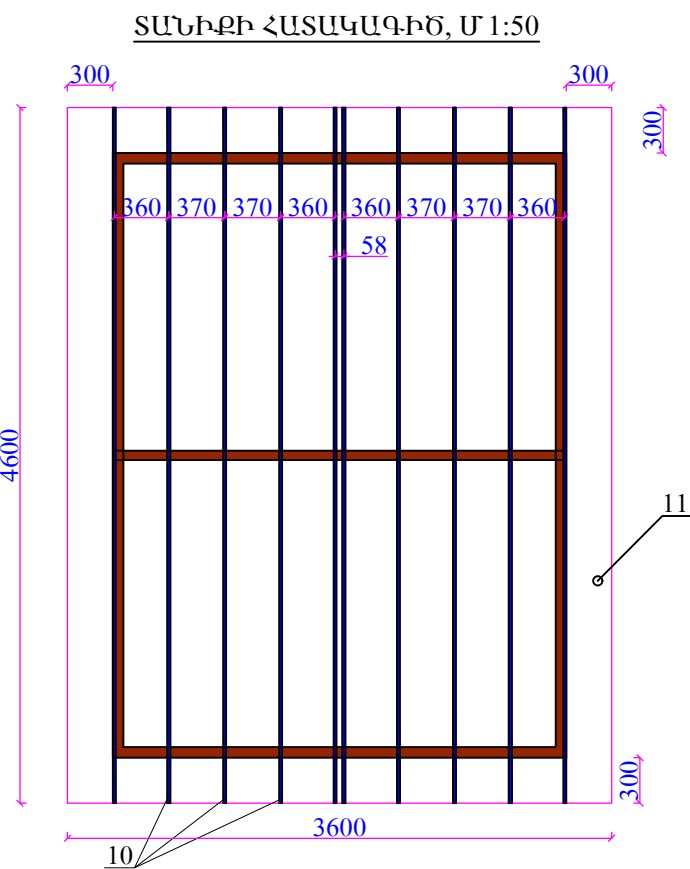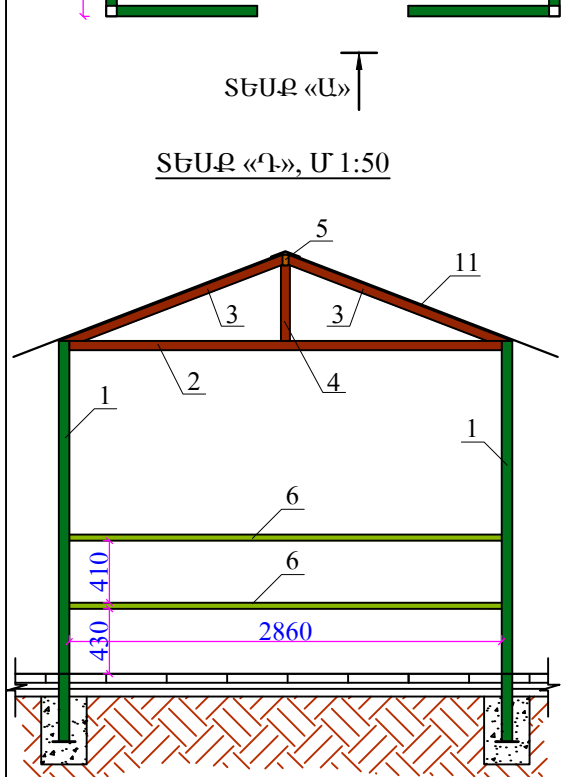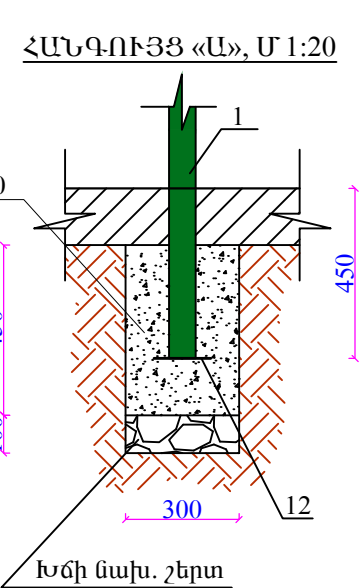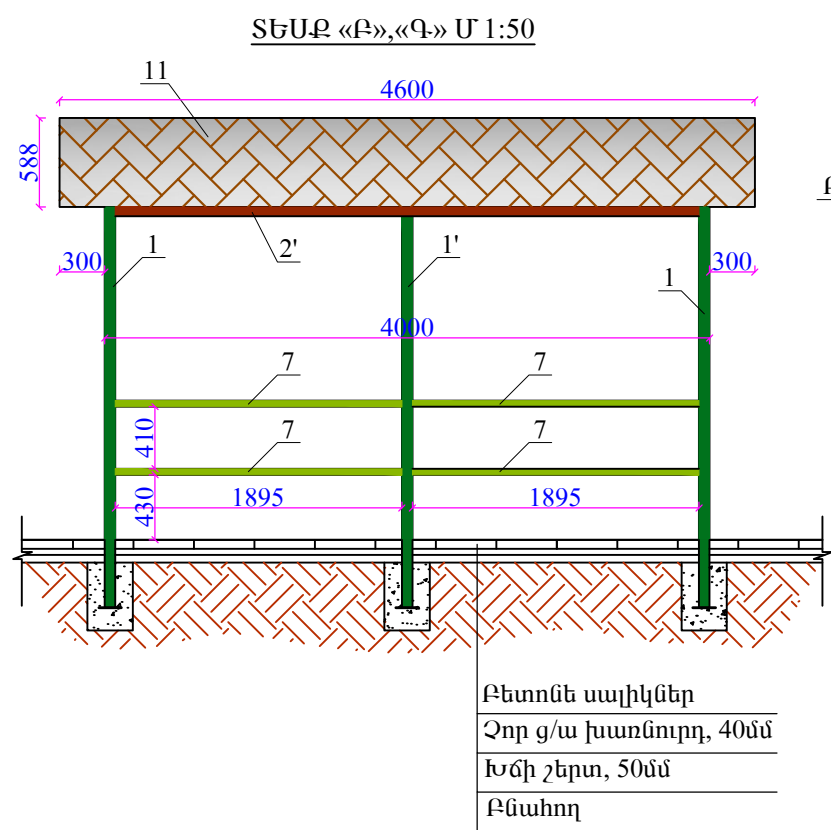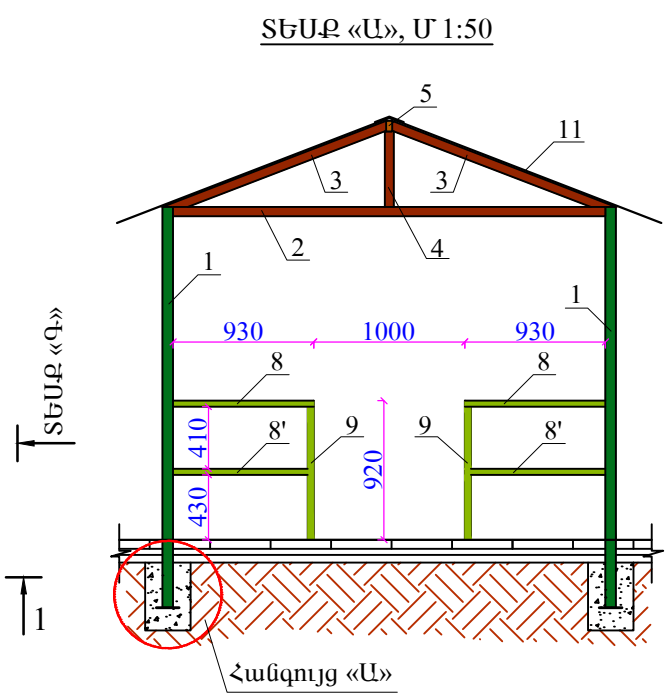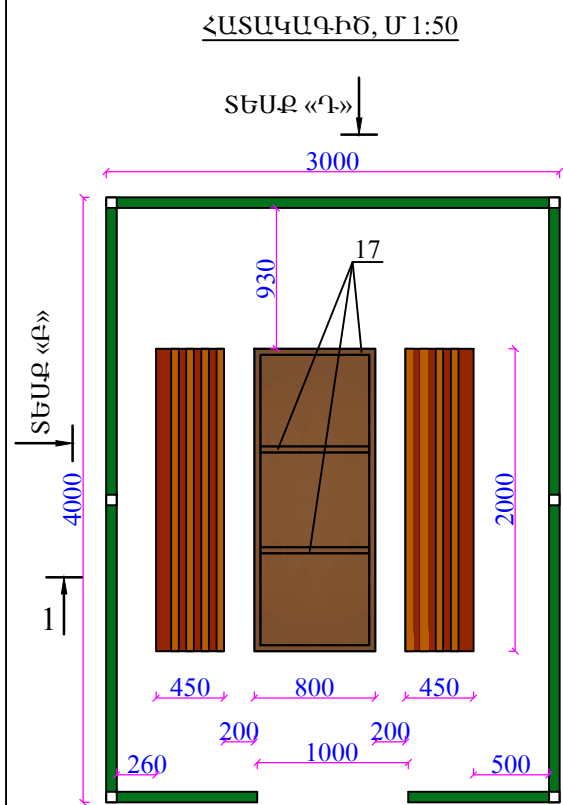

ՄԵՏԱՂԱԿԱՆ ՆԱՏԱՐԱՆ,
Մ 1:25

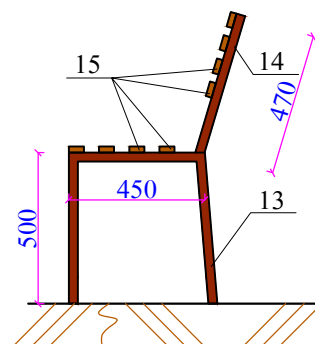

ՄԵՏԱՂԱԿԱՆ ՍԵՂԱՆ
/800x2000մմ/, Մ 1:25

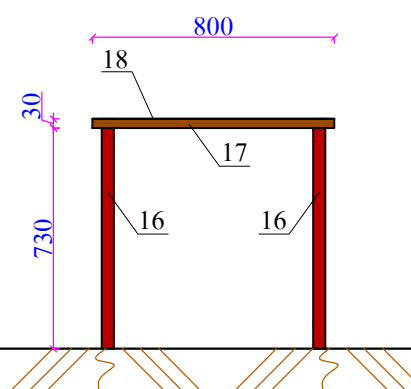

ԶՐՈՒՅՄԱՐԱՆ 4.0 x 3.0 Մ ԱՐՏԱՔԻՆ
ՉԱՓԵՐՈՎ

Գիրք	Նշանակումը	Անվանումը	Քան., հատ	1 գմ-ի քաշը, կգ	Ընդհ. քաշը, կգ
1	ГОСТ 8639-82	□ 70x70x3 L=2650	4	6.27	66.46
1'	—	□ 70x70x3 L=2590	2	6.27	32.48
2	ГОСТ 8645-92	□ 60x40x3 L=2860	3	4.40	37.75
2'	—	□ 60x40x3 L=3860	2	4.40	33.97
3	—	□ 60x40x3 L=1590	6	4.40	41.98
4	—	□ 60x40x3 L=500	3	4.40	6.60
5	—	□ 70x40x3 L=4100	1	4.87	19.97
6	—	□ 70x40x3 L=2860	2	4.87	27.86
7	—	□ 70x40x3 L=1895	8	4.87	73.83
8	—	□ 70x40x3 L=930	2	4.87	9.06
8'	—	□ 70x40x3 L=890	2	4.87	8.67
9	—	□ 70x40x3 L=920	2	4.87	8.96
10	ГОСТ 8639-82	□ 20x20x2 L=4600	10	1.075	49.45
11	Մետաղական կղմինդր - 18.0 մ²				
12	ГОСТ 19903-74	Մետ. փիթեղ -150x6 L=150մմ	6	1 հատը 1.06 կգ	6.36
Մետաղական մասերի երկտակ յուղաներկում՝ 511.34 կգ/մետաղ					
Հիմքերի բետոնացում B20 դասի բետոնով՝ 0.243 մ³					
Խճի նախապատրաստական շերտ՝ 0.054 մ³					

ՆԱՏԱՐԱՆ /2 հատի համար/


Գիրք	Նշանակումը	Անվանումը	Քան., հատ	1 գմ-ի քաշը, կգ	Ընդհ. քաշը, կգ
13	ГОСТ 8645-92	□ 50x30x3 L = 1450	6	3.36	29.23
14	—————	□ 50x30x3 L = 470	6	3.36	9.48
15	Փայտե չորսումներ 50x20մմ L=2000մմ /16 հատ/ 0.032 մ ³				
Մետաղական մասերի երկտակ յուղաներկում՝ 38.71 կգ/մետաղ					
Փայտե մասերի երկտակ յուղաներկում՝ 4.48 մ ³					

ՄԵՏԱՂԱԿԱՆ ՍԵՂԱՆ /800x2000մմ/

Գիրք	Նշանակումը	Անվանումը	Քան., հատ	1 գմ-ի քաշը, կգ	Ընդհ. քաշը, կգ
16	ГОСТ 8639-82	□ 40x40x3 L=760	4	3.36	10.21
17	—	□ 30x30x3 L=7200	1	2.42	17.42
18	ГОСТ 19903-74	Մետ. փիթեղ -800x3 L=2000մմ	1	1 հատը 37.68 կգ	37.68
Մետաղական մասերի երկտակ յուղաներկում՝ 65.31 կգ/մետաղ					

ԾԱՆՈԹՈՒԹՅՈՒՆ
1.Եռակցումը կատարել Յ-46 (ГОСТ 9467-75) մակնիշի էլեկտրողներով
2.Բոլոր չափերը տրված են մմ-ով

ՏԱՆԻՔԻ ՀԱՆԳՈՒՅՑ, Մ 1:25

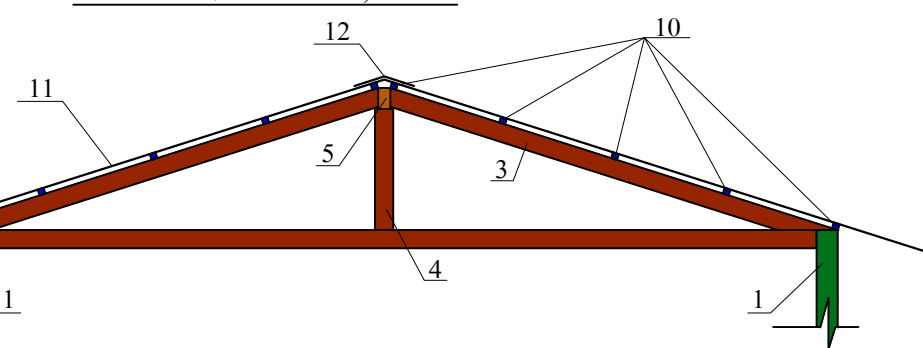

ՆԱԽԱԳԾԱՅԻՆ ԸՆԿԵՐՈՒԹՅՈՒՆ՝

Ameli

«ԱՄԵԼԻ» ՍՊԸ
"AMELI" LLC

ՆԱԽԱԳԾԻ ՀԱՍՑԵ՝




Երևան քաղաքի Արարիկի վարչական շրջանի Ազատության 23 հասցեի հարակից տարածքի վերականգնման աշխատանքներ

ՆԱԽԱԳԾԻ ԱՆՎԱՆՈՒՄԸ՝

ԶՐՈՒՅՄԱՐԱՆ ՍԵՂԱՆՈՎ,
ՄԱՍՆԱԳԻՐԵՐ

ԹԵՐԹ՝	ԹԵՐԹԵՐ՝	ՄԱՍՇՏԱԲ՝
12	16	1:150

ՏՆՕՐԵՆ՝	Ա.ԴԱՎԹԻՍԱՆ	<i>[Signature]</i>
ՆԱԽԱԳԾՈՂ՝	Ա. ԹԱՆԿՈՍՅԱՆ	<i>[Signature]</i>
ՍՏՈՒԳԵՑ՝	Ա.ԴԱՎԹԻՍԱՆ	<i>[Signature]</i>

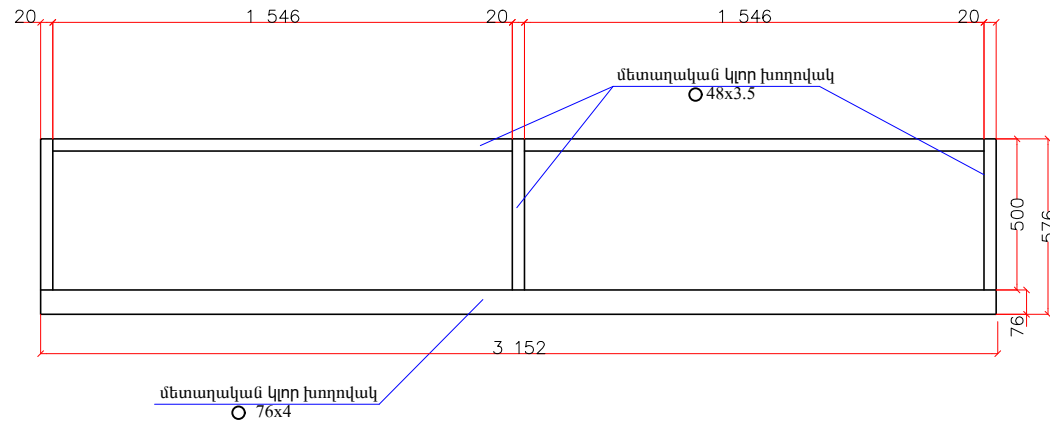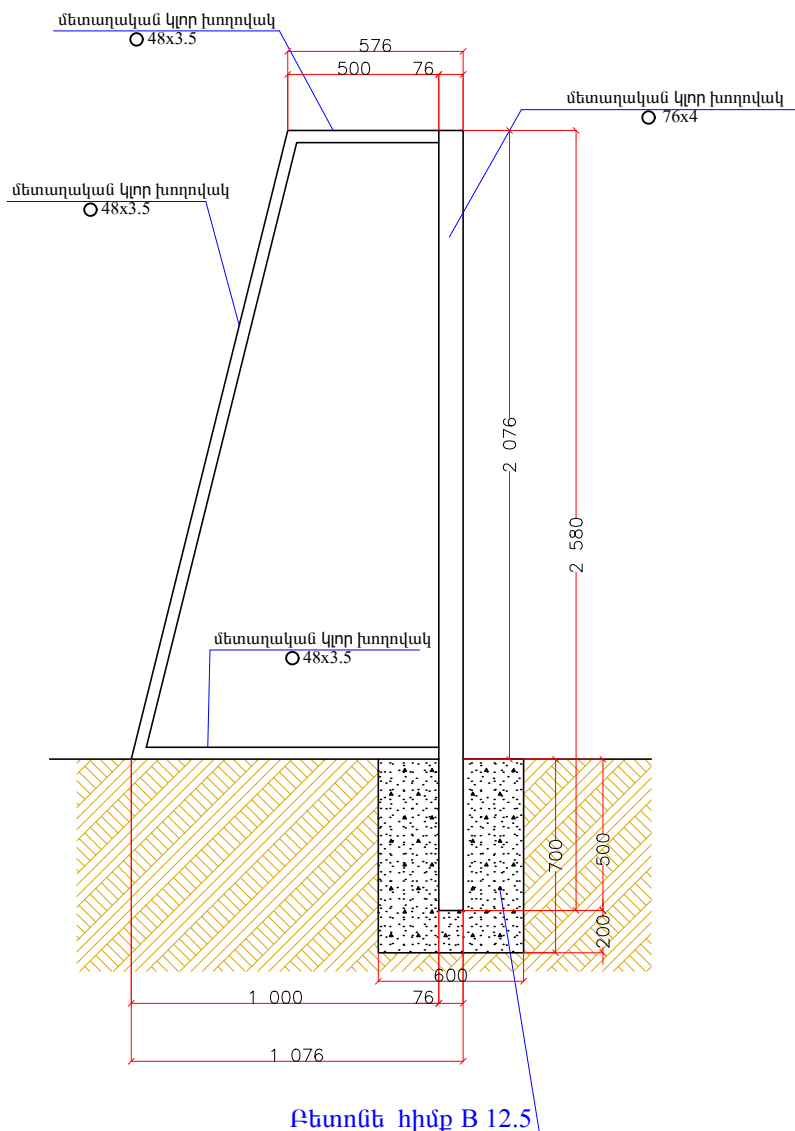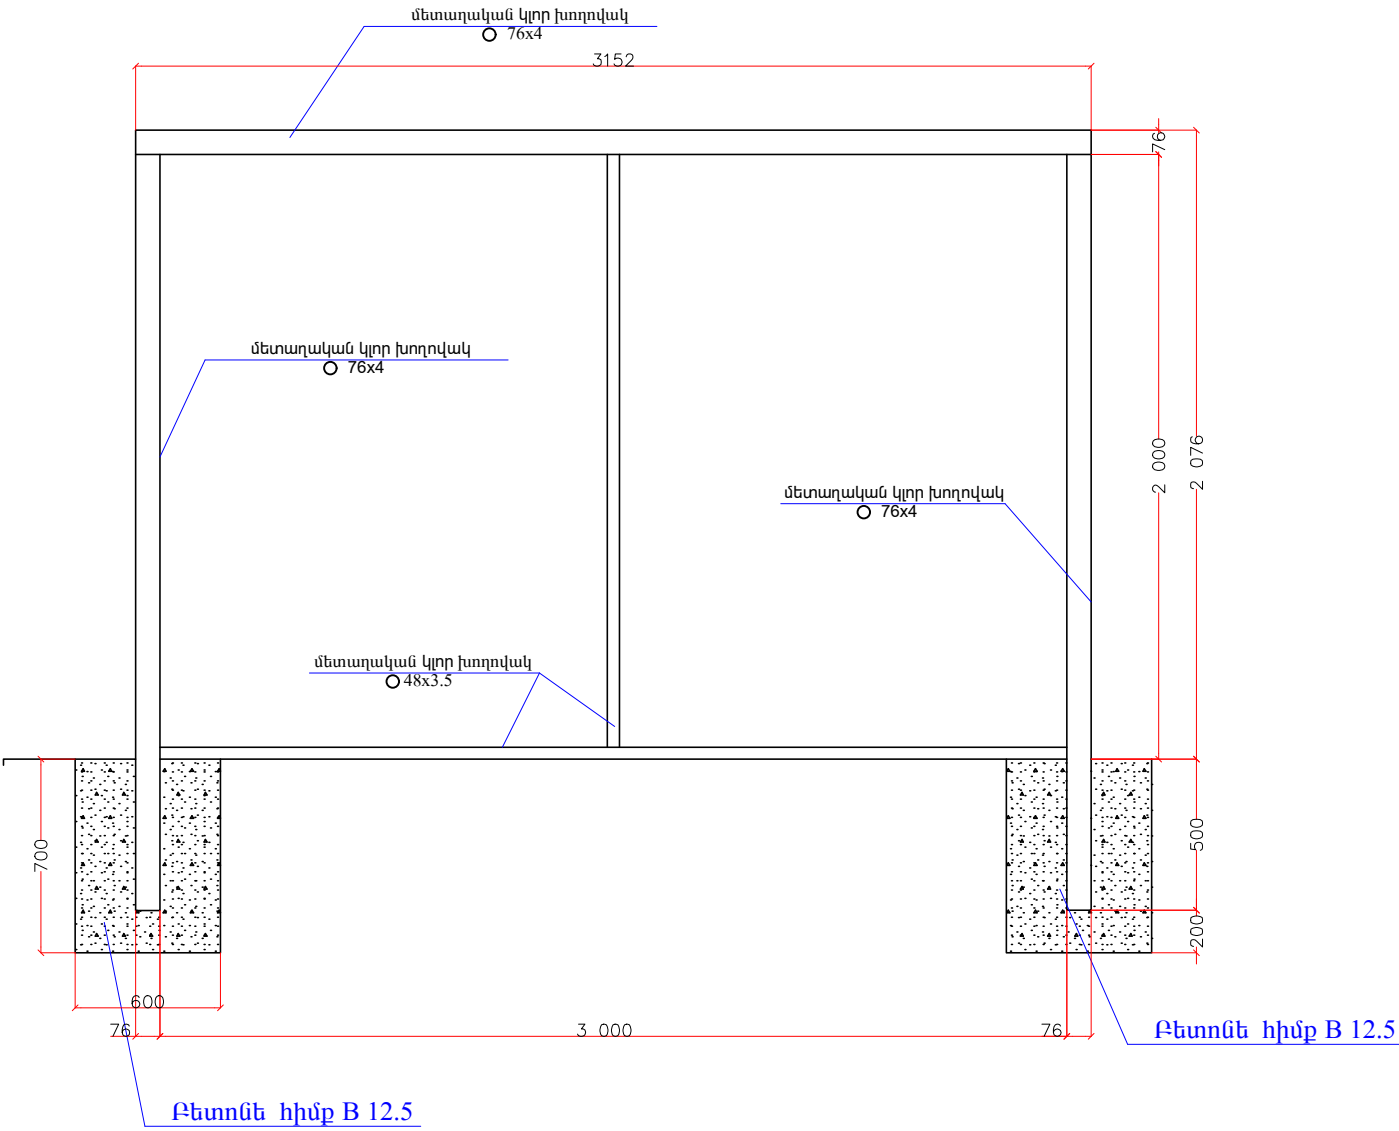

ՇԱՆՈԹՈՒԹՅՈՒՆ

Ֆուտբոլի դարպասի իրականացումը կատարել համաձայն հետևյալ նորմատիվային փաստաթղթերի՝

- Մետաղական կլոր խողովակներ -ГОСТ 8732-78 "Трубы стальные бесшовные горячедеформированные"
- Բետոնե հիմք B12.5 դասի բետոնից - ГОСТ 26633-2015 "Бетон тяжелый и мелкозернистый", Технические условия.

ՆԱԽԱԳԾԱՅԻՆ ԸՆԿԵՐՈՒԹՅՈՒՆ՝

Ameli

«ԱՄԷԼԻ» ՍՊԸ
"AMELI" LLC

ՆԱԽԱԳԾԻ ՀԱՍՅԵ՛

Երևան քաղաքի Արաբկիր վարչական շրջանի Ազատության 23 հասցեի հարակից տարածքի վերակառուցման աշխատանքներ


ՆԱԽԱԳԾԻ ԱՆՎԱՆՈՒՄԸ՝

ՖՈՒՏԲՈՒԼԻ ԳԱՐՊԱՍ ՀԱՆԳՈՒՅՑ

ԹԵՐԹ՝	ԹԵՐԹԵՐ՝	ՄԱՍՇՏԱԲ՝
ՃՇ-13	16	1:125
ՏՆՕՐԵՆ՝	Ա.ԴԱՎԹՅԱՆ	
ՆԱԽԱԳԾՈՂ՝	Ա. ԹԱԴԵՎՈՍՅԱՆ	
ՍՏՈՒԳԵՑ՝	Ա.ԴԱՎԹՅԱՆ	



ՊԱՅՄԱՆԱԳԱՆ ՆՇԱՆՆԵՐ:

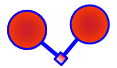

Նոր տեղադրվող
լուսատուներ h=6.1մ

ՆԱԽԱԳԾԱՅԻՆ ԸՆԿԵՐՈՒԹՅՈՒՆ՝



«ԱՄԷԼԻ» ՍՊԸ
"AMELI" LLC

ՆԱԽԱԳԾԻ ՀԱՍՑԵ՝

Երևան քաղաքի Արաբկիր վարչական
շրջանի Ազատության 23
հասցեի հարակից տարածքի
վերակառուցման աշխատանքներ


ՆԱԽԱԳԾԻ ԱՆՎԱՆՈՒՄԸ՝

ԼՈՒՍԱՏՈՒՆԵՐԻ ՏԵՂԱԿԱՅՄԱՆ
ՀԱՏԱԿԱԳԻԾ


ԹԵՐԹ՝	ԹԵՐԹԵՐ՝	ՄԱՍՇՏԱԲ՝
ԷԼ-1	16	1:600
ՏՆՕՐԵՆ՝	Ա.ԴԱՎԹՅԱՆ	
ՆԱԽԱԳԾՈՂ՝	Ա. ԹԱՐԵՎՈՍՅԱՆ	
ՍՏՈՒԳԵՑ՝	Ա.ԴԱՎԹՅԱՆ	

Հուսավորության միաեղյուր բարձակով հենաայան ընդհանուր տեսքը


(հիմքի պաշտպանիչ բետոնը ցույց տված չէ)

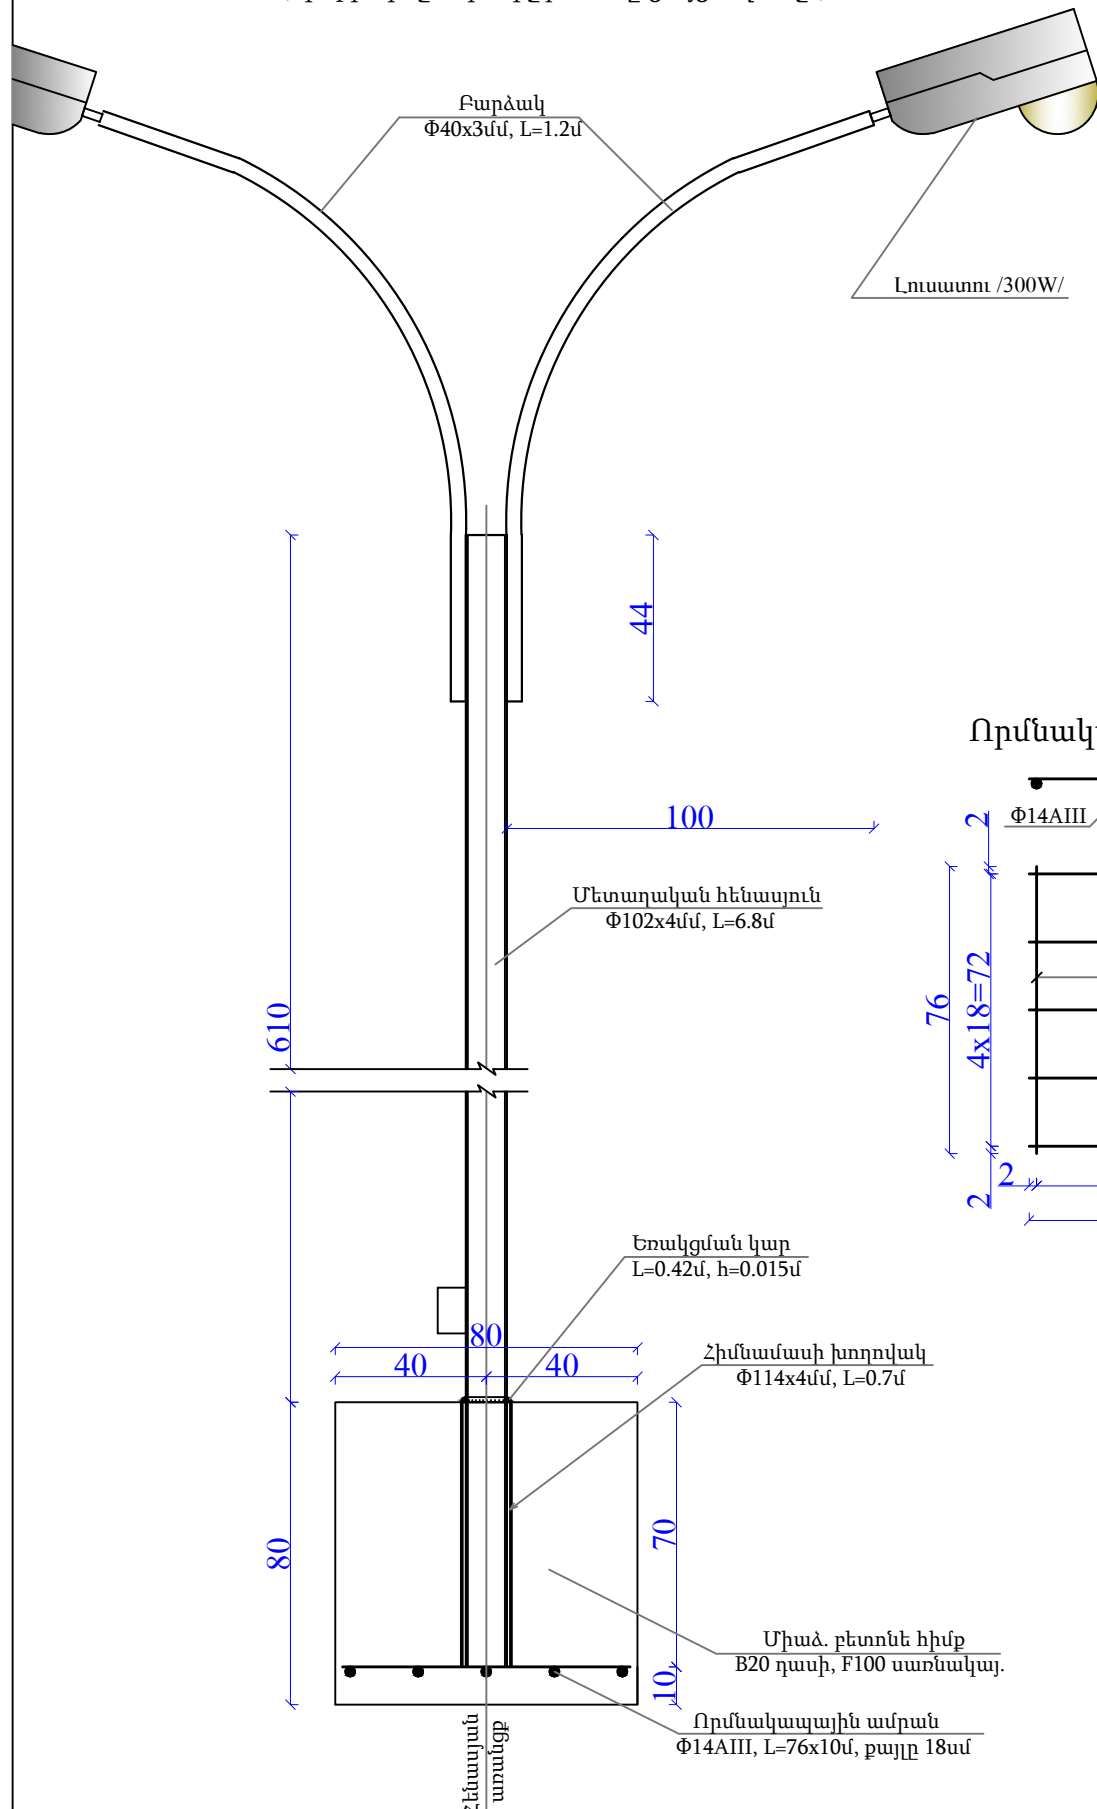

Հիմքի և փոստրակի կտրվածքը

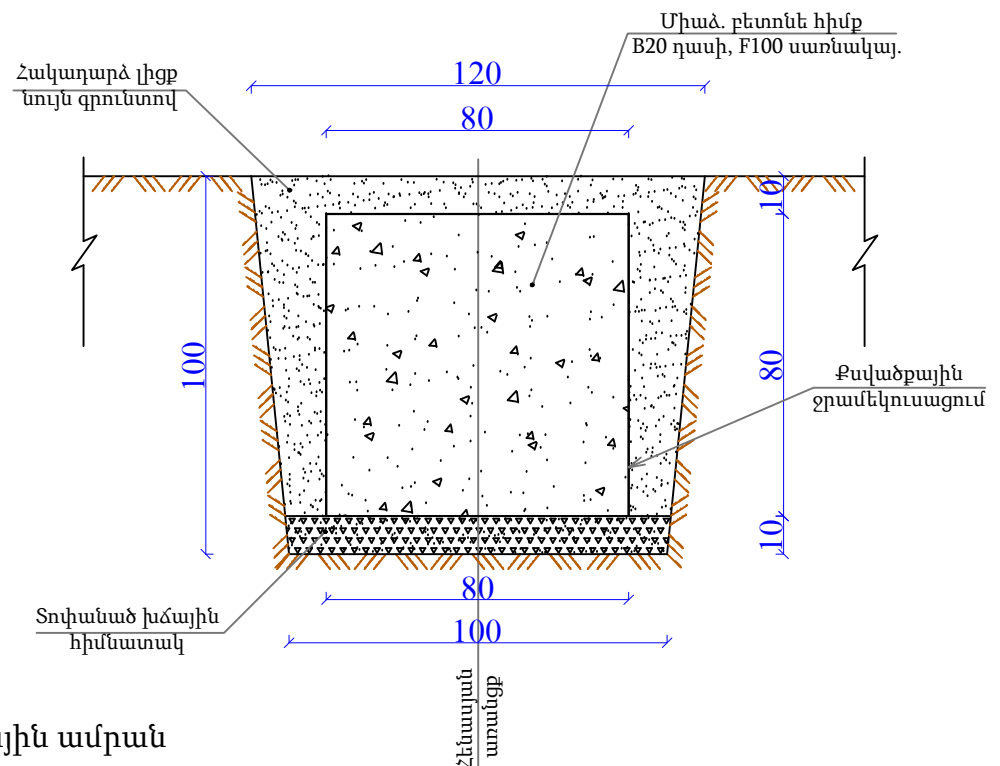


Որմնակապալին ամրան

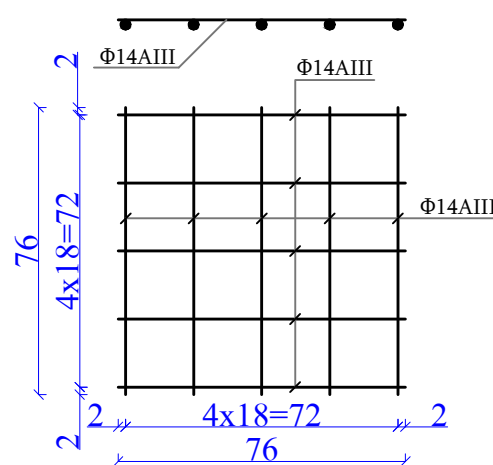

Հատակագիծ

(հիմքը ցույց տված չէ)

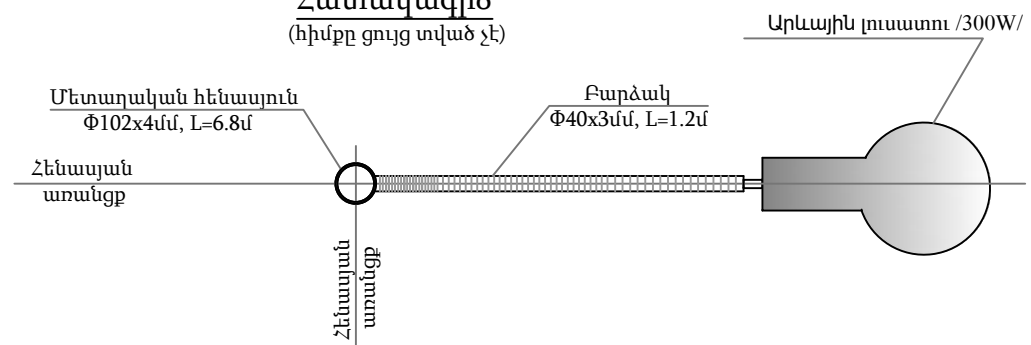


Մեկ միաեղջյուր բարձակով հենասյան տեղադրման
հիմնական աշխատանքների ծավալները

Հ/հ	Աշխատանքի անվանումը	Չափի միավ.	Քանակ
1.	Փոստրակի փորում ձեռքով:	մ ³	1.21
2.	Խճային հիմնատակի տեղադրում և տոփանում h=10սմ:	մ ³	0.1
3.	Միաձ. բետոնե հիմքի տեղադրում, B20 դասի:	մ ³	0.512
4.	Բետոնե հիմքի ջրամեկուսացում տաք հեղուկ բիտումով:	մ ²	3.2
5.	Որմնակապալին ամրանի տեղադրում Փ14AIII, l=7.6մ, m=9.18կգ:	հատ	1
6.	Հիմնամասի խողովակի մոնտաժում՝ Փ114x4մմ, L=0.7մ:	հատ	1
7.	Հենապյան մոնտաժում Փ102x4մմ, L=6.8մ:	հատ	1
8.	Բարձակ Փ40x3մմ, L=1.2մ:	հատ	2
9.	Լուսատու արևային /300W/	հատ	2
10.	Հենապյան ներկում	մ ²	3.15
11.	Գրունտի հակադարձ լիցք ձեռքով:	մ ³	0.6
12.	Ավելորդ գրունտի կույտավորում, բարձում ինքնաթափ և տեղափոխում լցակույտ:	մ ³	0.61

Ծանոթություն

1. Գծագրում տրված է արտաքին լուսավորության երկելջյուր հենասայան տիպային գծագիրը:
2. Հենասայան հիմքը իրականացվում է B20 դասի և F100 սառնակայունությամբ ծանր բետոնից:
3. Հիմքի գրունտի հետ շփվող մակերեսները ջրամեկուսավում է տաք հեղուկ բիտումով:
4. Ուրանակապային ամրանները նախատեսված են պարբերական պրոֆիլի Փ14AIII դասի՝ միսիանց միացվում են եռակցման միջոցով, այնուհետև հիմնամասի պողպատե խողովակին Փ114x4մմ, L=0.7մ:
5. Լուսավորության հենասայան կրող խողովակը իրենից ներկայացնում է Փ102x4մմ, L=6.8մ:
6. Հիմքի բետոնի ամրանալուց հետո հենասայունը ինքնազնաց պլաքավոր ամբարձիչով մոնտաժվում է հիմնամասի խողովակի մեջ և եռակցվում դրան:
7. Չափերը տված են «սմ»-ով:

		
ՆԱԽԱԳԾԱՅԻՆ ԸՆԿԵՐՈՒԹՅՈՒՆ		
«ԱՄԷԼ» ՍՊԸ "AMEL" LLC		
ՆԱԽԱԳԾԻ ՀԱՅՅ՝		
Երևան քաղաքի Արաբիկի վարչական շրջանի Ազատության 23 հասցեի հայրակից տարածքի փերիպատուման աշխատանքներ		
ՆԱԽԱԳԾԻ ԱՎԱՆՈՒՄ՝		
ԼՈՒՍՆԱԿԱՐԴՈՒԹՅԱՆ ԵՐԿՐՈՅՈՒՐ ԲԱՐՋԱՆԳՈՎ ՀՆԱՆԱՅՈՒՆ ՄՈՒՏԱԺՈՒՄ ՏԻՊԱՅԻՆ ԳԾՆԵԴՐ		
ԹԵՐԹ՝	ԹԵՐԹԵՐ՝	ՄԱՍՇԱԲ
ԷԼ-2	16	1:100
ՏՎՈՐՈՒՆ՝	ԱՊՈՍՏՈՒՆ	
ՆԱԽԱԳԾՈՒՐ՝	Ա. ԹԱԵԿՈՍՅԱՆ	
ՍՏՈՒԲԵՆ՝	ԱՐԱՊԵՏԱՆ	

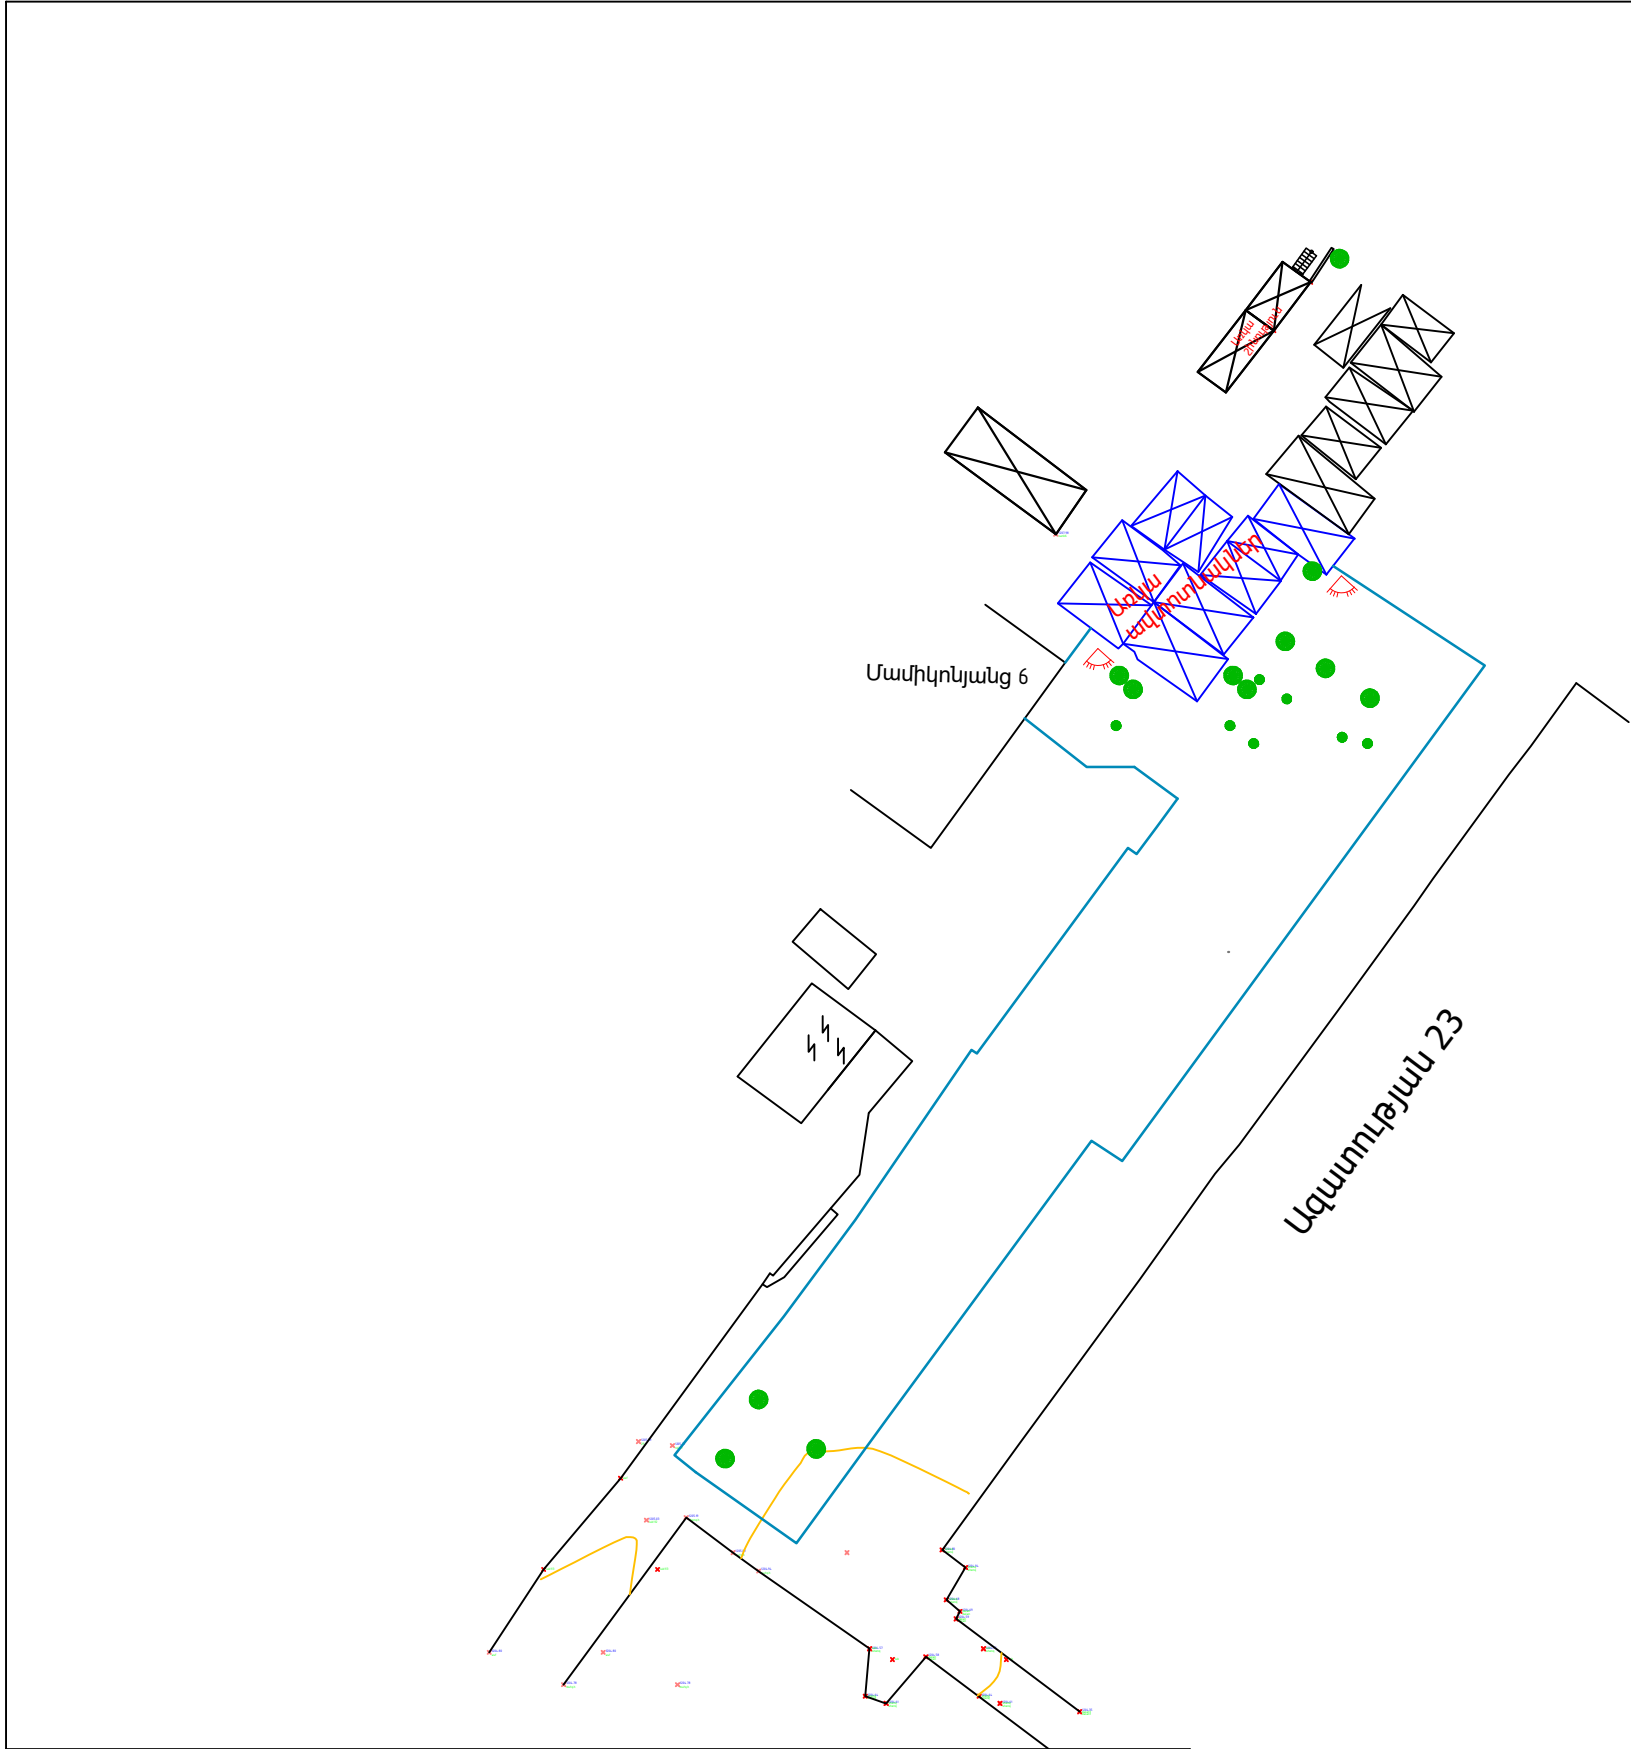

ՊԼԱՆԱԿԱԿԱՆ ՆՇԱՆՆԵՐ:

Բաց պահեստ

Դեղատուփ

Բեռոնի ընդունման հարթակ

Շարժական լուսարձակ


Մուտք/ելք

Անվադողերի լվացման ծորակ


W

Շինարարական աղբ

Շին. հրապարակի սահմանագիծ

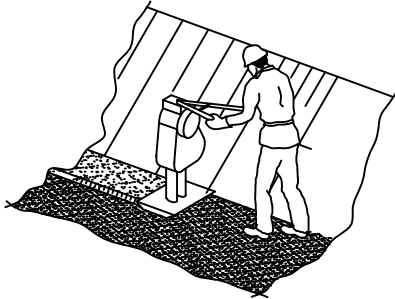

- ՇԻՆ. ԱՇԽԱՏԱՆՔՆԵՐԻ ՍԿՍԵԼՈՒՑ ԱՌԱՋ ԱՆՀՐԱԺԵՇՏ Է ԿԱԶՄԵԼ ԱՇԽԱՏԱՆՔՆԵՐԻ ԿԱՏԱՐՄԱՆ ՆԱԽԱԳԻԾ:
- ՇԻՆ. ՀՐԱՊԱՐԱԿԸ ԿՈՄՊԼԵԿՏԱՎՈՐԵԼ ՀԱԿԱՀՐԳԵՀԱՅԻՆ ԳՈՒՅՔՈՎ, ՇԻՆ. ՀՐԱՊԱՐԱԿԻ ՀԱԿԱՀՐԳԵՀԱՅԻՆ ԱՆՎՏԱՆԳՈՒԹՅԱՆ ՊԼԱՆՍԽԱՆԱՏՎՈՒԹՅՈՒՆԸ ԿՐՈՒՄ Է ԱՆՍԻՋԱՊԵՍ ՇԻՆԱՐԱՐՈՒԹՅԱՆ ԴԵԿԱՎԱՐԸ ԿԱՄՆԵՐԱՓՈԽԱՐԱՆՈՂ ԱՆՁԸ:
- ԱՄԲՈՂՋ ՇԻՆԱՐԱՐՈՒԹՅԱՆ ԸՆԹԱՑՔՈՒՄ ԿԱՏԱՐԵԼ ՄԻՋՈՑԱՌՈՒՄՆԵՐ ՇՐՋԱԿԱՆ ՄԻՋԱՎԱՅՐԻ ՊԸՀՊԱՆՈՒԹՅԱՆ ՎԵՐԱԲԵՐՅԱԼ

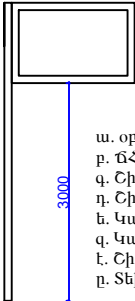

ՏԵՂԵԿԱՏՎԱԿԱՆ ՑՈՒՑԱՆԱԿ

- ա. օբյեկտի վերջնական տեսքի պատկեր
բ. ճՀԱ տրամադրման ամսաթիվը և համարը
գ. Շին. բույլտվության համարը և ամսաթիվը
դ. Շին. աշխատանքների սկիզբը և ավարտը
ե. Կառուցապատողի /պատվիրատուի/ տվյալները
զ. Կառուցապատման օբյեկտի նախագծի հեղինակի տվյալները
է. Շին. աշխատանքներ իրականացնող կազմակերպության տվյալները
ը. Տեխնիկական հսկողություն իրականացնող կազմակերպության տվյալները

ՈՒՇԱԴՐՈՒԹՅՈՒՆ
ՏԱՐԱԾՔՆԵՐԻ ՕԳՏԱԳՈՐԾՈՒՄԸ ՀԱՄԱՁԱՅՆԵՑՆԵԼ
ՀԱՄԱՊԼԱՏԱՍԽԱՆ ՄԱՐՄԻՆՆԵՐԻ ԵՎ ՍԵՓԱԿԱՆԱՏԵՐԵՐԻ ՀԵՏ:

- ԾԱՆՈԹՈՒԹՅՈՒՆ
1. Շինարարական տրամադրումները օբյեկտ պետք է մտնեն և դուրս գան մաքուր վիճակով՝ չաղտոտելով ճանապարհները շին. աղբով:
 2. Շինարարական աշխատանքների կազմակերպումը և անվտանգության ապահովումը պետք է համապատասխանի "Правила охраны труда при строительстве ремонта и содержания автомобильных дорог 1993-01-01" նորմատիվային փաստաթղթին:
 3. Ճանապարհային նշանների նշագծումն ու տեղադրումն իրականացնել համաձայն ГОСТ Р 52289-2000:

ՆԱԽԱԳԾԱՅԻՆ ԸՆԿԵՐՈՒԹՅՈՒՆ՝

«ԱՄԵԼԻ» ՍՊԸ
"AMELI" LLC

ՆԱԽԱԳԾԻ ՀԱՍՑԵ՝

Երևան քաղաքի Արաբկիր վարչական շրջանի Ազատության 23 հասցեի հարակից տարածքի վերակառուցման աշխատանքներ

ՆԱԽԱԳԾԻ ԱՆՎԱՆՈՒՄԸ՝

ԾԻՆՐԱՊԱՐԱԿԻ ԿԱԶՄԱԿԵՐՊՈՒՄ

ԹԵՐԹ՝	ԹԵՐԹԵՐ՝	ՄԱՍՇՏԱԲ՝
ՇԿ-1	16	1:600

ՏՆՕՐԵՆ՝	Ա.ԴԱՎԹՅԱՆ	
ՆԱԽԱԳԾՈՂ՝	Ա. ԹԱԴԵՎՈՍՅԱՆ	
ՍՏՈՒԳԵՑ՝	Ա.ԴԱՎԹՅԱՆ	