

ԹԵՐԹԵՐԻ ԱՆՎԱՆԱՑԱՆԿ

N	ԹԵՐԹԵՐԻ ԱՆՎԱՆՈՒՄԸ	ԹԵՐԹ
1	2	3
1	ԹԵՐԹԵՐԻ ԱՆՎԱՆԱՑԱՆԿ	ՃՇ -1
2	ԲԱՑԱՏՐԱԳԻՐ	ՃՇ -2
3	ԻՐԱԿԻՃԱԿԱՅԻՆ ՀԱՏԱԿԱԳԻԾ	ԳՀ -1
4	ԳԼԽԱԿՈՐ ՀԱՏԱԿԱԳԻԾ	ԳՀ -2
5	ԿՏՐՎԱԾՔԼԵՐ, ԲԱՐԵԿԱՐԳՄԱՆ ՄԱՍՆԱԳԻՐ	ԳՀ -3
6	ՀԵՏԻՈՏԵ ՃԱՆԱՊԱՐԴԻ ՄՈՒՏՔԻ ՀԱՏԱԿԱԳԻԾ ՃԱՆԱՊԱՐԴԻ ԵՎ ՀԵՆԱՊԱՏ 3Պ-1-Ի ՆՈՐՈԳՄԱՆ ԱՇԽԱՏԱՆՔԼԵՐԻ ՄԱՍՆԱԳԻՐ	ԳՀ -4
7	ԱՍՏԻՃԱՆ Ա-1 ՀԱՏԱԿԱԳԻԾ ՉԱՓԱԳՐՈՒԹՅՈՒՆ, ԱՍՏԻՃԱՆ Ա-1 ՀԱՏԱԿԱԳԻԾ ՆԱԽԱԳԾՎՈՂ, ԿՏՐՎԱԾՔ 1-1, ԿՏՐՎԱԾՔ 2-2, ԿՏՐՎԱԾՔ 3-3, ՆՅՈՒԹԵՐԻ ՄԱՍՆԱԳԻՐ	ԳՀ -5
8	ԱՍՏԻՃԱՆ Ա-2 ՀԱՏԱԿԱԳԻԾ ՉԱՓԱԳՐՈՒԹՅՈՒՆ, ԱՍՏԻՃԱՆ Ա-2 ՀԱՏԱԿԱԳԻԾ ՆԱԽԱԳԾՎՈՂ, ԿՏՐՎԱԾՔ 1-1, ԿՏՐՎԱԾՔ 2-2, ՆՅՈՒԹԵՐԻ ՄԱՍՆԱԳԻՐ	ԳՀ -6
9	ԱՍՏԻՃԱՆ Ա-3 ՀԱՏԱԿԱԳԻԾ ՉԱՓԱԳՐՈՒԹՅՈՒՆ, ԱՍՏԻՃԱՆ Ա-3 ՀԱՏԱԿԱԳԻԾ ՆԱԽԱԳԾՎՈՂ, ԿՏՐՎԱԾՔ 1-1, ԿՏՐՎԱԾՔ 2-2, ՆՅՈՒԹԵՐԻ ՄԱՍՆԱԳԻՐ	ԳՀ -7
10	ԱՍՏԻՃԱՆ Ա-4 ՀԱՏԱԿԱԳԻԾ ՆԱԽԱԳԾՎՈՂ, ԿՏՐՎԱԾՔ 1-1, ԿՏՐՎԱԾՔ 2-2, ՆՅՈՒԹԵՐԻ ՄԱՍՆԱԳԻՐ	ԳՀ -8
11	ԱՍՏԻՃԱՆ Ա-5 ՀԱՏԱԿԱԳԻԾ ՉԱՓԱԳՐՈՒԹՅՈՒՆ, ԱՍՏԻՃԱՆ Ա-5 ՀԱՏԱԿԱԳԻԾ ՆԱԽԱԳԾՎՈՂ, ԿՏՐՎԱԾՔ 1-1, ԿՏՐՎԱԾՔ 2-2, ՆՅՈՒԹԵՐԻ ՄԱՍՆԱԳԻՐ	ԳՀ -9
12	ԱՍՏԻՃԱՆ Ա-6 ՀԱՏԱԿԱԳԻԾ ՉԱՓԱԳՐՈՒԹՅՈՒՆ, ԱՍՏԻՃԱՆ Ա-6 ՀԱՏԱԿԱԳԻԾ ՆԱԽԱԳԾՎՈՂ, ԿՏՐՎԱԾՔ 1-1, ԿՏՐՎԱԾՔ 2-2, ՆՅՈՒԹԵՐԻ ՄԱՍՆԱԳԻՐ	ԳՀ -10
13	ԱՍՏԻՃԱՆ Ա-7 ՀԱՏԱԿԱԳԻԾ ՉԱՓԱԳՐՈՒԹՅՈՒՆ, ԱՍՏԻՃԱՆ Ա-7 ՀԱՏԱԿԱԳԻԾ ՆԱԽԱԳԾՎՈՂ, ԿՏՐՎԱԾՔ 1-1, ԿՏՐՎԱԾՔ 2-2, ՆՅՈՒԹԵՐԻ ՄԱՍՆԱԳԻՐ	ԳՀ -11
14	ԱՍՏԻՃԱՆ Ա-8 ՀԱՏԱԿԱԳԻԾ ՉԱՓԱԳՐՈՒԹՅՈՒՆ, ԱՍՏԻՃԱՆ Ա-8 ՀԱՏԱԿԱԳԻԾ ՆԱԽԱԳԾՎՈՂ, ԿՏՐՎԱԾՔ 1-1, ԿՏՐՎԱԾՔ 2-2, ՆՅՈՒԹԵՐԻ ՄԱՍՆԱԳԻՐ	ԳՀ -12
15	ԱՍՏԻՃԱՆ Ա-9 ՀԱՏԱԿԱԳԻԾ ՆԱԽԱԳԾՎՈՂ, ԿՏՐՎԱԾՔ 1-1, ԿՏՐՎԱԾՔ 2-2, ՆՅՈՒԹԵՐԻ ՄԱՍՆԱԳԻՐ	ԳՀ -13
16	ԽՄԲԱՅԻՆ ԽԱՂԱՅՐԱՊԱՐԱԿԻ ՀԱՏԱԿԱԳԻԾ, ՍՏՎԵՐԱԾԱԾԿԻ ՄԵՏԱՂԱԿԱՆ ԿԱԳԱՆԱԿԵՐԻ ՀԱՏԱԿԱԳԻԾ ԿՏՐՎԱԾՔ 1-1, ԽԱՂԱՅՐԱՊԱՐԱԿԵՐԻ ՄԱՍՆԱԳԻՐ	ԳՀ -14
17	ՍՏՎԵՐԱԾԱԾԿԻ ՏԵՍԵՐ, ՍՏՎԵՐԱԾԱԾԿԻ ՏԱՆԻՔԱԾԱԾԿՈՒՅԹԻ ՀԱՏԱԿԱԳԻԾ, ՍՏՎԵՐԱԾԱԾԿԻ ՄԱՍՆԱԳԻՐ	ԳՀ -15
18	ՓԱՅՏԵ ՆՍՏԱՐԱՆԻ ՀԱՏԱԿԱԳԻԾ ՀԱՏՎԱԾ, ՖՐԱԳՄԵՆՏ ՍՏՎԵՐԱԾԱԾԿԻ ՆԵՐՄԻՑ, ԿՏՐՎԱԾՔԼԵՐ 1-1, 2-2, 3-3, ՄԱՍՆԱԳՐԵՐ	ԳՀ -16
19	ԱՎԱԶՄԱՆԻ ՀԱՏԱԿԱԳԻԾ, ԿՏՐՎԱԾՔ, ՄԱՍՆԱԳԻՐ	ԳՀ -17
20	ՓԱՅՏԵ ՆՍՏԱՐԱՆԻ ՏԵՍԵ, ՓԱՅՏԵ ՆՍՏԱՐԱՆԻ ՀԱՏԱԿԱԳԻԾ, ՓԱՅՏԵ ՆՍՏԱՐԱՆԻ ՆՅՈՒԹԵՐԻ ՄԱՍՆԱԳԻՐ	ԳՀ -18
21	ՄԵՏԱՂԱԿԱՆ ԱՂԲԱՄԱՆԻ ՏԵՍԵ, ԱՂԲԱՄԱՆԻ ՆՅՈՒԹԵՐԻ ՄԱՍՆԱԳԻՐ:	ԳՀ -19
22	ԿՏՐՎԱԾՔ 1-1, ՀԵՆԱՊԱՏԻ ԿԱՌՈՒՑՄԱՆ ԱՇԽԱՏԱՆՔԼԵՐԻ ՄԱՍՆԱԳԻՐ /90.0գծմ/, ՖՐԱԳՄԵՆՏ ՃԱԿԱՏԻՑ/ՄԵՏԱՂԱԿԱՆ ՑԱՆԿԱՊԱՏԻ ՄՑ-2 ՏԵՍԵ/, ԿՏՐՎԱԾՔ 1-1:	ԳՀ -20
23	ՄԵՏԱՂԱԿԱՆ ՑԱՆԿԱՊԱՏԻ ՄՑ-2 ՊՈՂՊԱՏԻ ՄԱՍՆԱԳԻՐ, ԳՈՅ.ՈՒԼԵՑՈՂ ՔԱՐԵ ՊԱՐԻՍՊԻ ԱՇԽԱՏԱՆՔԼԵՐԻ ՄԱՍՆԱԳԻՐ	ԳՀ -21
24	ՄԵՏԱՂԱԿԱՆ ԴԱՐՊԱՍ ՄԴ-1, ՄԵՏԱՂԱԿԱՆ ԴԱՐՊԱՍ ՄԴ-1 ՆՅՈՒԹԵՐԻ ՄԱՍՆԱԳԻՐ	ԳՀ -22
25	ՖՐԱԳՄԵՆՏ ՃԱԿԱՏԻՑ /ՄԵՏԱՂԱԿԱՆ ՑԱՆԿԱՊԱՏԻ ՄՑ-1 ՏԵՍԵ/, ՄԵՏԱՂԱԿԱՆ ՑԱՆԿԱՊԱՏԻ ՄՑ-1 ՆՅՈՒԹԵՐԻ ՄԱՍՆԱԳԻՐ	ԳՀ -23
26	ՄԵՏԱՂԱԿԱՆ ԴՈՆԱԿ ՄԴՈ-1, ՄԱՍՆԱԳԻՐ	ԳՀ -24
27	ԱՌԱՋԻՆ ՀԱՐԿԻ ՀԱՏԱԿԱԳԻԾ /ՉԱՓԱԳՐՈՒԹՅՈՒՆ/	Չ -1
28	ԵՐԿՐՈՐԴ ՀԱՐԿԻ ՀԱՏԱԿԱԳԻԾ /ՉԱՓԱԳՐՈՒԹՅՈՒՆ/	Չ -2
29	ՃԱԿԱՏԼԵՐ ԸՍՏ 10-1 ԵՎ 1-10 ԱՌԱՆՑՔԼԵՐԻ /ՉԱՓԱԳՐՈՒԹՅՈՒՆ/	Չ -3
30	ՃԱԿԱՏԼԵՐ ԸՍՏ 1-10 ԵՎ 10-1 ԱՌԱՆՑՔԼԵՐԻ /ՉԱՓԱԳՐՈՒԹՅՈՒՆ/	Չ -4
31	ՃԱԿԱՏ ԸՍՏ Ա-Դ ԱՌԱՆՑՔԼԵՐԻ /ՉԱՓԱԳՐՈՒԹՅՈՒՆ/	Չ -5
32	ԱՌԱՋԻՆ ՀԱՐԿԻ ՀԱՏԱԿԱԳԻԾ /ՆԱԽԱԳԾՎՈՂ/	ՃՇ -3
33	ԵՐԿՐՈՐԴ ՀԱՐԿԻ ՀԱՏԱԿԱԳԻԾ /ՆԱԽԱԳԾՎՈՂ/	ՃՇ -4
34	ՃԱԿԱՏԼԵՐ ԸՍՏ 10-1 ԵՎ 1-10 ԱՌԱՆՑՔԼԵՐԻ /ՆԱԽԱԳԾՎՈՂ/	ՃՇ -5
35	ՃԱԿԱՏԼԵՐ ԸՍՏ 1-10 ԵՎ 10-1 ԱՌԱՆՑՔԼԵՐԻ /ՆԱԽԱԳԾՎՈՂ/	ՃՇ -6
36	ՃԱԿԱՏԼԵՐ ԸՍՏ Ա-Դ ԵՎ Դ-Ա ԱՌԱՆՑՔԼԵՐԻ /ՆԱԽԱԳԾՎՈՂ/	ՃՇ -7
37	ԿՏՐՎԱԾՔԼԵՐ 1-1 ԵՎ 2-2 /ՆԱԽԱԳԾՎՈՂ/	ՃՇ -8
38	ԱՌԱՋԻՆ ՀԱՐԿԻ ԿԱՀԱՎՈՐՄԱՆ ՀԱՏԱԿԱԳԻԾ	ՃՇ -9

N	ԹԵՐԹԵՐԻ ԱՆՎԱՆՈՒՄԸ	ԹԵՐԹ
1	2	3
39	ԵՐԿՐՈՐԴ ՀԱՐԿԻ ԿԱՀԱՎՈՐՄԱՆ ՀԱՏԱԿԱԳԻԾ	ՃՇ -10
40	ԱՌԱՋԻՆ ՀԱՐԿԻ ՄԱԿԱՆՇՄԱՆ ՀԱՏԱԿԱԳԻԾ	ՃՇ -11
41	ԵՐԿՐՈՐԴ ՀԱՐԿԻ ՄԱԿԱՆՇՄԱՆ ՀԱՏԱԿԱԳԻԾ	ՃՇ -12
42	ԱՌԱՋԻՆ ՀԱՐԿԻ ՊԱՏՈՒՀԱՆՆԵՐԻ ՄԱՍՆԱԳԻՐ	ՃՇ -13
43	ԵՐԿՐՈՐԴ ՀԱՐԿԻ ՊԱՏՈՒՀԱՆՆԵՐԻ ԵՎ ՎԻՏՐԱԺՆԵՐԻ ՄԱՍՆԱԳԻՐ	ՃՇ -14
44	ԱՌԱՋԻՆ ԵՎ ԵՐԿՐՈՐԴ ՀԱՐԿԵՐԻ ՊԱՏՈՒՀԱՆԱԳՈԳԵՐԻ ՄԱՍՆԱԳԻՐ	ՃՇ -15
45	ԴՈՒՌ-ՊԱՏՈՒՀԱՆՆԵՐԻ ՄԱՍՆԱԳԻՐ	ՃՇ -16
46	ԴՈՒՌ-ՊԱՏՈՒՀԱՆՆԵՐԻ ՄԱՍՆԱԳԻՐ	ՃՇ -17
47	ԱՌԱՋԻՆ ՀԱՐԿԻ ԴՈՆԵՐԻ ՄԱՍՆԱԳԻՐ	ՃՇ -18
48	ԱՌԱՋԻՆ ՀԱՐԿԻ ԴՈՆԵՐԻ ՄԱՍՆԱԳԻՐ	ՃՇ -19
49	ԱՌԱՋԻՆ ՀԱՐԿԻ ԴՈՆԵՐԻ ՄԱՍՆԱԳԻՐ	ՃՇ -20
50	ԱՌԱՋԻՆ ՀԱՐԿԻ ԴՈՆԵՐԻ ԵՎ ՎԻՏՐԱԺՆԵՐԻ ՄԱՍՆԱԳԻՐ	ՃՇ -21
51	ԵՐԿՐՈՐԴ ՀԱՐԿԻ ԴՈՆԵՐԻ ՄԱՍՆԱԳԻՐ	ՃՇ -22
52	ԵՐԿՐՈՐԴ ՀԱՐԿԻ ԴՈՆԵՐԻ ԵՎ ՎԻՏՐԱԺՆԵՐԻ ՄԱՍՆԱԳԻՐ	ՃՇ -23
53	ԱՌԱՋԻՆ ՀԱՐԿԻ ՀԱՏԱԿԵՐԻ ՄԱՍՆԱԳԻՐ	ՃՇ -24
54	ԵՐԿՐՈՐԴ ՀԱՐԿԻ ՀԱՏԱԿԵՐԻ ՄԱՍՆԱԳԻՐ	ՃՇ -25
55	ՆԵՐՔԻՆ ՀԱՐԴԱՐՄԱՆ ԱՇԽԱՏԱՆՔԼԵՐԻ ՄԱՍՆԱԳԻՐ	ՃՇ -26
56	ՆԵՐՔԻՆ ՀԱՐԴԱՐՄԱՆ ԱՇԽԱՏԱՆՔԼԵՐԻ ՄԱՍՆԱԳԻՐ	ՃՇ -27
57	ՆԵՐՔԻՆ ՀԱՐԴԱՐՄԱՆ ԱՇԽԱՏԱՆՔԼԵՐԻ ՄԱՍՆԱԳԻՐ	ՃՇ -28
58	ՆԵՐՔԻՆ ՀԱՐԴԱՐՄԱՆ ԱՇԽԱՏԱՆՔԼԵՐԻ ՄԱՍՆԱԳԻՐ	ՃՇ -29
59	ՆԵՐՔԻՆ ՀԱՐԴԱՐՄԱՆ ԱՇԽԱՏԱՆՔԼԵՐԻ ՄԱՍՆԱԳԻՐ, ՆԵՐՔԻՆ ՔԱՆԴՄԱՆ ԵՎ ԿԱՏԱՐՎՈՂ ԱՇԽԱՏԱՆՔԼԵՐԻ ՄԱՍՆԱԳԻՐ	ՃՇ -30
60	ՆԵՐՔԻՆ ԱՍՏԻՃԱՆՆԵՐԻ ՀԱՐԴԱՐՄԱՆ ԱՇԽԱՏԱՆՔԼԵՐԻ ՄԱՍՆԱԳԻՐ, ԿՏՐՎԱԾՔ 1-1	ՃՇ -31
61	ՄԱՆԿԱՊԱՐՏԵԶԻ ՃԱԿԱՏԵՐԻ ՆՈՐՈԳՄԱՆ ԱՇԽԱՏԱՆՔԼԵՐԻ ՄԱՍՆԱԳԻՐ	ՃՇ -32
62	ԱՌԱՋԻՆ ՀԱՐԿԻ ՋՐԱԿԱՅՈՒՆ ՄԻՋՆՈՐՄՆԵՐԻ ՏԵՂԱԴՐՄԱՆ ՄԽԵՄԱ	ՃՇ -33
63	ԵՐԿՐՈՐԴ ՀԱՐԿԻ ՋՐԱԿԱՅՈՒՆ ՄԻՋՆՈՐՄՆԵՐԻ ՏԵՂԱԴՐՄԱՆ ՄԽԵՄԱ	ՃՇ -34
64	ԳԻՊԱՍԱՏՎԱՐԱԹՂԹԻ ՄԻՋՆՈՐՄՆԵՐ	ՃՇ -35
65	ԳԻՊԱՍԱՏՎԱՐԱԹՂԹԻ ՄԻՋՆՈՐՄՆԵՐԻ ՄԻԱՑՄԱՆ ՀԱՆԳՈՒՅՑՆԵՐ 3-1, 3-2, ԾԱՎԱՆՆԵՐԻ ՄԱՍՆԱԳԻՐ	ՃՇ -36
66	Թ/Բ ԲԼՈԿԵՐՈՎ /200 մմ/ ՄԻՋՆՈՐՄՆԵՐԻ ԱՄՐԱՆԱՎՈՐՄԱՆ ԵՎ ԱՄՐԱՑՄԱՆ ՄԽԵՄԱ, ԿՏՐՎԱԾՔԼԵՐ	ՃՇ -37
67	ՏԱՆԻՔԻ ՄԵՏԱՂԱԿԱՆ ՄՏՈՑԻ ԱՍՏԻՃԱՆՆԵՐ, ՏԱՆԻՔԻ ՄԵՏԱՂԱԿԱՆ ՄՏՈՑ, ՄԱՍՆԱԳՐԵՐ	ՃՇ -38
68	ՊԱՏՇՊԱՄԲԻ ՄԵՏԱՂԱԿԱՆ ԲԱԶՐԻՔԻ Բ-1 ԴՐՎԱԳ, ՄԵՏԱՂԱԿԱՆ ԲԱԶՐԻՔԻ ՆՅՈՒԹԵՐԻ ՄԱՍՆԱԳԻՐ	ՃՇ -39

						ՊԱՏՎԻՐԱՏՈՐ՝ ՀՀ Արմավիրի մարզի Արմավիրի համայնքապետարան	ՊԱՏՎԵՐ՝ ԱԲ-ԳՀԾՁԲ-24/2	ՀԱՏՈՐ՝ 1			
						„ՀՀ Արմավիրի մարզի Արմավիր համայնքի Արմավիր քաղաքի թիվ 5 մտուր-մանկապարտեզ, ՀՈԱԿ-ի հիմնանորոգում					
ՓՈԲ.	ՄԱՍ. ՔԱՆ.	ԹԵՐԹ	ՓԱՍՏԱԹ.Ո	ՍՏՈՐԱԳՐ.	ԱՄՍԱԹԻՎ		ՓՈՒԼ ЭТАП	ԹԵՐԹ ЛИСТ	ԹԵՐԹԵՐ ЛИСТЫ		
							ԱՆ	ՃՇ -14			
Ճարտարապետ	Ա.Դուկասյան					ԳԾԱԳՐԻ ԱՆՎԱՆՈՒՄԸ		 Կ Ա Ն Ա Ր Խ VANARKH BAHAPX			
ՆԳՃ	Ա.Դուկասյան					ԴՈՒՐ-ՊԱՏՈՒՀԱՆՆԵՐԻ ՄԱՍՆԱԳԻՐ					
Նախագծող	Խ.Գրիգորյան										
Ստուգեց՝ проверил	Ա.Դուկասյան А. Гуксян										

ԹԵՐԹԵՐԻ ԱՆՎԱՆԱՑԱՆԿ

N	ԹԵՐԹԵՐԻ ԱՆՎԱՆՈՒՄԸ	ԹԵՐԹ
1	2	3
39	ՄԵՏԱՂԱԿԱՆ ՍԱՆԴՈՒՄԱՆԴԱԿ ՄՍԿ - 1, ՄՍԿ - 1 ԿՐՈՂ ԷԼԵՄԵՆՏՆԵՐԻ ՀԱՏԱԿԱԳԻԾ	ճՇ -40
40	ԿՏՐՎԱԾՔՆԵՐ 1-1, 2-2, 3-3, 4-4	ճՇ -41
41	ՀԱՆԳՈՒՅՑ 1, 2, ԿՏՐՎԱԾՔՆԵՐ 5-5, 6-6, 7-7	ճՇ -42
42	ԷԼԵՄԵՆՏՆԵՐԻ ՏԵՍՔԵՐ	ճՇ -43
43	Ա-Ա, Բ-Բ, ՍԱՆԴՈՒՄ, ՍԱՆԴՈՒՄԱՆԴԱԿՆԵՐ ՄՅ-1, 2	ճՇ -44
44	ՄԵՏԱՂԱԿԱՆ ՍԱՆԴՈՒՄԱՆԴԱԿՆԵՐԻ ՄԱՍՆԱԳԻՐ	ճՇ -45
45	ՀՈՎԱՐՆԵՐ ՄՅ-1, ՄՅ-2, ՄՅ-3 ՏԵՂԱԴՐՄԱՆ ՀԱՏԱԿԱԳԻԾ	ճՇ -46
46	ՄԵՏԱՂԱԿԱՆ ՀՈՎԱՐ ՄՅ-1, ԿՏՐՎԱԾՔՆԵՐ, ՀԱՆԳՈՒՅՑՆԵՐ, ՄԱՍՆԱԳԻՐ	ճՇ -47
47	ՄԵՏԱՂԱԿԱՆ ՀՈՎԱՐ ՄՅ-2, ԿՏՐՎԱԾՔՆԵՐ, ՀԱՆԳՈՒՅՑՆԵՐ, ՄԱՍՆԱԳԻՐ	ճՇ -48
48	ՄԵՏԱՂԱԿԱՆ ՀՈՎԱՐ ՄՅ-3, ԿՏՐՎԱԾՔՆԵՐ, ՀԱՆԳՈՒՅՑՆԵՐ, ՄԱՍՆԱԳԻՐ	ճՇ -49
49	ՀՈՎԱՐՆԵՐ ՄՅ-1, ՄՅ-3, ՄՅ-4 ՏԵՂԱԴՐՄԱՆ ՀԱՏԱԿԱԳԻԾ	ճՇ -50
50	ՄԵՏԱՂԱԿԱՆ ՀՈՎԱՐ ՄՅ-4, ԿՏՐՎԱԾՔՆԵՐ, ՀԱՆԳՈՒՅՑՆԵՐ, ՄԱՍՆԱԳԻՐ	ճՇ -51

ԲԱՑԱՏՐԱԳԻՐ

„ՀՀ ԱՐՄԱՎԻՐԻ ՄԱՐԶԻ ԱՐՄԱՎԻՐ ՀԱՄԱՅՆՔԻ ԱՐՄԱՎԻՐ ՔԱՂԱՔԻ ԹԻՎ 5 ՄՍՈՒՐ-ՄԱՆԿԱՊԱՐՏԵԶ, ՀՈԱԿ-Ի ՀԻՄՆԱՆՈՐՈԳՄ ԱՆ ՆԱԽԱԳԻԾԸ ԿԱՏԱՐԿԵԼ Է ՀԱՄԱՁԱՅՆ ՊԱՏՎԻՐԱՏՈՒԻ ԱՌԱՋԱԴՐԱՆՔԻ, ԱՆՇԱՐԺ ԳՈՒՅՔԻ ՎԿԱՅԱԿԱՆԻ ԵՎ ՄԱՆԿԱՊԱՐՏԵԶԻ ՇԵՆՔԻ ՏԵԽՆԻԿԱԿԱՆ ՎԻՃԱԿԻ ՎԵՐԱԲԵՐՅԱԼ ԵԶՐԱԿԱՑՈՒԹՅԱՆ՝ ՏՐՎԱԾ ՀՀ ՔԱՂԱՔԱՇԻՆՈՒԹՅԱՆ ԿՈՄԻՏԵ „ՔԱՂԱՔԱՇԻՆԱԿԱՆ ԾՐԱԳՐԵՐԻ ՓՈՐՁԱԳԻՏԱԿԱՆ ԿԵՆՏՐՈՆ,, ԲԲԸ-Ի ԿՈՂՄԻՑ ԵՎ ՃԱՐՏԱՐԱՊԵՏԱՀԱՏԱԿԱԳԾԱՅԻՆ ԱՌԱՋԱԴՐԱՆՔԻ ՀԻՄԱՆ ՎՐԱ:

ՀԻՄՆԱՆՈՐՈԳՎՈՂ ՄԱՆԿԱՊԱՐՏԵԶԸ ԻՐԵՆԻՑ ՆԵՐԿԱՅԱՑՆՈՒՄ Է ԵՐԿՈՒ ԵՐԿԱՐԿԱՆԻ, ԻՐԱՐ ՁՈՒԳԱՅԵՌ ՄԱՍՆԱԾԵՆՔԵՐ, ՈՐՈՆՔ ՀԱՐՈՐԴԱԿՑՎՈՒՄ ԵՆ ԱՆՑՈՒՄԱՅԻՆ ՍՐԱՀՈՎ, ՈՐԸ ՀԱՆԴԻՍԱՆՈՒՄ Է ՈՐՊԵՍ ԱՍՏԻՃԱՆԱԿԱՆԴԱԿ: ՏՎՅԱԼ ՆԱԽԱԳԾՈՎ ԵՐԿՈՒ ՄԱՍՆԱԾԵՆՔԵՐԻ 7-10 ԱՌԱՆՑՔՆԵՐՈՎ ՀԱՏՎԱԾԻ ՍԵՅՄՄԱԶԻՆՎԱԾՈՒԹՅԱՆ ՄԱԿԱՐԴԱԿԻ ԲԱՐՁՐԱՑՈՒՄ ԵՎ ՏԱՆԻՔԻ ՎԵՐԱԿԱՌՈՒՑՈՒՄ ՆԱԽԱԳԾՈՎ ՆԱԽԱՏԵՍՎՈՒՄ Է ՄԱՆԿԱՊԱՐՏԵԶԻ ՎԵՐԱՀԱՏԱԿԱԳԾՈՒՄ, ՆՈՐ ԻՆԺԵՆԵՐԱԿԱՆ ՑԱՆՑԵՐԻ ՄՈՆՏԱԺՈՒՄ ԵՎ ԿԱՌՈՒՑՈՒՄ: ՆԱԽԱԳԾՈՎ ՆԱԽԱՏԵՍՎՈՒՄ Է 6 ԽՄԲԱՆԻ 140 ԵՐԵԽԱՆԵՐԻ ՀԱՄԱՐ ՄԱՆԿԱՊԱՐՏԵԶ:

ԱՌԱՋԻՆ ՀԱՐԿՈՒՄ ՆԱԽԱՏԵՍՎՈՒՄ Է՝

ԵՐԿՈՒ ԽՄԲԱՅԻՆ ԲՁԻՋ՝ **ՅՈՒՐԱՔԱՆՀՅՈՒՐ ԽՄԲԱՅԻՆ ԲՁԻՋ ՈՒՆԻ ԽԱՂԱՍԵՆՅԱԿ, ՆՆՋԱՐԱՆ, ՀԱՆԴԵՐՁԱՐԱՆ ԵՎ ՍԱՆՀԱՆԳՈՒՅՑ, ԵՎ ՆԱԽԱՏԵՍՎԱԾ Է 20 ԵՐԵԽԱՅԻ ՀԱՄԱՐ :** ՄԻՋԱՆՑՔ, ՄԵԹՈԴԻՍՏԻ ՍԵՆՅԱԿ, ՍԱՆՀԱՆԳՈՒՅՑ, ՍԱԿԱՎԱՇԱՐԺ ԽՄԲԵՐԻ ՍԱՆՀԱՆԳՈՒՅՑ, ՍՊՈՐՏԱՅԻՆ ԴԱՅԼԻՃ, ՍՊՈՐՏԱՅԻՆ ԴԱՅԼԻՃԻ ԳՈՒՅՔԻ ՊԱՀՈՑԱՅԻՆ ՍԵՆՅԱԿ, ՀԱՆԴԻՍՈՒԹՅՈՒՆՆԵՐԻ ԴԱՅԼԻՃ, ՀԱՆԴԻՍՈՒԹՅՈՒՆՆԵՐԻ ԴԱՅԼԻՃԻ ԳՈՒՅՔԻ ՊԱՀՈՑԱՅԻՆ ՍԵՆՅԱԿ, ՄԻՋԱՆՑՔ, ԱՆՁՆԱԿԱԶՄԻ ՍԱՆՀԱՆԳՈՒՅՑ, ՀԱԾՎԱՊԱՀՈՒԹՅԱՆ ՍԵՆՅԱԿ, ՏՆՕՐԵՆԻ ՍԵՆՅԱԿ, ԱՆՁՆԱԿԱԶՄԻ ՍԵՆՅԱԿ, ՏՆՏԵՍԱԿԱՆ ՍԵՆՅԱԿ, ՀԻՎԱՆԴԱՍԵՆՅԱԿ, ԲՈՒԺՔՐՈՋ ՍԵՆՅԱԿ, ՀԱԿԱՆԵԽԻՉՆԵՐԻ ՊԱՏՐԱՍՏՄԱՆ ՍԵՆՅԱԿ, ՄԵԿՈՒՍԱՐԱՆԻ ՍԱՆՀԱՆԳՈՒՅՑ, ՄԵԿՈՒՍԱՐԱՆ, ՄԻՋԱՆՑՔ, ԵՐԿՈՒ ԱՍՏԻՃԱՆԱԿԱՆԴԱԿ, ՄԻՋԱՆՑՔ, ԷԼ. ՍՆՈՒՑՄԱՆ ՎԱՀԱՆ, ԼՎԱՑՔԱՏՈՒՆ-ԱՐԴՈՒԿԻ ՍԵՆՅԱԿ, ԽՈՀԱՆՈՑ, ՄԹԵՐՔԻ ՄՇԱԿՄԱՆ ԲԱԺԻՆ, ԼՎԱՑՄԱՆ ԿԵՏ, ՄԻՋԱՆՑՔ, ՉՈՐ ՄԹԵՐՔԻ ՊԱՀԵՍՏ, ԲԱՆՋԱՐԵՂԵՆԻ ՊԱՀԵՍՏ, ԽՈՀԱՆՈՑԻ ԱՆՁՆԱԿԱԶՄԻ ՍԵՆՅԱԿ, ԽՈՀԱՆՈՑԻ ԱՆՁՆԱԿԱԶՄԻ ՍԱՆՀԱՆԳՈՒՅՑ, ՀԱՎԱՔԱՐԱՐԻ ԻՐԵՐԻ ՍԵՆՅԱԿ ԵՎ ԱՌԱՆՁՆԱՑՎԱԾ ԸՆՏՐԱԿԱՆ ՏԵՂԱՄԱՍ:

ԵՐԿՐՈՐԴ ՀԱՐԿՈՒՄ ՆԱԽԱՏԵՍՎՈՒՄ Է՝

ՉՈՐՍ ԽՄԲԱՅԻՆ ԲՁԻՋ՝ **ՅՈՒՐԱՔԱՆՀՅՈՒՐ ԽՄԲԱՅԻՆ ԲՁԻՋ ՈՒՆԻ ԽԱՂԱՍԵՆՅԱԿ, ՆՆՋԱՐԱՆ, ՀԱՆԴԵՐՁԱՐԱՆ ՍԱՆՀԱՆԳՈՒՅՑ ԵՎ ԲՈՒՑԵՏ, ԵՎ ՆԱԽԱՏԵՍՎԱԾ Է 25 ԵՐԵԽԱՅԻ ՀԱՄԱՐ:**

ՆԱԽԱԳԾՈՎ ՆԱԽԱՏԵՍՎՈՒՄ ՏԱՐԱԾՔԻ ԲԱՐԵԿԱՐԳՈՒՄ, ՑԱՆԿԱՊԱՏՆԵՐԻ ԵՎ ՀԵՆԱՊԱՏԵՐԻ ՎԵՐԱԿԱՌՈՒՑՈՒՄ ԵՎ ՆՈՐՈԳՈՒՄ, ԽԱՂԱՀՐԱՊԱՐԱԿՆԵՐԻ ԵՎ ՍՎԵՐԱԾԱԾԿԵՐԻ ԿԱՌՈՒՑՈՒՄ ԵՎ ԽԱՂԵՐԻ ՏԵՂԱԴՐՈՒՄ:

ՆԱԽԱԳԻԾԸ ՊԱՏՐԱՍՏՎԵԼ Է ՀԱՅԱՍՏԱՆԻ ՀԱՆՐԱՊԵՏՈՒԹՅԱՆ ԾԻՆԱՐԱՐԱԿԱՆ ՆՈՐՄԵՐԻ ՊԱՀԱՆՁՆԵՐԻՆ ՀԱՄԱՊԱՏԱՍԽԱՆ.

ՀՀԸՆ 31-03 ՀԱՄԱՐԱԿԱԿԱՆ ԾԵՆՔԵՐ Ա ԾԻՆՈՒԹՅՈՒՆՆԵՐ

ՀՀԸՆ 20-04 ԵՐԿՐԱՇԱՐԺԱԴԻՄԱՑԿՈՒՆ ԾԻՆԱՐԱՐՈՒԹՅՈՒՆ. ՆԱԽԱԳԾՄԱՆ ՆՈՐՄԵՐ

ՀՀԸՆ 40-01.02-2020 ՋՐԱՄԱՏԱԿԱՐԱՐՄԱՆ ԱՐՏԱՔԻՆ ՑԱՆՑԵՐ Ա ԿԱՌՈՒՅՑՆԵՐ

ՀՀԸՆ 52-01.2021 ԲԵՏՈՆԵ Ա ԵՐԿԱԹԲԵՏՈՆԵ ԿՈՆՍՏՐՈՒԿՑԻԱՆԵՐ

ՀՀԸՆ 53-01.2020 ՊՈՂՊԱՏԵ ԿՈՆՍՏՐՈՒԿՑԻԱՆԵՐ

ՀՀԸՆ 21-01-2014 «ԾԵՆՔԵՐԻ ԵՎ ԾԻՆՈՒԹՅՈՒՆՆԵՐԻ ՀՐԴԵՀԱՅԻՆ ԱՆՎԱՆԳՈՒԹՅՈՒՆ» ԾԻՆԱՐԱՐԱԿԱՆ ՆՈՐՄԵՐ

							ՊԱՏՎԻՐԱՏՈՒ՝ ՀՀ Արմավիրի մարզի Արմավիրի համայնքապետարան	ՊԱՏՎԵՐ՝ ԱՔ-ԳՀԾՁԲ-24/2	ՀԱՏՈՐ՝ 1
							„ՀՀ Արմավիրի մարզի Արմավիր համայնքի Արմավիր քաղաքի թիվ 5 մսուր-մանկապարտեզ,, ՀՈԱԿ-ի հիմնանորոգում		
ՓՈՓ.	ՄԱՍ. ՔԱՆ.	ԹԵՐԹ	ՓԱՏԱԹ.Ո	ՍՏՈՐԱԳՐ.	ԱՄՍԱԹՎ.		ՓՈՒԼ ЭТАП	ԹԵՐԹ ЛИСТ	ԹԵՐԹԵՐ ЛИСТЫ
Ճարտարապետ	Ա.Դուկասյան					ԳՑԱԳՐԻ ԱՆՎԱՆՈՒՄԸ	ԱՆ	ՃՇ -1	
ՆԳՃ	Ա.Դուկասյան					ԴՈՒՈՒՊԱՏՈՒՀԱՆՆԵՐԻ ՄԱՍՆԱԳԻՐ		ՎԱՆԱՐԽ VANARKH BAHAPX	
Նախագծող	Խ.Գրիգորյան								
Ստուգեց проверил	Ա.Դուկասյան А. Гуксян								

Наклонный подъемник для инвалидов Модель ДС-04

Технические характеристики и размеры:

Вместимость: 2 человека (инвалид на коляске и сопровождающий).

Внутренняя длина платформы: 1250 мм (основная), 1400-1650 мм (модификации).

Внутренняя ширина платформы: 800-1100 мм.

Грузоподъемность: до 360 кг.

Высота подъема: до 4 м.

Скорость подъема: не более 0,15 м/сек.

Тип привода: винт-гайка.

Мощность двигателя: 0,55 кВт.

Рабочий диапазон температур: от -40° до +50°С.

Степень защиты электрооборудования: IP 31 (для помещения), IP 54 (для улицы).

Электропитание: 220 В / 50 Гц.

ОПИСАНИЕ

- Платформа подъемная с наклонным перемещением для инвалидов и маломобильных групп населения модель ДС-04 — это стационарное подъемное электромеханическое устройство с электродвигателем, предназначенное для перемещения пользователей размещающихся на грузонесущем устройстве по наклонной, криволинейной траектории над лестницами, имеющими повороты или изгибы, а также места для парковки грузонесущего устройства.

НАЗНАЧЕНИЕ

- платформа обеспечивает доступность зданий и сооружений, в том числе беспрепятственный доступ МГН к жилым помещениям, общему имуществу в многоквартирных домах, объектам инженерной, транспортной и социальной инфраструктуры и другим общественным местам
- подъемная платформа ДС-04 предназначена для перемещения одного пользователя вдоль лестниц и других наклонных путей передвижения (пандусов, тротуаров, дорог и т.п.), повторяя их изменяющийся рельеф.
- подъемники могут быть установлены как внутри здания, например, в подъезде над лестничным маршем, так и на улице, например, над лестницей крыльца дома
- пользователи: маломобильные группы населения с ограниченными возможностями передвижения, включая инвалидов-колясочников
- подъемник позволяет без посторонней помощи подняться или опуститься с одного на другой уровень здания

ОСОБЕННОСТИ

- канатно-шарнирный тип передачи с соответствующими направляющими позволяют перемещаться грузонесущему устройству с пользователем по траектории любой сложности, в том числе с изменяющимся углом наклона и поворотами, например, когда лестничные марши находятся под углом друг к другу
- конструкция направляющих модели ДС-04 позволяет организовать парковку грузонесущей платформы вне лестничного марша
- в сложенном состоянии корпус грузонесущего устройства имеет компактные габариты
- конструкция защищена от попадания атмосферных осадков
- крепление конструкции возможно как к стене, так и на стойки к ступеням лестницы
- подходит для установки как снаружи (на улице), так и внутри помещения
- питание от сети 220В позволяет эксплуатировать подъемник при низких температурах до -40 °С, что является преимуществом по сравнению с аккумулятором
- въезд / выезд с грузонесущего устройства может быть прямым (сквозным) или с поворотом на 90°
- антивандальное исполнение
- цвета окраски: стандартные цвета — серый и коричневый, под заказ — любой цвет по шкале RAL. Возможно изготовление обшивки из нержавеющей стали
- в качестве опции можно установить дистанционное управление с помощью пульта

БЕЗОПАСНОСТЬ

- установлен ограничитель грузонесущей платформы (на случай отказа приборов управления)
- установлены аварийные выключатели верхнего и нижнего положения
- установлены плоскости и кромки безопасности, исключающие наезд на препятствие или человека
- посты (панели) управления с замками, препятствующими несанкционированному использованию подъемника
- есть механизм ручного аварийного спуска (на случай отключения электроэнергии)
- наличие ограждений в виде шлагбаумов
- откидной пандус позволяет плавно въехать на платформу
- поднимающийся пандус исключает съезд кресла-коляски с грузонесущей части во время движения подъемника
- управление движением платформой осуществляется человеком, находящимся на платформе.

ДИСПЕТЧЕРИЗАЦИЯ

- вызывная панель голосовой связи на грузонесущей платформе и на вызывных стойках с возможностью подключения к диспетчерскому пультау
- возможность вывода на диспетчерский пульт сигналов о срабатывании приборов безопасности (поверхности и кромок безопасности, открытие шкафа управления)

ГАРАНТИЯ

- Гарантийный срок действует при условии соблюдения потребителем правил эксплуатации и составляет:
- на конструкцию подъемника — 12 месяцев с даты поставки
- на комплектующие к конструкции — в соответствии с гарантийными обязательствами завода-изготовителя

КАЧЕСТВО

- каждый подъемник после изготовления проходит проверку ОТК, испытания на грузоподъемность, а также работоспособность всех элементов
- срок службы 25 лет

ОСНОВНЫЕ ТЕХНИЧЕСКИЕ ХАРАКТЕРИСТИКИ

Место размещения в помещении

Вместимость 1 пользователь

Внутренняя длина пола грузонесущего устройства от 900

Внутренняя ширина пола грузонесущего устройства от 700

Номинальная грузоподъемность ≥ 250 кг/м²

Тип траектории криволинейная, с изменяющимся углом наклона и поворотами

Высота подъема до 3-х этажей

Длина трассы до 30 м

Количество поворотов на 90° — не более 8

на 180° — не более 4

Количество остановок ≥ 2

Угол наклона трассы до 60°

Минимальная ширина лестницы 1030 мм (при креплении конструкции к стене)

1100 мм (при креплении конструкции на стойках к ступеням)

Складное грузонесущее устройство да

Расстояние от стены до наружной грани платформы при сложенном грузонесущем устройстве 430 мм (при креплении конструкции к стене)

500 мм (при креплении конструкции на стойках к ступеням)

Максимальная скорость перемещения не более 0,15* м/с

Рабочий диапазон температур от +50* до −40* °С

Степень защиты электрооборудования IP 31 — при размещении в помещении

Электропитание (напряжение / частота) 220 В / 1 фаза / 50 Гц

Потребляемая мощность до 2,2* кВт

Тип привода электромеханический

Мощность двигателя 0,75 – 1,1* кВт

Вид привода (передающий механизм или передача) канатно-шарнирный (направляемый канат с шариками)

Плавный старт/ход да

Привод аварийного опускания ручной*

электромеханический на ИБП — опционально

Непрерывный, круглосуточный режим работы да

Антивандальное исполнение да

Размещение постов управления (кнопок) на посадочных площадках (остановках) и на грузонесущем устройстве

Примечание: посты управления на посадочных площадках (остановках) могут быть выполнены в виде напольных стоек или настенных блоков

Органы управления пульта ввода команд кнопки и ключ несанкционированного доступа

Пульт проводного дистанционного управленияопционально

Датчик перегрузки опционально

Металлические поручни на грузонесущем устройстве да

Противоскользящее покрытие на полу да

Материал подъемника сталь*

нержавеющая сталь — опционально

Защитное антикоррозийного покрытия да, порошковая окраска*

ՆԱԽԱԳԻԾԸ ՊԱՏՐԱՍԿԵԼ Է ՀԱՅԱՍՏԱՆԻ ՀԱՆՐԱՊԵՏՈՒԹՅԱՆ ԾԻՆԱՐԱՐԱԿԱՆ ՆՈՐՄԵՐԻ ՊԱՀԱՆՁՆԵՐԻՆ ՀԱՄԱՊԱՏԱՍԽԱՆ.

ՀՀԵՆ 30-01-2023 «ԶԱՂԱԶԵԽՆՈՒԹՅՈՒՆ.ԶԱՂԱԶԱՅԻՆ ԵՎ ԳՅՈՂԱԿԱՆԲՆԱԿԱՎԱՅՐԵՐԻ-ՀԱՏԱԿԱԳԾՈՒՄ ԵՎ ԿԱՌՈՒՑԱՊԱՏՈՒՄ»

ՀՀԵՆ22-01-2024 «ԾԻՆԱՐԱՐԱԿԱՆ ԿԼԻՄԱՅԱԲԱՆՈՒԹՅՈՒՆ»

ՀՀԵՆ 20-04-2020 «ԵՐԿՐԱԾԱՐԺԱՐԻՄԱՑԿՈՒՆ ԾԻՆԱՐԱՐՈՒԹՅՈՒՆ. ՆԱԽԱԳԾՄԱՆ ՆՈՐՄԵՐ»

ՀՀԵՆ 52-01.2021 «ԲԵՏՈՆԵ և ԵՐԿԱԹԵՏՈՆԵ ԿՈՆՍՏՐՈՒԿՑԻԱՆԵՐ»

ՀՀԵՆ 53-01.2020 «ՊՈՂՊԱՏԵ ԿՈՆՍՏՐՈՒԿՑԻԱՆԵՐ»

ՀՀԵՆ 31-03.04-2022 «ՆԱԽԱՂՊՈՑԱԿԱՆ ՀԱՍՏԱՏՈՒԹՅՈՒՆՆԵՐԻ ԾԵՆԵՐ. ՆԱԽԱԳԾՄԱՆ ՆՈՐՄԵՐ»

ՀՀԵՆ 13-03-2022 «ԿՐՈՂ ԵՎ ՊԱՏՈՂ ԿՈՆՍՏՐՈՒԿՑԻԱՆԵՐ»

ՀՀԵՆ 20-02-2024 «ԲԵՌՆ-ՎԱՃԵՆԵՐ ԵՎ ԱՉՂԵՑՈՒԹՅՈՒՆՆԵՐ»

ՀՀԵՆ 20-06-2014 «ԾԵՆԵՐԻ ԵՎ ԿԱՌՈՒՑՎԱԾԵՆԵՐԻ ԿԵՐԱԿԱՌՈՒՑՈՒՄ, ԿԵՐԱԿԱՆԳՆՈՒՄԵՎ ՈՒԺԵՂԱՑՈՒՄ.ՀԻՄՆԱԿԱՆ ԴՐՈՒՅԹՆԵՐ»

ՀՀԵՆ IV-11.07.01-2006 «ԾԵՆԵՐԻ ԵՎ ԾԻՆՈՒԹՅՈՒՆՆԵՐԻ ՄԱՏՁԵԼԻՈՒԹՅՈՒՆԸ ԲՆԱԿՉՈՒԹՅԱՆ ՍԱԿԱՎԱԾԱՐԺՈՒՆ ԽՄԲԵՐԻ ՀԱՄԱՐ»

ՀՀԵՆ 31-03.02-2022 «ՀԱՅԱՍՏԱՆԻ ՀԱՆՐԱՊԵՏՈՒԹՅԱՆ ԶԱՂԱԶԱՑԻԱԿԱՆ ՊԱԾՏՊԱՆՈՒԹՅԱՆ ՊԱԾՏՊԱՆԱԿԱՆ ԿԱՌՈՒՅՑՆԵՐ»

ՀՀԵՆ 31-04-2022 «ՏԱՆԻԵՆԵՐ և ՏԱՆԻԶԱԾԱԾԿԵՐ»

ՀՀԵՆ 31-04.05-2023 «ՀԱՏԱԿՆԵՐ»

ՀՀԵՆ 24-01-2016 «ԾԵՆԵՐԻ ՁԵՐՄԱՅԻՆ ՊԱԾՏՊԱՆՈՒԹՅՈՒՆ»

ՀՀԵՆ 22-03-2017 «ԱՐԳԵՍՏԱԿԱՆ ԵՎ ԲՆԱԿԱՆ ԼՈՒՍԱԿՈՐՈՒՄ»

ՀՀԵՆ 43-01-2025 «ԲՆԱԿԵԼԻ ԵՎ ՀԱՍԱՐԱԿԱԿԱՆ ԾԵՆԵՐԻ ԷԼԵԿՏՐԱԱՐՔԱՎՈՐԱՆՔ. ՆԱԽԱԳԾՄԱՆ ՆՈՐՄԵՐ»

ՀՀԵՆ 13-02-2022 «ԱՆՎՏԱՆԳՈՒԹՅԱՆ ՏԵԽՆԻԿԱՆ ԾԻՆԱՐԱՐՈՒԹՅՈՒՆՈՒՄ»

ՀՀԵՆ 30-02-2022 «ՏԱՐԱՃԲԻ ԲԱՐԵԿԱՐԳՈՒՄ» ԾԻՆԱՐԱՐԱԿԱՆ ՆՈՐՄԵՐ

ՀՀԵՆ 31-03 «ՀԱՍԱՐԱԿԱԿԱՆ ԾԵՆԵՐԻ և ԾԻՆՈՒԹՅՈՒՆՆԵՐ»

299

29F

299

299

 $2\rho_F$

299

Զգործող խարիխված
ջրավազան
/քանդման ենթակա/

ԷԼ. ԵՆԹԱԿԱՅԱՆ

290

29F

29F

299

 $2\mu F$

190

 $2pF$

29f

~~197~~

29f

19

5

299

~~190~~

1

ԹԵՐԹԵՐ
ԼԻՏԻ

Q3 -1

ՎԱՆԱՐԿԻ
VANARKH
BAHAPX


հրշեջ մեքենաների
մոտեցման ճանապարհ

Վ. Սարգսյան

[illegible]

ԿՏՐՎԱԾՔ 1-1 Մ 1:25


1. ՄԱՆՐԱՀԱՏԻԿ ԱՍՖԱԼՏԱԲԵՏՈՆԵ ԾԱԾԿՈՒՅԹ /հաստ. 50 մմ/
2. ԽճԻ ՆԱԽԱՊԱՏՐԱՍՏԱԿԱՆ ՇԵՐՏ /հաստ. 120 մմ/
3. ԲԱՅՈՂԻ ՏՈՓԱՆՈՒՄ

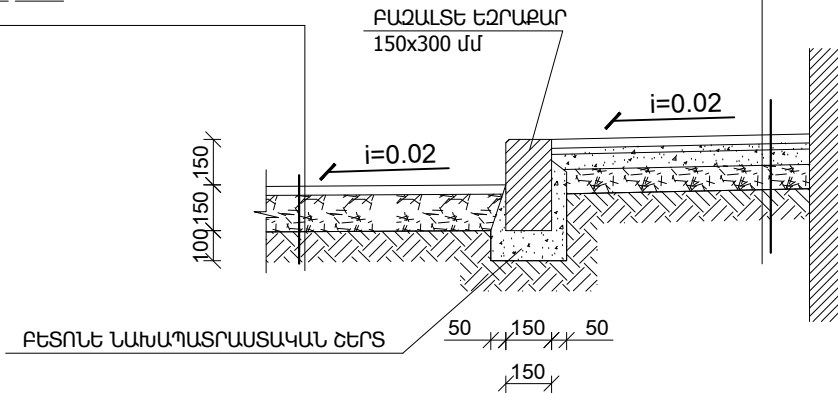

1. ՄԱՆՐԱՀԱՏԻԿ ԱՍՖԱԼՏԱԲԵՏՈՆԵ ԾԱԾԿՈՒՅԹ /հաստ. 30 մմ/
2. ԽճԻ ՆԱԽԱՊԱՏՐԱՍՏԱԿԱՆ ՇԵՐՏ /հաստ. 120 մմ/
3. ՏՈՓԱՆՎԱԾ ԲԱՅՈՂ


ԿՏՐՎԱԾՔ 2-2 Մ 1:25

1. ՄԱՆՐԱՀԱՏԻԿ ԱՍՖԱԼՏԱԲԵՏՈՆԵ ԾԱԾԿՈՒՅԹ /հաստ. 50 մմ/
2. ԽճԻ ՆԱԽԱՊԱՏՐԱՍՏԱԿԱՆ ՇԵՐՏ /հաստ. 120 մմ/
3. ԲԱՅՈՂԻ ՏՈՓԱՆՈՒՄ

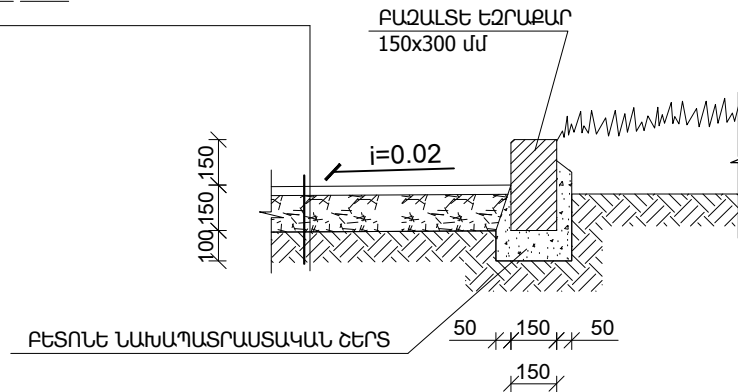


ԿՏՐՎԱԾՔ 4-4 Մ 1:25

1. ՄԱՆՐԱՀԱՏԻԿ ԱՍՖԱԼՏԱԲԵՏՈՆԵ ԾԱԾԿՈՒՅԹ /հաստ. 30 մմ/
2. ԽճԻ ՆԱԽԱՊԱՏՐԱՍՏԱԿԱՆ ՇԵՐՏ /հաստ. 120 մմ/

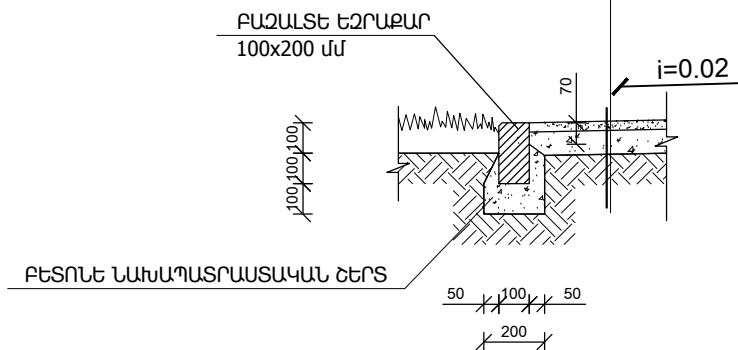

ԿՏՐՎԱԾՔ 3-3 Մ 1:25


1. ՄԱՆՐԱՀԱՏԻԿ ԱՍՖԱԼՏԱԲԵՏՈՆԵ /հաստ. 30 մմ/
2. ԽճԻ ՆԱԽԱՊԱՏՐԱՍՏԱԿԱՆ ՇԵՐՏ /հաստ. 120 մմ/
3. ՏՈՓԱՆՎԱԾ ԲԱՅՈՂ

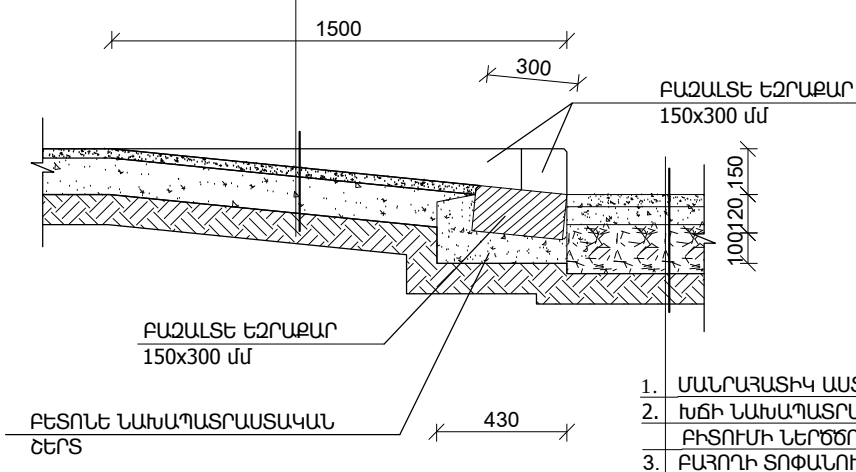

1. ՄԱՆՐԱՀԱՏԻԿ ԱՍՖԱԼՏԱԲԵՏՈՆԵ ԾԱԾԿՈՒՅԹ /հաստ. 50 մմ/
2. ԽճԻ ՆԱԽԱՊԱՏՐԱՍՏԱԿԱՆ ՇԵՐՏ /հաստ. 120 մմ/
3. ԲԱՅՈՂԻ ՏՈՓԱՆՈՒՄ

ԿՏՐՎԱԾՔ 5-5 Մ 1:25

1. ԵՐԵՍԱՊԱՏՈՒՄ „ԲՐԵԿԶԱ“, ՏԻՊԻ ԲԱԶԱՆԵ ՍԱԼԻԿԵՐՈՎ /հաստ. 30 մմ/
2. ՆԱԽԱՇԵՐՏ Ց/ԱՎԱԶԱՅԻՆ ՇԱՂԱԽԻՑ /հաստ. 40 մմ/
3. ԲԵՏՈՆԵ ՆԱԽԱՊԱՏՐԱՍՏԱԿԱՆ ՇԵՐՏ /հաստ. 80 մմ/
4. ԽճԻ ՆԱԽԱՇԵՐՏ ՏՈՓԱՆՈՒՄՈՎ /հաստ. 80 մմ/

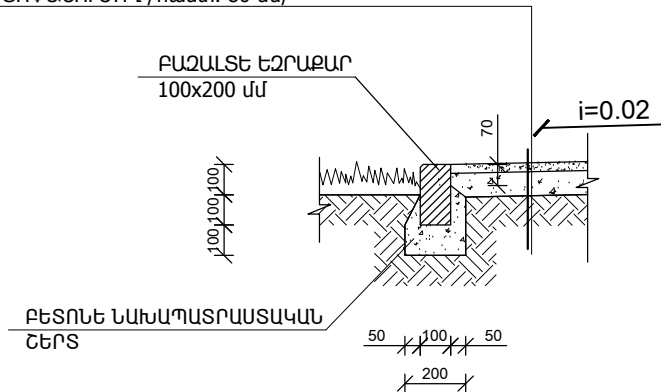

ԲԱՐԵԿԱՐԳՄԱՆ ԱՇԽԱՏԱՆՔՆԵՐԻ ՆՅՈՒԹԵՐԻ ՄԱՍՆԱԳԻՐ


- | | |
|---|--------------------------|
| 1. ԳՈՅՈՒԹՅՈՒՆ ՈՒՆԵՑՈՂ ԱՍՖԱԼՏԱԲԵՏՆԵ ԾԱԾԿՈՒՅԹԻ ՔԱՂՈՒՄ | - 420.0 մ ² |
| 2. ԳՈՅՈՒԹՅՈՒՆ ՈՒՆԵՑՈՂ ԲԱԶԱՆԵ ԵԶՐԱՔԱՐԵՐԻ ՔԱՂՈՒՄ | - 450.0 գծմ |
| 3. ԳԱՆԱՊԱՐԶԻ ՀՈՂԱՅԻՆ ՏԱՇՏԱԿԻ ԿՏՐՈՒՄ ՄԵԽԱՆԻԶՄՈՎ ԲԱՐՁԵԼՈՎ ԻՆՔՆԱԹԱՓԻՆ /հաստ. 170 մմ/ | - 236.3 մ ³ |
| 4. ԳԱՆԱՊԱՐԶԻ ՏԱՇՏԱԿԻ ԽՏԱՑՈՒՄ ՄԵԽԱՆԻԶՄՈՎ | - 1390.0 մ ² |
| 5. ԳԱՆԱՊԱՐԶԻ ԽճԻ ՆԱԽԱՇԵՐՏԻ ԻՐԱԿԱՆԱՑՈՒՄ /հաստ.-120 մմ/ ԲԻՏՈՒՄԻ ՏԱՐԱԾՈՒՄՈՎ 4.12 կգ 1 մ ² ՎՐԱ | - 166.8 մ ³ |
| 6. ԳԱՆԱՊԱՐԶԻ ԵՎ ՍԱԿԱԾՔԻ ԲԱԶԱՆԵ ԵԶՐԱՔԱՐԵՐԻ ՏԵՂԱԴՐՈՒՄ 150x300 մմ | - 415.0 գծմ |
| 7. ԳԱՆԱՊԱՐԶԻ ԲՐՏԻՊԻ ՄԱՆՐԱՀԱՏԻԿ ԱՍՖԱԼՏԱԲԵՏՈՆԵ ԾԱԾԿՈՒՅԹԻ ԻՐԱԿԱՆԱՑՈՒՄ /հաստ.-50 մմ/ | - 1390.0 մ ² |
| 8. ՍԱԿԱԾՔԻ ՀԱՏԱՎՈՇՆԵՐՈՒՄ ԲԱՅՈՂԻ ՔԱՂՈՒՄ ԶԵՆՔՈՎ /հաստ.-50 մմ/ | - 16.75 մ ³ |
| 9. ՍԱԿԱԾՔԻ ՀԱՏԱՎՈՇՆԵՐՈՒՄ ԽճԻ ՆԱԽԱՇԵՐՏԻ ԻՐԱԿԱՆԱՑՈՒՄ /հաստ.-120 մմ/ | - 40.2 մ ³ |
| 10. ՍԱԿԱԾՔԻ ՄԱՆՐԱՀԱՏԻԿ ԱՍՖԱԼՏԱԲԵՏՈՆԵ ԾԱԾԿՈՒՅԹԻ ԻՐԱԿԱՆԱՑՈՒՄ /հաստ.-30 մմ/ | - 335.0 մ ² |
| 11. ՀԵՏԻՈՏՆ ԳԱՆԱՊԱՐԶԻ ՀԱՏԱՎՈՇՆԵՐՈՒՄ ԲԱՅՈՂԻ ՔԱՂՈՒՄ ԶԵՆՔՈՎ /հաստ.-50 մմ/ | - 9.25 մ ³ |
| 12. ՀԵՏԻՈՏՆ ԳԱՆԱՊԱՐԶԻ ԽճԻ ՆԱԽԱՇԵՐՏԻ ԻՐԱԿԱՆԱՑՈՒՄ /հաստ.-120 մմ/ | - 22.2 մ ³ |
| 13. ՀԵՏԻՈՏՆ ԳԱՆԱՊԱՐԶԻ ՄԱՆՐԱՀԱՏԻԿ ԱՍՖԱԼՏԱԲԵՏՈՆԵ ԾԱԾԿՈՒՅԹԻ ԻՐԱԿԱՆԱՑՈՒՄ /հաստ.-30 մմ/ | - 185.0 մ ² |
| 14. ԳՈՅՈՒԹՅՈՒՆ ՈՒՆԵՑՈՂ ԿԱՆԱՊԱՏ ՏԱՐԱԾՔԻ ՄԱՔՐՈՒՄ ԵՎ ՓԽՐԵՑՈՒՄ ԶԵՆՔՈՎ /հաստ.-150 մմ/ | - 2110.0 մ ² |
| 15. ՍԻԶԱՄԱՐԳԻ ՀԻՍՔԻ ՊԱՏՐԱՍՏՈՒՄ ԲՈՒՍԱԲԵՐ ՀՈՂԻ ՆԵՐՄՈՒԾՄԱՐ ԶԵՆՔԻ ՄԵԹՈՂՈՎ /հաստ.-150 մմ/ | - 175.0 մ ² |
| 16. ՍԻԶԱՄԱՐԳԻ ԵՎ ՀԵՏԻՈՏՆ ԳԱՆԱՊԱՐԶԻ ԲԱԶԱՆԵ ԵԶՐԱՔԱՐԵՐԻ ԿԱՌՈՒՑՈՒՄ 100x200 մմ | - 240.0 գծմ |
| 17. ԱՎԵԼՈՐԴ ԲԱՅՈՂԻ ՏԵՂԱՓՈԽՈՒՄ ՄԵԽԱՆԻԶՄՈՎ 5 կմ | - 262.3.0 մ ³ |
| 15. ՔԱՂԱՇ ԱՍՖԱԼՏԱԲԵՏՈՆԻ ԲԱՐՁՈՒՄ ԵՎ ՏԵՂԱՓՈԽՈՒՄ ՄԵԽԱՆԻԶՄՈՎ 5 կմ | - 21.0 մ ³ |
| 16. ՔԱՂԱՇ ԲԱԶԱՆԵ ԵԶՐԱՔԱՐԵՐԻ ԲԱՐՁՈՒՄ ԵՎ ՏԵՂԱՓՈԽՈՒՄ ՄԵԽԱՆԻԶՄՈՎ 5 կմ | - 30.0 մ ³ |

ՆԵՐՔԻՆ ԲԱԿԻ ԲԱՐԵԿԱՐԳՄԱՆ ՆՅՈՒԹԵՐԻ ՄԱՍՆԱԳԻՐ


- | | |
|---|--|
| 1. ԲԱՅՈՂԻ ՔԱՂՈՒՄ ԶԵՆՔՈՎ ՍԱԿԱԾՔԻ ԵՎ ՀԵՏԻՈՏՆ ԳԱՆԱՊԱՐԶԻ ՀԱՏԱՎՈՇՆԵՐՈՒՄ /հաստ.-230 մմ/ - 16.1 մ ³ | |
| 2. ԽճԻ ՆԱԽԱՇԵՐՏԻ ԻՐԱԿԱՆԱՑՈՒՄ ՍԱԿԱԾՔԻ ԵՎ ՀԵՏԻՈՏՆ ԳԱՆԱՊԱՐԶԻ ՀԱՏԱՎՈՇՆԵՐՈՒՄ /հաստ.-80 մմ/- 5.6 մ ³ | |
| 3. ԲԵՏՈՆԵ ՆԱԽԱՊԱՏՐԱՍՏԱԿԱՆ ՇԵՐՏ ՍԱԿԱԾՔԻ ԵՎ ՀԵՏԻՈՏՆ ԳԱՆԱՊԱՐԶԻ ՀԱՏԱՎՈՇՆԵՐՈՒՄ /հաստ. 80 մմ/ - 5.6 մ ³ | |
| 4. ՆԱԽԱՇԵՐՏ Ց/ԱՎԱԶԱՅԻՆ ՇԱՂԱԽԻՑ ՍԱԿԱԾՔԻ ԵՎ ՀԵՏԻՈՏՆ ԳԱՆԱՊԱՐԶԻ ՀԱՏԱՎՈՇՆԵՐՈՒՄ /հաստ. 40 մմ/ - 70.0 մ ² | |
| 5. ԵՐԵՍԱՊԱՏՈՒՄ „ԲՐԵԿԶԱ“, ՏԻՊԻ ԲԱԶԱՆԵ ՍԱԼԻԿԵՐՈՎ /հաստ. 30 մմ/ ՍԱԿԱԾՔԻ ԵՎ ՀԵՏԻՈՏՆ ԳԱՆԱՊԱՐԶԻ ՀԱՏԱՎՈՇՆԵՐՈՒՄ - 70.0 մ ² | |
| 6. ԱՎԵԼՈՐԴ ԲԱՅՈՂԻ ՏԵՂԱՓՈԽՈՒՄ ՍԱԶԱԿՈՎ 50 մ - 16.1 մ ³ | |
| 7. ԱՎԵԼՈՐԴ ԲԱՅՈՂԻ ՏԵՂԱՓՈԽՈՒՄ ՄԵԽԱՆԻԶՄՈՎ 5 կմ - 16.1 մ ³ | |
| 8. ՍԻԶԱՄԱՐԳԻ ՀԻՍՔԻ ՊԱՏՐԱՍՏՈՒՄ ԲՈՒՍԱԲԵՐ ՀՈՂԻ ՆԵՐՄՈՒԾՄԱՐ ԶԵՆՔԻ ՄԵԹՈՂՈՎ /հաստ.-150 մմ/-82.0 մ ² | |
| 9. ՍԻԶԱՄԱՐԳԻ ԵՎ ՍԱԿԱԾՔԻ ԲԱԶԱՆԵ ԵԶՐԱՔԱՐԵՐԻ ԿԱՌՈՒՑՈՒՄ 100x200 մմ - 62.0 գծմ | |

							ՊԱՏՎԻՐԱՏՈՒ՝ ՀՀ Արմավիրի մարզի Արմավիրի համայնքապետարան	ՊԱՏՎԵՐ՝ ԱԲ-ԳՅԾԶԲ-24/2	ՀԱՏՈՐ՝ 1
							„ՀՀ Արմավիրի մարզի Արմավիր համայնքի Արմավիր քաղաքի թիվ 5 մտուր-մանկապարտեզ,, ՀՈԱԿ-ի հիմնաևորդում		
ՓՈՓ.	ՄԱՍ. ՔԱՆ.	ԹԵՐԹ	ՓԱՏԱԹ.Ո	ԱՏՈՐԱԳՐ.	ԱՄՍԱԹԻՎ		ՓՈՒԼ ЭТАП	ԹԵՐԹ ЛИСТ	ԹԵՐԹԵՐ ЛИСТЫ
							ԱՆ	ԳՅ -3	
Ճարտարապետ	Ա.Ղուկասյան					ԳԾԱԳՐԻ ԱՆՎԱՆՈՒՄԸ			
ՆԳՃ	Ա.Ղուկասյան					ԿՏՐՎԱԾՔՆԵՐ, ԲԱՐԵԿԱՐԳՄԱՆ ՄԱՍՆԱԳԻՐ	 Կ Ա Ն Ա Ր Խ VANARKH BAHAPX		
Նախագծող	Խ.Գրիգորյան								
Ստուգեց проверил	Ա.Ղուկասյան А. Гуксян								


ԱՍՏԻՃԱՆ Ա-1 ՀԱՏԱԿԱԳԻԾ /ՉԱՓԱԳՐՈՒԹՅՈՒՆ/ Մ 1:100

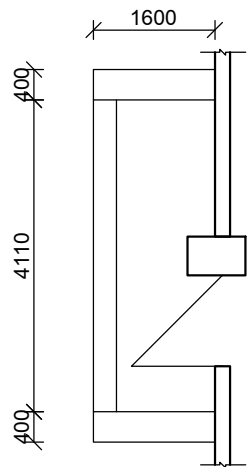


ԱՍՏԻՃԱՆ Ա-1 ՀԱՏԱԿԱԳԻԾ /ՆԱԽԱԳԾՎՈՐ/ Մ 1:100

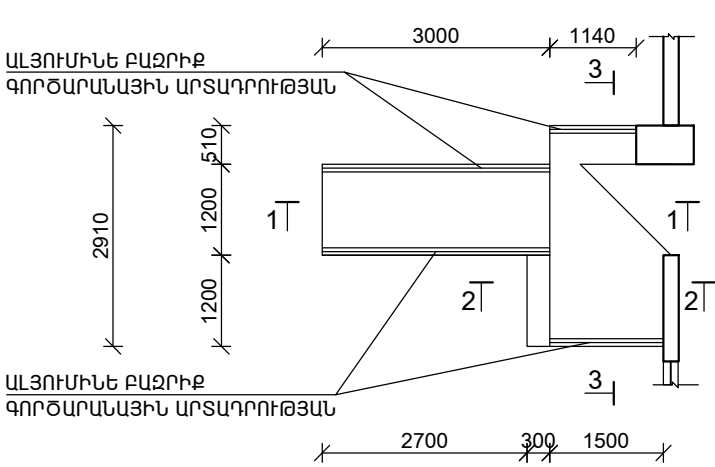


ԿՏՐՎԱԾՔ 1-1 Մ: 50

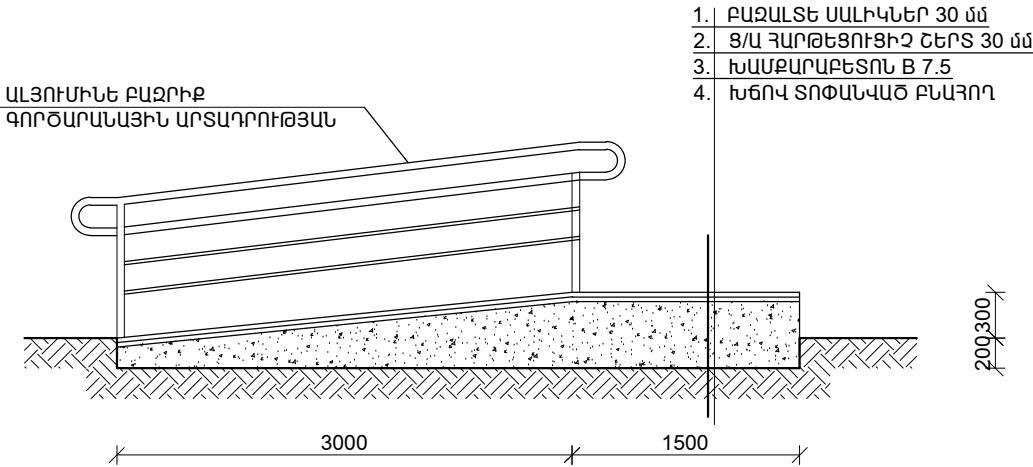

ԿՏՐՎԱԾՔ 2-2 Մ: 50

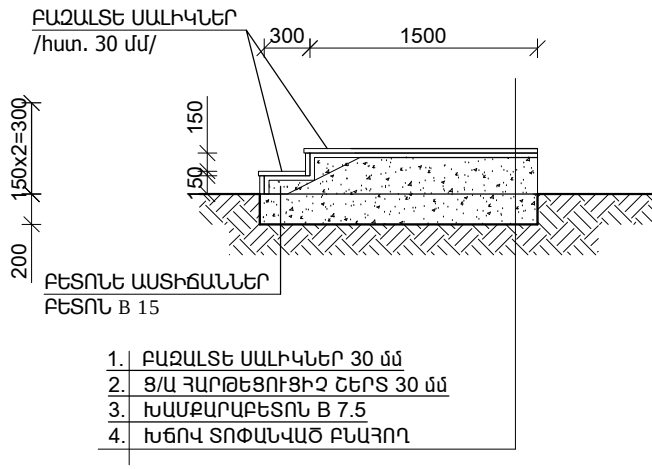

ԿՏՐՎԱԾՔ 3-3 Մ: 50

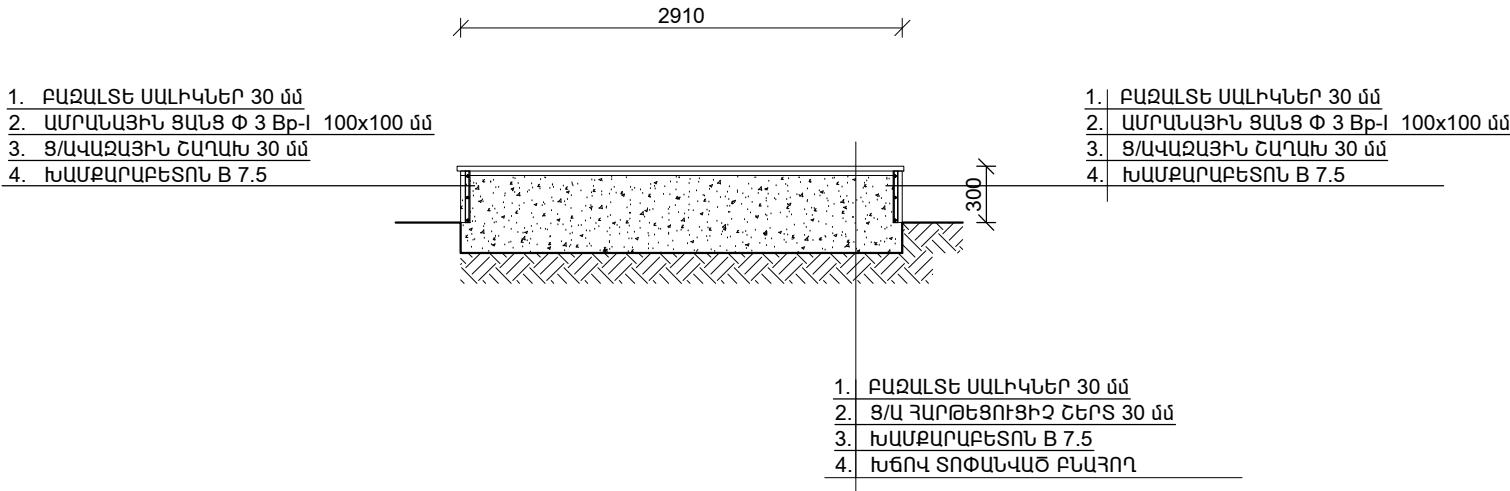


ԱՍՏԻՃԱՆ Ա-1 ԵՎ ԹԵՔԱՅԱՐԹԱԿԻ ԿԱՌՈՒՑՄԱՆ ՆՅՈՒԹԵՐԻ ՄԱՍՆԱԳԻՐ


1. ԽԱՐԽԼՎԱԾ ԲԱԶԱԼՏԵ ՀԵՆԱՊԱՏԻ ՔԱՆԴՈՒՄ /հաստ. 400 մմ/ - 1.28 մ³
2. ԽԱՐԽԼՎԱԾ ԽԱՍՔԱՐԱՐԵՏՈՆԵ ԱՍՏԻՃԱՆՆԵՐԻ ԵՎ ԱՍՏԻՃԱՆԱՀԱՐԹԱԿԻ ՔԱՆԴՈՒՄ - 1.98 մ³
3. ԲԵՏՈՆԵ ՀԻՍՔԻ ՔԱՆԴՈՒՄ -1.56 մ³
4. ՀԻՍՔԵՐԻ ՓՈՐՈՒՄ III ԿԱՐԳԻ ԲԱՀՅՈՂՈՒՄ ՁԵՌՔՈՎ /հաստ. 200 մմ/ - 1.6 մ³
5. ԲՆԱՀՈՂԻ ՏՈՓԱՆՈՒՄ ԽՃՈՎ - 8.4 մ²
6. ԽԱՍՔԱՐԱՐԵՏՈՆԵ ՀԻՍՔ ԱՍՏԻՃԱՆԱՀԱՐԹԱԿԻ ԵՎ ԹԵՔԱՅԱՐԹԱԿԻ ՏԱԿ B 7.5 -3.15 մ³
7. ԲԵՏՈՆԵ ԱՍՏԻՃԱՆՆԵՐԻ ԿԱՌՈՒՑՈՒՄ /ԲԵՏՈՆ B 15 դասի 150x300 մմ/ - 0.06 մ³
8. Ց/Ա ՀԱՐԹԵՑՈՒՑԻՉ ՇԵՐՏԻ ԿԱՌՈՒՑՈՒՄ /հաստ. 30 մմ/ - 8.0 մ²
9. ԱՍՏԻՃԱՆԱՀԱՐԹԱԿԻ ԵՎ ԹԵՔԱՅԱՐԹԱԿԻ ԵՐԵՍՊԱՏՈՒՄ ԲԱԶԱԼՏԵ ՍԱԼԻԿՆԵՐՈՎ /հաստ. 30 մմ/ - 8.0 մ²
10. ԱՍՏԻՃԱՆՆԵՐԻ ԵՐԵՍՊԱՏՈՒՄ ԲԱԶԱԼՏԵ ՍԱԼԻԿՆԵՐՈՎ /հաստ. 30 մմ/ - 0.4 մ²
11. ԱՍՏԻՃԱՆԱՀԱՐԹԱԿԻ ԵՐԵՍՊԱՏՈՒՄ ԲԱԶԱԼՏԵ ՍԱԼԻԿՆԵՐՈՎ /հաստ. 30 մմ/ - 0.2 մ²
12. ԿՈՂԱՅԻՆ ՃԱԿԱՆՆԵՐԻ ԵՐԵՍՊԱՏՈՒՄ ԲԱԶԱԼՏԵ ՍԱԼԻԿՆԵՐՈՎ /հաստ. 30 մմ/ - 2.1 մ²
13. ԱՄՐԱՆԱՅԻՆ ՑԱՆՑ Փ 3 Bp-I 100x100 մմ - 2.1 մ²
14. ԱԼՅՈՒՄԻՆԵ ԲԱԶՐԻՔ ԳՈՐԾԱՐԱՆԱՅԻՆ ԱՐՏԱԴՐՈՒԹՅԱՆ - 6.0 գծմ
15. ԱՎԵԼՈՐԴ ՇԻՆ. ԱՐԲԻ ԲԱՐՉՈՒՄ ԵՎ ՏԵՂԱՓՈԽՈՒՄ ՄԵԽԱՆԻԶՄՈՎ 5 կմ - 4.82 մ³
16. ԲՆԱՀՈՂԻ ԿՈՒՏԱԿՈՒՄ / ՀԵՏԱԳԱՅՈՒՄ ՕԳՏԱԳՈՐԾԵԼՈՒ ՆՊԱՏԱԿՈՎ/ - 1.6 մ³

						ՊԱՏՎԻՐԱՏՈՒ՝ ՀՀ Արմավիրի մարզի Արմավիրի համայնքապետարան	ՊԱՏՎԵՐ՝ ԱԶ-ԳՀԾԶԲ-24/2	ՀԱՏՈՐ՝ 1
						„ՀՀ Արմավիրի մարզի Արմավիր համայնքի Արմավիր քաղաքի թիվ 5 մտուր-մանկապարտեզ,, ՀՈԱԿ-ի հիմնանորոգում		
ՓՈՓ.	ՄԱՍ. ՔԱՆ.	ԹԵՐԹ	ՓԱՏՏԱԹ.Ն	ԱՏՈՐԱԳՐ.	ԱՄՍԱԹԻՎ	ՓՈՒԼ ЭТАП	ԹԵՐԹ ЛИСТ	ԹԵՐԹԵՐ ЛИСТЫ
							ԱՆ	ԳՀ -5
Ճարտարապետ	Ա.Ղուկասյան					ԳԵՏԱԳՐԻ ԱՆՎԱՆՈՒՄԸ		
ՆԳՃ	Ա.Ղուկասյան					ԱՍՏԻՃԱՆ Ա-1 ՀԱՏԱԿԱԳԻԾ ՉԱՓԱԳՐՈՒԹՅՈՒՆ, ԱՍՏԻՃԱՆ Ա-1 ՀԱՏԱԿԱԳԻԾ ՆԱԽԱԳԾՎՈՐ, ԿՏՐՎԱԾՔ 1-1, ԿՏՐՎԱԾՔ 2-2,ԿՏՐՎԱԾՔ 3-3, ՆՅՈՒԹԵՐԻ ՄԱՍՆԱԳԻՐ		
Նախագծող	Խ.Գրիգորյան							
Ստուգեց՝ проверил	Ա.Ղուկասյան А. Гуксян							
							 ՎԱՆԱՐԽ VANARKH BAHAPX	


ԱՍՏԻՃԱՆ Ա-2 ՀԱՏԱԿԱԳԻԾ /ԶԱՓԱԳՐՈՒԹՅՈՒՆ/ Մ 1:100

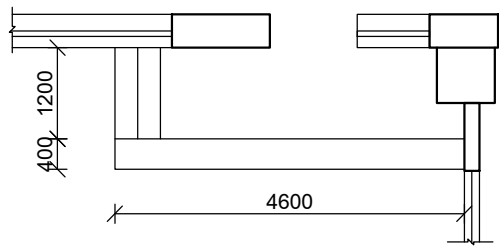


ԱՍՏԻՃԱՆ Ա-2 ՀԱՏԱԿԱԳԻԾ /ՆԱԽԱԳԾՎՈՂ/ Մ 1:100

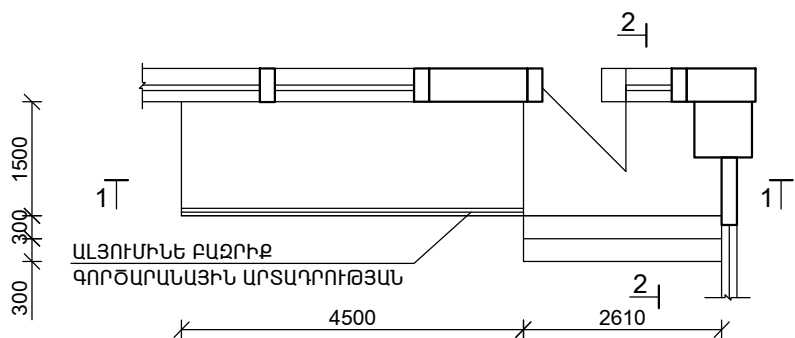

ԿՏՐՎԱԾՔ 1-1 Մ: 50

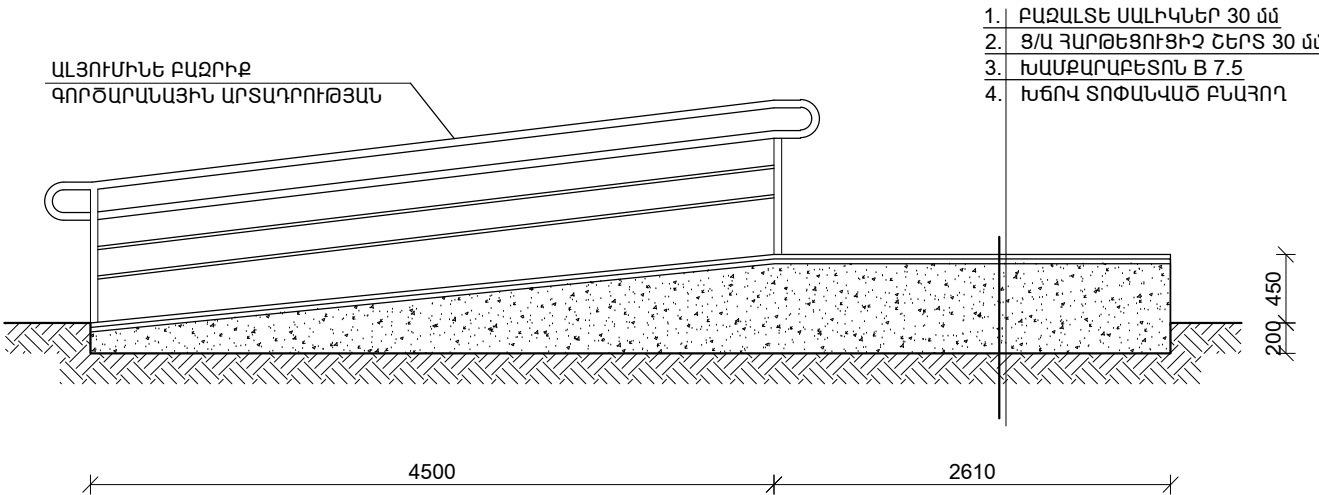


ԿՏՐՎԱԾՔ 2-2 Մ: 50

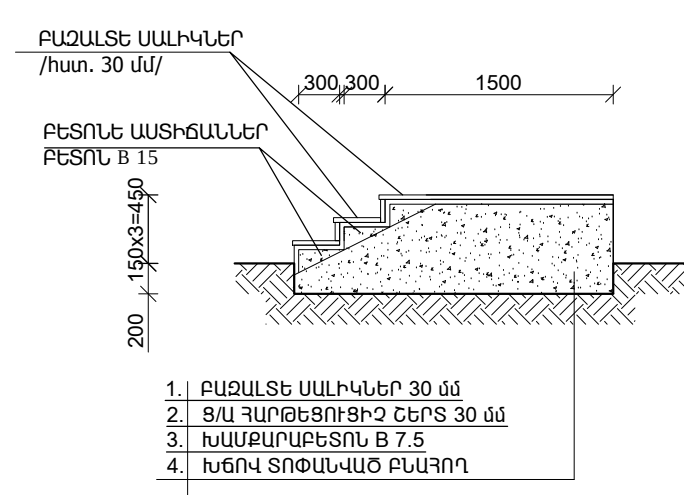


ԱՍՏԻՃԱՆ Ա-2 ԵՎ ԹԵՔԱՀԱՐԹԱԿԻ ԿԱՌՈՒՑՄԱՆ ՆՅՈՒԹԵՐԻ ՄԱՍՆԱԳԻՐ / 2 ՀԱՏԻ ՀԱՄԱՐ/



1. ԽԱՐԽԼՎԱԾ ԲԱԶԱՆՏԵ ՀԵՆԱՊԱՏԻ ՔԱՆԴՈՒՄ /հաստ. 400 մմ/ - 0.85 մ³ / 1.7 մ³ (2 ՀԱՏԻ ՀԱՄԱՐ)
2. ԽԱՐԽԼՎԱԾ ԽԱՍՔԱՐԱՔԵՏՈՆԵ ԱՍՏԻՃԱՆՆԵՐԻ ԵՎ ԱՍՏԻՃԱՆԱՀԱՐԹԱԿԻ ՔԱՆԴՈՒՄ - 2.25 մ³/4.5 մ³ (2 ՀԱՏԻ ՀԱՄԱՐ)
3. ԲԵՏՈՆԵ ՀԻՍՔԻ ՔԱՆԴՈՒՄ -1.1 մ³ / 2.2 մ³ (2 ՀԱՏԻ ՀԱՄԱՐ)
4. ՀԻՍՔԵՐԻ ՓՈՐՈՒՄ III ԿԱՐԳԻ ԲՆԱՀՈՂՈՒՄ ՁԵՌՔՈՎ /հաստ. 200 մմ/ - 2.35 մ³ /4.7 մ³ (2 ՀԱՏԻ ՀԱՄԱՐ)
5. ԲՆԱՀՈՂԻ ՏՈՓԱՆՈՒՄ ԽՃՈՎ - 12.3 մ² / 24.6մ² (2 ՀԱՏԻ ՀԱՄԱՐ)
6. ԽԱՍՔԱՐԱՔԵՏՈՆԵ ՀԻՍՔ ԱՍՏԻՃԱՆԱՀԱՐԹԱԿԻ ԵՎ ԹԵՔԱՀԱՐԹԱԿԻ ՏԱԿ B 7.5 -3.5 մ³ / 7.0 մ³ (2 ՀԱՏԻ ՀԱՄԱՐ)
7. ԲԵՏՈՆԵ ԱՍՏԻՃԱՆՆԵՐԻ ԿԱՌՈՒՑՈՒՄ /ԲԵՏՈՆ B 15 դասի 150x300 մմ/ - 0.2 մ³ / 0.4 մ³ (2 ՀԱՏԻ ՀԱՄԱՐ)
8. Ց/Ա ՀԱՐԹԵՑՈՒՑԻՉ ՇԵՐՏԻ ԿԱՌՈՒՑՈՒՄ /հաստ. 30 մմ/ - 10.8 մ²/ 21.6 մ² (2 ՀԱՏԻ ՀԱՄԱՐ)
9. ԱՍՏԻՃԱՆԱՀԱՐԹԱԿԻ ԵՎ ԹԵՔԱՀԱՐԹԱԿԻ ԵՐԵՍՊԱՏՈՒՄ ԲԱԶԱՆՏԵ ՍԱԼԻԿՆԵՐՈՎ /հաստ. 30 մմ/ - 10.8 մ²/ 21.6 մ² (2 ՀԱՏԻ ՀԱՄԱՐ)
10. ԱՍՏԻՃԱՆՆԵՐԻ ԵՐԵՍՊԱՏՈՒՄ ԲԱԶԱՆՏԵ ՍԱԼԻԿՆԵՐՈՎ /հաստ. 30 մմ/ - 1.6 մ² / 3.2 մ² (2 ՀԱՏԻ ՀԱՄԱՐ)
11. ԱՍՏԻՃԱՆԱՃԱԿԱՏՆԵՐԻ ԵՐԵՍՊԱՏՈՒՄ ԲԱԶԱՆՏԵ ՍԱԼԻԿՆԵՐՈՎ /հաստ. 30 մմ/ - 1.2 մ²/ 2.4 մ² (2 ՀԱՏԻ ՀԱՄԱՐ)
12. ԿՈՂԱՅԻՆ ՃԱԿԱՏՆԵՐԻ ԵՐԵՍՊԱՏՈՒՄ ԲԱԶԱՆՏԵ ՍԱԼԻԿՆԵՐՈՎ /հաստ. 30 մմ/ - 1.2 մ²/ 2.4 մ² (2 ՀԱՏԻ ՀԱՄԱՐ)
13. ԱՄՐԱՆԱՅԻՆ ՑԱՆՑ Փ 3 Bp-I 100x100 մմ - 2.1 մ² / 2.4 մ² (2 ՀԱՏԻ ՀԱՄԱՐ)
14. ԱԼՅՈՒՄԻՆԵ ԲԱԶՐԻՔ ԳՈՐԾԱՐԱՆԱՅԻՆ ԱՐՏԱԴՐՈՒԹՅԱՆ - 4.5 գծմ / 9.0 գծմ (2 ՀԱՏԻ ՀԱՄԱՐ)
15. ԱՎԵԼՈՐԴ ՇԻՆ. ԱՂԲԻ ԲԱՐՁՐՈՒՄ ԵՎ ՏԵՂԱՓՈԽՈՒՄ ՄԵԽԱՆԻԶՄՈՎ 5 կմ - 4.2 մ³ / 8.4 մ³ (2 ՀԱՏԻ ՀԱՄԱՐ)
16. ԲՆԱՀՈՂԻ ԿՈՒՏԱԿՈՒՄ / ՀԵՏԱԳԱՅՈՒՄ ՕԳՏԱԳՈՐԾԵԼՈՒ ՆՊԱՏԱԿՈՎ / - 2.35 մ³ / 4.7 մ³ (2 ՀԱՏԻ ՀԱՄԱՐ)

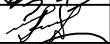						ՊԱՏՎԻՐԱՏՈՒ՝ ՀՀ Արմավիրի մարզի Արմավիրի համայնքապետարան	ՊԱՏՎԵՐ՝ ԱԶ-ԳՅԾՁԲ-24/2	ՀԱՏՈՐ՝ 1	
						„ՀՀ Արմավիրի մարզի Արմավիր համայնքի Արմավիր քաղաքի թիվ 5 մտուր-մանկապարտեզ,, ՀՈԱԿ-ի հիմնանորոգում			
ՓՈՓ.	ՄԱՍ. ՔԱՆ.	ԹԵՐԹ	ՓԱՏԱԹ.Ո	ԱՏՈՐԱԳՐ.	ԱՄՍԱԹԻՎ		ՓՈՒԼ ЭТАП	ԹԵՐԹ ЛИСТ	ԹԵՐԹԵՐ ЛИСТЫ
							ԱՆ	ԳՅ -6	
Ճարտարապետ	Ա.Դուկասյան					ԳԵՏԱԳՐԻ ԱՆՎԱՆՈՒՄԸ			
ՆԳՃ	Ա.Դուկասյան					ԱՍՏԻՃԱՆ Ա-2 ՀԱՏԱԿԱԳԻԾ ԶԱՓԱԳՐՈՒԹՅՈՒՆ, ԱՍՏԻՃԱՆ Ա-2 ՀԱՏԱԿԱԳԻԾ ՆԱԽԱԳԾՎՈՂ, ԿՏՐՎԱԾՔ 1-1, ԿՏՐՎԱԾՔ 2-2, ՆՅՈՒԹԵՐԻ ՄԱՍՆԱԳԻՐ		ՎԱՆԱՐԽ VANARKH BAHAPX	
Նախագծող	Խ.Գրիգորյան								
Ստուգեց проверил	Ա.Դուկասյան А. Гукасян								


ԱՍՏԻՃԱՆ Ա-3 ՀԱՏԱԿԱԳԻԾ /ՆԱԽԱԳԾՎՈՂ/ Մ 1:50

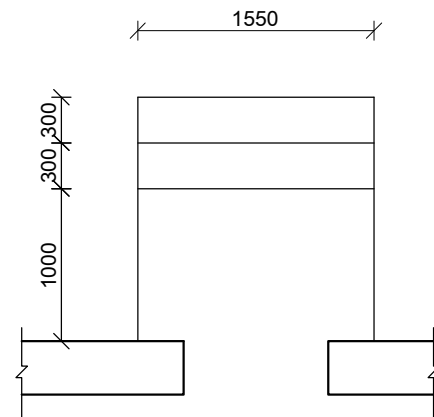


ԿՏՐՎԱԾՔ 1-1 Մ: 50

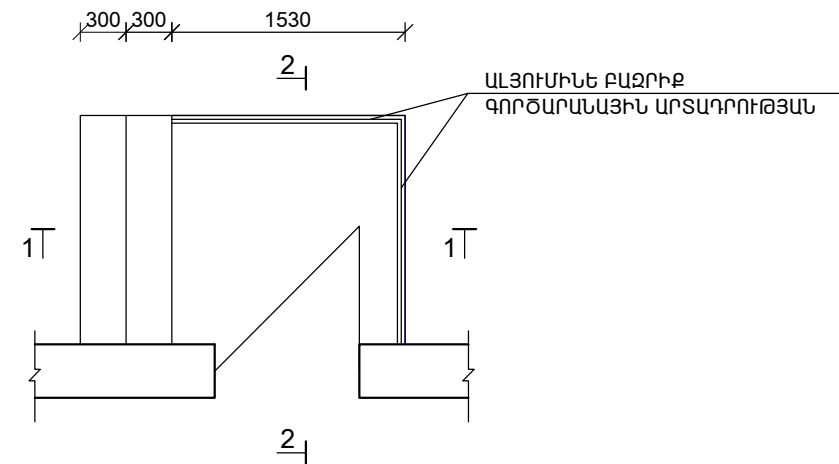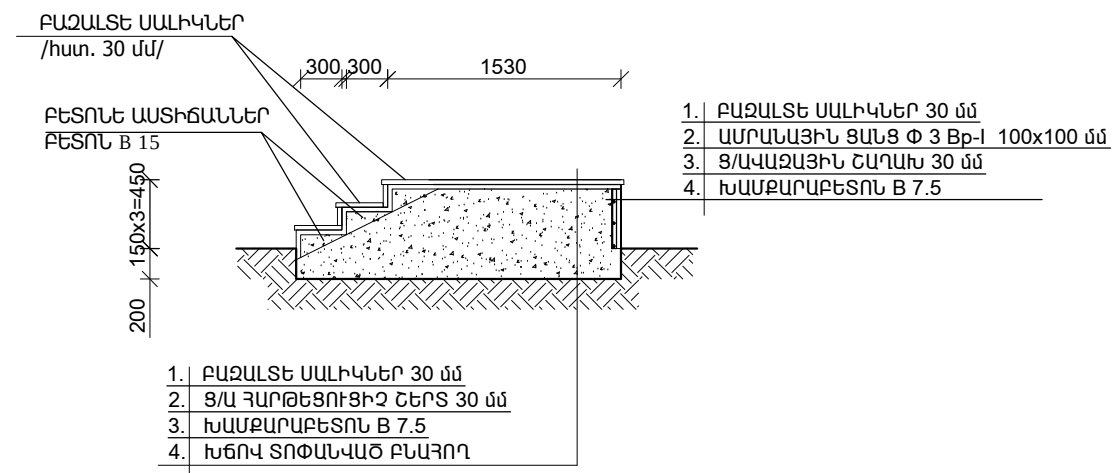


ԿՏՐՎԱԾՔ 2-2 Մ: 50

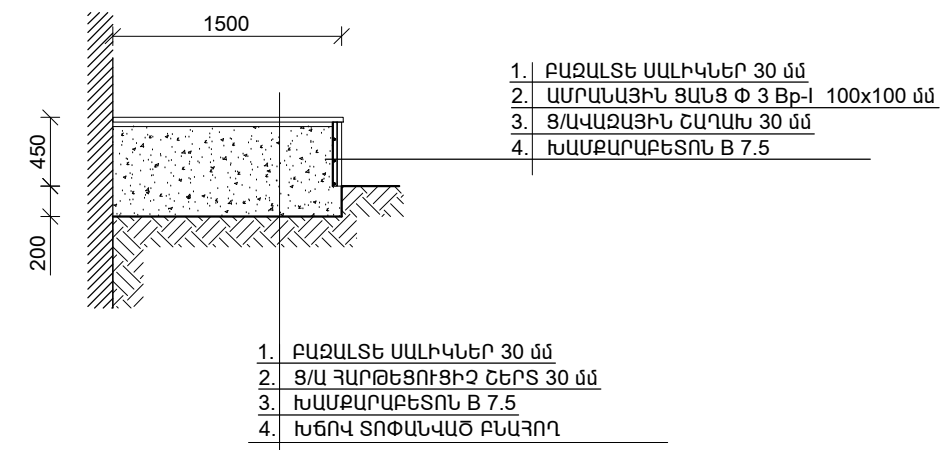


1. ԽԱՐԽԷԿԱԾ ԽԱՄՔԱՐԱԲԵՏՈՆԵ ԿՈՆՏՐԱԿՏԱՆԵՐԻ ԵՎ ԿՈՆՏՐԱԿՏԱՆԻՆԻՆԻ ՔԱՆԴԱՆՈՒՄ - 0.9 մ³
2. ԲԵՏՈՆԵ ԴԻՄԵՐ ՔԱՆԴԱՆՈՒՄ -0.5 մ³
3. ԴԻՄԵՐԻ ՓՈՐՈՒՄ III ԿԱՐԳԻ ԲԵՆԴՈՂՈՒՄ ԶԵՆՔՈՎ /հաստ. 200 մմ/ -0.65 մ³
4. ԲԵՆԴՈՂԻ ՏՈՓԱՆՈՒՄ ԽճՈՎ - 3.2 մ²
5. ԽԱՄՔԱՐԱԲԵՏՈՆԵ ԴԻՄԵ ԿՈՆՏՐԱԿՏԱՆԻՆԻ ՏԱԿ Բ 7.5 -1.65 մ³
6. ԲԵՏՈՆԵ ԿՈՆՏՐԱԿՏԱՆԻՆԻ ԿԱՌՈՒՑՈՒՄ /ԲԵՏՈՆ Բ 15 դասի 150x300 մմ/ - 0.08 մ³
7. Զ/Ա ԴԱՐՔԵՏՈՒՑԻԶ ԵՐԵՐԻ ԿԱՌՈՒՑՈՒՄ /հաստ. 30 մմ/ - 2.3 մ²
8. ԿՈՆՏՐԱԿՏԱՆԻՆԻ ԵՐԵՄՍՈՒՑՈՒՄ ԲԱԶԱԼՏԵ ՍԱԼԻԿԵՐՈՎ /հաստ. 30 մմ/ - 2.3 մ²
9. ԿՈՆՏՐԱԿՏԱՆԻՆԻ ԵՐԵՄՍՈՒՑՈՒՄ ԲԱԶԱԼՏԵ ՍԱԼԻԿԵՐՈՎ /հաստ. 30 մմ/ - 0.9 մ²
10. ԿՈՆՏՐԱԿՏԱՆԻՆԻ ԵՐԵՄՍՈՒՑՈՒՄ ԲԱԶԱԼՏԵ ՍԱԼԻԿԵՐՈՎ /հաստ. 30 մմ/ - 0.7 մ²
11. ԿՈՂԱՅԻՆ ՃԱԿԱՆՆԵՐԻ ԵՐԵՄՍՈՒՑՈՒՄ ԲԱԶԱԼՏԵ ՍԱԼԻԿԵՐՈՎ /հաստ. 30 մմ/ - 1.5 մ²
12. ԿՈՂԱՅԻՆԻ ԶԱՆՑ Փ 3 Բp-I 100x100 մմ - 1.5 մ²
13. ԿՈՂԱՅԻՆԻ ԲԱԶԱՆԵ ԳՈՐԾԱՐԱՆԱՅԻՆ ԿՈՆՏՐԱԿՏԱՆԻՆԻ - 3.0 գծմ
14. ԿԵԼՈՐԻ ԾԻՆ. ՎՐԲԻ ԲԱԶՈՒՄ ԵՎ ՏԵՂԱՓՈԽՈՒՄ ՄԵԽԱՆԻԶՈՒՄ 5 կմ - 1.4 մ³
15. ԲԱԶՈՂԻ ԿՈՆՏՐԱԿՏԱՆԻՆԻ /ԲԵՏԱԳԱՅՈՒՄ ՕԳՏԱԳՈՐԾԵԼՈՒՆ ԿՈՆՏՐԱԿՏԱՆԻՆԻ/ -0.65 մ³

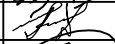						ՊԱՏԿԻՐԱՏՈՒ՝ ՀՀ Արմավիրի մարզի Արմավիրի համայնքապետարան	ՊԱՏԿԵՐ՝ ԱԲ-ԳՅԶԲ-24/2	ՀԱՏՈՐ՝ 1	
						,,ՀՀ Արմավիրի մարզի Արմավիր համայնքի Արմավիր քաղաքի թիվ 5 մսուր-մանկապարտեզ,, ՀՈԱԿ-ի հիմնաևորդում			
ՓՈՓ.	ՄԱԱ. ԲԱՆ.	ԹԵՐԹ	ՓԱՍՏԱԹ.Ն	ԱՏՈՐԱԳՐ.	ԱՄՍԱԹԿՂ		ՓՈՒԼ ЭТАП	ԹԵՐԹ ЛИСТ	ԹԵՐԹԵՐ ЛИСТЫ
							ԱՆ	ԳՀ -7	
Ճարտարապետ	Ա.Ղուկասյան					ԳԾԱԳՐԻ ԱՆՎԱՆՈՒՄԸ			
ԼԳԾ	Ա.Ղուկասյան					ԱՍՏԻՃԱՆ Ա-3 ՀԱՏԱԿԱԳԻԾ ՉԱՓԱԳՐՈՒԹՅՈՒՆ, ԱՍՏԻՃԱՆ Ա-3 ՀԱՏԱԿԱԳԻԾ ՆԱԽԱԳԾՎՈՂ, ԿՏՐՎԱԾԵ 1-1, ԿՏՐՎԱԾԵ 2-2, ԼՅՈՒԹԵՐԻ ՄԱՆԱԳԻՐ		ՎԱՆԱՐԽ VANARKH BAHAPX	
Նախագծող	Խ.Գրիգորյան								
Ստուգեց քննարկող	Ա.Ղուկասյան Ա. ԸԿԱՏԻԱՆ								

ԱՍՏԻՃԱՆ Ա-4 ՀԱՏԱԿԱԳԻԾ /ՆԱԽԱԳԾՎՈՂ/ Մ 1:100

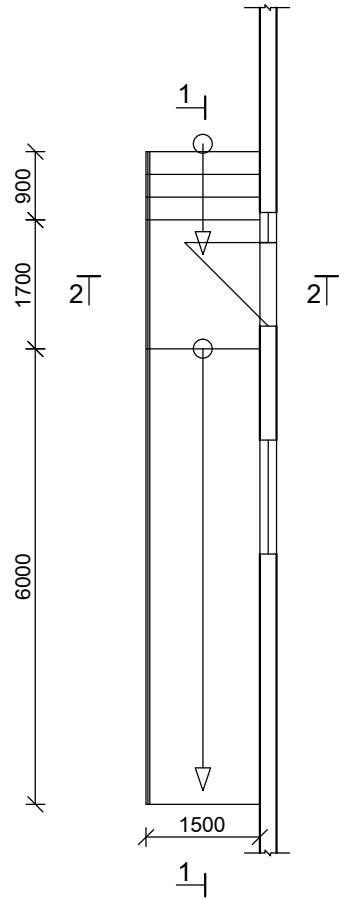


ԿՏՐՎԱԾՔ 1-1 Մ: 50

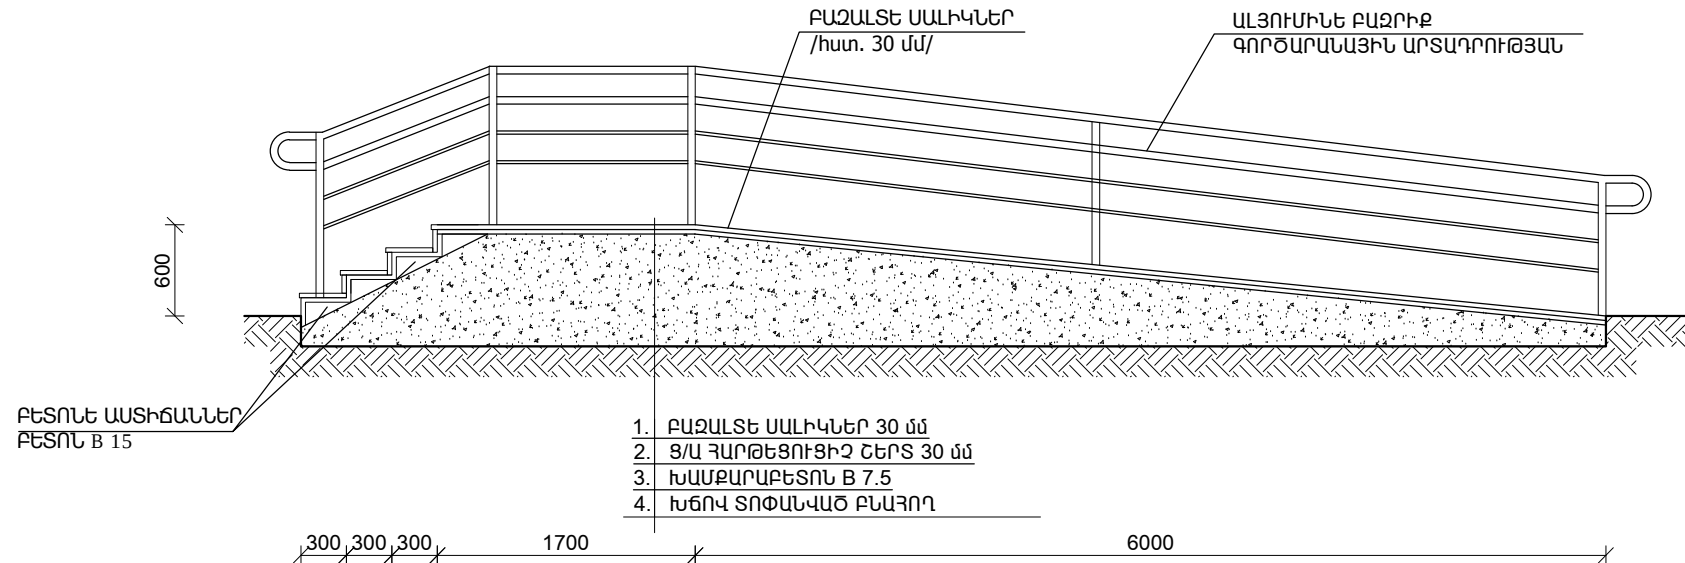

1. ԲԱԶԱՆԵ ՍԱԼԻԿՆԵՐ 30 մմ
2. Ց/Ա ՀԱՐԹԵՑՈՒՑԻՉ ՇԵՐՏ 30 մմ
3. ԽԱՍՔԱՐԱԲԵՏՈՆ B 7.5
4. ԽՃՈՎ ՏՈՓԱՆՎԱԾ ԲՆԱՀՈՂ

ԿՏՐՎԱԾՔ 2-2 Մ: 50

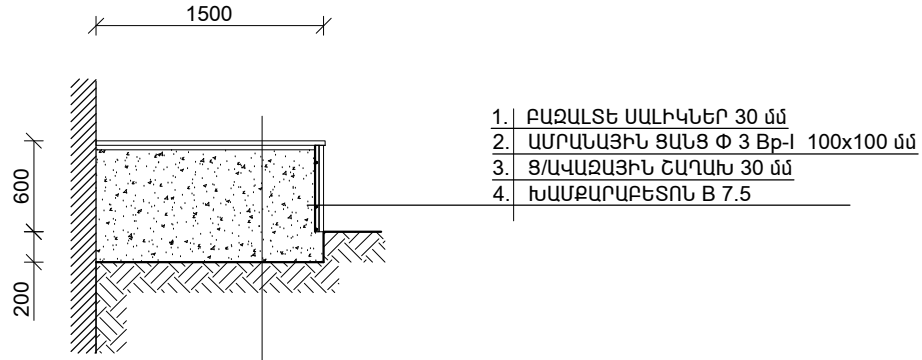


1. ԲԱԶԱՆԵ ՍԱԼԻԿՆԵՐ 30 մմ
2. Ց/Ա ՀԱՐԹԵՑՈՒՑԻՉ ՇԵՐՏ 30 մմ
3. ԽԱՍՔԱՐԱԲԵՏՈՆ B 7.5
4. ԽՃՈՎ ՏՈՓԱՆՎԱԾ ԲՆԱՀՈՂ

ԱՍՏԻՃԱՆ Ա-4 ԵՎ ԹԵՔԱՀԱՐԹԱԿԻ ԿԱՌՈՒՑՄԱՆ ՆՅՈՒԹԵՐԻ ՄԱՍՆԱԳԻՐ / 2 ՀԱՏԻ ՀԱՄԱՐ/


1. ՀԻՄՔԵՐԻ ՓՈՐՈՒՄ III ԿԱՐԳԻ ԲՆԱՀՈՂՈՒՄ ՁԵՌՔՈՎ /հաստ. 200 մմ/ - 2.58 մ³ / 5.16 մ³ (2 ՀԱՏԻ ՀԱՄԱՐ)
2. ԲՆԱՀՈՂԻ ՏՈՓԱՆՈՒՄ ԽՃՈՎ - 13.0 մ² / 26.0 մ² (2 ՀԱՏԻ ՀԱՄԱՐ)
3. ԽԱՍՔԱՐԱԲԵՏՈՆԵ ՀԻՄՔ ԱՍՏԻՃԱՆԱՀԱՐԹԱԿԻ ԵՎ ԹԵՔԱՀԱՐԹԱԿԻ ՏԱԿ B 7.5 - 6.3 մ³ / 12.6 մ³ (2 ՀԱՏԻ ՀԱՄԱՐ)
4. ԲԵՏՈՆԵ ԱՍՏԻՃԱՆՆԵՐԻ ԿԱՌՈՒՑՈՒՄ /ԲԵՏՈՆ B 15 դասի 150x300 մմ/ - 0.15 մ³ / 0.3 մ³ (2 ՀԱՏԻ ՀԱՄԱՐ)
5. Ց/Ա ՀԱՐԹԵՑՈՒՑԻՉ ՇԵՐՏԻ ԿԱՌՈՒՑՈՒՄ /հաստ. 30 մմ/ - 12.0 մ² / 24.0 մ² (2 ՀԱՏԻ ՀԱՄԱՐ)
6. ԱՍՏԻՃԱՆԱՀԱՐԹԱԿԻ ԵՎ ԹԵՔԱՀԱՐԹԱԿԻ ԵՐԵՍՊԱՏՈՒՄ ԲԱԶԱՆԵ ՍԱԼԻԿՆԵՐՈՎ /հաստ. 30 մմ/ - 12.0 մ² / 24.0 մ² (2 ՀԱՏԻ ՀԱՄԱՐ)
7. ԱՍՏԻՃԱՆՆԵՐԻ ԵՐԵՍՊԱՏՈՒՄ ԲԱԶԱՆԵ ՍԱԼԻԿՆԵՐՈՎ /հաստ. 30 մմ/ - 1.4 մ² / 2.8 մ² (2 ՀԱՏԻ ՀԱՄԱՐ)
8. ԱՍՏԻՃԱՆԱՃԱԿԱՏՆԵՐԻ ԵՐԵՍՊԱՏՈՒՄ ԲԱԶԱՆԵ ՍԱԼԻԿՆԵՐՈՎ /հաստ. 30 մմ/ - 0.9 մ² / 1.8 մ² (2 ՀԱՏԻ ՀԱՄԱՐ)
9. ԿՈՂԱՅԻՆ ՃԱԿԱՏՆԵՐԻ ԵՐԵՍՊԱՏՈՒՄ ԲԱԶԱՆԵ ՍԱԼԻԿՆԵՐՈՎ /հաստ. 30 մմ/ - 4.2 մ² / 8.4 մ² (2 ՀԱՏԻ ՀԱՄԱՐ)
10. ԱՍՐԱՆԱՅԻՆ ՑԱՆՑ Փ 3 Bp-I 100x100 մմ - 4.2 մ² / 8.4 մ² (2 ՀԱՏԻ ՀԱՄԱՐ)
11. ԱՆՅՈՒՄԻՆԵ ԲԱԶՐԻՔ ԳՈՐԾԱՐԱՆԱՅԻՆ ԱՐՏԱԴՐՈՒԹՅԱՆ - 13.2 գծմ / 26.4 գծմ (2 ՀԱՏԻ ՀԱՄԱՐ)
13. ԲՆԱՀՈՂԻ ԿՈՒՏԱԿՈՒՄ / ՀԵՏԱԳԱՅՈՒՄ ՕԳՏԱԳՈՐԾԵԼՈՒ ԼՊԱՏԱԿՈՎ / - 2.58 մ³ / 5.16 մ³ (2 ՀԱՏԻ ՀԱՄԱՐ)

							ՊԱՏՎԻՐԱՏՈՒ՝ ՀՀ Արմավիրի մարզի Արմավիրի համայնքապետարան	ՊԱՏՎԵՐ՝ ԱՔ-ԳՀԾՁԲ-24/2	ՀԱՏՈՐ՝ 1
							„ՀՀ Արմավիրի մարզի Արմավիր համայնքի Արմավիր քաղաքի թիվ 5 մտուր-մանկապարտեզ,, ՀՈԱԿ-ի հիմնաևորոգում		
ՓՈՓ.	ՄԱԱ. ՔԱԱ.	ԹԵՐԹ	ՓԱՏԱԹ.Ն	ԱՏՈՐԱԳՐ.	ԱՄՍԱԹՎ.		ՓՈՒԼ ЭТАП	ԹԵՐԹ ЛИСТ	ԹԵՐԹԵՐ ЛИСТЫ
							ԱՆ	ԳՀ -8	
Ճարտարապետ	Ա.Դուկասյան					ԳԾԱԳՐԻ ԱՆՎԱՆՈՒՄԸ	 ՎԱՆԱՐԽ VANARKH BAHAPX		
ՆԳՃ	Ա.Դուկասյան					ԱՍՏԻՃԱՆ Ա-4 ՀԱՏԱԿԱԳԻԾ ՆԱԽԱԳԾՎՈՂ, ԿՏՐՎԱԾՔ 1-1, ԿՏՐՎԱԾՔ 2-2, ՆՅՈՒԹԵՐԻ ՄԱՍՆԱԳԻՐ			
Նախագծող	Խ.Գրիգորյան								
Ստուգեց՝ проверил	Ա.Դուկասյան А. Гукасян								

ԱՍՏԻՃԱՆ Ա-5 ՀԱՏԱԿԱԳԻԾ /ՉԱՓԱԳՐՈՒԹՅՈՒՆ/ Մ 1:100

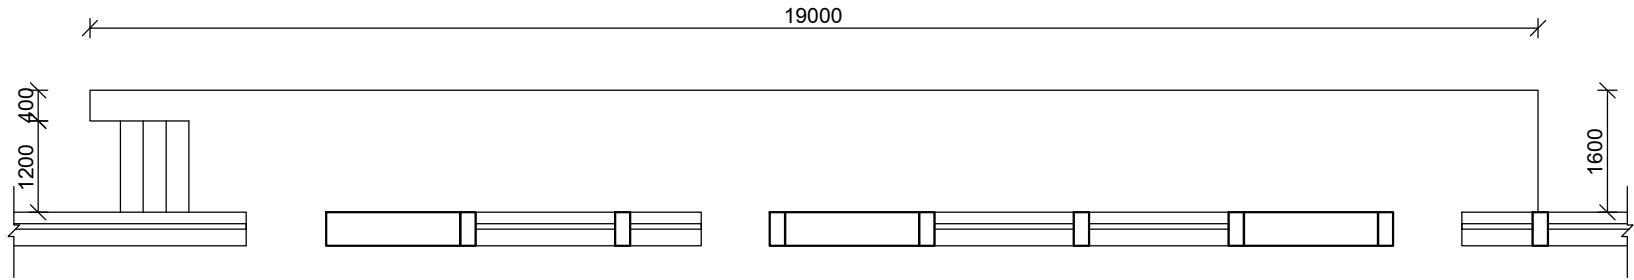


ԱՍՏԻՃԱՆ Ա-5 ՀԱՏԱԿԱԳԻԾ /ՆԱԽԱԳԾՎՈՂ/ Մ 1:100

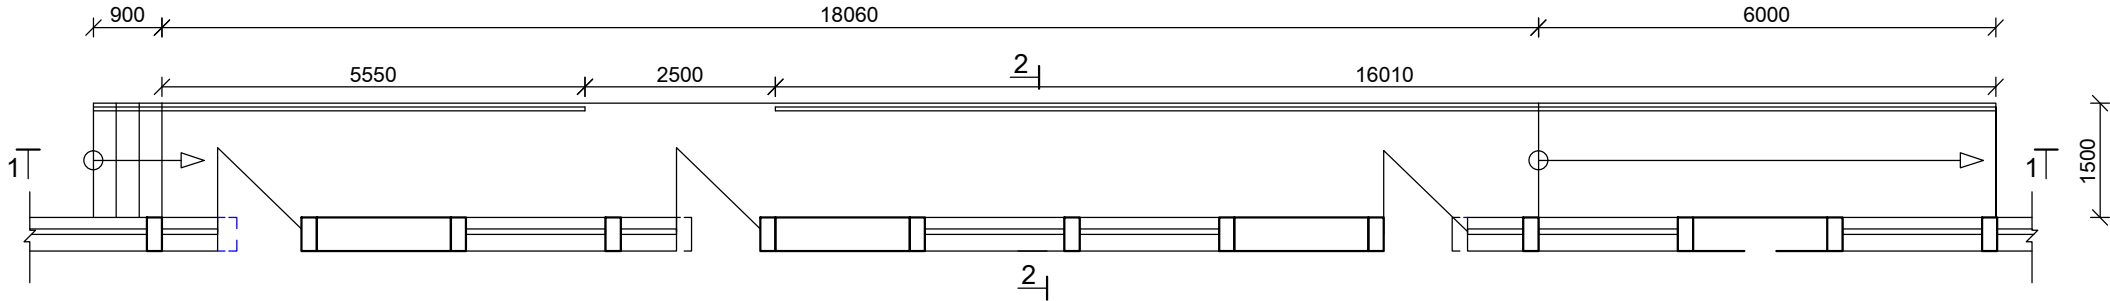


ԿՏՐՎԱԾՔ 1-1 Մ: 100

1. ԲԱԶԱԼՏԵ ՍԱԼԻԿՆԵՐ 30 մմ
2. Ց/Ա ՀԱՐԹԵՑՈՒՑԻՉ ՇԵՐՏ 30 մմ
3. ՆԱԽԱՊԱՏՐԱՍՏԱԿԱՆ ՇԵՐՏ /հաստ. 100 մմ/ ԲԵՏՈՆ B 15
4. ԱՄՐԱՆԱՅԻՆ ՑԱՆՑ Փ 3 Bp-I 100x100 մմ
5. ԽճՈՎ ՏՈՓԱՆՎԱԾ ԲՆԱՅՈՂ

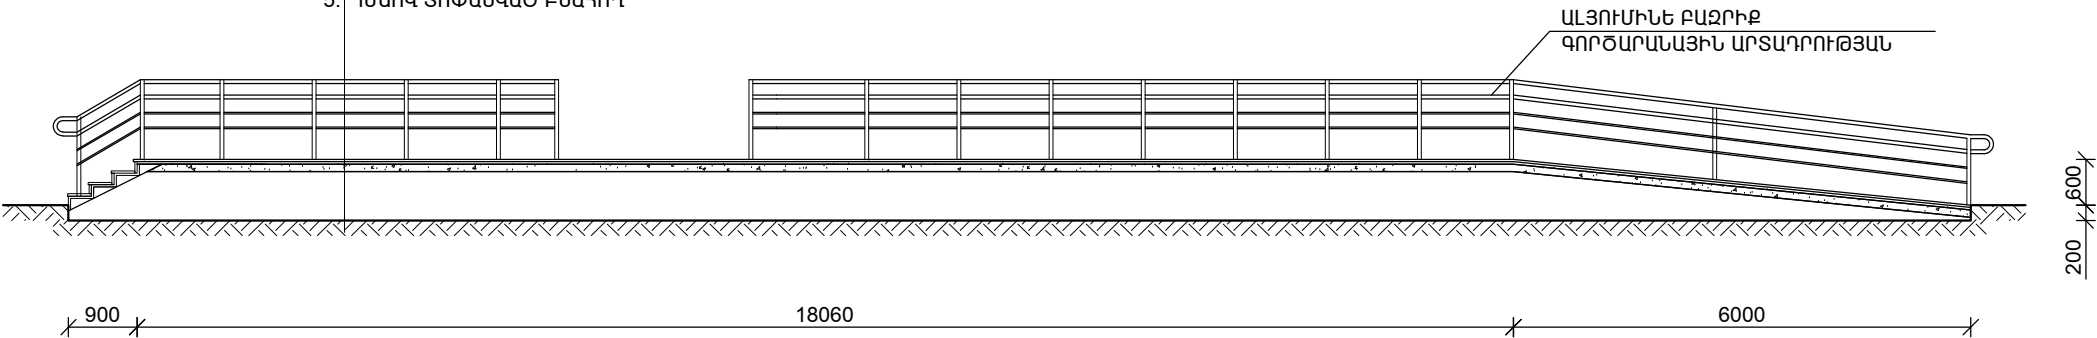

ԿՏՐՎԱԾՔ 2-2 Մ: 50

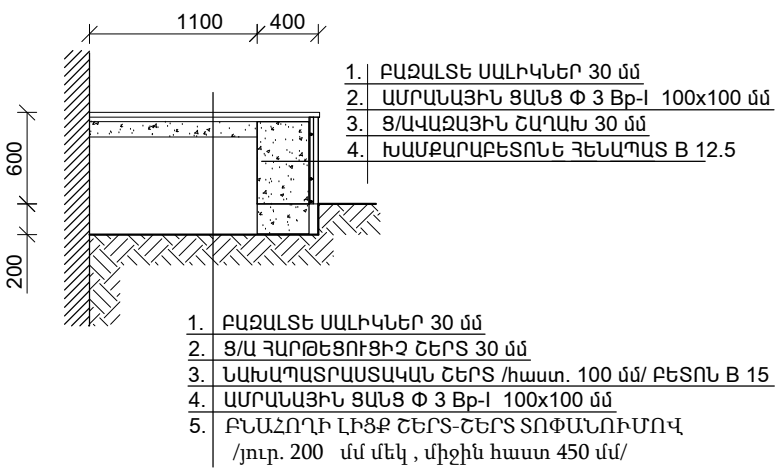


ԱՍՏԻՃԱՆ Ա-5 ԵՎ ԹԵՔԱՐԱՐԹԱԿԻ ԿԱՌՈՒՑՄԱՆ ՆՅՈՒԹԵՐԻ ՄԱՍՆԱԳԻՐ


1. ԽԱՐԽԼՎԱԾ ԲԱԶԱԼՏԵ ՀԵՆԱՊԱՏԻ ՔԱՆԴՈՒՄ /հաստ. 400 մմ/ - 8.25 մ³
2. ԽԱՐԽԼՎԱԾ ԽԱՍՔԱՐԱՐԵՏՈՆԵ ԱՍՏԻՃԱՆՆԵՐԻ ԵՎ ԱՍՏԻՃԱՆԱՅԱՐԹԱԿԻ ՔԱՆԴՈՒՄ - 12.9 մ³
3. ԲԵՏՈՆԵ ՀԻՄՔԻ ՔԱՆԴՈՒՄ -1.7 մ³
4. ՀԻՄՔԵՐԻ ՓՈՐՈՒՄ III ԿԱՐԳԻ ԲՆԱՅՈՂՈՒՄ ՁԵՌՔՈՎ /հաստ. 200 մմ/ -2.1 մ³
5. ՀԵՆԱՊԱՏԻ ԿԱՌՈՒՑՈՒՄ ԲԵՏՈՆ B 15 -5.8 մ³
6. ԲՆԱՅՈՂԻ ԼԻՑՔ ՇԵՐՏ-ՇԵՐՏ ՏՈՓԱՆՈՒՄՈՎ /օգտագործելով կոնսոլիդացիոն բնափղով/ - 11.2 մ³
7. ԱՄՐԱՆԱՅԻՆ ՑԱՆՑ Փ 3 Bp-I 100x100 մմ - 27.0 մ²
8. ՆԱԽԱՊԱՏՐԱՍՏԱԿԱՆ ՇԵՐՏ /հաստ. 100 մմ/ ԲԵՏՈՆ B 15 -2.7 մ³
9. ԽԱՍՔԱՐԱՐԵՏՈՆԵ ՀԻՄՔ ԱՍՏԻՃԱՆՆԵՐԻ ԵՎ ՀԵՆԱՊԱՏԻ ՏԱԿ B 7.5 -2.4 մ³
10. ԲԵՏՈՆԵ ԱՍՏԻՃԱՆՆԵՐԻ ԿԱՌՈՒՑՈՒՄ /ԲԵՏՈՆ B 15 դասի 150x300 մմ/ -0.15 մ³
11. Ց/Ա ՀԱՐԹԵՑՈՒՑԻՉ ՇԵՐՏԻ ԿԱՌՈՒՑՈՒՄ /հաստ. 30 մմ/ - 37.0 մ²
12. ԱՍՏԻՃԱՆԱՅԱՐԹԱԿԻ ԵՎ ԹԵՔԱՐԱՐԹԱԿԻ ԵՐԵՄԱՊԱՏՈՒՄ ԲԱԶԱԼՏԵ ՍԱԼԻԿՆԵՐՈՎ /հաստ. 30 մմ/ - 37.0 մ²
13. ԱՍՏԻՃԱՆՆԵՐԻ ԵՐԵՄԱՊԱՏՈՒՄ ԲԱԶԱԼՏԵ ՍԱԼԻԿՆԵՐՈՎ /հաստ. 30 մմ/ - 1.8 մ²
14. ԱՍՏԻՃԱՆԱՃԱԿԱՆՆԵՐԻ ԵՐԵՄԱՊԱՏՈՒՄ ԲԱԶԱԼՏԵ ՍԱԼԻԿՆԵՐՈՎ /հաստ. 30 մմ/ - 0.9 մ²
15. ԿՈՂԱՅԻՆ ՃԱԿԱՆՆԵՐԻ ԵՐԵՄԱՊԱՏՈՒՄ ԲԱԶԱԼՏԵ ՍԱԼԻԿՆԵՐՈՎ /հաստ. 30 մմ/ -13.2 մ²
16. ԱՄՐԱՆԱՅԻՆ ՑԱՆՑ Փ 3 Bp-I 100x100 մմ - 13.2 մ²
17. ԱԼՅՈՒՄԻՆԵ ԲԱԶՐԻՔ ԳՈՐԾԱՐԱՆԱՅԻՆ ԱՐՏԱԴՐՈՒԹՅԱՆ - 23.0 գծմ
18. ԱՎԵԼՈՐԴ ՇԻՆ. ԱՂԲԻ ԲԱՐՉՈՒՄ ԵՎ ՏԵՂԱՓՈԽՈՒՄ ՄԵԽԱՆԻԶՄՈՎ 5 կմ - 22.85 մ³
19. ԲՆԱՅՈՂԻ ԿՈՒՏԱԿՈՒՄ / ՀԵՏԱԳԱՅՈՒՄ ՕԳՏԱԳՈՐԾԵԼՈՒ ՆՊԱՏԱԿՈՎ/ - 2.1 մ³

							ՊԱՏՎԻՐԱՏՈՒ՝ ՀՀ Արմավիրի մարզի Արմավիրի համայնքապետարան	ՊԱՏՎԵՐ՝ ԱԶ-ԳՀԾՁԲ-24/2	ՀԱՏՈՐ՝ 1
							„ՀՀ Արմավիրի մարզի Արմավիր համայնքի Արմավիր քաղաքի թիվ 5 մտուր-մանկապարտեզ,, ՀՈԱԿ-ի հիմնանորոգում		
ՓՈԹ.	ՄԱՍ. ՔԱՆ.	ԹԵՐԹ	ՓԱՏԱԹ.Ն	ԱՏՈՐԱԳՐ.	ԱՄՍԱԹՎ.		ՓՈՒԼ ЭТАП	ԹԵՐԹ ЛИСТ	ԹԵՐԹԵՐ ЛИСТЫ
							ԱԼ	ԳՀ -9	
Ճարտարապետ	Ա.Ղուկասյան					ԳՏԱԳՐԻ ԱՆՎԱՆՈՒՄԸ	 ՎԱՆԱՐԽ VANARKH BAHAPX		
ՆԳՃ	Ա.Ղուկասյան					ԱՍՏԻՃԱՆ Ա-5 ՀԱՏԱԿԱԳԻԾ ՉԱՓԱԳՐՈՒԹՅՈՒՆ, ԱՍՏԻՃԱՆ Ա-5 ՀԱՏԱԿԱԳԻԾ ՆԱԽԱԳԾՎՈՂ, ԿՏՐՎԱԾՔ 1-1, ԿՏՐՎԱԾՔ 2-2, ՆՅՈՒԹԵՐԻ ՄԱՍՆԱԳԻՐ			
Նախագծող	Խ.Գրիգորյան								
Ստուգեց проверил	Ա.Ղուկասյան А. Гукасян								


ԱՍՏԻՃԱՆ Ա-6 ՀԱՏԱԿԱԳԻԾ /ԶԱՓԱԳՐՈՒԹՅՈՒՆ/ Մ 1:100

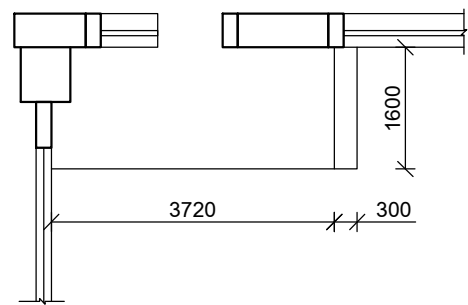


ԱՍՏԻՃԱՆ Ա-6 ՀԱՏԱԿԱԳԻԾ /ՆԱԽԱԳԾՎՈՂ/ Մ 1:100

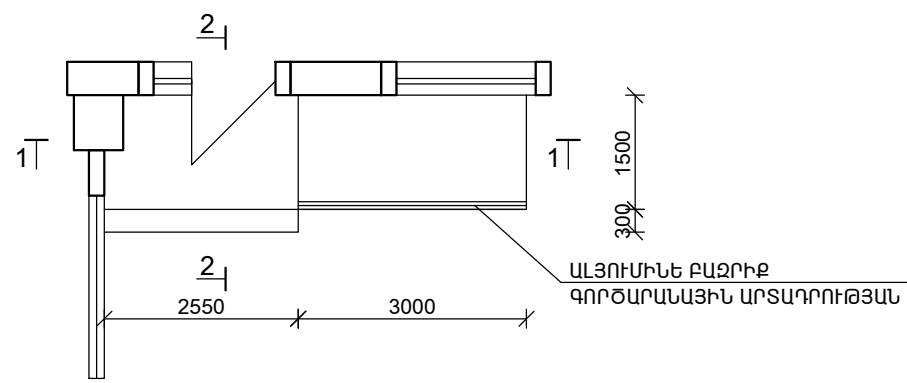

ԿՏՐՎԱԾՔ 1-1 Մ: 50

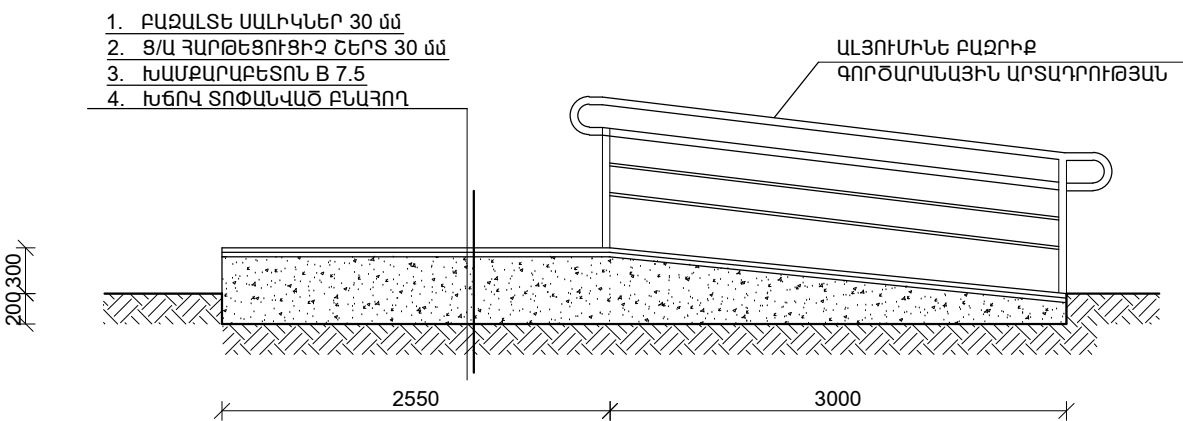

ԿՏՐՎԱԾՔ 2-2 Մ: 50

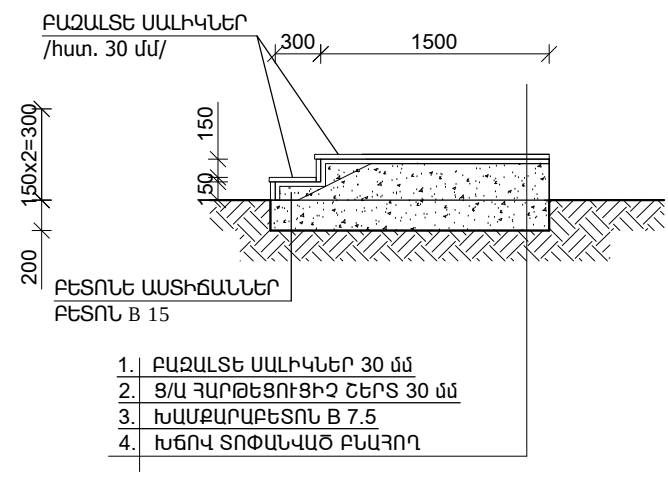


ԱՍՏԻՃԱՆ Ա-6 ԵՎ ԹԵՔԱՀԱՐԹԱԿԻ ԿԱՌՈՒՑՄԱՆ ՆՅՈՒԹԵՐԻ ՄԱՍՆԱԳԻՐ


1. ԽԱՐԽԼՎԱԾ ԽԱՍՔԱՐԱԲԵՏՈՆԵ ԱՍՏԻՃԱՆՆԵՐԻ ԵՎ ԱՍՏԻՃԱՆԱՀԱՐԹԱԿԻ ՔԱՆԴՈՒՄ - 1.92 մ³
2. ԲԵՏՈՆԵ ՀԻՄՔԻ ՔԱՆԴՈՒՄ - 0.96 մ³
3. ՀԻՄՔԵՐԻ ՓՈՐՈՒՄ III ԿԱՐԳԻ ԲՆԱՀՈՂՈՒՄ ՁԵՌՔՈՎ /հաստ. 200 մմ/ - 1.83 մ³
4. ԲՆԱՀՈՂԻ ՏՈՓԱՆՈՒՄ ԽՃՈՎ - 9.1 մ²
5. ԽԱՍՔԱՐԱԲԵՏՈՆԵ ՀԻՄՔ ԱՍՏԻՃԱՆԱՀԱՐԹԱԿԻ ԵՎ ԹԵՔԱՀԱՐԹԱԿԻ ՏԱԿ B 7.5 - 3.23 մ³
6. ԲԵՏՈՆԵ ԱՍՏԻՃԱՆՆԵՐԻ ԿԱՌՈՒՑՈՒՄ /ԲԵՏՈՆ B 15 դասի 150x300 մմ/ - 0.04 մ³
7. Ց/Ա ՀԱՐԹԵՑՈՒՑԻՉ ՇԵՐՏԻ ԿԱՌՈՒՑՈՒՄ /հաստ. 30 մմ/ - 8.5 մ²
8. ԱՍՏԻՃԱՆԱՀԱՐԹԱԿԻ ԵՎ ԹԵՔԱՀԱՐԹԱԿԻ ԵՐԵՍԴԱՏՈՒՄ ԲԱԶԱՆԵ ՍԱԼԻԿԱՆԵՐՈՎ /հաստ. 30 մմ/ - 8.5 մ²
9. ԱՍՏԻՃԱՆՆԵՐԻ ԵՐԵՍԴԱՏՈՒՄ ԲԱԶԱՆԵ ՍԱԼԻԿԱՆԵՐՈՎ /հաստ. 30 մմ/ - 0.8 մ²
10. ԱՍՏԻՃԱՆԱՃԱԿԱՏՆԵՐԻ ԵՐԵՍԴԱՏՈՒՄ ԲԱԶԱՆԵ ՍԱԼԻԿԱՆԵՐՈՎ /հաստ. 30 մմ/ - 0.8 մ²
11. ԿՈՂԱՅԻՆ ՃԱԿԱՏՆԵՐԻ ԵՐԵՍԴԱՏՈՒՄ ԲԱԶԱՆԵ ՍԱԼԻԿԱՆԵՐՈՎ /հաստ. 30 մմ/ - 0.9 մ²
12. ԱՐՐԱՆԱՅԻՆ ՑԱՆՑ Փ 3 Bp-I 100x100 մմ - 0.9 մ²
13. ԱԼՅՈՒՄԻՆԵ ԲԱԶՐԻՔ ԳՈՐԾԱՐԱՆԱՅԻՆ ԱՐՏԱԴՐՈՒԹՅԱՆ - 3.0 գծմ
14. ԱՎԵԼՈՐԴ ՇԻՆ. ԱՂԲԻ ԲԱՐՁՈՒՄ ԵՎ ՏԵՂԱՓՈԽՈՒՄ ՄԵԽԱՆԻԶՄՈՎ 5 կմ - 2.88 մ³
15. ԲՆԱՀՈՂԻ ԿՈՒՏԱԿՈՒՄ / ՀԵՏԱԳԱՅՈՒՄ ՕԳՏԱԳԱՐԾԵԼՈՒ ՆՊԱՏԱԿՈՎ / - 1.83 մ³

							ՊԱՏՎԻՐԱՏՈՒ՝ ՀՀ Արմավիրի մարզի Արմավիրի համայնքապետարան	ՊԱՏՎԵՐ՝ ԱԶ-ԳՀԾԶԲ-24/2	ՀԱՏՈՐ՝ 1
							„ՀՀ Արմավիրի մարզի Արմավիր համայնքի Արմավիր քաղաքի թիվ 5 մտուր-մանկապարտեզ,, ՀՈԱԿ-ի հիմնաևորոգում		
ՓՈՓ.	ՄԱՍ. ՔԱՆ.	ԹԵՐԹ	ՓԱՏԱԹ.Ն	ԱՏՈՐԱԳՐ.	ԱՄՍԱԹԻՎ		ՓՈՒԼ ЭТАП	ԹԵՐԹ ЛИСТ	ԹԵՐԹԵՐ ЛИСТЫ
							ԱՆ	ԳՀ -10	
Ճարտարապետ	Ա.Ղուկասյան					ԳՏԱԳՐԻ ԱՆՎԱՆՈՒՄԸ			
ՆԳՃ	Ա.Ղուկասյան					ԱՍՏԻՃԱՆ Ա-6 ՀԱՏԱԿԱԳԻԾ ԶԱՓԱԳՐՈՒԹՅՈՒՆ, ԱՍՏԻՃԱՆ Ա-6 ՀԱՏԱԿԱԳԻԾ ՆԱԽԱԳԾՎՈՂ, ԿՏՐՎԱԾՔ 1-1, ԿՏՐՎԱԾՔ 2-2, ՆՅՈՒԹԵՐԻ ՄԱՍՆԱԳԻՐ		ՎԱՆԱՐԽ VANARKH BAHAPX	
Նախագծող	Խ.Գրիգորյան								
Ստուգեց проверил	Ա.Ղուկասյան А. Гуксян								


ԱՍՏԻՃԱՆ Ա-7 ՀԱՏԱԿԱԳԻԾ /ՉԱՓԱԳՐՈՒԹՅՈՒՆ/ Մ 1:100

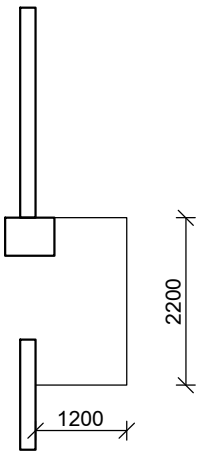


ԿՏՐՎԱԾՔ 1-1 Մ: 50

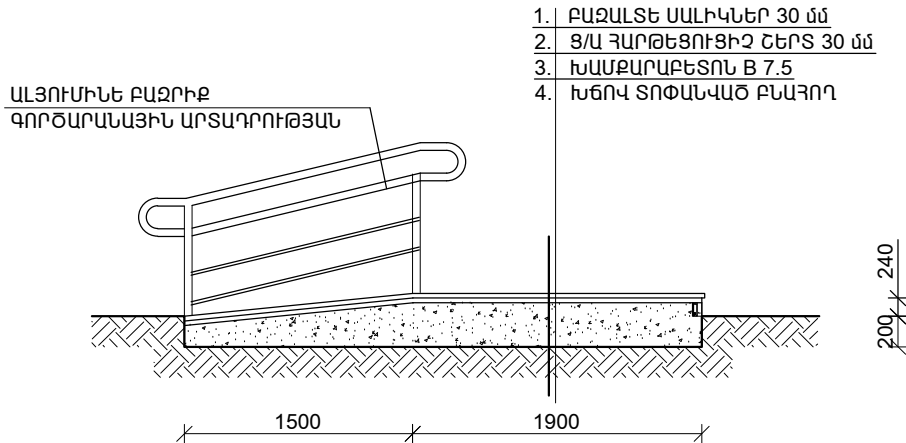

ԱՍՏԻՃԱՆ Ա-7 ՀԱՏԱԿԱԳԻԾ /ՆԱԽԱԳԾՎՈՂ/ Մ 1:100

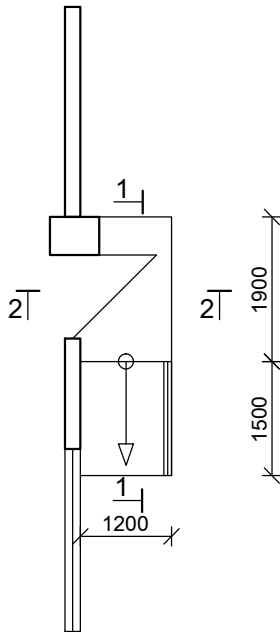

ԿՏՐՎԱԾՔ 2-2 Մ: 50

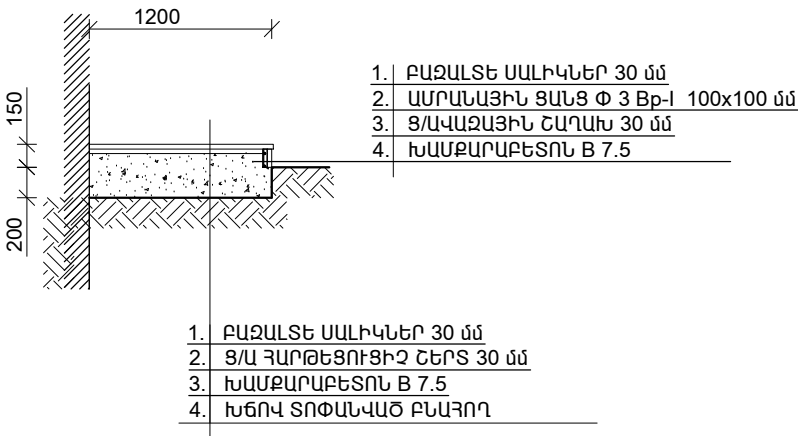


ԱՍՏԻՃԱՆ Ա-7 ԵՎ ԹԵՔԱՀԱՐԹԱԿԻ ԿԱՌՈՒՑՄԱՆ ՆՅՈՒԹԵՐԻ ՄԱՍՆԱԳԻՐ

- ԽԱՐԽԼՎԱԾ ԽԱՄՔԱՐԱՐԵՏՈՆԵ ԱՍՏԻՃԱՆՆԵՐԻ ԵՎ ԱՍՏԻՃԱՆԱՀԱՐԹԱԿԻ ՔԱՆԴՈՒՄ - 0.4 մ³
- ԲԵՏՈՆԵ ՀԻՍՔԻ ՔԱՆԴՈՒՄ - 0.55 մ³
- ՀԻՍՔԵՐԻ ՓՈՐՈՒՄ III ԿԱՐԳԻ ԲՆԱՅՈՂՈՒՄ ՁԵՌՔՈՎ /հաստ. 200 մմ/ - 0.82 մ³
- ԲՆԱՅՈՂԻ ՏՈՓԱՆՈՒՄ ԽՃՈՎ - 4.1 մ²
- ԽԱՄՔԱՐԱՐԵՏՈՆԵ ՀԻՍՔ ԱՍՏԻՃԱՆԱՀԱՐԹԱԿԻ ԵՎ ԹԵՔԱՀԱՐԹԱԿԻ ՏԱԿ B 7.5 - 1.2 մ³
- Ց/Ա ՀԱՐԹԵՑՈՒՑԻՉ ՇԵՐՏԻ ԿԱՌՈՒՑՈՒՄ /հաստ. 30 մմ/ - 4.1 մ²
- ԱՍՏԻՃԱՆԱՀԱՐԹԱԿԻ ԵՎ ԹԵՔԱՀԱՐԹԱԿԻ ԵՐԵՍՊԱՏՈՒՄ ԲԱԶԱԼՏԵ ՍԱԼԻԿՆԵՐՈՎ /հաստ. 30 մմ/ - 4.1 մ²
- ԿՈՂԱՅԻՆ ՃԱԿԱՏՆԵՐԻ ԵՐԵՍՊԱՏՈՒՄ ԲԱԶԱԼՏԵ ՍԱԼԻԿՆԵՐՈՎ /հաստ. 30 մմ/ - 0.9 մ²
- ԱՄՐԱՆԱՅԻՆ ՑԱՆՑ Փ 3 Bp-I 100x100 մմ - 0.9 մ²
- ԱԼՅՈՒՄԻՆԵ ԲԱԶՐԻՔ ԳՈՐԾԱՐԱՆԱՅԻՆ ԱՐՏԱԴՐՈՒԹՅԱՆ - 1.5 գծմ
- ԱՎԵԼՈՐԴ ՇԻՆ. ԱՂԲԻ ԲԱՐՉՈՒՄ ԵՎ ՏԵՂԱՓՈԽՈՒՄ ՄԵԽԱՆԻԶՄՈՎ 5 կմ - 0.95 մ³
- ԲՆԱՅՈՂԻ ԿՈՒՏԱԿՈՒՄ / ՀԵՏԱԳԱՅՈՒՄ ՕԳՏԱԳՈՐԾԵԼՈՒ ՆՊԱՏԱԿՈՎ / - 0.82 մ³


							ՊԱՏՎԻՐԱՏՈՒ՝ ՀՀ Արմավիրի մարզի Արմավիրի համայնքապետարան	ՊԱՏՎԵՐ՝ ԱԶ-ԳՀԾՁԲ-24/2	ՀԱՏՈՐ՝ 1
							„ՀՀ Արմավիրի մարզի Արմավիր համայնքի Արմավիր քաղաքի թիվ 5 մտուր-մանկապարտեզ,, ՀՈԱԿ-ի հիմնանորոգում		
ՓՈՓ.	ՄԱՍ. ՔԱՆ.	ԹԵՐԹ	ՓԱՏԱԹ.Ն	ԱՏՈՐԱԳՐ.	ԱՄՍԱԹՎ.		ՓՈՒԼ ЭТАП	ԹԵՐԹ ЛИСТ	ԹԵՐԹԵՐ ЛИСТЫ
							ԱՆ	ԾՇ -11	
Ճարտարապետ	Ա.Դուկասյան					ԳՑԱԳՐԻ ԱՆՎԱՆՈՒՄԸ	 ՎԱՆԱՐԽ VANARKH BAHAPX		
ՆԳՃ	Ա.Դուկասյան					ԱՍՏԻՃԱՆ Ա-7 ՀԱՏԱԿԱԳԻԾ ՉԱՓԱԳՐՈՒԹՅՈՒՆ, ԱՍՏԻՃԱՆ Ա-7 ՀԱՏԱԿԱԳԻԾ ՆԱԽԱԳԾՎՈՂ, ԿՏՐՎԱԾՔ 1-1, ԿՏՐՎԱԾՔ 2-2, ՆՅՈՒԹԵՐԻ ՄԱՍՆԱԳԻՐ			
Նախագծող	Խ.Գրիգորյան								
Ստուգեց проверил	Ա.Դուկասյան А. Гуксян								

ԱՍՏԻՃԱՆ Ա-8 ՀԱՏԱԿԱԳԻԾ /ԶԱՓԱԳՐՈՒԹՅՈՒՆ/ Մ 1:100


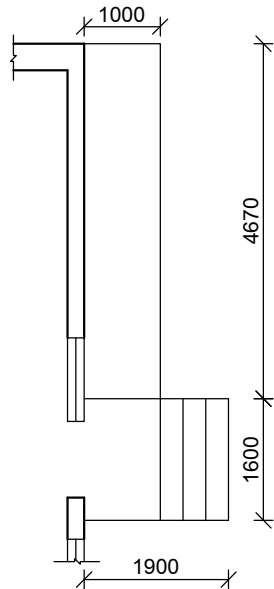


ԿՏՐՎԱԾՔ 1-1 Մ: 50

ԱՍՏԻՃԱՆ Ա-8 ՀԱՏԱԿԱԳԻԾ /ՆԱԽԱԳԾՎՈՂ/ Մ 1:100

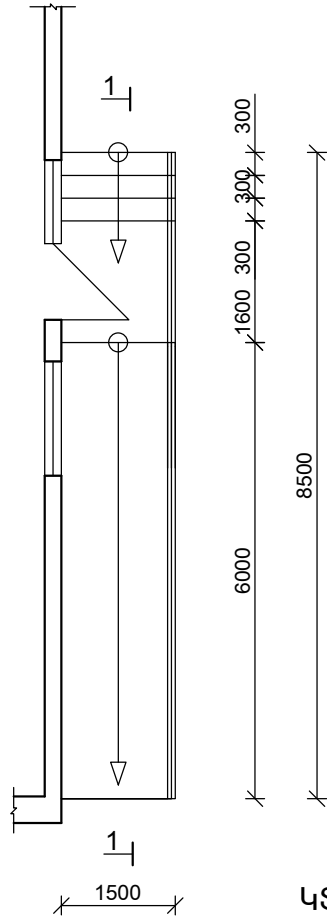

ԿՏՐՎԱԾՔ 2-2 Մ: 50

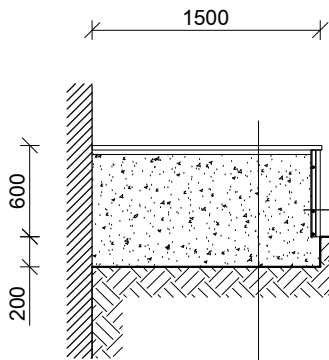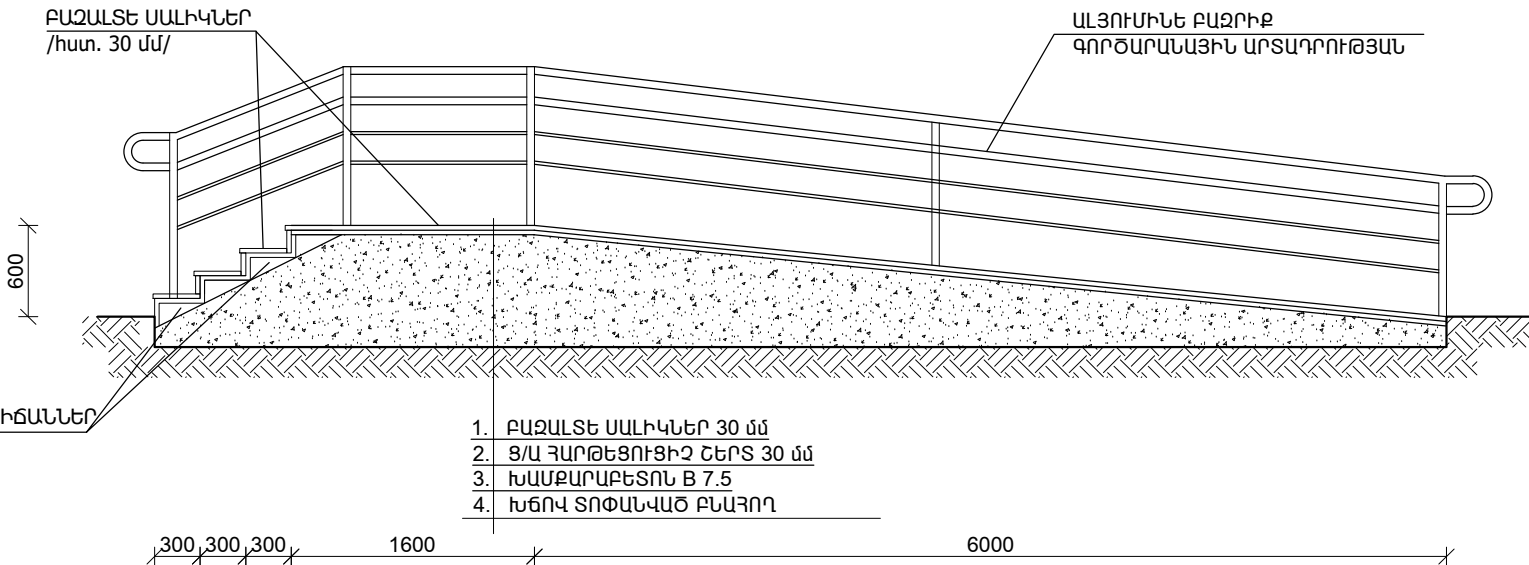

1. ԲԱԶԱՆՏԵ ՍԱԼԻԿՆԵՐ 30 մմ
2. ԱՍՐԱՆԱՅԻՆ ՑԱՆՑ Փ 3 Bp-I 100x100 մմ
3. Ց/ԱՎԱԶԱՅԻՆ ՇԱՂԱԽ 30 մմ
4. ԽԱՍՔԱՐԱՐԵՏՈՆ B 7.5


1. ԲԱԶԱՆՏԵ ՍԱԼԻԿՆԵՐ 30 մմ
2. Ց/Ա ՋԱՐԹԵՑՈՒՑԻՉ ՇԵՐՏ 30 մմ
3. ԽԱՍՔԱՐԱՐԵՏՈՆ B 7.5
4. ԽՃՈՎ ՏՈՓԱՆՎԱԾ ԲՆԱՅՈՂ

ԱՍՏԻՃԱՆ Ա-8 ԵՎ ԹԵՔԱՅԱՐԹԱԿԻ ԿԱՌՈՒՑՄԱՆ ՆՅՈՒԹԵՐԻ ՄԱՍՆԱԳԻՐ /2 ՀԱՏԻ ՀԱՄԱՐ/


1. ԽԱՐԽԱՎԱԾ ԽԱՍՔԱՐԱՐԵՏՈՆԵ ԱՍՏԻՃԱՆՆԵՐԻ ԵՎ ԱՍՏԻՃԱՆԱՅԱՐԹԱԿԻ ՔԱՆԴՈՒՄ - 2.48 մ³ / 4.96 մ³ (2 ՀԱՏԻ ՀԱՄԱՐ)
2. ԲԵՏՈՆԵ ՀԻՄՔԻ ՔԱՆԴՈՒՄ -1.3 մ³ / 2.6 մ³ (2 ՀԱՏԻ ՀԱՄԱՐ)
3. ՀԻՄՔԵՐԻ ՓՈՐՈՒՄ III ԿԱՐԳԻ ԲՆԱՅՈՂՈՒՄ ՉԵՌՔՈՎ /հաստ. 200 մմ/ - 2.6 մ³ / 5.2 մ³ (2 ՀԱՏԻ ՀԱՄԱՐ)
4. ԲՆԱՅՈՂԻ ՏՈՓԱՆՈՒՄ ԽՃՈՎ - 13.0 մ² / 26.0 մ³ (2 ՀԱՏԻ ՀԱՄԱՐ)
5. ԽԱՍՔԱՐԱՐԵՏՈՆԵ ՀԻՄՔ ԱՍՏԻՃԱՆԱՅԱՐԹԱԿԻ ԵՎ ԹԵՔԱՅԱՐԹԱԿԻ ՏԱԿ B 7.5 -6.5 մ³ / 13.0 մ³ (2 ՀԱՏԻ ՀԱՄԱՐ)
6. ԲԵՏՈՆԵ ԱՍՏԻՃԱՆՆԵՐԻ ԿԱՌՈՒՑՈՒՄ /ԲԵՏՈՆ B 15 դասի 150x300 մմ/ - 0.15 մ³ / 0.3 մ³ (2 ՀԱՏԻ ՀԱՄԱՐ)
7. Ց/Ա ՋԱՐԹԵՑՈՒՑԻՉ ՇԵՐՏԻ ԿԱՌՈՒՑՈՒՄ /հաստ. 30 մմ/ - 12.0 մ² / 24.0 մ³ (2 ՀԱՏԻ ՀԱՄԱՐ)
8. ԱՍՏԻՃԱՆԱՅԱՐԹԱԿԻ ԵՎ ԹԵՔԱՅԱՐԹԱԿԻ ԵՐԵՄՊԱՏՈՒՄ ԲԱԶԱՆՏԵ ՍԱԼԻԿՆԵՐՈՎ /հաստ. 30 մմ/ - 12.0 մ² / 24.0 մ³ (2 ՀԱՏԻ ՀԱՄԱՐ)
9. ԱՍՏԻՃԱՆՆԵՐԻ ԵՐԵՄՊԱՏՈՒՄ ԲԱԶԱՆՏԵ ՍԱԼԻԿՆԵՐՈՎ /հաստ. 30 մմ/ - 1.8 մ² / 3.6 մ³ (2 ՀԱՏԻ ՀԱՄԱՐ)
10. ԱՍՏԻՃԱՆԱՅԱՐԹԱԿԻ ԵՐԵՄՊԱՏՈՒՄ ԲԱԶԱՆՏԵ ՍԱԼԻԿՆԵՐՈՎ /հաստ. 30 մմ/ - 0.9 մ² / 1.8 մ³ (2 ՀԱՏԻ ՀԱՄԱՐ)
11. ԿՈՂԱՅԻՆ ՃԱԿԱՏՆԵՐԻ ԵՐԵՄՊԱՏՈՒՄ ԲԱԶԱՆՏԵ ՍԱԼԻԿՆԵՐՈՎ /հաստ. 30 մմ/ - 3.2 մ² / 6.4 մ³ (2 ՀԱՏԻ ՀԱՄԱՐ)
12. ԱՍՐԱՆԱՅԻՆ ՑԱՆՑ Փ 3 Bp-I 100x100 մմ - 3.2 մ² / 6.4 մ³ (2 ՀԱՏԻ ՀԱՄԱՐ)
13. ԱՆՅՈՒՄԻՆԵ ԲԱԶՐԻՔ ԳՈՐԾԱՐԱՆԱՅԻՆ ԱՐՏԱԴՐՈՒԹՅԱՆ - 8.6 գծմ / 17.2 մ³ (2 ՀԱՏԻ ՀԱՄԱՐ)
14. ԱՎԵԼՈՐԴ ՇԻՆ. ԱՐԲԻ ԲԱՐՁՐՈՒՄ ԵՎ ՏԵՂԱՓՈԽՈՒՄ ՍԵՒԱՆԻՋՄՈՎ 5 կմ - 3.78 մ³ / 7.56 մ³ (2 ՀԱՏԻ ՀԱՄԱՐ)
15. ԲՆԱՅՈՂԻ ԿՈՒՏԱԿՈՒՄ / ՀԵՏԱԳԱՅՈՒՄ ՕԳՏԱԳՈՐԾԵԼՈՒ ՆՊԱՏԱԿՈՎ/ - 2.6 մ³ / 5.2 մ³ (2 ՀԱՏԻ ՀԱՄԱՐ)

							ՊԱՏԱԿՐԱՏՈՒՐ՝ ՀՀ Արմավիրի մարզի Արմավիրի համայնքապետարան	ՊԱՏԱԿՐ՝ ԱԲ-ԳՀԾՁԲ-24/2	ՀԱՏՈՐ՝ 1
							„ՀՀ Արմավիրի մարզի Արմավիր համայնքի Արմավիր բաղաքի թիվ 5 մտուր-մանկապարտեզ,, ՀՈԱԿ-ի հիմնանորոգում		
ՓՈՓ.	ՄԱՍ. ՔԱՆ.	ԹԵՐԹ	ՓԱՍՏԱԹ.Մ	ԱՏՈՐԱԳՐ.	ԱՄՍԱԹԻՎ		ՓՈՒԼ ЭТАП	ԹԵՐԹ ЛИСТ	ԹԵՐԹԵՐ ЛИСТЫ
Ճարտարապետ		Ա.Դուկասյան				ԳՇԱԳՐԻ ԱՆՎԱՆՈՒՄԸ		ԱՆ	ԳՀ -12
ՆԳՃ		Ա.Դուկասյան				ԱՍՏԻՃԱՆ Ա-8 ՀԱՏԱԿԱԳԻԾ ԶԱՓԱԳՐՈՒԹՅՈՒՆ, ԱՍՏԻՃԱՆ Ա-8 ՀԱՏԱԿԱԳԻԾ ՆԱԽԱԳԾՎՈՂ, ԿՏՐՎԱԾՔ 1-1, ԿՏՐՎԱԾՔ 2-2, ՆՅՈՒԹԵՐԻ ՄԱՍՆԱԳԻՐ		 ՎԱՆԱՐԽ VANARKH BAHAPX	
Նախագծող		Խ.Գրիգորյան							
Ստուգեց՝ проверил		Ա.Դուկասյան А. Гуксян							


ԱՍՏԻՃԱՆ Ա-9 ՀԱՏԱԿԱԳԻԾ /ՆԱԽԱԳԾՎՈՐ/ Մ 1:100

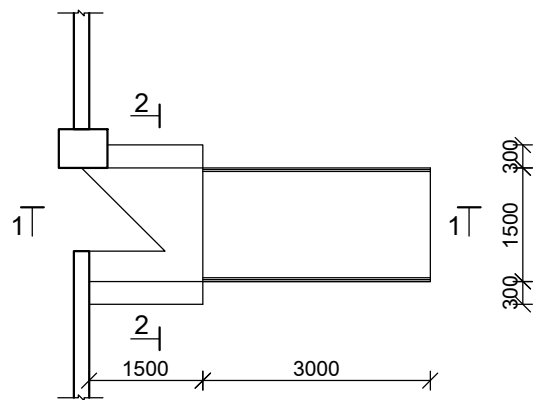

ԿՏՐՎԱԾՔ 2-2 Մ: 50

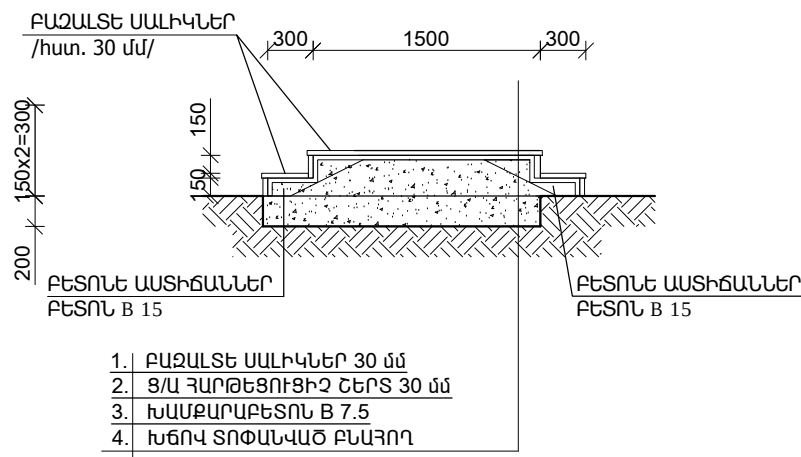

ԿՏՐՎԱԾՔ 1-1 Մ: 50

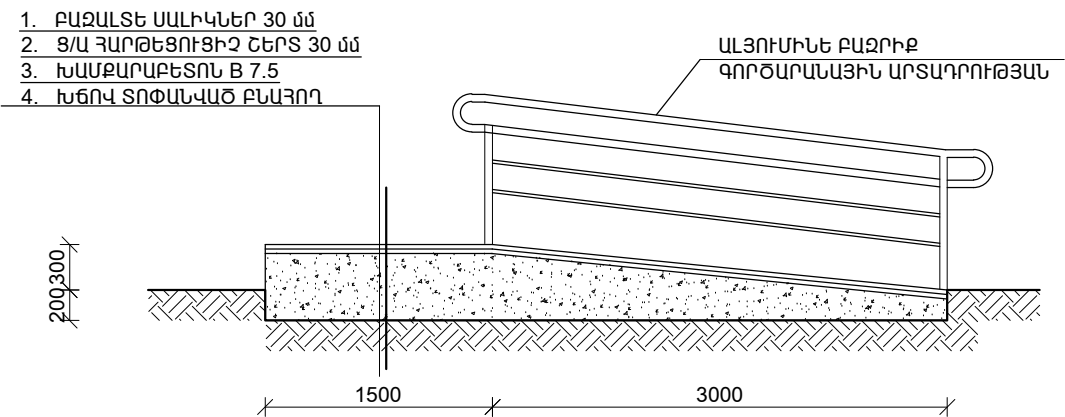


ԱՍՏԻՃԱՆ Ա-9 ԵՎ ԹԵՔԱՀԱՐԹԱԿԻ ԿԱՌՈՒՑՄԱՆ ՆՅՈՒԹԵՐԻ ՄԱՍՆԱԳԻՐ / 2 հատի համար /


- 1. ՀԻՄՔԵՐԻ ՓՈՐՈՒՄ III ԿԱՐԳԻ ԲՆԱՀՈՂՈՒՄ ՁԵՌՔՈՎ /հաստ. 200 մմ/ - 1.53 մ³ / 3.06 մ³ (2 ՀԱՏԻ ՀԱՄԱՐ)
- 2. ԲՆԱՀՈՂԻ ՏՈՓԱՆՈՒՄ ԽՃՈՎ - 7.6 մ² / 15.2 մ² (2 ՀԱՏԻ ՀԱՄԱՐ)
- 3. ԽԱՄՔԱՐԱԲԵՏՈՆԵ ՀԻՄՔ ԱՍՏԻՃԱՆԱՀԱՐԹԱԿԻ ԵՎ ԹԵՔԱՀԱՐԹԱԿԻ ՏԱԿ B 7.5 - 2.6 մ³ / 5.2 մ³ (2 ՀԱՏԻ ՀԱՄԱՐ)
- 4. ԲԵՏՈՆԵ ԱՍՏԻՃԱՆՆԵՐԻ ԿԱՌՈՒՑՈՒՄ /ԲԵՏՈՆ B 15 դասի 150x300 մմ/ - 0.1 մ³ / 0.2 մ³ (2 ՀԱՏԻ ՀԱՄԱՐ)
- 5. Ց/Ա ՀԱՐԹԵՑՈՒՑԻՉ ՇԵՐՏԻ ԿԱՌՈՒՑՈՒՄ /հաստ. 30 մմ/ - 7.0 մ² / 14.0 մ² (2 ՀԱՏԻ ՀԱՄԱՐ)
- 6. ԱՍՏԻՃԱՆԱՀԱՐԹԱԿԻ ԵՎ ԹԵՔԱՀԱՐԹԱԿԻ ԵՐԵՄՊԱՏՈՒՄ ԲԱԶԱԼՏԵ ՍԱԼԻԿՆԵՐՈՎ /հաստ. 30 մմ/ - 7.0 մ² / 14.0 մ² (2 ՀԱՏԻ ՀԱՄԱՐ)
- 7. ԱՍՏԻՃԱՆՆԵՐԻ ԵՐԵՄՊԱՏՈՒՄ ԲԱԶԱԼՏԵ ՍԱԼԻԿՆԵՐՈՎ /հաստ. 30 մմ/ - 0.9 մ² / 1.8 մ² (2 ՀԱՏԻ ՀԱՄԱՐ)
- 8. ԱՍՏԻՃԱՆԱՃԱԿԱՏՆԵՐԻ ԵՐԵՄՊԱՏՈՒՄ ԲԱԶԱԼՏԵ ՍԱԼԻԿՆԵՐՈՎ /հաստ. 30 մմ/ - 0.9 մ² / 1.8 մ² (2 ՀԱՏԻ ՀԱՄԱՐ)
- 9. ԿՈՂԱՅԻՆ ՃԱԿԱՏՆԵՐԻ ԵՐԵՄՊԱՏՈՒՄ ԲԱԶԱԼՏԵ ՍԱԼԻԿՆԵՐՈՎ /հաստ. 30 մմ/ - 1.5 մ² / 3.0 մ² (2 ՀԱՏԻ ՀԱՄԱՐ)
- 10. ԱՄՐԱՆԱՅԻՆ ՑԱՆՑ Փ 3 Bp-I 100x100 մմ - 1.5 մ² / 3.0 մ² (2 ՀԱՏԻ ՀԱՄԱՐ)
- 11. ԱԼՅՈՒՄԻՆԵ ԲԱԶՐԻՔ ԳՈՐԾԱՐԱՆԱՅԻՆ ԱՐՏԱԴՐՈՒԹՅԱՆ - 6.0 գծմ / 12.0 գծմ (2 ՀԱՏԻ ՀԱՄԱՐ)
- 15. ԲՆԱՀՈՂԻ ԿՈՒՏԱԿՈՒՄ / ՀԵՏԱԳԱՅՈՒՄ ՕԳՏԱԳՈՐԾԵԼՈՒ ՆՊԱՏԱԿՈՎ / - 1.53 մ³ / 3.06 մ³ (2 ՀԱՏԻ ՀԱՄԱՐ)

						ՊԱՏՎԵՐ՝ ՀՀ Արմավիրի մարզի Արմավիրի համայնքապետարան	ՊԱՏՎԵՐ՝ ԱՔ-ԳՀԾՁԲ-24/2	ՀԱՏՈՐ՝ 1	
						„ՀՀ Արմավիրի մարզի Արմավիր համայնքի Արմավիր քաղաքի թիվ 5 մտուր-մանկապարտեզ, ՀՈԱԿ-ի հիմնանորոգում			
ՓՈՓ.	ՄԱՍ. ՔԱՆ.	ԹԵՐԹ	ՓԱՏԱԹ.Մ	ՍՏՈՐԱԳՐ.	ԱՄՍԱԹԻՎ		ՓՈՒԼ ЭТАП	ԹԵՐԹ ЛИСТ	ԹԵՐԹԵՐ ЛИСТЫ
						ԳՏԱԳՐԻ ԱՆՎԱՆՈՒՄԸ	ԱՆ	ԾՇ -13	
Ճարտարապետ	Ա.Դուկասյան								
ՆԳՃ	Ա.Դուկասյան					ԱՍՏԻՃԱՆ Ա-9 ՀԱՏԱԿԱԳԻԾ ՆԱԽԱԳԾՎՈՐ, ԿՏՐՎԱԾՔ 1-1, ԿՏՐՎԱԾՔ 2-2, ՆՅՈՒԹԵՐԻ ՄԱՍՆԱԳԻՐ		Վ Ա Ն Ա Ր Խ VANARKH BAHAPX	
Նախագծող	Խ.Գրիգորյան								
Ստուգեց՝ проверил	Ա.Դուկասյան А. Гуксаян								


ԽՄԲԱՅԻՆ ԽԱՂԱՅՐԱՊԱՐԱԿԻ ՀԱՏԱԿԱԳԻԾ Մ 1:100

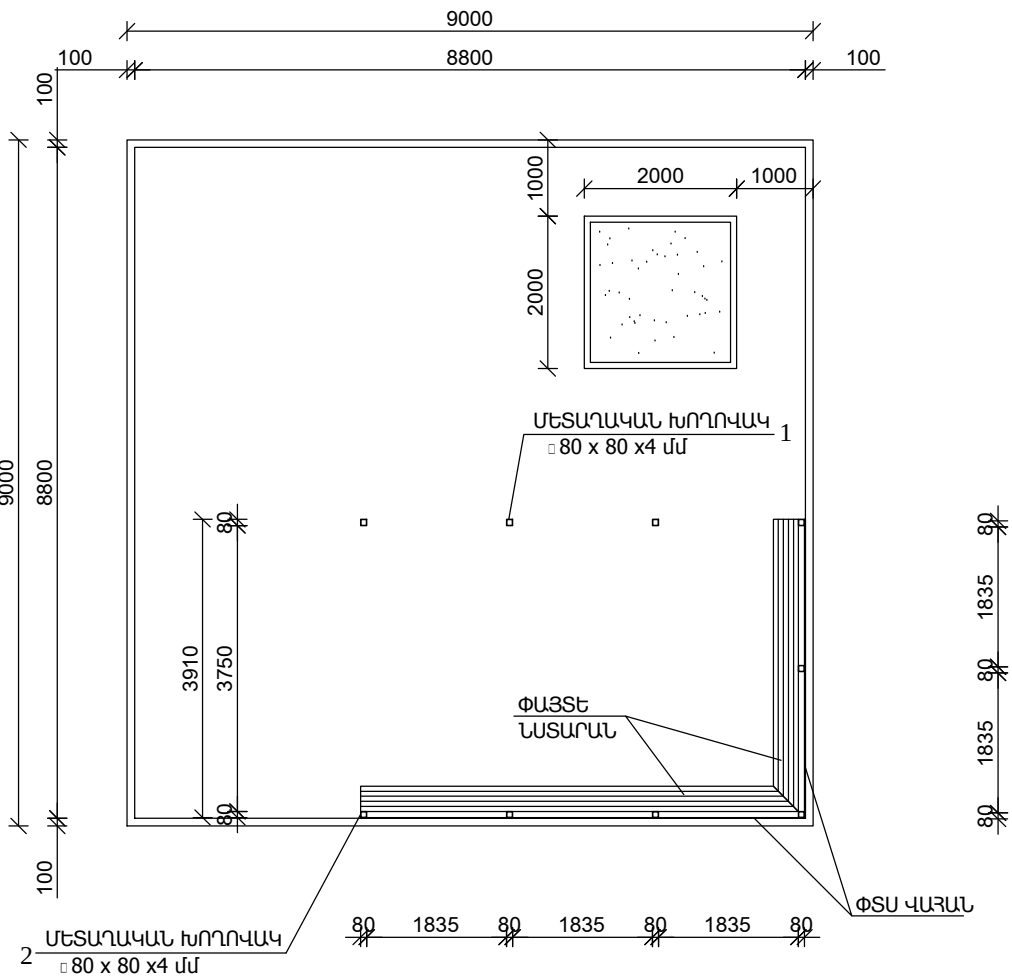

1-1

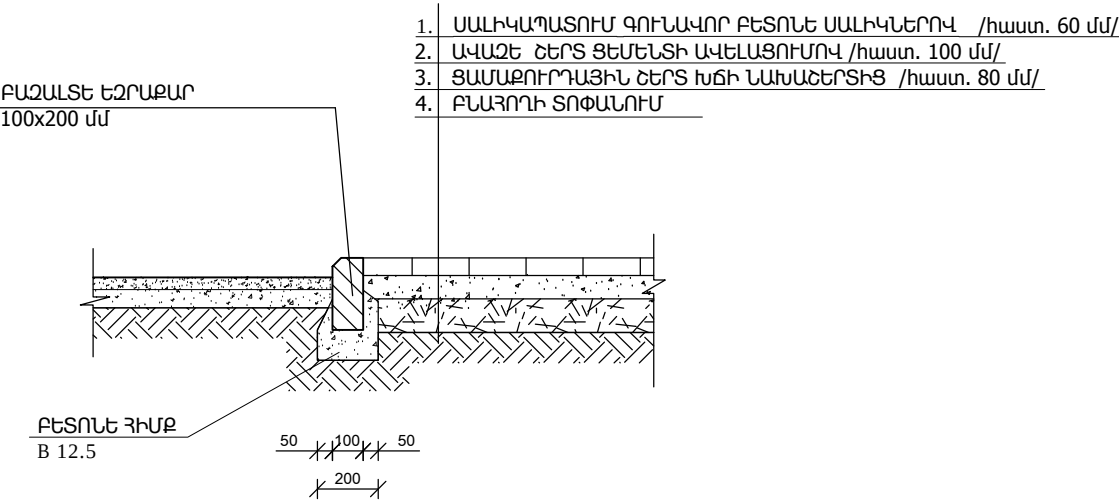

ՍՏՎԵՐԱԾԱԾԿԻ ՄԵՏԱՂԱԿԱՆ ԿԱՆԳՆԱԿՆԵՐԻ ՀԱՏԱԿԱԳԻԾ Մ 1:100

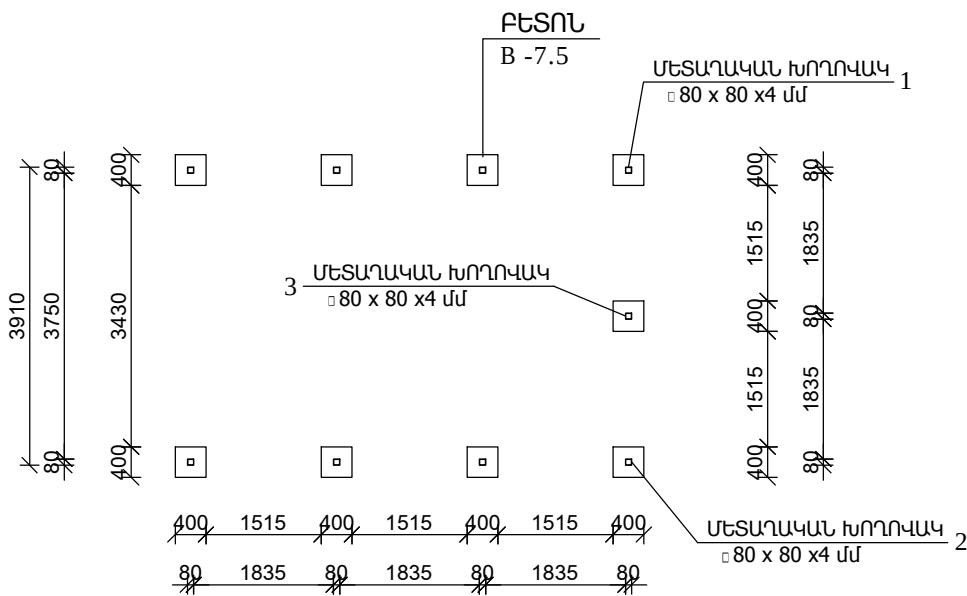


ԽԱՂԱՅՐԱՊԱՐԱԿՆԵՐԻ ԿԱՌՈՒՅՄԱՆ ԱՇԽԱՏԱՆՔՆԵՐԻ ՄԱՍՆԱԳԻՐ /վեց հատի համար/

- ԲԱԶԱՆՏԵ ԵԶՐԱՔԱՐԵՐԻ ՏԵՂԱԴՐՈՒՄ 100x200 մմ - 36.0 գծմ /1 / - 216.0 գծմ /6 /
- ԲԵՏՈՆԻ ՏՈՓԱՆՈՒՄ /ՍԱԼԻԿԱՊԱՏՄԱՆ ՏԱԿ/ - 78.0 մ² /1 / - 468.0 մ² /6 /
- ԽճԻ ՆԱԽԱՊԱՏՐԱՍՏԱԿԱՆ ՇԵՐՏ /ՑԱՄԱՔՈՒՐԱՅԻՆ ՇԵՐՏ/ՍԱԼԻԿԱՊԱՏՄԱՆ ՏԱԿ/ հաստ. 80 մմ/ - 78.0 մ² /1 / - 468.0 մ² /6 /
- ԱՎԱԶԵ ՇԵՐՏԻ ԻՐԱԿԱՆԱՑՈՒՄ ՄԻՋԻՆ ԽՈՇՈՐՈՒԹՅԱՆ ՑԵՄԵՆՏԻ ԽԱՌՆՈՒՄՈՎ/3 կգ/մ²/ ՍԱԼԻԿԱՊԱՏՄԱՆ ՏԱԿ/ հաստ. 100 մմ/ - 78.0 մ² /1 հատ/ - 468.0 մ² /6 հատ/
- ԳՈՒՆԱԿՈՐ ԲԵՏՈՆԵ ՍԱԼԻԿՆԵՐԻ ՏԵՂԱԴՐՈՒՄ /հաստ. 50 մմ/ - 39.0 մ² /1 հատ/ - 234.0 մ² /6 հատ/
- ՍՈՒՐԱԳՈՒՅՆ ԲԵՏՈՆԵ ՍԱԼԻԿՆԵՐԻ ՏԵՂԱԴՐՈՒՄ /հաստ. 50 մմ/ - 39.0 մ² /1 հատ/ - 234.0 մ² /6 հատ/

							ՊԱՏՎԻՐԱՏՈՒ՝ ՀՀ Արմավիրի մարզի Արմավիրի համայնքապետարան	ՊԱՏՎԵՐ՝ ԱԲ-ԳՀԾՁԲ-24/2	ՀԱՏՈՐ՝ 1
							„ՀՀ Արմավիրի մարզի Արմավիր համայնքի Արմավիր քաղաքի թիվ 5 մտուր-մանկապարտեզ,, ՀՈԱԿ-ի հիմնախորհուրդ		
ՓՈՓ.	ՄԱ. ՔԱՆ.	ԹԵՐԹ	ՓԱՍՏԱԹ.Ն	ՍՏՈՐԱԳՐ.	ԱՄՍԱԹԻԿ		ՓՈՒԼ ЭТАП	ԹԵՐԹ ЛИСТ	ԹԵՐԹԵՐ ЛИСТЫ
							ԱՆ	ԾՇ -14	
Ճարտարապետ	Ա.Ղուկասյան					ԳԾԱԳՐԻ ԱՆՎԱՆՈՒՄԸ			
ՆԳՃ	Ա.Ղուկասյան					ԽՄԲԱՅԻՆ ԽԱՂԱՅՐԱՊԱՐԱԿԻ ՀԱՏԱԿԱԳԻԾ, ՍՏՎԵՐԱԾԱԾԿԻ ՄԵՏԱՂԱԿԱՆ ԿԱՆԳՆԱԿՆԵՐԻ ՀԱՏԱԿԱԳԻԾ	 ՎԱՆԱՐԽ VANARKH BAHAPX		
Նախագծող	Խ.Գրիգորյան					ԿՏՐԱԾՔ 1-1, ԽԱՂԱՅՐԱՊԱՐԱԿՆԵՐԻ ՄԱՍՆԱԳԻՐ			
Ստուգեց՝ проверил	Ա.Ղուկասյան А. Гуксян								

ՄՍԿԵՐԱԾԱԾԿԻ ՏԱՆԻՔԱԾԱԾԿՈՒՅԹԻ ՀԱՏԱԿԱԳԻԾ Մ 1:100

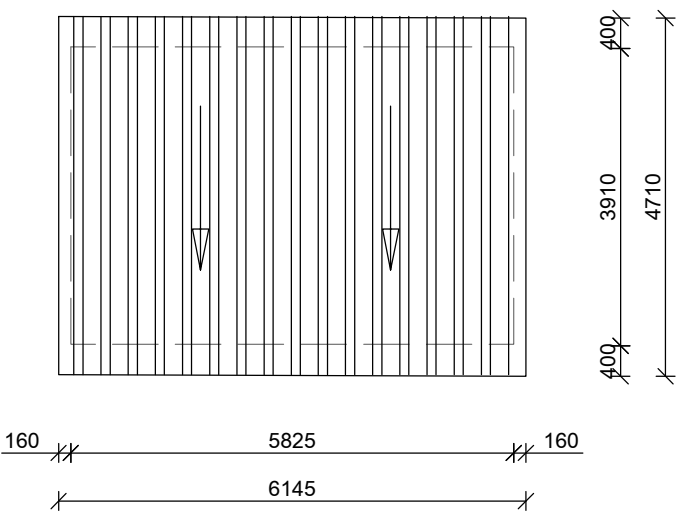


- 1. ՏԱՆԻՔԻ ՑԻՆԿ. ՊՐՈՖԻԼԱՎՈՐ ԹԻԹԵՂ /հաստ.-0.55 մմ/
- 2. ԿԱՎԱՐԱՄԱԾ 70 x 70 ՔԱՅԼԸ 350մմ
- 3. ԳՈՅ.ՈՒՆԵՑՈՂ ԲԵՏՈՆԵ ՖԵՐՄԱ


ՄՍԿԵՐԱԾԱԾԿԻ ՊՈՂՊԱՏԻ ՄԱՍՆԱԳԻՐ /6 հատ/

Հ/Հ	ԱՆՀՐԱԾԵՇՏ ՆՅՈՒԹԵՐԻ ԱՆՎԱՆՈՒՄԸ	ՉԱՓ. ՄԻԱՎ.	ՔԱՇԸ /1 էլ. համար/	ՔԱՆԱԿ	ՇԱՆՈԹՈՒԹՅՈՒՆ /մեկի համար/	ՇԱՆՈԹՈՒԹՅՈՒՆ /վեցի համար/
1.	ՄԵՏԱՂԱԿԱՆ ԽՈՂՈՎԱԿ 80x80x4 մմ -3.40 մ	կգ	34.2	4	136.8	820.8
2.	ՄԵՏԱՂԱԿԱՆ ԽՈՂՈՎԱԿ 80x80x4 մմ -3.10 մ	կգ	31.2	4	124.8	748.8
3.	ՄԵՏԱՂԱԿԱՆ ԽՈՂՈՎԱԿ 80x80x4 մմ -3.30 մ	կգ	33.3	1	33.3	199.8
4.	ՄԵՏԱՂԱԿԱՆ ԽՈՂՈՎԱԿ 120x80x4 մմ -4.75 մ	կգ	59.7	4	238.8	1432.8
5.	ՄԵՏԱՂԱԿԱՆ ԽՈՂՈՎԱԿ 80x60x4 մմ -1.835 մ	կգ	16.2	10	162.0	972.0
6.	ՄԵՏԱՂԱԿԱՆ ՉՈՂ Փ10 մմ - 0.6 զծմ	կգ	0.4	18	7.2	43.2
7.	ՄԵՏԱՂԱԿԱՆ ԽՈՂՈՎԱԿ 40x40x2 մմ Σ L=55.80 մ	կգ	141.0	1	141.0	846.0
8.	ԳՈՒՆԱՎՈՐ ՑԻՆԿԱՊԱՏ ՊՐՈՖԻԼԱՎՈՐ ԹԻԹԵՂ - 0.5 մմ				29.8 մ²	178.8 մ²
	ԿԱՆՈՎԻ ՋՐՀՈՐԴԱՆ ԳՈՒՆԱՎՈՐ ՑԻՆԿԱՊԱՏ ԹԻԹԵՂԻՑ - 0.5 մմ				6.15 զծմ	36.9 զծմ
	ՋՐԸՆԴՈՒՆԻՉ ՉԱԳՐ ԳՈՒՆԱՎՈՐ ՑԻՆԿԱՊԱՏ ԹԻԹԵՂԻՑ - 0.5 մմ				1 հատ	6 հատ
	ՋՐԱՅԵՌԱՑՄԱՆ ԽՈՂՈՎԱԿ ԳՈՒՆԱՎՈՐ ՑԻՆԿԱՊԱՏ ԹԻԹԵՂ - 0.5 մմ				2.3 զծմ	13.8 զծմ
	ԾՈՒՆԿ ԳՈՒՆԱՎՈՐ ՑԻՆԿԱՊԱՏ ԹԻԹԵՂ - 0.5 մմ				1 հատ	6 հատ
	ՋՐԱՅԵՌԱՑՄԱՆ ԽՈՂՈՎԱԿՆԵՐԻ ԱՄՐԱՑՄԱՆ ԴԵՏԱՆՆԵՐԻ ՏԵՂԱԴՐՈՒՄ /ԳՈՐԾԱՐԱՆԱՅԻՆ ԱՐՏԱԴՐՈՒԹՅԱՆ/				3 հատ	18 հատ
	ՄԵՏԱՂԱԿԱՆ ԷԼԵՄԵՆՏՆԵՐԻ ՅՈՒՂԱՆԵՐԿՈՒՄ ԵՐԿՈՒ ԱՆԳԱՄ				28.0 մ²	168.0 մ²
	ՀԻՄՔԵՐԻ ՓՈՐՈՒՄ III ԿԱՐԳԻ ԳՐՈՒՆԵՆԵՐՈՒՄ				1.0 մ³	6.0 մ³
	ՀԻՄՔԵՐԻ ԲԵՏՈՆԱՑՈՒՄ B-7.5				1.0 մ³	6.0 մ³
	ԱՎԵԼՈՐԴ ԲՆԱՀՈՐԻ ՓՈՐՈՒՄ ՏԵՂՈՒՄ				1.0 մ³	6.0 մ³

ՄՍԿԵՐԱԾԱԾԿԻ ՏԵՍԲ Մ 1:50

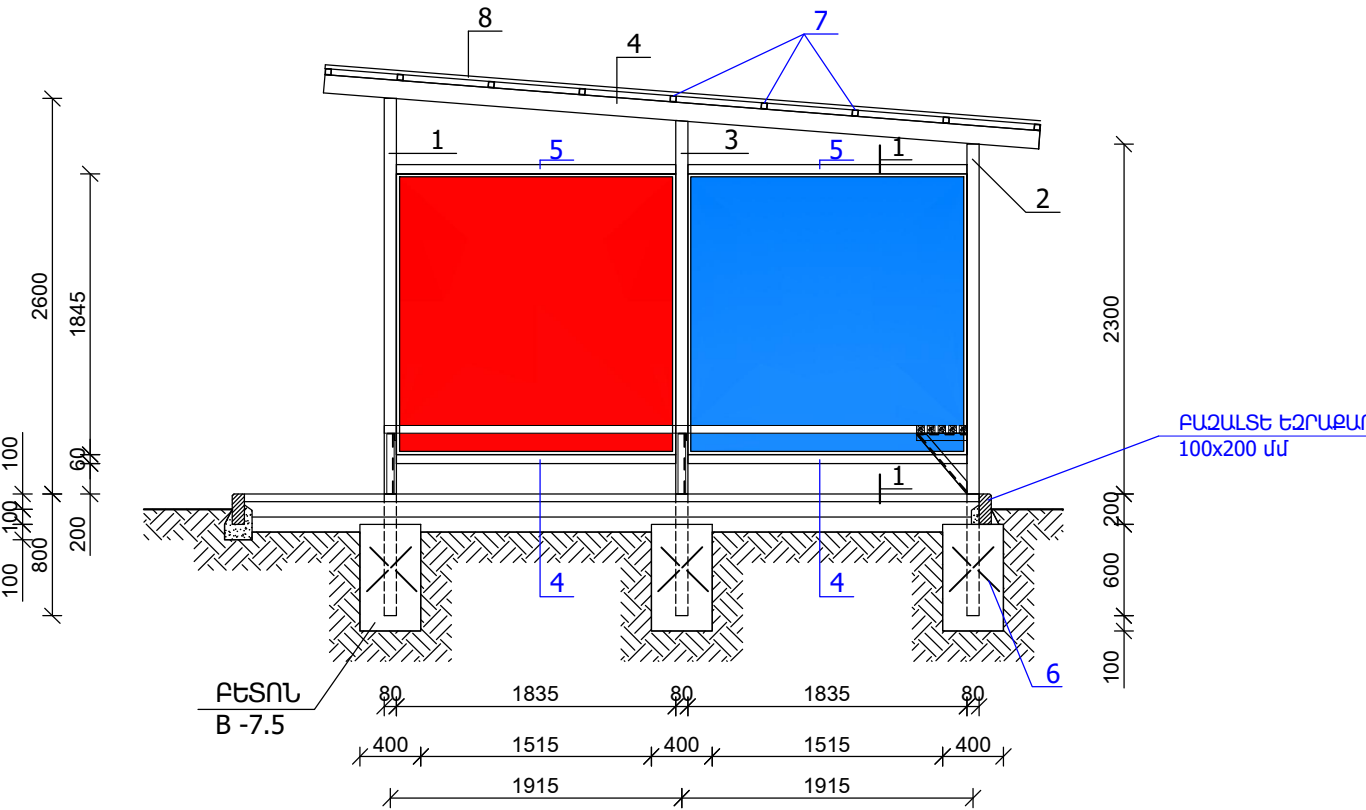


ՄՍԿԵՐԱԾԱԾԿԻ ՏԵՍԲ Մ 1:50

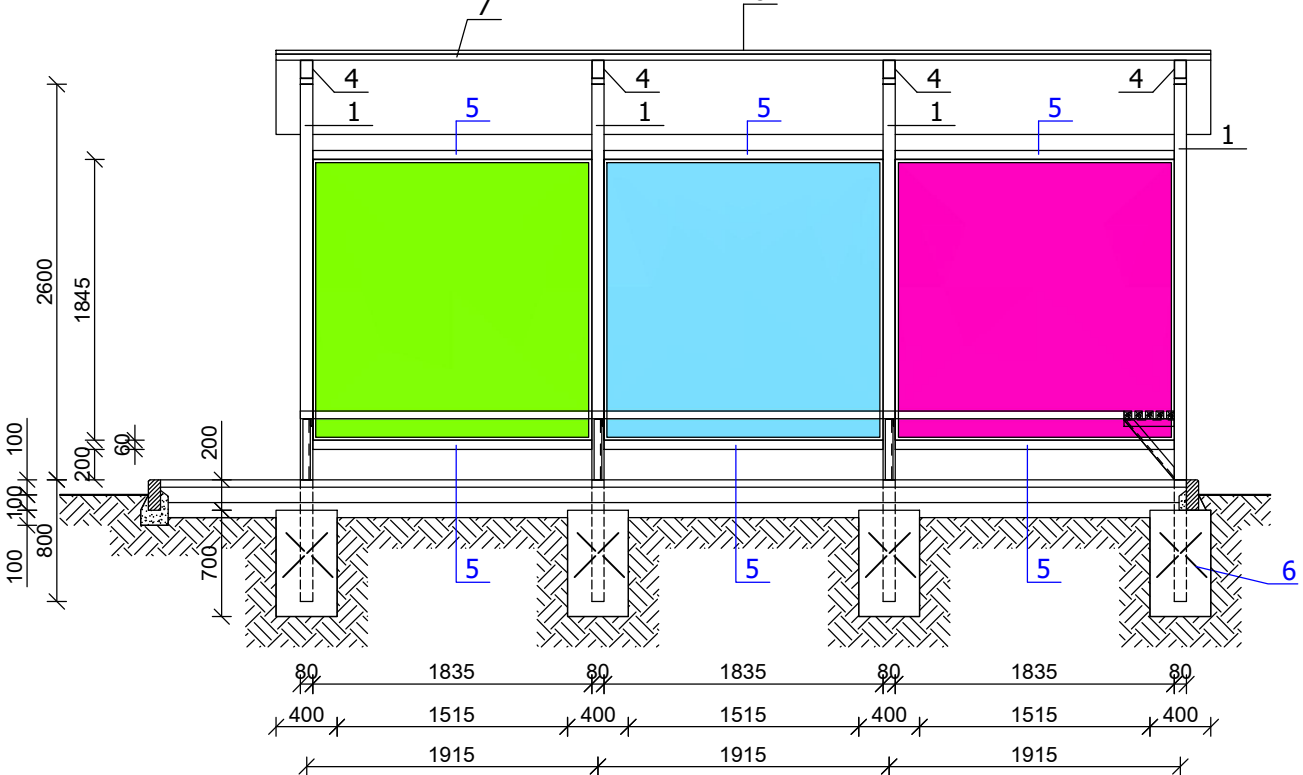



						ՊԱՏԿԻՐԱՏՈՒ՝ ՀՀ Արմավիրի մարզի Արմավիրի համայնքապետարան	ՊԱՏԿԵՐ՝ ԱՔ-ԳՀԾՁԲ-24/2	ՀԱՏՈՐ՝ 1
						„ՀՀ Արմավիրի մարզի Արմավիր համայնքի Արմավիր քաղաքի թիվ 5 մտուր-մանկապարտեզ,, ՀՈԱԿ-ի հիմնանդրոգում		
ՓՈՓ.	ՄԱՍ.	ՔԱՆ.	ԹԵՐԹ	ՓԱՏԱԹ.Ն	ԱՏՈՐԱԳՐ.	ԱՄՍԱԹՎ.	ՓՈՒԼ ЭТАП	ԹԵՐԹ ЛИСТ
							ԱՆ	ԳՀ -15
Ճարտարապետ	Ա.Ղուկասյան						ԳԵՏԱԳՐԻ ԱՆՎԱՆՈՒՄԸ	
ՆԳՃ	Ա.Ղուկասյան						ՄՍԿԵՐԱԾԱԾԿԻ ՏԵՍԲԵՐ, ՄՍԿԵՐԱԾԱԾԿԻ ՏԱՆԻՔԱԾԱԾԿՈՒՅԹԻ ՀԱՏԱԿԱԳԻԾ, ՄՍԿԵՐԱԾԱԾԿԻ ՄԱՍՆԱԳԻՐ	
Նախագծող	Խ.Գրիգորյան							
Ստուգեց՝ проверил	Ա.Ղուկասյան А. Гуксян							

ՓԱՅՏԵ ՆՍՏԱՐԱՆԻ ՀԱՏԱԿԱԳԾԻ ՀԱՏՎԱԾ


ՖՐԱԳՄԵՆՏ ՍՏՎԵՐԱԾԱԾԿԻ ՆԵՐՄԻՑ Մ 1:10

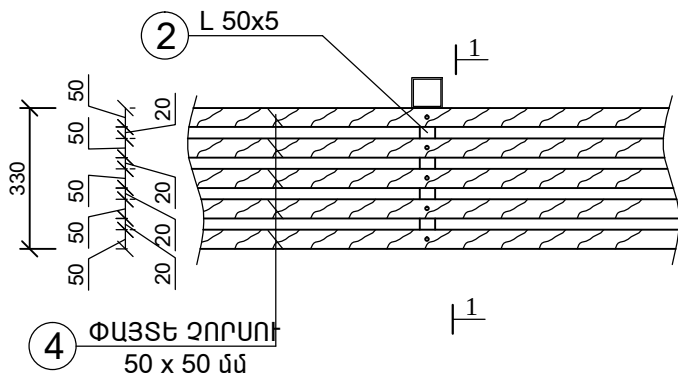


ԿՏՐՎԱԾՔ 1-1

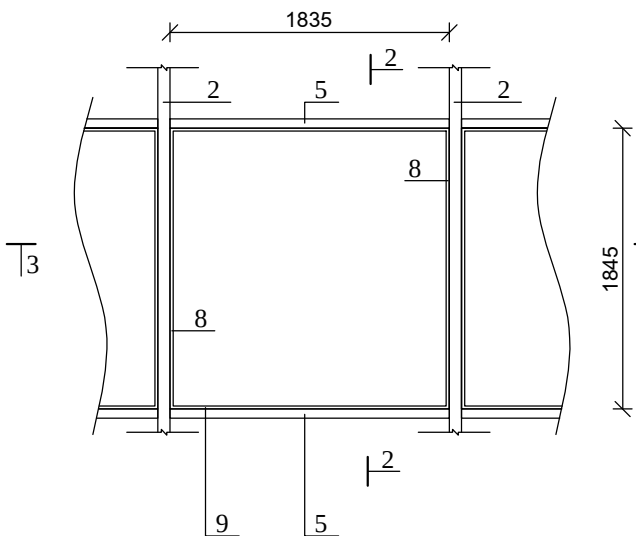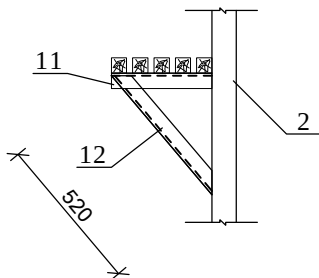

ԿՏՐՎԱԾՔ 3-3

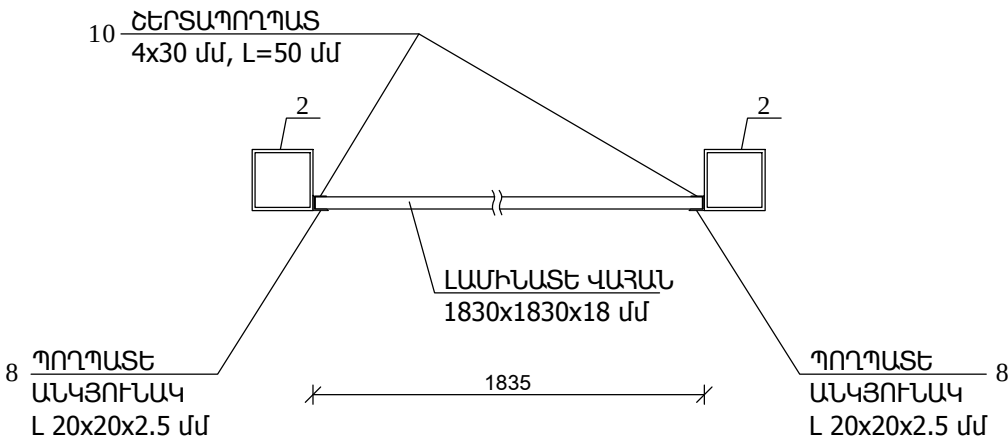

ԿՏՐՎԱԾՔ 2-2

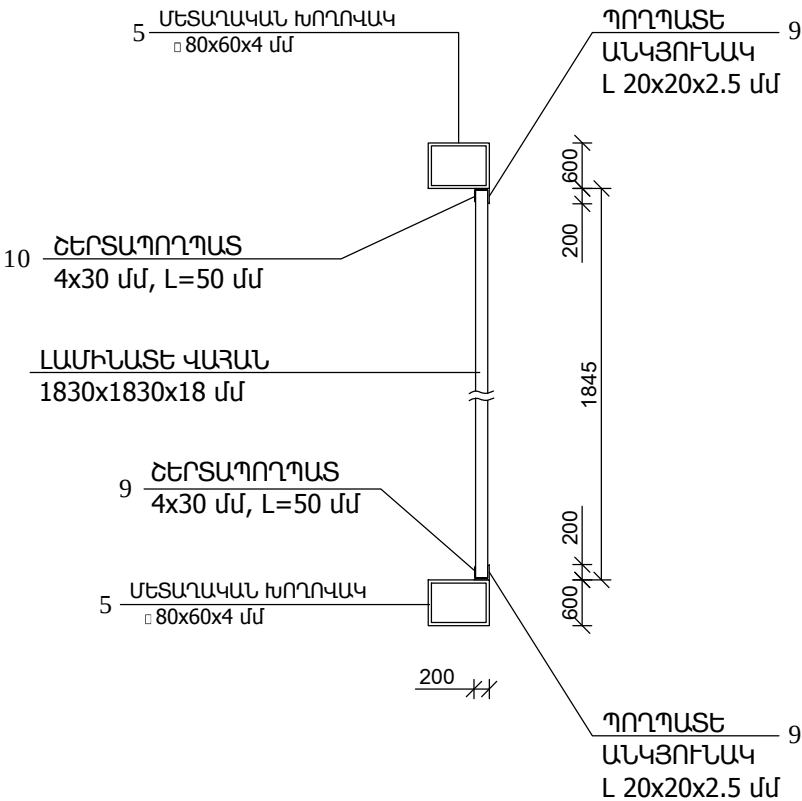


ՓԱՅՏԵ ՆՍՏԱՐԱՆԻ ՄԱՍՆԱԳԻՐ							
Դիրք		ԱՆՎԱՆՈՒՄԸ	ՄԵԿ ԷԼ-ՏԻ ԵՐԿԱՐՈՒԹ- ՅՈՒՆԸ /մ/	ՔԱՆԱԿԸ /հառ/	ԸՆԴՀԱՆՈՒՐ ԵՐԿԱՐՈՒԹ- ՅՈՒՆԸ /մ/	ԸՆԴՀ. ՔԱՇԸ 1 ՍՏՎԵՐԱԾԱԾԿԻ ՀԱՍԱՐ ԿԳ	ԸՆԴՀ. ՔԱՇԸ 6 ՍՏՎԵՐԱԾԱԾԿԻ ՀԱՍԱՐ ԿԳ
11.	ԳՈՍՏ 8509-72	ՄԵՏԱՐԱԿԱՆ ԱՆԿՅՈՒՆԱԿ L50x5	0.33	8	2.64	10.0	60.0
12.		ՄԵՏԱՐԱԿԱՆ ԱՆԿՅՈՒՆԱԿ L50x5	0.52	8	4.16	15.7	94.2
13.		ՓԱՅՏԵ ՉՈՐՍՈՒ 50x50 մմ					- 0.84 մ ³
		ՓԱՅՏԵ ԷԼԵՄԵՆՏՆԵՐԻ ՅՈՒՂԱՆԵՐԿՈՒՄ					- 67.2 մ ²
		ՄԵՏԱՐԱԿԱՆ ԷԼԵՄԵՆՏՆԵՐԻ ՅՈՒՂԱՆԵՐԿՈՒՄ					- 8.4 մ ²


Դիրք		ԱՆՎԱՆՈՒՄԸ	ՄԵԿ ԷԼ-ՏԻ ԵՐԿԱՐՈՒԹ- ՅՈՒՆԸ /մ/	ՔԱՆԱԿԸ /հառ/	ԸՆԴՀԱՆՈՒՐ ԵՐԿԱՐՈՒԹ- ՅՈՒՆԸ /մ/	ԸՆԴՀ. ՔԱՇԸ 1 ՍՏՎԵՐԱԾԱԾԿԻ ՀԱՍԱՐ ԿԳ	ԸՆԴՀ. ՔԱՇԸ 6 ՍՏՎԵՐԱԾԱԾԿԻ ՀԱՍԱՐ ԿԳ
8.	ԳՈՍՏ 8509-72	ՄԵՏԱՐԱԿԱՆ ԱՆԿՅՈՒՆԱԿ L20x20x2.5	1.845	16	29.52	23.2	139.2
9.		ՄԵՏԱՐԱԿԱՆ ԱՆԿՅՈՒՆԱԿ L20x20x2.5	1.835	16	29.36	23.1	138.6
10.		ՇԵՐՏԱՊՈՂՊԱՏ 4x30	0.05	72	3.6	3.4	20.4
		ԼԱՄԻՆԱՏԵ ՎԱՅԱՆՆԵՐ					- 127.8 մ ²
		ՄԵՏԱՐԱԿԱՆ ԷԼԵՄԵՆՏՆԵՐԻ ՅՈՒՂԱՆԵՐԿՈՒՄ /երկու անգամ/					- 19.0 մ ²

							ՊԱՏՎԻՐԱՏՈՒ՝ ՀՀ Արմավիրի մարզի Արմավիրի համայնքապետարան	ՊԱՏՎԵՐ՝ ԱՔ-ԳՅԾԶԲ-24/2	ՀԱՏՈՐ՝ 1
							„ՀՀ Արմավիրի մարզի Արմավիր համայնքի Արմավիր քաղաքի թիվ 5 մտուր-մանկապարտեզ, ՀՈԱԿ-ի հիմնանորոգում		
ՓՈՓ.	ՄԱՍ. ՔԱՆ.	ԹԵՐԹ	ՓԱՏԱԹ.Ո	ՍՏՈՐԱԳՐ.	ԱՄՍԱԹՎ.		ՓՈՒԼ ЭТАП	ԹԵՐԹ ЛИСТ	ԹԵՐԹԵՐ ЛИСТЫ
							ԱՆ	ԾՇ -16	
Ճարտարապետ	Ա.Դուկասյան					ԳՑԱԳՐԻ ԱՆՎԱՆՈՒՄԸ			
ՆԳՃ	Ա.Դուկասյան					ՓԱՅՏԵ ՆՍՏԱՐԱՆԻ ՀԱՏԱԿԱԳԾԻ ՀԱՏՎԱԾ, ՖՐԱԳՄԵՆՏ ՍՏՎԵՐԱԾԱԾԿԻ ՆԵՐՄԻՑ, ԿՏՐՎԱԾՔՆԵՐ 1-1, 2-2, 3-3, ՄԱՍՆԱԳՐԵՐ		ՎԱՆԱՐԽ VANARKH BAHAPX	
Նախագծող	Խ.Գրիգորյան								
Ստուգեց՝ проверил	Ա.Դուկասյան А. Гуксян								

ԱՎԱԶԱՄԱՆԻ ՀԱՏԱԿԱԳԻԾ Մ 1:25

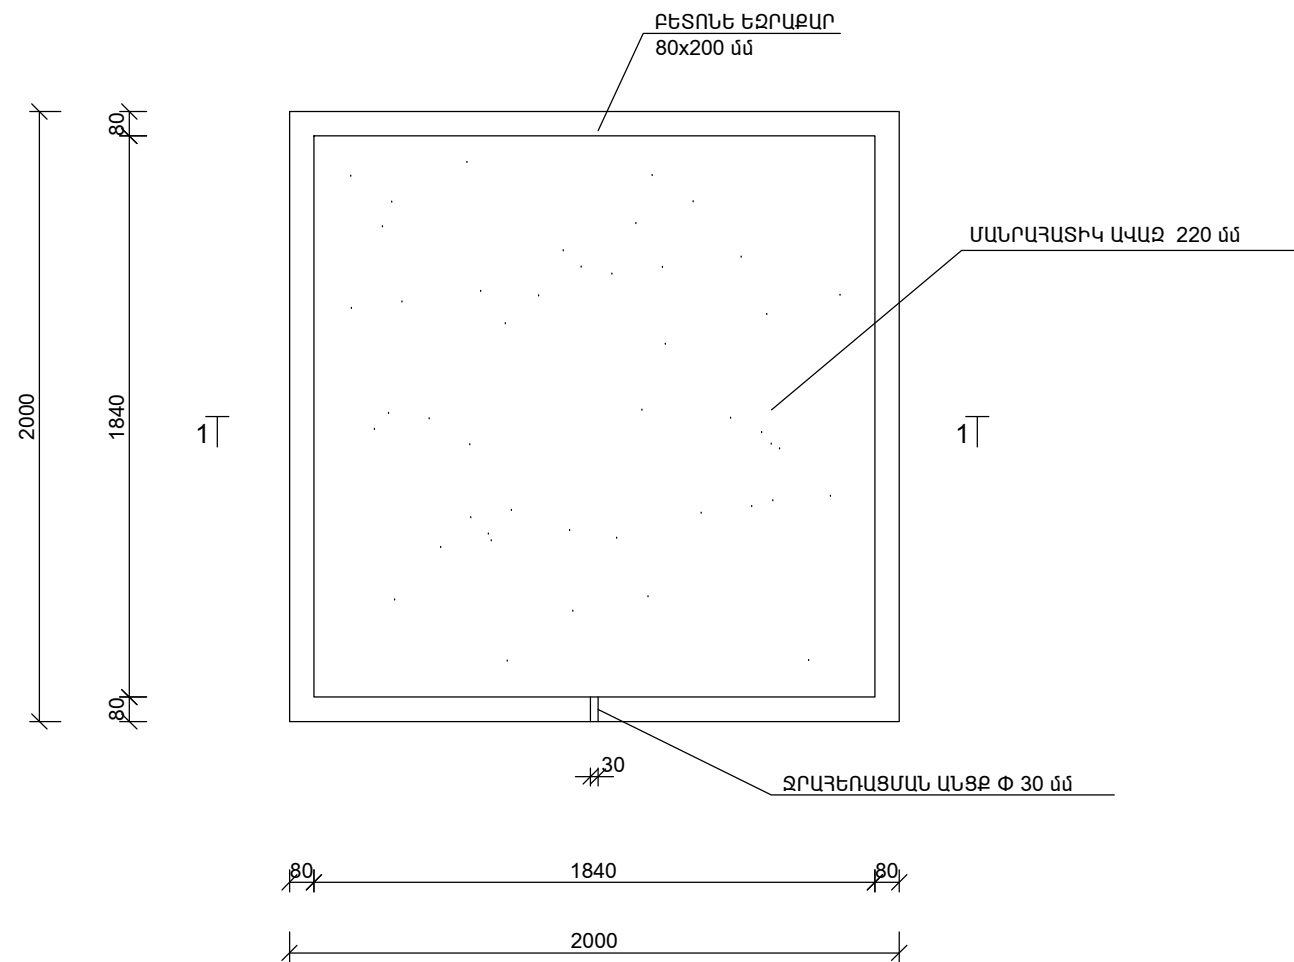

ԿՏՐՎԱԾՔ 1-1 Մ 1:25


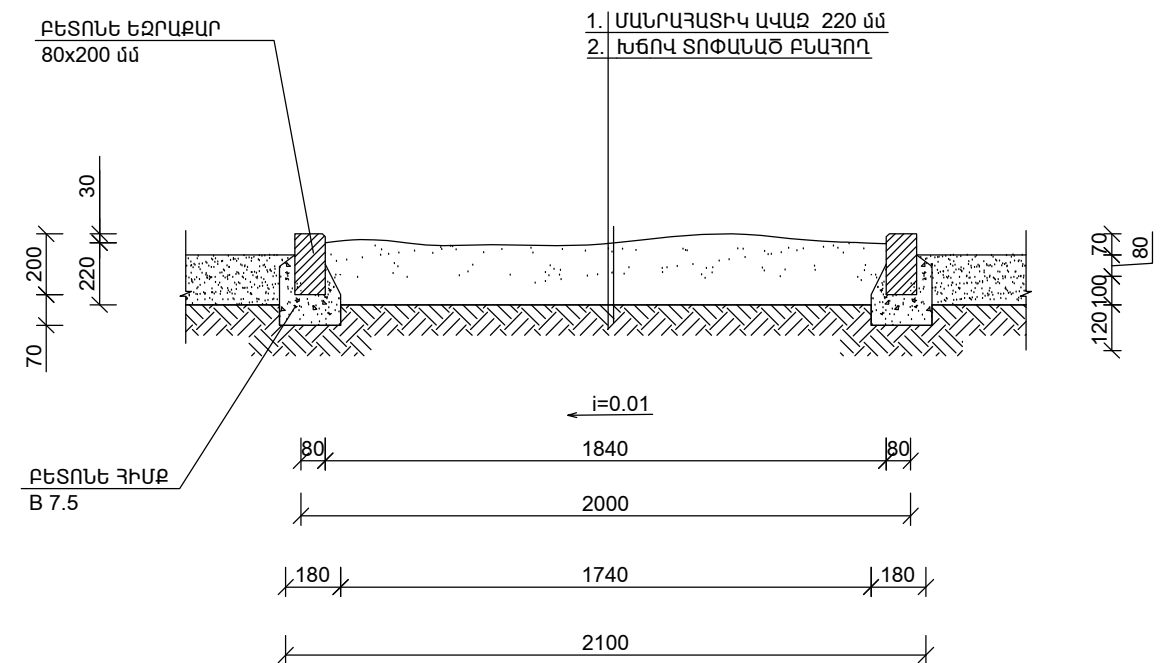


ԱՎԱԶԱՄԱՆԻ ԿԱՌՈՒՑՄԱՆ ԱՇԽԱՏԱՆՔՆԵՐԻ ՄԱՍՆԱԳԻՐ


1. ԲԵՏՈՆԵ ԷԶՐԱՔԱՐԻ 80x200 մմ ԿԱՌՈՒՑՈՒՄ - 8.0 գծմ /1 / - 48.0 գծմ /6 /
2. ՄԱՆՐԱՅԱՏԻԿ ՎԱՍԶ / հաստ.220 մմ / - 3.4 մ²/1 / - 20.4 մ²/6 /
3. ԲՆԱՀՈՂԻ ՏՈՓԱՆՈՒՄ ԽճՈՎ - 3.4 մ²/1 / - 20.4 մ²/6 /

						ՊԱՏԿԻՐԱՏՈՒ՝ ՀՀ Արմավիրի մարզի Արմավիրի համայնքապետարան	ՊԱՏԿԵՐ՝ ԱԶ-ԳՅԶԲ-24/2	ՀԱՏՈՒ՝ 1	
						,,ՀՀ Արմավիրի մարզի Արմավիր համայնքի Արմավիր քաղաքի թիվ 5 մտուր-մանկապարտեզ,, ՀՈԱԿ-ի հիմնանորոգում			
ՓՈՓ.	ՄԱՍ. ԲԱՆ.	ԹԵՐԹ	ՓԱՍՏԱԹ.Ն	ԱՏՈՐԱԳՐ.	ԱՄՍԱԹԻՎ		ՓՈՒԼ ЭТАП	ԹԵՐԹ ЛИСТ	ԹԵՐԹԵՐ ЛИСТЫ
							ԱՆ	ԾՇ -17	
Ճարտարապետ	Ա.Ղուկասյան					ԳԾԱԳՐԻ ԱՆՎԱՆՈՒՄԸ			
ՆԳՃ	Ա.Ղուկասյան					ԱՎԱԶԱՄԱՆԻ ՀԱՏԱԿԱԳԻԾ, ԿՏՐՎԱԾԸ, ՄԱՍՆԱԳԻՐ	 ՎԱՆԱՐԽ VANARKH BAHAPX		
Նախագծող	Խ.Գրիգորյան								
Ստուգեց проверил	Ա.Ղուկասյան А. Гуксян								

ՓԱՅՏԵ ՆՍՏԱՐԱՆԻ ՏԵՍՔ Մ 1:25

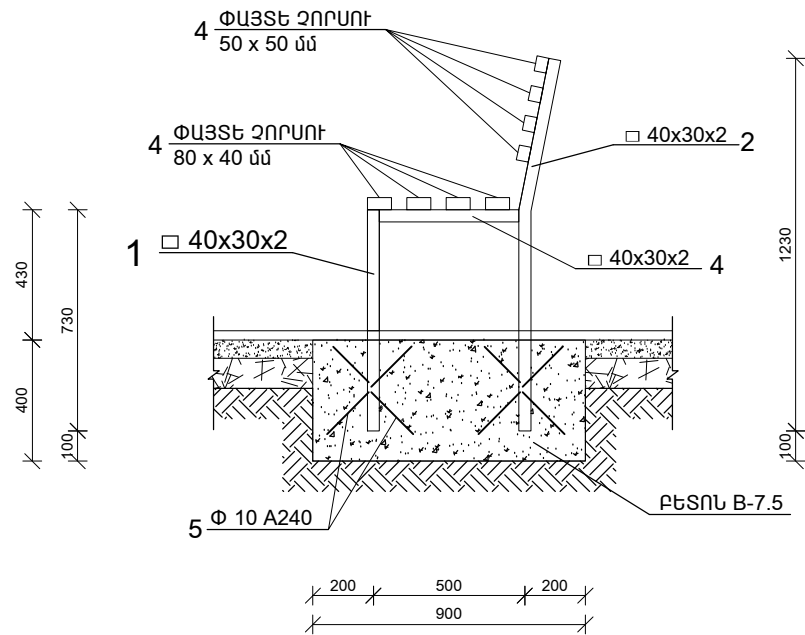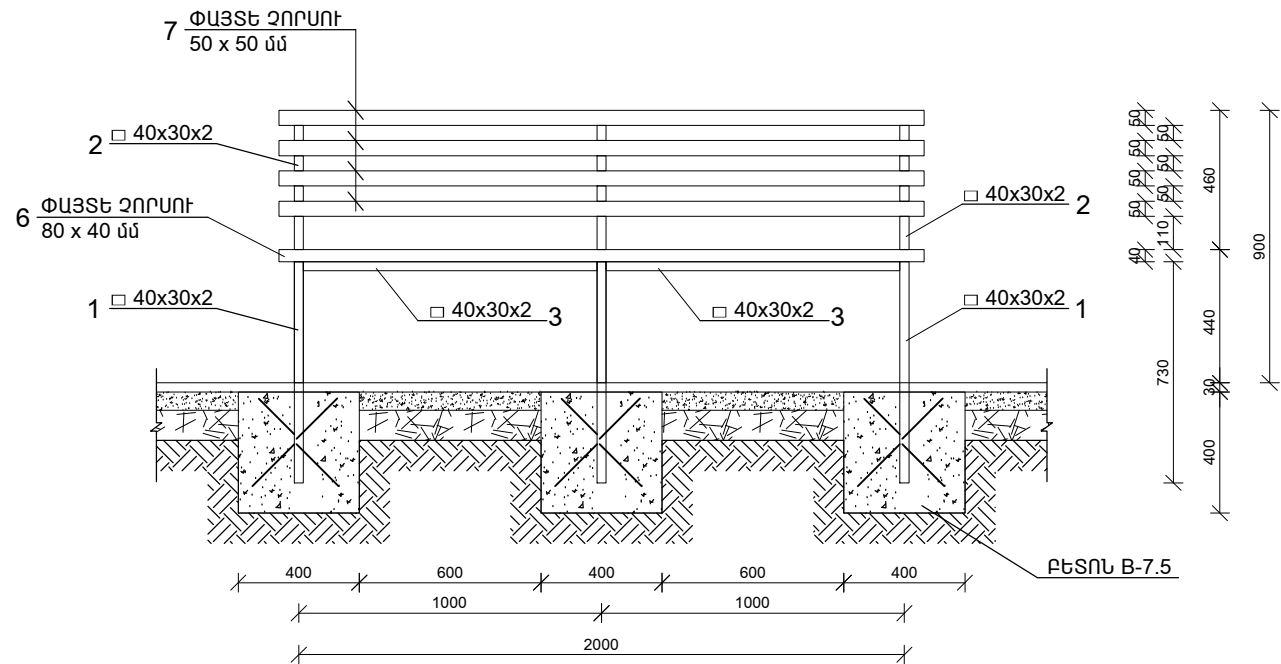

ՓԱՅՏԵ ՆՍՏԱՐԱՆԻ ՀԱՏԱԿԱԳԻԾ

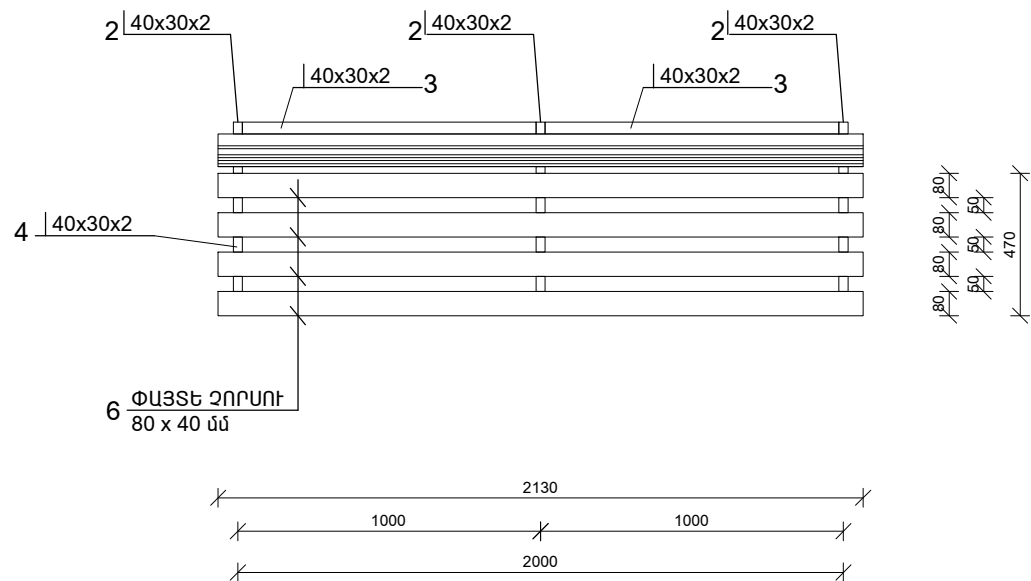

ԾԱՆՈԹՈՒԹՅՈՒՆ



1. ՄԵՏԱՂԱԿԱՆ ԵՎ ՓԱՅՏԵ ԷԼԵՄԵՆՏՆԵՐԻ ԳՈՒՅՆԱՅԻՆ ԼՈՒԾՈՒՄՆԵՐԻ ՀԱՄԱՁԱՅՆՏՆԵԼ ՊԱՏՎԻՐԱՏՈՒԻ ՀԵՏ:

ՓԱՅՏԵ ՆՍՏԱՐԱՆԻ ՆՅՈՒԹԵՐԻ ՄԱՍՆԱԳԻՐ

ԴԻՐՔ	ԱՆՎԱՆՈՒՄԸ	ՄԵԿ ԷԼ-ՏԻ ԵՐԿԱՐՈՒԹ-ՅՈՒՆԸ /մ/	ՔԱՆԱԿԸ /հատ/	ԸՆԴՀԱՆՈՒՐ ԵՐԿԱՐՈՒԹ-ՅՈՒՆԸ /մ/	ԸՆԴՀ. ՔԱՇԸ 1 ՆՍՏԱՐԱՆԻ ՀԱՄԱՐ ԿԳ	ԸՆԴՀ. ՔԱՇԸ 7 ՆՍՏԱՐԱՆԻ ՀԱՄԱՐ ԿԳ
1.	ՄԵՏԱՂԱԿԱՆ ԽՈՂՈՎԱԿ 40x30x3 մմ	0.73	3	2.19	7.30	51.1
2.	ՄԵՏԱՂԱԿԱՆ ԽՈՂՈՎԱԿ 40x30x3 մմ	1.24	3	3.72	12.30	86.1
3.	ՄԵՏԱՂԱԿԱՆ ԽՈՂՈՎԱԿ 40x30x3 մմ	0.97	6	5.82	19.20	134.4
4.	ՄԵՏԱՂԱԿԱՆ ԽՈՂՈՎԱԿ 40x30x3 մմ	0.46	3	1.38	4.60	32.2
5.	ՊՈՂՊԱՏԵ ԶՈՂ Փ10 մմ	0.50	6	3.00	1.90	13.3
6.	ՓԱՅՏԵ ԶՈՐՍՈՒ 80 x 40 մմ	2.13	4	8.52	0.028 մ ³	0.196 մ ³
7.	ՓԱՅՏԵ ԶՈՐՍՈՒ 50 x 40 մմ	2.13	4	8.52	0.018 մ ³	0.126 մ ³
	ՀԵՂՅՈՒՄ-ՄԱՆԵԿ M 8				- 168 հատ	
	ՓԱՅՏԵ ԷԼԵՄԵՆՏՆԵՐԻ ՅՈՒՂԱՆՆԵՐԿՈՒՄ				- 14.4 մ ²	
	ՄԵՏԱՂԱԿԱՆ ԷԼԵՄԵՆՏՆԵՐԻ ՅՈՒՂԱՆՆԵՐԿՈՒՄ				-13.0 մ ²	
	ՀԻՄՔԵՐԻ ՓՈՐՈՒՄ III ԿԱՐԳԻ ԳՐՈՒՆՏՆԵՐՈՒՄ				- 4.03 մ ³	
	ՀԻՄՔԵՐԻ ԲԵՏՈՆԱՑՈՒՄ B-7.5				- 3.36 մ ³	
	ԲՆԱՀՈՂԻ ՀԵՏԼԻՑՔ				- 0.7 մ ³	
	ԱՎԵԼՈՐԴ ԲՆԱՀՈՂԻ ՓՈՐՈՒՄ ՏԵՂՈՒՄ				- 3.36 մ ³	

							ՊԱՏՎԻՐԱՏՈՒ՝ ՀՀ Արմավիրի մարզի Արմավիրի համայնքապետարան	ՊԱՏՎԵՐ՝ ԱՔ-ԳՅԾՁԲ-24/2	ՀԱՏՈՐ՝ 1
							„ՀՀ Արմավիրի մարզի Արմավիր համայնքի Արմավիր քաղաքի թիվ 5 մտուր-մանկապարտեզ,, ՀՈԱԿ-ի հիմնանորոգում		
ՓՈՓ.	ՄԱՍ. ՔԱՆ.	ԹԵՐԹ	ՓԱՏԱԹ.Ն	ՍՏՈՐԱԳՐ.	ԱՄՍԱԹՎ.		ՓՈՒԼ ЭТАП	ԹԵՐԹ ЛИСТ	ԹԵՐԹԵՐ ЛИСТЫ
							ԱՆ	ԾՇ -18	
Ճարտարապետ	Ա.Դուկասյան					ԳՏԱԳՐԻ ԱՆՎԱՆՈՒՄԸ			
ԼԳՏ	Ա.Դուկասյան						ՓԱՅՏԵ ՆՏԱՐԱՆԻ ՏԵՍՔ, ՓԱՅՏԵ ՆՏԱՐԱՆԻ ՀԱՏԱԿԱԳԻԾ, ՓԱՅՏԵ ՆՏԱՐԱՆԻ ՆՅՈՒԹԵՐԻ ՄԱՍՆԱԳԻՐ	 ՎԱՆԱՐԽ VANARKH BAHAPX	
Նախագծող	Խ.Գրիգորյան								
Ստուգեց проверил	Ա.Դուկասյան А. Гуксян								

ՄԵՏԱՂԱԿԱՆ ԱՂԲԱՄԱՆԻ ՏԵՍՔԵՐ Մ:20

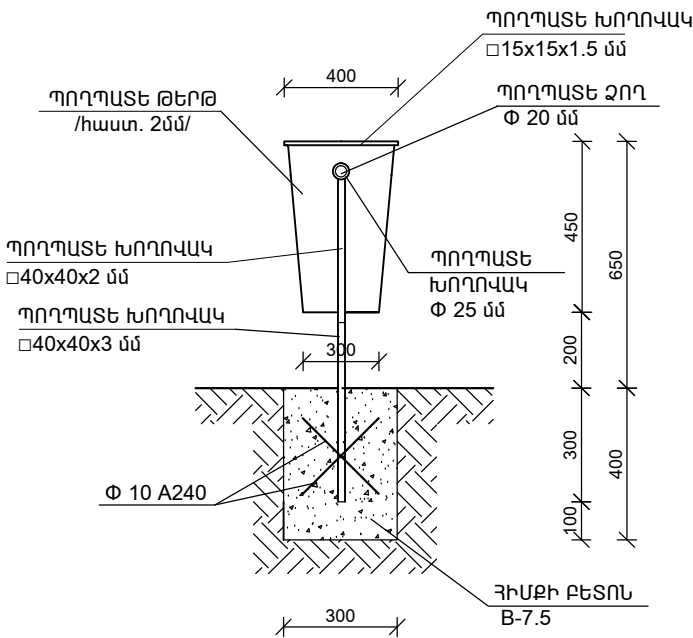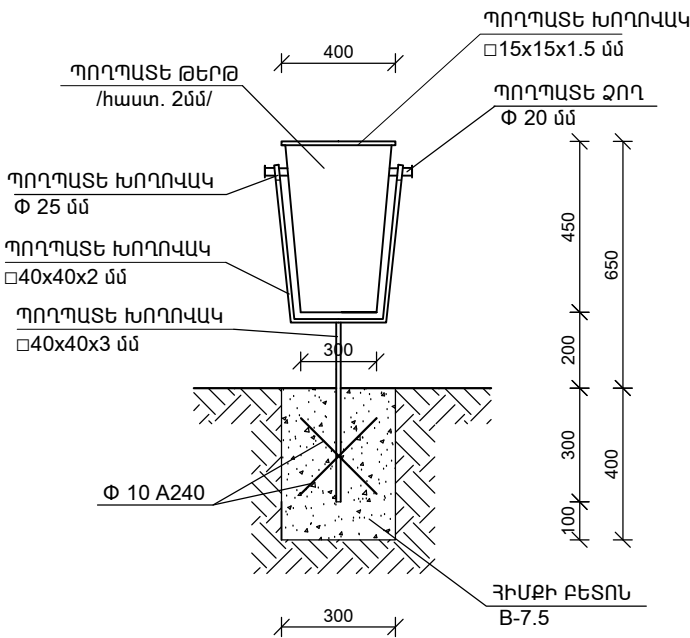


ԱՂԲԱՄԱՆԻ ՆՅՈՒԹԵՐԻ ՄԱՍՆԱԳԻՐ

ԴԻՁ	ԱՆՎԱՆՈՒՄԸ	ՄԵԿ ԷԼ-ՏԻ ԵՐԿԱՐՈՒԹ- ՅՈՒՆԸ /մ/	ՔԱՆԱԿԸ /հատ/	ԸՆԴՀԱՆՈՒՐ ԵՐԿԱՐՈՒԹ- ՅՈՒՆԸ /մ/	ԸՆԴՀ. ՔԱՇԸ ՄԵԿԻ ՀԱՄԱՐ ԿԳ	ԸՆԴՀ. ՔԱՇԸ 2-Ի ՀԱՄԱՐ ԿԳ
1.	ՊՈՂՊԱՏԵ ԽՈՂՈՎԱԿ 40x40x3 մմ	0.5	1	0.5	1.90	3.8
2.	ՊՈՂՊԱՏԵ ԽՈՂՈՎԱԿ 40x20x2 մմ	1.4	1	1.4	2.70	5.4
3.	ՊՈՂՊԱՏԵ ԽՈՂՈՎԱԿ 15x15x1.5մմ	0.4	4	1.6	1.2	2.4
4.	ՊՈՂՊԱՏԵ ԶՈՂ 10 մմ	0.4	2	0.8	0.40	0.8
5.	ՊՈՂՊԱՏԵ ԶՈՂ 20 մմ	0.05	2	0.1	0.25	0.5
6.	ՊՈՂՊԱՏԵ ԽՈՂՈՎԱԿ 25 մմ	0.05	2	0.1	0.23	0.46
7.	ՊՈՂՊԱՏԵ ԹԵՐԹ /հատ. 2մմ/			0.8 մ ²	12.60	25.2
8.	ՀԻՄՔԵՐԻ ՓՈՐՈՒՄ III ԿԱՐԳԻ ԲՆԱՀՈՂՈՒՄ				- 0.04 մ ³	0.08 մ ³
9.	ՀԻՄՔԵՐԻ ԲԵՏՈՆԱՑՈՒՄ B-7.5				- 0.04 մ ³	0.08 մ ³
10.	ԱՎԵԼՈՐԴ ԲՆԱՀՈՂԻ ՓՈՐՈՒՄ ՏԵՂՈՒՄ				- 0.04 մ ³	0.08 մ ³
11.	ՊՈՂՊԱՏԵ ԷԼԵՄԵՆՏՆԵՐԻ ՅՈՒՂԱՆԵՐԿՈՒՄ				- 1.0 մ ²	2.00 մ ²

						ՊԱՏՎԻՐԱՏՈՒ՝ ՀՀ Արմավիրի մարզի Արմավիրի համայնքապետարան	ՊԱՏՎԵՐ՝ ԱԶ-ԳՀԾՁԲ-24/2	ՀԱՏՈՐ՝ 1	
						„ՀՀ Արմավիրի մարզի Արմավիր համայնքի Արմավիր քաղաքի թիվ 5 մսուր-մանկապարտեզ, ՀՈԱԿ-ի հիմնանորոգում			
ՓՈՓ.	ՄԱՍ. ՔԱՆ.	ԹԵՐԹ	ՓԱՏՏԱԹ.Մ	ԱՏՈՐԱԳՐ.	ԱՄՍԱԹԻՎ		ՓՈՒԼ ЭТАП	ԹԵՐԹ ЛИСТ	ԹԵՐԹԵՐ ЛИСТЫ
							ԱՆ	ԾՇ -19	
Ճարտարապետ	Ա.Ղուկասյան					ԳՑԱԳՐԻ ԱՆՎԱՆՈՒՄԸ		 ՎԱՆԱՐԽ VANARKH BAHAPX	
ՆԳՃ	Ա.Ղուկասյան					ՄԵՏԱՂԱԿԱՆ ԱՂԲԱՄԱՆԻ ՏԵՍՔ, ԱՂԲԱՄԱՆԻ ՆՅՈՒԹԵՐԻ ՄԱՍՆԱԳԻՐ:			
Նախագծող	Խ.Գրիգորյան								
Ստուգեց проектировщик	Ա.Ղուկասյան A. Гукасян								


ԿՏՐՎԱԾՔ 1-1 Մ: 25
(տես թերթ ԳՅ-2)

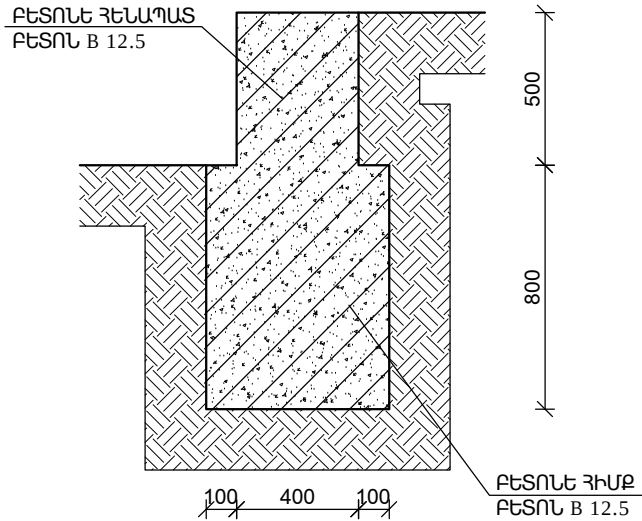


ՀԵՆԱՊԱՏԻ ՀՊ-2 ԿԱՌՈՒՑՄԱՆ ԱՇԽԱՏԱՆՔՆԵՐԻ ՄԱՍՆԱԳԻՐ /90.0գծմ/

1. ԽԱՐԽԼՎԱԾ ԲԵՏՈՆԵ ՀԵՆԱՊԱՏԻ ՔԱՆԴՈՒՄ - 18.0 մ³
2. ԲԵՏՈՆԵ ՀԻՄՔԻ ՔԱՆԴՈՒՄ - 21.6 մ³
3. ՀԻՄՔԵՐԻ ՓՈՐՈՒՄ ԿԱՐԳԻ III ԲՆԱՅՈՐՈՒՄ ՁԵՌՔՈՎ -2680.0գծմ -21.6 մ³
4. ԲԵՏՈՆԵ ՀԻՄՔ ԲԵՏՈՆ B 12.5 - 43.2 մ³
5. ԲԵՏՈՆԵ ՀԵՆԱՊԱՏ ԲԵՏՈՆ B 12.5 - 18.0 մ³
6. ՔԱՆԴԱԾ ԽԱՐԽԼՎԱԾ ՀԵՆԱՊԱՏԻ ԵՎ ԲԵՏՈՆԵ ՀԻՄՔԻՑ ԱՌԱՋԱՑԱԾ ԲԵՏՈՆԵ ԲԵԿՈՐՆԵՐԻ ԲԱՁՈՒՄ ԵՎ ՏԵՂԱՓՈԽՈՒՄ ՍԱՅԼԱԿՈՎ /միջին 50.0գծմ,կատարել լիցք գոյ.ունեցող խարխված լողավազանի մեջ/- 39.6 մ³
7. ԲՆԱՅՈՐԴԻ ԲԱՁՈՒՄ ԵՎ ՏԵՂԱՓՈԽՈՒՄ ՍԱՅԼԱԿՈՎ /միջին 50.0գծմ , կատարել լիցք գոյ.ունեցող խարխված լողավազանի մեջ/-21.6 մ³


ՖՐԱԳՄԵՆՏ ՃԱԿԱՏԻՑ /ՄԵՏԱՂԱԿԱՆ ՑԱՆԿԱՊԱՏԻ ՄՑ-2 ՏԵՍՔ/

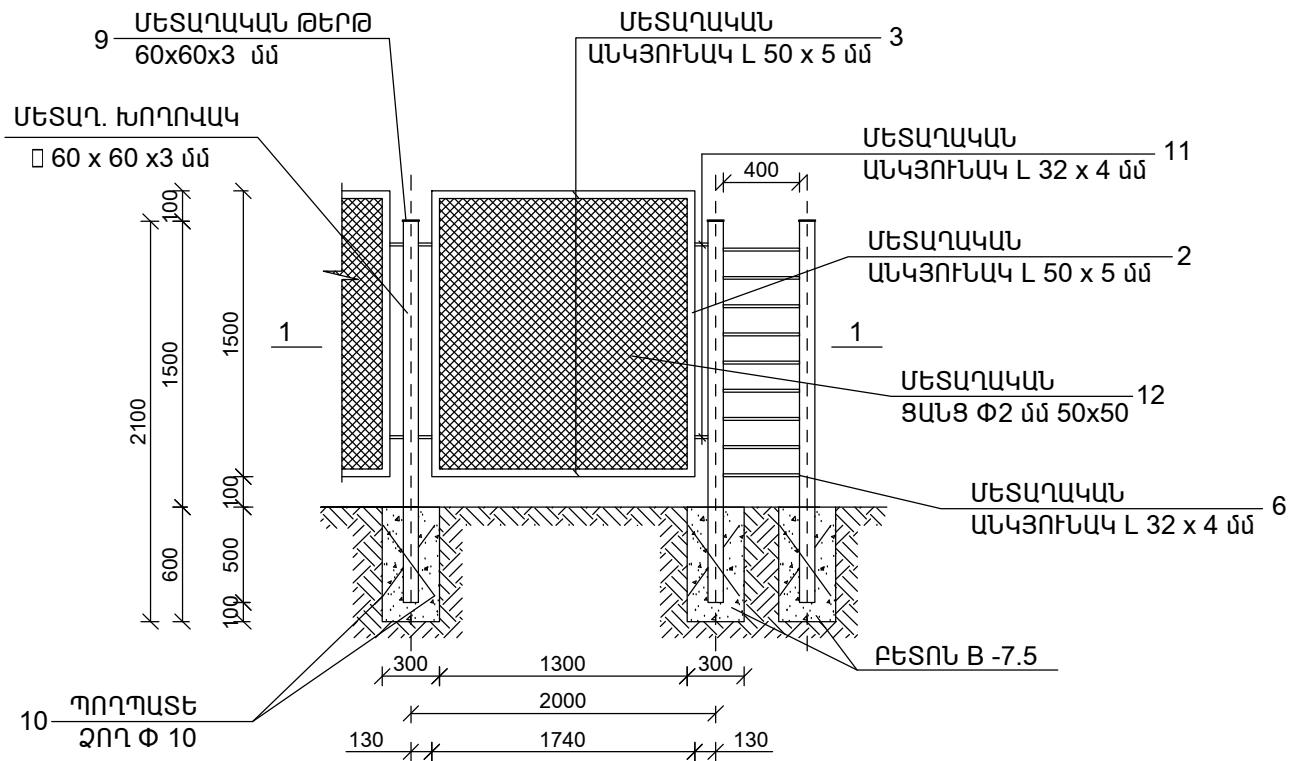

ԿՏՐՎԱԾՔ 1-1

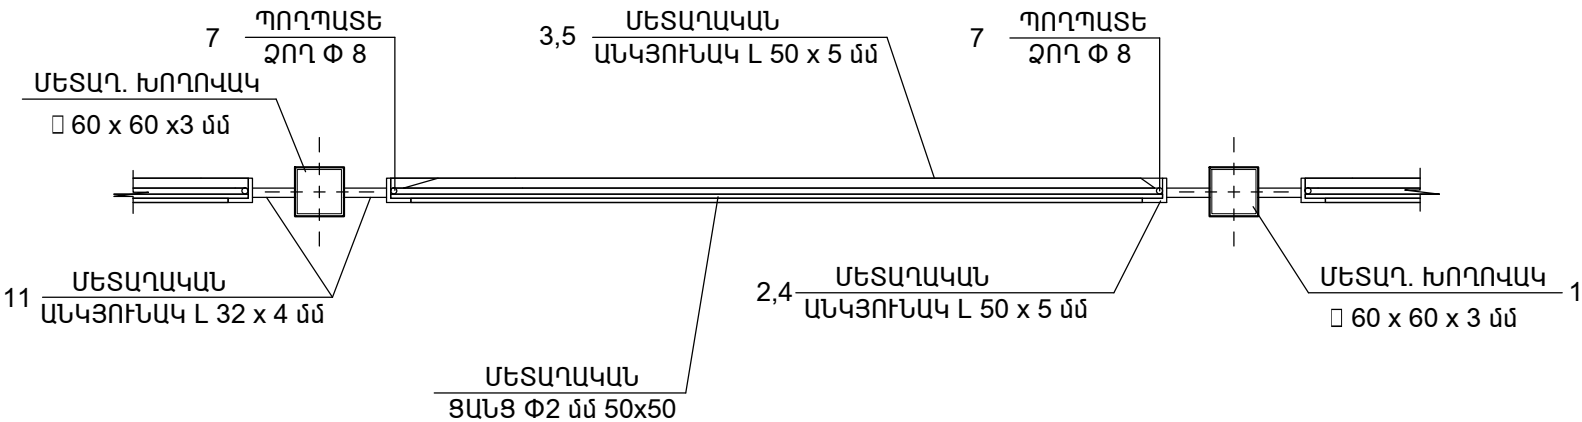


ՖՐԱԳՄԵՆՏ ՃԱԿԱՏԻՑ /ՄԵՏԱՂԱԿԱՆ ՑԱՆԿԱՊԱՏԻ ՄՑ-2 ՏԵՍՔ/

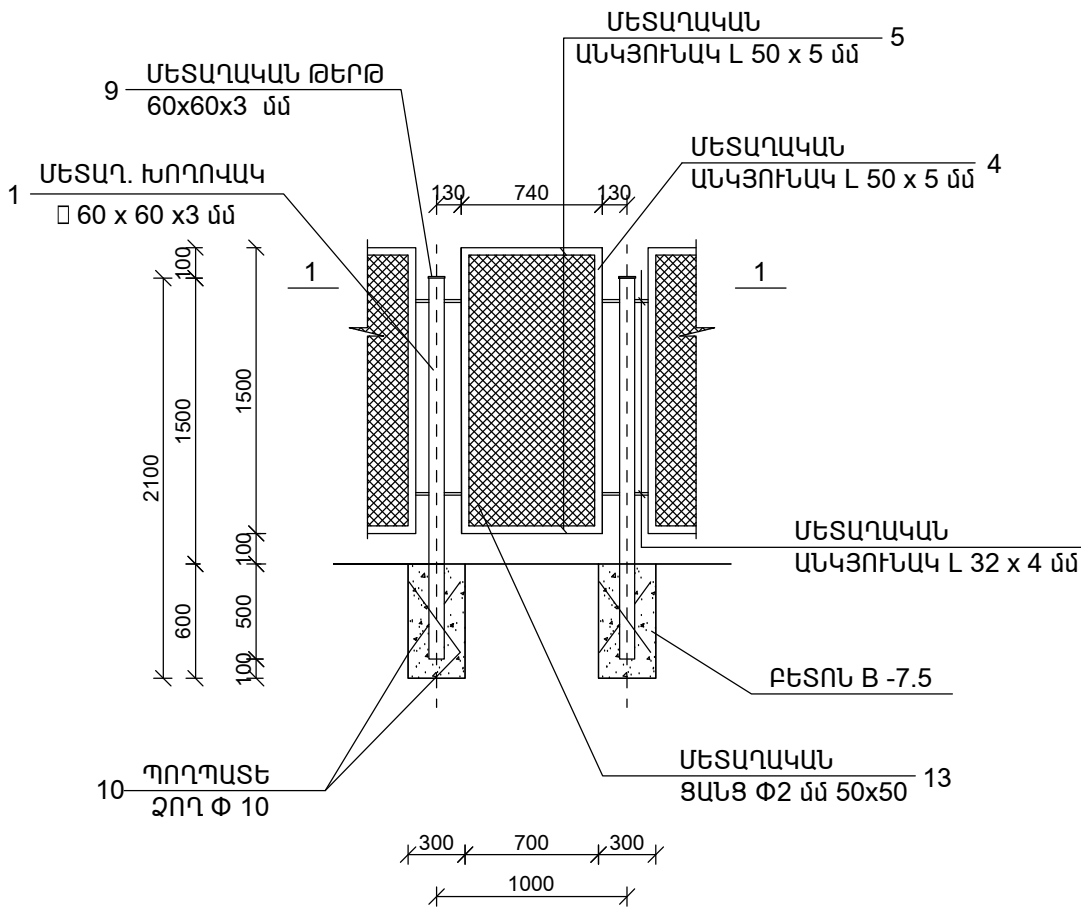

						ՊԱՏԿԻՐԱՏՈՒ՝ ՀՀ Արմավիրի մարզի Արմավիրի համայնքապետարան	ՊԱՏԿԵՐ՝ ԱՔ-ԳՀԾՁԲ-24/2	ՀԱՏՈՐ՝ 1	
						„ՀՀ Արմավիրի մարզի Արմավիր համայնքի Արմավիր քաղաքի թիվ 5 մտուր-մանկապարտեզ,, ՀՈԱԿ-ի հիմնանորոգում			
ՓՈՓ.	ՄԱՍ. ՔԱՆ.	ԹԵՐԹ	ՓԱՍՏԱԹ.Ո	ՍՏՈՐԱԳՐ.	ԱՄՍԱԹԻՎ		ՓՈՒԼ ЭТАП	ԹԵՐԹ ЛИСТ	ԹԵՐԹԵՐ ЛИСТЫ
							ԱՆ	ԾՇ -20	
Ճարտարապետ	Ա.Ղուկասյան					ԳԾԱԳՐԻ ԱՆԿԱՆՈՒՄԸ	 ՎԱՆԱՐԽ VANARKH BAHAPX		
ՆԳՃ	Ա.Ղուկասյան					ԿՏՐՎԱԾՔ 1-1, ՀԵՆԱՊԱՏԻ ԿԱՌՈՒՑՄԱՆ ԱՇԽԱՏԱՆՔՆԵՐԻ ՄԱՍՆԱԳԻՐ /90.0գծմ/, ՖՐԱԳՄԵՆՏ ՃԱԿԱՏԻՑ/ՄԵՏԱՂԱԿԱՆ ՑԱՆԿԱՊԱՏԻ ՄՑ-2 ՏԵՍՔ/, ԿՏՐՎԱԾՔ 1-1:			
Նախագծող	Խ.Գրիգորյան								
Ստուգեց проверил	Ա.Ղուկասյան А. Гуксян								

ԳՈՅ.ՈՒՆԵՑՈՂ ՔԱՐԵ ՊԱՐԻՍՊԻ ՀԱՆԳՈՒՅՑ

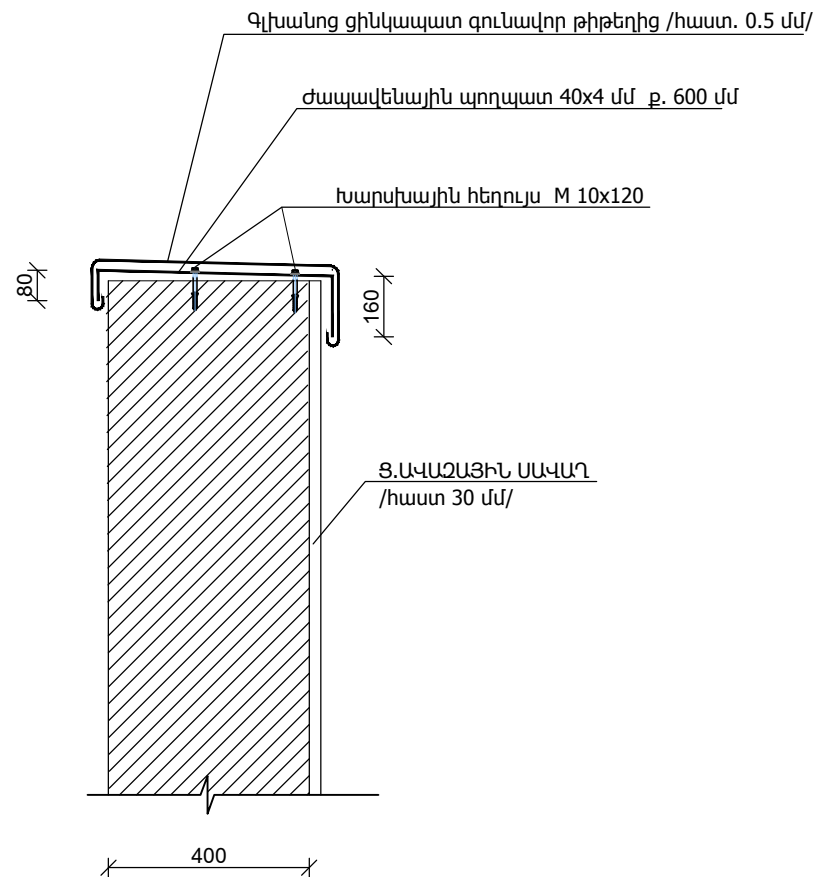


1. գոծ.ՈՒՆԵՏՈՐ ԶԱՐԵ ՊԱՐԻՍՊԻ Զ.ԱՎԱԶԱՅԻՆ ՍԱՎԱՐ - 312.0 մ²
2. գոծ.ՈՒՆԵՏՈՐ ԶԱՐԵ ՊԱՐԻՍՊԻ ՆԵՐԿՈՒՄ ՃԱԿԱՏԱՅԻՆ ՆԵՐԿՈՎ -312.0 մ²
3. ԺԱՊԱԿԵՆԱՅԻՆ ՊՈՐՊԱՏ 40x4 մմ L=640 մմ p. 600 մմ - 105.0 կգ
4. գոծ.ՈՒՆԵՏՈՐ ԶԱՐԵ ՊԱՐԻՍՊԻ ԳԼԽԱՆՈՑ ԳՈՒՆԱՎՈՐ ՑԻՆԿԱՊԱՏ ԹԻԹԵՐԻՑ /hաստ 0.5 մմ/- 48.0 մ²
5. ԽԱՐՍԽԱՅԻՆ ՀԵՂՈՒՅՍ M 10x120 - 96 ՀԱՏ

Հ/Հ	ԱՆԿԱՆՈՒՄԸ	ՄԵԿ ԷԼ-ՏԻ ԵՐԿԱՐՈՒԹ- ՅՈՒՆԸ /մ/	ՔԱՆԱԿԸ /հատ/	ԸՆԴՀԱՆՈՒՐ ԵՐԿԱՐՈՒԹ- ՅՈՒՆԸ /մ/	ԾԱՆՈթՈՒԹՅՈՒՆ /ԸՆԴՀ. ՔԱՇԸ /ԿԳ//
1.	ՄԵՏԱՂ. ԽՈՂՈՎԱԿ $\square$ 60x60x3 մմ	2.0	118	236.0	1334.0
2.	ՄԵՏԱՂ. ԱՆԿՅՈՒՆԱԿ L50x5	1.5	196	294.0	1110.0
3.	ՄԵՏԱՂ. ԱՆԿՅՈՒՆԱԿ L50x5	1.74	196	341.04	1286.0
4.	ՄԵՏԱՂ. ԱՆԿՅՈՒՆԱԿ L50x5	1.5	4	6.0	22.7
5.	ՄԵՏԱՂ. ԱՆԿՅՈՒՆԱԿ L50x5	0.74	4	2.96	11.2
6.	ՄԵՏԱՂ. ԱՆԿՅՈՒՆԱԿ L32x4	0.40	9	3.6	6.9
7.	ՊՈՂՊԱՏԵ ՁՈՂ Փ8 մմ	6.6	98	646.8	256.0
8.	ՊՈՂՊԱՏԵ ՁՈՂ Փ8 մմ	4.6	2	9.2	3.7
9.	ՄԵՏԱՂԱԿԱՆ ԹԵՐԹ 60x60x3 մմ	-	118	-	10.1
10.	ՊՈՂՊԱՏԵ ՁՈՂ Փ10 մմ	0.4	236	94.4	58.3
11.	ՄԵՏԱՂ. ԱՆԿՅՈՒՆԱԿ L32x4	0.10	456	45.6	86.9
12.	ՄԵՏԱՂԱԿԱՆ ՑԱՆՑ Փ2մմ 50x50 մմ				- 256.0 մ ²
13.	ՄԵՏԱՂԱԿԱՆ ՑԱՆՑ Փ2մմ 50x50 մմ				- 3.0 մ ²
	ՄԵՏԱՂԱԿԱՆ ԷԼԵՄԵՆՏՆԵՐԻ ՅՈՒՂԱՆԵՐԿՈՒՄ /երկու անգամ/				- 312.0 մ ²
	ՀԻՄՔԵՐԻ ՓՈՐՈՒՄ III ԿԱՐԳԻ ԳՐՈՒՆՏՆԵՐՈՒՄ ՁԵՌՔՈՎ				- 6.4 մ ³
	ՀԻՄՔԵՐԻ ԲԵՏՈՆԱՑՈՒՄ B-7.5				- 6.4 մ ³
	ԲՆԱՀՈՂԻ ԲԱՁՈՒՄ ԵՎ ՏԵՂԱՓՈԽՈՒՄ ՍԱՅԼԱԿՈՎ /միջին 50.0գծմ , կատարել լիցք գոյ.ունեցող խարխուլված լողավազանի մեջ/				- 6.4 մ ³

						ՊԱՏԿԻՐՍՈՒ՝ ՀՀ Արմավիրի մարզի Արմավիրի համայնքապետարան	ՊԱՏԿԵՐ՝ ԱՔ-ԳՃԶԲ-24/2	ՀԱՏՈՒ՝ 1	
						,,ՀՀ Արմավիրի մարզի Արմավիր համայնքի Արմավիր քաղաքի թիվ 5 մսուր-մանկապարտեզ,, ՀՈԱԿ-ի հիմնանորոգում			
ՓՈՓ.	ՄԱՍ. ԲԱՆ.	ԹԵՐԹ	ՓԱՍՏԱԹ.Ն	ՍՏՈՐԱԳՐ.	ԱՄՍԱԹԻՎ		ՓՈՒԼ ЭТАП	ԹԵՐԹ ЛИСТ	ԹԵՐԹԵՐ ЛИСТЫ
							ԱՆ	ԾՇ -21	
Ճարտարապետ	Ա.Ղուկասյան					ԳՏԱԳՐԻ ԱՎԱՆՈՒՄԸ			
ՆԳՃ	Ա.Ղուկասյան					ՄԵՏԱՂԱԿԱՆ ՑԱՆԿԱՊԱՏԻ ՄՑ-2 ՊՈՂՊԱՏԻ ՄԱՍՆԱԳԻՐ,ԳՈՑ.ՈՒՆԵՑՈՂ ԶԱՐԵ ՊԱՐԵՄՊԻ ԱԾԽԱՏԱՆՔԵՐԻ ՄԱՍՆԱԳԻՐ	 ՎԱՆԱՐԽ VANARKH BAHAPX		
Նախագծող	Խ.Գրիգորյան								
Ստուգեց проверил	Ա.Ղուկասյան А. Лукасян								


ՄԵՏԱՂԱԿԱՆ ԴԱՐՊԱՍ ՄԴ-1

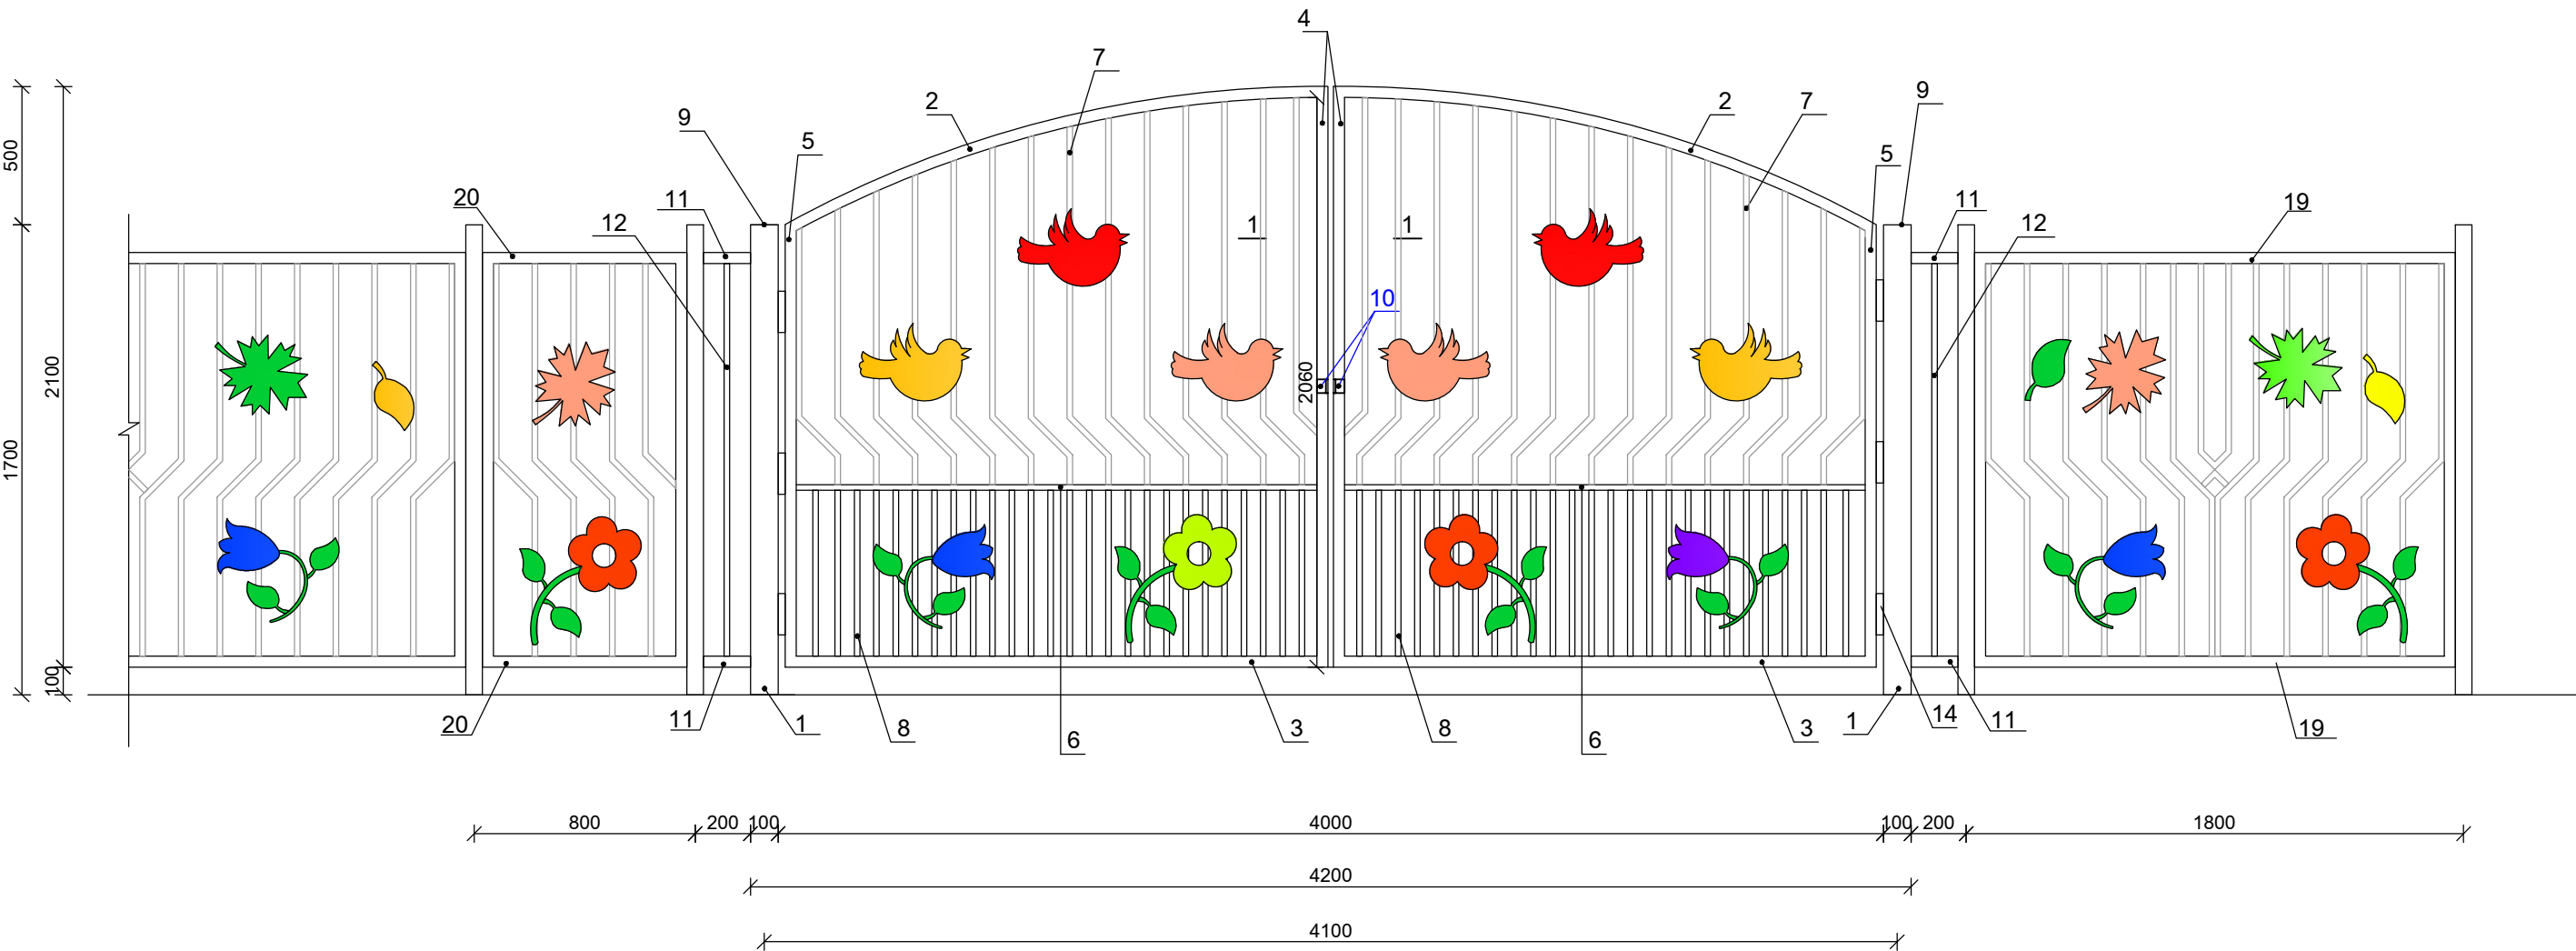


ՄԵՏԱՂԱԿԱՆ ԴԱՐՊԱՍ ՄԴ-1 ՆՅՈՒԹԵՐԻ ՄԱՍՆԱԳԻՐ

Հ/Հ	ԱՆՎԱՆՈՒՄԸ	ՄԵԿ ԷԼ-ՏԻ ԵՐԿԱՐՈՒԹ- ՅՈՒՆԸ /մ/	ՔԱՆԱԿԸ /հատ/	ԸՆԴՀԱՆՈՒՐ ԵՐԿԱՐՈՒԹ- ՅՈՒՆԸ /մ/	ԸՆԴՀ. ՔԱՇՆԸ 1 ԷԼԵՄԵՆՏԻ ՀԱՄԱՐ /կգ/
1.	ՄԵՏԱՂԱԿԱՆ ԽՈՂՈՎԱԿ 100x100x4 մմ	2.2	2	4.4	55.3
2.	ՄԵՏԱՂԱԿԱՆ ԽՈՂՈՎԱԿ 40x40x2 մմ	2.1	2	4.2	10.6
3.	ՄԵՏԱՂԱԿԱՆ ԽՈՂՈՎԱԿ 40x40x2 մմ	1.95	2	3.9	9.8
4.	ՄԵՏԱՂԱԿԱՆ ԽՈՂՈՎԱԿ 40x40x2 մմ	2.1	2	4.2	10.6
5.	ՄԵՏԱՂԱԿԱՆ ԽՈՂՈՎԱԿ 40x40x2 մմ	1.6	2	3.2	8.1
6.	ՄԵՏԱՂԱԿԱՆ ԽՈՂՈՎԱԿ 20x20x1.5 մմ	1.9	2	3.8	3.6
7.	ՄԵՏԱՂԱԿԱՆ ԽՈՂՈՎԱԿ 20x20x1.5 մմ	43.8	1	43.8	41.3
8.	ՄԵՏԱՂԱԿԱՆ ԽՈՂՈՎԱԿ 20x20x1.5 մմ	0.6	52	31.2	29.4
9.	ՄԵՏԱՂԱԿԱՆ ԹԵՐԹ 100x5	0.1	2	0.2	0.8
10.	ՄԵՏԱՂԱԿԱՆ ԱՆԿՅՈՒՆԱԿ L40x5	0.05	2	0.1	0.4
11.	ՄԵՏԱՂԱԿԱՆ ԽՈՂՈՎԱԿ 40x40x2 մմ	0.17	4	0.68	1.8
12.	ՄԵՏԱՂԱԿԱՆ ԽՈՂՈՎԱԿ 20x20x1.5 մմ	1.42	2	2.84	2.7
13.	ՄԵՏԱՂԱԿԱՆ ՁՈՂ Փ10 մմ	0.5	4	2.0	1.3
14.	ՄԵՏԱՂԱԿԱՆ ԾԽՆԻ	6 հատ			
	ՄԵՏԱՂԱԿԱՆ ԷԼԵՄԵՆՏՆԵՐԻ ՅՈՒՂԱՆԵՐԿՈՒՄ ԵՐԿՈՒ ԱՆԳԱՄ	11.8 մ ²			
	ՀԻՄՔԵՐԻ ՓՈՐՈՒՄ III ԿԱՐԳԻ ԳՐՈՒՆՏՆԵՐՈՒՄ	0.2 մ ³			
	ՀԻՄՔԵՐԻ ԲԵՏՈՆԱՑՈՒՄ B-7.5	0.2 մ ³			
	ԱՎԵԼՈՐԴ ԲՆԱՀՈՂԻ ՓՈՒՈՒՄ ՏԵՂՈՒՄ	0.2 մ ³			

ԿԱՆԳՆԱԿԻ ՀԻՄՔԻ ԿՏՐՎԱԾՔ

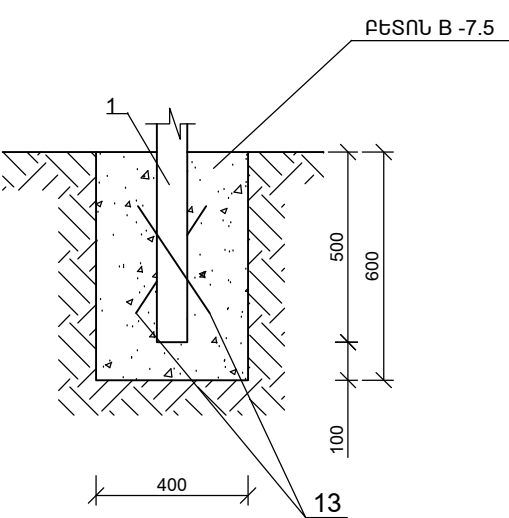


ԿՏՐՎԱԾՔ 1-1

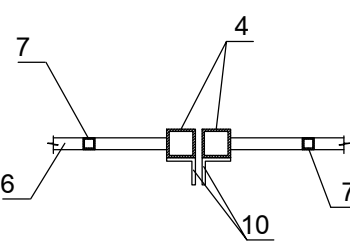


						ՊԱՏԿՐԱՏՈՐ՝ ՀՀ Արմավիրի մարզի Արմավիրի համայնքապետարան	ՊԱՏԿԵՐ՝ ԱԶ-ԳՅԾՁԲ-24/2	ՀԱՏՈՐ՝ 1
						„ՀՀ Արմավիրի մարզի Արմավիր համայնքի Արմավիր քաղաքի թիվ 5 մատուցման կապարտեզ, ՀՈԱԿ-ի հիմնանորոգում		
ՓՈՓ.	ՄԱՍ. ՔԱՆ.	ԹԵՐԹ	ՓԱՏՏԱԹ.Ն	ԱՏՈՐԱԳՐ.	ԱՄՍԱԹ.Կ			
Ճարտարապետ						ՍՆ		
ՆԳՃ						ԾՇ -22		
Նախագծող								
Ստուգեց՝ проверил								
Ա. Դուկասյան								
Խ. Գրիգորյան								
Ա. Դուկասյան								
A. Гукасян								
ՄԵՏԱՂԱԿԱՆ ԴԱՐՊԱՍ ՄԴ-1, ՄԵՏԱՂԱԿԱՆ ԴԱՐՊԱՍ ՄԴ-1 ՆՅՈՒԹԵՐԻ ՄԱՍՆԱԳԻՐ								

ՖՐԱԳՄԵՆՏ ՃԱԿԱՏԻՑ /ՄԵՏԱՂԱԿԱՆ ՑԱՆԿԱՊԱՏԻ ՄՑ-1 ՏԵՍԲ/

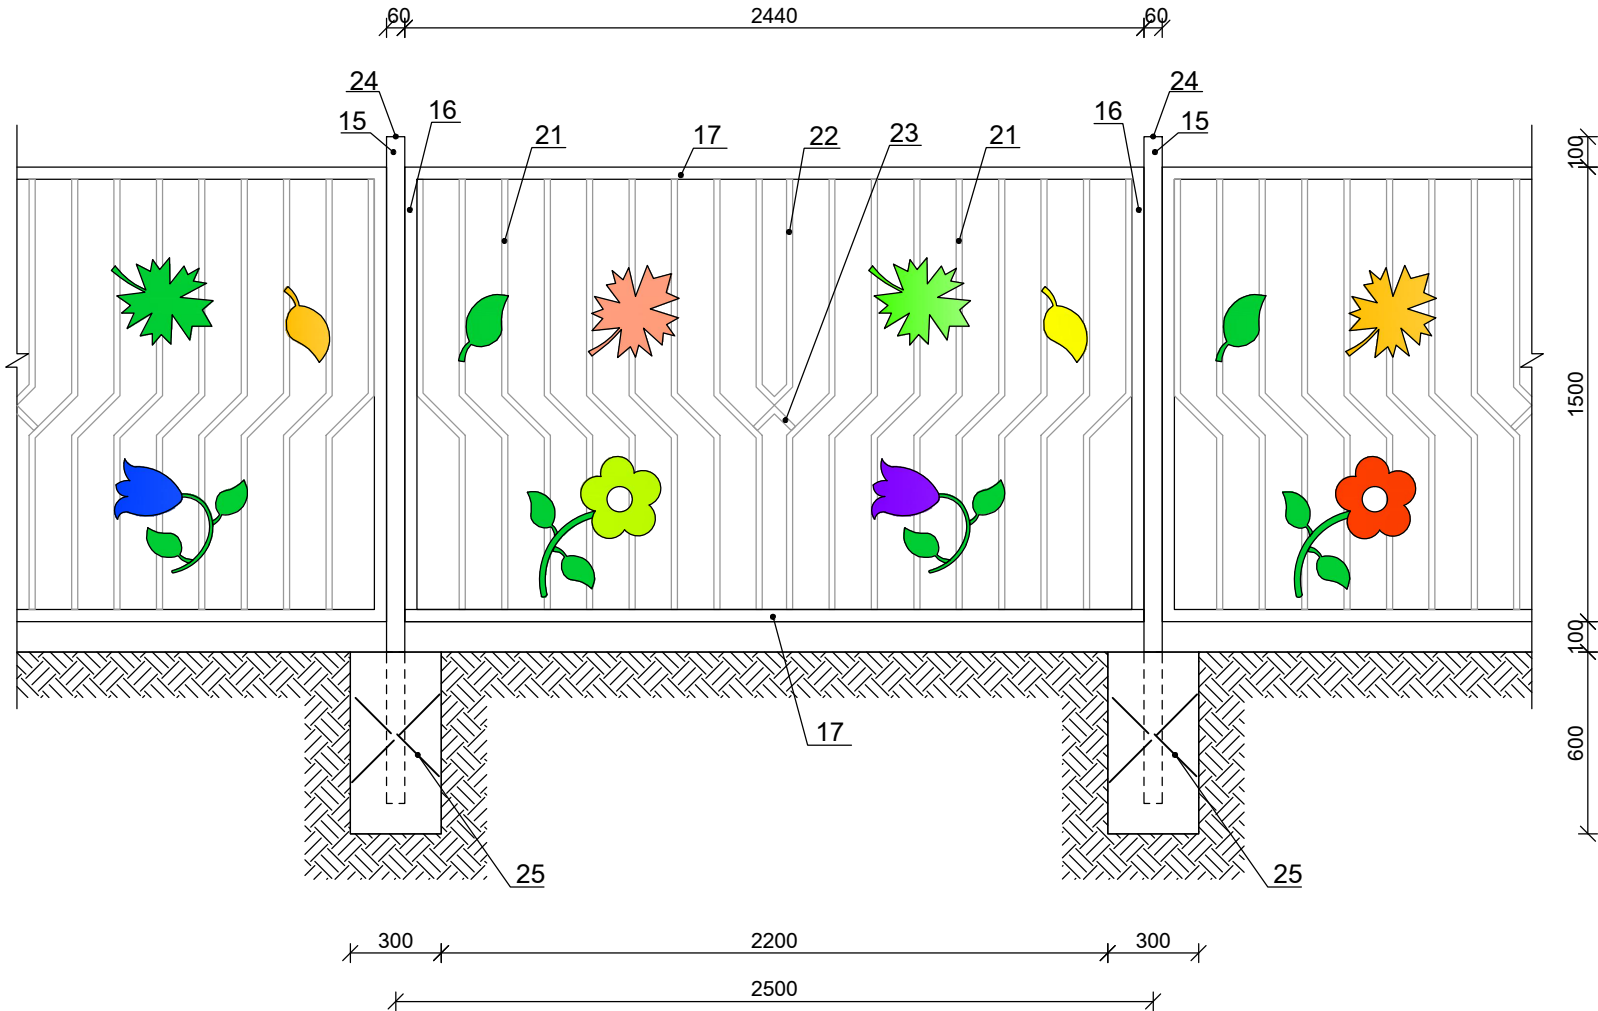


ՖՐԱԳՄԵՆՏ ՃԱԿԱՏԻՑ /ՄԵՏԱՂԱԿԱՆ ՑԱՆԿԱՊԱՏԻ ՄՑ-1 ՏԵՍԲ/

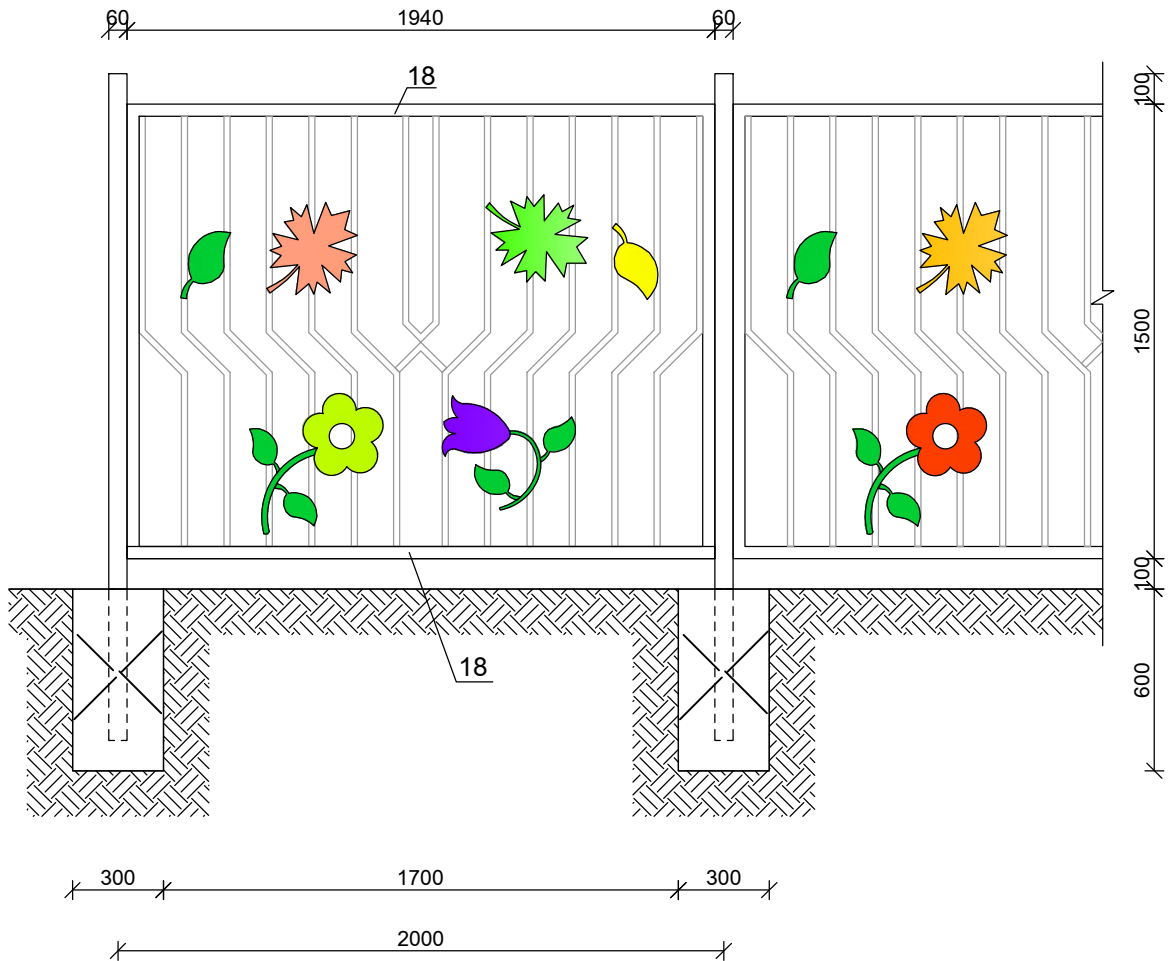



ՄԵՏԱՂԱԿԱՆ ՑԱՆԿԱՊԱՏԻ ՄՑ-1 ՆՅՈՒԹԵՐԻ ՄԱՍՆԱԳԻՐ

Հ/Հ	ԱՆՎԱՆՈՒՄԸ	ՄԵԿ ԷԼ-ՏԻ ԵՐԿԱՐՈՒԹ- ՅՈՒՆԸ /մ/	ՔԱՆԱԿԸ /հաւո/	ԸՆԴՀԱՆՈՒՐ ԵՐԿԱՐՈՒԹ- ՅՈՒՆԸ /մ/	ԸՆԴՀ. ՔԱՇԸ 1 ԷԼԵՄԵՆՏԻ ՀԱՍԱՐ /կգ/
15.	ՄԵՏԱՂԱԿԱՆ ԽՈՂՈՎԱԿ 60x60x3 մմ	2.2	34	74.8	423.0
16.	ՄԵՏԱՂԱԿԱՆ ԽՈՂՈՎԱԿ 40x40x2 մմ	1.5	58	87.0	219.0
17.	ՄԵՏԱՂԱԿԱՆ ԽՈՂՈՎԱԿ 40x40x2 մմ	2.44	52	126.88	319.0
18.	ՄԵՏԱՂԱԿԱՆ ԽՈՂՈՎԱԿ 40x40x2 մմ	1.94	2	3.88	10.0
19.	ՄԵՏԱՂԱԿԱՆ ԽՈՂՈՎԱԿ 40x40x2 մմ	1.74	2	3.48	9.0
20.	ՄԵՏԱՂԱԿԱՆ ԽՈՂՈՎԱԿ 40x40x2 մմ	0.74	2	1.48	4.0
21.	ՄԵՏԱՂԱԿԱՆ ԽՈՂՈՎԱԿ 20x20x1.5 մմ	1.6	445	712.0	671.0
22.	ՄԵՏԱՂԱԿԱՆ ԽՈՂՈՎԱԿ 20x20x1.5 մմ	1.7	29	49.3	47.0
23.	ՄԵՏԱՂԱԿԱՆ ԽՈՂՈՎԱԿ 20x20x1.5 մմ	0.2	29	5.8	5.5
24.	ՄԵՏԱՂԱԿԱՆ ԹԵՐԹ 60x60x3		34		2.9
25.	ՄԵՏԱՂԱԿԱՆ ՉՈՂ Փ10 մմ	0.5	68	34.0	21.0
	ՄԵՏԱՂԱԿԱՆ ԷԼԵՄԵՆՏՆԵՐԻ ՅՈՒՂԱՆԵՐԿՈՒՄ ԵՐԿՈՒ ԱՆԳԱՄ				118.0 մ ²
	ՀԻՄՔԵՐԻ ՓՈՐՈՒՄ III ԿԱՐԳԻ ԳՐՈՒՆՏՆԵՐՈՒՄ				1.9 մ ³
	ՀԻՄՔԵՐԻ ԲԵՏՈՆԱՑՈՒՄ В-7.5				1.9 մ ³
	ԱԿԵԼՈՐԴ ԲՆԱՀՈՂԻ ՓՈՐՈՒՄ ՏԵՂՈՒՄ				1.9 մ ³

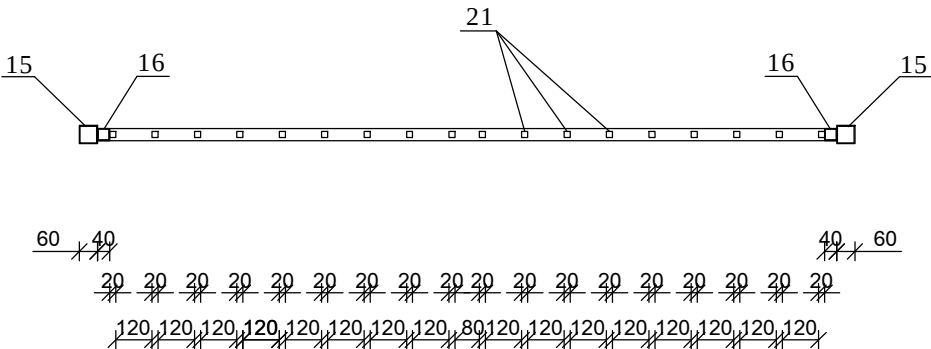


						ՊԱՏՎԻՐԱՏՈՒ՝ ՀՀ Արմավիրի մարզի Արմավիրի համայնքապետարան	ՊԱՏՎԵՐ՝ ԱԲ-ԳՅԾԲ-24/2	ՀԱՏՈՐ՝ 1
						„ՀՀ Արմավիրի մարզի Արմավիր համայնքի Արմավիր քաղաքի թիվ 5 մսուր-մանկապարտեզ, ՀՈԱԿ-ի հիմնանորոգում		
ՓՈՓ.	ՄԱՍ. ՔԱՆ.	ԹԵՐԹ	ՓԱՏԱԹ.Ն	ԱՏՈՐԱԳՐ.	ԱՄՍԱԹԻՎ			
Ծաղարարապետ	Ա.Ղուկասյան							
ՆԳՃ	Ա.Ղուկասյան							
Նախագծող	Խ.Գրիգորյան							
Ստուգեց проверил	Ա.Ղուկասյան А. Гуксаян							
						ՖՐԱԳՄԵՆՏ ՃԱԿԱՏԻՑ /ՄԵՏԱՂԱԿԱՆ ՑԱՆԿԱՊԱՏԻ ՄՑ-1 ՏԵՍԲ/ ՄԵՏԱՂԱԿԱՆ ՑԱՆԿԱՊԱՏԻ ՄՑ-1 ՆՅՈՒԹԵՐԻ ՄԱՍՆԱԳԻՐ		
						ՎԱՆԱՐԽ VANARKH BAHAPX		


ՄԵՏԱՂԱԿԱՆ ԴՌՆԱԿ ՄԴՌ-1

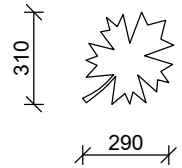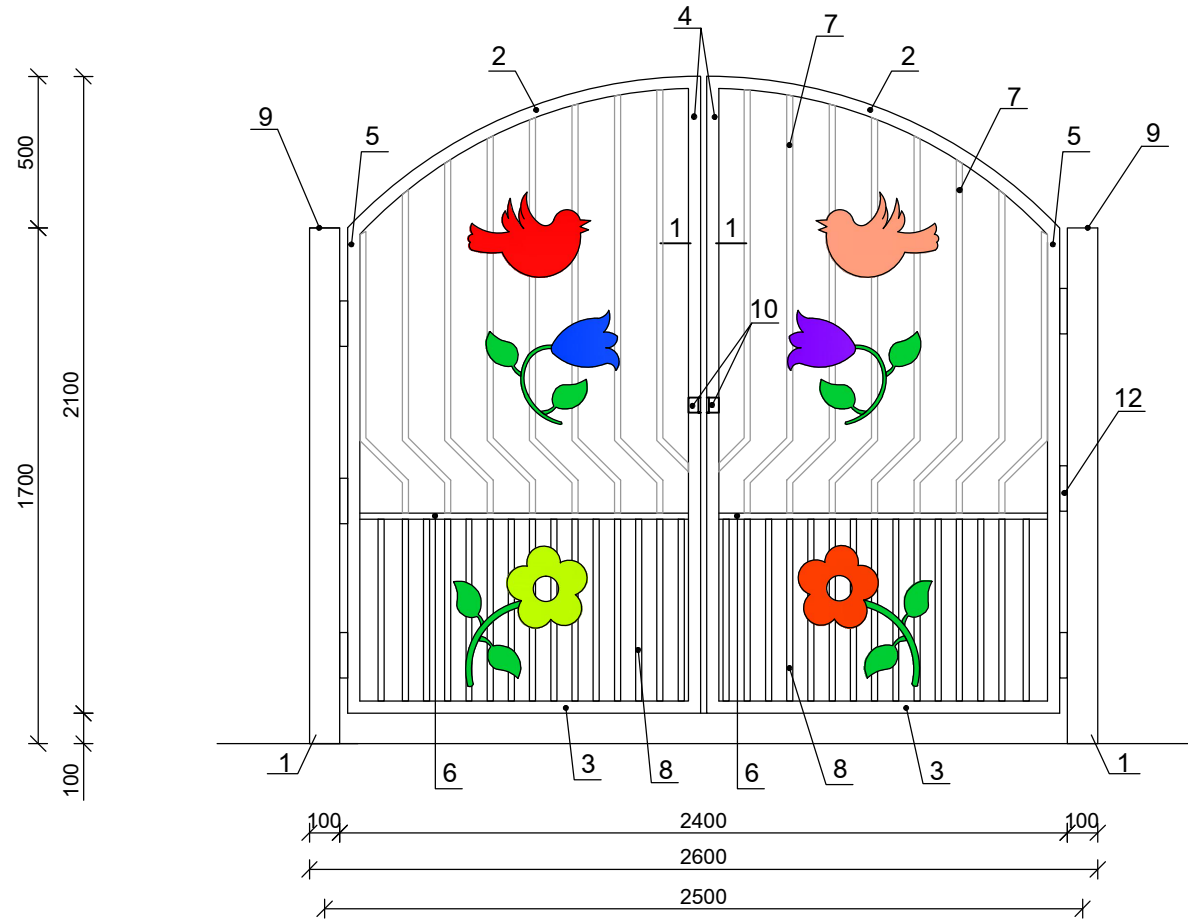


57 hwan

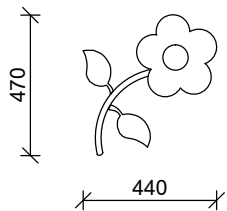


33 hwan

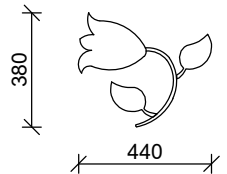

33 hwn

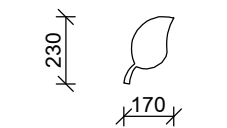

56 հասն

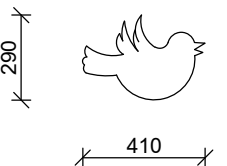

8 huan


ՄԵՏԱՂԱԿԱՆ ԹԵՐԹ /հաստ 2 մմ/ -330 կգ

ՄԵՏԱՂԱԿԱՆ ԹԵՐԹԻ ՆԵԿՈՒՄ ՅՈՒՂԱՆԵՐԿՈՎ / 2 անգամ/-42.0 մ²


ՄԵՏԱՂԱԿԱՆ ԴԱՐՊԱՍ ՄԴ-1 ՆՅՈՒԹԵՐԻ ՄԱՍՆԱԳԻՐ

Հ/Հ	ԱՆՎԱՆՈՒՄԸ	ՄԵԿ ԷԼ-ՏԻ ԵՐԿԱՐՈՒԹ- ՅՈՒՆԸ /մ/	ՔԱՆԱԿԸ /հառ/	ԸՆԴՀԱՆՈՒՐ ԵՐԿԱՐՈՒԹ- ՅՈՒՆԸ /մ/	ԸՆԴՀ. ՔԱՇԸ 1 ԷԼԵՄԵՆՏԻ ՀԱՄԱՐ /կգ/
1.	ՄԵՏԱՂԱԿԱՆ ԽՈՂՈՎԱԿ 100x100x4 մմ	2.2	2	4.4	55.3
2.	ՄԵՏԱՂԱԿԱՆ ԽՈՂՈՎԱԿ 40x40x2 մմ	1.2	2	2.4	6.1
3.	ՄԵՏԱՂԱԿԱՆ ԽՈՂՈՎԱԿ 40x40x2 մմ	1.17	2	2.34	5.9
4.	ՄԵՏԱՂԱԿԱՆ ԽՈՂՈՎԱԿ 40x40x2 մմ	2.1	2	4.2	10.6
5.	ՄԵՏԱՂԱԿԱՆ ԽՈՂՈՎԱԿ 40x40x2 մմ	1.6	2	3.2	8.1
6.	ՄԵՏԱՂԱԿԱՆ ԽՈՂՈՎԱԿ 20x20x1.5 մմ	1.09	2	2.18	2.1
7.	ՄԵՏԱՂԱԿԱՆ ԽՈՂՈՎԱԿ 20x20x1.5 մմ	24.0	1	24.0	22.7
8.	ՄԵՏԱՂԱԿԱՆ ԽՈՂՈՎԱԿ 20x20x1.5 մմ	0.6	30	18.0	17.0
9.	ՄԵՏԱՂԱԿԱՆ ԹԵՐԹ 100x5	0.1	2	0.2	0.8
10.	ՄԵՏԱՂԱԿԱՆ ԱՆԿՅՈՒՆԱԿ L40x5	0.05	2	0.1	0.4
11.	ՄԵՏԱՂԱԿԱՆ ՁՈՂ Փ10 մմ	0.5	4	2.0	1.3
12.	ՄԵՏԱՂԱԿԱՆ ԾԽՆԻ	6 հառ			
	ՄԵՏԱՂԱԿԱՆ ԷԼԵՄԵՆՏՆԵՐԻ ՅՈՂԱՆԵՐԿՈՒՄ ԵՐԿՈՒ ԱՆԳԱՄ	8.8 մ ²			
	ՀԻՄՔԵՐԻ ՓՈՐՈՒՄ III ԿԱՐԳԻ ԳՐՈՒՆՏՆԵՐՈՒՄ	0.2 մ ³			
	ՀԻՄՔԵՐԻ ԲԵՏՈՆԱՑՈՒՄ B-7.5	0.2 մ ³			
	ԱԿԵԼՈՐԴ ԲԱՅՈՂԻ ՓՈՐՈՒՄ ՏԵՂՈՒՄ	0.2 մ ³			

ԿԱՆԳՆԱԿԻ ՀԻՄՔԻ ԿՏՐՎԱԾՔ

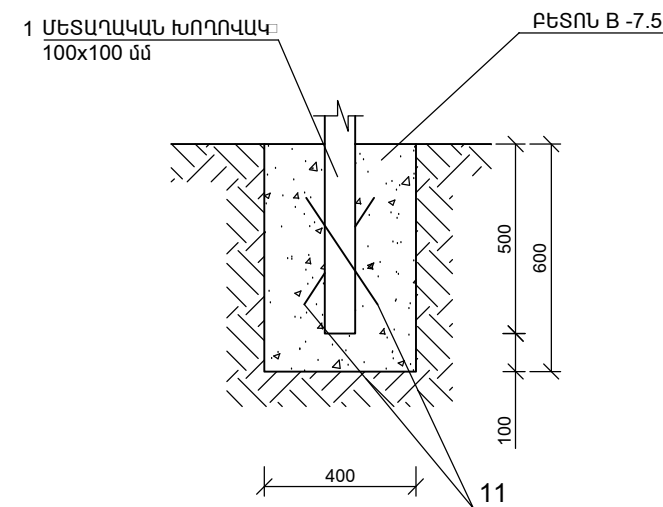



ԿՏՐԿԱԾՔ 1-1

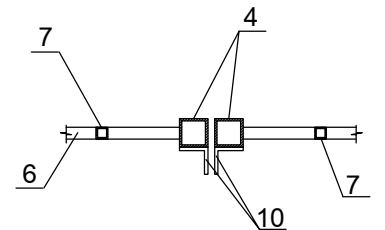


						ՊՍՏԿԻՐԱՏՈՒ՝ ՀՀ Արմավիրի մարզի Արմավիրի համայնքապետարան	ՊՍՏԿԵՐ՝ ԱԲ-ԳՅԶԲ-24/2	ՀՅՈՐ՝ 1	
						„ՀՀ Արմավիրի մարզի Արմավիր համայնքի Արմավիր քաղաքի թիվ 5 մտուր-մանկապարտեզ,, ՀՈԱԿ-ի հիմնանորոգում			
ՓՈՓ.	ՄԱ. ՔԱ.	ԹԵՐԹ	ՓԱՏՏԱԹ.Ո	ՍՏՈՐՈՂ.	ԱՄՍԱԹԻՎ		ՓՈՒԼ ЭТАП	ԹԵՐԹ ЛИСТ	ԹԵՐԹԵՐ ЛИСТЫ
							ԱՆ	ԾՇ -24	
Ճարտարապետ	Ա.Ղուկասյան					ԳԾԱԳՐԻ ԱՎԱՆԴՈՒՄԸ			
ՆԳՃ	Ա.Ղուկասյան					ՄԵՏԱՐԱԿԱՆ ԴՈՒՍԿ ՄԴՈՒՄ-1, ՄԱՍՆԱԳԻՐ		ՎԱՆԱՐԽ VANARKH BAHAPX	
Նախագծող	Խ.Գրիգորյան								
Ստուգեց՝ проверил	Ա.Ղուկասյան А. Гуксян								

ԱՌԱՋԻՆ ՀԱՐԿԻ ՀԱՏԱԿԱԳԻԾ /ԶԱՓԱԳՐՈՒԹՅՈՒՆ/ Մ 1:100

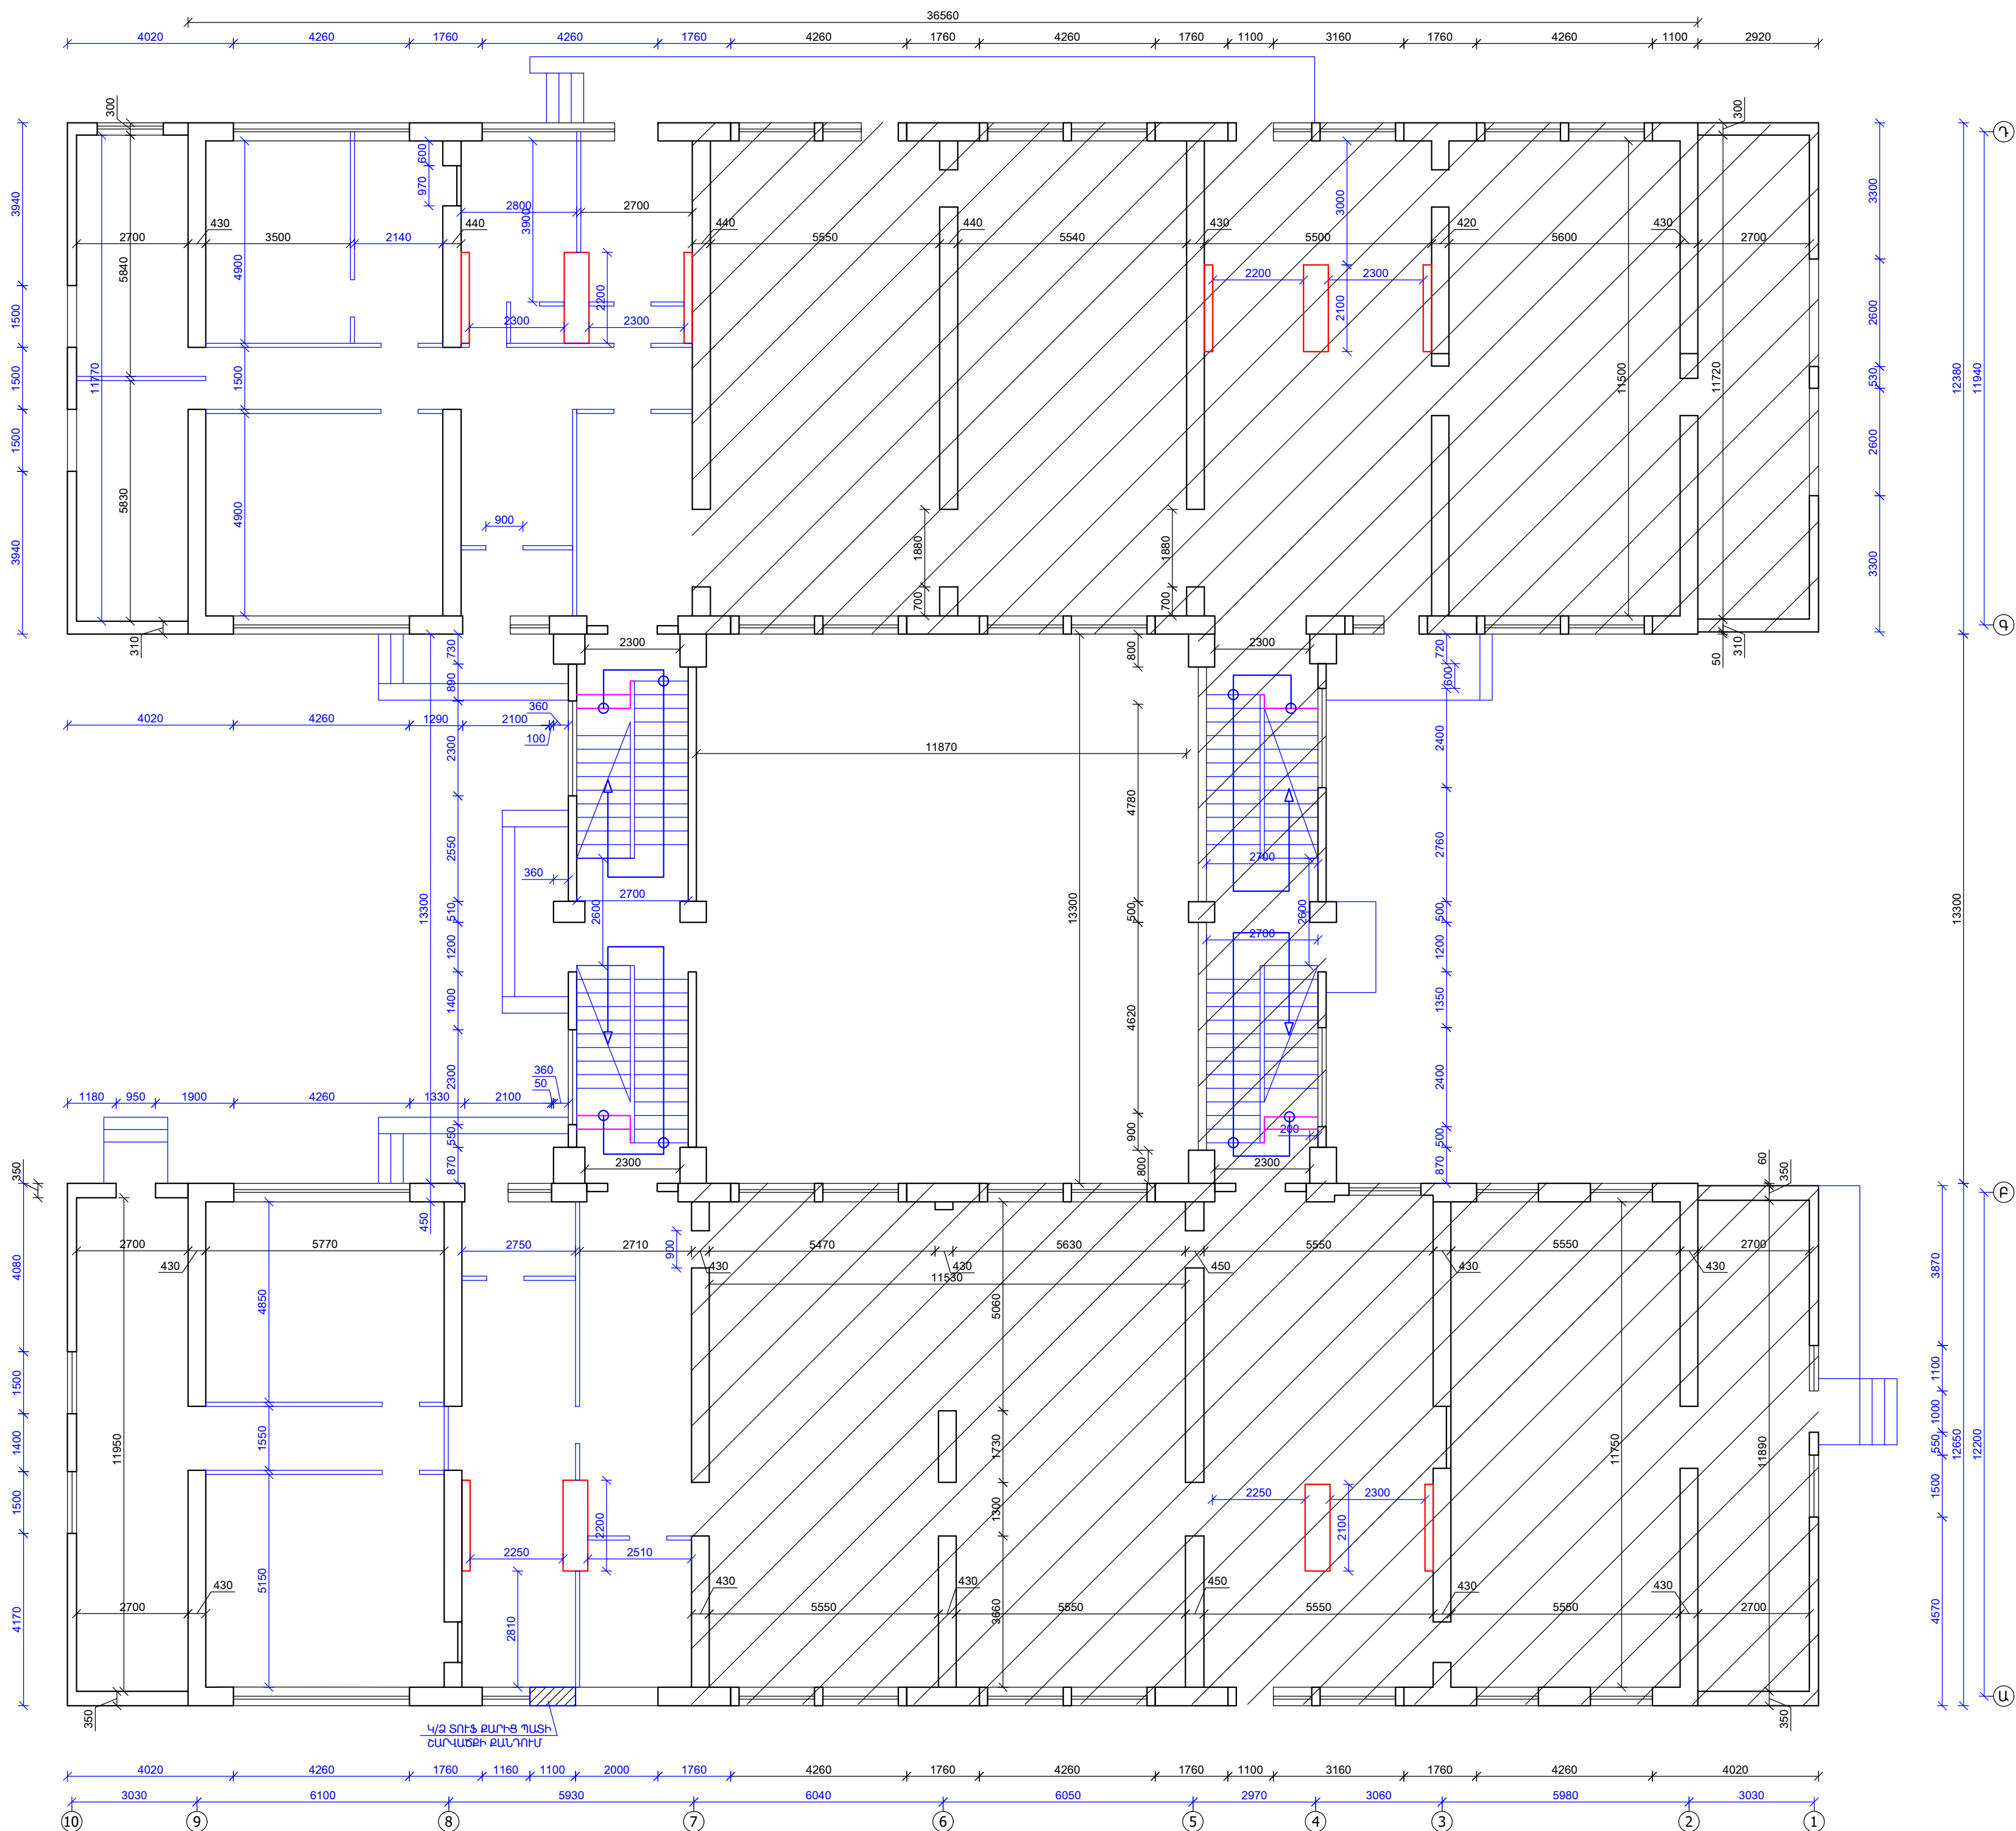
[illegible]

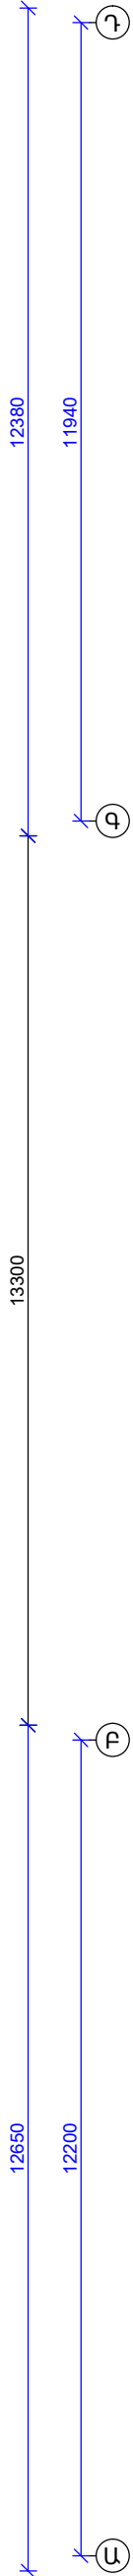[illegible][illegible]

ՃԱԿԱՏ ԸՍՏ 10-1 ԱՌԱՆՑՔՆԵՐԻ /ՉԱՓԱԳՐՈՒԹՅՈՒՆ/ Մ 1:100

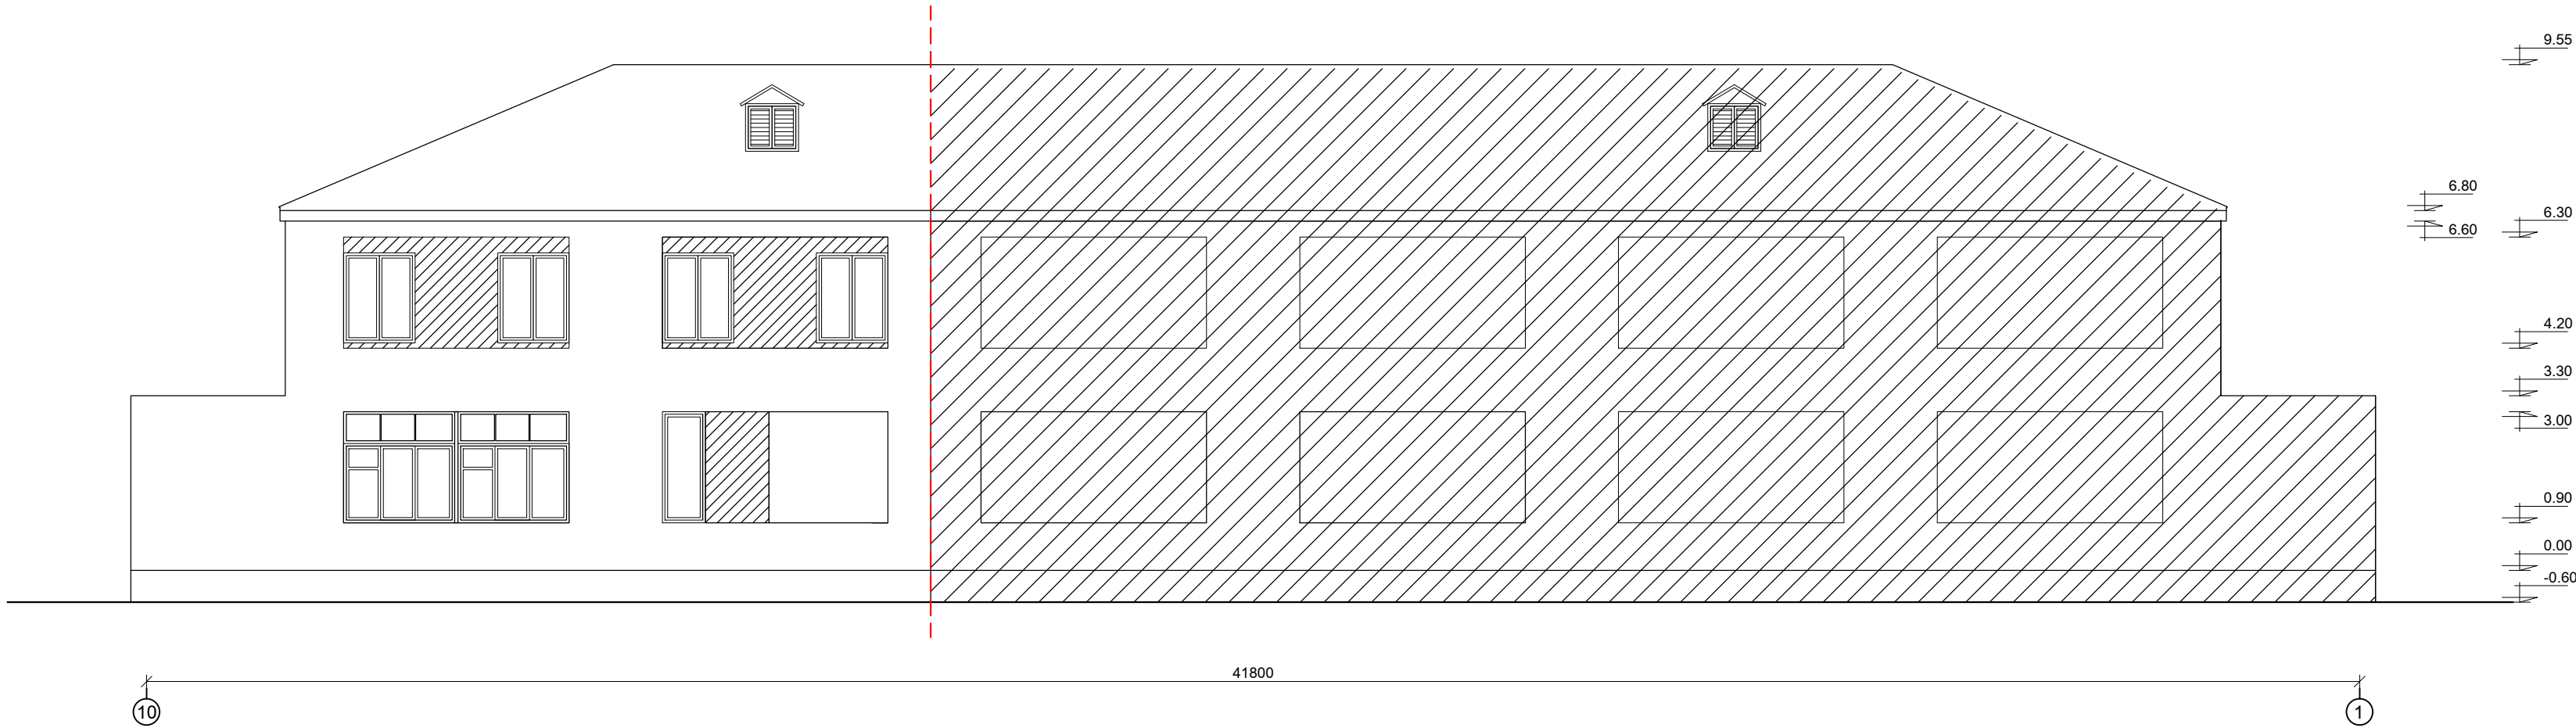


ՃԱԿԱՏ ԸՍՏ 1-10 ԱՌԱՆՑՔՆԵՐԻ /ՉԱՓԱԳՐՈՒԹՅՈՒՆ/ 1:100

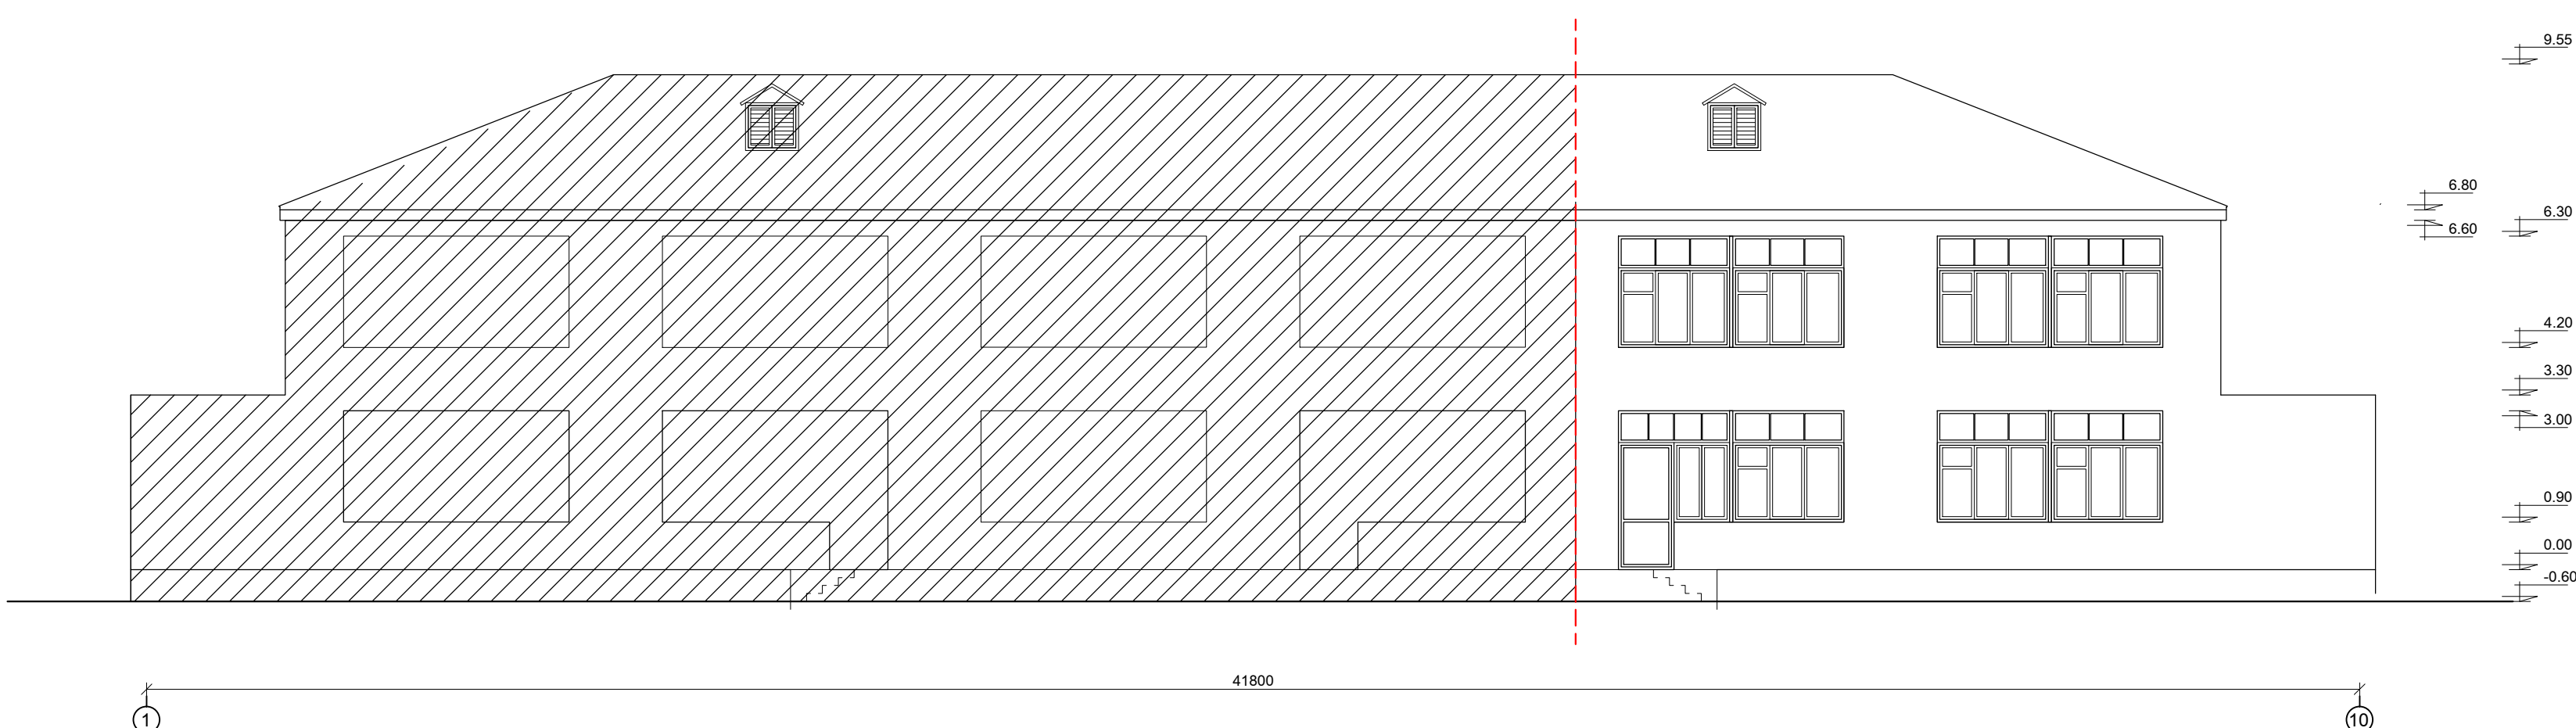


							ՊԱՏՎԻՐԱՏՈՒ՝ ՀՀ Արմավիրի մարզի Արմավիրի համայնքապետարան	ՊԱՏՎԵՐ՝ ԱՔ-ԳՅԾԶԲ-24/2	ՉԱՏՈՒ՝ 1
							„ՀՀ Արմավիրի մարզի Արմավիր համայնքի Արմավիր քաղաքի թիվ 5 մարտ-մանկապարտեզ,, ՀՊԱԿ-ի հիմնաևորդում		
ՓՈԹ.	ՄԱՍ. ՔԱՆ.	ԹԵՐԹ	ՔԱՍՏԱԹ.Ո	ԱՏՈՐԱԳՐ.	ԱՍՏԱԹԻՎ.		ՓՈՒԼ ЭТАП	ԹԵՐԹ ЛИСТ	ԹԵՐԹԵՐ ЛИСТЫ
Ճարտարապետ	Ա՛րմավիրյան						ԳՅԱԳՐԻ ԱՆԱՆՈՒՄԸ	ԱՆ	Գ - 3
ՆԱԾ	Ա՛րմավիրյան						ՃԱԿԱՏՆԵՐ ԸՍՏ 10-1 ԵՎ 1-10 ԱՌԱՆՑՔՆԵՐԻ /ՉԱՓԱԳՐՈՒԹՅՈՒՆ/		ՎԱՆԱՐԽ VAN ARKH BAHAP X
Նախագծող	Խ.Գրիգորյան								
Ստուգիչ проверит	Ա՛րմավիրյան А. Гукасян								

ՃԱԿԱՏ ԸՍՏ 1-10 ԱՌԱՆՑՔՆԵՐԻ /ՉԱՓԱԳՐՈՒԹՅՈՒՆ/ Մ 1:100

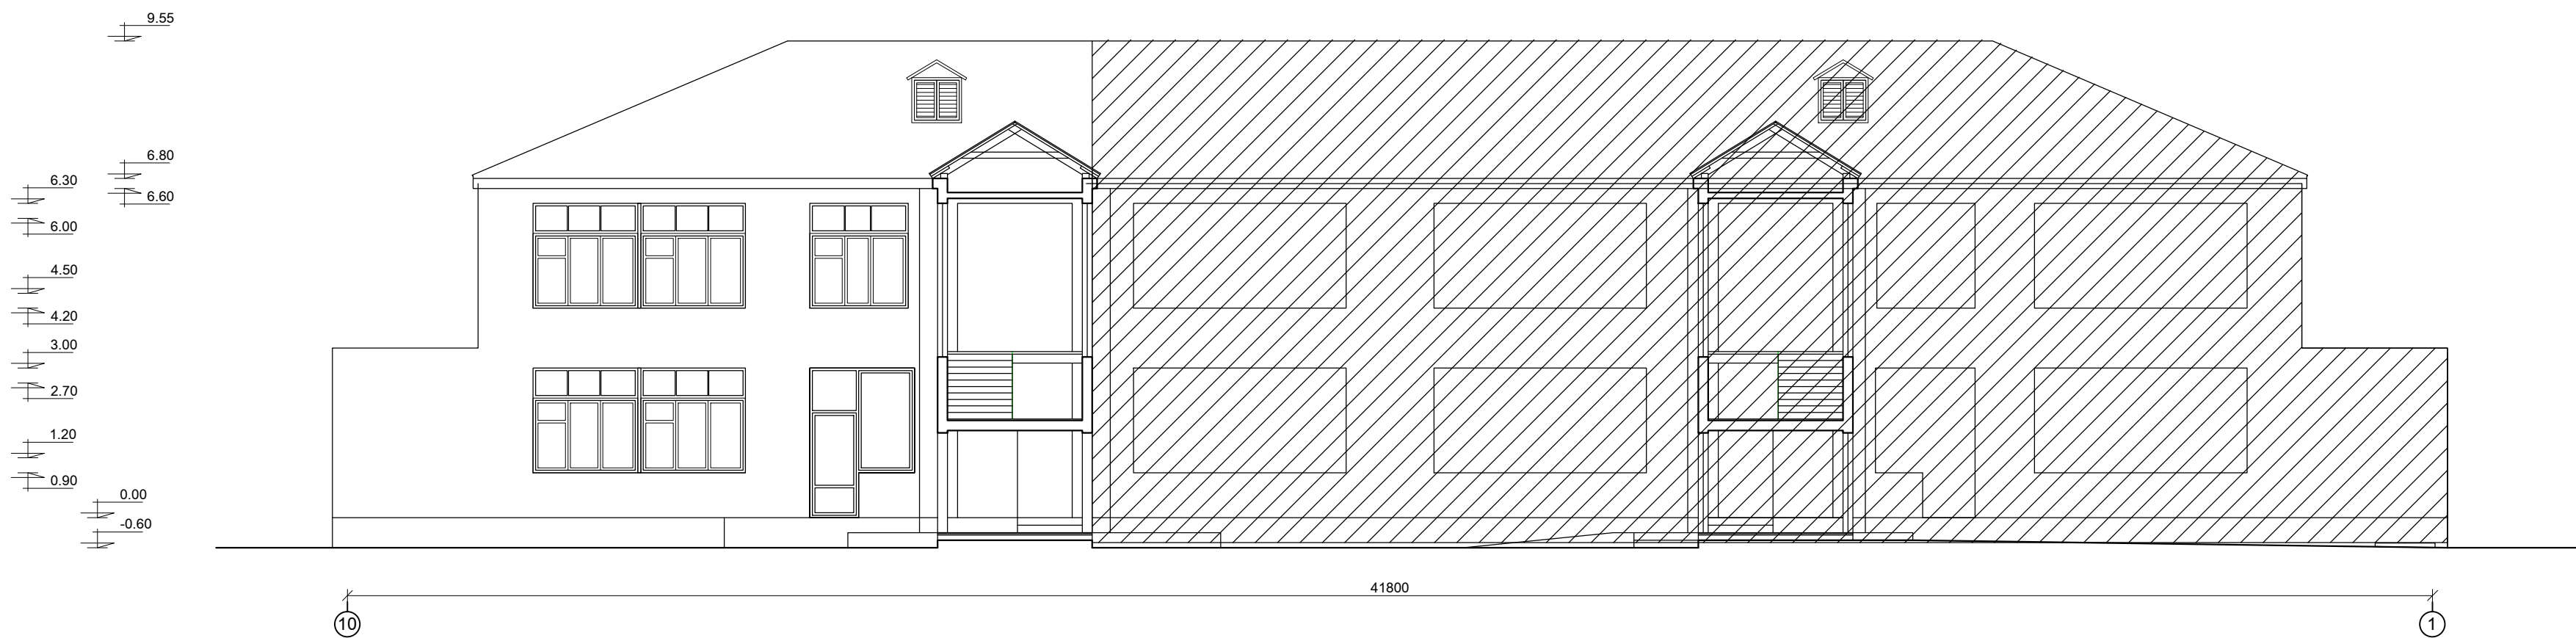


ՃԱԿԱՏ ԸՍՏ 10-1 ԱՌԱՆՑՔՆԵՐԻ /ՉԱՓԱԳՐՈՒԹՅՈՒՆ/ Մ 1:100

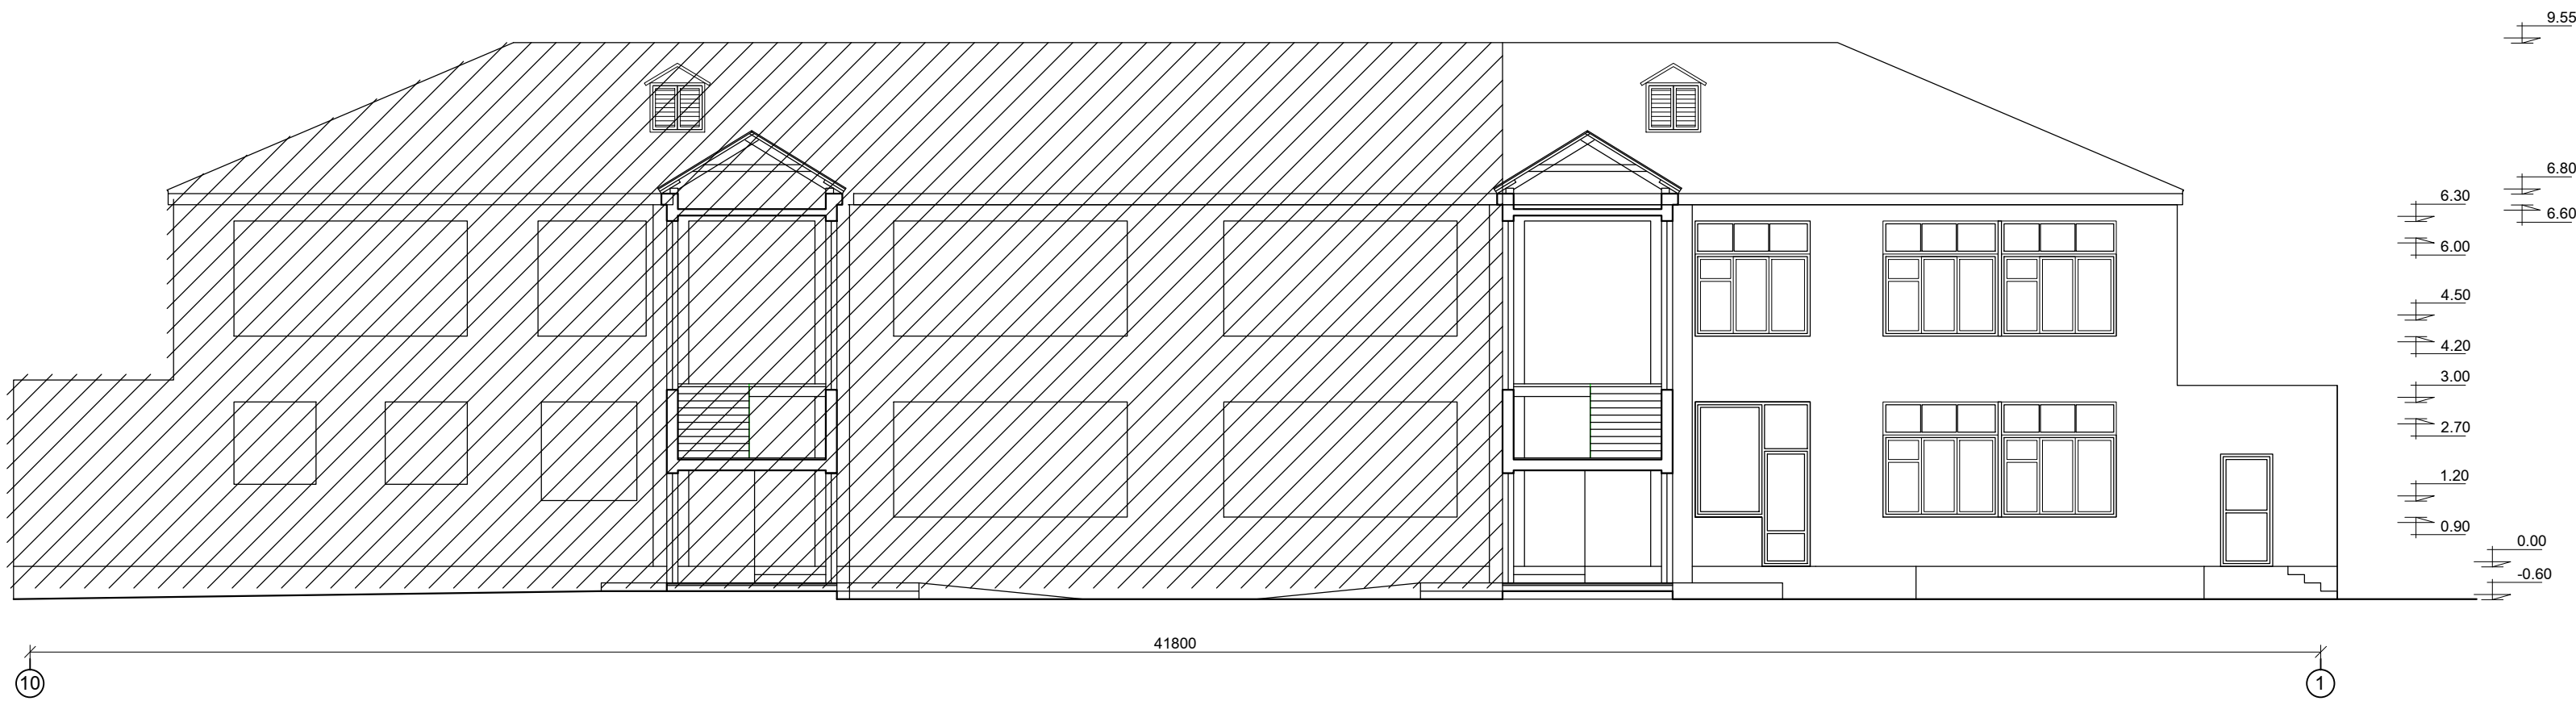

						ՊՍԿԻՆՍՏԻ՝ ՀՀ Արմավիրի մարզի Արմավիրի համայնքապետարան	ՊՍԿԵՐ՝ ԱՁ-ԳՅՁԲ-24/2	ՀԱՏՈՐ՝ 1
						„ՀՀ Արմավիրի մարզի Արմավիր համայնքի Արմավիր քաղաքի թիվ 5 մարտ-մանկապարտեզ, ՀՈԱԿ-ի հիմնադրույթ“		
ՓՈԽ ՅԻՆ	ՆԱՍ. ՔԱՆ.	ԹԵՐԹ	ՔԱՍՏԱԹ.Ն	ԱՏՈՂԱԳՐ.	ԱՍՍԱԹԻՎ			
Ճարտարապետ	Ա.Ղուկասյան					ԳԵՅԳՐՈՒՄԱՆՈՒՅԸ		
ՆԱԾ	Ա.Ղուկասյան					ԱՆ	Չ -4	
Նախագծող	Խ.Գրիգորյան					ԵՐԿՐՈՐԴ ՀԱՐԿԻ ՀԱՏԱԿԱԳԻԾ /ՉԱՓԱԳՐՈՒԹՅՈՒՆ/		
Ստուգող քննարկող	Ա.Ղուկասյան Ա.Դյակոն							

ՃԱԿԱՏ ԸՍՏ Ա-Դ ԱՌԱՆՔՆԵՐԻ /ՉԱՓԱԳՐՈՒԹՅՈՒՆ/ Մ 1:100

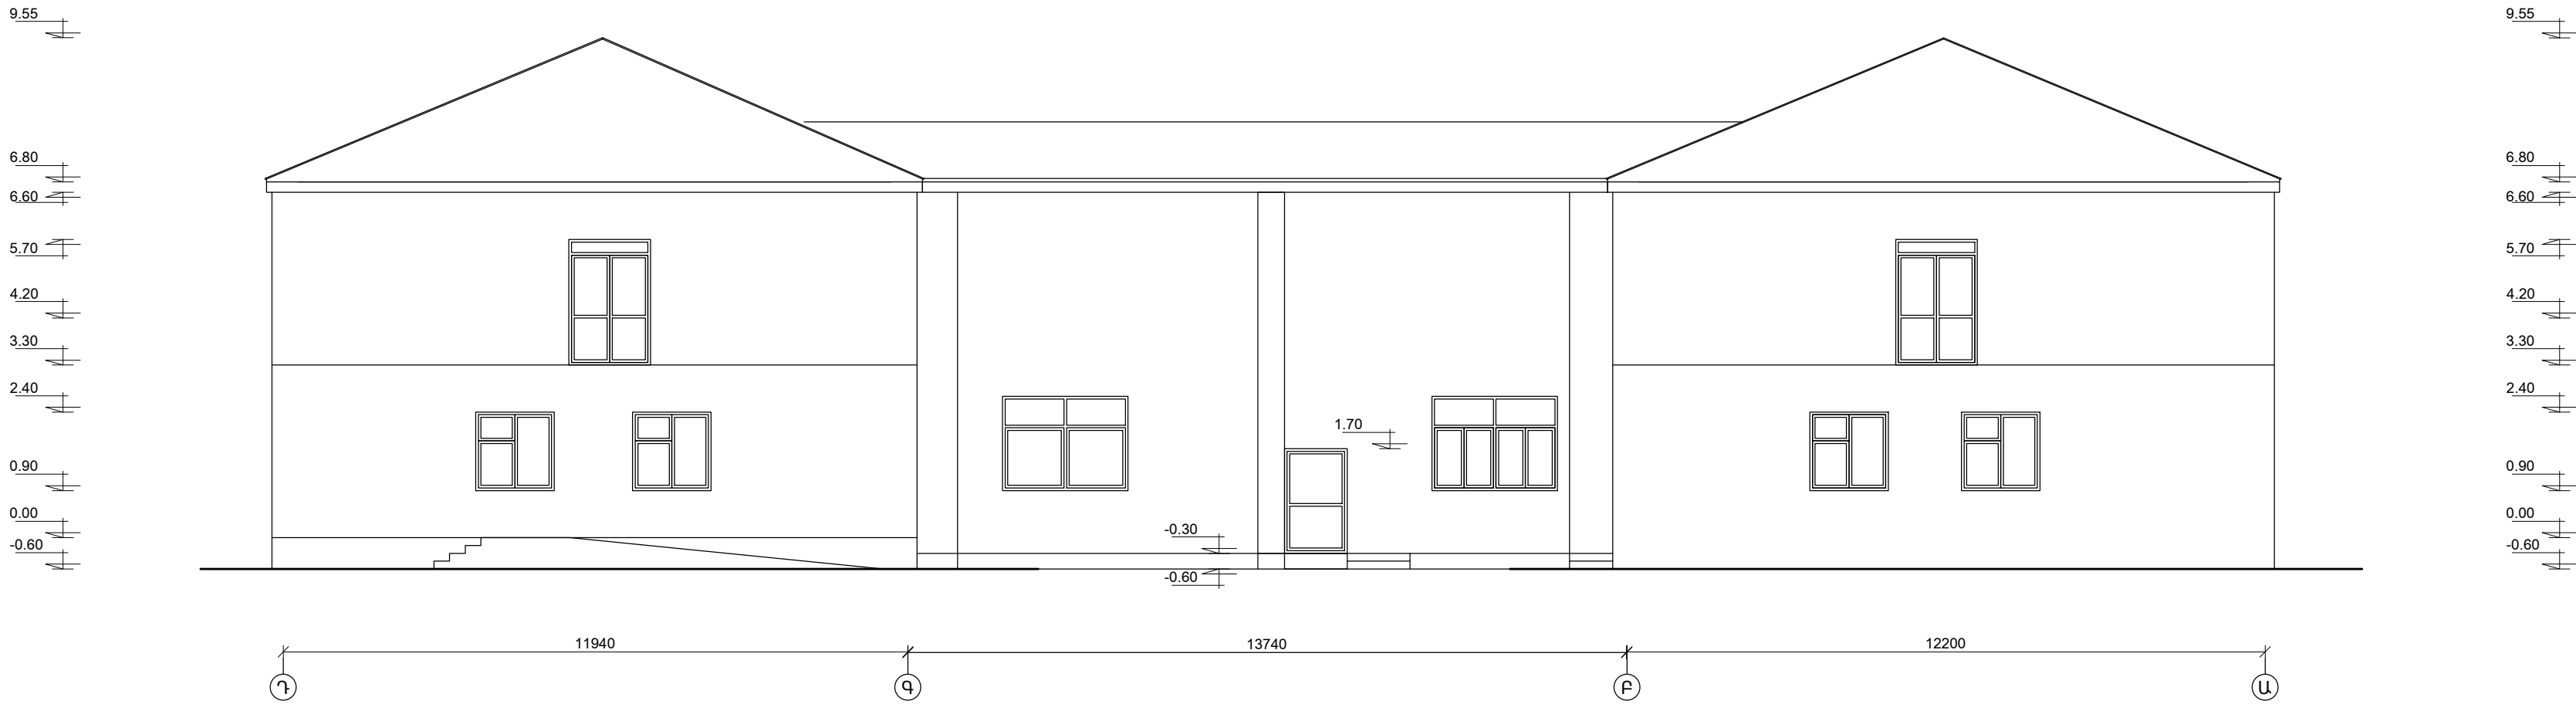

						ՊՍԾ-ԿԻՐԱՏՈՒՐ ՀՀ Արմավիրի մարզի Արմավիրի համայնքապետարան	ՊՍԾ-ԿԵՐ ԱԲ-ԳՐԾԶԲ-24/2	ՀԱՏՈՐ 1	
						,,ՀՀ Արմավիրի մարզի Արմավիր համայնքի Արմավիր քաղաքի թիվ 5 մտուր-մանկապարտեզ,, ՀՈԱԿ-ի հիմնանորոգում			
ԲՈՒՆ.	ՆԱԿ. ԲԱՆ.	ԹԵՐԹ	ՔԱՍԱՑՈՒ	ՍՏՈՒՍԳՐ.	ԱՄՍԱԹԻՎ		ՓՈՒՆ ՅՐԱՊ	ԹԵՐԹ ԼԻՍՏ	ԹԵՐԹԵՐ ԼԻՍՏԻ
Ճարտարապետ	Ա.Ղուկասյան					ԳԵՐԱԳՐՈՒ ԱՆՎԱՆՈՒՄԸ	ԱՆ	Չ-5	
ՆԱԾ	Ա.Ղուկասյան								
Նախագիծող	Խ.Գրիգորյան					ՃԱԿԱՏ ԸՍՏ Ա-Դ ԱՌԱՆՔՆԵՐԻ /ՉԱՓԱԳՐՈՒԹՅՈՒՆ/	 ՎԱՆԱՐԿ VANARKH BAHAPX		
Ստուգիչ проверил	Ա.Ղուկասյան А. Гуксян								

This architectural floor plan shows a building layout with numerous rooms, each numbered and labeled with its area in square meters (m²). The plan includes a central corridor system, multiple stairwells, and service areas. Dimensions are provided for various sections and rooms. The layout is organized into a grid system with horizontal and vertical axes labeled with numbers and letters. The plan also includes a legend for room types and a table of room areas.

Room Number	Room Name	Area (m²)
1	Room	16.3
2	Room	28.2
3	Room	8.1
4	Room	2.1
5	Room	11.0
6	Room	9.1
7	Room	31.7
8	Room	25.2
9	Room	12.4
10	Room	10.4
11	Room	3.3
12	Room	53.5
13	Room	12.9
14	Room	66.2
15	Room	13.5
16	Room	21.7
17	Room	12.3
18	Room	15.0
19	Room	14.2
20	Room	15.2
21	Room	9.8
22	Room	13.5
23	Room	13.8
24	Room	3.4
25	Room	2.2
26	Room	7.6
27	Room	17.3
28	Room	36.1
29	Room	36.1
30	Room	48.8
31	Room	1.6
32	Room	22.6
33	Room	41.3
34	Room	6.9
35	Room	6.8
36	Room	12.3
37	Room	12.3
38	Room	15.6
39	Room	8.7
40	Room	3.6
41	Room	7.6
42	Room	15.3
43	Room	52.6
44	Room	45.2
45	Room	13.0
46	Room	14.9
47	Room	50.1
48	Room	46.0
49	Room	14.0

1. ՀԱՏՐԱՎԱԾ ՏԵՐԱՄԱՍԻՍ ՄԻՋԱՆՔՑ
2. ՀԱՏՐԱՎԱԾ ՏԵՐԱՄԱՍԻՍ ՄԵԼՅԱՎ-1
3. ՀԱՏՐԱՎԱԾ ՏԵՐԱՄԱՍԻՍ ՄԵԼՅԱՎ-2
4. ՀԱՏՐԱՎԱԾ ՏԵՐԱՄԱՍԻՍ ՄԱՆԱՎԱՐՈՒՄՑ
5. ՀԱՏՐԱՎԱԾ ՏԵՐԱՄԱՍԻՍ ՄԵԼՅԱՎ-3
6. ՀԱՏՐԱՎԱԾ ՏԵՐԱՄԱՍԻՍ ՄԵԼՅԱՎ-4
7. ՀԱՏՐԱՎԱԾ ՏԵՐԱՄԱՍԻՍ ՄԵԼՅԱՎ-5
8. ՄԻՋԱՆՔՑ
9. ՄԵԹՈԴԻԿԱՑ ԵԼՅԱՎ
10. ՍԱՆԱՆՎԱՐՈՒՄՑ
11. ՍԱԿԱՎԱՅՈՐԻ ԽՍԲԵՐԻ ՍԱՆԱՆՎԱՐՈՒՄՑ
12. ՍՊՈՐՏԱՅԻՆ ԴԱՅԱՑ
13. ՍՊՈՐՏԱՅԻՆ ԴԱՅԱՑԻՑ ԳՈՒՅՑԻ ՊԱՐՈՅՄԱՅԻՆ ԵԼՅԱՎ
14. ԶԱՆԻՍՈՒՊՈՐՏՈՒՆԵՐԻ ԴԱՅԻՑ
15. ԶԱՆԻՍՈՒՊՈՐՏՈՒՆԵՐԻ ԴԱՅԻՑԻ ԳՈՒՅՑԻ ՊԱՐՈՅՄԱՅԻՆ ԵԼՅԱՎ
16. ՄԵԼՅԱՎԱԶԱՆ ԽԱՆԱՆՎԱՐՈՒՄՑ
17. ՀԱՇՎԱՎԱՐՈՒԹՅԱՆ ԵԼՅԱՎ
18. ՏՆՈՐԵՒՆ ԵԼՅԱՎ
19. ՄԵԼՅԱՎԱԶԱՆԻ ԵԼՅԱՎ
20. ՏՆՏԵՍԱԿԱՆ ԵԼՅԱՎ
21. ԴԻՎԱՆԴԱՆԱԶԱՎ
22. ԲՈՒԺՔՐՈՑ ԵԼՅԱՎ
23. ԶԱԿԱՅԵՆԻՐԵՐԻ ՊԱՏՐԱՍՏՈՒՆ ԵԼՅԱՎ
24. ՄԵԹՈԴԻԿԱՆ ՍԱՆԱՆՎԱՐՈՒՄՑ
25. ՄԵԹՈԴԻԿԱՆ
26. ՄԻՋԱՆՔՑ
27. ԱՍՏԻՏԱԿԱՆԱԴԱՆ
28. ԱՍՏԻՏԱԿԱՆԱԴԱՆ
29. ՄԻՋԱՆՔՑ
30. ԷԼ. ՍՊՈՐՏԻՆ ԿԱՆԱՆ
31. ԿԱՅՁԱՅՈՐԻ-ՄՈԴՈՒՐԻ ԵԼՅԱՎ
32. ԽՈՐԱՅՈՑ
33. ԴՅՈՒՅԻՑ ԵԼՅԱՎԱՆ ԲԱԺԻՆ
34. ԿԱՅԱՆՈՒՆ ԿԵՏ
35. ՄԻՋԱՆՔՑ
36. ԶՈՐ ՄԵԹՈԴԻ ԴԱՅԱՑ
37. ԲԱՆԱՅՈՐԵԼԵՐԻ ԴԱՅԱՑ
38. ԽՈՐԱՅՈՑԻ ԱԶՆԱԿԱԶԱՆԻ ԵԼՅԱՎ
39. ԽՈՐԱՅՈՑԻ ԱԶՆԱԿԱԶԱՆԻ ՍԱՆԱՆՎԱՐՈՒՄՑ
40. ԴԱՎԱՅՈՐՈՐԻ ԻՐԵՐԻ ԵԼՅԱՎ
41. ԶԱՆԵՐԱԶԱՆԱՆ
42. ԶԱՆԵՐԱԶԱՆ
43. ԱՆՍԱՆՎԱԶԱՎ
44. ԱՆՍԱՆՎԱԶԱՎ
45. ԶԱՆԵՐԱՅԻՆ ԱՆԱՆՎԱՐՈՒՄՑ
46. ԶԱՆԵՐԱԶԱՆ
47. ԶԱՆԵՐԱԶԱՆ
48. ԱՆՍԱՆՎԱԶԱՎ
49. ԶԱՆԵՐԱՅԻՆ ԱՆԱՆՎԱՐՈՒՄՑ

- - Թեթե՛վ Բե՛ՏՈՒՆԵ ԲԼՈՎ / հասուն. 200 մմ/
- - ԳԻՍՍԱՏՎԱՐԱԹԹԵ ՄԻՋՈՒՆՈՐ / հասուն. 125 մմ/
- ■ ■ - ՄԵՏԻՈՐԻՈՒ ԶԱՆԴԻՈՒ ՊԱՏՈՒԿԱԳԱԹԵՐԻ /ոլորեկի բացվածքների (պլացուդ) /
- - ՄԵՏԻՐԱԿԱՆ ԸՆԴՊԱՆԿ /բացվածքի բացվածքների համար/
- - ԲԱՏՎԱԹԵՐ ԼՐՏՈՒՄ /կ/ձ տու՛ք ջարժու՛

1	ՍԵՆՅԱԿԻ ՄԱԿԵՐԵՍԸ
16.3 մ²	

1. Առաջին հարկի տարիանման դռների բացվածքները մեծացված և կառուցված են 1.2 մ լայնությամբ/տես ՃԸ-11/
2. Առաջին փուլով կատարված նախագծում այս փուլով տարիանման դռների բացվածքները նույնպես մեծացված և կառուցված են 1.2 մ լայնությամբ/տես ՃԸ-11/

							ՊԱՏԱԿՎՈՐՈՒՄ: ՀՀ Արմավիրի մարզի Արմավիրի համայնքապետարան	ՊԱՏԱԿՈՒ ԱԶ-ԳՐԵՁԲ-24/2	ՀԱՏՈՒՐ 1						
„ՀՀ Արմավիրի մարզի Արմավիր համայնքի Արմավիր բաղադի թիվ 5 մուտք-մանկապարտեզ“, ՀԱԼԿ-ի իրականորոգում															
ԹՈՒՆ	ՄԱՍ	ԲԱՆ	ԹԵՐԵՆ	ԲԱՆԱԿԱՆ	ԱՏՈՒՐՈՒՄ	ԱՄԱՍԹԻՎ	<table><tr><td>ԳՐՈՒՄ ՏՐԱՊ</td><td>ԹԵՐԵՆ ԼԻՍՏ</td><td>ԹԵՐԵՆԵՐ ԼԻՍՏԻ</td></tr><tr><td>ԱՆ</td><td>ԵԸ - 3</td><td></td></tr></table>			ԳՐՈՒՄ ՏՐԱՊ	ԹԵՐԵՆ ԼԻՍՏ	ԹԵՐԵՆԵՐ ԼԻՍՏԻ	ԱՆ	ԵԸ - 3	
ԳՐՈՒՄ ՏՐԱՊ	ԹԵՐԵՆ ԼԻՍՏ	ԹԵՐԵՆԵՐ ԼԻՍՏԻ													
ԱՆ	ԵԸ - 3														
Ճարտարապետ	Ա՛ՐՄԱՅԱՅԱՆ						ԳԵՍԱՐԻՍ ԱՆԱԿՈՐՈՒՄ								
ՆԱԶ	Ա՛ՐՄԱՅԱՅԱՆ						ԱՐԱՄԵԼ ԶԱԿԻԿ ՀԱՏԱԿԱԳԻՏ/ԱՐԱՄԱԳԵՎՈՐ								
Նախագծող Ստուգող Դրոշմով	Խ.ԳԻՐԿՐՈՅԱՆ Ա.ԳՐԵՑՈՅԱՆ						<table><tr><td></td><td colspan="2">ՎԱՆԱՐԽ BAHAPX</td></tr></table>				ՎԱՆԱՐԽ BAHAPX				
	ՎԱՆԱՐԽ BAHAPX														

This architectural floor plan illustrates a two-story building with a symmetrical layout. The plan is divided into two main sections by a central vertical corridor and staircase. The left section contains rooms 1 through 12, and the right section contains rooms 13 through 24. Each room is meticulously dimensioned, and its area is calculated in square meters (m²). The plan also shows various architectural features such as doors, windows, and stairs, all labeled with their respective dimensions and area values.

Room Area Calculations (m²):

Room Number	Area (m²)
1	6.9
2	5.5
3	23.8
4	64.0
5	12.5
6	66.7
7	11.6
8	36.7
9	6.8
10	5.5
11	22.7
12	64.4
13	12.1
14	64.4
15	12.7
16	36.7
17	7.0
18	5.5
19	24.9
20	64.6
21	13.0
22	67.8
23	11.8
24	37.6
25	7.1
26	5.9
27	25.6
28	66.0
29	12.0
30	65.2
31	12.1
32	37.4
33	27.0
34	27.0

Dimensions and Layout Details:

- Overall Dimensions:** The building's overall width is 36560 units, and its overall depth is 12640 units.
- Room Dimensions:** Individual room dimensions are provided, such as 2565 x 2860 for room 7, 2675 x 2700 for room 13, and 2595 x 2840 for room 23.
- Corridor and Staircase:** The central corridor and staircase are clearly marked, with dimensions for the staircase area (e.g., 2700 x 2700 for room 33).
- Room Features:** Rooms are equipped with various fixtures, including sinks, toilets, and showers, all labeled with their respective dimensions.


1. ԻՍԽԱՆՆԵՐ
2. ԲՈՒՌՏԵ
3. ՀԱՆՐԵԶՈՒՄԱՆ
4. ՆՆԱՍԻՆՅԱԿ
5. ՍԱՆՆԱԿՈՒՐՏ
6. ՍԱՆՆԱՍԻՆՅԱԿ
7. ՍԱՆՆԱԿՈՒՐՏ
8. ԴԱՏԵԳԱՄԻ
9. ԻՍԽԱՆՆԵՐ
10. ԲՈՒՌՏԵ
11. ՀԱՆՐԵԶՈՒՄԱՆ
12. ՆՆԱՍԻՆՅԱԿ
13. ՍԱՆՆԱԿՈՒՐՏ
14. ԽԱՆՆԱՍԻՆՅԱԿ
15. ՍԱՆՆԱԿՈՒՐՏ
16. ԴԱՏԵԳԱՄԻ
17. ԻՍԽԱՆՆԵՐ
18. ԲՈՒՌՏԵ
19. ՀԱՆՐԵԶՈՒՄԱՆ
20. ՆՆԱՍԻՆՅԱԿ
21. ՍԱՆՆԱԿՈՒՐՏ
22. ԽԱՆՆԱՍԻՆՅԱԿ
23. ՍԱՆՆԱԿՈՒՐՏ
24. ԴԱՏԵԳԱՄԻ
25. ԻՍԽԱՆՆԵՐ
26. ԲՈՒՌՏԵ
27. ՀԱՆՐԵԶՈՒՄԱՆ
28. ՆՆԱՍԻՆՅԱԿ
29. ՍԱՆՆԱԿՈՒՐՏ
30. ԽԱՆՆԱՍԻՆՅԱԿ
31. ՍԱՆՆԱԿՈՒՐՏ
32. ԴԱՏԵԳԱՄԻ
33. ԿԱՏՐԱԿԱՆԱՆՆԱԿ
34. ԿԱՏՐԱԿԱՆԱՆՆԱԿ

- Թեթեւ ԲեՏՈՆԵ ՔՆՈԿ / հաստ. 200 մմ/
- ԳԻՊԱՍԱՏՎԱՐԱԹՐԹ ՄԻՋՆՈՐՄ / հաստ. 125 մմ/
- ՊՏԵՐՈՐՄ ՔԱՆԴՈՐ ՊՏՈՒՅԱՆԱԳՈԳԵՐ /ղմերի բացվածքների լայնացում/
- ՄԵՏԱՂԱԿԱՆ ՇՐՃԱՆԱԿ /բացվող բացվածքների համար/


1	ՍԵՆՅԱԿԻ ՄԱԿԵՐԵՍԸ
6.9 մ²	

[illegible]

ՃԱԿԱՏ ԸՍՏ 10-1 ԱՌԱՆՑՔՆԵՐԻ /ՆԱԽԱԳԾՎՈՂ/ Մ 1:100

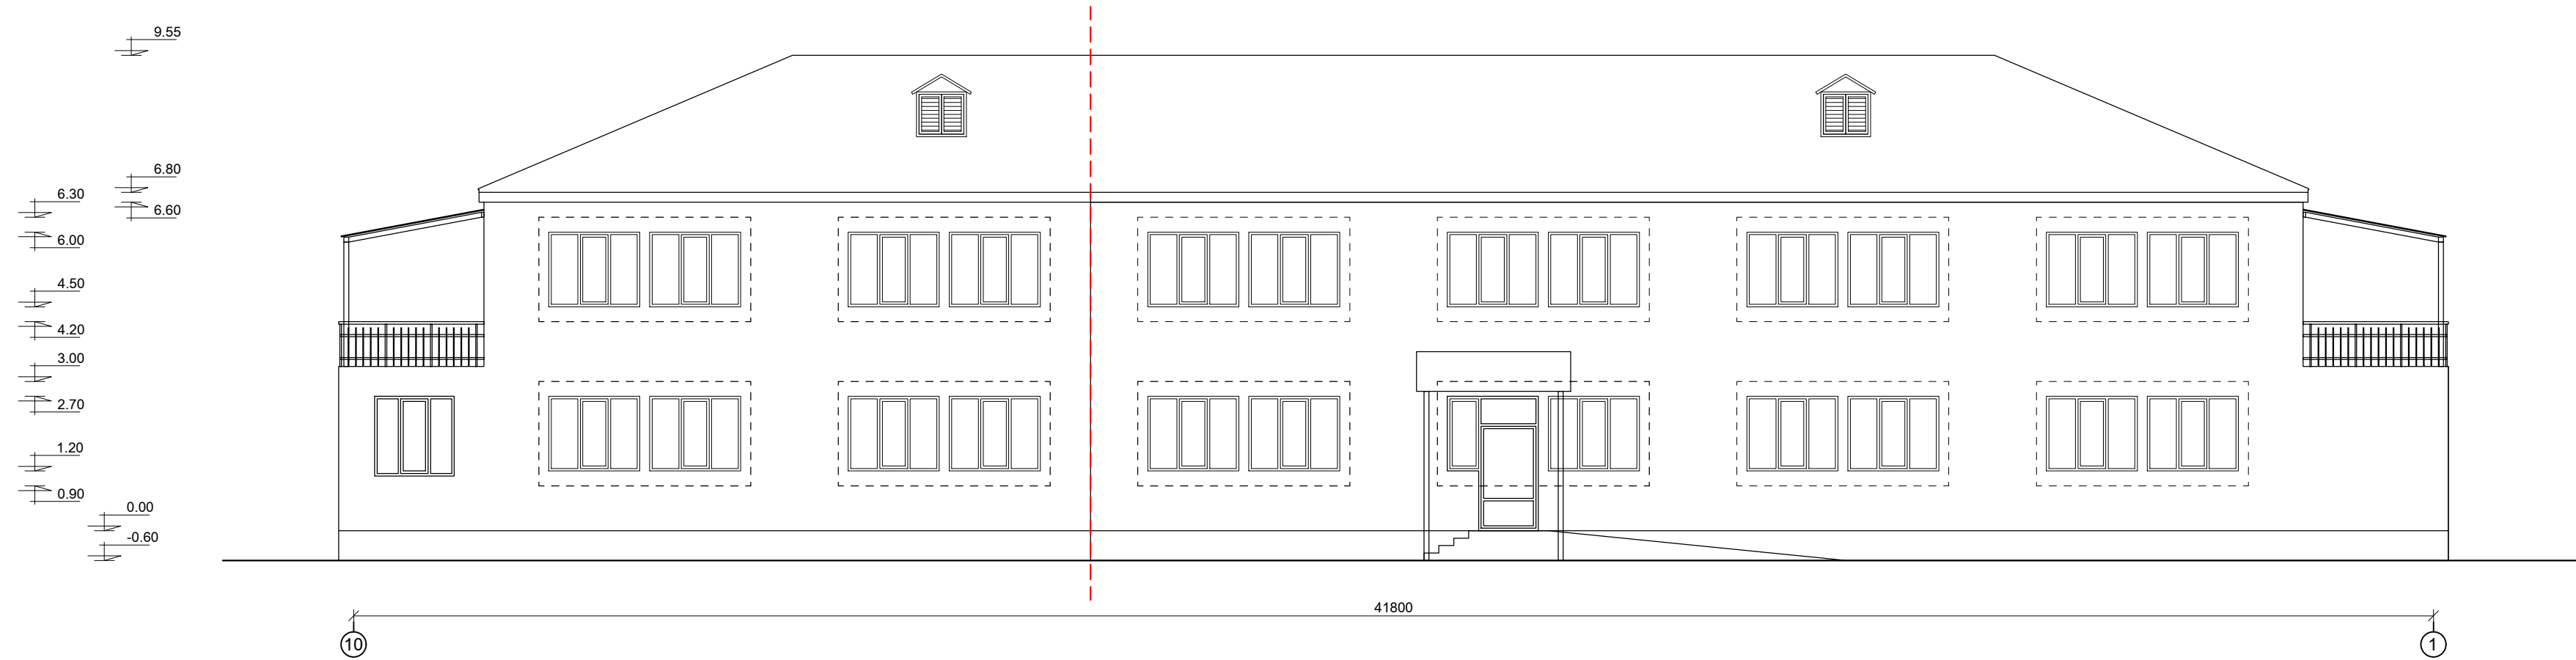

ՃԱԿԱՏ ԸՍՏ 1-10 ԱՌԱՆՑՔՆԵՐԻ /ՆԱԽԱԳԾՎՈՂ/ Մ 1:100

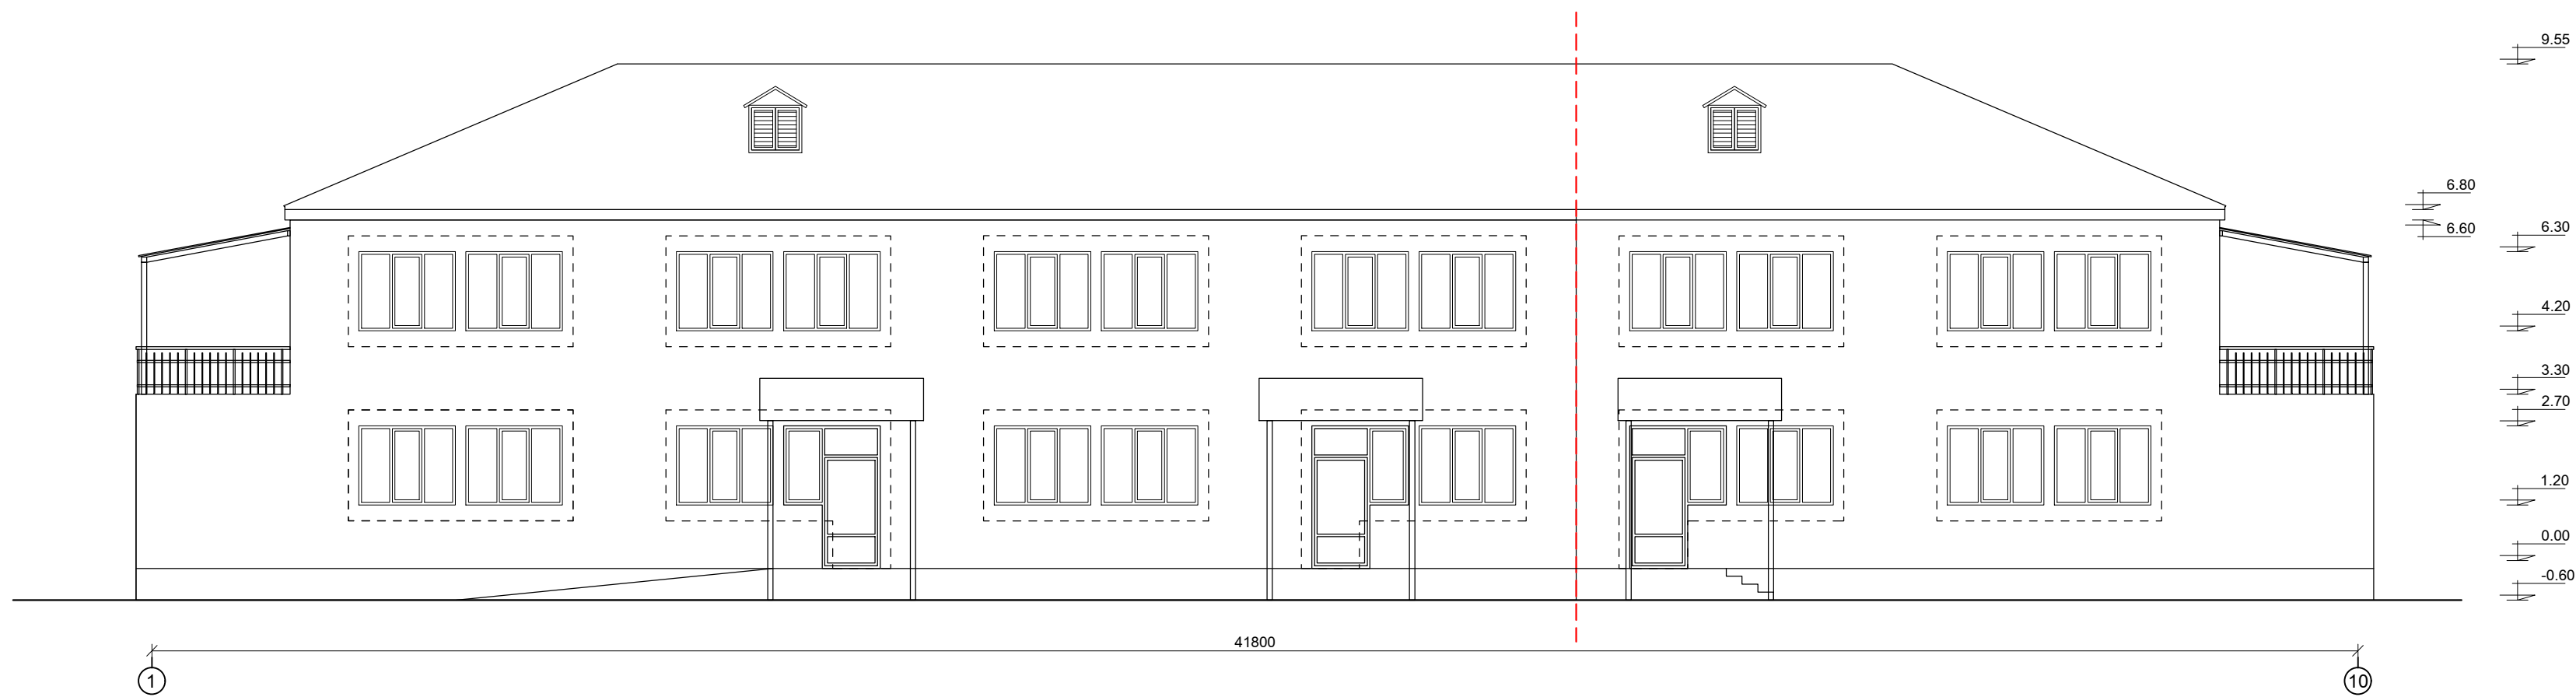

						ՊՍԿ-ԻՐԱՏՈՐ՝ ՀՀ Արմավիրի մարզի Արմավիրի համայնքապետարան	ՊՍԿ-ԵՐԻ՝ ԱԲ-ԳՅԶԶԲ-24/2	ՀԱՏՈՐ՝ 1
						„ՀՀ Արմավիրի մարզի Արմավիր համայնքի Արմավիր քաղաքի թիվ 5 մուկ-մանկապարտեզ,“ ՀՈԱԿ-ի հիմնանորոգում		
Ժող.	ՄԱՄ. ՔԱՆ.	ԹԵՐԶ	ՓԱՏԱՑԵ.Ն	ԱՏՈՐՆԱԳ.	ԱՄՏԱԹՎ.			
						ՓՈՒԼ ՅՈՒԼ	ԹԵՐԶ ԼՈՒՍՏ	ԹԵՐԶԵՐ ԼՈՒՍՏԵՐ
						ԱՆ	ՃՇ - 5	
ճարտարապետի ԼՈՃ	Ա.Ղուկասյան					ԳԵՍԳԻՐ-ԱՆ-ՄՈՒՐՈՎԸ		
ԼՈՃ	Ա.Ղուկասյան					ՃԱԿԱՏԵՐ ՀԱՏ 10-1 ԵՎ 1-10 ԱՄՏԱԹԵՐԻ /ԱՄՏԱԳԵՄՈՎ/		
Լախանյանի Ամուսնաց proverbi	Խ.Գրիգորյան Ա.Դալան					 ՀԱՆԱՐԽ YANARKH BAHAPX		

ՃԱԿԱՏ ԸՍՏ 1-10 ԱՌԱՆՑՔՆԵՐԻ /ՆԱԽԱԳԾՎՈՐ/ Մ 1:100




ՃԱԿԱՏ ԸՍՏ 10-1 ԱՌԱՆՑՔՆԵՐԻ /ՆԱԽԱԳԾՎՈՐ/ Մ 1:100




							ՊԱՏՎՈՐԱՏՈՒ՝ ՀՀ Արմավիրի մարզի Արմավիրի համայնքապետարան	ՊԱՏՎԵՐ՝ ԱՔ-ԳԵՑԶ-24/2	ՊԱՏՈՒ՝ 1	
							„ՀՀ Արմավիրի մարզի Արմավիր համայնքի Արմավիր քաղաքի թիվ 5 մուկ-մանկապարտեզ,“ ՀՈԱԿ-ի հիմնադրոգում			
ՓՈԹ.	ՄԱՍ.	ՔԱՆ.	ԹԵՐԹ	ՔԱՏԱՑՈՒ	ԱՏՈՐԳՈՒ	ԱՄՍԱՅԻՎ		ՓՈՒԼ ՃԱՊ	ԹԵՐԹ ԼՈՒՇ	ԹԵՐԹԵՐ ԼՈՒՇԻ
Ծարտադրություն	ԱՊՐԱՊԱՆ	ԱՊՐԱՊԱՆ	ԱՊՐԱՊԱՆ	ԱՊՐԱՊԱՆ	ԱՊՐԱՊԱՆ	ԱՊՐԱՊԱՆ	ԳԵՐԱՐԻ ԱՆԱՆՈՒՄ	ԱՆ	ՃԵ -6	
ՆԱԾ	ԱՊՐԱՊԱՆ	ԱՊՐԱՊԱՆ	ԱՊՐԱՊԱՆ	ԱՊՐԱՊԱՆ	ԱՊՐԱՊԱՆ	ԱՊՐԱՊԱՆ	ՃԱԿԱՏԵՐ ԸՍՏ 1-10 ԵՎ 10-1 ԱՌԱՆՑՔՆԵՐԻ /ՆԱԽԱԳԾՎՈՐ/	 ՎԱՆԱՐԽ VANARKH BAHAPX		
Ստուգել проверил	ԱՊՐԱՊԱՆ A. ГИКАСЯН	ԱՊՐԱՊԱՆ A. ГИКАСЯН	ԱՊՐԱՊԱՆ A. ГИКАСЯН	ԱՊՐԱՊԱՆ A. ГИКАСЯН	ԱՊՐԱՊԱՆ A. ГИКАСЯН	ԱՊՐԱՊԱՆ A. ГИКАСЯН				

ՃԱԿԱՏ ԸՍՏ Ա-Դ ԱՌԱՆՑՔՆԵՐԻ /ՆԱԽԱԳԾՎՈՂ/ Մ 1:100

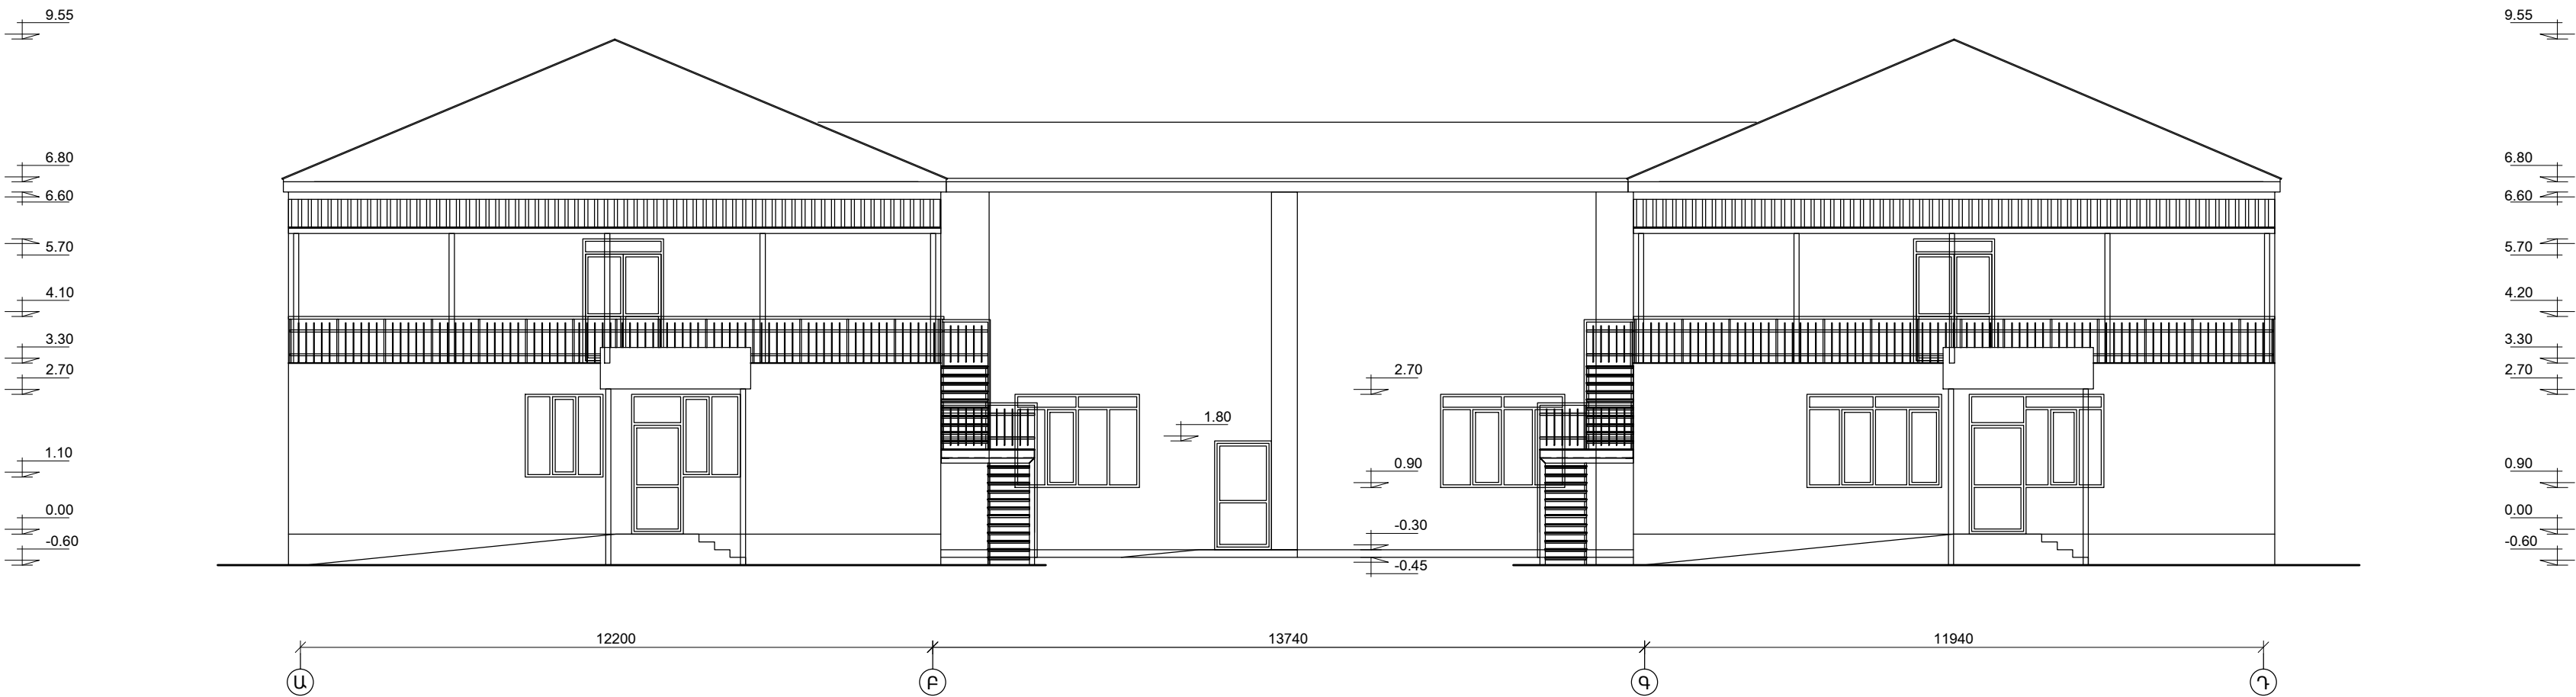


ՃԱԿԱՏ ԸՍՏ Ա-Դ ԱՌԱՆՑՔՆԵՐԻ /ՆԱԽԱԳԾՎՈՂ/ Մ 1:100

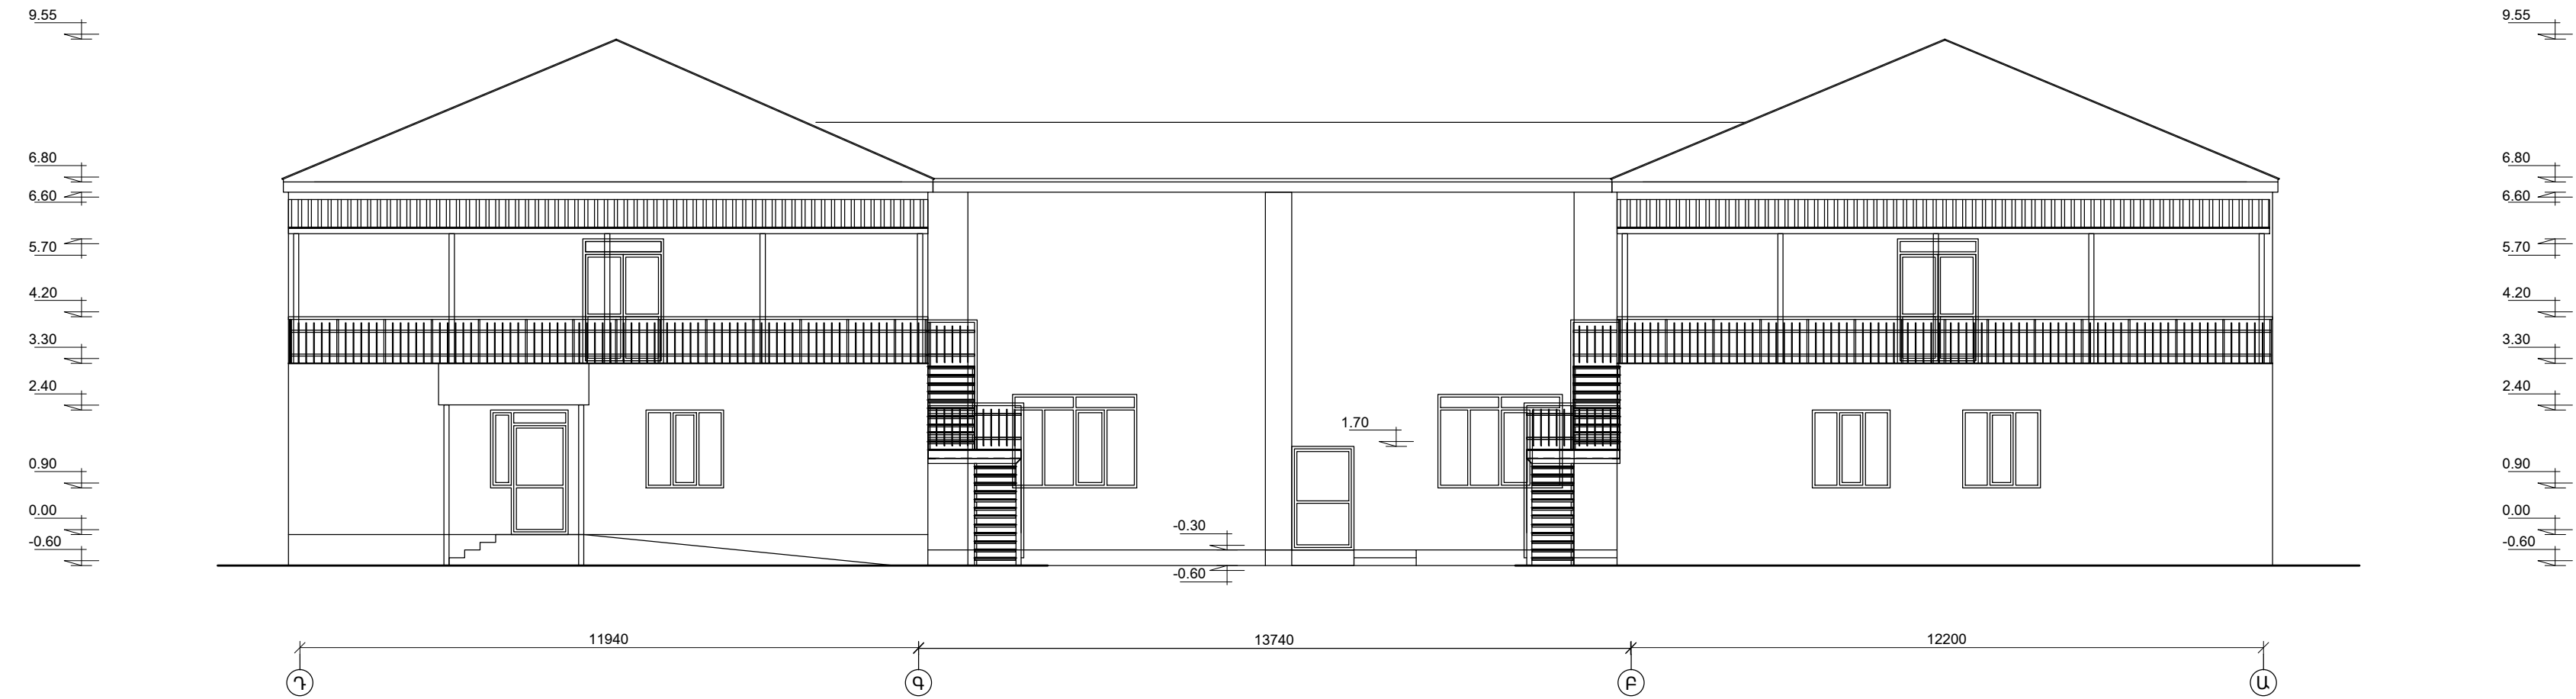


						ՊՍԿԻՐԱՏՈՒ՝ ՀՀ Արմավիրի մարզի Արմավիրի համայնքապետարան	ՊՍԿԵՐ՝ ԱՔ-ԳՅԾՔ-24/2	ՀԱՏՈՐ՝ 1
						„ՀՀ Արմավիրի մարզի Արմավիր համայնքի Արմավիր քաղաքի թիվ 5 մարտ-մանկապարտեզ,“ ՀՈԱԿ-ի հիմնադրույթ		
ՓՈԽ. ՅՄԱՆ. ՔԱՆ.	ԹԵՐԳ	ՓԱՏԱՑԱԾ.Ն	ԱՏՈՂԱԴՈՒ՝	ԱՄԱՍՔԻՎ				
Ճարտարապետ ՆՂԳ	Ա.Դուկասյան					ՊԵՏԱԿԱՆ ՍԵՐՎԻՍ	ՓՈԽ. ՅՄԱՆ	ԹԵՐԳ ԼՊԱԿՏ
Նախագծող Ստուգիչ քաղաքացի	Խ.Գրիգորյան	Ա.Դուկասյան A. DUKASYAN					ՃՇ - 7	
						ՃԱԿԱՏԵՐ ԸՍՏ Ա-Դ ԵՎ Դ-Ա ԱՌԱՆՑՔՆԵՐԻ /ՆԱԽԱԳԾՎՈՂ/	 ՎԱՆԱՐԽ VANARKH BAHAPX	

ԿՏՐՎԱԾՔ 1-1 /ՆԱԽԱԳԾՎՈՂ/ Մ 1:100

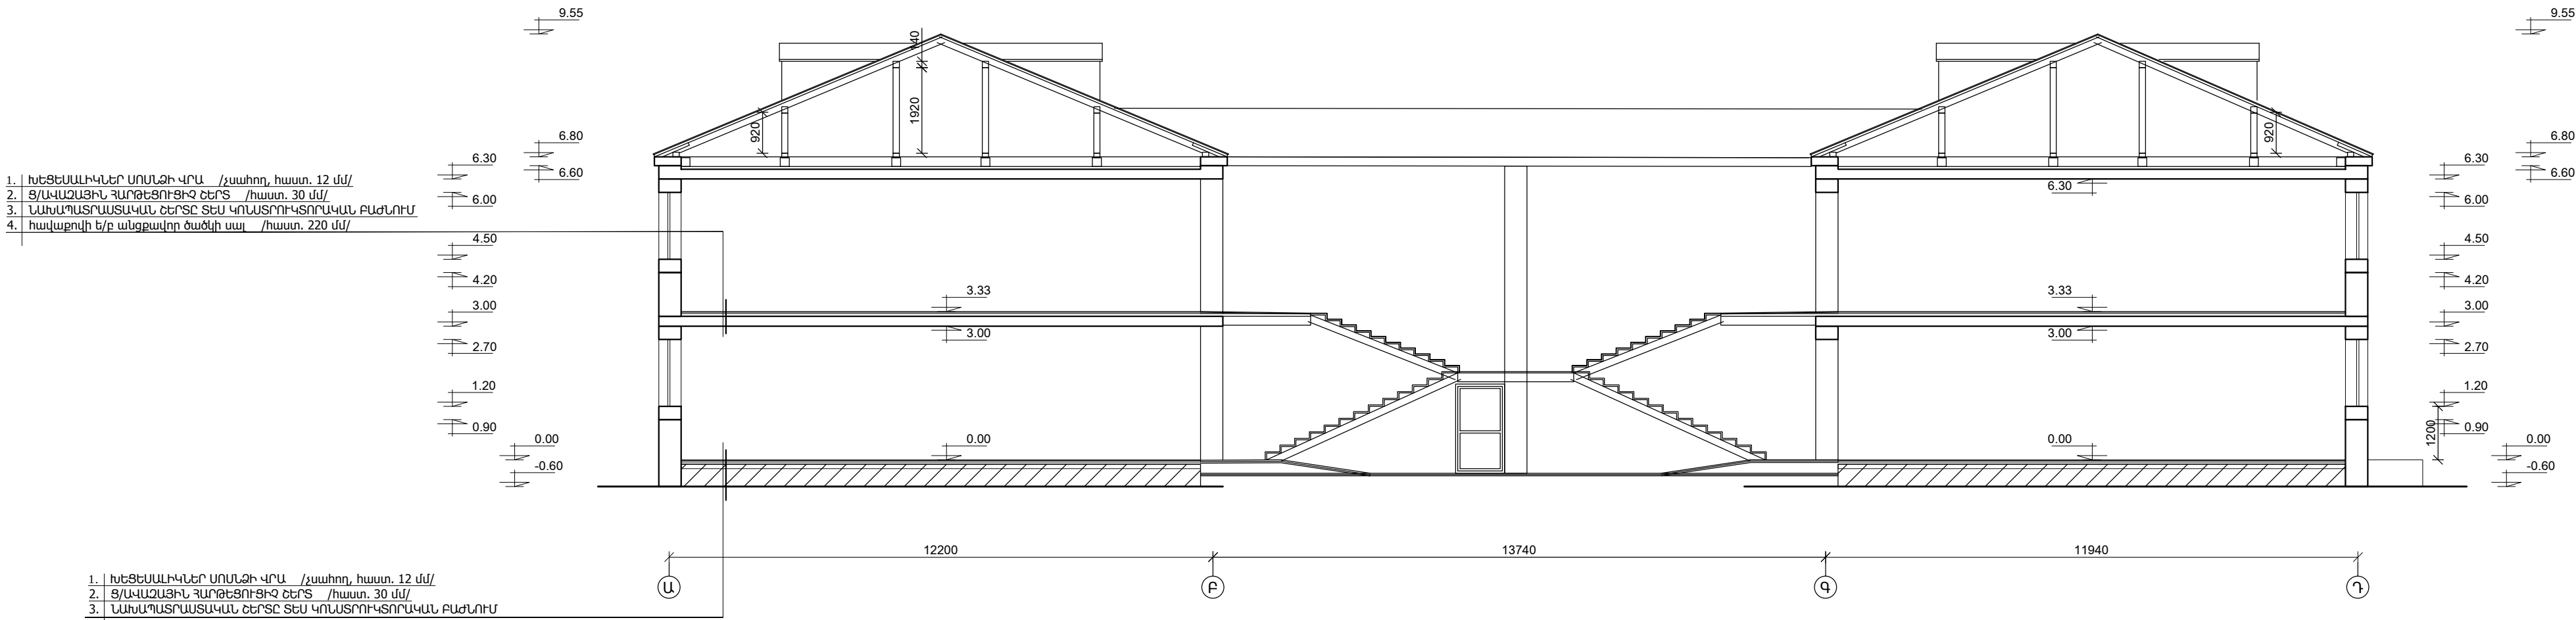

ԿՏՐՎԱԾՔ 2-2 /ՆԱԽԱԳԾՎՈՂ/ Մ 1:100

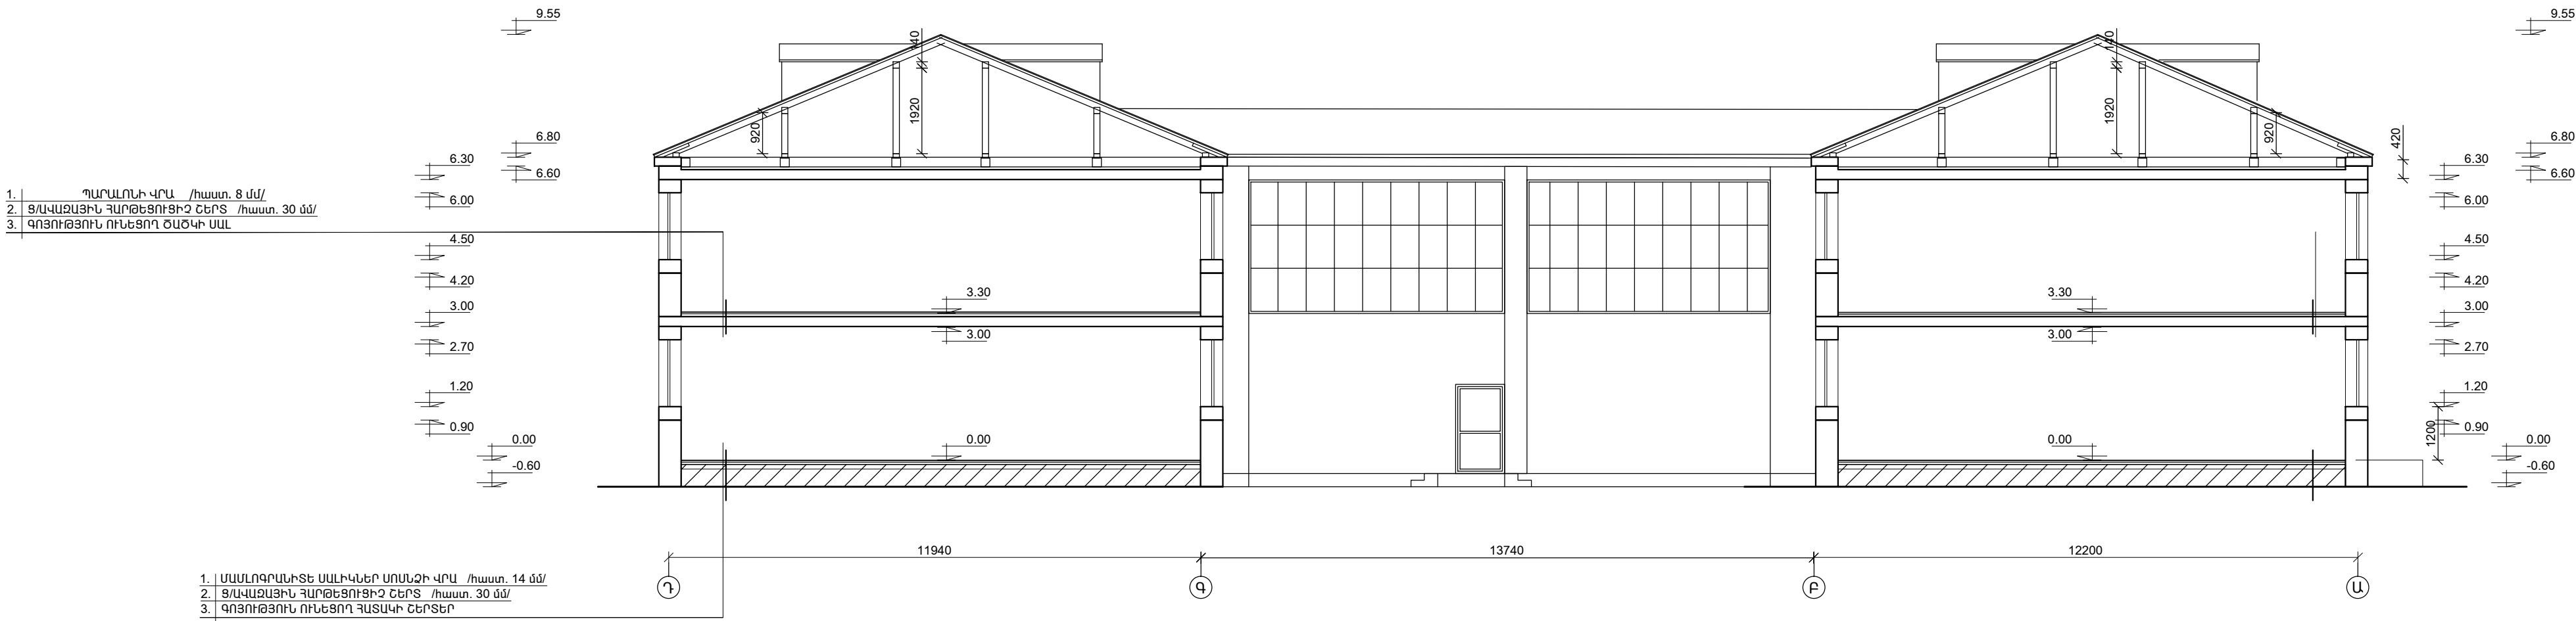

							ՊԱՏՈՒՐԱՏՈՒՄ ՀՀ Արմավիրի մարզի Արմավիրի համայնքապետարան	ՊԱՏՈՒՐ ԱՔ-ԳԳԾՔ-24/2	ՀԱՏՈՒՐ 1	
							„ՀՀ Արմավիրի մարզի Արմավիր համայնքի Արմավիր քաղաքի թիվ 5 մարտ-մանկապարտեզ, ՀՈԱԿ-ի հիմնախորհուրդ			
ԳՐԻՑ	ՄԱՍ	ՔԱՆ.	ԹԵՐՑ	ՔԱՍՏԱՑՈՒ	ԱՏՈՐԱԳՐ.	ԱՍՏԱՑՈՒ	ԳԵՐԱԳՐ-ԱՆԱՆՈՒՄԸ	ԳՐԻՑ ՅՏԱՆ	ԹԵՐՑ ԼՈՒՍՏ	ԹԵՐԹԵՐ ԼՈՒՍՏԻ
Ճարտարապետ	Ա.Պոկասյան							ԱՆ	66-8	
ՆԱԾ	Ա.Պոկասյան						ԿՏՐՎԱԾՔԵՐ 1-1 ԵՎ 2-2 /ՆԱԽԱԳԾՎՈՂ/	 ՎԱՆԱՐԽ VANARKH BAKHAPX		
Նախագծող	Խ.Գրիգորյան									
Ստուգող проверил	Ա.Գրիգորյան А. Григорян									




- ՊԱՅՄԱՆԱԿԱՆ ՆՃԱՆՆԵՐ

- թեթեվ ԲեՏՈՒՆ ԲՆԿ / հաստ. 200 մմ/
 - ԳԻՄԱՏԱՎԱՐԹԵՒ ՄՖՃՈՂՈՐ / հաստ. 125 մմ/
 - ԴՍԵՐՈՒՄ ԶԱՎԱԿՈՂ ԴՍԿՈՂԱՄԱՐԳԻՐ / ղռնեթի բազվածքների (լայնացում)
 - Ե/Բ ԵՐԶԱՄԱԿ / բազվող բազվածքների համալր/
 - ԲԱՏԱՎԱՅԵԻ ԼՐԱՅԻՐՈՒ / կ/մ տող. թարմ/

ՍԵՆՅԱԿԻ ՀԱՄԱՐԸ

1	ՍԵՆՅԱԿԻ ՄԱԿԵՐԵՍԸ
16 3 12	

[illegible]

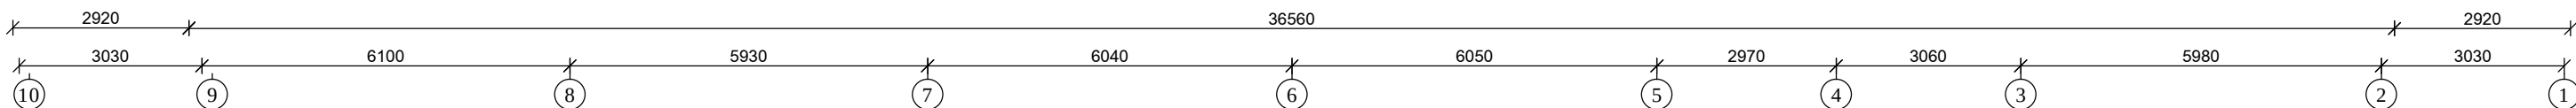[illegible]


1. ՍԻՆԱՍՁԵ
2. ԲՈՒՏԵՏ
3. ՀԱՆԴԻԴԴԱՆԱՆ
4. ՆՁՄԱՆԵՅԱԿ
5. ՍԱՆՀԱՆԿՈՒՅՑ
6. ԽԱՆԱՆԵՅԱԿ
7. ՍԱՆՀԱՆԿՈՒՅՑ
8. ՊԱՏՇԱՄԱԲ
9. ՍԻՆԱՍՁԵ
10. ԲՈՒՏԵՏ
11. ՀԱՆԴԻԴԴԱՆԱՆ
12. ՆՁՄԱՆԵՅԱԿ
13. ՍԱՆՀԱՆԿՈՒՅՑ
14. ԽԱՆԱՆԵՅԱԿ
15. ՍԱՆՀԱՆԿՈՒՅՑ
16. ՊԱՏՇԱՄԱԲ
17. ՍԻՆԱՍՁԵ
18. ԲՈՒՏԵՏ
19. ՀԱՆԴԻԴԴԱՆԱՆ
20. ՆՁՄԱՆԵՅԱԿ
21. ՍԱՆՀԱՆԿՈՒՅՑ
22. ԽԱՆԱՆԵՅԱԿ
23. ՍԱՆՀԱՆԿՈՒՅՑ
24. ՊԱՏՇԱՄԱԲ
25. ՍԻՆԱՍՁԵ
26. ԲՈՒՏԵՏ
27. ՀԱՆԴԻԴԴԱՆԱՆ
28. ՆՁՄԱՆԵՅԱԿ
29. ՍԱՆՀԱՆԿՈՒՅՑ
30. ԽԱՆԱՆԵՅԱԿ
31. ՍԱՆՀԱՆԿՈՒՅՑ
32. ՊԱՏՇԱՄԱԲ
33. ՍԱՆՀԱՆԿՈՒՅՑ
34. ՊԱՏՇԱՄԱՆԱՆԱԿ
35. ՍԱՆՀԱՆԿՈՒՅՑ

 - ԹԵԹԵԿ ԲԵՏՈՆԵ ՔԼՈԿ / հաստ. 200 մմ/
 - ԳԻՊԱՍԱՏԱՐԱԹՂԵ ՄԻՋՆՈՐՄ / հաստ. 125 մմ/
 - ՊԱՏԵՐՈՒՄ ԶԱՆԴՈՂ ՊԱՏՈՒՅԱԼԱԳՈԳԵՐ / դռների բացվածքների լայնացում/
 - Ե/Ք ՇՐՋԱՆԱԿ /բացվող բացվածքների համար/

1	ՍԵՆՅԱԿԻ ՄԱԿԵՐԵՍԸ
6.9 մ²	

[illegible]

ԱՌԱՋԻՆ ՀԱՐԿԻ ՄԱԿԱՆՆՄԱՆ ՀԱՏԱԿԱԳԻԾ 1:100

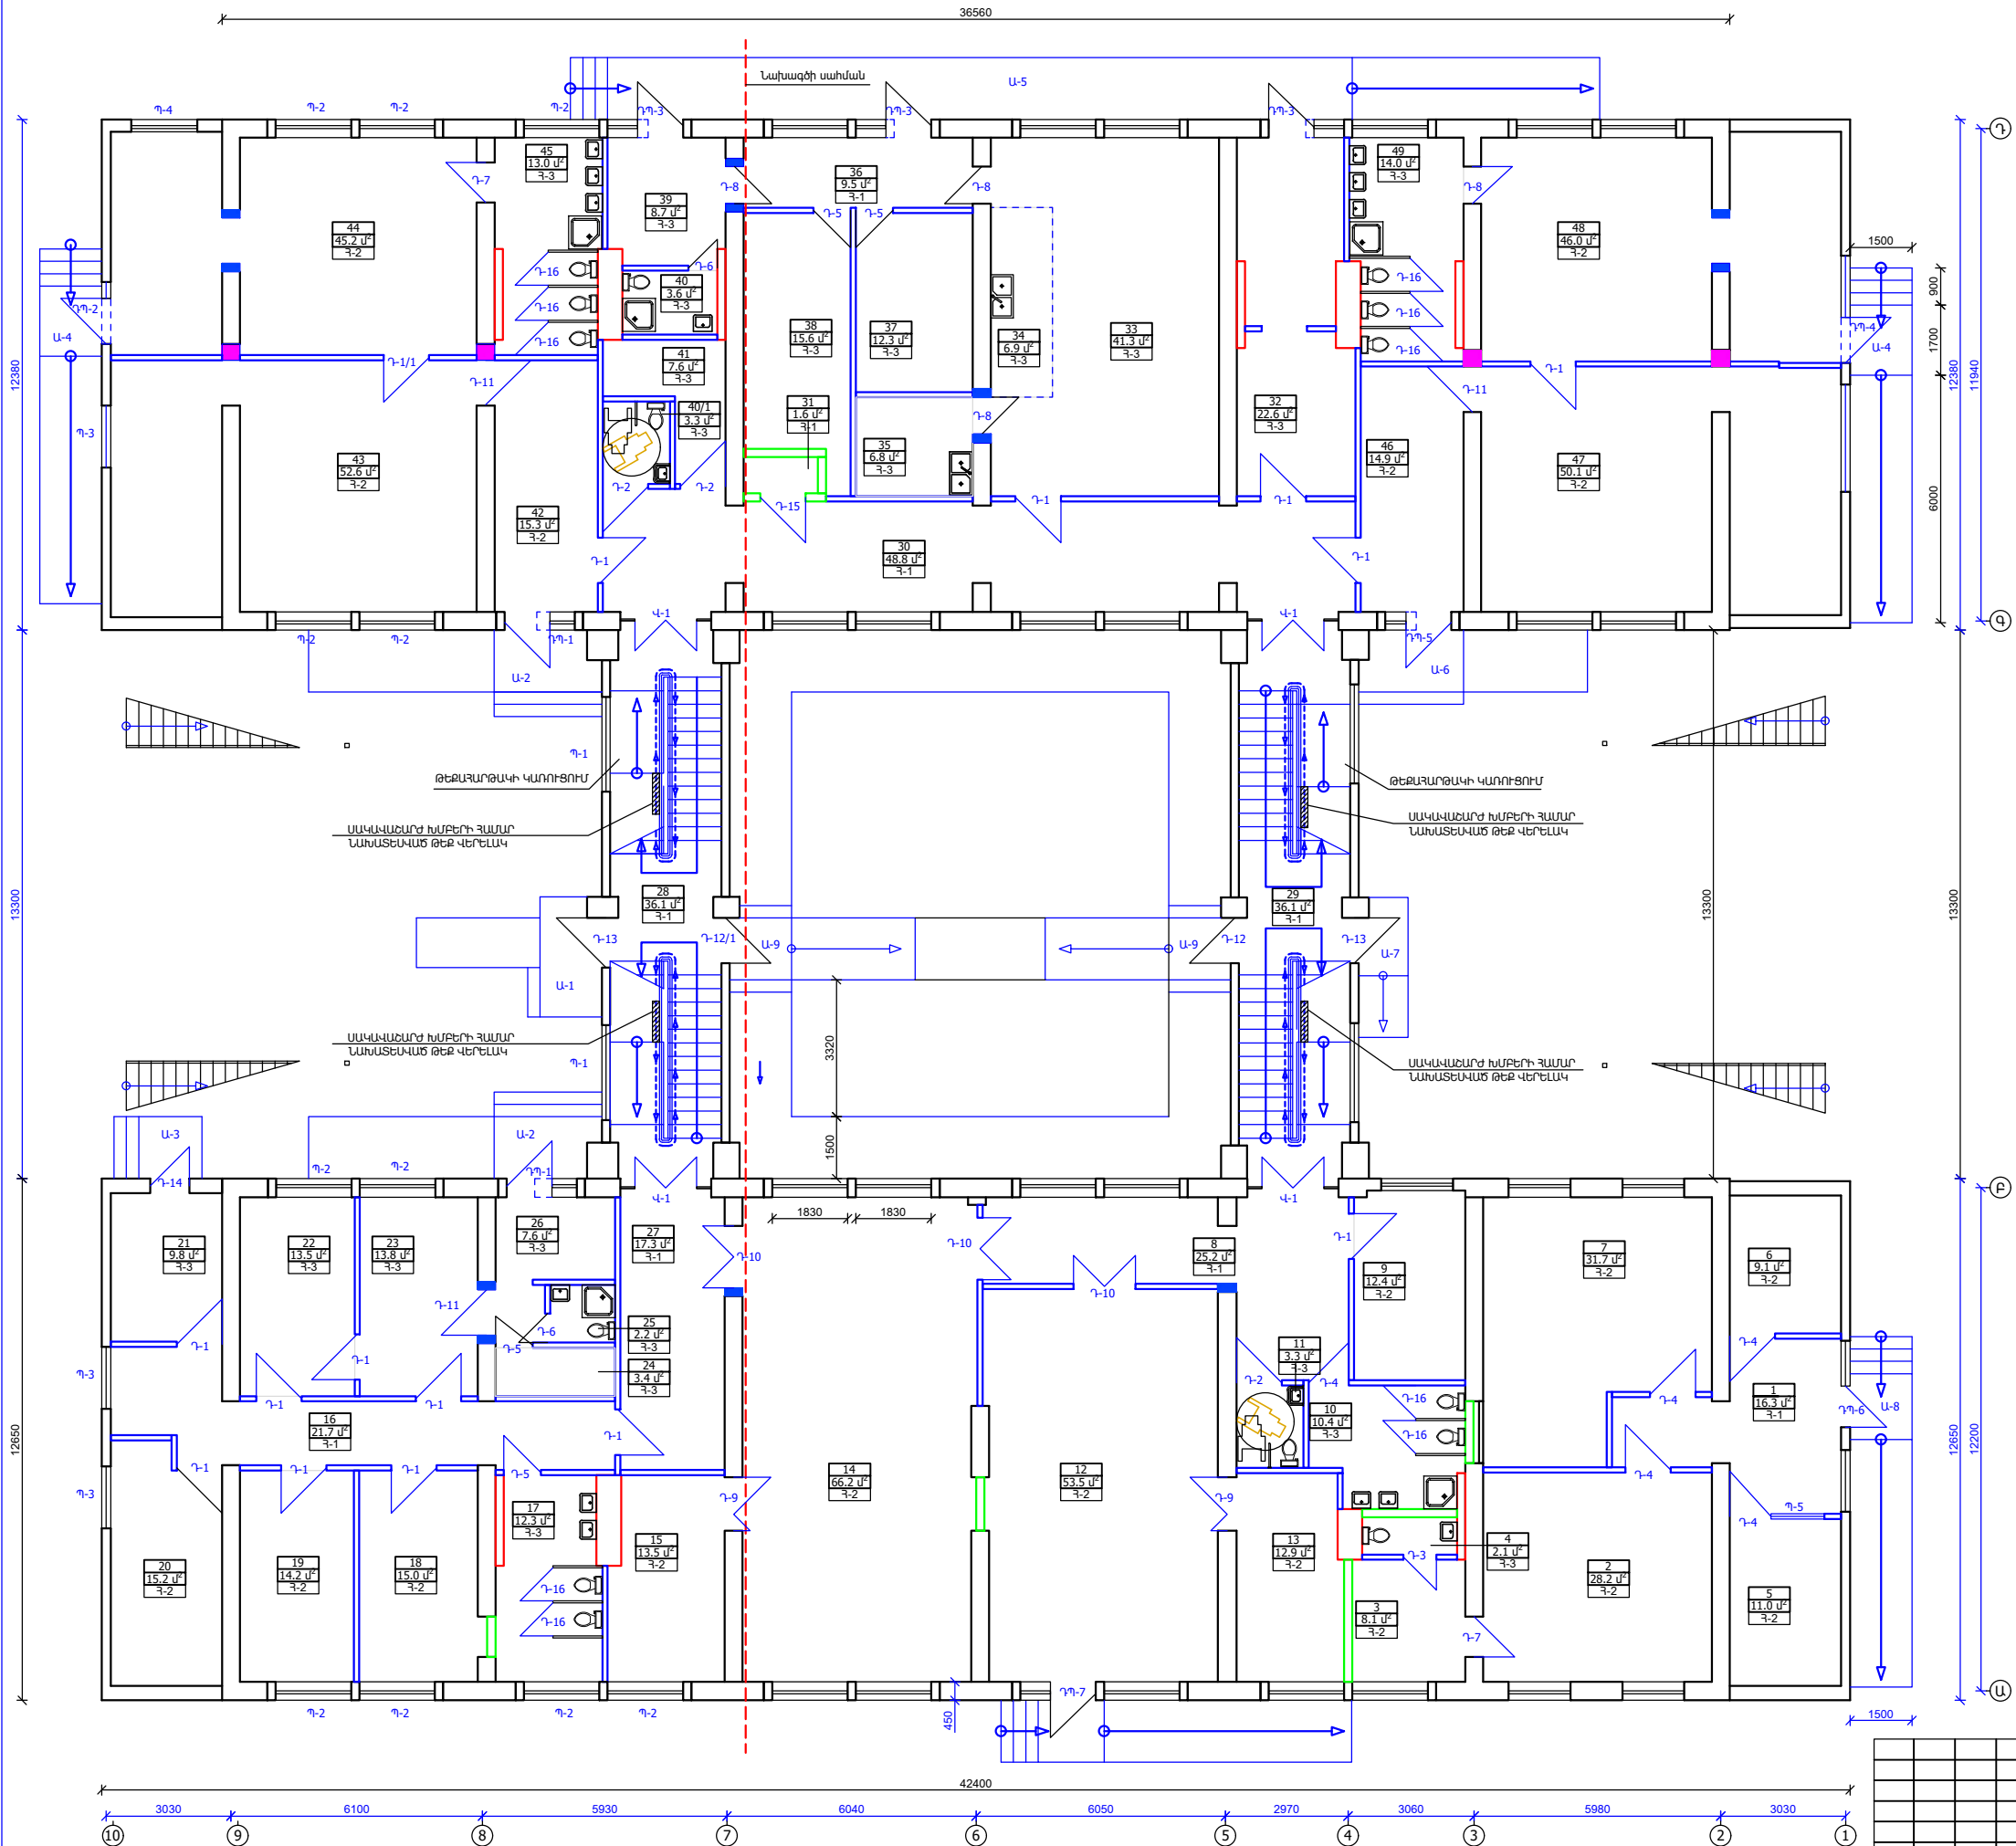

ՍԵՆՏԱԿԱՆԵՐԻ ԱՆՎԱՆԱՑՄԱՆ

1. ՇԱՏՐԱՎԱՆ. ՇԱՏՐԱՎԱՆԻ ՄԻՋԱՆՔԸ
2. ՇԱՏՐԱՎԱՆ. ՇԱՏՐԱՎԱՆԻ ՍԵՆՏԱԿԱ-1
3. ՇԱՏՐԱՎԱՆ. ՇԱՏՐԱՎԱՆԻ ՍԵՆՏԱԿԱ-2
4. ՇԱՏՐԱՎԱՆ. ՇԱՏՐԱՎԱՆԻ ՍԱՀԱՆԱԳՈՐԾՑ
5. ՇԱՏՐԱՎԱՆ. ՇԱՏՐԱՎԱՆԻ ՍԵՆՏԱԿԱ-3
6. ՇԱՏՐԱՎԱՆ. ՇԱՏՐԱՎԱՆԻ ՍԵՆՏԱԿԱ-4
7. ՇԱՏՐԱՎԱՆ. ՇԱՏՐԱՎԱՆԻ ՍԵՆՏԱԿԱ-5
8. ՄԻՋԱՆՔԸ
9. ՄԵԹՈՐԻԿԱՆԻ ՍԵՆՏԱԿԱ
10. ՍԱՀԱՆԱԳՈՐԾՑ
11. ՍԱՀԱՆԱԳՈՐԾԻ ԽՈՐՀՈՐԾԻ ՍԱՀԱՆԱԳՈՐԾՑ
12. ՍԴՈՐՈՍԱՅԻՆ ԴԱՐԱՆԻՑ
13. ՍԴՈՐՈՍԱՅԻՆ ԴԱՐԱՆԻՑԻ ԳՈՐԾՑԻ ՊԱՐԱՑԱՅԻՆ ՍԵՆՏԱԿԱ
14. ՀԱՆԴԻՄՈՐԾՑՈՒՆԵՐԻ ԴԱՐԱՆԻՑ
15. ՀԱՆԴԻՄՈՐԾՑՈՒՆԵՐԻ ԴԱՐԱՆԻՑԻ ԳՈՐԾՑԻ ՊԱՐԱՑԱՅԻՆ ՍԵՆՏԱԿԱ
16. ՄԻՋԱՆՔԸ
17. ՍԱՀԱՆԱԳՈՐԾԻ ՍԱՀԱՆԱԳՈՐԾՑ
18. ՀԱՇՎԱՊԱՀՈՐԾՑՆԱ ՍԵՆՏԱԿԱ
19. ՏՆՕՐԵՆԻ ՍԵՆՏԱԿԱ
20. ՍԱՀԱՆԱԳՈՐԾԻ ՍԵՆՏԱԿԱ
21. ՏՆՏԵՍԱԿԱՆ ՍԵՆՏԱԿԱ
22. ԲՈՒԴՈՐԾՑ ՍԵՆՏԱԿԱ
23. ԲՈՒԴՈՐԾՑ ՍԵՆՏԱԿԱ
24. ՀԱՎԱԵԽԻՂՆԵՐԻ ՊԱՏՐԱՑՄԱՆ ՍԵՆՏԱԿԱ
25. ՍԵՐՎՈՐՍՄԱՆ ՍԱՀԱՆԱԳՈՐԾՑ
26. ՍԵՐՎՈՐՍՄԱՆ
27. ՄԻՋԱՆՔԸ
28. ՍԱՀԱՆԱԳՈՐԾԻ ՊԱՐԱՑԱՅԻՆ
29. ՍԱՀԱՆԱԳՈՐԾԻ ՊԱՐԱՑԱՅԻՆ
30. ՄԻՋԱՆՔԸ
31. ԵՆ. ՍԴՈՐՈՍԱՅԻՆ ՎԱՐԱՆ
32. ԼՎԱՑՑՈՒՆԵՐԻ ՍԴՈՐՈՍԱՅԻՆ ՍԵՆՏԱԿԱ
33. ԽՈՐՀՈՐԾՑ
34. ՄԵԹՈՐԻԿԱՆԻ ՍԱՀԱՆԱԳՈՐԾՑ
35. ԼՎԱՑՑՈՒՆԵՐԻ ՎԱՐԱՆ
36. ՄԻՋԱՆՔԸ
37. ԳՈՐԾՑՈՒՄԻ ՊԱՐԱՑԱՅԻՆ
38. ԲԱՆԱԳՈՐԾՑԻ ՊԱՐԱՑԱՅԻՆ
39. ԽՈՐՀՈՐԾԻ ՍԱՀԱՆԱԳՈՐԾՑ
40. ԽՈՐՀՈՐԾԻ ՍԱՀԱՆԱԳՈՐԾՑ
- 40/1. ՍԱՀԱՆԱԳՈՐԾԻ ԽՈՐՀՈՐԾԻ ՍԱՀԱՆԱԳՈՐԾՑ
41. ՀԱՎԱԵԽԻՂՆԵՐԻ ԽՈՐՀՈՐԾԻ ՍԵՆՏԱԿԱ
42. ՀԱՆԴԻՄՈՐԾՑ
43. ԽՈՐՀՈՐԾՑ
44. ՍԱՀԱՆԱԳՈՐԾՑ
45. ԽՈՐՀՈՐԾՑ, ՍԱՀԱՆԱԳՈՐԾՑ
46. ՀԱՆԴԻՄՈՐԾՑ
47. ԽՈՐՀՈՐԾՑ
48. ՍԱՀԱՆԱԳՈՐԾՑ
49. ԽՈՐՀՈՐԾՑ, ՍԱՀԱՆԱԳՈՐԾՑ

ՊԱՅՄԱՆԱԿԱՆ ՆՇԱՆՆԵՐ

- ԹԵԹԵՎ ԲԵՏՈՆԵ ԲԱՆԿ / հաստ. 200 մմ/
- ԳԻՊԱՍԱՑԱՐԱԹԵԹ ՄԻՋԱՆՔԻ / հաստ. 125 մմ/
- ՊԱՏԵՐՈՐԻ ԲԱՆԿԱՐԻ ՊԱՏՐԱՑՄԱՆ ԳՈՐԾՑԻ ԲԱՑԿԱԾՔՆԵՐԻ (այլապատ)
- Ե/Բ ԵՐԿՐԱՆԱԿ / բազմաբլոկ բազմաբլոկների համար/
- ԲԱՑԱՎԱՐՑԻ ԼՐԱՏՈՒՄ / կ/ձ տոմ. քաղով/
- Դ-1 - ԴՈՐ
- Դ-1 - ԴՈՐ
- Դ-1-1 - ԴՈՐ-ԴՈՐ

ՍԵՆՏԱԿԱՆ ՀԱՆԱՐԸ
1
16.3 մ²

ԾԱՆՈԹՈՐԹՅՈՒՆ

1. Առաջին հարկի տարիանման դռների բացվածքները մեծացված և կառուցված են 1.2 մ լայնությամբ:
2. Առաջին փուլով կատարված խախտումներ այս փուլով տարիանման դռների բացվածքները նույնպես մեծացված և կառուցված են 1.2 մ լայնությամբ:
3. Մակակառուցման հատակագծում Դ-1, Դ-2, Դ-4, Դ-5, Դ-7 դռն-պատուհանների դռների բացվածքները մեծացված և կառուցված են 1.2 մ լայնությամբ:
4. Մակակառուցման հատակագծում Դ-3 դռն-պատուհանների դռների բացվածքները մեծացված և կառուցված են 1.1 մ լայնությամբ:

					ՊԱՏԱՐԱՐՈՒՄ ՀՀ Արմավիրի մարզի Արմավիրի համայնքապետարան		ՊԱՏԱՐՈՒՄ ԱՌ-ԳԻՐԾՑ-24/2		ՀԱՏԱԿ 1		
					„ՀՀ Արմավիրի մարզի Արմավիր համայնքի Արմավիր քաղաքի թիվ 5 մարզ-մանկապարտեզ, ՀՊԱԿ-ի հիմնական դրոշմ“						
ԳՐԱԿԱՆ	ՄԱՍ	ՄԱՍ	ՄԱՍ	ՄԱՍ	ՄԱՍ	ՄԱՍ	ՄԱՍ	ՄԱՍ	ՄԱՍ	ՄԱՍ	
Տարածարար							ՊՈՐԷ ՇՊԱՆ	ՅԵՐԳ ՈՒՄԵՏ	ՅԵՐԳՈՒ ՈՒՄԵՏԻ		
Նախագծող							ԱՆ	ԾՇ - 11			
ՆԱԾ											
Նախագծող							ԱՐԱՄԵՆԻ ՀԱՐՈՒԻ ՄԱԿԱՆԵՆԱՆ ՀԱՏԱՎԱԳԻՐԿ				
Ստորագրող							 ՎԱՆԱՐԻԻ VANARKH BAKHAPX				
Ստորագրող											



1. ԻՄԻՋԻՔ
2. ԲՈՒՏԵՑ
3. ՀԱՆՐԵՂԵՂԱՆ
4. ԵՆՁԱՄԵՆՅԱԿ
5. ՍԱՆՆԱԼՈՒԲՈՒՏ
6. ԿՈՒՐԱՄԵՆՅԱԿ
7. ՍԱՆՆԱԼՈՒԲՈՒՏ
8. ԴԱՏԶԱՄԱՐ
9. ԻՄԻՋԻՔ
10. ԲՈՒՏԵՑ
11. ՀԱՆՐԵՂԵՂԱՆ
12. ԵՆՁԱՄԵՆՅԱԿ
13. ՍԱՆՆԱԼՈՒԲՈՒՏ
14. ԿՈՒՐԱՄԵՆՅԱԿ
15. ՍԱՆՆԱԼՈՒԲՈՒՏ
16. ԴԱՏԶԱՄԱՐ
17. ԻՄԻՋԻՔ
18. ԲՈՒՏԵՑ
19. ՀԱՆՐԵՂԵՂԱՆ
20. ԵՆՁԱՄԵՆՅԱԿ
21. ՍԱՆՆԱԼՈՒԲՈՒՏ
22. ԿՈՒՐԱՄԵՆՅԱԿ
23. ՍԱՆՆԱԼՈՒԲՈՒՏ
24. ԴԱՏԶԱՄԱՐ
25. ԻՄԻՋԻՔ
26. ԲՈՒՏԵՑ
27. ՀԱՆՐԵՂԵՂԱՆ
28. ԵՆՁԱՄԵՆՅԱԿ
29. ՍԱՆՆԱԼՈՒԲՈՒՏ
30. ԿՈՒՐԱՄԵՆՅԱԿ
31. ՍԱՆՆԱԼՈՒԲՈՒՏ
32. ԴԱՏԶԱՄԱՐ
33. ՍԱՐՏԳՈՒՄԱՆԻՄԱԿ
34. ՏՐՏԳՈՒՄԱՆԻՄԱԿ

- ԹԵԹԵՎ ԲԵՏՈՒԷ ԲԼՈԿ / հաստ. 200 մմ/
- ԳԻՊԱՍԱՏՎԱՐԱԹՂԹԵ ՄԻՋՆՈՐՄ / հաստ. 125 մմ/
- ՊՆՏԵՐՈՒՄ ԶԱՆԿՈՂ ՊԱՏՈՒՅԱԼԱԳՈԳԵՐ / դռների բացվածքների լայնացում/
- Ե/Բ ՇՐՋԱՆԱԿ /բացվող բացվածքների համար/

1	ՍԵՆՅԱԿԻ ՄԱԿԵՐԵՍԸ
6.9 մ ²	

[illegible]

ԱՌԱՋԻՆ ՀԱՐԿԻ ՊԱՏՈՒՀԱՆՆԵՐԻ ՄԱՍՆԱԳԻՐ



	ԷՍԹԻՉ	ԱՆՎԱՆՈՒՄԸ	ԲԱՐՁՐՈՒԹՅՈՒՆԸ մմ	ԼԱՅՆՈՒԹՅՈՒՆԸ մմ	ՄԱԿԵՐԵՍԸ մ²			ՔԱՆԱԿԸ հատ	ԸՆԴՀԱՆՈՒՐ ՄԱԿԵՐԵՍԸ մ²	
					ԸՆԴՀԱՆՈՒՐ	ԲԱՑՎՈՂ	ՉԲԱՑՎՈՂ		ԲԱՑՎՈՂ	ՉԲԱՑՎՈՂ
Պ -1		ՊԱՏՈՒՀԱՆ, ՄԵՏԱԴԱՊԼԱՍՏԵ ԲԼՈԿՈՎ, ՍՊԻՏԱԿ, /60 մմ հաստ./ ԱՊԱԿԵՓԱԹԵԹՈՎ 4+4 մմ,ՀԱՅԿԱԿԱՆ ՊՐՈՖԻԼ	1800	2300	4.14	0.87	3.27	2	1.74	6.54
Պ -2		ՊԱՏՈՒՀԱՆ, ՄԵՏԱԴԱՊԼԱՍՏԵ ԲԼՈԿՈՎ, ՍՊԻՏԱԿ, /60 մմ հաստ./ ԱՊԱԿԵՓԱԹԵԹՈՎ 4+4 մմ,ՀԱՅԿԱԿԱՆ ՊՐՈՖԻԼ	1500	1830	2.75	0.92	1.83	11	10.12	20.13
Պ -3		ՊԱՏՈՒՀԱՆ, ՄԵՏԱԴԱՊԼԱՍՏԵ ԲԼՈԿՈՎ, ՍՊԻՏԱԿ, /60 մմ հաստ./ ԱՊԱԿԵՓԱԹԵԹՈՎ 4+4 մմ,ՀԱՅԿԱԿԱՆ ՊՐՈՖԻԼ	1500	1500	2.25	0.75	1.5	3	2.25	4.5
Պ -4		ՊԱՏՈՒՀԱՆ, ՄԵՏԱԴԱՊԼԱՍՏԵ ԲԼՈԿՈՎ, ՍՊԻՏԱԿ, /60 մմ հաստ./ ԱՊԱԿԵՓԱԹԵԹՈՎ 4+4 մմ,ՀԱՅԿԱԿԱՆ ՊՐՈՖԻԼ	1500	1600	2.4	0.9	1.5	1	0.9	1.5
Պ -5		ՊԱՏՈՒՀԱՆ, ՄԵՏԱԴԱՊԼԱՍՏԵ ԲԼՈԿՈՎ, ՍՊԻՏԱԿ, /60 մմ հաստ./ ԱՊԱԿԵՓԱԹԵԹՈՎ 4+4 մմ,ՀԱՅԿԱԿԱՆ ՊՐՈՖԻԼ	1200	1300	1.56	0.78	0.78	1	0.78	0.78

ԾԱՆՈԹՈՒԹՅՈՒՆ


1. ՏՎՅԱԼ ԹԵՐԹԸ ՆԱՅԵԼ ՀԱՄԱՏԵՂ ԸՇ -
2. ՆԱԽՔԱՆ ՊԱՏՈՒՀԱՆՆԵՐԻ ՊԱՏՎԻՐԵԼԸ ՊԱՏՈՒՀԱՆՆԵՐԻ ԲՈԼՈՐ ԲԱՅՎԱԾԵԼԵՐՈՐՄ ՊԵՏՔ Է ԿԱՏԱՐԿԵԼ ԱՏՈՒԳԻՉ ՉԱՓՈՒՄՆԵՐ ԾԻՆՀՐԱՊԱՐԱԿՈՒՄ:
3. ՊԱՏՈՒՀԱՆՆԵՐԻ ՏԵՍԹԸ ԵՎ ՊՐՈՖԻԼՆԵՐԻ ՏԵՍԱԿԸ ՀԱՄԱՁԱՅՆԵՑՆԵԼ ՊԱՏՎԻՐԱՏՈՒԻ ՀԵՏ:

						ՊԱՏՎԻՐԱՏՈՒ՝ ՀՀ Արմավիրի մարզի Արմավիրի համայնքապետարան	ՊԱՏՎԵՐ՝ ԱՔ-ԳՀԾՁԲ-24/2	ՀԱՏՈՐ՝ 1	
						„ՀՀ Արմավիրի մարզի Արմավիր համայնքի Արմավիր քաղաքի թիվ 5 մտուր-մանկապարտեզ,, ՀՈԱԿ-ի հիմնանորոգում			
ՓՈՓ.	ՄԱՍ. ՔԱՆ.	ԹԵՐԹ	ՓԱՏԱԹ.Ն	ԱՏՈՐԱԳՐ.	ԱՄՍԱԹՎ.		ՓՈՒԼ ЭТАП	ԹԵՐԹ ЛИСТ	ԹԵՐԹԵՐ ЛИСТЫ
Ճարտարապետ		Ա.Ղուկասյան				ԳՑԱԳՐԻ ԱՆՎԱՆՈՒՄԸ	ԱՆ	ԾՇ -13	
ՆԳՃ		Ա.Ղուկասյան							
Նախագծող		Խ.Գրիգորյան				ԱՌԱՋԻՆ ՀԱՐԿԻ ՊԱՏՈՒՀԱՆՆԵՐԻ ՄԱՍՆԱԳԻՐ		ՎԱՆԱՐԽ VANARKH BAHAPX	
Ստուգեց проверил		Ա.Ղուկասյան А. Лукасян							

ԵՐԿՐՈՐԴ ՀԱՐԿԻ ՊԱՏՈՒՀԱՆՆԵՐԻ ՄԱՍՆԱԳԻՐ

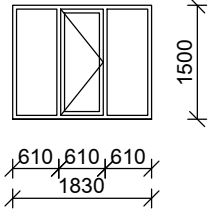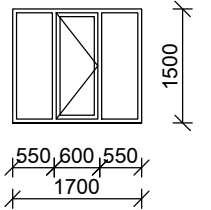	ԷՍՔԻԶ	ԱՆՎԱՆՈՒՄԸ	ԲԱՐՁՐՈՒԹՅՈՒՆԸ մմ	ԼԱՅՆՈՒԹՅՈՒՆԸ մմ	ՄԱԿԵՐԵՍԸ մ²			ՔԱՆԱԿԸ հատ	ԸՆԴՀԱՆՈՒՐ ՄԱԿԵՐԵՍԸ մ²	
					ԸՆԴՀԱՆՈՒՐ	ԲԱՑԿՈՂ	ՉԲԱՑԿՈՂ		ԲԱՑԿՈՂ	ՉԲԱՑԿՈՂ
Պ -2		ՊԱՏՈՒՀԱՆ, ՄԵՏԱՂԱՊԼԱՍՏԵ ԲԼՈԿՈՎ, ՍՊԻՏԱԿ, /60 մմ հաստ./ ԱՊԱԿԵԹԱԹԵԹՈՎ 4+4 մմ,ՀԱՅԿԱԿԱՆ ՊՐՈՖԻԼ	1500	1830	2.75	0.92	1.83	12	11.04	21.96
		Պ -2 1.50 x 1.83								
Պ -6		ՊԱՏՈՒՀԱՆ, ՄԵՏԱՂԱՊԼԱՍՏԵ ԲԼՈԿՈՎ, ՍՊԻՏԱԿ, /60 մմ հաստ./ ԱՊԱԿԵԹԱԹԵԹՈՎ 4+4 մմ,ՀԱՅԿԱԿԱՆ ՊՐՈՖԻԼ	1500	1700	2.55	0.90	1.65	2	1.8	3.3
		Պ -4 1.50 x 1.70								

ԵՐԿՐՈՐԴ ՀԱՐԿԻ ՎԻՏՐԱԺՆԵՐԻ ՄԱՍՆԱԳԻՐ

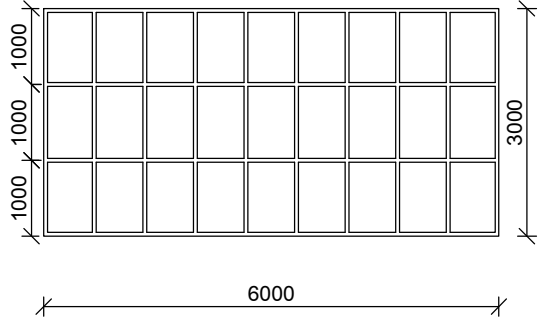	ԷՍՔԻԶ	ԱՆՎԱՆՈՒՄԸ	ԲԱՐՁՐՈՒԹՅՈՒՆԸ մմ	ԼԱՅՆՈՒԹՅՈՒՆԸ մմ	ՄԱԿԵՐԵՍԸ մ²			ՔԱՆԱԿԸ հատ	ԸՆԴՀԱՆՈՒՐ ՄԱԿԵՐԵՍԸ մ²	
					ԸՆԴՀԱՆՈՒՐ	ԲԱՑԿՈՂ	ՉԲԱՑԿՈՂ		ԲԱՑԿՈՂ	ՉԲԱՑԿՈՂ
Վ -1		ՎԻՏՐԱԺ, ԱԼՅՈՒՄԻՆԵ ԲԼՈԿՈՎ, ՍՊԻՏԱԿ, /60 մմ հաստ./ ԱՊԱԿԵԹԱԹԵԹՈՎ 4+4 մմ ՊՐՈՖԻԼ, ՋԵՐՄԱԿԱՄՐՋԱԿՈՎ, ԱՐՏԵՐԿԻՐ	3000	6000	18.0	-	18.0	4	-	72.0
		Վ -2 6.0 x 3.0								

ԾԱՆՈԹՈՒԹՅՈՒՆ

1. ՏՎՅԱԼ ԹԵՐԹԸ ՆԱՅԵԼ ՀԱՄԱՏԵՂ ԾԾ -
2. ՆԱԽՔԱՆ ՊԱՏՈՒՀԱՆՆԵՐԻ ՊԱՏՎԻՐԵԼԸ ՊԱՏՈՒՀԱՆՆԵՐԻ ԲՈԼՈՐ ԲԱՑԿԱԾՔՆԵՐՈՒՄ ՊԵՏՔ Է ԿԱՏԱՐՎԵՆ ՍՏՈՒԳԻՉ ՉԱՓՈՒՄՆԵՐ ԾԻՆՀՐԱՊԱՐԱԿՈՒՄ:
3. ՊԱՏՈՒՀԱՆՆԵՐԻ ՏԵՍՔԸ ԵՎ ՊՐՈՖԻԼՆԵՐԻ ՏԵՍԱԿԸ ՀԱՄԱՁԱՅՆԵՑՆԵԼ ՊԱՏՎԻՐԱՏՈՒԻ ՀԵՏ:

						ՊԱՏՎԻՐԱՏՈՒ՝ ՀՀ Արմավիրի մարզի Արմավիրի համայնքապետարան	ՊԱՏՎԵՐ՝ ԱՔ-ԳՀԾՁԲ-24/2	ՀԱՏՈՐ՝ 1
						„ՀՀ Արմավիրի մարզի Արմավիր համայնքի Արմավիր քաղաքի թիվ 5 մտուր-մանկապարտեզ,, ՀՈԱԿ-ի հիմնանորոգում		
ՓՈԹ.	ՄԱՍ. ՔԱՆ.	ԹԵՐԹ	ՓԱՍՏԱԹ.Ն	ՍՏՈՐԱԳՐ.	ԱՄՍԱԹՎ.			
						ԱՆ		
Ծարտարապետ						ԳՑԱԳՐԻ ԱՆՎԱՆՈՒՄԸ		
ՆԳՃ								
Նախագծող								
Ստուգեց								
проверил								

ԱՌԱՋԻՆ ՀԱՐԿԻ ՊԱՏՈՒՀԱՆԱԳՈԳԻ ՄԱՍՆԱԳԻՐ

[illegible]

ԵՐԿՐՈՐԴ ԶԱՐԿԻ ՊԱՏՈՒՅԱՆԱԳՈՒԹԻ ՄԱՍՆԱԳԻՐ

	ԷՍՔԻՉ	ԱՆՎԱՆՈՒՄԸ	ԼԱՅՆՈՒԹՅՈՒՆԸ մմ	ԵՐԿԱՐՈՒԹՅՈՒՆԸ մմ	ՔԱՆԱԿԸ հատ	ԸՆԴՀ. ԵՐԿԱՐՈՒԹՅՈՒՆԸ զծմ
		ՊԱՏՈՒՀԱՆԱԳՈՂ ՊԼԱՍՏՄԱՍԵ /հաստ. 30 մմ/ 0.40 x 1.93	400	1930	42	81.1
		ՊԱՏՈՒՀԱՆԱԳՈՂ ՊԼԱՍՏՄԱՍԵ /հաստ. 30 մմ/ 0.40 x 1.8	400	1800	4	7.2
ՊԱՏՈՒՀԱՆԱԳՈՂ ԳՈՒՆԱԿՈՐ ՑԻՆԿԱՊԼԱՏ ԹԻԹԵՂԻՑ /հաստ. 0.50 մմ, լայն. 250 մմ/						20.0 մ ²

										ՊԱՏՎԻՐԱՏՈՒ՝ ՀՀ Արմավիրի մարզի Արմավիրի համայնքապետարան	ՊԱՏՎԵՐ՝ ԱԲ-ԳՅԾԳԲ-24/2	ՀԱՏՈՐ՝ 1
										,,ՀՀ Արմավիրի մարզի Արմավիր համայնքի Արմավիր քաղաքի թիվ 5 մսուր-մանկապարտեզ, ՀՈԱԿ-ի հիմնանորոգում		
ՓՈՓ.	ՄԱԱ. ԶԱՆ.	ԹԵՐԹ	ՓԱՏԱԶ.Ն	ԱՏՈՐԱԳՐ.	ԱՄՍԱԹՎ.			ՓՈՒԼ ЭТАП	ԹԵՐԹ ЛИСТ	ԹԵՐԹԵՐ ЛИСТЫ		
								ԱՆ	ԾԾ -15			
Ճարտարապետ	Ա.Ղուկասյան					ԳԵՍԱՐԻ ԱՆՎԱՆՈՒՄԸ						
ՆԳԾ	Ա.Ղուկասյան					ԱՌԱՋԻՆ ԵՎ ԵՐԿՐՈՐԴ ՀԱՐԿԵՐԻ ՊԱՏՈՒՀԱՆԱԳՐԵՐԻ ՄԱՍՆԱԳԻՐ		 ՎԱՆԱՐԽ VANARKH BAHAPX				
Նախագծող	Խ.Գրիգորյան											
Ստուգեց՝ проверил	Ա.Ղուկասյան А. Гуксян											

ԴՈՒՌ-ՊԱՏՈՒՅԱՆԻ ՄԱՍՆԱԳԻՐ

	ԷՍԹԻՉ	ԱՆՎԱՆՈՒՄԸ	ԲԱՐՁՐՈՒԹՅՈՒՆԸ մմ	ԼԱՅՆՈՒԹՅՈՒՆԸ մմ	ՄԱԿԵՐԵՍԸ մ²			ՔԱՆԱԿԸ հատ	ԸՆԴՀԱՆՈՒՐ ՄԱԿԵՐԵՍԸ մ²	
					ԸՆԴՀԱՆՈՒՐ	ԲԱՑՎՈՂ	ՉԲԱՑՎՈՂ		ԲԱՑՎՈՂ	ՉԲԱՑՎՈՂ
ԴՊ -1		ՊԱՏՈՒՀԱՆ, ԱԼՅՈՒՄԻՆԵ ԲԼՈՎՈՎ, ՍՊԻՏԱԿ, /60 մմ հաստ./ ԱՊԱԿԵՓԱԹԵԹՈՎ 4+4 մմ , ՊՐՈՖԻԼ, ՋԵՐՄԱԿԱՄՐՋԱԿՈՎ, ԱՐՏԵՐԿԻՐ Պ 0.5 x 1.50	1500	500	0.75	0.75	-	2	1.5	-
		ԴՈՒՈ, ԱԼՅՈՒՄԻՆԵ ԲԼՈՎՈՎ, ՍՊԻՏԱԿ, /60 մմ հաստ./ ԱՊԱԿԵՓԱԹԵԹՈՎ 4+4 մմ , ՊՐՈՖԻԼ, ՋԵՐՄԱԿԱՄՐՋԱԿՈՎ, ԱՐՏԵՐԿԻՐ Դ 1.20 x 2.40	2700	1.20	3.24	2.52	0.72	2	5.04	1.44
ԴՊ -2		ՊԱՏՈՒՀԱՆ, ԱԼՅՈՒՄԻՆԵ ԲԼՈՎՈՎ, ՍՊԻՏԱԿ, /60 մմ հաստ./ ԱՊԱԿԵՓԱԹԵԹՈՎ 4+4 մմ , ՊՐՈՖԻԼ, ՋԵՐՄԱԿԱՄՐՋԱԿՈՎ, ԱՐՏԵՐԿԻՐ Պ 0.3 x 1.50	1500	300	0.45	0.45	-	1	0.45	-
		ԴՈՒՈ, ԱԼՅՈՒՄԻՆԵ ԲԼՈՎՈՎ, ՍՊԻՏԱԿ, /60 մմ հաստ./ ԱՊԱԿԵՓԱԹԵԹՈՎ 4+4 մմ , ՊՐՈՖԻԼ, ՋԵՐՄԱԿԱՄՐՋԱԿՈՎ, ԱՐՏԵՐԿԻՐ Դ 1.20 x 2.40	2400	1.20	2.88	2.52	0.36	1	2.52	0.36
ԴՊ -3		ՊԱՏՈՒՀԱՆ, ԱԼՅՈՒՄԻՆԵ ԲԼՈՎՈՎ, ՍՊԻՏԱԿ, /60 մմ հաստ./ ԱՊԱԿԵՓԱԹԵԹՈՎ 4+4 մմ , ՊՐՈՖԻԼ, ՋԵՐՄԱԿԱՄՐՋԱԿՈՎ, ԱՐՏԵՐԿԻՐ Պ 1.83 x 1.50	1500	730	1.1	1.1	-	3	3.3	-
		ԴՈՒՈ, ԱԼՅՈՒՄԻՆԵ ԲԼՈՎՈՎ, ՍՊԻՏԱԿ, /60 մմ հաստ./ ԱՊԱԿԵՓԱԹԵԹՈՎ 4+4 մմ , ՊՐՈՖԻԼ, ՋԵՐՄԱԿԱՄՐՋԱԿՈՎ, ԱՐՏԵՐԿԻՐ Դ 1.10 x 2.10	2700	1.10	2.97	2.31	0.66	3	6.93	1.98

ԾԱՆՈԹՈՒԹՅՈՒՆ

1. ՏԿՅԱԼ ԹԵՐԹԸ ՆԱՅԵԼ ՀԱՄԱՏԵՂ ԸՇ -
2. ՆԱԽԸԱՆ ԴՈՒՌ-ՊԱՏՈՒՀԱՆՆԵՐԻ ՊԱՏԿԻՐԵԼԸ ԴՈՒՌ-ՊԱՏՈՒՀԱՆՆԵՐԻ ԲՈԼՈՐ ԲԱՏԿԱԾՔՆԵՐՈՒՄ ՊԵՏՔ Է ԿԱՏԱՐՎԵԼ ՍՈՒՐԳԻՉ ՉԱՓՈՒՄՆԵՐ ԾՆԱՂԱՊԱՐԱԿՈՒՄ:
3. ԴՈՒՌ-ՊԱՏՈՒՀԱՆՆԵՐԻ ՏԵՍԸԸ ԵՎ ՊՐՈՖԻԼՆԵՐԻ ՏԵՍԱԿԸ ՀԱՄԱՁԱՅՆԵՑՆԵԼ ՊԱՏԿԻՐԱՏՈՒԻ ՀԵՏ:

						ՊԱՏՎԻՐԱՏՈՒՄ՝ ՀՀ Արմավիրի մարզի Արմավիրի համայնքապետարան	ՊԱՏՎԵՐ՝ ԱԶ-ԳՅԾԲ-24/2	ՀԱՏՈՐ՝ 1	
						,,ՀՀ Արմավիրի մարզի Արմավիր համայնքի Արմավիր քաղաքի թիվ 5 մտուր-մանկապարտեզ,, ՀՈԱԿ-ի հիմնաևորդում			
ՓՈՓ.	ՄԱ. ԶԱՆ.	ԹԵՐԹ	ՓԱՍՏԱԶ.Ն	ԱՏՈՐԱԳՐ.	ԱՄՍԱԹԿ.		ՓՈՒԼ ЭТАП	ԹԵՐԹ ЛИСТ	ԹԵՐԹԵՐ ЛИСТЫ
						ԳՏԱԳՐԻ ԱՆՎԱՆՈՒՄԸ	ԱՆ	ԾԾ -16	
Ճարտարապետ	Ա.Ղուկասյան								
ՆԳԾ	Ա.Ղուկասյան					ԴՈՒՐ-ՊԱՏՈՒՀԱՆՆԵՐԻ ՄԱՍՆԱԳԻՐ		ՀԱՆԱՐԽ VANARKH BAHAPX	
Նախագծող	Խ.Գրիգորյան								
Ստուգեց՝ проверил	Ա.Ղուկասյան А. Гуксян								

ԴՈՒՌ-ՊԱՏՈՒՅԱՆԻ ՄԱՍՆԱԳԻՐ

	ԷՍՔԻՉ	ԱՆՎԱՆՈՒՄԸ	ԲԱՐՁՐՈՒԹՅՈՒՆԸ մմ	ԼԱՅՆՈՒԹՅՈՒՆԸ մմ	ՄԱԿԵՐԵՍԸ մ²			ՔԱՆԱԿԸ հատ	ԸՆԴՀԱՆՈՒՐ ՄԱԿԵՐԵՍԸ մ²	
					ԸՆԴՀԱՆՈՒՐ	ԲԱՑՎՈՐ	ՉԲԱՑՎՈՐ		ԲԱՑՎՈՐ	ՉԲԱՑՎՈՐ
ԴՊ -4		ՊԱՏՈՒՀԱՆ, ԱԼՅՈՒՄԻՆԵ ԲԼՈԿՈՎ, ՍՊԻՏԱԿ, /60 մմ հաստ./ ԱՊԱԿԵՓԱԹԵԹՈՎ 4+4 մմ , ՊՐՈՑԻԼ,ՋԵՐՄԱԿԱՄՐՋԱԿՈՎ, ԱՐՏԵՐԿԻՐ Պ 1.4 x 1.80	1800	1400	2.52	0.75	1.77	1	0.75	1.77
		ԴՈՒՐ, ԱԼՅՈՒՄԻՆԵ ԲԼՈԿՈՎ, ՍՊԻՏԱԿ, /60 մմ հաստ./ ԱՊԱԿԵՓԱԹԵԹՈՎ 4+4 մմ , ՊՐՈՑԻԼ,ՋԵՐՄԱԿԱՄՐՋԱԿՈՎ, ԱՐՏԵՐԿԻՐ Դ 1.20 x 2.70	2700	1.20	3.24	2.52	0.72	1	2.52	0.72
ԴՊ -5		ՊԱՏՈՒՀԱՆ, ԱԼՅՈՒՄԻՆԵ ԲԼՈԿՈՎ, ՍՊԻՏԱԿ, /60 մմ հաստ./ ԱՊԱԿԵՓԱԹԵԹՈՎ 4+4 մմ , ՊՐՈՑԻԼ, ՋԵՐՄԱԿԱՄՐՋԱԿՈՎ, ԱՐՏԵՐԿԻՐ Պ 0.40 x 1.50	1500	400	0.60	0.60	-	1	0.60	-
		ԴՈՒՐ, ԱԼՅՈՒՄԻՆԵ ԲԼՈԿՈՎ, ՍՊԻՏԱԿ, /60 մմ հաստ./ ԱՊԱԿԵՓԱԹԵԹՈՎ 4+4 մմ , ՊՐՈՑԻԼ,ՋԵՐՄԱԿԱՄՐՋԱԿՈՎ, ԱՐՏԵՐԿԻՐ Դ 1.20 x 2.70	2700	1.20	3.24	2.52	0.72	1	2.52	0.72
ԴՊ -6		ՊԱՏՈՒՀԱՆ, ԱԼՅՈՒՄԻՆԵ ԲԼՈԿՈՎ, ՍՊԻՏԱԿ, /60 մմ հաստ./ ԱՊԱԿԵՓԱԹԵԹՈՎ 4+4 մմ , ՊՐՈՑԻԼ,ՋԵՐՄԱԿԱՄՐՋԱԿՈՎ, ԱՐՏԵՐԿԻՐ Պ 1.1 x 1.60	1600	1100	1.76	0.88	0.88	1	0.88	0.88
		ԴՈՒՐ, ԱԼՅՈՒՄԻՆԵ ԲԼՈԿՈՎ, ՍՊԻՏԱԿ, /60 մմ հաստ./ ԱՊԱԿԵՓԱԹԵԹՈՎ 4+4 մմ , ՊՐՈՑԻԼ,ՋԵՐՄԱԿԱՄՐՋԱԿՈՎ, ԱՐՏԵՐԿԻՐ Դ 1.0 x 2.70	2700	1.0	2.7	2.1	0.6	1	2.1	0.6
ԴՊ -7		ՊԱՏՈՒՀԱՆ, ԱԼՅՈՒՄԻՆԵ ԲԼՈԿՈՎ, ՍՊԻՏԱԿ, /60 մմ հաստ./ ԱՊԱԿԵՓԱԹԵԹՈՎ 4+4 մմ , ՊՐՈՑԻԼ, ՋԵՐՄԱԿԱՄՐՋԱԿՈՎ, ԱՐՏԵՐԿԻՐ Պ 0.63 x 1.50	1500	630	0.95	0.95	-	1	0.95	-
		ԴՈՒՐ, ԱԼՅՈՒՄԻՆԵ ԲԼՈԿՈՎ, ՍՊԻՏԱԿ, /60 մմ հաստ./ ԱՊԱԿԵՓԱԹԵԹՈՎ 4+4 մմ , ՊՐՈՑԻԼ,ՋԵՐՄԱԿԱՄՐՋԱԿՈՎ, ԱՐՏԵՐԿԻՐ Դ 1.20 x 2.70	2700	1200	3.24	2.52	0.72	1	2.52	0.72







ԾԱՆՈԹՈՒԹՅՈՒՆ

1. ՏԿՅԱԼ ԹԵՐԹԸ ՆԱՅԵԼ ՀԱՄԱՏԵՂ ԸԾ -
2. ՆԱԽԵԱՆ ԴՈՒՌ-ՊԱՏՈՒՀԱՆՆԵՐԻ ՊԱՏԿԻՐԵԼ ԴՈՒՌ-ՊԱՏՈՒՀԱՆՆԵՐԻ ԲՈԼՈՐ ԲԱՅԿԱԾՔՆԵՐՈՒՄ ՊԵՏՔ Է ԿԱՏԱՐԿԵՆ ԱՏՈՒԳԻԶ ՉԱՓՈՒՄՆԵՐ ԾՆՆՐԱՊԱՐԱԿՈՒՄ:
3. ԴՈՒՌ-ՊԱՏՈՒՀԱՆՆԵՐԻ ՏԵՍԸԸ ԵՎ ՊՐՃՖԼՆԵՐԻ ՏԵՍԱԿ ՀԱՄԱՁԱՅՆԵՑՆԵԼ ՊԱՏԿԻՐԱՏՈՒԻ ՀԵՏ:

						ՊԱՏՎԻՐԱՏՈՒ՝ ՀՀ Արմավիրի մարզի Արմավիրի համայնքապետարան	ՊԱՏՎԵՐ՝ ԱԶ-ԳՀԾՁԲ-24/2	ՀԱՏՈՐ՝ 1	
						„ՀՀ Արմավիրի մարզի Արմավիր համայնքի Արմավիր քաղաքի թիվ 5 մսուր-մանկապարտեզ, ՀՈԱԿ-ի հիմնաևորդում			
ՓՈՓ.	ՄԱՍ. ԶԱՆ.	ԹԵՐԹ	ՓԱՍՏԱԹ.Ն	ԱՏՈՐԱԳՐ.	ԱՄՍԱԹԿ.		ՓՈՒԼ ЭТАП	ԹԵՐԹ ЛИСТ	ԹԵՐԹԵՐ ЛИСТЫ
							ԱՆ	ԾՇ -17	
Ճարտարապետ	Ա.Ղուկասյան					ԳԾԱԳՐԻ ԱՆՎԱՆՈՒՄԸ			
ՆԳՃ	Ա.Ղուկասյան					ԴՈՒՆ-ՊԱՏՈՒՀԱՆՆԵՐԻ ՄԱՍՆԱԳԻՐ		ՎԱՆԱՐԽ VANARKH BAHAPX	
Նախագծող	Խ.Գրիգորյան								
Ստուգեց՝ проверил	Ա.Ղուկասյան А. Гукасян								



ԱՌԱՋԻՆ ՀԱՐԿԻ ԴՈՆԵՐԻ ՄԱՍՆԱԳԻՐ

3000
3000
3000
3000
3000
3000

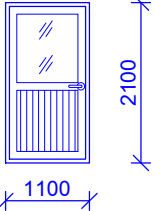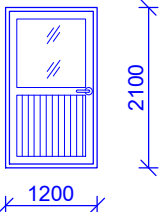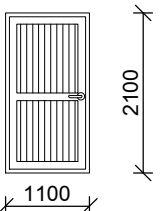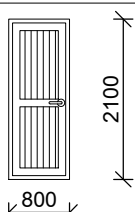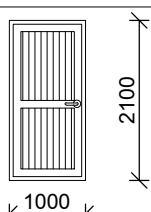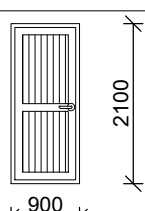	ԷՍՔԻՉ	ԱՆՎԱՆՈՒՄԸ	ԲԱՐՁՐՈՒԹՅՈՒՆԸ մմ	ԼԱՅՆՈՒԹՅՈՒՆԸ մմ	ՄԱԿԵՐԵՍԸ մ²			ՔԱՆԱԿԸ հատ	ԸՆԴՀԱՆՈՒՐ ՄԱԿԵՐԵՍԸ մ²	
					ԸՆԴՀԱՆՈՒՐ	ԲԱՑԿՈՂ	ՉԲԱՑԿՈՂ		ԲԱՑԿՈՂ	ՉԲԱՑԿՈՂ
Դ -1		ԴՈՒՐ,ՄԵՏԱՂԱՊԼԱՍՏԵ ԲԼՈԿՈՎ, ՍՊԻՏԱԿ, /60 մմ հաստ./ ԱՊԱԿԵՓԱԹԵԹՈՎ 4+4 մմ, ՀԱՅԿԱԿԱՆ ՊՐՈՖԻԼ	2100	1100	2.31	2.31	-	11	25.41	-
Դ -1/1		ԴՈՒՐ,ՄԵՏԱՂԱՊԼԱՍՏԵ ԲԼՈԿՈՎ, ՍՊԻՏԱԿ, /60 մմ հաստ./ ԱՊԱԿԵՓԱԹԵԹՈՎ 4+4 մմ, ՀԱՅԿԱԿԱՆ ՊՐՈՖԻԼ	2100	1200	2.52	2.52	-	4	10.08	-
Դ -2		ԴՈՒՐ,ՄԵՏԱՂԱՊԼԱՍՏԵ ԲԼՈԿՈՎ, ՍՊԻՏԱԿ, /60 մմ հաստ./, ՀԱՅԿԱԿԱՆ ՊՐՈՖԻԼ	2100	1100	2.31	2.31	-	3	6.93	-
Դ -3		ԴՈՒՐ,ՄԵՏԱՂԱՊԼԱՍՏԵ ԲԼՈԿՈՎ, ՍՊԻՏԱԿ, /60 մմ հաստ./, ՀԱՅԿԱԿԱՆ ՊՐՈՖԻԼ	2100	800	1.68	1.68	-	1	1.68	-
Դ -4		ԴՈՒՐ,ՄԵՏԱՂԱՊԼԱՍՏԵ ԲԼՈԿՈՎ, ՍՊԻՏԱԿ, /60 մմ հաստ./, ՀԱՅԿԱԿԱՆ ՊՐՈՖԻԼ	2100	1000	2.1	2.1	-	5	10.5	-
Դ -5		ԴՈՒՐ,ՄԵՏԱՂԱՊԼԱՍՏԵ ԲԼՈԿՈՎ, ՍՊԻՏԱԿ, /60 մմ հաստ./, ՀԱՅԿԱԿԱՆ ՊՐՈՖԻԼ	2100	900	1.89	1.89	-	4	7.56	-






ԾԱՆՈԹՈՒԹՅՈՒՆ

1. ՏԿՅԱԼ ԹԵՐԹԸ ՆԱՅԵԼ ՀԱՄԱՏԵՂ ԾՇ -
2. ՆԱԽԵԱՆ ԴՈՆԵՐԻ ՊԱՏԿԻՐԵԼԸ ԴՈՆԵՐԻ ԲՈԼՈՐ ԲԱՑԿԱԾՔՆԵՐՈՒՄ ՊԵՏՔ Է ԿԱՏԱՐՎԵԼ ԱՏՈՒԳԻՉ ՉԱՓՈՒՄՆԵՐ ԾԻՆՀՐԱՊԱՐԱԿՈՒՄ:
3. ԴՈՆԵՐԻ ՏԵՍԹԸ ԵՎ ՊՐՈՖԻԼՆԵՐԻ ՏԵՍԱԿԸ ՀԱՄԱՁԱՅՆԵՑՆԵԼ ՊԱՏԿԻՐԱՏՈՒԻ ՀԵՏ:
4. ԴՈՆԵՐԸ ՏԵՂԱԴՐԵԼ ԱՌԱՆՑ ԾԵՄԻ

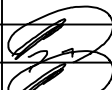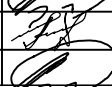						ՊԱՏԿԻՐԱՏՈՒ՝ ՀՀ Արմավիրի մարզի Արմավիրի համայնքապետարան	ՊԱՏԿԵՐ՝ ԱԶ-ԳՀԾՁԲ-24/2	ՀԱՏՈՐ՝ 1	
						„ՀՀ Արմավիրի մարզի Արմավիր համայնքի Արմավիր քաղաքի թիվ 5 մտուր-մանկապարտեզ,, ՀՈԱԿ-ի հիմնանորոգում			
ՓՈՓ.	ՄԱՍ. ՔԱՆ.	ԹԵՐԹ	ՓԱՍՏԱԹ.Ն	ԱՏՈՐԱԳՐ.	ԱՄՍԱԹԻՎ		ՓՈՒԼ ЭТАП	ԹԵՐԹ ЛИСТ	ԹԵՐԹԵՐ ЛИСТЫ
							ԱՆ	ԾՇ -18	
Ճարտարապետ		Ա.Դուկասյան				ԳԾԱԳՐԻ ԱՆՎԱՆՈՒՄԸ			
ՆԳՃ		Ա.Դուկասյան				ԱՌԱՋԻՆ ՀԱՐԿԻ ԴՈՆԵՐԻ ՄԱՍՆԱԳԻՐ			
Նախագծող		Խ.Գրիգորյան							
Ստուգեց проверил		Ա.Դուկասյան А. Гукасян				 ՎԱՆԱՐԽ VANARKH BAHAPX			



ԱՌԱՋԻՆ ՀԱՐԿԻ ԴՌՆԵՐԻ ՄԱՍՆԱԳԻՐ

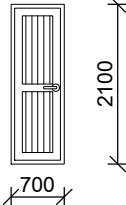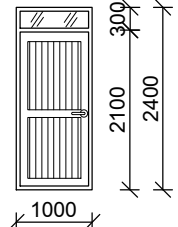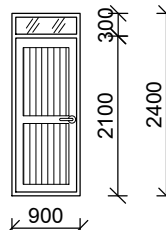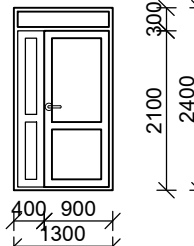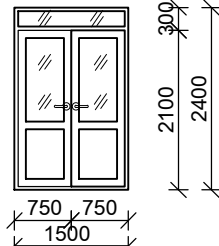	ԷՍՔԻՉ	ԱՆՎԱՆՈՒՄԸ	ԲԱՐՁՐՈՒԹՅՈՒՆԸ մմ	ԼԱՅՆՈՒԹՅՈՒՆԸ մմ	ՄԱԿԵՐԵՍԸ մ²			ՔԱՆԱԿԸ հատ	ԸՆԴՀԱՆՈՒՐ ՄԱԿԵՐԵՍԸ մ²	
					ԸՆԴՀԱՆՈՒՐ	ԲԱՑՎՈՂ	ՉԲԱՑՎՈՂ		ԲԱՑՎՈՂ	ՉԲԱՑՎՈՂ
Դ -6		ԴՈՒՐ, ՄԵՏԱՂԱՊԼԱՍՏԵ ԲԼՈԿՈՎ, ՍՊԻՏԱԿ, /60 մմ հաստ./, ՀԱՅԿԱԿԱՆ ՊՐՈՖԻԼ	2100	700	1.47	1.47	-	2	2.94	-
Դ -7		ԴՈՒՐ, ՄԵՏԱՂԱՊԼԱՍՏԵ ԲԼՈԿՈՎ, ՍՊԻՏԱԿ, /60 մմ հաստ./ ԱՊԱԿԵՓԱԹԵԹՈՎ 4+4 մմ, ՀԱՅԿԱԿԱՆ ՊՐՈՖԻԼ	2400	1000	2.4	2.1	0.3	2	4.2	0.6
Դ -8		ԴՈՒՐ, ՄԵՏԱՂԱՊԼԱՍՏԵ ԲԼՈԿՈՎ, ՍՊԻՏԱԿ, /60 մմ հաստ./ ԱՊԱԿԵՓԱԹԵԹՈՎ 4+4 մմ, ՀԱՅԿԱԿԱՆ ՊՐՈՖԻԼ	2400	900	2.16	1.89	0.27	4	7.56	1.08
Դ -9		ԴՈՒՐ, ՄԵՏԱՂԱՊԼԱՍՏԵ ԲԼՈԿՈՎ, ՍՊԻՏԱԿ, /60 մմ հաստ./, ՀԱՅԿԱԿԱՆ ՊՐՈՖԻԼ	2400	1300	3.12	2.73	0.39	2	5.46	0.78
Դ -10		ԴՈՒՐ, ՄԵՏԱՂԱՊԼԱՍՏԵ ԲԼՈԿՈՎ, ՍՊԻՏԱԿ, /60 մմ հաստ./ ԱՊԱԿԵՓԱԹԵԹՈՎ 4+4 մմ, ՀԱՅԿԱԿԱՆ ՊՐՈՖԻԼ	2400	1500	3.6	3.15	0.45	3	9.45	1.35

ԾԱՆՈԹՈՒԹՅՈՒՆ

1. ՏԿՅԱԼ ԹԵՐԹԸ ՆԱՅԵԼ ՀԱՄԱՏԵՂ ԸՇ -
2. ՆԱԽԲԱՆ ԴՈՆԵՐԻ ՊԱՏԿԻՐԵԼԸ ԴՈՆԵՐԻ ԲՈԼՈՐ ԲԱՅՎԱԾՔՆԵՐՈՒՄ ՊԵՏՔ Է ԿԱՏԱՐՎԵԼ ԱՏՈՒԳԻՉ ՉԱՓՈՒՄՆԵՐ ԾԻՆՋՐԱՊԱՐԱԿՈՒՄ:
3. ԴՈՆԵՐԻ ՏԵՍԹԸ ԵՎ ՊՐՈՖԻԼՆԵՐԻ ՏԵՍԱԿԸ ՀԱՄԱՁԱՅՆԵՑՆԵԼ ՊԱՏԿԻՐԱՏՈՒԻ ՀԵՏ:
4. ԴՈՆԵՐԸ ՏԵՂԱԴՐԵԼ ԱՌԱՆՑ ԾԵՄԻ

						ՊԱՏՎԵՐԱՏՈՒ՝ ՀՀ Արմավիրի մարզի Արմավիրի համայնքապետարան	ՊԱՏՎԵՐ՝ ԱԶ-ԳՅԾԲ-24/2	ՀԱՏՈՐ՝ 1	
						„ՀՀ Արմավիրի մարզի Արմավիր համայնքի Արմավիր քաղաքի թիվ 5 մուտք-մանկապարտեզ,, ՀՈԱԿ-ի հիմնանդրոգում			
ՓՈԹ.	ՄԱՍ. ԲԱՆ.	ԹԵՐԹ	ՓԱՏԱԾԹ.Ն	ԱՏՈՐԱԳՐ.	ԱՄՍԱԹԻՎ		ՓՈՒԼ ЭТАП	ԹԵՐԹ ЛИСТ	ԹԵՐԹԵՐ ЛИСТЫ
							ԱՆ	ԾԾ -19	
Ճարտարապետ	Ա.Ղուկասյան					ԳԾԱԳՐԻ ԱՆՎԱՆՈՒՄԸ			
ԼԳԾ	Ա.Ղուկասյան					ԱՌԱՋԻՆ ՀԱՐԿԻ ԴՈՒՆԵՐԻ ՄԱՍԱԳԻՐ		ՎԱՆԱՐԽ VANARKH BAHAPX	
Նախագծող	Խ.Գրիգորյան								
Ստուգեց проверил	Ա.Ղուկասյան А. Гуксян								

ԱՌԱՋԻՆ ՀԱՐԿԻ ԴՈՒՆԵՐԻ ՄԱՍՆԱԳԻՐ

	ԷՍԹԻՉ	ԱՆՎԱՆՈՒՄԸ	ԲԱՐՁՐՈՒԹՅՈՒՆԸ մմ	ԼԱՅՆՈՒԹՅՈՒՆԸ մմ	ՄԱԿԵՐԵՍԸ մ²			ՔԱՆԱԿԸ հատ	ԸՆԴՀԱՆՈՒՐ ՄԱԿԵՐԵՍԸ մ²	
					ԸՆԴՀԱՆՈՒՐ	ԲԱՑԿՈՂ	ՉԲԱՑԿՈՂ		ԲԱՑԿՈՂ	ՉԲԱՑԿՈՂ
Դ -11		ԴՈՒՆ, ՄԵՏԱՂԱՊԼԱՍՏԵ ԲԼՈԿՈՎ, ՍՊԻՏԱԿ, /60 մմ հաստ./ ԱՊԱԿԵՓԱԹԵԹՈՎ 4+4 մմ, ՀԱՅԿԱԿԱՆ ՊՐՈՖԻԼ	2400	1100	2.64	2.31	0.33	1	2.31	0.33
Դ -11/1		ԴՈՒՆ, ՄԵՏԱՂԱՊԼԱՍՏԵ ԲԼՈԿՈՎ, ՍՊԻՏԱԿ, /60 մմ հաստ./ ԱՊԱԿԵՓԱԹԵԹՈՎ 4+4 մմ, ՀԱՅԿԱԿԱՆ ՊՐՈՖԻԼ	2400	1200	2.88	2.52	0.36	2	5.04	0.72
Դ -12		ԱՐՏԱՔԻՆ ԴՈՒՆ, ԱԼՅՈՒՄԻՆԵ ԲԼՈԿՈՎ, ՍՊԻՏԱԿ, /60 մմ հաստ./ ԱՊԱԿԵՓԱԹԵԹՈՎ 4+4 մմ, ՊՐՈՖԻԼ, ՋԵՐՄԱԿԱՄՐՋԱԿՈՎ, ԱՐՏԵՐԿԻՐ	2100	1100	2.31	2.31	-	1	2.31	-
Դ -12/1		ԱՐՏԱՔԻՆ ԴՈՒՆ, ԱԼՅՈՒՄԻՆԵ ԲԼՈԿՈՎ, ՍՊԻՏԱԿ, /60 մմ հաստ./ ԱՊԱԿԵՓԱԹԵԹՈՎ 4+4 մմ, ՊՐՈՖԻԼ, ՋԵՐՄԱԿԱՄՐՋԱԿՈՎ, ԱՐՏԵՐԿԻՐ	2100	900	1.89	1.89	-	1	1.89	-
Դ -13		ԱՐՏԱՔԻՆ ԴՈՒՆ, ԱԼՅՈՒՄԻՆԵ ԲԼՈԿՈՎ, ՍՊԻՏԱԿ, /60 մմ հաստ./ ԱՊԱԿԵՓԱԹԵԹՈՎ 4+4 մմ, ՊՐՈՖԻԼ, ՋԵՐՄԱԿԱՄՐՋԱԿՈՎ, ԱՐՏԵՐԿԻՐ	2100	1200	2.52	2.52	-	2	5.04	-
Դ -14		ԱՐՏԱՔԻՆ ԴՈՒՆ, ԱԼՅՈՒՄԻՆԵ ԲԼՈԿՈՎ, ՍՊԻՏԱԿ, /60 մմ հաստ./ ԱՊԱԿԵՓԱԹԵԹՈՎ 4+4 մմ, ՊՐՈՖԻԼ, ՋԵՐՄԱԿԱՄՐՋԱԿՈՎ, ԱՐՏԵՐԿԻՐ	2100	1000	2.1	2.1	-	1	2.1	-

ԾԱՆՈԹՈՒԹՅՈՒՆ

1. ՏՎՅԱԼ ԹԵՐԹԸ ՆԱՅԵԼ ՀԱՄԱՏԵՐ ԾԵ -
2. ՆԱԽՔԱՆ ԴՈՒՆԵՐԻ ՊԱՏՎԻՐԵԼԸ ԴՈՒՆԵՐԻ ԲՈԼՈՐ ԲԱՑԿԱԾՔԵՐՈՒՄ ՊԵՏՔ Է ԿԱՏԱՐԿԵԼ ՍՏՈՒԳԻՉ ՉԱՓՈՒՄՆԵՐ
ՇԻՆՋՐԱՊԱՐԱԿՈՒՄ:
3. ԴՈՒՆԵՐԻ ՏԵՍԸԸ ԵՎ ՊՐՈՖԻԼՆԵՐԻ ՏԵՍԱԿԸ ՀԱՄԱԶԱՅՆԵՑՆԵԼ ՊԱՏՎԻՐԱՏՈՒԻ ՀԵՏ:
4. ԴՈՒՆԵՐԸ ՏԵՂԱԴՐԵԼ ԱՌԱՋ ԾԵՄԻ

						ՊԱՏՎԻՐԱՏՈՒ՝ ՀՀ Արմավիրի մարզի Արմավիրի համայնքապետարան	ՊԱՏՎԵՐ՝ ԱԶ-ԳՅԾՁԲ-24/2	ՀԱՏՈՐ՝ 1	
						„ՀՀ Արմավիրի մարզի Արմավիր համայնքի Արմավիր քաղաքի թիվ 5 մտուր-մանկապարտեզ,, ՀՈԱԿ-ի հիմնաևնորոգում			
ՓՈՓ.	ՄԱԱ. ՔԱՆ.	ԹԵՐԹ	ՓԱՍՏԱԹ.Ն	ԱՏՈՐԱԳՐ.	ԱՄՍԱԹԻՎ		ՓՈՒԼ ЭТАП	ԹԵՐԹ ЛИСТ	ԹԵՐԹԵՐ ЛИСТЫ
							ԱՆ	ԾԵ -20	
Ճարտարապետ	Ա.Ղուկասյան					ԳՏԱԳՐԻ ԱՆՎԱՆՈՒՄԸ			
ՆԳԾ	Ա.Ղուկասյան					ԱՌԱՋԻՆ ՀԱՐԿԻ ԴՈՒՆԵՐԻ ՄԱՍՆԱԳԻՐ			
Նախագծող	Խ.Գրիգորյան								
Ստուգեց՝ проверил	Ա.Ղուկասյան А. Гуксян								
							 ՎԱՆԱՐԽ VANARKH BAHAPX		

ԱՌԱՋԻՆ ՀԱՐԿԻ ԴՌՆԵՐԻ ՄԱՍՆԱԳԻՐ

	ԷՍՔԻԶ	ԱՆՎԱՆՈՒՄԸ	ԲԱՐՁՐՈՒԹՅՈՒՆԸ մմ	ԼԱՅՆՈՒԹՅՈՒՆԸ մմ	ՄԱԿԵՐԵՍԸ մ²			ՔԱՆԱԿԸ հատ	ԸՆԴՀԱՆՈՒՐ ՄԱԿԵՐԵՍԸ մ²	
					ԸՆԴՀԱՆՈՒՐ	ԲԱՑԿՈՂ	ՉԲԱՑԿՈՂ		ԲԱՑԿՈՂ	ՉԲԱՑԿՈՂ
Դ -15		ՄԵՏԱՂԱԿԱ ԽՈՒԼ ԴՈՒՐ Դ -15 1.1 x 2.1	2100	1100	2.31	2.31	-	1	2.31	-
Դ -16		ԴՈՒՐ,ՄԵՏԱՂԱՊԼԱՍՏԵ ԲԼՈԿՈՎ, ՍՊԻՏԱԿ, /60 մմ հաստ./ ՀԱՅԿԱԿԱՆ ՊՐՈՖԻԼ Դ -11 1.10 x 2.4	1200	800	0.96	0.96	-	10	9.6	-
ՄԻՋՆՈՐՄ ՄԵՏԱՂԱՊԼԱՍՏԵ ԲԼՈԿՈՎ, ՍՊԻՏԱԿ, /60 մմ հաստ. բարձ 1.5 մ /										- 16.5 մ²

ԱՌԱՋԻՆ ՀԱՐԿԻ ՎԻՏՐԱԺՆԵՐԻ ՄԱՍՆԱԳԻՐ






	ԷՍՔԻԶ	ԱՆՎԱՆՈՒՄԸ	ԲԱՐՁՐՈՒԹՅՈՒՆԸ մմ	ԼԱՅՆՈՒԹՅՈՒՆԸ մմ	ՄԱԿԵՐԵՍԸ մ²			ՔԱՆԱԿԸ հատ	ԸՆԴՀԱՆՈՒՐ ՄԱԿԵՐԵՍԸ մ²	
					ԸՆԴՀԱՆՈՒՐ	ԲԱՑԿՈՂ	ՉԲԱՑԿՈՂ		ԲԱՑԿՈՂ	ՉԲԱՑԿՈՂ
Վ -1		ՎԻՏՐԱԺ, ԱԼՅՈՒՄԻՆԵ ԲԼՈԿՈՎ, ՍՊԻՏԱԿ, /60 մմ հաստ./ ԱՊԱԿԵՓԱԹԵԹՈՎ 4+4 մմ, ՊՐՈՖԻԼ,ՋԵՐՄԱԿԱՄՐՋԱԿՈՎ, ԱՐՏԵՐԿԻՐ Վ -1 2.21 x 3.0 ԴՌՆԵՐԻ ԻՆՔՆԱՎԱՐ ՎԱՌԱՎԱՐՄԱՆ ՓԱԿԱՆ /швейцар для дверей/	3000	2210	6.63	3.15	3.48	4 4	12.6	13.92

ԾԱՆՈԹՈՒԹՅՈՒՆ

1. ՏՎՅԱԼ ԹԵՐԹԸ ՆԱՅԵԼ ՀԱՄԱՏԵՂ ԾՇ -
2. ՆԱԽՔԱՆ ԴՌՆԵՐԻ ՊԱՏՎԻՐԵԼԸ ԴՌՆԵՐԻ ԲՈԼՈՐ ԲԱՑԿԱԾՔՆԵՐՈՒՄ ՊԵՏՔ Է ԿԱՏԱՐՎԵՆ ՍՏՈՒԳԻՉ ՉԱՓՈՒՄՆԵՐ ԾԻՆՅՐԱՊԱՐԱԿՈՒՄ:
3. ԴՌՆԵՐԻ ՏԵՍԸ ԵՎ ՊՐՈՖԻԼՆԵՐԻ ՏԵՍԱԿԸ ՀԱՄԱՁԱՅՆԵՑՆԵԼ ՊԱՏՎԻՐԱՏՈՒԻ ՀԵՏ:
4. ԴՌՆԵՐԸ ՏԵՂԱԴՐԵԼ ԱՌԱՅ ԾԵՄԻ

						ՊԱՏՎԻՐԱՏՈՒ՝ ՀՀ Արմավիրի մարզի Արմավիրի համայնքապետարան	ՊԱՏՎԵՐ՝ ԱՔ-ԳՀԾԶԲ-24/2	ՀԱՏՈՐ՝ 1
						,,ՀՀ Արմավիրի մարզի Արմավիր համայնքի Արմավիր քաղաքի թիվ 5 մտուր-մանկապարտեզ,, ՀՈԱԿ-ի հիմնանորոգում		
ՓՈՓ.	ՄԱՍ. ԶԱՆ.	ԹԵՐԹ	ՓԱՍՏԱԹ.Ն	ՍՏՈՐԱԳՐ.	ԱՄՍԱԹԻՎ			
						ՓՈՒԼ ЭТАП	ԹԵՐԹ ЛИСТ	ԹԵՐԹԵՐ ЛИСТЫ
						ԱՆ	ԾԾ -21	
Ճարտարապետ	Ա.Դուկասյան					ԳԾԱԳՐԻ ԱՆՎԱՆՈՒՄԸ		
ՆԳՃ	Ա.Դուկասյան					ԱՌԱՋԻՆ ՀԱՐԿԻ ԴՌՆԵՐԻ ԵՎ ՎԻՏՐԱԺՆԵՐԻ ՄԱՍՆԱԳԻՐ		
Նախագծող	Խ.Գրիգորյան							
Ստուգեց՝ проверил	Ա.Դուկասյան А. Гукасян							
						 ՎԱՆԱՐԽ VANARKH BAHAPX		

ԵՐԿՐՈՐԴ ՀԱՐԿԻ ԴՈՆԵՐԻ ՄԱՍՆԱԳԻՐ

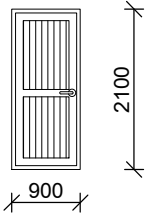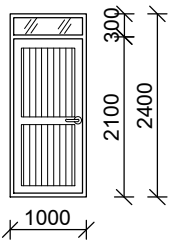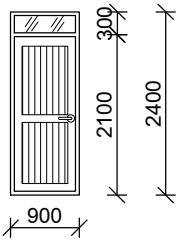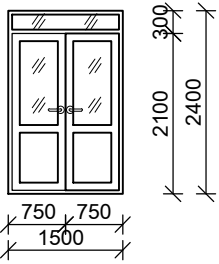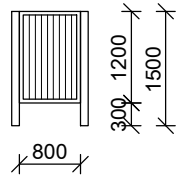	ԷՍԹԻՉ	ԱՆՎԱՆՈՒՄԸ	ԲԱՐՁՐՈՒԹՅՈՒՆԸ մմ	ԼԱՅՆՈՒԹՅՈՒՆԸ մմ	ՄԱԿԵՐԵՍԸ մ²			ՔԱՆԱԿԸ հատ	ԸՆԴՀԱՆՈՒՐ ՄԱԿԵՐԵՍԸ մ²	
					ԸՆԴՀԱՆՈՒՐ	ԲԱՑԿՈՂ	ՉԲԱՑԿՈՂ		ԲԱՑԿՈՂ	ՉԲԱՑԿՈՂ
Դ -5		ԴՈՒՐ,ՄԵՏԱՂԱՊԼԱՍՏԵ ԲԼՈԿՈՎ, ՍՊԻՏԱԿ, /60 մմ հաստ./, ՀԱՅԿԱԿԱՆ ՊՐՈՖԻԼ	2100	900	1.89	1.89	-	4	7.56	-
Դ -7		ԴՈՒՐ,ՄԵՏԱՂԱՊԼԱՍՏԵ ԲԼՈԿՈՎ, ՍՊԻՏԱԿ, /60 մմ հաստ./ ԱՊԱԿԵՓԱԹԵԹՈՎ 4+4 մմ, ՀԱՅԿԱԿԱՆ ՊՐՈՖԻԼ	2400	1000	2.4	2.1	0.3	3	6.3	0.9
Դ -8		ԴՈՒՐ,ՄԵՏԱՂԱՊԼԱՍՏԵ ԲԼՈԿՈՎ, ՍՊԻՏԱԿ, /60 մմ հաստ./ ԱՊԱԿԵՓԱԹԵԹՈՎ 4+4 մմ, ՀԱՅԿԱԿԱՆ ՊՐՈՖԻԼ	2400	900	2.16	1.89	0.27	9	17.01	2.43
Դ -10		ԴՈՒՐ,ՄԵՏԱՂԱՊԼԱՍՏԵ ԲԼՈԿՈՎ, ՍՊԻՏԱԿ, /60 մմ հաստ./ ԱՊԱԿԵՓԱԹԵԹՈՎ 4+4 մմ, ՀԱՅԿԱԿԱՆ ՊՐՈՖԻԼ	2400	1500	3.6	3.15	0.45	4	12.6	1.8
Դ -16		ԴՈՒՐ,ՄԵՏԱՂԱՊԼԱՍՏԵ ԲԼՈԿՈՎ, ՍՊԻՏԱԿ, /60 մմ հաստ./ ՀԱՅԿԱԿԱՆ ՊՐՈՖԻԼ	1200	800	0.96	0.96	-	16	15.36	-

ԾԱՆՈԹՈՒԹՅՈՒՆ

1. ՏՎՅԱԼ ԹԵՐԹԸ ՆԱՅԵԼ ՀԱՄԱՏԵՂ ԾՇ -
2. ՆԱԽՔԱՆ ԴՈՆԵՐԻ ՊԱՏԿԻՐԵԼԸ ԴՈՆԵՐԻ ԲՈԼՈՐ ԲԱՑԿԱԾՔՆԵՐՈՒՄ ՊԵՏՔ Է ԿԱՏԱՐՎԵԼ ՍՏՈՐԳԻՉ ՉԱՓՈՒՄՆԵՐ ԾԻՆՀՐԱՊԱՐԱԿՈՒՄ:
3. ԴՈՆԵՐԻ ՏԵՍՔԸ ԵՎ ՊՐՈՖԻԼՆԵՐԻ ՏԵՍԱԿԸ ՀԱՄԱՁԱՅՆԵՑՆԵԼ ՊԱՏԿԻՐԱՏՈՒԻ ՀԵՏ:
4. ԴՈՆԵՐԸ ՏԵՂԱԴՐԵԼ ԱՌԱՅ ԾԵՄԻ

						ՊԱՏԿԻՐԱՏՈՒ՝ ՀՀ Արմավիրի մարզի Արմավիրի համայնքապետարան	ՊԱՏԿԵՐ՝ ԱՔ-ԳՀԾԶԲ-24/2	ՀԱՏՈՐ՝ 1	
						„ՀՀ Արմավիրի մարզի Արմավիր համայնքի Արմավիր քաղաքի թիվ 5 մսուր-մանկապարտեզ,, ՀՈՍԿ-ի հիմնանորոգում			
ՓՈՓ.	ՄԱԱ. ՔԱՆ.	ԹԵՐԹ	ՓԱՍՏԱԹ.Ն	ՍՏՈՐԱԳՐ.	ԱՄՍԱԹԻՎ		ՓՈՒԼ ЭТАП	ԹԵՐԹ ЛИСТ	ԹԵՐԹԵՐ ЛИСТЫ
							ԱՆ	ԾՇ -22	
Ճարտարապետ	Ա.Դուկասյան					ԳՑԱԳՐԻ ԱՆՎԱՆՈՒՄԸ			
ՆԳՃ	Ա.Դուկասյան					ԵՐԿՐՈՐԴ ՀԱՐԿԻ ԴՈՆԵՐԻ ՄԱՍՆԱԳԻՐ		ՎԱՆԱՐԽ VANARKH BAHAPX	
Նախագծող	Խ.Գրիգորյան								
Ստուգեց՝ проверил	Ա.Դուկասյան А. Гуксян								

ԵՐԿՐՈՐԴ ՅԱՐԿԻ ԴՌՆԵՐԻ ՄԱՍՆԱԳԻՐ

	ԷՍՔԻՉ	ԱՆՎԱՆՈՒՄԸ	ԲԱՐՁՐՈՒԹՅՈՒՆԸ մմ	ԼԱՅՆՈՒԹՅՈՒՆԸ մմ	ՄԱԿԵՐԵՍԸ մ²			ՔԱՆԱԿԸ հատ	ԸՆԴՀԱՆՈՒՐ ՄԱԿԵՐԵՍԸ մ²	
					ԸՆԴՀԱՆՈՒՐ	ԲԱՑՎՈՐ	ՉԲԱՑՎՈՐ		ԲԱՑՎՈՐ	ՉԲԱՑՎՈՐ
Դ -17		ԴՈՒՐ, ՄԵՏԱՂԱՊԼԱՍՏԷ ԲԼՈԿՈՎ, ՍԴԻՏԱԿ, /60 մմ հաստ./ ԱՊԱԿԵՓԱԹԵԹՈՎ 4+4 մմ, ՀԱՅԿԱԿԱՆ ՊՐՈՖԻԼ	2400	1560	3.75	3.28	0.47	8	26.24	3.76
Դ -18		ԱՐՏԱՔԻՆ ԴՈՒՐ, ԱԼՅՈՒՄԻՆԵ ԲԼՈԿՈՎ, ՍԴԻՏԱԿ, /60 մմ հաստ./ ԱՊԱԿԵՓԱԹԵԹՈՎ 4+4 մմ, ՊՐՈՖԻԼ, ՋԵՐՄԱԿԱՍՏՐԱԿՈՎ, ԱՐՏԵՐԿԻՐ	2400	1560	3.75	3.28	0.47	4	13.12	1.88
ՄԻՋՆՈՐՄ ՄԵՏԱՂԱՊԼԱՍՏԷ ԲԼՈԿՈՎ, ՍԴԻՏԱԿ, /60 մմ հաստ. քաթձ 1.5 մ /										

- 24.0 մ²

ԵՐԿՐՈՐԴ ԶԱՐԿԻ ՎԻՏՐԱԺՆԵՐԻ ՄԱՍՆԱԳԻՐ




[illegible]

ԾԱՆՈԹՈՒԹՅՈՒՆ

1. ՏԿՅԱԼ ԹԵՐԹԸ ՆԱՅԵԼ ՀԱՄԱՏԵՂ ԴՇ -
2. ՆԱԽԲԱՆ ԴԻՆԵՐԻ ՊԱՏԿԻՐԵԼ ԴԻՆԵՐԻ ԲՈԼՈՐ ԲԱՑԿԱԾՔԵՐՈՒՄ ՊԵՏԸ Է ԿԱՄԱՐԿԵՆ ԱՍՈՒԳԻՉ ՉԱՓՈՒՄՆԵՐ ԾՆԱՐԱՊԱՐԱԿՈՒՄ:
3. ԴԻՆԵՐԻ ՏԵՍԲԸ ԵՎ ՊՐՈՖԷՍՆԵՐԻ ՏԵՍԱԿԸ ՀԱՄԱԶԱՅՆԵՑՆԵԼ ՊԱՏԿԻՐԱՏՈՒԻ ՀԵՏ:
4. ԴԻՆԵՐԸ ՏԵՂԱԴԻՐԵԼ ԱՌԱՑ ԾԵՄԻ

						ՊԱՏԿԻՐԱՏՈՒ՝ ՀՀ Արմավիրի մարզի Արմավիրի համայնքապետարան	ՊԱՏԿԵՐ՝ ԱԶ-ԳՅԶԲ-24/2	ՀԱՏՈՐ՝ 1	
						,,ՀՀ Արմավիրի մարզի Արմավիր համայնքի Արմավիր քաղաքի թիվ 5 մտուր-մանկապարտեզ,, ՀՈԱԿ-ի հիմնանորոգում			
ՓՈՓ.	ՄԱՍ. ԶԱՆ.	ԹԵՐԹ	ՓԱՍՏԱԹ.Ն	ԱՏՈՐԱԳՐ.	ԱՄՍԱԹԻՎ		ՓՈՒԼ ЭТАП	ԹԵՐԹ ЛИСТ	ԹԵՐԹԵՐ ЛИСТЫ
							ԱՆ	ԾՇ -23	
Ճարտարապետ	Ա.Ղուկասյան					ԳԾԱԳՐԻ ԱՎԱՆԱՌՄԱՆ			
ՆԳՃ	Ա.Ղուկասյան					ԵՐԿՐՈՐԴ ՀԱՐԿԻ ՊԵՆԵՐԻ ԵՎ ԿԻՏՐԱՃՆԵՐԻ ՄԱՍՆԱԳԻՐ	 ԿԱՆԱՐԽ VANARKH BAHAPX		
Նախագծող	Խ.Գրիգորյան								
Ստուգեց՝ проверил	Ա.Ղուկասյան А. Гукасян								

ԱՌԱՋԻՆ ՀԱՐԿԻ ՀԱՏԱԿՆԵՐԻ ՄԱՍՆԱԳԻՐ

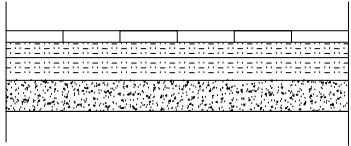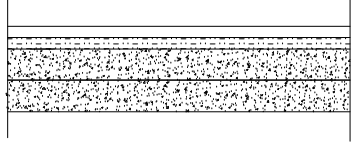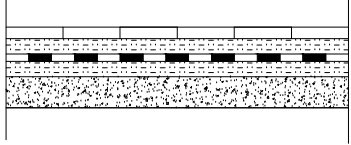ՀԱՏԱԿԻ ՏԻՊԵՐԸ	ՍԵՆՅԱԿՆԵՐԻ ՀԱՄԱՐԸ	ՀԱՏԱԿԻ ՀԱՏՈՒՅԹ	ՀԱՏԱԿԻ ԷԼԵՄԵՆՏՆԵՐԻ ԱՎԱՆՈՒՄԸ և ՀԱՍՏՈՒԹՅՈՒՆԸ	ՄԱԿԵՐԵՍ Մ²	ԸՆԴՀ. ՄԱԿԵՐԵՍ Մ²
			ԱՌԱՋԻՆ ՀԱՐԿ		
Հ-1	1, 8, 16, 27, 28, 29, 30, 31, 36		ՄԱՍԼՈԳՐԱՆԻՏԵ ՍԱԼԻԿՆԵՐ ՍՈՍՆՁԻ ԿՐԱ /ԶՍԱՅՈՂ/ - 12 մմ Ց/ԱՎԱՁԱՅԻՆ ՀԱՐԹԵՑՈՒՑԻՉ ՇԵՐՏ - 30 մմ /ՆԱԽԱՊԱՏՐԱՍՏԱԿԱՆ ՇԵՐՏԵՐԸ ՏԵՍ /սույն թերթի հատակների նորոգման մասնագրում/	212.4	
Հ-2	2, 3, 5, 6, 7, 9, 12, 13, 14, 15, 18, 19, 20, 42, 43, 44, 46, 47, 48		ԼԱՄԻՆԱՏ ՊԱՐԱԼՈՆԻ ԿՐԱ - 8 մմ Ց/ԱՎԱՁԱՅԻՆ ՀԱՐԹԵՑՈՒՑԻՉ ՇԵՐՏ - 30 մմ /ՆԱԽԱՊԱՏՐԱՍՏԱԿԱՆ ՇԵՐՏԵՐԸ ՏԵՍ /սույն թերթի հատակների նորոգման մասնագրում/	515.1	
Հ-3	4, 10, 11, 17,21, 22, 23, 24, 25,26, 32, 33, 34, 35, 37, 38, 39, 40,40/1, 41, 45, 49		ԽԵՑԵՍԱԼԻԿՆԵՐ ՍՈՍՆՁԻ ԿՐԱ /ԶՍԱՅՈՂ/ - 12 մմ Ց/ԱՎԱՁԱՅԻՆ ՀԱՐԹԵՑՈՒՑԻՉ ՇԵՐՏ - 20 մմ ՀԱՏԱԿԻ ՔՍՈՒԿԱՅԻՆ ՋՐԱՄԵԿՈՒՄԱՑՈՒՄ ՑԵՐԵՉԻՏՈՎ՝ CR -65 ՆՅՈՒԹՈՎ -3 մմ Ց/ԱՎԱՁԱՅԻՆ ՀԱՐԹԵՑՈՒՑԻՉ ՇԵՐՏ - 30 մմ /ՆԱԽԱՊԱՏՐԱՍՏԱԿԱՆ ՇԵՐՏԵՐԸ ՏԵՍ /սույն թերթի հատակների նորոգման մասնագրում/	234.7	
ՄԱՍԼՈԳՐԱՆԻՏԵ ՇՐԻՇԱԿՆԵՐԻ ՏԵՂԱԴՐՈՒՄ /բարձր. 100 մմ/				188.00	զծմ

ԱՌԱՋԻՆ ՀԱՐԿԻ ՀԱՏԱԿՆԵՐԻ ՆՈՐՈԳՄԱՆ ԱՇԽԱՏԱՆՔՆԵՐԻ ՄԱՍՆԱԳԻՐ




1. ՀԱՏԱԿՆԵՐՈՒՄ ԳՈՅ. ՈՒՆԵՑՈՂ ՓՈՍԵՐԻ ԵՎ ԽՐԱՄՈՐԴԻՆԵՐԻ ԼԻՑՔ ԲՆԱՅՈՂՈՎ/ շերտ-շերտ տոփանումով հաստ 200 մմ /,օգտագործելով կուտակված բնահողը - 13.8 մ³
2. ՆՈՒՅՆ ՎԱՅՐԵՐՈՒՄ ԲԵՏՈՆԻ ՆԱԽԱՊԱՏՐԱՍՏԱԿԱՆ ՇԵՐՏ /հաստ 100 մմ ,մետաղական ցանցով Փ 4 Bp-I 200x200 մմ / - 8.0մ² /0.8 մ³
3. ՀԱՏԱԿՆԵՐՈՒՄ ԳՈՅ. ՈՒՆԵՑՈՂ ԲԵՏՈՆԻ ՆԱԽԱՊԱՏՐԱՍՏԱԿԱՆ ՇԵՐՏԻ ՆՈՐՈԳՈՒՄ / հաստ 100 մմ/ - 435.0 մ² / 43.5 մ³

ԾԱՆՈԹՈՒԹՅՈՒՆ

1. ԽԵՑԵՍԱԼԻԿՆԵՐԻ ՀԱՍՏՈՒԹՅՈՒՆ 8 մմ:
2. ՀԱՏԱԿՆԵՐԻ ԳՈՒՆԱՅԻՆ ԼՈՒԾՈՒՄՆԵՐԸ ՀԱՄԱՁԱՅՆԵՑՆԵԼ ՊԱՏՎԻՐԱՏՈՒԻ ԵՎ ՆԱԽԱԳԾՈՂԻ ՀԵՏ:
3. ԲՈԼՈՐ ՀԱՏԱԿՆԵՐԸ ՊԵՏՔ Է ԳՏՆՎԵՆ ՆՈՒՅՆ ՆԻՇԻ ԿՐԱ:

						ՊԱՏՎԻՐԱՏՈՒ՝ ՀՀ Արմավիրի մարզի Արմավիրի համայնքապետարան	ՊԱՏՎԵՐ՝ ԱԶ-ԳՀԾՁԲ-24/2	ՀԱՏՈՐ՝ 1
						„ՀՀ Արմավիրի մարզի Արմավիր համայնքի Արմավիր քաղաքի թիվ 5 մսուր-մանկապարտեզ,, ՀՈԱԿ-ի հիմնանորոգում		
ՓՈՓ.	ՄԱՍ. ՔԱՆ.	ԹԵՐԹ	ՓԱՏԱԹ.Ն	ԱՏՈՐԱԳՐ.	ԱՄՍԱԹԻՎ			
ճարտարապետ			Ա.Ղուկասյան			ԳՏԱԳՐԻ ԱՆՎԱՆՈՒՄԸ		
ՆԳՃ			Ա.Ղուկասյան					
Նախագծող			Խ.Գրիգորյան					
Ստուգեց проверил			Ա.Ղուկասյան А. Гуксян					
ԱՌԱՋԻՆ ՀԱՐԿԻ ՀԱՏԱԿՆԵՐԻ ՄԱՍՆԱԳԻՐ							 ՎԱՆԱՐԽ VANARKH BAHAPX	

ԵՐԿՐՈՐԴ ՀԱՐԿԻ ՀԱՏԱԿՆԵՐԻ ՄԱՍՆԱԳԻՐ

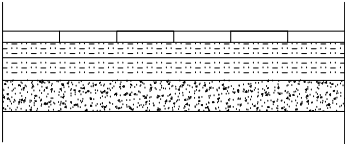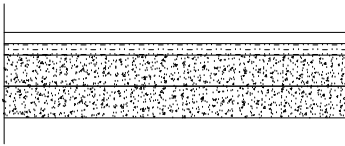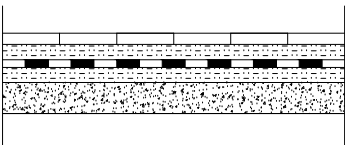ՀԱՏԱԿԻ ՏԻՊԵՐԸ	ՍԵՆՅԱԿՆԵՐԻ ՀԱՄԱՐԸ	ՀԱՏԱԿԻ ՀԱՏՈՒՅԹ	ՀԱՏԱԿԻ ԷԼԵՄԵՆՏՆԵՐԻ ԱՎԱՆՈՒՄԸ և ՀԱՍՏՈՒԹՅՈՒՆԸ	ՄԱԿԵՐԵՍ Մ²	ԸՆԴՀ. ՄԱԿԵՐԵՍ Մ²
		ԵՐԿՐՈՐԴ ՀԱՐԿ			
Հ-1	1, 8, 9, 16, 17, 24, 25, 32, 33, 34		ՄԱՍԼՈԳՐԱՆԻՏԵ ՍԱԼԻԿՆԵՐ ՍՈՍՆՁԻ ՎՐԱ /ՉՍԱՅՈՂ/ - 12 մմ Ց/ԱՎԱՉԱՅԻՆ ՀԱՐԹԵՑՈՒՑԻՉ ԸԵՐՏ - 30 մմ /ԱՌԽԱՊԱՏՐԱՍՏԱԿԱՆ ԸԵՐՏԵՐԸ ՏԵՍ ԿՈՆԱՏՐՈՒԿՏՈՐԱԿԱՆ ԲԱԺՆՈՒՄ/	176.2	
Հ-2	3, 4, 6, 11, 12, 14, 19, 20, 22, 27, 28, 30		ԼԱՄԻՆԱՏ ՊԱՐԱԼՈՆԻ ՎՐԱ - 8 մմ Ց/ԱՎԱՉԱՅԻՆ ՀԱՐԹԵՑՈՒՑԻՉ ԸԵՐՏ - 30 մմ /ԱՌԽԱՊԱՏՐԱՍՏԱԿԱՆ ԸԵՐՏԵՐԸ ՏԵՍ ԿՈՆԱՏՐՈՒԿՏՈՐԱԿԱՆ ԲԱԺՆՈՒՄ/	620.1	
Հ-3	2, 5, 7, 10, 13, 15, 18, 21, 23, 26, 29, 31		ԽԵՑԵՍԱԼԻԿՆԵՐ ՍՈՍՆՁԻ ՎՐԱ /ՉՍԱՅՈՂ/ - 12 մմ Ց/ԱՎԱՉԱՅԻՆ ՀԱՐԹԵՑՈՒՑԻՉ ԸԵՐՏ - 20 մմ ՀԱՏԱԿԻ ՔՍՈՒԿԱՅԻՆ ՋՐԱՄԵԿՈՒՄԱՑՈՒՄ ՑԵՐԵՉԻՏՈՎ՝ CR -65 ՆՅՈՒԹՈՎ -3 մմ Ց/ԱՎԱՉԱՅԻՆ ՀԱՐԹԵՑՈՒՑԻՉ ԸԵՐՏ - 30 մմ /ԱՌԽԱՊԱՏՐԱՍՏԱԿԱՆ ԸԵՐՏԵՐԸ ՏԵՍ ԿՈՆԱՏՐՈՒԿՏՈՐԱԿԱՆ ԲԱԺՆՈՒՄ/	120.2	
	ՄԱՍԼՈԳՐԱՆԻՏԵ ԾՐԻՇԱԿՆԵՐԻ ՏԵՂԱԴՐՈՒՄ /բարձր. 100 մմ/			42.00	գծմ

ԾԱՆՈԹՈՒԹՅՈՒՆ

1. ԽԵՑԵՍԱԼԻԿՆԵՐԻ ՀԱՍՏՈՒԹՅՈՒՆԸ 8 մմ:
2. ՀԱՏԱԿՆԵՐԻ ԳՈՒՆԱՅԻՆ ԼՈՒԾՈՒՄՆԵՐԸ ՀԱՄԱՉԱՅՆԵՑՆԵԼ ՊԱՏՎԻՐԱՏՈՒ ԵՎ ՆԱԽԱԳԾՈՂԻ ՀԵՏ:
3. ԲՈԼՈՐ ՀԱՏԱԿՆԵՐԸ ՊԵՏՔ Է ԳՏՆՎԵՆ ՆՈՒՅՆ ՆԻՇԻ ՎՐԱ:

						ՊԱՏՎԻՐԱՏՈՒ՝ ՀՀ Արմավիրի մարզի Արմավիրի համայնքապետարան	ՊԱՏՎԵՐ՝ ԱՔ-ԳՀԾԶԲ-24/2	ՀԱՏՈՐ՝ 1
						„ՀՀ Արմավիրի մարզի Արմավիր համայնքի Արմավիր քաղաքի թիվ 5 մսուր-մանկապարտեզ,, ՀՈԱԿ-ի հիմնանորոգում		
ՓՈՓ.	ՄԱՍ. ՔԱՆ.	ԹԵՐԹ	ՓԱՏԱԹ.Ո	ՍՏՈՐԱԳՐ.	ԱՄՍԱԹԻՎ			
						ՓՈՒԼ ЭТАП	ԹԵՐԹ ЛИСТ	ԹԵՐԹԵՐ ЛИСТЫ
						ԱՆ	ԾՇ -25	
Ճարտարապետ	Ա.Դուկասյան					ԳՑԱԳՐԻ ԱՆՎԱՆՈՒՄԸ		
ՆԳՃ	Ա.Դուկասյան					ԵՐԿՐՈՐԴ ՀԱՐԿԻ ՀԱՏԱԿՆԵՐԻ ՄԱՍՆԱԳԻՐ		
Նախագծող	Խ.Գրիգորյան							
Ստուգեց՝ проверил	Ա.Դուկասյան А. Гукасян							
						 ՎԱՆԱՐԽ VANARKH BAHAPX		

ՆԵՐՔԻՆ ՀԱՐԴԱՐՄԱՆ ԱՇԽԱՏԱՆՔՆԵՐԻ ՄԱՍՆԱԳԻՐ														
	ՍԵՆՅԱԿՆԵՐԻ ԱՆՎԱՆՈՒՄԸ	ԱՌԱՍՏԱՂ						ՊԱՏԵՐ					ՊԱՆԵԼ	
		ԳԻՊՍԱՎԱՐՎՈՒՂԹ ՄԵՏՈՂԱԿԱՆ ՀԻՄՆԱԿՄԱԽՔՈՎ	ԿԱԽՈՎԻ ԱՌԱՍՏԱՂ ՊՎՔ ՆՅՈՒԹԻՑ	ՍՎԱՂ մ²		ՆԵՐԿՈՒՄ մ²		ՍՎԱՂ մ²			ՆԵՐԿՈՒՄ մ²		ԳԼԱՋՈՐԱՅԻՆ ՍԱԼԻԿՆԵՐ	ԲԱՐՉՐՈԹՅՈՒՆ
				ԳԱՋԻ ՍՎՂՈՒ ՆՈՐՈԳՈՒՄ	ԳԱՋԵ ՀԱՂԱՆ	ԼԱՏԵՔՍԱՅԻՆ ՆԵՐԿ	ՋՐՎՈՒՄՊԵՐՄԻՈՆ ՆԵՐԿ	ԳԱՋԻ ՍՎՂՈՒ ՆՈՐՈԳՈՒՄ	ԳԱՋԵ ՀԱՂԱՆ	Ց/ԱՎԱՋԱՅԻՆ ՀԱՂԱՆ ՄԵՏՈՂԱԿԱՆ ՑԱՄՑՈՒԿ	ԼԱՏԵՔՍԱՅԻՆ ՆԵՐԿ	ՋՐՎՈՒՄՊԵՐՄԻՈՆ ՆԵՐԿ		
		ԱՌԱՋԻՆ ՀԱՐԿ												
1.	ԸՆՏՐԱԿԱՆ ՏԵՂԱՄԱՍԻ ՄԻՋԱՆՑՔ	16.3	-	-	-	16.3	-	-	18.0	-	46.0	-	-	
2.	ԸՆՏՐԱԿԱՆ ՏԵՂԱՄԱՍԻ ՍԵՆՅԱԿ-1	28.2	-	-	-	28.2	-	-	42.0	-	56.0	-	-	
3.	ԸՆՏՐԱԿԱՆ ՏԵՂԱՄԱՍԻ ՍԵՆՅԱԿ-2	8.1	-	-	-	8.1	-	-	22.0	-	29.0	-	-	
4.	ԸՆՏՐԱԿԱՆ ՏԵՂԱՄԱՍԻ ՍԱՆՀԱՆԳՈՒՅՑ	-	2.1	-	-	-	-	-	-	13.0	-	-	15.0	2.4
5.	ԸՆՏՐԱԿԱՆ ՏԵՂԱՄԱՍԻ ՍԵՆՅԱԿ-3	11.0	-	-	-	11.0	-	-	33.0	-	40.0	-	-	
6.	ԸՆՏՐԱԿԱՆ ՏԵՂԱՄԱՍԻ ՍԵՆՅԱԿ-4	9.1	-	-	-	9.1	-	-	31.0	-	38.0	-	-	
7.	ԸՆՏՐԱԿԱՆ ՏԵՂԱՄԱՍԻ ՍԵՆՅԱԿ-5	32.0	-	-	-	32.0	-	-	48.0	-	67.0	-	-	
8.	ՄԻՋԱՆՑՔ	25.2	-	-	-	25.2	-	-	36.0	-	79.0	-	-	
9.	ՄԵԹՈՂԻՍԻ ՍԵՆՅԱԿ	12.4	-	-	-	12.4	-	-	22.0	-	40.0	-	-	
10.	ՍԱՆՀԱՆԳՈՒՅՑ	-	10.4	-	-	-	-	-	-	18.0	-	-	32.0	2.4
11.	ՍԱԿԱՎԱՇԱՐԺ ԽՄԲԵՐԻ ՍԱՆՀԱՆԳՈՒՅՑ	-	3.3	-	-	-	-	-	-	6.0	-	-	17.0	2.4
12.	ՍՊՈՐՏԱՅԻՆ ԴԱՅԼԻՃ	53.5	-	-	-	53.5	-	-	62.0	-	86.0	-	-	
13.	ՍՊՈՐՏԱՅԻՆ ԴԱՅԼԻՃԻ ԳՈՒՅՔԻ ՊԱՅՈՑԱՅԻՆ ՍԵՆՅԱԿ	13.0	-	-	-	13.0	-	-	34.0	-	43.0	-	-	
14.	ՀԱՆԴԻՍՈՒԹՅՈՒՆՆԵՐԻ ԴԱՅԼԻՃ	67.0	-	-	-	67.0	-	-	95.0	-	95.0	-	-	
15.	ՀԱՆԴԻՍՈՒԹՅՈՒՆՆԵՐԻ ԴԱՅԼԻՃԻ ԳՈՒՅՔԻ ՊԱՅՈՑԱՅԻՆ ՍԵՆՅԱԿ	14.0	-	-	-	14.0	-	-	28.0	-	44.0	-	-	
16.	ՄԻՋԱՆՑՔ	22.0	-	-	-	22.0	-	-	17.0	-	76.0	-	-	
17	ԱՆՁՆԱԿԱԶՄԻ ՍԱՆՀԱՆԳՈՒՅՑ	-	13.0	-	-	-	-	-	-	29.0	-	-	39.0	2.8

						ՊԱՏՎԻՐԱՏՈՒ՝ ՀՀ Արմավիրի մարզի Արմավիրի համայնքապետարան	ՊԱՏՎԵՐ՝ ԱՔ-ԳՀԾՁԲ-24/2	ՀԱՏՈՐ՝ 1				
						„ՀՀ Արմավիրի մարզի Արմավիր համայնքի Արմավիր քաղաքի թիվ 5 մսուր-մանկապարտեզ, ՀՈԱԿ-ի հիմնանորոգում						
ՓՈԹ.	ՄԱՍ. ԲԱՆ.	ԹԵՐԹ	ՓԱՍՏԱԹ.Ն	ԱՏՈՐԱԳՐ.	ԱՄՍԱԹԻՎ.			ՓՈՒԼ ЭТАП	ԹԵՐԹ ЛИСТ	ԹԵՐԹԵՐ ЛИСТЫ		
								ԱՆ	ԾՇ -26			
Ճարտարապետ						Ա.Դուկասյան		ԳՑԱԳՐԻ ԱՆՎԱՆՈՒՄԸ				
ՆԳՃ						Ա.Դուկասյան		ՆԵՐՔԻՆ ՀԱՐԴԱՐՄԱՆ ԱՇԽԱՏԱՆՔՆԵՐԻ ՄԱՍՆԱԳԻՐ				
Նախագծող						Խ.Գրիգորյան						
Ստուգեց՝ проверил						Ա.Դուկասյան А. Гуксян						
								 ՎԱՆԱՐԽ VANARKH BAHAPX				

ՆԵՐՔԻՆ ՀԱՐԴԱՐՄԱՆ ԱՇԽԱՏԱՆՔՆԵՐԻ ՄԱՍՆԱԳԻՐ														
	ՍԵՆՅԱԿՆԵՐԻ ԱՆՎԱՆՈՒՄԸ	ԱՌԱՍՏԱՂ						ՊԱՏԵՐ					ՊԱՆԵԼ	
		ԳԻՊԱՍՏՎԱՐԱԾՈՒՂԾ ՄԵՏՈՂԱԿԱՆ ՀԻՄՆԱԿՄԱԽՔՈՎ	ԿԱԽՈՎԻ ԱՌԱՍՏԱՂ ՊՎՔ ՆՅՈՒԹԻՑ	ՍՎԱՂ մ²		ՆԵՐԿՈՒՄ մ²		ՍՎԱՂ մ²			ՆԵՐԿՈՒՄ մ²		ԳԼԱԶՈՒՐԱՅԻՆ ՍԱԼԻԿԵՐ	ԲՎՐՉՐՈՒԹՅՈՒՆ
				ԳԱՋԻ ՍՎԱՂԻ ՆՈՐՈԳՈՒՄ	ԳԱՋԵ ՇՈՂԱԽ	ԼԱՏԵՔԱՅԻՆ ՆԵՐԿ	ՋՐՈՂԻՄՊԵՐՍԻՈՆ ՆԵՐԿ	ԳԱՋԻ ՍՎԱՂԻ ՆՈՐՈԳՈՒՄ	ԳԱՋԵ ՇՈՂԱԽ	Ց/ԱՎԱԶԱՅԻՆ ՇՈՂԱԽ ՄԵՏՈՂԱԿԱՆ ՑԱՆՑՈՎ	ԼԱՏԵՔԱՅԻՆ ՆԵՐԿ	ՋՐՈՂԻՄՊԵՐՍԻՈՆ ՆԵՐԿ		
		ԱՌԱՋԻՆ ՀԱՐԿ												
18.	ՀԱՇՎԱՊԱՀՈՒԹՅԱՆ ՍԵՆՅԱԿ	15.0	-	-	-	15.0	-	-	24.0	-	46.0	-	-	
19.	ՏՆՕՐԵՆԻ ՍԵՆՅԱԿ	15.0	-	-	-	15.0	-	-	22.0	-	44.0	-	-	
20.	ԱՆՁԱԿԱԶՄԻ ՍԵՆՅԱԿ	16.0	-	-	-	16.0	-	-	40.0	-	50.0	-	-	
21.	ՏՆՏԵՍԱԿԱՆ ՍԵՆՅԱԿ	10.0	-	-	-	10.0	-	-	29.0	-	36.0	-	-	
22.	ՀԻՎԱՆԴԱՍԵՆՅԱԿ	13.5	-	-	-	13.5	-	-	11.0	11.0	21.0	-	21.0	1.5
23.	ԲՈՒԺՔՐՈՋ ՍԵՆՅԱԿ	14.0	-	-	-	14.0	-	-	10.0	10.0	20.0	-	20.0	1.5
24.	ՀԱԿԱՆԵԽԻՉՆԵՐԻ ՊԱՏՐԱՍՏՄԱՆ ՍԵՆՅԱԿ	4.0	-	-	-	4.0	-	-	2.0	2.0	12.0	-	12.0	1.5
25.	ՄԵԿՈՒՍԱՐԱՆԻ ՍԱՆՅԱՆԳՈՒՅՑ	-	3.0	-	-	-	-	-	-	-	-	-	14.0	2.4
26.	ՄԵԿՈՒՍԱՐԱՆ	8.0	-	-	-	8.0	-	-	9.0	9.0	20.0	-	20.0	1.5
27.	ՄԻՋԱՆՑՔ	18.0	-	-	-	18.0	-	-	20.0	-	48.0	-	-	
28.	ԱՍՏԻՃԱՆԱԿԱՆԴԱԿ	37.0	-	-	-	37.0	-	-	155.0	-	155.0	-	-	
29.	ԱՍՏԻՃԱՆԱԿԱՆԴԱԿ	37.0	-	-	-	37.0	-	-	155.0	-	155.0	-	-	
30.	ՄԻՋԱՆՑՔ	49.0	-	-	-	49.0	-	-	68.0	-	130.0	-	-	
31.	ԷԼ. ՄՆՈՒՑՄԱՆ ՎԱՅԱՆ	2.0	-	-	-	2.0	-	-	12.0	-	12.0	-	-	
32.	ԼՎԱՑՔԱՏՈՒՆ-ԱՐԴՈՒԿԻ ՍԵՆՅԱԿ	-	23.0	-	-	-	-	-	24.0	24.0	40.0	-	40.0	1.5
33.	ԽՈՂԱՆՈՑ	-	42.0	-	-	-	-	-	28.0	39.0	28.0	-	43.0	1.5
34	ՄԹԵՐՔԻ ՄՇԱԿՄԱՆ ԲԱԺԻՆ	-	7.0	-	-	-	-	-	7.0	7.0	7.0	-	7.0	1.5

						ՊԱՏՎԻՐԱՏՈՒ՝ ՀՀ Արմավիրի մարզի Արմավիրի համայնքապետարան	ՊԱՏՎԵՐ՝ ԱՔ-ԳՅԾՁԲ-24/2	ՀԱՏՈՐ՝ 1							
						„ՀՀ Արմավիրի մարզի Արմավիր համայնքի Արմավիր քաղաքի թիվ 5 մսուր-մանկապարտեզ,, ՀՈԱԿ-ի հիմնաևորդում									
ՓՈՓ.	ՄԱ. ԶԱՆ.	ԹԵՐԹ	ՓԱՍՏԱԹ.Ն	ՍՏՈՐԱԳՐ.	ԱՄՍԱԹԻՎ		ՓՈՒԼ ЭТАП	ԹԵՐԹ ЛИСТ	ԹԵՐԹԵՐ ЛИСТЫ						
							ԱՆ	ԾԾ -27							
Ճարտարապետ		Ա.Ղուկասյան				ԳԾԱԳՐԻ ԱՆՎԱՆՈՒՄԸ		 ՎԱՆԱՐԽ VANARKH BAHAPX							
ՆԳՃ		Ա.Ղուկասյան				ՆԵՐՔԻՆ ՀԱՐԴԱՐՄԱՆ ԱՇԽԱՏԱՆՔՆԵՐԻ ՄԱՍՆԱԳԻՐ									
Նախագծող		Խ.Գրիգորյան													
Ստուգեց՝ проверил		Ա.Ղուկասյան А. Гуксян													

ՆԵՐՔԻՆ ՀԱՐԴԱՐՄԱՆ ԱՇԽԱՏԱՆՔՆԵՐԻ ՄԱՍՆԱԳԻՐ														
	ՍԵՆՅԱԿՆԵՐԻ ԱՆՎԱՆՈՒՄԸ	ԱՌԱՍՏԱՂ						ՊԱՏԵՐ					ՊԱՆԵԼ	
		ԳԻՊԱՍՏՎԱՐԱԹՈՒՂԹ ՄԵՏՈՂԱԿԱՆ ՀԻՄՆԱԿՄԻՍՔՈՎ	ԿԱԽՈՎԻ ԱՌԱՍՏԱՂ ՊՎՔ ՆՅՈՒԹԻՑ	ՍՎԱՂ մ²		ՆԵՐԿՈՒՄ մ²		ՍՎԱՂ մ²			ՆԵՐԿՈՒՄ մ²		ԳԼԱՋՈՒՐԱՅԻՆ ՍԱՐԿԱՆԵՐ	ԲԱՐՋՈՒԹՅՈՒՆ
				ԳԱՋԻ ՍՎԱՂԻ ՆՈՐՈԳՈՒՄ	ԳԱՋԵ ՀԱՂԱԽ	ԼԱՏԵՔԱՍՅՈՒՆ ՆԵՐԿ	ՋՐՈՎԻՍՊԵՐՍԻՈՆ ՆԵՐԿ	ԳԱՋԻ ՍՎԱՂԻ ՆՈՐՈԳՈՒՄ	ԳԱՋԵ ՀԱՂԱԽ	Գ/ԱՎԱՋԱՅԻՆ ՀԱՂԱԽ ՄԵՏՈՂԱԿԱՆ ՑԱՆՑՈՎ	ԼԱՏԵՔԱՍՅՈՒՆ ՆԵՐԿ	ՋՐՈՎԻՍՊԵՐՍԻՈՆ ՆԵՐԿ		
		ԱՌԱՋԻՆ ՀԱՐԿ												
35.	ԼՎԱՑՄԱՆ ԿԵՏ	-	7.0	-	-	-	-	-	3.0	3.0	15.0	-	15.0	1.5
36.	ՄԻՋԱՆՔ	10.0	-	-	-	10.0	-	-	22.0	-	35.0	-	-	
37.	ՉՈՐ ՄԹԵՐՔԻ ՊԱՅԵՍ	13.0	-	-	-	13.0	-	-	7.0	7.0	21.0	-	21.0	1.5
38.	ԲԱՆՁԱՐԵՂԵՆԻ ՊԱՅԵՍ	16.0	-	-	-	16.0	-	-	14.0	14.0	29.0	-	29.0	1.5
39.	ԽՈՐԱՆՈՑԻ ԱՆՁՆԱԿԱԶՄԻ ՍԵՆՅԱԿ	9.0	-	-	-	9.0	-	-	15.0	-	32.0	-	-	
40.	ԽՈՐԱՆՈՑԻ ԱՆՁՆԱԿԱԶՄԻ ՍԱՆՋԱՆԳՈՒՅՑ	-	4.0	-	-	-	-	-	-	8.0	-	-	18.0	2.4
40/1.	ՍԱԿԱԿԱՇԱՐԺ ԽՄԲԵՐԻ ՍԱՆՋԱՆԳՈՒՅՑ	-	4.0	-	-	-	-	-	-	-	-	-	17.0	2.4
41.	ՀԱԿԱՔԱՐԱՐԻ ԻՐԵՐԻ ՍԵՆՅԱԿ	11.5	-	-	-	11.5	-	-	12.0	-	40.0	-	-	
42.	ՀԱՆԴԵՐՁԱՐԱՆ	15.5	-	-	-	15.5	-	-	21.0	-	46.0	-	-	
43.	ԽԱՂԱՍԵՆՅԱԿ	53.0	-	-	-	53.0	-	-	80.0	-	115.0	-	-	
44.	ՆՆՁԱՍԵՆՅԱԿ	46.0	-	-	-	46.0	-	-	76.0	-	98.0	-	-	
45.	ԽՄԲԱՅԻՆ ՍԱՆՋԱՆԳՈՒՅՑ	-	13.0	-	-	-	-	-	-	27.0	-	-	41.0	2.8
46.	ՀԱՆԴԵՐՁԱՐԱՆ	15.0	-	-	-	15.0	-	-	22.0	-	44.0	-	-	
47.	ԽԱՂԱՍԵՆՅԱԿ	51.0	-	-	-	51.0	-	-	84.0	-	106.0	-	-	
48.	ՆՆՁԱՍԵՆՅԱԿ	46.0	-	-	-	46.0	-	-	80.0	-	102.0	-	-	
49.	ԽՄԲԱՅԻՆ ՍԱՆՋԱՆԳՈՒՅՑ	-	14.0	-	-	-	-	-	-	29.0	-	-	43.0	2.8
ԱՌԱՋԻՆ ՀԱՐԿԻ ԸՆԴՀԱՆՈՒՐ ՄԱԿԵՐԵՍ		836.3	145.8	-	-	836.3	-	-	1540.0	256.0	2246.0	-	464.0	

						ՊԱՏՎԻՐԱՏՈՒ՝ ՀՀ Արմավիրի մարզի Արմավիրի համայնքապետարան	ՊԱՏՎԵՐ՝ ԱՔ-ԳՀԾՁԲ-24/2	ՀԱՏՈՐ՝ 1
						„ՀՀ Արմավիրի մարզի Արմավիր համայնքի Արմավիր քաղաքի թիվ 5 մտուր-մանկապարտեզ, ՀՈԱԿ-ի հիմնանորոգում		
ՓՈՓ.	ՄԱ. ՔԱՆ.	ԹԵՐԹ	ՓԱՍՏԱԹ.Ն	ՍՏՈՐԱԳՐ.	ԱՄՍԱԹԻՎ			
						ՓՈՒԼ ЭТАП	ԹԵՐԹ ЛИСТ	ԹԵՐԹԵՐ ЛИСТЫ
						ԱՆ	ԾՇ -28	
Ճարտարապետ	Ա.Ղուկասյան					ԳՏԱԳՐԻ ԱՆՎԱՆՈՒՄԸ		
ՆԳԾ	Ա.Ղուկասյան					ՆԵՐՔԻՆ ՀԱՐԴԱՐՄԱՆ ԱՇԽԱՏԱՆՔՆԵՐԻ ՄԱՍՆԱԳԻՐ		
Նախագծող	Խ.Գրիգորյան					 ՎԱՆԱՐԽ VANARKH BAHAPX		
Ստուգեց՝ проверил	Ա.Ղուկասյան А. Лукасян							

ՆԵՐՔԻՆ ՀԱՐԴԱՐՄԱՆ ԱՇԽԱՏԱՆՔՆԵՐԻ ՄԱՍՆԱԳԻՐ														
	ՍԵՆՅԱԿՆԵՐԻ ԱՆՎԱՆՈՒՄԸ	ԱՌԱՍՏԱՂ						ՊԱՏԵՐ					ՊԱՆԵԼ	
		ԳԻՊԱՍՏՎՈՐԱԾՈՒՂԸ ՄԵՏԱՂՈՎԱՆ ՀԻՄՆԱԿՄԱԽՔՈՒ	ԿԱՆՈՒԿԻ ԱՌԱՍՏԱՂ ՊՎՔ ՆՅՈՒԹԻՑ	ՍՎԱՂ մ²		ՆԵՐԿՈՒՄ մ²		ՍՎԱՂ մ²			ՆԵՐԿՈՒՄ մ²		ԳԼԱՋՈՐԱՅԻՆ ՍԱՆԿԻՆԵՐ	ԲԱՐՇՈՒԹՅՈՒՆ
				ԳԱՋԻ ՍՎԱՂԻ ՆՈՐՈԳՈՒՄ	ԳԱՋԵ ՇԱՂԱԽ	ԼԱՏԵՔՍԱՅԻՆ ՆԵՐԿ	ՋՐԱԴԻՄՊԵՐՄԻՈՆ ՆԵՐԿ	ԳԱՋԻ ՍՎԱՂԻ ՆՈՐՈԳՈՒՄ	ԳԱՋԵ ՇԱՂԱԽ	Ց/ԱՎԱԶԱՅԻՆ ՇՂՈՒԹ ՄԵՏԱՂՈՎԱՆ ՑԱՆՑՈՒ	ԼԱՏԵՔՍԱՅԻՆ ՆԵՐԿ	ՋՐԱԴԻՄՊԵՐՄԻՈՆ ՆԵՐԿ		
		ՀԱՐԿ												
18.	ԲՈՒՖԵՏ	-	6.0	-	-	-	-	-	-	10.0	-	-	21.0	2.8
19.	ՀԱՆԴԵՐՁԱՐԱՆ	25.0	-	-	-	25.0	-	-	22.0	-	54.0	-	-	
20.	ՆԱԶԱՍԵՆՅԱԿ	65.0	-	-	-	65.0	-	-	95.0	-	95.0	-	-	
21.	ՍԱՆՀԱՆԳՈՒՅՑ	-	13.0	-	-	-	-	-	-	22.0	-	-	38.0	2.8
22.	ԽԱՂԱՍԵՆՅԱԿ	68.0	-	-	-	68.0	-	-	94.0	-	94.0	-	-	
23.	ՍԱՆՀԱՆԳՈՒՅՑ	-	12.0	-	-	-	-	-	-	25.0	-	-	38.0	2.8
24.	ՊԱՏԵԳԱՄԲ	-	-	-	-	-	-	-	-	-	-	-	-	
25.	ՄԻՋԱՆՑՔ	7.5	-	-	-	7.5	-	-	9.0	-	12.0	-	-	
26.	ԲՈՒՖԵՏ	6.0	-	-	-	6.0	-	-	-	13.0	-	-	23.0	2.8
27.	ՀԱՆԴԵՐՁԱՐԱՆ	26.0	-	-	-	26.0	-	-	12.0	-	56.0	-	-	
28.	ՆԱԶԱՍԵՆՅԱԿ	66.0	-	-	-	66.0	-	-	94.0	-	94.0	-	-	
29.	ՍԱՆՀԱՆԳՈՒՅՑ	-	12.0	-	-	-	-	-	-	26.0	-	-	38.0	2.8
30.	ԽԱՂԱՍԵՆՅԱԿ	65.5	-	-	-	65.5	-	-	92.0	-	92.0	-	-	
31.	ՍԱՆՀԱՆԳՈՒՅՑ	-	12.5	-	-	-	-	-	-	26.0	-	-	38.0	2.8
32.	ՊԱՏԵԳԱՄԲ	-	-	-	-	-	-	-	-	-	-	-	-	
33.	ԱՍՏԻՃԱՆԱՎԱՆԴԱԿ	-	-	-	-	-	-	-	-	-	-	-	-	
34.	ԱՍՏԻՃԱՆԱՎԱՆԴԱԿ	-	-	-	-	-	-	-	-	-	-	-	-	
	ԵՐԿՐՈՐԴ ՀԱՐԿԻ ԸՆԴՀԱՆՈՒՐ ՄԱԿԵՐԵՍ	660.0	118.0	-	-	660.0	-	-	763.0	245.0	1003.0	-	392.0	
	ԸՆԴՀԱՆՈՒՐ ՄԱԿԵՐԵՍ	1496.3	263.8	-	-	1496.3	-	-	2303.0	501.0	3249.0	-	856.0	

ՆԵՐՔԻՆ ՔԱՆԴՄԱՆ ԱՇԽԱՏԱՆՔՆԵՐԻ ՄԱՍՆԱԳԻՐ


1. ՓԱՅՏԵ ԴՈՆԵՐԻ ԱՊԱՄՈՆՏԱԺՈՒՄ - 49.2 մ²
2. ՓԱՅՏԵ ՊԱՏՈՒՀԱՆՆԵՐԻ ԱՊԱՄՈՆՏԱԺՈՒՄ (պատուհանազոգոեթի հետ միասին) - 96.7 մ²
3. ՊԱՏԵՐԻ ԳԱՋԵ ՍԱՎԱՂԻ ՔԱՆԴՈՒՄ - 850.0 մ²
4. ԱՌԱՍՏԱՂԻ ԳԱՋԵ ՍԱՎԱՂԻ ՔԱՆԴՈՒՄ- 650.0 մ²
5. ՓԱՅՏԵ ՀԱՏԱԿՆԵՐԻ ՔԱՆԴՈՒՄ -310.0 մ²
6. ԽԵՑԵՍԱԼԵ ՀԱՏԱԿՆԵՐԻ ՔԱՆԴՈՒՄ- 60.0 մ²
7. ԼԻՆԵԼԻՈՒՄԵ ՀԱՏԱԿՆԵՐԻ ՔԱՆԴՈՒՄ - 280.0 մ²
8. ՀԱՏԱԿՆԵՐԻ ՆԱԽԱՊԱՏՐԱՍՏԱԿԱՆ ԾԵՐՏԻ ՔԱՆԴՈՒՄ /հաստ 60 մմ/ -650.0 մ²
9. ՓԱՅՏԵ ԾՐԻՇԱԿՆԵՐԻ ՔԱՆԴՈՒՄ – 210.0 մ²
10. ՄԻՋՆՈՐՄՆԵՐԻ ՔԱՆԴՈՒՄ / հաստ 100 մմ/ -295.0 մ²
11. ՄԵՏԱՂԱԿԱՆ ԲԱԶՐԻՔՆԵՐԻ ԱՊԱՄՈՆՏԱԺՈՒՄ- 22.0 գծմ / 140.0 կգ
12. ԱՌԱՋԱՑԱԾ ԾԻՆ ԱՐԲԻ ԲԱՐՁՈՒՄ ԵՎ ՏԵՂԱՓՈԽՈՒՄ ՄԵԽԱՆԻԶՄՈՎ - 110.0 մ³

ՆԵՐՔԻՆ ԿԱՏԱՐԿՈՂ ԱՇԽԱՏԱՆՔՆԵՐԻ ՄԱՍՆԱԳԻՐ

1. ԾԵՊԵՐԻ ԳԱՋԵ ՍԱՎԱՂ - 318.0 մ²
2. ԾԵՊԵՐԻ ՆԵՐԿՈՒՄ ԼԱՏԵՔՍԱՅԻՆ ՆԵՐԿՈՎ -348.0 մ²
3. ՀԱՐԴԱՐՄԱՆ ՀԱՄԱՐ ՑԻՆԿԱՊԱՏ ԹԻԵՐՈՎ ԱՆԿՅՈՒՆԱԿ -2680.0գծմ

							ՊԱՏՎԻՐԱՏՈՒ՝ ՀՀ Արմավիրի մարզի Արմավիրի համայնքապետարան	ՊԱՏՎԵՐ՝ ԱԶ-ԳՀԾԶԲ-24/2	ՀԱՏՈՐ՝ 1
							„ՀՀ Արմավիրի մարզի Արմավիր համայնքի Արմավիր քաղաքի թիվ 5 մտուր-մանկապարտեզ,, ՀՈԱԿ-ի հիմնախորզում		
ՓՈՓ.	ՄԱՍ. ՔԱՆ.	ԹԵՐԹ	ՓԱՏԱԹ.Ո	ՍՏՈՐԱԳՐ.	ԱՄՍԱԹՎ.		ՓՈՒԼ ЭТАП	ԹԵՐԹ ЛИСТ	ԹԵՐԹԵՐ ЛИСТЫ
Ճարտարապետ	Ա.Ղուկասյան					ԳԵՍԱԳՐԻ ԱՆՎԱՆՈՒՄԸ	ԱՆ	ԾՇ -30	
ՆԳԾ	Ա.Ղուկասյան					ՆԵՐՔԻՆ ՀԱՐԴԱՐՄԱՆ ԱՇԽԱՏԱՆՔՆԵՐԻ ՄԱՍՆԱԳԻՐ, ՆԵՐՔԻՆ ՔԱՆԴՄԱՆ ԵՎ ԿԱՏԱՐԿՈՂ ԱՇԽԱՏԱՆՔՆԵՐԻ ՄԱՍՆԱԳԻՐ	 ՎԱՆԱՐԽ VANARKH BAHAPX		
Նախագծող	Խ.Գրիգորյան								
Ստուգեց проверил	Ա.Ղուկասյան А. Гуксян								

ԿՏՐՎԱԾՔ 1-1 Մ 1:100

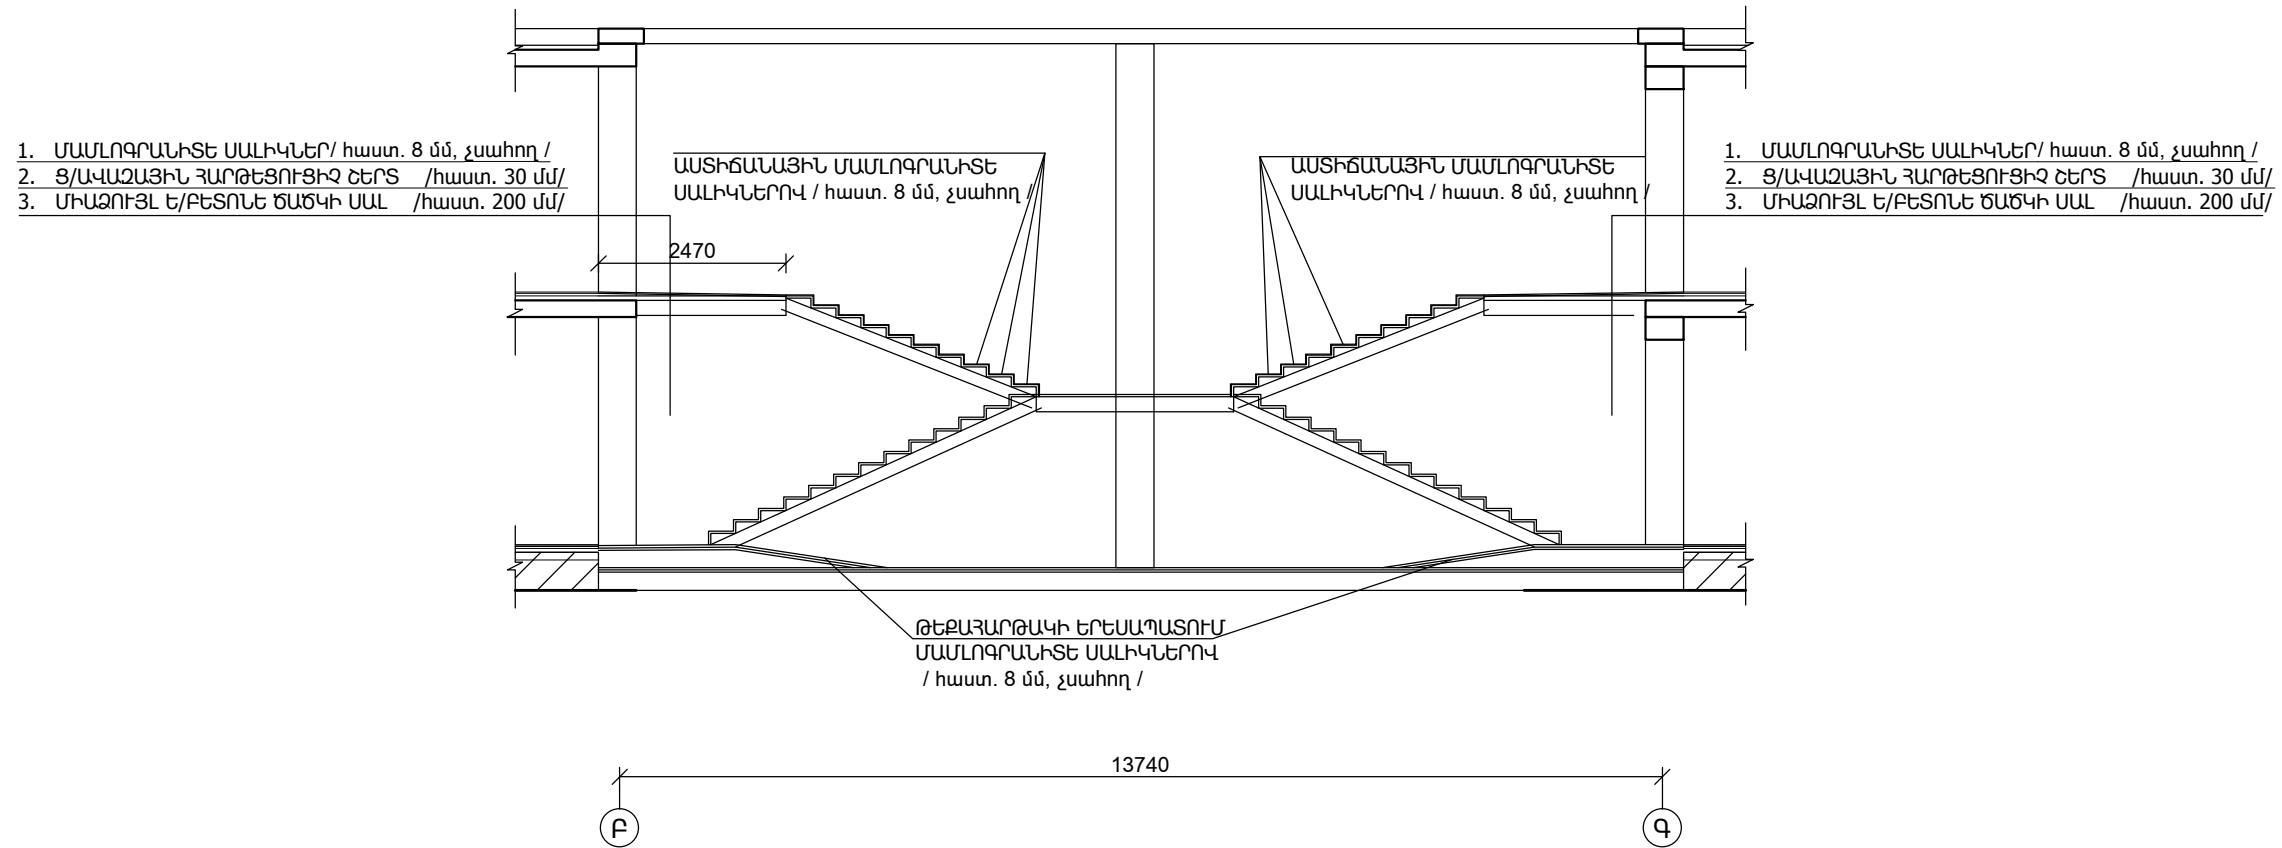


ՆԵՐՔԻՆ ԱՍՏԻՃԱՆՆԵՐԻ ՀԱՐԴԱՐՄԱՆ ԱՇԽԱՏԱՆՔՆԵՐԻ ՄԱՍՆԱԳԻՐ (2 ՀԱՏԻ ՀԱՄԱՐ)

1. ԱՍՏԻՃԱՆԱՍԱԼՆԵՐԻ , ԱՍՏԻՃԱՆԱՀԱՐԹԱԿՆԵՐԻ ՍՏՈՐԻՆ ՄԱԿԵՐԵՍՆԵՐԻ ԵՎ ՄԵՏԱՂԱԿԱՆ ԷԼԵՄԵՏՆԵՐԻ ԵՐԵՍԱՊԱՏՈՒՄ ՈԱԲԻՑԱ ՑԱՆՑՈՎ Բp-I 50x50x2 մմ -44.0 մ²/ 88.0 (2 ՀԱՏԻ ՀԱՄԱՐ)
2. ԱՍՏԻՃԱՆԱՍԱԼՆԵՐԻ , ԱՍՏԻՃԱՆԱՀԱՐԹԱԿՆԵՐԻ ՍՏՈՐԻՆ ՄԱԿԵՐԵՍՆԵՐԻ ԵՎ ՄԵՏԱՂԱԿԱՆ ԷԼԵՄԵՏՆԵՐԻ Ց/ԱՎԱԶԱՅԻՆ ՍՎԱՂ -44.0 մ² / 88.0 մ² (2 ՀԱՏԻ ՀԱՄԱՐ)
3. ԱՍՏԻՃԱՆԱՍԱԼՆԵՐԻ, ԱՍՏԻՃԱՆԱՀԱՐԹԱԿՆԵՐԻ ՍՏՈՐԻՆ ՄԱԿԵՐԵՍՆԵՐԻ ԳԱՋԻ ՍՎԱՂ - 44.0 մ²/ 88.0 մ² (2 ՀԱՏԻ ՀԱՄԱՐ)
4. ԱՍՏԻՃԱՆՆԵՐԻ ԿՈՂԱՅԻՆ ՃԱԿԱՏՆԵՐԻ ԳԱՋԻ ՍՎԱՂ - 4.0 մ² / 8.0 մ² (2 ՀԱՏԻ ՀԱՄԱՐ)
5. ԱՍՏԻՃԱՆՆԵՐԻ ԵՎ ԱՍՏԻՃԱՆԱՀԱՐԹԱԿՆԵՐԻ ՍՏՈՐԻՆ ՄԱԿԵՐԵՍՆԵՐԻ ՆԵՐԿՈՒՄ ԼԱՏԵՔՍԱՅԻՆ ՆԵՐԿՈՎ - 44.0մ² / 88.0մ² (2 ՀԱՏԻ ՀԱՄԱՐ)
6. ԱՍՏԻՃԱՆՆԵՐԻ ԿՈՂԱՅԻՆ ՃԱԿԱՏՆԵՐԻ ՆԵՐԿՈՒՄ ԼԱՏԵՔՍԱՅԻՆ ՆԵՐԿՈՎ -4.0մ² / 8.0 մ² (2 ՀԱՏԻ ՀԱՄԱՐ)
7. ԱՍՏԻՃԱՆԱՀԱՐԹԱԿՆԵՐԻ Ց/ԱՎԱԶԱՅԻՆ ՀԱՐԹԵՑՈՒՑԻՉ ՇԵՐՏ /հաստ. 30 մմ/ - 22.0 մ² / 44.0 մ² (2 ՀԱՏԻ ՀԱՄԱՐ)
8. ԱՍՏԻՃԱՆԱՀԱՐԹԱԿՆԵՐԻ ԵՐԵՍԱՊԱՏՈՒՄ ՄԱՍԼՈԳՐԱՆԻՏԵ ՍԱԼԻԿՆԵՐՈՎ /չսահող, հաստ. 8 մմ/ - 22.0 մ²/ 44.0 մ² (2 ՀԱՏԻ ՀԱՄԱՐ)
9. ԱՍՏԻՃԱՆՆԵՐԻ ԵՐԵՍԱՊԱՏՈՒՄ ԱՍՏԻՃԱՆԱՅԻՆ ՄԱՍԼՈԳՐԱՆԻՏԵ ՍԱԼԻԿՆԵՐՈՎ /չսահող, հաստ. 8 մմ/ - 22.2 մ² / 44.4 մ² (2 ՀԱՏԻ ՀԱՄԱՐ)
10. ԱՍՏԻՃԱՆԱՃԱԿԱՏՆԵՐԻ ԵՐԵՍԱՊԱՏՈՒՄ ՄԱՍԼՈԳՐԱՆԻՏԵ ՍԱԼԻԿՆԵՐՈՎ /հաստ. 8 մմ/ - 9.6 մ² / 19.2 մ² (2 ՀԱՏԻ ՀԱՄԱՐ)
11. ԹԵՔԱՀԱՐԹԱԿԻ ԿԱՌՈՒՑՈՒՄ ԲԵՏՈՆ Բ 15 - 0.78 մ³ / 1.56 մ³ (2 ՀԱՏԻ ՀԱՄԱՐ)
12. ԹԵՔԱՀԱՐԹԱԿԻ Ց/ԱՎԱԶԱՅԻՆ ՀԱՐԹԵՑՈՒՑԻՉ ՇԵՐՏ /հաստ. 30 մմ/ -5.2 մ² / 10.4 մ² (2 ՀԱՏԻ ՀԱՄԱՐ)
13. ԹԵՔԱՀԱՐԹԱԿԻ ԵՐԵՍԱՊԱՏՈՒՄ ՄԱՍԼՈԳՐԱՆԻՏԵ ՍԱԼԻԿՆԵՐՈՎ /հաստ. 8 մմ/ - 5.2 մ² / 10.4 մ² (2 ՀԱՏԻ ՀԱՄԱՐ)
14. ՇՐԻՇԱԿՆԵՐԻ ԿԱՌՈՒՑՈՒՄ ՄԱՍԼՈԳՐԱՆԻՏԵ ՍԱԼԻԿՆԵՐՈՎ /հաստ. 8 մմ, բարձր. 100մմ/ - 3.0 մ² / 6.0 մ² (2 ՀԱՏԻ ՀԱՄԱՐ)
15. ԱԼՅՈՒՄԻՆԵ ԲԱԶՐԻՔՆԵՐԻ ՏԵՂԱԴՐՈՒՄ ԳՈՐԾԱՐԱՆԱՅԻՆ ԱՐՏԱԴՐՈՒԹՅԱՆ - 22.0 ԳԾՄ / 44.0 ԳԾՄ (2 ՀԱՏԻ ՀԱՄԱՐ)
16. ԱՍՏԻՃԱՆՎԱՆԴԱԿՈՒՄ ՇԵՊԵՐԻ ԳԱՋԻ ՍՎԱՂ - 18.0 մ² / 36.0 մ² (2 ՀԱՏԻ ՀԱՄԱՐ)
17. ԱՍՏԻՃԱՆՎԱՆԴԱԿՈՒՄ ՇԵՊԵՐԻ ՆԵՐԿՈՒՄ ԼԱՏԵՔՍԱՅԻՆ ՆԵՐԿՈՎ -18.0 մ² / 36.0 մ² (2 ՀԱՏԻ ՀԱՄԱՐ)

							ՊԱՏՎԻՐԱՏՈՒ՝ ՀՀ Արմավիրի մարզի Արմավիրի համայնքապետարան	ՊԱՏՎԵՐ՝ ԱԶ-ԳՀԾՁԲ-24/2	ՀԱՏՈՐ՝ 1
							„ՀՀ Արմավիրի մարզի Արմավիր համայնքի Արմավիր քաղաքի թիվ 5 մտուր-մանկապարտեզ,, ՀՈԱԿ-ի հիմնանորոգում		
ՓՈՓ.	ՄԱՍ. ՔԱՆ.	ԹԵՐԹ	ՓԱՏԱԹ.Ն	ՍՏՈՐԱԳՐ.	ԱՄՍԱԹԻՎ		ՓՈՒԼ ЭТАП	ԹԵՐԹ ЛИСТ	ԹԵՐԹԵՐ ЛИСТЫ
							ԱՆ	ԾՇ -31	
Ճարտարապետ	Ա.Դուկասյան					ԳՏԱԳՐԻ ԱՆՎԱՆՈՒՄԸ			
ՆԳՃ	Ա.Դուկասյան					ՆԵՐՔԻՆ ԱՍՏԻՃԱՆՆԵՐԻ ՀԱՐԴԱՐՄԱՆ ԱՇԽԱՏԱՆՔՆԵՐԻ ՄԱՍՆԱԳԻՐ, ԿՏՐՎԱԾՔ 1-1	 ՎԱՆԱՐԽ VANARKH BAHAPX		
Նախագծող	Խ.Գրիգորյան								
Ստուգեց՝ проверил	Ա.Դուկասյան А. Гуксян								

ԿՏՐՎԱԾՔ 1-1 Մ 1:100

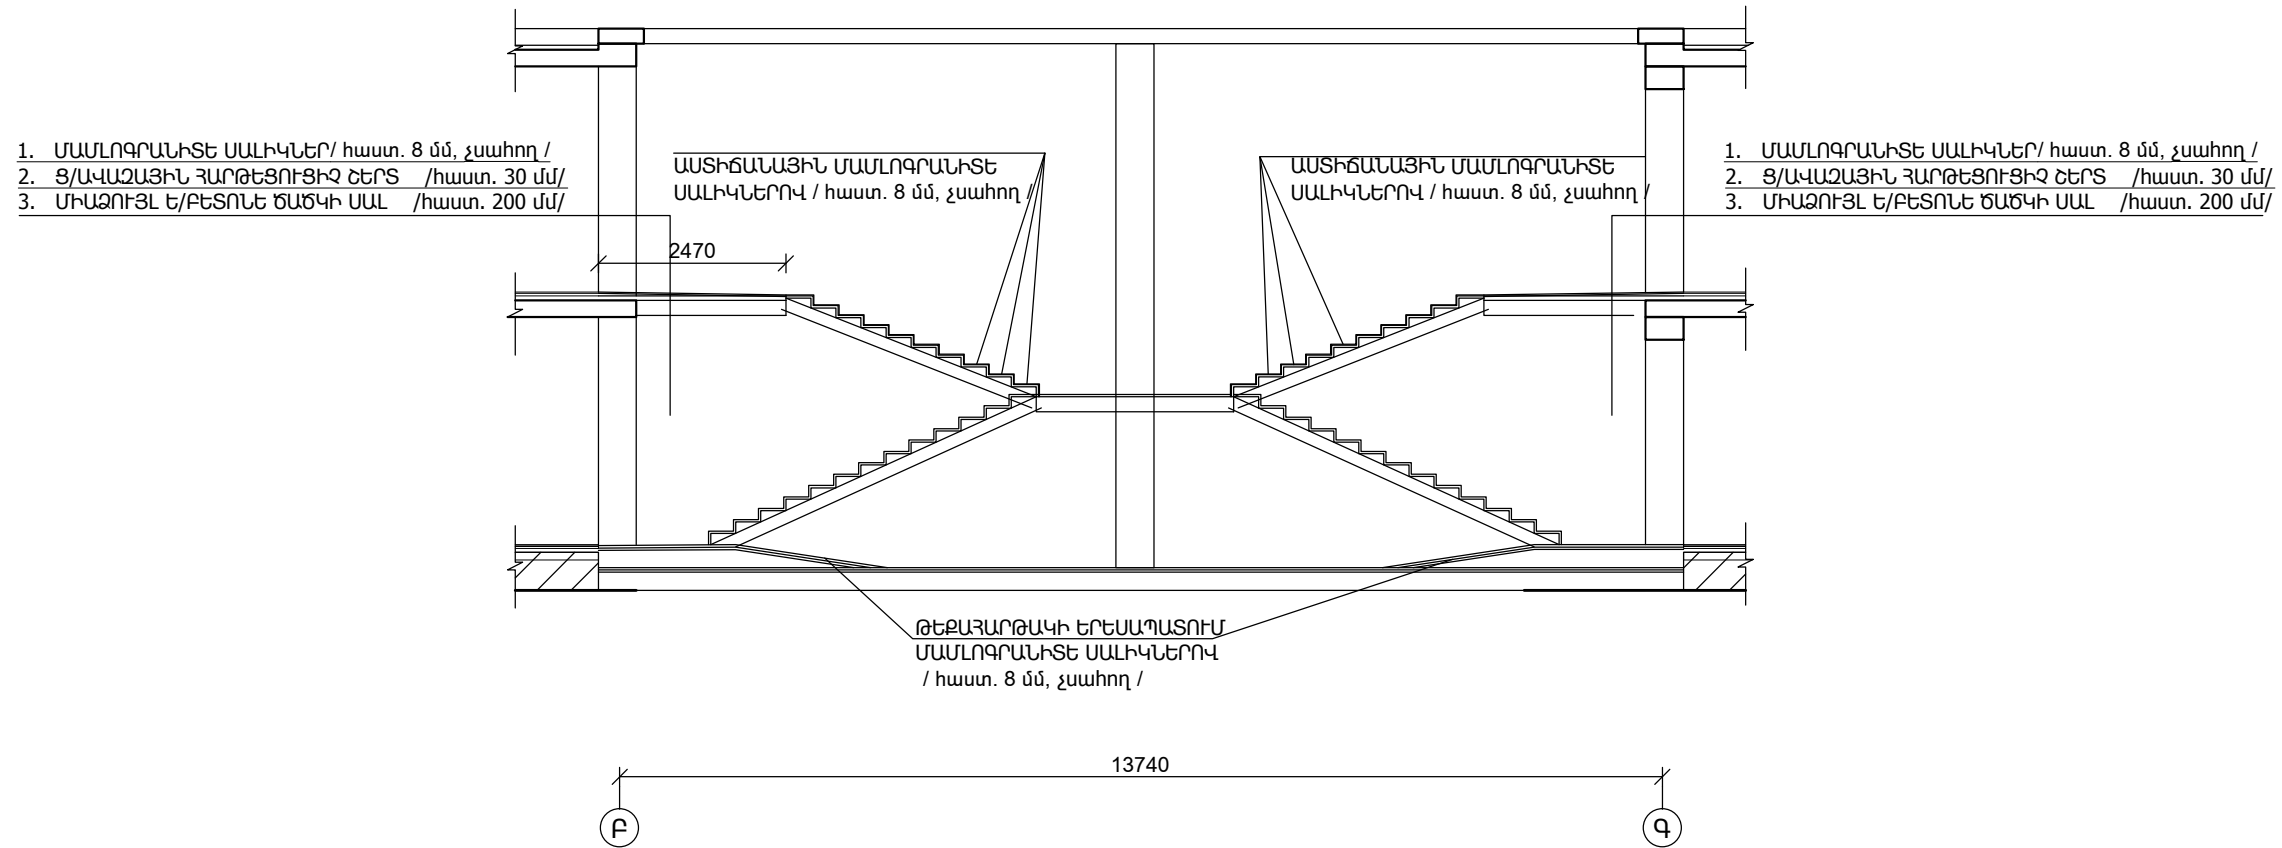

ՆԵՐՔԻՆ ԱՍՏԻՃԱՆՆԵՐԻ ՀԱՐԴԱՐՄԱՆ ԱՇԽԱՏԱՆՔՆԵՐԻ ՄԱՍՆԱԳԻՐ (2 ՀԱՏԻ ՀԱՄԱՐ)


1. ԱՍՏԻՃԱՆԱՍԱԼՆԵՐԻ , ԱՍՏԻՃԱՆԱՀԱՐԹԱԿՆԵՐԻ ՍՏՈՐԻՆ ՄԱԿԵՐԵՍՆԵՐԻ ԵՎ ՄԵՏԱՂԱԿԱՆ ԷԼԵՄԵՏՆԵՐԻ ԵՐԵՍԱՊԱՏՈՒՄ ՈԱԲԻՑԱ ՑԱՆՑՈՎ Bp-I 50x50x2 մմ -44.0 մ²/ 88.0 (2 ՀԱՏԻ ՀԱՄԱՐ)
2. ԱՍՏԻՃԱՆԱՍԱԼՆԵՐԻ , ԱՍՏԻՃԱՆԱՀԱՐԹԱԿՆԵՐԻ ՍՏՈՐԻՆ ՄԱԿԵՐԵՍՆԵՐԻ ԵՎ ՄԵՏԱՂԱԿԱՆ ԷԼԵՄԵՏՆԵՐԻ Ց/ԱՎԱԶԱՅԻՆ ՍՎԱՂ -44.0 մ² / 88.0 մ² (2 ՀԱՏԻ ՀԱՄԱՐ)
3. ԱՍՏԻՃԱՆԱՍԱԼՆԵՐԻ, ԱՍՏԻՃԱՆԱՀԱՐԹԱԿՆԵՐԻ ՍՏՈՐԻՆ ՄԱԿԵՐԵՍՆԵՐԻ ԳԱՋԻ ՍՎԱՂ - 44.0 մ²/ 88.0 մ² (2 ՀԱՏԻ ՀԱՄԱՐ)
4. ԱՍՏԻՃԱՆՆԵՐԻ ԿՈՂԱՅԻՆ ՃԱԿԱՏՆԵՐԻ ԳԱՋԻ ՍՎԱՂ - 4.0 մ² / 8.0 մ² (2 ՀԱՏԻ ՀԱՄԱՐ)
5. ԱՍՏԻՃԱՆՆԵՐԻ ԵՎ ԱՍՏԻՃԱՆԱՀԱՐԹԱԿՆԵՐԻ ՍՏՈՐԻՆ ՄԱԿԵՐԵՍՆԵՐԻ ՆԵՐԿՈՒՄ ԼԱՏԵՔՍԱՅԻՆ ՆԵՐԿՈՎ - 44.0մ² / 88.0մ² (2 ՀԱՏԻ ՀԱՄԱՐ)
6. ԱՍՏԻՃԱՆՆԵՐԻ ԿՈՂԱՅԻՆ ՃԱԿԱՏՆԵՐԻ ՆԵՐԿՈՒՄ ԼԱՏԵՔՍԱՅԻՆ ՆԵՐԿՈՎ -4.0մ² / 8.0 մ² (2 ՀԱՏԻ ՀԱՄԱՐ)
7. ԱՍՏԻՃԱՆԱՀԱՐԹԱԿՆԵՐԻ Ց/ԱՎԱԶԱՅԻՆ ՀԱՐԹԵՑՈՒՑԻՉ ՇԵՐՏ /հաստ. 30 մմ/ - 22.0 մ² / 44.0 մ² (2 ՀԱՏԻ ՀԱՄԱՐ)
8. ԱՍՏԻՃԱՆԱՀԱՐԹԱԿՆԵՐԻ ԵՐԵՍԱՊԱՏՈՒՄ ՄԱՍԼՈԳՐԱՆԻՏԵ ՍԱԼԻԿՆԵՐՈՎ /չսահող, հաստ. 8 մմ/ - 22.0 մ²/ 44.0 մ² (2 ՀԱՏԻ ՀԱՄԱՐ)
9. ԱՍՏԻՃԱՆՆԵՐԻ ԵՐԵՍԱՊԱՏՈՒՄ ԱՍՏԻՃԱՆԱՅԻՆ ՄԱՍԼՈԳՐԱՆԻՏԵ ՍԱԼԻԿՆԵՐՈՎ /չսահող, հաստ. 8 մմ/ - 22.2 մ² / 44.4 մ² (2 ՀԱՏԻ ՀԱՄԱՐ)
10. ԱՍՏԻՃԱՆԱՃԱԿԱՏՆԵՐԻ ԵՐԵՍԱՊԱՏՈՒՄ ՄԱՍԼՈԳՐԱՆԻՏԵ ՍԱԼԻԿՆԵՐՈՎ /հաստ. 8 մմ/ - 9.6 մ² / 19.2 մ² (2 ՀԱՏԻ ՀԱՄԱՐ)
11. ԹԵՔԱՀԱՐԹԱԿԻ ԿԱՌՈՒՑՈՒՄ ԲԵՏՈՆ B 15 - 0.78 մ³ / 1.56 մ³ (2 ՀԱՏԻ ՀԱՄԱՐ)
12. ԹԵՔԱՀԱՐԹԱԿԻ Ց/ԱՎԱԶԱՅԻՆ ՀԱՐԹԵՑՈՒՑԻՉ ՇԵՐՏ /հաստ. 30 մմ/ -5.2 մ² / 10.4 մ² (2 ՀԱՏԻ ՀԱՄԱՐ)
13. ԹԵՔԱՀԱՐԹԱԿԻ ԵՐԵՍԱՊԱՏՈՒՄ ՄԱՍԼՈԳՐԱՆԻՏԵ ՍԱԼԻԿՆԵՐՈՎ /հաստ. 8 մմ/ - 5.2 մ² / 10.4 մ² (2 ՀԱՏԻ ՀԱՄԱՐ)
14. ՇՐԻՇԱԿՆԵՐԻ ԿԱՌՈՒՑՈՒՄ ՄԱՍԼՈԳՐԱՆԻՏԵ ՍԱԼԻԿՆԵՐՈՎ /հաստ. 8 մմ, բարձր. 100մմ/ - 3.0 մ² / 6.0 մ² (2 ՀԱՏԻ ՀԱՄԱՐ)
15. ԱԼՅՈՒՄԻՆԵ ԲԱԶՐԻՔՆԵՐԻ ՏԵՂԱԴՐՈՒՄ ԳՈՐԾԱՐԱՆԱՅԻՆ ԱՐՏԱԴՐՈՒԹՅԱՆ - 22.0 ԳԾՄ / 44.0 ԳԾՄ (2 ՀԱՏԻ ՀԱՄԱՐ)
16. ԱՍՏԻՃԱՆՎԱՆԴԱԿՈՒՄ ՇԵՊԵՐԻ ԳԱՋԻ ՍՎԱՂ - 18.0 մ² / 36.0 մ² (2 ՀԱՏԻ ՀԱՄԱՐ)
17. ԱՍՏԻՃԱՆՎԱՆԴԱԿՈՒՄ ՇԵՊԵՐԻ ՆԵՐԿՈՒՄ ԼԱՏԵՔՍԱՅԻՆ ՆԵՐԿՈՎ -18.0 մ² / 36.0 մ² (2 ՀԱՏԻ ՀԱՄԱՐ)

							ՊԱՏՎԻՐԱՏՈՒ՝ ՀՀ Արմավիրի մարզի Արմավիրի համայնքապետարան	ՊԱՏՎԵՐ՝ ԱԶ-ԳՀԾՁԲ-24/2	ՀԱՏՈՐ՝ 1
							„ՀՀ Արմավիրի մարզի Արմավիր համայնքի Արմավիր քաղաքի թիվ 5 մտուր-մանկապարտեզ,, ՀՈԱԿ-ի հիմնանորոգում		
ՓՈՓ.	ՄԱՍ. ՔԱՆ.	ԹԵՐԹ	ՓԱՏԱԹ.Ն	ՍՏՈՐԱԳՐ.	ԱՄՍԱԹԻՎ		ՓՈՒԼ ЭТАП	ԹԵՐԹ ЛИСТ	ԹԵՐԹԵՐ ЛИСТЫ
							ԱՆ	ԾՇ -31	
Ճարտարապետ	Ա.Դուկասյան					ԳՏԱԳՐԻ ԱՆՎԱՆՈՒՄԸ			
ՆԳՃ	Ա.Դուկասյան					ՆԵՐՔԻՆ ԱՍՏԻՃԱՆՆԵՐԻ ՀԱՐԴԱՐՄԱՆ ԱՇԽԱՏԱՆՔՆԵՐԻ ՄԱՍՆԱԳԻՐ, ԿՏՐՎԱԾՔ 1-1		ՎԱՆԱՐԽ VANARKH BAHAPX	
Նախագծող	Խ.Գրիգորյան								
Ստուգեց՝ проверил	Ա.Դուկասյան А. Гуксян								

ՄԱՆԿԱՊԱՐՏԵԶԻ ՃԱԿԱՏՆԵՐԻ ՆՈՐՈԳՄԱՆ ԱՇԽԱՏԱՆՔՆԵՐԻ ՄԱՍՆԱԳԻՐ

1. ԲԵՏՈՆԵ ՀՈՎԱՐՆԵՐԻ ՔԱՆԴՈՒՄ /կտրումով/ - 0.9 մ³
2. ՓՈՔՐԱՑՎԱԾ ՊԱՏՈՒՀԱՆՆԵՐԻ ԲԱՑՎԱԾՔՆԵՐՈՒՄ Կ/ Ձ ՏՈՒՖ ՔԱՐԻ ՇԱՐՎԱԾՔԻ ՔԱՆԴՈՒՄ /հաստ 200 մմ/ - 15.0 մ² /3.0 մ³
3. ՃԱԿԱՏՆԵՐԻ ԽԱՐԽԼՎԱԾ ՍՐԲԱՏԱԸ ՏՈՒՖ ՔԱՐԵՐԻ ՇԱՐՎԱԾՔԻ ՔԱՆԴՈՒՄ - 28.0 մ²
4. ՆՈՒՅՆԻ ՎԵՐԱԿԱՆԳՆՈՒՄ ՕԳՏԱԳՈՐԾԵԼՈՎ ՔԱՆԴՎԱԾԻ - 8.0 մ²
5. ՆՈՒՅՆԻ ՎԵՐԱԿԱՆԳՆՈՒՄ ՕԳՏԱԳՈՐԾԵԼՈՎ ՆՈՐԸ - 20.0 մ²
6. ՃԱԿԱՏՆԵՐԻ ԲԱՑԱԿԱՅՈՂ ՍՐԲԱՏԱԸ ՏՈՒՖ ՔԱՐԻ ԿԱՌՈՒՑՈՒՄ - 7.0 մ²
7. ՃԱԿԱՏՆԵՐԻ ԹԻԿՈՒՆՔԱՅԻՆ ՇԱՐՎԱԾՔԻ ԿԱՌՈՒՑՈՒՄ Կ/ Ձ ՏՈՒՖ ՔԱՐՈՎ - 3.0 մ²
8. ՃԱԿԱՏՆԵՐԻ ՊԱԿԱՍՈՂ ՏՈՒՖԵ ՍԱԼԻԿՆԵՐԻ ՏԱԿԻ Ց.ԱՎԱՁԱՅԻՆ ՍԱՎԱՂԻ -8.0 մ²
9. ՃԱԿԱՏՆԵՐԻ ՊԱԿԱՍՈՂ ՏՈՒՖԵ ՍԱԼԻԿՆԵՐԻ ՏԵՂԱԴՐՈՒՄ -8.0 մ²
10. ՃԱԿԱՏՆԵՐԻ ՍՐԲԱՏԱԸ ՇԱՐՎԱԾՔՈՒՄ ԵՎ ՍԱԼԻԿԱՊԱՏՎԱԾ ՀԱՏՎԱԾՆԵՐՈՒՄ ՔԱՅՔԱՅՎԱԾ ՀԱՏՎԱԾՆԵՐԻ ՆՈՐՈԳՈՒՄ ՏՎՅԱԼ ԳՈՒՅՆԻ ՇԱՂԱԽՈՎ- 40.0 մ²
11. ՃԱԿԱՏՆԵՐԻ ԲԵՏՈՆԵ ՍՅՈՒՆԵՐԻ ԵՐԵՍԱՊԱՏՈՒՄ ՏՈՒՖԵ ՍԱԼԻԿՆԵՐՈՎ - 13.0 մ²
12. ՆԵՐՔԻՆ ԲԱԿԻ ԱՆՑՈՒՄԱՅԻՆ ՍՐԱՀՆԵՐԻ ՃԱԿԱՏՆԵՐԻ Ց.ԱՎԱՁԱՅԻՆ ՍՎԱՂ -48.0 մ²
13. ՆՈՒՅՆԻ ՆԵՐԿՈՒՄ ՃԱԿԱՏԱՅԻՆ ՆԵՐԿՈՎ / ՄԱԾԿՈՒՄՈՎ/ -48.0 մ²
14. ՃԱԿԱՏՆԵՐԻ ԲԵՏՈՆԵ ՔԻՎԵՐԻ ՆՈՐՈԳՈՒՄ ԲԵՏՈՆԵ ՇԱՂԱԽՈՎ -67.0 մ²
15. ՆՈՒՅՆԻ ՆԵՐԿՈՒՄ ՃԱԿԱՏԱՅԻՆ ՆԵՐԿՈՎ / ՄԱԾԿՈՒՄՈՎ/ - 67.0 մ²
16. ՑՈԿՈԼԻ ԵՎ ՊԱՏԵՐԻ ՀՂԿՈՒՄ ԱՎԱՁԱԾԻԹԱՅԻՆ ԵՂԱՆԱԿՈՎ - 1512.0 մ²
17. ԱՌԱՋԱՑԱԾ ՇԻՆ ԱՂԲԻ ԲԱՐՁՈՒՄ ԵՎ ՏԵՂԱՓՈԽՈՒՄ ՄԵԽԱՆԻՉՄՈՎ - 6.9 մ³
18. ԱՐՏԱՔԻՆ ՓԱՅՏԱՄԱԾԻ ՄՈՆՏԱԺՈՒՄ ԵՎ ԱՊԱՄՈՆՏԱԺՈՒՄ -715.0 մ²

						ՊԱՏՎԻՐԱՏՈՒ՝ ՀՀ Արմավիրի մարզի Արմավիրի համայնքապետարան	ՊԱՏՎԵՐ՝ ԱՔ-ԳՀԾՁԲ-24/2	ՀԱՏՈՐ՝ 1	
						„ՀՀ Արմավիրի մարզի Արմավիր համայնքի Արմավիր քաղաքի թիվ 5 մտուր-մանկապարտեզ,, ՀՈԱԿ-ի հիմնանորոգում			
ՓՈՓ.	ՄԱՍ. ՔԱՆ.	ԹԵՐԹ	ՓԱՏՏԱԹ.Ն	ՍՏՈՐԱԳՐ.	ԱՄՍԱԹԻՎ		ՓՈՒԼ ЭТАП	ԹԵՐԹ ЛИСТ	ԹԵՐԹԵՐ ЛИСТЫ
						ԳԾԱԳՐԻ ԱՆՎԱՆՈՒՄԸ	ԱՆ	ՃՇ -32	
Ճարտարապետ				Ա.Ղուկասյան					
ՆԳՃ				Ա.Ղուկասյան		ՄԱՆԿԱՊԱՐՏԵԶԻ ՃԱԿԱՏՆԵՐԻ ՆՈՐՈԳՄԱՆ ԱՇԽԱՏԱՆՔՆԵՐԻ ՄԱՍՆԱԳԻՐ		ՎԱՆԱՐԽ VANARKH BAHAPX	
Նախագծող				Խ.Գրիգորյան					
Ստուգեց՝ проверил				Ա.Ղուկասյան А. Гуксян					

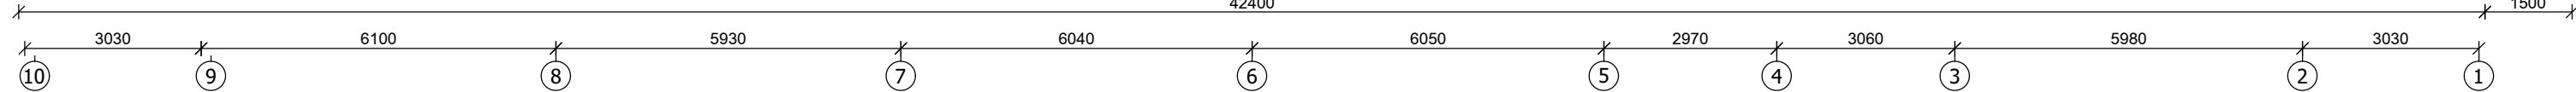


ՍԵՆՅԱԿՆԵՐԻ ԱՆՎԱՆԱՑԱՆԿ


2. ՀԱՏՐԱԿԱՆ ՏԵՂԱՆՍՄԻՒ ՄԻՋԱՆՔՔ
3. ՀԱՏՐԱԿԱՆ ՏԵՂԱՆՍՄԻՒ ՄԵՆԱԿԿ-1
3. ՀԱՏՐԱԿԱՆ ՏԵՂԱՆՍՄԻՒ ՄԵՆԱԿԿ-2
3. ՀԱՏՐԱԿԱՆ ՏԵՂԱՆՍՄԻՒ ՍԱՀՆԱԳՈՐՑՑ
5. ՀԱՏՐԱԿԱՆ ՏԵՂԱՆՍՄԻՒ ՄԵՆԱԿԿ-3
6. ՀԱՏՐԱԿԱՆ ՏԵՂԱՆՍՄԻՒ ՄԵՆԱԿԿ-4
7. ՀԱՏՐԱԿԱՆ ՏԵՂԱՆՍՄԻՒ ՄԵՆԱԿԿ-5
8. ՄԻՋԱՆՔ
9. ՄԵԹՈԴԻԿՍԻ ՄԵՆԱԿ
10. ՍԱՀՆԱԳՈՐՑՑ
11. ՍԱԿԱԿԱԿՈՐ ԽՈՐՀԻՆԻ ՍԱՀՆԱԳՈՐՑՑ
12. ՄԴՈՐԱՑՈՒՄ ԴԱՆԻՑ
13. ՄԴՈՐԱՑՈՒՄ ԴԱՆԻՑԻ ԳՈՐԾԻ ՊԱՐՈՑԱՑԻՆ ՄԵՆԱԿ
14. ՋԱՆԿԱՌԱՅՈՐՈՒՆԵՐԻ ԴԱՆԻՑ
15. ՋԱՆԿԱՌԱՅՈՐՈՒՆԵՐԻ ԴԱՆԻՑԻ ԳՈՐԾԻ ՊԱՐՈՑԱՑԻՆ ՄԵՆԱԿ
16. ՄԻՋԱՆՔ
17. ԱՆՃԱՎԱԶՄԻ ՍԱՀՆԱԳՈՐՑՑ
18. ՋԱՆԿԱՌԱՅՈՐՈՐՈՒՄ ՄԵՆԱԿ
19. ՏՄՈՐԱՆ ՄԵՆԱԿ
20. ԱՆՃԱՎԱԶՄԻ ՄԵՆԱԿ
21. ՏՆՏԵՍԱԿԱՆ ՄԵՆԱԿ
22. ԴԱՆԱԿԱՆՄԵՆԱԿ
23. ԲՈՒԹՁՈՐՁ ՄԵՆԱԿ
24. ԴԱՎԱԵՆՈՐԵՐԻ ՊԱՏՄԱՍՏՄԱՆ ՄԵՆԱԿ
25. ՄԵԿՈՍՄԱՐԻՆԻ ՍԱՀՆԱԳՈՐՑՑ
26. ՄԵԿՈՍՄԱՐՆ
27. ՄԻՋԱՆՔ
28. ԱՍԻՏՈՆԱԿԱՆԱԿ
29. ԱՍԻՏՈՆԱԿԱՆԱԿ
30. ՄԻՋԱՆՔ
31. ԷԼ. ՄԴՈՐՑՄԱՆ ՎԱՐՁԱՆ
32. ԼԱՅՏՏՏՈՐԱ-ՄՈՐԱԿԻ ՄԵՆԱԿ
33. ԽՈՐԱՆՈՑ
34. ՄԵԹԵԴԻ ՄԵՎԱԿԱՆ, ԲԱԺԻՆ
35. ԼԱՅՏՄԱՆ, ԿԵՏ
36. ՄԻՋԱՆՔ
37. ՉՈՐ ՄԵԹԵԴԻ ՊԱՏԵՍ
38. ԱՆՃԱՎԱԶՄԻ ՊԱՏԵՍ
39. ԽՈՐԱՆՈՑԻ ԱՆՃԱՎԱԶՄԻ ՄԵՆԱԿ
40. ԽՈՐԱՆՈՑԻ ԱՆՃԱՎԱԶՄԻ ՍԱՀՆԱԳՈՐՑՑ
- 40/1. ԴԱՆԱԿԱՆՈՐԻ ԽՈՐՀԻՆԻ ՍԱՀՆԱԳՈՐՑՑ
41. ԴԱՆԱԿԱՆՈՐԻ ԽՈՐՀԻՆ ՄԵՆԱԿ
42. ԴԱՆԱԿԱՆՈՐ
43. ԽԱՐԱՆՄԵՆԱԿ
44. ԱՃԱՎԱԶՄԱԿ
45. ԽԱՐԱՅԻՆ ՍԱՀՆԱԳՈՐՑՑ
46. ԴԱՆԱԿԱՆՈՐ
47. ԽԱՐԱՆՄԵՆԱԿ
48. ԱՃԱՎԱԶՄԱԿ
49. ԽԱՐԱՅԻՆ ՍԱՀՆԱԳՈՐՑՑ

ՊԱՅՄԱՆԱԿԱՆ ՆՇԱՆՆԵՐ

- - Թեթե՛Կ Բե՛նե՛նե ԲԼՈԿ / հաստ. 200 մմ/
- - ԳԻՄԱՍԱՏ-ԿԱՐԱՅԹԵ ՄԻՋՆՈՐ / հաստ. 125 մմ/
-  - ԴԱՏԵՐՈՒՄ ԶԱՆԿՐՈՂ ԴԱՏԵՐԿԱՄԱՃԱՐՈՂ /դռների բացվածքների լայնացում/
-  - Ե/Բ ՇՐՋԱՆԱԿ /բացվող բացվածքների համար/
- - ԲԱՑ-ԿԱՏԵՐ ՆՐԱՅՈՒՄ /կ/Զ տուֆ քարով/
- - ՇՐԿԱՅԱՆՈՒՄ, ՄԻՋՆՈՐԱՆՈՐ

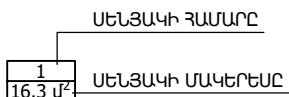[illegible]

A number line from 0 to 40,000. Major tick marks are labeled every 2,000 units: 0, 2,000, 4,000, 6,000, 8,000, 10,000, 12,000, 14,000, 16,000, 18,000, 20,000, 22,000, 24,000, 26,000, 28,000, 30,000, 32,000, 34,000, 36,000, 38,000, 40,000. The number 2,920 is marked with a tick and labeled. The number 36,560 is marked with a tick and labeled. The number 2,920 is marked with a tick and labeled at the end of the line.

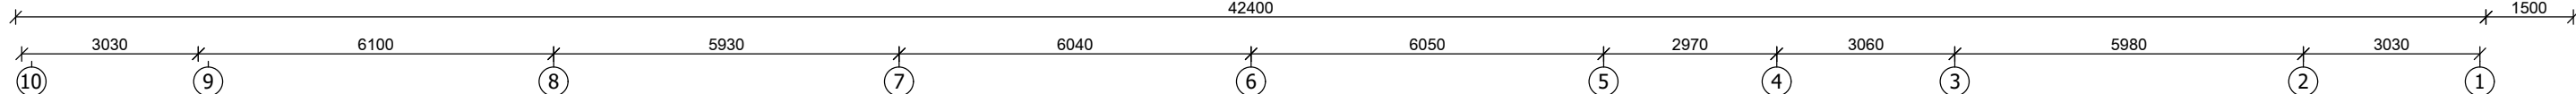

ՍԵՆՅԱԿՆԵՐԻ ԱՆՎԱՆԱՑԱՆԿ

1. ՀԱՏՐԱԿԱԼ ՏՔՆԱՄԱՍ ԻՄՁԱՆՔԸ
2. ՀԱՏՐԱԿԱԼ ՏՔՆԱՄԱՍ ՄԵՆՁԱԿ-1
3. ՀԱՏՐԱԿԱԼ ՏՔՆԱՄԱՍ ՄԵՆՁԱԿ-2
4. ՀԱՏՐԱԿԱԼ ՏՔՆԱՄԱՍ ՍԱՀԱՆԱԳՈՒՑՑ
5. ՀԱՏՐԱԿԱԼ ՏՔՆԱՄԱՍ ՄԵՆՁԱԿ-3
6. ՀԱՏՐԱԿԱԼ ՏՔՆԱՄԱՍ ՄԵՆՁԱԿ-4
7. ՀԱՏՐԱԿԱԼ ՏՔՆԱՄԱՍ ՄԵՆՁԱԿ-5
8. ԻՄՁԱՆՔԸ
9. ՄԵԹՈԴՈՍԻ ԻՄՁԱԿ
10. ՍԱՀԱՆԱԳՈՒՑՑ
11. ՍԱՀԱՆԱԿԱՆՈՐ ԿԱՔԵՐԻ ՍԱՀԱՆԱԳՈՒՑՑ
12. ԿՊՈՂՈՑԱՅԻՆ ԴԱՅԼԻՏԸ
13. ԿՊՈՂՈՑԱՅԻՆ ԴԱՅԼԻՏԻ ԳՈՒՅՁԻ ԴԱՅՐԱՑԱՅԻՆ ԻՄՁԱԿ
14. ՀԱՆԿՐԻՈՒԹՅՈՒՆՆԵՐԻ ԴԱՅԼԻՏ
15. ՀԱՆԿՐԻՈՒԹՅՈՒՆՆԵՐԻ ԴԱՅԼԻՏԻ ԳՈՒՅՁԻ ԴԱՅՐԱՑԱՅԻՆ ԻՄՁԱԿ
16. ԻՄՁԱՆՔԸ
17. ԱՇԱՀԱԿԱԿԱՆ ԻՄՁԱՆԱԳՈՒՑՑ
18. ՀԱՅ-ԱՄԵՐԻԿԱՆ ԻՄՁԱՆԱԿ
19. ՏՆՈՐԵՒԻ ԻՄՁԱԿ
20. ԱՇԱՀԱԿԱԿԱՆ ԻՄՁԱԿ
21. ՏՆՏԵՍԱԿԱՆ ԻՄՁԱԿ
22. ԴԻՄԱՆԴԱՆՔԱԿ
23. ԲՈՒԹՃՈՐ ԻՄՁԱԿ
24. ՀԱՄԱՆԵԽՈՒՅՆԵՐԻ ԴԱՏՐԱՍՏԱՆ ԻՄՁԱԿ
25. ՄԵԿՈՒՄԱՐԱԿԻ ՍԱՀԱՆԱԳՈՒՑՑ
26. ՄԵԿՈՒՄԱՐԱԿ
27. ԻՄՁԱՆՔԸ
28. ԱՍՏԻՏԱՄԱԿԱՆԴԱԿ
29. ԱՍՏԻՏԱՄԱԿԱՆԴԱԿ
30. ԻՄՁԱՆՔԸ
31. ԷԼ. ԿՊՈՂՈՑԱՆ. ՎԱՅԻՆ
32. ԼԱՏՅՈՍՏՈՒՆ-ԱՐԴԱՆԻՐԻ ԻՄՁԱԿ
33. ԽՈՂԱՆՈՑ
34. ՄԵԹԵՐԻ ՄԵԿԱՎԱՆ ԱՍԽԱՆ
35. ԼԱՏՅՈՒՆ. ԿԵՏ
36. ԻՄՁԱՆՔԸ
37. ՉՈՐ ՄԵԹԵՐԻ ԴԱՅՐԱՏ
38. ԲԱՆՁԱՐԵՒԵԿԻ ԴԱՅՐԱՏ
39. ԽՈՂԱՆՈՑԻ ԱՇԱՀԱԿԱԿԱՆ ԻՄՁԱԿ
40. ԽՈՂԱՆՈՑԻ ԱՇԱՀԱԿԱԿԱՆ ՍԱՀԱՆԱԳՈՒՑՑ
- 40/1. ՍԱՀԱՆԱԿԱՆՈՐ ԿԱՔԵՐԻ ՍԱՀԱՆԱԳՈՒՑՑ
41. ՀԱՄԱՅՆԱԿՆԵՐԻ ԻՌԵՐԻ ԻՄՁԱԿ
42. ՀԱՆԿՐԴԱՆԱԿ
43. ԽՈՂԱՆՔԱԿ
44. ԱՇԱՀԱՆՔԱԿ
45. ԽՈՂԱՅԻՆ ՍԱՀԱՆԱԳՈՒՑՑ
46. ՀԱՆԿՐԴԱՆԱԿ
47. ԽՈՂԱՆՔԱԿ
48. ԱՇԱՀԱՆՔԱԿ
49. ԽՈՂԱՅԻՆ ՍԱՀԱՆԱԳՈՒՑՑ


ՊԱՅՄԱՆԱԿԱՆ ՆՃԱՆՆԵՐ

- ԹԵԹԵՆԻ ԲԵՏՈՒՆԵ ՔՆՈՎ / հաստ. 200 մմ/
- ԳԻՄԱՍԱՆ-ԱՐԱՅԻՐԹԵ ՄԻՋՆՈՐՈՎ / հաստ. 125 մմ/
- ՊԱՏԻՐՈՒՄ ԶԱՆԿՐՈՒ ՊԱՏԻՐՈՒՄ ԿԱՆԱԳՈՐԾ / Դրժերի բացվածքների լայնացում/
- Ե/Բ ՀՐՏԱՆԱԿ /բացվող բացվածքների համար/
- ԲԱՅԱՎԱՅԻՆ ԼՐԱՏՈՒՄ /կ/ծ տուֆ թարու/
- ՉԻՐԱՎԱՅՈՒՆ ՄԻՋՆՈՐՈՒՄԻՆԸ

ՍԵՆՅԱԿԻ ՀԱՄԱՐԸ

1	ՄԵԼՅԱԿԻ ՄԱԿԵՐԵՍԸ
16.3 մ ²	

[illegible]

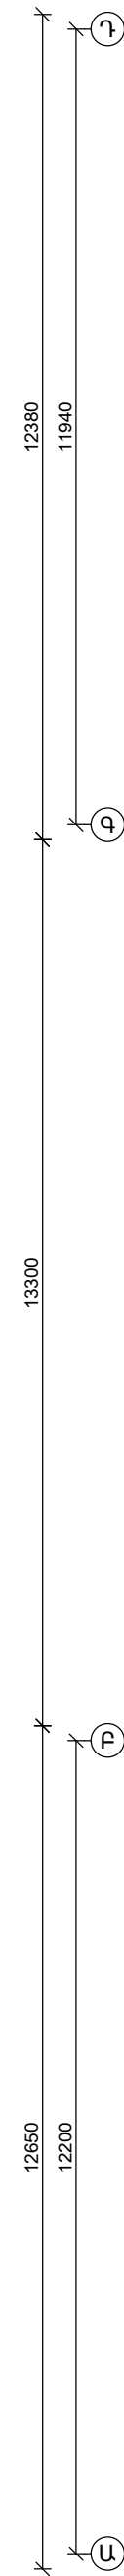[illegible]


1. ԻՍԽԱՆՔԸ
2. ԲՈՒՏԵՑ
3. ՀԱՆՐԵԶՈՒՄԱՆ
4. ՆՁԱՄԵՆՅԱԿ
5. ՍԱՆՎԱԼԳՈՒՑ
6. ԽԱՐԱՄԵՆՅԱԿ
7. ՍԱՆՎԱԼԳՈՒՑ
8. ԴՆՏՔԱՄԲ
9. ԻՍԽԱՆՔ
10. ԲՈՒՏԵՑ
11. ՀԱՆՐԵԶՈՒՄԱՆ
12. ՆՁԱՄԵՆՅԱԿ
13. ՍԱՆՎԱԼԳՈՒՑ
14. ԽԱՐԱՄԵՆՅԱԿ
15. ՍԱՆՎԱԼԳՈՒՑ
16. ԴՆՏՔԱՄԲ
17. ԻՍԽԱՆՔ
18. ԲՈՒՏԵՑ
19. ՀԱՆՐԵԶՈՒՄԱՆ
20. ՆՁԱՄԵՆՅԱԿ
21. ՍԱՆՎԱԼԳՈՒՑ
22. ԽԱՐԱՄԵՆՅԱԿ
23. ՍԱՆՎԱԼԳՈՒՑ
24. ԴՆՏՔԱՄԲ
25. ԻՍԽԱՆՔ
26. ԲՈՒՏԵՑ
27. ՀԱՆՐԵԶՈՒՄԱՆ
28. ՆՁԱՄԵՆՅԱԿ
29. ՍԱՆՎԱԼԳՈՒՑ
30. ԽԱՐԱՄԵՆՅԱԿ
31. ՍԱՆՎԱԼԳՈՒՑ
32. ԴՆՏՔԱՄԲ
33. ԱՄՏԻՏԻՄԱՄԱՆԻԿ
34. ԱՄՏԻՏԻՄԱՄԱՆԻԿ

- Թեթեւ ԲՏՏՈՒՆ ԲՈՒՂ / հաստ. 200 մմ/
- ԳԻՊՍԱՍԻՍԱՆԱԹԵԹ ՄԻՏՆԱՐՈՒ / հաստ. 125 մմ/
- ՊՏԵՐՈՒՄ ԷՄԱՂՈՒՄ ԴՏՈՒՄ ԿԱՍԻՍԱՆԱԳՈՐԳԵՐ / դրնեղի բացվածքների լայնացում/
- Ե/Բ ԸՆԴՄԱՍԿ /բացվող բացվածքների համար/
- ԲԱՅԱՄՅԵՆ ԼՐԱՏՈՒՄ /կ/ձ սուժ քարով/
- ՋՐԼԱՅԱՅՈՒՆ ՄԻՏՆՈՐՈՒՄԵՆ


1	ՄԵԼՅԱԿԻ ՄԱԿԵՐԵՄԸ
16.3 մ²	

[illegible]


Գիպսաստվարաթղթի միջնորմ

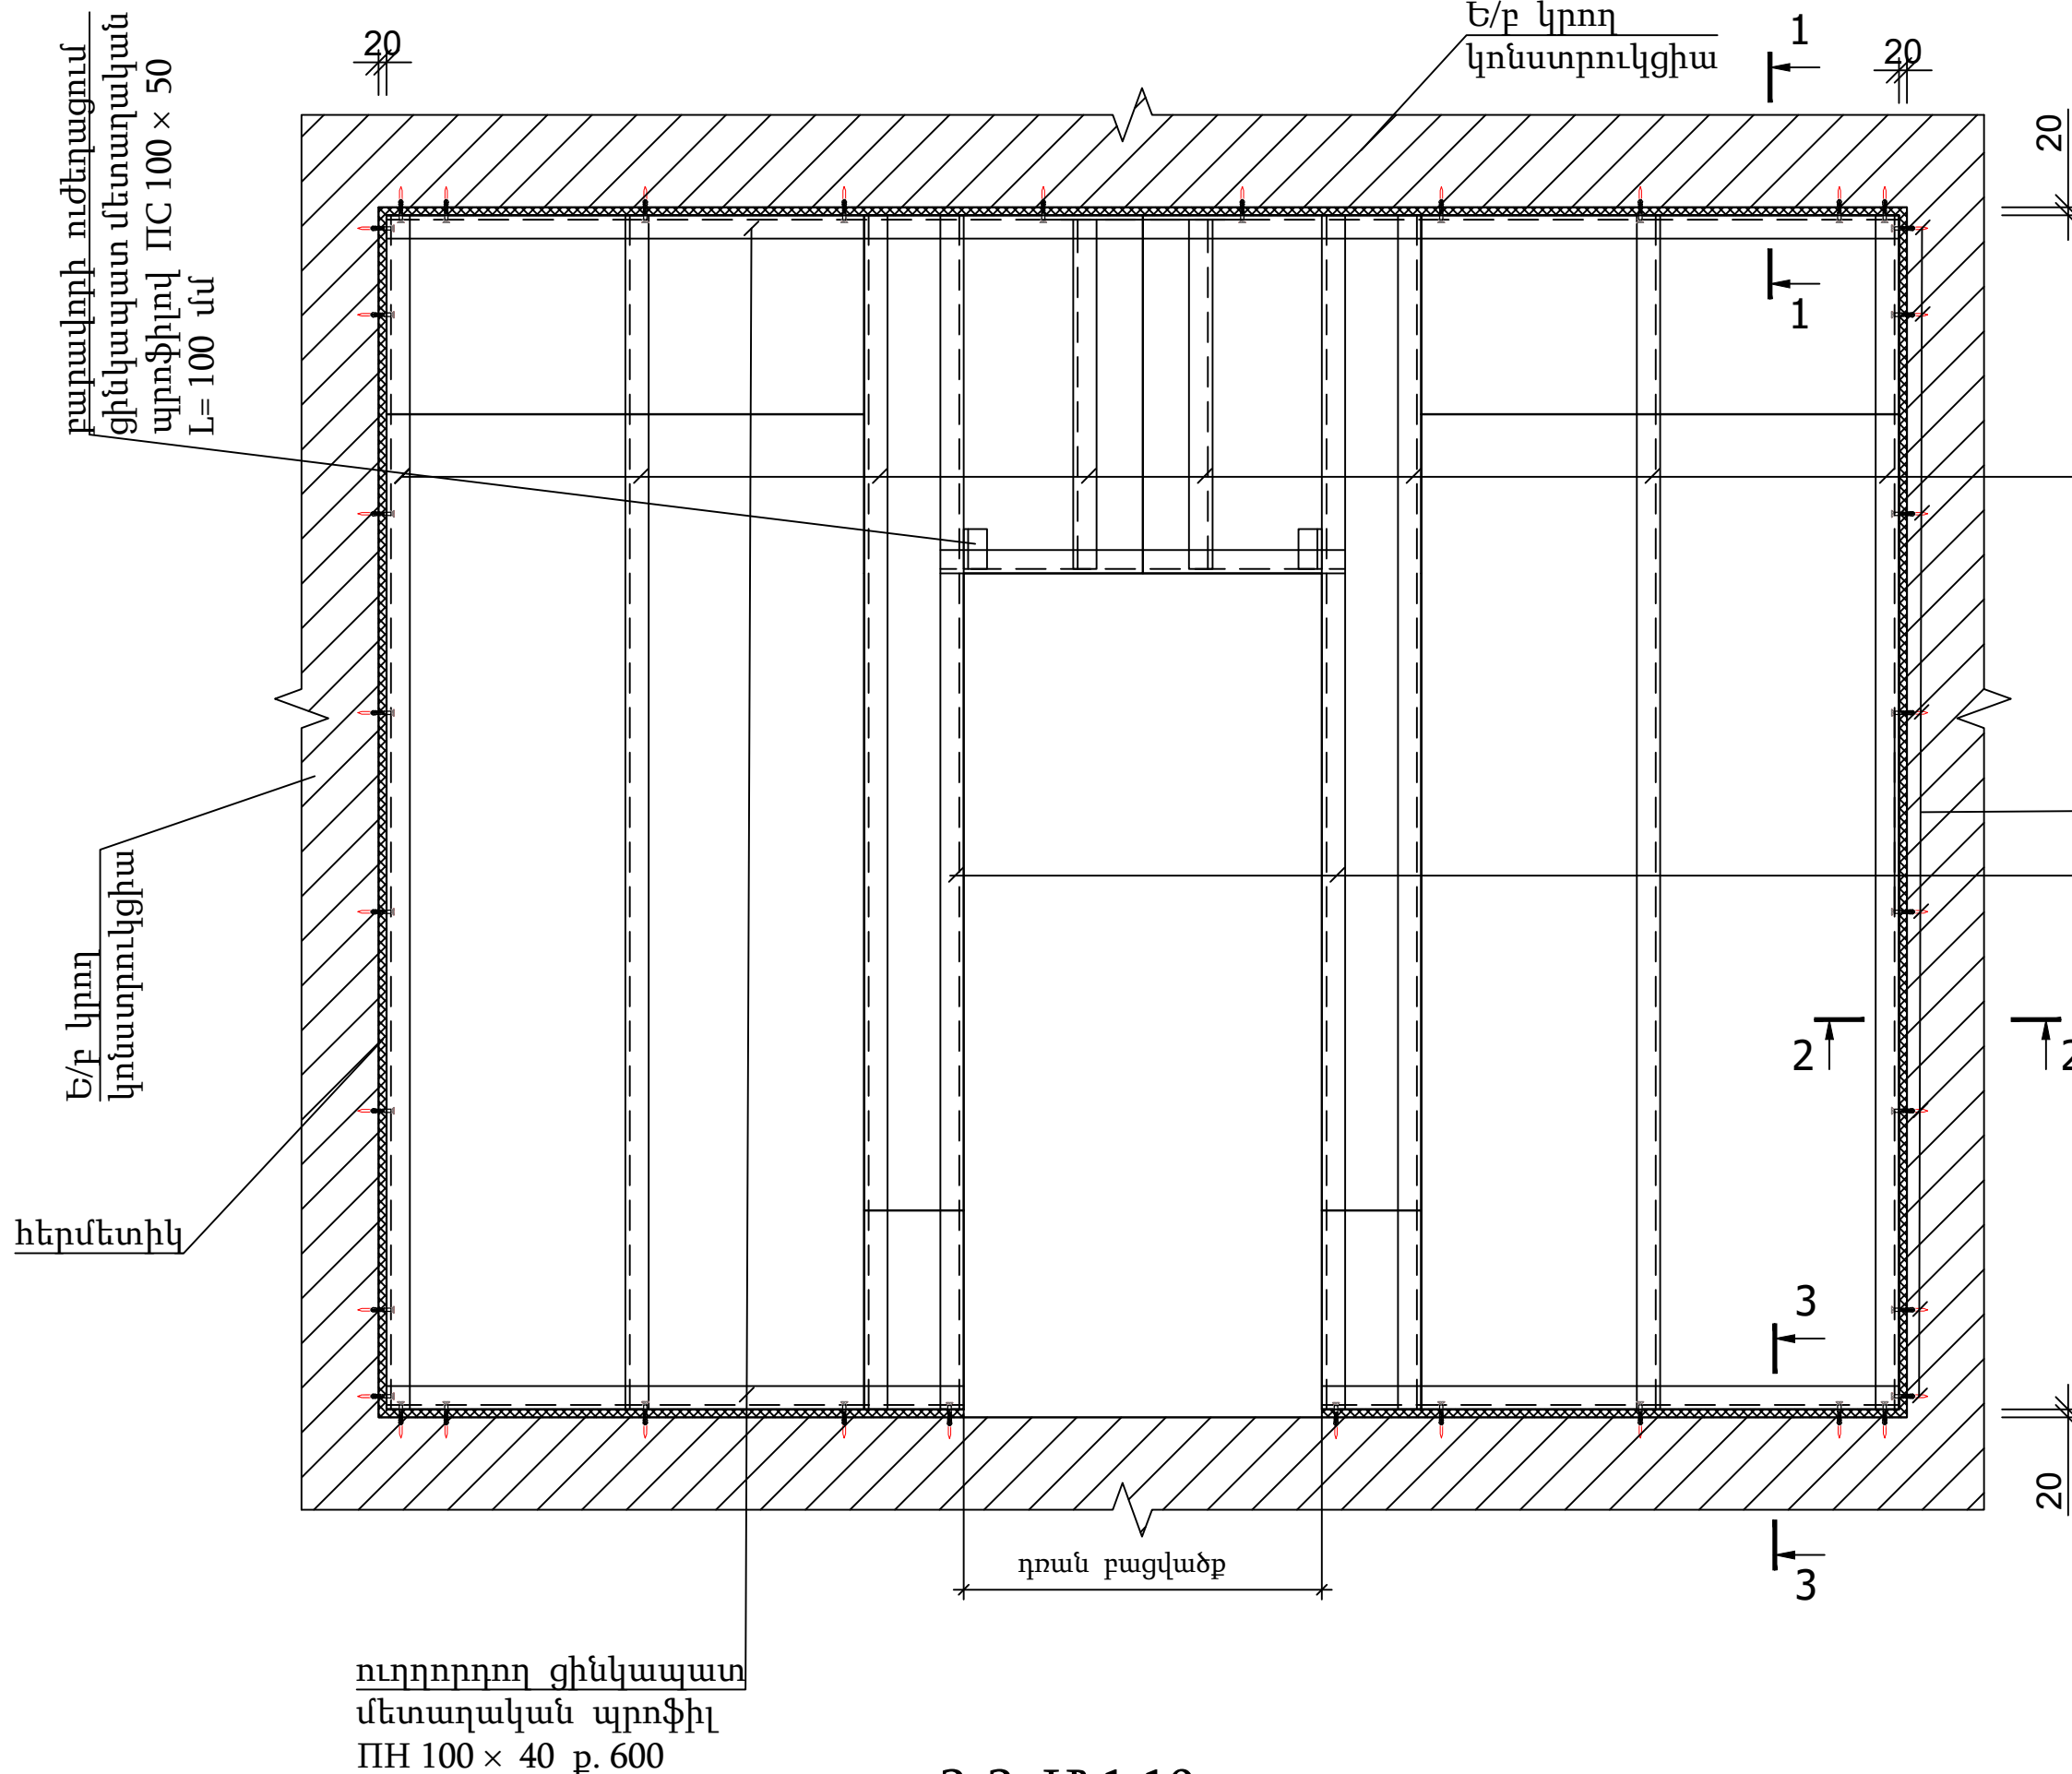


1-1 Մ 1:10

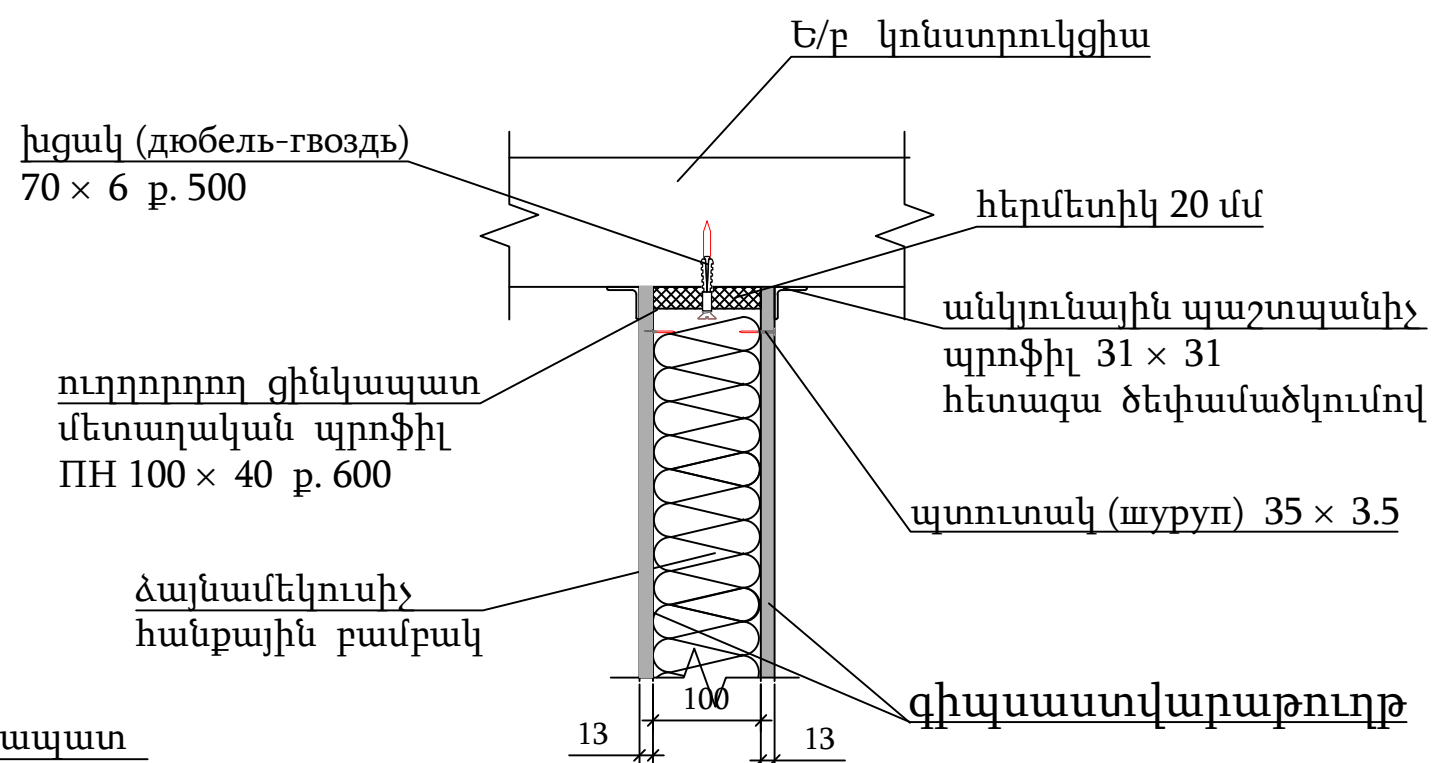

2-2 Մ 1:10

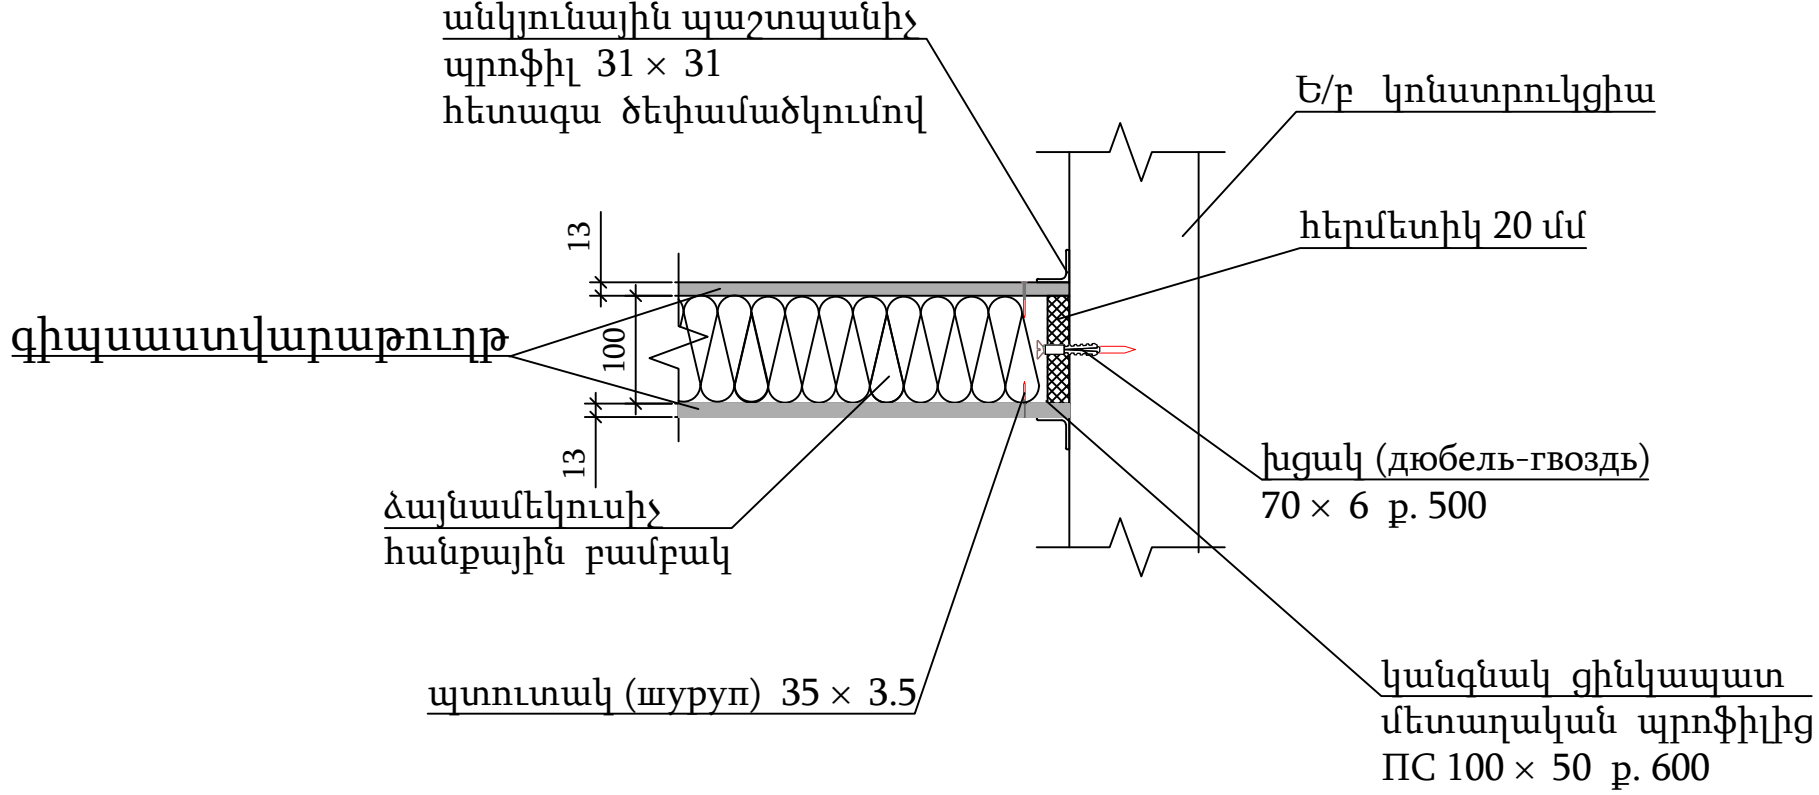


3-3 Մ 1:10

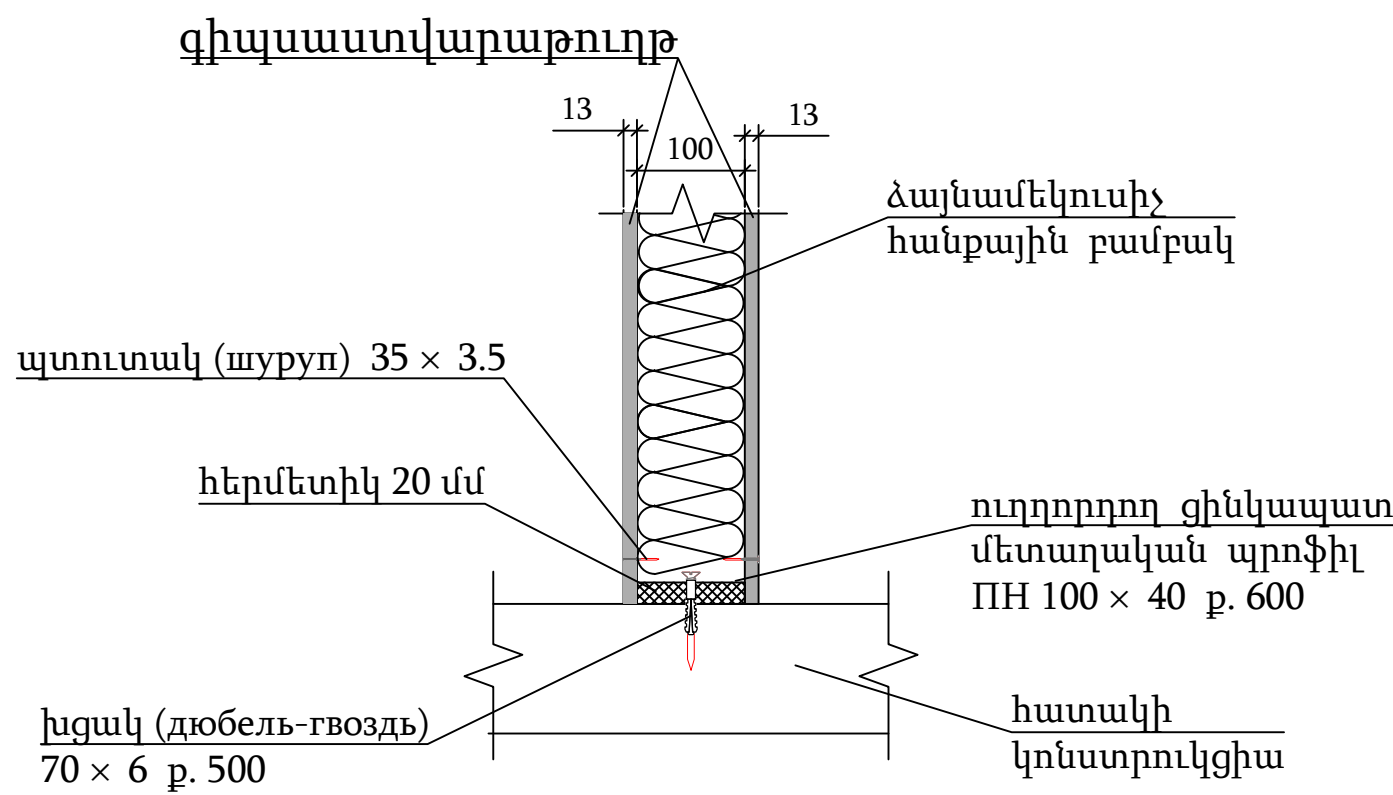


						ՊԱՏՎԻՐԱՏՈՒ՝ ՀՀ Արմավիրի մարզի Արմավիրի համայնքապետարան	ՊԱՏՎԵՐ՝ ԱԶ-ԳՀԾՁԲ-24/2	ՀԱՏՈՐ՝ 1
						„ՀՀ Արմավիրի մարզի Արմավիր համայնքի Արմավիր քաղաքի թիվ 5 մտուր-մանկապարտեզ,, ՀՈԱԿ-ի հիմնանորոգում		
ՓՈՓ.	ՄԱՍ. ՔԱՆ.	ԹԵՐԹ	ՓԱՍՏԱԹ.Ն	ԱՏՈՐԱԳՐ.	ԱՍՏԱԹԻՎ			
Ճարտարապետ			Ա.Ղուկասյան			ԳԾԱԳՐԻ ԱՆՎԱՆՈՒՄԸ		
ՆԳՃ			Ա.Ղուկասյան					
Նախագծող			Խ.Գրիգորյան					
Ստուգեց՝ проверил			Ա.Ղուկասյան А. Гуксян					
						ԳԻՊԱՏԱՏՎԱՐԱԹՐԹԻ ՄԻՋՆՈՐՄՆԵՐ		
						ՎԱՆԱՐԽ VANARKH BAHAPX		

Գիպսաստվարաթղթի միջնորմների
միացման հանգույց Հ-1 Մ 1:10

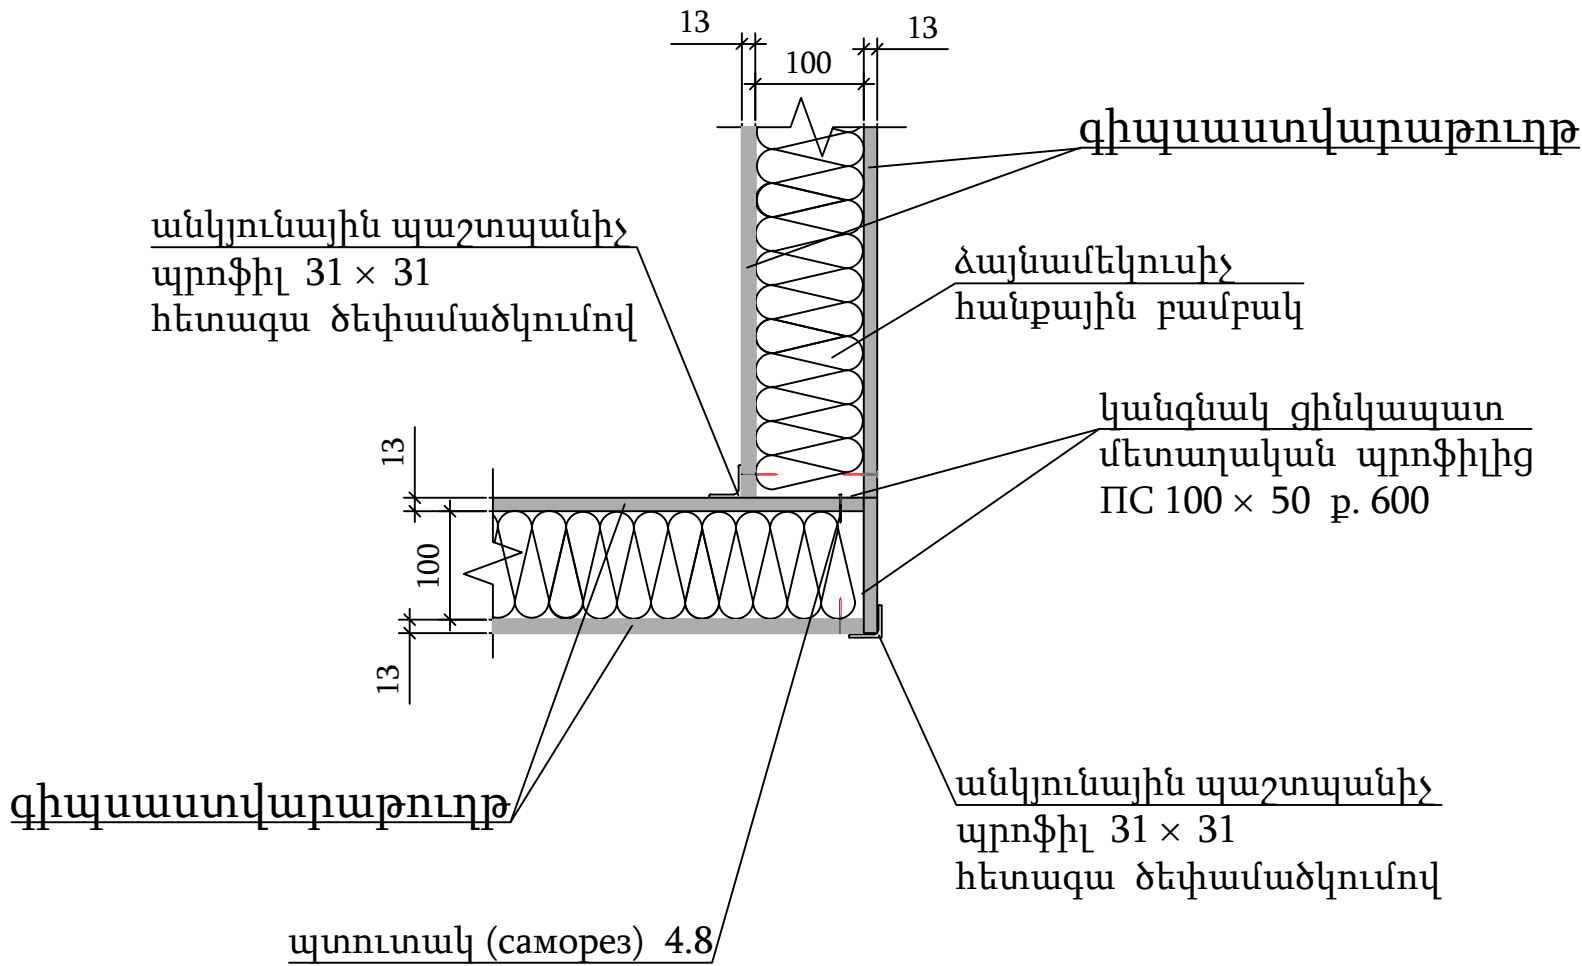

Գիպսաստվարաթղթի միջնորմների
միացման հանգույց Հ-2 Մ 1:10

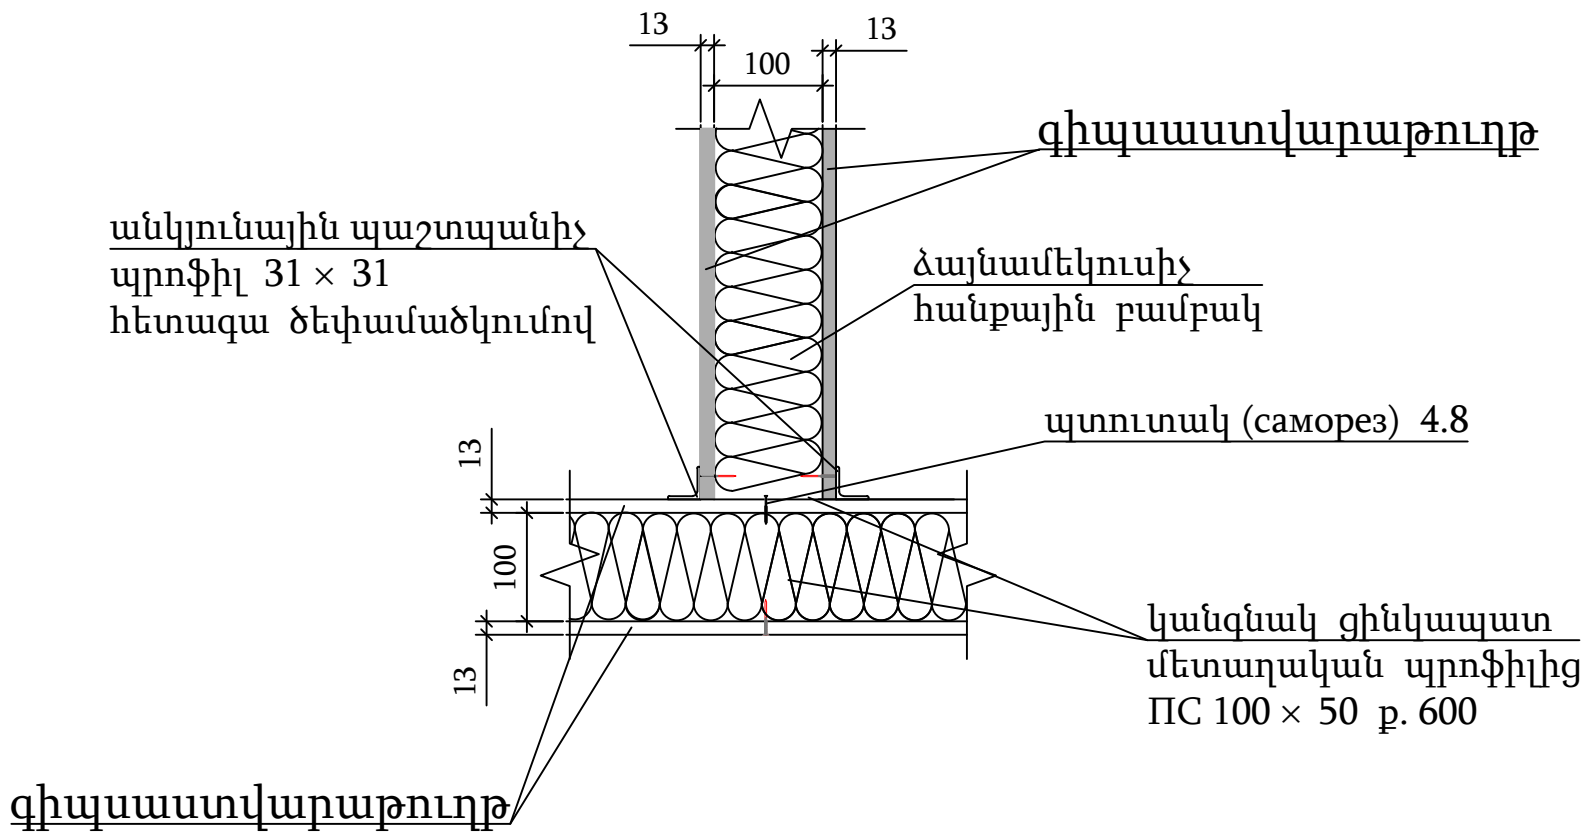


Գիպսաստվարաթղթի միջնորմների կառուցման ծավալների մասնագիր


Թիվ	Աշխատանքի անվանումը	Հ/մ քանակը	Ծանոթ.		
1	2	3	4	5	
	Գիպսաստվարաթղթի միջնորմներ				
1	գիպսաստվարաթուղթ 12.5 մմ		մ ²	1382.0	
2	ջրակայուն գիպսաստվարաթուղթ 12.5 մմ		մ ²	532.0	
3	կանգնակներ ցինկապատ մետաղական պրոֆիլից ПС 100 x 50		մ	1298.0	
4	կանգնակներ ցինկապատ մետաղական պրոֆիլից УА 100 x 40 x 2		մ	155.0	
5	ռոդորդող ցինկապատ մետաղական պրոֆիլ ПН 100 x 40		մ	1265.0	
6	անկյունային պաշտպանիչ պրոֆիլ 31 x 31		մ	1015.0	
7	կարանների ամրացման ժապավեն		մ	2240.0	
8	ձայնամեկուսիչ հանքային բամբակ 10 սմ հաստ. խտութ. 75 կգ/մ ³		մ ²	957.0	
9	խցակ (дюбель-гвоздь) 70 x 6		հատ	1510.0	
10	պտուտակ (шуруп) 35 x 3.5 , (саморез) 4.8		հատ	30580.0	
11	հերմետիկ 560 մգ		հատ	506.0	

							ՊԱՏՎԻՐԱՏՈՒ՝ ՀՀ Արմավիրի մարզի Արմավիրի համայնքապետարան	ՊԱՏՎԵՐ՝ ԱԶ-ԳՅԾՁԲ-24/2	ՀԱՏՈՐ՝ 1	
							„ՀՀ Արմավիրի մարզի Արմավիր համայնքի Արմավիր քաղաքի թիվ 5 մսուր-մանկապարտեզ,, ՀՈԱԿ-ի հիմնանորոգում			
ՓՈՓ.	ՄԱՍ.	ՔԱՆ.	ԹԵՐԹ	ՓԱՏՏԱԹ.Ն	ԱՏՈՐԱԳՐ.	ԱՄՍԱԹԻՎ		ՓՈՒԼ ЭТАП	ԹԵՐԹ ЛИСТ	ԹԵՐԹԵՐ ЛИСТЫ
							ԳՏԱԳՐԻ ԱՎԱՆՈՒՄԸ	ԱՆ	ՃԾ -36	
Ճարտարապետ				Ա.Ղուկասյան						
ԼԳՃ				Ա.Ղուկասյան			ԳԻՊԱՍԱՏՎԱՐԱԹՂԹԻ ՄԻՋՆՈՐՄՆԵՐԻ ՄԻԱՑՄԱՆ ՀԱՆԳՈՒՅՑՆԵՐ 3-1, 3-2, ԾԱՎԱԼՆԵՐԻ ՄԱՍՆԱԳԻՐ		ՎԱՆԱՐԽ VANARKH БАНАРХ	
Նախագծող				Խ.Գրիգորյան						
Ստուգեց՝ проверил				Ա.Ղուկասյան А. Лукасян						


ԹԵԹԵՎ ԲԵՏՈՆԵ ԲԼՈԿԵՐՈՎ / 200 մմ / ՄԻՋՆՈՐՄՆԵՐԻ ԱՄԱՐԱՆԱՎՈՐՄԱՆ ԵՎ ԱՄՐԱՑՄԱՆ ՍԽԵՄԱ

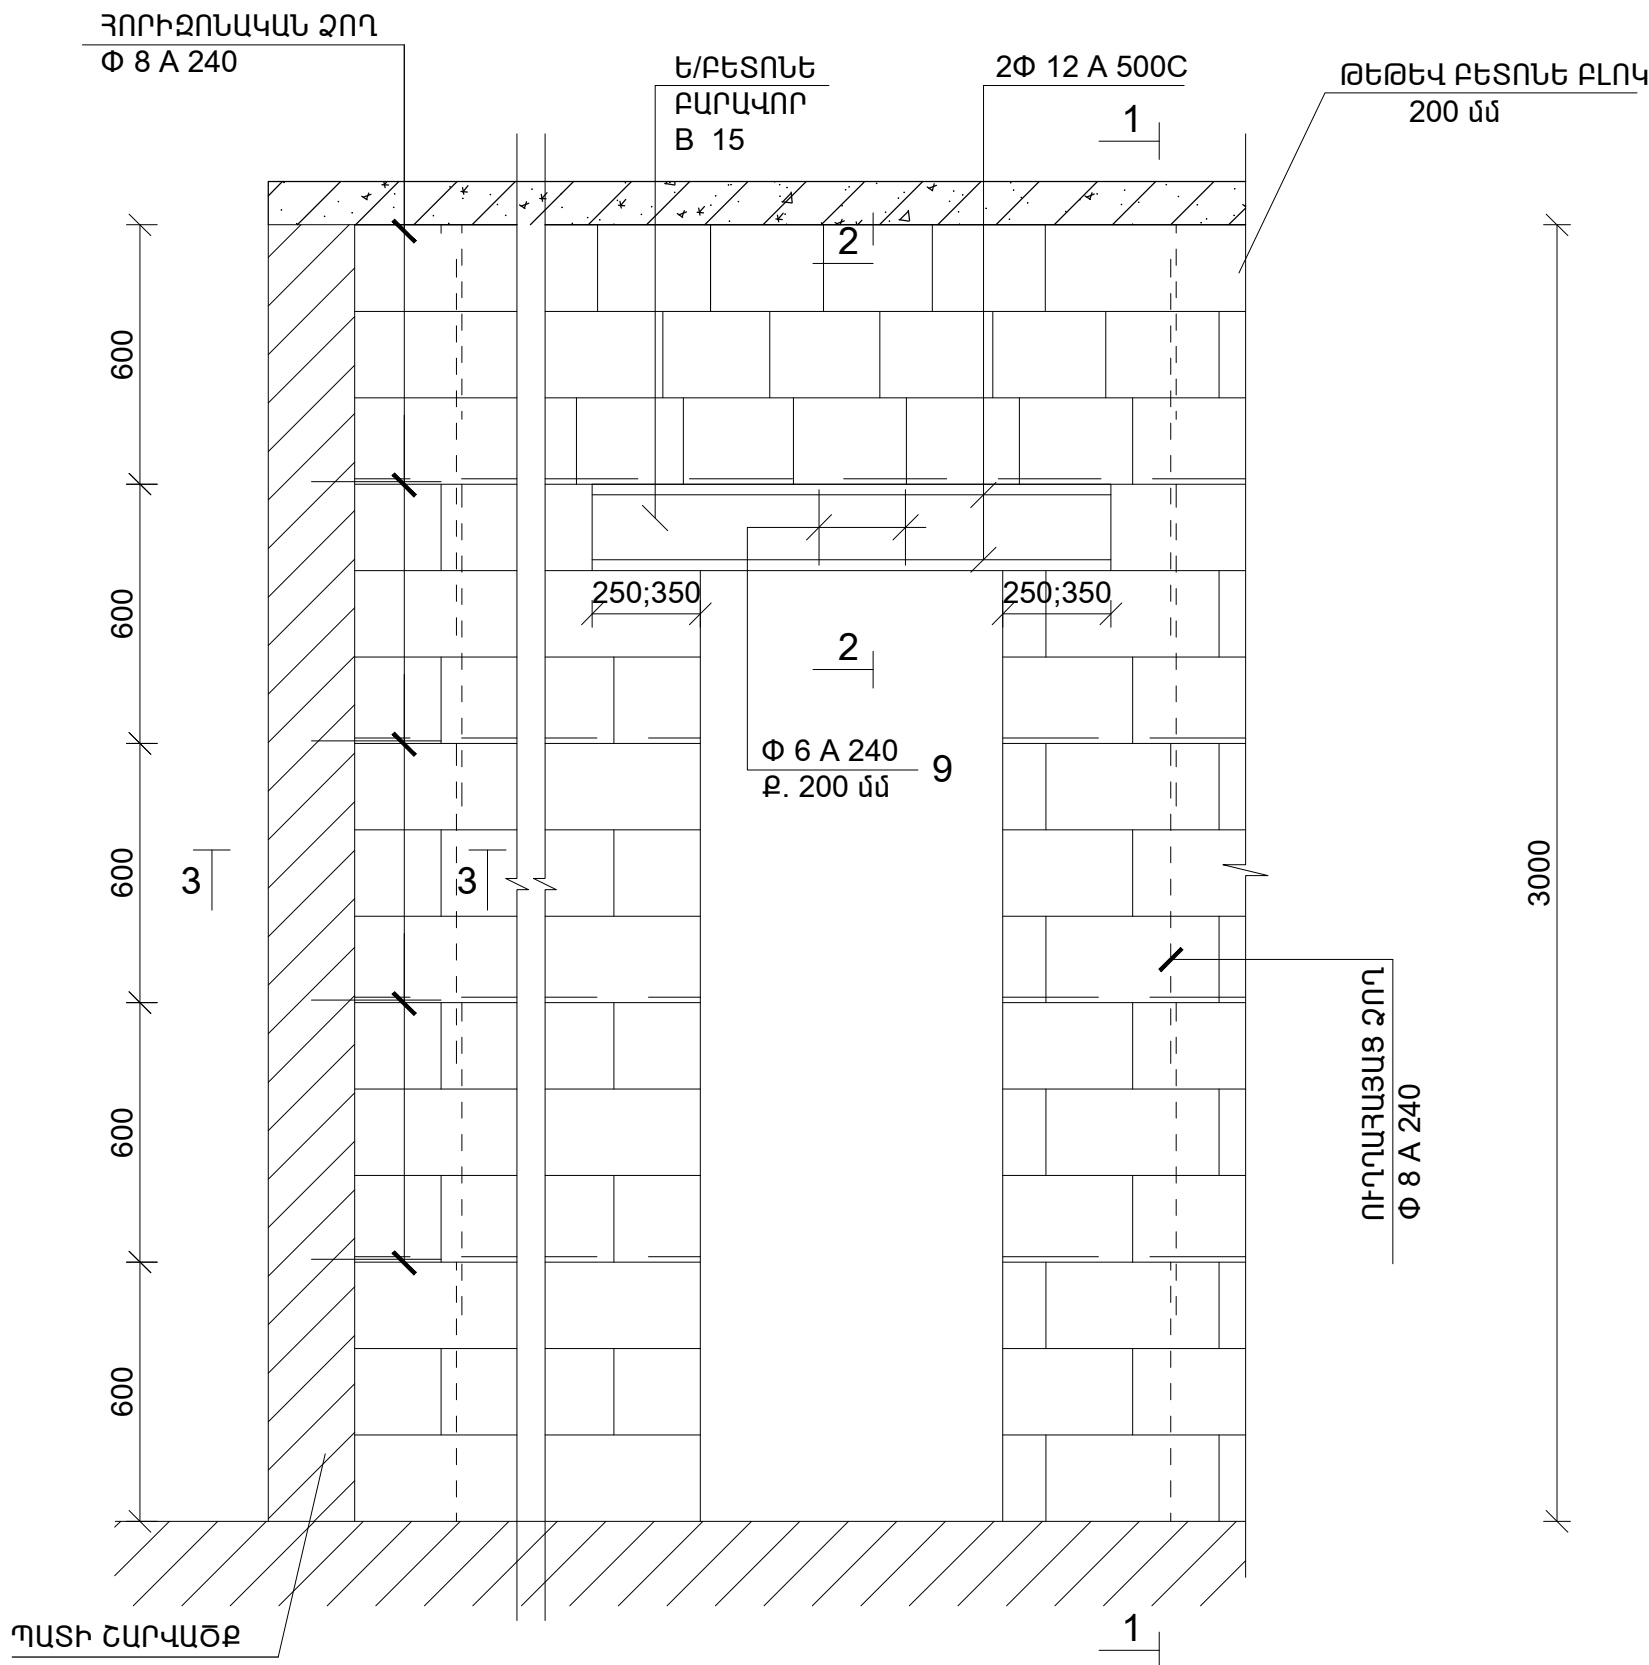


ԿՏՐՎԱԾՔ 1 - 1

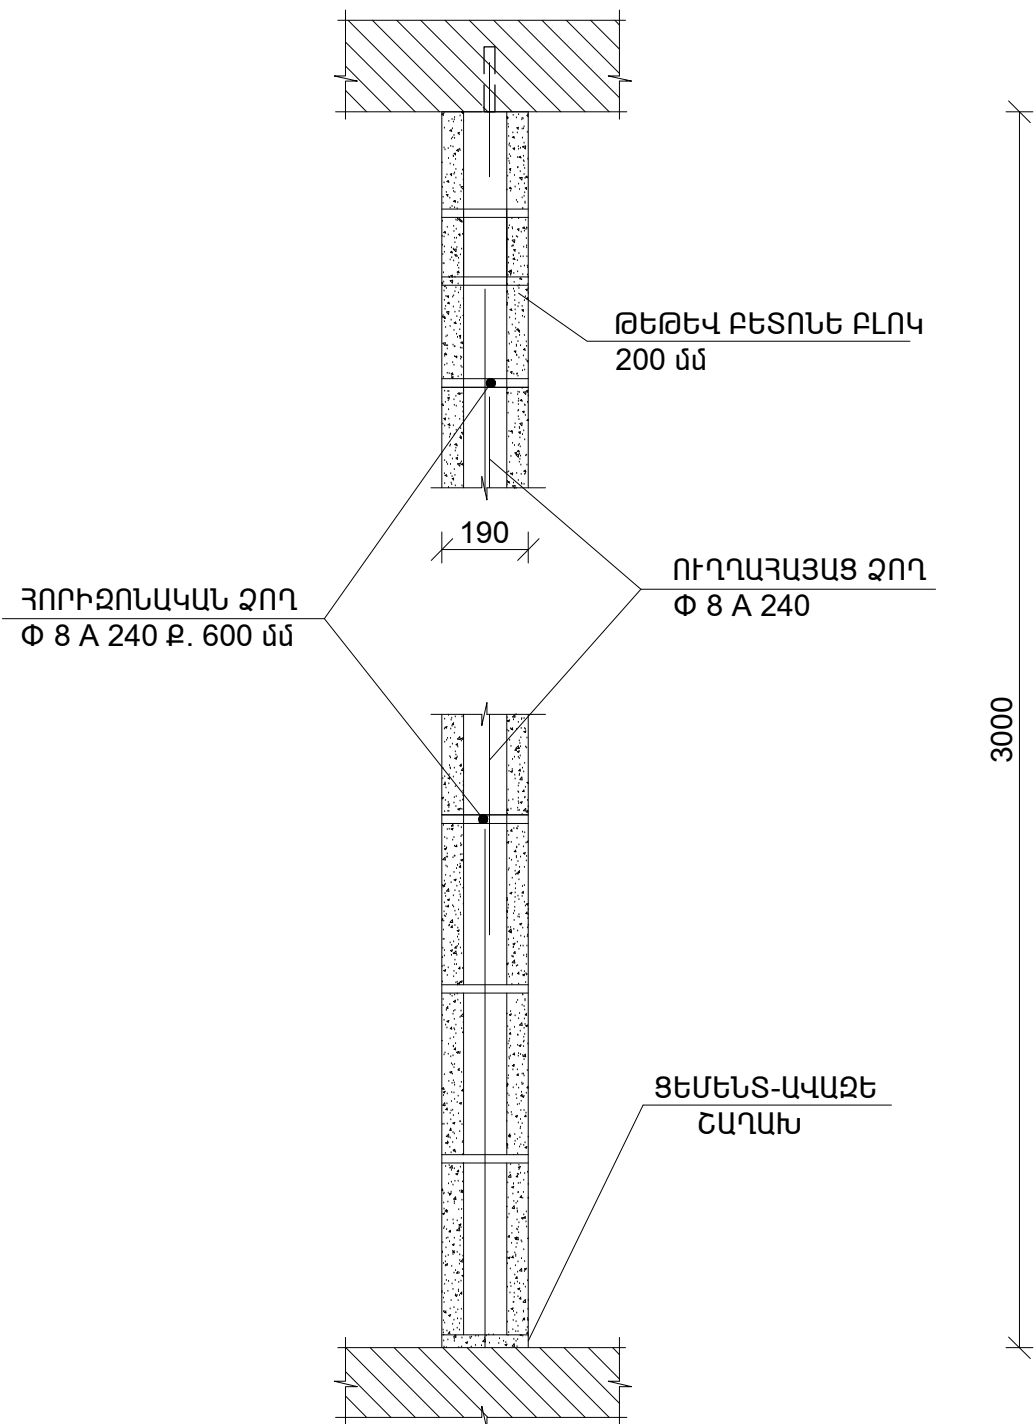

ԿՏՐՎԱԾՔ 2-2

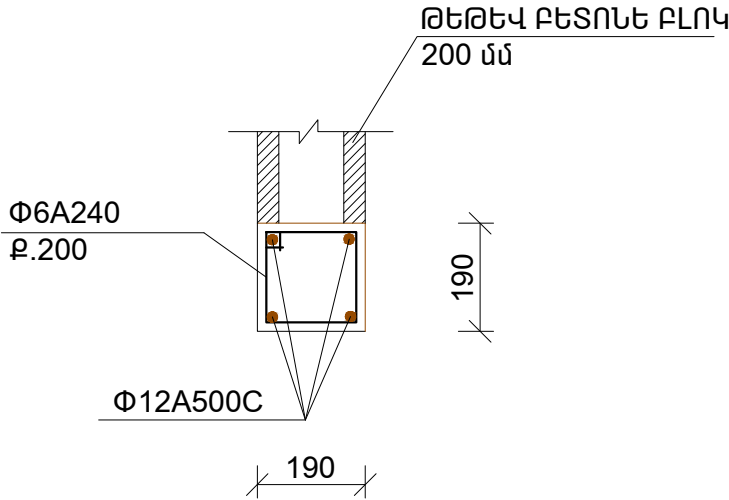

ԿՏՐՎԱԾՔ 3-3


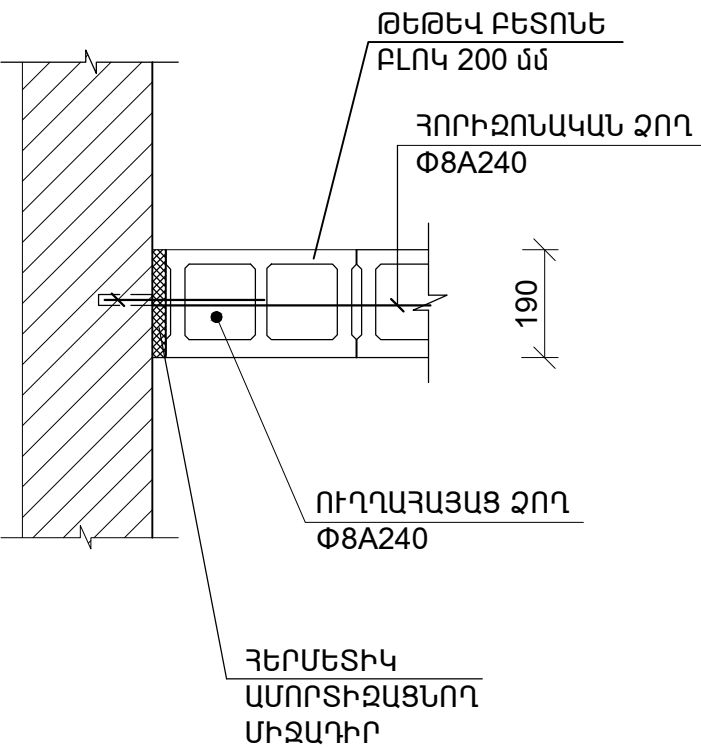


ԿԱՌՈՒՑՎՈՂ ՄԻՋՆՈՐՄՆԵՐԻ / 200 մմ / ՄԱՍՆԱԳԻՐ


ՖՈՐՄԱՏ	ԿՐԴ	ԴԻՐՔ	ՆՇԱՆԱԿՈՒՄ	ԱՆՎԱՆՈՒՄ	ՔԱՆԱԿ ՀԱՏ	ՔԱՇԸ ԿԳ	
			ԱՄՐԱՑՆՈՂ ԷԼԵՄԵՆՏՆԵՐ				
		1	ՈՒՂՂԱՀԱՅԱՑ ՁՈՂ	Φ 8 A 240 L _{ԵՆԴՀ.} = 69.0 զծմ	1	27.3	
		2	ՀՈՐԻԶՈՆԱԿԱՆ ՁՈՂ	Φ 8 A 240 L _{ԵՆԴՀ.} = 100.0 զծմ	1	39.5	
		3	ԽԱՐԻՍԽ	Φ 8 A 240 L = 350 մմ	140	19.4	
		4	ԱՆՑՔԵՐԻ ՇԱՂԱՓՈՒՄ ՊԱՏԵՐՈՒՄ Φ 10 L = 100 մմ ՔԱՅԼԸ 600 մմ			110	
		5	ԱՆՑՔԵՐԻ ՇԱՂԱՓՈՒՄ ԱՌԱՍՏԱՂՈՒՄ Φ 10 L = 80 մմ			30	
		6	ԿԱՌՈՒՑՎՈՂ ՄԻՋՆՈՐՄ ԹԵԹԵՎ ԲԵՏՈՆԵ ԲԼՈԿԻՑ /հաստ. 200 մմ/				60.0 մ ²
		7	ԿԱՌՈՒՑՎՈՂ Ե/Ք ԳՈՏԻ-ԲԱՐԱՎՈՐ ԲԵՏՈՆ B 15 /հաստ. - 200 մմ/				0.08 մ ³
		8	ԱՄՐԱՆ Φ 12 A 500C	L = 8.0 զծմ	1	7.2	
		9	ԱՄՐԱՆ Φ 6 A 240			2.2	
		ԼՐԱՑՈՒՑԻՉ Ց/ԱՎԱԶՅԱ ՇԱՂԱՇ ՈՒՂՂԱՀԱՅԱՑ ՁՈՂԵՐԻ ՏԵՂԱԴՐՄԱՆԸ ՀԱՍՄԱՏԵՂ				2.4 մ ³	

							ՊԱՏՎԻՐԱՏՈՒ՝ ՀՀ Արմավիրի մարզի Արմավիրի համայնքապետարան	ՊԱՏՎԵՐ՝ ԱԶ-ԳՀԾԶԲ-24/2	ՀԱՏՈՐ՝ 1
							„ՀՀ Արմավիրի մարզի Արմավիր համայնքի Արմավիր քաղաքի թիվ 5 մտուր-մանկապարտեզ,, ՀՈԱԿ-ի հիմնանորոգում		
ՓՈՓ.	ՄԱՍ. ԶԱՆ.	ԹԵՐԹ	ՓԱՏՏԱԹ.Ն	ԱՏՈՐԱԳՐ.	ԱՄՍԱԹՎ.		ՓՈՒԼ ЭТАП	ԹԵՐԹ ЛИСТ	ԹԵՐԹԵՐ ЛИСТЫ
							ԱՆ	ԾՇ -37	
Ճարտարապետ	Ա.Ղուկասյան					ԳՏԱԳՐԻ ԱՆՎԱՆՈՒՄԸ			
ՆԳՃ	Ա.Ղուկասյան					Թ/Բ ԲԼՈԿԱՆԵՐՈՎ /200 մմ/ ՄԻՋՆՈՐՄՆԵՐԻ ԱՄՐԱՆԱ- ՎՈՐՄԱՆ ԵՎ ԱՄՐԱՑՄԱՆ ՍԽԵՄԱ, ԿՏՐՎԱԾՔՆԵՐ		ՎԱՆԱՐԽ VANARKH BAHAPX	
Նախագծող	Խ.Գրիգորյան								
Ստուգեց՝ проверил	Ա.Ղուկասյան А. Гуксаян								


ՏԱՆԻՔԻ ՄՏՈՑԻ ԱՍՏԻՃԱՆՆԵՐԻ ՏԵՍՔ Մ1:20

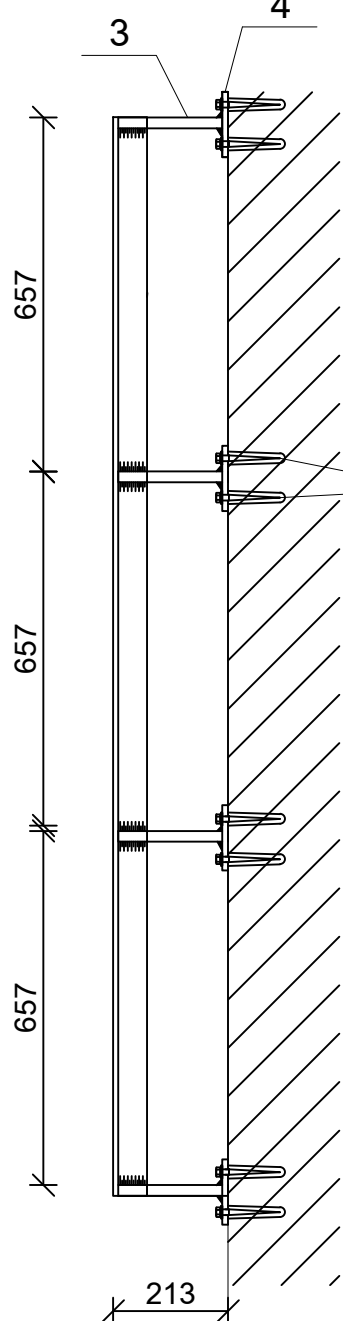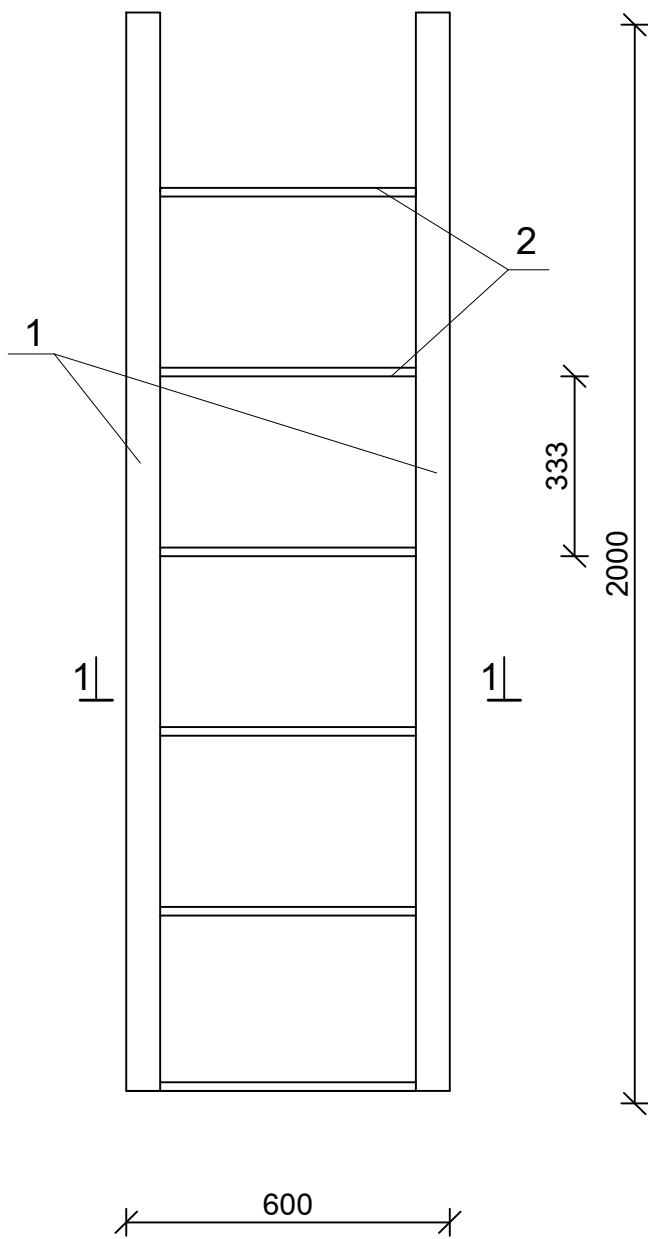


ԿՏՐՎԱԾՔ 1-1

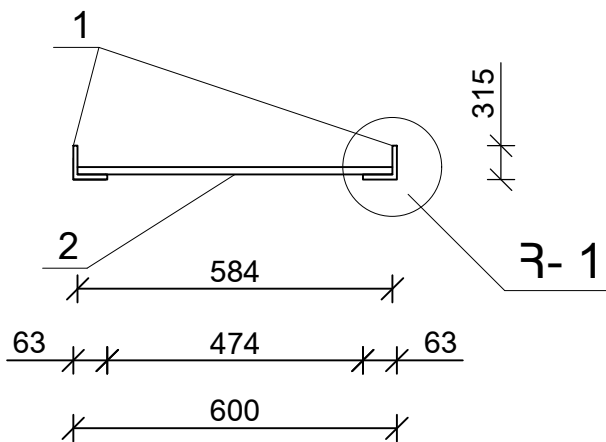

ՀԱՆԳՈՒՅՑ - 1

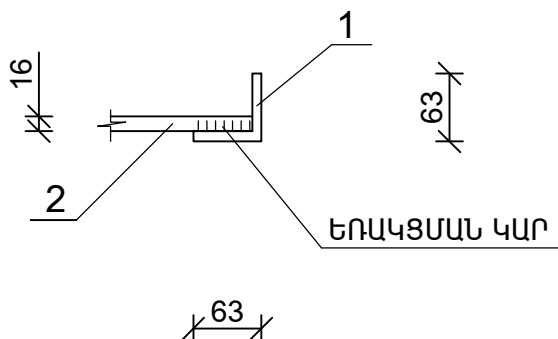

ՄԵՏԱՂԱԿԱՆ ԹԵՐԹ

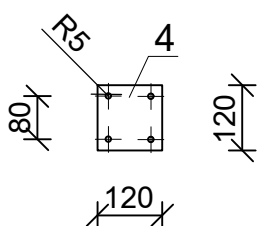



ՏԱՆԻՔԻ ՄՏՈՑԻ ԱՍՏԻՃԱՆՆԵՐԻ ՆՅՈՒԹԵՐԻՐ ՄԱՍՆԱԳԻՐ

Հ /Հ	ԱՆՎԱՆՈՒՄԸ	ՄԵԿ ԷԼ-ՏԻ ԵՐԿԱՐՈՒԹ-ՅՈՒՆԸ /ձ/	ՔԱՆԱԿԸ /հատ/	ԸՆԴՀԱՆՈՒՐ ԵՐԿԱՐՈՒԹ-ՅՈՒՆԸ /ձ/	ԸՆԴՀ. ՔԱՇԸ 1 ԱՍՏԻՃԱՆԻ ՀԱՄԱՐ /կգ/
1.	ՊՈՂՊԱՏԵ ԱՆԿՅՈՒՆԱԿ L 63x6	2.0	2	4.00	22.90
2.	ՊՈՂՊԱՏԵ ՁՈՂ Փ 16A III	0.6	6	3.60	5.70
3.	ՊՈՂՊԱՏԵ ՁՈՂ Փ 16	0.2	8	1.60	2.60
4.	ՊՈՂՊԱՏԵ ԹԵՐԹ 120x120x10 մմ /8 հատ/ -				0.9
5.	ԻՆՔՆԱՇԱՂԱԾՈՂ ՊՏՈՒՏԱԿԱՄԵԽ ՄԱՆԵԿԱՅԻՆ ՉԼԻԽԻԿՈՎ M10 L=120 մմ				32 հատ
6.	ՄԵՏԱՂԱԿԱՆ ԷԼԵՄԵՆՏՆԵՐԻ ՅՈՒՂԱՆԵՐԿՈՒՄ ԵՐԿՈՒ ԱՆԳԱՄ -				2.5 մ ²
ԳՈՅ.ՈՒՆԵՑՈՂ ՄԵՏԱՂԱԿԱՆ ԱՍՏԻՃԱՆՆԵՐԻ ՅՈՒՂԱՆԵՐԿՈՒՄ 2 ԱՆԳԱՄ					2.5 մ ²


ՏԱՆԻՔԻ ՄՏՈՑԻ ՄԵՏԱՂԱԿԱՆ ԴՈՒՆ ՄԴ-1 ՆՅՈՒԹԵՐԻ ՄԱՍՆԱԳԻՐ

Հ /Հ	ԱՆՎԱՆՈՒՄԸ	ՄԵԿ ԷԼ-ՏԻ ԵՐԿԱՐՈՒԹ-ՅՈՒՆԸ /ձ/	ՔԱՆԱԿԸ /հատ/	ԸՆԴՀԱՆՈՒՐ ԵՐԿԱՐՈՒԹ-ՅՈՒՆԸ /ձ/	ԸՆԴՀ. ՔԱՇԸ 1 ԴՈՒՆԱԿԻ ՀԱՄԱՐ /կգ/	ԸՆԴՀ. ՔԱՇԸ 2 ԴՈՒՆԱԿԻ ՀԱՄԱՐ /կգ/
1.	ՊՈՂՊԱՏԵ ԱՆԿՅՈՒՆԱԿ L 50x50x5 մմ	0.70	4	2.80	10.6	21.1
2.	ՊՈՂՊԱՏԵ ԽՈՂՈՎԱԿ □ 40x40x2 մմ	0.69	4	2.76	7.00	14.0
3.	ՊՈՂՊԱՏԵ ԹԻԹԵՂ 690x690x1.5 մմ /2 հատ/ -					24.0 կգ
4.	ԾԽՆԻ Փ 10x100 մմ -					4 հատ
5.	ՄԵՏԱՂԱԿԱՆ ԲՈՆԱԿ -					2 հատ
6.	ՓՐՓՐԱՊԼԱՍՏ / ՀԱՍՏ 690x690x40 մմ, 2 հատ / -					1.0 մ ²
	ՄԵՏԱՂԱԿԱՆ ԷԼԵՄԵՆՏՆԵՐԻ ՅՈՒՂԱՆԵՐԿՈՒՄ ԵՐԿՈՒ ԱՆԳԱՄ -					6.9 մ ²
	ՓԱԿԱՆ					2 հատ
	ՊՈՂՊԱՏԵ ԱՆԿՅՈՒՆԱԿ L 50x50x5 մմ L=50 մմ		4 հատ			0.8 կգ
ՆԵՐԴԻՐ ԷԼԵՄԵՆՏ ՆԷ 1						
1.	ՄԵՏԱՂԱԿԱՆ ՁՈՂ Փ 12A III	0.25	4	1	0.9 կգ	1.8 կգ
2.	ՄԵՏԱՂԱԿԱՆ ԹԵՐԹ 120x120x10 մմ /8 հատ/ -					9.2 կգ




ՏԱՆԻՔԻ ՄՏՈՑԻ ՄԵՏԱՂԱԿԱՆ ԴՈՒՆԱԿԻ ՏԵՍՔ Մ1:20

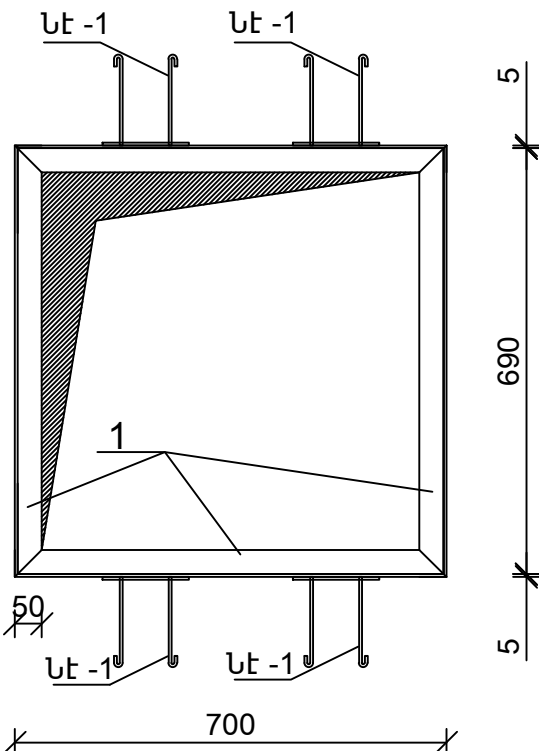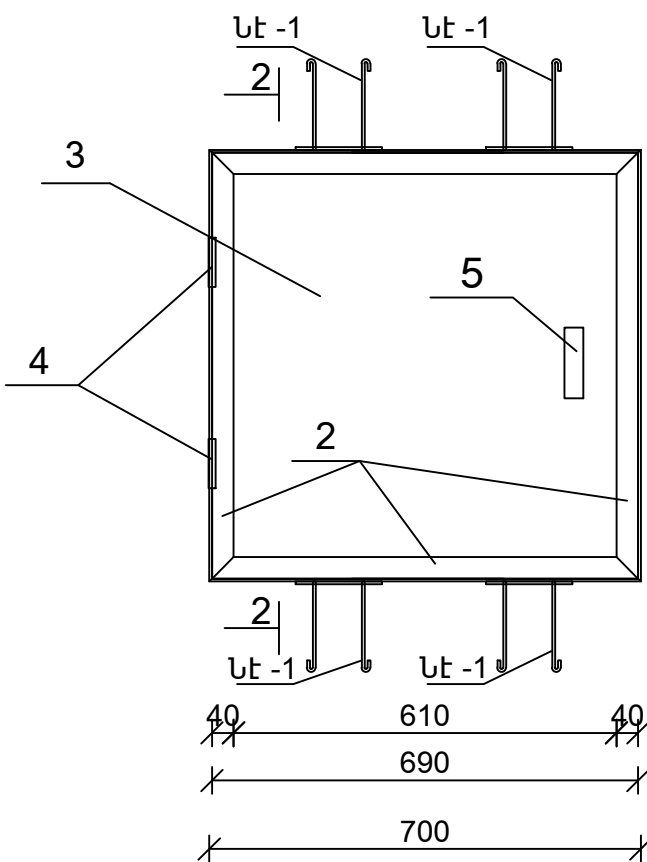


ԿՏՐՎԱԾՔ 2-2

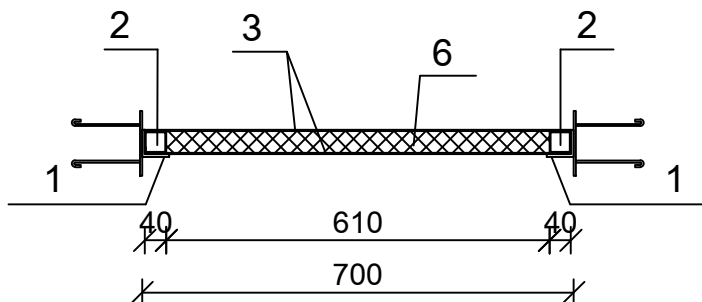


ՆԵՐԴԻՐ ԷԼԵՄԵՆՏ ՆԷ - 1

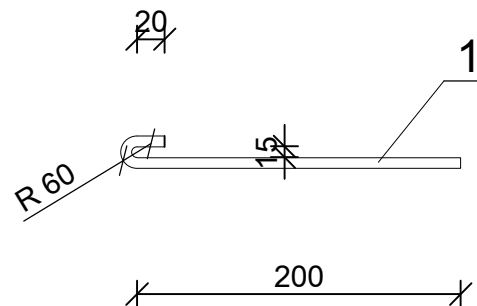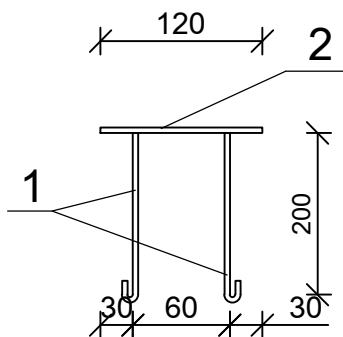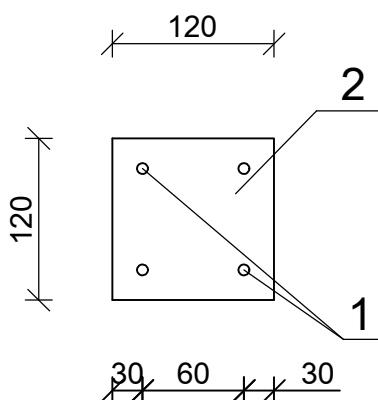

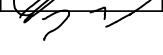							ՊԱՏՎԻՐԱՏՈՒ՝ ՀՀ Արմավիրի մարզի Արմավիրի համայնքապետարան	ՊԱՏՎԵՐ՝ ԱԶ-ԳՀՏՁԲ-24/2	ՀԱՏՈՐ՝ 1
							„ՀՀ Արմավիրի մարզի Արմավիր համայնքի Արմավիր քաղաքի թիվ 5 մուլտի-մանկապարտեզ,, ՀՈԱԿ-ի հիմնաևորոգում		
ՓՈՓ.	ՄԱՍ. ԶԱՆ.	ԹԵՐԹ	ՓԱՍՏԱԹ.Ն	ԱՏՈՐԱԳՐ.	ԱՄՍԱԹՎ.		ՓՈՒԼ ЭТАП	ԹԵՐԹ ЛИСТ	ԹԵՐԹԵՐ ЛИСТЫ
							ԱՆ	ՃՇ -38	
Ճարտարապետ	Ա.Դուկասյան					ԳԵՏԱԳՐԻ ԱՆՎԱՆՈՒՄԸ	 ՎԱՆԱՐԽ VANARKH BAHAPX		
ՆԳՃ	Ա.Դուկասյան					ՏԱՆԻՔԻ ՄԵՏԱՂԱԿԱՆ ՄՏՈՑԻ ԱՍՏԻՃԱՆՆԵՐ, ՏԱՆԻՔԻ ՄԵՏԱՂԱԿԱՆ ՄՏՈՑ, ՄԱՄԱԳԵՐ			
Նախագծող	Խ.Գրիգորյան								
Ստուգեց՝ проверил	Ա.Դուկասյան А. Гукасян								

ՊԱՏՃԳԱՄԲԻ ՄԵՏԱՂԱԿԱՆ ԲԱԶՐԻՔԻ Բ-1 ԴՐՎԱԳ

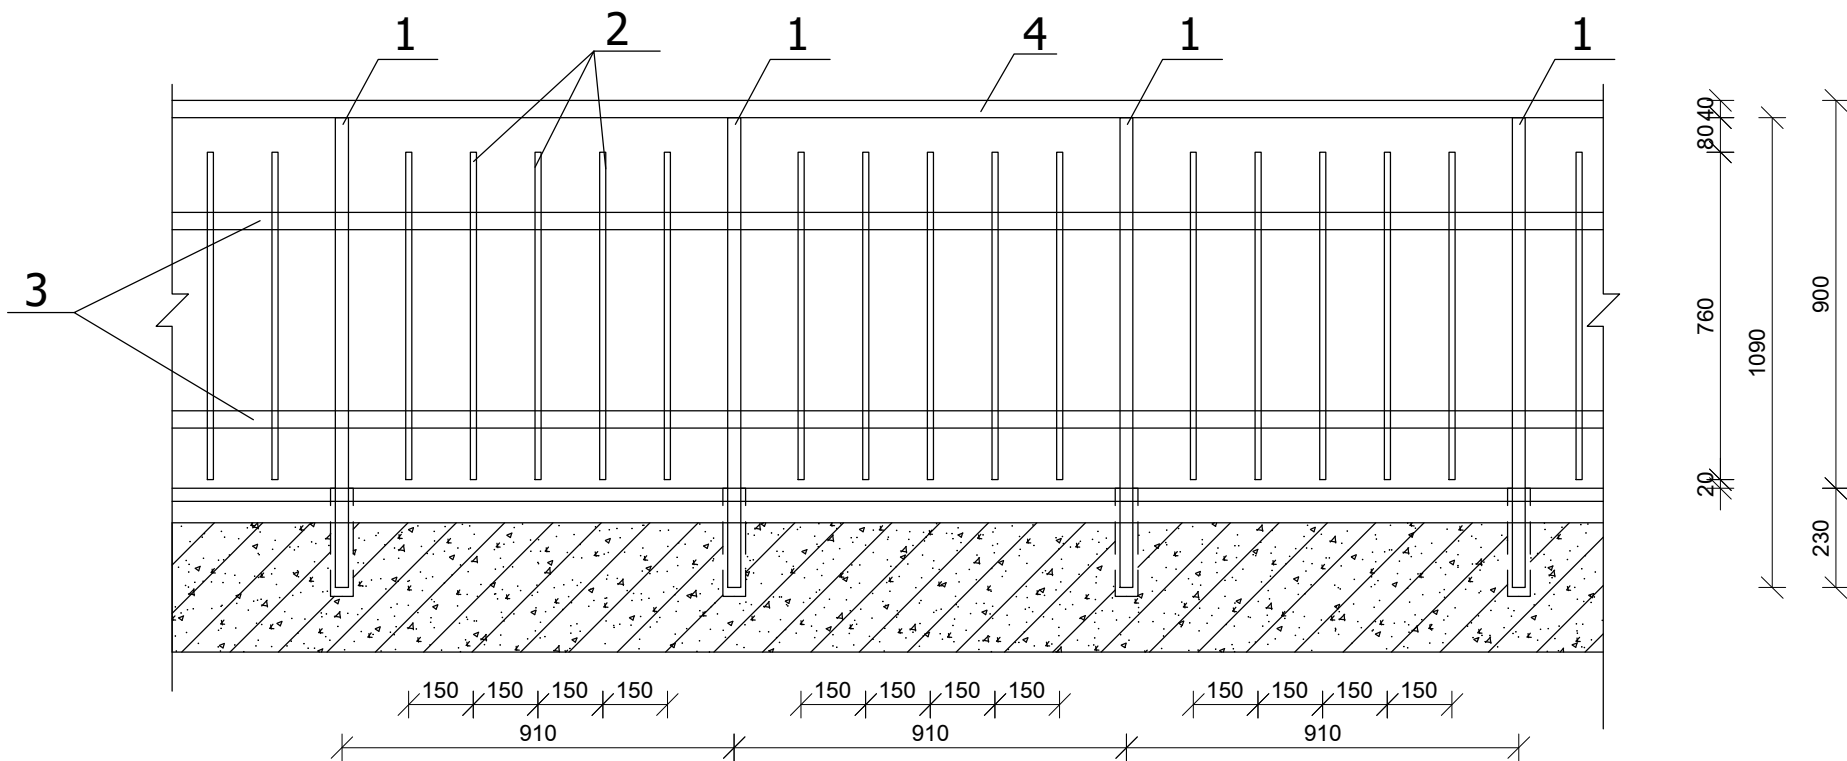

ՊԱՏՃԳԱՄԲԻ ՄԵՏԱՂԱԿԱՆ ԲԱԶՐԻՔ Բ-1 ՆՅՈՒԹԵՐԻ ՄԱՍՆԱԳԻՐ


Հ /Հ	ԱՆՎԱՆՈՒՄԸ	ՄԵԿ ԷԼ-ՏԻ ԵՐԿԱՐՈՒԹ- ՅՈՒՆԸ /մ/	ՔԱՆԱԿԸ /հատ/	ԸՆԴՀԱՆՈՒՐ ԵՐԿԱՐՈՒԹ- ՅՈՒՆԸ /մ/	ԸՆԴՀ. ՔԱՇԸ 1 ԷԼԵՄԵՆՏԻ ՀԱՄԱՐ /կգ/	ԸՆԴՀ. ՔԱՇԸ 4 ԷԼԵՄԵՆՏԻ ՀԱՄԱՐ /կգ/
1.	ՄԵՏԱՂԱԿԱՆ ԽՈՂՈՎԱԿ 30 x 30 x2 /քայլ 910 մմ/	1.1	22	24.2	46.0	184.0
2.	ՊՈՂՊԱՏԵ ԶՈՂ 10 x 10 /քայլ 150 մմ/	0.76	110	83.6	66.0	264.0
3.	ՇԵՐՏԱՊՈՂՊԱՏ 30 x 4 մմ	17.0	2	34.0	33.0	132.0
4.	ՄԵՏԱՂԱԿԱՆ ԽՈՂՈՎԱԿ 40 x 25	17.0	1	17.0	42.0	168.0
5.	ԱՆՑՔԵՐԻ ԲԱՑՈՒՄ Փ 40 Ե/Բ ՀԵՃԱՆՆԵՐՈՒՄ/քայլ 910 մմ L= 230մմ/					88 հատ
6.	ԱՆՑՔԵՐԻ ԻՆԵՐՑԻԱ ՊՈԼԻՄԵՐ ՑԵՄԵՆՏՈՎ					0.05 մ ³
7.	ՄԵՏԱՂԱԿԱՆ ԷԼԵՄԵՆՏՆԵՐԻ ՅՈՒՂԱՆԵՐԿՈՒՄ 2 ԱՆԳԱՄ					42.5 մ ²

ԾԱՆՈԹՈՒԹՅՈՒՆ


1.Բոլոր մետաղական էլեմենտների միացումը իրականացնել եռակցման միջոցով ,Զ- 42 A տիպի էլեկտրողներով :

							ՊԱՏՎԻՐԱՏՈՒ՝ ՀՀ Արմավիրի մարզի Արմավիրի համայնքապետարան	ՊԱՏՎԵՐ՝ ԱԲ-ԳՀԾՁԲ-24/2	ՀԱՏՈՐ՝ 1
							„ՀՀ Արմավիրի մարզի Արմավիր համայնքի Արմավիր քաղաքի թիվ 5 մտուր-մանկապարտեզ, ՀՈԱԿ-ի հիմնանորոգում		
ՓՈՓ.	ՄԱՍ. ՔԱՆ.	ԹԵՐԹ	ՓԱՍՏԱԹ.Ն	ԱՏՈՐԱԳՐ.	ԱՄՍԱԹԻՎ		ՓՈՒԼ ЭТАП	ԹԵՐԹ ЛИСТ	ԹԵՐԹԵՐ ЛИСТЫ
Ճարտարապետ		Ա.Ղուկասյան					ԱՆ	ՃԾ -39	
ՆԳԾ		Ա.Ղուկասյան				ԳՃԱԳՐԻ ԱՆՎԱՆՈՒՄԸ			
Նախագծող		Խ.Գրիգորյան				ՊԱՏՃԳԱՄԲԻ ՄԵՏԱՂԱԿԱՆ ԲԱԶՐԻՔԻ Բ-1 ԴՐՎԱԳ, ՄԵՏԱՂԱԿԱՆ ԲԱԶՐԻՔԻ ՆՅՈՒԹԵՐԻ ՄԱՍՆԱԳԻՐ:		ՎԱՆԱՐԽ VANARKH BAHAPX	
Ստուգեց՝ проверил		Ա.Ղուկասյան А. Гукасян							

ՄԵՏԱՂԱԿԱՆ ՍԱՆԴՂԱԿԱՆՈՒԹՅԱՆ ՄՍԿ - 1

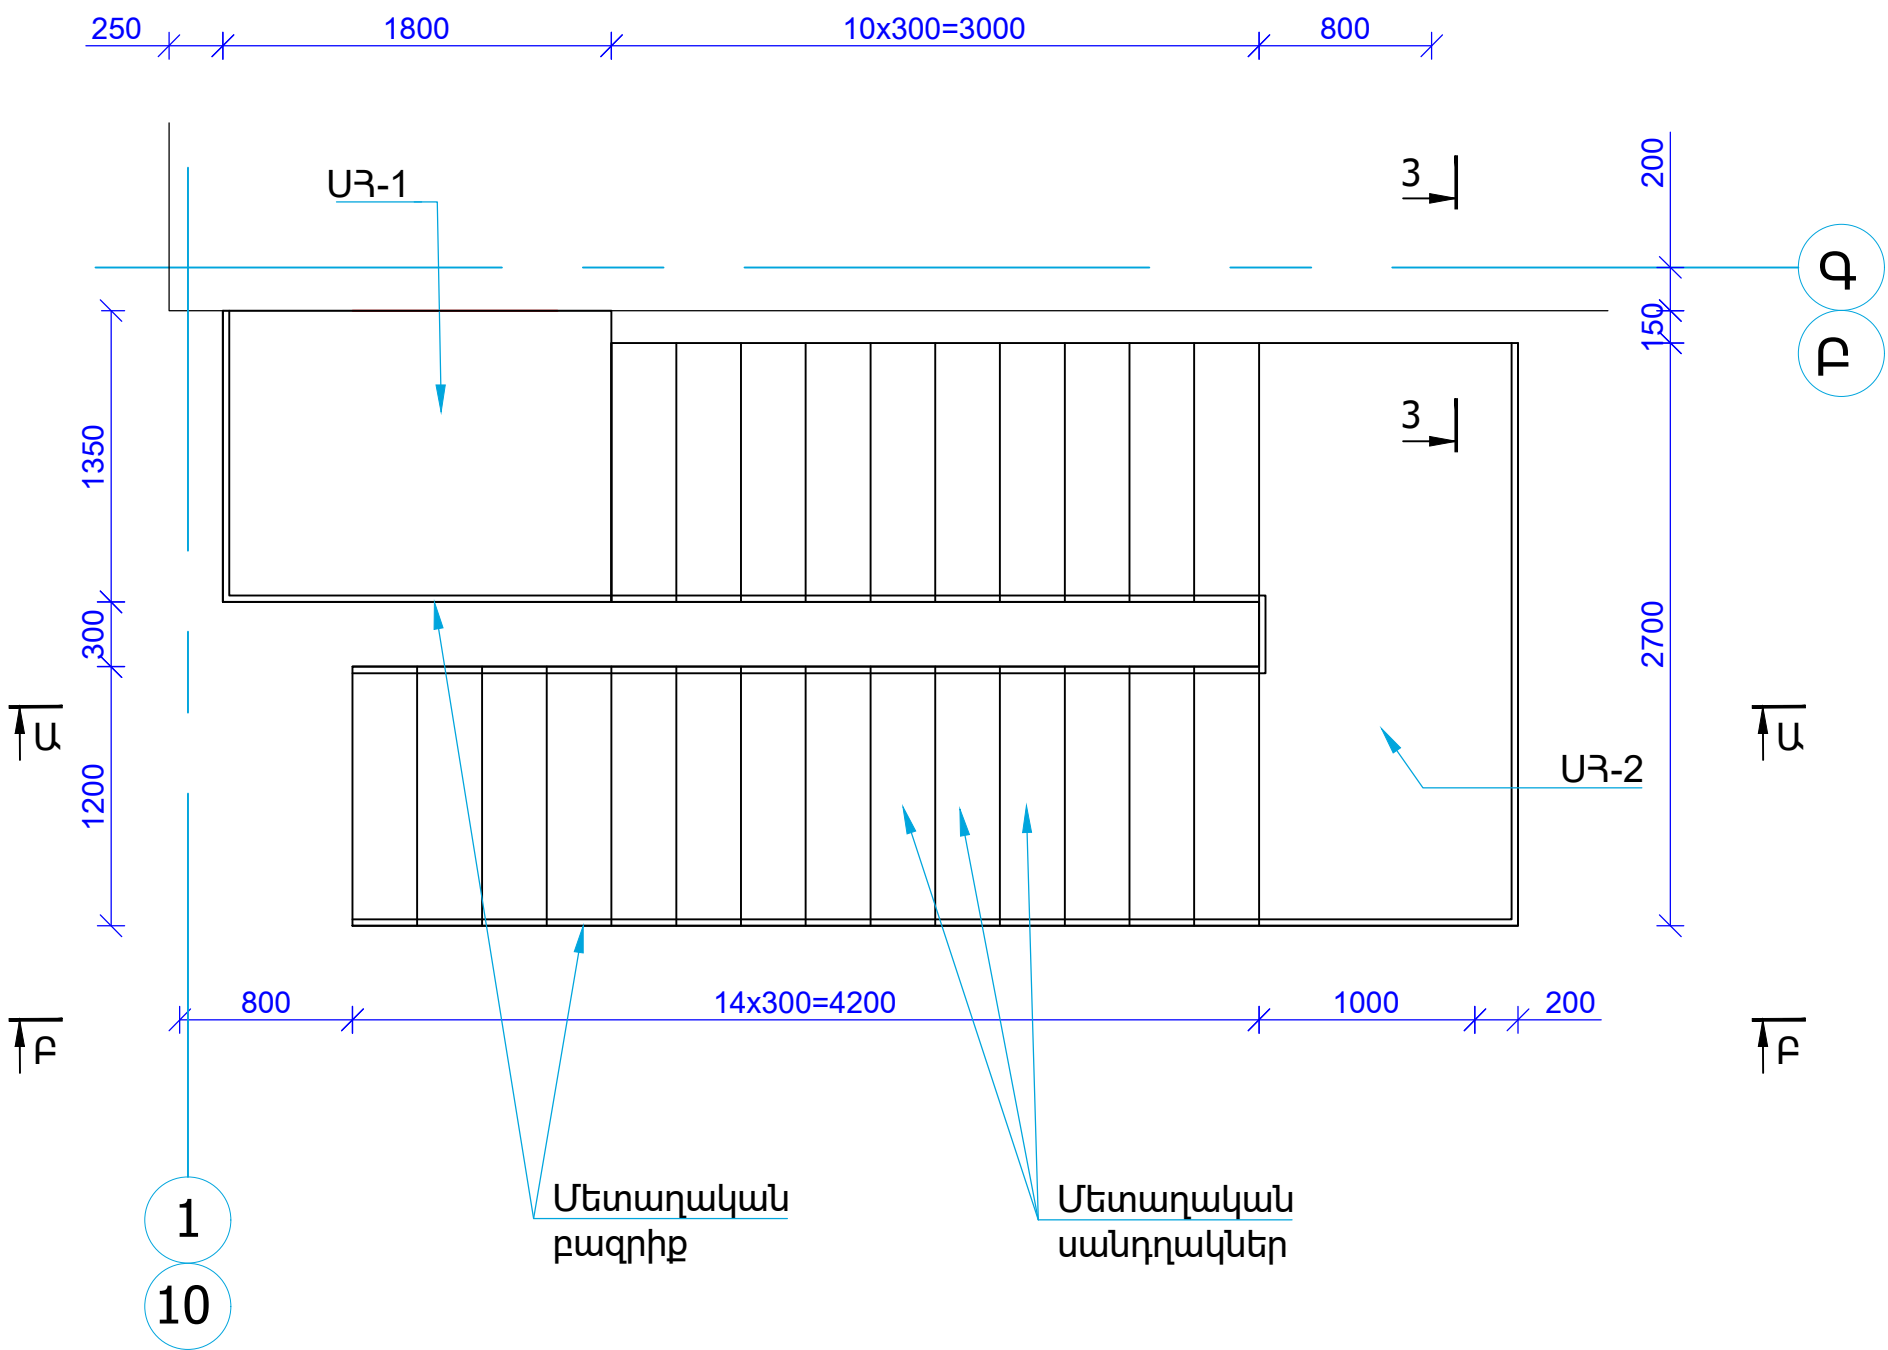


ՄՍԿ - 1 ԿՐՈՂ ԷԼԵՄԵՆՏՆԵՐԻ ՀԱՏԱԿԱԳԻԾ

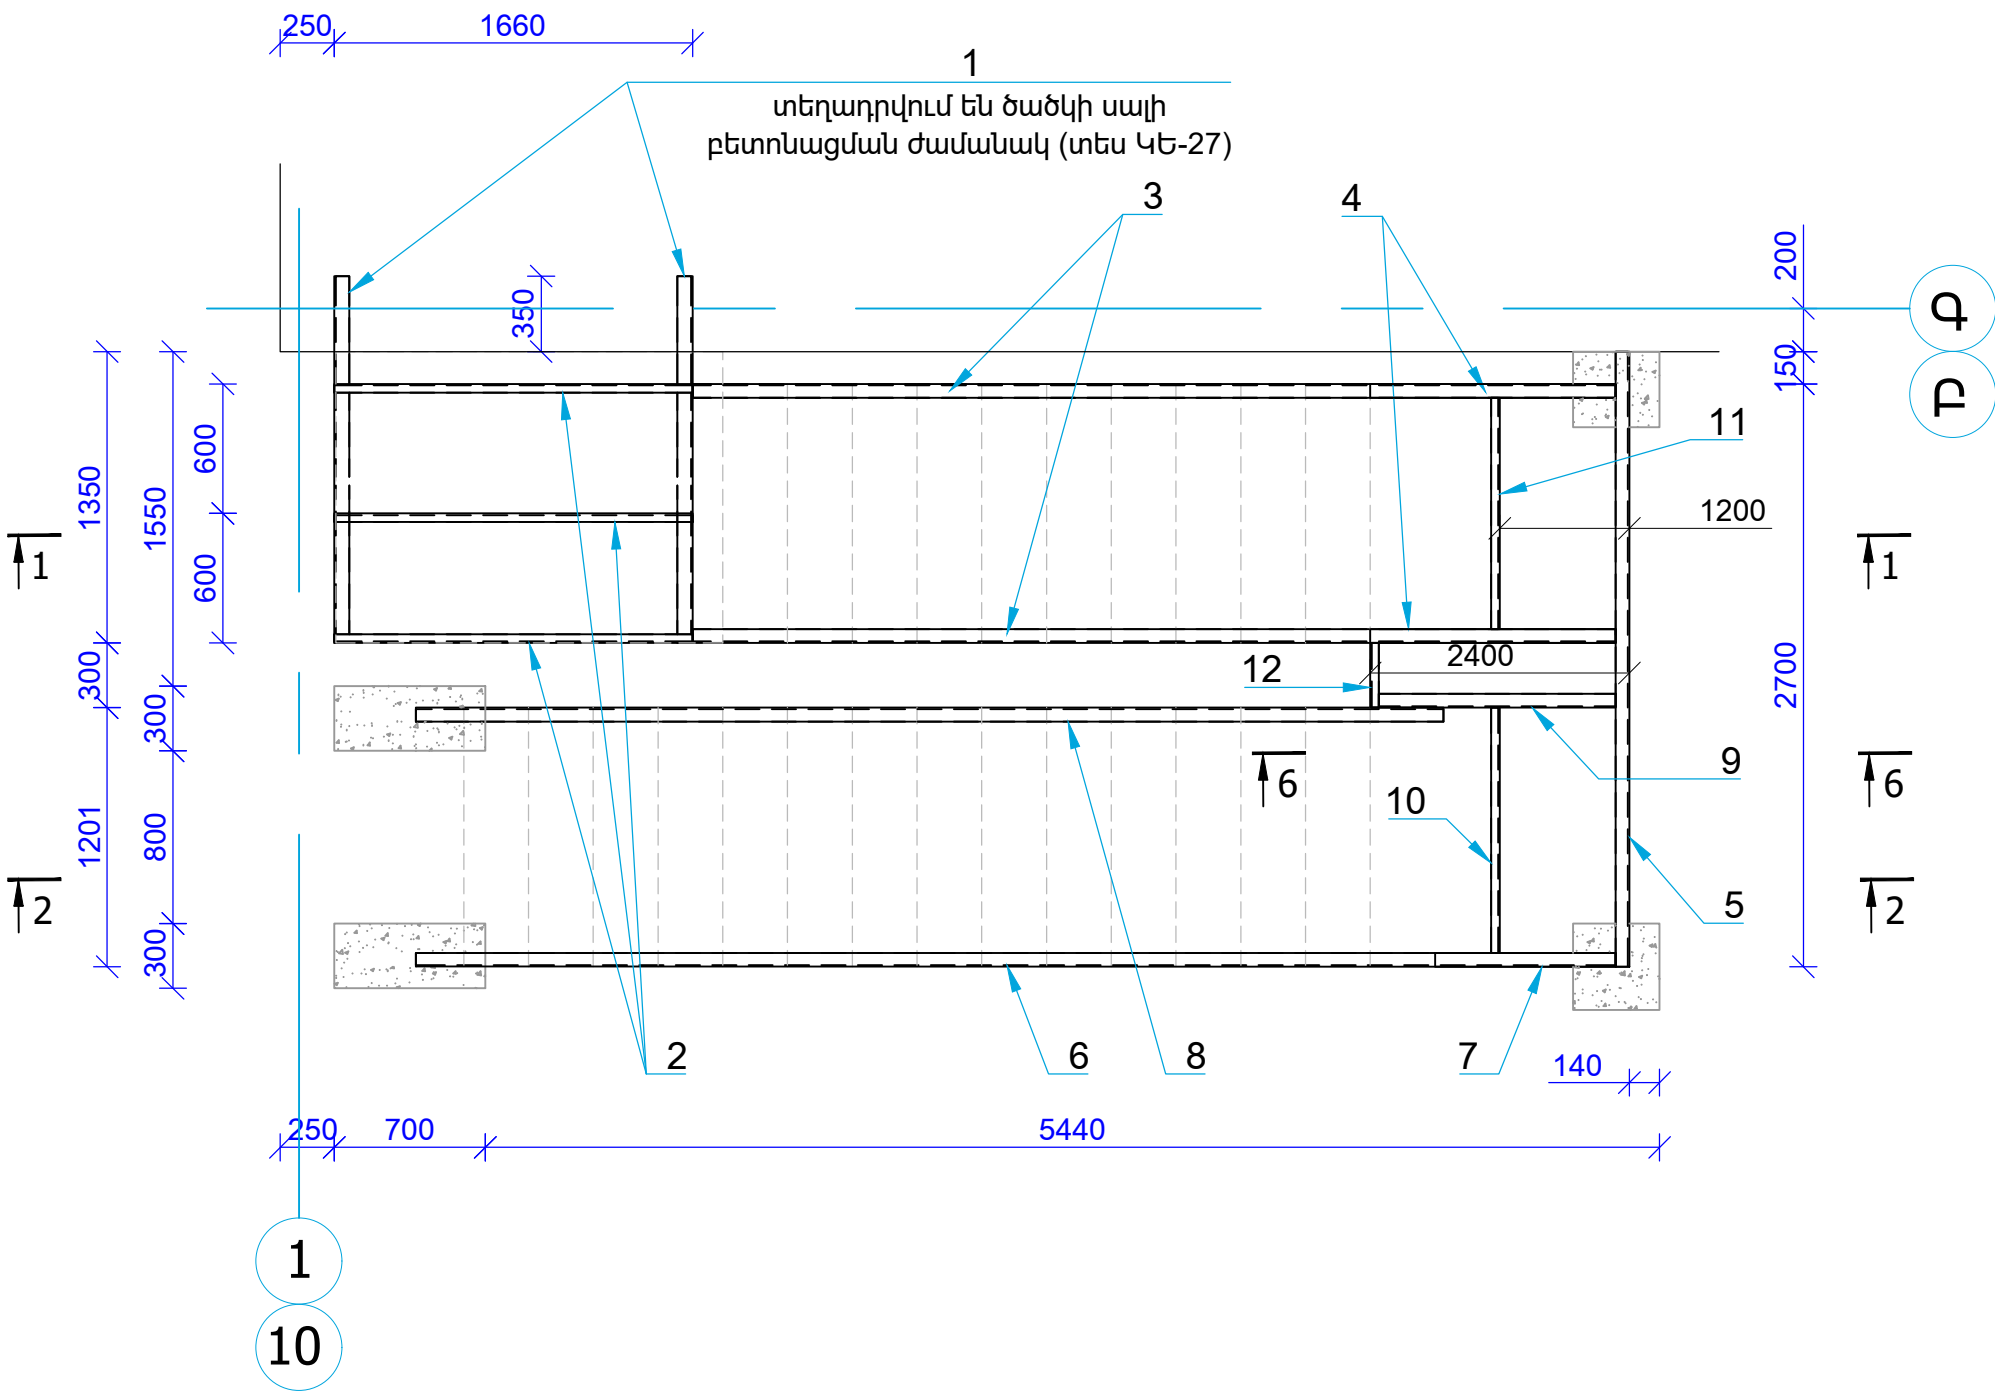


							ՊԱՏԿԻՐԱՏՈՒՄ՝ ՀՀ Արմավիրի մարզի Արմավիրի համայնքապետարան	ՊԱՏԿԵՐ՝ ԱԶ-ԳՅԾՁԲ-24/2	ՀԱՏՈՐ՝ 1
							„ՀՀ Արմավիրի մարզի Արմավիր համայնքի Արմավիր քաղաքի թիվ 5 մտուր-մանկապարտեզ,, ՀՈԱԿ-ի հիմնանորոգում		
ՓՈՓ.	ՄԱՍ. ԶԱՆ.	ԹԵՐԹ	ՓԱՍՏԱԹ.Ն	ՍՏՈՐԱԳՐ.	ԱՄՍԱԹԻՎ		ՓՈՒԼ ЭТАП	ԹԵՐԹ ЛИСТ	ԹԵՐԹԵՐ ЛИСТЫ
							ԱՆ	ԾՇ -40	
Ճարտարապետ	Ա.Ղուկասյան					ԳՅԱԳՐԻ ԱՆՎԱՆՈՒՄԸ			
ՆԳՃ	Ա.Ղուկասյան					ՄԵՏԱՂԱԿԱՆ ՍԱՆԴՂԱԿԱՆՈՒԹՅԱՆ ՄՍԿ - 1, ՄՍԿ - 1 ԿՐՈՂ ԷԼԵՄԵՆՏՆԵՐԻ ՀԱՏԱԿԱԳԻԾ		ՎԱՆԱՐԽ VANARKH BAHAPX	
Նախագծող	Խ.Գրիգորյան								
Ստուգեց՝ проверил	Ա.Ղուկասյան А. Гуксян								


1 - 1

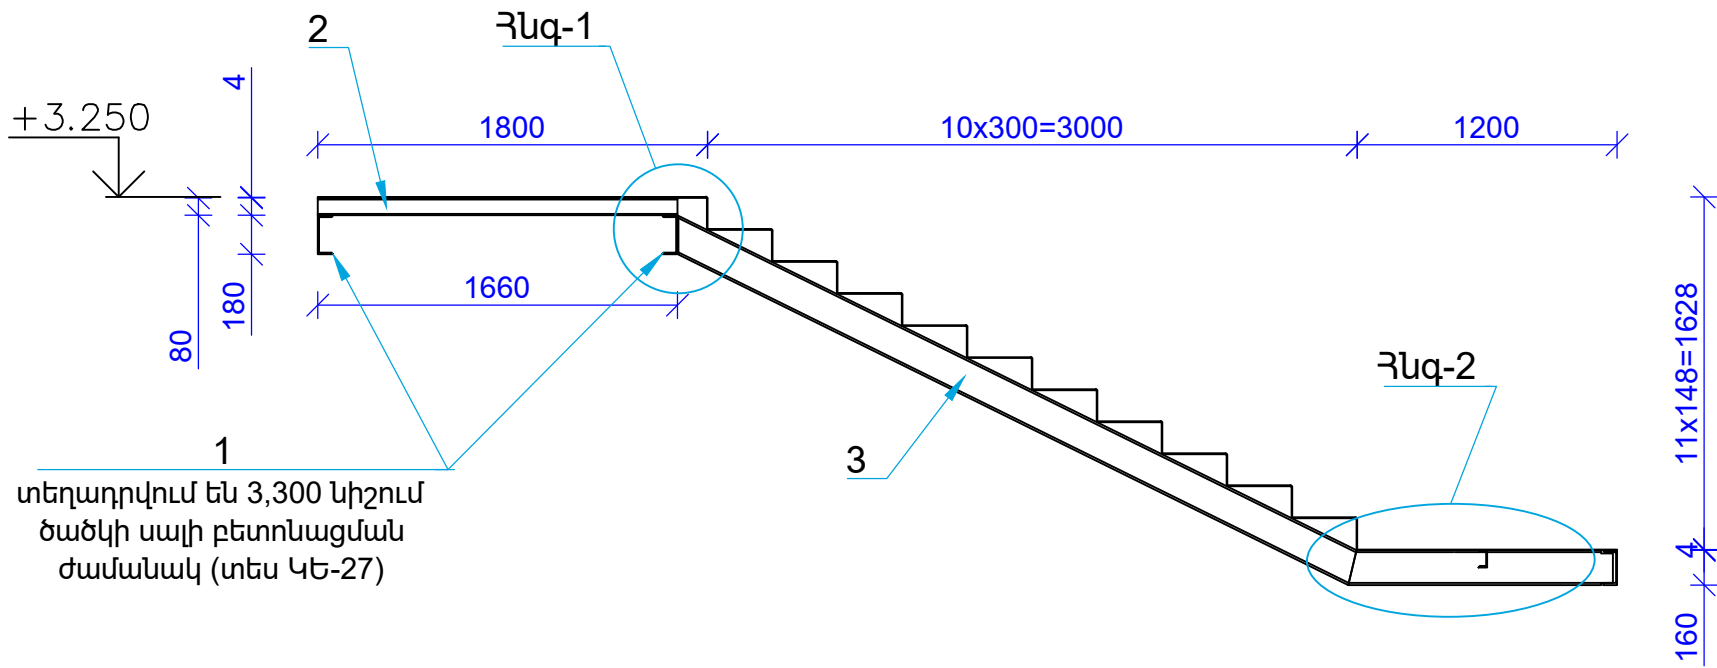


3 - 3

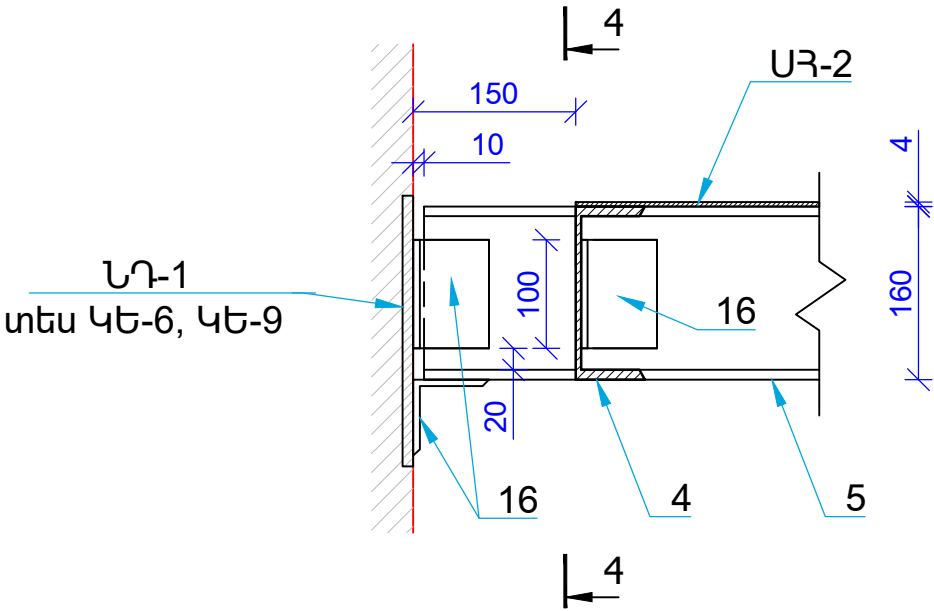



2 - 2

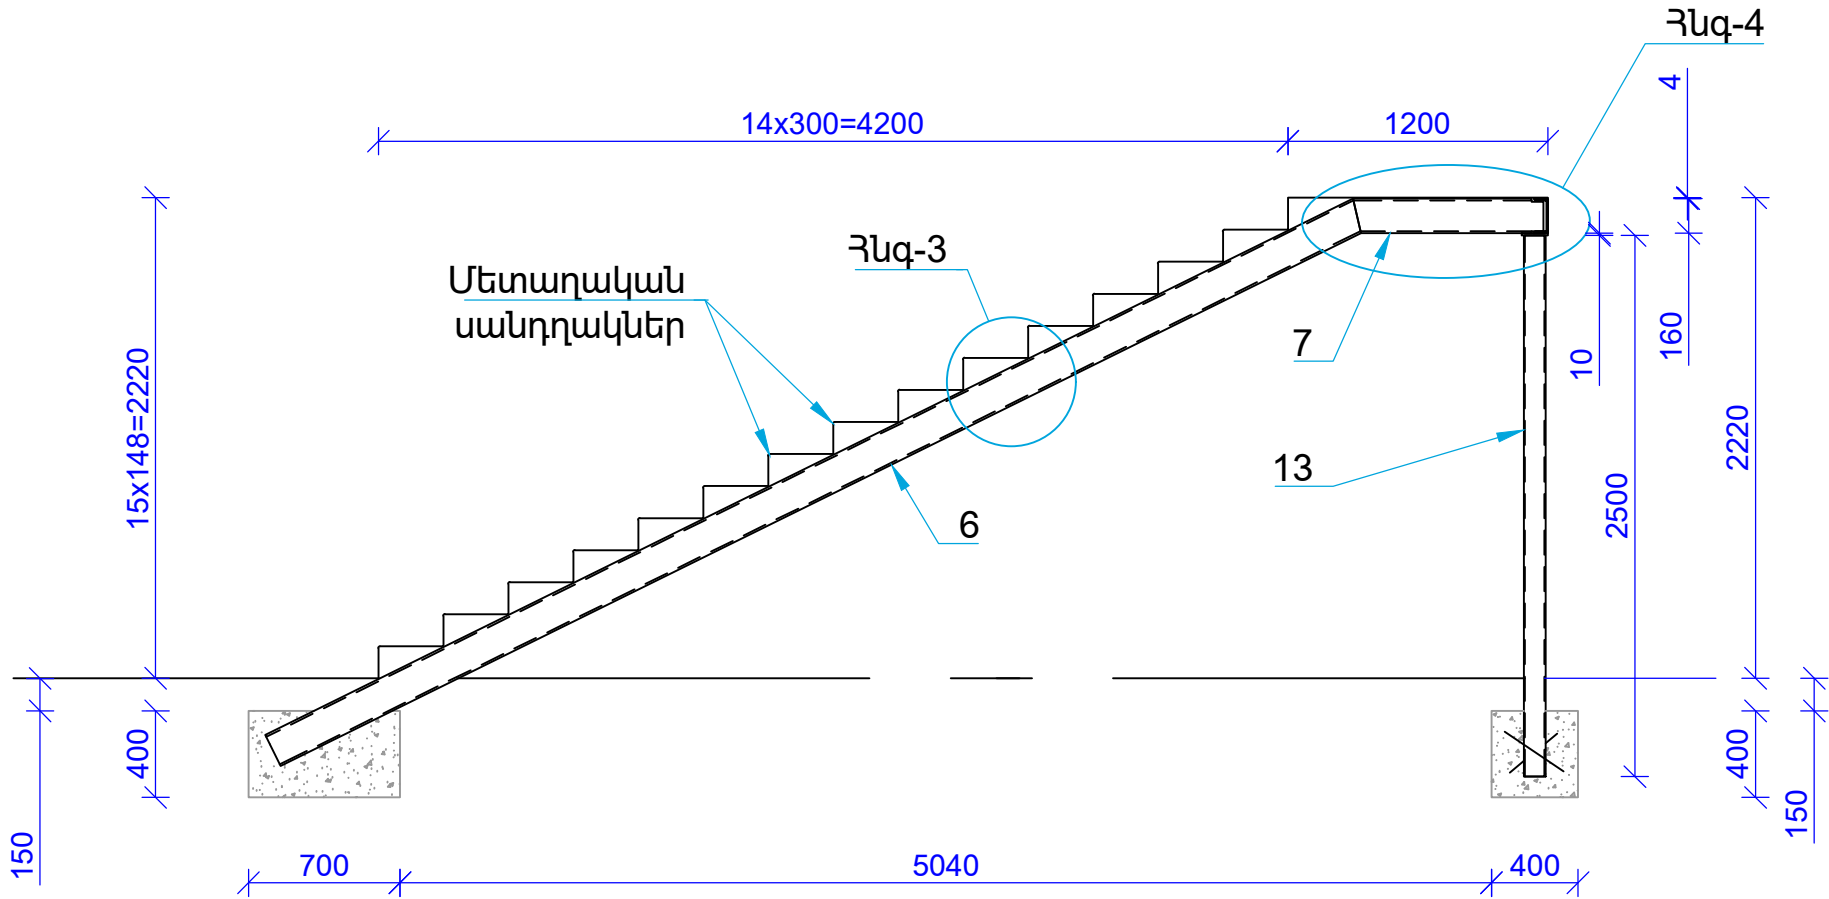


4 - 4

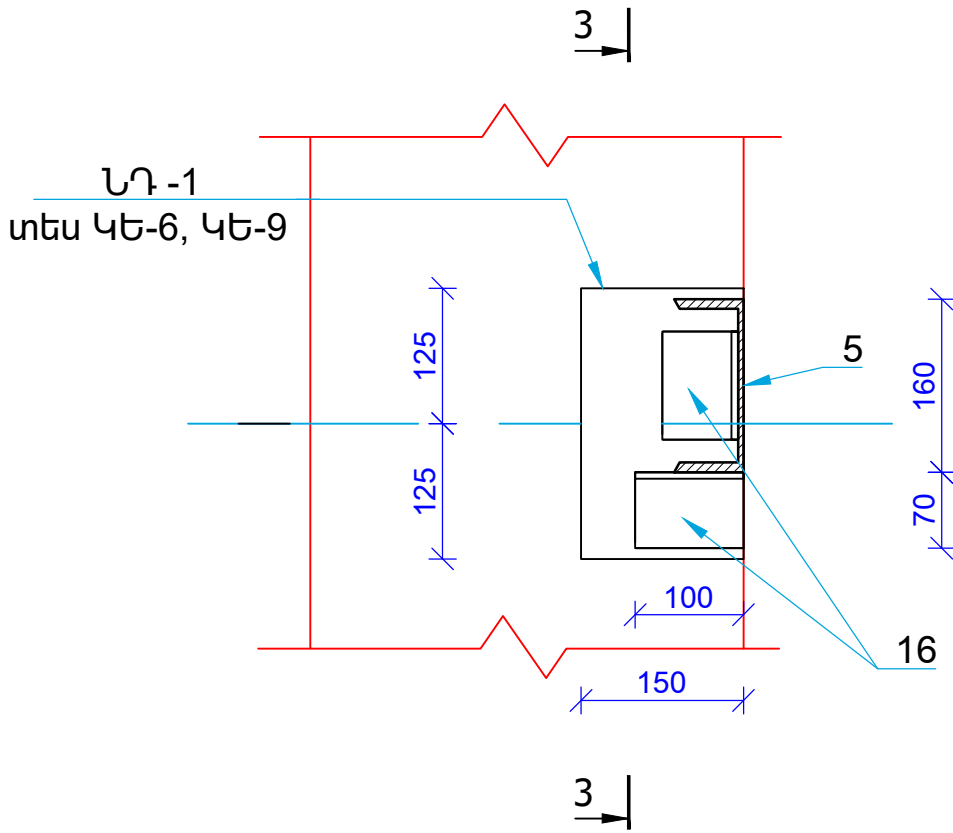


						ՊԱՏՎԻՐԱՏՈՒ՝ ՀՀ Արմավիրի մարզի Արմավիրի համայնքապետարան	ՊԱՏՎԵՐ՝ ԱԲ-ԳՅՃՁԲ-24/2	ՀԱՏՈՐ՝ 1
						„ՀՀ Արմավիրի մարզի Արմավիր համայնքի Արմավիր քաղաքի թիվ 5 մտուր-մանկապարտեզ,, ՀՈԱԿ-ի հիմնանորոգում		
ՓՈՓ.	ՄԱՍ. ՔԱՆ.	ԹԵՐԹ	ՓԱՍՏԱԹ.Ն	ՍՏՈՐԱԳՐ.	ԱՄՍԱԹԻՎ			
Ծարտարապետ			Ա.Ղուկասյան			ՓՈՒԼ ЭТАП	ԹԵՐԹ ЛИСТ	ԹԵՐԹԵՐ ЛИСТЫ
ՆԳՃ			Ա.Ղուկասյան					
Նախագծող			Խ.Գրիգորյան			 ՎԱՆԱՐԽ VANARKH BAHAPX		
Ստուգեց՝ проверил			Ա.Ղուկասյան А. Гуксян					
ԿՏՐՎԱԾՔՆԵՐ 1-1, 2-2, 3-3, 4-4								

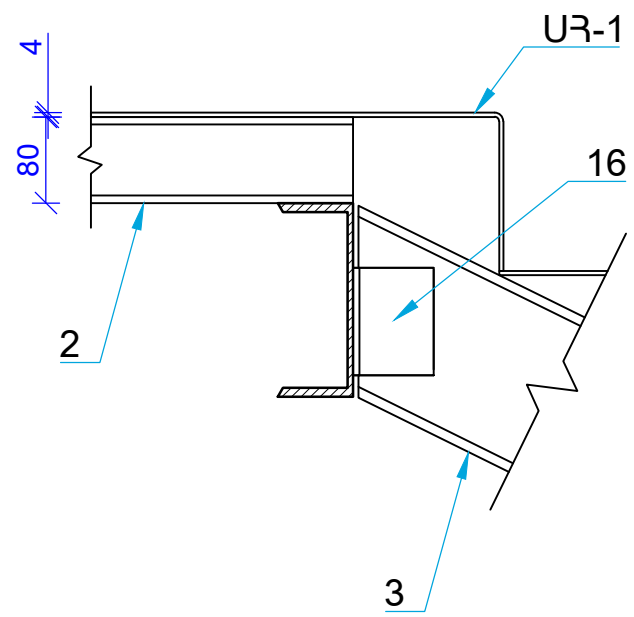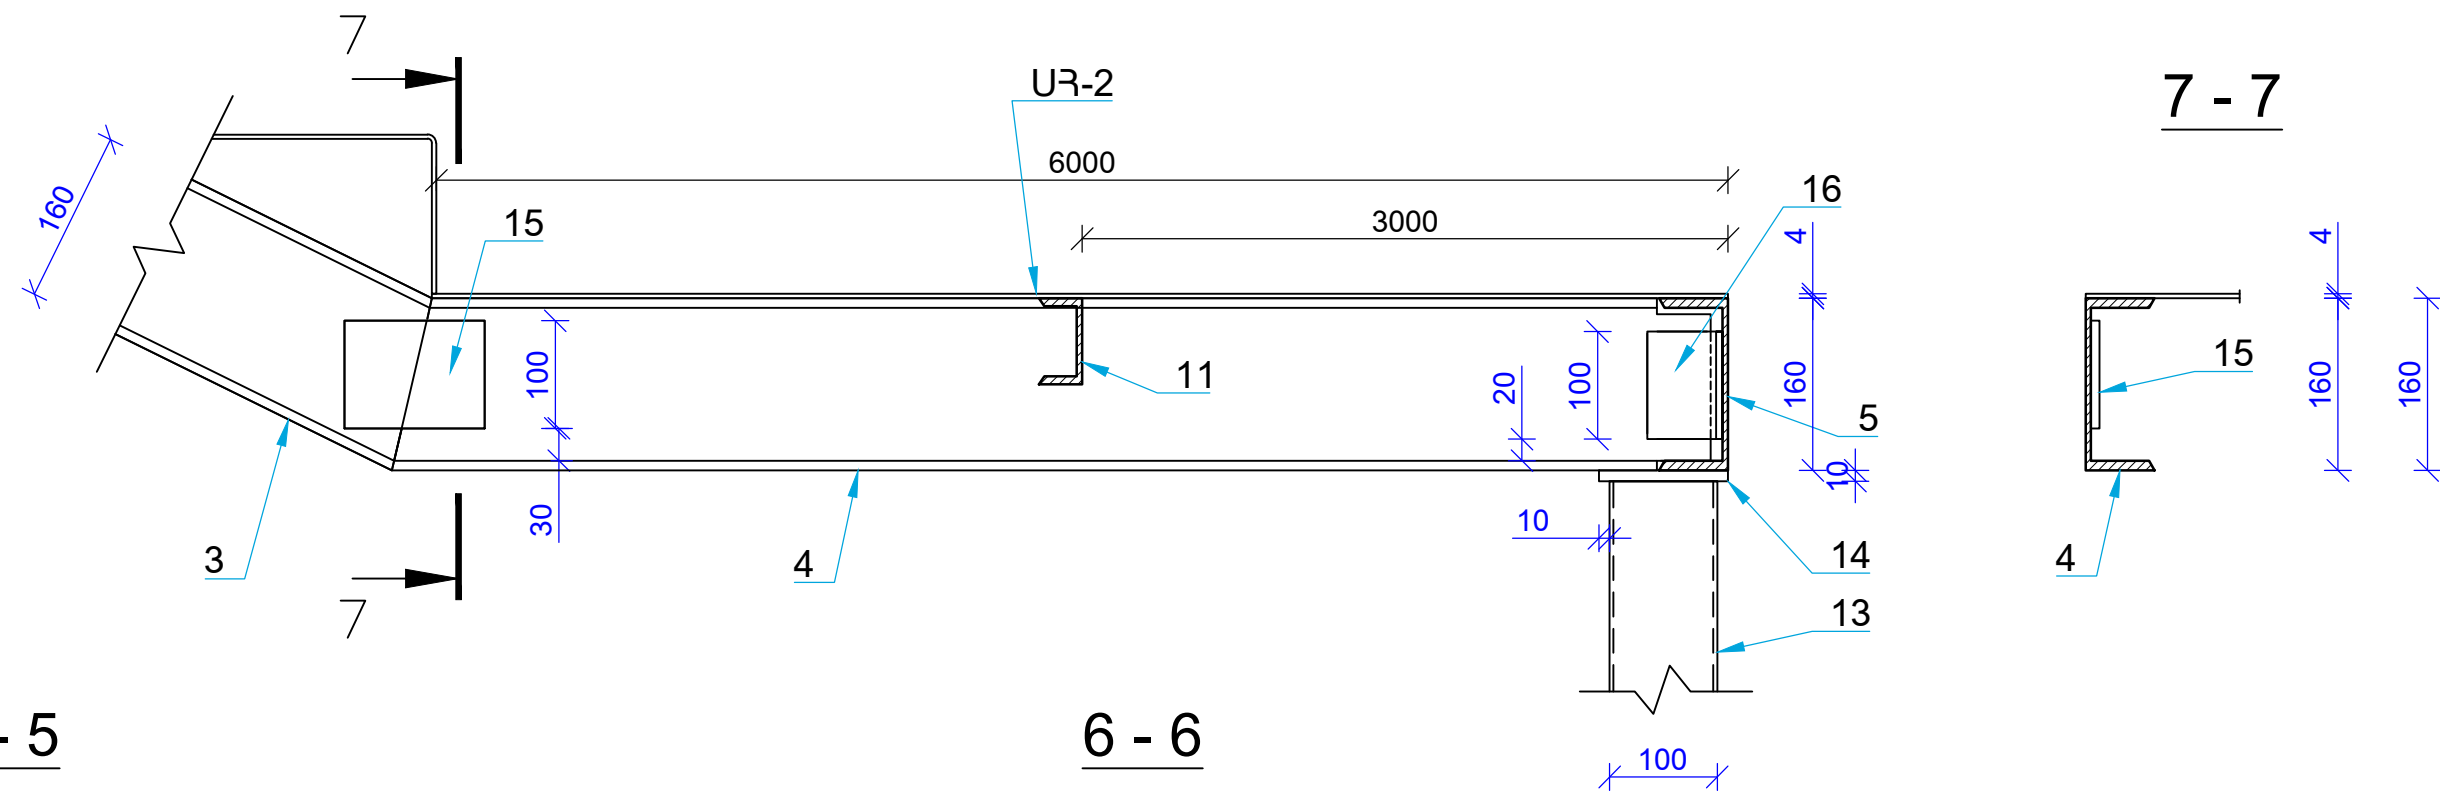Հնդ - 1Зууq - 2




7 - 7








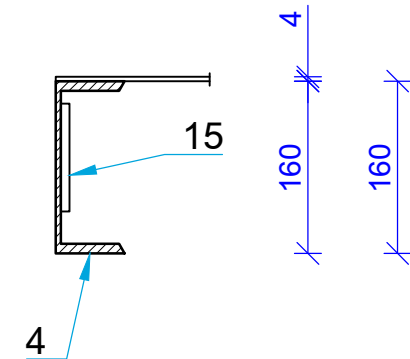


5 - 5





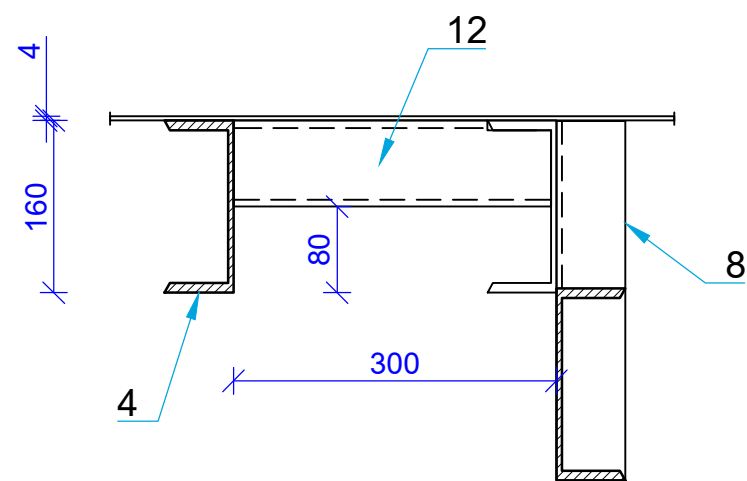


6 - 6

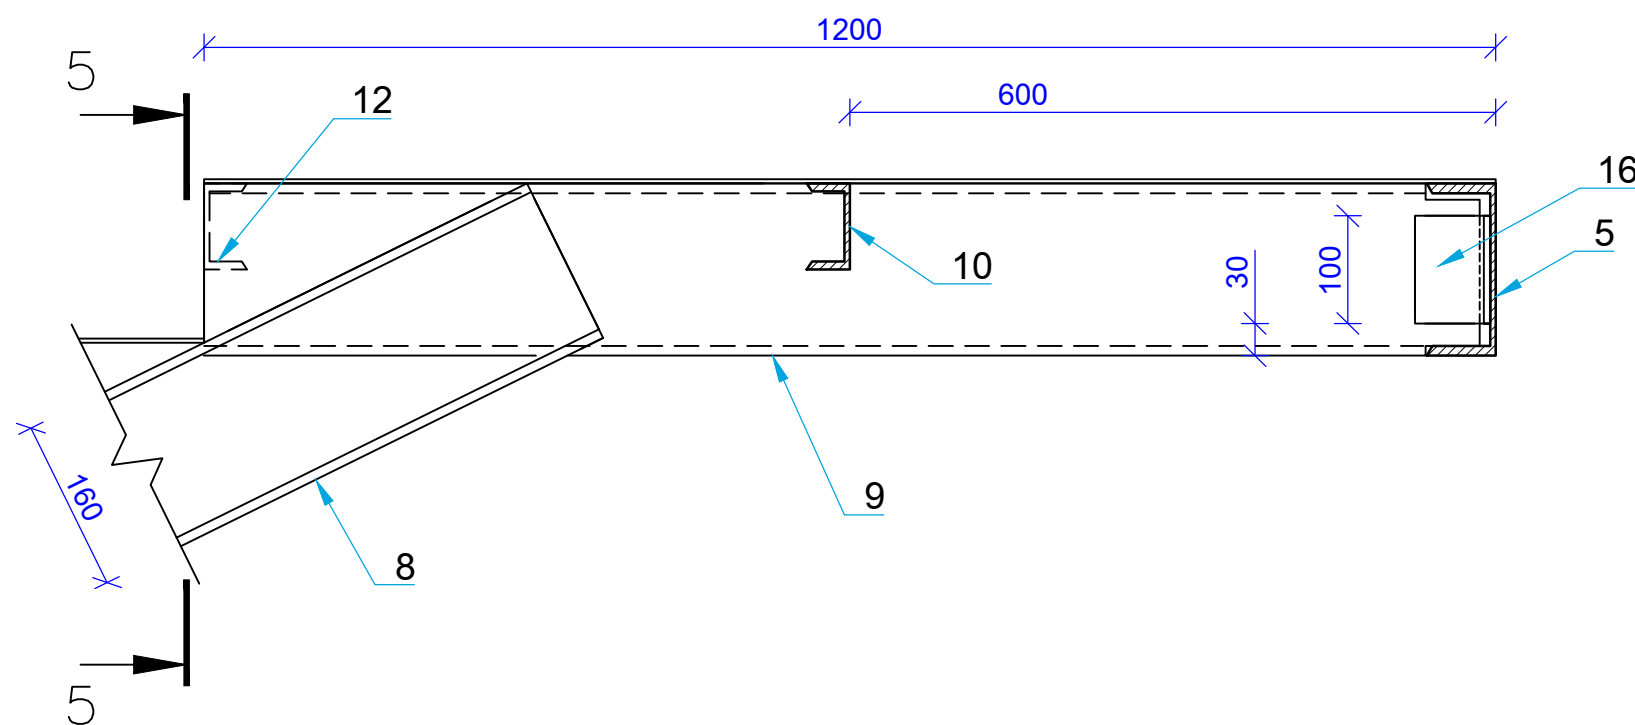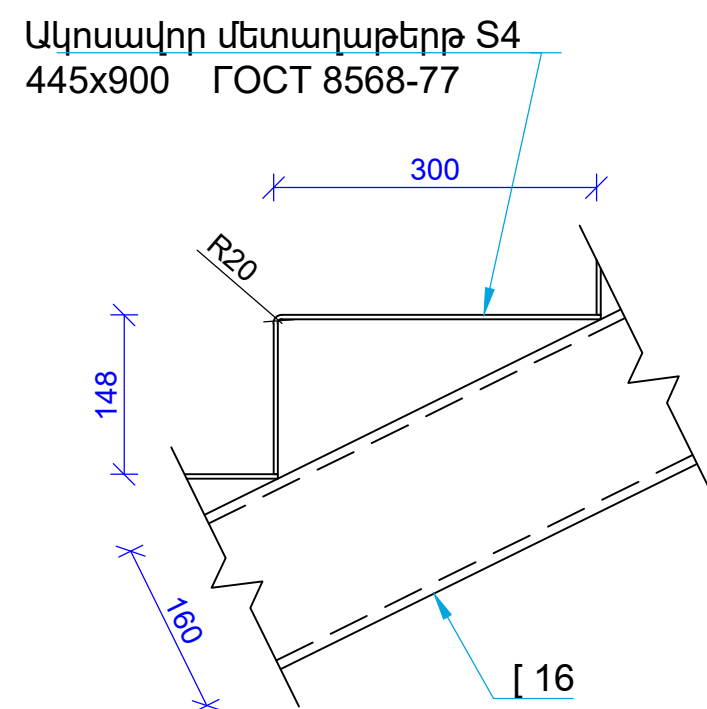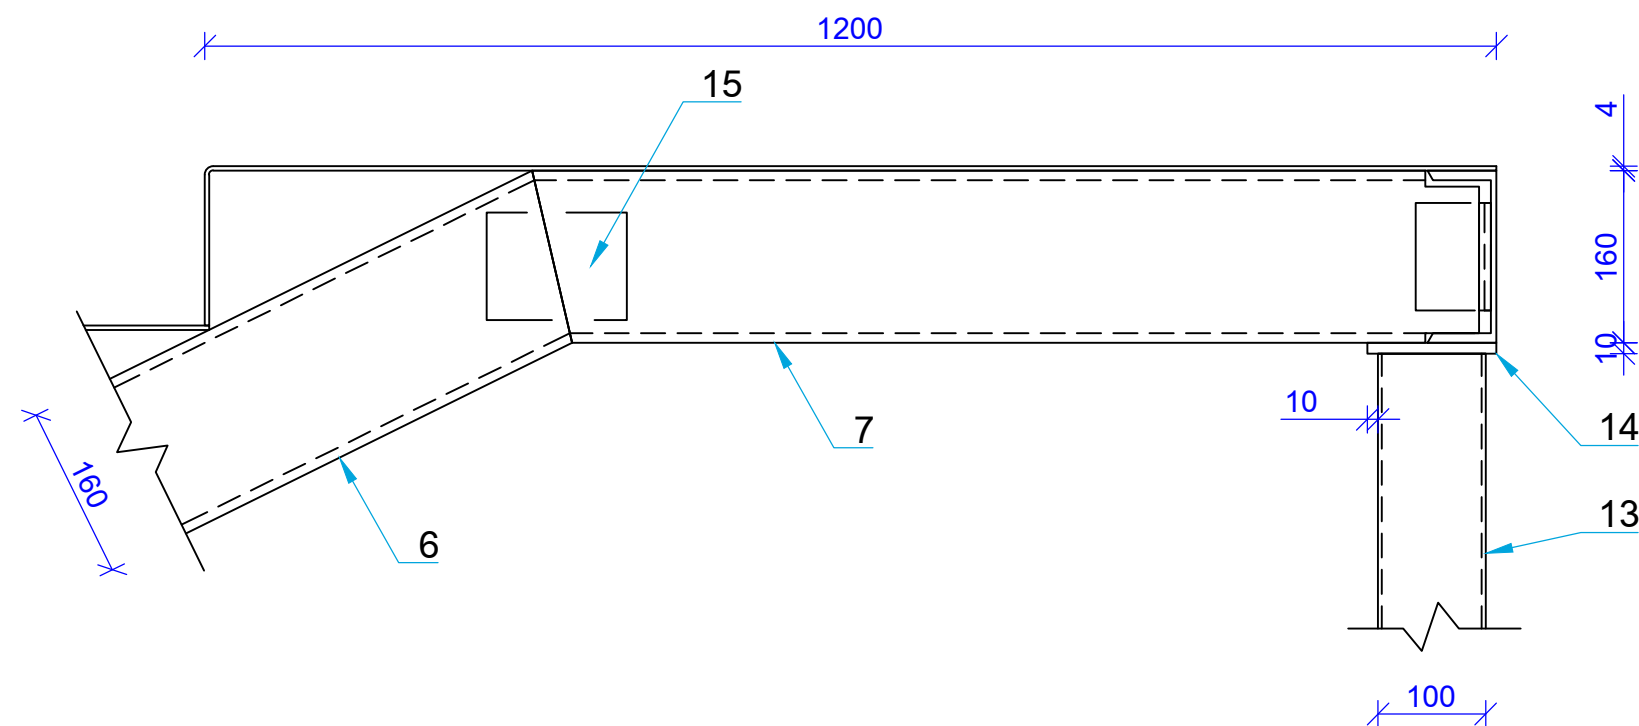Злук - 3Зуу - 4[illegible]

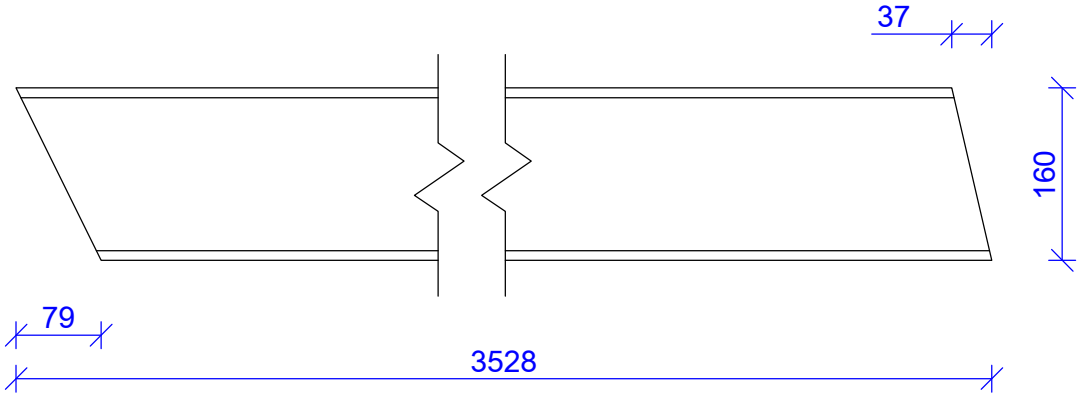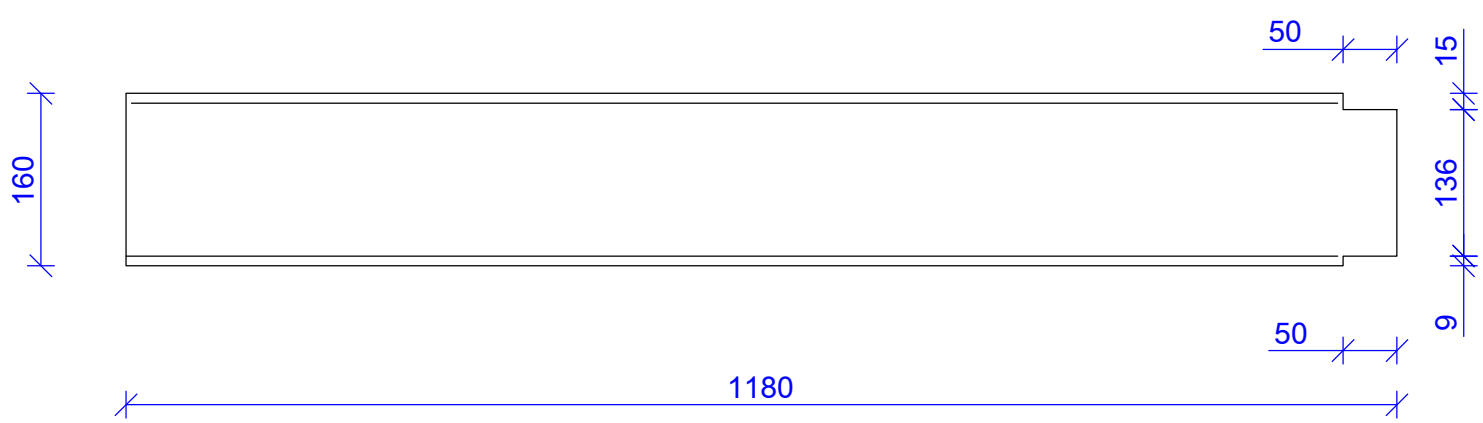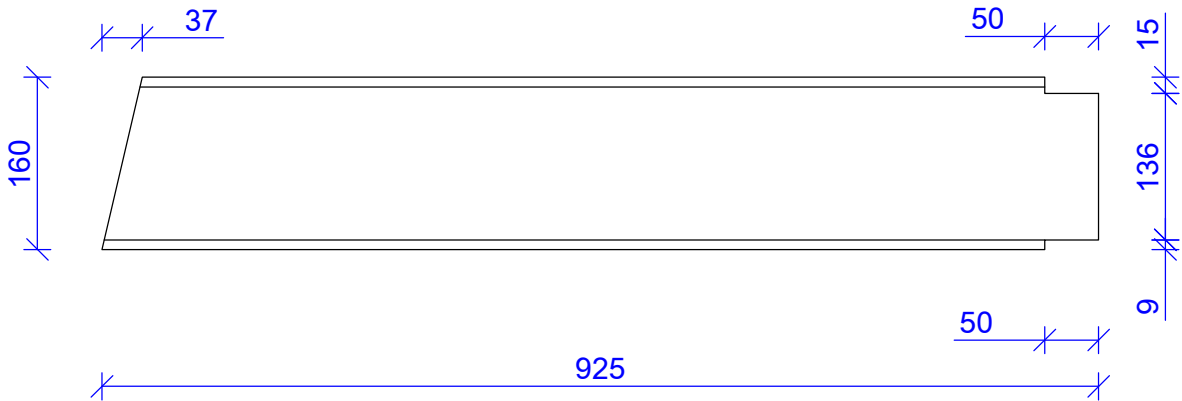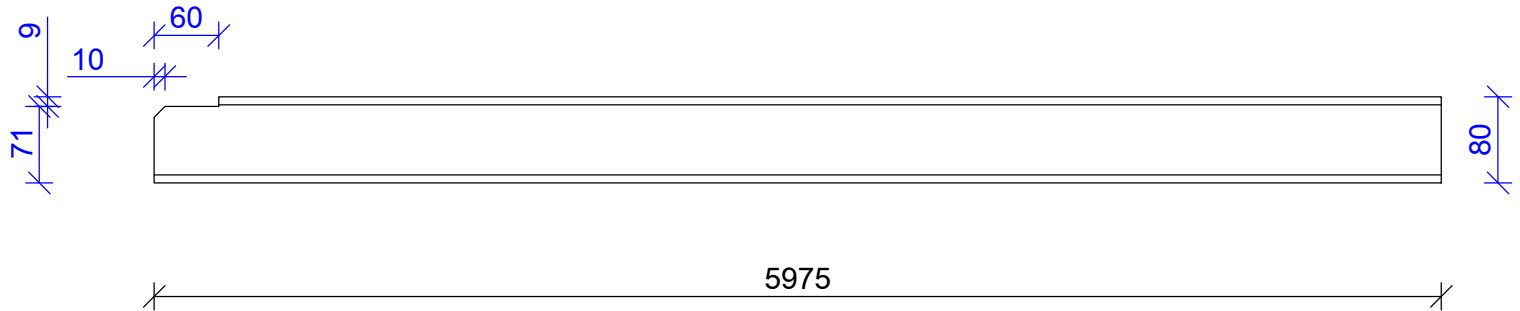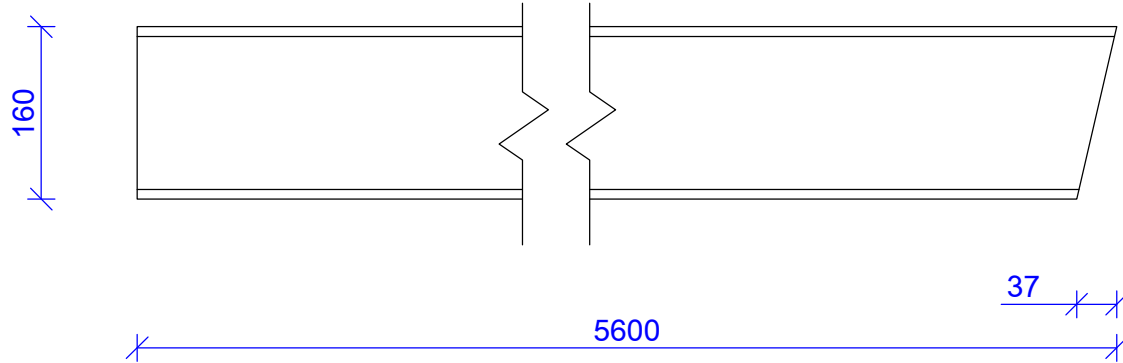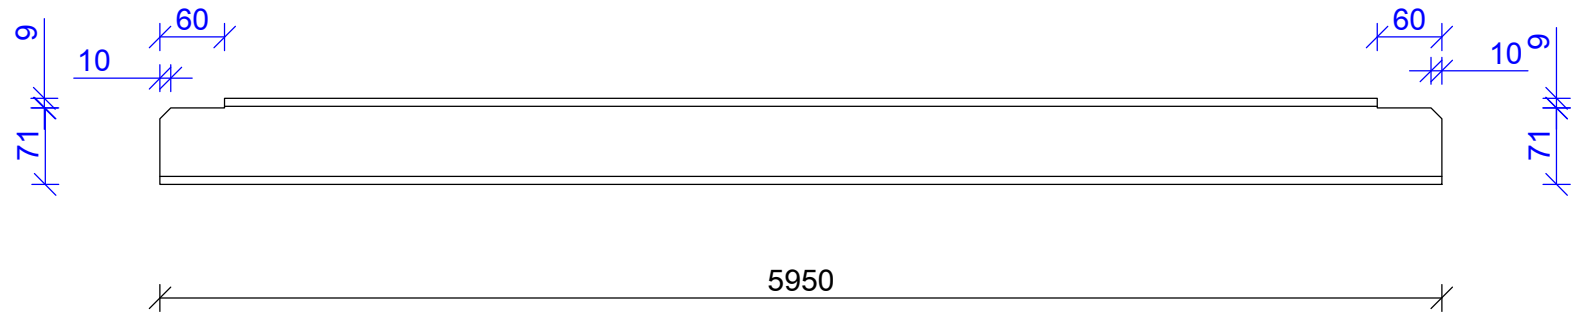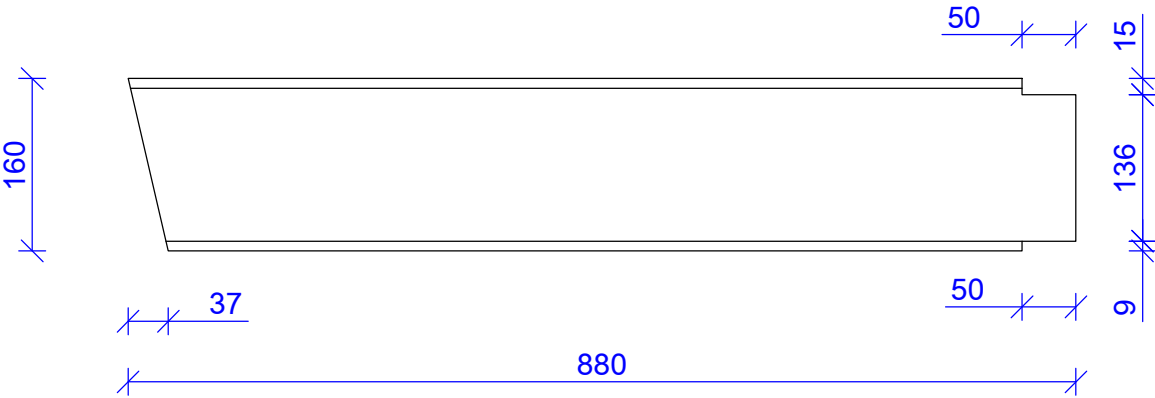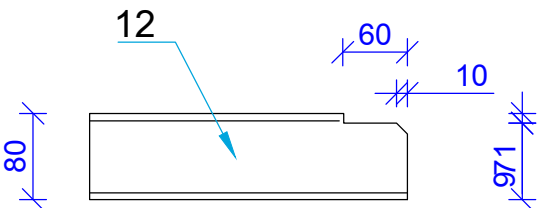Էլեմենտի մականիշը	ԷԼԵՄԵՆՏԻ ՏԵՍՔԸ	Էլեմենտի մականիշը	ԷԼԵՄԵՆՏԻ ՏԵՍՔԸ
3		9	
4		10	
6		11	
7		12	

						ՊԱՏՎԻՐԱՏՈՒ՝ ՀՀ Արմավիրի մարզի Արմավիրի համայնքապետարան	ՊԱՏՎԵՐ՝ ԱԶ-ԳՀԾՁԲ-24/2	ՀԱՏՈՐ՝ 1
						„ՀՀ Արմավիրի մարզի Արմավիր համայնքի Արմավիր քաղաքի թիվ 5 մուլտ-մանկապարտեզ,, ՀՈԱԿ-ի հիմնանորոգում		
ՓՈՓ.	ՄԱՍ. ՔԱՆ.	ԹԵՐԹ	ՓԱՍՏԱԹ.Ն	ԱՏՈՐԱԳՐ.	ԱՄՍԱԹԻՎ			
Ճարտարապետ		Ա.Դուկասյան						
ՆԳՃ		Ա.Դուկասյան						
Նախագծող		Խ.Գրիգորյան						
Ստուգեց՝ проверил		Ա.Դուկասյան А. Гукасян						

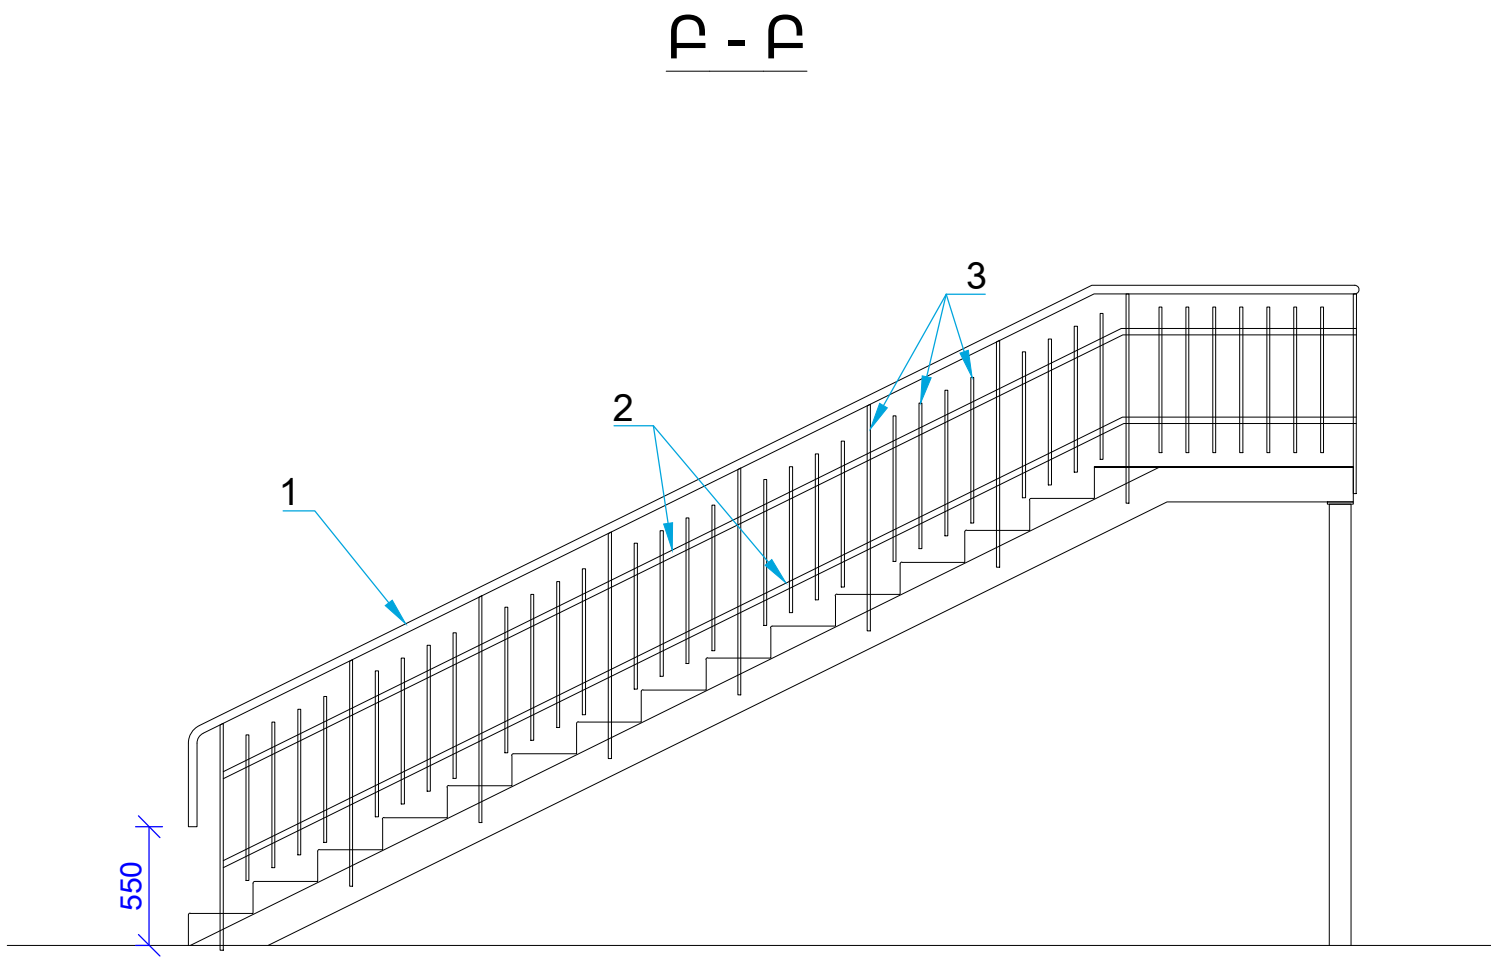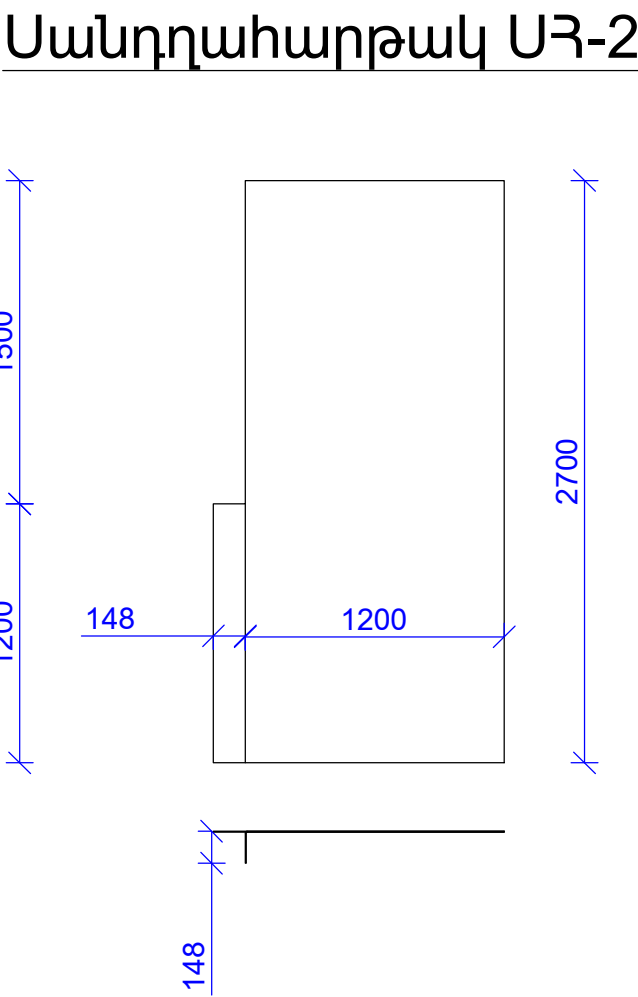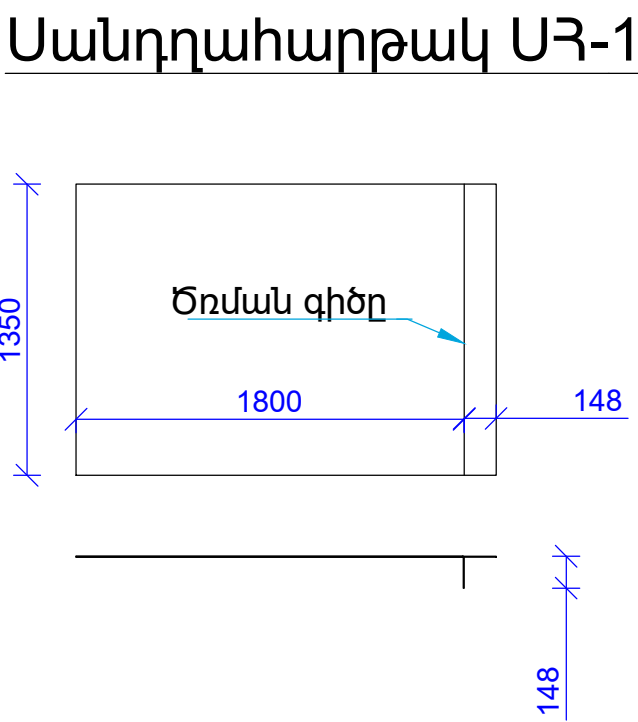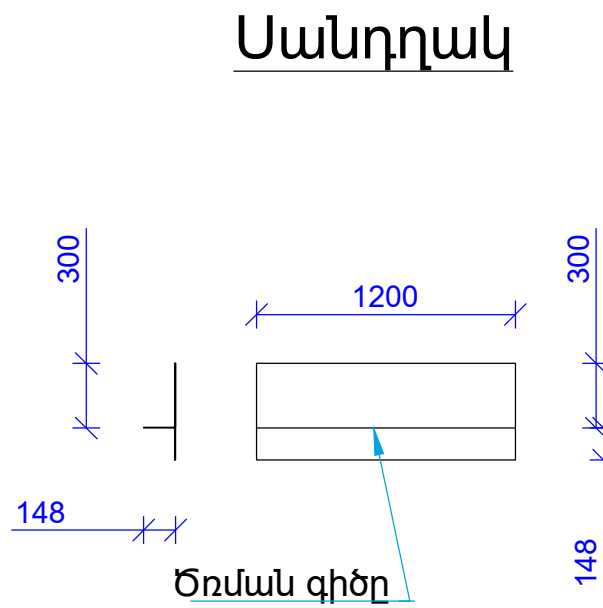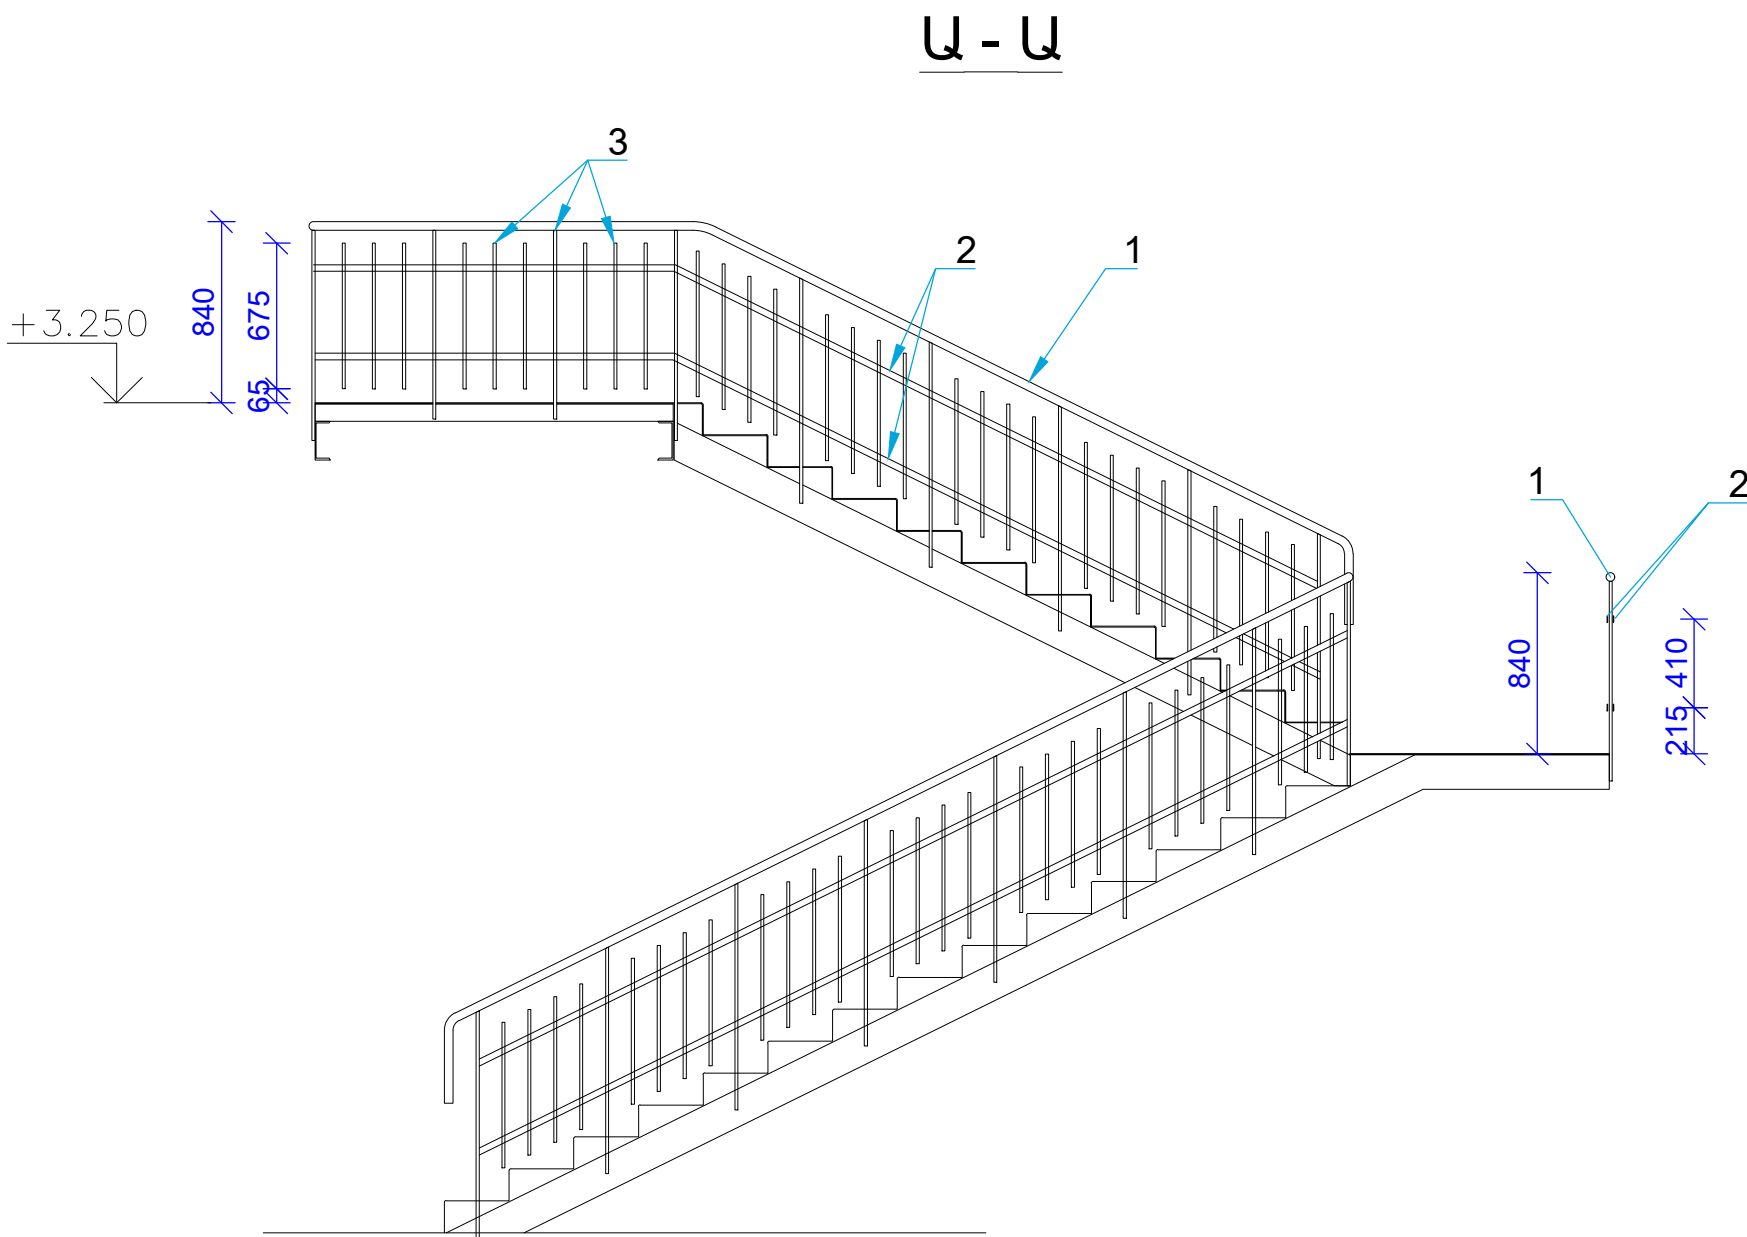

						ՊԱՏՎԻՐԱՏՈՒ՝ ՀՀ Արմավիրի մարզի Արմավիրի համայնքապետարան	ՊԱՏՎԵՐ՝ ԱԶ-ԳՅԾԶԲ-24/2	ՀԱՏՈՐ՝ 1
						„ՀՀ Արմավիրի մարզի Արմավիր համայնքի Արմավիր քաղաքի թիվ 5 մուտք-մանկապարտեզ, ՀՈԱԿ-ի հիմնանորոգում		
ՓՈՓ.	ՄԱՍ. ԶԱՆ.	ԹԵՐԹ	ՓԱՏՏԱԹ.Ն	ՍՏՈՐԱԳՐ.	ԱՄՍԱԹԻՎ			
						ՓՈՒԼ ЭТАП	ԹԵՐԹ ЛИСТ	ԹԵՐԹԵՐ ЛИСТЫ
						ԱՆ	ԾԾ -44	
Ճարտարապետ	Ա.Ղուկասյան					ԳԾԱԳՐԻ ԱՆՎԱՆՈՒՄԸ		
ՆԳՃ	Ա.Ղուկասյան					Ա-Ա, Բ-Բ, ՍԱՆԴՆԱԿ, ՍԱՆԴՆԱԿԱՆԿԱԿԵՐ ՍՋ-1, 2		
Նախագծող	Խ.Գրիգորյան							
Ստուգեց՝ проверил	Ա.Ղուկասյան А. Гуксян							
						 ՎԱՆԱՐԽ VANARKH BAHPX		

ՄԵՏԱՂԱԿԱՆ ՄՍԿ-1 ՍԱՆԴՂԱՎԱՆԴԱԿԻ ՄԱՍՆԱԳԻՐ						
№/№	Ստանդարտը	Անվանումը	Երկար. (մմ)	Քանակը (հատ)	Ընդհան. երկար (մ)	Ընդհան. քաշը (կգ)
1	ГОСТ 8240-97	Շվեյեր 18П	1700	2	3,4	55,5
2	ГОСТ 8240-97	Շվեյեր 8П	1660	3	4,98	35,2
3	ГОСТ 8240-97	Շվեյեր 16П	3530	2	7,06	100,3
4	ГОСТ 8240-97	Շվեյեր 16П	925	2	1,85	26,3
5	ГОСТ 8240-97	Շվեյեր 16П	2240	1	2,24	31,9
6	ГОСТ 8240-97	Շվեյեր 16П	5600	1	5,6	79,6
7	ГОСТ 8240-97	Շվեյեր 16П	880	1	0,88	12,5
8	ГОСТ 8240-97	Շվեյեր 16П	5600	1	5,6	79,6
9	ГОСТ 8240-97	Շվեյեր 16П	1180	1	1,18	16,8
10	ГОСТ 8240-97	Շվեյեր 8П	1195	1	1,195	8,5
11	ГОСТ 8240-97	Շվեյեր 8П	1190	1	1,19	8,4
12	ГОСТ 8240-97	Շվեյեր 8П	295	1	0,295	2,1
13	ГОСТ 8639-82	Քառ. խողովակ 100x4	2500	1	2,5	29,6
14	ГОСТ 19903-2015	Մետաղ. թերթ 10x120 մմ	120	1	0,12	1,2
15	ГОСТ 19903-2015	Մետաղ. թերթ 6x100 մմ	130	3	0,39	1,9
16	ГОСТ 8509-93	Անկյունակ 70x5	100	8	0,8	4,4
ՍՀ-1	ГОСТ 8568-77	Ակոս. մետաղ. թերթ 4x1350 մմ	1948	1		88,1
ՍՀ-2	ГОСТ 8568-77	Ակոս. մետաղ. թերթ 4x1350 մմ	2700	1		122,2
Սանդղակ	ГОСТ 8568-77	Ակոս. մետաղ. թերթ 4x1200 մմ	445	24		429,4
Ներ. դետ.	ГОСТ 19903-2015	Մետաղ. թերթ 10x150 մմ	250	1		2,4
ՆԴ-1	ГОСТ Р 52544-2006	Ամրանաձող Ø22 А500с	250	2	0,5	1,5

ՄԵՏԱՂԱԿԱՆ ՍԱՆԴՂԱՎԱՆԴԱԿՆԵՐԻ ՆՅՈՒԹԵՐԻ ԾԱԽՍԸ						
Կոնստրուկց. մականիշը	Քանակը (հատ)	Ստանդարտը	Անվանումը	1 կոնստր. համար	Ընդհան. ծախսը	Զափ. միավ. .
ՄՍԿ -1	4	ГОСТ 8240-97	Շվեյեր 18П	55,5	222,0	կգ
		ГОСТ 8240-97	Շվեյեր 16П	347,0	1388,0	կգ
		ГОСТ 8240-97	Շվեյեր 8П	54,2	216,8	կգ
		ГОСТ 8639-82	Քառ. խողովակ 100x4	29,6	118,4	կգ
		ГОСТ 8509-93	Անկյունակ 70x5	4,4	17,6	կգ
		ГОСТ 19903-2015	Մետաղ. թերթ 10 մմ	3,6	14,4	կգ
		ГОСТ 19903-2015	Մետաղ. թերթ 6 մմ	1,9	7,6	կգ
		ГОСТ 8568-77	Ակոս. մետաղ. թերթ 4 մմ	639,7	2558,8	կգ
		ГОСТ Р 52544-2006	Ամրանաձող Ø22 А500с	1,5	6,0	կգ
		ГОСТ 27006	Ծանր բետոն В7.5	0,232	0,9	մ³


ՄԵՏԱՂԱԿԱՆ ԲԱԶՐԻՔՆԵՐԻ ՆՅՈՒԹԵՐԻ ԾԱԽՍԸ						
Կոնստրուկց. մականիշը	Քանակը (հատ)	Ստանդարտը	Անվանումը	1 կոնստր. համար	Ընդհան. ծախսը	Զափ. միավ. .
ՄՍԿ -1	4	ГОСТ 8732-78	խողովակ Ø 40x2,5 մմ	57,8	231,2	կգ
		ГОСТ 103-2006	Ժապավեն - 30x4 մմ	85,7	342,8	կգ
		ГОСТ 2591-88	Քառակուսի պրոֆիլ 14 մմ	224,8	899,2	կգ

ՄԵՏԱՂԱԿԱՆ ԷԼԵՄԵՆՏՆԵՐԻ ՅՈՒՂԱՆԵՐԿՄԱՆ ԱՃԽԱՏԱՆՔՆԵՐԻ ՄԱՍՆԱԳԻՐ

1. ՄԵՏԱՂԱԿԱՆ ԷԼԵՄԵՆՏՆԵՐԻ ՅՈՒՂԱՆԵՐԿՈՒՄ /երկու ամգամ/ - 344.0 մ²


						ՊԱՏՎԻՐԱՏՈՒ՝ ՀՀ Արմավիրի մարզի Արմավիրի համայնքապետարան	ՊԱՏՎԵՐ՝ ԱԶ-ԳՀԾԶԲ-24/2	ՀԱՏՈՐ՝ 1	
						„ՀՀ Արմավիրի մարզի Արմավիր համայնքի Արմավիր քաղաքի թիվ 5 մսուր-մանկապարտեզ,, ՀՈԱԿ-ի հիմնանորոգում			
ՓՈՓ.	ՄԱՍ. ԲԱՆ.	ԹԵՐԹ	ՓԱՍՏԱԹ.Ն	ԱՏՈՐԱԳՐ.	ԱՍՍԱԹԻՎ		ՓՈՒԼ ЭТАП	ԹԵՐԹ ЛИСТ	ԹԵՐԹԵՐ ЛИСТЫ
							ԱՆ	ՃԾ -45	
Ճարտարապետ						ԳՑԱԳՐԻ ԱՆՎԱՆՈՒՄԸ	 ՎԱՆԱՐԽ VANARKH BAHAPX		
ՆԳՃ									
Նախագծող						ՄԵՏԱՂԱԿԱՆ ՍԱՆԴՂԱՎԱՆԴԱԿՆԵՐԻ ՄԱՍՆԱԳԻՐ			
Ստուգեց՝ проверил									
Ա.Դուկասյան А. Гукасян									

ՀՈՎԱՐՆԵՐ ՄՐ-1, ՄՐ-2, ՄՐ-3 ՏԵՂԱԴՐՄԱՆ ՀԱՏԱԿԱԳԻԾ Մ 1:100

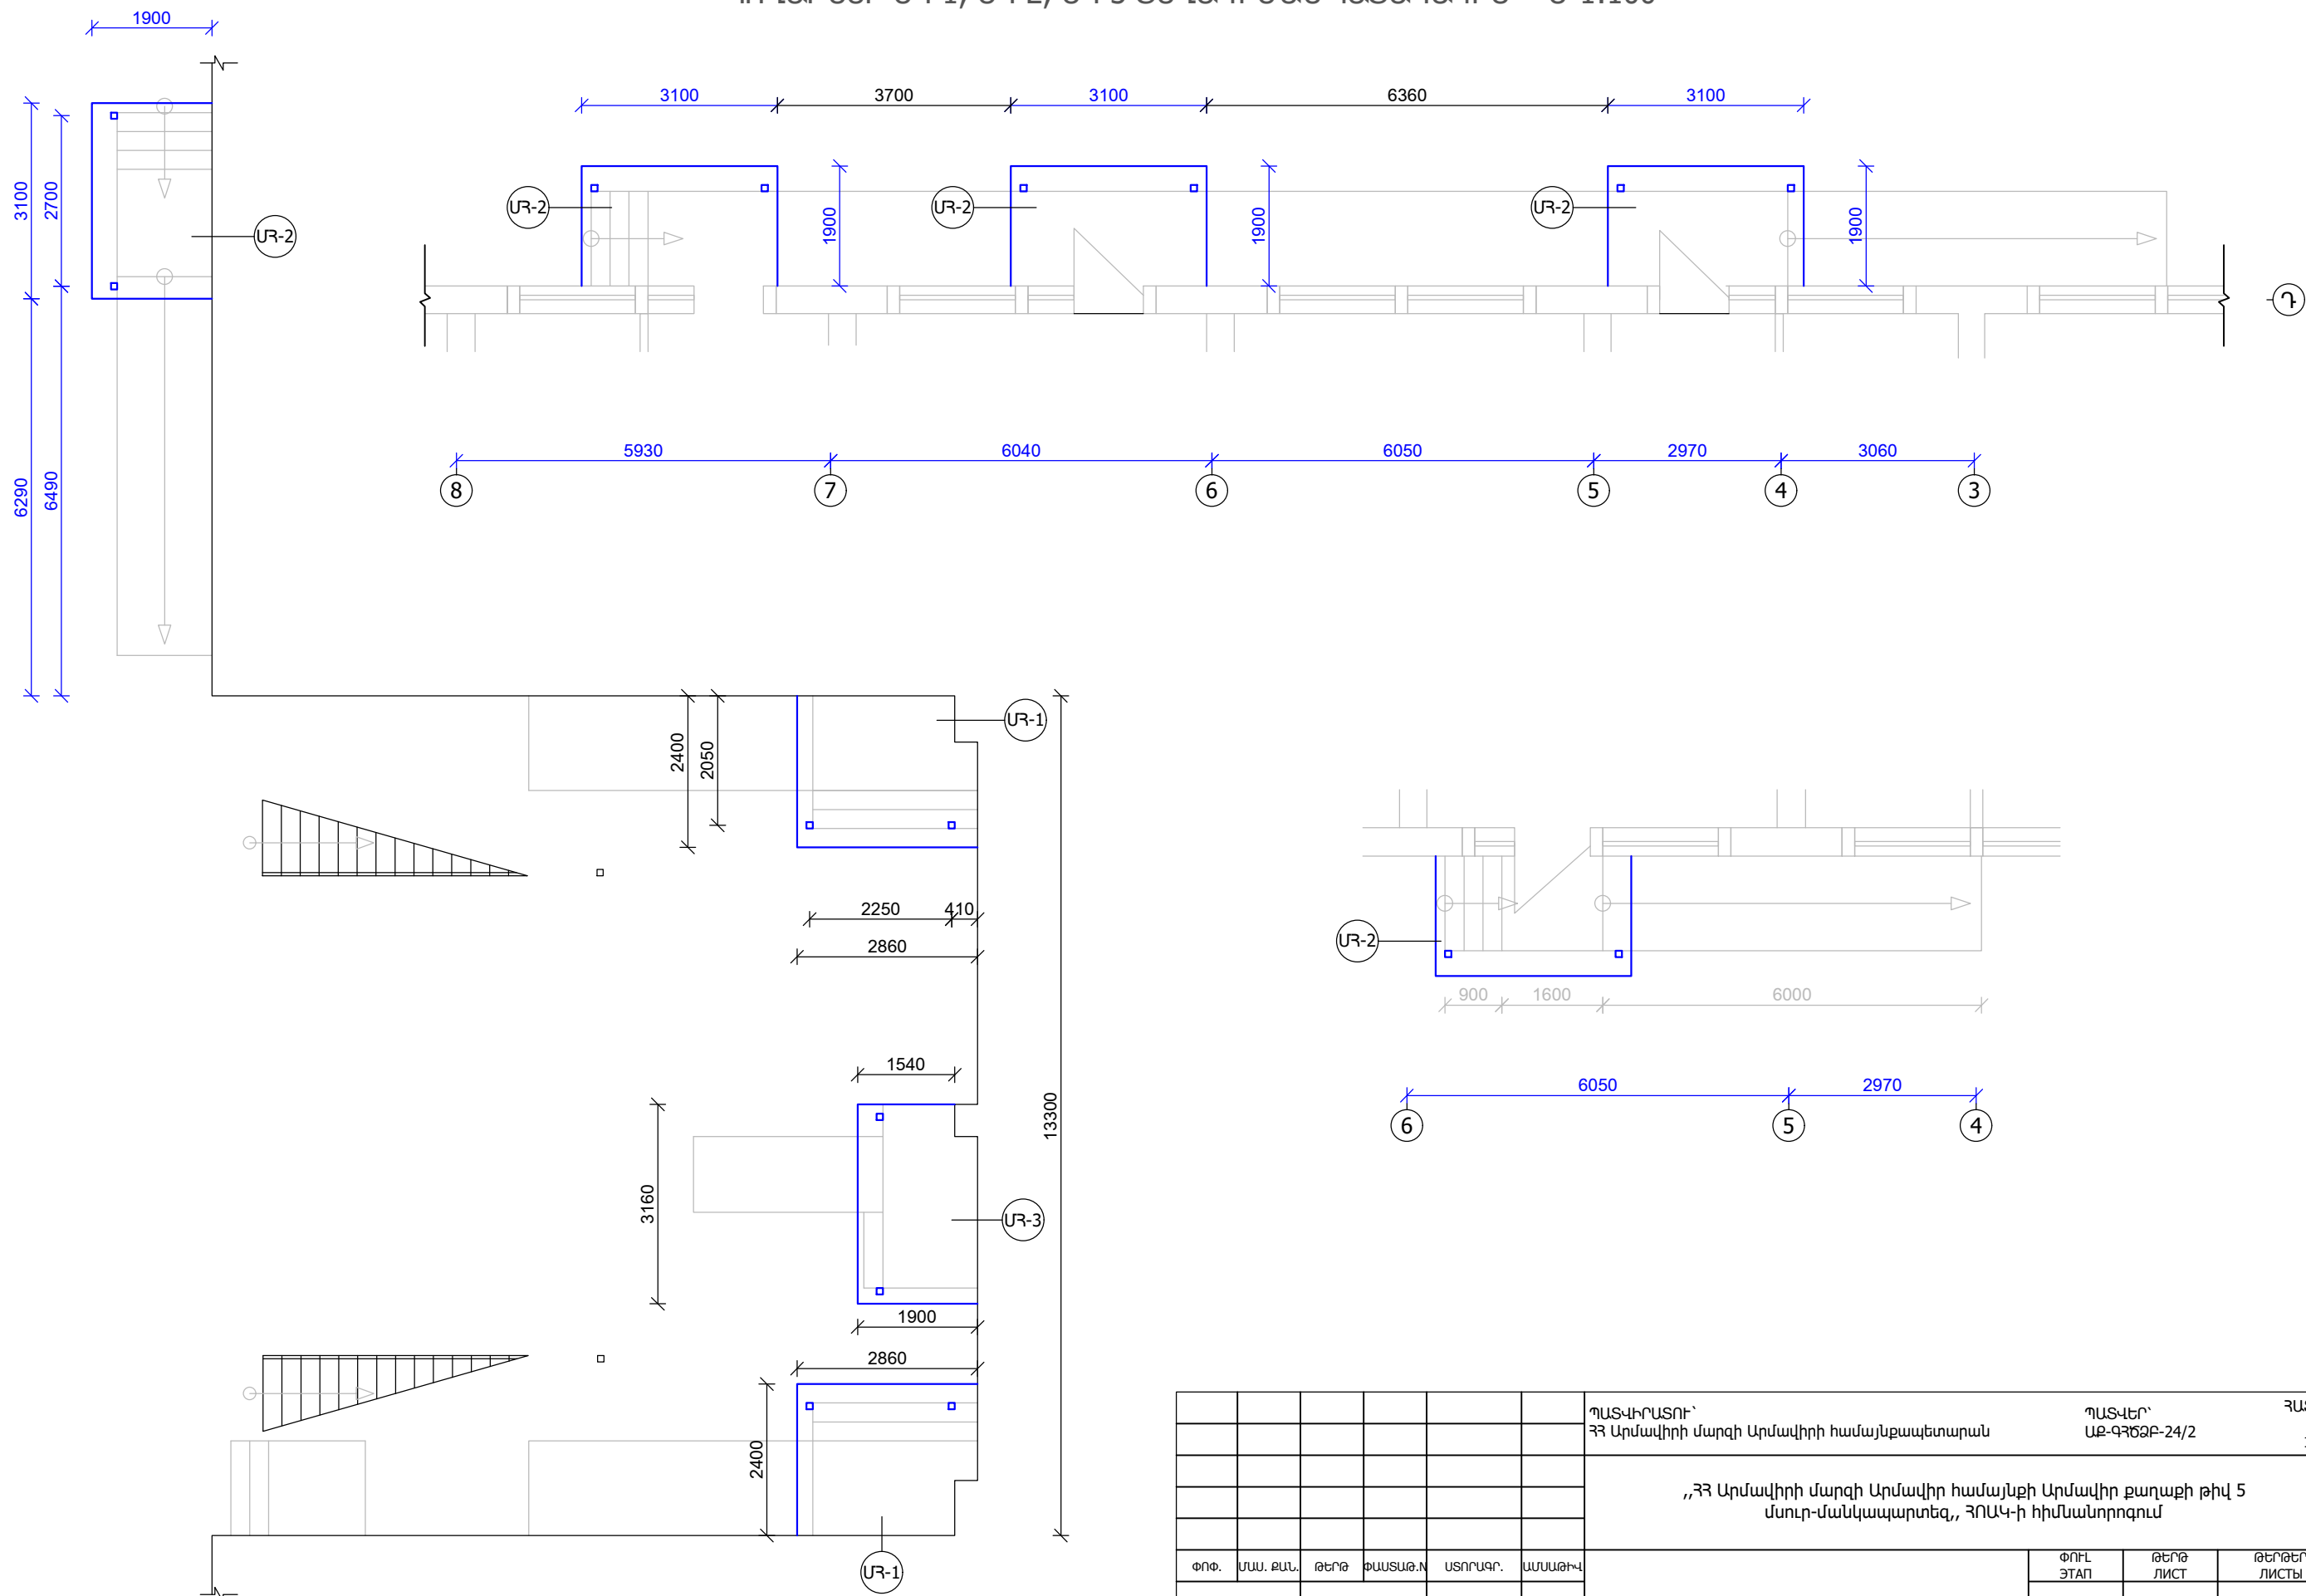

						ՊԱՏՎԻՐԱՏՈՒՄ՝ ՀՀ Արմավիրի մարզի Արմավիրի համայնքապետարան	ՊԱՏՎԵՐ՝ ԱԲ-ԳՅԾՁԲ-24/2	ՀԱՏՈՐ՝ 1
						„ՀՀ Արմավիրի մարզի Արմավիր համայնքի Արմավիր քաղաքի թիվ 5 մտուր-մանկապարտեզ, ՀՈԱԿ-ի հիմնանորոգում		
ՓՈՓ.	ՄԱՍ. ԲԱՆ.	ԹԵՐԹ	ՓԱՏԱԹ.Ն	ԱՏՈՐԱԳՐ.	ԱՄՍԱԹԿ.			
Ճարտարապետ		Ա.Ղուկասյան				ԳԾԱԳՐԻ ԱՆՎԱՆՈՒՄԸ		
ՆԳՃ		Ա.Ղուկասյան						
Նախագծող		Խ.Գրիգորյան						
Ստուգեց՝ проверил		Ա.Ղուկասյան А. Гукасян						
						ՀՈՎԱՐՆԵՐ ՄՐ-1, ՄՐ-2, ՄՐ-3 ՏԵՂԱԴՐՄԱՆ ՀԱՏԱԿԱԳԻԾ		
						 ՎԱՆԱՐԽ VANARKH BAHAPX		


ՄԵՏԱՂԱԿԱՆ ՀՈՎԱՐ ՄՀ-1 Մ 1:50

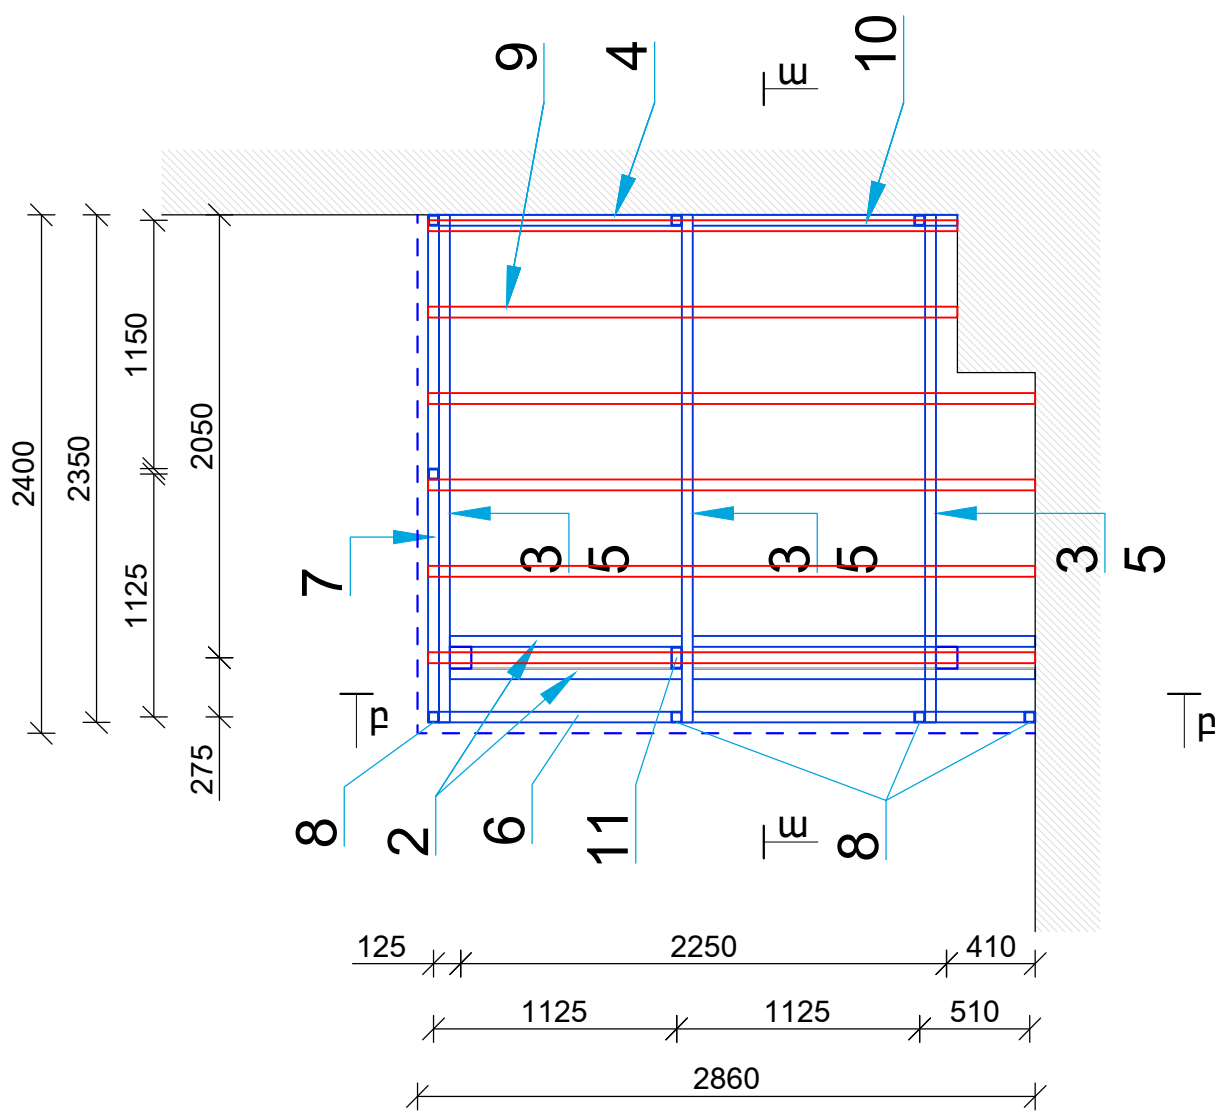


ՄԵՏԱՂԱԿԱՆ ՀՈՎԱՐԻ ՄՀ-1 ԿԱՌՈՒՑՄԱՆ ՆՅՈՒԹԵՐԻ ՄԱՍՆԱԳԻՐ /3 հատ/

Տարր	Ստանդարտը	Նյութերի դասը	Ծախսը	Քանակը	Ընդհանուր ծախսը /1-ի համար/	Ընդհանուր ծախսը /3-ի համար/
1	ГОСТ 30245-2003	պրոֆիլ □ 100x100x3 L=4350 մմ	41.0	2	82.0 կգ	246.0 կգ
2	ГОСТ 30245-2003	պրոֆիլ □ 100x50x3 L=2800 մմ	19.9	2	39.8 կգ	119.4 կգ
3	ГОСТ 30245-2003	պրոֆիլ □ 100x50x3 L=2350 մմ	16.7	3	50.1 կգ	150.3 կգ
4	ГОСТ 30245-2003	պրոֆիլ □ 100x50x3 L=2800 մմ	19.9	2	39.8 կգ	119.4 կգ
5	ГОСТ 30245-2003	պրոֆիլ □ 70x50x3 L=2100 մմ	12.0	3	36.0 կգ	108.0 կգ
6	ГОСТ 30245-2003	պրոֆիլ □ 50x50x3 L=2800 մմ	13.2	2	26.4 կգ	79.2 կգ
7	ГОСТ 30245-2003	պրոֆիլ □ 50x50x3 L=2350 մմ	11.1	2	22.2 կգ	66.6 կգ
8	ГОСТ 30245-2003	պրոֆիլ □ 50x50x3 L=700 մմ	3.3	7	23.1 կգ	69.3 կգ
9	ГОСТ 30245-2003	պրոֆիլ □ 70x50x3 L=2800 մմ	15.9	4	63.6 կգ	190.8 կգ
10	ГОСТ 30245-2003	պրոֆիլ □ 70x50x3 L=2450 մմ	14.0	2	28.0 կգ	84.0 կգ
11	ГОСТ 30245-2003	պրոֆիլ □ 100x50x3 L=350 մմ	2.5	1	2.5 կգ	7.5 կգ
12	ГОСТ 34028-2016	ամրանաձող Φ14A500C L=250 մմ	0.3	2	0.6 կգ	1.8 կգ
հովարի ճակատների և ստորին մակերեսի երեսապատում այլուկորնդով					- 16.0 մ ²	48.0 մ ²
յուղաներկում երկու շերտ - 23.0 մ ²						69.0 մ ²
ծածկույթ ցինկապատ գունավոր պրոֆիլավոր թիթեղից /հաստ. 0.5 մմ/ - 6.0 մ ²						18.0 մ ²
գոգնոց ցինկապատ գունավոր թիթեղից /հաստ. 0.5 մմ/ - 2.1 մ ²						6.3 մ ²
կախովի ջրհորդան ցինկապատ գունավոր թիթեղից 150x200 մմ /հաստ. 0.5 մմ/ - 2.9 գծմ						8.7 գծմ
ջրիս խողովակ ցինկապատ գունավոր թիթեղից 150x100 մմ /հաստ. 0.5 մմ/ - 3.5 գծմ						10.5 գծմ
ծունկ ցինկապատ գունավոր թիթեղից 150x100 մմ /հաստ. 0.5 մմ/ - 1 հատ						3 հատ
ամրակ /գործարանային արտադրության/ - 6 հատ						18 հատ
հիմքերի փորում - 0.25 մ ³						0.75 մ ³
հիմքերի բետոնացում B12.5 - 0.25 մ ³						0.75 մ ³


ԿՏՐՎԱԾՔ ա-ա Մ 1:50

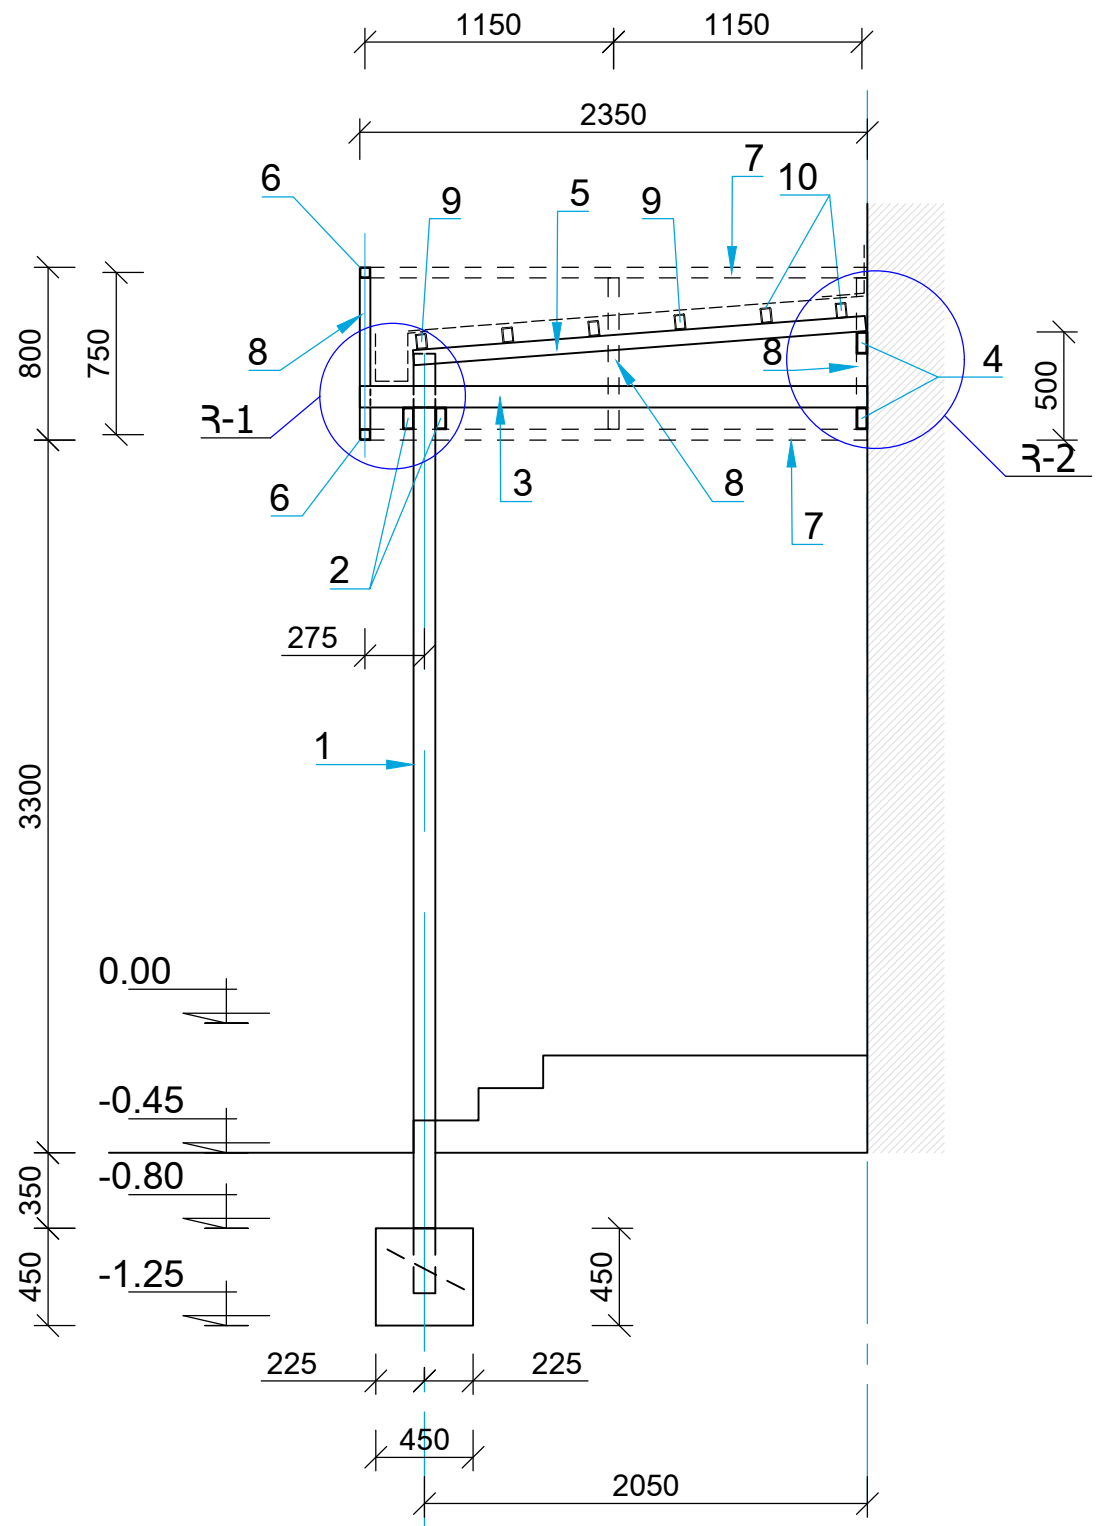


Կտրվածք բ-բ Մ 1:100

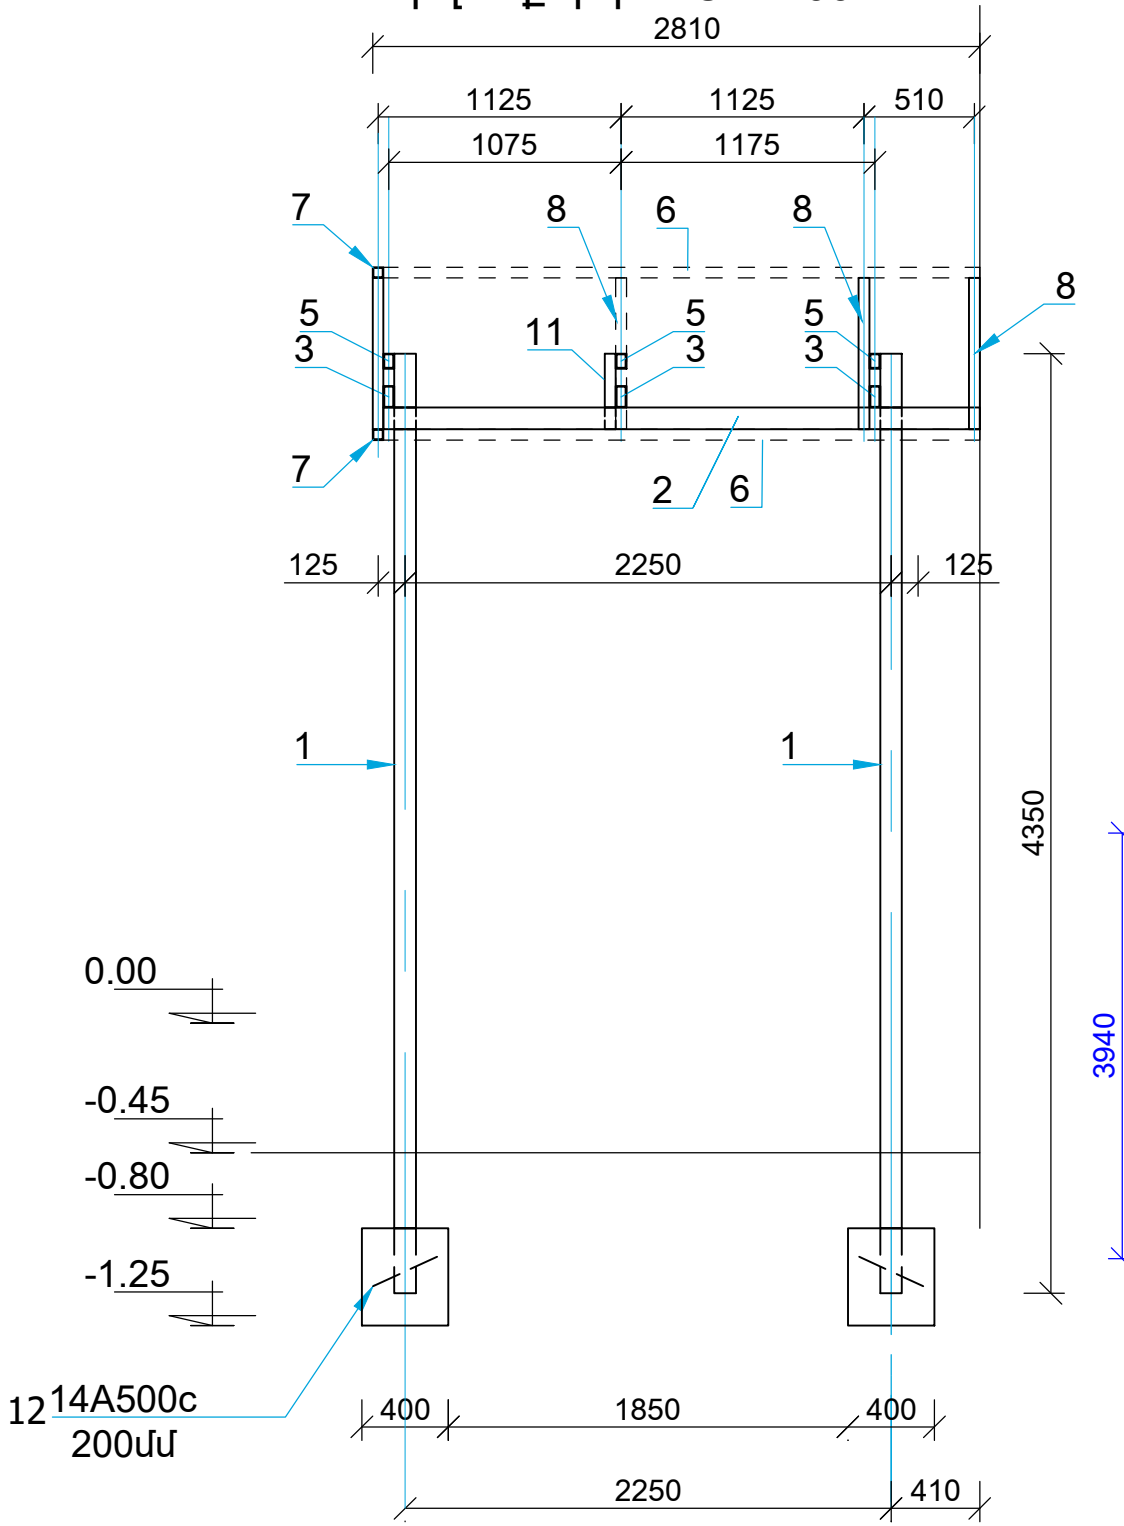

Հ-1

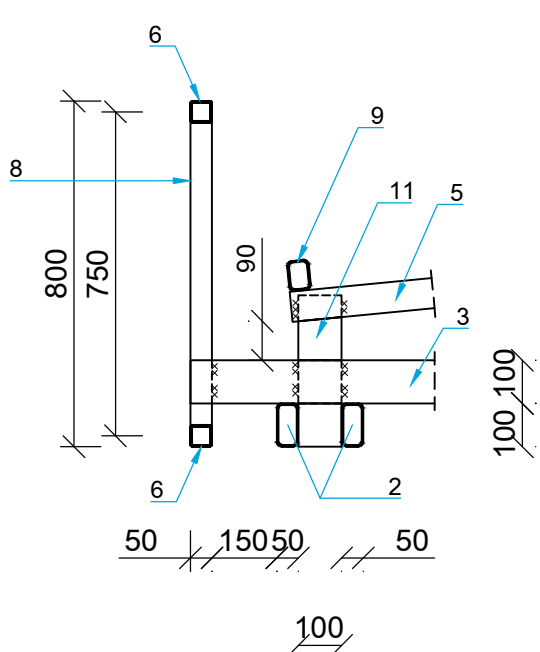


Հ-2

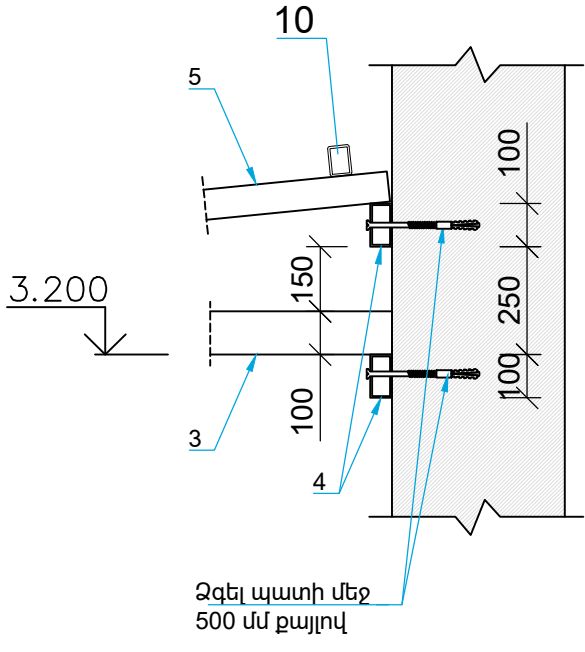

							ՊԱՏԿԻՐԱՏՈՒ՝ ՀՀ Արմավիրի մարզի Արմավիրի համայնքապետարան	ՊԱՏԿԵՐ՝ ԱԶ-ԳՀԾՁԲ-24/2	ՀԱՏՈՐ՝ 1
							„ՀՀ Արմավիրի մարզի Արմավիր համայնքի Արմավիր քաղաքի թիվ 5 մտուր-մանկապարտեզ,, ՀՈԱԿ-ի հիմնանորոգում		
ՓՈՓ.	ՄԱՍ. ՔԱՆ.	ԹԵՐԹ	ՓԱՏՏԱԹ.Ն	ԱՏՈՐԱԳՐ.	ԱՄՍԱԹԻՎ		ՓՈՒԼ ЭТАП	ԹԵՐԹ ЛИСТ	ԹԵՐԹԵՐ ЛИСТЫ
							ԱՆ	ԾՇ -47	
Ճարտարապետ		Ա.Ղուկասյան				ԳՏԱԳՐԻ ԱՆՎԱՆՈՒՄԸ			
ՆԳՃ		Ա.Ղուկասյան				ՄԵՏԱՂԱԿԱՆ ՀՈՎԱՐ ՄՀ-1, ԿՏՐՎԱԾՔՆԵՐ, ՀԱՆԳՈՒՅՑՆԵՐ, ՄԱՍՆԱԳԻՐ	 ՎԱՆԱՐԽ VANARKH BAZARX		
Նախագծող		Խ.Գրիգորյան							
Ստուգեց՝ проверил		Ա.Ղուկասյան А. Гуксаян							


ՄԵՏԱՂԱԿԱՆ ՀՈՎԱՐ ՄՅ-2 Մ 1:50

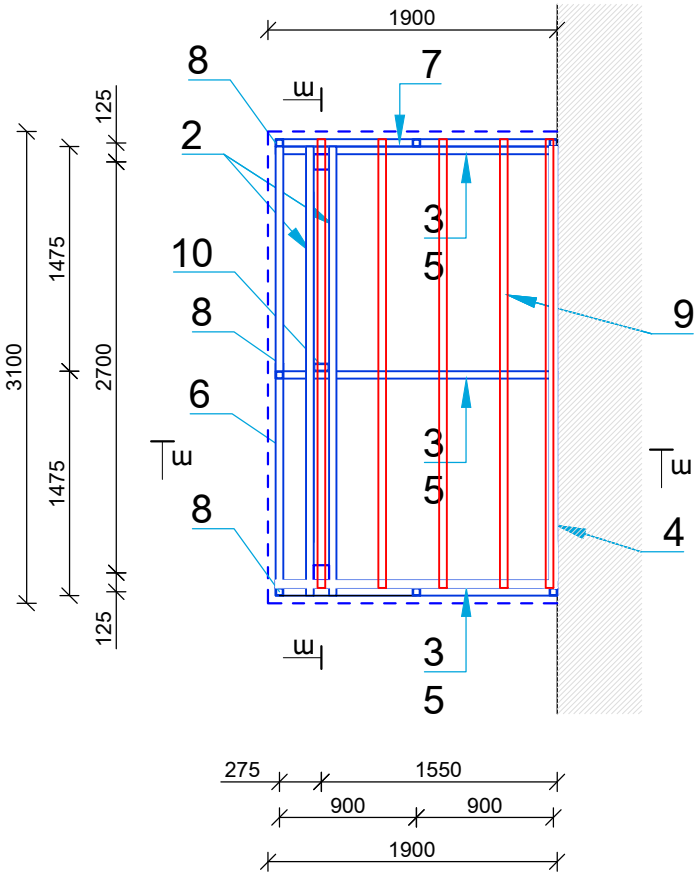


ՄԵՏԱՂԱԿԱՆ ՀՈՎԱՐԻ ՄՅ-2 ԿԱՌՈՒՑՄԱՆ ՆՅՈՒԹԵՐԻ ՄԱՍՆԱԳԻՐ /5 հատ/

Տարր	Ստանդարտը	Նյութերի դասը	Ծախսը	Քանակը	Ընդհանուր ծախսը /1-ի համար/	Ընդհանուր ծախսը /5-ի համար/
1	ГОСТ 30245-2003	պրոֆիլ □ 100x100x3 L=4350 մմ	41.0	2	82.0 կգ	410.0 կգ
2	ГОСТ 30245-2003	պրոֆիլ □ 100x50x3 L=3000 մմ	21.3	2	42.6 կգ	213.0 կգ
3	ГОСТ 30245-2003	պրոֆիլ □ 100x50x3 L=1850 մմ	13.2	3	39.6 կգ	198.0 կգ
4	ГОСТ 30245-2003	պրոֆիլ □ 100x50x3 L=3000 մմ	21.3	2	42.6 կգ	213.0 կգ
5	ГОСТ 30245-2003	պրոֆիլ □ 70x50x3 L=1600 մմ	9.2	3	27.6 կգ	138.0 կգ
6	ГОСТ 30245-2003	պրոֆիլ □ 50x50x3 L=3000 մմ	14.2	2	28.4 կգ	142.0 կգ
7	ГОСТ 30245-2003	պրոֆիլ □ 50x50x3 L=2350 մմ	8.8	4	35.2 կգ	176.0 կգ
8	ГОСТ 30245-2003	պրոֆիլ □ 50x50x3 L=700 մմ	3.3	7	23.1 կգ	115.5 կգ
9	ГОСТ 30245-2003	պրոֆիլ □ 70x50x3 L=2950 մմ	16.8	5	84.0 կգ	420.0 կգ
10	ГОСТ 30245-2003	պրոֆիլ □ 100x50x3 L=350 մմ	2.5	1	2.5 կգ	12.5 կգ
11	ГОСТ 34028-2016	ամրանաձող Φ14A500C L=250 մմ	0.3	2	0.6 կգ	3.0 կգ
հովարի ճակատների և ստորին մակերեսի երեսապատում պլուկդրոնով					- 17.0 մ ²	85.0 մ ²
յուղաներկում երկու շերտ - 22.0 մ ²						110.0 մ ²
ծածկույթ ցինկապատ գունավոր պրոֆիլավոր թիթեղից /հաստ. 0.5 մմ/ - 5.0 մ ²						25.0 մ ²
գոգնոց ցինկապատ գունավոր թիթեղից /հաստ. 0.5 մմ/ - 1.5 մ ²						7.5 մ ²
կախովի ջրհորդան ցինկապատ գունավոր թիթեղից 150x200 մմ /հաստ. 0.5 մմ/ - 3.0 գծմ						15.0 գծմ
ջրիոս խողովակ ցինկապատ գունավոր թիթեղից 150x100 մմ /հաստ. 0.5 մմ/ - 3.5 գծմ						17.5 գծմ
ծունկ ցինկապատ գունավոր թիթեղից 150x100 մմ /հաստ. 0.5 մմ/ - 1 հատ						5 հատ
ամրակ /գործարանային արտադրության/ - 6 հատ						30 հատ
հիմքերի փորում - 0.25 մ ³						1.25 մ ³
հիմքերի բետոնացում B12.5 - 0.25 մ ³						1.25 մ ³


ԿՏՐՎԱԾՔ ա-ա Մ 1:50

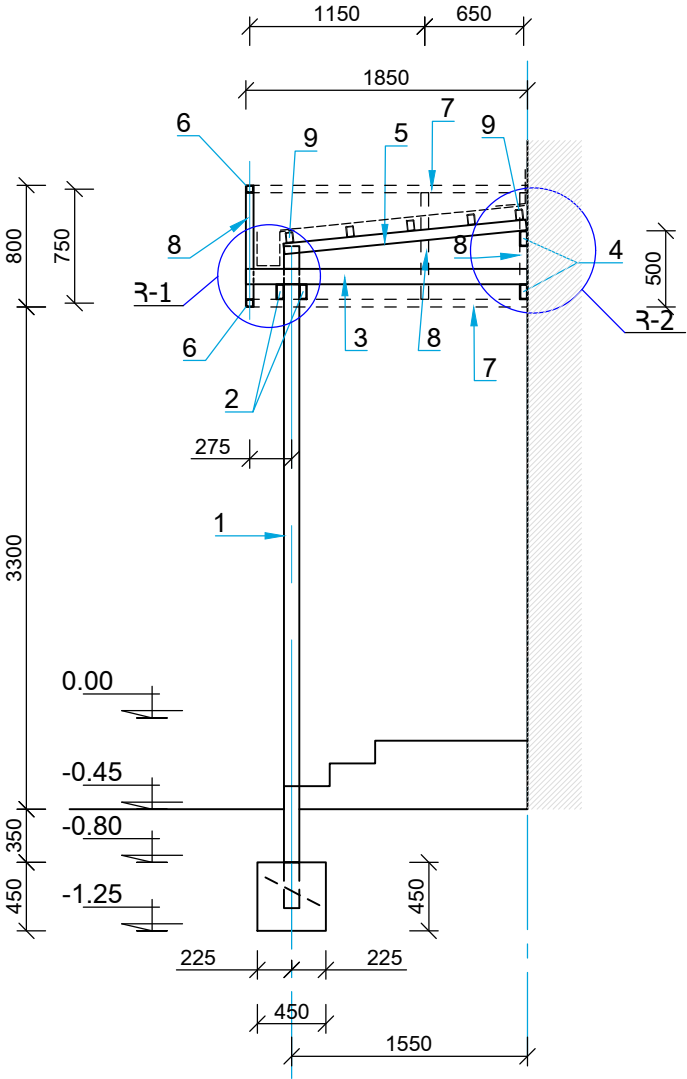


Կտրվածք բ-բ Մ 1:100

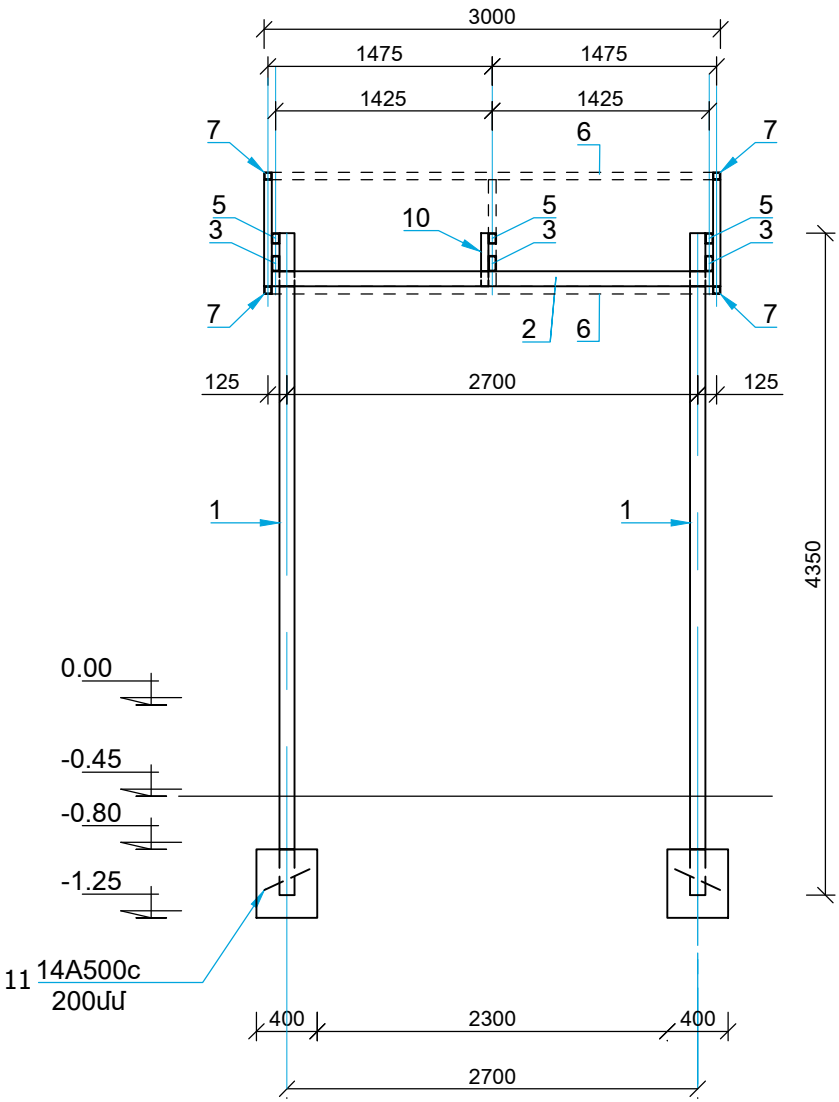

Հ-1

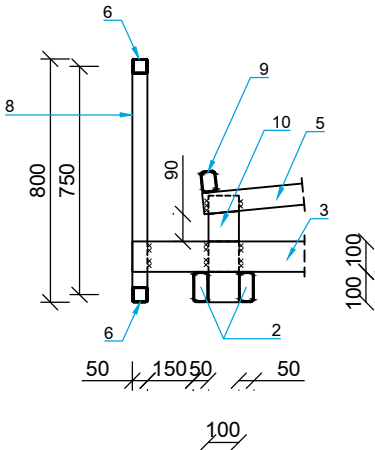


Հ-2

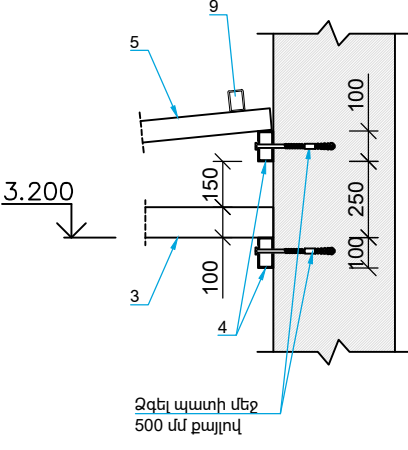


						ՊԱՏՎԻՐԱՏՈՒ՝ ՀՀ Արմավիրի մարզի Արմավիրի համայնքապետարան	ՊԱՏՎԵՐ՝ ԱԶ-ԳՅԾՁԲ-24/2	ՀԱՏՈՐ՝ 1
						„ՀՀ Արմավիրի մարզի Արմավիր համայնքի Արմավիր քաղաքի թիվ 5 մտուր-մանկապարտեզ,, ՀՈԱԿ-ի հիմնաևորդում		
ՓՈՓ.	ՄԱՍ. ՔԱՆ.	ԹԵՐԹ	ՓԱՍՏԱԹ.Ն	ՍՏՈՐԱԳՐ.	ՍԱՄԱԹՎ.			
Ճարտարապետ	Ա.Ղուկասյան							
ՆԳՃ	Ա.Ղուկասյան							
Նախագծող	Խ.Գրիգորյան							
Ստուգեց՝ проверил	Ա.Ղուկասյան А. Гукасян							
						ԳԾԱԳՐԻ ՄԵՄԱՆՈՒՄԸ		
						ՄԵՏԱՂԱԿԱՆ ՀՈՎԱՐ ՄՅ-2, ԿՏՐՎԱԾՔՆԵՐ, ՀԱՆԳՈՒՅՑՆԵՐ, ՄԱՍՆԱԳԻՐ		
						ՎԱՆԱՐԽ VANARKH BAHAPX		


ՄԵՏԱՂԱԿԱՆ ՀՈՎԱՐ ՄՐ-3 Մ 1:50

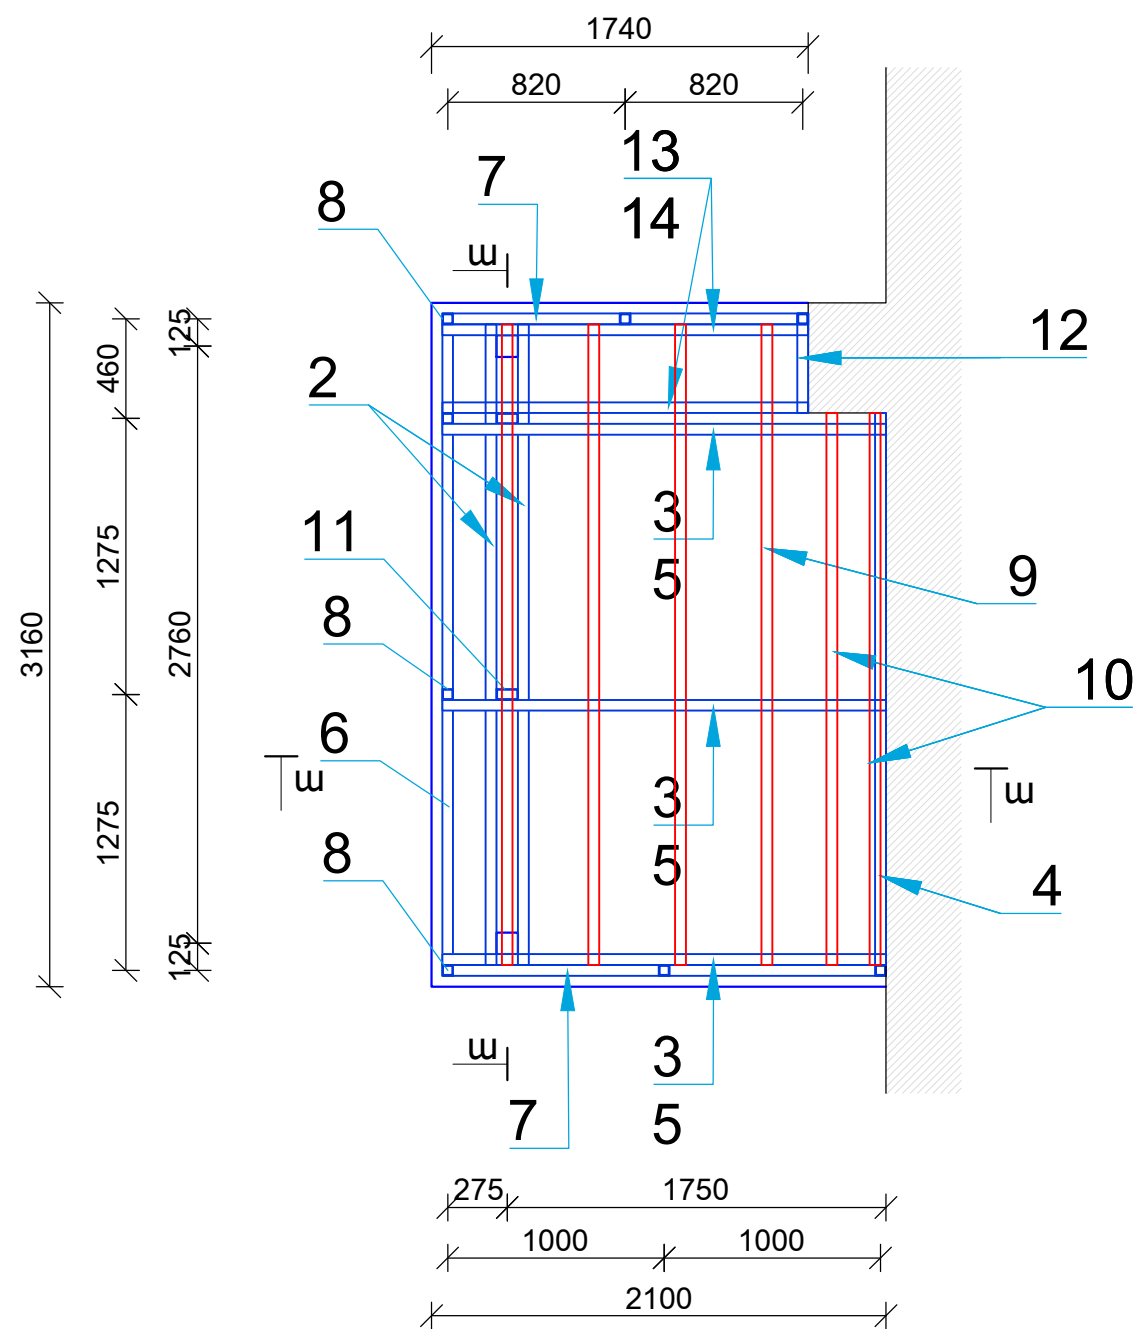

ԿՏՐՎԱԾՔ ա-ա Մ 1:50

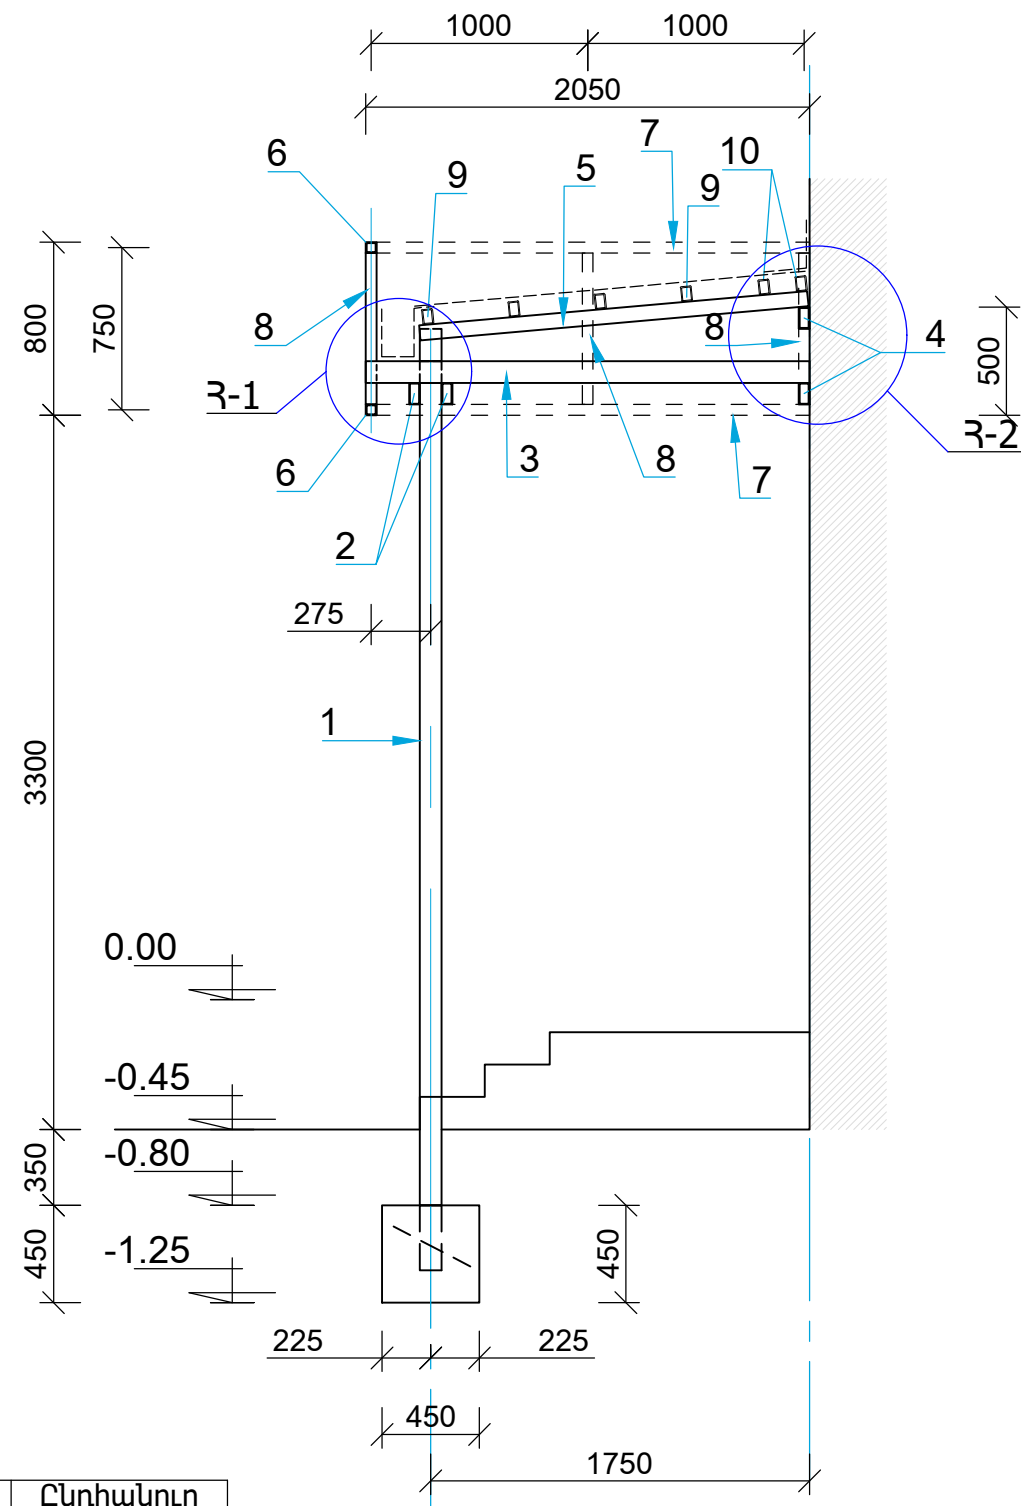


Կտրվածք Բ-Բ Մ 1:100

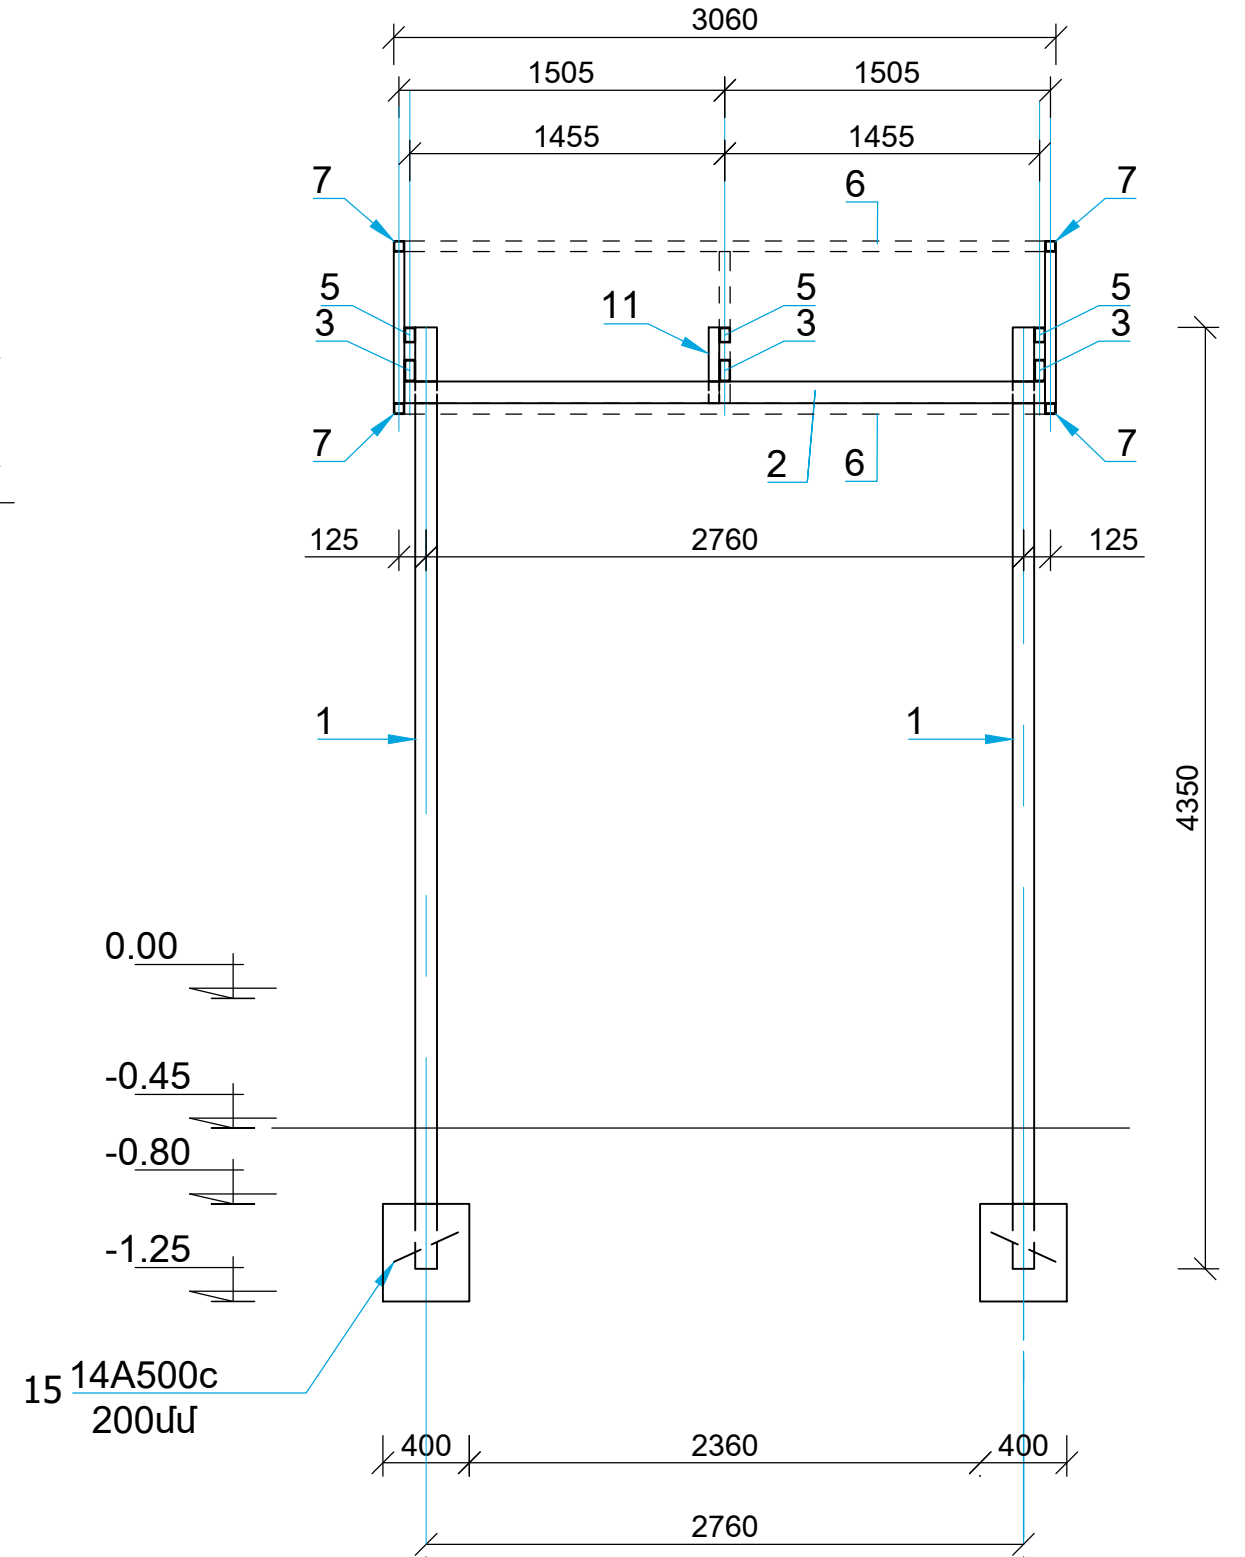


ՄԵՏԱՂԱԿԱՆ ՀՈՎԱՐԻ ՄՅ-3 ԿԱՌՈՒՑՄԱՆ ՆՅՈՒԹԵՐԻ ՄԱՍՆԱԳԻՐ /2 հատ./

Տարր	Ստանդարտը	Նյութերի դասը	Ճախսը	Քանակը	Ընդհանուր ծախսը /1-ի համար/	Ընդհանուր ծախսը /2-ի համար/
1	ГОСТ 30245-2003	պրոֆիլ □ 100x100x3 L=4350 մմ	41.0	2	82.0 կգ	164.0 կգ
2	ГОСТ 30245-2003	պրոֆիլ □ 100x50x3 L=3100 մմ	22.0	2	44.0 կգ	88.0 կգ
3	ГОСТ 30245-2003	պրոֆիլ □ 100x50x3 L=2050 մմ	14.7	3	44.1 կգ	88.2 կգ
4	ГОСТ 30245-2003	պրոֆիլ □ 100x50x3 L=3100 մմ	22.0	2	44.0 կգ	88.0 կգ
5	ГОСТ 30245-2003	պրոֆիլ □ 70x50x3 L=1800 մմ	10.4	3	31.2 կգ	62.4 կգ
6	ГОСТ 30245-2003	պրոֆիլ □ 50x50x3 L=3100 մմ	14.7	2	29.4 կգ	58.8 կգ
7	ГОСТ 30245-2003	պրոֆիլ □ 50x50x3 L=2050 մմ	7.7	4	30.8 կգ	61.6 կգ
8	ГОСТ 30245-2003	պրոֆիլ □ 50x50x3 L=700 մմ	3.3	8	26.4 կգ	52.8 կգ
9	ГОСТ 30245-2003	պրոֆիլ □ 70x50x3 L=2950 մմ	16.8	4	67.2 կգ	134.4 կգ
10	ГОСТ 30245-2003	պրոֆիլ □ 70x50x3 L=2550 մմ	14.6	2	29.2 կգ	58.4 կգ
11	ГОСТ 30245-2003	պրոֆիլ □ 100x50x3 L=350 մմ	2.5	2	5.0 կգ	10.0 կգ
12	ГОСТ 30245-2003	պրոֆիլ □ 100x50x3 L=460 մմ	3.3	2	6.6 կգ	13.2 կգ
13	ГОСТ 30245-2003	պրոֆիլ □ 100x50x3 L=1700 մմ	12.2	2	24.4 կգ	48.8 կգ
14	ГОСТ 30245-2003	պրոֆիլ □ 70x50x3 L=1400 մմ	8.1	2	16.2 կգ	32.4 կգ
15	ГОСТ 34028-2016	ամրանաձող Φ14A500C L=250 մմ	0.3	2	0.6 կգ	1.8 կգ
	հովարի ճակատների և ստորին մակերեսի երեսապատում պլուկոբուրդով - 16.7 մ ²					33.4 մ ²
	յուղաներկում երկու շերտ - 22.0 մ ²					44.0 մ ²
	ծածկույթ ցինկապատ գունավոր պրոֆիլավոր թիթեղից /հաստ. 0.5 մմ/ - 5.8 մ ²					11.6 մ ²
	գոգնոց ցինկապատ գունավոր թիթեղից /հաստ. 0.5 մմ/ - 1.5 մ ²					3.0 մ ²
	կախովի ջրհորդան ցինկապատ գունավոր թիթեղից 150x200 մմ /հաստ. 0.5 մմ/ - 3.1 գծմ					6.2 գծմ
	ջրիոս խողովակ ցինկապատ գունավոր թիթեղից 150x100 մմ /հաստ. 0.5 մմ/ - 3.5 գծմ					7.0 գծմ
	ծունկ ցինկապատ գունավոր թիթեղից 150x100 մմ /հաստ. 0.5 մմ/ - 1 հատ					2 հատ
	ամրակ /գործարանային արտադրության/ - 6 հատ					12 հատ
	հիմքերի փորում - 0.25 մ ³					0.5 մ ³
	հիմքերի բետոնացում B12.5 - 0.25 մ ³					0.5 մ ³

3-1

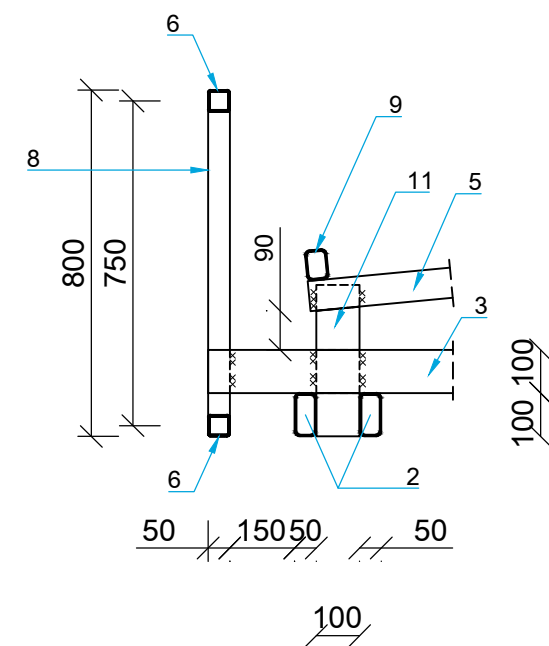


3-2

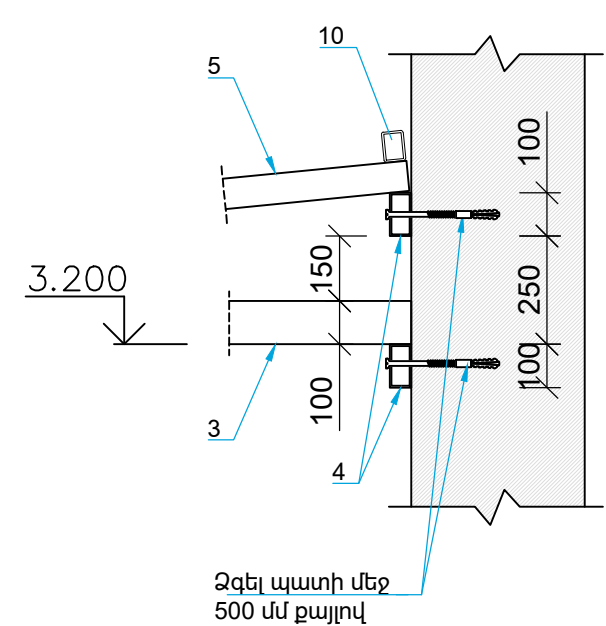

						ՊԱՏԿԻՐԱՏՈՒ՝ ՀՀ Արմավիրի մարզի Արմավիրի համայնքապետարան	ՊԱՏԿԵՐ՝ ԱԶ-ԳՀԾԲ-24/2	ՀԱՏՈՐ՝ 1	
						,,ՀՀ Արմավիրի մարզի Արմավիր համայնքի Արմավիր քաղաքի թիվ 5 մտուր-մանկապարտեզ,, ՀՈԱԿ-ի հիմնանորոգում			
ՓՈՓ.	ՄԱՍ. ԶԱՆ.	ԹԵՐԹ	ՓԱՏՏԱԹ.Ն	ԱՏՈՐԱԳՐ.	ԱՄՍԱԹԻՎ		ՓՈՒԼ ЭТАП	ԹԵՐԹ ЛИСТ	ԹԵՐԹԵՐ ЛИСТЫ
							ԱՆ	ԾՇ -49	
Ճարտարապետ	Ա.Ղուկասյան					ԳՏԱԳՐԻ ԱՎԱՆՈՒՄԸ			
ՆԳՃ	Ա.Ղուկասյան					ՄԵՏԱՂԱԿԱՆ ՀՈՎԱՐ ՄԴ-3, ԿՏՐՎԱԾՔԵՐԸ, ՀԱՆԳՈՒՅՑՆԵՐ, ՄԱՍԱԳԻՐ		Վ Ա Ն Ա Ր Խ VANARKH BAHAPX	
Նախագծող	Խ.Գրիգորյան								
Ստուգեց՝ проверил	Ա.Ղուկասյան А. Гукасян								



ՀՈՎԱՐՆԵՐ ՄՅ-1, ՄՅ-3, ՄՅ-4 ՏԵՂԱԴՐՄԱՆ ՀԱՏԱԿԱԳԻԾ Մ 1:100

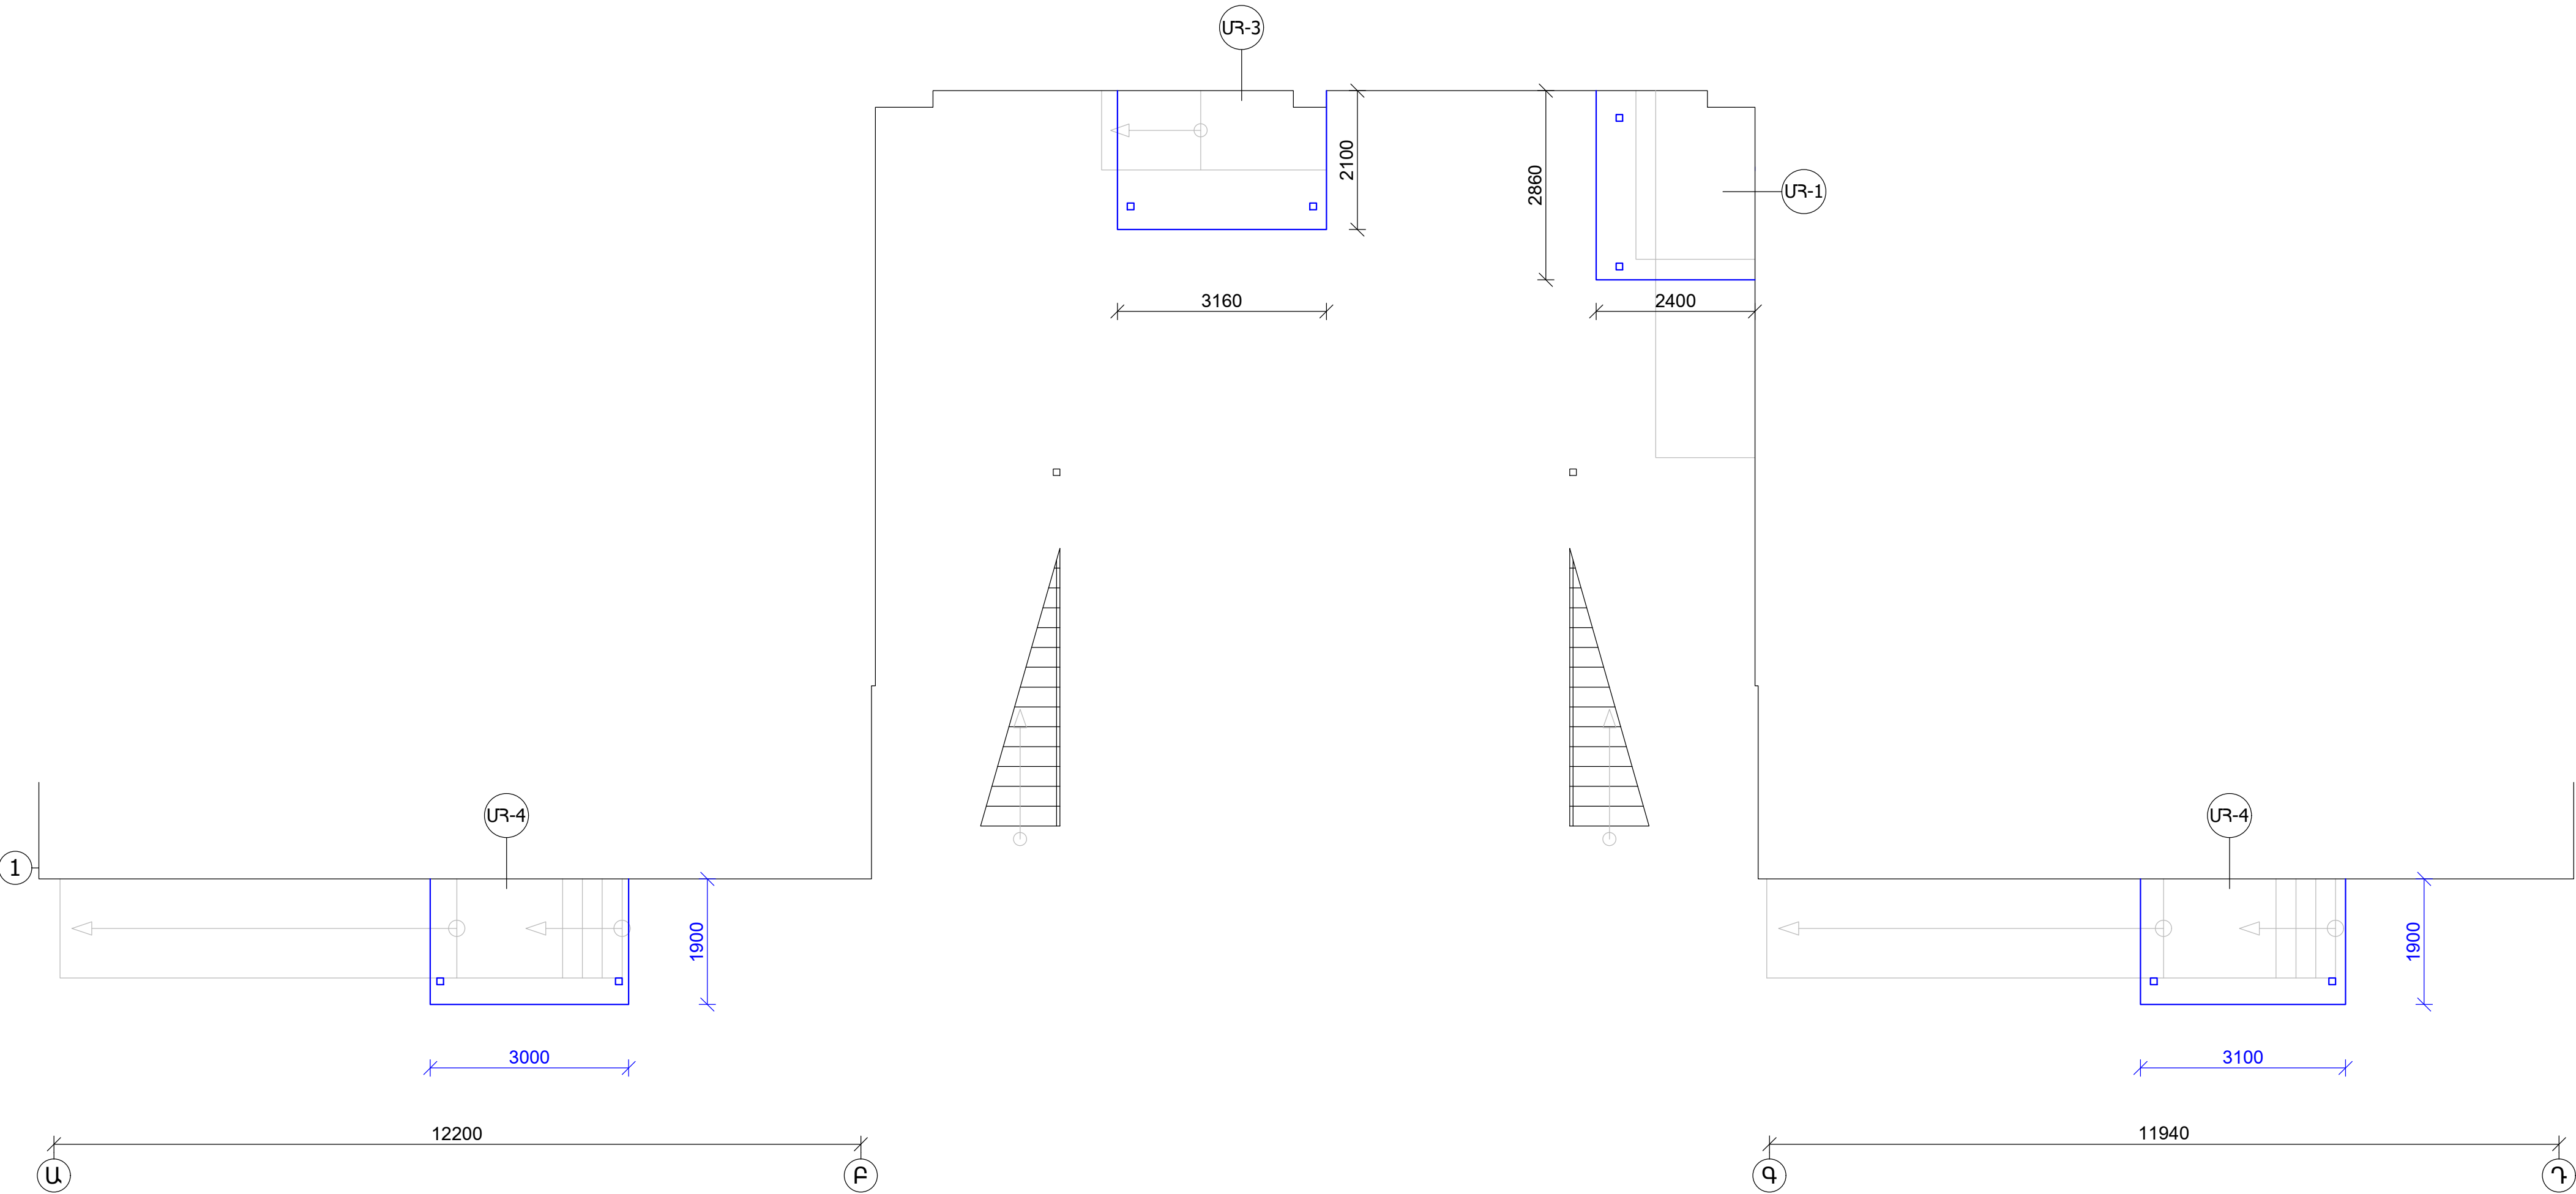

						ՊԱՏՎԻՐԱՏՈՒ՝ ՀՀ Արմավիրի մարզի Արմավիրի համայնքապետարան	ՊԱՏՎԵՐ՝ ՍԶ-ԳՅԾԶԲ-24/2	ՀԱՏՈՐ՝ 1	
						„ՀՀ Արմավիրի մարզի Արմավիր համայնքի Արմավիր քաղաքի թիվ 5 մսուր-մանկապարտեզ, ՀՈԱԿ-ի հիմնանորոգում			
ՓՈՓ.	ՄԱՍ. ԲԱՆ.	ԹԵՐԹ	ՓԱՏԱԹ.Ն	ՍՏՈՐԱԳՐ.	ԱՍՍԱԹԻՎ		ՓՈՒԼ ЭТАП	ԹԵՐԹ ЛИСТ	ԹԵՐԹԵՐ ЛИСТЫ
							ԱՆ	ՃԾ -50	
Ճարտարապետ	Ա.Ղուկասյան					ԳԾԱԳՐԻ ԱՆՎԱՆՈՒՄԸ	 ՎԱՆԱՐԽ VANARKH BAHAPX		
ՆԳՃ	Ա.Ղուկասյան					ՀՈՎԱՐՆԵՐ ՄՅ-1, ՄՅ-3, ՄՅ-4 ՏԵՂԱԴՐՄԱՆ ՀԱՏԱԿԱԳԻԾ			
Նախագծող	Խ.Գրիգորյան								
Ստուգեց՝ проверил	Ա.Ղուկասյան А. Гукасян								

[illegible]

Տարր	Ստանդարտը	Նյութերի դասը	Ծախսը	Քանակը	Ընդհանուր ծախսը /1-ի համար/	Ընդհանուր ծախսը /2-ի համար/
1	ГОСТ 30245-2003	պրոֆիլ □ 100x100x3 L=4450 մմ	42.0	2	84.0 կգ	168.0 կգ
2	ГОСТ 30245-2003	պրոֆիլ □ 100x50x3 L=3000 մմ	21.3	2	42.6 կգ	85.2 կգ
3	ГОСТ 30245-2003	պրոֆիլ □ 100x50x3 L=1850 մմ	13.2	3	39.6 կգ	79.2 կգ
4	ГОСТ 30245-2003	պրոֆիլ □ 100x50x3 L=3000 մմ	21.3	2	42.6 կգ	85.2 կգ
5	ГОСТ 30245-2003	պրոֆիլ □ 70x50x3 L=1600 մմ	9.2	3	27.6 կգ	55.2 կգ
6	ГОСТ 30245-2003	պրոֆիլ □ 50x50x3 L=3000 մմ	14.2	2	28.4 կգ	56.8 կգ
7	ГОСТ 30245-2003	պրոֆիլ □ 50x50x3 L=2350 մմ	8.8	4	35.2 կգ	70.4 կգ
8	ГОСТ 30245-2003	պրոֆիլ □ 50x50x3 L=700 մմ	3.3	7	23.1 կգ	46.2 կգ
9	ГОСТ 30245-2003	պրոֆիլ □ 70x50x3 L=2950 մմ	16.8	5	84.0 կգ	168.0 կգ
10	ГОСТ 30245-2003	պրոֆիլ □ 100x50x3 L=350 մմ	2.5	1	2.5 կգ	5.0 կգ
11	ГОСТ 34028-2016	ամրանաձող Ф14A500C L=250 մմ	0.3	2	0.6 կգ	1.2 կգ
	հովարի ճակատների և ստորին մակերեսի երեսապատում պլուկեթնորով - 18.0 մ ²					34.0 մ ²
	յուղաներկում երկու շերտ - 22.0 մ ²					22.0 մ ²
	ծածկույթ ցինկապատ գունավոր պրոֆիլավոր թիթեղից /հաստ. 0.5 մմ/ - 5.0 մ ²					10.0 մ ²
	գոգնոց ցինկապատ գունավոր թիթեղից /հաստ. 0.5 մմ/ - 2.5 մ ²					5.0 մ ²
	կախովի ջրհորդան ցինկապատ գունավոր թիթեղից 150x200 մմ /հաստ. 0.5 մմ/ - 3.0 գծմ					6.0 գծմ
	ջրիս խողովակ ցինկապատ գունավոր թիթեղից 150x100 մմ /հաստ. 0.5 մմ/ - 3.5 գծմ					7.0 գծմ
	ծունկ ցինկապատ գունավոր թիթեղից 150x100 մմ /հաստ. 0.5 մմ/ - 1 հատ					2 հատ
	ամրակ /գործարանային արտադրության/ - 6 հատ					12 հատ
	հիմքերի փորում - 0.25 մ ³					0.5 մ ³
	հիմքերի բետոնացում B12.5 - 0.25 մ ³					0.5 մ ³

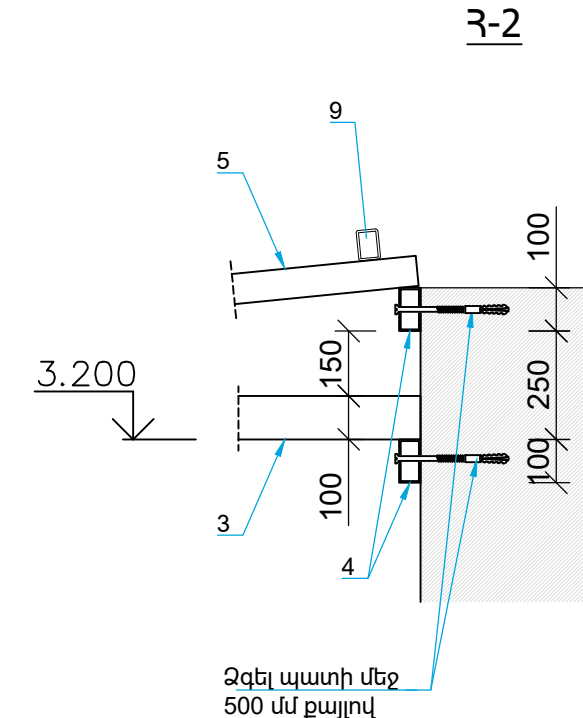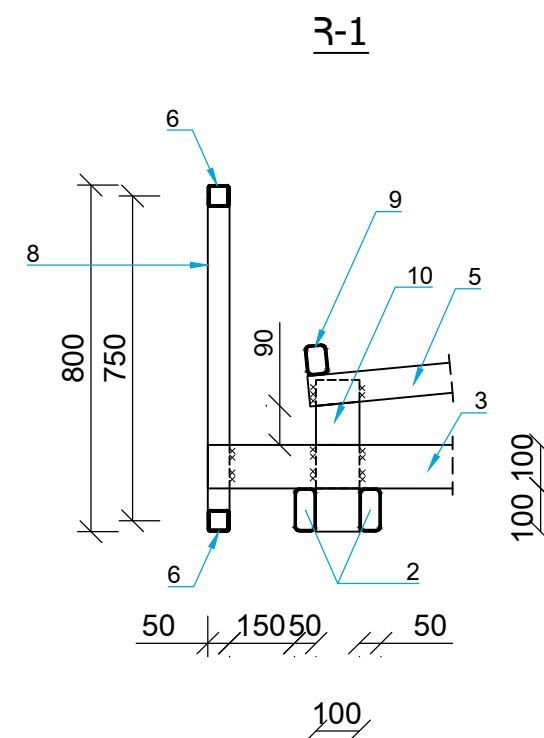

						ՊԱՏԿԻՐԱՏՈՒ՝ ՀՀ Արմավիրի մարզի Արմավիրի համայնքապետարան	ՊԱՏԿԵՐ՝ ԱԶ-ԳՅԶԲ-24/2	ՀԱՏՈՐ՝ 1	
						,,ՀՀ Արմավիրի մարզի Արմավիր համայնքի Արմավիր քաղաքի թիվ 5 մսուր-մանկապարտեզ,, ՀՈԱԿ-ի հիմնանորոգում			
ՓՈՓ.	ՄԱՍ. ԶԱՆ.	ԹԵՐԹ	ՓԱՍՏԱԹ.Ն	ԱՏՈՐԱԳՐ.	ԱՄՍԱԹԿ.		ՓՈՒԼ ЭТАП	ԹԵՐԹ ЛИСТ	ԹԵՐԹԵՐ ЛИСТЫ
							ԱՆ	ԾՇ -51	
Ճարտարապետ	Ա.Ղուկասյան					ԳԾԱԳՐԻ ԱՆՎԱՆՈՒՄԸ	 ՎԱՆԱՐԽ VANARKH BAHAPX		
ՆԳՃ	Ա.Ղուկասյան					ՄԵՏԱՂԱԿԱՆ ՀՈԿԱՐ ՄԴ-4, ԿՏՐԿԱՃԵԼԵՐ, ՀԱՆՈՒՅՑՆԵՐ, ՄԱՍՆԱԳԻՐ			
Նախագծող	Խ.Գրիգորյան								
Ստուգեց՝ проверил	Ա.Ղուկասյան А. Гукасян								