


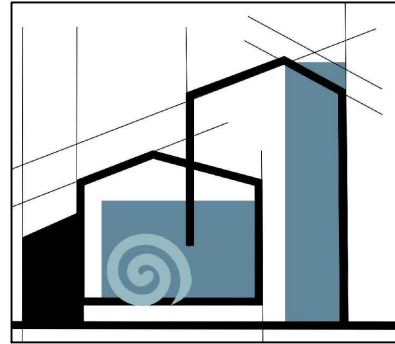

«ՄԻԿՊՐՈ» ՍՊԸ
ООО "МИКПРО"

ՀՀ Լոռու մարզի Ալավերդի համայնքի Ալավերդի քաղաքի
համայնքապետարանի վարչական շենքի տանիքի վերանորոգման
աշխատանքների աշխատանքային նախագիծ

Գիրք - 1 Ճարտարապետաշինարարական մաս
Գիրք - 2 Շինկազմակերպման մաս

ՀՀ ԼՍ Ալավերդի համայնքի ղեկավար՝

Տնօրեն՝

Ն.Գ.Ճ.՝

_____ Դ Ղումաշյան

_____ Ա. Միքայելյան

_____ Լ. ՄԻՆԱՍՅԱՆ




ՀՀ, Շիրակի մարզ

+374 77 877 779.

businesselit@mail.ru

ԳԻՐՔ - 1

ՃԱՐՏԱՐԱՐԱՊԵՏԱՇԻՆԱՐԱՐԱՐԱԿԱՆ ՄԱՍ

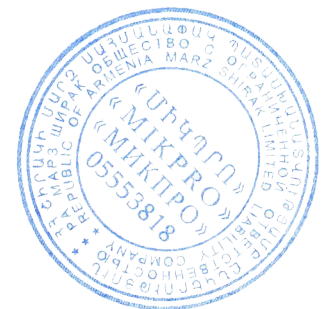

ԱՇԽԱՏԱՆՔԱՅԻՆ ԳԾԱԳՐԵՐԻ ԱՆՎԱՆԱԿԱՆ ԲԱՑԱՏՐԱԳԻՐ

Հ/Հ	ԱՇԽԱՏԱՆՔԱՅԻՆ ՆԱԽԱԳԾԻ ԿԱԶՄԸ	ՄԱԿՆԻՇԸ	ԾԱՆՈԹՈՒԹՅՈՒՆ
1	ՃԱՐՏԱՐԱԴԵՏԱՇԽԱՐԱՐԱԿԱՆ ՄԱՍ	ՃՇ	26 ԹԵՐԹ

Հ/Հ	Աշխատանքային գծագրերի անվանումը	Մակնիշը	Ծանոթություն	Հ/Հ	Աշխատանքային գծագրերի անվանումը	Մակնիշը	Ծանոթություն
1	2	3	4	1	2	3	4
1	Աշխատանքային գծագրերի անվանացանկ, բացատրագիր	ՃՇ-1		14	Հատված տանքի հատակագծից: Ձևարգելիչների տեղադրման հանգույց:	ՃՇ-14	
2	Շենքի տեղադիրքը ըստ Google map-ի	ՃՇ-2		15	Հանգույցներ, օդատար ուղիների ամրանավորման և ամրակցման դրվագ	ՃՇ-15	
3	Շենքի տեղադիրքը ըստ կադաստրի	ՃՇ-3		16	Տանիքի պաշտպանիչ ճաղաշար	ՃՇ-16	
4	Իրադրային և գլխավոր հատակագիծ	ՃՇ-4		17	Տանիքի ջերմամեկուսացման մասնագիր	ՃՇ-17	
5	Հատակագիծ +14.90 նիշում	ՃՇ-5		18	Ծպեղնի կառուցման նյութի մասնագիր մաս-1	ՃՇ-18	
6	Տանիքի ջրահեռացման ուղղություններ	ՃՇ-6		19	Ծպեղնի կառուցման նյութի մասնագիր մաս-2 և քանդման աշխատանքների մասնագիր	ՃՇ-19	
7	Ձեղնահարկի փայտե ծպեղների հատակագիծ +14.90	ՃՇ-7		20	Կտրվածք 1-1	ՃՇ-20	
8	Ծպեղի կոնստրուկտիվ կտրվածք 1-1	ՃՇ-8		21	Կտրվածք 2-2 ,3-3	ՃՇ-21	
9	Ծպեղի կոնստրուկտիվ կտրվածք 2-2	ՃՇ-9		22	Ճակատ 1-7 առանցքներում	ՃՇ-22	
10	Հանգույցներ	ՃՇ-10		23	Ճակատ Դ-Գ առանցքներում	ՃՇ-23	
11	Տանիք բարձրացող մտոցի կտրվացք	ՃՇ-11		24	Ճակատ 7-1 առանցքներում	ՃՇ-24	
12	Ձեղնապատուհանի կտրվացք և մասնագիր	ՃՇ-12		25	Ճակատ Գ-Դ առանցքներում	ՃՇ-25	
13	Ցինկապատ պրոֆիլավոր թիթեղի ամրացման հանգույց: կտրվածք Ա-Ա:հանգույց «Ա»:	ՃՇ-13		26	Տեսք վերևից	ՃՇ-26	

Բացատրագիր

Նախագիծը կազմվել է համաձայն հետևյալ նորմատիվատեխնիկական փաստաթղթերի պահանջների՝

- ՀՀՇՆ 30-01-2023, Բաղաքաշինություն. Բաղաքային և գյուղական բնակավայրերի հատակագծում և կառուցապատում շինարարական նորմերով,
- ՀՀՇՆ 22-01-2024, Շինարարական կլիմայաբանություն շինարարական նորմերով,
- ՀՀՇՆ 20.04-2020, Երկրաշարժադիմացկուն շինարարություն. Նախագծման նորմեր շինարարական նորմերով,
- ՀՀՇՆ 13-03-2022, Կրող և պատող կոնստրուկցիաներ շինարարական նորմերով,
- ՀՀՇՆ 31-03-2020, Հասարակական շենքեր և շինություններ շինարարական նորմերով,
- ՀՀՇՆ 31-03.02-2022, Հայաստանի Հանրապետության քաղաքացիական պաշտպանության պաշտպանական կառույցներ շինարարական նորմերով,
- ՀՀՇՆ 31-04-2022, Տանիքներ և տանիքածածկեր շինարարական նորմերով,
- ՀՀՇՆ 31-03-2018 «Հասարակական շենքեր և շինություններ» շինարարական նորմերով,
- ՀՀՇՆ 20-06-2014 «Շենքերի և կառուցվածքների վերակառուցում, վերականգնում և ուժեղացում. հիմնական դրույթներ» շինարարական նորմերով,
- ՀՀՇՆ 20-02-2024 «Բեռնվածքներ և ազդեցություններ» շինարարական նորմերով,

Շենքի մակերեսը կազմում է 1510,3 քմ:

ՀՀ Լոռու մարզի Ալավերդի համայնքի Ալավերդի քաղաքի համայնքապետարանի վարչական շենքի տանիքի վերանորոգման աշխատանքների աշխատանքային նախագիծը մշակված է Ալավերդու համայնքապետարանի տեխնիկական առաջադրանքով:

Նախագծի համար ելակետային տվյալներ են հանդիսանում Ալավերդու համայնքապետարանի տեխնիկական առաջադրանքը:

Շենքը հատակագծում ուղղանկյունաձև է ունի 35.40x10.60մ եզրային առանցքաչափեր, թեք տեղանքում տեղադրված շինություն է:

Աշխատանքային նախագծով նախատեսվում են հետևյալ աշխատանքները՝

Քանդման աշխատանքներ.

Իրականացնել ասբոշիֆերի ծածկի քանդում, ջրհորդանի քանդում, տանիքի ամբողջական փայտանյութի ապամոնտաժում, ձեղնալուսամուտի քանդում:

Կառուցման աշխատանքներ


Տանիքի նոր փայտանյութի տեղադրում՝ ծպեղնատուքեր, թեքաններ, կանգնակներ, կավարամած, մարդակներ, մաուրլանդ, , ջրհորդանի տախտակներ:

Ջրհորդանի տեղադրում, պիպերի տակի և օդափոխության բլոկների փեշերի տախտակների տեղադրում, ձեղնալուսամուտների և տանիք բարձրացող մտոցի կառուցում:

Տանիքի ծածկույթի իրականացում ց/ պրոֆիլավոր փոշեներկված թիթեղից ԿՊ-25-0.55 մմ,

Տանիքի բոլոր փայտե կոնստրուկցիաների հրդեհապաշտպանում հրակայուն և հականեխիչ լուծույթով: Ձեղնահարկի պատուհանների պատերի երեսապատում փոշեներկված ց/ թիթեղով 0.55 մմ: Ջրթափ խողովակների, ձագարների ծունկերի, պիպերի, օդափոխության բլոկների, տանիքի ծածկույթի հետ հպման մասերի, ճակտոնների տեղադրում (բոլորը փոշեներկված ցինկապատ թիթեղից): Տանիք բարձրացող մտոցի, ձեղնահարկի պատուհանների շերտափեղկերի տեղադրում, տանիքի պողպատե պաշտպանիչ մետաղական ճաղաշարի մոնտաժում, յուղաներկում, գլխանցների տեղադրում ներկված ցինկապատ թիթեղից: Օդափոխության բլոկների պատերի կառուցում ձեղնահարկում օդափոխության բոլոր բլոկները պետք է լինեն տանիքի ծածկից բարձր, որպեսզի համապատասխանեն գործող ստանդարտներին և նորմերին: Վերնածածկերի ջերմամեկուսացում, համաձայն ՀՀՇՆ 24-01-2016 «Շենքերի ջերմային պաշտպանություն» դրույթների, կիրառելով փքապեռնի տեսակով և փոշով լցնված պարկեր:

Շին աղբի բարձում և տեղափոխում:

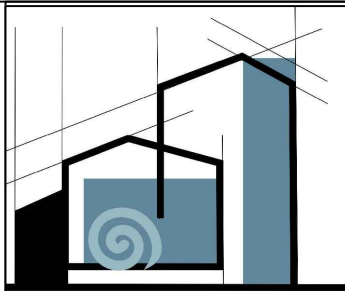

«ՄԻԿՐՈՆ» ՍՊԸ

Տնօրեն

Ա. Միքայելյան

ՆԳՃ

Լ. Միսայան

Նախագծեց


Տ Վարդանյան

ՃԱՐՏԱՐԱԴԵՏԱՇԽԱՐԱՐԱԿԱՆ ՄԱՍ

Անվանումը

ՀՀ Լոռու մարզի Ալավերդի համայնքի Ալավերդի քաղաքի համայնքապետարանի վարչական շենքի տանիքի վերանորոգման աշխատանքների աշխատանքային նախագիծ


Թերթի անվանումը

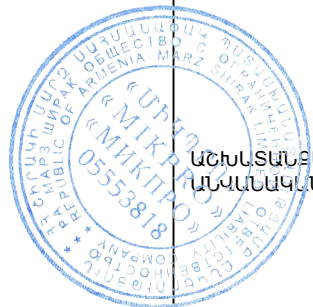

ԱՇԽԱՏԱՆՔԱՅԻՆ ԳԾԱԳՐԵՐԻ ԱՆՎԱՆԱԿԱՆ ԲԱՑԱՏՐԱԳԻՐ

ՓՈՒԼ	ԹԵՐԹ	ԹԵՐԹԵՐ
ԱՆ	ՃՇ-1	26

ՇԵՆՔԻ ՏԵՂԱԴԻՐՔԸ ԸՍՏ Google map-ի

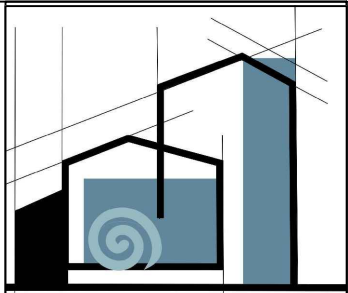

«ՄԻԿՊՐՈ» ՍՊԸ

Տնօրեն

Ա. Միքայելյան

ՆԳՃ

Լ. Միկայելյան

Նախագծեց

Տ. Վարդանյան


ՃԱՐՏԱՐԱՊԵՏԱՇԽԱՐԱՐԱԿԱՆ ՄԱՍ

Անվանումը

ՀՀ Լոռու մարզի Ալավերդի համայնքի Ալավերդի քաղաքի համայնքապետարանի վարչական շենքի տանիքի վերանորոգման աշխատանքների նախագիծ



Թերթի անվանումը

ՇԵՆՔԻ ՏԵՂԱԴԻՐՔԸ ԸՍՏ Google map-ի

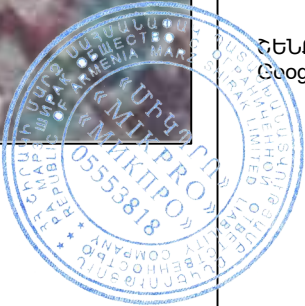


ՓՈՒԼ	ԹԵՐԹ	ԹԵՐԹԵՐ
ԱՆ	ՃՇ-2	26


ՇԵՆՔԻ ՏԵՂԱԴԻՐՔԸ ԸՍՏ ԿԱՂԱՍՏՐԻ

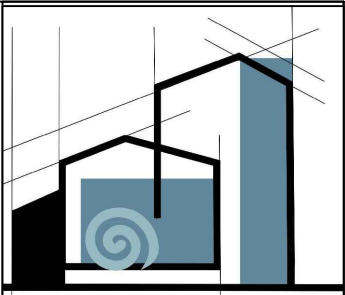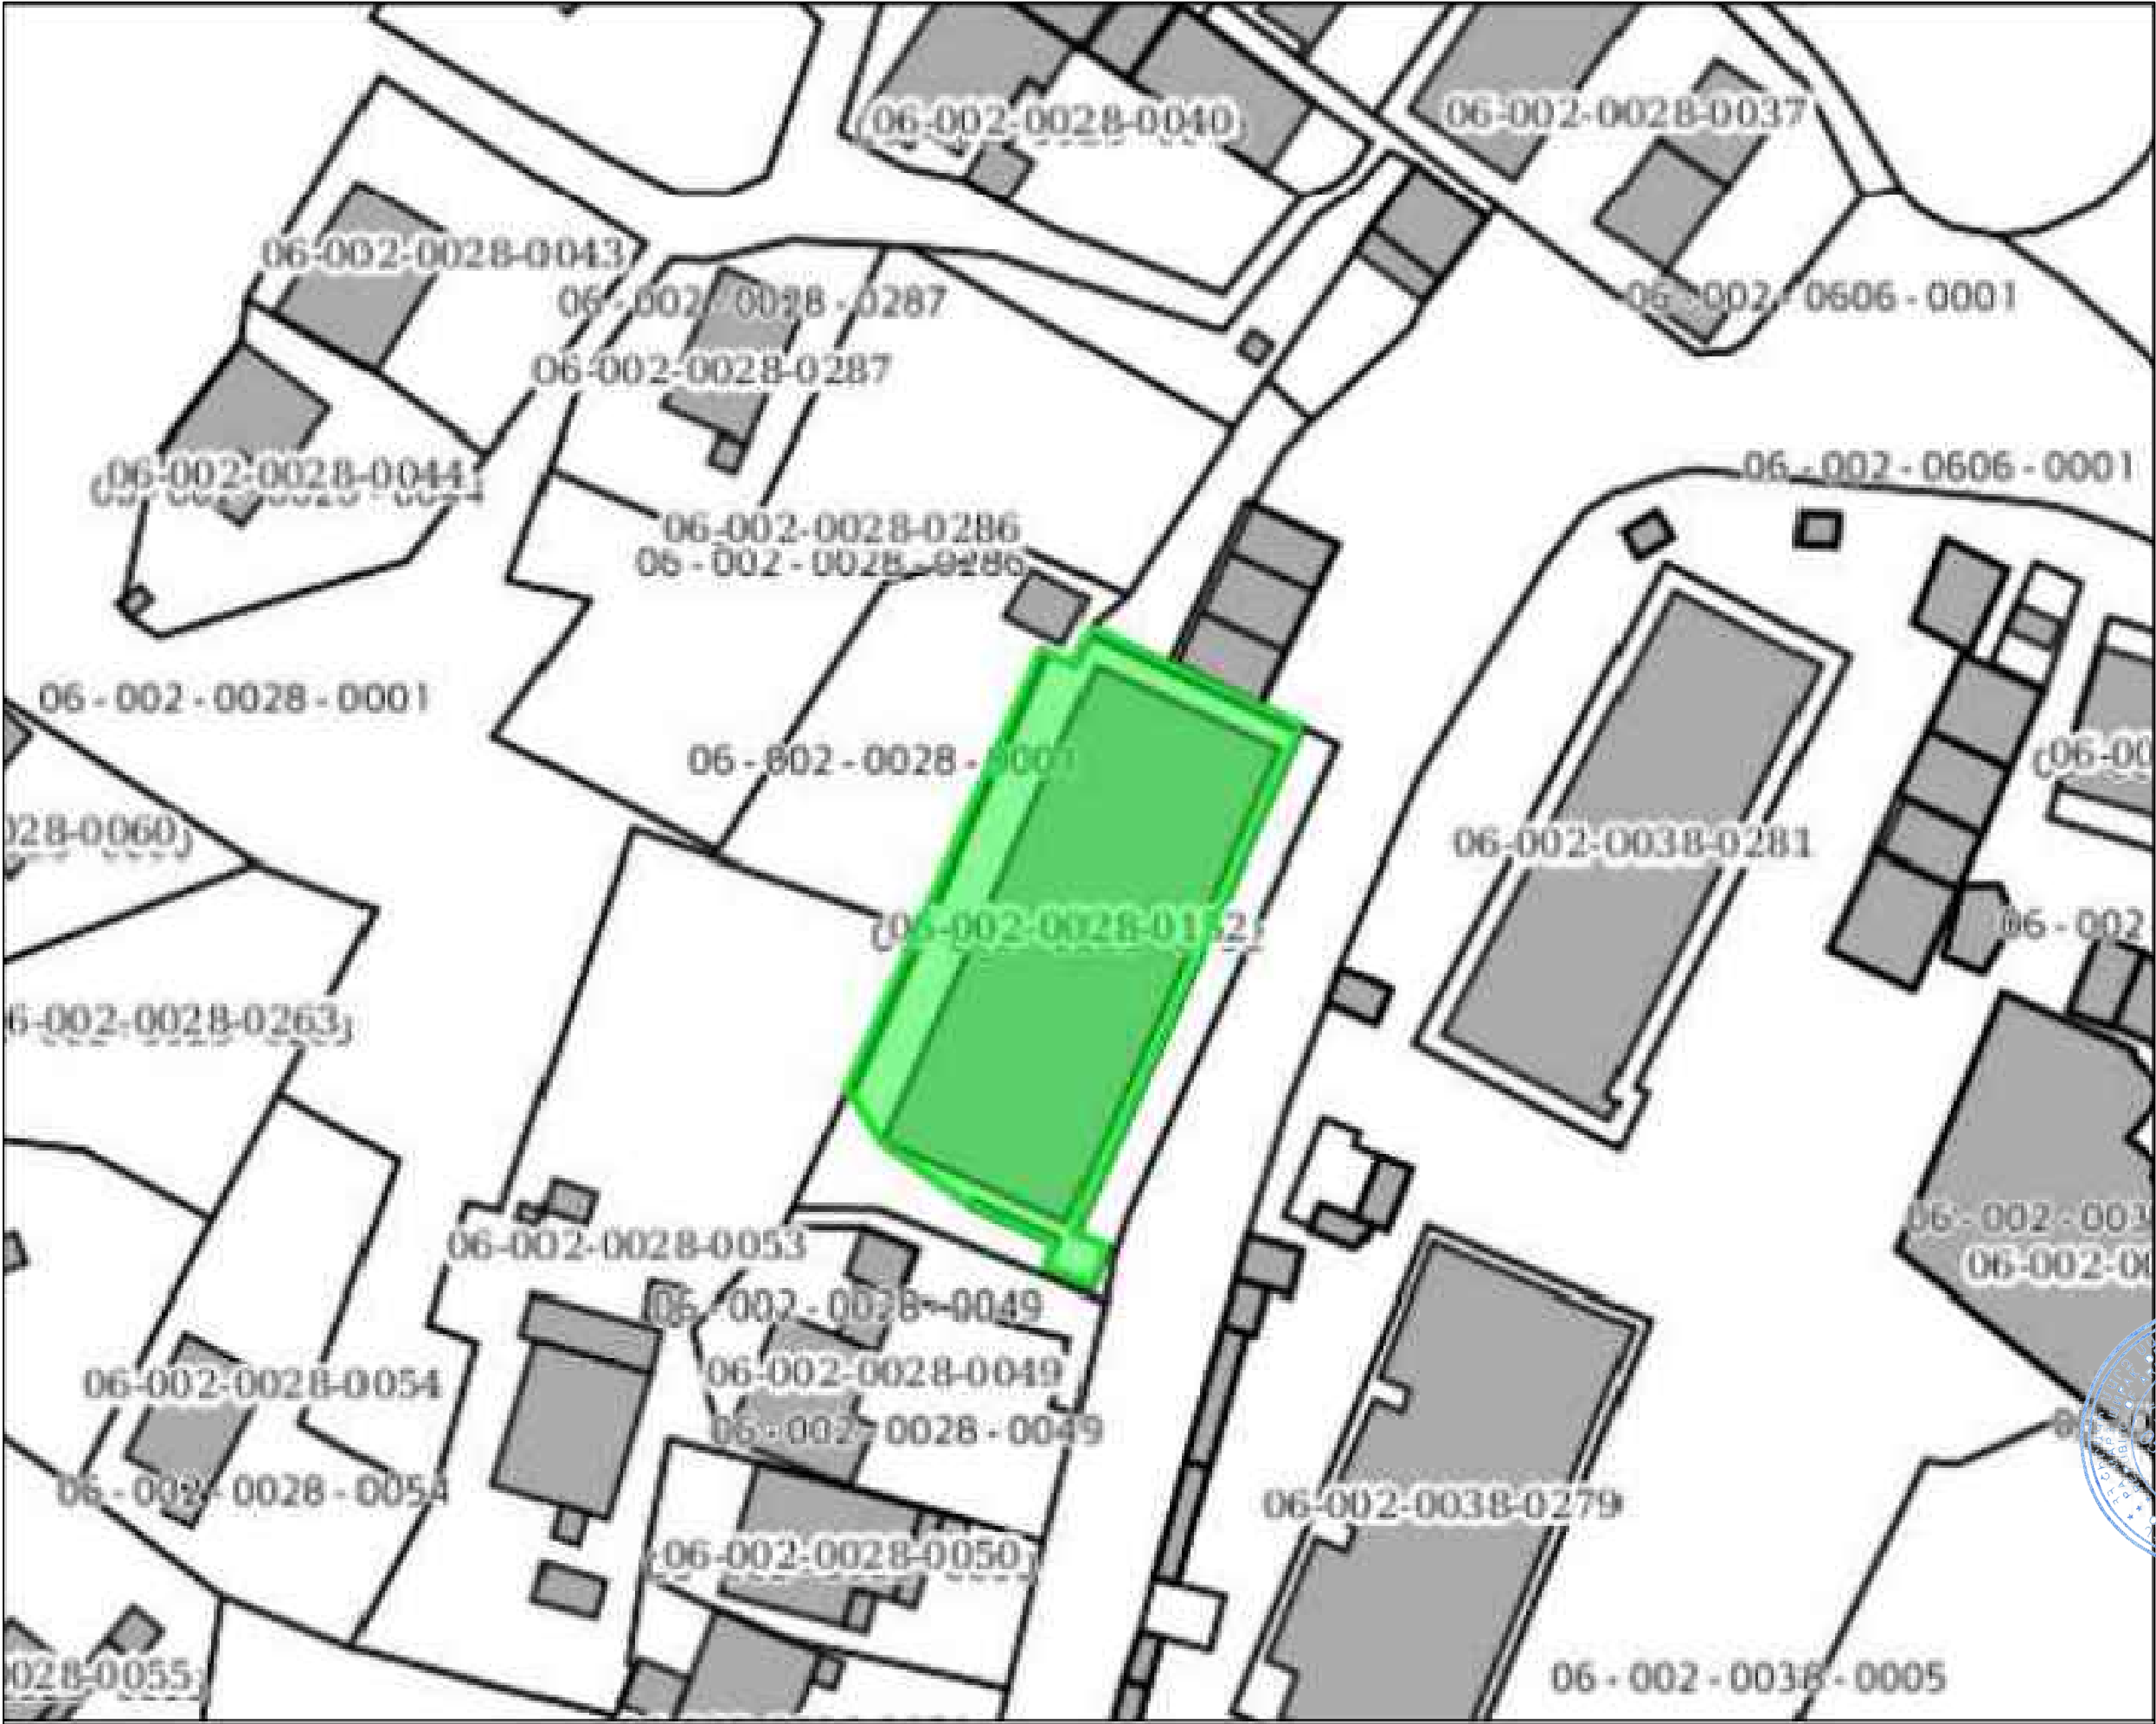

«ՄԻԿՊՐՈ» ՍՊԸ		
Տնօրեն		
Ա. Միքայելյան		
ՆԳՃ		
Լ. Միկայան		
Նախագծեց		
Տ. Վարդանյան		
ՃԱՐՏԱՐԱՊԵՏԱՇԽԱՐԱՐԱԿԱՆ ՄԱՍ		
Անվանումը		
ՀՀ Լոռու մարզի Ալավերդի համայնքի Ալավերդի քաղաքի համայնքապետարանի վարչական շենքի տանիքի վերանորոգման աշխատանքների նախագիծ		
Թերթի անվանումը		
ՇԵՆՔԻ ՏԵՂԱԴԻՐՔԸ ԸՍՏ ԿԱՂԱՍՏՐԻ		
ՓՈՒԼ	ԹԵՐԹ	ԹԵՐԹԵՐ
ԱՆ	ՃԸ-3	26

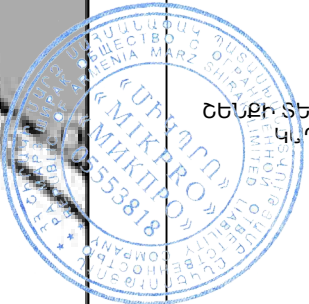

ԻՐԱՎԻՃԱԿԱՅԻՆ ԵՎԳԼԽԱԿՈՐ ՀԱՏԱԿԱԳԻԾ

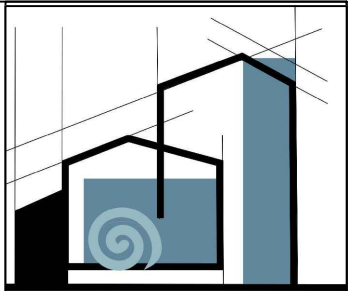

«ՄԻԿՊՐՈ» ՍՊԸ

Տնօրեն

Ա. Միքայելյան

ՆԳՃ

Լ. Միկայայան

Նախագծեց


Տ Վարդանյան

ՃԱՐՏԱՐԱՊԵՏԱՇԽԱՐԱՐԱԿԱՆ ՄԱՍ

Անվանումը


ՀՀ Լոռու մարզի Ալավերդի համայնքի Ալավերդի քաղաքի համայնքապետարանի վարչական շենքի տանիքի վերանորոգման աշխատանքների նախագիծ

Թերթի անվանումը

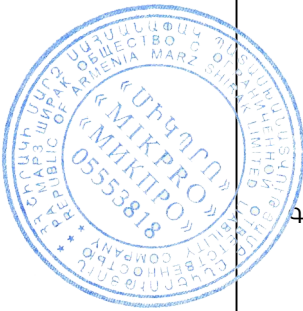

ԻՐԱՎԻՃԱԿԱՅԻՆ ԵՎ
ԳԼԽԱԿՈՐ ՀԱՏԱԿԱԳԻԾ

ՓՈՒԼ	ԹԵՐԹ	ԹԵՐԹԵՐ
ԱՆ	ՃԸ-4	26


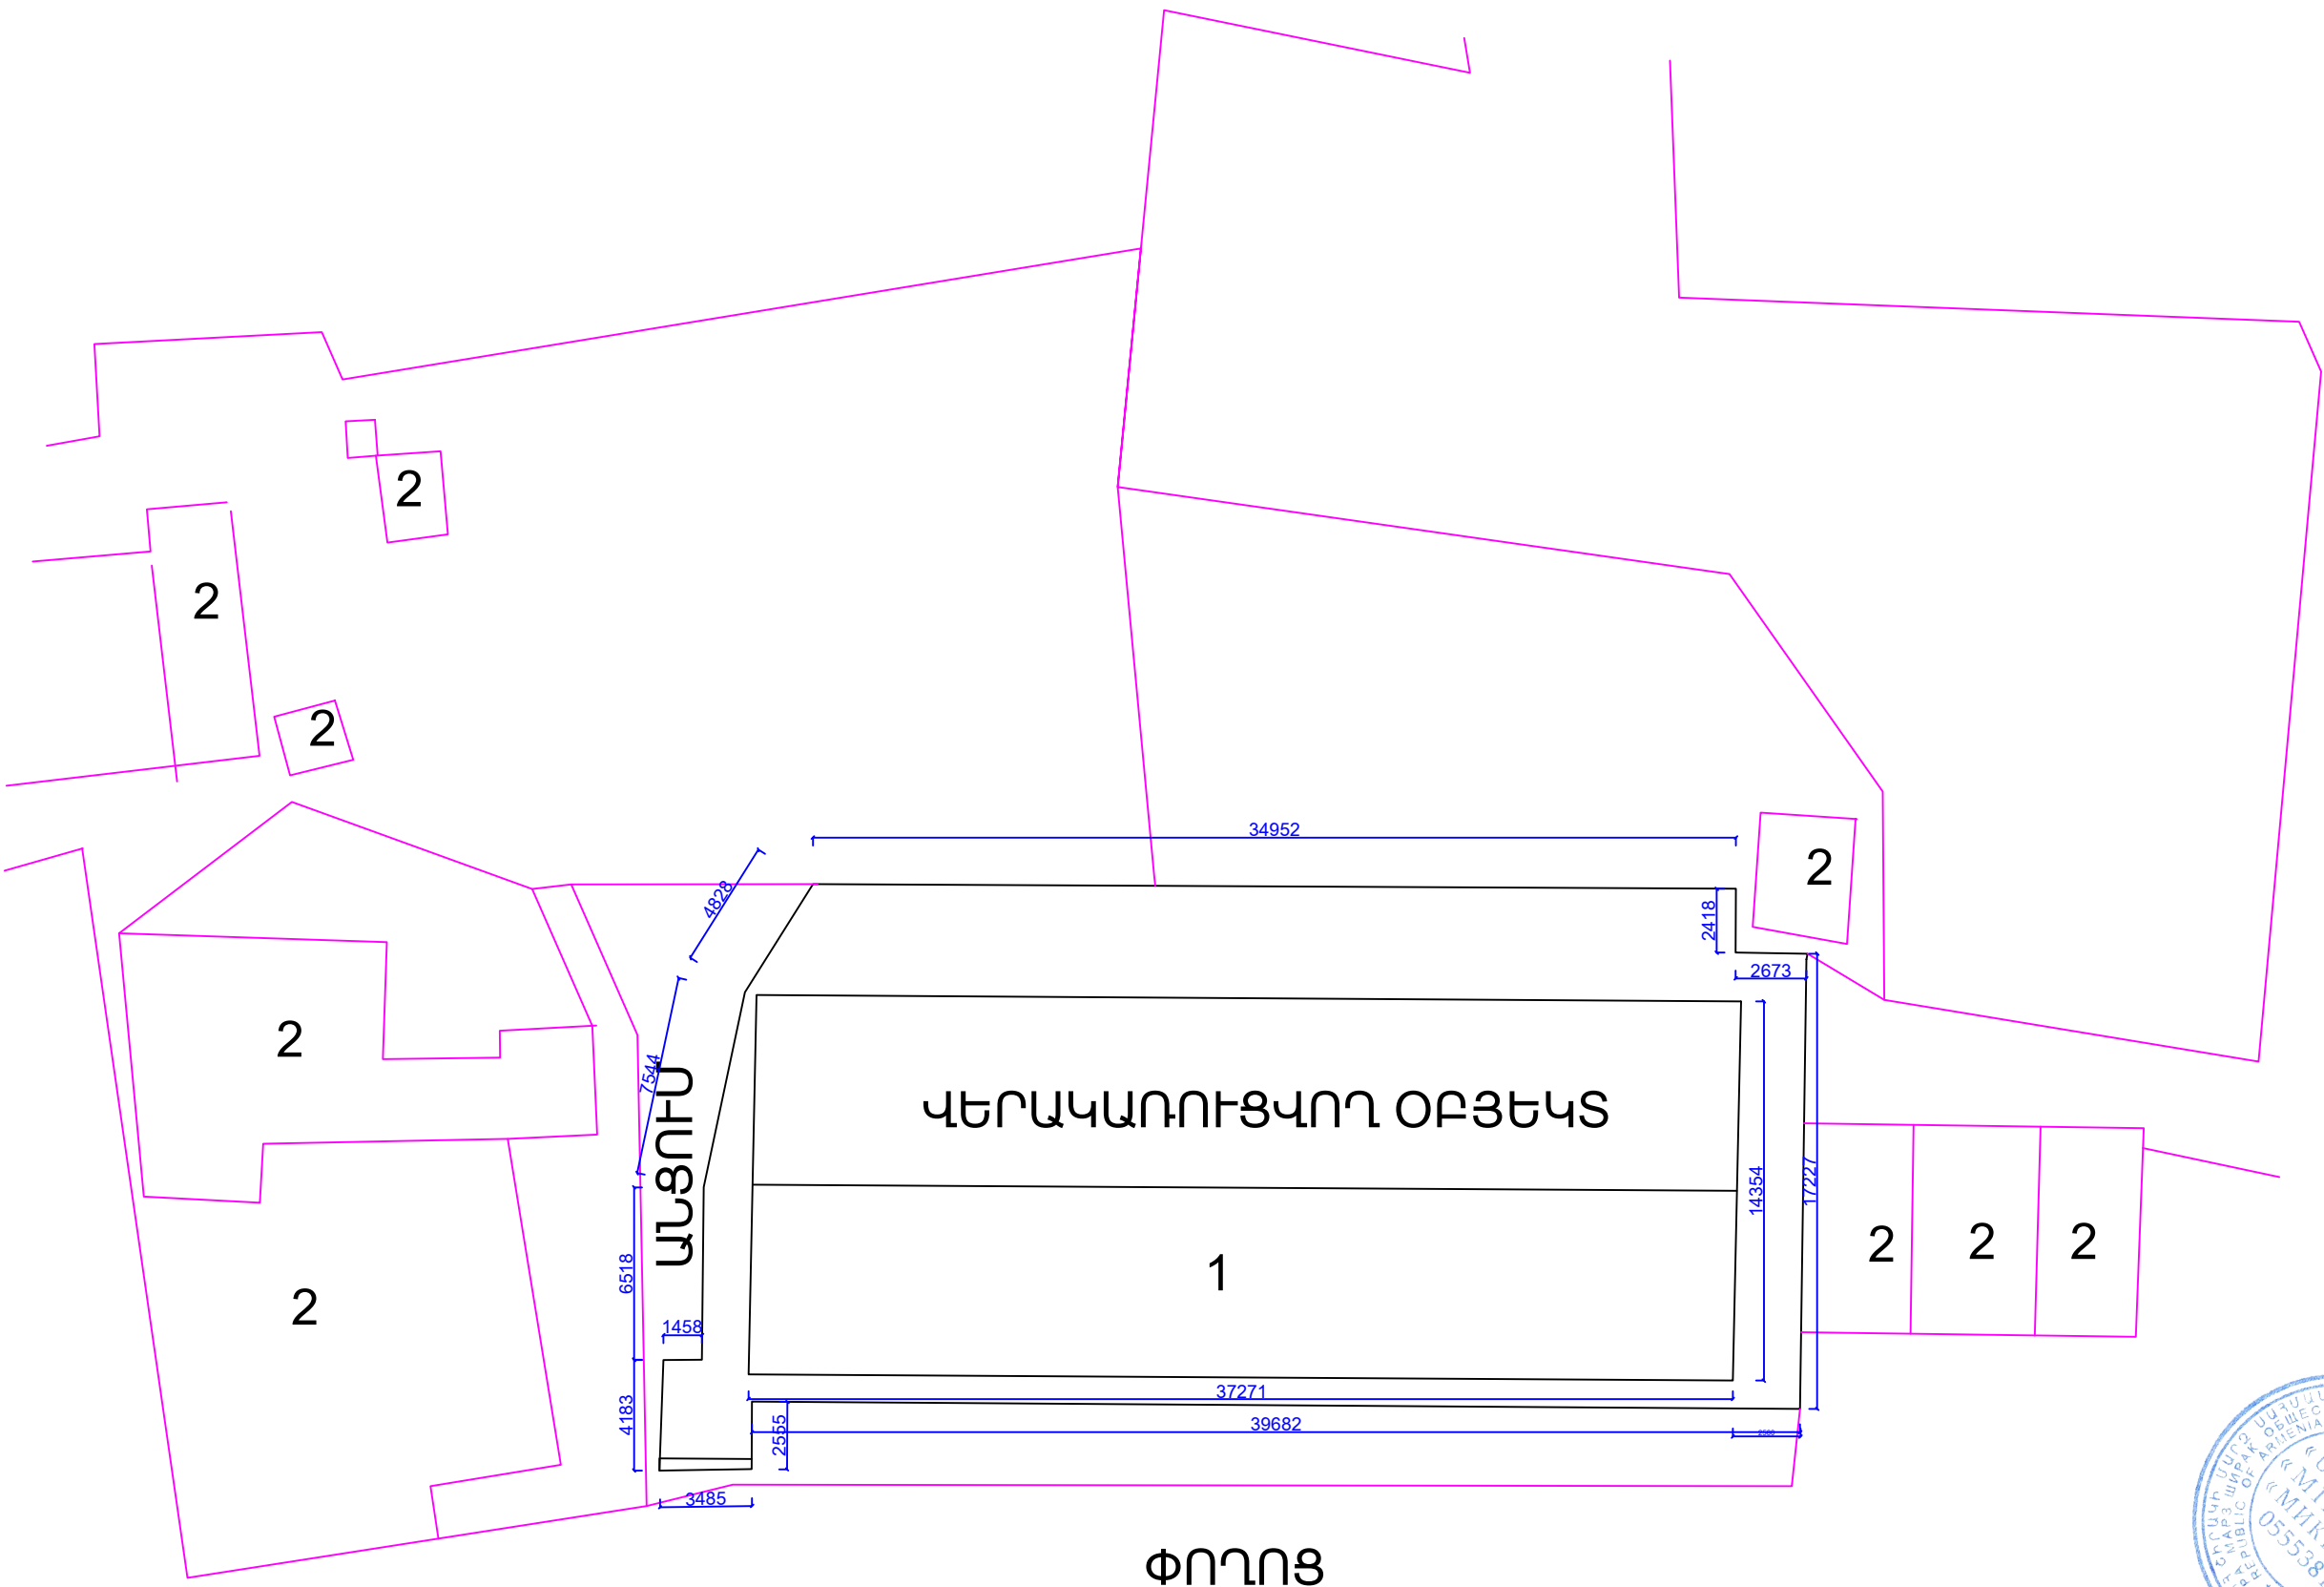



ՓՈՐՈՑ

ՎԵՐԱԿԱՌՈՒՑՎՈՂ ՕԲՅԵԿՏ 1

ԳՈՅՈՒԹՅՈՒՆ ՈՒՆԵՑՈՂ
ՇԽՆՈՒԹՅՈՒՆՆԵՐ 2

ՀԱՏԱԿԱԳԾ +14.90 ՆԻՇՈՒՄ

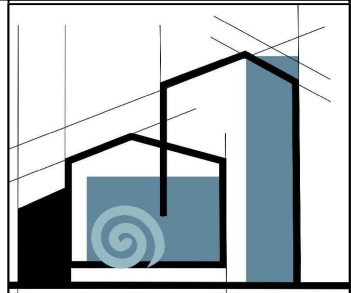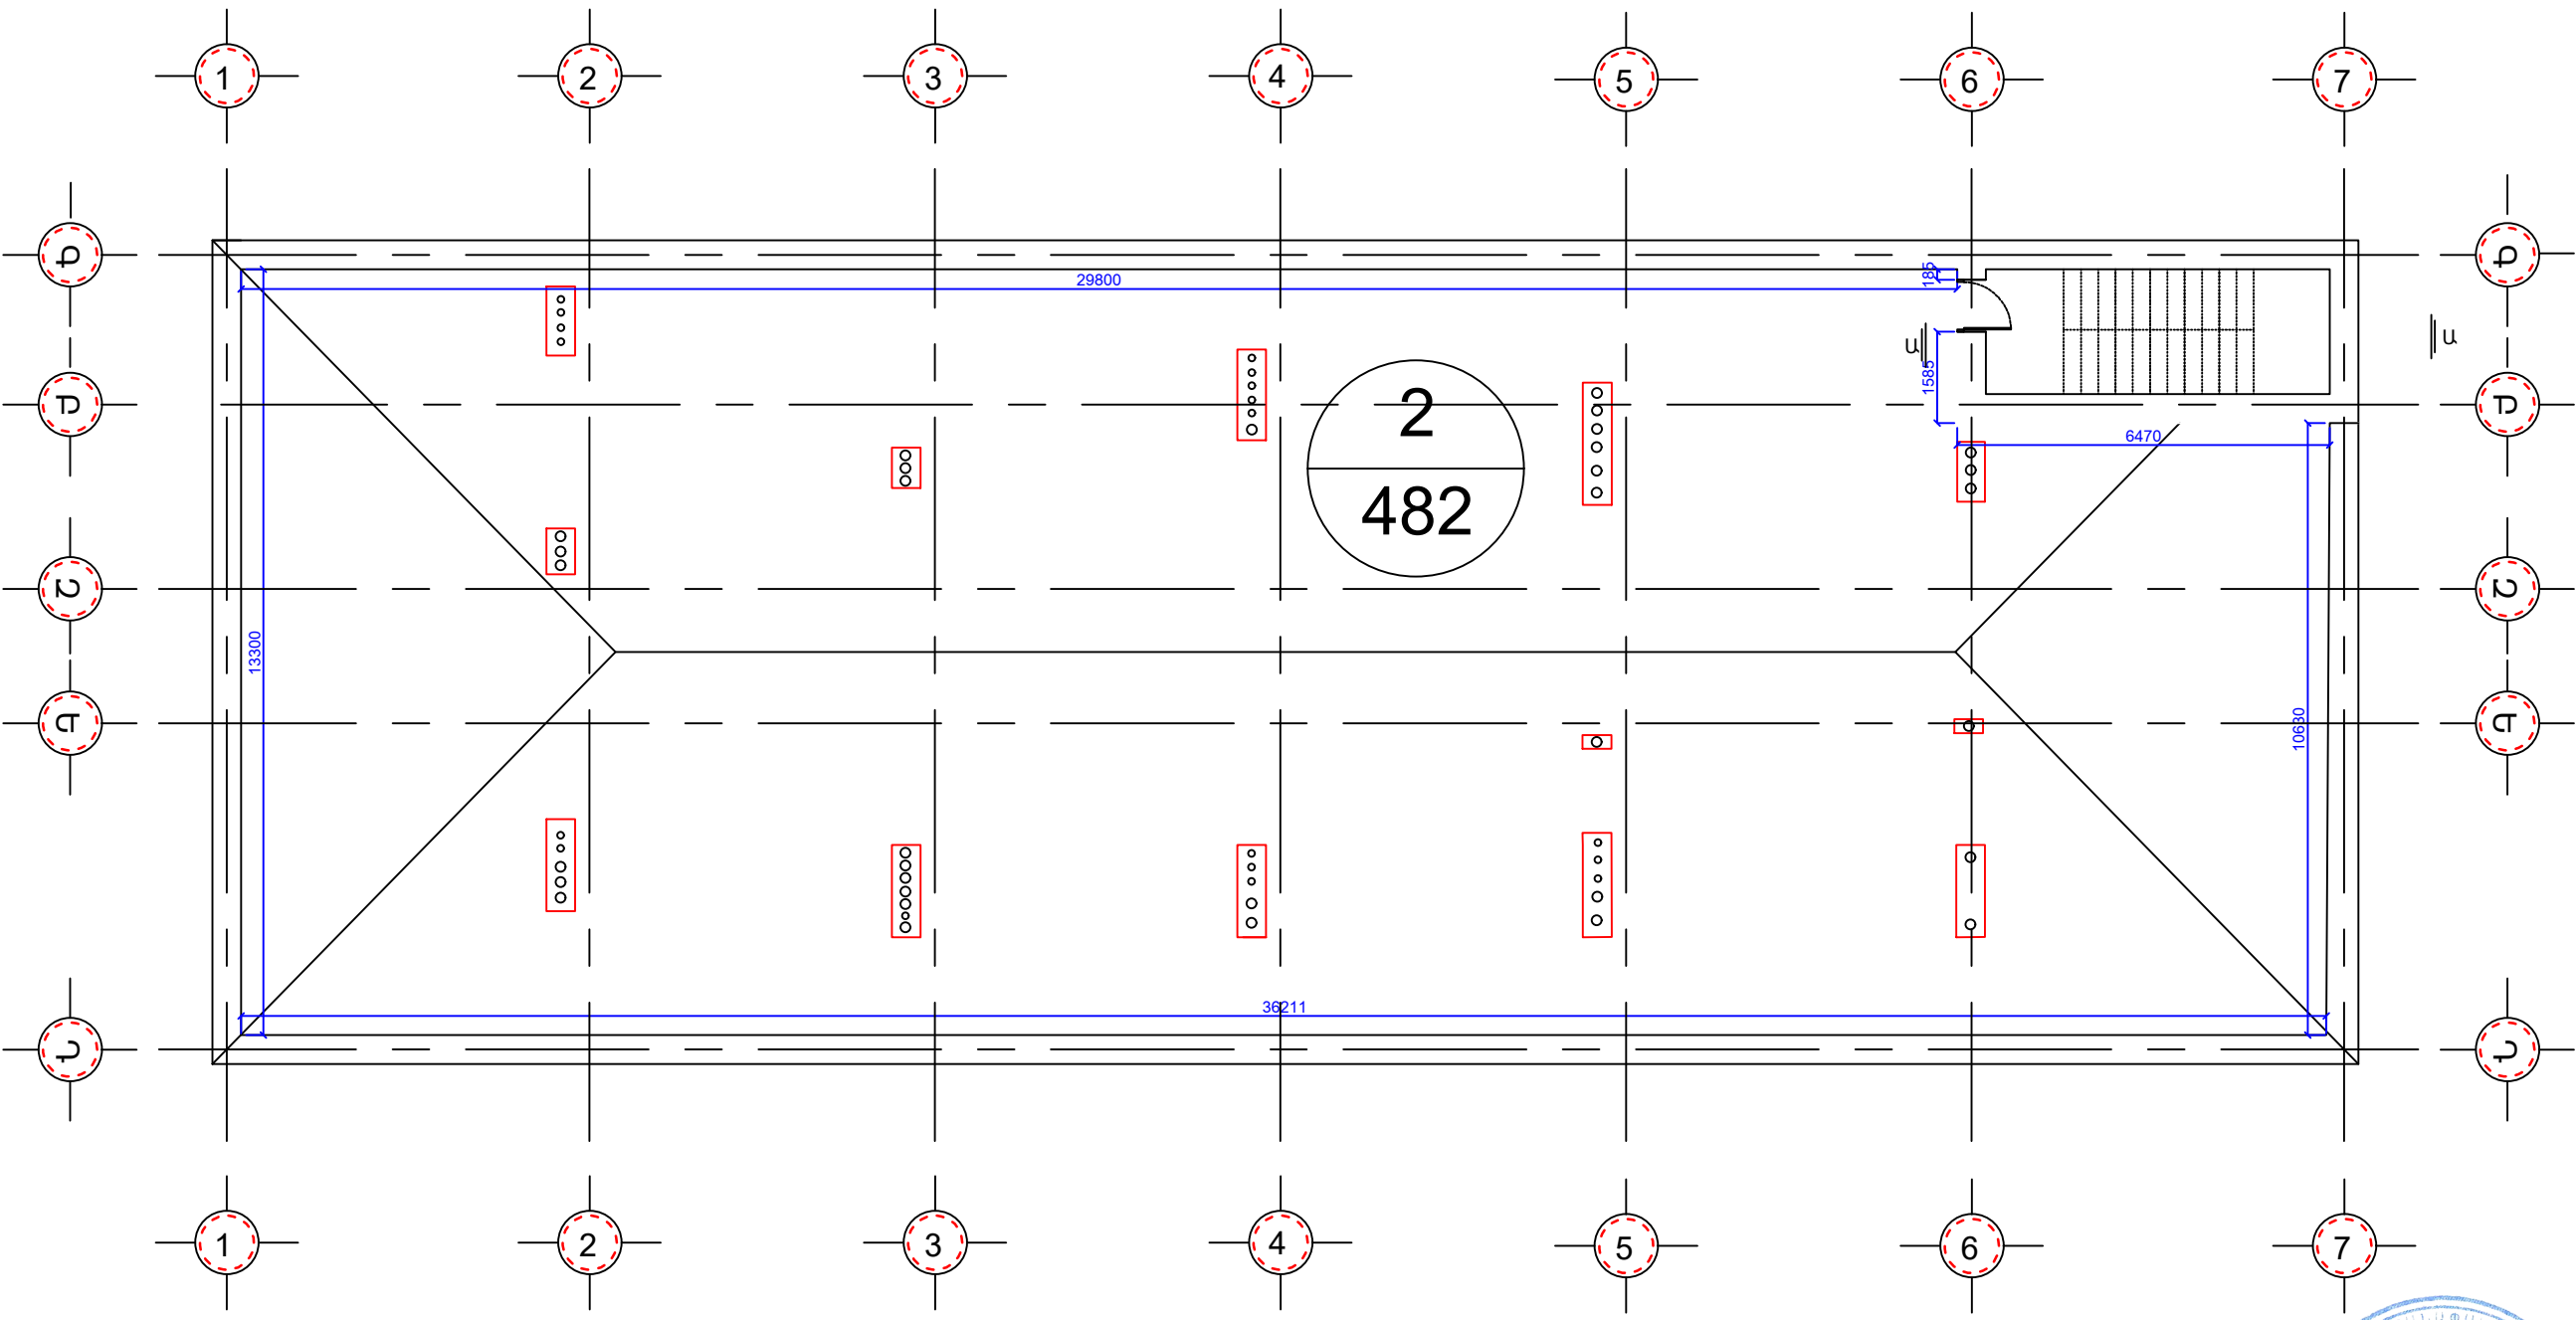

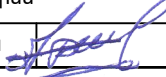«ՄԻԿՊՐՈ» ՍՊԸ	
Տնօրեն	
Ա. Միքայելյան	
ՆԳՃ	
Լ. Միկայելյան	
Նախագծեց	
Տ. Վարդանյան	


ՃԱՐՏԱՐԱՊԵՏԱՇԻՆԱՐԱՐԱԿԱՆ ՄԱՍ

Անվանումը

ՀՀ Լոռու մարզի Ավազերդի համայնքի Ավազերդի քաղաքի համայնքապետարանի վարչական շենքի տանիքի վերանորոգման աշխատանքների նախագիծ



Թերթի անվանումը

ՀԱՏԱԿԱԳԾ
14.90 ՆԻՇՈՒՄ

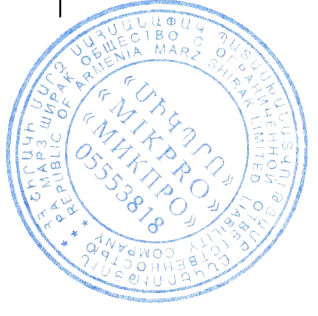

ՓՈՒԼ	ԹԵՐԹ	ԹԵՐԹԵՐ
ԱՆ	ՃՇ-5	26

ՏԱՆԻՔԻ ԶՐԱՅԵՌԱՑՄԱՆ ՈՒՂՈՒԹՅՈՒՆՆԵՐ

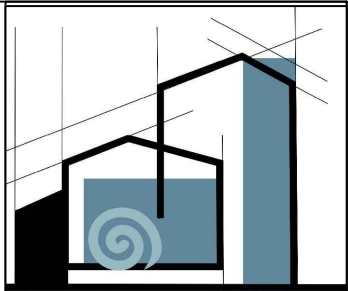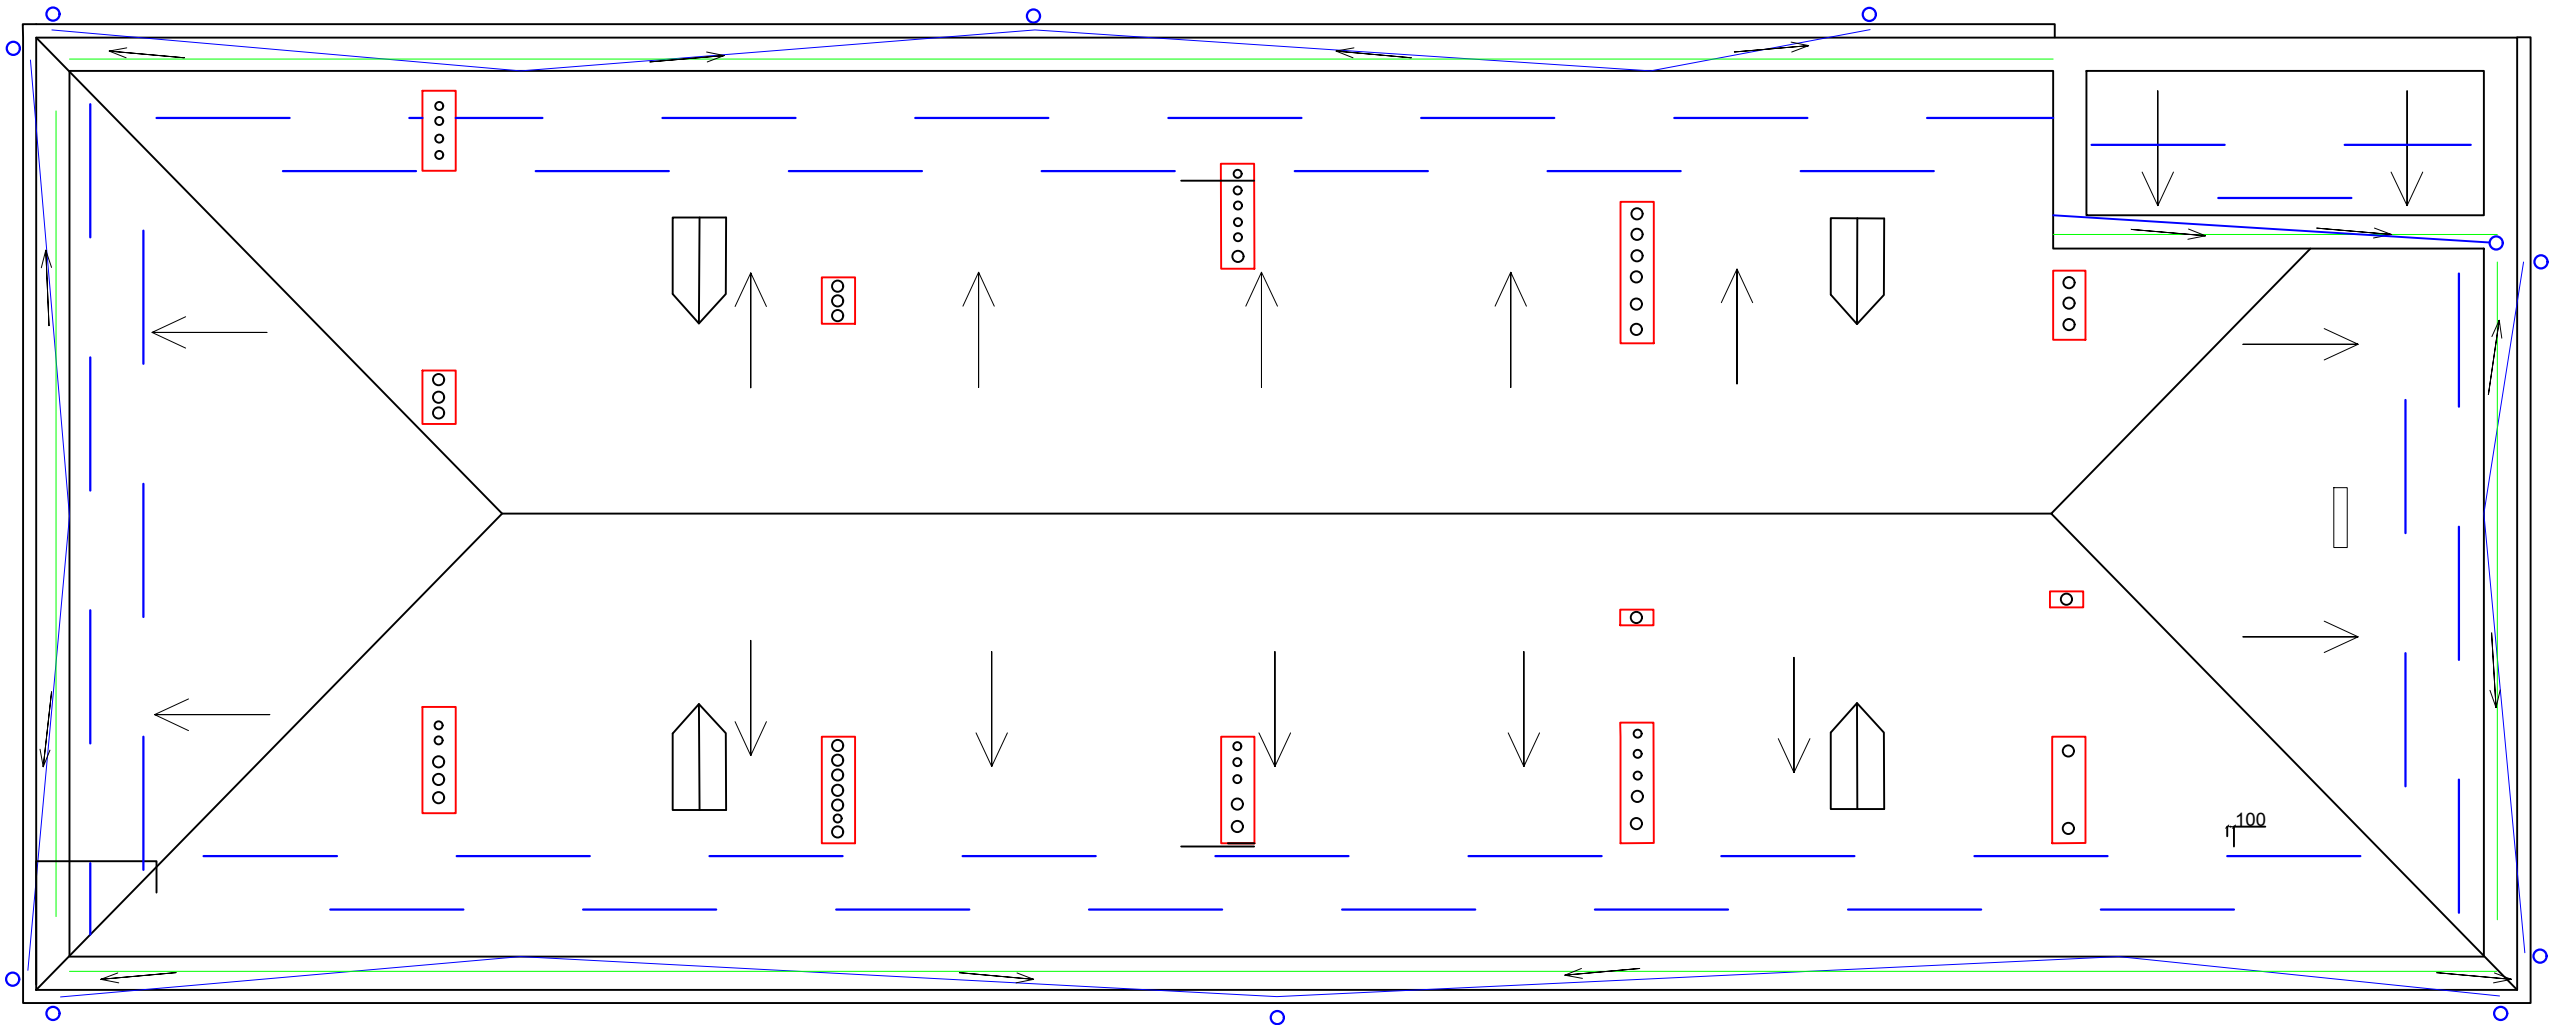

«ՄԻԿՊՐՈ» ՍՊԸ	
Տնօրեն	
Ա. Միքայելյան	
ՆԳՃ	
L. Միկայելյան	
Նախագծեց	
S Վարդանյան	

ՃԱՐՏԱՐԱՊԵՏԱՇԽԱՐԱՐԱԿԱՆ ՄԱՍ


Անվանումը

ՀՀ Լոռու մարզի Ալավերդի համայնքի Ալավերդի քաղաքի համայնքապետարանի վարչական շենքի տանիքի վերանորոգման աշխատանքների նախագիծ



Թերթի անվանումը

ՏԱՆԻՔԻ ԶՐԱՅԵՌԱՑՄԱՆ ՈՒՂՈՒԹՅՈՒՆՆԵՐ

ՓՈՒԼ	ԹԵՐԹ	ԹԵՐԹԵՐ
ԱՆ	ՃՇ-6	26

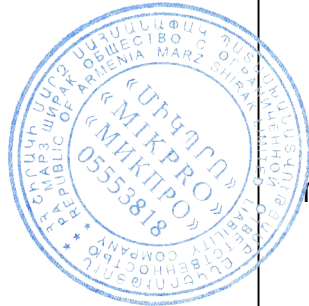

ՁԵՂԱՅԱՐԿԻ ՓԱՅՏԵ ԾՊԵՂՆԵՐԻ ՀԱՏԱԿԱԳԻԾ +14.90 ՆԻՇՈՒՄ

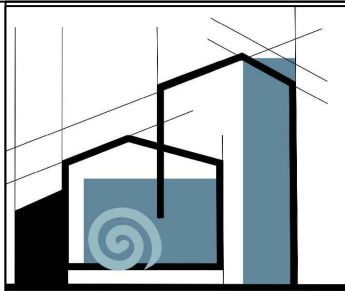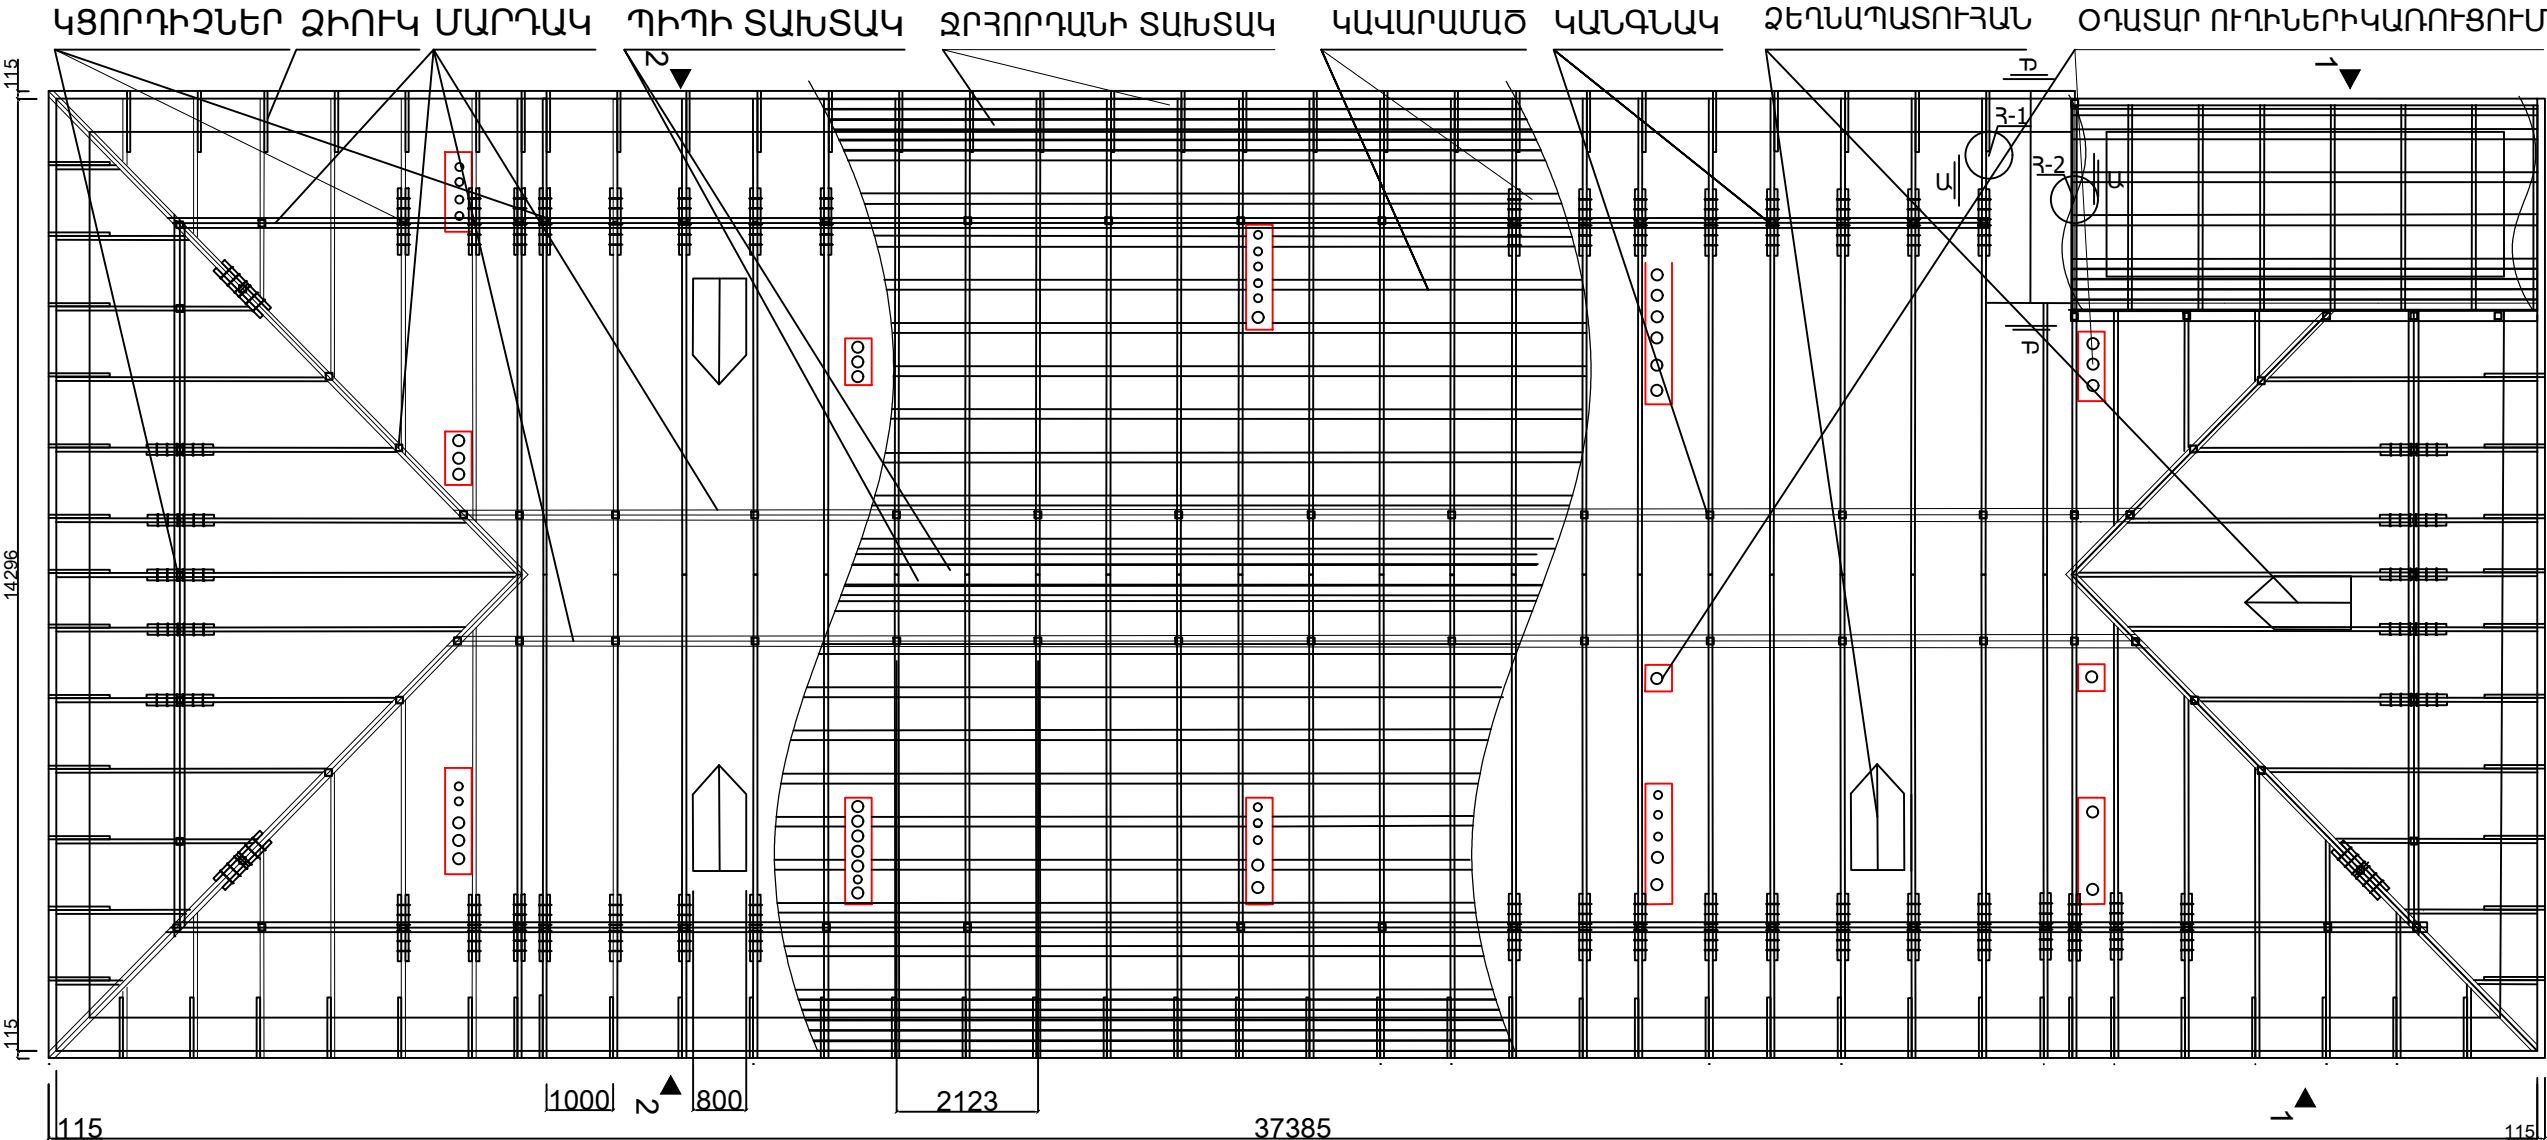

«ՄԻԿՐՈ» ՍՊԸ

Տնօրեն

Ա. Միքայելյան

ՆԳՃ

Լ. Միսայան

Նախագծեց

Տ. Վարդանյան


ՃԱՐՏԱՐԱՊԵՏԱՇԽԱՐԱՐԱԿԱՆ ՄԱՍ

Անվանումը

ՀՀ Լոռու մարզի Ալավերդի համայնքի Ալավերդի քաղաքի համայնքապետարանի վարչական շենքի տանիքի վերանորոգման աշխատանքների նախագիծ


Թերթի անվանումը

ՁԵՂԱՅԱՐԿԻ ՓԱՅՏԵ ԾՊԵՂՆԵՐԻ ՀԱՏԱԿԱԳԻԾ +14.90 ՆԻՇՈՒՄ

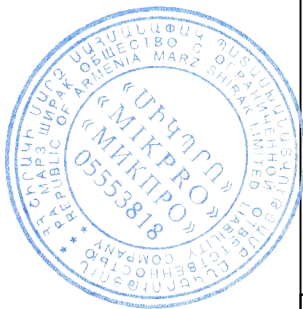

ՓՈՒԼ	ԹԵՐԹ	ԹԵՐԹԵՐ
ԱՆ	ՃՇ-7	26

ԾՊԵՂՆԻ ԿՈՆՍՏՐՈՒԿՏԻՎ ԿՏՐՎԱՑՔ 1-1

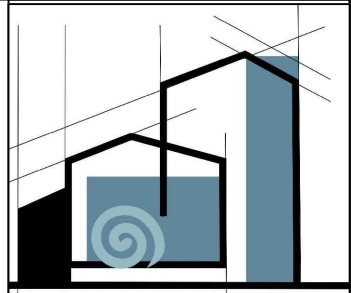

«ՄԻԿՊՐՈ» ՍՊԸ

Տնօրեն

Ա. Միքայելյան

ՆԳՃ

Լ. Միկայելյան

Նախագծեց

Տ. Վարդանյան

ՃԱՐՏԱՐԱՊԵՏԱՇԽԱՐԱՐԱԿԱՆ ՄԱՍ

Անվանումը

ՀՀ Լոռու մարզի Ալավերդի համայնքի Ալավերդի քաղաքի համայնքապետարանի վարչական շենքի տանիքի վերանորոգման աշխատանքների նախագիծ

Թերթի անվանումը

ԾՊԵՂԻ ԿՈՆՍՏՐՈՒԿՏԻՎ ԿՏՐՎԱՑՔ 1-1

ՓՈՒԼ	ԹԵՐԹ	ԹԵՐԹԵՐ
ԱՆ	ՃՇ-8	26

ՕՂԱՓՈԽՈՒԹՅԱՆ ՈՒՂԴԻՆԵՐԻ ԳԼԽԱՆՈՑ
ՏԱՆԻՔԻ ՑԻՆԿԱՊԱՏ ԹԻԹԵՂԻՑ /հաստ.-0.55 մմ /

ԿԱՆԳԱԿ ՊԻՊԻ ՏԱԽՏԱԿ

ՕՂԱՏԱՐ ՈՒՂԻՆԵՐԻ ԿԱՌՈՒՑՈՒՄ

ՄԱՐԴԱԿ

ԹԵՔԱՆ

ՄԵՏԱՂԱԿԱՆ ՊԱՇՏՊԱՆԻՉ
ՃԱՂԱՇԱՐԻ ՏԵՂԱԴՐՈՒՄ


ՋՆԱՐԳԵԼԻՉՆԵՐ

ԿԱՆԳԱԿԻ ՏԱԿԴԻՐ

ԳՈՏԻ


ԿԱՎԱՐԱՄԱԾ

ԾՊԵՂՆԱՐՑՔ

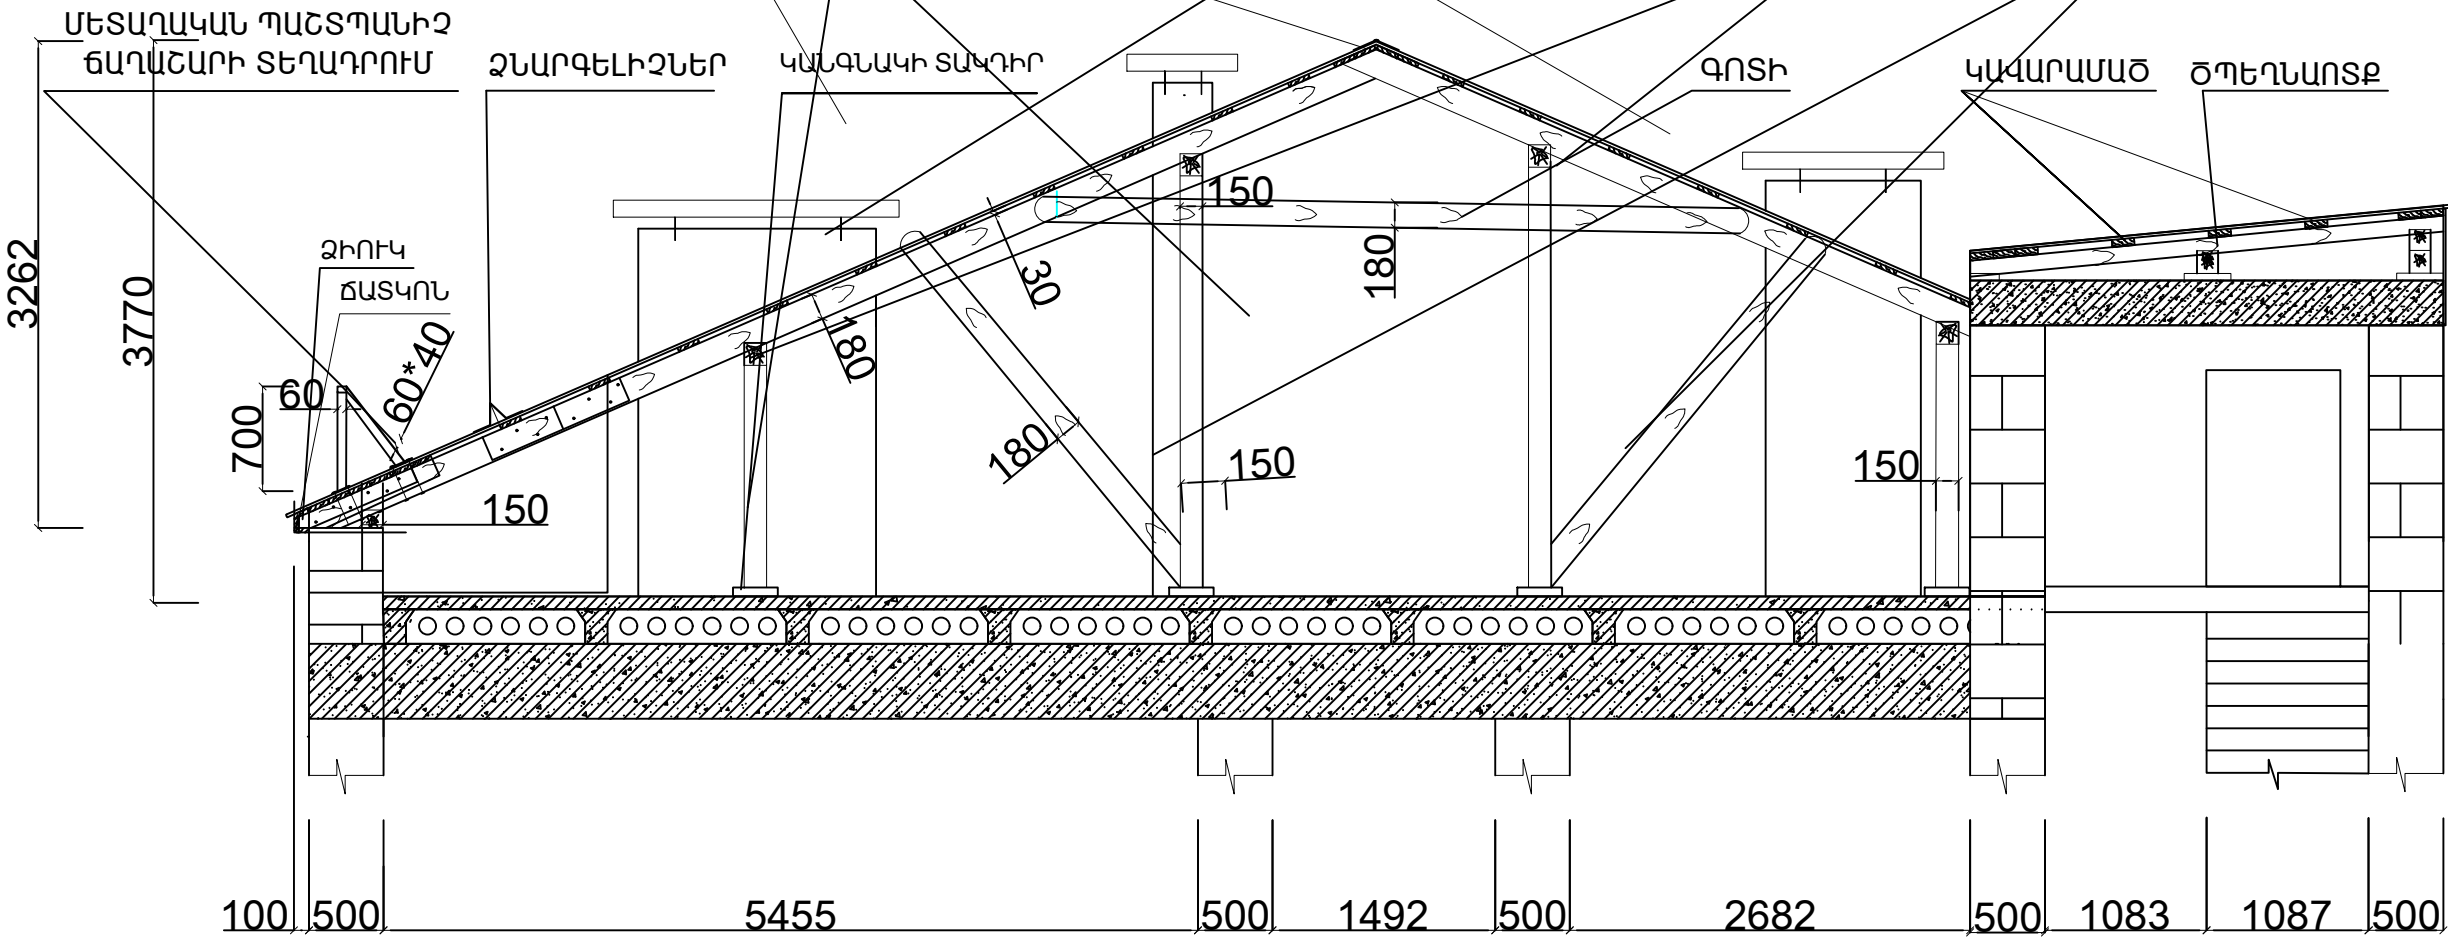

ԾԱՆՈԹՈՒԹՅՈՒՆ

- ԳՈՅՈՒԹՅՈՒՆ ՈՒՆԵՑՈՂ ՊՈՂՊԱՏԵ ԹԻԹԵՂԻՑ ՋՐՀՈՐԴԱՆՆԵՐԸ ՆԱԽԱՏԵՍՎԱԾ Է ՓՈԽԱՐԻՆԵԼ ՑԻՆԿԱՊԱՏ ԹԻԹԵՂԻՑ ՋՐՀՈՐԴԱՆՆԵՐՈՎ /հաստ.-0.55 մմ/
- ՏԱՆԻՔԻ ԱՄԲՈՂՋ ՓԱՅՏԱՆՅՈՒԹԸ ՀԱԿԱՍԵՊՏԻԿԱԳՆԵԼ ԵՎ ՄՇԱԿԵԼ ՀԱԿԱՐԴԵՀԱՅԻՆ ԼՈՒԾՈՒՅԹՈՎ
- ՏԱՆԻՔԻ ԾԱԾԿՈՒՅԹԸ ՑԻՆԿԱՊԱՏ ՊՐՈՖԻԼԱՎՈՐ ԹԻԹԵՂԻՑ ՆԱԽԱՏԵՍՎԱԾ Է ԱՄՐԱՑՆԵԼ ԻՆՔՆԱԿՏՐՈՂ ՊՏՈՒՏԱԿՆԵՐՈՎ

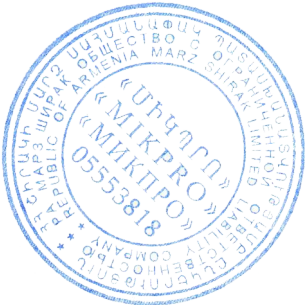

Suoptu

၂၄၄

Նախագծեց

ՃԱՐՏԱՐԱԴԵՏԱՇԻՆԱՐԱՐԱԿԱՆ
ՄԱՍ


ՀՀ ԼՈՐՈՒ ԴԱՐՈՎԻ ԱՎԱՎԵՐՈՎԻ
ՀԱՄԱՅՆՔԻ ԱՎԱՎԵՐՈՎԻ ԶԱՊԱՔԻ
ՀԱՄԱՅՆՔԱՎԵՏԱՐԱՍԻՆ
ՎԱՐՃԱԿԱՆ շԵՆՔԻ ԺԱՆԻՔԻ
ՎԵՐԱՆՈՐՈՎՄԱՆ
ԱՂԽԱԺԱՆԱՆՔՆԵՐԻ
ԱՂԽԱԺԱՆՔԱՅԻՆ ՆԱԽԱԳԻԾ

ԾՊԵՂԻ
ԿՈՆՍՏՐՈՒԿՏԻՎ
ԿՏՐՎԱՑՔ 2-2

ՓՈՒԼ	ԹԵՐԹ	ԹԵՐԹԵՐ
ԱՆ	ՃՇ-9	26




1. ԳՈՅՈՒԹՅՈՒՆ ՈՒՆԵՑՈՂ ՊՈՂՊԱՏԵ ԹԻԹԵՂԻՑ ԶՐՀՈՐԴԱՆՆԵՐԸ ՆԱԽԱՏԵՍՎԱԾ Է ՓՈԽԱՐԻՆԵԼ ՑԻՆԿԱՊԱՏ ԹԻԹԵՂԻՑ ԶՐՀՈՐԴԱՆՆԵՐՈՎ /h_{max} -0.55 մմ/
2. ՏԱՆԻՔԻ ԱՄԲՈՋ ՓԱՅՏԱՆՅՈՒԹԸ ՀԱԿԱՍԵՊՏԻԿԱՑՆԵԼ ԵՎ ՄՇԱԿԵԼ ՀԱԿԱՀՐԴԵՀԱՅԻՆ ԼՈՒԾՈՒՅԹՈՎ
3. ՏԱՆԻՔԻ ԾԱԾԿՈՒՅԹԸ ՑԻՆԿԱՊԱՏ ՊՐՈՖԻԼԱԿՈՐ ԹԻԹԵՂԻՑ ՆԱԽԱՏԵՍՎԱԾ Է ԱՄՐԱՑՆԵԼ ԻՆՔՆԱԿՏՐՈՂ ՊՏՈՒՏԱԿՆԵՐՈՎ

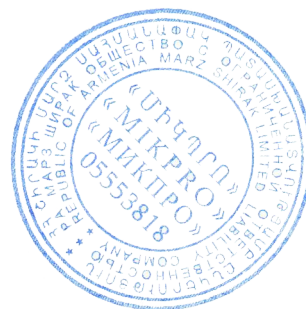


ՀԱՆԳՈՒՅՑՆԵՐ


ՀԱՆԳՈՒՅՑ -1

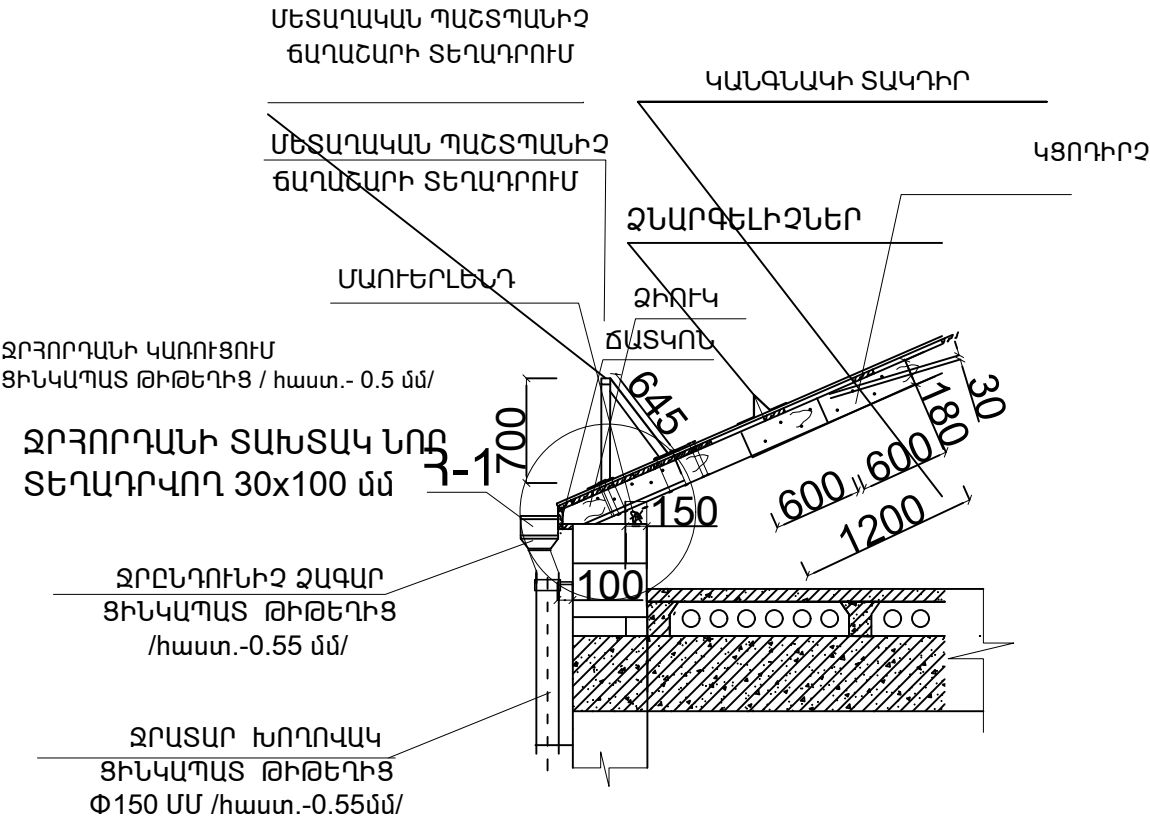



ՀԱՆԳՈՒՅՑ -2

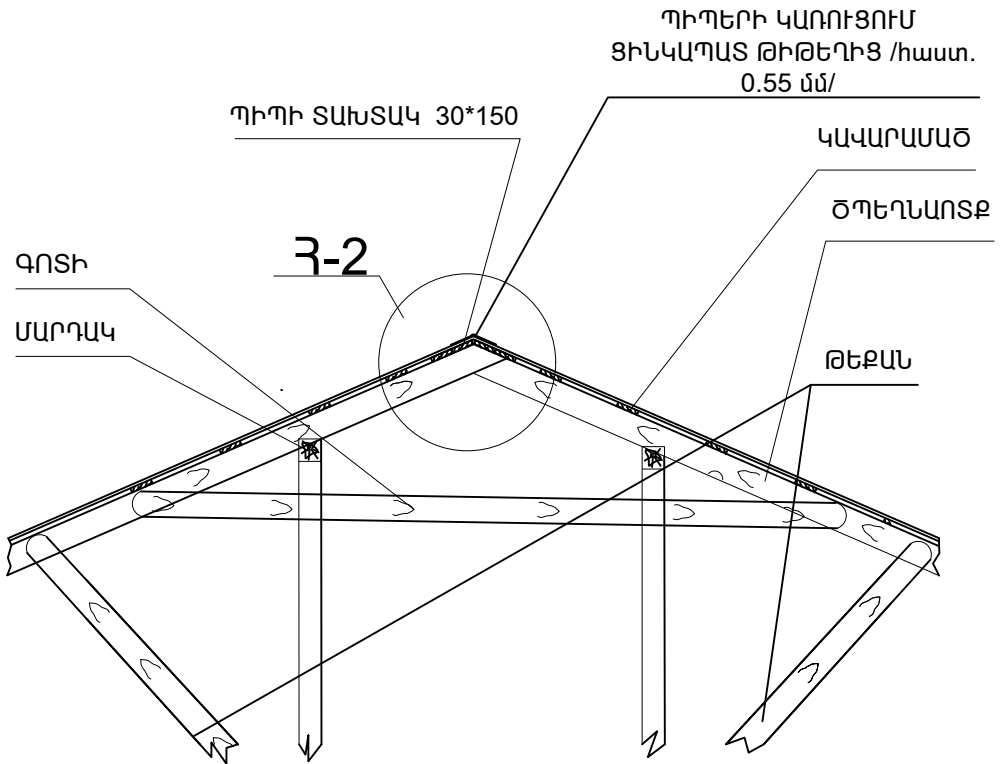

ՀԱՆԳՈՒՅՑ -3

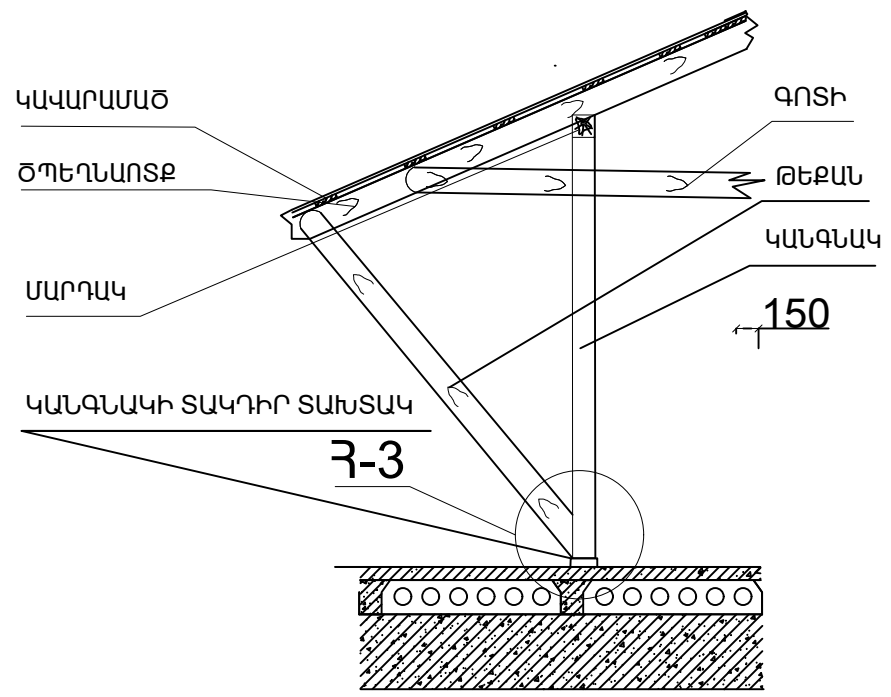


ՀԱՆԳՈՒՅՑ -4

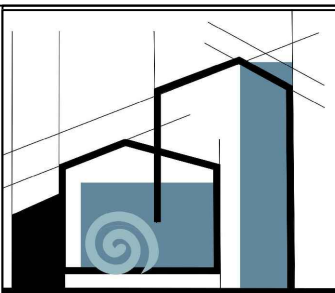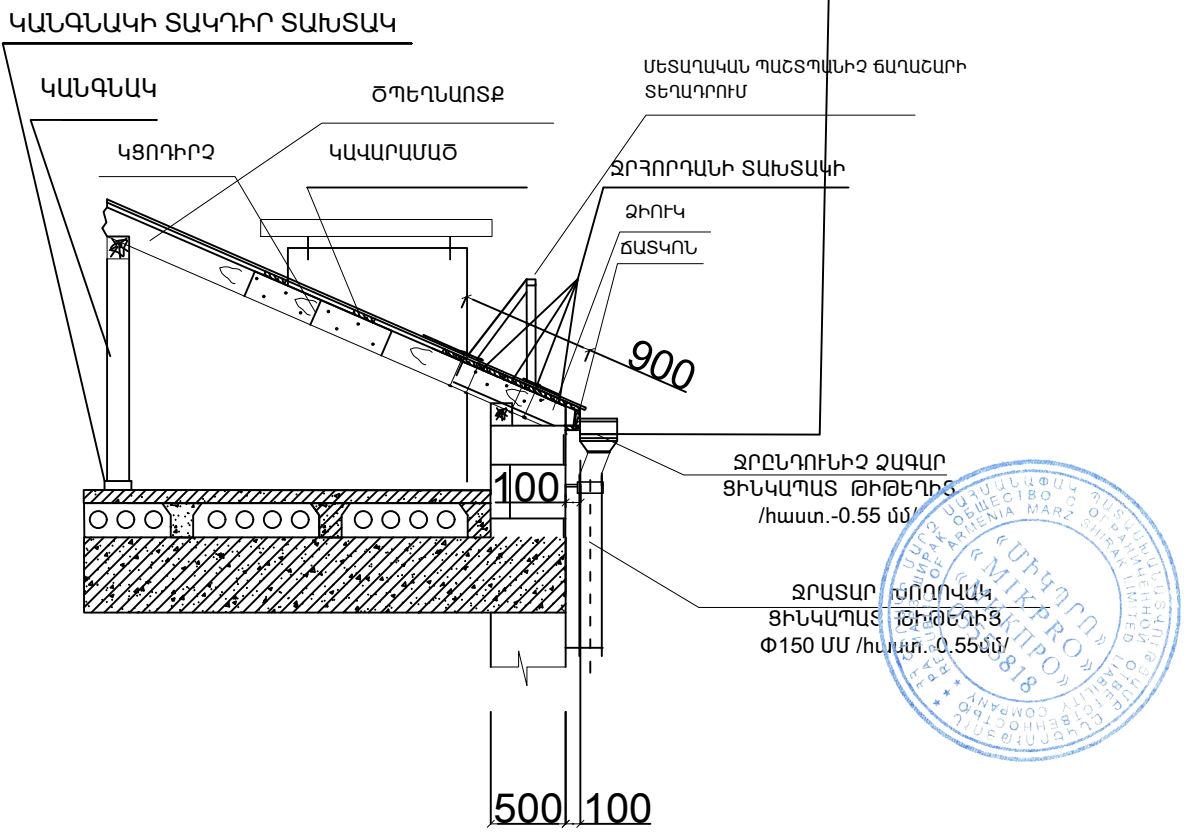

«ՄԻԿՊՐՈ» ՍՊԸ		
Տնօրեն		
Ա. Միքայելյան		
ՆԳՃ		
Լ. Միկայելյան		
Նախագծեց		
Տ Վարդանյան		
ՃԱՐՏԱՐԱԴՊԵՏԱՇԽԱՐԱՐԱԿԱՆ ՄԱՍ		
Անվանումը		
ՀՀ Լոռու մարզի Ալավերդի համայնքի Ալավերդի քաղաքի համայնքապետարանի վարչական շենքի տանիքի վերանորոգման աշխատանքների աշխատանքային նախագիծ		
Թերթի անվանումը		
ՀԱՆԳՈՒՅՑՆԵՐ		
ՓՈՒԼ	ԹԵՐԹ	ԹԵՐԹԵՐ
ԱՆ	ՃՇ-10	26

ՏԱՆԻՔ ԲԱՐՁՐԱՑՈՂ ՄՏՈՑԻ ԿՏՐՎԱԾՔ

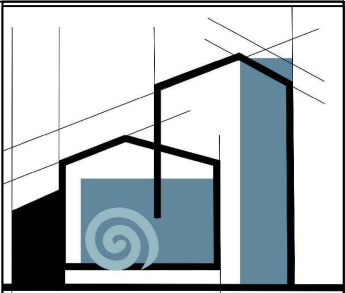

«ՄԻԿՐՈՆ» ՍՊԸ

Տնօրեն

Ա. Միքայելյան

ՆԳՃ

Լ. Միկայայան

Նախագծեց

Տ Վարդանյան

ՃԱՐՏԱՐԱՊԵՏԱՇԽԱՐԱՐԱԿԱՆ ՄԱՍ






Անվանումը

ՀՀ Լոռու մարզի Ալավերդի համայնքի Ալավերդի քաղաքի համայնքապետարանի վարչական շենքի տանիքի վերանորոգման աշխատանքային նախագիծ

Թերթի անվանումը


ՏԱՆԻՔ ԲԱՐՁՐԱՑՈՂ ՄՏՈՑԻ ԿՏՐՎԱԾՔ

ՓՈԽԼ	ԹԵՐԹ	ԹԵՐԹԵՐ
ԱՆ	ՃՇ-11	26

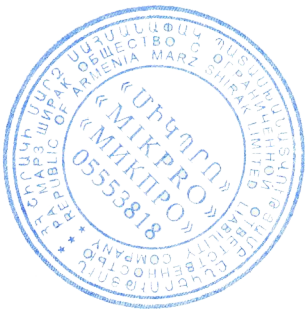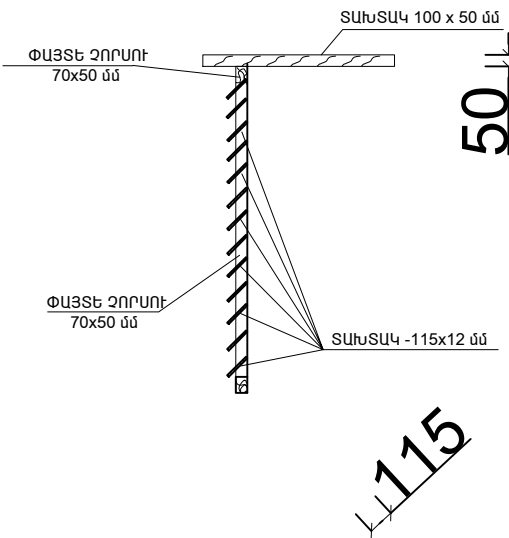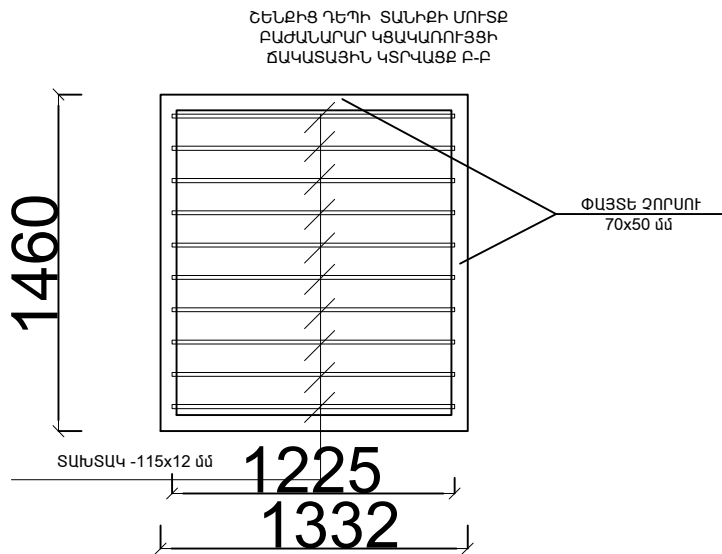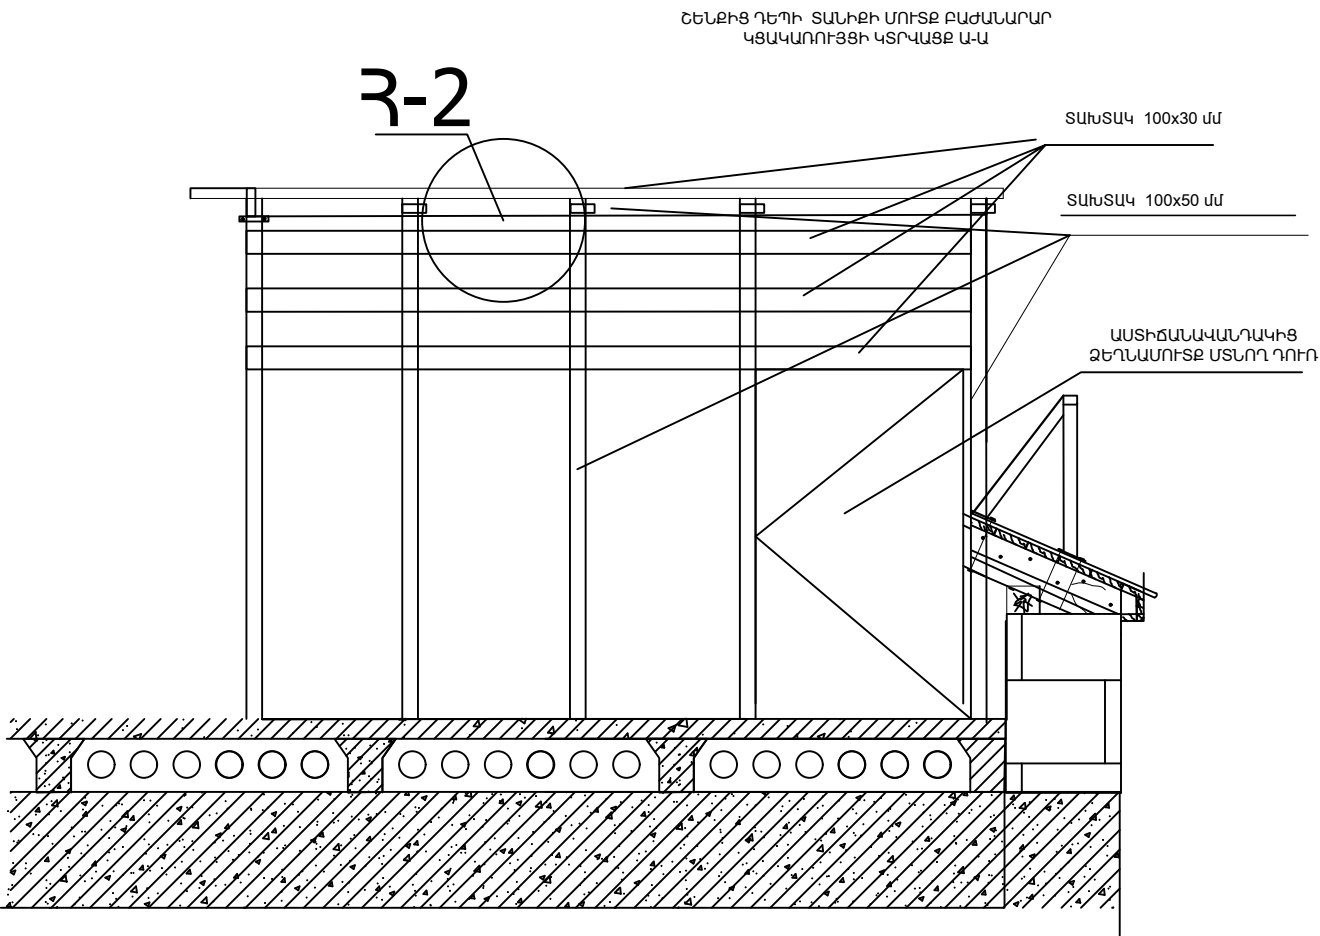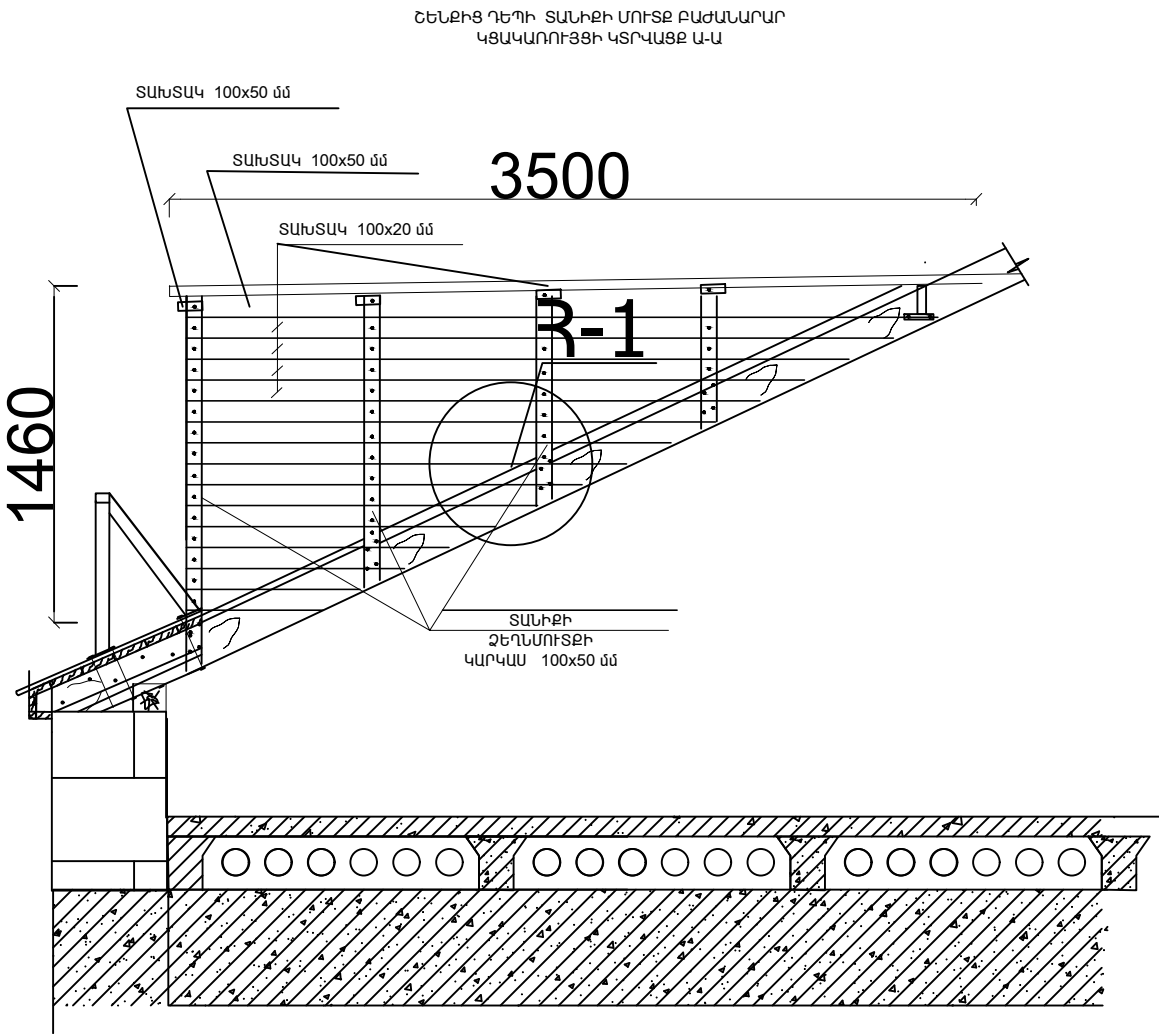


ՁԵՂՆԱՊԱՏՈՒՅԱՆԻ ԿՏՐՎԱԾՔ ԵՎ ՄԱՍՆԱԳԻՐ

ՁԵՂՆԱԼՈՒՄԱՍՈՒՏԻ ՓԱՅՏԵ ՇԵՐՏԱՓԵՂԿ ՇՓ -1

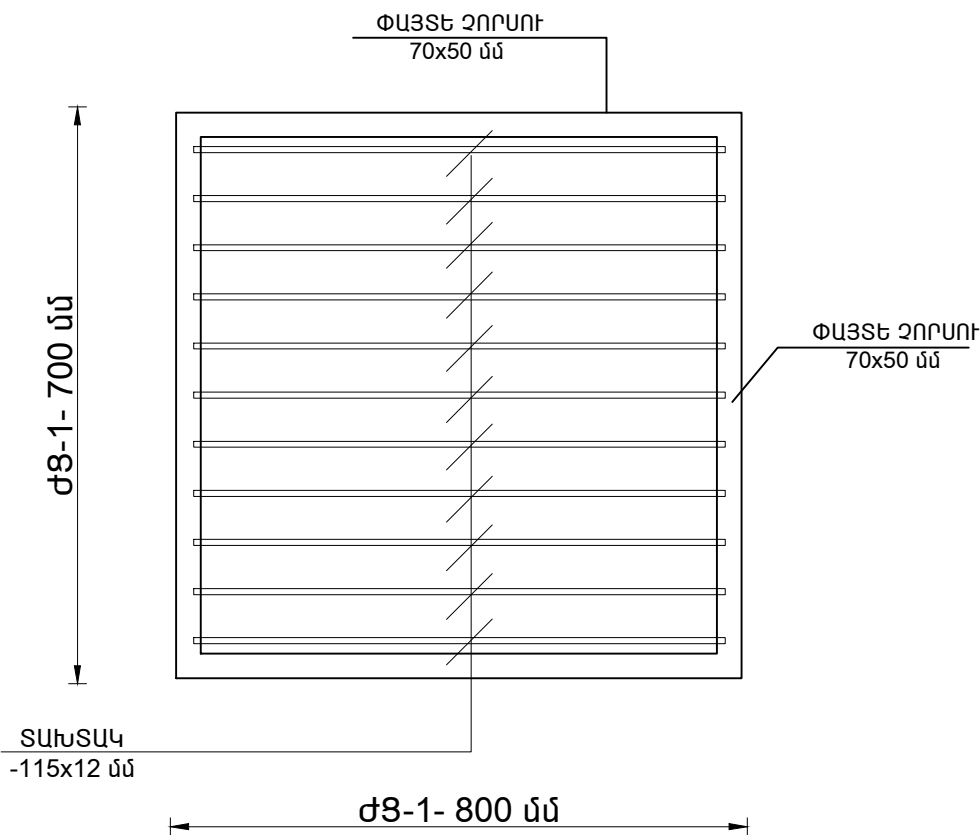


ՏԱՆԻՔԻ ՁԵՂՆԱԼՈՒՄԱՍՈՒՏԻ ՀԱՏՈՒՅՑ

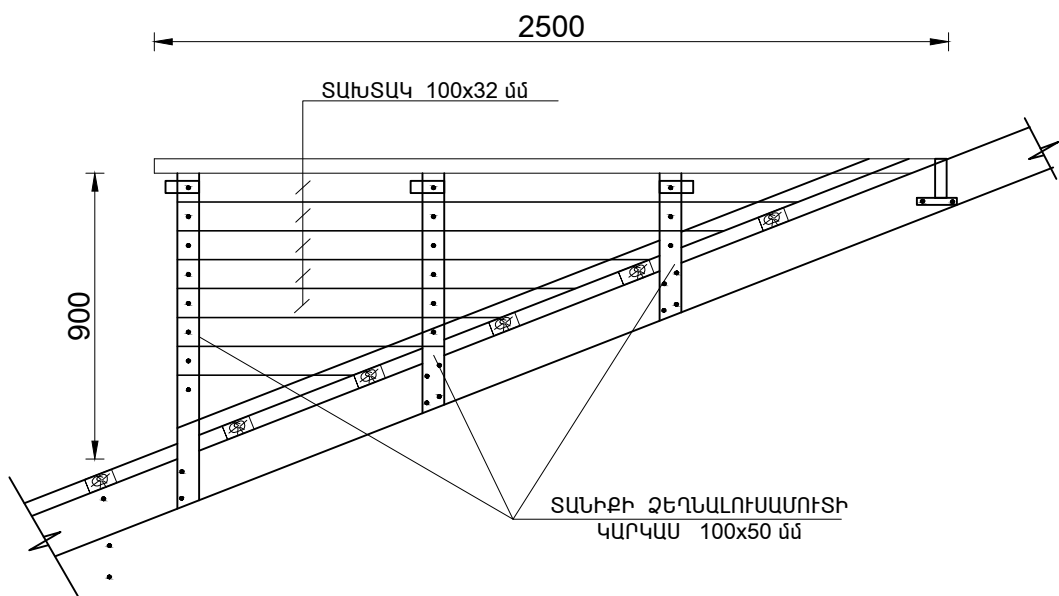



ԾԱՆՈԹՈՒԹՅՈՒՆ

1. ՏԱՆԻՔԱԾԱԾԿԻ ՓԱՅՏԵ ԿՈՆՍՏՐՈՒԿՑԻԱՆՆԵՐԸ ՄՇԱԿԵԼ ՀԱԿԱՆԵԽԻՉ ԵՎ ՀԱԿԱՅՐԴԵՀԱՅԻՆ ԼՈՒԾՈՒՅԹՆԵՐՈՎ : ՓԱՅՏԱՆՅՈՒԹԻ ՀԻԴՐՈՍԵԿՈՒՄԱՑՈՒՄԸ ԻՐԱԿԱՆԱՑՆԵԼ ԸՍՏ ԳՈՍՏ 7415-86 :

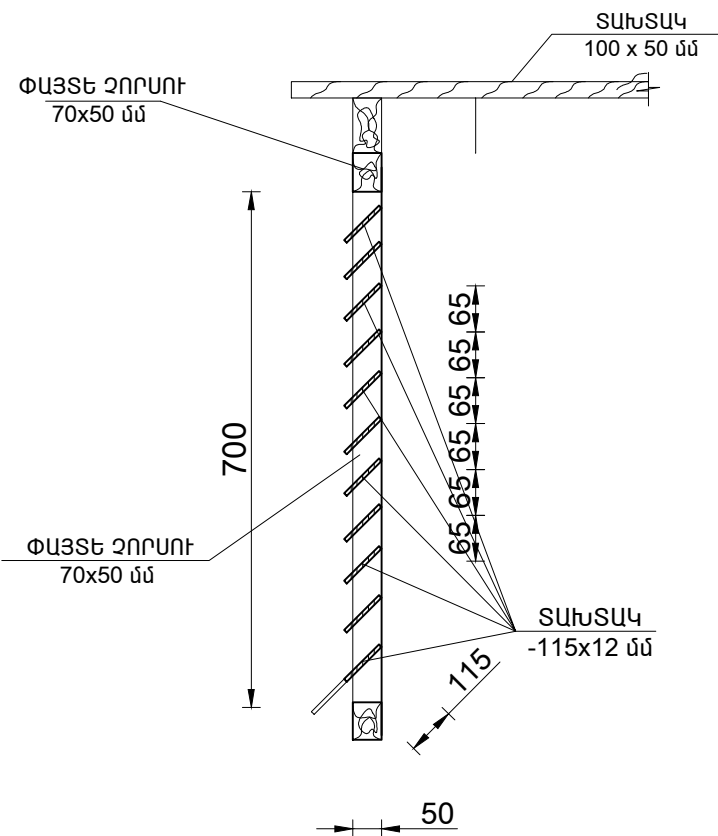

ՁԵՂՆԱԼՈՒՄԱՍՈՒՏԻ ՓԱՅՏԵ ՇԵՐՏԱՓԵՂԿ ՇՓ-1 ՆՅՈՒԹԵՐԻ ՄԱՍՆԱԳԻՐ

Հ /Հ	ԱՆՎԱՆՈՒՄԸ	ՄԵԿ ԷԼ-ՏԻ ԵՐԿԱՐՈՒԹՅՈՒՆԸ /մ/	ՔԱՆԱԿԸ /հատ/	ԸՆԴՀԱՆՈՒՐ ԵՐԿԱՐՈՒԹՅՈՒՆԸ /մ/	ԾԱՆՈԹՈՒԹՅՈՒՆ /4 ԺՑ-Ի ՀԱՄԱՐ/ /ԾԱՎԱԼԸ /մ³/
1.	ՉՈՐՍՈՒ 70x50մմ	0.80	2	1.6	0.025
2.	ՉՈՐՍՈՒ 70x50մմ	0.70	2	1.4	0.025
3.	ՏԱԽՏԱԿ -115x12 մմ	0.78	8	6.24	0.035
4.	ՓԱՅՏԵ ԷԼԵՄԵՆՏՆԵՐԻ ՅՈՒՂԱՆԵՐԿՈՒՄ -				6.50 մ²
5.	ԾԽՆԻՆԵՐԻ ՏԵՂԱԴՐՈՒՄ -				8 հատ

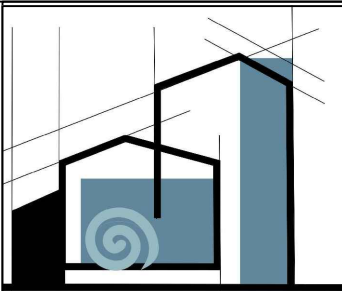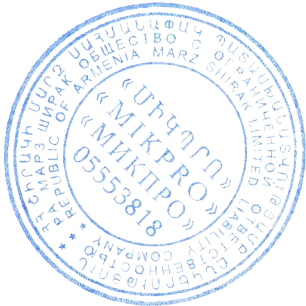

«ՄԻԿՐՈ» ՍՊԸ

Տնօրեն

Ա. Միքայելյան

ՆԳՃ

Լ. Միկայելյան

Նախագծեց

Տ Վարդանյան

ՃԱՐՏԱՐԱՊԵՏԱԾԻՆԱՐԱՐԱԿԱՆ ՄԱՍ

Անվանումը

ՀՀ Լոռու մարզի Ալավերդի համայնքի Ալավերդի քաղաքի համայնքապետարանի վարչական շենքի տանիքի վերանորոգման աշխատանքների նախագիծ

Թերթի անվանումը

ՁԵՂՆԱՊԱՏՈՒՅԱՆԻ ԿՏՐՎԱԾՔ ԵՎ ՄԱՍՆԱԳԻՐ

ՓՈՒԼ

ԱՆ

ԾԸ-12



ԹԵՐԹԵՐ

26


ՑԻՆԿԱՊԱՏ ՊՐՈՖԻԼԱՎՈՐ ԹԻԹԵՂԻ ԱՄՐԱՑՄԱՆ
ՀԱՆԳՈՒՅՑ: ԿՏՐՎԱԾՔ Ա-Ա ՀԱՆԳՈՒՅՑ «Ա»:

ՑԻՆԿԱՊԱՏ ՊՐՈՖԻԼԱՎՈՐ ԹԻԹԵՂԻ ԱՄՐԱՑՄԱՆ ՀԱՆԳՈՒՅՑ

ԿՏՐՎԱԾՔ Ա-Ա

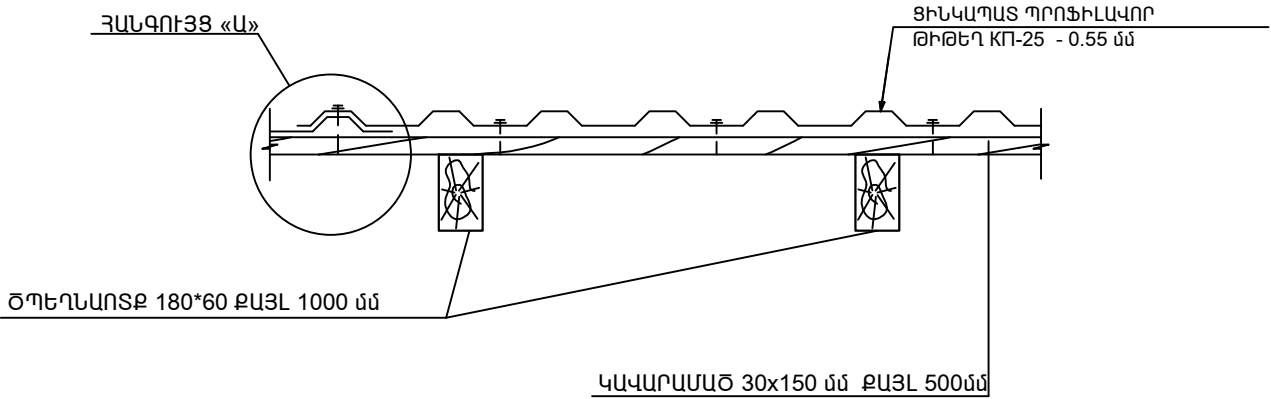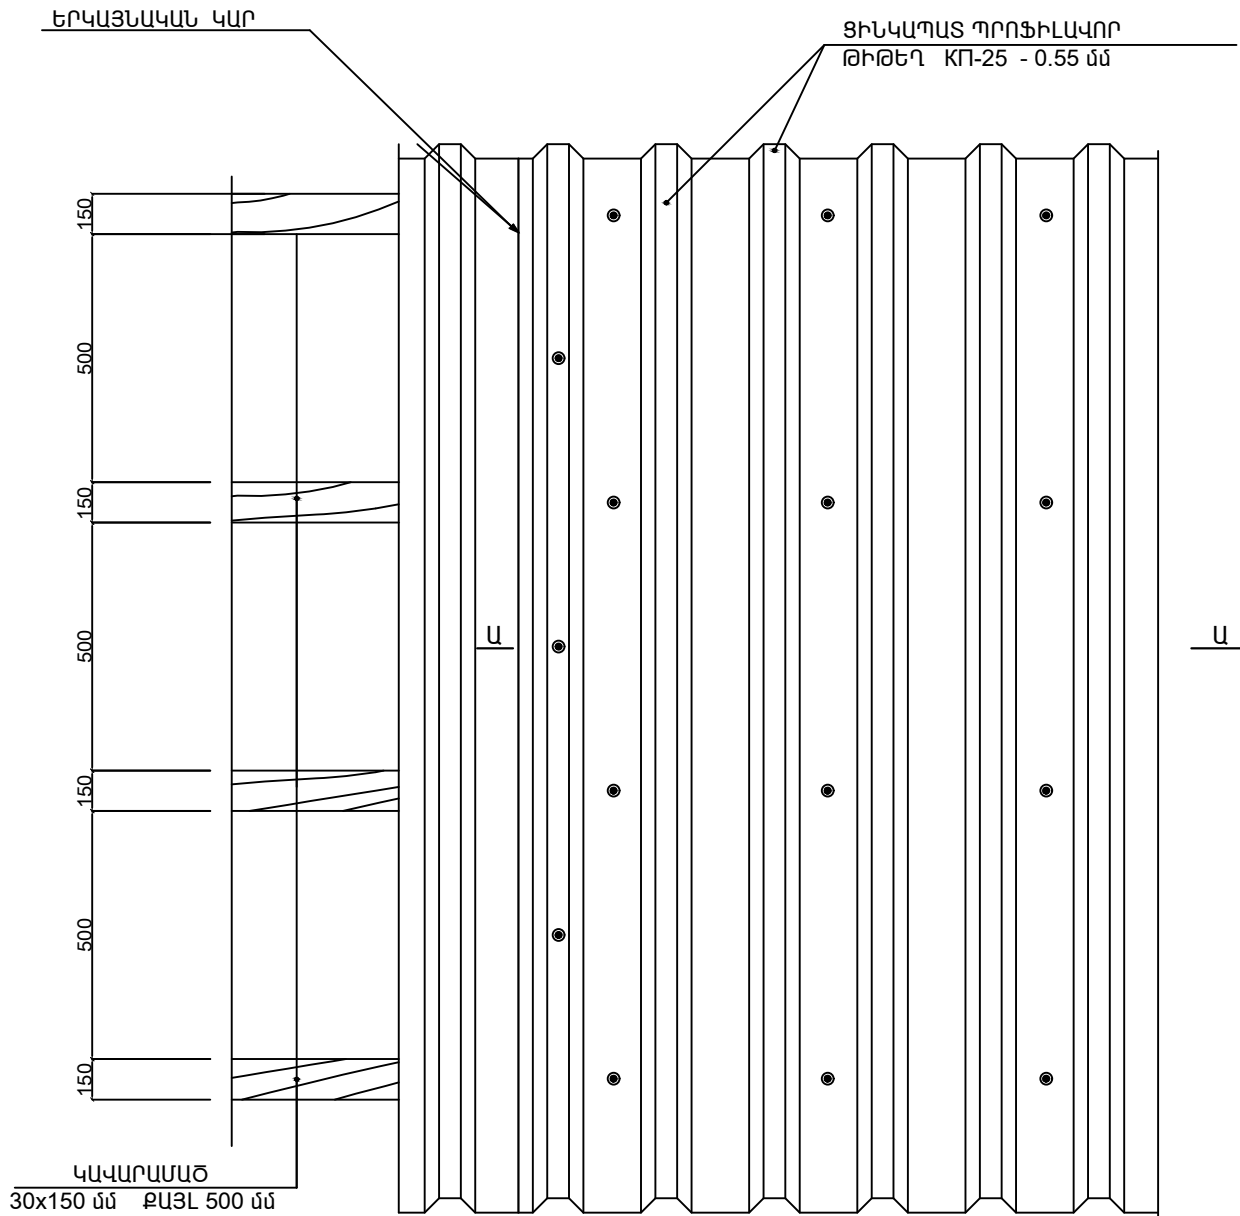


ՀԱՆԳՈՒՅՑ «Ա»

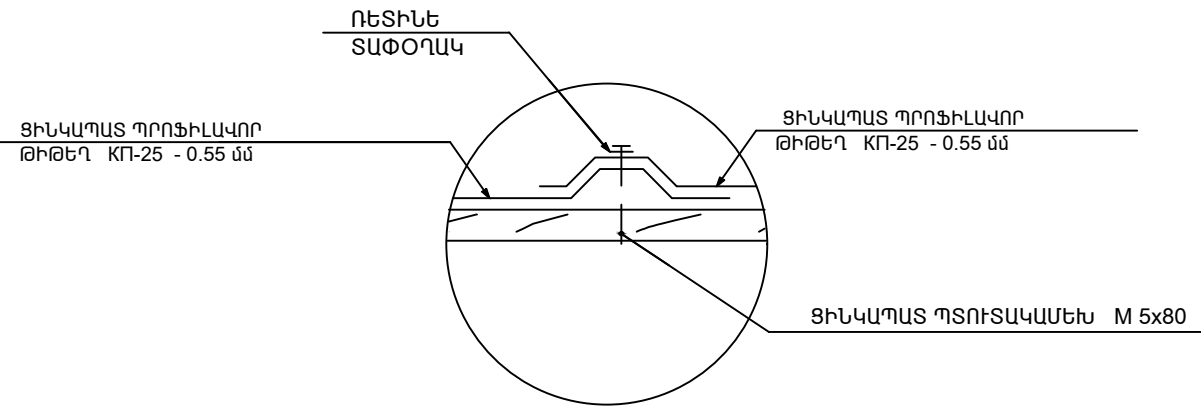


ԾԱՆՈԹՈՒԹՅՈՒՆ

- ՏԱՆԻՔԻ ԱՄԲՈՂՋ ՓԱՅՏԱՆՅՈՒԹԸ ՀԱԿԱՍԵՊՏԻԿԱՑՆԵԼ ԵՎ ՄՇԱԿԵԼ ՀԱԿԱՅՐԴԵՀԱՅԻՆ ԼՈՒԾՈՒՅԹՈՎ;
- ՏԱՆԻՔԻ ԾԱԾԿՈՒՅԹԸ ՑԻՆԿԱՊԱՏ ՊՐՈՖԻԼԱՎՈՐ ԹԻԹԵՂԻՑ ՆԱԽԱՏԵՍՎԱԾ Է ԱՄՐԱՑՆԵԼ ԻՔՆԱԿՏՐՈՂ ՊՏՈՒՏԱԿՆԵՐՈՎ;
- ՀԵՂՅՈՒՄԱՅԻՆ ՄԻԱՑՈՒՄՆԵՐՈՒՄ ՏԱՓՕՂԱԿՆԵՐԻ ԵՎ ՀԱԿԱՄԱՆԵԿՆԵՐԻ ՏԵՂԱԴՊՈՒՄԸ ՊԱՐՏԱԴԻՐ Է:

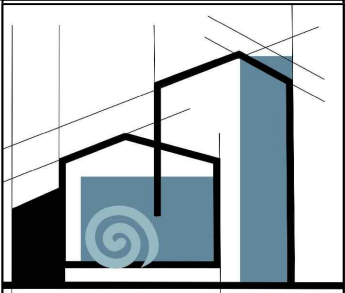


«ՄԻԿՐՈՆ» ՍՊԸ		
Տնօրեն		
Ա. Միքայելյան		
ՆԳՃ		
Լ. Միսայան		
Նախագծեց		
Տ Կարդանյան		
ՃԱՐՏԱՐԱԴԵՏԱՇԻՆԱՐԱՐԱԿԱՆ ՄԱՍ		
Անվանումը		
ՀՀ Լոռու մարզի Ալավերդի համայնքի Ալավերդի քաղաքի համայնքապետարանի վարչական շենքի տանիքի վերանորոգման աշխատանքների աշխատանքային Նախագիծ		
Թերթի անվանումը		
ՑԻՆԿԱՊԱՏ ՊՐՈՖԻԼԱՎՈՐ ԹԻԹԵՂԻ ԱՄՐԱՑՄԱՆ ՀԱՆԳՈՒՅՑ: ԿՏՐՎԱԾՔ Ա-Ա ՀԱՆԳՈՒՅՑ «Ա»:		
ՓՈՒԼ	ԹԵՐԹ	ԹԵՐԹԵՐ
ԱՆ	ՃՇ-13	26

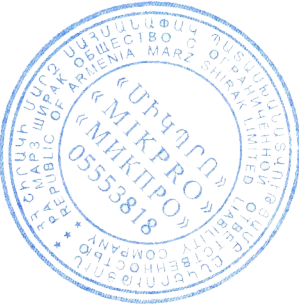


ՀԱՏՎԱԾ ՏԱՆԻՔԻ ՀԱՏԱԿԱԳԾԻՑ:
ՁՆԱՐԳԵԼԻՉՆԵՐԻ ՏԵՂԱԴՐՄԱՆ ՀԱՆԳՈՒՅՑ:

ՀԱՏՎԱԾՔ ՏԱՆԻՔԻ ՀԱՏԱԿԱԳԾԻՑ

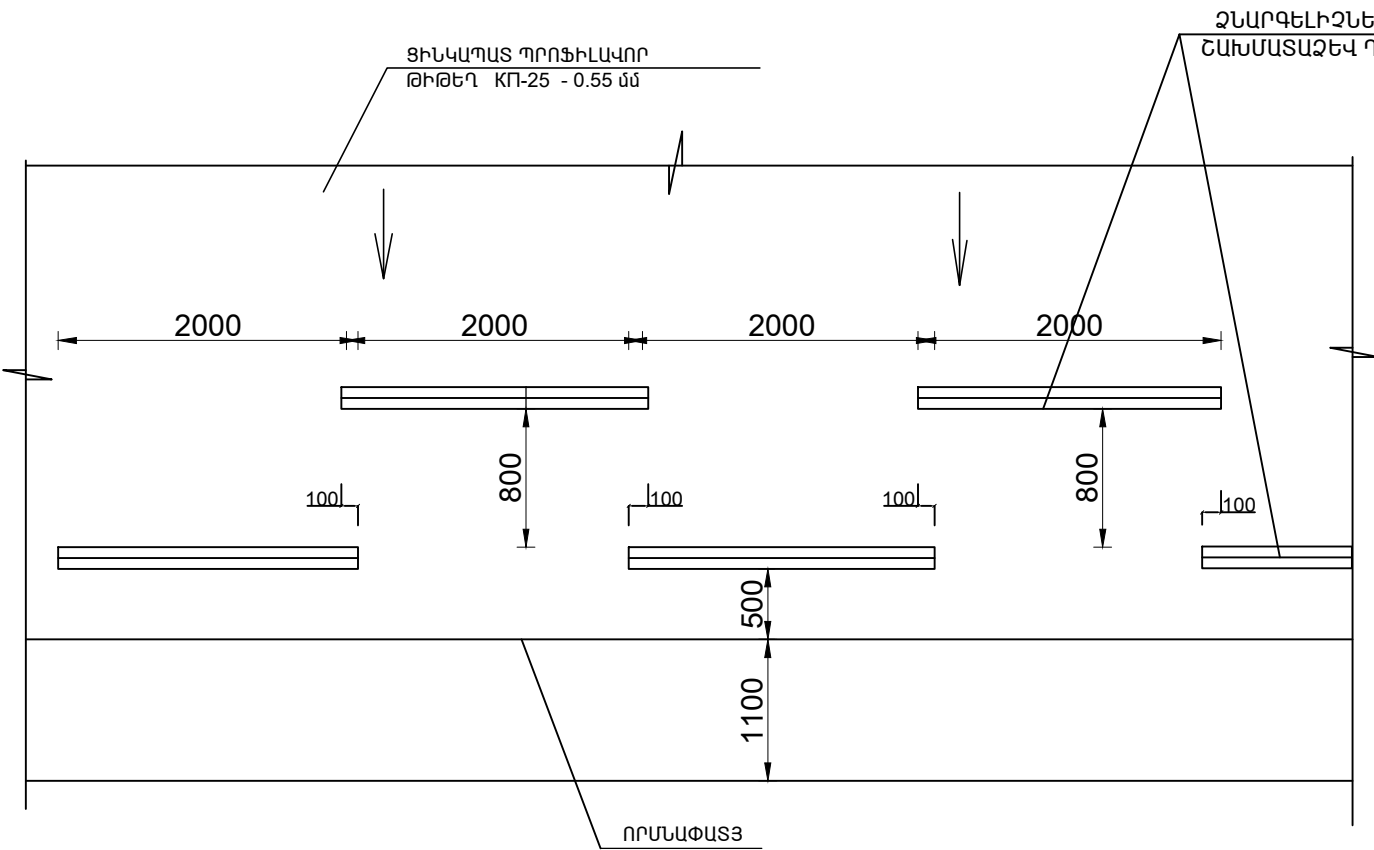


ՁՆԱՐԳԵԼԻՉՆԵՐ

ՁՆԱՐԳԵԼԻՉՆԵՐ ՑԻՆԿԱՊԱՏ ԹԻԹԵՂԻՑ /հաստ.-0.55մմ/

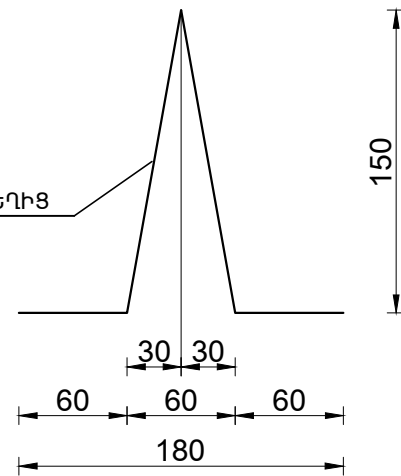


ՁՆԱՐԳԵԼԻՉՆԵՐԻ ՏԵՂԱԴՐՄԱՆ ՀԱՆԳՈՒՅՑ

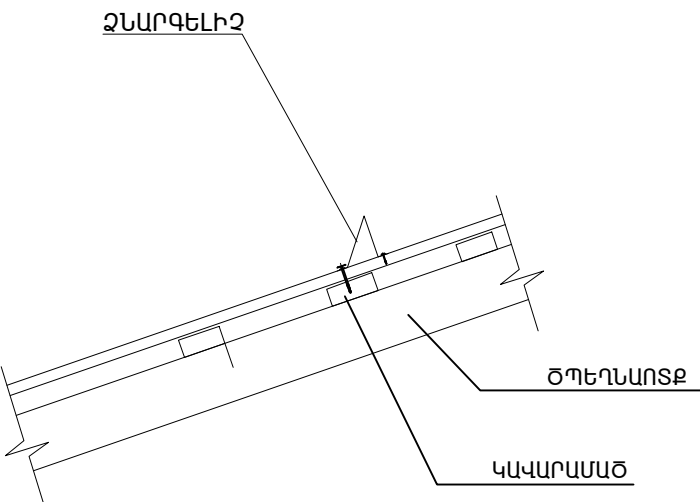


ԾԱՆՈԹՈՒԹՅՈՒՆ


1. ՏԱՆԻՔՈՒՄ ԿԱՌՈՒՑՎՈՂ ՁՆԱՐԳԵԼԻՉՆԵՐ / ՑԻՆԿԱՊԱՏ ԹԻԹԵՂԻՑ հաստ. 0.5 մմ / ԱՄՐԱՑՆԵԼ ՏԱՆԻՔԱԾԱԾԿՈՒՅԹԻՆ / ՑԻՆԿԱՊԱՏ ՊՐՈՖԻԼԱՎՈՐ ԹԻԹԵՂԻՑ / հաստ. 0.55 մմ / ԻՆՔՆԱՊԱՐՈՒՐԱԿՎՈՂ ՊՏՈՒՏԱԿՈՎ Փ 8 /ՄԻԱՅՆ ՓԱՅՏԵ ԿԱՎԱՐԱՄԱԾԻՆ/ :

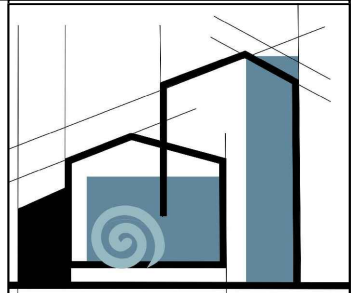

«ՄԻԿՊՐՈ» ՍՊԸ		
Տնօրեն		
Ա. Միքայելյան		
ՆԳՃ		
Լ. Միկայելյան		
Նախագծեց		
Տ Վարդանյան		
ՃԱՐՏԱՐԱՊԵՏԱԾԻՆԱՐԱՐԱԿԱՆ ՄԱՍ		
Անվանումը		
ՀՀ Լոռու մարզի Ալավերդի համայնքի Ալավերդի քաղաքի համայնքապետարանի վարչական շենքի տանիքի վերանորոգման աշխատանքների նախագիծ		
Թերթի անվանումը		
ՀԱՏՎԱԾ ՏԱՆԻՔԻ ՀԱՏԱԿԱԳԾԻՑ: ՁՆԱՐԳԵԼԻՉՆԵՐԻ ՏԵՂԱԴՐՄԱՆ ՀԱՆԳՈՒՅՑ:		
ՓՈՒԼ	ԹԵՐԹ	ԹԵՐԹԵՐ
ԱՆ	ՃՇ-14	26

ՀԱՆԳՈՒՅՑՆԵՐ, ՕԴԱՏԱՐ ՈՒՂԻՆԵՐԻ ԱՄՐԱՆԱՎՈՐՄԱՆ ԵՎ ԱՄՐԱՆԱԿՑՄԱՆ ԴՐՎԱԳ:

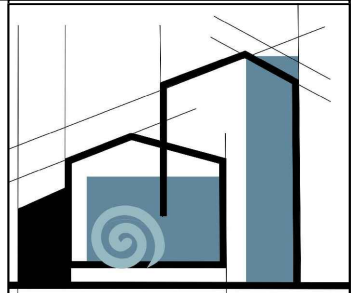

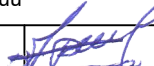«ՄԻԿՐՈՆ» ՍՊԸ	
Տնօրեն	
Ա. Միքայելյան	
ՆԳՃ	
Լ. Միսայան	
Նախագծեց	
Տ. Վարդանյան	

ՃԱՐՏԱՐԱՊԵՏԱՇԽԱՐԱՐԱԿԱՆ ՄԱՍ

Անվանումը

ՀՀ Լոռու մարզի Ալավերդի համայնքի Ալավերդի քաղաքի համայնքապետարանի վարչական շենքի տանիքի վերանորոգման աշխատանքների նախագիծ

Թերթի անվանումը

ՀԱՆԳՈՒՅՑՆԵՐ, ՕԴԱՏԱՐ ՈՒՂԻՆԵՐԻ ԿԱՌՈՒՑՈՒՄ ԱՄՐԱՆԱՎՈՐՄԱՆ ԵՎ ԱՄՐԱՆԱԿՑՄԱՆ ԴՐՎԱԳ:

ՓՈՒԼ	ԹԵՐԹ	ԹԵՐԹԵՐ
ԱՆ	ՃՇ-15	26

ՕԴԱՏԱՐ ՈՒՂԻՆԵՐԻ ԳԼԽԱՆՈՑԻ ԿԱՌՈՒՑՈՒՄ
ՑԻՆԿԱՊԱՏ ԹԻԹԵՂԻՑ /հաստ.- 0.55 մմ/

ՄԵՏԱՂԱԿԱՆ ԽՈՂՈՎԱԿ
40x40x3


ՇԵՐՏԱՊՈՂՊԱՏ.
/հաստ 2.0 մմլայն.50.0 մմ/

ԼՐԱՑՎՈՂ ՕԴԱՏԱՐ ՈՒՂԻՆԵՐ
ԹԵԹԵՎ ԲԵՏՈՆԵ ԲԼՈԿՆԵՐՈՎ
/հաստ 100 մմ

ԽԱՐԻՍԽ
Φ10A500C


ՕԴԱՏԱՐ ՈՒՂԻՆԵՐԻ ՀԱՏԱԿԱԳԻԾ

ՕԴԱՏԱՐ ՈՒՂԻՆԵՐԻ ԳԼԽԱՆՈՑԻ ԿԱՌՈՒՑՈՒՄ
ՑԻՆԿԱՊԱՏ ԹԻԹԵՂԻՑ /հաստ.- 0.55 մմ/

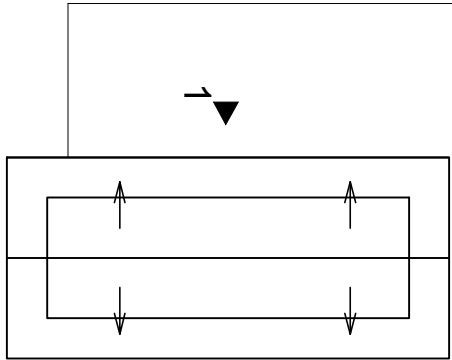


ԿՏՐՎԱԾՔ 2-2

Φ 8 A - I
ՔԱՅԼԸ 600 մմ

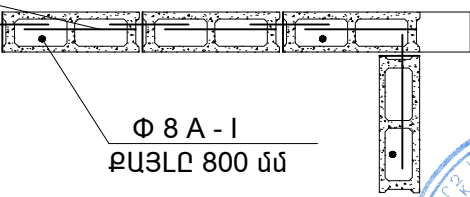

Φ 8 A - I
ՔԱՅԼԸ 800 մմ

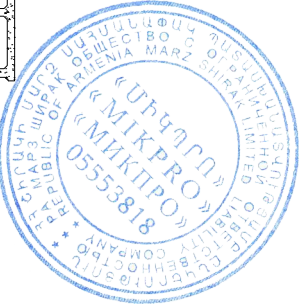

ԱՄՐԱՑՆԵԼ ԵՌԱԿՑՈՒՄՈՎ

ԱՄՐԱՑՆԵԼ
ԴՅՈՒԲԵԼ ՄԵԽՈՎ

2000

ԳՈՅ.ՈՒՆԵՑՈՂ ՕԴԱՏԱՐ
ՈՒՂԻՆԵՐ


ԿՏՐՎԱԾՔ 1-1

ՕԴԱՏԱՐ ՈՒՂԻՆԵՐԻ ԳԼԽԱՆՈՑԻ ԿԱՌՈՒՑՈՒՄ
ՑԻՆԿԱՊԱՏ ԹԻԹԵՂԻՑ /հաստ.- 0.55 մմ/

ՄԵՏԱՂԱԿԱՆ ԽՈՂՈՎԱԿ
40x40x3

ՕԴԱՏԱՐ ՈՒՂԻՆԵՐ

ՄԵՏԱՂԱԿԱՆ ԽՈՂՈՎԱԿ
40x40x3

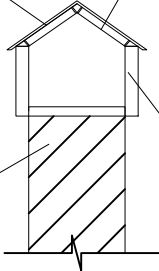


ՏԱՆԻՔԻ ՊԱՇՏՊԱՆԻՉ ՃԱՂԱՇԱՐ

ՏԵՍՔ ԴԻՄԱՑԻՑ




ԿԵՏԱՅԻՆ ԵՌԱԿՑՈՒՄ

ՊՈՂՂ. ՈՒՂԿ. ԽՈՂ.
40x60x3մմ

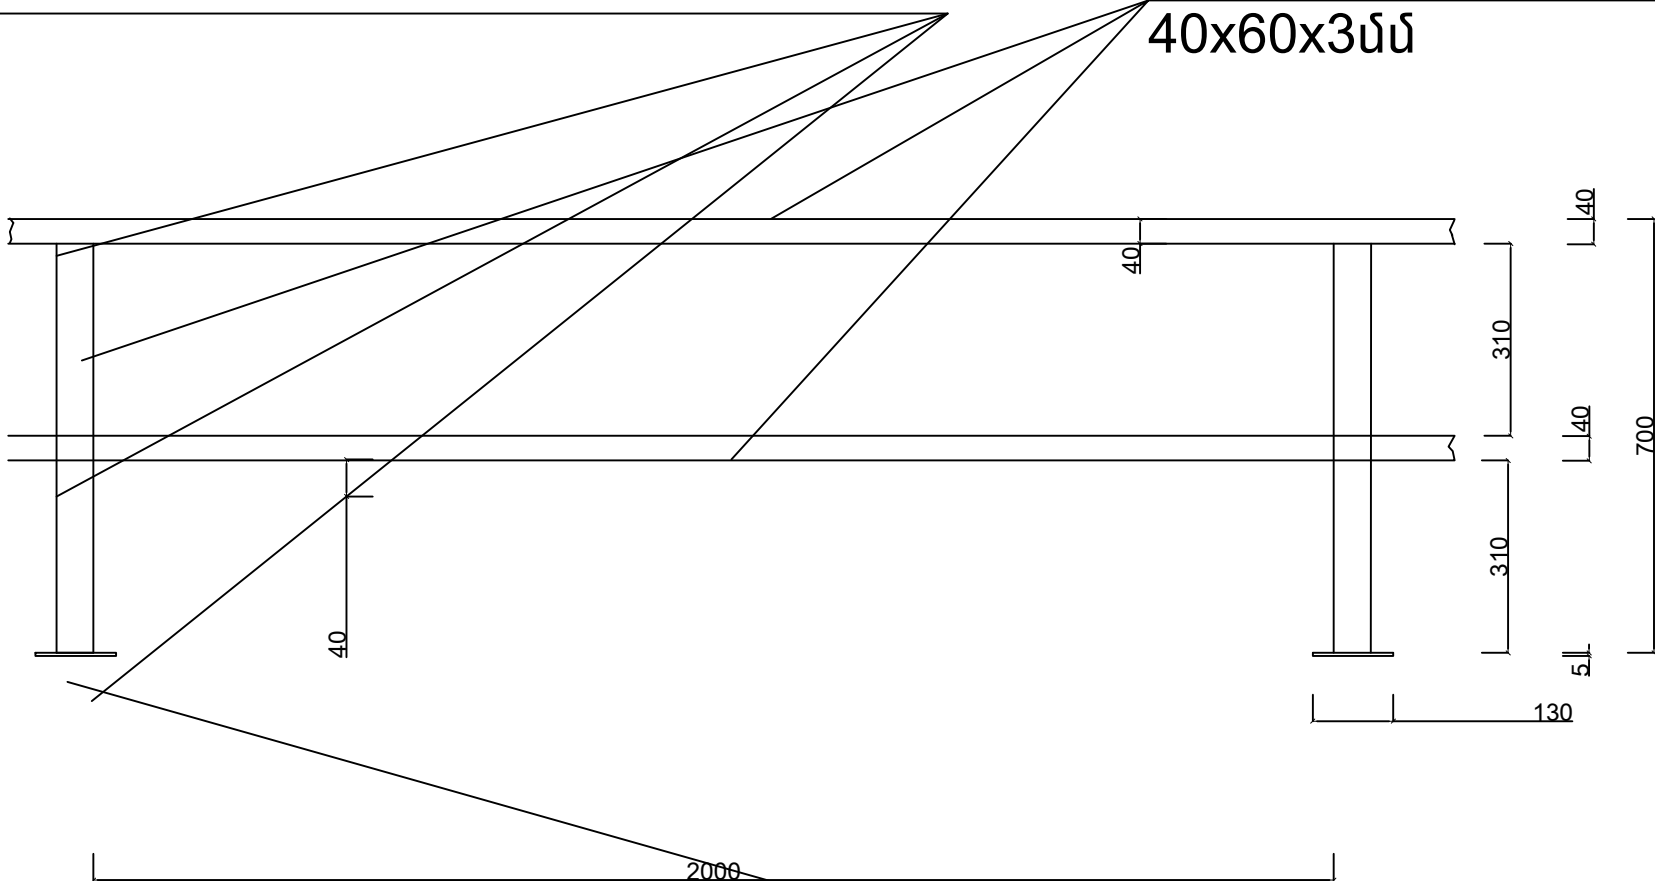

ՄԻՏԱՂԱԿԱՆ ԹԻԹԵՂ 100*130*5

ՏԵՍՔ ԿՈՂՔԻՑ

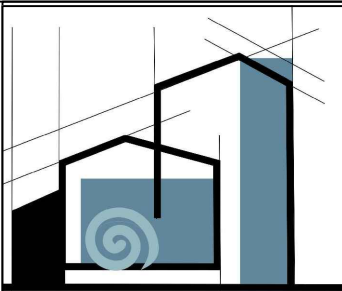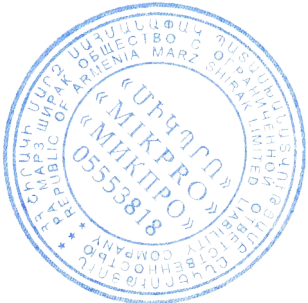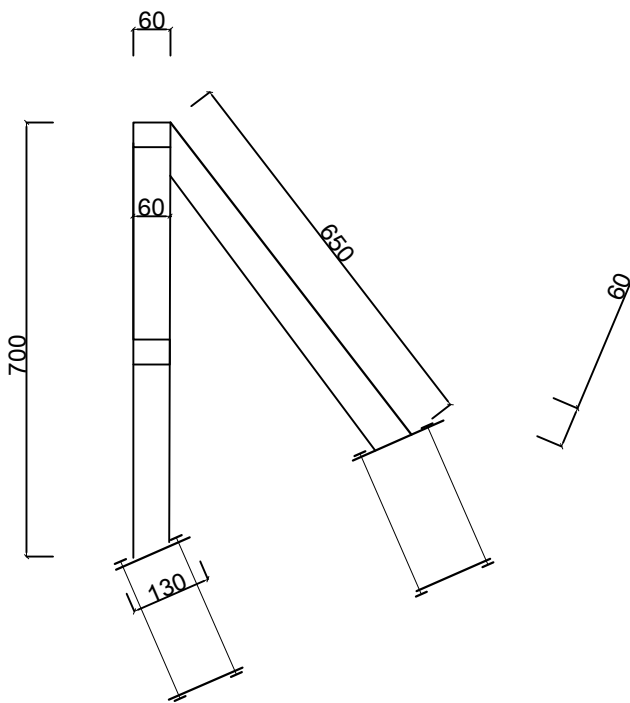

«ՄԻԿՊՐՈ» ՍՊԸ

Տնօրեն

Ա. Միքայելյան

ՆԳՃ

Լ. Միկայելյան

Նախագծեց

Տ. Վարդանյան

ՃԱՐՏԱՐԱՊԵՏԱՇԽԱՐԱՐԱԿԱՆ
ՄԱՍ

Անվանումը


ՀՀ Լոռու մարզի Ալավերդի
համայնքի Ալավերդի քաղաքի
համայնքապետարանի
վարչական շենքի տանիքի
վերանորոգման
աշխատանքների
նախագիծ

Թերթի անվանումը

ՏԱՆԻՔԻ ՊԱՇՏՊԱՆԻՉ
ՃԱՂԱՇԱՐԻ

ՓՈՒԼ	ԹԵՐԹ	ԹԵՐԹԵՐ
ԱՆ	ՃՇ-16	26

ՏԱՆԻՔԻ ՋԵՐՄԱՄԵԿՈՒՄԱՑՄԱՆ ՄԱՍՆԱԳԻՐ

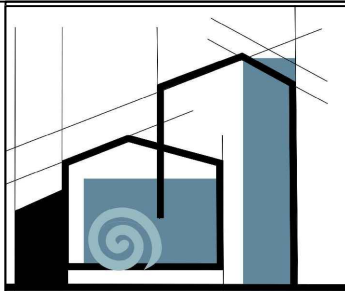

«ՄԻԿՊՐՈ» ՍՊԸ

Տնօրեն

Ա. Միքայելյան

ՆԳՃ

Լ. Միկայայան

Նախագծեց

Տ Վարդանյան

ՃԱՐՏԱՐԱՊԵՏԱԾԻՆԱՐԱՐԱԿԱՆ ՄԱՍ

Անվանումը

ՀՀ Լոռու մարզի Ալավերդի համայնքի Ալավերդի քաղաքի համայնքապետարանի վարչական շենքի տանիքի վերանորոգման աշխատանքների նախագիծ

Թերթի անվանումը

ՏԱՆԻՔԻ
ՋԵՐՄԱՄԵԿՈՒՄԱՑՄԱՆ
ՄԱՍՆԱԳԻՐ


ՓՈՒԼ	ԹԵՐԹ	ԹԵՐԹԵՐ
ԱՆ	ՃՇ-17	26

Տանիք				
ԱՆՎԱՆՈՒՄԸ	ՀԱՏԱԿԻ ՀԱՏՈՒՅԹ	ՇԵՐՏԵՐ ԱՆՎԱՆՈՒՄԸ ԵՎ ՀԱՍՏՈՒԹՅՈՒՆԸ	ՄԱԿԵՐԵՍ մ²	ԳՈՅՈՒԹՅՈՒՆ ՈՒՆԵՑՈՂ ՇԻՆԱՐԱՐԱԿԱՆ ԱՂԲԻ ՄԱՔՐՈՒՄ մ³
Տանիք -(1)		Փքեցված պեռլիտե ավազով և խճով լցնված պարկերի՝ Պոլիէթիլենային թաղանթ՝ Հարթեցնող շերտ, ց/ա՝ 250մմ 2 շերտ 30-50մմ	468.80 մ²	95.0 մ³

- Փքեցված պեռլիտե ավազը պետք է տանիքում տեղադրել պարկերով,
- Պարկերի կյուրերը պետք է պատրաստված լինեն պոլիէթիլենային թաղանթներից,
որոնք դիմակայում են խոնավության ներթափանցմանը [ГОСТ 17811]:
- Փքեցված պեռլիտե ավազով և խճով լցնված պարկերի [GOST 10832-96]
ջերմահաղորդականության գործակիցը պետք է լինի 0.065-0.072 Վտ/մ²Կ միջակայքում, իսկ խտությունը՝ 35-45կգ/մ3
- Փքեցված պեռլիտե ավազով և խճով լցնված պարկերի հաստությունը պետք է լինի 25սմ:
- Ջերմամեկուսացման մակերես քառ 464.80 մ²



ԾՊԵՂՆԻ ԿԱՌՈՒՑՄԱՆ ՆՅՈՒԹԵՐԻ ՄԱՍՆԱԳԻՐ ՄԱՍ-1

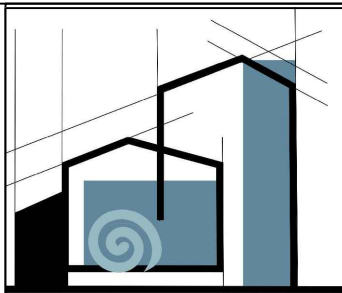

h/h	ՆՅՈՒԹԻ ԾԱԽՍԻ ՄԱՍՆԱԳԻՐ	Չ/Մ	
		հաւտ	մ²
	ՏԱՆԻՔԻ ԿԱՌՈՒՑՑՈՒՄ		
1	ՏԱՆԻՔԻ ՆՈՐ ՀԻՄԱԿՄԱԽՔԻ ՏԵՂԱԴՐՈՒՄ ԿԱՆԳՆԱԿԻ ՏԱԿԴԻՐ 60*300*6000	24	144գծմ
2	ԿԱՆԳՆԱԿՆԵՐԻ ՏԵՂԱԴՐՈՒՄ 150*150*3000	38	114գծմ
3	ԿԱՆԳՆԱԿՆԵՐԻ ՏԵՂԱԴՐՈՒՄ 150*150*1500	60	90գծմ
4	ՄԱՌԻԵՐԼԵՆԴ ՏԵՂԱԴՐՈՒՄ 150*150*6000	16	96գծմ
5	ՄԱՐԴԱԿՆԵՐԻ ՏԵՂԱԴՐՈՒՄ 150*150*6000	24	144գծմ
6	ԹԵՔԱՆՆԵՐԻ ՏԵՂԱԴՐՈՒՄ 60*180*3000	30	90գծմ
7	ԳՈՏԻՆԵՐԻՆԵՐԻ ՏԵՂԱԴՐՈՒՄ 60*180*3000	30	90գծմ
8	ԾՊԵՂՆԱԿՈՏՔԻ ՏԵՂԱԴՐՈՒՄ 60*180*6000	87	522գծմ
9	ԾՊԵՂՆԱԿՈՏՔԻ ԿՑՈՐԴԻ ՏԵՂԱԴՐՈՒՄ 60*180*2000	65	130գծմ
10	ԾՊԵՂՆԱԿՈՏՔԻ ԿՑՈՐԴԻ ԱՄՐԱՑՆՈՂ ՏԱԽՏԱԿ 50*180*1200	130	156գծմ
11	ՁԻՈՒԿԻ ՏԱԽՏԱԿ 50*150*1000	105	105գծմ
12	ՃԱՏԿՈՆ 30*150*6000	18	108գծմ
13	ՃԱՏԿՈՆ 30*100*6000	18	108գծմ
14	ԿԱՎԱՐԱՄԱԾԻ ՏԵՂԱԴՐՈՒՄ 30*150*6000 մմ	150	900գծմ
15	ՊԻՊԻ ՏԱԽՏԱԿԻ ՏԵՂԱԴՐՈՒՄ 30*150*6000 մմ	44	264գծմ
16	ԶՐՀՈՐԴԱՆԻ ՏԱԽՏԱԿԻ ՏԵՂԱԴՐՈՒՄ 30*150*6000 մմ	112	672գծմ
17	ՏԱՆԻՔԻ ՆՈՐ ՀԻՄԱԿՄԱԽՔԻ ՏԵՂԱԴՐՈՒՄ ԿԱՆԳՆԱԿԻ ՏԱԿԴԻՐ 60*200*3500	6	21գծմ
18	ՄԱՌԻԵՐԼԵՆԴ ՏԵՂԱԴՐՈՒՄ 150*150*3500	3	10,5գծմ
19	ՄԱՐԴԱԿՆԵՐԻ ՏԵՂԱԴՐՈՒՄ 150*150*3500	3	10,5գծմ
20	ԾՊԵՂՆԱԿՈՏՔԻ ՏԵՂԱԴՐՈՒՄ 60*180*3700	8	30գծմ
21	ԿԱՎԱՐԱՄԱԾԻ ՏԵՂԱԴՐՈՒՄ 30*150*6000 մմ	6	36գծմ
22	ԿԱՎԱՐԱՄԱԾԻ ՏԵՂԱԴՐՈՒՄ 30*150*1000 մմ	6	6գծմ
23	ԶՐՀՈՐԴԱՆԻ ՏԱԽՏԱԿԻ ՏԵՂԱԴՐՈՒՄ 30*150*6000 մմ	7	42գծմ
24	ԶՐՀՈՐԴԱՆԻ ՏԱԽՏԱԿԻ ՏԵՂԱԴՐՈՒՄ 30*150*1000 մմ		7գծմ
25	ՏԱՆԻՔԻ ԾԱԾԿՈՒՅԹԻ ՑԻՆԿԱՊԱՏ ՊՐՈՖԻԼԱՎՈՐ ԹԻԹԵՂ KՊ-25/ հաւտ. - 0.55 մմ/		600մ²
26	ՊԻՊԵՐԻ ԿԱՌՈՒՑՈՒՄ ՑԻՆԿԱՊԱՏ ԹԻԹԵՂԻՑ /հաւտ. 0 .5 մմ/ ԼԱՅՆ = 400 մմ		66գծմ
27	ԶՐՀՈՐԴԱՆԻ ԾԱԾԿՈՒՅԹ ՑԻՆԿԱՊԱՏ ԹԻԹԵՂԻՑ /հաւտ. 0 .5 մմ/ ԼԱՅՆ = 1000 մմ		110գծմ
28	ՃԱՏԿՈՆԻ ԾԱԾԿՈՒՅԹ ՑԻՆԿԱՊԱՏ ԹԻԹԵՂԻՑ /հաւտ. 0 .5 մմ/ ԼԱՅՆ = 300 մմ		108գծմ
29	ԶՐՀՈՐԴԱՆԻ ՀԵՆԱԿՆԵՐԻ ՏԵՂԱԴՐՈՒՄ ՈՈՄԲԻԿՆԵՐԻՑ ՏԱՆԻՔԻ ՑԻՆԿԱՊԱՏ ԹԻԹԵՂԻՑ / հաւտ.- 0.5 մմ/	110	
30	ՁՆԱՐԳԵԼԻՉՆԵՐԻ ԿԱՌՈՒՑՈՒՄ ՑԻՆԿԱՊԱՏ ԹԻԹԵՂԻՑ /հաւտ.- 0.5 մմ /	49	98գծմ
31	ԶՐԱՏԱՐ ԽՈՂՈՎԱԿՆԵՐԻ ՏԵՂԱԴՐՈՒՄ ՑԻՆԿԱՊԱՏ ԹԻԹԵՂԻՑ Ø150 մմ /հաւտ.- 0.55 մմ/,		133գծմ
32	ՁԱԳԱՐՆԵՐԻ ՏԵՂԱԴՐՈՒՄ ՑԻՆԿԱՊԱՏ ԹԻԹԵՂԻՑ) /հաւտ.- 0.55 մմ/	12	
33	ԾՈՒՆԿԵՐԻ ՏԵՂԱԴՐՈՒՄ ՑԻՆԿԱՊԱՏ ԹԻԹԵՂԻՑ /հաւտ.- 0.55 մմ	12	
34	ԶՐԱՏԱՐ ԽՈՂՈՎԱԿՆԵՐԻ ՊԼԱՍՄԱՍԵ ԱՄՐԱՑՆՈՂ ԷԼԵՄԵՆՏՆԵՐԻ ՏԵՂԱԴՐՈՒՄ /ԳՈՐԾԱՐԱՆԱՅԻՆ ԱՐՏԱԴՐՈՒԹՅԱՆ ԽԱՍՈՒՏՆԵՐ	120	

«ՄԻԿՊՐՈ» ՍՊԸ

Տնօրեն

Ա. Միքայելյան

ՆԳՃ

Լ. Միկայելյան

Նախագծեց


Տ Վարդանյան

ՃԱՐՏԱՐԱՊԵՏԱՇԽԱՐԱՐԱԿԱՆ ՄԱՍ

Անվանումը

ՀՀ Լոռու մարզի Ալավերդի համայնքի Ալավերդի քաղաքի համայնքապետարանի վարչական շենքի տանիքի վերանորոգման աշխատանքների նախագիծ

Թերթի անվանումը

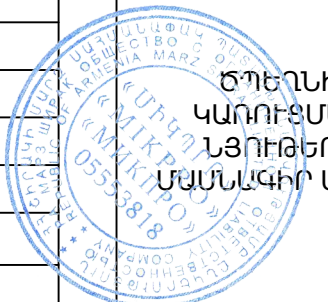


ԾՊԵՂՆԻ ԿԱՌՈՒՑՄԱՆ ՆՅՈՒԹԵՐԻ ՄԱՍՆԱԳԻՐ ՄԱՍ-1

ՓՈՒԼ	ԹԵՐԹ	ԹԵՐԹԵՐ
ԱՆ	ՃԸ-18	26

ԾՊԵՂՆԻ ԿԱՌՈՒՑՄԱՆ ՆՅՈՒԹԵՐԻ ՄԱՍՆԱԳԻՐ ՄԱՍ-2 ԵՎ
ՔԱՆԴՄԱՆ ԱՇԽԱՏԱՆՔՆԵՐԻ ՄԱՍՆԱԳԻՐ




h/h	ՆՅՈՒԹԻ ԾԱԽՍԻ ՄԱՍՆԱԳԻՐ		Չ/մ
		հատ	մ ² /զծմ
	ՏԱՆԻՔ ԲԱՐՁՐԱՑՈՂ ՄՏՈՑ		
1	ՏԱԽՏԱԿ 50*100		60զծմ
2	ՏԱԽՏԱԿ 50*70		6զծմ
3	ՏԱԽՏԱԿ 100*20		36զծմ
4	ՏԱԽՏԱԿ 115*12		16զծմ
5	ՁԵՂՆԱՍՈՒՏՔԻ ՏԱՆԻՔԻ ԵՐԵՍԴԱՏՈՒՄ ՑԻՆԿԱՊԱՏ ԹԻԹԵՂԻՑ /հաստ.- 0.55 մմ/		5մ ²
6	ՏԱՆԻՔԻ ԵՎ ՏԱՆԻՔ ԲԱՐՁՐԱՑՈՂ ԱՍՏԻՃԱՆԱԿԱՆԴԱԿԻ (ՀԱՆԳՈՒՅՑ-2) ԱՐՏԱՔԻՆ ՊԱՏԻ ՀՊՄԱՆ ՏԵՂՈՒՄ ԳՈԳՆՈՑԻ ԿԱՌՈՒՑՈՒՄ ՑԻՆԿԱՊԱՏ ԹԻԹԵՂԻՑ / հաստ. - 0 .55 մմ / ԼԱՅՆ 400 մմ		2.5զծմ
7	ՁԵՂՆԱՍՈՒՏՔԻ (ՀԱՆԳՈՒՅՑ-1) ՊԱՏԻ ԵՐԵՍԴԱՏՈՒՄ ՑԻՆԿԱՊԱՏ ԹԻԹԵՂԻ ԳՈԳՆՈՑԻ ՀԵՏ ՄԻԱՍԻՆ /հաստ. 0.55 մմ/ ԼԱՅՆ 1600 մմ		
	ՁԵՂՆԱՊԱՏՈՒՀԱՆ		
1	ՁԵՂՆԱԼՈՒՄԱՍՈՒՏՆԵՐԻ ՊԱՏԵՐԻ ԵՐԵՍԴԱՏՈՒՄ ՑԻՆԿԱՊԱՏ ԹԻԹԵՂԻ ԳՈԳՆՈՑԻ ՀԵՏ ՄԻԱՍԻՆ /հաստ. 0.5 մմ/		-14.0 մ ²
	ՕՂԱՏԱՐ		
1	ՏԱՆԻՔԻ ՕՂԱՏԱՐՆԵՐԻ ՎԵՐԱՆՈՐՈԳՄԱՆ ՀԱՄԱՐ ԲԵՏՈՆ B -15		
3	ՏԱՆԻՔԻ ՕՂԱՏԱՐ ՈՒՂԻՆԵՐԸ ԲԱՐՁՐԱՑՆԵԼ ԹԵԹԵՎ ԲԵՏՈՆԵ ԲԼՈԿՆԵՐՈՎ /հաստ. - 100 մմ/		123մ ²
4	ԽԱՐԻՍԽ Փ 8 A240 I I = 193.0 մ 1h.=6մ=2.4կգ		193զծմ
0	ԱՄՐԱՆ Փ 8 A240 I = 189 մ 1h.=6մ=2.4կգ		189զծմ
0	ՏԱՆԻՔԻ ՕՂԱՏԱՐ ՈՒՂԻՆԵՐԻ ՍՎԱՂՈՒՄ /հաստ 30մմ/		123մ ²
5	ԱՄՐԱՆԱՅԻՆ ՑԱՆՑ Bp 3 150*150		123մ ²
6	ՇԵՐՏԱՊՈՂՊԱՏ / հաստ 2.0 մմ. լայն.50.0 մմ/		45զծմ
7	ՕՂԱՏԱՐ ՈՒՂԻՆԵՐԻ ԳԼԽԱՆՈՑԻ ՄԵՏԱՂԱԿԱՆ ԿԱՐԿԱՍԻ ԿԱՌՈՒՑՈՒՄ 40x40x3		21զծմ
8	ՕՂԱՏԱՐ ՈՒՂԻՆԵՐԻ ԳԼԽԱՆՈՑԻ ԿԱՌՈՒՑՈՒՄ ՑԻՆԿԱՊԱՏ ԹԻԹԵՂԻՑ /հաստ.- 0.55 մմ/ ԼԱՅՆ = 600 մմ		17զծմ
9	ՏԱՆԻՔԻ ԵՎ ՕՂԱՏԱՐ ՈՒՂԻՆԵՐԻ ՀՊՄԱՆ ՏԵՂՈՒՄ ԳՈԳՆՈՑԻ ԿԱՌՈՒՑՈՒՄ ՑԻՆԿԱՊԱՏ ԹԻԹԵՂԻՑ / հաստ. - 0 .55 մմ / ԼԱՅՆ 400 մմ		45զծմ
	ՆՈՐ ՊՈՂՊԱՏԵ ՊԱՇՏՊԱՆԻՉ ԾԱՂԱՇԱՐԻ ՄՈՆՏԱԺՈՒՄ ՏԵՂԱԴՐՈՒՄ		
1	ՊՈՂՊ. ՈՒՂԿ. ԽՈՂ. 40x60x3մմ		264զծմ
2	ՄԻՏԱՂԱԿԱՆ ԹԻԹԵՂ 100*130*5	52	
3	ՊՈՂՊԱՏԵ ՊԱՇՏՊԱՆԻՉ ԾԱՂԱՇԱՐԻ ՅՈՒՂԱՆԵՐԿՈՒՄ		
4			
5	ՄԵՏԱՂԱԿԱՆ ԷԼԵՄԵՆՏՆԵՐԻ ՅՈՒՂԱՆԵՐԿՈՒՄ /երկու անգամ/		
	ՆՈՐ ՏԵՂԱԴՐԿՈՂ ԱՐՏԱՔԻՆ ՍՏԱՑԻՈՆԱՐ ՀՐԴԵՀԱՇԻՋՄԱՆ ՍԱՆԴՈՒՂՔ	1	16,046
	ՔԱՆԴՄԱՆ ԱՇԽԱՏԱՆՔՆԵՐ		
1	ԿԱՆԳՆԱԿՆԵՐԻ ՔԱՆՈՒՄ		200զծմ
2	ՄԱՐԴԱԿՆԵՐ ՔԱՆՈՒՄ		30զծմ
3	ԾՊԵՂՆԱԿՈՏՔԻ ՔԱՆՈՒՄ		530զծմ
4	ԿԱՎԱՐԱՄԱԾԻ ՔԱՆՈՒՄ		900զծմ
5	ԱԼԻՔԱԿՈՐ Ա/Ց ԹԻԹԵՂԻ ՔԱՆՈՒՄ		600մ ²
6	ՁԵՂՆԱԼՈՒՄԱՍՈՒՏՆԵՐԻ ՔԱՆՈՒՄ	2	
7	ՋՐՀՈՐԴԱՆԻ ՔԱՆՈՒՄ		100զծմ
8	ԳՈՒՅՈՒԹՅՈՒՆ ՈՒՆԵՑԱԾ ԵՎ ԱՌԱՋԱՑԱԾ ՇԻՆԱՐԱՐԱԿԱՆ ԱՂԲԻ ՁԵՌՔՈՎ ԲԱՐՁՈՒՄ ԻՆՔՆԱԹԱՓ ՄԵՔԵՆԱՅԻ ՎՐԱ		մ ³

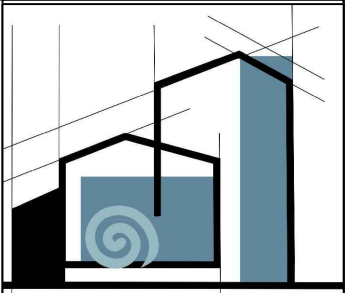

«ՄԻԿՊՐՈ» ՍՊԸ		
Տնօրեն		
Ա. Միքայելյան		
ՆԳՃ		
Լ. Միխայլան		
Նախագծեց		
Տ Վարդանյան		
ՃԱՐՏԱՐԱԴԵՏԱՇԽԱՐԱՐԱԿԱՆ ՄԱՍ		
Անվանումը		
ՀՀ Լոռու մարզի Ալավերդի համայնքի Ալավերդի քաղաքի համայնքապետարանի վարչական շենքի տանիքի վերանորոգման աշխատանքների նախագիծ		
Թերթի անվանումը		
ԾՊԵՂՆԻ ԿԱՌՈՒՑՄԱՆ ՆՅՈՒԹԵՐԻ ՄԱՍՆԱԳԻՐ ՄԱՍ-2 ԵՎ ՔԱՆԴՄԱՆ ԱՇԽԱՏԱՆՔՆԵՐԻ ՄԱՍՆԱԳԻՐ		
ՓՈՒԼ	ԹԵՐԹ	ԹԵՐԹԵՐ
ԱՆ	ՃՇ-19	26



ԿՏՐՎԱԾՔ 1-1

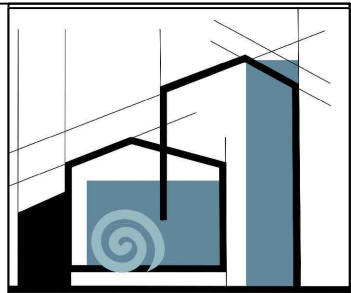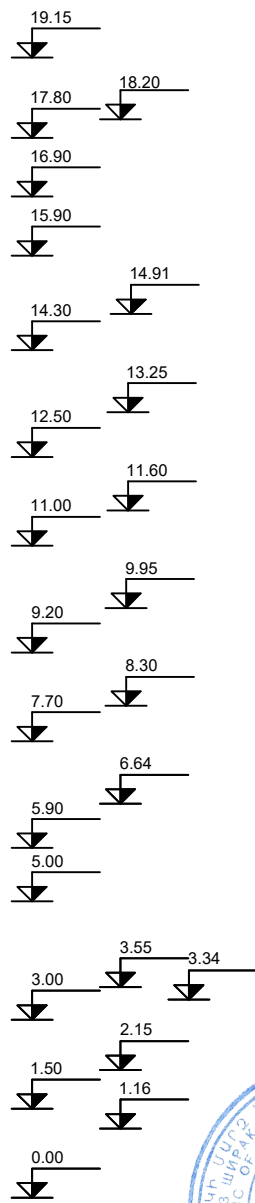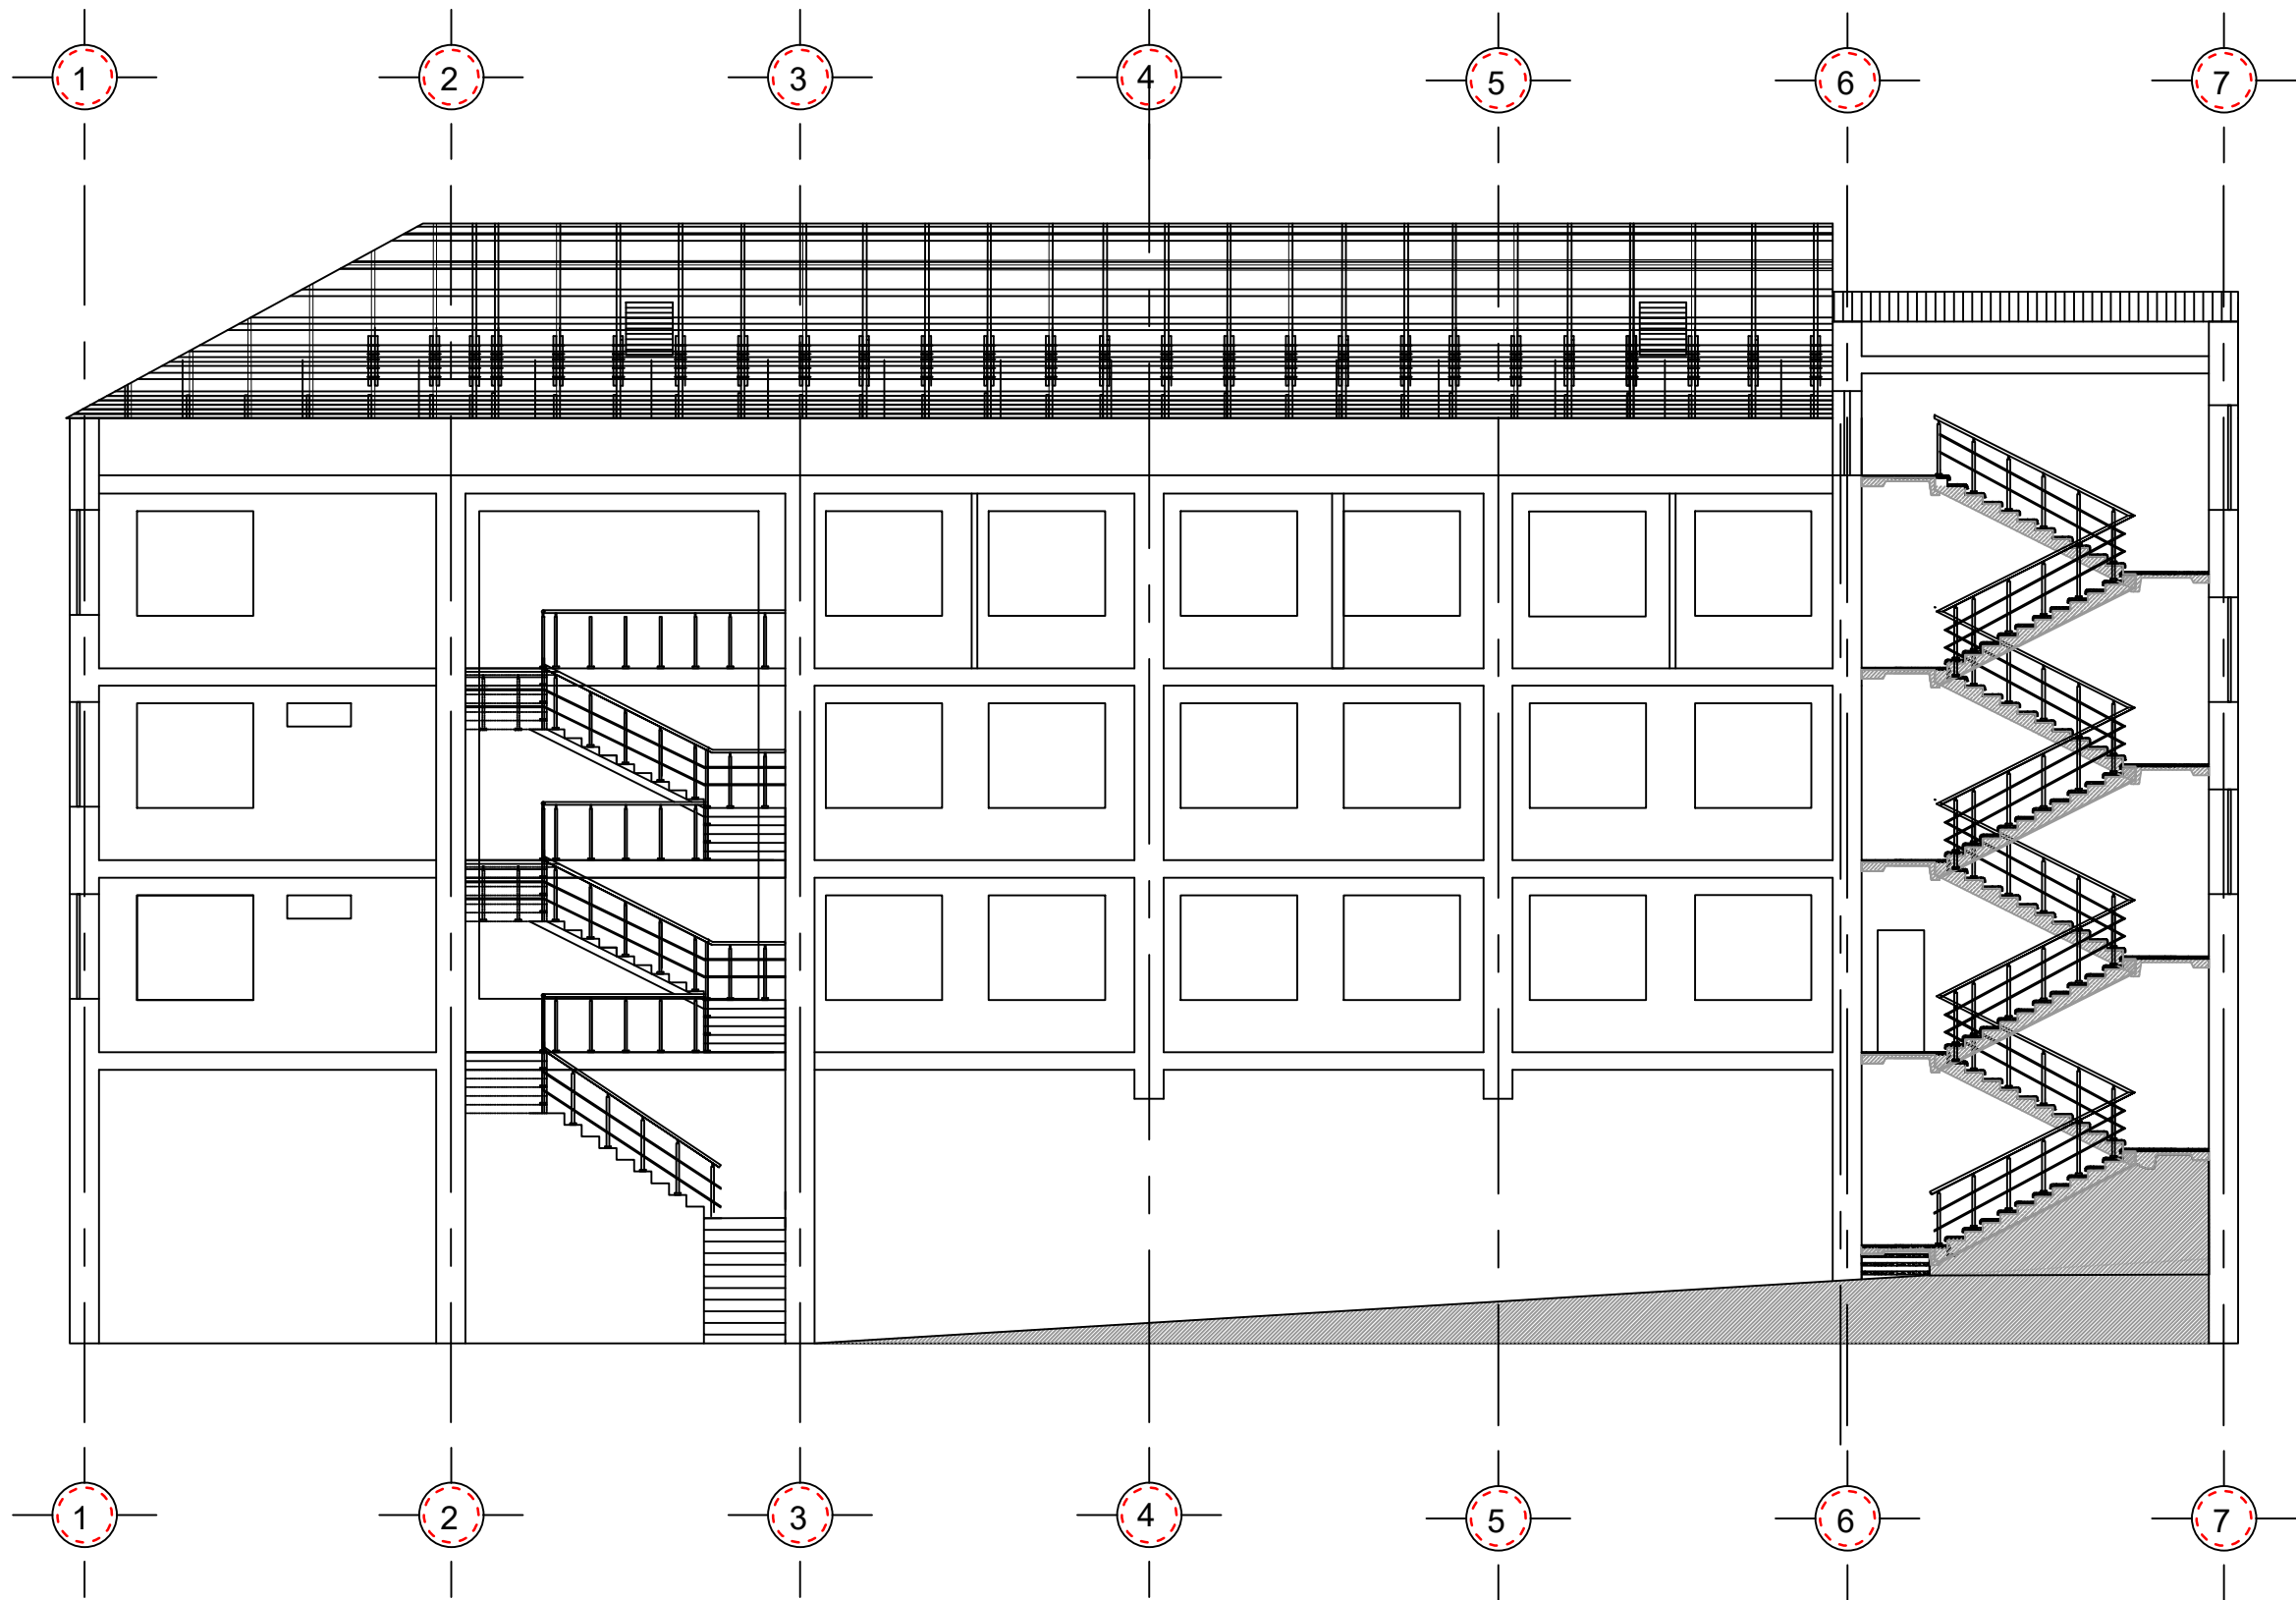

«ՄԻԿՊՐՈ» ՍՊԸ

Տնօրեն

Ա. Միքայելյան

ՆԳՃ

Լ. Միկայելյան

Նախագծեց


Տ. Վարդանյան

ՃԱՐՏԱՐԱՊԵՏԱՇԽԱՐԱՐԱԿԱՆ ՄԱՍ

Անվանումը

ՀՀ Լոռու մարզի Ավազերի համայնքի Ավազերի քաղաքի համայնքապետարանի վարչական շենքի տանիքի վերանորոգման աշխատանքների նախագիծ


Թերթի անվանումը

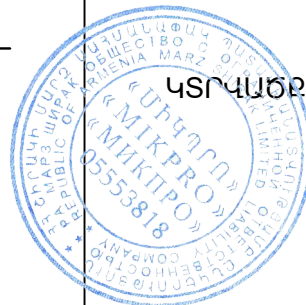



ԿՏՐՎԱԾՔ 1-1

ՓՈՒԼ	ԹԵՐԹ	ԹԵՐԹԵՐ
ԱՆ	ՃՇ-20	26

ԿՏՐՎԱԾՔ 2-2

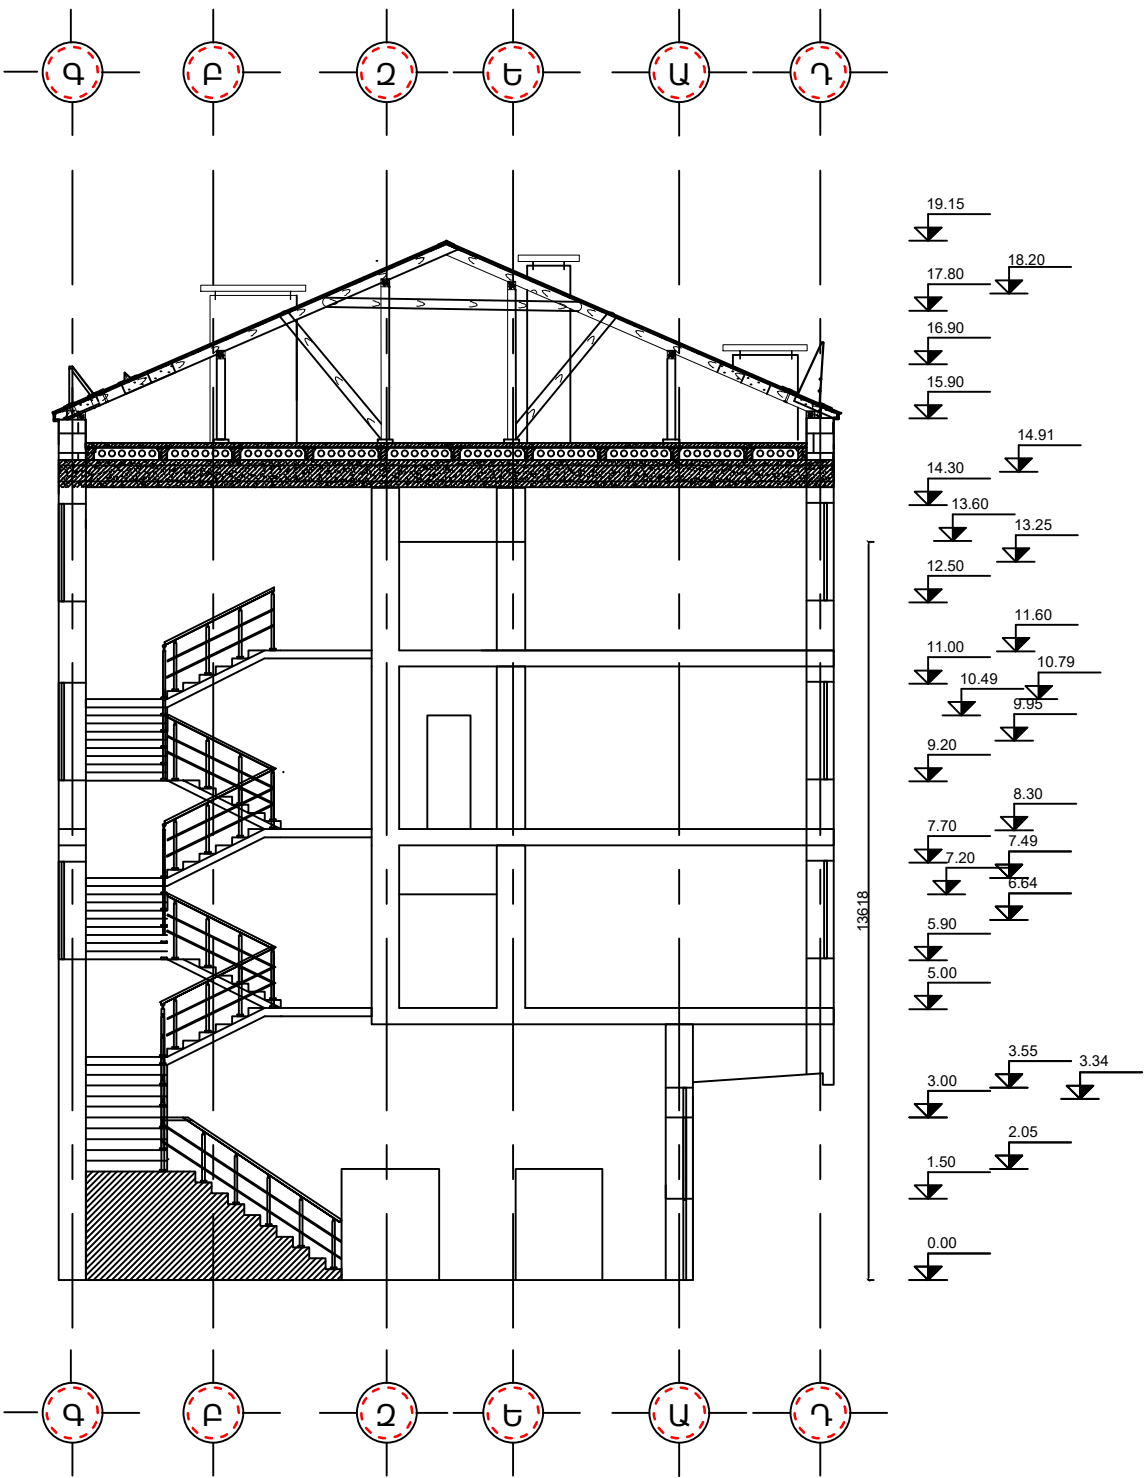


ԿՏՐՎԱԾՔ 3-3

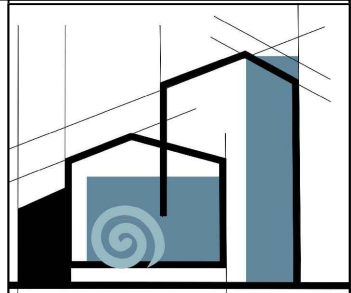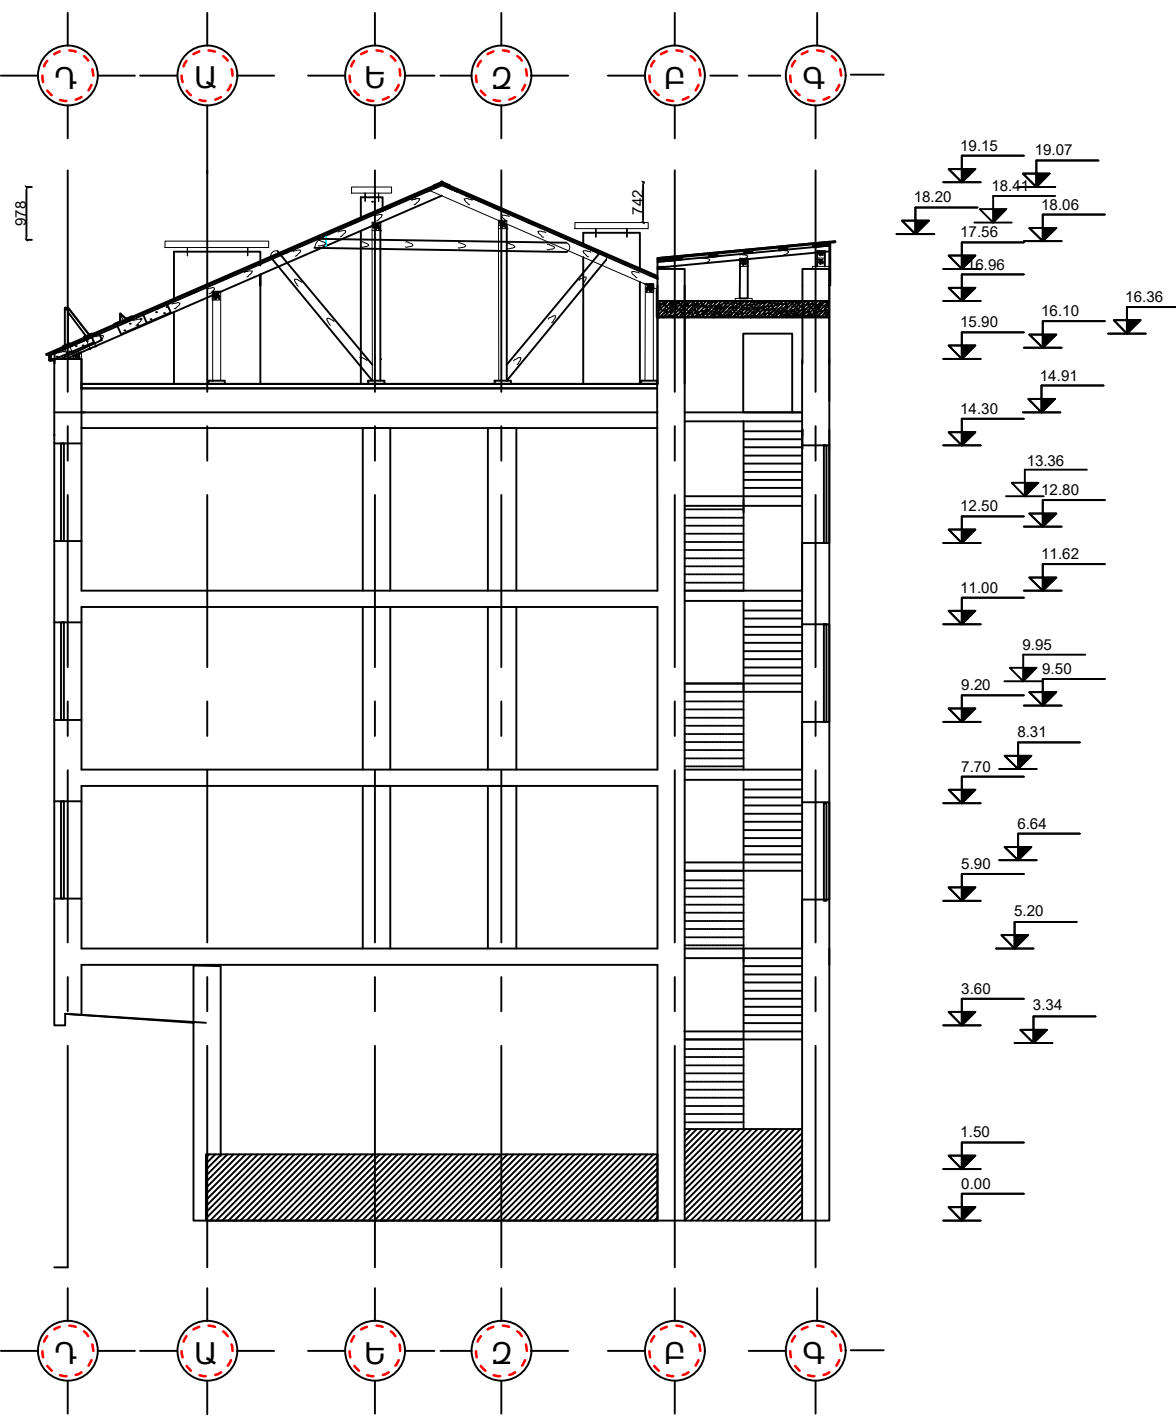

«ՄԻԿՐՈՂ» ՍՊԸ		
Տնօրեն		
Ա. Միքայելյան		
ՆԳՃ		
Լ. Միսայան		
Նախագծեց		
Տ Վարդանյան		
ՃԱՐՏԱՐԱՊԵՏԱՇԽԱՐԱՐԱԿԱՆ ՄԱՍ		
Անվանումը		
ՀՀ Լոռու մարզի Ալավերդի համայնքի Ալավերդի քաղաքի համայնքապետարանի վարչական շենքի տանիքի վերանորոգման աշխատանքների աշխատանքային Նախագիծ		
Թերթի անվանումը		
ԿՏՐՎԱԾՔ 2-2, 3-3		
ՓՈՒԼ	ԹԵՐԹ	ԹԵՐԹԵՐ
ԱՆ	ՃՇ-21	26

ՃԱԿԱՏ 1-7 ԱՌԱՆՑՔ

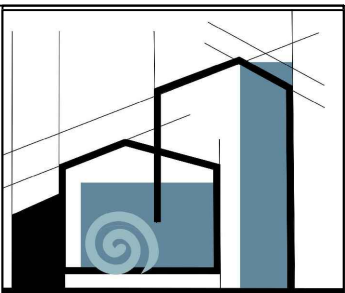

«ՄԻԿՐՈ» ՍՊԸ

Տնօրեն

Ա. Միքայելյան

ՆԳՃ

Լ. Միկայելյան

Նախագծեց

Տ. Վարդանյան

ՃԱՐՏԱՐԱՊԵՏԱՇԽԱՐԱՐԱԿԱՆ ՄԱՍ


Անվանումը

ՀՀ Լոռու մարզի Ալավերդի համայնքի Ալավերդի քաղաքի համայնքապետարանի վարչական շենքի տանիքի վերանորոգման աշխատանքային նախագիծ




Թերթի անվանումը

ՃԱԿԱՏ 1-7
ԱՌԱՆՑՔՆԵՐՈՒՄ

ՓՈՒԼ	ԹԵՐԹ	ԹԵՐԹԵՐ
ԱՆ	ՃՇ-22	26


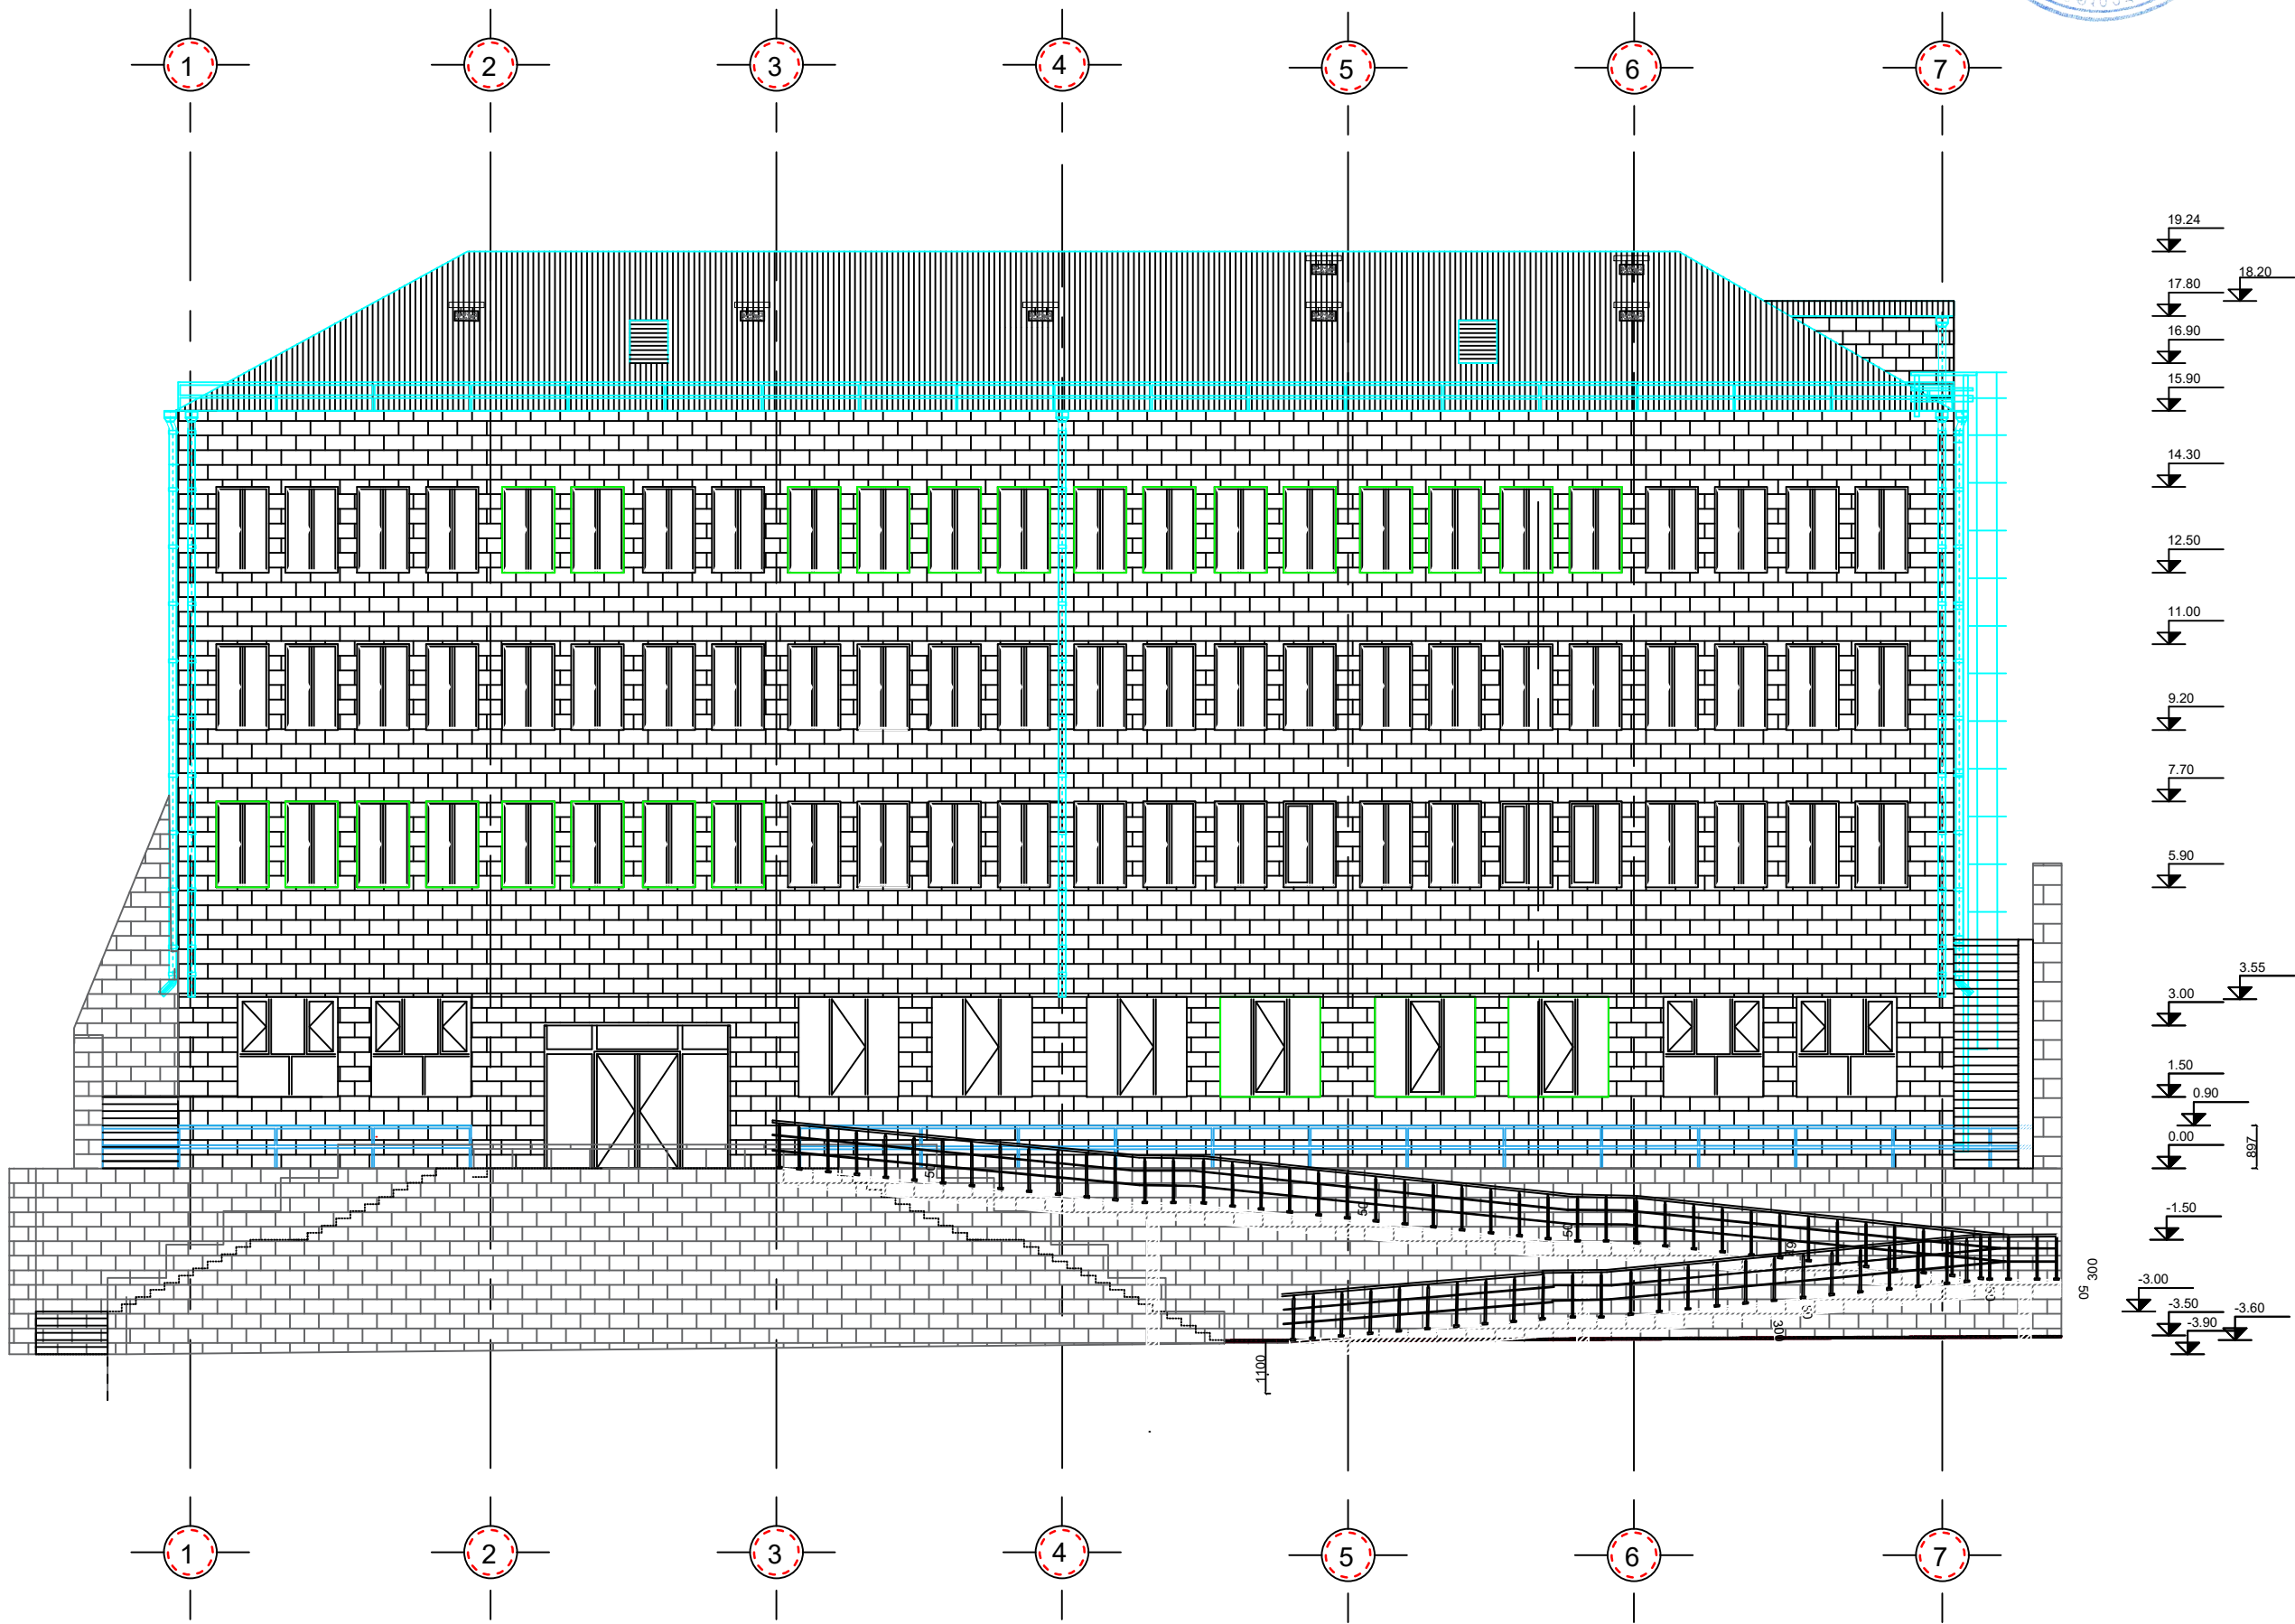


ՃԱԿԱՏ Դ-Գ ԱՌԱՆՑՔ

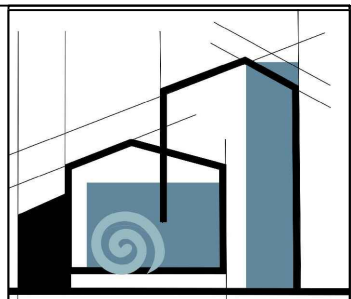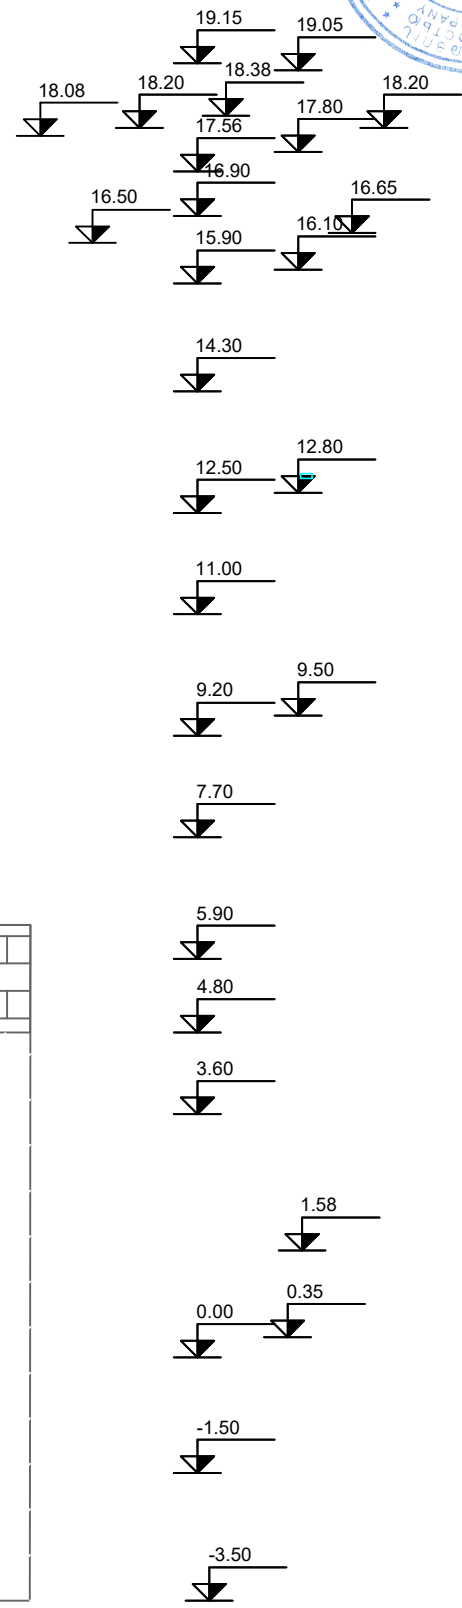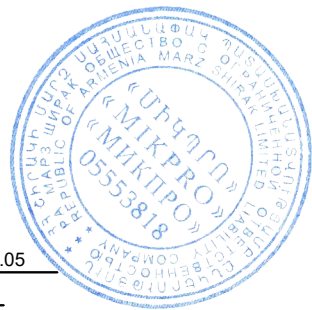

«ՄԻԿՊՐՈ» ՍՊԸ		
Տնօրեն		
Ա. Միքայելյան		
ՆԳՃ		
Լ. Միսայան		
Նախագծեց		
Տ Վարդանյան		
ՃԱՐՏԱՐԱԴԵՏԱՇԽԱՐԱՐԱԿԱՆ ՄԱՍ		
Անվանումը		
ՀՀ Լոռու մարզի Ալավերդի համայնքի Ալավերդի քաղաքի համայնքապետարանի վարչական շենքի տանիքի վերանորոգման աշխատանքների նախագիծ		
Թերթի անվանումը		
ՃԱԿԱՏ Դ-Գ ԱՌԱՆՑՔՆԵՐՈՒՄ		
ՓՈՒԼ	ԹԵՐԹ	ԹԵՐԹԵՐ
ԱՆ	ՃՇ-23	26

ՃԱԿԱՏ 7-1 ԱՌԱՆՑՔ

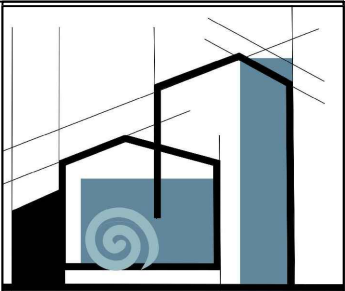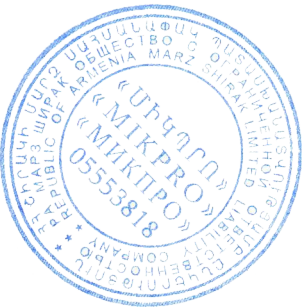

«ՄԻԿՊՐՈ» ՍՊԸ

Տնօրեն

Ա. Միքայելյան

ՆԳՃ

Լ. Միհայլյան

Նախագծեց

Տ. Վարդանյան

ՃԱՐՏԱՐԱՊԵՏԱՇԽԱՐԱՐԱԿԱՆ ՄԱՍ

Անվանումը

ՀՀ Լոռու մարզի Ալավերդի համայնքի Ալավերդի քաղաքի համայնքապետարանի վարչական շենքի տանիքի վերանորոգման աշխատանքների նախագիծ





Թերթի անվանումը

ՃԱԿԱՏ 7-1
ԱՌԱՆՑՔՆԵՐՈՒՄ

ՓՈՒԼ	ԹԵՐԹ	ԹԵՐԹԵՐ
ԱՆ	ՃՇ-24	26





ՃԱԿԱՏ Գ-Դ ԱՌԱՆՑՔ

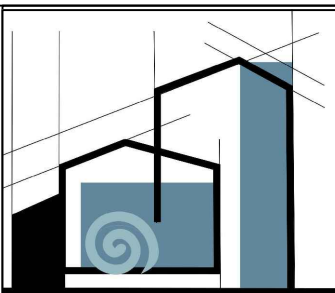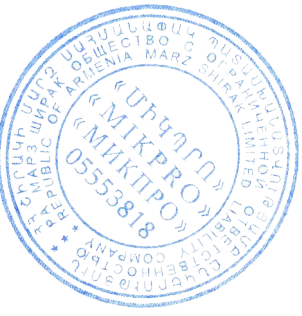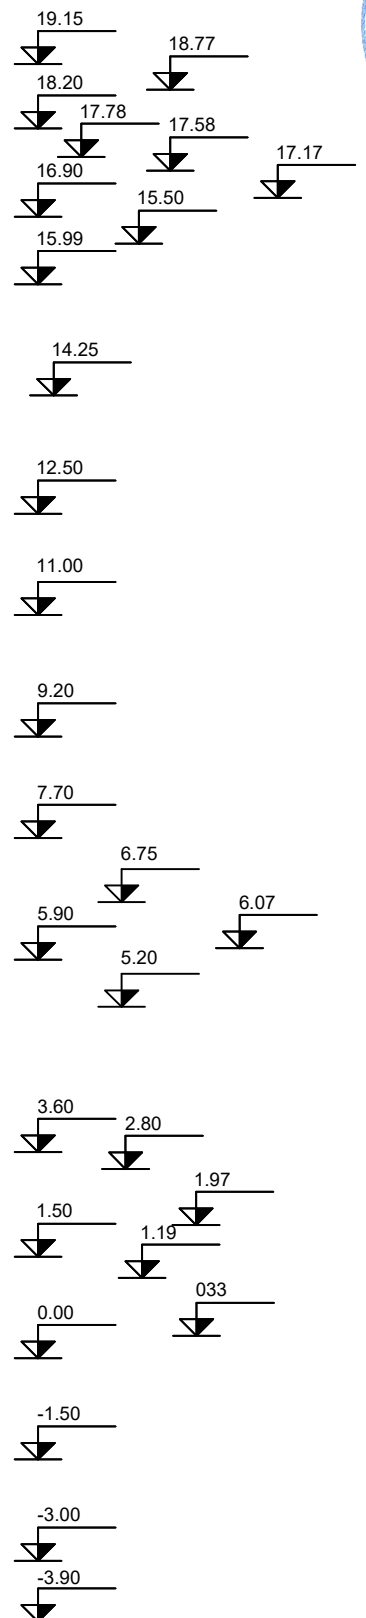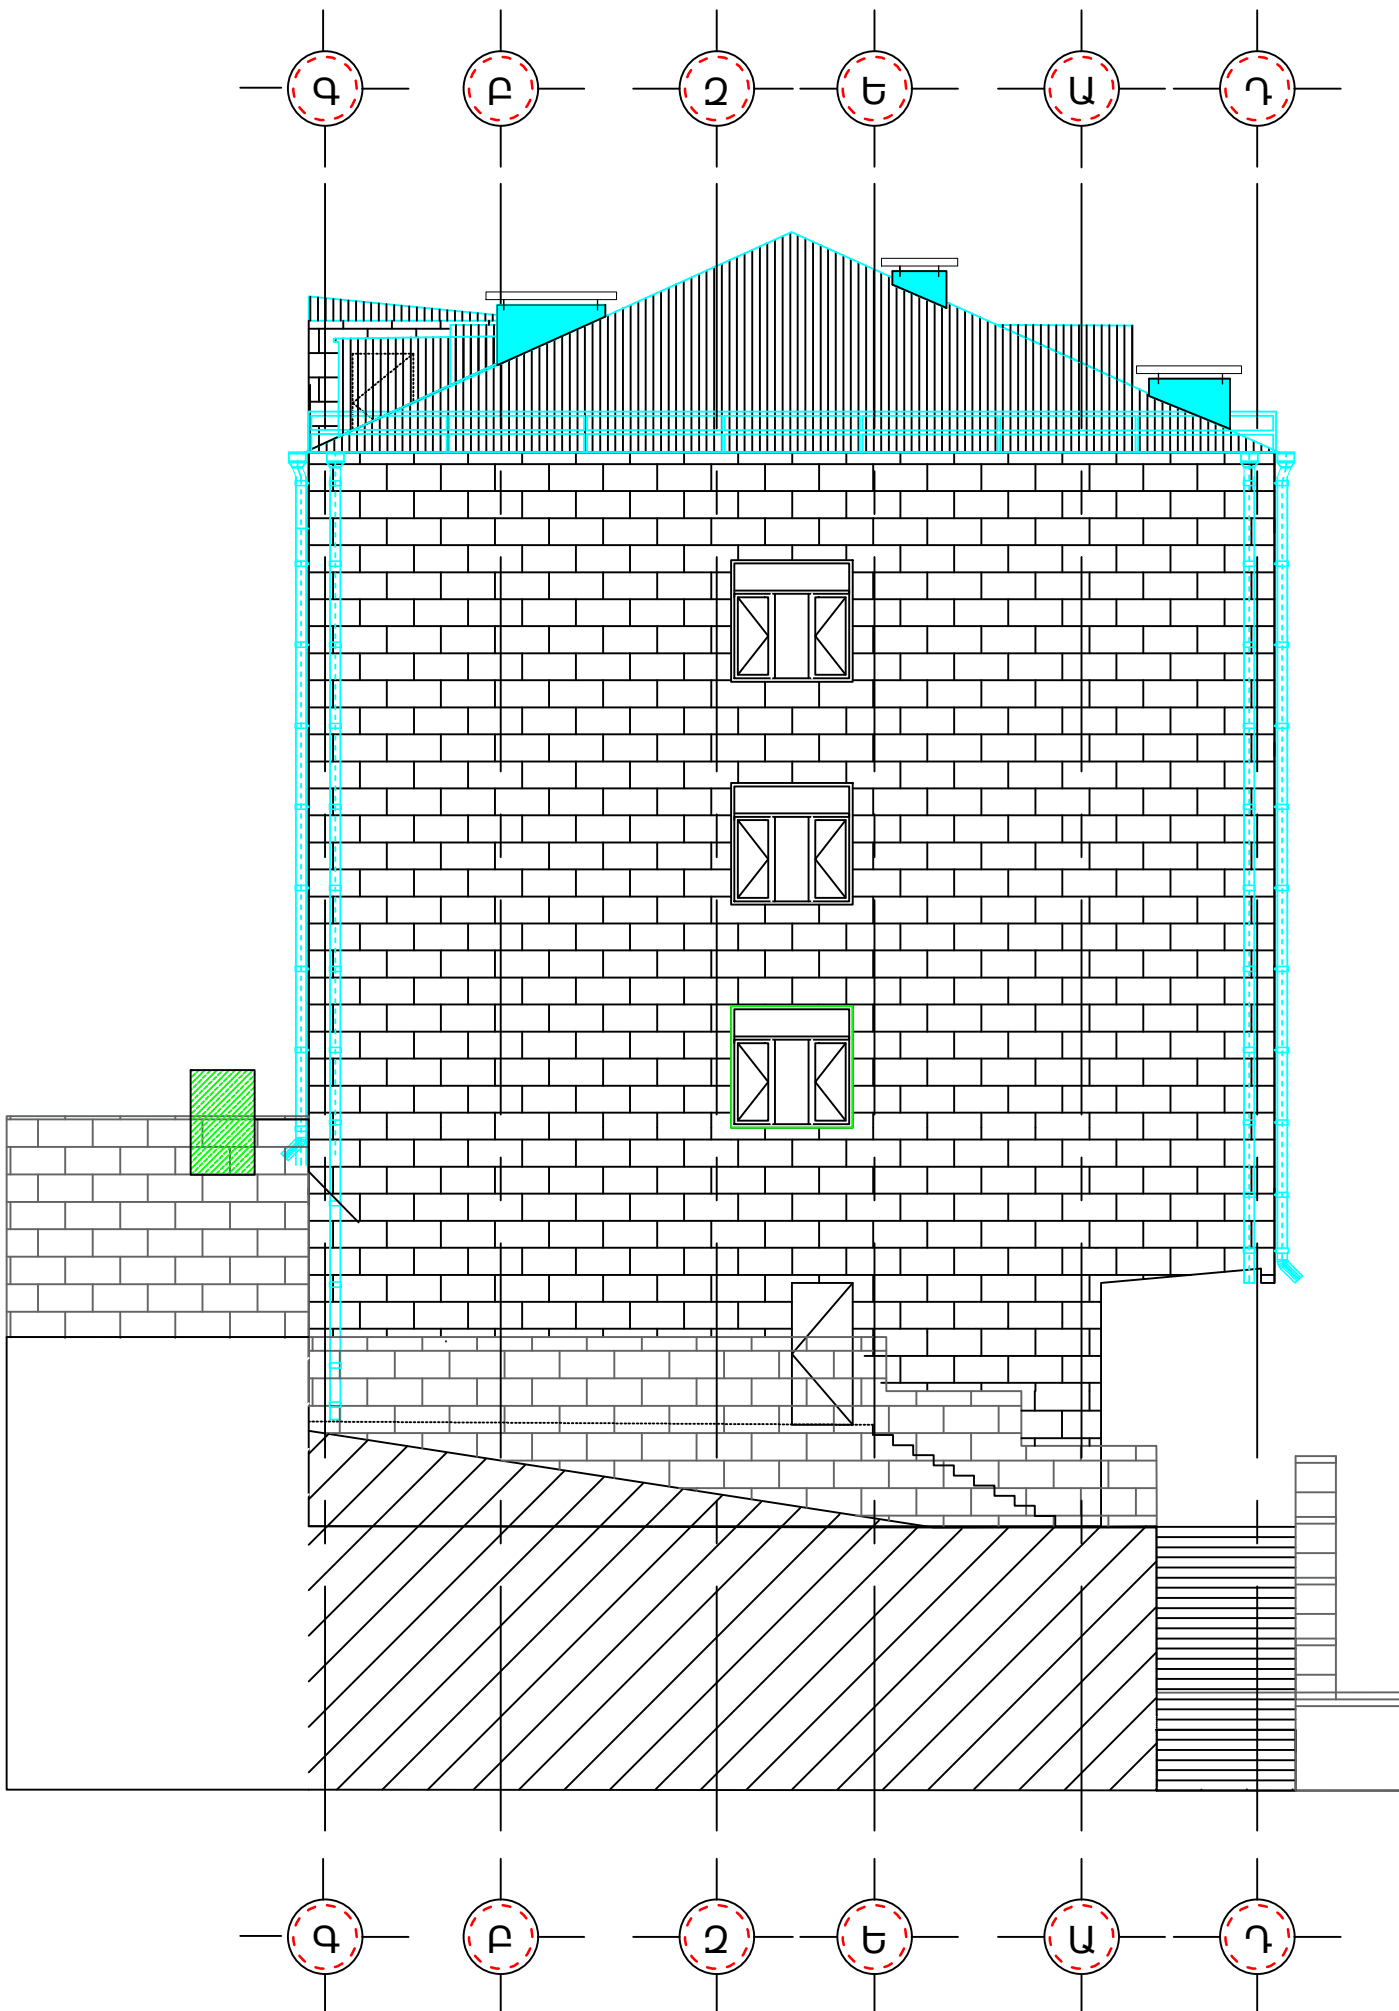

«ՄԻԿՊՐՈ» ՍՊԸ		
Տնօրեն		
Ա. Միքայելյան		
ՆԳՃ		
Լ. Միսայան		
Նախագծեց		
Տ Վարդանյան		
ՃԱՐՏԱՐԱՊԵՏԱՇԽԱՐԱՐԱԿԱՆ ՄԱՍ		
Անվանումը		
ՀՀ Լոռու մարզի Ալավերդի համայնքի Ալավերդի քաղաքի համայնքապետարանի վարչական շենքի տանիքի վերանորոգման աշխատանքային նախագիծ		
Թերթի անվանումը		
ՃԱԿԱՏ Գ-Դ ԱՌԱՆՑՔՆԵՐՈՒՄ		
ՓՈՒԼ	ԹԵՐԹ	ԹԵՐԹԵՐ
ԱՆ	ՃՇ-25	26

ՁԵՂՆԱՅԱՐԿԻ ՀԱՏԱԿԱԳԻԾ 15.00 ՆԻՇՈՒՄ

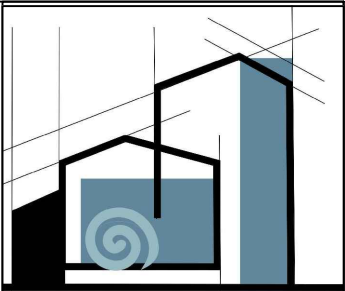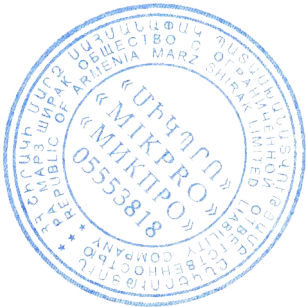

«ՄԻԿՊՐՈ» ՍՊԸ

Տնօրեն

Ա. Միքայելյան

ՆԳՃ

Լ. Միկայելյան

Նախագծեց

Տ Վարդանյան


ՃԱՐՏԱՐԱՊԵՏԱՇԽԱՐԱՐԱԿԱՆ ՄԱՍ

Անվանումը

ՀՀ Լոռու մարզի Ալավերդի համայնքի Ալավերդի քաղաքի համայնքապետարանի վարչական շենքի տանիքի վերանորոգման աշխատանքային նախագիծ

Թերթի անվանումը


ՁԵՂՆԱՅԱՐԿԻ
ՀԱՏԱԿԱԳԻԾ
15.00 ՆԻՇՈՒՄ

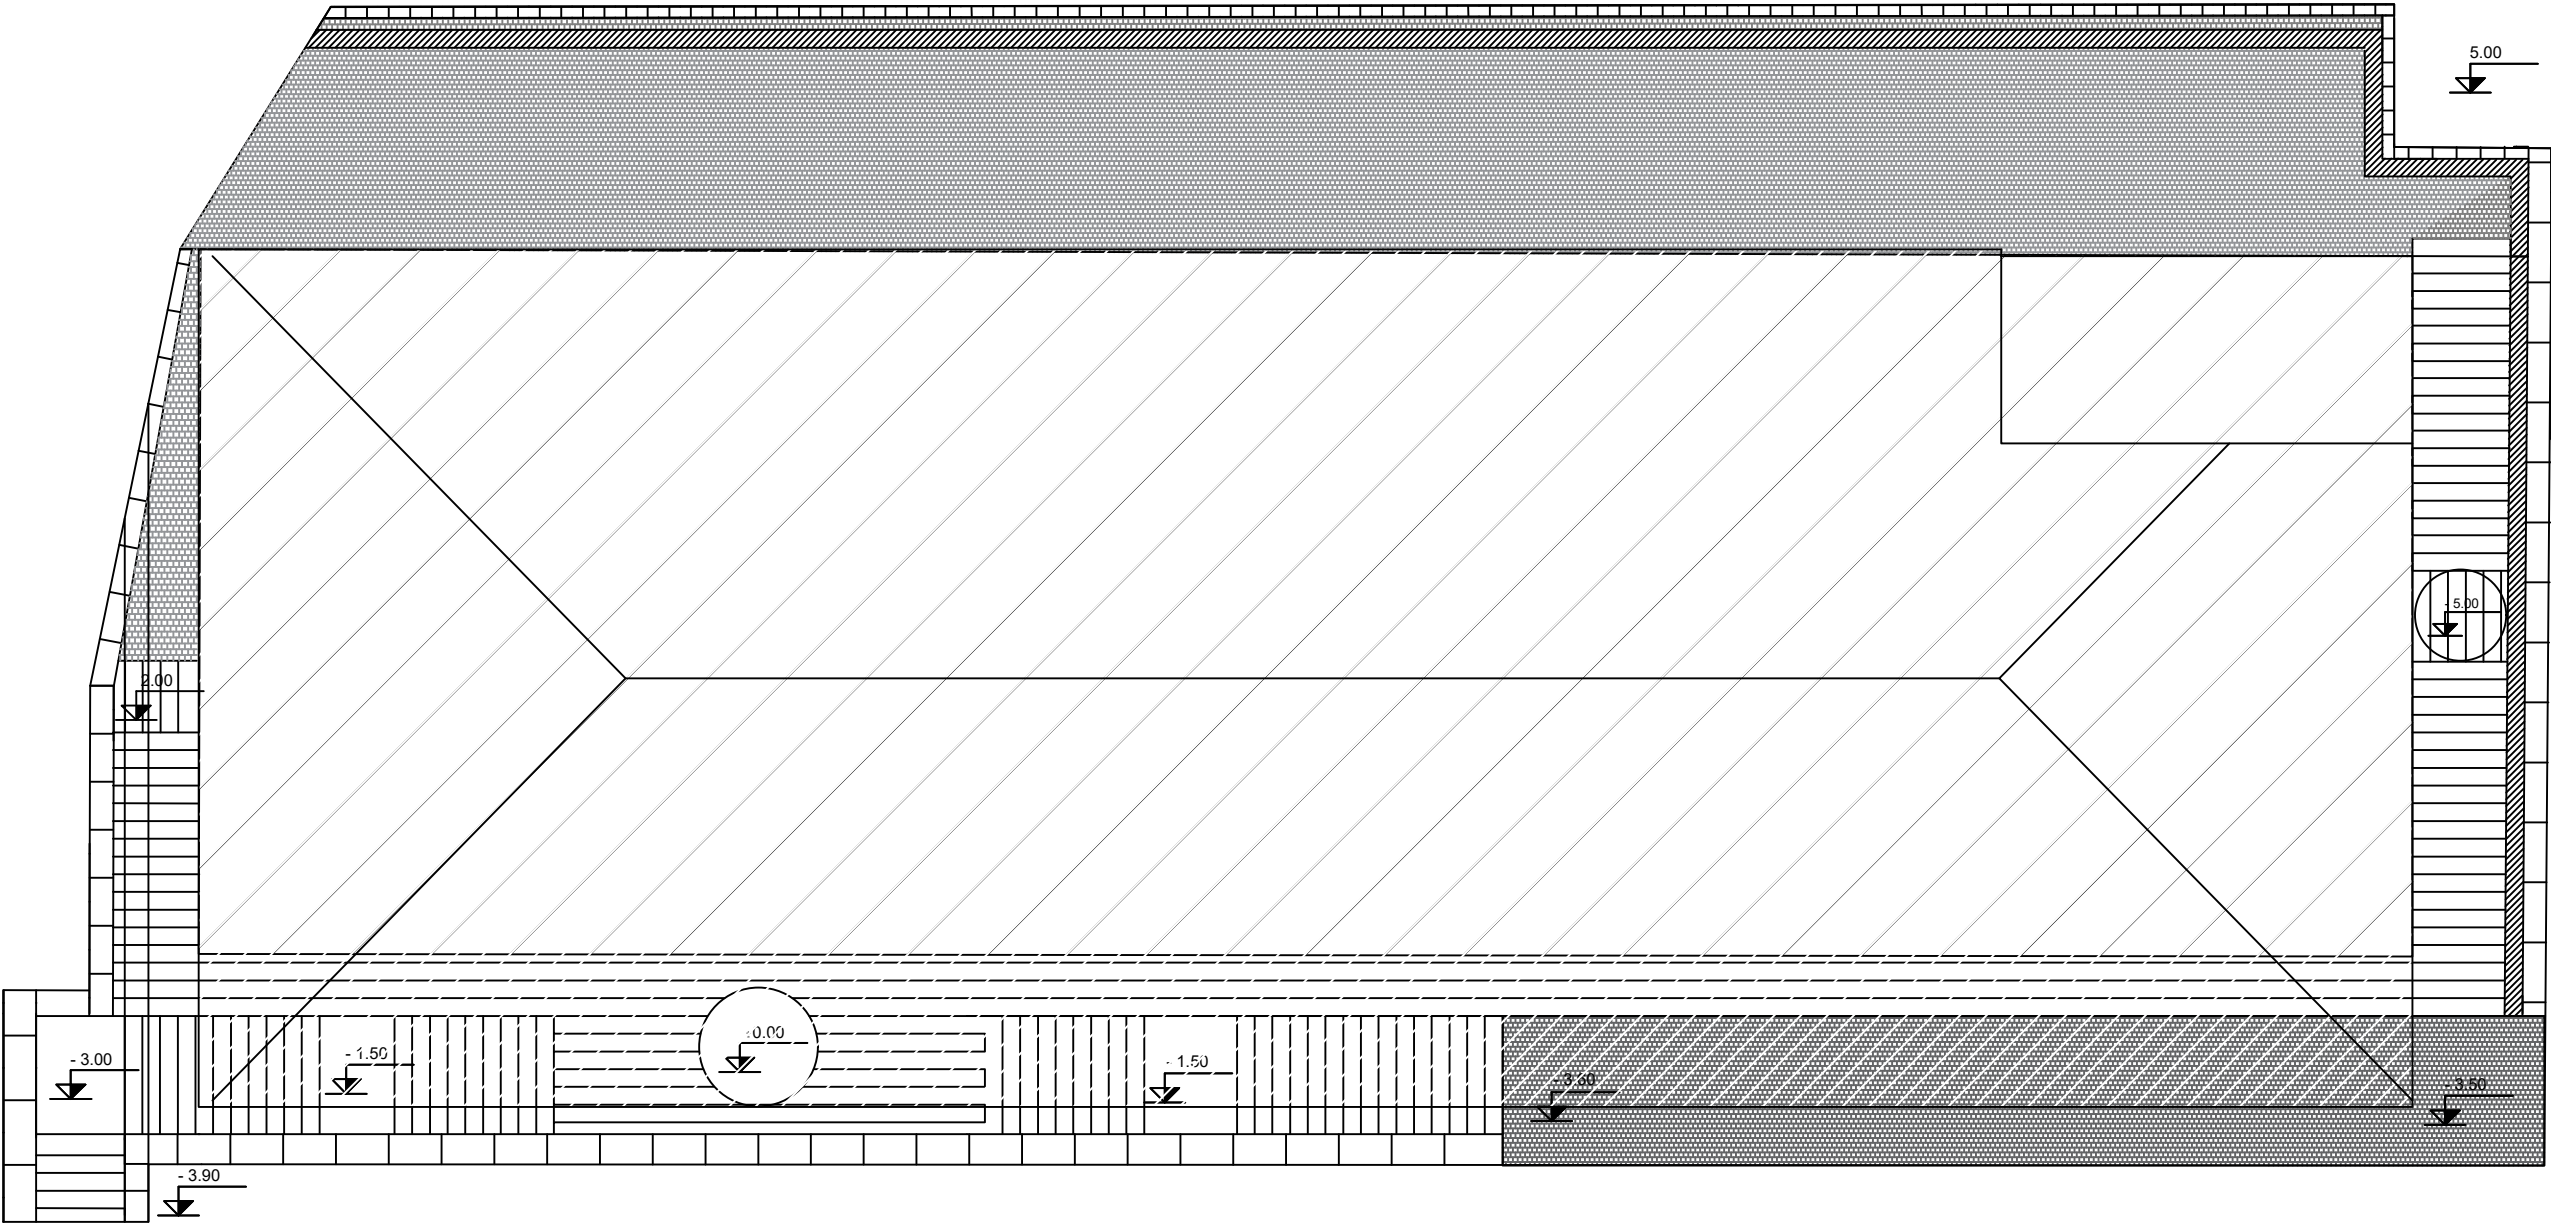

ՓՈՒԼ	ԹԵՐԹ	ԹԵՐԹԵՐ
ԱՆ	ՃՇ-26	26



ԳԻՐՔ - 2

ՇԻՆԿԱԶՄԱԿԵՐՊՄԱՆ ՄԱՍ

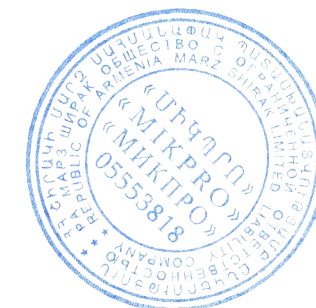

ԲԱՑԱՏՐԱԳԻՐ, ԱՆՎԱՆԱՑԱՆԿ

ԱՇԽԱՏԱՆՔԱՅԻՆ ԳԾԱԳՐԵՐԻ ՑԱՆԿ		
ԹԵՐԹ	ԱՆՎԱՆՈՒՄԸ	ԾԱՆՈԹՈՒԹ.
1	Աշխատանքային գծագրերի ցանկ, բացատրագիր	ՇԿ - 1
2	Աշխատանքային գրաֆիկ	ՇԿ - 2
3	Շինհրապարակի անվտանգության նշաններ	ՇԿ - 3

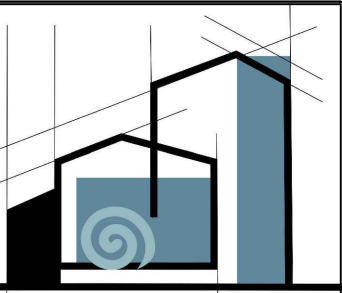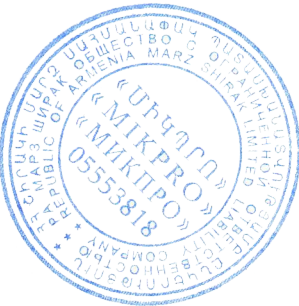

«ՄԻԿՊՐՈ» ՍՊԸ		
Տնօրեն		
Ա. Միքայելյան		
ՆԳՏ		
Լ. Մինասյան		
ՇԻՆԿԱԶՄԱԿԵՐՊՄԱՆ ՄԱՍ		
ԱՆՎԱՆՈՒՄ		
ՀՀ Լոռու մարզի Ալավերդի համայնքի Ալավերդի քաղաքի համայնքապետարանի վարչական շենքի տանիքի օբյեկտի համար օգտագործված Է նորմատիվային փաստաթղթերը:		
ՀԱՎԵԼՅԱԼ ՏԵՂԵԿՈՒԹՅՈՒՆ		
ԲԱՑԱՏՐԱԳԻՐ, ԱՆՎԱՆԱՑԱՆԿ		
ՓՈՒԼ	ԹԵՐԹ	ԹԵՐԹԵՐ
ԱՆ	1	3

Բացատրագիր

ՀՀ Լոռու մարզի Ալավերդի համայնքի Ալավերդի քաղաքի համայնքապետարանի վարչական շենքի տանիքի օբյեկտի համար օգտագործված Է նորմատիվային փաստաթղթերը:

1. ՀՀՇՆ 1 - 3.01.01.2008 «Շինարարության կազմակերպում», շինարարական նորմերով

2. ՇնուԿ 1.04.03 - 85 «Շինարարության տեխնիկական նորմեր» ձեռնարկներին համապատասխան:

Օբյեկտը ըստ ՀՀՇՆ 20,06-2020 -ի գտնվում Է սեյսմիկ ազդեցության երկրորդ սեյսմիկ գոտում:

1 Մինչև շինմոնտաժային աշխատանքների սկսելը կատարել կազմակերպչական տեխնիկական և նախապատրաստական աշխատանքներ:

1- Շինհրապարակը պետք Է ապահովված լինի հակահրդեհային միջոցներով և բժշկական առաջին օգնության պարագաներով,

2- Այն դեպքում երբ շինարարական աշխատանքները իրականացվում են գիշերային պայմաններում կապալառուն պետք Է ապահովի շինհրապարակի և աշխատանքների կատարման վայրի համապատասխան լուսավորությունը,

3- Աշխատանքը պետք Է կազմակերպել այնպես, որպեսզի ապահովվի մարդկանց անվտանգությունն ու հարմարությունը և պաշտպանի տեղամասին մոտ եղած բնակիչներին և նրանց ունեցվածքը:

4- Շինարարական աշխատանքների ընթացքում պետք Է ապահովել մուտքեր՝ ճանապարհներ, փողոցներ և կից տարածքներ:

5- Ժամանակավոր կենցաղ-գրասենյակային տնակների տեղադրում,

6- Շինմոնտաժային մեխանիզմների և անհրաժեշտ սարքերի և գործիքների առաքում շինհրապարակ,

7- Էներգիայի և ջրի մատակարարում,

2. Շինմոնտաժային աշխատանքների իրականացման եղանակները՝

1- Ապամոնտժվող տանիքածածքը, փայտյա էլեմենտները ապամոնտաժել զգուշությամբ առանց վնասելու և անվտանգության տեխնիկայի պահանջներին համաձայն:

2- մոնտաժման աշխատանքները զգուշությամբ առանց վնասելու և անվտանգության տեխնիկայի պահանջներին համաձայն:

3- Ներքին հարդարման աշխատանքներ:

4. Նախագծանախահաշիվային փաստաթղթերի կազմում՝

1- Նախագծանախահաշիվային փաստաթղթերում նախատեսված բոլոր տեսակի քանդման և ապամոնտաժման աշխատանքները իրականացնել ՇնուԿ 3.03.01 - 85 - ի և ՇնուԿ III - 4 - 80 պահանջներին համապատասխան:

5 Շինմոնտաժային աշխատանքների որակի հսկում

Շինմոնտաժային աշխատանքների որակի հսկումը ներառում Է՝

ա) շինվածքների կառուցման և սարքավորումների փաստաթղթերի մուտքային հսկում,

բ) արտադրական և առանձին պրոցեսների օպերացիոն հսկում,

գ) շինմոնտաժային աշխատանքների ընդունման հսկում:

Հսկման նպատակն Է թերությունների բացահայտումը շինարարության ընթացքում և դրանց վերացման կամ կանխման միջոցառումների սահմանումը: Հսկման արդյունքները գրանցվում են շինարարության վարման մատյանում:

6 Շրջակա միջավայրի պահպանում

Շինարարության ժամանակ անհրաժեշտ Է հատուկ ուշադրություն դարձնել շրջակա միջավայրի վրա: Աշխատանքների ավարտից հետո անհրաժեշտ Է մաքրել շրջակա տարածքը ավելորդ շին. աղբից, նրանց բեռնումով և տեղափոխումով:

Աշխատանքների կատարման ժամանակ թույլ չտալ ինքնահոս ջրերի հոսք:

7 Անվտանգության տեխնիկայի հարցեր և հակահրդեհային միջոցառումներ

1- Շինմոնտաժային աշխատանքներ կատարելու ժամանակ խիստ պահպանել ՇնուԿ III - 4 - 80 «Անվտանգության տեխնիկական շինարարությունում» ձեռնարկի պահանջներով: Մինչև աշխատանքների սկսելը աշխատողներին ծանոթացնել անվտանգության տեխնիկայի մասնագիտությունների:

2- Բանվորները պետք Է ապահովված լինեն բանվորական համագզեստով և պաշտպանիչ միջոցներով:

3- Հակահրդեհային անվտանգությունը շինհրապարակում, աշխատատեղերում և աշխատանքի տեղամասերում անհրաժեշտ Է ապահովել համապատասխան «Հակահրդեհային անվտանգության կանոններ» :

4- Աշխատանքային նախագիծը մշակված Է ՀՀ տարածքում գործող նորմատիվատեխնիկական պահանջներին համապատասխան:

5- Շինարարության տեխնիկական օրացույցային պլան,

6- Աշխատանքների կատարման հերթականությունը և տեխնիկական նորմերը տրված են կից ներկայացվող ժամանակացույցում:

ԱՇԽԱՏԱՆՔՅԻՆ ԳՐԱՖԻԿ


Շին. աշխատանքների անվանումները	Ամիսներ			
	1	2	3	4
Նախապատրաստական աշխատանքներ	5			
Քանդման աշխատանքներ	30			
Մոնտաժման աշխատանքներ		30		
			25	
				30
Այլ աշխատանքներ				15
Շին մոնտաժային աշխատանքների տևողությունը կազմում է 120 օրացյալին օր				

Աշխատանքների կատարման համար անհրաժեշտ լիցենզիաների ցանկ

Անհրաժեշտ ներդիրների ցանկ՝ 06 - Ջերմագազամատակարարում և օդափոխություն (օդափոխության, ջեռուցման և օդի լավորագման համակարեր, ջերմամատակարարման և գազամատակարարման համակարգեր) 08 - Ջրամատակարարում և ջրահեռացում (Ջրամատակարարման և ջրահեռացման ներքին և արտաքին ցանցեր, հիդրոմեյորոցիա)	Շինարարության իրականացում բնակելի հասարակական արտադրական՝ 3-րդ դաս
--	--


Շինարարությունում օգտագործվող նյութերին և իրերին ներկայացվող
նվազագույն պահանջները

1- Շինարարությունում օգտագործվող բոլոր նյութերը պետք է ապահովեն ՀՀ տարածքում գործող տեխնիկական կանոնակարգերի և պայմանների համապատասխանությունը ունենան համապատասխան ՀՀ օրենսդրամբ հաստատված կարգին համապատասխան որակի հավաստագրեր, արտադրողի կողմից հաստատված երաշխիքային ժամկետներ.
Նյութեր՝ 2 տարի, սարքավորումներ՝ 5 տարի:


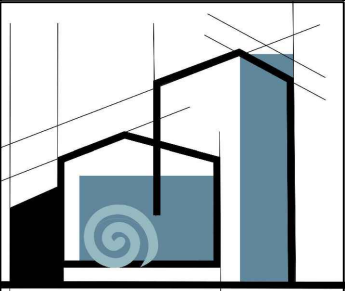


«ՄԻԿՊՐՈ» ՍՊԸ		
Տնօրեն		
Ա. Միքայելյան		
ՆԳԸ		
Լ. Մինասյան		
ՇԻՆԿԱԶՄԱԿԵՐՊՄԱՆ ՄԱՍ		
ԱՆՎԱՆՈՒՄ		
ՀՀ Լոռու մարզի Ալավերդի համայնքի Ալավերդի քաղաքի համայնքապետարանի վարչական շենքի տանիքի վերանորոգման աշխատանքների աշխատանքային նախագիծ		
ՀԱՎԵԼՅԱԼ ՏԵՂԵԿՈՒԹՅՈՒՆ		
ՓՈՒԼ	ԹԵՐԹ	ԹԵՐԹԵՐ
ԱՆ	2	3


ՇԻՆ ՀՐԱՊԱՐԱԿԻ ԱՆՎՏԱՆԳՈՒԹՅԱՆ ՆՇԱՆՆԵՐ

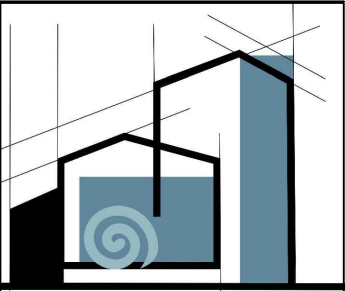

ՇԻՆ ՀՐԱՊԱՐԱԿԻ ԱՆՎՏԱՆԳՈՒԹՅԱՆ ՆՇԱՆՆԵՐ

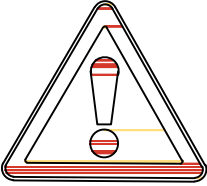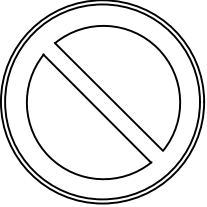Անվտանգության նշանի համար	Անվտանգության նշանի տեսքը	Անվտանգության նշանի անվանումը
W09		Ուշադրություն վտանգավոր է
P21		Մուտքն արգելվում է
P03		Զի թույլատրվում

Ազդանշանային ցանկապատ ըստ ԳՈՍՏ 12.4.0 9-89

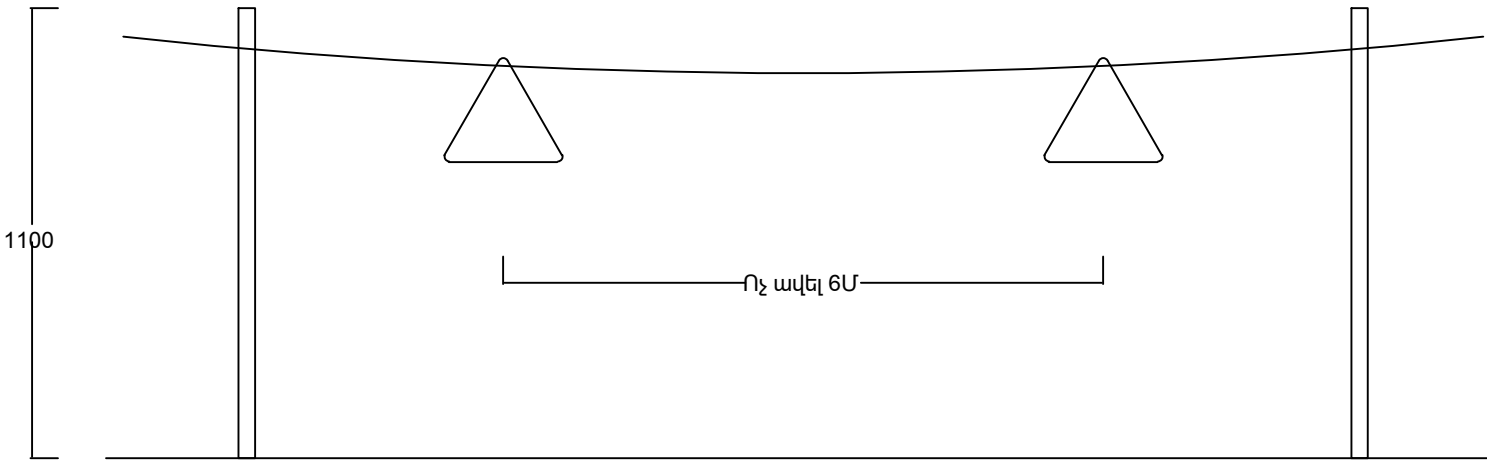

Շինարարական աշխատանքները սկսելուց առաջ կապալառուն պետք է օբյեկտի սկզբում և վերջում տեղադրի համապատասխան տեղեկատվական նշաններ, որտեղ պետք է նշված լինի օբյեկտի անվանումը, պատվիրատուն, կապալառուն, օբյեկտի շինարարական աշխատանքների ժամկետը և կոնտակտային հեռախոսահամարը:

«ՄԻԿՐՈ» ՍՊԸ

Տնօրեն

Ա. Միքայելյան

ՆԳՏ

Լ. Մինասյան


ՇԻՆԿԱԶՄԱԿԵՐՊՄԱՆ
ՄԱՍ

Անվանումը

ՀՀ Լոռու մարզի Ալավերդի
համայնքի Ալավերդի քաղաքի
համայնքապետարանի
վարչական շենքի տանիքի
վերանորոգման
աշխատանքների
աշխատանքային նախագիծ

Թերթի անվանումը

ՇԻՆ ՀՐԱՊԱՐԱԿԻ
ԱՆՎՏԱՆԳՈՒԹՅԱՆ ՆՇԱՆՆԵՐ

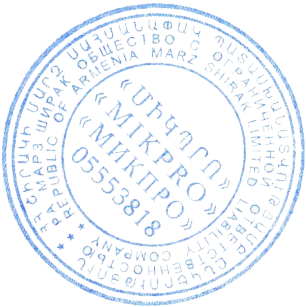

ՓՈՒԼ	ԹԵՐԹ	ԹԵՐԹԵՐ
ԱՆ	ՇԿ-3	3