

**«ՆԵՐԴՐՈՒՄՆԵՐԻ ԱԶԱԿՅՄԱՆ ԿԵՆՏՐՈՆ» ՀԻՄՆԱԴՐԱՄԻ
ԳՐԱՍԵՆՅԱԿԻ ՎԵՐԱՆՈՐՈԳՄԱՆ` ՆԵՐՔԻՆ ՀԱՐԴԱՐՄԱՆ, ԵՎ
ԿԱՀԱՎՈՐՄԱՆ ՄՈԴԵԼԱՎՈՐՄԱՆ ՆԱԽԱԳԻԾ
ՆԱԽԱԳԾՈՂ` «ԱՐԱՐԷ» ՄՊԸ**

ՀԱՍՑԵ` ՀՀ, Ք. ԵՐԵՎԱՆ, ՄՂԵՐ ՄԿՐՏՉՅԱՆ, 5Ա ՀԱ

ԵՐԵՎԱՆ 2025

<ՆԵՐԴՐՈՒՄՆԵՐԻ ԱԶԱԿՑՄԱՆ ԿԵՆՏՐՈՆ ՀԻՄՆԱԴՐԱՄ>-Ի
ԳՐԱՍԵՆՅԱԿԻ ՎԵՐԱՆՈՐՈԳՄԱՆ՝ ՆԵՐՔԻՆ ՀԱՐԴԱՐՄԱՆ, ԵՎ ԿԱՀԱՎՈՐՄԱՆ ՄՈԴԵԼԱՎՈՐՄԱՆ ՆԱԽԱԳԻԾ




ՍԵՓԱԿԱՆԱՏԵՐ՝
ՀԱՍՑԵ՝

«ՆԵՐԴՐՈՒՄՆԵՐԻ ԱԶԱԿՑՄԱՆ ԿԵՆՏՐՈՆ ՀԻՄՆԱԴՐԱՄ»
ՀՀ, ԵՐԵՎԱՆ, ՄՅԵՐ ՄԿՐՏՉՅԱՆ 5Ա ՀԿ,

«ԱՐԱՐԷ» ՍՊԸ ՏՆՕՐԵՆ՝

Ա. ԱՎԱՆԵՍՅԱՆ


					«ԵՐՐՈՐՈՒՄԵՐԻ ԱՍՏՎԱՏԱՆ ԿԵՆՏՐՈՆ ԴՈՒՄԱՐՈՐԱՄ»-Ի ԳՐԱՆԵՅԱԿԻ ԿԵՐԱՆՈՐՈՐԱՄ՝ ԵՐԵՎԻ ԴԱՐՄԱՐԱՆ ԵՎ ԿԱԿԱՐՈՐԱՆ ՍՊԵՏԱԿՈՐՄԱՆ ԱՆՈՒԳՈՍ-ԱՆՈՒՄԵՆԿԱՐԱԿՄԻՆ ԱՇԽԱՏԱՆ, ԴԱՅԵ՛ ԴՅ ԶԱՐԱԵ ԵՒԵԿԱՆ, ՄԵՐԵ ՍՈՐՏՁՅԱՆ ՏԱ			
Փոխ.	Թերթ	Փաստ. N°	Ստորագ.	Ամս.	ԵՐԵՎԻ ԴԱՐՄԱՐԱՆ ԱՇԽԱՏԱՆԱԶԻՅԻՆ ԱՆՈՒԳԻԾ	Փուլ	Թերթ	Թերթեր
ԱՆՈՒԳՈՑ		ՖԻԴԱԴՈՐԱՅԱՆ				ԱՆ	1	28
ԱՆՈՒԳԵՑ		ԳԴԱՐՈՐՁՈՐԱՅԱՆ			ԱՎԱՆԱՏԱՆԿ / ԲԱՏԱՏՐԱԳԻՐ	«ԱՐԱՐԵ» ՍՊԸ 2025թ. 		

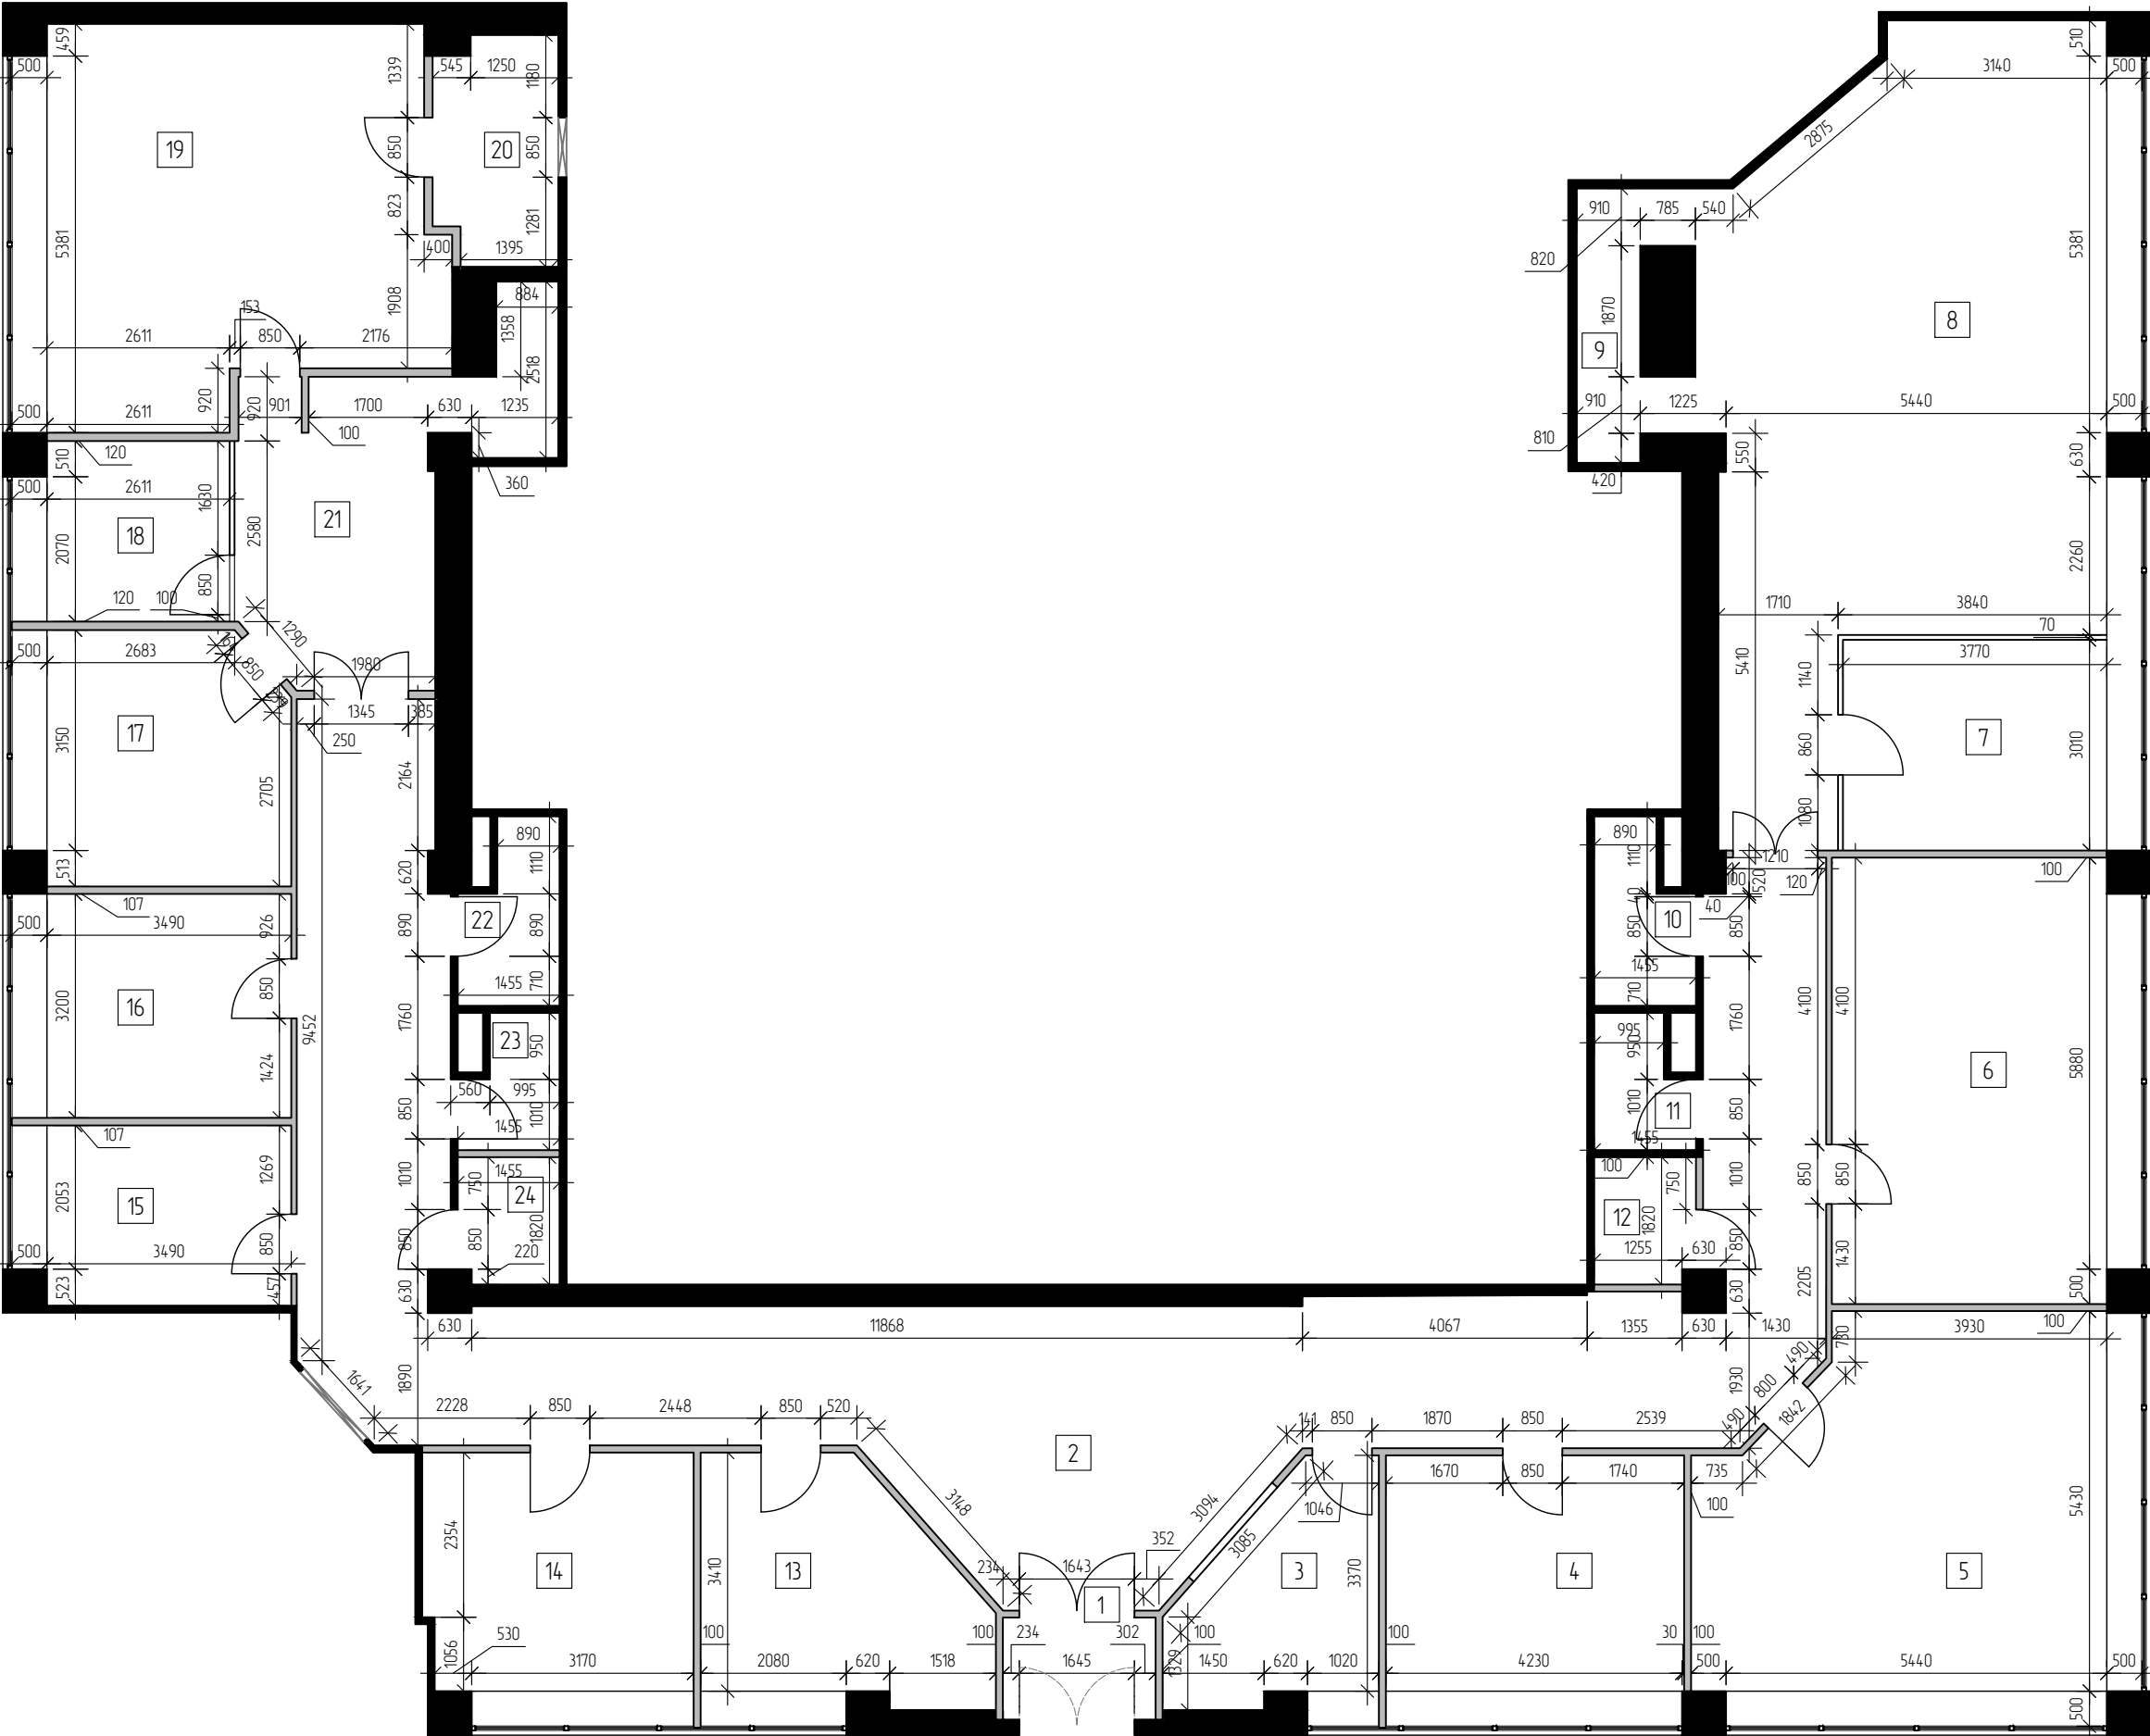

ՍԵՆՔԵՐԻ ՏԵՂԵԿԱԳԻՐ		
N°	ԱՆՎԱՆՈՒՄ	ՄԱԿԵՐԵՄ
1	ՆԱԽԱՍՈՒՑԸ	3.179 մ²
2	ՄԻԳԱՆՑԸ	81275 մ²
3	ԱՇԽԱՏԱՍԵՆՅԱԿ 1	8.443 մ²
4	ԱՇԽԱՏԱՍԵՆՅԱԿ 2	14.356 մ²
5	ԱՇԽԱՏԱՍԵՆՅԱԿ 3	28.961 մ²
6	ԱՇԽԱՏԱՍԵՆՅԱԿ 4	25.045 մ²
7	ԱՇԽԱՏԱՍԵՆՅԱԿ 5	11.347 մ²
8	ԽՈՐՀՐԴՐԱԿՑՈՒԹՅՈՒՆՆԵՐԻ ՍԵՆՅԱԿ	51.341 մ²
9	ՊԱԴԵՍԱՅԻՆ ՀԱՏՎԱԾ 1	4.847 մ²
10	ՍԱՆՀԱՆԳՈՒՅՑ 1	3.315 մ²
11	ՍԱՆՀԱՆԳՈՒՅՑ 2	2.414 մ²
12	ՊԱԴԵՍԱՅԻՆ ՀԱՏՎԱԾ 2	4.847 մ²
13	ԱՇԽԱՏԱՍԵՆՅԱԿ 6	12.463 մ²
14	ԱՇԽԱՏԱՍԵՆՅԱԿ 7	13.033 մ²
15	ԱՇԽԱՏԱՍԵՆՅԱԿ 8	8.991 մ²
16	ԱՇԽԱՏԱՍԵՆՅԱԿ 9	11.169 մ²
17	ԱՇԽԱՏԱՍԵՆՅԱԿ 10	12.398 մ²
18	ԱՇԽԱՏԱՍԵՆՅԱԿ 11	6.736 մ²
19	ԱՇԽԱՏԱՍԵՆՅԱԿ 12	29.684 մ²
20	ՊԱԴԵՍԱՅԻՆ ՀԱՏՎԱԾ 3	5.547 մ²
21	ԱՇԽԱՏԱՍԵՆՅԱԿ 13	15.258 մ²
22	ՍԱՆՀԱՆԳՈՒՅՑ 3	3.315 մ²
23	ՊԱԴԵՍԱՅԻՆ ՀԱՏՎԱԾ 4	2.415 մ²
24	ՊԱԴԵՍԱՅԻՆ ՀԱՏՎԱԾ 5	2.604 մ²
ԸՆԴՀԱՆՈՒՐ ՄԱԿԵՐԵՄ		373.405 մ²

- Նախագծում թույլատրելի են չափերի շեղումներ մինչև 30մմ, կախված բաահարթումից, պատերի անսշան շեղումից և այլն
- Բոլոր չափերը եշտել տեղում
- Չափերը նշված են միլիմետրերով
- Արտաքին պատուհանների փոփոխություն չի նախատեսվում


					«ՆԵՐՊԻՆ ՄԱՐԿԱՅԻ ՎԵՆՏՈՐ ՀԻՄՆԱԴՐԱՄ»-Ի ԳՐԱՍԵՆՅԱԿԻ ՎԵՐԱՆՈՐԴԱՄԱՆ՝ ՆԵՐՔԻՆ ՀԱՐԿԱՐԱՄԱՆ ԵՎ ԿԱՅԱԿՈՐԱՄԱՆ ՍՊԵՆՏԱԿՈՐԱՄԱՆ ՆԱԽԱԳԾԱՆԱԽԱՄԱՐԿԵՎԱՐԿԱՅԻՆ ԱՇԽԱՏԱՆՔ, ՀԱՅԱՍՏԱՆԻ ՀԱՆՐԱՊԵՏՈՒԹՅԱՆ ՄԱՐԿԱՆ ՍԿՐԻՊՏԱՆ 5Ա			
Փոխ.	Թերթ	Փաստ. N°	Ստորագ.	Ամս.	ՆԵՐՔԻՆ ՀԱՐԿԱՐԱՄԱՆ ԱՇԽԱՏԱՆՔԱՅԻՆ ՆԱԽԱԳԻԾ	Փուլ	Թերթ	Թերթեր
ԼՂՏ		ԶԴԱՐԿԱՅԻՆ				ԱՆ	2	28
ՆԱԽԱԳԾԵՑ		ՖԻՆԱՆՍԱԿԱՆ			ԳՈՅՈՒԹՅՈՒՆ ՈՒՆԵՑՈՐ ՀԱՏԱԿԱԳԻԾ Մ 1:100	«ԱՐԱՐԵ» ՍՊԸ 2025թ. 		
ԱՏՈՐԵՑ		ՀԱՄԱՐԹՅՈՒՆԱՆ						

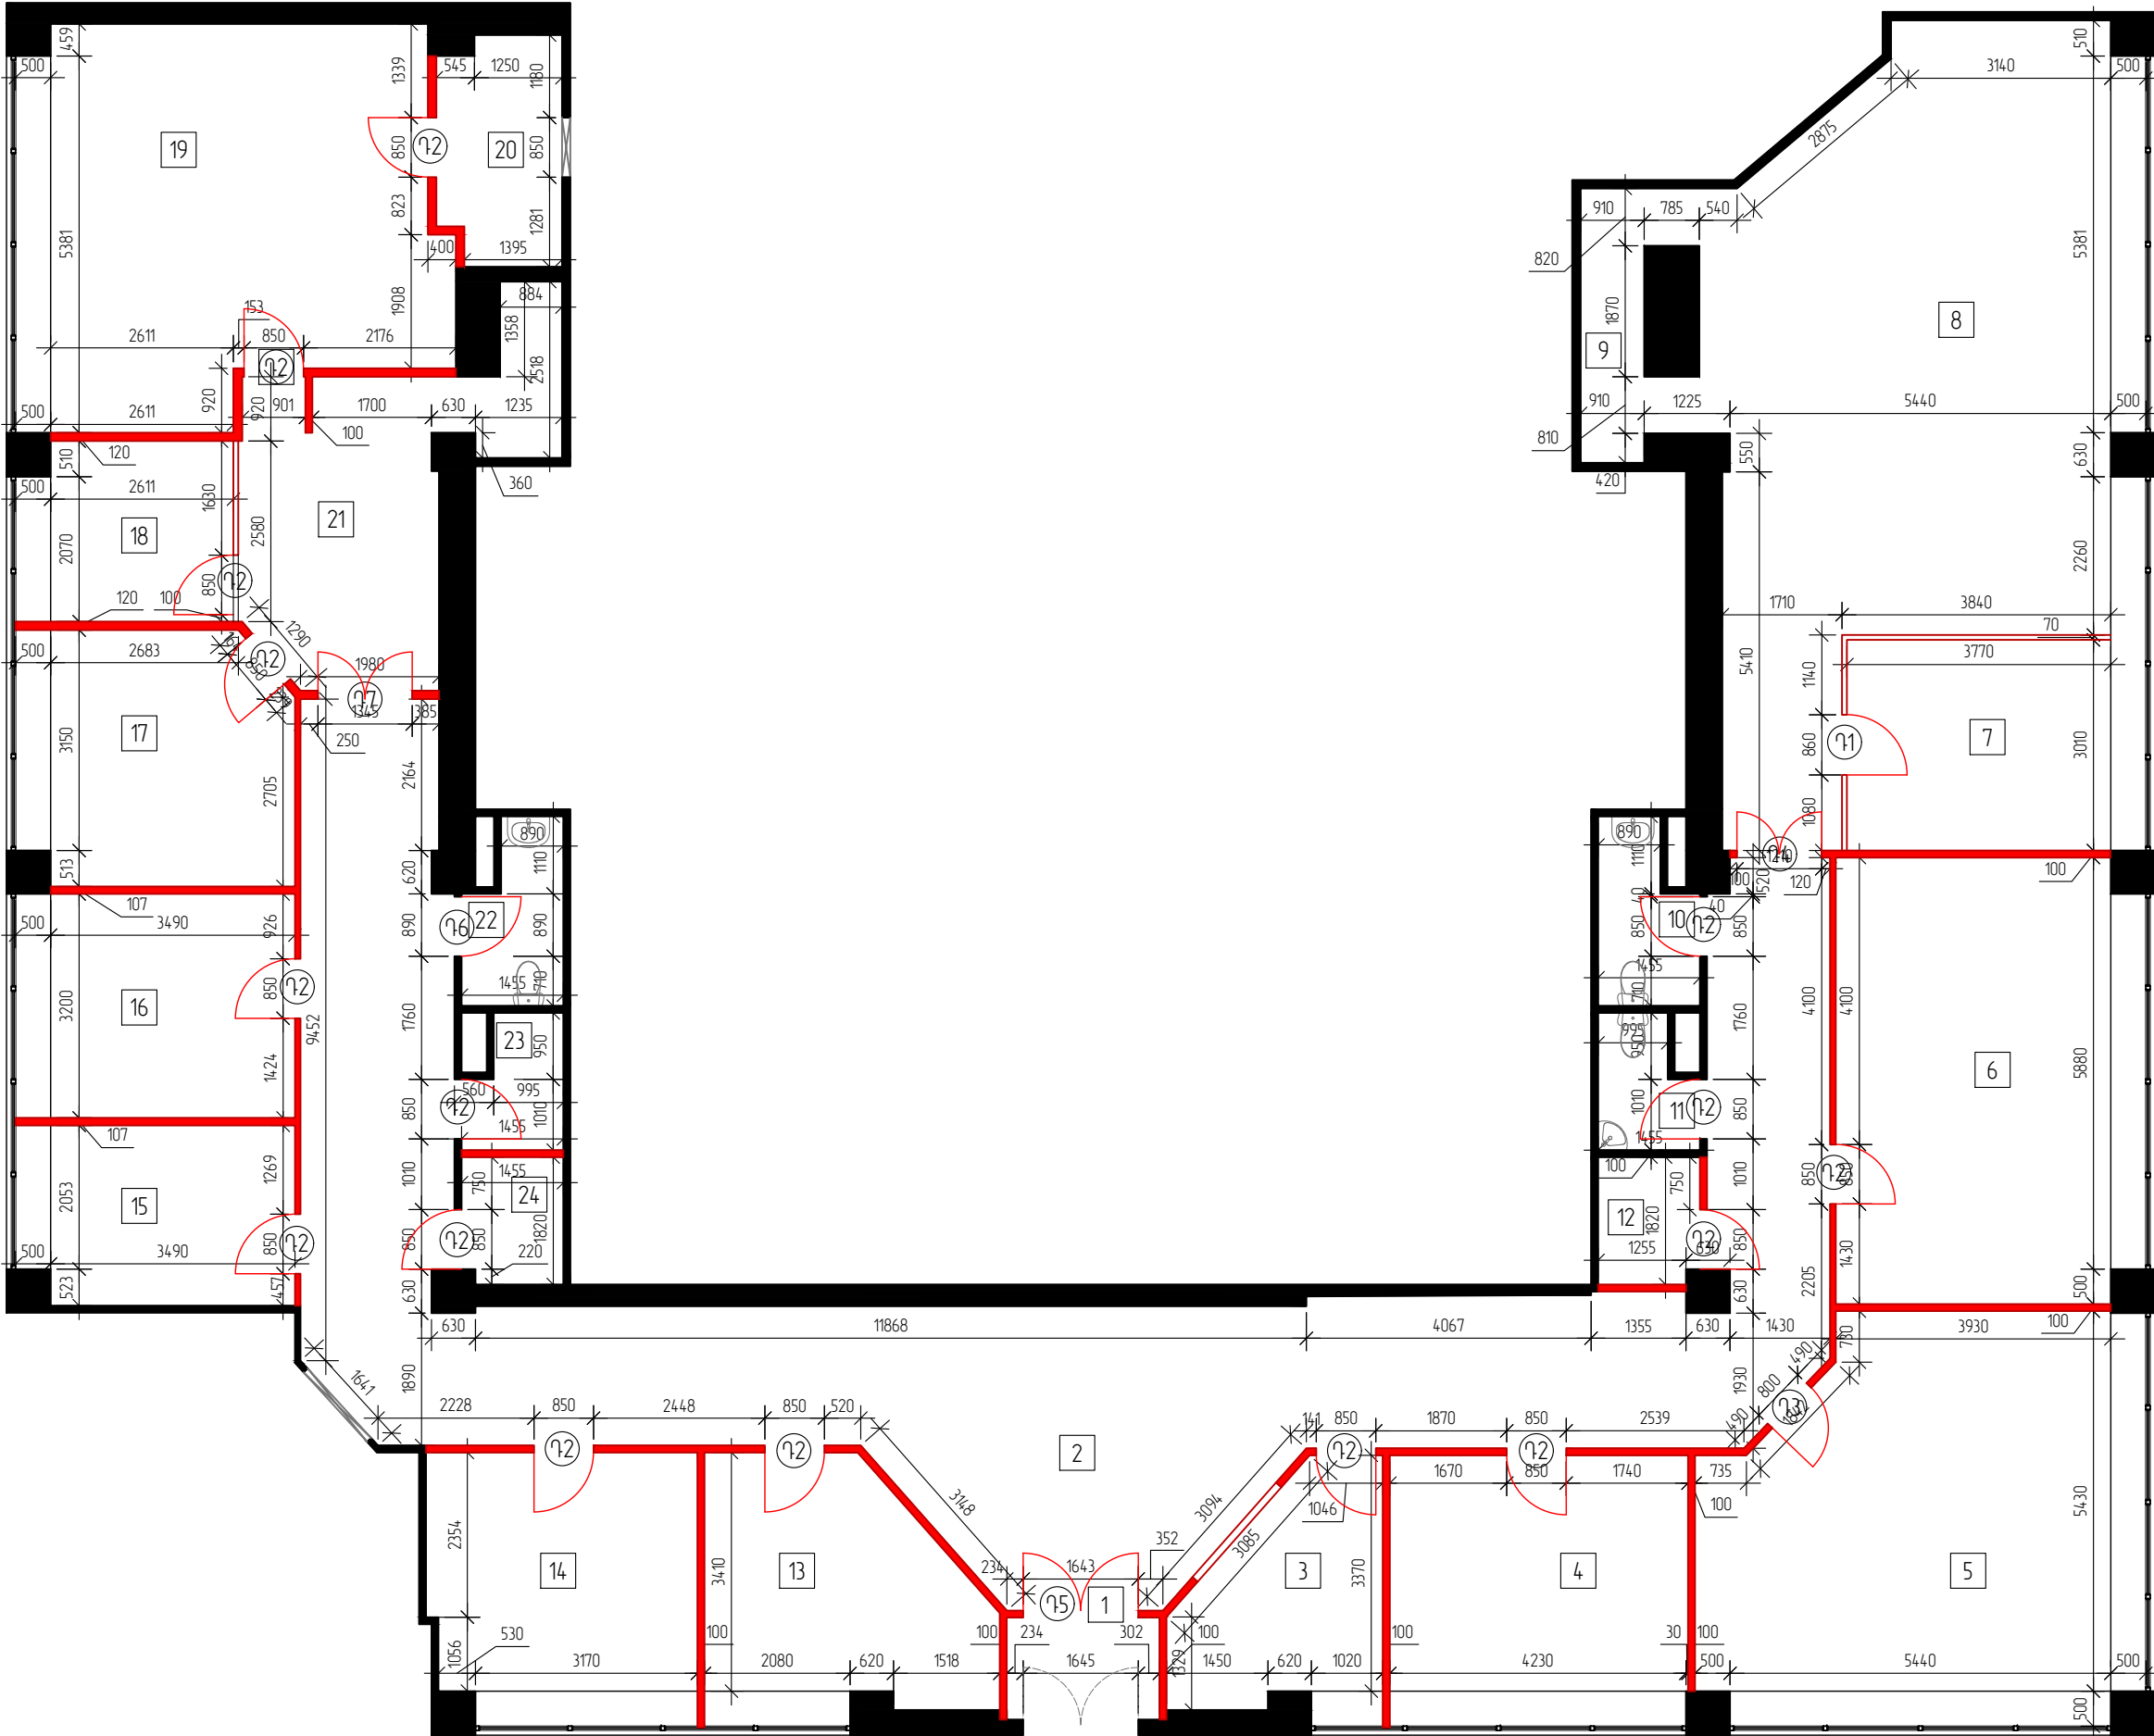

Դռների մասնագիր	
Դ-1	1 հատ
Դ-2	17 հատ
Դ-3	1 հատ
Դ-4	1 հատ
Դ-5	2 հատ
Դ-6	1 հատ
Դ-7	2 հատ

- Նախագծում թույլատրելի են չափերի շեղումներ մինչև 30մմ, կախված բաահարթումից, պատերի անսղան շեղումից և այլն
- Բոլոր չափերը նշտել տեղում
- Չափերը նշված են միլիմետրերով
- Արտաքին պատուհանների փոփոխություն չի նախատեսվում


					«ՆԵՐԴՐԱՐԱՆՆԵՐԻ ԱՑԱԿՑՄԱՆ ԿԵՆՏՐՈՆ ԴԻՄԱԴՐԱՄ»-Ի ԳՐԱՄԵՆԱԿԻ ԿԵՐԱՆՈՐԳՄԱՆ՝ ՆԵՐԴՐԻՆ ԴԱՐՊԱՐՄԱՆ ԵՎ ԿԱՅԱԿՈՐՄԱՆ ՍՈՐԵՆԱԿՈՐՄԱՆ ՆԱԽԱԳԾԱ-ՆԱԽԱԳԵՎԱՐԿԱՅԻՆ ԱՇԽԱՏԱՆՔ, ԴԱՍԵՆ՝ ԴՐ ԶԱՂԱՔ ԵՐԵՎԱՆ, ՄՅԵՐ ՄԿՐՏՉՅԱՆ 5Ա			
Փոխ.	Թերթ	Փաստ. №	Ստորագ.	Ամս.	ՆԵՐԴՐԻՆ ԴԱՐՊԱՐՄԱՆ ԱՇԽԱՏԱՆՔԱՅԻՆ ՆԱԽԱԳԻԾ	Փուլ	Թերթ	Թերթեր
ԼՂՏ	ԶՂԱՐԿՑՄԱՆ					ԱՆ	3	28
ՆԱԽԱԳԾԵՑ	ՖԿՈՐԳՈՒՆՅԱՆ				ԴԱՏԵՐԻ ԵՎ ԴՐԱՆԵՐԻ ԱՊԱՄՈՆՏԱԾՈՒՄ Մ 1:100	«ԱՐԱՐԵ» ՍՊԸ 2025թ.		
ԱՏՈՐԳԵՑ	ԳՂԱՊԹՅՈՒՆՅԱՆ							

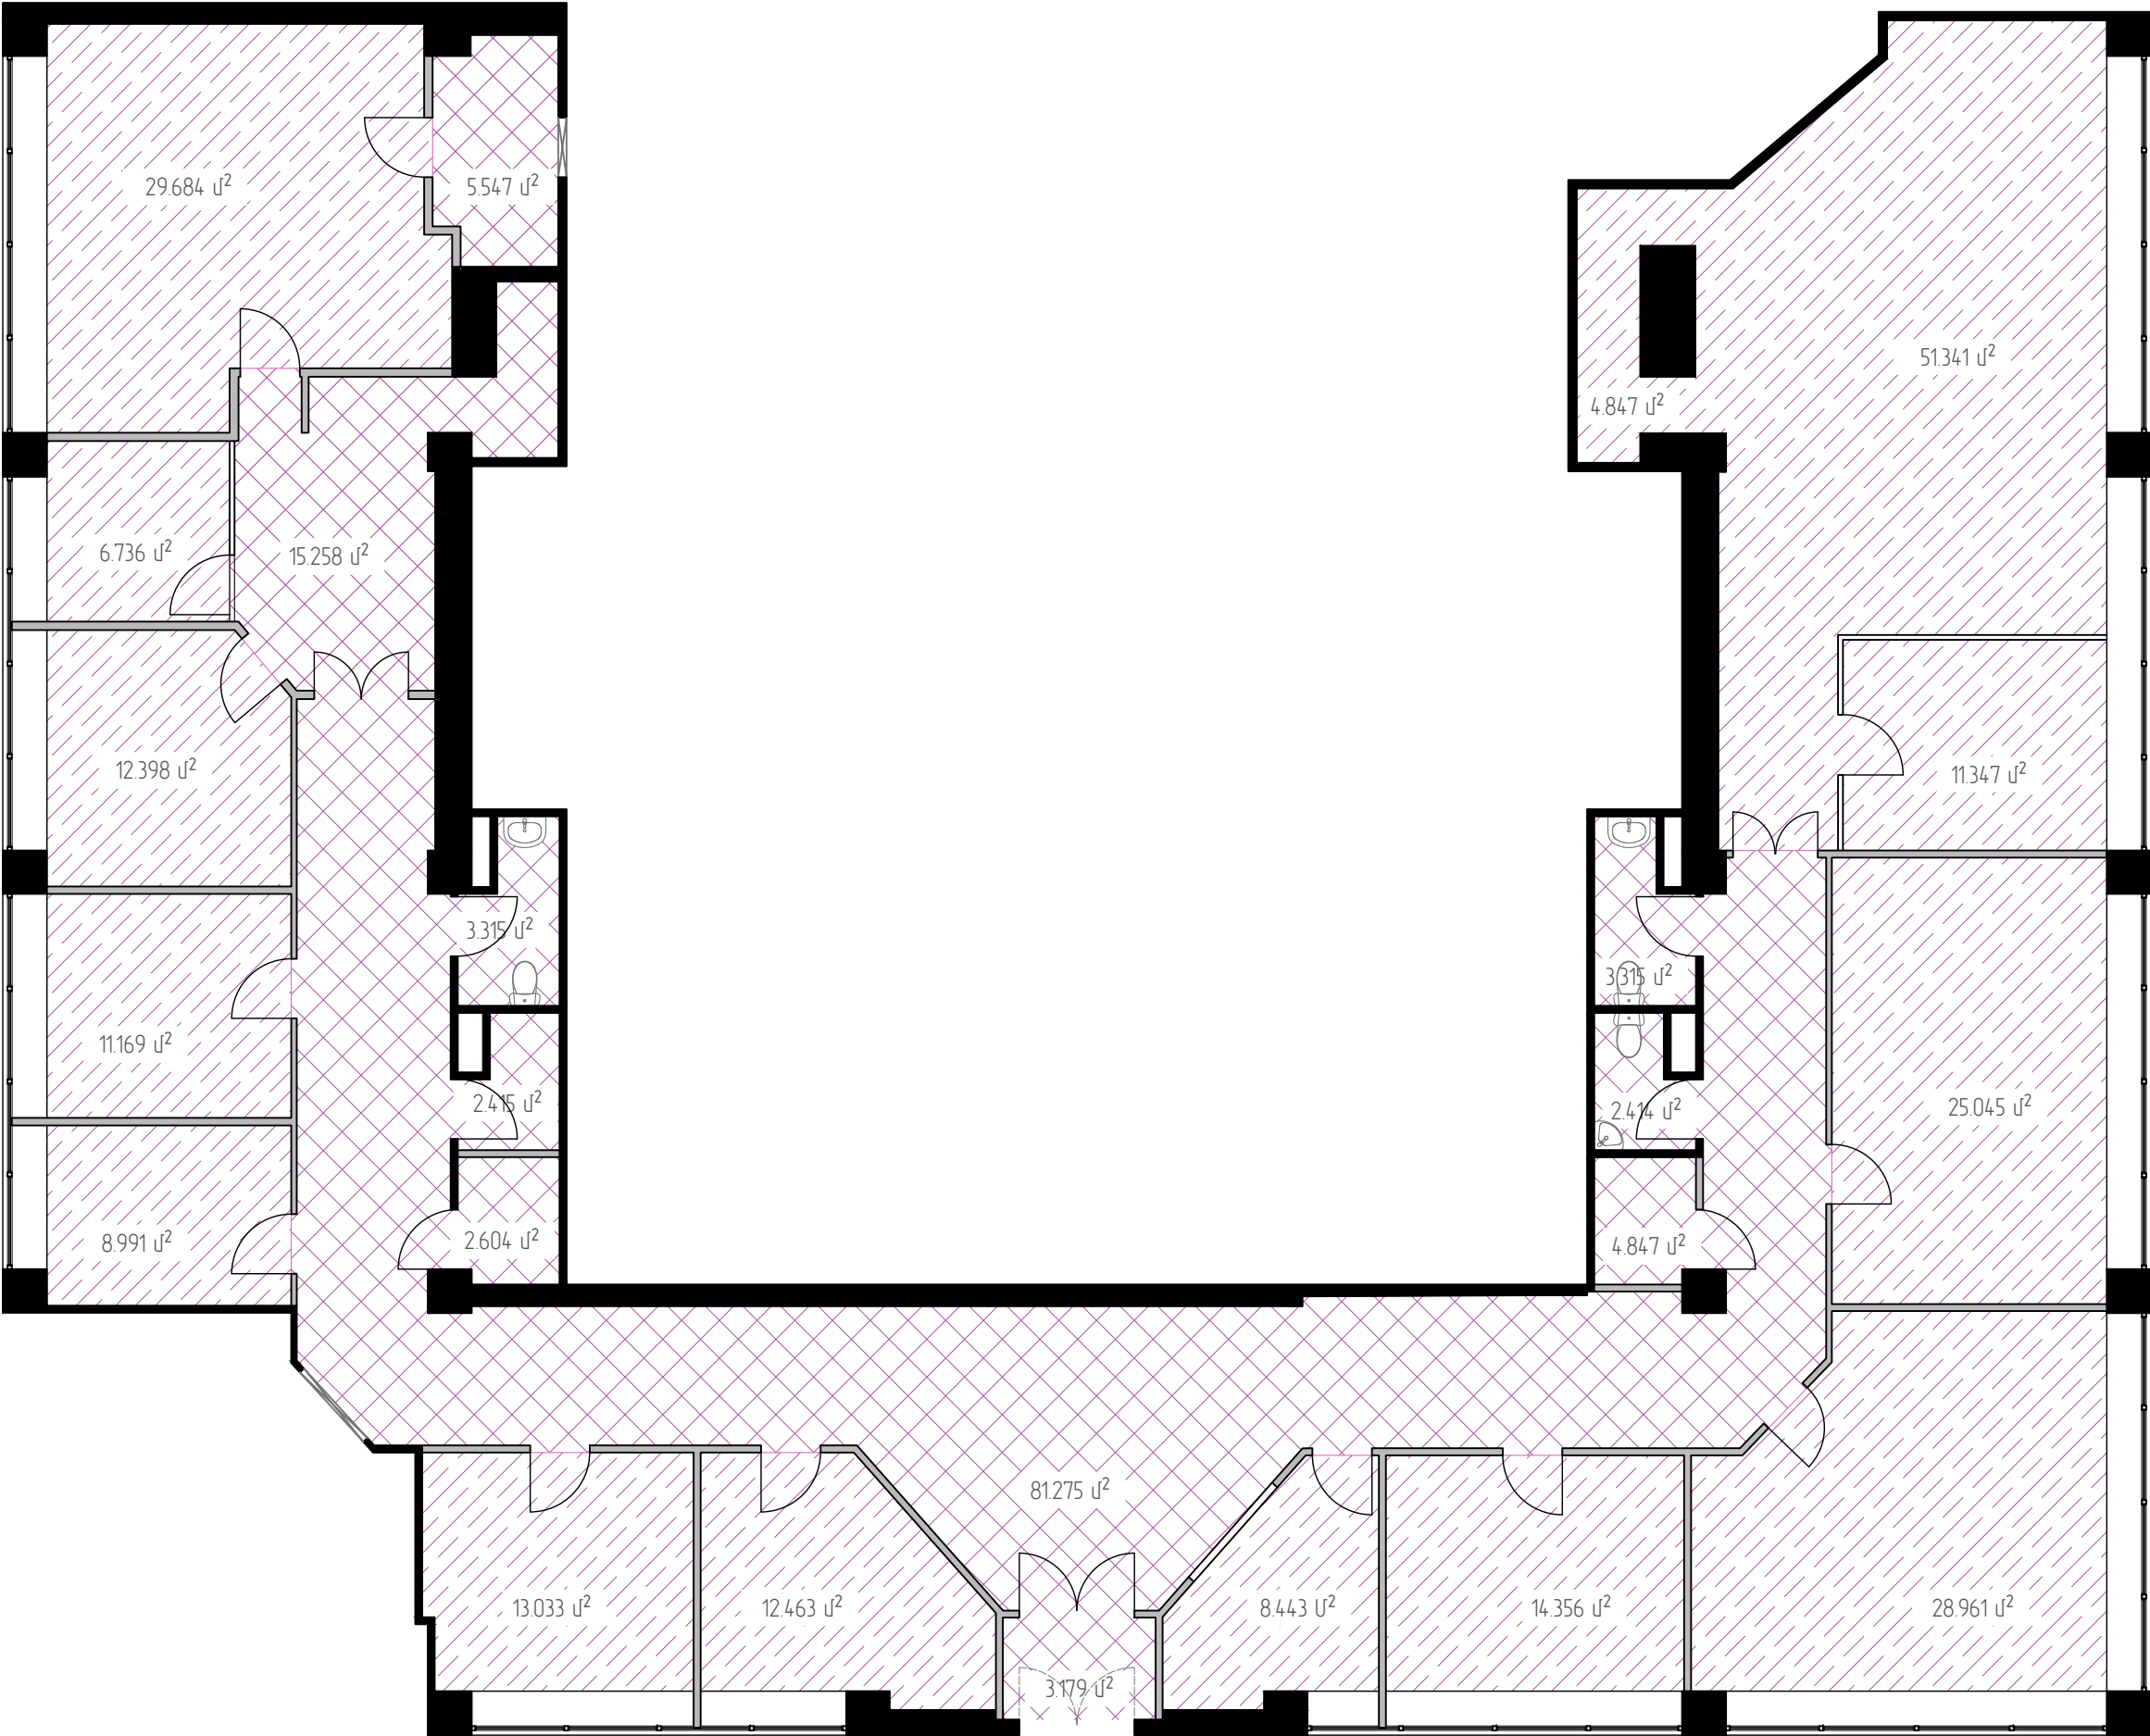

ԴԱՅՄԱՆԱԿԱՆ ՆՇԱՆՆԵՐ		
	Լամինատե հատակ	239.01 մ²
	Տրավերտինե հատակ	123.635 մ²

- Նախագծում թույլատրելի են չափերի շեղումներ մինչև 30մմ, կախված բաահարթումից, պատերի անսշան շեղումից և այլն
- Բոլոր չափերը նշտել տեղում
- Չափերը նշված են միլիմետրերով
- Արտաքին պատուհանների փոփոխություն չի նախատեսվում


					«ՆԵՐԴՐՈՒՄՆԵՐԻ ԱՑԱԿՑՄԱՆ ԿԵՆՏՐՈՆ ԴԻՄԱԴՐԱՄ»-Ի ԳՐԱՄԵՆՅԱԿԻ ԿԵՐԱՆՈՐՈՎՄԱՆ՝ ՆԵՐՔԻՆ ԴԱՐԴԱՐՄԱՆ ԵՎ ԿԱՅԱԿՈՐՄԱՆ ՍՈՐԵՆԱԿՈՐՄԱՆ ՆԱԽԱԳԾԱ-ՆԱԽԱԴԱՇՎԱՐԿԱՅԻՆ ԱՇԽԱՏԱԶ, ԴԱՅՄԵ՝ ԴՂ ԶԱՂԱՔ ԵՐԵՎԱՆ, ՄԴԵՐ ՄԿՐՏՉՅԱՆ 5Ա			
Փոխ.	Թերթ	Փաստ. №	Ստորագ.	Ամս.	ՆԵՐՔԻՆ ԴԱՐԴԱՐՄԱՆ ԱՇԽԱՏԱԶԱՅԻՆ ՆԱԽԱԳԻԾ	Փուլ	Թերթ	Թերթեր
ԼՂՏ		ԶՂԱՐԿՑՄԱՆ				ԱՆ	4	28
ՆԱԽԱԳԾԵՑ		ՖԿՈՂԶՈՒԼՅԱՆ						
ԱՏՈՐԳԵՑ		ԴԴԱՌՈՅՈՒՑՄԱՆ			ԴԱՏԱԿՆԵՐԻ ԱԴԱՄՈՆՏԱԺՈՒՄ Մ 1:100	«ԱՐԱՐԵ» ՄՊԸ 2025թ.		

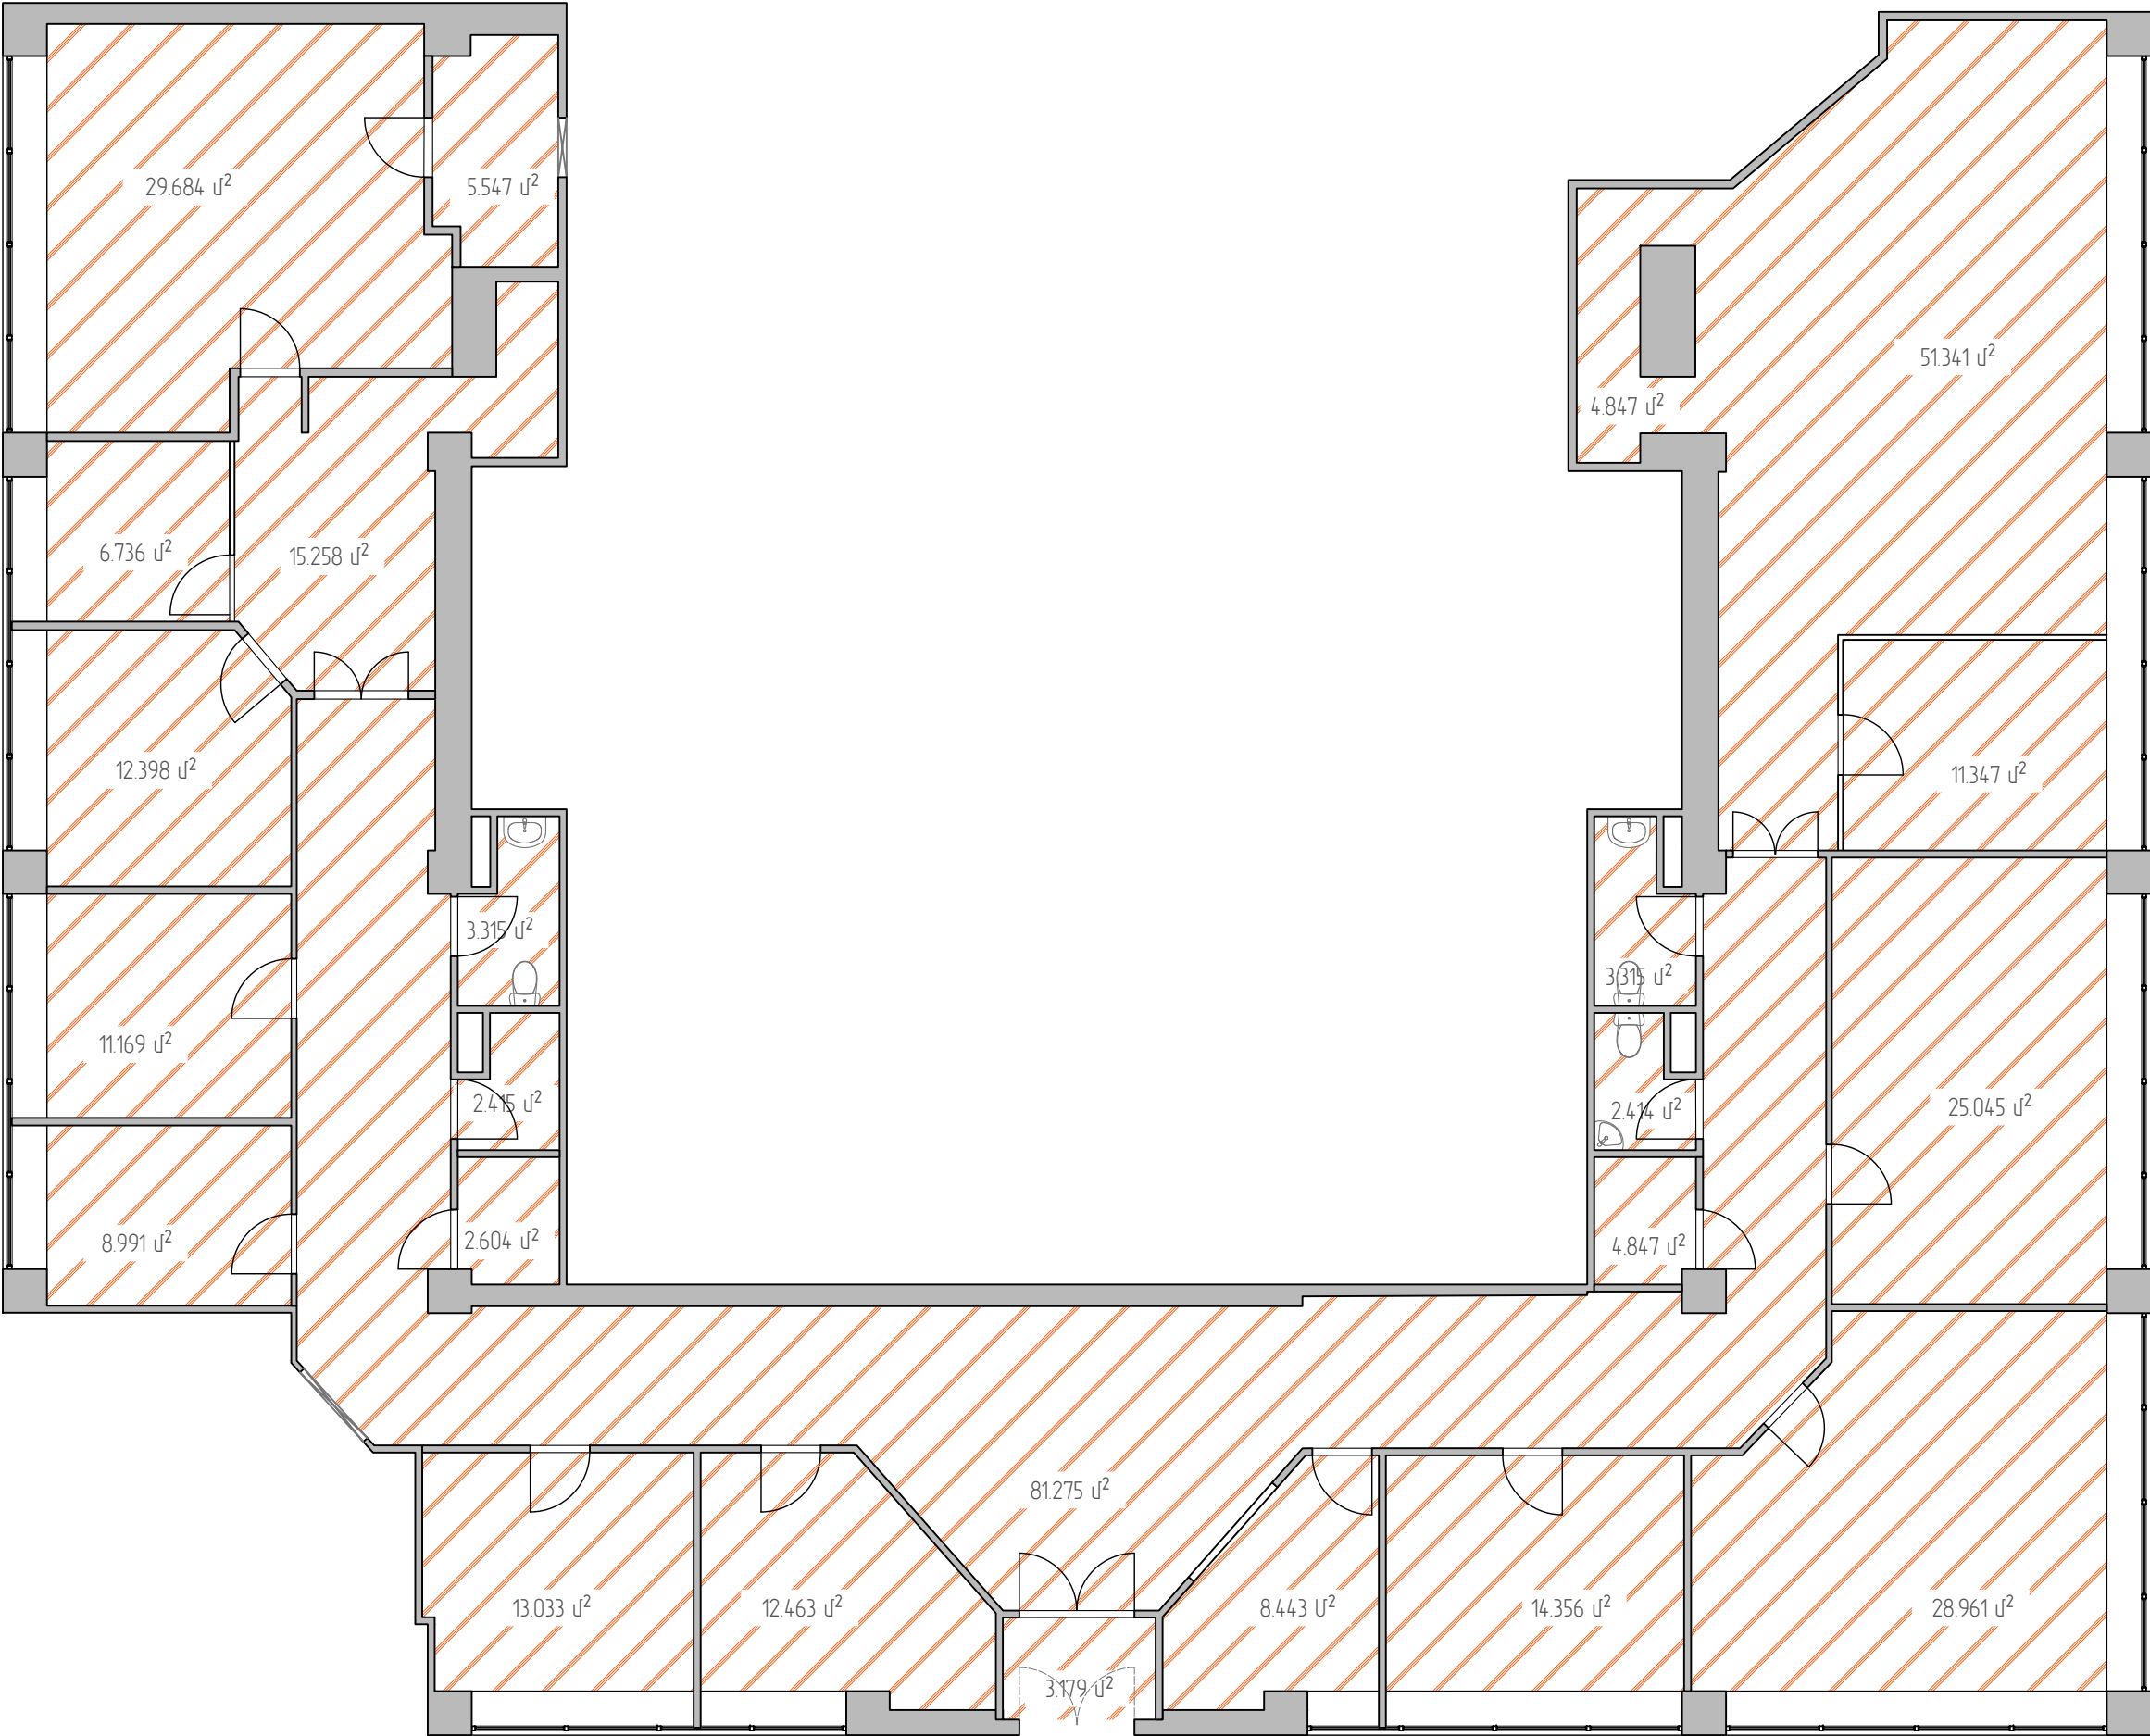

ԴԱՑՄԱՆԱԿԱՆ ՆՇԱՆՆԵՐ		
	ԳԻՊԱՍԱՏՎԱՐԱԹՐՈՅ ԱՌԱՍՏԱՐ	360.885 մ²

- Նախագծում թույլատրելի են չափերի շեղումներ մինչև 30մմ, կախված բառարթումից, պատերի անսղան շեղումից և այլն
- Բոլոր չափերը եղտել տեղում
- Չափերը նշված են միլիմետրերով
- Արտաքին պատուհանների փոփոխություն չի նախատեսվում


					«ՆԵՐՊԻՆ ՄԵՐԻ ԱՅԱԿՑՄԱՆ ԿԵՆՏՐՈՆ ԴԻՄԱԴՐՈՒՄ»-Ի ԳՐԱՄԵՆՅԱԿԻ ԿԵՐԱՆՈՐԱԳՄԱՆ՝ ՆԵՐՔԻՆ ԴԱՐԱՐՈՒՄԱՆ ԵՎ ԿԱՅԱԿՈՐՄԱՆ ՍՈՐԵՆԱԿՈՐՄԱՆ ՆԱԽԱԳԾԱ-ՆԱԽԱԴԱՇՎԱՐԿԱՅԻՆ ԱՇԽԱՏԱՆՔ, ԴԱՍՑԵ՝ ԴՐ ԶԱՂԱՔ ԵՐԵՎԱՆ, ՄԴԵՐ ՄԿՐՏՉՅԱՆ 5Ա			
Փոխ.	Թերթ	Փաստ. №	Ստորագ.	Ամս.	ՆԵՐՔԻՆ ԴԱՐԱՐՈՒՄԱՆ ԱՇԽԱՏԱՆՔԱՅԻՆ ՆԱԽԱԳԻԾ	Փուլ	Թերթ	Թերթեր
ԼՂՏ	ԶՐԱԴԻՑՄԱՆ					ԱՆ	5	28
ՆԱԽԱԳԾԵՑ	ՖԿՈՐԶՈՒԼՅԱՆ							
ԱՏՈՐԵՑ	ԴՂԱՌԱԹՅՈՒՆՅԱՆ							
					ԱՌԱՍՏԱՐՆԵՐԻ ԱՊԱՍՏՆԱԺՈՒՄ Մ 1:100	«ԱՐԱՐԵ» ՄՊԸ 2025թ.		

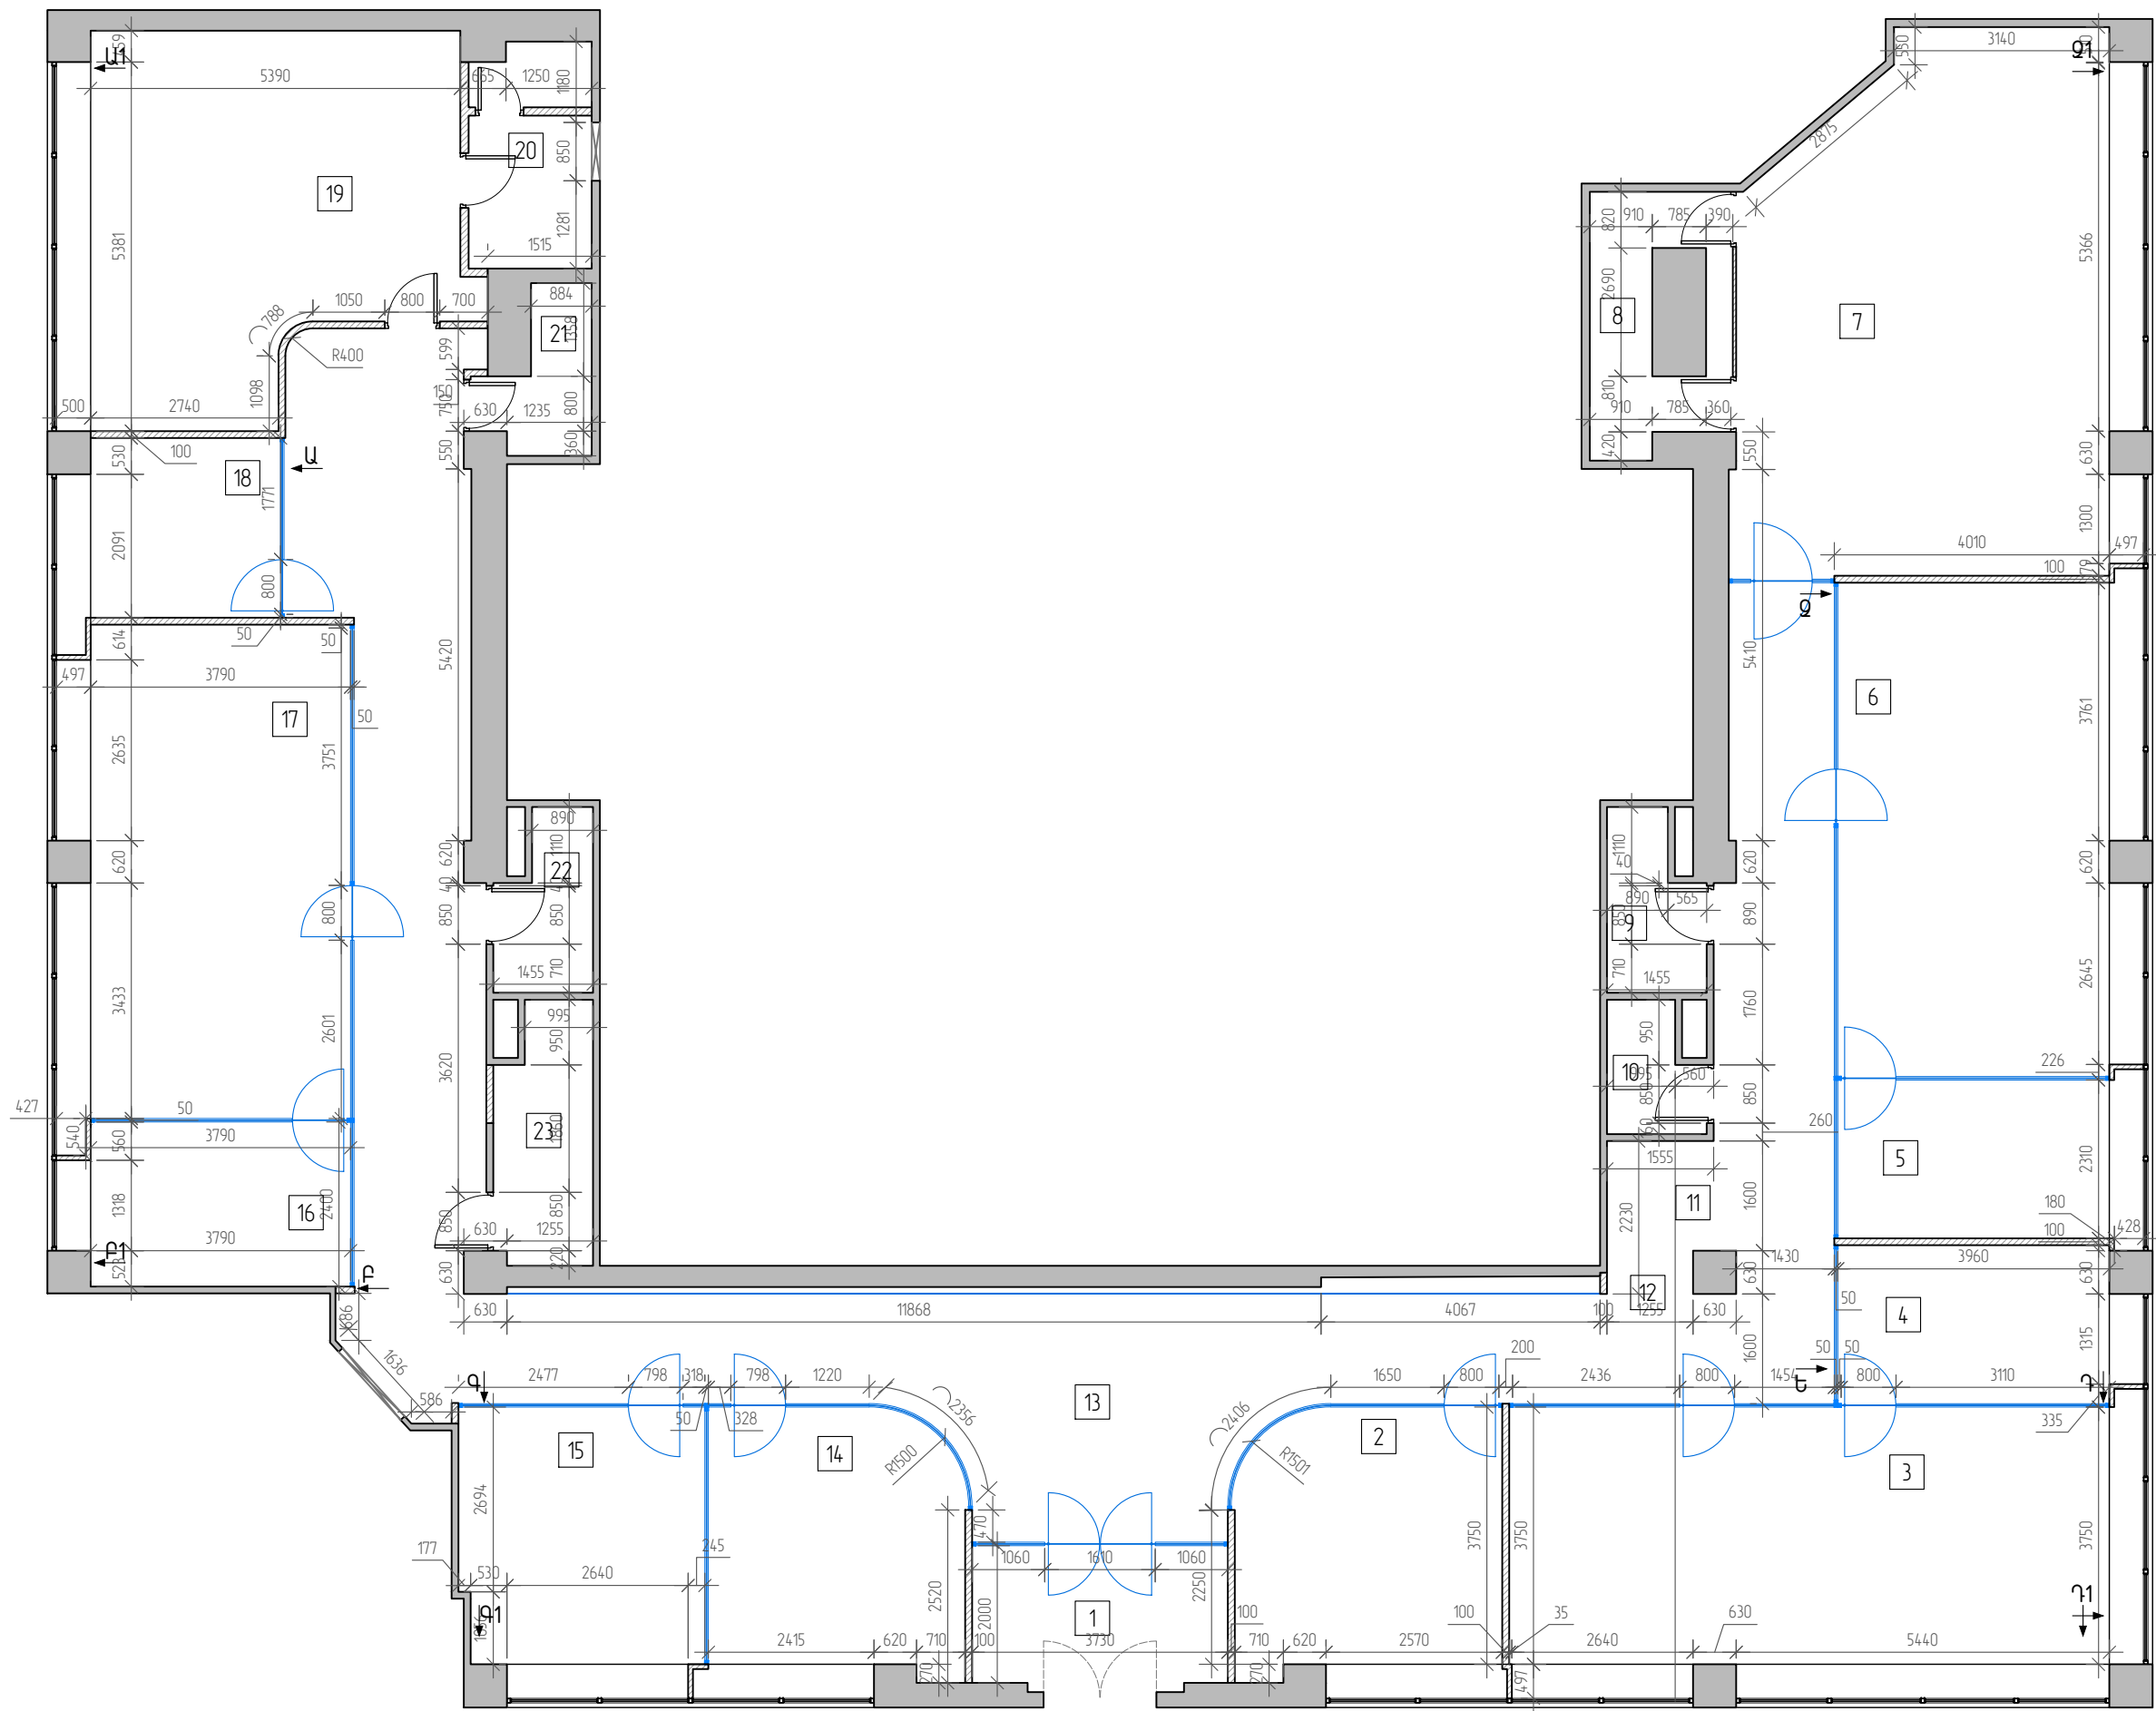


ՍԵՆՔԵՐԻ ՏԵՂԵԿԱԳԻՐ		
N°	ԱՆՎԱՆՈՒՄ	ՄԱԿԵՐԵՍ
1	ՆԱԽԱՄՈՒՏՔ	7.768 մ²
2	ԱՇԽԱՏԱՍԵՆՅԱԿ 1	14.440 մ²
3	ԱՇԽԱՏԱՍԵՆՅԱԿ 2	32.812 մ²
4	ԱՇԽԱՏԱՍԵՆՅԱԿ 3	9.144 մ²
5	ԱՇԽԱՏԱՍԵՆՅԱԿ 4	9.144 մ²
6	ԱՇԽԱՏԱՍԵՆՅԱԿ 5	28.509 մ²
7	ԽՈՐՀՐԱԿԿՑՈՒԹՅՈՒՆՆԵՐԻ ՍԵՆՅԱԿ	40.280 մ²
8	ՊԱԳԵՏԱՅԻՆ ՀԱՏՎԱԾ 1	6.210 մ²
9	ՍԱՂԱՆԳՈՒՅՑ 1	3.315 մ²
10	ՍԱՂԱՆԳՈՒՅՑ 2	2.431 մ²
11	ՁԱՆԳԵՐԻ ՏԱՂԱԿԱՐ 1	16 մ²
12	ՁԱՆԳԵՐԻ ՏԱՂԱԿԱՐ 2	1 մ²
13	ՄԻՋԱՆՔ	89.631 մ²
14	ԱՇԽԱՏԱՍԵՆՅԱԿ 6	13.859 մ²
15	ԱՇԽԱՏԱՍԵՆՅԱԿ 7	13.283 մ²
16	ԱՇԽԱՏԱՍԵՆՅԱԿ 8	9.096 մ²
17	ԱՇԽԱՏԱՍԵՆՅԱԿ 9	27.295 մ²
18	ԱՇԽԱՏԱՍԵՆՅԱԿ 10	7.260 մ²
19	ՏՆՕՐԵՆԻ ԱՇԽԱՏԱՍԵՆՅԱԿ	27.554 մ²
20	ՍԱՂԱՆԳՈՒՅՑ 3	5.779 մ²
21	ՍԵՐՎԵՐՈՅԻՆ ՍԵՆՅԱԿ	3.065 մ²
22	ՍԱՂԱՆԳՈՒՅՑ 4	3.315 մ²
23	ԽՈՐՀԱՆՈՑ	5.164 մ²
ԸՆԴՀԱՆՈՒՐ ՄԱԿԵՐԵՍ		373.405 մ²

- Նախագծում թույլատրելի են չափերի շեղումներ մինչև 30մմ, կախված բաահարթումից, պատերի անսշան շեղումից և այլն
- Բոլոր չափերը նշտել տեղում
- Չափերը նշված են միլիմետրերով
- Արտաքին պատուհանների փոփոխություն չի նախատեսվում


					«ՆԵՐՊԻՆ ԴԱՐՊԱՐՄԱՆ ԿԵՆՏՐՈՆ ԴԻՄԱՂԱՂԱՄ»-Ի ԳՐԱՍԵՆՅԱԿԻ ԿԵՐԱՆՈՐԳԱՄԱՆ՝ ՆԵՐՔԻՆ ԴԱՐՊԱՐՄԱՆ ԵՎ ԿԱՅԱԿՈՐՄԱՆ ՍՈՐԵՆԱԿՈՐՄԱՆ ՆԱԽԱԳԾԱՆԱԽԱՐԱԿԱՅԻՆ ԱՇԽԱՏԱՆՔ, ՀԱՍՑԵ՝ ԴՐ ԶԱՂԱՔ ԵՐԵՎԱՆ, ՄԴԵՐ ՄԿՐՏՅԱՆ 5Ա			
Փոխ.	Թերթ	Փաստ. N°	Ստորագ.	Ամս.	ՆԵՐՔԻՆ ԴԱՐՊԱՐՄԱՆ ԱՇԽԱՏԱՆՔԱՅԻՆ ՆԱԽԱԳԻԾ	Փուլ	Թերթ	Թերթեր
ԼՂՏ		ԶԴԱՐՈՒՄՆ				ԱՆ	6	28
ՆԱԽԱԳԾԵՑ		ՖԿՈՐԴՈՒՄՆ			ՀԱՏՎԱԿԻԾ Մ 1:100	«ԱՐԱՐԵ» ՄՊԸ 2025թ.		
ԱՏՈՒԹԵՑ		ՀՀԱՌԹՅՈՒՄՆ						

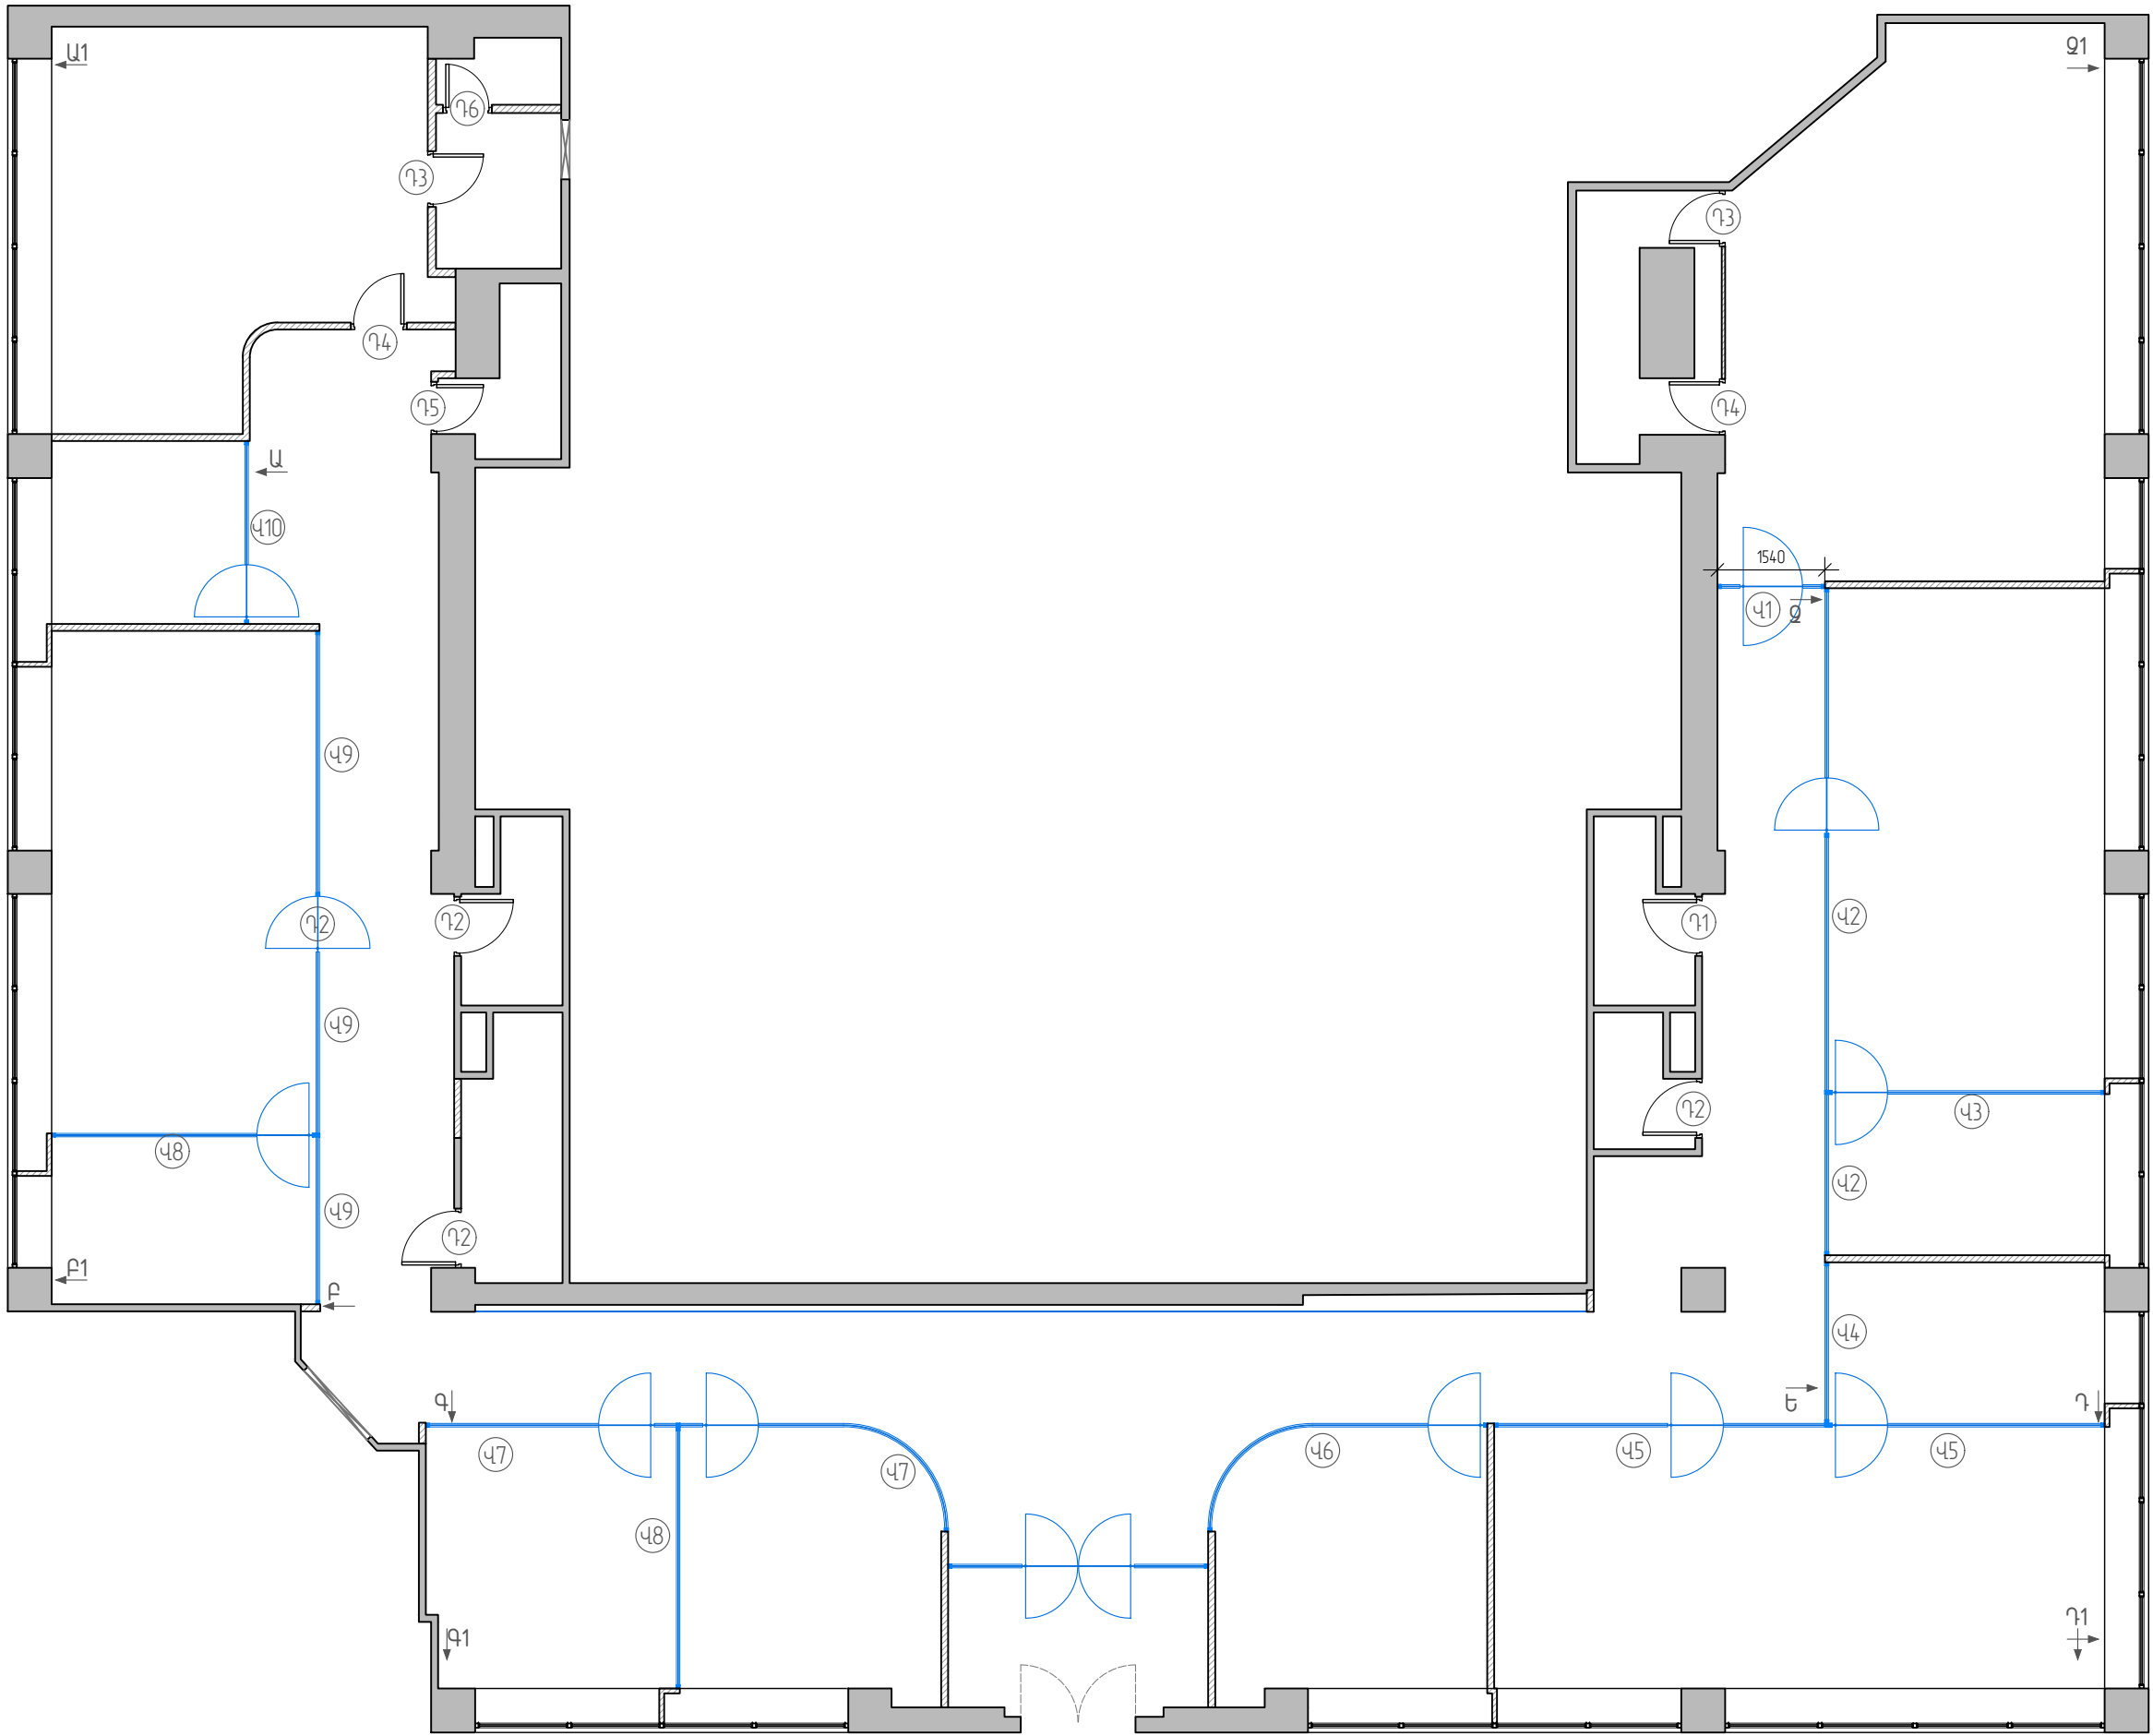


Դ-1 (1 հատ)

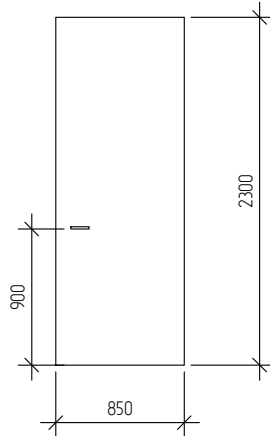


Դ-2 (3 հատ)

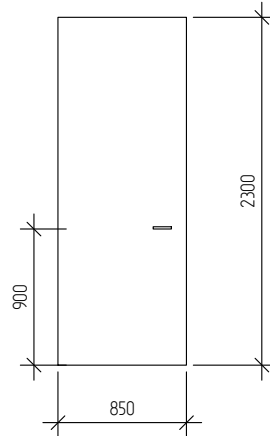


Դ-3 (2 հատ)

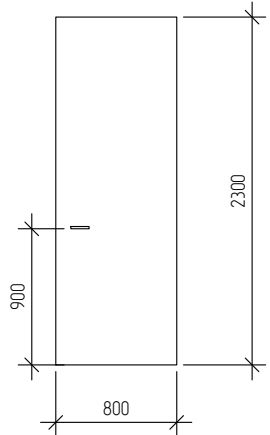


Դ-4 (2 հատ)

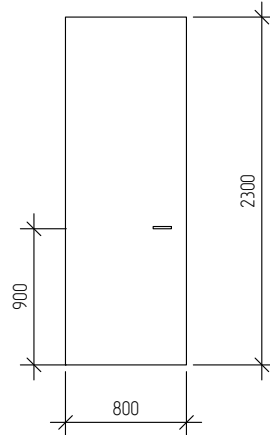

Դ-5 (ապակի, 1 հատ)



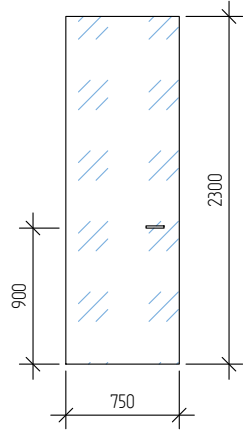


Դ-6 (1 հատ)

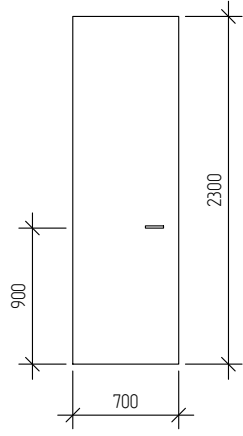

- Նախագծում թույլատրելի են չափերի շեղումներ մինչև 30մմ, կախված բառարկումից, պատերի անսշան շեղումից և այլն
- Բոլոր չափերը նշտել տեղում
- Չափերը նշված են միլիմետրերով
- Արտաքին պատուհանների փոփոխություն չի նախատեսվում

					«ՆԵՐՊՐՈՒՄՆԵՐԻ ԱՅԱԿՑՄԱՆ ԿԵՆՏՐՈՆ ԴԻՄԱԴՐՈՒՄ»-Ի ՓՐԱՍԵՆՅԱԿԻ ԿԵՐԱՆՈՐԱԳՄԱՆ՝ ՆԵՐՔԻՆ ԴԱՐՊԱՐՄԱՆ ԵՎ ԿԱՅԱԿՈՐՄԱՆ ՍՈՐԵՆԱԿՈՐՄԱՆ ՆԱԽԱԳԾԱ-ՆԱԽԱԳԵՎԱՐԿԱՅԻՆ ԱՇԽԱՏԱԶ, ԴԱՍՑԵ՝ ԴՂ ԶԱՂԱԶ ԵՐԵՎԱՆ, ՄԱՅԻ ՄԿՐՏՉՅԱՆ 5Ա			
Փոխ.	Թերթ	Փաստ. №	Ստորագ.	Ամս.	ՆԵՐՔԻՆ ԴԱՐՊԱՐՄԱՆ ԱՇԽԱՏԱԶԱՅԻՆ ՆԱԽԱԳԻԾ	Փուլ	Թերթ	Թերթեր
ԼՂՏ		ԳՂԱԴԻԲՅԱՆ				ԱՆ	7	28
ՆԱԽԱԳԾԵՑ		ՖԿՈՂՉՈՒՆՅԱՆ						
ԱՏՈՐԳԵՑ		ԳՂԱՐՊԱՐՅԱՆՅԱՆ			ԴՈՒՆԵՐԻ ԵՎ ԿԻՏՈՎՈՒՄԵՐԻ ՄԱԿԵՆՇԱԿՈՐՄԱՆ ԴԱՏԱԿԱԳԻԾ Մ 1:100	«ԱՐԱՐԵ» ՍՊԸ 2025թ. 		

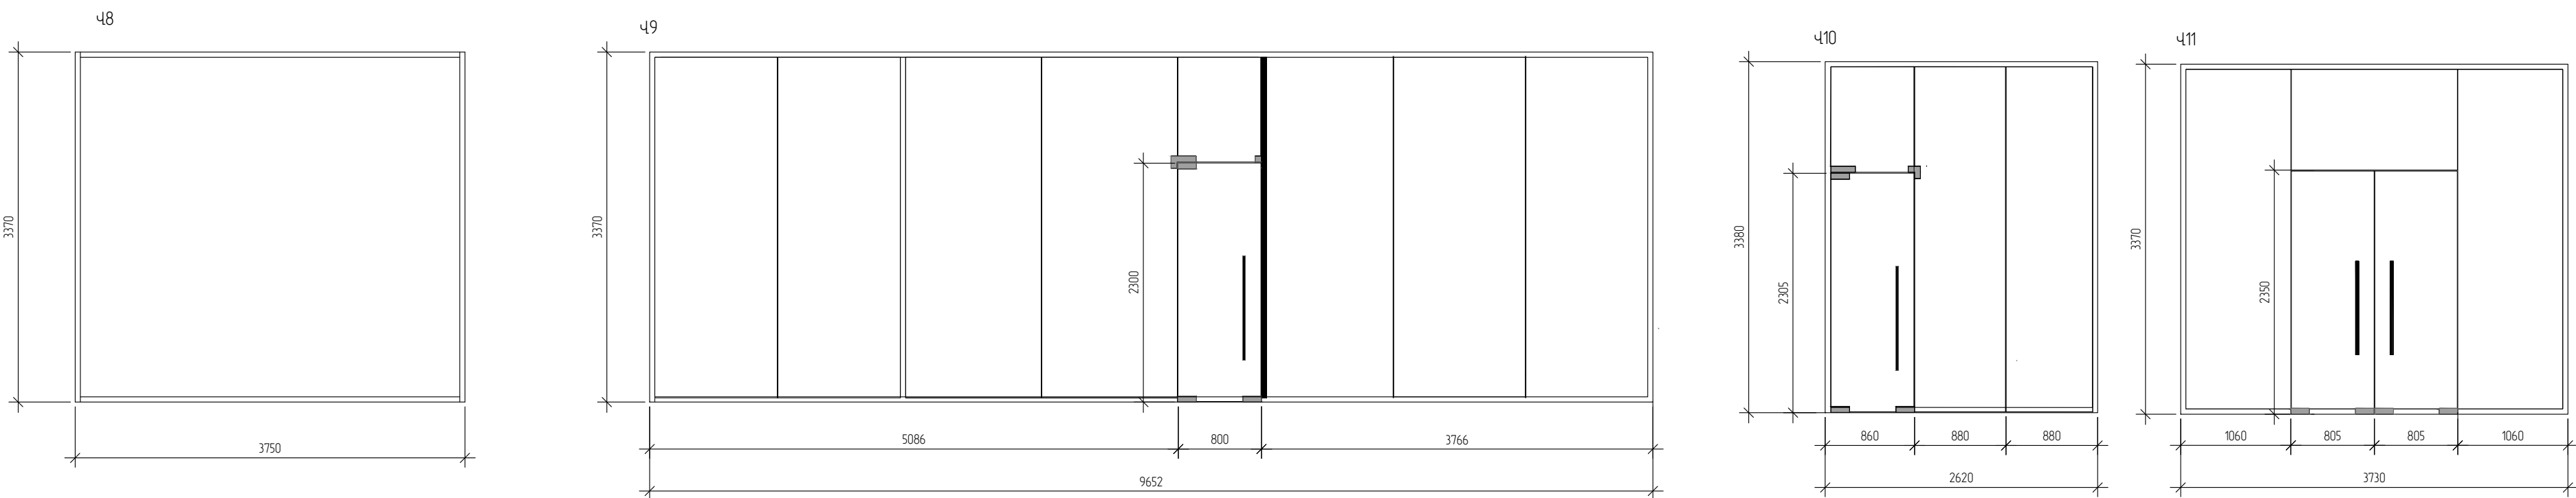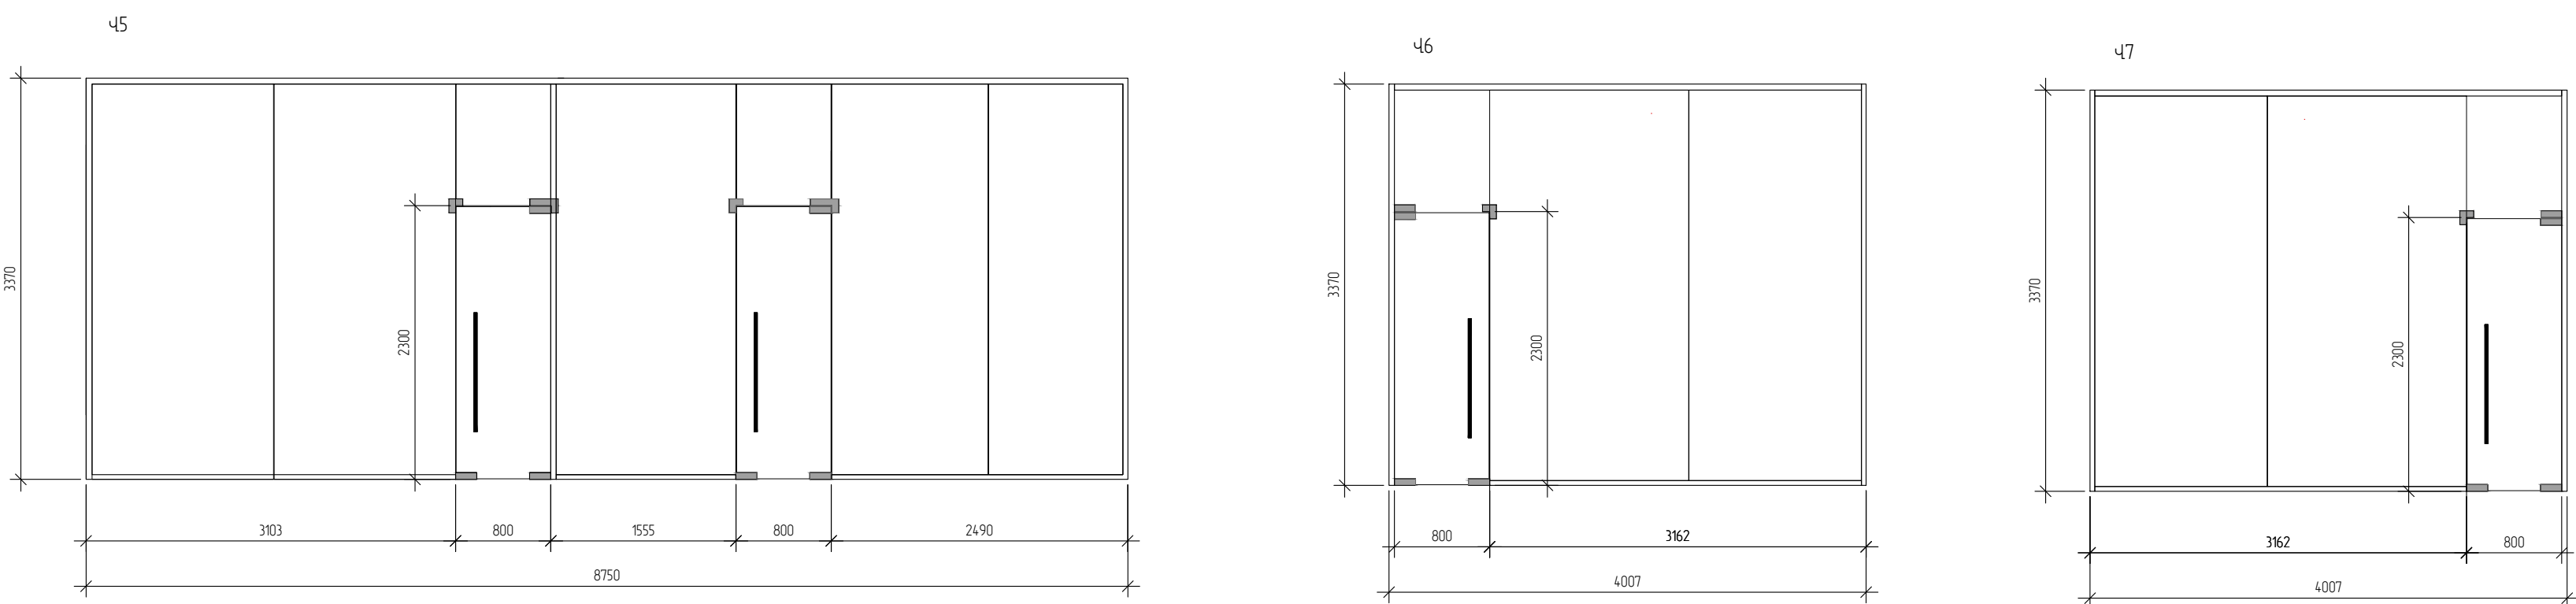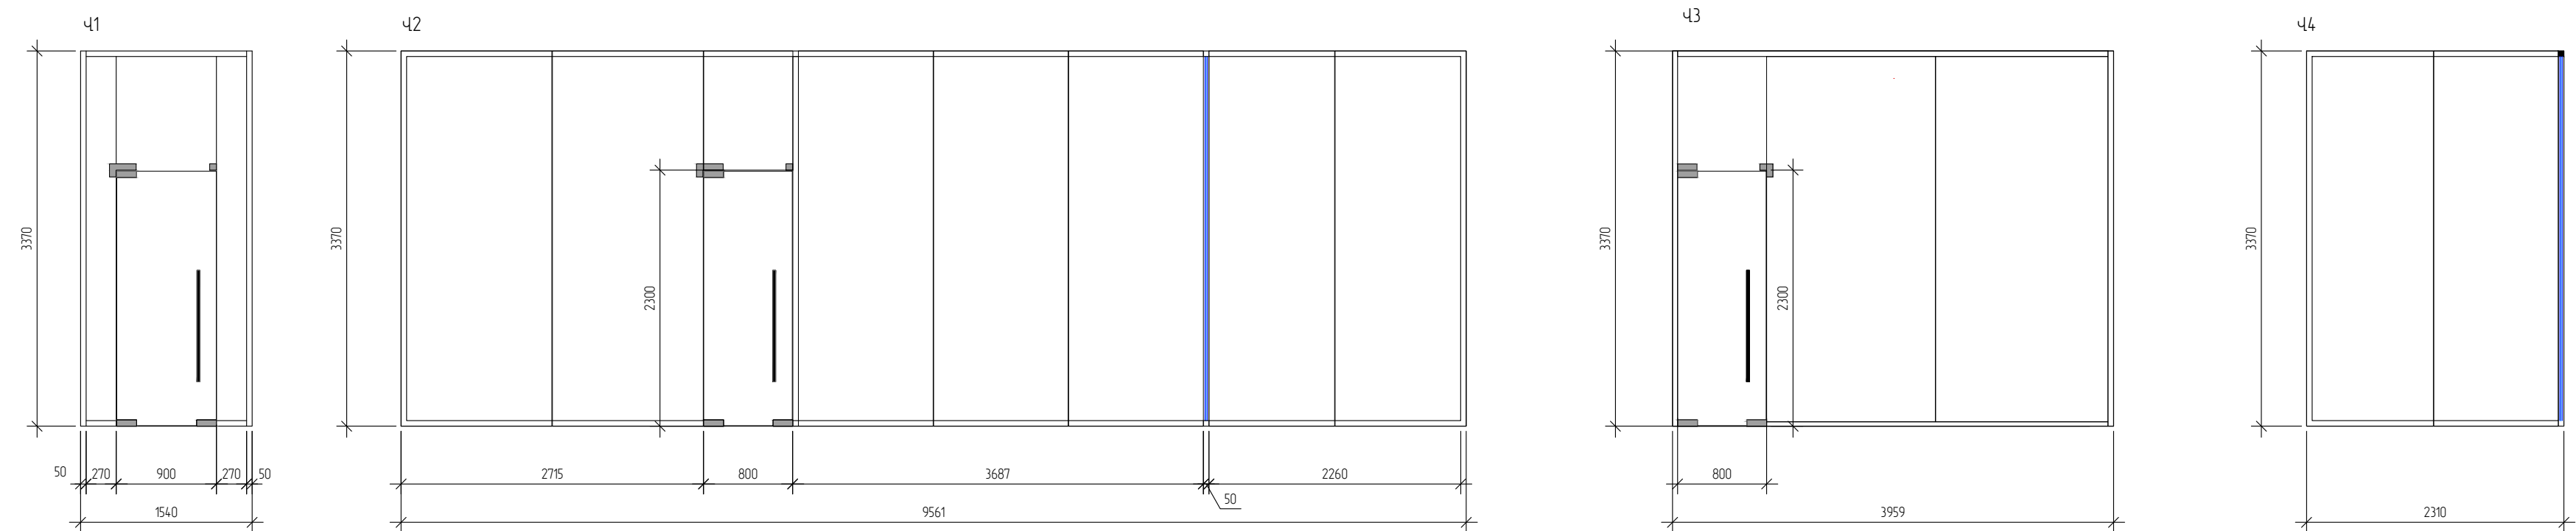


- Նախագծում թույլատրելի են չափերի շեղումներ մինչև 30մմ, կախված բաահարթումից, պատերի անսղան շեղումից և այլն
- Բոլոր չափերը նշուել տեղում
- Չափերը նշված են միլիմետրերով
- Արտաքին պատուհանների փոփոխություն չի նախատեսվում

					«ՆԵՐՊՐՈՒՄՆԵՐԻ ԱՑԱԿՑՄԱՆ ԿԵՆՏՐՈՆ ԴԻՄԱԴՐՈՒՄ»-Ի ԳՐԱՆԵՆՁԱԿԻ ԿԵՐԱՆՈՐԱԳՄԱՆ՝ ՆԵՐՔԻՆ ԴԱՐՊԱՐՄԱՆ ԵՎ ԿԱՅԱԿՈՐՄԱՆ ՍՈՐԵՆԱԿՈՐՄԱՆ ՆԱԽԱԳԾԱ-ՆԱԽԱԴԱՇՎԱՐԿԱՅԻՆ ԱՇԽԱՏԱՆՔ, ԴԱՍՅԵ՝ ԴՅ ԶԱՂԱՔ ԵՐԵՎԱՆ, ՄՅԵՐ ՄԿՐՏՉՑՄԱՆ ՏԱ			
Փոխ.	Թերթ	Փաստ. №	Ստորագ.	Ամս.	ՆԵՐՔԻՆ ԴԱՐՊԱՐՄԱՆ ԱՇԽԱՏԱՆՔԱՅԻՆ ՆԱԽԱԳԻԾ	Փուլ	Թերթ	Թերթեր
ԼՂՏ		ԶՂԱՐԿՑՄԱՆ				ԱՆ	8	28
ԱՇՈՐԳԵՑ		ԳՂԱՐԿՑՄԱՆ			ԴՈՒՆԵՐԻ ԵՎ ԿԻՏՐԱԺՆԵՐԻ ՄԱՍՆԱԳԻՐ Մ 1:100	«ԱՐԱՐԵ» ՄՊԸ 2025թ. 		





- | | | | | | | | |
|----------|---------------|---------|---|------|---|-----------------------|---|
| | | | | | «ՆԵՐԴՐՈՒՄՆԵՐԻ ԱՃԱԿՑԱՄԱՆ ԿԵՆՏՐՈՆ ԴԻՄԱՂԱԴՐԱՄ»-Ի ԳՐԱՄԵՆԱՅԻՎ ԿԵՐԱՆՈՐԴՐԱՄՆ՝ ՆԵՐՔԻՆ ԴԱՐԱՄՄԱՆ ԵՎ ԿԱՊԱՎՈՐՄԱՆ ՄՈԴԵՆԱԿՈՐՄԱՆ ԱՆԽԱԳՈՒ-ԱՆԽԱՍԸՎԱՐԱԿՑԻՆ ԱՇԽԱՏԱՆԸ, ԴԱՅՈՐՔ ԴՅ ԶԱՐԱՆ ԵՐԵՎԱՆ, ՄԵՐԵ ՄԿՐՏՉՅԱՆ ՏԱ | | |
| Փոխ. | Թերթ | Փաստ. № | Ստորագ. | Ամս. | | | |
| ՆԱԾ | ՋՂԱՐԻՔԱՆ | |  | | ՆԵՐՔԻՆ ԴԱՐԱՄՄԱՆ
ԱՇԽԱՏԱՆԸՅԻՆ ԱՆԽԱԳԻԺ | | |
| ԱՆՈՒԳՈՅԵ | ՖԻԿՈՎՈՒՆԵՍՆ | | | | Փուլ | Թերթ | Թերթեր |
| ԱՏՈՒԳԵՏ | ԴՂԱՐՈՒԹՅՈՒՆԱՆ | |  | | ԱՆ | 9 | 28 |
| | | | | | ԱՐԱՅԱՆՆԵՐԻ ՄԱԿԵՆՎՈՐՄԱՆ
ԴԱՏԱԿԻԺ Մ. 1100 | «ԱՐԱՐԷ» ՍՊԸ
2025թ. |  |

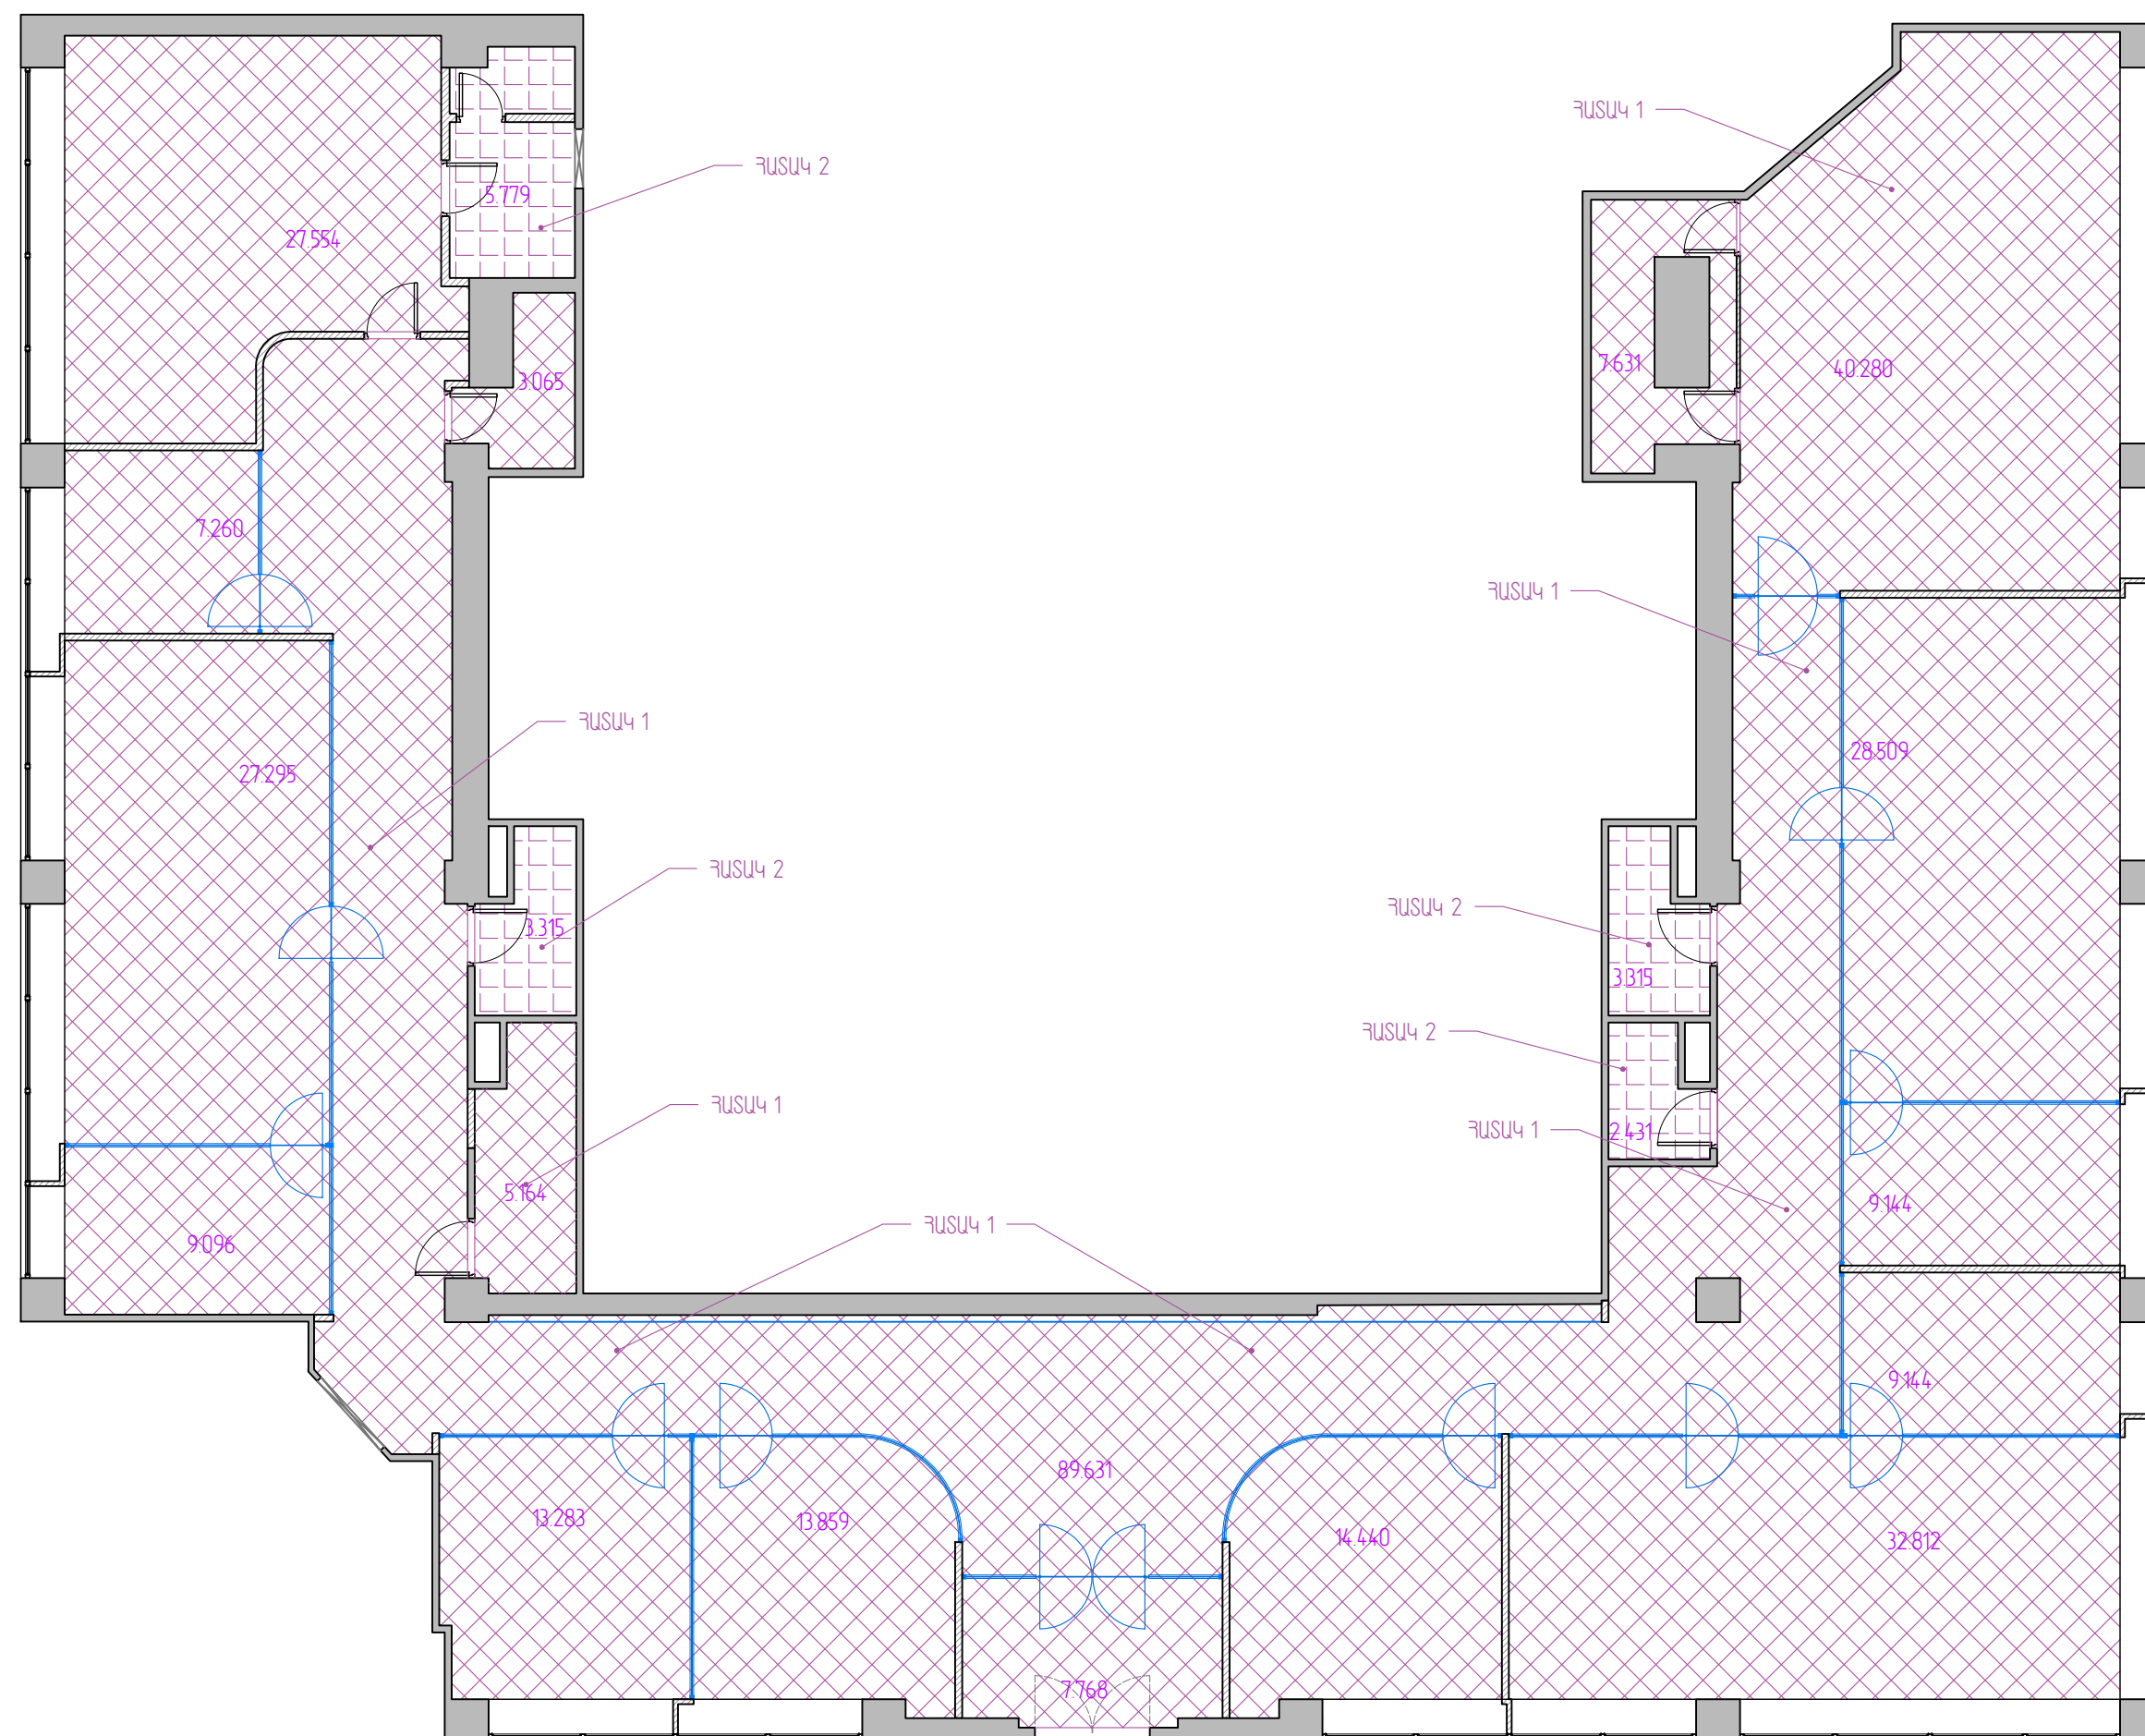

ՊԱՅՄԱՆԱԿԱՆ ՆՇԱՆՆԵՐ		
	Կերամոգրակիտե հատակ 1	347.979 մ²
	Կերամոգրակիտե հատակ 2	16.694 մ²



- Լախագծում թույլատրելի են չափերի շեղումներ մինչև 30մմ, կախված բաժառրիությունից, պատերի անևշան շեղումից և այլն
- Բոլոր չափերը ճշտել տեղում
- Չափերը կշված են միլիմետրերով
- Արտաքին պատուհանների փոփոխություն չի նախատեսվում

					«ԵՆԴՐՈՍՆԵՐԻ ԱՍՏՎՑՄԱՆ ԿԵՆՏՐՈՆ ԴՈՒՆԱԴՐԱՄ»-Ի ԳՐԱՄԵՆԱԿԻ ԿԵՆՏՐՈՂՈՂԱԿԱՆ ԵՆԴՔԻՆ ԴԱՐԱՄԱՆ ԵՎ ԿԱԿՆԻՎՈՐՄԱՆ ՄՈՂԵԿԱՎՈՐՄԱՆ ԱՆԽԱԳԾ-ԱՆԽԱԴԱՅԻՆԱԿԱՎԱԾՅԻՆ ԱՆՍՏԱՆՔԸ, ԴԱՍՏԵ՝ ԴՅ ԺԱՐԱՆԸ ԵՐԵՎԱՆ, ՄԴԵՐ ՄԿՏՅԱՆ 5Ա			
Փոխ.	Թերթ	Փաստ. №	Ստորագ.	Ամս.	ԵՆԴՔԻՆ ԴԱՐԱՄԱՆ ԱՆՍՏԱՆՔԱԾՅԻՆ ԱՆԽԱԳԻԾ	Փուլ	Թերթ	Թերթեր
Լճ		ՋՂԱՐԻՔՄԱՆ				Ա	10	28
ԱՆԽԱԳԾԵՑ		ՖԻԿՍԱԿՈՆԱՆ						
ԱՏՈՂԵՑ		ԴԱՐԱՊԵՅՈՒՆՑԱՆ						
					ԴԱՏԱԿԱՆԵՐԻ ՄԱԿԻՆԿԱՎՈՐՄԱՆ ԴԱՏԱԿԱԳԻԾ Մ 1100	«ԱՐԱՐԸ» ՍՊԸ 2025թ. 		

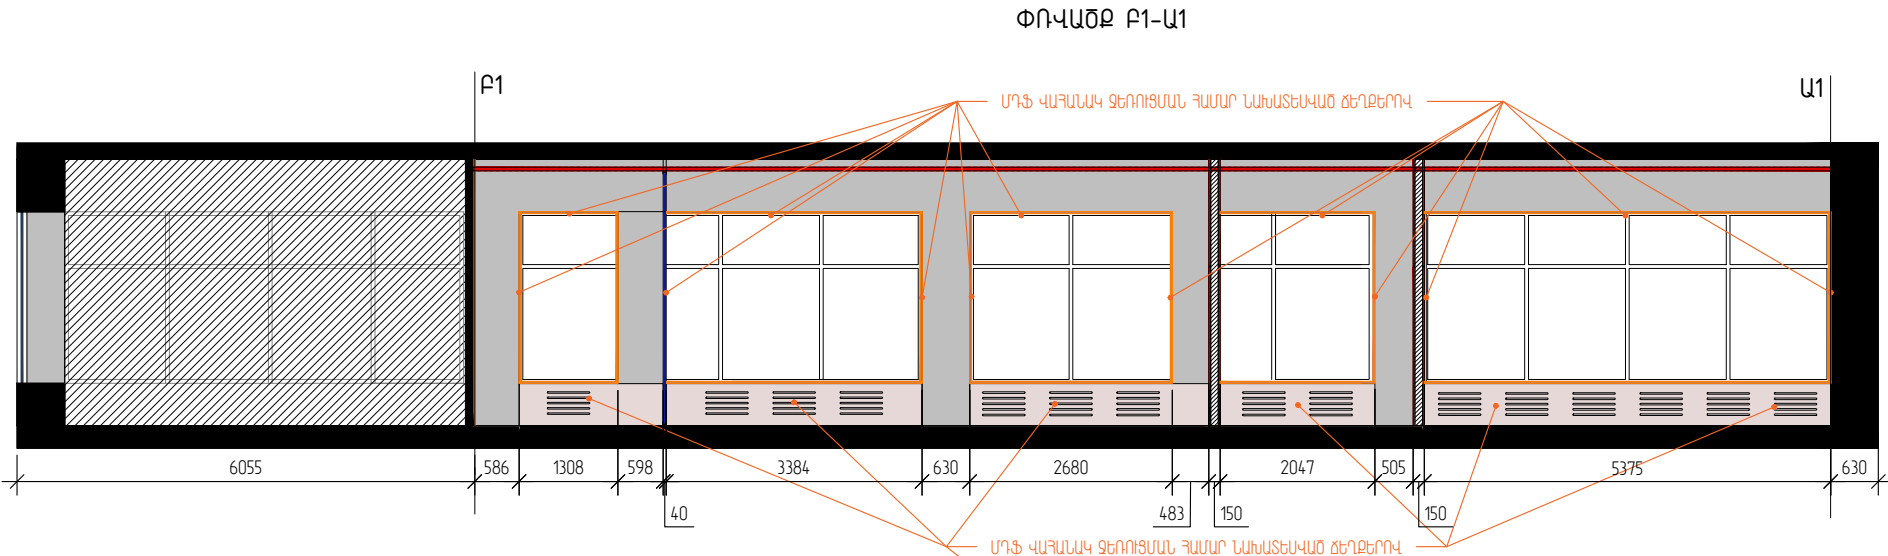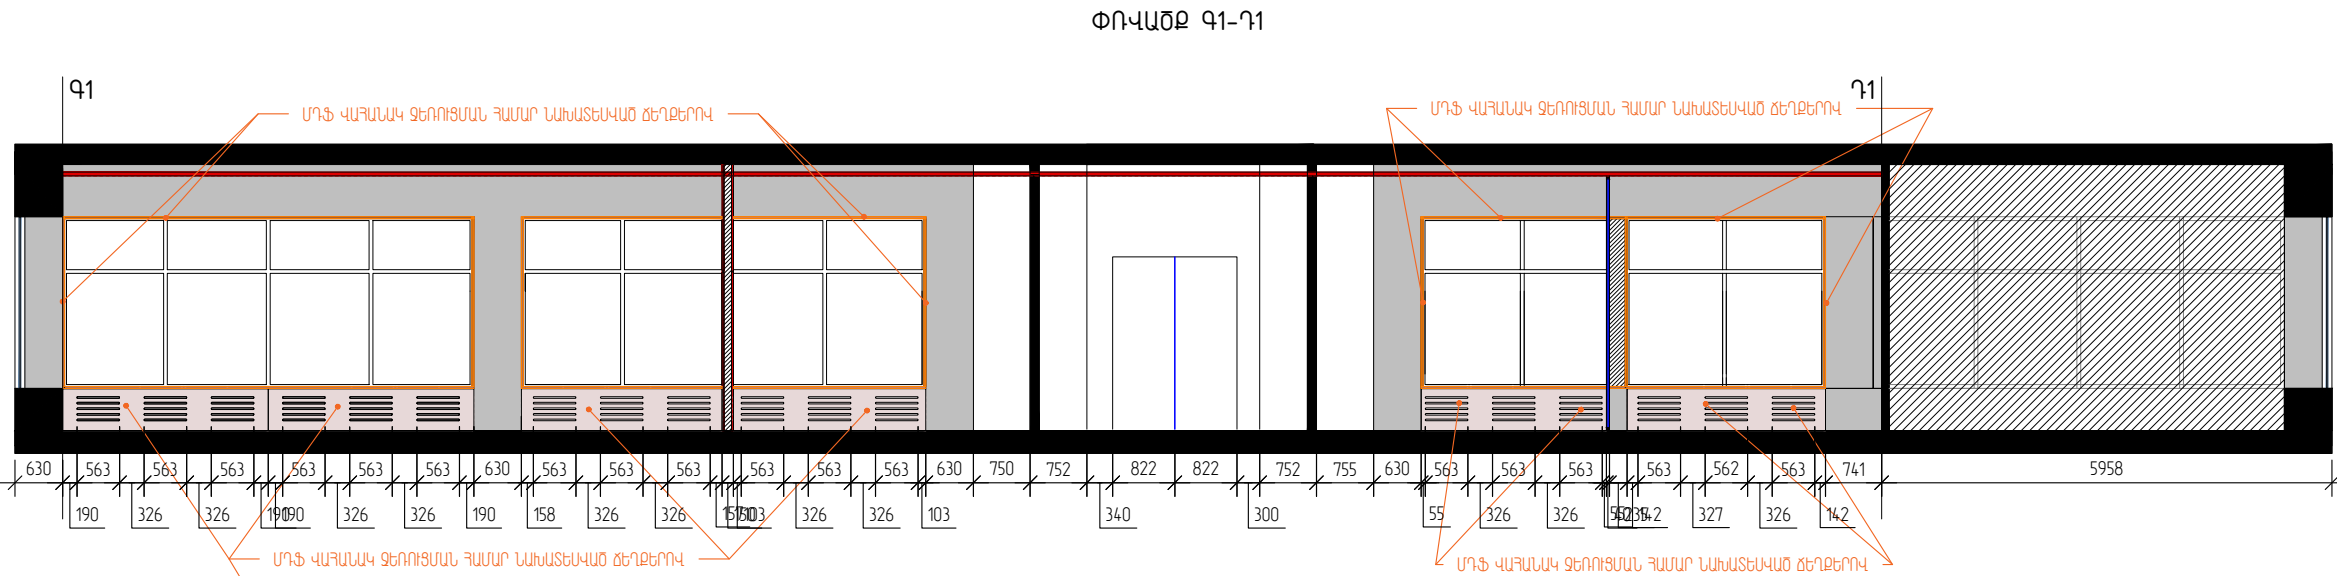



- Նախագծում թույլատրելի են չափերի շեղումներ մինչև 30մմ, կախված բառադրումից, պատերի աննշան շեղումից և այլն
- Բոլոր չափերը ճշտել տեղում
- Չափերը նշված են միլիմետրերով
- Արտաքին պատուհանների փոփոխություն չի նախատեսվում

					«ՆԵՐՊԻՆ ՆԵՐՔԻՆ ԴԱՐՊԱՐՄԱՆ ԵՎ ԿԱՅՆԱԿՈՐՄԱՆ ՍՈՐԵՆԱԿՈՐՄԱՆ ՆԱԽԱԳԾԱՆԱԽԱՐԱՐՎԱՅԻՆ ԱՇԽԱՏԱՆՔ, ԴԱՍՅԵ՝ ԴՂ ԶԱՂԱՔ ԵՐԵՎԱՆ, ՄԴԵՐ ՄԿՐՏՉՅԱՆ 5Ա			
Փոխ.	Թերթ	Փաստ. №	Ստորագ.	Ամս.	ՆԵՐՔԻՆ ԴԱՐՊԱՐՄԱՆ ԱՇԽԱՏԱՆՔԱՅԻՆ ՆԱԽԱԳԻԾ	Փուլ	Թերթ	Թերթեր
ԼՂՏ		ԶԴԱՐԿՅԱՆ				ԱՆ	11	28
ՆԱԽԱԳԾԵՑ		ՖԿՈՂԶՈՒԼՅԱՆ			ՓՈՎԱԾՔ Մ 1:100	«ԱՐԱՐԵ» ՄՊԸ 2025թ. 		
ԱՏՈՒԳԵՑ		ՀԱՅՈՒԹՅՈՒՆՅԱՆ						

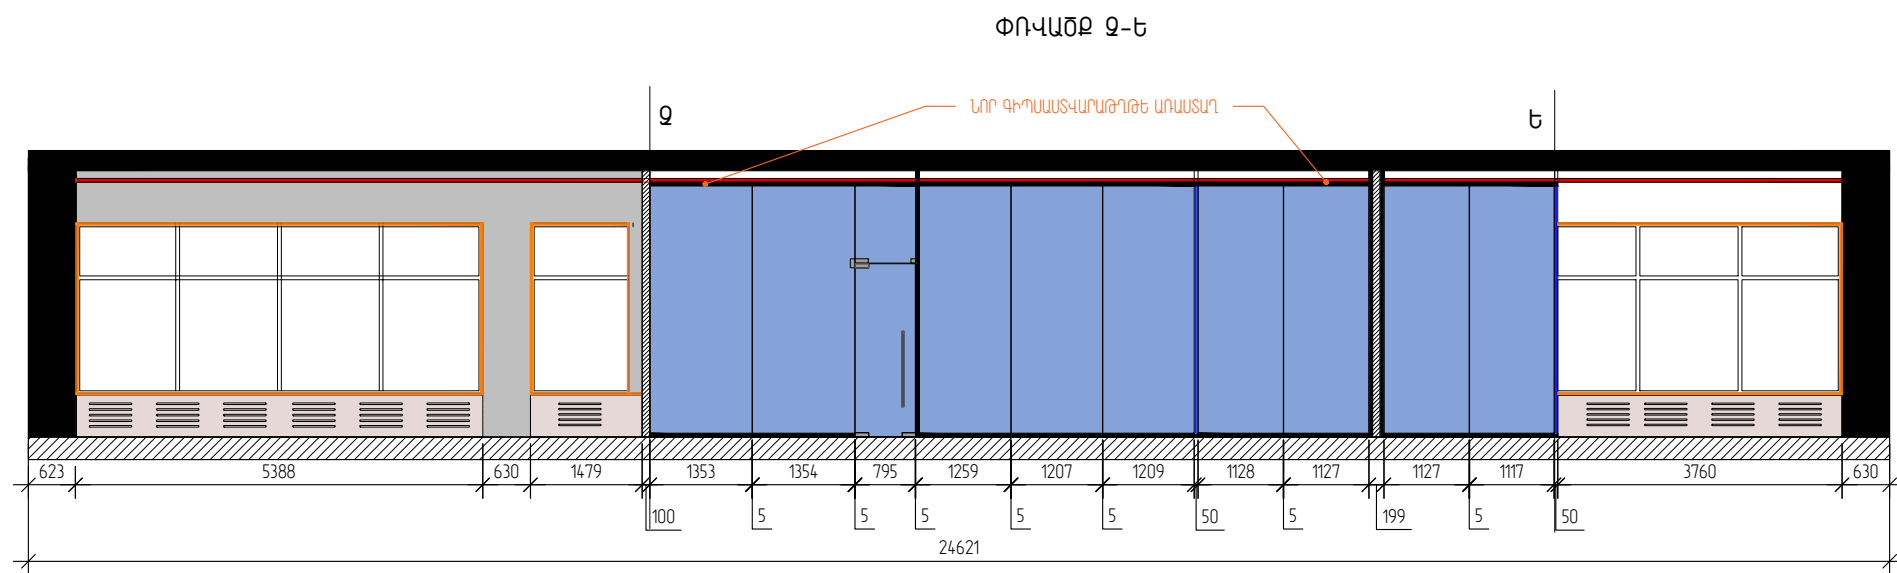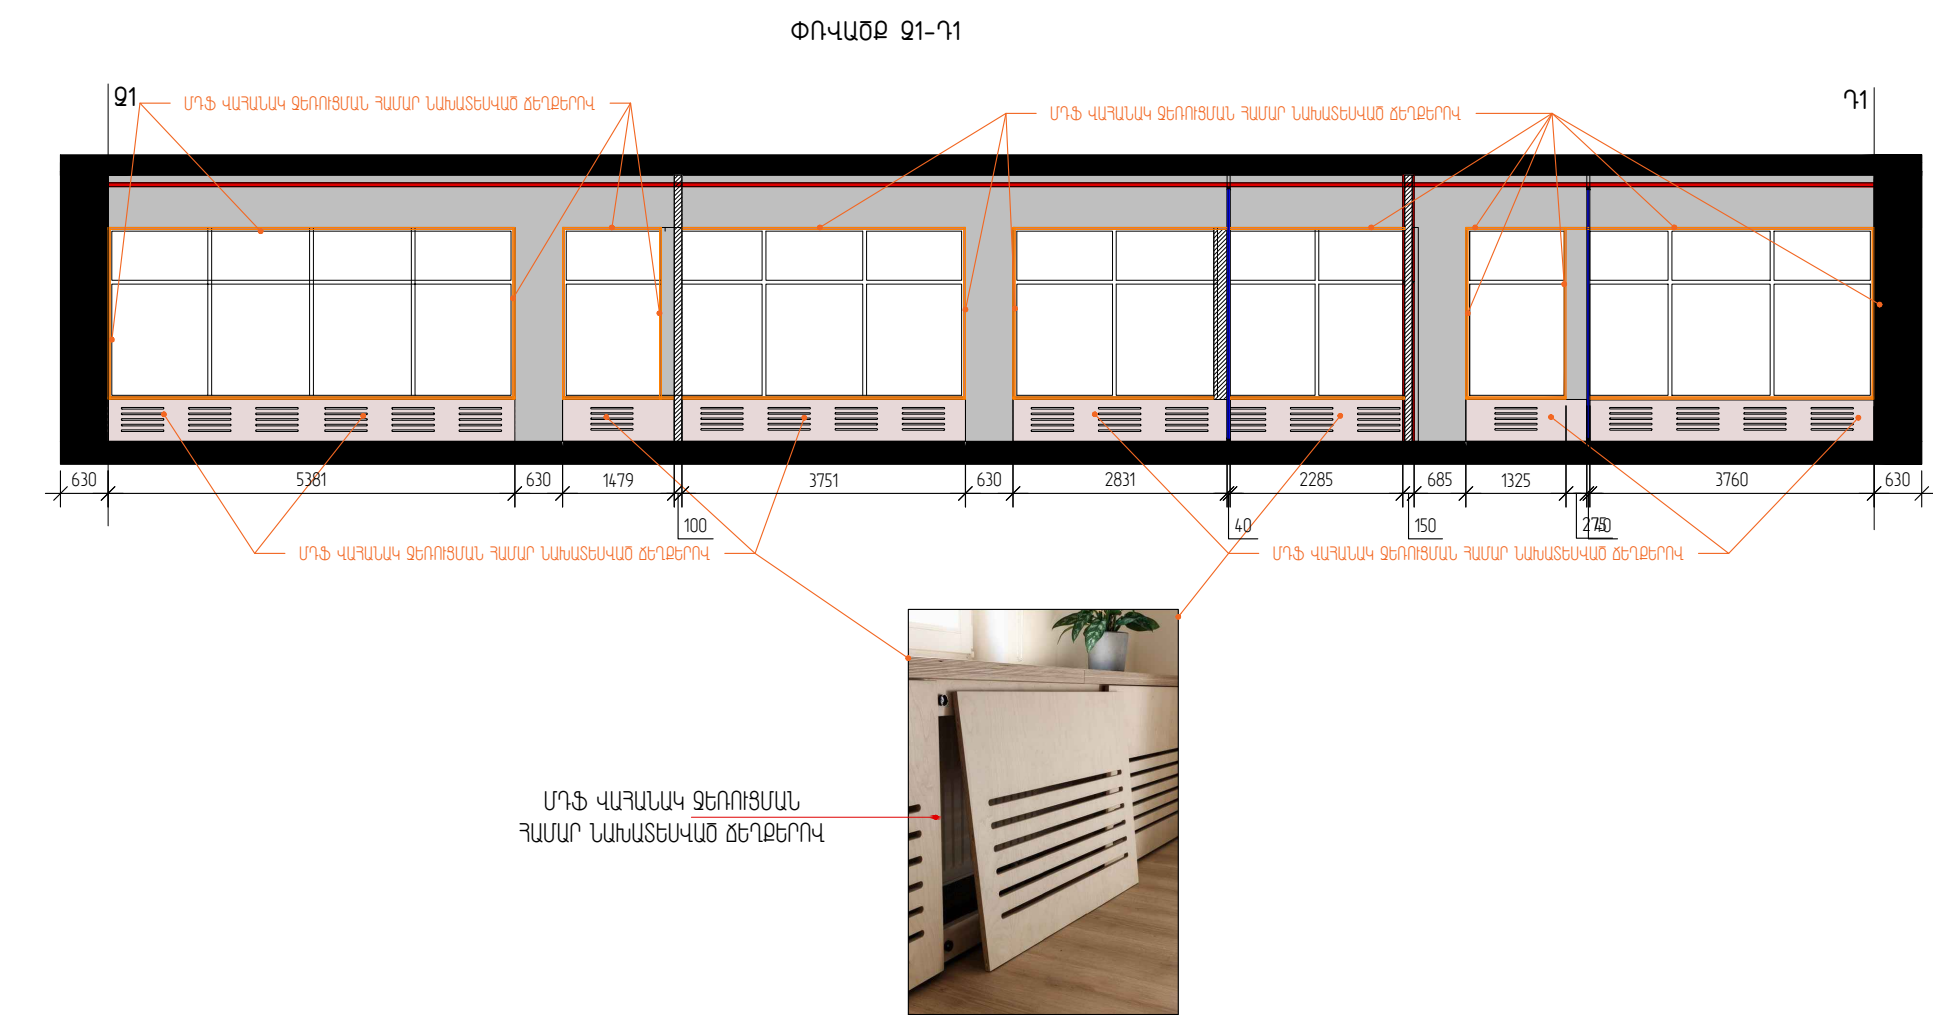


- Նախագծում թույլատրելի են չափերի շեղումներ մինչև 30մմ, կախված բառադրությունից, պատերի աննշան շեղումից և այլն
- Բոլոր չափերը ճշտել տեղում
- Չափերը նշված են միլիմետրերով
- Արտաքին պատուհանների փոփոխություն չի նախատեսվում

					«ՆԵՐՊՐՈՒՄՆԵՐԻ ԱՑԱԿՑՄԱՆ ԿԵՆՏՐՈՆ ԴԻՄՆԱԴՐՈՒՄ»-Ի ԳՐԱՆԵՆՁԱԿԻ ՎԵՐԱՆՈՐԴՄԱՆ ՆԵՐՔԻՆ ՀԱՐԿԱՐՄԱՆ ԵՎ ԿԱՅԱԿՈՐՄԱՆ ՍՈՐԵՆԱԿՈՐՄԱՆ ՆԱԽԱԳԾԱ-ՆԱԽԱՀԱՇՎԱՐԿԱՅԻՆ ԱՇԽԱՏԱՔ, ՀԱՍՑԵ՝ ԴՂ ԶԱՂԱՔ ԵՐԵՎԱՆ, ՄՅԵՐ ՄԿՐՏՉՑՄԱՆ 5Ա			
Փոխ.	Թերթ	Փաստ. №	Ստորագ.	Ամս.	ՆԵՐՔԻՆ ՀԱՐԿԱՐՄԱՆ ԱՇԽԱՏԱՆՔԱՅԻՆ ՆԱԽԱԳԻԾ	Փուլ	Թերթ	Թերթեր
ԼՂՏ		ԶԴԱՐԿՑՄԱՆ				ԱՆ	12	28
ԱՆՍԱԳԾԵՑ		ՀԱՐԿԱՐՄԱՆ						
ԱՏՈՐԳԵՑ		ՀԱՐԿԱՐՄԱՆ			ՓՈՎԱԾԸ Մ 1:100	«ԱՐԱՐԵ» ՄՊԸ 2025թ. 		

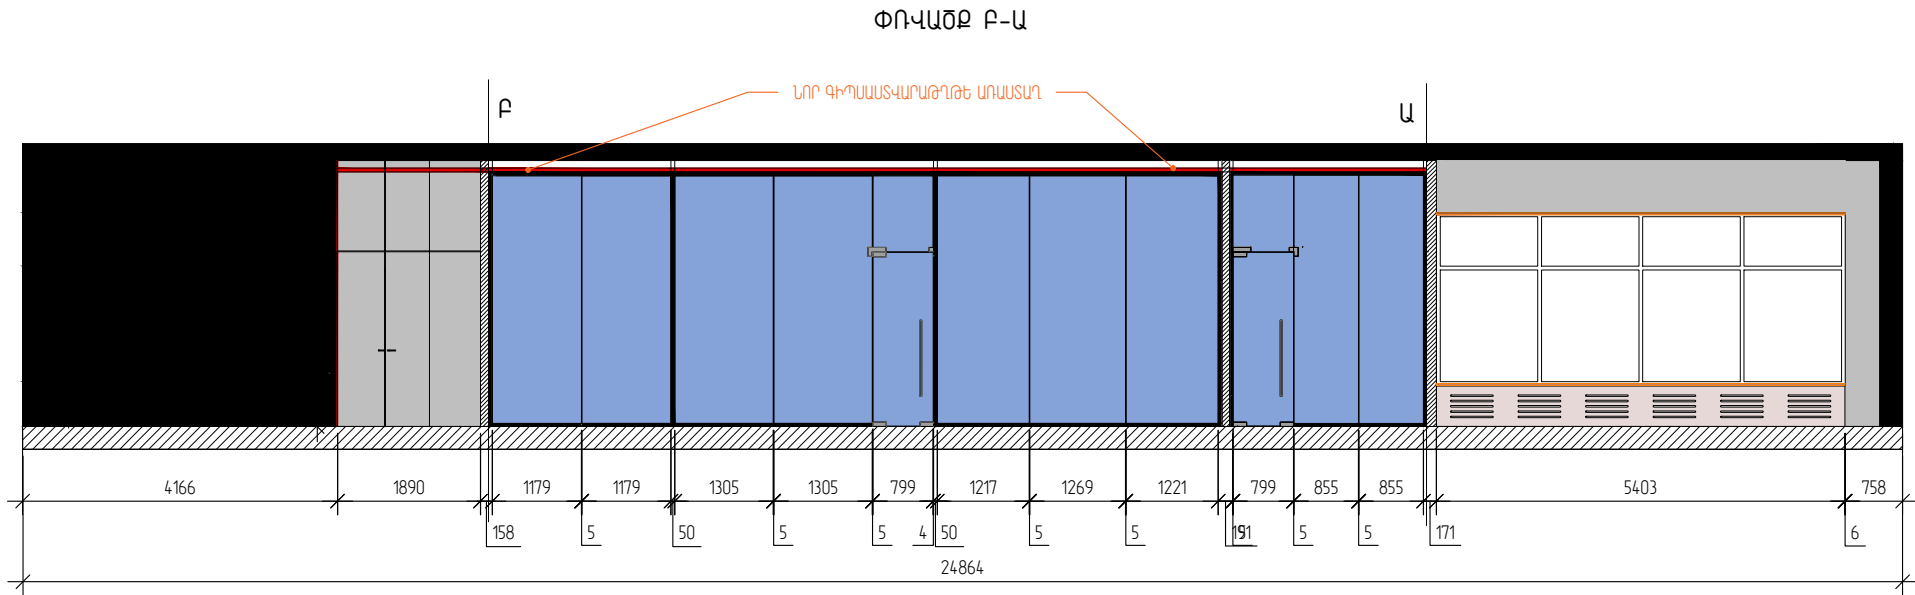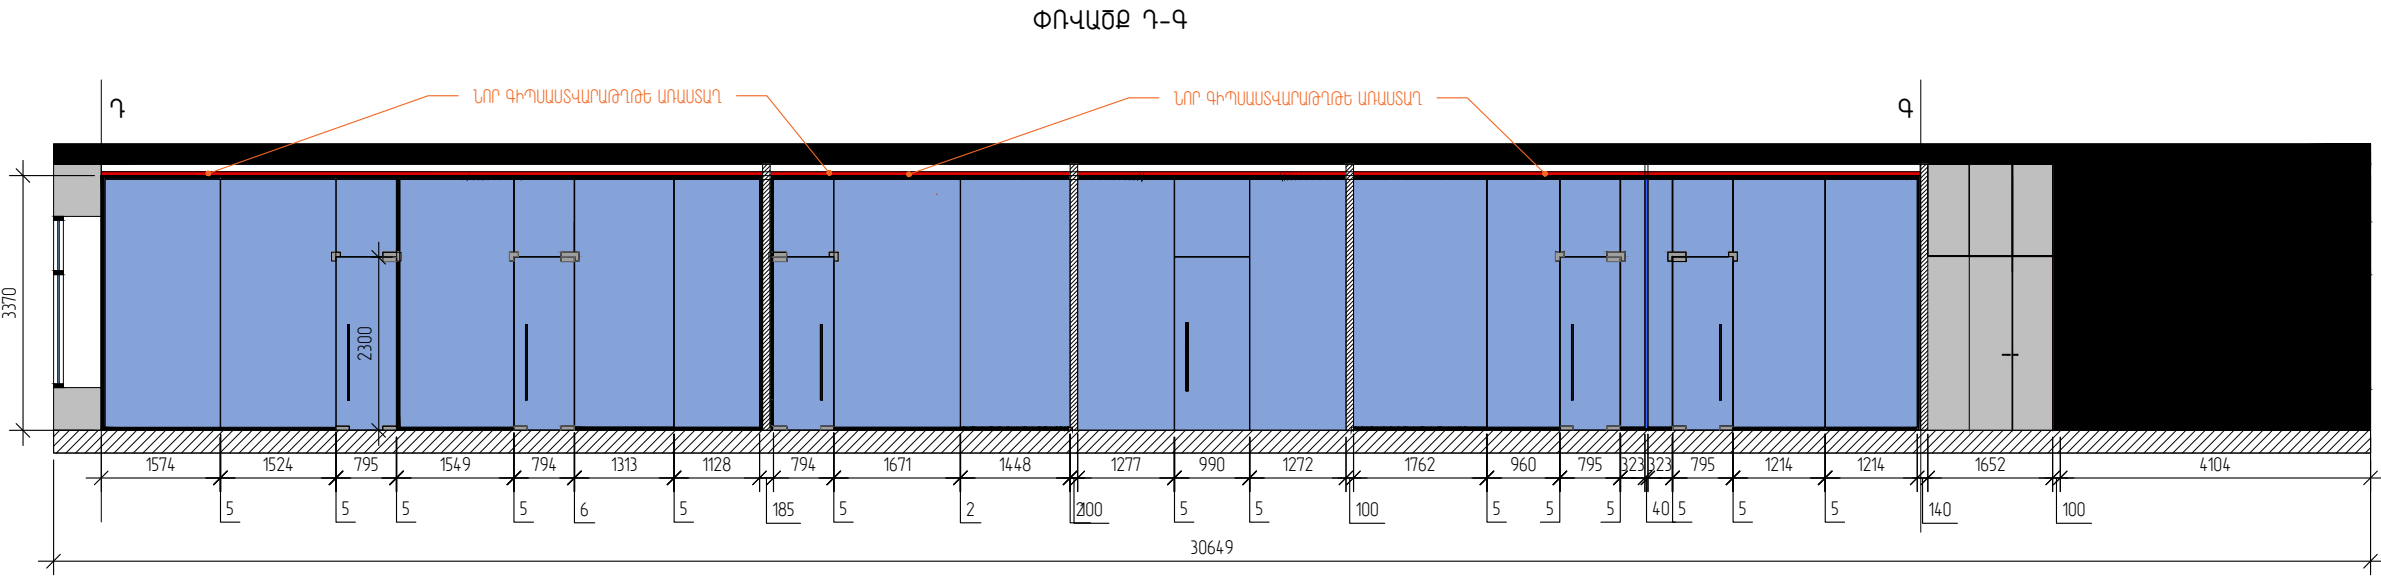

- Նախագծում թույլատրելի են չափերի շեղումներ մինչև 30մմ, կախված բաահարթումից, պատերի աննշան շեղումից և այլն
- Բոլոր չափերը ճշտել տեղում
- Չափերը նշված են միլիմետրերով
- Արտաքին պատուհանների փոփոխություն չի նախատեսվում


					«ՆԵՐՊԻՆԱՆԵՐԻ ԱՑԱԿՑՄԱՆ ԿԵՆՏՐՈՆ ԴԻՄՆԱԴՐԱՄ»-Ի ՊՐԱՍԵՆՅԱԿԻ ԿԵՐԱՆՈՐՈՎՄԱՆ՝ ՆԵՐՔԻՆ ԴԱՐՊԱՐՄԱՆ ԵՎ ԿԱՅԱԿՈՐՄԱՆ ՍՈՐԵՆԱԿՈՐՄԱՆ ՆԱԽԱԳԾԱ-ՆԱԽԱՅԱԾԱՐԿԱՅԻՆ ԱՇԽԱՏԱՆՔ, ՀԱՍՑԵ՝ ԴՂ ԶԱՂԱՔ ԵՐԵՎԱՆ, ՄՅԵՐ ՄԿՐՏՉՅԱՆ ՏԱ				
Փղխ.	Թերթ	Փաստ. №	Ստորագ.	Ամս.	ՆԵՐՔԻՆ ԴԱՐՊԱՐՄԱՆ ԱՇԽԱՏԱՆՔԱՅԻՆ ՆԱԽԱԳԻԾ	Փուլ	Թերթ	Թերթեր	
ԼՂՏ		97ԱԽԻԲՅԱՆ				ԱՆ	13	28	
ԱՆԱԿԳԾԵՑ		ՖԿՈՂԶՈՒԼՅԱՆ							
ԱՏՈՐԳԵՑ		ՀԴԱՊԱԹՅՈՒՆՅԱՆ			ՓՈՎԱԾՔ Մ 1:100	«ԱՐԱՐԵ» ՍՊԸ 2025թ. 			

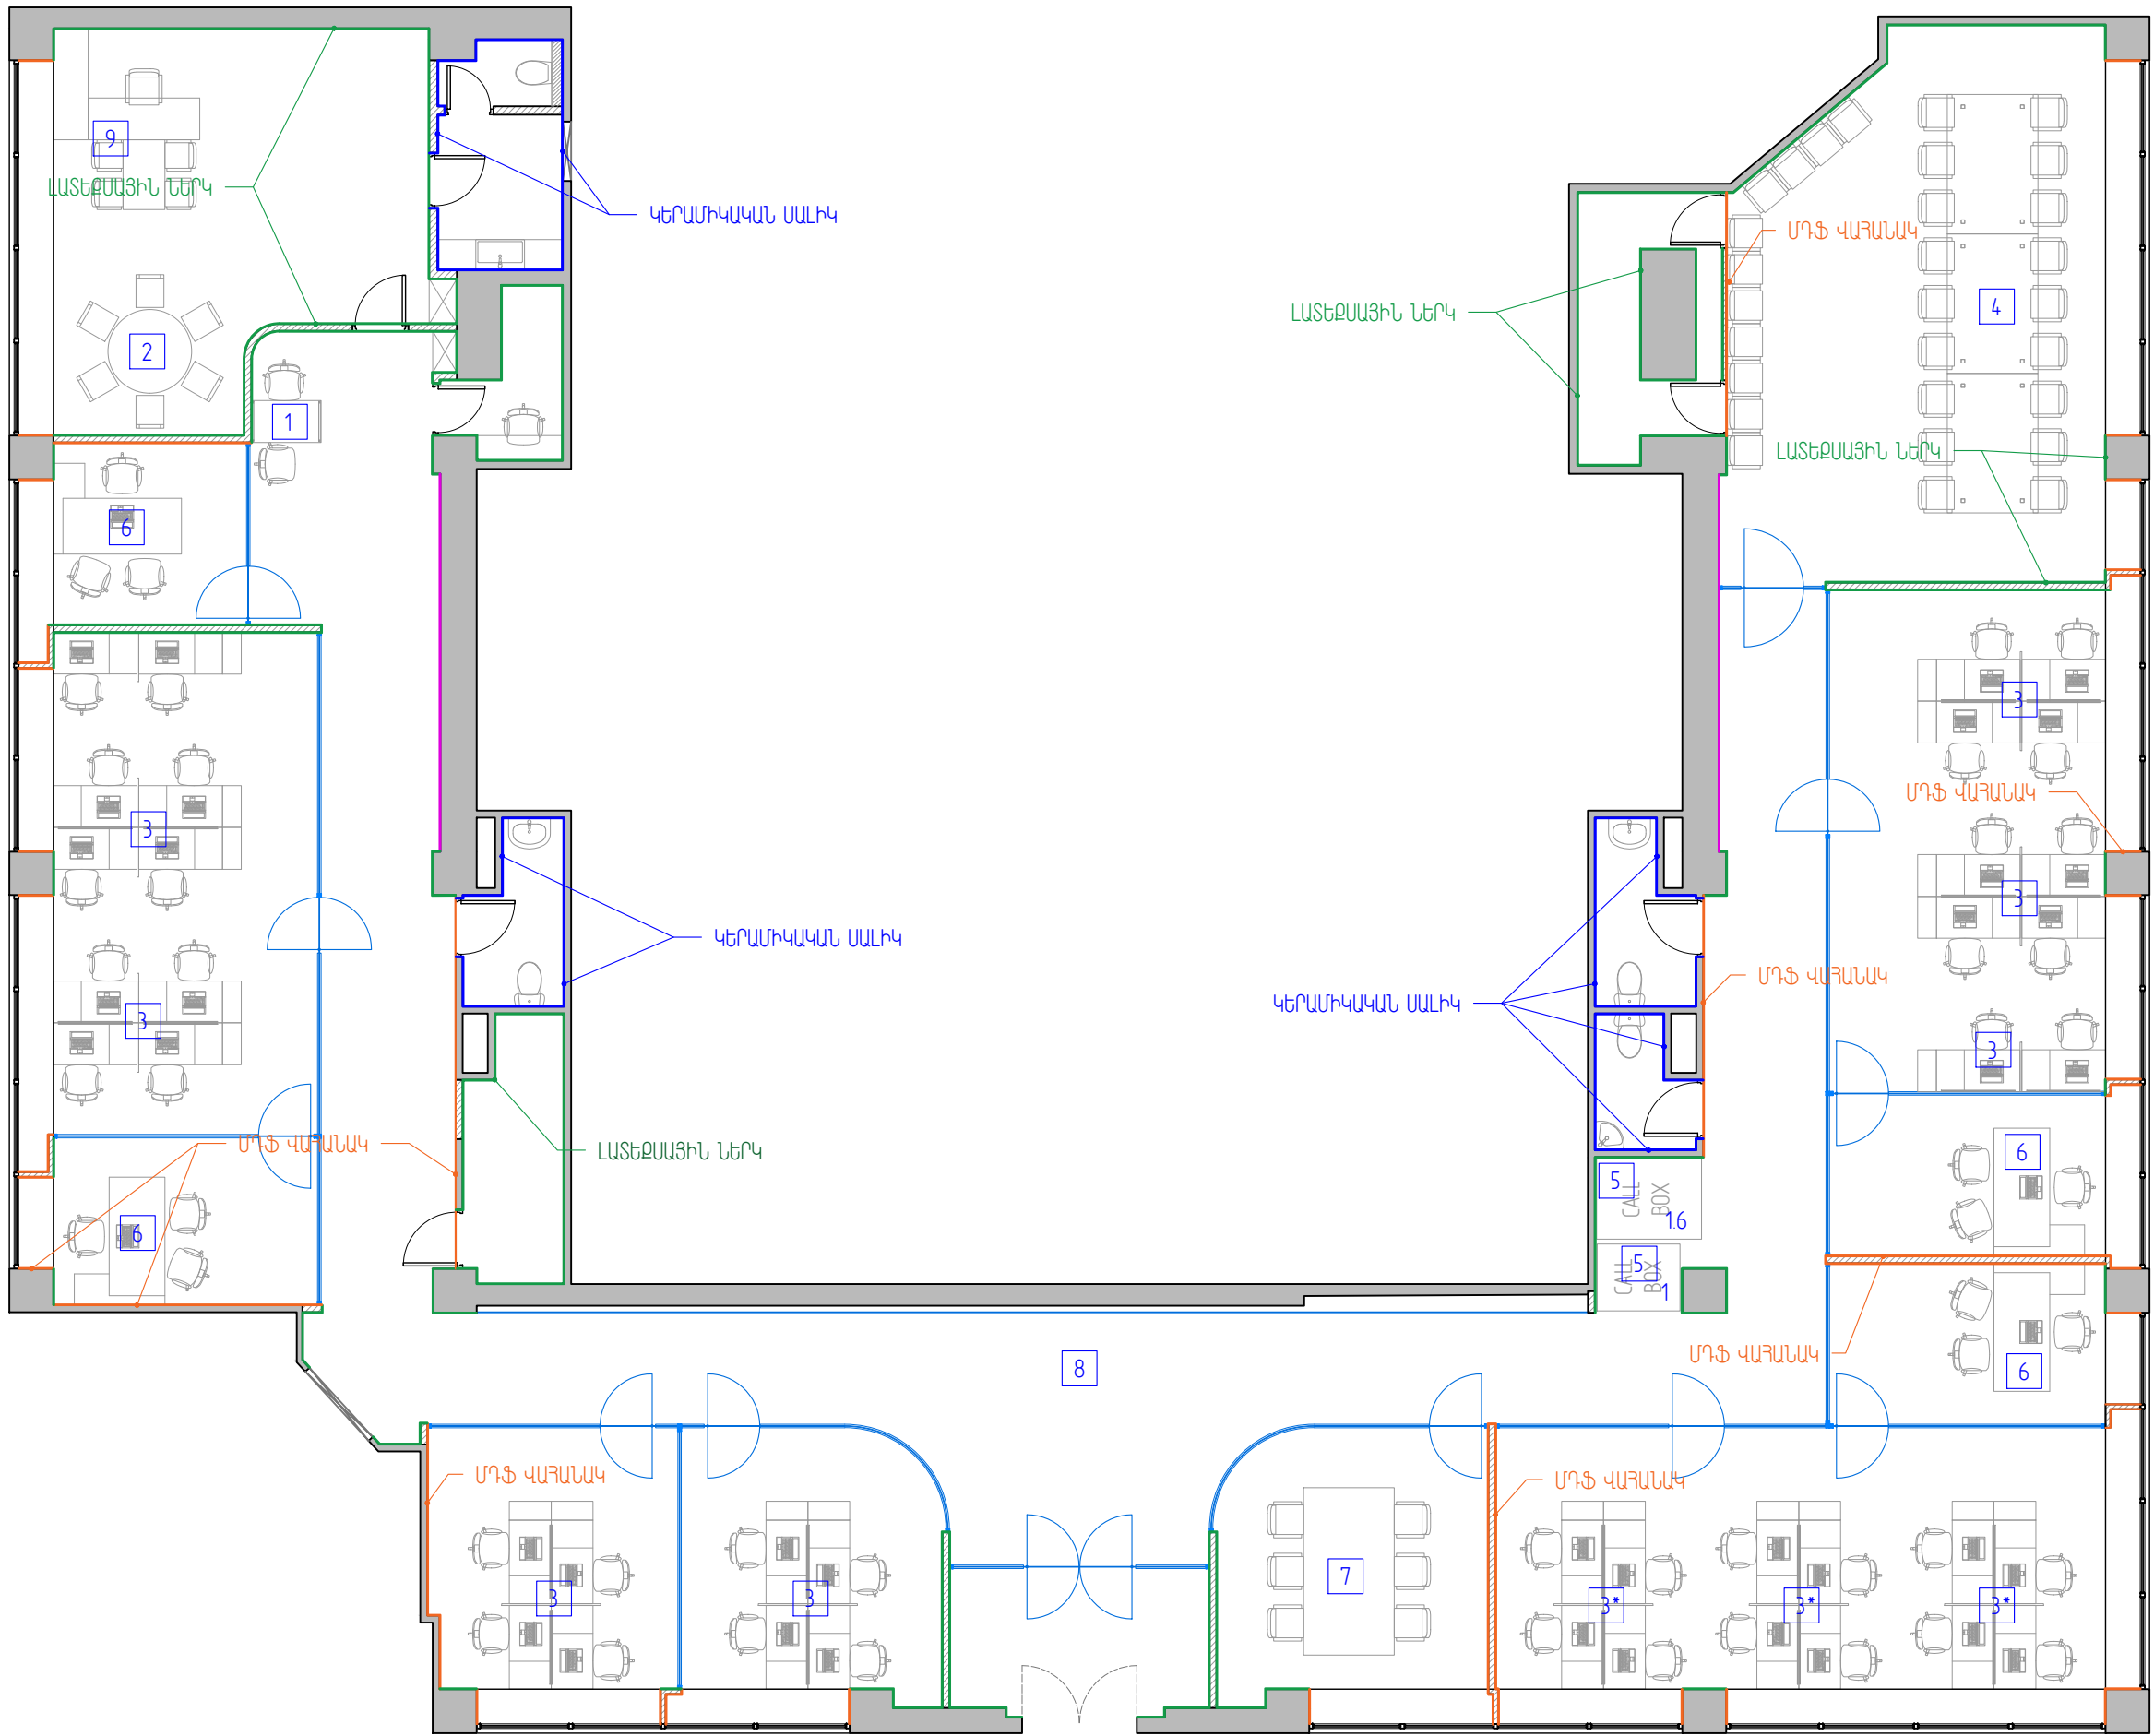

ՊԱՅՄԱՆԱԿԱՆ ՆՇԱՆՆԵՐ	
	Գիպսային ծեփամանիկ, խալտերային ՆԵՐԿ
	ՄԴՖ ՎԱՅՄԱՆԱԿ
	ԵՐԱՅԱԾ ՎԱՅՄԱՆԱԿ
	ՍԱԼԻԿ

- Նախագծում թույլատրելի են չափերի շեղումներ մինչև 30մմ, կախված բառարկումից, պատերի անսղան շեղումից և այլն
- Բոլոր չափերը նշտել տեղում
- Չափերը նշված են միլիմետրերով
- Արտաքին պատուհանների փոփոխություն չի նախատեսվում









					«ՆԵՐԴՐՈՒՄՆԵՐԻ ԱՑԱԿՑՄԱՆ ԿԵՆՏՐՈՆ ԴԻՄԱԴՐՈՒՄ»-Ի ԳՐԱՄԵՆՅԱԿԻ ԿԵՐԱՆՈՐՈՎՄԱՆ ՆԵՐՔԻՆ ԴԱՐԴԱՐՄԱՆ ԵՎ ԿԱՅԱԿՈՐՄԱՆ ՍՈՐԵՆԱԿՈՐՄԱՆ ՆԱԽԱԳԾԱ-ՆԱԽԱԴԱՇՎԱՐԿԱՅԻՆ ԱՇԽԱՏԱԶ, ԴԱՍՅԵ՝ ԴՅ ԶԱՂԱԶ ԵՐԵՎԱՆ, ՄԴԵՐ ՄԱՐՏՉՑՄԱՆ ՏԱ			
Փոխ.	Թերթ	Փաստ. №	Ստորագ.	Ամս.	ՆԵՐՔԻՆ ԴԱՐԴԱՐՄԱՆ ԱՇԽԱՏԱԶԱՅԻՆ ՆԱԽԱԳԻԾ	Փուլ	Թերթ	Թերթեր
ԼՂՏ		ԶՊԱՐԻՑՄԱՆ				ԱՆ	14	28
ՆԱԽԱԳԾԵՑ		ՖԿՈՂԳՈՒԼՅԱՆ			ՊԱՏԵՐԻ ԴԱՐԴԱՐՄԱՆ ՍԽԵՄԱ Մ 1:100	«ԱՐԱՐԷ» ՄՊԸ 2025թ. 		
ԱՏՈՐԵՑ		ՀՀԱՊՈԹՅՈՒՆՑՄԱՆ						

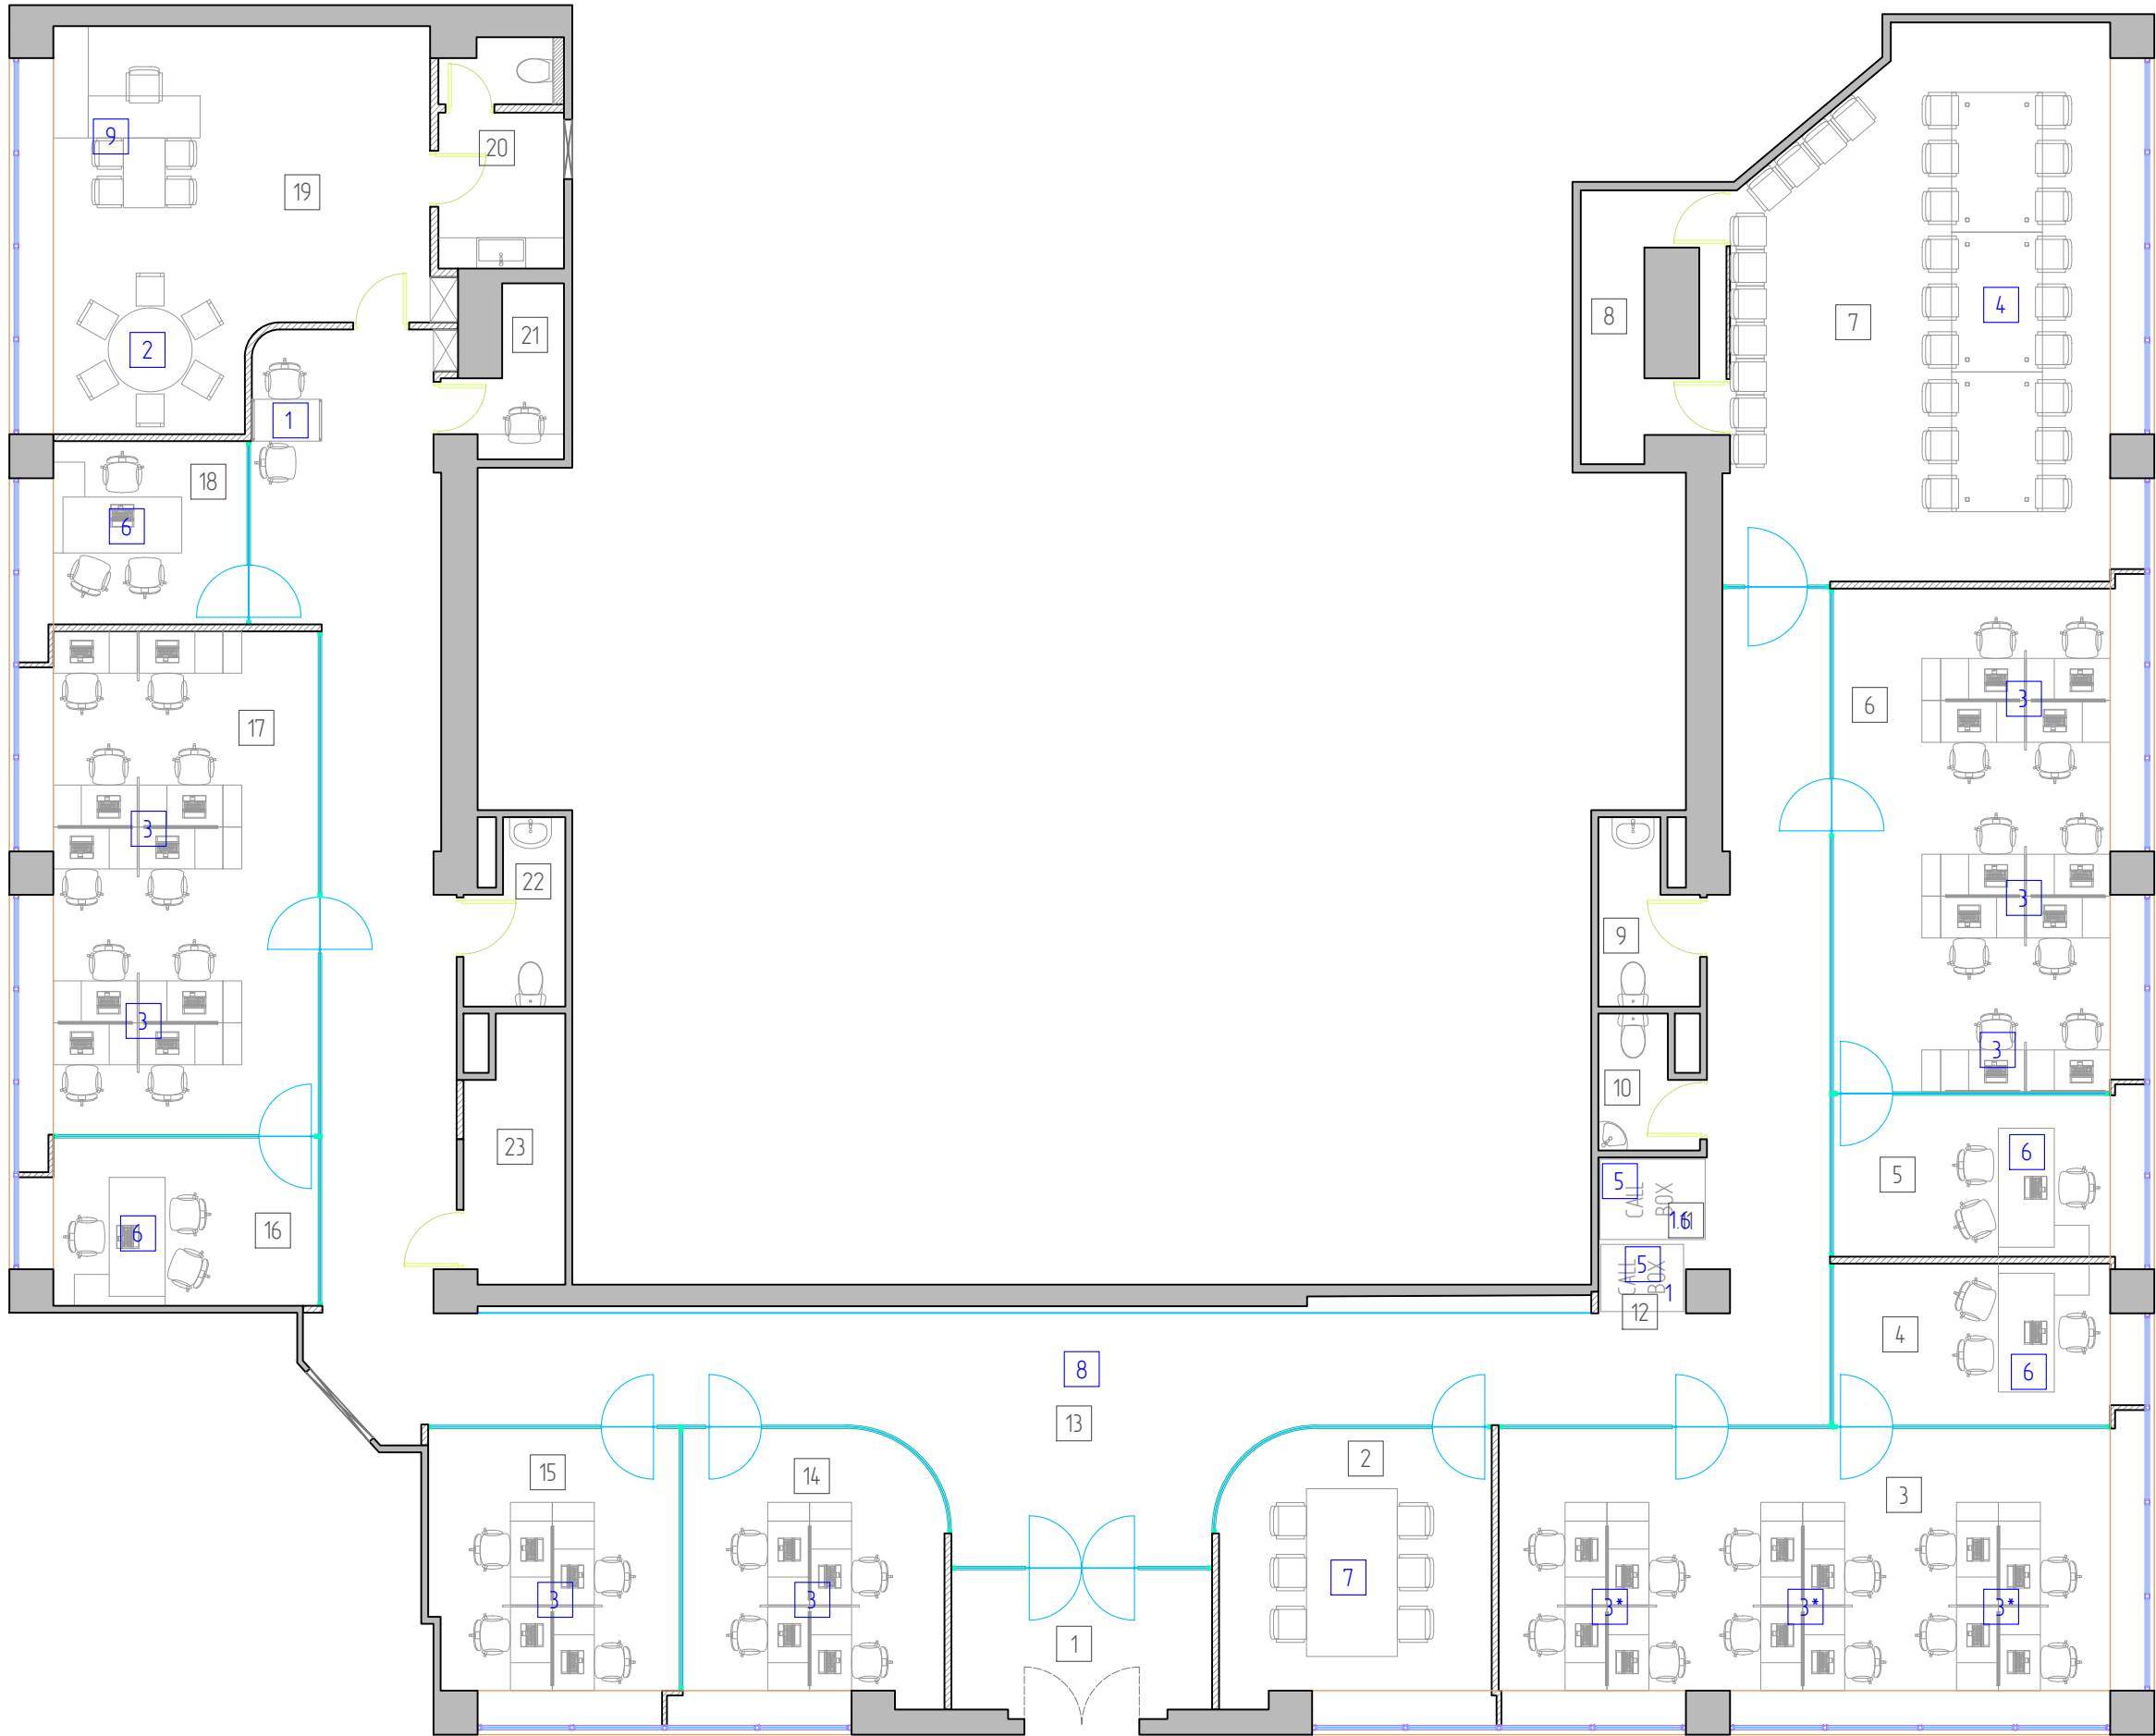



ՍԵՆՔԵՐԻ ՏԵՂԵԿԱԳԻՐ		
№	ԱՆՎԱՆՈՒՄ	ՄԱԿԵՐԵՍ
1	ՆԱԽԱՄՈՒՏՔ	7.768 մ²
2	ԱՇԽԱՏԱՍԵՆՅԱԿ 1	14.440 մ²
3	ԱՇԽԱՏԱՍԵՆՅԱԿ 2	32.812 մ²
4	ԱՇԽԱՏԱՍԵՆՅԱԿ 3	9.144 մ²
5	ԱՇԽԱՏԱՍԵՆՅԱԿ 4	9.144 մ²
6	ԱՇԽԱՏԱՍԵՆՅԱԿ 5	28.509 մ²
7	ԽՈՐՀՐԱԿՅՈՒԹՅՈՒՆՆԵՐԻ ՍԵՆՅԱԿ	40.280 մ²
8	ԴԱԴԵՍԱՅԻՆ ՀԱՏՎԱԾ 1	6.210 մ²
9	ՍԱՆԴԱՆԱԳՈՒՅՑ 1	3.315 մ²
10	ՍԱՆԴԱՆԱԳՈՒՅՑ 2	2.431 մ²
11	ՁԱՆԳԵՐԻ ՏԱՂԱԿԱՐ 1	16 մ²
12	ՁԱՆԳԵՐԻ ՏԱՂԱԿԱՐ 2	1 մ²
13	ՄԻԳԱՆՑՔ	89.631 մ²
14	ԱՇԽԱՏԱՍԵՆՅԱԿ 6	13.859 մ²
15	ԱՇԽԱՏԱՍԵՆՅԱԿ 7	13.283 մ²
16	ԱՇԽԱՏԱՍԵՆՅԱԿ 8	9.096 մ²
17	ԱՇԽԱՏԱՍԵՆՅԱԿ 9	27.295 մ²
18	ԱՇԽԱՏԱՍԵՆՅԱԿ 10	7.260 մ²
19	ՏՆՕՐԵՆԻ ԱՇԽԱՏԱՍԵՆՅԱԿ	27.554 մ²
20	ՍԱՆԴԱՆԱԳՈՒՅՑ 3	5.779 մ²
21	ՍԵՐԿԵՐՈՅԻՆ ՍԵՆՅԱԿ	3.065 մ²
22	ՍԱՆԴԱՆԱԳՈՒՅՑ 4	3.315 մ²
23	ԽՈՐՀԱՆՈՑ	5.164 մ²
ԸՆԴՀԱՆՈՒՐ ՄԱԿԵՐԵՍ		373.405 մ²

- Նախագծում թույլատրելի են չափերի շեղումներ մինչև 30մմ, կախված բառարկության, պատերի անսղան շեղումից և այլն
- Բոլոր չափերը նշուել տեղում
- Չափերը նշված են միլիմետրերով
- Արտաքին պատուհանների փոփոխություն չի նախատեսվում

					«ՆԵՐԴՐՈՒՄՆԵՐԻ ԱՅՎԱԿՑՄԱՆ ԿԵՆՏՐՈՆ ԴԻՄՆԱԴՐԱՄ»-Ի ԳՐԱՍԵՆՅԱԿԻ ԿԵՐԱՆՈՐԱԳՄԱՆ՝ ՆԵՐՔԻՆ ՀԱՐԿԱՐՄԱՆ ԵՎ ԿԱՀԱԿՈՐՄԱՆ ՍՈՐԵՆԱԿՈՐՄԱՆ ԱՌԱՋԱԳՈՒՄ-ՆԱԽԱՀԱՇՎԱՐԿԱՅԻՆ ԱՇԽԱՏԱՆՔ, ՀԱԱՅԵ՝ ԴՐ ԶԱՂԱՔ ԵՐԵՎԱՆ, ՄԴԵՐ ՄԿՐՏՉՅԱՆ ՏԱ			
Փոխ.	Թերթ	Փաստ. №	Ստորագ.	Ամս.	ՆԵՐՔԻՆ ՀԱՐԿԱՐՄԱՆ ԱՇԽԱՏԱՆՔԱՅԻՆ ՆԱԽԱԳԻԾ	Փուլ	Թերթ	Թերթեր
ԼՂՏ		ԶԴԱՐԻՑՄԱՆ				ԱՆ	15	28
ՆԱԽԱԳՈՒՅՑ		ՖԿՈՐԶՈՒՄԱՆ			ԿԱՀԱԿՈՐՄԱՆ ՀԱՏՎԱԿԱԳԻԾ Մ 1:100	«ԱՐԱՐԵ» ՄՊԸ 2025թ. 		
ԱՏՈՐԵՑ		ՀՀԱՊՈԹՅՈՒՆՅԱՆ						

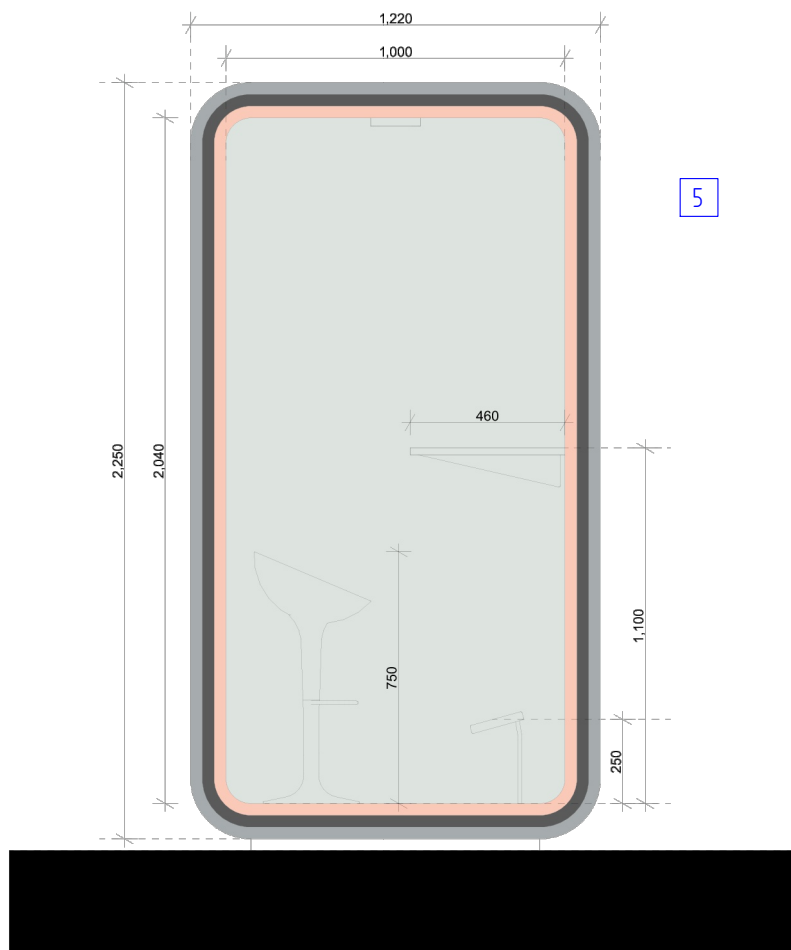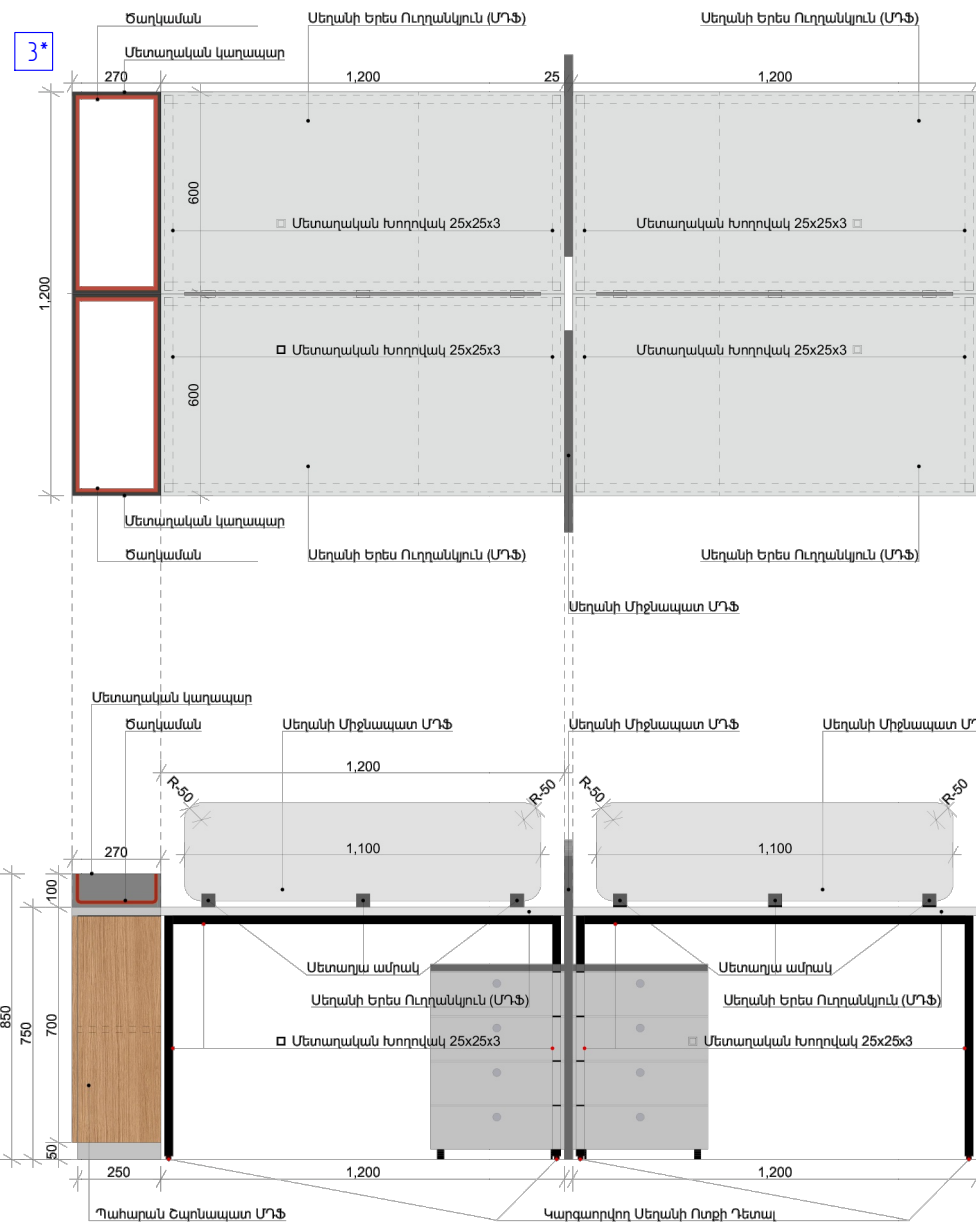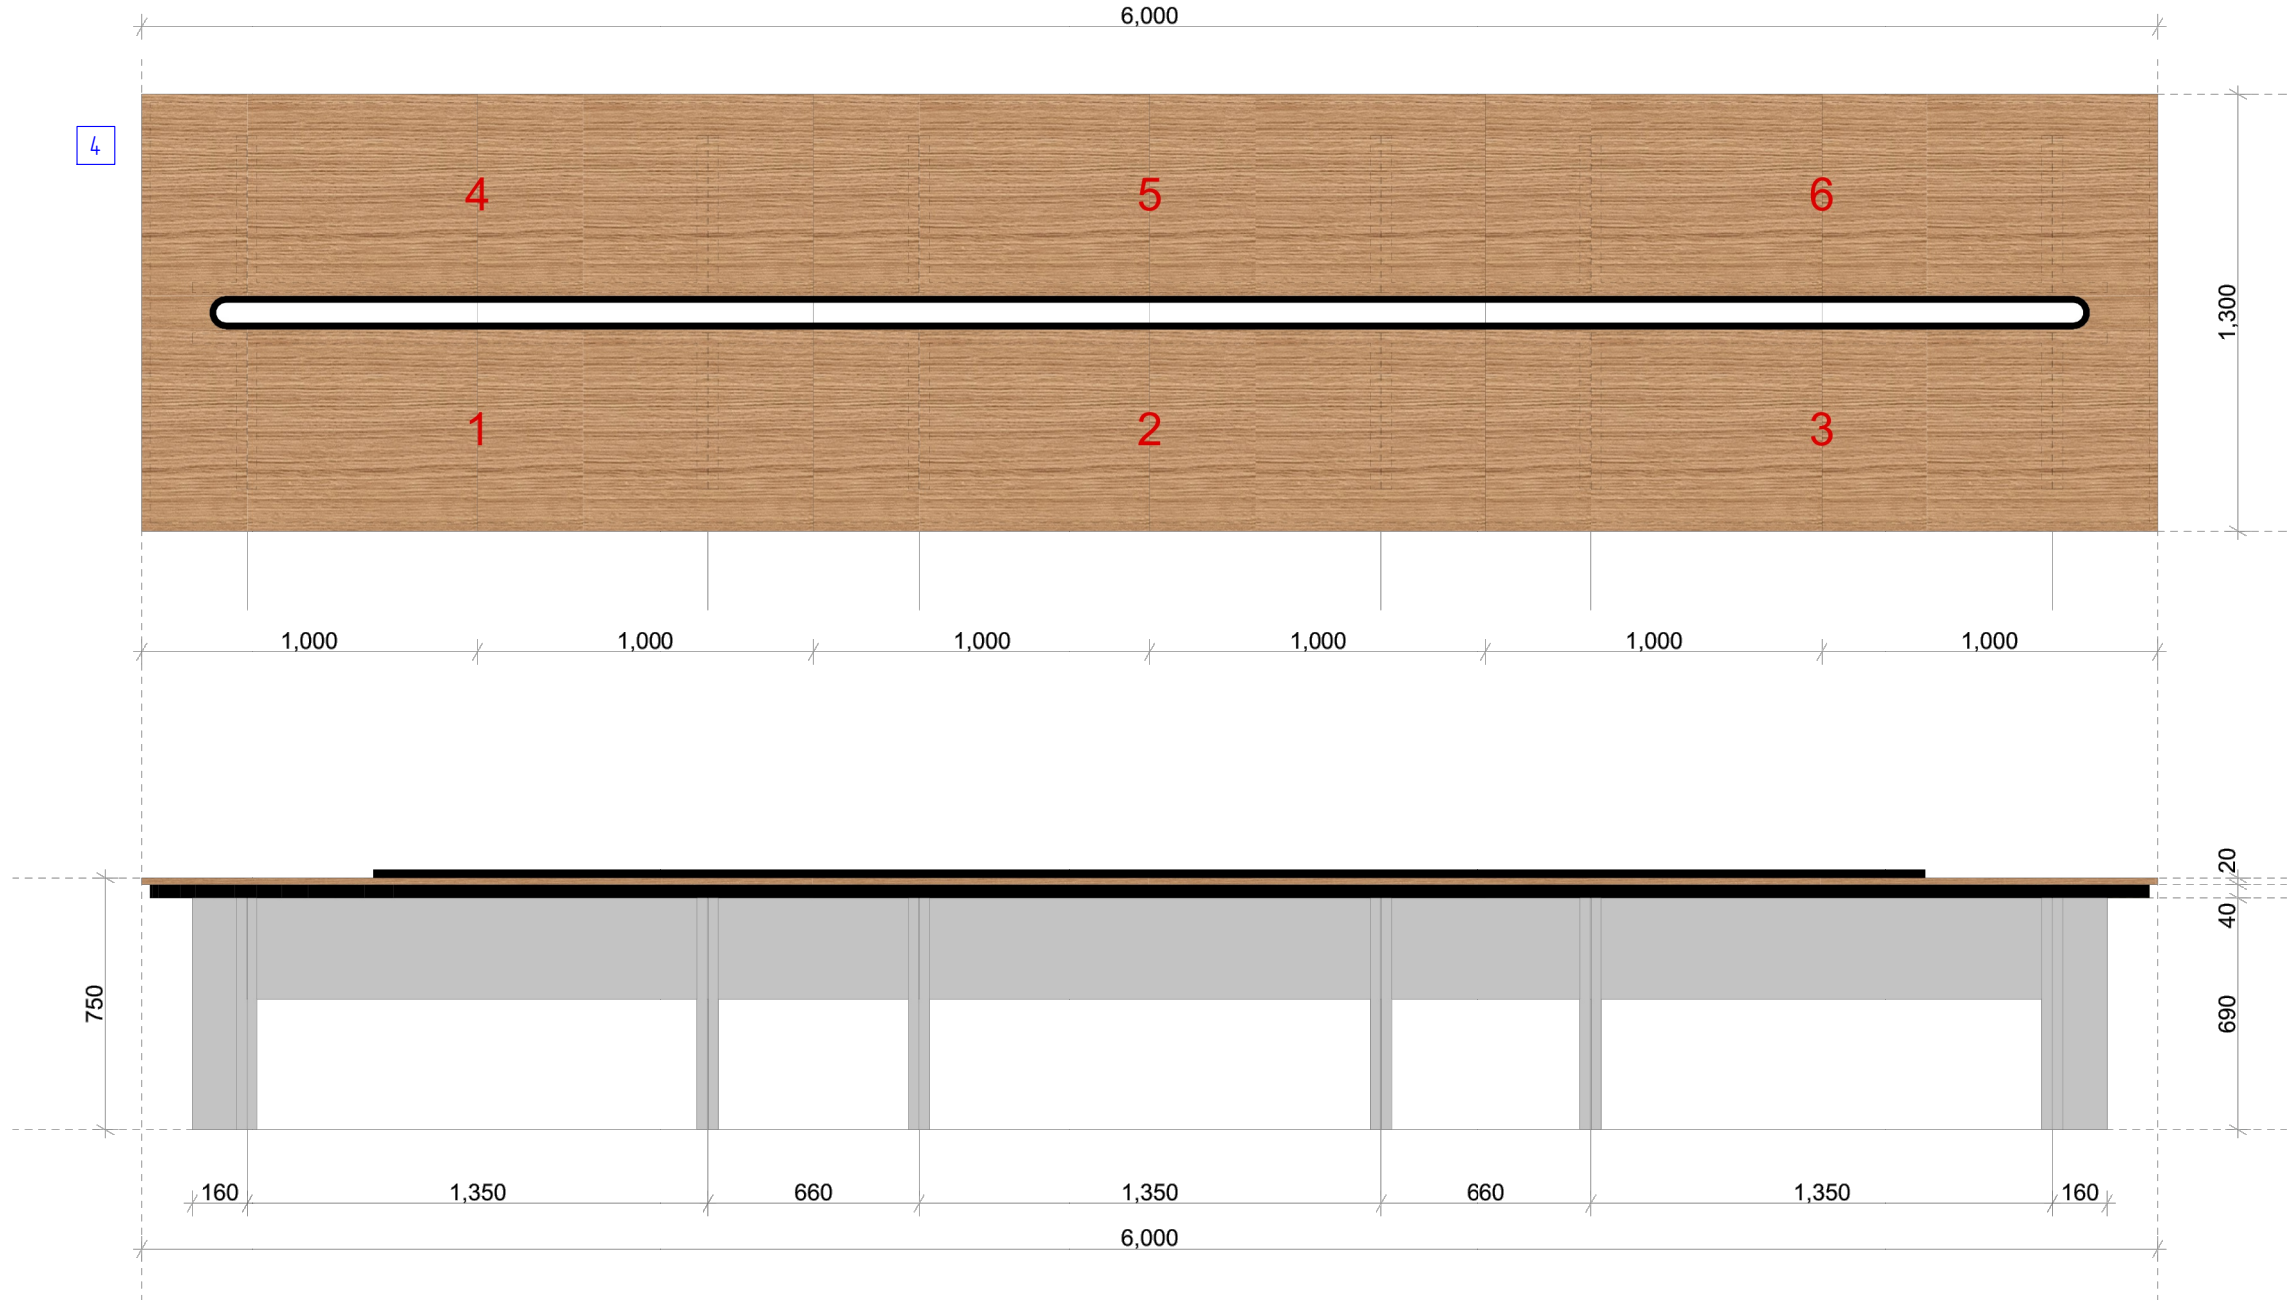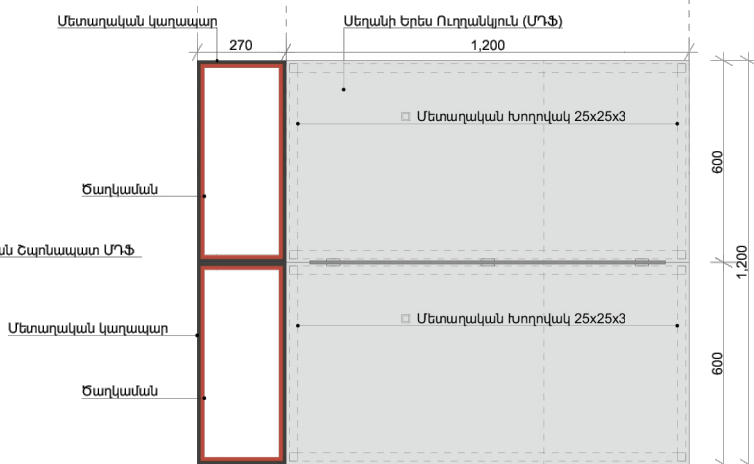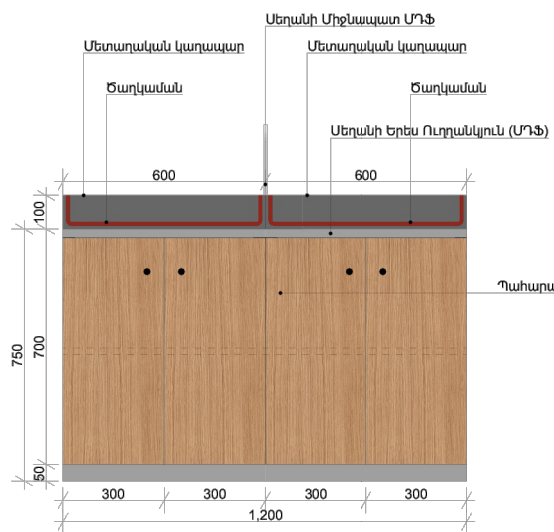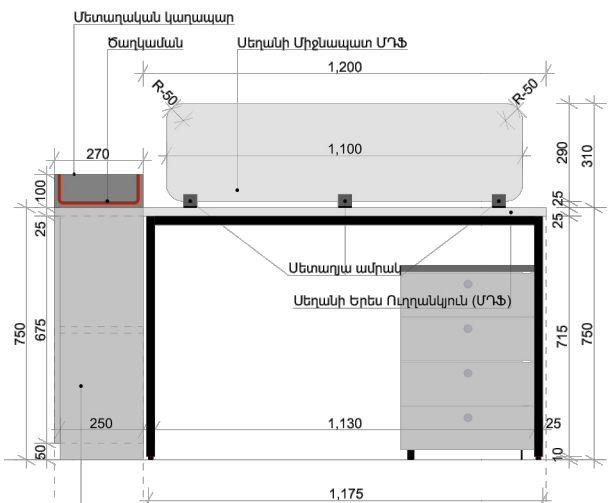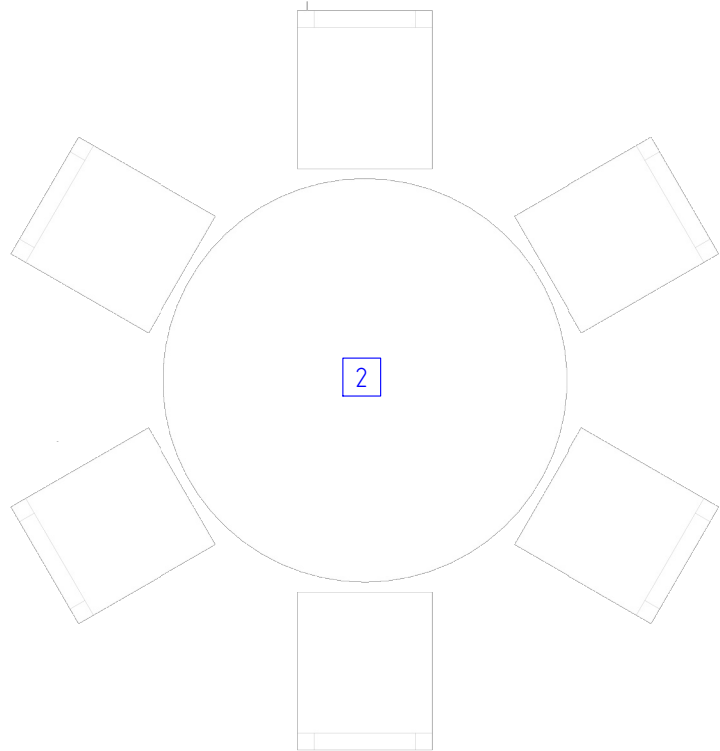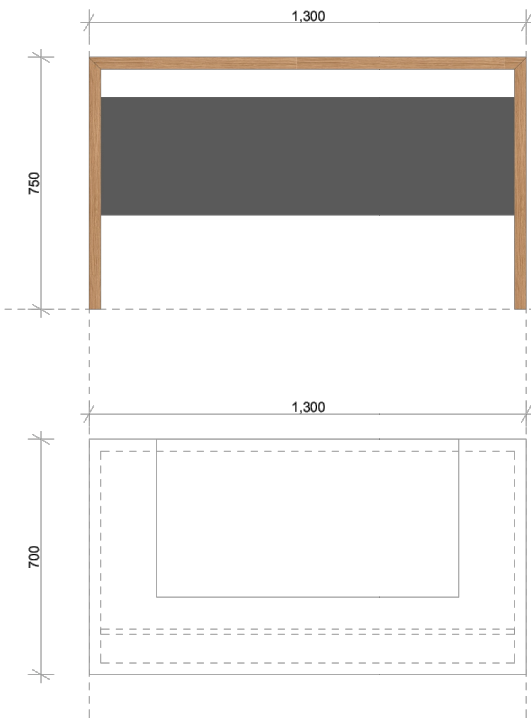

					«ՆԵՐՊԻՆՆԵՐԻ ԱՅԱԿՑՄԱՆ ԿԵՆՏՐՈՆ ԴԻՄԱԴՐԱՄԱՆ»-Ի ԳՐԱՆԵՆՅԱԿԻ ԿԵՐԱՆՈՐԴԱՄԱՆ՝ ՆԵՐՔԻՆ ԴԱՐԱՐԱՄԱՆ ԵՎ ԿԱՅԱԿՈՐՄԱՆ ՍՈՐԵՆԱԿՈՐՄԱՆ ՆԱԽԱԳԾԱ-ՆԱԽԱԳԾԱՎԱՐԿԱՅԻՆ ԱՇԽԱՏԱՆՔ, ԴԱՅՑԵ՝ ԴՂ ԶԱՂԱՔ ԵՐԵՎԱՆ, ՄԴԵՐ ՄԿՐՏՉՅԱՆ 5Ա			
Փոխ. Թերթ	Փաստ. №	Ստորագ.	Ամս.	ՆԵՐՔԻՆ ԴԱՐԱՐԱՄԱՆ ԱՇԽԱՏԱՆՔԱՅԻՆ ՆԱԽԱԳԻԾ		Փուլ	Թերթ	Թերթեր
ԱԳՏ	ԶԴԱՐԻՑՄԱՆ					ԱՆ	16	28
ՆԱԽԱԳԾԵՑ	ՖԻՆԱՆՍԱԿԱՆ			ԿԱՅԱԿՈՐՄԱՆ ԴԱՏԱԿԱԳԻԾ Մ 1:100		«ԱՐԱՐԵ» ՄՊԸ 2025թ.		
ԱՏՈՐԵՑ	ՀԱՄԱՐՁՈՐՄԱՆ							

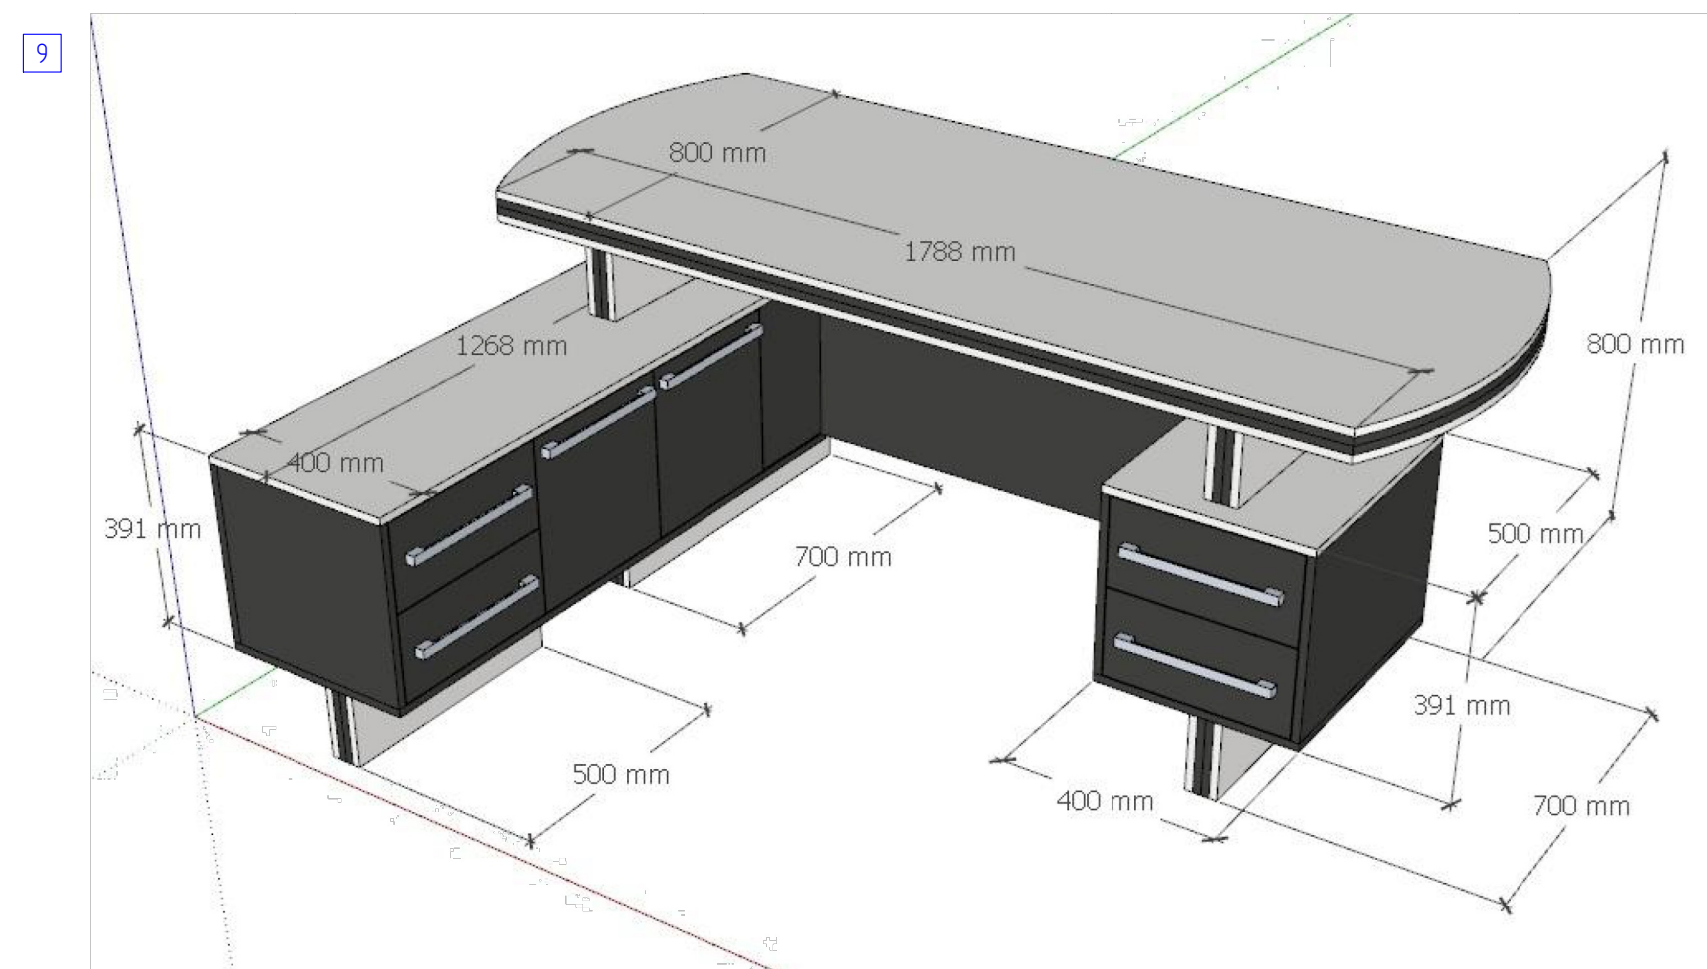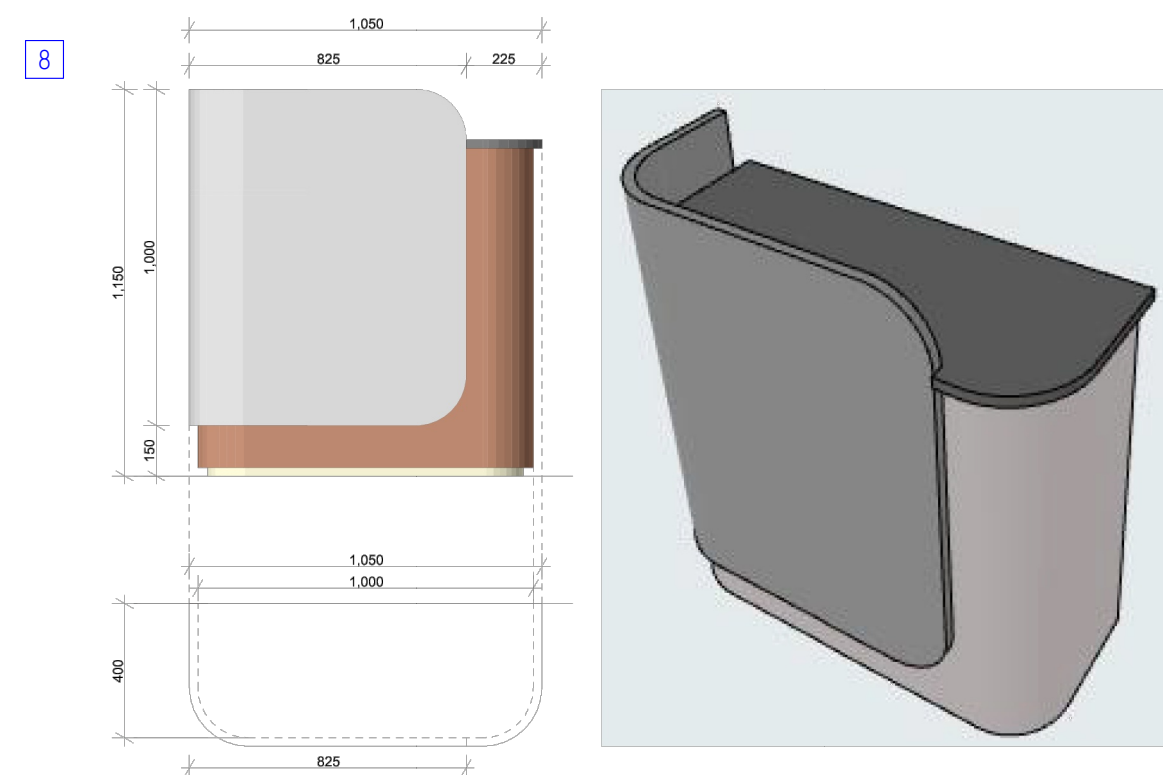[illegible]



					«ՆԵՐՊԻՆԻՆԵՐԻ ՄԱՍԿՍՄԱՆ ԿԵՆՏՐՈՆ ԴԻՄԱԴԱՐԱՆ»-Ի ԳՐԱԽԵՆԱԿԻ ԿԵՆՏՐՈՆՈՐԿԱՆ: ՆԵՐԻՆ ԴԱՐՊԱՐՄԱՆ ԵՎ ԿԱԿԱՌՈՐՄԱՆ ՍՈՐԵՆԱԿՈՐԴՄԱՆ ՆԱԽԱԳԾԱ-ՆԱԽԱՐԱԾՎԱՐԿԱՅԻՆ ԱՇԽԱՏԱՆՔ, ՀԱՍՏԵ՛ ԴՅ ՔԱՂԱՔ ԵՐԵՎԱՆ, ՄԴԵՐ ՄԿՐՏՉՅԱՆ ՏԱ				
Փոխ.	Թերթ	Փաստ. №	Ստորագ.	Ամս.	ՆԵՐԻՆ ԴԱՐՊԱՐՄԱՆ ԱՇԽԱՏԱՆՔԱՅԻՆ ՆԱԽԱԳԻԾ	Փուլ	Թերթ	Թերթեր	
ԼԱՑ		ԳՐԱԽԵՆԱՆ		—		ԱՆ	18	28	
ՆԱԽԱԳԾԵՑ		ՖԿՈՒԶՈՒԼՅԱՆ			ԵՈՒԶՈՒԼՅԱՆ	«ԱՐԱՐԵ» ՍՊԸ 2025թ.			
ԱՏՈՐԵՑ		ՀՀԱՌԱԹՅՈՒՆՅԱՆ							




					«ՆԵՐՊԻՆ ԴԱՐՊԱՐՄԱՆ ԿԵՆՏՐՈՆ ԴԻՍԿՐԻՄԵՆՏԻ ԳՐԱՄԵՆՅԱԿԻ ԿԵՐԱՆՈՒՈՐԳԱՄԱՆ՝ ՆԵՐՔԻՆ ԴԱՐՊԱՐՄԱՆ ԵՎ ԿԱՅԱԿՈՒՐՄԱՆ ՍՈՐԵՆԱԿՈՐՄԱՆ ՆԱԽԱԳԾԱ-ՆԱԽԱՅԱԾԿԱՐԿԱՅԻՆ ԱՇԽԱՏԱԶ, ԴԱՍՅԵ՝ ԴՅ ՔԱՂԱՔ ԵՐԵՎԱՆ, ՄԴԵՐ ՄԿՐՏՉՅԱՆ 5Ա			
Փոխ. թերթ	Փաստ. №	Ստորագ.	Ամս.	ՆԵՐՔԻՆ ԴԱՐՊԱՐՄԱՆ ԱՇԽԱՏԱՆՔԱՅԻՆ ՆԱԽԱԳԻԾ		Փուլ	Թերթ	Թերթեր
ԼՂՏ	ՑՈՒՐԴՅԱՆ					ԱՆ	19	28
ՆԱԽԱԳԾԵՑ	ՖԿՈՂԳՈՒԼՅԱՆ			ԵՈՒԶԱԾ ՏԵՄԸ		«ԱՐԱՐԵ» ՄՊԸ 2025թ.		
ԱՏՈՐԵՑ	ՀՀԱՌՈՅՈՒՆՅԱՆ							



					«ՆԵՐՊԻՆՍԵՐԻ ԱՍՏՎԱՏԱՆ ԿԵՆՏՐՈՆ ԴԻՍԿՈՒՐՄԱՆ»-Ի ԳՐԱՆԵՅԱԿԻ ԿԵՆՏՐՈՐՈՂԱՄԱՆ՝ ՆԵՐՊԻՆ ԴԱՐՊԱՐՄԱՆ ԵՎ ԿԱՅԱՎՈՐՄԱՆ ՍՊԵՆՍՈՐՄԱՆ ՆԱԽԱԳԾԱՆ-ՆԱԽԱՐԱԿԱՅԻՆ ԱՇԽԱՏԱՆՔ, ԴԱՍԵ՛ ԴԴ ԶԱՂԱՔ ԵՐԵՎԱՆ, ՄԴԵՐ ՄԿՐՏՉՅԱՆ 5Ա				
Փոխ.	Թերթ	Փաստ. №	Ստորագ.	Ամս.	ՆԵՐՊԻՆ ԴԱՐՊԱՐՄԱՆ ԱՇԽԱՏԱՆՔԱՅԻՆ ՆԱԽԱԳԻԾ	Փուլ	Թերթ	Թերթեր	
ԼՂՏ		ԳՐԱՌԻԲՅԱՆ				ԱՆ	20	28	
ՆԱԽԱԳԾԵՑ		ՖԿՈՒԶՈՒՄԱՆ			ԵՐԱՍՏԱԾ ՏԵՄԵ	«ԱՐԱՐԵ» ՍՊԸ 2025թ.			
ԱՏՈՒԳԵՑ		ԳՂԱՌՁՅՈՒՄԱՆ							

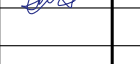


					«ՆԵՐՊԻՆ ԴԱՐՊԱՐՄԱՆ ԿԵՆՏՐՈՆ ԴԻՍՏՐԻԿՏԻՎ ԿԵՐԱՆՈՒՊԱՄԱՆ» ՆԵՐՔԻՆ ԴԱՐՊԱՐՄԱՆ ԵՎ ԿԱՅԱՎՈՐՄԱՆ ՍՊԵՆՏԱՎՈՐՄԱՆ ՆԱԽԱԳԾԱ-ՆԱԽԱԴԱՇՎԱՐԿԱՅԻՆ ԱՇԽԱՏԱԶ, ԴԱՍՅԵ՝ ԴՅ ՔԱՂԱՔ ԵՐԵՎԱՆ, ՄԴԵՐ ՄԿՐՏՉՅԱՆ 5Ա			
Փոխ. Թերթ	Փաստ. №	Ստորագ.	Ամս.	ՆԵՐՔԻՆ ԴԱՐՊԱՐՄԱՆ ԱՇԽԱՏԱՆՔԱՅԻՆ ՆԱԽԱԳԻԾ		Փուլ	Թերթ	Թերթեր
ԼՂՏ	ՑՊԱՐԿՅԱՆ					ԱՆ	21	28
ՆԱԽԱԳԾԵՑ	ՖԿՈՒԶՈՒԼՅԱՆ			ԵՐԱՅԱԾ ՏԵՄԵ		«ԱՐԱՐԵ» ՍՊԸ 2025թ. 		
ԱՏՈՒԳԵՑ	ՀԱՊԱԹՅՈՒՆՅԱՆ							




					«ՆԵՐՊԻՆ ԴԱՐՊԱՐՄԱՆ ԿԵՆՏՐՈՆ ԴԻՍԿՐԻՄԵՆՏԻ ԳՐԱՄԵՆՅԱԿԻ ԿԵՐԱՆՈՐԳԱՄԱՆ՝ ՆԵՐՊԻՆ ԴԱՐՊԱՐՄԱՆ ԵՎ ԿԱՅԱԿՈՐՄԱՆ ՍՈՐԵՆԱԿՈՐՄԱՆ ՆԱԽԱԳԾԱ-ՆԱԽԱՐԱԾՎԱՐԿԱՅԻՆ ԱՇԽԱՏԱՆՔ, ՀԱՍՏԵ՛ ԴՅ ՔԱՂԱՔ ԵՐԵՎԱՆ, ՄԴԵՐ ՄԿՐՏՉՅԱՆ 5Ա			
Փոխ. Թերթ	Փաստ. №	Ստորագ.	Ամս.	ՆԵՐՊԻՆ ԴԱՐՊԱՐՄԱՆ ԱՇԽԱՏԱՆՔԱՅԻՆ ՆԱԽԱԳԻԾ		Փուլ	Թերթ	Թերթեր
ԼԱՏ	ՑՊԱՐԿՅԱՆ					ԱՆ	22	28
ՆԱԽԱԳԾԵՑ	ՖԿՈՂՉՈՒՆՅԱՆ			ԵՐԱՅԱԿՈՐՄԱՆ ՏԵՄԵ		«ԱՐԱՐԵ» ՄՊԸ 2025թ.		
ԱՏՈՐԵՑ	ՀԱՄԱՐՁՈՒՆՅԱՆ							




					«ՆԵՐՈՂՈՒՆՆԵՐԻ ԱՐԱԿՑՄԱՆ ԿԵՆՏՐՈՆ ԴԻՄՆԱՐԴԱՄ»-Ի ԳՐԱՄԵՆԱԿԻ ԿԵՐԱՆՈՐԳԱՄԱՆ ՆԵՐՔԻՆ ԴԱՐԱՐՄԱՆ ԵՎ ԿԱՐԱՎՈՐՄԱՆ ՄՈՂԵԱԿՈՐՄԱՆ ԱՆԽԱԳԱՆ-ԱՆԽԱՅՆԿԱՐԱՎԱՅԻՆ ԱՇԽԱՏԱՆԸ, ԴԱՅՈՑ՝ ԴԴ ԸՄԼԱՎԸ ԵՐԵՎԱՆ, ՄԴԵՐ ՄԿԻՏԱՅՈՒՆ ՏԱ			
Փոխ.	Թերթ	Փաստ. №	Ստորագւ.	Ամս.	ՆԵՐՔԻՆ ԴԱՐԱՐՄԱՆ ԱՇԽԱՏԱՆԱՅԻՆ ԱՆԽԱԳԻԾ	Փուլ	Թերթ	Թերթեր
Լճ		ԶՆՈՐԴՅԱՆ				ԱՆ	23	28
ԼԱՍԿԱԳԵՏ		ՖԿԿԴՈՒՈՒՅԱՆ						
ԱՏՈՒԿԵՏ		ԴԴԱՐՈՒԹՅՈՒՆԱՆ			ԵՐԱՅԱԾ ՏԵՍԸ	«ԱՐԱՐԷ» ՄՈԸ 2025թ. 		

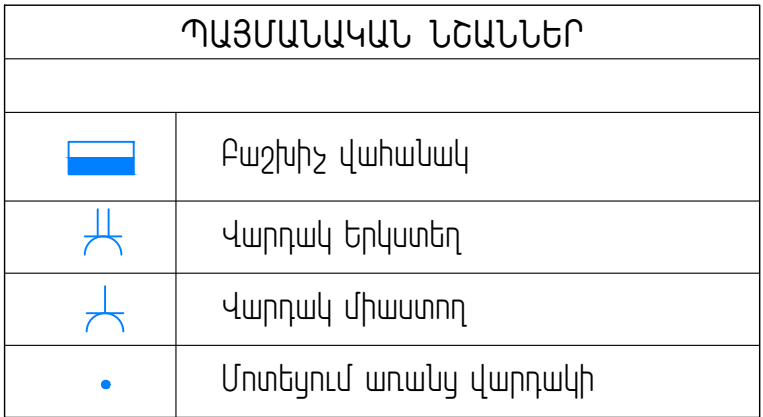

- | | | | | | |
|----------|---------------|----------|---|------|--|
| | | | | | «ԵՆԴՈՐՈՒՄՆԵՐԻ ԱՍՏՎԱՐՄԱՆ ԿԵՆՏՐՈՆ ԴԻՄԱՌԱՐԱՄ»-Ի ԳՐԱՆԵՆԱԿԻ ԿԵՐԱՆՈՐԴԱՄԱՆ
ՆԵՐՔԻՆ ԴԱՌԱՐՄԱՆ ԵՎ ԿԱԶՄԱՌՈՐՄԱՆ ՍՊԵՏԱԿՈՐՄԱՆ ԱՆԱԳՐԱՆ-ԱՆԱՅՈՒՆԿԱՐԱԿԱՅԻՆ
ԱՇԽԱՏԱՆՔ, ԴԱՅՁԵ՝ ԴՅ ԶԱՐՔԵ ԵՒԵՎԱՆ, ՄԴԵՐ ՍԻՐՏՉՅԱՆ ՏԱ |
| Փոխ. | Թերթ | Փաստ. N° | Ստորագ. | Ամս. | |
| ԼՎՃ | ԶԴԱՌԻՔՅԱՆ | |  | | ՆԵՐՔԻՆ ԴԱՌԱՐՄԱՆ
ԱՇԽԱՏԱՆՔԱՅԻՆ ԱՆԱՍԳԻԾ |
| ԱՆԱՅՈՒՆ | ՖԻԴԱԿՈՐԱՅԱՆ | | | | Փուլ |
| ԱՍՈՒՅՈՒՆ | ԴԴԱՌԱՌՁՅՈՒՅԱՆ | |  | | Ա |
| | | | | | Թերթ |
| | | | | | 24 |
| | | | | | 28 |
| | | | | | ԿԱՐԱԿԱՆԵՐԻ ԴԵՐԱՐՄԱՆ ԴԱՏԱԿԱԳԻԾ Մ 1.100 |
| | | | | | «ԱՐԱՐԵ» ՍՊԸ
2025թ.  |

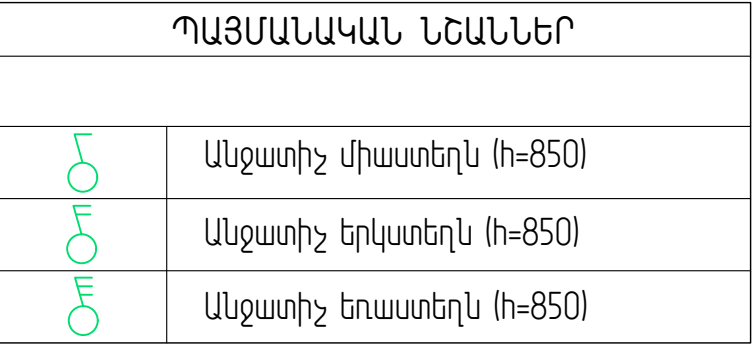

- | | | | | | | | | |
|-----------|---------------|--------------------|------|--|--|---|------|--------|
| | | | | | «ԵՐՐՈՐՈՒՄՆԵՐԻ ԱՍՏՎԱՏԱՆ ԿԵՆՏՐՈՆ ԴՈՒՍԿԱՐԴԱՆ»-Ի ԳՐԱՍԵՆՁԱԿԻ ԿԵՐԱՆՈՐԴԱՄԱՆ ԵՐԵՐԻ ԴԱՐԱՐԱՄԱՆ ԵՎ ԿԱԿԱՐՈՐԱՄԱՆ ՍՊԵՆՍԱԿՈՐՄԱՆ ԱՆՍԿՈՑ-ԱՆՍԿԱՅԵԿԱՐԿԱՅԻ ԱՇԽԱՏԱՆԸ, ԴԱՅՅԵ՝ ԴՅ ԶԱՐԵՑ ԵՒԵՒԱՆ, ՄԵՐԵ՝ ՍԻՐՏՅՈՒՆ ՏՆ | | | |
| Փոխ. թերթ | Փաստ. N° | Ստորագ. | Ամս. | | ԵՐԵՐԻ ԴԱՐԱՐԱՄԱՆ
ԱՇԽԱՏԱՆԱՅԻՆ ԱՆՍԿԻԴԻ | Փուլ | Թերթ | Թերթեր |
| Անսկոթ | Ֆ.ԿԻՐԱՐՈՍՅԱՆ | <i>[Signature]</i> | | | | Ա | 25 | 28 |
| ԱՍՏՎԵՑ | Գ.ԴԱՐԱՆՅՈՒՅԱՆ | <i>[Signature]</i> | | | ԼՈՒՍԱՏՈՒՆԵՐԻ ՏԵՐԱՐԱՐԱՆ ԴԱՏԱԿԱԳԻԾ Մ 1100 | «ԱՐԱՐԵ» ՍՊԸ
2025թ.  | | |
| | | | | | | | | |

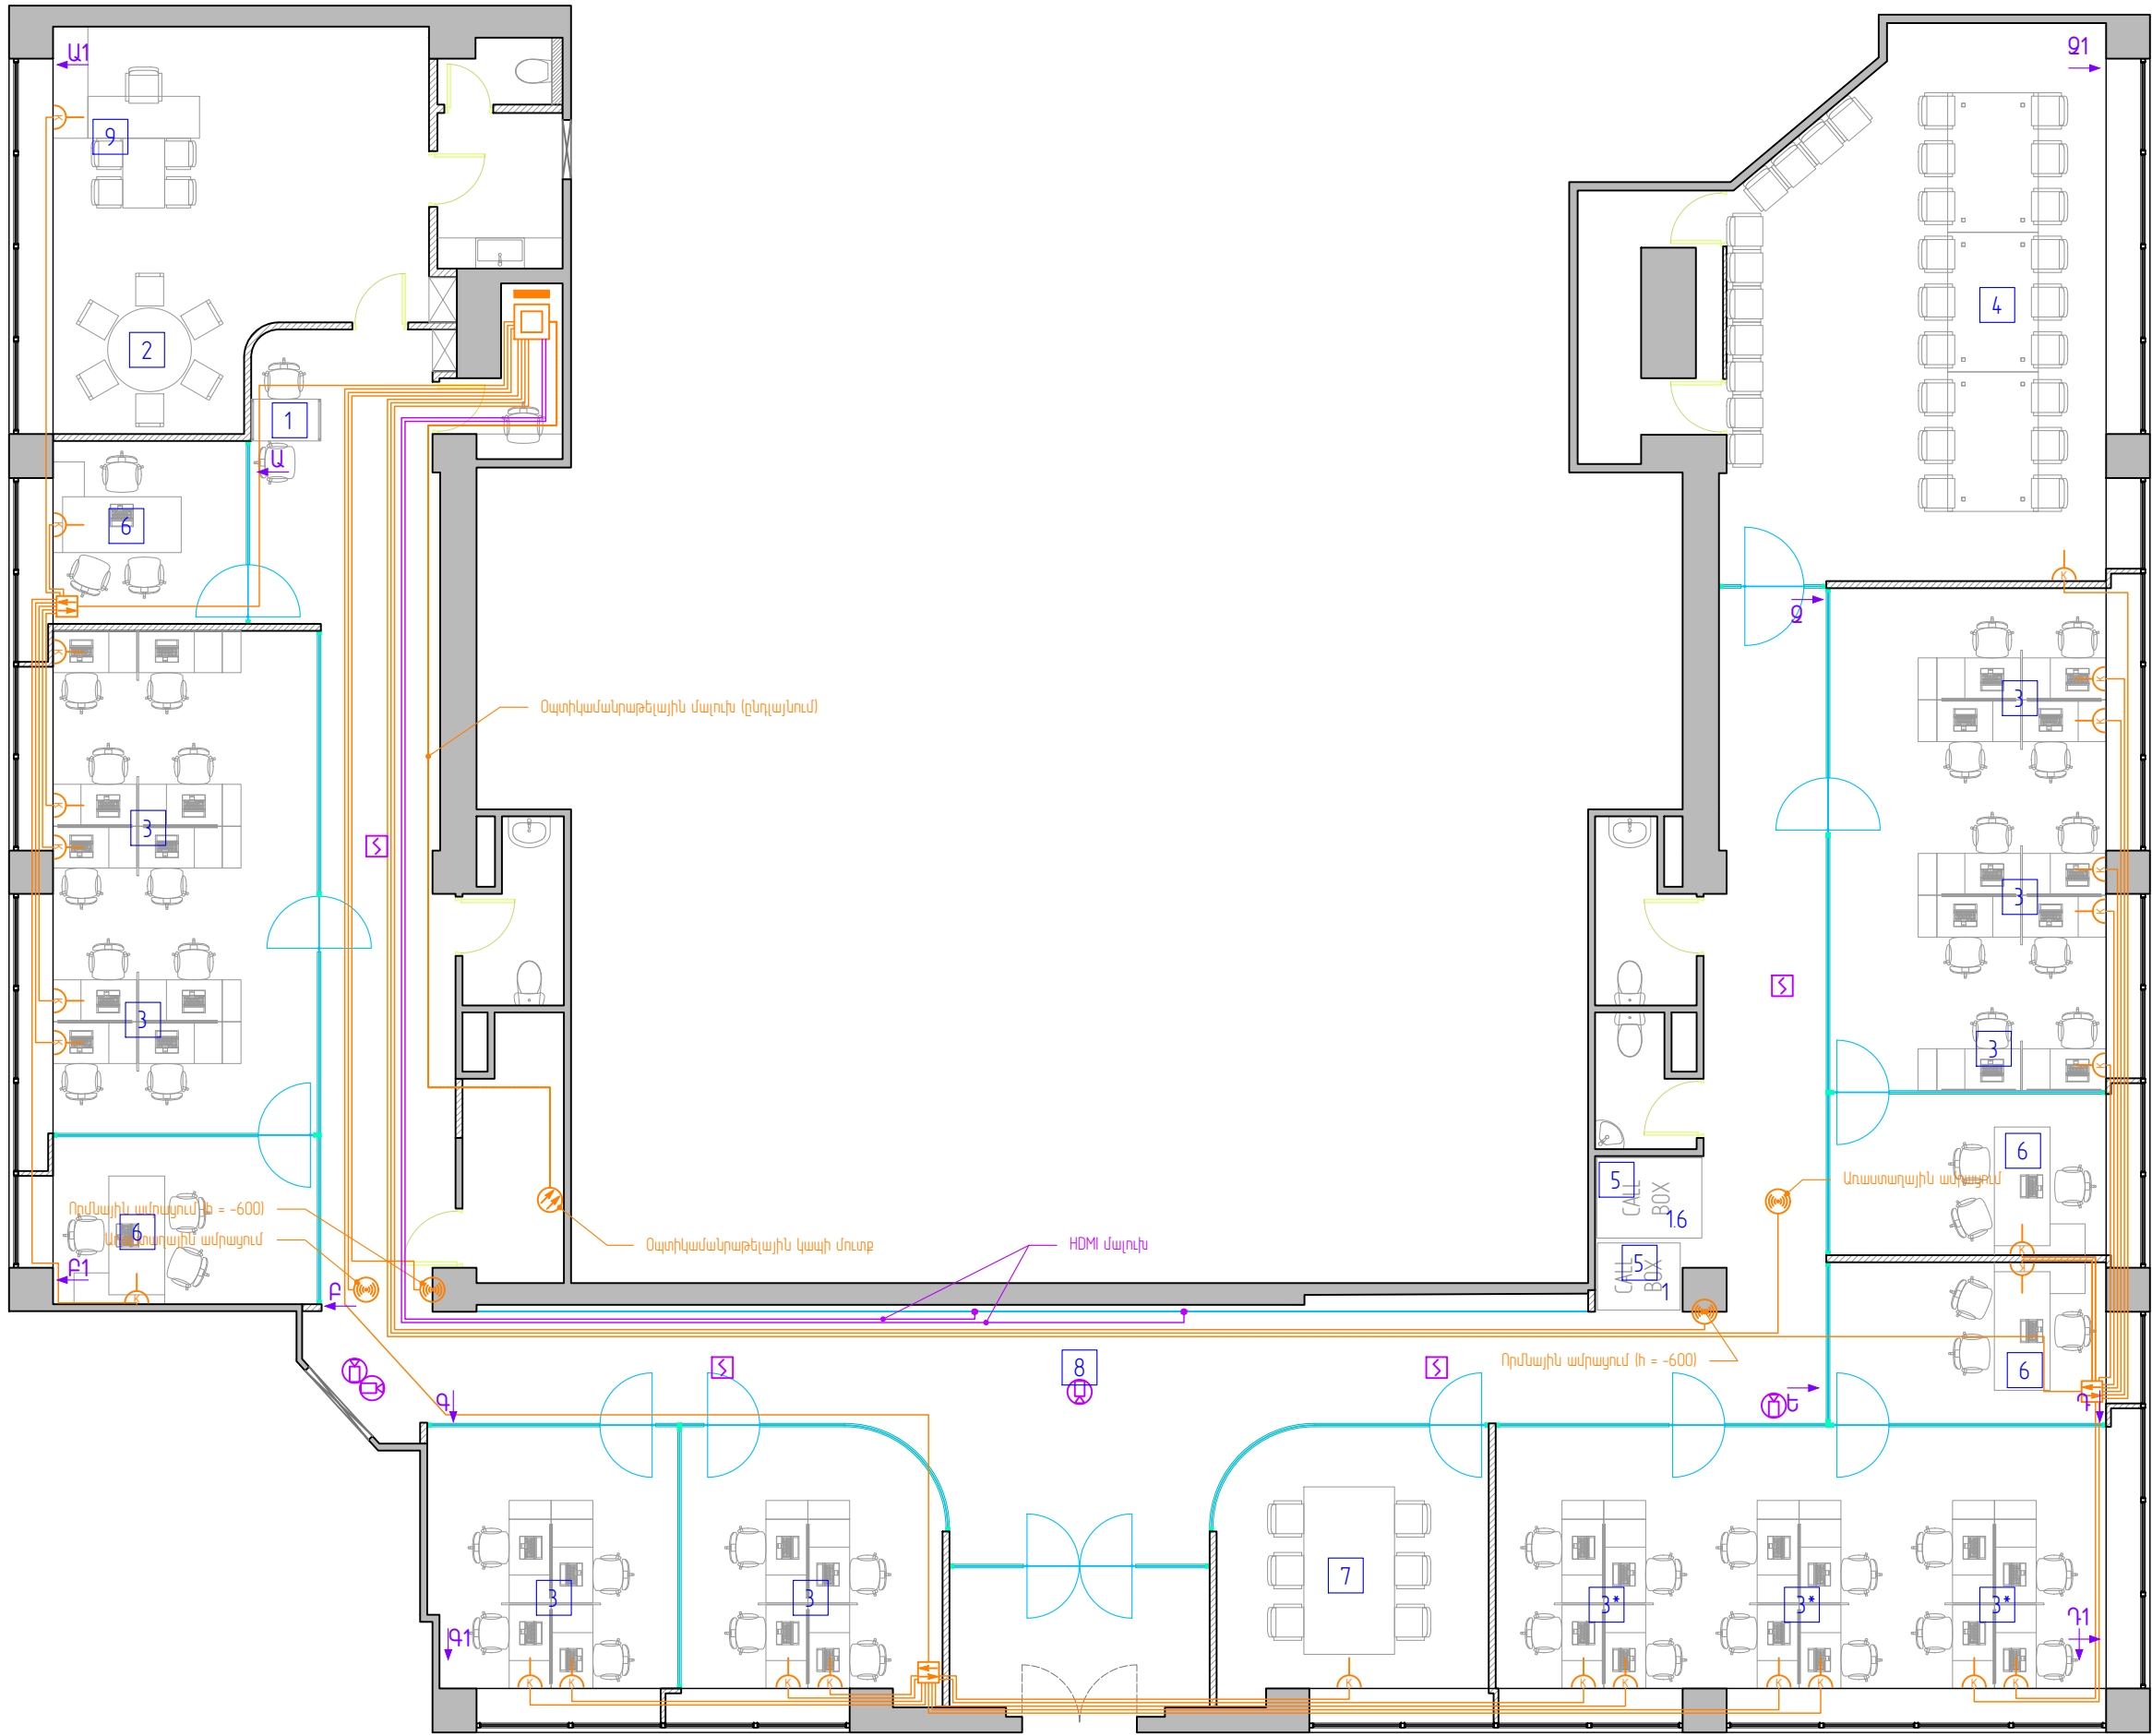


ԴԱՅՄԱՆԱԿԱՆ ՆՇԱՆՆԵՐ	
	WiFi Հասանելության կետ՝ RJ45 PoE միացմամբ - ԱՌԿԱ Է
	Վարդակ ցանցային RJ45
	Ցանցային բաժանարար (switch)
	Օպտիկամանրաթելային մալուխ
	Ցանցային մալուխ Cat6/Cat6a
	Կենտրոնական սերվեր
	Տեսահսկման առաստաղային խցիկ - ԱՌԿԱ Է
	Օպտիկամանրաթելային մալուխ


- Նախագծում թույլատրելի են չափերի շեղումներ մինչև 30մմ, կախված բափարթումից, պատերի անսղան շեղումից և այլն
- Բոլոր չափերը նշուել տեղում
- Չափերը նշված են միլիմետրերով

- Մասնակցություն է կատարել ինժեներ Ե. Կոնստանտինով

					«ՆԵՐԴՐՈՒՄՆԵՐԻ ԱՑԱԿՑՄԱՆ ԿԵՆՏՐՈՆ ԴԻՍԿՐԻՄԻՆ»-Ի ԳՐԱՆԵՆՁԱԿԻ ԿԵՐԱՆՈՐԳՄԱՆ՝ ՆԵՐՔԻՆ ԴԱՐՊԱՐՄԱՆ ԵՎ ԿԱՅԱԿՈՐՄԱՆ ՍՈՐԵՆԱԿՈՐՄԱՆ ՆԱԽԱԳԾԱ-ՆԱԽԱՐԱՇՎԱՐԿԱՅԻՆ ԱՇԽԱՏԱՆՔ, ՀԱՍՑԵ՝ ԴՂ ԶԱՂԱՔ ԵՐԵՎԱՆ, ՄԴԵՐ ՄԿՐՏՉՑՄԱՆ ՏԱ			
Փոխ.	Թերթ	Փաստ. №	Ստորագ.	Ամս.	ՆԵՐՔԻՆ ԴԱՐՊԱՐՄԱՆ ԱՇԽԱՏԱՆՔԱՅԻՆ ՆԱԽԱԳԻԾ	Փուլ	Թերթ	Թերթեր
ԼՂՏ		ԶՂԱՐԿՑՄԱՆ				ԱՆ	26	28
ՆԱԽԱԳԾԵՑ		ՖԿՈՐԶՈՒՄԱՆ			ՏԵՆԱՀԱՏԱՐԱՐՈՒԹՅՈՒՆ ԵՎ ԻՆՏԵՐՆԵՏ Մ 1:100	«ԱՐԱՐԷ» ՄՊԸ 2025թ. 		
ԱՏՈՐԳԵՑ		ՀՀԱՌՈՒԹՅՈՒՆՑՄԱՆ						

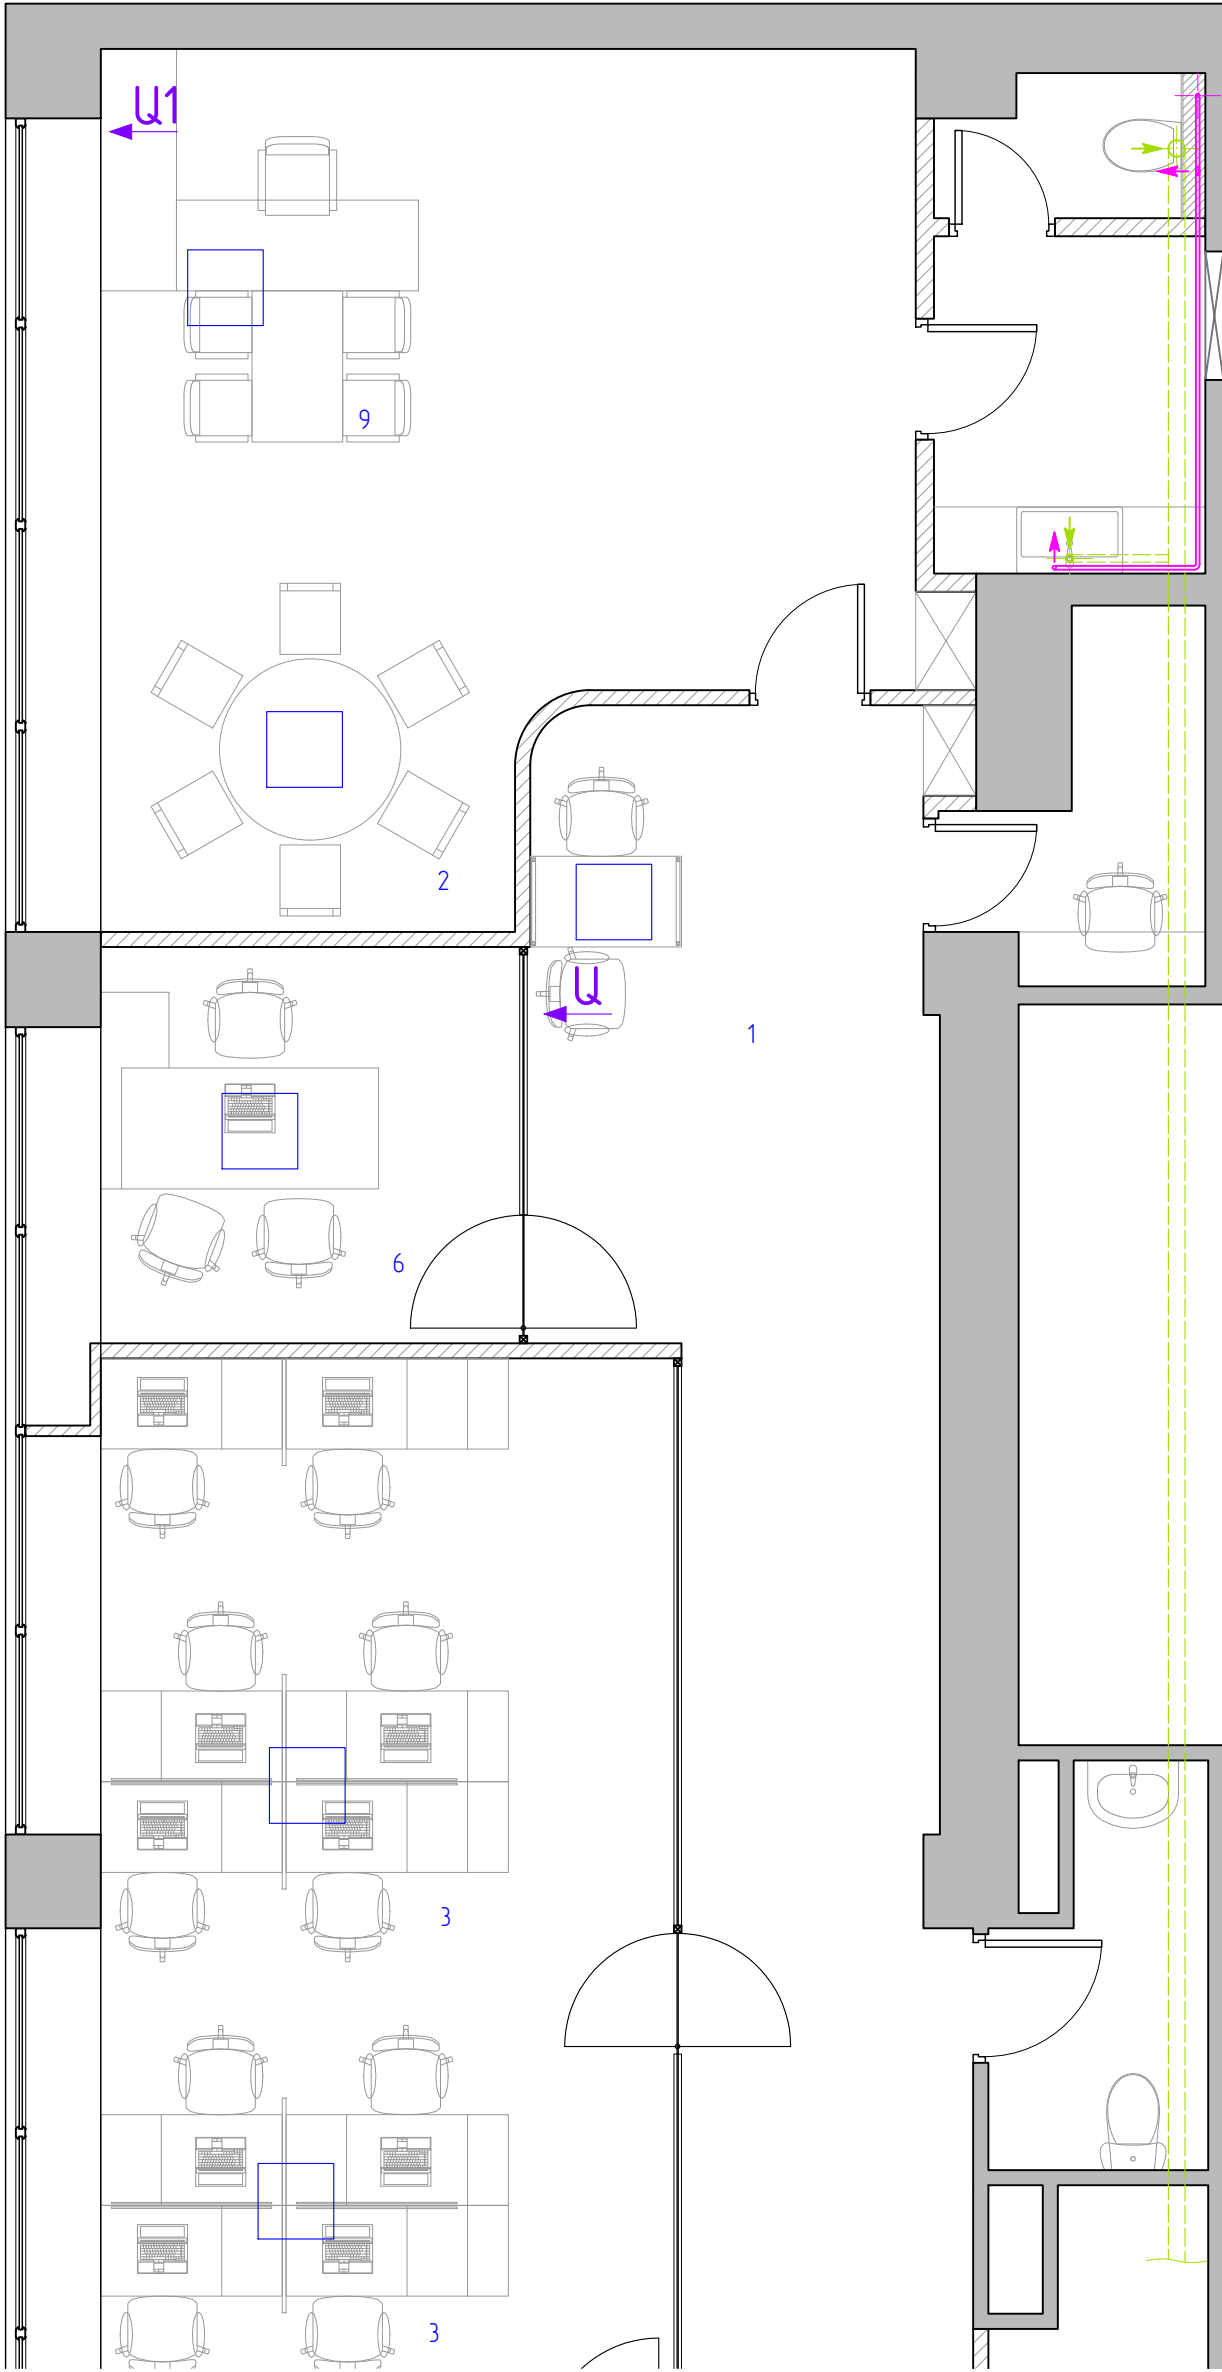

ԳՐԱՄԱՏԱԿԱՐԱՐՈՒՄ ԵՎ ԳՐԱԴԵՌԱՑՈՒՄ

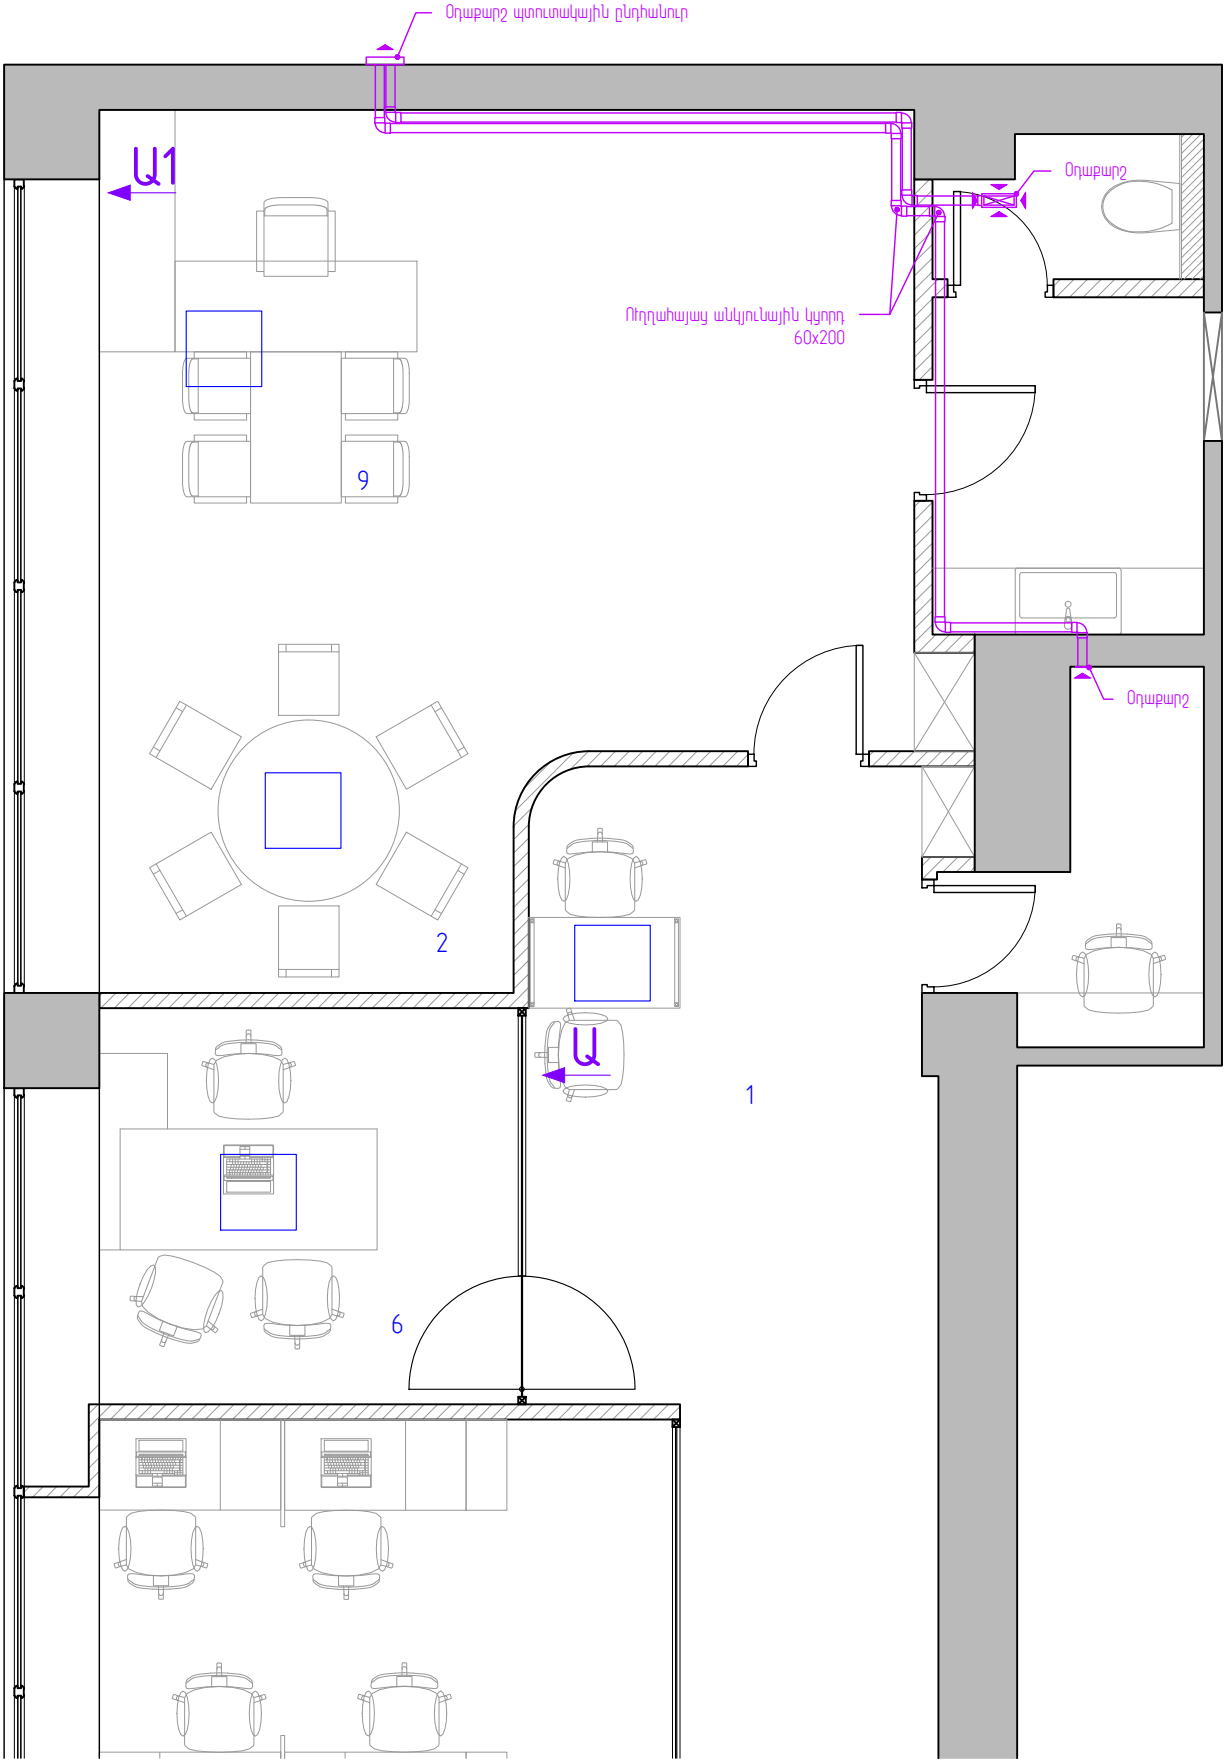


ՕՂԱԲԱՐԴՈՒԹՅՈՒՆ


- Նախագծում թույլատրելի են չափերի ջեղումներ մինչև 30մմ, կախված բառադրվածից, պատերի աննշան ջեղումից և այլն
- Բոլոր չափերը ճշտել տեղում
- Չափերը նշված են միլիմետրերով

Հասցե: Երևան, Կենտրոնական շրջան, Կոմիտասի պող. 100

					«ՆԵՐՊՐՈՒՄՆԵՐԻ ԱՑԱԿՑՄԱՆ ԿԵՆՏՐՈՆ ԴԻՄՆԱԴՐԱՄԱՆ»-Ի ԳՐԱՄԵՆՅԱԿԻ ԿԵՐԱՆՈՐԴԱՄԱՆ՝ ՆԵՐՔԻՆ ԴԱՐՊԱՐԱՄԱՆ ԵՎ ԿԱՅԱԿՈՐՄԱՆ ՍՈՐԵՆԱԿՈՐՄԱՆ ՆԱԽԱԳԾԱ-ՆԱԽԱԴԱՇՎԱՐԿԱՅԻՆ ԱՇԽԱՏԱՆՔ, ՀԱՍՑԵ՝ 77 ՔԱՂԱՔ ԵՐԵՎԱՆ, ՄԴԵՐ ՄԿՐՏՉՑՄԱՆ 5Ա			
Փոխ.	Թերթ	Փաստ. №	Ստորագ.	Ամս.	ՆԵՐՔԻՆ ԴԱՐՊԱՐԱՄԱՆ ԱՇԽԱՏԱՆՔԱՅԻՆ ՆԱԽԱԳԻԾ	Փուլ	Թերթ	Թերթեր
ԼՂՑ	ԳՐԱՐԻՑՄԱՆ					ԱՆ	27	28
ՆԱԽԱԳԾԵՑ	ՖԻԴԱԿՈՒՆՑՄԱՆ							
ԱՏՈՂԳԵՑ	ՀԱՄԱՐԹՅՈՒՆՑՄԱՆ				ԳՐԱՄԱՏԱԿԱՐԱՐՄԱՆ, ԳՐԱԴԵՌԱՑՄԱՆ ԵՎ ՕՂԱԲԱՐԴՈՒԹՅԱՆ ՄՈՆԻՏՈՐԻՆԳ ՀԱՏԱԿԱԳԾԵՐ՝ Մ 150	«ԱՐԱՐԵ» ՄՊԸ 2025թ. 		

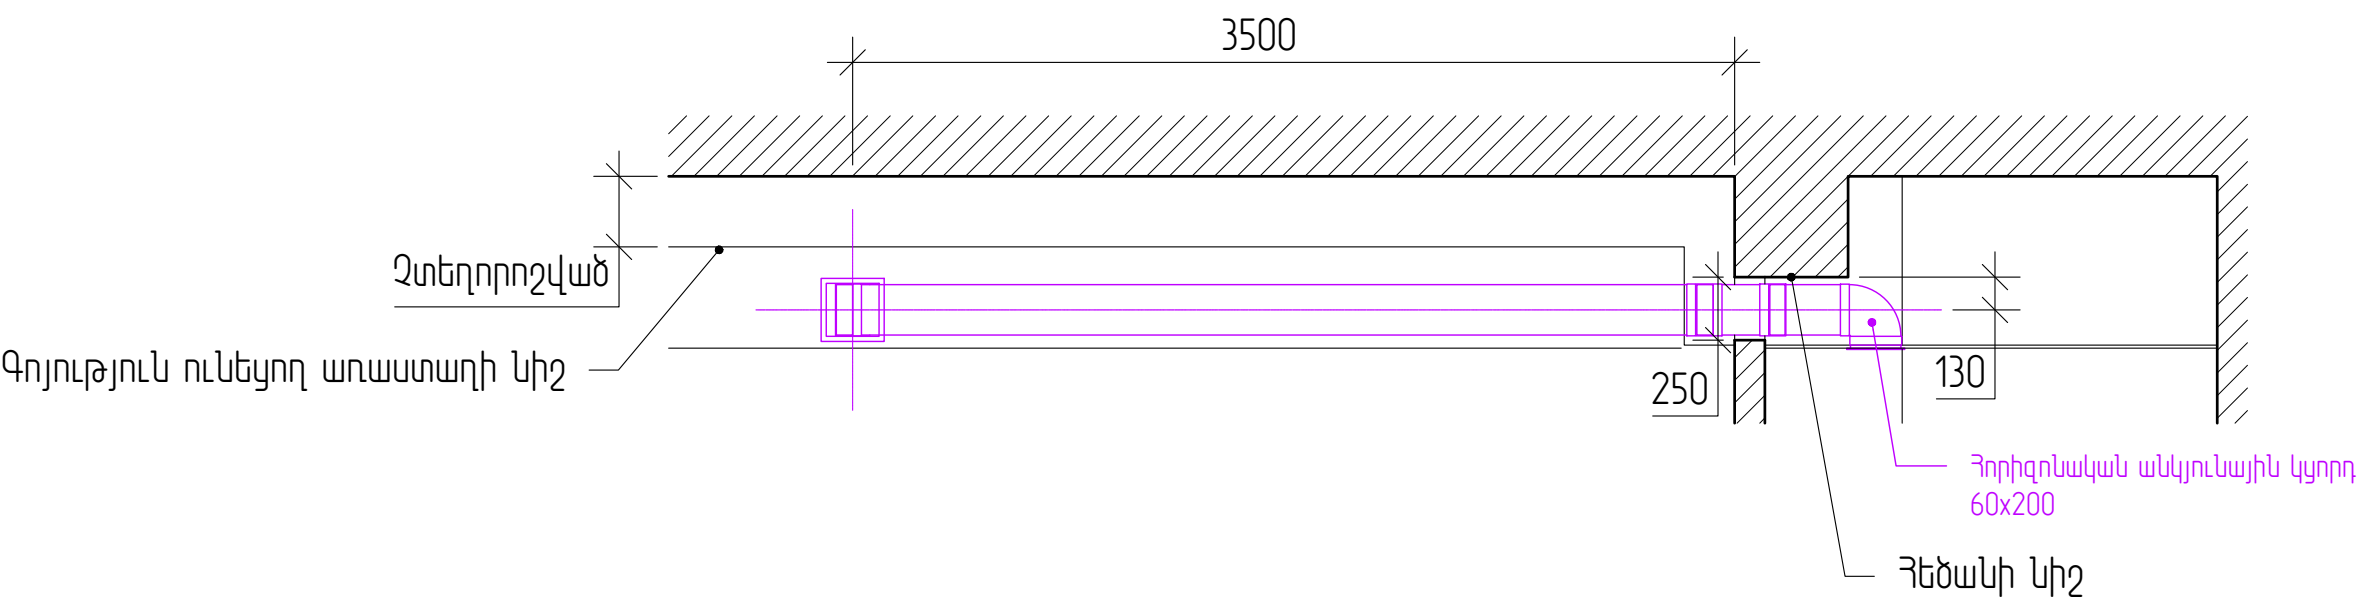

Ծրագրորոշման սոսնսման ԿՏԿԱԾԸ
Մ 130

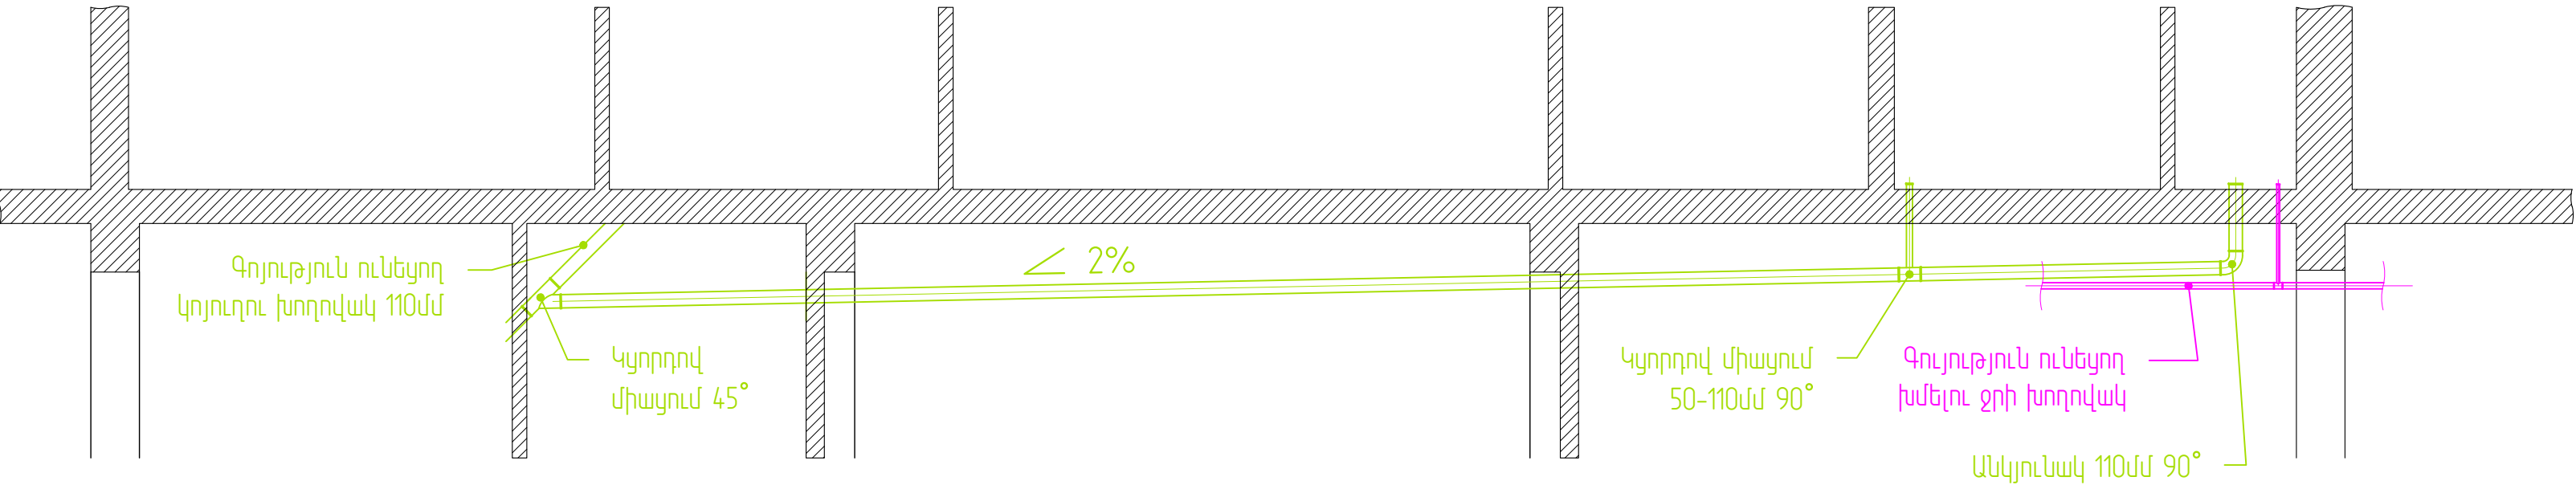

ԳՐԱՄԱՏԱԿԱՐԱՐՄԱՆ ԵՎ ԳՐԱԴԵՌԱՅՄԱՆ ՍՈՍՏԱԺՄԱՆ ԿՏԿԱԾԸ
Մ 150

- Նախագծում թույլատրելի են չափերի շեղումներ մինչև 30մմ, կախված թափաղթումից, պատերի աննշան շեղումից և այլն
- Բոլոր չափերը ճշտել տեղում
- Չափերը նշված են միլիմետրերով
- Արտաքին պատուհանների փոփոխություն չի նախատեսվում

					«ՆԵՐՊՐՈՒՄՆԵՐԻ ԱՅԱԿՑՄԱՆ ԿԵՆՏՐՈՆ ԴԻՄԱԴՐԱՄ»-Ի ԳՐԱՄԵՆՅԱԿԻ ԿԵՐԱՆՈՐԴԱՄԱՆ՝ ՆԵՐՔԻՆ ԴԱՐԱՐՄԱՆ ԵՎ ԿԱՅԱԿՈՐՄԱՆ ՍՈՐԵՆԱԿՈՐՄԱՆ ՆԱԽԱԳԾԱ-ՆԱԽԱԳԱՇՎԱՐԿԱՅԻՆ ԱՇԽԱՏԱՆՔ, ԴԱՅՑԵ՝ ԴՐ ՔԱՂԱՔ ԵՐԵՎԱՆ, ՄԴԵՐ ՄԿՐՏՉՄԱՆ 5Ա			
Փոխ.	Թերթ	Փաստ. №	Ստորագ.	Ամս.	ՆԵՐՔԻՆ ԴԱՐԱՐՄԱՆ ԱՇԽԱՏԱՆՔԱՅԻՆ ՆԱԽԱԳԻԾ	Փուլ	Թերթ	Թերթեր
ԼԱՑ		ԳՐԱԴԵՐՄԱՆ				ԱՆ	28	28
ՆԱԽԱԳԾԵՑ		ՖԱԿՈՉԿՈՒՆՅԱՆ			ԳՐԱՄԱՏԱԿԱՐԱՐՄԱՆ, ԳՐԱԴԵՐԱՅՄԱՆ ԵՎ ԾՐԱԳՐՈՒՄՈՒԹՅԱՆ ՍՈՍՏԱԺՄԱՆ ԿՏԿԱԾԵՐ	«ԱՐԱՐԵ» ՍՊԸ 2025թ. 		
ԱՏՈՐԳԵՑ		ԴԴԱՐՈՒԹՅՈՒՆՅԱՆ						