

ԱՇԽԱՏԱՆՔԱՅԻՆ ԳԾԱԳՐԵՐԻ ԱՄՓՈՓԱԳԻՐ		
N/N	ԹԵՐԹԵՐԻ ԱՆՎԱՆՈՒՄ	ԹԵՐԹ
1	2	3
1.	ԸՆԴՀԱՆՈՒՐ ՏՎՅԱԼՆԵՐ	Կ-1
2.	ԿՈՅՈՒՂՈՒ ԱՐՏԱՔԻՆ ՑԱՆՑԻ ՆՅՈՒԹԵՐԻ ՄԱՍՆԱԳԻՐ	Կ-2
3.	ՀԱՏԱԿԱԳԻԾ ԿՈՅՈՒՂՈՒ ԱՐՏԱՔԻՆ ՑԱՆՑԵՐՈՎ /ԿԴՀ-1-:-ԿԴՀ-5/	Կ-3
4.	ԿՈՅՈՒՂՈՒ ԿԴՀ - 1 -:- ԿԴՀ - 5 ԵՐԿԱՅՆԱԿԱՆ ՊՐՈՖԻԼ,	Կ-4
5.	ՆԵՐՔԻՆ ՑԱՆՑԻ ԿՈՅՈՒՂԱԳԾԻ ՆՅՈՒԹԵՐԻ ԾԱԽՍԻ ԵՎ ԱՇԽԱՏԱՆՔՆԵՐԻ ՄԱՍՆԱԳԻՐ, ԱՐՏԱՔԻՆ ԿՈՅՈՒՂԱԳԾԻ ԿՏՐՎԱԾՔ	Կ-5
6.	ԿՈՅՈՒՂԱՏԱՐ ԿՈԼԵԿՏՈՐԻ ԱՆՑՈՒՄԱՅԻՆ ԴԻՏԱՀՈՐԻ ՀԱՏԱԿԱԳԻԾ, ԿՏՐՎԱԾՔՆԵՐ	Կ-6
7.	ԱՇԽԱՏԱՆՔՆԵՐԻ ԻՐԱԿԱՆԱՑՄԱՆ ԺԱՄԱՆԱԿԱՑՈՒՅՑ	Կ-7

ՎԿԱՅԱԿՈՉՄԱՆ ՓԱՍՏԱԹՂԹԵՐԻ ԱՄՓՈՓԱԳԻՐ

ՆՇԱՆԱԿՈՒՄ	ԱՆՎԱՆՈՒՄ	ԾԱՆՈԹՈՒԹՅՈՒՆ
1	2	3
ՇՆուԿ 2-05-02-85	Канализация, наружные сети и сооружения	
СН 478-80	Инструкция по проектированию и монтажу сетей водоснабжения и канализации из пластмассовых труб	

ԲԱՑԱՏՐԱԳԻՐ

ՀՀ Շիրակի մարզի «Արթիկի թիվ 1 մանկապարտեզի» ՀՈԱԿ – ի շենքի տարածքի խցանված կոյուղագծերի և դիտահորերի փոխարինման աշխատանքների նախագիծը կատարված է պայմանագրի, նախագծման առաջադրանքի, գործող ՇՆուԿ 2.04.01-85, 478-80 հիման վրա:



Գոյություն ունեցող կոյուղագիծն իրականացված է Փ200 տրամագծի ասբոցեմենտե խողովակներից: Համայնքապետարանի նեշկայացուցիչների և աշխատակիցների հետ համատեղ ուսումնասիրվել է տվյալ թաղամասի կոյուղագծի կառուցման հնարավորությունը և որոշվել համակարգի կառուցման ուղեգիծը: Համաձայն նախագծի կոյուղահոսքը հեռացվում է նախագծվող կոյուղու 2 դիտահորերի միջոցով վերջնամասում միացնելով կոյուղու գոյություն ունեցող կոյուղագծին: Կոյուղու գծերի մոնտաժը իրականացվում է DN200 տրամագծի պոլիմերային ծալքավոր խողովակներից: Նորմաներով սահմանված թեքություններից մեծ տեղամասերում նախատեսված են անկումային դիտահորեր: Փոխարինվող կոյուղագիծը կազմում է 94.5 մ:

Կոյուղու խողովակների տակ անհրաժեշտ է իրականացնել ավազե նախապատրաստական շերտ /հաստ.-100 մմ/: Բնահողի հետլիցքը կատարել շերտ-շերտ տոփանումով՝ բացառելով կոյուղու խողովակների տեղաշարժը: Բնահողը չպետք է պարունակի 20 մմ-ից մեծ և սուր քարեր:

ԿՈՅՈՒՂՈՒ ԽՈՂՈՎԱԿՆԵՐԻ ԿՑՎՈՂ ՄԻԱՑՈՒԹՅՈՒՆՆԵՐՈՒՄ ՀԱՐԿԱՎՈՐ Է ՕԳՏԱԳՈՐԾԵԼ ՌԵՑԻՆԵ ՍԵՂՄՈՂ ՕՂԱԿՆԵՐ, ԻՍԿ ՀԻՄՔԵՐՈՒՄ ԱՐՎԱԾ ԱՆՑՔԵՐԸ, ՈՐՈՆՑՈՎ ԱՆՑՆՈՒՄ ԵՆ ԽՈՂՈՎԱԿՆԵՐԸ ՀԱՐԿԱՎՈՐ Է ԼՑՆԵԼ ՉԱՅՐՎՈՂ ԷԼԱՍՏԻԿ ՆՅՈՒԹՈՎ:



Կոյուղու և ջրի համակարգերի մոնտաժը կատարվում է համապատասխան աշխատանքի արտադրության գործող նորմերի և կանոնների ՇՆուԿ 3.5.01-85:

Ստորգետնյա աշխատանքները կատարել այն բոլոր կազմակերպությունների մասնագետների ներկայությամբ, որոնց իրավասության տակ են գտնվում ստորգետնյա կոմունիկացիաները:

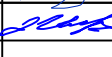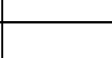
Տնօրեն	Ա. ՍԱՐԳՍՅԱՆ		ՀՀ Շիրակի մարզի «Արթիկի թիվ 1 մանկապարտեզի» ՀՈԱԿ - ի շենքի տարածքի խցանված կոյուղագծերի եւ դիտահորերի փոխարինման աշխատանքներ			
Ն Գ Ճ	Հ. ՀԱԿՈԲՅԱՆ					
Գծեց	Հ. ՀԱԿՈԲՅԱՆ			ՓՈՒԼ	ԹԵՐԹ	ԹԵՐԹԵՐ
Ստուգեց	Ս. ԴԱԶՆԻՅԱՆ			Ա Ն	Կ - 1	7
			ԸՆԴՀԱՆՈՒՐ ՏՎՅԱԼՆԵՐ		 «ԼՍ ՆԱԽԱԳԻԾ» ՍՊԸ	

ԿՈՅՈՒՂՈՒ ԱՐՏԱՔԻՆ ՑԱՆՑԻ ՆՅՈՒԹԵՐԻ ՄԱՍՆԱԳԻՐ
/4-րդ տեղամաս/

ԹԻՎ	ՄԱԿՆԻՇ	ԱՆՎԱՆՈՒՄ	ՉԱՓՍ	ՉԱՓՄԱՆ ՄԻԱՎՈՐ	ՔԱՆԱԿ
1	2	3	4	5	6
1.		Ասֆալտբետոնե ծածկույթի կտրում		զծմ	91.0
2.		Ասֆալտբետոնե ծածկույթի քանդում		մ³	6.0
3.		Խրամուղու փորում էքսկավատորով IV կարգի գրունտներում		մ³	80.0
4.		Նույնը ձեռքով		մ³	6.0
5.		Հիմնատակի կառուցում ավազից /հաստ.-100 մմ/		մ³	6.0
6.		Կոյուղու պոլիմերային ծալքավոր խողովակների տեղադրում	DN200	զծմ	95.0
7.		Միացում գոյ. ունեցող կոյուղու դիտահորին		հատ	2
8.		Գոյություն ունեցող կոյուղու դիտահորերի ապամոնտաժում		լրակազմ	4
9.		Ե/բետոնե դիտահորի հատակի սալերի տեղադրում /b-0.15 մ/	Φ1000	հատ	4
10.		Ե/բետոնե դիտահորի օղակների տեղադրում /h-1.0 մ/	Φ1000	հատ	4
11.		Բետոն դիտահորի հատակի համար B-15		մ³	1.0
12.		Ե/բետոնե դիտահորի կափարիչի տեղադրում Φ700 թուջե մտոցի հետ միասին	Φ1000	հատ	4
13.		Գոյություն ունեցող ասբոցեմենտե կոյուղու խողովակաշարի մաքրում մեքենայացված եղանակով		զծմ	113.3
14.		Բնահողի հետլիցք բուլդոզերով տոփանումով		մ³	55.0
15.		Ավազի լիցք տոփանումով /h - 400 մմ/		մ³	27.0
16.		Նույնը ձեռքով		մ³	6.0
17.		Խճի նախաշերտի իրականացում տոփանումով /հաստ. – 100մմ/		մ³	21.5
18.		Ավելորդ գրունտի բարձում և տեղափոխում		մ³	36.0
19.		Քանդված ասֆալտբետոնի բարձում և տեղափոխում		մ³	5.5

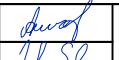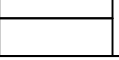
Տնօրեն	Ա. ՍԱՐԳՍՅԱՆ		ՀՀ Հիդրոպոյ ընտրի «ԼՍԻՊԻԿԻ ԹԻՎ 1 ՍՆԵԿԱՊՈՐՏԵՐԻ» ՀՈՒՄԱՆ - Ի ՇԵՆԵՐ ՏԱՐԱՇԵՐԻ ԽՅԱՆՎԱԾ ԿՈՄՄՈՒՆԻԿԱՏԻՐԻ ԵՎ ԴԻՏԱՀՈՐԵՐԻ ՓՈԽԱՐԽՆԱԾՆ ԱՇԽԱՏԱՆՔԱՆԵՐ			
Ն Գ Ճ	Հ. ՀԱԿՈԲՅԱՆ					
Գծեց	Հ. ՀԱԿՈԲՅԱՆ					
Ստուգեց	Ս. ԴԱԶԱՐՅԱՆ					
			ԿՈՅՈՒՂՈՒ ԱՐՏԱՔԻՆ ՑԱՆՑԻ ՆՅՈՒԹԵՐԻ ՄԱՍՆԱԳՐԵՐ			
				«ԼՍ ՆԱԽԱԳԻԾ»	ՍՊԸ	

3 - ԲԴ ՏԵՂԱՄԱՍԻ ՀԱՏԱԿԱԳԻԾ ԿՈՅՈՒՂՈՒ ԱՐՏԱՔԻՆ ՑԱՆՑԵՐՈՎ /ԿԴՀ - 1 -:- ԿԴՀ - 5/ Մ 1:500

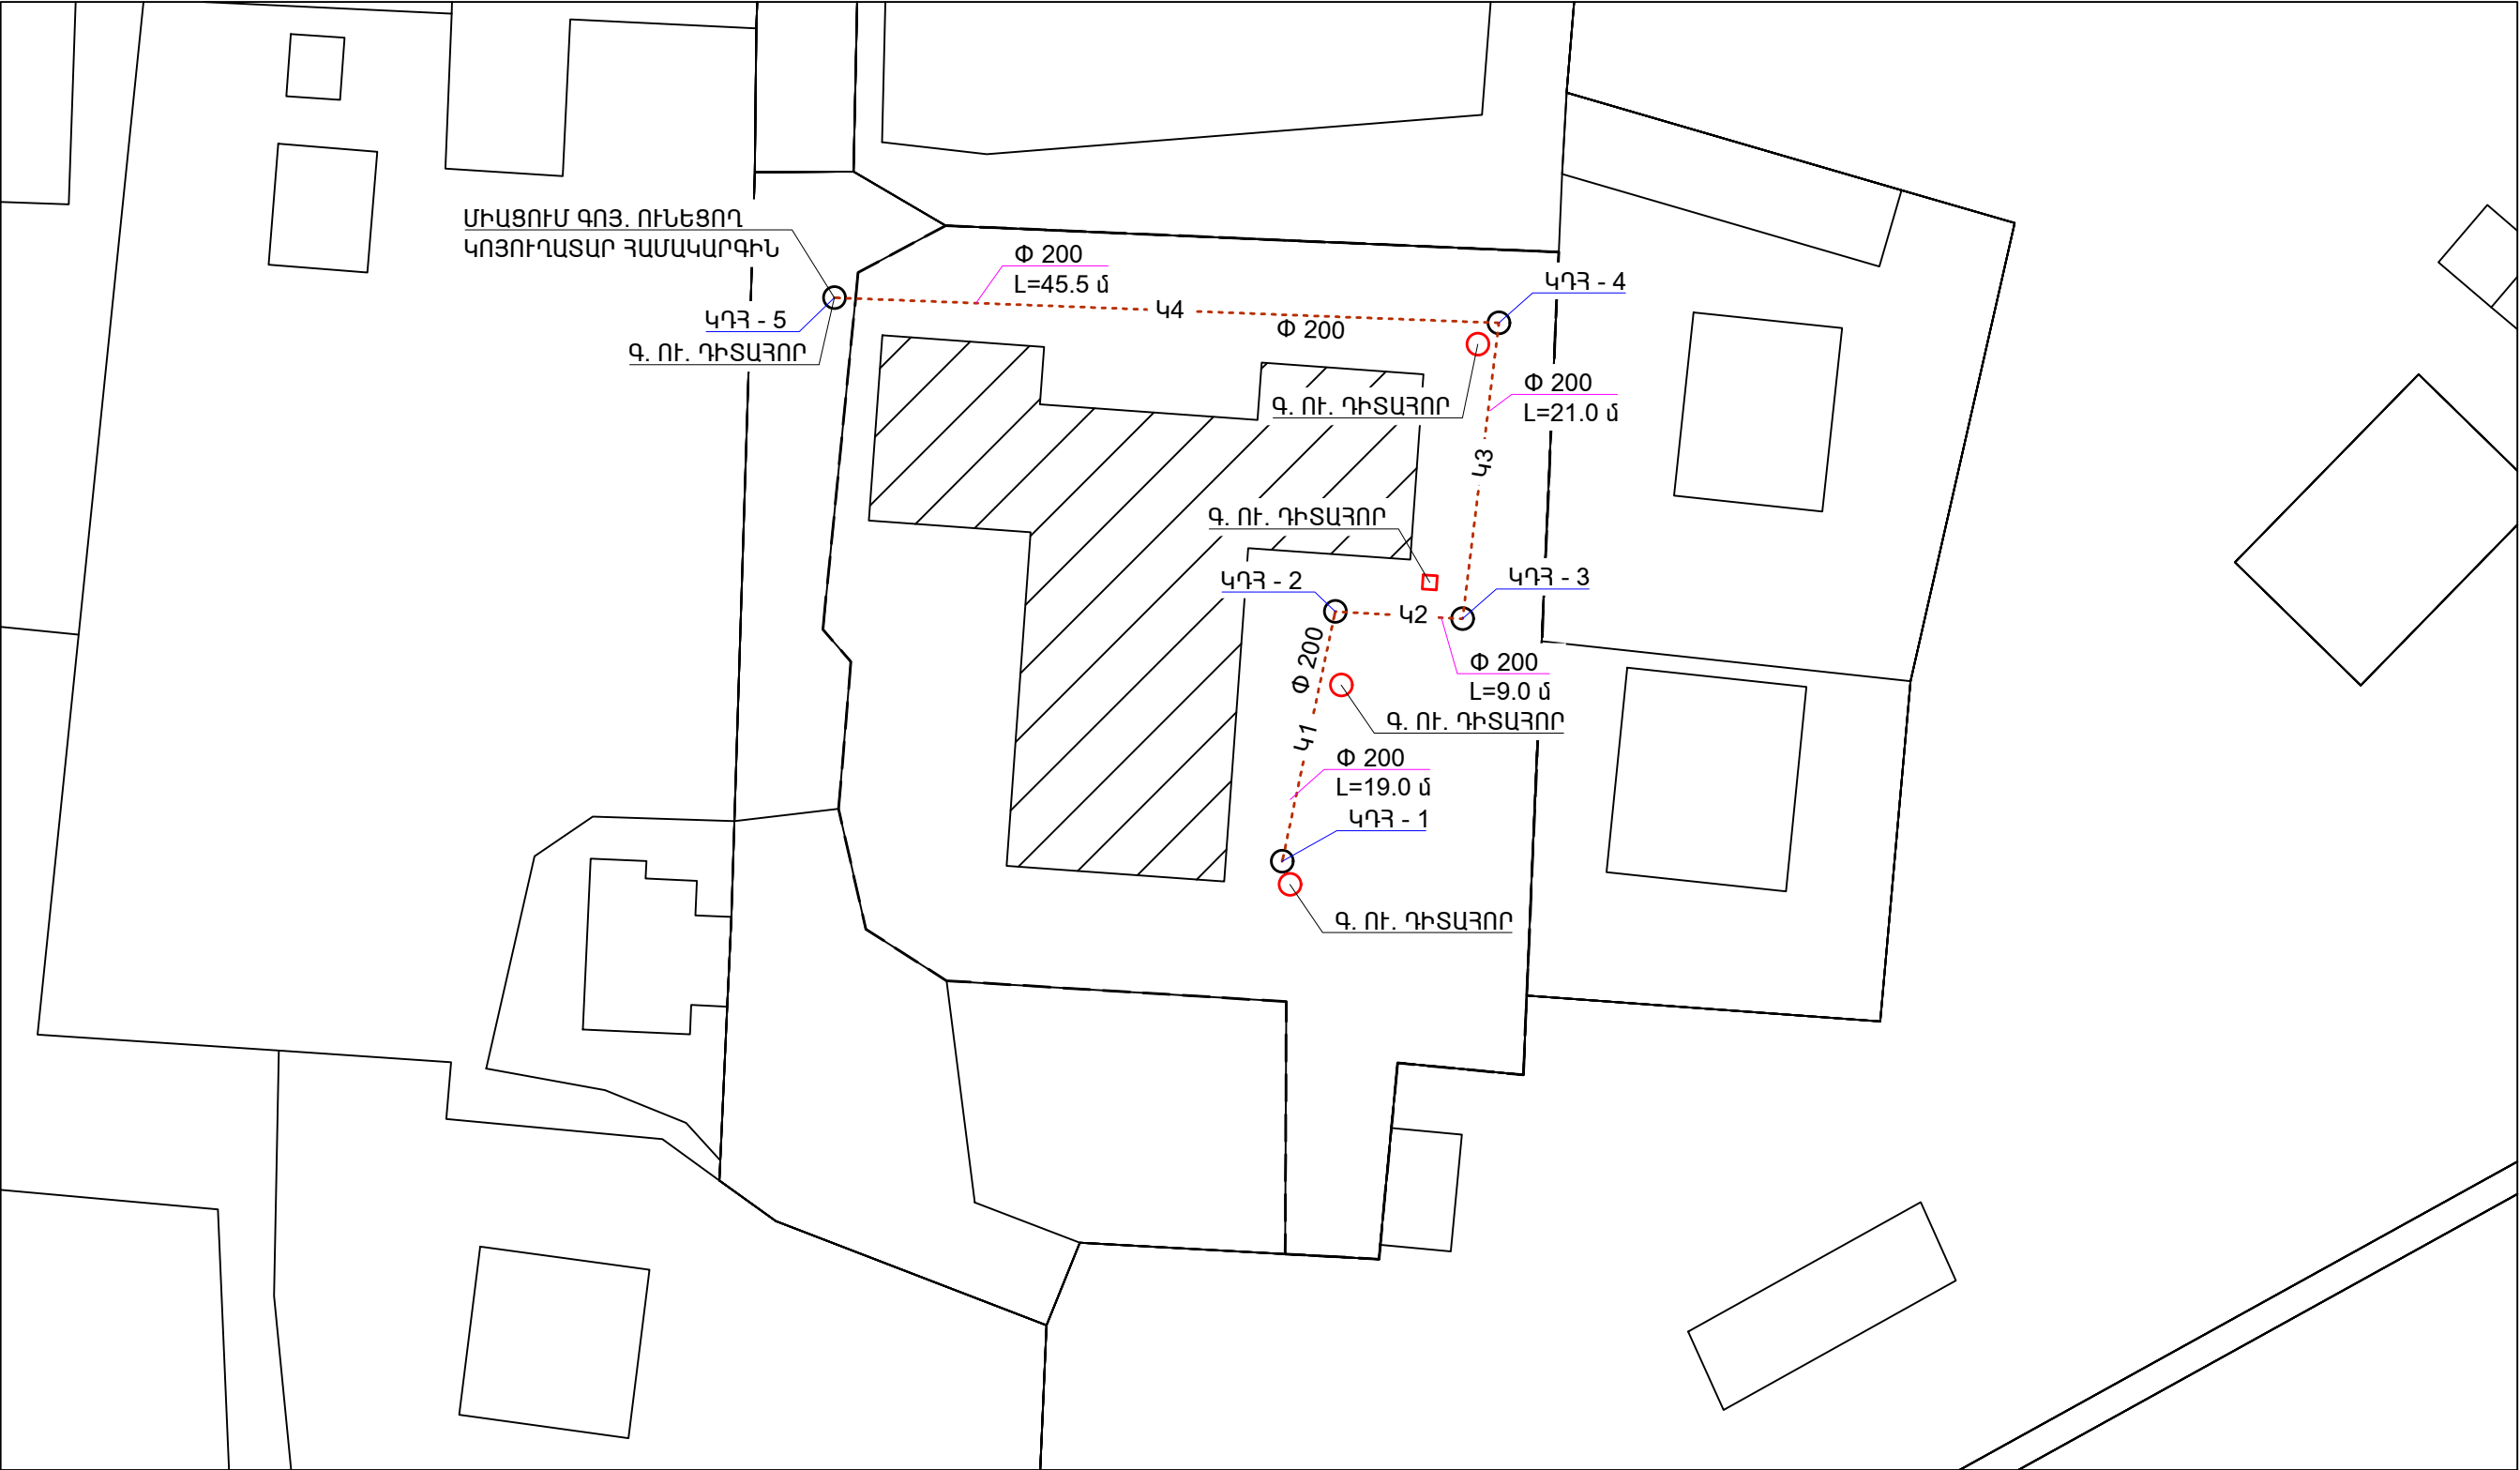

Տնօրեն	Ա. ՍԱՐԳՍՅԱՆ		ՀՀ Հիդրոպոյ ընդեր «Արթուրի թուր 1 ընդհանրադրճեթի» ՀՈԱԿ - Ի շենքի ՏԱՐԱԾՔԻ ԽՃԱՆԱԿԱԾ ԿՈՅՈՒՂԱԳԾԵՐԻ ԵՎ ԴԻՏԱՀՈՐԵՐԻ ՓՈԽԱՌԻՆԱԿԱՆ ԱՇԽԱՏԱՆՔԱՆԵՐ		
Ն Գ Գ	Հ. ՀԱԿՈԲՅԱՆ				
Գծեց	Հ. ՀԱԿՈԲՅԱՆ		ՓՈՒԼ	ԹԵՐԹ	ԹԵՐԹԵՐ
Ստուգեց	Ս. ԴԱԶԱՐՅԱՆ			Կ - 3	7
			ՀԱՏԱԿԱԳԻԾ ԿՈՅՈՒՂՈՒ ԱՐՏԱՔԻՆ ՑԱՆՑԵՐՈՎ		
			/ԿԴՀ - 1 -:- ԿԴՀ - 5/		
			«ԼՍ ՆԱԽԱԳԻԾ» ՍՊԸ		

ԿՈՅՈՒՂՈՒ ԿԴՅ - 1 -:- ԿԴՅ - 5 ԵՐԿԱՅՆԱԿԱՆ ՊՐՈՖԻԼ

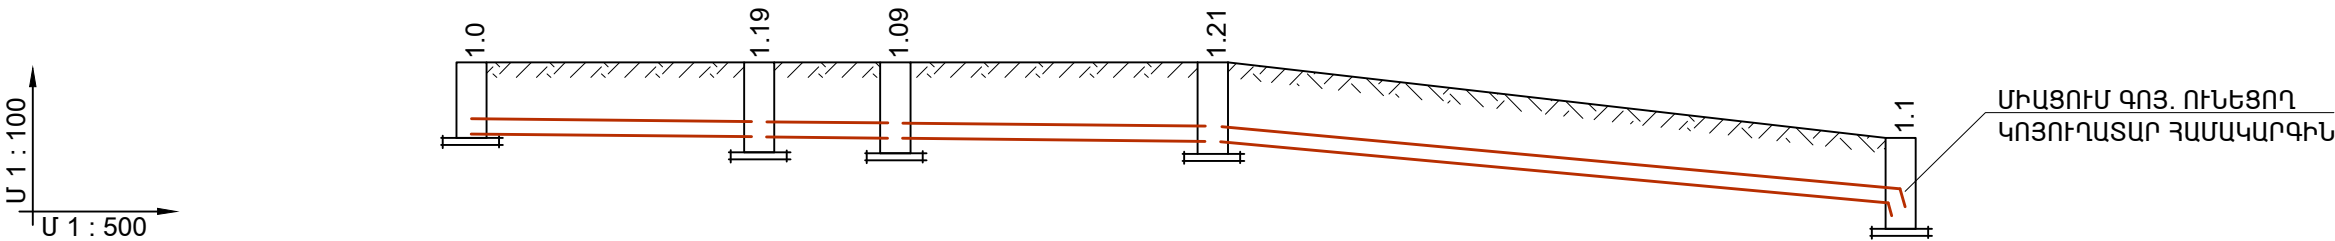

ԽՈՂՈՎԱԿԻ ՆԵՐՔԵՎԻ ՆԻՇԸ	1758.0	1757.81	17657.91	1757.79	1754.9
ՄԱԿԵՐԵՎՈՒՅԹԻ ՆԱԽԱԳԾԱՅԻՆ ՆԻՇԸ	1759.0	1759.0	1759.0	1759.0	1756.0
ՄԱԿԵՐԵՎՈՒՅԹԻ ԲՆՕՐԻՆԱԿԱՅԻՆ ՆԻՇԸ	1759.0	1759.0	1759.0	1759.0	1756.0
ԽՈՂՈՎԱԿԻ ՏԵՍԱԿԸ	ԿՈՅՈՒՂՈՒ ՊՈԼԻՄԵՐԱՅԻՆ ԾԱԼՔԱՎՈՐ ԽՈՂՈՎԱԿ DN200 ԳՈՍՏ 54475-2011				
ՀԻՄՆԱՏԱԿԸ	ՀԻՄՆԱՏԱԿ ԱՎԱԶԻՑ /ՀԱՍՏՈՒԹՅՈՒՆԸ - 100 մմ/				
ԹԵՔՈՒԹՅՈՒՆ	0.01	0.01	0.01	0.06	
ՀԵՌԱՎՈՐՈՒԹՅՈՒՆԸ	19.0	9.0	21.0	45.5	
ՀԵՌԱՎՈՐՈՒԹՅՈՒՆԸ	19.0	9.0	21.0	45.5	
ԴԻՏԱՅՈՐԻ ՀԱՄԱՐԸ N ՇՐՋՄԱՆ ԱՆԿՅՈՒՆՆԵՐԸ	ԿԴՅ - 1 180°	ԿԴՅ - 2 100°	ԿԴՅ - 3 94°	ԿԴՅ - 4 85°	ԿԴՅ - 5 ԳՈՒ

Տնօրեն	Ա. ՍԱՐԳՍՅԱՆ		ՀՀ Հիդրոպոյ ընտրի «Արթուրի ԹԻՎ 1 ընդհանրացեշի» ՀՈԱԿ - Ի ՀԵՆՔԻ ՏԱՐԱԾՔԻ ԽՅԱՆԱԾ ԿՈՄՊՐԱԳՕՏԵՐԻ ԵՎ ԴԻՏԱՀՈՐԵՐԻ ՓՈԽԱՐԽՆԱԾՆ ԱՇԽԱՏԱՆՔՆԵՐ			
Ն Գ Ճ	Հ. ՀԱԿՈԲՅԱՆ					
Գժեց	Հ. ՀԱԿՈԲՅԱՆ		ԿՈՅՈՒՂՈՒ ԿԴՅ - 1 -:- ԿԴՅ - 5 ԵՐԿԱՅՆԱԿԱՆ ՊՐՈՖԻԼ	ՓՈՒԼ	ԹԵՐԹ	ԹԵՐԹԵՐ
Ստուգեց	Ս.ԴԱԶԱՐՅԱՆ			Ա Ն	Կ - 4	7
				«ԼՍ ՆԱԽԱԳԻԾ» ՍՊԸ		

ՆԵՐՔԻՆ ՑԱՆՑԻ ԿՈՅՈՒՂԱԳԾԻ ՆՅՈՒԹԵՐԻ ԾԱԽՍԻ
ԵՎ ԱՇԽԱՏԱՆՔՆԵՐԻ ՄԱՍՆԱԳԻՐ

1.

Φ 50 ՊԼԱՍՏՄԱՍԵ ԽՈՂՈՎԱԿՆԵՐԻ ԱՊԱՄՈՆՏԱԺՈՒՄ

- 29.0 գծմ
2.

Φ 100 ՊԼԱՍՏՄԱՍԵ ԽՈՂՈՎԱԿՆԵՐԻ ԱՊԱՄՈՆՏԱԺՈՒՄ

- 23.2 գծմ
3.

ԱՆՑՔԵՐԻ ԲԱՑՈՒՄ ՊԱՏԵՐՈՒՄ /հաստ. - 400 մմ/

- 2 հատ
4.

Φ 50 ՊԼԱՍՏՄԱՍԵ ԽՈՂՈՎԱԿՆԵՐԻ ՄՈՆՏԱԺՈՒՄ

- 29.0 գծմ
5.

Φ 100 ՊԼԱՍՏՄԱՍԵ ԽՈՂՈՎԱԿՆԵՐԻ ՄՈՆՏԱԺՈՒՄ

- 23.2 գծմ
6.

ԵՌԱԲԱՇԽԻՉ DN 100 x 50 x 100

- 4 հատ
7.

ԵՌԱԲԱՇԽԻՉ DN 50 x 50 x 50

- 1 հատ
8.

ԱՆԿՅՈՒՆԱԿ DN 50 x 50

- 2 հատ
8.


ԱՆԿՅՈՒՆԱԿ DN 100 x 100

- 1 հատ
9.

ՊՈՄՊ

- 2 հատ












ԱՐՏԱՔԻՆ ԿՈՅՈՒՂԱԳԾԻ ԿՏՐՎԱԾՔ

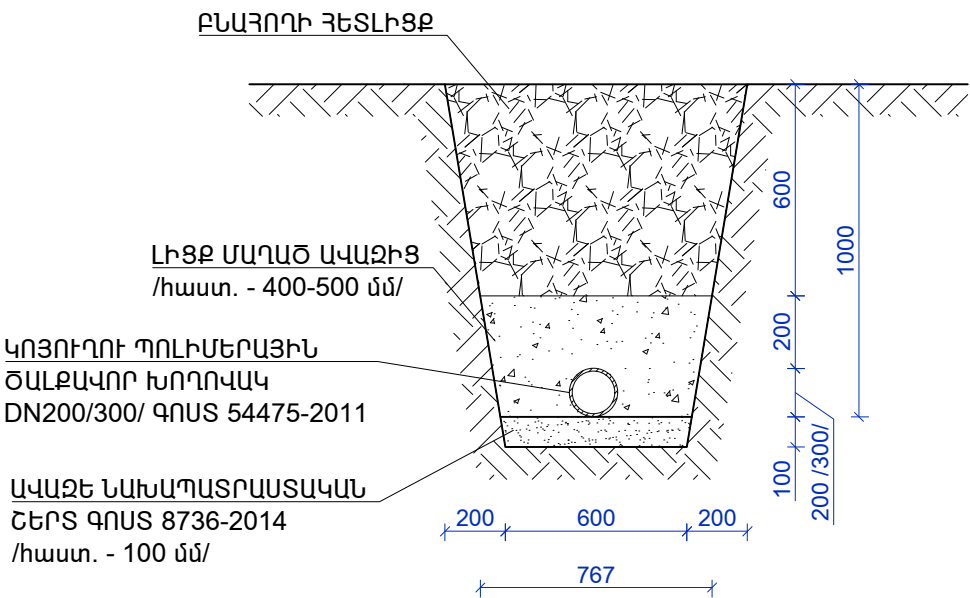

ԾԱՆՈԹՈՒԹՅՈՒՆ

1. ՆԱԽԱԳԾՎՈՂ ԿՈՅՈՒՂՈՒ ԽՈՂՈՎԱԿՆԵՐԻ ՏԱԿ ԻՐԱԿԱՆԱՑՆԵԼ ԱՎԱԶԵ ՆԱԽԱՊԱՏՐԱՍՏԱԿԱՆ ՇԵՐՏ /հաստ.-100 մմ/
2. ԲՆԱՅՈՂԻ ՀԵՏԼԻՑՔՆ ԻՐԱԿԱՆԱՑՆԵԼ ՇԵՐՏ-ՇԵՐՏ ՏՈՓԱՆՈՒՄՈՎ
3. ԲՆԱՅՈՂԸ ՉՊԵՏՔ Է ՊԱՐՈՒՆԱԿԻ 20 մմ-ից ՄԵԾ ՉԱՓԻ ԵՎ ՍՈՒՐ ՔԱՐԵՐ

Տնօրեն	Ա. ՍԱՐԳՍՅԱՆ		ՀՀ Հյուսիս արևելյան «Արարիկ» ընկերություն» ՀՈԱԿ - Ի ՀԵՆՔԻ ՏԱՐԱԾՔԻ ԽՅԱՆՎԱԾ ԿՈՅՈՒՂԱԳԾԵՐԻ ԵՎ ԴԻՏԱՀՈՐԵՐԻ ՓՈԽԱՌԻՆԱՄԱՆ ԱՇԽԱՏԱՆՔՆԵՐ			
Ն Գ Ճ	Հ. ՀԱԿՈԲՅԱՆ			ՓՈՒԼ	ԹԵՐԹ	ԹԵՐԹԵՐ
Գծեց	Հ. ՀԱԿՈԲՅԱՆ			Ա Ն	Կ - 5	7
Ստուգեց	Ս. ԴԱԶԱՐՅԱՆ		ՆԵՐՔԻՆ ՑԱՆՑԻ ԿՈՅՈՒՂԱԳԾԻ ՆՅՈՒԹԵՐԻ ԾԱԽՍԻ ԵՎ ԱՇԽԱՏԱՆՔՆԵՐԻ ՄԱՍՆԱԳԻՐ, ԱՐՏԱՔԻՆ ԿՈՅՈՒՂԱԳԾԻ ԿՏՐՎԱԾՔ	 «ԼՍ ՆԱԽԱԳԻԾ» ՍՊԸ		

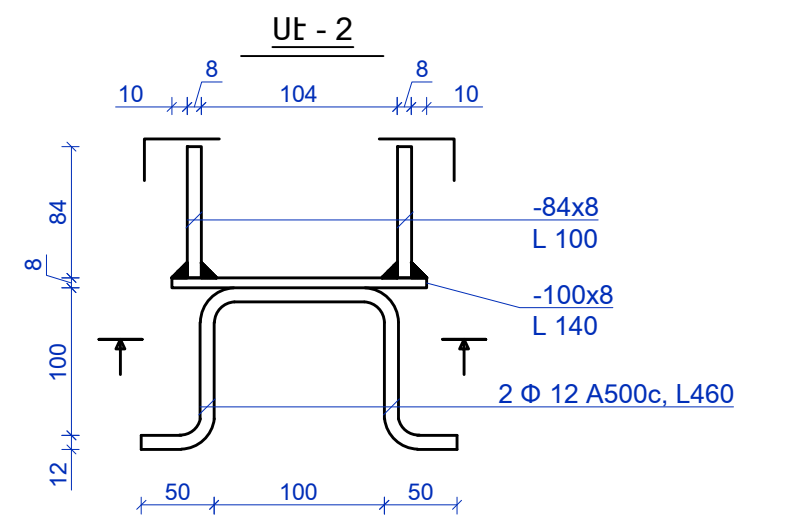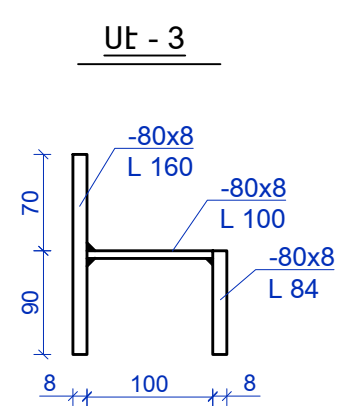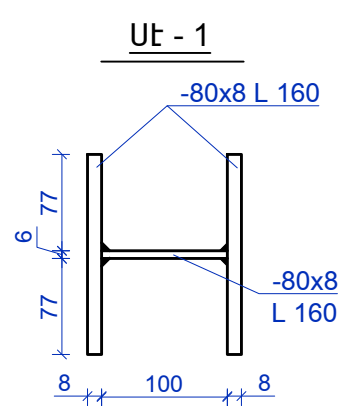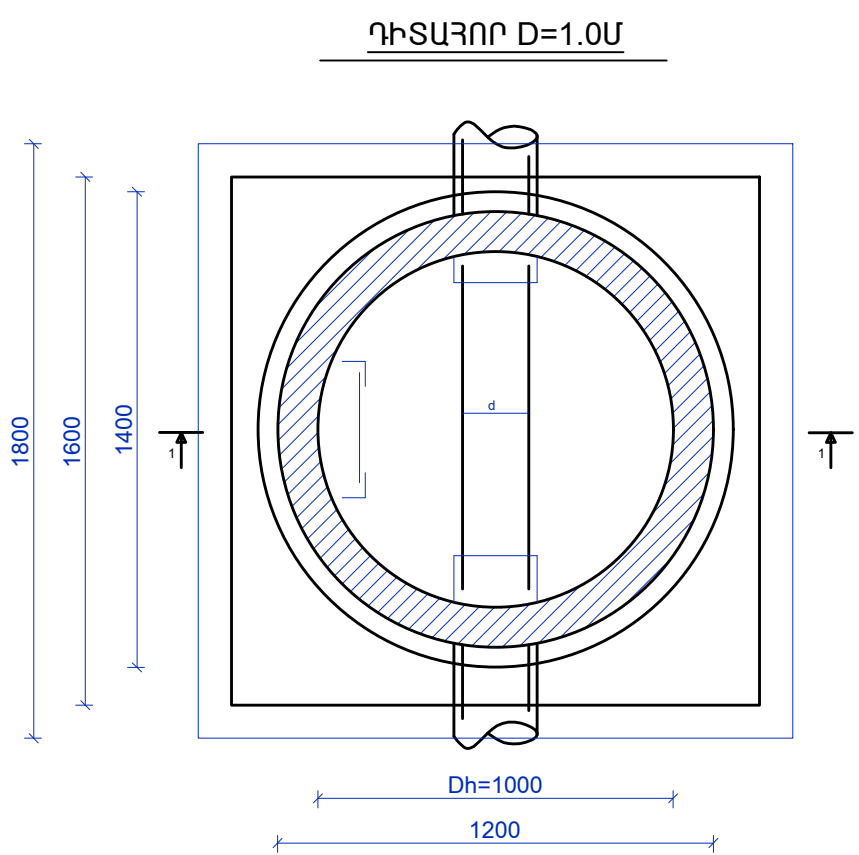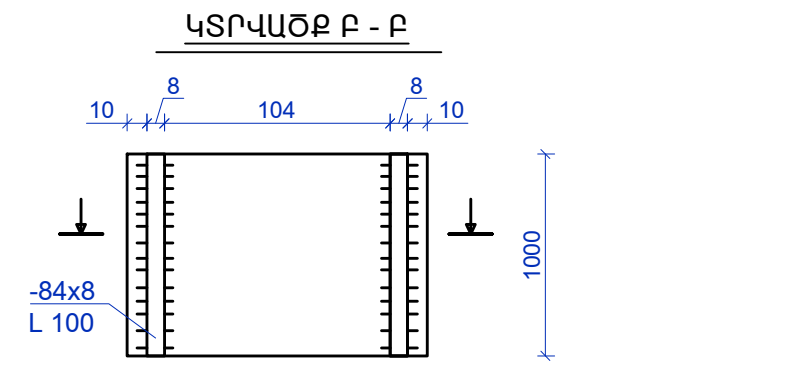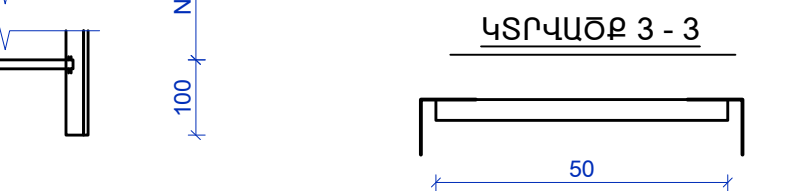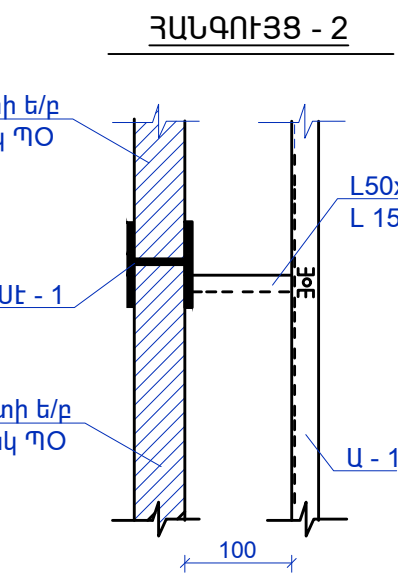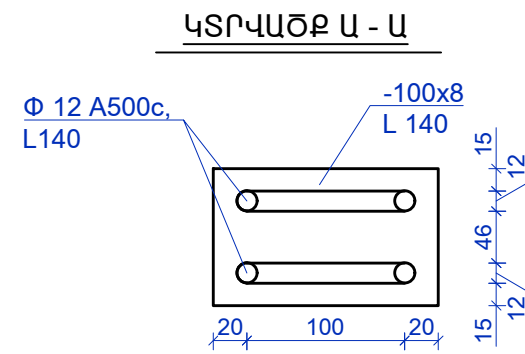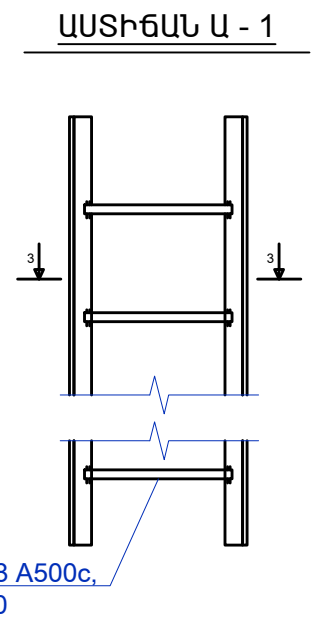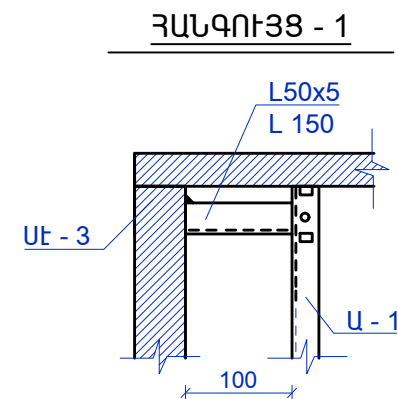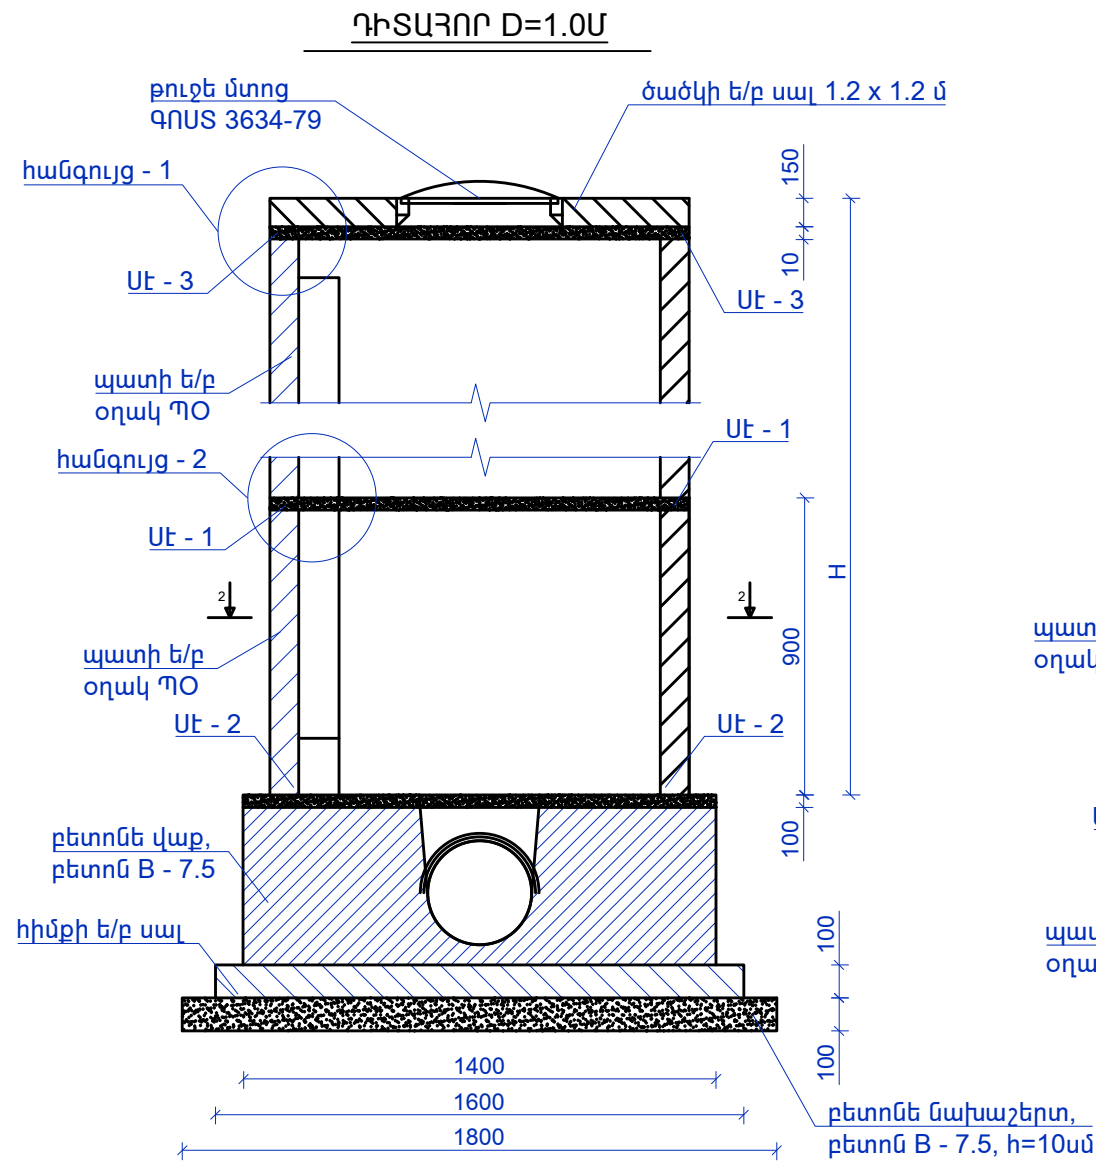

Տնօրեն	Ա. ՍԱՐԳՍՅԱՆ	Հ. ՀԱՎԱՐՅԱՆ	ՀՀ Հյուսիս արևելյան «Արմավիրի մարզի իշխանության տնտեսական կառավարման» ՍՊԸ-ի ղեկավարի պաշտոնակատարողի կողմից			
Ն. Գ. Գ.	Հ. ՀԱՎԱՐՅԱՆ	Հ. ՀԱՎԱՐՅԱՆ	ՓՈՒԼ			
Գծեց	Հ. ՀԱՎԱՐՅԱՆ	Հ. ՀԱՎԱՐՅԱՆ	ԹԵՐԹ			
Ստուգեց	Ա. ԴԱԶԱՐՅԱՆ	Ա. ԴԱԶԱՐՅԱՆ	ԱՆ			
			Կ - 6			
			7			
			«ԼՍ ՆԱԽԱԳԻԾ» ՍՊԸ			

ԱՇԽԱՏԱՆՔՆԵՐԻ ԻՐԱԿԱՆԱՑՄԱՆ ԺԱՄԱՆԱԿԱՑՈՒՅՑ

[illegible]

Աշխատանքների տևողությունը՝ 120 օր:

Տնօրեն	Ա. ՍԱՐԳՍՅԱՆ		ՀՀ Հյուսիս արշավ «Արթուրի թիվ 1 ժամկետային» ՀՈԱԿ - Ի Հենքե ՏԱՐԱՑՈՒ ԽՅԱՆԿԱԾ ԿՈՄՈՒՆԻՏԵՐԻ ԵՎ ԴԻՏԱՀՈՐԵՐԻ ՓՈԽԱՐԻՈՒՄԸ ԱՇԽԱՏԱՆՔՆԵՐ		
Ն Գ Գ	Հ. ՀԱԿՈԲՅԱՆ				
Գժեց	Հ. ՀԱԿՈԲՅԱՆ		ՓՈՒԼ	ԹԵՐԹ	ԹԵՐԹԵՐ
Ստորագեց	Ա. ԴԱԶԱՐՅԱՆ				
			ԱՇԽԱՏԱՆՔՆԵՐԻ ԻՐԱԿԱՆԱՑՄԱՆ ԺԱՄԱՆԱԿԱՑՈՒՅՑ		
			 «ԼՍ ՆԱԽԱԳԻԾ» ՍՊԸ		