

Արդշինբանկ ՓԲԸ

Վճարման հանձնարարական N241202146886061 330678-109

02/12/24

02/12/24 10:08:40 F209

Դեբետի հաշիվ		2476103550800000 / 30202	Գումար և արժույթ
Վճարողի բանկ	AM24700 AM24700 Արդշինբանկ ՓԲԸ		50,000.00
Վճարողի ԱԱՀ կամ անվանում	ԻՋՆԱԽ ՍՊԸ		
ՀՎՀՀ/ՀԾՀ	4107616576		
Հիմնական պարտ ԱԱՀ կամ անվանում			
Հիմնական պարտ ՀՎՀՀ/ՀԾՀ			
Կրեդիտի հաշիվ		220663330094000	AMD
Ստացող (Շահառուի) բանկ	AM22066 ԱԿԲԱ ԲԱՆԿ ԲԲԸ «ԱՎԱՆ» մ/ձ		
Ստացողի (Շահառուի) ԱԱՀ կամ անվանում	ԳԵՌ ԱՌՄ ՍՊԸ		
Ստացողի (Շահառուի) ՀԾՀ			
Գումարը և արժույթը բառերով	Հիսուն հազար ՀՀ դրամ		
Վճարման նպատակ	ինժեներաերկրաբանական աշխատանքներ		
Միջնորդավճար	0.00		
Շահառուին վճարման	02/12/24		

Կ.Տ. Վճարողի 1. _____
ստորագրություն 2. _____

Կատարողի ստորագրություն ը ԱԱՀ

	«ԱՐԴՇԻՆԲԱՆԿ» ՓԲԸ «ARDSHINBANK» CJSC	
	02566492	MOBILE



ՀԱՅԱՍՏԱՆԻ ՀԱՆՐԱՊԵՏՈՒԹՅԱՆ
ՔԱՂԱՔԱՔԻՆՈՒԹՅԱՆ ԿՈՄԻՏԵ

ԼԻՑԵՆԶԻԱ

ՔՊԼ 17075

(լիցենզիա համարը)

ՔԱՂԱՔԱՇԻՆԱԿԱՆ ՓԱՏԱՊՈԹՈՐԻ ԻՆՎԵՏԻՐԻՄԵՆՏԻ ԲԱԺԻՆՏԻԻ ՄԵԿԱՄԱՆ (ՔԱՅԱՊՈԹՅԱՆ ԿՈՆՏՐՈՒԿՏՈՐՆԵՐԻ) ԳՈՐԾՈՒՆԵՈՒԹՅԱՆ

ԻՆՉՊԵՆՏԻ ՆԱԵՎ ՇԻՆԱՐԱՊՈՒԹՅԱՆ ԹՈՒՅՆԱԿՈՒԹՅՈՒՆ ԶՊԱԿԱՅՐՈՂ ԱՇԽԱՏԱՔԵՆԵՐԻ) ԳՈՐԾՈՒՆԵՈՒԹՅԱՆ

(գործունեության տեսակը)

Տրված է

« 12 ԱՊՐԻԼԻ 2019թ. » « ԻՋՆԱՆ » ՍՊԸ ՏԱԿՈՒՇ, ԻՋՏԱՆ, ՆԱՐ-ՂՈՍԻ Փ., 40


(լիցենզիա տալու ամսաթիվը, իրավաբանական անձի անվանումն ու գտնվելու վայրը
իսկ ամիստ ձեռնարկատիրոջ համար ազգանունը, անունն ու բնակության վայրը)


Գործողության ժամկետը՝ **ԱՆՇԱՄԿԵՆ**

**ՀՀ ՔԱՂԱՔԱՇԻՆՈՒԹՅԱՆ
ԿՈՄԻՏԵԻ ՆԱԽԱԳԱՀ՝**

Կ. ԿԵՂԻՄԻՇՅԱՆ
(անուն, ազգանուն)

(ստորագրություն)
Կ.Տ.

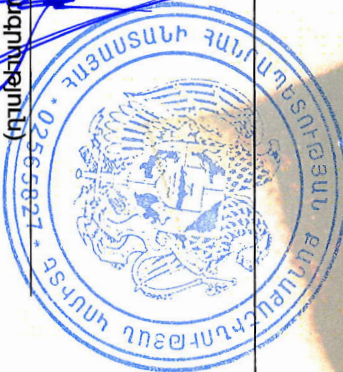

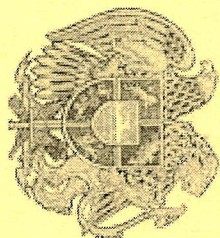

ՀԱՅԱՍՏԱՆԻ ՀԱՆՐԱՊԵՏՈՒԹՅԱՆ
ՔԱՂԱՔԱՇԻՆՈՒԹՅԱՆ ԿՈՄԻՏԵ
ԼԻՑԵՆԶԻԱՅԻ ՆԵՐՂԴԻՐ

ՔՊԼ N 17075 - 1

(լիցենզիայի և ներդրիի համարներով)

« ԻՋՆԱՆ » ՍՊԸ

(կազմակերպության անվանումը և ճամբարների անձնագրային տվյալներով)

գրհար ՀՐԱԶԻԿԻ ՍՏՐՏԻՐՈՍՅԱՆ 003574464

(կազմակերպության անվանումը և ճամբարների անձնագրային տվյալներով)

ԲՆԱԿՇԼԻ, ՀԱՄԱՐԱԿԱՄԱՆ, ԱՐՏԱՂՈՒԿԱՆ ՇԵՆՔԵՐԻ ԵՎ ՇԻՆՈՒԹՅՈՒՆՆԵՐԻ ՆԱԽԱԳԾԱՅԻՆ ՓԱՏԱԶՈՒԹԵՐԻ՝
ԷԼԵԿՏՐՈՒՍԱԿԱՂՈՍՏԱՆ ՆԵՐՔԻՆ ԵՎ ԱՐՏԱՔԻՆ ՑԱՆՑԵՐ

(գործունեության ոլորտով)

12. 04. 2019թ.

(տալով ամսաթիվ)


ԳՈՐԾՈՒՆԵՈՒԹՅԱՆ ԺԱՄԿԵՇԸ՝

ԱՆԺԱՄԿԵՏ

« Հ Ք Ա Ղ Ա Ք Ա Շ Ի Ն Ո Ւ Թ Յ Ա Ն »


ԿՈՄԻՏԵԻ ՆԱԽԱԳԱԴ՝

Ներդրիով վավերական է լիցենզիայի առկայության դեպքում

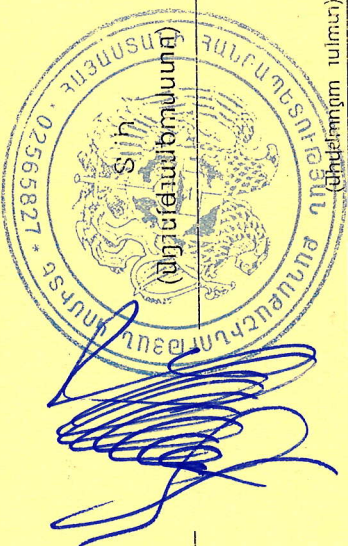

Կ. ԿԵՐՍԻՇՅԱՆ

(ամսում ապրանքում)

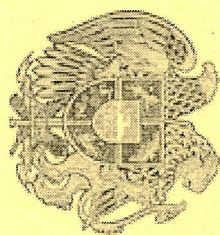

ՀԱՅԱՍՏԱՆԻ ՀԱՆՐԱՊԵՏՈՒԹՅԱՆ
ՔԱՂԱՔԱՇԻՆՈՒԹՅԱՆ ԿՈՄԻՏԵ
ԼԻՑԵՆԶԻԱՅԻ ՆԵՐԴՐԻՐ

ՔՊԼ N 17075 - 3

(լիցենզիայի և ներդրի համալրմամբ)

« ԻՋՆԱՆ » ՍՊԸ

(կազմակերպություն, ամբիգործող և մասնագիտի ամենագրային տվյալներով)

ԱՆԿԻՏ ԱՆՈՒՇԱԿԱՆԻ ՀԱԿՈՐՑԱՆ 007721566

(կազմակերպության անվանումը և մասնագիտի ամենագրային տվյալներով)

ԲՆԱԿԵՐԻ, ՀԱՍԱՐԱԿԱՆ, ԱՐՏԱԴՐԱԿԱՆ ՇԵՔԵՐԻ ՈՒ ՇԻՆՈՒԹՅՈՒՆՆԵՐԻ ՆԱԽԱԳԾԱՅԻՆ ՓԱՏԱԹՅՈՒԹԵՐԻ
ՕՂԱԺՈՒԹՅԱՆ, ԶԵՌՈՒՑԱՆ ԵՎ ՕՐԻ ԼԱԿՈՐԱԿԱՆ ՀԱՄԱԿԱՐԳԵՐ

(գործունեության ոլորտը)

12. 04. 2019թ.


(տպող անպայման)

ԳՂՈՇՈՒՆԵՐՈՒԹՅԱՆ ԺԱՄԱԿԵՐՍ

ԱՆԺԱԿԵՐՍ


« ՀԱՐԱԿԱՔԱՇԻՆՈՒԹՅԱՆ
ԿՈՄԻՏԵԻ ՆԱԽԱԳԱՐ »

ՆԵՐԴՐԻՐԻՆ ԿԱԿԵՐԱԿԱՆ Է ԼԻԾԵՆԳԻԱՅԻ ԱՌԿԱՅՈՒԹՅԱՆ ՂԵԿՔՈՒՆ

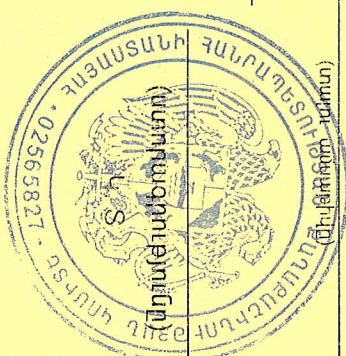

Կ. ԿԵՐՄԻՇՅԱՆ

(ստորագրող)

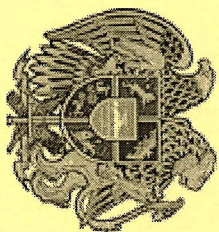

ՀԱՅԱՍՏԱՆԻ ՀԱՆՐԱՊԵՏՈՒԹՅԱՆ
ՔԱՂԱՔԱՇԻՆՈՒԹՅԱՆ ԿՈՄԻՏԵ
ԼԻՑԵՆԶԻԱՅԻ ՆԵՐԴՐԻՐ

ՔՊԼ N 17075 - 4

(լիցենզիայի և մերկիթի հաճախմբով)

«ԻՋՆԱՄ» ՍՊԸ

(կազմակերպություն ամկանող և մատուցողի ամենագույնի տվյալներով)

ԱՐՄԵՆ ՆԱՐԻԿԻ ՇԻՇՆԱՅԻՆ AR0523701

(կազմակերպության անկանոնը և մատուցողի ամենագույնի տվյալներով)

ՔԱՂԱՔԱՇԻՆԱԿԱՆ ՓԱՏՏԱԹՂԹԵՐԻ ԻՆՇՆԵՐՎԱԿԱՆ ԲԱԺԻՆԵՐԻ ՄՇԱԿՄԱՆ

ՏԲԱՆՊԱՐՏԱՅԻՆ ՕԲՅԵԿՏՆԵՐԻ ՆԱԽԱԳԾԱՅԻՆ ՓԱՏՏԱԹՂԹԵՐԻ՝

ՏԲԱՆՊԱՐՏԱՅԻՆ ՈՒՂԻՆԵՐ (ԱՎՏՈՄՈԲԻԼԱՅԻՆ ՃԱՆԱՊԱՐՀՆԵՐ, ԵՐԿԱԹՈՒՂԱՅԻՆ ԳԾԵՐ ԵՎ ՕԴԱՆԱԿԱԿԱՅԱՆՆԵՐ)

(գործունեության ոլորտով)

03. 05. 2022թ.

(տալով ամսաթիվով)

ԳՈՐԾՈՒՆԵՈՒԹՅԱՆ ԺԱՄԿԵՏԸ՝

ԱՆԺԱՄԱՐՆՑ

ՀՀ ՔԱՂԱՔԱՇԻՆՈՒԹՅԱՆ

ԿՈՄԻՏԵԻ ՆԱԽԱԳԱՀ

Ներդրվող վաճառական է լիցենզիայի առկայության դեպքում


Կ. Տ

(ստորագրություն)



Ա. ՂԱԽԼԱՐՅԱՆ

(անուն ազգանուն)

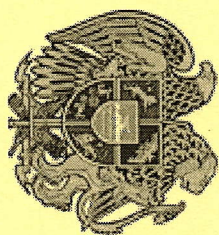

ՀԱՅԱՍՏԱՆԻ ՀԱՆՐԱՊԵՏՈՒԹՅԱՆ
ՔԱՂԱՔԱՇԻՆՈՒԹՅԱՆ ԿՈՄԻՏԵ
ԼԻՑԵՆԶԻԱՅԻ ՆԵՐՂԻՐ

ՔՊԼ N 17075 - 5

(լիցենզիայի և ներդրի համադրմամբ)

«ԻՔՆԱՄ» ՍՊԸ

(լիցենզիայի տրամադրման ամսաթիվը և մասնագետի անձնագրային տվյալները)

ԱՐՄԵՆ ՆՈՐԻԿԻ ՇԻՇԱՆՅԱՆ AR0523701

(լիցենզիայի տրամադրման ամսաթիվը և մասնագետի անձնագրային տվյալները)

ՔԱՂԱՔԱՇԻՆԱԿԱՆ ՓԱՏՏԱԹՂԹԵՐԻ ԻՆՇՎԵՐՄԱԿԱՆ ԲԱԺԻՆԵՐԻ ՄՇԱԿՄԱՆ

ՏՐԱՆՍՊՈՐՏԱՅԻՆ ՕԲՅԵԿՏՆԵՐԻ ՆԱԽԱԳԾԱՅԻՆ ՓԱՏՏԱԹՂԹԵՐԻ՝

ՏՐԱՆՍՊՈՐՏԱՅԻՆ ՕԲՅԵԿՏՆԵՐԻ ԱՐՀԵՏՏԱԿԱՆ ԿԱՌՈՒՅՅՆԵՐ (ԿԱՄՈՒԲՋՆԵՐ, ՈՒՂԵԱՆՑՆԵՐ, ԹՈՒՆԵԼՆԵՐ,

ԷՍՏԱԿԱԳՆԵՐ, ՀԵՆԱՊԱՏԵՐ ԵՎ ԱՅԼՆ)

(գործունեության ոլորտը)

03. 05. 2022թ.

(տպող ամսաթիվը)

ԳՈՐԾՈՒՆԵՈՒԹՅԱՆ ԺԱՄԱԿԵՏՆ՝


ԱՐԺԱՄԿԵՏ

ՀՀ ՔԱՂԱՔԱՇԻՆՈՒԹՅԱՆ

ԿՈՄԻՏԵԻ ՆԱԽԱԳԱՀ՝

(ստորագրություն)


Կ. Տ

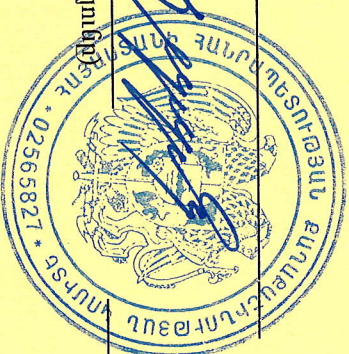

Ա. ՂՈՒԼԱՐՅԱՆ

(ամսում ազգանուն)

Ներդրվող վավերական է լիցենզիայի առկայությամբ դեպքում

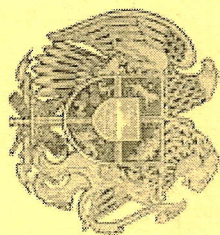

ՀԱՅԱՍՏԱՆԻ ՀԱՆՐԱՊԵՏՈՒԹՅԱՆ
ՔԱՂԱՔԱՇԻՆՈՒԹՅԱՆ ԿՈՄԻՏԵ
ԼԻՑԵՆԶԻԱՅԻ ՆԵՐՂԴԻՐ

ՔՊԼ N 17075 - 7

(լիցենզիայի և ներդիրի համադրմամբ)

« ԻՋԱՆԱ » ՍՊԸ

(կազմակերպության անվանումը և մասնագիտի ամենագլխին տվյալները)

ՄԱՆԿԵՆ ՍՈՒՐԻԿԻ ԶՆՀՐԱԲԱՆ 000140038

(կազմակերպության սանկցիոնը և մասնագիտի ամենագլխին տվյալները)

ՀՊՈՐՏԵՆԻԿԱԿԱՆ ՕԲՅԵԿՏՆԵՐԻ ՆԱԽԱԳԾԱՅԻՆ ՓԱՏԱԶՈՒԹԵՐԻ՝

ՀՊՈՐՏԵՆԻՈՒԹՅԱՆ

(գործունեության ոլորտը)

12. 04. 2019թ.

(տպում անհատական)


ԱՐԺԱՍԿԵՏ

ԳՈՐԾՈՒՆԵՈՒԹՅԱՆ ԺԱՄԿԵՏԸ՝

ՀՀ ՔԱՂԱՔԱՇԻՆՈՒԹՅԱՆ


ԿՈՄԻՏԵԻ ՆԱԽԱԳԱՐ՝

Ներդիրը վավերական է լիցենզիայի առկայության դեպքում

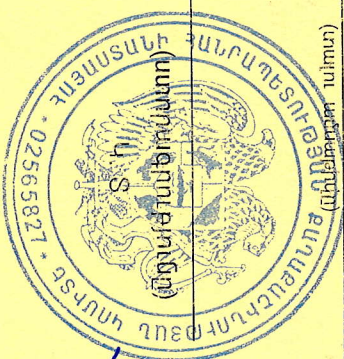

Կ. ԿԵՐՍԻՇՅԱՆ

(աղում ապառմամբ)

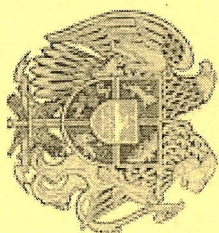

ՀԱՅԱՍՏԱՆԻ ՀԱՆՐԱՊԵՏՈՒԹՅԱՆ
ՔԱՂԱՔԱՇԻՆՈՒԹՅԱՆ ԿՈՄԻՏԵ
ԼԻՑԵՆԶԻԱՅԻ ՆԵՐՂԴԻՐ

ՔՊԼ N 17075 - 8

(Լիցենզիայի և մերդրիի համարները)

« ԻԶՆԱՆ » ՍՊԸ

(կազմակերպության անվանումը և մասնագետի անձնագրային տվյալները)

ԳՐՀԱՐ ՀՂԱԶԻԿԻ ՄԱՐՏԻՊՈՍՅԱՆ 003574464

(կազմակերպության անվանումը և մասնագետի անձնագրային տվյալները)

ԲՆԵՐՈՒՄԵՆԻՔԱՆԻ ՆԱԽԱԳԾԱՅԻՆ ՓԱՏԱԹՅՈՒՆԻ

ԲԵԿՐԱԴԱՆԵՐՈՒՄԵՆԻՔԱՆԻ ՀԱՄԱԿԱՐԳԵՐ

(գործունեության ոլորտը)

12. 04. 2019թ.

(ստորագրողի անունը)


ԳՐԻՇՈՒՆԵՐՈՒԹՅԱՆ ԺԱՄԿԵՏՈՂ

ԱՆՇԱՄԿԵՏ

ՀՀ ՔԱՂԱՔԱՇԻՆՈՒԹՅԱՆ


ԿՈՄԻՏԵՆ ՆԱԽԱԳԱԳ

Ներդրիլը վավերական է Լիցենզիայի առկայության դեպքում

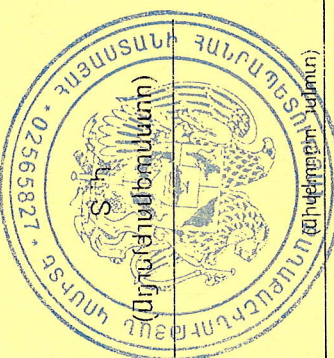

Կ. ԿԵՐՄԻՇՅԱՆ

(ամբողջական անուն)

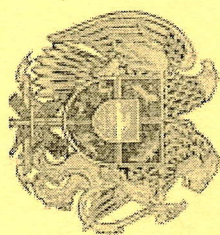

ՀԱՅԱՍՏԱՆԻ ՀԱՆՐԱՊԵՏՈՒԹՅԱՆ
ՔԱՂԱՔԱՇԻՆՈՒԹՅԱՆ ԿՈՄԻՏԵ
ԼԻՑԵՆԶԻԱՅԻ ՆԵՐՂԴԻՐ

ՔՊԼ N 17075 - 9

(Որոշման համարը և ներդրողի համարները)

« ԻՋՆԱՆ » ՍՊԸ

(Կազմակերպության անվանումը և մասնագետի անձնագրային տվյալները)

ԱՆՔԻՏ ԱՆՈՒՇԱԿՅԱՆԻ ՀԱՅՈՐՑԱՆ 007721566

(Կազմակերպության անվանումը և մասնագետի անձնագրային տվյալները)

ԷՆԵՐԳԵՏԻԿԱՅԻ ՕԲՅԵԿՏՆԵՐԻ ՆԱԽԱԳԾԱՅԻՆ ՓԱՏԱԹՅՈՒՆԵՐԻ

ՋԵՐԱՄԱՏԱԿԱՐԱՐԱՆՆԵՐԻ ԵՎ ՀԱՋԱՄԱՏԱԿԱՐԱՐԱՆՆԵՐԻ ՀԱՄԱԿԱՐԳԵՐ

(Գրությունը համարը)

12. 04. 2019թ.

(Կազմակերպության անվանումը)


ՊՐԵՏԻԴԵՆՏԱՆԻ ՓԱՏԿԵՏԸ

ԱՐԺԱՐԿԵՏ

ՀՀ ՔԱՂԱՔԱՇԻՆՈՒԹՅԱՆ


ԿՈՄԻՏԵՆԻ ՆԱԽԱԳԱՐ

Ներդրողը վավերական է (Որոշման համարը և ներդրողի համարները)

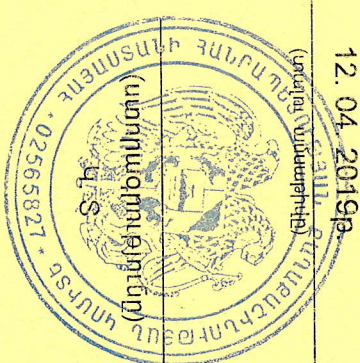

Կ. ԿԵՐՍԻՇՅԱՆ
(ամուրի ազգանուն)

ՃԲԴ - Ա-099

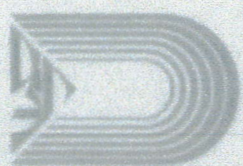

ԱՐՏԱՆԵԿԻՐ

ԲԱՐՉՐԱԳՈՒՅՆ ԴԱՍ

ԵՆԹԱԴԱՍ «Ա»

ՃԱՏԱՐԱՊԵՏ

ՄԵԼՔՈՒՄՅԱՆ ՄԻՍԱԿ ԱՏՅՈՊԱՅԻ

Ճարտարապետի մասնագիտական գործունեության իրականացում առանց սահմանափակումների,
բացառությամբ տարածական պլանավորման փաստաթղթերի,
պատմության և մշակույթի անշարժ հուշարձանների վերականգնման,
ամրակայման և օգտագործման նախագծերի մշակման:

ՀԱՅԱՍՏԱՆԻ ՃԱՏԱՐԱՊԵՏՆԵՐԻ ՊԱԼԱՏ
ՆԱԽԱԳԱՀ Ի. ՄԻՆԱՍՅԱՆ

I. Minasyan

ՀՀ ԺԱՂՈՍՑԱՇԽՈՒՄԻՑՆԵՐԻ ԿՈԴԵՍՏԻ
ՆԱԽԱԳԱՀԻ ՊԼԱՏԱԿԱՆՈՒՄԻՑՈՒՆՆԵՐԸ
ԿԱՏԱՐՈՂ Ը. ԴՈՒՄԱՅԱՆ



ՏԻՎԱԾ Է 15.03.2019
ԱՆԺԱՄԿԵՏ



ՀԱՅԱՍՏԱՆԻ ՀԱՆՐԱՊԵՏՈՒԹՅՈՒՆ

ՏԱՎՈՒՇԻ ՄԱՐԶ, ԻԶԵՎԱՆ ՀԱՄԱՅՆՔ

/մարզը, համայնքը/

ՆԱԽԱԳԾՄԱՆ ԹՈՒՅԼՏՎՈՒԹՅՈՒՆ
/ՃԱՐՏԱՐԱՊԵՏԱՀԱՏԱԿԱԳԾԱՅԻՆ ԱՌԱՋԱՂՐԱՆՔ/

N 138 « 12 » ԴԵԿՏԵՄԲԵՐԻ 2023թ

Օրբյեկտ «ԱՎՆԱԴՐՅՈՒՐ ԲՆԱԿԱՎԱՅՐԻ 5-ՐԴ ՓՈՂՈՑԻ 1-ԻՆ ՓԱԿՈՒՂՈՒ ՄԻ ՀԱՏՎԱԾԻ ՏՈՒՖ ՔԱՐՈՎ ՍԱԼԱՐԿՄԱՆ»

/օրբյեկտի անվանումը, կառուցում, վերակառուցում, ուժեղացում, վերականգնում, գործառնական նշանակության փոփոխություն/

/ՏԵՂԱՄԱՍ L=92Մ/

/հակիրճ բնորոշումը, հզորությունը/

ԱՇԽԱՏԱՆՔԱՅԻՆ

նախագծային փաստաթղթերի մշակման համար:

3-ՐԴ ՌԻՍԿԱՅՆՈՒԹՅԱՆ ԱՍՏԻՃԱՆ, ՆԱԽԱԳԻԾԸ ԿԱՏԱՐԵԼ ՄԵԿ /ԱՇԽԱՏԱՆՔԱՅԻՆ ՆԱԽԱԳԻԾ/ ՓՈՒԼՈՎ

ռիսկայնության աստիճանը /կատեգորիան/, նախագծի մշակման փուլերը և այլն/

Գտնվելու վայրը

<< ՏԱՎՈՒՇԻ ՄԱՐԶ, ՀԱՄԱՅՆՔ ԻԶԵՎԱՆ, ԱՎՆԱԴՐՅՈՒՐ ԲՆԱԿԱՎԱՅՐ

մարզի, համայնքի, փողոցի անվանումը, շենքի համարը, հողամասի ծածկագիրը/

Կառուցապատող

ԻԶԵՎԱՆԻ ՀԱՄԱՅՆՔԱՊԵՏԱՐԱՆ, Ք. ԻԶԵՎԱՆ, ԵՐԵՎԱՆՅԱՆ ՓՈՂՈՑ ԹԻՎ 6

/կազմակերպության անվանումը, գտնվելու վայրը, ֆիզիկական անձի անունը, ազգանունը, բնակության վայրը, հեռախոսահամարը, էլեկտրոնային հասցեն/

Առաջադրանքի տրամադրման հիմքը

/կառուցապատման նպատակով << օրենսդրությամբ սահմանված կարգով հողամասի տրամադրման, անշարժ գույքի փոփոխման իրավունքը հաստատող անհրաժեշտ փաստաթղթերը/

Առաջադրանքի գործողության ժամկետը

12 ԱՄԻՍ

/N 1 հավելվածի 32-րդ կետին համապատասխան/

ՆԱԽԱԳԾՎՈՂ ՀՈՂԱՄԱՍԻ ԲՆՈՒԹԱԳԻՐԸ

/աստղանիշով /*/ նշված դրույթների գրաֆիկական արտացոլումը տրամադրվում է կից ներկայացվող ամփոփ սխեմայով Մ 1:500/

1. Հողամասը գտնվում է

<< ՏԱՎՈՒՇԻ ՄԱՐԶ, ՀԱՄԱՅՆՔ ԻԶԵՎԱՆ, ԱՎՆԱԴՐՅՈՒՐ ԲՆԱԿԱՎԱՅՐ

/հողամասի դիրքը քաղաքաշինական միջավայրում, դրա նպատակային և գործառնական նշանակությունը/

2. /*/ Հողամասի չափերը

/հողամասի սահմանները՝ կողորդինատային նշահարմամբ, մակերեսը /հա/

3. Հողամասի առկա վիճակը

ԱՆՔԱՐԵԿԱՐԳ ՃԱՆԱՊԱՐՀ

/ռելիեֆի բնութագիրը, շենքերի /այդ թվում՝ քանդման ենթակա/ առկայությունը /օգտագործումը, նշանակությունը, հարկայնությունը, շինարարական նյութերը և այլն/, կանաչապատումը, բարեկարգումը և այլն/

4. /*/ Տրանսպորտային պայմանները

/ճանապարհների առկայությունը, երկաթուղային տրանսպորտի մոտեցումները և այլն/

5. /*/ Ինժեներական ցանցեր և սարքավորումներ

/ջրամատակարարման, կոյուղու, գազամատակարարման, տաք ջրի մատակարարման, էլեկտրամատակարարման, էլեկտրոնային հաղորդակցության համակարգեր/

ԱՌԿԱ ԵՆ

/նախագծվող հողամասով կամ կից տարածքով անցնող ինժեներական ենթակառուցվածքները, այդ թվում՝ ստորգետնյա/

6. /*/ Կից հողամասեր

/կից հողօգտագործումների անվանումը և դրանց սահմանները՝ համաձայն ներկայացված սխեմայի/

7. Բնության հատուկ պահպանվող և /կամ/

պատմամշակութային հուշարձանների տարածքներ /պահպանվող գոտիներ/

ՉԿԱՆ

/հուշարձանների՝ անվանումը, կարգավիճակը և այլն/

8. /*/ Հատակագծային սահմանափակումներ

/տեղանքում գործող արտադրական, պաշտպանվող օբյեկտների, ինժեներատրանսպորտային ենթակառուցվածքների և այլ օբյեկտների նկատմամբ սահմանափակումները, այդ թվում՝ սերվիտուտները/

ՆԱԽԱԳԾԱՅԻՆ ՊԱՀԱՆՁՆԵՐ

/աստղանիշով /*/ նշված դրույթների գրաֆիկական արտացոլումը տրամադրվում է կից ներկայացվող ամփոփ սխեմայով Մ 1:500/

ԿԱՏԱՐԵԼ ԱՎՆԱԴՔՅՈՒՐ ԲՆԱԿԱՎԱՅՐԻ 5-ՐԴ ՓՈՂՈՑԻ, 1-ԻՆ ՓԱԿՈՒՐՈՒ ՄԻ
ՀԱՏՎԱԾԻ /L=92.0Մ/ ՏՈՒՖ ՔԱՐՈՎ ՍԱԼԱՐԿՄԱՆ ԱՇԽԱՏԱՆՔՆԵՐԻ ՆԱԽԱԳԻԾ՝
ԿՆՔՎԱԾ ԵՐԿԿՐՈՄ ՊԱՅՄԱՆԱԳՐԻ ԵՎ ՔԱՂԱՔԱՇԻՆԱԿԱՆ ՆՈՐՄԵՐԻ
ՊԱՀԱՆՁՆԵՐԻ ՀԱՄԱՊԱՏԱՍԽԱՆ:

9. Ճարտարապետահատակագծային
պահանջներ

/ելնելով Հայաստանի Հանրապետության օրենսդրության և նորմատիվատեխնիկական փաստաթղթերի պահանջներից, առկա
բաղաբաշխական ծրագրային փաստաթղթերի դրույթներից կամ դրանց բացակայության դեպքում՝ կազմավորված /կազմավորվող/
բաղաբաշխական միջավայրի պայմաններից, առաջարկություններ ձևավորման, տանիքների, արտաքին դռների,
պատուհանների համամասնությունների և գունային լուծումների վերաբերյալ/

9.1. /*/ օբյեկտի հեռավորությունը կարմիր գծից /մետր/

9.2. /*/ հեռավորությունը հարևան հողակտորներից /օբյեկտներից/ /մետր/

9.3. թույլատրելի բարձրությունը /մետր/

/սահմանային հարկայնության բարձրությունը գերազանցող շենքերի և շինությունների նախագծման
դեպքում ՀՀԵՆ II-6.02-2006 „Սեյսմակայուն շինարարություն. Նախագծման նորմեր“, շինարարական
նորմերով նախատեսված պահանջների ապահովում /հատուկ հաշվարկային մեթոդներ,
սեյսմակայունության բարձրացման միջոցառումներ և այլն/

9.4. կառուցապատման խտության գործակիցը /կառույցի /կառույցների/
ընդհանուր մակերեսի հարաբերությունը հողամասի մակերեսին/

9.5. կառուցապատման տոկոսը /կառուցապատվող /անջրանցիկ/
տարածքի հարաբերությունը հողամասի մակերեսին՝ տոկոսներով /%/

9.6. կանաչապատման տոկոսը /կանաչապատ տարածքի
հարաբերությունը հողամասի մակերեսին՝ տոկոսներով /%/

9.7. այլ պահանջներ

10. Հողամասում գտնվող շենքերի ու շինությունների
քանդման կամ տեղափոխման /ապամոնտաժման/
պայմանները և աշխատանքների հերթականությունը

11. Ստորգետնյա, կիսանկուղի և առաջին հարկերի
տարածքների օգտագործման պայմանները

12. /*/ Ինժեներական ցանցեր և
սարքավորումներ

Պահանջներ՝ գոյություն ունեցող և նախագծվող
ենթակառուցվածքների ու ցանցերի նկատմամբ

12.1. /*/ ջրամատակարարում, կոյուղի, Կցվում է
տաք ջրամատակարարում

12.2. /*/ Էլեկտրամատակարարում Կցվում է ՏԱԿՈՒՇԻ «ՀԵՑ» ՓԲԸ «ԱՂՍՏԵՎ» ՍԱՄՆԱՃՅՈՒՂ

12.3. /*/ գազամատակարարում Կցվում է «ԳԱԶՊՐՈՄ ԱՐՄԵՆԻԱ» ՓԲԸ ՏԱԿՈՒՇԻ Գ.Գ.Ս.

12.4. /*/ Էլեկտրոնային Կցվում է
հաղորդակցության մալուխատար կոյուղու
/ներառյալ դիտահորը/ տեղադրվող

12.5 թույլ հոսանքներ

12.6. աղբահանություն

13. Տարածքի ինժեներական
նախապատրաստում

/ռելիեֆի կազմակերպման, ջրահեռացման, ինժեներական պաշտպանության միջոցառումները/

14. Բարեկարգում

/շինարարական պլանավորման վերաբերյալ պահանջները, կանաչապատում,
ճարտարապետական փոքր ձևեր, ցանկապատում, գովազդ և այլն/

15. Շինարարական
նյութեր

/շինարարական նյութերի օգտագործման առաջարկությունները,
տանիքների, ձևավորման լուծումների, արտաքին դռների պատուհանների վերաբերյալ/

16. Պաշտպանական կառույցներ _____
/արտակարգ իրավիճակներում մարդկանց և օբյեկտների պաշտպանական միջոցառումները/

17. Հակահրդեհային պահանջներ _____
ԸՍՏ ՆՈՐՄԱՏԻՎ ՊԱՀԱՆՋՆԵՐԻ
/հակահրդեհային անվտանգության ապահովման միջոցառումները/

18. Հաշմանդամների և բնակչության սակավաշարժ խմբերի պաշտպանության միջոցառումներ _____

19. Շրջակա միջավայրի պահպանում _____
ՇՐՋԱԿԱՅՔԸ ՊԱՀԵԼ ՄԱՔՈՒՐ ԵՎ ԶԵՐԾ ՎՆԱՍԱԿԱՐ ՆՅՈՒԹԵՐՈՒՑ:
/շրջակա միջավայրը վտանգավոր ազդեցությունից բացառելու միջոցառումները/

20. Շինարարության կազմակերպում _____
/առաջարկություններ շինարարության հետ կապված անբարենպաստ ազդեցության բացառման, քաղաքային տնտեսության և տրանսպորտի անխափան աշխատանքի ապահովման վերաբերյալ/

21. Առաջադրանքի գործողության ժամկետը և նախագծի մշակման փուլերը _____
12 ԱՄԻՍ ՄԵՎ /ԱՇԽԱՏԱՆՔԱՅԻՆ ՆԱԽԱԳԻԾ/ ՓՈԽԼՈՎ
/նշվում են առաջադրանքի գործողության ժամկետը և նախագծի մշակման փուլերը/

ԼՐԱՑՈՒՑԻՉ ՊԱՅՄԱՆՆԵՐ

22. Նախագծային փաստաթղթերի փորձաքննությանը ներկայացվող պահանջներ _____
ՀԱՄԱՁԱՅՆ ՀՀ ԿԱՌԱՎԱՐՈՒԹՅԱՆ
19.03.2015թ N 596-Ն ՈՐՈՇՄԱՆ ՍԱՀՄԱՆԿԱԾ ԿԱՐԳԻ
/Հայաստանի Հանրապետության օրենսդրությամբ սահմանված փորձաքննության տեսակը կամ նախագծողի գրավոր երաշխավորագիրը՝ հղում կատարելով համապատասխան իրավական ակտին/

23. Միջանկյալ համաձայնեցում _____
/իրավասու մարմնի կամ Հայաստանի Հանրապետության օրենսդրությամբ նախատեսված դեպքերում շահագրգիռ մարմինների հետ խնդրային նախագծի նախնական համաձայնեցում, նշվում է առաջադրանքի փոփոխման հնարավորությունը N 1 հավելվածի 89-րդ կետով նախատեսված դեպքերում/

24. Հասարակական քննարկումներ _____
/Հայաստանի Հանրապետության օրենսդրությամբ սահմանված դեպքերում և կարգով/

25. Համաձայնեցումներ կամ մասնագիտական եզրակացությունների ստացում _____
/նշվում են տվյալ օբյեկտի համաձայնեցման՝ օրենքով սահմանված պահանջները՝ հուշարձանների ու բնության պահպանության և այլ լիազորված մարմինների հետ, ինչպես նաև N 1 հավելվածի 56-րդ կետով սահմանված դեպքերում՝ ինժեներական ենթակառուցվածքների սեփականատիրոջ /օգտագործողի/ հետ/


26. Փոստային բաժանորդային պահարանների տեղադրում _____

27. Այլ պայմաններ _____

ՀԱՅԱՍՏԱՆԻ ՀԱՆՐԱՊԵՏՈՒԹՅԱՆ _____ ՏԱԿՈՒՇԻ ՄԱՐԶԻ ԻԶԵՎԱՆ _____ ՀԱՄԱՅՆՔԻ

ԴԵԿԱԿԱՐ _____ ԱՐԹՈՒՐ ՃԱՆԱՐՅԱՆ _____

/ստորագրությունը, անունը, ազգանունը/

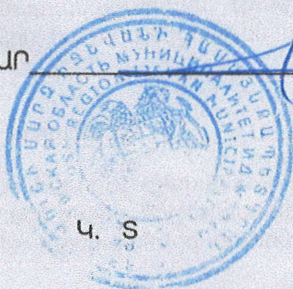



ՀԱՅԱՍՏԱՆԻ ՀԱՆՐԱՊԵՏՈՒԹՅՈՒՆ
ՏԱՎՈՒՇԻ ՄԱՐԶ ԻԶԵՎԱՆԻ ՀԱՄԱՅՆՔԱՊԵՏԱՐԱՆ

Հայաստանի Հանրապետության Տավուշի մարզի Իջևան համայնք
ք.Իջևան, Երևանյան 6, Հեռ. (0263)42138, ijevanmunicipality@gmail.com

N 6652,
21 դեկտեմբեր 2023 թ.

ՏԵՂԵԿԱՆՔ

Տրվում է այն մասին, որ Իջևան համայնքի Ակնաղբյուր բնակավայրի Մատուռ տանող ճանապարհի՝ 5փ.1փակուղի հատվածի շինարարության ժամանակ առաջացած շինադրը տեղափոխել բնակավայրի տարածքում շին հեռավորության վրա գտնվող աղբավայր:

Համայնքի ղեկավարի 1-ին տեղակալ



Արգիշտի Ամիրխանյան

Կապ. 2-րդ կարգի մասնագետ (Ակնաղբյուր բնակավայր)՝ Դ. Պեկրոսյան
executor: Person.phone

<i>Իջևան համայնքի Ակնաղբյուր բնակավայրի 5-րդ փողոց 1-ին փակուղու տուֆապատման աշխատանքների նախագիծ</i>	
Ծրագրի անվանումը	<i>«Իջևան համայնքի Ակնաղբյուր բնակավայրի 5-րդ փողոց 1-ին փակուղու տուֆապատման աշխատանքների նախագծանախահաշվային փաստաթղթերի կազմման աշխատանքներ»</i>
Ֆինանսավորման աղբյուր	Համայնք, Պետություն
Պատվիրատու	ՀՀ Տավուշի մարզի Իջևանի համայնքապետարան
Ճանապարհի/փողոցի անվանումը	Իջևան համայնք Ակնաղբյուր բնակավայր 5-րդ փողոց 1-ին փակուղի
Հատվածը	Կմ .0+00 – կմ .0+092
Երկարությունը	0,092 կմ
Նախագծման փուլը	Աշխատանքային նախագիծ
Ճանապարհի/փողոցի կարգը	Տեղական նշանակության փողոցներ և ճանապարհներ
Երթևեկամասերի ծածկի տեսակը	Գրունտային
Ընդհանուր դրույթներ	- Յուրաքանչյուր ճանապարհահատվածի/փողոցի համար նախագծանախահաշվային փաստաթղթերը պետք է կազմվեն և ներկայացվեն հայերեն և ռուսերեն լեզուներով՝ երեք թղթային օրինակով և մեկ էլեկտրոնային տարբերակով (ACAD PDF ֆորմատներով, ծավալաթղթերը, ամփոփագրերը և նախահաշիվները նաև Excel ֆորմատով): - Նախագծանախահաշվային փաստաթղթերը պետք է պատրաստված լինեն համակարգչային համապատասխան ծրագրերի կիրառման միջոցով, լինեն գունավոր և ընթեռնելի:
Հի ակնյան պարտականություններ և պահանջներ	Հիմնական պարտականություններ՝ - Նախագծանախահաշվային փաստաթղթերի մշակում: - Շինարարական աշխատանքները սկսելուց առաջ, հի անորոգվող տեղամասը հանձնման-ընդունման ակտի միջոցով կապալառու կազմակերպությանը հանձնում՝ տեղանքին ամրակցող նշաններով և բարձրությունների հենանիշերով: Հետազննման վերաբերյալ պահանջներ՝ - Ինժեներական հետազննու իրականացնել նախագծային փաստաթղթերը մշակելու և նախագծային լուծու երը հի ավորելու անհրաժեշտ ծավալով, - հետազննման ընթացքում իրականացնել հի անորոգվող տեղամասի առկա վիճակի տեսանկարահանում: Նախագծերի նկատմամբ պահանջներ - Նախագծային փաստաթղթերի կազմը, բովանդակությունը և նախագծային լուծումները

պետք է համապատասխանեն ՀՀ-ում գործող նորմատիվատեխնիկական փաստաթղթերով և նորմատիվ իրավական ակտերով սահմանված պահանջներին:

- Նախագծերի մեջ պետք է նախատեսել առնվազն հետևյալ աշխատանքները
- ✓ հողային պատահարի վերականգնում / վերակառուցում / կառուցում (ըստ անհրաժեշտության),
- ✓ ճանապարհային պատվածքի վերականգնում / վերակառուցում (ըստ անհրաժեշտության),
- ✓ Կողմակների վերականգնում / վերակառուցում / նորոգում / կառուցում (ըստ անհրաժեշտության),
- ✓ անվտանգության տարրերի, ինչպես նաև սև կետերի շտկման համար անհրաժեշտ միջոցառումների իրականացում:

Նախագծերի կազմի նկատմամբ պահանջներ՝

- Նախագծանախահաշվային փաստաթղթերը պետք է կազմվեն ՀՀ քաղաքաշինության նախարարի 2017 թվականի սեպտեմբերի 11-ի N128-Ն հրամանով սահմանված պահանջներին համապատասխան և պետք է ներառեն՝
- ✓ բացատրագիր (որն իր մեջ կներառի վերանորոգվող, վերակառուցվող, հիմնանորոգվող տեղամասի վիճակի, հետազննման արդյունքների այդ թվում նաև գոյություն ունեցող ճանապարհային պատվածքի շերտի հաստության, գոյություն ունեցող ճանապարհային պատվածքի շերտերի նյութերի կազմվածքի, նախատեսվող աշխատանքների վերաբերյալ, անհրաժեշտ լաբորատոր փորձարկումների քանակը, տարածաշրջանի քարտեզ նշելով այն հատվածը, որտեղ իրականացվելու են շինարարական աշխատանքներ, նախատեսվող աշխատանքների իրականացման համար պահանջվող մեքենա - մեխանիզմների և ինժեներատեխնիկական մասնագիտական խմբի կազմերը),
- ✓ տիպային գծագրեր (որոնք կներառեն՝ նախագծում ընդգրկվող կառուցվածքների, նախատեսվող աշխատանքների և երթևեկության կազմակերպման սխեմաներ, այդ թվում՝ շինարարության ընթացքում աշխատանքային տեղամասերը լուսաազդանշանային առկայծող լապտերներով կահավորելու սխեման և այլն),
- ✓ ամփոփագրեր (որոնք կներառեն հողային աշխատանքների՝ ըստ գրունտների կարգի, դրանց մշակման, տեղափոխման մեխանիզմների և աշխատանքի տեսակի, երթևեկելի մասի նորոգման՝ ըստ ծածկի կոնստրուկտիվ առանձին շերտերի և աշխատանքի տեսակի, կամրջի կոնստրուկտիվ տարրերի նորոգման՝ ըստ աշխատանքի տեսակի, կահավորման և անվտանգության տարրերի՝ ըստ աշխատանքի տեսակի, արհեստական կառուցվածքների՝ ըստ աշխատանքի տեսակի ամփոփագրեր),
- ✓ համահավաք ամփոփագրեր,
- ✓ նախահաշվի հիման վրա կազմված ծավալաթերթ-նախահաշիվ, որի յուրաքանչյուր աշխատանքի միավորի արժեքը կներառի ՀՀ քաղաքաշինական նորմատիվ փաստաթղթերով սահմանված բոլոր ծախսերը, շահույթը, ինչպես նաև բոլոր տուրքերը, վճարները և հարկերը՝ առանց նախատեսված վերադարձի գումարի, կնքված և ստորագրված նախագծողի կողմից (այդ թվում հաշվի առնել չնախատեսված աշխատանքների և ծախսերի 50%),
- ✓ նախահաշիվ (որն իր մեջ կներառի ամփոփ, օբյեկտային և տեղային նախահաշիվներ):

Համաձայնեցումներ՝

- տեղական ինքնակառավարման մարմինների ղեկավարների հետ համաձայնեցնել պահուստի, լցակույտի և շինարարական աղբի տեղերը,
- կոմունիկացիաների (ջրագծի, գազատարի, կապի մալուխի և այլն) տեղափոխում նախատեսելու դեպքում նախագիծը համաձայնեցնել իրավասու շահագրգիռ մարմինների հետ:

Նորմատիվային պահանջներ

-
- Ինժեներական հետազննումն իրականացնել ՀՀՇՆ I-2.01-99 շինարարական նորմերով և ГОСТ 32836-2014-ի, ГОСТ 33179-2014-ի ստանդարտներով սահմանված պահանջների համաձայն:
- Ինժեներակրաքանական հետազննումն իրականացնել ГОСТ 32868-2014-ի ստանդարտով սահմանված պահանջների և ՀՀ-ում գործող այլ գերատեսչական նորմատիվ իրավական փաստաթղթերի համաձայն:
- Տեղագրագեոդեզիական հետազննումն իրականացնել ГОСТ 32869-2014-ի և ստանդարտով սահմանված պահանջների և ՀՀ-ում գործող այլ գերատեսչական նորմատիվ իրավական փաստաթղթերին համաձայն:
- Նախագծային փաստաթղթերը մշակել ՀՀՇՆ IV-11.05.02-99, ՇՆուԿ 2.05.03-84 «Կամուրջներ և խողովակներ» շինարարական նորմերով, ՄՄ ՏԿ 014-2011 մաքսային միության տեխնիկական կանոնակարգով սահմանված պահանջների համաձայն:
- ՀՀ Քաղաքաշինության կոմիտեի նախագահի 2020թ. դեկտեմբերի 29-ի N 105-Ն հրամանով հաստատված մեթոդական ուղեցույցներով սահմանված պահանջների համաձայն:
- Ճանապարհի կահավորումն իրականացնել ՀՀ կառավարության 10.01.2008թ.-ի թիվ 113-Ն որոշմամբ սահմանված կարգի համաձայն:
- Նախահաշիվը կազմել ՀՀ կառավարության 23.06.2011թ.-ի թիվ 879-Ն որոշմամբ սահմանված կարգի համաձայն:
- Նախագծային փաստաթղթերի աշխատանքային գծագրերը մշակել ГОСТ 21.701-2013, ГОСТ 21.101-97, ГОСТ 21.501-93 ստանդարտներով սահմանված կանոնների և ՀՀ-ում գործող գերատեսչական այլ նորմատիվային փաստաթղթերի համաձայն:

ԲՈՎԱՆԴԱԿՈՒԹՅՈՒՆ

Առաջադրանք
Բացատրագիր
Քարտեզ
Տեխնիկական

ԱՄՓՈՓԱԳՐԵՐ

- 1. Հողային աշխատանքների ամփոփագիր – Ամփոփագիր 1
- 2. Համահավաք ամփոփագիր - Ամփոփագիր 2

ՀԱՎԵԼՎԱԾՆԵՐ

- 1. Երթևեկության կարգավորման սխեմա
- 2. Օբյեկտի սկզբում և վերջում տեղադրվող տիպային նշան
- 3. Ճանապարհի հագուստի կոնստրուկցիան

ԳԾԱԳՐԵՐ

- | | |
|-----------------------|-------------|
| 1. Փոված հատակագիծ | 1(01) |
| 2. Երկայնական կտրվածք | 2(01) |
| 3. Լայնական կտրվածք | 3(01)-3(02) |

Բ Ա Յ Ա Տ Ր Ա Գ Ի Ր

Սույն նախագծով նախատեսված է Բջևան համայնքի Ակնադրյուր բնակավայրի 5-րդ փողոց 1-ին փակուղու տուֆապատման աշխատանքների նախագիծը:
Նախագիծը կազմվել է ըստ Բջևանի համայնքապետարանի տրված առաջադրանքի:
Ներկայացված տեղամասի հետախուզական աշխատանքները իրականացվել են դեկտեբեր ամսին:

ՆԵՐԱԾՈՒԹՅՈՒՆ

Սույն ճանապարհահատվածը գտնվում են ՀՀ Տավուշի մարզի Բջևան համայնքի Ակնադրյուր բնակավայրում:

Վերականգնվող տեղամասի ընդհանուր երկարությունը 0.092 կմ է: Տվյալ հատվածում պատվածքը բացակայում է՝ ճանապարհը գրունտային է:

Գոյություն ունեցող երթևեկելի մասի .նվազագույն լայնությունը՝ 4մ է:

ՏԵԽՆԻԿԱԿԱՆ ՆՈՐՄԱՏԻՎՆԵՐ

Նախագծային աշխատանքները կատարվել են ՀՀՇՆ IV-11.05.02-99 նորմաների և պահանջների համաձայն, AutoCad և Civil3D համակարգչային ծրագրերով:

Ըստ տեխնիկական առաջադրանքի ճանապարհի պարա տրերը ընտրվել են

- երթևեկելի մասը - շարժման շերտերի լայնությունը՝ 2x 2մ

Հիմնվելով ակնադիտական, երկրաբանական, շրջակա միջավայրի պահպանության միջոցառումների ուսումնասիրությունների վրա, նախագծով նախատեսվում է իրականացնել հետևյալ աշխատանքները.

Նախատեսվում է

- Կառուցել ճանապարհային հագուստը
- Կառուցել ճանապարհային պատվածքը

ՃԱՆԱՊԱՐՀԻ ՆԱԽԱԳԾԱՅԻՆ ՏՎՅԱԼՆԵՐ

Հատակագծում ճանապարհի ծրագիծը մաքսիմալ նմանեցված է ճանապարհի գոյություն ունեցող ծրագծին, որպեսզի ապահովվի ճանապարհին հատող մյուս ճանապարհների անխափան մուտքը և իրականացվի անխափան ջրահեռացում ճանապարհից:

Երթևեկելի մասի վերին շերտը նախատեսված է սալարկում տուֆով :

Ճանապարհի հիմնորոգման աշխատանքների ծավալները տրված են համապատասխան ԱՄՓՈՓԱԳՐԵՐՈՒՄ:

ՇՐՋԱԿԱ ՄԻՋԱՎԱՅՐԻ ՊԱՀՊԱՆՈՒՄ

Շինարարության ժամանակ անհրաժեշտ է հատուկ ուշադրություն դարձնել շրջակա միջավայրին: Շինարարական աշխատանքների կատարման ժամանակ անհրաժեշտ է խնամքով վերաբերվել մոտակա ծառերին և թփերին, պահպանելով նրանք:

Աշխատանքների ավարտից հետո անհրաժեշտ է մաքրել շրջակա տարածքը ավելորդ բնահողից և շին աղբից տեղափոխելով այն լցակայան:

Շինարարության ժամանակ պետք է պահպանել հետևյալ նորմատիվային փաստաթղթերը.

ՇՆԵԿ III-4.80 «Աշխատանքի անվտանգությունը շինարարությունում» և ՇՆԵԿ III-3-1.76 «Շինարարական արտադրության կազմակերպում»:

Շինարարության ժամանակ հաշվի առնել գոյություն ունեցող ստորգետնյա ինժեներական կառուցվածքները /գազատար, ջրատար խողովակաշարեր, կապի և էլեկտրո մալուխներ/ տեղյակ պահելով համապատասխան կազմակերպություններին:

Բնապահպանական բոլոր միջոցառումները պետք է իրականացնել բնապահպանական կառավարման պլանին համապատասխան:

ԵՐԹԵՎԵԿԵԼԻ ՄԱՍԻ ՎԵՐԱԿԱՆԳՆՄԱՆ ԱՄՓՈՓԱԳԻՐ

Իջևան համայնքի Ակնաղբյուր բնակավայրի 5-րդ փողոց 1-ին փակուղու տուֆապատման աշխատանքների նախագիծ

ԱՄՓՈՓԱԳԻՐ 1

ՊԿ	+	Նշանակություն,	Ճանապարհային հագուստի քանդում և վերականգնում						
			Վերականգնում			Թափնված եզրաքար 20x48սմ չափի միաձուլ բետոնից B20, լայնական և երկայնական երկարությունները միասին h=48սմ	I շերտ Տուֆ քարի սալարկ h=18սմ	Ավազի շերտ h=10սմ,	ԱվազակոպձաՅԻՆ շերտ h=10սմ
			Մասնակի լայնություն	Միջին լայնություն	Մակերես				
1	2	3	4	5	6	7	8	9	10
0	0		4,00						
		20		4,00	80	4,5	71,28	80	80
0	20		4,00						
		20		4,00	80	4,8	69,12	80	80
0	40		4,00						
		20		4,00	80	4,8	69,12	80	80
0	60		4,00						
		20		4,00	80	4,8	69,12	80	80
0	80		4,00						
		12		4,50	54	3,6	46,44	60	60
1	92		5,00						
Ընդամենը		92			374	22,8	325,08	380	380

ՊԱՀԱՆՋՎՈՂ ԼԱՔՈՐԱՏՈՐ ՍՏՈՒԳՈՒՄՆԵՐԸ

Իջյան համայնքի Ակնադրյուր բնակավայրի 5-րդ փողոց 1-ին փակուղու տուֆապատման աշխատանքների նախագիծ			
N	Աշխատանքի անվանումը	Չափման միավոր	Քանակ
1	Բնահող լիցքի համար սկզբում 1 նմուշ, հանքավայրը փոխելու դեպքում, յուրաքանչյուր հանքից մեկ նմուշ	նմուշ	0
2	Բնահողային լիցքի խտացում, յուրաքանչյուր 200մ ից 1 նմուշ	նմուշ	1
3			
4	Ցեմենտբետոն B20 (մեկ լրակազմը 3 խորանարդիկ)	լրակազմ	1
3	Ենթահիմքի լցանյութ, հանքից 1նմուշ, այնուհետև ամեն 2000մ3ի դեպքում 1 նմուշ	նմուշ	1
20	Տուֆ քարի ծավալային կշիռը 1500 կգ/մ3-ից ոչ պակաս, ջրակլանումը 18 %-ից ոչ ավել և չոր վիճակում սեղմման ամրության սահմանը 150 կգ/սմ2-ից (15ՄՊա) ոչ պակաս	նմուշ	1
26	Հարթության որոշում , համաձայն ՀՀԾՆ IV-11.05.02-99, ՀՀ Կառավարության արձանագրային որոշում թիվ 38 29 սեպ.2016	կմ	0,104

Իջևան համայնքի Ակնադրյալ բնակավայրի 5-րդ փողոց 1-ին փակուղու տուֆապատման աշխատանքների նախագիծ
 Նախատեսված աշխատանքների կատարման համար պահանջվում են `<<Քաղաքաշինության բնագավառում
 շինարարության իրականացում >> լիցենզիա, ըստ հետևյալ ոլորտի` **Տրանսպորտային** :

Աշխատանքային ռեսուրսներ

Նախատեսված աշխատանքների իրականացման համար աշխատանքային ռեսուրսների նվազագույն պահանջներն են.

N	Որակավորումը	Մասնագիտական փորձը		
		գործունեության ոլորտը	կատարած աշխատանքը	նվազագույն մասնագիտական փորձը
1	ճարտարագետ -շինարար կամ ճարտարագետ- ճանապարհաշինարար	տրանսպորտային շինարարություն	ճանապարհների, կամուրջների կառուցման աշխատանքներ	3 տարի
2	տեխնիկ-շինարար կամ տեխնիկ - ճանապարհաշինարար	տրանսպորտային շինարարություն	ճանապարհների, կամուրջների կառուցման աշխատանքներ	3 տարի

«ԻՋՆԱԽ» ՍՊԸ

ԿՇԽԱԿՏԱՐՆԲԱՅԻՆ ՆԱԽԱԳԻԾ

ՀՀ. Տավուշի մարզի Իջևան համայնքի Ակնադբյուր բնակավայրի 5-րդ փողոց 1-ին փակուղու ճանապարհի տուֆ քարով սալարկում

 **+374 , 93 900 955**

 ՀՀ. Տավուշի մարզ ք. Իջևան Արցախյան լ. 4/45

 ijnakh@mail.ru

<<ԻԶՆԱԽ>> ՍՊԸ

ԱՇԽԱՏԱՆՔԱՅԻՆ ՆԱԽԱԳԻԾ

ՀՀ. Տավուշի մարզի Իջևան համայնքի Ակնադբյուր բնակավայրի 5-րդ փողոց
1-ին փակուղու ճանապարհի տուֆ քարով սալարկում

ԳԻՐՔ - 1

Ճարտարապետաշինարարական մաս

ՊԼ - 17075

Ներդիր N 17075 - 01

N 17075 - 02

N 17075 - 03

N 17075 - 04

N 17075 - 05

N 17075 - 07

N 17075 - 08

N 17075 - 09

Համաձայնեցված է

Իջևան համայնքի ղեկավար՝

Ա.Ճաղարյան

<<ԻԶՆԱԽ>> ՍՊԸ Տնօրեն՝

Գ. Թանանյան


Գոյություն ունեցող ճանապարհի փաստացի տեսքեր



Գոյություն ունեցող ճանապարհի փաստացի տեսքեր



Գոյություն ունեցող ճանապարհի փաստացի տեսքեր

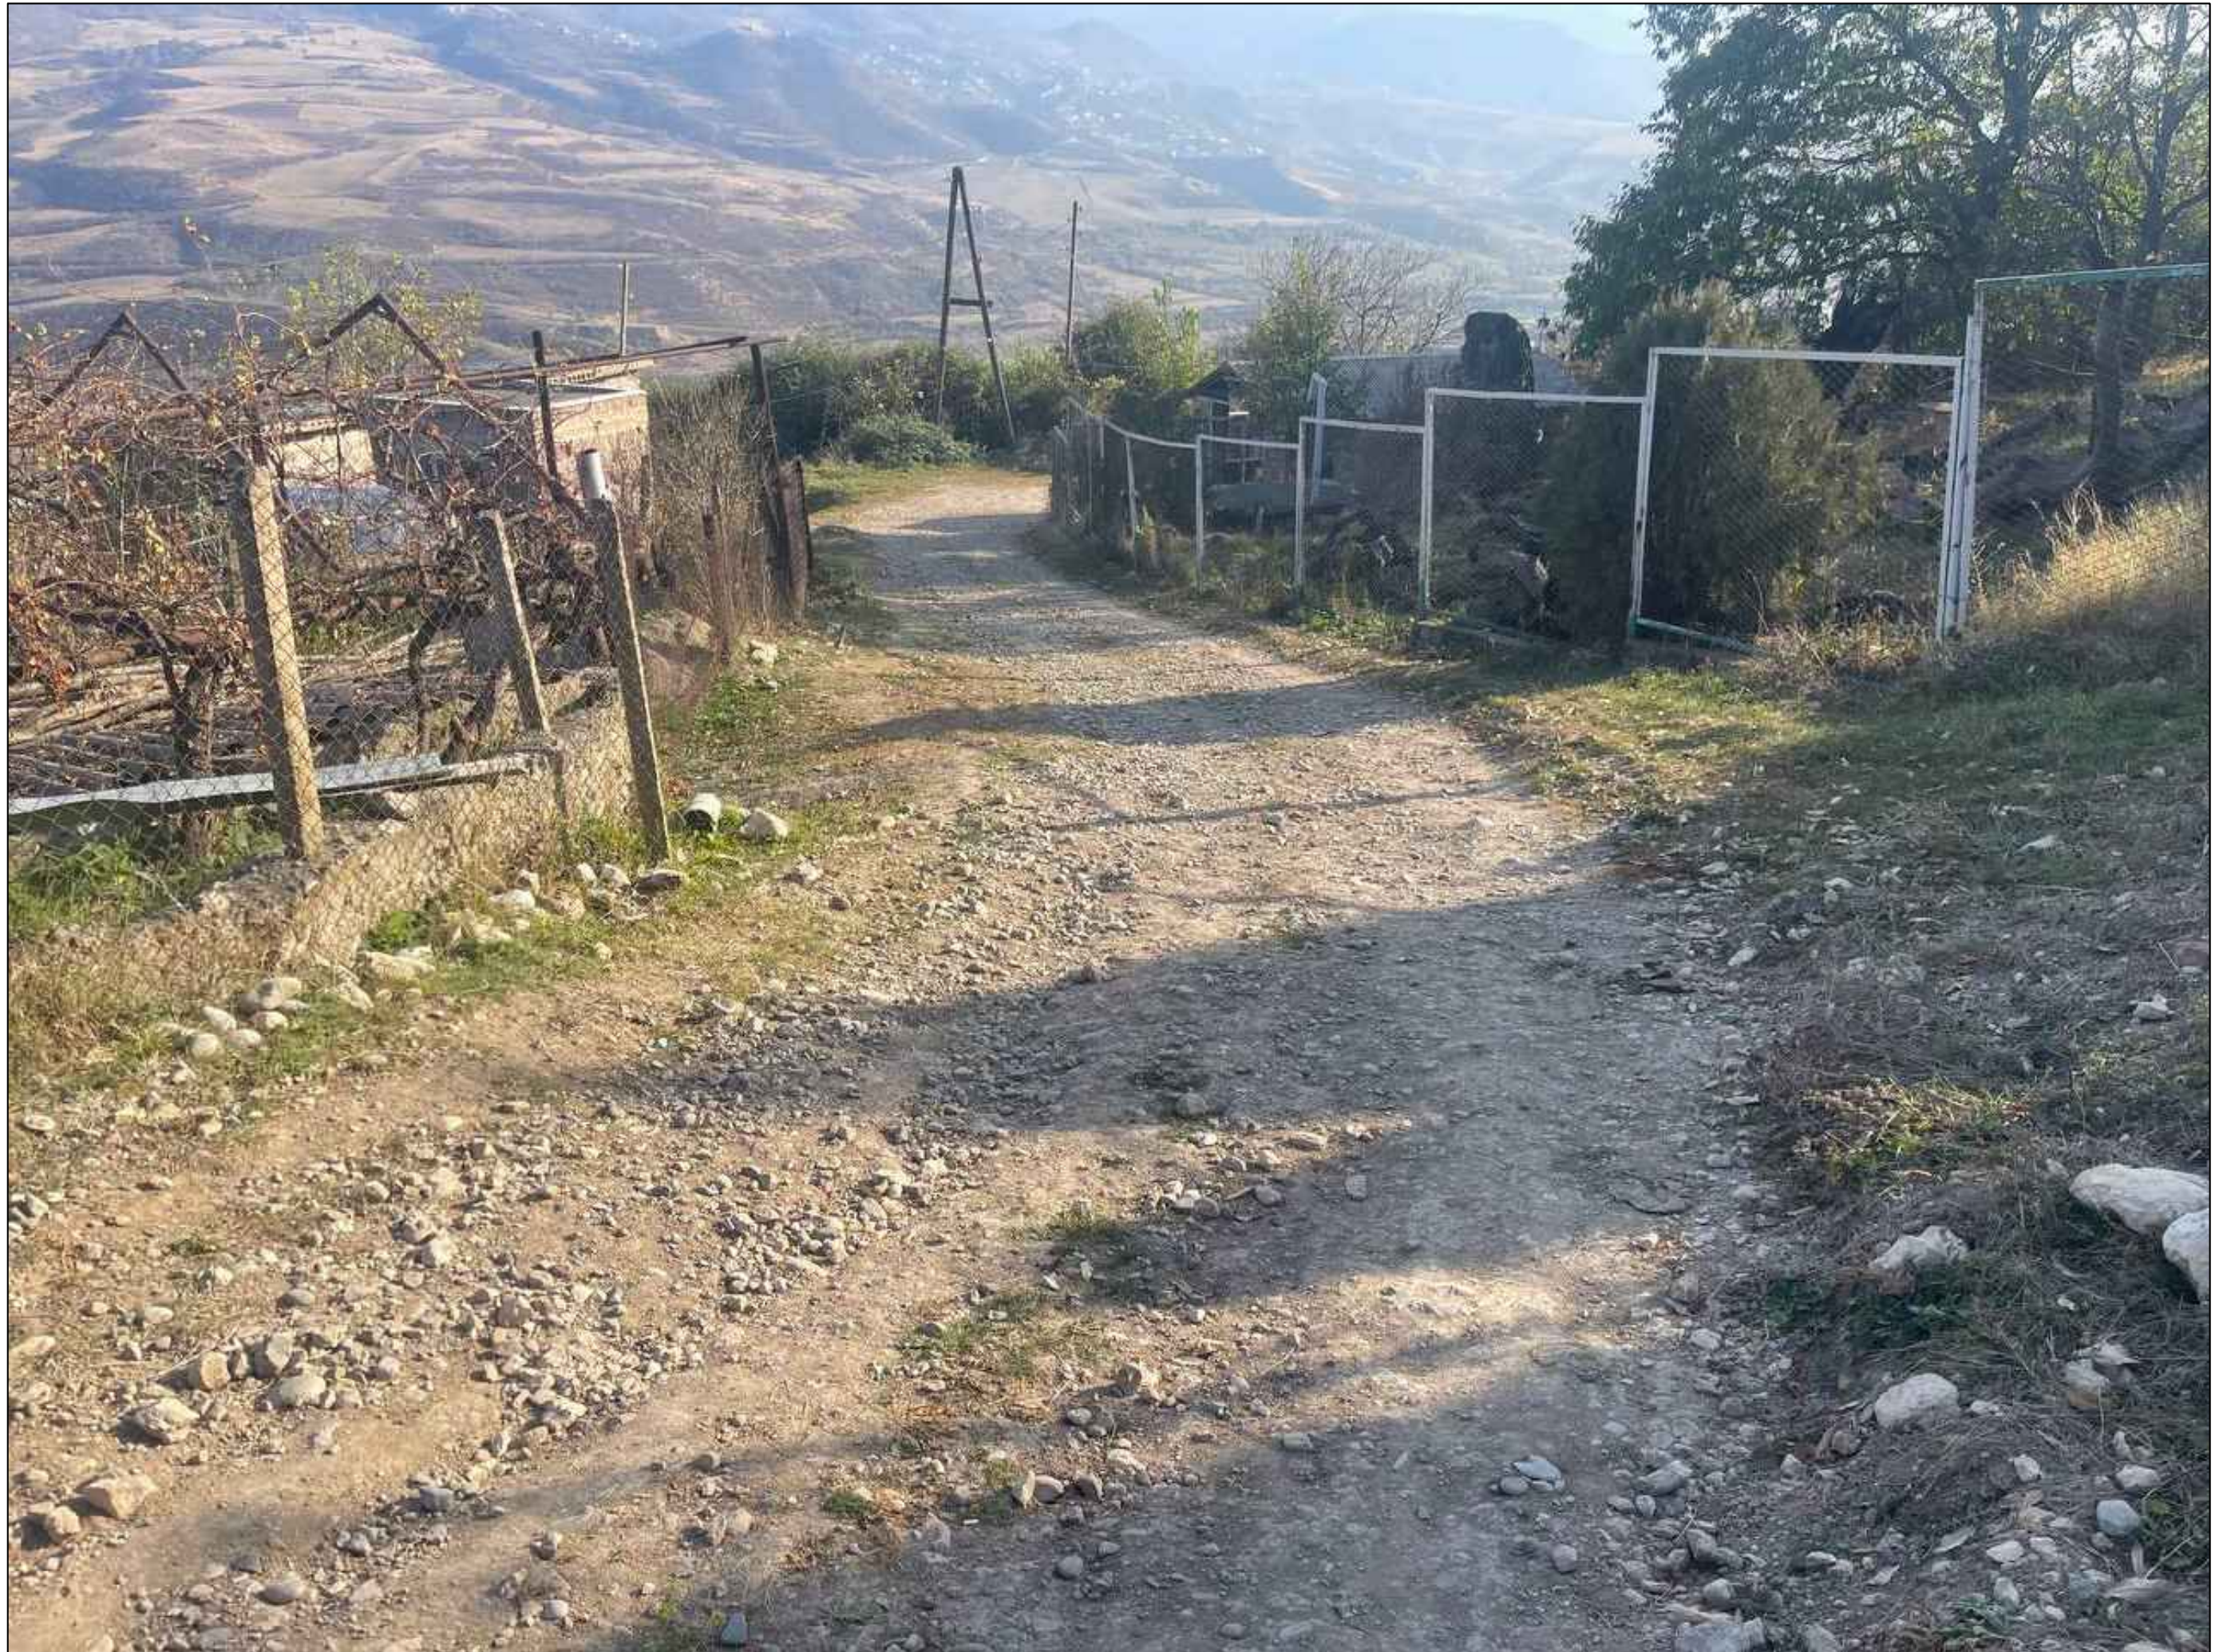

Գոյություն ունեցող ճանապարհի փաստացի տեսքեր





Ճանապարհի սալապատվող հատված

Surb Vardan
Zoravar Church

ԲԱՑԱՏՐԱԳԻՐ

ՀՀ. Տավուշի մարզի Իջևան համայնքի Ակնաղբյուր բնակավայրի 5-րդ փողոց 1-ին փակուղու ճանապարհի հիմնանորոգում (տուֆ քարով սալարկում)
Ըստ նախագծի նախատեսված է վերանորոգել գյուղական ճանապարհի նշված հատվածը ըստ համայնքային քարտեզի:
ՆԱԽԱԳԾՈՎ ՆԱԽԱՏԵՍՎԱԾ ԵՆ ՀԵՏԵՎՅԱԼ ՀԻՄՆԱԿԱՆ ԱՇԽԱՏԱՆՔՆԵՐԸ.

1.

ԲՆԱՀՈՂԻ ՔԱՆԴՈՒՄ
2.

ԱՎԱԶԵ ՆԱԽԱՊԱՏՐԱՍՏԱԿԱՆ ՇԵՐՏԻ ԻՐԱԿԱՆԱՑՈՒՄ ԽՈՇՈՐԱՀԱՏԻԿ ԱՎԱԶԻՑ /հաստ. - 100 մմ/
3.

ԱՎԱԶԱԿՈՊՃԱՅԻՆ ՆԱԽԱՊԱՏՐԱՍՏԱԿԱՆ ՇԵՐՏԻ /հաստ. - 100 մմ/
4.

ՃԱՆԱՊԱՐՀԻ ՍԱԼԱՐԿՈՒՄ ՏՈՒՖ ՔԱՐՈՎ /400x300x180 մմ/
5.

ԿԱՐԵՐԻ ԼՑՆՈՒՄ ԳԵՄԵՆՈՒ/ավազ ջրիկ շաղախով /լայնությունը. - 10մմ-20մմ/
6.

ՇԱՐՎԱԾՔԻ ԵԶՐՈՎ ՄԻԱԶՈՒՅԼ ԲԵՏՈՆԻ ԻՐԱԿԱՆԱՑՈՒՄ /480 *200, B-20/
7.

ԿՈՂՆԱԿՆԵՐԻ ԿԱՌՈՒՑՈՒՄ ՔԱՆԴԱԾ ԳՐՈՒՆՏՈՎ
- ՍԱԼԱՐԿՄԱՆ ԺԱՄԱՆԱԿ ԱՎԱԶԱՅԻՆ ՀԻՄՔԸ ՊԵՏՔ Է ԼԻՆԻ ՔԻՉ ԽՈՆԱԿ, ՉՈՐ ԵՂԱՆԱԿՆԵՐԻՆ ԽՈՐՀՈՒՂ Է ՏՐԿՈՒՄ ՋՐԵԼ:

ՍԱԼԱՐԿՈՒՄԸ ԿԱՏԱՐԿՈՒՄ Է ԵՐԹԵՎԵԿԵԼԻ ՄԱՍԻ ԱՄԲՈՂԶ ԼԱՅՆՈՒԹՅԱՄԲ ՇԱՐՔԵՐՈՎ, ՈՐՈՆՔ ՊԵՏՔ Է ԼԻՆԵՆ ԽԻՍՏ ՈՒՂԱՀԱՅԱՑ ՃԱՆԱՊԱՐՀԻ ԱՌԱՆՑՔԻՆ: ՅՈՒՐԱՔԱՆՉՅՈՒՐ 6 ՄԵՏՐԻ ԿՐԱ ԿԱՊԿՈՒՄ ԵՆ ԿԱՐԵՐ ՃԱՆԱՊԱՐՀՆԵՐԸ ԱՄՐԱՑՆԵԼՈՒ ՆՊԱՏԱԿՈՎ:
ՍԱԼԱՉՈՐՍԿԱԿՆԵՐԻ ԿԱՐԵՐԸ ՉՊԵՏՔ Է ՀԱՄԸՆԿՆԵՆ, ՆՐԱՆՔ ՊԵՏՔ Է ՇԱՐԺԿԵՆ ՈՉ ՊԱԿԱՍ ՉՈՐՍԿԱԿԻ 1/3 ԵՐԿԱՐՈՒԹՅԱՆ ՉԱՓՈՎ:
ՍԱԼԱՉՈՐՍԿԱԿՆԵՐԻ ՍԱԼԱՐԿՈՒՄՆԵՐԻ ԽՏԱՑՈՒՄԸ ԿԱՏԱՐԿՈՒՄ Է 100 ԿԳ ՔԱՇ ՈՒՆԵՑՈՂ ՄԵԽԱՆԻԿԱԿԱՆ ՏՈՓԱՆՈՒՄՆԵՐՈՎ, ՅՈՒՐԱՔԱՆՉՅՈՒՐ ՇԱՐՔ ԸՆԴՂԱՅՆԱԿԱՆ ՈՒՂՈՒԹՅԱՄԲ ԵՐԿՈՒ ԱՆԳԱՄ: ԵԹԵ ՍԱԼԿԸ ԿԱՏԱՐԿԵԼ Է ՉՈՐ ԱՎԱԶԻ ԿՐԱ, ԽՈՐՀՈՒՂ Է ՏՐԿՈՒՄ ՄԻՆՉԵՎ ԽՏԱՑՈՒՄԸ ԽՈՆԱԿԱՑՆԵԼ ՋՐՈՎ, ԻՍԿ ԵԹԵ ՍԱԼԱՐԿՈՒՄԻՑ ՀԵՏՈ ՏԵՂԱՑԵԼ Է ԱՆՋՐԵՎ, ԽՏԱՑՈՒՄ ՉՊԵՏՔ Է ԿԱՏԱՐԵԼ:

ՆԱԽԱԳԻԾԸ ԿԱՏԱՐԿԵԼ Է ԳՈՐԾՈՂ ՇԻՆԱՐԱՐԱԿԱՆ ՆՈՐՄԵՐԻՆ ԵՎ ԿԱՆՈՆՆԵՐԻՆ ՀԱՄԱՊԱՏԱՍԽԱՆ:

ԷԶԵՐԻ ԱՆՎԱՆԱՑԱՆԿ

1	Էջերի անվանացանկ, բացատրագիր	Թերթ 1
2	Գլխավոր հատակագիծ Մ1:15000 (համայնք ՀՀ Տավուշի մարզ, գ. Ակնաղբյուր)	Թերթ 2
3	Գլխավոր հատակագիծ Մ1:300(ճանապարհի սալարկվող հատված)	Թերթ 3
4	Կառուցվող ճանապարհի լայնական կտրվածք Մ1:25, դրվագ կառուցվող ճանապարհի պաստառից	Թերթ 4
5	Երկայնական կտրվածք	Թերթ 5
6	Ճանապարհի նորոգման աշխատանքների իրականացման հատվածի երթևեկության կազմակերպման ժամանակավոր սխեմա	Թերթ 6
7	Ճանապարհային պատվածքի կառուցման սխեմա	Թերթ 7
8	ՇԻՆԱՐԱՐՈՒԹՅԱՆ ԻՐԱԿԱՆԱՑՄԱՆ ԺԱՄԱՆԱԿԱՑՈՒՅՑ	Թերթ 8

«ԻԶՆԱԽ» ՍՊԸ			ՃԱՆԱՊԱՐՀԻ ՏՈՒՖ ՔԱՐՈՎ ՍԱԼԱՐԿՈՒՄ		
			ՀՀ. Տավուշի մարզի Իջևան համայնքի Ակնաղբյուր բնակավայրի 5-րդ փողոց1-ին փակուղի		
			Ճարտարապետական մաս		
Տնօրեն	Գ.Թանանյան		ԱՇԽԱՏԱՆՔԱՅԻՆ ԳԾԱԳՐԵՐԻ ՑԱՆԿ, ԲԱՑԱՏՐԱԳԻՐ	Ա.Ն.	
Ճարտարապետ	Մ. Մելքումյան			Թերթ	Թերթեր
				1	8


Գլխավոր հատակագիծ Մ1:15000 (համայնք ՀՀ Տավուշի մարզ, գ. Վազաշեն)



Ճանապարհի սալապատվող հատված


«ԻՋՆԱԽ» ՍՊԸ			ՃԱՆԱՊԱՐՀԻ ՏՈՒՖ ՔԱՐՈՎ ՍԱԼԱՐԿՈՒՄ		
			ՀՀ. Տավուշի մարզի Իջևան համայնքի Ակնաղբյուր բնակավայրի 5-րդ փողոց1-ին փակուղի		
			Ճարտարապետական մաս		
Տնօրեն	Գ.Թանանյան		Գլխավոր հատակագիծ Մ1:15000 (համայնք ՀՀ Տավուշի մարզ, գ. Վազաշեն)		Ա.Ն.
Ճարտարապետ	Մ. Մելքումյան				Թերթ
					Թերթեր
					2
					8

Գլխավոր հատակագիծ Մ1:300(ճանապարհի սալարկվող հատված)

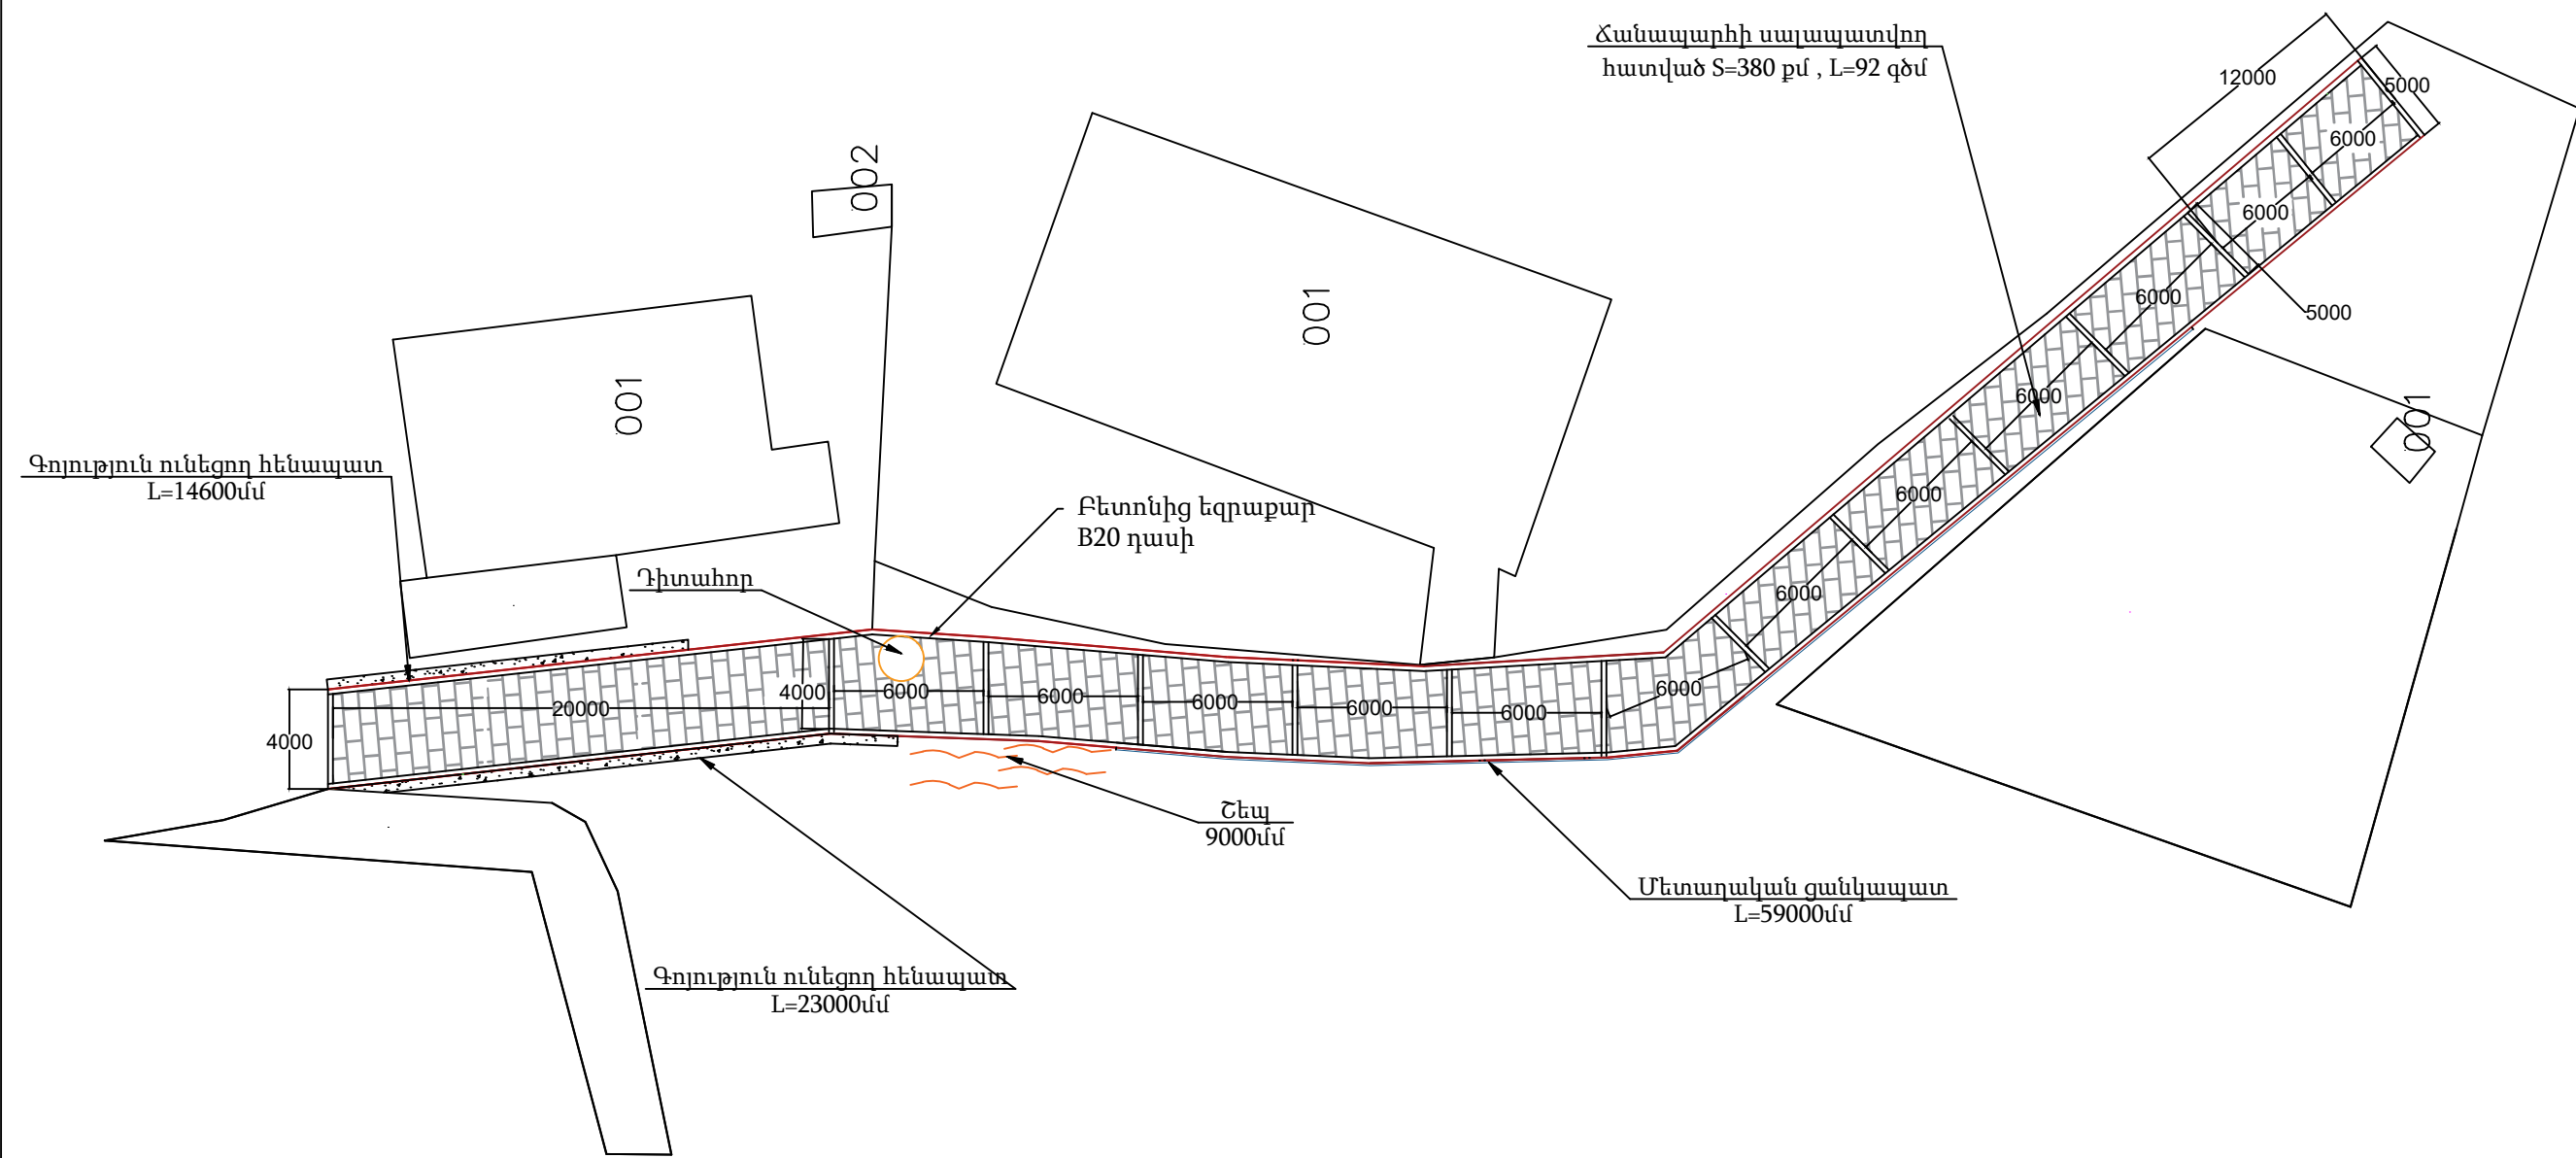


«ԻՋՆԱԽ» ՍՊԸ			ՀԱՆԱՊԱՐՀԻ ՏՈՒՖ ՔԱՐՈՎ ՍԱԼԱՐԿՈՒՄ		
			ՀՀ. Տավուշի մարզի Իջևան համայնքի Ակնաղբյուր բնակավայրի 5-րդ փողոց1-ին փակուղի		
			Ճարտարապետական մաս		
Տնօրեն	Գ.Թանանյան		Գլխավոր հատակագիծ Մ1:300(Հանապարհի սալարկվող հատված)	Ա.Ն.	
Ճարտարապետ	Մ. Մելքունյան			Թերթ	Թերթեր
				3	8

ԿԱՌՈՒՑՎՈՂ ՃԱՆԱՊԱՐՀԻ ԼԱՅՆԱԿԱՆ ԿՏՐՎԱԾՔ Մ1:25

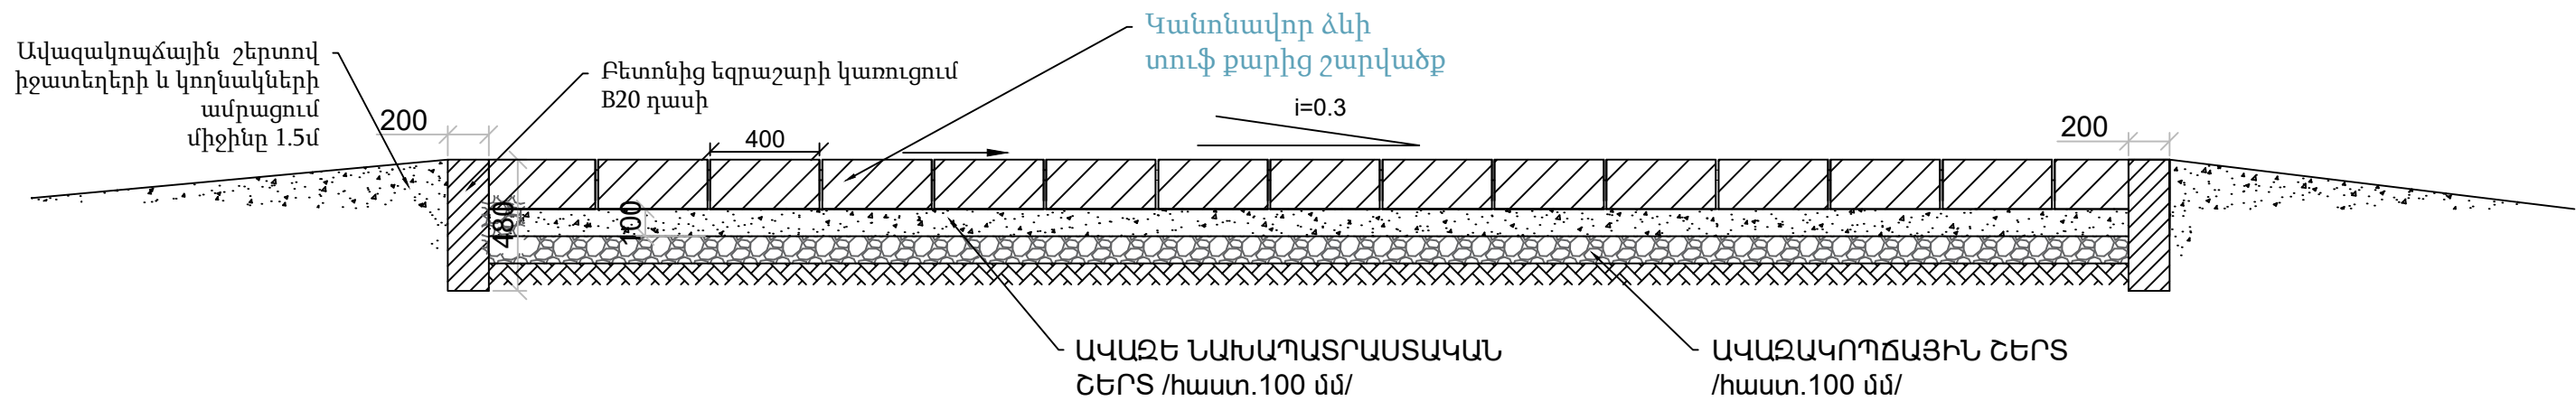

Դրվագ կառուցվող ճանապարհի պատասառից

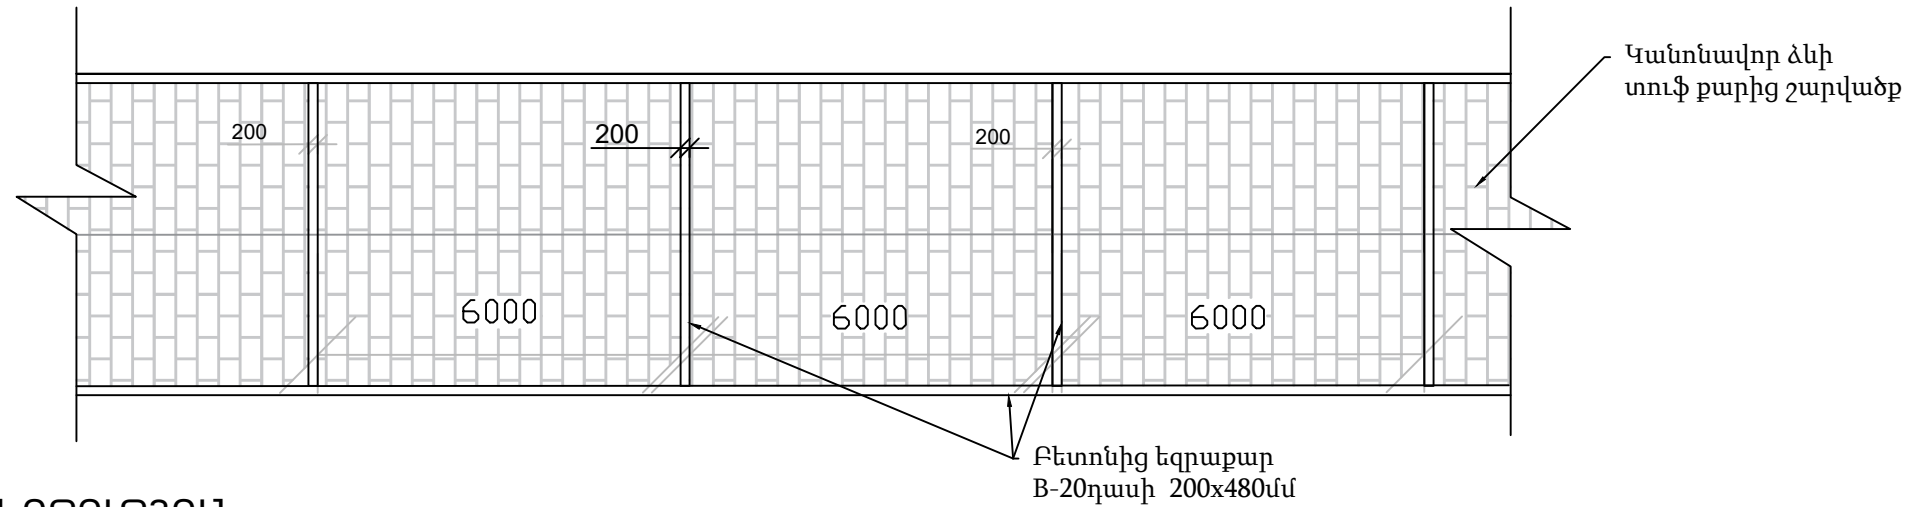


ԾԱՆՈԹՈՒԹՅՈՒՆ



1. ՍԱԼԱՐԿՄԱՆ ԺԱՄԱՆԱԿ ԱՎԱԶԱՅԻՆ ՀԻՄՔԸ ՊԵՏՔ Է ԼԻՆԻ ՔԻՉ ԽՈՆԱԿ, ՉՈՐ ԵՂԱՆԱԿՆԵՐԻՆ ԽՈՐՀՈՒՐԴ Է ՏՐԿՈՒՄ ԶՐԵԼ:
2. ՍԱԼԱՐԱՉՈՐՍԿԱԿՆԵՐՈՎ ՍԱԼԱՐԿՈՒՄԸ ԿԱՏԱՐԿՈՒՄ Է ԵՐԹԵՎԵԿԵԼԻ ՄԱՍԻ ԱՄԲՈՂԶ ԼԱՅՆՈՒԹՅԱՄԲ ՇԱՐՔԵՐՈՎ, ՈՐՈՆՔ ՊԵՏՔ Է ԼԻՆԵՆ ԽԻՍՏ ՈՒՂԱՀԱՅԱՑ ՃԱՆԱՊԱՐՀԻ ԱՌԱՆՑՔԻՆ: ԱՅՂ ԱՊԱՀՈՎԵԼՈՒ ՀԱՄԱՐ ՅՈՒՐԱՔԱՆՉՅՈՒՐ 6 ՄԵՏՐԻ ԿՐԱ ՃԱՆԱՊԱՐՀԻ ԱՌԱՆՑՔԻՆ ՈՒՂԱՀԱՅԱՑ ԿԱՊԿՈՒՄ ԵՆ ԼԱՐԵՐ ԵՎ ՍՏՈՒԳՎՈՒՄ Է ՇԱՐՔԵՐԻ ՈՒՂԱՀԱՅԱՑՈՒԹՅՈՒՆԸ:
3. ՍԱԼԱՉՈՐՍԿԱԿՆԵՐԻ ԿԱՐԵՐԸ ՉՊԵՏՔ Է ՀԱՄԸՆԿՆԵՆ, ՆՐԱՆՔ ՊԵՏՔ Է ՇԱՐԺՎԵՆ ՈՉ ՊԱԿԱՍ ՉՈՐՍՎԱԿԻ 1/3 ԵՐԿԱՐՈՒԹՅԱՆ ՉԱԹՈՎ:
4. ՍԱԼԱՉՈՐՍԿԱԿՆԵՐԻ ՍԱԼԱՐԿՈՒՄՆԵՐԻ ԽՏԱՑՈՒՄԸ ԿԱՏԱՐԿՈՒՄ Է 100 ԿԳ ՔԱՇ ՈՒՆԵՑՈՂ ՄԵԽԱՆԻԿԱԿԱՆ ՏՈՓԱՆՈՒՄՆԵՐՈՎ, ՅՈՒՐԱՔԱՆՉՅՈՒՐ ՇԱՐՔ ԸՆՂԱՅՆԱԿԱՆ ՈՒՂԱՌԹՅԱՄԲ ԵՐԿՈՒ ԱՆԳԱՄ: ԵԹԵ ՍԱԼԱՐԿԸ ԿԱՏԱՐՎԵԼ Է ՉՈՐ ԱՎԱԶԻ ԿՐԱ, ԽՈՐՀՈՒՐԴ Է ՏՐԿՈՒՄ ՄԻՆՉԵՎ ԽՏԱՑՈՒՄԸ ԽՈՆԱԿԱՑՆԵԼ ԶՐՈՎ, ԻՍԿ ԵԹԵ ՍԱԼԱՐԿՈՒՄԻՑ ՀԵՏՈ ՏԵՂԱՑԵԼ Է ԱՆՁՐԵՎ, ԽՏԱՑՈՒՄ ՉՊԵՏՔ Է ԿԱՏԱՐԵԼ:
5. ԿԱՐԵՐԸ ԼՅՎՈՒՄ ԵՆ ՑԵՄԵՆՏ/ԱՎԱԶ ԶՐԻԿ ՇԱՂԱԽՈՎ:
6. ԼԻՑՔԻ ՏՈՓԱՆՈՒՄՆ ԻՐԱԿԱՆԱՑՆԵԼ 300 մմ ՄԵՎ ԽՈՆԱԿԵՑՆԵԼՈՎ

«ԻՋՆԱԽ» ՍՊԸ			ՃԱՆԱՊԱՐՀԻ ՏՈՒՖ ՔԱՐՈՎ ՄԱԼԱՐԿՈՒՄ	
			ՀՀ. Տավուշի մարզի Իջևան համայնքի Ակնաղբյուր բնակավայրի 5-րդ փողոց1-ին փակուղի	
			Ճարտարապետական մաս	
Տնօրեն	Գ.Թանանյան		Ա.Ն.	
Ճարտարապետ	Մ. Մելքումյան		ԿԱՌՈՒՑՎՈՂ ՃԱՆԱՊԱՐՀԻ ԼԱՅՆԱԿԱՆ ԿՏՐՎԱԾՔ Մ1:25	Թերթ Թերթեր
				4 8

ԵՐԿԱՅՆԱԿԱՆ ԿՏՐՎԱԾՔ




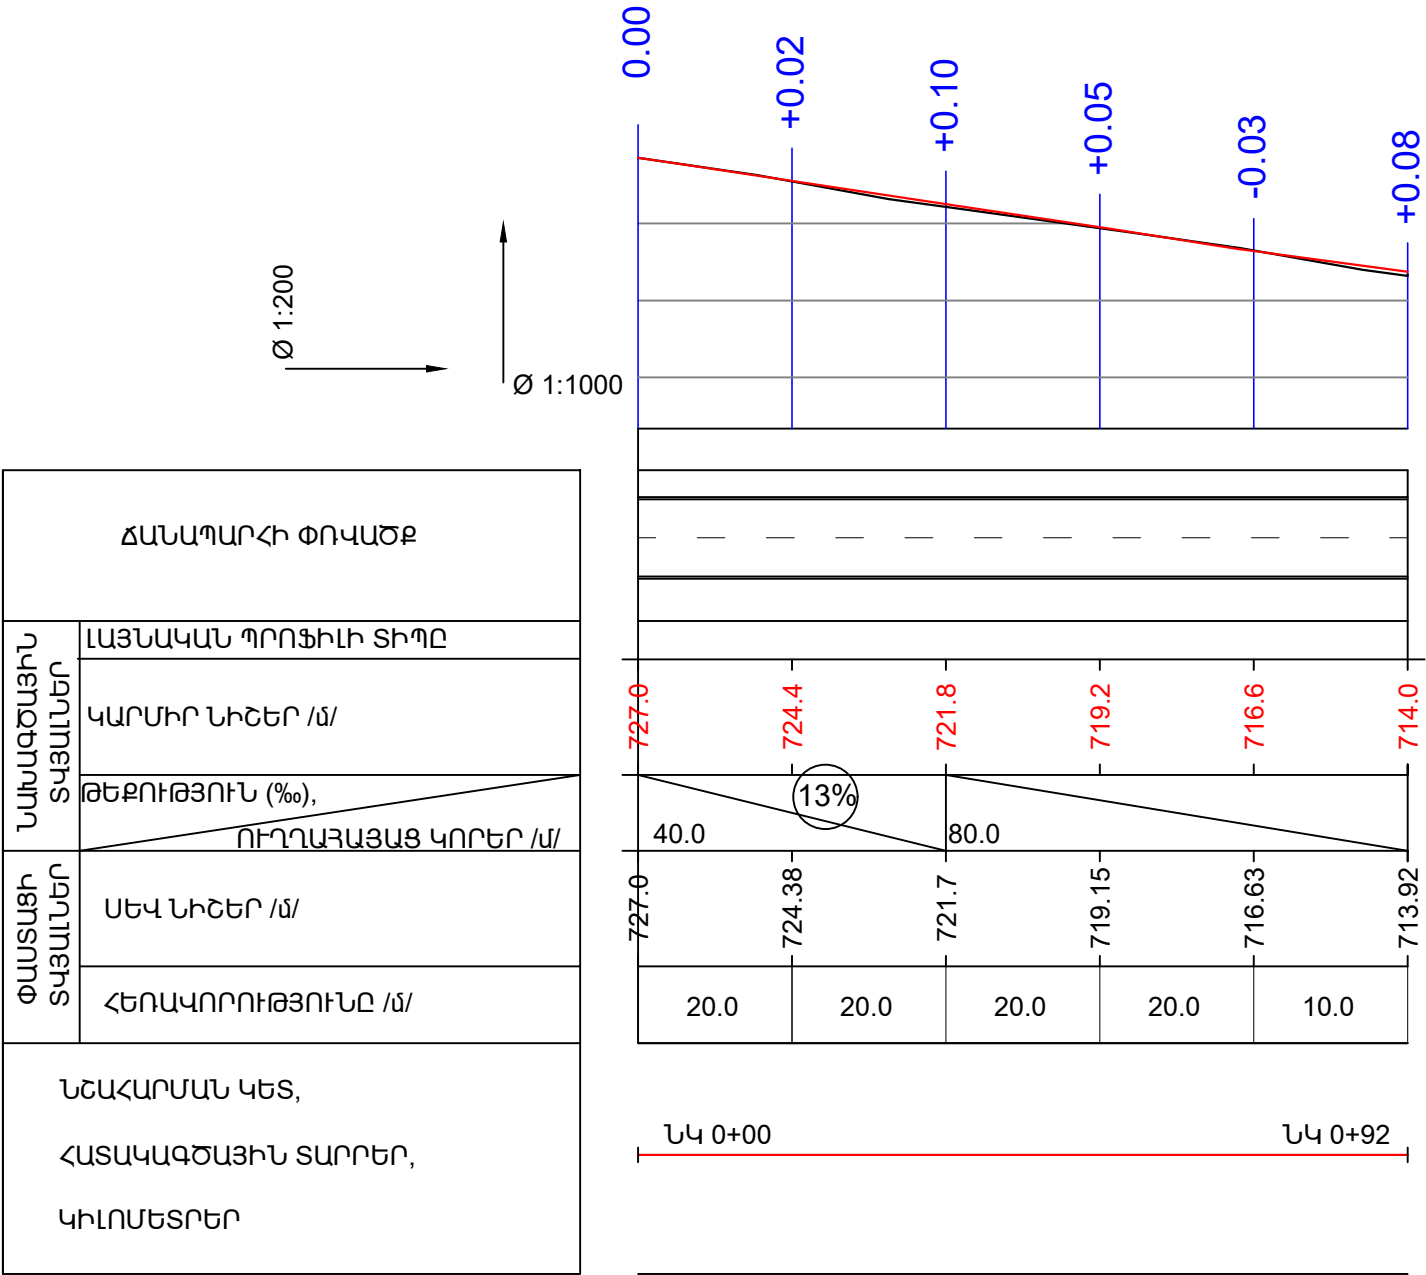


Ճանապարհի նորոգման աշխատանքների իրականացման հատվածի
երթնեկության կազմակերպման ժամանակավոր սխեմա

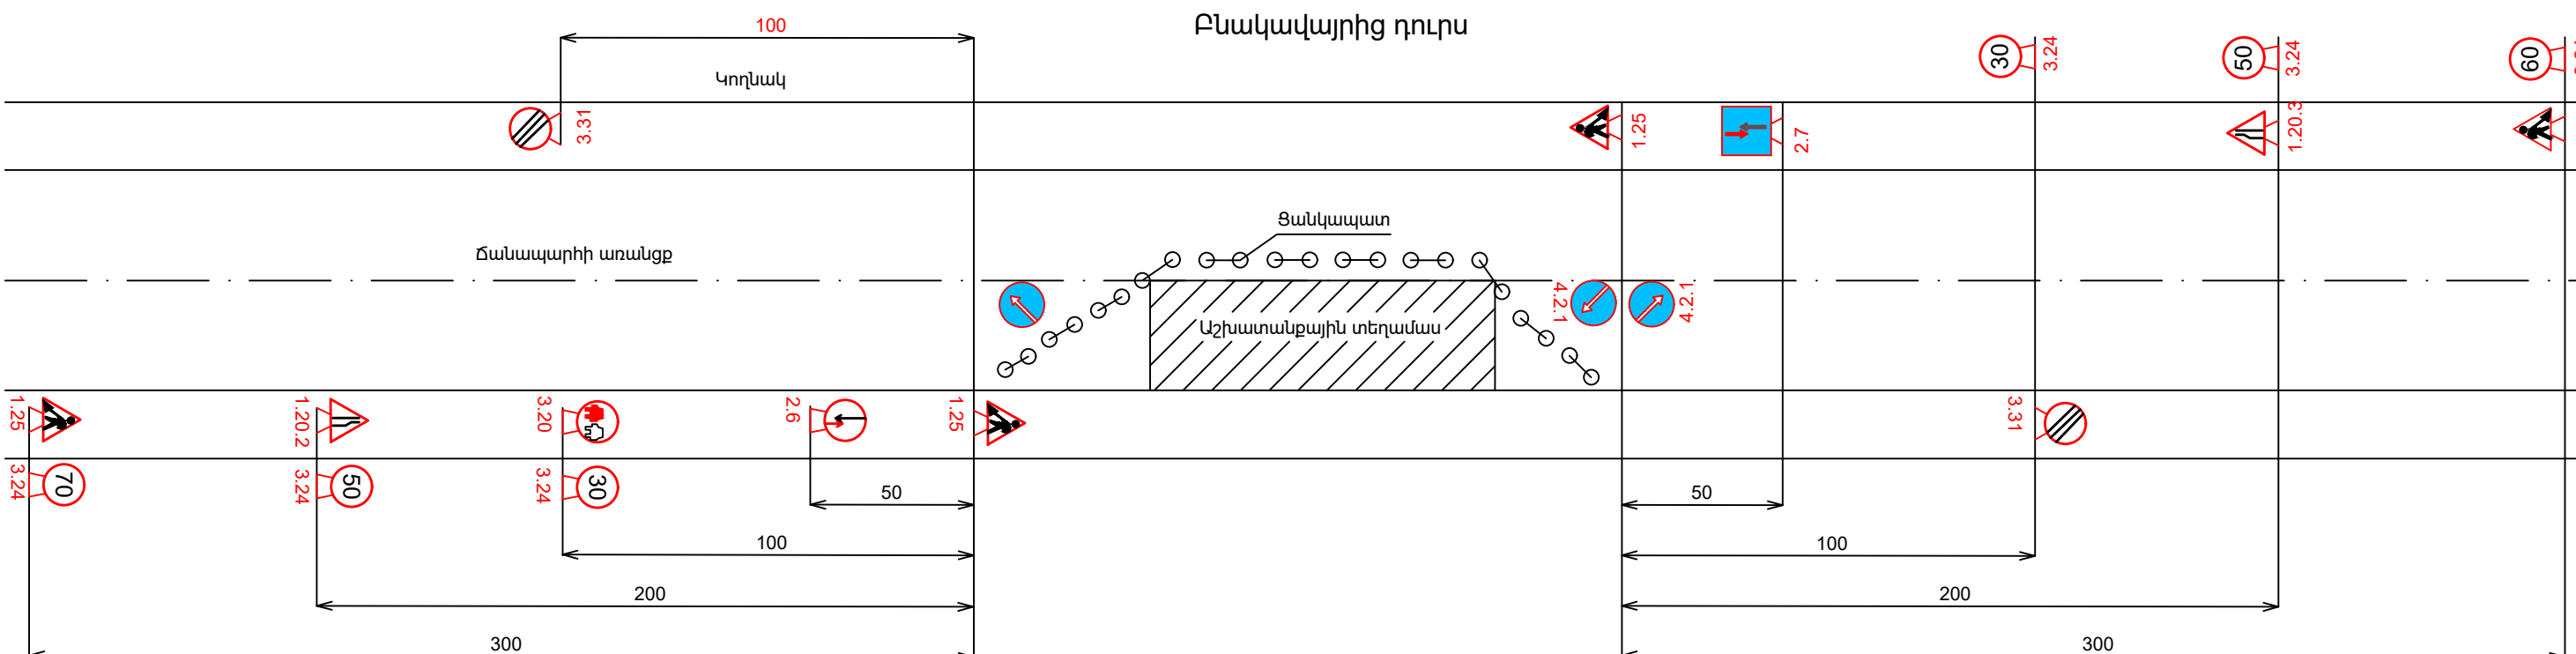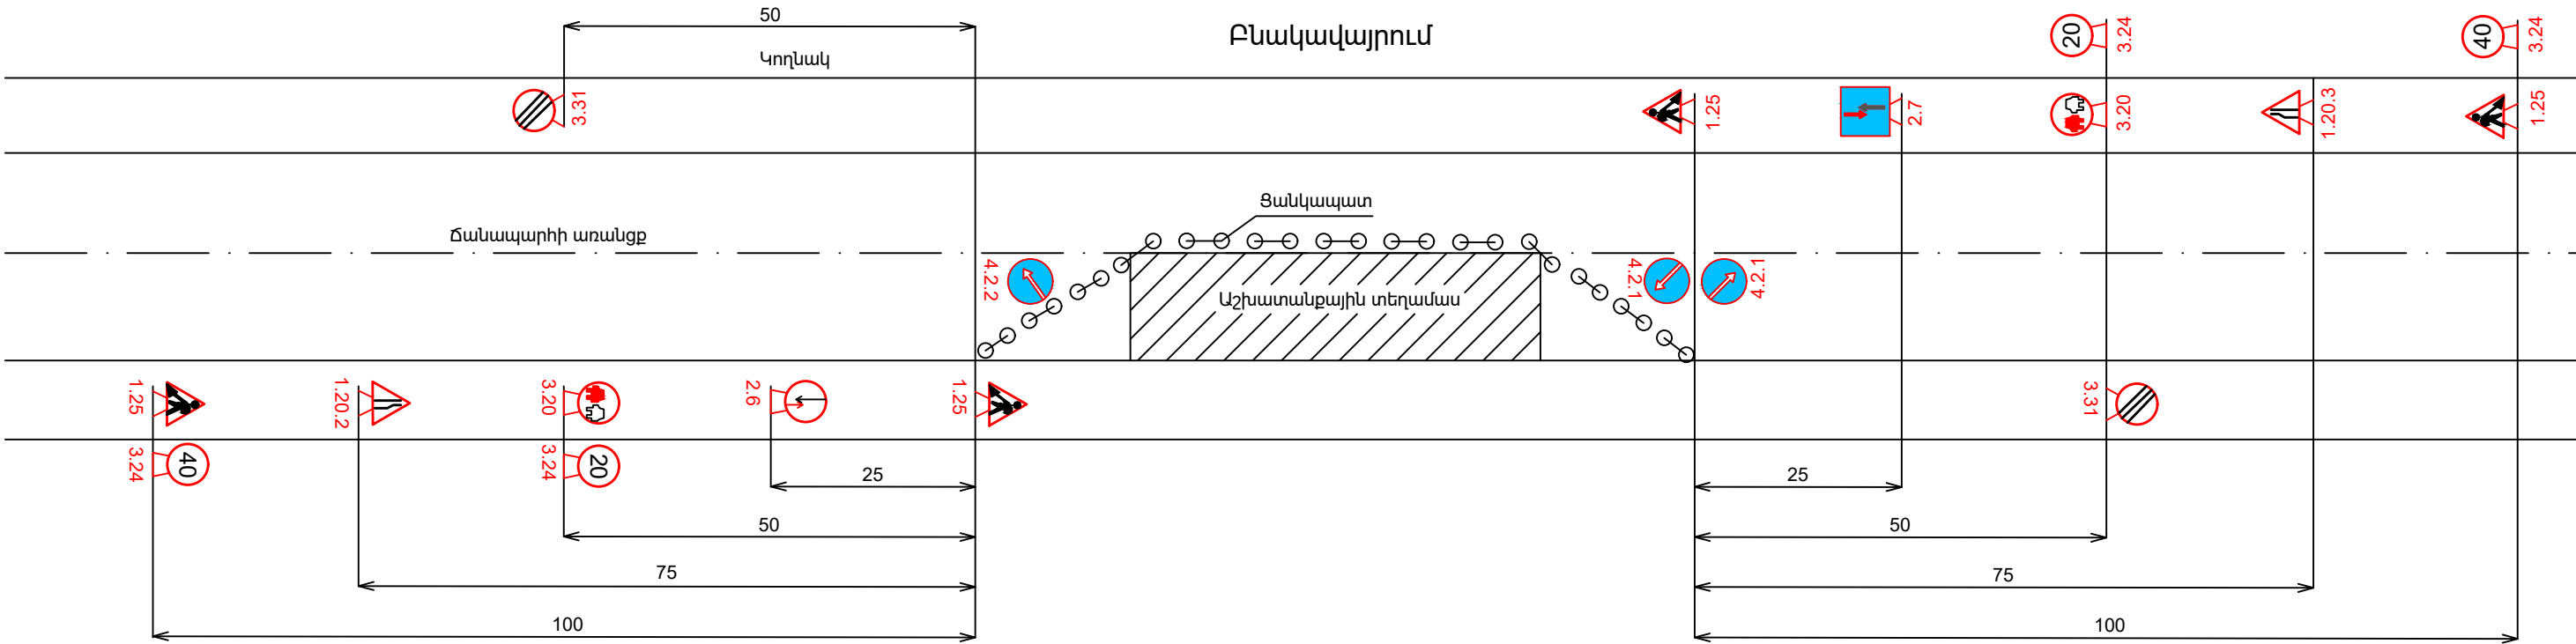

- 1.25 Ճանապարհային աշխատանքներ
- 1.20.2 Ճանապարհի նեղացում
- 1.20.3 Ճանապարհի նեղացում
- 3.20 Վազանքը արգելվում է
- 3.24 Առավելագույն արագության սահմանափակում
- 3.31 Բոլոր սահմանափակումների գոտու վերջը
- 4.2.1 Արգելքի շրջանցում աջից
- 4.2.2 Արգելքի շրջանցում ձախից
- 2.6 Հանդիպակաց երթնեկության առավելություն
- 2.7 Առավելություն հանդիպակաց երթնեկության սկզբում


«ԻՋՆԱԽ» ՍՊԸ			ՀԱՆԱՊԱՐՀԻ ՏՈՒՖ ՔԱՐՈՎ ՍԱԼԱՐԿՈՒՄ		
			ՀՀ. Տավուշի մարզի Իջևան համայնքի Ակնաղբյուր բնակավայրի 5-րդ փողոց1-ին փակուղի		
			Ճարտարապետական մաս		
Տնօրեն	Գ.Թանանյան		Ճանապարհի նորոգման աշխատանքների իրականացման հատվածի երթնեկության կազմակերպման ժամանակավոր սխեմա	Ա.Ն.	
Ճարտարապետ	Մ. Մելքումյան			Թերթ	Թերթեր
				6	8

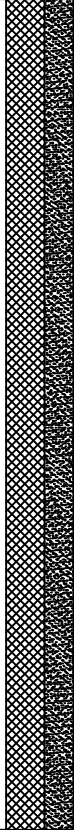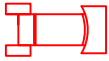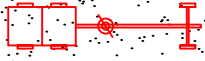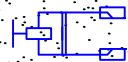ԱՇԽԱՏԱՆՔԻ ԱՆՎԱՆՈՒՄԸ	ՆԱԽԱՊԱՏՐԱՍՏԱԿԱՆ ԱՇԽԱՏԱՆՔՆԵՐ	ՀՈՂԱՅԻՆ ԱՇԽԱՏԱՆՔՆԵՐ	ՃԱՆԱՊԱՐՀԱՅԻՆ ՊԱՏԿԱԾՔ
	1. ԳՈՅՈՒԹՅՈՒՆ ՈՒՆԵՑՈՂ ՃԱՆԱՊԱՐՀԻ ՀԱՐԹԵՑՈՒՄ	1. ՃԱՆԱՊԱՐՀԻ ՀԱՐԹԵՑՈՒՄ 2.ՃԱՆԱՊԱՐՀԻ ԽՏԱՑՈՒՄ	1. ԱԿԱԶԱՅԻՆ ՇԵՐՏԻ ԻՐԱԿԱՆԱՑՈՒՄ 2. ՏՈՒՖ ՔԱՐԻՑ ԾԱԾԿԻ ԻՐԱԿԱՆԱՑՈՒՄ
ՊԱՀԱՆՋՎՈՂ ՄԵԽԱՆԻԶՄՆԵՐ	1. ԱԿՏՈՒՆՔՆԱԹԱՓ 2.ԲՈՒԼՂՈՋԵՐ	1. ԱԿՏՈՒՆՔՆԱԹԱՓ 2.ԱԿՏՈԳՐԵՅԴԵՐ 3.ԶՐՑԱՆ ՄԵՔԵՆԱ 4.ՋԵՌՔԻ ԹՐԹՈԱԳԼՂՈՆ 5.ՊՆԵՎՄՈԳԼՂՈՆ (6տ)	1. ԱԿՏՈՒՆՔՆԱԹԱՓ 2.ԱԿՏՈԳՐԵՅԴԵՐ 3.ԶՐՑԱՆ ՄԵՔԵՆԱ 4.ՋԵՌՔԻ ԹՐԹՈԱԳԼՂՈՆ
	ՏՈՒՖ քարե պատվածք h= 18 մմ Ավազային շերտ 	 	 


ՃԱՆԱՊԱՐՀԱՅԻՆ ՊԱՏԿԱԾՔԻ ԿԱՌՈՒՑՄԱՆ ՍԽԵՄԱ




ԱԿՏՈԳՐԵՅԴԵՐ

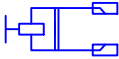

ՋԵՌՔԻ ԹՐԹՈԱԳԼՂՈՆ

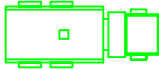

ԱԿՏՈՒՆՔՆԱԹԱՓ

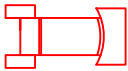

ԲՈՐՔԱԹ

«ԻԶՆԱԽ» ՍՊԸ			ՃԱՆԱՊԱՐՀԻ ՏՈՒՖ ՔԱՐՈՎ ՄԱԼԱՐԿՈՒՄ		
			ՀՀ. Տավուշի մարզի Իջևան համայնքի Ակնաղբյուր բնակավայրի 5-րդ փողոց1-ին փակուղի		
			Ճարտարապետական մաս		
Տնօրեն	Գ.Թանանյան		ՃԱՆԱՊԱՐՀԱՅԻՆ ՊԱՏԿԱԾՔԻ ԿԱՌՈՒՑՄԱՆ ՍԽԵՄԱ	Ա.Ն.	
Ճարտարապետ	Մ. Մելքումյան			Թերթ	Թերթեր
				7	8

ՇԻՆԱՐԱՐՈՒԹՅԱՆ ԻՐԱԿԱՆԱՑՄԱՆ ԺԱՄԱՆԱԿԱՑՈՒՅՑ

ԱՇԽԱՏԱՆՔՆԵՐԻ ԱՆՎԱՆՈՒՄԸ	ԱՇԽԱՏԱՆՔՆԵՐԻ ՏԵԿՈՂՈՒԹՅՈՒՆԸ																		
	5	5	5	5	5	5	5	5	5	5	5	5	5	5	5	5	5	5	
ՇԻՆ. ՀՐԱՊԱՐԱԿԻ ԿԱԶՄԱԿԵՐՊՈՒՄ																			
ՀՈՂԱՅԻՆ ԱՇԽԱՏԱՆՔՆԵՐ																			
ԼԱԲՈՐԱՏՈՐ ԱՇԽԱՏԱՆՔՆԵՐ																			
ԱՎԱԶԱԿՈՊՃԱՅԻՆ ՆԱԽԱՊԱՏՐԱՍՏԱԿԱՆ ՇԵՐՏԻ ԻՐԱԿԱՆԱՑՈՒՄ																			
ՃԱՆԱՊԱՐՀԻ ՍԱԼԱՐԿՈՒՄ ՏՈՒՖ ԶԱՐՈՎ																			
ՇԱՐԿԱԾՔԻ ԵԶՐՈՎ ԵՎ ՄԻՋԱՆԿՅԱԼ ՏԵՂԱՄԱՍԵՐԻ ՄԻԱԶՈՒՅԼ ԲԵՏՈՆԻ ԻՐԱԿԱՆԱՑՈՒՄ																			
ԿՈՂՆԱԿՆԵՐԻ ԿԱՌՈՒՑՈՒՄ																			
ՇԻՆ ԱՂԲԻ ՀԱՎԱՔՈՒՄ, ԲԱՐՁՈՒՄ, ՏԵՂԱՓՈԽՈՒՄ																			
ԸՆԴԱՄԵՆԸ 90 ՕՐ																			

ՇԻՆԱՐԱՐԱԿԱՆ ԱՇԽԱՏԱՆՔՆԵՐԻ ՏԵԿՈՂՈՒԹՅՈՒՆԸ - 90 ՕՐ

«ԻՋՆԱԽ» ՍՊԸ	ՃԱՆԱՊԱՐՀԻ ՏՈՒՖ ՔԱՐՈՎ ՄԱԼԱՐԿՈՒՄ			
	ՀՀ. Տավուշի մարզի Իջևան համայնքի Ակնաղբյուր բնակավայրի 5-րդ փողոց1-ին փակուղի			
	Ճարտարապետական մաս			
Տնօրեն	Գ.Թանանյան		ՇԻՆԱՐԱՐՈՒԹՅԱՆ ԻՐԱԿԱՆԱՑՄԱՆ ԺԱՄԱՆԱԿԱՑՈՒՅՑ	
Ճարտարապետ	Մ. Մելքումյան			
			Ա.Ն.	
			Թերթ	Թերթեր
			8	8